Consiglio Regionale della Campania

Avviso pubblico per la riapertura dei termini per la presentazione delle proposte di candidatura relative alla nomina del Garante regionale dei diritti degli animali di cui all'art. 24 della legge regionale 11 aprile 2019, n. 3

In attuazione di quanto deliberato dal Consiglio regionale della Campania nella seduta del 1° giugno 2022 in considerazione del lungo lasso di tempo trascorso dal precedente avviso pubblicato nel Burc n.51 del 26 agosto 2019, sono riaperti i termini per la presentazione delle domande per la nomina del Garante regionale dei diritti degli animali, istituito con la legge regionale 11 aprile 2019, n. 3 recante "Disposizioni volte a promuovere ed a tutelare il rispetto ed il benessere degli animali d'affezione ed a prevenire il randagismo".

Il Garante è scelto tra persone di notoria indipendenza e di comprovata professionalità, competenza ed esperienza nel settore dei diritti degli animali, dura in carica cinque anni e può essere riconfermato una sola volta.

Al Garante si applicano le incompatibilità previste dall'articolo 4 della legge regionale 27 luglio 2012, n. 24 (Campania zero – Norme per una Campania equa, solidale e trasparente in materia di incompatibilità) ed inoltre è incompatibile con qualsiasi altra carica elettiva pubblica.

Il mandato del Garante è espletato a titolo gratuito e non dà luogo all'attribuzione di alcun tipo di compenso o indennità di natura equivalente e rimborso spese.

Coloro che intendono presentare la propria candidatura devono far pervenire, nel rispetto della modalità in seguito specificata, apposita domanda in carta libera, debitamente sottoscritta a pena di esclusione, come da allegato modello che è parte integrante del presente avviso, corredata da:

a) curriculum, datato e sottoscritto dall'interessato, che contenga i dati anagrafici nonché l'indicazione del titolo di studio, della professione, delle cariche e degli incarichi ricoperti, dei requisiti di professionalità e competenza e della comprovata esperienza nella carica da ricoprire;
b) dichiarazione sottoscritta di disponibilità all'accettazione dell'incarico nonché dell'insussistenza delle condizioni di inconferibilità e incompatibilità, ai sensi della normativa vigente, per l'espletamento dell'incarico;
c) copia documento di identità in corso di validità;
d) autodichiarazione debitamente compilata e sottoscritta da cui risulti quanto dichiarato nel certificato relativo ai carichi pendenti e quanto attestato nel casellario giudiziale;
e) informativa ai sensi dell'art. 13 – 14 del Regolamento (UE) 2016/679 debitamente sottoscritta.

Le proposte di candidatura prive della documentazione richiesta saranno ritenute inammissibili, in base a quanto stabilito al comma 5 dell'articolo 6 della legge regionale del 7 agosto 1996, n.17.

Consiglio Regionale della Campania

La domanda e la documentazione allegata, scansionate esclusivamente in formato PDF, devono essere sottoscritte con firma digitale, oppure, in alternativa con firma autografa e trasmesse, entro il trentesimo giorno successivo alla data di pubblicazione del presente avviso nel Bollettino Ufficiale della Regione Campania, al Presidente del Consiglio Regionale della Campania – Centro Direzionale, isola F/13 – 80143 - Napoli esclusivamente a mezzo posta elettronica certificata del candidato (PEC) al seguente indirizzo: avvisi@pec.cr.campania.it con il seguente oggetto e codice:

- domanda per l'elenco finalizzato alla nomina del Garante regionale dei diritti degli animali – Codice #2022_0000017#

Non saranno ritenute ricevibili le proposte di candidatura pervenute oltre il termine indicato nonché presentate con modalità difforme da quella riportata.

Restano valide, ai fini della partecipazione al presente avviso, le proposte di candidature già presentate e ritenute ammissibili a seguito dell'Avviso precedentemente pubblicato nel BURC n. 51 del 26 agosto 2019 e coloro che sono già stati ammessi possono aggiornare il proprio curriculum vitae facendolo pervenire, entro il suindicato termine, esclusivamente a mezzo posta elettronica certificata del candidato (PEC) al seguente indirizzo: dg.legislativa@pec.cr.campania.it

L'elenco delle candidature ammissibili e non ammissibili sarà pubblicato sul Portale Web del Consiglio regionale della Campania nella Sezione "NOMINE"

Responsabile del procedimento
Funzionario Paolo Martone
E-mail: martone.pao@cr.campania.it

IL DIRETTORE GENERALE ATTIVITA'LEGISLATIVA
DOTT.SSA MAGDA FABBROCINI

Consiglio Regionale della Campania

SCHEMA DI DOMANDA

Al Presidente
del Consiglio Regionale della Campania

avvisi@pec.cr.campania.it

OGGETTO: Avviso BURC n._____ del _____.

Avviso pubblico per la riapertura dei termini per la presentazione delle proposte di candidatura relative alla nomina del Garante regionale dei diritti degli animali

Il/la sottoscritto/a _____, nato/a a _____ (____), il_____, residente a _____,(____), alla Via_____, telefono_____, indirizzo P.E.C. _____, con la presente **propone la candidatura per la nomina citata in oggetto**.

A tal fine, ai sensi degli articoli 46 e 47 del d.p.r. 28 dicembre 2000, n. 445 (Testo unico delle disposizioni legislative e regolamentari in materia di documentazione amministrativa) sotto la propria responsabilità e consapevole delle sanzioni previste in caso di dichiarazioni non rispondenti a verità, come disposto dall'articolo 76 del citato d.p.r..445 /2000, dichiara:

a) che quanto riportato nell'allegato curriculum vitae corrisponde al vero;
b) la propria disponibilità di accettare l'incarico di cui all'oggetto;
c) di non trovarsi nelle cause di inconferibilità o di incompatibilità, ai sensi della normativa vigente, per l'espletamento dell'incarico.

Allega:
1) curriculum vitae sottoscritto dall'interessato/a (con data e firma);
2) copia documento di identità in corso di validità;
3) autodichiarazione debitamente compilata e sottoscritta da cui risulti quanto dichiarato nel certificato relativo ai carichi pendenti e quanto attestato nel casellario giudiziale;
4) informativa ai sensi dell'articolo 13-14 del Regolamento (UE) 2016/679, debitamente sottoscritta.

Luogo e data _____

Firma

_____

Consiglio Regionale della Campania

AUTODICHIARAZIONE
(Legge regionale 7 agosto 1996, n. 17 Art. 6 Comma 3 lett. B-bis)

Il/La sottoscritto/a_____ nato/a a _____ il _____ residente a _____ Provincia (___) alla via _____, C.F. _____, consapevole delle responsabilità penali e degli effetti amministrativi derivanti dalla falsità in atti e dalle dichiarazioni mendaci (così come previsto dagli artt. 75 e 76 del D.P.R. n. 445 del 28/12/2000) ai sensi e per gli effetti di cui all'Art. 46 del medesimo D.P.R. n. 445/2000

DICHIARA

che dal Casellario giudiziale della Procura della Repubblica presso il Tribunale di _____ risulta a proprio carico:

_____

che dai Carichi pendenti della Procura della Repubblica presso il Tribunale di _____ risulta a proprio carico:

_____

_____, _____ In Fede

(luogo e data) Firma

(INFORMATIVA DA SOTTOSCRIVERE)

Informativa ai sensi dell'articolo 13-14 del Regolamento (UE) 2016/679
Informazioni rese agli interessati secondo le disposizioni del Codice in materia di protezione dei dati personali (D.lgs. n. 196/2003 così come modificato dal D.lgs. n. 101/2018) ed in osservanza del Regolamento Generale sulla Protezione dei dati (UE) 2016/679.

Raccolta dati personali:
I Suoi dati personali sono raccolti dal Consiglio regionale della Campania (d'ora in avanti "Consiglio") nell'ambito della presente procedura a Selezione pubblica/Concorso per : *la riapertura dei termini per la presentazione delle proposte di candidatura relative alla nomina del Garante regionale dei diritti degli animali.*
La raccolta dei Suoi dati personali avviene attraverso la registrazione dei dati personali richiesti nella domanda e del curriculum, direttamente nelle nostre banche dati.
Il trattamento è improntato a principi di correttezza, liceità, trasparenza e tutela della riservatezza.
La invitiamo a non indicare dati ulteriori ad eccezione di quelli espressamente richiesti e/o di quelli che siano da Lei ritenuti assolutamente indispensabili al fine di consentire al Consiglio un'adeguata valutazione della Sua candidatura e l'espletamento della procedura selettiva.

Finalità del trattamento cui sono destinati i dati e Base giuridica:
I dati contenuti nella domanda e nei documenti alla stessa allegati saranno utilizzati esclusivamente ai fini della partecipazione al concorso e gestione della procedura selettiva (ovvero per l'espletamento delle attività concorsuali), nel rispetto e in applicazione delle disposizioni normative vigenti in materia Il trattamento dei dati personali – ivi compresi eventuali categorie particolari di dati e relativi a condanne penali o reati – raccolti tramite la domanda di partecipazione e/o nel corso dei successivi colloqui e prove selettive, avviene per le finalità di gestione della selezione in argomento.
Tutti i dati raccolti sono trattati, quindi, esclusivamente per adempimenti connessi all'attività di istituzionale del Consiglio, la cui base giuridica è rinvenibile nella necessità di eseguire un contratto di cui Lei è parte o di misure precontrattuali adottate su Sua richiesta ovvero per adempiere a obblighi di legge, nonché per eseguire un compito di interesse pubblico (o di rilevante interesse pubblico) di cui è investito il Consiglio.

Natura del conferimento dei dati:
Il conferimento dei dati richiesti è obbligatorio. Il mancato conferimento potrebbe comportare l'impossibilità per il Consiglio di prendere in considerazione la Sua candidatura e la partecipazione alla selezione.

Modalità di trattamento di dati:
I dati da Lei forniti sono trattati presso la sede del Consiglio, a cura delle persone preposte al procedimento di selezione (es. commissione esaminatrice), presso gli uffici preposti e con l'utilizzo di procedure anche informatizzate, nei modi e nei limiti necessari per perseguire le predette finalità (anche in caso di eventuale comunicazione a terzi).
I dati saranno trattati – da autorizzati al trattamento – con strumenti manuali, informatici e telematici nell'ambito e in ragione delle finalità sopra specificate e, comunque, sempre rispettando la sicurezza e la riservatezza degli stessi.
Il trattamento dei dati avverrà nel rispetto delle misure di sicurezza adottate dal Consiglio, in conformità alla legge e ai provvedimenti del Garante per la protezione dei dati personali.

Categorie di soggetti ai quali i dati possono essere comunicati:
Il trattamento dei dati personali, pertanto, sarà effettuato a mezzo di soggetti espressamente e specificamente designati in qualità di responsabili esterni o autorizzati al trattamento (personale interno del Consiglio); tali soggetti tratteranno i dati conformemente alle istruzioni ricevute dal Consiglio, secondo profili operativi agli stessi attribuiti in relazione alle funzioni svolte. Per l'espletamento delle finalità sopra specificate, infatti, i dati potranno essere comunicati in forma cartacea o informatica a soggetti anche esterni, incaricati dal Consiglio, quali fornitori, collaboratori,

professionisti o membri della Commissione esaminatrice del concorso/selezione. I suoi dati non saranno soggetti a diffusione, salvo che la pubblicazione dei dati obbligatori per legge da inserire nella sezione “Amministrazione Trasparente” del sito internet istituzionale del Consiglio.

Durata del trattamento e della conservazione:
I dati raccolti attraverso la domanda di partecipazione al concorso/selezione saranno conservati per un periodo di tempo non superiore a quello necessario agli scopi per i quali sono stati raccolti, per adempiere ad obblighi contrattuali, di legge e/o di regolamento (fatti salvi i termini prescrizionali e di legge, nel rispetto dei diritti e in ottemperanza degli obblighi conseguenti).
In particolare, i criteri utilizzati per determinare il periodo di conservazione sono stabiliti da specifiche norme di legge che regolamentano l’attività istituzionale e amministrativa del Consiglio, nel rispetto del Piano di conservazione e scarto.

Diritti dell’interessato:
All’interessato sono riconosciuti i diritti di:
• ottenere l’accesso, la cancellazione o la trasformazione in forma anonima o il blocco dei dati trattati in violazione della legge;
• ottenere l’aggiornamento, la rettifica e l’integrazione dei dati;
• ottenere l’attestazione che tali operazioni sono state portate a conoscenza di coloro ai quali dati sono comunicati;
• opporsi per motivi legittimi al trattamento dei dati o a qualsiasi processo decisionale automatizzato (compreso la profilazione);
• ottenere la limitazione del trattamento.
A tal fine sarà necessario inviare la richiesta, attraverso una specifica comunicazione presso la sede del Consiglio o a mezzo posta elettronica indirizzata a protocollo.generale@cr.campania.it ovvero a protocollo.generale@pec.cr.campania.it.
Si ricorda inoltre che in qualità di interessato al trattamento si ha sempre il diritto di proporre un reclamo all'Autorità Garante per la protezione dei dati personali per l’esercizio dei diritti o per qualsiasi altra questione relativa al trattamento dei dati personali.

Titolare del trattamento:
Il Titolare del trattamento dei dati è il Consiglio regionale della Campania, Centro Direzionale, Isola F13 - 80143 Napoli, C.F. e P.IVA 80051460634 - Telefono: 0817783646 - Fax: 0817783621
e-mail: protocollo.generale@cr.campania.it
PEC: protocollo.generale@pec.cr.campania.it.

Responsabile della Protezione dei Dati:
Il Responsabile della Protezione dei Dati designato costituisce il punto di contatto per gli interessati che vogliano ricevere informazioni sul trattamento dei propri dati e/o per l’Autorità di controllo; il Responsabile della protezione dei dati è contattabile scrivendo all’indirizzo e-mail: dpo@cr.campania.it.

Cognome: _____**Nome:**_____ **Data di Nascita:** _____

Firma per presa visione

_____

Delibera della Giunta Regionale n. 272 del 07/06/2022

Dipartimento 50 - GIUNTA REGIONALE DELLA CAMPANIA

Direzione Generale 4 - DG per la tutela della salute e il coordin. del sist. sanitario regionale

U.O.D. 4 - Assistenza ospedaliera

Oggetto dell'Atto:

RETE ONCOLOGICA CAMPANA - ATTUAZIONE D.G.R.C. N. 477 DEL 04/11/2021.

fonte: http://burc.regione.campania.it

Alla stregua dell'istruttoria compiuta dalla Direzione Generale e delle risultanze e degli atti tutti richiamati nelle premesse che seguono, costituenti istruttoria a tutti gli effetti di legge, nonché dell'espressa dichiarazione di regolarità della stessa resa dal Direttore a mezzo di sottoscrizione della presente

PREMESSO che:

a) tra gli obiettivi prioritari del Sistema Sanitario della Regione Campania vi sono l'aumento della sopravvivenza oncologica, il miglioramento della qualità di vita dei pazienti affetti da neoplasia e la garanzia della equità negli accessi ai percorsi assistenziali;

b) il raggiungimento di tali obiettivi presuppone, tra le altre azioni, una rivisitazione radicale dei percorsi e delle procedure di diagnosi e cura offerti ai pazienti affetti da neoplasia, finalizzata:
b.1) all'offerta di più alti standard qualitativi assistenziali, da rendere omogenei sul territorio regionale;
b.2) alla riduzione della frammentazione degli stessi percorsi;
b.3) alla riduzione della mobilità passiva per patologia oncologica, estremamente frammentata oltre che di bassa qualità assistenziale;

c) nel work in progress già da anni avviato per il raggiungimento di tale obiettivo, sono stati adottati provvedimenti significativi e importanti:
c.1) con DCA n. 98 del 20/9/2016 la Regione Campania ha istituito la Rete Oncologica Campana (ROC) definendone l'articolazione attraverso i centri deputati alla prevenzione, diagnosi e cura e riabilitazione dei tumori maligni;
c.2) con il suddetto DCA n. 98/2016 sono stati individuati i Centri Oncologici di Riferimento Polispecialistici (CORP) con funzioni diagnostico/stadiative, terapeutiche e di follow-up oncologico e Centri Oncologici di Riferimento Polispecialistici Universitari o a Carattere Scientifico (CORPUS) che, oltre alle funzioni dei CORP, svolgono attività peculiari di ricerca e formazione;
c.3) i CORP ed i CORPUS garantiscono, attraverso i Gruppi Oncologici Multidisciplinari (GOM), la presa in carico della persona, con approccio multi-specialistico, in ogni fase della malattia e del percorso, dalla prevenzione, alla diagnosi, al trattamento e al follow-up;
c.4) è stato affidato all'Istituto Nazionale dei Tumori IRCCS Pascale di Napoli il Coordinamento centrale altamente specialistico di tutti i Centri complementari coinvolti nella ROC di cui al DCA 98/2016;
c.5) con Decreto Dirigenziale della Direzione Generale per la Tutela della Salute e il Coordinamento del Sistema Sanitario n.136 del 26/06/2018, modificato ed integrato con successivi D.D. n. 28 del 05/02/2020 e D.D. n. 168 04/05/2021, è stato costituito "Il Gruppo Tecnico di Lavoro della Rete Oncologica Regionale", con compiti di supporto alla Direzione Generale per la Tutela della Salute - UOD 04 - nella programmazione sanitaria per la Governance della Rete Oncologica Regionale, di monitoraggio delle attività e degli outcomes della Rete e di valutazione, con cadenza periodica, dello stato di implementazione della stessa;
c.6) con DCA n. 19 del 05/03/2018 sono stati approvati n. 13 Percorsi Diagnostico Terapeutici Assistenziali (PDTA) specifici per neoplasia, 1 Documento circa i criteri di Refertazione Standard Anatomo-patologica, vincolanti per tutte le strutture di anatomia patologica operanti sul territorio regionale, 1 Documento circa le indicazioni di riferimento per il trattamento radioterapico dei tumori solidi, specifico per sede e fase della malattia ed omogeneo per l'intero territorio regionale; 1 Documento circa i Trattamenti Antiemetici profilattici;
c.7) con DCA n. 89 del 05/11/2018 sono stati approvati ulteriori n. 8 PDTA specifici per neoplasia, 1 Documento circa l'individuazione di indicatori finalizzati al monitoraggio della Rete Oncologica Regionale, 1 Manuale circa i Requisiti minimi relativi al personale assegnato alle Unità di Manipolazione Farmaci Antiblastici (UFA), 1 Documento tecnico sulla informatizzazione delle Unità di Manipolazione di Chemioterapici Antiblastici (UMACA);
c.8) con Decreto Dirigenziale n. 221 del 23/06/2021 sono stati adottati ulteriori PDTA oncologici ed approvata la revisione annuale, così come previsto, di tutti i PDTA oncologici precedentemente prodotti;
c.9) con il DCA n. 58 del 4/7/2019 "Rete oncologica regionale: adempimenti. Adozione di ulteriori documenti tecnici: mappe chirurgiche regionali provvisorie in valutazione triennale" è stata disposta una fase transitoria per il triennio 2019 – 2021, in cui "*si dovrà passare dalla attuale fase di polverizzazione totale dei percorsi sanitari in oncologia, sia intra che extra regionali, ad uno stato di*

governance piena del sistema stesso, con miglioramenti degli standards assistenziali misurabili e significativi miglioramenti degli indicatori di esito da valutare".

d) la pandemia da SARS Cov2, intervenuta nel periodo di attuazione del citato decreto 58/2019, ha reso impossibile l'attuazione del suddetto provvedimento ed il raggiungimento dei risultati attesi;

e) con successiva Deliberazione n. 477 del 4/11/2021 la Giunta Regionale:

e.1) ha disposto la rimodulazione del DCA n. 58 del 4/7/2019 con l'obiettivo di prendere in carico non soltanto il momento chirurgico della gestione della patologia oncologica, ma l'intero percorso diagnostico assistenziale in tutti i momenti e le fasi della malattia; in tale ottica, al fine di abilitare come strutture operative della Rete Oncologica Regionale strutture sanitarie, pubbliche o private accreditate, con documentata expertise nella presa in carico e gestione complessiva dei pazienti con patologia neoplastica, ha sancito vincolanti indicatori preliminari, qualitativi oltre che quantitativi, come di seguito indicati:

e.1.1) rispetto dei cut off minimi dei volumi chirurgici annui indicati (vedi All. 3 DGR 477/20 21);

e.1.2) adesione ad un CORP/CORPUS regionale e costituzione di un Gruppo Oncologico Multidisciplinare di riferimento, specifico per le singole neoplasie per le quali si è richiesto l'ingresso nella ROC, che prenda in carico i pazienti in ogni fase della malattia e li guidi lungo l'intero PDTA;

e.1.3) indicazione del laboratorio di anatomia patologica di riferimento la cui attività di refertazione sia in linea con quanto prescritto dal Documento riferito ai Criteri di Refertazione standard anatomo-patologica della Regione Campania, criteri specifici per tipo di neoplasia;

e.1.4) individuazione, ed indicazione, delle strutture di riferimento cui affidare i pazienti per i trattamenti di chemioterapia;

e.1.5) individuazione, ed indicazione, delle strutture di riferimento cui affidare i pazienti per i trattamenti di radioterapia;

e.2) ha stabilito che la partecipazione e permanenza delle strutture di diagnosi e cura regionali nella Rete Oncologica è subordinata al rispetto e mantenimento dei criteri di ammissione sopra indicati, prevedendo una valutazione periodica annuale ed una valutazione finale relativa al triennio 2022/2024;

e.3) ha incaricato la Direzione Generale per la Tutela della Salute e il Coordinamento del Sistema Sanitario Regionale – UOD Assistenza Ospedaliera, con il supporto del Gruppo Tecnico di Lavoro della Rete Oncologica Regionale, della gestione degli adempimenti connessi all'attuazione del provvedimento;

RILEVATO che:

a) con nota prot. 603719 del 02/12/2021 della Direzione Generale Tutela della Salute e Coordinamento del SSR, considerate le difficoltà da più parti rappresentate in merito ai tempi esigui indicati per la prevista sottoscrizione delle convenzioni/protocolli di intesa con i CORP/CORPUS di riferimento, la stessa sottoscrizione è stata posticipata a data successiva alla preliminare verifica della documentazione da parte del gruppo di Lavoro Regionale;

b) a seguito dell'istruttoria preliminare delle richieste pervenute, effettuata con il supporto del Gruppo Tecnico di lavoro ROC, la Direzione Generale per la Tutela della Salute, con nota prot. n. 94353 del 21/2/2022, ha invitato gli istanti a trasmettere entro il 05/03/2022 le convenzioni/protocolli di intesa stipulati con i CORP/CORPUS identificati quali propri riferimenti;

c) successivamente a tale data, la Direzione Generale per la Tutela della Salute ed il Gruppo Tecnico di lavoro hanno tenuto diverse sessioni di lavoro dedicate per la valutazione, in modo puntuale e specifico per ogni sede oncologica per la quale le strutture di diagnosi e cura hanno avanzato richiesta di ingresso nella Rete Oncologica regionale, del possesso dei requisiti preliminari richiesti per l'ingresso nella ROC, così come sopra indicato;

PRESO ATTO che:

a) all'esito finale del lavoro istruttorio, gli Uffici competenti della Direzione Generale per Tutela della Salute e il Coordinamento del SSR hanno elaborato la Relazione tecnica avente ad oggetto "*Rete Oncologica Campana – Attuazione DGRC n. 477 del 04/11/2021 – Istruttoria per elenco provvisorio delle chirurgie oncologiche arruolate nella rete*", alla quale sono allegati i seguenti documenti:

a.1) Elenco Provvisorio delle strutture regionali di ricovero e cura, pubbliche e private accreditate, arruolate provvisoriamente e per specifica neoplasia nella rete delle chirurgie oncologiche

regionali, in valutazione annuale oltre che triennale finale, secondo quanto previsto dalla DGRC 477/2021;

a.2) Prospetto riepilogativo del numero di strutture di diagnosi e cura arruolate, specifiche per sede di neoplasia, e gli indicatori quanti/qualitativi posti dalla DGRC 477/2021;

b) gli stessi Uffici hanno rappresentato l'esigenza:

b.1) di dare atto che secondo quanto previsto nell'allegato alla DGRC n. 477/2021 *("Razionale scientifico di rimodulazione della rete oncologica ex DCA 58/2019"*): "*Le strutture che non facciano richiesta di partecipazione alla Rete Oncologica o che ne siano state escluse a seguito delle valutazioni effettuate, annuali o triennali, non potranno eseguire ricoveri programmati per procedure di chirurgia oncologica specifica per le sedi indicate (All.1); se effettuati, di tali ricoveri non verrà riconosciuto il rimborso del relativo DRG*";

b.2) di stabilire che le strutture pubbliche e private che non rientrano nell'elenco Allegato n. 1 alla presente delibera non sono abilitate all'esecuzione delle procedure chirurgiche previste dalla DGRC 477/2021 per conto ed a carico del SSN, con le seguenti precisazioni:

b.2.1) tali disposizioni si applicano a tutte le strutture ospedaliere pubbliche e private, non inserite nell'elenco allegato n. 1 alla presente delibera, ai ricoveri iniziati a decorrere dal 1° settembre 2022, in modo da non creare difficoltà per gli interventi già programmati;

b.2.2) le medesime disposizioni si applicano alle strutture che siano state escluse dall'elenco allegato n. 1 alla presente delibera a seguito delle valutazioni effettuate, annuali o triennali, per i ricoveri che dovessero iniziare a decorrere dal primo giorno del terzo mese solare successivo a quello in cui sarà stata comunicata alla struttura ospedaliera l'esclusione dai successivi aggiornamenti dell'elenco Allegato n. 1;

b.2.3) per le strutture ospedaliere pubbliche, il valore economico dei DRG non rimborsabili non potrà essere coperto dalla componente di "riequilibrio e perequazione" del riparto alle aziende sanitarie regionali del finanziamento statale per la spesa corrente indistinta, venendo pertanto ad incidere sul risultato economico aziendale;

b.2.4) per le strutture ospedaliere pubbliche, la permanenza o meno nella Rete Oncologica Regionale, con tutti i requisiti di qualità e volumi stabiliti, costituisce elemento di valutazione del Direttore Generale ai fini del giudizio di conferma e del riconoscimento della retribuzione di risultato;

RITENUTO

a) di dover approvare l'allegato documento avente ad oggetto "*Rete Oncologica Campana – Attuazione DGRC n. 477 del 04/11/2021 – Istruttoria per elenco provvisorio delle chirurgie oncologiche arruolate nella rete*" (Allegato A), con i relativi allegati che costituiscono parte integrante e sostanziale del presente provvedimento:

a.1) Elenco provvisorio, articolato per specifica neoplasia, delle strutture di chirurgia arruolate nella rete oncologica, in valutazione annuale oltre triennale finale, secondo quanto disposto dalla DGRC 477/2021, di cui all'Allegato n. 1;

a.2) Prospetto riepilogativo del numero di strutture di diagnosi e cura arruolate, specifiche per sede di neoplasia, e gli indicatori quanti/qualitativi posti dalla DGRC 477/2021, di cui all'Allegato n. 2;

b) di prendere atto che secondo quanto previsto nell'allegato alla DGRC n. 477/2021 *("Razionale scientifico di rimodulazione della rete oncologica ex DCA 58/2019*"): "*Le strutture che non facciano richiesta di partecipazione alla Rete Oncologica o che ne siano state escluse a seguito delle valutazioni effettuate, annuali o triennali, non potranno eseguire ricoveri programmati per procedure di chirurgia oncologica specifica per le sedi indicate (All.1); se effettuati, di tali ricoveri non verrà riconosciuto il rimborso del relativo DRG*";

c) di stabilire che le strutture pubbliche e private che non rientrano nell'elenco Allegato n. 1 alla presente delibera non sono abilitate all'esecuzione delle procedure chirurgiche previste dalla DGRC 477/2021 per conto ed a carico del SSN, con le seguenti precisazioni:

c.1) tali disposizioni si applicano a tutte le strutture ospedaliere pubbliche e private, non inserite nell'elenco Allegato n. 1 alla presente delibera, ai ricoveri iniziati a decorrere dal 1° settembre 2022, in modo da non creare difficoltà per gli interventi già programmati;

c.2) le medesime disposizioni si applicano alle strutture che siano state escluse dall'elenco Allegato n. 1 alla presente delibera a seguito delle valutazioni effettuate, annuali o triennali, per i ricoveri che dovessero iniziare a decorrere dal primo giorno del terzo mese solare successivo a quello in cui sarà stata comunicata alla struttura ospedaliera l'esclusione dai successivi aggiornamenti del medesimo elenco Allegato n. 1;

c.3) per le strutture ospedaliere pubbliche, il valore economico dei DRG non rimborsabili non potrà essere coperto dalla componente di "riequilibrio e perequazione" del riparto alle aziende sanitarie regionali del finanziamento statale per la spesa corrente indistinta, venendo pertanto ad incidere sul risultato economico aziendale;
c.4) per le strutture ospedaliere pubbliche, la permanenza o meno nella Rete Oncologica Regionale, con tutti i requisiti di qualità e volumi stabiliti, costituisce elemento di valutazione del Direttore Generale ai fini del giudizio di conferma e del riconoscimento della retribuzione di risultato;

VISTO il DCA n. 103 del 28/12/2018 avente per oggetto "Piano Regionale di programmazione della rete ospedaliera ai sensi del DM 70/2015" - Aggiornamento;

PROPONE e la Giunta in conformità a voti unanimi

D E L I B E R A

Per i motivi di cui alle premesse che qui si intendono integralmente riportati

1. di approvare l'allegato documento avente ad oggetto "*Rete Oncologica Campana – Attuazione DGRC n. 477 del 04/11/2021 – Istruttoria per elenco provvisorio delle chirurgie oncologiche arruolate nella rete*" (Allegato A), con i relativi allegati che costituiscono parte integrante e sostanziale del presente provvedimento:
   - **1.1)** Elenco provvisorio, articolato per specifica neoplasia, delle strutture di chirurgia arruolate nella rete oncologica, in valutazione annuale oltre triennale finale, secondo quanto disposto dalla DGRC 477/2021, di cui all'Allegato n. 1;
   - **1.2)** Prospetto riepilogativo del numero di strutture di diagnosi e cura arruolate, specifiche per sede di neoplasia, e gli indicatori quanti/qualitativi posti dalla DGRC 477/2021, di cui all'Allegato n. 2;
2. di stabilire che le strutture pubbliche e private che non rientrano nell'elenco Allegato n. 1 alla presente delibera non sono abilitate all'esecuzione delle procedure chirurgiche previste dalla DGRC 477/2021 per conto ed a carico del SSN, con le seguenti precisazioni:
   - **2.1)** tali disposizioni si applicano a tutte le strutture ospedaliere pubbliche e private, non inserite nell'elenco Allegato n. 1 alla presente delibera, ai ricoveri iniziati a decorrere dal 1° settembre 2022, in modo da non creare difficoltà per gli interventi già programmati;
   - **2.2)** le medesime disposizioni si applicano alle strutture che siano state escluse dall'elenco Allegato n. 1 alla presente delibera a seguito delle valutazioni effettuate, annuali o triennali, per i ricoveri che dovessero iniziare a decorrere dal primo giorno del terzo mese solare successivo a quello in cui sarà stata comunicata alla struttura ospedaliera l'esclusione dai successivi aggiornamenti del medesimo elenco Allegato n. 1;
   - **2.3)** per le strutture ospedaliere pubbliche, il valore economico dei DRG non rimborsabili non potrà essere coperto dalla componente di "riequilibrio e perequazione" del riparto alle aziende sanitarie regionali del finanziamento statale per la spesa corrente indistinta, venendo pertanto ad incidere sul risultato economico aziendale;
   - **2.4)** per le strutture ospedaliere pubbliche, la permanenza o meno nella Rete Oncologica Regionale, con tutti i requisiti di qualità e volumi stabiliti, costituisce elemento di valutazione del Direttore Generale ai fini del giudizio di conferma e del riconoscimento della retribuzione di risultato;
3. di notificare il presente provvedimento a tutte le AAOO, AAOOUU e all'IRCCS Pascale, nonché alle Aziende Sanitarie Locali, anche per i necessari adempimenti in relazione alle attività delle strutture private accreditate;
4. di inviare il presente provvedimento all'Ufficio di Gabinetto del Presidente della Giunta Regionale della Campania, alla Direzione Generale per la Tutela della Salute e il Coordinamento del Sistema Sanitario regionale, alle Aziende Sanitarie, al Responsabile per la Trasparenza e Anticorruzione della Regione Campania per tutti gli adempimenti di pubblicità e trasparenza ed al BURC per la pubblicazione.

Giunta Regionale della Campania
Direzione Generale per la Tutela della Salute ed il Coordinamento del Sistema Sanitario Regionale

ALLEGATO A

Relazione tecnica

Oggetto: Rete Oncologica Campana – Attuazione DGRC n. 477 del 04/11/2021 – Istruttoria per elenco provvisorio delle chirurgie oncologiche arruolate nella rete

Con la Deliberazione n. 477 del 4/11/2021 la Giunta Regionale della Campania, nel perseguimento degli obiettivi generali di riduzione della frammentazione dei percorsi intra regionali di diagnosi e cura in oncologia, di riduzione della mobilità passiva per neoplasie e di una offerta di più alti standard quanti/qualitativi assistenziali finalizzati ad aumentare la sopravvivenza oncologica, ha disposto la rimodulazione del DCA n. 58 del 4/7/2019 "*Rete oncologica regionale: adempimenti. Adozione di ulteriori documenti tecnici: mappe chirurgiche regionali provvisorie in valutazione triennale*", secondo quanto indicato nel documento ad essa allegato.
L'obiettivo specifico è quello di migliorare il processo di presa in carico del paziente non solo relativamente al momento chirurgico della gestione della patologia oncologica, ma all'intero percorso diagnostico assistenziale, in tutti i momenti e le fasi della malattia.

In tale ottica, al fine di definire come strutture operative della Rete Oncologica Regionale le strutture sanitarie, pubbliche e private accreditate, con documentata expertise nella presa in carico e gestione complessiva dei pazienti con patologia neoplastica, la Regione ha posto vincolanti indicatori preliminari qualitativi oltre che quantitativi, come di seguito indicati:

a) rispetto dei cut off minimi dei volumi chirurgici annui indicati;
b) adesione ad un CORP/CORPUS regionale e costituzione di un Gruppo Oncologico Multidisciplinare di riferimento, specifico per le singole neoplasie per le quali si è richiesto l'ingresso nella ROC, che prenda in carico i pazienti in ogni fase della malattia e li guidi lungo l'intero PDTA;
c) indicazione del laboratorio di anatomia patologica di riferimento la cui attività di refertazione sia in linea con quanto prescritto dal Documento riferito ai Criteri di Refertazione standard anatomo-patologica della Regione Campania, criteri specifici per tipo di neoplasia;
d) Individuazione ed indicazione delle strutture di riferimento cui affidare i pazienti per i trattamenti di chemioterapia;
e) individuazione, ed indicazione, delle strutture di riferimento cui affidare i pazienti per i trattamenti di radioterapia.

Il provvedimento regionale stabilisce che la partecipazione e la permanenza delle strutture di diagnosi e cura regionali nella Rete Oncologica è subordinata al rispetto e al mantenimento dei criteri di ammissione sopra indicati, prevedendo una valutazione periodica annuale ed una valutazione finale relativa al triennio 2022/2024.

La DGR 477/2021 ha incaricato la Direzione Generale per la Tutela della Salute e il Coordinamento del Sistema Sanitario Regionale – UOD Assistenza Ospedaliera - con il supporto del Gruppo Tecnico di Lavoro della Rete Oncologica Regionale, della gestione degli adempimenti connessi all'attuazione del provvedimento.

fonte: http://burc.regione.campania.it

Con nota prot. 603719 del 02/12/2021 della D.G. Tutela della Salute e Coordinamento del SSR, considerate le difficoltà da più parti rappresentate in merito ai tempi esigui indicati per la prevista sottoscrizione delle convenzioni/protocolli di intesa con i CORP/CORPUS di riferimento, la stessa sottoscrizione è stata posticipata a data successiva alla preliminare verifica della documentazione da parte del gruppo di Lavoro Regionale.
A seguito dell'istruttoria preliminare delle richieste pervenute, effettuata con il supporto del Gruppo Tecnico di lavoro ROC, la Direzione Generale per la Tutela della Salute, con nota prot. n. 94353 del 21/2/2022, ha invitato gli istanti a trasmettere entro il 05/03/2022 le convenzioni/protocolli di intesa stipulati con i CORP/CORPUS identificati quali propri riferimenti;
Successivamente a tale data la UOD Assistenza Ospedaliera ed il Gruppo Tecnico di lavoro hanno tenuto diverse sessioni di lavoro dedicate per la valutazione, in modo puntuale e specifico per ogni sede oncologica per la quale le strutture di diagnosi e cura hanno avanzato richiesta di ingresso nella Rete Oncologica regionale, del possesso dei requisiti preliminari richiesti per l'ingresso nella ROC, così come sopra indicato.

All'esito finale del lavoro di cui sopra sono stati predisposti i documenti di seguito indicati, allegati alla presente relazione:

1. Elenco Provvisorio delle strutture regionali di ricovero e cura, pubbliche e private accreditate, arruolate provvisoriamente e per specifica neoplasia nella rete delle chirurgie oncologiche regionali, in valutazione annuale oltre che triennale finale, secondo quanto previsto dalla DGRC 477/2021, allegato alla presente relazione (Allegato n.1)
2. Prospetto riepilogativo del numero di strutture di diagnosi e cura arruolate, specifiche per sede di neoplasia, e gli indicatori quanti/qualitativi posti dalla DGRC 477/2021 (Allegato n. 2).

\

Allegato 1 -

RETE ONCOLOGICA REGIONE CAMPANIA
ELENCO PROVVISORIO, PER SPECIFICA NEOPLASIA, DELLE CHIRURGIE ONCOLOGICHE ARRUOLATE NELLA RETE, IN VALUTAZIONE TRIENNALE

NEOPLASIE DELLA MAMMELLA	
ISTITUTO	**DESCRIZIONE ISTITUTO**
15091000	ISTITUTO NAZIONALE TUMORI - NAPOLI
15090900	A.O.U. 'FEDERICO II' - NAPOLI
15090800	AZIENDA OSPEDALIERA UNIVERSITARIA VANVITELLI - NAPOLI
15090700	A.O.R.N. SANT'ANNA E SAN SEBASTIANO CASERTA
15090600	A.O.R.N. SAN PIO - BENEVENTO
15090500	A.O.R.N. S.G. MOSCATI - AVELLINO
15090401	AZIENDA OSPEDALIERA OO.RR. SANGIOVANNI DI DIO E RUGGI - SALERNO
15090300	A.O.R.N. DEI COLLI - NAPOLI
15090100	A.O.R.N'A. CARDARELLI' - NAPOLI
15044200	OSPEDALE DEL MARE - NAPOLI
15043800	PRESIDIO OSPEDALIERO MARCIANISE (CE)
15043601	OSPEDALI RIUNITI AREA NOLANA - NOLA (NA)
15019600	FONDAZIONE EVANGELICA BETANIA - NAPOLI
15019100	OSPEDALE S.M.DELLE GRAZIE - POZZUOLI (NA)
15017700	CASA DI CURA TORTORELLA - SALERNO
15017600	CASA DI CURA PROF.DOTT. LUIGI COBELLIS' - VALLO DELLA LUCANIA (SA)
15017300	CASA DI CURA PRIVATA SALUS - BATTIPAGLIA (SA)
15016700	HYPPOCRATICA CASA DI CURA VILLA DEL SOLE - SALERNO
15016200	P.O. MARIA SS. ADDOLORATA EBOLI (SA)
15015401	P.O. UMBERTO I NOCERA INFERIORE (SA)
15014900	CASA DI CURA VILLA DEI PLATANI - AVELLINO
15014600	CASA DI CURA VILLA MARIA - MIRABELLA ECLANO (AV)
15014500	CASA DI CURA S.RITA - ATRIPALDA (AV)
15011600	CASA DI CURA VILLA DEI FIORI - MUGNANO DI NAPOLI (NA)
15011400	CASA DI CURA A.GRIMALDI - SAN GIORGIO A CREMANO (NA)
15011300	CASA DI SALUTE S.LUCIA - SAN GIUSEPPE VESUVIANO (NA)
15011000	CASA DI CURA MARIA ROSARIA - POMPEI (NA)
15010900	CLINICA SANATRIX - NAPOLI
15010401	VILLA CINZIA - NAPOLI
15010200	CASA DI CURA S. MARIA LA BRUNA - TORRE DEL GRECO (NA)
15010000	CASA DI CURA ' N.S. DI LOURDES ' - MASSA DI SOMMA (NA)
15009900	CLINICA SANTA PATRIZIA - NAPOLI
15009500	CLINICA MEDITERRANEA - NAPOLI
15009400	CLINICA VESUVIO - NAPOLI
15009200	CASA DI CURA VILLA DELLE QUERCE - NAPOLI
15008400	CASA DI CURA VILLA DEI FIORI - ACERRA (NA)
15008200	CASA DI CURA ' LA MADONNINA ' - SAN GENNARO VESUVIANO (NA)

fonte: http://burc.regione.campania.it

NEOPLASIE DELLA MAMMELLA	
ISTITUTO	**DESCRIZIONE ISTITUTO**
15007500	CASA DI CURA OSP. INTERNAZIONALE - NAPOLI
15005700	OSPEDALE CIVILE S. GIOVANNI DI DIO - FRATTAMAGGIORE (NA)
15003300	CASA DI CURA GE.P.O.S. - TELESE TERME (BN)
15002100	CASA DI CURA PINETA GRANDE - CASTEL VOLTURNO (CE)
15001900	CASA DI CURA 'VILLA FIORITA' - CAPUA (CE)
15001800	CASA DI CURA SAN PAOLO - AVERSA (CE)
15001700	CASA DI CURA VILLA FIORITA - AVERSA (CE)
15001400	CLINICA SANT`ANNA - CASERTA

NEOPLASIE DEL COLON	
ISTITUTO	**DESCRIZIONE ISTITUTO**
15091000	ISTITUTO NAZIONALE TUMORI - NAPOLI
15090900	A.O.U. 'FEDERICO II' - NAPOLI
15090800	AZIENDA OSPEDALIERA UNIVERSITARIA VANVITELLI - NAPOLI
15090700	A.O.R.N. SANT'ANNA E SAN SEBASTIANO CASERTA
15090600	A.O.R.N. SAN PIO - BENEVENTO
15090500	A.O.R.N. S.G. MOSCATI - AVELLINO
15090401	AZIENDA OSPEDALIERA OO.RR. SANGIOVANNI DI DIO E RUGGI - SALERNO
15090300	A.O.R.N. DEI COLLI - NAPOLI
15090100	A.O.R.N'A. CARDARELLI' - NAPOLI
15044200	OSPEDALE DEL MARE - NAPOLI
15044000	PRESIDIO OSPEDALIERO PIEDIMONTE MATESE (CE)
15043800	PRESIDIO OSPEDALIERO MARCIANISE (CE)
15042300	CLINICA PADRE PIO - MONDRAGONE (CE)
15041902	PO DEI PELLEGRINI - NAPOLI (NA)
15041601	S. LEONARDO - CASTELLAMMARE DI STABIA (NA)
15019600	FONDAZIONE EVANGELICA BETANIA - NAPOLI
15019100	OSPEDALE S.M.DELLE GRAZIE - POZZUOLI (NA)
15017700	CASA DI CURA TORTORELLA - SALERNO
15017600	'CASA DI CURA PROF.DOTT. LUIGI COBELLIS' - VALLO DELLA LUCANIA (SA)
15017300	CASA DI CURA PRIVATA SALUS - BATTIPAGLIA (SA)
15016700	HYPPOCRATICA CASA DI CURA VILLA DEL SOLE - SALERNO
15016200	P.O. MARIA SS. ADDOLORATA EBOLI (SA)
15016000	PRESIDIO OSPEDALIERO S. ARSENIO - POLLA (SA)
15015800	P.O. S. FRANCESCO D'ASSISI OLIVETO CITRA (SA)
15015402	P.O. TORTORA PAGANI - PAGANI (SA)
15015401	P.O. UMBERTO I NOCERA INFERIORE (SA)
15015001	OSPEDALE S.ANGELO DEI LOMBARDI(AV)
15014900	CASA DI CURA VILLA DEI PLATANI - AVELLINO
15014600	CASA DI CURA VILLA MARIA - MIRABELLA ECLANO (AV)
15014500	CASA DI CURA S.RITA - ATRIPALDA (AV)
15014300	CASA DI CURA VILLA ESTHER - AVELLINO (AV)
15014000	P.O. FRANGIPANE- ARIANO IRPINO (AV)
15011800	ISTITUTO DI CURA MARIA SS.DELLA PIETA` - CASORIA (NA)
15011700	IOS - CASA DI CURA ' MELUCCIO' - POMIGLIANO D'ARCO (NA)
15011600	CASA DI CURA VILLA DEI FIORI - MUGNANO DI NAPOLI (NA)
15011400	CASA DI CURA A.GRIMALDI - SAN GIORGIO A CREMANO (NA)
15011300	CASA DI SALUTE S.LUCIA - SAN GIUSEPPE VESUVIANO (NA)
15011000	CASA DI CURA MARIA ROSARIA - POMPEI (NA)
15010900	CLINICA SANATRIX - NAPOLI
15010800	CARDIOMED - OTTAVIANO (NA)
15010401	VILLA CINZIA - NAPOLI
15010200	CASA DI CURA S. MARIA LA BRUNA - TORRE DEL GRECO (NA)
15010000	CASA DI CURA ' N.S. DI LOURDES ' - MASSA DI SOMMA (NA)
15009900	CLINICA SANTA PATRIZIA - NAPOLI
15009700	CASA DI CURA VILLA MAIONE - VILLARICCA (NA)
15009500	CLINICA MEDITERRANEA - NAPOLI
15009400	CLINICA VESUVIO - NAPOLI
15009200	CASA DI CURA VILLA DELLE QUERCE - NAPOLI
15008400	CASA DI CURA VILLA DEI FIORI - ACERRA (NA)

NEOPLASIE DEL COLON	
ISTITUTO	**DESCRIZIONE ISTITUTO**
15008200	CASA DI CURA ' LA MADONNINA ' - SAN GENNARO VESUVIANO (NA)
15007300	CASA DI CURA OSPEDALE FATEBENEFRATELLI - NAPOLI
15005800	OSPEDALE SAN GIULIANO - GIUGLIANO IN CAMPANIA (NA)
15003300	CASA DI CURA GE.P.O.S. - TELESE TERME (BN)
15003200	OSP.SACRO CUORE DI GESU`FATEBENEFRATELLI - BENEVENTO
15002300	ATHENA-VILLA DEI PINI - PIEDIMONTE MATESE (CE)
15002100	CASA DI CURA PINETA GRANDE - CASTEL VOLTURNO (CE)
15002000	CLINICA SAN MICHELE - MADDALONI (CE)
15001900	CASA DI CURA 'VILLA FIORITA' - CAPUA (CE)
15001600	VILLA DEL SOLE - CASERTA
15001300	PO S.G.MOSCATI AVERSA (CE)
15001000	PRESIDIO OSPEDALIERO 'SAN ROCCO' - SESSA AURUNCA (CE)

NEOPLASIE DEL RETTO	
ISTITUTO	**DESCRIZIONE ISTITUTO**
15091000	ISTITUTO NAZIONALE TUMORI - NAPOLI
15090900	A.O.U. 'FEDERICO II' - NAPOLI
15090800	AZIENDA OSPEDALIERA UNIVERSITARIA VANVITELLI - NAPOLI
15090700	A.O.R.N. SANT'ANNA E SAN SEBASTIANO CASERTA
15090600	A.O.R.N. SAN PIO - BENEVENTO
15090500	A.O.R.N. S.G. MOSCATI - AVELLINO
15090401	AZIENDA OSPEDALIERA OO.RR. SANGIOVANNI DI DIO E RUGGI - SALERNO
15090300	A.O.R.N. DEI COLLI - NAPOLI
15090100	A.O.R.N'A. CARDARELLI' - NAPOLI
15044200	OSPEDALE DEL MARE - NAPOLI
15044000	PRESIDIO OSPEDALIERO PIEDIMONTE MATESE (CE)
15043800	PRESIDIO OSPEDALIERO MARCIANISE (CE)
15042300	CLINICA PADRE PIO - MONDRAGONE (CE)
15041601	S. LEONARDO - CASTELLAMMARE DI STABIA (NA)
15019600	FONDAZIONE EVANGELICA BETANIA - NAPOLI
15019100	OSPEDALE S.M.DELLE GRAZIE - POZZUOLI (NA)
15017700	CASA DI CURA TORTORELLA - SALERNO
15017600	'CASA DI CURA PROF.DOTT. LUIGI COBELLIS' - VALLO DELLA LUCANIA (SA)
15016200	P.O. MARIA SS. ADDOLORATA EBOLI (SA)
15016000	PRESIDIO OSPEDALIERO S. ARSENIO - POLLA (SA)
15015800	P.O. S. FRANCESCO D'ASSISI OLIVETO CITRA (SA)
15015402	P.O. TORTORA PAGANI - PAGANI (SA)
15015401	P.O. UMBERTO I NOCERA INFERIORE (SA)
15015001	OSPEDALE S.ANGELO DEI LOMBARDI(AV)
15014900	CASA DI CURA VILLA DEI PLATANI - AVELLINO
15014600	CASA DI CURA VILLA MARIA - MIRABELLA ECLANO (AV)
15014500	CASA DI CURA S.RITA - ATRIPALDA (AV)
15014300	CASA DI CURA VILLA ESTHER - AVELLINO (AV)
15014000	P.O. FRANGIPANE- ARIANO IRPINO (AV)
15011800	ISTITUTO DI CURA MARIA SS.DELLA PIETA` - CASORIA (NA)
15011700	IOS - CASA DI CURA ' MELUCCIO' - POMIGLIANO D'ARCO (NA)
15011600	CASA DI CURA VILLA DEI FIORI - MUGNANO DI NAPOLI (NA)
15011400	CASA DI CURA A.GRIMALDI - SAN GIORGIO A CREMANO (NA)
15011000	CASA DI CURA MARIA ROSARIA - POMPEI (NA)
15010900	CLINICA SANATRIX - NAPOLI
15010800	CARDIOMED - OTTAVIANO (NA)
15010200	CASA DI CURA S. MARIA LA BRUNA - TORRE DEL GRECO (NA)
15009900	CLINICA SANTA PATRIZIA - NAPOLI
15009500	CLINICA MEDITERRANEA - NAPOLI
15009400	CLINICA VESUVIO - NAPOLI
15009200	CASA DI CURA VILLA DELLE QUERCE - NAPOLI
15008400	CASA DI CURA VILLA DEI FIORI - ACERRA (NA)
15008200	CASA DI CURA ' LA MADONNINA ' - SAN GENNARO VESUVIANO (NA)
15007300	CASA DI CURA OSPEDALE FATEBENEFRATELLI - NAPOLI
15003300	CASA DI CURA GE.P.O.S. - TELESE TERME (BN)
15003200	OSP.SACRO CUORE DI GESU`FATEBENEFRATELLI - BENEVENTO
15002300	ATHENA-VILLA DEI PINI - PIEDIMONTE MATESE (CE)
15002100	CASA DI CURA PINETA GRANDE - CASTEL VOLTURNO (CE)

NEOPLASIE DEL RETTO	
ISTITUTO	**DESCRIZIONE ISTITUTO**
15002000	CLINICA SAN MICHELE - MADDALONI (CE)
15001900	CASA DI CURA 'VILLA FIORITA' - CAPUA (CE)
15001600	VILLA DEL SOLE - CASERTA
15001300	PO S.G.MOSCATI AVERSA (CE)
15001000	PRESIDIO OSPEDALIERO 'SAN ROCCO' - SESSA AURUNCA (CE)

MELANOMA	
ISTITUTO	**DESCRIZIONE ISTITUTO**
15091000	ISTITUTO NAZIONALE TUMORI - NAPOLI
15090900	A.O.U. 'FEDERICO II' - NAPOLI
15090800	AZIENDA OSPEDALIERA UNIVERSITARIA VANVITELLI - NAPOLI
15090700	A.O.R.N. SANT'ANNA E SAN SEBASTIANO CASERTA
15090600	A.O.R.N. SAN PIO - BENEVENTO
15090500	A.O.R.N. S.G. MOSCATI - AVELLINO
15090401	AZIENDA OSPEDALIERA OO.RR. SANGIOVANNI DI DIO E RUGGI - SALERNO
15090100	A.O.R.N'A. CARDARELLI' - NAPOLI
15044200	OSPEDALE DEL MARE - NAPOLI
15019600	FONDAZIONE EVANGELICA BETANIA - NAPOLI
15017700	CASA DI CURA TORTORELLA - SALERNO
15017600	'CASA DI CURA PROF.DOTT. LUIGI COBELLIS' - VALLO DELLA LUCANIA (SA)
15017000	ICM ISTITUTO CLINICO MEDITERRANEO AGROPOLI - SA
15015402	P.O. TORTORA PAGANI - PAGANI (SA)
15015401	P.O. UMBERTO I NOCERA INFERIORE (SA)
15014600	CASA DI CURA VILLA MARIA - MIRABELLA ECLANO (AV)
15014000	P.O. FRANGIPANE- ARIANO IRPINO (AV)
15011600	CASA DI CURA VILLA DEI FIORI - MUGNANO DI NAPOLI (NA)
15011000	CASA DI CURA MARIA ROSARIA - POMPEI (NA)
15010800	CARDIOMED - OTTAVIANO (NA)
15010200	CASA DI CURA S. MARIA LA BRUNA - TORRE DEL GRECO (NA)
15010000	CASA DI CURA ' N.S. DI LOURDES ' - MASSA DI SOMMA (NA)
15009700	CASA DI CURA VILLA MAIONE - VILLARICCA (NA)
15009400	CLINICA VESUVIO - NAPOLI
15009200	CASA DI CURA VILLA DELLE QUERCE - NAPOLI
15008400	CASA DI CURA VILLA DEI FIORI - ACERRA (NA)
15003300	CASA DI CURA GE.P.O.S. - TELESE TERME (BN)
15001800	CASA DI CURA SAN PAOLO - AVERSA (CE)
15001400	CLINICA SANT`ANNA - CASERTA

NEOPLASIE DEL POLMONE	
ISTITUTO	**DESCRIZIONE ISTITUTO**
15091000	ISTITUTO NAZIONALE TUMORI - NAPOLI
15090800	AZIENDA OSPEDALIERA UNIVERSITARIA VANVITELLI - NAPOLI
15090500	A.O.R.N. S.G. MOSCATI - AVELLINO
15090401	AZIENDA OSPEDALIERA OO.RR. SANGIOVANNI DI DIO E RUGGI - SALERNO
15090300	A.O.R.N. DEI COLLI - NAPOLI
15090100	A.O.R.N'A. CARDARELLI' - NAPOLI
15044200	OSPEDALE DEL MARE - NAPOLI
15017600	'CASA DI CURA PROF.DOTT. LUIGI COBELLIS' - VALLO DELLA LUCANIA (SA)
15015401	P.O. UMBERTO I NOCERA INFERIORE (SA)
15003300	CASA DI CURA GE.P.O.S. - TELESE TERME (BN)
15002100	CASA DI CURA PINETA GRANDE - CASTEL VOLTURNO (CE)

NEOPLASIE DELLO STOMACO	
ISTITUTO	**DESCRIZIONE ISTITUTO**
15091000	ISTITUTO NAZIONALE TUMORI - NAPOLI
15090900	A.O.U. 'FEDERICO II' - NAPOLI
15090800	AZIENDA OSPEDALIERA UNIVERSITARIA VANVITELLI - NAPOLI
15090700	A.O.R.N. SANT'ANNA E SAN SEBASTIANO CASERTA
15090600	A.O.R.N. SAN PIO - BENEVENTO
15090500	A.O.R.N. S.G. MOSCATI - AVELLINO
15090401	AZIENDA OSPEDALIERA OO.RR. SANGIOVANNI DI DIO E RUGGI - SALERNO
15090300	A.O.R.N. DEI COLLI - NAPOLI
15090100	A.O.R.N'A. CARDARELLI' - NAPOLI
15044200	OSPEDALE DEL MARE - NAPOLI
15044000	PRESIDIO OSPEDALIERO PIEDIMONTE MATESE (CE)
15043800	PRESIDIO OSPEDALIERO MARCIANISE (CE)
15041601	S. LEONARDO - CASTELLAMMARE DI STABIA (NA)
15019600	FONDAZIONE EVANGELICA BETANIA - NAPOLI
15019100	OSPEDALE S.M.DELLE GRAZIE - POZZUOLI (NA)
15017700	CASA DI CURA TORTORELLA - SALERNO
15017600	'CASA DI CURA PROF.DOTT. LUIGI COBELLIS' - VALLO DELLA LUCANIA (SA)
15016200	P.O. MARIA SS. ADDOLORATA EBOLI (SA)
15015401	P.O. UMBERTO I NOCERA INFERIORE (SA)
15014900	CASA DI CURA VILLA DEI PLATANI - AVELLINO
15014300	CASA DI CURA VILLA ESTHER - AVELLINO (AV)
15011800	ISTITUTO DI CURA MARIA SS.DELLA PIETA` - CASORIA (NA)
15011600	CASA DI CURA VILLA DEI FIORI - MUGNANO DI NAPOLI (NA)
15010800	CARDIOMED - OTTAVIANO (NA)
15008400	CASA DI CURA VILLA DEI FIORI - ACERRA (NA)
15008200	CASA DI CURA ' LA MADONNINA ' - SAN GENNARO VESUVIANO (NA)
15007300	CASA DI CURA OSPEDALE FATEBENEFRATELLI - NAPOLI
15003200	OSP.SACRO CUORE DI GESU`FATEBENEFRATELLI - BENEVENTO
15002100	CASA DI CURA PINETA GRANDE - CASTEL VOLTURNO (CE)
15002000	CLINICA SAN MICHELE - MADDALONI (CE)
15001600	VILLA DEL SOLE - CASERTA
15001000	PRESIDIO OSPEDALIERO 'SAN ROCCO' - SESSA AURUNCA (CE)

NEOPLASIE DEL PANCREAS	
ISTITUTO	**DESCRIZIONE ISTITUTO**
15091000	ISTITUTO NAZIONALE TUMORI - NAPOLI
15090900	A.O.U. 'FEDERICO II' - NAPOLI
15090800	AZIENDA OSPEDALIERA UNIVERSITARIA VANVITELLI - NAPOLI
15090600	A.O.R.N. SAN PIO - BENEVENTO
15090500	A.O.R.N. S.G. MOSCATI - AVELLINO
15090401	AZIENDA OSPEDALIERA OO.RR. SANGIOVANNI DI DIO E RUGGI - SALERNO
15090300	A.O.R.N. DEI COLLI - NAPOLI
15090100	A.O.R.N'A. CARDARELLI' - NAPOLI
15044200	OSPEDALE DEL MARE - NAPOLI
15042300	CLINICA PADRE PIO - MONDRAGONE (CE)
15019600	FONDAZIONE EVANGELICA BETANIA - NAPOLI
15019100	OSPEDALE S.M.DELLE GRAZIE - POZZUOLI (NA)
15017600	'CASA DI CURA PROF.DOTT. LUIGI COBELLIS' - VALLO DELLA LUCANIA (SA)
15016200	P.O. MARIA SS. ADDOLORATA EBOLI (SA)
15015401	P.O. UMBERTO I NOCERA INFERIORE (SA)
15014900	CASA DI CURA VILLA DEI PLATANI - AVELLINO
15014000	P.O. FRANGIPANE- ARIANO IRPINO (AV)
15011600	CASA DI CURA VILLA DEI FIORI - MUGNANO DI NAPOLI (NA)
15011400	CASA DI CURA A.GRIMALDI - SAN GIORGIO A CREMANO (NA)
15010800	CARDIOMED - OTTAVIANO (NA)
15007300	CASA DI CURA OSPEDALE FATEBENEFRATELLI - NAPOLI
15003200	OSP.SACRO CUORE DI GESU`FATEBENEFRATELLI - BENEVENTO
15002100	CASA DI CURA PINETA GRANDE - CASTEL VOLTURNO (CE)
15001000	PRESIDIO OSPEDALIERO 'SAN ROCCO' - SESSA AURUNCA (CE)

fonte: http://burc.regione.campania.it

NEOPLASIE DELLA VESCICA	
ISTITUTO	**DESCRIZIONE ISTITUTO**
15091000	ISTITUTO NAZIONALE TUMORI - NAPOLI
15090900	A.O.U. 'FEDERICO II' - NAPOLI
15090800	AZIENDA OSPEDALIERA UNIVERSITARIA VANVITELLI - NAPOLI
15090700	A.O.R.N. SANT'ANNA E SAN SEBASTIANO CASERTA
15090600	A.O.R.N. SAN PIO - BENEVENTO
15090500	A.O.R.N. S.G. MOSCATI - AVELLINO
15090401	AZIENDA OSPEDALIERA OO.RR. SANGIOVANNI DI DIO E RUGGI - SALERNO
15090300	A.O.R.N. DEI COLLI - NAPOLI
15090100	A.O.R.N'A. CARDARELLI' - NAPOLI
15044200	OSPEDALE DEL MARE - NAPOLI
15042300	CLINICA PADRE PIO - MONDRAGONE (CE)
15019100	OSPEDALE S.M.DELLE GRAZIE - POZZUOLI (NA)
15017700	CASA DI CURA TORTORELLA - SALERNO
15017600	'CASA DI CURA PROF.DOTT. LUIGI COBELLIS' - VALLO DELLA LUCANIA (SA)
15015401	P.O. UMBERTO I NOCERA INFERIORE (SA)
15014500	CASA DI CURA S.RITA - ATRIPALDA (AV)
15014000	P.O. FRANGIPANE- ARIANO IRPINO (AV)
15011600	CASA DI CURA VILLA DEI FIORI - MUGNANO DI NAPOLI (NA)
15010800	CARDIOMED - OTTAVIANO (NA)
15009700	CASA DI CURA VILLA MAIONE - VILLARICCA (NA)
15008400	CASA DI CURA VILLA DEI FIORI - ACERRA (NA)
15003200	OSP.SACRO CUORE DI GESU`FATEBENEFRATELLI - BENEVENTO
15002100	CASA DI CURA PINETA GRANDE - CASTEL VOLTURNO (CE)
15001900	CASA DI CURA 'VILLA FIORITA' - CAPUA (CE)
15001700	CASA DI CURA VILLA FIORITA - AVERSA (CE)
15001600	VILLA DEL SOLE - CASERTA
15001400	CLINICA SANT`ANNA - CASERTA

NEOPLASIE DEL RENE	
ISTITUTO	**DESCRIZIONE ISTITUTO**
15091000	ISTITUTO NAZIONALE TUMORI - NAPOLI
15090900	A.O.U. 'FEDERICO II' - NAPOLI
15090800	AZIENDA OSPEDALIERA UNIVERSITARIA VANVITELLI - NAPOLI
15090700	A.O.R.N. SANT'ANNA E SAN SEBASTIANO CASERTA
15090600	A.O.R.N. SAN PIO - BENEVENTO
15090500	A.O.R.N. S.G. MOSCATI - AVELLINO
15090401	AZIENDA OSPEDALIERA OO.RR. SANGIOVANNI DI DIO E RUGGI - SALERNO
15090300	A.O.R.N. DEI COLLI - NAPOLI
15090100	A.O.R.N'A. CARDARELLI' - NAPOLI
15044200	OSPEDALE DEL MARE - NAPOLI
15042300	CLINICA PADRE PIO - MONDRAGONE (CE)
15019100	OSPEDALE S.M.DELLE GRAZIE - POZZUOLI (NA)
15017700	CASA DI CURA TORTORELLA - SALERNO
15017600	'CASA DI CURA PROF.DOTT. LUIGI COBELLIS' - VALLO DELLA LUCANIA (SA)
15015401	P.O. UMBERTO I NOCERA INFERIORE (SA)
15014900	CASA DI CURA VILLA DEI PLATANI - AVELLINO
15014500	CASA DI CURA S.RITA - ATRIPALDA (AV)
15014300	CASA DI CURA VILLA ESTHER - AVELLINO (AV)
15011800	ISTITUTO DI CURA MARIA SS.DELLA PIETA` - CASORIA (NA)
15011600	CASA DI CURA VILLA DEI FIORI - MUGNANO DI NAPOLI (NA)
15010900	CLINICA SANATRIX - NAPOLI
15010800	CARDIOMED - OTTAVIANO (NA)
15007300	CASA DI CURA OSPEDALE FATEBENEFRATELLI - NAPOLI
15003200	OSP.SACRO CUORE DI GESU`FATEBENEFRATELLI - BENEVENTO
15002100	CASA DI CURA PINETA GRANDE - CASTEL VOLTURNO (CE)
15001900	CASA DI CURA 'VILLA FIORITA' - CAPUA (CE)
15001400	CLINICA SANT`ANNA - CASERTA

NEOPLASIE DELLA PROSTATA	
ISTITUTO	**DESCRIZIONE ISTITUTO**
15091000	ISTITUTO NAZIONALE TUMORI - NAPOLI
15090900	A.O.U. 'FEDERICO II' - NAPOLI
15090800	AZIENDA OSPEDALIERA UNIVERSITARIA VANVITELLI - NAPOLI
15090700	A.O.R.N. SANT'ANNA E SAN SEBASTIANO CASERTA
15090600	A.O.R.N. SAN PIO - BENEVENTO
15090500	A.O.R.N. S.G. MOSCATI - AVELLINO
15090401	AZIENDA OSPEDALIERA OO.RR. SANGIOVANNI DI DIO E RUGGI - SALERNO
15090300	A.O.R.N. DEI COLLI - NAPOLI
15090100	A.O.R.N'A. CARDARELLI' - NAPOLI
15044200	OSPEDALE DEL MARE - NAPOLI
15042300	CLINICA PADRE PIO - MONDRAGONE (CE)
15019100	OSPEDALE S.M.DELLE GRAZIE - POZZUOLI (NA)
15017600	'CASA DI CURA PROF.DOTT. LUIGI COBELLIS' - VALLO DELLA LUCANIA (SA)
15015401	P.O. UMBERTO I NOCERA INFERIORE (SA)
15014500	CASA DI CURA S.RITA - ATRIPALDA (AV)
15014300	CASA DI CURA VILLA ESTHER - AVELLINO (AV)
15014000	P.O. FRANGIPANE- ARIANO IRPINO (AV)
15011800	ISTITUTO DI CURA MARIA SS.DELLA PIETA` - CASORIA (NA)
15011600	CASA DI CURA VILLA DEI FIORI - MUGNANO DI NAPOLI (NA)
15010800	CARDIOMED - OTTAVIANO (NA)
15009700	CASA DI CURA VILLA MAIONE - VILLARICCA (NA)
15008400	CASA DI CURA VILLA DEI FIORI - ACERRA (NA)
15003300	CASA DI CURA GE.P.O.S. - TELESE TERME (BN)
15003200	OSP.SACRO CUORE DI GESU`FATEBENEFRATELLI - BENEVENTO
15002300	ATHENA-VILLA DEI PINI - PIEDIMONTE MATESE (CE)
15002100	CASA DI CURA PINETA GRANDE - CASTEL VOLTURNO (CE)
15001900	CASA DI CURA 'VILLA FIORITA' - CAPUA (CE)
15001700	CASA DI CURA VILLA FIORITA - AVERSA (CE)
15001600	VILLA DEL SOLE - CASERTA
15001400	CLINICA SANT`ANNA - CASERTA

NEOPLASIE DEL TESTICOLO	
ISTITUTO	**DESCRIZIONE ISTITUTO**
15091000	ISTITUTO NAZIONALE TUMORI - NAPOLI
15090900	A.O.U. 'FEDERICO II' - NAPOLI
15090800	AZIENDA OSPEDALIERA UNIVERSITARIA VANVITELLI - NAPOLI
15090700	A.O.R.N. SANT'ANNA E SAN SEBASTIANO CASERTA
15090600	A.O.R.N. SAN PIO - BENEVENTO
15090500	A.O.R.N. S.G. MOSCATI - AVELLINO
15090401	AZIENDA OSPEDALIERA OO.RR. SANGIOVANNI DI DIO E RUGGI - SALERNO
15090300	A.O.R.N. DEI COLLI - NAPOLI
15090100	A.O.R.N'A. CARDARELLI' - NAPOLI
15042300	CLINICA PADRE PIO - MONDRAGONE (CE)
15019100	OSPEDALE S.M.DELLE GRAZIE - POZZUOLI (NA)
15017700	CASA DI CURA TORTORELLA - SALERNO
15017600	'CASA DI CURA PROF.DOTT. LUIGI COBELLIS' - VALLO DELLA LUCANIA (SA)
15016700	HYPPOCRATICA CASA DI CURA VILLA DEL SOLE - SALERNO
15015401	P.O. UMBERTO I NOCERA INFERIORE (SA)
15014500	CASA DI CURA S.RITA - ATRIPALDA (AV)
15014300	CASA DI CURA VILLA ESTHER - AVELLINO (AV)
15014000	P.O. FRANGIPANE- ARIANO IRPINO (AV)
15011600	CASA DI CURA VILLA DEI FIORI - MUGNANO DI NAPOLI (NA)
15010800	CARDIOMED - OTTAVIANO (NA)
15010000	CASA DI CURA ' N.S. DI LOURDES ' - MASSA DI SOMMA (NA)
15008400	CASA DI CURA VILLA DEI FIORI - ACERRA (NA)
15007300	CASA DI CURA OSPEDALE FATEBENEFRATELLI - NAPOLI
15002300	ATHENA-VILLA DEI PINI - PIEDIMONTE MATESE (CE)
15002100	CASA DI CURA PINETA GRANDE - CASTEL VOLTURNO (CE)
15001900	CASA DI CURA 'VILLA FIORITA' - CAPUA (CE)
15001700	CASA DI CURA VILLA FIORITA - AVERSA (CE)
15001400	CLINICA SANT`ANNA - CASERTA

NEOPLASIE DELLA CERVICE	
ISTITUTO	**DESCRIZIONE ISTITUTO**
15091000	ISTITUTO NAZIONALE TUMORI - NAPOLI
15090900	A.O.U. 'FEDERICO II' - NAPOLI
15090800	AZIENDA OSPEDALIERA UNIVERSITARIA VANVITELLI - NAPOLI
15090700	A.O.R.N. SANT'ANNA E SAN SEBASTIANO CASERTA
15090500	A.O.R.N. S.G. MOSCATI - AVELLINO
15090401	AZIENDA OSPEDALIERA OO.RR. SANGIOVANNI DI DIO E RUGGI - SALERNO
15090100	A.O.R.N'A. CARDARELLI' - NAPOLI
15043601	OSPEDALI RIUNITI AREA NOLANA - NOLA (NA)
15019600	FONDAZIONE EVANGELICA BETANIA - NAPOLI
15019100	OSPEDALE S.M.DELLE GRAZIE - POZZUOLI (NA)
15017700	CASA DI CURA TORTORELLA - SALERNO
15017600	'CASA DI CURA PROF.DOTT. LUIGI COBELLIS' - VALLO DELLA LUCANIA (SA)
15016500	OSPEDALE S.LUCA - VALLO DELLA LUCANIA (SA)
15014900	CASA DI CURA VILLA DEI PLATANI - AVELLINO
15014500	CASA DI CURA S.RITA - ATRIPALDA (AV)
15011600	CASA DI CURA VILLA DEI FIORI - MUGNANO DI NAPOLI (NA)
15011400	CASA DI CURA A.GRIMALDI - SAN GIORGIO A CREMANO (NA)
15011000	CASA DI CURA MARIA ROSARIA - POMPEI (NA)
15010900	CLINICA SANATRIX - NAPOLI
15010200	CASA DI CURA S. MARIA LA BRUNA - TORRE DEL GRECO (NA)
15009900	CLINICA SANTA PATRIZIA - NAPOLI
15009700	CASA DI CURA VILLA MAIONE - VILLARICCA (NA)
15009200	CASA DI CURA VILLA DELLE QUERCE - NAPOLI
15008200	CASA DI CURA ' LA MADONNINA ' - SAN GENNARO VESUVIANO (NA)
15007500	CASA DI CURA OSP. INTERNAZIONALE - NAPOLI
15007300	CASA DI CURA OSPEDALE FATEBENEFRATELLI - NAPOLI
15003200	OSP.SACRO CUORE DI GESU`FATEBENEFRATELLI - BENEVENTO
15002100	CASA DI CURA PINETA GRANDE - CASTEL VOLTURNO (CE)
15001900	CASA DI CURA 'VILLA FIORITA' - CAPUA (CE)
15001800	CASA DI CURA SAN PAOLO - AVERSA (CE)
15001600	VILLA DEL SOLE - CASERTA
15001400	CLINICA SANT`ANNA - CASERTA

NEOPLASIE DELL'OVAIO	
ISTITUTO	**DESCRIZIONE ISTITUTO**
15091000	ISTITUTO NAZIONALE TUMORI - NAPOLI
15090900	A.O.U. 'FEDERICO II' - NAPOLI
15090800	AZIENDA OSPEDALIERA UNIVERSITARIA VANVITELLI - NAPOLI
15090700	A.O.R.N. SANT'ANNA E SAN SEBASTIANO CASERTA
15090500	A.O.R.N. S.G. MOSCATI - AVELLINO
15090401	AZIENDA OSPEDALIERA OO.RR. SANGIOVANNI DI DIO E RUGGI - SALERNO
15090100	A.O.R.N'A. CARDARELLI' - NAPOLI
15019600	FONDAZIONE EVANGELICA BETANIA - NAPOLI
15019100	OSPEDALE S.M.DELLE GRAZIE - POZZUOLI (NA)
15017700	CASA DI CURA TORTORELLA - SALERNO
15017600	'CASA DI CURA PROF.DOTT. LUIGI COBELLIS' - VALLO DELLA LUCANIA (SA)
15016500	OSPEDALE S.LUCA - VALLO DELLA LUCANIA (SA)
15014900	CASA DI CURA VILLA DEI PLATANI - AVELLINO
15014500	CASA DI CURA S.RITA - ATRIPALDA (AV)
15011600	CASA DI CURA VILLA DEI FIORI - MUGNANO DI NAPOLI (NA)
15010900	CLINICA SANATRIX - NAPOLI
15009500	CLINICA MEDITERRANEA - NAPOLI
15007500	CASA DI CURA OSP. INTERNAZIONALE - NAPOLI
15003200	OSP.SACRO CUORE DI GESU`FATEBENEFRATELLI - BENEVENTO
15002100	CASA DI CURA PINETA GRANDE - CASTEL VOLTURNO (CE)
15001400	CLINICA SANT`ANNA - CASERTA

NEOPLASIE DELL'ENDOMETRIO	
ISTITUTO	**DESCRIZIONE ISTITUTO**
15091000	ISTITUTO NAZIONALE TUMORI - NAPOLI
15090900	A.O.U. 'FEDERICO II' - NAPOLI
15090800	AZIENDA OSPEDALIERA UNIVERSITARIA VANVITELLI - NAPOLI
15090700	A.O.R.N. SANT'ANNA E SAN SEBASTIANO CASERTA
15090500	A.O.R.N. S.G. MOSCATI - AVELLINO
15090401	AZIENDA OSPEDALIERA OO.RR. SANGIOVANNI DI DIO E RUGGI - SALERNO
15090100	A.O.R.N'A. CARDARELLI' - NAPOLI
15043601	OSPEDALI RIUNITI AREA NOLANA - NOLA (NA)
15019600	FONDAZIONE EVANGELICA BETANIA - NAPOLI
15019100	OSPEDALE S.M.DELLE GRAZIE - POZZUOLI (NA)
15017700	CASA DI CURA TORTORELLA - SALERNO
15016700	HYPPOCRATICA CASA DI CURA VILLA DEL SOLE - SALERNO
15017600	'CASA DI CURA PROF.DOTT. LUIGI COBELLIS' - VALLO DELLA LUCANIA (SA)
15016500	OSPEDALE S.LUCA - VALLO DELLA LUCANIA (SA)
15014500	CASA DI CURA S.RITA - ATRIPALDA (AV)
15014000	P.O. FRANGIPANE- ARIANO IRPINO (AV)
15011600	CASA DI CURA VILLA DEI FIORI - MUGNANO DI NAPOLI (NA)
15011400	CASA DI CURA A.GRIMALDI - SAN GIORGIO A CREMANO (NA)
15011300	CASA DI SALUTE S.LUCIA - SAN GIUSEPPE VESUVIANO (NA)
15011000	CASA DI CURA MARIA ROSARIA - POMPEI (NA)
15010900	CLINICA SANATRIX - NAPOLI
15010401	VILLA CINZIA - NAPOLI
15010200	CASA DI CURA S. MARIA LA BRUNA - TORRE DEL GRECO (NA)
15010000	CASA DI CURA ' N.S. DI LOURDES ' - MASSA DI SOMMA (NA)
15009900	CLINICA SANTA PATRIZIA - NAPOLI
15009700	CASA DI CURA VILLA MAIONE - VILLARICCA (NA)
15009500	CLINICA MEDITERRANEA - NAPOLI
15009200	CASA DI CURA VILLA DELLE QUERCE - NAPOLI
15008200	CASA DI CURA ' LA MADONNINA ' - SAN GENNARO VESUVIANO (NA)
15007500	CASA DI CURA OSP. INTERNAZIONALE - NAPOLI
15007300	CASA DI CURA OSPEDALE FATEBENEFRATELLI - NAPOLI
15003200	OSP.SACRO CUORE DI GESU`FATEBENEFRATELLI - BENEVENTO
15002300	ATHENA-VILLA DEI PINI - PIEDIMONTE MATESE (CE)
15002100	CASA DI CURA PINETA GRANDE - CASTEL VOLTURNO (CE)
15002000	CLINICA SAN MICHELE - MADDALONI (CE)
15001900	CASA DI CURA 'VILLA FIORITA' - CAPUA (CE)
15001800	CASA DI CURA SAN PAOLO - AVERSA (CE)
15001600	VILLA DEL SOLE - CASERTA
15001400	CLINICA SANT`ANNA - CASERTA

NEOPLASIE DEL DISTRETTO TESTA-COLLO	
ISTITUTO	**DESCRIZIONE ISTITUTO**
15091000	ISTITUTO NAZIONALE TUMORI - NAPOLI
15090900	A.O.U. 'FEDERICO II' - NAPOLI
15090800	AZIENDA OSPEDALIERA UNIVERSITARIA VANVITELLI - NAPOLI
15090700	A.O.R.N. SANT'ANNA E SAN SEBASTIANO CASERTA
15090600	A.O.R.N. SAN PIO - BENEVENTO
15090500	A.O.R.N. S.G. MOSCATI - AVELLINO
15090401	AZIENDA OSPEDALIERA OO.RR. SANGIOVANNI DI DIO E RUGGI - SALERNO
15090300	A.O.R.N. DEI COLLI - NAPOLI
15090100	A.O.R.N'A. CARDARELLI' - NAPOLI
15044200	OSPEDALE DEL MARE - NAPOLI
15041601	S. LEONARDO - CASTELLAMMARE DI STABIA (NA)
15019100	OSPEDALE S.M.DELLE GRAZIE - POZZUOLI (NA)
15017700	CASA DI CURA TORTORELLA - SALERNO
15017600	'CASA DI CURA PROF.DOTT. LUIGI COBELLIS' - VALLO DELLA LUCANIA (SA)
15015401	P.O. UMBERTO I NOCERA INFERIORE (SA)
15011700	IOS - CASA DI CURA ' MELUCCIO' - POMIGLIANO D'ARCO (NA)
15011600	CASA DI CURA VILLA DEI FIORI - MUGNANO DI NAPOLI (NA)
15010900	CLINICA SANATRIX - NAPOLI
15009400	CLINICA VESUVIO - NAPOLI
15002100	CASA DI CURA PINETA GRANDE - CASTEL VOLTURNO (CE)
15002000	CLINICA SAN MICHELE - MADDALONI (CE)
15001800	CASA DI CURA SAN PAOLO - AVERSA (CE)
15001600	VILLA DEL SOLE - CASERTA
15001400	CLINICA SANT`ANNA - CASERTA

NEOPLASIE DEL SISTEMA NERVOSO CENTRALE	
ISTITUTO	**DESCRIZIONE ISTITUTO**
15090900	A.O.U. 'FEDERICO II' - NAPOLI
15090700	A.O.R.N. SANT'ANNA E SAN SEBASTIANO CASERTA
15090600	A.O.R.N. SAN PIO - BENEVENTO
15090500	A.O.R.N. S.G. MOSCATI - AVELLINO
15090401	AZIENDA OSPEDALIERA OO.RR. SANGIOVANNI DI DIO E RUGGI - SALERNO
15090100	A.O.R.N'A. CARDARELLI' - NAPOLI
15044200	OSPEDALE DEL MARE - NAPOLI
15019100	OSPEDALE S.M.DELLE GRAZIE - POZZUOLI (NA)
15015401	P.O. UMBERTO I NOCERA INFERIORE (SA)
15002100	CASA DI CURA PINETA GRANDE - CASTEL VOLTURNO (CE)

NEOPLASIE DEL FEGATO - TRATTAMENTI CHIRURGICI	
ISTITUTO	**DESCRIZIONE ISTITUTO**
15091000	ISTITUTO NAZIONALE TUMORI - NAPOLI
15090900	A.O.U. 'FEDERICO II' - NAPOLI
15090800	AZIENDA OSPEDALIERA UNIVERSITARIA VANVITELLI - NAPOLI
15090500	A.O.R.N. S.G. MOSCATI - AVELLINO
15090401	AZIENDA OSPEDALIERA OO.RR. SANGIOVANNI DI DIO E RUGGI - SALERNO
15090300	A.O.R.N. DEI COLLI - NAPOLI
15090100	A.O.R.N'A. CARDARELLI' - NAPOLI
15044200	OSPEDALE DEL MARE - NAPOLI
15042300	CLINICA PADRE PIO - MONDRAGONE (CE)
15019600	FONDAZIONE EVANGELICA BETANIA - NAPOLI
15019100	OSPEDALE S.M.DELLE GRAZIE - POZZUOLI (NA)
15017700	CASA DI CURA TORTORELLA - SALERNO
15017600	'CASA DI CURA PROF.DOTT. LUIGI COBELLIS' - VALLO DELLA LUCANIA (SA)
15014900	CASA DI CURA VILLA DEI PLATANI - AVELLINO
15014000	P.O. FRANGIPANE- ARIANO IRPINO (AV)
15011600	CASA DI CURA VILLA DEI FIORI - MUGNANO DI NAPOLI (NA)
15007300	CASA DI CURA OSPEDALE FATEBENEFRATELLI - NAPOLI
15002100	CASA DI CURA PINETA GRANDE - CASTEL VOLTURNO (CE)
15001000	PRESIDIO OSPEDALIERO 'SAN ROCCO' - SESSA AURUNCA (CE)

fonte: http://burc.regione.campania.it

	NEOPLASIE DEL FEGATO TRATTAMENTI NON CHIRURGICI
ISTITUTO	DESCRIZIONE ISTITUTO
15091000	ISTITUTO NAZIONALE TUMORI - NAPOLI
15090900	A.O.U. 'FEDERICO II' - NAPOLI
15090800	AZIENDA OSPEDALIERA UNIVERSITARIA VANVITELLI - NAPOLI
15090700	A.O.R.N. SANT'ANNA E SAN SEBASTIANO CASERTA
15090500	A.O.R.N. S.G. MOSCATI - AVELLINO
15090401	AZIENDA OSPEDALIERA OO.RR. SANGIOVANNI DI DIO E RUGGI - SALERNO
15090300	A.O.R.N. DEI COLLI - NAPOLI
15090100	A.O.R.N'A. CARDARELLI' - NAPOLI
15044200	OSPEDALE DEL MARE - NAPOLI
15042300	CLINICA PADRE PIO - MONDRAGONE (CE)
15041601	S. LEONARDO - CASTELLAMMARE DI STABIA (NA)
15019600	FONDAZIONE EVANGELICA BETANIA - NAPOLI
15019100	OSPEDALE S.M.DELLE GRAZIE - POZZUOLI (NA)
15017700	CASA DI CURA TORTORELLA - SALERNO
15016000	PRESIDIO OSPEDALIERO S. ARSENIO - POLLA (SA)
15014900	CASA DI CURA VILLA DEI PLATANI - AVELLINO
15011800	ISTITUTO DI CURA MARIA SS.DELLA PIETA` - CASORIA (NA)
15011600	CASA DI CURA VILLA DEI FIORI - MUGNANO DI NAPOLI (NA)
15015401	P.O. UMBERTO I NOCERA INFERIORE (SA)
15011400	CASA DI CURA A.GRIMALDI - SAN GIORGIO A CREMANO (NA)
15010000	CASA DI CURA ' N.S. DI LOURDES ' - MASSA DI SOMMA (NA)
15008400	CASA DI CURA VILLA DEI FIORI - ACERRA (NA)
15008200	CASA DI CURA ' LA MADONNINA ' - SAN GENNARO VESUVIANO (NA)
15007300	CASA DI CURA OSPEDALE FATEBENEFRATELLI - NAPOLI
15003200	OSP.SACRO CUORE DI GESU`FATEBENEFRATELLI - BENEVENTO
15002300	ATHENA-VILLA DEI PINI - PIEDIMONTE MATESE (CE)
15002100	CASA DI CURA PINETA GRANDE - CASTEL VOLTURNO (CE)
15002000	CLINICA SAN MICHELE - MADDALONI (CE)
15001900	CASA DI CURA 'VILLA FIORITA' - CAPUA (CE)

NEOPLASIE DELLA TIROIDE	
ISTITUTO	**DESCRIZIONE ISTITUTO**
15091000	ISTITUTO NAZIONALE TUMORI - NAPOLI
15090800	AZIENDA OSPEDALIERA UNIVERSITARIA VANVITELLI - NAPOLI
15090900	A.O.U. 'FEDERICO II' - NAPOLI
15090700	A.O.R.N. SANT'ANNA E SAN SEBASTIANO CASERTA
15090500	A.O.R.N. S.G. MOSCATI - AVELLINO
15090401	AZIENDA OSPEDALIERA OO.RR. SANGIOVANNI DI DIO E RUGGI - SALERNO
15090100	A.O.R.N'A. CARDARELLI' - NAPOLI
15044200	OSPEDALE DEL MARE - NAPOLI
15043601	OSPEDALI RIUNITI AREA NOLANA - NOLA (NA)
15042300	CLINICA PADRE PIO - MONDRAGONE (CE)
15019600	FONDAZIONE EVANGELICA BETANIA - NAPOLI
15017700	CASA DI CURA TORTORELLA - SALERNO
15017600	'CASA DI CURA PROF.DOTT. LUIGI COBELLIS' - VALLO DELLA LUCANIA (SA)
15017000	ICM ISTITUTO CLINICO MEDITERRANEO AGROPOLI - SA
15015800	P.O. S. FRANCESCO D'ASSISI OLIVETO CITRA (SA)
15014900	CASA DI CURA VILLA DEI PLATANI - AVELLINO
15014000	P.O. FRANGIPANE- ARIANO IRPINO (AV)
15011700	IOS - CASA DI CURA ' MELUCCIO' - POMIGLIANO D'ARCO (NA)
15011600	CASA DI CURA VILLA DEI FIORI - MUGNANO DI NAPOLI (NA)
15011300	CASA DI SALUTE S.LUCIA - SAN GIUSEPPE VESUVIANO (NA)
15011000	CASA DI CURA MARIA ROSARIA - POMPEI (NA)
15010900	CLINICA SANATRIX - NAPOLI
15010401	VILLA CINZIA - NAPOLI
15010000	CASA DI CURA ' N.S. DI LOURDES ' - MASSA DI SOMMA (NA)
15009200	CASA DI CURA VILLA DELLE QUERCE - NAPOLI
15008200	CASA DI CURA ' LA MADONNINA ' - SAN GENNARO VESUVIANO (NA)
15007500	CASA DI CURA OSP. INTERNAZIONALE - NAPOLI
15005800	OSPEDALE SAN GIULIANO - GIUGLIANO IN CAMPANIA (NA)
15003200	OSP.SACRO CUORE DI GESU`FATEBENEFRATELLI - BENEVENTO
15002300	ATHENA-VILLA DEI PINI - PIEDIMONTE MATESE (CE)
15002100	CASA DI CURA PINETA GRANDE - CASTEL VOLTURNO (CE)
15002000	CLINICA SAN MICHELE - MADDALONI (CE)
15001700	CASA DI CURA VILLA FIORITA - AVERSA (CE)

fonte: http://burc.regione.campania.it

ALLEGATO 2

SEDI TOPOGRAFICHE OGGETTO DI PDTA REGIONALI
PAZIENTI RESIDENTI IN REGIONE CAMPANIA CON DIAGNOSI DI NEOPLASIA E TRATTAMENTO CHIRURGICO SEDE SPECIFICO
TOTALI E MEDIE ANNUE TRIENNIO 2017/2019

SEDI PDTA	NR PAZIENTI con intervento chirurgico nel triennio	media annua pazienti con intervento chirurgico	PAZIENTI OPERATI IN STRUTTURE REGIONALI				PAZIENTI OPERATI IN STRUTTURE EXTRA-REGIONALI				N.strutture abilitate con la DGRC 477	cut off annui sedi specifici al 2024
			NR.	media annua pazienti con intervento	%	NR STRUTTURE che hanno operato nel triennio	NR.	media annua pazienti con interventi	%	NR STRUTTURE che hanno operato nel triennio		
MAMMELLA	12.341	4114	10.881	3627	88,17	89	1.460	487	11,83	173	**45**	120
COLON	6.524	2175	5.787	1929	88,70	90	737	246	11,30	181	**61**	40
RETTO	2.403	801	2.022	674	84,14	80	381	127	15,86	97	**53**	24
MELANOMA	2.470	823	2.299	766	93,08	69	171	57	6,92	46	**29**	40
POLMONE	2.294	765	1.515	505	66,04	15	779	260	33,96	87	**11**	80
STOMACO	1.471	490	1.255	418	85,32	72	216	72	14,68	80	**32**	24
PANCREAS	655	218	388	129	59,24	44	267	89	40,76	47	**24**	12
VESCICA	1.382	461	939	313	67,95	41	443	148	32,05	106	**27**	16
RENE	2.567	856	1.865	622	72,65	56	702	234	27,35	141	**27**	24
CERVICE	534	178	406	135	76,03	50	128	43	23,97	18	**32**	12
OVAIO	1.075	358	743	248	69,12	58	332	111	30,88	53	**21**	24
PROSTATA	3.123	1041	1.844	615	59,05	37	1.279	426	40,95	148	**30**	24
TESTICOLO	734	245	634	211	86,38	67	100	33	13,62	47	**28**	16
ENDOMETRIO	2.076	692	1.712	571	82,47	68	364	121	17,53	79	**39**	12
FEGATO CHIR.	1.251	417	781	260	62,43	35	470	157	37,57	54	**19**	24
FEGATO termoa	7.130	2377	6.127	2042	85,93	69	1.003	334	14,07	146	**29**	16
TESTA-COLLO	2.253	751	1.874	625	83,18	58	379	126	16,82	80	**24**	16
SNC (età 15+)	2.401	800	1.539	513	64,10	15	862	287	35,90	75	**10**	24
TIROIDE	2.803	934	2.072	691	73,92	56	731	244	26,08	83	**33**	16

fonte: http://burc.regione.campania.it

Delibera della Giunta Regionale n. 273 del 07/06/2022

Dipartimento 50 - GIUNTA REGIONALE DELLA CAMPANIA

Direzione Generale 4 - DG per la tutela della salute e il coordin. del sist. sanitario regionale

U.O.D. 4 - Assistenza ospedaliera

Oggetto dell'Atto:

RETE ONCOLOGICA - INDIVIDUAZIONE CENTRO ONCOLOGICO DI RIFERIMENTO POLISPECIALISTICO (CORP) PRESSO IL PRESIDIO OSPEDALIERO SANTA MARIA DELLE GRAZIE - POZZUOLI.

fonte: http://burc.regione.campania.it

Alla stregua dell'istruttoria compiuta dalla Direzione Generale e delle risultanze e degli atti tutti richiamati nelle premesse che seguono, costituenti istruttoria a tutti gli effetti di legge, nonché dell'espressa dichiarazione di regolarità della stessa resa dal Direttore a mezzo di sottoscrizione della presente

PREMESSO

a. che con deliberazione n. 460 del 20.03.2007 la Giunta regionale ha approvato l'Accordo attuativo ed il Piano di Rientro dal disavanzo e di riqualificazione e razionalizzazione del SSR ai sensi dell'art. 1, comma 180, della Legge 30.12.2004 n. 311;
b. che con delibera del Consiglio dei Ministri del 24 luglio 2009 il Governo ha nominato Commissario ad acta per l'attuazione del Piano di Rientro dal disavanzo sanitario il Presidente pro tempore della Giunta Regionale ai sensi dell'art. 4, commi 1 e 2, del decreto legge 1 ottobre 2007, n. 159, convertito con modificazioni dalla legge 29 novembre 2007, n. 222, e successive modifiche;
c. che l'art. 2, comma 88, della legge del 23.12.2009 n. 191 (legge finanziaria 2010), ha stabilito che: "*Per le regioni già sottoposte ai piani di rientro e già commissariate alla data di entrata in vigore della presente legge restano fermi l'assetto della gestione commissariale previgente per la prosecuzione del piano di rientro, secondo programmi operativi, coerenti con gli obiettivi finanziari programmati, predisposti dal commissario ad acta, nonché le relative azioni di supporto contabile e gestionale*";
d. che con delibera del Consiglio dei Ministri del 23 aprile 2010, il Presidente pro tempore della Regione Campania è stato nominato Commissario ad acta per il Piano di Rientro con il compito di proseguire nell'attuazione del Piano stesso secondo Programmi operativi di cui all'art. 2, comma 88, della legge n. 191/09;
e. che in data 10 luglio 2017 il Consiglio dei Ministri ha deliberato la nomina del Presidente della Giunta Regionale a Commissario ad acta per l'attuazione del piano di rientro dal disavanzo del settore sanitario;
f. che a seguito della delibera del Consiglio dei Ministri del 5 dicembre 2019 e della verifica positiva degli adempimenti ivi previsti, intervenuta nella riunione congiunta del 24 gennaio 2020 del tavolo tecnico per la verifica degli adempimenti regionali con il comitato permanente per la verifica dei livelli essenziali di assistenza, è cessato il mandato commissariale conferito con la sopra citata deliberazione del Consiglio dei Ministri il 10 luglio 2017, e la Regione Campania è rientrata nell'esercizio delle funzioni precedentemente ricomprese nel mandato commissariale, nel rispetto della cornice normativa vigente in materia sanitaria e in materia di Piani di rientro dai deficit sanitari;

PREMESSO, altresì,

a. che con DCA n. 98 del 20/9/2016 la Regione Campania ha istituito la Rete Oncologica Campana (ROC) definendone l'articolazione attraverso i centri deputati alla prevenzione, diagnosi e cura e riabilitazione dei tumori maligni;
b. che il sopra citato provvedimento individua i Centri Oncologici di Riferimento Polispecialistici (CORP) quali nodi della rete oncologica con funzioni diagnostico/stadiative, a maggiore complessità o integrative, terapeutiche e di follow-up oncologico e i Centri Oncologici di Riferimento Polispecialistici Universitari o a carattere Scientifico (CORPUS) che, oltre alle funzioni dei CORP, svolgono attività peculiari (ricerca, formazione, sviluppo di metodi e strumenti screening, terapia del dolore);
c. che i CORP ed i CORPUS garantiscono, attraverso i Gruppi Oncologici Multidisciplinari (GOM), la presa in carico della persona, con approccio multi-specialistico, in ogni fase del percorso, dalla prevenzione, alla diagnosi, al trattamento e al follow-up;
d. che i CORP, definiti come aggregati funzionali di Unità Operative Complesse, Unità Semplici, Unità Dipartimentali finalizzate verso obiettivi comuni di assistenza, all'interno delle Aziende sanitarie individuate aventi i requisiti indicati nell'allegato al citato DCA n. 98/2016, sono individuati sulla base dei seguenti parametri:
    - DRG erogati per attività chirurgica relativa a tumori di mammella, colon, retto e cervice >200 casi/anno nel triennio precedente
    - Presenza di Unità Complesse di Oncologia Medica, Chirurgia Generale e Specialistiche;
    - Presenza di Servizi di Radioterapia (interni/esterni), Servizi di Diagnostica per Immagini ad alta tecnologia e di Anatomia Patologica;
    - Vari indicatori di qualità scientifica e formativa, quali: alti volumi di attività di ricerca di base o clinica, capacità di coordinamento e progettazione di trials clinici;

e. con il DCA n. 58 del 4/7/2019 la Regione Campania ha approvato il documento “Rete oncologica regionale: adempimenti. Adozione di ulteriori documenti tecnici: mappe chirurgiche regionali provvisorie in valutazione triennale”
f. con la DGRC n. 477 del 4/11/2021 la Giunta Regionale ha disposto la rimodulazione del DCA n. 58 del 4/7/2019, secondo quanto indicato nel documento ad essa allegato;

RILEVATO che
a) con nota prot. 23760 del 15/6/2021 e nota prot. 46877 del 22/11/2021 l’ASL Napoli 2 Nord ha formulato richiesta di riconoscimento del Presidio Ospedaliero di Pozzuoli quale CORP della rete oncologica regionale in quanto in possesso dei requisiti richiesti e dei volumi di attività chirurgiche espletate dal citato P.O. nel triennio 2018-2020;
b) sulla indicata istanza gli uffici della Direzione Generale per la Tutela della Salute e il Coordinamento del Sistema Sanitario Regionale hanno espresso parere favorevole all’esito dell’istruttoria di competenza, svolta alla luce delle disposizioni del DCA n. 98 del 20/9//2016 e della DGRC n. 477 del 4/11/2021;

RITENUTO di dover individuare il P.O. S. Maria delle Grazie di Pozzuoli quale CORP della rete oncologica campana;

PROPONE e la Giunta in conformità a voti unanimi

D E L I B E R A

Per i motivi di cui alle premesse che qui si intendono integralmente riportati
1. di individuare il P.O. S. Maria delle Grazie di Pozzuoli quale CORP della rete oncologica campana;
2. di notificare la presente deliberazione al Direttore Generale dell’ASL Napoli 2 Nord per il seguito di competenza;
3. trasmettere il presente provvedimento all’Ufficio di Gabinetto del Presidente della Giunta Regionale della Campania, alla Direzione Generale per la Tutela della Salute e il Coordinamento del Sistema Sanitario Regionale, alle Aziende Sanitarie, al Responsabile per la Trasparenza e Anticorruzione della Regione Campania per tutti gli adempimenti di pubblicità e trasparenza ed al BURC per la pubblicazione.

Delibera della Giunta Regionale n. 279 del 07/06/2022

Dipartimento 50 - GIUNTA REGIONALE DELLA CAMPANIA

Direzione Generale 7 - DIREZIONE GENERALE PER LE POLITICHE AGRICOLE, ALIMENTARI E FORESTALI

U.O.D. 18 - Ambiente, Foreste e Clima

Oggetto dell'Atto:

APPROVAZIONE DEL REGOLAMENTO REGIONALE RECANTE "ADEGUAMENTO ALLE PREVISIONI DEI DECRETI MINISTERIALI ATTUATIVI DEL DECRETO LEGISLATIVO 3 APRILE 2018, N. 34, E ULTERIORI MODIFICHE AL REGOLAMENTO REGIONALE 28 SETTEMBRE 2017, N. 3"

fonte: http://burc.regione.campania.it

Alla stregua dell'istruttoria compiuta dalla Direzione Generale e delle risultanze e degli atti tutti richiamati nelle premesse che seguono, costituenti istruttoria a tutti gli effetti di legge, nonché dell'espressa dichiarazione di regolarità della stessa resa dal Direttore a mezzo di sottoscrizione della presente

PREMESSO che

a. la Legge Regionale 7 maggio 1996, n. 11 (*Modifiche ed integrazioni alla L. R. n. 13/87, concernente la delega in materia di economia, bonifica montana e difesa del suolo)*, nel quadro degli obiettivi di sviluppo economico e sociale della Regione Campania, reca disposizioni per (i) la conservazione, il miglioramento e l'ampliamento del bosco, l'incremento della produzione legnosa, la valorizzazione delle bellezze naturali e paesaggistiche, la tutela e l'incremento della fauna selvatica anche attraverso la costituzione di apposite strutture; (ii) la difesa del suolo e la sistemazione idraulico-forestale, la prevenzione e la difesa dei boschi dagli incendi; (iii) la conservazione ed il miglioramento dei pascoli montani;
b. la Legge Regionale 20 gennaio 2017, n. 3, "Disposizioni per la formazione del bilancio di previsione finanziario per il triennio 2017 – 2019 della Regione Campania – Legge di stabilità regionale 2017", all'articolo 12, ha previsto una revisione del funzionamento del sistema forestale regionale, autorizzando la Giunta Regionale a disciplinare, con uno o più regolamenti, da adottare ai sensi dell'articolo 56, comma 4, dello Statuto, il funzionamento del sistema forestale regionale nonché l'organizzazione delle Comunità Montane, operando, tra gli altri, (i) una revisione del modello di governance del sistema, ispirato a principi di semplificazione degli enti delegati, efficientamento dei servizi al cittadino, riduzione dei costi di amministrazione e funzionamento; (ii) un modello unitario di cura e gestione del territorio montano in una logica di integrazione multisettoriale; (iii) un adeguamento e aggiornamento, in chiave produttiva, multifunzionale ed ambientale delle norme tecniche di riferimento; (iv) l'introduzione di misure di semplificazione amministrativa;
c. in attuazione della suddetta disposizione è stato adottato il Regolamento regionale 28 settembre 2017, n. 3, che disciplina, unitamente alle sue successive modificazioni e integrazioni, la tutela e la gestione sostenibile del patrimonio forestale regionale;
d. in particolare, il richiamato Regolamento regionale è strutturato in otto Titoli: I – principi generali di tutela e gestione sostenibile del patrimonio forestale regionale (artt. 1-24); II – Taglio dei boschi – procedure e norme (artt. 25-83); III – Piani di gestione forestale (artt. 84-123); IV – Tutela della vegetazione, del pascolo, dei prodotti secondari e dei boschi da seme (artt. 124-140); V – Vincolo idrogeologico (artt. 141-166); VI – Demanio forestale regionale (artt. 167-169); VII – Demanio armentizio (artt. 170-178-bis); VIII – Disposizioni finali (artt. 179-182);
e. il Decreto Legislativo 3 aprile 2018, n. 34, recante "Testo unico in materia di foreste e filiere forestali", ha introdotto le norme fondamentali volte a garantire l'indirizzo unitario e il coordinamento nazionale in materia di foreste e di filiere forestali, nel rispetto degli impegni assunti a livello internazionale ed europeo;
f. in attuazione del predetto Decreto Legislativo sono stati emanati dal Ministero delle politiche agricole, alimentari e forestali, di concerto con i Dicasteri interessati, tra gli altri, i seguenti decreti ministeriali ed interministeriali:

   1) Decreto Ministeriale 29 aprile 2020, n. 4470, di "*Definizione dei criteri minimi nazionali richiesti per l'iscrizione agli elenchi o albi regionali delle imprese che eseguono lavori o forniscono servizi forestali*";
   2) Decreto Ministeriale 29 aprile 2020, n. 4472, di *"Definizione dei criteri nazionali per la formazione professionale degli operatori forestali";*
   3) Decreto Interministeriale 7 ottobre 2020, n. 9219119, recante "*Linee guida per definizione criteri per esonero interventi compensativi per trasformazione bosco*";
   4) Decreto Interministeriale 28 ottobre 2021, n. 563734, recante "*Disposizioni per la definizione dei criteri minimi nazionali delle opere connesse alla gestione dei boschi e alla sistemazione idraulico-forestale*";

5) Decreto Interministeriale 28 ottobre 2021 n. 563765, recante "*Disposizioni per la definizione dei criteri minimi nazionali per l'elaborazione dei piani forestali di indirizzo territoriale e dei piani di gestione forestale*";
6) Decreto Interministeriale 18 novembre 2021, n. 604983, di "*Approvazione delle linee guida per l'identificazione delle aree definibili come boschi vetusti*";
7) Decreto Interministeriale 24 dicembre 2021, n. 677064, recante "*Strategia forestale nazionale*";

RILEVATO che
sulla base dell'istruttoria svolta dai competenti uffici regionali

a. i suddetti decreti ministeriali ed interministeriali, emanati successivamente all'approvazione del richiamato Regolamento regionale in materia forestale n. 3 del 2017 (nel proseguo, Regolamento), incidono sulle disposizioni del Regolamento, che necessitano pertanto di essere adeguate ed aggiornate;
b. è inoltre opportuno apportare al regolamento alcune modificazioni, anche in risposta alle esigenze manifestate dagli operatori del comparto ovvero emerse in sede di applicazione del vigente testo regolamentare, per implementare la chiarezza e l'efficacia delle disposizioni, nonché per introdurre elementi di semplificazione tecnica e procedurale;
c. a tal fine, gli Uffici della competente Direzione Generale, in raccordo con l'Ufficio Legislativo del Presidente (giuste note prot. nn. 760 del 14 gennaio 2022, 8738 del 18 maggio 2022 e 9421 del 30 maggio 2022), hanno elaborato una proposta di modifica del Regolamento, con la quale si provvede, come riportato nella relativa relazione di accompagnamento, ad adeguarne ed aggiornarne le disposizioni al sopravvenuto quadro normativo statale di riferimento e ad introdurre modifiche volte a migliorare la chiarezza e la qualità normativa, oltre ad elementi di semplificazione tecnica e procedurale;
d. gli Uffici competenti propongono l'approvazione delle suddette proposte di modifica al regolamento n. 3 del 2017 e ss.mm. e ii., in quanto coerenti con il quadro normativo vigente, europeo, nazionale e regionale, di riferimento, specificando che dalle medesime non conseguono nuovi o maggiori oneri per la finanza regionale;

RITENUTO di dover approvare, ai sensi dell'articolo articolo 56, comma 4, dello Statuto, il Regolamento regionale recante "*Adeguamento alle previsioni dei decreti ministeriali attuativi del decreto legislativo 3 aprile 2018, n. 34, e ulteriori modifiche al regolamento regionale 28 settembre 2017, n. 3*";

SENTITO, per i profili di competenza, l'Ufficio Legislativo del Presidente;

VISTI:

a. l'articolo 56, comma 4, dello Statuto della Regione Campania;
b. la Legge regionale n. 11 del 1996;
c. la Legge regionale n. 3 del 2017, ed in particolare l'art. 12;
d. il Regolamento regionale n. 3 del 2017;
e. il Regolamento regionale n. 8 del 2018;
f. il Regolamento regionale n. 2 del 2020;
g. il Decreto legislativo n. 34 del 2018;
h. i Decreti Ministeriali nn. 4470 e 4472 del 2020;
i. i Decreti Interministeriali nn. 9219119 del 2020 e 563734, 563765, 604983 e 677064 del 2021;

PROPONE e la Giunta, in conformità, a voti unanimi

DELIBERA

Per le motivazioni innanzi riportate, da intendersi qui di seguito integralmente trascritte:

1. di approvare, ai sensi dell'articolo articolo 56, comma 4, dello Statuto, il Regolamento regionale recante "*Adeguamento alle previsioni dei decreti ministeriali attuativi del decreto legislativo 3 aprile 2018, n. 34, e ulteriori modifiche al regolamento regionale 28 settembre 2017, n. 3*", allegato alla presente deliberazione a costituirne parte integrante e sostanziale;
2. di inviare la presente deliberazione, anche per i seguiti di competenza:
   2.1. alla Direzione Generale per le Politiche Agricole, Alimentari e Forestali (50 07 00);
   2.2. alla Direzione Generale per le Risorse Finanziarie (50 13 00);
   2.3. al Capo di Gabinetto del Presidente della Giunta Regionale;
   2.4. al Capo dell'Ufficio Legislativo del Presidente;
   2.5. all'Ufficio competente per la pubblicazione nella sezione trasparenza del sito istituzionale della Regione Campania e sul BURC.

fonte: http://burc.regione.campania.it

Regolamento regionale recante "Adeguamento alle previsioni dei decreti ministeriali attuativi del decreto legislativo 3 aprile 2018, n. 34, e ulteriori modifiche al regolamento regionale 28 settembre 2017, n. 3"

Art. 1
Modifiche all'articolo 2 del Regolamento regionale n. 3 del 2017

1. L'articolo 2 del Regolamento regionale n. 3 del 2017 è così modificato:
   a) nella lettera b) del comma 2 le parole "neo formazione" sono sostituite dalla seguente: "neoformazione";
   b) dopo la lettera i) è aggiunta la seguente: "i.bis) attività produttiva ed economica;".

Art. 2
Modifica all'articolo 3 del Regolamento regionale n. 3 del 2017

1. L'articolo 3 del Regolamento regionale n. 3 del 2017 è così modificato:
   a) nel comma 3 le parole "pubblicata sullo Sportello Unico delle Attività Forestali di cui al successivo articolo 9" sono soppresse.

Art. 3
Modifiche all'articolo 4 del Regolamento regionale n. 3 del 2017

1. L'articolo 4 del Regolamento regionale n. 3 del 2017 è così modificato:
   a) dopo il comma 1 è aggiunto il seguente: "1.bis. La pianificazione forestale, come definita dall'articolo 6 del decreto legislativo 3 aprile 2018, n. 34 (Testo unico in materia di foreste e filiere forestali), individua le modalità di gestione sostenibile delle risorse forestali e silvo-pastorali di un determinato territorio nel breve e lungo periodo, sulla base di un quadro conoscitivo che tenga conto dei fattori ambientali, paesaggistici, sociali ed economici, con l'obiettivo di tutelare e valorizzare le funzioni protettive, economiche, ecologiche, naturalistiche, paesaggistiche e socioculturali del patrimonio forestale e silvo-pastorale.";
   b) la lettera c) del comma 2 è sostituita dalla seguente: "c) comprensoriale: i Piani Forestali di Indirizzo Territoriale – P.F.I.T.;";
   c) dopo la lettera c) del comma 2 è aggiunta la seguente: "c.bis) locale, aziendale o di più aziende riunite anche ai soli fini pianificatori: i Piani di Gestione Forestale - P.G.F.- e loro strumenti equivalenti.".

Art. 4
Modifiche all'articolo 5 del Regolamento regionale n. 3 del 2017

1. L'articolo 5 del Regolamento regionale n. 3 del 2017 è così modificato:
   a) nel comma 1 le parole "ovvero Piano Forestale Regionale, in conformità" sono sostituite dalle seguenti: "incluso tra i documenti generali di programmazione forestale regionale, in conformità";
   b) nella lettera b) del comma 1 le parole "per il piani territoriali di cui all'articolo 7" sono sostituite dalle seguenti: "per i Piani Forestali di Indirizzo Territoriale di cui agli articoli 7 e 83.septies".

Art. 5
Sostituzione dell'articolo 7 del Regolamento regionale n. 3 del 2017

1. L'articolo 7 del Regolamento regionale n. 3 del 2017 è sostituito dal seguente:

"Art. 7 – Piani Forestali di Indirizzo Territoriale

1. I Piani Forestali di Indirizzo Territoriale, di seguito denominato P.F.I.T., di cui all'articolo 6, comma 3, del decreto legislativo 3 aprile 2018, n. 34, qualora redatti, sono predisposti nell'ambito di comprensori territoriali, anche interprovinciali, omogenei per caratteristiche ambientali, paesaggistiche, sociali, economico-produttive o amministrative, individuati dal Piano Forestale Generale**.** Ove possibile, i limiti geografici seguono i confini amministrativi dei Comuni interessati.
2. I Piani Forestali di Indirizzo Territoriale sono redatti in conformità al Piano Forestale Generale e favoriscono il coordinamento dei Piani di Gestione Forestale e degli strumenti equivalenti di cui all'articolo 6, comma 6, del D.lgs. n. 34/2018, e agli articoli 84 e 84.bis del presente Regolamento.
3. I Piani Forestali di Indirizzo Territoriale, qualora predisposti, sono elaborati e redatti dai Soggetti individuati con decreto della Direzione Generale per le Politiche Agricole, Alimentari e Forestali, sono approvati, previa istruttoria della Struttura Regionale Centrale competente in ambito di politiche forestali, con decreto della stessa, e sono pubblicati sul sito internet della Regione Campania dedicato alle Foreste e dello Sportello Unico delle Attività Forestali di cui all'articolo 9.
4. Il P.F.I.T. ha durata decennale e rimane comunque in vigore fino all'approvazione del nuovo Piano ma, in ogni caso, non oltre dieci anni dal termine della sua vigenza.
5. La Regione favorisce e promuove la redazione anche in forma associata dei Piani Forestali di Indirizzo Territoriale.
6. Il Piano di Forestazione di cui all'articolo 10, comma 5, della L. R. n. 11/1996 è equiparato al Piano Forestale di Indirizzo Territoriale.
7. Il P.F.I.T. descrive anche il programma prioritario degli interventi di cui all'articolo 3 della L. R. n. 11/1996 e dell'articolo 2 del presente Regolamento i quali sono attuati, mediante l'elaborazione di progetti esecutivi annuali, già denominati perizie dall'articolo 6, comma 2, della L. R. n. 11/1996, elaborati e approvati dagli Enti Delegati, con il ricorso prioritario agli addetti idraulico-forestali.".

Art. 6
Modifiche all'articolo 9 del Regolamento regionale n. 3 del 2017

1. L'articolo 9 del Regolamento regionale n. 3 del 2017 è così modificato:
   a) nel comma 1 le parole "è costituito lo Sportello Unico" sono sostituite dalle seguenti: "sono costituiti gli Sportelli Unici";
   b) dopo il comma 1 è aggiunto il seguente: "1.bis. Gli Sportelli Unici delle Attività Forestali sono collegati tra loro mediante una piattaforma informatica che consente lo scambio di dati, di informazioni e l'estrazione di report nonché la trasmissione delle richieste, delle comunicazioni e delle istanze relative ai procedimenti normati dal presente Regolamento tra gli stessi Sportelli e tra questi e gli altri soggetti pubblici e privati. Nelle more della costituzione della predetta piattaforma informatica si applicano le disposizioni dell'articolo 179, comma 6.";
   c) il comma 6 è sostituito dal seguente: "6. La documentazione relativa alle istanze dei tagli boschivi la cui procedura è di esclusiva competenza degli Enti delegati territorialmente competenti deve essere inviata, dagli stessi, per conoscenza, alla Struttura Regionale Territoriale competente in materia di politiche forestali - di seguito indicata come Struttura Regionale Territoriale competente - al fine di consentirle di svolgere le attività di controllo di cui ai successivi articoli.";
   d) nel comma 7 le parole ", o su espressa richiesta dello stesso, può avvalersi, per l'istruttoria dei procedimenti ed atti a contenuto tecnico e/o tecnico-amministrativo di cui alle procedure del presente Regolamento, della Struttura Regionale Territoriale competente, facendone espressa istanza al predetto Ufficio e concordandone le modalità" sono sostituite dalle seguenti: "per l'istruttoria dei procedimenti e atti a contenuto tecnico di cui alle procedure del presente Regolamento può avvalersi della Struttura Regionale Territoriale competente, facendone espressa richiesta allo stesso e previa ratifica di specifici accordi".

Art. 7
Modifiche all'articolo 13 del Regolamento regionale n. 3 del 2017

1. L'articolo 13 del Regolamento regionale n. 3 del 2017 è così modificato:
   a) nella lettera g.bis) del comma 1 dopo la parola "boschivi" sono aggiunte le seguenti: "e alla ricostituzione dei soprassuoli forestali incendiati.";
   b) il comma 2 le parole "e di forme" sono sostituite dalle seguenti: "e reti di imprese o di altre forme".

Art. 8
Modifiche all'articolo 14 del Regolamento regionale n. 3 del 2017

1. L'articolo 14 del Regolamento regionale n. 3 del 2017 è così modificato:
   a) il comma 2 è sostituito dal seguente: "2. Per boschi vetusti si intendono le superfici boscate costituite da specie autoctone spontanee coerenti con il contesto biogeografico, con una biodiversità caratteristica conseguente all'assenza di disturbi da almeno sessanta anni e con la presenza di stadi seriali legati alla rigenerazione ed alla senescenza spontanee, così come definiti dall'articolo 3, comma 2, lettera s.bis), del D.lgs. n. 34/2018.";
   b) nel comma 3 le parole "e dei boschi vetusti d'Italia" sono sostituite dalle seguenti: "d'Italia e della Rete nazionale dei boschi vetusti".

Art. 9
Modifica all'articolo 17 del Regolamento regionale n. 3 del 2017

1. L'articolo 17 del Regolamento regionale n. 3 del 2017 è così modificato:
   a) nella lettera g) del comma 1 tra la parola "individuare" e le parole "i requisiti" sono aggiunte le seguenti: ", nel rispetto delle disposizioni dell'articolo 24,".

Art. 10
Modifiche all'articolo 18 del Regolamento regionale n. 3 del 2017

1. L'articolo 18 del Regolamento regionale n. 3 del 2017 è così modificato:
   a) il comma 6 è abrogato;
   b) nel comma 8 dopo le parole "all'articolo 25, comma 11" sono aggiunte le seguenti: ", della L. R. n. 11/1996".

Art. 11
Modifiche all'articolo 20 del Regolamento regionale n. 3 del 2017

1. L'articolo 20 del Regolamento regionale n. 3 del 2017 è così modificato:
   a) il comma 1 è sostituito dal seguente:
   "1. Oltre alle tipologie di cui all'articolo 15 della Legge Regionale n. 11/1996, fatto salvo quanto previsto dai piani paesaggistici di cui agli articoli 143 e 156 del decreto legislativo 22 gennaio 2004, n. 42 (Codice dei beni culturali e del paesaggio, ai sensi dell'articolo 10 della legge 6 luglio 2002, n. 137), non, non costituiscono aree boscate le seguenti tipologie:
      a) gli orti botanici, ovvero le collezioni di specie o varietà forestali destinate ad uso didattico o ricreativo;
      b) le formazioni arbustive ed arboree, associate o meno, insediatesi nei terreni già destinati a colture agrarie e a pascolo, con larghezza media inferiore a 20 metri ed aventi una densità tale da determinare, con la proiezione delle chiome sul piano orizzontale, una copertura del suolo inferiore al 20 per cento. Per destinazione a coltura agraria o a pascolo si deve considerare l'effettivo stato di coltura o

destinazione, indipendentemente dall'eventuale destinazione urbanistica vigente all'epoca dell'abbandono o successivamente allo stesso.

c) le formazioni di origine artificiale realizzate su terreni agricoli anche a seguito dell'adesione a misure agro-ambientali o nell'ambito degli interventi previsti dalla politica agricola comune dell'Unione europea;

d) l'arboricoltura da legno, di cui all'articolo 3, comma 2, lettera n), del D.lgs. n. 34/2018, le tartufaie coltivate di origine artificiale, i noccioleti e i castagneti da frutto in attualità di coltura o oggetto di ripristino colturale nonché il bosco ceduo a rotazione rapida di cui all'articolo 4, paragrafo 1, lettera k), del regolamento (UE) n. 1307/2013 del Parlamento europeo e del Consiglio, del 17 dicembre 2013;

e) gli spazi verdi urbani quali i giardini pubblici e privati, le alberature stradali, i vivai, compresi quelli siti in aree non forestali, gli arboreti da seme non costituiti ai sensi del decreto legislativo 10 novembre 2003, n. 386 (Attuazione della direttiva 1999/105/CE relativa alla commercializzazione dei materiali forestali di moltiplicazione), e siti in aree non forestali, le coltivazioni per la produzione di alberi di Natale, gli impianti di frutticoltura e le altre produzioni arboree agricole, le siepi, i filari e i gruppi di piante arboree;

f) le aree soggette a misure e piani di eradicazione in attuazione del regolamento (UE) n. 1143/2014 del Parlamento europeo e del Consiglio, del 22 ottobre 2014.";

b) dopo il comma 1 sono aggiunti i seguenti:

"1.bis. Fatto salvo quanto previsto dai piani paesaggistici di cui agli articoli 143 e 156 del decreto legislativo 22 gennaio 2004, n. 42, non sono considerati bosco, esclusivamente ai fini del ripristino delle attività agricole e pastorali o del restauro delle preesistenti edificazioni, senza aumenti di volumetrie e superfici e senza l'edificazione di nuove costruzioni:

a) le formazioni di specie arboree, associate o meno a quelle arbustive, originate da processi naturali o artificiali e insediate su superfici di qualsiasi natura e destinazione anche a seguito di abbandono colturale o di preesistenti attività agro-silvo-pastorali, riconosciute meritevoli di tutela e ripristino dal piano paesaggistico regionale ovvero nell'ambito degli specifici accordi di collaborazione stipulati ai sensi dell'articolo 15 della legge 7 agosto 1990, n. 241 (Nuove norme in materia di procedimento amministrativo e di diritto di accesso ai documenti amministrativi), dalla Struttura Regionale compente in materia agricola e forestale, ambientale e paesaggistica e dai competenti organi territoriali del Ministero dei beni e delle attività culturali e del turismo, conformemente ai criteri minimi nazionali definiti dal Decreto Interministeriale 12 agosto 2021, n. 365201 (Disposizioni per la definizione dei criteri minimi nazionali per il riconoscimento dello stato di abbandono delle attività agropastorali), e fatti salvi i territori già tutelati per subentrati interessi naturalistici;

b) le superfici di cui alla lettera a) individuate come paesaggi rurali di interesse storico e inserite nel " Registro nazionale dei paesaggi rurali di interesse storico, delle pratiche agricole e delle conoscenze tradizionali", istituito presso il Ministero delle Politiche Agricole Alimentari e Forestali;

c) i manufatti e i nuclei rurali già edificati che siano stati abbandonati e colonizzati da vegetazione arborea o arbustiva a qualunque stadio d'età.

1.ter. Le fattispecie di cui alle lettere a) e b) del comma 1.bis continuano ad essere considerate bosco sino all'avvio dell'esecuzione degli interventi di ripristino e recupero delle attività agricole e pastorali autorizzati dalle strutture competenti.";

c) nel comma 2 le parole "alla lettera c) del comma precedente" sono sostituite dalle seguenti: "al comma 1, lettera b)".

Art. 12
Modifica all'articolo 22 del Regolamento regionale n. 3 del 2017

1. L’articolo 22 del Regolamento regionale n. 3 del 2017 è così modificato:
   a) nel comma 1 tra le parole “forestale pubblico” e le parole “e privato, alla” è aggiunta la seguente: “, collettivo”.

Art. 13
Modifica all’articolo 23 del Regolamento regionale n. 3 del 2017

1. L’articolo 23 del Regolamento regionale n. 3 del 2017 è così modificato:
   a) nel comma 2 dopo le parole “(Nuove disposizioni per le zone montane).” sono aggiunte le seguenti: “La Regione favorisce, altresì, la costituzione e lo sviluppo di reti d'impresa e filiere forestali locali volte alla valorizzazione del legno di provenienza regionale e dei prodotti in legno da esso derivati.”.

Art. 14
Modifica all’articolo 24 del Regolamento regionale n. 3 del 2017

1. L’articolo 24 del Regolamento regionale n. 3 del 2017 è così modificato:
   a) dopo il comma 1 sono aggiunti i seguenti:
   “1.bis La Regione Campania, in conformità al Decreto Ministeriale 29 aprile 2020, n. 4472 (Definizione dei criteri minimi nazionali per la formazione professionale degli operatori forestali), per il tramite delle Strutture Regionali Centrali competenti in materia di politiche forestali e di formazione professionale, con successici Atti, definisce i criteri per la formazione professionale degli operatori forestali e per l'esecuzione degli interventi di gestione forestale di cui all’articolo 10, comma 8, lettera b), del D.lgs. n. 34/2018.
   1.ter Le attività di campo relative alla formazione professionale sono autorizzate secondo le disposizioni degli articoli 31, comma 12, e 54, comma 2.bis, lettera a).”.

Art. 15
Modifiche all’articolo 25 del Regolamento regionale n. 3 del 2017

1. L’articolo 25 del Regolamento regionale n. 3 del 2017 è così modificato:
   a) nel comma 1 tra le parole “degli impianti artificiali” e le parole “e il taglio per incolumità” sono aggiunte le seguenti: “, i tagli di rinnovazione, il taglio di piante effettuato per l’esecuzione di alberi modello, tagli per la realizzazione di prove sperimentali e attività formative, per studi e indagini”;
   b) nel comma 2 la lettera a) è sostituita dalla seguente: “a) il taglio di piante di cui all’articolo 54, commi 1 e 2”.

Art. 16
Modifiche all’articolo 26 del Regolamento regionale n. 3 del 2017

1. L’articolo 26 del Regolamento regionale n. 3 del 2017 è così modificato:
   a) la lettera b) del comma 1 è sostituita dalla seguente: “b) i boschi in situazione speciale individuati dal Piano Forestale Generale, dai Piani Forestali di Indirizzo Territoriale e dai Piani di Gestione Forestale;”;
   b) dopo la lettera d.ter) del comma 1 è aggiunta la seguente: “d.quater) Terreni rimboschiti ai sensi del Regio Decreto n. 3267/1923.”;
   c) nel comma 2 tra le parole “di cui al comma 1, lettera a),” e le parole “gli atti di pianificazione” sono aggiunte le seguenti: “b), d.bis), d.ter), d.quater),”;
   d) la lettera d) del comma 2 è sostituita dalla seguente: “d) l’indicazione di ogni altra prescrizione e cautela connessa alla tutela idrogeologica, comprese quelle inerenti all’apertura, alla manutenzione e al ripristino della viabilità forestale e silvo-pastorale nonché alla riserva di fasce di protezione;”;
   e) dopo il comma 4 è aggiunto il seguente: “4.bis La riconsegna dei terreni rimboschiti ai sensi

del Regio Decreto 30 dicembre 1923, n. 3267 (Riordinamento e riforma della legislazione in materia di boschi e di terreni montani), è di esclusiva competenza dell'Ente delegato territorialmente competente a cui va inoltrata la relativa richiesta.".

Art. 17
Modifiche all'articolo 30 del Regolamento regionale n. 3 del 2017

1. L'articolo 30 del Regolamento regionale n. 3 del 2017 è così modificato:
   a) nella lettera a) del comma 1 il numero "2" è sostituito dal seguente: "3";
   b) la lettera a) del comma 2 è sostituita dalla seguente: "a) per i cedui, semplici, matricinati e composti, dalle informazioni di cui all'articolo 32, comma 2, lettere a), b), c), d), e), f), g), h), i), k), m), o). In tali casi, per superfici maggiori di 3 ettari, è richiesto il piedilista delle matricine da riservarsi dal taglio, individuate secondo le modalità di cui all'articolo 57, comma 1, lettera b), punto 3);";
   c) nella lettera b) del comma 2 le parole "al articolo" sono sostituite dalle seguenti: "all'articolo";
   d) il comma 3 è sostituito dal seguente: "3. Per l'attività di cui ai precedenti commi 1 e 2, ci si avvale dello Sportello Unico per le Attività Forestali - S.U.A.F.- di cui all'articolo 9, istituito presso l'Ente delegato territorialmente competente.";
   e) dopo il comma 7 è aggiunto il seguente: "7.bis) Nel caso in cui, ai fini dell'utilizzazione boschiva, è richiesta la realizzazione di un tracciato di uso e allestimento temporaneo occorre farne esplicita menzione nell'autorizzazione di taglio.";
   f) nel comma 8 le parole "tramite il S.U.A.F." sono soppresse;
   g) nel comma 8.quater le parole "al comma 1 dell'articolo 53 e del comma 2 dell'articolo 54" sono sostituite dalle seguenti: "all'articolo 54, comma 2";
   h) il comma 8.quinquies è abrogato.

Art. 18
Modifiche all'articolo 31 del Regolamento regionale n. 3 del 2017

1. L'articolo 31 del Regolamento regionale n. 3 del 2017 è così modificato:
   a) nel comma 3 dopo la parola "forestale" sono aggiunte le seguenti: "e silvo-pastorale";
   b) nel punto 1) della lettera a) del comma 4 il numero "2" è sostituito dal seguente: "3";
   c) nel punto 1) della lettera a) del comma 4 dopo le lettere "m), o)" sono aggiunte le seguenti parole: ". In tali casi il piedilista delle matricine da riservarsi dal taglio non è richiesto";
   d) nel punto 1) della lettera b) del comma 4 le lettere "k), m), o)" sono sostituite dalle seguenti parole: "i), k), m), o). In tali casi il piedilista delle matricine da riservarsi dal taglio, individuate secondo le modalità di cui all'articolo 57, comma 1, lettera b), punto 3), è richiesto solo per superfici maggiori di 3 ettari,";
   e) nel punto 3) della lettera b) del comma 4 tra la lettera "d)," e la lettera "f)" è aggiunta la seguente: "e),";
   f) nella lettera b) del comma 5 dopo le parole "all'articolo 70" sono aggiunte le seguenti: ", ad eccezione di quelli di cui all'articolo 30, comma 8.quater;";
   g) nel comma 6 le parole "dell'anno silvano" sono sostituite dalle seguenti: "della stagione silvana";
   h) la lettera a) del comma 6 è sostituita dalla seguente: "a) per le utilizzazioni di cui ai commi 4, lettera a), 5, lettere b) e c), e 12 il predetto Ente deve effettuare controlli in loco a campione in sede di istruttoria e in corso di utilizzazione;";
   i) dopo il comma 7 è aggiunto il seguente: "7.bis) Nel caso in cui, ai fini dell'utilizzazione boschiva, è richiesta la realizzazione di un tracciato di uso e allestimento temporaneo occorre farne esplicita menzione nella comunicazione di taglio.";
   j) nel comma 11 tra le parole "di rilascio" e le parole ", con la possibilità" sono aggiunte le seguenti: "e per quello successivo";
   k) il comma 12 è sostituito dal seguente: "12. Il proprietario o altro soggetto legittimamente autorizzato, per l'attuazione dei tagli straordinari per l'esecuzione di alberi modello, per la

realizzazione di prove sperimentali e attività formative, per studi e indagini nonché di ricostituzione boschiva di cui all'articolo 54, comma 2.bis, deve presentare all'Ente delegato territorialmente competente, apposita comunicazione almeno 30 giorni prima dell'inizio dei lavori. Nel caso dei tagli per la ricostituzione boschiva il predetto Ente nel corso dell'istruttoria deve effettuare puntuali controlli in loco e al termine della stessa ne comunica gli esiti alla Struttura Regionale competente e al Soggetto proprietario, gestore o altro soggetto legittimamente autorizzato.";

l) nel comma 14 dopo le parole "dell'articolo 26." sono aggiunte le seguenti: "Decorso il termine di 15 giorni il richiedente può dare inizio ai lavori. Le comunicazioni di taglio di cui al presente comma possono essere presentate durante tutta la stagione silvana in corso. Per questi tagli il predetto Ente deve effettuare controlli in loco a campione in sede di istruttoria e in corso di utilizzazione";

m) nel comma 16 le parole "tramite il S.U.A.F." sono soppresse.

Art. 19
Modifiche all'articolo 32 del Regolamento regionale n. 3 del 2017

1. L'articolo 32 del Regolamento regionale n. 3 del 2017 è così modificato:
   a) nella lettera i) del comma 2 dopo le parole "e composti" sono aggiunte le seguenti: "per superfici maggiori di 3 ettari";
   b) il comma 6 è sostituito dal seguente: "6. Nel caso in cui, ai fini dell'utilizzazione boschiva, è richiesta la realizzazione di un tracciato di uso e allestimento temporaneo occorre farne esplicita menzione nella relazione di taglio.";
   c) il comma 8 è sostituito dal seguente: "8. Per i boschi ricadenti anche parzialmente nel perimetro dei siti della Rete Natura 2000 è richiesta l'esibizione del provvedimento relativo all'espletamento della procedura di Valutazione d'Incidenza, ai sensi del D.P.R. 8 settembre 1997, n. 357 (Regolamento recante attuazione della direttiva 92/43/CEE relativa alla conservazione degli habitat naturali e seminaturali, nonché della flora e della fauna selvatiche).".

Art. 20
Modifiche all'articolo 33 del Regolamento regionale n. 3 del 2017

1. L'articolo 33 del Regolamento regionale n. 3 del 2017 è così modificato:
   a) nel punto 2.5) del comma 2 le parole "delle piste di esbosco esistenti e di quelle" sono sostituite dalle seguenti: "dei tracciati di uso e allestimento temporaneo";
   b) il punto 2.6) del comma 2 è abrogato;
   c) il punto 2.7) del comma 2 è abrogato;
   d) nel punto 2.10) del comma 2 tra le parole "boschi ricadenti" e le parole "nel perimetro dei siti" sono aggiunte le seguenti: ", anche parzialmente,".

Art. 21
Modifica all'articolo 34 del Regolamento regionale n. 3 del 2017

1. L'articolo 34 del Regolamento regionale n. 3 del 2017 è così modificato:
   a) nel comma 2 la parola "e/o" è sostituita dalla seguente: "e".

Art. 22
Modifiche all'articolo 35 del Regolamento regionale n. 3 del 2017

1. L'articolo 35 del Regolamento regionale n. 3 del 2017 è così modificato:
   a) nel comma 1 le parole ", tramite il S.U.A.F., delle istanze di autorizzazione e delle dichiarazioni di cui agli articoli 30 e 31 verrà predisposta" sono sostituite dalle seguenti: "al S.U.A.F. delle istanze di autorizzazione e delle dichiarazioni di cui agli articoli 30 e 31 è

predisposta dalla Struttura Regionale Centrale";
b) nel comma 2 la parola "approverà" è sostituita dalla seguente: "approva"

Art. 23
Modifica all'articolo 36 del Regolamento regionale n. 3 del 2017

1. L'articolo 36 del Regolamento regionale n. 3 del 2017 è così modificato:
   a) nel comma 1 le parole "P.G.F., ai sensi degli articoli n. 84 e 87" sono sostituite dalle seguenti: "P.G.F. redatto in forma semplificata ai sensi dell'articolo 113.".

Art. 24
Modifiche all'articolo 37 del Regolamento regionale n. 3 del 2017

1. L'articolo 37 del Regolamento regionale n. 3 del 2017 è così modificato:
   a) nel comma 1 le parole "nel rispetto dell'articolo 29," sono soppresse;
   b) dopo il comma 4 è aggiunto il seguente: "4.bis Nella fase di elaborazione e redazione del P.G.F. possono essere applicate le disposizioni dell'articolo 40, commi 5 e 6.".

Art. 25
Modifiche all'articolo 38 del Regolamento regionale n. 3 del 2017

1. L'articolo 38 del Regolamento regionale n. 3 del 2017 è così modificato:
   a) nel comma 1 le parole ", tramite il S.U.A.F.," sono soppresse;
   b) il comma 2 è sostituito dal seguente: "2. I tagli per autoconsumo di cui all'articolo 31, comma 14, possono essere eseguiti direttamente dal titolare della comunicazione.";
   c) dopo il comma 2 è aggiunto il seguente: "2.bis. Per superfici inferiori a 10 ettari, anche non accorpate, i lavori di taglio boschivo, sia nei cedui che nell'alto fusto, possono essere eseguiti da imprese iscritte solo alla C.C.I.A.A. Per superfici pari o superiori ai 10 ettari, anche non accorpate, i lavori devono essere eseguiti da imprese iscritte all'Albo regionale delle imprese forestali di cui all'articolo 83.";
   d) nel comma 3 tra la parola "competente" e le parole "ogni variazione" sono aggiunte le seguenti: "e alla Struttura Regionale Territoriale";
   e) nel comma 3.bis le parole "utilizzazioni boschive" sono sostituite dalle seguenti: "taglio boschivo";
   f) nel comma 3.bis tra le parole "agli articoli" e il numero "45" è aggiunto il seguente numero: "40,";
   g) dopo il comma 3.ter è aggiunto il seguente: "3.quarter. L'Ente delegato su richiesta del titolare dell'autorizzazione o della comunicazione di taglio rilascia il provvedimento di proroga di cui all'articolo 30, comma 5, e articolo 31, comma 11.".

Art. 26
Modifica alla rubrica del Capo IV del Titolo II del Regolamento regionale n. 3 del 2017

1. Nella rubrica del Capo IV del Titolo II dopo la parola "PUBBLICA" sono aggiunte le seguenti: "O COLLETTIVA".

Art. 27
Modifiche all'articolo 39 del Regolamento regionale n. 3 del 2017

1. L'articolo 39 del Regolamento regionale n. 3 del 2017 è così modificato:
   a) nel comma 1 le parole "di proprietà dei Comuni e degli Enti Pubblici." sono sostituite dalle seguenti: "dei Soggetti pubblici, proprietari o gestori di proprietà collettiva,";
   b) nel comma 4 tra il numero "80" e il numero "81" è aggiunto il seguente: ",80.bis".

Art. 28
Modifiche all'articolo 40 del Regolamento regionale n. 3 del 2017

1. L'articolo 40 del Regolamento regionale n. 3 del 2017 è così modificato:
   a) nel comma 2 tra le parole "di sua proprietà" e le parole "in assenza del" sono aggiunte le seguenti: "o di proprietà collettiva";
   b) nel comma 5 dopo le parole "31, comma 4, lettera b)." sono aggiunte le seguenti: "Nelle particelle forestali così utilizzate non devono essere programmati ulteriori interventi di taglio o, in caso di parziale utilizzazione, deve essere ridotto il prelievo programmato nel decennio di vigenza del P.G.F.";
   c) nel comma 6 le parole "comunicazione/autorizzazione" sono sostituite dalla seguente: "comunicazione".

Art. 29
Modifica all'articolo 41 del Regolamento regionale n. 3 del 2017

1. L'articolo 41 del Regolamento regionale n. 3 del 2017 è così modificato:
   a) nel comma 1.bis le parole "L'Ente/Soggetto proprietario che intende tagliare un bosco di sua proprietà" sono sostituite dalle seguenti: " Il Comune o l'Ente che intende tagliare un bosco di sua proprietà o di proprietà collettiva".

Art. 30
Modifiche all'articolo 42 del Regolamento regionale n. 3 del 2017

1. L'articolo 42 del Regolamento regionale n. 3 del 2017 è così modificato:
   a) nel comma 1 tra le parole "è effettuata" e le parole "mediante asta" è aggiunta la seguente: "esclusivamente";
   b) il comma 1.bis è sostituito dal seguente: "1.bis.L'offerta di cui al comma 1 è corredata da una "garanzia provvisoria" sotto forma di cauzione, nel rispetto della normativa statale vigente. La garanzia è svincolata automaticamente al momento della sottoscrizione del contratto, tuttavia il Soggetto pubblico, in base agli accordi sottoscritti, può incamerare, a titolo di anticipo, la garanzia provvisoria versata dall'aggiudicatario sotto forma di cauzione definitiva.";
   b) dopo il comma 1.bis è aggiunto il seguente: "1.ter. Il Soggetto pubblico nel comunicare l'aggiudicazione ai non aggiudicatari provvede, contestualmente, nei loro confronti, allo svincolo della garanzia di cui al comma 1.bis. Detto svincolo, in ogni caso, deve avvenire non oltre trenta giorni dall'aggiudicazione, anche quando non sia ancora scaduto il termine di efficacia della garanzia.";
   c) Il comma 3 è sostituito dal seguente: "3. Il Soggetto pubblico, dopo il primo esperimento di asta pubblica con esito negativo, a mezzo del tecnico progettista o di altro tecnico all'uopo incaricato, procede al riesame dei dati desumibili dalle comunicazione/autorizzazione di taglio o del progetto/relazione di taglio. In tal caso, il Soggetto pubblico può procedere alla vendita facendo ricorso alla procedura negoziata senza bando, con riduzione dell'importo di stima a base d'asta di cui al comma 1, eventualmente rivalutato, ricorrendone i presupposti, con l'interpello di imprese iscritte all'Albo Regionale delle imprese forestali di cui all'articolo 83.";
   d) nel comma 4 le parole "i Comuni e gli altri Enti Pubblici proprietari di boschi" sono sostituite dalle seguenti: "i Soggetti pubblici proprietari di boschi o gestori di proprietà collettive";
   e) nel comma 6 le parole "titolari di boschi gravati da diritto di uso civico, categoria A" sono sostituite dalle seguenti: "in qualità di enti gestori di proprietà collettive gravate da diritti di uso civico, di cui all'articolo 11, comma 1, lettera a), della legge 16 giugno 1927, n. 1766 (Conversione in legge del R. decreto 22 maggio 1924, n. 751, riguardante il riordinamento degli usi civici nel Regno, del R. decreto 28 agosto 1924, n. 1484, che modifica l'art. 26 del R.

decreto 22 maggio 1924, n. 751, e del R. decreto 16 maggio 1926, n. 895, che proroga i termini assegnati dall'art. 2 del R. decreto-legge 22 maggio 1924, n. 751)";

f) nel comma 6.bis tra le parole "incendi boschivi" e le parole "nonché per" sono aggiunte le seguenti: ", per la prevenzione dei dissesti idrogeologici".

Art. 31

Modifiche all'articolo 43 del Regolamento regionale n. 3 del 2017

1. L'articolo 43 del Regolamento regionale n. 3 del 2017 è così modificato:
   a) nel comma 1 dopo le parole "senza indugio" sono aggiunte le seguenti: "per motivi di pubblica e privata incolumità nonché per il mantenimento in efficienza di edifici, manufatti e impianti mediante le procedure di cui agli articoli 53 e 54";
   b) nel comma 2 le parole "L'Ente proprietario," sono sostituite dalle seguenti: "Il Soggetto proprietario o gestore,".

Art. 32

Modifiche all'articolo 45 del Regolamento regionale n. 3 del 2017

1. L'articolo 45 del Regolamento regionale n. 3 del 2017 è così modificato:
   a) nel comma 1 il numero "18" è sostituito dal seguente: "17,5";
   b) nella lettera a) del comma 1.bis le parole "medesime modalità indicate nel Titolo III" sono sostituite dalle seguenti: "modalità di cui all'articolo 57, comma 1, lettera d), punto 3)";
   c) nella lettera b) del comma 1.bis le parole "medesime modalità indicate nel Titolo III" sono sostituite dalle seguenti: "modalità di cui all'articolo 57, comma 1, lettera d), punto 3)".

Art. 33

Introduzione del nuovo Capo IV.BIS del Titolo II del Regolamento regionale n. 3 del 2017

1. Tra gli articoli 45 e 46 del Regolamento regionale n. 3 del 2017 è aggiunto il seguente Capo: "CAPO IV.BIS – PROCEDURE COMUNI".

Art. 34

Modifiche all'articolo 46 del Regolamento regionale n. 3 del 2017

1. L'articolo 46 del Regolamento regionale n. 3 del 2017 è così modificato:
   a) Il comma 1 è sostituito dal seguente: "1. Gli interventi di taglio dei boschi devono essere attuati mediante la nomina del Direttore del cantiere forestale il quale assume le funzioni di Direttore tecnico dei tagli boschivi, di seguito indicato come "Direttore", individuato tra i soggetti di comprovata competenza professionale, nel rispetto delle norme relative ai titoli professionali richiesti per l'espletamento di tali attività. Il Direttore assume esclusivamente la responsabilità tecnica dell'intervento del taglio boschivo.";
   b) nel comma 2 le parole "dall'Ente/Soggetto proprietario" sono sostituite dalle seguenti: "dal Soggetto pubblico o privato, proprietario o gestore";
   c) dopo il comma 2 è aggiunto il seguente: "2.bis Nel caso dei Soggetti privati la nomina del Direttore è obbligatoria per superfici di taglio boschivo complessive, accorpate o meno, pari o maggiori di 10 ettari. Per i Soggetti pubblici detta nomina è sempre obbligatoria.";
   d) nella lettera a) del comma 3 le parole "dei lavori" sono sostituite dalle seguenti: "del lotto boschivo oggetto di taglio secondo le modalità";
   e) nella lettera b) del comma 3 le parole "delle utilizzazioni boschive" sono sostituite dalle seguenti: "dei tagli boschivi";
   f) nella lettera b) del comma 3 le parole "specifici ordini di servizio" sono sostituite dalle seguenti: "specifiche prescrizioni operative";

g) la lettera c) del comma 3 è sostituita dalla seguente: “c) ove non previsto dalla comunicazione/autorizzazione o dal progetto/relazione di taglio, se necessario, prescrive modesti adeguamenti;”;
h) nella lettera e) del comma 3 le parole “comunicazione/autorizzazione di taglio” sono sostituite dalle seguenti: “comunicazione/autorizzazione”;
i) la lettera f) del comma 3 è sostituita dalla seguente: “f) trasmette alla Struttura Regionale Territoriale competente, all’Ente delegato, alla ditta aggiudicataria del lotto e al Soggetto proprietario o gestore i verbali periodici redatti al 30, al 60 e al 100 per cento dell’esecuzione del taglio boschivo;”;
j) nella lettera g) del comma 3 le parole “dell’Ente/Soggetto proprietario” sono sostituite dalle seguenti: “del Soggetto proprietario o gestore”;
k) nella lettera h) del comma 3 le parole “al cantiere forestale” sono sostituite dalle seguenti: “alle aree in cui sono consentiti ed eseguiti gli interventi di taglio boschivo e tutte le relative operazioni di esbosco”;
l) dopo la lettera h) del comma 3 è aggiunta la seguente: “h.bis) effettua con la Struttura Regionale Territoriale competente, i sopralluoghi periodici di cui all’articolo 48, comma 2.”;
m) il comma 4 è sostituito dal seguente: “4. Il Direttore, nel trasmettere il verbale finale relativo al cento per cento del taglio boschivo deve allegare la documentazione tecnica e contabile inerente il taglio stesso.”;
n) dopo il comma 4 sono aggiunti i seguenti:

“4.bis Non compete al Direttore del cantiere forestale la verifica della regolare attuazione degli obblighi in materia di sicurezza sui luoghi di lavoro previsti dal decreto legislativo 8 aprile 2008, n. 81 (Attuazione dell'articolo 1 della legge 3 agosto 2007, n. 123, in materia di tutela della salute e della sicurezza nei luoghi di lavoro). Tali obblighi sono in capo all’aggiudicatario del lotto boschivo.

4.ter La figura del Direttore del cantiere forestale non coincide con la figura del direttore dei lavori di cui al decreto legislativo 18 aprile 2016, n. 50 (Attuazione delle direttive 2014/23/UE, 2014/24/UE e 2014/25/UE sull'aggiudicazione dei contratti di concessione, sugli appalti pubblici e sulle procedure d'appalto degli enti erogatori nei settori dell'acqua, dell'energia, dei trasporti e dei servizi postali, nonché per il riordino della disciplina vigente in materia di contratti pubblici relativi a lavori, servizi e forniture).”

Art. 35
Modifiche all’articolo 46.bis del Regolamento regionale n. 3 del 2017

1. L’articolo 46.bis del Regolamento regionale n. 3 del 2017 è così modificato:
   a) nel comma 1 le parole “i lavori forestali” sono sostituite dalle seguenti: “tagli boschivi”;
   b) nel comma 2 tra le parole “è individuato” e le parole “da tutte le aree” sono aggiunte le seguenti: “e costituito”.

Art. 36
Modifiche all’articolo 47 del Regolamento regionale n. 3 del 2017

1. L’articolo 47 del Regolamento regionale n. 3 del 2017 è così modificato:
   a) il comma 1 è sostituito dal seguente: “1. La consegna del lotto boschivo avviene entro 60 giorni dalla esecutività del relativo contratto, per i Soggetti pubblici, o dalla data di sottoscrizione/registrazione dello stesso, per i Soggetti privati. Detta consegna, attestata con la redazione di apposito verbale, avviene alla presenza del Direttore e del rappresentante della ditta aggiudicataria del lotto. Detta disposizione per i Soggetti privati si applica solo alle superfici di taglio pari o superiori a 10 ettari.
   b) nel comma 3 tra le parole “derivanti dal contratto e” e le parole “dal relativo Capitolato d’oneri” sono aggiunte le seguenti: “, per i Soggetti pubblici,”;

c) la lettera a) del comma 3 è sostituita dalla seguente: “a) presenza dell’attestazione di avvenuto pagamento degli oneri professionali al tecnico incaricato dell’estensione della comunicazione/autorizzazione e della relazione/progetto di taglio;”;
d) nella lettera c) del comma 3 tra le parole “saranno svincolati” e le parole “solo dopo” sono aggiunte le seguenti: “e restituiti”;
e) nella lettera c) del comma 3 le parole “Comune o Ente proprietario stesso” sono sostituite dalle seguenti: “Soggetto pubblico, proprietario o gestore”;
f) nella lettera e) del comma 3 le parole “investimento, di un importo almeno pari al 10 per cento del prezzo di aggiudicazione per la realizzazione di migliorie del patrimonio boschivo di proprietà, per il miglioramento, recupero, manutenzione e realizzazione ex novo di opere/interventi per la prevenzione e lotta agli incendi boschivi nonché per la revisione del P.G.F.” sono sostituite dalle seguenti: “investimento, dell’importo di cui all’articolo 42, comma 6.bis.”;
g) il comma 3.bis è sostituito dal seguente: “3.bis. I Soggetti pubblici e privati devono inviare alla Struttura Regionale Territoriale competente, per l’esecuzione dell’attività di competenza, il verbale di assegno e stima, il progetto/relazione di taglio, il contratto sottoscritto tra le parti ed il verbale di consegna di cui al comma 1. Nel caso dei Soggetti pubblici devono essere inviati anche la documentazione relativa agli atti di gara ed il capitolato.”;
h) nel comma 3.ter tra le parole “Soggetto proprietario” e le parole “, pubblico o privato” sono aggiunte le seguenti: “o gestore”.

Art. 37
Modifiche all’articolo 48 del Regolamento regionale n. 3 del 2017

1. L’articolo 48 del Regolamento regionale n. 3 del 2017 è così modificato:
a) il comma 2 è sostituito dal seguente: “2. La Struttura Regionale Territoriale competente, sulla scorta dei verbali del Direttore di cui all’articolo 46, comma 3, lettera f), si riserva di effettuare nell’area di taglio boschivo dei sopralluoghi periodici al 30, al 60 e al 100 per cento del taglio boschivo. In tali occasioni la Struttura Regionale Territoriale competente verifica l’attività svolta dal Direttore, redige appositi verbali e li trasmette all'Ente delegato competente, al Direttore stesso, alla Ditta che ha eseguito i lavori e al Soggetto proprietario o gestore.”;
b) nel comma 3 le parole “di riscontro o sulla scorta di eventuali comunicazioni tempestivamente effettuate dal Direttore” sono sostituite dalle seguenti: “del Direttore o sulla scorta di sue eventuali tempestive comunicazioni”;
c) nella lettera d) del comma 3 le parole “l’Ente/Soggetto proprietario avanza in fase di riscontro periodico portandone a conoscenza l'Ente Delegato ed il proprietario stesso” sono sostituite dalle seguenti: “il Soggetto proprietario o gestore avanza in fase di riscontro periodico portandone a conoscenza l'Ente Delegato ed il Soggetto stesso”;
d) nel comma 4 le parole “, tra quanto previsto dal progetto/relazione e dall'autorizzazione/comunicazione di taglio la Struttura Regionale Territoriale competente ne dà immediata comunicazione all'Ente/Soggetto proprietario ed” sono sostituite dalle seguenti: “e quanto previsto dal progetto/relazione e dall'autorizzazione/comunicazione di taglio la Struttura Regionale Territoriale competente ne dà immediata comunicazione al Soggetto proprietario o gestore e”;
e) nella lettera a) del comma 7 le parole “piante previste dal progetto” sono sostituite dalle seguenti: “piante, nel caso dei cedui, e dei metri cubi, nel caso dell’alto fusto, previsti dal progetto/relazione”;
f) nella lettera b) del comma 7 tra le parole “per le piante” e la parola “eccedenti” sono aggiunte le seguenti: “o i metri cubi”.

Art. 38
Modifiche all’articolo 49 del Regolamento regionale n. 3 del 2017

1. L’articolo 49 del Regolamento regionale n. 3 del 2017 è così modificato:
   a) il comma 1 è sostituito dal seguente: “1. Allorquando l’aggiudicatario, per cause oggettive, ritiene di non poter portare a termine il taglio del lotto boschivo entro i termini contrattuali, sulla scorta del parere positivo del Direttore, può fare istanza di proroga al Soggetto proprietario o gestore.”;
   b) il comma 2 è sostituito dal seguente: “2. Il Soggetto proprietario o gestore ha la facoltà di concedere la suddetta proroga per un tempo utile al completamento del taglio del lotto boschivo e comunque non oltre la tempistica di cui all’articolo 30, comma 5, e all’articolo 31, comma 11. Il Soggetto proprietario o gestore deve informare L’Ente delegato territorialmente competente e la Struttura Regionale Territoriale della concessione delle predette proroghe.”;
   c) nel comma 3 le parole “all’Ente/Soggetto proprietario” sono sostituite con le seguenti: “Soggetto proprietario o gestore”.

Art. 39
Modifiche all'articolo 50 del Regolamento regionale n. 3 del 2017

1. L'articolo 50 del Regolamento regionale n. 3 del 2017 è così modificato:
   a) il comma 1 è sostituito dal seguente: "1. Il Direttore deve comunicare alla Struttura Regionale Territoriale competente, all'Ente delegato e al Soggetto proprietario o gestore l'ultimazione del taglio boschivo entro 30 giorni dal termine dello stesso.";
   b) il comma 2 è sostituito dal seguente: "2. Successivamente il Direttore provvede ad inviare, ai soggetti indicati nel comma 1 ed alla Ditta che ha eseguito i lavori, il verbale di riscontro finale ed il certificato di regolare esecuzione dei lavori. Per i Soggetti pubblici tale invio avviene entro il termine fissato dal Capitolato d'oneri di cui all'articolo 44, a meno di eventuali proroghe, e per i Soggetti privati entro 30 giorni dalla comunicazione di cui al comma 1.";
   c) il comma 3 è sostituito dal seguente: "3. Il Direttore deve inviare il verbale di riscontro finale ed il certificato di regolare esecuzione dei lavori anche ai soggetti esercitanti le funzioni di vigilanza e di accertamento delle violazioni alle disposizioni del presente Regolamento di cui all'articolo 16.";
   d) nel comma 4 le parole "Direttore del cantiere forestale" sono sostituite dalla seguente: "Direttore";
   e) nella lettera d) del comma 4 le parole "all'Ente/Soggetto proprietario" sono sostituite dalle seguenti: "al Soggetto proprietario o gestore";
   f) nella lettera e) del comma 4 le parole "all'Ente/Soggetto proprietario" sono sostituite dalle seguenti: "al Soggetto proprietario o gestore";
   g) nella lettera f) del comma 4 le parole "all'Ente/Soggetto proprietario" sono sostituite dalle seguenti: "al Soggetto proprietario o gestore";
   h) nella lettera g) del comma 4 le parole "di cui all'articolo 80, comma 3, relativi alle vie di esbosco" sono sostituite dalle seguenti: "ai tracciati di uso ed allestimento temporaneo di cui all'articolo 80.bis, comma 1, lettera c";
   i) la lettera h) del comma 4 è sostituita dalla seguente: "h). verificare, in caso di Soggetto pubblico, che l'Ente proprietario o gestore abbia provveduto all'accantonamento, su apposito capitolo di bilancio con destinazione vincolata a spese di investimento, dell'importo di cui all'articolo 42, comma 6.bis. In mancanza di detto accantonamento non può essere rilasciato il certificato di regolare esecuzione dei lavori;".

Art. 40
Modifiche all'articolo 51 del Regolamento regionale n. 3 del 2017

1. L'articolo 51 del Regolamento regionale n. 3 del 2017 è così modificato:
   a) nella rubrica del titolo dell'articolo 51 le parole "degli stradelli temporanei" sono sostituite dalle seguenti: "dei tracciati di uso e allestimento temporaneo";
   b) il comma 1 è sostituito dal seguente: "1. I tracciati di uso e allestimento temporaneo di cui all'articolo 80.bis, comma 1, lettera c), così come definiti e nei limiti di cui all'articolo 3, comma 5, del Decreto Interministeriale del 28 ottobre 2021, n. 563734 (Disposizioni per la definizione dei criteri minimi nazionali delle opere connesse alla gestione dei boschi e alla sistemazione idraulico-forestale), e i movimenti di terra non superiori al metro cubo per metro lineare, ove non previsto dai dati desumibili dalla comunicazione/autorizzazione o dal progetto/relazione di taglio, se necessari, sono assegnati dal Direttore del cantiere forestale, ove previsto, ed autorizzati dall'Ente Delegato territorialmente competente previa acquisizione del nulla osta del soggetto proprietario.";
   c) il comma 2 è abrogato;
   d) nel comma 3 le parole "delle vie di esbosco di cui al comma precedente, oltre all'assenza di altri danni dovuti a movimenti di terreno abusivamente realizzati dalla ditta aggiudicataria"

sono sostituite dalle seguenti: “dei tracciati di uso e allestimento temporaneo assicurando la tutela idrogeologica e favorendo la ripresa della vegetazione naturale”;

e) nel comma 4 la parola “strabelli” è sostituita dalle seguenti: “tracciati di uso ed allestimento temporaneo”.

Art. 41

Modifica alla rubrica del Capo V del Titolo II del Regolamento regionale n. 3 del 2017

1. Nella rubrica del Capo V del Titolo II tra la parola “NORME” e la parola “COMUNI” è aggiunta la seguente: “TECNICHE”.

Art. 42

Modifiche all’articolo 53 del Regolamento regionale n. 3 del 2017

1. L’articolo 53 del Regolamento regionale n. 3 del 2017 è così modificato:
   a) nel comma 1 le parole “ad autorizzazione” sono sostituite dalle seguenti: “a comunicazione”;
   b) nel comma 2 le parole “ad autorizzazione” sono sostituite dalle seguenti: “a comunicazione”;
   c) nel comma 3 la parola “istanza” è sostituita dalle seguenti: “la comunicazione di cui al comma 1”;
   d) il comma 4 è sostituito dal seguente: “4. Per i tagli di cui al comma 1, decorso il termine di 7 giorni dalla presentazione della suddetta comunicazione il richiedente può dare inizio ai lavori da concludersi entro 30 giorni, prorogabili fino ad un massimo di 30 giorni.”.

Art. 43

Modifiche all’articolo 54 del Regolamento regionale n. 3 del 2017

1. L’articolo 54 del Regolamento regionale n. 3 del 2017 è così modificato:
   a) nella lettera a) del comma 1 tra le parole “in piedi,” e la parola “mantenimento” sono aggiunte le seguenti: “pericolanti o schiantate,”;
   b) nella lettera a) del comma 1 le parole “può effettuare eventuali controlli” sono sostituite dalle seguenti: “esegue puntuali controlli in loco”;
   c) nel comma 2 dopo le parole “di cui all’articolo 30.” sono aggiunte le seguenti: “In tal caso l’Ente delegato esegue puntuali controlli in loco.”;
   d) il comma 2.bis è sostituito dal seguente: “2.bis Rientrano nei tagli straordinari, per i quali si applicano le modalità di cui all’articolo 31, comma 12:
      a) i tagli di piante effettuati per l’esecuzione di alberi modello, secondo le modalità di rilievo tassatorio e di inventariazione della foresta di cui agli articoli 93 e 94, tagli boschivi per prove sperimentali, attività formative nonché per studi e indagini. In presenza di un Piano di Gestione Forestale vigente per le superfici di proprietà pubblica o collettiva deve essere chiesto il parere vincolante della Struttura Regionale Centrale;
      b) i tagli da eseguirsi per la ricostituzione dei boschi percorsi e danneggiati dal fuoco, distrutti o deteriorati da calamità naturali, da avversità atmosferiche, da fitopatie e parassiti di cui agli articoli 61.bis, 77, e 78, comma 7. Per questa tipologia di intervento deve essere elaborato uno specifico progetto di intervento e di ricostituzione boschiva munito di tutti i prescritti pareri e nulla osta.”;
   e) nel comma 5 le parole “dell’Ente/Soggetto proprietario” sono sostituite dalle seguenti: “del Soggetto proprietario o gestore”.

Art. 44

Modifiche all’articolo 55 del Regolamento regionale n. 3 del 2017

1. L’articolo 55 del Regolamento regionale n. 3 del 2017 è così modificato:
   a) nel comma 1 le parole “Piano Forestale Territoriale” sono sostituite dalle seguenti: “Piano Forestale di Indirizzo Territoriale”;

b) nel comma 3 le parole "dell'Ente proprietario dei prelievi legnosi, come" sono sostituite dalle seguenti: "del Soggetto pubblico dei prelievi legnosi. Questi vanno".

Art. 45
Modifica all'articolo 56 del Regolamento regionale n. 3 del 2017

1. L'articolo 56 del Regolamento regionale n. 3 del 2017 è così modificato:
   a) nel comma 3 le parole "potrà essere venduto ai cittadini residenti a prezzo di uso civico o a ditte iscritte alla C.C.I.A.A. per il settore delle utilizzazioni boschive" sono sostituite dalle seguenti: "può essere venduto ai cittadini a prezzo di uso civico o a ditte iscritte alla C.C.I.A.A. per il settore delle utilizzazioni boschive o all'Albo delle Imprese Forestali".

Art. 46
Modifiche all'articolo 57 del Regolamento regionale n. 3 del 2017

1. L'articolo 57 del Regolamento regionale n. 3 del 2017 è così modificato:
   a) nel punto 4) della lettera a) del comma 1 le parole "previo ordine di servizio del direttore del cantiere forestale, che procederà" sono sostituite dalla eseguenti: "previa disposizione del Direttore che procede";
   b) il punto 5) della lettera a) del comma 1 è sostituito dal seguente: "5) per le conifere l'assegno delle piante deve avvenire mediante rilevo del diametro a 1,30 metri da terra e apposizione, alla medesima altezza, di numerazione progressiva in tinta rossa indelebile. Successivamente, in sede di utilizzazione boschiva, il Soggetto esecutore del taglio deve apporre sulla superficie di taglio il medesimo numero in tinta rossa indelebile. Per le piante cadenti al taglio deve essere redatto apposito piedilista di cavallettamento.
   c) il punto 1) della lettera b) del comma 1 è sostituito dal seguente: "1) per i Soggetti pubblici, proprietari o gestori di proprietà collettive, le matricine di età superiore o pari a due volte il turno minimo (2T), di cui all'articolo 63, da abbattere e che abbiano un diametro a petto d'uomo pari o superiore a 17,5 centimetri, devono essere rilevate ed individuate a 1,30 metri da terra con apposizione, alla medesima altezza, di numerazione progressiva in tinta verde indelebile riportandone il diametro e la specie di appartenenza in un apposito piedilista di cavallettamento. Successivamente, in sede di utilizzazione boschiva, il Soggetto esecutore del taglio deve apporre sulla superficie di taglio il medesimo numero in tinta rossa indelebile;";
   d) nel punto 2) della lettera b) del comma 1 prima delle parole "le rimanenti piante" sono aggiunte le seguenti: "per i Soggetti pubblici, proprietari o gestori di proprietà collettive,";
   e) nel punto 3) della lettera b) del comma 1 tra le parole "1,30 metri" e ", il numero" sono aggiunte le: "da terra";
   f) nel punto 3) della lettera b) del comma 1 dopo le parole "apposito piedilista" sono aggiunte le: "di cavallettamento";
   g) dopo il punto 3) della lettera c) del comma 1 è aggiunto il seguente: "3.bis) le ceppaie con più di due polloni devono essere martellate con l'impronta del martello forestale e numerate progressivamente al ceppo su apposita specchiatura con numero in tinta rossa indelebile. Su queste, i polloni da riservarsi dal taglio sono individuati con un anello in tinta verde, apposto a 1,30 metri da terra, mentre quelli cadenti al taglio con crocetta in tinta rossa indelebile. Per i polloni cadenti al taglio sono riportati, in un apposito piedilista, la specie, i diametri, misurati alla medesima altezza, e una specifica lettera accanto al numero della ceppaia di appartenenza.";
   h) nel punto 1) della lettera d) del comma 1 tra le parole "le piante" e la parola "delimitanti" sono aggiunte le seguenti: ", da riservare dal taglio,";
   i) nel punto 1) della lettera d) del comma 1 tra le parole "essere contrassegnate" e le parole "con un doppio" sono aggiunte le seguenti: ", a distanza regolare,";
   j) nel punto 2) della lettera d) del comma 1 le parole "direttore del cantiere forestale" sono sostituite dalla seguente: "Direttore";

k) nel punto 3) della lettera d) del comma 1 dopo le parole “stesso lotto.” sono aggiunte le seguenti: “Nel caso di tagli da eseguirsi in esecuzione di P.G.F., i confini così individuati devono coincidere con i limiti delle particelle forestali individuate dal piano stesso.”;

Art. 47
Modifica all’articolo 58 del Regolamento regionale n. 3 del 2017

1. L’articolo 58 del Regolamento regionale n. 3 del 2017 è così modificato:
   a) nel comma 8 le parole “non utilizzabili commercialmente” sono sostituite dalle seguenti: “non superiore a 2 centimetri di diametro”.

Art. 48
Modifica all’articolo 60 del Regolamento regionale n. 3 del 2017

1. L’articolo 60 del Regolamento regionale n. 3 del 2017 è così modificato:
   a) nel comma 2 dopo le parole “terra (“catuozzo”)” sono aggiunte le seguenti: “o, in alternativa, con carbonaie prefabbricate di piccola taglia composte da elementi trasportabili con trattrice forestale”.

Art. 49
Modifiche all’articolo 61.bis del Regolamento regionale n. 3 del 2017

1. L’articolo 61.bis del Regolamento regionale n. 3 del 2017 è così modificato:
   a) nel comma 1 tra le parole “o deteriorati” e le parole “gli interventi di” sono aggiunte le seguenti: “da calamità naturali o avversità atmosferiche”;
   b) nel comma 2 le parole “nell'anno” sono sostituite dalle seguenti: “entro l’anno”.

Art. 50
Modifiche all’articolo 63 del Regolamento regionale n. 3 del 2017

1. L’articolo 63 del Regolamento regionale n. 3 del 2017 è così modificato:
   a) nella lettera a) del comma 1 tra la parola “eucalipto” e le parole “, anni 10” è aggiunta la seguente: “e pioppo”;
   b) nella lettera g) del comma 1 tra la parola “carpino” e le parole “e orniello” è aggiunta la seguente: “, acero”.
   .

Art. 51
Modifica all’articolo 64 del Regolamento regionale n. 3 del 2017

1. L’articolo 64 del Regolamento regionale n. 3 del 2017 è così modificato:
   a) dopo il comma 2 è aggiunto il seguente: “2.bis. Il taglio di sfollo nei cedui è consentito nei mesi estivi fatto salvo le diverse disposizioni per le aree ricadenti nel perimetro dei siti della Rete Natura 2000 e delle Aree Protette.”.

Art. 52
Modifiche all’articolo 70 del Regolamento regionale n. 3 del 2017

1. L’articolo 70 del Regolamento regionale n. 3 del 2017 è così modificato:
   a) nel punto 1) della lettera a) del comma 6 le parole “sfollo e di diradamento” sono sostituite dalle seguenti: “follo, di diradamento e preparazione”;
   b) nel punto 2) della lettera a) del comma 6 le parole “di preparazione e” sono soppresse;
   c) nel punto 2) della lettera e) del comma 6 la parola “persegue” è sostituita dalla seguente: “persegua”;

d) nel punto 4) della lettera a) del comma 7 le parole “entro il” sono sostituite dalla seguente: “entro”;
e) dopo il punto 4) della lettera a) del comma 7 è aggiunto il seguente: “4.bis) i tagli di preparazione possono essere eseguiti, se necessario, 10/15 anni prima dell’età del turno. Essi hanno luogo prima del taglio di sementazione, tra i 70 e gli 80 anni di età. Sono consentiti quando non sono stati eseguiti regolari sfolli e diradamenti e il prelievo si deve aggirare, salvo diversa disposizione del P.G.F., intorno a 80-100 metri cubi per ettaro.”;
f) il sottopunto 2.1) del punto 2) della lettera b) del comma 7 è abrogato;
g) nella lettera g) del comma 13 tra le parole “conifere autoctone” e le parole “le quali” sono aggiunte le seguenti: “e naturalizzate”;
h) nel comma 18 tra le parole “articoli 53” e le parole “e 78.” è aggiunta la seguente: “, 54”.

Art. 53
Modifica all’articolo 78 del Regolamento regionale n. 3 del 2017

1. L’articolo 78 del Regolamento regionale n. 3 del 2017 è così modificato:
a) nel comma 7 tra le parole “e l’asportazione” e le parole “delle piante sradicate” sono inserite le seguenti: “dei tronconi e”.

Art. 54
Modifiche all’articolo 79 del Regolamento regionale n. 3 del 2017

1. L’articolo 79 del Regolamento regionale n. 3 del 2017 è così modificato:
a) nel comma 1 le parole “di piante. Le seguenti specie, quando presenti in modo sporadico in bosco” sono sostituite dalle seguenti: “delle piante presenti. Le seguenti specie, quando presenti in bosco al disotto di tale soglia”;
b) nel comma 1 dopo le parole “endemismi ed i relitti vegetazionali.” sono aggiunte le seguenti: “Tuttavia, a carico delle stesse possono prevedersi interventi selvicolturali calibrati sulla base delle caratteristiche auto-ecologiche e mirati a favorirne la conservazione, la rinnovazione e, qualora ne ricorrano le condizioni, una maggiore frequenza.”;
c) dopo il comma 1 è aggiunto il seguente: “1.bis. Allorquando le specie di cui al comma 1 superano la soglia del 10 per cento del numero delle piante presenti sulla superficie boscata considerata e assumono carattere invasivo è permesso il loro controllo mediante tagli sia durante le utilizzazioni boschive che con specifici interventi all’uopo previsti.”;
d) nel comma 6 le parole “, tali da costituire una superficie, accorpata, pari al 3 per cento della superficie forestale interessata dal piano di taglio” sono soppresse;
e) nel comma 7 le parole “colore rosso indelebile” sono sostituite dalle seguenti: “colore rosso”;
f) il comma 8 è sostituito dal seguente: “8. Nelle fustaie, in sede di progettazione dell’intervento di taglio o in sede di redazione del P.G.F., al fine di favorire le catene di detrito, si deve prevedere il rilascio di un’adeguata aliquota di legno morto consistente in piante secche in piedi e a terra. Tali esemplari, se presenti e sempreché non rappresentino un potenziale rischio per la diffusione di patogeni e un pericolo per la pubblica incolumità o per l'innesco di incendi, devono essere individuati con un punto in vernice azzurra apposto sul fusto.”;
g) nel comma 10 le parole “devono essere rilasciati gli alberi” sono sostituite dalle seguenti: “se presenti, devono essere rilasciati alberi”;
h) dopo il comma 11 è aggiunto il seguente: “11.bis Tra le azioni di tutela della biodiversità rientrano anche azioni e interventi selvicolturali volti:
a) a garantire la presenza di habitat forestali specifici, aree ad elevato valore naturalistico, una elevata diversità biologica e le migliori condizioni favorevoli alla rinnovazione naturale e alla connessione spaziale ecologica;
b) a favorire la conservazione e il miglioramento della biodiversità naturale attraverso: la gestione attiva e sostenibile della foresta; la gestione della fauna selvatica;

l'eliminazione e il controllo delle specie arboree e arbustive alloctone e invasive, compreso l'abbattimento, depezzamento e asportazione del materiale legnoso abbattuto; il taglio selettivo e il decespugliamento per il ripristino ed il mantenimento di aree di radura all'interno dei boschi; il ripristino e la tutela di ecosistemi particolarmente connessi ad attività agricole, forestali e zootecniche,

c) alla utilizzazione ed esbosco mediante tecniche di gestione ecocompatibili e sostenibili a basso impatto volte a garantire la tutela del suolo forestale e delle risorse idriche e ala migliore gestione dei residui delle lavorazioni;
d) a migliorare la funzione microclimatica dei popolamenti forestali e l'assorbimento di carbonio del suolo forestale, compresa la creazione di aree di riserva non soggette a taglio all'interno di soprassuoli forestali oggetto di utilizzazione e l'eliminazione delle specie alloctone e invasive;
e) a mantenere la continuità della copertura dei soprassuoli in luogo alle utilizzazioni di taglio;
f) ad aumentare la resilienza e favorire l'adattamento ai cambiamenti climatici;
g) a promuovere, potenziare e valorizzare l'erogazione di servizi ecosistemici e la gestione attiva e sostenibile delle foreste;
h) alla conservazione e moltiplicazione delle risorse genetiche forestali arboree e arbustive in situ ed ex situ;
i) a salvaguardare e valorizzare il patrimonio di biodiversità animale e vegetale di interesse forestale;
j) alla tutela, valorizzazione e ripristino del paesaggio;
k) a favorire e valorizzare i servizi ecosistemici.".

Art. 55
Modifica alla rubrica del Capo VI del Titolo II del Regolamento regionale n. 3 del 2017

1. Nella rubrica del Capo VI del Titolo II del Regolamento regionale n. 3 del 2017 dopo la parola "FORESTALE" sono aggiunte le seguenti: "E SILVO-PASTORALE -SISTEMAZIONI IDRAULICO-FORESTALI".

Art. 56
Introduzione della nuova Sezione I del Capo VI del Titolo II del Regolamento regionale n. 3 del 2017

1. Tra il Capo VI e l'articolo 80 del Regolamento regionale n. 3 del 2017 è aggiunta la seguente Sezione: "Sezione I – Viabilità forestale e silvo-pastorale".

Art. 57
Sostituzione dell'articolo 80 del Regolamento regionale n. 3 del 2017

1. L'articolo 80 del Regolamento regionale n. 3 del 2017 è così sostituito dal seguente:

"Art. 80 - Definizioni e scopi

1. Per la viabilità forestale e silvo-pastorale è adottata la definizione di cui dell'articolo 3, comma 2, lettera f), del D.lgs n. 34/2018.
2. Si intendono per interventi:
   a) di manutenzione ordinaria, le opere di mantenimento, riparazione, parziale rinnovamento, necessarie per l'efficienza del sistema stradale e delle sue pertinenze, attuate anche attraverso il recupero dell'originaria sezione della carreggiata e del suo complessivo ingombro originario, compresa la rimozione e sistemazione del materiale in esubero ovvero le opere che non comportino modificazioni sostanziali delle caratteristiche dimensionali, maggiore del 15 per cento dei valori esistenti, e strutturali;

b) di manutenzione straordinaria, gli interventi eccedenti quelli di manutenzione ordinaria necessari a rinnovare e sostituire parti, anche strutturali, del tracciato e volti a garantire e ripristinare la protezione e la funzionalità dell'infrastruttura e delle relative pertinenze purché non diffusi a tutto il tracciato e non comportanti modifiche delle caratteristiche funzionali;
c) sistematici, gli interventi sulla viabilità esistente che non costituiscono manutenzione ordinaria o straordinaria e sono volti alla conservazione o all'adeguamento/mutamento funzionale di un'infrastruttura determinandone una modifica delle componenti fisiche o delle modalità d'uso.

3. La viabilità forestale e silvo-pastorale e le associate opere connesse alla gestione dei boschi e alle sistemazioni idraulico forestali, indipendentemente dal titolo di proprietà, sono elementi funzionali atti ad agevolare e garantire anche contemporaneamente le funzioni previste dal presente Regolamento in riferimento al R. D. n. 3267/1923.
4. Ai sensi dell'articolo 4, comma 1, lettera f), del D.lgs n. 34/2018 e con riferimento alle definizioni ivi contenute, i tratti della viabilità forestale e silvo-pastorale di cui all'articolo 80.bis, comma 1, non interrompono la continuità del bosco e sono assimilati alla definizione di bosco.
5. Indipendentemente dal titolo di proprietà, la viabilità forestale e silvo-pastorale e le opere connesse, sono vietate al transito ordinario, e non sono soggette alle disposizioni discendenti dagli articoli 1 e 2 del decreto legislativo 30 aprile 1992, n. 285 (Nuovo codice della strada).
6. La viabilità forestale e silvo-pastorale e le opere connesse devono essere coerenti con i tre elementi cardine della gestione forestale sostenibile: ecologia, economia e realtà sociale.".

Art. 58
Introduzione dell'articolo 80.bis del Regolamento regionale n. 3 del 2017

1. Nel Regolamento regionale n. 3 del 2017, dopo l'articolo 80 è introdotto il seguente:

"Art. 80.bis - Classificazione della viabilità forestale e silvo-pastorale

1. La viabilità forestale e silvo-pastorale è distinta in tre macrocategorie:
   a) viabilità principale;
   b) viabilità secondaria;
   c) tracciati di uso ed allestimento temporaneo.
2. Per la definizione delle caratteristiche funzionali e dimensionali della viabilità forestale e silvo-pastorale di cui al comma precedente sono adottate le disposizioni di cui all'articolo 3 del D.Interm. n. 563734 /2021 e la relativa Tabella A in esso allegata;
3. I tracciati e di uso e allestimento temporanei e le piazzole temporanee sono:
   a) inerenti all'esercizio dell'attività forestale, non costituiscono interruzione della superficie boscata e non comportano alterazione permanente dello stato dei luoghi;
   b) elementi cronologicamente correlati all'esercizio dell'attività forestale e, al termine di quest'ultima, devono essere dismessi assicurando la tutela idrogeologica e favorendo la ripresa della vegetazione naturale;
   c) esenti dall'applicazione di canoni nel caso di attraversamenti a raso o guadi e prevedono il ripristino del corretto deflusso delle acque.
4. Il passaggio in bosco o in pascolo di un mezzo agricolo o forestale in occasione di un'attività forestale senza alcun approntamento del terreno non prefigura viabilità forestale e silvo-pastorale e, pertanto, non rientra nell'ambito di applicazione delle presenti norme.".

Art. 59
Sostituzione dell'articolo 81 del Regolamento regionale n. 3 del 2017

1. L'articolo 81 del Regolamento regionale n. 3 del 2017 è così sostituito dal seguente:

"Art. 81 - Procedure e progettazione della viabilità forestale e silvo-pastorale

1. La progettazione della viabilità forestale e silvo-pastorale permanente deve rispettare gli elementi di cui all'articolo 4, comma 1, del D.Interm. n. 563734/2021.
2. La Direzione Generale per le Politiche Agricole, Alimentari e Forestali, nell'ottica della semplificazione e nel rispetto dei procedimenti autorizzativi necessari, definisce, con successivo atto, la documentazione progettuale minima per la realizzazione della viabilità forestale e silvo-pastorale, modulandola specificatamente per le diverse tipologie di cui all'articolo 80.bis, comma 1, con un livello di onerosità tecnica decrescente a partire dalla viabilità principale.
3. La viabilità di cui all'articolo 80.bis, comma 1, lettere a) e b), deve essere dotata di tutte quelle opere accessorie atte a garantire le condizioni di efficienza, efficacia e sostenibilità degli interventi ed è oggetto di pianificazione nei P.F.I.T. e P.G.F. Essa può costituire oggetto di programmazione dell'ordinaria e straordinaria manutenzione da parte degli Enti delegati.
4. I tracciati e gli allestimenti ad uso temporaneo di cui al comma 1, lettera c), del precedente articolo non possono essere oggetto di programmazione da parte degli Enti Delegati
5. Gli interventi di cui ai commi 3, 4, devono essere attuati in conformità al D.Interm. n. 563734/2021 e sono soggetti anche all'autorizzazione di cui all'articolo 146 del D.lgs. n. 42/2004, nonché al titolo autorizzativo previsto dal D.P.R. 6 giugno 2001, n. 380 (Testo unico delle disposizioni legislative e regolamentari in materia edilizia), per le opere che abbiano rilevanza in base alla vigente normativa e pianificazione urbanistica. A tal fine si rimanda a quanto disposto dal D.P.R. 13 febbraio 2017, n. 31 (Regolamento recante individuazione degli interventi esclusi dall'autorizzazione paesaggistica o sottoposti a procedura autorizzatoria semplificata), punti A.19, A20, B.35.
6. Gli interventi di cui al comma 3 relativi alla viabilità forestale e silvo-pastorale, piazzali ed ogni altra opera che trasformi in modo permanente la destinazione dei terreni sono soggetti anche all'autorizzazione ai fini del vincolo idrogeologico, ai sensi del R. D. n. 3267/1923, con la procedura di cui al Titolo V.
7. Nelle aree naturali protette, prive degli strumenti pianificatori previsti, si applicano le misure di salvaguardia previste dalla legge 6 dicembre 1991, n. 394 (Legge quadro sulle aree protette).
8. Nei siti della rete ecologica Natura 2000 prive degli strumenti pianificatori previsti si applica il decreto del Ministro della transizione ecologica del 17 ottobre 2007, n.184 (Criteri minimi uniformi per la definizione di misure di conservazione relative a Zone speciali di conservazione (ZSC) e a Zone di protezione speciale (ZPS)).
9. Per gli indirizzi procedurali e di progettazione della viabilità forestale e silvo-pastorali si rimanda alle disposizioni di cui all'allegato "Indirizzi procedurali" al D.Interm. n. 563734/2021.".

Art. 60
Introduzione dell'articolo 81.bis del Regolamento regionale n. 3 del 2017

1. Nel Regolamento regionale n. 3 del 2017, dopo l'articolo 81 è introdotto il seguente:

Art. 81.bis - Banca dati

1. Al fine di favorire l'archiviazione informatica con modalità uniformi e interoperabili a scala nazionale delle informazioni inerenti la rete della viabilità forestale e silvo-pastorale principale e secondaria gli Enti delegati territorialmente competenti possono provvedere all'implementazione di una propria Banca dati georeferenziata della viabilità forestale e silvo-pastorale principale e secondaria da aggiornare periodicamente, distinguendo per ogni categoria di cui all'articolo 80.bis lo sviluppo, inteso come valore numerico in metri, e lo stato di percorribilità e delle eventuali necessità di manutenzione.
2. La banca dati di cui al comma 1, qualora predisposta, è condivisa con la Direzione Generale per le Politiche Agricole, Alimentari e Forestali.".

Art. 61
Introduzione della nuova Sezione II del Capo VI del Titolo II del Regolamento regionale n. 3 del 2017

1. Tra gli articoli 81.bis e 82 del Regolamento regionale n. 3 del 2017 è aggiunta la seguente Sezione: “Sezione II - Sistemazioni idraulico-forestali”.

Art. 62
Sostituzione dell’articolo 82 del Regolamento regionale n. 3 del 2017

1. L’articolo 82 del Regolamento regionale n. 3 del 2017 è così sostituito dal seguente:

“Art. 82 – Opere di sistemazione idraulico-forestali

1. Le opere di sistemazione idraulico-forestali, di tipo intensivo ed estensivo, in quanto attività di gestione forestale ai sensi dell’articolo 7, comma 1, del D.lgs n. 34/2018, sono realizzate con le tecniche dell’ingegneria naturalistica prevedendo l’uso di materiale vegetale vivo, piante o parti di esse, in abbinamento con materiali inerti, quali pietrame, legname, fibre vegetali o sintetiche o equivalenti.
2. Altre opere di sistemazione idraulico-forestali realizzate con tecniche tradizionali possono trovare adeguata realizzazione solo ove le condizioni e le caratteristiche del dissesto ne rendano necessaria la scelta, in alternativa alle soluzioni bio-ingegneristiche di cui al comma 1.”.

Art. 63
Sostituzione dell’articolo 83 del Regolamento regionale n. 3 del 2017

1. L’articolo 83 del Regolamento regionale n. 3 del 2017 è così sostituito dal seguente:

“Art. 83 - Disposizioni

1. Ai sensi delle disposizioni dell’articolo 17, comma 7, della L. R. n. 11/1996 e in attuazione dei Decreti del Ministro delle politiche agricole, alimentari e forestali del 29 aprile 2020, rispettivamente, n. 4470 (Albi regionali delle imprese forestali) e n. 4472 (Definizione dei criteri minimi nazionali per la formazione professionale degli operatori forestali) e per i fini di cui all’articolo 10, comma 1, del D.lgs. n. 34/2018 è istituito l’Albo regionale delle imprese forestali della Regione Campania, di seguito denominato Albo, e sono stabiliti i criteri per l'iscrizione all’Albo delle imprese che eseguono lavori e forniscono servizi forestali di cui all’articolo 10, commi 1 e 2, del D.lgs n. 34/2018.
2. L’Albo è distinto nelle seguenti due sezioni:
   a) Sezione A: imprese forestali con sede legale in Regione Campania;
   b) Sezione B: imprese forestali che non hanno sede legale in Regione Campania.”.

Art. 64
Introduzione degli articoli 83.bis, 83.ter, 83 quater, 83.quinquies, 83.sexies del Regolamento regionale n. 3 del 2017

1. Nel Regolamento regionale n. 3 del 2017, dopo l’articolo 83 sono introdotti i seguenti:

“Art. 83.bis - Imprese forestali

1. Ai fini delle presenti disposizioni viene adottata la definizione di impresa forestale di cui all’articolo 3, comma 2, lettera q), del D.lgs. n. 34/2018.
2. Ai fini dell'iscrizione all'Albo, le imprese forestali sono distinte secondo le seguenti sezioni:

a) Categoria I: imprese e ditte, anche individuali, di utilizzazione forestale, comunque denominate, che svolgono in via prevalente, anche nell'interesse di terzi, attività in ambito forestale;
b) Categoria II: imprese agricole come definite all'articolo 2135 del Codice civile;
c) Categoria III: imprese e ditte di commercializzazione e vendita del legno e dei prodotti di prima trasformazione che svolgono anche attività di gestione forestale di cui all'articolo 7, comma 1, del D.lgs n. 34/2018;
d) Categoria IV: imprese e ditte di prima trasformazione del legno che svolgono anche attività di gestione forestale di cui all'articolo 7, comma 1, del D.lgs n. 34/2018;
e) Categoria V: imprese o ditte, anche individuali, che non rientrano nelle categorie precedenti ma che svolgono comunque attività in ambito forestale.

Art. 83.ter - Iscrizione all'Albo

1. All'Albo possono iscriversi le imprese, in forma singola o associata, i consorzi o altre forme associative forestali che operano nel settore forestale e ambientale, della selvicoltura e delle utilizzazioni forestali, nella gestione, difesa, tutela del territorio e nel settore delle sistemazioni idraulico-forestali, nonché nel settore della prima trasformazione e commercializzazione dei prodotti legnosi quali tronchi, ramaglie e cimali, se svolta congiuntamente ad almeno una delle pratiche o degli interventi di cui all'articolo 7, comma 1, del D.lgs n. 34/2018.
2. All'Albo possono iscriversi anche:
   a) le imprese, i consorzi e le cooperative forestali aventi sede legale in altre Regioni e Province Autonome d'Italia, iscritte o meno ai relativi albi, in possesso di requisiti minimi di cui al D.M. 4470/2020;
   b) le imprese con sede legale o in altri Stati membri dell'Unione Europea in possesso di requisiti minimi omologabili a quelli di cui al D.M. 4470/2020 attestati dalle rispettive autorità competenti nello Stato in cui risiedono.
3. Le imprese iscritte all'Albo, in attuazione di quanto disposto all'articolo 10, comma 12 del decreto D.lgs n. 34/2018, sono esonerate dall'obbligo di iscrizione al registro degli operatori previsto dall'articolo 4 del decreto legislativo 30 ottobre 2014, n. 178 (Attuazione del regolamento (CE) n. 2173/2005 relativo all'istituzione di un sistema di licenze FLEGT per le importazioni di legname nella Comunità europea e del regolamento (UE) n. 995/2010 che stabilisce gli obblighi degli operatori che commercializzano legno e prodotti da esso derivati).
4. Le imprese di cui al comma 1 possono essere partecipate anche dai proprietari di aree agro-silvo-pastorali. La partecipazione da parte di proprietari pubblici avviene in deroga al disposto di cui all'articolo 4 del decreto legislativo 19 agosto 2016, n. 175 (Testo unico in materia di società a partecipazione pubblica).
5. L'iscrizione all'Albo è volontaria e gratuita ed è condizione necessaria:
   a) per concorrere alle procedure previste per legge per l'acquisto del materiale legnoso ritraibile dai boschi e dai lotti boschivi posti in vendita dai Soggetti pubblici e privati, proprietari o gestori di proprietà private o collettive, nell'ambito del territorio regionale;
   b) per la partecipazione alle procedure ad evidenza pubblica per l'affidamento di lavori e servizi relativi alla gestione del patrimonio silvo-pastorale pubblico;
   c) per poter effettuare i tagli boschivi di Soggetti pubblici, proprietari o gestori di proprietà collettive, per qualunque superficie di taglio;
   d) per poter effettuare i tagli boschivi di proprietà di Soggetti privati per superfici pari o superiori ai 10 ettari, anche non accorpate;
   e) eseguire interventi di esbosco di materiale schiantato a seguito di eventi calamitosi, indipendentemente dalla loro dimensione volumetrica o planimetrica.
6. L'iscrizione all'Albo non è prevista:
   a) per le amministrazioni pubbliche, di cui all'articolo 1, comma 2, del decreto legislativo 30 marzo 2001, n. 165 (Norme generali sull'ordinamento del lavoro alle dipendenze delle amministrazioni pubbliche), qualora eseguano interventi in amministrazione diretta;
   b) per le persone fisiche o giuridiche che non immettono legname sul mercato come i cittadini

beneficiari di diritto di uso civico, per l'autoconsumo nonché per gli assegnatari di modeste quantità di piante schiantate, sradicate o seccate a causa di calamità naturali.

7. All'Albo possono iscriversi le imprese, consorzi o altre forme associative che soddisfano i requisiti di cui all'articolo 2, comma 1, del D.M. 4470/2020.
8. La competenza professionale in campo forestale di cui all'articolo 2, comma 1, lettera g), del D.M. 4470/2020 è dimostrata con il possesso della qualifica professionale di operatore forestale in attuazione del D.M. 4472/2020.
9. Nelle more dell'acquisizione della qualifica professionale di operatore forestale di cui all'articolo 2, comma 1, lettera g), del D.M. 4470/2020 e al D.M. n. 4472/2020:
   a) le imprese forestali già iscritte nell'Albo, in mancanza di motivi ostativi, possono iscriversi all'Albo anche per l'anno successivo a quello di iscrizione;
   b) per le nuove imprese che intendo iscriversi all'Albo, ex novo o iscriversi nuovamente dopo un'eventuale cancellazione, il titolare o, in subordine, almeno un addetto assunto a tempo pieno e indeterminato, deve essere in possesso di un'esperienza professionale, dimostrabile, acquisita con il taglio, nel precedente triennio, di almeno dieci ettari di superficie boscata utile.
   c) le imprese di cui alla lettera b) devono dimostrare l'acquisizione della qualifica professionale di operatore forestale entro due anni dalla data di iscrizione o reiscrizione.
10. Ai fini dell'esonero dall'obbligo di iscrizione al registro degli operatori di cui all'articolo 4 del D.lgs n. 178/2014, in attuazione di quanto disposto all'articolo 10, comma 12, del D.lgs n. 34/2018, è necessario che l'impresa, consorzio o altra forma associativa fornisca almeno le seguenti informazioni:
   a) denominazione, forma giuridica, ragione sociale, codice fiscale e partita IVA, sede legale, recapiti e indirizzo di posta elettronica certificata - P.E.C.;
   b) dati anagrafici del legale rappresentante;
   c) tipologia, distinguendo tra conifere, latifoglie e piantagioni fuori foresta, nazione estera o regione italiana e, ove disponibile, la località di provenienza quantità annuale commercializzata espressa in volume, peso o numero di unità del legno o dei prodotti da esso derivati immessi sul mercato ai sensi del Regolamento (UE) 995/2010 inclusi nell'allegato al Regolamento stesso, distinguendo le quantità complessive nelle seguenti classi:
      - minore di 100 metri cubi per anno;
      - da 101 a 500 metri cubi per anno;
      - da 501 a 1.000 metri cubi per anno;
      - da 1.000 a 2.000 metri cubi per anno;
      - maggiore di 2.000 metri cubi per anno.

Art. 83.quater – Sospensione, aggiornamento e cancellazione dall'Albo

1. La sospensione dall'Albo di un'impresa avviene:
   a) su istanza dell'impresa;
   b) se non sia stata confermata l'iscrizione entro i termini e con le modalità descritte nel Decreto di cui al comma 4 dell'articolo 83.sexies;
   c) sia stata verificata la perdita temporanea di una o più condizioni richieste per l'iscrizione;
   d) in caso di mancato rinnovo della polizza fideiussoria di cui all'articolo 47, comma 3, lettera b).
2. L'impresa sospesa può chiedere di essere reintegrata nell'Albo solo allorquando dimostri di aver regolarizzato la propria posizione ai fini della suddetta reintegrazione.
3. La cancellazione dall'Albo di un'impresa, oltre che su istanza della stessa, ha una durata minima di un anno e avviene se si verifica uno dei seguenti casi:
   a) cessazione dell'attività;
   b) perdita definitiva di una o più condizioni richieste per l'iscrizione;
   c) falsa dichiarazione;
   d) mancata regolarizzazione per oltre un anno delle condizioni che hanno indotto la

sospensione dall'Albo.

Art. 83.quinquies - Conferma di iscrizione all'Albo

1. L'iscrizione all'Albo deve essere confermata annualmente, entro i termini, mediante apposita dichiarazione resa ai sensi del D.P.R. 28 dicembre 2000, n. 445 (Testo unico delle disposizioni legislative e regolamentari in materia di documentazione amministrativa), di permanenza dei requisiti, con le modalità descritte nel Decreto di cui all'articolo 83.sexies, comma 4.
2. Le dichiarazioni di permanenza dei requisiti sono presentate alla Struttura Regionale Centrale dal primo novembre al 31 novembre di ogni anno, attestando la permanenza dei requisiti per l'iscrizione ovvero comunicando le variazioni intervenute nella struttura aziendale.
3. Le dichiarazioni di cui al comma 1 sono verificate con le modalità descritte nel Decreto di cui all'articolo 83.sexies, comma 4.

Art. 83.sexies - Gestione dell'Albo

1. L'Albo è funzionalmente tenuto presso dalla Struttura Regionale Centrale la quale in collaborazione con le Strutture Regionali Territoriali competenti provvede:
   a) alla sua formazione e al mantenimento;
   a) al suo aggiornamento entro il 31 dicembre di ogni anno sulla base della presentazione di nuove istanze, delle istanze di conferma di iscrizione da parte delle imprese già iscritte e delle sospensioni e cancellazioni;
   b) a pubblicarlo sul portale informatico istituzionale della Regione Campania;
   c) alla predisposizione della modulistica e dei supporti cartacei ed informatici necessari alla sua gestione;
   d) a promuoverne la conoscenza e l'utilizzo, diffondendo le informazioni in esso contenute, nel rispetto della normativa sul trattamento dei dati personali e compatibilmente con la tipologia di informazioni e la finalità di utilizzo delle stesse.
2. Entro il primo marzo di ogni anno, in coerenza con quanto disposto dall'articolo 10, comma 12, del D.lgs n. 34/2018, la Struttura regionale centrale, per le sole imprese iscritte all'Albo, comunica all'Autorità competente per i Regolamenti (EU) in materia di FLEGT ed EUTR gli aggiornamenti delle informazioni di cui all'articolo 2, comma 2, del D.M. n. 4470/2020 relative a tali imprese, al fine di garantirne l'esonero dall'obbligo di iscrizione al registro degli operatori di cui all'articolo 4, comma 1, del Decreto legislativo 30 ottobre 2014 n. 178.
3. La Struttura Regionale Centrale, in collaborazione con le Strutture Regionali Territoriali competenti, effettua delle verifiche annuali sul possesso dei requisiti e delle dichiarazioni fornite dalle imprese iscritte su un campione di almeno il 5 % delle stesse.
4. Le modalità, i termini e le procedure relative all'iscrizione, alla sospensione, all'aggiornamento e alla cancellazione dall'Albo regionale delle imprese forestali sono determinate con apposito Decreto dirigenziale della Struttura Regionale Centrale, d'intesa con le Strutture Regionali Territoriali competenti.".

Art. 65
Introduzione del Titolo II.BIS del Regolamento regionale n. 3 del 2017

1. Dopo l'articolo 83.sexies del Regolamento regionale n. 3 del 2017 è introdotto il seguente Titolo:

"TITOLO II.BIS - PIANI FORESTALI DI INDIRIZZO TERRITORIALE – P.F.I.T.

Art. 83.septies – Disposizioni e finalità

1. Il P.F.I.T., qualora predisposto, è redatto in conformità:
   a) alle finalità e disposizioni degli articoli 2 e 3, commi 1, 2, 3, 4 e 5, del Decreto Interministeriale del 28 ottobre 2021, n. 563765 (Disposizioni per la definizione dei criteri

minimi nazionali per l'elaborazione dei piani forestali di indirizzo territoriale e dei piani di gestione forestale);
b) agli strumenti di pianificazione regionali e, in particolare, al Piano Forestale Generale e al D.E.P.F.;
c) in sede di prima redazione, ai Piani di Gestione Forestale vigenti nel territorio oggetto di pianificazione;
d) alle disposizioni dell'articolo 3, commi 6, 7, 8 e 10, del D. Interm. n. 563765/2021.

2. I P.F.I.T descrivono anche il programma prioritario degli interventi di cui all'articolo 2 della L. R. n. 11/1996 e dell'articolo 2 del presente Regolamento per il periodo di vigenza ed è finalizzato alla conservazione e valorizzazione multifunzionale del patrimonio forestale, alla prevenzione dei rischi, al recupero dei boschi degradati ed alla gestione dei boschi di neoformazione.
3. I P.F.I.T. devono ripartire le superfici silvo-pastorali ricadenti all'interno del territorio oggetto del piano in aree omogenee per destinazione d'uso con specifico riferimento alle superfici con destinazione d'uso a bosco o assimilate a bosco. Sono, inoltre, individuate le aree colturalmente omogenee per categoria forestale e tipo colturale, sulla base della classificazione dell'Inventario nazionale delle foreste e dei serbatoi forestali di carbonio.
4. La redazione e l'attuazione dei P.F.I.T., ai sensi del dell'articolo 6, comma 8, del D.lgs n. 34/2018, deve essere affidata a soggetti di comprovata competenza professionale, nel rispetto delle norme relative ai titoli professionali richiesti per l'espletamento di tali attività.
5. I P.F.I.T. approvati sono pubblicati sulla pagina internet della Regione Campania dedicata alle Foreste e sullo Sportello Unico delle Attività Forestali.".

Art. 66
Modifiche all'articolo 84 del Regolamento regionale n. 3 del 2017

1. L'articolo 84 del Regolamento regionale n. 3 del 2017 è così modificato:
a) il comma 1 è sostituito dal seguente: "1. I Piani di Gestione Forestale – P.G.F. -, di cui all'articolo 6, comma 6, del D.lgs. n. 34/2018, redatti sia scala aziendale che di più aziende riunite tra loro anche ai soli fini pianificatori, rappresentano strumenti fondamentali atti a garantire la tutela, la valorizzazione e la gestione sostenibile delle risorse forestali e silvo-pastorali e sono stilati in coordinamento con i Piani Forestali d'Indirizzo Territoriali, ove esistenti. I Piani di Gestione Forestale hanno una durata di dieci anni.";
b) dopo il comma 3 è introdotto il seguente: "3.bis I P.G.F. recepiscono e integrano in modo coordinato e attuano in termini tecnico-forestali, indirizzi, prescrizioni, vincoli, indicazioni programmatiche e di pianificazione territoriale derivanti dagli strumenti di programmazione e di pianificazione territoriale e ambientale sovraordinati vigenti.";
c) nel comma 4 dopo le parole "valorizzazione di detti beni." sono aggiunte le seguenti: "I P.G.F. sono redatti anche sulla base dei principi, criteri e metodi propri dell'assestamento forestale.";
d) nel comma 10 le parole "del dell'articolo 6" sono sostituite dalle seguenti: "dell'articolo 6";
e) nel comma 10 le parole "sul S.U.A.F." sono sostitute dalle seguenti: "sulla pagina internet della Regione Campania nel sito dedicato alle Foreste e sul S.U.A.F.";
f) il comma 10.bis è abrogato.

Art. 67
Introduzione dell'articolo 84.bis del Regolamento regionale n. 3 del 2017

1. Dopo l'articolo 84 del Regolamento regionale n. 3 del 2017 è introdotto il seguente:

"Art. 84.bis – Strumenti equivalenti

1 I preesistenti strumenti di pianificazione dei beni silvo-pastorali denominati Piani di Assestamento Forestale, Piani economici, Piani di utilizzazione, Piani di taglio pluriennale, Piani di coltura, Piani di coltura e conservazione, Piani di gestione, sono considerati strumenti equivalenti, pertanto è adottata la comune dizione di Piano di Gestione Forestale.

2 I documenti di pianificazione della gestione del patrimonio silvo-pastorale delle proprietà

pubbliche, collettive e private redatti in forma semplificata, in conformità agli articoli 86, comma 2, lettera b), 87 e 113 sono strumenti equivalenti ai P.G.F.

3 I Piani di coltura e conservazione di cui all'articolo 16 della L. R. n. 11/1996, sia dei Soggetti pubblici che privati, redatti da oltre 10 anni alla data di entrata in vigore del presente Regolamento non sono più vigenti e devono essere sottoposti a revisione secondo le modalità di cui agli articoli 84, comma 8, 86 e 87.

4 La revisione dei Piani di Gestione Forestale redatti in forma semplificata deve essere eseguita secondo le modalità di agli articoli 84, 86, 87 e 113.".

Art. 68
Modifiche all'articolo 86 del Regolamento regionale n. 3 del 2017

1. L'articolo 86 del Regolamento regionale n. 3 del 2017 è così modificato:
   a) nella lettera a) del comma 2 tra le parole "il P.G.F. è" e la parola "obbligatorio" è aggiunta la seguente: "sempre";
   b) la lettera b) del comma 2 è sostituita dalla seguente: "b) per superfici silvo-pastorali complessive inferiori a 100 ettari e superiori o pari a 10 ettari il P.G.F. è obbligatorio solo in caso di programmazione di tagli boschivi, di utilizzazioni dei prodotti forestali non legnosi, di interventi di miglioramento fondiario e di utilizzazione per l'esercizio del pascolo delle aree pascolabili di cui all'articolo 100. In tale circostanza il P.G.F. deve essere redatto in forma semplificata in conformità dell'articolo 113;";
   c) nella lettera c) del comma 2 le parole "il P.G.F. non è richiesto per gli interventi tesi" sono sostituite dalle seguenti: "nella condizione di cui alla lettera b), il P.G.F. non è richiesto nel caso vengano effettuati solo interventi volti";
   d) nel comma 3 tra le parole "accertamenti di campo" e le parole "per la verifica della" sono aggiunte le seguenti: ", a campione o puntuali,".

Art. 69
Modifiche all'articolo 87 del Regolamento regionale n. 3 del 2017

1. L'articolo 87 del Regolamento regionale n. 3 del 2017 è così modificato:
   a) nella lettera a) del comma tra le parole "100 ettari è" e la parola "obbligatoria" è aggiunta la seguente: "sempre";
   b) nella lettera b) del comma 1 le parole "in caso di: programmazione di utilizzazioni boschive, di interventi di miglioramento e di utilizzazione, per l'esercizio del pascolo, nelle aree pascolabili, così come definite nell'articolo 100" sono sostituite dalle seguenti: "solo in caso di programmazione di tagli boschivi e di interventi di miglioramento fondiario nonché di utilizzazione, per l'esercizio del pascolo, nelle aree pascolabili di cui all'articolo 100";
   c) nella lettera c) del comma 1 le parole "il P.G.F. non è richiesto per gli interventi tesi" sono sostituite dalle seguenti: "nella condizione di cui alla lettera b), il P.G.F. non è richiesto nel caso vengano effettuati solo interventi volti";
   d) nel comma 3 tra le parole "accertamenti di campo" e "per la verifica della" sono aggiunte le seguenti: ", a campione o puntuali,".

Art. 70
Modifica all'articolo 89 del Regolamento regionale n. 3 del 2017

1. L'articolo 89 del Regolamento regionale n. 3 del 2017 è così modificato:
   a) dopo la lettera f) del comma 4 sono aggiunte le seguenti:
      "f.bis) misure di tutela paesaggistica;
      f.tris) misure di tutela per la gestione dei rischi naturali e l'adattamento ai cambiamenti climatici;".

Art. 71
Modifica all'articolo 90 del Regolamento regionale n. 3 del 2017

1. L'articolo 90 del Regolamento regionale n. 3 del 2017 è così modificato:
   a) nel comma 11 tra le parole "caratteristiche similari" e le parole "per tipologia di" sono aggiunte le seguenti: "per forma di governo, composizione specifica,".

Art. 72
Modifiche all'articolo 91 del Regolamento regionale n. 3 del 2017

1. L'articolo 91 del Regolamento regionale n. 3 del 2017 è così modificato:
   a) nel comma 2 le parole "da costituire, dipendono" sono sostituite dalle seguenti: "da costituire dipendono";
   b) nel comma 4 le parole "da oltre 15 anni," sono soppresse;
   c) nel comma 5 le parole "Classe economica, devono" sono sostituite dalle seguenti: "Classe economica devono".

Art. 73
Modifiche all'articolo 93 del Regolamento regionale n. 3 del 2017

1. L'articolo 93 del Regolamento regionale n. 3 del 2017 è così modificato:
   a) nel comma 9 tra le parole "di campionamento" e le parole "deve essere" sono aggiunte le seguenti: "di cui ai commi 7 e 8";
   b) nel comma 9 la parola "deve" è sostituita dalla seguente: "può";
   c) nel comma 10 le parole "saggio, devono" sono sostituite dalle seguenti: "saggio devono";
   d) nel comma 11 le parole "La numerosità dei punti di sondaggio deve essere complessivamente non inferiore ad un punto ogni 2 ettari (una prova diametrica ogni due adiametriche)." sono soppresse;
   e) nel comma 11 dopo le parole "colore azzurro." sono aggiunte le seguenti: "Il numero dei punti di campionamento è correlato alle condizioni di uniformità del soprassuolo boscato.";
   f) nel comma 14 le parole "5 cm" sono sostituite dalle seguenti: "7,5 cm, "classe diametrica 10";
   g) dopo il comma 14 è aggiunto il seguente: "14.bis Per la caratterizzazione quali-quantitativa e morfologico-strutturale dei soprassuoli, per la stima dei principali dati dendrometrici e per la loro spazializzazione è consentito l'uso del telerilevamento mediante la tecnologia "Light Detection and Ranging o Laser Imaging Detection and Ranging" - LIDAR.";
   h) nel punto 2) della lettera j) del comma 16 la lettera "a" è sostituita dalla seguente parola: "la".

Art. 74
Modifiche all'articolo 94 del Regolamento regionale n. 3 del 2017

1. L'articolo 94 del Regolamento regionale n. 3 del 2017 è così modificato:
   a) dopo il comma 1 è aggiunto il seguente: "1.bis. L'abbattimento degli alberi modello avviene secondo le modalità di cui all'articolo 54, comma 2.bis.";
   b) nel comma 4 la parola "preventivamente" è soppressa;
   c) nel comma 5 le parole "essere chiesta apposita autorizzazione" sono sostituite dalle seguenti: "chiesto il nulla osta".

.

Art. 75
Modifiche all'articolo 99 del Regolamento regionale n. 3 del 2017

1. L'articolo 99 del Regolamento regionale n. 3 del 2017 è così modificato:
   a) nella lettera b) del comma 1 la parola "ecc." è sostituita dalle seguenti: "fuoco prescritto, ecc.";
   b) nella lettera e) del comma 1 la parola "pre-esistenti" è sostituita dalla seguente: "preesistenti";

c) nella lettera h) del comma 1 dopo la parola “paesaggio” sono aggiunte le seguenti: “nonché delle azioni di tutela della biodiversità di cui all’articolo 79, comma 11.bis”;
d) nella lettera i) del comma 1 tra la parola “valorizzazione” e le parole “turistica dei” sono aggiunte le seguenti: “socioculturale, ricreativa e”;
e) nella lettera n.ter) la parola “indagine.” è sostituita dalla seguente: “indagine;”;
f) dopo la lettera n.ter) del comma 1 è aggiunta la seguente: “n.quater) interventi di fuoco prescritto di cui alla L. R. n. 20/2016 ai fini di prevenzione degli incendi boschivi e per la gestione e conservazione dei diversi ecosistemi.”;
g) nel comma 3 le parole “del successivo articolo 114 e saranno esonerate dalla richiesta dei pareri e/o nulla osta degli Enti di cui all’articolo 110” sono sostituite dalle seguenti: “dell’articolo 114”.

Art. 76
Introduzione degli articoli 101.bis, 101.ter del Regolamento regionale n. 3 del 2017

1. Tra gli articoli 101 e 102 del Regolamento regionale n. 3 del 2017 sono introdotti i seguenti:

“Art. 101.bis - Misure di tutela paesaggistica

1. I P.G.F. devono riportare eventuali specifiche prescrizioni d’uso contenute nei piani paesaggistici di cui agli articoli 143 e 156 del D.lgs n. 42/2004, e nelle dichiarazioni di notevole interesse pubblico di cui all’articolo 136 del medesimo decreto legislativo.

Art. 101.ter - Misure di tutela per la gestione dei rischi naturali e l’adattamento ai cambiamenti climatici

1. Nella fase di compartimentazione del complesso silvo-pastorale, devono essere dettagliate, per le particelle forestali interessate, le misure da adottare nel periodo di validità del P.G.F., in coerenza con gli strumenti territoriali vigenti, per la prevenzione e mitigazione dei rischi naturali e per l’adattamento ai cambiamenti climatici.”.

Art. 77
Modifiche dell’articolo 102 del Regolamento regionale n. 3 del 2017

1. L’articolo 102 del Regolamento regionale n. 3 del 2017 è così modificato
a) nel comma 1 le parole “accentuati e zone di forra” sono sostituite dalle seguenti: “accentuati, zone di forra e versanti con pendenze molte elevate”;
b) nel comma 2 le parole “di frana ed” sono soppresse;
c) dopo il comma 3 è aggiunto il seguente: “3.bis Per le aree a rischio idrogeologico le schede descrittive delle particelle forestali cadenti al taglio devono riportare specifiche disposizioni per la mitigazione dei rischi.”.

Art. 78
Modifica dell’articolo 104 del Regolamento regionale n. 3 del 2017

1. L’articolo 104 del Regolamento regionale n. 3 del 2017 è così modificato:
a) nel comma 1 tra le parole “e prodotti” e le parole “del sottobosco” è aggiunta la seguente: “secondari”.

Art. 79
Modifiche all’articolo 105 del Regolamento regionale n. 3 del 2017

1. L’articolo 105 del Regolamento regionale n. 3 del 2017 è così modificato:

a) nel comma 1 tra le parole “Soggetti pubblici” e le parole “deve contenere” sono aggiunte le seguenti: “, proprietari o gestori delle proprietà collettive,”;
b) nel comma 4 le parole “Soggetto proprietario” sono sostituite dalle seguenti: “Soggetto pubblico, proprietario o gestore della proprietà collettiva”.

Art. 80
Modifiche all’articolo 107 del Regolamento regionale n. 3 del 2017

1. L’articolo 107 del Regolamento regionale n. 3 del 2017 è così modificato:
a) la lettera e) del comma 2 è sostituita dalla seguente: “e) stato della viabilità e accessibilità, classificata secondo i parametri riportati nell’allegato 1 al D.Interm. n. 563765/2021, in: ben servita; scarsamente servita; non servita;”;
b) dopo la lettera f) del comma 2 sono aggiunte le seguenti:
“f.bis) caratteristiche del soprassuolo: tipo forestale, classificato con riferimento alle categorie previste dalle Regioni e riconducibili a quelle dell’Inventario nazionale delle foreste e dei serbatoi forestali di carbonio; composizione dendrologica; tipo colturale, classificato con riferimento ai tipi colturali dell’Inventario nazionale delle foreste e dei serbatoi forestali di carbonio;
f.ter) indirizzo di gestione, classificato in termini di funzione prevalente:
1) protettiva diretta come definita all’articolo 3, comma 2, lettera r), del D.lgs n. 34/2018, ovvero protezione di persone, beni e infrastrutture da pericoli naturali quali valanghe, caduta massi, scivolamenti superficiali, lave torrentizie e altro, impedendo l’evento o mitigandone l’effetto;
2) naturalistica e per la conservazione della biodiversità;
3) produttiva;
4) sociale e culturale ossia finalità di tipo turistico-ricreativo, artistico, terapeutico, scientifico, didattico, educativo;
5) altre funzioni;”;
c) la lettera k) del comma 2 è sostituita dalla seguente: “k) per i soprassuoli con prevalente indirizzo di gestione volto alla produzione legnosa: età nel caso di soprassuoli coetanei, o classi di consistenza, cronologiche o diametriche, in caso di soprassuoli disetanei o irregolari; anno di rilevamento dendrometrico; massa legnosa in piedi e incremento corrente della massa legnosa nel caso di soprassuoli governati a fustaia e massa legnosa indicativa nel caso di soprassuoli governati a ceduo;”;
d) nella lettera l) del comma 2 dopo la parola “utilizzazione” sono aggiunte le seguenti: “e anno dell’ultimo intervento selvicolturale”;
e) nella lettera n) del comma 2 le parole “previsti nel decennio e relative modalità di esecuzione, azioni di tutela della biodiversità, ecc..” sono sostituite dalle seguenti: “e selvicolturali previsti nel decennio e relative modalità di esecuzione, azioni di tutela della biodiversità, azioni di mitigazione dei rischi naturali e idrogeologici, ecc.”.

Art. 81
Modifiche all’articolo 110 del Regolamento regionale n. 3 del 2017

1. L’articolo 110 del Regolamento regionale n. 3 del 2017 è così modificato:
a) dopo la lettera c) del comma 1 è aggiunta la seguente: “c.bis) parere del Soprintendente all’archeologia, belle arti e paesaggio, per gli interventi di realizzazione o adeguamento della viabilità forestale al servizio delle attività agro-silvo-pastorali di cui all'articolo 9 del D.lgs. n. 34/2018 e per i beni silvo-pastorali tutelati ai seni dell’articolo 136 del D.lgs. 42/2004;”;
b) dopo il comma 1 è aggiunto il seguente: “1.bis In assenza di P.F.I.T. o qualora il P.G.F. non sia coerente con il P.F.I.T. approvato con il parere del Soprintendente all’archeologia, belle arti e paesaggio, per gli interventi di realizzazione o adeguamento della viabilità forestale al servizio delle attività agro-silvo-pastorali di cui all'articolo 9 del D.lgs. n. 34/2018, si applicano le misure di semplificazione di cui al punto B.35 dell'allegato B al D.P.R. n. 31/2017.”.

Art. 82
Modifiche all'articolo 112 del Regolamento regionale n. 3 del 2017

1. L'articolo 112 del Regolamento regionale n. 3 del 2017 è così modificato:
   a) nella lettera b) del comma 1 le parole "di servizio, le vie di accesso e la sentieristica" sono sostituite dalle seguenti: "forestale e silvo-pastorale esistente di cui all'articolo 80.bis";
   b) nella lettera f) del comma 1 tra le parole "interventi" e le parole ", in scala 1:10.000," è inserita la seguente: "selvicolturali";
   c) la lettera g) del comma 1 è sostituita dalla seguente: "g) Carta dei vincoli, in scala 1:10.000, indicante la presenza: di Aree Naturali Protette con la rispettiva zonizzazione e relativi habitat di interesse comunitario ove individuati; di aree della Rete Natura 2000; di aree percorse dal fuoco; del vincolo idrogeologico di cui all'articolo 1 del R.D. n. 3267/1923 e il vincolo per altri scopi di cui all'articolo 17 del medesimo Regio Decreto; del vincolo di bene culturale e paesaggistico di cui al D.lgs n. 42/2004; del vincolo ambientale ai sensi della legge 6 dicembre 1991, n. 394; le aree a rischio idraulico, idrogeologico/da frane o di tutela delle acque;";
   d) nella lettera h) del comma 1 le parole "da frane" sono sostituite dalla seguente: "idrogeologico";
   e) dopo la lettera h) del comma 1 è aggiunta la seguente:
      "h.bis) Carta catastale delle proprietà in scala 1:10.000;
      h.ter) Carta degli usi civici in scala 1:10.000. Tale carta deve ricomprendere le aree di cui all'articolo 11, comma1, lettera a), della legge 6 giugno 1927, n. 1766, e qualora vi sia coincidenza con la carta catastale delle proprietà è omessa;";
   f) dopo il comma 3 è aggiunto il seguente: "3.bis. Per la produzione delle cartografie di cui al punto 1 o altre specifiche carte tematiche è consentito l'uso del telerilevamento mediante della tecnologia "Light Detection and Ranging o Laser Imaging Detection and Ranging" - LIDAR.";
   g) nella lettera h) del comma 4 prima delle parole "i pascoli" sono aggiunte le seguenti: "le radure,".

Art. 83
Modifiche all'articolo 113 del Regolamento regionale n. 3 del 2017

1. L'articolo 113 del Regolamento regionale n. 3 del 2017 è così modificato:
   a) nella lettera b) del comma 1 dopo le parole "catastali corrispondenti" sono aggiunte le seguenti: ". Le particelle forestali devono essere raggruppate in specifiche in Classi economiche/Comprese";
   b) nella lettera d) del comma 1 le parole "di frana," sono sostituite dalla seguente: "idrogeologico";
   c) nella lettera h) del comma 1 dopo le parole "articolo 99" sono aggiunte le seguenti: ". Per i Soggetti privati tale piano è facoltativo";
   d) nella lettera h.bis) del comma 1 dopo le parole "articolo 100" sono aggiunte le seguenti: ". Tale tematica è obbligatoria solo allorquando i beni silvo-pastorali sono destinati all'esercizio del pascolo";
   e) dopo la lettera h.sexies) è aggiunta la seguente: "h.septies) misure di tutela paesaggistica contenute nei piani paesaggistici di cui agli articoli 143 e 156 del D.lgs n. 42/2004 e nelle dichiarazioni di notevole interesse pubblico di cui all'articolo 136 del medesimo decreto legislativo;";
   f) nella lettera i.bis) del comma 1 tra la parola "redatto" e la parola "secondo" sono aggiunte le seguenti: "per le sole particelle forestali con funzione di produzione";
   g) la lettera j) del comma 1 è sostituita dalla seguente: "j) cartografia, redatta in conformità dell'articolo 112, che si compone di:
      1) carta silografica (o assestamentale), in scala 1:10.000;

2) carta dei miglioramenti, in scala 1:10.000, da produrre solo in caso di programmazione dei miglioramenti fondiari;
3) carta dei vincoli, in scala 1:10.000;
4) carta del rischio idrogeologico,in scala 1:10.000, da produrre solo in caso di presenza di tale rischio;
5) carta del rischio idraulico, in scala 1:10.000, da produrre solo in caso di presenza di tale rischio;
6) carta catastale delle proprietà, in scala 1:10.000;
7) carta degli usi civici in scala 1:10.000 per i Soggetti pubblici;";

h) dopo il comma 1 è aggiunto il seguente: "1.bis La cartografia di cui al comma 1 deve essere prodotta sia su supporto cartaceo che informatico, in formato digitale .shp, o .dxf. Le particelle forestali devono essere rappresentate da poligoni chiusi e la viabilità da linee continue.".

Art. 84
Modifiche all'articolo 114 del Regolamento regionale n. 3 del 2017

1. L'articolo 114 del Regolamento regionale n. 3 del 2017 è così modificato:
   a) il comma 1 è sostituito dal seguente: "1. I P.G.F., ancorché redatti in forma semplificata, nel corso del periodo della loro vigenza, possono essere sottoposti a modifica e aggiornamento se le superfici oggetto di pianificazione subiscono modifiche sostanziali nelle loro caratteristiche fondamentali a causa di: cambi nella forma di governo e nel trattamento assestamentale, calamità naturali o catastrofi, ampliamento o riduzione della superficie pianificata, tramite acquisizioni, espropri, recupero colturale di aree abbandonate, ampliamento o riduzioni delle superfici boscate o pascolive, ecc., variazioni significative del piano dei tagli, come scambi di annualità tra diverse classi economiche, sostituzioni, eliminazioni o aggiunta di particelle forestali, ecc.";
   b) nel comma 3 la parola "modica" è sostituita dalla seguente: "modifica".

Art. 85
Modifiche all'articolo 115 del Regolamento regionale n. 3 del 2017

1. L'articolo 115 del Regolamento regionale n. 3 del 2017 è così modificato:
   a) il comma 1 è sostituito dal seguente: "1. In presenza di situazioni imprevedibili o esigenze non preventivabili che non costituiscono modifiche sostanziali del P.G.F. ma che comportano difficoltà applicative dello stesso, in sede di autorizzazione dei tagli boschivi, gli Enti Delegati richiedono, nell'ambito dell'istruttoria dell'istanza di taglio, al competente Settore Regionale Centrale o Territoriale il rispettivo parere vincolante in merito alle modifiche proposte.";
   b) dopo il comma 1 è aggiunto il seguente: "1.bis Le situazioni di cui al comma 1, non rientranti nella casistica di cui all'articolo 114, afferiscono a: utilizzazioni boschive, miglioramenti fondiari, lo scambio di annualità di taglio di singole particelle forestali inserite nel piano dei tagli di una medesima Classe economica, modesti incrementi o diminuzioni dell'intensità dei diradamenti, variazioni nel numero di polloni o matricine da rilasciare, variazioni e adeguamenti nella serie dei tagli di rinnovazione delle fustaie, ecc.";
   c) il comma 2 è sostituito dal seguente: "2. Le modifiche di cui ai precedenti commi 1 e 1.bis sono preventivamente comunicate, per le valutazioni del caso e per il rilascio del vincolante parere di competenza:
      a) alla Struttura Regionale Centrale, nel caso di modifiche relative ai P.G.F. dei Soggetti pubblici, proprietari o gestori di proprietà collettive;
      b) alla Struttura Regionale Territoriale competente, nel caso di modifiche relative ai P.G.F. dei Soggetti privati.".

Art. 86
Modifica all'articolo 118 del Regolamento regionale n. 3 del 2017

1. L'articolo 118 del Regolamento regionale n. 3 del 2017 è così modificato:
   a) il punto 5) della lettera c) del comma 1 è sostituito dal seguente: "5) il costo complessivo e il preventivo di spesa, redatto ai sensi del vigente Prezzario per la redazione dei piani di gestione/assestamento forestale, da presentarsi solo in caso di finanziamento pubblico. In caso di redazione della revisione del P.G.F. si applica una riduzione del 20 per cento dell'importo dell'onorario;".

Art. 87
Modifica all'articolo 119 del Regolamento regionale n. 3 del 2017

1. L'articolo 119 del Regolamento regionale n. 3 del 2017 è così modificato:
   a) il punto 5) della lettera d) del comma 1 è sostituito dal seguente: "5) il costo complessivo e il preventivo di spesa, redatto ai sensi del vigente Prezzario per la redazione dei piani di gestione/assestamento forestale, da presentarsi solo in caso di finanziamento pubblico. In caso di redazione della revisione del P.G.F. si applica una riduzione del 20 per cento dell'importo dell'onorario;".

Art. 88
Modifiche all'articolo 120 del Regolamento regionale n. 3 del 2017

1. L'articolo 120 del Regolamento regionale n. 3 del 2017 è così modificato:
   a) nel comma 1 dopo le parole "inizio dei lavori – V.I.L.." sono aggiunte le seguenti: "Per i P.G.F. redatti in forma semplificata, per superfici inferiori a 100 ettari, l'inizio dei lavori può essere attestato da apposita comunicazione della Struttura Regionale competente, la quale indica il termine di consegna dell'elaborato del Piano.";
   b) nel comma 2 tra le parole "di inizio lavori" e le parole "si stabilisce la" sono aggiunte le seguenti: "di cui al comma 1";
   c) il comma 5 è abrogato.

Art. 89
Modifiche all'articolo 121 del Regolamento regionale n. 3 del 2017

1. L'articolo 121 del Regolamento regionale n. 3 del 2017 è così modificato:
   a) nel comma 1 le parole "stesura – bozza - entro il termine fissato nel V.I.L. o entro quello indicato nella comunicazione di cui al comma 5 del precedente articolo" sono sostituite dalle seguenti: "stesura, "bozza", in formato .pdf, entro il termine fissato nel V.I.L. o entro quello indicato nella comunicazione di cui all'articolo 120.";
   b) nella lettera b) del comma 7 le parole "un supporto informatico contente" sono soppresse;
   c) dopo la lettera b) del comma 7 è aggiunta la seguente: "b.bis) i tematismi cartografici in formato .shp o .dxf;";
   d) nella lettera e) del comma 7 le parole "del P.G.F. e di presa d'atto dell'approvazione in minuta dello stesso da parte della Struttura Regionale competente." sono sostituite dalle seguenti: "e approvazione del P.G.F.";
   e) nel comma 10 le parole "all'approvazione, provvede a trasmettere" sono sostituite dalle seguenti: "all'approvazione trasmette";
   f) nel comma 12 le parole "proprietario e incaricato" sono sostituite dalle seguenti: "proprietario, gestore di proprietà collettive o incaricato".

Art. 90
Modifica all'articolo 122 del Regolamento regionale n. 3 del 2017

1. L’articolo 122 del Regolamento regionale n. 3 del 2017 è così modificato:
   a) nel comma 1 tra le parole “o privato, proprietario” e le parole “o incaricato, in caso” sono aggiunte le seguenti: “gestore di proprietà collettive”.

Art. 91
Modifica all’articolo 123 del Regolamento regionale n. 3 del 2017

1. L’articolo 123 del Regolamento regionale n. 3 del 2017 è così modificato:
   a) nel comma 4 le parole “forma definitiva” sono sostituite dalle seguenti: “prima stesura, “bozza”,“.

Art. 92
Modifica alla rubrica del Titolo IV del Regolamento regionale n. 3 del 2017

1. Nella rubrica del Titolo IV le parole “SECONDARI E DEI BOSCHI DA SEME” sono sostituite dalle seguenti: “SECONDARI, DEI BOSCHI DA SEME E VETUSTI”.

Art. 93
Modifiche all’articolo 124 del Regolamento regionale n. 3 del 2017

1. L’articolo 124 del Regolamento regionale n. 3 del 2017 è così modificato:
   a) nel punto 1) della lettera a) del comma 1 il numero “40” è sostituito dal seguente: “50”;
   b) nella lettera c) del comma 1 le parole “individuate per tipologia e localizzazione dalla Struttura Regionale Territoriale competente e/o dall’Ente delegato territorialmente competente” sono sostituite dalle seguenti: “che hanno funzioni di frangivento, che sono radicate lungo i corsi d’acqua a regime torrentizio o perenne o che contengono le piante di cui alle lettere a) e b).”.

Art. 94
Modifiche all’articolo 125 del Regolamento regionale n. 3 del 2017

1. L’articolo 125 del Regolamento regionale n. 3 del 2017 è così modificato:
   a) nel comma 1 le parole “al comma 1 del precedente articolo 124 è vietato, ad eccezione dei seguenti tagli, soggetti ad autorizzazione da parte dell’Ente” sono sostituite dalle seguenti: “all’articolo 124, comma 1, lettere a) e b), è vietato, ad eccezione dei seguenti tagli, soggetti a comunicazione all’Ente”;
   b) nel comma 2 le parole “al comma 1 lett. c del precedente articolo 124, individuate dalla Struttura Regionale Territoriale competente e/o dall’Ente“ sono sostituite dalle seguenti: “all’articolo 124, comma 1, lettera c), possono essere oggetto di taglio previa comunicazione all’Ente”;
   c) nel comma 4 le parole “al comma 1 lett. a e b del precedente articolo 124,” sono sostituite dalle seguenti: “all’articolo 124, comma 1, lettere a) e b),”.

Art. 95
Modifica all’articolo 126 del Regolamento regionale n. 3 del 2017

1. L’articolo 126 del Regolamento regionale n. 3 del 2017 è così modificato:
   a) nel comma 4 le parole “, consistenti in rinettamento, spietramento e successivo interramento, drenaggio, strigliatura, erpicatura, concimazione, eliminazione dei cespugli e degli arbusti, suddivisione dei comparti ecc.,” sono sostituite dalle seguenti: “di cui all’articolo 131”.
   .

Art. 96
Modifiche all'articolo 129 del Regolamento regionale n. 3 del 2017

1. L'articolo 129 del Regolamento regionale n. 3 del 2017 è così modificato:
   a) nel comma 2 tra le parole "tipologia di soprassuolo," e le parole "ed il periodo" sono aggiunte le seguenti: "la durata della fida pascolo";
   b) dopo il comma 2 è aggiunto il seguente: "2.bis La concessione della fida pascolo deve avere una durata non inferiore a 12 mesi.".

Art. 97
Modifiche all'articolo 130 del Regolamento regionale n. 3 del 2017

1. L'articolo 130 del Regolamento regionale n. 3 del 2017 è così modificato:
   a) nel comma 2 la parola "soggetta" è sostituita dalla seguente: "soggetto";
   b) nel comma 3 le parole "in materia di caccia" sono sostituite dalle seguenti: "in materia di politica forestale".

Art. 98
Modifiche all'articolo 131 del Regolamento regionale n. 3 del 2017

1. L'articolo 131 del Regolamento regionale n. 3 del 2017 è così modificato:
   a) nel comma 1 le parole ", drenaggio, suddivisione in comparti, taglio della vegetazione infestante, concimazione." sono sostituite dalle seguenti: "e successivo interramento, drenaggio, strigliatura, erpicatura, suddivisione in comparti, taglio della vegetazione infestante, eliminazione dei cespugli e degli arbusti e concimazione.";
   b) dopo il comma 2 è aggiunto il seguente: "2.bis. Per la manutenzione e il miglioramento dei pascoli sono consentiti gli interventi di fuoco prescritto di cui all'articolo 2, comma 2, lettera c), della L. R. n. 20/2016 secondo le modalità ivi indicate.".

Art. 99
Modifiche all'articolo 135 del Regolamento regionale n. 3 del 2017

1. L'articolo 135 del Regolamento regionale n. 3 del 2017 è così modificato:
   a) nel comma 1 tra le parole "il Rubus spp." e le parole "e della Smilax aspera" sono aggiunte le seguenti: ", dell'Hedera helix";
   b) nel comma 1 tra le parole "di un bosco," e le parole "di norma" sono aggiunte le seguenti: "nonché lo Pteridium aquilinum nelle are pascolive,";
   c) nel comma 2 la parola "necessarie" è sostituita dalla seguente: "necessaria".

Art. 100
Indroduzione del Capo V del Titolo IV del Regolamento regionale n. 3 del 2017

1. Dopo l'articolo 140 del Regolamento regionale n. 3 del 2017 è introdotto il seguente Capo:

"CAPO V – BOSCHI VETUSTI

Art. 140.bis – Identificazione, caratteristiche e gestione e tutela

1. Per i boschi vetusti viene adottata la definizione di cui all'articolo 14, comma 2, e all'articolo 3, comma 2, lettera s.bis), del D.lgs. n. 34/2018.
2. I boschi vetusti sono caratterizzati dalla presenza di tappe mature coerenti con la dinamica ecologica tipica della specifica formazione forestale, costituiscono serbatoi di biodiversità e nello stesso tempo aree centrali nelle strategie di conservazione della natura, luoghi elettivi per studi scientifici volti anche a delineare le naturali dinamiche evolutive del bosco ed elementi identitari di

valore culturale e paesaggistico.

3. I “boschi vetusti monumentali” di cui all’articolo 7, comma 1.bis, della legge 14 gennaio 2013, n.10 (Norme per lo sviluppo degli spazi verdi urbani), possono essere riconosciuti quali “boschi vetusti” a seguito di esito positivo della procedura di riconoscimento.
4. Per l’identificazione, la definizione delle caratteristiche, la gestione e la tutela dei boschi vetusti vengono adottare le disposizioni del Decreto Interministeriale del 18 novembre 2021, n. 604983 (Approvazione delle linee guida per l'identificazione delle aree definibili come boschi vetusti).
5. La gestione dei boschi vetusti avviene a mezzo di un Piano di monitoraggio o, in alternativa, a mezzo di un Piano di Gestione Forestale.
6. L’esercizio del pascolo nei boschi vetusti è vietato, salvo casi particolari espressamente individuati dagli strumenti di pianificazione vigenti. Il pascolo brado occasionale, dovuto ad eventuali rotture di recinzioni o cause similari non direttamente addebitabili ai proprietari degli armenti, non può essere considerato ostativo ai fini dell’attuazione delle presenti norme, purché oggetto di pronto ripristino.
7. Non è considerato ostativo alla permanenza nella Rete nazionale dei boschi vetusti di cui all’articolo 7, comma 13.bis, del D.lgs n. 34/2018 un evento naturale che agisca sullo stadio maturo o senescente di un’area già dichiarata tale, di cui sarà seguita l’evoluzione nel tempo. In tal caso, è valutata, a cura della Struttura Regionale Centrale, per motivi di interesse pubblico, l’opportunità di modificare il piano di monitoraggio, o la proposta di escludere l’area dalla Rete nazionale dei boschi vetusti.
8. Le formazioni vegetali che presentano le caratteristiche di vetustà di cui ai punti 2 e 4 delle linee guida allegate al D.Interm. n. 604983/2021 ma non raggiungano le superfici ivi indicate, possono essere individuate, dalla Struttura Regionale Territoriale competente, come “isole di senescenza” destinate ad accrescere la biodiversità dei sistemi forestali. A tal fine, la Struttura Regionale Territoriale competente deve indicare le più idonee misure gestionali che favoriscano il raggiungimento dei requisiti mancanti valutando anche le indicazioni provenienti dai portatori di interessi.
9. Le misure gestionali di cui al comma 8 che favoriscono il raggiungimento dei requisiti mancanti affinché un bosco sia riconosciuto come vetusto devono essere fornite mediante la redazione di un Piano di Gestione Forestale.
10. La Regione Campania tramite le Strutture Regionali Centrale e Territoriali competenti in ambito di politiche forestali può individuare e sottoporre a speciale regime di tutela aree che pur non essendo in possesso di tutte le caratteristiche necessarie per essere riconosciute come boschi vetusti possono diventare tali.

Art. 140.ter – Procedura per il riconoscimento

1. Le procedure per il riconoscimento dello status di “Bosco Vetusto” e la relativa segnalazione ai fini dell’inserimento nella Rete nazionale dei boschi vetusti ai sensi e per gli effetti del D.Interm. n. 604983/2021, sono di competenza della Regione Campania e sono definite dalla Direzione Generale per le Politiche Agricole, Alimentari e Forestali con proprio decreto.
2. È facoltà della Regione Campania integrare la Rete nazionale dei boschi vetusti di cui al comma 1.”.

Art. 101
Modifica della rubrica del Titolo V del Regolamento regionale n. 3 del 2017

1. Nella rubrica del Titolo V del Regolamento regionale n. 3 del 2017 le parole “IDROGEOLOGICO E” sono sostituite dalla seguente: “IDROGEOLOGICO:”.

Art. 102
Modifica all’articolo 143 del Regolamento regionale n. 3 del 2017

1. L’articolo 143 del Regolamento regionale n. 3 del 2017 è così modificato:
   a) nella lettera b) nel comma 3 dopo le parole “il livello di rischio” sono aggiunte le seguenti: “. La relazione geologica può essere sostituita da una relazione geologica semplificata, nei casi di cui all’articolo 149, comma 6, e omessa per le opere ed i movimenti di terreno rientranti nelle tipologie di opere liberamente consentite o soggette a dichiarazione, salvo diversi riscontri da parte dell’Ente delegato territorialmente competente, sia in sede di accettazione che d'istruttoria dell'istanza”.

Art. 103
Modifica all’articolo 144 del Regolamento regionale n. 3 del 2017

1. L’articolo 144 del Regolamento regionale n. 3 del 2017 è così modificato:
   a) nel comma 1 le parole “Territoriali, fatta salva l'acquisizione di altre autorizzazioni e pareri, non sono assoggettate alle procedure di cui al precedente” sono sostituite dalle seguenti: “di Indirizzo Territoriale, fatta salva l'acquisizione di altre autorizzazioni e pareri e fatto salvo quanto disposto dall’articolo 83.septies, non sono assoggettate alle procedure di cui al presente”.

Art. 104
Modifiche all’articolo 149 del Regolamento regionale n. 3 del 2017

1. L’articolo 149 del Regolamento regionale n. 3 del 2017 è così modificato:
   a) nel comma 6 le parole “(movimentazione di terra e roccia non superiore a 3 metri cubi)” sono soppresse;
   b) nel comma 7 le parole “, di cui al successivo articolo 165,” sono soppresse;
   c) nel comma 7 dopo le parole “che d'istruttoria dell'istanza.” sono aggiunte le seguenti: “La relazione geologica può essere comunque prescritta nel caso in cui si tratti di terreni instabili o con forte pendenza.”.

Art. 105
Modifica della rubrica del Capo III del Titolo V del Regolamento regionale n. 3 del 2017

1. Nella rubrica del Capo III del Titolo V del Regolamento regionale n. 3 del 2017 dopo la parola “AGRARIE” sono aggiunte le seguenti: “SOTTOPOSTE A VINCOLO IDROGEOLOGICO”.

Art. 106
Modifiche all’articolo 153 del Regolamento regionale n. 3 del 2017

1. L’articolo 153 del Regolamento regionale n. 3 del 2017 è così modificato:
   a) dopo il comma 1 è aggiunto il seguente: “1.bis. Per le materie di esclusiva competenza dello Stato, per le trasformazioni dei boschi è adottata la definizione di bosco di cui agli articoli 3, comma 3, e 4 del D.lgs. n. 34/2018.”;
   b) il comma 2 è sostituito dal seguente: “2. Ai sensi dell’articolo 8, comma 2, del D.lgs. n. 34/2018, è vietato ogni intervento di trasformazione del bosco, come definito al comma 1 del medesimo articolo. Possono essere autorizzati esclusivamente interventi che non determinino un danno o un danno ambientale ai sensi della direttiva 2004/35/CE e della relativa normativa interna di recepimento e che siano stati preventivamente autorizzati, ove previsto, ai sensi dell’articolo 146 del D.lgs. n. 42/2004 e delle disposizioni dei piani paesaggistici regionali.”;
   c) dopo il comma 2 è aggiunto il seguente: “2.bis I boschi aventi funzione di protezione diretta di abitati, di beni e infrastrutture strategiche, individuati e riconosciuti, non possono essere trasformati e non può esserne mutata la relativa destinazione d'uso del suolo, fatti salvi i casi legati a motivi imperativi di rilevante interesse pubblico nonché le disposizioni della direttiva 2004/35/CE e della relativa normativa interna di recepimento.”;

d) nel comma 9.bis tra le parole “per la stagione silvana” e le parole “in corso” sono aggiunte le seguenti: “o per l’anno silvano”.

Art. 107
Modifiche all’articolo 154 del Regolamento regionale n. 3 del 2017

1. L’articolo 154 del Regolamento regionale n. 3 del 2017 è così modificato:
   a) nel comma 1 le parole “, abbandonati da oltre 15 anni, in qualsiasi stadio di sviluppo ed” sono sostituite dalle seguenti: “in qualsiasi stadio di sviluppo con larghezza media superiore a 20 metri e”;
   b) nel comma 3 le parole “idrogeologica, è valutata” sono sostituite dalle seguenti: “idrogeologica e le prescrizioni dell’eventuale P.G.F. vigente, è soggetta ad autorizzazione ed è valutata”;
   c) nel comma 4 la parola “soprassuoli” è sostituita dalla seguente: “boschi”;
   d) nel comma 5 la parola “soprassuoli” è sostituita dalla seguente: “boschi”.

Art. 108
Introduzione dell’articolo 154.bis del Regolamento regionale n. 3 del 2017

1. Dopo l’articolo 154 del Regolamento regionale n. 3 del 2017 è introdotto il seguente:

“Art. 154.bis - Riconoscimento dello stato di abbandono delle attività agro-pastorali preesistenti escluse dalla definizione di bosco

1. Ai fini del ripristino delle attività agricole e pastorali preesistenti, della conservazione della biodiversità e della qualità del paesaggio sono recepite le disposizioni del Decreto Interministeriale 12 agosto 2021 (Disposizioni per la definizione dei criteri minimi nazionali per il riconoscimento dello stato di abbandono delle attività agropastorali).
2. Il riconoscimento dello stato di abbandono si applica alle preesistenti superfici agro-pastorali escluse, al momento dell’abbandono, dalla definizione di bosco di cui all’articolo 20, comma 1.bis, lettera a), e all’articolo 5, comma 2, lettera a), del D.lgs. n. 34/2018. Sono escluse da detto riconoscimento le superfici già gravate da diritto di uso civico di cui all’articolo 11, comma 1, lettera a), della legge 16 giugno 1927, n. 1766.
3. L’accertamento dello stato di abbandono delle superfici di cui al comma 2, può essere eseguito purché non venga diminuito il livello di tutela e conservazione delle foreste come presidio fondamentale della qualità della vita.
4. Le superfici in stato di abbandono colturale di cui al comma 2 possono essere riconosciute meritevoli di tutela e ripristino delle attività agricole e pastorali preesistenti secondo le disposizioni previste dall’articolo 2 del D.Interm. 12 agosto 2021, purché di estensione non superiore ai 3 ettari, previo accertamento e autorizzazione da parte dell’Ente Delegato competente.
5. L’Ente Delegato competente provvede all’accertamento e al riconoscimento dello stato di abbandono delle attività agropastorali in conformità alle disposizioni di cui all’articolo 3 del D.Interm. 12 agosto 2021.
6. Lo stato di abbandono, ai fini del ripristino delle attività agricole e pastorali, non può essere riconosciuto per le seguenti aree:
   a) superfici con neoformazioni vegetali di specie arboree o arbustive in qualsiasi stadio di sviluppo, di consociazione e di evoluzione già oggetto di cure o interventi colturali realizzati con contributi pubblici;
   b) superfici forestali in cui siano presenti habitat e specie di interesse comunitario inclusi nei siti della rete Natura 2000 o di particolare interesse ecologico riconosciuti dalla normativa vigente o dalla pianificazione territoriale o ricadenti in aree protette di cui alla legge 6 dicembre 1991, n. 394;
   c) superfici con formazioni forestali aventi funzione di protezione diretta di abitati, di beni e infrastrutture strategiche di cui all'articolo 3, comma 2, lettera r), del D.lgs n. 34/2018;

d) formazioni forestali ricadenti in aree tutelate ai sensi dell'articolo 136 del D.lgs n. 42/2004, ad eccezione delle aree ricadenti nella casistica indicata al all'articolo 3, comma 1, lettera c), del D.Interm. 12 agosto 2021;
e) nei terreni rimboschiti, ai sensi e per gli effetti dell'articolo 54 del R. D. n. 3267/1923;
f) superfici oggetto di interventi diretti e volontari di rimboschimento o imboschimento derivanti da procedure di compensazione, anche ai fini degli articoli 153 e 155.".

Art. 109
Modifiche all'articolo 155 del Regolamento regionale n. 3 del 2017

1. L'articolo 155 del Regolamento regionale n. 3 del 2017 è così modificato:
a) nella lettera b) del comma 5 le parole "o realizzate" sono sostituite dalle seguenti: "o è realizzata";
b) le lettere c) e d) del comma 5 sono sostituite dalle seguenti:
"c) è richiesta da un imprenditore agricolo di cui all'articolo 2135 del Codice civile per ricavare aree ad uso agricolo e pastorale;
d) è finalizzata al ripristino di habitat di interesse comunitario o riconosciuti dalla Rete Natura 2000, solo qualora ciò sia previsto negli strumenti di gestione o pianificazione vigenti per i siti Natura 2000, Parchi nazionali, Parchi naturali e Riserve naturali di cui alla legge 6 dicembre 1991 n. 394, o in ogni altra area dichiarata di interesse naturalistico dalle leggi regionali;";
c) la lettera f) del comma 5 è sostituita dalla seguente: "f) è finalizzata al recupero di aree dichiarate di interesse archeologico e storico artistico;";
d) dopo la lettera f) del comma 5 sono aggiunte le seguenti:
"f.bis) è inerente ad aree di interfaccia urbano-rurale al fine di garantire la sicurezza pubblica e la prevenzione antincendio. L'estensione di tali aree deve essere indicata dal Piano antincendio di cui alla legge 21 novembre 2000, n. 353 (Legge quadro in materia di incendi boschivi), a condizione che l'eventuale rimanente porzione di soprassuolo conservi le caratteristiche per essere riconosciuta come bosco ai sensi dell'articolo 3, commi 3 e 4, del D.lgs n. 34/2018 e che nella porzione trasformata non vengano realizzate edificazioni o ampliate quelle esistenti;
f.ter) è inerente ad aree di pertinenza di immobili esistenti per riduzioni di superfici boscate non superiori a 2000 metri quadri a condizione che la rimanente porzione di soprassuolo conservi le caratteristiche per essere considerata bosco e che nella porzione trasformata non vengano realizzate edificazioni o ampliate quelle esistenti;
f.quater) è volta alla conversione di boschi di castagno da legno in castagneti da frutto, con l'obbligo di ritorno alla destinazione originaria nel caso in cui cessi l'attività di coltura castanicola.";
e) nel comma 5.bis le parole "al precedente comma 5" sono sostituite dalle seguenti: "al comma 5, lettere c) e f.quater),";
f) dopo il comma 5.bis sono aggiunti i seguenti:
"5.ter Sono esenti dagli obblighi di compensazione tutti gli interventi di trasformazione delle aree escluse dalla definizione di bosco di cui all'articolo 20 e all'articolo 5, comma 1, del D.lgs. n. 34/2018, purché non venga diminuito il livello di tutela e conservazione assicurato alle foreste come presidio fondamentale della qualità della vita.
5.quater Esclusivamente ai fini del ripristino delle attività agricole e pastorali o del restauro delle preesistenti edificazioni, senza aumenti di volumetrie e superfici e senza edificazione di nuove costruzioni, non costituiscono bosco per le materie di competenza dello Stato le formazioni, le superfici e i manufatti di cui all'articolo 5, comma 2, lettere a), b) e c), del D.lgs n. 34/2018 e al precedente articolo 154.bis. Pertanto, tali attività non comportano obbligo di compensazione forestale. L'esclusione dalla definizione di bosco ha inizio dall'avvio dell'esecuzione degli interventi di ripristino e recupero delle attività agricole e pastorali autorizzati dall'Ente delegato territorialmente competente e cessa al cessare delle medesime attività.";

g) nella lettera e) del comma 6 dopo le parole “di trasformazione” sono aggiunte le seguenti: “o delle opere e dei servizi compensativi”.

Art. 110
Modifica della rubrica della Sezione II del Capo III del Titolo V del Regolamento regionale n. 3 del 2017

1. Nella rubrica della Sezione II del Capo III del Titolo V del Regolamento regionale n. 3 del 2017 le parole “soggetti a vincolo idrogeologico” sono soppresse.

Art. 111
Modifiche all’articolo 156 del Regolamento regionale n. 3 del 2017

1. L’articolo 156 del Regolamento regionale n. 3 del 2017 è così modificato:
   a) il comma 2 è abrogato;
   b) nel comma 4 le parole “La realizzazione di imboschimenti tramite la lavorazione andante del terreno è soggetta ad autorizzazione, a meno che non ricorrano le condizioni del precedente comma 2.” sono soppresse.

Art. 112
Modifica all’articolo 157 del Regolamento regionale n. 3 del 2017

1. L’articolo 157 del Regolamento regionale n. 3 del 2017 è così modificato:
   a) nel comma 3 le parole “Inoltre, sulla base delle caratteristiche geomorfologiche dei terreni e di specifici rischi idrogeologici, il competente Ente delegato può determinare i territori in cui le lavorazioni con profondità maggiore di 80 centimetri sono soggette ad autorizzazione.” sono soppresse.

Art. 113
Modifica all’articolo 158 del Regolamento regionale n. 3 del 2017

1. L’articolo 158 del Regolamento regionale n. 3 del 2017 è così modificato:
   a) la lettera a) del comma 3 è sostituita dalla seguente:
   “a) la profondità di lavorazione:
      1) fino a 50 cm è liberamente consentita ai sensi dell’articolo 165, comma 1, lettera p.ter);
      2) tra 50 e 80 cm è soggetta dichiarazione ai seni dell’articolo 164, comma 1, lettera s.bis);
      3) oltre 80 cm è soggetta ad autorizzazione ai sensi dell’articolo 166, comma 1, lettera d);”.

Art. 114
Modifica all’articolo 161 del Regolamento regionale n. 3 del 2017

1. L’articolo 161 del Regolamento regionale n. 3 del 2017 è così modificato:
   a) dopo il comma 2 è aggiunto il seguente: “2.bis Le opere di sistemazione idraulico-forestali, di tipo intensivo ed estensivo, in quanto attività di gestione forestale ai sensi dell'articolo 7, comma 1, del D.lgs. n. 34/2018, sono realizzate con le modalità di cui all’articolo 82.”.

Art. 115
Modifiche all’articolo 162 del Regolamento regionale n. 3 del 2017

1. L’articolo 162 del Regolamento regionale n. 3 del 2017 è così modificato:
   a) nel comma 1 le parole “, o meno,” sono soppresse;
   b) nel comma 2 le parole “, o meno,” sono soppresse.

Art. 116
Modifica all’articolo 163 del Regolamento regionale n. 3 del 2017

1. L’articolo 163 del Regolamento regionale n. 3 del 2017 è così modificato:
   a) nel comma 3 dopo le parole “all’articolo 143, comma 3” sono aggiunte le seguenti: “, e secondo le indicazioni contenute nelle norme tecniche di cui al Capo II”.

Art. 117
Modifiche all’articolo 164 del Regolamento regionale n. 3 del 2017

1. L’articolo 164 del Regolamento regionale n. 3 del 2017 è così modificato:
   a) nella rubrica dell’articolo 164 le parole “Elenco delle opere” sono sostituite dalla seguente: “Opere”
   b) la lettera c) del comma 1 è sostituita dalla seguente: “c) la manutenzione straordinaria della viabilità anche forestale e silvo-pastorale di cui all’articolo 81.bis comprendente gli interventi eccedenti quelli di manutenzione ordinaria necessari a rinnovare e sostituire parti, anche strutturali, del tracciato e volti a garantire e ripristinare la protezione e la funzionalità dell'infrastruttura e delle relative pertinenze purché non diffusi a tutto il tracciato e non comportanti modifiche delle caratteristiche funzionali;”;
   c) la lettera d) del comma 1 è abrogata;
   d) la lettera s.bis) del comma 1 è sostituita dalla seguente: “s.bis) nei terreni non boscati, non saldi e in attualità di coltura l’espianto di precedenti colture arboree agricole specializzate, il rimboschimento e la piantagione di piante forestali o agricole effettuati con metodi di lavorazione andanti che riguardano strati di terreno superiori a 50 cm di profondità con il limite di 80 cm di profondità per interventi in zone acclivi;”.

Art. 118
Modifiche all’articolo 165 del Regolamento regionale n. 3 del 2017

1. L’articolo 165 del Regolamento regionale n. 3 del 2017 è così modificato:
   a) la lettera b) del comma 1 è sostituita dalla seguente: “b) la manutenzione ordinaria della viabilità anche forestale e silvo-pastorale di cui all’articolo 80.bis comprendente le opere di mantenimento, riparazione e parziale rinnovamento necessarie per l'efficienza del sistema stradale e delle sue pertinenze, attuate anche attraverso il recupero dell'originaria sezione della carreggiata e del suo complessivo ingombro originario, compresa la rimozione e sistemazione del materiale in esubero ovvero gli interventi che non comportino modificazioni sostanziali delle caratteristiche dimensionali, maggiore del 15 per cento dei valori esistenti, e strutturali;”;
   b) la lettera c) del comma 1) è abrogata;”;
   c) nella lettera p) del comma 1 dopo le parole “di piante” sono aggiunte le seguenti: “o mediante lavorazioni localizzate anche in terreni saldi”;
   d) la lettera p.ter) del comma 1 è sostituita dalla seguente: “p.ter) nei terreni non boscati, non saldi e in attualità di coltura, l’espianto di precedenti colture arboree agricole specializzate, il rimboschimento e la piantagione di piante forestali od agricole effettuati con metodi di lavorazione andanti che riguardano strati di terreno non superiori a 50 centimetri di profondità;”;
   e) nella lettera u) del comma 1 prima delle parole “le recinzioni in pali e rete, compresa l’installazione di cancelli o simili, a condizione che:” sono aggiunte le seguenti: “messa in posa di pali per pergolati e strutture protettive per le colture agricole,”.

Art. 119
Modifiche all’articolo 166 del Regolamento regionale n. 3 del 2017

1. L’articolo 166 del Regolamento regionale n. 3 del 2017 è così modificato:

a) nella rubrica dell'articolo 166 le parole ", lavori e movimenti di terreno soggetti" sono sostituite dalla seguente: "soggette";
b) la lettera c) del comma 1 è sostituita dalla seguente: "c) gli interventi sistematici sulla viabilità, anche forestale e silvo-pastorale, esistente che non costituiscono manutenzione ordinaria o straordinaria e sono volti alla conservazione o all'adeguamento/mutamento funzionale di un'infrastruttura, determinandone una modifica delle componenti fisiche o delle modalità d'uso;";
c) la lettera d) del comma 1 è sostituita dalla seguente: "d) le lavorazioni in zone acclivi con profondità superiore a 80 centimetri compreso l'espianto di precedenti colture agrarie specializzate;";
d) la lettera f) del comma 1 è abrogata;
e) la lettera h) del comma 1 è abrogata;
f) la lettera i) del comma 1 è sostituita dalla seguente: "i) nuova viabilità anche forestale e silvo-pastorale, piazzali e ogni altra opera che trasformi in modo permanente la destinazione dei terreni;";
g) la lettera j) del comma 1 è abrogata;
h) nella lettera u) del comma 1 tra le parole "di terreno" e le parole "che comportino" sono aggiunte le seguenti: "che non rientrino nella normale lavorazione agricola e";
i) la lettera aa) del comma 1 è abrogata.

Art. 120
Modifiche all'articolo 175 del Regolamento regionale n. 3 del 2017

1. L'articolo 175 del Regolamento regionale n. 3 del 2017 è così modificato:
a) dopo il comma 1 è aggiunto il seguente: "1.bis. La gestione dei suoli demaniali armentizi e l'esercizio del pascolo su di essi devono essere esercitati nel rispetto delle disposizioni del presente Regolamento.";
b) dopo il comma 8 è aggiunto il seguente: "8.bis. Gli importi di cui al comma 5 sono rivalutati secondo gli indici ISTAT con cadenza quinquennale, a partire dalla data di entrata in vigore della presente disposizione, e approvati con Deliberazione della Giunta Regionale.".

Art. 121
Spostamento dell'articolo 178.bis dal Titolo VII al Titolo VIII del Regolamento regionale n. 3 del 2017

1. L'articolo 178.bis del Regolamento regionale n. 3 del 2017 è spostato dal Titolo VII al Titolo VIII.

Art. 122
Modifiche all'articolo 178.bis del Regolamento regionale n. 3 del 2017

1. L'articolo 178.bis del Regolamento regionale n. 3 del 2017 è così modificato:
a) nella lettera i) del comma 2 dopo le parole "articolo 81" sono aggiunte le seguenti: "commi 5 e 6";
b) nella lettera hh) della tabella di cui al comma 8, nella colonna indicata come Regolamento regionale n. 3/2017 - Denominazione, le parole "viabilità forestale – procedure" sono sostituite dalle seguenti: "Procedure e progettazione della viabilità forestale e silvo-pastorale";
c) nella lettera hh) della tabella di cui al comma 8, nella colonna indicata come Regolamento regionale n. 3/2017 - Comma, sono aggiunti i seguenti numeri: "5 e 6".

Art. 123
Modifica all’articolo 179 del Regolamento regionale n. 3 del 2017

1. L’articolo 179 del Regolamento regionale n. 3 del 2017 è così modificato:
   a) nel comma 2.bis le parole “all’articolo 6” sono sostituite dalle seguenti: “agli articoli 2 e 6”;
   b) nel comma 2.bis le parole “articoli 2 e 4” sono sostituite dalle seguenti: “articoli 1 e 4”;
   c) nel comma 4 le parole “dal comma 10.bis dell’articolo 84” sono sostituite dalle seguenti: “dall’articolo 84.bis, comma 3”.

Art. 124
Invarianza finanziaria

1. Il presente Regolamento non comporta nuovi o maggiori oneri a carico della finanza pubblica.

fonte: http://burc.regione.campania.it

Art. 125
Entrata in vigore

1. Il presente Regolamento entra in vigore quindici giorni dopo la data della sua pubblicazione nel Bollettino Ufficiale della Regione Campania.

fonte: http://burc.regione.campania.it

Delibera della Giunta Regionale n. 293 del 14/06/2022

Dipartimento 50 - GIUNTA REGIONALE DELLA CAMPANIA

Direzione Generale 8 - DIREZIONE GENERALE PER LA MOBILITA'

U.O.D. 4 - Demanio marittimo portuale

Oggetto dell'Atto:

ULTERIORI INDIRIZZI APPLICATIVI IN MERITO ALLA DURATA DELLE CONCESSIONI DEMANIALI MARITTIME IN AMBITO PORTUALE.

fonte: http://burc.regione.campania.it

Alla stregua dell'istruttoria compiuta dalla Direzione Generale e delle risultanze e degli atti tutti richiamati nelle premesse che seguono, costituenti istruttoria a tutti gli effetti di legge, nonché dell'espressa dichiarazione di regolarità della stessa resa dal Direttore a mezzo di sottoscrizione della presente

PREMESSO che

a. ai sensi del combinato disposto degli articoli 42 del decreto legislativo 30 marzo 1999, n. 96, e 105, comma 2, lettera l), del decreto legislativo 31 marzo 1998, n. 112, è conferito ai Comuni l'esercizio delle funzioni amministrative in materia di demanio marittimo, ad eccezione degli ambiti rientranti nei porti di rilevanza regionale ed interregionale;

b. la legge della Regione Campania 28 marzo 2002, n. 3, all'articolo 6, comma 1, lettera c), ha attribuito alla Regione, tra l'altro, funzioni programmatorie ed amministrative in materia di reti, impianti e servizi marittimi, ivi compresi i porti di rilievo regionale ed interregionale;

c. con delibera di Giunta regionale n. 1047 del 19 giugno 2008 è stato approvato l'elenco ricognitivo dei *"Porti di rilevanza regionale ed interregionale ai sensi dell'art. 6 della legge regionale n. 3/2002"*;

d. l'articolo 1, comma 18, del decreto-legge 30 dicembre 2009, n. 194, convertito, con modificazioni, dalla legge 26 febbraio 2010, n. 25, - così come modificato dall'articolo 34-*duodecies* del decreto-legge 18 ottobre 2012, n. 179, convertito, con modificazioni, dalla legge 17 dicembre 2012, n. 221, nonché dall'articolo 1, comma 547, della legge 24 dicembre 2012, n. 228 e dall'articolo 1, comma 291, della legge 27 dicembre 2013, n. 147 - ha stabilito che "*nelle more del procedimento di revisione del quadro normativo in materia di rilascio delle concessioni di beni demaniali marittimi, lacuali e fluviali con finalità turistico-ricreative, ad uso pesca, acquacoltura ed attività produttive ad essa connesse e sportive, nonché quelli destinati a porti turistici, approdi e punti di ormeggio dedicati alla nautica da diporto*", il termine di durata delle indicate concessioni in essere al 31 dicembre 2009 e in scadenza entro il 31 dicembre 2015 è prorogato fino al 31 dicembre 2020;

e. le predette proroghe sono state oggetto di procedura d'infrazione e di rinvii pregiudiziali alla Corte di Giustizia;

f. la legge 30 dicembre 2018, n. 145, all'articolo 1, commi 675 e seguenti, ha previsto, tra l'altro, che I predetti rapporti concessori (di cui all'articolo 1 del decreto-legge 5 ottobre 1993, n. 400, convertito, con modificazioni, dalla legge 4 dicembre 1993, n. 494) in essere al 1° gennaio 2019, nelle more della revisione dell'intera disciplina sulle concessioni demaniali marittime, abbiano un'ulteriore durata di anni quindici (fino al 31 dicembre 2033);

g. la predetta legge n. 145 del 2018, ferme restando le previsioni in materia di concessioni demaniali marittime, è stata ulteriormente oggetto di specificazioni (decreto-legge 19 maggio 2020, n. 34, convertito, con modificazioni, dalla legge 17 luglio 2020, n. 77, all'articolo 182, comma 2) e ampliamento applicativo (decreto-legge 14 agosto 2020, n. 104, convertito, con modificazioni, dalla legge 13 ottobre 2020, n. 126, all'articolo 100, comma 1);

h. il 3 dicembre 2020 la Commissione europea ha aperto una nuova procedura di infrazione (n. 2020/4118) per la non corretta applicazione della "Direttiva servizi";

i. il decreto-legge 17 marzo 2020, n. 18, convertito, con modificazioni, dalla legge 24 aprile 2020, n. 27, all'articolo 103, comma 2, ha previsto che "*Tutti i certificati, attestati, permessi, concessioni, autorizzazioni e atti abilitativi comunque denominati, compresi I termini di inizio e di ultimazione dei lavori di cui all'articolo 1, del testo unico di cui al decreto del Presidente della Repubblica 6 giugno 2001, n. 380, in scadenza tra il 31 gennaio 2020 e la data della dichiarazione di cessazione dello stato di emergenza epidemiologica da COVID-19, conservano la loro validità per I novanta giorni successivi alla dichiarazione di cessazione dello stato di emergenza*";

j. la delibera di Giunta regionale n. 622 del 29 dicembre 2020 (*"Estensione della durata delle concessioni demaniali marittime. Indirizzi applicativi"*), nel *"prendere atto che le concessioni demaniali marittime vigenti alla data di entrata in vigore della legge 145/2018 conservano la loro validità, anche in ragione di quanto stabilito dal decreto legge n. 18/2020, convertito dalla legge n. 27/2020, per i novanta giorni successivi alla dichiarazione di cessazione dello stato di emergenza da Covid-19",* ha demandato alla Direzione generale per la Mobilità la ricognizione delle tipologie di concessioni in essere negli ambiti portuali di competenza regionale, anche ai fini di un riordino delle funzioni amministrative nella predetta materia alla luce dei principi di sussidiarietà, differenziazione e adeguatezza;

k. la legge regionale 29 giugno 2021, n. 5, pubblicata sul BURC n. 63 del 29 giugno 2021, all'articolo 40, comma 1, ha previsto che *"Le funzioni amministrative relative al rilascio di concessioni di beni del demanio marittimo nei porti di rilevanza regionale e interregionale sono conferite ai Comuni nel cui territorio rientrano i predetti ambiti portuali, fatto salvo la possibilità per i Comuni di rinunciare alla potestà amministrativa, oggetto di conferimento delle funzioni di cui al presente comma, entro sessanta giorni dalla data di pubblicazione della presente legge"*;

l. nel predetto termine, il Comune di Torre del Greco (con nota n. 46127 del 26 agosto 2021) ha chiesto che la gestione delle concessioni in ambito portuale rimanga in capo alla Regione Campania ed il Comune di Torre Annunziata (con nota n. 83/Sind. del 27 agosto 2021), nel comunicare parimenti la rinuncia alla potestà amministrativa sul demanio portuale ricadente nel proprio territorio, ha contestualmente manifestato la volontà di inserire il proprio Porto nell'ambito dell'Autorità di Sistema Portuale del Mar Tirreno centrale;

m. con delibera n. 483 del 4 novembre 2021, la Giunta regionale ha:

m.1. individuato, a fini ricognitivi, i porti e gli approdi di rilevanza regionale e interregionale nei quali ricadono le concessioni demaniali marittime oggetto del conferimento ed i Comuni nel cui territorio rientrano i predetti ambiti portuali, come elencati nell'Allegato 1 alla medesima delibera;

m.2. preso atto, a seguito della volontà manifestata nel medesimo termine di cui al comma 1 della legge regionale n. 5 del 2021, che i Comuni di Torre del Greco e Torre Annunziata hanno rinunciato alla potestà oggetto del conferimento di funzioni di cui al citato comma e che, pertanto, le funzioni amministrative relative al rilascio di concessioni di beni del demanio marittimo nei porti dei predetti Comuni continuano ad essere esercitate dal competente Ufficio della Regione Campania;

m.3. demandato alla Direzione generale per la Mobilità di provvedere, entro il termine di cui al comma 4 dell'articolo 40 della legge regionale n. 5 del 2021, al trasferimento ai Comuni elencati nel medesimo Allegato 1, con la redazione e sottoscrizione di verbali di consegna, degli atti relativi alle concessioni di beni del demanio marittimo che rientrano negli ambiti portuali di rilevanza regionale e interregionale ricadenti nel proprio territorio;

m.4. stabilito al 1° gennaio 2022 la decorrenza dell'esercizio delle funzioni amministrative conferite;

m.5. fornito le linee guida ai fini di una più efficace realizzazione delle funzioni amministrative conferite ai Comuni e delle attività ad esse connesse e strumentali;

n. con sentenze n. 17 e n. 18, depositate il 9 novembre 2021, l'Adunanza Plenaria del Consiglio di Stato, cui erano state rimesse alcune questioni di diritto relative alla vigente normativa in materia di concessioni demaniali marittime ed ai contrasti tra le medesima e il diritto dell'Unione europea, ha enunciato i seguenti principi di diritto:

"1. Le norme legislative nazionali che hanno disposto (e che in futuro dovessero ancora disporre) la proroga automatica delle concessioni demaniali marittime per finalità turistico-ricreative – compresa la moratoria introdotta in correlazione con l'emergenza epidemiologica da Covid-19 dall'art. 182, comma 2, d.l. n. 34/2020, convertito in legge n. 77/2020 – sono in contrasto con il diritto eurounitario, segnatamente con l'art. 49 TFUE e con l'art. 12 della direttiva 2006/123/CE. Tali norme, pertanto, non devono essere applicate né dai giudici né dalla pubblica amministrazione.

2. Ancorché siano intervenuti atti di proroga rilasciati dalla P.A. (e anche nei casi in cui tali siano stati rilasciati in seguito a un giudicato favorevole o abbiano comunque formato oggetto di un giudicato favorevole) deve escludersi la sussistenza di un diritto alla prosecuzione del rapporto in capo gli attuali concessionari. Non vengono al riguardo in rilievo i poteri di autotutela decisoria della P.A. in quanto l'effetto di cui si discute è direttamente disposto dalla legge, che ha nella sostanza legificato i provvedimenti di concessione prorogandone i termini di durata. La non applicazione della legge implica, quindi, che gli effetti da essa prodotti sulle concessioni già rilasciate debbano parimenti ritenersi tamquam non esset, senza che rilevi la presenza o meno di un atto dichiarativo dell'effetto legale di proroga adottato dalla P.A. o l'esistenza di un giudicato. Venendo in rilievo un rapporto di durata, infatti, anche il giudicato è comunque esposto all'incidenza delle sopravvenienze e non attribuisce un diritto alla continuazione del rapporto.

3. Al fine di evitare il significativo impatto socio-economico che deriverebbe da una decadenza immediata e generalizzata di tutte le concessioni in essere, di tener conto dei tempi tecnici perché le amministrazioni predispongano le procedura di gara richieste e, altresì, nell'auspicio che il legislatore intervenga a riordinare la materia in conformità ai principi di derivazione europea, le concessioni demaniali per finalità turistico-ricreative già in essere continuano ad essere efficaci sino al 31 dicembre 2023, fermo restando che, oltre tale data, anche in assenza di una disciplina legislativa, esse cesseranno di produrre effetti,

nonostante qualsiasi eventuale ulteriore proroga legislativa che dovesse nel frattempo intervenire, la quale andrebbe considerata senza effetto perché in contrasto con le norme dell'ordinamento dell'U.E.";

RILEVATO che

sulla base dell'istruttoria svolta dai competenti Uffici regionali

a. lo stato di emergenza da Covid-19, più volte prorogato, è cessato alla data del 31 marzo 2022 (decreto-legge 24 dicembre 2021, n. 221, convertito, con modificazioni, dalla legge 18 febbraio 2022, n. 11);

b. per l'effetto – anche alla luce di quanto previsto dalla delibera di Giunta regionale n. 622 del 29 dicembre 2020 (*"Estensione della durata delle concessioni demaniali marittime. Indirizzi applicativi"*), la quale ha preso atto "*che le concessioni demaniali marittime vigenti alla data di entrata in vigore della legge 145/2018 conservano la loro validità, anche in ragione di quanto stabilito dal decreto legge n. 18/2020, convertito dalla legge n. 27/2020, per i novanta giorni successivi alla dichiarazione di cessazione dello stato di emergenza da Covid-19"* – le concessioni ivi indicate conservano la loro validità al 30 giugno 2022;

c. a seguito delle richiamate pronunce dell'Adunanza Plenaria del Consiglio di Stato n. 17 e n. 18 del 2021 non sono applicabili "*le norme legislative nazionali che hanno disposto (e che in futuro dovessero ancora disporre) la proroga automatica delle concessioni demaniali marittime per finalità turistico-ricreative – compresa la moratoria introdotta in correlazione con l'emergenza epidemiologica da Covid-19 dall'art. 182, comma 2, d.l. n. 34/2020, convertito in legge n. 77/2020",* perché contrastanti con il diritto eurounitario con la conseguenza che gli effetti prodotti dalla predetta normativa "*sulle concessioni già rilasciate debbano parimenti ritenersi tamquam non esset, senza che rilevi la presenza o meno di un atto dichiarativo dell'effetto legale di proroga adottato dalla P.A. o l'esistenza di un giudicato"* ed inoltre "*nell'auspicio che il legislatore intervenga a riordinare la materia in conformità ai principi di derivazione europea, le concessioni demaniali per finalità turistico-ricreative già in essere continuano ad essere efficaci sino al 31 dicembre 2023 (…)*";

d. come più volte chiarito dalla Corte costituzionale (*ex multis*, sent. n. 1/2019), la durata delle concessioni di beni demaniali marittimi, anche rispetto al tema della proroga, attiene alla materia della concorrenza, la cui disciplina è riservata alla competenza esclusiva del legislatore statale, in quanto i criteri e le modalità di affidamento delle concessioni di beni del demanio marittimo devono necessariamente essere stabiliti nel rispetto dei principi eurounitari di libera concorrenza e di libertà di stabilimento, corrispondenti ad ambiti riservati alla competenza esclusiva statale *ex* articolo 117, comma 2, lettera e), della Costituzione;

e. sulla base delle indicazioni fornite nelle citate sentenze dell'Adunanza Plenaria del Consiglio di Stato e nelle more dell'intervento da parte del Legislatore statale, è necessario permettere agli enti ed agli operatori interessati di agire sulla base di procedimenti improntati a regole chiare, certe ed uniformi, a presidio del principio di legalità ed a garanzia della certezza delle situazioni giuridiche, nell'interesse pubblico all'ordinata gestione del demanio marittimo senza soluzione di continuità e nel rispetto dei principi di imparzialità, trasparenza e pubblicità;

f. in attuazione dei compiti di indirizzo e coordinamento previsti dall'articolo 40, comma 7, lettera a), della legge regionale n. 5 del 2021, è altresì necessario garantire l'uniforme applicazione della normativa in materia successivamente al 30 giugno 2022;

g. in tal quadro è opportuno formulare, anche in attuazione ed integrazione di quanto previsto dalla delibera della Giunta regionale n. 622 del 2020, indirizzi applicativi, nei termini illustrati nei punti che precedono, in merito alle concessioni demaniali marittime di cui alla legge regionale n. 5 del 2021;

RITENUTO

a. di dover dare atto che, in base al quadro normativo di riferimento ed alle pronunce n. 17 e n. 18, depositate il 9 novembre 2021, dell'Adunanza Plenaria del Consiglio di Stato, le concessioni demaniali marittime, già in essere alla data di entrata in vigore della legge 30 dicembre 2018, n. 145 e rientranti nel relativo ambito di applicazione, che, ai sensi del decreto-legge 17 marzo 2020, n. 18, convertito, con modificazioni, dalla legge 24 aprile 2020, n. 27, conservano la loro validità per i novanta giorni successivi alla dichiarazione della cessazione dello stato di emergenza e pertanto fino al 30 giugno 2022, continuano, allo stato, ad avere efficacia fino al 31 dicembre 2023;

b. di dover riservarsi ogni necessaria modifica o integrazione agli indirizzi applicativi di cui al punto che precede in ragione delle eventuali modificazioni del quadro normativo, giurisprudenziale o fattuale di riferimento;

c. di dover riservarsi altresì, anche in attuazione dei compiti di indirizzo e coordinamento previsti dall'articolo 40 della legge regionale 29 giugno 2021, n. 5, l'adozione degli indirizzi applicativi, direttive o linee guida che si rendessero necessarie o opportune per garantire l'uniforme applicazione della normativa in materia;

d. di dover demandare alla Direzione Generale per la Mobilità ogni opportuna azione per dare attuazione alla presente deliberazione;

VISTI tutti gli atti richiamati nelle premesse;

PROPONE e la Giunta, in conformità, a voto unanime,

DELIBERA

per le motivazioni espresse in narrativa, che si intendono integralmente richiamate:

1. di dare atto che, in base al quadro normativo di riferimento ed alle pronunce n. 17 e n. 18, depositate il 9 novembre 2021, dell'Adunanza Plenaria del Consiglio di Stato, le concessioni demaniali marittime, già in essere alla data di entrata in vigore della legge 30 dicembre 2018, n. 145 e rientranti nel relativo ambito di applicazione, che, ai sensi del decreto-legge 17 marzo 2020, n. 18, convertito, con modificazioni, dalla legge 24 aprile 2020, n. 27, conservano la loro validità per i novanta giorni successivi alla dichiarazione della cessazione dello stato di emergenza e pertanto fino al 30 giugno 2022, continuano, allo stato, ad avere efficacia fino al 31 dicembre 2023;

2. di riservarsi ogni necessaria modifica o integrazione agli indirizzi applicativi di cui al punto che precede in ragione delle eventuali modificazioni del quadro normativo, giurisprudenziale o fattuale di riferimento;

3. di riservarsi altresì, anche in attuazione dei compiti di indirizzo e coordinamento previsti dall'articolo 40 della legge regionale 29 giugno 2021, n. 5, l'adozione degli indirizzi applicativi, direttive o linee guida che si rendessero necessarie o opportune per garantire l'uniforme applicazione della normativa in materia;

4. di demandare alla Direzione Generale per la Mobilità ogni opportuna azione per dare attuazione alla presente deliberazione;

5. di trasmettere la presente delibera al Gabinetto del Presidente della Giunta regionale, alla Direzione generale per la mobilità e ai competenti uffici per la pubblicazione sul sito istituzionale della Regione e sul BURC.

Delibera della Giunta Regionale n. 282 del 07/06/2022

Dipartimento 50 - GIUNTA REGIONALE DELLA CAMPANIA

Direzione Generale 11 - DG PER L'ISTRUZIONE LA FORMAZIONE, IL LAVORO E LE POLITICHE GIOVANILI

U.O.D. 1 - UOD Istruzione

Oggetto dell'Atto:

APPROVAZIONE LINEE GUIDA DIMENSIONAMENTO SCOLASTICO AS 2023-2024

Alla stregua dell'istruttoria compiuta dalla Direzione Generale e delle risultanze e degli atti tutti richiamati nelle premesse che seguono, costituenti istruttoria a tutti gli effetti di legge, nonché dell'espressa dichiarazione di regolarità della stessa resa dal Direttore a mezzo di sottoscrizione della presente

PREMESSO che

a. la legge 15 marzo 1997, n. 59, all'art. 21, prevede la riorganizzazione dell'intero sistema scolastico in funzione dell'autonomia didattica e organizzativa attribuita alle istituzioni scolastiche disciplinando altresì i requisiti dimensionali ottimali per l'attribuzione della personalità giuridica e dell'autonomia alle medesime;
b. in attuazione della suddetta disposizione, con DPR 18 giugno 1998, n. 233 è stato approvato il "regolamento recante norme per il dimensionamento ottimale delle istituzioni scolastiche", determinando procedure, tempi di applicazione ed attuazione del piano regionale di dimensionamento;
c. tra le funzioni delegate alle Regioni dall'art. 138 del decreto legislativo n. 112 del 1998 in materia di Istruzione scolastica, vi è la programmazione della rete scolastica, sulla base dei piani provinciali;
d. l'art. 139 del medesimo decreto legislativo ha trasferito alle Province e ai Comuni, a seguito di linee guida definite dal coordinamento delle Regioni, rispettivamente per l'istruzione secondaria e per gli altri gradi inferiori di scuola, i compiti e le funzioni concernenti sia l'istituzione, l'aggregazione, la fusione e la soppressione di scuole in attuazione degli strumenti di programmazione, sia la redazione dei piani di organizzazione della rete delle istituzioni scolastiche;
e. la legge n. 56 del 2014 ha confermato tra le funzioni fondamentali delle Province/Città Metropolitane "la programmazione provinciale della rete scolastica nel rispetto della programmazione regionale", oltre che "la gestione dell'edilizia scolastica";
f. il decreto Legislativo 13 aprile 2017, n. 61, in coerenza con gli obiettivi e le finalità individuati dalla legge n. 107 del 2015, disciplina la revisione dei percorsi dell'istruzione professionale, in raccordo con quelli dell'istruzione e formazione professionale, attraverso la ridefinizione degli indirizzi e il potenziamento delle attività didattiche laboratoriali;
g. un riordino completo di tutte le istituzioni scolastiche statali è stato effettuato con l'adozione del Piano regionale di dimensionamento, approvato con Decreto del Presidente della Regione – Commissario ad acta - n. 1 del 26 luglio 2000, in attuazione del DPR n. 233 del 1998;
h. l'art. 64 del decreto-legge n. 112 del 2008, convertito, con modificazioni, dalla legge n. 133 del 2008, ha previsto la predisposizione di un piano programmatico di interventi e misure finalizzati ad un più razionale utilizzo delle risorse umane e strumentali disponibili e la conseguente adozione di uno o più regolamenti, ai sensi dell'art. 17, comma 2, della legge 23 agosto 1988, n. 400;
i. il DPR 20 marzo 2009, n. 81, recante "*norme per la riorganizzazione della rete scolastica ed il razionale ed efficace utilizzo delle risorse umane della scuola, ai sensi dell'art. 64, comma 4, del D.L. n. 112/2008, convertito con modificazioni dalla legge n.133/2008*", ha definito criteri e parametri relativi al dimensionamento delle istituzioni autonome e dettato disposizioni per la definizione degli organici e la formazione delle classi nelle scuole e istituti di ogni ordine e grado;
j. la Corte Costituzionale, con sentenza n. 200 del 2009, ha dichiarato l'illegittimità costituzionale dell'art. 64, comma 4, lettere f-bis) e f-ter) del richiamato decreto-legge n. 112 del 2008 ritenendo che "la definizione di criteri, tempi e modalità per la determinazione e l'articolazione dell'azione di ridimensionamento della rete scolastica" nonché la previsione di specifiche misure finalizzate alla riduzione del disagio degli utenti nel caso di "chiusura o accorpamento degli istituti scolastici aventi sede nei piccoli comuni" sia di competenza delle Regioni e degli Enti Locali e non dello Stato, confermando con ciò la competenza esclusiva regionale in materia di programmazione della rete scolastica;
k. con DD.PP.RR. del 15 marzo 2010, nn. 87, 88, 89 è stato effettuato il riordino della scuola secondaria di secondo grado;
l. il decreto-legge n. 98 del 2011, come converto dalla legge n. 111 del 2011, e la legge n. 183 del 2011, nel dettare disposizioni per la stabilizzazione finanziaria, hanno fissato nuovi limiti e previsto una diversa acquisizione dell'autonomia scolastica per le istituzioni scolastiche di infanzia e I ciclo e per quelle del II ciclo;
m. la Corte costituzionale, con sentenza n. 147 del 7 giugno 2012, ha dichiarato l'illegittimità costituzionale dell'art. 19, comma 4, del richiamato decreto-legge n. 98 del 2011 così come convertito dalla legge n. 111 del 2011, stabilendo la non obbligatorietà di aggregazione della scuola dell'infanzia, la scuola primaria e la scuola secondaria di primo grado in istituti comprensivi;

RILEVATO che
sulla base dell'istruttoria svolta dai competenti Uffici regionali

a. la programmazione dell'offerta formativa ed educativa e dell'organizzazione della rete scolastica deve essere definita entro il mese di dicembre dell'anno scolastico precedente per dare modo agli Enti Locali ed alle Istituzioni Scolastiche di provvedere a tutti gli adempimenti necessari a darvi attuazione, con particolare riferimento alle azioni di informazione e di orientamento per gli studenti e le famiglie;
b. l'allineamento all'evoluzione delle dinamiche e delle condizioni organizzative e strutturali, nonché degli organici, delle istituzioni scolastiche della Campania può efficacemente perseguito mediante l'adozione di Linee guida regionali;
c. nell'adozione delle Linee guida regionali per l'anno scolastico (a.s.) 2023/2024 si ritiene opportuno confermare e trasporre il contenuto delle vigenti linee guida per l'a.s. 2022/2023, approvate con D.G.R. n. 282 del 30 giugno 2021, apportando tuttavia le seguenti modifiche che si rendono necessarie:
    c.1. al paragrafo 2.1, intitolato "Le Istituzioni scolastiche", prevedere che: "Gli Istituti scolastici di istruzione secondaria di secondo grado hanno facoltà di declinare gli indirizzi autorizzati e già attivi utilizzando la quota di autonomia prevista dal quadro ordinamentale vigente.";
    c.2. al paragrafo 2.2., intitolato "I Comuni", prevedere che: "Per la programmazione dell'offerta formativa, i Comuni acquisiscono le richieste o le proposte pervenute dalle istituzioni scolastiche, attivano la concertazione territoriale con i rappresentanti delle Confederazioni e delle organizzazioni sindacali confederali e di categoria ed inoltrano le stesse e, se presenti, le relative delibere dei propri organi collegiali alle Amministrazioni provinciali o alla Città metropolitana di Napoli";
d. in coerenza con quanto rappresentato nel punto che precede, i competenti Uffici regionali hanno predisposto il documento recante "Linee guida 2023-2024 relativamente alla programmazione dell'offerta formativa ed al dimensionamento della rete scolastica";
e. l'approvazione delle Linee guida non ha implicazioni di natura finanziaria sia di entrata sia di spesa, non comportando quindi oneri finanziari a carico del bilancio regionale;

RITENUTO

a. di dover approvare il documento allegato alla presente deliberazione a costituirne parte integrante e sostanziale recante "Linee guida 2023-2024 relativamente alla programmazione dell'offerta formativa ed al dimensionamento della rete scolastica";
b. di dover demandare alla Direzione Generale per l'Istruzione, la Formazione, il Lavoro e le Politiche Giovanili gli adempimenti conseguenti alla presente deliberazione, ivi inclusa la trasmissione agli Enti interessati, anche per i seguiti di competenza;

VISTI

a. la Legge 15 marzo 1997, n. 59;
b. il DPR 18 giugno 1998, n. 233;
c. il D.Lgs. n. 112 del 31 marzo 1998;
d. D.G.R. n. 282 del 30 giugno 2021;

PROPONE e la Giunta in conformità a voti unanimi

DELIBERA

per le motivazioni e considerazioni svolte in premessa, che qui si intendono integralmente richiamate di:

1. di approvare il documento allegato alla presente deliberazione a costituirne parte integrante e sostanziale recante "Linee guida 2023-2024 relativamente alla programmazione dell'offerta formativa ed al dimensionamento della rete scolastica";
2. di demandare alla Direzione Generale per l'Istruzione, la Formazione, il Lavoro e le Politiche Giovanili gli adempimenti conseguenti alla presente deliberazione, ivi inclusa la trasmissione agli Enti interessati, anche per i seguiti di competenza;
3. di trasmettere la presente deliberazione alla Direzione Generale per l'Istruzione, la Formazione, il Lavoro e le Politiche Giovanili e all'Ufficio competente per la pubblicazione nella sezione trasparenza del sito istituzionale della Regione Campania nonché sul BURC.

LINEE GUIDA

DIMENSIONAMENTO DELLA RETE SCOLASTICA

E PROGRAMMAZIONE

DELL'OFFERTA FORMATIVA

A.S. 2023-2024

fonte: http://burc.regione.campania.it

Indice

1. Finalità ed obiettivi 3
2. Soggetti coinvolti e compiti 3
   2.1 Le Istituzioni scolastiche 3
   2.2 I Comuni 4
   2.3 Le Province e la Città Metropolitana di Napoli 4
   2.4 Gli Ambiti territoriali 5
   2.5 L'Ufficio Scolastico Regionale 5
   2.6 Le Confederazioni e le Organizzazioni sindacali del settore scuola 5
   2.7 La Regione 5
3. Tavoli di coordinamento e tecnici (ai sensi della Delibera di Giunta Regionale n.129 del 29.03.2016) 6
   3.1 Tavolo di coordinamento con gli Enti Locali 6
   3.2 Tavolo tecnico 6
4. Indirizzi e criteri per il dimensionamento della rete scolastica 6
   4.1 Istituzioni scolastiche autonome 7
   4.2 Soglie numeriche dei plessi e delle sedi distaccate 7
5. Indirizzi e criteri per l'Offerta formativa 8
6. Procedura di definizione, approvazione e monitoraggio delle proposte per il dimensionamento e per l'offerta formativa 8
   6.1 Procedura di definizione e approvazione delle proposte 8
   6.2 Procedura di verifica di coerenza delle proposte 9
   6.3 Procedura di monitoraggio del processo 9
   6.4 Tempistica e cronoprogramma 10
7. Normativa di riferimento 10
8. Norme di rinvio 12

1. Finalità ed obiettivi

Le presenti **Linee guida** costituiscono lo strumento di definizione dei criteri e delle modalità attraverso cui si perviene al dimensionamento della rete scolastica regionale e dell'offerta formativa presso gli istituti scolastici della Regione Campania.

Le Linee guida sottendono alla:

- definizione del dimensionamento ottimale che persegua l'assegnazione di un Dirigente Scolastico (DS) e di un Direttore dei Servizi Generali e Amministrativi (DSGA) per ciascuna Istituzione scolastica, per garantire il diritto allo studio e il successo dell'azione formativa in uno con la razionale distribuzione degli istituti scolastici sul territorio;
- programmazione dell'offerta formativa.

Le proposte di dimensionamento della rete scolastica regionale e dell'offerta formativa, finalizzate alla costituzione di un sistema scolastico regionale di qualità, inclusivo, sostenibile nel lungo periodo e aperto all'innovazione dei modelli educativi, sono frutto di un processo condiviso tra:

- le Istituzioni scolastiche;
- i Comuni;
- le Province o la Città metropolitana;
- gli Ambiti provinciali;
- la Direzione Scolastica Regionale;
- le Confederazioni e le Organizzazioni sindacali del settore scuola;
- la Regione Campania.

I percorsi organizzativi e formativi sono ispirati al protagonismo della platea di allievi e dell'intera comunità scolastica regionale e ad essi sono assicurati adeguati strumenti e servizi di supporto per l'accesso e la frequenza di tutti gli studenti.

2. Soggetti coinvolti e compiti

Ruolo, funzioni e compiti dei soggetti coinvolti nel processo di programmazione innanzi richiamato sono di seguito dettagliati.

2.1 Le Istituzioni scolastiche

Per il dimensionamento scolastico, i dirigenti scolastici sono chiamati a collaborare nel processo di definizione dell'assetto della rete scolastica attraverso la gestione e la condivisione dei dati e delle informazioni relative alla platea di allievi, alla frequenza, al tasso di avanzamento scolastico, alle opportunità o criticità di accesso ai servizi di istruzione erogati.

Per la programmazione dell'offerta formativa, gli Istituti scolastici di istruzione secondaria di secondo grado che richiedono nuovi indirizzi ed eventuali opzioni del profilo formativo o educativo trasmettono alle Province/Città Metropolitana la richiesta allegando le delibere del Collegio dei Docenti e del Consiglio di Istituto.

Tali richieste sono redatte utilizzando esclusivamente il "*Modello richiesta istituzioni scolastiche"* e si articolano nei punti:

- presentazione dell'Istituzione scolastica che richiede l'attivazione dell'indirizzo di studio;
- descrizione del trend degli iscritti almeno degli ultimi 5 anni;
- descrizione dell'indirizzo di studi che si richiede di attivare e relative motivazioni;
- valutazione in relazione alle opportunità di studi superiori ed allo sbocco occupazionale che il titolo di studi potrebbe offrire con riferimento alle caratteristiche del sistema produttivo del territorio.

fonte: http://burc.regione.campania.it

Gli Istituti scolastici di istruzione secondaria di primo grado che intendono ampliare la propria offerta formativa con sezioni specifiche (es.: musicale, informatica …) devono trasmettere al Comune il parere espresso dal Collegio dei Docenti, Consiglio di Istituto e Dirigente scolastico al fine di rendere concreta la più ampia condivisione e divulgazione delle opportunità di formazione presso la propria istituzione scolastica.

Gli Istituti scolastici di istruzione secondaria di secondo grado hanno facoltà di declinare gli indirizzi autorizzati e già attivi utilizzando la quota di autonomia prevista dal quadro ordinamentale vigente.

Gli Istituti scolastici di istruzione secondaria di secondo grado non possono chiedere l'attivazione di nuovi indirizzi musicali e sportivi, considerata la distribuzione già presente sul territorio, fatte salve le competenze regionali da esercitare in modo da ottimizzare l'offerta formativa in determinati contesti.

In merito ai percorsi di secondo livello del sistema di istruzione degli adulti di cui al DPR 263/2012 (ed corsi serali), le Istituzioni scolastiche del secondo ciclo di istruzione, di concerto con il CPIA di riferimento presso il quale è incardinata la rete territoriale trasmettono alle Province/Città Metropolitana la richiesta formulata, insieme con gli indirizzi e la filiera educativa, secondo il "Modello richiesta Istituzioni scolastiche" con allegato il parere espresso dal Collegio dei Docenti, Consiglio di Istituto e Dirigente scolastico.

2.2 I Comuni

Per il dimensionamento scolastico, i Comuni sono coinvolti dalle Amministrazioni provinciali o dalla Città Metropolitana di Napoli nell'individuazione delle migliori opportunità per la stesura delle proposte di organizzazione della rete.

In particolare, i Comuni - competenti per le scuole dell'infanzia, primaria e secondaria di primo grado - nel predisporre le proprie proposte di dimensionamento della rete da inoltrare alle Province/Città Metropolitana, si attengono ai seguenti criteri:

- considerare la consistenza della popolazione scolastica nell'ambito territoriale di riferimento e dei flussi di mobilità volontari o indotti;
- verificare la consistenza del patrimonio edilizio e dei laboratori;
- considerare le caratteristiche demografiche, orografiche, economiche e socio-culturali del bacino di utenza;
- realizzare una più razionale ed efficace distribuzione della rete scolastica sul territorio;
- verificare l'efficacia della configurazione assunta dal servizio scolastico e dei servizi connessi (trasporti, mense, ecc.);
- considerare la possibilità di incentivare la creazione di reti di scuole.

Per la programmazione dell'offerta formativa, i Comuni acquisiscono le richieste o le proposte pervenute dalle istituzioni scolastiche, attivano la concertazione territoriale con i rappresentanti delle Confederazioni e delle organizzazioni sindacali confederali e di categoria ed inoltrano le stesse e, se presenti, le relative delibere dei propri organi collegiali alle Amministrazioni provinciali o alla Città metropolitana di Napoli.

2.3 Le Province e la Città Metropolitana di Napoli

Per il dimensionamento scolastico e per la programmazione dell'offerta formativa, le Province e la Città Metropolitana di Napoli:

a) attivano la concertazione territoriale facendo riferimento agli ambiti territoriali (comma 66 dell'art. 1 L. 107/2015): gli incontri territoriali prevedono la partecipazione del Presidente della Provincia o suo delegato, che li presiede e li convoca, dei Sindaci dei Comuni ricadenti nell'ambito o loro delegati, del Direttore Generale dell'Ufficio Scolastico Regionale o suo delegato, del Dirigente dell'Ambito territoriale provinciale o suo delegato, dei dirigenti delle istituzioni scolastiche appartenenti all'ambito o loro delegati, dei rappresentanti delle Confederazioni e delle organizzazioni sindacali confederali e di categoria.;

b) acquisiscono le proposte deliberate dai Comuni, con i relativi pareri delle scuole interessate

fonte: http://burc.regione.campania.it

relativamente al I ciclo**;**

c) acquisiscono le proposte ed i pareri deliberati dalle scuole secondarie di II grado;

d) acquisiscono le osservazioni dei rappresentanti delle confederazioni e delle organizzazioni sindacali di categoria;

e) favoriscono una più razionale ed efficace distribuzione della rete scolastica sul territorio prevedendo la concessione di autonomie e/o indirizzi perseguendo il bilanciamento del numero dei plessi coniugato con la qualità dell'offerta formativa;

f) verificano la coerenza delle proposte ai criteri delle presenti linee guida;

g) definiscono ed approvano il Piano di dimensionamento della rete scolastica e il Piano dell'offerta formativa relativo agli indirizzi di studio con proprio motivato atto formale, che deve dare conto necessariamente degli incontri di ambito con i pareri espressi, gli eventuali rilievi, le proposte non accolte, e le relative motivazioni, secondo i modelli allegati al presente atto di indirizzo;

h) trasmettono alla Regione il piano provinciale/metropolitano di dimensionamento e il piano provinciale/metropolitano dell'offerta formativa.

2.4 Gli Ambiti territoriali

Gli Ambiti territoriali, di cui al comma 66 dell'art. 1 della L. 107/2015, partecipano alle operazioni di dimensionamento ed alla concertazione territoriale attraverso una stretta consultazione con le istituzioni scolastiche, con l'Ufficio Scolastico Regionale e con le confederazioni e le organizzazioni sindacali.

Vengono convocati, nella persona del Dirigente dell'Ambito territoriale provinciale o suo delegato, a partecipare agli incontri territoriali che vedono la partecipazione del Presidente della Provincia o suo delegato, che li presiede e li convoca, dei Sindaci dei Comuni ricadenti nell'ambito o loro delegati, del Direttore Generale dell'Ufficio Scolastico Regionale o suo delegato, dei dirigenti delle istituzioni scolastiche appartenenti all'ambito o loro delegati, dei rappresentanti delle le confederazioni e le organizzazioni sindacali confederali e di categoria.

In tali incontri di ambito saranno condivise le scelte e le valutazioni operate in merito all'organizzazione della rete scolastica (infanzia, I e II ciclo) ed al piano della offerta formativa

2.5 L'Ufficio Scolastico Regionale

L'Ufficio Scolastico Regionale esprime il parere sulle proposte contenute negli atti deliberativi provinciali o della Città Metropolitana di Napoli e verifica la coerenza delle proposte formulate con le linee guida regionali, nonché con l'assetto ordinamentale vigente.

2.6 Le Confederazioni e le Organizzazioni sindacali del settore scuola

Per il dimensionamento scolastico e per la programmazione dell'offerta formativa, le confederazioni e le organizzazioni sindacali del settore scuola:

- partecipano ai tavoli di concertazione indetti dalle Province o dalla Città Metropolitana in fase di stesura dei piani provinciali.
- sono parte del tavolo tecnico convocato dalla Regione prima dell'approvazione definitiva del piano di dimensionamento scolastico e del piano regionale dell'offerta formativa.

2.7 La Regione

La Regione Campania:

- svolge ruolo di coordinamento ed armonizzazione sul territorio regionale;
- opera in sinergia con l'USR e gli altri soggetti coinvolti;
- convoca il Tavolo di Coordinamento con gli Enti Locali di supporto alla programmazione regionale ed il Tavolo tecnico di confronto con le confederazioni e le organizzazioni sindacali del settore scuola, istituiti con la D.G.R. n. 129 del 30/03/2016, e l'U.S.R.;
- attesta la rispondenza delle proposte con gli indirizzi ed i criteri delle presenti linee guida;

fonte: http://burc.regione.campania.it

- individua e dispone le migliori soluzioni nel rispetto delle linee guida, in caso di inerzia da parte degli Enti locali;
- si riserva, sentito l'USR, di attribuire specifici indirizzi, qualora si ravvisi la necessità;
- approva, definitivamente con una deliberazione di Giunta regionale, il Piano di dimensionamento della rete scolastica ed il Piano regionale dell'offerta formativa provvedendo a trasmettere all'USR per i dovuti adempimenti.

3. Tavoli di coordinamento e tecnici (ai sensi della Delibera di Giunta Regionale n.129 del 29.03.2016)

3.1 Tavolo di coordinamento con gli Enti Locali

Il Tavolo di Coordinamento con gli Enti Locali di supporto alla programmazione regionale composto da:

- l'Assessore all'Istruzione della Regione Campania o suo delegato;
- il Direttore Generale per l'Istruzione, la formazione il Lavoro e le Politiche Giovanili o suo Dirigente delegato;
- il Dirigente della Unità Operativa Dirigenziale Istruzione;
- il Sindaco della Città Metropolitana e Presidenti delle Province campane;
- il Rappresentante dell'ANCI.

Lo scopo delle attività collegiali è raccordare, a livello regionale e sub regionale, indirizzi e programmazione degli interventi, al fine di consentire l'esercizio condiviso e concertato delle funzioni di programmazione, organizzazione, monitoraggio e verifica nelle materie dell'istruzione e della formazione

In particolare, i soggetti coinvolti contribuiscono a:

- coordinare la programmazione dell'offerta integrata e della rete scolastica;
- definire gli ambiti funzionali al miglioramento dell'offerta formativa;
- curare il collegamento con le sedi di programmazione e di concertazione in materia di politiche della formazione e del lavoro.

3.2 Tavolo tecnico

Il Tavolo tecnico di confronto composto dai rappresentanti delle confederazioni e delle organizzazioni sindacali del settore scuola è orientato a verificare che siano rispettate le condizioni per garantire il diritto allo studio a tutti gli alunni nonché a valutare le proposte delle province sul dimensionamento scolastico.

4. Indirizzi e criteri per il dimensionamento della rete scolastica

Il processo di dimensionamento si attiva con il coinvolgimento della Regione Campania, della Città Metropolitana di Napoli, delle Province, dei Comuni, delle istituzioni scolastiche.

La Regione Campania, nel processo di dimensionamento delle rete scolastica regionale, promuove iniziative che contrastano i fenomeni di abbandono e di dispersione scolastica, assicurando la piena affermazione del diritto allo studio.

Nello specifico si stabilisce:

- nell'azione di razionalizzazione della rete scolastica, viene data priorità alla costituzione di istituti comprensivi per le scuole del primo ciclo, al fine di favorire percorsi di continuità educativa e didattica, a partire dalla scuola dell'infanzia, e garantire un processo di positiva integrazione di esperienze e competenze all'interno dello stesso ciclo di istruzione, utili anche a contrastare la dispersione scolastica;
- la fusione degli istituti di secondo grado si realizza preferibilmente tra istituti del medesimo ordinamento. Qualora avvenga l'unificazione di istituti di diverso ordine, si costituirà un "Istituto di Istruzione Superiore" (IIS);
- nelle località che si trovino in condizioni di particolare conclamato isolamento possono essere costituiti istituti omnicomprensivi.

fonte: http://burc.regione.campania.it

4.1 Istituzioni scolastiche autonome

Le istituzioni scolastiche per essere autonome devono avere di norma un numero di alunni, consolidato e prevedibilmente stabile almeno per un quinquennio, compreso tra un minimo di 600 ed un massimo di 1200, con media regionale tendenzialmente di 900 alunni.

Sono previste deroghe rispetto ai citati parametri ordinari nelle seguenti ipotesi:

- Istituzioni scolastiche site nelle piccole isole e nei comuni montani[1]: devono avere di norma un numero di alunni pari a 400;
- il numero minimo di alunni può essere superato con motivazione specifica in presenza di particolari situazioni logistiche, strutturali e, nelle aree ad alta densità demografica, con particolare riguardo agli istituti di istruzione secondaria che richiedano beni strutturali, laboratori ed officine di alto valore artistico o tecnologico, secondo quanto stabilito dal D.P.R. 233/98;
- le istituzioni scolastiche sovradimensionate dovrebbero limitare il numero delle iscrizioni in entrata tenendo conto della capienza massima dei locali e degli spazi disponibili in base alle vigenti norme in materia di sicurezza, così da evitare rotazioni o doppi turni o dilatazioni artificiali del tempo scuola a discapito della qualità dell'offerta formativa;

4.2 Soglie numeriche dei plessi e delle sedi distaccate

Un'Istituzione scolastica può essere costituita da una sede centrale, nella quale trovano alloggio gli Uffici di Dirigenza ed Amministrativi, ed uno o più plessi o sedi distaccate.

La sede centrale è individuata come sede legale dell'Istituzione scolastica.

In caso di accorpamento di due o più istituzioni scolastiche appartenenti a diversi Comuni la sede centrale è individuata nella sede della scuola che presenta il numero più alto di allievi.

Le proposte in merito alle nuove attivazioni o alla soppressione e accorpamento di plessi o sedi distaccate devono essere fatte nel rispetto dei punti di seguito elencati:

- i plessi di scuola dell'infanzia devono, per quanto possibile, essere mantenuti nei territori dove attualmente funzionano in considerazione delle esigenze delle famiglie e della difficoltà ad aprirne di nuovi. È comunque opportuno esaminare e documentare tutte quelle situazioni che, presentando un numero talmente ridotto di alunni, non consentono il raggiungimento di un adeguato livello di efficacia ed efficienza nell'erogazione del servizio.
- In una prospettiva di corretta programmazione, le situazioni da esaminare e correggere riguardano:
  - plessi che non hanno un corso completo (5 classi per la primaria, 3 per la secondaria di I grado e 5 per la secondaria di II grado);
  - plessi in cui sono presenti pluriclassi;
  - plessi con classi con numero di alunni che non rispetta i parametri del D.P.R.81/2009.
- Nel valutare l'opportunità di mantenere il funzionamento di un plesso o di una sede distaccata con un numero molto ridotto di alunni, devono essere presi in considerazione i seguenti elementi:
  - collocazione geografica del plesso in un territorio particolarmente isolato e carente di collegamenti adeguati con i territori limitrofi;
  - funzionalità del plesso a livello strutturale (presenza di laboratori, palestra, adeguatezza dell'edificio etc.);
  - presenza di aule a norma utilizzabili in plessi forniti delle attrezzature di cui sopra e collocati ad una distanza tale che i tempi di percorrenza non siano superiori a 15 minuti per le scuole dell'infanzia e primarie, 30 minuti per le scuole secondarie di I grado e non più di 30 minuti per le scuole secondarie di II grado;

[1] MIUR Elenco Comuni di Montagna ex legge 1 marzo 1957 n.90 e richiamato art.1 legge 25 luglio 1952 n.991

fonte: http://burc.regione.campania.it

- trend di frequenza del plesso negli ultimi tre anni in crescita o in decremento.

- Laddove insistano dei plessi o sedi distaccate sottodimensionati e relative proposte di soppressione e/o accorpamento è necessario accertarsi che venga assicurata l'esistenza o l'erogazione di validi servizi di trasporto pubblico e di accompagnamento degli alunni. In proposito, la Regione provvederà ad incentivare la creazione di un tavolo tecnico per attivare un dialogo con le aziende di competenza al fine di individuare tempi compatibili tra servizi di trasporto ed orari di apertura/chiusura delle scuole di riferimento.

5. Indirizzi e criteri per l'Offerta formativa

Le richieste di nuovi indirizzi, articolazioni ed opzioni per l'offerta formativa dovranno tener conto di una serie di elementi:

- descrizione dell'istituzione scolastica che richiede l'attivazione dell'indirizzo di studio e soprattutto del trend degli iscritti degli ultimi 5 anni;
- necessità che l'offerta formativa degli istituti di istruzione superiore non risulti costituita da una somma indistinta di indirizzi, ma si sostanzi in competenze e saperi congruenti. Pertanto l'attivazione dei nuovi indirizzi deve risultare coerente con l'offerta formativa esistente, anche nell'ottica dello sviluppo di poli liceali da un lato e poli tecnico-professionali dall'altro;
- la consistenza dell'edilizia scolastica (strutture già esistenti in cui allocare le classi, attrezzature e laboratori);
- gli istituti di istruzione secondaria superiore devono essere intesi come ipotesi di filiere formative omogenee, afferenti anche alle diverse tipologie di istruzione ma sempre nel rispetto delle vocazioni dei contesti ambientali di riferimento;
- riduzione del rischio di eccessiva frammentazione dell'offerta formativa sul territorio con duplicazione e sovrapposizione di indirizzi con possibili effetti negativi di concorrenzialità e di dispersione dell'offerta;
- valorizzazione delle vocazioni socio-economiche dei territori e/o delle politiche di sviluppo economico;
- necessità, nei centri di piccole dimensioni, di ricorrere all'attivazione o al potenziamento di istituti di istruzione superiore in grado di offrire una vasta gamma di indirizzi di studio in ambiti di diverso sapere;
- in alcuni territori dove la popolazione scolastica non giustifichi il funzionamento di un istituto tecnico, di un istituto professionale o di un liceo è possibile istituire un istituto di istruzione superiore (IIS). In tal caso deve risultare che lo stesso sia sempre contestualizzato con le vocazioni socio economiche e culturali del territorio di riferimento.

Gli **istituti professionali**, nel formulare richiesta di nuovi indirizzi, tengano conto della ridefinizione dei percorsi formativi e della confluenza degli indirizzi, delle articolazioni e delle opzioni già esistenti nei nuovi indirizzi secondo quanto all' Allegato C del D. Lgs. 61/2017.

Non si possono istituire nuovi indirizzi qualora gli stessi non posseggano al momento della richiesta i relativi laboratori e non si accettano convenzioni con enti esterni stipulate a tale scopo.

Gli indirizzi restano attivi per tre anni trascorsi i quali, se non resi operativi decadono automaticamente. Le operazioni di ricognizione degli indirizzi non attivati sono svolte dall'Ufficio Scolastico Regionale.

6. Procedura di definizione, approvazione e monitoraggio delle proposte per il dimensionamento e per l'offerta formativa.

Il procedimento che conduce alla deliberazione del Piano di dimensionamento della rete si sostanzia in più fasi.

6.1 Procedura di definizione e approvazione delle proposte

Il processo che conduce alla delibera di Giunta Regionale che approva il Piano di dimensionamento della rete scolastica ed il Piano dell'offerta formativa regionale, nel rispetto dei criteri indicati dal presente documento e della tempistica indicata al punto 6.4, si articola secondo quanto di seguito riportato:

1. le Istituzioni scolastiche deliberano attraverso i propri organismi di governo le proprie proposte in merito all'offerta formativa del proprio istituto e la trasmettono alle province e alla Città Metropolitana;
2. i Comuni acquisiscono le proposte delle Istituzioni scolastiche e deliberano in merito al dimensionamento scolastico;
3. le Province e la Città Metropolitana, acquisite le proposte e le relative delibere, delle Istituzioni scolastiche e dei Comuni (se presenti), attivano la concertazione territoriale. In tali incontri sono condivise le scelte e le valutazioni operate in merito all'organizzazione della rete scolastica ed al piano della offerta formativa;
4. la Regione convoca il tavolo di coordinamento degli Enti Locali per una prima valutazione delle proposte raccolte dalle Province e dalla Città Metropolitana;
5. le Province e la Città Metropolitana provvedono a deliberare il proprio piano di dimensionamento e dell'offerta formativa ed a trasmetterlo alla Regione**;**
6. la Regione, di concerto con l'USR, verifica la coerenza delle delibere provinciali con quanto previsto dalle presenti linee guida;
7. la Regione convoca il tavolo tecnico per condividere la propria proposta;
8. l'Ufficio Scolastico Regionale trasmette alla Regione Campania il parere inerente i profili di legittimità e di coerenza delle attivazioni di nuovi indirizzi con l'assetto ordinamentale vigente;
9. la Regione approva, definitivamente con una deliberazione di Giunta regionale, il Piano di dimensionamento scolastico ed il Piano regionale dell'offerta formativa e li trasmette all'USR per i dovuti adempimenti.

6.2 Procedura di verifica di coerenza delle proposte

La Regione Campania verifica e vigila sull'applicazione degli indirizzi regionali da parte delle Province e dei Comuni.

La Regione Campania si riserva, condividendo la scelta in sede di tavolo di coordinamento con gli enti locali, previo confronto con i rappresentanti delle confederazioni e delle organizzazioni sindacali del settore scuola, di operare scelte di dimensionamento in autonomia, qualora la Città Metropolitana, la Provincia e/o il Comune non abbia inviato la rispettiva proposta o ne invii una difforme dagli indirizzi di cui al presente documento, oppure nei casi in cui il risultato complessivo del dimensionamento non sia in linea con il contingente regionale dei dirigenti scolastici al fine di assicurare il diritto allo studio.

Nell'attribuzione della sede legale, la Regione Campania, tenendo presente quanto compete in via esclusiva all'Ufficio Scolastico Regionale nella determinazione dell'avente diritto alla dirigenza scolastica, terrà conto di eventuali intese degli enti locali coinvolti nei processi di accorpamento, formalizzate con atti deliberativi.

In mancanza di intesa, la sede legale, qualora sussistano le condizioni logistiche, sarà allocata nell'edificio scolastico con il maggior numero di alunni.

6.3 Procedura di monitoraggio del processo

Il monitoraggio del processo di dimensionamento della rete scolastica e dell'offerta formativa regionale prevede diversi momenti:

- il monitoraggio ex-ante prevede la raccolta di dati grazie alla collaborazione con l'USR che consentano di avere una mappatura sul territorio regionale delle istituzioni scolastiche presenti con i numeri relativi all'utenza distinti per ordine di scuola;
- durante il processo l'azione di monitoraggio si concentra sulla valutazione della coerenza delle proposte, da parte di ogni soggetto coinvolto per quanto di propria competenza, con quanto previsto dalle presenti linee guida e comunque nel rispetto di principi che mirano alla riduzione dell'abbandono scolastico e dell'affermazione del diritto allo studio;

fonte: http://burc.regione.campania.it

- concluso l'iter, la Regione, di concerto con l'USR, valuta l'impatto che le decisioni prese hanno sugli istituti scolastici coinvolti. Tale monitoraggio sarà effettuato valutando gli iscritti nei tre anni a seguire.

6.4 Tempistica e cronoprogramma

	ATTIVITA'	TEMPISTICA (entro il)
1	La Regione Campania, in sinergia con l'USR, redige e aggiorna la mappatura degli Istituti scolastici sul territorio regionale con il dettaglio delle sedi centrali, dei plessi e delle sedi distaccate (*monitoraggio ex ante*)	15 maggio
2	Trasmissione Linee guida alle Istituzioni Scolastiche	30 giugno
3	Le Istituzioni scolastiche inviano le istanze, corredate della documentazione necessaria (delibere degli organi collegiali e progetto educativo), al Comune o alla Provincia competente, all'Ufficio Scolastico Regionale e alla Direzione Generale per l'Istruzione, la Formazione, il Lavoro e le Politiche giovanili della Regione Campania – UOD Istruzione	15 settembre
4	Le Province e la Città Metropolitana, acquisite le proposte e le relative delibere, delle Istituzioni scolastiche e dei Comuni (se presenti) attivano la concertazione territoriale convocando gli incontri territoriali.	20 settembre
5	Convocazione, da parte della Regione, del tavolo di coordinamento con gli enti locali	22 settembre
6	La Città Metropolitana e le altre Province trasmettono alla Regione Campania i propri piani approvati con deliberazione di Giunta	5 ottobre
7	La Regione Campania in sinergia con l'USR procede alla verifica della coerenza delle proposte con quanto previsto dalle linee guida (*monitoraggio in itinere*)	15 ottobre
8	La Regione Campania convoca il tavolo tecnico con la partecipazione delle confederazioni e delle organizzazioni sindacali del settore scuola. In esito ai lavori del tavolo si trasmette all'Ufficio Scolastico Regionale l'ipotesi di Piano per un parere formale	20 ottobre
9	L'Ufficio Scolastico Regionale trasmette alla Regione Campania il parere inerente i profili di legittimità e di coerenza delle attivazioni di nuovi indirizzi con l'assetto ordinamentale vigente	5 novembre
10	Adozione della Delibera di Giunta Regionale sul dimensionamento della rete scolastica e sulla nuova offerta formativa	30 novembre
11	Inizio attività di rilevazione dell'impatto dato dall'esecutività della Delibera di Giunta Regionale (*monitoraggio ex post*)	15 febbraio

7. Normativa di riferimento

- Legge 15 marzo 1997, n. 59, articolo 21 "*Delega al Governo per il conferimento di funzioni e compiti alle regioni ed agli enti locali, per la riforma della Pubblica Amministrazione e per la semplificazione amministrativa*";
- Decreto Legislativo 31 marzo 1998, n. 112 "*Conferimento di funzioni e compiti amministrativi dello Stato alle regioni ed agli enti locali, in attuazione del capo I della legge 15 marzo 1997, n. 59*", che all'articolo 137 affida allo Stato i compiti e le funzioni concernenti i criteri ed i parametri per l'organizzazione della rete scolastica, all'articolo 138 individua le funzioni amministrative da delegare alle Regioni, all'articolo 139 attribuisce alle Province ed ai Comuni alcune funzioni in materia di istruzione;
- Decreto Presidente della Repubblica 18 giugno 1998, n. 233 e s.m.i. "*Regolamento recante norme per il dimensionamento ottimale delle istituzioni scolastiche e per la determinazione degli organici funzionali dei singoli istituti, a norma dell'articolo 21 della legge 15 marzo 1997, n. 59*";

fonte: http://burc.regione.campania.it

- Decreto ministeriale 24 luglio 1998, n. 331 e s.m.i. "*Disposizioni concernenti la riorganizzazione della rete scolastica, la formazione delle classi e la determinazione degli organici del personale della scuola*";
- Decreto del Presidente della Repubblica 8 marzo 1999, n. 275 "*Regolamento recante norme in materia di Autonomia delle istituzioni scolastiche ai sensi dell'art. 21, della legge 15 marzo 1999, n. 59*";
- Decreto Legislativo 17 ottobre 2005, n. 226 e s.m.i. "*Norme generali e livelli essenziali delle prestazioni relativi al secondo ciclo del sistema educativo di istruzione e formazione, a norma dell'articolo 2 della legge 28 marzo 2003, n. 53*";
- Decreto del Ministro della Pubblica Istruzione 25 ottobre 2007, recante riorganizzazione dei Centri territoriali permanenti per l'educazione degli adulti e dei corsi serali, in attuazione dell'articolo 1, comma 632, della Legge 27 dicembre 2006, n. 296;
- Legge 6 agosto 2008, n. 133 "*Conversione in legge, con modificazioni, del decreto legge 25 giugno 2008, n. 112, recante disposizioni urgenti per lo sviluppo economico, la semplificazione, la competitività, la stabilizzazione della finanza pubblica e la perequazione tributaria*", che all'articolo 64 prevede disposizioni in materia di organizzazione scolastica;
- Decreto del Presidente della Repubblica 20 marzo 2009, n. 81 "*Norme per la riorganizzazione della rete scolastica e il razionale ed efficace utilizzo delle risorse umane della scuola, ai sensi dell'articolo 64, comma 4 del decreto legge 25 giugno 2008, n. 112 convertito con modificazioni dalla legge 6 agosto 2008, n. 133*";
- Decreto del Presidente della Repubblica 20 marzo 2009, n. 89 "*Revisione dell'assetto ordinamentale, organizzativo e didattico della scuola dell'infanzia e del primo ciclo di istruzione ai sensi dell'articolo 64, comma 4, del decreto legge 25 giugno 2008, n. 112, convertito, con modificazioni, dalla legge 6 agosto 2008, n. 133*";
- Sentenza della Corte Costituzionale n. 200/2009, che conferma che le Regioni hanno competenza esclusiva in materia di dimensionamento della rete scolastica;
- Decreto del Presidente della Repubblica 15 marzo 2010, n. 87 "*Regolamento recante norme per il riordino degli istituti professionali, a norma dell'articolo 64, comma 4, del decreto legge 25 giugno 2008, n. 112, convertito, con modificazioni, dalla legge 6 agosto 2008, n. 133*";
- Decreto del Presidente della Repubblica 15 marzo 2010, n. 88 "*Regolamento recante norme per il riordino degli istituti tecnici, a norma dell'articolo 64, comma 4, del decreto legge 25 giugno 2008, n. 112, convertito, con modificazioni, dalla legge 6 agosto 2008, n. 133*";
- Decreto del Presidente della Repubblica 15 marzo 2010, n. 89 "*Regolamento recante revisione dell'assetto ordinamentale, organizzativo e didattico dei licei a norma dell'articolo 64, comma 4, del decreto legge 25 giugno 2008, n. 112, convertito, con modificazioni, dalla legge 6 agosto 2008, n. 133*";
- Intesa rep. 129/CU del 16 dicembre 2010 riguardante l'adozione di linee-guida per la realizzazione di organici raccordi tra i percorsi degli istituti professionali e i percorsi di istruzione e formazione professionale;
- Legge 15 luglio 2011, n. 111 "*Conversione in legge, con modificazioni, del decreto-legge 6 luglio 2011, n. 98 recante disposizioni urgenti per la stabilizzazione finanziaria*", che all'articolo 19 fornisce disposizioni in merito alla razionalizzazione della spesa relativa all'organizzazione scolastica;
- Sentenza della Corte Costituzionale n. 92/2011 che annulla i commi 4 e 6 (istituzione nuove scuole e nuove sezioni di scuola dell'infanzia, possibilità di accogliere i bambini tra i 2 ed i 3 anni nelle sezioni di infanzia dei piccoli comuni) dell'articolo 2 del DPR n. 89/2009 e chiarisce che detta competenza non è dello Stato bensì spetta alle Regioni nell'ambito del dimensionamento della rete scolastica;
- Legge 12 novembre 2011, n. 183 "*Disposizioni per la formazione del bilancio annuale e pluriennale dello Stato - Legge di stabilità 2012*" che all'articolo 4, commi 69 e 70, detta norme in materia di istituzioni scolastiche sottodimensionate;
- Sentenza della Corte Costituzionale n. 147/2012, che ha dichiarato illegittimo l'articolo 19, comma 4 del decreto legge 98/2011 convertito con modificazione dalla legge n. 111/2011;
- Legge 4 aprile 2012, n. 35 "*Conversione in legge, con modificazioni, del decreto-legge 9 febbraio 2012, n. 5, recante disposizioni urgenti in materia di semplificazione e di sviluppo*", che all'articolo 50 fornisce norme in materia di consolidamento e potenziamento dell'autonomia delle istituzioni scolastiche e all'articolo 52 in merito alla promozione dell'istruzione tecnico-professionale e degli istituti tecnici superiori – ITS;
- Decreto interministeriale del 24 aprile 2012, prot. n. 7428 "*Definizione degli ambiti, dei criteri e delle modalità per l'ulteriore articolazione delle aree di indirizzo dei percorsi degli Istituti Professionali (di cui agli articoli 3 e 4 del D.P.R. 15 marzo 2010, n. 87) negli spazi di flessibilità previsti dall'art. 5, comma 3, lettera b) del citato decreto presidenziale*";
- Decreto interministeriale del 24 aprile 2012, prot. n. 7431 "*Definizione degli ambiti, dei criteri e delle modalità per l'ulteriore articolazione delle aree di indirizzo dei percorsi degli Istituti Tecnici (di cui agli articoli 3 e 4 del D.P.R. 15 marzo 2010, n. 88) negli spazi di flessibilità previsti dall'art. 5, comma 3, lettera b) del citato decreto presidenziale*";
- Direttiva del Ministro dell'Istruzione Università e Ricerca del 1° agosto 2012, n. 69 "*Linee Guida per i percorsi degli Istituti Tecnici relativi alle ulteriori articolazioni delle aree di indirizzo (Opzioni) di cui all'Elenco nazionale istituito con il decreto interministeriale 24 aprile 2012 ai sensi degli articoli, 5 comma 3, lettera b) e 8, comma 2, lettera d), D.P.R. n. 88/2010*";

- Direttiva del MIUR del 1° agosto 2012, n. 70 concernente le "*Linee Guida per i percorsi degli Istituti Professionali relativi alle ulteriori articolazioni delle aree di indirizzo (Opzioni) di cui all'Elenco nazionale istituito con il decreto interministeriale 24 aprile 2012 ai sensi degli articoli, 5 comma 3, lettera b) e 8, comma 4, lettera c), D.P.R. n. 87/2010*";
- Decreto del Presidente della Repubblica del 29 ottobre 2012, n. 263 "*Regolamento recante norme generali per la ridefinizione dell'assetto organizzativo didattico dei Centri d'istruzione per gli adulti, ivi compresi i corsi serali, a norma dell'articolo 64, comma 4, del decreto legge 25 giugno 2008, n. 112, convertito, con modificazioni, dalla legge 6 agosto 2008, n. 133*";
- Decreto del Presidente della Repubblica del 5 marzo 2013, n. 52 "*Regolamento di organizzazione dei percorsi della sezione ad indirizzo sportivo del sistema dei licei, a norma dell'articolo 3, comma 2, del decreto del Presidente della Repubblica 15 marzo 2010, n. 89*";
- Decreto del Ministero dell'Istruzione, Università e Ricerca di concerto con il Ministero dell'Economia e delle Finanze del 7 ottobre 2013 "*Integrazione dell'elenco nazionale delle opzioni quali ulteriori articolazioni delle aree di indirizzo degli istituti tecnici, opzione Tecnologie del legno nell'indirizzo Meccanica Meccatronica ed energia, articolazione Meccanica e Meccatronica*";
- Legge 8 novembre 2013, n. 128 "*Misure urgenti in materia di Istruzione, Università e Ricerca*";
- Circolare del Ministero dell'Istruzione, Università e Ricerca del 10 aprile 2014, n. 36 "*Istruzioni per l'attivazione dei C.P.I.A. e per la determinazione delle dotazioni organiche dei percorsi di istruzione degli adulti di primo livello. Trasmissione Schema di Decreto del MIUR di concerto con il MEF*";
- Accordo tra Governo, Regioni e Enti locali assunto in Conferenza Unificata del 10 luglio 2014 "*Linee strategiche di intervento in ordine ai servizi per l'apprendimento permanente e all'organizzazione delle reti territoriali*";
- Circolare del Ministero dell'Istruzione, Università e Ricerca del 27 febbraio 2015, n. 6 "*Iscrizione ai percorsi di istruzione per gli adulti a.s. 2015/16*";
- Decreto del Ministero dell'Istruzione, Università e Ricerca del 12 marzo 2015 "*Linee guida per il passaggio al nuovo ordinamento a sostegno dell'autonomia organizzativa e didattica dei C.P.I.A.*";
- Decreto del Ministero dell'Istruzione, Università e Ricerca del 6 luglio 2015, n. 466 inerente la consistenza complessiva delle dotazioni organiche dei dirigenti scolatici per l'a.s. 2015/2016;
- Legge 13 luglio 2015, n. 107 "*Riforma del sistema nazionale di istruzione e formazione e delega per il riordino delle disposizioni legislative vigenti*";
- Legge 7 aprile 2014, n. 56: "*Disposizioni sulle città metropolitane, sulle province, sulle unioni e fusioni di comuni*" e in particolare l'art. 1 commi 44 e 85 che definiscono le funzioni fondamentali delle Province e delle Città Metropolitane, la quale ha confermato tra le competenze in materia di Istruzione la programmazione provinciale della rete scolastica, nel rispetto della programmazione regionale;
- Decreto Legislativo n. 61 del 13 aprile 2017 il quale, in coerenza con gli obiettivi e le finalità individuati dalla legge 107/2015, disciplina la revisione dei percorsi dell'istruzione professionale, in raccordo con quelli dell'istruzione e formazione professionale, attraverso la ridefinizione degli indirizzi e il potenziamento delle attività didattiche laboratoriali.

8. Norme di rinvio

Le presenti linee guida vengono approvate e trasmesse ai soggetti coinvolti nel dimensionamento della rete scolastica e nella definizione dell'offerta formativa annualmente entro il termine del 15 maggio.

Per tutto ciò che non esplicitamente è previsto dalle presenti linee guida si fa rinvio, in quanto applicabili, alle norme citate al par. 7 "Normativa di riferimento".

Laddove intervenissero modifiche nella normativa regionale, nazionale od europea ad essa si rimanda in attesa che le presenti linee guida vengano aggiornate ed approvate.

ALLEGATO

Modello richiesta Istituzioni scolastiche

fonte: http://burc.regione.campania.it

Modello richiesta Istituzioni scolastiche

Al sig. Sindaco del

Comune di ……

Alla Provincia di

……

Il sottoscritto …….. Dirigente scolastico del …… sito in ……..

CHIEDE

Di attivare presso la propria Istituzione scolastica, ed in particolare presso il plesso di ……...

- □ la seguente opzione ……
- □ il seguente indirizzo ……
- □ il seguente corso serale……

A tal fine di seguito i dati

Presentazione dell'Istituzione scolastica che richiede l'attivazione dell'indirizzo di studio (max 3000 caratteri)
Descrizione del trend degli iscritti almeno degli ultimi 5 anni (max 1000 caratteri)
Descrizione dell'indirizzo di studi che si richiede di attivare e relative motivazioni (max 1000 caratteri)
Valutazione in relazione alle opportunità di studi superiori ed allo sbocco occupazionale che il titolo di studi potrebbe offrire con riferimento alle caratteristiche del sistema produttivo del territorio (max 2000 caratteri)

ALLEGATI

- Delibera del Consiglio di Istituto n. …… del …….
- …….
- ……

Il Dirigente scolastico

_____

fonte: http://burc.regione.campania.it

Delibera della Giunta Regionale n. 294 del 14/06/2022

Dipartimento 50 - GIUNTA REGIONALE DELLA CAMPANIA

Direzione Generale 14 - Direzione generale per le risorse umane

U.O.D. 93 - STAFF - Coordinamento attività piano della performance

Oggetto dell'Atto:

APPROVAZIONE IN VIA DEFINITIVA DELLA RELAZIONE SULLA PERFORMANCE 2021 DELLA GIUNTA REGIONALE DELLA CAMPANIA.

fonte: http://burc.regione.campania.it

Alla stregua dell'istruttoria compiuta dalla Direzione Generale e delle risultanze e degli atti tutti richiamati nelle premesse che seguono, costituenti istruttoria a tutti gli effetti di legge, nonché dell'espressa dichiarazione di regolarità della stessa resa dal Direttore a mezzo di sottoscrizione della presente

PREMESSO che

a) con delibera di Giunta regionale n. 28 del 26 gennaio 2021 è stato adottato l'*Aggiornamento 2021 del Sistema di Misurazione e Valutazione della Performance (SMiVaP) del personale e dei dirigenti della Giunta regionale della Campania*;

b) con delibera di Giunta regionale n. 78 del 2 marzo 2021 è stato approvato il *Piano della Performance 2021-2023 della Giunta Regionale della Campania*;

c) con delibera di Giunta regionale n. 542 del 30 novembre 2021 è stato approvato il *Monitoraggio del Piano della Performance 2021-2023*;

d) con delibera di Giunta regionale n. 236 del 17 maggio 2022 è stata approvata la *Relazione sulla performance 2021 della Giunta Regionale della Campania;*

e) l'articolo 14 del citato Aggiornamento del Sistema di Misurazione e Valutazione della Performance prevede che l'Organismo Interno di Valutazione (nel proseguo, OIV) proceda alla validazione della Relazione sulla *performance* entro 30 giorni dall'approvazione da parte della Giunta e che la validazione della Relazione è condizione inderogabile per l'attribuzione dei premi;

RILEVATO che

sulla base dell'istruttoria svolta dai competenti uffici regionali

a) con nota a mezzo e-mail del 1° giugno 2022, il Responsabile della Struttura tecnica di supporto all'OIV ha comunicato alle Strutture di primo livello interessate che, nella seduta del 30 maggio 2022, l'Organismo ha validato, con prescrizioni, la Relazione sulla performance 2021;

b) con la predetta e-mail, sono state trasmesse le risultanze della validazione, precisando che la Direzione generale per le risorse umane, come prescritto dall'OIV, avrebbe proceduto alle necessarie rettifiche sull'applicativo informatico dedicato;

c) con nota a mezzo e-mail del 1° giugno 2022, il Responsabile della Struttura tecnica di supporto all'OIV ha trasmesso allo Staff *Coordinamento attività piano della Performance* della Direzione generale per le risorse umane, nelle more della formalizzazione dei documenti di validazione definitivi, gli esiti dell'analisi compiuta, con invito a procedere alle relative rettifiche nella base dati Gzoom;

d) il complessivo processo di rettifica, che ha coinvolto diverse Strutture dell'Ente, si è concluso in data 8 giugno 2022;

e) con nota prot. n. 0304082 del 10 giugno 2022, indirizzata al Presidente della Giunta regionale della Campania e al Direttore generale per le risorse umane, il Responsabile della Struttura tecnica di supporto all'OIV ha comunicato che l'Organismo, ai sensi dell'articolo 14, comma 4, lettera c) del decreto legislativo 27 ottobre 2009, n. 150, nella seduta del 30 maggio 2022, ha validato la Relazione sulla performance anno 2021 approvata con delibera di Giunta regionale n. 236 del 17 maggio 2022, trasmettendo, in uno alla predetta nota:
   - il Documento di Validazione della Relazione sulla Performance anno 2021, del 30 maggio 2022;
   - il Rapporto per la Validazione della Relazione sulla Performance della Regione Campania anno 2021 del 30 maggio 2022 ed i relativi allegati;
   - la Scheda di sintesi dei lavori;

f) all'esito del processo di rettifica, sono stati aggiornati i Report delle singole Strutture di primo e di secondo livello contenuti nella Sezione II ed i dati di sintesi riportati nel paragrafo 4 della Sezione I della Relazione ed è stata altresì inserita la Sezione III, contenente l'elenco degli obiettivi interessati dalle rettifiche prescritte dall'OIV;

g) ai sensi e per gli effetti dell'articolo 10 del citato decreto legislativo n. 150 del 2009 e ss.mm.ii., l'OIV ha validato la Relazione sulla performance 2021 della Giunta regionale della Campania, con le prescrizioni contenute nel Rapporto per la Validazione, invitando, altresì, l'Amministrazione a tenere conto tempestivamente delle raccomandazioni e osservazioni dettagliatamente illustrate nel Rapporto,

fonte: http://burc.regione.campania.it

in quanto riferibili alla Relazione in esame e alle problematiche di carattere generale del Ciclo della performance, come di seguito elencate:

- approccio al Ciclo della Performance;
- ulteriore semplificazione del processo di rendicontazione;
- tempi di attuazione;
- sistema informativo;
- qualità degli obiettivi;
- non valutabilità degli obiettivi;
- adozione del Bilancio di Genere;
- rafforzamento delle procedure di partecipazione dei cittadini e degli *stakeholders* in tutte le fasi del ciclo;

RITENUTO, pertanto, di dover approvare in via definitiva, ai sensi dell'articolo 14 dell'Aggiornamento 2021 del Sistema di Misurazione e Valutazione della Performance, la *Relazione sulla Performance 2021 della Giunta Regionale della Campania*, allegata al presente provvedimento (Sezione I: allegato a; Sezione II: allegati b.1, b.2 e b.3; Sezione III: allegato c) per costituirne parte integrante e sostanziale;

VISTI

a. il regolamento regionale 15 dicembre 2011, n. 12;
b. il decreto legislativo 27 ottobre 2009, n. 150;
c. il decreto legislativo 30 marzo 2001, n. 165;
d. la delibera di Giunta regionale n. 28 del 26 gennaio 2021;
e. la delibera di Giunta regionale n. 78 del 2 marzo 2021;
f. la delibera di Giunta regionale n. 542 del 30 novembre 2021;
g. la delibera di Giunta regionale n. 236 del 17 maggio 2022;
h. le Linee Guida del Dipartimento della Funzione Pubblica n. 3 del 2018;
i. la comunicazione a mezzo e-mail della Struttura tecnica di supporto all'OIV del 1° giugno 2022;
j. la nota della Struttura tecnica di Supporto all'OIV prot. n. 0304082 del 10 giugno 2022, di trasmissione della documentazione relativa alla Validazione della Relazione sulla Performance 2021 della Giunta regionale della Campania;

PROPONE e la Giunta in conformità e a voto unanime

DELIBERA

per le motivazioni e le considerazioni espresse in premessa che qui si intendono riportate integralmente

1. di approvare in via definitiva, ai sensi dell'articolo 14 dell'Aggiornamento 2021 del Sistema di Misurazione e Valutazione della Performance, la *Relazione sulla Performance 2021 della Giunta Regionale della Campania*, allegata al presente provvedimento (Sezione I: allegato a; Sezione II: allegati b.1, b.2 e b.3; Sezione III: allegato c) per costituirne parte integrante e sostanziale;
2. di trasmettere il presente atto ai componenti della Giunta regionale, al Capo di Gabinetto del Presidente, ai Direttori generali, all'Autorità di Audit, ai Responsabili degli Uffici Speciali, ai Responsabili delle Strutture di Missione, ai Responsabili degli Uffici di Staff: "Raccordo con le Autorità di Gestione dei fondi europei e responsabile del Piano di Rafforzamento Ammnistrativo", "Datore di Lavoro", "Struttura tecnica di Supporto all'OIV" e "Struttura di supporto al Responsabile della prevenzione della corruzione e della Trasparenza", all'OIV, alla Direzione generale per le risorse umane per gli adempimenti di competenza, nonché alla Struttura di Staff 50.14.93 "Coordinamento attività Piano della performance" per la pubblicazione sul sito istituzionale, nella sotto-sezione "Amministrazione trasparente", e al BURC per la pubblicazione.

fonte: http://burc.regione.campania.it

REGIONE CAMPANIA

Relazione sulla Performance

2021

DELLA GIUNTA REGIONALE DELLA CAMPANIA

fonte: http://burc.regione.campania.it

Sommario

Premessa: La presentazione della Relazione sulla Performance **3**

SEZIONE I **5**

1. Analisi del contesto di riferimento **5**

1.1 Il contesto esterno 5

1.2 L'Amministrazione 8

1.3 Le Risorse finanziarie 20

1.4 Il Bilancio di genere 27

2. Il ciclo di Misurazione e Valutazione della Performance Organizzativa **29**

2.1 Gli indirizzi strategici per il triennio 2021-2023 29

2.2 Il Piano della Performance 2021-2023 30

2.3 La revisione del Piano della Performance a seguito del monitoraggio intermedio 36

3. Il processo di consuntivazione per l'annualità 2021 ..... **39**

4. I risultati di Performance Organizzativa conseguiti **44**

5. Criticità e prospettive di sviluppo **57**

SEZIONE II **59**

SEZIONE III **59**

fonte: http://burc.regione.campania.it

Premessa: La presentazione della Relazione sulla Performance

La presente Relazione sulla Performance, redatta ai sensi dell'art. 10 del D.Lgs. 150/2009 e s.m.i. ed in conformità a quanto previsto dall'art. 14 dell'*Aggiornamento 2021 del Sistema di Misurazione e Valutazione della Performance del personale e dei dirigenti della Giunta regionale della Campania (SMiVap)*, approvato con DGR n. 28/2021, illustra i risultati di performance organizzativa raggiunti dalla Regione Campania, come da obiettivi strategici ed operativi previsti dal Piano della Performance 2021-2023 approvato con DGR n. 78/2021 ed aggiornato, a valle del Monitoraggio, con DGR n. 542/2021.

Le finalità della Relazione sono:

- rendicontare ai cittadini e a tutti gli stakeholders sui risultati raggiunti rispetto agli obiettivi programmati, nel pieno rispetto della normativa nazionale in materia e del Piano triennale della prevenzione della corruzione e della trasparenza;
- monitorare e controllare strategicamente l'attività svolta;
- analizzare le dinamiche interne di funzionamento dell'Amministrazione.

La Relazione è stata redatta tenendo altresì conto delle Linee Guida del Dipartimento della Funzione Pubblica n. 3 del novembre 2018 per la Relazione annuale della performance e rappresenta, con riferimento al ciclo della performance 2021, l'atto conclusivo di un percorso avviato con l'Aggiornamento 2021 dello SMiVaP e l'elaborazione del Piano della performance 2021-2023.

Ai sensi del succitato art. 14 del Sistema citato, la Relazione sulla performance fornisce:

- ✓ per ogni Struttura di Primo Livello, un indice sintetico del grado di raggiungimento degli obiettivi strategici;
- ✓ per ogni Struttura di Secondo Livello, un indice sintetico del grado di raggiungimento degli obiettivi operativi;
- ✓ per l'Ente, un indice sintetico del grado di raggiungimento di tutti gli obiettivi strategici perseguiti.

Ai fini dell'elaborazione della Relazione, come illustrato nel paragrafo 3, le Strutture di primo e di secondo livello sono state chiamate pertanto a fornire i dati consuntivi degli obiettivi strategici ed operativi di pertinenza, corredati da relazione esplicativa.

L'Ufficio competente – Direzione Generale per le Risorse Umane – ha garantito il presidio e coordinamento del processo di rendicontazione, verificando la complessiva coerenza e completezza della Relazione sulla Performance.

La Relazione pone quindi in evidenza gli andamenti gestionali riferiti all'anno precedente, illustrando a consuntivo i risultati conseguiti a livello organizzativo rispetto agli obiettivi assegnati. Il riferimento al quadro complessivo dell'annualità conclusa permette, altresì, di individuare eventuali scostamenti e le cause che hanno impedito il pieno raggiungimento di alcuni obiettivi in modo da programmare eventuali interventi correttivi.

Va, inoltre, evidenziato che il Piano della Performance 2021-2023 e il presente documento sono, rispettivamente, il quinto Piano e la quinta Relazione approvati dalla Giunta regionale. La Relazione prosegue il percorso avviato nel 2017 e alla luce della precedente esperienza e delle ulteriori competenze

fonte: http://burc.regione.campania.it

acquisite, anche attraverso specifici corsi di formazione riservati a tutti gli attori protagonisti del Ciclo della Performance, rappresenta un sensibile miglioramento rispetto al passato nonché un ulteriore passo in avanti sulla strada di una sempre maggiore efficienza ed efficacia dell'azione amministrativa.

Si rileva altresì che, a fronte dell'esigenza di garantire una maggiore oggettività nella misurazione finale (rendicontazione) della performance, riducendo i margini di autoreferenzialità ed autocertificazione in ordine ai dati sui risultati conseguiti, per le attività di rendicontazione dei risultati finali ai fini dell'elaborazione della Relazione sulla performance, nell'Aggiornamento 2019 dello SMiVaP è stata introdotta (e confermata negli Aggiornamenti 2020 e 2021), per determinati ambiti tematici (trasparenza e anticorruzione, gestione contabile, attuazione dei fondi SIE), la verifica a cura di Soggetti terzi interni all'Ente (rispettivamente, per gli ambiti tematici suindicati, il Responsabile della prevenzione della corruzione e della trasparenza, il Direttore Generale per le Risorse finanziarie, le Autorità di Gestione in raccordo con il Responsabile della Programmazione Unitaria) dei dati forniti dalle Strutture. Come descritto nel paragrafo 4 della presente Relazione, l'attività di verifica prevista dalla disposizione in parola ha ricevuto ulteriore impulso per il processo di rendicontazione della performance 2021.

Il documento è suddiviso in tre Sezioni:

1. la prima sezione contiene: l'analisi del contesto esterno, i principali dati di contesto interno, riferiti all'assetto organizzativo e alle risorse umane e finanziarie dell'Ente, una descrizione sintetica degli indirizzi strategici, del Piano della Performance 2021-2023 e del relativo monitoraggio, della configurazione della performance organizzativa nel Sistema di misurazione e valutazione della performance, la descrizione del processo di consuntivazione dei dati, i risultati di performance organizzativa conseguiti e, infine, le criticità e le prospettive di sviluppo.
2. la seconda sezione contiene i Report per singole Strutture di Primo (SPL) e di Secondo Livello (SSL) in cui sono riportate le informazioni sugli obiettivi di pertinenza (descrizione obiettivo, indicatori, target, etc.), i dati consuntivi e il relativo grado di raggiungimento (risultati), corredati dalle Relazioni esplicative sulle consuntivazioni dei singoli obiettivi e dalle Relazioni dei Responsabili delle Strutture di primo livello sull'andamento della performance organizzativa della Struttura.
3. la terza sezione contiene l'elenco degli obiettivi oggetto di prescrizioni – e relative rettifiche – formulate dall'O.I.V. in sede di validazione della Relazione.

fonte: http://burc.regione.campania.it

SEZIONE I

1. Analisi del contesto di riferimento

1.1 Il contesto esterno

Ai fini di una maggiore comprensione dell'andamento della performance dell'organizzazione nel suo complesso e delle Strutture in cui è articolata nell'annualità considerata, appare utile riportare una sintetica descrizione del contesto esterno di riferimento nel quale si sono attuate le politiche regionali.

Nel Rapporto SVIMEZ 2021[1] viene evidenziato che la recessione da Covid-19 si è abbattuta su un'economia nazionale collocata fin dall'inizio del nuovo millennio su un sentiero di progressivo allontanamento dalle più dinamiche economie europee mature ed emergenti e che nel 2019 non aveva ancora completato, unico caso tra le grandi economie europee, il suo percorso di recupero dalla lunga crisi 2008-2014.

In particolare, in Italia la caduta del Pil nel 2020 è stata di quasi 3 punti superiore alla media europea (-8,9% contro il -6,1%) facendo del Paese l'epicentro europeo della crisi economica oltre che di quella sanitaria. A differenza dell'impatto profondamente asimmetrico della precedente crisi, la SVIMEZ stima un calo del Pil nel 2020 relativamente omogeneo a livello territoriale: -8,2% nella media delle regioni meridionali e -9,1% nel Centro-Nord, con una punta del -9,4% nel Nord-Est e una dinamica al Centro in linea con la media nazionale (-8,9%).

La più grande recessione dalla Seconda guerra mondiale è stata determinata soprattutto dal crollo della domanda interna. I consumi delle famiglie sono diminuiti dell'11,7% a livello nazionale con una punta negativa del -12,4% nelle regioni del Nord-Est.

Anche la riduzione degli investimenti ha riguardato tutto il territorio nazionale, ed anche in questo caso con differenziali territoriali coerenti con la diffusione della pandemia, con cali mediamente più intensi nelle regioni centro-settentrionali (-9,2%) rispetto al Mezzogiorno (-8,5%).

Il crollo della domanda estera ha colpito soprattutto il Centro-Nord (-9,1%), in ragione della maggiore apertura ai mercati delle imprese localizzate nell'area. Il calo di maggiore intensità si è verificato nel Nord-Ovest (-10,6%), mentre nel Mezzogiorno si è fermato al -6,1%.

Sul versante dell'Occupazione, sempre nel Rapporto SVIMEZ 2021 si legge che lo shock da Covid-19 ha colpito un mercato del lavoro nazionale già collocato su un sentiero divergente rispetto agli altri principali paesi europei per effetto dei cambiamenti intervenuti nel ventennio pre-Covid: crescita del lavoro fragile, amplificazione dei divari territoriali, di genere e intergenerazionali.

Dai dati emerge che sono le donne e i giovani del Mezzogiorno a subire l'impatto occupazionale maggiore nella crisi pandemica: -3,0% a fronte del -2,4% del Centro-Nord per le donne; -6,9% a fronte del -4,4% del Centro-Nord Sud per i giovani under 35.

Il dato 2020, di eccezionale gravità, va poi collocato all'interno di una dinamica di medio periodo fortemente sfavorevole al Mezzogiorno. Nel 2020 il numero di occupati al Sud è inferiore di 420 mila unità al livello del 2008; nello stesso periodo nel Centro-Nord il numero di occupati è cresciuto di 68 mila unità.

[1] Fonte: Anticipazioni Rapporto SVIMEZ 2021 sull'Economia e la Società del Mezzogiorno.

fonte: http://burc.regione.campania.it

Altro elemento d'attenzione evidenziato nel Rapporto è la crescita del numero delle persone in povertà nonostante l'incremento delle misure di contrasto (Reddito di Cittadinanza e Reddito di Emergenza).

Nel 2020, in presenza di una decisa contrazione dei redditi da lavoro parzialmente compensata dall'aumento dei trasferimenti sociali, l'incidenza della povertà è aumentata in misura significativa passando dal 6,4% delle famiglie del 2019 al 7,7% mentre quella individuale è salita dal 7,7 al 9,4%.

L'analisi a livello territoriale evidenzia un incremento più accentuato della povertà nelle regioni del Centro-Nord inizialmente colpite più duramente dall'emergenza sanitaria. Nelle regioni meridionali, dove l'incidenza della povertà assoluta resta su valori decisamente più elevati, ha probabilmente pesato anche la relativamente più elevata diffusione del reddito di cittadinanza. Circa il 40% delle famiglie (775 mila) e delle persone (2 milioni 259 mila) in povertà assoluta risiedono nelle regioni meridionali. Al Sud resta inoltre di oltre 4 punti più elevato il valore dell'intensità della povertà assoluta, cioè quanto la spesa mensile delle famiglie povere resta, in media, sotto la linea di povertà in termini percentuali (20,3% a fronte del 16,1% del Centro-Nord).

Nel Mezzogiorno l'incidenza della povertà assoluta tra le famiglie è salita dall'8,6% del 2019 al 9,4%, mentre le persone che vivono in famiglie in povertà assoluta passano dal 10,1% all'11,1%. In valori assoluti sono circa 69 mila nuclei familiari e circa 188 mila individui in più rispetto all'anno precedente. Dopo la flessione del 2019 gli individui in povertà assoluta tornano sui livelli massimi raggiunti nel biennio 2017-18.

La povertà riguarda sempre più i giovani, che scontano le persistenti difficoltà di entrare sul mercato del lavoro: la quota di famiglie in povertà assoluta raggiunge nel caso di capo famiglia under 35 anni il 13,6% nel Mezzogiorno era al 12,9% nel 2019 e circa il 9% nel Centro-Nord.

In base all'ultimo Osservatorio INPS (9 giugno 2021), il REm (si considera il REm DL 41/2021) è stato erogato, almeno per una mensilità, a circa 482 mila nuclei (di cui il 54% al Sud), coinvolgendo complessivamente 1 milione 100 mila individui, con un importo medio mensile di circa 548 euro.

Anche il Rapporto della Banca d'Italia sulle economie regionali del novembre 2021[2] evidenzia come l'economia italiana abbia risentito pesantemente degli effetti della crisi da Covid-19, che ha colpito tutte le aree del Paese. Le misure di sostegno a famiglie e imprese hanno contribuito a contenere la caduta del prodotto nel 2020. L'avvio della campagna di vaccinazione all'inizio dell'anno in corso, il graduale allentamento delle restrizioni e il rinnovato sostegno a famiglie e imprese hanno concorso a sostenere l'inversione di tendenza osservata nel secondo trimestre, quando l'attività economica è aumentata di oltre il 17 per cento rispetto al corrispondente periodo del 2020. In base all'indicatore trimestrale dell'economia regionale (ITER) elaborato dalla Banca d'Italia, la ripresa è stata più marcata al Nord rispetto al resto del Paese. Secondo la stima preliminare dell'Istat pubblicata il 29 ottobre, nel terzo trimestre il PIL sarebbe cresciuto del 3,8 per cento nel confronto con il periodo corrispondente del 2020; sarebbe aumentato del 2,6 per cento rispetto al trimestre precedente.

La ripresa registrata nella prima parte del 2021 è stata ovunque sostenuta dal recupero delle esportazioni, già iniziato nella seconda metà del 2020.

Nel primo semestre del 2021 la liquidità delle imprese ha continuato ad aumentare. Indicazioni positive si osservano anche sotto il profilo dei consumi e dei redditi.

[2] Fonte: Rapporto della Banca d'Italia sulle economie regionali del novembre 2021.

fonte: http://burc.regione.campania.it

Le condizioni del mercato del lavoro mostrano segnali di miglioramento. Nei primi otto mesi dell'anno le posizioni lavorative nel settore privato non agricolo sono aumentate ovunque, soprattutto nella componente a termine del Centro Nord e nel comparto turistico del Mezzogiorno. Anche la partecipazione al mercato del lavoro ha mostrato un parziale recupero nella prima metà del 2021, più intenso nel Mezzogiorno, pur rimanendo su valori inferiori a quelli pre-pandemici. In luglio, con la scadenza del provvedimento di sospensione delle cessazioni promosse dal datore di lavoro, il tasso di licenziamento è moderatamente salito, soprattutto nel Mezzogiorno, per poi tornare in agosto su livelli contenuti in tutte le aree.

Nel primo semestre del 2021 la dinamica del credito ha seguito principalmente quella dei prestiti alle imprese. Questi ultimi hanno rallentato al Nord e nel Mezzogiorno; l'incremento si è invece arrestato al Centro. I finanziamenti alle famiglie consumatrici hanno accelerato grazie alla ripresa del credito al consumo e all'ulteriore espansione dei mutui. Sulla base dei dati preliminari di fonte Siope, l'attività di investimento delle Amministrazioni locali avrebbe continuato a espandersi in tutte le aree del Paese nei primi nove mesi dell'anno in corso. La maggior flessibilità nell'uso dei fondi europei, introdotta dalla Commissione in risposta alla crisi pandemica, ha accelerato la spesa delle risorse per i programmi comunitari. L'utilizzo dei fondi nazionali si caratterizza ancora per notevoli ritardi: a giugno del 2021 i pagamenti a valere sul Fondo per lo sviluppo e la coesione ammontano a meno del 9 per cento delle risorse programmate. Nel prossimo futuro le risorse delle politiche di coesione saranno affiancate da quelle previste nell'ambito del Piano nazionale di ripresa e resilienza (PNRR).

L'efficacia dei singoli interventi previsti dal PNRR dipenderà anche dalle condizioni di partenza dei territori; tra queste, il grado di digitalizzazione delle economie locali avrà un ruolo trasversale e determinante.

Al riguardo, il Rapporto sottolinea che lo sviluppo digitale di un territorio è un fattore indispensabile per sostenere l'innovazione e la competitività del suo sistema produttivo e per promuovere le competenze e l'inclusione sociale. La pandemia di Covid-19, rendendo palese la rilevanza strategica dello sviluppo digitale come prerequisito per lo smart working, ne ha evidenziato ulteriormente l'importanza. Dal 2015 la Commissione europea elabora l'indice di digitalizzazione dell'economia e della società (digital economy and society index, DESI), un indicatore composito che sintetizza la performance digitale degli Stati membri. Nel 2020 l'Italia si trovava al venticinquesimo posto su 28 paesi nell'indicatore generale e all'ultimo per le competenze digitali, mostrando un forte ritardo anche nell'utilizzo di internet da parte dei cittadini e nell'adozione delle tecnologie da parte delle imprese. Il Paese era invece in linea con la media europea per connettività ed e-government. Alcune elaborazioni relative al 2019, che differiscono lievemente rispetto alla metodologia DESI 2020 per l'indisponibilità di alcune variabili a livello regionale, evidenziano l'eterogeneità dei livelli di digitalizzazione delle macroaree italiane (comunque inferiori alla media europea) e il forte ritardo delle regioni meridionali. Tra le diverse componenti, solo l'indice che valuta la connettività, sia per la copertura delle reti sia per la diffusione tra le famiglie, si mostra nel complesso omogeneo tra le macroaree.

Il ritardo del Mezzogiorno è assai marcato nelle competenze digitali; in particolare, si collocano a un livello molto basso sia l'incidenza degli specialisti dell'information and communication technology (ICT) sul totale degli occupati, sia le competenze digitali di base degli individui. L'uso di internet da parte dei cittadini è più elevato nella media delle regioni del Centro, soprattutto per l'impiego della rete nel tempo libero. L'integrazione delle tecnologie digitali nei processi produttivi delle imprese risulta migliore nelle regioni del Nord Ovest, grazie alla maggiore diffusione di big data e cloud.

fonte: http://burc.regione.campania.it

Infine, l'indice che valuta l'e-government raggiunge valori massimi nel Nord Est, sia nell'offerta di servizi pubblici digitali, sia nell'utilizzo degli stessi da parte dei cittadini. Il PNRR, definitivamente approvato nel luglio 2021, ha stanziato per i prossimi cinque anni ingenti risorse per lo sviluppo digitale del Paese.

1.2 L'Amministrazione

Il numero delle strutture previste dall'ordinamento amministrativo al 16/02/2022, aggiornato in base a quanto disposto dalla Delibera di GR. n. 294 del 7/07/2021, è pari a **271** (il dato include le posizioni dirigenziali individuali), come di seguito articolate:

- n.17 Uffici di Direzione Generale;
- n. 1 Segreteria di Giunta;
- n. 1 Autorità di Audit;
- n. 1 Datore di Lavoro;
- n. 5 Uffici Speciali;
- n. 3 Uffici di Staff incardinati in posizione di autonomia funzionale presso le Direzioni
- Generali;
- n. 78 Uffici di Staff alle Direzioni Generali, agli Uffici Speciali e agli Uffici di cui all'art.37 del
- Regolamento;
- n. 155 Uffici di Unità Operative Dirigenziali;
- n. 10 Uffici di livello dirigenziale per strutture di missione o posizioni dirigenziali individuali.

Di seguito l'elenco delle strutture regionali.

Cod. 1	Cod. 2	Cod. 3	Denominazione Strutture
50	01	00	DIREZIONE GENERALE AUTORITA' DI GESTIONE FONDO SOCIALE EUROPEO E FONDO PER LO SVILUPPO E LA COESIONE
50	01	91	STAFF - Funzioni di supporto tecnico-operativo
50	01	92	STAFF - Funzioni di supporto tecnico-amministrativo
50	01	01	Gestione finanziaria del PO FSE Campania
50	01	02	Supporto all'Autorità di Gestione FSC -Reti infrastrutturali e grandi opere - Obiettivi di servizio e monitoraggio
50	01	03	Programmazione negoziata di livello locale - Programmi di intervento regionale multi-settoriale - Attività di verifica degli investimenti. Leggi 64/86, 641/96 e 208/98
50	01	04	Controlli di I livello FSE
50	01	05	Supporto all'attuazione Obiettivi Operativi FSE
50	02	00	DIREZIONE GENERALE PER LO SVILUPPO ECONOMICO E LE ATTIVITA' PRODUTTIVE
50	02	91	STAFF tecnico operativo – Manifattur@Campania: Industria 4.0
50	02	92	STAFF tecnico amministrativo- Vice Direttore con funzioni Vicarie
50	02	93	STAFF tecnico operativo - Programmazione delle politiche per lo Sviluppo economico – Coordinamento Contratti di Sviluppo ed altri strumenti nazionali, Aree di crisi, Crisiindustriali – Z.E.S.
50	02	94	STAFF - Sportello Unico Regionale per le Attività produttive (S.U.R.A.P.)

fonte: http://burc.regione.campania.it

50	02	01	Programmazione e monitoraggio delle strategie e dei fattori di sviluppo economicoAzioni di sistema per il rafforzamento e la competitività del tessuto produttivo campano
50	02	02	Attività artigianali, commerciali e distributive. Cooperative e relative attività dicontrollo. Tutela dei consumatori
50	02	03	Energia, efficientamento e risparmio energetico, Green Economy e Bioeconomia
50	02	04	Programmazione negoziata. Sviluppo di reti, distretti e filiere di impresa. Promozione dei comparti di eccellenza campani
50	02	05	Competitività delle imprese, Imprenditorialità e cultura d'impresa. Strumenti finanziari e accesso al credito. Patrimonializzazione delle imprese. Sostegno aiprocessi di riorganizzazione aziendale
50	02	06	Infrastrutturazione e sviluppo delle aree industriali. Reindustrializzazioneericonversione delle aree di crisi. Attrazione degli investimenti. Promozione delle Aree Produttive. Promozione del sistema produttivo campano sui mercati
50	03	00	DIREZIONE GENERALE AUTORITÀ DI GESTIONE FONDO EUROPEO DI SVILUPPO REGIONALE
50	03	91	STAFF - Funzioni di supporto tecnico-operativo
50	03	92	STAFF - Funzioni di supporto tecnico-amministrativo
50	03	93	STAFF Raccordo con le Autorità di Gestione dei Fondi Europei e Responsabile del Piano di Rafforzamento Amministrativo
50	03	94	STAFF Grandi Progetti
50	03	02	Assistenza Tecnica e Comunicazione
50	03	04	Internazionalizzazione del Sistema regionale – Aiuti di Stato
50	03	05	Programmazione risorse
50	03	06	Controlli di primo livello del PO FESR
50	04	00	DIREZIONE GENERALE PER LA TUTELA DELLA SALUTE E IL COORDINAMENTO DEL SISTEMA SANITARIO REGIONALE
50	04	91	STAFF - Funzioni di supporto tecnico-operativo
50	04	92	STAFF - Funzioni di supporto tecnico-amministrativo
50	04	93	STAFF - Funzioni di supporto nella verifica delle performance degli enti del Servizio Sanitario regionale - Rapporti con le Amministrazioni statali- Raccordo con l'Ufficio Speciale Vigilanza e Controllo delle società - Servizio Ispettivo sanitario e socio-sanitario
50	04	01	Prevenzione e sanità pubblica veterinaria
50	04	02	Prevenzione e igiene sanitaria - prevenzione e tutela della salute e della sicurezza negli ambienti di vita e lavoro - O.E.R.
50	04	03	Attuazione del Piano regionale di assistenza sanitaria territoriale
50	04	04	Assistenza ospedaliera
50	04	05	Accreditamento istituzionale delle strutture sanitarie e socio-sanitarie pubbliche e private
50	04	06	Politica del farmaco e dispositivi
50	04	07	Monitoraggio e regolamentazione dei l.e.a. - appropriatezza delle prestazioni sanitarie e socio-sanitarie
50	04	08	Organismo Tecnicamente Accreditante

fonte: http://burc.regione.campania.it

50	04	09	Edilizia sanitaria, gestione POR e accordi di programma valorizzazione e alienazione del patrimonio immobiliare del S.S.R.
50	04	10	Personale del S.S.R.
50	04	11	Governo economico finanziario in raccordo con la dg risorse finanziarie
50	04	12	Assistenza e interventi sociosanitari
50	04	13	Vigilanza contabile e amministrativa e percorsi attuativi di certificabilità dei bilanci di esercizio delle AA.SS.
50	04	15	Monitoraggio Beni e Servizi Sanitari e non Sanitari
50	04	16	Monitoraggio e Gestione delle piattaforme informatiche - Rapporto con gli Organi centrali per la corretta implementazione dei Flussi Sanitari
50	04	17	Attività consultoriali e assistenza materno-infantile
50	05	00	DIREZIONE GENERALE PER LE POLITICHE SOCIALI E SOCIO-SANITARIE
50	05	91	STAFF - Funzioni di supporto tecnico-operativo
50	05	92	STAFF - Funzioni di supporto tecnico-amministrativo
50	05	01	Terzo settore, Ufficio Regionale Runts e Servizio Civile
50	05	02	Programmazione e valorizzazione del sistema integrato dei servizi socio-educativi,asili, nidi e micro-nidi. Monitoraggio dell'assistenza Socio Sanitaria e materno infantile
50	05	05	Sport
50	06	00	DIREZIONE GENERALE PER LA DIFESA DEL SUOLO E L'ECOSISTEMA
50	06	92	STAFF - Funzioni di supporto tecnico-amministrativo – Programmi straordinari dicontrasto all'abbandono dei rifiuti e dei roghi tossici – Programma Campania Più e Terra dei Fuochi – Rapporti con le società del Polo ambientale per le attività di competenza
50	06	02	Fondi regionali, nazionali e comunitari – Bilancio della Direzione Generale
50	06	04	Sviluppo Sostenibile, Acustica, qualità dell'aria e radiazioni- criticità ambientali in rapporto alla salute umana
50	06	05	Bonifiche
50	06	07	Gestione delle risorse naturali protette - Tutela e salvaguardia dell'habitat marino e costiero – Parchi e riserve naturali
50	06	08	Tutela delle acque – Contratti di fiume
50	06	16	Coordinamento sistemi integrati – difesa suolo e bonifica – Cartografia georeferenziata dei siti e impianti di rilevanza ambientale – risorse geotermiche
50	07	00	DIREZIONE GENERALE PER LE POLITICHE AGRICOLE, ALIMENTARI E FORESTALI
50	07	91	STAFF - Funzioni di supporto tecnico-operativo
50	07	92	STAFF - Funzioni di supporto tecnico-amministrativo - Audit interno
50	07	93	STAFF - Semplificazione dei processi –Ottimizzazione delle procedure. Referente rapporti con l'Organismo Pagatore
50	07	15	Politica Agricola Comune
50	07	16	Competitività e Filiere Agroalimentari
50	07	17	Infrastrutture Rurali e Risorsa acqua
50	07	18	Ambiente, Foreste e Clima
50	07	19	Caccia, Pesca ed Acquacoltura
50	07	20	Valorizzazione, tutela e tracciabilità del prodotto agricolo
50	07	21	Servizio Fitosanitario

fonte: http://burc.regione.campania.it

50	07	22	Strategia Agricola per le Aree a Bassa Densità Abitativa
50	07	23	Giovani Agricoltori e Azioni di Contrasto allo Spopolamento nelle Zone Rurali
50	07	24	Zootecnia e Benessere Animale
50	07	25	Agricoltura Urbana e Costiera
50	07	26	Catena del Valore in Agricoltura e Trasformazione nelle Aree Pianeggianti
50	08	00	DIREZIONE GENERALE PER LA MOBILITA'
50	08	91	STAFF - Funzioni di supporto tecnico-operativo
50	08	92	STAFF - Funzioni di supporto tecnico-amministrativo
50	08	93	STAFF - Società, Enti e Organismi di riferimento
50	08	94	STAFF - Supporto tecnico operativo per l'attuazione della deliberazione CIPE n.54/2016 e ss.mm.ii.
50	08	01	Attività e interventi connessi alla mobilità ferroviaria
50	08	02	Attività e interventi connessi alla mobilità su gomma
50	08	03	Infrastrutture logistiche, portuali e aeroportuali, trasporti merci
50	08	04	Demanio marittimo portuale
50	08	05	Gestione finanziaria- Monitoraggio e controllo degli interventi di competenza della DG
50	08	06	Infrastrutture ferroviarie
50	08	07	Infrastrutture viarie e viabilità regionale
50	08	08	Mobilità sostenibile e rapporti con le Amministrazioni centrali
50	09	00	DIREZIONE GENERALE PER IL GOVERNO DEL TERRITORIO
50	09	92	STAFF - Funzioni di supporto tecnico-operativo
50	09	93	STAFF - Funzioni di supporto tecnico-amministrativo
50	09	94	STAFF - Programmi integrati di valorizzazione –Piani di ricostruzione
50	09	01	Pianificazione territoriale – Pianificazione paesaggistica – Funzioni in materia di paesaggio. Urbanistica. Antiabusivismo
50	09	03	Rigenerazione urbana e territoriale - Politiche Abitative
50	09	06	Affari giuridico legali e amministrativi
50	10	00	DIREZIONE GENERALE PER L'UNIVERSITA', LA RICERCA E L'INNOVAZIONE
50	10	91	STAFF - Funzioni di supporto tecnico-amministrativo e operativo. Vice Direttore con funzioni Vicarie
50	10	93	STAFF – Ricerca. Vigilanza e controllo degli enti di riferimento
50	10	01	Università - Accademie - Conservatori e diritto allo studio
50	10	02	Competenze per l'ecosistema dell'innovazione
50	10	05	Startup innovative ed Economia Digitale
50	11	00	DIREZIONE GENERALE PER L'ISTRUZIONE, LA FORMAZIONE, IL LAVORO E LE POLITICHE GIOVANILI
50	11	91	STAFF - Funzioni di supporto tecnico-operativo
50	11	92	STAFF - Funzioni di supporto tecnico-amministrativo
50	11	93	STAFF – Funzioni tecniche mercato del lavoro
50	11	01	Istruzione
50	11	02	Politiche giovanili
50	11	04	Formazione professionale
50	11	05	Servizio territoriale provinciale Avellino
50	11	06	Servizio territoriale provinciale Benevento

fonte: http://burc.regione.campania.it

50	11	07	Servizio territoriale provinciale Caserta
50	11	08	Servizio territoriale provinciale Salerno
50	11	09	Edilizia Scolastica
50	11	10	Servizio territoriale provinciale Napoli
50	12	00	DIREZIONE GENERALE PER LE POLITICHE CULTURALI E IL TURISMO
50	12	91	STAFF - Funzioni di supporto tecnico-operativo
50	12	92	STAFF - programmazione sistema turistico - Funzioni di supporto tecnico-amministrativo
50	12	93	STAFF - Monitoraggio e controllo delle Società e Fondazioni partecipate in ambito culturale e gestione fondi europei di competenza
50	12	01	Promozione e valorizzazione dei musei e delle biblioteche
50	12	02	Promozione e valorizzazione delle attività artistiche e culturali
50	12	03	Persone giuridiche private
50	12	04	Cooperazione interistituzionale per la promozione e lo sviluppo del turismo
50	12	05	Sviluppo e Promozione Turismo. Promozione Universiadi
50	12	06	Operatori turistici e sostegno ai nuovi turismi
50	13	00	DIREZIONE GENERALE PER LE RISORSE FINANZIARIE
50	13	91	STAFF - Funzioni di supporto Tecnico-Operativo - Formazione e Predisposizione del Bilancio
50	13	92	STAFF - Funzioni di supporto Tecnico Amministrativo - Compiti di cui all'allegato "A"della DGRC n. 478/2012 e ss.mm. e ii.
50	13	93	Funzioni di supporto Tecnico-Operativo - Gestione e coordinamento dei procedimenti di spesa
50	13	94	STAFF - Funzioni di supporto Tecnico Operativo - Rendicontazione finanziaria edeconomico-patrimoniale. Indebitamento. Reportistica finanziaria. Contabilità economico-patrimoniale. Svolge i compiti di vicedirettore con funzioni vicarie
50	13	95	STAFF - Funzioni di supporto Tecnico Operativo - Autorità di Certificazione
50	13	96	STAFF - Funzioni di supporto Tecnico Operativo - Controllo economico-finanziariosulle società partecipate, sugli organismi non societari controllati e sugli organismi dipendenti dalla Regione. Circolarizzazione e Bilancio consolidato
50	13	01	Gestione delle Entrate Regionali
50	13	12	Documento Economico Finanziario Regionale - Conti pubblici territoriali
50	13	13	Tesoreria - Istruttoria per la parificazione dei conti degli agenti contabili
50	13	14	Gestione delle varie fasi contabili delle spese relative agli emolumenti ai dipendenti, ai corrispettivi assimilati ai redditi di lavoro dipendente. Fiscalità Passiva
50	13	15	Monitoraggio delle procedure esecutive che coinvolgono la Regione anche nella qualità di Terzo pignorato. Riconoscimento dei debiti fuori bilancio
50	13	16	Attività di supporto all'Organo di controllo e al Terzo Certificatore
50	13	17	Gestione Tassa automobilistica
50	13	18	Gestione Tributi regionali
50	13	19	Gestione delle entrate tributarie derivanti dalla compartecipazione al gettito dei tributi erariali e riscossione coattiva
50	13	20	Contenzioso e Normativa tributaria

fonte: http://burc.regione.campania.it

50	14	00	DIREZIONE GENERALE PER LE RISORSE UMANE
50	14	91	STAFF - funzioni di supporto tecnico-operativo
50	14	92	STAFF - funzioni di supporto tecnico amministrativo
50	14	93	STAFF - Coordinamento attività piano della performance
50	14	94	STAFF - Supporto al Responsabile della Prevenzione della corruzione e della trasparenza
50	14	81	UFFICIO DEL DATORE DI LAVORO
50	14	82	Sorveglianza Sanitaria
50	14	83	Struttura Tecnica di supporto all'O.I.V.
50	14	01	Stato giuridico ed Inquadramento del personale - Applicazione istituti normativi econtrattuali
50	14	02	Ufficio disciplinare ed esecuzione giudicati
50	14	03	Rapporti con le OO.SS.- Istituti contrattuali adempimenti connessi
50	14	04	Posizioni organizzative - Formazione del personale - Contenzioso del lavoro – Processi di customer satisfaction - Benchmarking
50	14	05	Trattamento economico personale regionale e comandato-gestione procedurestipendiali e adempimenti connessi-gestione servizio contributivo-costituzione e monitoraggio fondi dirigenti e comparto
50	14	07	Quiescenza - certificazione posizioni assicurative - assicurazione sociale vita Previdenza - adempimenti connessi ai benefici contrattuali - conto annuale - L. 336/70
50	14	08	Assistenza fiscale - credito e trattenute extra fiscali-gestione servizio assistenziale-monitoraggio spesa del personale
50	14	12	Conferimento incarichi dirigenziali
50	15	00	DIREZIONE GENERALE PER LE RISORSE STRUMENTALI
50	15	91	STAFF - Funzioni di supporto tecnico-operativo
50	15	92	STAFF - Funzioni di supporto tecnico-amministrativo
50	15	01	Demanio regionale
50	15	02	Ufficio tecnico-Manutenzione beni demaniali e patrimoniali-Ufficio dell'Energy manager
50	15	03	Gestione beni - Cassa economale - Supporto sedi
50	17	00	DIREZIONE GENERALE CICLO INTEGRATO DELLE ACQUE E DEI RIFIUTI, VALUTAZIONI EAUTORIZZAZIONI AMBIENTALI
50	17	91	STAFF – Tecnico Operativo Infrazioni Comunitarie e Piano regionale dei rifiuti –Rapporti con le società del Polo ambientale per le attività di competenza
50	17	92	STAFF – Tecnico Amministrativo - Valutazioni Ambientali
50	17	01	Fondi regionali, nazionali e comunitari. Bilancio della Direzione Generale
50	17	02	Osservatori Ambientali. Documentazione ambientale. Coordinamento e controllo autorizzazioni ambientali regionali
50	17	03	Impianti e reti del ciclo integrato delle acque di rilevanza regionale.
50	17	04	Programma straordinario ai sensi dell'art. 45 della legge regionale n. 14/2016
50	17	05	Autorizzazioni ambientali e rifiuti Avellino
50	17	06	Autorizzazioni ambientali e rifiuti Benevento
50	17	07	Autorizzazioni ambientali e rifiuti Caserta
50	17	08	Autorizzazioni ambientali e rifiuti Napoli
50	17	09	Autorizzazioni ambientali e rifiuti Salerno

fonte: http://burc.regione.campania.it

50	18	00	DIREZIONE GENERALE PER I LAVORI PUBBLICI E LA PROTEZIONE CIVILE
50	18	91	STAFF - Funzioni di supporto tecnico-operativo - Gestione tecnico-amministrativa dei LL.PP. Osservatorio Regionale Appalti
50	18	92	STAFF - Funzioni di supporto tecnico-amministrativo - Protezione Civile, Emergenza e post-emergenza
50	18	01	Ufficio di Pianificazione di Protezione civile - Rapporti con gli Enti locali - Formazione
50	18	02	Centro Funzionale Multirischi di Protezione Civile
50	18	03	Genio civile di Avellino; presidio protezione civile
50	18	04	Genio civile di Benevento; presidio protezione civile
50	18	05	Genio civile di Caserta; presidio protezione civile
50	18	06	Genio civile di Napoli; presidio protezione civile
50	18	07	Genio civile di Salerno; presidio protezione civile
50	18	08	Genio civile di Ariano Irpino; presidio protezione civile
60	01	00	AVVOCATURA REGIONALE
60	01	91	STAFF- Mobilità - Supporto tecnico-operativo all'Avvocato Capo nel coordinamentodel contenzioso Civile e Penale
60	01	92	STAFF- Vice Avvocato Capo, AA.GG. Personale, Supporto tecnico-operativoall'Avvocato Capo nel coordinamento dell'attività del Contenzioso Amministrativo e dell'attività consultiva
60	01	93	STAFF - Ciclo integrato delle acque e dei rifiuti e valutazioni ambientali – Società *in house* – Supporto tecnico-operativo all'Avvocato Capo nel coordinamento dell'attivitàstragiudiziale nelle materie di competenza delle società *in house* della Regione
60	01	11	Risorse strumentali, Centrale Acquisti
60	01	12	Entrate e Tributi, Contenzioso Tributario, Risorse Finanziarie
60	01	13	Università ricerca e innovazione, politiche culturali e Turismo, Sviluppo Economico e Attività produttive, Fondi Europei
60	01	14	Istruzione, Formazione, Lavoro e Politiche giovanili
60	01	15	Sanità e Politiche Sociali
60	01	16	Governo del territorio, lavori pubblici e protezione civile, Agricoltura e Foreste
60	01	17	Recupero Crediti, Esecuzione
60	01	18	Risorse Umane, Reclutamento, Difesa Suolo ed Ecosistema
60	01	19	Assistenza al Gabinetto del Presidente della Giunta Regionale, Contenzioso del Consiglio Regionale, degli Uffici Speciali, Contenzioso Costituzionale e contabile,nonché in materia di Procedure di infrazione Comunitaria e contenzioso UE
60	06	00	GRANDI OPERE
60	06	91	STAFF - Funzioni di supporto tecnico-operativo
60	06	01	Centrale Acquisti e Procedure di Finanziamento di Progetti relativi ad Infrastrutture
60	06	02	Programmi, Progettazione e Attuazione di Opere strategiche per Infrastrutture stradali
60	06	04	Programmi, Progettazione, Attuazione di Opere pubbliche di rilevanza strategica e ambientale
60	06	05	Risanamento ambientale del bacino idrografico del fiume Sarno

fonte: http://burc.regione.campania.it

60	09	00	UFFICIO PER IL FEDERALISMO E DEI SISTEMI TERRITORIALI E DELLA SICUREZZA INTEGRATA
60	09	91	STAFF - Funzioni di supporto tecnico-amministrativo
60	09	92	STAFF – Funzioni di supporto tecnico-operativo
60	09	01	Rapporti con Enti locali
60	09	04	Politiche di Sviluppo delle Aree Interne Attuazione delle riforme amministrative e Promozione delle politiche di sviluppo territoriale
60	09	05	Scuola Regionale di Polizia Locale
60	09	06	Legalità e Sicurezza
60	09	07	Programmazione, progettazione e percorsi di inclusione in materia di immigrazione
60	10	00	UFFICIO ENTI E SOCIETÀ PARTECIPATE, VIGILANZA E CONTROLLO
60	10	91	STAFF - Funzioni di supporto tecnico e amministrativo
60	10	01	Vigilanza e controllo analogo sulle società, sugli enti e organismi, diversi dalle società, partecipati o controllati
60	11	00	UFFICIO SPECIALE PER LA CRESCITA E LA TRANSIZIONE DIGITALE
60	11	91	STAFF - Funzioni di supporto tecnico - amministrativo e operativo
60	11	01	Infrastrutture digitali
60	11	02	Servizi ed ecosistemi digitali

Come sopra indicato, sono inoltre previsti dal Regolamento:

- ✓ le Strutture di Missione (ex art. 36), istituite dal Presidente della Giunta Regionale per lo svolgimento di particolari compiti, per il raggiungimento di risultati determinati o per la realizzazione di specifici programmi.
- ✓ gli Uffici di diretta collaborazione del Presidente (U.D.C.P.), ex art. 37, aventi competenze di supporto dell'organo di direzione politica e di raccordo tra questo e l'amministrazione regionale; detti Uffici comprendono anche la Segreteria di Giunta, che costituisce ufficio di diretta collaborazione del Presidente di livello equivalente a una direzione generale, e l'Autorità di Audit, che svolge le sue attività in posizione di indipendenza funzionale, di giudizio e di valutazione.

La Struttura di Missione attualmente vigente è la *Struttura di missione per l'attuazione del programma straordinario per la rimozione dei rifiuti stoccati in balle e interventi per il superamento della sanzione disposta con sentenza della Corte di Giustizia Europea, Sez. III, 16 luglio 2015* (codice 70.05).

Ai fini della presente Relazione, nel 2021 erano vigenti (e quindi presenti nel Piano della performance 2021-2023, come aggiornato all'esito del Monitoraggio) gli Uffici Speciali 6003 e 6008, soppressi ad aprile 2021 (e le cui competenze sono state trasferite ad uffici degli UDCP).

Gli obiettivi di detti Uffici sono stati rendicontati alla data di soppressione.

Inoltre, atteso che il prospetto sopra riportato è aggiornato al 16/02/2022 e che talune Strutture hanno subito variazioni ordinamentali rispetto all'assetto del 2021, ai fini della presente Relazione si è tenuto conto dell'articolazione 2021, come da indice della seconda sezione del presente documento.

fonte: http://burc.regione.campania.it

Le Risorse Umane

Di seguito si riportano i dati riferiti al personale al 31/12/2021 ed il confronto con i medesimi dati al 31/12/2020.

Complessivamente la Giunta regionale della Campania ha una dotazione di **4458** unità di personale a tempo determinato e indeterminato in servizio al 31/12/2021. Nelle tabelle sottostanti è riportata la ripartizione del personale per sesso e per categoria di appartenenza.

DISTRIBUZIONE DEL PERSONALE PER SESSO, TIPO CONTRATTO E CATEGORIA			
SESSO	**TIPO_CONTR**	**CATEGORIA**	**Totale**
F	TEMPO DETERMINATO	B	4
		C	8
		D	20
		DIR	34
	TEMPO DETERMINATO Totale		66
	TEMPO INDETERMINATO	A	152
		B	264
		C	574
		D	676
		DIR	56
	TEMPO INDETERMINATO Totale		1722
F Totale			**1788**
M	TEMPO DETERMINATO	A	1
		B	4
		C	10
		D	34
		DIR	47
	TEMPO DETERMINATO Totale		96
	TEMPO INDETERMINATO	A	241
		B	351
		C	961
		D	945
		DIR	76
	TEMPO INDETERMINATO Totale		2574
M Totale			**2670**
Totale complessivo			**4458**

fonte: http://burc.regione.campania.it

Nella tabella e nel grafico che seguono è rappresentata la distribuzione del personale per tipologia di contratto e per categoria.

DISTRIBUZIONE PER CATEGORIA E TIPO CONTRATTO		
TIPO_CONTR	CATEGORIA	Totale
TEMPO DETERMINATO	A	1
	B	8
	C	18
	D	54
	DIR	81
TEMPO DETERMINATO Totale		**162**
TEMPO INDETERMINATO	A	393
	B	615
	C	1535
	D	1621
	DIR	132
TEMPO INDETERMINATO Totale		**4296**
Totale complessivo		**4458**

Il grafico che segue rappresenta, infine, la distribuzione per età dei dipendenti, dalla quale emerge che i valori più elevati della distribuzione sono concentrati nella fascia tra i 57 e i 66 anni.

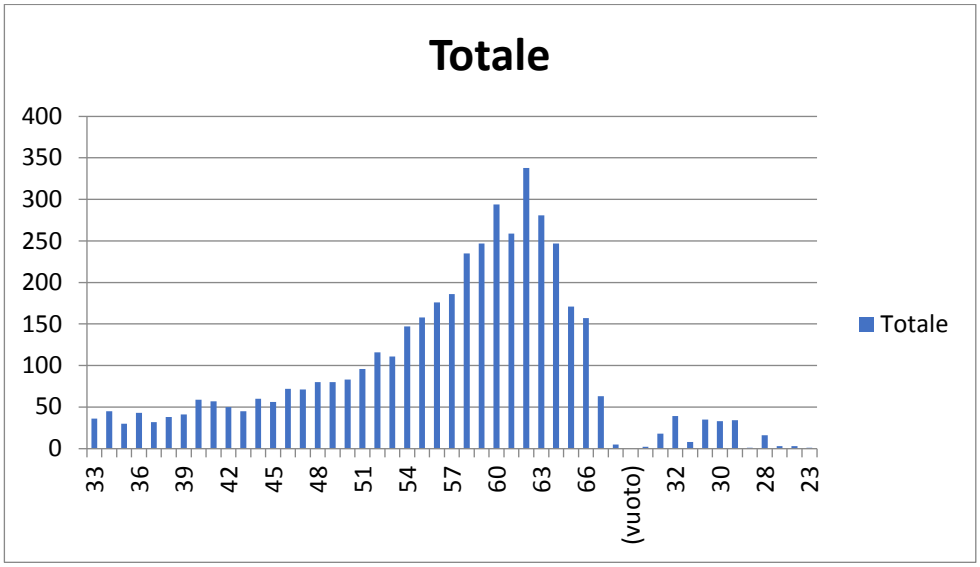

fonte: http://burc.regione.campania.it

Al 31/12/2021 il totale del personale a tempo indeterminato è, come su indicato, pari a **4296** unità. Al 31/12/2020, il totale del personale era pari a **3738** unità (dati riportati nella *Relazione sulla performance 2020*); nel prospetto che segue si riporta il confronto tra i dati, distribuiti per categoria, riferiti alle due annualità.

Dati al 31/12/2020

DIR	140
D	1263
C	1390
B	685
A	260
Totale	**3738**

Dati al 31/12/2021

DIR	132
D	1621
C	1535
B	615
A	393
Totale	**4296**

Costo del personale 2021

Di seguito si riportano i dati relativi al "Costo del Personale", suddiviso per tipologie e categorie, riferito all'anno 2021.

CATEGORIA	IMPON.	ONERI	TOT. SPESA
A	**7.220.329,26**	**2.490.951,69**	**9.711.280,95**
B	**20.296.318,42**	**7.017.763,37**	**27.314.081,79**
C	**47.996.594,43**	**16.649.227,65**	**64.645.822,08**
D	**55.634.441,12**	**19.270.203,85**	**74.904.644,97**
DIR	**20.219.452,54**	**7.653.442,10**	**27.872.894,64**
TOTALE	**151.367.135,77**	**53.081.588,66**	**204.448.724,43**

Dati relativi ai premi

Nella Sezione "Amministrazione trasparente" del sito istituzionale dell'Ente, all'interno della sotto-sezione di primo livello "Performance" sono pubblicati, ai sensi dell'art. 20 del D.Lgs. n. 33/2013, in apposite sotto-sezioni di secondo livello, i dati relativi a: "Ammontare complessivo dei premi" e "Dati relativi ai premi".

fonte: http://burc.regione.campania.it

Di seguito si riportano:

- ✓ il link alla sotto-sezione "**Ammontare complessivo dei premi"** contenente l'indicazione dello stanziamento dell'ammontare complessivo dei premi collegati alla performance in relazione all'ammontare effettivamente distribuito.

  http://www.regione.campania.it/regione/it/amministrazione-trasparente-fy2n/performance

- ✓ il link alla sotto-sezione "**Dati relativi ai premi**", con riferimento all'entità del premio mediamente conseguibile dal personale, dirigenziale e non dirigenziale, ai dati relativi alla distribuzione del trattamento accessorio e al grado di differenziazione nell'utilizzo della premialità.

  https://www.regione.campania.it/regione/it/amministrazione-trasparente-fy2n/dati-relativi-ai-premi-0skt

  Nella suddetta sotto-sezione sono, in particolare, pubblicati:

  - Dati relativi ai premi
  - Criteri definiti nei sistemi di misurazione e valutazione della performance per l'assegnazione del trattamento accessorio
  - Grado di differenziazione dell'utilizzo della premialità sia per i dirigenti sia per i dipendenti - 2019.

fonte: http://burc.regione.campania.it

1.3 Le Risorse finanziarie

Le risorse finanziarie relative all'annualità 2021 sono state individuate nel "*Bilancio di previsione finanziario per il triennio 2021-2023 della Regione Campania*", approvato con Legge regionale n. 39 del 29 dicembre 2020. Di seguito si riporta la Rappresentazione grafica del Bilancio di Previsione relativo all'annualità 2021.

In particolare, si riportano:

- la Rappresentazione grafica del Bilancio di Previsione 2021-2023 – annualità 2021 – entrata.
- la Rappresentazione grafica del Bilancio di Previsione 2021-2023 – annualità 2021 – spesa.

fonte: http://burc.regione.campania.it

1-Entrate correnti di natura tributaria, contributiva e perequativa	12.712.161.464,68
2-Trasferimenti correnti	1.891.104.604,52
3-Entrate extratributarie	1.067.613.253,20
4-Entrate in conto capitale	7.049.011.143,47
5-Entrate da riduzione di attività finanziarie	10.150.064.443,51
6-Accensione prestiti	0,00
7-Anticipazioni da istituto tesoriere/cassiere	1.000.000.000,00
9-Entrate per conto terzi e partite di giro	5.417.205.470,58
	39.287.160.379,96

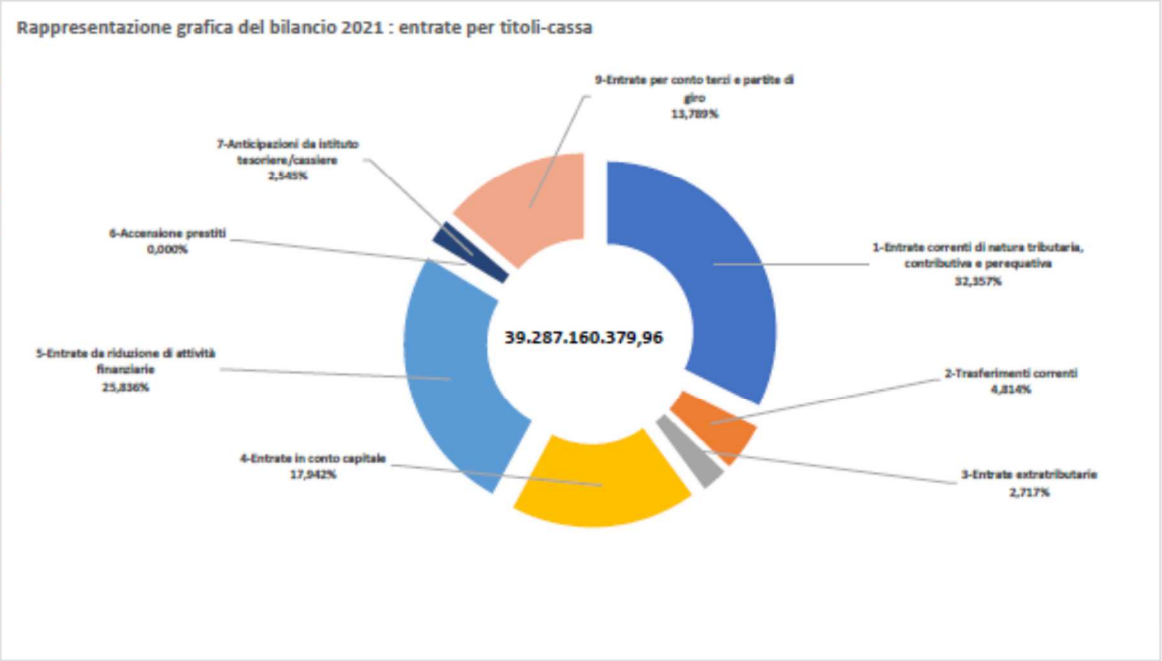

fonte: http://burc.regione.campania.it

1-Entrate correnti di natura tributaria, contributiva e perequativa	12.342.040.870,06
2-Trasferimenti correnti	1.159.662.724,38
3-Entrate extratributarie	554.352.419,89
4-Entrate in conto capitale	1.956.032.917,75
5-Entrate da riduzione di attività finanziarie	10.000.020.000,00
6-Accensione prestiti	0,00
7-Anticipazioni da istituto tesoriere/cassiere	1.000.000.000,00
9-Entrate per conto terzi e partite di giro	4.568.130.000,00
	31.580.238.932,08

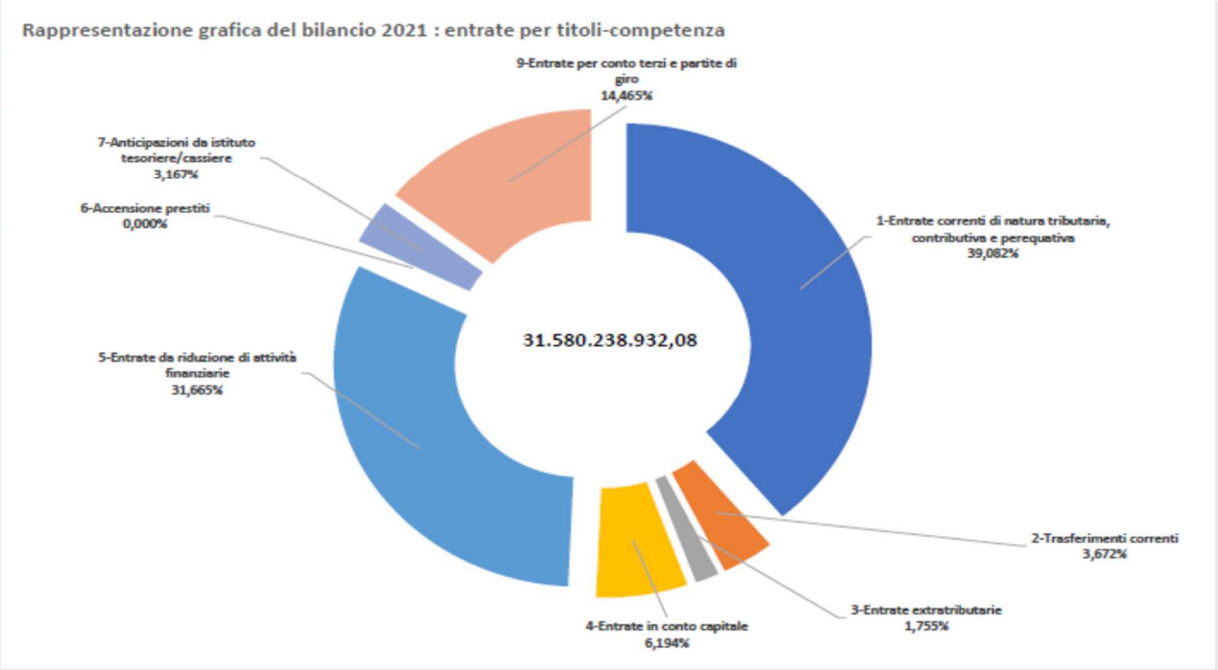

fonte: http://burc.regione.campania.it

01 - Servizi istituzionali, generali e di gestione	2.832.457.018,21
03 - Ordine pubblico e sicurezza	16.889.177,83
04 - Istruzione e diritto allo studio	271.781.614,25
05 - Tutela e valorizzazione dei beni e delle attività culturali	203.531.848,93
06 - Politiche giovanili, sport e tempo libero	34.421.439,78
07 - Turismo	95.309.683,46
08 - Assetto del territorio ed edilizia abitativa	572.551.885,39
09 - Sviluppo sostenibile e tutela del territorio e dell'ambiente	2.058.724.919,20
10 - Trasporti e diritto alla mobilità	2.761.498.335,06
11 - Soccorso civile	196.950.812,84
12 - Diritti sociali, politiche sociali e famiglia	719.575.800,14
13 - Tutela della salute	20.514.394.657,92
14 - Sviluppo economico e competitività	750.971.790,83
15 - Politiche per il lavoro e la formazione professionale	394.073.125,40
16 - Agricoltura, politiche agroalimentari e pesca	202.780.811,00
17 - Energia e diversificazione delle fonti energetiche	67.305.216,19
18 - Relazioni con le altre autonomie territoriali e locali	228.587.977,69
19 - Relazioni internazionali	11.141.510,86
20 - Fondi e accantonamenti	1.069.278.172,56
50 - Debito pubblico	547.800.657,56
60 - Anticipazioni finanziarie	1.001.000.000,00
99 - Servizi per conto terzi	5.336.136.325,26
	39.687.160.379,96

Rappresentazione grafica del bilancio 2021 : spese per missione-cassa

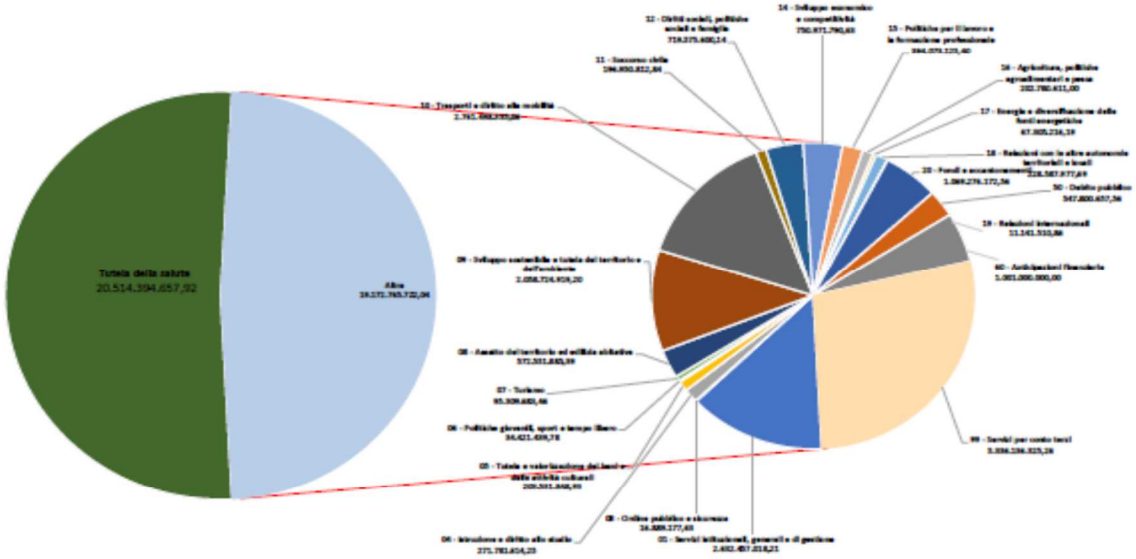

fonte: http://burc.regione.campania.it

01 - Servizi istituzionali, generali e di gestione	2.360.495.427,90
03 - Ordine pubblico e sicurezza	11.342.675,67
04 - Istruzione e diritto allo studio	90.479.312,76
05 - Tutela e valorizzazione dei beni e delle attività culturali	88.837.326,53
06 - Politiche giovanili, sport e tempo libero	8.780.979,08
07 - Turismo	30.395.020,12
08 - Assetto del territorio ed edilizia abitativa	158.670.217,25
09 - Sviluppo sostenibile e tutela del territorio e dell'ambiente	836.321.627,63
10 - Trasporti e diritto alla mobilità	1.066.939.270,62
11 - Soccorso civile	75.061.540,88
12 - Diritti sociali, politiche sociali e famiglia	226.886.505,95
13 - Tutela della salute	19.687.385.063,12
14 - Sviluppo economico e competitività	422.279.704,52
15 - Politiche per il lavoro e la formazione professionale	141.811.814,03
16 - Agricoltura, politiche agroalimentari e pesca	90.902.330,32
17 - Energia e diversificazione delle fonti energetiche	42.631.730,34
18 - Relazioni con le altre autonomie territoriali e locali	153.989.253,76
19 - Relazioni internazionali	7.333.127,57
20 - Fondi e accantonamenti	154.102.481,54
50 - Debito pubblico	2.696.084.013,49
60 - Anticipazioni finanziarie	1.001.000.000,00
99 - Servizi per conto terzi	4.568.130.000,00
	33.919.859.423,08

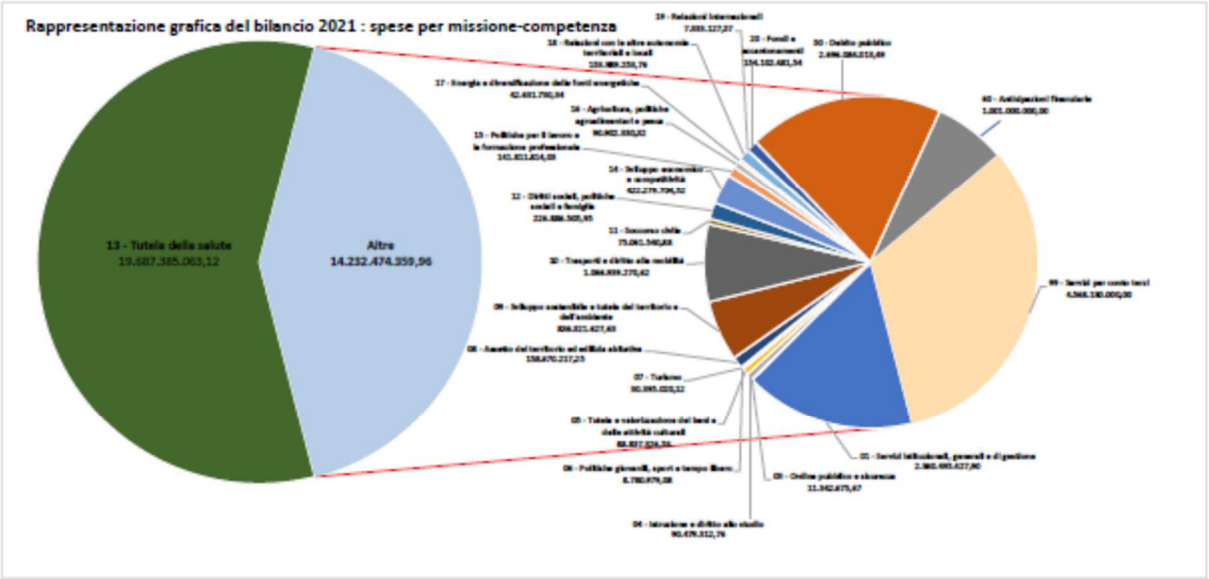

fonte: http://burc.regione.campania.it

1-SPESE CORRENTI	16.505.460.107,55
2-SPESE IN CONTO CAPITALE	6.892.426.724,46
3-SPESE PER INCREMENTO DI ATTIVITA' FINANZIARIE	9.659.234.392,28
4-RIMBORSO DI PRESTITI	293.902.830,41
5-CHIUSURA ANTICIPAZIONI DA ISTITUTO TESORIERE/CASSIERE	1.000.000.000,00
7-SPESE PER CONTO TERZI E PARTITE DI GIRO	5.336.136.325,26
	39.687.160.379,96

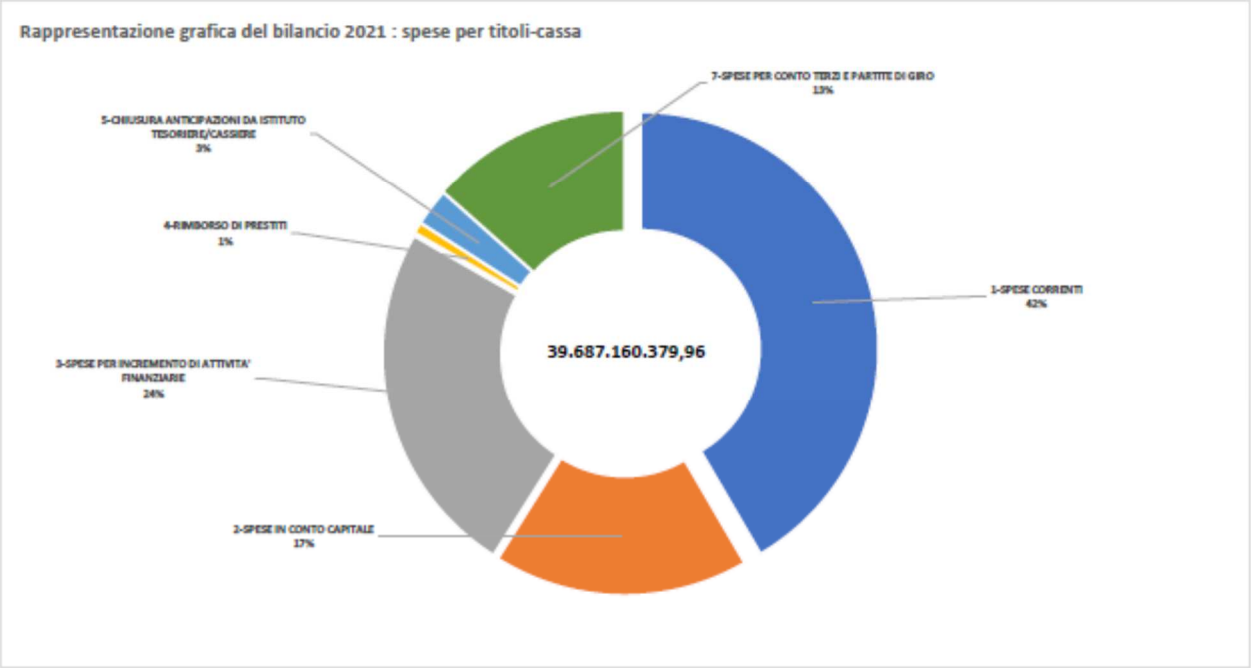

fonte: http://burc.regione.campania.it

1-SPESE CORRENTI	13.439.425.252,95
2-SPESE IN CONTO CAPITALE	2.398.070.009,61
3-SPESE PER INCREMENTO DI ATTIVITA' FINANZIARIE	10.008.947.994,26
4-RIMBORSO DI PRESTITI	2.505.286.166,26
DISAVANZO DI AMMINISTRAZIONE	201.149.763,49
5-CHIUSURA ANTICIPAZIONI DA ISTITUTO TESORIERE/CASSIERE	1.000.000.000,00
7-SPESE PER CONTO TERZI E PARTITE DI GIRO	4.568.130.000,00
	34.121.009.186,57

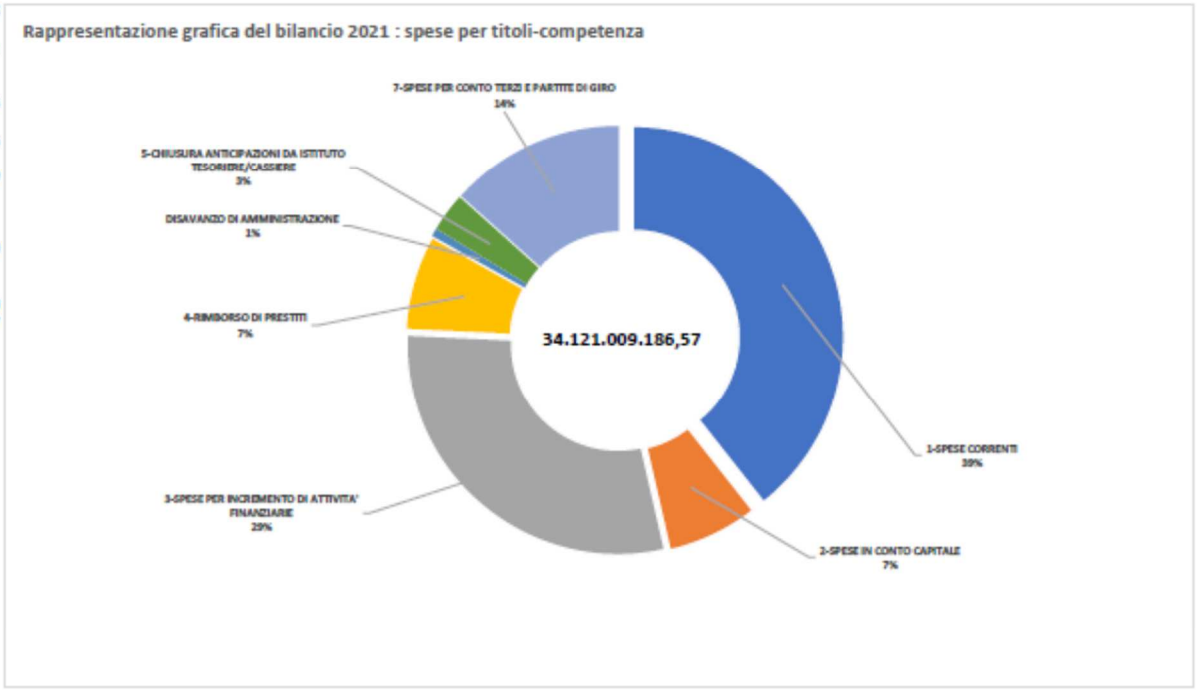

fonte: http://burc.regione.campania.it

1.4 Il Bilancio di genere

Come previsto dall'art. 10, comma 1, lett. b, del d.lgs. 105/2009, la Relazione annuale sulla performance deve contenere il bilancio di genere realizzato dall'amministrazione, al fine di evidenziare il diverso impatto che le politiche e le attività dell'amministrazione hanno determinato in relazione alla diversità di genere.

Al riguardo, nella Relazione sulle attività anno 2021 del Comitato Unico di Garanzia della Regione Campania sono riportate le azioni poste in essere sul tema in questione, come relazionate dalla Direzione Generale per le Risorse Finanziarie, competente in materia, e come di seguito esposte.

Nello specifico, già nel corso del 2020 sono state fornite precise indicazioni sulle modalità da seguire per un riesame e una "riclassificazione" del bilancio regionale, secondo una prospettiva di genere. Con la redazione di un bilancio regionale in un'ottica di genere, infatti, si mira:

- ✓ ad analizzare e valutare il diverso impatto delle politiche di bilancio sul genere in termini di denaro, servizi, tempo e lavoro non retribuito;
- ✓ a diffondere una maggiore consapevolezza sul tema, attraverso la promozione della cultura di genere.

In continuità con le azioni iniziate nell'anno precedente, la competente Direzione ha provveduto a effettuare un monitoraggio puntuale sulle attività condotte nel 2020, partendo dai riscontri pervenuti dalle strutture regionali, che hanno esaminato le proposte di bilancio e le hanno riclassificate secondo le indicazioni fornite con la prefata circolare e tenendo presenti le Linee Guida allegate alla Circolare della Ragioneria dello Stato n. 9 del 29/03/2019.

In merito alla prima attività sono stati elaborati due documenti.

- Con il primo è stata effettuata una riclassificazione contabile delle spese del bilancio mediante la previsione di tre categorie:
    1. Spese neutrali rispetto al genere, (classificate mediante il codice 0), ossia misure che, non essendo connesse al genere, non hanno impatti né diretti né indiretti sul genere;
    2. Spese dirette a ridurre le diseguaglianze di genere, (codice di riclassificazione 1), si tratta di spese che sono erogate o a individui attraverso trasferimenti, sia in conto capitale che in parte corrente, e che hanno una caratteristica di genere in base all'individuo a cui sono destinante o che, pur non essendo erogate direttamente a favore di individui, possono incidere, anche in maniera indiretta, sulle diseguaglianze di genere poiché si tratta di spese destinate alla produzione di servizi individuali, ossia fruiti direttamente dalle persone e non dalla collettività nel sul complesso.
    3. Spese sensibili, (codice di riclassificazione 2), che fanno riferimento a misure che hanno un diverso impatto a ridurre le diseguaglianze di genere o, ancora, a favorire le pari opportunità tramite azioni di tutela o azioni positive, senza che da ciò conseguano necessariamente oneri aggiuntivi a carico del bilancio pubblico;
- Con il secondo documento, il bilancio regionale è stato rielaborato nella versione di bilancio di genere che comprende solo le risposte "sensibili" e quelle "dirette a ridurre le diseguaglianze di genere".

Realizzati i documenti comprensivi di tutti i dati pervenuti, la stessa Direzione ha condotto un'analisi in un'ottica prospettica volta a individuare se il capitolo, in base ai parametri precedentemente indicati,

fonte: http://burc.regione.campania.it

potesse o meno finanziare interventi di promozione delle parità di genere per ridurre le disparità a oggi presenti sul territorio regionale. Dai lavori effettuati, la Direzione ha riscontrato due criticità:

- Gli uffici regionali hanno formulato motivazioni diverse anche se di fatto ponevano in campo interventi similari;
- Alcuni capitoli avrebbero potuto accogliere un'iniziativa di genere, anche se di fatto non presentavano stanziamenti.

Quanto al primo rilievo, la Direzione ha provveduto a standardizzare le motivazioni in modo da poterle raggruppare più facilmente e ad esplicitare chiaramente le effettive e/o potenziali azioni inerenti al capitolo. In riferimento alla seconda criticità, invece, è stato inserito il nuovo codice individuato a seguito dell'analisi, opportunamente motivando la nuova classificazione. Al termine di questa attività sono stati elaborati due file "Analisi bilancio di genere codice 1" e "Analisi bilancio di genere codice 2", che raccolgono i risultati del monitoraggio svolto e nei quali, per singolo codice, sono stati raggruppati tutti i capitoli riferiti a specifici interventi finanziabili/realizzati dagli uffici regionali. Infine, sono stati individuati dei modelli di indicatore da poter utilizzare anche per gli interventi regionali, mediante una benchmark analysis.

fonte: http://burc.regione.campania.it

2. Il ciclo di Misurazione e Valutazione della Performance Organizzativa

2.1 Gli indirizzi strategici per il triennio 2021-2023

Per il processo di elaborazione del Piano della Performance 2021-2023 hanno assunto una valenza strategica prioritaria gli indirizzi strategici emanati dal Presidente, rispetto ai quali sono stati formulati obiettivi coerenti, garantendo la trasversalità e l'omogeneità, definendo, altresì, le misure più efficaci per la loro realizzazione, le risorse umane e finanziarie, la programmazione dei tempi e la strumentazione metodologica atta a verificarne l'andamento, con particolare riferimento al monitoraggio degli indicatori di bilancio e valutarne l'efficacia e l'impatto.

Il dettaglio della programmazione strategica regionale per il triennio 2021-2023 è rappresentato nella parte terza del "*Documento di Economia e Finanza della Regione Campania – DEFRC 2021 – 2023*", che espone le Linee di Azione nelle quali si articolano le politiche e gli obiettivi strategici regionali. Nella tabella che segue si riportano gli Obiettivi Strategici del DEFRC, che sono stati tradotti in Obiettivi Strategici Triennali (OBST) del Piano della performance 2021-2023.

	Obiettivi Strategici DEFRC 2020-2022 - OBST
1	Coordinamento delle politiche di coesione
2	Efficientamento della Protezione civile e pianificazione d'emergenza
3	Formazione, politiche attive del lavoro e miglioramento delle condizioni in cui esso viene svolto
4	Innalzamento dei livelli di sicurezza e legalità
5	Miglioramento delle infrastrutture della mobilità a servizio dei cittadini
6	Miglioramento dei Servizi Sanitari offerti ai cittadini
7	Miglioramento della salubrità dell'ambiente
8	Pari opportunità di genere e contrasto alla violenza sulle donne
9	Promozione della qualità dei territori e sostegno alle politiche abitative
10	Promozione della ricerca e dell'innovazione
11	Protezione valorizzazione e sviluppo del patrimonio agricolo forestale zootecnico ed ittico della Campania
12	Rafforzamento amministrativo
13	Rafforzamento del diritto allo studio e potenziamento delle competenze giovanili e delle strutture dell'istruzione
14	Sostegno al sistema delle imprese e promozione dell'offerta turistica e culturale
15	Sostegno all'infanzia, ai minori e alle persone in condizioni di svantaggio
16	Sostegno e promozione del sistema imprenditoriale della Campania
17	Tutela, valorizzazione e promozione del patrimonio culturale regionale

Infine, in relazione alla particolare rilevanza che assume il ciclo legato alla prevenzione della corruzione e alla trasparenza e la connessione che lo stesso deve avere con gli obiettivi stabiliti nei documenti di programmazione, il Presidente della Giunta Regionale, in ottemperanza a quanto previsto dall'art. 1,

fonte: http://burc.regione.campania.it

comma 8, della L. n. 190/2012, come novellato dall'art. 41 del D.Lgs. n. 97/2016, ha individuato gli obiettivi strategici triennali in materia di prevenzione della corruzione e della trasparenza per il triennio 2021-2023, di seguito indicati:

- la prosecuzione dell'integrazione tra il sistema di monitoraggio delle misure anticorruzione e il sistema del ciclo della performance;
- dare avvio alle attività di informatizzazione del Piano Triennale della Prevenzione della Corruzione e della Trasparenza.
- potenziamento dell'elaborazione e articolazione di misure di prevenzione del rischio corruttivo
- potenziamento dell'accessibilità e fruibilità dei dati, dei documenti e delle informazioni pubblicate ai sensi delle disposizioni vigenti.

2.2 Il Piano della Performance 2021-2023

Nell'ambito del Ciclo di Gestione della Performance, il Piano costituisce lo strumento con il quale la Giunta Regionale orienta le azioni delle strutture organizzative e del personale verso il perseguimento degli indirizzi strategici indicati dall'Organo politico. In tal senso il Piano contempla gli obiettivi strategici e operativi di performance, ovvero quegli obiettivi che concorrono alla misurazione della performance organizzativa e incidono sulla valutazione individuale del personale.

Nell'annualità 2021 si è inteso proseguire nella semplificazione della struttura del Piano contemperandola con l'esigenza di innalzare la qualità degli obiettivi e di definire indicatori misurabili.

Inoltre, a valle di un anno "straordinario" che ha visto tutta l'amministrazione impegnata a far fronte all'emergenza epidemiologica in atto, si è provveduto a promuovere per il nuovo triennio l'adozione di obiettivi strategici che facessero fronte alle sfide, anche di tipo organizzativo, imposte dalla contingenza eccezionale.

Il Piano della Performance rappresenta uno strumento di pianificazione coerente ed integrato con gli altri strumenti di programmazione regionale. In tal senso, il DEFR, i documenti di programmazione dei fondi SIE e il PTPCT rappresentano le fonti primarie ai fini della formulazione degli obiettivi strategici ed operativi delle strutture della Giunta Regionale.

Pertanto, il processo, già avviato nelle annualità precedenti, attraverso il quale si è inteso rafforzare l'integrazione tra i diversi strumenti programmatici, ha trovato ulteriore spinta nella definizione del Piano 2021-2023.

In riferimento al collegamento col DEFR 2021-2023, particolare attenzione si è posta nel disporre che gli Obiettivi strategici e le linee di azione del Documento fossero tutti contemplati nell'intero ciclo della performance e, quindi, declinati in obiettivi del Piano (strategici annuali/operativi) e/o in obiettivi individuali dei dirigenti. Inoltre, nel ciclo 2021-2023, la definizione del DEFR è stata realizzata mediante la medesima piattaforma informatica del ciclo della performance, facilitando, da un punto di vista operativo, l'associazione degli Obiettivi di performance con gli Obiettivi strategici e le Linee di Azione del DEFR.

Un'ulteriore connessione è con il Piano della Prevenzione della Corruzione e della Trasparenza (PTPCT). Superato l'approccio adempimentale, di mera trasposizione nel Piano della Performance di tutti gli obblighi del PTPCT, nel Piano della performance 2021-2023, in raccordo con il RPCT, è stato articolato un obiettivo strategico di natura trasversale finalizzato a declinare azioni puntuali atte a garantire un collegamento sostanziale con il PTPCT. L'Obiettivo Strategico è stato, a sua volta, declinato in Obiettivi Operativi ad esso collegati.

fonte: http://burc.regione.campania.it

E' stato inoltre ribadito il presidio degli obiettivi di natura trasversale relativi alla gestione delle risorse comunitarie e alla corretta gestione contabile.

Inoltre, a seguito delle novità normative di cui al D.L. n. 34 del 19/5/2020 convertito con modifiche in L. 77 del 18/7/2020, che ha introdotto il Piano operativo per il Lavoro Agile (POLA), sono stati previsti nel Piano della performance obiettivi di natura trasversale atti a creare le condizioni abilitanti per una programmazione del Lavoro Agile da attuarsi nei prossimi anni.

Infine, per la definizione di obiettivi strategici ed operativi ulteriori rispetto a quelli del DEFRC e a quelli trasversali in materia di gestione contabile, trasparenza e anticorruzione, fondi SIE, si è richiesto alle Strutture di tenere conto anche conto degli altri documenti di programmazione regionale (es. Bilancio, Piano degli Indicatori e dei Risultati attesi di Bilancio adottato con Delibera di GR n. 34 del 26/01/2021, PRA, Piano delle Azioni Positive, etc.).

La redazione del Piano è stata realizzata attraverso un lavoro sinergico tra tutte le Strutture organizzative regionali, nel rispetto delle indicazioni fornite dal Dipartimento della Funzione Pubblica con le Linee Guida n.1 del giugno 2017.

Nell'ambito del processo di definizione del Piano, la Direzione Generale per le Risorse Umane ha coordinato l'attività di articolazione degli obiettivi strategici delle Strutture di Primo livello, raccordandosi con le stesse anche ai fini della declinazione degli obiettivi operativi attribuiti alle Strutture di Secondo Livello e verificando la coerente configurazione formale degli obiettivi individuati.

L'intero processo ha visto coinvolti, in particolare per la rilevanza delle proprie competenze in ordine alla declinazione degli indirizzi strategici:

- il Responsabile della Programmazione Unitaria, con le relative Autorità di Gestione, in riferimento agli obiettivi strategici delle strutture coinvolte nell'attuazione dei piani e programmi di sviluppo ed in particolare agli obiettivi e al cronoprogramma assunti nei documenti di programmazione dei fondi europei;
- il Responsabile della prevenzione della corruzione e della trasparenza, in riferimento agli obiettivi in materia di trasparenza e anticorruzione;
- il Responsabile della Direzione Generale per le Risorse Finanziarie in riferimento agli obiettivi collegati al DEFR e agli obiettivi riferiti alla gestione contabile.
- Il Responsabile dell'Ufficio Speciale per la crescita e la transizione digitale con riferimento all'introduzione, nell'ambito del Monitoraggio del Piano, del tema della trasformazione digitale.

Va inoltre rilevato che, a fronte della necessità di rafforzare il coordinamento tra tutti i Soggetti coinvolti nella definizione degli obiettivi, è stato stabilito, per il presidio dei processi di definizione e monitoraggio del Piano della Performance 2021-2023 e la relativa semplificazione, il prosieguo delle attività del ***Comitato Tecnico di coordinamento*** costituito nel 2019 e composto dai Responsabili delle Strutture di primo livello (Direttori Generali e Responsabili degli Uffici Speciali, delle Strutture tecniche di Missione e delle Strutture di Staff dotate di autonomia) Con specifico riferimento agli obiettivi di natura trasversale in materia di programmazione e gestione dei fondi SIE, efficientamento amministrativo e contabile, trasparenza e prevenzione della corruzione e alla relativa semplificazione, è stato previsto che il Comitato fosse ristretto a specifici ruoli (Direttore Generale per le Risorse Umane, Autorità di Gestione dei Fondi SIE, Direttore Generale per le Risorse Finanziarie, Responsabile della Prevenzione della Corruzione e della Trasparenza, Responsabile della Struttura tecnica di supporto all'OIV) e che fosse integrato dal Responsabile della Programmazione Unitaria (o suo delegato) e da un rappresentante delle altre Strutture di Primo Livello.

Al riguardo, si evidenzia che l'OIV, ha invitato l'Amministrazione a semplificare ulteriormente, rispetto a quanto già fatto nei Piani precedenti, la definizione degli obiettivi trasversali, in particolare attraverso

fonte: http://burc.regione.campania.it

l'attribuzione alle sole Strutture di Primo Livello assicurando in tal modo la semplificazione del processo e la centralità della SPL nel raggiungimento dei target, lasciando, nel contempo, alla autonomia decisionale dei responsabili la declinazione in obiettivi operativi o obiettivi individuali.

Muovendo dalle esigenze su esposte, l'attività posta in essere dal Comitato ha consentito la definizione condivisa delle priorità trasversali e dell'approccio per la relativa articolazione in obiettivi del Piano.

Gli obiettivi trasversali del Piano della performance 2021-2023

I Piani precedenti hanno dato particolare rilievo (con un peso pari a circa il 50%) agli obiettivi di natura "trasversale", ovvero ad obiettivi assegnati a tutte le Strutture in ragione della valenza strategica e generale che rivestono.

Tenuto conto dei risultati che su talune azioni di detti obiettivi si sono raggiunti e in continuità con l' impostazione dell'anno precedente, che ha visto la riduzione del numero di obiettivi trasversali, a valle di un percorso di analisi e confronto con le Strutture coinvolte nell'ambito del succitato Comitato tecnico di coordinamento, il Piano 2021-2023 è stato improntato ad una ottimizzazione degli Obiettivi trasversali – soprattutto garantendone la misurabilità e il superamento della logica di tipo meramente adempimentale, con riferimento alle attività ed azioni riconducibili ad obblighi normativi.

Gli ambiti di seguito elencati sono quelli sui quali l'Amministrazione, attraverso la definizione di obiettivi trasversali, persegue il raggiungimento di risultati che necessitano del concorso di tutte le strutture:

- Performance Finanziaria – corretta gestione contabile, nell'ottica di garantire il rispetto dei criteri di economicità e di efficienza dell'attività regionale.
- Trasparenza e anticorruzione, attesa la necessità di prevedere una stretta correlazione tra il ciclo della performance con quello di prevenzione della corruzione.
- Gestione delle risorse comunitarie, affinché il rispetto degli impegni e delle scadenze assunte in sede nazionale ed europea sia oggetto di una specifica attenzione da parte dell'intera struttura organizzativa.
- Attuazione delle misure organizzative per la realizzazione del Lavoro agile
- Trasformazione digitale.

Nello specifico, per quanto concerne la gestione contabile, all'esito dell'attività di raccordo e confronto attivata dalla Direzione Generale per le Risorse Umane con la Direzione Generale per le Risorse Finanziarie, soggetto competente *ratione materiae*, l'Assessore al Bilancio ha fornito precise direttive sulle strategie in argomento, con le indicazioni in ordine alla formulazione dell'Obiettivo strategico annuale sulla *Corretta gestione contabile della SPL.*

Il medesimo processo è stato seguito, rispetto agli obiettivi relativi a Trasparenza e anticorruzione, con il Responsabile della prevenzione della corruzione e della trasparenza.

In un'ottica di piena collaborazione, entrambi i Soggetti competenti hanno fornito indicazioni rispetto alla formulazione degli obiettivi e di tutte le informazioni di dettaglio su Descrizione, Pesi, Indicatori, Azioni, Target e Regole di Calcolo.

fonte: http://burc.regione.campania.it

Gli Uffici della Programmazione Unitaria hanno fornito puntuali direttive alle SPL interessate in ordine agli obiettivi connessi ai processi di gestione delle risorse comunitarie relative ai fondi FSE, FSC e FESR, formulando gli obiettivi strategici trasversali in materia, con Indicatori, target, regole di calcolo e pesi.

Altro ambito trasversale ha riguardato Salvaguardia dei flussi di cassa dei Fondi per lo Sviluppo 2014-2020, con relativi Indicatore, target e peso, da assegnare alle Strutture coinvolte nella gestione dei fondi afferenti ai Programmi POR FESR, POR FSE, POC ed FSC, mediante la definizione, a cura delle Autorità di Gestione FSE-FSC e FESR, di apposito Obiettivo strategico trasversale, con relativi Indicatore, target e peso, da assegnare alle Strutture coinvolte nella gestione dei fondi afferenti ai Programmi POR FESR, POR FSE, POC ed FSC.

Sul tema del lavoro agile, alla luce del quadro normativo e contrattuale vigente, la Giunta Regionale della Campania ha inteso uscire dalla dinamica emergenziale che ha contraddistinto la prima applicazione dell'istituto dello Smart working (o Lavoro Agile) e condurne l'applicazione ad un modello lavorativo ordinato e regolamentato.

A tal fine, nell'ottica di creare le condizioni abilitanti per una programmazione del Lavoro Agile da attuarsi nei prossimi anni, la Giunta Regionale della Campania ha previsto alcune azioni propedeutiche alla programmazione.

Tra queste, al fine di giungere alla predisposizione del POLA nel triennio 2022-2024, nell'ambito del Piano della Performance 2021-2023 è stato declinato un Obiettivo Strategico Trasversale per tutte le SPL, avente ad oggetto *"Mappatura dei processi di lavoro e delle attività smartabili ai fini della predisposizione del POLA"*.

Infine, al fine di introdurre nel ciclo della performance il tema della trasformazione digitale con un approccio graduale e mirato, è stato introdotto nel Piano della performance 2021-2023, nell'ambito del relativo monitoraggio, un nuovo Indicatore da attribuire a tutte le Strutture di Primo Livello nell'OBSA già previsto "*Mappatura dei processi di lavoro e delle attività smartabili ai fini della predisposizione del POLA*", in considerazione della stretta connessione tra smartabilità dei processi di lavoro e livello di digitalizzazione

Dal punto di vista della struttura del documento, il Piano della Performance 2021-2023 della Regione Campania è stato articolato in due parti.

Nella presente "Parte Prima" sono forniti elementi descrittivi in ordine a:

- contesto generale e particolare (esterno ed interno) in cui l'Ente Regione si trova ad operare;
- attività preliminari ed operative attraverso cui si è pervenuti alla stesura completa del Piano;
- descrizione analitica degli obiettivi di natura trasversale.

Nella "Parte Seconda", sono riportate le schede specifiche per singola Struttura di Primo Livello, contenenti la declinazione degli Obiettivi strategici annuali, l'indicazione degli Obiettivi strategici triennali cui sono collegati, la formulazione degli Obiettivi operativi, unitamente alla articolazione delle azioni, degli indicatori prescelti e dei target assegnati per ciascun Obiettivo strategico annuale ed operativo.

Il prospetto di seguito riportato contiene il n° di Obiettivi strategici annuali ed operativi definiti per singola Struttura di primo livello nel Piano della performance 2021-2023 approvato con Delibera di GR n. 78 del 2/03/2021.

Il quadro è rappresentativo del significativo sforzo che la produzione e stesura del Piano ha richiesto all'intera organizzazione, soprattutto in relazione alla necessità di una condivisione dei contenuti e degli

fonte: http://burc.regione.campania.it

strumenti, nonché dell'attività di semplificazione promossa e messa in campo in sede di *Comitato tecnico di coordinamento* del Piano.

fonte: http://burc.regione.campania.it

SPL	DESCRIZIONE SPL	OBSA	OBO
500100	DIREZIONE GENERALE AUTORITA' DI GESTIONE FONDO SOCIALE EUROPEO E FONDO PER LO SVILUPPO E LA COESIONE	14	29
500200	DIREZIONE GENERALE PER LO SVILUPPO ECONOMICO	11	40
500300	DIREZIONE GENERALE AUTORITA DI GESTIONE FONDO EUROPEO DI SVILUPPO REGIONALE	6	25
500393	STAFF RACCORDO CON LE AUTORITA DI GESTIONE DEI FONDI EUROPEI E RESPONSABILE DEL PIANO DI RAFFORZAMENTO AMMINISTRATIVO	6	-
500400	DIREZIONE GENERALE PER LA TUTELA DELLA SALUTE E IL COORDINAMENTO DEL SISTEMA SANITARIO REGIONALE	10	67
500500	DIREZIONE GENERALE PER LE POLITICHE SOCIALI E SOCIO-SANITARIE	14	33
500600	DIREZIONE GENERALE PER LA DIFESA DEL SUOLO E L'ECOSISTEMA	10	24
500700	DIREZIONE GENERALE PER LE POLITICHE AGRICOLE, ALIMENTARI E FORESTALI	8	83
500800	DIREZIONE GENERALE PER LA MOBILITA'	13	37
500900	DIREZIONE GENERALE PER IL GOVERNO DEL TERRITORIO, I LAVORI PUBBLICI E LA PROTEZIONE CIVILE	14	23
501000	DIREZIONE GENERALE PER L'UNIVERSITA', LA RICERCA E L'INNOVAZIONE	16	43
501100	DIREZIONE GENERALE PER L'ISTRUZIONE, LA FORMAZIONE, IL LAVORO E LE POLITICHE GIOVANILI	12	57
501200	DIREZIONE GENERALE PER LE POLITICHE CULTURALI E IL TURISMO	7	38
501300	DIREZIONE GENERALE PER LE RISORSE FINANZIARIE	7	41
501400	DIREZIONE GENERALE PER LE RISORSE UMANE	6	50
501481	UFFICIO DEL DATORE DI LAVORO	6	3
501483	STRUTTURA TECNICA DI SUPPORTO ALL' O.I.V.	6	-
501494	SUPPORTO AL RESPONSABILE DELLA PREVENZIONE DELLA CORRUZIONE E DELLA TRASPARENZA	5	-
501500	DIREZIONE GENERALE PER LE RISORSE STRUMENTALI	10	17
501600	DIREZIONE GENERALE PER LE ENTRATE E POLITICHE TRIBUTARIE	8	27

fonte: http://burc.regione.campania.it

501700	DIREZIONE GENERALE CICLO INTEGRATO DELLE ACQUE E DEI RIFIUTI, VALUTAZIONI E AUTORIZZAZIONI AMBIENTALI	9	43
501800	DIREZIONE GENERALE LAVORI PUBBLICI E PROTEZIONE CIVILE	10	38
600100	UFFICIO SPECIALE AVVOCATURA REGIONALE	5	61
600300	UFFICIO SPECIALE NUCLEO PER LA VALUTAZIONE E LA VERIFICA DEGLI INVESTIMENTI PUBBLICI	4	7
600600	UFFICIO SPECIALE CENTRALE ACQUISTI, PROCEDURE DI FINANZIAMENTO DI PROGETTI RELATIVI AD INFRASTRUTTURE, PROGETTAZIONE	10	16
600800	UFFICIO COMUNITARIO REGIONALE	4	-
600900	UFFICIO SPECIALE PER IL FEDERALISMO E DEI SISTEMI TERRITORIALI E DELLA SICUREZZA INTEGRATA	11	16
601000	UFFICIO SPECIALE PER IL CONTROLLO E LA VIGILANZA SU ENTI E SOCIETA' PARTECIPATE	5	7
700500	STRUTTURA DI MISSIONE PER LO SMALTIMENTO DEI RSB	9	18

Il n° di Obiettivi della tabella sopra riportata è riferito ai dati presenti nel Piano della performance, come approvato con Delibera di GR n. 78 del 2/03/2021. Nel paragrafo 4 è riportato il dato di sintesi relativo al numero complessivo degli obiettivi all'esito del processo di Monitoraggio del Piano descritto nel paragrafo 2.3, consuntivati nella presente Relazione.

2.3 La revisione del Piano della Performance a seguito del monitoraggio intermedio

Alla luce di quanto previsto dal Sistema di Misurazione e Valutazione della Performance in ordine al procedimento di Monitoraggio del Piano della Performance, a seguito dell'attività di monitoraggio, a cura di tutte le strutture dirigenziali, in ordine allo stato di avanzamento e di attuazione degli obiettivi strategici ed operativi di rispettiva pertinenza previsti dal Piano, a maggio 2021 è stato richiesto alle Strutture di primo livello di proporre, all'esito di detta verifica, l'attivazione di eventuali interventi correttivi relativi agli obiettivi strategici e operativi ed ai correlati indicatori e target, nel caso di mutamenti eccezionali e significativi rispetto a quanto stabilito in sede di definizione degli obiettivi per effetto di modifiche normative, di direttive interne, di riassetti organizzativi, di fattori non prevedibili, debitamente documentati, previa intesa, per gli interventi relativi agli obiettivi strategici, con gli Amministratori di riferimento e con ulteriori livelli di responsabilità interessati (Responsabile della Programmazione Unitaria, Autorità di Gestione, Responsabile della prevenzione della corruzione e della trasparenza, Responsabile della Direzione Generale per le Risorse Finanziarie), attestando, altresì, per gli obiettivi non interessati da proposte di modifica, che l'andamento degli stessi fosse in linea con i target e con i tempi previsti dal Piano.

Con riferimento all'iter del monitoraggio ed ai ruoli ivi previsti, il Sistema prescrive che:

fonte: http://burc.regione.campania.it

- l'Ufficio competente (Direzione Generale per le Risorse Umane) coordini il procedimento in parola, analizzando le proposte di modifica pervenute ed accertando la completezza della documentazione trasmessa anche in ordine alla presenza dei requisiti richiesti e trasferisca alla Struttura tecnica di supporto all'OIV, per le successive attività di competenza che il Sistema pone in capo all'Organismo;
- l'OIV verifichi l'andamento della performance, valutando la necessità o l'opportunità di interventi correttivi anche in relazione al verificarsi di eventi imprevedibili tali da alterare l'assetto dell'organizzazione e delle risorse a disposizione dell'amministrazione e dando comunicazione all'organo di indirizzo politico-amministrativo e all'Ufficio competente delle risultanze ai fini dell'aggiornamento del Piano.

A maggio 2021, in ossequio alle disposizioni dello SMiVaP, sono state pertanto fornite alle Strutture di Primo Livello le indicazioni operative per l'assolvimento del procedimento in parola.

A fronte della necessaria azione di revisione degli obiettivi e degli indicatori trasversali su gestione contabile, fondi SIE e trasparenza e anticorruzione, raccomandata dall'OIV nel Rapporto per la validazione della Relazione sulla performance 2020, in sede di Comitato tecnico di coordinamento del Piano della performance 2021-2023, nella sua composizione ristretta, è stato avviato un confronto finalizzato alla revisione degli obiettivi trasversali, all'esito dei quali sono state fornite dai Soggetti competenti *ratione materiae* le necessarie indicazioni.

In particolare, per gli Obiettivi in materia di trasparenza e anticorruzione, non sono state proposte modifiche dal Responsabile per la prevenzione della corruzione e della trasparenza.

Per l'Obiettivo strategico annuale sulla gestione contabile, all'esito delle citate riunioni e tenuto conto delle difficoltà eccepite dalle Strutture nell'attività di rendicontazione per l'annualità 2020, l'Assessore al Bilancio e il Direttore Generale per le Risorse Finanziarie hanno proposto la rimodulazione di alcuni Indicatori, unitamente a precisazioni sui criteri di calcolo.

Per gli Obiettivi sui fondi SIE, in ordine agli Obiettivi Strategici annuali su FSE ed FSC e di un OBO FSC, il Responsabile della Programmazione Unitaria ha condiviso le proposte di modifica formulate dall'Autorità di Gestione FSE-FSC; per l'Obiettivo Strategico annuale FESR, l'Autorità di Gestione FESR ha comunicato l'assenza di rettifiche da apportare.

Per l'Obiettivo Strategico annuale sulla Salvaguardia dei flussi "*Azioni finalizzate alla salvaguardia dei flussi di cassa dei Fondi per lo Sviluppo 2014-2020 attraverso la conciliazione 2014-2020 tra SIC-SAP e SURF e il recupero del GAP di certificazione sui Fondi di sviluppo inerente agli esercizi 2014-2020*", le Autorità di Gestione FSE-FSC e FESR hanno comunicato la rimodulazione dell'Obiettivo.

Inoltre, come indicato nel paragrafo 2.2, nella fase di monitoraggio del Piano della performance, il Responsabile dell'Ufficio Speciale per la Crescita e la Transizione digitale, con riferimento al tema della trasformazione digitale, ha rappresentato la necessità che fossero condivisi da tutte le Strutture di Primo Livello obiettivi finalizzati alla trasformazione digitale dei processi dell'intera organizzazione regionale. Pertanto, al fine di introdurre nel ciclo della performance la suddetta tematica con un approccio graduale e mirato, è stato introdotto nel Piano, nell'ambito del monitoraggio, un nuovo Indicatore da attribuire a tutte le Strutture di Primo Livello nell'OBSA già previsto "*Mappatura dei processi di lavoro e delle attività smartabili ai fini della predisposizione del POLA*", in considerazione della stretta connessione tra smartabilità dei processi di lavoro e livello di digitalizzazione.

Si evidenzia inoltre che nel corso del 2021 sono intervenute o divenute efficaci variazioni ordinamentali che hanno reso necessaria sia la rimodulazione che l'inserimento di obiettivi.

fonte: http://burc.regione.campania.it

Per n. 24 Strutture di primo livello sono state formulate proposte di interventi correttivi che, complessivamente, hanno interessato n. 232 obiettivi, di cui 51 OBSA e 181 OBO.

Per quanto concerne le proposte di modifica degli obiettivi trasversali sulla corretta gestione contabile, Mappatura POLA e Salvaguardia dei flussi, apportate dall'Ufficio competente – Direzione generale per le risorse umane - Staff Coordinamento attività Piano della performance – sulla base delle indicazioni emerse all'esito del confronto in sede di Comitato tecnico di coordinamento del Piano della performance, le stesse hanno riguardato n. 75 Obiettivi strategici annuali (OBSA).

Complessivamente, le proposte di modifica hanno pertanto interessato n. **307** Obiettivi, di cui 126 OBSA e 181 OBO.

Le proposte di modifica sono state formulate dalle Strutture utilizzando l'apposita sezione della piattaforma GZOOM.

Per quanto in generale concerne l'istruttoria sulle proposte pervenute, l'Ufficio competente, come richiesto e previsto dal Sistema, ha coordinato il procedimento di monitoraggio, provvedendo alla analisi e verifica della coerenza formale delle stesse ed accertando la completezza della documentazione trasmessa anche in ordine alla presenza dei requisiti richiesti.

A partire dalle proposte formulate dalle Strutture e presenti nella piattaforma GZOOM, sono stati predisposti appositi Report riepilogativi (in formato Excel) per singola Struttura di primo livello proponente, contenenti le informazioni su tutte le proposte di modifica, così come formulate dalle Strutture, e l'esito dell'istruttoria effettuata dall'Ufficio competente in ottemperanza alle disposizioni dello SMiVaP.

L'attività di verifica e analisi è stata connotata da una corposa interlocuzione con quasi tutte le Strutture in ordine alla corretta configurazione delle proposte di modifica, con particolare riferimento alle motivazioni addotte e alla completezza e chiarezza della documentazione a supporto delle stesse.

E' stato pertanto trasmesso all'OIV il quadro degli interventi correttivi formulati dalle Strutture di primo livello (proposte e Report riepilogativi), con l'indicazione degli ambiti strategici ed operativi interessati, degli elementi modificati, delle motivazioni addotte e delle annotazioni istruttorie sull'analisi della documentazione prodotta.

L'OIV ha comunicato gli esiti dell'attività di valutazione svolta nell'ambito del procedimento in parola, accogliendo *tutte le proposte di modifica, ad eccezione di alcune proposte per le quali l'Organismo ha comunicato le prescrizioni ritenute necessarie.*

Le Strutture interessate dalle prescrizioni hanno provveduto a rettificare le proposte di modifica nel senso prescritto dall'OIV e all'esito dell'attività di valutazione dell'OIV e del complessivo procedimento, le modifiche hanno riguardato complessivamente n. **303** obiettivi, di cui n. 125 OBSA e 178 OBO.

Con Delibera di GR n. 542 del 30/11/2021 sono stati approvati la modifica e aggiornamento – all'esito del monitoraggio effettuato ai sensi dell'art. 13 dello SMiVaP – del Piano della Performance 2021-2023 per la parte relativa alle schede degli obiettivi.

Nella tabella che segue si riportano alcuni dati di sintesi relativi al procedimento di monitoraggio assolto, con particolare riferimento al numero e alla tipologia di obiettivi interessati dalle modifiche e al rapporto percentuale tra obiettivi modificati e obiettivi presenti nel Piano.

fonte: http://burc.regione.campania.it

Tabella 1 - ***Dati di sintesi del Monitoraggio del Piano della Performance 2021-2023***

Struttura di primo livello (SPL) che hanno proposto interventi correttivi	**24**

n. obiettivi interessati da proposte di modifica	**307**
OBSA	**126**
OBO	**181**

Proposte di modifica accolte/obiettivi modificati	**303**
OBSA	**125**
OBO	**178**

3. Il processo di consuntivazione per l'annualità 2021

Per la terza annualità, per il processo in questione, è stata utilizzata la piattaforma informatica dedicata al ciclo di gestione della performance (GZOOM). Tale modalità ha facilitato la gestione del processo in tutte le sue fasi: inserimento dei dati (consuntivi e Relazioni a supporto), verifica della coerenza formale degli stessi, elaborazione e stampa delle informazioni per la stesura della presente Relazione.

Il processo di rendicontazione dei risultati, avviato il 17 gennaio 2022, ha preso le mosse dagli obiettivi di performance già presenti nella piattaforma con i relativi indicatori, azioni, target, regole di calcolo, contenuti nel Piano della Performance 2021-2023 approvato ed aggiornato con gli atti deliberativi sopra richiamati.

La Direzione Generale per le Risorse Umane, nell'ambito dell'attività di coordinamento, ha fornito istruzioni operative, supporto e indicazioni alle Strutture, ai Dirigenti coordinatori e ai controller al fine di favorire una configurazione equilibrata e coerente alla rappresentazione delle strategie e dei risultati in argomento.

Si evidenzia inoltre che, a fronte, tra l'altro, dell'esigenza di semplificazione del processo di rendicontazione 2021, raccomandata anche dall'OIV nel Rapporto per la validazione della Relazione sulla performance 2020, è stato stabilito, con Decreto del Direttore Generale per le Risorse Umane dell'ottobre 2021, il prosieguo delle attività del ***Comitato Tecnico di coordinamento*** menzionato nei paragrafi precedenti.

Per quanto concerne gli **Obiettivi Strategici annuali (OBSA)**, i Responsabili di Strutture di primo livello hanno inserito, per ogni Obiettivo di propria competenza, il dato relativo al consuntivo raggiunto e una relazione esplicativa dei dati forniti, in cui sono illustrati brevemente i risultati conseguiti, dando particolare evidenza ai motivi che hanno determinato l'eventuale mancato raggiungimento dei target previsti.

A valle della consuntivazione, il Responsabile ha inserito un'apposita Relazione riepilogativa sull'andamento della performance organizzativa della Struttura.

fonte: http://burc.regione.campania.it

Per quanto concerne gli **Obiettivi Operativi**, i Responsabili di Strutture di secondo livello hanno inserito, per ogni Obiettivo di propria competenza, il dato relativo al consuntivo raggiunto e una relazione esplicativa dei dati forniti, in cui sono illustrati brevemente i risultati conseguiti, dando particolare evidenza ai motivi che hanno determinato l'eventuale mancato raggiungimento dei target previsti.

Una volta attribuito, per ogni indicatore-azione, il valore consuntivo, il sistema ha computato in automatico il **Risultato**, che esprime, in una scala da zero a 100, il grado di raggiungimento calcolato in base al consuntivo, al target e alla regola di calcolo.

A conclusione dell'inserimento di tutti i consuntivi il sistema ha calcolato:

- il "Risultato" dell'OBSA/OBO, corrispondente alla media aritmetica dei risultati attribuiti a tutti gli indicatori /azioni ad esso associati.
- Il "Risultato pesato", ovvero il Risultato moltiplicato per il peso attribuito all'Obiettivo (/100).
- La Performance Organizzativa della Struttura equivalente alla somma di tutti i Risultati pesati degli OBSA/OBO assegnati alla Struttura.

Secondo un flusso autorizzativo gestito dalla piattaforma, i consuntivi sono stati sottoposti alla verifica formale dell'Ufficio competente.

Il sistema ha infine consentito, al termine del processo di rendicontazione, il calcolo della Performance Organizzativa dell'Ente, ottenuta come media aritmetica delle performance organizzative di tutte le Strutture di primo livello.

La responsabilità di tutti i dati e informazioni inseriti è ascrivibile ai Responsabili delle Strutture, ferme restanti le competenze della Direzione per le Risorse Umane relative, nel caso di specie, esclusivamente al coordinamento di tutte le attività, al raccordo con i soggetti coinvolti e al presidio della configurazione formale della rendicontazione dei risultati.

Si rileva che, nella fase di rendicontazione, sono emersi alcuni disallineamenti formali (refusi e/o errori materiali) presenti nel Piano della performance 2021-2023, per i quali si è provveduto ad apportare le necessarie rettifiche, come riportato nella tabella che segue:

SPL	**OBSA/OBO**	**Oggetto rettifica**	**Rettifica**	**motivazione**
5008	2021OBSA500800.20	Target	Valore adeguato al dato fornito dalla Programmazione Unitaria	Rettifica errore materiale: in sede di Monitoraggio del Piano della performance 2021-2023 il target non è stato adeguato al quadro degli obiettivi FSC aggiornato dall'AdG FSE-FSC e comunicato alle Strutture interessate con nota della Programmazione Unitaria prot. n. 2021-

fonte: http://burc.regione.campania.it

				0014061/UDCP/GAB/VCG1 del 30/06/2021.
6006	2021OBSA600600.25	Target dell'Indicatore *Tempestività dei pagamenti attraverso la liquidazione delle fatture*	Valore adeguato alle indicazioni fornite dall'Assessore al Bilancio e dalla Direzione Generale per le Risorse Finanziarie	Rettifica errore materiale: in sede di Monitoraggio del Piano della performance 2021-2023, il target dell'Indicatore *Tempestività dei pagamenti attraverso la liquidazione delle fatture* non è stato adeguato alla rimodulazione indicata dall'Assessore al Bilancio e dal Direttore per le Risorse finanziarie con note prot. nn. 0370563 del 13/07/2021, 0381380 del 20/07/2021 e 409481 del 5/8/2021.
6003	2021OBSA600300.04	Peso	Rettifica errore materiale nel peso inserito all'esito del procedimento di monitoraggio del Piano	Rettifica errore materiale: in sede di monitoraggio del Piano è stato riportato un valore errato del peso (83% in luogo del peso corretto pari a 79%).

Inoltre, per quanto riguarda la rendicontazione di alcuni Obiettivi strategici ed operativi Trasversali, allo scopo di garantire uniformità nel trattamento di casistiche già affrontate nelle precedenti annualità, riferite alla non valutabilità di azioni/indicatori per i quali si sia verificata l'oggettiva impossibilità di svolgere le attività previste per cause indipendenti dalle Strutture, è stata consentita ed eseguita la neutralizzazione degli effetti sul calcolo dei risultati.

I casi in particolare sono riferiti ai seguenti Indicatori-azioni:

In tema di gestione contabile:

a) Indicatore: "Tempestività dei pagamenti attraverso la liquidazione delle fatture; Decreto liquidazione trasmesso entro 10 gg lavorativi antecedenti la scadenza della fattura commerciale per le fatture scadenti nel 2021*: fatture liquidate nei termini/numero fatture complessive" (per assenza di obbligazioni).
b) Indicatore: "Puntualità dei pagamenti a scadenza: Media dei giorni lavorativi intercorrenti tra la data della scadenza del pagamento alla data dell'invio alla DG risorse finanziarie del presupposto atto di liquidazione - maggiore o uguale a 10" (per assenza di pagamenti).
c) Indicatore: "Tempestività delle sistemazioni contabili della struttura: numero dei PRU riferiti alle procedure pignoratizie regolarizzati / numero dei PRU riferiti alle procedure pignoratizie inviati" (per assenza di PRU).
d) Indicatore "Riduzione dello stock di fatture impagate: stock al 31.12.2020 - stock al 31.12.2021/stock al 31.12.2020" (per assenza di fatture impagate al 31/12/2020).
e) Indicatore "Ottimizzazione del processo di rendicontazione: Numero di enti-società-organismi per cui si è effettuata la circolarizzazione/ numero di enti-società-organismi che

fonte: http://burc.regione.campania.it

presentano situazioni creditorie e debitorie nei confronti della Regione - entro il 31.03.2021" (per assenza di rapporto con enti-società-organismi).

f) Indicatore "Grado di realizzazione degli investimenti: sommatoria Pagamenti totali titolo II/sommatoria stanziamento residui+competenza assestato titolo II" (per assenza di capitoli).

In tema di trasparenza e anticorruzione:

g) Azione "Evasione nei tempi prescritti dalla legge delle istanze di accesso civico semplice e/o accesso civico generalizzato ex art. 5 co 1 e 2 D.Lgs. 33/2013 e/o accesso documentale ex L 241/90" - Indicatore: "N. istanze evase dalla SSL entro i termini di legge/N. istanze ricevute dalla SSL nell'anno" (per assenza di accessi pervenuti);
h) Azione avente ad oggetto "Attuazione di una o più Misure di prevenzione della corruzione, ivi inclusa la Misura della Trasparenza" - Indicatore: "Indicatori relativi alle Misure individuate": Misure Generali, specifiche, obblighi di pubblicazioni, come riportati nel PTPCT (per assenza di attività da espletare).

Dell'assenza di attività registratasi è stato dato conto nella Relazione esplicativa degli Obiettivi interessati e la neutralizzazione è avvenuta con la seguente modalità:

- ✓ nel caso di singoli Azioni-Indicatori di obiettivi è stato reso non valutabile l'Indicatore interessato. Per la misurazione dell'obiettivo, pertanto, sono stati considerati solo i restanti indicatori.
- ✓ nel caso di Obiettivi con un unico Indicatore-Azione da neutralizzare, la neutralizzazione ha riguardato l'intero Obiettivo, con la conseguente distribuzione del peso dell'Obiettivo sugli altri obiettivi non trasversali della struttura interessata.

Al riguardo, n. 3 casi di non valutabilità hanno riguardato azioni-obiettivi non trasversali, per assenza di attività non imputabile alle Strutture.

All'esito dell'analisi condotta dall'OIV ai fini della Validazione della Relazione, sono stati resi "Non valutabili" ulteriori Indicatori/azioni, riportati negli elenchi di cui alla Sezione III del presente documento.

Infine, come indicato in premessa, a fronte dell'esigenza di garantire una maggiore oggettività nella misurazione finale (rendicontazione) della performance, in osservanza a quanto disposto dal vigente *Sistema di Misurazione e Valutazione (SMiVaP) del personale e dei dirigenti della Giunta regionale della Campania,* sono state effettuate le verifiche sui consuntivi di determinate tipologie di obiettivi. In particolare, l'art. 14 del Sistema, ai commi 4, 5 e 6, stabilisce quanto segue:

"4. Le Autorità di Gestione, in raccordo con il Responsabile della Programmazione Unitaria, verificano, entro il 31 marzo, i dati consuntivi degli obiettivi strategici, forniti dalle Strutture coinvolte nell'attuazione dei piani e programmi di sviluppo ed in particolare degli obiettivi e del cronoprogramma assunti nei documenti di programmazione.
5. Il Responsabile della prevenzione della corruzione e della trasparenza verifica, entro il 31 marzo, i dati consuntivi, forniti dalle Strutture, degli obiettivi strategici in materia di trasparenza e anticorruzione.
6. Il Responsabile della Direzione Generale per le Risorse finanziarie verifica, entro il 31 marzo, i dati consuntivi, forniti dalle Strutture, degli obiettivi strategici relativi alla gestione contabile".

fonte: http://burc.regione.campania.it

Al riguardo, si evidenzia che, nel Rapporto per la validazione della Relazione sulla performance 2020, l'OIV ha rappresentato che il processo di verifica, compiuta in alcuni casi a campione, attesa la sua rilevanza trasversale va, nel futuro, attuato con modalità diverse e, in un'ottica di applicazione graduale, dovrà garantire una verifica complessiva dei risultati.

In tal senso, oggetto delle verifiche previste dall'art. 14, co. 4, 5 e 6 dello SMiVaP 2021 sono stati:

- tutti gli OBSA sulla Corretta gestione contabile, assegnati a tutte le SPL: verifiche a cura della Direzione Generale per le Risorse Finanziarie;
- tutti gli OBSA su FESR assegnati alle SPL interessate: verifiche a cura dell'Autorità di Gestione FESR;
- tutti gli OBSA su FSE e su FSC assegnati alle SPL interessate e, con riferimento all'FSC, un OBO assegnato ad una SSL: verifiche a cura dell'Autorità di Gestione FSE-FSC;
- Tutti gli OBSA sulla Salvaguardia dei Flussi di cassa assegnati alle SPL interessate: verifiche a cura delle Autorità di Gestione FESR e FSE-FSC.

Per gli OBSA in materia di Trasparenza e Anticorruzione, il Responsabile per la prevenzione della corruzione e della trasparenza (RPCT) ha rappresentato che "*tenuto conto dell'assetto organizzativo e delle risorse umane di cui consta lo Staff 501494 nonché delle altre concomitanti attività che vedono impegnato tutto il personale dell'Ufficio, si è inteso effettuare uno sforzo per ampliare il campione di SPL da verificare, portando dal 10 % al 20 % il numero di strutture che saranno esaminate*".

Con riferimento al perimetro delle SPL tra cui estrarre il campione, quelle partecipanti al Piano della Performance 2021-2023 sono n. 28. Pertanto, il n. di SPL estratte ed esaminate è stato pari a 6. Le verifiche sono state estese ad ulteriori n. 2 SPL rispetto alle quali emergevano disomogeneità di consuntivazione. Complessivamente, sono state pertanto verificate dal RPCT le consuntivazioni dell'OBSA in questione per n. 8 SPL.

A seguito della trasmissione, da parte dell'Ufficio competente, delle consuntivazioni relative agli obiettivi oggetto di verifica, come formulate dalle Strutture interessate, i Soggetti suindicati hanno effettuato le verifiche e comunicato all'Ufficio competente gli esiti delle stesse, per quanto di rispettiva pertinenza; ove necessario, sono state richieste rettifiche alle Strutture in ordine ai consuntivi forniti.

Al termine del processo di rendicontazione e delle relative verifiche si è provveduto, quindi, a produrre, con apposite funzioni della piattaforma, i Report delle singole Strutture – riportati nella sezione II della presente Relazione – contenenti tutte le informazioni sugli obiettivi e sul grado di raggiungimento degli stessi, corredate dalle Relazioni esplicative su ciascun obiettivo e sulla Struttura di primo livello nel suo complesso; tali Report, come indicato in premessa, costituiscono la seconda sezione del presente documento.

fonte: http://burc.regione.campania.it

4. I risultati di Performance Organizzativa conseguiti

La misurazione e valutazione della performance organizzativa riferita all'annualità 2021 è disciplinata dal *Sistema di Misurazione e Valutazione della Performance del personale (SMiVaP) e dei dirigenti della Giunta regionale della Campania – Aggiornamento 2021,* approvato con Delibera di GR n. 28 del 26/01/2021.

Nello specifico, l'art. 5 del Sistema stabilisce, tra l'altro, che:

- la *performance* organizzativa delle Strutture di Primo Livello rappresenta il grado di raggiungimento degli obiettivi assegnati alla medesima struttura; è calcolata come media ponderata del grado di raggiungimento degli obiettivi strategici annuali assegnati alla struttura stessa
- la *performance* organizzativa di ciascuna Struttura di Secondo Livello rappresenta il grado di raggiungimento degli obiettivi assegnati alla medesima struttura; è calcolata come media ponderata del grado di raggiungimento degli obiettivi assegnati alla struttura stessa
- la *performance* organizzativa dell'Ente rappresenta il grado di raggiungimento di tutti gli obiettivi strategici perseguiti nell'ambito della missione istituzionale dell'Ente e del programma di governo, per la soddisfazione dei bisogni degli utenti e dei portatori di interessi; è calcolata come media aritmetica della performance organizzativa delle Direzioni Generali, Uffici Speciali, Strutture di Missione, Uffici di Staff dotati di autonomia.

Di seguito viene fornito un quadro complessivo del numero di Obiettivi consuntivati e dei Risultati di performance organizzativa raggiunti dall'Ente nel suo complesso e da ciascuna Struttura di primo e di secondo livello.

Si riportano, inoltre, i risultati raggiunti rispetto agli Obiettivi trasversali previsti dal Piano, con particolare rifermento agli OBSA sulla corretta gestione contabile, agli OBSA sui fondi SIE e su Salvaguardia dei flussi di cassa, agli OBSA in materia di trasparenza e anticorruzione e agli OBSA sulla Mappatura dei processi di lavoro e delle attività smartabili ai fini della predisposizione del POLA e ricognizione processi ai fini della semplificazione e digitalizzazione.

fonte: http://burc.regione.campania.it

Obiettivi consuntivati

OBSA	
Presenti nel Piano 2021-2023 ex DGR 78/2021:	256
Cancellati in fase di monitoraggio	7
Cancellati per strutture soppresse	8
Inseriti in fase di monitoraggio	12
Consuntivati nella Relazione	**253**

OBO	
Presenti nel Piano 2021-2023:	843
Cancellati in fase di monitoraggio	24
Cancellati per strutture soppresse	51
Inseriti in fase di monitoraggio	90
Consuntivati nella Relazione	**858**

Nelle tabelle che seguono sono riportati i Risultati di performance organizzativa dell'Ente, delle SPL e delle SSL.

fonte: http://burc.regione.campania.it

PERFORMANCE ORGANIZZATIVA DELL'ENTE

Performance organizzativa dell'Ente	**97,85**

PERFORMANCE ORGANIZZATIVA STRUTTURE PRIMO LIVELLO

CODICE SPL		Punteggio
500100	DIREZIONE GENERALE AUTORITA' DI GESTIONE FONDO SOCIALE EUROPEO E FONDO PER LO SVILUPPO E LA COESIONE	99,89
500200	DIREZIONE GENERALE PER LO SVILUPPO	99,31
500300	DIREZIONE GENERALE AUTORITÀ DI GESTIONE FONDO EUROPEO DI SVILUPPO REGIONALE	99,78
500393	STAFF Raccordo con le Autorità di Gestione dei Fondi Europei e Responsabile del Piano di Rafforzamento Amministrativo	100
500400	DIREZIONE GENERALE PER LA TUTELA DELLA SALUTE E IL COORDINAMENTO DEL SISTEMA SANITARIO REGIONALE	97,82
500500	DIREZIONE GENERALE PER LE POLITICHE SOCIALI E SOCIO-SANITARIE	98,61
500600	DIREZIONE GENERALE PER LA DIFESA DEL SUOLO E L'ECOSISTEMA	100
500700	DIREZIONE GENERALE PER LE POLITICHE AGRICOLE ALIMENTARI E FORESTALI	98,03
500800	DIREZIONE GENERALE PER LA MOBILITA'	99,97
500900	DIREZIONE GENERALE PER IL GOVERNO DEL TERRITORIO	100
501000	DIREZIONE GENERALE PER L'UNIVERSITÀ LA RICERCA E L'INNOVAZIONE	99,84
501100	DIREZIONE GENERALE PER L'ISTRUZIONE LA FORMAZIONE IL LAVORO E LE POLITICHE GIOVANILI	92
501200	DIREZIONE GENERALE PER LE POLITICHE CULTURALI E IL TURISMO	98,99
501300	DIREZIONE GENERALE PER LE RISORSE FINANZIARIE	98,78
501400	DIREZIONE GENERALE PER LE RISORSE UMANE	93,78
501481	UFFICIO DEL DATORE DI LAVORO	97,98
501483	STRUTTURA TECNICA DI SUPPORTO ALL'O.I.V.	100
501494	STAFF - SUPPORTO AL RESPONSABILE DELLA PREVENZIONE DELLA CORRUZIONE E DELLA TRASPARENZA	100
501500	DIREZIONE GENERALE PER LE RISORSE STRUMENTALI	90,67
501700	DIREZIONE GENERALE CICLO INTEGRATO DELLE ACQUE E DEI RIFIUTI VALUTAZIONI E AUTORIZZAZIONI AMBIENTALI	95,43
501800	DIREZIONE GENERALE PER I LAVORI PUBBLICI E LA PROTEZIONE CIVILE	91,71

fonte: http://burc.regione.campania.it

600100	AVVOCATURA REGIONALE	100
600300	NUCLEO PER LA VALUTAZIONE E LA VERIFICA DEGLI INVESTIMENTI PUBBLICI	100
600600	GRANDI OPERE	98,1
600800	UFFICIO COMUNITARIO REGIONALE	100
600900	UFFICIO PER IL FEDERALISMO E DEI SISTEMI TERRITORIALI E DELLA SICUREZZA INTEGRATA	99,98
601000	UFFICIO SPECIALE PER IL CONTROLLO E LA VIGILANZA SU ENTI E SOCIETA' PARTECIPATE	100
601100	UFFICIO SPECIALE PER LA CRESCITA E LA TRANSIZIONE DIGITALE	100
700500	Struttura di missione per l'attuazione del programma straordinario per la rimozione dei rifiuti stoccati in balle e interventi per il superamento della sanzione disposta con sentenza della Corte di Giustizia Europea Sez. III 16 luglio 2015	87,04

PERFORMANCE ORGANIZZATIVA STRUTTURE SECONDO LIVELLO

Codice SSL		Punteggio
500101	Gestione finanziaria del PO FSE Campania	100
500102	Supporto all'Autorità di Gestione FSC - Reti infrastrutturali e grandi opere - Obiettivi di servizio e monitoraggio	100
500103	Programmazione negoziata di livello locale - Programmi di intervento regionale multi-settoriale - Attività di verifica degli investimenti. Leggi 64/86, 641/96 e 208/98	100
500104	Controlli di I livello FSE	100
500105	'Supporto all''attuazione Obiettivi Operativi FSE'	100
500191	STAFF - Funzioni di supporto tecnico-operativo	100
500192	STAFF - Funzioni di supporto tecnico-amministrativo	100
500201	Programmazione e monitoraggio delle strategie e dei fattori di sviluppo economico Azioni di sistema per il rafforzamento e la competitività del tessuto produttivo campano	100
500202	Attività artigianali, commerciali e distributive. Cooperative e relative attività di controllo. Tutela dei consumatori	100
500203	Energia, efficientamento e risparmio energetico, Green Economy e Bioeconomia	97,34
500204	Programmazione negoziata. Sviluppo di reti, distretti e filiere di impresa. Promozione dei comparti di eccellenza campani	100

fonte: http://burc.regione.campania.it

500205	'Competitività delle imprese, Imprenditorialità e cultura d"impresa. Strumenti finanziari e accesso al credito. Patrimonializzazione delle imprese. Sostegno ai processi di riorganizzazione aziendale'	100
500206	Infrastrutturazione e sviluppo delle aree industriali. Reindustralizzazione e riconversione delle aree di crisi. Attrazione degli investimenti. Promozione delle Aree Produttive. Promozione del sistema produttivo campano sui mercati	100
500291	STAFF tecnico operativo Manifattur@Campania: Industria 4.0	100
500292	STAFF tecnico amministrativo- Vice Direttore con funzioni Vicarie	100
500293	STAFF tecnico operativo - Programmazione delle politiche per lo Sviluppo economico Coordinamento Contratti di Sviluppo ed altri strumenti nazionali, Aree di crisi, Crisi industriali Z.E.S.	100
500294	STAFF - Sportello Unico Regionale per le Attività produttive (S.U.R.A.P.)	100
500302	Assistenza Tecnica e Comunicazione	100
500304	Internazionalizzazione del Sistema regionale Aiuti di Stato	100
500305	Programmazione risorse	100
500306	Controlli di primo livello del PO FESR	100
500391	STAFF - Funzioni di supporto tecnico-operativo	100
500392	STAFF - Funzioni di supporto tecnico-amministrativo	100
500394	STAFF Grandi Progetti	100
500401	Prevenzione e sanità pubblica veterinaria	100
500402	Prevenzione e igiene sanitaria - prevenzione e tutela della salute e della sicurezza negli ambienti di vita e lavoro - O.E.R.	100
500403	Assistenza territoriale	100
500404	Assistenza ospedaliera	100
500405	Governo clinico - sistema accreditamento istituzionale strutture sanitarie pubbliche e private	100
500406	Politica del farmaco e dispositivi	100
500407	Monitoraggio e regolamentazione dei l.e.a. - appropriatezza delle prestazioni sanitarie e socio-sanitarie	100
500408	Organismo Tecnicamente Accreditante	100
500409	Edilizia sanitaria, gestione POR e accordi di programma valorizzazione e alienazione del patrimonio immobiliare del S.S.R.	100
500410	Personale del S.S.R.	100
500411	Governo economico finanziario in raccordo con la dg risorse finanziarie	100
500412	Assistenza e interventi sociosanitari	100
500413	Vigilanza contabile e amministrativa	100
500415	Monitoraggio Beni e Servizi Sanitari e non Sanitari	100
500416	Monitoraggio e Gestione delle piattaforme informatiche - Rapporto con gli Organi centrali per la corretta implementazione dei Flussi Sanitari	100
500417	Attività consultoriali e assistenza materno-infantile	100
500491	STAFF - Funzioni di supporto tecnico-operativo	100

fonte: http://burc.regione.campania.it

500492	STAFF - Funzioni di supporto tecnico-amministrativo	100
500493	'STAFF - Funzioni di supporto nella verifica delle performance degli enti del Servizio Sanitario regionale - Rapporti con le Amministrazioni statali- Raccordo con l"Ufficio Speciale Vigilanza e Controllo delle società - Servizio Ispettivo sanitario e soci'	100
500501	Terzo settore, servizio civile e sport	100
500502	Programmazione e valorizzazione del sistema integrato dei servizi socio-educativi, asili, nidi e micro-nidi. Monitoraggio dell'assistenza Socio Sanitaria e materno infantile	99,88
500505	Sport	97,29
500591	STAFF - Funzioni di supporto tecnico-operativo	100
500592	STAFF - Funzioni di supporto tecnico-amministrativo	100
500602	Fondi regionali, nazionali e comunitari Bilancio della Direzione Generale	100
500604	Acustica, qualità dell'aria e radiazioni- criticità ambientali in rapporto alla salute umana	100
500605	Bonifiche	100
500607	'Gestione delle risorse naturali protette - Tutela e salvaguardia dell"habitat marino e costiero Parchi e riserve naturali'	100
500608	Tutela delle acque Contratti di fiume	100
500616	Coordinamento sistemi integrati difesa suolo e bonifica Cartografia georeferenziata dei siti e impianti di rilevanza ambientale risorse geotermiche	100
500692	STAFF - Funzioni di supporto tecnico-amministrativo - Programmi straordinari di contrasto all abbandono dei rifiuti e dei roghi tossici Programma Campania Più e Terra dei Fuochi Rapporti con le società del Polo ambientale per le attività di competenza	100
500701	Ufficio Di Supporto alla Programmazione ed alla Gestione di Programmi ed Interventi Previsti dalla Politica Agricola Comune	100
500702	Ufficio Centrale Supporto alle Imprese del settore agro-alimentare	93,33
500703	Infrastrutture Rurali ed Aree Interne	100
500704	Ufficio Centrale Foreste e Caccia	100
500705	Ufficio Centrale Pesca ed Acquacoltura	70
500706	Tutela della qualità, tracciabilità dei prodotti agricoli e zootecnici servizi di sviluppo agricolo	100
500707	Ufficio Centrale Fitosanitario	100
500708	Ufficio Centrale di Controllo	100
500709	Ufficio Centrale della Gestione Economico-Contabile e Finanziaria	100
500710	Servizio territoriale provinciale Avellino	100
500711	Servizio territoriale provinciale Benevento	100
500712	Servizio territoriale provinciale Caserta	100
500713	Servizio territoriale provinciale Napoli	100
500714	Servizio territoriale provinciale Salerno	100
500791	STAFF - Funzioni di supporto tecnico-operativo	100
500792	STAFF - Funzioni di supporto tecnico-amministrativo	100
500801	Trasporto su ferro	100
500802	Trasporto su gomma	100
500803	Infrastrutture logistiche, portuali e aeroportuali, trasporti merci	100

fonte: http://burc.regione.campania.it

500804	Trasporto marittimo e Demanio marittimo portuale	100
500805	Gestione finanziaria- Monitoraggio e controllo degli interventi di competenza della DG	100
500806	Infrastrutture ferroviarie	100
500807	Infrastrutture viarie e viabilità regionale	100
500808	Mobilità sostenibile e rapporti con le Amministrazioni centrali	100
500891	STAFF - Funzioni di supporto tecnico-operativo	100
500892	STAFF - Funzioni di supporto tecnico-amministrativo	100
500893	STAFF - Società, Enti e Organismi di riferimento	100
500894	'STAFF - Supporto tecnico operativo per l''attuazione della deliberazione CIPE n. 54/2016 e ss.mm. e ii.'	100
500901	Pianificazione territoriale - Urbanistica. Antiabusivismo	100
500903	Rigenerazione urbana e territoriale - Politiche Abitative	56
500906	Affari giuridico legali e amministrativi	100
500992	STAFF - Funzioni di supporto tecnico-operativo	100
500993	STAFF - Funzioni di supporto tecnico-amministrativo	100
500994	STAFF - Pianificazione paesaggistica - Tutela e valorizzazione dei paesaggi	100
501001	Università - Accademie - Conservatori e diritto allo studio	100
501002	Innovazione tecnologica, sostegno al tessuto industriale	100
501005	Startup innovative ed Economia Digitale	100
501091	STAFF - Funzioni di supporto tecnico-operativo	97
501093	STAFF RIS 3 - Vigilanza e controllo degli enti di riferimento	100
501101	Istruzione	100
501102	Politiche giovanili	100
501104	Formazione professionale	100
501105	Servizio territoriale provinciale Avellino	100
501106	Servizio territoriale provinciale Benevento	100
501107	Servizio territoriale provinciale Caserta	100
501108	Servizio territoriale provinciale Salerno	100
501109	Edilizia Scolastica	100
501110	Servizio territoriale provinciale Napoli	100
501191	STAFF - Funzioni di supporto tecnico-operativo	100
501192	STAFF - Funzioni di supporto tecnico-amministrativo	100
501193	STAFF Funzioni tecniche mercato del lavoro	100
501201	Promozione e valorizzazione dei musei e delle biblioteche	100
501202	Promozione e valorizzazione delle attività artistiche e culturali	100
501203	Persone giuridiche private	100
501204	Cooperazione interistituzionale per la promozione e lo sviluppo del turismo	99,04
501205	Sviluppo e Promozione Turismo. Promozione Universiadi	99,55
501206	Operatori turistico e sostegno ai nuovi turismi	97
501291	STAFF - Funzioni di support tecnico- operativo	99,91
501292	STAFF - programmazione sistema turistico - Funzioni di supporto tecnico- amministrativo	100
501293	STAFF - Monitoraggio e controllo delle Società e Fondazioni partecipate in ambito culturale e gestione fondi europei di competenza	100
501301	Gestione del bilancio inerente le entrate	100
501312	Documento Economico Finanziario Regionale - Conti pubblici territoriali	100
501313	Tesoreria - Istruttoria per la parificazione dei conti degli agenti contabili	100
501314	Gestione delle varie fasi contabili delle spese relative agli emolumenti ai dipendenti, ai corrispettivi assimilati ai redditi di lavoro dipendente. Fiscalità Passiva	100
501315	Monitoraggio delle procedure esecutive che coinvolgono la Regione anche nella qualità di Terzo pignorato. Riconoscimento dei debiti fuori bilancio	100
501316	'Attività di supporto all''Organo di controllo e al Terzo Certificatore'	100
501317	Gestione Tassa automobilistica	92,29
501318	Gestione Tributi regionali	88,16
501319	Gestione delle entrate tributarie derivanti dalla compartecipazione al gettito dei tributi erariali e riscossione coattiva	100
501320	Contenzioso e Normativa tributaria	100

fonte: http://burc.regione.campania.it

501391	STAFF - Funzioni di supporto tecnico-operativo Formazione e Predisposizione del Bilancio	100
501392	STAFF - Funzioni di supporto tecnico-amministrativo	100
501393	Funzioni di supporto tecnico-operativo Gestione e coordinamento dei procedimenti di spesa e del riconoscimento dei debiti fuori bilancio	100
501394	STAFF - Funzioni di supporto Tecnico Operativo - Rendicontazione finanziaria ed economico-patrimoniale. Indebitamento. Reportistica finanziaria. Contabilità economico-patrimoniale. Svolge i compiti di vicedirettore con funzioni vicarie	100
501395	STAFF - Funzioni di supporto Tecnico Operativo - Autorità di Certificazione	100
501396	STAFF - Funzioni di supporto Tecnico Operativo - Controllo economico-finanziario sulle società partecipate, sugli organismi non societari controllati e sugli organismi dipendenti dalla Regione. Circolarizzazione e Bilancio consolidato	100
501401	Stato giuridico ed Inquadramento del personale - Applicazione istituti normativi e contrattuali	100
501402	Ufficio disciplinare ed esecuzione giudicati	75,13
501403	Rapporti con le OO.SS.- Istituti contrattuali adempimenti connessi	100
501404	Posizioni organizzative - Formazione del personale - Contenzioso del lavoro Processi di customer satisfaction - Benchmarking	100
501405	Trattamento economico personale regionale e comandato - gestione procedure stipendiali e adempimenti connessi - gestione servizio contributivo - costituzione e monitoraggio fondi dirigenti e comparto	100
501407	Quiescenza - certificazione posizioni assicurative - assicurazione sociale vita - Previdenza - adempimenti connessi ai benefici contrattuali - conto annuale - L. 336/70	100
501408	Assistenza fiscale - credito e trattenute extra fiscali - gestione servizio assistenziale - monitoraggio spesa del personale	100
501412	Conferimento incarichi dirigenziali	100
501482	Sorveglianza Sanitaria	100
501491	STAFF - Funzioni di supporto tecnico-operativo	100
501492	STAFF - Funzioni di supporto tecnico-amministrativo	100
501493	STAFF - Coordinamento attività piano della performance	100
501501	Demanio regionale	100
501502	Valorizzazione e alienazione del patrimonio immobiliare regionale - Ufficio tecnico - Manutenzione beni demaniali e patrimoniali - Ufficio dell'Energy manager	100
501503	Gestione beni - Cassa economale - Supporto sedi	100
501591	STAFF - Funzioni di supporto tecnico-operativo	100
501592	STAFF - Funzioni di supporto tecnico-amministrativo	100
501701	Fondi regionali, nazionali e comunitari. Bilancio della Direzione Generale	100
501702	Osservatori Ambientali. Documentazione ambientale. Coordinamento e controllo autorizzazioni ambientali regionali	100
501703	Impianti e reti del ciclo integrato delle acque di rilevanza regionale	100
501704	'Programma straordinario ai sensi dell''art. 45 della legge regionale n. 14/2016'	100
501705	Autorizzazioni ambientali e rifiuti Avellino	56
501706	Autorizzazioni ambientali e rifiuti Benevento	56
501707	Autorizzazioni ambientali e rifiuti Caserta	56
501708	Autorizzazioni ambientali e rifiuti Napoli	100
501709	Autorizzazioni ambientali e rifiuti Salerno	56
501791	STAFF Tecnico Operativo Infrazioni Comunitarie e Piano regionale dei rifiuti Rapporti con le società del Polo ambientale per le attività di competenza	100
501792	STAFF Tecnico Amministrativo - Valutazioni Ambientali	98,22
501801	Ufficio di Pianificazione di Protezione civile - Rapporti con gli Enti locali - Formazione	100
501802	Centro Funzionale Multirischi di Protezione Civile	100
501803	'Genio civile di Avellino	100
501804	'Genio civile di Benevento	100
501805	'Genio civile di Caserta	100
501806	'Genio civile di Napoli	100
501807	'Genio civile di Salerno	100
501808	'Genio civile di Ariano Irpino	100
501891	STAFF - Funzioni di supporto tecnico-operativo - Gestione tecnico-amministrativa dei LL.PP. Osservatorio Regionale Appalti	92,5

fonte: http://burc.regione.campania.it

501892	STAFF - Funzioni di supporto tecnico-amministrativo - Protezione Civile, Emergenza e post-emergenza	100
600111	Risorse Strumentali	100
600112	Entrate e Tributi, Contenzioso Tributario, Risorse Finanziarie	100
600113	Università, Ricerca e Innovazione, Politiche Culturali e Turismo, Sviluppo Economico e Attività Produttive	100
600114	Istruzione, Formazione, Lavoro e Politiche giovanili	100
600115	Sanità e Politiche Sociali	100
600116	Governo del Territorio, Lavori Pubblici e Protezione Civile, Difesa Suolo, Agricoltura e Foreste	100
600117	Recupero Crediti, Esecuzione	100
600118	Risorse Umane, Reclutamento	100
600119	Assistenza al Gabinetto del Presidente della Giunta Regionale, Contenzioso del Consiglio Regionale e degli Uffici Speciali, Contenzioso Costituzionale e Contabile	100
600191	'STAFF- Mobilità - Supporto tecnico-operativo all''Avvocato Capo nel coordinamento del contenzioso Civile e Penale'	100
600192	'STAFF- Vice Avvocato Capo, AA.GG. Personale, Supporto tecnico-operativo all''Avvocato Capo nel coordinamento dell''attività del Contenzioso Amministrativo e dell''attività consultiva'	100
600193	'STAFF - Ciclo integrato delle acque e dei rifiuti e valutazioni ambientali Società in house Supporto tecnico-operativo all''Avvocato Capo nel coordinamento dell''attività stragiudiziale nelle materie di competenza delle società in house della Regione'	100
600301	Valutazione e verifica degli investimenti pubblici e programmi SIE	100
600391	STAFF - Funzioni di supporto tecnico-amministrativo	100
600601	Centrale Acquisti E Procedure Di Finanziamento Di Progetti Relativi Ad Infrastrutture	100
600602	Progettazione	100
600604	Programmi, Progettazione, Attuazione di Opere pubbliche di rilevanza strategica e ambientale	100
600605	Risanamento ambientale del bacino idrografico del fiume Sarno	100
600691	STAFF - Funzioni di supporto tecnico-operativo	100
600901	Rapporti con Enti locali	100
600904	Politiche di Sviluppo delle Aree Interne Attuazione delle riforme amministrative e Promozione delle politiche di sviluppo territoriale	100
600905	Scuola Regionale di Polizia Locale	100
600906	Legalità e Sicurezza	100
600907	'600907 - Programmazione, progettazione e percorsi di inclusione in materia di immigrazione'	100
600991	STAFF - Funzioni di supporto tecnico - amministrativo	100
600992	STAFF Funzioni di supporto tecnico-operativo	100
601001	Vigilanza e controllo analogo sulle società, sugli enti e organismi, diversi dalle società, partecipati o controllati	100
601091	Funzioni di supporto tecnico e amministrativo	100
601101	Infrastrutture digitali	100
601102	Servizi ed ecosistemi digitali	100
601191	STAFF - Funzioni di supporto tecnico - amministrativo e operativo	100
700501	Affari generali - Supporto giuridico-amministrativo Monitoraggio procedimenti autorizzativi relativi agli impianti da realizzarsi dalla Struttura, di competenza altre Direzioni Generali	100
700502	Attività tecniche connesse alla rimozione delle eco balle e bonifica dei siti liberati	100
700503	Impianti di trattamento della frazione organica proveniente dalla raccolta differenziata	100
700504	Attività relative alla realizzazione/adeguamento impiantistica prevista dal Piano Straordinario	93,18
700505	Attività relative alle discariche e ai flussi della F.U.T.	100

fonte: http://burc.regione.campania.it

RISULTATI OBIETTIVI TRASVERSALI

Atteso il rilievo che gli Obiettivi Trasversali rivestono nel Piano della performance 2021-2023, si ritiene infine utile riportare nelle tabelle di sintesi che seguono i Risultati conseguiti in ordine a detti Obiettivi, con particolare riferimento a tutti gli OBSA sulla Corretta gestione contabile, sui Fondi SIE (FESR, FSE, FSC), sulla Salvaguardia dei flussi di cassa dei Fondi per lo Sviluppo 2014-2020, su Trasparenza e anticorruzione e sulla Mappatura dei processi di lavoro e delle attività smartabili e ricognizione dei processi ai fini della semplificazione e digitalizzazione.

OBSA Corretta Gestione Contabile	
SPL	Risultato
500100	99,44
500200	96,53
500300	98,92
500400	89,09
500500	93,04
500600	100
500700	90,13
500800	99,85
500900	100
501000	99,21
501100	60
501200	94,97
501300	95,11
501400	75,13
501481	74,75
501483	100
501500	62,66
501700	81,54
501800	59,51
600100	100
600600	92,41
600900	100
601100	100
700500	39,08

fonte: http://burc.regione.campania.it

OBSA FESR raggiungimento del target di certificazione della spesa n+3	
SPL	Risultato
500100	100
500200	100
500300	100
500400	100
500500	100
500600	100
500800	100
500900	100
501000	100
501100	100
501200	100
501700	100
501800	100
600600	100
600900	100
601100	100

OBSA Certificazione della spesa POR FSE	
SPL	Risultato
500100	100
500500	100
501000	100
501100	100
600900	99,84

OBSA Raggiungimento obiettivo di spesa FSC	
SPL	Risultato
500100	100
500200	100
500400	100
500600	100
500800	100
501700	100

fonte: http://burc.regione.campania.it

501800	100
600600	100
700500	92,2

OBSA Salvaguardia dei flussi di cassa dei Fondi per lo Sviluppo 2014-2020	
SPL	Risultato
500100	100
500200	100
500300	100
500400	100
500500	100
500600	100
500700	100
500800	100
500900	100
501000	100
501100	100
501200	100
501700	100
501800	100
600600	100
600900	100
700500	100

OBSA Garantire il corretto sviluppo, monitoraggio e controllo degli interventi in materia di trasparenza, di accesso e di prevenzione della corruzione	
SPL	Risultato
500100	100
500200	100
500300	100
500393	100
500400	100
500500	100
500600	100
500700	100
500800	100
500900	100
501000	100

fonte: http://burc.regione.campania.it

501100	100
501200	100
501300	100
501400	100
501481	100
501483	100
501500	100
501700	90,26
501800	97,86
600100	100
600300	100
600600	100
600800	100
600900	100
601000	100
700500	100
601100	100

OBSA Mappatura dei processi di lavoro e delle attività smartabili ai fini della predisposizione del POLA entro il 30.06.2021 - Ricognizione processi ai fini della semplificazione e digitalizzazione entro il 31.12.2021	
SPL	Risultato
500100	100
500200	100
500300	100
500393	100
500400	100
500500	100
500600	100
500700	100
500800	100
500900	100
501000	100
501100	100
501200	100
501300	100
501400	100
501481	100
501483	100
501494	100
501500	100

fonte: http://burc.regione.campania.it

501700	100
501800	100
600100	100
600600	100
600900	100
601000	100
601100	100
700500	100

5. Criticità e prospettive di sviluppo

Come per le precedenti annualità 2017, 2018, 2019 e 2020 anche con riferimento al 2021 il ciclo della performance in generale ed il processo di rendicontazione dei risultati in particolare hanno presentato talune criticità e punti deboli; tuttavia, in un'ottica di graduale miglioramento, si sono registrati anche passi in avanti.

È doveroso premettere che il processo di rendicontazione è stato complesso, considerata la numerosità degli obiettivi del Piano della performance 2021-2023 da rendicontare (1111 obiettivi, articolati ciascuno, mediamente, in 2 indicatori-azioni). La complessità del procedimento in parola, le connesse criticità applicative nonché la difficoltà di acquisire i dati definitivi hanno comportato uno slittamento dei tempi di predisposizione della Relazione sulla performance.

Tuttavia, va rilevato che l'anticipo dell'avvio del processo in questione e delle scadenze ivi previste, stabilito nello SMiVaP 2021, nonché una maggiore dimestichezza delle Strutture sia con lo strumento informatico (piattaforma dedicata) che con la consuntivazione stessa (anche alla luce dei rilievi formulati nelle precedenti annualità), hanno reso il processo più fluido, in termini sia di rispetto delle scadenze che di configurazione formale dei dati.

Al riguardo, vanno tuttavia implementate nel futuro ulteriori azioni, anche di tipo formativo, finalizzate ad omogeneizzare i linguaggi (soprattutto delle Relazioni a supporto delle consuntivazioni, nell'ottica della semplificazione e della maggiore leggibilità, immediatezza e comprensibilità, anche per i non addetti ai lavori, delle informazioni fornite).

Va altresì evidenziato che, nonostante l'utilizzo – anche per l'annualità corrente – della piattaforma informatica "GZOOM" dedicata alla gestione dei connessi adempimenti, sulla complessità del processo incide fortemente anche l'assenza di un sistema informativo integrato che consenta l'acquisizione diretta, nella piattaforma dedicata alla performance, dei dati degli applicativi informatici in uso nell'Ente, ai fini della misurazione automatica dei risultati. La suddetta integrazione costituisce una necessaria azione da porre in campo nell'ottica della semplificazione del processo. La rendicontazione in esame, dunque, lamenta ancora le conseguenze di dette criticità.

La formulazione degli obiettivi e dei relativi indicatori e target, pur soffrendo ancora di alcune carenze da un punto di vista sia formale-metodologico che qualitativo, è stata connotata da un sensibile miglioramento per effetto della struttura del Piano introdotta già con l'Aggiornamento 2018 allo SMiVaP, con particolare riferimento all'articolazione logica degli obiettivi in ragione dei diversi livelli organizzativi, alla strumentazione prevista, agli indicatori e target supportati dalle regole di

fonte: http://burc.regione.campania.it

calcolo, all'omogeneizzazione terminologica, nonché al coordinamento per la definizione delle strategie e dei connessi obiettivi trasversali.

Tali aspetti hanno influito anche sul processo di rendicontazione, che, rispetto all'annualità precedente e anche sulla scorta delle difficoltà già sperimentate, è stato connotato da una maggiore fluidità procedurale.

Al riguardo, come illustrato nei paragrafi 2.2 e 2.3, un ruolo importante ha assunto, a fronte della necessità di rafforzare il coordinamento tra tutti i Soggetti coinvolti nella definizione degli obiettivi, il *Comitato Tecnico di coordinamento* costituito con la finalità di presidiare il processo di definizione del Piano della Performance 2021-2023, e la relativa semplificazione, ed il processo di Monitoraggio del Piano, con la succitata revisione degli obiettivi e degli indicatori trasversali.

Si sottolinea, infine, che la sedimentazione dei processi introdotti e l'assimilazione di un rinnovato agire amministrativo potranno consentire, nell'immediato futuro, al contempo, l'ulteriore semplificazione delle procedure e la correlativa valorizzazione di metodologie adeguate agli ambiti di interesse.

fonte: http://burc.regione.campania.it

SEZIONE II

Report Strutture di Primo e di Secondo Livello

La presente sezione contiene i Report per singole Strutture di Primo (SPL) e di Secondo Livello (SSL) in cui sono riportate le informazioni sugli obiettivi di pertinenza (descrizione obiettivo, indicatori, target, etc.), i dati consuntivi e il relativo grado di raggiungimento (risultati), corredati dalle Relazioni esplicative sulle consuntivazioni dei singoli obiettivi e dalle Relazioni dei Responsabili delle Strutture di primo livello sull'andamento della performance organizzativa della Struttura.

SEZIONE III

Allegato Elenco obiettivi oggetto di prescrizione O.I.V.

La presente Sezione contiene l'elenco degli obiettivi interessati dalle rettifiche prescritte dall'OIV in sede di validazione della Relazione.

Tenuto conto della tipologia di analisi effettuata dall'OIV e dei relativi esiti, sono riportati in detta Sezione gli elenchi, come allegati al Rapporto di Validazione, contenenti gli obiettivi e le relative azioni-indicatori interessati da prescrizioni dell'Organismo e il consuntivo rideterminato all'esito dell'analisi svolta dall'OIV:

- Analisi dei disallineamenti segnalati dalla DG 14 (cfr. allegato n. 2 del Rapporto)
- Verifiche Obiettivi Contabili all'esito delle Verifiche della Dg Risorse Finanziarie ex art. 14, co. 6, SMiVaP 2021 (cfr. allegato n. 3 del Rapporto)
- Rettifiche per OBSA e OBO estratti (cfr. allegato n. 4 del Rapporto).

fonte: http://burc.regione.campania.it

Relazione sulla performance 2021

Progetto cofinanziato dal Fondo Europeo di Sviluppo Regionale

fonte: http://burc.regione.campania.it

Relazione sulla performance 2021

INDICE

500100 - DIREZIONE GENERALE AUTORITA' DI GESTIONE FONDO SOCIALE EUROPEO E FONDO PER LO SVILUPPO E LA COESIONE	**1**
500101 - Gestione finanziaria del PO FSE Campania	32
500102 - Supporto all'Autorità di Gestione FSC - Reti infrastrutturali e grandi opere - Obiettivi di servizio e monitoraggio	37
500103 - Programmazione negoziata di livello locale - Programmi di intervento regionale multi-settoriale - Attività di verifica degli investimenti. Leggi 64/86, 641/96 e 208/98	42
500104 - Controlli di I livello FSE	47
500105 - Supporto all'attuazione Obiettivi Operativi FSE	52
500191 - STAFF - Funzioni di supporto tecnico-operativo	57
500192 - STAFF - Funzioni di supporto tecnico-amministrativo	65
500200 - DIREZIONE GENERALE PER LO SVILUPPO	**72**
500201 - Programmazione e monitoraggio delle strategie e dei fattori di sviluppo economico Azioni di sistema per il rafforzamento e la competitività del tessuto produttivo campano	94
500202 - Attività artigianali, commerciali e distributive. Cooperative e relative attività di controllo. Tutela dei consumatori	100
500203 - Energia, efficientamento e risparmio energetico, Green Economy e Bioeconomia	105
500204 - Programmazione negoziata. Sviluppo di reti, distretti e filiere di impresa. Promozione dei comparti di eccellenza campani	109
500205 - Competitività delle imprese, Imprenditorialità e cultura d'impresa. Strumenti finanziari e accesso al credito. Patrimonializzazione delle imprese. Sostegno ai processi di riorganizzazione aziendale	117
500206 - Infrastrutturazione e sviluppo delle aree industriali. Reindustralizzazione e riconversione delle aree di crisi. Attrazione degli investimenti. Promozione delle Aree Produttive. Promozione del sistema produttivo campano sui mercati	122
500291 - STAFF tecnico operativo – Manifattur@Campania: Industria 4.0	129
500292 - STAFF tecnico amministrativo- Vice Direttore con funzioni Vicarie	136
500293 - STAFF tecnico operativo - Programmazione delle politiche per lo Sviluppo economico – Coordinamento Contratti di Sviluppo ed altri strumenti nazionali, Aree di crisi, Crisi industriali – Z.E.S.	143
500294 - STAFF - Sportello Unico Regionale per le Attività produttive (S.U.R.A.P.)	151
500300 - DIREZIONE GENERALE AUTORITÀ DI GESTIONE FONDO EUROPEO DI SVILUPPO REGIONALE	**157**
500302 - Assistenza Tecnica e Comunicazione	181
500304 - Internazionalizzazione del Sistema regionale – Aiuti di Stato	189
500305 - Programmazione risorse	205
500306 - Controlli di primo livello del PO FESR	214
500391 - STAFF - Funzioni di supporto tecnico-operativo	222
500392 - STAFF - Funzioni di supporto tecnico-amministrativo	229
500394 - STAFF Grandi Progetti	240
500393 - STAFF Raccordo con le Autorità di Gestione dei Fondi Europei e Responsabile del Piano di Rafforzamento Amministrativo	**246**
500400 - DIREZIONE GENERALE PER LA TUTELA DELLA SALUTE E IL COORDINAMENTO DEL SISTEMA SANITARIO REGIONALE	**254**
500401 - Prevenzione e sanità pubblica veterinaria	280
500402 - Prevenzione e igiene sanitaria - prevenzione e tutela della salute e della sicurezza negli ambienti di vita e lavoro - O.E.R.	284
500403 - Assistenza territoriale	289
500404 - Assistenza ospedaliera	293
500405 - Governo clinico - sistema accreditamento istituzionale strutture sanitarie pubbliche e private	299
500406 - Politica del farmaco e dispositivi	303
500407 - Monitoraggio e regolamentazione dei l.e.a. - appropriatezza delle prestazioni sanitarie e socio-sanitarie	308
500408 - Organismo Tecnicamente Accreditante	313

fonte: http://burc.regione.campania.it

Relazione sulla performance 2021

INDICE

500400 - DIREZIONE GENERALE PER LA TUTELA DELLA SALUTE E IL COORDINAMENTO DEL SISTEMA SANITARIO REGIONALE **254**

500409 - Edilizia sanitaria, gestione POR e accordi di programma valorizzazione e alienazione del patrimonio immobiliare del S.S.R. 317

500410 - Personale del S.S.R. 326

500411 - Governo economico finanziario in raccordo con la dg risorse finanziarie 329

500412 - Assistenza e interventi sociosanitari 333

500413 - Vigilanza contabile e amministrativa 340

500415 - Monitoraggio Beni e Servizi Sanitari e non Sanitari 343

500416 - Monitoraggio e Gestione delle piattaforme informatiche - Rapporto con gli Organi centrali per la corretta implementazione dei Flussi Sanitari 347

500417 - Attività consultoriali e assistenza materno-infantile 351

500491 - STAFF - Funzioni di supporto tecnico-operativo 356

500492 - STAFF - Funzioni di supporto tecnico-amministrativo 359

500493 - STAFF - Funzioni di supporto nella verifica delle performance degli enti del Servizio Sanitario regionale - Rapporti con le Amministrazioni statali- Raccordo con l'Ufficio Speciale Vigilanza e Controllo delle società - Servizio Ispettivo sanitario e soci 362

500500 - DIREZIONE GENERALE PER LE POLITICHE SOCIALI E SOCIO-SANITARIE **367**

500501 - Terzo settore, servizio civile e sport 390

500502 - Programmazione e valorizzazione del sistema integrato dei servizi socio-educativi, asili, nidi e micro-nidi. Monitoraggio dell'assistenza Socio Sanitaria e materno infantile 399

500591 - STAFF - Funzioni di supporto tecnico-operativo 407

500592 - STAFF - Funzioni di supporto tecnico-amministrativo 419

500505 - Sport 425

500600 - DIREZIONE GENERALE PER LA DIFESA DEL SUOLO E L'ECOSISTEMA **431**

500602 - Fondi regionali, nazionali e comunitari – Bilancio della Direzione Generale 450

500604 - Acustica, qualità dell'aria e radiazioni- criticità ambientali in rapporto alla salute umana 453

500605 - Bonifiche 457

500607 - Gestione delle risorse naturali protette - Tutela e salvaguardia dell'habitat marino e costiero – Parchi e riserve naturali 463

500608 - Tutela delle acque – Contratti di fiume 468

500616 - Coordinamento sistemi integrati – difesa suolo e bonifica – Cartografia georeferenziata dei siti e impianti di rilevanza ambientale – risorse geotermiche 472

500692 - STAFF - Funzioni di supporto tecnico-amministrativo - Programmi straordinari di contrasto all'abbandono dei rifiuti e dei roghi tossici – Programma Campania Più e Terra dei Fuochi – Rapporti con le società del Polo ambientale per le attività di competenza 476

500700 - DIREZIONE GENERALE PER LE POLITICHE AGRICOLE, ALIMENTARI E FORESTALI **481**

500701 - Ufficio Di Supporto alla Programmazione ed alla Gestione di Programmi ed Interventi Previsti dalla Politica Agricola Comune 498

500702 - Ufficio Centrale Supporto alle Imprese del settore agro-alimentare 513

500703 - Infrastrutture Rurali ed Aree Interne 522

500704 - Ufficio Centrale Foreste e Caccia 532

500705 - Ufficio Centrale Pesca ed Acquacoltura 550

500707 - Ufficio Centrale Fitosanitario 558

500708 - Ufficio Centrale di Controllo 565

500709 - Ufficio Centrale della Gestione Economico-Contabile e Finanziaria 571

500710 - Servizio territoriale provinciale Avellino 577

500711 - Servizio territoriale provinciale Benevento 584

500712 - Servizio territoriale provinciale Caserta 591

500713 - Servizio territoriale provinciale Napoli 597

fonte: http://burc.regione.campania.it

Relazione sulla performance 2021

INDICE

500700 - DIREZIONE GENERALE PER LE POLITICHE AGRICOLE, ALIMENTARI E FORESTALI	**481**
500714 - Servizio territoriale provinciale Salerno	604
500720 - 500720 - Valorizzazione, tutela e tracciabilità del prodotto agricolo	611
500791 - STAFF - Funzioni di supporto tecnico-operativo	612
500792 - STAFF - Funzioni di supporto tecnico-amministrativo	625
500706 - Tutela della qualità, tracciabilità dei prodotti agricoli e zootecnici servizi di sviluppo agricolo	631
500800 - DIREZIONE GENERALE PER LA MOBILITA'	**653**
500801 - Trasporto su ferro	689
500802 - Trasporto su gomma	695
500803 - Infrastrutture logistiche, portuali e aeroportuali, trasporti merci	699
500804 - Trasporto marittimo e Demanio marittimo portuale	703
500805 - Gestione finanziaria- Monitoraggio e controllo degli interventi di competenza della DG	708
500806 - Infrastrutture ferroviarie	712
500807 - Infrastrutture viarie e viabilità regionale	716
500808 - Mobilità sostenibile e rapporti con le Amministrazioni centrali	720
500891 - STAFF - Funzioni di supporto tecnico-operativo	724
500892 - STAFF - Funzioni di supporto tecnico-amministrativo	728
500893 - STAFF - Società, Enti e Organismi di riferimento	732
500894 - STAFF - Supporto tecnico operativo per l'attuazione della deliberazione CIPE n. 54/2016 e ss.mm. e ii.	736
500900 - DIREZIONE GENERALE PER IL GOVERNO DEL TERRITORIO	**740**
500901 - Pianificazione territoriale - Urbanistica. Antiabusivismo	774
500903 - Rigenerazione urbana e territoriale - Politiche Abitative	783
500906 - Affari giuridico legali e amministrativi	789
500992 - STAFF - Funzioni di supporto tecnico-operativo	799
500993 - STAFF - Funzioni di supporto tecnico-amministrativo	810
500994 - STAFF - Pianificazione paesaggistica - Tutela e valorizzazione dei paesaggi	816
501000 - DIREZIONE GENERALE PER L'UNIVERSITA', LA RICERCA E L'INNOVAZIONE	**827**
501001 - Università - Accademie - Conservatori e diritto allo studio	846
501002 - Innovazione tecnologica, sostegno al tessuto industriale	853
501005 - Startup innovative ed Economia Digitale	858
501091 - STAFF - Funzioni di supporto tecnico-operativo	865
501093 - STAFF – RIS 3 - Vigilanza e controllo degli enti di riferimento	871
501100 - DIREZIONE GENERALE PER L'ISTRUZIONE, LA FORMAZIONE, IL LAVORO E LE POLITICHE GIOVANILI	**880**
501101 - Istruzione	896
501102 - Politiche giovanili	903
501104 - Formazione professionale	914
501105 - Servizio territoriale provinciale Avellino	921
501106 - Servizio territoriale provinciale Benevento	927
501107 - Servizio territoriale provinciale Caserta	931
501108 - Servizio territoriale provinciale Salerno	935
501109 - Edilizia Scolastica	950
501110 - Servizio territoriale provinciale Napoli	956
501191 - STAFF - Funzioni di supporto tecnico-operativo	961
501192 - STAFF - Funzioni di supporto tecnico-amministrativo	971
501193 - STAFF – Funzioni tecniche mercato del lavoro	975
501200 - DIREZIONE GENERALE PER LE POLITICHE CULTURALI E IL TURISMO	**980**
501201 - Promozione e valorizzazione dei musei e delle biblioteche	997

fonte: http://burc.regione.campania.it

Relazione sulla performance 2021

INDICE

501200 - DIREZIONE GENERALE PER LE POLITICHE CULTURALI E IL TURISMO **980**

501202 - Promozione e valorizzazione delle attività artistiche e culturali 1004

501203 - Persone giuridiche private 1012

501204 - Cooperazione interistituzionale per la promozione e lo sviluppo del turismo 1016

501205 - Sviluppo e Promozione Turismo. Promozione Universiadi 1023

501206 - Operatori turistico e sostegno ai nuovi turismi 1029

501291 - STAFF - Funzioni di support tecnico- operativo 1040

501292 - STAFF - programmazione sistema turistico - Funzioni di supporto tecnico- amministrativo 1050

501293 - STAFF - Monitoraggio e controllo delle Società e Fondazioni partecipate in ambito culturale e gestione fondi europei di competenza 1059

501300 - DIREZIONE GENERALE PER LE RISORSE FINANZIARIE **1068**

501301 - Gestione del bilancio inerente le entrate 1089

501312 - Documento Economico Finanziario Regionale - Conti pubblici territoriali 1094

501313 - Tesoreria - Istruttoria per la parificazione dei conti degli agenti contabili 1100

501391 - STAFF - Funzioni di supporto tecnico-operativo – Formazione e Predisposizione del Bilancio 1106

501392 - STAFF - Funzioni di supporto tecnico-amministrativo 1126

501393 - Funzioni di supporto tecnico-operativo – Gestione e coordinamento dei procedimenti di spesa e del riconoscimento dei debiti fuori bilancio 1134

501314 - Gestione delle varie fasi contabili delle spese relative agli emolumenti ai dipendenti, ai corrispettivi assimilati ai redditi di lavoro dipendente. Fiscalità Passiva 1138

501315 - Monitoraggio delle procedure esecutive che coinvolgono la Regione anche nella qualità di Terzo pignorato. Riconoscimento dei debiti fuori bilancio 1144

501316 - Attività di supporto all'Organo di controllo e al Terzo Certificatore 1147

501317 - Gestione Tassa automobilistica 1150

501318 - Gestione Tributi regionali 1157

501319 - Gestione delle entrate tributarie derivanti dalla compartecipazione al gettito dei tributi erariali e riscossione coattiva 1162

501320 - Contenzioso e Normativa tributaria 1168

501394 - STAFF - Funzioni di supporto Tecnico Operativo - Rendicontazione finanziaria ed economico-patrimoniale. Indebitamento. Reportistica finanziaria. Contabilità economico-patrimoniale. Svolge i compiti di vicedirettore con funzioni vicarie 1173

501395 - STAFF - Funzioni di supporto Tecnico Operativo - Autorità di Certificazione 1179

501396 - STAFF - Funzioni di supporto Tecnico Operativo - Controllo economico-finanziario sulle società partecipate, sugli organismi non societari controllati e sugli organismi dipendenti dalla Regione. Circolarizzazione e Bilancio consolidato 1184

501400 - DIREZIONE GENERALE PER LE RISORSE UMANE **1192**

501412 - Conferimento incarichi dirigenziali 1205

501401 - Stato giuridico ed Inquadramento del personale - Applicazione istituti normativi e contrattuali 1213

501402 - Ufficio disciplinare ed esecuzione giudicati 1219

501403 - Rapporti con le OO.SS.- Istituti contrattuali adempimenti connessi 1225

501404 - Posizioni organizzative - Formazione del personale - Contenzioso del lavoro – Processi di customer satisfaction - Benchmarking 1234

501405 - Trattamento economico personale regionale e comandato - gestione procedure stipendiali e adempimenti connessi - gestione servizio contributivo - costituzione e monitoraggio fondi dirigenti e comparto 1241

501407 - Quiescenza - certificazione posizioni assicurative - assicurazione sociale vita - Previdenza - adempimenti connessi ai benefici contrattuali - conto annuale - L. 336/70 1248

501408 - Assistenza fiscale - credito e trattenute extra fiscali - gestione servizio assistenziale - monitoraggio spesa del personale 1258

501491 - STAFF - Funzioni di supporto tecnico-operativo 1264

501492 - STAFF - Funzioni di supporto tecnico-amministrativo 1269

fonte: http://burc.regione.campania.it

Relazione sulla performance 2021

INDICE

501400 - DIREZIONE GENERALE PER LE RISORSE UMANE **1192**
501493 - STAFF - Coordinamento attività piano della performance 1275
501481 - UFFICIO DEL DATORE DI LAVORO **1283**
501482 - Sorveglianza Sanitaria 1295
501483 - Struttura Tecnica di supporto all'O.I.V. **1298**
501494 - STAFF - Supporto al Responsabile della Prevenzione della corruzione e della trasparenza **1307**
501500 - DIREZIONE GENERALE PER LE RISORSE STRUMENTALI **1316**
501501 - Demanio regionale 1336
501502 - Valorizzazione e alienazione del patrimonio immobiliare regionale - Ufficio tecnico - Manutenzione beni demaniali e patrimoniali - Ufficio dell'Energy manager 1340
501503 - Gestione beni - Cassa economale - Supporto sedi 1344
501591 - STAFF - Funzioni di supporto tecnico-operativo 1348
501592 - STAFF - Funzioni di supporto tecnico-amministrativo 1353
501700 - DIREZIONE GENERALE CICLO INTEGRATO DELLE ACQUE E DEI RIFIUTI, VALUTAZIONI E AUTORIZZAZIONI AMBIENTALI **1359**
501701 - Fondi regionali, nazionali e comunitari. Bilancio della Direzione Generale 1380
501702 - Osservatori Ambientali. Documentazione ambientale. Coordinamento e controllo autorizzazioni ambientali regionali 1386
501703 - Impianti e reti del ciclo integrato delle acque di rilevanza regionale 1391
501704 - Programma straordinario ai sensi dell'art. 45 della legge regionale n. 14/2016 1399
501705 - Autorizzazioni ambientali e rifiuti Avellino 1404
501707 - Autorizzazioni ambientali e rifiuti Caserta 1408
501708 - Autorizzazioni ambientali e rifiuti Napoli 1413
501709 - Autorizzazioni ambientali e rifiuti Salerno 1419
501791 - STAFF – Tecnico Operativo Infrazioni Comunitarie e Piano regionale dei rifiuti – Rapporti con le società del Polo ambientale per le attività di competenza 1424
501792 - STAFF – Tecnico Amministrativo - Valutazioni Ambientali 1438
501706 - Autorizzazioni ambientali e rifiuti Benevento 1444
501800 - DIREZIONE GENERALE PER I LAVORI PUBBLICI E LA PROTEZIONE CIVILE **1448**
501801 - Ufficio di Pianificazione di Protezione civile - Rapporti con gli Enti locali - Formazione 1519
501802 - Centro Funzionale Multirischi di Protezione Civile 1531
501803 - Genio civile di Avellino; presidio protezione civile 1538
501804 - Genio civile di Benevento; presidio protezione civile 1550
501805 - Genio civile di Caserta; presidio protezione civile 1556
501806 - Genio civile di Napoli; presidio protezione civile 1566
501807 - Genio civile di Salerno; presidio protezione civile 1572
501808 - Genio civile di Ariano Irpino; presidio protezione civile 1582
501891 - STAFF - Funzioni di supporto tecnico-operativo - Gestione tecnico-amministrativa dei LL.PP. Osservatorio Regionale Appalti 1593
501892 - STAFF - Funzioni di supporto tecnico-amministrativo - Protezione Civile, Emergenza e post-emergenza 1605
600100 - AVVOCATURA REGIONALE **1630**
600111 - Risorse Strumentali 1640
600112 - Entrate e Tributi, Contenzioso Tributario, Risorse Finanziarie 1645
600113 - Università, Ricerca e Innovazione, Politiche Culturali e Turismo, Sviluppo Economico e Attività Produttive 1651
600114 - Istruzione, Formazione, Lavoro e Politiche giovanili 1656
600115 - Sanità e Politiche Sociali 1661
600116 - Governo del Territorio, Lavori Pubblici e Protezione Civile, Difesa Suolo, Agricoltura e Foreste 1666
600117 - Recupero Crediti, Esecuzione 1671

fonte: http://burc.regione.campania.it

Relazione sulla performance 2021

INDICE

600100 - AVVOCATURA REGIONALE	**1630**
600118 - Risorse Umane, Reclutamento	1676
600119 - Assistenza al Gabinetto del Presidente della Giunta Regionale, Contenzioso del Consiglio Regionale e degli Uffici Speciali, Contenzioso Costituzionale e Contabile	1683
600191 - STAFF- Mobilità - Supporto tecnico-operativo all'Avvocato Capo nel coordinamento del contenzioso Civile e Penale	1692
600192 - STAFF- Vice Avvocato Capo, AA.GG. Personale, Supporto tecnico-operativo all'Avvocato Capo nel coordinamento dell'attività del Contenzioso Amministrativo e dell'attività consultiva	1697
600193 - STAFF - Ciclo integrato delle acque e dei rifiuti e valutazioni ambientali – Società in house – Supporto tecnico-operativo all'Avvocato Capo nel coordinamento dell'attività stragiudiziale nelle materie di competenza delle società in house della Regione	1704
600300 - NUCLEO PER LA VALUTAZIONE E LA VERIFICA DEGLI INVESTIMENTI PUBBLICI	**1709**
600301 - Valutazione e verifica degli investimenti pubblici e programmi SIE	1712
600391 - STAFF - Funzioni di supporto tecnico-amministrativo	1714
600600 - GRANDI OPERE	**1717**
600601 - Centrale Acquisti E Procedure Di Finanziamento Di Progetti Relativi Ad Infrastrutture	1730
600602 - Progettazione	1733
600604 - Programmi, Progettazione, Attuazione di Opere pubbliche di rilevanza strategica e ambientale	1736
600605 - Risanamento ambientale del bacino idrografico del fiume Sarno	1739
600691 - STAFF - Funzioni di supporto tecnico-operativo	1743
600800 - UFFICIO COMUNITARIO REGIONALE	**1746**
600900 - UFFICIO PER IL FEDERALISMO E DEI SISTEMI TERRITORIALI E DELLA SICUREZZA INTEGRATA	**1751**
600901 - Rapporti con Enti locali	1771
600904 - Politiche di Sviluppo delle Aree Interne Attuazione delle riforme amministrative e Promozione delle politiche di sviluppo territoriale	1776
600905 - Scuola Regionale di Polizia Locale	1779
600906 - Legalità e Sicurezza	1790
600907 - 600907 - Programmazione, progettazione e percorsi di inclusione in materia di immigrazione	1794
600991 - STAFF - Funzioni di supporto tecnico - amministrativo	1800
600992 - STAFF – Funzioni di supporto tecnico-operativo	1803
601000 - UFFICIO SPECIALE PER IL CONTROLLO E LA VIGILANZA SU ENTI E SOCIETA' PARTECIPATE	**1808**
601001 - Vigilanza e controllo analogo sulle società, sugli enti e organismi, diversi dalle società, partecipati o controllati	1819
601091 - Funzioni di supporto tecnico e amministrativo	1822
700500 - Struttura di missione per l'attuazione del programma straordinario per la rimozione dei rifiuti stoccati in balle e interventi per il superamento della sanzione disposta con sentenza della Corte di Giustizia Europea , Sez. III, 16 luglio 2015	**1827**
700501 - Affari generali - Supporto giuridico-amministrativo – Monitoraggio procedimenti autorizzativi relativi agli impianti da realizzarsi dalla Struttura, di competenza altre Direzioni Generali	1849
700502 - Attività tecniche connesse alla rimozione delle eco balle e bonifica dei siti liberati	1854
700503 - Impianti di trattamento della frazione organica proveniente dalla raccolta differenziata	1860
700504 - Attività relative alla realizzazione/adeguamento impiantistica prevista dal Piano Straordinario	1865
700505 - Attività relative alle discariche e ai flussi della F.U.T.	1870
601100 - UFFICIO SPECIALE PER LA CRESCITA E LA TRANSIZIONE DIGITALE	**1874**
601101 - Infrastrutture digitali	1885
601102 - Servizi ed ecosistemi digitali	1893
601191 - STAFF - Funzioni di supporto tecnico - amministrativo e operativo	1904

fonte: http://burc.regione.campania.it

Relazione sulla performance 2021

500100 - DIREZIONE GENERALE AUTORITA' DI GESTIONE FONDO SOCIALE EUROPEO E FONDO PER LO SVILUPPO E LA COESIONE

Codice OBSA	**2021OBSA500100.01**			
Descrizione OBSA	**Gestione e attuazione del programma di intervento finanziato dal FSC (già FAS) 2000-2006**			
Codice OBST	OBST.01			
Descrizione OBST	Coordinamento delle politiche di coesione			
Missioni e Programmi	0803 - Assetto del territorio ed edilizia abitativa - Politica regionale unitaria per l'assetto del territorio e l'edilizia abitativa (solo per le Regioni)			
Stakeholders				
Data inizio	01/01/2021	**Data fine**	31/12/2021	
Peso	3			
Obiettivo DEFR e correlazioni	Obiettivo Strategico DEFR			Sì
	Rilevazione del grado di soddisfazione dei destinatari			No
	Modernizzazione e miglioramento qualitativo dell'organizzazione			No
	Sviluppo relazioni con i cittadini, soggetti interessati, utenti, destinatari			No
	Promozione delle pari opportunità			No
Altre SPL coinvolte	50.02.00 50.06.00 50.08.00 50.10.00 50.12.00 60.09.00 Responsabile Programmazione Unitaria			
Altre PA o soggetti coinvolti	Dipartimento per le Politiche di Coesione, Agenzia per la Coesione Territoriale, Ministero dell'Economia e delle Finanze, altri Ministeri competenti per materia, Strutture regionali deputate alla programmazione e attuazione del FSC			
Capitoli				
Nota				
Linea Azione	135 - Programmare, finanziare e realizzare infrastrutture a supporto dei sistemi regionali di mobilità, produttivi, ambientali, culturali, turistici e tecnologici			
Risultato	100	**Risultato pesato**	3	

Indicatore	Valore iniziale	Target	Consuntivo	Regole di calcolo	Risultato
Numero sessioni di monitoraggio nell`annualità di riferimento	0,00	6,00	6,00	Indicatore di volume - Quantità (crescita)	100
Percentuale di interventi conclusi nell'annualità di riferimento, in relazione a tutti quelli in corso dal 2000 ed afferenti ai 18 APQ di competenza della DG (850 interventi)	0,00%	1,00%	3,10%	Percentuale di realizzazione	100

fonte: http://burc.regione.campania.it

Relazione sulla performance 2021

500100 - DIREZIONE GENERALE AUTORITA' DI GESTIONE FONDO SOCIALE EUROPEO E FONDO PER LO SVILUPPO E LA COESIONE

Codice OBSA	**2021OBSA500100.01**
Descrizione OBSA	**Gestione e attuazione del programma di intervento finanziato dal FSC (già FAS) 2000-2006**
Relazione su monitoraggio e valutazione 31/12/2021	L'efficiente gestione del FSC richiede un attento e puntuale monitoraggio dei numerosi interventi finanziati con le relative risorse. Tale monitoraggio risulta ancora più complesso e necessario nel caso del FSC 2000/2006, stante la lunga vita del Fondo di riferimento. Pertanto, nel corso dell'annualità 2021, sono state poste in essere le attività di monitoraggio per ciascuna sessione bimestrale per la programmazione FSC 2000/2006. Di particolare rilievo è stata l'attività volta alla conclusione dell'iter, avviato con il decreto-legge n. 34 del 30/04/2019 (c.d. Decreto Crescita) convertito, con modificazioni, dalla legge n. 58 del 28.06.2019 ss.mm.ii, per la definizione del nuovo Piano di Sviluppo e Coesione FSC della Regione Campania, approvato in corso d'anno dal CIPESS con delibera n. 16 del 29/04/2021. In detto Piano sono confluiti/transitati gli interventi originariamente finanziati attraverso i diversi documenti programmatori adottati, nel corso del tempo, a valere sui cicli di programmazione del Fondo per lo Sviluppo e la Coesione 2000-2006, 2007-2013 e 2014-2020. In tale contesto, di particolare rilevanza è stata l'azione di impulso condotta in ordine all'aggiornamento dei dati presenti nel sistema di monitoraggio, sia nei confronti dei soggetti attuatori per gli interventi direttamente finanziati dalla Direzione Generale sulla programmazione 2000/2006, sia verso le altre Direzioni coinvolte nell'attuazione del programma. L'obiettivo, trasferito a tutte le direzioni coinvolte, è stato quello di implementare i dati presenti nel sistema di monitoraggio con riferimento agli interventi di tutte le programmazioni (e, in particolare, quella 2000-2006), affinché potesse essere evidenziato, con obiettività, lo stato di avanzamento di ciascuno e limitare al massimo la riprogrammazione delle risorse non confluenti nel nuovo Piano Sviluppo e Coesione di cui la citata Delibera CIPESS n.16/2021. Per quanto concerne la programmazione 2000-2006, tale attività ha riguardato un parco progetti il cui valore complessivo ammonta a 3.221 milioni di euro. Nel corso del 2021 è proseguita l'attività, intrapresa nelle annualità precedenti, di portare a chiusura, anche contabile, gli interventi finanziati a mezzo Accordi di Programma Quadro nella competenza della Direzione e/o di recuperare le eventuali economie maturate dai Soggetti Attuatori. Tale attività è stata condotta anche sulla scorta degli indirizzi formulati dalla Giunta Regionale con deliberazione n. 464/2019, la quale prevedeva l'attivazione di verifiche in loco sugli interventi che non evidenziavano da più di 12 mesi avanzamenti nel sistema di monitoraggio regionale. Ciò al fine di verificarne l'effettivo stato di realizzazione e procedere, alla chiusura, anche d'ufficio e in presenza dei relativi presupposti, alla chiusura amministrativo-contabili di competenza di ciascuna Direzione Generale. Una volta attenuatisi gli effetti della pandemia da Covid-19 sul normale operato delle strutture regionali, la DG 50.01 ha potuto mettere a sistema le suddette attività di verifica le quali hanno consentito di disporre decreti e/o la chiusura dei conti (eventualmente accompagnata dalla restituzione di economie da parte dei soggetti attuatori) per n. 27 interventi, su un totale di 850 progetti inseriti in monitoraggio, pari al 3,2% del totale.

fonte: http://burc.regione.campania.it

Relazione sulla performance 2021

500100 - DIREZIONE GENERALE AUTORITA' DI GESTIONE FONDO SOCIALE EUROPEO E FONDO PER LO SVILUPPO E LA COESIONE

Codice OBSA	**2021OBSA500100.02**		
Descrizione OBSA	**Gestione e attuazione del programma di investimento finanziato con risorse del FSC 2007-2013**		
Codice OBST	OBST.01		
Descrizione OBST	Coordinamento delle politiche di coesione		
Missioni e Programmi	0112 - Servizi istituzionali, generali e di gestione - Politica regionale unitaria per i servizi istituzionali, generali e di gestione (solo per le Regioni)		
Stakeholders			
Data inizio	01/01/2021	**Data fine**	31/12/2021
Peso	3		
Obiettivo DEFR e correlazioni	Obiettivo Strategico DEFR		Sì
	Rilevazione del grado di soddisfazione dei destinatari		No
	Modernizzazione e miglioramento qualitativo dell'organizzazione		No
	Sviluppo relazioni con i cittadini, soggetti interessati, utenti, destinatari		No
	Promozione delle pari opportunità		No
Altre SPL coinvolte	50.04.00, 50.05.00, 50.06.00, 50.07.00, 50.08.00, 50.10.00, 50.11.00, 50.13.00, 70.05.00		
Altre PA o soggetti coinvolti	Dipartimento per le Politiche di Coesione, Agenzia per la Coesione Territoriale, Ministero dell'Economia e delle Finanze, altri Ministeri competenti per materia, Strutture regionali deputate alla programmazione e attuazione del FSC, soggetti privati.		
Capitoli			
Nota			
Linea Azione	46 - Contributo al Programma di interventi finanziati dal Fondo per lo Sviluppo e la Coesione per la realizzazione di infrastrutture a supporto dei sistemi regionali di mobilità, produttivi, ambientali, culturali, turistici e tecnologici.		
Risultato	100	**Risultato pesato**	3

Indicatore	Valore iniziale	Target	Consuntivo	Regole di calcolo	Risultato
Numero incontri con Amministrazioni centrali	0,00	3,00	4,00	Indicatore di volume - Quantità (crescita)	100
Monitoraggio stato di avanzamento della Programmazione: numero sessioni di monitoraggio	0,00	6,00	6,00	Indicatore di volume - Quantità (crescita)	100

fonte: http://burc.regione.campania.it

Relazione sulla performance 2021

500100 - DIREZIONE GENERALE AUTORITA' DI GESTIONE FONDO SOCIALE EUROPEO E FONDO PER LO SVILUPPO E LA COESIONE

Codice OBSA	**2021OBSA500100.02**
Descrizione OBSA	**Gestione e attuazione del programma di investimento finanziato con risorse del FSC 2007-2013**
Relazione su monitoraggio e valutazione 31/12/2021	Nel corso del 2021, la DG ha posto in essere un'intensa azione propulsiva dettata dalla necessità di garantire l'effettiva allocazione delle risorse FSC 2007-2013 sugli interventi prioritari confermati nell'ambito del Piano Sviluppo e Coesione della Regione Campania, di cui alla delibera CIPESS n. 16/2021. Tale attività ha richiesto un costante coordinamento con le Amministrazioni centrali (in primis, il DPCoe, l'ACT e il MEF-IGRUE), finalizzato a definire le modalità di gestione, monitoraggio e certificazione degli interventi transitati nel PSC. A tal riguardo, si segnalano n. 2 incontri tenutisi a inizio 2021 per definire l'effettiva allocazione delle risorse FSC 2007-2013 nell'ambito dell'approvando PSC (per un totale complessivo di 2.989 milioni di euro) e i il successivo incontro avente ad oggetto le modalità di trasferimento delle risorse dei PSC, incluse quelle afferenti al ciclo 2007-2013, poi confluite nella delibera CIPESS n. 86 del 22/12/2021. Infine, si segnala la prima seduta del Comitato di Sorveglianza del PSC, tenutasi in data 20/12/2021, nel corso della quale si è provveduto all'adozione delle decisioni preliminare afferenti alla gestione del predetto Piano, tra cui l'approvazione del quadro finanziario, del cronoprogramma di spesa e degli indicatori di realizzazione e di risultato. Tale riunione, che ha visto, tra l'altro, la partecipazione del Dipartimento per le Politiche di Coesione, dell'Agenzia per la Coesione Territoriale, del Dipartimento per gli Affari Regionali e del Ministero per l'Economia e delle Finanze, ha riguardato anche gli interventi della programmazione 2007-2013 transitati nel PSC. Analogamente a quanto già dichiarato per la programmazione 2000-2006, anche sul FSC 2007-2013, nel corso dell'annualità 2021, sono state poste in essere le attività di monitoraggio per ciascuna sessione bimestrale per la programmazione FSC 2007/2013. In tale contesto, di particolare rilevanza l'azione di impulso condotta in ordine all'aggiornamento dei dati presenti nel sistema di monitoraggio, sia nei confronti dei soggetti attuatori per gli interventi direttamente finanziati dalla Direzione Generale sulla programmazione 2007/2013, sia verso le altre Direzioni coinvolte nell'attuazione del programma. L'obiettivo, trasferito a tutte le direzioni coinvolte, è stato quello di implementare i dati presenti nel sistema di monitoraggio con riferimento agli interventi di tutte le programmazioni affinché potesse essere evidenziato, con obiettività, lo stato di avanzamento di ciascuno e limitare al massimo la riprogrammazione delle risorse non confluenti nel nuovo Piano Sviluppo e Coesione di cui la citata Delibera CIPESS n. 16/2021.

fonte: http://burc.regione.campania.it

Relazione sulla performance 2021

500100 - DIREZIONE GENERALE AUTORITA' DI GESTIONE FONDO SOCIALE EUROPEO E FONDO PER LO SVILUPPO E LA COESIONE

Codice OBSA	**2021OBSA500100.03**			
Descrizione OBSA	**Programmazione, gestione ed attuazione del programma di interventi (incl. Patto per lo sviluppo della Campania) finanziato dal FSC 2014-2020, secondo quanto stabilito dal SIGECO (DGR 14 del 17/01/17).**			
Codice OBST	OBST.01			
Descrizione OBST	Coordinamento delle politiche di coesione			
Missioni e Programmi	0112 - Servizi istituzionali, generali e di gestione - Politica regionale unitaria per i servizi istituzionali, generali e di gestione (solo per le Regioni)			
Stakeholders				
Data inizio	01/01/2021	**Data fine**	31/12/2021	
Peso	5			
Obiettivo DEFR e correlazioni	Obiettivo Strategico DEFR			Sì
	Rilevazione del grado di soddisfazione dei destinatari			No
	Modernizzazione e miglioramento qualitativo dell'organizzazione			No
	Sviluppo relazioni con i cittadini, soggetti interessati, utenti, destinatari			No
	Promozione delle pari opportunità			No
Altre SPL coinvolte	50.02.00, 50.04.00, 50.06.00, 50.07.00, 50.08.00, 50.09.00, 50.12.00, 50.13.00, 70.05.00			
Altre PA o soggetti coinvolti	Dipartimento per le Politiche di Coesione, Agenzia per la Coesione Territoriale, Ministero dell'Economia e delle Finanze, altri Ministeri competenti per materia, Strutture regionali deputate alla programmazione e attuazione del FSC, soggetti privati.			
Capitoli				
Nota				
Linea Azione	46 - Contributo al Programma di interventi finanziati dal Fondo per lo Sviluppo e la Coesione per la realizzazione di infrastrutture a supporto dei sistemi regionali di mobilità, produttivi, ambientali, culturali, turistici e tecnologici.			
Risultato	100	**Risultato pesato**	5	

Indicatore	Valore iniziale	Target	Consuntivo	Regole di calcolo	Risultato
Domanda di pagamento alle Amministrazioni Centrali - richiesta all`Autorità di Certificazione	Off	On	On	On/Off	100
Monitoraggio avanzamento programmazione: numero sessioni di monitoraggio	0,00	6,00	6,00	Indicatore di volume - Quantità (crescita)	100

fonte: http://burc.regione.campania.it

Relazione sulla performance 2021

500100 - DIREZIONE GENERALE AUTORITA' DI GESTIONE FONDO SOCIALE EUROPEO E FONDO PER LO SVILUPPO E LA COESIONE

Codice OBSA	**2021OBSA500100.03**
Descrizione OBSA	**Programmazione, gestione ed attuazione del programma di interventi (incl. Patto per lo sviluppo della Campania) finanziato dal FSC 2014-2020, secondo quanto stabilito dal SIGECO (DGR 14 del 17/01/17).**
Relazione su monitoraggio e valutazione 31/12/2021	Nonostante la pandemia, la riorganizzazione delle modalità di lavoro anche attraverso il massiccio ricorso allo smart working, la predisposizione del Piano economico sociale, sostenuto anche con risorse del FSC e finalizzato a fronteggiare nell'immediato la grave crisi concomitante alla crisi epidemiologica, la Direzione Generale ha saputo, imprimere un impulso significativo alle attività di competenza. In particolare, ha continuato, nel 2021, a dare seguito all'intenso lavoro di caricamento degli interventi FSC 2014-2020 nei sistemi di monitoraggio, avviato nelle precedenti annualità, così da presentare al DPCoe una sesta domanda di pagamento a titolo di anticipazione, commisurata sull'importo dei progetti monitorati in BDU. Tale domanda è stata presentata, su iniziativa dell'AdG con nota prot. n. 503612 del 12/10/2021, sulla base degli esiti del monitoraggio registrato alla medesima data, per un importo FSC di circa 13 milioni di euro. Sulla base dei dati di avanzamento della spesa (costo realizzato), è stato poi possibile presentare al DPCoe n. 3 domande di pagamento intermedio, per un importo complessivo di 417,5 milioni di euro. Tale risultato è stato conseguito mediante un'azione di impulso svolta dalla DG 50.01 nei confronti di tutte le strutture regionali, tesa a garantire il controllo e la certificazione di tutte le spese alla data sostenute dai rispettivi beneficiari. Analogamente a quanto già dichiarato per le programmazioni 2000-2006 e 2007-2013, anche sul FSC 2014-2020, nel corso dell'annualità 2021, è stato garantito il corretto svolgimento di ciascuna sessione bimestrale di monitoraggio. In tale contesto, di particolare rilevanza l'azione di impulso condotta in ordine all'aggiornamento dei dati presenti nei sistemi informativi, al fine di garantire l'esaustività degli interventi e delle risorse tracciate nelle banche dati centrali transitati nel PSC di cui alla delibera CIPESS n. 16/2021. In linea generale, l'obiettivo, trasferito a tutte le direzioni coinvolte, è stato quello di implementare i dati presenti nel sistema di monitoraggio con riferimento agli interventi di tutte le programmazioni affinché potesse essere evidenziato, con obiettività, lo stato di avanzamento di ciascuno e limitare al massimo la riprogrammazione delle risorse non confluenti nel nuovo Piano Sviluppo e Coesione.

fonte: http://burc.regione.campania.it

Relazione sulla performance 2021

500100 - DIREZIONE GENERALE AUTORITA' DI GESTIONE FONDO SOCIALE EUROPEO E FONDO PER LO SVILUPPO E LA COESIONE

Codice OBSA	**2021OBSA500100.04**		
Descrizione OBSA	**Investire nella capacità istituzionale e nell`efficienza delle pubbliche amministrazioni e dei servizi pubblici a livello regionale e locale nell`ottica delle riforme,di una migliore regolamentazione e buona governance (PI 11.i)**		
Codice OBST	OBST.01		
Descrizione OBST	Coordinamento delle politiche di coesione		
Missioni e Programmi	0112 - Servizi istituzionali, generali e di gestione - Politica regionale unitaria per i servizi istituzionali, generali e di gestione (solo per le Regioni)		
Stakeholders			
Data inizio	01/01/2021	**Data fine**	31/12/2021
Peso	5		
Obiettivo DEFR e correlazioni	Obiettivo Strategico DEFR		Sì
	Rilevazione del grado di soddisfazione dei destinatari		No
	Modernizzazione e miglioramento qualitativo dell'organizzazione		No
	Sviluppo relazioni con i cittadini, soggetti interessati, utenti, destinatari		No
	Promozione delle pari opportunità		No
Altre SPL coinvolte	50.10.00		
Altre PA o soggetti coinvolti	CUR, Università Campane, Cittadini, Imprese		
Capitoli			
Nota			
Linea Azione	46 - Contributo al Programma di interventi finanziati dal Fondo per lo Sviluppo e la Coesione per la realizzazione di infrastrutture a supporto dei sistemi regionali di mobilità, produttivi, ambientali, culturali, turistici e tecnologici.		
Risultato	100	**Risultato pesato**	5

Indicatore	Valore iniziale	Target	Consuntivo	Regole di calcolo	Risultato
Progetti destinati alle pubbliche amministrazioni o ai servizi pubblici in attuazione - report output prodotti	0,00	5,00	5,00	Indicatore di volume - Quantità (crescita)	100

Relazione su monitoraggio e valutazione 31/12/2021	Nel Corso del 2021 sono stati prodotti gli output relativi ai seguenti progetti "Le politiche per la competitività dei sistemi produttivi campani: mappatura delle reti ed analisi degli Strumenti al fine di rafforzare l'azione amministrativa", "Revisione e il consolidamento delle linee strategiche di Ricerca e Innovazione (ambito di sviluppo "Aerospazio")"- "Analisi critica e linee strategiche per il potenziamento del sistema Moda in Campania" ; "Ricerca sulle aree di crisi, ZES e piano del lavoro in Campania"; "Consultazione per la revisione e il consolidamento delle linee strategiche di Ricerca e Innovazione nell'ambito di sviluppo Automotive";" Metodologie per la valutazione puntuale del rischio idrogeologico in aree fortemente antropizzate e strumenti per le strategie di sviluppo regionale", per ciascuno dei quali è stato realizzato il relativo Report.

fonte: http://burc.regione.campania.it

Relazione sulla performance 2021

500100 - DIREZIONE GENERALE AUTORITA' DI GESTIONE FONDO SOCIALE EUROPEO E FONDO PER LO SVILUPPO E LA COESIONE

Codice OBSA	**2021OBSA500100.05**		
Descrizione OBSA	**Assicurare l`efficienza e l`efficacia nella gestione, nel monitoraggio, nella sorveglianza, nell`informazione, comunicazione e pubblicità delle operazioni del POR FSE**		
Codice OBST	OBST.01		
Descrizione OBST	Coordinamento delle politiche di coesione		
Missioni e Programmi	0112 - Servizi istituzionali, generali e di gestione - Politica regionale unitaria per i servizi istituzionali, generali e di gestione (solo per le Regioni)		
Stakeholders			
Data inizio	01/01/2021	**Data fine**	31/12/2021
Peso	5		
Obiettivo DEFR e correlazioni	Obiettivo Strategico DEFR		Sì
	Rilevazione del grado di soddisfazione dei destinatari		No
	Modernizzazione e miglioramento qualitativo dell'organizzazione		No
	Sviluppo relazioni con i cittadini, soggetti interessati, utenti, destinatari		No
	Promozione delle pari opportunità		No
Altre SPL coinvolte	50.05.00, 50.10,00, 50.11.00, 50.13.00, 40.01.00		
Altre PA o soggetti coinvolti	Commissione Europea, ANPAL, IGRUE, Ministeri competenti per materia, Agenzia per la Coesione Territoriale, Corte dei Conti Europea, Beneficiari degli interventi, Partenariato economico e sociale		
Capitoli			
Nota			
Linea Azione	46 - Contributo al Programma di interventi finanziati dal Fondo per lo Sviluppo e la Coesione per la realizzazione di infrastrutture a supporto dei sistemi regionali di mobilità, produttivi, ambientali, culturali, turistici e tecnologici.		
Risultato	100	**Risultato pesato**	5

Indicatore	Valore iniziale	Target	Consuntivo	Regole di calcolo	Risultato
Numero informative di divulgazione del Programma	0,00	1,00	2,00	Indicatore di volume - Quantità (crescita)	100

Relazione su monitoraggio e valutazione 31/12/2021

Nel corso del 2021, sono state divulgate due informative relative all'attuazione della Strategia di Comunicazione e all'implementazione del sito internet istituzionale, rispettivamente in occasione della seduta del Comitato di Sorveglianza del 21/05/2021 e in occasione dell'Evento annuale di comunicazione del 16/06/2021.

1) Informativa sull'attuazione della Strategia di Comunicazione: la relazione, focalizzata sull'attuazione e il monitoraggio del piano esecutivo della comunicazione annualità 2020, ha illustrato i dati sintetici al 21/12/2020 relativi al sito internet ed ai social network utilizzati per la comunicazione del PO FSE, ai materiali multimediali, al materiale informativo, agli eventi promozionali realizzati nel 2020 e quelli in programma per il 2021. L'informativa è disponibile alla seguente pagina web: http://www.fse.regione.campania.it/sorveglianza/seduta-del-comitato-sorveglianza-por-fse-del-21052021/

2)Informativa sull'implementazione del sito internet: in occasione dell'evento annuale di comunicazione 2021, l'intervento della Struttura, è stato incentrato sulla nuova architettura del sito internet istituzionale e sulla novità principale del nuovo portale, la "vetrina virtuale". Quest'ultima rappresenta un modello completo per raccontare i progetti più significativi finanziati dal POR FSE Campania 2014/2020 consentendo di aver accesso, progressivamente e con ordine, alle informazioni sui singoli progetti e sul Programma in generale.

fonte: http://burc.regione.campania.it

Relazione sulla performance 2021

500100 - DIREZIONE GENERALE AUTORITA' DI GESTIONE FONDO SOCIALE EUROPEO E FONDO PER LO SVILUPPO E LA COESIONE

Codice OBSA	**2021OBSA500100.06**			
Descrizione OBSA	**Predisposizione del nuovo Programma Operativo Regionale FSE**			
Codice OBST	OBST.01			
Descrizione OBST	Coordinamento delle politiche di coesione			
Missioni e Programmi	0112 - Servizi istituzionali, generali e di gestione - Politica regionale unitaria per i servizi istituzionali, generali e di gestione (solo per le Regioni)			
Stakeholders				
Data inizio	01/01/2021	**Data fine**	31/12/2021	
Peso	5			
Obiettivo DEFR e correlazioni	Obiettivo Strategico DEFR			Sì
	Rilevazione del grado di soddisfazione dei destinatari			No
	Modernizzazione e miglioramento qualitativo dell'organizzazione			No
	Sviluppo relazioni con i cittadini, soggetti interessati, utenti, destinatari			No
	Promozione delle pari opportunità			No
Altre SPL coinvolte	Partenariato economico e sociale, DG 50.05.00, 50.10.00, 50.11.00, Ufficio per il federalismo e dei sistemi territoriali e della sicurezza integrata (60.09.00), Nucleo per la valutazione e la verifica degli investimenti pubblici (60.03.00)			
Altre PA o soggetti coinvolti	Ministeri competenti per materia, Agenzia per la Coesione Territoriale, Commissione europea.			
Capitoli				
Nota				
Linea Azione	46 - Contributo al Programma di interventi finanziati dal Fondo per lo Sviluppo e la Coesione per la realizzazione di infrastrutture a supporto dei sistemi regionali di mobilità, produttivi, ambientali, culturali, turistici e tecnologici.			
Risultato	100	**Risultato pesato**	5	

Indicatore	Valore iniziale	Target	Consuntivo	Regole di calcolo	Risultato
Trasmissione proposta del Programma alla CE	Off	On	On	On/Off	100

fonte: http://burc.regione.campania.it

Relazione sulla performance 2021

500100 - DIREZIONE GENERALE AUTORITA' DI GESTIONE FONDO SOCIALE EUROPEO E FONDO PER LO SVILUPPO E LA COESIONE

Codice OBSA	**2021OBSA500100.06**
Descrizione OBSA	**Predisposizione del nuovo Programma Operativo Regionale FSE**
Relazione su monitoraggio e valutazione 31/12/2021	Il processo di predisposizione e approvazione dei Programmi Regionali si inserisce nel quadro normativo comunitario europeo del periodo di Programmazione 2021-2027 che trova il proprio fondamento giuridico nei seguenti regolamenti: Regolamenti (UE) nn. 2021/1056, 2021/1057, 2021/1058, 2021/1059, 2021/1060, Accordo di Partenariato per la programmazione 2021-2027 ed eventuali ulteriori provvedimenti attuativi. In data 17 gennaio 2022 - a seguito dell'Intesa raggiunta in Conferenza Unificata il 16 dicembre 2021 e dell'approvazione del CIPESS nella seduta del 22 dicembre 2021 e in conformità agli articoli 10 e seguenti del Regolamento (UE) 2021/1060 recante le disposizioni comuni sui fondi (RDC) - il Dipartimento per le politiche di coesione ha trasmesso alla Commissione europea, secondo le modalità richieste per la notifica formale, la proposta di Accordo di Partenariato della politica di coesione europea 2021-2027 dell'Italia. Ai sensi dell'articolo 21 del RDC gli Stati membri presentano i Programmi (nazionali e regionali) alla Commissione non oltre 90 giorni dalla presentazione dell'AdP. Per quanto concerne il Programma Regionale FSE+ 2021- 2021, i lavori preparatori sono stati avviati nel 2021, successivamente all'adozione da parte della Giunta Regionale della Deliberazione n. 489 del 12/11/2020 con la quale è stato si è provveduto all'adozione del "Documento Regionale di Indirizzo Strategico" (DRIS) per il periodo di programmazione 2021/2027. E' stato attivato un percorso di confronto con gli Assessori competenti al ramo e i responsabili di Obiettivo Operativo del POR FSE 2014/2020 volto ad individuare le possibili azioni da riproporre nell'ambito del nuovo ciclo programmatico, in considerazione del contesto specifico di riferimento e dei fabbisogni evidenziati. Il confronto interno all'amministrazione ha restituito un'articolazione ampia delle possibili azioni strategiche regionali realizzabili con le risorse del FSE+ in ambiti d'intervento interdipendenti tra di loro ed ancorati alla cornice programmatica delineata dai nuovi regolamenti. L'analisi condotta ha permesso di ricostruire un'architettura programmatica estremamente flessibile, in grado di individuare, tra quelle elencate, le azioni più pertinenti per il raggiungimento degli obiettivi selezionati dal DRIS e speculari alla valorizzazione di quanto realizzato nell'attuale ciclo programmatorio. Lo schema dell'architettura programmatica è stato illustrato durante il Comitato di Sorveglianza del PO FSE 2014-2020 ponendo in relazione le Priorità collegate all'Occupazione, all'Istruzione e formazione, all'Inclusione sociale, nonché alle eventuali ulteriori Priorità riferite alla Deprivazione materiale, all'occupazione giovanile e alle azioni innovative con una proposta di selezione di obiettivi specifici e di azioni pertinenti, a loro volta, poste in linea con le Raccomandazioni specifiche per Paese (CSR-Country Specific Recommendations) e in sinergia tra le diverse fonti finanziarie, quali il PNRR il React-Eu e le altre politiche di coesione. Infine, per ciascun Obiettivo Specifico, sono stati riportati i possibili campi di intervento associati secondo un criterio di pertinenza, ai codici dei temi secondari, nonché quelli riferiti alla parità di genere. Le azioni programmatiche sono state illustrate anche in occasione delle riunioni con il Partenariato Economico e Sociale nelle specifiche riunioni che sono state organizzate nel corso del 2021 con il contributo della Programmazione Unitaria, in relazione a tutti gli Obiettivi strategici declinati nell'ambito dell'Articolo 5 del Regolamento (Ue) 2021/1060 del 24 giugno 2021, sostenuti dai fondi SIE (FESR, FSE+, Fondo di coesione e il FEAMPA): a) un'Europa più competitiva e intelligente attraverso la promozione di una trasformazione economica innovativa e intelligente e della connettività regionale alle tecnologie dell'informazione e della comunicazione (TIC); b) un'Europa resiliente, più verde e a basse emissioni di carbonio ma in transizione verso un'economia a zero emissioni nette di carbonio attraverso la promozione di una transizione verso un'energia pulita ed equa, di investimenti verdi e blu, dell'economia circolare, dell'adattamento ai cambiamenti climatici e della loro mitigazione, della gestione e prevenzione dei rischi nonché della mobilità urbana sostenibile; c) un'Europa più connessa attraverso il rafforzamento della mobilità; d) un'Europa più sociale e inclusiva attraverso l'attuazione del pilastro europeo dei diritti sociali; e) un'Europa più vicina ai cittadini attraverso la promozione dello sviluppo sostenibile e integrato di

fonte: http://burc.regione.campania.it

Relazione sulla performance 2021

500100 - DIREZIONE GENERALE AUTORITA' DI GESTIONE FONDO SOCIALE EUROPEO E FONDO PER LO SVILUPPO E LA COESIONE

Codice OBSA	**2021OBSA500100.06**
Descrizione OBSA	**Predisposizione del nuovo Programma Operativo Regionale FSE**

fonte: http://burc.regione.campania.it

Relazione sulla performance 2021

500100 - DIREZIONE GENERALE AUTORITA' DI GESTIONE FONDO SOCIALE EUROPEO E FONDO PER LO SVILUPPO E LA COESIONE

Codice OBSA	**2021OBSA500100.06**
Descrizione OBSA	**Predisposizione del nuovo Programma Operativo Regionale FSE**
	tutti i tipi di territorio e delle iniziative locali Il confronto per quanto concerne l'FSE+ si è concentrato, principalmente, sulle azioni destinate al soddisfacimento dell'Obiettivo di Policy 4 "un'Europa più sociale e inclusiva". Successivamente, l'Autorità di Gestione, raccolti i suggerimenti pervenuti dal confronto con il Partenariato, con mail del 31/12/2021 ha inoltrato la bozza di Programma Regionale FSE+ 2021-2027 della Campania alla Commissione, aprendo il confronto sulla bozza di testo

fonte: http://burc.regione.campania.it

Relazione sulla performance 2021

500100 - DIREZIONE GENERALE AUTORITA' DI GESTIONE FONDO SOCIALE EUROPEO E FONDO PER LO SVILUPPO E LA COESIONE

Codice OBSA	**2021OBSA500100.07**		
Descrizione OBSA	**Favorire l`inserimento lavorativo di giovani all`interno delle PA - Piano Lavoro**		
Codice OBST	OBST.12		
Descrizione OBST	Rafforzamento e semplificazione amministrativa		
Missioni e Programmi	1504 - Politiche per il lavoro e la formazione professionale - Politica regionale unitaria per il lavoro e la formazione professionale (solo per le Regioni)		
Stakeholders			
Data inizio	01/01/2021	**Data fine**	31/12/2021
Peso	5		
Obiettivo DEFR e correlazioni	Obiettivo Strategico DEFR		Sì
	Rilevazione del grado di soddisfazione dei destinatari		No
	Modernizzazione e miglioramento qualitativo dell'organizzazione		No
	Sviluppo relazioni con i cittadini, soggetti interessati, utenti, destinatari		No
	Promozione delle pari opportunità		No
Altre SPL coinvolte	50.14, 50.13		
Altre PA o soggetti coinvolti	Dipartimento Funzione Pubblica, FORMEZ PA, Direzioni Generali, Enti Strumentali regionali, Enti locali del territorio campano.		
Capitoli			
Nota			
Linea Azione	77 - Pianificare e supportare interventi di politiche attive del lavoro tesi allo sviluppo socio economico dei territori contemplando un grande piano per la formazione e il lavoro nella Pubblica Amministrazione		
Risultato	100	**Risultato pesato**	5

Indicatore	Valore iniziale	Target	Consuntivo	Regole di calcolo	Risultato
Espletamento prove finali per ciascun profilo	Off	On	On	On/Off	100

fonte: http://burc.regione.campania.it

Relazione sulla performance 2021

500100 - DIREZIONE GENERALE AUTORITA' DI GESTIONE FONDO SOCIALE EUROPEO E FONDO PER LO SVILUPPO E LA COESIONE

Codice OBSA	**2021OBSA500100.07**
Descrizione OBSA	**Favorire l`inserimento lavorativo di giovani all`interno delle PA - Piano Lavoro**
Relazione su monitoraggio e valutazione 31/12/2021	La fase di formazione e rafforzamento della procedura concorsuale denominata "Piano per il Lavoro – Corso – concorso unico territoriale per le Amministrazioni della Regione Campania" si è conclusa per tutti i candidati il 31 maggio 2021 All'esito di tale fase, l'art. 10 dei Bandi di concorso (per la categoria C e D) prevedeva lo svolgimento di una prova orale finale. La prova selettiva orale, distinta per ciascuno dei profili messi a concorso, consisteva in un colloquio interdisciplinare sulle materie oggetto della prova scritta, sostenuto da coloro che avevano superato la verifica finale della fase di formazione e rafforzamento. Tuttavia, in ragione della recrudescenza dell'epidemia da Covid – 19, e visto l'art. 10 del D.L. n. 44/2021 in materia di semplificazione delle procedure concorsuali per tutta la durata dello stato di emergenza, con nota prot. 7318 del 2 aprile 2021 l'Amministrazione regionale ha rappresentato l'esigenza di attivare tempestivamente e nella misura massima i meccanismi di semplificazione introdotti dal richiamato art. 10 del D.L. 44/2021. Pertanto, la Commissione Interministeriale RIPAM, ha deliberato la modifica della prova finale, sostituendola con un'unica prova scritta, sulle medesime materie di cui all'art. 10 dei Bandi di Concorso, che ha avuto luogo presso la Mostra d'Oltremare dal 28 giugno al 2 luglio. La prova scritta si è svolta in modalità digitale, con un questionario a risposta multipla di 30 quesiti da svolgere nel tempo di 60 minuti, ripartiti in: n. 21 quesiti relativi alla Formazione Specialistica; n. 3 quesiti relativi alla Formazione Trasversale; n. 3 quesiti di Lingua Inglese; n. 3 quesiti su Information e Communication Technology e Codice dell'Amministrazione Digitale. In data 02/07/2021 sono stati pubblicati, sul sito "http://riqualificazione.formez.it" gli esiti della prova scritta finale, per i profili di categoria C e D. Successivamente, in data 04/08/2021 e, limitatamente ai profili CFC/CAM e VGD/CAM in data 22/09/2021, sono state pubblicate le graduatorie finali di merito per i profili di categoria C e D. Nelle giornate del 10 e del 13 dicembre 2021 si sono svolte le prove scritte finali suppletive per le candidate che si sono avvalse della sospensione per maternità ai sensi dall'art. 8 del Regolamento della fase di formazione e rafforzamento All'esito di tale prova scritta suppletiva, in data 22/12/2021 sono state pubblicate le graduatorie di merito aggiornate relative ai profili di cui trattasi, ad eccezione della graduatoria per il profilo SAD/CAM.

fonte: http://burc.regione.campania.it

Relazione sulla performance 2021

500100 - DIREZIONE GENERALE AUTORITA' DI GESTIONE FONDO SOCIALE EUROPEO E FONDO PER LO SVILUPPO E LA COESIONE

Codice OBSA	**2021OBSA500100.20**		
Descrizione OBSA	**Spesa interventi finanziati dal FSC 2014-2020**		
Codice OBST	OBST.16		
Descrizione OBST	Sostegno e promozione del sistema imprenditoriale della Campania		
Missioni e Programmi			
Stakeholders			
Data inizio	01/01/2021	**Data fine**	31/12/2021
Peso	10		
Obiettivo DEFR e correlazioni	Obiettivo Strategico DEFR		
	Rilevazione del grado di soddisfazione dei destinatari		
	Modernizzazione e miglioramento qualitativo dell'organizzazione		
	Sviluppo relazioni con i cittadini, soggetti interessati, utenti, destinatari		
	Promozione delle pari opportunità		
Altre SPL coinvolte			
Altre PA o soggetti coinvolti			
Capitoli			
Nota			
Linea Azione			
Risultato	100	**Risultato pesato**	10

Indicatore	Valore iniziale	Target	Consuntivo	Regole di calcolo	Risultato
Incremento costo realizzato 2021	0,00	1.500.000,00	1.676.412,99	Indicatore di valore - euro (crescita)	100

Relazione su monitoraggio e valutazione 31/12/2021	Nel corso dell'annualità 2021, la DG 50.01 ha garantito la puntuale gestione della linea di intervento di propria competenza a valere sul FSC 2014-2014, afferente al servizio di assistenza tecnica all'Autorità di Gestione, all'Autorità di Certificazione e ai Responsabili Unici dell'Attuazione presso la Regione Campania. In particolare, il servizio di assistenza tecnica, affidato a operatore selezionato mediante procedura a evidenza pubblica perfezionatasi nel 2020, ha consentito di registrare, dalla data di avvio del contratto (01/01/2021) e fino al termine dell'annualità 2021, un avanzamento, in termini di costo realizzato, pari a € € 1.676.412,99, come risultante nel sistema nazionale di monitoraggio

fonte: http://burc.regione.campania.it

Relazione sulla performance 2021

500100 - DIREZIONE GENERALE AUTORITA' DI GESTIONE FONDO SOCIALE EUROPEO E FONDO PER LO SVILUPPO E LA COESIONE

Codice OBSA	**2021OBSA500100.21**			
Descrizione OBSA	**FESR Concorrere al raggiungimento del target di certificazione della spesa n+3**			
Codice OBST	OBST.01			
Descrizione OBST	Coordinamento delle politiche di coesione			
Missioni e Programmi				
Stakeholders				
Data inizio	01/01/2021	**Data fine**	31/12/2021	
Peso	10			
Obiettivo DEFR e correlazioni	Obiettivo Strategico DEFR			
	Rilevazione del grado di soddisfazione dei destinatari			
	Modernizzazione e miglioramento qualitativo dell'organizzazione			
	Sviluppo relazioni con i cittadini, soggetti interessati, utenti, destinatari			
	Promozione delle pari opportunità			
Altre SPL coinvolte				
Altre PA o soggetti coinvolti				
Capitoli				
Nota				
Linea Azione				
Risultato	100	**Risultato pesato**	10	

Indicatore	Valore iniziale	Target	Consuntivo	Regole di calcolo	Risultato
{CSPL2021/[(PSPL – CSPL2020)/(PRC-CRC2020)* (N+3)]}*[(CRC2021/ (N+3)]		100,00%	100,00%	Percentuale di realizzazione	100

Relazione su monitoraggio e valutazione 31/12/2021	Relazione su monitoraggio e valutazione 31/12/2021 Per quanto attiene al target N+3 del POR Campania FESR 2014/2020, sono stati raggiunti gli obiettivi di certificazione fissati a livello comunitario anche con il contributo della Direzione 01, responsabile dell'attuazione dell'intervento "Bonus professionisti e lavoratori autonomi", finanziato in quota parte dal POR FESR 2014-2020. In particolare, a dicembre 2021 si è proceduto alla certificazione di € 5.249.000,00. Detto valore, applicato all'indicatore OBSA di riferimento per raggiungere l'obiettivo assegnato, restituisce l'informazione del pieno raggiungimento del target, come attestato anche da comunicazione trasmessa a mezzo pec dall'Autorità di gestione FESR Campania in data 01/02/2022.

fonte: http://burc.regione.campania.it

Relazione sulla performance 2021

500100 - DIREZIONE GENERALE AUTORITA' DI GESTIONE FONDO SOCIALE EUROPEO E FONDO PER LO SVILUPPO E LA COESIONE

Codice OBSA	**2021OBSA500100.22**		
Descrizione OBSA	**Certificazione della spesa POR FSE**		
Codice OBST	OBST.01		
Descrizione OBST	Coordinamento delle politiche di coesione		
Missioni e Programmi			
Stakeholders			
Data inizio	01/01/2021	**Data fine**	31/12/2021
Peso	10		
Obiettivo DEFR e correlazioni	Obiettivo Strategico DEFR		
	Rilevazione del grado di soddisfazione dei destinatari		
	Modernizzazione e miglioramento qualitativo dell'organizzazione		
	Sviluppo relazioni con i cittadini, soggetti interessati, utenti, destinatari		
	Promozione delle pari opportunità		
Altre SPL coinvolte			
Altre PA o soggetti coinvolti			
Capitoli			
Nota			
Linea Azione			
Risultato	100	**Risultato pesato**	10

Indicatore	Valore iniziale	Target	Consuntivo	Regole di calcolo	Risultato
Spesa certificata desumibile dai sistemi di monitoraggio alla data del 31/12/2021	0,00	50.000.000,00	77.560.295,27	Indicatore di valore - euro (crescita)	100

Relazione su monitoraggio e valutazione 31/12/2021	Nonostante gli inevitabili rallentamenti determinati su tutto il territorio regionale a causa delle restrizioni imposte dal contrasto all'emergenza epidemiologica, l'attuazione dei progetti già programmati è riuscita a mantenersi in linea con i cronoprogrammi delle operazioni, mostrando un'elevata capacità, anche da parte dei beneficiari, di adattamento a condizioni originariamente imprevedibili. Le misure di supporto ai beneficiari intraprese e le azioni di coordinamento attivate hanno consentito il pieno raggiungimento dell'N+3 previsto per il target di dicembre 2021, superandolo di 27.560.295,27 di euro

fonte: http://burc.regione.campania.it

Relazione sulla performance 2021

500100 - DIREZIONE GENERALE AUTORITA' DI GESTIONE FONDO SOCIALE EUROPEO E FONDO PER LO SVILUPPO E LA COESIONE

Codice OBSA	**2021OBSA500100.24**		
Descrizione OBSA	**Garantire il corretto sviluppo, monitoraggio e controllo degli interventi in materia di trasparenza, di accesso e di prevenzione della corruzione**		
Codice OBST	OBST.12		
Descrizione OBST	Rafforzamento e semplificazione amministrativa		
Missioni e Programmi			
Stakeholders			
Data inizio	01/01/2021	**Data fine**	31/12/2021
Peso	9		
Obiettivo DEFR e correlazioni	Obiettivo Strategico DEFR		
	Rilevazione del grado di soddisfazione dei destinatari		
	Modernizzazione e miglioramento qualitativo dell'organizzazione		
	Sviluppo relazioni con i cittadini, soggetti interessati, utenti, destinatari		
	Promozione delle pari opportunità		
Altre SPL coinvolte			
Altre PA o soggetti coinvolti			
Capitoli			
Nota			
Linea Azione			
Risultato	100	**Risultato pesato**	9

Indicatore	Valore iniziale	Target	Consuntivo	Regole di calcolo	Risultato
Riscontri forniti in maniera adeguata e tempestiva al RPCT/ Riscontri richiesti dal RPCT	0,00%	100,00%	100,00%	Percentuale di realizzazione	100
Numero complessivo di Misure specifiche di prevenzione del rischio proposte dalla SPL per i processi afferenti alla SPL e alle SSL in essa incardinate /Numero di SSL incardinate nella SPL	0,00%	30,00%	30,00%	Percentuale di realizzazione	100
Livello di adeguatezza e tempestività del monitoraggio effettuato sull'attuazione del PTPCT	0,00%	100,00%	100,00%	Percentuale di realizzazione	100

fonte: http://burc.regione.campania.it

Relazione sulla performance 2021

500100 - DIREZIONE GENERALE AUTORITA' DI GESTIONE FONDO SOCIALE EUROPEO E FONDO PER LO SVILUPPO E LA COESIONE

Codice OBSA	**2021OBSA500100.24**
Descrizione OBSA	**Garantire il corretto sviluppo, monitoraggio e controllo degli interventi in materia di trasparenza, di accesso e di prevenzione della corruzione**
Relazione su monitoraggio e valutazione 31/12/2021	Sono stati forniti, in maniera adeguata e tempestiva, tutti i riscontri al RPCT, con i dati richiesti e nei tempi assegnati, non ricevendo alcuna richiesta di integrazione/chiarimenti. Sono stati forniti 14 riscontri (nn. 26919 del 19/01/2021, 57698 del 03/02/2021, 223901 del 27/04/2021, 234786 del 30/04/2021, 289337 del 28/05/2021, 360129 del 07/07/2021, 389952 del 23/07/2021, 389971 del 23/07/2021, 448169 del 09/09/2021, 502276 del 12/10/2021, 593307 del 29/11/2021, 593345 del 29/11/2021, 597796 del 30/11/2021 e 596729 del 30/11/2021) / 14 richieste del RPCT (nn. 8688 del 08/01/2021, 18856 del 14/01/2021, 210531 del 19/04/2021, 210595 del 19/04/2021, 232091 del 29/04/2021, 283559 del 26805/2021, 336052 del 23/06/2021, 307782 del 08/06/2021, 352099 del 02/07/2021, 437060 del 02/09/2021, 223411 del 26/04/2021, 568831 del 16/11/2021, 568568 del 16/11/2021, del 568719 del 16/11/2021) e non sono stati ricevuti rilievi di alcun tipo. Nella fase di mappatura dei processi per il PTPCT 2022/2024 sono state proposte n. 2 misure specifiche, a carico della Direzione e di una SSL in essa incardinata, sil totale di n. 7 SSL. Si è provveduto ad assicurare il monitoraggio di tutte le Misure di competenza della Direzione e delle SSL in essa incardinate anche attraverso azioni di impulso alle SSL ed ai funzionari. Si rappresenta che alla Direzione 50.01 ed alle SSL in essa incardinate non è stata attribuita nel PTPCT 2021-2023 alcuna misura specifica. Il monitoraggio dello stato di attuazione delle misure è stato trasmesso, con nota prot. n. 0597796 del 30.11.2021, nei tempi richiesti e rispettando integralmente le specifiche assegnate dal RPCT. Anche in questo caso non è pervenuta alcuna richiesta di integrazione/chiarimenti.

fonte: http://burc.regione.campania.it

Relazione sulla performance 2021

500100 - DIREZIONE GENERALE AUTORITA' DI GESTIONE FONDO SOCIALE EUROPEO E FONDO PER LO SVILUPPO E LA COESIONE

Codice OBSAMOD	**2021OBSA500100.25**		
Descrizione OBSAMOD	**Corretta Gestione Contabile della SPL**		
Codice OBST	OBST.12		
Descrizione OBST	Rafforzamento e semplificazione amministrativa		
Missioni e Programmi			
Stakeholders			
Data inizio	01/01/2021	**Data fine**	31/12/2021
Peso	20		
Obiettivo DEFR e correlazioni	Obiettivo Strategico DEFR		
	Rilevazione del grado di soddisfazione dei destinatari		
	Modernizzazione e miglioramento qualitativo dell'organizzazione		
	Sviluppo relazioni con i cittadini, soggetti interessati, utenti, destinatari		
	Promozione delle pari opportunità		
Condivisioni Modifica	Modifica obiettivo condivisa preventivamente con ADG FESR		
	Modifica obiettivo condivisa preventivamente con ADG FSE		
	Modifica obiettivo condivisa preventivamente con ADG FSC		
	Modifica obiettivo condivisa preventivamente con ADG FEASR		
	Modifica obiettivo condivisa preventivamente con RPCT		
	Modifica obiettivo condivisa preventivamente con PROGR UNIT		
	Modifica obiettivo condivisa preventivamente con RIS. FINANZ.		
Altre SPL coinvolte			
Altre PA o soggetti coinvolti			
Capitoli			
Nota			
Linea Azione			
Risultato	99,44	**Risultato pesato**	19,887999999999998

Indicatore	Valore iniziale	Target	Consuntivo	Regole di calcolo	Risultato
Puntualità dei pagamenti a scadenza: Media dei giorni lavorativi intercorrenti tra la data della scadenza del pagamento alla data dell'invio alla DG risorse finanziarie del presupposto atto di liquidazione - maggiore o uguale a 10	Off	On	On	On/Off	100
Tempestività delle sistemazioni contabili della struttura: numero dei PRU riferiti alle procedure pignoratizie regolarizzati / numero dei PRU riferiti alle procedure pignoratizie inviati	0,00%	100,00%		Percentuale di realizzazione	
Tempestività pagamenti attraverso liquidazione delle fatture; Decreto liquidazione trasmesso entro 10 gg lavorativi antecedenti la scadenza fattura commerciale - fatture scadenti nel 2021: fatture liquidate nei termini/numero fatture complessive	0,00%	95,00%	92,86%	Percentuale di realizzazione	97,75

fonte: http://burc.regione.campania.it

Relazione sulla performance 2021

500100 - DIREZIONE GENERALE AUTORITA' DI GESTIONE FONDO SOCIALE EUROPEO E FONDO PER LO SVILUPPO E LA COESIONE

Codice OBSAMOD	**2021OBSA500100.25**
Descrizione OBSAMOD	**Corretta Gestione Contabile della SPL**

Indicatore	Valore iniziale	Target	Consuntivo	Regole di calcolo	Risultato
Grado di realizzazione degli investimenti: sommatoria Pagamenti totali titolo II/sommatoria competenza assestato titolo II	0,00%	70,00%	76,77%	Percentuale di realizzazione	100
Ottimizzazione del processo di rendicontazione: Numero di enti-società-organismi per cui si è effettuata la circolarizzazione/numero di enti-società-organismi che presentano situazioni creditorie e debitorie nei confronti della Regione - entro il 31.03.21	0,00%	100,00%	100,00%	Percentuale di realizzazione	100

fonte: http://burc.regione.campania.it

Relazione sulla performance 2021

500100 - DIREZIONE GENERALE AUTORITA' DI GESTIONE FONDO SOCIALE EUROPEO E FONDO PER LO SVILUPPO E LA COESIONE

Codice OBSAMOD	**2021OBSA500100.25**
Descrizione OBSAMOD	**Corretta Gestione Contabile della SPL**
Relazione su monitoraggio e valutazione 31/12/2021	Con riguardo ai pagamenti "ricorrenti" inerenti l'erogazione delle borse ai candidati ammessi alla fase di formazione e rafforzamento del Corso – concorso Ripam (conclusa a Maggio 2021), sono stati effettuati da Gennaio a Giugno 2021. Nel periodo di riferimento sono state erogate n. 5 mensilità con i seguenti Decreti Dirigenziali di proposta di liquidazione: n. 29 del 12/02/2021; n. 60 del 11/03/2021; n. 86 del 12/04/2021; n. 129 del 13/05/2021 e 173 del 14/06/2021 e rispettivi Decreti Dirigenziali di liquidazione: n. 31 del 12/02/2021; n. 100 del 12/03/2021; n. 160 del 12/04/2021; 203 del 13/05/2021 e n. 247 del 14/06/2021 Considerati i pagamenti disposti successivamente alla circolare "Monitoraggio e analisi della Spesa relativa a Emolumenti e Compensi. Calendario dei cd. Pagamenti periodici 2021", prot. N. 65985 del 05/02/2021, la media dei giorni lavorativi intercorrenti tra la data della scadenza del pagamento e la data dell'invio alla DG 13 del presupposto atto di liquidazione è, rispettivamente di 10,40 e di 10,1 giorni. Per quanto attiene alla sistemazione contabile dei PRU si rappresenta che la Struttura non ha ricevuto alcun PRU da regolarizzare sulle materie e sulle procedure di propria competenza. Con riguardo all'indicatore "Tempestività dei pagamenti attraverso la liquidazione delle fatture", sono state liquidate n. 28 fatture. Per n. 2 fatture (n. 1/PA del 25/01/2021 della Società Iniziativa Cube s.r.l. e n. IT03I3B2002295 del 04/02/2021 della Società EY Advisory s.p.a.) il cui decreto di liquidazione è stato inviato oltre il termine assegnato, si segnala che con nota prot. n. 78486 del 12/02/2021, la Società EY Advisory S.p.A., preso atto dell'esigenza della RTI (composta da EY Advisory S.p.a., Iniziativa Cube s.r.l. e Studio Legale Tributario) di ricevere contestualmente il pagamento delle competenze di ciascuna entità, ha chiesto che la liquidazione avvenga entro il termine di scadenza dell'ultima fattura emessa, sollevando l'Amministrazione da ogni responsabilità nel caso di eventuali ritardi nel pagamento. Alla luce di quanto evidenziato, la percentuale di realizzazione dell'obiettivo de quo è del 100%. Nella determinazione del risultato complessivo della Direzione inerente all'indicatore sul grado di realizzazione degli investimenti, alla luce della media dei risultati conseguiti da tutte le SSL e dalla Direzione stessa, sono stati tenuti in considerazione tutti i capitoli di spesa classificati in bilancio al titolo II, attribuiti alla Direzione ed alle Strutture di Secondo Livello in essa incardinate, nonché dei capitoli POR FSE assegnati alla UOD 01 per le cui attività la Direzione è individuata ROO, assumendo a riferimento i pagamenti disposti in conto competenza sugli stanziamenti in conto competenza al netto delle reimputazioni disposte in sede del riaccertamento 2021. Come è noto, infatti, alla UOD 01 è assegnata la titolarità di tutti i capitoli di spesa afferenti al POR Campania FSE, il cui grado di realizzazione dei pagamenti rispetto agli stanziamenti iscritti in bilancio è da attribuire alla esclusiva competenza assegnata ai ROO, i quali soltanto hanno la titolarità a determinare sia le previsioni di spesa in sede di predisposizione del bilancio gestionale, sia le variazioni al bilancio in corso d'esercizio. Pertanto, nella determinazione del risultato complessivo, per le motivazioni innanzi espresse, come comunicato dalla DG Risorse Finanziarie con nota prot. n. 212898 del 21/04/2022, è stato conseguito un target pari al 76,77%, dato dal rapporto tra la somma degli stanziamenti di competenza relativi ai capitoli assegnati alle strutture considerate, pari a € 40,235,269,09 e la somma di tutti i pagamenti disposti a valere sui medesimi capitoli nell'anno 2021, pari a € 52.408.925,34. Si precisa che ai fini del rapporto "pagamenti totali titolo II/ competenza assestato titolo II" si è tenuto conto anche delle liquidazioni disposte nei termini indicati dalla DG 13 con nota prot. n. 555953 del 09/11/2021 e non pagate dalla stessa entro la chiusura dell'esercizio finanziario 2021. Per quanto attiene alla circolarizzazione dei crediti e debiti sono state osservate le disposizioni rese in materia dalla DG 13 e dall'US 09 con nota n. 89293 del 17/2/2021. Con particolare riferimento a IFEL Campania e Sviluppo Campania, la D.G. 50.01 ha inviato il prescritto riscontro nei tempi consentiti dall'invio da parte dei suddetti enti delle necessarie tabelle riportanti debiti e crediti.

fonte: http://burc.regione.campania.it

Relazione sulla performance 2021

500100 - DIREZIONE GENERALE AUTORITA' DI GESTIONE FONDO SOCIALE EUROPEO E FONDO PER LO SVILUPPO E LA COESIONE

Codice OBSAMOD	**2021OBSA500100.26**		
Descrizione OBSAMOD	**Mappatura dei processi di lavoro e delle attività smartabili ai fini della predisposizione del POLA – entro il 30.06.2021. Ricognizione processi ai fini della semplificazione e digitalizzazione – entro il 31.12.2021**		
Codice OBST	OBST.12		
Descrizione OBST	Rafforzamento e semplificazione amministrativa		
Missioni e Programmi			
Stakeholders			
Data inizio	01/01/2021	**Data fine**	31/12/2021
Peso	5		
Obiettivo DEFR e correlazioni	Obiettivo Strategico DEFR		
	Rilevazione del grado di soddisfazione dei destinatari		
	Modernizzazione e miglioramento qualitativo dell'organizzazione		
	Sviluppo relazioni con i cittadini, soggetti interessati, utenti, destinatari		
	Promozione delle pari opportunità		
Condivisioni Modifica	Modifica obiettivo condivisa preventivamente con ADG FESR		
	Modifica obiettivo condivisa preventivamente con ADG FSE		
	Modifica obiettivo condivisa preventivamente con ADG FSC		
	Modifica obiettivo condivisa preventivamente con ADG FEASR		
	Modifica obiettivo condivisa preventivamente con RPCT		
	Modifica obiettivo condivisa preventivamente con PROGR UNIT		
	Modifica obiettivo condivisa preventivamente con RIS. FINANZ.		
Altre SPL coinvolte			
Altre PA o soggetti coinvolti			
Capitoli			
Nota			
Linea Azione			
Risultato	100	**Risultato pesato**	5

Indicatore	Valore iniziale	Target	Consuntivo	Regole di calcolo	Risultato
Ricognizione strutturata dei processi di lavoro e delle attività che, in base alla dimensione organizzativa e funzionale, possono essere svolti con modalità agile - Report di mappatura	Off	On	On	On/Off	100
Semplificazione e digitalizzazione dei processi amministrativi di competenza: individuazione di almeno un processo/procedimento di cui avviare la semplificazione e la digitalizzazione in accordo con l'US 6011(avvio della progettazione e/o implementazione)		On	On	On/Off	100

fonte: http://burc.regione.campania.it

Relazione sulla performance 2021

500100 - DIREZIONE GENERALE AUTORITA' DI GESTIONE FONDO SOCIALE EUROPEO E FONDO PER LO SVILUPPO E LA COESIONE

Codice OBSAMOD	**2021OBSA500100.26**
Descrizione OBSAMOD	**Mappatura dei processi di lavoro e delle attività smartabili ai fini della predisposizione del POLA – entro il 30.06.2021. Ricognizione processi ai fini della semplificazione e digitalizzazione – entro il 31.12.2021**
Relazione su monitoraggio e valutazione 31/12/2021	Sono state effettuate la ricognizione, la mappatura e la consegna delle schede/report secondo le modalità e le tempistiche indicate dalla Direzione Generale per le Risorse Umane con nota prot. 174296 del 31.03.2021 e non sono stati ricevuti rilievi di alcun tipo. Con la nota 605352 del 03/12/2021, si è proceduto ad avviare un progetto di modifica al fine del riuso della piattaforma "con i professionisti", già utilizzata per la gestione dell'Avviso "Bonus Professionisti/Lavoratori autonomi" nel primo periodo emergenza Covid 19. Nello specifico si è proposto, ai sensi delle disposizioni del Codice dell'Amministrazione Digitale sul riuso l'avvio di implementazioni che consentano l'utilizzo della suddetta piattaforma, modificata al fine di essere conforme all' art. 64 del CAD e dell'art. 24 della L. 120 del 01/09/2020, da parte delle altre Direzioni Generali e, se del caso, di altre Amministrazioni, coinvolte nell'attuazione del PO FSE.

fonte: http://burc.regione.campania.it

Relazione sulla performance 2021

500100 - DIREZIONE GENERALE AUTORITA' DI GESTIONE FONDO SOCIALE EUROPEO E FONDO PER LO SVILUPPO E LA COESIONE

Codice OBSAMOD	**2021OBSA500100.27**		
Descrizione OBSAMOD	**Azioni finalizzate alla salvaguardia dei flussi di cassa dei Fondi per lo Sviluppo 2014-2020 attraverso la conciliazione 2014-2020 tra SIC-SAP e SURF e il recupero del GAP di certificazione sui Fondi di sviluppo inerente agli esercizi 2014-2020**		
Codice OBST	OBST.12		
Descrizione OBST	Rafforzamento e semplificazione amministrativa		
Missioni e Programmi			
Stakeholders			
Data inizio	01/01/2021	**Data fine**	31/12/2021
Peso	5		
Obiettivo DEFR e correlazioni	Obiettivo Strategico DEFR		
	Rilevazione del grado di soddisfazione dei destinatari		
	Modernizzazione e miglioramento qualitativo dell'organizzazione		
	Sviluppo relazioni con i cittadini, soggetti interessati, utenti, destinatari		
	Promozione delle pari opportunità		
Condivisioni Modifica	Modifica obiettivo condivisa preventivamente con ADG FESR		
	Modifica obiettivo condivisa preventivamente con ADG FSE		
	Modifica obiettivo condivisa preventivamente con ADG FSC		
	Modifica obiettivo condivisa preventivamente con ADG FEASR		
	Modifica obiettivo condivisa preventivamente con RPCT		
	Modifica obiettivo condivisa preventivamente con PROGR UNIT		
	Modifica obiettivo condivisa preventivamente con RIS. FINANZ.		
Altre SPL coinvolte			
Altre PA o soggetti coinvolti			
Capitoli			
Nota			
Linea Azione			
Risultato	100	**Risultato pesato**	5

Indicatore	Valore iniziale	Target	Consuntivo	Regole di calcolo	Risultato
Certificazione 2021 PORFESR_PORFSE_POC_FSC / {40% (PagSPL_PORFESR_PORFSE_POC 2014-2020 - CertSPL_PORFESR_PORFSE_POC 2014-2020) + 40% (PagSPL_FSC - TrasfSPL_FSC)}		100,00%	100,00%	Percentuale di realizzazione	100
{[(IMP+PAG) POR FESR, POC ed FSC 2014-2020] IMPUTATI entro il 31/12/2021 alle codifiche dei Sistemi di Monitoraggio} / 40% [(IMP+PAG) POR FESR, POC ed FSC 2014-2020] DA IMPUTARE		100,00%	100,00%	Percentuale di realizzazione	100

fonte: http://burc.regione.campania.it

Relazione sulla performance 2021

500100 - DIREZIONE GENERALE AUTORITA' DI GESTIONE FONDO SOCIALE EUROPEO E FONDO PER LO SVILUPPO E LA COESIONE

Codice OBSAMOD	**2021OBSA500100.27**
Descrizione OBSAMOD	**Azioni finalizzate alla salvaguardia dei flussi di cassa dei Fondi per lo Sviluppo 2014-2020 attraverso la conciliazione 2014-2020 tra SIC-SAP e SURF e il recupero del GAP di certificazione sui Fondi di sviluppo inerente agli esercizi 2014-2020**
Relazione su monitoraggio e valutazione 31/12/2021	Nel corso dell'anno 2021 la Direzione ha profuso un notevole sforzo al fine di assicurare la salvaguardia dei flussi di cassa dei fondi gestiti. In particolare il deficit di certificazione presente alla data del 31/12/2020 era pari ad € 18.341.201,58, l'indicatore prevedeva di colmare tale gap certificando una somma nell'anno 2021 per una quota pari almeno al 40%. Pertanto a fronte di un target previsto pari ad € 7.336.480,63 sono state certificate somme relative ai vari fondi gestiti per un importo complessivo pari ad € 82.809.295,27 riuscendo quindi a superarlo ampiamente e a colmare integralmente il deficit pregresso. Riguardo invece all'indicatore relativo all'imputazione dei progetti sul sistema di monitoraggio SURF di almeno il 40% del numero degli impegni e dei pagamenti assunti, questa Direzione ha provveduto attraverso un costante monitoraggio degli interventi, ad implementare sistematicamente i dati sul sistema informativo per tutti i progetti oggetto dell'indicatore pari a n. 33.757, in modo da permettere una consultazione sempre aggiornata ed allineata con lo stato di attuazione di ogni singolo intervento e con i dati presenti nel sistema contabile SIC - SAP.

Risultato Struttura	99,89

fonte: http://burc.regione.campania.it

Relazione sulla performance 2021

500100 - DIREZIONE GENERALE AUTORITA' DI GESTIONE FONDO SOCIALE EUROPEO E FONDO PER LO SVILUPPO E LA COESIONE

Relazione del Dirigente

La DG 50.01 svolge, quale compito principale, il ruolo di Autorità di Gestione sia per il Fondo per lo Sviluppo e la Coesione sia per il Fondo Sociale Europeo.
Nel corso del 2021 l'attività è risultata ancora condizionata dal perdurare dell'emergenza sanitaria da Covid 19, la quale ha imposto, per il secondo anno consecutivo, il ricorso a modalità lavorative ed organizzative del tutto nuove, tese comunque alla salvaguardia della salute del personale e a garantire, al contempo, la piena operatività degli uffici.
La straordinarietà dell'emergenza legata all'epidemia COVID-19, ancora in corso, ha messo a dura prova gli equilibri occupazionali del territorio, ancora provati dalla crisi del 2008. Ciò ha determinato la necessità di fornire, anche nel 2021, risposte senza precedenti in termini di portata, rapidità e puntualità, soprattutto per alcune categorie sociali maggiormente esposte agli effetti delle misure messe in atto per il contenimento della pandemia.
Da un lato, la Direzione ha dovuto continuare a gestire l'implementazione delle misure emergenziali programmate nell'ambito del "Piano per l'emergenza socio economica della Regione Campania" di cui alla DGR n. 170/2020 ss.mm.ii., mediante l'erogazione dei contributi in favore dei professionisti, dei lavoratori stagionali e delle persone in stato di difficoltà, che, per oggettivi motivi tecnici, non è stato possibile liquidare entro il 2020.
Dall'altro lato, in qualità di Autorità di Gestione del FSC, ha svolto un'attività di coordinamento con gli altri uffici regionali (Programmazione Unitaria e Direzioni Generali competenti per materia) nell'individuazione di ulteriori misure emergenziali da finanziarsi a valere sulle risorse residue della programmazione 2014-2020. Tali misure, approvate dal CIPESS con delibera n. 49 del 27/07/2021 per un importo di circa 322 milioni di euro, hanno riguardato, in particolare, le seguenti iniziative:
Borse di Studio Anno Accademico 2020/2021;
Erogazione di voucher di servizio indiretto destinato agli studenti della Regione Campania per l'acquisizione di titoli di viaggio in abbonamento per l'annualità 2021/2022;
Sostegno ai disabili in strutture residenziali e semi-residenziali (DGR 282/2016) annualità 2021;
Sostegno alle famiglie residenti in Campania per l'accudimento dei figli al di sotto dei quindici anni durante il periodo di sospensione dei servizi educativi dell'infanzia e delle scuole di ogni ordine e grado per emergenza COVID – 19;
Studio e modellizzazione per il monitoraggio del Covid nei reflui.
Da ultimo, sempre nel 2021, sono state poste in essere tutte le attività di controllo e certificazione tese all'ammissione a finanziamento a valere sulle risorse del POR FSE 2014-2020 della misura concernente la cassa integrazione in deroga, per un importo di € 100.000.000,00, in attuazione dell'Accordo istituzionale sottoscritto con il Ministro per il Sud e la Coesione Territoriale del 10/07/2020.
La Direzione, inoltre, è stata investita, al termine del 2021, della realizzazione di un intervento a valere sul PNRR, progetto che si è rivelato di peculiare complessità a causa, in particolare, della stringente tempistica di attuazione dettata dalle scadenze assegnate dal competente Dipartimento per la Funzione Pubblica. In relazione agli interventi di rafforzamento della capacità amministrativa previsti dal PNRR, in particolare quello relativo all'investimento 2.2 "Task force digitalizzazione, monitoraggio e performance" deputato a reclutare un pool di esperti al fine di fornire assistenza tecnica alle amministrazioni, per l'attuazione di specifici progetti del PNRR, la Direzione ha profuso un notevole sforzo al fine di attuare e gestire l'intera procedura di reclutamento prevista per l'assegnazione di n. 94 esperti alla Regione Campania. In particolare, secondo le disposizioni di cui alla DGR 557 del 07/12/2021, la Direzione ha provveduto ad individuare una commissione e quattro sottocommissioni, costituite da Direttori Generali e da Dirigenti di Staff, al fine di poter espletare le procedure di selezione dei candidati i cui elenchi sono stati trasmessi dal Dipartimento della Funzione Pubblica. All'esito dei lavori svolti dalla commissione, si è proceduto a prendere atto delle relative risultanze con la pubblicazione delle "graduatorie finali". Conseguentemente alla pubblicazione delle graduatorie, sono stati stipulati e sottoscritti, entro il termine inderogabile assegnato del 31/12/2021, n. 94 contratti individuali di collaborazione professionale per i profili di Ingegnere Civile, Architetto, Ing. Ambientale, Geologo, Biologo, Geometra, Ing. Energetico, Ing. Chimico, Ing. delle telecomunicazioni, elettronici ed elettrotecnici, Ing. Informatico, Esperto amministrativo ed Esperto in contabilità pubblica e in rendicontazione dei fondi europei, completando l'intera procedura entro la fine dell'anno.
La DG è stata, poi, impegnata nel garantire la fase di transizione al nuovo "Piano Sviluppo e Coesione", nel quale sono confluiti gli interventi originariamente finanziati a valere sui diversi cicli di programmazione (2000-2006, 2007-2013 e 2014-2020) del FSC. Tale attività è stata espletata, in primo luogo, mediante costanti incontri di raccordo con le Amministrazioni centrali (Dipartimento per le Politiche di Coesione, Agenzia per la Coesione Territoriale e Ministero dell'Economia e delle

fonte: http://burc.regione.campania.it

Relazione sulla performance 2021

500100 - DIREZIONE GENERALE AUTORITA' DI GESTIONE FONDO SOCIALE EUROPEO E FONDO PER LO SVILUPPO E LA COESIONE

fonte: http://burc.regione.campania.it

Relazione sulla performance 2021

500100 - DIREZIONE GENERALE AUTORITA' DI GESTIONE FONDO SOCIALE EUROPEO E FONDO PER LO SVILUPPO E LA COESIONE

Finanze-IGRUE), finalizzati a concordare le nuove modalità attuative dei PSC e definire, in particolare, la dotazione finanziaria del Piano della Regione Campania. Tale Piano è stato approvato dal CIPESS con delibera n 16 del 29/04/2021 e presenta una dotazione complessiva, come successivamente integrata dalla delibera CIPESS n. 49/2021, di 9.323 milioni di euro. A valle dell'approvazione del PSC, sono state avviate tutte le necessarie attività di informazione e condivisione con le altre strutture regionali circa le nuove modalità di governance e di gestione degli interventi confluiti nel Piano, anche alla luce degli indirizzi contenuti nella delibera CIPESS n. 2 del 29/04/2021 recante "Fondo sviluppo e coesione. Disposizioni quadro per il piano sviluppo e coesione". Ciò è avvenuto, principalmente, mediante la predisposizione di note informative e l'organizzazione di momenti di condivisione con le diverse strutture. Infine, sempre nel 2021, si è provveduto a porre in essere tutti gli adempimenti, previsti dalla delibera CIPESS n. 2/2021, necessari per garantire la gorvernance del Piano. A tal fine, su mandato della Giunta Regionale, la DG 50.01, individuata quale Autorità Responsabile del PSC, ha avviato il processo di costituzione del Comitato di Sorveglianza, convocato in prima seduta in data 20/12/2021. Nel corso di tale seduta, il CdS ha provveduto all'adozione delle decisioni preliminari afferenti alla gestione del Piano, tra cui l'approvazione del quadro finanziario, del cronoprogramma di spesa e degli indicatori di realizzazione e di risultato.
Nell'annualità di riferimento, è stato inoltre definito il primo stralcio di quello che sarà il Piano Sviluppo e Coesione della Regione Campania sulla programmazione FSC 2021-2027. In tale contesto, la DG 50.01 ha svolto un ruolo di coordinamento, in affiancamento alla Programmazione Unitaria, del processo di acquisizione delle nuove progettualità proposte dalle diverse strutture regionali competenti per materia, da proporre per il finanziamento a valere sulle risorse che verranno assegnate in anticipazione alla Regione sul FSC 2021-2027. Tale attività ha consentito di individuare un parco progetti immediatamente cantierabili, coerentemente con i requisiti di finanziabilità previsti dal Ministro per il Sud e la Coesione Territoriale, per un importo superiore ai 580 milioni di euro, il quale è stato approvato dal CIPESS con delibera n. 79 del 22/12/2022, in corso di pubblicazione sulla GURI.
La Direzione, dunque, ha assicurato le proprie funzioni di coordinamento, indirizzo e supporto alle attività delle altre Strutture di Primo Livello preposte all'attuazione dei singoli interventi (RUA – Responsabili Unici dell'Attuazione), il raccordo con gli uffici delle Amministrazioni centrali interessate, la Programmazione Regionale Unitaria, le Autorità di Gestione dei programmi comunitari/nazionali e le Direzioni Generali competenti ratione materiae, per tutte le programmazioni FSC: 2000/2006, 2007/2013 e 2014/2020 e, da quest'anno, anche 2021-2027.
La Struttura è, inoltre, direttamente responsabile dell'attuazione di n. 18 APQ finanziati con risorse FSC 2000-2006, rispetto ai quali svolge, alla stregua delle altre strutture regionali, funzioni di programmazione/riprogrammazione, gestione, attuazione, monitoraggio e controllo degli interventi finanziati, gestendo altresì i rapporti con i soggetti attuatori.
La Direzione Generale ha saputo, con grande impegno e determinazione, imprimere un impulso significativo alle attività di competenza. In particolare, ha continuato a esercitare un'azione di coordinamento, indirizzo e sorveglianza degli interventi attuati dalle altre strutture regionali competenti ratione materiae, mediante, ad esempio, l'organizzazione di incontri di autovalutazione/ coordinamento, la validazione bimestrale dei dati di monitoraggio nei sistemi regionali e nazionali, la formulazione di circolari e note esplicative.
Infine, si è puntualmente garantito il rispetto degli adempimenti bimestrali in materia di monitoraggio degli interventi, che hanno reso necessario scadenzare sia gli adempimenti in capo alle Direzioni coinvolte nell'attuazione del Fondo e nell'alimentazione del sistema informativo dedicato, sia quelli in capo direttamente alla Struttura, in qualità di responsabile degli Accordi di competenza ed in qualità di Autorità di Gestione, quindi in raccordo con l'Autorità di Certificazione.
Tali attività hanno consentito, relativamente agli obiettivi posti a fondamento del Piano delle Performance 2021-2023, il pieno raggiungimento delle finalità e dei risultati previsti per l'annualità 2021 come meglio dettagliato nel seguito.

Gestione ed attuazione dei programmi di intervento finanziati dal FAS, ora FSC 2000-2006
Nel corso del 2021, la DG ha proseguito nell'intenso lavoro di istruttoria relativo agli interventi finanziati nei 18 APQ di propria competenza. Tale lavoro risulta finalizzato, in primo luogo, a verificare lo stato di avanzamento dei singoli interventi e, conseguentemente, l'eventuale sussistenza dei presupposti per procedere, anche su richiesta dei Soggetti Attuatori, all'erogazione di ulteriori rate intermedie o di saldo del finanziamento. In alcuni casi, si è reso necessario sollecitare i Soggetti Attuatori alla presentazione di integrazioni documentali e/o a concludere le

fonte: http://burc.regione.campania.it

Relazione sulla performance 2021

500100 - DIREZIONE GENERALE AUTORITA' DI GESTIONE FONDO SOCIALE EUROPEO E FONDO PER LO SVILUPPO E LA COESIONE

fonte: http://burc.regione.campania.it

Relazione sulla performance 2021

500100 - DIREZIONE GENERALE AUTORITA' DI GESTIONE FONDO SOCIALE EUROPEO E FONDO PER LO SVILUPPO E LA COESIONE

attività di rendicontazione degli interventi, al fine di consentire una rapida definizione sul piano amministrativo-contabile di tutti gli interventi in attesa di essere chiusi, a partire da quelli che, dai dati presenti nel sistema di monitoraggio, apparivano già conclusi o collaudati. Laddove necessario, sono state disposte anche verifiche in loco, così come previsto dalla DGR n. 464/2019, finalizzate a verificare l'effettivo stato di realizzazione degli interventi e individuare, di concerto con i Soggetti attuatori, le opportune soluzioni per superare le criticità riscontrate.
Nei casi di liquidazioni a saldo, la DG ha provveduto, altresì, ad adottare i necessari provvedimenti di chiusura amministrativo-contabile degli interventi, con contestuale quantificazione delle economie di progetto resesi disponibili per la riprogrammazione in favore di nuove iniziative. Nei casi particolari in cui il costo finale dell'intervento è risultato inferiore rispetto alle anticipazioni disposte dalla Regione, si è proceduto a chiedere al Soggetto attuatore la restituzione delle somme erogate in eccesso e non spese e, laddove necessario, all'avvio delle procedure ingiuntive previste per legge.
Parallelamente, è stata svolta un'intensa azione di impulso nei confronti degli enti beneficiari dei finanziamenti, finalizzata a garantire l'aggiornamento dei dati presenti nel sistema di monitoraggio e il relativo allineamento rispetto alle informazioni presenti nei fascicoli di progetto presenti presso la Direzione, al fine di adeguare i dati presenti nel monitoraggio agli importi finanziari assentiti in favore del Piano Sviluppo e Coesione della Regione Campania, approvato dal CIPESS con delibera n. 16/2021. Nei casi in cui sia stata rilevata una situazione di stallo nell'avanzamento degli interventi, si è proceduto a valutare, di concerto con i soggetti attuatori, le possibili soluzioni per consentire l'avvio o la ripresa dei lavori.
Nell'esercizio delle proprie funzioni di Autorità di Gestione, la DG 50.01 ha svolto un'intensa attività di sensibilizzazione nei confronti delle altre strutture regionali affinché adottassero le medesime iniziative anche nei confronti degli interventi di competenza. A tal fine, nel corso del 2021, sono stati organizzati incontri ad hoc finalizzati a fare il punto sullo stato di attuazione dei singoli APQ e a valutare, di concerto con la struttura responsabile, le possibili azioni per risolvere le criticità rilevate, condividendo le iniziative e le procedure messe in campo dalla DG 50.01 in analoghe situazioni e mettendo a disposizione gli strumenti già utilizzati (format di note di sollecito e/o recupero, ingiunzioni, ecc.).
Gestione ed attuazione dei programmi di intervento finanziati dal FSC 2007-2013
Per quanto concerne la programmazione FSC 2007-2013, nel corso del 2021, è proseguita l'attività di coordinamento con le strutture regionali preposte all'attuazione dei singoli interventi. Tale attività, che è stata dettata anche dall'esigenza di allineare i dati di monitoraggio e le procedure attuative alle nuove regole di gestione del FSC previste dalla delibera CIPESS n. 2/2021 e dal Piano Sviluppo e Coesione della Regione Campania, ha visto la sua concretizzazione nel corso dei continui incontri e sessioni di lavoro con gli Uffici della Programmazione Unitaria e le singole strutture dirigenziali, finalizzati a verificare lo stato delle attività di monitoraggio degli interventi e, più in generale, l'andamento complessivo degli strumenti attuativi di competenza.
Gestione ed attuazione dei programmi di intervento finanziati dal FSC 2014-2020
Per quanto attiene al ciclo 2014-2020, la Direzione ha garantito il necessario coordinamento del programma di interventi originariamente finanziato nell'ambito del "Patto per lo sviluppo della Regione Campania", poi confluito, insieme alle programmazioni 2000-2006 e 2007-2013, nel PSC di cui alla delibera CIPESS n. 16/2021. Ciò è avvenuto mediante l'attivazione di gruppi di lavoro ad hoc, preposti alla gestione o monitoraggio di procedure particolarmente complesse, come ad esempio, il Gruppo di supporto all'attuazione del programma FSC 2014-2020, con compiti di monitoraggio e sorveglianza sull'avanzamento degli interventi. Sono stati organizzati, altresì, diversi momenti di confronto e raccordo con le altre Direzioni Generali titolari degli interventi 2014-2020, al fine di discutere e risolvere congiuntamente eventuali criticità attuative.
Nel corso dell'annualità 2021, è stata posta in essere anche un'attività di coordinamento con gli altri uffici regionali (Programmazione unitaria e Direzioni Generali competenti per materia) finalizzata a individuare le ulteriori misure emergenziali da finanziarsi a valere sulle risorse residue della programmazione 2014-2020. Tali misure, per un importo complessivo di 322 milioni di euro, sono state approvate dal CIPESS con delibera n. 49 del 27/07/2021.
Nel 2021, è stato inoltre garantito il necessario supporto e indirizzo nei confronti delle altre strutture dirigenziali nello svolgimento dei relativi compiti di attuazione, monitoraggio e controllo, in coerenza con il Sistema di Gestione e Controllo del FSC di cui alla DGR n. 14/2017 s.m.i. e la relativa manualistica. Tale attività è stata espletata, attraverso l'emanazione di circolari, pareri e note di indirizzo. I predetti strumenti sono stati sempre adottati secondo logiche ispirate ai principi di semplificazione e innovazione nei processi amministrativi e nelle relazioni con gli enti beneficiari

fonte: http://burc.regione.campania.it

Relazione sulla performance 2021

500100 - DIREZIONE GENERALE AUTORITA' DI GESTIONE FONDO SOCIALE EUROPEO E FONDO PER LO SVILUPPO E LA COESIONE

fonte: http://burc.regione.campania.it

Relazione sulla performance 2021

500100 - DIREZIONE GENERALE AUTORITA' DI GESTIONE FONDO SOCIALE EUROPEO E FONDO PER LO SVILUPPO E LA COESIONE

dei finanziamenti FSC.
Nel 2021 si è, continuato a dare seguito all'intenso lavoro di caricamento degli interventi FSC 2014-2020 nei sistemi di monitoraggio, già avviato nelle precedenti annualità, e ad avviare un'azione di impulso nei confronti delle altre Direzioni Generali affinché intensificassero le attività di controllo e certificazione delle spese rendicontate dai Soggetti attuatori. In tal modo, è stato possibile presentare al DPCoe:

una sesta domanda di pagamento a titolo di anticipazione, commisurata sull'importo dei progetti monitorati in BDU, per un importo complessivo di 13 milioni di euro;

tre domande di pagamento intermedio o di saldo, commisurate sull'avanzamento della spesa controllata e certificata, per un importo complessivo di oltre 417 milioni di euro.

FONDO SOCIALE EUROPEO
Per quanto concerne il Fondo Sociale Europeo, nel corso dell'anno 2021, successivo alla procedura di riprogrammazione posta in essere per consentire l'attuazione del piano socioeconomico della Campania, sono proseguite le attività connesse alla gestione e chiusura degli interventi emergenziali, garantendo, comunque, lo svolgimento delle attività ordinarie. In particolare, si segnala il raggiungimento del target di certificazione per il FSE stabilito per l'annualità 2021 e di tutti gli obiettivi contenuti nel Piano della Performance.
Raggiungimento del target di certificazione della spesa N+3 FSE
Nel corso del 2021, la Direzione Generale ha svolto le consuete attività di coordinamento e di gestione del POR Campania FSE, raccordandosi con tutte le strutture impegnate sul Programma Operativo, nonché con gli Organismi nazionali e comunitari di riferimento. Tali attività sono state improntate alla naturale prosecuzione dei provvedimenti di semplificazione adottati lo scorso anno per adeguare i procedimenti amministrativi al mutato contesto organizzativo e gestionale sia degli uffici della struttura che dei beneficiari del fondo.
Tali provvedimenti hanno continuato a garantire il buon andamento degli interventi già programmati che nella loro attuazione si sono mantenuti in linea con i cronoprogrammi, dimostrando, altresì, un ottimo feedback in termini di risultati conseguiti.
Infatti relativamente alla certificazione complessiva delle risorse del Programma Operativo, per la sola annualità 2021 sono state dichiarate spese alla Commissione Europea per € 199.646.784,50. La certificazione complessiva registrata sul Programma Operativo ha raggiunto, quindi, il valore di € 507.402.570,43 superando il target N+3 di oltre 213 milioni di euro.
Anche il target della Direzione, relativamente alla certificazione delle operazioni finanziate dagli Obiettivi Specifici di competenza, fissato per l'annualità 2021 ad un valore di € 50.000.000,00, è stato ampiamente superato, con la certificazione di un importo pari a € 77.560.295,27.
Investire nella capacità istituzionale e nell'efficienza delle pubbliche amministrazioni e dei servizi pubblici a livello regionale e locale nell'ottica delle riforme, di una migliore regolamentazione e buona governance (PI 11.i)
Nel corso del 2021, la DG 500100 ha garantito lo svolgimento della consueta attività di empowerment orientata a supportare e integrare le professionalità interne alla Regione Campania nella realizzazione degli obiettivi indicati dall'Amministrazione. È stato, altresì, supportato il cambiamento organizzativo interno alla Regione, attraverso il rafforzamento e il consolidamento delle competenze specifiche richieste per operare nell'ambito delle policy del POR FSE. In particolare, si è intensificata la collaborazione tra l'Amministrazione e le Università campane per affrontare adeguatamente l'avvio del nuovo ciclo di programmazione comunitaria 2021/2027. Tali azioni sono state tese al miglioramento del livello delle prestazioni erogate ai cittadini e ai beneficiari del fondo, prevedendo la realizzazione di interventi mirati all'introduzione di processi di semplificazione delle procedure amministrative, all'innalzamento misurabile dei livelli di efficienza ed efficacia degli stessi e all'implementazione di sistemi di e-government. Inoltre, al fine di favorire il miglioramento della governance multilivello ed in sinergia con le azioni promosse nell'ambito del POR Campania FESR 2014-2020 e del PON Governance e Capacità istituzionale, la Direzione ha contribuito all'implementazione del "Piano di Rafforzamento Amministrativo" al fine di adeguare e potenziare le competenze delle amministrazioni impegnate nell'attuazione e gestione dei programmi cofinanziati, contribuendo al rafforzamento dei tavoli partenariali, in coerenza con gli indirizzi di Europa 2020 - Codice di Condotta Europeo del Partenariato, nonché collaborando alla realizzazione di interventi di qualificazione ed empowerment delle istituzioni e degli attori economico-sociali, con particolare riferimento ad alcuni settori strategici del FSE (giovani, istruzione e formazione).

fonte: http://burc.regione.campania.it

Relazione sulla performance 2021

500100 - DIREZIONE GENERALE AUTORITA' DI GESTIONE FONDO SOCIALE EUROPEO E FONDO PER LO SVILUPPO E LA COESIONE

fonte: http://burc.regione.campania.it

Relazione sulla performance 2021

500100 - DIREZIONE GENERALE AUTORITA' DI GESTIONE FONDO SOCIALE EUROPEO E FONDO PER LO SVILUPPO E LA COESIONE

Assicurare l'efficienza e l'efficacia nella gestione, nel monitoraggio, nella sorveglianza, nell'informazione, comunicazione e pubblicità delle operazioni del POR FSE.
Nel corso del 2021, la DG 500100 ha svolto attività di coordinamento ed impulso alle Direzioni Generali coinvolte nell'attuazione del Programma Operativo, per rispondere con efficacia ai nuovi processi di riorganizzazione implementati nell'anno precedente per effetto della pandemia da Covid 19.
Infatti, a seguito dell'adeguamento effettuato nel 2020 della manualistica di attuazione e controllo del POR Campania FSE, volto all'implementazione di misure di semplificazione e non aggravamento del procedimento amministrativo a carico dei beneficiari/destinatari, la Direzione ha garantito il necessario supporto a tutte le Direzioni al fine di recepire e indirizzare le nuove modalità di controllo di primo livello desk e in loco.
Con riferimento alle attività di monitoraggio del PO, in continuità con quanto promosso nell'annualità precedente, sono state assicurate la puntuale implementazione del sistema informatico e l'interlocuzione costante tra le diverse strutture amministrative regionali deputate all'attuazione delle operazioni selezionate. La sinergia tra i diversi attori coinvolti nella gestione del POR Campania FSE 2014-2020, ha assicurato una verifica puntuale dello stato di avanzamento delle singole procedure, l'individuazione di specifiche criticità e la condivisione delle relative misure correttive anche allo scopo di garantire un costante flusso finanziario sul Programma.
Anche nel 2021, è stata assicurata l'organizzazione del Comitato di Sorveglianza, convocato in modalità on line il 21 Maggio con nota prot.2021_0007508/UDCP/GAB/CG del 07/04/2021; anche attraverso il Comitato, oltre che con specifiche sedute dedicate, è stata assicurata al partenariato la diffusione e la condivisone delle informazioni relative ai progressi del Programma Operativo, il grado di raggiungimento degli obiettivi, i dati finanziari e i valori associati agli indicatori di output e di risultato, nonché aggiornamenti e approfondimenti sull'architettura del nuovo ciclo programmatorio 2021-2027 FSE+.
Con riferimento alle attività di nell'informazione, comunicazione e pubblicità delle operazioni del POR FSE, la DG 50.01.00, ha posto in essere attività, prodotti e azioni di comunicazione atte a informare i destinatari del POR CAMPANIA FSE 2014-2020 sulle opportunità messe in campo dal Programma ed a diffondere la consapevolezza presso i cittadini dell'importanza e del ruolo della programmazione FSE in favore delle comunità locali. In particolare, nel corso del 2021, sono state divulgate due informative relative all'attuazione della Strategia di Comunicazione e all'implementazione del sito internet istituzionale, rispettivamente in occasione della seduta del Comitato di Sorveglianza del 21/05/2021 e in occasione dell'Evento annuale di comunicazione del 16/06/2021 dove è stata anche illustrata l'implementazione e le funzionalità della nuova vetrina virtuale presente sul sito internet istituzionale del FSE.

Favorire l'inserimento lavorativo di giovani all'interno delle PA
La determinazione della Direzione di portare a compimento senza soluzione di continuità tutte le attività di competenza, in particolare le azioni di sistema di carattere trasversale, ha caratterizzato anche la prosecuzione delle attività corso concorsuali relative al Piano per il Lavoro nelle Pubbliche Amministrazioni Campane, con l'espletamento delle prove scritte finali previste, tutte regolarmente tenutesi, sia per i profili di categoria C sia per quelli di categoria D, dal 28 giugno 2021 al 2 luglio 2021. All'esito delle stesse sono state pubblicate, contestualmente, le graduatorie finali di merito con l'elenco dei candidati risultati vincitori.
Nel corso dell'espletamento delle procedure corso – concorsuali, sia successivamente alla pubblicazione dei bandi, sia durante il periodo di formazione e fino alla pubblicazione delle graduatorie finali di merito, sono intervenuti mutamenti rispetto alle condizioni cristallizzate nei Bandi di concorso che hanno riguardato alcuni Enti che hanno esercitato il recesso unilaterale dalla procedura corso – concorsuale.
Dopo aver interessato in proposito il Dipartimento per la Funzione Pubblica e l'Avvocatura Regionale, con nota prot. n. 319730 del 15/06/2021, la Direzione si è fatta parte attiva nei confronti degli Enti aderenti alla procedura per verificare la sussistenza di eventuali maggiori fabbisogni assunzionali per tutti i profili di categoria C e D, così da consentire l'assorbimento dei candidati, prioritariamente dei vincitori, a fronte della riduzione dei posti intervenuta a causa dei recessi.
In esito alla procedura di interpello, si è reso necessario, anche in autotutela, rideterminare il numero dei posti resi disponibili per ciascun profilo, mediante l'assunzione di appositi decreti dirigenziali, consentendo, in tal modo, un aggiornamento complessivo del numero dei posti effettivamente disponibili. All'esito di tale rideterminazione, è stata avviata dal Formez PA, la fase di scelta delle sedi da parte dei candidati, che ha portato all'assegnazione definitiva agli Enti dei

fonte: http://burc.regione.campania.it

Relazione sulla performance 2021

500100 - DIREZIONE GENERALE AUTORITA' DI GESTIONE FONDO SOCIALE EUROPEO E FONDO PER LO SVILUPPO E LA COESIONE

fonte: http://burc.regione.campania.it

Relazione sulla performance 2021

500100 - DIREZIONE GENERALE AUTORITA' DI GESTIONE FONDO SOCIALE EUROPEO E FONDO PER LO SVILUPPO E LA COESIONE

	nuovi dipendenti. Con D.D. n. 261 del 07/10/2021, si è provveduto alla assegnazione dei vincitori destinati alla Regione Campania ripartendoli presso tutte le SPL; i vincitori sono stati immessi in servizio dal 1 novembre 2021. Infine, all'esito dell'assegnazione dei candidati vincitori alle sedi di assunzione, ai sensi degli artt. 13 e 14 dei bandi di concorso, alcuni Enti, per cause sopravvenute nel corso dell'espletamento della procedura corso – concorsuale, successivamente all'aggiornamento di cui ai decreti sopracitati, hanno comunicato di non essere più nella condizione economica e/o giuridica necessaria per procedere all'assunzione del personale assegnato. Pertanto, in data 05/11/2021, con più note indirizzate agli Enti locali ab origine aderenti alla procedura, è stato chiesto di confermare l'esigenza assunzionale per le unità di personale richieste all'atto dell'adesione alla procedura corso – concorsuale e rimaste vacanti per mancata assegnazione dei candidati vincitori ovvero per rinunzia o decadenza degli stessi. Inoltre, con nota prot. 0551980 del 08/11/2021 è stato chiesto agli Enti Locali di confermare l'intenzione già rappresentata di attingere dalle graduatorie di merito per l'assunzione di unità ulteriori rispetto a quelle originariamente richieste. In esito ai riscontri pervenuti a codesta Amministrazione, con il D.D. n. 329 del 24/11/2021, come modificato dal D.D. n. 347 del 02/12/2021, si è provveduto ad avviare una nuova fase di scelta per i candidati vincitori e non assunti presso la sede di prima destinazione. Ciò consentirà di esaurire tutte le graduatorie disponibili con l'assegnazione di tutti i candidati risultati "idonei" all'esito delle prove concorsuali agli Enti che hanno espresso ulteriore fabbisogno in termini di posti di lavoro. In conclusione, nonostante la pandemia, l'uso dello smart working, la carenza di personale che caratterizza da anni l'attività della DG, nonché la vacatio di ben quattro UOD, anche nel 2021 si è riusciti a garantire il completo e tempestivo assolvimento di tutti gli adempimenti posti in capo alla struttura, sia quelli ordinari sia quelli straordinari. Tale risultato è stato conseguito attraverso l'adattamento immediato alle nuove modalità di lavoro a distanza ed il governo dello stesso attraverso l'utilizzo di tutti i mezzi a disposizione, un'attenta pianificazione degli impegni delle unità di personale attribuite alla DG, un costante monitoraggio circa il rispetto dei cronoprogrammi e delle scadenze e una particolare attenzione all'individuazione delle criticità (concrete e potenziali) connesse alto svolgimento delle attività. La Direzione è riuscita a rispondere con prontezza a tutte le problematiche presentatesi ed a svolgere tutte le precipue attività con competenza e rispetto dei termini, garantendo una performance di struttura ampiamente soddisfacente e raggiungendo pienamente gli obiettivi prefissi secondo le modalità e le tempistiche stabilite.

fonte: http://burc.regione.campania.it

Relazione sulla performance 2021

500100 - DIREZIONE GENERALE AUTORITA' DI GESTIONE FONDO SOCIALE EUROPEO E FONDO PER LO SVILUPPO E LA COESIONE

500101 - Gestione finanziaria del PO FSE Campania

Codice OBO	**2021OBO500101.05.01**		
Descrizione OBO	**Gestione. monitoraggio e sorveglianza del POR FSE**		
Codice OBSA	2021OBSA500100.05		
Descrizione OBSA	Assicurare l`efficienza e l`efficacia nella gestione, nel monitoraggio, nella sorveglianza, nell`informazione, comunicazione e pubblicità delle operazioni del POR FSE		
Missioni e Programmi	0112 - Servizi istituzionali, generali e di gestione - Politica regionale unitaria per i servizi istituzionali, generali e di gestione (solo per le Regioni)		
Stakeholders			
Data inizio	01/01/2021	**Data fine**	31/12/2021
Peso	83		
Obiettivo DEFR	Obiettivo Strategico DEFR		Sì
Altre PA o soggetti coinvolti			
Codice obiettivo DEFR (solo per 2019)			
Capitoli			
Linea Azione	46 - Contributo al Programma di interventi finanziati dal Fondo per lo Sviluppo e la Coesione per la realizzazione di infrastrutture a supporto dei sistemi regionali di mobilità, produttivi, ambientali, culturali, turistici e tecnologici.		
Risultato	100	**Risultato pesato**	83

Azione	gestione accentrata delle procedure di impegno e liquidazione				
Indicatore	**Valore iniziale**	**Target**	**Consuntivo**	**Regole di calcolo**	**Risultato**
nr. decreti di impegno/liquidazione	0,00	100,00	424,00	Indicatore di volume - Quantità (crescita)	100

Relazione su monitoraggio e valutazione 31/12/2021	Nel corso dell'anno 2021 il sottoscritto ha emesso 26 decreti di impegno e 398 di liquidazione, ai quali vanno aggiunti 131 decreti aventi una funzione complementare ad essi in quanto necessari alla gestione contabile del POR Campania FSE.E' stata svolta, come gli altri anni, la funzione di accentramento della gestione finanziaria in accordo con la DG 13 e le DD.GG., Responsabili di Obiettivo Specifico, fornendo i dati di avanzamento contabile/procedurale necessari alla adozione degli atti conseguenti.

fonte: http://burc.regione.campania.it

Relazione sulla performance 2021

500100 - DIREZIONE GENERALE AUTORITA' DI GESTIONE FONDO SOCIALE EUROPEO E FONDO PER LO SVILUPPO E LA COESIONE

500101 - Gestione finanziaria del PO FSE Campania

Codice OBO	**2021OBO500101.24.01**		
Descrizione OBO	**Assicurare adempimenti adeguati e tempestivi in materia di anticorruzione, trasparenza e accesso**		
Codice OBSA	2021OBSA500100.24		
Descrizione OBSA	Garantire il corretto sviluppo, monitoraggio e controllo degli interventi in materia di trasparenza, di accesso e di prevenzione della corruzione		
Missioni e Programmi			
Stakeholders			
Data inizio	01/01/2021	**Data fine**	31/12/2021
Peso	6		
Obiettivo DEFR	Obiettivo Strategico DEFR		
Altre PA o soggetti coinvolti			
Codice obiettivo DEFR (solo per 2019)			
Capitoli			
Linea Azione			
Risultato	100	**Risultato pesato**	6

Azione	Riscontro adeguato alle SPL di appartenenza sulle attività svolte e gli obblighi previsti in materia di anticorruzione e trasparenza				
Indicatore	**Valore iniziale**	**Target**	**Consuntivo**	**Regole di calcolo**	**Risultato**
N" di riscontri tempestivamente forniti alla SPL di appartenenza / N' di riscontri dovuti o richiesti dalla SPL di appartenenza	0,00%	100,00%	100,00%	Percentuale di realizzazione	100

Relazione su monitoraggio e valutazione 31/12/2021	Si è provveduto a riscontrare tutte le richieste pervenute dalla SPL sulle attività e gli obblighi previsti in materia di anticorruzione e trasparenza, nei termini e con le modalità richieste dalla medesima SPL, fornendo tempestivamente 7 riscontri alla SPL / 7 richieste da parte della SPL. La percentuale di realizzazione è pertanto da considerarsi pari al 100%

fonte: http://burc.regione.campania.it

Relazione sulla performance 2021

500100 - DIREZIONE GENERALE AUTORITA' DI GESTIONE FONDO SOCIALE EUROPEO E FONDO PER LO SVILUPPO E LA COESIONE

500101 - Gestione finanziaria del PO FSE Campania

Codice OBO	**2021OBO500101.24.02**		
Descrizione OBO	**Garantire l'attuazione degli interventi in materia di trasparenza e di prevenzione della corruzione**		
Codice OBSA	2021OBSA500100.24		
Descrizione OBSA	Garantire il corretto sviluppo, monitoraggio e controllo degli interventi in materia di trasparenza, di accesso e di prevenzione della corruzione		
Missioni e Programmi			
Stakeholders			
Data inizio	01/01/2021	**Data fine**	31/12/2021
Peso	6		
Obiettivo DEFR	Obiettivo Strategico DEFR		
Altre PA o soggetti coinvolti			
Codice obiettivo DEFR (solo per 2019)			
Capitoli			
Linea Azione			
Risultato	100	**Risultato pesato**	6

Azione	Verifica della coerenza tra le tipologie di procedimento ex art. 35 D.Lgs. 33/2013, i processi mappati nel PTPCT e quelli eventualmente mappati per il controllo di gestione				
Indicatore	**Valore iniziale**	**Target**	**Consuntivo**	**Regole di calcolo**	**Risultato**
Produzione di un report finalizzato alla armonizzazione tra le tipologie di procedimento ex art. 35 D.Lgs. 33/2013, i processi mappati nel PTPCT e quelli eventualmente mappati per il controllo di gestione	Off	On	On	On/Off	100

Azione	Attuazione della Misura del PTPCT: "Codice di comportamento"				
Indicatore	**Valore iniziale**	**Target**	**Consuntivo**	**Regole di calcolo**	**Risultato**
Relazione di monitoraggio	Off	On	On	On/Off	100

Relazione su monitoraggio e valutazione 31/12/2021	In data 14/12/2021 è stata verificata, ai fini dell'assolvimento dell'obiettivo "Garantire l'attuazione degli interventi in materia di trasparenza e di prevenzione della corruzione", con esito positivo, la coerenza tra le tipologie di procedimento ex art. 35 D.Lgs. 33/2013, pubblicate nella sezione Amministrazione Trasparente del Portale regionale, e i processi mappati nel PTPCT 2021-2023. A seguito di tale verifica è stato redatto apposito verbale/report sottoscritto dal Direttore Generale, in qualità anche di Dirigente delle SSL prive di Dirigente, e dai Dirigenti delle SSL della DG5001. In data 10/09/2021 si è dato riscontro alla richiesta della SPL di relazionare, come indicato dalla Direzione Generale per le Risorse Umane con nota prot. n. 283559/2021, in ordine al Codice di comportamento dei dipendenti della giunta Regionale della Campania

fonte: http://burc.regione.campania.it

Relazione sulla performance 2021

500100 - DIREZIONE GENERALE AUTORITA' DI GESTIONE FONDO SOCIALE EUROPEO E FONDO PER LO SVILUPPO E LA COESIONE

500101 - Gestione finanziaria del PO FSE Campania

Codice OBOMOD	**2021OBO500101.25.01**			
Descrizione OBOMOD	**Gestione contabile della SSL**			
Codice OBSAMOD	2021OBSA500100.25			
Descrizione OBSAMOD	Corretta Gestione Contabile della SPL			
Missioni e Programmi				
Stakeholders				
Data inizio	01/01/2021	**Data fine**	31/12/2021	
Peso	5			
Obiettivo DEFR	Obiettivo Strategico DEFR			No
Altre PA o soggetti coinvolti				
Capitoli				
Linea Azione				
Risultato	100	**Risultato pesato**	5	

Azione	Puntualità dei pagamenti a scadenza				
Indicatore	**Valore iniziale**	**Target**	**Consuntivo**	**Regole di calcolo**	**Risultato**
Media dei giorni lavorativi intercorrenti tra la data della scadenza del pagamento e la data dell'invio alla DG 13 del presupposto atto di liquidazione delle Borse lavoro del Corso Concorso per il periodo ordinario di formazione - maggiore o uguale a 10	Off	On	On	On/Off	100
Azione	Tempestività delle sistemazioni contabili della struttura				
Indicatore	**Valore iniziale**	**Target**	**Consuntivo**	**Regole di calcolo**	**Risultato**
numero dei PRU riferiti alle procedure pignoratizie regolarizzati / numero dei PRU riferiti alle procedure pignoratizie inviati	0,00%	100,00%		Percentuale di realizzazione	
Azione	Ottimizzazione del processo di rendicontazione				
Indicatore	**Valore iniziale**	**Target**	**Consuntivo**	**Regole di calcolo**	**Risultato**
Numero di enti-società-organismi per cui si è effettuata la circolarizzazione/ numero di enti-società-organismi che presentano situazioni creditorie e debitorie nei confronti della Regione - entro il 31.03.	0,00%	100,00%	100,00%	Percentuale di realizzazione	100

fonte: http://burc.regione.campania.it

Relazione sulla performance 2021

500100 - DIREZIONE GENERALE AUTORITA' DI GESTIONE FONDO SOCIALE EUROPEO E FONDO PER LO SVILUPPO E LA COESIONE

500101 - Gestione finanziaria del PO FSE Campania

Codice OBOMOD	**2021OBO500101.25.01**
Descrizione OBOMOD	**Gestione contabile della SSL**
Codice OBSAMOD	2021OBSA500100.25
Descrizione OBSAMOD	Corretta Gestione Contabile della SPL
Relazione su monitoraggio e valutazione 31/12/2021	I pagamenti "ricorrenti" inerenti l'erogazione delle borse ai candidati ammessi alla fase di formazione e rafforzamento del Corso – concorso Ripam, sono stati effettuati da Gennaio a Giugno 2021. Nel periodo di riferimento sono state erogate n. 5 mensilità con i seguenti Decreti Dirigenziali: n. 31 del 12/02/2021; n. 100 del 12/03/2021; n. 160 del 12/04/2021; 203 del 13/05/2021 e n. 247 del 14/06/2021. Considerati i pagametni disposti successivamente alla circolare "Monitoraggio e analisi della Spesa relativa a Emolumenti e Compensi. Calendario dei cd. Pagamenti periodici 2021", prot. N. 65985 del 05/02/2021, la media dei giorni lavorativi intercorrenti tra la data della scadenza del pagamento e la data dell'invio alla DG 13 del presupposto atto di liquidazione delle Borse lavoro del Corso Concorso per il periodo ordinario di formazione, è di 10,1. Per quanto attiene alla sistemazione contabile dei PRU si rappresenta che la UOD 500101 non ha ricevuto alcun PRU da regolarizzare sulle materie e sulle procedure di propria competenza Per quanto attiene alla circolarizzazione dei crediti e debiti si conferma di aver osservato le disposizioni rese in materia dalla DG 13 e dall'US 09 con nota n. 89293 del 17/2/2021, con particolare riferimento a IFEI Campania e Sviluppo Campania, la Struttura ha inviato il prescritto riscontro nei tempi consentiti dall'invio da parte dei suddetti enti delle necessarie tabelle riportanti debiti e crediti.

500101 - Gestione finanziaria del PO FSE Campania	
Risultato Struttura	100
Relazione del Dirigente	

fonte: http://burc.regione.campania.it

Relazione sulla performance 2021

500100 - DIREZIONE GENERALE AUTORITA' DI GESTIONE FONDO SOCIALE EUROPEO E FONDO PER LO SVILUPPO E LA COESIONE

500102 - Supporto all'Autorità di Gestione FSC - Reti infrastrutturali e grandi opere - Obiettivi di servizio e monitoraggio

Codice OBO	**2021OBO500102.01.01**			
Descrizione OBO	**Coordinamento, attuazione, monitoraggio e sorveglianza degli interventi finanziati dal FSC 2000-2006.**			
Codice OBSA	2021OBSA500100.01			
Descrizione OBSA	Gestione e attuazione del programma di intervento finanziato dal FSC (già FAS) 2000-2006			
Missioni e Programmi	1405 - Sviluppo economico e competitività - Politica regionale unitaria per lo sviluppo economico e la competitività (solo per le Regioni)			
Stakeholders				
Data inizio	01/01/2021	**Data fine**	31/12/2021	
Peso	83			
Obiettivo DEFR	Obiettivo Strategico DEFR			Sì
Altre PA o soggetti coinvolti	Agenzia per la Coesione Territoriale, Amministrazioni Centrali sottoscrittrici degli Accordi di Programma Quadro, Soggetti attuatori beneficiari dei finanziamenti			
Codice obiettivo DEFR (solo per 2019)				
Capitoli				
Linea Azione	30 - Programmare, finanziare e realizzare infrastrutture a supporto dei sistemi regionali di mobilità, produttivi, ambientali, culturali, turistici e tecnologici.			
Risultato	100	**Risultato pesato**	83	

Azione	Istruttoria richieste di erogazione finanziamenti				
Indicatore	**Valore iniziale**	**Target**	**Consuntivo**	**Regole di calcolo**	**Risultato**
Numero di istruttorie effettuate sulle richieste di erogazione finanziamenti a valere sugli interventi afferenti ai 18 APQ della DG	0,00	10,00	40,00	Indicatore di volume - Quantità (crescita)	100
Azione	Chiusura degli interventi				
Indicatore	**Valore iniziale**	**Target**	**Consuntivo**	**Regole di calcolo**	**Risultato**
Numoro provvedimenti di chiusura degli interventi afferenti ai 18 APQ della DG	0,00	8,00	27,00	Indicatore di volume - Quantità (crescita)	100

fonte: http://burc.regione.campania.it

Relazione sulla performance 2021

500100 - DIREZIONE GENERALE AUTORITA' DI GESTIONE FONDO SOCIALE EUROPEO E FONDO PER LO SVILUPPO E LA COESIONE

500102 - Supporto all'Autorità di Gestione FSC - Reti infrastrutturali e grandi opere - Obiettivi di servizio e monitoraggio

Codice OBO	**2021OBO500102.01.01**
Descrizione OBO	**Coordinamento, attuazione, monitoraggio e sorveglianza degli interventi finanziati dal FSC 2000-2006.**
Codice OBSA	2021OBSA500100.01
Descrizione OBSA	Gestione e attuazione del programma di intervento finanziato dal FSC (già FAS) 2000-2006
Relazione su monitoraggio e valutazione 31/12/2021	Nel corso del 2021, sono state svolte n. 40 istruttorie in merito a richieste di erogazione delle rate del finanziamento o interventi da concludere d'ufficio dalla DG 50.01, che si sono sostanziate nell'emissione dei relativi provvedimenti di liquidazione/restituzione economie/revoca. L'attività meramente istruttoria, comunque, è stata continua ed ha riguardato le richieste di tutti gli Enti beneficiari dei finanziamenti per gli interventi compresi negli APQ di competenza della DG, con la finalità, in primo luogo, di verificare puntualmente lo stato di avanzamento dei medesimi, quindi l'eventuale sussistenza dei presupposti per procedere, anche su richiesta dei Soggetti Attuatori, all'erogazione di ulteriori rate intermedie o di saldo del finanziamento. Si è reso necessario sollecitare, anche sulla scorta di quanto previsto dalla DGR n. 464/2019, più Soggetti Attuatori alla presentazione di integrazioni documentali e/o a concludere le attività di rendicontazione degli interventi, al fine di consentire una rapida definizione sul piano amministrativo-contabile di tutti gli interventi in attesa di essere chiusi, a partire da quelli che, dai dati presenti nel Sistema di monitoraggio, apparivano già "conclusi" o "collaudati". Nel corso del 2021 è proseguita l'attività, intrapresa nelle annualità precedenti, di portare a chiusura, anche contabile, gli interventi finanziati a mezzo Accordi di Programma Quadro nella competenza della Direzione e/o di recuperare le eventuali economie maturate dai Soggetti Attuatori. Su 850 progetti inseriti in monitoraggio, sono stati definiti, con l'approvazione dei relativi decreti e/o la chiusura dei conti (eventualmente accompagnata dalla restituzione di economie da parte dei soggetti attuatori), n. 27 interventi.

fonte: http://burc.regione.campania.it

Relazione sulla performance 2021

500100 - DIREZIONE GENERALE AUTORITA' DI GESTIONE FONDO SOCIALE EUROPEO E FONDO PER LO SVILUPPO E LA COESIONE

500102 - Supporto all'Autorità di Gestione FSC - Reti infrastrutturali e grandi opere - Obiettivi di servizio e monitoraggio

Codice OBO	**2021OBO500102.24.03**		
Descrizione OBO	**Assicurare adempimenti adeguati e tempestivi in materia di anticorruzione, trasparenza e accesso**		
Codice OBSA	2021OBSA500100.24		
Descrizione OBSA	Garantire il corretto sviluppo, monitoraggio e controllo degli interventi in materia di trasparenza, di accesso e di prevenzione della corruzione		
Missioni e Programmi			
Stakeholders			
Data inizio	01/01/2021	**Data fine**	31/12/2021
Peso	6		
Obiettivo DEFR	Obiettivo Strategico DEFR		
Altre PA o soggetti coinvolti			
Codice obiettivo DEFR (solo per 2019)			
Capitoli			
Linea Azione			
Risultato	100	**Risultato pesato**	6

Azione	Riscontro adeguato alle SPL di appartenenza sulle attività svolte e gli obblighi previsti in materia di anticorruzione e trasparenza				
Indicatore	**Valore iniziale**	**Target**	**Consuntivo**	**Regole di calcolo**	**Risultato**
N" di riscontri tempestivamente forniti alla SPL di appartenenza / N' di riscontri dovuti o richiesti dalla SPL di appartenenza	0,00%	100,00%	100,00%	Percentuale di realizzazione	100

Relazione su monitoraggio e valutazione 31/12/2021	La Struttura ha risposto nei tempi assegnati a tutte le richieste della SPL in maniera non formale, atteso che il dirigente reggente la SSL è il medesimo Direttore generale. Per lo stesso motivo i dati e le informazioni sugli adempimenti relativi agli obblighi ed alle misure del PTPCT, per quanto la SSL non abbia prescrizione di misure specifiche, sono stati raccolti in uno a quelli della SPL.

fonte: http://burc.regione.campania.it

Relazione sulla performance 2021

500100 - DIREZIONE GENERALE AUTORITA' DI GESTIONE FONDO SOCIALE EUROPEO E FONDO PER LO SVILUPPO E LA COESIONE

500102 - Supporto all'Autorità di Gestione FSC - Reti infrastrutturali e grandi opere - Obiettivi di servizio e monitoraggio

Codice OBO	**2021OBO500102.24.04**		
Descrizione OBO	**Garantire l'attuazione degli interventi in materia di trasparenza e di prevenzione della corruzione**		
Codice OBSA	2021OBSA500100.24		
Descrizione OBSA	Garantire il corretto sviluppo, monitoraggio e controllo degli interventi in materia di trasparenza, di accesso e di prevenzione della corruzione		
Missioni e Programmi			
Stakeholders			
Data inizio	01/01/2021	**Data fine**	31/12/2021
Peso	6		
Obiettivo DEFR	Obiettivo Strategico DEFR		
Altre PA o soggetti coinvolti			
Codice obiettivo DEFR (solo per 2019)			
Capitoli			
Linea Azione			
Risultato	100	**Risultato pesato**	6

Azione	Verifica della coerenza tra le tipologie di procedimento ex art. 35 D.Lgs. 33/2013, i processi mappati nel PTPCT e quelli eventualmente mappati per il controllo di gestione				
Indicatore	**Valore iniziale**	**Target**	**Consuntivo**	**Regole di calcolo**	**Risultato**
Produzione di un report finalizzato alla armonizzazione tra le tipologie di procedimento ex art. 35 D.Lgs. 33/2013, i processi mappati nel PTPCT e quelli eventualmente mappati per il controllo di gestione	Off	On	On	On/Off	100
Azione	Attuazione della Misura del PTPCT: "Codice di comportamento"				
Indicatore	**Valore iniziale**	**Target**	**Consuntivo**	**Regole di calcolo**	**Risultato**
Relazione di monitoraggio	Off	On	On	On/Off	100

Relazione su monitoraggio e valutazione 31/12/2021	In data 14/12/2021 è stata verificata, ai fini dell'assolvimento dell'obiettivo "Garantire l'attuazione degli interventi in materia di trasparenza e di prevenzione della corruzione", con esito positivo, la coerenza tra le tipologie di procedimento ex art. 35 D.Lgs. 33/2013, pubblicate nella sezione Amministrazione Trasparente del Portale regionale, e i processi mappati nel PTPCT 2021-2023. A seguito di tale verifica è stato redatto apposito verbale/report sottoscritto dal Direttore Generale, in qualità anche di Dirigente delle SSL prive di Dirigente, e dai Dirigenti delle SSL della DG5001. Con la nota 502276 del 12/10/2021 si è proceduto al monitoraggio sull'attuazione, all'interno della DG01, delle disposizioni contenute nel Codice di Comportamento. La relazione di monitoraggio è stata firmata dal Direttore Generale, il quale riveste anche la funzione di responsabile della UOD, atteso che la stessa è priva di Dirigente.

fonte: http://burc.regione.campania.it

Relazione sulla performance 2021

500100 - DIREZIONE GENERALE AUTORITA' DI GESTIONE FONDO SOCIALE EUROPEO E FONDO PER LO SVILUPPO E LA COESIONE

500102 - Supporto all'Autorità di Gestione FSC - Reti infrastrutturali e grandi opere - Obiettivi di servizio e monitoraggio

Codice OBOMOD	**2021OBO500102.25.01**			
Descrizione OBOMOD	**Gestione contabile della SSL**			
Codice OBSAMOD	2021OBSA500100.25			
Descrizione OBSAMOD	Corretta Gestione Contabile della SPL			
Missioni e Programmi				
Stakeholders				
Data inizio	01/01/2021	**Data fine**	31/12/2021	
Peso	5			
Obiettivo DEFR	Obiettivo Strategico DEFR			No
Altre PA o soggetti coinvolti				
Capitoli				
Linea Azione				
Risultato	100	**Risultato pesato**	5	

Azione	Grado di realizzazione degli investimenti				
Indicatore	**Valore iniziale**	**Target**	**Consuntivo**	**Regole di calcolo**	**Risultato**
sommatoria Pagamenti totali titolo II/sommatoria competenza assestato titolo II	0,00%	70,00%	93,38%	Percentuale di realizzazione	100

Relazione su monitoraggio e valutazione 31/12/2021	Nel 2021 il target previsto in ordine alla percentuale di realizzazione degli investimenti è stato raggiunto nella misura del 93,38% in considerazione della rediterminazione degli stanziamenti di competenza dell'anno 2021 avvenuta per effetto della reimputazione all'esercizio finanziario 2022 del bilancio gestionale 2022-2024 di somme non liquidabili nel corso dell'esercizio finanziario. La reimputazione degli impegni si è resa necessaria per quegli interventi finanziati dal FSC che hanno visto aggiornati i relativi cronoprogrammi di spesa. Va precisato che ai fini del rapporto "pagamenti totali titolo II/ competenza assestato titolo II" si è tenuto conto anche delle liquidazioni disposte nei termini indicati dalla DG 13 con nota prot. n. 555953 del 069/11/2021 e non pagate dalla stessa entro la chiusura dell'esercizio finanziario 2021.

500102 - Supporto all'Autorità di Gestione FSC - Reti infrastrutturali e grandi opere - Obiettivi di servizio e monitoraggio

Risultato Struttura	100
Relazione del Dirigente	

fonte: http://burc.regione.campania.it

Relazione sulla performance 2021

500100 - DIREZIONE GENERALE AUTORITA' DI GESTIONE FONDO SOCIALE EUROPEO E FONDO PER LO SVILUPPO E LA COESIONE

500103 - Programmazione negoziata di livello locale - Programmi di intervento regionale multi-settoriale - Attività di verifica degli investimenti. Leggi 64/86, 641/96 e 208/98

Codice OBO	**2021OBO500103.06.01**			
Descrizione OBO	**Rapporti con il partenariato economico e sociale regionale**			
Codice OBSA	2021OBSA500100.06			
Descrizione OBSA	Predisposizione del nuovo Programma Operativo Regionale FSE			
Missioni e Programmi	0112 - Servizi istituzionali, generali e di gestione - Politica regionale unitaria per i servizi istituzionali, generali e di gestione (solo per le Regioni)			
Stakeholders				
Data inizio	01/01/2021	**Data fine**	31/12/2021	
Peso	83			
Obiettivo DEFR	Obiettivo Strategico DEFR			Sì
Altre PA o soggetti coinvolti				
Codice obiettivo DEFR (solo per 2019)				
Capitoli				
Linea Azione	46 - Contributo al Programma di interventi finanziati dal Fondo per lo Sviluppo e la Coesione per la realizzazione di infrastrutture a supporto dei sistemi regionali di mobilità, produttivi, ambientali, culturali, turistici e tecnologici.			
Risultato	100	**Risultato pesato**	83	

Azione	Informazione e supporto al partenariato economico e sociale regionale				
Indicatore	**Valore iniziale**	**Target**	**Consuntivo**	**Regole di calcolo**	**Risultato**
Convocazione riunioni del partenariato e incontri sulla Programmazione in corso e sulla nuova Programmazione	0,00	3,00	8,00	Indicatore di volume - Quantità (crescita)	100

fonte: http://burc.regione.campania.it

Relazione sulla performance 2021

500100 - DIREZIONE GENERALE AUTORITA' DI GESTIONE FONDO SOCIALE EUROPEO E FONDO PER LO SVILUPPO E LA COESIONE

500103 - Programmazione negoziata di livello locale - Programmi di intervento regionale multi-settoriale - Attività di verifica degli investimenti. Leggi 64/86, 641/96 e 208/98

Codice OBO	**2021OBO500103.06.01**
Descrizione OBO	**Rapporti con il partenariato economico e sociale regionale**
Codice OBSA	2021OBSA500100.06
Descrizione OBSA	Predisposizione del nuovo Programma Operativo Regionale FSE
Relazione su monitoraggio e valutazione 31/12/2021	Nell'anno 2021 si sono tenute 8 riunioni del Partenariato Regionale Economico e Sociale rispettivamente il 14/05/2021, il 19/05/2021, il 31/05/2021, il 28/09/2021, il 06/10/2021, il 29/10/2021, il 12/11/2021 e il 13/12/2021. L'unica riunione che si è svolta in presenza è stata quella del 28/09/2021, mentre le altre 7 si sono svolte in modalità da remoto video-confererenza on-line, in osservanza alle vigenti disposizioni normative per il contenimento del contagio da Covid19. Nell'anno 2021, inoltre, vi sono stati 8 focus tematici organizzati dalla Segreteria del Partenariato in collaborazione con IFEL Campania, che si sono svolti nei mesi di ottobre e novembre 2021. Riunioni di Partenariato La prima riunione del 14/05/2021 è stata propedeutica al successivo Comitato di Sorveglianza del PO FSE previsto per il 21 maggio 2021. Nel corso della seduta si è discusso del Piano per il Recovery Found in maniera analitica e approfondita, anche rispetto al confronto con il Governo nazionale in merito alle modalità di gestione, nell'ottica di formulare delle ipotesi condivise con i Componenti del Partenariato. Durante la seduta è stato presentato il Rapporto Annuale di Attuazione (RAA) ed illustrata, in via preventiva, l'attuazione del programma PO FSE 2014/20 al 30/04/2021. La riunione del 19/05/2021 ha riguardato, nell'ambito della preparazione del futuro Piano Strategico Nazionale della PAC (PSN) 2023/2027, la prioritarizzazione degli interventi. Dopo che a livello nazionale sono stati delineati i fabbisogni, l'Assessorato all'Agricoltura e l'Autorità di Gestione del Programma di Sviluppo Rurale Campania, di concerto con il Partenariato Economico Sociale, hanno discusso delle modalità di attuazione attraverso la costruzione della programmazione strategica con l'individuazione e la ponderazione delle esigenze, delle priorità e delle logiche di intervento. La terza riunione annuale del 31/05/2021 ha avuto come oggetto il Piano Direttore della Mobilità della Regione Campania ed è stata convocata in vista delle scadenze previste con la Commissione Europea e il Ministero, per la redazione del documento riguardante la tematica Mobilità-Trasporti nell'ambito della nuova programmazione 2021-27, in relazione alla quale la Pianificazione dei Trasporti è una delle condizioni abilitanti. La quarta riunione annuale del 28/09/2021, l'unica in presenza di quest'anno, ha riguardato lo stato dell'arte della fase preparatoria della nuova programmazione 2021-27, in merito alle tempistiche ed alle procedure che riguardano sia la Regione Campania, sia gli altri attori istituzionali con cui ci si confronta costantemente. Si è sottolineato come l'Accordo di Partenariato sia la pre-condizione per la scrittura dei programmi, determinante per le future scelte programmatiche, per cui la discussione condivisa con i Componenti e l'approvazione del DRIS 2021-27 (Documento Strategico di Indirizzo Regionale), hanno rappresentato lo schema generale di orientamento per l'elaborazione dei Programmi Operativi. La quinta riunione del 06/10/2021 è stata propedeutica al Comitato di Sorveglianza del PSR-Programma di Sviluppo Rurale, previsto per il giorno 08/10/2021 ed ha riguardato lo stato dell'arte della programmazione regionale dell'Agricoltura campana. Esso si è articolato in tre parti: 1) lo stato di attuazione del Programma PSR 2014-20; 2) le modifiche al Programma di Sviluppo Rurale dovute al biennio di estensione; 3) lo stato dell'arte sugli esiti della prioritarizzazione rispetto all'ultimo incontro partenariale dedicato all'argomento, con il lavoro di affinamento dei risultati che sta proseguendo a livello nazionale. La sesta riunione del 29/10/2021 è stata di preparazione al Comitato di Sorveglianza FESR e allo stato di avanzamento della nuova programmazione, con focus sulle criticità del grande progetto Centro Storico di Napoli– Unesco e dell'asse 10. La settima riunione del 12/11/2021 ha avuto come oggetto discussione la tematica del Fondo regionale per la Crescita della Regione Campania, ex DGR n. 31172021, quale strumento di investimenti per la competitività, l'innovazione tecnologica, dei processi e per la sostenibilità sociale e ambientale. L'informativa verteva sullo strumento finanziario destinatario di un ammontare complessivo di risorse pari a euro 200.000.000,00 a valere sul POR FESR Campania 2014-2020,

fonte: http://burc.regione.campania.it

Relazione sulla performance 2021

500100 - DIREZIONE GENERALE AUTORITA' DI GESTIONE FONDO SOCIALE EUROPEO E FONDO PER LO SVILUPPO E LA COESIONE

500103 - Programmazione negoziata di livello locale - Programmi di intervento regionale multi-settoriale - Attività di verifica degli investimenti. Leggi 64/86, 641/96 e 208/98

Codice OBO	**2021OBO500103.06.01**
Descrizione OBO	**Rapporti con il partenariato economico e sociale regionale**
Codice OBSA	2021OBSA500100.06
Descrizione OBSA	Predisposizione del nuovo Programma Operativo Regionale FSE
	Asse III "Competitività dei sistemi produttivi ", Azione 3.1.1 "Aiuti per gli investimenti in macchinari, impianti e beni intangibili e accompagnamento dei processi di riorganizzazione e ristrutturazione aziendale", rivolto alle piccole e microimprese, compresi i liberi professionisti. L'ultima e ottava riunione dell'anno del 13/12/2021 è stata propedeutica al successivo Comitato di Sorveglianza FSC (Fondo Sviluppo e Coesione) del 20/12/2021. All'ordine del giorno la designazione dei membri del Comitato e l'illustrazione del procedimento di definizione del nuovo PSC, nonché dei compiti e del funzionamento del Comitato di Sorveglianza. Focus Tematici: Gli 8 focus tematici si sono svolti, anch'essi in modalità da remoto on-line, nei mesi di ottobre e novembre. Essi hanno riguardato l'OP 1 – Europa più intelligente (15/10 e 18/10), l'OP 2- Europa più verde (18/10 e 29/10), l'OP 3 – Europa più connessa (25/10 e 10/11) e l'OP 4 – Europa più vicina ai cittadini (03/11 e 15/11).

Codice OBO	**2021OBO500103.24.05**		
Descrizione OBO	**Assicurare adempimenti adeguati e tempestivi in materia di anticorruzione, trasparenza e accesso**		
Codice OBSA	2021OBSA500100.24		
Descrizione OBSA	Garantire il corretto sviluppo, monitoraggio e controllo degli interventi in materia di trasparenza, di accesso e di prevenzione della corruzione		
Missioni e Programmi			
Stakeholders			
Data inizio	01/01/2021	**Data fine**	31/12/2021
Peso	6		
Obiettivo DEFR	Obiettivo Strategico DEFR		
Altre PA o soggetti coinvolti			
Codice obiettivo DEFR (solo per 2019)			
Capitoli			
Linea Azione			
Risultato	100	**Risultato pesato**	6

Azione	Riscontro adeguato alle SPL di appartenenza sulle attività svolte e gli obblighi previsti in materia di anticorruzione e trasparenza				
Indicatore	**Valore iniziale**	**Target**	**Consuntivo**	**Regole di calcolo**	**Risultato**
N" di riscontri tempestivamente forniti alla SPL di appartenenza / N' di riscontri dovuti o richiesti dalla SPL di appartenenza	0,00%	100,00%	100,00%	Percentuale di realizzazione	100

Relazione su monitoraggio e valutazione 31/12/2021	La Struttura ha risposto nei tempi assegnati a tutte le richieste della SPL in maniera non formale, atteso che il dirigente reggente la SSL è il medesimo Direttore generale. Per lo stesso motivo i dati e le informazioni sugli adempimenti relativi agli obblighi ed alle misure del PTPCT, per quanto la SSL non abbia prescrizione di misure specifiche, sono stati raccolti in uno a quelli della SPL.

fonte: http://burc.regione.campania.it

Relazione sulla performance 2021

500100 - DIREZIONE GENERALE AUTORITA' DI GESTIONE FONDO SOCIALE EUROPEO E FONDO PER LO SVILUPPO E LA COESIONE

500103 - Programmazione negoziata di livello locale - Programmi di intervento regionale multi-settoriale - Attività di verifica degli investimenti. Leggi 64/86, 641/96 e 208/98

Codice OBO	**2021OBO500103.24.06**		
Descrizione OBO	**Garantire l'attuazione degli interventi in materia di trasparenza e di prevenzione della corruzione**		
Codice OBSA	2021OBSA500100.24		
Descrizione OBSA	Garantire il corretto sviluppo, monitoraggio e controllo degli interventi in materia di trasparenza, di accesso e di prevenzione della corruzione		
Missioni e Programmi			
Stakeholders			
Data inizio	01/01/2021	**Data fine**	31/12/2021
Peso	6		
Obiettivo DEFR	Obiettivo Strategico DEFR		
Altre PA o soggetti coinvolti			
Codice obiettivo DEFR (solo per 2019)			
Capitoli			
Linea Azione			
Risultato	100	**Risultato pesato**	6

Azione	Verifica della coerenza tra le tipologie di procedimento ex art. 35 D.Lgs. 33/2013, i processi mappati nel PTPCT e quelli eventualmente mappati per il controllo di gestione				
Indicatore	**Valore iniziale**	**Target**	**Consuntivo**	**Regole di calcolo**	**Risultato**
Produzione di un report finalizzato alla armonizzazione tra le tipologie di procedimento ex art. 35 D.Lgs. 33/2013, i processi mappati nel PTPCT e quelli eventualmente mappati per il controllo di gestione	Off	On	On	On/Off	100
Azione	Attuazione della Misura del PTPCT: "Codice di comportamento"				
Indicatore	**Valore iniziale**	**Target**	**Consuntivo**	**Regole di calcolo**	**Risultato**
Relazione di monitoraggio	Off	On	On	On/Off	100

Relazione su monitoraggio e valutazione 31/12/2021	In data 14/12/2021 è stata verificata, ai fini dell'assolvimento dell'obiettivo "Garantire l'attuazione degli interventi in materia di trasparenza e di prevenzione della corruzione", con esito positivo, la coerenza tra le tipologie di procedimento ex art. 35 D.Lgs. 33/2013, pubblicate nella sezione Amministrazione Trasparente del Portale regionale, e i processi mappati nel PTPCT 2021-2023. A seguito di tale verifica è stato redatto apposito verbale/report sottoscritto dal Direttore Generale, in qualità anche di Dirigente delle SSL prive di Dirigente, e dai Dirigenti delle SSL della DG5001. Con la nota 502276 del 12/10/2021 si è proceduto al monitoraggio sull'attuazione, all'interno della DG01, delle disposizioni contenute nel Codice di Comportamento. La relazione di monitoraggio è stata firmata dal Direttore Generale, il quale riveste anche la funzione di responsabile della UOD, atteso che la stessa è priva di Dirigente.

fonte: http://burc.regione.campania.it

Relazione sulla performance 2021

500100 - DIREZIONE GENERALE AUTORITA' DI GESTIONE FONDO SOCIALE EUROPEO E FONDO PER LO SVILUPPO E LA COESIONE

500103 - Programmazione negoziata di livello locale - Programmi di intervento regionale multi-settoriale - Attività di verifica degli investimenti. Leggi 64/86, 641/96 e 208/98

Codice OBOMOD	**2021OBO500103.25.01**			
Descrizione OBOMOD	**Gestione contabile della SSL**			
Codice OBSAMOD	2021OBSA500100.25			
Descrizione OBSAMOD	Corretta Gestione Contabile della SPL			
Missioni e Programmi				
Stakeholders				
Data inizio	01/01/2021	**Data fine**	31/12/2021	
Peso	5			
Obiettivo DEFR	Obiettivo Strategico DEFR			No
Altre PA o soggetti coinvolti				
Capitoli				
Linea Azione				
Risultato	100	**Risultato pesato**	5	

Azione	Grado di realizzazione degli investimenti				
Indicatore	**Valore iniziale**	**Target**	**Consuntivo**	**Regole di calcolo**	**Risultato**
sommatoria Pagamenti totali titolo II/sommatoria competenza assestato titolo II	0,00%	70,00%	97,93%	Percentuale di realizzazione	100

Relazione su monitoraggio e valutazione 31/12/2021	Nel 2021 la percentuale di realizzazione degli investimenti, superando ampiamente il target previsto, è stata raggiunta nella misura del 97,93% come descritto di seguito: lo stanziamento di competenza dell'anno 2021 è stato rideterminato attraverso la reimputazione all'esercizio finanziario 2022 del bilancio gestionale 2022-2024 di somme non liquidabili nel corso dell'esercizio finanziario. Trattandosi di somme già accertate e riscosse, la reimputazione delle somme è avvenuta, in ossequio al principio della competenza finanziaria, agli esercizi in cui si manifesteranno le condizioni per provvedere al loro trasferimento. Quindi, si è provveduto a liquidare quasi interamente gli stanziamenti di competenza 2021, determinando un rapporto pagamenti/stanziamenti pari al 97,93%.

500103 - Programmazione negoziata di livello locale - Programmi di intervento regionale multi-settoriale - Attività di verifica degli investimenti. Leggi 64/86, 641/96 e 208/98

Risultato Struttura	100
Relazione del Dirigente	

fonte: http://burc.regione.campania.it

Relazione sulla performance 2021

500100 - DIREZIONE GENERALE AUTORITA' DI GESTIONE FONDO SOCIALE EUROPEO E FONDO PER LO SVILUPPO E LA COESIONE

500104 - Controlli di I livello FSE

Codice OBO	**2021OBO500104.05.02**			
Descrizione OBO	**Implementare il sistema integrato dei controlli di Primo livello.**			
Codice OBSA	2021OBSA500100.05			
Descrizione OBSA	Assicurare l`efficienza e l`efficacia nella gestione, nel monitoraggio, nella sorveglianza, nell`informazione, comunicazione e pubblicità delle operazioni del POR FSE			
Missioni e Programmi	0112 - Servizi istituzionali, generali e di gestione - Politica regionale unitaria per i servizi istituzionali, generali e di gestione (solo per le Regioni)			
Stakeholders				
Data inizio	01/01/2021	**Data fine**	31/12/2021	
Peso	88			
Obiettivo DEFR	Obiettivo Strategico DEFR			Sì
Altre PA o soggetti coinvolti	Corte dei Conti Europea, Commissione Europea, beneficiari degli interventi finanziari a valere sul FSE			
Codice obiettivo DEFR (solo per 2019)				
Capitoli				
Linea Azione	46 - Contributo al Programma di interventi finanziati dal Fondo per lo Sviluppo e la Coesione per la realizzazione di infrastrutture a supporto dei sistemi regionali di mobilità, produttivi, ambientali, culturali, turistici e tecnologici.			
Risultato	100	**Risultato pesato**	88	

Azione	Campionamento interventi per verifiche in loco				
Indicatore	**Valore iniziale**	**Target**	**Consuntivo**	**Regole di calcolo**	**Risultato**
Numero Verbali di campionamento	0,00	2,00	2,00	Indicatore di volume - Quantità (crescita)	100

fonte: http://burc.regione.campania.it

Relazione sulla performance 2021

500100 - DIREZIONE GENERALE AUTORITA' DI GESTIONE FONDO SOCIALE EUROPEO E FONDO PER LO SVILUPPO E LA COESIONE

500104 - Controlli di I livello FSE

Codice OBO	**2021OBO500104.05.02**
Descrizione OBO	**Implementare il sistema integrato dei controlli di Primo livello.**
Codice OBSA	2021OBSA500100.05
Descrizione OBSA	Assicurare l`efficienza e l`efficacia nella gestione, nel monitoraggio, nella sorveglianza, nell`informazione, comunicazione e pubblicità delle operazioni del POR FSE
Relazione su monitoraggio e valutazione 31/12/2021	L'Autorità di Gestione del POR Campania FSE svolge le attività di controllo di primo livello sugli interventi finanziati dal Programma coerentemente con le disposizioni normative dell'art. 125.5 del Reg UE n. 1303/2013 e secondo le modalità previste dal Sistema di Gestione e Controllo e dalla manualistica di attuazione del PO, approvata con DD 148/2016 e ss.mm.ii.. I controlli in loco, svolti a campione sono stati realizzati a seguito di due procedure di campionamento: - con Verbale del 29/01/2021 sono state estratte n. 62 operazioni, per un importo ammesso al controllo di primo livello pari a € 26.943.506,71, corrispondente al 26,82 % del totale della spesa considerata dall' Universo di progetti, pari a € 100.423.389,64, da cui è stato estrapolato il campione di operazioni da controllare in loco; - con verbale di campionamento del 29 luglio 2021, sono state estratte n. 48 operazioni per un totale di spesa verificata pari ad € 111.839.807,64, corrispondente al 63,51% del totale della spesa considerata dall'Universo di riferimento pari a € 176.069.978,36, da cui è stato estrapolato il campione di operazioni da controllare in loco. In entrambi i casi, l'ammontare di spesa controllata risulta ben superiore alla soglia minima del 10%, prevista dal Manuale dei controlli di primo livello per calcolare le dimensioni del campione. In deroga alle disposizioni del Sistema di Gestione e Controllo del POR FSE ed alle indicazioni operative per lo svolgimento delle verifiche di gestione, di cui alla nota prot. 742616 del 13/11/2017, anche per l'annualità 2021, a causa della crisi epidemiologica da Covid-19 e delle conseguenti misure di contenimento dell'epidemia, sono state adottate modalità alternative di controllo in loco favorendo, il più possibile, lo svolgimento di verifiche in loco "virtuali" con l'ausilio di supporti informatici audio e video per la connessione da remoto con i beneficiari. Le nuove modalità di controllo in loco, adottate per l'anno contabile 2019/2020, sono state trasmesse all' Unità per le Verifiche in loco e a tutti i Responsabili di Obiettivo Specifico con nota prot. 69583 del 09/02/2021. All'esito delle verifiche in loco, tenuto conto anche delle controdeduzioni fornite dai beneficiari, sono state rilevate irregolarità con impatto finanziario pari a € 78.216,21 complessivi per entrambi i campionamenti. La sintesi annuale dei controlli relativa all'anno contabile 01/07/2020-30/06/2021 che riassume tutti i risultati delle verifiche di gestione desk e in loco è stata trasmessa alla Commissione Europea tramite l'applicativo informatico SFC 2014, nel rispetto delle tempistiche condivise tra le tre Autorità del POR Campania FSE 2014/2020 e la Commissione Europea.

fonte: http://burc.regione.campania.it

Relazione sulla performance 2021

500100 - DIREZIONE GENERALE AUTORITA' DI GESTIONE FONDO SOCIALE EUROPEO E FONDO PER LO SVILUPPO E LA COESIONE

500104 - Controlli di I livello FSE

Codice OBO	**2021OBO500104.24.07**		
Descrizione OBO	**Assicurare adempimenti adeguati e tempestivi in materia di anticorruzione, trasparenza e accesso**		
Codice OBSA	2021OBSA500100.24		
Descrizione OBSA	Garantire il corretto sviluppo, monitoraggio e controllo degli interventi in materia di trasparenza, di accesso e di prevenzione della corruzione		
Missioni e Programmi			
Stakeholders			
Data inizio	01/01/2021	**Data fine**	31/12/2021
Peso	6		
Obiettivo DEFR	Obiettivo Strategico DEFR		
Altre PA o soggetti coinvolti			
Codice obiettivo DEFR (solo per 2019)			
Capitoli			
Linea Azione			
Risultato	100	**Risultato pesato**	6

Azione	Riscontro adeguato alle SPL di appartenenza sulle attività svolte e gli obblighi previsti in materia di anticorruzione e trasparenza				
Indicatore	**Valore iniziale**	**Target**	**Consuntivo**	**Regole di calcolo**	**Risultato**
N" di riscontri tempestivamente forniti alla SPL di appartenenza / N' di riscontri dovuti o richiesti dalla SPL di appartenenza	0,00%	100,00%	100,00%	Percentuale di realizzazione	100

Relazione su monitoraggio e valutazione 31/12/2021	La Struttura ha risposto nei tempi assegnati a tutte le richieste della SPL in maniera non formale, atteso che il dirigente reggente la SSL è il medesimo Direttore generale. Per lo stesso motivo i dati e le informazioni sugli adempimenti relativi agli obblighi ed alle misure del PTPCT, per quanto la SSL non abbia prescrizione di misure specifiche, sono stati raccolti in uno a quelli della SPL.

fonte: http://burc.regione.campania.it

Relazione sulla performance 2021

500100 - DIREZIONE GENERALE AUTORITA' DI GESTIONE FONDO SOCIALE EUROPEO E FONDO PER LO SVILUPPO E LA COESIONE

500104 - Controlli di I livello FSE

Codice OBO	**2021OBO500104.24.08**		
Descrizione OBO	**Garantire l'attuazione degli interventi in materia di trasparenza e di prevenzione della corruzione**		
Codice OBSA	2021OBSA500100.24		
Descrizione OBSA	Garantire il corretto sviluppo, monitoraggio e controllo degli interventi in materia di trasparenza, di accesso e di prevenzione della corruzione		
Missioni e Programmi			
Stakeholders			
Data inizio	01/01/2021	**Data fine**	31/12/2021
Peso	6		
Obiettivo DEFR	Obiettivo Strategico DEFR		
Altre PA o soggetti coinvolti			
Codice obiettivo DEFR (solo per 2019)			
Capitoli			
Linea Azione			
Risultato	100	**Risultato pesato**	6

Azione	Verifica della coerenza tra le tipologie di procedimento ex art. 35 D.Lgs. 33/2013, i processi mappati nel PTPCT e quelli eventualmente mappati per il controllo di gestione				
Indicatore	**Valore iniziale**	**Target**	**Consuntivo**	**Regole di calcolo**	**Risultato**
Produzione di un report finalizzato alla armonizzazione tra le tipologie di procedimento ex art. 35 D.Lgs. 33/2013, i processi mappati nel PTPCT e quelli eventualmente mappati per il controllo di gestione	Off	On	On	On/Off	100
Azione	Attuazione della Misura del PTPCT: "Codice di comportamento"				
Indicatore	**Valore iniziale**	**Target**	**Consuntivo**	**Regole di calcolo**	**Risultato**
Relazione di monitoraggio	Off	On	On	On/Off	100

Relazione su monitoraggio e valutazione 31/12/2021	In data 14/12/2021 è stata verificata, ai fini dell'assolvimento dell'obiettivo "Garantire l'attuazione degli interventi in materia di trasparenza e di prevenzione della corruzione", con esito positivo, la coerenza tra le tipologie di procedimento ex art. 35 D.Lgs. 33/2013, pubblicate nella sezione Amministrazione Trasparente del Portale regionale, e i processi mappati nel PTPCT 2021-2023. A seguito di tale verifica è stato redatto apposito verbale/report sottoscritto dal Direttore Generale, in qualità anche di Dirigente delle SSL prive di Dirigente, e dai Dirigenti delle SSL della DG5001. Con la nota 502276 del 12/10/2021 si è proceduto al monitoraggio sull'attuazione, all'interno della DG01, delle disposizioni contenute nel Codice di Comportamento. La relazione di monitoraggio è stata firmata dal Direttore Generale, il quale riveste anche la funzione di responsabile della UOD, atteso che la stessa è priva di Dirigente.

500104 - Controlli di I livello FSE	
Risultato Struttura	100

fonte: http://burc.regione.campania.it

Relazione sulla performance 2021

500100 - DIREZIONE GENERALE AUTORITA' DI GESTIONE FONDO SOCIALE EUROPEO E FONDO PER LO SVILUPPO E LA COESIONE

500104 - Controlli di I livello FSE

Relazione del Dirigente	

fonte: http://burc.regione.campania.it

Relazione sulla performance 2021

500100 - DIREZIONE GENERALE AUTORITA' DI GESTIONE FONDO SOCIALE EUROPEO E FONDO PER LO SVILUPPO E LA COESIONE

500105 - Supporto all'attuazione Obiettivi Operativi FSE

Codice OBO	**2021OBO500105.05.03**			
Descrizione OBO	**Attuazione strategia e piano operativo annuale di comunicazione**			
Codice OBSA	2021OBSA500100.05			
Descrizione OBSA	Assicurare l`efficienza e l`efficacia nella gestione, nel monitoraggio, nella sorveglianza, nell`informazione, comunicazione e pubblicità delle operazioni del POR FSE			
Missioni e Programmi	0112 - Servizi istituzionali, generali e di gestione - Politica regionale unitaria per i servizi istituzionali, generali e di gestione (solo per le Regioni)			
Stakeholders				
Data inizio	01/01/2021	**Data fine**	31/12/2021	
Peso	88			
Obiettivo DEFR	Obiettivo Strategico DEFR			Sì
Altre PA o soggetti coinvolti	società in house Sviluppo Campania			
Codice obiettivo DEFR (solo per 2019)				
Capitoli				
Linea Azione	46 - Contributo al Programma di interventi finanziati dal Fondo per lo Sviluppo e la Coesione per la realizzazione di infrastrutture a supporto dei sistemi regionali di mobilità, produttivi, ambientali, culturali, turistici e tecnologici.			
Risultato	100	**Risultato pesato**	88	

Azione	comunicare azioni FSE2014/20				
Indicatore	**Valore iniziale**	**Target**	**Consuntivo**	**Regole di calcolo**	**Risultato**
n. eventi	0,00	1,00	4,00	Indicatore di volume - Quantità (crescita)	100

fonte: http://burc.regione.campania.it

Relazione sulla performance 2021

500100 - DIREZIONE GENERALE AUTORITA' DI GESTIONE FONDO SOCIALE EUROPEO E FONDO PER LO SVILUPPO E LA COESIONE

500105 - Supporto all'attuazione Obiettivi Operativi FSE

Codice OBO	**2021OBO500105.05.03**
Descrizione OBO	**Attuazione strategia e piano operativo annuale di comunicazione**
Codice OBSA	2021OBSA500100.05
Descrizione OBSA	Assicurare l`efficienza e l`efficacia nella gestione, nel monitoraggio, nella sorveglianza, nell`informazione, comunicazione e pubblicità delle operazioni del POR FSE
Relazione su monitoraggio e valutazione 31/12/2021	La strategia di comunicazione PO FSE 2014/2020 è stata aggiornata attraverso la predisposizione del piano annuale di comunicazione. Nel corso del 2021 l' attività di comunicazione si è concretizzata anche attraverso l'organizzazione e/o la partecipazione ai seguenti eventi: Evento svolto il 21 maggio 2021. Target specifico: Tavolo del partenariato della Regione Campania. Luogo: Napoli. Fornitore: SI Comunicazione s.r.l. Nota di attivazione: Nota AdG FSE del 16/03/2021 prot. n.PG/2021/0143879; Nota AdG FSE del 23/04/2021 prot. PG/2021/0220251. A causa delle restrizioni dovute all' emergenza sanitaria Covid-19, anche nel 2021 le attività si sono svolte a distanza con l'ausilio di una piattaforma digitale e con il supporto di una regia audio-video localizzata presso gli uffici Regione Campania - Centro direzionale Isola C3 con collegamento Teams di circa 200 partecipanti. Sono stati presentati n. 1 video infografico con i risultati della strategia di comunicazione per il 2020 e n. 3 video-racconti su progetti particolarmente rappresentativi finanziati con fondi del POR Campania FSE 2014-2020. E' stata predisposta la trascrizione della registrazione audio dell'intero evento e si è provveduto al supporto grafico (infografiche, slide di presentazione e grafica video) oltre che al supporto tecnico e logistico ed alle attività di comunicazione attraverso i canali istituzionali. EVENTO ANNUALE DI COMUNICAZIONE. Evento svolto il 16/06/2021. Target specifico: beneficiari potenziali, beneficiari effettivi, grande pubblico, moltiplicatori di informazioni. Luogo: Napoli – Auditorium Palazzo Pico. Fornitore: Sviluppo Campania S.p.A. Nota di attivazione: Nota AdG FSE del 16/03/2021 prot. n. PG/2021/0143879 - Nota AdG FSE del 23/04/2021 prot. PG/2021/0220251. Nel 2021 il tema dell'evento è stato "IL FONDO SOCIALE EUROPEO A SOSTEGNO DI LEGALITÀ E SICUREZZA. IL MODELLO CAMPANIA DELLA GESTIONE DEI BENI CONFISCATI". È stata l'occasione per fare il punto sulle politiche regionali in tema di legalità e di sicurezza ed in particolare sull'intervento "Supporto alla gestione dei beni confiscati" che ha finanziato 14 progetti su tutto il territorio campano per un importo complessivo pari a oltre un milione 300mila euro a valere sul POR Campania FSE 2014-2020. Sono state illustrate le caratteristiche della misura e lo stato dell'arte dei progetti attivati e sono state ascoltate le testimonianze di alcuni protagonisti delle attività progettuali che hanno descritto l'impegno, l'entusiasmo, la passione e le soddisfazioni nel portare avanti attività dal forte impatto sociale ed economico nelle comunità locali dove sono realizzate. 3 GIORNI PER LA SCUOLA. Evento svolto dal 10/11/2021 al 12/11/2021. Target specifico: studenti e docenti scolastici. Luogo: Città della Scienza - Napoli. Fornitore: Fondazione Idis - Città della Scienza (organizzatore in esclusiva dell'evento). Nota di attivazione: Nota AdG FSE del 5/08/2021 prot. n. 2021.0410347 - Nota Assessore Fortini del 27/04/2021 n. 1443/SP/9915. Giunto alla ventesima edizione, il tradizionale appuntamento della scuola campana a Città della Scienza di Napoli è stato incentrato sui modelli scolastici da adottare a seguito dell'emergenza Covid-19. Presso lo stand istituzionale della Regione Campania, che con Città della Scienza ha organizzato e finanziato l'evento con risorse del POR Campania FSE 2014-2020, sono stati distribuiti materiali informativi sul programma Scuola Viva, giunto alla V edizione, e sul Fondo Sociale Europeo, con i dati aggiornati al 15 ottobre 2021, oltre che gadgets promozionali del Programma POR Campania FSE 2014-2020. Il programma della tre giorni ha previsto webinar, conferenze, seminari, dibattiti e workshop online e in presenza, in cui docenti, dirigenti scolastici, studenti, educatori, formatori ed esperti si sono confrontati su esperienze, metodi e pratiche in un

fonte: http://burc.regione.campania.it

Relazione sulla performance 2021

500100 - DIREZIONE GENERALE AUTORITA' DI GESTIONE FONDO SOCIALE EUROPEO E FONDO PER LO SVILUPPO E LA COESIONE

500105 - Supporto all'attuazione Obiettivi Operativi FSE

Codice OBO	**2021OBO500105.05.03**
Descrizione OBO	**Attuazione strategia e piano operativo annuale di comunicazione**
Codice OBSA	2021OBSA500100.05
Descrizione OBSA	Assicurare l`efficienza e l`efficacia nella gestione, nel monitoraggio, nella sorveglianza, nell`informazione, comunicazione e pubblicità delle operazioni del POR FSE

fonte: http://burc.regione.campania.it

Relazione sulla performance 2021

500100 - DIREZIONE GENERALE AUTORITA' DI GESTIONE FONDO SOCIALE EUROPEO E FONDO PER LO SVILUPPO E LA COESIONE

500105 - Supporto all'attuazione Obiettivi Operativi FSE

Codice OBO	**2021OBO500105.05.03**
Descrizione OBO	**Attuazione strategia e piano operativo annuale di comunicazione**
Codice OBSA	2021OBSA500100.05
Descrizione OBSA	Assicurare l`efficienza e l`efficacia nella gestione, nel monitoraggio, nella sorveglianza, nell`informazione, comunicazione e pubblicità delle operazioni del POR FSE
	momento di grande trasformazione nel mondo della scuola. FESTIVAL DELLA SALUTE E DEL BENESSERE FEMMINILE. Evento svolto dal 30/06/2021 al 02/07/2021. Target specifico: donne e grande pubblico. Luogo: Napoli. Fornitore: PANTA REI Impresa sociale srl (organizzatore in esclusiva dell'evento). Nota di attivazione: Nota AdG FSE del 22/06/2021 prot. 2021.0334426. Sul lungomare di via Caracciolo, per tre giorni è stato allestito un vero e proprio villaggio della salute e del benessere dedicato alle donne, con sette percorsi medici tematici su diabete e obesità, oncologia, pediatria, fertilità, sessualità, menopausa, malattie neurologiche e infettive. All'evento, organizzato dalla Cattedra Unesco dell'Università di Napoli Federico II, la Regione Campania è stata presente con uno stand del POR Campania FSE 2014-2020 dedicato alle politiche regionali in favore delle donne e della salute, con uno spazio espositivo allestito e personalizzato per la diffusione di materiali promozionali ed informativi e la proiezione di video sulle attività finanziate dal POR Campania FSE. Oltre al logo della Regione Campania, è stata garantita la presenza del logo FSE su tutta la campagna informativa dell'evento.

fonte: http://burc.regione.campania.it

Relazione sulla performance 2021

500100 - DIREZIONE GENERALE AUTORITA' DI GESTIONE FONDO SOCIALE EUROPEO E FONDO PER LO SVILUPPO E LA COESIONE

500105 - Supporto all'attuazione Obiettivi Operativi FSE

Codice OBO	**2021OBO500105.24.09**		
Descrizione OBO	**Assicurare adempimenti adeguati e tempestivi in materia di anticorruzione, trasparenza e accesso**		
Codice OBSA	2021OBSA500100.24		
Descrizione OBSA	Garantire il corretto sviluppo, monitoraggio e controllo degli interventi in materia di trasparenza, di accesso e di prevenzione della corruzione		
Missioni e Programmi			
Stakeholders			
Data inizio	01/01/2021	**Data fine**	31/12/2021
Peso	6		
Obiettivo DEFR	Obiettivo Strategico DEFR		
Altre PA o soggetti coinvolti			
Codice obiettivo DEFR (solo per 2019)			
Capitoli			
Linea Azione			
Risultato	100	**Risultato pesato**	6

Azione	Riscontro adeguato alle SPL di appartenenza sulle attività svolte e gli obblighi previsti in materia di anticorruzione e trasparenza				
Indicatore	**Valore iniziale**	**Target**	**Consuntivo**	**Regole di calcolo**	**Risultato**
N" di riscontri tempestivamente forniti alla SPL di appartenenza / N' di riscontri dovuti o richiesti dalla SPL di appartenenza	0,00%	100,00%	100,00%	Percentuale di realizzazione	100

Relazione su monitoraggio e valutazione 31/12/2021	Si è provveduto a riscontrare tutte le richieste pervenute dalla SPL sulle attività e gli obblighi previsti in materia di anticorruzione e trasparenza, nei termini e con le modalità richieste dalla medesima SPL, fornendo tempestivamente 7 riscontri alla SPL / 7 richieste da parte della SPL. La percentuale di realizzazione è pertanto da considerarsi pari al 100%

fonte: http://burc.regione.campania.it

Relazione sulla performance 2021

500100 - DIREZIONE GENERALE AUTORITA' DI GESTIONE FONDO SOCIALE EUROPEO E FONDO PER LO SVILUPPO E LA COESIONE

500105 - Supporto all'attuazione Obiettivi Operativi FSE

Codice OBO	**2021OBO500105.24.10**		
Descrizione OBO	**Garantire l'attuazione degli interventi in materia di trasparenza e di prevenzione della corruzione**		
Codice OBSA	2021OBSA500100.24		
Descrizione OBSA	Garantire il corretto sviluppo, monitoraggio e controllo degli interventi in materia di trasparenza, di accesso e di prevenzione della corruzione		
Missioni e Programmi			
Stakeholders			
Data inizio	01/01/2021	**Data fine**	31/12/2021
Peso	6		
Obiettivo DEFR	Obiettivo Strategico DEFR		
Altre PA o soggetti coinvolti			
Codice obiettivo DEFR (solo per 2019)			
Capitoli			
Linea Azione			
Risultato	100	**Risultato pesato**	6

Azione	Verifica della coerenza tra le tipologie di procedimento ex art. 35 D.Lgs. 33/2013, i processi mappati nel PTPCT e quelli eventualmente mappati per il controllo di gestione				
Indicatore	**Valore iniziale**	**Target**	**Consuntivo**	**Regole di calcolo**	**Risultato**
Produzione di un report finalizzato alla armonizzazione tra le tipologie di procedimento ex art. 35 D.Lgs. 33/2013, i processi mappati nel PTPCT e quelli eventualmente mappati per il controllo di gestione	Off	On	On	On/Off	100

Azione	Attuazione della Misura del PTPCT: "Codice di comportamento"				
Indicatore	**Valore iniziale**	**Target**	**Consuntivo**	**Regole di calcolo**	**Risultato**
Relazione di monitoraggio	Off	On	On	On/Off	100

Relazione su monitoraggio e valutazione 31/12/2021	In data 14/12/2021 è stata verificata, ai fini dell'assolvimento dell'obiettivo "Garantire l'attuazione degli interventi in materia di trasparenza e di prevenzione della corruzione", con esito positivo, la coerenza tra le tipologie di procedimento ex art. 35 D.Lgs. 33/2013, pubblicate nella sezione Amministrazione Trasparente del Portale regionale, e i processi mappati nel PTPCT 2021-2023. A seguito di tale verifica è stato redatto apposito verbale/report sottoscritto dal Direttore Generale, in qualità anche di Dirigente delle SSL prive di Dirigente, e dai Dirigenti delle SSL della DG5001. In data 09/09/2021 si è dato riscontro alla richiesta della SPL di relazionare, come indicato dalla Direzione Generale per le Risorse Umane con nota prot. n. 283559/2021, in ordine al Codice di comportamento dei dipendenti della Giunta Regionale della Campania.

500105 - Supporto all'attuazione Obiettivi Operativi FSE

Risultato Struttura	100
Relazione del Dirigente	

fonte: http://burc.regione.campania.it

Relazione sulla performance 2021

500100 - DIREZIONE GENERALE AUTORITA' DI GESTIONE FONDO SOCIALE EUROPEO E FONDO PER LO SVILUPPO E LA COESIONE

500191 - STAFF - Funzioni di supporto tecnico-operativo

Codice OBO	**2021OBO500191.02.01**		
Descrizione OBO	**Coordinamento, monitoraggio e sorveglianza degli interventi finanziati dal FSC 2007-2013.**		
Codice OBSA	2021OBSA500100.02		
Descrizione OBSA	Gestione e attuazione del programma di investimento finanziato con risorse del FSC 2007-2013		
Missioni e Programmi	0112 - Servizi istituzionali, generali e di gestione - Politica regionale unitaria per i servizi istituzionali, generali e di gestione (solo per le Regioni)		
Stakeholders			
Data inizio	01/01/2021	**Data fine**	31/12/2021
Peso	30		
Obiettivo DEFR	Obiettivo Strategico DEFR		Sì
Altre PA o soggetti coinvolti	Amministrazioni centrali sottoscrittrici degli Accordi di Programma Quadro, IGRUE, Agenzia per la Coesione Territoriale		
Codice obiettivo DEFR (solo per 2019)			
Capitoli			
Linea Azione	46 - Contributo al Programma di interventi finanziati dal Fondo per lo Sviluppo e la Coesione per la realizzazione di infrastrutture a supporto dei sistemi regionali di mobilità, produttivi, ambientali, culturali, turistici e tecnologici.		
Risultato	100	**Risultato pesato**	30

Azione	Supporto all`ADG nelle sedute di autovalutazione con le Direzioni Generali coinvolte nell`attuazione				
Indicatore	**Valore iniziale**	**Target**	**Consuntivo**	**Regole di calcolo**	**Risultato**
Numero incontri di autovalutazione con le Direzioni Generali coinvolte nell`attuazione	0,00	2,00	2,00	Indicatore di volume - Quantità (crescita)	100

fonte: http://burc.regione.campania.it

Relazione sulla performance 2021

500100 - DIREZIONE GENERALE AUTORITA' DI GESTIONE FONDO SOCIALE EUROPEO E FONDO PER LO SVILUPPO E LA COESIONE

500191 - STAFF - Funzioni di supporto tecnico-operativo

Codice OBO	**2021OBO500191.02.01**
Descrizione OBO	**Coordinamento, monitoraggio e sorveglianza degli interventi finanziati dal FSC 2007-2013.**
Codice OBSA	2021OBSA500100.02
Descrizione OBSA	Gestione e attuazione del programma di investimento finanziato con risorse del FSC 2007-2013
Relazione su monitoraggio e valutazione 31/12/2021	Nel corso del 2021, si è reso necessario porre in essere un'intensa azione propulsiva e di raccordo svolta dalla DG, in qualità di AdG del FSC, dettata dalla necessità di riallocare risorse per il sostegno alle misure emergenziali. In tale contesto, è stato, quindi, di fondamentale importanza per la DG garantire il necessario coordinamento e allineamento tra le diverse strutture regionali coinvolte nella gestione e attuazione dei Programmi FSC, incluso quello riconducibile al ciclo 2007-2013, recentemente transitato nel Piano Sviluppo e Coesione approvato con Delibera CIPESS n. 16/2021. A tal riguardo, si segnala innanzitutto la riunione tenutasi con l'Ufficio Speciale per la Crescita e la Transizione Digitale in data 24/11/2021, come da convocazione prot. n. 572368 del 17/11/2021. Tale incontro è stato finalizzato a individuare, in attuazione della DGR n. 494/2021, le opportune modalità di semplificazione e accelerazione delle procedure di trasferimento dei fondi FSC 2007-2013 dalla DG Mobilità al predetto US 60.11, per gli interventi "Intelligent Transport Systems della Regione Campania – ITSC (II fase) – Linea d'intervento B" e "SS 268 del Vesuvio e viabilità interconnessa – applicazione di sistemi tecnologici per la messa in sicurezza e monitoraggio – Realizzazione della Centrale operativa ACaMir". All'esito dell'incontro è stata predisposta una nota (prot. n. 609632 del 06/12/2021), a firma congiunta delle Autorità di Gestione del FSC e del FESR nonché della DG Mobilità e dell'Ufficio Speciale per la Crescita e la Transizione Digitale, con la quale è stato fornito alla DG Risorse Finanziarie un quadro esaustivo della situazione contabile sui vari capitoli di spesa sinora gestiti dalla DG 50.08, al fine di consentire i successivi adempimenti per il trasferimento delle risorse e della relativa competenza all'US 60.11. Va poi menzionata la seduta del Comitato di Sorveglianza del PSC, tenutasi in data 20/12/2021, nel corso della quale si è provveduto, ai sensi della delibera CIPESS n. 2/2021, all'adozione delle decisioni preliminare afferenti alla gestione del predetto Piano, tra cui l'approvazione del quadro finanziario, del cronoprogramma di spesa e degli indicatori di realizzazione e di risultato. Tale riunione, che ha visto, tra l'altro, la partecipazione del Dipartimento per le Politiche di Coesione, dell'Agenzia per la Coesione Territoriale, del Dipartimento per gli Affari Regionali e del Ministero per l'Economia e delle Finanze, ha riguardato anche gli interventi della programmazione 2007-2013 transitati nel PSC. Con particolare riferimento a tali interventi, al di là degli adempimenti formali previsti dalla citata delibera CIPESS, l'incontro è servito all'Autorità di Gestione per fornire alle Direzioni Generali della Regione, facenti parte del CdS, una serie di indirizzi programmatici e operativi per l'attuazione degli interventi di competenza, specie in vista dell'imminente termine previsto per l'assunzione delle obbligazioni giuridicamente vincolanti (31/12/2022), a pena di revoca dei finanziamenti. Proprio in tale ottica, l'Autorità di Gestione ha provveduto a sottoporre al CdS (in particolare ai membri con diritto di voto) una serie di proposte di riprogrammazione di diversi interventi del ciclo 2007-2013, necessarie per poter consentire l'effettiva attuazione delle operazioni. Tali proposte di riprogrammazione, concernenti prevalentemente l'area tematica mobilità e trasporti, sono state tutte assentite dal CdS grazie all'attività di concertazione svolta dall'AdG, su impulso degli uffici competenti per i singoli interventi. Di fondamentale importanza, a tal fine, sono stati gli incontri informali tenutisi preliminarmente al CdS, finalizzati a definire tra AdG e uffici regionali la documentazione da sottoporre al Comitato per facilitare l'istruttoria delle proposte di riprogrammazione, ivi inclusa la predisposizione di schede descrittive delle proposte, elaborate in condivisione con le DD. GG. Interessate(Proposta di riprogrammazione n. 2; Proposta di riprogrammazione n. 3; Proposta di riprogrammazione n. 4; Proposta di riprogrammazione n. 5; Proposta di riprogrammazione n. 6).

fonte: http://burc.regione.campania.it

Relazione sulla performance 2021

500100 - DIREZIONE GENERALE AUTORITA' DI GESTIONE FONDO SOCIALE EUROPEO E FONDO PER LO SVILUPPO E LA COESIONE

500191 - STAFF - Funzioni di supporto tecnico-operativo

Codice OBO	**2021OBO500191.03.02**		
Descrizione OBO	**Monitoraggio e sorveglianza degli interventi finanziati dal FSC 2014/2020**		
Codice OBSA	2021OBSA500100.03		
Descrizione OBSA	Programmazione, gestione ed attuazione del programma di interventi (incl. Patto per lo sviluppo della Campania) finanziato dal FSC 2014-2020, secondo quanto stabilito dal SIGECO (DGR 14 del 17/01/17).		
Missioni e Programmi	0112 - Servizi istituzionali, generali e di gestione - Politica regionale unitaria per i servizi istituzionali, generali e di gestione (solo per le Regioni)		
Stakeholders			
Data inizio	01/01/2021	**Data fine**	31/12/2021
Peso	30		
Obiettivo DEFR	Obiettivo Strategico DEFR		Sì
Altre PA o soggetti coinvolti	Agenzia per la Coesione Territoriale, IGRUE, Dipartimento per la Coesione		
Codice obiettivo DEFR (solo per 2019)			
Capitoli			
Linea Azione	46 - Contributo al Programma di interventi finanziati dal Fondo per lo Sviluppo e la Coesione per la realizzazione di infrastrutture a supporto dei sistemi regionali di mobilità, produttivi, ambientali, culturali, turistici e tecnologici.		
Risultato	100	**Risultato pesato**	30

Azione	Supporto per la presentazione della domanda di anticipazione/pagamento				
Indicatore	**Valore iniziale**	**Target**	**Consuntivo**	**Regole di calcolo**	**Risultato**
domanda di anticipazione/pagamento	0,00	1,00	4,00	Indicatore di volume - Quantità (crescita)	100

Azione	Coordinamento, autovalutazione e monitoraggio con le strutture regionali preposte all`attuazione degli interventi				
Indicatore	**Valore iniziale**	**Target**	**Consuntivo**	**Regole di calcolo**	**Risultato**
Numero sessioni con le strutture regionali preposte all`attuazione degli interventi	0,00	2,00	3,00	Indicatore di volume - Quantità (crescita)	100

fonte: http://burc.regione.campania.it

Relazione sulla performance 2021

500100 - DIREZIONE GENERALE AUTORITA' DI GESTIONE FONDO SOCIALE EUROPEO E FONDO PER LO SVILUPPO E LA COESIONE

500191 - STAFF - Funzioni di supporto tecnico-operativo

Codice OBO	**2021OBO500191.03.02**
Descrizione OBO	**Monitoraggio e sorveglianza degli interventi finanziati dal FSC 2014/2020**
Codice OBSA	2021OBSA500100.03
Descrizione OBSA	Programmazione, gestione ed attuazione del programma di interventi (incl. Patto per lo sviluppo della Campania) finanziato dal FSC 2014-2020, secondo quanto stabilito dal SIGECO (DGR 14 del 17/01/17).
Relazione su monitoraggio e valutazione 31/12/2021	Nonostante la pandemia, la riorganizzazione delle modalità di lavoro anche attraverso il massiccio ricorso allo smart working, l'attivazione del Piano economico sociale, sostenuto anche con risorse del FSC e finalizzato a fronteggiare nell'immediato la grave crisi concomitante alla crisi epidemiologica, la Direzione Generale ha saputo, con grande impegno e determinazione, imprimere un impulso significativo alle attività di competenza. In particolare, ha continuato, nel 2021, a dare seguito all'intenso lavoro di caricamento degli interventi FSC 2014-2020 nei sistemi di monitoraggio, avviato nelle precedenti annualità, così da presentare al DPCoe una sesta domanda di pagamento a titolo di anticipazione, commisurata sull'importo dei progetti monitorati in BDU. Tale domanda è stata presentata, su iniziativa dell'AdG con nota prot. n. 503612 del 12/10/2021, sulla base degli esiti del monitoraggio registrato alla medesima data, per un importo FSC di circa 13 milioni di euro. Sulla base dei dati di avanzamento della spesa (costo realizzato), è stato poi possibile presentare al DPCoe n. 3 domande di pagamento intermedio, per un importo complessivo di 417,5 milioni di euro. Tale risultato è stato conseguito mediante un'azione di impulso svolta dalla DG 50.01 nei confronti di tutte le strutture regionali, tesa a garantire il controllo e la certificazione di tutte le spese alla data sostenute dai rispettivi beneficiari. Nel corso del 2021, si è reso necessario porre in essere un'intensa azione propulsiva e di raccordo svolta dalla DG, in qualità di AdG del FSC, dettata dalla necessità di riallocare risorse per il sostegno alle misure emergenziali. In tale contesto, è stato, quindi, di fondamentale importanza per la DG garantire il necessario coordinamento e allineamento tra le diverse strutture regionali coinvolte nella gestione e attuazione dei Programmi FSC, incluso quello riconducibile al ciclo 2014-2020, recentemente transitato nel Piano Sviluppo e Coesione approvato con Delibera CIPESS n. 16/2021. A tal riguardo, si segnala innanzitutto la riunione tenutasi Con l'Ufficio Speciale per la Crescita e la Transizione Digitale, in data 24/11/2021, come da convocazione prot. n. 572368 del 17/11/2021. Tale incontro è stato finalizzato a individuare, in attuazione della DGR n. 494/2021, le opportune modalità di semplificazione e accelerazione delle procedure di trasferimento dei fondi FSC 2014-2020 dalla DG Mobilità al predetto US 60.11, per l'intervento ""PROGRAMMA SMART STATIONS ACAMIR"". All'esito dell'incontro è stata predisposta una nota (prot. n. 609632 del 06/12/2021), a firma congiunta delle Autorità di Gestione del FSC e del FESR nonché della DG Mobilità e dell'Ufficio Speciale per la Crescita e la Transizione Digitale, con la quale è stato fornito alla DG Risorse Finanziarie un quadro esaustivo della situazione contabile sui vari capitoli di spesa sinora gestiti dalla DG 50.08, al fine di consentire i successivi adempimenti per il trasferimento delle risorse e della relativa competenza all'US 60.11. Va poi menzionato l'incontro tenutosi, in data 29/11/2021, per definire le modalità attuative della misura "Sostegno ai disabili in strutture residenziali e semi-residenziali (DGR 282/2016)", di competenza della DG 50.04 e finanziato con le risorse residue della programmazione FSC 2014-2020, assegnate alla Regione Campania con delibera CIPESS n. 49/2021. Nel corso dell'incontro, a cui hanno partecipato l'Assessore regionale al Bilancio, la DG Risorse Finanziarie, la DG Autorità di Gestione FSC, la DG Tutela della Salute e SoReSa, sono state esaminate le criticità attuative rilevate dalla DG 50.04 e individuate le opportune soluzioni per consentire un'accelerazione nell'implementazione della misura e nelle successive fasi di rendicontazione e controllo a valere sul FSC. Da ultimo, si segnala la seduta del Comitato di Sorveglianza del PSC, tenutasi in data 20/12/2021, nel corso della quale si è provveduto all'adozione delle decisioni preliminari afferenti alla gestione del predetto Piano, tra cui l'approvazione del quadro finanziario, del cronoprogramma di spesa e degli indicatori di realizzazione e di risultato. Tale riunione, che ha visto, tra l'altro, la partecipazione del Dipartimento per le Politiche di Coesione, dell'Agenzia per la Coesione Territoriale, del Dipartimento per gli Affari Regionali e del Ministero per l'Economia e delle Finanze, ha riguardato anche gli interventi della programmazione 2014-2020 transitati nel PSC.

fonte: http://burc.regione.campania.it

Relazione sulla performance 2021

500100 - DIREZIONE GENERALE AUTORITA' DI GESTIONE FONDO SOCIALE EUROPEO E FONDO PER LO SVILUPPO E LA COESIONE

500191 - STAFF - Funzioni di supporto tecnico-operativo

Codice OBO	**2021OBO500191.03.02**
Descrizione OBO	**Monitoraggio e sorveglianza degli interventi finanziati dal FSC 2014/2020**
Codice OBSA	2021OBSA500100.03
Descrizione OBSA	Programmazione, gestione ed attuazione del programma di interventi (incl. Patto per lo sviluppo della Campania) finanziato dal FSC 2014-2020, secondo quanto stabilito dal SIGECO (DGR 14 del 17/01/17).

fonte: http://burc.regione.campania.it

Relazione sulla performance 2021

500100 - DIREZIONE GENERALE AUTORITA' DI GESTIONE FONDO SOCIALE EUROPEO E FONDO PER LO SVILUPPO E LA COESIONE

500191 - STAFF - Funzioni di supporto tecnico-operativo

Codice OBO	**2021OBO500191.03.02**
Descrizione OBO	**Monitoraggio e sorveglianza degli interventi finanziati dal FSC 2014/2020**
Codice OBSA	2021OBSA500100.03
Descrizione OBSA	Programmazione, gestione ed attuazione del programma di interventi (incl. Patto per lo sviluppo della Campania) finanziato dal FSC 2014-2020, secondo quanto stabilito dal SIGECO (DGR 14 del 17/01/17).
	Con particolare riferimento a tali interventi, al di là degli adempimenti formali previsti dalla citata delibera CIPESS, l'incontro è servito all'Autorità di Gestione per fornire alle Direzioni Generali della Regione, facenti parte del CdS, una serie di indirizzi programmatici e operativi per l'attuazione degli interventi di competenza, specie in vista dell'imminente termine previsto per l'assunzione delle obbligazioni giuridicamente vincolanti (31/12/2022), a pena di revoca dei finanziamenti. Proprio in tale ottica, l'Autorità di Gestione ha provveduto a sottoporre al CdS (in particolare ai membri con diritto di voto) una serie di proposte di riprogrammazione di diversi interventi del ciclo 2014-2020, necessarie per poter consentire l'effettiva attuazione delle operazioni. Tali proposte di riprogrammazione, concernenti prevalentemente l'area tematica mobilità e trasporti e ambiente, sono state tutte assentite dal CdS grazie all'attività di concertazione svolta dall'AdG, su impulso degli uffici competenti per i singoli interventi. Di fondamentale importanza, a tal fine, sono stati gli incontri informali tenutisi preliminarmente al CdS, finalizzati a definire tra AdG e uffici regionali la documentazione da sottoporre al Comitato per facilitare l'istruttoria delle proposte di riprogrammazione, ivi inclusa la predisposizione di schede descrittive delle proposte, elaborate in condivisione con le DD. GG. Interessate (Proposta di riprogrammazione n. 1; Proposta di riprogrammazione n. 3; Proposta di riprogrammazione n. 4; Proposta di riprogrammazione n. 7; Proposta di riprogrammazione n. 8)

fonte: http://burc.regione.campania.it

Relazione sulla performance 2021

500100 - DIREZIONE GENERALE AUTORITA' DI GESTIONE FONDO SOCIALE EUROPEO E FONDO PER LO SVILUPPO E LA COESIONE

500191 - STAFF - Funzioni di supporto tecnico-operativo

Codice OBO	**2021OBO500191.04.01**			
Descrizione OBO	**Supporto scientifico nello sviluppo delle politiche strategiche regionali e locali**			
Codice OBSA	2021OBSA500100.04			
Descrizione OBSA	Investire nella capacità istituzionale e nell`efficienza delle pubbliche amministrazioni e dei servizi pubblici a livello regionale e locale nell`ottica delle riforme,di una migliore regolamentazione e buona governance (PI 11.i)			
Missioni e Programmi	0112 - Servizi istituzionali, generali e di gestione - Politica regionale unitaria per i servizi istituzionali, generali e di gestione (solo per le Regioni)			
Stakeholders				
Data inizio	01/01/2021	**Data fine**	31/12/2021	
Peso	28			
Obiettivo DEFR	Obiettivo Strategico DEFR			Sì
Altre PA o soggetti coinvolti	Università campane			
Codice obiettivo DEFR (solo per 2019)				
Capitoli				
Linea Azione	46 - Contributo al Programma di interventi finanziati dal Fondo per lo Sviluppo e la Coesione per la realizzazione di infrastrutture a supporto dei sistemi regionali di mobilità, produttivi, ambientali, culturali, turistici e tecnologici.			
Risultato	100	**Risultato pesato**	28	

Azione	Erogazione finanziamenti				
Indicatore	**Valore iniziale**	**Target**	**Consuntivo**	**Regole di calcolo**	**Risultato**
Risorse erogate alle università nell'anno di riferimento, a fronte di stati di avanzamento	0,00	800.000,00	1.041.816,26	Indicatore di valore - euro (crescita)	100

Relazione su monitoraggio e valutazione 31/12/2021	Si è provveduto con l'avanzamento delle liquidazioni dei SAL per I seguenti progetti "Revisione e il consolidamento delle linee strategiche di Ricerca e Innovazione (ambito di sviluppo "Aerospazio")"- "Analisi critica e linee strategiche per il potenziamento del sistema Moda in Campania" e "Ricerca sulle aree di crisi, ZES e piano del lavoro in Campania"

fonte: http://burc.regione.campania.it

Relazione sulla performance 2021

500100 - DIREZIONE GENERALE AUTORITA' DI GESTIONE FONDO SOCIALE EUROPEO E FONDO PER LO SVILUPPO E LA COESIONE

500191 - STAFF - Funzioni di supporto tecnico-operativo

Codice OBO	**2021OBO500191.24.11**		
Descrizione OBO	**Assicurare adempimenti adeguati e tempestivi in materia di anticorruzione, trasparenza e accesso**		
Codice OBSA	2021OBSA500100.24		
Descrizione OBSA	Garantire il corretto sviluppo, monitoraggio e controllo degli interventi in materia di trasparenza, di accesso e di prevenzione della corruzione		
Missioni e Programmi			
Stakeholders			
Data inizio	01/01/2021	**Data fine**	31/12/2021
Peso	6		
Obiettivo DEFR	Obiettivo Strategico DEFR		
Altre PA o soggetti coinvolti			
Codice obiettivo DEFR (solo per 2019)			
Capitoli			
Linea Azione			
Risultato	100	**Risultato pesato**	6

Azione	Riscontro adeguato alle SPL di appartenenza sulle attività svolte e gli obblighi previsti in materia di anticorruzione e trasparenza				
Indicatore	**Valore iniziale**	**Target**	**Consuntivo**	**Regole di calcolo**	**Risultato**
N" di riscontri tempestivamente forniti alla SPL di appartenenza / N' di riscontri dovuti o richiesti dalla SPL di appartenenza	0,00%	100,00%	100,00%	Percentuale di realizzazione	100

Relazione su monitoraggio e valutazione 31/12/2021	Si è provveduto a riscontrare tutte le richieste pervenute dalla SPL sulle attività e gli obblighi previsti in materia di anticorruzione e trasparenza, nei termini e con le modalità richieste dalla medesima SPL, fornendo tempestivamente 6 riscontri alla SPL / 6 richieste da parte della SPL. La percentuale di realizzazione è pertanto da considerarsi pari al 100%

fonte: http://burc.regione.campania.it

Relazione sulla performance 2021

500100 - DIREZIONE GENERALE AUTORITA' DI GESTIONE FONDO SOCIALE EUROPEO E FONDO PER LO SVILUPPO E LA COESIONE

500191 - STAFF - Funzioni di supporto tecnico-operativo

Codice OBO	**2021OBO500191.24.12**		
Descrizione OBO	**Garantire l'attuazione degli interventi in materia di trasparenza e di prevenzione della corruzione**		
Codice OBSA	2021OBSA500100.24		
Descrizione OBSA	Garantire il corretto sviluppo, monitoraggio e controllo degli interventi in materia di trasparenza, di accesso e di prevenzione della corruzione		
Missioni e Programmi			
Stakeholders			
Data inizio	01/01/2021	**Data fine**	31/12/2021
Peso	6		
Obiettivo DEFR	Obiettivo Strategico DEFR		
Altre PA o soggetti coinvolti			
Codice obiettivo DEFR (solo per 2019)			
Capitoli			
Linea Azione			
Risultato	100	**Risultato pesato**	6

Azione	Verifica della coerenza tra le tipologie di procedimento ex art. 35 D.Lgs. 33/2013, i processi mappati nel PTPCT e quelli eventualmente mappati per il controllo di gestione

Indicatore	**Valore iniziale**	**Target**	**Consuntivo**	**Regole di calcolo**	**Risultato**
Produzione di un report finalizzato alla armonizzazione tra le tipologie di procedimento ex art. 35 D.Lgs. 33/2013, i processi mappati nel PTPCT e quelli eventualmente mappati per il controllo di gestione	Off	On	On	On/Off	100

Relazione su monitoraggio e valutazione 31/12/2021	In data 14/12/2021 è stata verificata, ai fini dell'assolvimento dell'obiettivo "Garantire l'attuazione degli interventi in materia di trasparenza e di prevenzione della corruzione", con esito positivo, la coerenza tra le tipologie di procedimento ex art. 35 D.Lgs. 33/2013, pubblicate nella sezione Amministrazione Trasparente del Portale regionale, e i processi mappati nel PTPCT 2021-2023. A seguito di tale verifica è stato redatto apposito verbale/report sottoscritto dal Direttore Generale, in qualità anche di Dirigente delle SSL prive di Dirigente, e dai Dirigenti delle SSL della DG5001

500191 - STAFF - Funzioni di supporto tecnico-operativo

Risultato Struttura	100
Relazione del Dirigente	

fonte: http://burc.regione.campania.it

Relazione sulla performance 2021

500100 - DIREZIONE GENERALE AUTORITA' DI GESTIONE FONDO SOCIALE EUROPEO E FONDO PER LO SVILUPPO E LA COESIONE

500192 - STAFF - Funzioni di supporto tecnico-amministrativo

Codice OBO	**2021OBO500192.03.01**			
Descrizione OBO	**Coordinamento e gestione degli interventi finanziati dal FSC 2014/2020**			
Codice OBSA	2021OBSA500100.03			
Descrizione OBSA	Programmazione, gestione ed attuazione del programma di interventi (incl. Patto per lo sviluppo della Campania) finanziato dal FSC 2014-2020, secondo quanto stabilito dal SIGECO (DGR 14 del 17/01/17).			
Missioni e Programmi	0112 - Servizi istituzionali, generali e di gestione - Politica regionale unitaria per i servizi istituzionali, generali e di gestione (solo per le Regioni)			
Stakeholders				
Data inizio	01/01/2021	**Data fine**	31/12/2021	
Peso	38			
Obiettivo DEFR	Obiettivo Strategico DEFR			Sì
Altre PA o soggetti coinvolti	Agenzia per la Coesione Territoriale, IGRUE, Dipartimento per la Coesione			
Codice obiettivo DEFR (solo per 2019)				
Capitoli				
Linea Azione	46 - Contributo al Programma di interventi finanziati dal Fondo per lo Sviluppo e la Coesione per la realizzazione di infrastrutture a supporto dei sistemi regionali di mobilità, produttivi, ambientali, culturali, turistici e tecnologici.			
Risultato	100	**Risultato pesato**	38	

Azione	Supporto tecnico-amministrativo-contabile nella redazione dei provvedimenti di programmazione da parte delle Direzioni coinvolte nell`attuazione				
Indicatore	**Valore iniziale**	**Target**	**Consuntivo**	**Regole di calcolo**	**Risultato**
Numero DGR approvate	0,00	5,00	10,00	Indicatore di volume - Quantità (crescita)	100

Relazione su monitoraggio e valutazione 31/12/2021	Lo Staff ha collaborato costantemente con l'AdG nell'attività di coordinamento e supporto alle Direzioni Generali coinvolte nell'attuazione delle programmazioni di interventi (incl. Patto per lo sviluppo della Campania a valere sul FSC 2014-2020). In tale ambito, si segnala il supporto tecnico-contabile nella predisposizione dei provvedimenti di programmazione/riprogrammazione delle risorse FSC 2014-2020 (DGR nn. 40, 80, 115, 219, 295, 352, 403, 410, 423 e 439 del 2021).

fonte: http://burc.regione.campania.it

Relazione sulla performance 2021

500100 - DIREZIONE GENERALE AUTORITA' DI GESTIONE FONDO SOCIALE EUROPEO E FONDO PER LO SVILUPPO E LA COESIONE

500192 - STAFF - Funzioni di supporto tecnico-amministrativo

Codice OBO	**2021OBO500192.07.01**		
Descrizione OBO	**Favorire l`inserimento lavorativo di giovani all`interno delle PA - Piano del lavoro**		
Codice OBSA	2021OBSA500100.07		
Descrizione OBSA	Favorire l`inserimento lavorativo di giovani all`interno delle PA - Piano Lavoro		
Missioni e Programmi	1504 - Politiche per il lavoro e la formazione professionale - Politica regionale unitaria per il lavoro e la formazione professionale (solo per le Regioni)		
Stakeholders			
Data inizio	01/01/2021	**Data fine**	31/12/2021
Peso	40		
Obiettivo DEFR	Obiettivo Strategico DEFR		Sì
Altre PA o soggetti coinvolti			
Codice obiettivo DEFR (solo per 2019)			
Capitoli			
Linea Azione	77 - Pianificare e supportare interventi di politiche attive del lavoro tesi allo sviluppo socio economico dei territori contemplando un grande piano per la formazione e il lavoro nella Pubblica Amministrazione		
Risultato	100	**Risultato pesato**	40

Azione	Avanzamento attività				
Indicatore	**Valore iniziale**	**Target**	**Consuntivo**	**Regole di calcolo**	**Risultato**
Report avanzamento attività	Off	On	On	On/Off	100

fonte: http://burc.regione.campania.it

Relazione sulla performance 2021

500100 - DIREZIONE GENERALE AUTORITA' DI GESTIONE FONDO SOCIALE EUROPEO E FONDO PER LO SVILUPPO E LA COESIONE

500192 - STAFF - Funzioni di supporto tecnico-amministrativo

Codice OBO	**2021OBO500192.07.01**
Descrizione OBO	**Favorire l`inserimento lavorativo di giovani all`interno delle PA - Piano del lavoro**
Codice OBSA	2021OBSA500100.07
Descrizione OBSA	Favorire l`inserimento lavorativo di giovani all`interno delle PA - Piano Lavoro
Relazione su monitoraggio e valutazione 31/12/2021	La fase di formazione e rafforzamento della procedura concorsuale denominata "Piano per il Lavoro – Corso – concorso unico territoriale per le Amministrazioni della Regione Campania" si è conclusa per tutti i candidati il 31 maggio 2021. All'esito di tale fase, i candidati hanno sostenuto la prova scritta finale, tra il 28 giugno e il 2 luglio 2021. In data 04/08/2021, sono state pubblicate le graduatorie finali di merito per i profili di categoria C e D. Nel corso dell'espletamento delle procedure corso – concorsuali, sia successivamente alla pubblicazione dei bandi, sia durante il periodo di formazione e fino alla pubblicazione delle graduatorie finali di merito, sono intervenuti mutamenti rispetto alle condizioni cristallizzate nei Bandi di concorso che hanno riguardato alcuni Enti che hanno esercitato il recesso unilaterale dalla procedura corso – concorsuale. Dopo aver interessato in proposito il Dipartimento per la Funzione Pubblica e l'Avvocatura Regionale, con nota prot. n. 319730 del 15/06/2021, è stato avviato un interpello rivolto agli Enti aderenti alla procedura e finalizzato a verificare eventuali maggiori fabbisogni assunzionali per tutti i profili di categoria C e D, così da consentire l'assorbimento dei candidati, prioritariamente dei vincitori, a fronte della riduzione dei posti intervenuta a causa dei recessi. In esito alla procedura di interpello, si è reso necessario rideterminare il numero dei posti resi disponibili per ciascun profilo. Ciò è avvenuto con l'approvazione dei seguenti Decreti Dirigenziali, uno per ciascun profilo: D.D. n. 214 del 11.08.2021; D.D. n. 223 del 20.08.2021; D.D. n. 245 del 22.09.2021; D.D. n. 246 del 22.09.2021; D.D. n. 211 del 09.08.2021; D.D. n. 216 del 12.08.2021; D.D. n. 212 del 11.08.2021; D.D. n. 220 del 19.08.2021; D.D. n. 221 del 19.08.2021; D.D. n. 222 del 20.08.2021; D.D. n. 218 del 13.08.2021; D.D. n. 213 del 11.08.2021; D.D. n. 217 del 12.08.2021; D.D. n. 219 del 19.08.2021; D.D. n. 215 del 12.08.2021. L'approvazione dei provvedimenti citati ha consentito un aggiornamento complessivo delle attività inerenti al corso – concorso, con la definizione del numero dei posti effettivamente disponibili presso gli Enti aderenti alla procedura e la elaborazione del relativo Report di avanzamento delle attività. All'esito di tale rideterminazione, è stata avviata, dal Formez PA, la fase di scelta delle sedi da parte dei candidati, che ha portato all'assegnazione degli stessi agli Enti. Con D.D. n. 261 del 07/10/2021, si è provveduto alla assegnazione dei vincitori destinati alla Regione Campania. I vincitori assegnati sono stati convocati per la sottoscrizione del contratto individuale di lavoro a tempo pieno e indeterminato, i cui effetti giuridici ed economici hanno avuto decorrenza dal 1° novembre 2021, giorno in cui è fissata l'immissione in servizio. Infine, all'esito dell'assegnazione dei candidati vincitori alle sedi di assunzione, ai sensi degli artt. 13 e 14 dei bandi di concorso, alcuni Enti, per cause sopravvenute nel corso dell'espletamento della procedura corso – concorsuale, successivamente all'aggiornamento di cui ai decreti sopracitati, hanno comunicato di non essere più nella condizione economica e/o giuridica necessaria per procedere all'assunzione del personale assegnato. Pertanto, in data 05/11/2021, con più note indirizzate agli Enti locali ab origine aderenti alla procedura, è stato chiesto di confermare l'esigenza assunzionale per le unità di personale richieste all'atto dell'adesione alla procedura corso – concorsuale e rimaste vacanti per mancata assegnazione dei candidati vincitori ovvero per rinunzia o decadenza degli stessi. Inoltre, con nota prot. 0551980 del 08/11/2021 è stato chiesto agli Enti Locali di confermare l'intenzione già rappresentata di attingere dalle graduatorie di merito per l'assunzione di unità ulteriori rispetto a quelle originariamente richieste. In esito ai riscontri pervenuti a codesta Amministrazione, anche grazie al Report elaborato con le nuove disponibilità di posti, con il D.D. n. 329 del 24/11/2021, come modificato dal D.D. n. 347 del 02/12/2021, si è provveduto ad avviare una nuova fase di scelta per i candidati vincitori e non assunti presso la sede di prima destinazione.

fonte: http://burc.regione.campania.it

Relazione sulla performance 2021

500100 - DIREZIONE GENERALE AUTORITA' DI GESTIONE FONDO SOCIALE EUROPEO E FONDO PER LO SVILUPPO E LA COESIONE

500192 - STAFF - Funzioni di supporto tecnico-amministrativo

Codice OBO	**2021OBO500192.24.13**		
Descrizione OBO	**Assicurare adempimenti adeguati e tempestivi in materia di anticorruzione, trasparenza e accesso**		
Codice OBSA	2021OBSA500100.24		
Descrizione OBSA	Garantire il corretto sviluppo, monitoraggio e controllo degli interventi in materia di trasparenza, di accesso e di prevenzione della corruzione		
Missioni e Programmi			
Stakeholders			
Data inizio	01/01/2021	**Data fine**	31/12/2021
Peso	6		
Obiettivo DEFR	Obiettivo Strategico DEFR		
Altre PA o soggetti coinvolti			
Codice obiettivo DEFR (solo per 2019)			
Capitoli			
Linea Azione			
Risultato	100	**Risultato pesato**	6

Azione	Riscontro adeguato alle SPL di appartenenza sulle attività svolte e gli obblighi previsti in materia di anticorruzione e trasparenza				
Indicatore	**Valore iniziale**	**Target**	**Consuntivo**	**Regole di calcolo**	**Risultato**
N" di riscontri tempestivamente forniti alla SPL di appartenenza / N' di riscontri dovuti o richiesti dalla SPL di appartenenza	0,00%	100,00%	100,00%	Percentuale di realizzazione	100

Relazione su monitoraggio e valutazione 31/12/2021	Si è provveduto a riscontrare tutte le richieste pervenute dalla SPL sulle attività e gli obblighi previsti in materia di anticorruzione e trasparenza, nei termini e con le modalità richieste dalla medesima SPL, fornendo tempestivamente 6 riscontri sulle 6 richieste. La percentuale di realizzazione è pertanto da considerarsi pari al 100%

fonte: http://burc.regione.campania.it

Relazione sulla performance 2021

500100 - DIREZIONE GENERALE AUTORITA' DI GESTIONE FONDO SOCIALE EUROPEO E FONDO PER LO SVILUPPO E LA COESIONE

500192 - STAFF - Funzioni di supporto tecnico-amministrativo

Codice OBO	**2021OBO500192.24.14**		
Descrizione OBO	**Garantire l'attuazione degli interventi in materia di trasparenza e di prevenzione della corruzione**		
Codice OBSA	2021OBSA500100.24		
Descrizione OBSA	Garantire il corretto sviluppo, monitoraggio e controllo degli interventi in materia di trasparenza, di accesso e di prevenzione della corruzione		
Missioni e Programmi			
Stakeholders			
Data inizio	01/01/2021	**Data fine**	31/12/2021
Peso	6		
Obiettivo DEFR	Obiettivo Strategico DEFR		
Altre PA o soggetti coinvolti			
Codice obiettivo DEFR (solo per 2019)			
Capitoli			
Linea Azione			
Risultato	100	**Risultato pesato**	6

Azione	Verifica della coerenza tra le tipologie di procedimento ex art. 35 D.Lgs. 33/2013, i processi mappati nel PTPCT e quelli eventualmente mappati per il controllo di gestione

Indicatore	**Valore iniziale**	**Target**	**Consuntivo**	**Regole di calcolo**	**Risultato**
Produzione di un report finalizzato alla armonizzazione tra le tipologie di procedimento ex art. 35 D.Lgs. 33/2013, i processi mappati nel PTPCT e quelli eventualmente mappati per il controllo di gestione	Off	On	On	On/Off	100

Relazione su monitoraggio e valutazione 31/12/2021	In data 14/12/2021 è stato verificato, ai fini dell'assolvimento dell'obiettivo "Garantire l'attuazione degli interventi in materia di trasparenza e di prevenzione della corruzione", con esito positivo, la coerenza tra le tipologie di procedimento ex art. 35 D.Lgs. 33/2013, pubblicate nella sezione Amministrazione Trasparente del Portale regionale, e i processi mappati nel PTPCT 2021-2023. A seguito di tale verifica in qualità di referente per le attività di cui trattasi, lo Staff ha redatto apposito verbale/report sottoscritto dal Direttore Generale, in qualità anche di Dirigente delle SSL prive di Dirigente, e dei Dirigenti delle SSL della DG5001

fonte: http://burc.regione.campania.it

Relazione sulla performance 2021

500100 - DIREZIONE GENERALE AUTORITA' DI GESTIONE FONDO SOCIALE EUROPEO E FONDO PER LO SVILUPPO E LA COESIONE

500192 - STAFF - Funzioni di supporto tecnico-amministrativo

Codice OBOMOD	**2021OBO500192.25.01**			
Descrizione OBOMOD	**Gestione contabile della SSL**			
Codice OBSAMOD	2021OBSA500100.25			
Descrizione OBSAMOD	Corretta Gestione Contabile della SPL			
Missioni e Programmi				
Stakeholders				
Data inizio	01/01/2021	**Data fine**	31/12/2021	
Peso	5			
Obiettivo DEFR	Obiettivo Strategico DEFR			No
Altre PA o soggetti coinvolti				
Capitoli				
Linea Azione				
Risultato	100	**Risultato pesato**	5	

Azione	Puntualità dei pagamenti a scadenza				
Indicatore	**Valore iniziale**	**Target**	**Consuntivo**	**Regole di calcolo**	**Risultato**
Media dei giorni lavorativi intercorrenti tra la data della scadenza del pagamento e la data dell'invio alla DG 13 del presupposto atto di liquidazione delle Borse lavoro del Corso Concorso per il periodo ordinario di formazione - maggiore o uguale a 10	Off	On	On	On/Off	100

Relazione su monitoraggio e valutazione 31/12/2021	I pagamenti ricorrenti inerenti l'erogazione delle borse ai candidati ammessi alla fase di formazione e rafforzamento del Corso – concorso Ripam, sono stati effettuati da Gennaio a Giugno 2021. Nel periodo di riferimento sono state erogate n. 5 mensilità con i seguenti Decreti Dirigenziali: n. 29 del 12/02/2021; n. 60 del 11/03/2021; n. 86 del 12/04/2021; n. 129 del 13/05/2021 e 173 del 14/06/2021. Considerati i pagametni disposti successivamente alla circolare "Monitoraggio e analisi della Spesa relativa a Emolumenti e Compensi. Calendario dei cd. Pagamenti periodici 2021", prot. N. 65985 del 05/02/2021, la media dei giorni lavorativi intercorrenti tra la data della scadenza del pagamento e la data dell'invio alla DG 13 del presupposto atto di liquidazione delle Borse lavoro del Corso Concorso per il periodo ordinario di formazione, è di 10,40.

fonte: http://burc.regione.campania.it

Relazione sulla performance 2021

500100 - DIREZIONE GENERALE AUTORITA' DI GESTIONE FONDO SOCIALE EUROPEO E FONDO PER LO SVILUPPO E LA COESIONE

500192 - STAFF - Funzioni di supporto tecnico-amministrativo

Codice OBO	**2021OBO500192.26.01**			
Descrizione OBO	**Mappatura dei processi di lavoro e delle attività smartabili ai fini della predisposizione del POLA**			
Codice OBSAMOD	2021OBSA500100.26			
Descrizione OBSAMOD	Mappatura dei processi di lavoro e delle attività smartabili ai fini della predisposizione del POLA – entro il 30.06.2021. Ricognizione processi ai fini della semplificazione e digitalizzazione – entro il 31.12.2021			
Missioni e Programmi				
Stakeholders				
Data inizio	01/01/2021	**Data fine**	31/12/2021	
Peso	5			
Obiettivo DEFR	Obiettivo Strategico DEFR			No
Altre PA o soggetti coinvolti				
Codice obiettivo DEFR (solo per 2019)				
Capitoli				
Linea Azione				
Risultato	100	**Risultato pesato**	5	

Azione	Ricognizione strutturata dei processi di lavoro e delle attività che, in base alla dimensione organizzativa e funzionale, possono essere svolti con modalità agile				
Indicatore	**Valore iniziale**	**Target**	**Consuntivo**	**Regole di calcolo**	**Risultato**
Report di mappatura	Off	On	On	On/Off	100

Relazione su monitoraggio e valutazione 31/12/2021	E' stata effettuata la ricognizione, la mappatura e la consegna delle schede/report secondo le modalità e le tempistiche indicate dalla Direzione Generale per le Risorse Umane con nota prot. 174296 del 31.03.2021 e non sono stati ricevuti rilievi di alcun tipo.

500192 - STAFF - Funzioni di supporto tecnico-amministrativo	
Risultato Struttura	100
Relazione del Dirigente	

fonte: http://burc.regione.campania.it

Relazione sulla performance 2021

500200 - DIREZIONE GENERALE PER LO SVILUPPO

Codice OBSA	**2021OBSA500200.07**			
Descrizione OBSA	**Semplificare e Rafforzare l'azione Amministrativa**			
Codice OBST	OBST.12			
Descrizione OBST	Rafforzamento e semplificazione amministrativa			
Missioni e Programmi				
Stakeholders				
Data inizio	01/01/2021	**Data fine**	31/12/2021	
Peso	7			
Obiettivo DEFR e correlazioni	Obiettivo Strategico DEFR			Sì
	Rilevazione del grado di soddisfazione dei destinatari			
	Modernizzazione e miglioramento qualitativo dell'organizzazione			Sì
	Sviluppo relazioni con i cittadini, soggetti interessati, utenti, destinatari			Sì
	Promozione delle pari opportunità			
Altre SPL coinvolte				
Altre PA o soggetti coinvolti				
Capitoli				
Nota				
Linea Azione	Rafforzamento dell'offerta dei servizi SURAP e semplificazione dei procedimenti amministrativi di competenza regionale			
Risultato	100	**Risultato pesato**	7	

Indicatore	Valore iniziale	Target	Consuntivo	Regole di calcolo	Risultato
approvare le linee guida da parte del centro di competenza regionale e presentazione della DGR		On	On	On/Off	100

Relazione su monitoraggio e valutazione 31/12/2021	Un importante risultato conseguito nel 2021 dalla Direzione Generale per lo Sviluppo Economico per il tramite del SURAP regionale, in collaborazione con il centro di Competenza regionale, è stata la predisposizione delle "Linee guida in materia di Sportello Unico per le Attività Produttive (SUAP)", approvate con Delibera della Giunta Regionale della Campania n° 156 del 14/04/2021, pubblicata sul BURC n. 42 del 19/04/2021. Tali linee guida rappresentano un importante strumento volto a favorire interpretazioni uniformi in merito alla normativa nazionale e regionale vigente in materia di sportello unico, nonché a fornire indicazioni operative sugli iter procedimentali previsti. Il documento è stato preventivamente condiviso con i portatori di interesse del territorio, in particolar modo con ANCI Campania e UPI Campania. In seguito all'approvazione delle Linee Guida, nell'ambito delle attività seminariali e formative promosse dal SURAP, il documento è stato oggetto di due eventi seminariali dedicati ai SUAP, alle imprese ed alle categorie professionali interessate.

fonte: http://burc.regione.campania.it

Relazione sulla performance 2021

500200 - DIREZIONE GENERALE PER LO SVILUPPO

Codice OBSA	**2021OBSA500200.08**		
Descrizione OBSA	**Sostenere e promuovere il sistema produttivo regionale**		
Codice OBST	OBST.16		
Descrizione OBST	Sostegno e promozione del sistema imprenditoriale della Campania		
Missioni e Programmi			
Stakeholders			
Data inizio	01/01/2021	**Data fine**	31/12/2021
Peso	10		
Obiettivo DEFR e correlazioni	Obiettivo Strategico DEFR		Sì
	Rilevazione del grado di soddisfazione dei destinatari		No
	Modernizzazione e miglioramento qualitativo dell'organizzazione		No
	Sviluppo relazioni con i cittadini, soggetti interessati, utenti, destinatari		Sì
	Promozione delle pari opportunità		No
Altre SPL coinvolte			
Altre PA o soggetti coinvolti			
Capitoli			
Nota			
Linea Azione	Sostegno al sistema delle imprese della Campania		
Risultato	100	**Risultato pesato**	10

Indicatore	Valore iniziale	Target	Consuntivo	Regole di calcolo	Risultato
numero di imprese interessate da concessione di nuovi finanziamenti ed erogazioni	0,00	80,00	84,00	Indicatore di volume - Quantità (crescita)	100

fonte: http://burc.regione.campania.it

Relazione sulla performance 2021

500200 - DIREZIONE GENERALE PER LO SVILUPPO

Codice OBSA	**2021OBSA500200.08**
Descrizione OBSA	**Sostenere e promuovere il sistema produttivo regionale**
Relazione su monitoraggio e valutazione 31/12/2021	L'OBSA 2021OBSA500200.08 prevede come target il raggiungimento dell'obiettivo di ammissione a finanziamento attraverso l'utilizzo di diverse tipologie di aiuti da parte della DG di 80 imprese (anche in forma associata o reti d'imprese). L'obiettivo di cui sopra è stato abbondantemente raggiunto attraverso tre diverse fonti di intervento agevolativo il primo riguarda la promozione dell'efficientamento energetico a favore del sistema produttivo e ha come linea d'azione l'utilizzo efficiente delle fonti di energia rinnovabile e contenimento dei consumi energetici e delle emissioni di CO2. il numero di concessioni rilasciate dal 01/01/2021 al 31/12/2021sono state n. 29, il secondo è il rilascio di nuove concessioni alle imprese danneggiate come individuate dagli esiti dei bandi regionali Line A/B e C per gli interventi legati alle imprese danneggiate dagli eventi alluvionali della provincia di Benevento, il terzo intervento che ha consentito l'ammissione a finanziamento di n. 54 imprese è l' Avviso per la concessione di contributi a favore delle Micro, Piccole e Medie Imprese per l'attuazione di processi di innovazione di seguito i DD di concessione distinti per linea d'azione o aiuto specifico: 1) bando linea C per gli interventi legati alle imprese danneggiate dagli eventi alluvionali della provincia di Benevento - DD 240 del 12-7-2021 concessione ditta Leone e Nemo Eventi - DD 321 del 24-9-2021 concessione La Rinascita Bando trasferimento tecnologico STILOPAN S.A.S. DI GIACOBBE RAFFAELLA 121.573,20 15 22/01/2021 INSEM SPA 79.169,89 110 30/03/2021 MATER SCARL 53.806,53 155 27/04/2021 WORK EXPERIENCE SRL 140.000,00 15 22/01/2021 GEOLUMEN SRL 127.178,80 15 22/01/2021 RI.FOR.MED. S.R.L. 38.500,00 48 12/02/2021 TUTICUM CAFFE' SRL 146.650,00 48 12/02/2021 TRASPORTI E LOGISTICA LO CONTE S.R.L. 65.976,99 48 12/02/2021 C SOFTWARE S.R.L 45.500,00 197 20/05/2021 PERROTTA GIGLIOLA 139.907,42 77 09/03/2021 NSR - Società a Responsabilità Limitata 150.000,00 198 20/05/2021 P. COATINGS INDUSTRY SRL 119.000,00 77 09/03/2021 MAXFON SRL 140.000,00 77 09/03/2021 ACT Operations research IT srl 38.500,00 77 09/03/2021 BARATTOLIFICIO BRAM 148.400,00 197 20/05/2021 Costruzione Meccanica Albanese S.R.L. 150.000,00 121 09/04/2021 ferraro group s.r.l. 46.400,86 220 17/06/2021 FENNY 134.040,26 110 30/03/2021 DURSO SRL 118.637,78 110 30/03/2021 FOCELDA S.p.A. 76.160,00 121 09/04/2021 TECNO TRAFO S.R.L. 143.500,00 121 09/04/2021 EASY CLOUD S.r.l. 38.822,98 108 30/03/2021 RESCE S.r.l 143.500,00 108 30/03/2021 Nexera S.p.A 105.000,00 108 30/03/2021 REALCAM COSTRUZIONI AERONAUTICHE SRL101.154,00 203 24/05/2021 ACQSERVICE SRL 66.240,30 203 24/05/2021 HOSMOTIC SRL 129.500,00 196 20/05/2021 DOTT.RI ARMANDO & PIERPAOLO CAVALLO DIAGNOSTICA MEDICA SRL 50.374,80 196 20/05/2021 CENTRO DELTA SRL 76.300,00 196 20/05/2021 NUVOLA SRL 52.150,00 198 20/05/2021 SIMAC S.R.L. 55.090,00 198 20/05/2021 Romano SPA 67.133,50 272 04/08/2021 Prisma Srl 58.100,00 280 03/09/2021 MCM Techno Consulting Srl 36.400,00 220 17/06/2021 KARMA SRL 104.818,00 220 17/06/2021 Overlap Tecnologie Srl 106.400,00 448 26/11/2021 a.t.m. advanced tools and mouldes srl 93.251,20 271 04/08/2021

fonte: http://burc.regione.campania.it

Relazione sulla performance 2021

500200 - DIREZIONE GENERALE PER LO SVILUPPO

Codice OBSA	**2021OBSA500200.08**
Descrizione OBSA	**Sostenere e promuovere il sistema produttivo regionale**

fonte: http://burc.regione.campania.it

Relazione sulla performance 2021

500200 - DIREZIONE GENERALE PER LO SVILUPPO

Codice OBSA	**2021OBSA500200.08**
Descrizione OBSA	**Sostenere e promuovere il sistema produttivo regionale**
	Sixtema Srl 56.000,00 280 03/09/2021 GRAZIANO S.R.L. 150.000,00 271 04/08/2021 PROMOSERVICE SRL 72.989,70 270 04/08/2021 PRIOR S.R.L. 41.645,73 270 04/08/2021 SNAP SRL 136.699,98 448 26/11/2021 web automotive s.r.l. 35.805,00 272 04/08/2021 I Generator S.r.l. 141.596,00 447 26/11/2021 rIO S.N.C. DI RIO SERGIO & C. 48.475,00 273 04/08/2021 PODERE 1925 S.R.L. 35.658,00 273 04/08/2021 Virvelle Srl 70.000,00 447 26/11/2021 SERRAL S.R.L. 70.210,00 447 26/11/2021

fonte: http://burc.regione.campania.it

Relazione sulla performance 2021

500200 - DIREZIONE GENERALE PER LO SVILUPPO

Codice OBSA	**2021OBSA500200.09**		
Descrizione OBSA	**Potenziare le opportunità territoriali per favorire lo sviluppo produttivo**		
Codice OBST	OBST.16		
Descrizione OBST	Sostegno e promozione del sistema imprenditoriale della Campania		
Missioni e Programmi			
Stakeholders			
Data inizio	01/01/2021	**Data fine**	31/12/2021
Peso	10		
Obiettivo DEFR e correlazioni	Obiettivo Strategico DEFR		Sì
	Rilevazione del grado di soddisfazione dei destinatari		No
	Modernizzazione e miglioramento qualitativo dell'organizzazione		No
	Sviluppo relazioni con i cittadini, soggetti interessati, utenti, destinatari		Sì
	Promozione delle pari opportunità		No
Altre SPL coinvolte			
Altre PA o soggetti coinvolti			
Capitoli			
Nota			
Linea Azione	Sviluppo territoriale		
Risultato	100	**Risultato pesato**	10

Indicatore	Valore iniziale	Target	Consuntivo	Regole di calcolo	Risultato
Implementazione della ZES Campania rafforzando la governance attraverso la sottoscrizione di accordi con i referenti territoriali	Off	On	On	On/Off	100
Rilancio occupazionale nelle aree di crisi attraverso il monitoraggio volto a realizzare il pieno impiego delle risorse programmate verificandone economie e proponendone la riprogrammazione	Off	On	On	On/Off	100

fonte: http://burc.regione.campania.it

Relazione sulla performance 2021

500200 - DIREZIONE GENERALE PER LO SVILUPPO

Codice OBSA	**2021OBSA500200.09**
Descrizione OBSA	**Potenziare le opportunità territoriali per favorire lo sviluppo produttivo**
Relazione su monitoraggio e valutazione 31/12/2021	In riferimento all' Azione n. 1 "Implementazione della ZES Campania rafforzando la governance attraverso la sottoscrizione di accordi con i referenti territoriali" si espone quanto segue: Con DGR 386 del 23/07/2020 è stato approvato, in attuazione dell'articolo 10, commi 2 e 3, L.R. 26/2018, lo Schema di Accordo tra gli enti coinvolti nei procedimenti gestionali e amministrativi di interesse della Zes Campania, ai sensi dell'articolo 15 della legge n. 241 del 1990. Gli enti territorialmente coinvolti avevano già sottoscritto, prima dell'approvazione del Piano di Sviluppo Strategico della Zes Campania, un atto di impegno con il quale avevano garantito ogni supporto al regolare svolgimento delle attività funzionali all'attuazione del Piano, ivi compresa la disponibilità a sottoscrivere accordi finalizzati al riconoscimento dei benefici di semplificazione previsti, agli sgravi fiscali o ad altre misure a favore dell'attrazione degli investimenti. In tale contesto, gli enti firmatari, in quanto soggetti promotori, devono partecipare in modo congiunto alle politiche di attrazione degli investimenti. Il Piano di Sviluppo Strategico della ZES Campania prevede che essi forniscano il loro supporto, mettendo a disposizione le risorse e le strutture afferenti ai singoli SUAP al fine di garantire un celere iter procedimentale per le iniziative da intraprendersi in area ZES. Questo modello operativo risulta coerente con l'obiettivo di "fare sistema" attraverso la imprescindibile costruzione della rete dei territori inclusi e degli enti che deve sottendere la governance della ZES Campania. Pertanto, a valle dell'approvazione dello schema di Accordo, lo stesso è stato sottoposto, per la sottoscrizione, ai rispettivi referenti territoriali delle aree selezionate. Nel corso del 2021, è stata fornito ogni supporto assistenza ai referenti territoriali, con l'invio di solleciti, nei casi in cui si è reso necessario. Fermo restando gli impegni assunti con la sottoscrizione dell'Accordo, a seguito delle significative modifiche normative intervenute nel corso del 2021 del D.L.91/2017, in particolare, con la previsione del Commissario straordinario per le ZES, dovrà procedersi ad un suo aggiornamento. Gli enti sottoscrittori sono stati i seguenti: Asi Avellino - sottoscrizione dell'Accordo trasmesso il 12 febbraio 2021 acquisita in pari data al prot. PG/2021/0079973; Asi Benevento - sottoscrizione dell'Accordo trasmesso il 17 marzo 2021, acquisita in pari data al prot. n. PG/2021/0147020; Asi Caserta - sottoscrizione dell'Accordo trasmesso il 15 luglio 2021, acquisita in data 20 luglio 2021 al prot. n. PG/2021/ Asi Napoli – sottoscrizione Accordo concernente l'oggetto avente prot. 0002960 - I.1 - del 04/06/2021, acquisita in pari data al prot. N. PG/2021/0301405; Asi Salerno – sottoscrizione Accordo trasmesso il 18 marzo 2021, acquisita al prot. PG/ 2021/0161216 del 24/03/2021; Interporto Sud Europa - sottoscrizione Accordo trasmesso il 6 marzo 2021, acquisita al prot. n. PG/ 2021/0145759 del 17/03/2021; Interporto Campano – sottoscrizione Accordo il 05/02/2021; Comune di Benevento - sottoscrizione Accordo trasmesso il 03/06/2021, acquisita al prot. N. PG/ 2021/0300361 del 04/06/2021; Comune di Castel San Giorgio - sottoscrizione dell'Accordo o trasmessa il 6 aprile 2021, acquisita in pari data al prot. n. 0183423 unitamente alla Deliberazione della Giunta comunale n. 93 del 29 marzo 2021; Comune di Napoli – DGC n. 578 del 21/12/2021 per la sottoscrizione Comune di Sarno – sottoscrizione Accordo trasmesso il 17 marzo 2021, acquisita al prot. n. PG/ 2021/0160742 del 24/03/2021; Inoltre, è stata realizzata la guida "Doing Business in Campania" destinata ad offrire tutte le principali informazioni ai potenziali investitori, anche in lingua inglese, fornendo un inquadramento di sintesi del posizionamento della Regione Campania nel contesto nazionale ed internazionale e contiene dati puntuali circa localizzazione, accessibilità, ecosistemi settoriali chiave, competenze, costi e agevolazioni finanziarie e fiscali. La realizzazione della Doing Business è stata preceduta da un'analisi della domanda e dell'offerta che ha messo in evidenza come la Campania costituisca un accesso strategico al mercato del centro-sud dell'Italia, rappresentando un'importante piattaforma logistica per l'import/export con mercati extra-europei. Tale risultanza scaturisce dal fatto che l'ecosistema regionale è ricco e stimolante per le sue risorse scientifiche e tecnologiche, in particolare nelle discipline Scienze della vita, Ingegneria, Informatica, Meccanica, Materiali… e per il suo tessuto economico-industriale, in

fonte: http://burc.regione.campania.it

Relazione sulla performance 2021

500200 - DIREZIONE GENERALE PER LO SVILUPPO

Codice OBSA	**2021OBSA500200.09**
Descrizione OBSA	**Potenziare le opportunità territoriali per favorire lo sviluppo produttivo**

fonte: http://burc.regione.campania.it

Relazione sulla performance 2021

500200 - DIREZIONE GENERALE PER LO SVILUPPO

Codice OBSA	**2021OBSA500200.09**
Descrizione OBSA	**Potenziare le opportunità territoriali per favorire lo sviluppo produttivo**

particolare nei settori Agroalimentare; Aeronautica; Spaziale; Auto; Ferroviario; Cuoio; Abbigliamento; Metallurgia e Fabbricazione prodotti in metallo a fronte di costi operativi contenuti e di un quadro agevolativo “competitivo” rispetto ad altre realtà territoriali, in particolare per grandi investimenti produttivi e per la ricerca & sviluppo.

In merito all' Azione n. 2 "Rilancio occupazionale nelle aree di crisi attraverso il monitoraggio volto a realizzare il pieno impiego delle risorse programmate verificandone economie e proponendone la riprogrammazione" si espone quanto segue:
Per quanto concerne il potenziamento delle infrastrutture per lo sviluppo industriale e produttivo, la UOD 50.02.06 ha chiuso 22 interventi, andando ben oltre il target fissato in 15 interventi.
In ambito del rilancio occupazionale nelle aree di crisi attraverso il monitoraggio volto a realizzare il pieno impiego delle risorse programmate, verificandone economie e proponendone la riprogrammazione, va evidenziato che:
In attuazione dell’AdP sottoscritto tra Mise e Regione Campania del 21/12/2017, con Circolare direttoriale 7 giugno 2021, n. 1704 è stato pubblicato l’Avviso rivolto al territorio del Comune di Marcianise, quale area di crisi industriale ai sensi della legge L. 311/04 con dotazione finanziaria di € 17.680.000,00.
Su proposta della Regione Campania, l’Avviso ha previsto, a differenza della normativa nazionale, l’ammissibilità anche dei programmi di investimento finalizzati non solo all’incremento, ma alla salvaguardia dell’occupazione. Lo sportello telematico attivato da Invitalia è rimasto accessibile sino al 5 ottobre 2021. Alla chiusura risultano presentate n.6 domande di cui 1 non ammissibile e 5 in corso di valutazione, per un ammontare di agevolazioni pari a circa 5,9 Meuro, attivando investimenti per circa 9,4 Meuro e nuova occupazione per 40 ULA.
L’11/10/2021 Mise e Regione Campania, in attuazione della DGR 364 del 4/08/2021, hanno sottoscritto un Atto aggiuntivo all’AdP originario del 21/12/2017. Tale adempimento è maturato in seno al Comitato di Coordinamento a seguito della constatazione, al termine dello scorrimento delle iniziative sospese sullo Sportello nazionale per l’area di crisi industriale non complessa della Campania, della sussistenza di risorse non impegnate e che in considerazione dei termini di chiusura dei programmi POR e PON FESR, non si rendeva opportuno esperire un nuovo bando per i territori delle aree di crisi non complesse a valere sulle risorse residue dell’Accordo. Il MISE con nota prot. 0217810 del 25.06.2021 ha formalizzato la sussistenza di economie per oltre 17 Meuro rispetto all’importo di 40 Meuro a valere POR FESR 2014-2020 impegnate dalla Regione per l’attuazione dell’Accordo medesimo. Il MISE e la Regione Campania hanno convenuto di procedere alla sottoscrizione del suddetto Atto integrativo che prevede:
- un impegno finanziario complessivo del MISE invariato pari a circa 68 Meuro;
- una riduzione delle risorse impegnate dalla Regione Campania pari a circa 27,4 Meuro di cui 5 Meuro a valere sulle risorse FSC 2014-2020 e circa 22,4 Meuro a valere sulle risorse dell'ASSE III del POR FESR 2014-2020;
- la proroga al 21/12/2024 della durata dell’Accordo per il completamento del programma di investimento a tutte le imprese;
- rinvio a successivo provvedimento la riprogrammazione delle economie pari a circa 17,5 Meuro per la realizzazione di ulteriori interventi sulle aree di crisi industriale.

fonte: http://burc.regione.campania.it

Relazione sulla performance 2021

500200 - DIREZIONE GENERALE PER LO SVILUPPO

Codice OBSA	**2021OBSA500200.10**		
Descrizione OBSA	**promuovere l'effecientamento energetico a favore del sistema produttivo**		
Codice OBST	OBST.07		
Descrizione OBST	Miglioramento della salubrità dell'ambiente		
Missioni e Programmi			
Stakeholders			
Data inizio	01/01/2021	**Data fine**	31/12/2021
Peso	7		
Obiettivo DEFR e correlazioni	Obiettivo Strategico DEFR		Sì
	Rilevazione del grado di soddisfazione dei destinatari		No
	Modernizzazione e miglioramento qualitativo dell'organizzazione		No
	Sviluppo relazioni con i cittadini, soggetti interessati, utenti, destinatari		Sì
	Promozione delle pari opportunità		No
Altre SPL coinvolte			
Altre PA o soggetti coinvolti			
Capitoli			
Nota			
Linea Azione	Utilizzo efficiente delle fonti di energia rinnovabile e contenimento dei consumi energetici e delle emissioni di CO2.		
Risultato	100	**Risultato pesato**	7

Indicatore	Valore iniziale	Target	Consuntivo	Regole di calcolo	Risultato
realizzazione dell'anagrafe degli impianti da fonte rinnovabile	Off	On	On	On/Off	100

Relazione su monitoraggio e valutazione 31/12/2021	la realizzazione dell'anagrafe degli impianti da fonte rinnovabile è stata pubblicata attraverso l'Anagrafe FER degli impianti eolici autorizzati e in autorizzazione ai sensi dell'art. 12 del D.lgs 387/2003. L'anagrafe, consultabile dal pubblico ai fini delle informazioni ambientali di cui al Decreto legislativo del 19 agosto 2005, n. 195 in attuazione della direttiva comunitaria 2003/4/CEE, rende evidenti le coordinate di ogni aerogeneratore previsto nei progetti con indicazione del proponente e della potenza totale dell'impianto rischiesto in Autorizzazione Unica. L'Anagrafe è raggiungibile attraverso il sito: https://itergis.regione.campania.it/maplite/?mapID=8766-4052&x=15.353311538419948&y=41.0707645732604&zoom=13&baseMap=GOOGLE

fonte: http://burc.regione.campania.it

Relazione sulla performance 2021

500200 - DIREZIONE GENERALE PER LO SVILUPPO

Codice OBSA	**2021OBSA500200.11**			
Descrizione OBSA	**Implementare politiche finalizzate alla gestione ottimale delle risorse delle acque minerali e termominerali**			
Codice OBST	OBST.07			
Descrizione OBST	Miglioramento della salubrità dell'ambiente			
Missioni e Programmi				
Stakeholders				
Data inizio	01/01/2021	**Data fine**	31/12/2021	
Peso	7			
Obiettivo DEFR e correlazioni	Obiettivo Strategico DEFR			Sì
	Rilevazione del grado di soddisfazione dei destinatari			No
	Modernizzazione e miglioramento qualitativo dell'organizzazione			No
	Sviluppo relazioni con i cittadini, soggetti interessati, utenti, destinatari			Sì
	Promozione delle pari opportunità			No
Altre SPL coinvolte				
Altre PA o soggetti coinvolti				
Capitoli				
Nota				
Linea Azione	Promuovere lo sviluppo dei settori delle acque minerali e termominerali al fine di garantire l`efficace utilizzo delle risorse.			
Risultato	100	**Risultato pesato**	7	

Indicatore	Valore iniziale	Target	Consuntivo	Regole di calcolo	Risultato
attivazione seconda fase bandi per assegnazione rinnovi/rilascio concessione in materia di acque termominerali - emanazione avvisi	Off	On	On	On/Off	100

Relazione su monitoraggio e valutazione 31/12/2021	Con il decreto dirigenziale n. 196/2019, in attuazione dell'art. 1, c. 1094, della legge 205/2017, è stato approvato l'avviso pubblico per il rilascio o rinnovo delle concessioni delle acque termo minerali di cui alle linee guida approvate con DGR 517/2018. Con Decreto 85/2020, l'apposita commissione di valutazione ha approvato l'elenco delle 94 istanze ammesse al prosieguo della procedura selettiva. la seconda fase della procedura prevedeva l'acquisizione e la valutazione delle istanze in concorrenza, pertanto, in attuazione dell'articolo 5 dell'avviso pubblico, in data 18 marzo 2021, si è proceduto alla pubblicazione sul Burc n. 28, per ciascuna istanza di concessione ammessa in prosecuzione della procedura, altrettanti avvisi per l'acquisizione di manifestazioni di interesse ad eventuali istanze in concorrenza. All'esito delle verifiche circa il possesso dei requisiti prescritti, con decreto dirigenziale n. 206 del 21 ottobre 2021, sono state ammesse alla successiva fase della procedura 8 istanze. L'obiettivo è pertanto raggiunto

fonte: http://burc.regione.campania.it

Relazione sulla performance 2021

500200 - DIREZIONE GENERALE PER LO SVILUPPO

Codice OBSAMOD	**2021OBSA500200.20**			
Descrizione OBSAMOD	**Spesa interventi finanziati dal FSC 2014-2020**			
Codice OBST	OBST.16			
Descrizione OBST	Sostegno e promozione del sistema imprenditoriale della Campania			
Missioni e Programmi				
Stakeholders				
Data inizio	01/01/2021	**Data fine**	31/12/2021	
Peso	10			
Obiettivo DEFR e correlazioni	Obiettivo Strategico DEFR			
	Rilevazione del grado di soddisfazione dei destinatari			
	Modernizzazione e miglioramento qualitativo dell'organizzazione			
	Sviluppo relazioni con i cittadini, soggetti interessati, utenti, destinatari			
	Promozione delle pari opportunità			
Condivisioni Modifica	Modifica obiettivo condivisa preventivamente con ADG FESR			
	Modifica obiettivo condivisa preventivamente con ADG FSE			
	Modifica obiettivo condivisa preventivamente con ADG FSC			Sì
	Modifica obiettivo condivisa preventivamente con ADG FEASR			
	Modifica obiettivo condivisa preventivamente con RPCT			
	Modifica obiettivo condivisa preventivamente con PROGR UNIT			
	Modifica obiettivo condivisa preventivamente con RIS. FINANZ.			
Altre SPL coinvolte				
Altre PA o soggetti coinvolti				
Capitoli				
Nota				
Linea Azione				
Risultato	100	**Risultato pesato**	10	

Indicatore	Valore iniziale	Target	Consuntivo	Regole di calcolo	Risultato
Incremento costo realizzato 2021	0,00	15.000.000,00	15.275.846,79	Indicatore di valore - euro (crescita)	100

Relazione su monitoraggio e valutazione 31/12/2021	Il target di spesa programmato di 15 M€, così come modificato in fase di monitoraggio, come risulta anche dalle relazioni di accompagnamento agli obiettivi della UOD04 risulta ampiamente raggiunto essendo stato speso 15.275.846.79 come rilevabile dalla banca dati SURF

fonte: http://burc.regione.campania.it

Relazione sulla performance 2021

500200 - DIREZIONE GENERALE PER LO SVILUPPO

Codice OBSA	**2021OBSA500200.21**			
Descrizione OBSA	**FESR Concorrere al raggiungimento del target di certificazione della spesa n+3**			
Codice OBST	OBST.16			
Descrizione OBST	Sostegno e promozione del sistema imprenditoriale della Campania			
Missioni e Programmi				
Stakeholders				
Data inizio	01/01/2021	**Data fine**	31/12/2021	
Peso	10			
Obiettivo DEFR e correlazioni	Obiettivo Strategico DEFR			
	Rilevazione del grado di soddisfazione dei destinatari			
	Modernizzazione e miglioramento qualitativo dell'organizzazione			
	Sviluppo relazioni con i cittadini, soggetti interessati, utenti, destinatari			
	Promozione delle pari opportunità			
Altre SPL coinvolte				
Altre PA o soggetti coinvolti				
Capitoli				
Nota				
Linea Azione				
Risultato	100	**Risultato pesato**	10	

Indicatore	Valore iniziale	Target	Consuntivo	Regole di calcolo	Risultato
{CSPL2021/[(PSPL – CSPL2020)/(PRC-CRC2020)* (N+3)]}*[(CRC2021/ (N+3)]	0,00%	100,00%	100,00%	Percentuale di realizzazione	100

Relazione su monitoraggio e valutazione 31/12/2021	In riferimento all'OBSA in questione l'Autorità di Gestione FESR Campania con comunicazione inviata via e-mail martedì 1 febbraio 2022 ore 15.13 prot. n. 55442 del 1/2/2022 ha comunicato che sulla scorta delle analisi effettuate il target è stato pienamente raggiunto

fonte: http://burc.regione.campania.it

Relazione sulla performance 2021

500200 - DIREZIONE GENERALE PER LO SVILUPPO

Codice OBSA	**2021OBSA500200.24**		
Descrizione OBSA	**Garantire il corretto sviluppo, monitoraggio e controllo degli interventi in materia di trasparenza, di accesso e di prevenzione della corruzione**		
Codice OBST	OBST.12		
Descrizione OBST	Rafforzamento e semplificazione amministrativa		
Missioni e Programmi			
Stakeholders			
Data inizio	01/01/2021	**Data fine**	31/12/2021
Peso	9		
Obiettivo DEFR e correlazioni	Obiettivo Strategico DEFR		
	Rilevazione del grado di soddisfazione dei destinatari		
	Modernizzazione e miglioramento qualitativo dell'organizzazione		
	Sviluppo relazioni con i cittadini, soggetti interessati, utenti, destinatari		
	Promozione delle pari opportunità		
Altre SPL coinvolte			
Altre PA o soggetti coinvolti			
Capitoli			
Nota			
Linea Azione			
Risultato	100	**Risultato pesato**	9

Indicatore	Valore iniziale	Target	Consuntivo	Regole di calcolo	Risultato
Riscontri forniti in maniera adeguata e tempestiva al RPCT/ Riscontri richiesti dal RPCT	0,00%	100,00%	100,00%	Percentuale di realizzazione	100
Numero complessivo di Misure specifiche di prevenzione del rischio proposte dalla SPL per i processi afferenti alla SPL e alle SSL in essa incardinate /Numero di SSL incardinate nella SPL	0,00%	30,00%	40,00%	Percentuale di realizzazione	100
Livello di adeguatezza e tempestività del monitoraggio effettuato sull'attuazione del PTPCT	0,00%	100,00%	100,00%	Percentuale di realizzazione	100

fonte: http://burc.regione.campania.it

Relazione sulla performance 2021

500200 - DIREZIONE GENERALE PER LO SVILUPPO

Codice OBSA	**2021OBSA500200.24**
Descrizione OBSA	**Garantire il corretto sviluppo, monitoraggio e controllo degli interventi in materia di trasparenza, di accesso e di prevenzione della corruzione**
Relazione su monitoraggio e valutazione 31/12/2021	Relazione annuale 2021_OBSA 2021OBSA500200.24: “Garantire il corretto sviluppo, monitoraggio e controllo degli interventi in materia di trasparenza, di accesso e di prevenzione della corruzione”. Con riguardo all’Indicatore n. 1, le richieste pervenute in maniera diretta dal RPCT alla SPL sono state in totale 15 e tutte sono state riscontrate, nei tempi prescritti ed in maniera adeguata, con note del Direttore Generale e/o del Dirigente Responsabile per la Trasparenza (obiettivo 100%), di seguito riportate: 1. (PROT. RICHIESTA) Regione Campania data: 19/04/2021 18:03:15, PG/2021/0210531, (OGGETTO RICHIESTA) Obblighi di trasparenza ex art. 12, comma 1 bis del d. lgs n. 33/2013 (oneri informativi per cittadini e imprese), (PROT. RISCONTRO) nota prot. 230913 del 29/04/2021; 2. (PROT. RICHIESTA) Regione Campania data: 19/04/2021 19:26:59, PG/2021/0210595, (OGGETTO RICHIESTA) Individuazione dirigente coordinatore e funzionario controller nella materia della anticorruzione ed in quella della trasparenza, (PROT. RISCONTRO) nota prot. 234542 del 30/04/2021; 3. (PROT. RICHIESTA) Regione Campania data: 13/05/2021, PG/2021/0261377, (OGGETTO RICHIESTA) Modifiche ordinamentali. Riallocazione processi PTPCT 2021-2023, (PROT. RISCONTRO) prot.n. 284841 del 26/05/2021, con allegato il file contenente le modifiche; 4. (PROT. RICHIESTA) Regione Campania data: 03/06/2021, PG/2021/0297441 e rettifica 10/06/2021 PG/2021/0312423, (OGGETTO RICHIESTA) Attuazione Circolare antipantouflage n, 1/2020. Controlli sui dipendenti estratti a sorte cessati negli ultimi 3 anni, (PROT. RISCONTRO) prot. 485127 del 1 ottobre 2021; 5. (PROT. RICHIESTA) nota n. 307782 del 8/06/2021 e n.3103966 del 9/06/2021, (OGGETTO RICHIESTA) PTPCT 2022- 2024. Fase 1: predisposizione del catalogo dei processi. Fase 2: Valutazione e trattamento del rischio corruttivo, (PROT. RISCONTRO) 30/07/2021 12:02:45, PG/2021/0400463 con allegato; 6. (PROT. RICHIESTA) Regione Campania Data: 23/06/2021, PG/2021/0336052, (OGGETTO RICHIESTA) Registro degli Accessi - Obblighi di pubblicazione - Linee Guida ANAC/FOIA – Delibera n. 1309 del 28/12/2016 e ss.mm.ii., (PROT. RISCONTRO) data: 09/07/2021 13:51:47, PG/2021/0364838; 7. (PROT. RICHIESTA) data: 03/01/2022, PG/2022/0000647, (OGGETTO RICHIESTA) Registro degli Accessi - Obblighi di pubblicazione - Linee Guida ANAC/FOIA –Delibera n. 1309 del 28/12/2016 e ss.mm.ii. - secondo semestre 2021, (PROT. RISCONTRO) 17/01/2022 09:58:59, PG/2022/0021080; 8. (PROT. RICHIESTA) data: 12/11/2021, PG/2021/0563487, (OGGETTO RICHIESTA) Art. 14 del D. Lgs. 33/2013 – Aggiornamento, (PROT. RISCONTRO) 30/11/2021 aggiornamento CCVV PO a Redazione del Portale - dicembre 2021 aggiornamento redditi Dirigenti a Redazione del portale- Relate di trasmissione agli atti; 9. (PROT. RICHIESTA) 16/11/2021, PG/2021/0568831, (OGGETTO RICHIESTA) Monitoraggio stato di attuazione PTPCT 2021-2023 - Misura 2.8 “Formazione di commissioni, assegnazione agli uffici, conferimento di incarichi dirigenziali in caso di condanna penale per delitti contro la Pubblica Amministrazione”, (PROT. RISCONTRO) prot. 586283 del 24/11/2021; 10. (PROT. RICHIESTA) 02/07/2021, PG/2021/0352099, (OGGETTO RICHIESTA) Monitoraggio periodico sull’assolvimento degli obblighi della trasparenza periodo 1.1.2021 – 30.6.2021, (PROT. RISCONTRO) prot. 381741 del 20/07/2021; 11. (PROT. RICHIESTA) 10/01/2022, PG/2022/0010171, (OGGETTO RICHIESTA) Monitoraggio

fonte: http://burc.regione.campania.it

Relazione sulla performance 2021

500200 - DIREZIONE GENERALE PER LO SVILUPPO

Codice OBSA	**2021OBSA500200.24**
Descrizione OBSA	**Garantire il corretto sviluppo, monitoraggio e controllo degli interventi in materia di trasparenza, di accesso e di prevenzione della corruzione**

fonte: http://burc.regione.campania.it

Relazione sulla performance 2021 **500200 - DIREZIONE GENERALE PER LO SVILUPPO**	
Codice OBSA	**2021OBSA500200.24**
Descrizione OBSA	**Garantire il corretto sviluppo, monitoraggio e controllo degli interventi in materia di trasparenza, di accesso e di prevenzione della corruzione**
	periodico sull'assolvimento degli obblighi della trasparenza periodo 01.07.2021 – 31.12.2021, (PROT. RISCONTRO) 31/01/2022 13:10:42, PG/2022/0051378; 12. (PROT. RICHIESTA) 23/04/2021, PG/2021/0219878 e 16/11/2021, PG/2021/0568568, (OGGETTO RICHIESTA) Restituzione schede monitoraggio attuazione PTPCT 2021-2023, (PROT. RISCONTRO) inoltro della scheda di monitoraggio al RPCT Da: dg.02 Inviato: martedì 30 novembre 2021 13:4 A: trasparenza.anticorruzione; 13. (PROT. RICHIESTA) 15/10/2021, PG/2021/0509466 e successive integrazioni richieste in data 25/10/2021, (OGGETTO RICHIESTA) Piano Triennale di Prevenzione della Corruzione e della Trasparenza per il triennio 2022-2024. Fase 1: predisposizione del catalogo dei processi. Fase 2: Valutazione e trattamento del rischio corruttivo. Comunicazione primi esiti dell'analisi, (PROT. RISCONTRO) inoltro dei file al RPCT Da: dg.02 Inviato: martedì 30 novembre 2021 15:29 A: piano.anticorruzione; 14. (PROT. RICHIESTA) 16/11/2021, PG/2021/0568719, (OGGETTO RICHIESTA) Monitoraggio stato di attuazione PTPCT 2021-2023 - Misura 2.7 "Svolgimento di attività successiva alla cessazione del rapporto di lavoro", (PROT. RISCONTRO) prot. 586275 del 24/11/2021; 15. (PROT. RICHIESTA) 11/10/2021, PG/2021/0501617, (OGGETTO RICHIESTA) Oggetto: Delibera ANAC n. 468 del 16.06.2021 "Obblighi di pubblicazione degli atti di concessione di sovvenzioni, contributi, sussidi e attribuzione di vantaggi economici a persone fisiche ed enti pubblici e privati (artt. 26 e 27 d.lgs. n. 33/2013): superamento della delibera numero 59 del 15 luglio 2013 recante "Pubblicazione degli atti di concessione di sovvenzioni, contributi, sussidi e attribuzione di vantaggi economici a persone fisiche ed enti pubblici e privati (artt. 26 e 27, d.lgs. n. 33/2013)", (PROT. RISCONTRO) prot. 31604 del 20/01/2022. Con riguardo all'indicatore 2, la SPL ha proposto n. 4 misure specifiche di prevenzione del rischio su un numero di 10 SSL attualmente incardinate nella SPL (obiettivo 30%): 1-Report a cura della Direzione relativo al Processo AL02 (agli atti d'ufficio) 2-Nota a tutti i dipendenti a cura della Staff 92 relativa al Processo PE 14 (protocollo 2021.627167 trasmessa con email del 15 dicembre 2021) 3-Anagrafe degli impianti di energia da fonti rinnovabili relativa al Processo PP17 a cura della UOD 500203 (https://itergis.regione.campania.it/maplite/? mapID=8766-4052&x=15.353311538419948&y=41.0707645732604&zoom=13&baseMap=GOOGLE) 4- Raccomandazioni periodiche al personale funzionario e alle risorse esterne che assistono i procedimenti della UOD, in tema di codice di comportamento relativamente a tutti i processi della UOD 500203. Con riguardo all'indicatore 3, la SPL ha attuato in maniera costante un monitoraggio sull'attuazione del PTPCT. Ciò posto, si rinvia: a) alle note prot. 381741 e PG/2022/0051378, trasmesse al RPCT e alla Struttura di Supporto OIV, con cui si è provveduto a relazionare circa gli esiti del monitoraggio periodico svolto in ordine all'assolvimento degli obblighi di Trasparenza del I e II semestre 2021. b) al monitoraggio sull'attuazione del PTPCT 2021/2023 effettuato secondo le specifiche e le modalità definite dal RPCT con note n. PG/2021/0219878 e PG/2021/0568568 e trasmesso in data 30 novembre 2021. c) ad un report di monitoraggio interno.

fonte: http://burc.regione.campania.it

Relazione sulla performance 2021

500200 - DIREZIONE GENERALE PER LO SVILUPPO

Codice OBSAMOD	**2021OBSA500200.25**		
Descrizione OBSAMOD	**Corretta Gestione Contabile della SPL**		
Codice OBST	OBST.12		
Descrizione OBST	Rafforzamento e semplificazione amministrativa		
Missioni e Programmi			
Stakeholders			
Data inizio	01/01/2021	**Data fine**	31/12/2021
Peso	20		
Obiettivo DEFR e correlazioni	Obiettivo Strategico DEFR		
	Rilevazione del grado di soddisfazione dei destinatari		
	Modernizzazione e miglioramento qualitativo dell'organizzazione		
	Sviluppo relazioni con i cittadini, soggetti interessati, utenti, destinatari		
	Promozione delle pari opportunità		
Condivisioni Modifica	Modifica obiettivo condivisa preventivamente con ADG FESR		
	Modifica obiettivo condivisa preventivamente con ADG FSE		
	Modifica obiettivo condivisa preventivamente con ADG FSC		
	Modifica obiettivo condivisa preventivamente con ADG FEASR		
	Modifica obiettivo condivisa preventivamente con RPCT		
	Modifica obiettivo condivisa preventivamente con PROGR UNIT		
	Modifica obiettivo condivisa preventivamente con RIS. FINANZ.		
Altre SPL coinvolte			
Altre PA o soggetti coinvolti			
Capitoli			
Nota			
Linea Azione			
Risultato	96,53	**Risultato pesato**	19,305999999999997

Indicatore	Valore iniziale	Target	Consuntivo	Regole di calcolo	Risultato
Tempestività delle sistemazioni contabili della struttura: numero dei PRU riferiti alle procedure pignoratizie regolarizzati / numero dei PRU riferiti alle procedure pignoratizie inviati	0,00%	100,00%	100,00%	Percentuale di realizzazione	100
Tempestività pagamenti attraverso liquidazione delle fatture; Decreto liquidazione trasmesso entro 10 gg lavorativi antecedenti la scadenza fattura commerciale - fatture scadenti nel 2021: fatture liquidate nei termini/numero fatture complessive	0,00%	95,00%	81,82%	Percentuale di realizzazione	86,13
Grado di realizzazione degli investimenti: sommatoria Pagamenti totali titolo II/sommatoria competenza assestato titolo II	0,00%	70,00%	70,87%	Percentuale di realizzazione	100
Riduzione dello stock di fatture impagate: stock al 31.12.2020- stock al 31.12.2021/stock al 31.12.2020	0,00%	25,00%		Percentuale di realizzazione	

fonte: http://burc.regione.campania.it

Relazione sulla performance 2021

500200 - DIREZIONE GENERALE PER LO SVILUPPO

Codice OBSAMOD	**2021OBSA500200.25**
Descrizione OBSAMOD	**Corretta Gestione Contabile della SPL**

Indicatore	Valore iniziale	Target	Consuntivo	Regole di calcolo	Risultato
Ottimizzazione del processo di rendicontazione: Numero di enti-società-organismi per cui si è effettuata la circolarizzazione/ numero di enti-società-organismi che presentano situazioni creditorie e debitorie nei confronti della Regione-entro il 31.03.21	0,00%	100,00%	100,00%	Percentuale di realizzazione	100

fonte: http://burc.regione.campania.it

Relazione sulla performance 2021

500200 - DIREZIONE GENERALE PER LO SVILUPPO

Codice OBSAMOD	**2021OBSA500200.25**
Descrizione OBSAMOD	**Corretta Gestione Contabile della SPL**
Relazione su monitoraggio e valutazione 31/12/2021	In merito alle attività svolte nel corso dell'anno 2021 riferite all'obiettivo specifico, si provvede a relazionare quanto segue: Riguardo all'aspetto relativo alla "Tempestività delle sistemazioni contabili della struttura: n. pru regolarizzati entro l'anno/pru di competenza della struttura" occorre segnalare che, in relazione ai PRU attribuiti a alla Direzione Generale nel corso dell'e.f. finanziario 2021, si è provveduto a rappresentare, da ultimo con nota n. 0635559 del 20.12.2021, la carenza di documentazione a supporto dell'istruttoria, necessaria e propedeutica alla relativa regolarizzazione, i casi in cui si riteneva che determinati PRU potessero essere di competenza di altre Direzioni Generali, allegando anche la documentazione a supporto. Detta carenza è stata poi riepilogata nella comunicazione protocollo 2022.00380249 le cui argomentazioni si vogliono integralmente richiamare nella presente relazione. Nella sostanza, sui 59 PRU complessivamente attribuiti alla Direzione Generale, per 19 di essi è stata motivata e documentatamente richiesta la corretta riattribuzione alle strutture competenti ratione materiae, per 3 di essi è stata segnalata la materiale impossibilità a procedere alla relativa regolarizzazione per mancanza di titolo originario, sebbene ricercato e/o richiesto in diverse modalità, e per il 100% di quelli per i quali vi erano le informazioni necessarie per procedere si è provveduto alla relativa regolarizzazione. In relazione alla rilevazione del grado di tempestività dei pagamenti, gli uffici della Direzione Generale hanno curato procedimenti di spesa che hanno determinato il pagamento di undici diverse fatture, per nove delle quali i decreti di liquidazione sono stati adottati nei termini stabiliti dall'indicatore e trasmessi tempestivamente attraverso le funzionalità di EGrammata. Pertanto il target è stato raggiunto nella misura dei 9/11, corrispondente ad una percentuale del 81,82%. Sotto il profilo di osservazione legato alla capacità di realizzazione della spesa per investimenti, si segnala che – come verificabile dalle scritture contabili dell'Ente - il valore target del 70% è stato raggiunto e superato. Quanto alla "Riduzione dello stock di fatture impagate: stock al 31.12.2020- stock al 31.12.2021/ stock al 31.12.2020" detto valore risulta azzerato. Con riferimento all'ultimo indicatore, relativo all'ottimizzazione del processo di circolarizzazione dei crediti/debiti al 31 dicembre 2020 tra la Regione e gli Enti e Società partecipate entro il 30 marzo 2021, la Direzione ha riscontrato alla richiesta di rilevazione dei dati per la circolarizzazione debiti crediti ai fini della redazione del bilancio consolidato 2019 con nota protocollo PG/2021/017648 del 31.03.2021. Al riguardo si premette che – per quanto di interesse per l rendicontazione delle attività connesse all'obiettivo da perseguire nel corso nell'esercizio 2021 - la Direzione Generale per lo Sviluppo economico e le attività produttive intrattiene rapporti economico-finanziari esclusivamente la società in house Sviluppo Campania S.p.A.. Le attività hanno avuto un primo elemento di qualificazione nella fase di programmazione e di utilizzo degli strumenti di gestione del bilancio annuale e pluriennale e della relativa flessibilità finalizzate a stimare ed affinare gli stanziamenti delle unità elementari di spesa serventi ai cronoprogrammi di attività e quindi di spesa attesa per ciascuna delle linee contrattuali a diverso titolo accese con la società in house. A seguito della fornitura da parte di Sviluppo Campania s.p.a. con nota prot. n. 170659 del 29.03.2021 delle evidenze tratte dalle proprie scritture contabili utili alla verifica delle partite debitorie e creditorie al 31.12.2020 a fronte delle commesse intrattenute con gli Uffici della Direzione Generale si è proceduto, posizione per posizione, attraverso incontro da remoto con i rappresentanti di Sviluppo Campania e in stretta sinergia con i RUP delle diverse procedure, all'analisi dei dati trasferiti relativi alle linee di attività in essere verificandone la corrispondenza con i dati presenti nelle scritture contabili dell'ente, con le risultanze delle rendicontazione rese in istruttoria e con le stime delle prestazioni svolte e non ancora rendicontate.

fonte: http://burc.regione.campania.it

Relazione sulla performance 2021

500200 - DIREZIONE GENERALE PER LO SVILUPPO

Codice OBSAMOD	**2021OBSA500200.25**
Descrizione OBSAMOD	**Corretta Gestione Contabile della SPL**

fonte: http://burc.regione.campania.it

Relazione sulla performance 2021

500200 - DIREZIONE GENERALE PER LO SVILUPPO

Codice OBSAMOD	**2021OBSA500200.25**
Descrizione OBSAMOD	**Corretta Gestione Contabile della SPL**
	All’esito delle attività di verifica si è proceduto ad implementare una scheda riepilogativa secondo il format fornito dagli uffici interni competenti ratione materiae utile alla redazione del bilancio consolidato riportante in dettaglio tutte le posizioni verificate e le evidenze dei debiti/crediti reciproci tra le voci elementari di bilancio regionale di competenza della Direzione Generale e la società in house Sviluppo Campania S.p.A.. A testimonianza del lavoro svolto e del raggiungimento dell'obiettivo, con nota prot n. PG/ 2021/017648 del 31.03.2021 il citato prospetto è stato trasmesso, per gli adempimenti di competenza, alla società Sviluppo Campania S.p.A. e all'Ufficio speciale Controllo e Vigilanza su enti e società partecipate. Risulta nelle scritture contabili dell’Ente anche un residuo passivo inerente a rapporti molto datati con Mostra d’Oltremare impostati e gestiti da altre strutture dell’Amministrazione e poi, da queste, unilateralmente trasferiti per la regolarizzazione finanziaria condizionata alla definizione delle condizioni di liquidabilità, rappresentate – nella fattispecie - dalla definizione delle modalità di ripartizione delle quote di disavanzo da parte dell’assemblea dei soci, che allora - come ancor ora - non risultavano verificate, ragion per cui si è tenuta ferma la posizione debitoria a fronte della presunzione di realizzazione del credito da parte di M.d’O. (cfr. nota Dipartimento della Programmazione e dello sviluppo economico prot. 2013.0837271 – contributo WUF – DD impegno n. 27 del 31 dicembre 2012 su cap. 523 S).

fonte: http://burc.regione.campania.it

Relazione sulla performance 2021

500200 - DIREZIONE GENERALE PER LO SVILUPPO

Codice OBSAMOD	**2021OBSA500200.26**		
Descrizione OBSAMOD	**Mappatura dei processi di lavoro e delle attività smartabili ai fini della predisposizione del POLA – entro il 30.06.2021. Ricognizione processi ai fini della semplificazione e digitalizzazione – entro il 31.12.2021**		
Codice OBST	OBST.12		
Descrizione OBST	Rafforzamento e semplificazione amministrativa		
Missioni e Programmi			
Stakeholders			
Data inizio	01/01/2021	**Data fine**	31/12/2021
Peso	5		
Obiettivo DEFR e correlazioni	Obiettivo Strategico DEFR		
	Rilevazione del grado di soddisfazione dei destinatari		
	Modernizzazione e miglioramento qualitativo dell'organizzazione		
	Sviluppo relazioni con i cittadini, soggetti interessati, utenti, destinatari		
	Promozione delle pari opportunità		
Condivisioni Modifica	Modifica obiettivo condivisa preventivamente con ADG FESR		
	Modifica obiettivo condivisa preventivamente con ADG FSE		
	Modifica obiettivo condivisa preventivamente con ADG FSC		
	Modifica obiettivo condivisa preventivamente con ADG FEASR		
	Modifica obiettivo condivisa preventivamente con RPCT		
	Modifica obiettivo condivisa preventivamente con PROGR UNIT		
	Modifica obiettivo condivisa preventivamente con RIS. FINANZ.		
Altre SPL coinvolte			
Altre PA o soggetti coinvolti			
Capitoli			
Nota			
Linea Azione			
Risultato	100	**Risultato pesato**	5

Indicatore	Valore iniziale	Target	Consuntivo	Regole di calcolo	Risultato
Ricognizione strutturata dei processi di lavoro e delle attività che, in base alla dimensione organizzativa e funzionale, possono essere svolti con modalità agile - Report di mappatura	Off	On	On	On/Off	100
Semplificazione e digitalizzazione dei processi amministrativi di competenza: individuazione di almeno un processo/procedimento di cui avviare la semplificazione e la digitalizzazione in accordo con l'US 6011(avvio della progettazione e/o implementazione)		On	On	On/Off	100

fonte: http://burc.regione.campania.it

Relazione sulla performance 2021

500200 - DIREZIONE GENERALE PER LO SVILUPPO

Codice OBSAMOD	**2021OBSA500200.26**
Descrizione OBSAMOD	**Mappatura dei processi di lavoro e delle attività smartabili ai fini della predisposizione del POLA – entro il 30.06.2021. Ricognizione processi ai fini della semplificazione e digitalizzazione – entro il 31.12.2021**
Relazione su monitoraggio e valutazione 31/12/2021	In riferimento all'OBSA 2021OBSA500200.26 – AZIONE N. 1 - in data 23 giugno 2021 come da indicazioni (cfr.nota n.174296 del 31/03/2021) sono state poste tutte le cartelle distinte per struttura nella cartella condivisa denominata - DIREZIONE GENERALE 02. In ogni cartella sono state individuate le cosiddette attività smartabili estese a tutta una serie di “procedimenti” non censiti nel PTPCT. Le predette attività come individuate da ogni singola SSL sono state poste in apposite cartelle provvedendo, quindi, ad effettuare la mappatura dei processi di lavoro e della attività smartabili ai fini della predisposizione del POLA relative alla scrivente Direzione Generale. In riferimento all'AZIONE N. 2° “Semplificazione e digitalizzazione dei processi amministrativi di competenza: individuazione di almeno un processo/procedimento di cui avviare la semplificazione e la digitalizzazione in raccordo con l’US 6011 la Direzione Generale per lo Sviluppo economico e le attività produttive con D.D. n. 265 del 29/07/2021 ha approvato un “Avviso pubblico rivolto alle imprese che hanno già proposto istanze di Autorizzazione Unica di cui all'articolo 12 del decreto legislativo 387/2003 ai sensi del comma 3 dell'art. 13 della Legge Regionale 29 giugno 2021, n. 5 "Misure per l'efficientamento dell'azione amministrativa e l'attuazione degli obiettivi fissati dal DEFR 2021 - 2023 - Collegato alla stabilità regionale per il 2021" pubblicata sul BURC n. 63 del 29 Giugno 2021”. La Direzione Generale 02 al fine del raggiungimento dell’obiettivo strategico e dell’azione specifica richiamata, ha completamente digitalizzato sia il processo che l’intero procedimento amministrativo attraverso l’utilizzo della piattaforma SID gestita da Sviluppo Campania raggiungibile all’indirizzo web: https://sid2017.sviluppocampania.it/BANDI/060921AUN/Pagine/Home.aspx. Di quanto sopra è stata data conoscenza all'ufficio US 6011 in ultimo anche con e-mail ad opera del controller del 24/11/2021.

fonte: http://burc.regione.campania.it

Relazione sulla performance 2021

500200 - DIREZIONE GENERALE PER LO SVILUPPO

Codice OBSAMOD	**2021OBSA500200.27**		
Descrizione OBSAMOD	**Azioni finalizzate alla salvaguardia dei flussi di cassa dei Fondi per lo Sviluppo 2014-2020 attraverso la conciliazione 2014-2020 tra SIC-SAP e SURF e il recupero del GAP di certificazione sui Fondi di sviluppo inerente agli esercizi 2014-2020**		
Codice OBST	OBST.12		
Descrizione OBST	Rafforzamento e semplificazione amministrativa		
Missioni e Programmi			
Stakeholders			
Data inizio	01/01/2021	**Data fine**	31/12/2021
Peso	5		
Obiettivo DEFR e correlazioni	Obiettivo Strategico DEFR		
	Rilevazione del grado di soddisfazione dei destinatari		
	Modernizzazione e miglioramento qualitativo dell'organizzazione		
	Sviluppo relazioni con i cittadini, soggetti interessati, utenti, destinatari		
	Promozione delle pari opportunità		
Condivisioni Modifica	Modifica obiettivo condivisa preventivamente con ADG FESR		
	Modifica obiettivo condivisa preventivamente con ADG FSE		
	Modifica obiettivo condivisa preventivamente con ADG FSC		
	Modifica obiettivo condivisa preventivamente con ADG FEASR		
	Modifica obiettivo condivisa preventivamente con RPCT		
	Modifica obiettivo condivisa preventivamente con PROGR UNIT		
	Modifica obiettivo condivisa preventivamente con RIS. FINANZ.		
Altre SPL coinvolte			
Altre PA o soggetti coinvolti			
Capitoli			
Nota			
Linea Azione			
Risultato	100	**Risultato pesato**	5

Indicatore	Valore iniziale	Target	Consuntivo	Regole di calcolo	Risultato
Certificazione 2021 PORFESR_PORFSE_POC_FSC / {40% (PagSPL_PORFESR_PORFSE_POC 2014-2020 - CertSPL_PORFESR_PORFSE_POC 2014-2020) + 40% (PagSPL_FSC - TrasfSPL_FSC)}		100,00%	100,00%	Percentuale di realizzazione	100
{[(IMP+PAG) POR FESR, POC ed FSC 2014-2020] IMPUTATI entro il 31/12/2021 alle codifiche dei Sistemi di Monitoraggio} / 40% [(IMP+PAG) POR FESR, POC ed FSC 2014-2020] DA IMPUTARE		100,00%	100,00%	Percentuale di realizzazione	100

fonte: http://burc.regione.campania.it

Relazione sulla performance 2021

500200 - DIREZIONE GENERALE PER LO SVILUPPO

Codice OBSAMOD	**2021OBSA500200.27**
Descrizione OBSAMOD	**Azioni finalizzate alla salvaguardia dei flussi di cassa dei Fondi per lo Sviluppo 2014-2020 attraverso la conciliazione 2014-2020 tra SIC-SAP e SURF e il recupero del GAP di certificazione sui Fondi di sviluppo inerente agli esercizi 2014-2020**
Relazione su monitoraggio e valutazione 31/12/2021	in riferimento all'OBSA 27 in questione si rappresenta l' avvenuta implementazione -entro i l 31/12/2021- del file xls ricevuto, che è stato regolarmente trasmesso all'AdG FESR per le attività di competenza. precisando la percentuale di impegni/pagamenti “imputati” sul totale degli impegni/ pagamenti “da imputare” alle codifiche dei Sistemi di Monitoraggio è del 100% in relazione all'azione 1: la percentuale di impegni/pagamenti “imputati” sul totale degli impegni/pagamenti “da imputare” alle codifiche dei Sistemi di Monitoraggio è del 100%i pagamenti di pertinenza effettuati dal 01/01/2014 al 31/12/2020 per interventi finanziati a valere sui Programmi oggetto dell'indicatore (FESR, FSE, POC, FSC) sono risultati tutti implementati correttamente in relazione all'azione 2: il valore totale delle certificazioni per SPL al 31/12/2020 ed al 31/12/2021 e dei Trasferimenti FSC imputati risulta superiore alla percentuale del 40% prevista dall'indicatore di riferimento.

Risultato Struttura	99,31
Relazione del Dirigente	L’anno 2021 è stato caratterizzato dal perdurare degli effetti generati dal diffondersi della pandemia da Covid-19 e dalle misure contenitive adottate dal Governo. Nel consequenziale contesto di gravi difficoltà socio-economiche, che l’Amministrazione regionale ha affrontato mettendo in campo un pacchetto di misure straordinarie e notevolissime risorse finanziarie, la Direzione Generale per le Attività produttive e lo Sviluppo economico ha dato il suo contributo, producendo il massimo sforzo possibile, sia in termini attuativi del Piano Socio economico di cui alle DGR n.170/2020 e n. 172/2020, sia in termini di accelerazione delle altre misure già in corso di attuazione, in forma diretta o attraverso soggetti gestori, oltre che attraverso la progettazione e l’avvio di ulteriori misure volte a sostenere il tessuto produttivo territoriale. Con riferimento agli specifici profili osservati nell’ambito del Piano della Performance di periodo, nel rinviare agli appositi spazi “Relazione del dirigente” riservati nelle schede relative ai singoli obiettivi strategici ed operativi assegnati alla Direzione Generale per lo Sviluppo economico e le Attività produttive per l’apprezzamento quantitativo dei risultati rispettivamente conseguiti, si rappresenta che la Direzione Generale, attraverso lo sforzo corale della dirigenza e del personale tutto, ha avuto la capacità di centrare in massima parte gli obiettivi assegnati, ai quali si ritiene possa essere riconosciuta una valenza di assoluto rilievo per l’avanzamento dei programmi e delle politiche messe in campo dall’Amministrazione.

fonte: http://burc.regione.campania.it

Relazione sulla performance 2021

500200 - DIREZIONE GENERALE PER LO SVILUPPO

500201 - Programmazione e monitoraggio delle strategie e dei fattori di sviluppo economico Azioni di sistema per il rafforzamento e la competitività del tessuto produttivo campano

Codice OBO	**2021OBO500201.08.01**			
Descrizione OBO	**monitoraggio della gestione finanziaria a supporto della realizzazione della programmazione**			
Codice OBSA	2021OBSA500200.08			
Descrizione OBSA	Sostenere e promuovere il sistema produttivo regionale			
Missioni e Programmi				
Stakeholders				
Data inizio	01/01/2021	**Data fine**	31/12/2021	
Peso	80			
Obiettivo DEFR	Obiettivo Strategico DEFR			Sì
Altre PA o soggetti coinvolti				
Codice obiettivo DEFR (solo per 2019)				
Capitoli				
Linea Azione	Sostegno al sistema delle imprese della Campania			
Risultato	100	**Risultato pesato**	80	

Azione	monitoraggio finanziario				
Indicatore	**Valore iniziale**	**Target**	**Consuntivo**	**Regole di calcolo**	**Risultato**
report trimestrali (marzo- giugno - settembre) sull'avanzamento delle spese di investimento su stanziamenti residui di competenza titolo II	0,00	3,00	3,00	Indicatore di volume - Quantità (crescita)	100

Relazione su monitoraggio e valutazione 31/12/2021	Al fine di monitorare lo stato di avanzamento delle spese di investimento sono stati realizzati dei file di excel che partendo dai dati presenti nel Bilancio Gestionale di cui alla DGR n. 16/2021 sono stati implementati con gli aggiornamenti, in conto competenza e in conto residui, recepiti da ulteriori deliberazioni di Giunta nel corso dell'esercizio finanziario Il file base è stato costruito in modo che i capitoli di spesa assegnati alla titolarità della Direzione Generale, fossero attribuiti ad ogni struttura competente ratione materiae ed in presenza di residui passivi o stanziamenti in conto competenza riferibili a più strutture, i dati sono stati disaggregati. Ciascun capitolo di spesa riportava il dettaglio delle fonti di finanziamento e la descrizione dell'intervento. I file sono stati poi implementati con le liquidazioni disposte, ancorché non ancora eseguite dagli uffici delle Direzione Generale per le risorse finanziarie, in modo da consentire lo stato di avanzamento della spesa. Sulla base delle risultanze del monitoraggio e dei cronoprogrammi di spesa aggiornati per i vari interventi è stato prodotto un ulteriore file con gli adempimenti da porre in essere da ciascuna struttura entro il termine del 20 ottobre, data fissata dalla Direzione Generale per le risorse finanziarie, per le variazioni al Bilancio di Previsione. L'attività ha consentito agli uffici della direzione generale, nel rispetto delle previsioni di certificazione della spesa, di adottare provvedimenti di riduzione prenotazione, disimpegni e richieste di riprogrammazione delle Risorse afferenti i Programmi POR FESR e FSC, rimodulazione dei Fondi Pluriennali Vincolati, entro i termini previsti.

fonte: http://burc.regione.campania.it

Relazione sulla performance 2021

500200 - DIREZIONE GENERALE PER LO SVILUPPO

500201 - Programmazione e monitoraggio delle strategie e dei fattori di sviluppo economico Azioni di sistema per il rafforzamento e la competitività del tessuto produttivo campano

Codice OBO	**2021OBO500201.24.03**		
Descrizione OBO	**assicurare adempimenti adeguati e tempestivi in materia di anticorruzione trasparenza e accesso**		
Codice OBSA	2021OBSA500200.24		
Descrizione OBSA	Garantire il corretto sviluppo, monitoraggio e controllo degli interventi in materia di trasparenza, di accesso e di prevenzione della corruzione		
Missioni e Programmi			
Stakeholders			
Data inizio	01/01/2021	**Data fine**	31/12/2021
Peso	6		
Obiettivo DEFR	Obiettivo Strategico DEFR		
Altre PA o soggetti coinvolti			
Codice obiettivo DEFR (solo per 2019)			
Capitoli			
Linea Azione			
Risultato	100	**Risultato pesato**	6

Azione	Evasione nei tempi prescritti dalla legge delle istanze di accesso				
Indicatore	**Valore iniziale**	**Target**	**Consuntivo**	**Regole di calcolo**	**Risultato**
N. di istanze evase dalla SSL entro i termini di legge / N. di istanze ricevute dalla SSL nell'anno	0,00%	100,00%		Percentuale di realizzazione	

Azione	Riscontro adeguato alle SPL di appartenenza sulle attività svolte e gli obblighi previsti in materia di anticorruzione e trasparenza				
Indicatore	**Valore iniziale**	**Target**	**Consuntivo**	**Regole di calcolo**	**Risultato**
N. di riscontri tempestivamente forniti alla SPL di appartenenza / N. di riscontri dovuti o richiesti dalla SPL di appartenenza	0,00%	100,00%	100,00%	Percentuale di realizzazione	100

Relazione su monitoraggio e valutazione 31/12/2021	in merito all'azione "Evasione nei tempi prescritti dalla legge delle istanze di accesso" si riscontra che nell'anno 2021 non sono pervenute istanze, pertanto in riferimento alla consuntivazione di tale azione è stata eseguita la neutralizzazione come comunicato mezzo email da parte di performance@regione.campania.it in data 07/02/2022 alle ore 12:15. In merito all'azione Riscontro adeguato alle SPL di appartenenza sulle attività svolte e gli obblighi previsti in materia di anticorruzione e trasparenza. si specifica che per la UOD 50.01 Il Direttore Generale ha avuto l'interim per l'intero anno 2021, pertanto le relative attività risultano assorbite dalla SPL.

fonte: http://burc.regione.campania.it

Relazione sulla performance 2021

500200 - DIREZIONE GENERALE PER LO SVILUPPO

500201 - Programmazione e monitoraggio delle strategie e dei fattori di sviluppo economico Azioni di sistema per il rafforzamento e la competitività del tessuto produttivo campano

Codice OBO	**2021OBO500201.24.04**		
Descrizione OBO	**Garantire l'attuazione degli interventi in materia di trasparenza e di prevenzione della corruzione**		
Codice OBSA	2021OBSA500200.24		
Descrizione OBSA	Garantire il corretto sviluppo, monitoraggio e controllo degli interventi in materia di trasparenza, di accesso e di prevenzione della corruzione		
Missioni e Programmi			
Stakeholders			
Data inizio	01/01/2021	**Data fine**	31/12/2021
Peso	6		
Obiettivo DEFR	Obiettivo Strategico DEFR		
Altre PA o soggetti coinvolti			
Codice obiettivo DEFR (solo per 2019)			
Capitoli			
Linea Azione			
Risultato	100	**Risultato pesato**	6

Azione	verifica della coerenza tra le tipologie di procedimento ex art. 35 D.Lgs. 33/2013, i processi mappati nel PTPCT e quelli eventualmente mappati nel controllo di gestione				
Indicatore	**Valore iniziale**	**Target**	**Consuntivo**	**Regole di calcolo**	**Risultato**
Produzione di un report finalizzato alla arminizzazione tra le tipologie di procedimento ex art. 35 D.Lgs. 33/2013, i processi mappati nel PTPCT e quelli eventualmente mappati per il controllo di gestione	Off	On		On/Off	

Azione	Misura 2.2 Codice di comportamento - Piano Triennale anticorruzione 2020-2022 - Monitoraggio sull'attuazione delle disposizioni contenute nel Codice -				
Indicatore	**Valore iniziale**	**Target**	**Consuntivo**	**Regole di calcolo**	**Risultato**
Relazione di monitoraggio da predisporre entro il 31 ottobre 2021	0,00	1,00	1,00	Indicatore di volume - Quantità (crescita)	100

fonte: http://burc.regione.campania.it

Relazione sulla performance 2021

500200 - DIREZIONE GENERALE PER LO SVILUPPO

500201 - Programmazione e monitoraggio delle strategie e dei fattori di sviluppo economico Azioni di sistema per il rafforzamento e la competitività del tessuto produttivo campano

Codice OBO	**2021OBO500201.24.04**
Descrizione OBO	**Garantire l'attuazione degli interventi in materia di trasparenza e di prevenzione della corruzione**
Codice OBSA	2021OBSA500200.24
Descrizione OBSA	Garantire il corretto sviluppo, monitoraggio e controllo degli interventi in materia di trasparenza, di accesso e di prevenzione della corruzione
Relazione su monitoraggio e valutazione 31/12/2021	La UOD 500201, non avendo un dirigente preposto, per l'intero anno 2021 è stata presidiata ad interim dal Direttore Generale, anch'esso ad interim per la quasi totalità del tempo. Si aggiunge che la struttura organizzativa ha avuto una sola dipendente assegnata, dipendete che – avendo partecipato al cosiddetto concorso unico – è stata in part time al 40 % per i primi sei mesi dell'anno Nel periodo di svolgimento del Corso Concorso, ivi compreso il periodo di ToJ, e fino all'assunzione avvenuta il 1° novembre 2021, alla dipendente è stata data informativa sulle disposizioni del codice di comportamento da parte del Dirigente di Staff TA nella qualità di Vice Direttore Generale Vicario, considerato che nel periodo in esame l'incarico di Direttore Generale è stato ricoperto ad interim dal Direttore Generale della DG 11. In particolare alla dipendente sono state inviate le informative seguenti: Con riferimento all'art. 2 "Ambito di applicazione" al fine di fornire precise direttive e chiarimenti per la corretta applicazione delle disposizioni del Codice (art. 18 "Disposizioni transitorie e finali"): 1- mail del 24/03/2021 d'ordine del Vice Direttore Generale Vicario F.F. oggetto "DGR 90/2021 Approvazione del Codice di comportamento dei dipendenti della Giunta RC 2- mail del 9/3/2021 a tutti i dipendenti d'ordine del Vice Direttore Generale vicario f.f. oggetto: Nuovo codice di comportamento dei dipendenti della GRC approvato con DGRC 90/2013. Comunicazioni" 3-mail del 9/3/2021 a tutti i tirocinanti d'ordine del Vice Direttore Generale vicario f.f. oggetto: Nuovo codice di comportamento dei dipendenti della GRC approvato con DGRC 90/2013. Comunicazioni" 4- mail del 4/10/2021 d'ordine del Dirigente di Staff TA 500292 oggetto "Convocazione webinar Codice di Comportamento dei dipendenti della GRC Con riferimento all'art. 11 "Comportamento in servizio": 5- Circolare a firma del Dirigente di Staff TA prot. 475323 del 27/09/2021 oggetto. "Codice di comportamento dei dipendenti della GRC assegnati alla Direzione generale per lo Sviluppo economico e le attività produttive. Chiarimenti" Destinatari tutti i dipendenti dello Staff e tutti i dipendenti della Direzione 6- mail del 19 novembre 2021 a tutti i dipendenti oggetto "approfondimento codice di comportamento2 7- Nota prot. 2021.0627167 del 15/12/2021 a firma del Dirigente di Staff TA 500292 a tutti i dipendenti inviata con mail del 15/12/2021 d'ordine del Dirigente di Staff TA Relazione annuale 2021_ OBO 2021OBO500292.24.02 Garantire l'attuazione degli interventi in materia di trasparenza e di prevenzione della corruzione Azione 1: verifica della coerenza tra le tipologie di procedimento ex art. 35 D.Lgs. 33/2013, i processi mappati nel PTPCT e quelli eventualmente mappati nel controllo di gestione, Descrizione: Produzione di un report finalizzato alla armonizzazione tra le tipologie di procedimento ex art. 35 D.Lgs. 33/2013, i processi mappati nel PTPCT e quelli eventualmente mappati per il controllo di gestione. Anche per questa azione, per quanto sopra rappresentato, si è proceduto analogamente con relazione prot. 2021.0625491 del 14/12/2021.

fonte: http://burc.regione.campania.it

Relazione sulla performance 2021

500200 - DIREZIONE GENERALE PER LO SVILUPPO

500201 - Programmazione e monitoraggio delle strategie e dei fattori di sviluppo economico Azioni di sistema per il rafforzamento e la competitività del tessuto produttivo campano

Codice OBO	**2021OBO500201.25.02**		
Descrizione OBO	**corretta gestione contabile**		
Codice OBSAMOD	2021OBSA500200.25		
Descrizione OBSAMOD	Corretta Gestione Contabile della SPL		
Missioni e Programmi			
Stakeholders			
Data inizio	01/01/2021	**Data fine**	31/12/2021
Peso	8		
Obiettivo DEFR	Obiettivo Strategico DEFR		
Altre PA o soggetti coinvolti			
Codice obiettivo DEFR (solo per 2019)			
Capitoli			
Linea Azione			
Risultato	100	**Risultato pesato**	8

Azione	Ottimizzazione processo di rendicontazione Circolarizzazione dei crediti e dei debiti al 31 dic 2020, di competenza, tra Regione e enti e società partecipate entro il 30 marzo 2021				
Indicatore	**Valore iniziale**	**Target**	**Consuntivo**	**Regole di calcolo**	**Risultato**
Circolarizzazione dei crediti e dei debiti al 31 dic 2020, di competenza, tra Regione e enti e società partecipate entro il 30 marzo 2021	Off	On	On	On/Off	100
Azione	tempestività delle sistemazioni contabili della struttura				
Indicatore	**Valore iniziale**	**Target**	**Consuntivo**	**Regole di calcolo**	**Risultato**
n. pru regolarizzati nei termini previsti dal regolamento di contabilità / n. pru di competenza della struttura	0,00%	85,00%		Percentuale di realizzazione	

fonte: http://burc.regione.campania.it

Relazione sulla performance 2021

500200 - DIREZIONE GENERALE PER LO SVILUPPO

500201 - Programmazione e monitoraggio delle strategie e dei fattori di sviluppo economico Azioni di sistema per il rafforzamento e la competitività del tessuto produttivo campano

Codice OBO	**2021OBO500201.25.02**
Descrizione OBO	**corretta gestione contabile**
Codice OBSAMOD	2021OBSA500200.25
Descrizione OBSAMOD	Corretta Gestione Contabile della SPL
Relazione su monitoraggio e valutazione 31/12/2021	Si premette che – per quanto di interesse per la rendicontazione delle attività connesse all'obiettivo da perseguire nel corso nell'esercizio 2021 - la Direzione Generale per lo Sviluppo economico e le attività produttive intrattiene rapporti economico-finanziari esclusivamente la società in house Sviluppo Campania S.p.A,. Le attività hanno avuto un primo elemento di qualificazione nella fase di programmazione e di utilizzo degli strumenti di gestione del bilancio annuale e pluriennale e della relativa flessibilità finalizzate a stimare ed affinare gli stanziamenti delle unità elementari di spesa serventi ai cronoprogrammi di attività e quindi di spesa attesa per ciascuna delle linee contrattuali a diverso titolo accese con la società in house. A seguito della fornitura da parte di Sviluppo Campania s.p.a. con nota prot. n. 170659 del 29.03.2021 delle evidenze tratte dalle proprie scritture contabili utili alla verifica delle partite debitorie e creditorie al 31.12.2020 a fronte delle commesse intrattenute con gli Uffici della Direzione Generale si è proceduto posizione per posizione, attraverso incontro da remoto con i rappresentanti di Sviluppo Campania e in stretta sinergia con i RUP delle diverse procedure, all'analisi dei dati trasferiti relativi alle linee di attività in essere verificandone la corrispondenza con i dati presenti nelle scritture contabili dell'ente, con le risultanze delle rendicontazione rese in istruttoria e con le stime delle prestazioni svolte e non ancora rendicontate. All'esito delle attività di verifica si è proceduto ad implementare una scheda riepilogativa secondo il format fornito dagli uffici interni competenti ratione materiae utile alla redazione del bilancio consolidato riportante in dettaglio tutte le posizioni verificate e le evidenze dei debiti/crediti reciproci tra le voci elementari di bilancio regionale di competenza della Direzione Generale e la società in house Sviluppo Campania S.p.A. A testimonianza del lavoro svolto e del raggiungimento dell'obiettivo, con nota prot n. PG/ 2021/017648 del 31.03.2021 il citato prospetto è stato trasmesso, per gli adempimenti di competenza, alla società Sviluppo Campania S.p.A. e all'Ufficio speciale Controllo e Vigilanza su enti e società partecipate. Risulta nelle scritture contabili dell'Ente anche un residuo passivo inerente a rapporti molto datati con Mostra d'Oltremare impostati e gestiti da altre strutture dell'Amministrazione e poi, da queste, unilateralmente trasferiti per la regolarizzazione finanziaria condizionata alla definizione delle condizioni di liquidabilità, rappresentate – nella fattispecie - dalla definizione delle modalità di ripartizione delle quote di disavanzo da parte dell'assemblea dei soci, che allora - come ancor ora - non risultavano verificate, ragion per cui si è tenuta ferma la posizione debitoria a fronte della presunzione di realizzazione del credito da parte di M.d'O. (cfr. nota Dipartimento della Programmazione e dello sviluppo economico prot. 2013.0837271 – contributo WUF – DD impegno n. 27 del 31 dicembre 2012 su cap. 523 S). In merito all'azione n. 2 "Tempestività delle sistemazioni contabili della struttura" si riscontra che nell'anno 2021 questa UOD non ha avuto PRU da regolarizzare, pertanto la relativa azione è stata neutralizzata, come comunicato mezzo email da performance@regione.campania.it in data 07/02/2022 ore 12:15.

500201 - Programmazione e monitoraggio delle strategie e dei fattori di sviluppo economico Azioni di sistema per il rafforzamento e la competitività del tessuto produttivo campano

Risultato Struttura	100
Relazione del Dirigente	

fonte: http://burc.regione.campania.it

Relazione sulla performance 2021

500200 - DIREZIONE GENERALE PER LO SVILUPPO

500202 - Attività artigianali, commerciali e distributive. Cooperative e relative attività di controllo. Tutela dei consumatori

Codice OBO	**2021OBO500202.11.02**		
Descrizione OBO	**Tutela e sfruttamento sostenibile delle risorse idriche**		
Codice OBSA	2021OBSA500200.11		
Descrizione OBSA	Implementare politiche finalizzate alla gestione ottimale delle risorse delle acque minerali e termominerali		
Missioni e Programmi			
Stakeholders			
Data inizio	01/01/2021	**Data fine**	31/12/2021
Peso	80		
Obiettivo DEFR	Obiettivo Strategico DEFR		
Altre PA o soggetti coinvolti			
Codice obiettivo DEFR (solo per 2019)			
Capitoli			
Linea Azione	Promuovere lo sviluppo dei settori delle acque minerali e termominerali al fine di garantire l`efficace utilizzo delle risorse.		
Risultato	100	**Risultato pesato**	80

Azione	rilascio concessioni acque termominerali				
Indicatore	**Valore iniziale**	**Target**	**Consuntivo**	**Regole di calcolo**	**Risultato**
Rilascio concessoni per acque termoninerali su istanze presentate	0,00%	40,00%	100,00%	Percentuale di realizzazione	100
Azione	rinnovo concessioni acque termoninerali				
Indicatore	**Valore iniziale**	**Target**	**Consuntivo**	**Regole di calcolo**	**Risultato**
Rinnovo concessioni acque termoninerali su istanze presentate	0,00%	70,00%	100,00%	Percentuale di realizzazione	100

fonte: http://burc.regione.campania.it

Relazione sulla performance 2021

500200 - DIREZIONE GENERALE PER LO SVILUPPO

500202 - Attività artigianali, commerciali e distributive. Cooperative e relative attività di controllo. Tutela dei consumatori

Codice OBO	**2021OBO500202.11.02**
Descrizione OBO	**Tutela e sfruttamento sostenibile delle risorse idriche**
Codice OBSA	2021OBSA500200.11
Descrizione OBSA	Implementare politiche finalizzate alla gestione ottimale delle risorse delle acque minerali e termominerali
Relazione su monitoraggio e valutazione 31/12/2021	In merito alla prima delle azioni, la commissione di valutazione dei requisiti di cui al c. 1094, Legge 205/2017, che ha operato tra mille difficoltà, ha analizzato le istanze pervenute ritenendo che nessuno degli istanti avesse i requisiti prescritti, pertanto – pur avendo istruito tutte le istanze avanzate - nessuna di esse è stata ammessa alla fase successiva delle procedura di rilascio delle concessioni. In relazione alla seconda azione, si rappresenta che l'articolo 55 della legge regionale 29 giugno 2021, n. 5 "Misure per l'efficientamento dell'azione amministrativa e l'attuazione degli obiettivi fissati dal DEFR 2021 - 2023 - Collegato alla stabilità regionale per il 2021", in ragione del perdurare delle difficoltà degli operatori economici del settore termale generate dalla pandemia da covid-19 e dagli effetti delle misure contenitive dei contagi adottate dal Governo, ha stabilito che, per l'anno 2021, Il termine previsto dai commi 5 e 7 dell'art. 36 della legge regionale 29 luglio 2008, n. 8 "Disciplina della ricerca ed utilizzazione delle acque minerali e termali, delle risorse geotermiche e delle acque di sorgente" per il pagamento dei diritti proporzionali e dei contributi da corrispondere annualmente da parte dei concessionari, fosse rinviato dal 31 gennaio al 30 settembre 2021. Il procedimento per il rinnovo delle concessioni prevede, tra i requisiti, la verifica della regolarità dei versamenti dei diritti proporzionali e dei contributi e la pubblicazione sul BURC e l'affissione all'albo pretorio del comune delle informazioni degli esiti istruttori della concessione in rinnovo per 15 giorni, ai fini dell'acquisizione delle osservazioni, da prodursi a cura degli interessati nei 30 giorni successivi. Il comune è poi tenuto ad inviare agli uffici procedenti, per i successivi adempimenti, il referto di pubblicazione completo delle osservazioni e/o opposizioni eventualmente pervenute. Per quanto detto è di tutta evidenza il conseguenziale spiazzamento dei tempi di definizione delle istruttorie ai fini dell'indicatore di che trattasi, derivato dalla suddetta disposizione legislativa intervenuta in corso d'anno con lo spostamento del termine adempimentale al 30 settembre. A ciò si aggiunga che nel corso del 2021, sempre a causa del protrarsi della crisi del settore termale, sono pervenute numerose istanze di sospensione/proroga della sospensione delle concessioni ai sensi dell'articolo 7, c. 1, della L.R. 8/2008, confermando, in maniera non prevedibile, nella sostanza, una tendenza ampiamente verificata nell'esercizio precedente. Tale circostanza, pure in assenza degli effetti di condizionamento di natura esogena su rappresentati, avrebbe comunque posto un serio problema circa l'opportunità di procedere a rinnovi di concessioni che avrebbero portato in sé la possibilità di dover, paradossalmente, contestualmente concedere un periodo di sospensione delle stesse (cfr., ex pl., DD 1/2021, 2/2021, 55/2021, 56/2021, 154/2021). Dunque il rinnovo delle concessioni nei termini di cui agli indicatori di performance è divenuto nei fatti non realizzabile.

fonte: http://burc.regione.campania.it

Relazione sulla performance 2021

500200 - DIREZIONE GENERALE PER LO SVILUPPO

500202 - Attività artigianali, commerciali e distributive. Cooperative e relative attività di controllo. Tutela dei consumatori

Codice OBO	**2021OBO500202.24.02**				
Descrizione OBO	**Assicurare adempimenti adeguati e tempestivi in materia di anticorruzione, trasparenza e accesso**				
Codice OBSA	2021OBSA500200.24				
Descrizione OBSA	Garantire il corretto sviluppo, monitoraggio e controllo degli interventi in materia di trasparenza, di accesso e di prevenzione della corruzione				
Missioni e Programmi					
Stakeholders					
Data inizio	01/01/2021	**Data fine**	31/12/2021		
Peso	6				
Obiettivo DEFR	Obiettivo Strategico DEFR				
Altre PA o soggetti coinvolti					
Codice obiettivo DEFR (solo per 2019)					
Capitoli					
Linea Azione					
Risultato	100	**Risultato pesato**	6		

Azione	Evaìsione nei tempi prescritti dalla legge delle istanze di accesso				
Indicatore	**Valore iniziale**	**Target**	**Consuntivo**	**Regole di calcolo**	**Risultato**
Numero di istanze evase entro i termini di legge/ numero di istanze ricevute nell'anno	1,00%	100,00%	100,00%	Percentuale di realizzazione	100

Azione	Riscontro adeguato alla SPL sulle attività svolte e gli obblighi previsti in materia di anticorruzione e trasparenza				
Indicatore	**Valore iniziale**	**Target**	**Consuntivo**	**Regole di calcolo**	**Risultato**
numero di riscontri tempestivamente forniti / numero di riscontri dovuti o richiesti	0,00%	100,00%	100,00%	Percentuale di realizzazione	100

Relazione su monitoraggio e valutazione 31/12/2021	Tutte le istanze presentate sono state evase nei tempi previsti dalla legge. La SSL ha riscontro adeguatamente alla SPL sulle attività svolte e gli obblighi previsti in materia di anticorruzione e trasparenza.

fonte: http://burc.regione.campania.it

Relazione sulla performance 2021

500200 - DIREZIONE GENERALE PER LO SVILUPPO

500202 - Attività artigianali, commerciali e distributive. Cooperative e relative attività di controllo. Tutela dei consumatori

Codice OBO	**2021OBO500202.24.03**		
Descrizione OBO	**garantire l'attuazione degli interventi in materia di trasparenza e di prevenzione della corruzione**		
Codice OBSA	2021OBSA500200.24		
Descrizione OBSA	Garantire il corretto sviluppo, monitoraggio e controllo degli interventi in materia di trasparenza, di accesso e di prevenzione della corruzione		
Missioni e Programmi			
Stakeholders			
Data inizio	01/01/2021	**Data fine**	31/12/2021
Peso	6		
Obiettivo DEFR	Obiettivo Strategico DEFR		
Altre PA o soggetti coinvolti			
Codice obiettivo DEFR (solo per 2019)			
Capitoli			
Linea Azione			
Risultato	100	**Risultato pesato**	6

Azione	verifica della coerenza tra le tipologie di procedimento ex art. 35 D.Lgs. 33/2013, i processi mappati nel PTPCT e quelli eventualmente mappati nel controllo di gestione				
Indicatore	**Valore iniziale**	**Target**	**Consuntivo**	**Regole di calcolo**	**Risultato**
Produzione di un report finalizzato alla arminizzazione tra le tipologie di procedimento ex art. 35 D.Lgs. 33/2013, i processi mappati nel PTPCT e quelli eventualmente mappati per il controllo di gestione	Off	On	On	On/Off	100

Azione	Misura 2.2 Codice di comportamento - Piano Triennale anticorruzione 2020-2022 - Monitoraggio sull'attuazione delle disposizioni contenute nel Codice -				
Indicatore	**Valore iniziale**	**Target**	**Consuntivo**	**Regole di calcolo**	**Risultato**
Relazione di monitoraggio da predisporre entro il 31 ottobre 2021	0,00	1,00	100,00	Indicatore di volume - Quantità (crescita)	100

Relazione su monitoraggio e valutazione 31/12/2021	Il report relativo finalizzato alla armonizzazione tra le tipologie di procedimento ex art. 35 D.Lgs. 33/2013 è stato prodotto agli uffici direzionali in data 20 ottobre 2021 unitamente alla relazione sull'attività di monitoraggio codice di comportamento.

fonte: http://burc.regione.campania.it

Relazione sulla performance 2021

500200 - DIREZIONE GENERALE PER LO SVILUPPO

500202 - Attività artigianali, commerciali e distributive. Cooperative e relative attività di controllo. Tutela dei consumatori

Codice OBO	**2021OBO500202.25.02**		
Descrizione OBO	**Corretta gestione contabile**		
Codice OBSAMOD	2021OBSA500200.25		
Descrizione OBSAMOD	Corretta Gestione Contabile della SPL		
Missioni e Programmi			
Stakeholders			
Data inizio	01/01/2021	**Data fine**	31/12/2021
Peso	8		
Obiettivo DEFR	Obiettivo Strategico DEFR		
Altre PA o soggetti coinvolti			
Codice obiettivo DEFR (solo per 2019)			
Capitoli			
Linea Azione			
Risultato	100	**Risultato pesato**	8

Azione	Tempestività delle sistemazioni contabili				
Indicatore	**Valore iniziale**	**Target**	**Consuntivo**	**Regole di calcolo**	**Risultato**
numero di pru regolarizzati entro i termini regolamnentari/ pru di competenza della struttura	0,00%	85,00%	100,00%	Percentuale di realizzazione	100

Azione	Tempestività dei pagamenti attraverso la liquidazione delle fatture - decreto di liquidazione trasmesso entro 10 giorni lavorativi antecedenti la scaenza della fattura				
Indicatore	**Valore iniziale**	**Target**	**Consuntivo**	**Regole di calcolo**	**Risultato**
fatture liquidate nei tempi / fatture complessive	0,00%	100,00%	100,00%	Percentuale di realizzazione	100

Relazione su monitoraggio e valutazione 31/12/2021	In relazione alla sistemazione dei PRU si rappresenta che sono stati regolarizzati 16 PRU su 16 individuati come di competenza. Per 3 di tali PRU, poi regolarizzati nel 2022, con D.D.50.02.02 n. 225 del 17.12.2021, era stato disposto l'impegno sulle risorse disponibili in bilancio ai fini della regolarizzazione. Il decreto è stato restituito dai competenti uffici della DG 50.13 con la seguente motivazione "il provvedimento non reca alcun riferimento alla propedeutica delibera di riconoscimento del partita debitoria quale debito fuori bilancio". Pertanto si ritiene di aver sistemato il 100% dei PRU. Dal punto di vista delle fatture, i due documenti contabili trasmessi con codice IPA della struttura sono stati trattati nei termini stabiliti. Risultato 100%.

500202 - Attività artigianali, commerciali e distributive. Cooperative e relative attività di controllo. Tutela dei consumatori

Risultato Struttura	100
Relazione del Dirigente	

fonte: http://burc.regione.campania.it

Relazione sulla performance 2021

500200 - DIREZIONE GENERALE PER LO SVILUPPO

500203 - Energia, efficientamento e risparmio energetico, Green Economy e Bioeconomia

Codice OBO	**2021OBO500203.10.01**		
Descrizione OBO	**Promuovere l'efficientamento energetico**		
Codice OBSA	2021OBSA500200.10		
Descrizione OBSA	promuovere l'effecientamento energetico a favore del sistema produttivo		
Missioni e Programmi			
Stakeholders			
Data inizio	01/01/2021	**Data fine**	31/12/2021
Peso	80		
Obiettivo DEFR	Obiettivo Strategico DEFR		
Altre PA o soggetti coinvolti			
Codice obiettivo DEFR (solo per 2019)			
Capitoli			
Linea Azione	Utilizzo efficiente delle fonti di energia rinnovabile e contenimento dei consumi energetici e delle emissioni di CO2.		
Risultato	96,67	**Risultato pesato**	77,336

Azione	Efficientamento energetico delle PMI				
Indicatore	**Valore iniziale**	**Target**	**Consuntivo**	**Regole di calcolo**	**Risultato**
numero concessioni rilasciate	0,00	30,00	29,00	Indicatore di volume - Quantità (crescita)	96,67

Relazione su monitoraggio e valutazione 31/12/2021	L’obiettivo prevede la promozione dell’efficientamento energetico a favore del sistema produttivo e ha come linea d’azione l’utilizzo efficiente delle fonti di energia rinnovabile e contenimento dei consumi energetici e delle emissioni di CO2. L’obiettivo ha come indicatore il numero di concessioni rilasciate dal 01/01/2021 al 31/12/2021. Il numero di concessioni effettivamente rilasciate dalla UOD 500203 sono state n. 29. Con circolare prot. n. PG/2021/0422315 del 19/08/2021, la Direzione Generale per le Risorse Finanziarie fissava il termine del 20 ottobre per poter disporre di impegni o prenotazione di impegni sugli esercizi successivi al 2021. Sulla base di tale circolare, in considerazione delle attività istruttorie svolte sul Bando per l’efficientamento energetico per le PMI, la UOD 500203 ha effettuato una valutazione in relazione alle integrazioni documentali pervenute dalle imprese e ha compilato, per la sua parte, i cronoprogrammi delle attività inoltrati dalla Direzione generale con nota prot. n. 507111 del 13.10.2021 “Proposta di variazione ai sensi dell’art. 11 comma 4, lett. a) del Regolamento di Contabilità Regionale n. 5 del 7 giugno 2018” è stata richiesta la riprogrammazione delle risorse stanziate nel 2021 sulle annualità 2022 e 2023. Le variazioni richieste sono state recepite con DGR n. 474 del 27 Ottobre 2021. Da ottobre 2021 a dicembre 2021 altre aziende hanno provveduto ad integrare la documentazione richiesta ed altre istruttorie per concessioni sono state concluse ma non si è provveduto ad emettere decreti di ammissione a finanziamento per l’impossibilità di predisporre decreti di impegno. Dopo l’approvazione del Bilancio gestionale 2022-2024 avvenuta con DGR n. 20 del 12/01/2022 la UOD ha ripreso ad emettere decreti di concessione rilasciando dal 02/02/2022 n.14 concessioni.

fonte: http://burc.regione.campania.it

Relazione sulla performance 2021

500200 - DIREZIONE GENERALE PER LO SVILUPPO

500203 - Energia, efficientamento e risparmio energetico, Green Economy e Bioeconomia

Codice OBO	**2021OBO500203.24.02**		
Descrizione OBO	**assicurare adempimenti adeguati e tempestivi in materia di anticorruzione trasparenza e accesso**		
Codice OBSA	2021OBSA500200.24		
Descrizione OBSA	Garantire il corretto sviluppo, monitoraggio e controllo degli interventi in materia di trasparenza, di accesso e di prevenzione della corruzione		
Missioni e Programmi			
Stakeholders			
Data inizio	01/01/2021	**Data fine**	31/12/2021
Peso	6		
Obiettivo DEFR	Obiettivo Strategico DEFR		
Altre PA o soggetti coinvolti			
Codice obiettivo DEFR (solo per 2019)			
Capitoli			
Linea Azione			
Risultato	100	**Risultato pesato**	6

Azione	Evasione nei tempi prescritti dalla legge delle istanze di accesso				
Indicatore	**Valore iniziale**	**Target**	**Consuntivo**	**Regole di calcolo**	**Risultato**
N. di istanze evase dalla SSL entro i termini di legge / N. di istanze ricevute dalla SSL nell'anno	0,00%	100,00%	100,00%	Percentuale di realizzazione	100

Azione	Riscontro adeguato alle SPL di appartenenza sulle attività svolte e gli obblighi previsti in materia di anticorruzione e trasparenza				
Indicatore	**Valore iniziale**	**Target**	**Consuntivo**	**Regole di calcolo**	**Risultato**
N. di riscontri tempestivamente forniti alla SPL di appartenenza / N. di riscontri dovuti o richiesti dalla SPL di appartenenza	0,00%	100,00%	100,00%	Percentuale di realizzazione	100

Relazione su monitoraggio e valutazione 31/12/2021	L'obiettivo prevedere di garantire il corretto sviluppo, monitoraggio e controllo degli interventi in materia di trasparenza, di accesso e di prevenzione della corruzione. L'obiettivo si compone di due azioni: 1. Evasione nei tempi prescritti dalla legge delle istanze di accesso agli atti e la UOD 500203 ha evaso nei corretti tempi di legge tutti gli accessi gali atti pervenuti; 2. Riscontro adeguato al Direttore generale sulle attività svolte e gli obblighi in materia di anticorruzione e trasparenza tutti debitamente riscontrati.

fonte: http://burc.regione.campania.it

Relazione sulla performance 2021

500200 - DIREZIONE GENERALE PER LO SVILUPPO

500203 - Energia, efficientamento e risparmio energetico, Green Economy e Bioeconomia

Codice OBO	**2021OBO500203.24.03**		
Descrizione OBO	**Garantire l'attuazione degli interventi in materia di trasparenza e di prevenzione della corruzione**		
Codice OBSA	2021OBSA500200.24		
Descrizione OBSA	Garantire il corretto sviluppo, monitoraggio e controllo degli interventi in materia di trasparenza, di accesso e di prevenzione della corruzione		
Missioni e Programmi			
Stakeholders			
Data inizio	01/01/2021	**Data fine**	31/12/2021
Peso	6		
Obiettivo DEFR	Obiettivo Strategico DEFR		
Altre PA o soggetti coinvolti			
Codice obiettivo DEFR (solo per 2019)			
Capitoli			
Linea Azione			
Risultato	100	**Risultato pesato**	6

Azione	verifica della coerenza tra le tipologie di procedimento ex art. 35 D.Lgs. 33/2013, i processi mappati nel PTPCT e quelli eventualmente mappati nel controllo di gestione				
Indicatore	**Valore iniziale**	**Target**	**Consuntivo**	**Regole di calcolo**	**Risultato**
Produzione di un report finalizzato alla arminizzazione tra le tipologie di procedimento ex art. 35 D.Lgs. 33/2013, i processi mappati nel PTPCT e quelli eventualmente mappati per il controllo di gestione	Off	On	On	On/Off	100

Azione	Misura 2.2 Codice di comportamento - Piano Triennale anticorruzione 2020-2022 - monitoraggio sull'attuazione delle disposizioni contenute nel codice -				
Indicatore	**Valore iniziale**	**Target**	**Consuntivo**	**Regole di calcolo**	**Risultato**
Relazione di monitoraggio da predisporre entro il 31 ottobre 2021	0,00	1,00	100,00	Indicatore di volume - Quantità (crescita)	100

Relazione su monitoraggio e valutazione 31/12/2021	L'obiettivo prevedere di garantire il corretto sviluppo, monitoraggio e controllo degli interventi in materia di trasparenza, di accesso e di prevenzione della corruzione L'obiettivo si compone di due azioni: 1. Produzione di un report finalizzato all'armonizzazione tra le tipologie di procedimento ex art. 35 D.Lgs 33/2013, i processi mappati nel PTCP e quelli eventualmente mappati per il controllo di gestione, correttamente effettuato; 2. Relazione di monitoraggio da predisporre entro il 31 ottobre 2021, effettuata il 22/10/2021.

fonte: http://burc.regione.campania.it

Relazione sulla performance 2021

500200 - DIREZIONE GENERALE PER LO SVILUPPO

500203 - Energia, efficientamento e risparmio energetico, Green Economy e Bioeconomia

Codice OBO	**2021OBO500203.25.01**		
Descrizione OBO	**Corretta gestione contabile**		
Codice OBSAMOD	2021OBSA500200.25		
Descrizione OBSAMOD	Corretta Gestione Contabile della SPL		
Missioni e Programmi			
Stakeholders			
Data inizio	01/01/2021	**Data fine**	31/12/2021
Peso	8		
Obiettivo DEFR	Obiettivo Strategico DEFR		
Altre PA o soggetti coinvolti			
Codice obiettivo DEFR (solo per 2019)			
Capitoli			
Linea Azione			
Risultato	100	**Risultato pesato**	8

Azione	Tempestività delle sistemazioni contabili				
Indicatore	**Valore iniziale**	**Target**	**Consuntivo**	**Regole di calcolo**	**Risultato**
Numero PRU regpolarizzati entro i termini di cui al regolamneto di contabilità/PRU di competenza della struttura	0,00%	85,00%	100,00%	Percentuale di realizzazione	100

Relazione su monitoraggio e valutazione 31/12/2021	L’obiettivo ha come indicatore il numero dei PRU regolarizzati entro i termini di cui al regolamento di contabilità. La UOD 500203 ha ricevuto in data 01/09/2021 n. 5 PRU regolarizzati con DD. n. 136 del 31/12/2021. Altri n. 3 PRU sono stati inviati alla UOD 500203 in data 28/12/2021, questi PRU non si sono potuti regolarizzare se non in data 01/02/2022 con Decreto Dirigenziale n. 10. Dal 28/12/2021 al 31/12/2021. Tali PRU non si sono potuti regolarizzare perché non individuati quali debiti in una Delibera di debiti fuori bilancio in assenza della quale, stando alle indicazioni della Direzione Generale per le Risorse Finanziarie, ancorché non codificate nel regolamento di contabilità, decreti di impegno non possono essere emessi.

500203 - Energia, efficientamento e risparmio energetico, Green Economy e Bioeconomia

Risultato Struttura	97,34
Relazione del Dirigente	

fonte: http://burc.regione.campania.it

Relazione sulla performance 2021

500200 - DIREZIONE GENERALE PER LO SVILUPPO

500204 - Programmazione negoziata. Sviluppo di reti, distretti e filiere di impresa. Promozione dei comparti di eccellenza campani

Codice OBO	**2021OBO500204.08.01**		
Descrizione OBO	**Contributo alla crescita dell'occupazione - Avanzamento degli interventi**		
Codice OBSA	2021OBSA500200.08		
Descrizione OBSA	Sostenere e promuovere il sistema produttivo regionale		
Missioni e Programmi			
Stakeholders			
Data inizio	01/01/2021	**Data fine**	31/12/2021
Peso	88		
Obiettivo DEFR	Obiettivo Strategico DEFR		
Altre PA o soggetti coinvolti			
Codice obiettivo DEFR (solo per 2019)			
Capitoli			
Linea Azione			
Risultato	100	**Risultato pesato**	88

Azione	sottoscrizione di accordibper il cofinanziamento delle proposte di programmi di investimento

Indicatore	**Valore iniziale**	**Target**	**Consuntivo**	**Regole di calcolo**	**Risultato**
sottoscrizione di almeno 3 accordi	0,00	3,00	6,00	Indicatore di volume - Quantità (crescita)	100

fonte: http://burc.regione.campania.it

Relazione sulla performance 2021

500200 - DIREZIONE GENERALE PER LO SVILUPPO

500204 - Programmazione negoziata. Sviluppo di reti, distretti e filiere di impresa. Promozione dei comparti di eccellenza campani

Codice OBO	**2021OBO500204.08.01**
Descrizione OBO	**Contributo alla crescita dell'occupazione - Avanzamento degli interventi**
Codice OBSA	2021OBSA500200.08
Descrizione OBSA	Sostenere e promuovere il sistema produttivo regionale
Relazione su monitoraggio e valutazione 31/12/2021	In esecuzione della Deliberazione della Giunta regionale n. 508 del 22.10.2019 è stato sottoscritto tra il Ministero dello Sviluppo Economico e la Regione Campania, in data 6 dicembre 2019, l'Atto aggiuntivo all'Accordo di Programma quadro già sottoscritto il 22/06/2017, destinando complessivamente risorse pari a 268,3 milioni di euro di cui 238,8 milioni di euro a carico del Ministero dello Sviluppo Economico, e 29,4 milioni di euro a carico della Regione Campania a sostegno di istanze di Accordi di Programma e/o Accordi di Sviluppo sospese per esaurimento risorse al momento della sottoscrizione dell'Addendum, di nuove istanze che abbiano ad oggetto: iniziative ritenute di particolare strategicità per il rafforzamento delle filiere produttive di eccellenza e capaci di incrementare o salvaguardare il livello occupazionale, da realizzare nei territori della ZES Campania o nei comuni dell'Area di crisi industriale complessa, costituita dai Poli di Acerra – Marcianise – Airola, di Castellammare – Torre Annunziata, e di Battipaglia – Solofra, e di iniziative ritenute di particolare strategicità per il rafforzamento del Settore Aereonautico da realizzare su tutto il territorio regionale. Soggetti beneficiari: Imprese di qualunque dimensione L'Atto Aggiuntivo all'Accordo di Programma quadro, nel corso dell'esercizio 2021 ha esplicato pienamente i suoi effetti. In particolare sono state portate a compimento le procedure per il cofinanziamento regionale di complessivi n. 6 Accordi Sviluppo e/o di Programma. Sono state cofinanziate n. 6 istanze, che hanno coinvolto 18 imprese operanti su tutto il territorio regionale nei settori aerospazio, automotive e agroalimentare, n. 2 Dipartimenti dell'Università degli Studi di Napoli Federico II e un Organismo di ricerca- CRDC NUOVE TECNOLOGIE PER LE ATTIVITÀ PRODUTTIVE S.C.A.R.L. facente capo a Dipartimenti delle Università degli Studi di Salerno, Napoli e UniParthenope. Gli investimenti ammontano a complessivi 258,2 Meuro, le agevolazioni sono pari a 11,7 Meuro di cui circa 5,97 Meuro a carico della Regione Campania. La sottoscrizione degli Accordi consentirà la salvaguardia di n. 565 occupati e la creazione di n. 154 nuove ULA. Con specifico riferimento al periodo 1 gennaio - 31 dicembre 2021, previa partecipazione alla negoziazione, sono stati sottoscritti n.3 Accordi di Sviluppo e n. 3 Accordi di Programma per un totale di n. 6 Accordi, afferenti alle linee a) e b), così come individuate all'art. 1 comma 2 dell'Addendum e finanziati attingendo alla risorse stanziate nell'ambito dell'Addendum all'Accordo di Programma quadro. In particolare, ai sensi dell'art. 2 comma 2 lett. a), sono state portate a compimento le procedure per il cofinanziamento regionale di Accordi di Sviluppo e/o di Programma relativi ad istanze presentate prima della sottoscrizione del citato Addendum che non avevano trovato copertura finanziaria nell'ambito delle risorse stanziate con l'Accordo di Programma quadro del 22/06/2017. Nel complesso n. 17 imprese e n. 2 dipartimenti dell'Università degli Studi di Napoli Federico II, investimenti complessivi pari a circa 218,6 Meuro, agevolazioni per 97,7 Meuro circa, di cui a carico della regione Campania circa 3,6 Meuro ed addetti complessivi (salvaguardia e nuove Ula) pari a n. 677 previsti. Di seguito il dettaglio: - in data 21.01.2021 tra il Ministero dello Sviluppo Economico, la Regione, Invitalia e l'impresa capofila Pastificio Liguori e n. 5 imprese aderenti, tutte ubicate nella provincia di Salerno e afferenti al settore alimentare e packaging, è stato sottoscritto l'Accordo di Sviluppo – RE-PASTA. L'Accordo avente ad oggetto cinque progetti di investimento produttivi e un connesso progetto di ricerca industriale e sviluppo sperimentale, e riguardante lo studio di una pasta speciale probiotica a basso indice glicemico nonché di packaging innovativo, per la realizzazione di un sistema di filiera della "pasta responsabile" che parte dal processo di seconda trasformazione, confezionamento, fino allo smaltimento del packaging, interamente riciclabile. L'Accordo di Sviluppo ha ad oggetto investimenti per 62,4 mln di euro, agevolazioni per 34,8 mln di euro, di cui 1,4 mln di euro cofinanziati dalla Regione Campania. ULA previsti n. 27. - in data 21.01.2021 tra il Ministero dello Sviluppo Economico, la Regione, Invitalia, l'impresa MBDA, società afferente al settore aerospazio ed operativa a Bacoli (NA), è stato sottoscritto l'Accordo di Programma avente ad oggetto un investimento produttivo ed un progetto di ricerca industriale e sviluppo sperimentale; Nello specifico si tratta di investimenti materiali e immateriali per la trasformazione tecnologica e digitale dei processi produttivi, secondo il modello Industria 4.0,

fonte: http://burc.regione.campania.it

Relazione sulla performance 2021

500200 - DIREZIONE GENERALE PER LO SVILUPPO

500204 - Programmazione negoziata. Sviluppo di reti, distretti e filiere di impresa. Promozione dei comparti di eccellenza campani

Codice OBO	**2021OBO500204.08.01**
Descrizione OBO	**Contributo alla crescita dell'occupazione - Avanzamento degli interventi**
Codice OBSA	2021OBSA500200.08
Descrizione OBSA	Sostenere e promuovere il sistema produttivo regionale
	finalizzato alla trasformazione del sito in una “smart factory”. Investimenti per 30,1 mln di euro, agevolazioni per 8 mln di euro, di cui 0,3 mln di euro cofinanziati dalla Regione Campania. ULA previsti n. 24. - in data 05/08/2021 tra il Ministero dello Sviluppo Economico, la Regione, Invitalia, l’impresa capofila Magnaghi e le 3 imprese aderenti, tutte ubicate tra Napoli, la provincia di Napoli e la provincia di Caserta ed operative nel settore aerospaziale e L’Università Federico II di Napoli – CeSma, è stato sottoscritto l’Accordo di Programma avente ad oggetto n. 4 progetti di investimento produttivo e n. 1 di ricerca e sviluppo volto, nel complesso, a rafforzare il posizionamento competitivo delle società proponenti del comparto aerospaziale della regione Campania, attraverso lo sviluppo di prodotti e servizi innovativi e al miglioramento dell’efficacia e dell’efficienza dei processi produttivi delle imprese del settore. Il progetto di ricerca industriale e sviluppo sperimentale è finalizzato allo sviluppo di innovazioni nel settore aerospaziale riconducibili al tema Industria 4.0. Investimenti per 28 mln di euro, agevolazioni per 10,4 mln di euro, di cui 0,4 mln di euro cofinanziati dalla Regione Campania. Salvaguardia per n. 565 dipendenti e n. 3 ULA previsti. - in data 01.09.2021 tra il Ministero dello Sviluppo Economico, la Regione, Invitalia, l’impresa capofila Compagnia Mercantile d’Oltremare e le 3 società aderenti afferenti al settore agroalimentare ed operative nella provincia di Salerno e Caserta, è stato sottoscritto l’Accordo di Sviluppo “POMIX” avente ad oggetto la trasformazione e commercializzazione di prodotti agricoli, articolata in quattro progetti di investimento produttivo ed uno di ricerca industriale e sviluppo sperimentale. Investimenti per 36,7 mln di euro, agevolazioni per 20,7 mln di euro, di cui 0,8 mln di euro cofinanziati dalla Regione Campania. ULA previsti n. 13. - In data 13 dicembre 2021 tra il Ministero dello Sviluppo Economico, la Regione, Invitalia, l’impresa capofila San Giorgio SpA e l’impresa aderente, afferenti al settore alimentare ed operative nella provincia di Salerno e l’Università degli Studi di Napoli Federico II- Dipartimento di Agraria, è stato sottoscritto l’Accordo di Sviluppo “Sorrento sapori e tradizioni”. Avente ad oggetto un programma di investimenti produttivi volto all’ampliamento ed al miglioramento qualitativo della gamma produttiva offerta. Investimenti previsti 61,4 mln, agevolazioni complessive per 23,7 mln di euro di cui 0,6 mln di euro cofinanziati dalla regione Campania. Ula previste n. 45. Ai sensi dell’art. 1 comma 2 lett. b) dell’Addendum che riguarda le nuove istanze, presentate dopo la sottoscrizione dell’Addendum, che si riferiscono a programmi volti al rafforzamento delle filiere produttive di eccellenza e che ricadano nei territori della Zona Economica Speciale della Regione Campania e/o nei comuni riconosciuti con Decreto del Ministero dello Sviluppo economico del 22 novembre 2017, quali Area di crisi industriale complessa, il 31/08/2021 tra il Ministero dello Sviluppo Economico, la Regione, Invitalia e l’impresa SAPA S.pA., impresa localizzata nella provincia di Benevento ed operativa nel settore automotive, è stato sottoscritto un Accordo di Programma, avente ad oggetto un programma di investimenti produttivi volti all’ampliamento e potenziamento della capacità produttiva degli stabilimento di Airola e di Arpaia (BN) e l’implementazione di moderne ed innovative tecnologie industriali finalizzate allo sviluppo di materiali innovativi nel settore dell’automotive attraverso il coinvolgimento di un organismi di ricerca - CRDC NUOVE TECNOLOGIE PER LE ATTIVITÀ PRODUTTIVE S.C.A.R.L. facente capo a Dipartimenti delle Università degli Studi di Salerno, Napoli e UniParthenope. Investimenti previsti per 39,5 Meuro, agevolazioni per 13.9 Meuro di euro di cui 2,4 Meuro cofinanziati dalla Regione Campania. Ula previste n.42.

fonte: http://burc.regione.campania.it

Relazione sulla performance 2021

500200 - DIREZIONE GENERALE PER LO SVILUPPO

500204 - Programmazione negoziata. Sviluppo di reti, distretti e filiere di impresa. Promozione dei comparti di eccellenza campani

Codice OBO	**2021OBO500204.24.03**		
Descrizione OBO	**assicurare adempimenti adeguati e tempestivi in materia di anticorruzione trasparenza e accesso**		
Codice OBSA	2021OBSA500200.24		
Descrizione OBSA	Garantire il corretto sviluppo, monitoraggio e controllo degli interventi in materia di trasparenza, di accesso e di prevenzione della corruzione		
Missioni e Programmi			
Stakeholders			
Data inizio	01/01/2021	**Data fine**	31/12/2021
Peso	6		
Obiettivo DEFR	Obiettivo Strategico DEFR		
Altre PA o soggetti coinvolti			
Codice obiettivo DEFR (solo per 2019)			
Capitoli			
Linea Azione			
Risultato	100	**Risultato pesato**	6

Azione	Evasione nei tempi prescritti dalla legge delle istanze di accesso				
Indicatore	**Valore iniziale**	**Target**	**Consuntivo**	**Regole di calcolo**	**Risultato**
N. di istanze evase dalla SSL entro i termini di legge / N. di istanze ricevute dalla SSL nell'anno	0,00%	100,00%		Percentuale di realizzazione	

Azione	Riscontro adeguato alle SPL di appartenenza sulle attività svolte e gli obblighi previsti in materia di anticorruzione e trasparenza				
Indicatore	**Valore iniziale**	**Target**	**Consuntivo**	**Regole di calcolo**	**Risultato**
N. di riscontri tempestivamente forniti alla SPL di appartenenza / N. di riscontri dovuti o richiesti dalla SPL di appartenenza	0,00%	100,00%	100,00%	Percentuale di realizzazione	100

Relazione su monitoraggio e valutazione 31/12/2021	In relazione all'azione n. 1 si riscontra che nell'anno 2021 non sono pervenute istanze, pertanto in riferimento alla consuntivazione di tale azione è stata eseguita la neutralizzazione come comunicato mezzo email da parte di performance@regione.campania.it in data 07/02/2022 alle ore 12:15. In riferimento all'azione n.2 dell'obiettivo 2021OBO500204.24.03, con nota PG/2021/0354868 del 05/07/2021 è stato dato riscontro alla richiesta relativa agli accessi agli atti per il primo semestre. Con e-mail del 10/01/2022 è stata riscontrata la richiesta relativa agli accessi agli atti per il secondo semestre.

fonte: http://burc.regione.campania.it

Relazione sulla performance 2021

500200 - DIREZIONE GENERALE PER LO SVILUPPO

500204 - Programmazione negoziata. Sviluppo di reti, distretti e filiere di impresa. Promozione dei comparti di eccellenza campani

Codice OBO	**2021OBO500204.24.04**		
Descrizione OBO	**Garantire l'attuazione degli interventi in materia di trasparenza e di prevenzione della corruzione**		
Codice OBSA	2021OBSA500200.24		
Descrizione OBSA	Garantire il corretto sviluppo, monitoraggio e controllo degli interventi in materia di trasparenza, di accesso e di prevenzione della corruzione		
Missioni e Programmi			
Stakeholders			
Data inizio	01/01/2021	**Data fine**	31/12/2021
Peso	6		
Obiettivo DEFR	Obiettivo Strategico DEFR		
Altre PA o soggetti coinvolti			
Codice obiettivo DEFR (solo per 2019)			
Capitoli			
Linea Azione			
Risultato	100	**Risultato pesato**	6

Azione	verifica della coerenza tra le tipologie di procedimento ex art. 35 D.Lgs. 33/2013, i processi mappati nel PTPCT e quelli eventualmente mappati nel controllo di gestione				
Indicatore	**Valore iniziale**	**Target**	**Consuntivo**	**Regole di calcolo**	**Risultato**
Produzione di un report finalizzato alla arminizzazione tra le tipologie di procedimento ex art. 35 D.Lgs. 33/2013, i processi mappati nel PTPCT e quelli eventualmente mappati per il controllo di gestione	Off	On	On	On/Off	100

Azione	Misura 2.2 Codice di comportamento - Piano Triennale anticorruzione 2020-2022 - Monitoraggio sull'attuazione delle disposizioni contenute nel Codice -				
Indicatore	**Valore iniziale**	**Target**	**Consuntivo**	**Regole di calcolo**	**Risultato**
Relazione di monitoraggio da predisporre entro il 31 ottobre 2021	0,00	1,00		Indicatore di volume - Quantità (crescita)	

fonte: http://burc.regione.campania.it

Relazione sulla performance 2021

500200 - DIREZIONE GENERALE PER LO SVILUPPO

500204 - Programmazione negoziata. Sviluppo di reti, distretti e filiere di impresa. Promozione dei comparti di eccellenza campani

Codice OBO	**2021OBO500204.24.04**
Descrizione OBO	**Garantire l'attuazione degli interventi in materia di trasparenza e di prevenzione della corruzione**
Codice OBSA	2021OBSA500200.24
Descrizione OBSA	Garantire il corretto sviluppo, monitoraggio e controllo degli interventi in materia di trasparenza, di accesso e di prevenzione della corruzione
Relazione su monitoraggio e valutazione 31/12/2021	Il Piano della Performance 2021 prevede tra gli obiettivi operativi assegnati alla UOD 04, l'obiettivo operativo di "Garantire l'attuazione degli interventi in materia di trasparenza e di prevenzione della corruzione" declinata in due azioni: 1) Verifica della coerenza tra le tipologie di procedimento ex art. 35 D. Lgs. 33/2013, i processi mappati nel PTPCT e quelli eventualmente mappati nel controllo di gestione con indicatore: Produzione di un report finalizzato alla armonizzazione tra le tipologie di procedimento ex art. 35 D. Lgs. 33/2013, i processi mappati nel PTPCT e quelli eventualmente mappati per il controllo di gestione; Il report è stato prodotto agli uffici direzionali nel mese di dicembre 2021. 2) Misura 2.2 Codice di comportamento - Piano Triennale anticorruzione 2020-2022 – Monitoraggio sull'attuazione delle disposizioni contenute nel Codice con indicatore "Relazione di monitoraggio da predisporre entro il 31 ottobre 2021". Con riguardo alla prima azione, nella sottosezione "Procedimenti Amministrativi" del sito Amministrazione Trasparente della Regione Campania, è riportato, ex art.35 Dlgs. 33/2013, l'elenco con i seguenti procedimenti: 1) (Codice UOD) 50.02.04, (Oggetto del procedimento) Concessione agevolazioni con procedura negoziale, (Previsione normativa del procedimento) art. 2 L. R. 12/2007, (Termine di conclusione del procedimento) Le attività istruttorie e le relative decisioni sono definite entro e non oltre sei mesi dalla data di presentazione della domanda, (Dirigente responsabile) Rosa Maria Sciotto, (Email) r.sciotto@regione.campania.it, (Numero di telefono) 0817967982. 2) (Codice UOD) 50.02.04, (Oggetto del procedimento) Revoca concessione agevolazioni con procedura negoziale, (Previsione normativa del procedimento) art. 2 L. R. 12/2007, (Termine di conclusione del procedimento) 120 giorni Art. 1, comma 2, Regolamento regionale n. 2/2016, (Dirigente responsabile) Rosa Maria Sciotto, (Email) r.sciotto@regione.campania.it, (Numero di telefono) 0817967982. I processi riferiti ai procedimenti di che trattasi sono ben definiti nella mappatura dei processi effettuata, ai fini della redazione del PTPCT 2021/2022, relativi all'UOD 50.02.04. In particolare, i processi individuati sono i seguenti: 1) (AREA DI RISCHIO) AFFARI LEGALI, (COD. PROCESSO) AL02, (PROCESSO) Istruttoria dei ricorsi giurisdizionali a supporto degli avvocati interni o esterni; 2) (AREA DI RISCHIO) AFFARI LEGALI, (COD. PROCESSO) AL06, (PROCESSO) Istruttoria dei ricorsi amministrativi; 3) (AREA DI RISCHIO) AFFARI LEGALI, (COD. PROCESSO) AL07, (PROCESSO) Decisione a seguito di ricorso amministrativo; 4) (AREA DI RISCHIO) CONTROLLI, (COD. PROCESSO) CO15, (PROCESSO) Sanzioni disciplinari a carico del personale amministrativo; 5) (AREA DI RISCHIO) CONTROLLI, (COD. PROCESSO) CO16, (PROCESSO) Accertamento e comminazione sanzioni amministrative; 6) (AREA DI RISCHIO) DEBITI FUORI BILANCIO, (COD. PROCESSO) DF02, (PROCESSO) Istruttoria; 7) (AREA DI RISCHIO) DEBITI FUORI BILANCIO, (COD. PROCESSO) DF06, (PROCESSO) Promulgazione Legge Regionale e pubblicazione; 8) (AREA DI RISCHIO) GESTIONE ENTRATE, SPESE E PATRIMONIO, (COD.PROCESSO) GE12, (PROCESSO) Predisposizione, adozione, variazione e gestione del bilancio (parte spesa); 9) (AREA DI RISCHIO) GESTIONE ENTRATE, SPESE E PATRIMONIO, (COD. PROCESSO) GE13, (PROCESSO) Assunzione impegni di spesa; 10) (AREA DI RISCHIO) GESTIONE ENTRATE, SPESE E PATRIMONIO, (COD. PROCESSO)

fonte: http://burc.regione.campania.it

Relazione sulla performance 2021

500200 - DIREZIONE GENERALE PER LO SVILUPPO

500204 - Programmazione negoziata. Sviluppo di reti, distretti e filiere di impresa. Promozione dei comparti di eccellenza campani

Codice OBO	**2021OBO500204.24.04**
Descrizione OBO	**Garantire l'attuazione degli interventi in materia di trasparenza e di prevenzione della corruzione**
Codice OBSA	2021OBSA500200.24
Descrizione OBSA	Garantire il corretto sviluppo, monitoraggio e controllo degli interventi in materia di trasparenza, di accesso e di prevenzione della corruzione
	GE14, (PROCESSO) Liquidazione e ordinazione della spesa tramite procedura ordinaria; 11) (AREA DI RISCHIO) GESTIONE ENTRATE, SPESE E PATRIMONIO, (COD. PROCESSO) GE23, (PROCESSO) Accertamento delle entrate; 12) (AREA DI RISCHIO) INCARICHI E NOMINE, (COD. PROCESSO) IN05, (PROCESSO) Conferimento di incarichi di posizione organizzativa ai dipendenti regionali; 13) (AREA DI RISCHIO) INCARICHI E NOMINE, (COD. PROCESSO) IN07, (PROCESSO) Conferimento di incarichi ai dipendenti regionali per compiti di specifica responsabilità (art. 7 del CCNL 2004/2005 e art. 9 CCDI del 12/07/2004); 14) (AREA DI RISCHIO) PERSONALE, (COD. PROCESSO) PE12, (PROCESSO) Valutazione della performance individuale e/o organizzativa, nonché dei comportamenti e delle competenze professionali espressi; 15) (AREA DI RISCHIO) PERSONALE, (COD. PROCESSO) PE14, (PROCESSO) Gestione del personale incardinato presso l'Ufficio (es. Adempimenti in materia di assegnazione delle attività, piano ferie, permessi, etc.); 16) (AREA DI RISCHIO) PROVVEDIMENTI AMPLIATIVI DELLA SFERA GIURIDICA PRIVI DI EFFETTO ECONOMICO DIRETTO ED IMMEDIATO PER IL DESTINATARIO, (COD. PROCESSO) PP10, (PROCESSO) Autorizzazioni per le utilizzazioni/stipula di contratti per somministrazioni a terzi/reimmissione acque ecc., acque mirenali e termali; 17) (AREA DI RISCHIO) PROVVEDIMENTI AMPLIATIVI DELLA SFERA GIURIDICA PRIVI DI EFFETTO ECONOMICO DIRETTO ED IMMEDIATO PER IL DESTINATARIO, (COD. PROCESSO) PP11, (PROCESSO) Concessioni acque minerali e termali piccole utilizzazioni locali, acque di sorgente; 18) (AREA DI RISCHIO) PROVVEDIMENTI AMPLIATIVI DELLA SFERA GIURIDICA PRIVI DI EFFETTO ECONOMICO DIRETTO ED IMMEDIATO PER IL DESTINATARIO, (COD. PROCESSO) PP12, (PROCESSO) Permessi di ricerca per acque minerali e termali; 19) (AREA DI RISCHIO) PROVVEDIMENTI AMPLIATIVI DELLA SFERA GIURIDICA PRIVI DI EFFETTO ECONOMICO DIRETTO ED IMMEDIATO PER IL DESTINATARIO, (COD. PROCESSO) PP26, (PROCESSO) Provvedimenti inerenti il rilascio di titoli minerari in terra ferma di materiali solidi ed anidride carbonica, ai sensi del R.D. 1443/27 (Permesso di ricerca - Concessioni di coltivazioni- Proroghe- Ampliamenti - Riduzioni – Trasferimenti). Ebbene, si ritiene che i processi AL02, AL06, AL07, CO15, CO16, DF02, DF06, GE12, GE13, GE14, GE23, IN05, PP10, PP11, PP12 e PP26 siano pienamente coerenti con le varie fasi di attività che intervengono per la definizione del procedimento mappato ai sensi dell'art. 35 D.lgs. 33/2013. I processi IN07, PE12 e PE14, invece, attengono alla gestione delle risorse umane assegnate e sono strumentali, anche se non direttamente correlati, alla corretta implementazione dei procedimenti di che trattasi. Con riguardo alla seconda azione connessa al rispetto del Codice di Comportamento del personale, si evidenzia che la UOD fino al 31/10/2021 non aveva personale assegnato. In ogni caso all'atto dell'assegnazione il personale in servizio presso questa UOD è stato sollecitato ad un approfondimento sul Codice di Comportamento.

fonte: http://burc.regione.campania.it

Relazione sulla performance 2021

500200 - DIREZIONE GENERALE PER LO SVILUPPO

500204 - Programmazione negoziata. Sviluppo di reti, distretti e filiere di impresa. Promozione dei comparti di eccellenza campani

Codice OBO	**2021OBO500204.25.02**		
Descrizione OBO	**Corretta gestione contabile**		
Codice OBSAMOD	2021OBSA500200.25		
Descrizione OBSAMOD	Corretta Gestione Contabile della SPL		
Missioni e Programmi			
Stakeholders			
Data inizio	01/01/2021	**Data fine**	31/12/2021
Peso	0		
Obiettivo DEFR	Obiettivo Strategico DEFR		
Altre PA o soggetti coinvolti			
Codice obiettivo DEFR (solo per 2019)			
Capitoli			
Linea Azione			
Risultato	0	**Risultato pesato**	0

Azione	Tempestività delle sistemazioni contabili				
Indicatore	**Valore iniziale**	**Target**	**Consuntivo**	**Regole di calcolo**	**Risultato**
n. pru regolarizzati nei termini previsti dal regolamento di contabilità / n. pru di competenza della struttura	0,00%	85,00%		Percentuale di realizzazione	

Azione	Tempestività dei pagamenti attraverso la liquidazione della fattura con decreto trasmesso entro dieci giorni lavorativi anttecedenti la scadenza della fattura commerciale				
Indicatore	**Valore iniziale**	**Target**	**Consuntivo**	**Regole di calcolo**	**Risultato**
fatture liquidate nei termini/fatture complessive	0,00%	100,00%		Percentuale di realizzazione	

Relazione su monitoraggio e valutazione 31/12/2021	La consuntivazione di entrambe le azioni è stata neutralizzata, come comunicato a mezzo email da performance@regione.campania.it in data 07/02/2022 ore 12:15, in quanto nell'anno 2021 questa UOD non ha avuto PRU da regolarizzare e fatture da liquidare.

500204 - Programmazione negoziata. Sviluppo di reti, distretti e filiere di impresa. Promozione dei comparti di eccellenza campani

Risultato Struttura	100
Relazione del Dirigente	

fonte: http://burc.regione.campania.it

Relazione sulla performance 2021

500200 - DIREZIONE GENERALE PER LO SVILUPPO

500205 - Competitività delle imprese, Imprenditorialità e cultura d'impresa. Strumenti finanziari e accesso al credito. Patrimonializzazione delle imprese. Sostegno ai processi di riorganizzazione aziendale

Codice OBO	**2021OBO500205.08.01**		
Descrizione OBO	**Erogazione dei contributi e rilascio nuove concessioni alle imprese danneggiate come individuate dagli esiti dei bandi regionali- Linea A /B/C**		
Codice OBSA	2021OBSA500200.08		
Descrizione OBSA	Sostenere e promuovere il sistema produttivo regionale		
Missioni e Programmi			
Stakeholders			
Data inizio	01/01/2021	**Data fine**	31/12/2021
Peso	80		
Obiettivo DEFR	Obiettivo Strategico DEFR		Sì
Altre PA o soggetti coinvolti			
Codice obiettivo DEFR (solo per 2019)			
Capitoli			
Linea Azione	Sostegno al sistema delle imprese della Campania		
Risultato	100	**Risultato pesato**	80

Azione	Erogazione dei contributi e rilascio nuove concessioni alle imprese danneggiate come individuate dagli esiti dei bandi regionali- Linea A /B				
Indicatore	**Valore iniziale**	**Target**	**Consuntivo**	**Regole di calcolo**	**Risultato**
Avanzamento delle erogazioni dei contributi agli aventi diritto linea A 500.000 euro - Linea B 300.000 euro	0,00	800.000,00	4.151.074,10	Indicatore di valore - euro (crescita)	100

Azione	Erogazione dei contributi e rilascio nuove concessioni alle imprese danneggiate come individuate dagli esiti dei bandi regionali- Linea C				
Indicatore	**Valore iniziale**	**Target**	**Consuntivo**	**Regole di calcolo**	**Risultato**
Avanzamento delle erogazioni dei contributi agli aventi diritto linea C 1.500.000 euro	0,00	1.500.000,00	1.584.444,38	Indicatore di valore - euro (crescita)	100

Relazione su monitoraggio e valutazione 31/12/2021	per il Bando Alluvione di cui alla DGR 401/2016 e 565/2016, nel 2021 si è provveduto a Liquidare: Linea A Totale liquidato : €. 2.880.284,49 liquidato sulla Linea A nel 2021 (n. 6 decreti) di cui €. 2.600.833,09 a valere su fondi FSC ed €. € 279.451,40 a valere su fondi POC. Linea B Totale liquidato sulla Linea B : €. 1.270.789,61. (n. 22 decreti) di cui €. € 560.093,29 a valere su fondi FSC ed € 710.696,32 a valere su fondi POC. Linea C Nel corso del 2021 sono stati adottati 43 DD; l'importo erogato totale dei 43 decreti è di 1.584.444,38 su fondi POR. (L'importo pagato dalla Ragioneria per i decreti Linea C nel corso del 2021 è pari a €. 1.507.598,68).

fonte: http://burc.regione.campania.it

Relazione sulla performance 2021

500200 - DIREZIONE GENERALE PER LO SVILUPPO

500205 - Competitività delle imprese, Imprenditorialità e cultura d'impresa. Strumenti finanziari e accesso al credito. Patrimonializzazione delle imprese. Sostegno ai processi di riorganizzazione aziendale

Codice OBO	**2021OBO500205.24.01**			
Descrizione OBO	**Assicurare adempimenti adeguati e tempestivi in materia di anticorruzione trasparenza e accesso**			
Codice OBSA	2021OBSA500200.24			
Descrizione OBSA	Garantire il corretto sviluppo, monitoraggio e controllo degli interventi in materia di trasparenza, di accesso e di prevenzione della corruzione			
Missioni e Programmi				
Stakeholders				
Data inizio	01/01/2021	**Data fine**	31/12/2021	
Peso	6			
Obiettivo DEFR	Obiettivo Strategico DEFR			No
Altre PA o soggetti coinvolti				
Codice obiettivo DEFR (solo per 2019)				
Capitoli				
Linea Azione				
Risultato	100	**Risultato pesato**	6	

Azione	Evasione nei tempi prescritti dalla legge delle istanze di accesso				
Indicatore	**Valore iniziale**	**Target**	**Consuntivo**	**Regole di calcolo**	**Risultato**
N. di istanze evase dalla SSL entro i termini di legge / N. di istanze ricevute dalla SSL nell'anno	0,00%	100,00%	100,00%	Percentuale di realizzazione	100

Azione	Riscontro adeguato alle SPL di appartenenza sulle attività svolte e gli obblighi previsti in materia di anticorruzione e trasparenza				
Indicatore	**Valore iniziale**	**Target**	**Consuntivo**	**Regole di calcolo**	**Risultato**
N. di riscontri tempestivamente forniti alla SPL di appartenenza / N. di riscontri dovuti o richiesti dalla SPL di appartenenza	0,00%	100,00%	100,00%	Percentuale di realizzazione	100

Relazione su monitoraggio e valutazione 31/12/2021	Per la U.O.D. 50.02.05, è pervenuta una sola richiesta di accesso agli atti ex L. 214/90 con pec del 06/07/2021 acquisita al protocollo dell'ufficio al n. PG/2021/0358071, alla quale è stato dato riscontro con nota n. prot. PG/2021/0377168 del 16/07/2021 della U.O.D.. Per il registro degli accessi, si è regolarmente relazionato alla SPL con nota n. prot. PG/ 2021/0001522del 04/01/2021 di inizio anno, con n. prot. PG/2021/0357975 del 06/07/2021 per il primo semestre 2021 e con mail del 30/12/202 per il secondo semestre 2021, il cui contenuto è stato confermato formalmente, una volta concluso il semestre, con nota n. prot. PG/2022/0009002 del 10/01/2022.

fonte: http://burc.regione.campania.it

Relazione sulla performance 2021

500200 - DIREZIONE GENERALE PER LO SVILUPPO

500205 - Competitività delle imprese, Imprenditorialità e cultura d'impresa. Strumenti finanziari e accesso al credito. Patrimonializzazione delle imprese. Sostegno ai processi di riorganizzazione aziendale

Codice OBO	**2021OBO500205.24.02**			
Descrizione OBO	**Garantire l'attuazione degli interventi in materia di trasparenza e di prevenzione della corruzione**			
Codice OBSA	2021OBSA500200.24			
Descrizione OBSA	Garantire il corretto sviluppo, monitoraggio e controllo degli interventi in materia di trasparenza, di accesso e di prevenzione della corruzione			
Missioni e Programmi				
Stakeholders				
Data inizio	01/01/2021	**Data fine**	31/12/2021	
Peso	6			
Obiettivo DEFR	Obiettivo Strategico DEFR			No
Altre PA o soggetti coinvolti				
Codice obiettivo DEFR (solo per 2019)				
Capitoli				
Linea Azione				
Risultato	100	**Risultato pesato**	6	

Azione	verifica della coerenza tra le tipologie di procedimento ex art. 35 D.Lgs. 33/2013, i processi mappati nel PTPCT e quelli eventualmente mappati nel controllo di gestione				
Indicatore	**Valore iniziale**	**Target**	**Consuntivo**	**Regole di calcolo**	**Risultato**
Produzione di un report finalizzato alla armonizzazione tra le tipologie di procedimento ex art. 35 D.Lgs. 33/2013, i processi mappati nel PTPCT e quelli eventualmente mappati per il controllo di gestione	Off	On	On	On/Off	100

Azione	Misura 2.2 Codice di comportamento - Piano Triennale anticorruzione 2020-2022 - Monitoraggio sull'attuazione delle disposizioni contenute nel Codice -				
Indicatore	**Valore iniziale**	**Target**	**Consuntivo**	**Regole di calcolo**	**Risultato**
Relazione di monitoraggio da predisporre entro il 31 ottobre 2021	0,00	1,00	1,00	Indicatore di volume - Quantità (crescita)	100

fonte: http://burc.regione.campania.it

Relazione sulla performance 2021

500200 - DIREZIONE GENERALE PER LO SVILUPPO

500205 - Competitività delle imprese, Imprenditorialità e cultura d'impresa. Strumenti finanziari e accesso al credito. Patrimonializzazione delle imprese. Sostegno ai processi di riorganizzazione aziendale

Codice OBO	**2021OBO500205.24.02**
Descrizione OBO	**Garantire l'attuazione degli interventi in materia di trasparenza e di prevenzione della corruzione**
Codice OBSA	2021OBSA500200.24
Descrizione OBSA	Garantire il corretto sviluppo, monitoraggio e controllo degli interventi in materia di trasparenza, di accesso e di prevenzione della corruzione
Relazione su monitoraggio e valutazione 31/12/2021	E stato redatto un report finalizzato alla verifica della coerenza tra le tipologie di procedimento ex art. 35 D.Lgs. 33/2013, i processi mappati nel PTPCT e quelli eventualmente mappati per il controllo di gestione inoltrato con n.prot. PG72021/051561 bdel 19/10/2021. Con nota n. prot. 0407656 del 4/08/2021 inoltrata alla DG 50.02 è stato trasmesso l'elenco dei procedimenti con le relative schede di dettaglio per la pubblicazione sul portale "Trasparenza". In merito all'assolvimento degli obblighi della trasparenza di cui all'art. 35 del D.Lgs 33/2013, ovvero l'elenco dei procedimenti della Direzione Generale per lo Sviluppo Economico e le Attività Produttive corredato delle corrispettive Schede di dettaglio redatte secondo le specifiche dell'art. 35 del D.Lgs 33/2013 e pubblicate nell'apposita sezione del portale "Trasparenza" del sito regionale, nel corso del 2021 è stata compiuta dalla U.O.D. 05 una puntuale ricognizione di eventuali modifiche da apportare, per quanto di competenza, al menzionato elenco. Nello specifico, si è proceduto a confermare la presenza nell'elenco dei due procedimenti individuati in capo alla U.O.D. 05. La conferma trova riscontro nella nota della DG.02 del 4 agosto 2021 prot. 0407656, con la quale si trasmetteva per la pubblicazione sul portale "Trasparenza" della Regione Campania l'elenco dei procedimenti della direzione con le relative schede di dettaglio. Per quanto riguarda i processi mappati nel PTPCT, questo ufficio ha prontamente riscontrato via mail alla propria Direzione generale, la parte di competenza della nota del RPCT del 21.06.2021, in particolare allegando il file excel 21.06.2021 prot. 330480_Allegato 2_SURAP. In sintesi, nel riscontro si è sostanzialmente confermata la mappatura effettuata, indicando alcune modifiche di dettaglio. Con nota n. prot. PG/2021/0515161 del 19/10/2021 è stata presentata apposita relazione alla DG 50.02.

fonte: http://burc.regione.campania.it

Relazione sulla performance 2021

500200 - DIREZIONE GENERALE PER LO SVILUPPO

500205 - Competitività delle imprese, Imprenditorialità e cultura d'impresa. Strumenti finanziari e accesso al credito. Patrimonializzazione delle imprese. Sostegno ai processi di riorganizzazione aziendale

Codice OBO	**2021OBO500205.25.01**			
Descrizione OBO	**Corretta gestione contabile**			
Codice OBSAMOD	2021OBSA500200.25			
Descrizione OBSAMOD	Corretta Gestione Contabile della SPL			
Missioni e Programmi				
Stakeholders				
Data inizio	01/01/2021	**Data fine**	31/12/2021	
Peso	8			
Obiettivo DEFR	Obiettivo Strategico DEFR			No
Altre PA o soggetti coinvolti				
Codice obiettivo DEFR (solo per 2019)				
Capitoli				
Linea Azione				
Risultato	100	**Risultato pesato**	8	

Azione	Tempestività delle sistemazioni contabili				
Indicatore	**Valore iniziale**	**Target**	**Consuntivo**	**Regole di calcolo**	**Risultato**
n. pru regolarizzati nei termini previsti dal regolamento di contabilità / n. pru di competenza della struttura	0,00%	85,00%	100,00%	Percentuale di realizzazione	100

Relazione su monitoraggio e valutazione 31/12/2021	Tutti i PRU individuati come di competenza della UOD 05 sono stati regolarizzati nei termini.

500205 - Competitività delle imprese, Imprenditorialità e cultura d'impresa. Strumenti finanziari e accesso al credito. Patrimonializzazione delle imprese. Sostegno ai processi di riorganizzazione aziendale

Risultato Struttura	100
Relazione del Dirigente	

fonte: http://burc.regione.campania.it

Relazione sulla performance 2021

500200 - DIREZIONE GENERALE PER LO SVILUPPO

500206 - Infrastrutturazione e sviluppo delle aree industriali. Reindustralizzazione e riconversione delle aree di crisi. Attrazione degli investimenti. Promozione delle Aree Produttive. Promozione del sistema produttivo campano sui mercati

Codice OBO	**2021OBO500206.09.01**		
Descrizione OBO	**Potenziamento delle infrastrutture per lo sviluppo industriale e produttivo**		
Codice OBSA	2021OBSA500200.09		
Descrizione OBSA	Potenziare le opportunità territoriali per favorire lo sviluppo produttivo		
Missioni e Programmi			
Stakeholders			
Data inizio	01/01/2021	**Data fine**	31/12/2021
Peso	80		
Obiettivo DEFR	Obiettivo Strategico DEFR		
Altre PA o soggetti coinvolti	Enti coinvolti: comuni campani e consorzi ASI		
Codice obiettivo DEFR (solo per 2019)			
Capitoli			
Linea Azione	Sviluppo territoriale		
Risultato	100	**Risultato pesato**	80

Azione	Numero di progetti completati e/o in linea con i cronoprogrammi e/o con rideterminazione del contributo (post gara, a causa di revoca parziale/ totale, per l'effetto di negoziazione mutuo in caso di concorso alle rate di amm.to mutui)

Indicatore	**Valore iniziale**	**Target**	**Consuntivo**	**Regole di calcolo**	**Risultato**
Numero di progetti completati e/o in linea con i cronoprogrammi e/o con rideterminazione del contributo (post gara, a causa di revoca parziale/ totale, per l'effetto di negoziazione mutuo in caso di concorso alle rate di amm.to mutui)	0,00	15,00	22,00	Indicatore di volume - Quantità (crescita)	100

fonte: http://burc.regione.campania.it

Relazione sulla performance 2021

500200 - DIREZIONE GENERALE PER LO SVILUPPO

500206 - Infrastrutturazione e sviluppo delle aree industriali. Reindustralizzazione e riconversione delle aree di crisi. Attrazione degli investimenti. Promozione delle Aree Produttive. Promozione del sistema produttivo campano sui mercati

Codice OBO	**2021OBO500206.09.01**
Descrizione OBO	**Potenziamento delle infrastrutture per lo sviluppo industriale e produttivo**
Codice OBSA	2021OBSA500200.09
Descrizione OBSA	Potenziare le opportunità territoriali per favorire lo sviluppo produttivo
Relazione su monitoraggio e valutazione 31/12/2021	Nel primo semestre sono stati completati, revocati e/o rideterminati 15 interventi. Nel secondo semestre sono stati completati, revocati e/o rideterminati ulteriori 7 interventi. Complessivamente, nel 2021, la UOD ha chiuso 22 interventi, ben oltre il target fissato di 15 interventi. Di seguito l'elenco dei 22 interventi: DD 3 del 12/01/2021: POC 2014-2020. DGR 434 / 2016. Comune di Calvi (Bn) - Intervento: Lavori di potenziamento e completamento delle infrastrutture a servizio dell'area esistente in localita' Cubante - CUP F37B17000000006. Decadenza finanziamento. DD 11 del 22/01/2021: PAC 2007-2013. Intervento: Opere di completamento delle urbanizzazioni e dei servizi nel PIP. Beneficiario Comune di Durazzano (Bn) CUP H16J14000020002, codice SMILE 215. Rideterminazione contributo, revoca parziale e liquidazione saldo. Riproposizione DD . n. 542 del 09.12.2020. DD 17 del 25/01/2021: POC 2014-2020.Intervento: Opere di infrastrutturazione area PIP, lavori di completamento. Beneficiario Comune di San Martino Sannita (Bn) CUP C26J14000000006. Rideterminazione contributo, revoca parziale e liquidazione saldo. DD 34 del 02/02/2021: POC 2014-2020. Consorzio ASI di Benevento - Progetto per la realizzazione delle infrastrutture primarie nell'agglomerato industriale di San Nicola Manfredi - CUP F87J07000010002. Rideterminazione contributo e revoca parziale. DD 62 del 24/02/2021: POC 2014-2020. Intervento: Lavori di potenziamento delle infrastrutturazioni e di costruzione di un edificio per incubatori di impresa, isola ecologica per rifiuti in area per attivita' produttive comunale e realizzazione impiantistica tecnologica - Benefi ciario Comune di Liberi (Ce) CUP F76J08000280006, SURF 16045NP000000003. Saldo DD 10 del 02/03/2021: APQ Sviluppo Locale VII Atto integrativo. Comune di Lioni (Av) - Progetto per la realizzazione di blocchi modulari nell'area PIP per l'insediamento di microimprese - Cod. SL7 - AV02 CUP H37J06000100002. Rideterminazione contributo e liquidazione saldo. DD 76 del 09/03/2021: POC 2014-2020 - POR FESR 2007-2013. Comune di Torrecuso (Bn). Intervento: Lavori di completamento opere di urbanizzazione nell'area PIP Torrepalazzo, CUP D42B14000000002, cod. Smile 241. Ricognizione Finale. DD 20 del 24/03/2021: Intesa Istituzionale di Programma - APQ Sviluppo Locale I Atto Integrativo. Comune di Pomigliano D'Arco (Na). Intervento: Riqualificazione ambientale e funzionale Viale Impero I - Lotto 4°. Cod. CASMDI-FR06 - CUP F59J07000100002. Rideterminazione contributo e liquidazione saldo. DD 119 del 07/04/2021: "POC 2014-2020. Intervento: Manutenzione straordinaria con adeguamento sostenibile delle infrastrutture primarie dell'agglomerato industriale di Ponte Valentino in Benevento. Beneficiario Consorzio ASI di Benevento. Rideterminazione contributo e revoca parziale." DD 129 del 19/04/2021: PAC 2007-2013. Intervento: Completamento opere infrastrutturali urbanizzazione primaria area PIP. Beneficiario Comune di Manocalzati (Av) CUP B54H14000000006 cod. SMOL SI_1_5322. Rideterminazione contributo, revoca parziale e liquidazione saldo. DD 131 del 19/04/2021: POC 2014-2020. Intervento: Lavori di potenziamento dell'Area PIP. Beneficiario Comune di San Nicola Manfredi (Bn). CUP F87B10000020006, cod. SURF 16045NP000000015. Ricognizione finale dell'intervento. DD 26 del 30/04/2021: Intesa Istituzionale di programma - APQ Sviluppo locale I Atto integrativo. Intervento: Ampliamento Area Industriale in contrada Orto di Cioglia - codice DI.CA04 - Soggetto attuatore Comune di Calitri (Av) - CUP H11G04000010002. Liquidazione saldo. DD 156 del 30/04/2021: POC 2014 - 2020. Intervento: Opere di urbanizzazione e dei servizi nel piano degli insediamenti produttivi alla localita' Santo Stefano. Beneficiario Comune di Vitulano (Bn) CUP Cup B51E14000010002, cod. Smile 194.Rideterminazione contributo e revoca parziale. DD 202 del 21/05/2021: PAC 2007-2013 e POC 2014-2020. Comune di Faicchio (Bn) - Intervento:

fonte: http://burc.regione.campania.it

Relazione sulla performance 2021

500200 - DIREZIONE GENERALE PER LO SVILUPPO

500206 - Infrastrutturazione e sviluppo delle aree industriali. Reindustralizzazione e riconversione delle aree di crisi. Attrazione degli investimenti. Promozione delle Aree Produttive. Promozione del sistema produttivo campano sui mercati

Codice OBO	**2021OBO500206.09.01**
Descrizione OBO	**Potenziamento delle infrastrutture per lo sviluppo industriale e produttivo**
Codice OBSA	2021OBSA500200.09
Descrizione OBSA	Potenziare le opportunità territoriali per favorire lo sviluppo produttivo
	Realizzazione e completamento di infrastrutture nei piani di insediamento produttivo in localita' Selva di Sotto - CUP I22C10000030002 SURF 16045NP000000019. Rideterminazione contributo e revoca parziale. DD 219 del 16/06/2021: PAC 2007- 2013. Comune di Melito Irpino (Av). Intervento: Completamento area PIP I stralcio, CUP I77H14000260002. Ricognizione Finale. DD 306 del 20/09/2021: POR 2007-2013 - Comune di Frattamaggiore (Na). Intervento: Riqualificazione area PIP, CUP F77D13000010002 . Revoca parziale del finanziamento. DD 350 del 08/10/2021: POR FESR 2007-2013, PAC 2007-2013, POC 2014-2020. Intervento; Lavori di riqualificazione ambientale del viale principale di accesso all'agglomerato - Beneficiario Consorzio ASI di Caserta - CUP E27J09000020002, cod. Smile 234. Rideterminazione contributo. DD 351 del 08/10/2021: POC 2014-2020. DGR 434/2016. DD 333/2016. Intervento: Completamento e rifunzionamento struttura centro congressi / servizi zona PIP - CUP B14HI60001310007 - Cod. SURF 16071PP000000008 - Comune di Casapulla (Ce). Revoca contributo concesso con DD. DG 50 02 n. 302 del 13/11/2018. DD 366 del 15/10/2021: PAC 2007-2013, POC 2014-2020. Intervento:Opere di infrastrutturazione area PIP. Lavori di completamento, CUP C26J14000000006, beneficiario Comune di San Martino Sannita (Bn). Ricognizione finale intervento e revoca parziale del contributo. DD 374 del 19/10/2021: PAC 2007-2013. Intervento; Completamento opere infrastrutturali urbanizzazione primaria area PIP- Beneficiario: Comune di Manocalzati (Av), CUP B54H14000000006, codice SMOL SI_1_5322. Ricognizione finale intervento. DD 49 del 30/11/2021: Accordo di Programma Quadro Sviluppo Locale IV Atto Integrativo. Intervento: Progetto lavori di sistemazione per il completamento del recupero di Palazzo Giovene di Girasole - cod. SL.NA04 - Soggetto attuatore: EAV - ENTE AUTONOMO VOLTURNO S.R.L - Ricognizione finale Intervento. DD 461 del 03/12/2021: POC 2014-2020. Intervento: Completamento delle opere di urbanizzazione del 2° comparto del Piano degli Insediamenti Produttivi - CUP G13D14000000002 - Beneficiario Comune di Puglianello (Bn). Rideterminazione contributo e revoca parziale.

fonte: http://burc.regione.campania.it

Relazione sulla performance 2021

500200 - DIREZIONE GENERALE PER LO SVILUPPO

500206 - Infrastrutturazione e sviluppo delle aree industriali. Reindustralizzazione e riconversione delle aree di crisi. Attrazione degli investimenti. Promozione delle Aree Produttive. Promozione del sistema produttivo campano sui mercati

Codice OBO	**2021OBO500206.24.01**		
Descrizione OBO	**Assicurare adempimenti adeguati e tempestivi in materia di anticorruzione, trasparenza e accesso**		
Codice OBSA	2021OBSA500200.24		
Descrizione OBSA	Garantire il corretto sviluppo, monitoraggio e controllo degli interventi in materia di trasparenza, di accesso e di prevenzione della corruzione		
Missioni e Programmi			
Stakeholders			
Data inizio	01/01/2021	**Data fine**	31/12/2021
Peso	6		
Obiettivo DEFR	Obiettivo Strategico DEFR		
Altre PA o soggetti coinvolti			
Codice obiettivo DEFR (solo per 2019)			
Capitoli			
Linea Azione			
Risultato	100	**Risultato pesato**	6

Azione	Evasione nei tempi prescritti dalla legge delle istanze di accesso				
Indicatore	**Valore iniziale**	**Target**	**Consuntivo**	**Regole di calcolo**	**Risultato**
N. di istanze evase dalla SSL entro i termini di legge / N. di istanze ricevute dalla SSL nell'anno	0,00%	100,00%	100,00%	Percentuale di realizzazione	100
Azione	Riscontro adeguato alle SPL di appartenenza sulle attività svolte e gli obblighi previsti in materia di anticorruzione e trasparenza				
Indicatore	**Valore iniziale**	**Target**	**Consuntivo**	**Regole di calcolo**	**Risultato**
N. di riscontri tempestivamente forniti alla SPL di appartenenza / N. di riscontri dovuti o richiesti dalla SPL di appartenenza	0,00%	100,00%	100,00%	Percentuale di realizzazione	

fonte: http://burc.regione.campania.it

Relazione sulla performance 2021

500200 - DIREZIONE GENERALE PER LO SVILUPPO

500206 - Infrastrutturazione e sviluppo delle aree industriali. Reindustralizzazione e riconversione delle aree di crisi. Attrazione degli investimenti. Promozione delle Aree Produttive. Promozione del sistema produttivo campano sui mercati

Codice OBO	**2021OBO500206.24.01**
Descrizione OBO	**Assicurare adempimenti adeguati e tempestivi in materia di anticorruzione, trasparenza e accesso**
Codice OBSA	2021OBSA500200.24
Descrizione OBSA	Garantire il corretto sviluppo, monitoraggio e controllo degli interventi in materia di trasparenza, di accesso e di prevenzione della corruzione
Relazione su monitoraggio e valutazione 31/12/2021	Azione "Evasione nei tempi prescritti dalla legge delle istanze di accesso": Nel primo semestre sono pervenute 5 richieste di accesso. Sono state tutte evase nei termini come da registro accessi trasmesso alla SPL. Nel secondo semestre è pervenuta un'unica istanza di accesso, evasa nei termini come da registro accessi trasmesso alla SPL. Pertanto, nel 2021 sono state evase 6 istanze su 6 nei termini. Target del 100% raggiunto. Azione "Riscontro adeguato alle SPL sulle attività svolte in materia di anticorruzione e trasparenza": Nel corso del 2021 sono stati forniti i seguenti riscontri: 1. mail del 22/6 con scad. 6/7 riscontrata con mail del 1/7; 2. mail del 30/6 riscontrata con mail del 2/7; 3. trasmissione rapporto su obblighi di pubblicazione il 1/7 per il primo semestre e il 30/12 per il secondo semestre; 4. mail del 8/7 riscontrata con mail del 8/7; 5. mail del 13/7 riscontrata con mail del 16/7; 6. mail del 16/7 riscontrata con mail del 20/9 (elaborazione relazione su attuazione OBO500206.24.02 - scadenza 31/10); 7. mail del 20/7 riscontrata con mail del 13/9 (elaborazione ricognizione contenziosi); 8. mail del 9/9 riscontrata con mail del 13/9; 9. mail del 25/10 riscontrata con mail del 4/11; 10. mail del 17/11 riscontrata con mail del 17/11. Tutte le richieste sono state pertanto evase in modo tempestivo. Il target del 100% è raggiunto.

fonte: http://burc.regione.campania.it

Relazione sulla performance 2021

500200 - DIREZIONE GENERALE PER LO SVILUPPO

500206 - Infrastrutturazione e sviluppo delle aree industriali. Reindustralizzazione e riconversione delle aree di crisi. Attrazione degli investimenti. Promozione delle Aree Produttive. Promozione del sistema produttivo campano sui mercati

Codice OBO	**2021OBO500206.24.02**		
Descrizione OBO	**Garantire l'attuazione degli interventi in materia di trasparenza e di prevenzione della corruzione**		
Codice OBSA	2021OBSA500200.24		
Descrizione OBSA	Garantire il corretto sviluppo, monitoraggio e controllo degli interventi in materia di trasparenza, di accesso e di prevenzione della corruzione		
Missioni e Programmi			
Stakeholders			
Data inizio	01/01/2021	**Data fine**	31/12/2021
Peso	6		
Obiettivo DEFR	Obiettivo Strategico DEFR		
Altre PA o soggetti coinvolti			
Codice obiettivo DEFR (solo per 2019)			
Capitoli			
Linea Azione			
Risultato	100	**Risultato pesato**	6

Azione	verifica della coerenza tra le tipologie di procedimento ex art. 35 D.Lgs. 33/2013, i processi mappati nel PTPCT e quelli eventualmente mappati nel controllo di gestione				
Indicatore	**Valore iniziale**	**Target**	**Consuntivo**	**Regole di calcolo**	**Risultato**
Produzione di un report finalizzato alla arminizzazione tra le tipologie di procedimento ex art. 35 D.Lgs. 33/2013, i processi mappati nel PTPCT e quelli eventualmente mappati per il controllo di gestione	Off	On	On	On/Off	100

Azione	Misura 2.2 Codice di comportamento - Piano Triennale anticorruzione 2020-2022 - Monitoraggio sull'attuazione delle disposizioni contenute nel Codice -				
Indicatore	**Valore iniziale**	**Target**	**Consuntivo**	**Regole di calcolo**	**Risultato**
Relazione di monitoraggio da predisporre entro il 31 ottobre 2021	Off	On	On	On/Off	100

Relazione su monitoraggio e valutazione 31/12/2021	Con riguardo ad entrambe le azioni previste per l'obiettivo, si è prodotto relazione al referente della Direzione per la performance trasmessa a mezzo mail il 20/09/2021 alle ore 15.26.

fonte: http://burc.regione.campania.it

Relazione sulla performance 2021

500200 - DIRETTORE GENERALE PER LO SVILUPPO

500206 - Infrastrutturazione e sviluppo delle aree industriali. Reindustralizzazione e riconversione delle aree di crisi. Attrazione degli investimenti. Promozione delle Aree Produttive. Promozione del sistema produttivo campano sui mercati

Codice OBO	**2021OBO500206.25.02**		
Descrizione OBO	**Corretta gestione contabile della SSL**		
Codice OBSAMOD	2021OBSA500200.25		
Descrizione OBSAMOD	Corretta Gestione Contabile della SPL		
Missioni e Programmi			
Stakeholders			
Data inizio	01/01/2021	**Data fine**	31/12/2021
Peso	8		
Obiettivo DEFR	Obiettivo Strategico DEFR		
Altre PA o soggetti coinvolti			
Codice obiettivo DEFR (solo per 2019)			
Capitoli			
Linea Azione			
Risultato	100	**Risultato pesato**	8

Azione	Tempestività delle sistemazioni contabili				
Indicatore	**Valore iniziale**	**Target**	**Consuntivo**	**Regole di calcolo**	**Risultato**
n. pru regolarizzati nei termini previsti dal regolamento di contabilità / n. pru di competenza della struttura	0,00%	85,00%	100,00%	Percentuale di realizzazione	100

Relazione su monitoraggio e valutazione 31/12/2021	Nel corso del 2021 sono stati regolarizzati 6 PRU su 6. I dettagli: - PRU 689, 690 e 691 regolarizzati con DD 17/2021; - PRU 921 regolarizzato con DD 130/2021; - PRU 1108, 1109 e 1110 regolarizzati con DD 28/2021. Il risultato raggiunto è 100%, superiore al target dell'85%.

500206 - Infrastrutturazione e sviluppo delle aree industriali. Reindustralizzazione e riconversione delle aree di crisi. Attrazione degli investimenti. Promozione delle Aree Produttive. Promozione del sistema produttivo campano sui mercati

Risultato Struttura	100
Relazione del Dirigente	

fonte: http://burc.regione.campania.it

Relazione sulla performance 2021

500200 - DIREZIONE GENERALE PER LO SVILUPPO

500291 - STAFF tecnico operativo – Manifattur@Campania: Industria 4.0

Codice OBO	**2021OBO500291.08.01**			
Descrizione OBO	**Attuazione della strategia regionale per lo sviluppo dell`Industria 4.0 attraverso la gestione ed aggiornamento del portale dedicato e della relativa newsletter**			
Codice OBSA	2021OBSA500200.08			
Descrizione OBSA	Sostenere e promuovere il sistema produttivo regionale			
Missioni e Programmi				
Stakeholders				
Data inizio	01/01/2021	**Data fine**	31/12/2021	
Peso	80			
Obiettivo DEFR	Obiettivo Strategico DEFR			Sì
Altre PA o soggetti coinvolti				
Codice obiettivo DEFR (solo per 2019)				
Capitoli				
Linea Azione	Sostegno al sistema delle imprese della Campania			
Risultato	100	**Risultato pesato**	80	

Azione	Gestione ed aggiornamento del portale attraverso servizio di newsletter.				
Indicatore	**Valore iniziale**	**Target**	**Consuntivo**	**Regole di calcolo**	**Risultato**
Numero di newsletter	0,00	12,00	18,00	Indicatore di volume - Quantità (crescita)	100

fonte: http://burc.regione.campania.it

Relazione sulla performance 2021

500200 - DIREZIONE GENERALE PER LO SVILUPPO

500291 - STAFF tecnico operativo – Manifattur@Campania: Industria 4.0

Codice OBO	**2021OBO500291.08.01**
Descrizione OBO	**Attuazione della strategia regionale per lo sviluppo dell`Industria 4.0 attraverso la gestione ed aggiornamento del portale dedicato e della relativa newsletter**
Codice OBSA	2021OBSA500200.08
Descrizione OBSA	Sostenere e promuovere il sistema produttivo regionale
Relazione su monitoraggio e valutazione 31/12/2021	Ai sensi dell'art 23 della L.R. 22/2016 è stata sviluppata ed attivata la piattaforma tecnologica/ portale regionale per Industria 4.0, denominata "CampaniaIntelligente4.0". Tale portale è stato realizzato nel 2018 dalla società in house Sviluppo Campania, su richiesta dello Staff 91. Il progetto risulta ad oggi ancora attivo, a seguito della nuova Convenzione stipulata dalla Regione Campania con Sviluppo Campania in data 02/09/2021. Tale piattaforma, rinvenibile online all'indirizzo www.campaniaintelligente4puntozero.it, costituisce un portale dedicato, volto a divulgare i temi di Industria 4.0, quali la produzione industriale ed innovativa e il lavoro artigiano digitale della Regione Campania, mediante la pubblicazione di informazioni e progetti, fornendo servizi alle imprese e favorendo lo scambio di buone prassi. Il portale è gestito da una redazione che ne cura l'aggiornamento costante affinchè sia un sito dinamico, con un'interfaccia grafica accattivante. Tra i servizi resi rientra l'invio di newsletter con cadenza mensile a coloro che si sono registrati sul portale, come imprese, associazioni di categoria e Competence Center. Nel corso del 2021, infatti, sono state prodotte e trasmesse 18 newsletter sulla tematica Industria 4.0, con l'intento di sensibilizzare ed aggiornare gli utenti sulle strategie europee, nazionali e regionali. In particolare, le newsletter sono state un importante strumento di promozione e divulgazione di iniziative formative, quali il ciclo di webinar organizzato dalla Regione Campania per supportare gli Enti locali del territorio e facilitare il raggiungimento degli obiettivi di transizione digitale. Ancora, mediante le newsletter è stato diffuso il webinar di presentazione degli incentivi per sostenere la trasformazione tecnologica e digitale delle imprese, nel corso del quale sono state fornite informazioni su finanziamenti a fondo perduto. Le newsletter sono state utilizzate, altresì, per accendere i riflettori su importanti eventi dedicati alla tematica Industria 4.0 come la decima edizione del NeaPolis Innovation Technology Day, l'appuntamento annuale che NeaPolis Innovation volto a favorire l'incontro tra imprese, start-up, studenti e docenti universitari, alimentando lo scambio di conoscenze nel territorio. Altra rilevante manifestazione diffusa mediante newsletter è stata la GITEX TECHNOLOGY WEEK 2021, la più grande fiera dell'innovazione nel Middle East, dedicata alle Tecnologie come 5G, Cloud, BigData, Cybersecurity, Blockchain, Quantum Computing e Immersive Marketing. Questa iniziativa, coordinata dalla Regione Campania, è uno dei passi di avvicinamento all'EXPO DUBAI che vedrà la Campania come protagonista nei settori della Ricerca, dell'Innovazione, della Cultura. Altro evento pubblicizzato e degno di nota è stato Smau Napoli 2021, quale occasione importante per confrontarsi sullo stato della trasformazione digitale delle imprese campane, con la presentazione delle nuove potenzialità del portale campaniaintelligente4puntozero.it. Infine, le newsletter sono state utilizzate come strumento di diffusione e conoscenza dei bandi pubblicati sul Burc della Regione Campania, come l'Avviso pubblico per l'agevolazione di programmi di spesa di micro e piccole imprese campane per la realizzazione di investimenti in digitalizzazione e Industria 4.0. Particolare attenzione è stata rivolta anche al finanziamento di progetti per prodotti e servizi innovativi presentati dalle Start Up campane. Alla luce di quanto esposto, l'OBO "Attuazione della Strategia regionale per lo sviluppo dell'industria 4.0 attraverso la gestione ed aggiornamento del portale dedicato e della relativa newsletter" risulta raggiunto al 100%.

fonte: http://burc.regione.campania.it

Relazione sulla performance 2021

500200 - DIREZIONE GENERALE PER LO SVILUPPO

500291 - STAFF tecnico operativo – Manifattur@Campania: Industria 4.0

Codice OBO	**2021OBO500291.24.01**		
Descrizione OBO	**Garantire l'attuazione degli interventi in materia di trasparenza e di prevenzione della corruzione**		
Codice OBSA	2021OBSA500200.24		
Descrizione OBSA	Garantire il corretto sviluppo, monitoraggio e controllo degli interventi in materia di trasparenza, di accesso e di prevenzione della corruzione		
Missioni e Programmi			
Stakeholders			
Data inizio	01/01/2021	**Data fine**	31/12/2021
Peso	6		
Obiettivo DEFR	Obiettivo Strategico DEFR		No
Altre PA o soggetti coinvolti			
Codice obiettivo DEFR (solo per 2019)			
Capitoli			
Linea Azione			
Risultato	100	**Risultato pesato**	6

Azione	verifica della coerenza tra le tipologie di procedimento ex art. 35 D.Lgs. 33/2013, i processi mappati nel PTPCT e quelli eventualmente mappati nel controllo di gestione				
Indicatore	**Valore iniziale**	**Target**	**Consuntivo**	**Regole di calcolo**	**Risultato**
Produzione di un report finalizzato alla armonizzazione tra le tipologie di procedimento ex art. 35 D.Lgs. 33/2013, i processi mappati nel PTPCT e quelli eventualmente mappati per il controllo di gestione	Off	On	On	On/Off	100

Azione	Misura 2.2 Codice di comportamento - Piano Triennale anticorruzione 2020-2022 - Monitoraggio sull'attuazione delle disposizioni contenute nel Codice -				
Indicatore	**Valore iniziale**	**Target**	**Consuntivo**	**Regole di calcolo**	**Risultato**
Relazione di monitoraggio da predisporre entro il 31 ottobre 2021	0,00	1,00	1,00	Indicatore di volume - Quantità (crescita)	100

fonte: http://burc.regione.campania.it

Relazione sulla performance 2021

500200 - DIREZIONE GENERALE PER LO SVILUPPO

500291 - STAFF tecnico operativo – Manifattur@Campania: Industria 4.0

Codice OBO	**2021OBO500291.24.01**
Descrizione OBO	**Garantire l'attuazione degli interventi in materia di trasparenza e di prevenzione della corruzione**
Codice OBSA	2021OBSA500200.24
Descrizione OBSA	Garantire il corretto sviluppo, monitoraggio e controllo degli interventi in materia di trasparenza, di accesso e di prevenzione della corruzione
Relazione su monitoraggio e valutazione 31/12/2021	Con particolare riguardo alla prima azione prevista per siffatto OBO in data 20/10/2021 è stato prodotto ed è agli atti della DG il report finalizzato all'armonizzazione tra le tipologie di procedimento ex art.35 Dlgs 33/2013, i processi mappati nel PTPCT e quelli eventualmente mappati per il controllo di gestione. In via preliminare e generale si rappresenta che in capo allo Staff 50.02.91 non sono presenti, istituzionalmente, procedimenti censibili ex art. 35 D.Lgs. 33/2013 di competenza. All'ufficio de quo afferisce la responsabilità dell'affidamento diretto alla società in house Sviluppo Campania s.p.a. per l'esecuzione del progetto INDUSTRIA 4.0 - Servizi per l'innovazione e istituzione di una piattaforma tecnologica/portale dedicati alla tematica (in attuazione della Legge Regionale 22/2016) - CUP B29J21006520002. La suddetta procedura, trattandosi di affidamento diretto a società in house per cui è prevista apposita sezione sul sito "Trasparenza" della Regione Campania, ove risultano regolarmente pubblicati gli atti ai sensi dell'art. 37 D. Lgs. 33/2013, non rileva ai fini dell'elenco ex art. 35 D.Lgs. 33/2013. Ai fini della mappatura dei processi, è possibile ricondurre la procedura de qua all'Area di rischio "Contratti pubblici" - Codice processo CP 03, già assegnati anche allo Staff 91. Per quanto in premessa, per lo Staff 50.02.91 si può ritenere soddisfatta la condizione di armonizzazione degli elenchi e, di conseguenza, l'obiettivo risulta raggiunto. Con riferimento alla seconda azione dell'OBO in valutazione, è prevista l'adozione di misure organizzative finalizzate ad un pieno rispetto di quanto previsto dal Codice di comportamento. A tal fine, lo Staff 50.02.91 ha prodotto la relativa relazione con Nota prot. n. 0409486 del 05/08/21. In particolare, si è relazionato che il personale dello Staff 50.02.91 è stato iscritto ed ha seguito webinar formativi e di aggiornamento. Inoltre, con Note formali è stato periodicamente rinnovato l'invito al personale ad attenersi, nell'adempimento delle proprie funzioni, al rispetto del Codice di comportamento dei dipendenti regionali e precisamente: - con riferimento all'art. 5 del Codice (partecipazione ad associazioni e organizzazioni), ricordando l'obbligo di dare immediata comunicazione in ordine alla eventuale adesione ad associazioni e organizzazioni i cui ambiti di interessi siano coinvolti o possano interferire con lo svolgimento delle attività dell'Ufficio; - con riferimento all'art. 7 del Codice (obbligo di astensione), ricordando l'obbligo di astensione in caso di attività, inerenti alle proprie mansioni, in situazioni di conflitto, anche potenziale, dell'interesse della Regione Campania con interessi personali, del coniuge, di conviventi, di parenti, di affini entro il secondo grado, ovvero di persone con le quali abbia rapporti di frequentazione abituale, causa pendente o grave inimicizia o rapporti di credito o debito significativi; - con riferimento all'art. 9 del Codice (trasparenza e tracciabilità), ricordando la necessità di prestare la massima collaborazione nell'elaborazione, nel reperimento e nella trasmissione dei dati sottoposti all'obbligo di pubblicazione e che l'adempimento degli obblighi di tracciabilità e trasparenza nello svolgimento dei propri compiti costituisce un preciso obbligo afferente al rapporto di servizio.

fonte: http://burc.regione.campania.it

Relazione sulla performance 2021

500200 - DIREZIONE GENERALE PER LO SVILUPPO

500291 - STAFF tecnico operativo – Manifattur@Campania: Industria 4.0

Codice OBO	**2021OBO500291.24.02**			
Descrizione OBO	**assicurare adempimenti adeguati e tempestivi in materia di anticorruzione trasparenza e accesso**			
Codice OBSA	2021OBSA500200.24			
Descrizione OBSA	Garantire il corretto sviluppo, monitoraggio e controllo degli interventi in materia di trasparenza, di accesso e di prevenzione della corruzione			
Missioni e Programmi				
Stakeholders				
Data inizio	01/01/2021	**Data fine**	31/12/2021	
Peso	6			
Obiettivo DEFR	Obiettivo Strategico DEFR			No
Altre PA o soggetti coinvolti				
Codice obiettivo DEFR (solo per 2019)				
Capitoli				
Linea Azione				
Risultato	100	**Risultato pesato**	6	

Azione	Evasione nei tempi prescritti dalla legge delle istanze di accesso				
Indicatore	**Valore iniziale**	**Target**	**Consuntivo**	**Regole di calcolo**	**Risultato**
N. di istanze evase dalla SSL entro i termini di legge / N. di istanze ricevute dalla SSL nell'anno	0,00%	100,00%		Percentuale di realizzazione	

Azione	Riscontro adeguato alle SPL di appartenenza sulle attività svolte e gli obblighi previsti in materia di anticorruzione e trasparenza				
Indicatore	**Valore iniziale**	**Target**	**Consuntivo**	**Regole di calcolo**	**Risultato**
N. di riscontri tempestivamente forniti alla SPL di appartenenza / N. di riscontri dovuti o richiesti dalla SPL di appartenenza	0,00%	100,00%	100,00%	Percentuale di realizzazione	100

Relazione su monitoraggio e valutazione 31/12/2021	In riferimento all'Azione "Evasione nei tempi prescritti dalla legge delle istanze di accesso" si riscontra che il rapporto tra numero di istanze evase dalla SSL entro i termini di legge e numero di istanze ricevute dalla SSL nell'anno 2021 è pari a zero, in quanto presso lo Staff 91 non è pervenuta alcuna istanza di accesso. Per quanto concerne l'Azione "Riscontro adeguato alle SPL di appartenenza sulle attività svolte e gli obblighi previsti in materia di anticorruzione e trasparenza" si riscontra che il rapporto tra il numero di riscontri tempestivamente forniti alla SPL di appartenenza e il numero di riscontri dovuti o richiesti dalla SPL di appartenenza nell'anno 2021 soddisfa il target di riferimento. Difatti, lo Staff 91 ha dato tempestiva risposta a tutti i riscontri dovuti o richiesti dalla SPL in materia di anticorruzione e trasparenza. In particolare, lo Staff 91 ha effettuato i Monitoraggi periodici sull'assolvimento degli obblighi di trasparenza per il I e il II semestre 2021. Al riguardo si comunica che, in relazione a ciascuno degli obblighi di pubblicazione dettagliati nel PTPCT 2021-2023, compresi gli obblighi di pubblicazione di cui all'art. 5 L.R. 23/2017 "Regione Casa di Vetro", l'Ufficio Staff 91 ha assolto siffatti obblighi. Con riferimento, infine, agli obblighi previsti in materia di anticorruzione, lo Staff 91, in occasione dei Monitoraggi periodici relativi al I e al II semestre 2021, ha tempestivamente recepito le indicazioni fornite dal RPCT ed ha adeguatamente compilato la scheda processi predisposta per gli ambiti di competenza.

fonte: http://burc.regione.campania.it

Relazione sulla performance 2021

500200 - DIREZIONE GENERALE PER LO SVILUPPO

500291 - STAFF tecnico operativo – Manifattur@Campania: Industria 4.0

Codice OBO	**2021OBO500291.25.01**			
Descrizione OBO	**Corretta gestione contabile**			
Codice OBSAMOD	2021OBSA500200.25			
Descrizione OBSAMOD	Corretta Gestione Contabile della SPL			
Missioni e Programmi				
Stakeholders				
Data inizio	01/01/2021	**Data fine**	31/12/2021	
Peso	8			
Obiettivo DEFR	Obiettivo Strategico DEFR			No
Altre PA o soggetti coinvolti				
Codice obiettivo DEFR (solo per 2019)				
Capitoli				
Linea Azione				
Risultato	100	**Risultato pesato**	8	

Azione	Tempestività dei pagamenti attraverso liquidazione delle fatture. Decreto di liquidazione trasmesso entro dieci giorni lavorativi antecedenti la scadenza della fattura commerciale per le fatture scadenti nel 2021.

Indicatore	**Valore iniziale**	**Target**	**Consuntivo**	**Regole di calcolo**	**Risultato**
Fatture liquidate nei termini/fatture complessive	0,00%	100,00%	100,00%	Percentuale di realizzazione	100

fonte: http://burc.regione.campania.it

Relazione sulla performance 2021

500200 - DIREZIONE GENERALE PER LO SVILUPPO

500291 - STAFF tecnico operativo – Manifattur@Campania: Industria 4.0

Codice OBO	**2021OBO500291.25.01**
Descrizione OBO	**Corretta gestione contabile**
Codice OBSAMOD	2021OBSA500200.25
Descrizione OBSAMOD	Corretta Gestione Contabile della SPL
Relazione su monitoraggio e valutazione 31/12/2021	Con decreto dirigenziale n. 1 del 05/08/2021 è stata approvata l'offerta tecnica trasmessa da Sviluppo Campania Spa con nota prot. n. 086147 del 16 febbraio 2021, per l'implementazione del Portale telematico/Piattaforma tecnologica Campaniaintelligente4puntozero https://www.campaniaintelligente4puntozero.it/news-industria-4, in attuazione della L.R. n. 22/2016. L'implementazione del suddetto Portale, quale strumento di divulgazione dedicato alla produzione industriale innovativa, alle azioni e alle iniziative regionali in materia di Industria 4.0 e volto a sviluppare iniziative divulgative ed attività di accompagnamento per le imprese campane, è stata approvata per un importo di €. 122.000,00, IVA esclusa (CUP B29J21006520002). Con il successivo decreto dirigenziale n.2 del 30/08/2021 è stato assunto l'impegno contabile per l'importo complessivo di € 150.000,00, IVA compresa, a favore di Sviluppo Campania Spa, per l'esecuzione del progetto "Industria 4.0 – Servizi per l'innovazione e implementazione del portale/piattaforma tecnologica dedicato" come approvato con il D.D. n.1/2021, sul capitolo di spesa U04518, denominato "INDUSTRIA 4.0 - L.R. 22/2016". Con il medesimo decreto dirigenziale n.1 del 05/08/2021 è stato anche formalizzato l'affidamento a Sviluppo Campania S.p.A. e contestualmente è stato approvato lo schema di Convenzione successivamente sottoscritta. Con nota prot. n. 0409599 del 05/08/2021, nelle more del perfezionamento della Convenzione con la società in house Sviluppo Campania, veniva richiesta l'attivazione d'urgenza dell'esecuzione del progetto ed in data 8 settembre 2021 con n. rep.000316 è stata sottoscritta la richiamata Convenzione. Con nota protocollo n. 012142/U del 19/10/2021 è stata trasmessa da parte di Sviluppo Campania S.p.A., come previsto dall'art. 7 della succitata Convenzione - Corrispettivi e Pagamenti, la richiesta di pagamento della prima anticipazione relativa al progetto in argomento, per un importo imponibile di €. 36.600,00, previa presentazione di fattura elettronica n. FATTPA 27 21 del 19/10/2021 RUF 2110010229 per un importo complessivo da liquidare di €. 44.652,00. Con decreto dirigenziale n. 4 del 20/10/2021 è stata approvata la richiesta di erogazione del I SAL ai sensi dell'art. 7 della Convenzione n. rep 316 del 5 settembre 2021 per un importo di pari a €. 36.600,00, a favore di Sviluppo Campania S.p.A. ed è stato liquidato l'importo complessivo di € 44.652,00 (iva inclusa) a favore di Sviluppo Campania s.p.a. a titolo di I SAL per l'esecuzione del progetto. Alla luce di quanto riportato, l'OBO "Corretta gestione contabile" risulta soddisfatto al 100% in quanto il DD n. 4 del 20/10/2021 costituisce l'unico provvedimento di liquidazione adottato dallo Staff 91 e, come sopra indicato, è stato adottato e trasmesso nei tempi prescritti, conformemente all'Azione "Tempestività dei pagamenti attraverso liquidazione delle fatture. Decreto di liquidazione trasmesso entro dieci giorni lavorativi antecedenti la scadenza della fattura commerciale per le fatture scadenti nel 2021".

500291 - STAFF tecnico operativo – Manifattur@Campania: Industria 4.0	
Risultato Struttura	100
Relazione del Dirigente	

fonte: http://burc.regione.campania.it

Relazione sulla performance 2021

500200 - DIREZIONE GENERALE PER LO SVILUPPO

500292 - STAFF tecnico amministrativo- Vice Direttore con funzioni Vicarie

Codice OBO	**2021OBO500292.08.01**		
Descrizione OBO	**Favorire il trasferimento tecnologico**		
Codice OBSA	2021OBSA500200.08		
Descrizione OBSA	Sostenere e promuovere il sistema produttivo regionale		
Missioni e Programmi			
Stakeholders			
Data inizio	01/01/2021	**Data fine**	31/12/2021
Peso	80		
Obiettivo DEFR	Obiettivo Strategico DEFR		
Altre PA o soggetti coinvolti			
Codice obiettivo DEFR (solo per 2019)			
Capitoli			
Linea Azione	Sostegno al sistema delle imprese della Campania		
Risultato	100	**Risultato pesato**	80

Azione	Avanzamento dell'attuazione della misura a favore dele imprese volta a sostenere investimenti nel campo del trasferinmmento tecnologico				
Indicatore	**Valore iniziale**	**Target**	**Consuntivo**	**Regole di calcolo**	**Risultato**
Avanzamento attuazione avviso in materia di trasferimento tecnologico attraverso l'ammissione a finanziamento di progetti il cui valore cumulato impieghi potenzialmente almeno il 40% delle risorse dell'avviso	0,00	4.000.000,00	4.366.215,92	Indicatore di valore - euro (crescita)	100

Relazione su monitoraggio e valutazione 31/12/2021	In riferimento all'attuazione dell'Avviso per la concessione di contributi a favore delle Micro, Piccole e Medie Imprese per l'attuazione di processi di innovazione finanziato con 10milioni di €uro a valere sulla programmazione delle risorse POR FESR 2014/2020 - O 3.5.2, ed allo specifico obiettivo di conseguire nel corso dell'esercizio finanziario 2021 un avanzamento della relativa attuazione attraverso l'ammissione a finanziamento di progetti il cui valore cumulato impiegasse potenzialmente almeno il 40% delle risorse dell'avviso, si rappresenta che nel corso dell'anno 2021, attraverso l'adozione di specifici decreti di concessione, sono stati concessi finanziamenti per progetti di investimento presentati dalle imprese partecipanti all'avviso per complessivi 4.366.215,92 €uro, pari ad oltre il 43 % del valore dell'avviso. Pertanto l'obiettivo è stato raggiunto.

fonte: http://burc.regione.campania.it

Relazione sulla performance 2021

500200 - DIREZIONE GENERALE PER LO SVILUPPO

500292 - STAFF tecnico amministrativo- Vice Direttore con funzioni Vicarie

Codice OBO	**2021OBO500292.24.01**		
Descrizione OBO	**Assicurare adempimenti adeguati e tempestivi in materia di anticorruzione, trasparenza e accesso**		
Codice OBSA	2021OBSA500200.24		
Descrizione OBSA	Garantire il corretto sviluppo, monitoraggio e controllo degli interventi in materia di trasparenza, di accesso e di prevenzione della corruzione		
Missioni e Programmi			
Stakeholders			
Data inizio	01/01/2021	**Data fine**	31/12/2021
Peso	6		
Obiettivo DEFR	Obiettivo Strategico DEFR		
Altre PA o soggetti coinvolti			
Codice obiettivo DEFR (solo per 2019)			
Capitoli			
Linea Azione			
Risultato	100	**Risultato pesato**	6

Azione	Evasone nei tempi prescritti dalla legge delle istanze di accesso				
Indicatore	**Valore iniziale**	**Target**	**Consuntivo**	**Regole di calcolo**	**Risultato**
Numero di istanze evase entro i termi di legge/ numero di istanze ricevute nell'anno	0,00%	100,00%	100,00%	Percentuale di realizzazione	100

Azione	Riscontro adeguato alla SPL di appartenenza sulle attività svolte e gli obblighi previsti in materia di anticorruzione e trasparenza				
Indicatore	**Valore iniziale**	**Target**	**Consuntivo**	**Regole di calcolo**	**Risultato**
Numero di riscontri tempestivamnete forniti alla SPL di appartenenza/numero di riscontri dovuti o richiesti dalla SPL	0,00%	100,00%	100,00%	Percentuale di realizzazione	100

fonte: http://burc.regione.campania.it

Relazione sulla performance 2021

500200 - DIREZIONE GENERALE PER LO SVILUPPO

500292 - STAFF tecnico amministrativo- Vice Direttore con funzioni Vicarie

Codice OBO	**2021OBO500292.24.01**
Descrizione OBO	**Assicurare adempimenti adeguati e tempestivi in materia di anticorruzione, trasparenza e accesso**
Codice OBSA	2021OBSA500200.24
Descrizione OBSA	Garantire il corretto sviluppo, monitoraggio e controllo degli interventi in materia di trasparenza, di accesso e di prevenzione della corruzione
Relazione su monitoraggio e valutazione 31/12/2021	Azione 1: Evasione nei tempi prescritti dalla legge delle istanze di accesso, Descrizione: Numero di istanze evase entro i termini di legge/numero di istanze ricevute nell'anno L'ufficio di Staff 92 nel corso del 2021 ha ricevuto n. 1 accesso agli atti ex lege 241/90 (prot. 38544 del 25/01/2021). Lo stesso è stato evaso nei termini di legge in data 6/02/2021 con nota prot. PG/2021/0066025 (cfr. Registro accessi I semestre). Azione 2: Riscontro adeguato alla SPL di appartenenza sulle attività svolte e gli obblighi previsti in materia di anticorruzione e trasparenza, Descrizione: Numero di riscontri tempestivamente forniti alla SPL di appartenenza/numero di riscontri dovuti o richiesti dalla SPL 1- Codice di comportamento Misura 2.2 Relazione monitoraggio prot. 0519752 del 21/10/2021 2- Astensione in caso di conflitto di interessi art 6 bis L.241 II semestre 2020 Nota PG/2021/0103173 del 24/02/2021 I semestre 2021 Nota PG/2021/0376173 del 16/07/2021. 3- Svolgimento di attività successiva alla cessazione del rapporto di lavoro Mis. 2.7 L'ufficio di Staff ha predisposto i controlli sui dipendenti cessati giusta nota PG/2021/297441 e ss del RPCT riscontrando con la nota 485127 del 01/10/2021 a firma congiunta con il Direttore Generale. 4- Formazione di commissioni, assegnazione agli uffici, conferimento di incarichi dirigenziali in caso di condanna penale per delitti contro la Pubblica amministrazione Mis. 2.8 Con mail al Gruppo di supporto al Responsabile dell'anticorruzione acquisita al protocollo n. PG/2021/0582719 del 23/11/2021 è stato comunicato che non sono state attivate commissioni nella SSL nel corso del 2021. 5- Verifica della coerenza dei procedimenti ex art. 35 Rif. nota prot. 625491 del 14/12/2021 6- Monitoraggio Trasparenza II semestre 2020 e I semestre 2021 Nella qualità di Responsabile per la Trasparenza si è provveduto a riscontrare la richiesta del RPCT con note nn. PG/2021/0060027 e 0381741 del 20/07/2021. Nelle prefate note sono esplicitate tutte le azioni di cui all'Allegato IV del PTPCT 21-23 a cura del Responsabile per la Trasparenza 7- Catalogo dei processi a rischio. Mappatura dei procedimenti Fase I e Fase II e ss.ii. Il gruppo di supporto al Responsabile anticorruzione coordinato dal Dirigente di Staff 92 ha concluso la II fase 2020 e la I fase 2021 con la trasmissione del file con le proposte al RPCT in accompagnamento alle note PG/2021/0050154 del 29/1/2021 e PG/2021/0400463 del 30/07/2021 a firma congiunta con il DG. II Fase. Il procedimento di catalogazione dei processi è stato concluso con l'invio al RPCT. Il lavoro è stato coordinato dal dirigente di Staff 92 8- Registro accessi agli atti II semestre 2020 Riscontro Staff 92 prot. PG/2021/0031480 del 20/01/2021. I semestre 2021 Riscontro Staff 92 prot. PG/2021/0362772 del 08/07/2021. 9- Delibera ANAC n. 294 del 13.04.2021. Attestazioni OIV, o strutture con funzioni analoghe, sull'assolvimento degli obblighi di pubblicazione al 31 maggio 2021 e attività di vigilanza dell'Autorità. Riscontro al RPCT con nota PG/2021/0288928 del 28/05/2021 a firma congiunta con il DG

fonte: http://burc.regione.campania.it

Relazione sulla performance 2021

500200 - DIREZIONE GENERALE PER LO SVILUPPO

500292 - STAFF tecnico amministrativo- Vice Direttore con funzioni Vicarie

Codice OBO	**2021OBO500292.24.01**
Descrizione OBO	**Assicurare adempimenti adeguati e tempestivi in materia di anticorruzione, trasparenza e accesso**
Codice OBSA	2021OBSA500200.24
Descrizione OBSA	Garantire il corretto sviluppo, monitoraggio e controllo degli interventi in materia di trasparenza, di accesso e di prevenzione della corruzione

fonte: http://burc.regione.campania.it

Relazione sulla performance 2021

500200 - DIREZIONE GENERALE PER LO SVILUPPO

500292 - STAFF tecnico amministrativo- Vice Direttore con funzioni Vicarie

Codice OBO	**2021OBO500292.24.01**
Descrizione OBO	**Assicurare adempimenti adeguati e tempestivi in materia di anticorruzione, trasparenza e accesso**
Codice OBSA	2021OBSA500200.24
Descrizione OBSA	Garantire il corretto sviluppo, monitoraggio e controllo degli interventi in materia di trasparenza, di accesso e di prevenzione della corruzione
	10- Inconferibilità e incompatibilità Riscontro alla mail del 13 luglio 2021 da parte del Gruppo di supporto ad oggetto - Piano Triennale di Prevenzione della Corruzione e della Trasparenza 2021 – 2023. Trasmissione Dichiarazione in data 16/07/2021 prot. PG/2021/0376162.

fonte: http://burc.regione.campania.it

Relazione sulla performance 2021

500200 - DIREZIONE GENERALE PER LO SVILUPPO

500292 - STAFF tecnico amministrativo- Vice Direttore con funzioni Vicarie

Codice OBO	**2021OBO500292.24.02**		
Descrizione OBO	**Garantire l'attuazione degli interventi in materia di trasparenza e di prevenzione della corruzione**		
Codice OBSA	2021OBSA500200.24		
Descrizione OBSA	Garantire il corretto sviluppo, monitoraggio e controllo degli interventi in materia di trasparenza, di accesso e di prevenzione della corruzione		
Missioni e Programmi			
Stakeholders			
Data inizio	01/01/2021	**Data fine**	31/12/2021
Peso	6		
Obiettivo DEFR	Obiettivo Strategico DEFR		
Altre PA o soggetti coinvolti			
Codice obiettivo DEFR (solo per 2019)			
Capitoli			
Linea Azione			
Risultato	100	**Risultato pesato**	6

Azione	verifica della coerenza tra le tipologie di procedimento ex art. 35 D.Lgs. 33/2013, i processi mappati nel PTPCT e quelli eventualmente mappati nel controllo di gestione				
Indicatore	**Valore iniziale**	**Target**	**Consuntivo**	**Regole di calcolo**	**Risultato**
Produzione di un report finalizzato alla arminizzazione tra le tipologie di procedimento ex art. 35 D.Lgs. 33/2013, i processi mappati nel PTPCT e quelli eventualmente mappati per il controllo di gestione	Off	On	On	On/Off	100

Azione	Misura 2.2 Codice di comportamento - Piano Triennale anticorruzione 2020-2022 - Monitoraggio sull'attuazione delle disposizioni contenute nel Codice -				
Indicatore	**Valore iniziale**	**Target**	**Consuntivo**	**Regole di calcolo**	**Risultato**
Relazione di monitoraggio da predisporre entro il 31 ottobre 2021	0,00	1,00	1,00	Indicatore di volume - Quantità (crescita)	100

fonte: http://burc.regione.campania.it

Relazione sulla performance 2021

500200 - DIREZIONE GENERALE PER LO SVILUPPO

500292 - STAFF tecnico amministrativo- Vice Direttore con funzioni Vicarie

Codice OBO	**2021OBO500292.24.02**
Descrizione OBO	**Garantire l'attuazione degli interventi in materia di trasparenza e di prevenzione della corruzione**
Codice OBSA	2021OBSA500200.24
Descrizione OBSA	Garantire il corretto sviluppo, monitoraggio e controllo degli interventi in materia di trasparenza, di accesso e di prevenzione della corruzione
Relazione su monitoraggio e valutazione 31/12/2021	Relazione annuale 2021_ OBO 2021OBO500292.24.02 Garantire l'attuazione degli interventi in materia di trasparenza e di prevenzione della corruzione - Azione 1: verifica della coerenza tra le tipologie di procedimento ex art. 35 D.Lgs. 33/2013, i processi mappati nel PTPCT e quelli eventualmente mappati nel controllo di gestione, Descrizione: Produzione di un report finalizzato alla armonizzazione tra le tipologie di procedimento ex art. 35 D.Lgs. 33/2013, i processi mappati nel PTPCT e quelli eventualmente mappati per il controllo di gestione. Il Dirigente dello Staff 92 ha relazionato al Direttore Generale con nota prot. 2021.0625491 del 14/12/2021 rappresentando che in capo allo Staff 500292 non sono presenti, istituzionalmente, procedimenti censibili ex art. 35 D.Lgs. 33/2013 di competenza. Tuttavia, all'ufficio de quo afferisce la responsabilità, tra i procedimenti del Controllo di Gestione, segnalati nel 2019 dalla Direzione Generale per lo Sviluppo economico e le Attività produttive, delle " Procedure per l'erogazione dei benefici alle attività produttive danneggiate dagli eventi calamitosi - OCDPC n. 373/2016" che, trattandosi di procedure regolamentate da Lex Specialis (Bando) per cui è prevista apposita sezione sul sito "Trasparenza" della Regione Campania, ove risultano regolarmente pubblicati gli atti, non rilevano ai fini dell'elenco ex art. 35 D.Lgs. 33/2013. Tuttavia, ai fini della mappatura dei processi, al contrario, è possibile ricondurre ai processi PC03 e PC04 già assegnati anche allo Staff 92, le suddette procedure, per cui può ritenere soddisfatta la condizione di armonizzazione degli elenchi rispetto al procedimento "Procedure per l'erogazione dei benefici alle attività produttive danneggiate dagli eventi calamitosi - OCDPC n. 373/2016". - Azione 2: Misura 2.2 Codice di comportamento - Piano Triennale anticorruzione 2020-2022 - Monitoraggio sull'attuazione delle disposizioni contenute nel Codice, Descrizione: Relazione di monitoraggio da predisporre entro il 31 ottobre 2021. Il Dirigente dello Staff 92 ha predisposto relazione di monitoraggio sull'attuazione delle misure contenute nel Codice indirizzata al Direttore Generale giusta Nota prot. 2021. 0519752 del 21/10/2021 in cui sono state rappresentate le azioni svolte dall'ufficio di Staff 92 in merito all'argomento.

fonte: http://burc.regione.campania.it

Relazione sulla performance 2021

500200 - DIREZIONE GENERALE PER LO SVILUPPO

500292 - STAFF tecnico amministrativo- Vice Direttore con funzioni Vicarie

Codice OBO	**2021OBO500292.25.01**		
Descrizione OBO	**Corretta gestione contabile**		
Codice OBSAMOD	2021OBSA500200.25		
Descrizione OBSAMOD	Corretta Gestione Contabile della SPL		
Missioni e Programmi			
Stakeholders			
Data inizio	01/01/2021	**Data fine**	31/12/2021
Peso	8		
Obiettivo DEFR	Obiettivo Strategico DEFR		
Altre PA o soggetti coinvolti			
Codice obiettivo DEFR (solo per 2019)			
Capitoli			
Linea Azione			
Risultato	100	**Risultato pesato**	8

Azione	Tempestività delle sistemazioni contabili della struttura				
Indicatore	**Valore iniziale**	**Target**	**Consuntivo**	**Regole di calcolo**	**Risultato**
Numero di PRU regolarizzati nei termini previsti dal regolamento di contabilità / numero PRU di competenza della struttura	0,00%	85,00%		Percentuale di realizzazione	

Azione	Tempestività dei pagamentoi attraverso la liquidazione delle fatture				
Indicatore	**Valore iniziale**	**Target**	**Consuntivo**	**Regole di calcolo**	**Risultato**
Numewro decreti di liquidazione trasmessi entro 10 giorni lavorativi la scadenza della fattura (fatture liquidate nei termini/fatture complessive	0,00%	100,00%	100,00%	Percentuale di realizzazione	100

Relazione su monitoraggio e valutazione 31/12/2021	In merito all'azione "Tempestività delle sistemazioni contabili della struttura" si riscontra che nell'anno 2021 questo Saff non ha avuto PRU da regolarizzare, pertanto la relativa azione è stata neutralizzata, come comunicato mezzo email da performance@regione.campania.it in data 07/02/2022 ore 12:15. Le due fatture ricevute sono state liquidate con decreti adottati e trasmessi nei termini.

500292 - STAFF tecnico amministrativo- Vice Direttore con funzioni Vicarie	
Risultato Struttura	100
Relazione del Dirigente	

fonte: http://burc.regione.campania.it

Relazione sulla performance 2021

500200 - DIREZIONE GENERALE PER LO SVILUPPO

500293 - STAFF tecnico operativo - Programmazione delle politiche per lo Sviluppo economico – Coordinamento Contratti di Sviluppo ed altri strumenti nazionali, Aree di crisi, Crisi industriali – Z.E.S.

Codice OBOMOD	**2021OBO500293.09.01**		
Descrizione OBOMOD	**Implementazione della ZES Campania in chiave di attrazione investimenti**		
Codice OBSA	2021OBSA500200.09		
Descrizione OBSA	Potenziare le opportunità territoriali per favorire lo sviluppo produttivo		
Missioni e Programmi			
Stakeholders			
Data inizio	01/01/2021	**Data fine**	31/12/2021
Peso	50		
Obiettivo DEFR	Obiettivo Strategico DEFR		
Altre PA o soggetti coinvolti			
Capitoli			
Linea Azione	Sviluppo territoriale		
Risultato	100	**Risultato pesato**	50

Azione	Implementazione ZES Campania in chiave attrazione investimenti				
Indicatore	**Valore iniziale**	**Target**	**Consuntivo**	**Regole di calcolo**	**Risultato**
Completamento doing business per le imprese che intendono investire in Campania - Aggiornamento e arricchimento dati sul SIT della ZES Campania con il coinvolgimento degli stakeholder	Off	On	On	On/Off	100

fonte: http://burc.regione.campania.it

Relazione sulla performance 2021

500200 - DIREZIONE GENERALE PER LO SVILUPPO

500293 - STAFF tecnico operativo - Programmazione delle politiche per lo Sviluppo economico – Coordinamento Contratti di Sviluppo ed altri strumenti nazionali, Aree di crisi, Crisi industriali – Z.E.S.

Codice OBOMOD	**2021OBO500293.09.01**
Descrizione OBOMOD	**Implementazione della ZES Campania in chiave di attrazione investimenti**
Codice OBSA	2021OBSA500200.09
Descrizione OBSA	Potenziare le opportunità territoriali per favorire lo sviluppo produttivo
Relazione su monitoraggio e valutazione 31/12/2021	Dopo la pubblicazione di una prima versione della doing in chiave più settoriale, è stata completata la guida “Doing Business in Campania” destinata ad offrire tutte le principali informazioni ai potenziali investitori, anche in lingua inglese, fornendo un inquadramento di sintesi del posizionamento della Regione Campania nel contesto nazionale ed internazionale e contiene dati puntuali circa localizzazione, accessibilità, ecosistemi settoriali chiave, competenze, costi e agevolazioni finanziarie e fiscali. La realizzazione della Doing Business è stata preceduta da un’analisi della domanda e dell’offerta che ha messo in evidenza come la Campania costituisca un accesso strategico al mercato del centro-sud dell’Italia rappresentando un’importante piattaforma logistica per l’import/export con mercati extra-europei. Lo studio ha evidenziato che l’ecosistema regionale è ricco e stimolante per le sue risorse scientifiche e tecnologiche, in particolare nelle discipline Scienze della vita, Ingegneria, Informatica, Meccanica, Materiali… e per il suo tessuto economico-industriale, in particolare nei settori Agroalimentare; Aeronautica; Spaziale; Auto; Ferroviario; Cuoio; Abbigliamento; Metallurgia e Fabbricazione prodotti in metallo a fronte di costi operativi contenuti e di un quadro agevolativo “competitivo” rispetto ad altre realtà territoriali, in particolare per grandi investimenti produttivi e per la ricerca & sviluppo. Nell’ambito delle attività di promozione e attrazione investimenti, la Regione Campania ha co-organizzato e finanziato la XXXVI edizione di Industria Felix – 4° Edizione per la Campania – tenutasi il 19 ottobre 2021, presso l’Auditorium di Città della Scienza, in occasione della quale è stata presentata, la Guida Doing Business in Campania, con significativi ritorni in termini di interesse e gradimento da parte delle aziende partecipanti . Nell'ambito della strategia dell'attrazione degli investimenti è stata completata la terza ricognizione delle opportunità localizzative in area ZES presso i referenti territoriali delle aree selezionate con i quali sono stati organizzati anche specifici incontri da remoto, che hanno fornito, anche con il supporto dello Staff, il loro contributo per assicurare uno strumento di consultazione sempre aggiornato. Il servizio, destinato agli investitori, è stato realizzato mediante la messa a punto del Sistema Informativo Territoriale (SIT) della ZES Campania, pubblicato sulla piattaforma regionale iTER a cui le imprese possono accedere liberamente. E’assicurato, su richiesta, anche un servizio di assistenza. A supporto della consultazione, è stata realizzata un’apposita brochure, per accompagnare l’impresa nella ricerca degli immobili di interesse. Per sostenere ulteriormente le attività connesse alla ricognizione delle opportunità localizzative, anche in sinergia con Invitalia, è garantito un servizio di location scouting con la pubblicazione di avvisi esplorativi sul sito web regionale nella sezione “Regione Informa” e sul sito web del SURAP per la ricerca di immobili e/o aree aventi le caratteristiche tecniche richieste dagli investitori. Questa attività consente di agevolare i processi di riqualificazione attraverso l’utilizzo di immobili dismessi.

fonte: http://burc.regione.campania.it

Relazione sulla performance 2021

500200 - DIREZIONE GENERALE PER LO SVILUPPO

500293 - STAFF tecnico operativo - Programmazione delle politiche per lo Sviluppo economico – Coordinamento Contratti di Sviluppo ed altri strumenti nazionali, Aree di crisi, Crisi industriali – Z.E.S.

Codice OBO	**2021OBO500293.09.02**		
Descrizione OBO	**Sostegno al rilancio e alla riconversione delle aree di crisi industriale**		
Codice OBSA	2021OBSA500200.09		
Descrizione OBSA	Potenziare le opportunità territoriali per favorire lo sviluppo produttivo		
Missioni e Programmi			
Stakeholders			
Data inizio	01/01/2021	**Data fine**	31/12/2021
Peso	30		
Obiettivo DEFR	Obiettivo Strategico DEFR		
Altre PA o soggetti coinvolti			
Codice obiettivo DEFR (solo per 2019)			
Capitoli			
Linea Azione	Sviluppo territoriale		
Risultato	100	**Risultato pesato**	30

Azione	Sostegno al rilancio e alla riconversione delle aree di crisi industriale				
Indicatore	**Valore iniziale**	**Target**	**Consuntivo**	**Regole di calcolo**	**Risultato**
Attività congiunta con il Mise per l'attuazione dell'AdP aree di crisi con l'approvazione avviso destinato all'area di crisi di Marcianise e monitoraggio nell'ambito del Comitato di Coordinamento dell'AdP dei progetti finanziati sul bando nazionale	Off	On	On	On/Off	100

fonte: http://burc.regione.campania.it

Relazione sulla performance 2021

500200 - DIREZIONE GENERALE PER LO SVILUPPO

500293 - STAFF tecnico operativo - Programmazione delle politiche per lo Sviluppo economico – Coordinamento Contratti di Sviluppo ed altri strumenti nazionali, Aree di crisi, Crisi industriali – Z.E.S.

Codice OBO	**2021OBO500293.09.02**
Descrizione OBO	**Sostegno al rilancio e alla riconversione delle aree di crisi industriale**
Codice OBSA	2021OBSA500200.09
Descrizione OBSA	Potenziare le opportunità territoriali per favorire lo sviluppo produttivo
Relazione su monitoraggio e valutazione 31/12/2021	In attuazione dell'AdP sottoscritto tra Mise e Regione Campania del 21/12/2017, con Circolare direttoriale 7 giugno 2021, n. 1704 è stato pubblicato l'Avviso rivolto al territorio del Comune di Marcianise, quale area di crisi industriale ai sensi della legge L. 311/04 con dotazione finanziaria di € 17.680 .000,00. Su proposta della Regione Campania, l'Avviso ha previsto, a differenza della normativa nazionale, l'ammissibilità anche dei programmi di investimento finalizzati non solo all'incremento, ma alla salvaguardia dell'occupazione. Lo sportello telematico attivato da Invitalia è rimasto accessibile a partire dalle ore 12.00 del 5 luglio 2021 e sino alle ore 12.00 del 5 ottobre 2021 Al fine di promuovere la risposta del territorio e di fornire un supporto adeguato alle imprese interessate a partecipare all'avviso, sono stati organizzati, in condivisione con Invitalia, una serie di iniziative tra cui due Webinar il 22 giugno ed il 27 luglio 2021 rivolti agli iscritti di Confindustria Campania e di tutte le sue articolazioni territoriali. Alla chiusura dello sportello il 5/10/2021, risultano presentate n.6 domande di cui 1 non ammissibile e 5 in corso di valutazione, per un ammontare di agevolazioni pari a circa 5,9 Meuro, attivando investimenti per circa 9,4 Meuro e nuova occupazione per 40 ULA. L'11/10/2021 Mise e Regione Campania, in attuazione della DGR 364 del 4/08/2021, hanno sottoscritto un Atto aggiuntivo all'AdP originario del 21/12/2017. Tale adempimento è maturato in seno al Comitato di Coordinamento a seguito della constatazione, al termine dello scorrimento delle iniziative sospese sullo Sportello nazionale per l'area di crisi industriale non complessa della Campania, della sussistenza di risorse non impegnate e che in considerazione dei termini di chiusura dei programmi POR e PON FESR, non si rendeva opportuno esperire un nuovo bando per i territori delle aree di crisi non complesse a valere sulle risorse residue dell'Accordo. Il MISE con nota prot. 0217810 del 25.06.2021 ha formalizzato la sussistenza di economie per oltre 17 Meuro rispetto all'importo di 40 Meuro a valere POR FESR 2014-2020 impegnate dalla Regione per l'attuazione dell'Accordo medesimo. Il MISE e la Regione Campania hanno convenuto di procedere alla sottoscrizione del suddetto Atto integrativo che prevede: - un impegno finanziario complessivo del MISE invariato pari a circa 68 Meuro; - una riduzione delle risorse impegnate dalla Regione Campania pari a circa 27,4 Meuro di cui 5 Meuro a valere sulle risorse FSC 2014-2020 e circa 22,4 Meuro a valere sulle risorse dell'ASSE III del POR FESR 2014-2020; - la proroga al 21/12/2024 della durata dell'Accordo per il completamento del programma di investimento a tutte le imprese; - rinvio a successivo provvedimento la riprogrammazione delle economie pari a circa 17,5 Meuro per la realizzazione di ulteriori interventi sulle aree di crisi industriale.

fonte: http://burc.regione.campania.it

Relazione sulla performance 2021

500200 - DIREZIONE GENERALE PER LO SVILUPPO

500293 - STAFF tecnico operativo - Programmazione delle politiche per lo Sviluppo economico – Coordinamento Contratti di Sviluppo ed altri strumenti nazionali, Aree di crisi, Crisi industriali – Z.E.S.

Codice OBO	**2021OBO500293.24.01**		
Descrizione OBO	**Assicurare gli adempimenti adeguati e tempestivi in materia di anticorruzione, trasparenza e accesso**		
Codice OBSA	2021OBSA500200.24		
Descrizione OBSA	Garantire il corretto sviluppo, monitoraggio e controllo degli interventi in materia di trasparenza, di accesso e di prevenzione della corruzione		
Missioni e Programmi			
Stakeholders			
Data inizio	01/01/2021	**Data fine**	31/12/2021
Peso	6		
Obiettivo DEFR	Obiettivo Strategico DEFR		
Altre PA o soggetti coinvolti			
Codice obiettivo DEFR (solo per 2019)			
Capitoli			
Linea Azione			
Risultato	100	**Risultato pesato**	6

Azione	Evasione nei tempi prescritti delle istanze di accesso				
Indicatore	**Valore iniziale**	**Target**	**Consuntivo**	**Regole di calcolo**	**Risultato**
n° di istanze evase nei terminidi legge/n°istanze ricevute nell'anno	0,00%	100,00%		Percentuale di realizzazione	

Azione	Riscontro adeguata alla SPL di appartenenza sulle attività svolte e gli obblighi previsti in materia di anticorruzione e trasparenza				
Indicatore	**Valore iniziale**	**Target**	**Consuntivo**	**Regole di calcolo**	**Risultato**
n°riscontri tempestivamente forniti alla SPL/n °riscontri dovuti o richiesti	0,00%	100,00%	100,00%	Percentuale di realizzazione	100

fonte: http://burc.regione.campania.it

Relazione sulla performance 2021

500200 - DIREZIONE GENERALE PER LO SVILUPPO

500293 - STAFF tecnico operativo - Programmazione delle politiche per lo Sviluppo economico – Coordinamento Contratti di Sviluppo ed altri strumenti nazionali, Aree di crisi, Crisi industriali – Z.E.S.

Codice OBO	**2021OBO500293.24.01**
Descrizione OBO	**Assicurare gli adempimenti adeguati e tempestivi in materia di anticorruzione, trasparenza e accesso**
Codice OBSA	2021OBSA500200.24
Descrizione OBSA	Garantire il corretto sviluppo, monitoraggio e controllo degli interventi in materia di trasparenza, di accesso e di prevenzione della corruzione
Relazione su monitoraggio e valutazione 31/12/2021	Allo staff 500293 nel corso del 2021 non risultano pervenute istanze di accesso agli atti, come comunicato al Resp. Trasparenza con nota del 08/07/2021 per il I semestre e nota del 13/12/2021 per il II semestre. Inoltre, con nota del 11/01/2021 si è provveduto a dare comunicazione al Resp. Trasparenza in merito alle istanze di accesso agli atti per il II semestre 2020. Nel corso del 2021 sono stati forniti i seguenti riscontri: - riscontro con mail del 28/01/2021 in ordine ad integrazione PTCPT 2021/2023; - riscontro con mail del 20/04/2021 in merito a obblighi di trasparenza ex art.12, comma 1 bis del d.lgs. n.33/2013 - riscontro con mail del 24/05/2021 in merito alla mappatura procedimenti a seguito di variazioni ordinamentali per supervisione del file inviato dal RPCT - riscontro con nota del 8 /07/2021 alla richiesta del 30/06 del gruppo supporto al Resp. Trasparenza - accesso agli atti per il I semestre; . riscontro con mail del 09/07/2021 a richiesta di pari data per verifica obblighi di pubblicazione dei provvedimenti ai sensi degli artt. 26 e 27 Dlgs33/2013 - riscontro con mail del 09/07/2021 per la comunicazione di assenza di conflitti d'interesse per il I semestre e del 24/01 per il II semestre; - riscontro con mail del 15/09/2021 - Piano della Performance 2021. Misure specifiche ulteriori (ricognizioni e report ricorsi giurisdizionali): - relazione del 8/10/2021 Piano della Performance 2021-2023 – OBO 2021OBO500293.24.02 - Attuazione; - trasmissione in data 13/10/2021 della dichiarazione emolumenti percepiti ex art. 14, comma 1-ter, D.lgs. 33/2013; - riscontro del 27/10/2021 con restituzione file integrato/modificato per lo Staff 500293, sulla scorta delle osservazioni pervenute dal RPCT; - trasmissione in data 10/12/2021 curriculum aggiornato in ottemperanza art. 14 del D.Lgs. 33/2013; - trasmissione adempimenti SSL in ottemperanza alla Circolare ANAC n. 468 del 16/06/2021 – SSL – nota prot. 501617/2021 Staff di supporto al RPTC.

fonte: http://burc.regione.campania.it

Relazione sulla performance 2021

500200 - DIREZIONE GENERALE PER LO SVILUPPO

500293 - STAFF tecnico operativo - Programmazione delle politiche per lo Sviluppo economico – Coordinamento Contratti di Sviluppo ed altri strumenti nazionali, Aree di crisi, Crisi industriali – Z.E.S.

Codice OBO	**2021OBO500293.24.02**		
Descrizione OBO	**Garantire l'attuazione degli interventi di trasparenza e prevenzione della corruzione**		
Codice OBSA	2021OBSA500200.24		
Descrizione OBSA	Garantire il corretto sviluppo, monitoraggio e controllo degli interventi in materia di trasparenza, di accesso e di prevenzione della corruzione		
Missioni e Programmi			
Stakeholders			
Data inizio	01/01/2021	**Data fine**	31/12/2021
Peso	6		
Obiettivo DEFR	Obiettivo Strategico DEFR		
Altre PA o soggetti coinvolti			
Codice obiettivo DEFR (solo per 2019)			
Capitoli			
Linea Azione			
Risultato	100	**Risultato pesato**	6

Azione	Verifica della coerenza tra le tipologie di procedimento ex art.35 D.Lgs. 33/2013, i processi mappati nel nel PTPCT e quelli eventualmente mappati per il controllo di gestione				
Indicatore	**Valore iniziale**	**Target**	**Consuntivo**	**Regole di calcolo**	**Risultato**
Produzione di un report finalizzato all'armonizzazione tra le tipologie di procedimento ex vart.35 Dlgs 33/2013, i processi mappati nel PTCPT e quelli eventualmente mappati per il controllodi gestione	Off	On	On	On/Off	100

Azione	Misura 2.2 Codice di comportamento - Piano Triennale anticorruzione 2020-2022 - Monitoraggio sull'attuazione delle disposizioni contenute nel Codice				
Indicatore	**Valore iniziale**	**Target**	**Consuntivo**	**Regole di calcolo**	**Risultato**
Relazione di monitoraggio da predisporre entro il 31 ottobre 2021	0,00	1,00	100,00	Indicatore di volume - Quantità (crescita)	100

Relazione su monitoraggio e valutazione 31/12/2021	Con riguardo ad entrambe le azioni previste per l'obiettivo, lo staff 500293 ha trasmesso relazione al referente della Direzione per la performance con nota prot. 498732 del 08/10/2021.

fonte: http://burc.regione.campania.it

Relazione sulla performance 2021

500200 - DIREZIONE GENERALE PER LO SVILUPPO

500293 - STAFF tecnico operativo - Programmazione delle politiche per lo Sviluppo economico – Coordinamento Contratti di Sviluppo ed altri strumenti nazionali, Aree di crisi, Crisi industriali – Z.E.S.

Codice OBO	**2021OBO500293.25.01**		
Descrizione OBO	**Corretta gestione contabile**		
Codice OBSAMOD	2021OBSA500200.25		
Descrizione OBSAMOD	Corretta Gestione Contabile della SPL		
Missioni e Programmi			
Stakeholders			
Data inizio	01/01/2021	**Data fine**	31/12/2021
Peso	8		
Obiettivo DEFR	Obiettivo Strategico DEFR		
Altre PA o soggetti coinvolti			
Codice obiettivo DEFR (solo per 2019)			
Capitoli			
Linea Azione			
Risultato	100	**Risultato pesato**	8

Azione	Tempestività pagamenti attraverso liquidazione delle fatture				
Indicatore	**Valore iniziale**	**Target**	**Consuntivo**	**Regole di calcolo**	**Risultato**
decreto di liquidazione trasmesso entro 10 gg. lavorativi antecedenti la scadenza della fattura: fatture liquidate nei termini/n° fatture complessive	0,00%	100,00%	100,00%	Percentuale di realizzazione	100
Azione	Tempestività delle sistemazioni contabili della struttura				
Indicatore	**Valore iniziale**	**Target**	**Consuntivo**	**Regole di calcolo**	**Risultato**
n° dei pru regolarizzati nei termini di regolamento/pru di competenza della struttura	0,00%	85,00%		Percentuale di realizzazione	

Relazione su monitoraggio e valutazione 31/12/2021	Lo Staff 500293 liquidato le fatture nei termini, con i DD di seguito specificati: - fatt. Centro Industria Felix Srl trasmessa in data 02/11/2021 e liquidata con DD n. 390 del 4/11/2021; - fatt. Sviluppo Campania SpA trasmessa in data 3/12/2021 e liquidata con DD n. 478 del 6/12/2021. Lo Staff 500293, nel corso dell'anno 2021 non ha dovuto effettuare regolarizzazioni in ordine a PRU.

500293 - STAFF tecnico operativo - Programmazione delle politiche per lo Sviluppo economico – Coordinamento Contratti di Sviluppo ed altri strumenti nazionali, Aree di crisi, Crisi industriali – Z.E.S.

Risultato Struttura	100
Relazione del Dirigente	

fonte: http://burc.regione.campania.it

Relazione sulla performance 2021

500200 - DIREZIONE GENERALE PER LO SVILUPPO

500294 - STAFF - Sportello Unico Regionale per le Attività produttive (S.U.R.A.P.)

Codice OBO	**2021OBO500294.07.01**			
Descrizione OBO	**Monitoraggio dei SUAP campani**			
Codice OBSA	2021OBSA500200.07			
Descrizione OBSA	Semplificare e Rafforzare l'azione Amministrativa			
Missioni e Programmi				
Stakeholders				
Data inizio	01/01/2021	**Data fine**	31/12/2021	
Peso	88			
Obiettivo DEFR	Obiettivo Strategico DEFR			Sì
Altre PA o soggetti coinvolti				
Codice obiettivo DEFR (solo per 2019)				
Capitoli				
Linea Azione	Rafforzamento dell'offerta dei servizi SURAP e semplificazione dei procedimenti amministrativi di competenza regionale			
Risultato	100	**Risultato pesato**	88	

Azione	Proposte ai SUAP autonomi di risoluzione delle criticità nello svolgimento delle funzioni SUAP.				
Indicatore	**Valore iniziale**	**Target**	**Consuntivo**	**Regole di calcolo**	**Risultato**
numero proposte/criticità rilevate	0,00%	90,00%	100,00%	Percentuale di realizzazione	100

Relazione su monitoraggio e valutazione 31/12/2021	Il monitoraggio degli sportelli unici comunali è stato effettuato da remoto sulle piattaforme informatiche adottate dai Comuni per l'espletamento delle funzioni SUAP ed ha riguardato il funzionamento generale della piattaforma, l'accessibilità e la completezza delle informazioni fornite e l'adozione della modulistica unificata e standardizzata approvata in Conferenza Unificata Stato – Regioni e recepita dalla Regione Campania con delibere di Giunta e decreti delle direzioni generali competenti. Il monitoraggio effettuato dal SURAP è stato indirizzato naturalmente ai Comuni che svolgono le funzioni SUAP in autonomia, non ponendosi il rilievo per i Comuni in delega/ convenzione con le camere di commercio competenti per territorio, in quanto risulta verificato a monte l'aggiornamento della piattaforma informatica messa a disposizione dal sistema camerale. La Regione Campania conta 550 Comuni e altrettanti sportelli unici delle attività produttive comunali, al 31 gennaio 2021, 175 Comuni espletavano le funzioni SUAP attraverso una piattaforma informatica propria oppure messa a disposizione, previo pagamento, da un fornitore privato esterno. Nel corso del 2021 il SURAP dal monitoraggio ha rilevato criticità sulle piattaforme per 102 sportelli Suap ed ha provveduto ad comunicare le criticità rilevate a tutti i 102 Comuni individuati. Il Suap ha invitato, attraverso comunicazioni istituzionali, i responsabili SUAP di tutti questi 102 Comuni campani per i quali si sono rilevate delle criticità in merito agli standard minimi delle piattaforme SUAP, a degli incontri in videoconferenza per indicare soluzioni praticabili per risolvere tali criticità

fonte: http://burc.regione.campania.it

Relazione sulla performance 2021

500200 - DIREZIONE GENERALE PER LO SVILUPPO

500294 - STAFF - Sportello Unico Regionale per le Attività produttive (S.U.R.A.P.)

Codice OBO	**2021OBO500294.24.01**		
Descrizione OBO	**assicurare adempimenti adeguati e tempestivi in materia di anticorruzione trasparenza e accesso**		
Codice OBSA	2021OBSA500200.24		
Descrizione OBSA	Garantire il corretto sviluppo, monitoraggio e controllo degli interventi in materia di trasparenza, di accesso e di prevenzione della corruzione		
Missioni e Programmi			
Stakeholders			
Data inizio	01/01/2021	**Data fine**	31/12/2021
Peso	6		
Obiettivo DEFR	Obiettivo Strategico DEFR		
Altre PA o soggetti coinvolti			
Codice obiettivo DEFR (solo per 2019)			
Capitoli			
Linea Azione			
Risultato	100	**Risultato pesato**	6

Azione	Evasione nei tempi prescritti dalla legge delle istanze di accesso				
Indicatore	**Valore iniziale**	**Target**	**Consuntivo**	**Regole di calcolo**	**Risultato**
N. di istanze evase dalla SSL entro i termini di legge / N. di istanze ricevute dalla SSL nell'anno	0,00%	100,00%		Percentuale di realizzazione	

Azione	Riscontro adeguato alle SPL di appartenenza sulle attività svolte e gli obblighi previsti in materia di anticorruzione e trasparenza				
Indicatore	**Valore iniziale**	**Target**	**Consuntivo**	**Regole di calcolo**	**Risultato**
N. di riscontri tempestivamente forniti alla SPL di appartenenza / N. di riscontri dovuti o richiesti dalla SPL di appartenenza	0,00%	100,00%	100,00%	Percentuale di realizzazione	100

fonte: http://burc.regione.campania.it

Relazione sulla performance 2021

500200 - DIREZIONE GENERALE PER LO SVILUPPO

500294 - STAFF - Sportello Unico Regionale per le Attività produttive (S.U.R.A.P.)

Codice OBO	**2021OBO500294.24.01**
Descrizione OBO	**assicurare adempimenti adeguati e tempestivi in materia di anticorruzione trasparenza e accesso**
Codice OBSA	2021OBSA500200.24
Descrizione OBSA	Garantire il corretto sviluppo, monitoraggio e controllo degli interventi in materia di trasparenza, di accesso e di prevenzione della corruzione
Relazione su monitoraggio e valutazione 31/12/2021	Per il SURAP nel corso del 2021 non si sono registrate richieste di accesso agli atti. Sono stati regolarmente e tempestivamente adempiuti gli obblighi relativi all'anticorruzione nei confronti delle struttura di primo livello. Nell'ambito del Piano per la prevenzione della corruzione e la trasparenza, al paragrafo 2.2 della sezione IV, è prevista l'adozione di misure organizzative finalizzate ad un pieno rispetto di quanto previsto dal Codice di comportamento. A tale scopo, a tutto il personale della U.O.D. 50.02.94 nel corso dell'anno 2021 sono stati iscritti ed hanno seguito i seguenti webinar formativi e di aggiornamento: 25/2/2021: "Misure di prevenzione della corruzione: individuazione e soluzioni organizzative per l'attuazione"- Edizione III, (organizzato da Ifel); 02/03/2021: "Trasparenza e Privacy_ bilanciamento tra diritto alla riservatezza ed esigenza di trasparenza dell'azione della PA" (organizzato da Ifel); 26/03/2021: " Trasparenza e privacy: approfondimenti". (organizzato da Ifel). Percorso formativo in materia di pari opportunità e contrasto alla discriminazione e violenza di genere – 18 ore. 15/11/2021 "Codice di comportamento per i dipendenti della Giunta Regionale" (organizzato da IFEL). Inoltre, con formali note n. prot. PG/2021/0036679 del 22/01/2021 , n. prot. PG/2021/0380534 del 19/07/2021 e n. prot. 2021.0554643 del 09/11/2021 , è stata rinnovato l'invito ad attenersi, nell'adempimento delle proprie funzioni, al rispetto del Codice di comportamento dei dipendenti regionali, e precisamente: - con riferimento all'art. 5 del Codice (partecipazione ad associazioni ed organizzazioni), ricordando l'obbligo di dare immediata comunicazione in ordine alla vostra eventuale adesione ad associazioni e organizzazioni i cui ambiti di interessi siano coinvolti o possano interferire con lo svolgimento dell'attività dell'Ufficio; - con riferimento all'art. 7 del Codice (obbligo di astensione), ricordando l'obbligo di astensione in caso di attività, inerenti alle proprie mansioni, in situazioni di conflitto, anche potenziale, dell'interesse della Regione Campania con interessi personali, del coniuge, di conviventi, di parenti, di affini entro il secondo grado, ovvero di persone con le quali abbia rapporti di frequentazione abituale, causa pendente o grave inimicizia o rapporti di credito o debito significativi. Il conflitto può riguardare interessi di qualsiasi natura; - con riferimento all'art. 9 del Codice (trasparenza e tracciabilità), ricordando la necessità di prestare la massima collaborazione nell'elaborazione, nel reperimento e nella trasmissione dei dati sottoposti all'obbligo di pubblicazione e che l'adempimento degli obblighi di tracciabilità e trasparenza nello svolgimento dei propri compiti costituisce infatti un preciso obbligo afferente al rapporto di servizio. Tutti i dipendenti hanno risposto alle suddette note, compilando il relativo modello predisposto, dichiarando che , ai fini degli artt. 5 e 7 del Codice di Comportamento della Giunta Regionale della Regione Campania, di non trovarsi in situazioni di incompatibilità né in condizioni di conflitto, anche potenziale, dell'interesse della Regione Campania con interessi personali, e di non avere partecipazioni in associazioni e/o organizzazioni i cui ambiti di interesse possano interferire con lo

fonte: http://burc.regione.campania.it

Relazione sulla performance 2021

500200 - DIREZIONE GENERALE PER LO SVILUPPO

500294 - STAFF - Sportello Unico Regionale per le Attività produttive (S.U.R.A.P.)

Codice OBO	**2021OBO500294.24.01**
Descrizione OBO	**assicurare adempimenti adeguati e tempestivi in materia di anticorruzione trasparenza e accesso**
Codice OBSA	2021OBSA500200.24
Descrizione OBSA	Garantire il corretto sviluppo, monitoraggio e controllo degli interventi in materia di trasparenza, di accesso e di prevenzione della corruzione

fonte: http://burc.regione.campania.it

Relazione sulla performance 2021

500200 - DIREZIONE GENERALE PER LO SVILUPPO

500294 - STAFF - Sportello Unico Regionale per le Attività produttive (S.U.R.A.P.)

Codice OBO	**2021OBO500294.24.01**
Descrizione OBO	**assicurare adempimenti adeguati e tempestivi in materia di anticorruzione trasparenza e accesso**
Codice OBSA	2021OBSA500200.24
Descrizione OBSA	Garantire il corretto sviluppo, monitoraggio e controllo degli interventi in materia di trasparenza, di accesso e di prevenzione della corruzione
	svolgimento dell'attività dell'Ufficio. Con riferimento al monitoraggio periodico sull'assolvimento degli obblighi sulla trasparenza, si comunica che, in relazione a ciascuno degli obblighi di pubblicazione dettagliati nell'allegato IV al PTPCT 2021_2023, compresi gli obblighi di pubblicazione di cui all'art.5 della L.R. n.23/20217 "Regione Casa di Vetro" (Titolari del dato - Responsabili della produzione e dell'aggiornamento, Colonna 7 allegato IV del PTPCT), sono stati tutti assolti dall'ufficio, ove di competenza, gli obblighi previsti. Con nota n. prot. PG/2021/0515132 del 19/10/2021 è stata presentata alla DG 50.02 la relazione in merito alla verifica della coerenza tra le tipologie di procedimento ex art. 35 del D Lgs 33/2013, i processi mappati nel PTPCT. Con nota n. prot. PG72021/0535004 del 28/10/2021 è stata presentata alla DG 50.02 una dettagliata relazione sulle attività poste in essere in materia di prevenzione della corruzione e trasparenza.

fonte: http://burc.regione.campania.it

Relazione sulla performance 2021

500200 - DIREZIONE GENERALE PER LO SVILUPPO

500294 - STAFF - Sportello Unico Regionale per le Attività produttive (S.U.R.A.P.)

Codice OBO	**2021OBO500294.24.02**		
Descrizione OBO	**Garantire l'attuazione degli interventi in materia di trasparenza e di prevenzione della corruzione**		
Codice OBSA	2021OBSA500200.24		
Descrizione OBSA	Garantire il corretto sviluppo, monitoraggio e controllo degli interventi in materia di trasparenza, di accesso e di prevenzione della corruzione		
Missioni e Programmi			
Stakeholders			
Data inizio	01/01/2021	**Data fine**	31/12/2021
Peso	6		
Obiettivo DEFR	Obiettivo Strategico DEFR		
Altre PA o soggetti coinvolti			
Codice obiettivo DEFR (solo per 2019)			
Capitoli			
Linea Azione			
Risultato	100	**Risultato pesato**	6

Azione	verifica della coerenza tra le tipologie di procedimento ex art. 35 D.Lgs. 33/2013, i processi mappati nel PTPCT e quelli eventualmente mappati nel controllo di gestione				
Indicatore	**Valore iniziale**	**Target**	**Consuntivo**	**Regole di calcolo**	**Risultato**
Produzione di un report finalizzato alla arminizzazione tra le tipologie di procedimento ex art. 35 D.Lgs. 33/2013, i processi mappati nel PTPCT e quelli eventualmente mappati per il controllo di gestione	Off	On	On	On/Off	100

Azione	Misura 2.2 Codice di comportamento - Piano Triennale anticorruzione 2020-2022 - Monitoraggio sull'attuazione delle disposizioni contenute nel Codice				
Indicatore	**Valore iniziale**	**Target**	**Consuntivo**	**Regole di calcolo**	**Risultato**
Relazione di monitoraggio da predisporre entro il 31 ottobre 2021	0,00	1,00	1,00	Indicatore di volume - Quantità (crescita)	100

fonte: http://burc.regione.campania.it

Relazione sulla performance 2021

500200 - DIREZIONE GENERALE PER LO SVILUPPO

500294 - STAFF - Sportello Unico Regionale per le Attività produttive (S.U.R.A.P.)

Codice OBO	**2021OBO500294.24.02**
Descrizione OBO	**Garantire l'attuazione degli interventi in materia di trasparenza e di prevenzione della corruzione**
Codice OBSA	2021OBSA500200.24
Descrizione OBSA	Garantire il corretto sviluppo, monitoraggio e controllo degli interventi in materia di trasparenza, di accesso e di prevenzione della corruzione
Relazione su monitoraggio e valutazione 31/12/2021	In merito all'assolvimento degli obblighi della trasparenza di cui all'art. 35 del D.Lgs 33/2013, ovvero l'elenco dei procedimenti della Direzione Generale per lo Sviluppo Economico e le Attività Produttive corredato delle corrispettive Schede di dettaglio redatte secondo le specifiche dell'art. 35 del D.Lgs 33/2013 e pubblicate nell'apposita sezione del portale "Trasparenza" del sito regionale, nel corso del 2021 è stata compiuta da questo ufficio puntuale ricognizione di eventuali modifiche da apportare, per quanto di competenza, al menzionato elenco. Nello specifico, si proceduto a confermare la presenza nell'elenco dei due procedimenti individuati in capo al SURAP: 1. Individuazione Interventi di Interesse Regionale. 2. Procedimento Unico Regionale. La conferma trova riscontro nella nota della DG.02 del 4 agosto 2021 prot. 0407656, con la quale si trasmetteva per la pubblicazione sul portale "Trasparenza" della Regione Campania l'elenco dei procedimenti della direzione con le relative schede di dettaglio. Da tale data, l'elenco non ha subito modifiche. Per quanto riguarda i processi mappati nel PTPCT, questo ufficio ha prontamente riscontrato via mail alla propria Direzione generale, la parte di competenza della nota del RPCT del 21.06.2021, in particolare allegando il file excel 21.06.2021 prot. 330480_Allegato 2_SURAP. In sintesi, nel riscontro si è sostanzialmente confermata la mappatura effettuata, indicando alcune modifiche di dettaglio. Si precisa, inoltre, che i due già menzionati procedimenti individuati in capo al SURAP ai sensi art. 35 D.Lgs. 33/2013, non rilevano ai fini della mappatura dei processi del PTPCT, non risultando per gli stessi casistiche al riguardo. E stata presentata la relazione n. prot. PG/2021/0515132 del 19/10/2021..

500294 - STAFF - Sportello Unico Regionale per le Attività produttive (S.U.R.A.P.)	
Risultato Struttura	100
Relazione del Dirigente	Il monitoraggio degli sportelli unici comunali è stato effettuato da remoto sulle piattaforme informatiche adottate dai Comuni per l'espletamento delle funzioni SUAP ed ha riguardato il funzionamento generale della piattaforma, l'accessibilità e la completezza delle informazioni fornite e l'adozione della modulistica unificata e standardizzata approvata in Conferenza Unificata Stato – Regioni e recepita dalla Regione Campania con delibere di Giunta e decreti delle direzioni generali competenti. Il monitoraggio effettuato dal SURAP è stato indirizzato naturalmente ai Comuni che svolgono le funzioni SUAP in autonomia, non ponendosi il rilievo per i Comuni in delega/ convenzione con le camere di commercio competenti per territorio, in quanto risulta verificato a monte l'aggiornamento della piattaforma informatica messa a disposizione dal sistema camerale. La Regione Campania conta 550 Comuni e altrettanti sportelli unici delle attività produttive comunali, al 31 gennaio 2021, 175 Comuni espletavano le funzioni SUAP attraverso una piattaforma informatica propria oppure messa a disposizione, previo pagamento, da un fornitore privato esterno. Nel corso del 2021 il SURAP dal monitoraggio ha rilevato criticità sulle piattaforme per 102 sportelli Suap ed ha provveduto ad comunicare le criticità rilevate a tutti i 102 Comuni individuati. Il Suap ha invitato, attraverso comunicazioni istituzionali, i responsabili SUAP di tutti questi 102 Comuni campani per i quali si sono rilevate delle criticità in merito agli standard minimi delle piattaforme SUAP, a degli incontri in videoconferenza per indicare soluzioni praticabili per risolvere tali criticità

fonte: http://burc.regione.campania.it

Relazione sulla performance 2021

500300 - DIREZIONE GENERALE AUTORITÀ DI GESTIONE FONDO EUROPEO DI SVILUPPO REGIONALE

Codice OBSAMOD	**2021OBSA500300.06**		
Descrizione OBSAMOD	**Garantire la programmazione e la gestione ottimali dei Programmi Comunitari e dei Programmi Paralleli**		
Codice OBST	OBST.01		
Descrizione OBST	Coordinamento delle politiche di coesione		
Missioni e Programmi			
Stakeholders			
Data inizio	01/01/2021	**Data fine**	31/12/2021
Peso	41		
Obiettivo DEFR e correlazioni	Obiettivo Strategico DEFR		
	Rilevazione del grado di soddisfazione dei destinatari		
	Modernizzazione e miglioramento qualitativo dell'organizzazione		
	Sviluppo relazioni con i cittadini, soggetti interessati, utenti, destinatari		
	Promozione delle pari opportunità		
Condivisioni Modifica	Modifica obiettivo condivisa preventivamente con ADG FESR		
	Modifica obiettivo condivisa preventivamente con ADG FSE		
	Modifica obiettivo condivisa preventivamente con ADG FSC		
	Modifica obiettivo condivisa preventivamente con ADG FEASR		
	Modifica obiettivo condivisa preventivamente con RPCT		
	Modifica obiettivo condivisa preventivamente con PROGR UNIT		
	Modifica obiettivo condivisa preventivamente con RIS. FINANZ.		
Altre SPL coinvolte	SPL del ROS/RLA AdG FSE NVVIP		
Altre PA o soggetti coinvolti	Dipartimento per le Politiche di Coesione Gabinetto del Presidente - Programmazione Unitaria		
Capitoli			
Nota			
Linea Azione			
Risultato	100	**Risultato pesato**	41

Indicatore	Valore iniziale	Target	Consuntivo	Regole di calcolo	Risultato
Programma Operativo Regionale FESR 2021-2027 - Invio del documento al Responsabile della Programmazione Unitaria	Off	On	On	On/Off	100
Programmi 2014-2020 di competenza – Numero di Riunioni/Interlocuzioni con i ROS/RLA finalizzate alle proposte di Riprogrammazione a GR/Cds, con riepilogo degli esiti	0,00	15,00	20,00	Indicatore di volume - Quantità (crescita)	100

fonte: http://burc.regione.campania.it

Relazione sulla performance 2021

500300 - DIREZIONE GENERALE AUTORITÀ DI GESTIONE FONDO EUROPEO DI SVILUPPO REGIONALE

Codice OBSAMOD	**2021OBSA500300.06**
Descrizione OBSAMOD	**Garantire la programmazione e la gestione ottimali dei Programmi Comunitari e dei Programmi Paralleli**
Relazione su monitoraggio e valutazione 31/12/2021	INDICATORE 1 • Programmi 2014-2020 di competenza – Numero di Riunioni/Interlocuzioni con i ROS/RLA finalizzate alle proposte di Riprogrammazione a GR/Cds, con riepilogo degli esiti Relazione: Si premette che l'obiettivo assegnato risulta raggiunto e superato, laddove gli incontri e le interlocuzioni attivati e realizzati in corso d'anno sono stati quantitativamente in linea con il target, ampiamente raggiunto e superato, e tali da garantire gli approfondimenti puntuali e settoriali funzionali all'aggiornamento dei Programmi, fine ultimo del lavoro in parola, e che si attende di chiudere nel 2022, in concomitanza con il definitivo avvio della nuova programmazione. La sorveglianza ed il monitoraggio dei Programmi sono esercitate dall'Autorità di Gestione attraverso riunioni collegiali, incontri ad hoc e specifica corrispondenza -con i singoli ROS- volti a conoscere lo stato di avanzamento degli interventi e le eventuali criticità attuative, con l'intento di evidenziare, tra l'altro, in tali sedi: · i progetti che non si realizzeranno in quanto presentano criticità consolidate e non sanabili nei tempi di chiusura dei Programmi; · i progetti che si realizzeranno per un importo inferiore al valore programmato per effetto di economie di gara maturate; · i progetti che si realizzeranno in parte con le risorse del ciclo di programmazione 2014-2020 e per una parte dovranno essere fasizzati sul ciclo di programmazione 2021-27. L'acquisizione e la sistematizzazione delle suddette informazioni consente all'AdG di avviare valutazioni di merito sulla eventuale riprogrammazione degli interventi -anche, se del caso, su fonti di finanziamento alternative nell'ambito dei fondi della Programmazione Unitaria- e sulla rimodulazione dei Programmi di competenza che, nella fase terminale del settennio, è volta a tarare le dotazioni dei singoli Assi Prioritari in una visione che contemperi il fabbisogno del territorio con la procedibilità effettività delle azioni pianificate come emergente dalle interlocuzioni condotte. A tal proposito, già dal mese di febbraio 2021 si sono tenuti i primi incontri formali (n. 11) con le Strutture Regionali responsabili di obiettivo volti "a condividere l'analisi dello stato dell'arte delle procedure afferenti al programma operativo FESR 2014/20 e avviare una riflessione sulle azioni da introdurre per il prossimo ciclo di programmazione". Gli incontri si sono tenuti per il tramite della Piattaforma "Microsoft Teams" e la convocazione -via e-mail- conteneva, per ogni singola Struttura, la reportistica recante le informazioni già in possesso dell'AdG circa lo stato dell'arte delle procedure in corso onde verificare gli avanzamenti procedurali degli interventi e far emergere eventuali esigenze di riprogrammazione. Nel mese di luglio 2021, con nota a firma congiunta dell'AdG e del Responsabile della Programmazione Unitaria Regionale - avente prot. 2021-15228/U.D.C.P./GAB/VCG1 del 15/07/2021 U - si chiedeva ai ROS di segnalare nuovamente le "oggettive criticità attuative" e la "presenza di cronoprogrammi di spesa che, per come aggiornati, evidenzino avanzamenti procedurali e finanziari (e connesse possibilità di certificazione della spesa) non coerenti con l'obiettivo assegnato […] onde consentire, nell'immediato, la valutazione dell'oggettiva criticità e, per quanto possibile, l'attivazione di operazioni "compensative". A fronte della richiamata Nota sono pervenuti n. 9 riscontri che hanno rappresentato specifiche esigenze di riprogrammazione di singoli interventi a fronte di criticità consolidate, come riportato di seguito: - SPL: 50.17.00 - Direzione Generale ciclo integrato delle acque e dei rifiuti, valutazioni e autorizzazioni ambientali; PG n. 204978 del 15/04/2021 - Nota contenente un elenco riepilogativo sullo stato di attuazione e relative criticità delle procedure su interventi programmati sul POR Campania FESR 2014 -2020. - SPL: 50.17.00 - Direzione Generale ciclo integrato delle acque e dei rifiuti, valutazioni e autorizzazioni ambientali; PG n. 328736 del 21/06/2021 - Comunica che si procederà, attraverso propria proposta di DGR alla riduzione dell'importo programmato (da € 89.449.593,47 a € 86.677.281,37).

fonte: http://burc.regione.campania.it

Relazione sulla performance 2021

500300 - DIREZIONE GENERALE AUTORITÀ DI GESTIONE FONDO EUROPEO DI SVILUPPO REGIONALE

Codice OBSAMOD	**2021OBSA500300.06**
Descrizione OBSAMOD	**Garantire la programmazione e la gestione ottimali dei Programmi Comunitari e dei Programmi Paralleli**

fonte: http://burc.regione.campania.it

Relazione sulla performance 2021

500300 - DIREZIONE GENERALE AUTORITÀ DI GESTIONE FONDO EUROPEO DI SVILUPPO REGIONALE

Codice OBSAMOD	**2021OBSA500300.06**
Descrizione OBSAMOD	**Garantire la programmazione e la gestione ottimali dei Programmi Comunitari e dei Programmi Paralleli**

- SPL: 50.03.94 - Direzione Generale Autorità di Gestione Fondo Europeo di Sviluppo Regionale - Staff; MAIL del 12/07/2021 - Comunica la proposta di spostamento della fonte finanziaria per alcuni progetti distinguendo: Interventi che presumibilmente non producono certificazione entro il 2021; interventi che presumibilmente non terminano entro il 31 dicembre 2023; interventi valutati con criticità alta o molto alta; interventi con necessità di monitoraggio rafforzato.

- SPL: 50.12.00 - Direzione Generale per le Politiche Culturali e il Turismo; PG n. 439825 del 06/09/2021 - Evidenziano gli interventi per i quali non è possibile procedere a riprogrammazione su ciclo 2021/27 in quanto già di per sé originariamente allocati al 2007/2013; si evidenziano, altresì, interventi per i quali si propone eventuale riprogrammazione sul POC.

- SPL: 50.18.00 - Direzione Generale per i lavori pubblici e la Protezione Civile; PG n. 443347 del 07/09/2021 - Si riscontra la PG 407185 del 04/08/2021 e si richiede di rideterminare l'importo della programmazione assestata 2021 in esito alle verifiche sulla tempistica di realizzazione di interventi a valere sul ciclo 2014/2020 - O.S. 5.3.

- SPL: 50.09.00 - Direzione Generale per il Governo del Territorio; PG n. 443286 del 07/09/2021 - Evidenziano alcune criticità già richiamate nelle precedenti interlocuzioni in riferimento ad interventi determinati.

- SPL: 60.11.00 - Ufficio Speciale per la Crescita e la Transizione Digitale; PG n. 443948 del 08/09/2021 - Sono comunicati gli interventi per i quali si propone la riprogrammazione al fine di non compromettere il raggiungimento del target in quanto critici.

- SPL: 50.10.00 - Direzione Generale per l'Università, la Ricerca e l'Innovazione; PG n. 443828 del 08/09/2021 - Si espongono dettagliatamente le proposte di riprogrammazione elaborate. La nota comunica, altresì, le economie generate a seguito dell'attuazione degli interventi da stornare dalla programmazione 2014/2020 nonché i progetti che presentano criticità.

- SPL: 50.06.00 - Direzione Generale per la Difesa del Suolo e l'Ecosistema; PG n. 447601 del 09/09/2021 - Si propone per due progetti l'eventuale riprogrammazione al 2021/27.

INDICATORE 2
• Programma Operativo Regionale FESR 2021-2027 - Invio del documento al Responsabile della Programmazione Unitaria

Relazione:
Premesso che con nota prot. PG/2021/0651434 del 29/12/2021 l'AdG ha proceduto all'invio, al Responsabile della Programmazione Unitaria, del primo draft del template del Programma Regionale Fesr 2021-27, si riportano di seguito le principali fasi del percorso condotto dalla Regione nelle more dell'approvazione dell'Accordo di Partenariato intervenuta il 22 dicembre 2021, a seguito dell'intesa raggiunta in Conferenza Unificata il 16 dicembre 2021.
La redazione del draft del programma ha risentito in maniera pregnante degli esiti -e dei tempi- del negoziato con i Soggetti del Partenariato Regionale Economico e Sociale, le cui risultanze -alla data- sono state trasmesse alla Programmazione Unitaria con nota prot. PG/2021/0646884 del 27/12/2021, in uno con gli Esiti della fase di scoping relativi alla Valutazione Ambientale Strategica del POR FESR 2021-2027.
I vari step susseguitisi per la definizione del Programma FESR 21/27 sono:
a livello regionale:
· con l'adozione del "Documento Regionale di Indirizzo Strategico" è stato fornito lo schema generale di orientamento per l'elaborazione dei Programmi operativi FESR, FSE+, FEASR e FEAMP 2021/2027;
· con DD n. 18 del 03/02/2021, la D. G. Autorità di Gestione Fondo Europeo di Sviluppo Regionale, su proposta della U.O.D. 05 - Programmazione risorse, ha approvato il Documento programmatico Regionale del Por Campania Fesr 2021-2027 (DPPO 21-27);
· al fine di consentire la fase di scoping, l'AdG ha inviato allo Staff valutazioni Ambientali tutta la

fonte: http://burc.regione.campania.it

Relazione sulla performance 2021

500300 - DIREZIONE GENERALE AUTORITÀ DI GESTIONE FONDO EUROPEO DI SVILUPPO REGIONALE

Codice OBSAMOD	**2021OBSA500300.06**
Descrizione OBSAMOD	**Garantire la programmazione e la gestione ottimali dei Programmi Comunitari e dei Programmi Paralleli**

fonte: http://burc.regione.campania.it

Relazione sulla performance 2021

500300 - DIREZIONE GENERALE AUTORITÀ DI GESTIONE FONDO EUROPEO DI SVILUPPO REGIONALE

Codice OBSAMOD	**2021OBSA500300.06**
Descrizione OBSAMOD	**Garantire la programmazione e la gestione ottimali dei Programmi Comunitari e dei Programmi Paralleli**
	documentazione necessaria, prevedendo contestualmente gli opportuni confronti con il Partenariato volti a definire le azioni afferenti agli Assi del Programma, i cui esiti sono stati trasmessi con la citata nota PG/2021/646884 del 27/12/2021 “Valutazione Ambientale Strategica del POR FESR 2021-2027, esiti fase di scoping” e “primi esiti del confronto con il Partenariato Regionale Economico e Sociale”; · nel corso dell’anno si sono tenute le sedute di autovalutazione per monitorare l’attuazione del Programma 14/20 in corso, quali attività funzionali e complementari al processo di definizione del PR Fesr 2021-27, in quanto luogo di valutazione delle proiezioni di completamento degli interventi che risultano coerenti con la nuova programmazione; · sono state condotte specifiche valutazioni in connessione con i processi di revisione/ aggiornamento e definizione delle principali strategie di sviluppo regionali “Strategia Regionale di Sviluppo Sostenibile”, “Strategia Regionale di Specializzazione Intelligente”, finalizzate ad assicurare la coerenza delle principali linee d’investimento per il PR Fesr 2021-27 con le direttrici tracciate in tali ambiti. a livello nazionale, i diversi confronti hanno consentito di approfondire alcuni orientamenti generali da osservare nella predisposizione delle linee di investimento: in particolare ciò ha riguardato la dimensione finanziaria del Programma, laddove si è pervenuti all’indicazione concernente il livello di concentrazione tematica minima di risorse da attribuire agli Obiettivi di Policy 1 e 2, alla definizione della percentuale di cofinanziamento nazionale per le diverse categorie di regioni, nonché alla identificazione della possibilità per le Regioni di attivare Programmi Complementari. Sotto questo aspetto, in particolare: · con comunicazione prot. n. 00221312 del 4 novembre, l’AdG ha trasmesso, in ottemperanza a quanto richiesto in sede di negoziato AdP, al Dipartimento per le Politiche di Coesione (DIPCOE) i livelli di concentrazione tematica per gli Obiettivi di Policy 1 e 2, nonché per gli Os a5 (connettività digitale) e b8 (mobilità urbana sostenibile), per i quali i regolamenti hanno previsto disposizioni legislative ad hoc; · l’AdG ha coadiuvato l’attività del Gabinetto del Presidente nella redazione della comunicazione, con la quale si è dato riscontro alla Nota prot. 1996-P del 22 novembre 2021 a firma del Ministro per il Sud e la Coesione Territoriale, in merito alla volontà della Regione Campania di “aderire alla proposta di previsione di programmi complementari, nonché la volontà – in ordine alla riduzione dei tassi di cofinanziamento nazionale ai Programmi Regionali di propria competenza – di riferirsi al parametro minimo stabilito per le Regioni meno sviluppate, pari al 30%, sia per la componente FESR che per quella FSE+, ai fini di assicurare una efficace attuazione dei programmi europei, di cui la programmazione complementare rappresenta una parte sostanziale”. · Con e-mail del 29/11/2021, indirizzata al Direttore Generale del DIPCOE, l’AdG ha fornito integrazioni a quanto precedentemente comunicato in data 4 novembre. Si evidenzia, infine, che la stesura del PR FESR 2021-27 è stata condotta in una visione di complementarità con le linee di investimento già definite all’interno del PNRR, con particolare ma non esclusiva attenzione agli interventi specificamente previsti per il territorio campano. Il lavoro di elaborazione/compilazione del template al dicembre 2021 si presenta pertanto quale frutto di una pluralità di step e di livelli che, alla fase attuale, presentano gradi di maturazione differenti, anche in considerazione di alcuni ritardi cumulati a livello nazionale (non da ultimo la citata approvazione dell’AdP nel CIPESS intervenuta soltanto il 22/12/2021) che non hanno permesso alle Autorità regionali di avere a disposizione – in tempo utile – tutte le informazioni necessarie alla compilazione di alcune sezioni del template medesimo. Tali sezioni potranno essere definite e condivise solo a valle di un lavoro dettagliato di approfondimento e verifica (attualmente in itinere) circa gli impatti che alcune scelte nazionali avranno determinato sul livello regionale.

fonte: http://burc.regione.campania.it

Relazione sulla performance 2021

500300 - DIREZIONE GENERALE AUTORITÀ DI GESTIONE FONDO EUROPEO DI SVILUPPO REGIONALE

Codice OBSA	**2021OBSA500300.21**			
Descrizione OBSA	**FESR Concorrere al raggiungimento del target di certificazione della spesa n+3**			
Codice OBST	OBST.01			
Descrizione OBST	Coordinamento delle politiche di coesione			
Missioni e Programmi	0112 - Servizi istituzionali, generali e di gestione - Politica regionale unitaria per i servizi istituzionali, generali e di gestione (solo per le Regioni)			
	0503 - Tutela e valorizzazione dei beni e attività culturali - Politica regionale unitaria per la tutela dei beni e delle attività culturali (solo per le Regioni) i			
	0803 - Assetto del territorio ed edilizia abitativa - Politica regionale unitaria per l'assetto del territorio e l'edilizia abitativa (solo per le Regioni)			
	0909 - Sviluppo sostenibile e tutela del territorio e dell'ambiente - Politica regionale unitaria per lo sviluppo sostenibile e la tutela del territorio e l'ambiente (solo per le Regioni) i			
	1405 - Sviluppo economico e competitività - Politica regionale unitaria per lo sviluppo economico e la competitività (solo per le Regioni)			
Stakeholders				
Data inizio	01/01/2021	**Data fine**	31/12/2021	
Peso	20			
Obiettivo DEFR e correlazioni	Obiettivo Strategico DEFR			
	Rilevazione del grado di soddisfazione dei destinatari			
	Modernizzazione e miglioramento qualitativo dell'organizzazione			
	Sviluppo relazioni con i cittadini, soggetti interessati, utenti, destinatari			
	Promozione delle pari opportunità			
Altre SPL coinvolte	Direzione Generale per le Risorse Finanziarie			
Altre PA o soggetti coinvolti				
Capitoli				
Nota				
Linea Azione				
Risultato	100	**Risultato pesato**	20	

Indicatore	Valore iniziale	Target	Consuntivo	Regole di calcolo	Risultato
{CSPL2021/[(PSPL – CSPL2020)/(PRC-CRC2020)* (N+3)]}*[(CRC2021/ (N+3)]	0,00%	100,00%	100,00%	Percentuale di realizzazione	100

Relazione su monitoraggio e valutazione 31/12/2021

INDICATORE 1
{CSPL2021/[(N+3)*(PSPL – CSPL2020) / (PRC-CRC2020)]}*[CRC2021/(N+3)]*100

Relazione:
L'obiettivo di certificazione della spesa PO FESR 2014-2020 di pertinenza della Direzione (quale aggregazione di Strutture responsabili dell'attuazione del Programma) risulta, dalla stessa, raggiunto e superato. Il target assegnato, in continuità con le precedenti annualità, è funzione della programmazione intestata a ciascuna SPL e della relativa certificazione già effettuata negli anni antecedenti al 2021, rispetto ai corrispondenti dati complessivi regionali. Il valore atteso per la SPL al 31/12/2021 è determinato in € 18.495.719,70: la Direzione ha certificato la maggiore somma pari ad € 20.674.462,69, con uno scostamento positivo di € 2.178.742,99.

fonte: http://burc.regione.campania.it

Relazione sulla performance 2021

500300 - DIREZIONE GENERALE AUTORITÀ DI GESTIONE FONDO EUROPEO DI SVILUPPO REGIONALE

Codice OBSA	**2021OBSA500300.24**		
Descrizione OBSA	**Garantire il corretto sviluppo, monitoraggio e controllo degli interventi in materia di trasparenza, di accesso e di prevenzione della corruzione**		
Codice OBST	OBST.12		
Descrizione OBST	Rafforzamento e semplificazione amministrativa		
Missioni e Programmi			
Stakeholders			
Data inizio	01/01/2021	**Data fine**	31/12/2021
Peso	9		
Obiettivo DEFR e correlazioni	Obiettivo Strategico DEFR		
	Rilevazione del grado di soddisfazione dei destinatari		
	Modernizzazione e miglioramento qualitativo dell'organizzazione		
	Sviluppo relazioni con i cittadini, soggetti interessati, utenti, destinatari		
	Promozione delle pari opportunità		
Altre SPL coinvolte	Responsabile Prevenzione della Corruzione e Trasparenza		
Altre PA o soggetti coinvolti			
Capitoli			
Nota			
Linea Azione			
Risultato	100	**Risultato pesato**	9

Indicatore	Valore iniziale	Target	Consuntivo	Regole di calcolo	Risultato
Riscontri forniti in maniera adeguata e tempestiva al RPCT/ Riscontri richiesti dal RPCT	0,00%	100,00%	100,00%	Percentuale di realizzazione	100
Numero complessivo di Misure specifiche di prevenzione del rischio proposte dalla SPL per i processi afferenti alla SPL e alle SSL in essa incardinate /Numero di SSL incardinate nella SPL	0,00%	30,00%	85,71%	Percentuale di realizzazione	100
Livello di adeguatezza e tempestività del monitoraggio effettuato sull'attuazione del PTPCT	0,00%	100,00%	100,00%	Percentuale di realizzazione	100

fonte: http://burc.regione.campania.it

Relazione sulla performance 2021

500300 - DIREZIONE GENERALE AUTORITÀ DI GESTIONE FONDO EUROPEO DI SVILUPPO REGIONALE

Codice OBSA	**2021OBSA500300.24**
Descrizione OBSA	**Garantire il corretto sviluppo, monitoraggio e controllo degli interventi in materia di trasparenza, di accesso e di prevenzione della corruzione**
Relazione su monitoraggio e valutazione 31/12/2021	INDICATORE 1: Riscontri forniti in maniera adeguata e tempestiva al RPCT/ Riscontri richiesti dal RPCT Relazione: Per lo svolgimento delle attività in materia di Prevenzione della Corruzione e Trasparenza la Direzione Generale si avvale di un Gruppo di Lavoro a tal fine costituito, composto da n. 3 Funzionari e dal Dirigente della Struttura di Staff T.A.. In particolare, ai Funzionari d'Ambrosio e Dezio è demandato il presidio degli adempimenti, in generale, in materia di Prevenzione della Corruzione e Trasparenza, laddove al Funzionario Leonardis è chiesta una puntuale verifica periodica dei decreti oggetto di pubblicazione. Pertanto, nell'ambito delle diversificate attività ricadenti nelle materie citate, il GdL è impegnato, tra l'altro, nell'acquisizione dei documenti/ attestazioni da parte delle SSL della Direzione per la predisposizione dei riscontri alle note del Responsabile PCT. Nel corso del 2021, la Struttura di Staff T.A. raccogliendo e conservando in archivi digitali le verifiche delle SSL, laddove necessarie per la predisposizione del riscontro della Direzione, ha istruito e inviato tempestivamente, a fronte di n.18 richieste dal RPCT, i corrispondenti riscontri così come di seguito indicati: 1. PG/2021/0018856 del 14/01/2021 Monitoraggio periodico sull'assolvimento degli obblighi della trasparenza periodo 1.7.2020 - 31.12.2020, riscontrata con nota prot. N. PG/2021/0059629 del 03/02/2021; 2. PG/2021/0034280 del 21/01/2021 Redazione PTPCT 2021-2023. Valutazione e trattamento del Rischio - Integrazione, riscontrata con nota prot. N. PG/2021/0050247 del 29/01/2021; 3. Comunicazione del 22/02/2021 Riscontro Bozza del Piano Triennale di Prevenzione della Corruzione e Trasparenza pubblicato sul sito istituzionale: richiesta modifiche, riscontrata con nota prot. N. PG/2121/0110483 del 27/02/2021; 4. PG/2121/0210531 del 19/04/2021 Obblighi di Trasparenza Art. 12 comma 1 bis del D.Lgs 33/2013 (oneri informativi per cittadini e imprese), riscontrata con nota prot. N. PG/2121/0234292 del 30/04/2021; 5. PG/2021/219878 del 23/04/2021 Schede monitoraggio attuazione PTPCT 2021-2023, riscontrata con invio vie brevi il 30/11/2021; 6. PG/2021/210595 e PG/2021/0230271 (promemoria scadenza) del 19/04/2021 Individuazione dirigente coordinatore e funzionario controller nella materia della anticorruzione ed in quella della trasparenza, riscontrata con nota prot. N. PG/2021/0234251 del 30/04/2021; 7. PG/2021/0232091 del 29/04/2021 Delibera ANAC n. 294 del 13.04.2021. Attestazioni OIV, o strutture con funzioni analoghe, assolvimento obblighi pubblicazione al 31/05/2021 e attività di vigilanza dell'Autorità, riscontrata con nota prot. N. PG/2021//0288888 del 28/05/2021; 8. PG/2021/0261377 del 13/05/2021 Modifiche ordinamentali. Riallocazione processi PTPCT 2021-2023, riscontrata con nota prot. N. PG/2021/285512 del 26/05/2021 e prot. N. 0288422 del 28/05/2021; 9. PG/2021/297441 del 03/06/2021 e PG/2021/312423 del 10/06/2021 Attuazione Circolare antipantouflage n, 1/2020. Controlli sui dipendenti estratti a sorte cessati negli ultimi 3 anni, riscontrata con nota prot. N. PG/2021/0484048 del 30/09/2021; 10. PG/2021/0307782 del 08/06/2021 e PG/2021/0310392 del 09/06/2021 (rettifica termine) Piano Triennale di Prevenzione della Corruzione e della Trasparenza per il triennio 2022- 2024. Fase 1: predisposizione del catalogo dei processi. Fase 2: Valutazione e trattamento del rischio corruttivo, riscontrata con nota prot. N. PG/2021/0401297 del 30/07/2021; 11. PG/2021/0352099 del 02/07/2021 Monitoraggio periodico sull'assolvimento degli obblighi della trasparenza periodo 1.1.2021 - 30.06.2021, riscontrata con nota prot. N. PG/2021/0388111 del 22/07/2021; 12. PG/2021/0471973 del 24/09/2021 Segnalazione di Asmel – Richiesta atti e informazioni, riscontrata con nota prot. N. PG/2021/0501683 dell'11/10/2021 e PG/2021/0509267 del 14/10/2021; 13. PG/2021/0501617 dell'11/10/2021 Delibera ANAC n. 468 del 16.06.2021 "Obblighi di pubblicazione degli atti di concessione di sovvenzioni, contributi, sussidi e attribuzione di vantaggi economici a persone fisiche ed enti pubblici e privati (artt. 26 e 27 d.lgs. n. 33/2013), riscontrata con nota prot. N. PG/2022/0007687 del 07/01/2022;

fonte: http://burc.regione.campania.it

Relazione sulla performance 2021

500300 - DIREZIONE GENERALE AUTORITÀ DI GESTIONE FONDO EUROPEO DI SVILUPPO REGIONALE

Codice OBSA	**2021OBSA500300.24**
Descrizione OBSA	**Garantire il corretto sviluppo, monitoraggio e controllo degli interventi in materia di trasparenza, di accesso e di prevenzione della corruzione**

fonte: http://burc.regione.campania.it

Relazione sulla performance 2021

500300 - DIREZIONE GENERALE AUTORITÀ DI GESTIONE FONDO EUROPEO DI SVILUPPO REGIONALE

Codice OBSA	**2021OBSA500300.24**
Descrizione OBSA	**Garantire il corretto sviluppo, monitoraggio e controllo degli interventi in materia di trasparenza, di accesso e di prevenzione della corruzione**

14. PG/2021/0509466 del 15/10/2021, richiamata con comunicazione vie brevi del 22/10/2021 Piano Triennale di Prevenzione della Corruzione e della Trasparenza per il triennio 2022- 2024. Fase 1: predisposizione del catalogo dei processi. Fase 2: Valutazione e trattamento del rischio corruttivo. Comunicazione primi esiti dell'analisi, riscontrata con nota prot. N. PG/2021/0549933 del 05/11/2021;
15. PG/2021/0540635 del 02/11/2021 Osservazioni/Integrazioni scheda del catalogo valutazione del rischio – DG 50 03 00, riscontrata con nota prot. N. PG/2021/0559162 dell'11/11/2021;
16. PG/2021/0568568 del 16/11/2021 e successive comunicazioni vie brevi Restituzione schede monitoraggio attuazione PTPCT 2021-2023, riscontrate con nota prot. N. PG/2021/0598592 del 30/11/2021;
17. PG/2021/0568719 del 16/11/2021 Monitoraggio stato di attuazione PTPCT 2021-2023 - Misura 2.7 "Svolgimento di attività successiva alla cessazione del rapporto di lavoro", riscontrata con nota prot. N. PG/2021/0593592 del 29/11/2021;
18. PG/2021/0568831 del 16/11/2021 Monitoraggio stato di attuazione PTPCT 2021-2023 - Misura 2.8 "Formazione di commissioni, assegnazione agli uffici, conferimento di incarichi dirigenziali in caso di condanna penale per delitti contro la Pubblica Amministrazione", riscontrata con nota prot. N. PG/2021/05/84346 del 23/11/2021.

INDICATORE 2

Numero complessivo di misure specifiche di prevenzione del rischio proposte dalla SPL per i processi afferenti alla SPL e alle SSL in essa incardinate / Numero di SSL incardinate nella SPL

Relazione

MISURE SPECIFICHE del PTPCT per la Direzione

La Direzione si compone di n. 7 Strutture (n. 6 all'epoca dell'avvio ciclo della Performance 2021, in quanto la UOD 06, Controlli di I Livello, precedentemente qualificata Struttura di Missione, è stata annessa alla Direzione Generale per effetto delle modifiche ordinamentali di cui alla DGR n. 117 del 23 marzo 2021): il target assegnato, se arrotondato per eccesso, prevede l'individuazione di almeno n.3 misure.

L'individuazione delle misure specifiche è stata elaborata nel corso del lavoro più ampio e complesso volto alla definizione del Piano Triennale di Prevenzione della Corruzione e della Trasparenza per il triennio 2022-2024, che ha visto la Direzione impegnata anche nella predisposizione del Catalogo dei processi e della valutazione e trattamento del rischio corruttivo. Il riscontro alle note prot. n. PG/2021/0307782 del 08/06/2021 e prot. N. PG/2021/0310392 del 09/06/2021 del Responsabile PCT è stato reso con nota prot. PG/2021/0401297 del 30/07/2021. Con nota prot. n. PG/2021/0549933 del 05/11/2021 è stata ulteriormente integrata la scheda del catalogo valutazione del rischio di pertinenza della Direzione, a seguito della richiesta pervenuta vie brevi il 22/10/2021, confermando le misure precedentemente proposte.

La Struttura di Staff T.A., in accordo con il Direttore Generale, con comunicazione del 07/02/2021, ha tracciato, propedeuticamente all'incontro con le SSL ed i Controllers della Direzione volto alla definizione degli obiettivi strategici ed operativi del ciclo della Performance 2021, l'organizzazione preposta al presidio delle attività necessarie per il raggiungimento dei target, anche relativamente agli obiettivi trasversali eterodeterminati.
Per quanto concerne l'obiettivo in parola, in esito alla mappatura, nel Catalogo dei Processi e della Valutazione del Rischio per l'annualità 2021, delle possibili aree di rischio, si è constatata l'assenza di criticità significative e si è deciso di propendere per l'individuazione di misure strumentali al perseguimento di una maggiore efficienza amministrativa.
In particolare, risultano individuate le seguenti misure specifiche, che integrano e aggiornano misure già definite precedentemente, in continuità con il disegno di progressivo miglioramento del controllo e dell'autocontrollo delle attività di competenza avviato nei decorsi esercizi:

fonte: http://burc.regione.campania.it

Relazione sulla performance 2021

500300 - DIREZIONE GENERALE AUTORITÀ DI GESTIONE FONDO EUROPEO DI SVILUPPO REGIONALE

Codice OBSA	**2021OBSA500300.24**
Descrizione OBSA	**Garantire il corretto sviluppo, monitoraggio e controllo degli interventi in materia di trasparenza, di accesso e di prevenzione della corruzione**

fonte: http://burc.regione.campania.it

Relazione sulla performance 2021

500300 - DIREZIONE GENERALE AUTORITÀ DI GESTIONE FONDO EUROPEO DI SVILUPPO REGIONALE

Codice OBSA	**2021OBSA500300.24**
Descrizione OBSA	**Garantire il corretto sviluppo, monitoraggio e controllo degli interventi in materia di trasparenza, di accesso e di prevenzione della corruzione**

1. Potenziamento del n.ro di verifiche periodiche con i beneficiari al fine di portare a compimento i Grandi Programmi/Progetti" – Struttura di Staff 50.03.94;
2. Rafforzamento del processo di monitoraggio e di accompagnamento alle SPL nel raggiungimento dei target del Piano della Performance" - Struttura di Staff 50.03.92;
3. Riunioni propedeutiche all'individuazione degli obiettivi del Piano della Performance - Struttura di Staff 50.03.92;
4. Circolare interna rivolta alla Direzione per regolamentare le modalità di controllo periodico delle assenze /presenze - Struttura di Staff 50.03.92;
5. Sistematizzazione della raccolta e della rappresentazione delle informazioni oggetto di pubblicazione – UOD 50.03.02;
6. Implementazione di una banca dati del Contenzioso afferente alla Direzione, di interesse diretto ed indiretto - Struttura di Staff 50.03.92.

INDICATORE 3
Livello di adeguatezza e tempestività del monitoraggio effettuato sull'attuazione del PTPCT

Relazione
Si è dato pieno e puntuale adempimento a tutti gli obblighi previsti dal PTPCT 2021-2023.
La Direzione ha continuato ad impiegare, implementandolo, il "Cruscotto di Monitoraggio" quale strumento di monitoraggio e verifica interno, realizzato ed adottato nel corso del 2020.
Il "Cruscotto di Monitoraggio" costituisce difatti lo strumento finalizzato a compendiare e razionalizzare non solo gli obiettivi assegnati dal Piano, ma anche la tempistica degli adempimenti previsti e la loro articolazione all'interno delle diverse Strutture della DG.
Con l'ausilio degli Uffici della Struttura regionale per il controllo e la vigilanza su enti e società partecipate, attesa la peculiarità delle attività sottostanti, è stata definita una sezione ad hoc per gli Enti strumentali.

Si dettagliano, dunque, a seguire, in corrispondenza delle diverse misure rilevanti per la Direzione, le azioni attuate, ripercorrendo il riscontro fornito al RPCT in ordine al monitoraggio sullo stato di attuazione delle Misure previste dal Piano che dà puntuale evidenza degli adempimenti progressivamente posti in essere. Il Monitoraggio della Direzione è stato inviato al Responsabile PCT con nota prot. PG/2021/0598592 del 30/11/2021.

MISURE GENERALI del PTPCT

Codice di comportamento. Comunicazione di riepilogo ai dirigenti e ai dipendenti, inviata il 10.09.2021, volta a richiamare l'attenzione circa le disposizioni del nuovo Codice di Comportamento, gia inoltrato con mail del 04.08.2021, con particolare riguardo agli artt. 5, 6, 7, 11, 14. È precisato altresì che nel corso dell'anno sono stati previsti ed organizzati appuntamenti collegiali, tenutisi anche in via telematica, volti a dare diffusione al Codice stesso, con l'obiettivo di orientare e monitorare l'azione dei dirigenti e dei dipendenti. Inoltre, la Direzione ha predisposto ulteriori specifici approfondimenti sulle fattispecie disciplinate dal Codice di comportamento oggetto, peraltro, degli obiettivi individuali del Direttore Generale, che, sul punto, ha predisposto sia comunicazioni concernenti l'osservanza dei principali articoli del Codice, sia un focus specifico sul whistleblowing, di cui alla nota prot. PG/2021/653973 del 30/12. Tra l'altro, la Direzione con Nota PG/2021/0484029 del 30.09.2021, avente ad oggetto "Attuazione misura prevista dal PTPCT triennio 2021-2023 - Monitoraggio adempimenti richiesti dalla misura di cui al paragrafo 2.2 sezione III" ha provveduto ad inviare alla DG per le Risorse Umane gli esisti del monitoraggio sul Codice di comportamento, riepilogando quanto attivato e/o in itinere in attuazione delle disposizioni del Codice ai fini del monitoraggio degli adempimenti richiesti.
Rotazione del personale. La Direzione ha prestato costante attenzione al rispetto del principio di rotazione del personale. A seguito della revisione degli incarichi di posizione organizzativa già intervenuta nel 2020 con Decreto n. 79 del 6 febbraio, con il decreto direttoriale n. 78 del 9/4/2021 e successivo n. 105 del 5/05/2021, in esito alle modifiche ordinamentali e alla riclassificazione dei carichi, si è provveduto all'istituzione, integrazione e modifica degli incarichi previamente in essere

fonte: http://burc.regione.campania.it

Relazione sulla performance 2021

500300 - DIREZIONE GENERALE AUTORITÀ DI GESTIONE FONDO EUROPEO DI SVILUPPO REGIONALE

Codice OBSA	**2021OBSA500300.24**
Descrizione OBSA	**Garantire il corretto sviluppo, monitoraggio e controllo degli interventi in materia di trasparenza, di accesso e di prevenzione della corruzione**

fonte: http://burc.regione.campania.it

Relazione sulla performance 2021

500300 - DIREZIONE GENERALE AUTORITÀ DI GESTIONE FONDO EUROPEO DI SVILUPPO REGIONALE

Codice OBSA	**2021OBSA500300.24**
Descrizione OBSA	**Garantire il corretto sviluppo, monitoraggio e controllo degli interventi in materia di trasparenza, di accesso e di prevenzione della corruzione**

ed alla relativa attribuzione. Con PG/2021/0598143 del 30.11.2021, si è trasmesso il riepilogo alla DG per le Risorse Umane circa l'applicazione dei criteri di rotazione nell'annualità di riferimento, aggiornato in esito all'immissione in servizio di nuovo personale (a seguito del "Piano per il Lavoro" e del Concorso "Coesione Sud") ed alle consequenziali riorganizzazioni dei carichi di lavoro (con PG/2021/0575362 del 19.11.2021). Si precisa che la Direzione ha altresì scelto di adottare il criterio della doppia, e talvolta tripla, firma degli atti amministrativi quale misura a garanzia della prevenzione del rischio corruttivo.
Conflitto d'interessi.
La relazione periodica evidenzia l'avvenuto adempimento da parte della Direzione degli obblighi in materia, in ottemperanza a quanto previsto dal Piano Triennale per la PCT, dalla Circolare n. 6/2014 e dalla successiva Circolare n. 15/2016 del RPCT. Si conferma, inoltre, l'acquisizione, anche per l'annualità 2021, da parte della Strutture di Staff 92, delle Dichiarazioni di insussistenza di conflitto di interesse, anche potenziale, contenenti, tra l'altro, l'impegno da parte del dichiarante a comunicare tempestivamente l'insorgenza di eventuali situazioni di conflitto. Gli esiti dell'attività di monitoraggio relativo al primo semestre dell'anno 2021 della misura obbligatoria in materia di comunicazione dei conflitti d'interesse e obbligo di astensione sono stati comunicati con Nota PG/ 2021/0441010 del 06.09.2021 alla DG per le Risorse Umane.
Con ulteriore nota PG/2022/0074978 del 10.02.2022 si è provveduto a trasmettere alla DG per le Risorse Umane il monitoraggio concernente il II semestre del 2021. Si precisa, inoltre, che sono state opportunamente acquisite anche le dichiarazioni di assenza di conflitto da parte del personale neoassunto assegnato ed incardinato nella scrivente Direzione Generale.

Attività successiva alla cessazione del rapporto di lavoro.
Con comunicazione trasmessa alle SSL in data 17.11.2021 si è operata una ricognizione circa l'avvenuto inserimento, nei bandi di gara e/o negli atti prodromici agli affidamenti, della clausola antipantouflage. All'uopo si è richiamata la normativa in materia e si è provveduto a raccogliere le dichiarazioni da parte dei Dirigenti delle SSL circa l'avvenuta stipula di nuove convenzioni e/o contratti nel corso dell'esercizio finanziario. Con nota PG/2021/0593592 del 29.11.2021 al Responsabile PCT, a riscontro della richiesta PG/2021/0568719 del 16.11.2021, si è trasmesso apposito report volto a riepilogare l'attività di monitoraggio dello stato di attuazione della misura 2.7 del PTCP 2021-2023, a cura della Struttura di Staff T.A., a ciò deputata a supporto della Direzione.
Risultano agli atti della Direzione le seguenti nuove convenzioni, approvate con i Decreti Dirigenziali di seguito indicati:
- Decreto 807 del 29/12/2020, "POR Campania FESR 2014-2020 - Asse Assistenza Tecnica - Servizi di Assistenza Tecnica per l'attuazione delle politiche di sviluppo urbano sostenibile presso la Direzione Generale Governo del Territorio. Annualità 2021-2022 - Ammissione a finanziamento - CUP B61I20005560009". La convenzione riporta la clausola antipantouflage all'art.23;
- Decreto 808 del 29/12/2020, "POC 2014/2020 - Asse "Capacità Amministrativa e Assistenza Tecnica" - Progetto "Servizi di Assistenza Tecnica di supporto per i "Piano di ricostruzione e Programmi integrati di valorizzazione" di cui alla DGR n. 60 del 04/02/2020" - Approvazione Piano Operativo Addendum Schema di Convenzione - CUP B21G20000040001.". Trattasi di un addendum alla convenzione approvata con DD 507 del 30/06/2021. La convenzione riporta la clausola antipantouflage all'art.14;
- Decreto 237 del 28/10/21,"Ammissione a finanziamento e impegno di spesa intervento: Promozione di iniziative di studio e ricerca socioeconomica a supporto della programmazione e valutazione delle politiche di coesione della Regione Campania. CUP B61B21004690001, SURF 19101PP000000 001." La convenzione riporta la clausola antipantouflage all'art. 14.
Con riferimento alle verifiche in ossequio alla misura prevista, è stato estratto il nominativo del dipendente cessato. Con nota PG/2021/0484048 del 30.09.2021 si è provveduto a trasmettere al RPCT gli esiti dei controlli effettuati sul dipendente, cessato, risultato estratto.

Formazione commissioni, conferimento incarichi dirigenziali in caso di condanna penale per delitti contro la P.A.
Molti dei dipendenti in servizio presso la DG fanno parte di commissioni per la scelta del contraente nell'affidamento di lavori, forniture e servizi, per la concessione o l'erogazione di sovvenzioni, contributi, sussidi, ausili finanziari, nonché per l'attribuzione di vantaggi economici di qualunque

fonte: http://burc.regione.campania.it

Relazione sulla performance 2021

500300 - DIREZIONE GENERALE AUTORITÀ DI GESTIONE FONDO EUROPEO DI SVILUPPO REGIONALE

Codice OBSA	**2021OBSA500300.24**
Descrizione OBSA	**Garantire il corretto sviluppo, monitoraggio e controllo degli interventi in materia di trasparenza, di accesso e di prevenzione della corruzione**

fonte: http://burc.regione.campania.it

Relazione sulla performance 2021

500300 - DIREZIONE GENERALE AUTORITÀ DI GESTIONE FONDO EUROPEO DI SVILUPPO REGIONALE

Codice OBSA	**2021OBSA500300.24**
Descrizione OBSA	**Garantire il corretto sviluppo, monitoraggio e controllo degli interventi in materia di trasparenza, di accesso e di prevenzione della corruzione**

genere, ovvero sono preposti alla gestione di risorse finanziarie volte all'acquisizione di beni, servizi e forniture.
Tra costoro è stato estratto un campione (pari al 5% della popolazione osservata), procedendo al relativo controllo sulla sussistenza o meno di condanne presso gli Uffici del Casellario Giudiziario.
Con PG/2021/0556077 si è provveduto a richiedere, alla Procura della Repubblica presso il Tribunale di Napoli, copia del certificato del casellario giudiziario del dipendente risultato estratto.
Il report avente ad oggetto il monitoraggio sullo stato di attuazione della misura considerata è stato tramesso al Responsabile PCT con Nota PG/2021/0584346 del 23.11.2021

Tutela del dipendente che segnala illeciti (Whisteblower).
La misura, per l'anno 2021, è oggetto degli obiettivi individuali in capo al Direttore Generale, in quanto rientrante nell'ambito delle misure di cui al Codice di Comportamento.

Controllo delle Società e degli Enti di diritto privato ed Enti di diritto pubblico controllati e partecipati. La Direzione ha elaborato, già nel corso del 2020, un "Cruscotto di monitoraggio" ed una opportuna check list in ordine all'attività di controllo sugli Enti vigilati di propria competenza. Si è provveduto al controllo ed all'effettuazione di verifiche in ordine ad IFEL ed ARUS.
Tale attività ha avuto, tra l'altro, ad oggetto:
a) Verifica e pubblicazione dei dati ai sensi del D.Lgs. 33/2013;
b) Attività di vigilanza e monitoraggio sugli adempimenti relativi alla prevenzione della corruzione da parte di entrambi gli organismi vigilati;
c) Attività di vigilanza e monitoraggio concernente la verifica sulla adozione del sistema di misurazione e valutazione della Performance con riferimento al solo ARU 2019, quale organismo di diritto pubblico.
Nello specifico: con nota PG/2021/0275199 del 20.05.2021 all'U.S. Controllo e vigilanza su enti e società partecipate, si è provveduto al Resoconto degli adempimenti in materia di Prevenzione della Corruzione delle societa e degli enti strumentali anno 2021 – Attivita della Regione in qualita di Amministrazione controllante – Attuazione misura 2.13 PTPCT 2021-2023. Con nota PG/2021/0341612 del 28.06.2021, diretta al medesimo Ufficio, è stato trasmesso il file xls compilato con i dati relativi alla Performance degli Enti Strumentali. Tra l'altro, con tale nota si è specificato che l'Ente strumentale ARUS non rientra più nella competenza della Direzione per effetto della L.R. n. 38 del 29/12/2020, nonché della DGR n. 87 del 2 marzo 2021.

Trasparenza. I dati, gli atti e le informazioni di rilievo della Direzione sono stati oggetto di puntuale pubblicazione. In particolare, la tempestiva pubblicazione dei decreti dirigenziali, assicurata da ciascun dirigente con riguardo ai provvedimenti di competenza, risulta oggetto di successivo controllo a cura di un funzionario a supporto della DG.
Si dà inoltre atto delle principali attività realizzate:
- Nota PG/2021/0059629 del 03.02.2021, al RPCT, avente ad oggetto, il monitoraggio periodico sull'assolvimento degli obblighi della trasparenza periodo 1.7.2020 – 31.12.2020.
- Nota PG/2021/0234292 del 30.04.2021, al Responsabile PCT, con ad oggetto Obblighi di Trasparenza Art. 12 comma 1 bis del D.Lgs 33/2013.
- Nota PG/2021/0288888 del 28.05.2021, al Responsabile PCT, con cui è stato trasmesso il file xls debitamente compilato nelle righe di pertinenza della Direzione, riguardanti affidamenti in house ai sensi dell'art. 192 del Dlgs 50/2016.
Si richiamano, altresì, la nota PG/2021/0331229 del 21.06.2021 e la nota PG/2021/0572475 del 17.11.2021 con cui si è provveduto alla pubblicazione dei dati e delle informazioni relative agli Enti strumentali di competenza della DG ed al relativo aggiornamento.
Sono stati pubblicati complessivamente n. 641 Decreti dirigenziali redatti a cura delle diverse Strutture della Direzione:
Staff 92: 2
Staff 94: 24
UOD 02: 46
UOD 04: 323
UOD 05: 3
Direttore Generale: 243.

fonte: http://burc.regione.campania.it

Relazione sulla performance 2021

500300 - DIREZIONE GENERALE AUTORITÀ DI GESTIONE FONDO EUROPEO DI SVILUPPO REGIONALE

Codice OBSA	**2021OBSA500300.24**
Descrizione OBSA	**Garantire il corretto sviluppo, monitoraggio e controllo degli interventi in materia di trasparenza, di accesso e di prevenzione della corruzione**

fonte: http://burc.regione.campania.it

Relazione sulla performance 2021

500300 - DIREZIONE GENERALE AUTORITÀ DI GESTIONE FONDO EUROPEO DI SVILUPPO REGIONALE

Codice OBSA	**2021OBSA500300.24**
Descrizione OBSA	**Garantire il corretto sviluppo, monitoraggio e controllo degli interventi in materia di trasparenza, di accesso e di prevenzione della corruzione**

In particolare, per la UOD 02 e la UOD 04 sono stati pubblicati tutti gli atti prodotti ai sensi degli artt. 23, 26 e 27, e 37 come indicato nell'Allegato 4) Sezione "Amministrazione Trasparente".
Difatti, per la UOD in generale vengono in rilievo:
sezione art. 23, c. 1, del d.lgs. n. 33/2013 (scelta del contraente per l'affidamento di lavori, forniture e servizi, anche con riferimento alla modalità di selezione prescelta ai sensi del codice dei contratti pubblici, relativi a lavori, servizi e forniture, di cui al d.lgs. n. 163/2006);
sezione artt. 26 e 27 (dati relativi a tutti gli atti concessori che dispongono vantaggi economici superiori a 1.000 euro per i Comuni);
sezione art. 37 (Pubblicazione dei dati relativi ai contratti pubblici di lavori, servizi e forniture).
Fermo quanto precisato nella trattazione delle precedenti misure, si fa inoltre presente che si è proceduto, con la nota PG/2020/0327614 del 10/07/2020, alla pubblicazione, ai sensi dell'art. 35 del D.Lgs 33/2013, delle schede inerenti ai procedimenti amministrativi di competenza della Direzione Generale
Accesso Civico, la Direzione Generale, per il tramite della Struttura di Staff T.A. ha dato riscontro a n.4 richieste di Accesso ex lege 241/90, mentre non risultano richieste di Accesso generalizzato. È stato trasmesso il Registro accessi, relativamente al primo semestre con nota prot. PG2021/0358263 del 07.07.2021 e relativamente al secondo con nota prot. PG/ 2022/0025118/2022 del 18.01.2022. La documentazione di dettaglio è agli atti della DG ed in particolare della Struttura di Staff T.A. ufficio incaricato della tenuta del registro.

MISURE SPECIFICHE del PTPCT per la Direzione

La Direzione ha in atto n. 3 misure specifiche per l'annualità 2021.

Relativamente al Codice processo PV10, "Gestione dei Grandi Programmi e dei Grandi Progetti di diretta competenza della SSL", si è data attuazione alla misura "Potenziamento del n.ro di verifiche periodiche con i beneficiari al fine di portare a compimento i Grandi Programmi/Progetti" di competenza dello Staff 94.
Nell'ambito delle numerose riunioni organizzate, si segnalano quelle tenutesi in data:
26/1/2021 (POR Campania FESR 2014-2020 – Grande Progetto Unesco);
8/2/2021 e 18/6/2021 (POR Campania FESR 2014-2020 Grande Progetto Linea 6);
26/2/2021 (Piano Sviluppo e Coesione (PSC) del Ministero della Cultura – Delibera CIPE n. 7 del 29 aprile 2021 – Programma d'Interventi "Litorale Domitio Flegreo), 18/06/2021 (POR Campania FESR 2014-2020 – ex GP Napoli Est);
1/9/2021, 2/9/2021 e 3/09/2021 (POR Campania FESR 2014-2020 – DGR 690 - Lotto Caserta dell'ex GP "Risanamento ambientale dei corpi idrici superficiali delle aree interne");
19/11/2021 (POR Campania FESR 2014-2020 – Grande Progetto Laghi Flegrei).

Con riferimento al Codice Processo GF 13, "Monitoraggio sull'attuazione degli interventi POR FESR 2014/2020 da certificare nell'anno", si è data attuazione alla misura "Rafforzamento del processo di monitoraggio e di accompagnamento alle SPL nel raggiungimento dei target del Piano della Performance" di competenza dello Staff 92. L'introduzione delle due fasi di monitoraggio intermedie circa il grado di raggiungimento dell'obiettivo di certificazione POR FESR demandato alle SPL regionali è volta a garantire un affiancamento alle Strutture in corso d'opera e preliminare alla consuntivazione relativa alla performance di Struttura, attraverso la verifica concomitante della raggiungibilità dell'obiettivo e la correzione tempestiva delle eventuali correlate criticità.
Nel mese di Aprile 2021 si è tenuta la prima delle due sessioni, in esito alla quale si è pervenuti alla redazione di un report analitico sullo stato delle certificazioni per SPL al 30/04/2021 ed al consequenziale invio, in data 03/05/2021, di apposita comunicazione indirizzata alle SPL interessate da tali verifiche, richiamando specificamente l'attenzione delle strutture che presentavano gli scostamenti più consistenti.
Nel mese di Ottobre 2021, a seguito delle consistenti certificazioni intervenute nel primo semestre, delle decertificazioni connesse alle osservazioni della Commissione Europea in sede di Audit e dell'esigenza rappresentata da alcune Strutture di ricorrere alla riprogrammazione di interventi su altra fonte, si è prodotto l'aggiornamento del report di monitoraggio inviato al Direttore Generale,

fonte: http://burc.regione.campania.it

Relazione sulla performance 2021

500300 - DIREZIONE GENERALE AUTORITÀ DI GESTIONE FONDO EUROPEO DI SVILUPPO REGIONALE

Codice OBSA	**2021OBSA500300.24**
Descrizione OBSA	**Garantire il corretto sviluppo, monitoraggio e controllo degli interventi in materia di trasparenza, di accesso e di prevenzione della corruzione**

fonte: http://burc.regione.campania.it

Relazione sulla performance 2021

500300 - DIREZIONE GENERALE AUTORITÀ DI GESTIONE FONDO EUROPEO DI SVILUPPO REGIONALE

Codice OBSA	**2021OBSA500300.24**
Descrizione OBSA	**Garantire il corretto sviluppo, monitoraggio e controllo degli interventi in materia di trasparenza, di accesso e di prevenzione della corruzione**
	giusta nota PG 538109 del 29/10/2021. Le due sessioni sopra descritte, si precisa, costituiscono attività distinte ed ulteriori rispetto all'analogo adempimento previsto -ex art 13 dello SMiVaP 2021- al 30 Giugno (scadenza differita al 31/07/2021). Con riguardo al Codice processo PV09, “Predisposizione dei pareri sulle proposte di programmazione inerenti ai programmi FESR e ai programmi complementari e paralleli (PAC, POC, ...) avviate dalle Strutture competenti per materia”, si è data attuazione alla misura “Individuazione di una check list che evidenzi, anche sulla scorta di quanto disciplinato con nota prot. n.0746870 del 14/11/2017, per tipologia di intervento, la specifica coerenza con le indicazioni del Programma, dei Criteri di selezione e dei Manuali ed offra una valutazione preliminare dell'impatto finanziario ed economico della misura programmata con riferimento agli indicatori del Programma” di competenza della UOD 05. Con nota PG/2021/0519616 del 20.10.2021 è stata trasmessa al Direttore Generale dell'AdG la check list appositamente predisposta. La stessa evidenzia, anche sulla scorta di quanto disciplinato con nota prot. n.0746870 del 14.11.2017, per tipologia di intervento, la specifica coerenza con le indicazioni del Programma, dei Criteri di selezione e dei Manuali ed offre una valutazione preliminare dell'impatto finanziario ed economico della misura programmata con riferimento agli indicatori del Programma.

fonte: http://burc.regione.campania.it

Relazione sulla performance 2021

500300 - DIREZIONE GENERALE AUTORITÀ DI GESTIONE FONDO EUROPEO DI SVILUPPO REGIONALE

Codice OBSAMOD	**2021OBSA500300.25**			
Descrizione OBSAMOD	**Corretta Gestione Contabile della SPL**			
Codice OBST	OBST.12			
Descrizione OBST	Rafforzamento e semplificazione amministrativa			
Missioni e Programmi	0112 - Servizi istituzionali, generali e di gestione - Politica regionale unitaria per i servizi istituzionali, generali e di gestione (solo per le Regioni)			
	0503 - Tutela e valorizzazione dei beni e attività culturali - Politica regionale unitaria per la tutela dei beni e delle attività culturali (solo per le Regioni) i			
	0603 - Politiche giovanili, sport e tempo libero - Politica regionale unitaria per i giovani, lo sport e il tempo libero (solo per le Regioni)			
	0803 - Assetto del territorio ed edilizia abitativa - Politica regionale unitaria per l'assetto del territorio e l'edilizia abitativa (solo per le Regioni)			
	0909 - Sviluppo sostenibile e tutela del territorio e dell'ambiente - Politica regionale unitaria per lo sviluppo sostenibile e la tutela del territorio e l'ambiente (solo per le Regioni) i			
	1405 - Sviluppo economico e competitività - Politica regionale unitaria per lo sviluppo economico e la competitività (solo per le Regioni)			
Stakeholders				
Data inizio	01/01/2021	**Data fine**	31/12/2021	
Peso	20			
Obiettivo DEFR e correlazioni	Obiettivo Strategico DEFR			
	Rilevazione del grado di soddisfazione dei destinatari			
	Modernizzazione e miglioramento qualitativo dell'organizzazione			
	Sviluppo relazioni con i cittadini, soggetti interessati, utenti, destinatari			
	Promozione delle pari opportunità			
Condivisioni Modifica	Modifica obiettivo condivisa preventivamente con ADG FESR			
	Modifica obiettivo condivisa preventivamente con ADG FSE			
	Modifica obiettivo condivisa preventivamente con ADG FSC			
	Modifica obiettivo condivisa preventivamente con ADG FEASR			
	Modifica obiettivo condivisa preventivamente con RPCT			
	Modifica obiettivo condivisa preventivamente con PROGR UNIT			
	Modifica obiettivo condivisa preventivamente con RIS. FINANZ.			
Altre SPL coinvolte	Direzione Generale per le Risorse Finanziarie			
Altre PA o soggetti coinvolti				
Capitoli				
Nota				
Linea Azione				
Risultato	98,92	**Risultato pesato**	19,784000000000002	

Indicatore	Valore iniziale	Target	Consuntivo	Regole di calcolo	Risultato
Tempestività delle sistemazioni contabili della struttura: numero dei PRU riferiti alle procedure pignoratizie regolarizzati / numero dei PRU riferiti alle procedure pignoratizie inviati	0,00%	100,00%		Percentuale di realizzazione	

fonte: http://burc.regione.campania.it

Relazione sulla performance 2021

500300 - DIREZIONE GENERALE AUTORITÀ DI GESTIONE FONDO EUROPEO DI SVILUPPO REGIONALE

Codice OBSAMOD	**2021OBSA500300.25**
Descrizione OBSAMOD	**Corretta Gestione Contabile della SPL**

Indicatore	Valore iniziale	Target	Consuntivo	Regole di calcolo	Risultato
Tempestività pagamenti attraverso la liquidazione delle fatture; decreto liquidazione trasmesso entro 10 giorni lavorativi antecedenti la scadenza della fattura commerciale per le fatture scadenti nel 2021:fatture liquidate nei termini/fatture complessive	0,00%	95,00%	90,91%	Percentuale di realizzazione	95,69
Grado di realizzazione degli investimenti: sommatoria Pagamenti totali titolo II/sommatoria competenza assestato titolo II	0,00%	70,00%	94,83%	Percentuale di realizzazione	100
Riduzione dello stock di fatture impagate: stock al 31.12.2020- stock al 31.12.2021/stock al 31.12.2020	0,00%	25,00%	100,00%	Percentuale di realizzazione	100
Ottimizzazione del processo di rendicontazione: Numero di enti-società-organismi per cui si è effettuata la circolarizzazione/ numero di enti-società-organismi che presentano situazioni creditorie e debitorie nei confronti della Regione-entro il 31.03.21	0,00%	100,00%	100,00%	Percentuale di realizzazione	100

fonte: http://burc.regione.campania.it

Relazione sulla performance 2021

500300 - DIREZIONE GENERALE AUTORITÀ DI GESTIONE FONDO EUROPEO DI SVILUPPO REGIONALE

Codice OBSAMOD	**2021OBSA500300.25**
Descrizione OBSAMOD	**Corretta Gestione Contabile della SPL**
Relazione su monitoraggio e valutazione 31/12/2021	INDICATORE 1 Ottimizzazione del processo di rendicontazione: numero di enti - società - organismi per cui si è effettuata la circolarizzazione / numero di enti - società - organismi che presentano situazioni creditorie e debitorie nei confronti della Regione entro il 31/03/2021 Relazione: Ai fini del raggiungimento dell'obiettivo individuato dall'indicatore numero di enti - società - organismi per cui si è effettuata la circolarizzazione / numero di enti - società - organismi che presentano situazioni creditorie e debitorie nei confronti della Regione entro il 31/03/2021, funzionale alla predisposizione del bilancio consolidato della Regione, la Direzione Generale Autorità di Gestione FESR ha provveduto, con gli atti di seguito richiamati, alla circolarizzazione nei confronti di tutti gli enti-società-organismi riconducibili alla competenza della SPL. In particolare: - con nota prot. n. 138829 del 12/03/2021 (pec di pari data) è stata riscontrata la comunicazione dell'Agenzia regionale per le Universiadi (prot. reg. n. 134227 del 10/03/2021); - con nota prot. n. 138839 del 12/03/2021 (pec in pari data) è stata riscontrata la comunicazione della Fondazione Ifel Campania (prot. Ifel n. 268 dell'8/03/2021); - con nota prot. n. 162371 del 24/03/2021 (pec del 25/03/2021) è stata riscontrata la comunicazione della Sviluppo Campania Spa (prot. reg. n. 159547 del 23/03/2021), pervenuta a seguito di sollecito inoltrato con pec del 12/03/2021 (nota prot. n. 138847 del 12/03/2021). Pertanto, l'indicatore di risultato assume il valore di 3/3, ossia 100%. INDICATORE 2 Riduzione dello stock di fatture impagate: stock al 31.12.2020-stock al 31.12.2021/stock al 31.12.2020 Relazione: L'indicatore inerente alla regolarizzazione al 31/12/2021 dello stock di fatture impagate assume, a fronte di un target del 25%, un valore pari al 100%. Lo stock al 31/12/2020 (come evidenziato in apposito confronto con la DG Risorse finanziarie il 22/09/2021) presenta 16 documenti, di cui 4 note di credito (queste ultime per un valore complessivo di € 13.477,97); si è proceduto, in primo luogo alla "bonifica" del dato, sia eliminando le note di credito, sia escludendo dal conto n.8 fatture con debito residuo pari a 0,01 Euro, laddove, in relazione a tali documenti, non è riportato in bilancio alcun residuo passivo (sono, evidentemente il frutto di arrotondamenti e non costituiscono crediti esigibili dal fornitore). Con riferimento alle fatture pervenute nel corso del 2021 si è registrata, per tutte, la liquidazione nei termini, ciò determinando un mancato incremento dello Stock precedentemente quantificato. Ai fini del raggiungimento del target del 25%, quale risultato del rapporto (stock al 31/12/2020-stock al 31/12/2021) / stock al 31/12/2020, pertanto, il dato rilevante per la determinazione dello Stock di pertinenza della SPL è riconducibile ad un valore complessivo di poco superiore a 35 Mila euro. Rispetto al target assegnato, la Struttura ha proceduto all'integrale regolarizzazione dello stock, attraverso operazioni di pagamento e/o la rilevazione di note di credito a storno integrale della fattura, come da documenti agli atti. INDICATORE 3 Grado di realizzazione degli investimenti: sommatoria pagamenti totali titolo II/ sommatoria competenza assestato titolo II Relazione: L'indicatore individuato è teso a garantire il progressivo miglioramento della capacità di programmazione della spesa di investimento dell'amministrazione regionale. La rilevazione al 31/12/2021 evidenzia pagamenti per complessivi € 44.532.668,60 che, in rapporto alla sommatoria degli stanziamenti di competenza assestati, pari ad € 46.958.574,96, determinano un valore per l'indicatore del 94,83%, abbondantemente superiore rispetto al target.

fonte: http://burc.regione.campania.it

Relazione sulla performance 2021

500300 - DIREZIONE GENERALE AUTORITÀ DI GESTIONE FONDO EUROPEO DI SVILUPPO REGIONALE

Codice OBSAMOD	**2021OBSA500300.25**
Descrizione OBSAMOD	**Corretta Gestione Contabile della SPL**

fonte: http://burc.regione.campania.it

Relazione sulla performance 2021

500300 - DIREZIONE GENERALE AUTORITÀ DI GESTIONE FONDO EUROPEO DI SVILUPPO REGIONALE

Codice OBSAMOD	**2021OBSA500300.25**
Descrizione OBSAMOD	**Corretta Gestione Contabile della SPL**
	INDICATORE 4 Tempestività pagamenti attraverso liquidazione fatture; decreto liquidazione trasmesso entro 10 giorni lavorativi antecedenti la scadenza della fattura commerciale per le fatture scadenti nel 2021: fatture liquidate nei termini/numero fatture complessive Relazione: L'indicatore è finalizzato a garantire, attraverso l'individuazione di termini anticipati per l'adozione e l'invio degli atti di liquidazione presupposto dei pagamenti a cura della DG Risorse Finanziarie, il rispetto degli obblighi normativi in materia di tempestività del pagamento delle fatture commerciali. Il grado di raggiungimento dell'obiettivo, dato dal rapporto percentuale tra il numero di fatture liquidate nei termini ed il numero di fatture complessive, è pari al 90,91%. Il dato al numeratore comprende n. 80 fatture scadenti nel 2021 per le quali risulti emesso il relativo decreto di liquidazione entro i 10 giorni lavorativi antecedenti alla scadenza da RUF; il valore al denominatore, pari a 88, comprende il totale delle fatture scadenti nell'anno 2021 nettizzato delle voci non rilevanti ai fini del calcolo, coerentemente con quanto previsto dall'indicatore. INDICATORE 5 Tempestività delle sistemazioni contabili della struttura: numero dei Pru riferiti alle procedure pignoratizie regolarizzati/numero di Pru riferiti alle procedure pignoratizie inviati Relazione L'indicatore è prescelto al fine di garantire il rispetto degli obblighi normativi in materia di tempestività della regolarizzazione dei provvisori di uscita relativi ai pagamenti eseguiti dal Tesoriere, a seguito delle procedure di pignoramento. Al 31/01/2022 sono stati ricevuti e verificati, tutti con esito negativo, gli elenchi dei provvisori di uscita trasmessi dalla Direzione generale per le risorse finanziarie con riferimento ai mesi da gennaio a dicembre 2021. In essi non è stato rilevato alcun provvisorio di uscita di pertinenza della SPL: pertanto, l'indicatore è stato neutralizzato.

fonte: http://burc.regione.campania.it

Relazione sulla performance 2021

500300 - DIREZIONE GENERALE AUTORITÀ DI GESTIONE FONDO EUROPEO DI SVILUPPO REGIONALE

Codice OBSAMOD	**2021OBSA500300.26**		
Descrizione OBSAMOD	**Mappatura dei processi di lavoro e delle attività smartabili ai fini della predisposizione del POLA – entro il 30.06.2021. Ricognizione processi ai fini della semplificazione e digitalizzazione – entro il 31.12.2021**		
Codice OBST	OBST.12		
Descrizione OBST	Rafforzamento e semplificazione amministrativa		
Missioni e Programmi			
Stakeholders			
Data inizio	01/01/2021	**Data fine**	31/12/2021
Peso	5		
Obiettivo DEFR e correlazioni	Obiettivo Strategico DEFR		
	Rilevazione del grado di soddisfazione dei destinatari		
	Modernizzazione e miglioramento qualitativo dell'organizzazione		
	Sviluppo relazioni con i cittadini, soggetti interessati, utenti, destinatari		
	Promozione delle pari opportunità		
Condivisioni Modifica	Modifica obiettivo condivisa preventivamente con ADG FESR		
	Modifica obiettivo condivisa preventivamente con ADG FSE		
	Modifica obiettivo condivisa preventivamente con ADG FSC		
	Modifica obiettivo condivisa preventivamente con ADG FEASR		
	Modifica obiettivo condivisa preventivamente con RPCT		
	Modifica obiettivo condivisa preventivamente con PROGR UNIT		
	Modifica obiettivo condivisa preventivamente con RIS. FINANZ.		
Altre SPL coinvolte			
Altre PA o soggetti coinvolti			
Capitoli			
Nota			
Linea Azione			
Risultato	100	**Risultato pesato**	5

Indicatore	Valore iniziale	Target	Consuntivo	Regole di calcolo	Risultato
Ricognizione strutturata dei processi di lavoro e delle attività che, in base alla dimensione organizzativa e funzionale, possono essere svolti con modalità agile - Report di mappatura	Off	On	On	On/Off	100
Semplificazione e digitalizzazione dei processi amministrativi di competenza: individuazione di almeno un processo/procedimento di cui avviare la semplificazione e la digitalizzazione in accordo con l'US 6011(avvio della progettazione e/o implementazione)		On	On	On/Off	100

fonte: http://burc.regione.campania.it

Relazione sulla performance 2021

500300 - DIREZIONE GENERALE AUTORITÀ DI GESTIONE FONDO EUROPEO DI SVILUPPO REGIONALE

Codice OBSAMOD	**2021OBSA500300.26**
Descrizione OBSAMOD	**Mappatura dei processi di lavoro e delle attività smartabili ai fini della predisposizione del POLA – entro il 30.06.2021. Ricognizione processi ai fini della semplificazione e digitalizzazione – entro il 31.12.2021**
Relazione su monitoraggio e valutazione 31/12/2021	INDICATORE 1 Ricognizione strutturata dei processi di lavoro e delle attività che, in base alla dimensione organizzativa e funzionale, possono essere svolti con modalità agile - Report di mappatura Relazione: Il Piano Organizzativo del Lavoro Agile (POLA), introdotto dall'art. 263 del D.L. 34/2020 convertito con modificazioni dalla legge n. 77 del 2020, individua le modalità attuative del lavoro agile definendo le misure organizzative, i requisiti tecnologici, i percorsi formativi del personale, anche dirigenziale, e gli strumenti di rilevazione e di verifica periodica dei risultati conseguiti, anche in termini di miglioramento dell'efficacia e dell'efficienza dell'azione amministrativa, della digitalizzazione dei processi, nonché della qualità dei servizi erogati. Sulla scorta delle indicazioni operative fornite dalla Direzione Generale Risorse Umane è stata avviata la ricognizione dei processi e delle attività della SPL, declinate - nell'effettiva operatività di ciascuna SSL - in smartabili o non smartabili, con l'obiettivo di definire un catalogo di processi (comuni a più unità organizzative o peculiari) da poter svolgere in modalità agile ed identificare il relativo numero di risorse da impiegare e la percentuale di attività da poter realizzare a distanza, sul totale di ciascuna. Il lavoro, nell'ambito della Direzione, è stato organizzato in fasi distinte e progressive, a partire dalla condivisione degli obiettivi e della metodologia di lavoro con le SSL, realizzata attraverso momenti informativi (riunioni in videoconferenza e distribuzione di materiali di studio/di lavoro) e facilitata da un incontro operativo, offerto nel mese di maggio 2021, finalizzato a consentire la conduzione delle attività in modo efficace ed efficiente. Al fine di semplificare e ottimizzare la mappatura dei processi, ciascun Dirigente delle unità afferenti alla Direzione ha proceduto all'identificazione di un Referente tematico che si è reso disponibile ad interfacciarsi con il gruppo di lavoro, consentendo un dialogo costante tra strutture. Alla luce di quanto poi censito inizialmente, si è avviata ad una fase di sintesi, facilitata da incontri/ focus tematici ristretti per strutture con analoghe esigenze e/o attività sovrapponibili. Facendo seguito alle indicazioni operative dettate con nota PG/2021/0174296 del 31/03/2021 e nel rispetto degli indirizzi diramati, con mail del 30/06/2021, ore 16:46, il Dirigente di Staff 92, dott.ssa Roberta Esposito, ha trasmesso al gruppo Performance la comunicazione della conclusione dell'iter di rilevazione e il caricamento della documentazione a supporto. Il processo di mappatura e di compilazione è stato condotto quasi integralmente on line, con il coordinamento della Dirigente summenzionata, il precipuo supporto di due unità della Struttura di Staff T.A. e dei Referenti per ciascuna SSL della DG, a valle della condivisione della metodologia per l'individuazione dei processi di pertinenza, dei criteri di massima per la compilazione degli Allegati e sulla base del constante confronto finalizzato alla omogeneizzazione dei prodotti finali. Con riferimento ai processi mappati nell'ambito del PTPCT, a meno di personalizzazioni ritenute opportune, si è deciso di compattare in un unico item le attività ricorrenti per più Strutture, allo scopo di evitare duplicazioni (trattasi in particolare dei processi inerenti alla Prevenzione della Corruzione e Trasparenza, alla selezione del contraente ovvero all'esecuzione dei contratti di affidamento di servizi/forniture, alla gestione del personale e alla performance); in taluni casi si ritrova lievemente rettificata la denominazione del processo, ciò al fine di rappresentare più correttamente le attività. La mappatura si è poi arricchita dei processi rilevati attraverso una compiuta ed onnicomprensiva riflessione sulle funzioni assegnate dall'Ordinamento Amministrativo ed effettivamente assolte dalle Strutture della DG. Si evidenzia come siano riportate nel campo "Note" le principali fasi di ciascun processo con il duplice scopo di consentire una più agevole comprensione dei contenuti delle attività nonché quale utile esercizio preliminare alla formulazione di specifici obiettivi e indicatori per ciascun processo. Sono stati pertanto individuati n. 33 processi smartabili, per ciascuno dei quali è stata compilata la relativa scheda. A questi si aggiungono n. 3 processi che, per caratteristiche operative, non possono essere svolti in LA: trattasi dei "Controlli I livello in loco", "Partecipazione in presenza ad iniziative/eventi per l'internazionalizzazione" e "Comunicazione POR FESR - partecipazione ad iniziative ed eventi in presenza".

fonte: http://burc.regione.campania.it

Relazione sulla performance 2021

500300 - DIREZIONE GENERALE AUTORITÀ DI GESTIONE FONDO EUROPEO DI SVILUPPO REGIONALE

Codice OBSAMOD	**2021OBSA500300.26**
Descrizione OBSAMOD	**Mappatura dei processi di lavoro e delle attività smartabili ai fini della predisposizione del POLA – entro il 30.06.2021. Ricognizione processi ai fini della semplificazione e digitalizzazione – entro il 31.12.2021**

fonte: http://burc.regione.campania.it

Relazione sulla performance 2021

500300 - DIREZIONE GENERALE AUTORITÀ DI GESTIONE FONDO EUROPEO DI SVILUPPO REGIONALE

Codice OBSAMOD	**2021OBSA500300.26**
Descrizione OBSAMOD	**Mappatura dei processi di lavoro e delle attività smartabili ai fini della predisposizione del POLA – entro il 30.06.2021. Ricognizione processi ai fini della semplificazione e digitalizzazione – entro il 31.12.2021**
	Pertanto, il risultato del lavoro svolto ha permesso di predisporre la più completa ricognizione strutturata dei processi di lavoro e delle attività di competenza della Direzione che, in base alla dimensione organizzativa e funzionale, possono essere svolti con modalità agile. Ciò ha consentito di poter implementare il Report di mappatura come schema di riepilogo che colleghi ognuno dei processi in questione con il numero di risorse umane impegnate, la percentuale di smartabilità nonché la quantità di personale e di ore lavoro che possono interessare ciascuna delle stesse attività. INDICATORE 2 Semplificazione e digitalizzazione dei processi amministrativi di competenza: individuazione di almeno un processo/procedimento di cui avviare la semplificazione e la digitalizzazione in accordo con l'US 60.11.00(avvio della progettazione e/o implementazione) Relazione: Il processo individuato da “semplificare e digitalizzare”, oggetto della proposta all’Ufficio Speciale per la Crescita e la Transizione digitale con nota PG/2021/0644927 del 24/12/2021, è funzionale alla corretta e completa implementazione dei sistemi informativi (contabile e di monitoraggio dei Fondi) con i dati finanziari (impegni e pagamenti) afferenti ai progetti finanziati sui Programmi PO FESR, PO FSE, POC ed FSC nel settennio 2014-2020, contraddistinti, nei Sistemi, dal codice identificativo SURF (Sistema Unico Regionale Fondi). A tal proposito, occorre preliminarmente richiamare i principali elementi fattuali. Le Autorità di Gestione responsabili del coordinamento della gestione del PO FESR, PO FSE, POC ed FSC, su richiesta e a supporto della Direzione Generale Risorse Finanziarie, hanno proposto, per il 2021 (come pure per il 2022), l’OBSA inerente alle “azioni finalizzate alla salvaguardia dei flussi di cassa”, al cui perseguimento sono chiamate tutte le SPL coinvolte nell’attuazione dei suddetti Programmi. In un contesto segnato dalla molteplicità di Fondi e di Programmi a disposizione dell’Amministrazione regionale, non sono infrequenti i casi di progetti inizialmente ammessi a finanziamento su un Programma ed imputati contabilmente al capitolo corrispondente, ma successivamente rendicontati e certificati -in tutto o in parte- su altro Programma. L’OBSA in parola richiede l’espletamento di operazioni orientate alla conciliazione del sistema contabile con quello di monitoraggio ed al recupero del gap informativo con riguardo alla programmazione 2014-2020: le azioni connesse al primo indicatore dell’obiettivo si sostanziano nell'imputazione del codice di monitoraggio SURF sugli impegni e i pagamenti di pertinenza, consentendo -a regime- un assetto informativo più fedele e affidabile atto a valutare l’equilibrio contabile e finanziario dei Programmi e di ogni singolo progetto. La definizione delle modalità operative per la conciliazione (cfr. Nota PG/2021/0563144), l’attività formativa e di accompagnamento alle SPL ed il lavoro di verifica concomitante e successivo costituiscono, unitamente al monitoraggio inerente alla definitiva messa a regime dell’interoperabilità tra i Sistemi, la sfida oggetto della proposta.

fonte: http://burc.regione.campania.it

Relazione sulla performance 2021

500300 - DIREZIONE GENERALE AUTORITÀ DI GESTIONE FONDO EUROPEO DI SVILUPPO REGIONALE

Codice OBSAMOD	**2021OBSA500300.27**			
Descrizione OBSAMOD	**Azioni finalizzate alla salvaguardia dei flussi di cassa dei Fondi per lo Sviluppo 2014-2020 attraverso la conciliazione 2014-2020 tra SIC-SAP e SURF e il recupero del GAP di certificazione sui Fondi di sviluppo inerente agli esercizi 2014-2020**			
Codice OBST	OBST.12			
Descrizione OBST	Rafforzamento e semplificazione amministrativa			
Missioni e Programmi	0112 - Servizi istituzionali, generali e di gestione - Politica regionale unitaria per i servizi istituzionali, generali e di gestione (solo per le Regioni)			
	0503 - Tutela e valorizzazione dei beni e attività culturali - Politica regionale unitaria per la tutela dei beni e delle attività culturali (solo per le Regioni) i			
	0603 - Politiche giovanili, sport e tempo libero - Politica regionale unitaria per i giovani, lo sport e il tempo libero (solo per le Regioni)			
	0803 - Assetto del territorio ed edilizia abitativa - Politica regionale unitaria per l'assetto del territorio e l'edilizia abitativa (solo per le Regioni)			
	0909 - Sviluppo sostenibile e tutela del territorio e dell'ambiente - Politica regionale unitaria per lo sviluppo sostenibile e la tutela del territorio e l'ambiente (solo per le Regioni) i			
	1405 - Sviluppo economico e competitività - Politica regionale unitaria per lo sviluppo economico e la competitività (solo per le Regioni)			
Stakeholders				
Data inizio	01/01/2021	**Data fine**	31/12/2021	
Peso	5			
Obiettivo DEFR e correlazioni	Obiettivo Strategico DEFR			
	Rilevazione del grado di soddisfazione dei destinatari			
	Modernizzazione e miglioramento qualitativo dell'organizzazione			
	Sviluppo relazioni con i cittadini, soggetti interessati, utenti, destinatari			
	Promozione delle pari opportunità			
Condivisioni Modifica	Modifica obiettivo condivisa preventivamente con ADG FESR			
	Modifica obiettivo condivisa preventivamente con ADG FSE			
	Modifica obiettivo condivisa preventivamente con ADG FSC			
	Modifica obiettivo condivisa preventivamente con ADG FEASR			
	Modifica obiettivo condivisa preventivamente con RPCT			
	Modifica obiettivo condivisa preventivamente con PROGR UNIT			
	Modifica obiettivo condivisa preventivamente con RIS. FINANZ.			
Altre SPL coinvolte	Direzione Generale per le Risorse Finanziarie			
Altre PA o soggetti coinvolti				
Capitoli				
Nota				
Linea Azione				
Risultato	100	**Risultato pesato**	5	

fonte: http://burc.regione.campania.it

Relazione sulla performance 2021

500300 - DIREZIONE GENERALE AUTORITÀ DI GESTIONE FONDO EUROPEO DI SVILUPPO REGIONALE

Codice OBSAMOD	**2021OBSA500300.27**
Descrizione OBSAMOD	**Azioni finalizzate alla salvaguardia dei flussi di cassa dei Fondi per lo Sviluppo 2014-2020 attraverso la conciliazione 2014-2020 tra SIC-SAP e SURF e il recupero del GAP di certificazione sui Fondi di sviluppo inerente agli esercizi 2014-2020**

Indicatore	Valore iniziale	Target	Consuntivo	Regole di calcolo	Risultato
Certificazione 2021 PORFESR_PORFSE_POC_FSC / {40% (PagSPL_PORFESR_PORFSE_POC 2014-2020 - CertSPL_PORFESR_PORFSE_POC 2014-2020) + 40% (PagSPL_FSC - TrasfSPL_FSC)}		100,00%	100,00%	Percentuale di realizzazione	100
{[(IMP+PAG) POR FESR, POC ed FSC 2014-2020] IMPUTATI entro il 31/12/2021 alle codifiche dei Sistemi di Monitoraggio} / 40% [(IMP+PAG) POR FESR, POC ed FSC 2014-2020] DA IMPUTARE		100,00%	100,00%	Percentuale di realizzazione	100

fonte: http://burc.regione.campania.it

Relazione sulla performance 2021

500300 - DIREZIONE GENERALE AUTORITÀ DI GESTIONE FONDO EUROPEO DI SVILUPPO REGIONALE

Codice OBSAMOD	**2021OBSA500300.27**
Descrizione OBSAMOD	**Azioni finalizzate alla salvaguardia dei flussi di cassa dei Fondi per lo Sviluppo 2014-2020 attraverso la conciliazione 2014-2020 tra SIC-SAP e SURF e il recupero del GAP di certificazione sui Fondi di sviluppo inerente agli esercizi 2014-2020**
Relazione su monitoraggio e valutazione 31/12/2021	INDICATORE 1: [(IMP+PAG) POR FESR, POC ed FSC 2014-2020] IMPUTATI entro il 31/12/2021 alle codifiche dei Sistemi di Monitoraggio / 40%[(IMP+PAG) POR FESR, POC ed FSC 2014-2020] DA IMPUTARE Relazione: Il primo indicatore dell'OBSA è finalizzato al recupero del GAP informativo registrato nelle annualità antecedenti al 2020, causa l'imputazione non puntuale degli atti di impegno e pagamento agli specifici progetti, attraverso la conciliazione dei dati dell'applicativo di Monitoraggio SURF e del sistema informativo contabile SIC SAP. A tal fine, è stato richiesto agli Uffici della Direzione di procedere, all'interno del prospetto contabile proveniente dalla Direzione Generale per le Risorse Finanziarie come in ultimo rielaborato, all'attribuzione e/o alla validazione di codici SURF per una percentuale non inferiore al 40% della totalità dei record riportati; il file xls conteneva, nel caso specifico, 2.820 record inerenti a progetti finanziati con i Programmi FESR, POC ed FSC 2014-2020 (l'indicatore non si applica, infatti, ai progetti finanziati con il FSE 2014-2020). L'analisi dei dati ha determinato, in primo luogo, lo storno dal numero di stringhe totali -e, quindi, dal denominatore del rapporto che costituisce l'indicatore- di quegli interventi per i quali non fosse possibile l'imputazione dei codici SURF da parte della Struttura: si tratta, tra gli altri, di progetti a valere sul PAC, ovvero inerenti al ciclo 2007/2013 gestiti su SMILE, puntualmente rendicontati nel file di riscontro. Il numero di attribuzioni/validazioni di codici SURF effettuato dalla SPL è pari a 2.648 che, rapportato ad un numero di stringhe totali ricondotto, al netto di quelle "inconferenti", a 2.745, riporta ad un risultato finale del 96,47%, ampiamente superiore al target assegnato. INDICATORE 2 Certificazione 2021 PORFESR PORFSE POC FSC / [40% (PagSPL PORFESR PORFSE POC 2014 - 2020) + 40% (PagSPL FSC - TrasfSPL FSC)] Relazione Il secondo indicatore dell'OBSA è propriamente orientato alla salvaguardia degli equilibri di cassa regionali in quanto richiede alla Struttura il recupero, attraverso le certificazioni 2021, di una quota parte non inferiore al 40%. del deficit maturato sui Fondi SIE e Nazionali al 31/12/2020. I valori da considerare all'interno del rapporto, si riferiscono a quanto pagato sui capitoli intestati a POR FESR, POR FSE, POC ed FSC e quanto certificato su tali Programmi nel medesimo periodo (per il solo FSC, data la peculiare operatività, in luogo del certificato rileva l'importo dei trasferimenti ricevuti). La Direzione Generale 50.03 ha certificato, nel 2021 un importo complessivo pari ad € 28.421.204,63 così ripartito: Certificazione FESR: € 19.836.762,55; Certificazione POC: € 8.584.442,08. A tale somma si aggiungono Trasferimenti FSC 2021 di competenza pari ad € 36.086.753,30. Ciò a fronte di un target di certificazione determinato, con riferimento alle annualità oggetto di indagine, in € 14.277.767,93, indi l'obiettivo è da ritenersi raggiunto e superato.

Risultato Struttura	99,78

fonte: http://burc.regione.campania.it

Relazione sulla performance 2021

500300 - DIREZIONE GENERALE AUTORITÀ DI GESTIONE FONDO EUROPEO DI SVILUPPO REGIONALE

Relazione del Dirigente	DG 50 03 00 Autorità di Gestione FESR Relazione del Direttore Generale, nell'apposito campo della scheda SPL Sono riepilogati in questo spazio gli elementi di contesto nei quali la Direzione ha operato nel 2021, accennando in maniera unitaria ai principali risultati raggiunti in relazione agli OBSA e agli OBO assegnati, che hanno interessato ambiti di assoluta rilevanza per l'Amministrazione Regionale e che sono stati puntualmente raggiunti. Si coglie l'occasione per inquadrare prioritariamente questi ultimi nella contingenza organizzativa che, nel 2021, ha visto un alternato e graduale rientro in sede del personale, data la minore pressione dell'emergenza epidemiologica: l'attività lavorativa, condotta in presenza ed in LAG, onde garantire le necessarie condizioni di sicurezza, ha richiesto, evidentemente, un'accurata programmazione delle presenze in sede dei dipendenti e dei dirigenti e soprattutto un'organizzazione del lavoro tesa ad assicurare il presidio continuo delle funzioni di competenza e l'interazione costante tra tutti nella relativa gestione. Ci si è serviti efficacemente degli strumenti messi a punto per l'assegnazione degli incarichi quotidiani/settimanali e per il relativo monitoraggio, unitamente all'utilizzo ormai consolidato delle riunioni in via telematica. Strumentale al perseguimento di tale obiettivo è stata, tra l'altro, la mappatura dei processi della Direzione attuata per la redazione del POLA, laddove si è proceduto non solo a darne puntuale descrizione ma anche a dettagliarne le fasi, onde poter addivenire facilmente alla individuazione di indici di misurazione. Si evidenzia altresì l'attività posta in essere, sotto il profilo della rimodulazione dei carichi, della ridefinizione degli spazi e della gestione delle relazioni tra le unità che a diverso titolo collaborano con l'AdG FESR, per inserire in maniera efficace ed efficiente nell'ambito dei lavori della Direzione la neoistituita UOD "Controlli di I Livello", il personale in uno trasferito, nonché, nell'ultimo bimestre dell'anno, i dipendenti neoassunti quali vincitori della procedura concorsuale RIPAM e del concorso c.d. "Coesione". Con riguardo a questi ultimi, l'Autorità di Gestione è stata chiamata a fare una precisa valutazione circa le Strutture regionali che maggiormente necessitavano di un supporto nella definizione ed attuazione degli interventi di interesse previsti dalla politica di coesione dell'Unione europea e nazionale per i cicli di programmazione 2014-2020 e 2021-2027, procedendo consequenzialmente alla dislocazione dei dipendenti presso tali Strutture. Per quanto concerne il raggiungimento degli OBSA e degli OBO operativi non già citati, alle cui schede di rendicontazione si rimanda, è doveroso sottolineare la capacità della Struttura nel suo complesso ad affrontare le sfide lavorative rappresentate, nell'anno, dalla elaborazione di una prima proposta per la nuova Programmazione 2021-2027, quale esito, tra l'altro, dell'accurato monitoraggio sulla gestione della Programmazione 2014-2020. L'AdG ha condotto valutazioni di merito sulla riprogrammazione degli interventi presentanti criticità, mediante riunioni collegiali, incontri ad hoc e corrispondenza formalizzata in comunicazioni e note, funzionale alla rimodulazione dei Programmi di competenza. In parallelo, sono state portate a termine le attività propedeutiche alla stesura del nuovo Programma 2021-2027, pervenendo in esito, nonostante il prolungamento dei tempi per la definizione dell'Accordo di Partenariato, alla stesura di un primo draft per il confronto con il Responsabile della Programmazione Unitaria. Nonostante le difficoltà affrontate in corso d'anno e gli sforzi compiuti, anche in ragione del venir meno dei dirigenti delle due Unità Operative preposte -a supporto all'AdG- rispettivamente alla Programmazione ed alla Comunicazione-Gestione dell'Assistenza Tecnica, si ritiene di poter concludere evidenziando l'entusiasmo che informa all'atto il lavoro delle Strutture, non a caso concomitante con l'immissione in servizio dei vincitori dei suindicati concorsi, la cui presenza, grazie allo spirito di squadra sviluppato con la complicità di tutti, comporterà auspicabilmente ulteriori miglioramenti, in termini quali-quantitativi, nelle attività di competenza.

fonte: http://burc.regione.campania.it

Relazione sulla performance 2021

500300 - DIREZIONE GENERALE AUTORITÀ DI GESTIONE FONDO EUROPEO DI SVILUPPO REGIONALE

500302 - Assistenza Tecnica e Comunicazione

Codice OBO	**2021OBO500302.06.01**		
Descrizione OBO	**Attuazione della Strategia di comunicazione del POR FESR 2014/2020**		
Codice OBSAMOD	2021OBSA500300.06		
Descrizione OBSAMOD	Garantire la programmazione e la gestione ottimali dei Programmi Comunitari e dei Programmi Paralleli		
Missioni e Programmi			
Stakeholders			
Data inizio	01/01/2021	**Data fine**	31/12/2021
Peso	58		
Obiettivo DEFR	Obiettivo Strategico DEFR		
Altre PA o soggetti coinvolti	Le SPL coinvolte nella programmazione, gestione e controllo del POR FESR Gli Organismi intermedi I Soggetti attuatori		
Codice obiettivo DEFR (solo per 2019)			
Capitoli			
Linea Azione			
Risultato	100	**Risultato pesato**	58

Azione	Realizzazione azioni di informazione e comunicazione, in collaborazione con la Programmazione Unitaria e le Direzioni Generali ratione materiae impegnate nell'attuazione del POR FESR				
Indicatore	**Valore iniziale**	**Target**	**Consuntivo**	**Regole di calcolo**	**Risultato**
Numero di azioni	0,00	5,00	7,00	Indicatore di volume - Quantità (crescita)	100

Azione	Diffusione capillare e tempestiva (tramite web, sito del FESR Campania, portale regionale e social media) delle opportunità offerte dalla programmazione FESR e condivisione dei risultati raggiunti				
Indicatore	**Valore iniziale**	**Target**	**Consuntivo**	**Regole di calcolo**	**Risultato**
Numero di informative diffuse online / Notizie rilevate	0,00%	100,00%	100,00%	Percentuale di realizzazione	100

fonte: http://burc.regione.campania.it

Relazione sulla performance 2021

500300 - DIREZIONE GENERALE AUTORITÀ DI GESTIONE FONDO EUROPEO DI SVILUPPO REGIONALE

500302 - Assistenza Tecnica e Comunicazione

Codice OBO	**2021OBO500302.06.01**
Descrizione OBO	**Attuazione della Strategia di comunicazione del POR FESR 2014/2020**
Codice OBSAMOD	2021OBSA500300.06
Descrizione OBSAMOD	Garantire la programmazione e la gestione ottimali dei Programmi Comunitari e dei Programmi Paralleli
Relazione su monitoraggio e valutazione 31/12/2021	Azione 1: Diffusione capillare e tempestiva (tramite web, sito del FESR Campania, portale regionale e social media) delle opportunità offerte dalla programmazione FESR e condivisione dei risultati raggiunti Indicatore: Numero di informative diffuse online /Notizie rilevate Relazione: La comunicazione del Por Campania Fesr 2014/2020 è disciplinata dal Regolamento europeo 1303 del 2013, Capo II del Titolo III Sorveglianza, Valutazione, Informazione E Comunicazione e Allegato XII. In particolare, il Regolamento prevede, tra l'altro, che l'attività di comunicazione sia disciplinata da una strategia settennale, con piani di applicazione annuali. La Giunta Regionale, con Delibera n. 455 del 02/08/2016, ha preso atto dell'approvazione da parte del Comitato di Sorveglianza della Strategia di Comunicazione del POR Campania FESR 2014/2020. La Strategia di Comunicazione è il documento che descrive l'approccio adottato per comunicare il POR FESR, le priorità e gli obiettivi, individua i destinatari e illustra azioni, canali e strumenti per realizzare la strategia, indica la struttura organizzativa e di governance, definisce un budget previsionale e fornisce informazioni sulle modalità che saranno adottate per il monitoraggio e per la valutazione dei risultati raggiunti. Nell'ambito di questa cornice assume particolare importanza la specifica realizzazione delle azioni di informazione e comunicazione, in collaborazione con la Programmazione Unitaria e le Direzioni Generali ratione materiae impegnate nell'attuazione del PO FESR, la diffusione capillare e tempestiva, tramite web e social media, delle opportunità offerte dalla programmazione FESR e la condivisione, mediante i medesimi strumenti, dei risultati raggiunti. La comunicazione del programma è infatti improntata essenzialmente lungo due direttrici: la promozione delle opportunità di finanziamento offerte nell'ambito del Programma e il rafforzamento della visibilità delle realizzazioni e dei risultati del Por; ciò senza trascurare attività di comunicazione più generali e volte a rafforzare i concetti di appartenenza e cittadinanza europea e a combattere l'euroscetticismo, che dai sondaggio dell'Eurobarometro risulta presente nel nostro territorio. Nel corso del 2021 le nuove pagine pubblicate sul sito http://porfesr.regione.campania.it/ sono state 79. Si è preferito riportare gli aggiornamenti relativi alla medesima notizia nella stessa pagina della notizia iniziale per agevolare il lettore nel reperimento delle informazioni di interesse; quindi, ciascuna pagina contiene numerose notizie. I vari aggiornamenti di ciascuna pagina sono puntualmente registrati dal software necessario ad aggiornare il sito (Content Management System dedicato) e quindi verificabili nello "storico delle modifiche" di ciascuna pagina. Per la pubblicazione di ciascuna notizia, sono state messe in atto le seguenti attività: • Verifica delle fonti di informazione (BURC, portale regionale, siti tematici regionali, siti istituzionali nazionali e comunitari); • Individuazione e analisi delle informazioni da pubblicare/aggiornare; • Realizzazione (redazione del testo e gestione della grafica) e pubblicazione/aggiornamento della notizia. Le medesime attività sono necessarie anche per la pubblicazione dei post sulle pagine Facebook del Programma. Il totale delle notizie rilevate è di n.250, delle quali si è provveduto a dare integrale e tempestiva diffusione. Si rileva che la stessa notizia può venire pubblicata più volte nelle diverse pagine gestite dalla Struttura. Pertanto, soprattutto sui social, la notizia può venire diffusa in più momenti, allo

fonte: http://burc.regione.campania.it

Relazione sulla performance 2021

500300 - DIREZIONE GENERALE AUTORITÀ DI GESTIONE FONDO EUROPEO DI SVILUPPO REGIONALE

500302 - Assistenza Tecnica e Comunicazione

Codice OBO	**2021OBO500302.06.01**
Descrizione OBO	**Attuazione della Strategia di comunicazione del POR FESR 2014/2020**
Codice OBSAMOD	2021OBSA500300.06
Descrizione OBSAMOD	Garantire la programmazione e la gestione ottimali dei Programmi Comunitari e dei Programmi Paralleli
	scopo di raggiungere la più vasta utenza possibile. Difatti, relativamente, alle sole pagine Fb, i post pubblicati nel corso del 2021 sono i seguenti: • 170 sulla pagina https://www.facebook.com/porcampaniafesr • 199 sulla pagina https://www.facebook.com/RaccontaEU Il dettaglio delle notizie e dei post pubblicati è agli atti della Struttura. Azione 2: Realizzazione azioni di informazione e comunicazione, in collaborazione con la Programmazione Unitaria e le Direzioni Generali ratione materiae impegnate nell'attuazione del PO FESR Indicatore: Numero di azioni Relazione: Nel corso del 2021 sono stati realizzati numerosi eventi; anche grazie alle nuove possibilità di interazione a distanza offerte dalle piattaforme informatiche, è stato possibile portare avanti anche più delle iniziative previste. Tra le più significative si ricordano le seguenti attività: 1. Racconta Europa meetings, su piattaforma Teams dal 17 al 23 marzo 2021. Nell'ambito del progetto ASOC - A Scuola di Open Coesione, la UOD 02 ha supportato le scuole nella realizzazione dei report di monitoraggio riguardanti progetti e opere afferenti il POR FESR attraverso un ciclo di incontri dedicati; 2. Campania Digital summit 2021; 3. Verso la festa dell'Europa; 4. Campagna di comunicazione - RIS3 Campania; 5. Evento annuale Por Campania Fesr Ricerca, Trasferimento Tecnologico e Innovazione regionale" - Forum Pa; 6. Attività di comunicazione nell'ambito del Giffoni Film Festival; 7. Comunicazione relativa alla partecipazione del Por Campania Fesr all'Esposizione Universale di Dubai 2020.

fonte: http://burc.regione.campania.it

Relazione sulla performance 2021

500300 - DIREZIONE GENERALE AUTORITÀ DI GESTIONE FONDO EUROPEO DI SVILUPPO REGIONALE

500302 - Assistenza Tecnica e Comunicazione

Codice OBO	**2021OBO500302.21.01**		
Descrizione OBO	**Concorrere al raggiungimento del target di certificazione della spesa N+3 del POR FESR 2014-2020**		
Codice OBSA	2021OBSA500300.21		
Descrizione OBSA	FESR Concorrere al raggiungimento del target di certificazione della spesa n+3		
Missioni e Programmi	0112 - Servizi istituzionali, generali e di gestione - Politica regionale unitaria per i servizi istituzionali, generali e di gestione (solo per le Regioni)		
Stakeholders			
Data inizio	01/01/2021	**Data fine**	31/12/2021
Peso	30		
Obiettivo DEFR	Obiettivo Strategico DEFR		
Altre PA o soggetti coinvolti			
Codice obiettivo DEFR (solo per 2019)			
Capitoli			
Linea Azione			
Risultato	100	**Risultato pesato**	30

Azione	Provvedimenti di liquidazione per gli interventi gestiti a titolarità sull'Asse 11, atti a garantire il conseguimento, pro quota, del target della SPL				
Indicatore	**Valore iniziale**	**Target**	**Consuntivo**	**Regole di calcolo**	**Risultato**
{LIQSSL2021/[(N+3 SPL)*(IGVSSL – CSSL2020)/(PSPL-CSPL2020)]}*[CRC2021/(N+3)]*100	0,00%	100,00%	100,00%	Percentuale di realizzazione	100

Relazione su monitoraggio e valutazione 31/12/2021

Azione:
Provvedimenti di liquidazione per gli interventi gestiti a titolarità sull'Asse 11, atti a garantire il conseguimento, pro quota, del target della SPL

Indicatore:
{LIQSSL2021/[(N+3 SPL)*(IGVSSL – CSSL2020)/(PSPL-CSPL2020)]}*[CRC2021/(N+3)]*100

Relazione:
L'obiettivo in esame risulta raggiunto e superato: esso rappresenta, in sintesi, il contributo richiesto alla Struttura al raggiungimento del target di certificazione N+3 POR FESR 2014-2020 attraverso la proposta dei provvedimenti di liquidazione per gli interventi gestiti a titolarità sull'Asse 11.
Nel corso dell'esercizio finanziario 2021, l'importo liquidato con tali provvedimenti risulta quantificato in € 17.300.823,26; ai fini del calcolo dell'OBO, tale dato è stato rapportato all'ammontare degli impegni giuridicamente vincolanti ascrivibili alla SSL che, al 31/12/2021, ammontano a € 123.045.596,73.
Riportando tali dati all'interno dell'algoritmo che definisce l'indicatore, lo stesso restituisce, come anticipato in premessa, un risultato ben superiore al target richiesto e perfettamente coerente, tra l'altro, a quanto raggiunto, pro quota, nell'ambito dell'OBSA N+3 di pertinenza della SPL.

fonte: http://burc.regione.campania.it

Relazione sulla performance 2021

500300 - DIREZIONE GENERALE AUTORITÀ DI GESTIONE FONDO EUROPEO DI SVILUPPO REGIONALE

500302 - Assistenza Tecnica e Comunicazione

Codice OBO	**2021OBO500302.24.01**		
Descrizione OBO	**Assicurare adempimenti adeguati e tempestivi in materia di trasparenza e di prevenzione della corruzione**		
Codice OBSA	2021OBSA500300.24		
Descrizione OBSA	Garantire il corretto sviluppo, monitoraggio e controllo degli interventi in materia di trasparenza, di accesso e di prevenzione della corruzione		
Missioni e Programmi			
Stakeholders			
Data inizio	01/01/2021	**Data fine**	31/12/2021
Peso	6		
Obiettivo DEFR	Obiettivo Strategico DEFR		
Altre PA o soggetti coinvolti			
Codice obiettivo DEFR (solo per 2019)			
Capitoli			
Linea Azione			
Risultato	100	**Risultato pesato**	6

Azione	Riscontro adeguato delle SPL di appartenenza su attività svolte e obblighi previsti in materia di anticorruzione e trasparenza				
Indicatore	**Valore iniziale**	**Target**	**Consuntivo**	**Regole di calcolo**	**Risultato**
N. di riscontri tempestivamente forniti alla SPL di appartenenza / N. di riscontri dovuti o richiesti dalla SPL di appartenenza	0,00%	100,00%	100,00%	Percentuale di realizzazione	100

fonte: http://burc.regione.campania.it

Relazione sulla performance 2021

500300 - DIREZIONE GENERALE AUTORITÀ DI GESTIONE FONDO EUROPEO DI SVILUPPO REGIONALE

500302 - Assistenza Tecnica e Comunicazione

Codice OBO	**2021OBO500302.24.01**
Descrizione OBO	**Assicurare adempimenti adeguati e tempestivi in materia di trasparenza e di prevenzione della corruzione**
Codice OBSA	2021OBSA500300.24
Descrizione OBSA	Garantire il corretto sviluppo, monitoraggio e controllo degli interventi in materia di trasparenza, di accesso e di prevenzione della corruzione
Relazione su monitoraggio e valutazione 31/12/2021	Azione: Riscontro adeguato delle SPL di appartenenza su attività svolte e obblighi previsti in materia di anticorruzione e trasparenza Indicatore: N. di riscontri tempestivamente forniti alla SPL di appartenenza / N. di riscontri dovuti o richiesti dalla SPL di appartenenza Relazione: La UOD ha sempre ottemperato agli adempimenti previsti dal PTPCT in materia di Anticorruzione e Trasparenza dando, tra l'altro, riscontro tempestivo alle richieste di informazioni e notizie pervenute dalla Struttura di Staff T.A.. In particolare, si è dato riscontro alla comunicazione pervenuta in data 19/04/2021, relativa agli obblighi di Trasparenza art. 12 comma 1 bis del D.Lgs 33/2013 (oneri informativi per cittadini e imprese), dandovi esito in data 30/04/2021. Si è dato riscontro n data 28/05/2021 alla comunicazione del 29/04/2021, concernente la Delibera ANAC n. 294 del 13.04.2021 - Attestazioni OIV, o strutture con funzioni analoghe, assolvimento obblighi pubblicazione al 31/05/2021 e attività di vigilanza dell'Autorità. Alla comunicazione del 16/07/2021, circa il monitoraggio dell'assolvimento degli obblighi di trasparenza per il primo semestre 2021, si è dato riscontro con mail del 21/07/2021. Con riferimento alla comunicazione del 23/11/2021, relativa alla Delibera ANAC n. 468 del 16.06.2021 "Obblighi di pubblicazione degli atti di concessione di sovvenzioni, contributi, sussidi e attribuzione di vantaggi economici a persone fisiche ed enti pubblici e privati (artt. 26 e 27 d.lgs. n. 33/2013)", si è dato riscontro con mail del 29/12/2021. Inoltre, si è dato riscontro alla comunicazione del 17/11/21 - con cui è stato richiesto di raccogliere le informazioni volte a dare conto dello stato di attuazione della misura 2.7, "Svolgimento di attività successiva alla cessazione del rapporto di lavoro", prevista dal PTPCT 2020-2022 – con comunicazione del 23/11/2021, integrata con comunicazione del 26/11/2021.

fonte: http://burc.regione.campania.it

Relazione sulla performance 2021

500300 - DIREZIONE GENERALE AUTORITÀ DI GESTIONE FONDO EUROPEO DI SVILUPPO REGIONALE

500302 - Assistenza Tecnica e Comunicazione

Codice OBO	**2021OBO500302.24.02**			
Descrizione OBO	**Garantire l'attuazione degli interventi in materia di trasparenza e di prevenzione della corruzione**			
Codice OBSA	2021OBSA500300.24			
Descrizione OBSA	Garantire il corretto sviluppo, monitoraggio e controllo degli interventi in materia di trasparenza, di accesso e di prevenzione della corruzione			
Missioni e Programmi				
Stakeholders				
Data inizio	01/01/2021	**Data fine**	31/12/2021	
Peso	6			
Obiettivo DEFR	Obiettivo Strategico DEFR			
Altre PA o soggetti coinvolti				
Codice obiettivo DEFR (solo per 2019)				
Capitoli				
Linea Azione				
Risultato	100	**Risultato pesato**	6	

Azione	Verifica della coerenza tra le tipologie di procedimento ex Art 35 d.lgs 33/2013, I processi mappati nel PTPCT e quelli eventualmente mappati per il controllo di gestione				
Indicatore	**Valore iniziale**	**Target**	**Consuntivo**	**Regole di calcolo**	**Risultato**
Produzione di un report finalizzato alla armonizzazione tra le tipologie di procedimento ex art 35 d.lgs 33/2013, i processi mappati nel PTPCT e quelli eventualmente mappati per il controllo di gestione	Off	On	On	On/Off	100

fonte: http://burc.regione.campania.it

Relazione sulla performance 2021

500300 - DIREZIONE GENERALE AUTORITÀ DI GESTIONE FONDO EUROPEO DI SVILUPPO REGIONALE

500302 - Assistenza Tecnica e Comunicazione

Codice OBO	**2021OBO500302.24.02**
Descrizione OBO	**Garantire l'attuazione degli interventi in materia di trasparenza e di prevenzione della corruzione**
Codice OBSA	2021OBSA500300.24
Descrizione OBSA	Garantire il corretto sviluppo, monitoraggio e controllo degli interventi in materia di trasparenza, di accesso e di prevenzione della corruzione
Relazione su monitoraggio e valutazione 31/12/2021	Azione: Verifica della coerenza tra le tipologie di procedimento ex Art 35 d.lgs 33/2013, i processi mappati nel PTPCT e quelli eventualmente mappati per il controllo di gestione Indicatore: Produzione di un report finalizzato alla armonizzazione tra le tipologie di procedimento ex art 35 d.lgs 33/2013, i processi mappati nel PTPCT e quelli eventualmente mappati per il controllo di gestione Relazione: Come si evince dal Report agli atti della Struttura, la UOD 02, in coerenza con le indicazioni diramate per l'intera Direzione per la produzione del Report in oggetto, ha condotto un'analisi dei processi in capo alla Struttura. In particolare, si è operato un raffronto tra i processi mappati nel PTPCT, i processi ex art. 35 del Dlgs n. 33/2013 ed i processi per il controllo di gestione, come rilevati nel corso del tempo per gli Uffici Regionali. Relativamente ai procedimenti ex art. 35, la coerenza con il PTPCT è garantita dai processi CP 03, CP05, CP06 ed, in particolare, dal processo GF14, comprendente l'intera gestione delle attività di comunicazione dei Programmi. L'analisi condotta ha fatto emergere una sostanziale coerenza concettuale tra i processi mappati nel PTPCT e quelli mappati tempo addietro per il controllo di gestione: ciò con i dovuti accorgimenti laddove la rilevazione all'epoca condotta risale al periodo di programmazione 2007/2013. Il Report è stato corredato, per l'analisi di dettaglio, da un opportuno file xls, agli atti della Struttura.

500302 - Assistenza Tecnica e Comunicazione	
Risultato Struttura	100
Relazione del Dirigente	

fonte: http://burc.regione.campania.it

Relazione sulla performance 2021

500300 - DIREZIONE GENERALE AUTORITÀ DI GESTIONE FONDO EUROPEO DI SVILUPPO REGIONALE

500304 - Internazionalizzazione del Sistema regionale – Aiuti di Stato

Codice OBO	**2021OBO500304.06.01**		
Descrizione OBO	**Adozione di misure volte a favorire il processo di internazionalizzazione del sistema produttivo regionale nell'attuale contesto di emergenza sanitaria globale**		
Codice OBSAMOD	2021OBSA500300.06		
Descrizione OBSAMOD	Garantire la programmazione e la gestione ottimali dei Programmi Comunitari e dei Programmi Paralleli		
Missioni e Programmi			
Stakeholders			
Data inizio	01/01/2021	**Data fine**	31/12/2021
Peso	40		
Obiettivo DEFR	Obiettivo Strategico DEFR		
Altre PA o soggetti coinvolti	SPL complementarmente competenti ratione materiae MISE ICE		
Codice obiettivo DEFR (solo per 2019)			
Capitoli			
Linea Azione			
Risultato	100	**Risultato pesato**	40

Azione	Proposta di un nuovo strumento agevolativo volto a favorire il processo di internazionalizzazione del Sistema Produttivo regionale nell'attuale contesto di emergenza sanitaria				
Indicatore	**Valore iniziale**	**Target**	**Consuntivo**	**Regole di calcolo**	**Risultato**
Proposta degli indirizzi e del connesso strumento	Off	On	On	On/Off	100

Azione	Verifica delle proposte di rimodulazione dei progetti di internazionalizzazione già ammessi a finanziamento, al fine di renderli compatibili con l'attuale situazione emergenziale				
Indicatore	**Valore iniziale**	**Target**	**Consuntivo**	**Regole di calcolo**	**Risultato**
Numero di provvedimenti di rimodulazione/ Numero di proposte pervenute entro il 31.10.2021	0,00%	100,00%	100,00%	Percentuale di realizzazione	100

fonte: http://burc.regione.campania.it

Relazione sulla performance 2021

500300 - DIREZIONE GENERALE AUTORITÀ DI GESTIONE FONDO EUROPEO DI SVILUPPO REGIONALE

500304 - Internazionalizzazione del Sistema regionale – Aiuti di Stato

Codice OBO	**2021OBO500304.06.01**
Descrizione OBO	**Adozione di misure volte a favorire il processo di internazionalizzazione del sistema produttivo regionale nell'attuale contesto di emergenza sanitaria globale**
Codice OBSAMOD	2021OBSA500300.06
Descrizione OBSAMOD	Garantire la programmazione e la gestione ottimali dei Programmi Comunitari e dei Programmi Paralleli
Relazione su monitoraggio e valutazione 31/12/2021	Azione 1: Proposta di un nuovo strumento agevolativo volto a favorire il processo di internazionalizzazione del Sistema Produttivo regionale nell'attuale contesto di emergenza sanitaria Indicatore: Proposta degli indirizzi e del connesso strumento Relazione Con riferimento all'OBO in oggetto, nell'ambito delle risorse del POR Campania FESR 2014-2020 - Asse III – Obiettivo Tematico 3, priorità d'investimento 3b "Sviluppare e realizzare nuovi modelli di attività per le PMI, in particolare per l'internazionalizzazione" - Azione 3.4.2 "Incentivi all'acquisto di servizi di supporto all'internazionalizzazione in favore delle PMI", con deliberazione n. 234 del 01/06/2021, pubblicata sul BURC n. 58 del 14/06/2021 per l'approvazione dell'Avviso pubblico per la concessione di contributi finalizzati ad eventi ed iniziative di promozione internazionale delle micro e PMI campane in occasione di Expo 2020 Dubai, è stato proposto ed approvato uno specifico strumento agevolativo finalizzato a sostenere eventi ed iniziative di promozione internazionale delle Micro e PMI campane in occasione di EXPO 2020 Dubai, primo evento globale dell'era post-pandemia. Sono state pertanto programmate risorse per € 4.000.000,00, con l'obiettivo di incentivare – attraverso l'attribuzione di contributi in de minimis – la realizzazione, in concomitanza con Expo 2020 Dubai, di eventi ed iniziative promozionali, in presenza o virtuali, indirizzati ai mercati esteri, con particolare riferimento agli Emirati Arabi Uniti e, più in generale, ai Paesi dell'area ME.NA.SA. Con decreto dirigenziale n. 156 del 14/06/2021, pubblicato sul BURC n. 58 del 14/06/2021, è stato conseguentemente approvato l'Avviso pubblico per la concessione di contributi finalizzati ad eventi ed iniziative di promozione internazionale delle micro e PMI campane in occasione di Expo 2020 Dubai, indirizzato a MPMI in forma singola o associata. L'agevolazione prevista dall'Avviso si sostanzia in una sovvenzione in de minimis pari al 70% delle spese ammissibili, con un importo massimo di € 50.000,00 per le MPMI in forma singola e di € 80.000,00 per le Aggregazioni. L'ammissione all'agevolazione è avvenuta sulla base di una procedura valutativa a sportello, secondo quanto previsto dall'art. 5 comma 3 del D.Lgs. n. 123/98. La finestra di presentazione telematica delle domande - previa registrazione nell'apposita sezione della piattaforma web, compilazione on line delle istanze e caricamento della documentazione prevista, come specificato dall'Avviso medesimo – si è aperta il 15 luglio 2021 e chiusa il 29 luglio 2021. L'identificazione di un siffatto strumento, complementare alla partecipazione istituzionale della regione Campania ad Expo 2020 Dubai, ha consentito – in un periodo di particolare fragilità e precarietà nell'ambito dei processi a carattere internazionale e transazionale determinato dal perdurare della situazione pandemica globale - di contemperare la duplice esigenza dell'amministrazione di offrire alle MPMI del territorio la possibilità di accedere, nel contesto dell'Esposizione Universale, a opportunità di rilancio post COVID-19 attraverso partnership industriali ed accordi commerciali con operatori esteri e di garantire, al tempo stesso, modalità flessibili di realizzazione di tali iniziative (in presenza e/o virtuali), con la possibilità di procedere a rimodulazioni dettate dalle contingenze di natura sanitaria ed epidemiologica. Infine, il contesto geografico di riferimento, in virtù dell'adozione di misure particolarmente stringenti in ambito sanitario, ha costituito un ulteriore elemento valutato nell'ottica di garantire un adeguato livello di sicurezza. Azione 2: Verifica delle proposte di rimodulazione dei progetti di internazionalizzazione già ammessi a

fonte: http://burc.regione.campania.it

Relazione sulla performance 2021

500300 - DIREZIONE GENERALE AUTORITÀ DI GESTIONE FONDO EUROPEO DI SVILUPPO REGIONALE

500304 - Internazionalizzazione del Sistema regionale – Aiuti di Stato

Codice OBO	**2021OBO500304.06.01**
Descrizione OBO	**Adozione di misure volte a favorire il processo di internazionalizzazione del sistema produttivo regionale nell'attuale contesto di emergenza sanitaria globale**
Codice OBSAMOD	2021OBSA500300.06
Descrizione OBSAMOD	Garantire la programmazione e la gestione ottimali dei Programmi Comunitari e dei Programmi Paralleli
	finanziamento, al fine di renderli compatibili con l'attuale situazione emergenziale Indicatore: Numero di provvedimenti di rimodulazione/Numero di proposte pervenute entro il 31.10.2021 Relazione: Nell'ambito delle risorse del POR Campania FESR 2014-2020 - Asse III – Obiettivo Tematico 3, priorità d'investimento 3b "Sviluppare e realizzare nuovi modelli di attività per le PMI, in particolare per l'internazionalizzazione" - Azione 3.4.2 "Incentivi all'acquisto di servizi di supporto all'internazionalizzazione in favore delle PMI", con D.D. n. 53 del 16/03/2018, così come modificato con D.D. n. 131 del 11/05/2018, è stato approvato l'Avviso Pubblico per la concessione di contributi finalizzati al finanziamento di Programmi di internazionalizzazione delle Micro e PMI campane. L' Avviso in parola prevede una procedura valutativa a sportello, ai sensi dell'art. 5 comma 3 D.Lgs. n. 123/98. Lo strumento è finalizzato a sostenere il processo di apertura internazionale del sistema produttivo regionale attraverso la concessione di agevolazioni, sotto forma di contributi in regime de minimis destinati alle MPMI campane, in forma singola o associata, rappresentative dei comparti e settori regionali, prioritariamente quelli ricadenti nelle aree della RIS3 Campania e quelli individuati nel Patto per lo sviluppo della Campania per la realizzazione di Programmi di internazionalizzazione. Tra gli interventi ammissibili, la partecipazione a fiere e saloni internazionali, incoming di operatori esteri presso la sede campana dell'impresa, incontri bilaterali tra operatori italiani ed operatori esteri, workshop e seminari all'estero o in Italia, l'utilizzo temporaneo (massimo 12 mesi) di uffici e/ o sale espositive all'estero, azioni di comunicazione e supporto specialistico. Come noto, in data 30 gennaio 2020, l'Organizzazione Mondiale della Sanità ha dichiarato l'epidemia da COVID-19 un'emergenza di sanità pubblica di rilevanza internazionale; l'evolversi della situazione epidemiologica, atteso il carattere globale e pervasivo, ha portato la medesima Organizzazione Mondiale della Sanità a definire lo stato di pandemia in data 11 marzo 2020. Il susseguirsi, nell'arco del biennio 2020-2021 di diverse ondate pandemiche e le rinnovate limitazioni alla mobilità internazionale hanno consequenzialmente generato l'impossibilità di completare parte degli interventi previsti nell'ambito dei progetti di internazionalizzazione in parola, determinando parallelamente l'esigenza di prevedere variazioni/rimodulazioni delle attività e/o delle modalità di realizzazione delle stesse e, nella maggior parte dei casi, il differimento dei termini per la realizzazione degli interventi. Variazioni sostanziali e proroghe che, in base al paragrafo 12 del relativo Avviso de quo, possono essere ammesse a seguito di preventiva richiesta, debitamente motivata, e consequenziale autorizzazione da parte della Regione Campania. Sulla scorta delle richieste pervenute nel periodo 1° gennaio 2021 – 31 ottobre 2021, come di seguito dettagliato, sono state verificate 50 proposte di rimodulazione concernenti i progetti di internazionalizzazione già ammessi a finanziamento, al fine di renderli compatibili con l'attuale situazione emergenziale. Per il 100% di essi sono stati emanati provvedimenti di rimodulazione. - Identificativo progetto: INT-0001-2018/07/13 16:00:49.1005 - Proposte di rimodulazione pervenute entro il 31/10/2021: PEC del 25/03/2021, integrata con PEC del 30/03/2021 - Oggetto della richiesta: ULTERIORE DIFFERIMENTO TERMINI REALIZZAZIONE PROGRAMMA DI INTERNAZIONALIZZAZIONE. -Provvedimento di rimodulazione: 83 del 31/03/2021 - Identificativo progetto: INT-0018-2018/07/13 16:00:56.5506 - Proposte di rimodulazione pervenute entro il 31/10/2022 PEC del 12/04/2021, integrata con PEC del 23/04/2021 - Oggetto della richiesta: VARIAZIONE SOSTANZIALE E ULTERIORE PROROGA TERMINI REALIZZAZIONE PROGRAMMA DI INTERNAZIONALIZZAZIONE - Provvedimento di rimodulazione: 113 del

fonte: http://burc.regione.campania.it

Relazione sulla performance 2021

500300 - DIREZIONE GENERALE AUTORITÀ DI GESTIONE FONDO EUROPEO DI SVILUPPO REGIONALE

500304 - Internazionalizzazione del Sistema regionale – Aiuti di Stato

Codice OBO	**2021OBO500304.06.01**
Descrizione OBO	**Adozione di misure volte a favorire il processo di internazionalizzazione del sistema produttivo regionale nell'attuale contesto di emergenza sanitaria globale**
Codice OBSAMOD	2021OBSA500300.06
Descrizione OBSAMOD	Garantire la programmazione e la gestione ottimali dei Programmi Comunitari e dei Programmi Paralleli
	28/04/2021 - Identificativo progetto: INT-0030-2018/07/13 16:00:58.8323 - Proposte di rimodulazione pervenute entro il 31/10/2023 PEC del 14/01/2021 - Oggetto della richiesta: ULTERIORE PROROGA TERMINI REALIZZAZIONE PROGRAMMA DI INTERNAZIONALIZZAZIONE - Provvedimento di rimodulazione:17 del 18/01/2021 - Identificativo progetto: INT-0045-2018/07/13 16:00:59.9754 - Proposte di rimodulazione pervenute entro il 31/10/2024 PEC del 05/02/2021 - Oggetto della richiesta: ULTERIORE PROROGA TERMINI REALIZZAZIONE PROGRAMMA DI INTERNAZIONALIZZAZIONE - Provvedimento di rimodulazione:44 del 08/02/2021 - Identificativo progetto: INT-0050-2018/07/13 16:01:02.1961 - Proposte di rimodulazione pervenute entro il 31/10/2025 PEC del 14/01/2021 - Oggetto della richiesta: ULTERIORE PROROGA TERMINI REALIZZAZIONE PROGRAMMA DI INTERNAZIONALIZZAZIONE - Provvedimento di rimodulazione:22 del 21/01/2021 - Identificativo progetto: INT-0054-2018/07/13 16:01:03.0496 - Proposte di rimodulazione pervenute entro il 31/10/2026 PEC del 12/07/2021 - Oggetto della richiesta: VARIAZIONE SOSTANZIALE E PROROGA TERMINI PROGRAMMA DI INTERNAZIONALIZZAZIONE. - Provvedimento di rimodulazione:188 del 16/07/2021 - Identificativo progetto: INT-0055-2018/07/13 16:01:03.1104 - Proposte di rimodulazione pervenute entro il 31/10/2027 PEC del 25/02/2021 - Oggetto della richiesta: ULTERIORE PROROGA TERMINI REALIZZAZIONE PROGRAMMA DI INTERNAZIONALIZZAZIONE - Provvedimento di rimodulazione:62 del 26/02/2021 - Identificativo progetto: INT-0057-2018/07/13 16:01:03.4519 - Proposte di rimodulazione pervenute entro il 31/10/2028 PEC del 09/04/2021 - Oggetto della richiesta: ULTERIORE PROROGA TERMINI REALIZZAZIONE PROGRAMMA DI INTERNAZIONALIZZAZIONE - Provvedimento di rimodulazione:98 del 13/04/2021 - Identificativo progetto: INT-0059-2018/07/13 16:01:04.4822 - Proposte di rimodulazione pervenute entro il 31/10/2029 PEC del 17/02/2021, successivamente integrata con PEC del 01/03/2021, del 09/03/2021, del 22/03/2021, del 01/04/2021, del 08/04/2021 e, da ultimo, del 13/04/2021 - Oggetto della richiesta: VARIAZIONE SOSTANZIALE E ULTERIORE PROROGA TERMINI REALIZZAZIONE PROGRAMMA DI INTERNAZIONALIZZAZIONE - Provvedimento di rimodulazione:109 del 20/04/2021 - Identificativo progetto: INT-0069-2018/07/13 16:01:09.2118 - Proposte di rimodulazione pervenute entro il 31/10/2030 PEC del 12/01/2021 - Oggetto della richiesta: DIFFERIMENTO TERMINI REALIZZAZIONE PROGRAMMA DI INTERNAZIONALIZZAZIONE - Provvedimento di rimodulazione:6 del 14/01/2021 - Identificativo progetto: INT-0071-2018/07/13 16:01:10.3123 - Proposte di rimodulazione pervenute entro il 31/10/2031 PEC del 24/05/2021 - Oggetto della richiesta: ULTERIORE PROROGA TERMINI REALIZZAZIONE PROGRAMMA DI INTERNAZIONALIZZAZIONE - Provvedimento di rimodulazione:146 del 26/05/2021 - Identificativo progetto: INT-0073-2018/07/13 16:01:10.7475 - Proposte di rimodulazione pervenute entro il 31/10/2032 PEC del 03/03/2021 - Oggetto della richiesta: DIFFERIMENTO TERMINI REALIZZAZIONE PROGRAMMA DI INTERNAZIONALIZZAZIONE - Provvedimento di rimodulazione:67 del 04/03/2021 - Identificativo progetto: INT-0074-2018/07/13 16:01:10.9926 - Proposte di rimodulazione pervenute entro il 31/10/2033 PEC del 21/12/2020, integrata con PEC del 07/01/2021 - Oggetto della richiesta: VARIAZIONE SOSTANZIALE PROGRAMMA DI INTERNAZIONALIZZAZIONE - Provvedimento di rimodulazione:13 del 15/01/2021 - Identificativo progetto: INT-0083-2018/07/13 16:01:13.2776 - Proposte di rimodulazione pervenute entro il 31/10/2034 PEC del 13/11/2020 integrata con PEC del 12/01/2021 - Oggetto della richiesta: DIFFERIMENTO TERMINI REALIZZAZIONE PROGRAMMA DI INTERNAZIONALIZZAZIONE -

fonte: http://burc.regione.campania.it

Relazione sulla performance 2021

500300 - DIREZIONE GENERALE AUTORITÀ DI GESTIONE FONDO EUROPEO DI SVILUPPO REGIONALE

500304 - Internazionalizzazione del Sistema regionale – Aiuti di Stato

Codice OBO	**2021OBO500304.06.01**
Descrizione OBO	**Adozione di misure volte a favorire il processo di internazionalizzazione del sistema produttivo regionale nell'attuale contesto di emergenza sanitaria globale**
Codice OBSAMOD	2021OBSA500300.06
Descrizione OBSAMOD	Garantire la programmazione e la gestione ottimali dei Programmi Comunitari e dei Programmi Paralleli
	Provvedimento di rimodulazione: 5 del 13/01/2021 - Identificativo progetto: INT-0094-2018/07/13 16:01:14.2565 - Proposte di rimodulazione pervenute entro il 31/10/2035 a) PEC dell'08/02/2021 b) PEC del 23/06/2021 c) PEC del 21/10/2021 - Oggetto della richiesta: a) ULTERIORE PROROGA TERMINI REALIZZAZIONE PROGRAMMA DI INTERNAZIONALIZZAZIONE b) ULTERIORE PROROGA TERMINI REALIZZAZIONE PROGRAMMA DI INTERNAZIONALIZZAZIONE c) ULTERIORE PROROGA TERMINI REALIZZAZIONE PROGRAMMA DI INTERNAZIONALIZZAZIONE - Provvedimento di rimodulazione:a) 47 del 10/02/2021 b) 163 del 25/06/2021 c)256 del 29/10/2021 - Identificativo progetto: INT-0100-2018/07/13 16:01:14.4905 - Proposte di rimodulazione pervenute entro il 31/10/2036 PEC del 06/05/2021, successivamente integrata con PEC del 14/05/2021 - Oggetto della richiesta: ULTERIORE PROROGA TERMINI REALIZZAZIONE PROGRAMMA DI INTERNAZIONALIZZAZIONE -Provvedimento di rimodulazione: 138 del 17/05/2021 - Identificativo progetto: INT-0108-2018/07/13 16:01:14.9046 - Proposte di rimodulazione pervenute entro il 31/10/2037 PEC del 25/02/2021 - Oggetto della richiesta: ULTERIORE PROROGA TERMINI REALIZZAZIONE PROGRAMMA DI INTERNAZIONALIZZAZIONE - Provvedimento di rimodulazione:60 del 26/02/2021 - Identificativo progetto: INT-0125-2018/07/13 16:01:16.6809 - Proposte di rimodulazione pervenute entro il 31/10/2038 a) PEC del 30/12/2020 b) PEC del 25/06/2021 - Oggetto della richiesta: ULTERIORE PROROGA TERMINI REALIZZAZIONE PROGRAMMA DI INTERNAZIONALIZZAZIONE - Provvedimento di rimodulazione: a) 1 del 04/01/2021 b) 167 del 30/06/2021 - Identificativo progetto: NT-0131- 2018/07/13 16:01:17.4507 - Proposte di rimodulazione pervenute entro il 31/10/2039 PEC del 17/11/2020, successivamente integrata con PEC del 19/11/2020, del 26/11/2020, del 18/12/2020 e, da ultimo, del 19/01/2021 - Oggetto della richiesta: VARIAZIONE SOSTANZIALE PROGRAMMA DI INTERNAZIONALIZZAZIONE - Provvedimento di rimodulazione: 23 del 21/01/2021 - Identificativo progetto: INT-0138-2018/07/13 16:01:18.4493 - Proposte di rimodulazione pervenute entro il 31/10/2040 PEC del 28/06/2021, successivamente integrata con PEC del 05/07/2021, del 16/07/2021, del 20/09/2021 e, da ultimo, del 29/09/2021 - Oggetto della richiesta: VARIAZIONE SOSTANZIALE E ULTERIORE DIFFERIMENTO TERMINI REALIZZAZIONE PROGRAMMA DI INTERNAZIONALIZZAZIONE -Provvedimento di rimodulazione: 230 del 04/10/2021 - Identificativo progetto: INT-0140-2018/07/13 16:01:18.5769 - Proposte di rimodulazione pervenute entro il 31/10/2041 PEC del 26/03/2021, successivamente integrata con PEC del 30/03/2021 e del 08/04/2021 -Oggetto della richiesta: ULTERIORE DIFFERIMENTO TERMINI PER LA REALIZZAZIONE DEL PROGRAMMA DI INTERNAZIONALIZZAZIONE - Provvedimento di rimodulazione:104 del 16/04/2021 - Identificativo progetto: INT-0142-2018/07/13 16:01:19.0653 - Proposte di rimodulazione pervenute entro il 31/10/2042 PEC del 18/01/2021, successivamente integrata con PEC del 25/01/2021 - Oggetto della richiesta: DIFFERIMENTO TERMINI REALIZZAZIONE PROGRAMMA DI INTERNAZIONALIZZAZIONE -Provvedimento di rimodulazione: 30 del 26/01/2021 - Identificativo progetto: INT-0177-2018/07/13 16:01:26.7795 - Proposte di rimodulazione pervenute entro il 31/10/2043 PEC del 28/01/2021 - Oggetto della richiesta: ULTERIORE DIFFERIMENTO TERMINI REALIZZAZIONE PROGRAMMA DI INTERNAZIONALIZZAZIONE. - Provvedimento di rimodulazione:35 del 29/01/2021 - Identificativo progetto: INT-0179-2018/07/13 16:01:27.5959 - Proposte di rimodulazione pervenute entro il 31/10/2044 PEC del 09/11/2020, integrata con PEC del 31/12/2020, del 04/01/2021, del 13/01/2021, del 18/01/2021 e, da ultimo, del 19/01/2021 - Oggetto della richiesta: DIFFERIMENTO TERMINI REALIZZAZIONE PROGRAMMA DI INTERNAZIONALIZZAZIONE - Provvedimento di rimodulazione:20 del 19/01/2021 - Identificativo progetto: INT-0180-2018/07/13 16:01:27.8172 - Proposte di rimodulazione pervenute

fonte: http://burc.regione.campania.it

Relazione sulla performance 2021

500300 - DIREZIONE GENERALE AUTORITÀ DI GESTIONE FONDO EUROPEO DI SVILUPPO REGIONALE

500304 - Internazionalizzazione del Sistema regionale – Aiuti di Stato

Codice OBO	**2021OBO500304.06.01**
Descrizione OBO	**Adozione di misure volte a favorire il processo di internazionalizzazione del sistema produttivo regionale nell'attuale contesto di emergenza sanitaria globale**
Codice OBSAMOD	2021OBSA500300.06
Descrizione OBSAMOD	Garantire la programmazione e la gestione ottimali dei Programmi Comunitari e dei Programmi Paralleli
	entro il 31/10/2045 PEC del 12/05/2021, successivamente integrata con PEC del 13/05/2021 - Oggetto della richiesta: ULTERIORE DIFFERIMENTO DEI TERMINI REALIZZAZIONE PROGRAMMA DI INTERNAZIONALIZZAZIONE. - Provvedimento di rimodulazione: 136 del 14/05/2021 - Identificativo progetto: INT-0186-2018/07/13 16:01:31.1216 - Proposte di rimodulazione pervenute entro il 31/10/2046 PEC del 13/01/2021 - Oggetto della richiesta: PROROGA TERMINI REALIZZAZIONE PROGRAMMA DI INTERNAZIONALIZZAZIONE - Provvedimento di rimodulazione:16 del 18/01/2021 - Identificativo progetto: INT-0189-2018/07/13 16:01:32.1036 - Proposte di rimodulazione pervenute entro il 31/10/2047 a) PEC del 17/12/2020, integrata con PEC del 04/01/2021 b) PEC del 07/07/2021, successivamente integrata con PEC del 08/07/2021 - Oggetto della richiesta: a) DIFFERIMENTO TERMINI REALIZZAZIONE PROGRAMMA DI INTERNAZIONALIZZAZIONE b) ULTERIORE DIFFERIMENTO TERMINI REALIZZAZIONE PROGRAMMA DI INTERNAZIONALIZZAZIONE -Provvedimento di rimodulazione: a) 2 del 05/01/2021 b) 181 del 14/07/2021 - Identificativo progetto: INT-0193-2018/07/13 16:01:35.4445 - Proposte di rimodulazione pervenute entro il 31/10/2048 PEC del 13/02/2021, successivamente integrata con PEC del 06/042021 e del 07/04/2021 -Oggetto della richiesta: DIFFERIMENTO TERMINI REALIZZAZIONE PROGRAMMA DI INTERNAZIONALIZZAZIONE - Provvedimento di rimodulazione: 86 del 07/04/2021 - Identificativo progetto: INT-0194-2018/07/13 16:01:36.0186 - Proposte di rimodulazione pervenute entro il 31/10/2049 PEC del 01/03/2021 - Oggetto della richiesta: ULTERIORE PROROGA TERMINI REALIZZAZIONE PROGRAMMA DI INTERNAZIONALIZZAZIONE - Provvedimento di rimodulazione:65 del 02/03/2021 - Identificativo progetto: INT-0203-2018/07/13 16:01:45.5382 - Proposte di rimodulazione pervenute entro il 31/10/2050 PEC del 24/03/2021, successivamente integrata con PEC del 25/03/2021 e del 26/03/2021 -Oggetto della richiesta: DIFFERIMENTO TERMINI REALIZZAZIONE PROGRAMMA DI INTERNAZIONALIZZAZIONE - Provvedimento di rimodulazione: 80 del 26/03/2021 - Identificativo progetto: INT-0208-2018/07/13 16:01:51.0778 - Proposte di rimodulazione pervenute entro il 31/10/2051 PEC del 01/06/2021, successivamente integrata con PEC del 14/06/2021, del 17/06/2021 e, da ultimo, del 23/06/2021 - Oggetto della richiesta: VARIAZIONE SOSTANZIALE E ULTERIORE PROROGA TERMINI REALIZZAZIONE PROGRAMMA DI INTERNAZIONALIZZAZIONE. -Provvedimento di rimodulazione: 174 del 07/07/2021 - Identificativo progetto: INT-0216-2018/07/13 16:02:02.2005 - Proposte di rimodulazione pervenute entro il 31/10/2052 PEC del 22/12/2020, integrata con PEC del 23/12/2020 e del 29/12/2020 - Oggetto della richiesta: ULTERIORE PROROGA TERMINI REALIZZAZIONE PROGRAMMA DI INTERNAZIONALIZZAZIONE -Provvedimento di rimodulazione: 4 del 11/01/2021 - Identificativo progetto: INT-0228-2018/07/13 16:02:40.1485 - Proposte di rimodulazione pervenute entro il 31/10/2053 PEC del 01/03/2021, successivamente integrata con PEC del 08/03/2021 - Oggetto della richiesta: VARIAZIONE SOSTANZIALE E PROROGA TERMINI PROGRAMMA DI INTERNAZIONALIZZAZIONE -Provvedimento di rimodulazione: 71 del 09/03/2021 - Identificativo progetto: INT-0239-2018/07/13 16:02:57.1335 - Proposte di rimodulazione pervenute entro il 31/10/2054 PEC del 19/02/2021, successivamente integrata con PEC del 26/02/2021, del 09/03/2021 e - Oggetto della richiesta: VARIAZIONE SOSTANZIALE E DIFFERIMENTO TERMINI REALIZZAZIONE PROGRAMMA DI INTERNAZIONALIZZAZIONE - Provvedimento di rimodulazione:81 del 29/03/2021 - Identificativo progetto: - Proposte di rimodulazione pervenute entro il 31/10/2055 Del 25/03/2021 - Oggetto della richiesta: - Provvedimento di rimodulazione: - Identificativo progetto: INT-0245-2018/07/13 16:03:09.8232 - Proposte di rimodulazione pervenute entro il 31/10/2056 a) PEC del 17/12/2020, integrata con PEC del 04/01/2021 b) PEC del 07/07/2021, successivamente integrata con PEC del 08/07/2021 - Oggetto della richiesta: a)

fonte: http://burc.regione.campania.it

Relazione sulla performance 2021

500300 - DIREZIONE GENERALE AUTORITÀ DI GESTIONE FONDO EUROPEO DI SVILUPPO REGIONALE

500304 - Internazionalizzazione del Sistema regionale – Aiuti di Stato

Codice OBO	**2021OBO500304.06.01**
Descrizione OBO	**Adozione di misure volte a favorire il processo di internazionalizzazione del sistema produttivo regionale nell'attuale contesto di emergenza sanitaria globale**
Codice OBSAMOD	2021OBSA500300.06
Descrizione OBSAMOD	Garantire la programmazione e la gestione ottimali dei Programmi Comunitari e dei Programmi Paralleli
	PROROGA TERMINI REALIZZAZIONE PROGRAMMA DI INTERNAZIONALIZZAZIONE b) ULTERIORE PROROGA TERMINI REALIZZAZIONE PROGRAMMA DI INTERNAZIONALIZZAZIONE -Provvedimento di rimodulazione: a) 3 del 05/01/2021 b) 182 del 14/07/2021 - Identificativo progetto: INT-0249-2018/07/13 16:03:15.9078 - Proposte di rimodulazione pervenute entro il 31/10/2057 PEC del 24/02/2021, successivamente integrata con PEC del 30/03/2021 - Oggetto della richiesta: PROROGA TERMINI REALIZZAZIONE PROGRAMMA DI INTERNAZIONALIZZAZIONE -Provvedimento di rimodulazione: 82 del 31/03/2021 - Identificativo progetto: INT-0268-2018/07/13 16:05:08.2146 - Proposte di rimodulazione pervenute entro il 31/10/2058 PEC del 18/05/2021 - Oggetto della richiesta: PROROGA TERMINI REALIZZAZIONE PROGRAMMA DI INTERNAZIONALIZZAZIONE - Provvedimento di rimodulazione:143 del 21/05/2021 - Identificativo progetto: INT-0279-2018/07/13 16:07:01.1215 - Proposte di rimodulazione pervenute entro il 31/10/2059 - Oggetto della richiesta: DIFFERIMENTO TERMINI REALIZZAZIONE PROGRAMMA DI INTERNAZIONALIZZAZIONE - Provvedimento di rimodulazione: 151 del 31/05/2021 - Identificativo progetto: INT-0282-2018/07/13 16:09:37.0445 - Proposte di rimodulazione pervenute entro il 31/10/2060 PEC del 13/07/2021, successivamente integrata con PEC del 22/07/2021, del 05/08/2021 e, da ultimo, del 08/09/2021 - Oggetto della richiesta: VARIAZIONE SOSTANZIALE E ULTERIORE DIFFERIMENTO TERMINI REALIZZAZIONE PROGRAMMA DI INTERNAZIONALIZZAZIONE -Provvedimento di rimodulazione: 208 del 16/09/2021 - Identificativo progetto: INT-0284-2018/07/13 16:10:41.3525 - Proposte di rimodulazione pervenute entro il 31/10/2061 PEC del 09/02/2021 - Oggetto della richiesta: PROROGA TERMINI REALIZZAZIONE PROGRAMMA DI INTERNAZIONALIZZAZIONE - Provvedimento di rimodulazione:49 del 10/02/2021 - Identificativo progetto: INT-0286-2018/07/13 16:12:56.4385 - Proposte di rimodulazione pervenute entro il 31/10/2062 PEC del 28/06/2021, successivamente integrata con PEC del 01/07/2021 - Oggetto della richiesta: DIFFERIMENTO TERMINI REALIZZAZIONE PROGRAMMA DI INTERNAZIONALIZZAZIONE -Provvedimento di rimodulazione: 176 del 08/07/2021 - Identificativo progetto: INT-0316-2018/07/13 18:10:41.2005 - Proposte di rimodulazione pervenute entro il 31/10/2063 PEC del 17/02/2021 - Oggetto della richiesta: PROROGA TERMINI REALIZZAZIONE PROGRAMMA DI INTERNAZIONALIZZAZIONE - Provvedimento di rimodulazione:54 del 17/02/2021 - Identificativo progetto: INT-0341-2018/07/16 09:47:39.7435 - Proposte di rimodulazione pervenute entro il 31/10/2064 PEC del 01/07/2021, successivamente integrata con PEC del 08/07/2021 - Oggetto della richiesta: PROROGA TERMINI REALIZZAZIONE PROGRAMMA DI INTERNAZIONALIZZAZIONE -Provvedimento di rimodulazione: 183 del 14/07/2021 - Identificativo progetto: INT-0380-2018/07/17 17:38:06.4325 - Proposte di rimodulazione pervenute entro il 31/10/2065 PEC del 17/10/2021 - Oggetto della richiesta: PROROGA TERMINI REALIZZAZIONE PROGRAMMA DI INTERNAZIONALIZZAZIONE - Provvedimento di rimodulazione:254 del 22/10/2021 - Identificativo progetto: INT-0448-2018/07/23 12:15:48.5595 - Proposte di rimodulazione pervenute entro il 31/10/2066 PEC del 06/08/2021, successivamente integrata con PEC del 31/08/2021 - Oggetto della richiesta: PROROGA TERMINI REALIZZAZIONE PROGRAMMA DI INTERNAZIONALIZZAZIONE -Provvedimento di rimodulazione: 205 del 03/09/2021

fonte: http://burc.regione.campania.it

Relazione sulla performance 2021

500300 - DIREZIONE GENERALE AUTORITÀ DI GESTIONE FONDO EUROPEO DI SVILUPPO REGIONALE

500304 - Internazionalizzazione del Sistema regionale – Aiuti di Stato

Codice OBO	**2021OBO500304.06.02**		
Descrizione OBO	**Coordinamento delle azioni di competenza della AdG nei Tavoli interregionali sugli aiuti**		
Codice OBSAMOD	2021OBSA500300.06		
Descrizione OBSAMOD	Garantire la programmazione e la gestione ottimali dei Programmi Comunitari e dei Programmi Paralleli		
Missioni e Programmi			
Stakeholders			
Data inizio	01/01/2021	**Data fine**	31/12/2021
Peso	18		
Obiettivo DEFR	Obiettivo Strategico DEFR		
Altre PA o soggetti coinvolti			
Codice obiettivo DEFR (solo per 2019)			
Capitoli			
Linea Azione			
Risultato	100	**Risultato pesato**	18

Azione	Partecipazione ai Tavoli di coordinamento interregionale in tema di Aiuti di Stato e produzione dei report di competenza				
Indicatore	**Valore iniziale**	**Target**	**Consuntivo**	**Regole di calcolo**	**Risultato**
Numero di report periodici (trimestrali) in ordine all'avanzamento delle attività del Tavolo in materia di Aiuti di Stato	0,00	4,00	4,00	Indicatore di volume - Quantità (crescita)	100

fonte: http://burc.regione.campania.it

Relazione sulla performance 2021

500300 - DIREZIONE GENERALE AUTORITÀ DI GESTIONE FONDO EUROPEO DI SVILUPPO REGIONALE

500304 - Internazionalizzazione del Sistema regionale – Aiuti di Stato

Codice OBO	**2021OBO500304.06.02**
Descrizione OBO	**Coordinamento delle azioni di competenza della AdG nei Tavoli interregionali sugli aiuti**
Codice OBSAMOD	2021OBSA500300.06
Descrizione OBSAMOD	Garantire la programmazione e la gestione ottimali dei Programmi Comunitari e dei Programmi Paralleli
Relazione su monitoraggio e valutazione 31/12/2021	Azione: Partecipazione ai Tavoli di coordinamento interregionale in tema di Aiuti di Stato e produzione dei report di competenza Indicatore: Numero di report periodici (trimestrali) in ordine all'avanzamento delle attività del Tavolo in materia di aiuti di Stato Relazione: Con riferimento all'OBO in oggetto, sono stati prodotti, come previsto, n. 4 report che riassumono quanto emerso nell'ambito delle sedute del tavolo tenutesi nei trimestri di riferimento, con un focus specifico sui temi oggetto degli incontri e con evidenza dei relativi esiti. In dettaglio: • nel corso del I trimestre 2021, il coordinamento interregionale aiuti di stato si è riunito nei giorni 7 gennaio, 18 gennaio, 4 febbraio, 11 marzo e 25 marzo. Prevalentemente il confronto tra i referenti regionali era teso a pervenire a posizioni condivise in tema di applicazione della normativa in materia di aiuti di stato o porre quesiti in merito a dubbi interpretativi ai soggetti competenti (cfr alla definizione di impresa in difficolta o impresa unica) con particolare attenzione alla più recente normativa in materia di aiuti anticrisi e i diversi emendamenti che si sono succeduti al Quadro Temporaneo Aiuti Anticrisi. In occasioni di consultazioni pubbliche lanciate dalla Commissione per l'aggiornamento dei Regolamenti o orientamenti in materia di aiuti di Stato, il Tavolo ha condiviso posizioni comuni in termini di proposte di articolato e osservazioni che sono state a sua volta condivise con il DPE o DPC (modifiche al GBER e Orientamenti aiuti a finalità Regionale o all'applicazione della normativa in materia di aiuti di Stato da parte dei giudici nazionali). In alcune circostanze, come per l'approvazione del Piano Nazionale per le infrastrutture la ricarica dei veicoli elettrici, al coordinamento interregionale Aiuti di Stato è stato chiesto a cura del coordinatore del tavolo interregionale Trasporti e infrastrutture, facente capo alla Regione Campania, di esprimere una posizione condivisa in materia di aiuti di stato per il sostegno alle infrastrutture energetiche. A più riprese infine è stato trattato l'aggiornamento del Registro Nazionale Aiuti di Stato rispetto al quale, con il confronto con MISE ed INVITALIA, oltre al superamento di criticità tecnico informatiche, sono stati condivisi anche chiarimenti rispetto agli obblighi di pubblicità e comunicazioni cui lo stesso registro assolve. In alcune occasioni il confronto ha interessato gli adempimenti connessi alla registrazione e le interazioni tra RNA e le diverse piattaforme informatiche quali SIAN e SIPA. Quanto sopra indicato è stato oggetto, in forma ampliata e dettagliata, del Report n. 1, trasmesso in data 8 aprile 2021. • Nel corso del II trimestre 2021 il coordinamento interregionale aiuti di stato si è riunito nei giorni 15 aprile, 6 maggio, 28 maggio e 25 giugno. Il Tavolo, oltre ad aver seguito gli aggiornamenti in termini di emendamenti e proposte di proroghe rispetto al quadro aiuti anti crisi, ha anche avviato la consultazione in tema di aiuti per ricerca e innovazione, per ambiente ed energia e per il capitale di rischio. Il Tavolo, seppur in assenza di una richiesta specifica, ha avviato un confronto anche rispetto alla consultazione sugli aiuti a finalità regionale, al fine di sensibilizzare i referenti regionali competenti, ad avviare una discussione su alcuni punti critici. Sono state inoltre discusse le sentenze della Corte di Giustizia che potevano avere una rilevanza nella prassi amministrativa in materia di aiuti di stato. Il Tavolo ha avviato un confronto anche rispetto alle deroghe previste in tema di definizione di start-up e rispetto all'impatto che deriva dall'emendamento 10 bis comma 2 del DL 77 riferito all'eliminazione dalla base imponibile dei contributi emergenziali. Quanto sopra sintetizzato è stato oggetto, in forma ampliata e dettagliata, del Report n. 2,

fonte: http://burc.regione.campania.it

Relazione sulla performance 2021

500300 - DIREZIONE GENERALE AUTORITÀ DI GESTIONE FONDO EUROPEO DI SVILUPPO REGIONALE

500304 - Internazionalizzazione del Sistema regionale – Aiuti di Stato

Codice OBO	**2021OBO500304.06.02**
Descrizione OBO	**Coordinamento delle azioni di competenza della AdG nei Tavoli interregionali sugli aiuti**
Codice OBSAMOD	2021OBSA500300.06
Descrizione OBSAMOD	Garantire la programmazione e la gestione ottimali dei Programmi Comunitari e dei Programmi Paralleli
	trasmesso in data 7 luglio 2021 • Nel corso del III trimestre 2021 il coordinamento interregionale aiuti di stato si è riunito nei giorni 6 luglio, 22 luglio, 29 luglio e 1° settembre. Il Tavolo è stato impegnato nella consultazione per l'aggiornamento della carta degli aiuti a finalità regionale. Inoltre, in seguito ad un'indagine avviata dalla Corte dei Conti in merito a presunti aiuti illegali concessi alle cooperative della pesca e acquacultura, le Regioni sono state coinvolte in un attività di raccolta e verifica dati riguardanti le concessioni demaniali e metodo di calcolo applicato per la definizione delle tariffe. Sono stati inoltre presentati al Tavolo aggiornamenti in merito alle fasi ascendenti delle consultazioni sul Gber targeted e aggiornamenti in merito ai nuovi aiuti di stato notificati. Quanto sopra sintetizzato è stato oggetto, in forma ampliata e dettagliata, del Report n. 3, trasmesso in data 8 ottobre 2021. • Nel corso del IV trimestre 2021 il coordinamento interregionale aiuti di stato si è riunito nei giorni 14 ottobre, 3 novembre, 22 novembre e 15 dicembre. Il Tavolo è stato impegnato nella consultazione per l'aggiornamento del GBER in particolare per il tema ambiente ed energia. Inoltre, è intervenuta l'approvazione del VI emendamento al Temporary Framwork ed il tavolo ha anche fornito aggiornamenti rispetto ai nuovi Orientamenti approvati (IPCE, assicurazione al credito, Capitale di rischio). Con riferimento all'indagine già avviata dalla Corte dei Conti in merito a presunti aiuti illegali concessi alle cooperative della pesca e acquacultura, il Coordinatore ha organizzato un Tavolo monotematico per fornire ulteriori utili indicazioni alle Regioni coinvolte nell'attività di raccolta e verifica dati riguardanti le concessioni demaniali e metodo di calcolo applicato per la definizione delle tariffe. Quanto sopra sintetizzato è stato oggetto, in forma ampliata e dettagliata, del Report n. 4, trasmesso in data 27 dicembre 2021

fonte: http://burc.regione.campania.it

Relazione sulla performance 2021

500300 - DIREZIONE GENERALE AUTORITÀ DI GESTIONE FONDO EUROPEO DI SVILUPPO REGIONALE

500304 - Internazionalizzazione del Sistema regionale – Aiuti di Stato

Codice OBO	**2021OBO500304.21.01**		
Descrizione OBO	**Concorrere al raggiungimento del target di certificazione della spesa N+3 del POR FESR 2014-2020**		
Codice OBSA	2021OBSA500300.21		
Descrizione OBSA	FESR Concorrere al raggiungimento del target di certificazione della spesa n+3		
Missioni e Programmi	1405 - Sviluppo economico e competitività - Politica regionale unitaria per lo sviluppo economico e la competitività (solo per le Regioni)		
Stakeholders			
Data inizio	01/01/2021	**Data fine**	31/12/2021
Peso	30		
Obiettivo DEFR	Obiettivo Strategico DEFR		
Altre PA o soggetti coinvolti			
Codice obiettivo DEFR (solo per 2019)			
Capitoli			
Linea Azione			
Risultato	100	**Risultato pesato**	30

Azione	Provvedimenti di liquidazione per gli interventi gestiti sull'Asse 3 "Internazionalizzazione", atti a garantire il conseguimento, pro quota, del target di certificazione della SPL

Indicatore	**Valore iniziale**	**Target**	**Consuntivo**	**Regole di calcolo**	**Risultato**
{LIQSSL2021/[(N+3 SPL)*(IGVSSL – CSSL2020)/(PSPL-CSPL2020)]}*[CRC2021/(N+3)]*100	0,00%	100,00%	100,00%	Percentuale di realizzazione	100

fonte: http://burc.regione.campania.it

Relazione sulla performance 2021

500300 - DIREZIONE GENERALE AUTORITÀ DI GESTIONE FONDO EUROPEO DI SVILUPPO REGIONALE

500304 - Internazionalizzazione del Sistema regionale – Aiuti di Stato

Codice OBO	**2021OBO500304.21.01**
Descrizione OBO	**Concorrere al raggiungimento del target di certificazione della spesa N+3 del POR FESR 2014-2020**
Codice OBSA	2021OBSA500300.21
Descrizione OBSA	FESR Concorrere al raggiungimento del target di certificazione della spesa n+3
Relazione su monitoraggio e valutazione 31/12/2021	Azione: {LIQSSL2021/ [(N+3 SPL)*(IGVSSL – CSSL2020)/(PSPL-CSPL2020)]}*[CRC2021/(N+3)]*100 Indicatore: Provvedimenti di liquidazione per gli interventi gestiti sull'Asse 3 "Internazionalizzazione", atti a garantire il conseguimento, pro quota, del target di certificazione della SPL Relazione: L'obiettivo assegnato, che presenta un peso pari al 30% e misura il contributo della SSL 50.03.04 al raggiungimento del target di certificazione della spesa N+3 del POR FESR 2014-2020 della Direzione Generale 50.03, risulta raggiunto e più che superato. Sul punto, si evidenzia che i provvedimenti di liquidazione adottati/proposti per gli interventi gestiti sull'Asse 3 "Internazionalizzazione", atti a garantire il conseguimento, pro quota, del target N+3 della SPL, sono risultati pari ad € 2.051.294,30. Tale importo è così composto: - € 1.804.795,99 relativi all'ob.3.4.2 afferenti all'Avviso Pubblico per la concessione di contributi finalizzati al finanziamento di Programmi di internazionalizzazione delle Micro e PMI campane (Decreto Dirigenziale n. 53 del 16.03.2018, così come modificato con D.D. n. 131 del 11/05/2018); - € 72.498,31 relativi all'ob.3.4.2 afferenti all'Avviso Pubblico per la concessione di contributi finalizzati ad eventi ed iniziative di promozione Internazionale delle Micro e PMI campane in occasione di EXPO 2020 DUBAI (Decreto Dirigenziale n. 156 del 14/06/2021). - € 174.000,00 relativi all'ob.3.4.3 afferenti alla partecipazione della Regione Campania ad EXPO 2020 DUBAI di cui alla D.G.R. n. 506 del 22/10/2019 e alla D.G.R. n. 94 del 09/03/2021. Di conseguenza, l'algoritmo che definisce l'indicatore assume per la SSL un valore superiore al 100% richiesto.

fonte: http://burc.regione.campania.it

Relazione sulla performance 2021

500300 - DIREZIONE GENERALE AUTORITÀ DI GESTIONE FONDO EUROPEO DI SVILUPPO REGIONALE

500304 - Internazionalizzazione del Sistema regionale – Aiuti di Stato

Codice OBO	**2021OBO500304.24.01**		
Descrizione OBO	**Assicurare adempimenti adeguati e tempestivi in materia di trasparenza e di prevenzione della corruzione**		
Codice OBSA	2021OBSA500300.24		
Descrizione OBSA	Garantire il corretto sviluppo, monitoraggio e controllo degli interventi in materia di trasparenza, di accesso e di prevenzione della corruzione		
Missioni e Programmi			
Stakeholders			
Data inizio	01/01/2021	**Data fine**	31/12/2021
Peso	6		
Obiettivo DEFR	Obiettivo Strategico DEFR		
Altre PA o soggetti coinvolti			
Codice obiettivo DEFR (solo per 2019)			
Capitoli			
Linea Azione			
Risultato	100	**Risultato pesato**	6

Azione	Riscontro adeguato delle SPL di appartenenza su attività svolte e obblighi previsti in materia di anticorruzione e trasparenza

Indicatore	**Valore iniziale**	**Target**	**Consuntivo**	**Regole di calcolo**	**Risultato**
N. di riscontri tempestivamente forniti alla SPL di appartenenza / N. di riscontri dovuti o richiesti dalla SPL di appartenenza	0,00%	100,00%	100,00%	Percentuale di realizzazione	100

fonte: http://burc.regione.campania.it

Relazione sulla performance 2021

500300 - DIREZIONE GENERALE AUTORITÀ DI GESTIONE FONDO EUROPEO DI SVILUPPO REGIONALE

500304 - Internazionalizzazione del Sistema regionale – Aiuti di Stato

Codice OBO	**2021OBO500304.24.01**
Descrizione OBO	**Assicurare adempimenti adeguati e tempestivi in materia di trasparenza e di prevenzione della corruzione**
Codice OBSA	2021OBSA500300.24
Descrizione OBSA	Garantire il corretto sviluppo, monitoraggio e controllo degli interventi in materia di trasparenza, di accesso e di prevenzione della corruzione
Relazione su monitoraggio e valutazione 31/12/2021	Azione Riscontro adeguato delle SPL di appartenenza su attività svolte e obblighi previsti in materia di anticorruzione e trasparenza Indicatore N. di riscontri tempestivamente forniti alla SPL di appartenenza / N. di riscontri dovuti o richiesti dalla SPL di appartenenza Relazione: La UOD ha ottemperato agli adempimenti previsti dal PTPCT in materia di Anticorruzione e Trasparenza, riscontrando tempestivamente le comunicazioni pervenute dal gruppo di lavoro dello Staff T.A. come di seguito dettagliato: 1. Obblighi di Trasparenza Art. 12 comma 1 bis del D.Lgs 33/2013 (oneri informativi per cittadini e imprese), comunicazione dello Staff T.A. con richiesta di riscontro entro il 30/04/2021, riscontro trasmesso il 26/04/2021; 2. Delibera ANAC n. 294 del 13.04.2021. Attestazioni OIV, o strutture con funzioni analoghe, assolvimento obblighi pubblicazione al 31/05/2021 e attività di vigilanza dell'Autorità, comunicazione dello Staff T.A. con richiesta di riscontro entro il 28/05/2021, riscontro trasmesso il 25/05/2021; 3. Monitoraggio periodico sull’assolvimento degli obblighi della trasparenza periodo 1.1.2021 - 30.06.2021 - comunicazione dello Staff T.A. con richiesta di riscontro entro il 23/07/2021, riscontro trasmesso il 21/07/2021; 4. Delibera ANAC n. 468 del 16.06.2021 "Obblighi di pubblicazione degli atti di concessione di sovvenzioni, contributi, sussidi e attribuzione di vantaggi economici a persone fisiche ed enti pubblici e privati (artt. 26 e 27 d.lgs. n. 33/2013)" comunicazione dello Staff T.A. con richiesta di riscontro entro il 07/01/2022, riscontro trasmesso il 04/01/2022; 5. Monitoraggio stato di attuazione PTPCT 2021-2023 - Misura 2.7 “Svolgimento di attività successiva alla cessazione del rapporto di lavoro” comunicazione dello Staff T.A. con richiesta di riscontro entro il 30/11/2021, riscontro trasmesso il 17/11/2021.

fonte: http://burc.regione.campania.it

Relazione sulla performance 2021

500300 - DIREZIONE GENERALE AUTORITÀ DI GESTIONE FONDO EUROPEO DI SVILUPPO REGIONALE

500304 - Internazionalizzazione del Sistema regionale – Aiuti di Stato

Codice OBO	**2021OBO500304.24.02**		
Descrizione OBO	**Garantire l'attuazione degli interventi in materia di trasparenza e di prevenzione della corruzione**		
Codice OBSA	2021OBSA500300.24		
Descrizione OBSA	Garantire il corretto sviluppo, monitoraggio e controllo degli interventi in materia di trasparenza, di accesso e di prevenzione della corruzione		
Missioni e Programmi			
Stakeholders			
Data inizio	01/01/2021	**Data fine**	31/12/2021
Peso	6		
Obiettivo DEFR	Obiettivo Strategico DEFR		
Altre PA o soggetti coinvolti			
Codice obiettivo DEFR (solo per 2019)			
Capitoli			
Linea Azione			
Risultato	100	**Risultato pesato**	6

Azione	Verifica della coerenza tra le tipologie di procedimento ex Art 35 d.lgs 33/2013, I processi mappati nel PTPCT e quelli eventualmente mappati per il controllo di gestione

Indicatore	**Valore iniziale**	**Target**	**Consuntivo**	**Regole di calcolo**	**Risultato**
Produzione di un report finalizzato alla armonizzazione tra le tipologie di procedimento ex art 35 d.lgs 33/2013, i processi mappati nel PTPCT e quelli eventualmente mappati per il controllo di gestione	Off	On	On	On/Off	100

fonte: http://burc.regione.campania.it

Relazione sulla performance 2021

500300 - DIREZIONE GENERALE AUTORITÀ DI GESTIONE FONDO EUROPEO DI SVILUPPO REGIONALE

500304 - Internazionalizzazione del Sistema regionale – Aiuti di Stato

Codice OBO	**2021OBO500304.24.02**
Descrizione OBO	**Garantire l'attuazione degli interventi in materia di trasparenza e di prevenzione della corruzione**
Codice OBSA	2021OBSA500300.24
Descrizione OBSA	Garantire il corretto sviluppo, monitoraggio e controllo degli interventi in materia di trasparenza, di accesso e di prevenzione della corruzione
Relazione su monitoraggio e valutazione 31/12/2021	Azione: Verifica della coerenza tra le tipologie di procedimento ex Art 35 d.lgs 33/2013, i processi mappati nel PTPCT e quelli eventualmente mappati per il controllo di gestione Indicatore: Produzione di un report finalizzato alla armonizzazione tra le tipologie di procedimento ex art 35 d.lgs 33/2013, i processi mappati nel PTPCT e quelli eventualmente mappati per il controllo di gestione Relazione: La UOD ha ottemperato agli adempimenti previsti dal PTPCT in materia di Prevenzione della Corruzione e Trasparenza, anche verificando la coerenza tra le tipologie di procedimento ex Art. 35 d.lgs 33/2013, i processi mappati nel PTPCT e quelli eventualmente mappati per il controllo di gestione, come indicati nel file xls in allegato alla relazione esplicativa prodotta ed agli atti della Struttura. Per i procedimenti di cui sopra, anche ai fini della predisposizione del POLA, è stata effettuata la mappatura dei processi, che appaiono coerenti sia con quelli che sono stati indicati per la UOD nel PTPCT 2021-2023 sia con quelli mappati ai fini del controllo di gestione. A tale proposito, si rileva che la mappatura dei processi di gestione andrebbe attualizzata, in quanto tali processi mappati si riferiscono all'assetto organizzativo adottato per l'attuazione del POR Campania Fesr 2007/2013 e risultano, pertanto, obsoleti. La Struttura ha, inoltre, provveduto a dare atto dell'armonizzazione tra le tipologie di procedimento in oggetto mediante un report analitico, anche questo agli atti della Struttura.

500304 - Internazionalizzazione del Sistema regionale – Aiuti di Stato	
Risultato Struttura	100
Relazione del Dirigente	

fonte: http://burc.regione.campania.it

Relazione sulla performance 2021

500300 - DIREZIONE GENERALE AUTORITÀ DI GESTIONE FONDO EUROPEO DI SVILUPPO REGIONALE

500305 - Programmazione risorse

Codice OBO	**2021OBO500305.06.01**		
Descrizione OBO	**Implementazione e avvio della programmazione POR FESR 2021-2027**		
Codice OBSAMOD	2021OBSA500300.06		
Descrizione OBSAMOD	Garantire la programmazione e la gestione ottimali dei Programmi Comunitari e dei Programmi Paralleli		
Missioni e Programmi			
Stakeholders			
Data inizio	01/01/2021	**Data fine**	31/12/2021
Peso	44		
Obiettivo DEFR	Obiettivo Strategico DEFR		
Altre PA o soggetti coinvolti	Altre SPL dei ROS/RLA Responsabile del PRA Nucleo di Valutazione degli Investimenti Gabinetto del Presidente - Programmazione Unitaria		
Codice obiettivo DEFR (solo per 2019)			
Capitoli			
Linea Azione			
Risultato	100	**Risultato pesato**	44

Azione	Supporto all'AdG, d'intesa con il Gruppo tecnico di programmazione di cui alla DGR 44 del 28/01/2020 coordinato dal Responsabile della Programmazione Unitaria, nella predisposizione degli atti funzionali all'adozione dei Programmi Operativi 21/27

Indicatore	**Valore iniziale**	**Target**	**Consuntivo**	**Regole di calcolo**	**Risultato**
Numero atti proposti e/o adottati	0,00	5,00	5,00	Indicatore di volume - Quantità (crescita)	100

fonte: http://burc.regione.campania.it

Relazione sulla performance 2021

500300 - DIREZIONE GENERALE AUTORITÀ DI GESTIONE FONDO EUROPEO DI SVILUPPO REGIONALE

500305 - Programmazione risorse

Codice OBO	**2021OBO500305.06.01**
Descrizione OBO	**Implementazione e avvio della programmazione POR FESR 2021-2027**
Codice OBSAMOD	2021OBSA500300.06
Descrizione OBSAMOD	Garantire la programmazione e la gestione ottimali dei Programmi Comunitari e dei Programmi Paralleli
Relazione su monitoraggio e valutazione 31/12/2021	Azione: Supporto all'AdG, d'intesa con il Gruppo tecnico di programmazione di cui alla DGR 44 del 28/01/2020 coordinato dal Responsabile della Programmazione Unitaria, nella predisposizione degli atti funzionali all'adozione dei Programmi Operativi 21/27 Indicatore: Numero atti proposti e/o adottati Relazione: Il risultato è pienamente raggiunto. La UOD 05 ha contribuito alla predisposizione dei seguenti atti funzionali all'adozione dei Programmi Operativi 21/27: 1. DD n. 18 del 03/02/2021, avente ad oggetto "Approvazione del Documento Programmatico Regionale del POR Campania FESR 2021-2027"; 2. Rapporto Preliminare Ambientale sui possibili impatti ambientali significativi derivanti dall'attuazione del Programma Operativo Regionale FESR 2021-2027, trasmesso al Direttore della Autorità di Gestione del FESR con Nota di trasmissione del 12/02/2021, PG/2021/0080433; 3. Prima versione di lettera di convocazione e delle relative schede predisposte per gli incontri con gli Assessori nell'ottica dell'elaborazione di una strategia sinergica e condivisa, trasmessa al Direttore della Autorità di Gestione del FESR con Nota di trasmissione del 25/02/2021, PG/2021/0106764; 4. Relazione conclusiva relativa alla procedura di consultazione dei Soggetti con competenza ambientale ai sensi dell'art. 13 del D. Lgs. 152/2006 e ss.mm.ii, trasmessa al Direttore della Autorità di Gestione del FESR con Nota di trasmissione del 17/05/2021, PG/2021/0266326; 5. DGR n. 218 del 26/05/2021, avente ad oggetto "Assolvimento della condizione abilitante 3.2 "Pianificazione completa dei trasporti al livello appropriato". Aggiornamento del Piano Direttore della Mobilità Regionale e dei relativi piani attuativi." La UOD 05 ha fornito supporto all'AdG, coadiuvando il Gruppo di lavoro di cui alla DGR 44 del 28/01/2020 coordinato dal Responsabile della Programmazione Unitaria, nella redazione dei documenti programmatici di cui ai Regolamenti comunitari per la programmazione 2021-2027, sulla base degli indirizzi impartiti dal Presidente e dalla Giunta Regionale. All'esito dell'istruttoria compiuta dalla UOD 05, l'AdG ha adottato, con DD n. 18 del 03/02/2021, il "Documento Programmatico Regionale del POR Campania FESR 2021-2027", che rappresenta un approfondimento del Documento Regionale di Indirizzo Strategico della Campania, adottato con DGR n. 489 del 12/11/2020, e individua gli obiettivi e i principali interventi specifici del Fondo FESR che contribuiranno al perseguimento degli obiettivi prioritari della politica di coesione 2021-2027. Il suddetto documento rappresenta lo schema generale di orientamento per l'elaborazione del POR Campania FESR 2021-2027, e funzionale all'avvio della procedura ai sensi dell'articolo 13 comma 1 del D.lgs 152/2006 e ss.mm.ii. Ai sensi del suddetto articolo, ai fini della procedura di VAS, risulta necessario procedere ad avviare le consultazioni con l'autorità competente e gli altri soggetti competenti in materia ambientale sulla base di un rapporto preliminare sui possibili impatti ambientali significativi dell'attuazione del piano o programma. La UOD 05, pertanto, d'intesa con il Gruppo tecnico di programmazione di cui alla DGR 44 del 28/01/2020 coordinato dal Responsabile della Programmazione Unitaria, ha redatto il Rapporto Preliminare Ambientale, trasmettendolo al Direttore dell'AdG il 12/02/2021, al fine di avviare la consultazione con le "autorità con specifiche competenze ambientali" in merito alla portata delle informazioni da includere all'interno del Rapporto Ambientale ai fini della valutazione. Nell'ambito dell'organizzazione degli incontri propedeutici alla redazione dei programmi 2021-2027, la UOD 05 ha elaborato una prima versione della lettera di convocazione e delle relative schede predisposte per gli incontri con gli Assessori, nell'ottica dell'elaborazione di una strategia sinergica

fonte: http://burc.regione.campania.it

Relazione sulla performance 2021

500300 - DIREZIONE GENERALE AUTORITÀ DI GESTIONE FONDO EUROPEO DI SVILUPPO REGIONALE

500305 - Programmazione risorse

Codice OBO	**2021OBO500305.06.01**
Descrizione OBO	**Implementazione e avvio della programmazione POR FESR 2021-2027**
Codice OBSAMOD	2021OBSA500300.06
Descrizione OBSAMOD	Garantire la programmazione e la gestione ottimali dei Programmi Comunitari e dei Programmi Paralleli
	e condivisa, trasmettendole al Direttore dell'AdG il 25/02/2021. All'esito della procedura di consultazione dei Soggetti con competenza ambientale ai sensi dell'art. 13 del D. Lgs. 152/2006 e ss.mm.ii., il 17/05/2021 la UOD 05 ha trasmesso al Direttore dell'AdG la relativa relazione conclusiva. La UOD 05 ha supportato l'Autorità di gestione del FESR nel rilascio del parere prot. n. 283756 del 26.05.2021 propedeutico, in uno con il parere della Programmazione Unitaria, all'approvazione della DGR n. 218 del 26/05/2021 con la quale, in attuazione al "Piano di Azione" di cui alla DGR n. 361/2020 per l'assolvimento della condizione abilitante 3.2 "Pianificazione completa dei trasporti al livello appropriato", è stato approvato l'aggiornamento del Piano Direttore della Mobilità Regionale e dei relativi Piani Attuativi riferiti ai settori della viabilità, delle ferrovie e della logistica, con riferimento all'orizzonte temporale 2021-2030.

fonte: http://burc.regione.campania.it

Relazione sulla performance 2021

500300 - DIREZIONE GENERALE AUTORITÀ DI GESTIONE FONDO EUROPEO DI SVILUPPO REGIONALE

500305 - Programmazione risorse

Codice OBO	**2021OBO500305.21.01**		
Descrizione OBO	**Garantire la gestione ottimale del POR FESR e del POC 2014/2020**		
Codice OBSA	2021OBSA500300.21		
Descrizione OBSA	FESR Concorrere al raggiungimento del target di certificazione della spesa n+3		
Missioni e Programmi			
Stakeholders			
Data inizio	01/01/2021	**Data fine**	31/12/2021
Peso	44		
Obiettivo DEFR	Obiettivo Strategico DEFR		
Altre PA o soggetti coinvolti	Altre SPL dei ROS/RLA Responsabile del PRA Gabinetto del Presidente - Programmazione Unitaria		
Codice obiettivo DEFR (solo per 2019)			
Capitoli			
Linea Azione			
Risultato	100	**Risultato pesato**	44

Azione	Istruttoria, in raccordo con la Programmazione Unitaria e le strutture competenti ratione materiae, della proposta di modifica ai Programmi consequenziale all'analisi delle gestioni in corso sul POR FESR e sul POC 2014/2020 e della valutazione dei fabbisogni emergenti

Indicatore	**Valore iniziale**	**Target**	**Consuntivo**	**Regole di calcolo**	**Risultato**
Numero proposte avanzate	0,00	2,00	2,00	Indicatore di volume - Quantità (crescita)	100

fonte: http://burc.regione.campania.it

Relazione sulla performance 2021

500300 - DIREZIONE GENERALE AUTORITÀ DI GESTIONE FONDO EUROPEO DI SVILUPPO REGIONALE

500305 - Programmazione risorse

Codice OBO	**2021OBO500305.21.01**
Descrizione OBO	**Garantire la gestione ottimale del POR FESR e del POC 2014/2020**
Codice OBSA	2021OBSA500300.21
Descrizione OBSA	FESR Concorrere al raggiungimento del target di certificazione della spesa n+3
Relazione su monitoraggio e valutazione 31/12/2021	Azione Istruttoria, in raccordo con la Programmazione Unitaria e le strutture competenti ratione materiae, della proposta di modifica ai Programmi consequenziale all'analisi delle gestioni in corso sul POR FESR e sul POC 2014/2020 e della valutazione dei fabbisogni emergenti Indicatore: Numero proposte avanzate Relazione: Il risultato è pienamente raggiunto. All'esito di un confronto continuo con le altre Direzioni Generali e di un'approfondita analisi dei loro fabbisogni, la UOD 05 ha presentato n. 2 Proposte di Deliberazione della Giunta Regionale finalizzate alla ottimale riprogrammazione del POR FESR e del POC 2014/2020, con l'obiettivo di consentire il raggiungimento dei target di spesa previsti per ciascun fondo. Entrambe le proposte sono state accolte, culminando nell'emanazione delle seguenti Deliberazioni della Giunta Regionale: 1. DGR n. 115 del 23/03/2021, avente ad oggetto "Fondo per lo Sviluppo e la Coesione, POC 2014-2020 e POR FESR Campania 2014-2020. Razionalizzazione delle risorse ambito Mobilità e Trasporti. Determinazioni." 2. DGR n. 322 del 20/07/2021, avente ad oggetto "POC 2014-2020. Misure di salvaguardia POR FESR." La proposta di modifica concernente la razionalizzazione delle risorse nel settore Mobilità e Trasporti ha fatto seguito a un'istruttoria effettuata dalla AdG FESR, in collaborazione con l'Autorità di gestione del FSC e in raccordo con la DG per la Mobilità. In un'ottica di unitarietà, complementarità e addizionalità delle fonti a disposizione della programmazione unitaria regionale, è stata individuata, per alcuni interventi originariamente programmati a valere sulle risorse del POC 2014/2020, la fonte di finanziamento più coerente alla piena attuazione del programma dei trasporti regionale. La proposta ha risposto inoltre alle esigenze di ridurre il livello di overbooking di programmazione del POC 2014/2020, aumentare il numero di operazioni imputate al FSC dotate di OGV entro il 31/12/2021 e incrementare il livello di spesa del POR FESR 2014/2020. La DGR n. 115 del 23/03/2021, approvata all'esito della proposta, ha disposto la razionalizzazione della copertura finanziaria delle iniziative in materia di Trasporti e viabilità, attraverso la deprogrammazione di € 77.492.368,06 a valere sul POC 2014/2020 e di € 62.020.000,00 a valere sul FSC. Ha disposto inoltre una diversa copertura finanziaria per le suddette iniziative a valere sul POR FESR 2014/2020, per € 70.400.000,00, a valere sul FSC, per € 62.020.000,00, e a valere sul POC 2014/2020, per € 7.020.000,00, confermandone i relativi beneficiari. La proposta in materia di salvaguardia POR FESR, culminata nella DGR n. 322 del 20/07/2021, ha fatto seguito agli incrementi del POC 2014/2020 e alle contestuali riduzioni delle risorse POR FESR e POR FSE 2014/2020 disposte dalle DDGGRR n. 37 del 02/02/2021 e n. 233 del 01/06/2021 che, in attuazione delle disposizioni di cui all'art. 242 del D.L. 34/2020 del 19/05/2020 convertito dalla L. 17 luglio 2020 n. 77 e in esecuzione dell'Accordo sottoscritto in data 10/07/2020 tra il Ministro per il Sud e la Coesione Territoriale e il Presidente della Giunta Regionale, hanno disposto l'incremento contabile del POC 2014/2020 rispettivamente per € 99.604.907,38 e € 90.000.000,00. La DGR n. 322 del 20/07/2021, in considerazione dell'analisi delle gestioni in corso sul POR FESR e sul POC e della valutazione dei fabbisogni emergenti, ha pertanto destinato una prima dotazione pari a € 50.000.000,00 del POC 2014-2020, resasi disponibile a seguito della riprogrammazione su altre fonti di finanziamento, prioritariamente all'utilizzo per le misure di salvaguardia del POR FESR. Il provvedimento, emanato anche in considerazione dell'approssimarsi della chiusura del periodo di programmazione 2014/2020, nonché della necessità di garantire copertura finanziaria alle spese a carico dei beneficiari che non risultano pienamente coerenti con le peculiari disposizioni regolamentari comunitarie, ha demandato all'AdG FESR nonché al Responsabile

fonte: http://burc.regione.campania.it

Relazione sulla performance 2021

500300 - DIREZIONE GENERALE AUTORITÀ DI GESTIONE FONDO EUROPEO DI SVILUPPO REGIONALE

500305 - Programmazione risorse

Codice OBO	**2021OBO500305.21.01**
Descrizione OBO	**Garantire la gestione ottimale del POR FESR e del POC 2014/2020**
Codice OBSA	2021OBSA500300.21
Descrizione OBSA	FESR Concorrere al raggiungimento del target di certificazione della spesa n+3

fonte: http://burc.regione.campania.it

Relazione sulla performance 2021

500300 - DIREZIONE GENERALE AUTORITÀ DI GESTIONE FONDO EUROPEO DI SVILUPPO REGIONALE

500305 - Programmazione risorse

Codice OBO	**2021OBO500305.21.01**
Descrizione OBO	**Garantire la gestione ottimale del POR FESR e del POC 2014/2020**
Codice OBSA	2021OBSA500300.21
Descrizione OBSA	FESR Concorrere al raggiungimento del target di certificazione della spesa n+3
	Unico del POC 2014/2020, di concerto con la Programmazione Unitaria e con le Direzioni competenti ratione materiae, l'individuazione degli interventi da finanziare, anche parzialmente, attraverso le misure di salvaguardia.

fonte: http://burc.regione.campania.it

Relazione sulla performance 2021

500300 - DIREZIONE GENERALE AUTORITÀ DI GESTIONE FONDO EUROPEO DI SVILUPPO REGIONALE

500305 - Programmazione risorse

Codice OBO	**2021OBO500305.24.01**		
Descrizione OBO	**Assicurare adempimenti adeguati e tempestivi in materia di trasparenza e di prevenzione della corruzione**		
Codice OBSA	2021OBSA500300.24		
Descrizione OBSA	Garantire il corretto sviluppo, monitoraggio e controllo degli interventi in materia di trasparenza, di accesso e di prevenzione della corruzione		
Missioni e Programmi			
Stakeholders			
Data inizio	01/01/2021	**Data fine**	31/12/2021
Peso	6		
Obiettivo DEFR	Obiettivo Strategico DEFR		
Altre PA o soggetti coinvolti			
Codice obiettivo DEFR (solo per 2019)			
Capitoli			
Linea Azione			
Risultato	100	**Risultato pesato**	6

Azione	Riscontro adeguato delle SPL di appartenenza su attività svolte e obblighi previsti in materia di anticorruzione e trasparenza				
Indicatore	**Valore iniziale**	**Target**	**Consuntivo**	**Regole di calcolo**	**Risultato**
N. di riscontri tempestivamente forniti alla SPL di appartenenza / N. di riscontri dovuti o richiesti dalla SPL di appartenenza	0,00%	100,00%	100,00%	Percentuale di realizzazione	100

Relazione su monitoraggio e valutazione 31/12/2021

Azione:
Riscontro adeguato delle SPL di appartenenza su attività svolte e obblighi previsti in materia di prevenzione della corruzione e trasparenza

Indicatore:
N. di riscontri tempestivamente forniti alla SPL di appartenenza / N. di riscontri dovuti o richiesti dalla SPL di appartenenza

Relazione:
La UOD ha sempre ottemperato agli adempimenti previsti dal PTPCT in materia di Prevenzione della Corruzione e Trasparenza dando, tra l'altro, riscontro tempestivo alle comunicazioni pervenute dal gruppo di lavoro dello Staff T.A.
In particolare, si è dato riscontro alle comunicazioni di seguito riepilogate:
1) Nota prot. PG/2121/0210531 pervenuta in data 19/04/2021, relativa agli Obblighi di Trasparenza Art. 12 comma 1 bis del D.Lgs 33/2013 (oneri informativi per cittadini e imprese), dandovi esito in data 29/04/2021;
2) Nota prot. PG/2021/0232091 del 29/04/2021, in materia di Delibera ANAC n. 294 del 13.04.2021. Attestazioni OIV, o strutture con funzioni analoghe, assolvimento obblighi pubblicazione al 31/05/2021 e attività di vigilanza dell'Autorità, con riscontro in data 24/05/2021;
3) Nota prot. PG/2021/0352099 del 02/07/2021 riguardante il Monitoraggio periodico sull'assolvimento degli obblighi della trasparenza periodo 1.1.2021 - 30.06.2021, dandovi esito in data 21/07/2021;
4) Nota prot. PG/2021/0568719 del 16/11/2021, ad oggetto Monitoraggio stato di attuazione PTPCT 2021-2023 - Misura 2.7 "Svolgimento di attività successiva alla cessazione del rapporto di lavoro", con esiti trasmessi in data 24/11/2021.

fonte: http://burc.regione.campania.it

Relazione sulla performance 2021

500300 - DIREZIONE GENERALE AUTORITÀ DI GESTIONE FONDO EUROPEO DI SVILUPPO REGIONALE

500305 - Programmazione risorse

Codice OBO	**2021OBO500305.24.02**		
Descrizione OBO	**Garantire l'attuazione degli interventi in materia di trasparenza e di prevenzione della corruzione**		
Codice OBSA	2021OBSA500300.24		
Descrizione OBSA	Garantire il corretto sviluppo, monitoraggio e controllo degli interventi in materia di trasparenza, di accesso e di prevenzione della corruzione		
Missioni e Programmi			
Stakeholders			
Data inizio	01/01/2021	**Data fine**	31/12/2021
Peso	6		
Obiettivo DEFR	Obiettivo Strategico DEFR		
Altre PA o soggetti coinvolti			
Codice obiettivo DEFR (solo per 2019)			
Capitoli			
Linea Azione			
Risultato	100	**Risultato pesato**	6

Azione	Verifica della coerenza tra le tipologie di procedimento ex Art 35 d.lgs 33/2013, I processi mappati nel PTPCT e quelli eventualmente mappati per il controllo di gestione

Indicatore	**Valore iniziale**	**Target**	**Consuntivo**	**Regole di calcolo**	**Risultato**
Produzione di un report finalizzato alla armonizzazione tra le tipologie di procedimento ex art 35 d.lgs 33/2013, i processi mappati nel PTPCT e quelli eventualmente mappati per il controllo di gestione	Off	On	On	On/Off	100

fonte: http://burc.regione.campania.it

Relazione sulla performance 2021

500300 - DIREZIONE GENERALE AUTORITÀ DI GESTIONE FONDO EUROPEO DI SVILUPPO REGIONALE

500305 - Programmazione risorse

Codice OBO	**2021OBO500305.24.02**
Descrizione OBO	**Garantire l'attuazione degli interventi in materia di trasparenza e di prevenzione della corruzione**
Codice OBSA	2021OBSA500300.24
Descrizione OBSA	Garantire il corretto sviluppo, monitoraggio e controllo degli interventi in materia di trasparenza, di accesso e di prevenzione della corruzione
Relazione su monitoraggio e valutazione 31/12/2021	Azione: Verifica della coerenza tra le tipologie di procedimento ex Art 35 d.lgs 33/2013, I processi mappati nel PTPCT e quelli eventualmente mappati per il controllo di gestione Indicatore: Produzione di un report finalizzato alla armonizzazione tra le tipologie di procedimento ex art 35 d.lgs 33/2013, i processi mappati nel PTPCT e quelli eventualmente mappati per il controllo di gestione Relazione: La Struttura ha provveduto ad elaborare il Report in oggetto, unitamente ad un file xls esplicativo dei processi in atto alla UOD e conservati agli atti dell'Ufficio. Per quanto concerne la verifica di coerenza rispetto ai procedimenti di cui all'art.35 del d.lgs 33/2013, va rilevato che la UOD Programmazione non ha in capo procedimenti di particolare rilevanza esterna, data la natura degli atti amministrativi prodotti. Tuttavia, la coerenza con i processi mappati per il PTPCT è rinvenibile nei codici processo DF03 e DF04, per i quali si provvede alla pubblicazione degli atti amministrativi nella sezione "Amministrazione trasparente" del sito istituzionale e nel codice processo GE13 e GE14. Analogamente è stata verificata la coerenza dei processi ricompresi nel PTPCT 2021/2023 della GRC, previsti nel catalogo dei processi per la valutazione del rischio corruttivo con quelli mappati ai fini del controllo di gestione: particolare attenzione è stata riservata ai processi denominati DECRETAZIONE e VERIFICA DELL'ENTITÀ DELLE RIVENIENZE FINANZIARIE DERIVANTI DAL POP 90/93 E DAL POP 94/99. L'attività condotta, finalizzata all'armonizzazione delle ricognizioni inerenti ai processi di competenza, si è sostanziata nell'elaborazione del suddetto report analitico.

500305 - Programmazione risorse

Risultato Struttura	100
Relazione del Dirigente	

fonte: http://burc.regione.campania.it

Relazione sulla performance 2021

500300 - DIREZIONE GENERALE AUTORITÀ DI GESTIONE FONDO EUROPEO DI SVILUPPO REGIONALE

500306 - Controlli di primo livello del PO FESR

Codice OBOMOD	**2021OBO500306.06.01**		
Descrizione OBOMOD	**Controlli di Primo Livello POR FESR**		
Codice OBSAMOD	2021OBSA500300.06		
Descrizione OBSAMOD	Garantire la programmazione e la gestione ottimali dei Programmi Comunitari e dei Programmi Paralleli		
Missioni e Programmi			
Stakeholders			
Data inizio	01/01/2021	**Data fine**	31/12/2021
Peso	70		

Linea Azione	Implementazione del POR FESR e dei Programmi POC e PAC. Coordinamento gestione e sorveglianza dei Programmi. Implementazione e verifica delle azioni di AT e della Strategia di comunicazione. Completamento Programmazione 2014/20 e avvio di quella 2021/27		
Risultato	100	**Risultato pesato**	70

Azione	Attività di controllo amministrativo/contabile di I livello ai sensi dell’art. 125 commi 4 e 5 del Reg. UE1303/2013				
Indicatore	**Valore iniziale**	**Target**	**Consuntivo**	**Regole di calcolo**	**Risultato**
N. di check list di controlli effettuati / N. di controlli attivati	0,00%	90,00%	95,59%	Percentuale di realizzazione	100

fonte: http://burc.regione.campania.it

Relazione sulla performance 2021

500300 - DIREZIONE GENERALE AUTORITÀ DI GESTIONE FONDO EUROPEO DI SVILUPPO REGIONALE

500306 - Controlli di primo livello del PO FESR

Codice OBOMOD	**2021OBO500306.06.01**
Descrizione OBOMOD	**Controlli di Primo Livello POR FESR**
Codice OBSAMOD	2021OBSA500300.06
Descrizione OBSAMOD	Garantire la programmazione e la gestione ottimali dei Programmi Comunitari e dei Programmi Paralleli
Relazione su monitoraggio e valutazione 31/12/2021	Azione: Attività di controllo amministrativo/contabile di I livello ai sensi dell'art. 125 commi 4 e 5 del Reg. UE1303/2013; Indicatore: n. di check list di controlli effettuati / N. di controlli attivati Relazione: Con DGR n. 78 del 02/03/2021 è stato approvato il Piano della Performance della Direzione Generale Autorità di Gestione Fesr che, tra i diversi obiettivi indicati, prevede l'OBO 2021OBO500306.06.01 "Controlli di Primo Livello POR FESR", il cui indicatore è stato individuato nella "Attività di controllo amministrativo/contabile di I livello ai sensi dell'art. 125 commi 4 e 5 del Reg. UE1303/2013". In riferimento a ciò, per la UOD 500306 sono stati individuati i processi mappati per il POLA, inviati alla Direzione Generale Risorse Umane il 30/06/2021, e quelli ulteriori mappati nell'ambito del Catalogo dei processi per la valutazione del rischio corruttivo, trasmessi al Responsabile PCT nel corso del primo Semestre 2021. La Struttura, difatti, ai sensi della DGR n. 478/2012 (All.D), così come modificata con DGRC 117/2021, svolge compiti di Controlli di I Livello su progetti co-finanziati e certificati sul PO FESR. Il controllo viene effettuato su tutte le spese rendicontate dai beneficiari finali al Responsabile di Obiettivo specifico (ROS) in seguito all'attivazione dei controlli da parte dello stesso ROS. I controlli sono quelli previsti dall'art. 125 par. 4 del Reg. (UE) n. 1303/2013 e devono accertare che i prodotti e i servizi cofinanziati siano stati forniti, che i beneficiari abbiano pagato le spese dichiarate e che queste ultime siano conformi al diritto applicabile, al programma operativo e alle condizioni per il sostegno dell'operazione, e che esse comprendono procedure intese a evitare un doppio finanziamento delle spese attraverso altri programmi nazionali o comunitari o attraverso altri periodi di programmazione. Le verifiche comprendono le seguenti procedure: - verifiche amministrativo-contabili su base documentale; - verifiche in loco. Le verifiche amministrativo-contabili su base documentale devono svolgersi sul totale delle spese rendicontate dai beneficiari e riguardano la correttezza delle procedure amministrative e contabili seguite per la selezione dell'operazione. Le risultanze dei controlli amministrativi sono evidenziate nelle check list di controllo e nel verbale in cui sono indicate eventuali problematiche riscontrate nel corso del controllo. I controlli sono attivati dal ROS attraverso una mail indirizzata all'Autorità di Gestione che, a sua volta, attiva i controlli di I Livello. Tutte le attivazioni ed i controlli effettuati sono riepilogati in apposito file di monitoraggio: si precisa che le check list di controllo per la certificazione della spesa sono oggetto di caricamento nella piattaforma SURF. Il target, pari al 90% del rapporto tra il n. di check list di controlli effettuati ed il n. di controlli attivati, secondo le modalità ed i tempi previsti dal Manuale dei Controlli, risulta essere pienamente raggiunto, atteso che sono stati chiuse 585 check list a fronte di 612 attivazioni intervenute nei termini.

fonte: http://burc.regione.campania.it

Relazione sulla performance 2021

500300 - DIREZIONE GENERALE AUTORITÀ DI GESTIONE FONDO EUROPEO DI SVILUPPO REGIONALE

500306 - Controlli di primo livello del PO FESR

Codice OBOMOD	**2021OBO500306.06.02**		
Descrizione OBOMOD	**Controlli in loco POR FESR**		
Codice OBSAMOD	2021OBSA500300.06		
Descrizione OBSAMOD	Garantire la programmazione e la gestione ottimali dei Programmi Comunitari e dei Programmi Paralleli		
Missioni e Programmi			
Stakeholders			
Data inizio	01/01/2021	**Data fine**	31/12/2021
Peso	18		

Linea Azione	Implementazione del POR FESR e dei Programmi POC e PAC. Coordinamento gestione e sorveglianza dei Programmi. Implementazione e verifica delle azioni di AT e della Strategia di comunicazione. Completamento Programmazione 2014/20 e avvio di quella 2021/27		
Risultato	100	**Risultato pesato**	18

Azione	Attività di controllo in loco ai sensi dell’art. 125 c.4 e 5 del Reg UE1303/2013				
Indicatore	**Valore iniziale**	**Target**	**Consuntivo**	**Regole di calcolo**	**Risultato**
N. di check list di controlli in loco effettuati / n. di controlli in loco sorteggiati	0,00%	50,00%	50,68%	Percentuale di realizzazione	100

fonte: http://burc.regione.campania.it

Relazione sulla performance 2021

500300 - DIREZIONE GENERALE AUTORITÀ DI GESTIONE FONDO EUROPEO DI SVILUPPO REGIONALE

500306 - Controlli di primo livello del PO FESR

Codice OBOMOD	**2021OBO500306.06.02**
Descrizione OBOMOD	**Controlli in loco POR FESR**
Codice OBSAMOD	2021OBSA500300.06
Descrizione OBSAMOD	Garantire la programmazione e la gestione ottimali dei Programmi Comunitari e dei Programmi Paralleli
Relazione su monitoraggio e valutazione 31/12/2021	Azione: Attività di controllo in loco ai sensi dell'art. 125 c.4 e 5 del Reg UE1303/2013 Indicatore: n. di check list di controlli in loco effettuati / n. di controlli in loco sorteggiati (75/148) Relazione: Con DGR n. 78 del 02/03/2021 è stato approvato il Piano della Performance della Direzione Generale Autorità di Gestione Fesr che, tra i diversi obiettivi indicati, prevede l'OBO 2021OBO500306.06.02 "Controlli in loco POR FESR", il cui indicatore è stato individuato nella "Attività di controllo in loco ai sensi dell'art. 125 commi 4 e 5 del Reg. UE1303/2013". La UOD 500306, ai sensi della DGR n. 478/2012 (All.D), così come modificata con DGRC 117/2021, svolge compiti di Controlli di I Livello su progetti co-finanziati e certificati sul PO FESR. Trattasi dei controlli previsti dall'art. 125 par. 4 del Reg. (UE) n. 1303/2013 finalizzati ad accertare che i prodotti e i servizi cofinanziati siano stati forniti, che i beneficiari abbiano pagato le spese dichiarate e che queste ultime siano conformi al diritto applicabile, al programma operativo e alle condizioni per il sostegno dell'operazione, e che esse comprendono procedure intese a evitare un doppio finanziamento delle spese attraverso altri programmi nazionali o comunitari o attraverso altri periodi di programmazione. Le verifiche comprendono le seguenti procedure: - verifiche amministrativo-contabili su base documentale; - verifiche in loco. Le verifiche in loco, successive alle verifiche amministrativo-contabili, sono svolte sulle operazioni selezionate attraverso l'utilizzo di un'apposita metodologia campionaria che fa seguito ad un'analisi dei rischi svolta sulle operazioni finanziate dal POR Campania. Il controllo in loco prevede la verifica sul posto della realizzazione del progetto finanziato in conformità al progetto approvato e nel rispetto della normativa prevista. Le risultanze dei controlli sono evidenziate nelle check list di controllo e nel verbale in cui sono indicate eventuali problematiche riscontrate nel corso del controllo medesimo. Nei periodi in cui l'emergenza sanitaria causata dal Covid/19 è stata più acuta una parte dei controlli in loco sono stati effettuati in modalità telematica, secondo quanto già disciplinato dalla Struttura di Missione 70 06 con nota prot.617097/2020 ed in ossequio a quanto accaduto a livello centrale a decorrere dal luglio 2020, laddove l'Ufficio 7 Agenzia della Coesione -in qualità di Ufficio Responsabile del Controllo di primo livello dei due Programmi a titolarità dell'agenzia (PON GOVERNANCE E CAPACITA' ISTITUZIONALE 2014-20 e PON CITTA' METROPOLITANE 2014-20)- ha espressamente previsto, in tempo di coronavirus, la modalità telematica di espletamento delle verifiche sul posto. Il target risulta pienamente raggiunto, atteso che il numero totale di controlli in loco effettuati è stato pari 75 a fronte di 148 sorteggiati.

fonte: http://burc.regione.campania.it

Relazione sulla performance 2021

500300 - DIREZIONE GENERALE AUTORITÀ DI GESTIONE FONDO EUROPEO DI SVILUPPO REGIONALE

500306 - Controlli di primo livello del PO FESR

Codice OBOMOD	**2021OBO500306.24.01**		
Descrizione OBOMOD	**Assicurare adempimenti adeguati e tempestivi in materia di trasparenza e di prevenzione della corruzione**		
Codice OBSAMOD	2021OBSAMOD601100.24		
Descrizione OBSAMOD	Garantire il corretto sviluppo, monitoraggio, e controllo degli interventi in materia di trasparenza, di accesso e di prevenzione della corruzione		
Missioni e Programmi			
Stakeholders			
Data inizio	01/01/2021	**Data fine**	31/12/2021
Peso	6		

Linea Azione	Implementazione del POR FESR e dei Programmi POC e PAC. Coordinamento gestione e sorveglianza dei Programmi. Implementazione e verifica delle azioni di AT e della Strategia di comunicazione. Completamento Programmazione 2014/20 e avvio di quella 2021/27		
Risultato	100	**Risultato pesato**	6

Azione	Riscontro adeguato delle SPL di appartenenza su attività svolte e obblighi previsti in materia di anticorruzione e trasparenza				
Indicatore	**Valore iniziale**	**Target**	**Consuntivo**	**Regole di calcolo**	**Risultato**
N. di riscontri tempestivamente forniti alla SPL di appartenenza / N. di riscontri dovuti o richiesti dalla SPL di appartenenza	0,00%	100,00%	100,00%	Percentuale di realizzazione	100

fonte: http://burc.regione.campania.it

Relazione sulla performance 2021

500300 - DIREZIONE GENERALE AUTORITÀ DI GESTIONE FONDO EUROPEO DI SVILUPPO REGIONALE

500306 - Controlli di primo livello del PO FESR

Codice OBOMOD	**2021OBO500306.24.01**
Descrizione OBOMOD	**Assicurare adempimenti adeguati e tempestivi in materia di trasparenza e di prevenzione della corruzione**
Codice OBSAMOD	2021OBSAMOD601100.24
Descrizione OBSAMOD	Garantire il corretto sviluppo, monitoraggio, e controllo degli interventi in materia di trasparenza, di accesso e di prevenzione della corruzione
Relazione su monitoraggio e valutazione 31/12/2021	Azione: Riscontro adeguato delle SPL di appartenenza su attività svolte e obblighi previsti in materia di anticorruzione e trasparenza Indicatore: n. di riscontri tempestivamente forniti alla SPL di appartenenza / N. di riscontri dovuti o richiesti dalla SPL di appartenenza Relazione: Con DGR n. 78 del 02/03/2021 è stato approvato il Piano della Performance della Direzione Generale Autorità di Gestione Fesr che, tra i diversi obiettivi indicati, prevede quelli collegati all'OBSA trasversale di Anticorruzione e Trasparenza, tra cui l'OBO 2021OBO500306.24.01 "Assicurare adempimenti adeguati e tempestivi in materia di trasparenza e di prevenzione della corruzione", il cui indicatore è stato individuato nella "Riscontro adeguato delle SPL di appartenenza su attività svolte e obblighi previsti in materia di anticorruzione e trasparenza". Il fine dell'obiettivo è di assicurare la massima trasparenza delle procedure attuate e di prevenire eventuali rischi di corruzione. Per il raggiungimento di tale obiettivo sono stati previsti periodici riscontri alla SPL di appartenenza in riferimento agli adempimenti di pubblicazione e agli obblighi di trasparenza. La UOD ha sempre ottemperato agli adempimenti previsti dal PTPCT in materia di Anticorruzione e Trasparenza, dando, tra l'altro, riscontro tempestivo alle comunicazioni pervenute dal gruppo di lavoro dello Staff T.A, in costanza di analoghe richieste del Responsabile PTC. In particolare, sono state riscontrate le seguenti note: - nota PG/2021/0232091 del 29/04/21 avente per oggetto "Delibera ANAC n. 294 del 13.04.2021. Attestazioni OIV, o strutture con funzioni analoghe, assolvimento obblighi pubblicazione al 31/05/2021 e attività di vigilanza dell'Autorità" riscontrata in data 27/05/21; - nota PG/2021/0352099 del 02/07/21 avente per oggetto "Monitoraggio periodico sull'assolvimento degli obblighi della trasparenza periodo 1.1.2021 - 30.06.2021" riscontrata in data 19/07/21; - nota PG/2021/0501617 del 11/10/2021 avente per oggetto "Delibera ANAC n. 468 del 16.06.2021 "Obblighi di pubblicazione degli atti di concessione di sovvenzioni, contributi, sussidi e attribuzione di vantaggi economici a persone fisiche ed enti pubblici e privati (artt. 26 e 27 d.lgs. n. 33/2013)" riscontrata in data 28/12/21; - nota PG/2021/0568719 del 16/11/21 avente per oggetto "Monitoraggio stato di attuazione PTPCT 2021-2023 - Misura 2.7 "Svolgimento di attività successiva alla cessazione del rapporto di lavoro" riscontrata in data 18/11/21.

fonte: http://burc.regione.campania.it

Relazione sulla performance 2021

500300 - DIREZIONE GENERALE AUTORITÀ DI GESTIONE FONDO EUROPEO DI SVILUPPO REGIONALE

500306 - Controlli di primo livello del PO FESR

Codice OBOMOD	**2021OBO500306.24.02**		
Descrizione OBOMOD	**Garantire l'attuazione degli interventi in materia di trasparenza e di prevenzione della corruzione**		
Codice OBSAMOD	2021OBSAMOD601100.24		
Descrizione OBSAMOD	Garantire il corretto sviluppo, monitoraggio, e controllo degli interventi in materia di trasparenza, di accesso e di prevenzione della corruzione		
Missioni e Programmi			
Stakeholders			
Data inizio	01/01/2021	**Data fine**	31/12/2021
Peso	6		

Linea Azione	Implementazione del POR FESR e dei Programmi POC e PAC. Coordinamento gestione e sorveglianza dei Programmi. Implementazione e verifica delle azioni di AT e della Strategia di comunicazione. Completamento Programmazione 2014/20 e avvio di quella 2021/27		
Risultato	100	**Risultato pesato**	6

Azione	Verifica della coerenza tra le tipologie di procedimento ex Art 35 d.lgs 33/2013, I processi mappati nel PTPCT e quelli eventualmente mappati per il controllo di gestione

Indicatore	**Valore iniziale**	**Target**	**Consuntivo**	**Regole di calcolo**	**Risultato**
Produzione di un report finalizzato alla armonizzazione tra le tipologie di procedimento ex art 35 d.lgs 33/2013, i processi mappati nel PTPCT e quelli eventualmente mappati per il controllo di gestione	Off	On	On	On/Off	100

fonte: http://burc.regione.campania.it

Relazione sulla performance 2021

500300 - DIREZIONE GENERALE AUTORITÀ DI GESTIONE FONDO EUROPEO DI SVILUPPO REGIONALE

500306 - Controlli di primo livello del PO FESR

Codice OBOMOD	**2021OBO500306.24.02**
Descrizione OBOMOD	**Garantire l'attuazione degli interventi in materia di trasparenza e di prevenzione della corruzione**
Codice OBSAMOD	2021OBSAMOD601100.24
Descrizione OBSAMOD	Garantire il corretto sviluppo, monitoraggio, e controllo degli interventi in materia di trasparenza, di accesso e di prevenzione della corruzione
Relazione su monitoraggio e valutazione 31/12/2021	Azione: Verifica della coerenza tra le tipologie di procedimento ex art 35 d.lgs 33/2013, I processi mappati nel PTPCT e quelli eventualmente mappati per il controllo di gestione Indicatore: Produzione di un report finalizzato alla armonizzazione tra le tipologie di procedimento ex art 35 d.lgs 33/2013, i processi mappati nel PTPCT e quelli eventualmente mappati per il controllo di gestione Relazione: Con DGR n. 78 del 02/03/2021 è stato approvato il Piano della Performance della Direzione Generale Autorità di Gestione Fesr che, tra i diversi obiettivi indicati, prevede quelli collegati all'OBSA trasversale di Anticorruzione e Trasparenza, tra cui l'OBO 2021OBO500392.24.02, "Garantire l'attuazione degli interventi in materia di trasparenza e di prevenzione della corruzione", il cui indicatore è stato individuato nella "Verifica della coerenza tra le tipologie di procedimento ex Art 35 d.lgs 33/2013, i processi mappati nel PTPCT e quelli eventualmente mappati per il controllo di gestione". Per il raggiungimento di tale obiettivo è prevista la verifica della coerenza tra le tipologie di procedimento ex Art 35 d.lgs 33/2013, i processi mappati nel PTPCT e quelli eventualmente mappati per il controllo di gestione. Come è noto, a seguito delle modifiche ordinamentali intervenute con DGR 117 del 23/3/2021la SDM 70.06 è stata ricondotta alla Direzione Genera 50 03 00, diventandone una nuova UOD. Pertanto, nel corso del 2021, si è provveduto a ricondurre, nell'ambito del Catalogo dei processi per la valutazione del rischio della Direzione, i processi di propria pertinenza. Per uniformare le attività in essere a quelle della Direzione, sono state elaborati i processi PE12, PE13, PE14 ed il processo GF07, caratterizzante l'attività della Struttura. I processi mappati sono stati inviati al Responsabile PCT con nota PG/2021/0288422 del 28/05/2021 Fatta questa doverosa premessa, la Struttura ha provveduto alla produzione del Report, corredandolo di opportuno file xls esplicativo, agli atti della Struttura, in cui si sono elencati ed analizzati i procedimenti di pertinenza. In particolare, per quanto concerne i procedimenti relativi all'art.35 del d.lgs 33/2013 preme sottolineare che le attività della UOD 06 sono per loro natura endoprocedimentali. Per quanto concerne la verifica di coerenza con i processi mappati dagli Uffici Regionali nel periodo di programmazione 2007/2013 per il controllo di gestione, essi risultano coerenti con quelli rilevati nel PTPCT 2021-2023 della GRC: si dà evidenza che sono in massima parte riconducibili, al processo GF07 del PTCPT, caratterizzante le attività della UOD 06. Tali processi, tra l'altro, ricadono in precise linee di processo individuate nel POLA.

500306 - Controlli di primo livello del PO FESR

Risultato Struttura	100
Relazione del Dirigente	

fonte: http://burc.regione.campania.it

Relazione sulla performance 2021

500300 - DIREZIONE GENERALE AUTORITÀ DI GESTIONE FONDO EUROPEO DI SVILUPPO REGIONALE

500391 - STAFF - Funzioni di supporto tecnico-operativo

Codice OBO	**2021OBO500391.06.01**		
Descrizione OBO	**Garantire la puntuale alimentazione dei sistemi informativi di gestione dei Programmi Comunitari e Paralleli di competenza della DG3**		
Codice OBSAMOD	2021OBSA500300.06		
Descrizione OBSAMOD	Garantire la programmazione e la gestione ottimali dei Programmi Comunitari e dei Programmi Paralleli		
Missioni e Programmi			
Stakeholders			
Data inizio	01/01/2021	**Data fine**	31/12/2021
Peso	48		
Obiettivo DEFR	Obiettivo Strategico DEFR		
Altre PA o soggetti coinvolti	SPL dei ROS/RLA IGRUE		
Codice obiettivo DEFR (solo per 2019)			
Capitoli			
Linea Azione			
Risultato	100	**Risultato pesato**	48

Azione	Azioni finalizzate all'allineamento dei dati dei sistemi informativi regionali con la Banca dati Unitaria (BDU) dell'IGRUE				
Indicatore	**Valore iniziale**	**Target**	**Consuntivo**	**Regole di calcolo**	**Risultato**
Numero di problematiche gestite al 31/12/2021 / Numero di problematiche riscontrate al 31.10.2021	0,00%	100,00%	100,00%	Percentuale di realizzazione	100

fonte: http://burc.regione.campania.it

Relazione sulla performance 2021

500300 - DIREZIONE GENERALE AUTORITÀ DI GESTIONE FONDO EUROPEO DI SVILUPPO REGIONALE

500391 - STAFF - Funzioni di supporto tecnico-operativo

Codice OBO	**2021OBO500391.06.01**
Descrizione OBO	**Garantire la puntuale alimentazione dei sistemi informativi di gestione dei Programmi Comunitari e Paralleli di competenza della DG3**
Codice OBSAMOD	2021OBSA500300.06
Descrizione OBSAMOD	Garantire la programmazione e la gestione ottimali dei Programmi Comunitari e dei Programmi Paralleli
Relazione su monitoraggio e valutazione 31/12/2021	Azione Azioni finalizzate all'allineamento dei dati dei sistemi informativi regionali con la Banca dati Unitaria (BDU) dell'IGRUE Indicatore Numero di problematiche gestite al 31/12/2021 / Numero di problematiche riscontrate al 31.10.2021 Relazione: I sistemi di gestione e controllo finalizzati a garantire il rispetto del principio della sana gestione finanziaria e della corretta gestione dei fondi destinati, prevedono sistemi informatizzati per la contabilità, per la memorizzazione e la trasmissione dei dati finanziari nonché dei dati sugli indicatori per la sorveglianza e le relazioni. Il sistema informativo di scambio elettronico dei dati concernenti l'attuazione del POR FESR 2014 – 2020 della Regione Campania è denominato SURF (Sistema Unico Regionale Fondi). Il sistema informativo del POR FESR è conforme al Protocollo Unitario di Colloquio definito dal MEF – IGRUE ed è accessibile via web attraverso credenziali personali che consentono di attribuire diversi livelli di visibilità dei dati. Detto sistema è un vero e proprio sistema gestionale e consente di supportare le diverse tipologie di soggetti coinvolti: ROS, AdG, AdC, AdA, beneficiari, anche questi ultimi coinvolti a pieno titolo nel processo di alimentazione delle informazioni nel sistema. Il sistema è allineato al protocollo unitario definito dal MEF – IGRUE per la programmazione 2014 – 2020, che stabilisce i dati di avanzamento da trasmettere al Sistema nazionale di monitoraggio, per il successivo inoltro alla Commissione Europea. Il suddetto Sistema Nazionale di Monitoraggio (SNM) basa il suo funzionamento sulla preventiva acquisizione dei dati tra i Sistemi Locali delle Amministrazioni e il SNM del MEF-RGS IGRUE, la validazione dei dati attraverso la quale vengono svolte specifiche verifiche di competenza e di congruità, ed infine il consolidamento dei dati validati in carico all'IGRUE. L'ufficio dello STAFF T.O. 50.03.91, pertanto, monitora e controlla tramite appositi report il caricamento dei dati di tutti i soggetti che a diverso titolo lavorano su SURF e rileva le incongruenze che non consentono l'allineamento dei dati al protocollo unitario definito dal MEF – IGRUE. L'ufficio gestisce, inoltre, le anomalie in collaborazione con gli uffici competenti alle registrazioni, al fine di superare con esito positivo i controlli di validazione. Pertanto, soltanto con il costante ed effettivo svolgimento dei suddetti controlli di validazione e conseguente risoluzione delle incongruenze rilevate, il sistema IGRUE si allinea al SURF. In particolare risultano rilevate n. 468 anomalie, tutte risolte.

fonte: http://burc.regione.campania.it

Relazione sulla performance 2021

500300 - DIREZIONE GENERALE AUTORITÀ DI GESTIONE FONDO EUROPEO DI SVILUPPO REGIONALE

500391 - STAFF - Funzioni di supporto tecnico-operativo

Codice OBO	**2021OBO500391.06.02**		
Descrizione OBO	**Supporto all'implementazione e all'attuazione di misure finalizzate all'erogazione di aiuti di stato a valere sul POR FESR con particolare riferimento agli obiettivi OS 1.1. e 1.4**		
Codice OBSAMOD	2021OBSA500300.06		
Descrizione OBSAMOD	Garantire la programmazione e la gestione ottimali dei Programmi Comunitari e dei Programmi Paralleli		
Missioni e Programmi			
Stakeholders			
Data inizio	01/01/2021	**Data fine**	31/12/2021
Peso	40		
Obiettivo DEFR	Obiettivo Strategico DEFR		
Altre PA o soggetti coinvolti	SPL dei ROS/RLA 50.10		
Codice obiettivo DEFR (solo per 2019)			
Capitoli			
Linea Azione			
Risultato	100	**Risultato pesato**	40

Azione	Affiancamento alle strutture regionali e ai beneficiari nella gestione degli aiuti di stato con particolare riguardo agli obiettivi OS 1.1. e 1.4

Indicatore	**Valore iniziale**	**Target**	**Consuntivo**	**Regole di calcolo**	**Risultato**
Numero di interventi di tutoraggio attivati / Numero di fabbisogni rilevati	0,00%	80,00%	100,00%	Percentuale di realizzazione	100

Relazione su monitoraggio e valutazione 31/12/2021

Azione:
Affiancamento alle strutture regionali e ai beneficiari nella gestione degli aiuti di stato con particolare riguardo agli obiettivi OS 1.1. e 1.4

Indicatore:
Numero di interventi di tutoraggio attivati / Numero di fabbisogni rilevati

Relazione:
Lo STAFF 50.03.91 garantisce agli Uffici Regionali e ai beneficiari degli Avvisi Pubblici attivi, in particolare, a valere sugli O.S. 1.1. e1.4 il necessario supporto affinché la documentazione di spesa caricata sia idonea ad essere qualificata come “spesa ammissibile”.
In particolare, sono pervenute complessivamente 105 richieste di tutoraggio alle quali si è dato prontamente riscontro e dunque l’obiettivo risulta totalmente raggiunto.
Le attività propedeutiche alla realizzazione dell’obiettivo in parola sono di natura amministrativa, contabile e di supporto informatico. Il tutoraggio ai beneficiari si concretizza nell’assistenza alla rendicontazione e nella tenuta del fascicolo di progetto, attività per la quale non solo il Manuale di Attuazione ma anche i diversi avvisi dei regimi di aiuto sono, nell’espletamento del compito, strumento di riferimento e di orientamento.
Il tutoraggio ai beneficiari peraltro consiste nella corretta individuazione ed imputazione delle spese ammissibili: ossia spese pertinenti – effettivamente sostenute – sostenute nel periodo di ammissibilità della spesa – tracciabili – contabilizzate. L'efficacia dell’attività di tutoraggio a vantaggio di uffici e beneficiari di aiuti di stato a valere sugli OS 1.1. e 1.4 è comprovata altresì dagli importi certificati nell'anno 2021, pari a più di 21 Meuro.

fonte: http://burc.regione.campania.it

Relazione sulla performance 2021

500300 - DIREZIONE GENERALE AUTORITÀ DI GESTIONE FONDO EUROPEO DI SVILUPPO REGIONALE

500391 - STAFF - Funzioni di supporto tecnico-operativo

Codice OBO	**2021OBO500391.24.01**		
Descrizione OBO	**Assicurare adempimenti adeguati e tempestivi in materia di trasparenza e di prevenzione della corruzione**		
Codice OBSA	2021OBSA500300.24		
Descrizione OBSA	Garantire il corretto sviluppo, monitoraggio e controllo degli interventi in materia di trasparenza, di accesso e di prevenzione della corruzione		
Missioni e Programmi			
Stakeholders			
Data inizio	01/01/2021	**Data fine**	31/12/2021
Peso	6		
Obiettivo DEFR	Obiettivo Strategico DEFR		
Altre PA o soggetti coinvolti			
Codice obiettivo DEFR (solo per 2019)			
Capitoli			
Linea Azione			
Risultato	100	**Risultato pesato**	6

Azione	Riscontro adeguato delle SPL di appartenenza su attività svolte e obblighi previsti in materia di anticorruzione e trasparenza

Indicatore	**Valore iniziale**	**Target**	**Consuntivo**	**Regole di calcolo**	**Risultato**
N. di riscontri tempestivamente forniti alla SPL di appartenenza / N. di riscontri dovuti o richiesti dalla SPL di appartenenza	0,00%	100,00%	100,00%	Percentuale di realizzazione	100

fonte: http://burc.regione.campania.it

Relazione sulla performance 2021

500300 - DIREZIONE GENERALE AUTORITÀ DI GESTIONE FONDO EUROPEO DI SVILUPPO REGIONALE

500391 - STAFF - Funzioni di supporto tecnico-operativo

Codice OBO	**2021OBO500391.24.01**
Descrizione OBO	**Assicurare adempimenti adeguati e tempestivi in materia di trasparenza e di prevenzione della corruzione**
Codice OBSA	2021OBSA500300.24
Descrizione OBSA	Garantire il corretto sviluppo, monitoraggio e controllo degli interventi in materia di trasparenza, di accesso e di prevenzione della corruzione
Relazione su monitoraggio e valutazione 31/12/2021	Azione Riscontro adeguato delle SPL di appartenenza su attività svolte e obblighi previsti in materia di anticorruzione e trasparenza Indicatore N. di riscontri tempestivamente forniti alla SPL di appartenenza / N. di riscontri dovuti o richiesti dalla SPL di appartenenza Relazione: Lo Staff ha sempre ottemperato agli adempimenti previsti dal PTPCT in materia di Prevenzione della Corruzione e Trasparenza dando, tra l'altro, riscontro tempestivo alle comunicazioni pervenute dal gruppo di lavoro dello Staff T.A. In particolare, si è dato riscontro alla comunicazione pervenuta in data 19/04/2021 PG/2021/0210531, relativa agli obblighi di trasparenza ex art. 12 comma 1bis D.lgs. 33/2013, inviando riscontro in data 30.04.2021. Si è dato riscontro alla comunicazione del 24/05/2021, concernente l'attività di assolvimento degli obblighi di pubblicazione derivanti dalla Delibera ANAC n. 294 del 13/04/2021 previsti dall'art. 14, co. 4, lettera g) del D.Lgs 27/10/2009, n. 150, inviando nota in data 27.05.2021. Si è dato ulteriore riscontro agli obblighi di pubblicità e trasparenza relativi al periodo 01.01.2021-30.06.2021, di cui alla nota 08.10.2020 PG/2020/0470069, inviando le dichiarazioni a firma del personale in data 15.07.2021 PG/ 2021/37566 e in data 21/07/2021 PG/2021/0385016. Inoltre, si è dato riscontro alla comunicazione del 17/11/2021 con cui è stato richiesto di raccogliere le informazioni volte a dare conto dello stato di attuazione della misura 2.7, "Svolgimento di attività successiva alla cessazione del rapporto di lavoro (Misura 2.7 "Svolgimento di attività successiva alla cessazione del rapporto di lavoro" – Antipantouflage)", prevista dal PTPCT 2020-2022, inviando riscontro in pari data. Analogamente alle richieste di cui alla Delibera ANAC n. 468 del 16.06.2021 "Obblighi di pubblicazione degli atti di concessione di sovvenzioni, contributi, sussidi e attribuzione di vantaggi economici a persone fisiche ed enti pubblici e privati (artt. 26 e 27 d.lgs. n. 33/2013)" in data 16/11/2021 si è dato riscontro con nota inviata in data 30.12.2021.

fonte: http://burc.regione.campania.it

Relazione sulla performance 2021

500300 - DIREZIONE GENERALE AUTORITÀ DI GESTIONE FONDO EUROPEO DI SVILUPPO REGIONALE

500391 - STAFF - Funzioni di supporto tecnico-operativo

Codice OBO	**2021OBO500391.24.02**		
Descrizione OBO	**Garantire l'attuazione degli interventi in materia di trasparenza e di prevenzione della corruzione**		
Codice OBSA	2021OBSA500300.24		
Descrizione OBSA	Garantire il corretto sviluppo, monitoraggio e controllo degli interventi in materia di trasparenza, di accesso e di prevenzione della corruzione		
Missioni e Programmi			
Stakeholders			
Data inizio	01/01/2021	**Data fine**	31/12/2021
Peso	6		
Obiettivo DEFR	Obiettivo Strategico DEFR		
Altre PA o soggetti coinvolti			
Codice obiettivo DEFR (solo per 2019)			
Capitoli			
Linea Azione			
Risultato	100	**Risultato pesato**	6

Azione	Verifica della coerenza tra le tipologie di procedimento ex Art 35 d.lgs 33/2013, I processi mappati nel PTPCT e quelli eventualmente mappati per il controllo di gestione

Indicatore	**Valore iniziale**	**Target**	**Consuntivo**	**Regole di calcolo**	**Risultato**
Produzione di un report finalizzato alla armonizzazione tra le tipologie di procedimento ex art 35 d.lgs 33/2013, i processi mappati nel PTPCT e quelli eventualmente mappati per il controllo di gestione	Off	On	On	On/Off	100

fonte: http://burc.regione.campania.it

Relazione sulla performance 2021

500300 - DIREZIONE GENERALE AUTORITÀ DI GESTIONE FONDO EUROPEO DI SVILUPPO REGIONALE

500391 - STAFF - Funzioni di supporto tecnico-operativo

Codice OBO	**2021OBO500391.24.02**
Descrizione OBO	**Garantire l'attuazione degli interventi in materia di trasparenza e di prevenzione della corruzione**
Codice OBSA	2021OBSA500300.24
Descrizione OBSA	Garantire il corretto sviluppo, monitoraggio e controllo degli interventi in materia di trasparenza, di accesso e di prevenzione della corruzione
Relazione su monitoraggio e valutazione 31/12/2021	Azione: Verifica della coerenza tra le tipologie di procedimento ex Art 35 d.lgs 33/2013, i processi mappati nel PTPCT e quelli eventualmente mappati per il controllo di gestione Indicatore Produzione di un report finalizzato alla armonizzazione tra le tipologie di procedimento ex art 35 d.lgs 33/2013, i processi mappati nel PTPCT e quelli eventualmente mappati per il controllo di gestione Relazione: Il Piano della Performance della Direzione Generale Autorità di Gestione Fesr, approvato con DGR. N.78 del 02/03/2021 prevede gli obiettivi collegati all'OBSA trasversale di Anticorruzione e Trasparenza, tra cui l'OBO 2021OBO500392.24.02, "Garantire l'attuazione degli interventi in materia di trasparenza e di prevenzione della corruzione", il cui indicatore è declinato come "Verifica della coerenza tra le tipologie di procedimento ex Art 35 d.lgs 33/2013, i processi mappati nel PTPCT e quelli eventualmente mappati per il controllo di gestione". Va rilevato che lo Staff di riferimento ha sempre operato in coerenza alle tipologie di procedimento ex art. 35 D.lgs. 33/2013, pur svolgendo funzioni di supporto tecnico operativo e che i procedimenti di competenza, per la loro natura, non hanno un'evidenza esterna. All'uopo è stato prodotto un report relativo all'attività dell'ufficio, corredato di file per la verifica della coerenza dei processi mappati nel PTPCT. Nel Report prodotto, corredato da file xls recante l'insieme dei processi in atto allo Staff, è data evidenza della coerenza tra i suindicati processi e, in particolare, è stata dettagliata l'attività precipua dello Staff 91, consistente nel monitoraggio dei Programmi e nell'alimentazione delle banche dati correlate. Lo Staff svolge funzioni di supporto tecnico operativo ed i procedimenti di competenza, per la loro natura, sono estremamente tracciabili pur non avendo un'evidenza esterna, con la conseguenza che risultano svolti in coerenza con i dettami di cui all'art. Art 35 d.lgs 33/2013. Il sistema informativo del POR FESR è conforme al Protocollo Unitario di Colloquio definito dal MEF – IGRUE ed è accessibile via web attraverso credenziali personali che consentono di attribuire diversi livelli di visibilità dei dati. L'ufficio gestisce, inoltre, le anomalie in collaborazione con gli uffici competenti alle registrazioni, al fine di superare con esito positivo i controlli di validazione. L'attività svolta dalla Struttura risulta coerente con i processi mappati nel PTPCT 2021-2023 della GRC ed in particolare con quelli previsti nel Catalogo dei processi per la valutazione del rischio corruttivo. Inoltre, con riferimento ai processi di interesse mappati del controllo di gestione e rinvenibili nel novero delle attività svolte dalla Struttura (ad es. Supporto all'implementazione e all'attuazione di misure finalizzate all'erogazione di aiuti di stato a valere sul POR FESR, contenzioso e precontenzioso POR- FESR), si rileva, anche in questo caso, che essi ricadano a pieno titolo tra i procedimenti in atto alla Struttura, espressi tra l'altro in precise linee di processo di cui alle schede proposte per il POLA.

500391 - STAFF - Funzioni di supporto tecnico-operativo	
Risultato Struttura	100
Relazione del Dirigente	

fonte: http://burc.regione.campania.it

Relazione sulla performance 2021

500300 - DIREZIONE GENERALE AUTORITÀ DI GESTIONE FONDO EUROPEO DI SVILUPPO REGIONALE

500392 - STAFF - Funzioni di supporto tecnico-amministrativo

Codice OBO	**2021OBO500392.24.01**		
Descrizione OBO	**Assicurare adempimenti adeguati e tempestivi in materia di trasparenza e di prevenzione della corruzione**		
Codice OBSA	2021OBSA500300.24		
Descrizione OBSA	Garantire il corretto sviluppo, monitoraggio e controllo degli interventi in materia di trasparenza, di accesso e di prevenzione della corruzione		
Missioni e Programmi			
Stakeholders			
Data inizio	01/01/2021	**Data fine**	31/12/2021
Peso	6		
Obiettivo DEFR	Obiettivo Strategico DEFR		
Altre PA o soggetti coinvolti			
Codice obiettivo DEFR (solo per 2019)			
Capitoli			
Linea Azione			
Risultato	100	**Risultato pesato**	6

Azione	Riscontro adeguato delle SPL di appartenenza su attività svolte e obblighi previsti in materia di anticorruzione e trasparenza

Indicatore	**Valore iniziale**	**Target**	**Consuntivo**	**Regole di calcolo**	**Risultato**
N. di riscontri tempestivamente forniti alla SPL di appartenenza / N. di riscontri dovuti o richiesti dalla SPL di appartenenza	0,00%	100,00%	100,00%	Percentuale di realizzazione	100

fonte: http://burc.regione.campania.it

Relazione sulla performance 2021

500300 - DIREZIONE GENERALE AUTORITÀ DI GESTIONE FONDO EUROPEO DI SVILUPPO REGIONALE

500392 - STAFF - Funzioni di supporto tecnico-amministrativo

Codice OBO	**2021OBO500392.24.01**
Descrizione OBO	**Assicurare adempimenti adeguati e tempestivi in materia di trasparenza e di prevenzione della corruzione**
Codice OBSA	2021OBSA500300.24
Descrizione OBSA	Garantire il corretto sviluppo, monitoraggio e controllo degli interventi in materia di trasparenza, di accesso e di prevenzione della corruzione
Relazione su monitoraggio e valutazione 31/12/2021	Azione: Riscontro adeguato delle SPL di appartenenza su attività svolte e obblighi previsti in materia di anticorruzione e trasparenza Indicatore: N. di riscontri tempestivamente forniti alla SPL di appartenenza / N. di riscontri dovuti o richiesti dalla SPL di appartenenza Relazione: L'individuazione ed il presidio delle fattispecie di interesse della Direzione ai fini della Prevenzione della corruzione e della Trasparenza si svolgono in collaborazione con le Strutture di Secondo Livello sotto l'egida della Struttura di Staff T.A.. Quest'ultima si avvale di un Gruppo di Lavoro opportunamente costituito e composto da n. 3 Funzionari e dal Dirigente dello Staff. In particolare, i Funzionari d'Ambrosio e Dezio, con il funzionario Leonardis per la sola verifica della integrale e puntuale pubblicazione dei provvedimenti, svolgono un'attività di analisi e di costante raccordo con le Strutture, assicurando per questa via la tempestività e l'esaustività dei riscontri forniti dalla SPL., ciò anche attraverso l'acquisizione dei documenti/attestazioni da parte delle SSL della Direzione. Nel corso del 2021, la Struttura di Staff T.A. ha pertanto istruito ed inoltrato al Direttore Generale riscontri da rendere al RPCT per un numero complessivo di 18 note, raccogliendo e conservando in archivi digitali le informazioni fornite, laddove necessario, dalle SSL, ivi comprese le verifiche effettuate in relazione alla Struttura di Staff 50.03.92. Si è dato riscontro alle seguenti note pervenute dal Responsabile PTCT: 1. PG/2021/0018856 del 14/01/2021, riscontrata con nota prot. N. PG/2021/0059629 del 03/02/2021; 2. PG/2021/0034280 del 21/01/2021, riscontrata con nota prot. N. PG/2021/0050247 del 29/01/2021; 3. Comunicazione del 22/02/2021, riscontrata con nota prot. N. PG/2121/0110483 del 27/02/2021; 4. PG/2121/0210531 del 19/04/2021, riscontrata con nota prot. N. PG/2121/0234292 del 30/04/2021; 5. PG/2021/219878 del 23/04/2021, riscontrata con invio vie brevi il 30/11/2021; 6. PG/2021/210595 e PG/2021/0230271 (promemoria scadenza) del 19/04/2021, riscontrata con nota prot. N. PG/2021/0234251 del 30/04/2021; 7. PG/2021/0232091 del 29/04/2021, riscontrata con nota prot. N. PG/2021//0288888 del 28/05/2021; 8. PG/2021/0261377 del 13/05/2021, riscontrata con nota prot. N. PG/2021/285512 del 26/05/2021 e prot. N. 0288422 del 28/05/2021; 9. PG/2021/297441 del 03/06/2021 e PG/2021/312423 del 10/06/2021, riscontrata con nota prot. N. PG/2021/0484048 del 30/09/2021; 10. PG/2021/0307782 del 08/06/2021 e PG/2021/0310392 del 09/06/2021 (rettifica termine), riscontrata con nota prot. N. PG/2021/0401297 del 30/07/2021; 11. PG/2021/0352099 del 02/07/2021, riscontrata con nota prot. N. PG/2021/0388111 del 22/07/2021; 12. PG/2021/0471973 del 24/09/2021, riscontrata con nota prot. N. PG/2021/0501683 dell'11/10/2021 e PG/2021/0509267 del 14/10/2021; 13. PG/2021/0501617 dell'11/10/2021, riscontrata con nota prot. N. PG/2022/0007687 del 07/01/2022; 14. PG/2021/0509466 del 15/10/2021, richiamata con comunicazione vie brevi del 22/10/2021, riscontrata con nota prot. N. PG/2021/0549933 del 05/11/2021; 15. PG/2021/0540635 del 02/11/2021, riscontrata con nota prot. N. PG/2021/0559162

fonte: http://burc.regione.campania.it

Relazione sulla performance 2021

500300 - DIREZIONE GENERALE AUTORITÀ DI GESTIONE FONDO EUROPEO DI SVILUPPO REGIONALE

500392 - STAFF - Funzioni di supporto tecnico-amministrativo

Codice OBO	**2021OBO500392.24.01**
Descrizione OBO	**Assicurare adempimenti adeguati e tempestivi in materia di trasparenza e di prevenzione della corruzione**
Codice OBSA	2021OBSA500300.24
Descrizione OBSA	Garantire il corretto sviluppo, monitoraggio e controllo degli interventi in materia di trasparenza, di accesso e di prevenzione della corruzione

fonte: http://burc.regione.campania.it

Relazione sulla performance 2021

500300 - DIREZIONE GENERALE AUTORITÀ DI GESTIONE FONDO EUROPEO DI SVILUPPO REGIONALE

500392 - STAFF - Funzioni di supporto tecnico-amministrativo

Codice OBO	**2021OBO500392.24.01**
Descrizione OBO	**Assicurare adempimenti adeguati e tempestivi in materia di trasparenza e di prevenzione della corruzione**
Codice OBSA	2021OBSA500300.24
Descrizione OBSA	Garantire il corretto sviluppo, monitoraggio e controllo degli interventi in materia di trasparenza, di accesso e di prevenzione della corruzione
	dell'11/11/2021; 16. PG/2021/0568568 del 16/11/2021 e successive comunicazioni vie brevi, riscontrate con nota prot. N. PG/2021/0598592 del 30/11/2021; 17. PG/2021/0568719 del 16/11/2021, riscontrata con nota prot. N. PG/2021/0593592 del 29/11/2021; 18. PG/2021/0568831 del 16/11/2021, riscontrata con nota prot. N. PG/2021/05/84346 del 23/11/2021.

fonte: http://burc.regione.campania.it

Relazione sulla performance 2021

500300 - DIREZIONE GENERALE AUTORITÀ DI GESTIONE FONDO EUROPEO DI SVILUPPO REGIONALE

500392 - STAFF - Funzioni di supporto tecnico-amministrativo

Codice OBO	**2021OBO500392.24.02**		
Descrizione OBO	**Garantire l'attuazione degli interventi in materia di trasparenza e di prevenzione della corruzione**		
Codice OBSA	2021OBSA500300.24		
Descrizione OBSA	Garantire il corretto sviluppo, monitoraggio e controllo degli interventi in materia di trasparenza, di accesso e di prevenzione della corruzione		
Missioni e Programmi			
Stakeholders			
Data inizio	01/01/2021	**Data fine**	31/12/2021
Peso	6		
Obiettivo DEFR	Obiettivo Strategico DEFR		
Altre PA o soggetti coinvolti			
Codice obiettivo DEFR (solo per 2019)			
Capitoli			
Linea Azione			
Risultato	100	**Risultato pesato**	6

Azione	Verifica della coerenza tra le tipologie di procedimento ex Art 35 d.lgs 33/2013, I processi mappati nel PTPCT e quelli eventualmente mappati per il controllo di gestione

Indicatore	**Valore iniziale**	**Target**	**Consuntivo**	**Regole di calcolo**	**Risultato**
Produzione di un report finalizzato alla armonizzazione tra le tipologie di procedimento ex art 35 d.lgs 33/2013, i processi mappati nel PTPCT e quelli eventualmente mappati per il controllo di gestione	Off	On	On	On/Off	100

fonte: http://burc.regione.campania.it

Relazione sulla performance 2021

500300 - DIREZIONE GENERALE AUTORITÀ DI GESTIONE FONDO EUROPEO DI SVILUPPO REGIONALE

500392 - STAFF - Funzioni di supporto tecnico-amministrativo

Codice OBO	**2021OBO500392.24.02**
Descrizione OBO	**Garantire l'attuazione degli interventi in materia di trasparenza e di prevenzione della corruzione**
Codice OBSA	2021OBSA500300.24
Descrizione OBSA	Garantire il corretto sviluppo, monitoraggio e controllo degli interventi in materia di trasparenza, di accesso e di prevenzione della corruzione
Relazione su monitoraggio e valutazione 31/12/2021	Azione: Verifica della coerenza tra le tipologie di procedimento ex Art 35 d.lgs 33/2013, i processi mappati nel PTPCT e quelli eventualmente mappati per il controllo di gestione Indicatore: Produzione di un report finalizzato alla armonizzazione tra le tipologie di procedimento ex art 35 d.lgs 33/2013, i processi mappati nel PTPCT e quelli eventualmente mappati per il controllo di gestione Relazione: La produzione del Report a cura della Struttura di Staff T.A. si iscrive, preme evidenziarlo, in un lavoro di coordinamento dell'analoga attività svolte dalle altre SSL, volto ad assicurare che tale obiettivo fosse perseguito in maniera condivisa e gli output uniformi ed omogenei. Il Report prevede dunque un file xls, che espone pedissequamente -in modalità tabellare- il raffronto tra le banche dati oggetto di comparazione, ed un documento descrittivo, che riassume gli esiti dell'analisi ed espone, laddove rinvenute, le emergenti esigenze di armonizzazione. Relativamente, nello specifico, allo Staff T.A. si sono passati in rassegna i processi in atto alla Struttura, partendo dai procedimenti di competenza, le funzioni attribuite secondo le previsioni dell'Ordinamento Amministrativo regionale ed i processi oggetto di puntuale ricognizione per il POLA. Si è altresì condotto il raffronto con i processi mappati, all'epoca, per il controllo di gestione e rinvenibili nel novero delle attività svolte dalla Struttura, Si conclude che, in ogni caso, attese le diverse finalità per le quali si è proceduto alle mappature oggetto dell'obiettivo in parola, e fermo il lavoro puntuale di raffronto offerto nel file xls, esiste una sostanziale aderenza tra le risultanze delle ricognizioni oggetto di comparazione.

fonte: http://burc.regione.campania.it

Relazione sulla performance 2021

500300 - DIREZIONE GENERALE AUTORITÀ DI GESTIONE FONDO EUROPEO DI SVILUPPO REGIONALE

500392 - STAFF - Funzioni di supporto tecnico-amministrativo

Codice OBO	**2021OBO500392.25.01**		
Descrizione OBO	**Supporto all'AdG nel monitoraggio sull'attuazione del POR FESR 2014/2020 e del POC 2014/2020 in relazione al target di certificazione N+3 e all'obiettivo di gestione contabile riferito ai Programmi di Sviluppo di competenza**		
Codice OBSAMOD	2021OBSA500300.25		
Descrizione OBSAMOD	Corretta Gestione Contabile della SPL		
Missioni e Programmi			
Stakeholders			
Data inizio	01/01/2021	**Data fine**	31/12/2021
Peso	58		
Obiettivo DEFR	Obiettivo Strategico DEFR		
Altre PA o soggetti coinvolti	SPL dei ROS/RLA AdA Direzione Generale per le Risorse Finanziarie - AdC Responsabile del PRA		
Codice obiettivo DEFR (solo per 2019)			
Capitoli			
Linea Azione			
Risultato	100	**Risultato pesato**	58

Azione	Raccordo con le strutture della DG, con i ROS/RLA, con la DG Risorse Finanziarie, con le Autorità di Certificazione e di Audit, finalizzato alla verifica intermedia e finale del contributo da parte delle SPL al raggiungimento dei rispettivi target del Piano Performance connessi ai Programmi di Sviluppo

Indicatore	Valore iniziale	Target	Consuntivo	Regole di calcolo	Risultato
N. di report di monitoraggio e verifica del raggiungimento dei target delle SPL	0,00	4,00	5,00	Indicatore di volume - Quantità (crescita)	100

fonte: http://burc.regione.campania.it

Relazione sulla performance 2021

500300 - DIREZIONE GENERALE AUTORITÀ DI GESTIONE FONDO EUROPEO DI SVILUPPO REGIONALE

500392 - STAFF - Funzioni di supporto tecnico-amministrativo

Codice OBO	**2021OBO500392.25.01**
Descrizione OBO	**Supporto all'AdG nel monitoraggio sull'attuazione del POR FESR 2014/2020 e del POC 2014/2020 in relazione al target di certificazione N+3 e all'obiettivo di gestione contabile riferito ai Programmi di Sviluppo di competenza**
Codice OBSAMOD	2021OBSA500300.25
Descrizione OBSAMOD	Corretta Gestione Contabile della SPL
Relazione su monitoraggio e valutazione 31/12/2021	Azione: Raccordo con le strutture della DG, con i ROS/RLA, con la DG Risorse Finanziarie, con le Autorità di Certificazione e di Audit, finalizzato alla verifica intermedia e finale del contributo da parte delle SPL al raggiungimento dei rispettivi target del Piano Performance connessi ai Programmi di Sviluppo Indicatore: N. di report di monitoraggio e verifica del raggiungimento dei target delle SPL Relazione: L'attività di monitoraggio sull'avanzamento della spesa dei programmi a cura della Struttura di Staff T.A. si iscrive nel più generale supporto, nella qualità di Vicario, al Direttore Generale Autorità di Gestione FESR circa la definizione, giusta previsione dello SMiVaP, degli OBSA da assegnare alle SPL coinvolte nell'attuazione dei Piani e Programmi di sviluppo (ROS FESR ed RLA POC), al relativo monitoraggio in corso d'esercizio e alla verifica finale propedeutica alla Relazione sulla Performance. L'annualità 2021, causa la lunga coda dell'epidemia da Covid 19, è stata, come noto, caratterizzata da un'espansione del lavoro a distanza cosicché, sotto il profilo operativo, si segnala la crescita della Struttura e del personale tutto a governare i processi in modalità on line, massimizzando - preme evidenziarlo – l'efficacia dei contatti. Nell'ambito del Piano della Performance 2021, oltre all'OBSA direttamente correlato all'attuazione del PO FESR 2014-2020 ed in particolare agli obiettivi e al cronoprogramma assunti nei documenti di programmazione, definito dall'Autorità di Gestione in raccordo con il Responsabile della Programmazione Unitaria (Raggiungimento del target di Certificazione N+3 FESR), sulla scorta di specifica delega dell'Assessore al Bilancio, le Autorità di Gestione FESR, FSE, FSC, POC hanno proposto, in raccordo con la Direzione Generale per le Risorse Finanziarie, la formulazione dell'indice di misurazione dell'OBSA c.d. "Salvaguardia dei flussi di cassa", il cui perimetro di applicazione ricomprende, per quanto di interesse della DG 50.03, i fondi del PO FESR e del POC 2014-2020. L'obiettivo risulta, in effetti, declinato in due indicatori, il primo finalizzato alla conciliazione dei dati nei sistemi informativi di monitoraggio e di contabilità, il secondo teso al recupero del gap di certificazione accumulato, con riferimento ai Programmi di interesse, tra il 2014 e il 2020. La Struttura di Staff T.A. ha dunque seguito l'implementazione degli interi processi dalla fase di pianificazione fino alla consuntivazione dei risultati: oltre al Dirigente, tali attività hanno visto il coinvolgimento dei funzionari incardinati presso la SSL ai quali si è affiancato il personale trasversalmente operante in tali ambiti, con particolare riferimento alle unità oggi assegnate alla Struttura Direzionale. Relativamente all'OBO in esame, si riporta, di seguito, l'analisi di dettaglio che dimostra i passaggi principali propedeutici alla compilazione dei report e, conseguentemente, il raggiungimento del target assegnato. VERIFICA TARGET DI CERTIFICAZIONE N+3 2020 Nel mese di Marzo 2021, parallelamente agli adempimenti previsti dall'OBSA per l'annualità in corso, l'Autorità di Gestione PO FESR, per il tramite della Struttura di Staff T.A., ha provveduto, in ottemperanza a quanto stabilito dall'art. 14 dello SMiVaP 2020, alla verifica dei dati consuntivi inerenti alla certificazione PO FESR 2020 rendicontati da ciascuna Struttura coinvolta nell'attuazione del Programma. Il report di monitoraggio predisposto all'uopo dall'AdG, opportunamente implementato con le informazioni conclusive inerenti all'e.f. 2020, ha costituito la base per l'invio della nota di verifica PG/2021/202082 del 14/04/2021 alla Direzione Generale per

fonte: http://burc.regione.campania.it

Relazione sulla performance 2021

500300 - DIREZIONE GENERALE AUTORITÀ DI GESTIONE FONDO EUROPEO DI SVILUPPO REGIONALE

500392 - STAFF - Funzioni di supporto tecnico-amministrativo

Codice OBO	**2021OBO500392.25.01**
Descrizione OBO	**Supporto all'AdG nel monitoraggio sull'attuazione del POR FESR 2014/2020 e del POC 2014/2020 in relazione al target di certificazione N+3 e all'obiettivo di gestione contabile riferito ai Programmi di Sviluppo di competenza**
Codice OBSAMOD	2021OBSA500300.25
Descrizione OBSAMOD	Corretta Gestione Contabile della SPL
	le Risorse Umane. Si precisa che l'attività di monitoraggio svolta e confluita nel prospetto richiamato ha visto, anche in relazione alla consuntivazione 2020, confronti costanti con le SPL sui risultati effettivamente conseguiti, singolarmente e a livello aggregato. TARGET DI CERTIFICAZIONE N+3 2021 Lo STAFF 92 è intervenuto nel processo sin dalla fase iniziale di proposta e formalizzazione dell'OBSA e di assegnazione dei Target (sul punto, la Nota PG/2020/58226 a firma congiunta del Dirigente di Staff T.A. e del Direttore Generale e la Mail Direzionale dell'AdG FESR inviata l'11 marzo 2021 contenente una prima simulazione dei target delle Strutture). Nel corso dell'anno, la SSL ha interloquito con regolarità con le Strutture responsabili della gestione dei fondi PO FESR, anche al fine di intervenire tempestivamente in presenza di eventuali criticità e di possibili scostamenti rispetto alle determinazioni iniziali. A tal riguardo si richiamano le verifiche intermedie avviate nel mese di Maggio 2021 e confluite in alcune comunicazioni, quali la mail del 03/05/2021, la nota PG/2021/318224 del 14/06/2021 alle SPL coinvolte e, in esito ai riscontri ricevuti da queste ultime, la PG/2021/340185 del 25/06/2021 alla Direzione Generale per le Risorse Umane. L'accompagnamento alle Strutture è proseguito fino alla fase finale delle consuntivazioni dei risultati dell'OBSA N+3 POR FESR che, si evidenzia, hanno attestato il raggiungimento nel 2021 di un risultato ben superiore al target di certificazione aggregato originariamente assegnato alla Regione Campania. Rispetto all'attività di verifica dei risultati di cui all'indicatore, per l'ambito di applicazione in esame, si richiamano i seguenti report presenti agli atti: Report di Monitoraggio intermedio dei target di Certificazione N+3 POR FESR del mese di Aprile 2021, propedeutico alle verifiche presso le SPL di cui alla mail del 03/05/2021 a firma del Dirigente SSL; Report di Monitoraggio intermedio dei target di Certificazione N+3 POR FESR del mese di Ottobre 2021 (con trasmissione al Direttore Generale giusta nota PG/2021/538109 del 29/10/2021). OBSA DI GESTIONE CONTABILE Come nel caso precedente, anche per l'OBSA c.d. di Salvaguardia dei flussi di cassa si evidenzia la partecipazione della Struttura T.A. già in sede di definizione degli indicatori dell'obiettivo (PG/2021/72007 e successiva revisione di cui alla PG/2021/375718 entrambe a firma congiunta ADG FESR e AdG FSE, giusta delega dell'Assessore al Bilancio richiamata in nota PG/2020/570656). Le problematiche tecniche registrate in sede di acquisizione dalla Ragioneria dell'estrazione dei dati contabili hanno, di fatto, ritardato notevolmente la fase attuativa dell'OBSA rispetto alle previsioni iniziali; pertanto, mentre nei mesi antecedenti sono frequenti le interlocuzioni con gli altri soggetti impegnati nelle attività propedeutiche, quali AdG FSE e, appunto, Direzione Generale per le Risorse Finanziarie, solo a decorrere dal mese di Novembre 2021 è stato possibile dare avvio all'affiancamento alle Strutture intestatarie dell'obiettivo sui file xls pervenuti e opportunamente rielaborati di concerto tra le AdG. Con specifico riferimento alla realizzazione del target di cui all'OBO in esame, si richiamano di seguito ulteriori 2 report di monitoraggio, agli atti della SSL: Report di Monitoraggio intermedio inerente alla simulazione del II indicatore dell'OBSA di Salvaguardia dei flussi di cassa, aggiornato al mese di Novembre 2021, propedeutico agli incontri con le diverse Strutture calendarizzati dal 22/11 a seguire (PG/2021/563144 con allegati); Report di Monitoraggio pre-consuntivo inerente ai riscontri sul I indicatore dell'OBSA di Salvaguardia dei flussi di cassa, aggiornato al mese di Dicembre 2021 (trasmesso -a mezzo mail- al Direttore Generale in data 31/12/2021).

fonte: http://burc.regione.campania.it

Relazione sulla performance 2021

500300 - DIREZIONE GENERALE AUTORITÀ DI GESTIONE FONDO EUROPEO DI SVILUPPO REGIONALE

500392 - STAFF - Funzioni di supporto tecnico-amministrativo

Codice OBO	**2021OBO500392.26.01**		
Descrizione OBO	**Gestione dei flussi informativi da e verso la Direzione**		
Codice OBSAMOD	2021OBSA500300.26		
Descrizione OBSAMOD	Mappatura dei processi di lavoro e delle attività smartabili ai fini della predisposizione del POLA – entro il 30.06.2021. Ricognizione processi ai fini della semplificazione e digitalizzazione – entro il 31.12.2021		
Missioni e Programmi			
Stakeholders			
Data inizio	01/01/2021	**Data fine**	31/12/2021
Peso	30		
Obiettivo DEFR	Obiettivo Strategico DEFR		
Altre PA o soggetti coinvolti			
Codice obiettivo DEFR (solo per 2019)			
Capitoli			
Linea Azione			
Risultato	100	**Risultato pesato**	30

Azione	Definizione e implementazione, entro il 30/06/2021, di un sistema di verifica e assegnazione della corrispondenza da e verso la Direzione Generale

Indicatore	**Valore iniziale**	**Target**	**Consuntivo**	**Regole di calcolo**	**Risultato**
Data base e Circolare attuativa	Off	On	On	On/Off	100

fonte: http://burc.regione.campania.it

Relazione sulla performance 2021

500300 - DIREZIONE GENERALE AUTORITÀ DI GESTIONE FONDO EUROPEO DI SVILUPPO REGIONALE

500392 - STAFF - Funzioni di supporto tecnico-amministrativo

Codice OBO	**2021OBO500392.26.01**
Descrizione OBO	**Gestione dei flussi informativi da e verso la Direzione**
Codice OBSAMOD	2021OBSA500300.26
Descrizione OBSAMOD	Mappatura dei processi di lavoro e delle attività smartabili ai fini della predisposizione del POLA – entro il 30.06.2021. Ricognizione processi ai fini della semplificazione e digitalizzazione – entro il 31.12.2021
Relazione su monitoraggio e valutazione 31/12/2021	Azione: Definizione e implementazione, entro il 30/06/2021, di un sistema di verifica e assegnazione della corrispondenza da e verso la Direzione Generale Indicatore: Data base e Circolare attuativa Relazione: Per un migliore inquadramento dell'attività svolta, appare necessario rappresentare, in via preliminare, i canali attraverso i quale è gestito il flusso della posta da e verso la Direzione, così evidenziando le motivazioni sottostanti alla proposizione dell'obiettivo in parola, di particolare rilievo nella contingenza emergenziale vissuta ancora nel 2021, laddove il contatto tra i dipendenti e con i Dirigenti è avvenuto precipuamente on line. La massima parte della corrispondenza della Direzione confluisce su 2 caselle di posta istituzionali intestate alla SPL, quale Direzione Generale e quale AdG FESR, unitamente alla casella di posta elettronica certificata intestata alla medesima Direzione Generale. Ridottissima è la corrispondenza veicolata a mano e gran parte delle comunicazioni inviate tramite Protocollo Generale dalle ed alle Strutture regionali è trasmessa anche attraverso la posta elettronica, con mail che potremmo definire "di cortesia". A ciò si aggiungono le informative fatte pervenire direttamente alla casella istituzionale del Direttore Generale Ing. Sergio Negro e da questi smistate per il più rapido riscontro. Si precisa che le "scelte" organizzative adottate inerenti al personale preposto alla gestione delle mail e della pec e alle abitudini in uso circa la trasmissione via emali della corrispondenza, consolidate da tempo e tali da assicurare efficacemente riscontri tempestivi soprattutto agli Organi nazionali e comunitari, hanno costituito e rappresentano un vincolo operativo alla individuazione degli elementi determinanti la riqualificazione del processo oggetto della circolare. In particolare, infatti, la Segreteria direzionale è addetta al controllo degli account e della pec della Direzione, mentre il Protocollo verifica prevalentemente il flusso di posta che transita nell'applicativo regionale; occorre evidenziare, a margine, che il rapporto con gli Organi Comunitari è spesso contraddistinto da una minore formalità, dettata dalle modalità adottate dalla Commissione europea, cosicché si procede quasi esclusivamente via e-mail e senza passaggi attraverso il Protocollo Generale: anche quest'aspetto è stato evidentemente oggetto di debita attenzione. La circolare, alla cui lettura si rinvia per i maggiori dettagli, elaborata nel primo semestre del 2021, è stata sottoposta ad un aggiornamento a seguito dell'istituzione, nell'ambito della DG 50.03, della SSL "Controlli di I Livello" e dell'assegnazione alla Direzione di nuove unità di personale, tra le quali un dipendente addetto alla gestione del Protocollo: all'esito, è stata inviata con PG00296565 del 03/06/2021. Il percorso seguito ha visto la preliminare analisi del flusso della posta attraverso i sistemi informativi dei quali la Direzione si avvale, il confronto con i dipendenti attributari dei compiti afferenti al Protocollo e con il personale della Segreteria del Direttore Generale, con i Dirigenti delle SSL nonché con gli stakeholders privilegiati (in particolare le AT che cooperano con l'AdG): tale sede è stata altresì occasione per esplorare i fabbisogni formativi delle risorse umane addette al protocollo, procedendosi, anche nel corso del 2021, ad affiancare le unità preposte, che oggi, più di ieri, adoprano con consapevolezza i sistemi in uso. Preme sottolineare il valido contributo di ciascuno emerso dall'analisi delle criticità, l'individuazione di soluzioni condivise ed un primo tangibile miglioramento dell'efficienza del processo. In primo luogo, si è implementato il "Registro della Posta", a cura della Segreteria, che con cadenza quotidiana verifica i flussi provenienti sui diversi account della Direzione ed incrocia i dati con quanto viene inviato attraverso il Protocollo (Data Base direzionale): ciò, deve dirsi, anche allo scopo di garantire un maggiore controllo, a cura del DG, dei procedimenti in carico e delle risposte apprestate dai dirigenti e dai funzionari incaricati.

fonte: http://burc.regione.campania.it

Relazione sulla performance 2021

500300 - DIREZIONE GENERALE AUTORITÀ DI GESTIONE FONDO EUROPEO DI SVILUPPO REGIONALE

500392 - STAFF - Funzioni di supporto tecnico-amministrativo

Codice OBO	**2021OBO500392.26.01**
Descrizione OBO	**Gestione dei flussi informativi da e verso la Direzione**
Codice OBSAMOD	2021OBSA500300.26
Descrizione OBSAMOD	Mappatura dei processi di lavoro e delle attività smartabili ai fini della predisposizione del POLA – entro il 30.06.2021. Ricognizione processi ai fini della semplificazione e digitalizzazione – entro il 31.12.2021

fonte: http://burc.regione.campania.it

Relazione sulla performance 2021

500300 - DIREZIONE GENERALE AUTORITÀ DI GESTIONE FONDO EUROPEO DI SVILUPPO REGIONALE

500392 - STAFF - Funzioni di supporto tecnico-amministrativo

Codice OBO	**2021OBO500392.26.01**
Descrizione OBO	**Gestione dei flussi informativi da e verso la Direzione**
Codice OBSAMOD	2021OBSA500300.26
Descrizione OBSAMOD	Mappatura dei processi di lavoro e delle attività smartabili ai fini della predisposizione del POLA – entro il 30.06.2021. Ricognizione processi ai fini della semplificazione e digitalizzazione – entro il 31.12.2021
	Inoltre, allo scopo di facilitare il percorso di assegnazione delle note protocollate, sono stati creati opportuni “automatismi” attraverso i quali il flusso di posta proveniente da specifici Uffici Regionali (ad es. da Avvocatura, Risorse Finanziare, RPCT etc.), possa essere acquisito e subitamente inviato ai dirigenti e ai funzionari competenti r.m., ciò comportando un immediato snellimento delle procedure di assegnazione e la velocizzazione del passaggio dei documenti ai rispettivi responsabili. Si confida che il lavoro condotto, di razionalizzazione del processo e di formazione e affiancamento alle risorse addette al protocollo, allo scopo di renderne maggiore l’autonomia nella lavorazione del flusso della posta e nell’assegnazione della corrispondenza ai destinatari, sia la base di ulteriori miglioramenti in materia, che si iscrivono nel più generale percorso di efficientamento dell'attività dell'Amministrazione.

500392 - STAFF - Funzioni di supporto tecnico-amministrativo	
Risultato Struttura	100
Relazione del Dirigente	

fonte: http://burc.regione.campania.it

Relazione sulla performance 2021

500300 - DIREZIONE GENERALE AUTORITÀ DI GESTIONE FONDO EUROPEO DI SVILUPPO REGIONALE

500394 - STAFF Grandi Progetti

Codice OBO	**2021OBO500394.06.01**		
Descrizione OBO	**Programma di interventi “Litorale Domitio Flegreo” (delibera CIPE 28 febbraio 2018, n. 10)**		
Codice OBSAMOD	2021OBSA500300.06		
Descrizione OBSAMOD	Garantire la programmazione e la gestione ottimali dei Programmi Comunitari e dei Programmi Paralleli		
Missioni e Programmi			
Stakeholders			
Data inizio	01/01/2021	**Data fine**	31/12/2021
Peso	58		
Obiettivo DEFR	Obiettivo Strategico DEFR		
Altre PA o soggetti coinvolti			
Codice obiettivo DEFR (solo per 2019)			
Capitoli			
Linea Azione			
Risultato	100	**Risultato pesato**	58

Azione	Proposte di Accordo ex art. 15 legge 241/90, regolante i rapporti tra la Regione Campania e i Comuni sul cui territorio ricadono gli interventi del Programma “Litorale Domitio Flegreo”

Indicatore	**Valore iniziale**	**Target**	**Consuntivo**	**Regole di calcolo**	**Risultato**
Numero proposte di accordo	0,00	10,00	14,00	Indicatore di volume - Quantità (crescita)	100

fonte: http://burc.regione.campania.it

Relazione sulla performance 2021

500300 - DIREZIONE GENERALE AUTORITÀ DI GESTIONE FONDO EUROPEO DI SVILUPPO REGIONALE

500394 - STAFF Grandi Progetti

Codice OBO	**2021OBO500394.06.01**
Descrizione OBO	**Programma di interventi “Litorale Domitio Flegreo” (delibera CIPE 28 febbraio 2018, n. 10)**
Codice OBSAMOD	2021OBSA500300.06
Descrizione OBSAMOD	Garantire la programmazione e la gestione ottimali dei Programmi Comunitari e dei Programmi Paralleli
Relazione su monitoraggio e valutazione 31/12/2021	Azione: Proposte di Accordo ex art. 15 legge 241/90, regolante i rapporti tra la Regione Campania e i Comuni sul cui territorio ricadono gli interventi del Programma “Litorale Domitio Flegreo” Indicatore Numero proposte di accordo Relazione: Si ritiene opportuno premettere che già in data 4 gennaio 2021 è stato sottoscritto l’Accordo Operativo fra la Autorità di Gestione (AdG) del Piano Operativo “Cultura e Turismo” del Ministero per i Beni e le Attività Culturali e per il Turismo (FSC 2014-2020 - Delibera CIPE 28 febbraio 2018, n. 10) e la Direzione 50 03 della Regione Campania per l’attuazione del Programma di interventi “Litorale Domitio Flegreo”. Tale Accordo ha previsto l’attribuzione alla Regione Campania delle funzioni di interlocutore unico con la AdG del Ministero ancorché le funzioni di responsabile del monitoraggio procedurale, finanziario e fisico degli interventi, mentre i Comuni sul cui territorio ricadono gli interventi sono divenuti Beneficiari del finanziamento e Stazioni Appaltanti. L’Accordo Operativo, al fine di garantire una maggiore semplificazione e celerità delle procedure, ha previsto, altresì, che la Regione può stipulare appositi Accordi ai sensi dell’art. 15 della Legge. n. 241/1990 con i Comuni Beneficiari individuati dall’area target, che delimita i territori dei Comuni di: Bacoli, Cancello ed Arnone, Carinola, Castel Volturno, Cellole, Falciano del Massico, Francolise, Giugliano in Campania, Mondragone, Monte di Procida, Parete, Pozzuoli, Sessa Aurunca e Villa Literno. Il 4 marzo 2021 sono stati poi sottoscritti n. 14 Accordi ex art. 15 Legge n. 241/90 fra la Direzione Generale 50.03 della Regione Campania e tutti i singoli Comuni Beneficiari, al fine di regolare le attribuzioni e le responsabilità dei già menzionati Beneficiari per ciò che attiene all’attuazione degli interventi di propria competenza. Gli Accordi ex art. 15 Legge n. 241/1990 completano e definiscono al meglio le competenze dei Comuni e della Regione Campania nell’attuazione del programma d’interventi “Litorale Domitio Flegreo”, sostanzialmente impegnando i Comuni Beneficiari nel ruolo di soggetto attuatore, con annessa responsabilità di espletamento delle procedure di gara secondo normativa vigente, mentre la Regione Campania ha assunto il ruolo di interlocutore unico con il Ministero e di responsabile per l’implementazione dei dati di monitoraggio sulla piattaforma informatica mittente “Sistema Gestione Progetti”. I Comuni Beneficiari sono in numero di 13, mentre gli Accordi stipulati ex art. 15 L. 241/90 sono in numero di 14 giacché il Comune di Francolise è titolare di n. 2 distinti interventi, ciascuno regolato da un atto ex art. 15 L. 241/90.

fonte: http://burc.regione.campania.it

Relazione sulla performance 2021

500300 - DIREZIONE GENERALE AUTORITÀ DI GESTIONE FONDO EUROPEO DI SVILUPPO REGIONALE

500394 - STAFF Grandi Progetti

Codice OBO	**2021OBO500394.21.01**		
Descrizione OBO	**Concorrere al raggiungimento del target di certificazione della spesa N+3 del POR FESR 2014-2020**		
Codice OBSA	2021OBSA500300.21		
Descrizione OBSA	FESR Concorrere al raggiungimento del target di certificazione della spesa n+3		
Missioni e Programmi	0503 - Tutela e valorizzazione dei beni e attività culturali - Politica regionale unitaria per la tutela dei beni e delle attività culturali (solo per le Regioni) i		
	0803 - Assetto del territorio ed edilizia abitativa - Politica regionale unitaria per l'assetto del territorio e l'edilizia abitativa (solo per le Regioni)		
	0909 - Sviluppo sostenibile e tutela del territorio e dell'ambiente - Politica regionale unitaria per lo sviluppo sostenibile e la tutela del territorio e l'ambiente (solo per le Regioni) i		
Stakeholders			
Data inizio	01/01/2021	**Data fine**	31/12/2021
Peso	30		
Obiettivo DEFR	Obiettivo Strategico DEFR		
Altre PA o soggetti coinvolti			
Codice obiettivo DEFR (solo per 2019)			
Capitoli			
Linea Azione			
Risultato	100	**Risultato pesato**	30

Azione	Dichiarazioni di spesa per gli interventi di pertinenza della SSL sull'Asse 6 e di quelli relativi ai GP gestiti, atti a garantire il conseguimento, pro quota, del target della SPL				
Indicatore	**Valore iniziale**	**Target**	**Consuntivo**	**Regole di calcolo**	**Risultato**
{CSSL2021/[(N+3 SPL)*(IGVSSL – CSSL2020)/(PSPL-CSPL2020)]}*[CRC2021/(N+3)]*100	0,00%	100,00%	100,00%	Percentuale di realizzazione	100

Relazione su monitoraggio e valutazione 31/12/2021

Azione:
Dichiarazioni di spesa per gli interventi di pertinenza della SSL sull'Asse 6 e di quelli relativi ai GP gestiti, atti a garantire il conseguimento, pro quota, del target della SPL

Indicatore:
{CSSL2021/[(N+3 SPL)*(IGVSSL – CSSL2020)/(PSPL-CSPL2020)]}*[CRC2021/(N+3)]*100

Relazione:
L'obiettivo assegnato definisce il contributo della SSL al raggiungimento del target di certificazione della Direzione Generale 50.03 parametrato alle dichiarazioni di spesa del dirigente ROS, comprensive degli importi delle attivazioni sottoposte ai controlli di primo livello (CSSL2021) nell'anno 2021 e relative agli interventi programmati sull'Asse 6 e ai Grandi Progetti ricondotti alla responsabilità di gestione della Struttura 50.03.94.
Il fattore CSSL2021 risulta pari ad un importo complessivo di 5.873.823,99 €.
Pertanto, l'algoritmo che definisce l'indicatore restituisce il raggiungimento e il superamento del target assegnato (152,18%).

fonte: http://burc.regione.campania.it

Relazione sulla performance 2021

500300 - DIREZIONE GENERALE AUTORITÀ DI GESTIONE FONDO EUROPEO DI SVILUPPO REGIONALE

500394 - STAFF Grandi Progetti

Codice OBO	**2021OBO500394.24.01**		
Descrizione OBO	**Assicurare adempimenti adeguati e tempestivi in materia di trasparenza e di prevenzione della corruzione**		
Codice OBSA	2021OBSA500300.24		
Descrizione OBSA	Garantire il corretto sviluppo, monitoraggio e controllo degli interventi in materia di trasparenza, di accesso e di prevenzione della corruzione		
Missioni e Programmi			
Stakeholders			
Data inizio	01/01/2021	**Data fine**	31/12/2021
Peso	6		
Obiettivo DEFR	Obiettivo Strategico DEFR		
Altre PA o soggetti coinvolti			
Codice obiettivo DEFR (solo per 2019)			
Capitoli			
Linea Azione			
Risultato	100	**Risultato pesato**	6

Azione	Riscontro adeguato delle SPL di appartenenza su attività svolte e obblighi previsti in materia di anticorruzione e trasparenza				
Indicatore	**Valore iniziale**	**Target**	**Consuntivo**	**Regole di calcolo**	**Risultato**
N. di riscontri tempestivamente forniti alla SPL di appartenenza / N. di riscontri dovuti o richiesti dalla SPL di appartenenza	0,00%	100,00%	100,00%	Percentuale di realizzazione	100

Relazione su monitoraggio e valutazione 31/12/2021

Azione:
Riscontro adeguato delle SPL di appartenenza su attività svolte e obblighi previsti in materia di anticorruzione e trasparenza

Indicatore:
N. di riscontri tempestivamente forniti alla SPL di appartenenza / N. di riscontri dovuti o richiesti dalla SPL di appartenenza

Relazione:
Lo Staff 94 ha sempre ottemperato agli adempimenti previsti dal PTPCT in materia di Anticorruzione e Trasparenza dando, tra l'altro, riscontro tempestivo alla richiesta di informazioni e dati a cura della Struttura di Staff T.A. In particolare, si è dato riscontro alla comunicazione pervenuta in data 23/04/2021, relativa agli Obblighi di Trasparenza Art. 12 comma 1 bis del D.lgs. 33/2013 (oneri informativi per cittadini e imprese), cui si è dato esito il 30.04.2021.
Per quanto concerne la comunicazione del 24.05.2021 relativa alla "Delibera ANAC n. 294 del 13.04.2021. Attestazioni OIV, o strutture con funzioni analoghe, assolvimento obblighi pubblicazione al 31/05/2021 e attività di vigilanza dell'Autorità", si è dato riscontro il 27.05.2021.
Si è dato riscontro, poi, alla comunicazione del 02.07.2021 inerente al "Monitoraggio periodico sull'assolvimento degli obblighi della trasparenza periodo 1.1.2021 - 30.06.2021", cui si è dato esito il 22.07.2021.
Inoltre, si è riscontrata il 23.11.2021 la comunicazione del 16.11.2021 relativa al Monitoraggio stato di attuazione PTPCT 2021-2023 - Misura 2.7 "Svolgimento di attività successiva alla cessazione del rapporto di lavoro".
Infine, si è sempre ottemperato agli obblighi in materia di Trasparenza previsti dal Piano, pubblicando sul Portale, nella Sezione Casa di Vetro, n. 24 Decreti Dirigenziali.

fonte: http://burc.regione.campania.it

Relazione sulla performance 2021

500300 - DIREZIONE GENERALE AUTORITÀ DI GESTIONE FONDO EUROPEO DI SVILUPPO REGIONALE

500394 - STAFF Grandi Progetti

Codice OBO	**2021OBO500394.24.02**		
Descrizione OBO	**Garantire l'attuazione degli interventi in materia di trasparenza e di prevenzione della corruzione**		
Codice OBSA	2021OBSA500300.24		
Descrizione OBSA	Garantire il corretto sviluppo, monitoraggio e controllo degli interventi in materia di trasparenza, di accesso e di prevenzione della corruzione		
Missioni e Programmi			
Stakeholders			
Data inizio	01/01/2021	**Data fine**	31/12/2021
Peso	6		
Obiettivo DEFR	Obiettivo Strategico DEFR		
Altre PA o soggetti coinvolti			
Codice obiettivo DEFR (solo per 2019)			
Capitoli			
Linea Azione			
Risultato	100	**Risultato pesato**	6

Azione	Verifica della coerenza tra le tipologie di procedimento ex Art 35 d.lgs 33/2013, I processi mappati nel PTPCT e quelli eventualmente mappati per il controllo di gestione

Indicatore	**Valore iniziale**	**Target**	**Consuntivo**	**Regole di calcolo**	**Risultato**
Produzione di un report finalizzato alla armonizzazione tra le tipologie di procedimento ex art 35 d.lgs 33/2013, i processi mappati nel PTPCT e quelli eventualmente mappati per il controllo di gestione	Off	On	On	On/Off	100

fonte: http://burc.regione.campania.it

Relazione sulla performance 2021

500300 - DIREZIONE GENERALE AUTORITÀ DI GESTIONE FONDO EUROPEO DI SVILUPPO REGIONALE

500394 - STAFF Grandi Progetti

Codice OBO	**2021OBO500394.24.02**
Descrizione OBO	**Garantire l'attuazione degli interventi in materia di trasparenza e di prevenzione della corruzione**
Codice OBSA	2021OBSA500300.24
Descrizione OBSA	Garantire il corretto sviluppo, monitoraggio e controllo degli interventi in materia di trasparenza, di accesso e di prevenzione della corruzione
Relazione su monitoraggio e valutazione 31/12/2021	Azione: Verifica della coerenza tra le tipologie di procedimento ex Art 35 d.lgs 33/2013, i processi mappati nel PTPCT e quelli eventualmente mappati per il controllo di gestione Indicatore: Produzione di un report finalizzato alla armonizzazione tra le tipologie di procedimento ex art 35 d.lgs 33/2013, i processi mappati nel PTPCT e quelli eventualmente mappati per il controllo di gestione Relazione: Per la verifica di coerenza dell'insieme dei processi afferenti allo Staff 94, tesa all'armonizzazione dei processi, è stato elaborato un Report, agli atti della Struttura, in cui si sono evidenziate le attività in capo allo Staff 94, previste dalla DGRC n. 478/2012, modificata con DGRC 295/2016 e DGRC 62/2018 e contestualmente si sono raffrontate tali attività con i processi presenti nel Catalogo dei processi per la valutazione del rischio corruttivo, confluiti nel PTPCT 2021- 2023 della GRC. I processi sono in linea con le attività dello Staff e, per migliore intellegibilità, sono stati evidenziati in un file xls accluso al Report. In particolare, i processi sono quelli relativi alla "Gestione del personale", con i codici PE12, PE13 e PE14, mentre alla "Gestione dei Grandi Programmi e dei Grandi Progetti di diretta competenza della SSL", al "Coordinamento delle attività di monitoraggio dello stato di attuazione e della rendicontazione dei Grandi Programmi e dei Grandi Progetti" e al "Coordinamento del processo di implementazione dei Grandi Programmi e dei Grandi Progetti anche attraverso Protocolli d'intesa, Convenzioni, Accordi di Programma con altre amministrazioni e Protocolli d'intesa e Convenzioni con enti di diritto privato", corrispondono, rispettivamente, i codici PV10, PV11 e PV12. Relativamente agli adempimenti richiamati dall'art.35 del d.lgs. 33/2013, per lo Staff 94 non sono stati mappati specifici procedimenti ex. Art. 35 del D.Lgs n. 33/2013, in quanto l'attività di pubblicazione risulta essere residuale, sebbene lo Staff 94 provveda, per i processi di competenza, alla pubblicazione dei provvedimenti nelle diverse sezioni del sito istituzionale. Per quanto concerne il raffronto delle attività dello Staff Grandi Progetti con i processi di interesse mappati per il controllo di gestione, si evidenzia che, nel periodo in cui gli Uffici Regionali hanno effettuato tale rilevazione, alcune competenze di cui all'attuale SSL 50.03.94 ricadevano in una Struttura a sé stante, non appartenente all'Autorità di Gestione. In ogni caso con riferimento al processo ivi denominato "decretazione", si ravvisa una coerenza con le attività di competenza della SSL, ancorché non riconducibili, all'atto, ad un processo autonomo nell'ambito del PTPCT, laddove gli interventi di pertinenza della SSL sono esclusivamente "a regia".

500394 - STAFF Grandi Progetti	
Risultato Struttura	100
Relazione del Dirigente	

fonte: http://burc.regione.campania.it

Relazione sulla performance 2021

500393 - STAFF Raccordo con le Autorità di Gestione dei Fondi Europei e Responsabile del Piano di Rafforzamento Amministrativo

Codice OBSA	**2021OBSA500393.04**		
Descrizione OBSA	**Implementazione degli interventi di rafforzamento strategici in tema di capacità di governo dei Programmi, attraverso il supporto metodologico dei ROS nell'utilizzo delle funzionalità dell'applicativo SURF dedicata al monitoraggio della programmazione**		
Codice OBST	OBST.12		
Descrizione OBST	Rafforzamento e semplificazione amministrativa		
Missioni e Programmi			
Stakeholders			
Data inizio	01/01/2021	**Data fine**	31/12/2021
Peso	28		
Obiettivo DEFR e correlazioni	Obiettivo Strategico DEFR		Sì
	Rilevazione del grado di soddisfazione dei destinatari		
	Modernizzazione e miglioramento qualitativo dell'organizzazione		
	Sviluppo relazioni con i cittadini, soggetti interessati, utenti, destinatari		
	Promozione delle pari opportunità		
Altre SPL coinvolte			
Altre PA o soggetti coinvolti			
Capitoli			
Nota			
Linea Azione	Rafforzamento della capacità amministrativa in tema di gestione delle risorse per lo sviluppo		
Risultato	100	**Risultato pesato**	28

Indicatore	Valore iniziale	Target	Consuntivo	Regole di calcolo	Risultato
Numero di ROS FESR raggiunti dalle azioni di supporto / Numero di ROS FESR	0,00%	50,00%	100,00%	Percentuale di realizzazione	100

Relazione su monitoraggio e valutazione 31/12/2021	Nel corso dell'anno sono state realizzate riunioni con la società che lavora al sistema di monitoraggio dei Fondi europei SURF con l'obiettivo di impostare - nell'ottica del supporto metodologico ai ROS - il modulo dedicato al monitoraggio della programmazione, volto a consentire l'estensione del monitoraggio anche alla fase di pianificazione delle risorse. L'impostazione ha riguardato l'indicazione da parte dell'ufficio PRA delle date procedurali necessarie al popolamento di indicatori di performance amministrativa relativi alla capacità di selezione, di finanziamento, di affidamento, di progettazione e di esecuzione. Tale impostazione è stata oggetto di una condivisione definitiva con la società affidataria delle evoluzioni del sistema di monitoraggio SURF tenutasi in data 9 settembre 2021. Parallelamente, l'ufficio ha lavorato, in accordo con gli Uffici della Programmazione Unitaria, all'implementazione del suddetto modulo per quanto attiene al caricamento delle DGR di programmazione, in modo da consentire ai singoli Responsabili di Obiettivo specifico il collegamento della parte programmatoria (DGR) alle Procedure di attivazione. L'Ufficio si è quindi dedicato all'impostazione di note informative per favorire il lavoro di collegamento da parte dei ROS, corredandole delle descrizioni di dettaglio (screenshot dell'applicativo) che evidenziano operativamente la procedura da seguire per l'associazione. Tali note sono state quindi trasmesse con lettera prot. 0637086 del 20 dicembre 2021 inviata a tutte le Direzioni Generali interessate in quanto titolari di Obiettivi Specifici, nonché alle AdG.

fonte: http://burc.regione.campania.it

Relazione sulla performance 2021

500393 - STAFF Raccordo con le Autorità di Gestione dei Fondi Europei e Responsabile del Piano di Rafforzamento Amministrativo

Codice OBSA	**2021OBSA500393.05**		
Descrizione OBSA	**Implementazione degli interventi di rafforzamento strategici in tema di standardizzazione dei processi e degli strumenti, attraversoil supporto metodologico dei ROS nell'utilizzo delle funzionalità di interoperabilità tra monitoraggio dei Fondi e contabilità**		
Codice OBST	OBST.12		
Descrizione OBST	Rafforzamento e semplificazione amministrativa		
Missioni e Programmi			
Stakeholders			
Data inizio	01/01/2021	**Data fine**	31/12/2021
Peso	28		
Obiettivo DEFR e correlazioni	Obiettivo Strategico DEFR		Sì
	Rilevazione del grado di soddisfazione dei destinatari		
	Modernizzazione e miglioramento qualitativo dell'organizzazione		
	Sviluppo relazioni con i cittadini, soggetti interessati, utenti, destinatari		
	Promozione delle pari opportunità		
Altre SPL coinvolte			
Altre PA o soggetti coinvolti			
Capitoli			
Nota			
Linea Azione	Rafforzamento della capacità amministrativa in tema di gestione delle risorse per lo sviluppo		
Risultato	100	**Risultato pesato**	28

Indicatore	Valore iniziale	Target	Consuntivo	Regole di calcolo	Risultato
Numero di ROS FESR raggiunti dalle azioni di supporto / Numero di ROS FESR	0,00%	50,00%	100,00%	Percentuale di realizzazione	100

Relazione su monitoraggio e valutazione 31/12/2021	Nel corso del 2021 è stata svolta un'azione di coinvolgimento attivo di tutti gli attori interessati per poter effettuare il recupero informativo necessario a realizzare l'obiettivo dell'interoperabilità tra sistema di monitoraggio SURF e applicativo SIC di contabilità, al fine di esplicitare tutti i vantaggi derivanti. Per realizzare tale coinvolgimento, sono state svolte in primis numerose interlocuzioni tra giugno e ottobre 2021 con gli uffici della Ragioneria al fine di avere la disponibilità dei file contenti i dati dai quali evidenziare i disallineamenti contabili in essere . In seguito all'analisi di tali file, è stato avviato il supporto, attraverso incontri dedicati con le SPL coinvolte, con l'obiettivo di realizzare l'inserimento puntuale dei codici SURF. Con la Nota Tecnica allegata alla nota delle AdG prot. n. 563144 del 12 novembre 2021 - indirizzata a tutte le Direzioni Generali interessate in quanto titolari di Obiettivi Specifici - è stato fornito ampio inquadramento sistematico volto a illustrare le specifiche finalità e le modalità operative funzionali al perseguimento dell'obiettivo di performance strategico sulla salvaguardia dei flussi di cassa, partendo dalla esplicitazione del meccanismo dell'interoperabilità tra l'applicativo di monitoraggio dei Fondi SURF e l'applicativo di contabilità SIC nella gestione dei progetti finanziati con il POR FESR ed FSE, con il POC e con il FSC 2014/2020. All'invio della nota sono seguite specifiche giornate di accompagnamento operativo da parte della scrivente struttura e dell'AdG alle singole Direzioni Generali titolari di Obiettivi Specifici.

fonte: http://burc.regione.campania.it

Relazione sulla performance 2021

500393 - STAFF Raccordo con le Autorità di Gestione dei Fondi Europei e Responsabile del Piano di Rafforzamento Amministrativo

Codice OBSA	**2021OBSA500393.06**			
Descrizione OBSA	**Sostegno alla esposizione nei Programmi Operativi 2021/2027 delle sfide relative alla capacità amministrativa, secondo la metodologia comunitaria, attraverso la definizione della proposta di rafforzamento sulla base della metodologia "road map toolkit".**			
Codice OBST	OBST.12			
Descrizione OBST	Rafforzamento e semplificazione amministrativa			
Missioni e Programmi				
Stakeholders				
Data inizio	01/01/2021	**Data fine**	31/12/2021	
Peso	30			
Obiettivo DEFR e correlazioni	Obiettivo Strategico DEFR			Sì
	Rilevazione del grado di soddisfazione dei destinatari			
	Modernizzazione e miglioramento qualitativo dell'organizzazione			
	Sviluppo relazioni con i cittadini, soggetti interessati, utenti, destinatari			
	Promozione delle pari opportunità			
Altre SPL coinvolte				
Altre PA o soggetti coinvolti				
Capitoli				
Nota				
Linea Azione	Rafforzamento della capacità amministrativa in tema di gestione delle risorse per lo sviluppo			
Risultato	100	**Risultato pesato**	30	

Indicatore	Valore iniziale	Target	Consuntivo	Regole di calcolo	Risultato
Definizione e proposizione della proposta di rafforzamento agli attori regionali competenti	Off	On	On	On/Off	100

Relazione su monitoraggio e valutazione 31/12/2021	Con nota prot. n. 0486560 del 1 ottobre 2021 è stata trasmessa al Comitato di Indirizzo del Piano di Rafforzamento Amministrativo una prima bozza di Piano di Rigenerazione Amministrativa (PRigA), articolato in due documenti, di cui il primo relativo agli interventi di rafforzamento trasversali finalizzati al miglioramento del processo di programmazione e gestione dei Fondi Strutturali ed il secondo relativo ad una prima ipotesi di interventi settoriali declinati per singoli Obiettivi di Policy. La proposta è stata oggetto di analisi nel corso della seduta del Comitato di Indirizzo del 1 dicembre 2021.

fonte: http://burc.regione.campania.it

Relazione sulla performance 2021

500393 - STAFF Raccordo con le Autorità di Gestione dei Fondi Europei e Responsabile del Piano di Rafforzamento Amministrativo

Codice OBSA	**2021OBSA500393.24**		
Descrizione OBSA	**Garantire il corretto sviluppo, monitoraggio e controllo degli interventi in materia di trasparenza, di accesso e di prevenzione della corruzione**		
Codice OBST	OBST.12		
Descrizione OBST	Rafforzamento e semplificazione amministrativa		
Missioni e Programmi			
Stakeholders			
Data inizio	01/01/2021	**Data fine**	31/12/2021
Peso	9		
Obiettivo DEFR e correlazioni	Obiettivo Strategico DEFR		
	Rilevazione del grado di soddisfazione dei destinatari		
	Modernizzazione e miglioramento qualitativo dell'organizzazione		
	Sviluppo relazioni con i cittadini, soggetti interessati, utenti, destinatari		
	Promozione delle pari opportunità		
Altre SPL coinvolte			
Altre PA o soggetti coinvolti			
Capitoli			
Nota			
Linea Azione			
Risultato	100	**Risultato pesato**	9

Indicatore	Valore iniziale	Target	Consuntivo	Regole di calcolo	Risultato
Riscontri forniti in maniera adeguata e tempestiva al RPCT/ Riscontri richiesti dal RPCT	0,00%	100,00%	100,00%	Percentuale di realizzazione	100
Livello di adeguatezza e tempestività del monitoraggio effettuato sull'attuazione del PTPCT	0,00%	100,00%	100,00%	Percentuale di realizzazione	100

Relazione su monitoraggio e valutazione 31/12/2021	Nel corso dell'anno sono stati forniti in modo adeguato e tempestivo tutti i riscontri richiesti dal RPCT, tra i quali rientrano tra gli altri i riscontri relativi al monitoraggio semestrale sul rispetto degli obblighi di trasparenza (II sem. 2020 e I sem. 2021 nonché quello relativo alla Delibera Anac 294/2021. Con nota prot. 598173 del 30 novembre 2021, si è dato riscontro al monitoraggio sullo stato di attuazione del PTPCT 2021, in modo adeguato e completo per quanto attiene alle Misure di competenza dell'Ufficio.

fonte: http://burc.regione.campania.it

Relazione sulla performance 2021

500393 - STAFF Raccordo con le Autorità di Gestione dei Fondi Europei e Responsabile del Piano di Rafforzamento Amministrativo

Codice OBSAMOD	**2021OBSA500393.25**		
Descrizione OBSAMOD	**Corretta Gestione Contabile della SPL**		
Codice OBST	OBST.12		
Descrizione OBST	Rafforzamento e semplificazione amministrativa		
Missioni e Programmi			
Stakeholders			
Data inizio	01/01/2021	**Data fine**	31/12/2021
Peso	0		
Obiettivo DEFR e correlazioni	Obiettivo Strategico DEFR		
	Rilevazione del grado di soddisfazione dei destinatari		
	Modernizzazione e miglioramento qualitativo dell'organizzazione		
	Sviluppo relazioni con i cittadini, soggetti interessati, utenti, destinatari		
	Promozione delle pari opportunità		
Condivisioni Modifica	Modifica obiettivo condivisa preventivamente con ADG FESR		
	Modifica obiettivo condivisa preventivamente con ADG FSE		
	Modifica obiettivo condivisa preventivamente con ADG FSC		
	Modifica obiettivo condivisa preventivamente con ADG FEASR		
	Modifica obiettivo condivisa preventivamente con RPCT		
	Modifica obiettivo condivisa preventivamente con PROGR UNIT		
	Modifica obiettivo condivisa preventivamente con RIS. FINANZ.		
Altre SPL coinvolte			
Altre PA o soggetti coinvolti			
Capitoli			
Nota			
Linea Azione			
Risultato	0	**Risultato pesato**	0

Indicatore	Valore iniziale	Target	Consuntivo	Regole di calcolo	Risultato
Ottimizzazione del processo di rendicontazione: Numero di enti-società-organismi per cui si è effettuata la circolarizzazione/ numero di enti-società-organismi che presentano situazioni creditorie e debitorie nei confronti della Regione - entro il 31.03.	0,00%	100,00%		Percentuale di realizzazione	

Relazione su monitoraggio e valutazione 31/12/2021	E' stata fornita l'attestazione negativa alla DG 13 sull'assenza di rapporti di debito e credito vs. società

fonte: http://burc.regione.campania.it

Relazione sulla performance 2021

500393 - STAFF Raccordo con le Autorità di Gestione dei Fondi Europei e Responsabile del Piano di Rafforzamento Amministrativo

Codice OBSAMOD	**2021OBSA500393.26**		
Descrizione OBSAMOD	**Mappatura dei processi di lavoro e delle attività smartabili ai fini della predisposizione del POLA – entro il 30.06.2021. Ricognizione processi ai fini della semplificazione e digitalizzazione – entro il 31.12.2021**		
Codice OBST	OBST.12		
Descrizione OBST	Rafforzamento e semplificazione amministrativa		
Missioni e Programmi			
Stakeholders			
Data inizio	01/01/2021	**Data fine**	31/12/2021
Peso	5		
Obiettivo DEFR e correlazioni	Obiettivo Strategico DEFR		
	Rilevazione del grado di soddisfazione dei destinatari		
	Modernizzazione e miglioramento qualitativo dell'organizzazione		
	Sviluppo relazioni con i cittadini, soggetti interessati, utenti, destinatari		
	Promozione delle pari opportunità		
Condivisioni Modifica	Modifica obiettivo condivisa preventivamente con ADG FESR		
	Modifica obiettivo condivisa preventivamente con ADG FSE		
	Modifica obiettivo condivisa preventivamente con ADG FSC		
	Modifica obiettivo condivisa preventivamente con ADG FEASR		
	Modifica obiettivo condivisa preventivamente con RPCT		
	Modifica obiettivo condivisa preventivamente con PROGR UNIT		
	Modifica obiettivo condivisa preventivamente con RIS. FINANZ.		
Altre SPL coinvolte			
Altre PA o soggetti coinvolti			
Capitoli			
Nota			
Linea Azione			
Risultato	100	**Risultato pesato**	5

Indicatore	Valore iniziale	Target	Consuntivo	Regole di calcolo	Risultato
Ricognizione strutturata dei processi di lavoro e delle attività che, in base alla dimensione organizzativa e funzionale, possono essere svolti con modalità agile - Report di mappatura	Off	On	On	On/Off	100
Semplificazione e digitalizzazione dei processi amministrativi di competenza: individuazione di almeno un processo/procedimento di cui avviare la semplificazione e la digitalizzazione in accordo con l'US 6011(avvio della progettazione e/o implementazione)		On	On	On/Off	100

fonte: http://burc.regione.campania.it

Relazione sulla performance 2021

500393 - STAFF Raccordo con le Autorità di Gestione dei Fondi Europei e Responsabile del Piano di Rafforzamento Amministrativo

Codice OBSAMOD	**2021OBSA500393.26**
Descrizione OBSAMOD	**Mappatura dei processi di lavoro e delle attività smartabili ai fini della predisposizione del POLA – entro il 30.06.2021. Ricognizione processi ai fini della semplificazione e digitalizzazione – entro il 31.12.2021**
Relazione su monitoraggio e valutazione 31/12/2021	L'Ufficio ha svolto un lavoro istruttorio volto a ricognire in modo strutturato i processi di lavoro e le attività "smartabili". Gli esiti di questo lavoro sono stati riversati nelle apposite Schede trasmesse dalla DG Risorse Umane, compilate sulla base delle indicazioni ricevute con la nota prot. 174296 del 31/03/2021. Le Schede così compilate sono state caricate nell'apposita Cartella Condivisa accessibile al percorso di rete ivi indicato (\\10.160.19.221\utenti2$\UOD_55_14_15). Dell'avvenuto caricamento si è data comunicazione via e-mail allo Staff Performance. Con comunicazione via email del 22 dicembre 2021, in esito ad apposita interlocuzione con il competente Ufficio per la Transizione Digitale, è stato individuato il processo relativamente al quale avviare la semplificazione e digitalizzazione. In particolare, la proposta dello Staff PRA attiene alla funzionalità di interoperabilità tra l'applicativo regionale di monitoraggio dei Fondi SIE (SURF) e l'applicativo di contabilità regionale (SIC).

Risultato Struttura	100
Relazione del Dirigente	Per quanto attiene agli Obiettivi Strategici "Trasversali", l'Ufficio ha provveduto a realizzare nei tempi la prevista Mappatura dei processi di lavoro e delle attività smartabili ai fini della predisposizione del POLA e la ricognizione dei processi ai fini della semplificazione e digitalizzazione, nonché a rispettare le prescrizioni sul corretto sviluppo, monitoraggio e controllo degli interventi in materia di trasparenza, di accesso e di prevenzione della corruzione. Per quanto attiene agli Obiettivi Strategici specifici dell'Ufficio, è stata garantita, in continuità con gli interventi di rafforzamento avviati negli anni precedenti, la diffusione degli interventi di rafforzamento strategici in tema di capacità di governo dei Programmi, quali quelli relativi all'implementazione del modulo dell'applicativo SURF dedicato al monitoraggio della programmazione e all'implementazione delle funzionalità relative alla interoperabilità tra gli applicativi di monitoraggio dei Fondi per lo Sviluppo e di Contabilità. Parallelamente, è stata elaborata e sottoposta agli attori regionali competenti la proposta relativa alla strategia di rafforzamento per il nuovo Ciclo di Programmazione 2021/2027.

fonte: http://burc.regione.campania.it

Relazione sulla performance 2021

500393 - STAFF Raccordo con le Autorità di Gestione dei Fondi Europei e Responsabile del Piano di Rafforzamento Amministrativo

fonte: http://burc.regione.campania.it

Relazione sulla performance 2021

500400 - DIREZIONE GENERALE PER LA TUTELA DELLA SALUTE E IL COORDINAMENTO DEL SISTEMA SANITARIO REGIONALE

Codice OBSA	**2021OBSA500400.06**			
Descrizione OBSA	**Miglioramento/potenziamento dei servizi sanitari offerti ai cittadini**			
Codice OBST	OBST.06			
Descrizione OBST	Miglioramento dei Servizi Sanitari offerti ai cittadini			
Missioni e Programmi				
Stakeholders				
Data inizio	01/01/2021	**Data fine**	31/12/2021	
Peso	15			
Obiettivo DEFR e correlazioni	Obiettivo Strategico DEFR			Sì
	Rilevazione del grado di soddisfazione dei destinatari			No
	Modernizzazione e miglioramento qualitativo dell'organizzazione			Sì
	Sviluppo relazioni con i cittadini, soggetti interessati, utenti, destinatari			No
	Promozione delle pari opportunità			No
Altre SPL coinvolte				
Altre PA o soggetti coinvolti				
Capitoli				
Nota				
Linea Azione	Interventi di Sanità Digitale rivolti ai cittadini della Regione Campania.			
Risultato	100	**Risultato pesato**	15	

Indicatore	Valore iniziale	Target	Consuntivo	Regole di calcolo	Risultato
Incrementare la digitalizzazione dei referti delle Aziende/Enti attraverso decreti di ammissione a finanziamento delle relative progettualità		12,00	17,00	Indicatore di volume - Quantità (crescita)	100

Relazione su monitoraggio e valutazione 31/12/2021	In Regione Campania nel corso del 2021 sono stati attivati oltre 5 milioni di Fascicoli Sanitari Elettronici degli assistiti. Così come previsto dalla DGRC n. 426 del 3 agosto 2020 sono state promosse azioni atte ad incrementare i livelli di digitalizzazione dei documenti sanitari ai fini dell'alimentazione del Fascicolo Sanitario Elettronico. Nel mese di gennaio 2021 nessuna Azienda trasmetteva referti di laboratorio al fascicolo sanitario elettronico e nessun decreto di ammissione a finanziamento era stato predisposto per queste ultime. Durante il 2021 ogni Azienda Sanitaria ha ricevuto mediante l'adozione di un decreto di ammissione a finanziamento delle risorse per la digitalizzazione dei referti di laboratorio. In particolare sono stati predisposti e notificati alle Aziende sanitarie 17 decreti di ammissione a finanziamento reperibili sul portale Casa di Vetro della Regione Campania. Pertanto si è passati da un target iniziale dello 0% fino a quello massimo del 100% di tutte le Aziende sanitarie finanziate con risorse regionali mediante decreti. In seguito a tali finanziamenti, ad oggi le Aziende che alimentano quotidianamente FSE con i referti di laboratorio sono ASL Avellino, Asl Napoli 2 Nord, ASL Salerno, AO San Pio, AO San Sebastiano, AOU Ruggi e Fondazione Pascale che rappresentano circa il 40% delle Aziende campane. Le altre Aziende sono in fase di completamento degli interventi.

fonte: http://burc.regione.campania.it

Relazione sulla performance 2021

500400 - DIREZIONE GENERALE PER LA TUTELA DELLA SALUTE E IL COORDINAMENTO DEL SISTEMA SANITARIO REGIONALE

Codice OBSA	**2021OBSA500400.07**		
Descrizione OBSA	**Mantenimento equilibrio economico**		
Codice OBST	OBST.06		
Descrizione OBST	Miglioramento dei Servizi Sanitari offerti ai cittadini		
Missioni e Programmi			
Stakeholders			
Data inizio	01/01/2021	**Data fine**	31/12/2021
Peso	15		
Obiettivo DEFR e correlazioni	Obiettivo Strategico DEFR		Sì
	Rilevazione del grado di soddisfazione dei destinatari		
	Modernizzazione e miglioramento qualitativo dell'organizzazione		
	Sviluppo relazioni con i cittadini, soggetti interessati, utenti, destinatari		
	Promozione delle pari opportunità		
Altre SPL coinvolte			
Altre PA o soggetti coinvolti			
Capitoli			
Nota			
Linea Azione			
Risultato	100	**Risultato pesato**	15

Indicatore	Valore iniziale	Target	Consuntivo	Regole di calcolo	Risultato
Potenziamento delle attività per favorire lo smobilizzo delle quote premiali FSN anno precedente		95,00%	100,00%	Percentuale di realizzazione	100

Relazione su monitoraggio e valutazione 31/12/2021

Nell’ambito dell’Obiettivo Strategico Annuale Mantenimento dell’equilibrio economico una parte importante è l’attività tesa allo smobilizzo delle quote integrative del FSN 2020 mediante il rispetto della normativa che prevede l’erogazione alle aziende sanitarie regionale di almeno il 95% delle risorse trasferite dagli organi centrali.
L’art. 3 co. 7 del DL 35/2013 infatti prevede che costituisce adempimento regionale l’erogazione, da parte della Regione al proprio Servizio Sanitario Regionale di almeno il 90% delle risorse che la Regione incassa nel medesimo anno dallo Stato a titolo di finanziamento del Servizio sanitario. Dal 2015 tale percentuale è stata innalzata al 95%. Il D.L. 19 maggio 2020, n. 34 ha disposto (con l'art. 117, comma 3) che "Per l'anno 2020, in deroga a quanto disposto all'articolo 3, comma 7, del decreto-legge 8 aprile 2013, n. 35, convertito, con modificazioni, dalla legge 6 giugno 2013, n. 64, le regioni garantiscono l'erogazione ai rispettivi Servizi sanitari regionali, entro la fine dell'anno, del 100 per cento delle somme che la regione incassa nel medesimo anno dallo Stato a titolo di finanziamento del Servizio sanitario nazionale, e delle somme che la stessa regione, a valere su risorse proprie dell'anno, destina al finanziamento del proprio servizio sanitario regionale". Per l’anno 2021 per il raggiungimento dell’obiettivo la percentuale dei fondi da trasferire alla aziende sanitarie è di nuovo pari al 95%.
In ogni caso dall’esame della contabilità della Gestione Sanitaria Accentrata si evince che l’importo per finanziamento indistinto erogato alle aziende sanitarie regionali è stato pari al 100% delle risorse trasferite dallo Stato nello stesso anno. Infatti rispetto ad un incasso al 31 dicembre 2020 di € 11.973.247.322= l’importo erogato alle aziende sanitarie campane è stato di € 11.973.247.322= pari al 100% del totale delle risorse trasferite dallo Stato.

fonte: http://burc.regione.campania.it

Relazione sulla performance 2021

500400 - DIREZIONE GENERALE PER LA TUTELA DELLA SALUTE E IL COORDINAMENTO DEL SISTEMA SANITARIO REGIONALE

Codice OBSA	**2021OBSA500400.08**			
Descrizione OBSA	**Garantire il supporto all'Unità di crisi regionale per la gestione dell'emergenza COVID-19**			
Codice OBST	OBST.06			
Descrizione OBST	Miglioramento dei Servizi Sanitari offerti ai cittadini			
Missioni e Programmi				
Stakeholders				
Data inizio	01/01/2021	**Data fine**	31/12/2021	
Peso	10			
Obiettivo DEFR e correlazioni	Obiettivo Strategico DEFR			No
	Rilevazione del grado di soddisfazione dei destinatari			No
	Modernizzazione e miglioramento qualitativo dell'organizzazione			No
	Sviluppo relazioni con i cittadini, soggetti interessati, utenti, destinatari			No
	Promozione delle pari opportunità			No
Altre SPL coinvolte				
Altre PA o soggetti coinvolti				
Capitoli				
Nota				
Linea Azione				
Risultato	100	**Risultato pesato**	10	

Indicatore	Valore iniziale	Target	Consuntivo	Regole di calcolo	Risultato
Monitoraggio Piano Vaccinale/Report Trimestrale		On	On	On/Off	100

fonte: http://burc.regione.campania.it

Relazione sulla performance 2021

500400 - DIREZIONE GENERALE PER LA TUTELA DELLA SALUTE E IL COORDINAMENTO DEL SISTEMA SANITARIO REGIONALE

Codice OBSA	**2021OBSA500400.08**
Descrizione OBSA	**Garantire il supporto all'Unità di crisi regionale per la gestione dell'emergenza COVID-19**
Relazione su monitoraggio e valutazione 31/12/2021	L'attività di monitoraggio svolta dalla scrivente DG è stata effettuata mediante l'utilizzo delle piattaforme regionali (portale SIAC-Fiori) e ha riguardato il materiale consegnato alle singole Aziende Sanitarie per il tramite del Magazzino Regionale COVID-19, anche sulla base dei fabbisogni richiesti alle Aziende Sanitarie e raccolti a fine 2020. Con nota Unità di Crisi prot. n° 2021/62, ad oggetto "Report fornitura Dispositivi di Protezione Individuale alle Aziende Sanitarie della Regione Campania - Periodo Marzo - Dicembre 2020", è stato trasmesso al Presidente della Giunta Regionale Campania un approfondito report di quanto pervenuto al Magazzino Regionale COVID-19, sia per il tramite di Protezione Civile che tramite acquisizione SORESA. Con la stessa nota è stato fornito un puntuale dettaglio di tutto quanto consegnato alle singole Aziende Sanitarie. A far data dal 27 Dicembre 2020 e fino al 31 Dicembre 2021, la Regione Campania (DG Tutela della Salute e Coordinamento del SSR), ha predisposto le opportune assegnazioni pesate per ASL e per popolazioni target (fasce d'età e categorie a particolare rischio)in stretta relazione alla disponibilità sul mercato di Vaccini anti Covid 19. L'assegnazione è stata predisposta sulla base di un algoritmo sviluppato tenendo conto delle specifiche caratteristiche dei diversi prodotti vaccinali che di volta in volta sono stati resi disponibili dal Commissariato di Governo per l'emergenza Covid. In relazione alle consegne predisposte a cadenza settimanale, si è proceduto puntualmentea a definire i report di assegnazione per i diversi vaccini. Tali report di assegnazioni sono stati elaborati, per i primi tre mesi del 2021 (quando i vaccini disponibili erano solo quelli a mRNA) a cadenza bisettimanale. Per il secondo trimestre, in concomitanza con la disponibilità di ulteriori due tipologie di vaccini a vettore virale, la cadenza di elaborazione è stata quadrisettimanale. Nell'ultimo semestre, considerato l'utilizzo esclusivo dei vaccini ad mRna (sia per i cicli primari che per le dosi booster ed addizionali), le elaborazioni dei report di assegnazioni sono ritornate ad una frequenza bisettimanale. Complessivamente sono state predisposte più di 160 elaborazioni di assegnazione; nel computo non sono state calcolate le elaborazioni per le consegne straordinarie. Il processo di assegnazione è stato perfezionato anche grazie allo sviluppo della Piattaforma Logistica Vaccini che permette di tracciare ogni singolo lotto di vaccino consegnato alla Regione Campania, dal punto di Ricezione degli HUB vaccinali fino al singolo cittadino sottoposto a vaccinazione.

fonte: http://burc.regione.campania.it

Relazione sulla performance 2021

500400 - DIREZIONE GENERALE PER LA TUTELA DELLA SALUTE E IL COORDINAMENTO DEL SISTEMA SANITARIO REGIONALE

Codice OBSA	**2021OBSA500400.10**			
Descrizione OBSA	**Benessere organizzativo e prevenzione mobbing**			
Codice OBST	OBST.08			
Descrizione OBST	Pari opportunità di genere e contrasto alla violenza sulle donne			
Missioni e Programmi				
Stakeholders				
Data inizio	01/01/2021	**Data fine**	31/12/2021	
Peso	5			
Obiettivo DEFR e correlazioni	Obiettivo Strategico DEFR			
	Rilevazione del grado di soddisfazione dei destinatari			
	Modernizzazione e miglioramento qualitativo dell'organizzazione			
	Sviluppo relazioni con i cittadini, soggetti interessati, utenti, destinatari			
	Promozione delle pari opportunità			Sì
Altre SPL coinvolte				
Altre PA o soggetti coinvolti				
Capitoli				
Nota				
Linea Azione				
Risultato	100	**Risultato pesato**	5	

Indicatore	Valore iniziale	Target	Consuntivo	Regole di calcolo	Risultato
Attività prodomiche alla attività di collaborazione con le AASSLL per la promozione della salute		On	On	On/Off	100

fonte: http://burc.regione.campania.it

Relazione sulla performance 2021

500400 - DIREZIONE GENERALE PER LA TUTELA DELLA SALUTE E IL COORDINAMENTO DEL SISTEMA SANITARIO REGIONALE

Codice OBSA	**2021OBSA500400.10**
Descrizione OBSA	**Benessere organizzativo e prevenzione mobbing**
Relazione su monitoraggio e valutazione 31/12/2021	Con Delibera n. 27 del 26.01.21 sono state approvate le Linee di Indirizzo alle AA.SS.LL per l'attivazione del Programma "Luoghi di lavoro che promuovono salute". L'obiettivo previsto è attivare interventi di promozione alla salute nei luoghi di lavoro sui principali fattori di rischio delle malattie croniche non trasmissibili (alimentazione, attività fisica, alcol, fumo) Tale obiettivo è coerente con l'attuazione del Piano Nazionale di Prevenzione (PNP) 2020 -2025 adottato nella Conferenza Stato Regioni del 6 agosto 2020 che prevede la predisposizione da parte di ciascuna Regione del proprio Piano Regionale di prevenzione (PRP) e la realizzazione del Programma Predefinito "Luoghi di lavoro che promuovono salute". Ai fini dell'attuazione dell'Atto di indirizzo è prevista, la costituzione di un Gruppo di Coordinamento Regionale per l'attuazione del Programma "Luoghi di lavoro che promuovono salute". Con D.D. n. 124 del 9.11.2021 è stato istituito il Tavolo di Coordinamento Regionale del Programma Luoghi di Lavoro che Promuovono Salute. Il succitato Tavolo, coordinato dal Dirigente della UOD 02 2 “Prevenzione e Igiene Sanitaria” è composto da funzionari regionali dell’U.O.D. e di altre UU.OO.DD. coinvolgibili, Referenti delle AA.SS.LL. del succitato Programma, referenti di Stakeholder con cui la Regione firmerà Protocolli d’intesa funzionali al all’attuazione del programma stesso. Il tavolo si è insediato in data 17.12.2021. Tra i compiti del Tavolo vi è la definizione di modalità condivise e omogenee tra le AA.SS.LL. di attuazione delle Linee di Indirizzo alle AA.SS.LL per l'attivazione del Programma "Luoghi di lavoro che promuovono salute" approvate con DGR n° 27 del 26.01.2021. Il programma “Luoghi di lavoro che promuovono salute” è previsto nel PRP 2021-2022 approvato dalla Giunta della Regione Campania con DGR 600 del 28.12.2021 e trasmesso al Ministero della Salute. Il D.D. n. 124 del 9.11.2021 è stato trasmesso agli Organi di Vertice delle AA.SS.LL., e alla pubblicazione nella sezione “Casa di vetro” del sito istituzionale della Regione Campania, ai sensi della Legge Regionale 28.07.2017 n. 23.

fonte: http://burc.regione.campania.it

Relazione sulla performance 2021

500400 - DIREZIONE GENERALE PER LA TUTELA DELLA SALUTE E IL COORDINAMENTO DEL SISTEMA SANITARIO REGIONALE

Codice OBSAMOD	**2021OBSA500400.20**			
Descrizione OBSAMOD	**Spesa interventi finanziati dal FSC 2014-2020**			
Codice OBST	OBST.01			
Descrizione OBST	Coordinamento delle politiche di coesione			
Missioni e Programmi				
Stakeholders				
Data inizio	01/01/2021	**Data fine**	31/12/2021	
Peso	10			
Obiettivo DEFR e correlazioni	Obiettivo Strategico DEFR			
	Rilevazione del grado di soddisfazione dei destinatari			
	Modernizzazione e miglioramento qualitativo dell'organizzazione			
	Sviluppo relazioni con i cittadini, soggetti interessati, utenti, destinatari			
	Promozione delle pari opportunità			
Condivisioni Modifica	Modifica obiettivo condivisa preventivamente con ADG FESR			
	Modifica obiettivo condivisa preventivamente con ADG FSE			Sì
	Modifica obiettivo condivisa preventivamente con ADG FSC			Sì
	Modifica obiettivo condivisa preventivamente con ADG FEASR			
	Modifica obiettivo condivisa preventivamente con RPCT			
	Modifica obiettivo condivisa preventivamente con PROGR UNIT			Sì
	Modifica obiettivo condivisa preventivamente con RIS. FINANZ.			
Altre SPL coinvolte				
Altre PA o soggetti coinvolti				
Capitoli				
Nota				
Linea Azione				
Risultato	100	**Risultato pesato**	10	

Indicatore	Valore iniziale	Target	Consuntivo	Regole di calcolo	Risultato
Incremento costo realizzato 2021	0,00	6.000.000,00	12.435.347,04	Indicatore di valore - euro (crescita)	100

fonte: http://burc.regione.campania.it

Relazione sulla performance 2021

500400 - DIREZIONE GENERALE PER LA TUTELA DELLA SALUTE E IL COORDINAMENTO DEL SISTEMA SANITARIO REGIONALE

Codice OBSAMOD	**2021OBSA500400.20**
Descrizione OBSAMOD	**Spesa interventi finanziati dal FSC 2014-2020**
Relazione su monitoraggio e valutazione 31/12/2021	Relativamente agli interventi finanziati dal FSC 2014/2020 per i quali era stato programmato un avanzamento di spesa pari a 6 M euro, si rappresenta quanto segue: INCREMENTO COSTO REALIZZATO E' stato realizzato un incremento nel costo per la progettazione del nuovo Ruggi di Salerno per oltre 4 M di euro; è stata realizzata la progettazione degli interventi inclusi nell'accordo di programma di edilizia sanitaria di cui all'art.20 della legge 67/88, per un costo di 8.390.868,18 € (valore riferito alla quota regionale del 5% finanziato con le risorse FSC 2014/2020). Per quanto riguarda il Ruggi il RUP dell'intervento ha relazionato di aver realizzato un avanzamento di spesa di circa 4,7 M di euro. Sul capitolo U07503, nell'anno 2021, risultano mandati di pagamento pari a 4.044.478,86 €. Per quanto riguarda gli interventi inclusi nell'accordo di programma di edilizia sanitaria nel 2021 sono stati ammessi a finanziamento 34 interventi. Per tali interventi, l'ammissione a finanziamento richiede la realizzazione preventiva della progettazione che, pertanto, risulta già attuata dalle Aziende Sanitarie beneficiarie dell'intervento, per un importo complessivo di euro 8.390.868,18. Tale importo risulta già pagato dalle Aziende Sanitarie, tuttavia, nel rispetto della normativa di riferimento degli investimenti in edilizia sanitaria (Accordo Stato Regioni 28.02.2008), i rimborsi delle somme sostenute dalle aziende beneficiarie da parte della regione possono essere effettuati solo dopo che ogni azienda beneficiaria ottenuta l'ammissione a finanziamento, espleti la gara per l'affidamento dei lavori, stipuli il contratto con l'aggiudicatario e si inizino i lavori. Infatti, solo con il primo SAL (Stato di Avanzamento Lavori) è possibile procedere al pagamento della progettazione, almeno 12 mesi dal pagamento. In conclusione la somma pagata dalla regione è di euro 4.044.478,86, alla quale si aggiungono le somme sostenute dalle aziende sanitarie di euro 8.390.868,18. IMPORTI LIQUIDATI E PAGATI Sono stati liquidati e pagati euro 4.044.478,86 € per la progettazione del nuovo Ruggi di Salerno. L'importo relativo alla quota del 5% regionale, degli investimenti inclusi negli accordi di programma di edilizia sanitaria, ai sensi dell'art.20 L.67/88, risulta anticipata dalle aziende titolari (ASL e Aziende Ospedaliere) e non ancora rimborsata dalla Regione per le regole previste dall'art.20 che, come sopra dettagliato, prevedono il rimborso solo in occasione della presentazione del primo SAL e pertanto in un momento differito di circa 12 mesi.

fonte: http://burc.regione.campania.it

Relazione sulla performance 2021

500400 - DIREZIONE GENERALE PER LA TUTELA DELLA SALUTE E IL COORDINAMENTO DEL SISTEMA SANITARIO REGIONALE

Codice OBSA	**2021OBSA500400.21**		
Descrizione OBSA	**FESR Concorrere al raggiungimento del target di certificazione della spesa n+3**		
Codice OBST	OBST.01		
Descrizione OBST	Coordinamento delle politiche di coesione		
Missioni e Programmi			
Stakeholders			
Data inizio	01/01/2021	**Data fine**	31/12/2021
Peso	10		
Obiettivo DEFR e correlazioni	Obiettivo Strategico DEFR		
	Rilevazione del grado di soddisfazione dei destinatari		
	Modernizzazione e miglioramento qualitativo dell'organizzazione		
	Sviluppo relazioni con i cittadini, soggetti interessati, utenti, destinatari		
	Promozione delle pari opportunità		
Altre SPL coinvolte			
Altre PA o soggetti coinvolti			
Capitoli			
Nota			
Linea Azione			
Risultato	100	**Risultato pesato**	10

Indicatore	Valore iniziale	Target	Consuntivo	Regole di calcolo	Risultato
{CSPL2021/[(PSPL – CSPL2020)/(PRC-CRC2020)* (N+3)]}*[(CRC2021/ (N+3)]	0,00%	100,00%	100,00%	Percentuale di realizzazione	100

Relazione su monitoraggio e valutazione 31/12/2021	Il valore del target N+3, stimato a gennaio 2021 per la scrivente Direzione Generale era di € 23.031.364,91. A luglio u.s. è stata dichiarata una spesa certificata POR Campania FESR 2014/2020 ammontante a complessivi € 42.485.243,46, così determinata: - con Dichiarazione del ROS prot. n. 394284 del 27/07/2021 è stata attestata una spesa certificata di € 29.172.013,94 sull'Azione 1.6.1; - con Dichiarazione del ROS prot. n. 394515 del 27/07/2021 è stata attestata una spesa certificata di € 13.313.229,52 sull'Azione 2.2.1; si ritiene raggiunto il target previsto. L'Autorità di Gestione, in data 01.02.22, a seguito di analisi, ha confermato il raggiungimento del target.

fonte: http://burc.regione.campania.it

Relazione sulla performance 2021

500400 - DIREZIONE GENERALE PER LA TUTELA DELLA SALUTE E IL COORDINAMENTO DEL SISTEMA SANITARIO REGIONALE

Codice OBSA	**2021OBSA500400.24**		
Descrizione OBSA	**Garantire il corretto sviluppo, monitoraggio e controllo degli interventi in materia di trasparenza, di accesso e di prevenzione della corruzione**		
Codice OBST	OBST.12		
Descrizione OBST	Rafforzamento e semplificazione amministrativa		
Missioni e Programmi			
Stakeholders			
Data inizio	01/01/2021	**Data fine**	31/12/2021
Peso	5		
Obiettivo DEFR e correlazioni	Obiettivo Strategico DEFR		
	Rilevazione del grado di soddisfazione dei destinatari		
	Modernizzazione e miglioramento qualitativo dell'organizzazione		
	Sviluppo relazioni con i cittadini, soggetti interessati, utenti, destinatari		
	Promozione delle pari opportunità		
Altre SPL coinvolte			
Altre PA o soggetti coinvolti			
Capitoli			
Nota			
Linea Azione			
Risultato	100	**Risultato pesato**	5

Indicatore	Valore iniziale	Target	Consuntivo	Regole di calcolo	Risultato
Riscontri forniti in maniera adeguata e tempestiva al RPCT/ Riscontri richiesti dal RPCT	0,00%	100,00%	100,00%	Percentuale di realizzazione	100
Numero complessivo di Misure specifiche di prevenzione del rischio proposte dalla SPL per i processi afferenti alla SPL e alle SSL in essa incardinate /Numero di SSL incardinate nella SPL	0,00%	30,00%	100,00%	Percentuale di realizzazione	100
Livello di adeguatezza e tempestività del monitoraggio effettuato sull'attuazione del PTPCT	0,00%	100,00%	100,00%	Percentuale di realizzazione	100

fonte: http://burc.regione.campania.it

Relazione sulla performance 2021

500400 - DIREZIONE GENERALE PER LA TUTELA DELLA SALUTE E IL COORDINAMENTO DEL SISTEMA SANITARIO REGIONALE

Codice OBSA	**2021OBSA500400.24**
Descrizione OBSA	**Garantire il corretto sviluppo, monitoraggio e controllo degli interventi in materia di trasparenza, di accesso e di prevenzione della corruzione**
Relazione su monitoraggio e valutazione 31/12/2021	In relazione al primo indicatore si rappresenta che nel corso dell'anno 2021, la DG 5004 ha dato tempestivo ed adeguato riscontro alle 17 richieste effettuate dal RPCT. E' stato dato tempestivo ed adeguato riscontro richieste relative al monitoraggio obblighi di trasparenza 2° semestre 2020; alle richieste di accesso; agli obblighi di trasparenza ex art.12, comma 1 bis del d. lgs n.33/2013; alla richiesta di individuazione dirigente coordinatore e funzionario controller nella materia della anticorruzione ed in quella della trasparenza; alle attestazioni OIV, o strutture con funzioni analoghe, sull'assolvimento degli obblighi di pubblicazione al 31 maggio 2021 e attività di vigilanza dell'Autorità; alle diverse fasi del Piano Triennale di Prevenzione della Corruzione e della Trasparenza per il triennio 2022- 2024; alle richieste di riesame; al monitoraggio periodico sull'assolvimento degli obblighi della trasparenza periodo 1.1.2021 – 30.6.2021; alla richiesta di chiarimenti sul monitoraggio dell'assolvimento degli obblighi della trasparenza periodo 1.1.2021 – 30.6.2021: in relazione alla scheda 5004 per PTPCT 2022; al monitoraggio stato di attuazione PTPCT 2021-2023-Misura 2.8 "Formazione di commissioni, assegnazione agli uffici, conferimento di incarichi dirigenziali in caso di condanna penale per delitti contro la Pubblica Amministrazione"; al monitoraggio stato di attuazione PTPCT 2021-2023-Misura 2.7 "Svolgimento di attività successiva alla cessazione del rapporto di lavoro"; alla richiesta di chiarimenti in relazione al PTPCT 2022-2024- Processi relativi all'attività ispettiva sanitaria. In relazione al secondo indicatore si rappresenta che la Dg 5004 ha proposto n. 84 misure specifiche rispetto a n. 19 SSL. Pertanto le misure specifiche sono superiori al 30% richiesto (pari al 5,7). Infine, per quanto riguarda il terzo indicatore, si rappresenta che in data 30.11.2021 è state effettuata la trasmissione al RPTPC della scheda di monitoraggio aggiornata al 29.11.2021 relativa all'attuazione di misure generali e specifiche di trasparenza e anticorruzione.

fonte: http://burc.regione.campania.it

Relazione sulla performance 2021

500400 - DIREZIONE GENERALE PER LA TUTELA DELLA SALUTE E IL COORDINAMENTO DEL SISTEMA SANITARIO REGIONALE

Codice OBSAMOD	**2021OBSA500400.25**		
Descrizione OBSAMOD	**Corretta Gestione Contabile della SPL**		
Codice OBST	OBST.12		
Descrizione OBST	Rafforzamento e semplificazione amministrativa		
Missioni e Programmi			
Stakeholders			
Data inizio	01/01/2021	**Data fine**	31/12/2021
Peso	20		
Obiettivo DEFR e correlazioni	Obiettivo Strategico DEFR		
	Rilevazione del grado di soddisfazione dei destinatari		
	Modernizzazione e miglioramento qualitativo dell'organizzazione		
	Sviluppo relazioni con i cittadini, soggetti interessati, utenti, destinatari		
	Promozione delle pari opportunità		
Condivisioni Modifica	Modifica obiettivo condivisa preventivamente con ADG FESR		
	Modifica obiettivo condivisa preventivamente con ADG FSE		
	Modifica obiettivo condivisa preventivamente con ADG FSC		
	Modifica obiettivo condivisa preventivamente con ADG FEASR		
	Modifica obiettivo condivisa preventivamente con RPCT		
	Modifica obiettivo condivisa preventivamente con PROGR UNIT		
	Modifica obiettivo condivisa preventivamente con RIS. FINANZ.		
Altre SPL coinvolte			
Altre PA o soggetti coinvolti			
Capitoli			
Nota			
Linea Azione			
Risultato	89,09	**Risultato pesato**	17,818

Indicatore	Valore iniziale	Target	Consuntivo	Regole di calcolo	Risultato
Puntualità dei pagamenti a scadenza: Media dei giorni lavorativi intercorrenti tra la data della scadenza del pagamento alla data dell'invio alla DG risorse finanziarie del presupposto atto di liquidazione - maggiore o uguale a 10	Off	On	On	On/Off	100
Riduzione dello stock di fatture impagate: stock al 31.12.2020- stock al 31.12.2021/stock al 31.12.2020	0,00%	25,00%	63,08%	Percentuale di realizzazione	100
Tempestività delle sistemazioni contabili della struttura: numero dei PRU riferiti alle procedure pignoratizie regolarizzati / numero dei PRU riferiti alle procedure pignoratizie inviati	0,00%	100,00%	63,16%	Percentuale di realizzazione	63,16

fonte: http://burc.regione.campania.it

Relazione sulla performance 2021

500400 - DIREZIONE GENERALE PER LA TUTELA DELLA SALUTE E IL COORDINAMENTO DEL SISTEMA SANITARIO REGIONALE

Codice OBSAMOD	**2021OBSA500400.25**
Descrizione OBSAMOD	**Corretta Gestione Contabile della SPL**

Indicatore	Valore iniziale	Target	Consuntivo	Regole di calcolo	Risultato
Tempestività pagamenti attraverso liquidazione delle fatture; Decreto liquidazione trasmesso entro 10 gg lavorativi antecedenti la scadenza fattura commerciale - fatture scadenti nel 2021: fatture liquidate nei termini/numero fatture complessive	0,00%	95,00%	67,80%	Percentuale di realizzazione	71,37
Grado di realizzazione degli investimenti: sommatoria Pagamenti totali titolo II/sommatoria competenza assestato titolo II	0,00%	70,00%	100,00%	Percentuale di realizzazione	100
Ottimizzazione del processo di rendicontazione: Numero di enti-società-organismi per cui si è effettuata la circolarizzazione/ numero di enti-società-organismi che presentano situazioni creditorie e debitorie nei confronti della Regione - entro il 31.03.21	0,00%	100,00%	100,00%	Percentuale di realizzazione	100

fonte: http://burc.regione.campania.it

Relazione sulla performance 2021

500400 - DIREZIONE GENERALE PER LA TUTELA DELLA SALUTE E IL COORDINAMENTO DEL SISTEMA SANITARIO REGIONALE

Codice OBSAMOD	**2021OBSA500400.25**
Descrizione OBSAMOD	**Corretta Gestione Contabile della SPL**
Relazione su monitoraggio e valutazione 31/12/2021	In riferimento all'indicatore "Puntualità dei pagamenti a scadenza: numero decreti inviati alla Ragioneria almeno 10 gg lavorativi prima della scadenza relativi a emolumenti, redditi assimilati a lavoro dipendente e relativi oneri fiscali e contributivi/numero pagamenti previsti", si rappresenta che durante la fase emergenziale precisamente dal mese di Marzo 2020 e fino al 31/12/2022, il Ministero della salute applica una disciplina transitoria e derogatoria che ha consentito l'assegnazione degli incarichi ricadenti nella branca della Medicina Territoriale (Assistenza Primaria, Continuità Assistenziale, Emergenza Sanitaria 118, Medicina Penitenziaria), nonché quelli per le U.S.C.A. (Unità Speciali di Continuità Assistenziale) anche ai medici tirocinanti (borsisti) del Corso di Formazione Specifica in Medicina Generale della Campania, valutando tale attività quale effettiva formazione. Tale deroga normativa ha di fatto comportato una dilazione del tempo di verifica delle ore di presenza che vengono effettuate non più presso la singola azienda, ove il borsista è assegnato, bensì, in molti casi, presso più Aziende. Pertanto, le attività emergenziali hanno causato un notevole ritardo nella trasmissione delle presenze da parte delle Aziende e conseguenzialmente uno slittamento delle operazioni successive relative al controllo ed alla liquidazione. Di seguito si riportano i decreti di modifica Data-base e successiva liquidazione dell'anno 2021: Decreto di modifica Data -base — Decreto di liquidazione DD. 33 del 18/02/2021 — DD n. 35 del 22/02/2021 DD n. 59 del 20/04/2021 — DD n. 60 del 22/04/2021 DD n. 82 del 16/06/2021 — DD n. 83 del 18/06/2021 DD n. 93 del 09/09/2021 — DD n. 98 del 15/09/2021 DD n. 133 del 03/11/2021 — DD n. 139 del 15/11/2021 Si evidenzia, dunque, che il decreto di liquidazione e pagamento viene adottato tempestivamente. Pertanto, in considerazione di quanto sopra rappresentato sia in riferimento alla necessità di acquisire la certificazione delle aziende in merito alla presenza al fine di procedere all'emanazione dei decreti di liquidazione, nel regime ordinario, nonché delle criticità emerse durante la fase emergenziale a seguito delle deroghe normative fino al 31/12/2022, si ritiene raggiunto ampiamente l'obiettivo di performance denominato "Puntualità dei pagamenti a scadenza". In relazione all'indicatore "Ottimizzazione del processo di rendicontazione: Numero di enti-società-organismi per cui si è effettuata la circolarizzazione/ numero di enti-società-organismi che presentano situazioni creditorie e debitorie nei confronti della Regione -entro il 31.03.21" occorre rappresentare innanzitutto che anche per l'anno 2020, a causa dell'emergenza derivante dalla diffusione del COVID 19, La legge 26 febbraio 2021 n. 21 di conversione del decreto Milleproroghe (D.L. n. 183/2020) ha riproposto la possibilità per le società i bilanci di esercizio al 31 dicembre 2020 la possibilità di convocazione dell'assemblea per l'approvazione entro 180 giorni dalla chiusura dell'esercizio (ex art. 106 del DL 18/2020 convertito con L. 24 aprile 2020 n. 27). Inoltre il comma 5 dell'art. 11-quater del D.L. 52/2021 ha prorogato al 30 giugno 2021 il termine previsto dall'articolo 31 del decreto legislativo 23 giugno 2011, n. 118, per l'adozione dei bilanci di esercizio dell'anno 2020 degli enti sanitari - di cui all'articolo 19, comma 2, lettera b), punto i), e lettera c), del citato decreto legislativo n. 118 del 2011. Per i motivi suesposti le attività di riconciliazione hanno subito un rallentamento La struttura ha provveduto ad avviare le attività per la circolarizzazione dei crediti/debiti al 31.12.2020 con la So.Re.Sa S.p.A già nel mese di febbraio 2022 attraverso lo scambio di documentazione e di file estratti dalle rispettive contabilità. Nel mese di maggio 2021 con nota prot. 244620 del 6 maggio questa struttura ha provveduto ad inviare all'Ufficio Speciale Controllo e Vigilanza su Enti e società partecipate ed alla Direzione Generale Risorse Finanziarie le risultanze della riconciliazione dei debiti e crediti tra la Regione e la So.re.Sa S.p.a. Successivamente in seguito alle attività di corretta individuazione dei beni acquistati dalla Soresa per far fronte all'emergenza Covid e posti a carico del Bilancio della GSA (decreto del direttore Generale Tutela della Salute n. 177 del 13 maggio 2021) ed alla nota dell' 8 luglio 2021 con la

fonte: http://burc.regione.campania.it

Relazione sulla performance 2021

500400 - DIREZIONE GENERALE PER LA TUTELA DELLA SALUTE E IL COORDINAMENTO DEL SISTEMA SANITARIO REGIONALE

Codice OBSAMOD	**2021OBSA500400.25**
Descrizione OBSAMOD	**Corretta Gestione Contabile della SPL**

fonte: http://burc.regione.campania.it

Relazione sulla performance 2021

500400 - DIREZIONE GENERALE PER LA TUTELA DELLA SALUTE E IL COORDINAMENTO DEL SISTEMA SANITARIO REGIONALE

Codice OBSAMOD	**2021OBSA500400.25**
Descrizione OBSAMOD	**Corretta Gestione Contabile della SPL**

quale la So.re.sa ha comunicato che, in occasione delle attività di chiusura del bilancio 2020, ha rilevato ulteriori crediti verso la Regione, questa struttura ha comunicato in data 21/07/2021 con nota prot. n. 385482 all'Ufficio Speciale Controllo e Vigilanza su Enti e società partecipate ed alla Direzione Generale Risorse Finanziarie i dati aggiornati relativi alla riconciliazione.
Pertanto si considera il target pienamente raggiunto.

In relazione all'indicatore "Grado di realizzazione degli investimenti: sommatoria Pagamenti totali titolo II/sommatoria competenza assestato titolo II" la scrivente Direzione Generale con la nota prot. 314494 del 11.6.2021 ha chiarito le procedure in uso per la gestione degli investimenti di edilizia sanitaria.
Fino al 2021, in continuità con la prassi fino ad allora seguita, lo stanziamento di competenza veniva assegnato all'anno di ammissione a finanziamento degli interventi per l'intero valore dell'investimento programmato. In coerenza, anche i decreti di impegno venivano effettuati per l'intero importo sull'anno di ammissione a finanziamento
La spesa viene, poi, veniva materialmente effettuata negli anni successivi a quello di ammissione a finanziamento, in un intervallo di tempo di numerosi anni, e riguarda solo una quota dell'importo dell'intervento, corrispondente all'importo dei lavori aggiudicati (talvolta, inferiore al 50% dell'importo del finanziamento accordato).
Solo dagli ultimi mesi del 2021 e dopo i necessari chiarimenti con la DG Bilancio, la scrivente D.G. procede ad imputare gli impegni sul bilancio pluriennale.
Si aggiungono le ulteriori criticità di realizzazione degli investimenti legate alla fase di emergenza sanitaria per il Covid 19, che hanno comportato rallentamenti e spesso un blocco delle procedure di aggiudicazione e di esecuzione dei lavori, al di là di ogni ragionevole previsione.

Si rappresenta, infine, che il basso importo delle liquidazioni effettuate risente delle regole contenute nel Disciplinare degli investimenti con le risorse ex art. 20 della L. 67/88 (Accordo Stato regione del 28.02.2008), secondo cui le spese di progettazione e le altre spese tecniche devono essere anticipate dalle aziende sanitarie titolari e sono rimborsate dalla Regione in una fase successiva, a distanza anche di oltre 12 mesi dall'effettuazione della spesa. Si può procedere, infatti, a rimborso solo dopo l'aggiudicazione dell'appalto dei lavori, e dopo che è stato prodotto il primo SAL. Si evidenzia, a tal proposito, che le somme effettivamente già pagate dalle aziende sanitarie, ammontano ad oltre 6,1 milioni di euro, come da ricognizione effettuata. Tali spese, verosimilmente e, comunque, in gran parte, saranno liquidate dalla Regione nel corrente e.f.
Tanto premesso, si rappresenta che per l'anno in corso e per i futuri gli impegni saranno assunti sul bilancio pluriennale.
Si ribadisce, pertanto, la richiesta avanzata con la succitata nota prot. 314494 del 11.6.2021 di sterilizzare dalla valutazione dell'obiettivo l'importo di competenza economica dei capitoli 7546 e 7547, sui quali vengono gestiti gli investimenti di edilizia sanitaria con fondi di cui alla L. 67/88.
Per i motivi indicati l'obiettivo si ritiene raggiunto al 100%.

In relazione all'indicatore "Riduzione dello stock di fatture impagate: stock al 31.12.2020- stock al 31.12.2021/stock al 31.12.2020" si rappresenta che il D.L. 34/2020 prevede che per le fatture relative agli ospedali classificati, Provincia Sicula Camilliani, Ospedale Buonconsiglio Fatebenefratelli, Fondazione Salvatore Maugeri e Fondazione Evangelica Villa Betania, il conguaglio venga effettuato al 2022.
A carico della DG risultano diverse fatture, annullate da note di credito, cinque fatture relative ad importi non dovuti con beneficiario Tim S.p.A. e una fattura relativa ad un debito fuori bilancio per il quale non andava prodotta fattura.
Tra le fatture impagate non vanno considerate 12 fatture di Soresa (con identificativi SDI: 6419162023, 6419078988, 6418777157, 6415732574, 6415603751, 6415538095, 6414896916,

fonte: http://burc.regione.campania.it

Relazione sulla performance 2021

500400 - DIREZIONE GENERALE PER LA TUTELA DELLA SALUTE E IL COORDINAMENTO DEL SISTEMA SANITARIO REGIONALE

Codice OBSAMOD	**2021OBSA500400.25**
Descrizione OBSAMOD	**Corretta Gestione Contabile della SPL**

fonte: http://burc.regione.campania.it

Relazione sulla performance 2021

500400 - DIREZIONE GENERALE PER LA TUTELA DELLA SALUTE E IL COORDINAMENTO DEL SISTEMA SANITARIO REGIONALE

Codice OBSAMOD	**2021OBSA500400.25**
Descrizione OBSAMOD	**Corretta Gestione Contabile della SPL**

6414024185, 6413307516, 6411719172 e 6396025601) in quanto sono fatture che vanno pagate a conguaglio sulla produzione, a seguito della verifica da parte dell'ASL di competenza, il quale avviene l'anno successivo.
Il target da raggiungere consiste nella riduzione delle fatture impagate del 25%.
L'importo delle fatture impagate per il 2020 era di euro 1085657,26, quello del 2021 è di euro 64.460,34.
Pertanto, si considera il target superato raggiungendo il 63,08 %.

In relazione all'indicatore "Tempestività pagamenti attraverso liquidazione delle fatture; Decreto liquidazione trasmesso entro 10 gg lavorativi antecedenti la scadenza fattura commerciale - fatture scadenti nel 2021: fatture liquidate nei termini/numero fatture complessive" si rappresenta che:
Nei 10 giorni antecedenti la scadenza della fattura commerciale sono state pagate n.157 fatture.
Si rappresenta che il D.L. 34/2020 prevede che per le fatture relative agli ospedali classificati, Provincia Sicula Camilliani, Ospedale Buonconsiglio Fatebenefratelli, Fondazione Salvatore Maugeri e Fondazione Evangelica Villa Betania, il conguaglio venga effettuato al 2022. Per tali fatture è richiesta la preventiva acquisizione della certificazione da parte dell'ASL di competenza; per le fatture relative alla realizzazione del nuovo Complesso Ospedaliero Ruggi, l'introduzione della nuova procedura SAP non ha consentito la registrazione delle fatture se non previa modifica dell'impegno assunto, propedeutico dunque al decreto di liquidazione; per le fatture relative all'Advisor contabile il decreto di liquidazione è successivo all'ammissione a finanziamento; per altre fatture la tempistica è stata di difficile rispetto in quanto, la rigidità del Sistema SAP per l'associazione del numero dell'impegno al numero della fattura, non ha consentito, se non previo apposito provvedimento di rimodulazione dell'impegno, l'adozione degli atti di liquidazione nei tempi previsti.
Il target è stato raggiunto nella misura del 67,80 %.

In relazione all' indicatore "Tempestività delle sistemazioni contabili della struttura: numero dei PRU riferiti alle procedure pignoratizie regolarizzati / numero dei PRU riferiti alle procedure pignoratizie inviati" si evidenzia che su 56 PRU attribuiti alla scrivente direzione risultano regolarizzati 33 PRU come da seguente dettaglio:
PRU n.1403/2021., regolarizzato con DD n.321 del 10/09/2021, integrato con DD n.368 del 18/10/2021;
PRU nn.1983, 1984, 1985/2021, regolarizzati con DD n.390 del 27/10/2021;
PRU nn.3078, 3079, 3080, 3347, 3348 e 3408/2021, regolarizzati con DD n.389 del 27/10/2021 e riconosciuti con DdL n.487 del 04/11/2021;
PRU n.3349/2021 regolarizzato con DD n.391 del 27/10/2021 e riconosciuto con DdL n.487 del 04/11/2021;
PRU nn.3346, 3350, 3351, 3467 e 3978/2021, regolarizzati con DD n.463 del 21/12/2021 e riconosciuti con DdL n.487 del 04/11/2021;
PRU nn. 3407 e 3979/2021, regolarizzati con DD n.462 del 21/12/2021, riconosciuti con DdL n.487 del 04/11/2021;
PRU n. 3490/2021, 3491/2021, relativi alla Sentenza n. 2723/2016 del Tribunale di S. Maria Capua Vetere, regolarizzato con DD n.379 del 22/10/2021;
PRU nn. 1248/2021, 1249/2021, 1250/2021, relativi alla Sentenza n. 39256/2018 del Giudice di pace di Napoli, regolarizzati con i Con DD n. 416 del 17/11/2021;
PRU n. 4068/2021, 4069/2021, regolarizzati con DD n. 47 del 18/02/2022;
PRU n. 5448 e 5449/2021, regolarizzati con DD n. 48 del 18/02/2022;
PRU n. 2023/2021, 2024/2021, 2025/2021, 2026/2021, 2027/2021, 2028/2021, regolarizzati con DD n. 49 del 18/02/2022.
Per quanto riguarda i PRU residui, non ancora regolarizzati, si rappresenta che alcuni di questi sono stati trasmessi alla scrivente DG solo nel mese di novembre. Ciò ha determinato dei ritardi

fonte: http://burc.regione.campania.it

Relazione sulla performance 2021

500400 - DIREZIONE GENERALE PER LA TUTELA DELLA SALUTE E IL COORDINAMENTO DEL SISTEMA SANITARIO REGIONALE

Codice OBSAMOD	**2021OBSA500400.25**
Descrizione OBSAMOD	**Corretta Gestione Contabile della SPL**

fonte: http://burc.regione.campania.it

Relazione sulla performance 2021

500400 - DIREZIONE GENERALE PER LA TUTELA DELLA SALUTE E IL COORDINAMENTO DEL SISTEMA SANITARIO REGIONALE

Codice OBSAMOD	**2021OBSA500400.25**
Descrizione OBSAMOD	**Corretta Gestione Contabile della SPL**
	anche nell'attività di regolarizzazione. Si rappresentano, inoltre, problematiche collegate all'acquisizione della documentazione di supporto. Si fa riferimento alle richieste effettuate all'Avvocatura Regionale con prot. n. 559790 del 11.11.2021 alla quale non è seguito riscontro in tempi utili. Si considera pertanto conseguito l'obiettivo assegnato alla scrivente DG, tenuto conto delle enormi criticità dovute al periodo di pandemia da Covid 19 e al conseguente impegno profuso in prima linea, nella lotta al Covid 19 e nell'Unità di Crisi Regionale, del dirigente della UOD Prevenzione e Igiene Sanitaria, al cui ufficio è stata attribuita la competenza di gran parte dei PRU assegnati alla DG. Infine, si rappresenta che la percentuale di PRU regolarizzati è stata del 63,16 %.

fonte: http://burc.regione.campania.it

Relazione sulla performance 2021

500400 - DIREZIONE GENERALE PER LA TUTELA DELLA SALUTE E IL COORDINAMENTO DEL SISTEMA SANITARIO REGIONALE

Codice OBSAMOD	**2021OBSA500400.26**		
Descrizione OBSAMOD	**Mappatura dei processi di lavoro e delle attività smartabili ai fini della predisposizione del POLA – entro il 30.06.2021. Ricognizione processi ai fini della semplificazione e digitalizzazione – entro il 31.12.2021**		
Codice OBST	OBST.12		
Descrizione OBST	Rafforzamento e semplificazione amministrativa		
Missioni e Programmi			
Stakeholders			
Data inizio	01/01/2021	**Data fine**	31/12/2021
Peso	5		
Obiettivo DEFR e correlazioni	Obiettivo Strategico DEFR		
	Rilevazione del grado di soddisfazione dei destinatari		
	Modernizzazione e miglioramento qualitativo dell'organizzazione		
	Sviluppo relazioni con i cittadini, soggetti interessati, utenti, destinatari		
	Promozione delle pari opportunità		
Condivisioni Modifica	Modifica obiettivo condivisa preventivamente con ADG FESR		
	Modifica obiettivo condivisa preventivamente con ADG FSE		
	Modifica obiettivo condivisa preventivamente con ADG FSC		
	Modifica obiettivo condivisa preventivamente con ADG FEASR		
	Modifica obiettivo condivisa preventivamente con RPCT		
	Modifica obiettivo condivisa preventivamente con PROGR UNIT		
	Modifica obiettivo condivisa preventivamente con RIS. FINANZ.		
Altre SPL coinvolte			
Altre PA o soggetti coinvolti			
Capitoli			
Nota			
Linea Azione			
Risultato	100	**Risultato pesato**	5

Indicatore	Valore iniziale	Target	Consuntivo	Regole di calcolo	Risultato
Ricognizione strutturata dei processi di lavoro e delle attività che, in base alla dimensione organizzativa e funzionale, possono essere svolti con modalità agile - Report di mappatura	Off	On	On	On/Off	100
Semplificazione e digitalizzazione dei processi amministrativi di competenza: individuazione di almeno un processo/procedimento di cui avviare la semplificazione e la digitalizzazione in accordo con l'US 6011(avvio della progettazione e/o implementazione)		On	On	On/Off	100

fonte: http://burc.regione.campania.it

Relazione sulla performance 2021

500400 - DIREZIONE GENERALE PER LA TUTELA DELLA SALUTE E IL COORDINAMENTO DEL SISTEMA SANITARIO REGIONALE

Codice OBSAMOD	**2021OBSA500400.26**
Descrizione OBSAMOD	**Mappatura dei processi di lavoro e delle attività smartabili ai fini della predisposizione del POLA – entro il 30.06.2021. Ricognizione processi ai fini della semplificazione e digitalizzazione – entro il 31.12.2021**
Relazione su monitoraggio e valutazione 31/12/2021	In riferimento all'azione "Ricognizione strutturata dei processi di lavoro e delle attività che, in base alla dimensione organizzativa e funzionale, possono essere svolti con modalità agile - Report di mappatura" la DG ha provveduto ad inserire il report sulle attività che potrebbero essere svolte in modalità agile nella cartella condivisa comunicata con mail del 18.5.2021. In riferimento all'azione "Semplificazione e digitalizzazione dei processi amministrativi di competenza: individuazione di almeno un processo/procedimento di cui avviare la semplificazione e la digitalizzazione in accordo con l'US 6011(avvio della progettazione e/o implementazione)" si rappresenta che nell'ambito dell'obiettivo è stata realizzata con il supporto di tutte le UOD della Direzione Salute, nel primo semestre, una mappatura dei principali servizi resi disponibili dal Sistema Regionale Sanitario (SSR) ai cittadini. Dall'analisi è emerso che tali servizi in molti casi sono forniti dalle Aziende Sanitarie regionali con processi non omogenei e non sempre digitalizzati. Pertanto tali processi dovranno essere uniformati a livello regionale ed esposti su un Portale del Cittadino nell'ambito degli interventi programmati dalla Giunta Regionale per il nuovo Sistema Informativo Sanitario della Regione Campania (SINFONIA). Con la collaborazione dell'Ufficio Speciale per la crescita e la transizione digitale e la UOD 16 – Monitoraggio e gestione delle piattaforme informatiche sono stati definiti tutti i servizi che saranno pubblicati all'interno del Portale e che si elencano di seguito: - Centro Unico di prenotazione (CUP) Unico Regionale - Fascicolo Sanitario Elettronico (FSE) del cittadino - Monitoraggio delle Liste di attesa - Domande per l'autocertificazione delle esenzioni per reddito - Anagrafe vaccinale - Pagamento online del ticket sanitario via PagoPA – MyPay Per ciascun servizio è stata avviata la fase di progettazione con la definizione delle interfacce e la presentazione dei mockup del portale. Relativamente al servizio per la raccolta delle domande degli assistiti per l'autocertificazione delle esenzioni per reddito si rappresenta che è stato completato e collaudato e la sua pubblicazione è prevista a conclusione della proroga delle esenzioni ad oggi in vigore per l'emergenza pandemica.

fonte: http://burc.regione.campania.it

Relazione sulla performance 2021

500400 - DIREZIONE GENERALE PER LA TUTELA DELLA SALUTE E IL COORDINAMENTO DEL SISTEMA SANITARIO REGIONALE

Codice OBSAMOD	**2021OBSA500400.27**		
Descrizione OBSAMOD	**Azioni finalizzate alla salvaguardia dei flussi di cassa dei Fondi per lo Sviluppo 2014-2020 attraverso la conciliazione 2014-2020 tra SIC-SAP e SURF e il recupero del GAP di certificazione sui Fondi di sviluppo inerente agli esercizi 2014-2020**		
Codice OBST	OBST.12		
Descrizione OBST	Rafforzamento e semplificazione amministrativa		
Missioni e Programmi			
Stakeholders			
Data inizio	01/01/2021	**Data fine**	31/12/2021
Peso	5		
Obiettivo DEFR e correlazioni	Obiettivo Strategico DEFR		
	Rilevazione del grado di soddisfazione dei destinatari		
	Modernizzazione e miglioramento qualitativo dell'organizzazione		
	Sviluppo relazioni con i cittadini, soggetti interessati, utenti, destinatari		
	Promozione delle pari opportunità		
Condivisioni Modifica	Modifica obiettivo condivisa preventivamente con ADG FESR		
	Modifica obiettivo condivisa preventivamente con ADG FSE		
	Modifica obiettivo condivisa preventivamente con ADG FSC		
	Modifica obiettivo condivisa preventivamente con ADG FEASR		
	Modifica obiettivo condivisa preventivamente con RPCT		
	Modifica obiettivo condivisa preventivamente con PROGR UNIT		
	Modifica obiettivo condivisa preventivamente con RIS. FINANZ.		
Altre SPL coinvolte			
Altre PA o soggetti coinvolti			
Capitoli			
Nota			
Linea Azione			
Risultato	100	**Risultato pesato**	5

Indicatore	Valore iniziale	Target	Consuntivo	Regole di calcolo	Risultato
Certificazione 2021 PORFESR_PORFSE_POC_FSC / {40% (PagSPL_PORFESR_PORFSE_POC 2014-2020 - CertSPL_PORFESR_PORFSE_POC 2014-2020) + 40% (PagSPL_FSC - TrasfSPL_FSC)}		100,00%	100,00%	Percentuale di realizzazione	100
{[(IMP+PAG) POR FESR, POC ed FSC 2014-2020] IMPUTATI entro il 31/12/2021 alle codifiche dei Sistemi di Monitoraggio} / 40% [(IMP+PAG) POR FESR, POC ed FSC 2014-2020] DA IMPUTARE		100,00%	100,00%	Percentuale di realizzazione	100

fonte: http://burc.regione.campania.it

Relazione sulla performance 2021

500400 - DIREZIONE GENERALE PER LA TUTELA DELLA SALUTE E IL COORDINAMENTO DEL SISTEMA SANITARIO REGIONALE

Codice OBSAMOD	**2021OBSA500400.27**
Descrizione OBSAMOD	**Azioni finalizzate alla salvaguardia dei flussi di cassa dei Fondi per lo Sviluppo 2014-2020 attraverso la conciliazione 2014-2020 tra SIC-SAP e SURF e il recupero del GAP di certificazione sui Fondi di sviluppo inerente agli esercizi 2014-2020**
Relazione su monitoraggio e valutazione 31/12/2021	Indicatore: [(IMP+PAG) POR FESR, POC ed FSC 2014-2020] IMPUTATI entro il 31/12/2021 alle codifiche dei Sistemi di Monitoraggio / 40%[(IMP+PAG) POR FESR, POC ed FSC 2014-2020] DA IMPUTARE In relazione all'indicatore [(IMP+PAG) POR FESR, POC ed FSC 2014-2020] IMPUTATI entro il 31/12/2021 alle codifiche dei Sistemi di Monitoraggio / 40%[(IMP+PAG) POR FESR, POC ed FSC 2014-2020] DA IMPUTARE, volto all'individuazione del codice SURF per ogni impegno e pagamento a valere sui vari fondi, si rappresenta che si è provveduto ad imputare 60 codici SURF. Espungendo dai 129 record totali le 22 lavorazioni/annotazioni ulteriori effettuate dalla Struttura sul file senza caricamento del codice SURF, il risultato conseguito risulta pari a 60/107, pari al 56,07% dei codici da imputare. L'obiettivo risulta pienamente conseguito, raggiungendo il 140,19 %. Indicatore: Certificazione 2021 PORFESR_PORFSE_POC_FSC/ 40% (PagSPL_PORFESR_ PORFSE_POC 2014-2020 - CertSPL_PORFESR_PORFSE_POC 2014-2020) + 40% (PagSPL_FSC - TrasfSPL_FSC) La scrivente DG nel corso del 2021 si è impegnata con esito molto positivo al raggiungimento dell'obiettivo volto alla salvaguardia dei flussi di cassa dei Fondi per lo Sviluppo inerente agli esercizi 2014-2020. In particolare, nel 2021 sul POR FESR e POC è stato certificato l'importo di euro 43.152.238,46 di cui: sull'Azione 2.2.1 POR FESR denominata "Soluzioni tecnologiche per la digitalizzazione e l'innovazione dei processi interni dei vari ambiti della Pubblica Amministrazione nel quadro del Sistema pubblico di connettività" sono stati certificati € 13.313.229,52 sull'Azione 1.6.1 POR FESR denominata "Investimenti necessari per rafforzare la capacità del complesso dei servizi sanitari di rispondere alla crisi provocata dall'emergenza epidemiologica" sono stati certificati € 29.172.013,94. Sul POC 2014-2020 - SULLA LINEA DI AZIONE 3.5b "Cinema e produzioni audiovisive" sono stati certificati € 666.995,00. I pagamenti effettuati a valere sui fondi POR FESR e POC, dall'anno 2014 all'anno 2020, risultano pari ad € 50.776.410,57. Al 2020 gli importi certificati per il FESR ammontano ad € 9.589.226,17 e quelli certificati sul POC ammontano ad € 12.336.714,16; per un totale certificato di € 21.925.940,33. In riferimento ai fondi FSC poiché il deficit di certificazione risulta negativo per la SPL (trasferimenti ricevuti > pagamenti disposti), questo non viene preso in considerazione nella determinazione del denominatore. Il target è stato raggiunto, superando ampiamente il 100%. Si sintetizzano di seguito i valori relativi all'indicatore previsto: Certificazione 2021 PORFESR_PORFSE_POC_FSC = 43.152.238,46 € PagSPL_PORFESR_PORFSE_POC 2014-2020 = 50.776.410,57 € CertSPL_PORFESR_PORFSE_POC 2014-2020 = 21.925.940,33 € TrasfSPLFSC__2014-2020 > PagSPL_FSC_2014-2020

fonte: http://burc.regione.campania.it

Relazione sulla performance 2021

500400 - DIREZIONE GENERALE PER LA TUTELA DELLA SALUTE E IL COORDINAMENTO DEL SISTEMA SANITARIO REGIONALE

Risultato Struttura	97,82

fonte: http://burc.regione.campania.it

Relazione sulla performance 2021

500400 - DIREZIONE GENERALE PER LA TUTELA DELLA SALUTE E IL COORDINAMENTO DEL SISTEMA SANITARIO REGIONALE

Relazione del Dirigente

Nell' anno 2021 gli Uffici della Direzione Generale 50504, con il diffondersi del contagio da virus SARS-CoV-2, a seguito delle nuove ondate (terza e quarta), ha rivestito un ruolo primario nella gestione della Pandemia e nel contempo ha continuato a svolgere le attività ordinarie nelle materie relative alla prevenzione, assistenza ospedaliera, politica del farmaco, ecc. al fine di garantire la tutela della salute a tutti i cittadini della Regione Campania. Sono state pertanto messe in atto azioni atte a a contrastare la Pandemia oltre ad azioni centrate sull'efficienza sanitaria in continuità con gli anni precedenti.

1) Nell'ambito dell'azione di contrasto alla diffusione dell'infezione da Covid 19 le principali attività svolte dalla Direzione Generale Tutela della Salute e il Coordinamento del Sistema Sanitario Regionale della Campania, come "Unità di Crisi", nel periodo 2021, sono state le seguenti:

1) Comunicazioni con la Struttura Commissariale per l'Emergenza epidemiologica COVID-19 riguardo l'approvvigionamento di vaccini anti-Sars-CoV-2 e dispositivi di protezione individuali (tra cui, in particolar modo, tamponi e mascherine).
2) Creazione di un unico Magazzino Regionale Centralizzato COVID-19, dedicato al deposito di materiali ricevuti dalla Struttura Commissariale nazionale.
3) Distribuzione di tamponi molecolari, kit antigenici e mascherine (ed altri dispositivi) alle AA.SS.LL., AA.OO., AA.OO.UU., IRCCS, in strutture semiresidenziali ed RSA.
4) Monitoraggio presso HUB e SPOKE dei vaccini anti-Sars-CoV-2 e allocazione degli stessi presso le ASL della Regione, in considerazione della diversa densità di popolazione.
5) Progettazione e conseguente sviluppo di piattaforme informatiche a supporto della Direzione Generale per la gestione logistica dei vaccini in giacenza e per il numero di somministrazioni giornaliere degli stessi.
6) Abilitazione e gestione, delle farmacie territoriali, all'esecuzione di vaccini e tamponi antigenici per la ricerca del virus.
7) Stipula di un protocollo operativo nelle scuole, di ogni ordine e grado, per il monitoraggio dei contatti in ambito scolastico, al fine di minimizzare il contagio.
8) Stipula di un piano di "Sorveglianza Genomica" che definisce un modello organizzativo finalizzato alla sorveglianza della diffusione di nuove varianti del virus SARS CoV-2 sul territorio regionale, coordinato dall'IZSM ed il laboratorio di microbiologia virologia dell'Ospedale Cotugno.
9) Trasmissione di Circolari e note del Ministero della Salute, AIFA, Commissario Straordinario per l'emergenza epidemiologica ai Direttori Generali e Sanitari delle AA.SS.LL., AA.OO., AA.OO.UU., IRCCS, riguardo gli aggiornamenti emanati durante le diverse fasi dello stato emergenziale.
10) Gestione di nuove terapie farmacologiche antivirali e anticorpi monoclonali per pazienti con COVID, sia in setting ambulatoriale che domiciliare.
11) Ricognizione dei posti letto disponibili presso gli ospedali della regione.

A far data dal 27 Dicembre 2020 e fino al 31 Dicembre 2021, la DG Tutela della Salute e Coordinamento del SSR, ha predisposto le opportune assegnazioni pesate per ASL e per popolazioni target (fasce d'età e categorie a particolare rischio)in stretta relazione alla disponibilità sul mercato di Vaccini anti Covid 19. L'assegnazione è stata predisposta sulla base di un algoritmo sviluppato tenendo conto delle specifiche caratteristiche dei diversi prodotti vaccinali che di volta in volta sono stati resi disponibili dal Commissariato di Governo per l'emergenza Covid.
In relazione alle consegne predisposte a cadenza settimanale, si è proceduto puntualmentea a definire i report di assegnazione per i diversi vaccini. Tali report di assegnazioni sono stati elaborati, per i primi tre mesi del 2021 (quando i vaccini disponibili erano solo quelli a mRNA) a cadenza bisettimanale. Per il secondo trimestre, in concomitanza con la disponibilità di ulteriori due tipologie di vaccini a vettore virale, la cadenza di elaborazione è stata quadrisettimanale.
Nell'ultimo semestre, considerato l'utilizzo esclusivo dei vaccini ad mRna (sia per i cicli primari che per le dosi booster ed addizionali), le elaborazioni dei report di assegnazioni sono ritornate ad una frequenza bisettimanale.
Complessivamente sono state predisposte più di 160 elaborazioni di assegnazione; nel computo non sono state calcolate le elaborazioni per le consegne straordinarie.
Il processo di assegnazione è stato perfezionato anche grazie allo sviluppo della Piattaforma Logistica Vaccini che permette di tracciare ogni singolo lotto di vaccino consegnato alla Regione Campania, dal punto di Ricezione degli HUB vaccinali fino al singolo cittadino sottoposto a

fonte: http://burc.regione.campania.it

Relazione sulla performance 2021

500400 - DIREZIONE GENERALE PER LA TUTELA DELLA SALUTE E IL COORDINAMENTO DEL SISTEMA SANITARIO REGIONALE

fonte: http://burc.regione.campania.it

Relazione sulla performance 2021

500400 - DIREZIONE GENERALE PER LA TUTELA DELLA SALUTE E IL COORDINAMENTO DEL SISTEMA SANITARIO REGIONALE

vaccinazione.

La Direzione Generale ha provveduto puntualmente all'invio dei dati provenienti dalle Aziende Sanitarie Locali al fine di garantire il preciso monitoraggio dell'andamento epidemiologico in Regione Campania e ha provveduto all'invio settimanale dei dati al Ministero della Salute.

Le molteplici riunioni svolte con i responsabili dei servizi di epidemiologia e prevenzione hanno contribuito ad una precisa ed efficiente sorveglianza integrata del virus Sars-Cov2.

2)Tra le azioni messe in atto in continuità con gli anni precedenti si evidenziano:

a) l' approvazione dei documenti di programmazione annuale, regionale e territoriale (DPAR - DPAT) dei controlli ufficiali in materia di sicurezza alimentare e sanità pubblica veterinaria - anno 2021

b) prosecuzione dell'attuazione del Piano Regionale di Prevenzione attraverso attività:
1)"promozione alla salute" che ha consentito la predisposizione di un report regionale per ciascun setting riportante dati quantitativi e qualitativi (metodologia, azioni, strategia per rilevare e/o contrastare le disuguaglianze, produzione di materiali, ecc.).
2)Sorveglianza ex esposti amianto attraverso atto di recepimento Intesa Stato-Regioni sulla sorveglianza ex esposti- Nuovo Protocollo, procedendo altresì alla elaborazione di un protocollo di sorveglianza sanitaria proprio della Regione Campania;
3) Monitoraggio regolarità dei flussi registri Tumori e aggregazione dei dati:Tutti i Registri Tumori Aziendali ed il Registro Tumori Infantili hanno completato il percorso di accreditamento presso la Banca Dati Nazionale AIRTUM, per cui la Regione Campania è attualmente una delle Regioni Italiane con totale copertura dei propri residenti con attività di Registrazione Oncologica accreditata.

c) potenziamento della rete di assistenza primaria mediante l'assegnazione degli incarichi di Assistenza Primaria e di Continuità Assistenziale riferiti alle zone carenti e agli incarichi vacanti anni 2020 e 2021.

d)assegnazione di ulteriori n. 9 sedi farmaceutiche disponibili per il privato esercizio, il cui Bando di Concorso è stato approvato con DD n. 13/2009,

e) per gli interventi inclusi nell'accordo di programma di edilizia sanitaria nel 2021 sono stati ammessi a finanziamento 32 interventi, come di seguito dettagliati:
Demolizione e ricostruzione del poliambulatorio di via Minghetti a Benevento, ammesso a finanziamento con decreto ministeriale del 18.03.2021;
Hospice di Cerreto Sannita (BN) lavori di ristrutturazione di parte del piano II e del piano III dell'ex P.O., ammesso a finanziamento con decreto ministeriale del 24.04.2021;
P.O. San Paolo - lavori di adeguamento normativo, ammesso a finanziamento con decreto ministeriale del 19.04.2021;
P.O. San Giovanni Bosco - lavori di adeguamento normativo, ammesso a finanziamento con decreto ministeriale del 20.04.2021;
P.O. Loreto Mare P.O. Capilupi - lavori di adeguamento normativo, ammesso a finanziamento con decreto ministeriale del 20.04.2021;
P.O. Incurabili e P.O. Pellegrini - lavori di adeguamento normativo, ammesso a finanziamento con decreto ministeriale del 19.04.2021;
P.O. San Gennaro - lavori di adeguamento normativo, ammesso a finanziamento con decreto ministeriale del 20.04.2021;
P.S.P. Elena D'Aosta - lavori di adeguamento normativo, ammesso a finanziamento con decreto ministeriale del 20.04.2021;
P.O. Ascalesi - ristrutturazione dei reparti di oncologia, ammesso a finanziamento con decreto ministeriale del 18.03.2021;
Ampliamento del P.0. Santa Maria delle Grazie di Pozzuoli per adeguamento alla programmazione sanitaria regionale, ammesso a finanziamento con decreto ministeriale del 02.09.2021;
ASL NA2 nord ampliamento del P.O.A. Rizzoli di ischia per realizzazione di nuovi posti letto

fonte: http://burc.regione.campania.it

Relazione sulla performance 2021

500400 - DIREZIONE GENERALE PER LA TUTELA DELLA SALUTE E IL COORDINAMENTO DEL SISTEMA SANITARIO REGIONALE

fonte: http://burc.regione.campania.it

Relazione sulla performance 2021

500400 - DIREZIONE GENERALE PER LA TUTELA DELLA SALUTE E IL COORDINAMENTO DEL SISTEMA SANITARIO REGIONALE

ospedalieri, ammesso a finanziamento con decreto ministeriale del 29.03.2021;
ASL NA2 nord ristrutturazione del P.O. di Procida, ammesso a finanziamento con decreto ministeriale del 28.09.2021;
ASL NA2 nord ristrutturazione del P.o. San Giuliano di Giugliano in Campania per adeguamento alla programmazione sanitaria regionale, ammesso a finanziamento con decreto ministeriale del 23.03.2021;
PO. di Nola - progetto lavori di ampliamento, ristrutturazione e adeguamento, ammesso a finanziamento con decreto ministeriale del 20.04.2021;
PO.di Torre del Greco -progetto lavori di adeguamento e completamento, ammesso a finanziamento con decreto ministeriale del 20.04.2021;
P.O. di Boscotrecase - progetto lavori di ristrutturazione e adeguamento, ammesso a finanziamento con decreto ministeriale del 20.04.2021;
P.0. Oliveto Citra lavori di adeguamento funzionale ed impiantistico al fine di ospitare le destinazioni d'uso previste dalla programmazione sanitaria regionale, ammesso a finanziamento con decreto ministeriale del 18.03.2021;
PO. Vallo della Lucania lavori adeguamento funzionale ed impiantistico al fine di ospitare le destinazioni d'uso previste dalla programmazione sanitaria regionale, ammesso a finanziamento con decreto ministeriale del 18.03.2021;
P.0. Battipaglia lavori di adeguamento funzionale ed impiantistico al fine di ospitare le destinazioni sanitarie previste dalla programmazione sanitaria regionale, ammesso a finanziamento con decreto ministeriale del 18.03.2021;
P.O. Nocera Inferiore lavori di adeguamento funzionale, impiantistico e strutturale al fine di ospitare le destinazioni previste dalla programmazione sanitaria regionale, ammesso a finanziamento con decreto ministeriale del 18.03.2021;
P.O. Roccadaspide lavori di adeguamento funzionale, impiantistico e strutturale al fine di ospitare le destinazioni sanitarie dell'ospedale di comunità, ammesso a finanziamento con decreto ministeriale del 29.03.2021;
P.O. di Eboli - lavori di adeguamento funzionale, impiantistico e strutturale al fine di ospitare le destinazioni sanitarie previste dalla programmazione sanitaria regionale, ammesso a finanziamento con decreto ministeriale del 18.03.2021;
AO CE - ristrutturazione e adeguamento normativo dell'edificio F corpo B del P.O., ammesso a finanziamento con decreto ministeriale del 23.04.2021;
AO. Cardarelli - adeguamento funzionale ed impiantistico edificio D.E.A. (Padiglione L.), ammesso a finanziamento con decreto ministeriale del 23.03.2021;
A.O. Cardarelli di Napoli - Realizzazione banca del tessuto muscolo scheletrico (pad. H), ammesso a finanziamento con decreto ministeriale del 23.03.2021;
A.O. Cardarelli - adeguamento ai requisiti antincendio (padiglioni b, f, h, i, m, n, t, x), ammesso a finanziamento con decreto ministeriale del 23.03.2021;
A.O. Cardarelli aggiornamento del parco apparecchiature biomedicali, ammesso a finanziamento con decreto ministeriale del 23.03.2021;
A.O. Ospedali dei Colli - lavori di ristrutturazione, ammodernamento e messa norma dell'ala posteriore sinistra del P.O. Monaldi, ammesso a finanziamento con decreto ministeriale del 23.03.2021;
A.O. Santobono - lavori di adeguamento normativo e funzionale, ammesso a finanziamento con decreto ministeriale del 23.03.2021;
A.O.U. Federico II - nuova UTIC e centro ipertensione progetto cicogna, ammesso a finanziamento con decreto ministeriale del 27.04.2021;
Adeguamento di n.1 sala operatoria a sala operatoria ibrida - azienda ospedaliera San Giovanni di Dio e Ruggi D'Aragona, ammesso a finanziamento con decreto ministeriale del 23.03.2021;
A.O.U. San Giovanni di Dio e Ruggi D'Aragona lavori di adeguamento normativo e funzionale del blocco operatorio del plesso Ruggi, ammesso a finanziamento con decreto ministeriale del 23.04.2021.

f) è proseguito l' impegno alla digitalizzazione attraverso la piattaforma - SINFONIA

g)nell'ambito delle malattie rare si è provveduto all' attivazione dei medici certificatori in accordo alla DGR n.523/2017 e alla DGRC n.559 del 10/12/2020 sulla base delle designazioni pervenute da ciascun Presidio.
Si è proceduto all'attivazione di ambulatori filtro con presa in carico multidisciplinare (es. AORN

fonte: http://burc.regione.campania.it

Relazione sulla performance 2021

500400 - DIREZIONE GENERALE PER LA TUTELA DELLA SALUTE E IL COORDINAMENTO DEL SISTEMA SANITARIO REGIONALE

fonte: http://burc.regione.campania.it

Relazione sulla performance 2021

500400 - DIREZIONE GENERALE PER LA TUTELA DELLA SALUTE E IL COORDINAMENTO DEL SISTEMA SANITARIO REGIONALE

	Colli; Vanvitelli; Federico II). E' stata attivata l'informazione/formazione dei medici di base, per testare percorso (DCA 48/2017 e 61/2018) attraverso la diffusione capillare di locandine e brochure relative alla diagnosi precoce presso i MMG, i PLS, le Farmacie, le Aziende sanitarie e i Distretti. Nel mese di Aprile 2021 è stata attivata la Formazione, in collaborazione con il CCRMR, per tutti i Medici Certificatori dei Presidi Campani e per tutti gli operatori delle ASL coinvolti nella Rete delle malattie rare. Tutte le attività formative sono in continua evoluzione e costante implementazione. Si è provveduto ad attivare percorsi aziendali dei PDTA/PT regionali attraverso incontri periodici con i Referenti dei Presidi Regionali di riferimento per le malattie rare che ha consentito di approvare la Revisione dei seguenti Documenti: "Percorso Terapeutico Diagnostico Assistenziale per la Retinite Pigmentosa del paziente raro (RFG110)" e del "Percorso Terapeutico Diagnostico Assistenziale Gastroenterite Eosinofila del paziente raro (RI0030)", approvati nella seduta del 13 e del 20 settembre 2021 dal Gruppo di Esperti in Malattie Rare. Altresì si è provveduto a definire i seguenti Documenti: "Percorso Terapeutico Diagnostico Assistenziale del paziente raro per le Cardiopatie Congenite - Sindromi Malformative Congenite Gravi ed Invalidanti del Cuore e dei Grandi Vasi (Codice RNG141) e del "Percorso Terapeutico Diagnostico Assistenziale del paziente raro per la Amaurosi Congenita di Leber (codice RFG110), approvati nella seduta del 13 settembre 2021 dal Gruppo di Esperti in Malattie Rare. Tutti i documenti sono stati preventivamente condivisi con le Direzioni aziendali dei presidi della rete e delle ASL con nota prot. n.456671 del 15/9/2021.

fonte: http://burc.regione.campania.it

Relazione sulla performance 2021

500400 - DIREZIONE GENERALE PER LA TUTELA DELLA SALUTE E IL COORDINAMENTO DEL SISTEMA SANITARIO REGIONALE

500401 - Prevenzione e sanità pubblica veterinaria

Codice OBO	**2021OBO500401.06.01**			
Descrizione OBO	**PIANO REGIONALE DI MONITORAGGIO SANITARIO DELLA FAUNA SELVATICA**			
Codice OBSA	2021OBSA500400.06			
Descrizione OBSA	Miglioramento/potenziamento dei servizi sanitari offerti ai cittadini			
Missioni e Programmi				
Stakeholders				
Data inizio	01/01/2021	**Data fine**	31/12/2021	
Peso	40			
Obiettivo DEFR	Obiettivo Strategico DEFR			Sì
Altre PA o soggetti coinvolti				
Codice obiettivo DEFR (solo per 2019)				
Capitoli				
Linea Azione	Attività connesse all'emergenza derivante dall'influenza aviaria ed emergenza aviaria			
Risultato	100	**Risultato pesato**	40	

Azione	predisposizione piano				
Indicatore	**Valore iniziale**	**Target**	**Consuntivo**	**Regole di calcolo**	**Risultato**
decreto di approvazione		On	On	On/Off	100

Relazione su monitoraggio e valutazione 31/12/2021	Approvazione dei documenti di programmazione annuale, regionale e territoriale (DPAR - DPAT) dei controlli ufficiali in materia di sicurezza alimentare e sanità pubblica veterinaria - anno 2021. Decreto Dirigenziale n. 37 del 29/01/2021. Approvazione delle procedure documentate relative al "Piano di monitoraggio regionale sulla sorveglianza delle malattie zoonosiche e non della fauna selvatica" (piano B7 del DPAR 2021)- Revisione 03. Decreto Dirigenziale n. 132 del 25/03/2021. Nel DPAR si definisce il numero di controlli ufficiali del Piano B7. Nelle procedure documentate si definiscono le modalità di esecuzione dei controlli ufficiali.

fonte: http://burc.regione.campania.it

Relazione sulla performance 2021

500400 - DIREZIONE GENERALE PER LA TUTELA DELLA SALUTE E IL COORDINAMENTO DEL SISTEMA SANITARIO REGIONALE

500401 - Prevenzione e sanità pubblica veterinaria

Codice OBO	**2021OBO500401.06.02**			
Descrizione OBO	**PIANO FORMATIVO REGIONALE**			
Codice OBSA	2021OBSA500400.06			
Descrizione OBSA	Miglioramento/potenziamento dei servizi sanitari offerti ai cittadini			
Missioni e Programmi				
Stakeholders				
Data inizio	01/01/2021	**Data fine**	31/12/2021	
Peso	40			
Obiettivo DEFR	Obiettivo Strategico DEFR			Sì
Altre PA o soggetti coinvolti				
Codice obiettivo DEFR (solo per 2019)				
Capitoli				
Linea Azione	Miglioramento dell'efficacia dei controlli ufficiali in materia di sicurezza alimentare e sanità veterinaria.			
Risultato	100	**Risultato pesato**	40	

Azione	predisposizione piano				
Indicatore	**Valore iniziale**	**Target**	**Consuntivo**	**Regole di calcolo**	**Risultato**
approvazione piano		On	On	On/Off	100

Relazione su monitoraggio e valutazione 31/12/2021	Approvazione Piano formativo regionale 2021 - art. 5 punto 4 del Reg. UE 625-2017. Decreto Dirigenziale n. 149 del 19/04/2021.

fonte: http://burc.regione.campania.it

Relazione sulla performance 2021

500400 - DIREZIONE GENERALE PER LA TUTELA DELLA SALUTE E IL COORDINAMENTO DEL SISTEMA SANITARIO REGIONALE

500401 - Prevenzione e sanità pubblica veterinaria

Codice OBO	**2021OBO500401.24.01**				
Descrizione OBO	**Assicurare adempimenti adeguati e tempestivi in materia di anticorruzione, trasparenza e accesso**				
Codice OBSA	2021OBSA500400.24				
Descrizione OBSA	Garantire il corretto sviluppo, monitoraggio e controllo degli interventi in materia di trasparenza, di accesso e di prevenzione della corruzione				
Missioni e Programmi					
Stakeholders					
Data inizio	01/01/2021	**Data fine**	31/12/2021		
Peso	10				
Obiettivo DEFR	Obiettivo Strategico DEFR				
Altre PA o soggetti coinvolti					
Codice obiettivo DEFR (solo per 2019)					
Capitoli					
Linea Azione					
Risultato	100	**Risultato pesato**	10		

Azione	Riscontro adeguato alle SPL di appartenenza sulle attività svolte e gli obblighi previsti in materia di anticorruzione e trasparenza				
Indicatore	**Valore iniziale**	**Target**	**Consuntivo**	**Regole di calcolo**	**Risultato**
N° di riscontri forniti alla SPL di appartenenza/N° di riscontri dovuti o richiesti dalla SPL di appartenenza		100,00%	100,00%	Percentuale di realizzazione	100

Relazione su monitoraggio e valutazione 31/12/2021	Sono stati effettuati tutti gli adempimenti previsti relativi agli obblighi della prevenzione corruzione e trasparenza. Attraverso la puntuale reportistica prevista, per il 100% degli atti di competenza della UOD sono stati pubblicati tutti gli atti.

fonte: http://burc.regione.campania.it

Relazione sulla performance 2021

500400 - DIREZIONE GENERALE PER LA TUTELA DELLA SALUTE E IL COORDINAMENTO DEL SISTEMA SANITARIO REGIONALE

500401 - Prevenzione e sanità pubblica veterinaria

Codice OBO	**2021OBO500401.24.02**		
Descrizione OBO	**Garantire l'attuazione degli interventi in materia di trasparenza e di prevenzione della corruzione**		
Codice OBSA	2021OBSA500400.24		
Descrizione OBSA	Garantire il corretto sviluppo, monitoraggio e controllo degli interventi in materia di trasparenza, di accesso e di prevenzione della corruzione		
Missioni e Programmi			
Stakeholders			
Data inizio	01/01/2021	**Data fine**	31/12/2021
Peso	10		
Obiettivo DEFR	Obiettivo Strategico DEFR		
Altre PA o soggetti coinvolti			
Codice obiettivo DEFR (solo per 2019)			
Capitoli			
Linea Azione			
Risultato	100	**Risultato pesato**	10

Azione	Verifica della coerenza tra le tipologie di procedimento ex art.35 Dlgs 33/2013, i processi mappati nel PTPCT e quelli eventualmente mappati per il controllo di gestione				
Indicatore	**Valore iniziale**	**Target**	**Consuntivo**	**Regole di calcolo**	**Risultato**
Produzione di un report finalizzato all'armonizzazione tra le tipologie di procedimento ex art.35 Dlgs 33/2013, i processi mappati nel PTPCT e quelli eventualmente mappati per il controllo di gestione		On	On	On/Off	100

Azione	Autorizzazione r riconoscimento del settore alimentare e dei mangimi preventivo delle imprese				
Indicatore	**Valore iniziale**	**Target**	**Consuntivo**	**Regole di calcolo**	**Risultato**
Controllli a mezzo doppia firma	On	On	On	On/Off	100

Relazione su monitoraggio e valutazione 31/12/2021	Si è provveduto all'armonizzazione dei procedimenti di cui all'art.35 Dlgs 33/2013 ed i processi mappati nel PTPCT. In merito alle richieste di accesso, si è provveduto a riscontrare, entro i termini previsti, a tutte le istanze pervenute. Tutte le autorizzazioni e i riconoscimenti preventivi delle imprese del settore alimentare e dei mangimi sono state fatte a doppia firma.

500401 - Prevenzione e sanità pubblica veterinaria

Risultato Struttura	100
Relazione del Dirigente	

fonte: http://burc.regione.campania.it

Relazione sulla performance 2021

500400 - DIREZIONE GENERALE PER LA TUTELA DELLA SALUTE E IL COORDINAMENTO DEL SISTEMA SANITARIO REGIONALE

500402 - Prevenzione e igiene sanitaria - prevenzione e tutela della salute e della sicurezza negli ambienti di vita e lavoro - O.E.R.

Codice OBO	**2021OBO500402.08.01**		
Descrizione OBO	**Vaccinazione popolazione campana versus Sars 2 - Covid 19.**		
Codice OBSA	2021OBSA500400.08		
Descrizione OBSA	Garantire il supporto all'Unità di crisi regionale per la gestione dell'emergenza COVID-19		
Missioni e Programmi			
Stakeholders			
Data inizio	01/01/2021	**Data fine**	31/12/2021
Peso	80		
Obiettivo DEFR	Obiettivo Strategico DEFR		
Altre PA o soggetti coinvolti			
Codice obiettivo DEFR (solo per 2019)			
Capitoli			
Linea Azione			
Risultato	100	**Risultato pesato**	80

Azione	Programmazione e Monitoraggio dei quantitativi vaccini di cui al Piano Vaccinale Nazionale e Regionale e successiva assegnazioni alle Aziende Sanitarie

Indicatore	**Valore iniziale**	**Target**	**Consuntivo**	**Regole di calcolo**	**Risultato**
1. N. 3 Report mensili di programmazione per i 27 Hub regionali.		36,00	121,00	Indicatore di volume - Quantità (crescita)	100

fonte: http://burc.regione.campania.it

Relazione sulla performance 2021

500400 - DIREZIONE GENERALE PER LA TUTELA DELLA SALUTE E IL COORDINAMENTO DEL SISTEMA SANITARIO REGIONALE

500402 - Prevenzione e igiene sanitaria - prevenzione e tutela della salute e della sicurezza negli ambienti di vita e lavoro - O.E.R.

Codice OBO	**2021OBO500402.08.01**
Descrizione OBO	**Vaccinazione popolazione campana versus Sars 2 - Covid 19.**
Codice OBSA	2021OBSA500400.08
Descrizione OBSA	Garantire il supporto all'Unità di crisi regionale per la gestione dell'emergenza COVID-19
Relazione su monitoraggio e valutazione 31/12/2021	In relazione all'obiettivo Vaccinazione popolazione Campana versus Sars Cov 2 - Covid 19, si comunica che a far data dal 27 Dicembre 2020 e fino al 31 Dicembre 2021, in stretta successione alla disponibilità sul mercato di Vaccini anticovid 19, la Regione Campania (DG Tutela della Salute e Coordinamento del SSR) ha predisposto le opportune assegnazioni, pesate per ASL e per popolazioni target (fasce d'età e categorie a particolare rischio). Ogni algoritmo di assegnazione è stato sviluppato tenendo conto delle specifiche caratteristiche dei diversi prodotti vaccinali di volta in volta resi disponibili alle Regioni dal Commissariato di Governo per l'emergenza Covid. Così si è proceduto puntualmente, in relazione alle consegne predisposte a cadenza settimanale, a definire i report di assegnazione per i diversi vaccini. Le consegne sono state assicurate con quantitativi che variavano ad ogni singola consegna. I report di assegnazioni sono stati elaborati, per i primi tre mesi del 2021 (quando i vaccini disponibili erano solo quelli a mRNA) a cadenza bisettimanale. Per il secondo trimestre, in concomitanza con la disponibilità di ulteriori 2 vaccini a vettore virale, la cadenza di elaborazione è stata quadri settimanale. Nell'ultimo semestre, considerato l'utilizzo esclusivo dei vaccini ad mRna (sia per i cicli primari che per le dosi booster ed addizionali), le elaborazioni dei report di assegnazioni sono ritornate ad una frequenza bisettimanale. Complessivamente sono state predisposte più di 160 elaborazioni di assegnazione (nel computo non sono state calcolate le elaborazioni per le consegne straordinarie). Il processo di assegnazione è stato perfezionato anche grazie allo sviluppo, su indicazioni del personale dedicato della UOD 02, della Piattaforma Logistica Vaccini che permette di tracciare ogni singolo lotto di vaccino consegnato alla Regione Campania, dal punto di Ricezione degli HUB vaccinali fino al singolo cittadino sottoposto a vaccinazione.

fonte: http://burc.regione.campania.it

Relazione sulla performance 2021

500400 - DIREZIONE GENERALE PER LA TUTELA DELLA SALUTE E IL COORDINAMENTO DEL SISTEMA SANITARIO REGIONALE

500402 - Prevenzione e igiene sanitaria - prevenzione e tutela della salute e della sicurezza negli ambienti di vita e lavoro - O.E.R.

Codice OBO	**2021OBO500402.24.01**		
Descrizione OBO	**Assicurare adempimenti adeguati e tempestivi in materia di anticorruzione, trasparenza e accesso**		
Codice OBSA	2021OBSA500400.24		
Descrizione OBSA	Garantire il corretto sviluppo, monitoraggio e controllo degli interventi in materia di trasparenza, di accesso e di prevenzione della corruzione		
Missioni e Programmi			
Stakeholders			
Data inizio	01/01/2021	**Data fine**	31/12/2021
Peso	10		
Obiettivo DEFR	Obiettivo Strategico DEFR		
Altre PA o soggetti coinvolti			
Codice obiettivo DEFR (solo per 2019)			
Capitoli			
Linea Azione			
Risultato	100	**Risultato pesato**	10

Azione	Riscontro adeguato alle SPL di appartenenza sulle attività svolte e gli obblighi previsti in materia di anticorruzione e trasparenza				
Indicatore	**Valore iniziale**	**Target**	**Consuntivo**	**Regole di calcolo**	**Risultato**
N° di riscontri forniti alla SPL di appartenenza/N° di riscontri dovuti o richiesti dalla SPL di appartenenza		100,00%	100,00%	Percentuale di realizzazione	100

Relazione su monitoraggio e valutazione 31/12/2021	In relazione agli obiettivi di trasparenza e anticorruzione si comunica che la presente UOD ha risontrato puntualmente le richieste pervenute dalla SPL in materia di accesso agli atti, obblighi di pubblicazione, nonchè a quelle relative alla predisposizione dei processi, alla mappatura degli eventi rischiosi, ai conflitti di interesse, agli obblighi di trasparenza, al codice di comportamento, alla clausula antipantouflage, all'inconferibilità e incompatibilità. Ha pubblicato altresì tutti gli atti di propria competenza sul sito in amministrazione trasparente e/o casa di vetro, così come previsto dalla normativa.

fonte: http://burc.regione.campania.it

Relazione sulla performance 2021

500400 - DIREZIONE GENERALE PER LA TUTELA DELLA SALUTE E IL COORDINAMENTO DEL SISTEMA SANITARIO REGIONALE

500402 - Prevenzione e igiene sanitaria - prevenzione e tutela della salute e della sicurezza negli ambienti di vita e lavoro - O.E.R.

Codice OBO	**2021OBO500402.24.02**		
Descrizione OBO	**Garantire l'attuazione degli interventi in materia di trasparenza e prevenzione della corruzione**		
Codice OBSA	2021OBSA500400.24		
Descrizione OBSA	Garantire il corretto sviluppo, monitoraggio e controllo degli interventi in materia di trasparenza, di accesso e di prevenzione della corruzione		
Missioni e Programmi			
Stakeholders			
Data inizio	01/01/2021	**Data fine**	31/12/2021
Peso	10		
Obiettivo DEFR	Obiettivo Strategico DEFR		
Altre PA o soggetti coinvolti			
Codice obiettivo DEFR (solo per 2019)			
Capitoli			
Linea Azione			
Risultato	100	**Risultato pesato**	10

Azione	Verifica della coerenza tra le tipologie di procedimenti ex art. 35 DLgs 33/2013, i processi mappati nel PTPCT e quelli eventualmente, mappati per il controllo di gestione.				
Indicatore	**Valore iniziale**	**Target**	**Consuntivo**	**Regole di calcolo**	**Risultato**
Produzione di un report finalizzato alla armonizzazione tra le tipologia di procedimento ex art. 35 DLgs 33/2013, i processi mappati nel PTPCT e quelli eventualmente, mappati per il controllo di gestione.		On	On	On/Off	100
Azione	Attuazione della Misura Specifica del Piano relativa della Legge 210/92				
Indicatore	**Valore iniziale**	**Target**	**Consuntivo**	**Regole di calcolo**	**Risultato**
Controllo a campione nella misura del 10% sulle istanze pervenute		10,00%	10,00%	Percentuale di realizzazione	100

Relazione su monitoraggio e valutazione 31/12/2021	La UOD ha effettuato i dovuti controlli in merito all'adeguatezza della verifica della coerenza tra le tipologie di procedimento ex art. 35 Dlgs 33/2013, i processi mappati nel PTPCT e quelli mappati per il controllo di gestione, producendone un report. Sono, inoltre, stati effettuati i controlli a campione sui contributi erogati per la Legge 210/92, raggiungendo la soglia del 10%.

500402 - Prevenzione e igiene sanitaria - prevenzione e tutela della salute e della sicurezza negli ambienti di vita e lavoro - O.E.R.

Risultato Struttura	100

fonte: http://burc.regione.campania.it

Relazione sulla performance 2021

500400 - DIREZIONE GENERALE PER LA TUTELA DELLA SALUTE E IL COORDINAMENTO DEL SISTEMA SANITARIO REGIONALE

500402 - Prevenzione e igiene sanitaria - prevenzione e tutela della salute e della sicurezza negli ambienti di vita e lavoro - O.E.R.

Relazione del Dirigente	

fonte: http://burc.regione.campania.it

Relazione sulla performance 2021

500400 - DIREZIONE GENERALE PER LA TUTELA DELLA SALUTE E IL COORDINAMENTO DEL SISTEMA SANITARIO REGIONALE

500403 - Assistenza territoriale

Codice OBO	**2021OBO500403.06.01**			
Descrizione OBO	**Potenziamento rete assistenza primaria**			
Codice OBSA	2021OBSA500400.06			
Descrizione OBSA	Miglioramento/potenziamento dei servizi sanitari offerti ai cittadini			
Missioni e Programmi				
Stakeholders				
Data inizio	01/01/2021	**Data fine**	31/12/2021	
Peso	80			
Obiettivo DEFR	Obiettivo Strategico DEFR			Sì
Altre PA o soggetti coinvolti				
Codice obiettivo DEFR (solo per 2019)				
Capitoli				
Linea Azione	Miglioramento della Rete Assistenziale delle cure primarie			
Risultato	100	**Risultato pesato**	80	

Azione	Implementazione di piattaforma per la gestione delle graduatorie di medicina generale				
Indicatore	**Valore iniziale**	**Target**	**Consuntivo**	**Regole di calcolo**	**Risultato**
Decreto di avvio delle procedure per l'assegnazione di incarichi di MMG mediante piattaforma		On	On	On/Off	100

Relazione su monitoraggio e valutazione 31/12/2021	Con Decreto n. 14 del 24.03.2021 - pubblicato sul BURC n. 32 del 29.03.2021 - sono state avviate le procedure per l'assegnazione degli incarichi di Assistenza Primaria e di Continuità Assistenziale riferiti alle zone carenti e agli incarichi vacanti anni 2020 e 2021. Il Decreto specificava le modalità di partecipazione e di presentazione della domanda mediante piattaforma informatica di SORESA.

fonte: http://burc.regione.campania.it

Relazione sulla performance 2021

500400 - DIREZIONE GENERALE PER LA TUTELA DELLA SALUTE E IL COORDINAMENTO DEL SISTEMA SANITARIO REGIONALE

500403 - Assistenza territoriale

Codice OBO	**2021OBO500403.24.01**		
Descrizione OBO	**Assicurare adempimenti adeguati e tempestivi in materia di anticorruzione, trasparenza e accesso**		
Codice OBSA	2021OBSA500400.24		
Descrizione OBSA	Garantire il corretto sviluppo, monitoraggio e controllo degli interventi in materia di trasparenza, di accesso e di prevenzione della corruzione		
Missioni e Programmi			
Stakeholders			
Data inizio	01/01/2021	**Data fine**	31/12/2021
Peso	10		
Obiettivo DEFR	Obiettivo Strategico DEFR		
Altre PA o soggetti coinvolti			
Codice obiettivo DEFR (solo per 2019)			
Capitoli			
Linea Azione			
Risultato	100	**Risultato pesato**	10

Azione	Riscontro adeguato alle SPL di appartenenza sulle attività svolte e gli obblighi previsti in materia di anticorruzione e trasparenza				
Indicatore	**Valore iniziale**	**Target**	**Consuntivo**	**Regole di calcolo**	**Risultato**
N° di riscontri forniti alla SPL di appartenenza/N° di riscontri dovuti o richiesti dalla SPL di appartenenza		100,00%	100,00%	Percentuale di realizzazione	100

Relazione su monitoraggio e valutazione 31/12/2021	In relazione agli obiettivi di trasparenza e anticorruzione si comunica che la presente UOD ha riscontrato puntualmente le richieste pervenute dalla SPL in relazione agli accessi agli atti, agli obblighi di pubblicazione, nonchè a quelle relative alla predisposizione dei processi, alla mappatura degli eventi rischiosi, ai conflitti di interesse, agli obblighi di trasparenza, al codice di comportamento, alla clausola antipantouflage, all'inconferibilità e incompatibilità. Ha pubblicato altresì tutti gli atti di propria competenza sul sito in amministrazione trasparente e/o casa di vetro, così come previsto dalla normativa.

fonte: http://burc.regione.campania.it

Relazione sulla performance 2021

500400 - DIREZIONE GENERALE PER LA TUTELA DELLA SALUTE E IL COORDINAMENTO DEL SISTEMA SANITARIO REGIONALE

500403 - Assistenza territoriale

Codice OBO	**2021OBO500403.24.02**		
Descrizione OBO	**Garantire l'attuazione degli interventi in materia di trasparenza e prevenzione della corruzione**		
Codice OBSA	2021OBSA500400.24		
Descrizione OBSA	Garantire il corretto sviluppo, monitoraggio e controllo degli interventi in materia di trasparenza, di accesso e di prevenzione della corruzione		
Missioni e Programmi			
Stakeholders			
Data inizio	01/01/2021	**Data fine**	31/12/2021
Peso	10		
Obiettivo DEFR	Obiettivo Strategico DEFR		
Altre PA o soggetti coinvolti			
Codice obiettivo DEFR (solo per 2019)			
Capitoli			
Linea Azione			
Risultato	100	**Risultato pesato**	10

Azione	Verifica della coerenza tra le tipologie di procedimenti ex art. 35 DLgs 33/2013, i processi mappati nel PTPCT e quelli eventualmente, mappati per il controllo di gestione.				
Indicatore	**Valore iniziale**	**Target**	**Consuntivo**	**Regole di calcolo**	**Risultato**
Produzione di un report finalizzato alla armonizzazione tra le tipologia di procedimento ex art. 35 DLgs 33/2013, i processi mappati nel PTPCT e quelli eventualmente, mappati per il controllo di gestione.		On	On	On/Off	100
Azione	Relazione istruttoria su ricorsi amministrativi				
Indicatore	**Valore iniziale**	**Target**	**Consuntivo**	**Regole di calcolo**	**Risultato**
Atti a doppia firma. Controllo a campione nella misura del 10%		100,00%	100,00%	Percentuale di realizzazione	100

Relazione su monitoraggio e valutazione 31/12/2021	La presente UOD ha prodotto un report in relazione alla coerenza tra le tipologie di procedimento ex art. 35 D.Lgs. 33/2013, i processi mappati nel PTPCT e quelli mappati per il controllo di gestione. Si rappresenta che relativamente al processo denominato "Procedure definizione tetti di spesa privato accreditato" inserito nel PTPCT, la scrivente UOD non svolge l'intero processo ma solo una fase endoprocedimentale. In merito all'istruttoria per i ricorsi amministrativi, la presente UOD ha prodotto le relazioni richieste dall'Avvocatura, trasmettendole in doppia firma.

500403 - Assistenza territoriale	
Risultato Struttura	100

fonte: http://burc.regione.campania.it

Relazione sulla performance 2021

500400 - DIREZIONE GENERALE PER LA TUTELA DELLA SALUTE E IL COORDINAMENTO DEL SISTEMA SANITARIO REGIONALE

500403 - Assistenza territoriale

Relazione del Dirigente	

fonte: http://burc.regione.campania.it

Relazione sulla performance 2021

500400 - DIREZIONE GENERALE PER LA TUTELA DELLA SALUTE E IL COORDINAMENTO DEL SISTEMA SANITARIO REGIONALE

500404 - Assistenza ospedaliera

Codice OBO	**2021OBO500404.06.01**			
Descrizione OBO	**Migliorare l'appropriatezza e l'assistenza attraverso l'implementazione delle attività di prevenzione del rischio clinico e buone prassi per la sicurezza del paziente.**			
Codice OBSA	2021OBSA500400.06			
Descrizione OBSA	Miglioramento/potenziamento dei servizi sanitari offerti ai cittadini			
Missioni e Programmi				
Stakeholders				
Data inizio	01/01/2021	**Data fine**	31/12/2021	
Peso	40			
Obiettivo DEFR	Obiettivo Strategico DEFR			Sì
Altre PA o soggetti coinvolti				
Codice obiettivo DEFR (solo per 2019)				
Capitoli				
Linea Azione	Implementazione delle reti clinico assistenziali Miglioramento dell'appropriatezza e della qualità dell'assistenza Prevenzione del rischio clinico e implementazione buone prassi per la sicurezza del paziente			
Risultato	100	**Risultato pesato**	40	

Azione	Attivazione del Centro regionale per la gestione del rischio sanitario e la sicurezza del paziente (CRRS) ai sensi della legge 8 marzo 2017, n. 24. Raccolta dati regionali sui rischi ed eventi avversi e tra-smissione dati all'Osservatorio nazionale delle buone pratiche. Monitoraggio implementazione raccoman-dazioni ministeriali nelle aziende sanitarie.				
Indicatore	**Valore iniziale**	**Target**	**Consuntivo**	**Regole di calcolo**	**Risultato**
Stesura Decreto Dirigenziale di istituzione CRRS		On	On	On/Off	100

Relazione su monitoraggio e valutazione 31/12/2021	Nelle Aziende/Strutture sanitarie campane è presente, già da tempo, una funzione e un'attività dedicata specificamente alla Gestione del Rischio clinico che, tra l'altro, provvede alla raccolta di dati sui rischi e sugli eventi avversi e a diversi altri monitoraggi, compreso il monitoraggio circa l'implementazione delle Raccomandazioni ministeriali. Pertanto, in ottemperanza della Legge 8 marzo 2017 n. 24 recante "Disposizioni in materia di sicurezza delle cure e della persona assistita, nonché in materia di responsabilità professionale degli esercenti le professioni sanitarie" e, in particolare, dell'art.2 "In ogni Regione è istituito…. il Centro per la gestione del rischio sanitario e la sicurezza del paziente che raccoglie dalle strutture sanitarie e socio-sanitarie pubbliche e private…….", ma anche in conformità con la DGRC n.19 del 18/1/2020 "…Piano Triennale 2019-2021 di sviluppo e riqualificazione del Servizio sanitario campano…" (in particolare del Programma 4 "La gestione del rischio e della sicurezza del paziente e dell'operatore") è stato predisposto e approvato il Decreto Dirigenziale n.35 del 8.2.2021 ad oggetto: Istituzione del Centro Regionale per la Gestione del Rischio Sanitario e la Sicurezza del Paziente. Legge 8 marzo 2017, n.24; al predetto Centro sono attribuite le funzioni specificate nell'art 2 della Legge 24/2017 e cioè di raccogliere dalle strutture sanitarie e socio-sanitarie pubbliche e private i dati regionali sui rischi ed eventi avversi e sul contenzioso e li trasmette annualmente, mediante procedura telematica unificata a livello nazionale, all'Osservatorio nazionale delle buone pratiche sulla sicurezza nella sanità. In conclusione, l'obiettivo si può ritenere raggiunto al 100%

fonte: http://burc.regione.campania.it

Relazione sulla performance 2021

500400 - DIREZIONE GENERALE PER LA TUTELA DELLA SALUTE E IL COORDINAMENTO DEL SISTEMA SANITARIO REGIONALE

500404 - Assistenza ospedaliera

Codice OBO	**2021OBO500404.06.02**		
Descrizione OBO	**Migliorare l'accesso alle cure tramite l'implementazione della Rete Oncologica Campana e della Rete della Medicina di precisione**		
Codice OBSA	2021OBSA500400.06		
Descrizione OBSA	Miglioramento/potenziamento dei servizi sanitari offerti ai cittadini		
Missioni e Programmi			
Stakeholders			
Data inizio	01/01/2021	**Data fine**	31/12/2021
Peso	40		
Obiettivo DEFR	Obiettivo Strategico DEFR		
Altre PA o soggetti coinvolti			
Codice obiettivo DEFR (solo per 2019)			
Capitoli			
Linea Azione	Implementazione delle reti clinico assistenziali Miglioramento dell'appropriatezza e della qualità dell'assistenza Prevenzione del rischio clinico e implementazione buone prassi per la sicurezza del paziente		
Risultato	100	**Risultato pesato**	40

Azione	Attività di istruttoria per la istituzione del Molecular Tumour Board e per la elaborazione e/o revisione di PDTA oncologici .				
Indicatore	**Valore iniziale**	**Target**	**Consuntivo**	**Regole di calcolo**	**Risultato**
Atti amministrativi connessi all'implementazione della rete oncologica campana e della rete della Medicina di Precisione attraverso la stesura del Decreto di Istituzione del Molecular Tumour Board e la elaborazione e/o revisione di almeno un PDTA oncolo		On	On	On/Off	100

fonte: http://burc.regione.campania.it

Relazione sulla performance 2021

500400 - DIREZIONE GENERALE PER LA TUTELA DELLA SALUTE E IL COORDINAMENTO DEL SISTEMA SANITARIO REGIONALE

500404 - Assistenza ospedaliera

Codice OBO	**2021OBO500404.06.02**
Descrizione OBO	**Migliorare l'accesso alle cure tramite l'implementazione della Rete Oncologica Campana e della Rete della Medicina di precisione**
Codice OBSA	2021OBSA500400.06
Descrizione OBSA	Miglioramento/potenziamento dei servizi sanitari offerti ai cittadini
Relazione su monitoraggio e valutazione 31/12/2021	Al fine di implementare la rete oncologica campana questa UOD ha supportato per la Direzione Generale per la Tutela della Salute le attività di revisione dei Percorsi diagnostico terapeutici in ambito oncologico. Con Decreto Dirigenziale n. 221 del 23 giugno 2021 è stata approvata la revisione dei seguenti documentii: 24 PDTA di patologia: colon, mammella, cervice, ovaio, stomaco, pancreas, testicolo, vescica, prostata, rene, polmone, melanoma, melanoma coroide, epatocarcinoma, sistema nervoso centrale, NET, Tumori testa collo, endometrio, sarcomi, Colangiocarcinoma, Tiroide Tumori cutanei non melanoma, Mesotelioma, Sarcomi pediatrici 2 PDTA di percorso: Nutrizione e Tumori ereditari 3 Documenti Tecnici: Consensus emesi, refertazione patologica standard, radioterapia standard Document second Opinion in Anatomia Patologica (prima edizione) Al fine di garantire in Campania la realizzazione della rete della Medicina di precisione in oncologia e consentire la selezione dei pazienti da sottoporre a screening genetico-molecolare, la interpretazione dei dati e la successiva scelta terapeutica, con Decreto Dirigenziale n. 248 del 13/7/2021 e s.m.i. questa UOD ha provveduto alla costituzione del Molecular Tumor Board della Regione Campania, gruppo multidisciplinare deputato alla discussione dei risultati di analisi genetico-molecolari nel contesto clinico del singolo paziente. Al Molecular Tumor Board, costituito da tutti i componenti dei gruppi multidisciplinari (oncologi, chirurghi, patologi, etc) e da biologi molecolari e bioinformatici, indispensabili per la interpretazione di dati genomici complessi sono stati affidati i seguenti compiti: • Definire composizione e modalità di funzionamento dei Molecular Tumor board dei CORP/ CORPUS e la loro interazione con i Gruppi Oncologici Multidisciplinari • Verificare e monitorare le attività dei MTB dei CORP/CORPUS • Analizzare l'andamento e i risultati dei test a livello regionale in funzione dei dati epidemiologici e di utilizzo dei farmaci biologici • Proporre nuove attività anche di natura formativa, aggiornamenti delle procedure e dei test • Definire i fabbisogni rispetto alle necessità cliniche (disponibilità di studi clinici, nuovi farmaci/ biomarcatori in fase di approvazione, etc.) • Identificare le caratteristiche clinico-patologiche di pazienti da sottoporre a test di CGP al fine di garantire, modalità di interpretazione dei dati e di comunicazione al paziente) • Costruire un sistema regionale di controllo di qualità sui test effettuati nei laboratori pubblici e privati • Identificare i programmi prospettici di profilatura genetica presenti in regione e proporre attività in funzione delle risorse disponibili • Realizzare un sistema di raccolta ed analisi dati derivanti da test su biomarcatori a livello regionale per favorire arruolamento di pazienti in studi clinici "genomic-driven". La UOD ha svolto l'istruttoria ed elaborato le a proposta della Delibera di Giunta n. 381 del 14/9/2021 con la quale è stata autorizzata l'erogabilità dei test genomici ormono-responsivo per il carcinoma mammario in stadio precoce per le pazienti in carico ai Gruppi Oncologici Multidisciplinari per il carcinoma mammario dei CORP/CORPUS della ROC fino alla concorrenza della contribuzione erogata ai sensi del D.M. 18 maggio 2021 Infine, è stata elaborata la proposta relativa alla Delibera di Giunta n. 477 del 4/11/2021 «Rimodulazione DCA n. 58 del 4 luglio 2019 avente ad oggetto "Rete oncologica regionale: adempimenti. Adozione di ulteriori documenti tecnici: mappe chirurgiche regionali provvisorie in valutazione triennale» con la quale sono stati definiti i criteri e le procedure per l'individuazione delle strutture pubbliche e private accreditate in possesso di dimostrata expertise da abilitare alla

fonte: http://burc.regione.campania.it

Relazione sulla performance 2021

500400 - DIREZIONE GENERALE PER LA TUTELA DELLA SALUTE E IL COORDINAMENTO DEL SISTEMA SANITARIO REGIONALE

500404 - Assistenza ospedaliera

Codice OBO	**2021OBO500404.06.02**
Descrizione OBO	**Migliorare l'accesso alle cure tramite l'implementazione della Rete Oncologica Campana e della Rete della Medicina di precisione**
Codice OBSA	2021OBSA500400.06
Descrizione OBSA	Miglioramento/potenziamento dei servizi sanitari offerti ai cittadini
	gestione chirurgica dei tumori, al fine di incrementare una qualificata offerta chirurgica regionale da connettere ai CORP/CORPUS e relativi GOM, per una gestione integrata dei processi di presa in carico dei pazienti affetti da neoplasia nell'ambito degli specifici percorsi diagnostico-terapeutici assistenziali. Con tale provvedimento è stato stabilito un periodo di transizione da monitorare: anni 2022/2024, con verifiche annuali e valutazione finale triennale. In conclusione, l'obiettivo si può ritenere raggiunto al 100%

Codice OBO	**2021OBO500404.24.01**		
Descrizione OBO	**Assicurare adempimenti adeguati e tempestivi in materia di anticorruzione, trasparenza e accesso**		
Codice OBSA	2021OBSA500400.24		
Descrizione OBSA	Garantire il corretto sviluppo, monitoraggio e controllo degli interventi in materia di trasparenza, di accesso e di prevenzione della corruzione		
Missioni e Programmi			
Stakeholders			
Data inizio	01/01/2021	**Data fine**	31/12/2021
Peso	10		
Obiettivo DEFR	Obiettivo Strategico DEFR		
Altre PA o soggetti coinvolti			
Codice obiettivo DEFR (solo per 2019)			
Capitoli			
Linea Azione			
Risultato	100	**Risultato pesato**	10

Azione	Riscontro adeguato alla SPL di appartenenza sulle attività svolte e gli obblighi previsti in materia di anticorruzioone e trasparenza				
Indicatore	**Valore iniziale**	**Target**	**Consuntivo**	**Regole di calcolo**	**Risultato**
N° di riscontri tempestivamente forniti alla SPL di appartenenza/ N° di riscontri dovuti o richiesti dalla SPL di appartenenza		100,00%	100,00%	Percentuale di realizzazione	100

Relazione su monitoraggio e valutazione 31/12/2021	Si è provveduto a fornire tempestivo riscontro a tutte le istanze di accesso pervenute all'U.O.D. nonchè sugli obblighi previsti in materia di anticorruzione e trasparenza con le modalità e nei limiti stabiliti dalla normativa vigente, dandone puntuale comunicazione alla SPL ai fini del monitoraggio. Si è provveduto ad assicurare il rispetto degli obblighi di pubblicazione degli atti e dei dati nel portale istituzionale come stabiliti dalla L.R. 23/2017 (Casa di vetro) e dal D. Lgs. 33/2013 s.m.i. In conclusione, l'obiettivo si può ritenere raggiunto al 100%

fonte: http://burc.regione.campania.it

Relazione sulla performance 2021

500400 - DIREZIONE GENERALE PER LA TUTELA DELLA SALUTE E IL COORDINAMENTO DEL SISTEMA SANITARIO REGIONALE

500404 - Assistenza ospedaliera

Codice OBO	**2021OBO500404.24.02**				
Descrizione OBO	**Garantire l'attuazione degli interventi in materia di trasparenza e di prevenzione della corruzione**				
Codice OBSA	2021OBSA500400.24				
Descrizione OBSA	Garantire il corretto sviluppo, monitoraggio e controllo degli interventi in materia di trasparenza, di accesso e di prevenzione della corruzione				
Missioni e Programmi					
Stakeholders					
Data inizio	01/01/2021	**Data fine**	31/12/2021		
Peso	10				
Obiettivo DEFR	Obiettivo Strategico DEFR				
Altre PA o soggetti coinvolti					
Codice obiettivo DEFR (solo per 2019)					
Capitoli					
Linea Azione					
Risultato	100	**Risultato pesato**	10		

Azione	Definizione e promozione dell'etica e di standard di comportamento				
Indicatore	**Valore iniziale**	**Target**	**Consuntivo**	**Regole di calcolo**	**Risultato**
Giornata formativa sul codice di comportamento		On	On	On/Off	100

Azione	Verifica della coerenza tra le tipologie di procedimento ex art.35 Dlgs 33/2013, i processi mappati nel PTPCT e quelli eventualmente mappati per il controllo di gestione				
Indicatore	**Valore iniziale**	**Target**	**Consuntivo**	**Regole di calcolo**	**Risultato**
Produzione di un report finalizzato all'armonizzazione tra le tipologie di procedimento ex art.35 Dlgs 33/2013, i processi mappati nel PTPCT e quelli eventualmente mappati per il controllo di gestione		On	On	On/Off	100

Relazione su monitoraggio e valutazione 31/12/2021	E' stato organizzato e attuato, dalla UOD Assistenza Ospedaliera, un corso di formazione interna di approfondimento sul codice etico di comportamento dei dipendenti pubblici con il webinar dal titolo “Il Codice di comportamento dei dipendenti pubblici” svoltosi in data 28 giugno 2021. Al corso hanno partecipato i dipendenti della Direzione Generale per la Tutela della Salute e coordinamento del SSR. In relazione alla coerenza tra le tipologie di procedimento ex art. 35 D.Lgs. 33/2013, i processi mappati nel PTPCT e quelli mappati per il controllo di gestione, si rappresenta che relativamente al processo denominato "Procedure definizione tetti di spesa privato accreditato" inserito nel PTPCT, la scrivente UOD non svolge l'intero processo ma solo una fase endoprocedimentale. In conclusione, l'obiettivo si può ritenere raggiunto al 100%

fonte: http://burc.regione.campania.it

Relazione sulla performance 2021

500400 - DIREZIONE GENERALE PER LA TUTELA DELLA SALUTE E IL COORDINAMENTO DEL SISTEMA SANITARIO REGIONALE

500404 - Assistenza ospedaliera

Risultato Struttura	100
Relazione del Dirigente	

fonte: http://burc.regione.campania.it

Relazione sulla performance 2021

500400 - DIREZIONE GENERALE PER LA TUTELA DELLA SALUTE E IL COORDINAMENTO DEL SISTEMA SANITARIO REGIONALE

500405 - Governo clinico - sistema accreditamento istituzionale strutture sanitarie pubbliche e private

Codice OBO	**2021OBO500405.06.01**			
Descrizione OBO	**Definizione fabbisogno 2021/23 dell'offerta sanitaria di prestazioni RM**			
Codice OBSA	2021OBSA500400.06			
Descrizione OBSA	Miglioramento/potenziamento dei servizi sanitari offerti ai cittadini			
Missioni e Programmi				
Stakeholders				
Data inizio	01/01/2021	**Data fine**	31/12/2021	
Peso	80			
Obiettivo DEFR	Obiettivo Strategico DEFR			Sì
Altre PA o soggetti coinvolti				
Codice obiettivo DEFR (solo per 2019)				
Capitoli				
Linea Azione	Implementazione delle reti clinico assistenziali Miglioramento dell'appropriatezza e della qualità dell'assistenza Prevenzione del rischio clinico e implementazione buone prassi per la sicurezza del paziente			
Risultato	100	**Risultato pesato**	80	

Azione	approvazione proposta deliberazione per definizione fabbisogno 2021/23 delle prestazioni di risonanza magnetica da parte delle strutture pubbliche e private				
Indicatore	**Valore iniziale**	**Target**	**Consuntivo**	**Regole di calcolo**	**Risultato**
Tramissione alla giunta della relativa proposta di deliberazione	Off	On	On	On/Off	100

Relazione su monitoraggio e valutazione 31/12/2021	In relazione all'obiettivo individuale "Miglioramento dell'offerta sanitaria" avente indicatore "Definizione del fabbisogno regionale 2021/2023 di apparecchiature di risonanza magnetica. Istruttoria propedeutica alla predisposizione proposta atto deliberativo", si fa presente che con Delibera di Giunta regionale n. 592 del 28.12.2021 (pubblicata in BURC n. 1 del 3.01.2022) è stata approvata la Programmazione sanitaria regionale per le apparecchiature di risonanza magnetica per il Triennio 2021-2023. Pertanto l'obiettivo si intende raggiunto nei termini prefissati.

fonte: http://burc.regione.campania.it

Relazione sulla performance 2021

500400 - DIREZIONE GENERALE PER LA TUTELA DELLA SALUTE E IL COORDINAMENTO DEL SISTEMA SANITARIO REGIONALE

500405 - Governo clinico - sistema accreditamento istituzionale strutture sanitarie pubbliche e private

Codice OBO	**2021OBO500405.24.01**		
Descrizione OBO	**Assicurare adempimenti adeguati e tempestivi in materia di anticorruzione, trasparenza e accesso**		
Codice OBSA	2021OBSA500400.24		
Descrizione OBSA	Garantire il corretto sviluppo, monitoraggio e controllo degli interventi in materia di trasparenza, di accesso e di prevenzione della corruzione		
Missioni e Programmi			
Stakeholders			
Data inizio	01/01/2021	**Data fine**	31/12/2021
Peso	10		
Obiettivo DEFR	Obiettivo Strategico DEFR		
Altre PA o soggetti coinvolti			
Codice obiettivo DEFR (solo per 2019)			
Capitoli			
Linea Azione			
Risultato	100	**Risultato pesato**	10

Azione	Riscontro adeguato alla SPL di appartenenza sulle attività svolte e gli obblighi previsti in materia di anticorruzioone e trasparenza

Indicatore	**Valore iniziale**	**Target**	**Consuntivo**	**Regole di calcolo**	**Risultato**
N° di riscontri tempestivamente forniti alla SPL di appartenenza/ N° di riscontri dovuti o richiesti dalla SPL di appartenenza		100,00%	100,00%	Percentuale di realizzazione	100

Relazione su monitoraggio e valutazione 31/12/2021	La struttura di Staff ha riscontrato puntualmente, via mail e/o con nota formale, le richieste pervenute dalla SPL relativa agli accessi agli atti, agli obblighi di pubblicazione, nonchè a quelle relative alla predisposizione del catalogo dei processi, alla mappatura degli eventi rischiosi, ai conflitti di interessi, agli obblighi di trasparenza, al codice di comportamento, alla clausola antipantouflage, all'inconferibilità e incompatibilità. Ha pubblicato altresì tutti gli atti di propria competenza sul sito in amministrazione trasparente e/o casa di vetro, così come previsto dalle disposizioni nazionale e regionali.

fonte: http://burc.regione.campania.it

Relazione sulla performance 2021

500400 - DIREZIONE GENERALE PER LA TUTELA DELLA SALUTE E IL COORDINAMENTO DEL SISTEMA SANITARIO REGIONALE

500405 - Governo clinico - sistema accreditamento istituzionale strutture sanitarie pubbliche e private

Codice OBO	**2021OBO500405.24.02**		
Descrizione OBO	**Garantire l'attuazione degli interventi in materia di trasparenza e di prevenzione della corruzione**		
Codice OBSA	2021OBSA500400.24		
Descrizione OBSA	Garantire il corretto sviluppo, monitoraggio e controllo degli interventi in materia di trasparenza, di accesso e di prevenzione della corruzione		
Missioni e Programmi			
Stakeholders			
Data inizio	01/01/2021	**Data fine**	31/12/2021
Peso	10		
Obiettivo DEFR	Obiettivo Strategico DEFR		
Altre PA o soggetti coinvolti			
Codice obiettivo DEFR (solo per 2019)			
Capitoli			
Linea Azione			
Risultato	100	**Risultato pesato**	10

Azione	Verifica della coerenza tra le tipologie di procedimento ex art.35 Dlgs 33/2013, i processi mappati nel PTPCT e quelli eventualmente mappati per il controllo di gestione				
Indicatore	**Valore iniziale**	**Target**	**Consuntivo**	**Regole di calcolo**	**Risultato**
Produzione di un report finalizzato all'armonizzazione tra le tipologie di procedimento ex art.35 Dlgs 33/2013, i processi mappati nel PTPCT e quelli eventualmente mappati per il controllo di gestione		On	On	On/Off	100

Azione	Pubblicità degli Esiti dell'istruttoria svolta dalla Commissione regionale ex dgrc 7301/01				
Indicatore	**Valore iniziale**	**Target**	**Consuntivo**	**Regole di calcolo**	**Risultato**
Pubblicazione sul sito istituzionale dell'Ente, in forma sintetica NON OLTRE 30 GG. DALLA RIUNIONE DELLA COMMISSIONE		On	On	On/Off	100

Relazione su monitoraggio e valutazione 31/12/2021	La UOD ha effettuato i dovuti controlli in merito l'adeguatezza della verifica della coerenza tra le tipologie di procedimento ex art.35 Dlgs 33/2013, i processi mappati nel PTPCT e quelli mappati per il controllo di gestione, producendo un report. E' stata effettuata la pubblicazione sul sito istituzionale dell'Ente, in forma sintetica NON OLTRE 30 GG. DALLA RIUNIONE DELLA COMMISSIONE, dell'istruttoria svolta dalla commissione regione ex DGRC 7301/01.

500405 - Governo clinico - sistema accreditamento istituzionale strutture sanitarie pubbliche e private	
Risultato Struttura	100

fonte: http://burc.regione.campania.it

Relazione sulla performance 2021

500400 - DIREZIONE GENERALE PER LA TUTELA DELLA SALUTE E IL COORDINAMENTO DEL SISTEMA SANITARIO REGIONALE

500405 - Governo clinico - sistema accreditamento istituzionale strutture sanitarie pubbliche e private

Relazione del Dirigente	

fonte: http://burc.regione.campania.it

Relazione sulla performance 2021

500400 - DIREZIONE GENERALE PER LA TUTELA DELLA SALUTE E IL COORDINAMENTO DEL SISTEMA SANITARIO REGIONALE

500406 - Politica del farmaco e dispositivi

Codice OBO	**2021OBO500406.06.01**			
Descrizione OBO	**attuazione delle misure finalizzate all'utilizzo appropriato degli antibiotici e contrasto all'antibiotico-resistenza**			
Codice OBSA	2021OBSA500400.06			
Descrizione OBSA	Miglioramento/potenziamento dei servizi sanitari offerti ai cittadini			
Missioni e Programmi				
Stakeholders				
Data inizio	01/01/2021	**Data fine**	31/12/2021	
Peso	20			
Obiettivo DEFR	Obiettivo Strategico DEFR			Sì
Altre PA o soggetti coinvolti				
Codice obiettivo DEFR (solo per 2019)				
Capitoli				
Linea Azione	Interventi in materia di spesa farmaceutica e di appropriato impiego dei medicinali.			
Risultato	100	**Risultato pesato**	20	

Azione	attività istruttoria degli atti programmatici in materia di utilizzo appropriato degli antibiotici e contrasto all'antibiotico-resistenza				
Indicatore	**Valore iniziale**	**Target**	**Consuntivo**	**Regole di calcolo**	**Risultato**
predisposizione decreto concernente l'adempimento LEA relativo al monitoraggio del consumo e della spesa dei farmaci antibiotici		On	On	On/Off	100

Relazione su monitoraggio e valutazione 31/12/2021	si è provveduto con Decreto Dirigenziale n° 213 del 11.06.2021 ad oggetto “DM 12 Marzo 2019. Adempimento nuovo sistema di garanzia NSG D14C relativo all’assistenza farmaceutica: monitoraggio del consumo di farmaci antibiotici” . Con detto provvedimento sono stati individuati nuovi indicatori, in luogo di quanto previsto dal precedente Decreto Dirigenziale n° 138/2018, al fine di garantire l'adeguamento al nuovo indicatore previsto per i farmaci antibiotici dal DM 12 Marzo 2019.

fonte: http://burc.regione.campania.it

Relazione sulla performance 2021

500400 - DIREZIONE GENERALE PER LA TUTELA DELLA SALUTE E IL COORDINAMENTO DEL SISTEMA SANITARIO REGIONALE

500406 - Politica del farmaco e dispositivi

Codice OBO	**2021OBO500406.06.02**		
Descrizione OBO	**implementazione procedure amministrative propedeutiche all'apertura delle sedi farmaceutiche messe a concorso per il privato esercizio**		
Codice OBSA	2021OBSA500400.06		
Descrizione OBSA	Miglioramento/potenziamento dei servizi sanitari offerti ai cittadini		
Missioni e Programmi			
Stakeholders			
Data inizio	01/01/2021	**Data fine**	31/12/2021
Peso	40		
Obiettivo DEFR	Obiettivo Strategico DEFR		Sì
Altre PA o soggetti coinvolti			
Codice obiettivo DEFR (solo per 2019)			
Capitoli			
Linea Azione	Interventi in materia di spesa farmaceutica e di appropriato impiego dei medicinali.		
Risultato	100	**Risultato pesato**	40

Azione	adozione decreti di assegnazione				
Indicatore	**Valore iniziale**	**Target**	**Consuntivo**	**Regole di calcolo**	**Risultato**
n. decreti di assegnazione adozione		4,00	9,00	Indicatore di volume - Quantità (crescita)	100

Relazione su monitoraggio e valutazione 31/12/2021	In fase di realizzazione del V Interpello per l'assegnazione di sedi farmaceutiche disponibili per il privato esercizio, il cui Bando di Concorso è stato approvato con DD n. 13/2009, sono state assegnate n. 9 sedi mediante adozione dei provvedimento di seguito elencati:1. DD n. 331 del 28/6/2021-sede n. 28 del Comune di Giugliano in Campania;2. DD n. 299 del 8/6/2021-sede n. 23 Comune di Giugliano in Campania;3. DD n. 324 del 22/6/2021-sede n. 16 Comune di Giugliano in Campania;4. DD n. 280 del 31/5/2021-sede n. 20 Comune di Giugliano in Campania;5. DD n. 313 del 15/6/2021-sede n. 18 Comune di Giugliano in Campania;6. DD n. 282 del 31/5/2021-sede n. 15 Comune di Giugliano in Campania;7. DD n. 288 del 1/6/2021-sede n. 24 Comune di Giugliano in Campania;8. DD n. 281 del 31/5/2021-sede n. 25 Comune di Giugliano in Campania; 9. DD n. 607 del 21/12/2021-sede n. 1 Comune di Santa Marina (SA)

fonte: http://burc.regione.campania.it

Relazione sulla performance 2021

500400 - DIREZIONE GENERALE PER LA TUTELA DELLA SALUTE E IL COORDINAMENTO DEL SISTEMA SANITARIO REGIONALE

500406 - Politica del farmaco e dispositivi

Codice OBO	**2021OBO500406.08.01**			
Descrizione OBO	**azioni a supporto della'attività dell'Unità di crisi Covid 19**			
Codice OBSA	2021OBSA500400.08			
Descrizione OBSA	Garantire il supporto all'Unità di crisi regionale per la gestione dell'emergenza COVID-19			
Missioni e Programmi				
Stakeholders				
Data inizio	01/01/2021	**Data fine**	31/12/2021	
Peso	30			
Obiettivo DEFR	Obiettivo Strategico DEFR			No
Altre PA o soggetti coinvolti				
Codice obiettivo DEFR (solo per 2019)				
Capitoli				
Linea Azione				
Risultato	100	**Risultato pesato**	30	

Azione	monitoraggio del fabbisogno , dell'approvvigionamento e dell'allocazione di apparecchiature e DPI

Indicatore	**Valore iniziale**	**Target**	**Consuntivo**	**Regole di calcolo**	**Risultato**
n. report trimestrale		4,00	4,00	Indicatore di volume - Quantità (crescita)	100

Relazione su monitoraggio e valutazione 31/12/2021	l'attività di monitoraggio è stata effettuata mediante l'utilizzo delle piattaforme regionali (portale SIAC-Fiori) è ha riguardato il materiale consegnato alle singole Aziende Sanitarie per il tramite del Magazzino Regionale COVID-19, anche sulla base dei fabbisogni richiesti alle Aziende Sanitarie e raccolti a fine 2020. Inoltre, con nota Unità di Crisi prot. n° 2021/62 ad oggetto "Report fornitura Dispositivi di Protezione Individuale alle Aziende Sanitarie della Regione Campania - Periodo Marzo - Dicembre 2020" è stato trasmesso al Presidente della Giunta Regionale Campania un approfondito report di quanto pervenuto al Magazzino Regionale COVID-19, sia per il tramite di Protezione Civile che tramite acquisizione SORESA, oltre a fornire un puntuale dettaglio di tutto quanto consegnato alle singole Aziende Sanitarie

fonte: http://burc.regione.campania.it

Relazione sulla performance 2021

500400 - DIREZIONE GENERALE PER LA TUTELA DELLA SALUTE E IL COORDINAMENTO DEL SISTEMA SANITARIO REGIONALE

500406 - Politica del farmaco e dispositivi

Codice OBO	**2021OBO500406.24.01**				
Descrizione OBO	**Assicurare adempimenti adeguati e tempestivi in materia di anticorruzione, trasparenza e accesso**				
Codice OBSA	2021OBSA500400.24				
Descrizione OBSA	Garantire il corretto sviluppo, monitoraggio e controllo degli interventi in materia di trasparenza, di accesso e di prevenzione della corruzione				
Missioni e Programmi					
Stakeholders					
Data inizio	01/01/2021	**Data fine**	31/12/2021		
Peso	5				
Obiettivo DEFR	Obiettivo Strategico DEFR				
Altre PA o soggetti coinvolti					
Codice obiettivo DEFR (solo per 2019)					
Capitoli					
Linea Azione					
Risultato	100	**Risultato pesato**	5		

Azione	Riscontro adeguato alla SPL di appartenenza sulle attività svolte e gli obblighi previsti in materia di anticorruzioone e trasparenza				
Indicatore	**Valore iniziale**	**Target**	**Consuntivo**	**Regole di calcolo**	**Risultato**
N° di riscontri tempestivamente forniti alla SPL di appartenenza/ N° di riscontri dovuti o richiesti dalla SPL di appartenenza		100,00%	100,00%	Percentuale di realizzazione	100

Relazione su monitoraggio e valutazione 31/12/2021	La struttura ha riscontrato puntualmente le richieste pervenute dalla struttura di 1° livello, in particolare ha tempestivamente dato riscontro alle richieste pervenute dalla SPL sugli accessi agli atti, sugli obblighi di pubblicazione, nonché quelle relative alla predisposizione del catalogo dei processi, alla mappatura degli eventi rischiosi, ai conflitti di interessi, agli obblighi di trasparenza, al codice di comportamento, alla clausola antipantouflage, all'inconferibilità e incompatibilità. Ha pubblicato altresì tutti gli atti di propria competenza sul sito in amministrazione trasparente e/o casa di vetro, così come previsto dalle disposizioni nazionale e regionali.

fonte: http://burc.regione.campania.it

Relazione sulla performance 2021

500400 - DIREZIONE GENERALE PER LA TUTELA DELLA SALUTE E IL COORDINAMENTO DEL SISTEMA SANITARIO REGIONALE

500406 - Politica del farmaco e dispositivi

Codice OBO	**2021OBO500406.24.02**		
Descrizione OBO	**Garantire l'attuazione degli interventi in materia di trasparenza e di prevenzione della corruzione**		
Codice OBSA	2021OBSA500400.24		
Descrizione OBSA	Garantire il corretto sviluppo, monitoraggio e controllo degli interventi in materia di trasparenza, di accesso e di prevenzione della corruzione		
Missioni e Programmi			
Stakeholders			
Data inizio	01/01/2021	**Data fine**	31/12/2021
Peso	5		
Obiettivo DEFR	Obiettivo Strategico DEFR		
Altre PA o soggetti coinvolti			
Codice obiettivo DEFR (solo per 2019)			
Capitoli			
Linea Azione			
Risultato	100	**Risultato pesato**	5

Azione	Definizione e promozione dell'etica e di standard di comportamento				
Indicatore	**Valore iniziale**	**Target**	**Consuntivo**	**Regole di calcolo**	**Risultato**
Giornata formativa sul codice di comportamento		On	On	On/Off	100

Azione	Verifica della coerenza tra le tipologie di procedimento ex art.35 Dlgs 33/2013, i processi mappati nel PTPCT e quelli eventualmente mappati per il controllo di gestione				
Indicatore	**Valore iniziale**	**Target**	**Consuntivo**	**Regole di calcolo**	**Risultato**
Produzione di un report finalizzato all'armonizzazione tra le tipologie di procedimento ex art.35 Dlgs 33/2013, i processi mappati nel PTPCT e quelli eventualmente mappati per il controllo di gestione		On	On	On/Off	100

Relazione su monitoraggio e valutazione 31/12/2021	Il personale assegnato all'UOD ha partecipato al corso "Il codice di comportamento dei dipendenti pubblici quale strumento di prevenzione della corruzione"organizzato dall'UOD 500404, come da comunicazione del direttore generale prt. 331941 del 22/6/21 Si è provveduto ad armonizzare i processi mappati nel PTPCT con quelli riportati nella sezione "Amministrazione Trasparente" del sito ufficiale dell'Ente Regionale, ex art. 35 D. Lgs. 33/2013 s.m.i., producendo un report.

500406 - Politica del farmaco e dispositivi

Risultato Struttura	100
Relazione del Dirigente	

fonte: http://burc.regione.campania.it

Relazione sulla performance 2021

500400 - DIREZIONE GENERALE PER LA TUTELA DELLA SALUTE E IL COORDINAMENTO DEL SISTEMA SANITARIO REGIONALE

500407 - Monitoraggio e regolamentazione dei l.e.a. - appropriatezza delle prestazioni sanitarie e socio-sanitarie

Codice OBO	**2021OBO500407.06.01**		
Descrizione OBO	**Analisi dell'inadempienze ed individuazione delle criticità degli Adempimenti previsti dal Questionario LEA**		
Codice OBSA	2021OBSA500400.06		
Descrizione OBSA	Miglioramento/potenziamento dei servizi sanitari offerti ai cittadini		
Missioni e Programmi			
Stakeholders			
Data inizio	01/01/2021	**Data fine**	31/12/2021
Peso	80		
Obiettivo DEFR	Obiettivo Strategico DEFR		Sì
Altre PA o soggetti coinvolti			
Codice obiettivo DEFR (solo per 2019)			
Capitoli			
Linea Azione	Implementazione delle reti clinico assistenziali Miglioramento dell'appropriatezza e della qualità dell'assistenza Prevenzione del rischio clinico e implementazione buone prassi per la sicurezza del paziente		
Risultato	100	**Risultato pesato**	80

Azione	Analisi delle indempienze e delle adempienze con impegno, con indicazione della attività da porre in essere per il loro superamento				
Indicatore	**Valore iniziale**	**Target**	**Consuntivo**	**Regole di calcolo**	**Risultato**
Elaborazione del documento entro un mese dalla comunicazione del Ministero della Salute		On	On	On/Off	100

fonte: http://burc.regione.campania.it

Relazione sulla performance 2021

500400 - DIREZIONE GENERALE PER LA TUTELA DELLA SALUTE E IL COORDINAMENTO DEL SISTEMA SANITARIO REGIONALE

500407 - Monitoraggio e regolamentazione dei l.e.a. - appropriatezza delle prestazioni sanitarie e socio-sanitarie

Codice OBO	**2021OBO500407.06.01**
Descrizione OBO	**Analisi dell'inadempienze ed individuazione delle criticità degli Adempimenti previsti dal Questionario LEA**
Codice OBSA	2021OBSA500400.06
Descrizione OBSA	Miglioramento/potenziamento dei servizi sanitari offerti ai cittadini
Relazione su monitoraggio e valutazione 31/12/2021	PREMESSA Agli adempimenti previsti dal Questionario LEA sono tenute le Regioni per accedere al maggior finanziamento del SSN. È una materia estremamente complessa che prevede 28 Adempimenti del Ministero della Salute e 10 adempimenti del MEF individuati con lettere dell'alfabeto. Ogni adempimento poi si sviluppa in un sottoinsieme di attività a cui adempiere. A titolo esemplificativo la sola lettera c) flussi informativi, prevede 16 sotto-adempimenti; quello C.1 a sua volta è relativo a 15 flussi a cui adempiere. La struttura di monitoraggio per l'elaborazione degli indicatori, prevede l'incrocio fra i diversi flussi informativi del sistema NSIS per valutare la coerenza degli stessi. Fondamentale, quindi, non è solo garantire l'invio dei flussi ma anche assicurarne la qualità attraverso una analisi preventiva prima della validazione degli stessi sulla piattaforma ministeriale NSIS. Altro elemento fondante degli Adempimenti LEA è garantire tutte quelle attività in esso previste che, in genere, fanno riferimento ad Accordi/Intese Stato-Regioni. ATTIVITA' SVOLTA L'attività svolta nel 2020 è stata fortemente condizionata dallo stato di emergenza causato dalla pandemia COVID-19. Di fatto in tutte le Regioni, in riferimento alla erogazione di prestazioni sanitarie, si è verificata una contrazione dell'attività ordinaria per affrontare lo stato emergenziale. Pertanto, nel corso del 2020/2021, vi è stato un periodico confronto in Comitato LEA fra Regioni e Ministero della Salute ed Economia e Finanze per raggiungere un accordo sugli obblighi, derivanti dalla normativa vigente, previsti dagli Adempimenti LEA partendo dalla considerazione, condivisa, che l'anno 2020 è stato un anno straordinario a causa dell'emergenza pandemica e che gli strumenti tradizionali adottati fino ad oggi per la valutazione degli adempimenti risultavano inadeguati. L'obiettivo comune è stato, quindi, quello di condividere gli strumenti più adatti per fornire informazioni utili alla lettura della tenuta dei Sistemi sanitari regionali durante l'emergenza sanitaria. In confronto è durato per tutto il 2021. In data 01.09.2021 è stata discussa la proposta presentata dal Ministero e in data 07.12.2021 sono stati definitivamente condivisi gli strumenti di monitoraggio. Gli strumenti individuati sono stati: • il Questionario Lea 2020 (contenente item"informativi", con i quali è prevista l'acquisizione delle informazioni e relativa presa d'atto e item "monitorabili", volti a comprendere lo stato dell'arte dell'erogazione dei LEA e misurare la capacità di resilienza e ripresa delle Regioni, al fine di segnalare/individuare eventuali misure correttive da intraprendere; • il NSG, entrato in vigore proprio a partire dall'anno 2020 e per il quale si procederà con il monitoraggio, ai soli fini informativi, di tutti gli 88 indicatori. Quanto sopra al fine di procedere al monitoraggio dei LEA e all'analisi della tenuta dei sistemi sanitari, verificando gli andamenti, distinti nelle diverse fasi del periodo pandemico. Quindi non più utilizzare la logica di valutazione esistente fino al 2019 ma esclusivamente una logica di monitoraggio al solo scopo informativo. In data 28.01.2022 è stato trasmesso alle Regioni dal Ministero della Salute il Q.LEA 2020 da compilare e trasmetter entro il 15.03.2022. La UOD ha elaborato il documento richiesto entro un mese dalla comunicazione del Ministero della Salute. Nel corso del 2021 è stata comunque svolta attività di confronto e affiancamento con le UOD/

fonte: http://burc.regione.campania.it

Relazione sulla performance 2021

500400 - DIREZIONE GENERALE PER LA TUTELA DELLA SALUTE E IL COORDINAMENTO DEL SISTEMA SANITARIO REGIONALE

500407 - Monitoraggio e regolamentazione dei l.e.a. - appropriatezza delle prestazioni sanitarie e socio-sanitarie

Codice OBO	**2021OBO500407.06.01**
Descrizione OBO	**Analisi dell'inadempienze ed individuazione delle criticità degli Adempimenti previsti dal Questionario LEA**
Codice OBSA	2021OBSA500400.06
Descrizione OBSA	Miglioramento/potenziamento dei servizi sanitari offerti ai cittadini
	Aziende Sanitarie al fine di superare le criticità riferite al Q LEA 2019 e le cui valutazioni avvengono in occasione delle riunioni trimestrali, con i Ministeri affiancanti, sul Piano di Rientro. In tal senso, partendo dall'analisi delle criticità, è stata acquisita ulteriore documentazione ed inviata al Ministero tramite Piattaforma documentale. In particolare, facendo seguito a quanto emerso nella riunione di verifica del Piano di Rientro del 22.07.2021, nei giorni 23-27-30.07.2021 è stata richiesta ulteriore documentazione alle UOD per le quali erano emerse delle criticità. In data 07.09.2021 il Ministero ha trasmesso il verbale di verifica ed in data 10.09.2021 è stata trasmessa a tutte le UOD un'analisi dettagliata delle risultanze della verifica degli Adempimenti Q. LEA 2019 a seguito della quale acquisita ulteriore documentazione trasmessa in Piattaforma al Ministero. Ad oggi non sono pervenuti riscontri da parte del Ministero sull'eventuale superamento delle inadempienze. Sono state comunicate, inoltre, le risultanze delle riunioni del Comitato LEA al fine di aggiornare le UOD sulle decisioni prese sulla compilazione del Q LEA 2020 ed iniziando quindi ad acquisire la documentazione che presumibilmente sarebbe stata necessaria.

fonte: http://burc.regione.campania.it

Relazione sulla performance 2021

500400 - DIREZIONE GENERALE PER LA TUTELA DELLA SALUTE E IL COORDINAMENTO DEL SISTEMA SANITARIO REGIONALE

500407 - Monitoraggio e regolamentazione dei l.e.a. - appropriatezza delle prestazioni sanitarie e socio-sanitarie

Codice OBO	**2021OBO500407.24.01**		
Descrizione OBO	**Assicurare adempimenti adeguati e tempestivi in materia di anticorruzione, trasparenza e accesso**		
Codice OBSA	2021OBSA500400.24		
Descrizione OBSA	Garantire il corretto sviluppo, monitoraggio e controllo degli interventi in materia di trasparenza, di accesso e di prevenzione della corruzione		
Missioni e Programmi			
Stakeholders			
Data inizio	01/01/2021	**Data fine**	31/12/2021
Peso	10		
Obiettivo DEFR	Obiettivo Strategico DEFR		
Altre PA o soggetti coinvolti			
Codice obiettivo DEFR (solo per 2019)			
Capitoli			
Linea Azione			
Risultato	100	**Risultato pesato**	10

Azione	Riscontro adeguato alla SPL di appartenenza sulle attività svolte e gli obblighi previsti in materia di anticorruzioone e trasparenza

Indicatore	**Valore iniziale**	**Target**	**Consuntivo**	**Regole di calcolo**	**Risultato**
N° di riscontri tempestivamente forniti alla SPL di appartenenza/ N° di riscontri dovuti o richiesti dalla SPL di appartenenza		100,00%	100,00%	Percentuale di realizzazione	100

Relazione su monitoraggio e valutazione 31/12/2021	La UOD 07 ha riscontrato puntualmente, le richieste pervenute dalla SPL per gli accessi agli atti, per gli obblighi di pubblicazione, nonché per quelle relative alla predisposizione del catalogo dei processi, alla mappatura degli eventi rischiosi, ai conflitti di interessi, agli obblighi di trasparenza, al codice di comportamento, alla clausola antipantouflage, all'inconferibilità e incompatibilità.

fonte: http://burc.regione.campania.it

Relazione sulla performance 2021

500400 - DIREZIONE GENERALE PER LA TUTELA DELLA SALUTE E IL COORDINAMENTO DEL SISTEMA SANITARIO REGIONALE

500407 - Monitoraggio e regolamentazione dei l.e.a. - appropriatezza delle prestazioni sanitarie e socio-sanitarie

Codice OBO	**2021OBO500407.24.02**		
Descrizione OBO	**Garantire l'attuazione degli interventi in materia di trasparenza e di prevenzione della corruzione**		
Codice OBSA	2021OBSA500400.24		
Descrizione OBSA	Garantire il corretto sviluppo, monitoraggio e controllo degli interventi in materia di trasparenza, di accesso e di prevenzione della corruzione		
Missioni e Programmi			
Stakeholders			
Data inizio	01/01/2021	**Data fine**	31/12/2021
Peso	10		
Obiettivo DEFR	Obiettivo Strategico DEFR		
Altre PA o soggetti coinvolti			
Codice obiettivo DEFR (solo per 2019)			
Capitoli			
Linea Azione			
Risultato	100	**Risultato pesato**	10

Azione	Verifica della coerenza tra le tipologie di procedimento ex art.35 Dlgs 33/2013, i processi mappati nel PTPCT e quelli eventualmente mappati per il controllo di gestione				
Indicatore	**Valore iniziale**	**Target**	**Consuntivo**	**Regole di calcolo**	**Risultato**
Produzione di un report finalizzato all'armonizzazione tra le tipologie di procedimento ex art.35 Dlgs 33/2013, i processi mappati nel PTPCT e quelli eventualmente mappati per il controllo di gestione		On	On	On/Off	100

Azione	Monitoraggio sull'efficacia attuazione della misura obbligatoria in materia di comunicazione dei conflitti di interesse				
Indicatore	**Valore iniziale**	**Target**	**Consuntivo**	**Regole di calcolo**	**Risultato**
Trasmissione delle informazioni sull'attuazione della misura alla Direzione Generale		On	On	On/Off	100

Relazione su monitoraggio e valutazione 31/12/2021	La UOD 07 ha effettuato la verifica sulla coerenza tra le tipologie di procedimento ex art.35 Dlgs 33/2013, i processi mappati nel PTPCT e quelli eventualmente mappati per il controllo di gestione, producendone un report. Ha, inoltre, effettuato il monitoraggio sull'efficace attuazione della misura obbligatoria in materia di comunicazione dei conflitti di interesse, trasmettendo le informazioni alla SPL.

500407 - Monitoraggio e regolamentazione dei l.e.a. - appropriatezza delle prestazioni sanitarie e socio-sanitarie

Risultato Struttura	100
Relazione del Dirigente	

fonte: http://burc.regione.campania.it

Relazione sulla performance 2021

500400 - DIREZIONE GENERALE PER LA TUTELA DELLA SALUTE E IL COORDINAMENTO DEL SISTEMA SANITARIO REGIONALE

500408 - Organismo Tecnicamente Accreditante

Codice OBO	**2021OBO500408.06.01**		
Descrizione OBO	**Definizione dei criteri per la selezione dei team per l'effettuazione delle visite di verifica dei requisiti di accreditamento delle strutture sanitarie e sociosanitarie.**		
Codice OBSA	2021OBSA500400.06		
Descrizione OBSA	Miglioramento/potenziamento dei servizi sanitari offerti ai cittadini		
Missioni e Programmi			
Stakeholders			
Data inizio	01/01/2021	**Data fine**	31/12/2021
Peso	80		
Obiettivo DEFR	Obiettivo Strategico DEFR		
Altre PA o soggetti coinvolti			
Codice obiettivo DEFR (solo per 2019)			
Capitoli			
Linea Azione			
Risultato	100	**Risultato pesato**	80

Azione	adozione di atto formale di approvazione del documento che definisce i criteri per la selezione dei team per l'effettuazione delle visite di verifica dei requisiti di accreditamento delle strutture sanitarie e sociosanitarie.

Indicatore	**Valore iniziale**	**Target**	**Consuntivo**	**Regole di calcolo**	**Risultato**
Decreto approvato		On	On	On/Off	100

Relazione su monitoraggio e valutazione 31/12/2021	I criteri per la selezione dei Team per l'effettuazione delle visite di verifica riguardanti i requisiti di accreditamento delle strutture sanitarie e socio-sanitarie sono stati definiti ed approvati con DD n. 179 del 14/05/2021 - Allegato A. Il decreto è stato pubblicato in data 26/05/2021 sul sito della Regione in "Amministrazione Trasparente", nella cartella "Altri contenuti"a raggiungibile al seguente link: http://www.regione.campania.it/regione/it/amministrazione-trasparente-fy2n/strutture-sanitarie-private-accreditate

fonte: http://burc.regione.campania.it

Relazione sulla performance 2021

500400 - DIREZIONE GENERALE PER LA TUTELA DELLA SALUTE E IL COORDINAMENTO DEL SISTEMA SANITARIO REGIONALE

500408 - Organismo Tecnicamente Accreditante

Codice OBO	**2021OBO500408.24.01**		
Descrizione OBO	**Assicurare adempimenti adeguati e tempestivi in materia di anticorruzione, trasparenza e accesso**		
Codice OBSA	2021OBSA500400.24		
Descrizione OBSA	Garantire il corretto sviluppo, monitoraggio e controllo degli interventi in materia di trasparenza, di accesso e di prevenzione della corruzione		
Missioni e Programmi			
Stakeholders			
Data inizio	01/01/2021	**Data fine**	31/12/2021
Peso	10		
Obiettivo DEFR	Obiettivo Strategico DEFR		
Altre PA o soggetti coinvolti			
Codice obiettivo DEFR (solo per 2019)			
Capitoli			
Linea Azione			
Risultato	100	**Risultato pesato**	10

Azione	Riscontro adeguato alla SPL di appartenenza sulle attività svolte e gli obblighi previsti in materia di anticorruzioone e trasparenza				
Indicatore	**Valore iniziale**	**Target**	**Consuntivo**	**Regole di calcolo**	**Risultato**
N° di riscontri tempestivamente forniti alla SPL di appartenenza/ N° di riscontri dovuti o richiesti dalla SPL di appartenenza		100,00%	100,00%	Percentuale di realizzazione	100

Relazione su monitoraggio e valutazione 31/12/2021	La UOD 08 ha ricontrato con tempestività le richieste pervenute dalla SPL, riguardanti le attività svolte e gli obblighi previsti in materia di Anticorruzione e Trasparenza. Si rappresetna altresì che tutti gli atti di competenza sono stati pubblicati sul sito "Amministrazione Trasparente" e/o "Casa di Vetro" così come previsto dalle disposizioni vigenti.

fonte: http://burc.regione.campania.it

Relazione sulla performance 2021

500400 - DIREZIONE GENERALE PER LA TUTELA DELLA SALUTE E IL COORDINAMENTO DEL SISTEMA SANITARIO REGIONALE

500408 - Organismo Tecnicamente Accreditante

Codice OBO	**2021OBO500408.24.02**		
Descrizione OBO	**Garantire l'attuazione degli interventi in materia di trasparenza e di prevenzione della corruzione**		
Codice OBSA	2021OBSA500400.24		
Descrizione OBSA	Garantire il corretto sviluppo, monitoraggio e controllo degli interventi in materia di trasparenza, di accesso e di prevenzione della corruzione		
Missioni e Programmi			
Stakeholders			
Data inizio	01/01/2021	**Data fine**	31/12/2021
Peso	10		
Obiettivo DEFR	Obiettivo Strategico DEFR		
Altre PA o soggetti coinvolti			
Codice obiettivo DEFR (solo per 2019)			
Capitoli			
Linea Azione			
Risultato	100	**Risultato pesato**	10

Azione	Verifica della coerenza tra le tipologie di procedimento ex art.35 Dlgs 33/2013, i processi mappati nel PTPCT e quelli eventualmente mappati per il controllo di gestione				
Indicatore	**Valore iniziale**	**Target**	**Consuntivo**	**Regole di calcolo**	**Risultato**
Produzione di un report finalizzato all'armonizzazione tra le tipologie di procedimento ex art.35 Dlgs 33/2013, i processi mappati nel PTPCT e quelli eventualmente mappati per il controllo di gestione		On	On 100%	On/Off	100

Azione	Adozione del Codice deontologico dei valutatori dell'accreditamento Approvazione del regolamento per la gestione dei gruppi di valutazione dell'accreditamento che stabilisce criteri di incompatibilità				
Indicatore	**Valore iniziale**	**Target**	**Consuntivo**	**Regole di calcolo**	**Risultato**
Pubblicazione sul sito istituzionale dell'Ente		On	On	On/Off	100

fonte: http://burc.regione.campania.it

Relazione sulla performance 2021

500400 - DIREZIONE GENERALE PER LA TUTELA DELLA SALUTE E IL COORDINAMENTO DEL SISTEMA SANITARIO REGIONALE

500408 - Organismo Tecnicamente Accreditante

Codice OBO	**2021OBO500408.24.02**
Descrizione OBO	**Garantire l'attuazione degli interventi in materia di trasparenza e di prevenzione della corruzione**
Codice OBSA	2021OBSA500400.24
Descrizione OBSA	Garantire il corretto sviluppo, monitoraggio e controllo degli interventi in materia di trasparenza, di accesso e di prevenzione della corruzione
Relazione su monitoraggio e valutazione 31/12/2021	AZIONE 1 In riferimento all'armonizzazione tra le tipologie di procedimento ex art. 35 Dlgs 33/2013 ed i i processi mappati nel PTPCT, è stato prodotto un report in cui si rappresenta che non vi sono procedimenti di competenza di questa UOD che possono rientrare nell'articolo suddetto. Si rappresenta altresì che i processi mappati nel PTCP, relativi alla UOD 08, costituiscono fasi del processo relativa all'area di rischio "Accreditamento delle Strutture Sanitarie e Socio- Sanitarie" che fa capo alla UOD 05. AZIONE 2 Con DD 179 del 14/05/2021 è stato approvato il Codice Deontologico dei Valutatori per l'Accreditamento che, tra l'altro, stabilisce sia criteri di incompatibilità con lo svolgimento dell'attività stessa di valutatore, sia le cause di incompatibilità che possono presentarsi in relazione all'attività di verifica di una specifica struttura oggetto di valutazione. Il Codice è stato pubblicato in data 26/05/2021 sul sito della Regione in "Amministrazione Trasparente" nella cartella "Altri contenuti"a raggiungibile al seguente link: http://www.regione.campania.it/regione/it/amministrazione-trasparente-fy2n/strutture-sanitarie-private-accreditate

500408 - Organismo Tecnicamente Accreditante	
Risultato Struttura	100
Relazione del Dirigente	

fonte: http://burc.regione.campania.it

Relazione sulla performance 2021

500400 - DIREZIONE GENERALE PER LA TUTELA DELLA SALUTE E IL COORDINAMENTO DEL SISTEMA SANITARIO REGIONALE

500409 - Edilizia sanitaria, gestione POR e accordi di programma valorizzazione e alienazione del patrimonio immobiliare del S.S.R.

Codice OBO	**2021OBO500409.06.01**			
Descrizione OBO	**Attuazione degli accordi di programmi di edilizia sanitaria**			
Codice OBSA	2021OBSA500400.06			
Descrizione OBSA	Miglioramento/potenziamento dei servizi sanitari offerti ai cittadini			
Missioni e Programmi				
Stakeholders				
Data inizio	01/01/2021	**Data fine**	31/12/2021	
Peso	60			
Obiettivo DEFR	Obiettivo Strategico DEFR			Sì
Altre PA o soggetti coinvolti				
Codice obiettivo DEFR (solo per 2019)				
Capitoli				
Linea Azione	Istruttoria degli atti di programmazione di utilizzo dei fondi ex art. 20 e Fondi Europei 2014/2020. Istruttoria degli atti di programmazione di utilizzo dei fondi ex art. 20 e Fondi Europei 2014/2020.			
Risultato	100	**Risultato pesato**	60	

Azione	Acquisizione della documentazione tecnica dei progetti esecutivi, presentati dalle aziende sanitarie				
Indicatore	**Valore iniziale**	**Target**	**Consuntivo**	**Regole di calcolo**	**Risultato**
Richieste di ammissione a finanziamento degli accordi di programma presentate al Ministero della Salute		25,00	32,00	Indicatore di volume - Quantità (crescita)	100

fonte: http://burc.regione.campania.it

Relazione sulla performance 2021

500400 - DIREZIONE GENERALE PER LA TUTELA DELLA SALUTE E IL COORDINAMENTO DEL SISTEMA SANITARIO REGIONALE

500409 - Edilizia sanitaria, gestione POR e accordi di programma valorizzazione e alienazione del patrimonio immobiliare del S.S.R.

Codice OBO	**2021OBO500409.06.01**
Descrizione OBO	**Attuazione degli accordi di programmi di edilizia sanitaria**
Codice OBSA	2021OBSA500400.06
Descrizione OBSA	Miglioramento/potenziamento dei servizi sanitari offerti ai cittadini
Relazione su monitoraggio e valutazione 31/12/2021	Per quanto riguarda gli interventi inclusi nell'accordo di programma di edilizia sanitaria nel 2021 sono stati ammessi a finanziamento 32 interventi, come di seguito dettagliati: Demolizione e ricostruzione del poliambulatorio di via Minghetti a Benevento, ammesso a finanziamento con decreto ministeriale del 18.03.2021; Hospice di Cerreto Sannita (BN) lavori di ristrutturazione di parte del piano II e del piano III dell'ex P.O., ammesso a finanziamento con decreto ministeriale del 24.04.2021; P.O. San Paolo - lavori di adeguamento normativo, ammesso a finanziamento con decreto ministeriale del 19.04.2021; P.O. San Giovanni Bosco - lavori di adeguamento normativo, ammesso a finanziamento con decreto ministeriale del 20.04.2021; P.O. Loreto Mare P.O. Capilupi - lavori di adeguamento normativo, ammesso a finanziamento con decreto ministeriale del 20.04.2021; P.O. Incurabili e P.O. Pellegrini - lavori di adeguamento normativo, ammesso a finanziamento con decreto ministeriale del 19.04.2021; P.O. San Gennaro - lavori di adeguamento normativo, ammesso a finanziamento con decreto ministeriale del 20.04.2021; P.S.P. Elena D'Aosta - lavori di adeguamento normativo, ammesso a finanziamento con decreto ministeriale del 20.04.2021; P.O. Ascalesi - ristrutturazione dei reparti di oncologia, ammesso a finanziamento con decreto ministeriale del 18.03.2021; Ampliamento del P.0. Santa Maria delle Grazie di Pozzuoli per adeguamento alla programmazione sanitaria regionale, ammesso a finanziamento con decreto ministeriale del 02.09.2021; ASL NA2 nord ampliamento del P.O.A. Rizzoli di ischia per realizzazione di nuovi posti letto ospedalieri, ammesso a finanziamento con decreto ministeriale del 29.03.2021; ASL NA2 nord ristrutturazione del P.O. di Procida, ammesso a finanziamento con decreto ministeriale del 28.09.2021; ASL NA2 nord ristrutturazione del P.o. San Giuliano di Giugliano in Campania per adeguamento alla programmazione sanitaria regionale, ammesso a finanziamento con decreto ministeriale del 23.03.2021; PO. di Nola - progetto lavori di ampliamento, ristrutturazione e adeguamento, ammesso a finanziamento con decreto ministeriale del 20.04.2021; PO.di Torre del Greco -progetto lavori di adeguamento e completamento, ammesso a finanziamento con decreto ministeriale del 20.04.2021; P.O. di Boscotrecase - progetto lavori di ristrutturazione e adeguamento, ammesso a finanziamento con decreto ministeriale del 20.04.2021; P.0. Oliveto Citra lavori di adeguamento funzionale ed impiantistico al fine di ospitare le destinazioni d'uso previste dalla programmazione sanitaria regionale, ammesso a finanziamento con decreto ministeriale del 18.03.2021; PO. Vallo della Lucania lavori adeguamento funzionale ed impiantistico al fine di ospitare le destinazioni d'uso previste dalla programmazione sanitaria regionale, ammesso a finanziamento con decreto ministeriale del 18.03.2021; P.0. Battipaglia lavori di adeguamento funzionale ed impiantistico al fine di ospitare le destinazioni sanitarie previste dalla programmazione sanitaria regionale, ammesso a finanziamento con decreto ministeriale del 18.03.2021; P.O. Nocera Inferiore lavori di adeguamento funzionale, impiantistico e strutturale al fine di ospitare le destinazioni previste dalla programmazione sanitaria regionale, ammesso a finanziamento con decreto ministeriale del 18.03.2021; P.O. Roccadaspide lavori di adeguamento funzionale, impiantistico e strutturale al fine di ospitare le destinazioni sanitarie dell'ospedale di comunità, ammesso a finanziamento con decreto ministeriale del 29.03.2021;

fonte: http://burc.regione.campania.it

Relazione sulla performance 2021

500400 - DIREZIONE GENERALE PER LA TUTELA DELLA SALUTE E IL COORDINAMENTO DEL SISTEMA SANITARIO REGIONALE

500409 - Edilizia sanitaria, gestione POR e accordi di programma valorizzazione e alienazione del patrimonio immobiliare del S.S.R.

Codice OBO	**2021OBO500409.06.01**
Descrizione OBO	**Attuazione degli accordi di programmi di edilizia sanitaria**
Codice OBSA	2021OBSA500400.06
Descrizione OBSA	Miglioramento/potenziamento dei servizi sanitari offerti ai cittadini
	P.O. di Eboli - lavori di adeguamento funzionale, impiantistico e strutturale al fine di ospitare le destinazioni sanitarie previste dalla programmazione sanitaria regionale, ammesso a finanziamento con decreto ministeriale del 18.03.2021; AO CE - ristrutturazione e adeguamento normativo dell'edificio F corpo B del P.O., ammesso a finanziamento con decreto ministeriale del 23.04.2021; AO. Cardarelli - adeguamento funzionale ed impiantistico edificio D.E.A. (Padiglione L.), ammesso a finanziamento con decreto ministeriale del 23.03.2021; A.O. Cardarelli di Napoli - Realizzazione banca del tessuto muscolo scheletrico (pad. H), ammesso a finanziamento con decreto ministeriale del 23.03.2021; A.O. Cardarelli - adeguamento ai requisiti antincendio (padiglioni b, f, h, i, m, n, t, x), ammesso a finanziamento con decreto ministeriale del 23.03.2021; A.O. Cardarelli aggiornamento del parco apparecchiature biomedicali, ammesso a finanziamento con decreto ministeriale del 23.03.2021; A.O. Ospedali dei Colli - lavori di ristrutturazione, ammodernamento e messa norma dell'ala posteriore sinistra del P.O. Monaldi, ammesso a finanziamento con decreto ministeriale del 23.03.2021; A.O. Santobono - lavori di adeguamento normativo e funzionale, ammesso a finanziamento con decreto ministeriale del 23.03.2021; A.O.U. Federico II - nuova UTIC e centro ipertensione progetto cicogna, ammesso a finanziamento con decreto ministeriale del 27.04.2021; Adeguamento di n.1 sala operatoria a sala operatoria ibrida - azienda ospedaliera San Giovanni di Dio e Ruggi D'Aragona, ammesso a finanziamento con decreto ministeriale del 23.03.2021; A.O.U. San Giovanni di Dio e Ruggi D'Aragona lavori di adeguamento normativo e funzionale del blocco operatorio del plesso Ruggi, ammesso a finanziamento con decreto ministeriale del 23.04.2021.

fonte: http://burc.regione.campania.it

Relazione sulla performance 2021

500400 - DIREZIONE GENERALE PER LA TUTELA DELLA SALUTE E IL COORDINAMENTO DEL SISTEMA SANITARIO REGIONALE

500409 - Edilizia sanitaria, gestione POR e accordi di programma valorizzazione e alienazione del patrimonio immobiliare del S.S.R.

Codice OBO	**2021OBO500409.20.01**		
Descrizione OBO	**Obiettivo di spesa per l'annualità 2021**		
Codice OBSAMOD	2021OBSA500400.20		
Descrizione OBSAMOD	Spesa interventi finanziati dal FSC 2014-2020		
Missioni e Programmi			
Stakeholders			
Data inizio	01/01/2021	**Data fine**	31/12/2021
Peso	10		
Obiettivo DEFR	Obiettivo Strategico DEFR		
Altre PA o soggetti coinvolti			
Codice obiettivo DEFR (solo per 2019)			
Capitoli			
Linea Azione			
Risultato	100	**Risultato pesato**	10

Azione	Obiettivo di Spesa annualità 2021				
Indicatore	**Valore iniziale**	**Target**	**Consuntivo**	**Regole di calcolo**	**Risultato**
Realizzazione degli interventi finanziati dal FSC 2014-2020		100,00%	100,00%	Percentuale di realizzazione	100

fonte: http://burc.regione.campania.it

Relazione sulla performance 2021

500400 - DIREZIONE GENERALE PER LA TUTELA DELLA SALUTE E IL COORDINAMENTO DEL SISTEMA SANITARIO REGIONALE

500409 - Edilizia sanitaria, gestione POR e accordi di programma valorizzazione e alienazione del patrimonio immobiliare del S.S.R.

Codice OBO	**2021OBO500409.20.01**
Descrizione OBO	**Obiettivo di spesa per l'annualità 2021**
Codice OBSAMOD	2021OBSA500400.20
Descrizione OBSAMOD	Spesa interventi finanziati dal FSC 2014-2020
Relazione su monitoraggio e valutazione 31/12/2021	Relativamente agli interventi finanziati dal FSC 2014/2020 per i quali era stato programmato un avanzamento di spesa pari a 6 M euro, si rappresenta quanto segue: INCREMENTO COSTO REALIZZATO E' stato realizzato un incremento nel costo per la progettazione del nuovo Ruggi di Salerno per oltre 4 M di euro; è stata realizzata la progettazione degli interventi inclusi nell'accordo di programma di edilizia sanitaria di cui all'art.20 della legge 67/88, per un costo di 8.390.868,18 € (valore riferito alla quota regionale del 5% finanziato con le risorse FSC 2014/2020). Per quanto riguarda il Ruggi il RUP dell'intervento ha relazionato di aver realizzato un avanzamento di spesa di circa 4,7 M di euro. Sul capitolo U07503, nell'anno 2021, risultano mandati di pagamento pari a 4.044.478,86 €. Per quanto riguarda gli interventi inclusi nell'accordo di programma di edilizia sanitaria nel 2021 sono stati ammessi a finanziamento 34 interventi. Per tali interventi, l'ammissione a finanziamento richiede la realizzazione preventiva della progettazione che, pertanto, risulta già attuata dalle Aziende Sanitarie beneficiarie dell'intervento, per un importo complessivo di euro 8.390.868,18. Tale importo risulta già pagato dalle Aziende Sanitarie, tuttavia, nel rispetto della normativa di riferimento degli investimenti in edilizia sanitaria (Accordo Stato Regioni 28.02.2008), i rimborsi delle somme sostenute dalle aziende beneficiarie da parte della regione possono essere effettuati solo dopo che ogni azienda beneficiaria ottenuta l'ammissione a finanziamento, espleti la gara per l'affidamento dei lavori, stipuli il contratto con l'aggiudicatario e si inizino i lavori. Infatti, solo con il primo SAL (Stato di Avanzamento Lavori) è possibile procedere al pagamento della progettazione, almeno 12 mesi dal pagamento. In conclusione la somma pagata dalla regione è di euro 4.044.478,86, alla quale si aggiungono le somme sostenute dalle aziende sanitarie di euro 8.390.868,18. IMPORTI LIQUIDATI E PAGATI Sono stati liquidati e pagati euro 4.044.478,86 € per la progettazione del nuovo Ruggi di Salerno. L'importo relativo alla quota del 5% regionale, degli investimenti inclusi negli accordi di programma di edilizia sanitaria, ai sensi dell'art.20 L.67/88, risulta anticipata dalle aziende titolari (ASL e Aziende Ospedaliere) e non ancora rimborsata dalla Regione per le regole previste dall'art.20 che, come sopra dettagliato, prevedono il rimborso solo in occasione della presentazione del primo SAL e pertanto in un momento differito di circa 12 mesi.

fonte: http://burc.regione.campania.it

Relazione sulla performance 2021

500400 - DIREZIONE GENERALE PER LA TUTELA DELLA SALUTE E IL COORDINAMENTO DEL SISTEMA SANITARIO REGIONALE

500409 - Edilizia sanitaria, gestione POR e accordi di programma valorizzazione e alienazione del patrimonio immobiliare del S.S.R.

Codice OBO	**2021OBO500409.21.01**		
Descrizione OBO	**Concorrere al raggiungimento del target di certificazione della spesa n+3**		
Codice OBSA	2021OBSA500400.21		
Descrizione OBSA	FESR Concorrere al raggiungimento del target di certificazione della spesa n+3		
Missioni e Programmi			
Stakeholders			
Data inizio	01/01/2021	**Data fine**	31/12/2021
Peso	10		
Obiettivo DEFR	Obiettivo Strategico DEFR		Sì
Altre PA o soggetti coinvolti			
Codice obiettivo DEFR (solo per 2019)			
Capitoli			
Linea Azione			
Risultato	100	**Risultato pesato**	10

Azione	Concorrere, per quanto di competenza della UOD 500409, al raggiungimento del target di certificazione della spesa n+3

Indicatore	**Valore iniziale**	**Target**	**Consuntivo**	**Regole di calcolo**	**Risultato**
CSPL2021/(PSPL_ CSPL2020)/(PRC-CRC2020)* (N+3)(CRC2021/(N+3))		100,00%	100,00%	Percentuale di realizzazione	100

Relazione su monitoraggio e valutazione 31/12/2021	In relazione all'obiettivo "Concorrere, per quanto di competenza della UOD 500409, al raggiungimento del target di certificazione della spesa n+3" si rappresenta che a luglio u.s. è stata dichiarata una spesa certificata POR Campania FESR 2014/2020 ammontante a complessivi € 42.485.243,46, così determinata: - con Dichiarazione del ROS prot. n. 394284 del 27/07/2021 è stata attestata una spesa certificata di € 29.172.013,94 sull'Azione 1.6.1; - con Dichiarazione del ROS prot. n. 394515 del 27/07/2021 è stata attestata una spesa certificata di € 13.313.229,52 sull'Azione 2.2.1; L'Autorità di Gestione, in data 01.02.22, a seguito di analisi, ha confermato il raggiungimento del target.

fonte: http://burc.regione.campania.it

Relazione sulla performance 2021

500400 - DIREZIONE GENERALE PER LA TUTELA DELLA SALUTE E IL COORDINAMENTO DEL SISTEMA SANITARIO REGIONALE

500409 - Edilizia sanitaria, gestione POR e accordi di programma valorizzazione e alienazione del patrimonio immobiliare del S.S.R.

Codice OBO	**2021OBO500409.24.01**		
Descrizione OBO	**Assicurare adempimenti adeguati e tempestivi in materia di anticorruzione, trasparenza e accesso**		
Codice OBSA	2021OBSA500400.24		
Descrizione OBSA	Garantire il corretto sviluppo, monitoraggio e controllo degli interventi in materia di trasparenza, di accesso e di prevenzione della corruzione		
Missioni e Programmi			
Stakeholders			
Data inizio	01/01/2021	**Data fine**	31/12/2021
Peso	10		
Obiettivo DEFR	Obiettivo Strategico DEFR		
Altre PA o soggetti coinvolti			
Codice obiettivo DEFR (solo per 2019)			
Capitoli			
Linea Azione			
Risultato	100	**Risultato pesato**	10

Azione	Riscontro adeguato alla SPL di appartenenza sulle attività svolte e gli obblighi previsti in materia di anticorruzioone e trasparenza				
Indicatore	**Valore iniziale**	**Target**	**Consuntivo**	**Regole di calcolo**	**Risultato**
N° di riscontri tempestivamente forniti alla SPL di appartenenza/ N° di riscontri dovuti o richiesti dalla SPL di appartenenza		100,00%	100,00%	Percentuale di realizzazione	100

Relazione su monitoraggio e valutazione 31/12/2021	La UOD-09 ha riscontrato puntualmente, alle richieste pervenute dalla SPL in merito agli accessi agli atti, agli obblighi di pubblicazione, nonché a quelle relative alla predisposizione del catalogo dei processi, alla mappatura degli eventi rischiosi, ai conflitti di interesse, agli obblighi di trasparenza, al codice di comportamento, alla clausola antipantouflage, all'inconferibilità e incompatibilità. Ha pubblicato altresì tutti gli atti di propria competenza sul sito in amministrazione trasparente e/o casa di vetro, così come previsto dalle disposizioni nazionale e regionali.

fonte: http://burc.regione.campania.it

Relazione sulla performance 2021

500400 - DIREZIONE GENERALE PER LA TUTELA DELLA SALUTE E IL COORDINAMENTO DEL SISTEMA SANITARIO REGIONALE

500409 - Edilizia sanitaria, gestione POR e accordi di programma valorizzazione e alienazione del patrimonio immobiliare del S.S.R.

Codice OBO	**2021OBO500409.24.02**		
Descrizione OBO	**Garantire l'attuazione degli interventi in materia di trasparenza e di prevenzione della corruzione**		
Codice OBSA	2021OBSA500400.24		
Descrizione OBSA	Garantire il corretto sviluppo, monitoraggio e controllo degli interventi in materia di trasparenza, di accesso e di prevenzione della corruzione		
Missioni e Programmi			
Stakeholders			
Data inizio	01/01/2021	**Data fine**	31/12/2021
Peso	10		
Obiettivo DEFR	Obiettivo Strategico DEFR		
Altre PA o soggetti coinvolti			
Codice obiettivo DEFR (solo per 2019)			
Capitoli			
Linea Azione			
Risultato	100	**Risultato pesato**	10

Azione	Verifica della coerenza tra le tipologie di procedimento ex art.35 Dlgs 33/2013, i processi mappati nel PTPCT e quelli eventualmente mappati per il controllo di gestione				
Indicatore	**Valore iniziale**	**Target**	**Consuntivo**	**Regole di calcolo**	**Risultato**
Produzione di un report finalizzato all'armonizzazione tra le tipologie di procedimento ex art.35 Dlgs 33/2013, i processi mappati nel PTPCT e quelli eventualmente mappati per il controllo di gestione		On	On	On/Off	100

Azione	rendere evidenti i criteri e i processi adottati in ambito regionale e per l'analisi dei fabbisogni, tenendo conto anche della performance clinico assistenziali, in termini di volumi ed esiti, delle prestazioni rese				
Indicatore	**Valore iniziale**	**Target**	**Consuntivo**	**Regole di calcolo**	**Risultato**
rispetto dei criteri adottati e resi pubblici		On	On	On/Off	100

Relazione su monitoraggio e valutazione 31/12/2021	La UOD ha effettuato i dovuti controlli in merito alla coerenza tra le tipologie di procedimento ex art. 35 Dlgs 33/2013, i processi mappati nel PTPCT e quelli mappati per il controllo di gestione, producendo adeguata relazione. la Uod tramite l'allegato 1 del DGR 354 del 04.08.2021 ha reso evidenti i criteri e i processi adottati in ambito regionale e per l'analisi dei fabbisogni, tenendo conto anche della performance clinico assistenziali, in termini di volumi ed esiti, delle prestazioni rese il fabbisogno delle prestazioni rese.

500409 - Edilizia sanitaria, gestione POR e accordi di programma valorizzazione e alienazione del patrimonio immobiliare del S.S.R.

Risultato Struttura	100

fonte: http://burc.regione.campania.it

Relazione sulla performance 2021

500400 - DIREZIONE GENERALE PER LA TUTELA DELLA SALUTE E IL COORDINAMENTO DEL SISTEMA SANITARIO REGIONALE

500409 - Edilizia sanitaria, gestione POR e accordi di programma valorizzazione e alienazione del patrimonio immobiliare del S.S.R.

Relazione del Dirigente	

fonte: http://burc.regione.campania.it

Relazione sulla performance 2021

500400 - DIREZIONE GENERALE PER LA TUTELA DELLA SALUTE E IL COORDINAMENTO DEL SISTEMA SANITARIO REGIONALE

500410 - Personale del S.S.R.

Codice OBO	**2021OBO500410.06.01**		
Descrizione OBO	**Piano triennale fabbisogno Personale Aziende sanitarie 2020/2022**		
Codice OBSA	2021OBSA500400.06		
Descrizione OBSA	Miglioramento/potenziamento dei servizi sanitari offerti ai cittadini		
Missioni e Programmi			
Stakeholders			
Data inizio	01/01/2021	**Data fine**	31/12/2021
Peso	80		
Obiettivo DEFR	Obiettivo Strategico DEFR		
Altre PA o soggetti coinvolti			
Codice obiettivo DEFR (solo per 2019)			
Capitoli			
Linea Azione			
Risultato	100	**Risultato pesato**	80

Azione	Istruttoria per l'approvazione dei PTFP 2020/2022 delle Aziende Sanitarie della Campania in base ai nuovi standard definiti dalla DGRC n.593/2020

Indicatore	**Valore iniziale**	**Target**	**Consuntivo**	**Regole di calcolo**	**Risultato**
Delibera di Giunta di approvazione PTFP 2020/2022 delle Aziende Sanitarie		1,00	12,00	Indicatore di volume - Quantità (crescita)	100

Relazione su monitoraggio e valutazione 31/12/2021	La UOD 10 ha proceduto all'istruttoria per la valutazione di piani triennali di fabbisogno di personale 2020-2022 trasmessi dalle Aziende Sanitarie della Campania. A seguito della suddetta valutazione, nell'anno 2021, si è proceduto alla predisposizione delle delibere adottate dalla giunta regionale per l'approvazione dei piani triennali di numero 12 Aziende Sanitarie della Campania.

fonte: http://burc.regione.campania.it

Relazione sulla performance 2021

500400 - DIREZIONE GENERALE PER LA TUTELA DELLA SALUTE E IL COORDINAMENTO DEL SISTEMA SANITARIO REGIONALE

500410 - Personale del S.S.R.

Codice OBO	**2021OBO500410.24.01**		
Descrizione OBO	**Assicurare adempimenti adeguati e tempestivi in materia di anticorruzione, trasparenza e accesso**		
Codice OBSA	2021OBSA500400.24		
Descrizione OBSA	Garantire il corretto sviluppo, monitoraggio e controllo degli interventi in materia di trasparenza, di accesso e di prevenzione della corruzione		
Missioni e Programmi			
Stakeholders			
Data inizio	01/01/2021	**Data fine**	31/12/2021
Peso	10		
Obiettivo DEFR	Obiettivo Strategico DEFR		
Altre PA o soggetti coinvolti			
Codice obiettivo DEFR (solo per 2019)			
Capitoli			
Linea Azione			
Risultato	100	**Risultato pesato**	10

Azione	Riscontro adeguato alla SPL di appartenenza sulle attività svolte e gli obblighi previsti in materia di anticorruzioone e trasparenza				
Indicatore	**Valore iniziale**	**Target**	**Consuntivo**	**Regole di calcolo**	**Risultato**
N° di riscontri tempestivamente forniti alla SPL di appartenenza/ N° di riscontri dovuti o richiesti dalla SPL di appartenenza		100,00%	100,00%	Percentuale di realizzazione	100

Relazione su monitoraggio e valutazione 31/12/2021	La UOD 10 ha tempestivamente dato riscontro alle richieste pervenute dalla SPL sugli accessi agli atti, sugli obblighi di pubblicazione, nonché quelle relative alla predisposizione del catalogo dei processi, alla mappatura degli eventi rischiosi, ai conflitti di interessi, agli obblighi di trasparenza, al codice di comportamento, alla clausola antipantouflage, all'inconferibilità e incompatibilità. Ha pubblicato altresì tutti gli atti di propria competenza sul sito in amministrazione trasparente e/o casa di vetro, così come previsto dalle disposizioni nazionale e regionali.

fonte: http://burc.regione.campania.it

Relazione sulla performance 2021

500400 - DIREZIONE GENERALE PER LA TUTELA DELLA SALUTE E IL COORDINAMENTO DEL SISTEMA SANITARIO REGIONALE

500410 - Personale del S.S.R.

Codice OBO	**2021OBO500410.24.02**		
Descrizione OBO	**Garantire l'attuazione degli interventi in materia di trasparenza e di prevenzione della corruzione**		
Codice OBSA	2021OBSA500400.24		
Descrizione OBSA	Garantire il corretto sviluppo, monitoraggio e controllo degli interventi in materia di trasparenza, di accesso e di prevenzione della corruzione		
Missioni e Programmi			
Stakeholders			
Data inizio	01/01/2021	**Data fine**	31/12/2021
Peso	10		
Obiettivo DEFR	Obiettivo Strategico DEFR		
Altre PA o soggetti coinvolti			
Codice obiettivo DEFR (solo per 2019)			
Capitoli			
Linea Azione			
Risultato	100	**Risultato pesato**	10

Azione	Verifica della coerenza tra le tipologie di procedimento ex art.35 Dlgs 33/2013, i processi mappati nel PTPCT e quelli eventualmente mappati per il controllo di gestione				
Indicatore	**Valore iniziale**	**Target**	**Consuntivo**	**Regole di calcolo**	**Risultato**
Produzione di un report finalizzato all'armonizzazione tra le tipologie di procedimento ex art.35 Dlgs 33/2013, i processi mappati nel PTPCT e quelli eventualmente mappati per il controllo di gestione		On	On	On/Off	100

Azione	Monitoraggio sull'efficacia attuazione della misura obbligatoria in materia di comunicazione dei conflitti di interesse				
Indicatore	**Valore iniziale**	**Target**	**Consuntivo**	**Regole di calcolo**	**Risultato**
Trasmissione delle informazioni sull'attuazione della misura alla Direzione Generale		On	On	On/Off	100

Relazione su monitoraggio e valutazione 31/12/2021	La UOD 10 ha proceduto all'armonizzazione tra le tipologie di procedimento ex art.35 Dlgs 33/2013, i processi mappati nel PTPCT, producendo adeguato report. Altresì è stato effettuato il monitoraggio sull' attuazione della misura obbligatoria in materia di comunicazione dei conflitti di interesse, trasmettendo le relative informazioni alla Direzione Generale.

500410 - Personale del S.S.R.

Risultato Struttura	100
Relazione del Dirigente	

fonte: http://burc.regione.campania.it

Relazione sulla performance 2021

500400 - DIREZIONE GENERALE PER LA TUTELA DELLA SALUTE E IL COORDINAMENTO DEL SISTEMA SANITARIO REGIONALE

500411 - Governo economico finanziario in raccordo con la dg risorse finanziarie

Codice OBO	**2021OBO500411.07.01**		
Descrizione OBO	**Potenziamento delle attività per lo smobilizzo delle quote premiali FSN anno 2020**		
Codice OBSA	2021OBSA500400.07		
Descrizione OBSA	Mantenimento equilibrio economico		
Missioni e Programmi			
Stakeholders			
Data inizio	01/01/2021	**Data fine**	31/12/2021
Peso	80		
Obiettivo DEFR	Obiettivo Strategico DEFR		
Altre PA o soggetti coinvolti			
Codice obiettivo DEFR (solo per 2019)			
Capitoli			
Linea Azione			
Risultato	100	**Risultato pesato**	80

Azione	Trasferimento delle risorse statali al SSR				
Indicatore	**Valore iniziale**	**Target**	**Consuntivo**	**Regole di calcolo**	**Risultato**
Risorse statali trasferite /risorse trasferite al SSR		95,00%	100,00%	Percentuale di realizzazione	100

Relazione su monitoraggio e valutazione 31/12/2021	Nell'ambito dell'Obiettivo Strategico Annuale Mantenimento dell'equilibrio economico una parte importante è l'attività tesa allo smobilizzo delle quote integrative del FSN 2020 mediante il rispetto della normativa che prevede l'erogazione alle aziende sanitarie regionale di almeno il 95% delle risorse trasferite dagli organi centrali. L'art. 3 co. 7 del DL 35/2013 infatti prevede che costituisce adempimento regionale l'erogazione, da parte della Regione al proprio Servizio Sanitario Regionale di almeno il 90% delle risorse che la Regione incassa nel medesimo anno dallo Stato a titolo di finanziamento del Servizio sanitario. Dal 2015 tale percentuale è stata innalzata al 95%. Il D.L. 19 maggio 2020, n. 34 ha disposto (con l'art. 117, comma 3) che "Per l'anno 2020, in deroga a quanto disposto all'articolo 3, comma 7, del decreto-legge 8 aprile 2013, n. 35, convertito, con modificazioni, dalla legge 6 giugno 2013, n. 64, le regioni garantiscono l'erogazione ai rispettivi Servizi sanitari regionali, entro la fine dell'anno, del 100 per cento delle somme che la regione incassa nel medesimo anno dallo Stato a titolo di finanziamento del Servizio sanitario nazionale, e delle somme che la stessa regione, a valere su risorse proprie dell'anno, destina al finanziamento del proprio servizio sanitario regionale". Per l'anno 2021 per il raggiungimento dell'obiettivo la percentuale dei fondi da trasferire alla aziende sanitarie è di nuovo pari al 95%. In ogni caso dall'esame della contabilità della Gestione Sanitaria Accentrata si evince che l'importo per finanziamento indistinto erogato alle aziende sanitarie regionali è stato pari al 100% delle risorse trasferite dallo Stato nello stesso anno. Infatti rispetto ad un incasso al 31 dicembre 2020 di € 11.973.247.322= l'importo erogato alle aziende sanitarie campane è stato di € 11.973.247.322= pari al 100% del totale delle risorse trasferite dallo Stato.

fonte: http://burc.regione.campania.it

Relazione sulla performance 2021

500400 - DIREZIONE GENERALE PER LA TUTELA DELLA SALUTE E IL COORDINAMENTO DEL SISTEMA SANITARIO REGIONALE

500411 - Governo economico finanziario in raccordo con la dg risorse finanziarie

Codice OBO	**2021OBO500411.24.01**		
Descrizione OBO	**Assicurare adempimenti adeguati e tempestivi in materia di anticorruzione, trasparenza e accesso**		
Codice OBSA	2021OBSA500400.24		
Descrizione OBSA	Garantire il corretto sviluppo, monitoraggio e controllo degli interventi in materia di trasparenza, di accesso e di prevenzione della corruzione		
Missioni e Programmi			
Stakeholders			
Data inizio	01/01/2021	**Data fine**	31/12/2021
Peso	10		
Obiettivo DEFR	Obiettivo Strategico DEFR		
Altre PA o soggetti coinvolti			
Codice obiettivo DEFR (solo per 2019)			
Capitoli			
Linea Azione			
Risultato	100	**Risultato pesato**	10

Azione	Riscontro adeguato alla SPL di appartenenza sulle attività svolte e gli obblighi previsti in materia di anticorruzioone e trasparenza				
Indicatore	**Valore iniziale**	**Target**	**Consuntivo**	**Regole di calcolo**	**Risultato**
N° di riscontri tempestivamente forniti alla SPL di appartenenza/ N° di riscontri dovuti o richiesti dalla SPL di appartenenza		100,00%	100,00%	Percentuale di realizzazione	100

Relazione su monitoraggio e valutazione 31/12/2021	La struttura Governo economico finanziario ha riscontrato puntualmente, le richieste pervenute dalla SPL per gli accessi agli atti, per gli obblighi di pubblicazione, nonché per quelle relative alla predisposizione del catalogo dei processi, alla mappatura degli eventi rischiosi, ai conflitti di interessi, agli obblighi di trasparenza, al codice di comportamento, alla clausola antipantouflage, all'inconferibilità e incompatibilità. Ha pubblicato altresì tutti gli atti di propria competenza sul sito in amministrazione trasparente e/o casa di vetro, così come previsto dalle disposizioni nazionale e regionali.

fonte: http://burc.regione.campania.it

Relazione sulla performance 2021

500400 - DIREZIONE GENERALE PER LA TUTELA DELLA SALUTE E IL COORDINAMENTO DEL SISTEMA SANITARIO REGIONALE

500411 - Governo economico finanziario in raccordo con la dg risorse finanziarie

Codice OBO	**2021OBO500411.24.02**		
Descrizione OBO	**Garantire l'attuazione degli interventi in materia di trasparenza e di prevenzione della corruzione**		
Codice OBSA	2021OBSA500400.24		
Descrizione OBSA	Garantire il corretto sviluppo, monitoraggio e controllo degli interventi in materia di trasparenza, di accesso e di prevenzione della corruzione		
Missioni e Programmi			
Stakeholders			
Data inizio	01/01/2021	**Data fine**	31/12/2021
Peso	10		
Obiettivo DEFR	Obiettivo Strategico DEFR		
Altre PA o soggetti coinvolti			
Codice obiettivo DEFR (solo per 2019)			
Capitoli			
Linea Azione			
Risultato	100	**Risultato pesato**	10

Azione	Definizione e promozione dell'etica e di standard di comportamento				
Indicatore	**Valore iniziale**	**Target**	**Consuntivo**	**Regole di calcolo**	**Risultato**
Giornata formativa sul codice di comportamento		On	On	On/Off	100

Azione	Verifica della coerenza tra le tipologie di procedimento ex art.35 Dlgs 33/2013, i processi mappati nel PTPCT e quelli eventualmente mappati per il controllo di gestione				
Indicatore	**Valore iniziale**	**Target**	**Consuntivo**	**Regole di calcolo**	**Risultato**
Produzione di un report finalizzato all'armonizzazione tra le tipologie di procedimento ex art.35 Dlgs 33/2013, i processi mappati nel PTPCT e quelli eventualmente mappati per il controllo di gestione		On	On	On/Off	100

Relazione su monitoraggio e valutazione 31/12/2021	Azione 1)La UOD ha effettuato una giornata formativa sul codice di comportamento in data 28.06.2021 Azione 2) In riferimento alla produzione di un report finalizzato all'armonizzazione tra le tipologie di procedimento ex art.35 Dlgs 33/2013, i processi mappati nel PTPCT e quelli eventualmente mappati per il controllo di gestione è stato prodotto un report in cui si rappresenta che il processo mappato nel PTPCT denominato "Finanziamento delle attività sanitarie erogate dalle Aziende del Servizio sanitario regionale " non va inserito tra quelli previsti dall'art.35 del D.L. n.33/2013 poiche non determina un ampliamento della sfera giuridica con effetto economico. La UOD 11 finanzia le AA.SS.LL. secondo criteri specifici (età della popolazione, indicatori di salute, densità abitativa etc) indicato nell'atto di riparto del Fondo Sanitario Regionale adottato con Delibera di Giunta regionale (dgrc 336/2021 che ha approvato il riparto del Fondo Sanitario per l'anno 2020 e provvisorio 2021). Sono poi le AA.SS.LL. che predispongono gli atti di liquidazione delle risorse agli aventi diritto.

fonte: http://burc.regione.campania.it

Relazione sulla performance 2021

500400 - DIREZIONE GENERALE PER LA TUTELA DELLA SALUTE E IL COORDINAMENTO DEL SISTEMA SANITARIO REGIONALE

500411 - Governo economico finanziario in raccordo con la dg risorse finanziarie

500411 - Governo economico finanziario in raccordo con la dg risorse finanziarie	
Risultato Struttura	100
Relazione del Dirigente	

fonte: http://burc.regione.campania.it

Relazione sulla performance 2021

500400 - DIREZIONE GENERALE PER LA TUTELA DELLA SALUTE E IL COORDINAMENTO DEL SISTEMA SANITARIO REGIONALE

500412 - Assistenza e interventi sociosanitari

Codice OBO	**2021OBO500412.06.01**			
Descrizione OBO	**Attività di impulso e potenziamento delle cure domiciliari: Istruttoria degli atti programmatici elaborati dalle AASSLL per il rafforzamento del sistema di presa in carico domiciliare. Definizione di report di monitoraggio dei piani aziendali**			
Codice OBSA	2021OBSA500400.06			
Descrizione OBSA	Miglioramento/potenziamento dei servizi sanitari offerti ai cittadini			
Missioni e Programmi				
Stakeholders				
Data inizio	01/01/2021	**Data fine**	31/12/2021	
Peso	40			
Obiettivo DEFR	Obiettivo Strategico DEFR			Sì
Altre PA o soggetti coinvolti	aziende sanitarie locali			
Codice obiettivo DEFR (solo per 2019)				
Capitoli				
Linea Azione	Miglioramento della Rete territoriale dell'Assistenza Sociosanitaria, Interventi di contrasto alle dipendenze patologiche e interventi sociosanitari a favore dei soggetti disabili.			
Risultato	100	**Risultato pesato**	40	

Azione	predisposizione atti per monitoraggio attuazione piani, predisposizione circolari attuative.				
Indicatore	**Valore iniziale**	**Target**	**Consuntivo**	**Regole di calcolo**	**Risultato**
circolare con indicazioni operative alle aziende sanitarie locali		1,00	1,00	Indicatore di volume - Quantità (crescita)	100

fonte: http://burc.regione.campania.it

Relazione sulla performance 2021

500400 - DIREZIONE GENERALE PER LA TUTELA DELLA SALUTE E IL COORDINAMENTO DEL SISTEMA SANITARIO REGIONALE

500412 - Assistenza e interventi sociosanitari

Codice OBO	**2021OBO500412.06.01**
Descrizione OBO	**Attività di impulso e potenziamento delle cure domiciliari: Istruttoria degli atti programmatici elaborati dalle AASSLL per il rafforzamento del sistema di presa in carico domiciliare. Definizione di report di monitoraggio dei piani aziendali**
Codice OBSA	2021OBSA500400.06
Descrizione OBSA	Miglioramento/potenziamento dei servizi sanitari offerti ai cittadini
Relazione su monitoraggio e valutazione 31/12/2021	Nell'ambito delle attività di rafforzamento dei servizi sociosanitari distrettuali, sono state realizzate azioni di monitoraggio della rete dei servizi con particolare riguardo alla azione di contenimento del rischio di contagio in rsa, hospice ed altre strutture territoriali. Inoltre sono stati regolamentati i criteri per la presa in carico di soggetti affetti da demenze nei centri diurni con delibera 519 /2021 che ridefinisce i criteri di accesso ed eleggibilità La Uod ha partecipato alla stesura delle schede di programmazione per la redazione dei piani aziendali previsti dal Piano territoriale approvato con decreto commissariale n. 83/2019, e nell'ambito delle attività ricognitive ha preso attivamente parte alle indagini ministeriali e condotte dall'Agenas sui modelli gestionali ed organizzativi delle cure domiciliari e cure palliative, anche in funzione del Recovery Fund. . La delibera 475/2020 che prevede il potenziamento della rete territoriale per la gestione della pandemia, per la parte relativa alle cure domiciliari ha individuato gli obiettivi e le strategie di rafforzamento delle cure domiciliari e pertanto in data 23 dicembre 2020 è stata emanata la circolare applicativa 613984 che ha definito tempi, modi per la presentazione nel corso dell'anno 2021 del piano di rafforzamento delle cure domiciliari da parte di ciascuna azienda sanitaria. Locale E' stato definito un report per il monitoraggio dei piani aziendali redatti per l'utilizzo dei fondi assegnati alle AA.SS.LL. nel triennio 2020-2021 con dl 34 /2020 e s.m.i. Con nota 358882/2021 è stata avviata la rilevazione Agenas dati relativi al sistema di gestione delle cure domiciliari con annesse istruzioni per la compilazione e programmazione delle attività Inoltre è stato definito il programma di lavoro per l'utilizzo ed implementazione del flusso sulla dimissione protetta/continuità assistenziale per implementare il sistema della presa in carico territoriale e in particolare domiciliare mediante attivazione di percorsi in cure domiciliari integrate, in coerenza con gli obiettivi 2020 e con le attività già condotte. In tal senso con nota circolare n. 350903/2021 della Direzione Salute ha predisposto la graduale partecipazione delle aziende sanitarie-ospedaliere e locali alle attività di implementazione del flusso stesso. Il programma ha subito una battuta di arresto per la terza e quarta ondata del contagio da covid 19. Sono continuati i lavori di messa a sistema degli strumenti di rilevazione.

fonte: http://burc.regione.campania.it

Relazione sulla performance 2021

500400 - DIREZIONE GENERALE PER LA TUTELA DELLA SALUTE E IL COORDINAMENTO DEL SISTEMA SANITARIO REGIONALE

500412 - Assistenza e interventi sociosanitari

Codice OBO	**2021OBO500412.06.02**			
Descrizione OBO	**Piano regionale di azioni di contrasto alle dipendenze patologiche e al gioco d'azzardo. Attività di monitoraggio**			
Codice OBSA	2021OBSA500400.06			
Descrizione OBSA	Miglioramento/potenziamento dei servizi sanitari offerti ai cittadini			
Missioni e Programmi	1301 - Tutela della salute - Servizio sanitario regionale - finanziamento ordinario corrente per la garanzia dei LEA			
Stakeholders				
Data inizio	01/01/2021	**Data fine**	31/12/2021	
Peso	40			
Obiettivo DEFR	Obiettivo Strategico DEFR			Sì
Altre PA o soggetti coinvolti	aziende sanitarie locali			
Codice obiettivo DEFR (solo per 2019)				
Capitoli	U07162, U07113			
Linea Azione	Miglioramento della Rete territoriale dell'Assistenza Sociosanitaria, Interventi di contrasto alle dipendenze patologiche e interventi sociosanitari a favore dei soggetti disabili.			
Risultato	100	**Risultato pesato**	40	

Azione	Monitoraggio continuo dei piani aziendali				
Indicatore	**Valore iniziale**	**Target**	**Consuntivo**	**Regole di calcolo**	**Risultato**
report		1,00	1,00	Indicatore di volume - Quantità (crescita)	100

fonte: http://burc.regione.campania.it

Relazione sulla performance 2021

500400 - DIREZIONE GENERALE PER LA TUTELA DELLA SALUTE E IL COORDINAMENTO DEL SISTEMA SANITARIO REGIONALE

500412 - Assistenza e interventi sociosanitari

Codice OBO	**2021OBO500412.06.02**
Descrizione OBO	**Piano regionale di azioni di contrasto alle dipendenze patologiche e al gioco d'azzardo. Attività di monitoraggio**
Codice OBSA	2021OBSA500400.06
Descrizione OBSA	Miglioramento/potenziamento dei servizi sanitari offerti ai cittadini
Relazione su monitoraggio e valutazione 31/12/2021	Piano regionale di azioni di contrasto alle dipendenze patologiche e al gioco d'azzardo: attività di monitoraggio. Attualmente in Campania operano 43 Ser.D.. I cittadini in carico al 31/12/2020 sono 10.112 per abuso di sostanze, 3.301 per abuso di alcol e 2.514 al 30/06/2021 per disturbo da gioco d'azzardo oltre all'assistenza a cittadini affetti da tabagismo. Sia a livello europeo che nazionale sono stati individuati 4 pilastri di azione per le Dipendenze: Prevenzione, Cura, Riabilitazione e Riduzione del Danno ribaditi anche nell'ultimo DPCM di aggiornamento dei LEA. Il Piano regionale cerca di dare una risposta ai primi 3 rimandando, attraverso un raccordo sistematico con i Direttori di Dipartimento e con gli operatori dei servizi, l'intesa per interventi adeguati di riduzione del danno, raccordo sistematico che il Piano prevede. Nel nuovo Piano Territoriale viene indicata anche la necessità di azioni di riduzione del danno. Il Piano è articolato in 2 azioni complementari tra loro: Azione 1 rivolta a cittadini con dipendenza da sostanze e Azione 2 rivolta a cittadini con disturbo da gioco d'azzardo. Per la prima azione sono stati utilizzati fondi regionali mentre per la seconda i fondi nazionali del primo anno di finanziamento dedicato per il GAP relativi alla quota indistinta del FSN. Si è provveduto ad un raccordo sistematico con i referenti delle AASSLL per la verifica ed il monitoraggio dello stato di attuazione delle proposte ammesse a finanziamento. Inoltre con il DCA 81/2018 è stato approvato il Piano Regionale di contrasto al gioco d'azzardo finanziato dal Ministero della Salute. Con tale Piano sono stati individuati obiettivi strategici nelle aree della Prevenzione, Cura, Riabilitazione e Formazione per l'implementazione e il miglioramento dell'offerta assistenziale dei Ser.D. La programmazioni regionale in materia ha prodotto in generale: aumento cittadini in carico, accettazioni in ogni Ser.D. di cittadini con disturbo da gioco d'azzardo, formazione continua.

fonte: http://burc.regione.campania.it

Relazione sulla performance 2021

500400 - DIREZIONE GENERALE PER LA TUTELA DELLA SALUTE E IL COORDINAMENTO DEL SISTEMA SANITARIO REGIONALE

500412 - Assistenza e interventi sociosanitari

Codice OBO	**2021OBO500412.24.01**		
Descrizione OBO	**Assicurare adempimenti adeguati e tempestivi in materia di anticorruzione, trasparenza e accesso**		
Codice OBSA	2021OBSA500400.24		
Descrizione OBSA	Garantire il corretto sviluppo, monitoraggio e controllo degli interventi in materia di trasparenza, di accesso e di prevenzione della corruzione		
Missioni e Programmi			
Stakeholders			
Data inizio	01/01/2021	**Data fine**	31/12/2021
Peso	10		
Obiettivo DEFR	Obiettivo Strategico DEFR		
Altre PA o soggetti coinvolti			
Codice obiettivo DEFR (solo per 2019)			
Capitoli			
Linea Azione			
Risultato	100	**Risultato pesato**	10

Azione	Riscontro adeguato alla SPL di appartenenza sulle attività svolte e gli obblighi previsti in materia di anticorruzioone e trasparenza				
Indicatore	**Valore iniziale**	**Target**	**Consuntivo**	**Regole di calcolo**	**Risultato**
N° di riscontri tempestivamente forniti alla SPL di appartenenza/ N° di riscontri dovuti o richiesti dalla SPL di appartenenza		100,00%	100,00%	Percentuale di realizzazione	100

Relazione su monitoraggio e valutazione 31/12/2021	Sono stati forniti alla SPL di appartenenza, con una tempistica in linea con le relative scadenze comunicate, tutti i riscontri relativi a: • n. 2 riscontri riguardanti il conflitto di interessi e obbligo di astensione (I e II semestre 2021) su n. 2 richieste; • n. 2 riscontri sull'assolvimento degli obblighi della trasparenza (I e II semestre 2021) su n. 2 richieste; • n. 1 riscontri in riferimento agli obblighi di pubblicazione previsti dal D.Lgs. 33/2013 relativi a: consulenti e collaboratori; bandi di concorso; sovvenzioni, contributi, sussidi, vantaggi economici; servizi erogati; attività e procedimenti; informazioni ambientali su n. 1 richieste; • n. 1 riscontro di accesso agli atti su n. 1 richieste.

fonte: http://burc.regione.campania.it

Relazione sulla performance 2021

500400 - DIREZIONE GENERALE PER LA TUTELA DELLA SALUTE E IL COORDINAMENTO DEL SISTEMA SANITARIO REGIONALE

500412 - Assistenza e interventi sociosanitari

Codice OBO	**2021OBO500412.24.02**		
Descrizione OBO	**Garantire l'attuazione degli interventi in materia di trasparenza e di prevenzione della corruzione**		
Codice OBSA	2021OBSA500400.24		
Descrizione OBSA	Garantire il corretto sviluppo, monitoraggio e controllo degli interventi in materia di trasparenza, di accesso e di prevenzione della corruzione		
Missioni e Programmi			
Stakeholders			
Data inizio	01/01/2021	**Data fine**	31/12/2021
Peso	10		
Obiettivo DEFR	Obiettivo Strategico DEFR		
Altre PA o soggetti coinvolti			
Codice obiettivo DEFR (solo per 2019)			
Capitoli			
Linea Azione			
Risultato	100	**Risultato pesato**	10

Azione	Definizione e promozione dell'etica e di standard di comportamento				
Indicatore	**Valore iniziale**	**Target**	**Consuntivo**	**Regole di calcolo**	**Risultato**
Giornata formativa sul codice di comportamento		On	On	On/Off	100

Azione	Verifica della coerenza tra le tipologie di procedimento ex art.35 Dlgs 33/2013, i processi mappati nel PTPCT e quelli eventualmente mappati per il controllo di gestione				
Indicatore	**Valore iniziale**	**Target**	**Consuntivo**	**Regole di calcolo**	**Risultato**
Produzione di un report finalizzato all'armonizzazione tra le tipologie di procedimento ex art.35 Dlgs 33/2013, i processi mappati nel PTPCT e quelli eventualmente mappati per il controllo di gestione		On	On	On/Off	100

Relazione su monitoraggio e valutazione 31/12/2021	In questo obiettivo sono state previste due azioni nel Piano della Performance 2021. Azione: Monitoraggio sull'attuazione delle disposizioni contenute nel codice di comportamento dei dipendenti. Il giorno lunedì 28 giugno 2021 dalle ore 10 alle ore 13 si è tenuto un corso di formazione interna di approfondimento dal titolo "Il Codice di Comportamento dei dipendenti pubblici quale strumento di prevenzione della corruzione" a cui ha partecipato il personale della UOD. Azione: Verifica della coerenza tra le tipologie di procedimento ex art. 35 D.lgs. 33/2013, i processi mappati nel PTPCT e quelli eventualmente mappati per il controllo di gestione La UOD ha effettuato i dovuti controlli in merito all'adeguatezza della verifica della coerenza tra le tipologie di procedimento ex art. 35 Dlgs 33/2013, i processi mappati nel PTPCT e quelli mappati per il controllo di gestione, producendone un report.

fonte: http://burc.regione.campania.it

Relazione sulla performance 2021

500400 - DIREZIONE GENERALE PER LA TUTELA DELLA SALUTE E IL COORDINAMENTO DEL SISTEMA SANITARIO REGIONALE

500412 - Assistenza e interventi sociosanitari

500412 - Assistenza e interventi sociosanitari	
Risultato Struttura	100
Relazione del Dirigente	

fonte: http://burc.regione.campania.it

Relazione sulla performance 2021

500400 - DIREZIONE GENERALE PER LA TUTELA DELLA SALUTE E IL COORDINAMENTO DEL SISTEMA SANITARIO REGIONALE

500413 - Vigilanza contabile e amministrativa

Codice OBO	**2021OBO500413.07.01**		
Descrizione OBO	**Monitoraggio adempimenti AASSLL e AAOO**		
Codice OBSA	2021OBSA500400.07		
Descrizione OBSA	Mantenimento equilibrio economico		
Missioni e Programmi			
Stakeholders			
Data inizio	01/01/2021	**Data fine**	31/12/2021
Peso	80		
Obiettivo DEFR	Obiettivo Strategico DEFR		
Altre PA o soggetti coinvolti			
Codice obiettivo DEFR (solo per 2019)			
Capitoli			
Linea Azione			
Risultato	100	**Risultato pesato**	80

Azione	Vigilanza adempimenti adozione bilanci preventivi				
Indicatore	**Valore iniziale**	**Target**	**Consuntivo**	**Regole di calcolo**	**Risultato**
Adozione bilanci preventivi		4,00	7,00	Indicatore di volume - Quantità (crescita)	100

Azione	Vigilanza adempimenti adozione bilanci consuntivi				
Indicatore	**Valore iniziale**	**Target**	**Consuntivo**	**Regole di calcolo**	**Risultato**
Adozione bilanci consuntivi		3,00	10,00	Indicatore di volume - Quantità (crescita)	100

Relazione su monitoraggio e valutazione 31/12/2021	L'obiettivo è stato pienamente raggiunto. In relazione all'obiettivo "Monitoraggio adempimenti AASSLL e AAOO" sono infatti stati adottati n. 7 bilanci preventivi e 10 bilanci consuntivi.

fonte: http://burc.regione.campania.it

Relazione sulla performance 2021

500400 - DIREZIONE GENERALE PER LA TUTELA DELLA SALUTE E IL COORDINAMENTO DEL SISTEMA SANITARIO REGIONALE

500413 - Vigilanza contabile e amministrativa

Codice OBO	**2021OBO500413.24.01**		
Descrizione OBO	**Assicurare adempimenti adeguati e tempestivi in materia di anticorruzione, trasparenza e accesso**		
Codice OBSA	2021OBSA500400.24		
Descrizione OBSA	Garantire il corretto sviluppo, monitoraggio e controllo degli interventi in materia di trasparenza, di accesso e di prevenzione della corruzione		
Missioni e Programmi			
Stakeholders			
Data inizio	01/01/2021	**Data fine**	31/12/2021
Peso	10		
Obiettivo DEFR	Obiettivo Strategico DEFR		
Altre PA o soggetti coinvolti			
Codice obiettivo DEFR (solo per 2019)			
Capitoli			
Linea Azione			
Risultato	100	**Risultato pesato**	10

Azione	Riscontro adeguato alla SPL di appartenenza sulle attività svolte e gli obblighi previsti in materia di anticorruzioone e trasparenza

Indicatore	**Valore iniziale**	**Target**	**Consuntivo**	**Regole di calcolo**	**Risultato**
N° di riscontri tempestivamente forniti alla SPL di appartenenza/ N° di riscontri dovuti o richiesti dalla SPL di appartenenza		100,00%	100,00%	Percentuale di realizzazione	100

Relazione su monitoraggio e valutazione 31/12/2021	La presente UOD ha riscontrato puntualmente, le richieste pervenute dalla SPL per le richieste di accesso agli atti, agli obblighi di pubblicazione, nonché quelle relative alla predisposizione del catalogo dei processi, alla mappatura degli eventi rischiosi, ai conflitti di interessi, agli obblighi di trasparenza, al codice di comportamento, alla clausola antipantouflage, all'inconferibilità e incompatibilità. Ha pubblicato altresì tutti gli atti di propria competenza sul sito in amministrazione trasparente e/o casa di vetro, così come previsto dalle disposizioni nazionale e regionali.

fonte: http://burc.regione.campania.it

Relazione sulla performance 2021

500400 - DIREZIONE GENERALE PER LA TUTELA DELLA SALUTE E IL COORDINAMENTO DEL SISTEMA SANITARIO REGIONALE

500413 - Vigilanza contabile e amministrativa

Codice OBO	**2021OBO500413.24.02**		
Descrizione OBO	**Garantire l'attuazione degli interventi in materia di trasparenza e di prevenzione della corruzione**		
Codice OBSA	2021OBSA500400.24		
Descrizione OBSA	Garantire il corretto sviluppo, monitoraggio e controllo degli interventi in materia di trasparenza, di accesso e di prevenzione della corruzione		
Missioni e Programmi			
Stakeholders			
Data inizio	01/01/2021	**Data fine**	31/12/2021
Peso	10		
Obiettivo DEFR	Obiettivo Strategico DEFR		
Altre PA o soggetti coinvolti			
Codice obiettivo DEFR (solo per 2019)			
Capitoli			
Linea Azione			
Risultato	100	**Risultato pesato**	10

Azione	Verifica della coerenza tra le tipologie di procedimento ex art.35 Dlgs 33/2013, i processi mappati nel PTPCT e quelli eventualmente mappati per il controllo di gestione				
Indicatore	**Valore iniziale**	**Target**	**Consuntivo**	**Regole di calcolo**	**Risultato**
Produzione di un report finalizzato all'armonizzazione tra le tipologie di procedimento ex art.35 Dlgs 33/2013, i processi mappati nel PTPCT e quelli eventualmente mappati per il controllo di gestione		On	On	On/Off	100

Azione	Monitoraggio sull'efficacia attuazione della misura obbligatoria in materia di comunicazione dei conflitti di interesse				
Indicatore	**Valore iniziale**	**Target**	**Consuntivo**	**Regole di calcolo**	**Risultato**
Trasmissione delle informazioni sull'attuazione della misura alla Direzione Generale		On	On	On/Off	100

Relazione su monitoraggio e valutazione 31/12/2021	La UOD ha effettuato i dovuti controlli in merito l'adeguatezza della coerenza tra le tipologie di procedimento ex art.35 Dlgs 33/2013, i processi mappati nel PTPCT e quelli mappati per il controllo di gestione, producendone adeguata reportistica. La UOD 13 ha inoltre effettuato il monitoraggio sull'efficace attuazione della misura obbligatoria in materia di comunicazione dei conflitti di interesse, trasmettendo le informazioni relative alla direzione generale.

500413 - Vigilanza contabile e amministrativa

Risultato Struttura	100
Relazione del Dirigente	

fonte: http://burc.regione.campania.it

Relazione sulla performance 2021

500400 - DIREZIONE GENERALE PER LA TUTELA DELLA SALUTE E IL COORDINAMENTO DEL SISTEMA SANITARIO REGIONALE

500415 - Monitoraggio Beni e Servizi Sanitari e non Sanitari

Codice OBO	**2021OBO500415.07.01**			
Descrizione OBO	**Potenziamento delle attività per lo smobilizzo delle quote premiali FSN anno 2020**			
Codice OBSA	2021OBSA500400.07			
Descrizione OBSA	Mantenimento equilibrio economico			
Missioni e Programmi				
Stakeholders				
Data inizio	01/01/2021	**Data fine**	31/12/2021	
Peso	80			
Obiettivo DEFR	Obiettivo Strategico DEFR			Sì
Altre PA o soggetti coinvolti				
Codice obiettivo DEFR (solo per 2019)				
Capitoli				
Linea Azione	Finanziamento ordinario corrente per garantire l'erogazione dei LEA - Adempimenti per smobilizzo quote premiali FSN anni precedenti			
Risultato	100	**Risultato pesato**	80	

Azione	Verifica del rispetto della normativa in materia di beni e servizi da parte dellle Aziende Sanitarie				
Indicatore	**Valore iniziale**	**Target**	**Consuntivo**	**Regole di calcolo**	**Risultato**
Predispozione di relazione Ministero competente suglia adempimenti per acquisto beni e servizi		On	On	On/Off	100

fonte: http://burc.regione.campania.it

Relazione sulla performance 2021

500400 - DIREZIONE GENERALE PER LA TUTELA DELLA SALUTE E IL COORDINAMENTO DEL SISTEMA SANITARIO REGIONALE

500415 - Monitoraggio Beni e Servizi Sanitari e non Sanitari

Codice OBO	**2021OBO500415.07.01**
Descrizione OBO	**Potenziamento delle attività per lo smobilizzo delle quote premiali FSN anno 2020**
Codice OBSA	2021OBSA500400.07
Descrizione OBSA	Mantenimento equilibrio economico
Relazione su monitoraggio e valutazione 31/12/2021	La struttura ha contribuito con la propria attività, nell'ambito dell'Obiettivo Annuale Mantenimento dell'equilibrio economico attraverso l'attività tesa allo smobilizzo delle quote integrative del FSN 2020 mediante la verifica del rispetto della normativa vigente in materia di acquisto di beni e servizi da parte delle aziende del Servizio Sanitario Regionale. In seguito alla riunione congiunta del Tavolo Tecnico per la verifica degli adempimenti regionali con il Comitato Permanente per la verifica dei livelli essenziali di assistenza -previsto dall'accordo Stato Regioni del 23 marzo 2005 – è stato inviato alle regioni il Documento tecnico contenente le modalità di verifica degli adempimenti 2020. Nello specifico la scrivente ha verificato la corretta applicazione dell'articolo 15, comma 13, del DL 95/2012 sia per la lettera e) che per la lettera d). Sul primo punto (lett. d) la legge prevede che …."[…] per l'acquisto di beni e servizi relativi alle categorie merceologiche presenti nella piattaforma CONSIP, gli strumenti di acquisto e negoziazione telematici messi a disposizione dalla stessa CONSIP, ovvero, se disponibili, dalle centrali di committenza regionali di riferimento costituite ai sensi dell'articolo 1, comma 455, della legge 27 dicembre 2006, n. 296. […]". La lettera e) dell'art. 15, comma 13 del DL 95/2012 si riferisce, invece, ai contratti di global service e prevede che "costituisce adempimento ai fini dell'accesso al finanziamento integrativo del SSN, ai sensi della vigente legislazione, la verifica della redazione dei bandi di gara e dei contratti di global service e facility management in termini tali da specificare l'esatto ammontare delle singole prestazioni richieste (lavori, servizi, forniture) e la loro incidenza percentuale relativamente all'importo complessivo dell'appalto". Al fine di verificare il rispetto della normativa suindicata è stata effettuata un'attività di raccolta di informazioni e/o di relazioni da parte delle aziende sanitarie attraverso una specifica richiesta, a firma del Direttore generale Tutela della Salute prot. n. 501138 del 11/10/2021 La So.re.Sa. S.p.A ha inviato, su richiesta della scrivente, in data 2 dicembre -prot. n. 1820521- specifica relazione sulle attività poste in essere dalla stessa come centrale di committenza, centrale acquisti e soggetto attuatore ai sensi della legge 89/2014. In data 7 dicembre 2021 è stata inviata al Tavolo Tecnico di Verifica degli Adempimenti, tramite piattaforma informatica SIVEAS, la Relazione relativa all'adempimento "Acquisto Beni e Servizi" relativa all'anno 2020

fonte: http://burc.regione.campania.it

Relazione sulla performance 2021

500400 - DIREZIONE GENERALE PER LA TUTELA DELLA SALUTE E IL COORDINAMENTO DEL SISTEMA SANITARIO REGIONALE

500415 - Monitoraggio Beni e Servizi Sanitari e non Sanitari

Codice OBO	**2021OBO500415.24.01**		
Descrizione OBO	**Assicurare adempimenti adeguati e tempestivi in materia di anticorruzione, trasparenza e accesso**		
Codice OBSA	2021OBSA500400.24		
Descrizione OBSA	Garantire il corretto sviluppo, monitoraggio e controllo degli interventi in materia di trasparenza, di accesso e di prevenzione della corruzione		
Missioni e Programmi			
Stakeholders			
Data inizio	01/01/2021	**Data fine**	31/12/2021
Peso	10		
Obiettivo DEFR	Obiettivo Strategico DEFR		
Altre PA o soggetti coinvolti			
Codice obiettivo DEFR (solo per 2019)			
Capitoli			
Linea Azione			
Risultato	100	**Risultato pesato**	10

Azione	Riscontro adeguato alla SPL di appartenenza sulle attività svolte e gli obblighi previsti in materia di anticorruzioone e trasparenza				
Indicatore	**Valore iniziale**	**Target**	**Consuntivo**	**Regole di calcolo**	**Risultato**
N° di riscontri tempestivamente forniti alla SPL di appartenenza/ N° di riscontri dovuti o richiesti dalla SPL di appartenenza		100,00%	100,00%	Percentuale di realizzazione	100

Relazione su monitoraggio e valutazione 31/12/2021	La struttura Monitoraggio Beni e Servizi ha riscontrato puntualmente, le richieste pervenute dalla SPL per gli accessi agli atti, per gli obblighi di pubblicazione, nonché per quelle relative alla predisposizione del catalogo dei processi, alla mappatura degli eventi rischiosi, ai conflitti di interessi, agli obblighi di trasparenza, al codice di comportamento, alla clausola antipantouflage, all'inconferibilità e incompatibilità. La struttura non produce atti soggetti a pubblicazioni.

fonte: http://burc.regione.campania.it

Relazione sulla performance 2021

500400 - DIREZIONE GENERALE PER LA TUTELA DELLA SALUTE E IL COORDINAMENTO DEL SISTEMA SANITARIO REGIONALE

500415 - Monitoraggio Beni e Servizi Sanitari e non Sanitari

Codice OBO	**2021OBO500415.24.02**		
Descrizione OBO	**Garantire l'attuazione degli interventi in materia di trasparenza e di prevenzione della corruzione**		
Codice OBSA	2021OBSA500400.24		
Descrizione OBSA	Garantire il corretto sviluppo, monitoraggio e controllo degli interventi in materia di trasparenza, di accesso e di prevenzione della corruzione		
Missioni e Programmi			
Stakeholders			
Data inizio	01/01/2021	**Data fine**	31/12/2021
Peso	10		
Obiettivo DEFR	Obiettivo Strategico DEFR		
Altre PA o soggetti coinvolti			
Codice obiettivo DEFR (solo per 2019)			
Capitoli			
Linea Azione			
Risultato	100	**Risultato pesato**	10

Azione	Verifica della coerenza tra le tipologie di procedimento ex art.35 Dlgs 33/2013, i processi mappati nel PTPCT e quelli eventualmente mappati per il controllo di gestione				
Indicatore	**Valore iniziale**	**Target**	**Consuntivo**	**Regole di calcolo**	**Risultato**
Produzione di un report finalizzato all'armonizzazione tra le tipologie di procedimento ex art.35 Dlgs 33/2013, i processi mappati nel PTPCT e quelli eventualmente mappati per il controllo di gestione		On	On	On/Off	100

Azione	Monitoraggio sull'efficacia attuazione della misura obbligatoria in materia di comunicazione dei conflitti di interesse				
Indicatore	**Valore iniziale**	**Target**	**Consuntivo**	**Regole di calcolo**	**Risultato**
Trasmissione delle informazioni sull'attuazione della misura alla Direzione Generale		On	On	On/Off	100

Relazione su monitoraggio e valutazione 31/12/2021	La struttura non ha attività rientranti negli obblighi di cui all'art. 35 del d lgs 33/2013. E' stato prodotto un report. Ha inoltre effettuato il monitoraggio sull'efficace attuazione della misura obbligatoria in materia di comunicazione dei conflitti di interesse.

500415 - Monitoraggio Beni e Servizi Sanitari e non Sanitari

Risultato Struttura	100
Relazione del Dirigente	

fonte: http://burc.regione.campania.it

Relazione sulla performance 2021

500400 - DIREZIONE GENERALE PER LA TUTELA DELLA SALUTE E IL COORDINAMENTO DEL SISTEMA SANITARIO REGIONALE

500416 - Monitoraggio e Gestione delle piattaforme informatiche - Rapporto con gli Organi centrali per la corretta implementazione dei Flussi Sanitari

Codice OBO	**2021OBO500416.06.01**		
Descrizione OBO	**Incrementare l'alimentazione dei documenti digitalizzati del Fascicolo Sanitario Elettronico**		
Codice OBSA	2021OBSA500400.06		
Descrizione OBSA	Miglioramento/potenziamento dei servizi sanitari offerti ai cittadini		
Missioni e Programmi			
Stakeholders			
Data inizio	01/01/2021	**Data fine**	31/12/2021
Peso	40		
Obiettivo DEFR	Obiettivo Strategico DEFR		Sì
Altre PA o soggetti coinvolti			
Codice obiettivo DEFR (solo per 2019)			
Capitoli			
Linea Azione	Interventi di Sanità Digitale rivolti ai cittadini della Regione Campania.		
Risultato	100	**Risultato pesato**	40

Azione	Favorire l'adesione delle Aziende/Enti per l'invio di documenti digitalizzati al fascicolo sanitario elettronico dei cittadini della regione Campania

Indicatore	**Valore iniziale**	**Target**	**Consuntivo**	**Regole di calcolo**	**Risultato**
Incrementare la digitalizzazione dei referti delle Aziende/Enti attraverso decreti di ammissione a finanziamento delle relative progettualità		12,00	17,00	Indicatore di volume - Quantità (crescita)	100

Relazione su monitoraggio e valutazione 31/12/2021	A valere sul cap. U07437 (dedicato agli investimenti verso le Aziende Sanitarie) sono stati effettuati 17 decreti di ammissione a finanziamento a favore delle Aziende Sanitarie Locali e Le aziende Ospedaliere per un totale di 1.389.450 euro, di cui ad oggi liquidati 575.000,00 euro alle 7 Aziende Sanitarie che hanno completato gli sviluppi di integrazione al Fascicolo Sanitario Elettronico FSE - INI e messo a regime il processo di invio quotidiano dei referti di laboratorio. Le restanti 10 aziende verranno liquidate al termine delle attività oggetto del finanziamento. Per il 2022 verranno predisposti altri decreti di ammissione a finanziamento sempre a favore delle Aziende Sanitarie Locali e delle aziende Ospedaliere per la predisposizione delle attività necessarie all'invio dei altri referti afferenti al nucleo minimo come da DL 178 del 2015, per cui verranno impegnati/spesi ulteriori fondi. In merito al cap. U07436, ad oggi non sono stati effettuati pagamenti, ma avviate le attività di mediazione con le Farmacie (predisposto schema di intesa) per le attività di supporto al Fascicolo Sanitario elettronico. Tale attività sono andate a rilento causa impegno delle Farmacie nella lotta alla pandemia COVID-19.

fonte: http://burc.regione.campania.it

Relazione sulla performance 2021

500400 - DIREZIONE GENERALE PER LA TUTELA DELLA SALUTE E IL COORDINAMENTO DEL SISTEMA SANITARIO REGIONALE

500416 - Monitoraggio e Gestione delle piattaforme informatiche - Rapporto con gli Organi centrali per la corretta implementazione dei Flussi Sanitari

Codice OBO	**2021OBO500416.08.01**		
Descrizione OBO	**Attivazione di applicativi della piattaforma SINFONIA a supporto dell'emergenza COVID-19**		
Codice OBSA	2021OBSA500400.08		
Descrizione OBSA	Garantire il supporto all'Unità di crisi regionale per la gestione dell'emergenza COVID-19		
Missioni e Programmi			
Stakeholders			
Data inizio	01/01/2021	**Data fine**	31/12/2021
Peso	40		
Obiettivo DEFR	Obiettivo Strategico DEFR		
Altre PA o soggetti coinvolti			
Codice obiettivo DEFR (solo per 2019)			
Capitoli			
Linea Azione			
Risultato	100	**Risultato pesato**	40

Azione	Supportare l'attività dell'unità di crisi regionale attraverso strumenti informativi				
Indicatore	**Valore iniziale**	**Target**	**Consuntivo**	**Regole di calcolo**	**Risultato**
Produzione di report sull'andamento delle adesioni/somministrazioni delle vaccinazioni ed erogazione dei test e tamponi		24,00	50,00	Indicatore di volume - Quantità (crescita)	100

Relazione su monitoraggio e valutazione 31/12/2021	Relativamente alle attività di supporto della Uod all'Unità di Crisi regionale Covid-19 fornite nel corso dell'anno 2021 si segnalano in particolare le attività relative alla predisposizione presso la So.Re.Sa. della piattaforma digitale Sinfonia per l'adesione e somministrazione delle vaccinazioni nonché alla registrazione dei test molecolari ed antigenici secondo le indicazioni ricevute dal Ministero della Salute e dal Ministero dell'Economia e delle Finanze. La piattaforma delle adesioni è stata attiva per tutto l'anno 2021 al seguente indirizzo: https://adesionevaccinazioni.soresa.it/adesione/cittadino Relativamente ai report sull'andamento delle adesioni/somministrazioni delle vaccinazioni ed erogazione dei test e tamponi nei primi quattro mesi sono stati prodotti oltre 50 report per una analisi dell'andamento regionale utilizzando l'applicativo di reportistica tableau. Con l'avanzamento della campagna vaccinale è stato necessario sviluppare un applicativo per aggiornare in tempo reale i dati della campagna stessa nell'ottica di comunicazione ed incentivazione dell'utenza. Il report è stato pubblicato ed aggiornato ogni giorno sul portale regionale al seguente indirizzo: http://vaccinicovid19.regione.campania.it/e_vaccini-anti-covid.html

fonte: http://burc.regione.campania.it

Relazione sulla performance 2021

500400 - DIREZIONE GENERALE PER LA TUTELA DELLA SALUTE E IL COORDINAMENTO DEL SISTEMA SANITARIO REGIONALE

500416 - Monitoraggio e Gestione delle piattaforme informatiche - Rapporto con gli Organi centrali per la corretta implementazione dei Flussi Sanitari

Codice OBO	**2021OBO500416.24.01**		
Descrizione OBO	**Assicurare adempimenti adeguati e tempestivi in materia di anticorruzione, trasparenza e accesso**		
Codice OBSA	2021OBSA500400.24		
Descrizione OBSA	Garantire il corretto sviluppo, monitoraggio e controllo degli interventi in materia di trasparenza, di accesso e di prevenzione della corruzione		
Missioni e Programmi			
Stakeholders			
Data inizio	01/01/2021	**Data fine**	31/12/2021
Peso	10		
Obiettivo DEFR	Obiettivo Strategico DEFR		
Altre PA o soggetti coinvolti			
Codice obiettivo DEFR (solo per 2019)			
Capitoli			
Linea Azione			
Risultato	100	**Risultato pesato**	10

Azione	Riscontro adeguato alla SPL di appartenenza sulle attività svolte e gli obblighi previsti in materia di anticorruzioone e trasparenza				
Indicatore	**Valore iniziale**	**Target**	**Consuntivo**	**Regole di calcolo**	**Risultato**
N° di riscontri tempestivamente forniti alla SPL di appartenenza/ N° di riscontri dovuti o richiesti dalla SPL di appartenenza		100,00%	100,00%	Percentuale di realizzazione	100

Relazione su monitoraggio e valutazione 31/12/2021	La U.O.D. ha riscontrato puntualmente, le richieste pervenute dalla SPL per gli accessi agli atti, per gli obblighi di pubblicazione, nonché per quelle relative alla predisposizione del catalogo dei processi, alla mappatura degli eventi rischiosi, ai conflitti di interesse, agli obblighi di trasparenza, al codice di comportamento, alla clausola antipantouflage, all'inconferibilità e incompatibilità. Ha pubblicato altresì tutti gli atti di propria competenza sul sito in amministrazione trasparente e/o casa di vetro, così come previsto dalle disposizioni nazionale e regionali.

fonte: http://burc.regione.campania.it

Relazione sulla performance 2021

500400 - DIREZIONE GENERALE PER LA TUTELA DELLA SALUTE E IL COORDINAMENTO DEL SISTEMA SANITARIO REGIONALE

500416 - Monitoraggio e Gestione delle piattaforme informatiche - Rapporto con gli Organi centrali per la corretta implementazione dei Flussi Sanitari

Codice OBO	**2021OBO500416.24.02**		
Descrizione OBO	**Garantire l'attuazione degli interventi in materia di trasparenza e di prevenzione della corruzione**		
Codice OBSA	2021OBSA500400.24		
Descrizione OBSA	Garantire il corretto sviluppo, monitoraggio e controllo degli interventi in materia di trasparenza, di accesso e di prevenzione della corruzione		
Missioni e Programmi			
Stakeholders			
Data inizio	01/01/2021	**Data fine**	31/12/2021
Peso	10		
Obiettivo DEFR	Obiettivo Strategico DEFR		
Altre PA o soggetti coinvolti			
Codice obiettivo DEFR (solo per 2019)			
Capitoli			
Linea Azione			
Risultato	100	**Risultato pesato**	10

Azione	Verifica della coerenza tra le tipologie di procedimento ex art.35 Dlgs 33/2013, i processi mappati nel PTPCT e quelli eventualmente mappati per il controllo di gestione				
Indicatore	**Valore iniziale**	**Target**	**Consuntivo**	**Regole di calcolo**	**Risultato**
Produzione di un report finalizzato all'armonizzazione tra le tipologie di procedimento ex art.35 Dlgs 33/2013, i processi mappati nel PTPCT e quelli eventualmente mappati per il controllo di gestione		On	On	On/Off	100

Azione	Monitoraggio sull'efficacia attuazione della misura obbligatoria in materia di comunicazione dei conflitti di interesse				
Indicatore	**Valore iniziale**	**Target**	**Consuntivo**	**Regole di calcolo**	**Risultato**
Trasmissione delle informazioni sull'attuazione della misura alla Direzione Generale		On	On	On/Off	100

Relazione su monitoraggio e valutazione 31/12/2021	La UOD ha effettuato un report in merito alla coerenza tra le tipologie di procedimento ex art.35 Dlgs 33/2013, i processi mappati nel PTPCT e quelli mappati per il controllo di gestione. Inoltre è stato effettuato il monitoraggio sull'efficace attuazione della misura obbligatoria in materia di comunicazione dei conflitti di interesse, trasmettendo le informazioni alla SPL.

500416 - Monitoraggio e Gestione delle piattaforme informatiche - Rapporto con gli Organi centrali per la corretta implementazione dei Flussi Sanitari

Risultato Struttura	100
Relazione del Dirigente	

fonte: http://burc.regione.campania.it

Relazione sulla performance 2021

500400 - DIREZIONE GENERALE PER LA TUTELA DELLA SALUTE E IL COORDINAMENTO DEL SISTEMA SANITARIO REGIONALE

500417 - Attività consultoriali e assistenza materno-infantile

Codice OBO	**2021OBO500417.06.01**			
Descrizione OBO	**Attività istruttoria inerente gli atti programmatici relativi alle linee di indirizzo regionali sull'erogazione delle attività assistenziali sanitarie a distanza "telemedicina" rientrante negli obiettivi di carattere prioritario e di rilievo nazionale art.1 comma 34 della legge 23 dicembre 1996 n.622.**			
Codice OBSA	2021OBSA500400.06			
Descrizione OBSA	Miglioramento/potenziamento dei servizi sanitari offerti ai cittadini			
Missioni e Programmi				
Stakeholders				
Data inizio	01/01/2021	**Data fine**	31/12/2021	
Peso	50			
Obiettivo DEFR	Obiettivo Strategico DEFR			Sì
Altre PA o soggetti coinvolti				
Codice obiettivo DEFR (solo per 2019)				
Capitoli				
Linea Azione	Interventi di Sanità Digitale rivolti ai cittadini della Regione Campania.			
Risultato	100	**Risultato pesato**	50	

Azione	istruttoria documentale e redazione proposta di delibera				
Indicatore	**Valore iniziale**	**Target**	**Consuntivo**	**Regole di calcolo**	**Risultato**
approvazione dell'atto deliberativo per il progetto di telemedicina		On	On	On/Off	100

Relazione su monitoraggio e valutazione 31/12/2021	In relazione all'obiettivo individuale "Attività istruttoria degli atti programmatici relativi alle linee di indirizzo regionali sull'erogazione delle attività assistenziali sanitarie a distanza (telemedicina), Istruttoria propedeutica alla predisposizione proposta con atto deliberativo", si conferma che la scrivente ha partecipato all'istruttoria propedeutica alla Delibera di Giunta regionale n. 6 del 12/01/2021 LINEE DI INDIRIZZO REGIONALI SULL'ATTIVAZIONE DEI SERVIZI SANITARI EROGABILI A DISTANZA (TELEMEDICINA) E IMPIEGO NELL'AMBITO DEL SISTEMA SANITARIO REGIONALE CAMPANO" Pertanto l'obiettivo si intende raggiunto nei termini prefissati.

fonte: http://burc.regione.campania.it

Relazione sulla performance 2021

500400 - DIREZIONE GENERALE PER LA TUTELA DELLA SALUTE E IL COORDINAMENTO DEL SISTEMA SANITARIO REGIONALE

500417 - Attività consultoriali e assistenza materno-infantile

Codice OBO	**2021OBO500417.06.02**		
Descrizione OBO	**Informatizzazione dei dati SNE**		
Codice OBSA	2021OBSA500400.06		
Descrizione OBSA	Miglioramento/potenziamento dei servizi sanitari offerti ai cittadini		
Missioni e Programmi			
Stakeholders			
Data inizio	01/01/2021	**Data fine**	31/12/2021
Peso	20		
Obiettivo DEFR	Obiettivo Strategico DEFR		
Altre PA o soggetti coinvolti			
Codice obiettivo DEFR (solo per 2019)			
Capitoli			
Linea Azione	Interventi di Sanità Digitale rivolti ai cittadini della Regione Campania.		
Risultato	100	**Risultato pesato**	20

Azione	realizzazione piattaforma unica per la gestione dell'intero percorso del neonato su Piattaforma SINFONIA

Indicatore	**Valore iniziale**	**Target**	**Consuntivo**	**Regole di calcolo**	**Risultato**
trasferimento dati CEDAP su piattaforma regionale SINFONIA	Off	On	On	On/Off	100

Relazione su monitoraggio e valutazione 31/12/2021	In relazione alla realizzazione della piattaforma unica per la gestione dell'intero percorso del neonato su Piattaforma SINFONIA, in data 01 maggio 2021 l'intero flusso cedap è stato trasferito su piattaforma SINFONIA. Tale processo di digitalizzazione favorisce la sorveglianza epidemiologica e l'elaborazione statistica in tempo reale.

fonte: http://burc.regione.campania.it

Relazione sulla performance 2021

500400 - DIREZIONE GENERALE PER LA TUTELA DELLA SALUTE E IL COORDINAMENTO DEL SISTEMA SANITARIO REGIONALE

500417 - Attività consultoriali e assistenza materno-infantile

Codice OBO	**2021OBO500417.06.03**			
Descrizione OBO	**informatizzazione dei dati screening audiologico**			
Codice OBSA	2021OBSA500400.06			
Descrizione OBSA	Miglioramento/potenziamento dei servizi sanitari offerti ai cittadini			
Missioni e Programmi				
Stakeholders				
Data inizio	01/01/2021	**Data fine**	31/12/2021	
Peso	20			
Obiettivo DEFR	Obiettivo Strategico DEFR			Sì
Altre PA o soggetti coinvolti				
Codice obiettivo DEFR (solo per 2019)				
Capitoli				
Linea Azione	Interventi di Sanità Digitale rivolti ai cittadini della Regione Campania.			
Risultato	100	**Risultato pesato**	20	

Azione	Centralizzazione dati screening audiologico				
Indicatore	**Valore iniziale**	**Target**	**Consuntivo**	**Regole di calcolo**	**Risultato**
trasferimento dati screening audiologico su piattaforma regionale SINFONIA	On	On	On	On/Off	100

Relazione su monitoraggio e valutazione 31/12/2021	in relazione all'obiettivo informatizzazione dei dati screening audiologico si conferma che con nota prot. n. 0216882 del 22/04/2021 è avvenuto il trasferimento dati su piattaforma regionale SINFONIA. Tale processo di digitalizzazione favorisce la sorveglianza epidemiologica e l'elaborazione statistica in tempo reale. Ciò consente alla struttura di rilevare eventuali inadempienze.

fonte: http://burc.regione.campania.it

Relazione sulla performance 2021

500400 - DIREZIONE GENERALE PER LA TUTELA DELLA SALUTE E IL COORDINAMENTO DEL SISTEMA SANITARIO REGIONALE

500417 - Attività consultoriali e assistenza materno-infantile

Codice OBO	**2021OBO500417.24.01**		
Descrizione OBO	**Assicurare adempimenti adeguati e tempestivi in materia di anticorruzione, trasparenza e accesso**		
Codice OBSA	2021OBSA500400.24		
Descrizione OBSA	Garantire il corretto sviluppo, monitoraggio e controllo degli interventi in materia di trasparenza, di accesso e di prevenzione della corruzione		
Missioni e Programmi			
Stakeholders			
Data inizio	01/01/2021	**Data fine**	31/12/2021
Peso	5		
Obiettivo DEFR	Obiettivo Strategico DEFR		
Altre PA o soggetti coinvolti			
Codice obiettivo DEFR (solo per 2019)			
Capitoli			
Linea Azione			
Risultato	100	**Risultato pesato**	5

Azione	Riscontro adeguato alla SPL di appartenenza sulle attività svolte e gli obblighi previsti in materia di anticorruzioone e trasparenza				
Indicatore	**Valore iniziale**	**Target**	**Consuntivo**	**Regole di calcolo**	**Risultato**
N° di riscontri tempestivamente forniti alla SPL di appartenenza/ N° di riscontri dovuti o richiesti dalla SPL di appartenenza		100,00%	100,00%	Percentuale di realizzazione	100

Relazione su monitoraggio e valutazione 31/12/2021	La struttura di Staff ha riscontrato puntualmente, via mail e/o con nota formale, le richieste pervenute dalla SPL in relazione agli accessi agli atti, agli obblighi di pubblicazione,nonchè quelle relativie alla predisposizione del catalogo dei processi, alla mappatura degli eventi rischiosi, ai conflitti di interessi, agli obblighi di trasparenza, al codice di comportamento, alla clausola antipantouflage, all'inconferibilità e incompatibilità. Ha pubblicato altresì tutti gli atti di propria competenza sul sito in amministrazione trasparente e/o casa di vetro, così come previsto dalle disposizioni nazionale e regionali.

fonte: http://burc.regione.campania.it

Relazione sulla performance 2021

500400 - DIREZIONE GENERALE PER LA TUTELA DELLA SALUTE E IL COORDINAMENTO DEL SISTEMA SANITARIO REGIONALE

500417 - Attività consultoriali e assistenza materno-infantile

Codice OBO	**2021OBO500417.24.02**		
Descrizione OBO	**Garantire l'attuazione degli interventi in materia di trasparenza e di prevenzione della corruzione**		
Codice OBSA	2021OBSA500400.24		
Descrizione OBSA	Garantire il corretto sviluppo, monitoraggio e controllo degli interventi in materia di trasparenza, di accesso e di prevenzione della corruzione		
Missioni e Programmi			
Stakeholders			
Data inizio	01/01/2021	**Data fine**	31/12/2021
Peso	5		
Obiettivo DEFR	Obiettivo Strategico DEFR		
Altre PA o soggetti coinvolti			
Codice obiettivo DEFR (solo per 2019)			
Capitoli			
Linea Azione			
Risultato	100	**Risultato pesato**	5

Azione	Verifica della coerenza tra le tipologie di procedimento ex art.35 Dlgs 33/2013, i processi mappati nel PTPCT e quelli eventualmente mappati per il controllo di gestione				
Indicatore	**Valore iniziale**	**Target**	**Consuntivo**	**Regole di calcolo**	**Risultato**
Produzione di un report finalizzato all'armonizzazione tra le tipologie di procedimento ex art.35 Dlgs 33/2013, i processi mappati nel PTPCT e quelli eventualmente mappati per il controllo di gestione		On	On	On/Off	100

Azione	Monitoraggio sull’efficacia attuazione della misura obbligatoria in materia di comunicazione dei conflitti di interesse				
Indicatore	**Valore iniziale**	**Target**	**Consuntivo**	**Regole di calcolo**	**Risultato**
Trasmissione delle informazioni sull’attuazione della misura alla Direzione Generale		On	On	On/Off	100

Relazione su monitoraggio e valutazione 31/12/2021	La UOD ha effettuato i dovuti controlli in merito all 'adeguatezza della verifica della coerenza tra le tipologie di procedimento ex art.35 Dlgs 33/2013, i processi mappati nel PTPCT e quelli mappati per il controllo di gestione producendo report. Inoltre è stato effettuato il monitoraggio sull’efficace attuazione della misura obbligatoria in materia di comunicazione dei conflitti di interesse, trasmettendo le informazioni relative alla Direzione Generale.

500417 - Attività consultoriali e assistenza materno-infantile

Risultato Struttura	100
Relazione del Dirigente	

fonte: http://burc.regione.campania.it

Relazione sulla performance 2021

500400 - DIREZIONE GENERALE PER LA TUTELA DELLA SALUTE E IL COORDINAMENTO DEL SISTEMA SANITARIO REGIONALE

500491 - STAFF - Funzioni di supporto tecnico-operativo

Codice OBO	**2021OBO500491.08.01**		
Descrizione OBO	**garantire il supporto all'Unità di Crisi Regionale per la gestione dell'emergenza Covid-19**		
Codice OBSA	2021OBSA500400.08		
Descrizione OBSA	Garantire il supporto all'Unità di crisi regionale per la gestione dell'emergenza COVID-19		
Missioni e Programmi			
Stakeholders			
Data inizio	01/01/2021	**Data fine**	31/12/2021
Peso	90		
Obiettivo DEFR	Obiettivo Strategico DEFR		
Altre PA o soggetti coinvolti			
Codice obiettivo DEFR (solo per 2019)			
Capitoli			
Linea Azione			
Risultato	100	**Risultato pesato**	90

Azione	implementare il sistema di sorveglianza Ministeriale DM 30 aprile 2020 e relativi indicatori

Indicatore	**Valore iniziale**	**Target**	**Consuntivo**	**Regole di calcolo**	**Risultato**
report settimanali da trasmettere all'ISS	Off	On	On	On/Off	100

Relazione su monitoraggio e valutazione 31/12/2021	In relazione del Decreto Ministeriale 30 aprile 2020 il quale istituisce il sistema di sorveglianza integrata COVID-19 attraverso specifici indicatori di monitoraggio, la UOD ha provveduto puntualmente all'invio dei dati provenienti dalle Aziende Sanitarie Locali al fine di garantire il preciso monitoraggio dell'andamento epidemiologico in Regione Campania. Altresì l'invio settimanale dei dati al Ministero della Salute e le molteplici riunioni svolte con i responsabili dei servizi di epidemiologia e prevenzione hanno contribuito ad una precisa ed efficiente sorveglianza integrata del virus Sars-Cov2.

fonte: http://burc.regione.campania.it

Relazione sulla performance 2021

500400 - DIREZIONE GENERALE PER LA TUTELA DELLA SALUTE E IL COORDINAMENTO DEL SISTEMA SANITARIO REGIONALE

500491 - STAFF - Funzioni di supporto tecnico-operativo

Codice OBO	**2021OBO500491.24.01**		
Descrizione OBO	**Assicurare adempimenti adeguati e tempestivi in materia di anticorruzione, trasparenza e accesso**		
Codice OBSA	2021OBSA500400.24		
Descrizione OBSA	Garantire il corretto sviluppo, monitoraggio e controllo degli interventi in materia di trasparenza, di accesso e di prevenzione della corruzione		
Missioni e Programmi			
Stakeholders			
Data inizio	01/01/2021	**Data fine**	31/12/2021
Peso	5		
Obiettivo DEFR	Obiettivo Strategico DEFR		
Altre PA o soggetti coinvolti			
Codice obiettivo DEFR (solo per 2019)			
Capitoli			
Linea Azione			
Risultato	100	**Risultato pesato**	5

Azione	Riscontro adeguato alla SPL di appartenenza sulle attività svolte e gli obblighi previsti in materia di anticorruzioone e trasparenza				
Indicatore	**Valore iniziale**	**Target**	**Consuntivo**	**Regole di calcolo**	**Risultato**
N° di riscontri tempestivamente forniti alla SPL di appartenenza/ N° di riscontri dovuti o richiesti dalla SPL di appartenenza		100,00%	100,00%	Percentuale di realizzazione	100

Relazione su monitoraggio e valutazione 31/12/2021	La struttura di Staff ha riscontrato puntualmente, via mail e/o con nota formale, le richieste pervenute dalla SPL in relazione agli accessi agli atti, agli obblighi di pubblicazione, nonchè a quelle relative alla predisposizione del catalogo dei processi, alla mappatura degli eventi rischiosi, ai conflitti di interessi, agli obblighi di trasparenza, al codice di comportamento, alla clausola antipantouflage, all'inconferibilità e incompatibilità. Ha pubblicato altresì tutti gli atti di propria competenza sul sito in amministrazione trasparente e/o casa di vetro, così come previsto dalle disposizioni nazionale e regionali.

fonte: http://burc.regione.campania.it

Relazione sulla performance 2021

500400 - DIREZIONE GENERALE PER LA TUTELA DELLA SALUTE E IL COORDINAMENTO DEL SISTEMA SANITARIO REGIONALE

500491 - STAFF - Funzioni di supporto tecnico-operativo

Codice OBO	**2021OBO500491.24.02**		
Descrizione OBO	**Garantire l'attuazione degli interventi in materia di trasparenza e di prevenzione della corruzione**		
Codice OBSA	2021OBSA500400.24		
Descrizione OBSA	Garantire il corretto sviluppo, monitoraggio e controllo degli interventi in materia di trasparenza, di accesso e di prevenzione della corruzione		
Missioni e Programmi			
Stakeholders			
Data inizio	01/01/2021	**Data fine**	31/12/2021
Peso	5		
Obiettivo DEFR	Obiettivo Strategico DEFR		
Altre PA o soggetti coinvolti			
Codice obiettivo DEFR (solo per 2019)			
Capitoli			
Linea Azione			
Risultato	100	**Risultato pesato**	5

Azione	Verifica della coerenza tra le tipologie di procedimento ex art.35 Dlgs 33/2013, i processi mappati nel PTPCT e quelli eventualmente mappati per il controllo di gestione				
Indicatore	**Valore iniziale**	**Target**	**Consuntivo**	**Regole di calcolo**	**Risultato**
Produzione di un report finalizzato all'armonizzazione tra le tipologie di procedimento ex art.35 Dlgs 33/2013, i processi mappati nel PTPCT e quelli eventualmente mappati per il controllo di gestione		On	On	On/Off	100

Azione	Monitoraggio sull'efficacia attuazione della misura obbligatoria in materia di comunicazione dei conflitti di interesse				
Indicatore	**Valore iniziale**	**Target**	**Consuntivo**	**Regole di calcolo**	**Risultato**
Trasmissione delle informazioni sull'attuazione della misura alla Direzione Generale		On	On	On/Off	100

Relazione su monitoraggio e valutazione 31/12/2021	La UOD ha effettuato i dovuti controlli in merito l'adeguatezza della verifica della coerenza tra le tipologie di procedimento ex art.35 Dlgs 33/2013, i processi mappati nel PTPCT e quelli mappati per il controllo di gestione, producendo un report. Ha inoltre effettuato il monitoraggio sull'efficace attuazione della misura obbligatoria in materia di comunicazione dei conflitti di interesse, trasmettendo le informazioni alla DG.

500491 - STAFF - Funzioni di supporto tecnico-operativo

Risultato Struttura	100
Relazione del Dirigente	

fonte: http://burc.regione.campania.it

Relazione sulla performance 2021

500400 - DIREZIONE GENERALE PER LA TUTELA DELLA SALUTE E IL COORDINAMENTO DEL SISTEMA SANITARIO REGIONALE

500492 - STAFF - Funzioni di supporto tecnico-amministrativo

Codice OBO	**2021OBO500492.24.01**				
Descrizione OBO	**Assicurare adempimenti adeguati e tempestivi in materia di anticorruzione, trasparenza e accesso**				
Codice OBSA	2021OBSA500400.24				
Descrizione OBSA	Garantire il corretto sviluppo, monitoraggio e controllo degli interventi in materia di trasparenza, di accesso e di prevenzione della corruzione				
Missioni e Programmi					
Stakeholders					
Data inizio	01/01/2021	**Data fine**	31/12/2021		
Peso	10				
Obiettivo DEFR	Obiettivo Strategico DEFR				
Altre PA o soggetti coinvolti					
Codice obiettivo DEFR (solo per 2019)					
Capitoli					
Linea Azione					
Risultato	100	**Risultato pesato**	10		

Azione	Riscontro adeguato alla SPL di appartenenza sulle attività svolte e gli obblighi previsti in materia di anticorruzioone e trasparenza				
Indicatore	**Valore iniziale**	**Target**	**Consuntivo**	**Regole di calcolo**	**Risultato**
N° di riscontri tempestivamente forniti alla SPL di appartenenza/ N° di riscontri dovuti o richiesti dalla SPL di appartenenza		100,00%	100,00%	Percentuale di realizzazione	100

Relazione su monitoraggio e valutazione 31/12/2021	La struttura di Staff ha riscontrato puntualmente, alle richieste pervenute dalla SPL in merito agli accessi agli atti, agli obblighi di pubblicazione, nonché a quelle relative alla predisposizione del catalogo dei processi, alla mappatura degli eventi rischiosi, ai conflitti di interessi, agli obblighi di trasparenza, al codice di comportamento, alla clausola antipantouflage, all'inconferibilità e incompatibilità. Ha pubblicato altresì tutti gli atti di propria competenza sul sito in amministrazione trasparente e/o casa di vetro, così come previsto dalle disposizioni nazionale e regionali.

fonte: http://burc.regione.campania.it

Relazione sulla performance 2021

500400 - DIREZIONE GENERALE PER LA TUTELA DELLA SALUTE E IL COORDINAMENTO DEL SISTEMA SANITARIO REGIONALE

500492 - STAFF - Funzioni di supporto tecnico-amministrativo

Codice OBO	**2021OBO500492.24.02**		
Descrizione OBO	**Garantire l'attuazione degli interventi in materia di trasparenza e di prevenzione della corruzione**		
Codice OBSA	2021OBSA500400.24		
Descrizione OBSA	Garantire il corretto sviluppo, monitoraggio e controllo degli interventi in materia di trasparenza, di accesso e di prevenzione della corruzione		
Missioni e Programmi			
Stakeholders			
Data inizio	01/01/2021	**Data fine**	31/12/2021
Peso	10		
Obiettivo DEFR	Obiettivo Strategico DEFR		
Altre PA o soggetti coinvolti			
Codice obiettivo DEFR (solo per 2019)			
Capitoli			
Linea Azione			
Risultato	100	**Risultato pesato**	10

Azione	Verifica della coerenza tra le tipologie di procedimento ex art.35 Dlgs 33/2013, i processi mappati nel PTPCT e quelli eventualmente mappati per il controllo di gestione				
Indicatore	**Valore iniziale**	**Target**	**Consuntivo**	**Regole di calcolo**	**Risultato**
Produzione di un report finalizzato all'armonizzazione tra le tipologie di procedimento ex art.35 Dlgs 33/2013, i processi mappati nel PTPCT e quelli eventualmente mappati per il controllo di gestione		On	On	On/Off	100

Azione	Monitoraggio sull'efficacia attuazione della misura obbligatoria in materia di comunicazione dei conflitti di interesse				
Indicatore	**Valore iniziale**	**Target**	**Consuntivo**	**Regole di calcolo**	**Risultato**
Trasmissione delle informazioni sull'attuazione della misura alla Direzione Generale		On	On	On/Off	100

Relazione su monitoraggio e valutazione 31/12/2021	La struttura di Staff ha effettuato un report in merito l'adeguatezza della verifica della coerenza tra le tipologie di procedimento ex art.35 Dlgs 33/2013, i processi mappati nel PTPCT e quelli mappati per il controllo di gestione. La struttura di Staff effettuato il monitoraggio sull'efficacia attuazione della misura obbligatoria in materia di comunicazione dei conflitti di interesse trasmettendone le informazioni alla Direzione Generale.

fonte: http://burc.regione.campania.it

Relazione sulla performance 2021

500400 - DIREZIONE GENERALE PER LA TUTELA DELLA SALUTE E IL COORDINAMENTO DEL SISTEMA SANITARIO REGIONALE

500492 - STAFF - Funzioni di supporto tecnico-amministrativo

Codice OBO	**2021OBO500492.26.01**		
Descrizione OBO	**Mappatura dei processi di lavoro e delle attività smartabili ai fini della predisposizione del POLA**		
Codice OBSAMOD	2021OBSA500400.26		
Descrizione OBSAMOD	Mappatura dei processi di lavoro e delle attività smartabili ai fini della predisposizione del POLA – entro il 30.06.2021. Ricognizione processi ai fini della semplificazione e digitalizzazione – entro il 31.12.2021		
Missioni e Programmi			
Stakeholders			
Data inizio	01/01/2021	**Data fine**	31/12/2021
Peso	80		
Obiettivo DEFR	Obiettivo Strategico DEFR		
Altre PA o soggetti coinvolti			
Codice obiettivo DEFR (solo per 2019)			
Capitoli			
Linea Azione			
Risultato	100	**Risultato pesato**	80

Azione	Ricognizione strutturata dei processi di lavoro e delle attività che, in base alla dimensione organizzativa e funzionale, possono essere svolti con modalità agile

Indicatore	**Valore iniziale**	**Target**	**Consuntivo**	**Regole di calcolo**	**Risultato**
- Report di mappatura		On	On	On/Off	100

Relazione su monitoraggio e valutazione 31/12/2021	In riferimento all'azione "Ricognizione strutturata dei processi di lavoro e delle attività che, in base alla dimensione organizzativa e funzionale, possono essere svolti con modalità agile - Report di mappatura" la DG ha provveduto ad inserire il report sulle attività che potrebbero essere svolte in modalità agile nella cartella condivisa comunicata con mail del 18.5.2021 entro il termine del 30 giugno.

500492 - STAFF - Funzioni di supporto tecnico-amministrativo

Risultato Struttura	100
Relazione del Dirigente	

fonte: http://burc.regione.campania.it

Relazione sulla performance 2021

500400 - DIREZIONE GENERALE PER LA TUTELA DELLA SALUTE E IL COORDINAMENTO DEL SISTEMA SANITARIO REGIONALE

500493 - STAFF - Funzioni di supporto nella verifica delle performance degli enti del Servizio Sanitario regionale - Rapporti con le Amministrazioni statali- Raccordo con l'Ufficio Speciale Vigilanza e Controllo delle società - Servizio Ispettivo sanitario e soci

Codice OBO	**2021OBO500493.06.01**			
Descrizione OBO	**Controlli ordinari e straordinari strutture SSR**			
Codice OBSA	2021OBSA500400.06			
Descrizione OBSA	Miglioramento/potenziamento dei servizi sanitari offerti ai cittadini			
Missioni e Programmi				
Stakeholders				
Data inizio	01/01/2021	**Data fine**	31/12/2021	
Peso	80			
Obiettivo DEFR	Obiettivo Strategico DEFR			No
Altre PA o soggetti coinvolti				
Codice obiettivo DEFR (solo per 2019)				
Capitoli				
Linea Azione				
Risultato	100	**Risultato pesato**	80	

Azione	Verifica condizioni sanitarie strutturali e documentali strutture SSR				
Indicatore	**Valore iniziale**	**Target**	**Consuntivo**	**Regole di calcolo**	**Risultato**
Verifica condizioni sanitarie strutturali e documentali presso le 17 Aziende Sanitarie della Campania e 8 strutture private accreditate		100,00%	100,00%	Percentuale di realizzazione	100

fonte: http://burc.regione.campania.it

Relazione sulla performance 2021

500400 - DIREZIONE GENERALE PER LA TUTELA DELLA SALUTE E IL COORDINAMENTO DEL SISTEMA SANITARIO REGIONALE

500493 - STAFF - Funzioni di supporto nella verifica delle performance degli enti del Servizio Sanitario regionale - Rapporti con le Amministrazioni statali- Raccordo con l'Ufficio Speciale Vigilanza e Controllo delle società - Servizio Ispettivo sanitario e soci

Codice OBO	**2021OBO500493.06.01**
Descrizione OBO	**Controlli ordinari e straordinari strutture SSR**
Codice OBSA	2021OBSA500400.06
Descrizione OBSA	Miglioramento/potenziamento dei servizi sanitari offerti ai cittadini
Relazione su monitoraggio e valutazione 31/12/2021	Gli articoli 1 e 2 della legge regionale n. 20/2015 disciplinano le attività del Servizio Ispettivo Sanitario e Socio Sanitario. In ossequio agli obblighi di legge (art. 2 commi 1 e 9 L.R. n.20/2015), è stato adottato il piano annuale dell'attività ispettiva sanitaria e sociosanitaria per l'anno 2021 con DGRC n. 104 del 16/03/2021; Il Piano individua le aree prioritarie di intervento che formano oggetto dell'attività ispettiva esercitata dalla competente unità nei confronti dei soggetti controllati e prevede, come già effettuato nel corso degli anni precedenti, l'esecuzione di attività ispettive ordinarie presso le 17 Strutture Sanitarie Pubbliche costituenti il Sistema Sanitario Regionale e presso 8 strutture private accreditate scelte con metodo random, secondo criteri preventivamente fissati ai sensi del comma 6 dell'art. 1 L.R. n. 20/2015. Il Dirigente Responsabile della Struttura di Staff 50.04.93 ha avviato l'attività ispettiva in attuazione della citata Legge n. 20/2015 e s.m.i. attraverso la costituzione di un gruppo composto dalle professionalità interdisciplinari (medici, veterinari, farmacisti, amministrativi economico-contabili-legali, e tecnici) coerenti con l'oggetto della specifica attività ispettiva da svolgere. Nell'ambito delle difficoltà sopraggiunte a causa dell'emergenza epidemiologica da Covid-19, ed in conformità alle consequenziali disposizioni di cui al D.P.C.M. 11 marzo 2020, il Servizio Ispettivo Sanitario e Sociosanitario, al fine di condurre l'attività ispettiva, ha valutato di sostituire pro tempore la canonica attività on-site che prevede la redazione di un verbale, con una metodologia basata su Check List appositamente predisposte, nel rispetto di quanto previsto nel Piano Annuale. Attraverso tali Check List sono state richieste ai 17 Enti Pubblici costituenti il S.S.R, in data 06/08/2021, e alle 8 Strutture Sanitarie private accreditate selezionate con metodo random, in data 28/12/2021, specifiche informazioni e/o documenti, selezionati dal gruppo di lavoro interdisciplinare componente il Servizio Ispettivo Sanitario e Sociosanitario, nelle seguenti aree di intervento: • Correttezza Amministrativa • Correttezza Sanitaria e Socio-Sanitaria • Correttezza Farmaceutica • Correttezza sulla Sicurezza Alimentare e Sanità Pubblica Veterinaria • Correttezza Tecnica Dalla documentazione pervenuta a mezzo Pec si è proceduto a redigere apposita istruttoria

fonte: http://burc.regione.campania.it

Relazione sulla performance 2021

500400 - DIREZIONE GENERALE PER LA TUTELA DELLA SALUTE E IL COORDINAMENTO DEL SISTEMA SANITARIO REGIONALE

500493 - STAFF - Funzioni di supporto nella verifica delle performance degli enti del Servizio Sanitario regionale - Rapporti con le Amministrazioni statali- Raccordo con l'Ufficio Speciale Vigilanza e Controllo delle società - Servizio Ispettivo sanitario e soci

Codice OBO	**2021OBO500493.24.01**		
Descrizione OBO	**Assicurare adempimenti adeguati e tempestivi in materia di anticorruzione, trasparenza e accesso**		
Codice OBSA	2021OBSA500400.24		
Descrizione OBSA	Garantire il corretto sviluppo, monitoraggio e controllo degli interventi in materia di trasparenza, di accesso e di prevenzione della corruzione		
Missioni e Programmi			
Stakeholders			
Data inizio	01/01/2021	**Data fine**	31/12/2021
Peso	10		
Obiettivo DEFR	Obiettivo Strategico DEFR		
Altre PA o soggetti coinvolti			
Codice obiettivo DEFR (solo per 2019)			
Capitoli			
Linea Azione			
Risultato	100	**Risultato pesato**	10

Azione	Riscontro adeguato alla SPL di appartenenza sulle attività svolte e gli obblighi previsti in materia di anticorruzioone e trasparenza				
Indicatore	**Valore iniziale**	**Target**	**Consuntivo**	**Regole di calcolo**	**Risultato**
N° di riscontri tempestivamente forniti alla SPL di appartenenza/ N° di riscontri dovuti o richiesti dalla SPL di appartenenza		100,00%	100,00%	Percentuale di realizzazione	100

Relazione su monitoraggio e valutazione 31/12/2021	La struttura ha riscontrato puntualmente le richieste pervenute dalla struttura di 1° livello per accessi pervenuti alla stessa, in particolare ha tempestivamente dato riscontro alle richieste pervenute dalla SPL sugli accessi agli atti, sugli obblighi di pubblicazione, nonché quelle relative alla predisposizione del catalogo dei processi, alla mappatura degli eventi rischiosi, ai conflitti di interessi, agli obblighi di trasparenza, al codice di comportamento, alla clausola antipantouflage, all'inconferibilità e incompatibilità. Ha pubblicato altresì tutti gli atti di propria competenza sul sito in amministrazione trasparente e/o casa di vetro, così come previsto dalle disposizioni nazionale e regionali.

fonte: http://burc.regione.campania.it

Relazione sulla performance 2021

500400 - DIREZIONE GENERALE PER LA TUTELA DELLA SALUTE E IL COORDINAMENTO DEL SISTEMA SANITARIO REGIONALE

500493 - STAFF - Funzioni di supporto nella verifica delle performance degli enti del Servizio Sanitario regionale - Rapporti con le Amministrazioni statali- Raccordo con l'Ufficio Speciale Vigilanza e Controllo delle società - Servizio Ispettivo sanitario e soci

Codice OBO	**2021OBO500493.24.02**		
Descrizione OBO	**Garantire l'attuazione degli interventi in materia di trasparenza e di prevenzione della corruzione**		
Codice OBSA	2021OBSA500400.24		
Descrizione OBSA	Garantire il corretto sviluppo, monitoraggio e controllo degli interventi in materia di trasparenza, di accesso e di prevenzione della corruzione		
Missioni e Programmi			
Stakeholders			
Data inizio	01/01/2021	**Data fine**	31/12/2021
Peso	10		
Obiettivo DEFR	Obiettivo Strategico DEFR		
Altre PA o soggetti coinvolti			
Codice obiettivo DEFR (solo per 2019)			
Capitoli			
Linea Azione			
Risultato	100	**Risultato pesato**	10

Azione	Verifica della coerenza tra le tipologie di procedimento ex art.35 Dlgs 33/2013, i processi mappati nel PTPCT e quelli eventualmente mappati per il controllo di gestione				
Indicatore	**Valore iniziale**	**Target**	**Consuntivo**	**Regole di calcolo**	**Risultato**
Produzione di un report finalizzato all'armonizzazione tra le tipologie di procedimento ex art.35 Dlgs 33/2013, i processi mappati nel PTPCT e quelli eventualmente mappati per il controllo di gestione		On	On	On/Off	100

Azione	Delibera relativa al Piano Annuale Attività ispettiva sanitaria e sociosanitaria				
Indicatore	**Valore iniziale**	**Target**	**Consuntivo**	**Regole di calcolo**	**Risultato**
Pubblicazione sul sito istituzionale della Delibera relativa al Piano Annuale Attività ispettiva sanitaria e sociosanitaria		On	On	On/Off	100

Relazione su monitoraggio e valutazione 31/12/2021	In riferimento alla produzione di un report finalizzato all'armonizzazione tra le tipologie di procedimento ex art.35 Dlgs 33/2013ed i processi mappati nel PTPCT s i rappresenta che le attività di competenza dell'Ufficio di STAFF 500493 mappati nel PTPCT non rientrano nelle tipologie di procedimenti di cui all'art. 35 D-. Lgs. 33/2013. E' stato prodotto un report. Con Deliberazione di Giunta regionale n. 104 del 16/03/2021 è stato approvato il Piano annuale dell'attività ispettiva sanitaria e sociosanitaria per l'anno 2021, pubblicato sul Burc n. 30 del 22/3/2021 nonchè nel sito istituzionale dell'ente sia in Amministrazione Trasparente che in Casa di vetro-

fonte: http://burc.regione.campania.it

Relazione sulla performance 2021

500400 - DIREZIONE GENERALE PER LA TUTELA DELLA SALUTE E IL COORDINAMENTO DEL SISTEMA SANITARIO REGIONALE

500493 - STAFF - Funzioni di supporto nella verifica delle performance degli enti del Servizio Sanitario regionale - Rapporti con le Amministrazioni statali- Raccordo con l'Ufficio Speciale Vigilanza e Controllo delle società - Servizio Ispettivo sanitario e soci

500493 - STAFF - Funzioni di supporto nella verifica delle performance degli enti del Servizio Sanitario regionale - Rapporti con le Amministrazioni statali- Raccordo con l'Ufficio Speciale Vigilanza e Controllo delle società - Servizio Ispettivo sanitario e soci

Risultato Struttura	100
Relazione del Dirigente	

fonte: http://burc.regione.campania.it

Relazione sulla performance 2021

500500 - DIREZIONE GENERALE PER LE POLITICHE SOCIALI E SOCIO-SANITARIE

Codice OBSAMOD	**2021OBSA500500.06**			
Descrizione OBSAMOD	**Contrastare la violenza di genere attraverso l'inserimento lavorativo**			
Codice OBST	OBST.08			
Descrizione OBST	Pari opportunità di genere e contrasto alla violenza sulle donne			
Missioni e Programmi				
Stakeholders				
Data inizio	01/01/2021	**Data fine**	31/12/2021	
Peso	5			
Obiettivo DEFR e correlazioni	Obiettivo Strategico DEFR			Sì
	Rilevazione del grado di soddisfazione dei destinatari			No
	Modernizzazione e miglioramento qualitativo dell'organizzazione			No
	Sviluppo relazioni con i cittadini, soggetti interessati, utenti, destinatari			No
	Promozione delle pari opportunità			Sì
Condivisioni Modifica	Modifica obiettivo condivisa preventivamente con ADG FESR			
	Modifica obiettivo condivisa preventivamente con ADG FSE			
	Modifica obiettivo condivisa preventivamente con ADG FSC			
	Modifica obiettivo condivisa preventivamente con ADG FEASR			
	Modifica obiettivo condivisa preventivamente con RPCT			
	Modifica obiettivo condivisa preventivamente con PROGR UNIT			
	Modifica obiettivo condivisa preventivamente con RIS. FINANZ.			
Altre SPL coinvolte				
Altre PA o soggetti coinvolti				
Capitoli				
Nota				
Linea Azione	Contrastare la violenza di genere			
Risultato	100	**Risultato pesato**	5	

Indicatore	Valore iniziale	Target	Consuntivo	Regole di calcolo	Risultato
Completamento dei tirocini formativi avviati nell'anno 2019 - N. tirocini conclusi	0,00	80,00	93,00	Indicatore di volume - Quantità (crescita)	100

Relazione su monitoraggio e valutazione 31/12/2021	In relazione all OBSA Contrastare la Volenza di genere attraverso l'inserimento lavorativo si relaziona nel merito del pieno conseguimento del relativo indicatore "Completamento dei tirocini formativi avviati nell'anno 2019 - N. tirocini conclusi nell'anno 2021". Difatti nell'anno 2021 è stato raggiunto e superato il target previsto in quanto sono stati completati n. 93 tirocini formativi e di inclusione socio-lavorativa, di inserimento o reinserimento al lavoro, destinati a donne vittime di violenza prese in carico dai Centri Antiviolenza a fronte di n. 80 costituenti il target. Al riguardo, si evidenzia come il superamento del target previsto sia stato realizzato nonostante le difficoltà incontrate in piena emergenza pandemica e correlate alle numerose disposizioni di prevenzione e contenimento del rischio di contagio da Covid 19 che hanno comportato inevitabilmente rallentamenti / sospensioni per alcuni periodi delle attività svolte dai Soggetti ospitanti (aziende, cooperative ed altri enti) alcuni dei quali hanno fatto ricorso nel periodo di riferimento anche alle misure della cassa integrazione guadagni per il personale addetto.

fonte: http://burc.regione.campania.it

Relazione sulla performance 2021

500500 - DIREZIONE GENERALE PER LE POLITICHE SOCIALI E SOCIO-SANITARIE

Codice OBSA	**2021OBSA500500.08**			
Descrizione OBSA	**Ridurre le condizioni di svantaggio culturale ed economico attraverso l'attivazione di servizi di accesso a favore di cittadini in condizioni di povertà**			
Codice OBST	OBST.15			
Descrizione OBST	Sostegno all'infanzia, ai minori e alle persone in condizioni di svantaggio			
Missioni e Programmi				
Stakeholders				
Data inizio	01/01/2021	**Data fine**	31/12/2021	
Peso	5			
Obiettivo DEFR e correlazioni	Obiettivo Strategico DEFR			Sì
	Rilevazione del grado di soddisfazione dei destinatari			No
	Modernizzazione e miglioramento qualitativo dell'organizzazione			No
	Sviluppo relazioni con i cittadini, soggetti interessati, utenti, destinatari			No
	Promozione delle pari opportunità			No
Altre SPL coinvolte				
Altre PA o soggetti coinvolti				
Capitoli				
Nota				
Linea Azione	Favorire l'attuazione di interventi di contrasto alla povertà			
Risultato	100	**Risultato pesato**	5	

Indicatore	Valore iniziale	Target	Consuntivo	Regole di calcolo	Risultato
Incremento delle risorse finanziarie programmate nei Piani di Zona per l'impiego di assistenti sociali presso il Servizio Sociale Professionale per la presa in carico (+5% rispetto all'annualità precedente)		5,00%	23,40%	Percentuale di realizzazione	100

Relazione su monitoraggio e valutazione 31/12/2021	Con riferimento all'OBSA "Ridurre le condizioni di svantaggio culturale ed economico attraverso l'attivazione di servizi di accesso a favore di cittadini in condizioni di povertà" e allo specifico indicatore "Incremento delle risorse finanziarie programmate nei Piani di Zona per l'impiego di assistenti sociali presso il Servizio Sociale Professionale per la presa in carico (+5% rispetto all'annualità precedente)" si rappresenta che, ai fini della verifica del raggiungimento dell'obiettivo, sono state analizzate le risorse finanziarie appostate nelle schede di programmazione dei servizi relativi al servizio sociale professionale che nel nomenclatore regionale sono indicate con i codici A2 ed A2-POV dei Piani di Zona. La rilevazione, affinché il campione analizzato fosse omogeneo, è stata effettuata prendendo in considerazione gli stessi 46 Ambiti che nel 2021 avevano conseguito la conformità agli indirizzi ministeriali e regionali sia per la III che per la I annualità. Dall'analisi delle suddette schede è risultato a livello regionale, per la I annualità dei Piani di Zona, un incremento di risorse programmate sul servizio sociale professionale, e quindi per la contrattualizzazione delle assistenti sociali, pari al 23,4 % rispetto alla III annualità. Nello specifico, nei 46 Piani di Zona della I annualità risultano programmati per A2 ed A2 POV un totale di euro 33.361.966,14 rispetto alle risorse programmate per i medesimi servizi nella precedente annualità che ammontano ad euro 27.038.939,67, con un incremento di euro 6.323.026,47 che costituisce il 23,4% di incremento.

fonte: http://burc.regione.campania.it

Relazione sulla performance 2021

500500 - DIREZIONE GENERALE PER LE POLITICHE SOCIALI E SOCIO-SANITARIE

Codice OBSA	**2021OBSA500500.09**		
Descrizione OBSA	**Promuovere l'attivazione di percorsi di presa in carico mirata delle persone con disabilità da parte degli Ambiti sociali territoriali**		
Codice OBST	OBST.15		
Descrizione OBST	Sostegno all'infanzia, ai minori e alle persone in condizioni di svantaggio		
Missioni e Programmi			
Stakeholders			
Data inizio	01/01/2021	**Data fine**	31/12/2021
Peso	5		
Obiettivo DEFR e correlazioni	Obiettivo Strategico DEFR		Sì
	Rilevazione del grado di soddisfazione dei destinatari		No
	Modernizzazione e miglioramento qualitativo dell'organizzazione		No
	Sviluppo relazioni con i cittadini, soggetti interessati, utenti, destinatari		No
	Promozione delle pari opportunità		Sì
Altre SPL coinvolte			
Altre PA o soggetti coinvolti			
Capitoli			
Nota			
Linea Azione	Garantire l’inclusione sociale delle persone con disabilità		
Risultato	100	**Risultato pesato**	5

Indicatore	Valore iniziale	Target	Consuntivo	Regole di calcolo	Risultato
Trasferimento agli Ambiti delle risorse assegnate e accertate per l’annualità 2019 in favore delle disabilità gravi e gravissime per l’avvio/continuità dei progetti personalizzati presentati		75,00%	87,84%	Percentuale di realizzazione	100

Relazione su monitoraggio e valutazione 31/12/2021	Con riferimento all'OBSA" Promuovere l'attivazione di percorsi di presa in carico mirata delle persone con disabilità da parte degli Ambiti sociali " e al relativo indicatore "Trasferimento agli Ambiti delle risorse assegnate e accertate per l’annualità 2019 in favore delle disabilità gravi e gravissime per l’avvio/continuità dei progetti personalizzati presentati " si evidenzia come le somme di FNA annualità 2019 accertate ed ripartite in favore degli Ambiti territoriali sono in totale pari ad € 48.492.720,00. Tali risorse sono state trasferite poi a n. 57 Ambiti su complessivi 59 totali, con DD n. 76/20 e n. 38/21, per un totale di euro € 47.595.120,00 a fronte delle somme accertate per euro 48.492.720,00 . Con D. D. n. 223 del 06/12/2021 sono state ripartite agli Ambiti e impegnate risorse per € 5.688.540,00 a valere sull’annualità 2019 del Fondo di cui al Programma “Dopo di Noi”, accertate nel 2021. Tali risorse non sono state liquidate agli Ambiti in quanto non sono state ancora trasferite dal Ministero per le politiche sociali alla Regione Campania.. Pertanto, complessivamente sono stati trasferiti agli Ambiti somme per complessivi € 47.595.120,00 a fronte di € 54.181.260,00 dei fondi assegnati per disabilità gravi e gravissime riferite all'annualità 2019, pari ad una percentuale dell'87,84%. Pertanto il Target prefissato risulta ampiamente conseguito .

fonte: http://burc.regione.campania.it

Relazione sulla performance 2021

500500 - DIREZIONE GENERALE PER LE POLITICHE SOCIALI E SOCIO-SANITARIE

Codice OBSA	**2021OBSA500500.10**			
Descrizione OBSA	**Potenziare, consolidare e qualificare i servizi di cura rivolti a bambini 0-3 anni**			
Codice OBST	OBST.15			
Descrizione OBST	Sostegno all'infanzia, ai minori e alle persone in condizioni di svantaggio			
Missioni e Programmi				
Stakeholders				
Data inizio	01/01/2021	**Data fine**	31/12/2021	
Peso	5			
Obiettivo DEFR e correlazioni	Obiettivo Strategico DEFR			Sì
	Rilevazione del grado di soddisfazione dei destinatari			No
	Modernizzazione e miglioramento qualitativo dell'organizzazione			No
	Sviluppo relazioni con i cittadini, soggetti interessati, utenti, destinatari			No
	Promozione delle pari opportunità			No
Altre SPL coinvolte	Direzione Generale 50.03 - Autorità di gestione fondo FESR			
Altre PA o soggetti coinvolti	Ambiti sociali, Comuni, Ministero Istruzione			
Capitoli	U06164			
Nota	Gli Ambiti sociali sono 59 mentre i Comuni assegnatari di un finanziamento regionale per realizzazione / ristrutturazione nido sono 65, per un totale di 124			
Linea Azione	Rafforzare gli interventi a favore dell'infanzia			
Risultato	100	**Risultato pesato**	5	

Indicatore	Valore iniziale	Target	Consuntivo	Regole di calcolo	Risultato
Ambiti sociali e/o Comuni destinatari di risorse pubbliche finalizzate ai servizi di cura / Totale Ambiti sociali e Comuni assegnatari		75,00%	75,97%	Percentuale di realizzazione	100

Relazione su monitoraggio e valutazione 31/12/2021	In relazione all'OBSA "Potenziare, consolidare e qualificare i servizi di cura rivolti a bambini 0-3 anni " e al relativo indicatore "Ambiti sociali e/o Comuni destinatari di risorse pubbliche finalizzate ai servizi di cura / Totale Ambiti sociali e Comuni assegnatari" si evidenzia come il relativo target sia stato conseguito appieno. Difatti tutti gli Ambiti sociali territoriali esistenti sul territorio campano, pari a 59, sono risultati beneficiari del decreto di riparto del fondo nazionale SIEI (Sistema integrato di educazione e istruzione) 2021-2023 n. 332 del 28/10/2021, finalizzato al trasferimento agli stessi delle risorse da parte del Ministero dell'Istruzione. Inoltre, 39 dei 70 Comuni beneficiari di finanziamenti FESR ed FSC per progetti ancora attivi di realizzazione, ristrutturazione e gestione di nidi e micro-nidi, hanno avuto, nell'anno 2021, trasferimenti di risorse collegati all'avanzamento dei progetti e ai relativi rendiconti delle spese sostenute. Pertanto i beneficiarti totali di tali misure sono pari a 98 beneficiari rispetto ai potenziali 129, per una percentuale di conseguimento dell'obiettivo pari al 75,97% a fronte del target prefissato del 75%.

fonte: http://burc.regione.campania.it

Relazione sulla performance 2021

500500 - DIREZIONE GENERALE PER LE POLITICHE SOCIALI E SOCIO-SANITARIE

Codice OBSAMOD	**2021OBSA500500.11**			
Descrizione OBSAMOD	**Favorire la realizzazione del Codice del terzo settore attraverso la costituzione dell'ufficio regionale del Registro Unico Nazionale del Terzo Settore (RUNTS)**			
Codice OBST	OBST.18			
Descrizione OBST	Ulteriori Strategie Regionali			
Missioni e Programmi				
Stakeholders				
Data inizio	01/01/2021	**Data fine**	31/12/2021	
Peso	6			
Obiettivo DEFR e correlazioni	Obiettivo Strategico DEFR			No
	Rilevazione del grado di soddisfazione dei destinatari			No
	Modernizzazione e miglioramento qualitativo dell'organizzazione			No
	Sviluppo relazioni con i cittadini, soggetti interessati, utenti, destinatari			No
	Promozione delle pari opportunità			No
Condivisioni Modifica	Modifica obiettivo condivisa preventivamente con ADG FESR			
	Modifica obiettivo condivisa preventivamente con ADG FSE			
	Modifica obiettivo condivisa preventivamente con ADG FSC			
	Modifica obiettivo condivisa preventivamente con ADG FEASR			
	Modifica obiettivo condivisa preventivamente con RPCT			
	Modifica obiettivo condivisa preventivamente con PROGR UNIT			
	Modifica obiettivo condivisa preventivamente con RIS. FINANZ.			
Altre SPL coinvolte				
Altre PA o soggetti coinvolti				
Capitoli				
Nota				
Linea Azione				
Risultato	100	**Risultato pesato**	6	

Indicatore	Valore iniziale	Target	Consuntivo	Regole di calcolo	Risultato
Relazione relativa agli atti assunti ed alle azioni poste in essere dall'Ufficio RUNTS nel corso del 2021 ed alla programmazione degli atti e/o provvedimenti da porre in essere ed assumere durante il 2022	Off	On	On	On/Off	100

fonte: http://burc.regione.campania.it

Relazione sulla performance 2021

500500 - DIREZIONE GENERALE PER LE POLITICHE SOCIALI E SOCIO-SANITARIE

Codice OBSAMOD	**2021OBSA500500.11**
Descrizione OBSAMOD	**Favorire la realizzazione del Codice del terzo settore attraverso la costituzione dell'ufficio regionale del Registro Unico Nazionale del Terzo Settore (RUNTS)**
Relazione su monitoraggio e valutazione 31/12/2021	Con riferimento all'OBSA "Favorire la realizzazione del Codice del terzo settore attraverso la costituzione dell'ufficio regionale del Registro Unico Nazionale del Terzo Settore (RUNTS)" e al relativo indicatore "Relazione relativa agli atti assunti ed alle azioni poste in essere dall'Ufficio RUNTS nel corso del 2021 ed alla programmazione degli atti e/o provvedimenti da porre in essere ed assumere durante il 2022" , la Struttura ha prodotto con nota prot. 649537 del 28/12/2021 la relazione illustrativa relativa agli atti assunti e alle azioni poste in essere nell'anno 2021 dall'Ufficio RUNTS (Registro Unico Nazionale del Terzo Settore) e alla programmazione delle attività / provvedimenti da adottare nell'anno 2022 da parte dello stesso Ufficio per favorire la realizzazione del Codice del terzo settore. Nello specifico si precisa che l'Ufficio regionale RUNTS è stato formalmente istituito con D.G.R. n. 228 del 26/05/2021, ma, la Struttura ha, nelle more, comunque assolto a tutte le attività proprie dell'Ufficio RUNTS attraverso l'iscrizione ai registri regionali di APS e ODV poichè ai sensi dell'art. 101 del D.LGS 117/2017 , l'iscrizione in tali ultimi registri regionali soddisfa l'iscrizione al medesimo RUNTS per effetto della cosiddetta clausola di equivalenza. All'atto della formale costituzione dell'Ufficio regionale RUNTS sono stati adottati i seguenti provvedimenti: con decreto Dirigenziale n. 1022 del 24/11/2021 è stato varato l'assetto organizzativo/funzionale dell'Ufficio e con successivo Decreto Dirigenziale n. 954 del 5/11/2021 è stato affidato a società in house regionale il servizio di supporto alla tarsmigrazione dei dati dai registri delle ODV e delle APS al RUNTS . Con ulteriori decreti Dirigenziali n. 10561 del 6 dicembre 2021 e 1064 del 6 dicembre 2021 si è provveduto a acquistare le dotazioni strumentali tali necessarie per il funzionamento dell'Ufficio . Nella relazione ci dui sopra si da , altresì, delle azioni programmate per il 2022 al fine di conseguire la piena funzionalità a regime dell'Ufficio .

fonte: http://burc.regione.campania.it

Relazione sulla performance 2021

500500 - DIREZIONE GENERALE PER LE POLITICHE SOCIALI E SOCIO-SANITARIE

Codice OBSA	**2021OBSA500500.12**			
Descrizione OBSA	**Monitoraggio delle risorse trasferite agli Ambiti sociali per la realizzazione dei Piani di Zona**			
Codice OBST	OBST.18			
Descrizione OBST	Ulteriori Strategie Regionali			
Missioni e Programmi				
Stakeholders				
Data inizio	01/01/2021	**Data fine**	31/12/2021	
Peso	5			
Obiettivo DEFR e correlazioni	Obiettivo Strategico DEFR			No
	Rilevazione del grado di soddisfazione dei destinatari			No
	Modernizzazione e miglioramento qualitativo dell'organizzazione			No
	Sviluppo relazioni con i cittadini, soggetti interessati, utenti, destinatari			No
	Promozione delle pari opportunità			No
Altre SPL coinvolte				
Altre PA o soggetti coinvolti	Ambiti sociali			
Capitoli				
Nota				
Linea Azione				
Risultato	100	**Risultato pesato**	5	

Indicatore	Valore iniziale	Target	Consuntivo	Regole di calcolo	Risultato
Atto di impulso per l'acquisizione dei dati di monitoraggio		On	On	On/Off	100

Relazione su monitoraggio e valutazione 31/12/2021	In relazione all'OBSA "Monitoraggio delle risorse trasferite agli Ambiti sociali per la realizzazione dei Piani di Zona" ed al relativo indicatore "Atto di impulso per l'acquisizione dei dati di monitoraggio" , la Struttura, con nota prot. reg. 504297 del 12/10/2021, ha sollecitato i Coordinatori degli Uffici di Piano ad implementare l'applicativo "PdZ attuazione" che fornisce un database rispetto all'avanzamento finanziario dei servizi programmati nei Piani di Zona. Il target risulta, pertanto, conseguito. Nello specifico, agli Ambiti Territoriali è stato richiesto di alimentare il suddetto applicativo per il monitoraggio delle risorse trasferite per i Piani di Zona della III annualità del III PSR entro il 30/11/2021 e per la I annualità del IV PSR entro il 31/12/2021. Nel merito si evidenzia come su 55 Piani di Zona della III annualità risultati conformi, 16 Ambiti (pari al 29,09%) hanno avviato il monitoraggio per tale annualità al 31/12/2021, mentre, alla stessa data per la I annualità risultano aver alimentato l'applicativo con il proprio stato di avanzamento della spesa 12 Ambiti sui 46 Piani di Zona risultati conformi, corrispondenti al 26,09%.

fonte: http://burc.regione.campania.it

Relazione sulla performance 2021

500500 - DIREZIONE GENERALE PER LE POLITICHE SOCIALI E SOCIO-SANITARIE

Codice OBSA	**2021OBSA500500.13**			
Descrizione OBSA	**Promozione del welfare dell'Amministrazione**			
Codice OBST	OBST.18			
Descrizione OBST	Ulteriori Strategie Regionali			
Missioni e Programmi				
Stakeholders				
Data inizio	01/01/2021	**Data fine**	31/12/2021	
Peso	5			
Obiettivo DEFR e correlazioni	Obiettivo Strategico DEFR			No
	Rilevazione del grado di soddisfazione dei destinatari			No
	Modernizzazione e miglioramento qualitativo dell'organizzazione			No
	Sviluppo relazioni con i cittadini, soggetti interessati, utenti, destinatari			No
	Promozione delle pari opportunità			Sì
Altre SPL coinvolte				
Altre PA o soggetti coinvolti				
Capitoli				
Nota				
Linea Azione				
Risultato	100	**Risultato pesato**	5	

Indicatore	Valore iniziale	Target	Consuntivo	Regole di calcolo	Risultato
Piano delle azioni Positive -Obiettivo 6.3- Raccolta di proposte e criticità sul benessere organizzativo con particolare riferimento al Lavoro Agile svolto durante l'emergenza		On	On	On/Off	100

Relazione su monitoraggio e valutazione 31/12/2021	In riferimento all'OBSA "Promozione del welfare dell'Amministrazione" ed al relativo indicatore "Piano delle azioni Positive -Obiettivo 6.3- Raccolta di proposte e criticità sul benessere organizzativo con particolare riferimento al Lavoro Agile svolto durante l'emergenza", la Struttura ha, in ottemperanza a quanto previsto dal Piano delle azioni Positive -Obiettivo 6.3- effettuato una rilevazione e raccolta di proposte e criticità sul benessere organizzativo con particolare riferimento al Lavoro Agile svolto durante l'emergenza pandemica. Tale rilevazione con i relativi esiti e valutazioni è stata trasmessa alla Direzione Generale per le Risorse Umane con nota prot. 2021.0513571 del 18/10/2021.

fonte: http://burc.regione.campania.it

Relazione sulla performance 2021

500500 - DIREZIONE GENERALE PER LE POLITICHE SOCIALI E SOCIO-SANITARIE

Codice OBSA	**2021OBSA500500.21**		
Descrizione OBSA	**FESR Concorrere al raggiungimento del target di certificazione della spesa n+3**		
Codice OBST	OBST.01		
Descrizione OBST	Coordinamento delle politiche di coesione		
Missioni e Programmi			
Stakeholders			
Data inizio	01/01/2021	**Data fine**	31/12/2021
Peso	10		
Obiettivo DEFR e correlazioni	Obiettivo Strategico DEFR		
	Rilevazione del grado di soddisfazione dei destinatari		
	Modernizzazione e miglioramento qualitativo dell'organizzazione		
	Sviluppo relazioni con i cittadini, soggetti interessati, utenti, destinatari		
	Promozione delle pari opportunità		
Altre SPL coinvolte			
Altre PA o soggetti coinvolti			
Capitoli			
Nota			
Linea Azione			
Risultato	100	**Risultato pesato**	10

Indicatore	Valore iniziale	Target	Consuntivo	Regole di calcolo	Risultato
{CSPL2021/[(PSPL – CSPL2020)/(PRC-CRC2020)* (N+3)]}*[(CRC2021/ (N+3)]	0,00%	100,00%	100,00%	Percentuale di realizzazione	100

Relazione su monitoraggio e valutazione 31/12/2021	In relazione all'OBSA "FESR Concorrere al raggiungimento del target di certificazione della spesa n +3" ed al relativo indicatore "{CSPL2021/[(PSPL – CSPL2020)/(PRC-CRC2020)* (N+3)]} *[(CRC2021/ (N+3)]", si relaziona nel merito del pieno conseguimento del target prefissato in quanto la spesa FESR certificata nell'anno 2021 è stata di € 4.969.336,65 rispetto a quella risultante come target, pari a € 3.402.564,63 e, pertanto, la percentuale di spesa certificata è pari quindi al 146% di quella posta come target.

fonte: http://burc.regione.campania.it

Relazione sulla performance 2021

500500 - DIREZIONE GENERALE PER LE POLITICHE SOCIALI E SOCIO-SANITARIE

Codice OBSAMOD	**2021OBSA500500.22**			
Descrizione OBSAMOD	**Certificazione della spesa POR FSE**			
Codice OBST	OBST.01			
Descrizione OBST	Coordinamento delle politiche di coesione			
Missioni e Programmi				
Stakeholders				
Data inizio	01/01/2021	**Data fine**	31/12/2021	
Peso	10			
Obiettivo DEFR e correlazioni	Obiettivo Strategico DEFR			
	Rilevazione del grado di soddisfazione dei destinatari			
	Modernizzazione e miglioramento qualitativo dell'organizzazione			
	Sviluppo relazioni con i cittadini, soggetti interessati, utenti, destinatari			
	Promozione delle pari opportunità			
Condivisioni Modifica	Modifica obiettivo condivisa preventivamente con ADG FESR			
	Modifica obiettivo condivisa preventivamente con ADG FSE			Sì
	Modifica obiettivo condivisa preventivamente con ADG FSC			
	Modifica obiettivo condivisa preventivamente con ADG FEASR			
	Modifica obiettivo condivisa preventivamente con RPCT			
	Modifica obiettivo condivisa preventivamente con PROGR UNIT			Sì
	Modifica obiettivo condivisa preventivamente con RIS. FINANZ.			
Altre SPL coinvolte				
Altre PA o soggetti coinvolti				
Capitoli				
Nota				
Linea Azione				
Risultato	100	**Risultato pesato**	10	

Indicatore	Valore iniziale	Target	Consuntivo	Regole di calcolo	Risultato
Spesa certificata desumibile dai sistemi di monitoraggio alla data del 31/12/2021	0,00	23.000.000,00	30.371.857,73	Indicatore di valore - euro (crescita)	100

Relazione su monitoraggio e valutazione 31/12/2021	In relazione all'Obiettivo Certificazione della Spesa POR FSE si relaziona nel merito del pieno conseguimento del Target previsto dall'indicatore " Spesa certificata desumibile dai sistemi di monitoraggio alla data del 31/12/2021" . Al riguardo si evidenzia che le azioni messe in campo dalla SPL che ha visto anche il rafforzamento del Team di Obiettivo per il supporto al ROS con specifici Ordini di servizio ed incontri tematici ha determinato il pieno conseguimento del Target di spesa certificata come si desume dai relativi sistemi di monitoraggio alla data del 31/12/2021. Difatti ,la SPL ha certificato nel 2021 per le azioni a valere sul fondo POR Campania FSE 2014-2020 la somma di € 30.371.857,73, raggiungendo e superando il target prefissato pari a 23.000.000,00.

fonte: http://burc.regione.campania.it

Relazione sulla performance 2021

500500 - DIREZIONE GENERALE PER LE POLITICHE SOCIALI E SOCIO-SANITARIE

Codice OBSA	**2021OBSA500500.24**		
Descrizione OBSA	**Garantire il corretto sviluppo, monitoraggio e controllo degli interventi in materia di trasparenza, di accesso e di prevenzione della corruzione**		
Codice OBST	OBST.12		
Descrizione OBST	Rafforzamento e semplificazione amministrativa		
Missioni e Programmi			
Stakeholders			
Data inizio	01/01/2021	**Data fine**	31/12/2021
Peso	9		
Obiettivo DEFR e correlazioni	Obiettivo Strategico DEFR		
	Rilevazione del grado di soddisfazione dei destinatari		
	Modernizzazione e miglioramento qualitativo dell'organizzazione		
	Sviluppo relazioni con i cittadini, soggetti interessati, utenti, destinatari		
	Promozione delle pari opportunità		
Altre SPL coinvolte			
Altre PA o soggetti coinvolti			
Capitoli			
Nota			
Linea Azione			
Risultato	100	**Risultato pesato**	9

Indicatore	Valore iniziale	Target	Consuntivo	Regole di calcolo	Risultato
Riscontri forniti in maniera adeguata e tempestiva al RPCT/ Riscontri richiesti dal RPCT	0,00%	100,00%	100,00%	Percentuale di realizzazione	100
Numero complessivo di Misure specifiche di prevenzione del rischio proposte dalla SPL per i processi afferenti alla SPL e alle SSL in essa incardinate /Numero di SSL incardinate nella SPL	0,00%	30,00%	60,00%	Percentuale di realizzazione	100
Livello di adeguatezza e tempestività del monitoraggio effettuato sull'attuazione del PTPCT	0,00%	100,00%	100,00%	Percentuale di realizzazione	100

fonte: http://burc.regione.campania.it

Relazione sulla performance 2021

500500 - DIREZIONE GENERALE PER LE POLITICHE SOCIALI E SOCIO-SANITARIE

Codice OBSA	**2021OBSA500500.24**
Descrizione OBSA	**Garantire il corretto sviluppo, monitoraggio e controllo degli interventi in materia di trasparenza, di accesso e di prevenzione della corruzione**
Relazione su monitoraggio e valutazione 31/12/2021	In relazione all'OBSA "Garantire il corretto sviluppo, monitoraggio e controllo degli interventi in materia di trasparenza, di accesso e di prevenzione della corruzione", la Struttura ha conseguito appieno il target previsto dall'indicatore "Misure specifiche di prevenzione del rischio proposte dalla SPL per i processi afferenti alla SPL e alle SSL in essa incardinate /Numero di SSL incardinate nella SPL" , proponendo n. 3 misure specifiche inerenti le seguenti aree di rischio: contratti pubblici , incarichi e nomine, provvedimenti ampliativi della sfera giuridica con effetto economico diretto ed immediato per il destinatario in sede di aggiornamento del PTCPT anno 2022. Tali misure sono state comunicate al R.P.C.T. nell'ambito della trasmissione dell'aggiornamento al Piano per l'anno 2022. La Struttura ha, altresì, conseguito appieno il target previsto dall'indicatore" Riscontri forniti in maniera adeguata e tempestiva al RPCT/ Riscontri richiesti dal RPCT" riscontrando in maniera adeguata e tempestiva tutte le richieste pervenute dal RPCT, come risulta dalle note di riscontro sulle singole misure citate nella Scheda di monitoraggio trasmessa con nota prot. 2021.0597546 e successiva nota ad integrazione prot. 2021.0643534. E' stato, inoltre, conseguito anche il target previsto dall'indicatore "livello di adeguatezza e tempestività del monitoraggio effettuato sull'attuazione del PTPCT", avendo ottemperato al riguardo in maniera puntuale , fornendo riscontro alla richiesta di monitoraggio di tutte le misure attraverso l'inoltro della scheda di monitoraggio acclusa alla nota prot. 2021.0597546 entro il termine del 30/11/2021 e successiva nota ad integrazione prot. 2021.0643534.

fonte: http://burc.regione.campania.it

Relazione sulla performance 2021

500500 - DIREZIONE GENERALE PER LE POLITICHE SOCIALI E SOCIO-SANITARIE

Codice OBSAMOD	**2021OBSA500500.25**		
Descrizione OBSAMOD	**Corretta Gestione Contabile della SPL**		
Codice OBST	OBST.12		
Descrizione OBST	Rafforzamento e semplificazione amministrativa		
Missioni e Programmi			
Stakeholders			
Data inizio	01/01/2021	**Data fine**	31/12/2021
Peso	20		
Obiettivo DEFR e correlazioni	Obiettivo Strategico DEFR		
	Rilevazione del grado di soddisfazione dei destinatari		
	Modernizzazione e miglioramento qualitativo dell'organizzazione		
	Sviluppo relazioni con i cittadini, soggetti interessati, utenti, destinatari		
	Promozione delle pari opportunità		
Condivisioni Modifica	Modifica obiettivo condivisa preventivamente con ADG FESR		
	Modifica obiettivo condivisa preventivamente con ADG FSE		
	Modifica obiettivo condivisa preventivamente con ADG FSC		
	Modifica obiettivo condivisa preventivamente con ADG FEASR		
	Modifica obiettivo condivisa preventivamente con RPCT		
	Modifica obiettivo condivisa preventivamente con PROGR UNIT		
	Modifica obiettivo condivisa preventivamente con RIS. FINANZ.		
Altre SPL coinvolte			
Altre PA o soggetti coinvolti			
Capitoli			
Nota			
Linea Azione			
Risultato	93,04	**Risultato pesato**	18,608

Indicatore	Valore iniziale	Target	Consuntivo	Regole di calcolo	Risultato
Tempestività delle sistemazioni contabili della struttura: numero dei PRU riferiti alle procedure pignoratizie regolarizzati / numero dei PRU riferiti alle procedure pignoratizie inviati	0,00%	100,00%	100,00%	Percentuale di realizzazione	100
Grado di realizzazione degli investimenti: sommatoria Pagamenti totali titolo II/sommatoria competenza assestato titolo II	0,00%	70,00%	50,50%	Percentuale di realizzazione	72,14
Ottimizzazione del processo di rendicontazione: Numero di enti-società-organismi per cui si è effettuata la circolarizzazione/ numero di enti-società-organismi che presentano situazioni creditorie e debitorie nei confronti della Regione - entro il 31.03.21	0,00%	100,00%	100,00%	Percentuale di realizzazione	100

fonte: http://burc.regione.campania.it

Relazione sulla performance 2021

500500 - DIREZIONE GENERALE PER LE POLITICHE SOCIALI E SOCIO-SANITARIE

Codice OBSAMOD	**2021OBSA500500.25**
Descrizione OBSAMOD	**Corretta Gestione Contabile della SPL**

Indicatore	Valore iniziale	Target	Consuntivo	Regole di calcolo	Risultato
Tempestività pagamenti attraverso liquidazione delle fatture; Decreto liquidazione trasmesso entro 10 gg lavorativi antecedenti la scadenza fattura commerciale - fatture scadenti nel 2021: fatture liquidate nei termini/numero fatture complessive	0,00%	95,00%	100,00%	Percentuale di realizzazione	100

Relazione su monitoraggio e valutazione 31/12/2021

Con riferimento all' Obiettivo corretta gestione contabile della SPL si relaziona nel merito del conseguimento appieno del target previsto dall'indicatore "Tempestività delle sistemazioni contabili della struttura: numero dei PRU riferiti alle procedure pignoratizie regolarizzati / numero dei PRU riferiti alle procedure pignoratizie inviati" in quanto sono stati regolarizzati 178 PRU su 220 pervenuti in tempo utile per la regolarizzazione nell'anno 2021. Difatti, sulla base dei criteri di calcolo indicati nella nota della DG Risorse Finanziarie prot. 428797 del 27/08/2021, il target da raggiungere corrispondeva a 147 PRU e, pertanto, attesa l'avvenuta regolarizzazione di n. 178 PRU l'obiettivo risulta raggiunto ed ampiamente superato. Si rappresenta, altresì, riguardo a tale attività, che la Struttura ha dovuto svolgere una complessa attività istruttoria che ha rilevato come, nella maggior parte dei casi, i PRU pervenuti per la regolarizzazione sono risultati di pertinenza di altre Strutture. Tale evidenza è comprovato dalle numerose note di restituzione degli atti in questione indirizzate alla DG 501300 e all'Ufficio Speciale Avvocatura con specifico riferimento alle procedure esecutive risultate non di pertinenza della DG Politiche Sociali e Socio-Sanitarie.
Per quanto riguarda l'indicatore relativo "Grado di realizzazione degli investimenti: sommatoria Pagamenti totali titolo II/sommatoria competenza assestato titolo II", così come risultante dai dati analitici comunicati in sede di controllo dalla DG 50.13, la Struttura ha adottato provvedimenti che hanno portato, nell'anno 2021, al pagamento della somma di complessiva € 11.272.111,77; a tale somma deve essere poi aggiunta anche la somma relativa ai pagamenti sui capitoli FSE relativi ad azioni di competenza della DG 50.05, così come indicato nella nota della DG Risorse Finanziarie prot. 428797 del 27/08/2021, e pertanto i pagamenti totali ammontano ad euro 42.501.275,63 a fronte di una competenza complessiva assestata pari ad € 84.158.146,52. La percentuale di tali pagamenti è pari, pertanto, al 50,50% della competenza assestata.
Per quanto riguarda l'indicatore "Ottimizzazione del processo di rendicontazione: Numero di enti-società-organismi per cui si è effettuata la circolarizzazione/ numero di enti-società-organismi che presentano situazioni creditorie e debitorie nei confronti della Regione -entro il 31.03.21" si relaziona nel merito del completo assolvimento di tutte le attività richieste al riguardo, come comprovato dalla corrispondenza intercorsa con gli Enti di riferimento di cui alle note prot. 0174219 del 31/03/2021 (Sviluppo Campania) e prot. 0157055 del 23/03/2021 (IFEL Campania).
Per quanto riguarda l'indicatore "Tempestività pagamenti attraverso liquidazione delle fatture; Decreto liquidazione trasmesso entro 10 gg lavorativi antecedenti la scadenza fattura commerciale - fatture scadenti nel 2021: fatture liquidate nei termini/numero fatture complessive relativo alla tempestività dei pagamenti attraverso la liquidazione delle fatture", si relaziona nel merito del pieno conseguimento del target previsto, in quanto tutte le fatture pervenute nell'anno 2021 rientranti nella competenza della DG e delle Strutture di secondo livello di cui si compone, sono state liquidate almeno 10 giorni prima della relativa scadenza.

fonte: http://burc.regione.campania.it

Relazione sulla performance 2021

500500 - DIREZIONE GENERALE PER LE POLITICHE SOCIALI E SOCIO-SANITARIE

Codice OBSAMOD	**2021OBSA500500.26**		
Descrizione OBSAMOD	**Mappatura dei processi di lavoro e delle attività smartabili ai fini della predisposizione del POLA – entro il 30.06.2021. Ricognizione processi ai fini della semplificazione e digitalizzazione – entro il 31.12.2021**		
Codice OBST	OBST.12		
Descrizione OBST	Rafforzamento e semplificazione amministrativa		
Missioni e Programmi			
Stakeholders			
Data inizio	01/01/2021	**Data fine**	31/12/2021
Peso	5		
Obiettivo DEFR e correlazioni	Obiettivo Strategico DEFR		
	Rilevazione del grado di soddisfazione dei destinatari		
	Modernizzazione e miglioramento qualitativo dell'organizzazione		
	Sviluppo relazioni con i cittadini, soggetti interessati, utenti, destinatari		
	Promozione delle pari opportunità		
Condivisioni Modifica	Modifica obiettivo condivisa preventivamente con ADG FESR		
	Modifica obiettivo condivisa preventivamente con ADG FSE		
	Modifica obiettivo condivisa preventivamente con ADG FSC		
	Modifica obiettivo condivisa preventivamente con ADG FEASR		
	Modifica obiettivo condivisa preventivamente con RPCT		
	Modifica obiettivo condivisa preventivamente con PROGR UNIT		
	Modifica obiettivo condivisa preventivamente con RIS. FINANZ.		
Altre SPL coinvolte			
Altre PA o soggetti coinvolti			
Capitoli			
Nota			
Linea Azione			
Risultato	100	**Risultato pesato**	5

Indicatore	Valore iniziale	Target	Consuntivo	Regole di calcolo	Risultato
Ricognizione strutturata dei processi di lavoro e delle attività che, in base alla dimensione organizzativa e funzionale, possono essere svolti con modalità agile - Report di mappatura	Off	On	On	On/Off	100
Semplificazione e digitalizzazione dei processi amministrativi di competenza: individuazione di almeno un processo/procedimento di cui avviare la semplificazione e la digitalizzazione in accordo con l'US 6011(avvio della progettazione e/o implementazione)		On	On	On/Off	100

fonte: http://burc.regione.campania.it

Relazione sulla performance 2021

500500 - DIREZIONE GENERALE PER LE POLITICHE SOCIALI E SOCIO-SANITARIE

Codice OBSAMOD	**2021OBSA500500.26**
Descrizione OBSAMOD	**Mappatura dei processi di lavoro e delle attività smartabili ai fini della predisposizione del POLA – entro il 30.06.2021. Ricognizione processi ai fini della semplificazione e digitalizzazione – entro il 31.12.2021**
Relazione su monitoraggio e valutazione 31/12/2021	In relazione all'OBSA "Mappatura dei processi di lavoro e delle attività smartabili ai fini della predisposizione del POLA – entro il 30.06.2021. Ricognizione processi ai fini della semplificazione e digitalizzazione – entro il 31.12.2021", la Struttura di primo Livello, in riferimento al primo indicatore, ha effettuato la ricognizione strutturata dei processi di lavoro e delle attività che, in base alla dimensione organizzativa e funzionale, possono essere svolti con modalità agile, redigendo il relativo Report di mappatura che è stato trasmesso alla Direzione Generale delle Risorse Umane e alla Struttura di Staff 501493 con nota prot. 2021.0347897 del 30/06/2021. Con riferimento al secondo indicatore "Semplificazione e digitalizzazione dei processi amministrativi di competenza: individuazione di almeno un processo/procedimento di cui avviare la semplificazione e la digitalizzazione in accordo con l'US 6011(avvio della progettazione e/o implementazione)", la Struttura di Primo Livello ha provveduto alla individuazione di n. 3 processi/ procedimenti da avviare alla semplificazione come da nota prot. 2021.0085608 e relativo allegato inoltrato alla Struttura richiedente.

fonte: http://burc.regione.campania.it

Relazione sulla performance 2021

500500 - DIREZIONE GENERALE PER LE POLITICHE SOCIALI E SOCIO-SANITARIE

Codice OBSAMOD	**2021OBSA500500.27**		
Descrizione OBSAMOD	**Azioni finalizzate alla salvaguardia dei flussi di cassa dei Fondi per lo Sviluppo 2014-2020 attraverso la conciliazione 2014-2020 tra SIC-SAP e SURF e il recupero del GAP di certificazione sui Fondi di sviluppo inerente agli esercizi 2014-2020**		
Codice OBST	OBST.12		
Descrizione OBST	Rafforzamento e semplificazione amministrativa		
Missioni e Programmi			
Stakeholders			
Data inizio	01/01/2021	**Data fine**	31/12/2021
Peso	5		
Obiettivo DEFR e correlazioni	Obiettivo Strategico DEFR		
	Rilevazione del grado di soddisfazione dei destinatari		
	Modernizzazione e miglioramento qualitativo dell'organizzazione		
	Sviluppo relazioni con i cittadini, soggetti interessati, utenti, destinatari		
	Promozione delle pari opportunità		
Condivisioni Modifica	Modifica obiettivo condivisa preventivamente con ADG FESR		
	Modifica obiettivo condivisa preventivamente con ADG FSE		
	Modifica obiettivo condivisa preventivamente con ADG FSC		
	Modifica obiettivo condivisa preventivamente con ADG FEASR		
	Modifica obiettivo condivisa preventivamente con RPCT		
	Modifica obiettivo condivisa preventivamente con PROGR UNIT		
	Modifica obiettivo condivisa preventivamente con RIS. FINANZ.		
Altre SPL coinvolte			
Altre PA o soggetti coinvolti			
Capitoli			
Nota			
Linea Azione			
Risultato	100	**Risultato pesato**	5

Indicatore	Valore iniziale	Target	Consuntivo	Regole di calcolo	Risultato
Certificazione 2021 PORFESR_PORFSE_POC_FSC / {40% (PagSPL_PORFESR_PORFSE_POC 2014-2020 - CertSPL_PORFESR_PORFSE_POC 2014-2020) + 40% (PagSPL_FSC - TrasfSPL_FSC)}		100,00%	100,00%	Percentuale di realizzazione	100
{[(IMP+PAG) POR FESR, POC ed FSC 2014-2020] IMPUTATI entro il 31/12/2021 alle codifiche dei Sistemi di Monitoraggio} / 40% [(IMP+PAG) POR FESR, POC ed FSC 2014-2020] DA IMPUTARE		100,00%	100,00%	Percentuale di realizzazione	100

fonte: http://burc.regione.campania.it

Relazione sulla performance 2021

500500 - DIREZIONE GENERALE PER LE POLITICHE SOCIALI E SOCIO-SANITARIE

Codice OBSAMOD	**2021OBSA500500.27**
Descrizione OBSAMOD	**Azioni finalizzate alla salvaguardia dei flussi di cassa dei Fondi per lo Sviluppo 2014-2020 attraverso la conciliazione 2014-2020 tra SIC-SAP e SURF e il recupero del GAP di certificazione sui Fondi di sviluppo inerente agli esercizi 2014-2020**
Relazione su monitoraggio e valutazione 31/12/2021	Con riferimento all'OBSA "Azioni finalizzate alla salvaguardia dei flussi di cassa dei Fondi per lo Sviluppo 2014-2020 attraverso la conciliazione 2014-2020 tra SIC-SAP e SURF e il recupero del GAP di certificazione sui Fondi di sviluppo inerente agli esercizi 2014-2020" e con riguardo all'indicatore sul recupero del gap di certificazione, sulla base di dati in possesso della SPL e del confronto con le Autorità di gestione, si evidenzia che nel 2021 è stata certificata una cifra complessiva, sui diversi fondi richiamati nell'indicatore, pari a € 34.072.819,16. Tale valore supera abbondantemente il 40% del gap di certificazione posto al denominatore, che risulta inferiore ai 20 milioni di euro. Pertanto il target risulta raggiunto e superato. Per quanto attiene all'indicatore sulla salvaguardia dei flussi di cassa, con comunicazione a mezzo mail del 21/12/2021 è stato inviato, come da specifica richiesta, al Dirigente referente dell'ADG FESR e al Responsabile del PRA, l'elenco con l'indicazione dei codici SURF verificati. Lo stesso contiene n. 600 record verificati rispetto ai 1.068 totali, per una percentuale del 56% (superiore al 40% richiesto). Inoltre, è stato precisato che 108 record (sui 1.068 totali) non risultavano afferenti a progetti di competenza della DG 50.05, ma presumibilmente della DG 50.12.00. Ciò tenuto conto della suddivisione dei progetti intervenuta a seguito della costituzione della nuova Direzione Politiche Sociali e Socio-Sanitarie cui sono state conferite, tra le altre, alcune delle funzioni e materie rientranti nella competenza della soppressa DG 54.12.00, a sua volta riorganizzata nella nuova Direzione Politiche Culturali e Turismo (DG501200).

fonte: http://burc.regione.campania.it

Relazione sulla performance 2021

500500 - DIREZIONE GENERALE PER LE POLITICHE SOCIALI E SOCIO-SANITARIE

Codice OBSAMOD	**2021OBSAMOD500500.01**		
Descrizione OBSAMOD	**Favorire la realizzazione di azioni in tema di sport attraverso il supporto al funzionamento dell'Agenzia regionale Universiadi e Sport (ARUS)**		
Codice OBST	OBST.15		
Descrizione OBST	Sostegno all'infanzia, ai minori e alle persone in condizioni di svantaggio		
Missioni e Programmi			
Stakeholders			
Data inizio	01/05/2021	**Data fine**	31/12/2021
Peso	5		
Condivisioni Modifica	Modifica obiettivo condivisa preventivamente con ADG FESR		
	Modifica obiettivo condivisa preventivamente con ADG FSE		
	Modifica obiettivo condivisa preventivamente con ADG FSC		
	Modifica obiettivo condivisa preventivamente con ADG FEASR		
	Modifica obiettivo condivisa preventivamente con RPCT		
	Modifica obiettivo condivisa preventivamente con PROGR UNIT		
	Modifica obiettivo condivisa preventivamente con RIS. FINANZ.		
Linea Azione			
Risultato	100	**Risultato pesato**	5

Indicatore	Valore iniziale	Target	Consuntivo	Regole di calcolo	Risultato
Proposta di deliberazione di Giunta per l'avvio della procedura per la nomina del Direttore dell'ARUS e di approvazione dello schema di contratto dello stesso	Off	On	On	On/Off	100

Relazione su monitoraggio e valutazione 31/12/2021	Con riferimento all'OBSA "Favorire la realizzazione di azioni in tema di sport attraverso il supporto al funzionamento dell'Agenzia regionale Universiadi e Sport (ARUS)" e all'indicatore "Proposta di deliberazione di Giunta per l'avvio della procedura per la nomina del Direttore dell'ARUS e di approvazione dello schema di contratto dello stesso" si relaziona nel merito del conseguimento appieno dell'Obiettivo in quanto con D.G.R. n. 232 del 1° giugno 2021 è stato disposto l'avvio della procedura per la nomina del Direttore Generale dell'Agenzia regionale Universiadi per lo Sport – ARUS ed è stato approvato il relativo schema di contratto. Con Decreto Dirigenziale n. 782 del 09/08/2021 (pubblicato sul Burc n. 81 del 16/08/2021) è stato approvato l'Avviso pubblico per la nomina del Direttore Generale dell'ARUS.

Risultato Struttura	98,61

fonte: http://burc.regione.campania.it

Relazione sulla performance 2021

500500 - DIREZIONE GENERALE PER LE POLITICHE SOCIALI E SOCIO-SANITARIE

Relazione del Dirigente

L'OBSA "Contrastare la Volenza di genere attraverso l'inserimento lavorativo" si inserisce nell'ambito delle Azioni che la Regione Campania ha programmato al fine di garantire la tutela ed il sostegno alle donne vittime di violenza di genere, favorendone il recupero psicologico e sociale, nonché l'orientamento e l'accompagnamento all'inserimento e al reinserimento lavorativo. La Regione Campania nel complesso dei suoi interventi normativi, regolamentari ed attuativi di riforme riconosce che la violenza di genere, inclusa anche la violenza domestica, come definite nella Convenzione del Consiglio d'Europa, è una grave violazione dei diritti umani, dell'integrità fisica e psicologica, della sicurezza, della libertà e della dignità della persona. In tale contesto si inserisce l'Obiettivo Strategico Annuale volto al contrasto della violenza di genere attraverso la leva dell'inserimento lavorativo e che per l'anno 2021 aveva quale indicatore il completamento dei tirocini formativi avviati nell'anno 2019. A tal riguardo si relaziona nel merito dell'avvenuto conseguimento dell'obiettivo in quanto il target previsto di 80 tirocini conclusi nell'anno 2021 è stato ampiamente raggiunto e superato attestandosi sul dato di n. 93 tirocini formativi e di inclusione socio-lavorativa, di inserimento reinserimento al lavoro, destinati a donne vittime di violenza prese in carico dai Centri Antiviolenza effettivamente conclusi. In proposito, si evidenzia come il superamento del target previsto sia stato realizzato nonostante le molteplici difficoltà incontrate in piena emergenza pandemica e correlate alla necessità di ottemperare alle cogenti disposizioni di prevenzione e contenimento del rischio di contagio da Covid 19 che hanno comportato inevitabilmente rallentamenti/sospensioni per alcuni periodi delle attività svolte dai Soggetti ospitanti (aziende, cooperative ed altri enti) .
Con riferimento all'OBSA "Ridurre le condizioni di svantaggio culturale ed economico attraverso l'attivazione di servizi di accesso a favore di cittadini in condizioni di povertà" e allo specifico indicatore "Incremento delle risorse finanziarie programmate nei Piani di Zona per l'impiego di assistenti sociali presso il Servizio Sociale Professionale per la presa in carico degli utenti", si relaziona nel merito del conseguimento dell'obiettivo come evidenziato dall'analisi condotta sulle risorse finanziarie appostate nelle schede di programmazione dei servizi relativi al servizio sociale professionale che nel nomenclatore regionale sono indicate con i codici A2 ed A2-POV dei Piani di Zona. La rilevazione, affinché il campione analizzato fosse omogeneo, è stata effettuata prendendo in considerazione gli stessi 46 Ambiti che nel 2021 avevano conseguito la conformità agli indirizzi ministeriali e regionali sia per la III che per la I annualità. Dall'analisi delle relative schede è risultato per la I annualità dei Piani di Zona, un incremento di risorse programmate sul servizio sociale professionale, e quindi per la contrattualizzazione degli assistenti sociali, pari al 23,4 % rispetto alla III annualità. Il target previsto per tale Obiettivo Strategico Annuale è risultato, pertanto ,conseguito ed abbondantemente superato. Tali risultanze sono state trasfuse in un Report elaborato dalla Struttura. Per quanto attiene all'OBSA "Promuovere l'attivazione di percorsi di presa in carico mirata delle persone con disabilità da parte degli Ambiti sociali" e al relativo Indicatore "Trasferimento agli Ambiti delle risorse assegnate e accertate per l'annualità 2019 in favore delle disabilità gravi e gravissime per l'avvio/continuità dei progetti personalizzati presentati", si evidenzia come le somme di FNA annualità 2019 accertate e ripartite in favore degli Ambiti Territoriali ammontano a complessivi € 48.492.720,00. Tali risorse sono state trasferite a n. 57 Ambiti Territoriali su complessivi 59 presenti in Campania, con DD n. 76/20 e n. 38/21, per risorse ammontanti ad euro € 47.595.120,00 a fronte di accertamenti per euro 48.492.720,00. Inoltre, con D.D. n. 223 del 06/12/2021, sono state ripartite ed impegnate in favore degli Ambiti risorse per € 5.688.540,00 a valere sull'annualità 2019 del Fondo di cui al Programma "Dopo di Noi", accertate nel 2021. Non è stato possibile, tuttavia, liquidare tali risorse nei confronti degli Ambiti nel Corso dell'annualità 2021 in quanto non sono state trasferite dal Ministero per le politiche sociali alla Regione Campania.. Pertanto, nell'anno 2021 sono state trasferite agli Ambiti somme per complessivi € 47.595.120,00 a fronte di € 54.181.260,00 di fondi assegnati per disabilità gravi e gravissime riferite all'annualità 2019, pari ad una percentuale dell'87,84% che determina il conseguimento ed il superamento del target previsto per il suddetto OBSA.
In relazione all'OBSA "Potenziare, consolidare e qualificare i servizi di cura rivolti a bambini 0-3 anni " e al relativo indicatore "Ambiti sociali e/o Comuni destinatari di risorse pubbliche finalizzate ai servizi di cura / Totale Ambiti sociali e Comuni assegnatari", si evidenzia come il relativo target sia stato conseguito appieno. Difatti tutti gli Ambiti sociali territoriali esistenti sul territorio campano, pari a n. 59, sono risultati beneficiari del Decreto n. 332 del 28/10/2021 di riparto del Fondo Nazionale SIEI (Sistema integrato di educazione e istruzione) 2021-2023, finalizzato al trasferimento agli Ambiti destinatari delle relative risorse stanziate dal Ministero dell'Istruzione. Si evidenzia, inoltre, che nell'anno 2021 n. 39 Comuni su complessivi 70 Comuni beneficiari di finanziamenti FESR ed FSC per progetti ancora attivi afferenti la realizzazione, ristrutturazione e gestione di nidi e micro-nidi, hanno ricevuto trasferimenti di risorse collegati all'avanzamento dei rispettivi progetti e alla

fonte: http://burc.regione.campania.it

Relazione sulla performance 2021

500500 - DIREZIONE GENERALE PER LE POLITICHE SOCIALI E SOCIO-SANITARIE

fonte: http://burc.regione.campania.it

Relazione sulla performance 2021

500500 - DIREZIONE GENERALE PER LE POLITICHE SOCIALI E SOCIO-SANITARIE

rendicontazione delle spese sostenute. Pertanto, la somma degli Ambiti sociali e dei Comuni anzidetti risultati beneficiari di risorse pubbliche finalizzate ai servizi di cura all'infanzia è pari a un totale di 98 beneficiari a fronte di 129 potenziali, per una percentuale di conseguimento dell'Obiettivo pari a 75,97% a fronte del target prefissato di 75%.
Con riferimento all'OBSA "Favorire la realizzazione del Codice del terzo Settore attraverso la costituzione dell'Ufficio Regionale del Registro Unico", si rappresenta che l'Ufficio RUNTS è stato istituito con D.G.R. n. 228 del 26/05/2021 e nelle more della costituzione dello stesso con la propria dotazione strumentale e di organico, la Struttura, ha, comunque, assolto a tutte le attività proprie dell'Ufficio RUNTS attraverso l'iscrizione ai registri regionali di APS e ODV (poiché ai sensi dell'art. 101 del D.LGS 117/2017, l'iscrizione in tali ultimi registri regionali soddisfa l'iscrizione al medesimo RUNTS per effetto della cosiddetta clausola di equivalenza" . All'atto della formale costituzione dell'Ufficio regionale RUNTS sono stati, poi, adottati i provvedimenti consequenziali. Difatti con decreto Dirigenziale n. 1022 del 24/11/2021 è stato varato l'assetto organizzativo/ funzionale dell'Ufficio e con Decreto Dirigenziale n. 954 del 5/11/2021 è stato affidato a società in house regionale il servizio di supporto alla trasmigrazione dei dati dai registri delle ODV e delle APS al RUNTS. Con successivi provvedimenti (D.D. n. 10561 e D.D. n. 1064 entrambi del 6 dicembre 2021) si è provveduto ad acquistare le dotazioni strumentali necessarie per il funzionamento dell'Ufficio. Sono state, inoltre programmate le azioni da attuare nell'anno 2022 al fine di conseguire la piena funzionalità a regime dell'Ufficio RUNTS.
In relazione all'OBSA "Monitoraggio delle risorse trasferite agli Ambiti sociali per la realizzazione dei Piani di Zona" ed al relativo indicatore "Atto di impulso per l'acquisizione dei dati di monitoraggio", la Struttura, con nota prot. reg. 504297 del 12/10/2021, ha sollecitato i Coordinatori degli Uffici di Piano ad implementare l'applicativo "PdZ attuazione" che costituisce un data base per monitorare l'avanzamento finanziario dei servizi programmati nei Piani di Zona. Nello specifico agli Ambiti Territoriali è stato richiesto di alimentare il suddetto applicativo per il monitoraggio delle risorse trasferite per i Piani di Zona della III annualità del III PSR entro il 30/11/2021 e per la I annualità del IV PSR entro il 31/12/2021. Nel merito si evidenzia come su n. 55 Piani di Zona della III annualità risultati conformi, 16 Ambiti (pari al 29,09%) hanno avviato il monitoraggio per tale annualità al 31/12/2021, mentre, alla stessa data per la I annualità risultano aver alimentato l'applicativo con il proprio stato di avanzamento della spesa 12 Ambiti sui 46 Piani di Zona risultati conformi, per una percentuale di realizzazione pari al 26,09%. che evidenzia il raggiungimento del target prefissato per il conseguimento dell'Obiettivo.
Per quanto attiene all'OBSA "Promozione del welfare dell'Amministrazione" ed al relativo indicatore "Piano delle azioni Positive -Obiettivo 6.3 - Raccolta di proposte e criticità sul benessere organizzativo con particolare riferimento al Lavoro Agile svolto durante l'emergenza", la Struttura ha effettuato , in ottemperanza, a quanto previsto dal Piano delle azioni Positive -Obiettivo 6.3-, una rilevazione e raccolta di proposte e criticità sul benessere organizzativo con particolare riferimento al Lavoro Agile svolto durante l'emergenza pandemica. Tale rilevazione con i relativi esiti e valutazioni è stata trasmessa alla Direzione Generale per le Risorse Umane con nota prot. 2021.0513571 del 18/10/2021 per le valutazioni di competenza.
Per l'OBSA "FESR Concorrere al raggiungimento del target di certificazione della spesa n+3" ed al relativo indicatore", si relaziona nel merito del pieno conseguimento del target prefissato in quanto la spesa FESR certificata nell'anno 2021 è stata di € 4.969.336,65 rispetto a quella risultante come target, pari a € 3.402.564,63 e, pertanto, la percentuale di spesa certificata risulta pari al 146% della spesa posta come target.
In relazione all'OBSA "Certificazione della Spesa POR FSE ", si relaziona nel merito del pieno conseguimento del Target previsto dall'indicatore "Spesa certificata desumibile dai sistemi di monitoraggio alla data del 31/12/2021". Al riguardo, si evidenzia che le azioni messe in campo dalla SPL, tra le quali si annovera anche il rafforzamento del Team di Obiettivo per il supporto al ROS, nonché, specifici Ordini di servizio ed incontri tematici, hanno determinato il pieno conseguimento del Target di spesa certificata come si rileva dai relativi sistemi di monitoraggio alla data del 31/12/2021. Difatti, la SPL ha certificato nell'anno 2021 per le azioni a valere sul fondo POR Campania FSE 2014-2020 la somma di € 30.371.857,73, raggiungendo e superando il target prefissato pari a 23.000.000,00.
In riferimento all'OBSA "Garantire il corretto sviluppo, monitoraggio e controllo degli interventi in materia di trasparenza, di accesso e di prevenzione della corruzione", la Struttura ha conseguito appieno il target previsto dall'indicatore "Misure specifiche di prevenzione del rischio proposte dalla SPL per i processi afferenti alla SPL e alle SSL in essa incardinate /Numero di SSL incardinate nella SPL", proponendo n. 3 misure specifiche inerenti le seguenti aree di rischio : contratti pubblici , Incarichi e nomine e provvedimenti ampliativi della sfera giuridica con effetto economico

fonte: http://burc.regione.campania.it

Relazione sulla performance 2021

500500 - DIREZIONE GENERALE PER LE POLITICHE SOCIALI E SOCIO-SANITARIE

fonte: http://burc.regione.campania.it

Relazione sulla performance 2021

500500 - DIREZIONE GENERALE PER LE POLITICHE SOCIALI E SOCIO-SANITARIE

diretto ed immediato per il destinatario all'atto dell'aggiornamento del PTCPT anno 2022.
La Struttura ha, altresì, conseguito appieno il target previsto dall'indicatore "Riscontri forniti in maniera adeguata e tempestiva al RPCT/ Riscontri richiesti dal RPCT" riscontrando in maniera adeguata e tempestiva tutte le richieste pervenute dal RPCT, come risulta anche dalle note di riscontro alle singole richieste citate nella scheda di monitoraggio di tutte le misure trasmessa con nota prot. 2021.0597546 nel termine di scadenza fissato al 30/11/2021 dal medesimo RPCT. E' stato, inoltre, conseguito anche il target previsto dall'indicatore "Livello di adeguatezza e tempestività del monitoraggio effettuato sull'attuazione del PTPCT", avendo la D.G. ottemperato al riguardo in maniera puntuale attraverso la trasmissione della Scheda di monitoraggio debitamente compilata ed acclusa alla nota prot. 2021.0597546 inoltrata entro il termine del 30/11/2021, come richiesto dalla Struttura del RPCT.
Con riferimento all' OBSA "Corretta gestione contabile della SPL", si relaziona nel merito del conseguimento appieno del target previsto dall'indicatore "Tempestività delle sistemazioni contabili della struttura: numero dei PRU riferiti alle procedure pignoratizie regolarizzati / numero dei PRU riferiti alle procedure pignoratizie inviati", in quanto sono stati regolarizzati 178 PRU su 220 pervenuti in tempo utile per la regolarizzazione nell'anno 2021. Difatti, sulla base dei criteri di calcolo indicati nella nota della DG Risorse Finanziarie prot. 428797 del 27/08/2021, il target da raggiungere corrispondeva a 147 PRU . Si rappresenta, altresì, al riguardo di tale attività che la Struttura ha dovuto svolgere una complessa istruttoria che ha rilevato come in diversi casi fossero pervenuti PRU non di competenza della Direzione e per i quali si è provveduto a formalizzare la restituzione degli atti con note indirizzate sia alla DG 501300 che all'Ufficio Speciale Avvocatura.
Per quanto riguarda, invece, l'indicatore relative al "Grado di realizzazione degli investimenti: sommatoria Pagamenti totali titolo II/sommatoria competenza assestato titolo II", la Struttura ha adottato provvedimenti che hanno portato, nell'anno 2021, al pagamento della somma complessiva di € 42.501.275,63 (tenendo conto anche degli obiettivi FSE gestiti dalla struttura).
Per quanto attiene all'indicatore "Ottimizzazione del processo di rendicontazione: Numero di enti-società-organismi per cui si è effettuata la circolarizzazione/numero di enti-società-organismi che presentano situazioni creditorie e debitorie nei confronti della Regione -entro il 31.03.21", si relaziona nel merito del completo assolvimento di tutte le attività richieste come risulta dalla corrispondenza intercorsa con la DG 501300 e con gli Enti di riferimento di cui alle note prot. 0174219 del 31/03/2021 e prot. 0157055 del 23/03/2021.
Inoltre, per l'indicatore "Tempestività pagamenti attraverso liquidazione delle fatture; Decreto liquidazione trasmesso entro 10 gg lavorativi antecedenti la scadenza fattura commerciale" la Struttura ha conseguito appieno il target previsto in quanto tutte le fatture pervenute nell'anno 2021 rientranti nella competenza della DG e delle Strutture di SSL di cui si compone, sono state liquidate almeno 10 giorni prima della relativa scadenza.
In relazione all'OBSA "Mappatura dei processi di lavoro e delle attività smartabili ai fini della predisposizione del POLA – entro il 30.06.2021. Ricognizione processi ai fini della semplificazione e digitalizzazione – entro il 31.12.2021", la Struttura di primo Livello, in relazione al primo indicatore, ha svolto la ricognizione strutturata dei processi di lavoro e delle attività che, in base alla dimensione organizzativa e funzionale, possono essere svolti con modalità agile, redigendo il relativo Report di mappatura che è stato trasmesso alla Direzione Generale delle Risorse Umane e alla Struttura di Staff 501493 con nota prot. 2021.0347897.
Con riferimento al secondo indicatore "Semplificazione e digitalizzazione dei processi amministrativi di competenza: individuazione di almeno un processo/procedimento di cui avviare la semplificazione e la digitalizzazione in accordo con l'US 6011(avvio della progettazione e/o implementazione)", la Struttura di Primo Livello ha provveduto alla individuazione di n. 3 processi/ procedimenti da avviare alla semplificazione come da nota prot. 2021.0085608 e relativo allegato inoltrato alla Struttura richiedente.
Per l'OBSA "Azioni finalizzate alla salvaguardia dei flussi di cassa dei Fondi per lo Sviluppo 2014-2020 attraverso la conciliazione 2014-2020 tra SIC-SAP e SURF e il recupero del GAP di certificazione sui Fondi di sviluppo inerente agli esercizi 2014-2020" si evidenzia, con riguardo all'indicatore sul recupero del gap di certificazione, che lo stesso è stato conseguito appieno.
Con riferimento all'indicatore sulla salvaguardia dei flussi di cassa, è stato comunicato a seguito di una specifica richiesta, al Dirigente referente dell'ADG FESR e al Responsabile del PRA, l'elenco con l'indicazione dei codici SURF verificati. Tale elenco reca n. 600 record verificati dalla Struttura a fronte di 1.068 record totali, di cui 108 sono risultati non afferenti alla competenza della DG, per una percentuale pari al 56% che determina il conseguimento del Target.
Infine per l'OBSA "Favorire la realizzazione di azioni in tema di sport attraverso il supporto al

fonte: http://burc.regione.campania.it

Relazione sulla performance 2021

500500 - DIREZIONE GENERALE PER LE POLITICHE SOCIALI E SOCIO-SANITARIE

fonte: http://burc.regione.campania.it

Relazione sulla performance 2021

500500 - DIREZIONE GENERALE PER LE POLITICHE SOCIALI E SOCIO-SANITARIE

	funzionamento dell'Agenzia regionale Universiadi e Sport (ARUS)" e per l'indicatore "Proposta di deliberazione di Giunta per l'avvio della procedura per la nomina del Direttore dell'ARUS e di approvazione dello schema di contratto dello stesso", si relaziona nel merito del conseguimento dell'OBSA, in quanto con D.G.R. n. 232 del 1° giugno 2021 è stato disposto l'avvio della procedura per la nomina del Direttore Generale dell'Agenzia regionale Universiadi per lo Sport – ARUS ed è stato approvato il relativo schema di contratto. Con successive Decreto Dirigenziale n. 782 del 09/08/2021 (pubblicato sul Burc n. 81 del 16/08/2021) è stato approvato l'Avviso pubblico per la nomina del Direttore Generale dell'ARUS.

fonte: http://burc.regione.campania.it

Relazione sulla performance 2021

500500 - DIREZIONE GENERALE PER LE POLITICHE SOCIALI E SOCIO-SANITARIE

500501 - Terzo settore, servizio civile e sport

Codice OBOMOD	**2021OBO500501.11.01**			
Descrizione OBOMOD	**Organizzazione dell'ufficio regionale del RUNTS**			
Codice OBSAMOD	2021OBSA500500.11			
Descrizione OBSAMOD	Favorire la realizzazione del Codice del terzo settore attraverso la costituzione dell'ufficio regionale del Registro Unico Nazionale del Terzo Settore (RUNTS)			
Missioni e Programmi				
Stakeholders				
Data inizio	01/01/2021	**Data fine**	31/12/2021	
Peso	38			
Obiettivo DEFR	Obiettivo Strategico DEFR			No
Altre PA o soggetti coinvolti				
Capitoli				
Linea Azione				
Risultato	100	**Risultato pesato**	38	

Azione	Procedura di affidamento in house per il servizio di supporto per la gestione della fase di trasmigrazione dei dati dai registri regionale delle OdV e delle APS al RUNTS giusta DGRC n. 228 del 26 maggio 2021				
Indicatore	**Valore iniziale**	**Target**	**Consuntivo**	**Regole di calcolo**	**Risultato**
Atto di affidamento e approvazione della convenzione con il soggetto in house individuato	Off	On	On	On/Off	100

Azione	Adozione di un provvedimento di ristrutturazione della UOD e di ridetrminazione delle funzioni e delle competenze del personale dipendente assegnato in conformità a quanto stabilito dall’articolo 4 DM 106/2020				
Indicatore	**Valore iniziale**	**Target**	**Consuntivo**	**Regole di calcolo**	**Risultato**
Provvedimento adottato	Off	On	On	On/Off	100

Relazione su monitoraggio e valutazione 31/12/2021	In relazione all'OBO "Organizzazione dell'ufficio regionale del RUNTS" e all'azione "Procedura di affidamento in house per il servizio di supporto per la gestione della fase di trasmigrazione dei dati dai registri regionali delle OdV e delle APS al RUNTS, giusta DGRC n. 228 del 26 maggio 2021", si relaziona nel merito del conseguimento appieno dell'Obiettivo in quanto con Decreto Dirigenziale n. 954 del 5/11/2021, avente ad oggetto "Atto di affidamento e approvazione della convenzione D. lgs. 117/17 -DM 1906/2020 -DGR 228/2021 - Servizio di supporto alla trasmigrazione dei dati dai registri delle OdV e delle APS al RUNTS e alla somministrazione di questionari delle attività riferite al settore in argomento - Affidamento in House - approvazione dello schema di Convenzione", è stato affidato a società in house della Regione Campania il servizio di trasmigrazione dei dati dai registri regionali delle OdV e delle APS al RUNTS. Per quanto attiene all'azione "Adozione di un provvedimento di ristrutturazione della UOD e di rideterminazione delle funzioni e delle competenze del personale dipendente assegnato in conformità a quanto stabilito dall’articolo 4 DM 106/2020', si relaziona nel merito dell'avvenuta adozione di tali provvedimenti con Decreto Dirigenziale n. 1022 del 24/11/2021 ad oggetto "D.LGS 117/17 -DM 106/2020 _Ufficio regionale del registro Unico Nazionale del Terzo Settore (RUNTS) Determinazioni", cui ha fatto seguito la disposizione di servizio di cui alla nota prot. 0637542 del 21/12/2021 recante la organizzazione funzionale delle risorse umane assegnate all'ufficio.

fonte: http://burc.regione.campania.it

Relazione sulla performance 2021

500500 - DIREZIONE GENERALE PER LE POLITICHE SOCIALI E SOCIO-SANITARIE

500501 - Terzo settore, servizio civile e sport

Codice OBO	**2021OBO500501.11.02**			
Descrizione OBO	**Disciplinare i procedimenti per l'emanazione dei provvedimenti di iscrizione e di cancellazione degli enti del Terzo settore**			
Codice OBSAMOD	2021OBSA500500.11			
Descrizione OBSAMOD	Favorire la realizzazione del Codice del terzo settore attraverso la costituzione dell'ufficio regionale del Registro Unico Nazionale del Terzo Settore (RUNTS)			
Missioni e Programmi				
Stakeholders				
Data inizio	01/01/2021	**Data fine**	31/12/2021	
Peso	25			
Obiettivo DEFR	Obiettivo Strategico DEFR			No
Altre PA o soggetti coinvolti				
Codice obiettivo DEFR (solo per 2019)				
Capitoli				
Linea Azione				
Risultato	100	**Risultato pesato**	25	

Azione	Predisposizione dello schema di regolamento ai sensi dell’art. 53, co. 2 del d.lgs 117/17				
Indicatore	**Valore iniziale**	**Target**	**Consuntivo**	**Regole di calcolo**	**Risultato**
Schema di regolamento		On	On	On/Off	100

Relazione su monitoraggio e valutazione 31/12/2021	In relazione all'OBO "Predisposizione dello schema di regolamento ai sensi dell’art. 53, co. 2 del D.lgs 117/17", si relaziona nel merito del conseguimento appieno dell’obiettivo in quanto con nota prot. n. 544857 del 04/11/2021 è stato trasmesso alla Direzione Generale lo schema di Regolamento predisposto dalla Struttura, corredato della relativa relazione illustrativa, ai sensi dell’art. 53, comma 2, del D.lgs. 117/2017 (Codice del Terzo Settore). Lo schema di regolamento regionale recante la disciplina dei procedimenti per l'emanazione dei provvedimenti di iscrizione e di cancellazione degli enti del Terzo settore, è stato predisposto nelle more dell’attivazione operativa del RUNTS.

fonte: http://burc.regione.campania.it

Relazione sulla performance 2021

500500 - DIREZIONE GENERALE PER LE POLITICHE SOCIALI E SOCIO-SANITARIE

500501 - Terzo settore, servizio civile e sport

Codice OBOMOD	**2021OBO500501.22.01**		
Descrizione OBOMOD	**Supporto alla SPL nel raggiungere il target di certificazione della spesa FSE**		
Codice OBSAMOD	2021OBSA500500.22		
Descrizione OBSAMOD	Certificazione della spesa POR FSE		
Missioni e Programmi			
Stakeholders			
Data inizio	01/01/2021	**Data fine**	31/12/2021
Peso	10		
Obiettivo DEFR	Obiettivo Strategico DEFR		
Altre PA o soggetti coinvolti			
Capitoli			
Linea Azione			
Risultato	100	**Risultato pesato**	10

Azione	Attività di coordinamento dei controlli relativi al POR FSE al fine di concorrere al raggiungimento del target di certificazione della spesa per l'anno 2021

Indicatore	**Valore iniziale**	**Target**	**Consuntivo**	**Regole di calcolo**	**Risultato**
numero di check list di controllo di I livello prodotte		80,00	100,00	Indicatore di volume - Quantità (crescita)	100

Relazione su monitoraggio e valutazione 31/12/2021	Con riferimento all'OBO "Supporto alla SPL nel raggiungere il target di certificazione della spesa FSE" ed alla relativa azione "Attività di coordinamento dei controlli relativi al POR FSE al fine di concorrere al raggiungimento del target di certificazione della spesa per l'anno 2021" si relaziona nel merito del conseguimento appieno del relativo indicatore in quanto sono state prodotte oltre 100 check list di controllo di I livello, come da atti dell'Ufficio.

fonte: http://burc.regione.campania.it

Relazione sulla performance 2021

500500 - DIREZIONE GENERALE PER LE POLITICHE SOCIALI E SOCIO-SANITARIE

500501 - Terzo settore, servizio civile e sport

Codice OBO	**2021OBO500501.24.01**		
Descrizione OBO	**Assicurare adempimenti adeguati e tempestivi in materia di anticorruzione, trasparenza e accesso**		
Codice OBSA	2021OBSA500500.24		
Descrizione OBSA	Garantire il corretto sviluppo, monitoraggio e controllo degli interventi in materia di trasparenza, di accesso e di prevenzione della corruzione		
Missioni e Programmi			
Stakeholders			
Data inizio	01/01/2021	**Data fine**	31/12/2021
Peso	6		
Obiettivo DEFR	Obiettivo Strategico DEFR		
Altre PA o soggetti coinvolti			
Codice obiettivo DEFR (solo per 2019)			
Capitoli			
Linea Azione			
Risultato	100	**Risultato pesato**	6

Azione	Riscontro adeguato alla SPL di appartenenza sulle attività svolte e gli obblighi previsti in materia di anticorruzione e trasparenza				
Indicatore	**Valore iniziale**	**Target**	**Consuntivo**	**Regole di calcolo**	**Risultato**
N. di riscontri tempestivamente forniti alla SPL di appartenenza / N. di riscontri dovuti o richiesti dalla SPL di appartenenza		100,00%	100,00%	Percentuale di realizzazione	100

Relazione su monitoraggio e valutazione 31/12/2021	In relazione all'azione "Riscontro adeguato alle SPL di appartenenza sulle attività svolte e gli obblighi previsti in materia di anticorruzione e trasparenza" la Struttura di secondo livello ha ottemperato conseguendo il target previsto dall'indicatore "Numero di riscontri tempestivamente forniti alla SPL di appartenenza/n. di riscontri dovuti o richiesti dalla SPL di appartenenza" avendo fornito tutti i riscontri che sono stati richiesti dalla SPL nei termini e tempi prefissati. Difatti si è provveduto a riscontrare, in maniera tempestiva, tutte le richieste di monitoraggio (semestrali e quadrimestrali) in materia di anticorruzione e trasparenza e in materia di obblighi di pubblicazione e comunicazione dei conflitti di interesse e obbligo di astensione ai sensi dell'art. 6 bis della legge 241 del 1990 e s.m.i. e del Codice di Comportamento aggiornato approvato con Delibera di Giunta N. 90 del 2021.

fonte: http://burc.regione.campania.it

Relazione sulla performance 2021

500500 - DIREZIONE GENERALE PER LE POLITICHE SOCIALI E SOCIO-SANITARIE

500501 - Terzo settore, servizio civile e sport

Codice OBO	**2021OBO500501.24.02**		
Descrizione OBO	**Garantire l'attuazione degli interventi in materia di trasparenza e di prevenzione della corruzione**		
Codice OBSA	2021OBSA500500.24		
Descrizione OBSA	Garantire il corretto sviluppo, monitoraggio e controllo degli interventi in materia di trasparenza, di accesso e di prevenzione della corruzione		
Missioni e Programmi			
Stakeholders			
Data inizio	01/01/2021	**Data fine**	31/12/2021
Peso	6		
Obiettivo DEFR	Obiettivo Strategico DEFR		
Altre PA o soggetti coinvolti			
Codice obiettivo DEFR (solo per 2019)			
Capitoli			
Linea Azione			
Risultato	100	**Risultato pesato**	6

Azione	Verifica della coerenza tra le tipologie di procedimento ex art. 35 del D. lgs. 33/2013, i processi mappati nel PTPCT e quelli eventualmente mappati per il controllo di gestione				
Indicatore	**Valore iniziale**	**Target**	**Consuntivo**	**Regole di calcolo**	**Risultato**
Produzione di un report finalizzato alla armonizzazione tra le tipologie di procedimento ex art. 35 del D. lgs 33/2013, i processi mappati nel PTPCT e quelli eventualmente mappati per il controllo di gestione		On	On	On/Off	100

Azione	Attuazione della misura della trasparenza, con particolare riferimento alla pubblicazione sul portale amministrazione trasparente dei dati relativi agli artt. 26-27 del d.lgs. n. 33/2013				
Indicatore	**Valore iniziale**	**Target**	**Consuntivo**	**Regole di calcolo**	**Risultato**
Dati pubblicati sul portale amministrazione trasparente relativi a sovvenzioni e contributi (artt. 26-27 d.lgs. 33/2013)		100,00%	100,00%	Percentuale di realizzazione	100

Relazione su monitoraggio e valutazione 31/12/2021	Con riferimento all'OBO "Garantire l'attuazione degli interventi in materia di trasparenza e di prevenzione della corruzione" e all'azione "Verifica della coerenza tra le tipologie di procedimento ex D. lgs. 33/2013, i processi mappati nel PTPCT e quelli eventualmente mappati per il controllo di gestione", la Struttura ha provveduto alla redazione di un report finalizzato alla armonizzazione tra le tipologie di procedimento ex art. 35 del D. lgs 33/2013, i processi mappati nel PTPCT e quelli eventualmente mappati per il controllo di gestione come da nota prot. 2021.0649537 del 28/12/2021. Il target è stato pertanto conseguito. Per quanto attiene all'azione "Attuazione della misura della trasparenza, con particolare riferimento alla pubblicazione sul portale amministrazione trasparente dei dati relativi agli artt. 26-27 del d.lgs. n. 33/2013" si è provveduto alla pubblicazione sul portale amministrazione trasparente tutti i dati afferenti le tipologie di provvedimenti rientranti in tali obblighi.

fonte: http://burc.regione.campania.it

Relazione sulla performance 2021

500500 - DIREZIONE GENERALE PER LE POLITICHE SOCIALI E SOCIO-SANITARIE

500501 - Terzo settore, servizio civile e sport

Codice OBOMOD	**2021OBO500501.25.01**				
Descrizione OBOMOD	**Corretta gestione contabile della SSL**				
Codice OBSAMOD	2021OBSA500500.25				
Descrizione OBSAMOD	Corretta Gestione Contabile della SPL				
Missioni e Programmi					
Stakeholders					
Data inizio	01/01/2021	**Data fine**	31/12/2021		
Peso	10				
Obiettivo DEFR	Obiettivo Strategico DEFR				
Altre PA o soggetti coinvolti					
Capitoli					
Linea Azione					
Risultato	100	**Risultato pesato**	10		

Azione	Tempestività delle sistemazioni contabili della struttura				
Indicatore	**Valore iniziale**	**Target**	**Consuntivo**	**Regole di calcolo**	**Risultato**
N. dei PRU riferiti alle procedure pignoratizie regolarizzati / N. dei PRU di competenza della struttura riferiti alle procedure pignoratizie inviati (secondo la tabella allegata alla nota della DG 50.14 prot. 2021.428797)		100,00%		Percentuale di realizzazione	
Azione	Tempestività dei pagamenti attraverso la liquidazione delle fatture - decreto liquidazione trasmesso entro 10 giorni lavorativi antecedenti la scadenza della fattura commerciale per le fatture scadenti nel 2021				
Indicatore	**Valore iniziale**	**Target**	**Consuntivo**	**Regole di calcolo**	**Risultato**
Fatture liquidate nei termini / N. fatture complessive		95,00%	100,00%	Percentuale di realizzazione	100
Azione	Grado di realizzazione degli investimenti				
Indicatore	**Valore iniziale**	**Target**	**Consuntivo**	**Regole di calcolo**	**Risultato**
Sommatoria pagamenti totali Titolo II / Sommatoria competenza assestato Titolo II		70,00%		Percentuale di realizzazione	

fonte: http://burc.regione.campania.it

Relazione sulla performance 2021

500500 - DIREZIONE GENERALE PER LE POLITICHE SOCIALI E SOCIO-SANITARIE

500501 - Terzo settore, servizio civile e sport

Codice OBOMOD	**2021OBO500501.25.01**
Descrizione OBOMOD	**Corretta gestione contabile della SSL**
Codice OBSAMOD	2021OBSA500500.25
Descrizione OBSAMOD	Corretta Gestione Contabile della SPL
Relazione su monitoraggio e valutazione 31/12/2021	Con riferimento all'OBO" Corretta gestione contabile della SSL" e alla relativa azione "Tempestività dei pagamenti attraverso la liquidazione delle fatture - decreto liquidazione trasmesso entro 10 giorni lavorativi antecedenti la scadenza della fattura commerciale per le fatture scadenti nel 2021", si relaziona nel merito del conseguimento appieno dell'Obiettivo per l'indicatore "Fatture liquidate nei termini / N. fatture complessive" in quanto tutte le fatture pervenute alla SSL sono state liquidate con provvedimento trasmesso entro 10 giorni lavorativi antecedenti la scadenza della fattura commerciale. Per l'azione "Grado di realizzazione degli investimenti", si rileva che non vi sono capitoli di spese di investimento imputabili alla struttura di secondo livello. Pertanto la stessa è stata neutralizzata. Per l'azione "Tempestività delle sistemazioni contabili della struttura", si rileva che non sono pervenuti alla struttura di secondo livello PRU da regolarizzare. Pertanto la stessa è stata neutralizzata.

fonte: http://burc.regione.campania.it

Relazione sulla performance 2021

500500 - DIREZIONE GENERALE PER LE POLITICHE SOCIALI E SOCIO-SANITARIE

500501 - Terzo settore, servizio civile e sport

Codice OBO	**2021OBO500501.27.01**		
Descrizione OBO	**Supporto alla SPL nel raggiungere i target relativi all'obiettivo di riconciliazione e recupero fondi di sviluppo 2014-2020**		
Codice OBSAMOD	2021OBSA500500.27		
Descrizione OBSAMOD	Azioni finalizzate alla salvaguardia dei flussi di cassa dei Fondi per lo Sviluppo 2014-2020 attraverso la conciliazione 2014-2020 tra SIC-SAP e SURF e il recupero del GAP di certificazione sui Fondi di sviluppo inerente agli esercizi 2014-2020		
Missioni e Programmi			
Stakeholders			
Data inizio	01/01/2021	**Data fine**	31/12/2021
Peso	5		
Obiettivo DEFR	Obiettivo Strategico DEFR		
Altre PA o soggetti coinvolti			
Codice obiettivo DEFR (solo per 2019)			
Capitoli			
Linea Azione			
Risultato	100	**Risultato pesato**	5

Azione	Inserimento dati relativi a riconciliazione SIC-SAP e SURF				
Indicatore	**Valore iniziale**	**Target**	**Consuntivo**	**Regole di calcolo**	**Risultato**
N. dati forniti per la riconciliazione / n. dati relativi ad azioni di competenza		100,00%	100,00%	Percentuale di realizzazione	100
Azione	concorso alla copertura, da parte della SPL, del deficit di certificazione della spesa anche attraverso lo svolgimento della attività di controllo della spesa.				
Indicatore	**Valore iniziale**	**Target**	**Consuntivo**	**Regole di calcolo**	**Risultato**
Gap recuperato rispetto alle azioni di competenza per la copertura del deficit / Gap da recuperare per le azioni di competenza		100,00%	100,00%	Percentuale di realizzazione	100

fonte: http://burc.regione.campania.it

Relazione sulla performance 2021

500500 - DIREZIONE GENERALE PER LE POLITICHE SOCIALI E SOCIO-SANITARIE

500501 - Terzo settore, servizio civile e sport

Codice OBO	**2021OBO500501.27.01**
Descrizione OBO	**Supporto alla SPL nel raggiungere i target relativi all'obiettivo di riconciliazione e recupero fondi di sviluppo 2014-2020**
Codice OBSAMOD	2021OBSA500500.27
Descrizione OBSAMOD	Azioni finalizzate alla salvaguardia dei flussi di cassa dei Fondi per lo Sviluppo 2014-2020 attraverso la conciliazione 2014-2020 tra SIC-SAP e SURF e il recupero del GAP di certificazione sui Fondi di sviluppo inerente agli esercizi 2014-2020
Relazione su monitoraggio e valutazione 31/12/2021	Con riferimento all'OBO "Supporto alla SPL nel raggiungere i target relativi all'obiettivo di riconciliazione e recupero fondi di sviluppo 2014-2020" e alla relativa azione "Inserimento dati relativi a riconciliazione SIC-SAP e SURF" la SSL ha concorso, sulle azioni di competenza, al raggiungimento e superamento del target da parte della Direzione Generale. Nello specifico, la SSL ha verificato 7 codici SURF presenti nel file trasmesso dalla DG. Per l'azione "Concorso alla copertura, da parte della SPL, del deficit di certificazione della spesa anche attraverso lo svolgimento della attività di controllo della spesa" ed il relativo indicatore "Gap recuperato rispetto alle azioni di competenza per la copertura del deficit / Gap da recuperare per le azioni di competenza", si rappresenta che la UOD ha concorso per le azioni di competenza al raggiungimento e superamento del target posto alla Direzione Generale. In particolare si è contribuito sull'azione "Progetti di cui all'avviso pubblico Catalogo percorsi formativi per detenuti POR FSE 2014-2020" attribuita alla SSL con disposizione organizzativa del Direttore Generale, su cui è stata effettuata una certificazione nell'anno 2021 pari ad € 1.300.515,10 a fronte del gap di certificazione pari ad € 128.099,60, superando pertanto il 40% dello stesso (valore di riferimento riportato, a seguito della rimodulazione effettuata in fase di monitoraggio del Piano, al denominatore della formula di calcolo dell'indicatore dell'OBSA cui l'OBO concorre) e conseguendo appieno l'obiettivo.

500501 - Terzo settore, servizio civile e sport	
Risultato Struttura	100
Relazione del Dirigente	

fonte: http://burc.regione.campania.it

Relazione sulla performance 2021

500500 - DIREZIONE GENERALE PER LE POLITICHE SOCIALI E SOCIO-SANITARIE

500502 - Programmazione e valorizzazione del sistema integrato dei servizi socio-educativi, asili, nidi e micro-nidi. Monitoraggio dell'assistenza Socio Sanitaria e materno infantile

Codice OBO	**2021OBO500502.10.01**				
Descrizione OBO	**Programmazione e monitoraggio del fondo per il sistema integrato di educazione e istruzione da 0 a 6 anni**				
Codice OBSA	2021OBSA500500.10				
Descrizione OBSA	Potenziare, consolidare e qualificare i servizi di cura rivolti a bambini 0-3 anni				
Missioni e Programmi					
Stakeholders					
Data inizio	01/01/2021	**Data fine**	31/12/2021		
Peso	40				
Obiettivo DEFR	Obiettivo Strategico DEFR				Sì
Altre PA o soggetti coinvolti					
Codice obiettivo DEFR (solo per 2019)					
Capitoli					
Linea Azione	Rafforzare gli interventi a favore dell'infanzia				
Risultato	100	**Risultato pesato**	40		

Azione	Definire la scheda di programmazione specifica del fondo SIEI 2020				
Indicatore	**Valore iniziale**	**Target**	**Consuntivo**	**Regole di calcolo**	**Risultato**
Trasmissione scheda al Ministero Istruzione		On	On	On/Off	100

Azione	Definire le indicazioni operative per la programmazione del fondo SIEI 2021 a seguito della definizione dello stesso in Conferenza Stato Regioni				
Indicatore	**Valore iniziale**	**Target**	**Consuntivo**	**Regole di calcolo**	**Risultato**
Documento riportante le indicazioni operative da approvare		On	On	On/Off	100

Azione	Completare il monitoraggio sul SIEI 2018				
Indicatore	**Valore iniziale**	**Target**	**Consuntivo**	**Regole di calcolo**	**Risultato**
Scheda di monitoraggio		On	On	On/Off	100

Relazione su monitoraggio e valutazione 31/12/2021	Per quanto riguarda l'indicatore relativo alla programmazione specifica del SIEI 2020, con nota prot. 229891 del 29/04/2021 si è trasmessa al Ministero dell'Istruzione la scheda di programmazione specifica relativa al SIEI 2020, riportante i dati relativi alla programmazione effettuata dagli Ambiti campani. Per quanto riguarda l'indicatore relativo all'approvazione delle indicazioni operative per la programmazione SIEI 2021, con decreto n. 332 del 28/10/2021 (poi modificato con decreto n. 359 del 19/11/2021) è stato approvato il "Riparto dei fondi e indicazioni operative per la programmazione degli interventi del sistema regionale integrato di educazione e istruzione - triennio 2021-2023 - Deliberazione di Giunta regionale n. 458 del 19/10/2021". Infine, per quanto riguarda l'indicatore relativo al monitoraggio 2018, con nota prot. 490109 del 05/10/2021 è stata inviata al Ministero dell'Istruzione la scheda conclusiva sul monitoraggio svolto.

fonte: http://burc.regione.campania.it

Relazione sulla performance 2021

500500 - DIREZIONE GENERALE PER LE POLITICHE SOCIALI E SOCIO-SANITARIE

500502 - Programmazione e valorizzazione del sistema integrato dei servizi socio-educativi, asili, nidi e micro-nidi. Monitoraggio dell'assistenza Socio Sanitaria e materno infantile

Codice OBOMOD	**2021OBO500502.21.01**		
Descrizione OBOMOD	**Supporto alla SPL nel concorso al raggiungimento del target di certificazione FESR sui progetti di realizzazione/ ristrutturazione di asili nido e micronidi pubblici**		
Codice OBSA	2021OBSA500500.21		
Descrizione OBSA	FESR Concorrere al raggiungimento del target di certificazione della spesa n+3		
Missioni e Programmi			
Stakeholders			
Data inizio	01/01/2021	**Data fine**	31/12/2021
Peso	23		
Obiettivo DEFR	Obiettivo Strategico DEFR		
Altre PA o soggetti coinvolti			
Capitoli			
Linea Azione			
Risultato	100	**Risultato pesato**	23

Azione	Verifica spesa rendicontata				
Indicatore	**Valore iniziale**	**Target**	**Consuntivo**	**Regole di calcolo**	**Risultato**
Spesa verificata e riportata in Check list ROS / Spesa rendicontata correttamente dagli enti beneficiari (escludendo CUC e art. 65 comma 6) almeno 30 giorni prima dell'ultima battuta di certificazione		85,00%	95,22%	Percentuale di realizzazione	100

Relazione su monitoraggio e valutazione 31/12/2021	In relazione all'OBO "Supporto alla SPL nel concorso al raggiungimento del target di certificazione FESR sui progetti di realizzazione/ ristrutturazione di asili nido e micronidi pubblici" ed alla relativa Azione "Verifica spesa rendicontata", si relaziona nel merito del raggiungimento del target previsto, in quanto la Struttura ha verificato e riportato in Check list ROS dell'anno 2021, ai fini della successiva certificazione, una spesa pari ad € 4.823.884,25. La spesa complessiva regolarmente rendicontata attraverso il sistema SURF fino al 30/11/2021 (30 giorni prima dell'ultima battuta di certificazione) è pari ad € 5.065.891,07. Da qui il consuntivo pari al 95,22%.

fonte: http://burc.regione.campania.it

Relazione sulla performance 2021

500500 - DIREZIONE GENERALE PER LE POLITICHE SOCIALI E SOCIO-SANITARIE

500502 - Programmazione e valorizzazione del sistema integrato dei servizi socio-educativi, asili, nidi e micro-nidi. Monitoraggio dell'assistenza Socio Sanitaria e materno infantile

Codice OBO	**2021OBO500502.22.01**		
Descrizione OBO	**Supporto alla SPL nel raggiungere il target di certificazione della spesa FSE**		
Codice OBSAMOD	2021OBSA500500.22		
Descrizione OBSAMOD	Certificazione della spesa POR FSE		
Missioni e Programmi			
Stakeholders			
Data inizio	01/01/2021	**Data fine**	31/12/2021
Peso	10		
Obiettivo DEFR	Obiettivo Strategico DEFR		
Altre PA o soggetti coinvolti			
Codice obiettivo DEFR (solo per 2019)			
Capitoli			
Linea Azione			
Risultato	100	**Risultato pesato**	10

Azione	Verifica della spesa rendicontata sulle azioni assegnate				
Indicatore	**Valore iniziale**	**Target**	**Consuntivo**	**Regole di calcolo**	**Risultato**
Spesa verificata / spesa rendicontata correttamente almeno 30 giorni prima dell'ultima battuta di certificazione		100,00%	100,00%	Percentuale di realizzazione	100

Relazione su monitoraggio e valutazione 31/12/2021	Tutta la spesa rendicontata correttamente dai beneficiari almeno 30 giorni prima dell'ultima battuta di certificazione, è stata verificata ed è stata sottoposta ai controlli di I livello ai fini della certificazione. Con mail del 27/12/2021, inviata al personale incaricato dei controlli di I livello e per conoscenza al Direttore Generale, il RUP riepilogava le verifiche svolte e le spese verificate, sottoponendo all'attenzione dei controlli di I livello le spese relative ai progetti aventi come beneficiari gli Ambiti sociali N19, A02, B01, C06, C07 e C03.

fonte: http://burc.regione.campania.it

Relazione sulla performance 2021

500500 - DIREZIONE GENERALE PER LE POLITICHE SOCIALI E SOCIO-SANITARIE

500502 - Programmazione e valorizzazione del sistema integrato dei servizi socio-educativi, asili, nidi e micro-nidi. Monitoraggio dell'assistenza Socio Sanitaria e materno infantile

Codice OBO	**2021OBO500502.24.01**		
Descrizione OBO	**Assicurare adempimenti adeguati e tempestivi in materia di anticorruzione, trasparenza e accesso**		
Codice OBSA	2021OBSA500500.24		
Descrizione OBSA	Garantire il corretto sviluppo, monitoraggio e controllo degli interventi in materia di trasparenza, di accesso e di prevenzione della corruzione		
Missioni e Programmi			
Stakeholders			
Data inizio	01/01/2021	**Data fine**	31/12/2021
Peso	6		
Obiettivo DEFR	Obiettivo Strategico DEFR		
Altre PA o soggetti coinvolti			
Codice obiettivo DEFR (solo per 2019)			
Capitoli			
Linea Azione			
Risultato	100	**Risultato pesato**	6

Azione	Riscontro adeguato alla SPL di appartenenza sulle attività svolte e gli obblighi previsti in materia di anticorruzione e trasparenza				
Indicatore	**Valore iniziale**	**Target**	**Consuntivo**	**Regole di calcolo**	**Risultato**
N. di riscontri tempestivamente forniti alla SPL di appartenenza / N. di riscontri dovuti o richiesti dalla SPL di appartenenza		100,00%	100,00%	Percentuale di realizzazione	100

Relazione su monitoraggio e valutazione 31/12/2021	In relazione all'azione "Riscontro adeguato alle SPL di appartenenza sulle attività svolte e gli obblighi previsti in materia di anticorruzione e trasparenza" la Struttura di secondo livello ha ottemperato conseguendo il target previsto dall'indicatore "Numero di riscontri tempestivamente forniti alla SPL di appartenenza/n. di riscontri dovuti o richiesti dalla SPL di appartenenza" avendo fornito tutti i riscontri che sono stati richiesti dalla SPL nei termini e tempi prefissati. Difatti, si è provveduto a riscontrare, in maniera tempestiva, tutte le richieste di monitoraggio (semestrali e quadrimestrali) in materia di anticorruzione e trasparenza e in materia di obblighi di pubblicazione e comunicazione dei conflitti di interesse e obbligo di astensione ai sensi dell'art.6 bis della legge 241 del 1990 e s.m.i. e del Codice di Comportamento aggiornato approvato con Delibera di Giunta N. 90 del 2021.

fonte: http://burc.regione.campania.it

Relazione sulla performance 2021

500500 - DIREZIONE GENERALE PER LE POLITICHE SOCIALI E SOCIO-SANITARIE

500502 - Programmazione e valorizzazione del sistema integrato dei servizi socio-educativi, asili, nidi e micro-nidi. Monitoraggio dell'assistenza Socio Sanitaria e materno infantile

Codice OBO	**2021OBO500502.24.02**		
Descrizione OBO	**Garantire l'attuazione degli interventi in materia di trasparenza e di prevenzione della corruzione**		
Codice OBSA	2021OBSA500500.24		
Descrizione OBSA	Garantire il corretto sviluppo, monitoraggio e controllo degli interventi in materia di trasparenza, di accesso e di prevenzione della corruzione		
Missioni e Programmi			
Stakeholders			
Data inizio	01/01/2021	**Data fine**	31/12/2021
Peso	6		
Obiettivo DEFR	Obiettivo Strategico DEFR		
Altre PA o soggetti coinvolti			
Codice obiettivo DEFR (solo per 2019)			
Capitoli			
Linea Azione			
Risultato	100	**Risultato pesato**	6

Azione	Verifica della coerenza tra le tipologie di procedimento ex art. 35 del D. lgs. 33/2013, i processi mappati nel PTPCT e quelli eventualmente mappati per il controllo di gestione				
Indicatore	**Valore iniziale**	**Target**	**Consuntivo**	**Regole di calcolo**	**Risultato**
Produzione di un report finalizzato alla armonizzazione tra le tipologie di procedimento ex art. 35 del D. lgs 33/2013, i processi mappati nel PTPCT e quelli eventualmente mappati per il controllo di gestione		On	On	On/Off	100

Azione	Attuazione della misura della trasparenza, con particolare riferimento alla pubblicazione sul portale amministrazione trasparente dei dati relativi all'art. 37 d.lgs n. 33/2013				
Indicatore	**Valore iniziale**	**Target**	**Consuntivo**	**Regole di calcolo**	**Risultato**
Dati pubblicati sul portale amministrazione trasparente relativi alle liquidazioni effettuate nei confronti di soggetti affidatari dei servizi di competenza della SSL (art. 37 d. lgs n. 33/2013)		100,00%	100,00%	Percentuale di realizzazione	100

Relazione su monitoraggio e valutazione 31/12/2021	Con nota prot. 649550 del 28/12/2021 è stato formalizzato il report finalizzato alla armonizzazione tra le tipologie di procedimento ex art. 35 del D. lgs 33/2013, i processi mappati nel PTPCT e quelli eventualmente mappati per il controllo di gestione, relativi alle attività della SSL. Per quanto riguarda l'indicatore relativo alla attuazione della misura della trasparenza, dal monitoraggio svolto (comunicato alla Direzione Generale in sede di riscontro al monitoraggio semestrale da parte del Responsabile regionale per la prevenzione della corruzione e trasparenza), è risultato che tutti gli atti connessi ad obblighi di cui all'art. 37 del D. lgs. 33/2013, sono stati correttamente pubblicati nella sezione trasparenza del sito web regionale.

fonte: http://burc.regione.campania.it

Relazione sulla performance 2021

500500 - DIREZIONE GENERALE PER LE POLITICHE SOCIALI E SOCIO-SANITARIE

500502 - Programmazione e valorizzazione del sistema integrato dei servizi socio-educativi, asili, nidi e micro-nidi. Monitoraggio dell'assistenza Socio Sanitaria e materno infantile

Codice OBOMOD	**2021OBO500502.25.01**		
Descrizione OBOMOD	**Corretta gestione contabile della SSL**		
Codice OBSAMOD	2021OBSA500500.25		
Descrizione OBSAMOD	Corretta Gestione Contabile della SPL		
Missioni e Programmi			
Stakeholders			
Data inizio	01/01/2021	**Data fine**	31/12/2021
Peso	10		
Obiettivo DEFR	Obiettivo Strategico DEFR		
Altre PA o soggetti coinvolti			
Capitoli			
Linea Azione			
Risultato	98,75	**Risultato pesato**	9,875

Azione	Tempestività dei pagamenti attraverso la liquidazione delle fatture - decreto liquidazione trasmesso entro 10 giorni lavorativi antecedenti la scadenza della fattura commerciale per le fatture scadenti nel 2021				
Indicatore	**Valore iniziale**	**Target**	**Consuntivo**	**Regole di calcolo**	**Risultato**
Fatture liquidate nei termini / N. fatture complessive		95,00%	100,00%	Percentuale di realizzazione	100
Azione	Grado di realizzazione degli investimenti				
Indicatore	**Valore iniziale**	**Target**	**Consuntivo**	**Regole di calcolo**	**Risultato**
Sommatoria pagamenti totali Titolo II / Sommatoria competenza assestato Titolo II		70,00%	68,25%	Percentuale di realizzazione	97,5

Relazione su monitoraggio e valutazione 31/12/2021	Con riferimento all'OBO "Corretta gestione contabile della SSL" e all'azione "Tempestività dei pagamenti attraverso la liquidazione delle fatture - decreto liquidazione trasmesso entro 10 giorni lavorativi antecedenti la scadenza della fattura commerciale per le fatture scadenti nel 2021" si relaziona nel merito del conseguimento appieno dell'indicatore in quanto tutte le fatture (n. 4) di competenza della SSL pervenute nel 2021 (2 da Esperia srl per la gestione del nido aziendale Armieri, 2 da Fondazione IFEL Campania per i servizi di assistenza tecnica alla gestione dell'avviso pubblico bonus famiglie) sono state liquidate con provvedimenti adottati e trasmessi entro 10 giorni lavorativi antecedenti la scadenza della fattura commerciale per le fatture scadenti nel 2021. Per quanto riguarda l'indicatore relativo al grado di realizzazione degli investimenti, la SSL ha effettuato pagamenti per il 68,25% della somma appostata in termini di competenza assestata di bilancio sui capitoli di investimento ad essa assegnati (U03088, U03067, U05984). Tale minore valore rispetto al target previsto è legato al ritardo nella rendicontazione dei fondi spesi da parte degli Enti beneficiari e ad uno stanziamento, appostato in sede di variazione di bilancio, che non è stato valorizzato per la mancata presentazione del progetto da parte del Comune beneficiario.

fonte: http://burc.regione.campania.it

Relazione sulla performance 2021

500500 - DIREZIONE GENERALE PER LE POLITICHE SOCIALI E SOCIO-SANITARIE

500502 - Programmazione e valorizzazione del sistema integrato dei servizi socio-educativi, asili, nidi e micro-nidi. Monitoraggio dell'assistenza Socio Sanitaria e materno infantile

Codice OBO	**2021OBO500502.27.01**		
Descrizione OBO	**Supporto alla SPL nel raggiungere i target relativi all'obiettivo di riconciliazione e recupero fondi di sviluppo 2014-2020**		
Codice OBSAMOD	2021OBSA500500.27		
Descrizione OBSAMOD	Azioni finalizzate alla salvaguardia dei flussi di cassa dei Fondi per lo Sviluppo 2014-2020 attraverso la conciliazione 2014-2020 tra SIC-SAP e SURF e il recupero del GAP di certificazione sui Fondi di sviluppo inerente agli esercizi 2014-2020		
Missioni e Programmi			
Stakeholders			
Data inizio	01/01/2021	**Data fine**	31/12/2021
Peso	5		
Obiettivo DEFR	Obiettivo Strategico DEFR		
Altre PA o soggetti coinvolti			
Codice obiettivo DEFR (solo per 2019)			
Capitoli			
Linea Azione			
Risultato	100	**Risultato pesato**	5

Azione	Inserimento dati relativi a riconciliazione SIC-SAP e SURF				
Indicatore	**Valore iniziale**	**Target**	**Consuntivo**	**Regole di calcolo**	**Risultato**
N. dati forniti per la riconciliazione / n. dati relativi ad azioni di competenza		100,00%	100,00%	Percentuale di realizzazione	100
Azione	concorso alla copertura, da parte della SPL, del deficit di certificazione attraverso l" attuazione delle relative azioni .				
Indicatore	**Valore iniziale**	**Target**	**Consuntivo**	**Regole di calcolo**	**Risultato**
Gap recuperato rispetto alle azioni di competenza per la copertura del deficit / gap da recuperare per le azioni di competenza		100,00%	100,00%	Percentuale di realizzazione	100

Relazione su monitoraggio e valutazione 31/12/2021	Con riferimento all'indicatore relativo alla salvaguardia dei flussi, la SSL ha concorso, sulle azioni di competenza, al raggiungimento e superamento del target da parte della Direzione Generale. Nello specifico, la SSL ha verificato e/o inserito 594 codici SURF nel file trasmesso dalla DG. Per l'azione "Concorso alla copertura, da parte della SPL, del deficit di certificazione della spesa attraverso l'attuazione delle relative azioni" ed il relativo indicatore "Gap recuperato rispetto alle azioni di competenza per la copertura del deficit / Gap da recuperare per le azioni di competenza", si rappresenta che la UOD ha concorso per le azioni di competenza al raggiungimento e superamento del target posto alla Direzione Generale. In particolare si è contribuito sull'azione "Progetti nidi connessi all'azione 9.3.1 POR FESR 2014-2020" attribuita alla SSL con disposizione organizzativa del Direttore Generale, su cui è stata effettuata una certificazione nell'anno 2021 pari ad € 4.823.884,25 a fronte del gap di certificazione pari ad € 3.288.999,90, superando pertanto il 40% dello stesso (valore di riferimento riportato, a seguito della rimodulazione effettuata in fase di monitoraggio del Piano, al denominatore della formula di calcolo dell'indicatore dell'OBSA cui l'OBO concorre) e conseguendo appieno l'obiettivo.

fonte: http://burc.regione.campania.it

Relazione sulla performance 2021

500500 - DIREZIONE GENERALE PER LE POLITICHE SOCIALI E SOCIO-SANITARIE

500502 - Programmazione e valorizzazione del sistema integrato dei servizi socio-educativi, asili, nidi e micro-nidi. Monitoraggio dell'assistenza Socio Sanitaria e materno infantile

500502 - Programmazione e valorizzazione del sistema integrato dei servizi socio-educativi, asili, nidi e micro-nidi. Monitoraggio dell'assistenza Socio Sanitaria e materno infantile	
Risultato Struttura	99,88
Relazione del Dirigente	

fonte: http://burc.regione.campania.it

Relazione sulla performance 2021

500500 - DIREZIONE GENERALE PER LE POLITICHE SOCIALI E SOCIO-SANITARIE

500591 - STAFF - Funzioni di supporto tecnico-operativo

Codice OBO	**2021OBO500591.08.01**			
Descrizione OBO	**Azioni di indirizzo e monitoraggio per l'incremento della spesa programmata per l'impegno degli assistenti sociali negli ambiti territoriali**			
Codice OBSA	2021OBSA500500.08			
Descrizione OBSA	Ridurre le condizioni di svantaggio culturale ed economico attraverso l'attivazione di servizi di accesso a favore di cittadini in condizioni di povertà			
Missioni e Programmi				
Stakeholders				
Data inizio	01/01/2021	**Data fine**	31/12/2021	
Peso	20			
Obiettivo DEFR	Obiettivo Strategico DEFR			Sì
Altre PA o soggetti coinvolti	Ambiti sociali territoriali			
Codice obiettivo DEFR (solo per 2019)				
Capitoli				
Linea Azione	Favorire l’attuazione di interventi di contrasto alla povertà			
Risultato	100	**Risultato pesato**	20	

Azione	Indicazioni per gli Ambiti territoriali per il perseguimento del rafforzamento dei Servizi Sociali Professionali				
Indicatore	**Valore iniziale**	**Target**	**Consuntivo**	**Regole di calcolo**	**Risultato**
Circolare agli Ambiti territoriali		On	On	On/Off	100

Azione	Istruttoria dei Piani di zona per la verifica dell'incremento della spesa per gli assistenti sociali				
Indicatore	**Valore iniziale**	**Target**	**Consuntivo**	**Regole di calcolo**	**Risultato**
n. piani di zona istruiti/n. piani di zona pervenuti		100,00%	100,00%	Percentuale di realizzazione	100

fonte: http://burc.regione.campania.it

Relazione sulla performance 2021

500500 - DIREZIONE GENERALE PER LE POLITICHE SOCIALI E SOCIO-SANITARIE

500591 - STAFF - Funzioni di supporto tecnico-operativo

Codice OBO	**2021OBO500591.08.01**
Descrizione OBO	**Azioni di indirizzo e monitoraggio per l'incremento della spesa programmata per l'impegno degli assistenti sociali negli ambiti territoriali**
Codice OBSA	2021OBSA500500.08
Descrizione OBSA	Ridurre le condizioni di svantaggio culturale ed economico attraverso l'attivazione di servizi di accesso a favore di cittadini in condizioni di povertà
Relazione su monitoraggio e valutazione 31/12/2021	Con riferimento all'OBO "Azioni di indirizzo e monitoraggio per l'incremento della spesa programmata per l'impegno degli assistenti sociali negli ambiti territoriali" ed all'azione "Indicazioni per gli Ambiti territoriali per il perseguimento del rafforzamento dei Servizi Sociali Professionali" si relaziona come di seguito. La Struttura, a partire dai primi mesi dell'anno 2021, ha dato forte impulso, sulla base di quanto disposto dalla L. n.178 del 30 dicembre 2020 e previsto dalle indicazioni ministeriali e in coerenza con il Piano Nazionale Povertà, al rafforzamento del servizio sociale professionale degli Ambiti territoriali per l'avvicinamento e il raggiungimento dell'obiettivo di almeno un assistente sociale ogni 5000 abitanti, che costituisce un LEP ossia un Livello Essenziale delle prestazioni sociali come definito dalla L. 178/2020. A tal riguardo con nota prot. reg. n. 85496 del 16/02/2021 sono state fornite agli Ambiti indicazioni e chiarimenti nel merito di quanto previsto dalla legge 178/2020 relativamente al LEP, nonché in relazione alle agevolazioni contemplate dalla norma, Gli Ambiti sono stati quindi sollecitati a richiedere le agevolazioni ovvero a partecipare alla rilevazione ministeriale sul numero di assistenti sociali in servizio per ciascun Ambito territoriale, al fine di avere un quadro definito della situazione territoriale e per consentire agli Enti che rientrassero nella condizione di un assistente sociale ogni 6.500 abitanti di accedere alle previste agevolazioni ministeriali. Con la successiva nota circolare prot. N. 201513 del 14/4/2021 indirizzata agli Ambiti territoriali, l'obiettivo fondamentale del rafforzamento del SSP è stato promosso anche attraverso le indicazioni operative diramate per la programmazione dei PDZ II annualità IV PSR. Il rafforzamento del servizio sociale professionale è stato obiettivo di programmazione fondamentale promosso anche negli incontri tematici a distanza che sono stati svolti nei mesi di febbraio e di marzo 2021 con gli Ambiti territoriali. Infine, a compimento e sintesi della forte azione di impulso sull'obiettivo, con la D.G.R n. 628 del 28/12/2021, che reca la formulazione degli indirizzi per la programmazione del Sistema di welfare regionale e territoriale, è stato declinato quale indirizzo prioritario per la programmazione sociale anche per il triennio 2021-2023 il rafforzamento, qualificazione e stabilizzazione del Servizio Sociale Professionale con l'assunzione degli Assistenti sociali da parte degli Ambiti sociali. In relazione all'azione "Istruttoria dei Piani di zona per la verifica dell'incremento della spesa per gli assistenti sociali" l'istruttoria e la valutazione di tutti i Piani di Zona e PAL (Piano Attuativo Locale) nel corso del 2021 ha riguardato quelli della III annualità III PSR presentati tardivamente nel corso del 2021 e quelli relativi alla I annualità IV PSR, nonchè quelli presentati per la II annualità del IV PSR per un totale di 63 Piani pervenuti ed istruiti. E' stata, in particolare, svolta attività incentrata sul rafforzamento del Servizio sociale professionale, con richieste di integrazioni in tutti i casi in cui risultasse una riduzione del servizio sociale professionale e la formulazione di raccomandazioni per il suo rafforzamento, coerentemente all'obiettivo del rafforzamento dei Servizi sociali professionali.

fonte: http://burc.regione.campania.it

Relazione sulla performance 2021

500500 - DIREZIONE GENERALE PER LE POLITICHE SOCIALI E SOCIO-SANITARIE

500591 - STAFF - Funzioni di supporto tecnico-operativo

Codice OBO	**2021OBO500591.09.01**		
Descrizione OBO	**Gestione delle risorse finanziarie finalizzate all'assistenza di disabili gravi e gravissimi**		
Codice OBSA	2021OBSA500500.09		
Descrizione OBSA	Promuovere l'attivazione di percorsi di presa in carico mirata delle persone con disabilità da parte degli Ambiti sociali territoriali		
Missioni e Programmi			
Stakeholders			
Data inizio	01/01/2021	**Data fine**	31/12/2021
Peso	28		
Obiettivo DEFR	Obiettivo Strategico DEFR		
Altre PA o soggetti coinvolti			
Codice obiettivo DEFR (solo per 2019)			
Capitoli			
Linea Azione	Garantire l'inclusione sociale delle persone con disabilità		
Risultato	100	**Risultato pesato**	28

Azione	Adozione degli atti di liquidazione FNA 2019				
Indicatore	**Valore iniziale**	**Target**	**Consuntivo**	**Regole di calcolo**	**Risultato**
N. Ambiti liquidati / N. Ambiti proponenti la programmazione sul fondo nazionale per la non autosufficienza		100,00%	100,00%	Percentuale di realizzazione	100

Relazione su monitoraggio e valutazione 31/12/2021	Con riferimento all'OBO "Gestione delle risorse finanziarie finalizzate all'assistenza di disabili gravi e gravissimi" e all'Azione" Adozione degli atti di liquidazione FNA 2019 " si rappresenta che si è provveduto a liquidare in favore di tutti gli ambiti proponenti la programmazione sul Fondo Nazionale per la Non autosufficienza 2019. In dettaglio: Sono stati emessi N.3 Decreti di liquidazione FNA 2019: n. 20 del 26/1/21 – n. 26 del 1/2/21 – n.44 del 10/3/21 Il totale liquidato è di € 47.595.120,00. Inoltre con Decreto di liquidazione n. 205 del 15/11/21 si è provveduto anche a liquidare un importo pari a € 17.081.580,00 per tutti gli Ambiti proponenti la programmazione relativa all'FNA 2020.

fonte: http://burc.regione.campania.it

Relazione sulla performance 2021

500500 - DIREZIONE GENERALE PER LE POLITICHE SOCIALI E SOCIO-SANITARIE

500591 - STAFF - Funzioni di supporto tecnico-operativo

Codice OBO	**2021OBO500591.12.01**			
Descrizione OBO	**Monitoraggio avanzamento e spesa dei Piani di Zona**			
Codice OBSA	2021OBSA500500.12			
Descrizione OBSA	Monitoraggio delle risorse trasferite agli Ambiti sociali per la realizzazione dei Piani di Zona			
Missioni e Programmi				
Stakeholders				
Data inizio	01/01/2021	**Data fine**	31/12/2021	
Peso	15			
Obiettivo DEFR	Obiettivo Strategico DEFR			No
Altre PA o soggetti coinvolti				
Codice obiettivo DEFR (solo per 2019)				
Capitoli				
Linea Azione				
Risultato	100	**Risultato pesato**	15	

Azione	Predisposizione richiesta ai fini della acquisizione ed elaborazione dei dati relativi all'impiego delle risorse trasferite agli Ambiti .				
Indicatore	**Valore iniziale**	**Target**	**Consuntivo**	**Regole di calcolo**	**Risultato**
Report di monitoraggio		On	On	On/Off	100

Relazione su monitoraggio e valutazione 31/12/2021	In relazione all'OBO "Monitoraggio avanzamento e spesa dei Piani di Zona" e all'azione "Predisposizione richiesta ai fini della acquisizione ed elaborazione dei dati relativi all'impiego delle risorse trasferite agli Ambiti" nel corso del 2021 sono stati effettuate diverse analisi sull'impiego delle risorse attribuite e trasferite agli ambiti. Nel mese di luglio è stata effettuata una attenta analisi, con relativo report, sugli importi programmati nei PdZ 2020 nelle diverse aree di attività in cui si articolano i pdz. Nel mese di settembre 2021 è stata condotta analisi, con relativo report, sulla programmazione dei servizi territoriali al 2020. Infine con nota prot. reg. 504297 del 12/10/2021, i Coordinatori degli Uffici di Piano sono stati sollecitati ad implementare l'applicativo "PdZ attuazione" del Sis regionale al fine di avere informazioni rispetto all'avanzamento finanziario dei servizi programmati nei Piani di Zona a valere sulle diverse fonti di finanziamento del FUA sulla base delle risorse impegnate, fatturate e liquidate dagli Ambiti territoriali. Nello specifico, agli Ambiti Territoriali è stato richiesto di alimentare il suddetto applicativo per il monitoraggio delle risorse relative ai Piani di Zona della III annualità del III PSR entro il 30/11/2021 e per la I annualità del IV PSR entro il 31/12/2021. Sulla base dei dati conferiti nell'applicativo è stato elaborato a fine anno un report dettagliato sulla spesa degli ambiti rispondenti: si evince come sui 55 Piani di Zona conformi della III annualità, 16 Ambiti (pari al 29,09%) hanno avviato il monitoraggio per tale annualità, mentre per la I annualità, come è stato possibile desumere appena chiuso il sistema, hanno alimentato l'applicativo con il proprio stato di avanzamento della spesa 12 Ambiti dei 46 Piani di Zona conformi, corrispondenti al 26,09%.

fonte: http://burc.regione.campania.it

Relazione sulla performance 2021

500500 - DIREZIONE GENERALE PER LE POLITICHE SOCIALI E SOCIO-SANITARIE

500591 - STAFF - Funzioni di supporto tecnico-operativo

Codice OBOMOD	**2021OBO500591.22.01**		
Descrizione OBOMOD	**Supporto alla SPL nel raggiungere il target di certificazione della spesa FSE**		
Codice OBSAMOD	2021OBSA500500.22		
Descrizione OBSAMOD	Certificazione della spesa POR FSE		
Missioni e Programmi			
Stakeholders			
Data inizio	01/01/2021	**Data fine**	31/12/2021
Peso	10		
Obiettivo DEFR	Obiettivo Strategico DEFR		
Altre PA o soggetti coinvolti			
Capitoli			
Linea Azione			
Risultato	100	**Risultato pesato**	10

Azione	Concorrere alla funzione di programmazione e attuazione ai fini della certificazione della spesa				
Indicatore	**Valore iniziale**	**Target**	**Consuntivo**	**Regole di calcolo**	**Risultato**
n. riscontri resi alle richieste formulate dai beneficiari nell'ambito della fase di attuazione dei progetti		100,00	100,00	Indicatore di volume - Quantità (crescita)	100

Relazione su monitoraggio e valutazione 31/12/2021	Con riferimento all'OBO "Supporto alla SPL nel raggiungere il target di certificazione della spesa FSE" e alla relativa Azione" Concorrere alla funzione di programmazione e attuazione ai fini della certificazione della spesa; si relaziona nel merito del conseguimento appieno del target previsto. Difatti nell'ambito delle azioni: Avviso Pubblico "Scuola di comunità" – POR Campania FSE 2014-2020 – Asse 2 – Obiettivo Specifico 11 – Azione 9.6.5 e Obiettivo Specifico 6 – Azione 9.1.2, si è provveduto a riscontrare tutte le 100 richieste formulate dai beneficiari nell'ambito della fase di attuazione dei progetti. Nello specifico si è svolta attività di accompagnamento ai beneficiari per la realizzazione delle attività; sono state acquisite e verificate richieste di rimodulazione dei piani finanziari, di proroga dei termini delle attività per intervenute esigenze nella realizzazione dei progetti, si è provveduto a controllare le polizze fideiussorie presentate a garanzia, sono state trasferite le spese esposte dai beneficiari al successivo controllo di primo livello. All'esito dei controlli si è proceduto a decretare la liquidabilità delle risorse assegnate, previa acquisizione delle certificazioni antimafia, DURC e certificati camerali. Infine i decreti prodotti sono stati tramessi, per gli adempimenti conseguenziali, all'autorità di gestione FSE. E' da sottolineare che la fase emergenziale pandemica Cov-Sars ha costretto i beneficiari degli interventi a diverse rimodulazioni dei Piani Finanziari, tutte valutate in tempi estremamente compressi da parte del personale della Struttura di Staff 91.

fonte: http://burc.regione.campania.it

Relazione sulla performance 2021

500500 - DIREZIONE GENERALE PER LE POLITICHE SOCIALI E SOCIO-SANITARIE

500591 - STAFF - Funzioni di supporto tecnico-operativo

Codice OBO	**2021OBO500591.24.01**		
Descrizione OBO	**Assicurare adempimenti adeguati e tempestivi in materia di anticorruzione, trasparenza e accesso**		
Codice OBSA	2021OBSA500500.24		
Descrizione OBSA	Garantire il corretto sviluppo, monitoraggio e controllo degli interventi in materia di trasparenza, di accesso e di prevenzione della corruzione		
Missioni e Programmi			
Stakeholders			
Data inizio	01/01/2021	**Data fine**	31/12/2021
Peso	6		
Obiettivo DEFR	Obiettivo Strategico DEFR		
Altre PA o soggetti coinvolti			
Codice obiettivo DEFR (solo per 2019)			
Capitoli			
Linea Azione			
Risultato	100	**Risultato pesato**	6

Azione	Riscontro adeguato alla SPL di appartenenza sulle attività svolte e gli obblighi previsti in materia di anticorruzione e trasparenza				
Indicatore	**Valore iniziale**	**Target**	**Consuntivo**	**Regole di calcolo**	**Risultato**
N. di riscontri tempestivamente forniti alla SPL di appartenenza / N. di riscontri dovuti o richiesti dalla SPL di appartenenza		100,00%	100,00%	Percentuale di realizzazione	100

Relazione su monitoraggio e valutazione 31/12/2021	Con riferimento all'OBO "Assicurare adempimenti adeguati e tempestivi in materia di anticorruzione, trasparenza e accesso" e all'Azione"Riscontro adeguato alla SPL di appartenenza sulle attività svolte e gli obblighi previsti in materia di anticorruzione e trasparenza" si è provveduto a riscontrare, in maniera tempestiva, tutte le richieste di monitoraggio (semestrali e quadrimestrali) in materia di anticorruzione e trasparenza e in materia di comunicazione dei conflitti di interesse e obbligo di astensione ai sensi dell'art.6 bis della legge 241 del 1990 e s.m.i. e della circolare del Responsabile dell'Anticorruzione n.15 del 2016.

fonte: http://burc.regione.campania.it

Relazione sulla performance 2021

500500 - DIREZIONE GENERALE PER LE POLITICHE SOCIALI E SOCIO-SANITARIE

500591 - STAFF - Funzioni di supporto tecnico-operativo

Codice OBO	**2021OBO500591.24.02**		
Descrizione OBO	**Garantire l'attuazione degli interventi in materia di trasparenza e di prevenzione della corruzione**		
Codice OBSA	2021OBSA500500.24		
Descrizione OBSA	Garantire il corretto sviluppo, monitoraggio e controllo degli interventi in materia di trasparenza, di accesso e di prevenzione della corruzione		
Missioni e Programmi			
Stakeholders			
Data inizio	01/01/2021	**Data fine**	31/12/2021
Peso	6		
Obiettivo DEFR	Obiettivo Strategico DEFR		
Altre PA o soggetti coinvolti			
Codice obiettivo DEFR (solo per 2019)			
Capitoli			
Linea Azione			
Risultato	100	**Risultato pesato**	6

Azione	Verifica della coerenza tra le tipologie di procedimento ex art. 35 del D. lgs. 33/2013, i processi mappati nel PTPCT e quelli eventualmente mappati per il controllo di gestione				
Indicatore	**Valore iniziale**	**Target**	**Consuntivo**	**Regole di calcolo**	**Risultato**
Produzione di un report finalizzato alla armonizzazione tra le tipologie di procedimento ex art. 35 del D. lgs 33/2013, i processi mappati nel PTPCT e quelli eventualmente mappati per il controllo di gestione		On	On	On/Off	100

Azione	Attuazione della misura della trasparenza, con particolare riferimento alla pubblicazione sul portale amministrazione trasparente dei dati relativi agli artt. 26-27 del d.lgs. n. 33/2013				
Indicatore	**Valore iniziale**	**Target**	**Consuntivo**	**Regole di calcolo**	**Risultato**
Dati pubblicati sul portale amministrazione trasparente relativi a sovvenzioni e contributi (artt. 26-27 d.lgs. 33/2013)		100,00%	100,00%	Percentuale di realizzazione	100

fonte: http://burc.regione.campania.it

Relazione sulla performance 2021

500500 - DIREZIONE GENERALE PER LE POLITICHE SOCIALI E SOCIO-SANITARIE

500591 - STAFF - Funzioni di supporto tecnico-operativo

Codice OBO	**2021OBO500591.24.02**
Descrizione OBO	**Garantire l'attuazione degli interventi in materia di trasparenza e di prevenzione della corruzione**
Codice OBSA	2021OBSA500500.24
Descrizione OBSA	Garantire il corretto sviluppo, monitoraggio e controllo degli interventi in materia di trasparenza, di accesso e di prevenzione della corruzione
Relazione su monitoraggio e valutazione 31/12/2021	In relazione all'OBO "Garantire l'attuazione degli interventi in materia di trasparenza e di prevenzione della corruzione" ed alla prima Azione e relativo indicatore "Produzione di un report finalizzato alla armonizzazione tra le tipologie di procedimento ex art. 35 del D. lgs 33/2013, i processi mappati nel PTPCT e quelli eventualmente mappati per il controllo di gestione, è ' stato prodotto un report/relazione dettagliato inerente la verifica della coerenza tra le tipologie dei procedimenti ex D. lgs. 33/2013, mappati nel PTPCT e per il controllo di gestione/Anno 2021 e inviato con nota n. 0649521 del 28/12/2021 alla SPL. Per la seconda azione "Attuazione della misura della trasparenza, con particolare riferimento alla pubblicazione sul portale amministrazione trasparente dei dati relativi agli artt. 26-27 del d.lgs. n. 33/2013" e relativo indicatore , si è provveduto a pubblicare sul portale amministrazione trasparente tutti gli atti prodotti nel rispetto degli artt. 26-27 d.lgs. 33/2013 nel periodo 1/01/2021 al 31/12/2021 di seguito elencati: • DD 218 del 02/12/2021 ENS Ente Nazionale Protezione e Assistenza Sordi/Avviso di manifestazione di interesse DGR 299 del 07/07/2021; • DD 220 del 02/12/2021 Ordine degli Psicologi della Campania/DGR n.473 del 27/10/2021; • DD 233 del 07/12/2021 Projenia Società Cooperativa Sociale/Avviso di manifestazione di interesse DGR 299del 07/07/2021; • DD 233 del 07/12/2021 Raggio di Sole onlus Cooperativa Sociale/Manifestazione di interesse DGR 299del 07/07/2021; • DGR 316 del 20/07/2021 Associazione di promozione sociale “A Ruota Libera” onlus/Auto candidatura per iniziativa particolarmente meritevole a garanzia dell’interesse pubblico.

fonte: http://burc.regione.campania.it

Relazione sulla performance 2021

500500 - DIREZIONE GENERALE PER LE POLITICHE SOCIALI E SOCIO-SANITARIE

500591 - STAFF - Funzioni di supporto tecnico-operativo

Codice OBOMOD	**2021OBO500591.25.01**		
Descrizione OBOMOD	**Corretta gestione contabile della SSL**		
Codice OBSAMOD	2021OBSA500500.25		
Descrizione OBSAMOD	Corretta Gestione Contabile della SPL		
Missioni e Programmi			
Stakeholders			
Data inizio	01/01/2021	**Data fine**	31/12/2021
Peso	10		
Obiettivo DEFR	Obiettivo Strategico DEFR		
Altre PA o soggetti coinvolti			
Capitoli			
Linea Azione			
Risultato	100	**Risultato pesato**	10

Azione	Tempestività delle sistemazioni contabili della struttura				
Indicatore	**Valore iniziale**	**Target**	**Consuntivo**	**Regole di calcolo**	**Risultato**
N. dei PRU riferiti alle procedure pignoratizie regolarizzati / N. dei PRU di competenza della struttura riferiti alle procedure pignoratizie inviati (secondo la tabella allegata alla nota della DG 50.14 prot. 2021.428797)		100,00%		Percentuale di realizzazione	
Azione	Tempestività dei pagamenti attraverso la liquidazione delle fatture - decreto liquidazione trasmesso entro 10 giorni lavorativi antecedenti la scadenza della fattura commerciale per le fatture scadenti nel 2021				
Indicatore	**Valore iniziale**	**Target**	**Consuntivo**	**Regole di calcolo**	**Risultato**
Fatture liquidate nei termini / N. fatture complessive		95,00%	100,00%	Percentuale di realizzazione	100
Azione	Ottimizzazione del processo di rendicontazione				
Indicatore	**Valore iniziale**	**Target**	**Consuntivo**	**Regole di calcolo**	**Risultato**
Numero di enti-società-organismi per cui si è effettuata la circolarizzazione / Numero di enti-società-organismi che presentano situazioni creditorie e debitorie nei confronti della Regione entro il 31/03/2021		100,00%	100,00%	Percentuale di realizzazione	100

fonte: http://burc.regione.campania.it

Relazione sulla performance 2021

500500 - DIREZIONE GENERALE PER LE POLITICHE SOCIALI E SOCIO-SANITARIE

500591 - STAFF - Funzioni di supporto tecnico-operativo

Codice OBOMOD	**2021OBO500591.25.01**
Descrizione OBOMOD	**Corretta gestione contabile della SSL**
Codice OBSAMOD	2021OBSA500500.25
Descrizione OBSAMOD	Corretta Gestione Contabile della SPL
Relazione su monitoraggio e valutazione 31/12/2021	Con riferimento all'OBO" Corretta gestione contabile della SSL" e alla azione "Tempestività delle sistemazioni contabili della struttura", si relaziona nel merito segnalando che non sono pervenuti nell'anno PRU di competenza dello Staff 91. Pertanto la stessa azione è stata neutralizzata. Per la seconda azione e relativo indicatore "Fatture liquidate nei termini/n. fatture complessive", si relaziona nel merito del conseguimento del relativo indicatore in quanto tutte le fatture (n. 2) inerenti lo Staff 91 sono state liquidate nei termini prescritti: - Fattura FATPA2/2021 PROT.2725 per un importo pari a € 234.826,24; - Fattura FAT172/2021 PROT.5850 per un importo pari a € 234.957,35. Per la terza azione e relativo indicatore “numero di enti-società-organismi per cui si è effettuata la circolarizzazione su numero enti-società-organismi che presentano situazioni creditorie e debitorie nei confronti della Regione entro il 31/03/2021”, con nota prot. 157055 del 23/03/2021 la DG ha provveduto alla circolarizzazione dei crediti e dei debiti, relativi agli Enti di riferimento, riscontrando la nota prot. n. 129248 del 9/3/2021.

fonte: http://burc.regione.campania.it

Relazione sulla performance 2021

500500 - DIREZIONE GENERALE PER LE POLITICHE SOCIALI E SOCIO-SANITARIE

500591 - STAFF - Funzioni di supporto tecnico-operativo

Codice OBO	**2021OBO500591.27.01**		
Descrizione OBO	**Supporto alla SPL nel raggiungere i target relativi all'obiettivo di riconciliazione e recupero fondi di sviluppo 2014-2020**		
Codice OBSAMOD	2021OBSA500500.27		
Descrizione OBSAMOD	Azioni finalizzate alla salvaguardia dei flussi di cassa dei Fondi per lo Sviluppo 2014-2020 attraverso la conciliazione 2014-2020 tra SIC-SAP e SURF e il recupero del GAP di certificazione sui Fondi di sviluppo inerente agli esercizi 2014-2020		
Missioni e Programmi			
Stakeholders			
Data inizio	01/01/2021	**Data fine**	31/12/2021
Peso	5		
Obiettivo DEFR	Obiettivo Strategico DEFR		
Altre PA o soggetti coinvolti			
Codice obiettivo DEFR (solo per 2019)			
Capitoli			
Linea Azione			
Risultato	100	**Risultato pesato**	5

Azione	Inserimento dati relativi a riconciliazione SIC-SAP e SURF				
Indicatore	**Valore iniziale**	**Target**	**Consuntivo**	**Regole di calcolo**	**Risultato**
N. dati forniti per la riconciliazione / n. dati relativi ad azioni di competenza		100,00%		Percentuale di realizzazione	

Azione	concorso alla copertura, da parte della SPL, del deficit di certificazione attraverso l'attuazione delle relative azioni				
Indicatore	**Valore iniziale**	**Target**	**Consuntivo**	**Regole di calcolo**	**Risultato**
Gap recuperato rispetto alle azioni di competenza per la copertura del deficit / gap da recuperare per le azioni di competenza		100,00%	100,00%	Percentuale di realizzazione	100

Relazione su monitoraggio e valutazione 31/12/2021	Con riferimento alla prima azione si relaziona nel senso che non sono pervenute richieste relative a codici SURF da verificare per i progetti di competenza della struttura e pertanto ne è stata richiesta la neutralizzazione. Per l'azione "Concorso alla copertura, da parte della SPL, del deficit di certificazione della spesa attraverso l'attuazione delle relative azioni" ed il relativo indicatore "Gap recuperato rispetto alle azioni di competenza per la copertura del deficit / Gap da recuperare per le azioni di competenza", si rappresenta che la SSL ha concorso per le azioni di competenza al raggiungimento e superamento del target prefissato per la Direzione Generale. In particolare il concorso della Struttura di S.L ha riguardato la misura/azione "Progetti di cui all'avviso pubblico Bonus disabili POR FSE 2014-2020" attribuita allo Staff 91 con disposizione organizzativa del Direttore Generale del 03/08/2021 prot. 404614, in relazione alla quale è stata conseguita una certificazione nell'anno 2021 pari ad € 12.700.200,00 a fronte del gap di certificazione assegnato pari ad € 5.346.240 con conseguimento appieno dell'obiettivo.

500591 - STAFF - Funzioni di supporto tecnico-operativo

Risultato Struttura	100

fonte: http://burc.regione.campania.it

Relazione sulla performance 2021

500500 - DIREZIONE GENERALE PER LE POLITICHE SOCIALI E SOCIO-SANITARIE

500591 - STAFF - Funzioni di supporto tecnico-operativo

Relazione del Dirigente	

fonte: http://burc.regione.campania.it

Relazione sulla performance 2021

500500 - DIREZIONE GENERALE PER LE POLITICHE SOCIALI E SOCIO-SANITARIE

500592 - STAFF - Funzioni di supporto tecnico-amministrativo

Codice OBO	**2021OBO500592.13.01**		
Descrizione OBO	**Piano delle Azioni Positive azione 6.3- mappatura criticità rilevate in fase attuazione del lavoro agile in modalità domiciliare nella fase emergenziale**		
Codice OBSA	2021OBSA500500.13		
Descrizione OBSA	Promozione del welfare dell'Amministrazione		
Missioni e Programmi			
Stakeholders			
Data inizio	01/01/2021	**Data fine**	31/12/2021
Peso	20		
Obiettivo DEFR	Obiettivo Strategico DEFR		
Altre PA o soggetti coinvolti			
Codice obiettivo DEFR (solo per 2019)			
Capitoli			
Linea Azione			
Risultato	100	**Risultato pesato**	20

Azione	rilevazione criticità e proposte di miglioramento				
Indicatore	**Valore iniziale**	**Target**	**Consuntivo**	**Regole di calcolo**	**Risultato**
predisposizione report di rilevazione ed analisi da inoltrare alla S.P.L.		On	On	On/Off	100

Relazione su monitoraggio e valutazione 31/12/2021	In relazione all'OBO "Piano delle Azioni Positive azione 6.3- mappatura criticità rilevate in fase attuazione del lavoro agile in modalità domiciliare nella fase emergenziale" e alla relativa Azione "rilevazione criticità e proposte di miglioramento" , la Struttura di Staff 92 ha effettuato la rilevazione delle criticità e proposte di miglioramento relativamente al benessere organizzativo con particolare riferimento al Lavoro Agile svolto durante l'emergenza pandemica, avviando le relative attività con nota prot. 2021.0362484 del 08/07/2021. Gli esiti di tale attività sono stati trasfusi in un report indirizzato alla S.P.L e successivamente trasmesso alla D.G. Risorse Umane con nota prot. 2021.0513671 . L'Obiettivo è stato pertanto pienamente conseguito.

fonte: http://burc.regione.campania.it

Relazione sulla performance 2021

500500 - DIREZIONE GENERALE PER LE POLITICHE SOCIALI E SOCIO-SANITARIE

500592 - STAFF - Funzioni di supporto tecnico-amministrativo

Codice OBOMOD	**2021OBO500592.22.01**		
Descrizione OBOMOD	**Supporto alla SPL nel raggiungere il target di certificazione della spesa FSE**		
Codice OBSAMOD	2021OBSA500500.22		
Descrizione OBSAMOD	Certificazione della spesa POR FSE		
Missioni e Programmi			
Stakeholders			
Data inizio	01/01/2021	**Data fine**	31/12/2021
Peso	10		
Obiettivo DEFR	Obiettivo Strategico DEFR		
Altre PA o soggetti coinvolti			
Capitoli			
Linea Azione			
Risultato	100	**Risultato pesato**	10

Azione	Concorrere alle attività di informazione e comunicazione correlate agli Avvisi pubblici ai fini del conseguimento del target di certificazione della spesa

Indicatore	**Valore iniziale**	**Target**	**Consuntivo**	**Regole di calcolo**	**Risultato**
n. riscontri (anche a mezzo Faq) alle richieste di chiarimenti pervenute per Avvisi pubblici relativi al POR FSE con particolare riferimento all'Avviso Voucher Donna		300,00	400,00	Indicatore di volume - Quantità (crescita)	100

Relazione su monitoraggio e valutazione 31/12/2021	In relazione all'OBO "Supporto alla SPL nel raggiungere il target di certificazione della spesa FSE" ed alla relativa Azione" Concorrere alle attività di informazione e comunicazione correlate agli Avvisi pubblici ai fini del conseguimento del target di certificazione della spesa", si relaziona nel merito del conseguimento appieno dell'indicatore " riscontri (anche a mezzo Faq) alle richieste di chiarimenti pervenute per Avvisi pubblici relativi al POR FSE con particolare riferimento all'Avviso Voucher Donna", in quanto sono stati resi 400 riscontri a mezzo pec, mail, Faq, alle richieste pervenute. Il target è stato, dunque, pienamente conseguito e superato.

fonte: http://burc.regione.campania.it

Relazione sulla performance 2021

500500 - DIREZIONE GENERALE PER LE POLITICHE SOCIALI E SOCIO-SANITARIE

500592 - STAFF - Funzioni di supporto tecnico-amministrativo

Codice OBO	**2021OBO500592.24.01**		
Descrizione OBO	**Assicurare adempimenti adeguati e tempestivi in materia di anticorruzione, trasparenza e accesso**		
Codice OBSA	2021OBSA500500.24		
Descrizione OBSA	Garantire il corretto sviluppo, monitoraggio e controllo degli interventi in materia di trasparenza, di accesso e di prevenzione della corruzione		
Missioni e Programmi			
Stakeholders			
Data inizio	01/01/2021	**Data fine**	31/12/2021
Peso	6		
Obiettivo DEFR	Obiettivo Strategico DEFR		
Altre PA o soggetti coinvolti			
Codice obiettivo DEFR (solo per 2019)			
Capitoli			
Linea Azione			
Risultato	100	**Risultato pesato**	6

Azione	riscontro adeguato alle SPL di appartenenza sulle attività svolte e gli obblighi previsti in materia di anticorruzione e trasparenza

Indicatore	**Valore iniziale**	**Target**	**Consuntivo**	**Regole di calcolo**	**Risultato**
numero di riscontri tempestivamente forniti alla SPL di appartenenza/n. di riscontri dovuti o richiesti dalla SPL di appartenenza		100,00%	100,00%	Percentuale di realizzazione	100

Relazione su monitoraggio e valutazione 31/12/2021	in relazione all'azione "Riscontro adeguato alle SPL di appartenenza sulle attività svolte e gli obblighi previsti in materia di anticorruzione e trasparenza" la Struttura di secondo livello ha ottemperato conseguendo il target previsto dall'indicatore "Numero di riscontri tempestivamente forniti alla SPL di appartenenza/n. di riscontri dovuti o richiesti dalla SPL di appartenenza" avendo fornito tutti i riscontri che sono stati richiesti dalla SPL nei termini e tempi prefissati. Difatti si è provveduto a riscontrare, in maniera tempestiva, tutte le richieste di monitoraggio (semestrali e quadrimestrali) in materia di anticorruzione e trasparenza e in materia di assolvimento degli obblighi di pubblicazione, nonchè di comunicazione dei conflitti di interesse e di obbligo di astensione ai sensi dell'art.6 bis della legge 241 del 1990 e s.m.i. e del Codice di Comportamento dei dipendenti della Giunta regionale, approvato con Delibera di Giunta N. 90 del 2021.

fonte: http://burc.regione.campania.it

Relazione sulla performance 2021

500500 - DIREZIONE GENERALE PER LE POLITICHE SOCIALI E SOCIO-SANITARIE

500592 - STAFF - Funzioni di supporto tecnico-amministrativo

Codice OBO	**2021OBO500592.24.02**		
Descrizione OBO	**Garantire l'attuazione degli interventi in materia di trasparenza e di prevenzione della corruzione**		
Codice OBSA	2021OBSA500500.24		
Descrizione OBSA	Garantire il corretto sviluppo, monitoraggio e controllo degli interventi in materia di trasparenza, di accesso e di prevenzione della corruzione		
Missioni e Programmi			
Stakeholders			
Data inizio	01/01/2021	**Data fine**	31/12/2021
Peso	6		
Obiettivo DEFR	Obiettivo Strategico DEFR		
Altre PA o soggetti coinvolti			
Codice obiettivo DEFR (solo per 2019)			
Capitoli			
Linea Azione			
Risultato	100	**Risultato pesato**	6

Azione	verifica della coerenza tra le tipologie di procedimento ex art. 35 D.Lgs 33/2013, i processi mappati nel PTPCTe quelli eventulamente mappati peril controllo di gestione				
Indicatore	**Valore iniziale**	**Target**	**Consuntivo**	**Regole di calcolo**	**Risultato**
Produzione di un report finalizzato alla armonizzazione tra le tipologie di procedimento ex art. 35 D.Lgs 33/2013, i processi mappati nel PTPCT e quelli eventualmente mappati per il controllo di gestione		On	On	On/Off	100

Azione	Attuazione della misura della trasparenza, con particolare riferimento alla pubblicazione sul portale amministrazione trasparente dei dati relativi all'art. 22 c. 2 del d. lgs n. 33/2013				
Indicatore	**Valore iniziale**	**Target**	**Consuntivo**	**Regole di calcolo**	**Risultato**
Tabelle pubblicate sul portale amministrazione trasparente relative agli enti di diritto privato controllati dalla Struttura, con specifico riferimento alle II.PP.AA.BB. e A.S.P. (art. 22 c. 2 d. lgs. n. 33/2013)		100,00%	100,00%	Percentuale di realizzazione	100

fonte: http://burc.regione.campania.it

Relazione sulla performance 2021

500500 - DIREZIONE GENERALE PER LE POLITICHE SOCIALI E SOCIO-SANITARIE

500592 - STAFF - Funzioni di supporto tecnico-amministrativo

Codice OBO	**2021OBO500592.24.02**
Descrizione OBO	**Garantire l'attuazione degli interventi in materia di trasparenza e di prevenzione della corruzione**
Codice OBSA	2021OBSA500500.24
Descrizione OBSA	Garantire il corretto sviluppo, monitoraggio e controllo degli interventi in materia di trasparenza, di accesso e di prevenzione della corruzione
Relazione su monitoraggio e valutazione 31/12/2021	Con riferimento all'Azione" verifica della coerenza tra le tipologie di procedimento ex art. 35 D.Lgs 33/2013, i processi mappati nel PTPCT e quelli eventualmente mappati peril controllo di gestione Per la prima Azione e il relativo indicatore la Struttura ha prodotto un report/relazione dettagliato inerente la verifica effettuata nel merito della coerenza tra. le tipologie dei procedimenti ex D. lgs. 33/2013, mappati nel PTPCT e per il controllo di gestione/Anno 2021; il report assunto al prot. con il n. 2021.0549528 del 28/12/2021 Con riferimento all'Azione "Attuazione della misura della trasparenza, con particolare riferimento alla pubblicazione sul portale amministrazione trasparente dei dati relativi all'art. 22 c. 2 del d. lgs n. 33/2013 a Seconda Azione e il relativo indicatore, la Struttura ha provveduto , come richiesto dall'indicatore "Tabelle pubblicate sul portale amministrazione trasparente relative agli enti di diritto privato controllati dalla Struttura, con specifico riferimento alle II.PP.AA.BB. e A.S.P. (art. 22 c. 2 d. lgs. n. 33/2013) . Nello specifico ha provveduto al costante aggiornamento ai fini della pubblicazione tempestiva delle tabelle aggiornate relative alle A.S.P. e alle II.PP.AA.BB , come si rileva attraverso la consultazione della specifica sezione del Sito regionale. L'Obiettivo operativo " Garantire l'attuazione degli interventi in materia di trasparenza e di prevenzione della corruzione" risulta, pertanto, pienamente conseguito.

Codice OBOMOD	**2021OBO500592.25.01**			
Descrizione OBOMOD	**Corretta Gestione contabile della S.S.L.**			
Codice OBSAMOD	2021OBSA500500.25			
Descrizione OBSAMOD	Corretta Gestione Contabile della SPL			
Missioni e Programmi				
Stakeholders				
Data inizio	01/01/2021	**Data fine**	31/12/2021	
Peso	25			
Obiettivo DEFR	Obiettivo Strategico DEFR			
Altre PA o soggetti coinvolti				
Capitoli				
Linea Azione				
Risultato	100	**Risultato pesato**	25	

Azione	Ottimizzazione del processo di rendicontazione				
Indicatore	**Valore iniziale**	**Target**	**Consuntivo**	**Regole di calcolo**	**Risultato**
Numero di enti-società-organismi per cui si è effettuata la circolarizzazione / Numero di enti-società-organismi che presentano situazioni creditorie e debitorie nei confronti della Regione entro il 31/03/2021		100,00%	100,00%	Percentuale di realizzazione	100

Relazione su monitoraggio e valutazione 31/12/2021	Con riferimento all'OBO "Corretta Gestione contabile della S.S.L. " e alla relativa azione "Ottimizzazione del processo di rendicontazione", la Struttura ha provveduto al processo di circolarizzazione nei confronti degli Enti di riferimento, come si evince dalla nota prot. 0490520/2021 e prot. 2021.0039863 del 26/01/2021 della DG -

fonte: http://burc.regione.campania.it

Relazione sulla performance 2021

500500 - DIREZIONE GENERALE PER LE POLITICHE SOCIALI E SOCIO-SANITARIE

500592 - STAFF - Funzioni di supporto tecnico-amministrativo

Codice OBO	**2021OBO500592.26.01**		
Descrizione OBO	**Coordinamento delle attività relative alla analisi dei processi di lavoro e delle attività delle SSL della D.G. 500500 - entro il 30.06.2021**		
Codice OBSAMOD	2021OBSA500500.26		
Descrizione OBSAMOD	Mappatura dei processi di lavoro e delle attività smartabili ai fini della predisposizione del POLA – entro il 30.06.2021. Ricognizione processi ai fini della semplificazione e digitalizzazione – entro il 31.12.2021		
Missioni e Programmi			
Stakeholders			
Data inizio	01/01/2021	**Data fine**	31/12/2021
Peso	33		
Obiettivo DEFR	Obiettivo Strategico DEFR		Sì
Altre PA o soggetti coinvolti			
Codice obiettivo DEFR (solo per 2019)			
Capitoli			
Linea Azione			
Risultato	100	**Risultato pesato**	33

Azione	Coordinamento attività di rilevazione ai fini della mappatura dei procedimenti e attività smartabili delle Strutture della D.G. 500500				
Indicatore	**Valore iniziale**	**Target**	**Consuntivo**	**Regole di calcolo**	**Risultato**
Predisposizione mappatura dei processi e attività smartabili delle Strutture della D.G. a seguito di attività di rilevazione effettuata in sinergia con i Dirigenti delle SSL		On	On	On/Off	100

Relazione su monitoraggio e valutazione 31/12/2021	Con riferimento all'OBO "Coordinamento delle attività relative alla analisi dei processi di lavoro e delle attività delle SSL della D.G. 500500 - entro il 30.06.2021 " ed ala relativa azione "Predisposizione mappatura dei processi e attività smartabili delle Strutture della D.G. a seguito di attività di rilevazione effettuata in sinergia con i Dirigenti delle SSL", la Struttura di Staff 92 ha coordinato le attività di rilevazione ai fini della mappatura dei procedimenti e attività smartabili delle Strutture della D.G. 500500 predisponendo nota esplicativa recante la richiesta di rilevazione indirizzata tutte le Strutture di Staff /UOD della D.G. All'esito di tale rilevazione, effettuata in sinergia con i Dirigenti delle SSL , ha predisposto report complessivo di mappatura dei processi di lavoro e delle attività smartabili che è stato successivamente trasmesso al Direttore Generale in allegato alla nota prot. 2021.0343017 del 29/06/2021.

500592 - STAFF - Funzioni di supporto tecnico-amministrativo	
Risultato Struttura	100
Relazione del Dirigente	

fonte: http://burc.regione.campania.it

Relazione sulla performance 2021

500500 - DIREZIONE GENERALE PER LE POLITICHE SOCIALI E SOCIO-SANITARIE

500505 - Sport

Codice OBOMOD	**2021OBOMOD500505.01.01**		
Descrizione OBOMOD	**Favorire la realizzazione di azioni in tema di sport attraverso la programmazione delle attività**		
Codice OBSAMOD	2021OBSAMOD500500.01		
Descrizione OBSAMOD	Favorire la realizzazione di azioni in tema di sport attraverso il supporto al funzionamento dell'Agenzia regionale Universiadi e Sport (ARUS)		
Missioni e Programmi			
Stakeholders			
Data inizio	01/01/2021	**Data fine**	31/12/2021
Peso	73		

Linea Azione			
Risultato	100	**Risultato pesato**	73

Azione	Effettuare la programmazione delle risorse e delle azioni da affidare all'ARUS				
Indicatore	**Valore iniziale**	**Target**	**Consuntivo**	**Regole di calcolo**	**Risultato**
Proposta di deliberazione di Giunta per la programmazione delle risorse e delle azioni da svolgersi da parte dell'ARUS	Off	On	On	On/Off	100

Relazione su monitoraggio e valutazione 31/12/2021	L'Obiettivo è stato conseguito appieno in quanto con D.G.R. n. 361 del 04.08.2021 sono state programmate le risorse relative allo Sport (Euro 400.000,00 contributo talento sportivo ed Euro 500.000,00 per contributi all'impiantistica sportiva) ed è stato formulato indirizzo affinché l'Arus assumesse il ruolo di Soggetto Attuatore per la realizzazione delle suddette iniziative. Con successivo decreto dirigenziale n. 783 del 10.08.2021 è stato approvato lo schema di accordo di collaborazione tra Regione Campania ed Arus. Con decreti nn. 24 e 25 del 26.10.2021 sono state impegnate le risorse di cui sopra in favore dell'Arus; Con D.D. n. 30 del 09.11.2021 è stato impegnata la somma di Euro 250.000,00 per le spese di funzionamento dell'Arus. Con D.D. n. 3 del 09.09.2021 è stata impegnata la somma di Euro 188.872,63 a favore dell'ARUS per manifestazione sportiva "Regular season International Swimming League 2021". Con D.G.R. n. 509 del 16.11.2021 sono state programmate le risorse per l'intervento di recupero impianti sportivi di quartiere per finalità sociali.

fonte: http://burc.regione.campania.it

Relazione sulla performance 2021

500500 - DIREZIONE GENERALE PER LE POLITICHE SOCIALI E SOCIO-SANITARIE

500505 - Sport

Codice OBOMOD	**2021OBOMOD500505.24.01**		
Descrizione OBOMOD	**Assicurare adempimenti adeguati e tempestivi in materia di anticorruzione, trasparenza e accesso**		
Codice OBSA	2021OBSA500500.24		
Descrizione OBSA	Garantire il corretto sviluppo, monitoraggio e controllo degli interventi in materia di trasparenza, di accesso e di prevenzione della corruzione		
Missioni e Programmi			
Stakeholders			
Data inizio	01/01/2021	**Data fine**	31/12/2021
Peso	6		

Linea Azione			
Risultato	100	**Risultato pesato**	6

Azione	Riscontro adeguato alla SPL di appartenenza sulle attività svolte e gli obblighi previsti in materia di anticorruzione e trasparenza				
Indicatore	**Valore iniziale**	**Target**	**Consuntivo**	**Regole di calcolo**	**Risultato**
N. di riscontri tempestivamente forniti alla SPL di appartenenza / N. di riscontri dovuti o richiesti dalla SPL di appartenenza		100,00%	100,00%	Percentuale di realizzazione	100

Relazione su monitoraggio e valutazione 31/12/2021	In relazione all'azione "Riscontro adeguato alle SPL di appartenenza sulle attività svolte e gli obblighi previsti in materia di anticorruzione e trasparenza" la Struttura di secondo livello ha ottemperato conseguendo il target previsto dall'indicatore "Numero di riscontri tempestivamente forniti alla SPL di appartenenza/n. di riscontri dovuti o richiesti dalla SPL di appartenenza" avendo fornito tutti i riscontri che sono stati richiesti dalla SPL nei termini e tempi prefissati. Difatti, si è provveduto a riscontrare, in maniera tempestiva, tutte le richieste di monitoraggio (semestrali e quadrimestrali) in materia di anticorruzione e trasparenza e in materia di obblighi di pubblicazione e comunicazione dei conflitti di interesse e obbligo di astensione ai sensi dell'art. 6 bis della legge 241 del 1990 e s.m.i. e del Codice di Comportamento aggiornato approvato con Delibera di Giunta n. 90 del 2021.

fonte: http://burc.regione.campania.it

Relazione sulla performance 2021

500500 - DIREZIONE GENERALE PER LE POLITICHE SOCIALI E SOCIO-SANITARIE

500505 - Sport

Codice OBOMOD	**2021OBOMOD500505.24.02**		
Descrizione OBOMOD	**Garantire l'attuazione degli interventi in materia di trasparenza e di prevenzione della corruzione**		
Codice OBSA	2021OBSA500500.24		
Descrizione OBSA	Garantire il corretto sviluppo, monitoraggio e controllo degli interventi in materia di trasparenza, di accesso e di prevenzione della corruzione		
Missioni e Programmi			
Stakeholders			
Data inizio	01/01/2021	**Data fine**	31/12/2021
Peso	6		

Linea Azione			
Risultato	100	**Risultato pesato**	6

Azione	Verifica della coerenza tra le tipologie di procedimento ex art. 35 del D. lgs. 33/2013, i processi mappati nel PTPCT e quelli eventualmente mappati per il controllo di gestione				
Indicatore	**Valore iniziale**	**Target**	**Consuntivo**	**Regole di calcolo**	**Risultato**
Produzione di un report finalizzato alla armonizzazione tra le tipologie di procedimento ex art. 35 del D. lgs 33/2013, i processi mappati nel PTPCT e quelli eventualmente mappati per il controllo di gestione		On	On	On/Off	100

Azione	Attuazione della misura della trasparenza, con particolare riferimento alla pubblicazione sul portale amministrazione trasparente dei dati relativi agli artt. 26-27 del d.lgs. n. 33/2013				
Indicatore	**Valore iniziale**	**Target**	**Consuntivo**	**Regole di calcolo**	**Risultato**
Dati pubblicati sul portale amministrazione trasparente relativi a sovvenzioni e contributi (artt. 26-27 d.lgs. 33/2013)		100,00%	100,00%	Percentuale di realizzazione	100

Relazione su monitoraggio e valutazione 31/12/2021	Con riferimento all'azione "verifica della coerenza tra le tipologie di procedimento ex art. 35 D.Lgs 33/2013, i processi mappati nel PTPCT e quelli eventualmente mappati per il controllo di gestione" la Struttura ha prodotto un report/relazione dettagliato inerente la verifica effettuata nel merito della coerenza tra le tipologie dei procedimenti ex D. lgs. 33/2013, mappati nel PTPCT e per il controllo di gestione. Il report è stato assunto al prot. con il n. 2021.0649537 del 28/12/2021. Per la seconda azione "attuazione della misura della trasparenza, con particolare riferimento alla pubblicazione sul portale amministrazione trasparente dei dati relativi agli artt. 26-27 del d.lgs. n. 33/2013" si è provveduto a pubblicare sul portale amministrazione trasparente tutti gli atti prodotti nel rispetto degli artt. 26-27 d.lgs. 33/2013 nel periodo dal 01/01/2021 al 31/12/2021.

fonte: http://burc.regione.campania.it

Relazione sulla performance 2021

500500 - DIREZIONE GENERALE PER LE POLITICHE SOCIALI E SOCIO-SANITARIE

500505 - Sport

Codice OBOMOD	**2021OBOMOD500505.25.01**		
Descrizione OBOMOD	**Corretta gestione contabile della SSL**		
Codice OBSAMOD	2021OBSA500500.25		
Descrizione OBSAMOD	Corretta Gestione Contabile della SPL		
Missioni e Programmi			
Stakeholders			
Data inizio	01/01/2021	**Data fine**	31/12/2021
Peso	10		

Linea Azione			
Risultato	72,94	**Risultato pesato**	7,294

Azione	Grado di realizzazione degli investimenti				
Indicatore	**Valore iniziale**	**Target**	**Consuntivo**	**Regole di calcolo**	**Risultato**
Sommatoria pagamenti totali Titolo II / Sommatoria competenza assestato Titolo II		70,00%	51,06%	Percentuale di realizzazione	72,94

Azione	Tempestività delle sistemazioni contabili della struttura				
Indicatore	**Valore iniziale**	**Target**	**Consuntivo**	**Regole di calcolo**	**Risultato**
N. dei PRU riferiti alle procedure pignoratizie regolarizzati / N. dei PRU di competenza della struttura riferiti alle procedure pignoratizie inviati (secondo la tabella allegata alla nota della DG 50.14 prot. 2021.428797)		100,00%		Percentuale di realizzazione	

Relazione su monitoraggio e valutazione 31/12/2021	Con riferimento all'OBO "Corretta gestione contabile della SSL" e all'azione "Tempestività delle sistemazioni contabili della Struttura", si relaziona nel merito rappresentando che non sono pervenuti nell'anno 2021 PRU da regolarizzare rientranti nella competenza della SSL. Pertanto, tale azione è stata neutralizzata. Con riferimento, invece, all'azione "Grado di realizzazione degli investimenti" si rileva che sul capitolo 6036 sono state impegnate tutte le risorse presenti in competenza, pari ad € 500.000,00, per la conservazione, miglioramento e messa a norma del patrimonio edilizio sportivo ed è in corso l'espletamento del relativo avviso pubblico. Successivamente si procederà alla liquidazione di detto importo; sul capitolo 642 sono stati impegnate tutte le risorse presenti in competenza, pari ad € 4.836.414,43, per contributi sui mutui contratti ex L.R. 42/79 e sono stati liquidati € 2.711.997,59, e cioè il 56,07% circa della competenza. Non si è potuto procedere alla liquidazione del rimanente importo poichè gli Enti beneficiari non hanno prodotto la documentazione giustificativa del rimborso. Infine, sul capitolo 6010, sono stati liquidati € 12.582,50,00. Complessivamente si sono pertanto liquidate il 51,06% delle risorse presenti in competenza sui capitoli assegnati alla struttura.

fonte: http://burc.regione.campania.it

Relazione sulla performance 2021

500500 - DIREZIONE GENERALE PER LE POLITICHE SOCIALI E SOCIO-SANITARIE

500505 - Sport

Codice OBOMOD	**2021OBOMOD500505.27.01**		
Descrizione OBOMOD	**Supporto alla SPL nel raggiungere i target relativi all'obiettivo di riconciliazione e recupero fondi di sviluppo 2014-2020**		
Codice OBSAMOD	2021OBSA500500.27		
Descrizione OBSAMOD	Azioni finalizzate alla salvaguardia dei flussi di cassa dei Fondi per lo Sviluppo 2014-2020 attraverso la conciliazione 2014-2020 tra SIC-SAP e SURF e il recupero del GAP di certificazione sui Fondi di sviluppo inerente agli esercizi 2014-2020		
Missioni e Programmi			
Stakeholders			
Data inizio	01/01/2021	**Data fine**	31/12/2021
Peso	5		

Linea Azione			
Risultato	100	**Risultato pesato**	5

Azione	Inserimento dati relativi a riconciliazione SIC-SAP e SURF				
Indicatore	**Valore iniziale**	**Target**	**Consuntivo**	**Regole di calcolo**	**Risultato**
N. dati forniti per la riconciliazione / n. dati relativi ad azioni di competenza		100,00%	100,00%	Percentuale di realizzazione	100

Azione	Concorso alla copertura, da parte della SPL, del deficit di certificazione della spesa anche attraverso lo svolgimento della attività di controllo della spesa				
Indicatore	**Valore iniziale**	**Target**	**Consuntivo**	**Regole di calcolo**	**Risultato**
Gap recuperato rispetto alle azioni di competenza per la copertura del deficit / Gap da recuperare per le azioni di competenza		100,00%	100,00%	Percentuale di realizzazione	100

Relazione su monitoraggio e valutazione 31/12/2021	Con riferimento all'OBO "Supporto alla SPL nel raggiungere i target relativi all'obiettivo di riconciliazione e recupero fondi di sviluppo 2014-2020" e all' azione "Inserimento dati relativi a riconciliazione SIC-SAP e SURF"' si relaziona nel merito dell'indicatore "N. dati forniti per la riconciliazione / n. dati relativi ad azioni di competenza" evidenziando che la SSL ha concorso, sulle azioni di competenza, al raggiungimento e superamento del target da parte della Direzione Generale. Nello specifico, la SSL ha verificato 107 record nel file trasmesso dalla DG. Per l'azione "Concorso alla copertura, da parte della SPL, del deficit di certificazione della spesa anche attraverso lo svolgimento dell'attività di controllo della spesa" ed il relativo indicatore "Gap recuperato rispetto alle azioni di competenza per la copertura del deficit / Gap da recuperare per le azioni di competenza", si rappresenta che la UOD ha concorso per le azioni di competenza al raggiungimento e superamento del target prefissato per la Direzione Generale. In particolare il concorso della Struttura di S.L. ha riguardato la misura/azione "Progetti impianti sportivi POC Campania 2014/2020 completamenti ex Delibera CIPE 12/2016" attribuita alla UOD 05 con disposizione organizzativa del Direttore Generale del 03/08/2021 prot. 404614, in relazione alla quale è stata conseguita una certificazione nell'anno 2021 pari ad € 388.298,50 a fronte del gap di certificazione assegnato pari ad € 191.604,30 con conseguimento appieno dell'obiettivo

500505 - Sport	
Risultato Struttura	97,29

fonte: http://burc.regione.campania.it

Relazione sulla performance 2021

500500 - DIREZIONE GENERALE PER LE POLITICHE SOCIALI E SOCIO-SANITARIE

500505 - Sport

Relazione del Dirigente	Questa UOD ha raggiunto tutti gli obiettivi previsti, in linea con le previsioni. In particolare, si è proceduto a dar seguito all'accordo di collaborazione con l'ARUS, impegnando e liquidando nei suoi confronti le risorse necessarie per gli obiettivi compresi nella programmazione. Inoltre, si è proceduto ai consueti rimborsi delle rate dei mutui anticipate dai comuni ai sensi della L.R. 42/79.

fonte: http://burc.regione.campania.it

Relazione sulla performance 2021

500600 - DIREZIONE GENERALE PER LA DIFESA DEL SUOLO E L'ECOSISTEMA

Codice OBSA	**2021OBSA500600.08**			
Descrizione OBSA	**Ridurre l'inquinamento e promuovere la qualità dell'ambiente**			
Codice OBST	OBST.07			
Descrizione OBST	Miglioramento della salubrità dell'ambiente			
Missioni e Programmi				
Stakeholders				
Data inizio	01/01/2021	**Data fine**	31/12/2021	
Peso	15			
Obiettivo DEFR e correlazioni	Obiettivo Strategico DEFR			Sì
	Rilevazione del grado di soddisfazione dei destinatari			
	Modernizzazione e miglioramento qualitativo dell'organizzazione			
	Sviluppo relazioni con i cittadini, soggetti interessati, utenti, destinatari			
	Promozione delle pari opportunità			
Altre SPL coinvolte				
Altre PA o soggetti coinvolti				
Capitoli				
Nota				
Linea Azione	Qualità dell'aria - Adeguamento del Piano di Tutela Regionale della "Qualità dell'aria"			
Risultato	100	**Risultato pesato**	15	

Indicatore	Valore iniziale	Target	Consuntivo	Regole di calcolo	Risultato
Monitoraggio semestrale della qualità dell'ambiente	Off	On	On	On/Off	100

Relazione su monitoraggio e valutazione 31/12/2021	E' stato effettuato il monitoraggio dei target degli OBO correlati all'OBSA , il quale al termine dei rispettivi semestri (30/06/21 e 31/12/2021), si è concluso con esito positivo essendo risultato che l'andamento degli obiettivi suddetti era in linea con i target, cosi come si evince dalle relazioni relative agli OBO.

fonte: http://burc.regione.campania.it

Relazione sulla performance 2021

500600 - DIREZIONE GENERALE PER LA DIFESA DEL SUOLO E L'ECOSISTEMA

Codice OBSA	**2021OBSA500600.10**		
Descrizione OBSA	**Promuovere le misure relative alla politica regionale unitaria per il territorio e per l'ambiente**		
Codice OBST	OBST.07		
Descrizione OBST	Miglioramento della salubrità dell'ambiente		
Missioni e Programmi			
Stakeholders			
Data inizio	01/01/2021	**Data fine**	31/12/2021
Peso	10		
Obiettivo DEFR e correlazioni	Obiettivo Strategico DEFR		Sì
	Rilevazione del grado di soddisfazione dei destinatari		
	Modernizzazione e miglioramento qualitativo dell'organizzazione		
	Sviluppo relazioni con i cittadini, soggetti interessati, utenti, destinatari		
	Promozione delle pari opportunità		
Altre SPL coinvolte			
Altre PA o soggetti coinvolti			
Capitoli			
Nota			
Linea Azione	Avvio dell'esecuzione delle operazioni di caratterizzazione e bonifica dei siti oggetto dell'Accordo tra Regione e Invitalia spa del 2 ottobre 2017.		
Risultato	100	**Risultato pesato**	10

Indicatore	Valore iniziale	Target	Consuntivo	Regole di calcolo	Risultato
Stipula contratti gare aggiudicate relative alla progettazione e ai piani di caratterizzazione e avvio delle attività		On	On	On/Off	100

fonte: http://burc.regione.campania.it

Relazione sulla performance 2021

500600 - DIREZIONE GENERALE PER LA DIFESA DEL SUOLO E L'ECOSISTEMA

Codice OBSA	**2021OBSA500600.10**
Descrizione OBSA	**Promuovere le misure relative alla politica regionale unitaria per il territorio e per l'ambiente**
Relazione su monitoraggio e valutazione 31/12/2021	L'attuazione di alcuni interventi ricompresi nel "Piano Regionale Bonifiche" è effettuata da Invitalia spa, con cui è stato stipulato, in data 02/10/2017, un apposito Accordo. La Società Invitalia svolge la funzione di centrale di committenza, su delega dei Comuni, mediante sottoscrizione di un Protocollo di Intesa. La Regione ha proceduto con appositi decreti alle indizioni di 4 procedure di gara e Invitalia ha provveduto alla loro pubblicazione. Le gare sono state tutte aggiudicate e allo stato: - l'intervento di rimozione dei rifiuti dall'ex campo ROM loc. Cupa Perillo nel Comune di Napoli è terminato e, a seguito dell'esito positivo della verifica di conformità, si è proceduto alla liquidazione del saldo; - relativamente ai quattro lotti riguardanti i servizi tecnici di progettazione integrale degli interventi di bonifica/messa in sicurezza/rimozione rifiuti, si è proceduto alla stipula dei contratti e all'avvio del servizio; - per i n. 3 lotti del servizio di progettazione ed esecuzione del piano di caratterizzazione ambientale e relativi DEC si è proceduto alla stipula dei contratti e all'avvio delle attività Complessivamente, nel corso dell'anno 2021, sono stati stipulati un totale di n. 9 contratti relativi alle attività sopra indicate, come di seguito specificati: -Lotto 1: Contratto Progettazione ed esecuzione del Piano di Caratterizzazione e predisposizione dell'analisi di rischio della ex discarica abusiva di Pozzi Ginori nel Comune di Calvi Risorta - REP n. 14629 del 14/04/2021 + Contratto con il DEC - Rep. n. 130 del 24/05/2021 + Contratto Servizi tecnici di progettazione integrale degli interventi di bonifica/messa in sicurezza/rimozione rifiuti, del seguente lotto funzionale: "Lotto 1 -Area Vasta "Lo Uttaro" nei Comuni di Caserta, San Marco Evangelista e San Nicola La Strada", compresi rilievi , indagini e progettazione: Rep. n. 14646 del 28/09/2021; -Lotto 2 : Contratto Progettazione ed esecuzione del Piano di Caratterizzazione e predisposizione dell'analisi di rischio dell'area vasta Bortolotto nel Comune di Castel Volturno - Rep. n. 14635 del 25/05/2021 + Contratto con il DEC - REP. n. 152 del 28/06/2021 + Contratto Servizi tecnici di progettazione integrale degli interventi di bonifica/messa in sicurezza/rimozione rifiuti, del seguente lotto funzionale: Lotto 2: Discariche "Cava Monti" – Maddaloni (CE): Rep. n. 14662 del 15/12/2021; -Lotto 3: Contratto Progettazione ed esecuzione del Piano di Caratterizzazione e predisposizione dell'analisi di rischio dell'area vasta Regi Lagni in vari comuni, Rep. n. 14663 del 15/12/2021 + Contratto del DEC LOTTO - Rep n. 225 del 08/11/2021 + Contratto per i Servizi tecnici di progettazione integrale degli interventi di bonifica/messa in sicurezza/rimozione rifiuti, del seguente lotto funzionale: Lotto 3 - Discariche "Cuponi Sagliano" e "Masseria Annunziata" – Villa Literno (CE) compresi i rilievi e le indagini di progettazione: Rep. n. 14645 del 21/09/2021 Lotto 4: Contratto per i Servizi tecnici di progettazione integrale degli interventi di bonifica/messa in sicurezza/rimozione rifiuti, del seguente lotto funzionale: Lotto 4 – Siti di stoccaggio provvisorio RSU.: Rep n. 14664 del 15/12/2021.

fonte: http://burc.regione.campania.it

Relazione sulla performance 2021

500600 - DIREZIONE GENERALE PER LA DIFESA DEL SUOLO E L'ECOSISTEMA

Codice OBSAMOD	**2021OBSA500600.11**		
Descrizione OBSAMOD	**Rilanciare le Aree Naturali**		
Codice OBST	OBST.07		
Descrizione OBST	Miglioramento della salubrità dell'ambiente		
Missioni e Programmi			
Stakeholders			
Data inizio	01/01/2021	**Data fine**	31/12/2021
Peso	5		
Obiettivo DEFR e correlazioni	Obiettivo Strategico DEFR		
	Rilevazione del grado di soddisfazione dei destinatari		
	Modernizzazione e miglioramento qualitativo dell'organizzazione		
	Sviluppo relazioni con i cittadini, soggetti interessati, utenti, destinatari		
	Promozione delle pari opportunità		
Condivisioni Modifica	Modifica obiettivo condivisa preventivamente con ADG FESR		
	Modifica obiettivo condivisa preventivamente con ADG FSE		
	Modifica obiettivo condivisa preventivamente con ADG FSC		
	Modifica obiettivo condivisa preventivamente con ADG FEASR		
	Modifica obiettivo condivisa preventivamente con RPCT		
	Modifica obiettivo condivisa preventivamente con PROGR UNIT		
	Modifica obiettivo condivisa preventivamente con RIS. FINANZ.		
Altre SPL coinvolte			
Altre PA o soggetti coinvolti			
Capitoli			
Nota			
Linea Azione			
Risultato	100	**Risultato pesato**	5

Indicatore	Valore iniziale	Target	Consuntivo	Regole di calcolo	Risultato
Completamento procedura di gara con aggiudicazione dei lotti messi a bando e non andati deserti .		On	On	On/Off	100

Relazione su monitoraggio e valutazione 31/12/2021	Con Decreto Dirigenziale n. 310 del 17.05.2021 è stata indetta dall'Ufficio Centrale Acquisti la procedura di gara n. 3268/A/2021 per la redazione dei piani di gestione delle Aree Natura 2000 di competenza regionale a valere sulle risorse finanziarie della misura 7.1.1. "Sostegno per la stesura e l'aggiornamento dei Piani di tutela e di gestione dei siti Natura 2000" del PSR Campania 2014-2020. L'UOD 60.06.01 dell'US 60.06.00 ha funto da stazione appaltante, ed acquisita la documentazione di gara e i verbali della commissione giudicatrice, per i lotti 1, 5, 6, con decreti dirigenziali n. 819 del 23/12/2021, n. 820 del 28/12/2021 e n. 821 del 28/12/2021 ha disposto l'aggiudicazione dei seguenti lotti: 1 - Avellino, CIG/CUP 855818018E- B26I18024270006, D.D. n. 820 del 28/12/2021, a favore del RTI Telos; 5 - Napoli/Salerno, CIG/CUP 8558388D30-B26I18024270006, D.D. n. 819 del 23/12/2021. a favore del RTI Telos; 6 - Picentini, CIG/CUP 8558404A65-B26I18024270006, D.D. n. 821 del 28/12/2021, a favore del RTI Temi.

fonte: http://burc.regione.campania.it

Relazione sulla performance 2021

500600 - DIREZIONE GENERALE PER LA DIFESA DEL SUOLO E L'ECOSISTEMA

Codice OBSA	**2021OBSA500600.13**		
Descrizione OBSA	**Rafforzamento amministrativo**		
Codice OBST	OBST.12		
Descrizione OBST	Rafforzamento e semplificazione amministrativa		
Missioni e Programmi			
Stakeholders			
Data inizio	01/01/2021	**Data fine**	31/12/2021
Peso	6		
Obiettivo DEFR e correlazioni	Obiettivo Strategico DEFR		
	Rilevazione del grado di soddisfazione dei destinatari		
	Modernizzazione e miglioramento qualitativo dell'organizzazione		
	Sviluppo relazioni con i cittadini, soggetti interessati, utenti, destinatari		
	Promozione delle pari opportunità		
Altre SPL coinvolte			
Altre PA o soggetti coinvolti			
Capitoli			
Nota			
Linea Azione			
Risultato	100	**Risultato pesato**	6

Indicatore	Valore iniziale	Target	Consuntivo	Regole di calcolo	Risultato
Monitoraggio semestrale provvedimenti trasmessi dall'Avvocatura regionale - decreti ingiuntivi, pignoramenti, sentenze esecutive di condanna	Off	On	On	On/Off	100

Relazione su monitoraggio e valutazione 31/12/2021	Si premette che per assicurare il monitoraggio dei provvedimenti trasmessi dall'Avvocatura e, garantire, un puntuale adempimento delle scadenze, a partire dal 2020, è stato costituito presso la DG 50.06. un gruppo di lavoro ad hoc, con il compito tra gli altri di reperire presso gli archivi dell'Avvocatura, i provvedimenti sottostanti ai titoli esecutivi, nella gran parte dei casi mancanti. QUESTA attività di ricerca è strettamente connessa a quella di sistemazione contabile. Dall'attività di monitoraggio è emerso che nel 2021 sono pervenuti nel complesso n. 235 atti di pignoramento presso terzi, di cui n. 126 nel primo semestre, e n. 235 nel secondo semestre; mentre sono pervenuti n. 241 provvedimenti riferiti a sentenze di condanna e/o a decreti ingiuntivi a carico della regione. L'istruttoria dei provvedimenti in questione ha evidenziato che più del 90% di essi non riguardano la DG 50.06, per cui sono stati trasmessi alle Direzioni competenti. L'obiettivo è stato pienamente raggiunto.

fonte: http://burc.regione.campania.it

Relazione sulla performance 2021

500600 - DIREZIONE GENERALE PER LA DIFESA DEL SUOLO E L'ECOSISTEMA

Codice OBSA	**2021OBSA500600.20**		
Descrizione OBSA	**Spesa interventi finanziati dal FSC 2014-2020**		
Codice OBST			
Descrizione OBST			
Missioni e Programmi			
Stakeholders			
Data inizio	01/01/2021	**Data fine**	31/12/2021
Peso	10		
Obiettivo DEFR e correlazioni	Obiettivo Strategico DEFR		
	Rilevazione del grado di soddisfazione dei destinatari		
	Modernizzazione e miglioramento qualitativo dell'organizzazione		
	Sviluppo relazioni con i cittadini, soggetti interessati, utenti, destinatari		
	Promozione delle pari opportunità		
Altre SPL coinvolte			
Altre PA o soggetti coinvolti			
Capitoli			
Nota			
Linea Azione			
Risultato	100	**Risultato pesato**	10

Indicatore	Valore iniziale	Target	Consuntivo	Regole di calcolo	Risultato
Incremento costo realizzato 2021	0,00	8.000.000,00	8.000.000,00	Indicatore di valore - euro (crescita)	100

Relazione su monitoraggio e valutazione 31/12/2021	L'obiettivo annuale di avanzamento procedurale e di spesa 2021, per gli interventi inseriti nell'ambito dell'intervento strategico "Piano Regionale di Bonifica" e per quelli afferenti al "Patto per lo sviluppo della Regione Campania Dissesto idrogeologico", di competenza della scrivente Direzione Generale, comunicato con note prot.n.2020.0561327 del 25/11/2020 e prot.n. 2020.0566464 del 27/11/2020, era pari ad euro 8.000.000,00. Nel 2021 è stato certificato un importo complessivo pari ad € 16.048.725,29, per le due linee d'azione 2.5.2 (Patto per lo sviluppo della Regione Campania Dissesto idrogeologico) e 2.3.1 (Piano Regionale di Bonifica), di questa DG 50.06. Il risultato, superiore del doppio al target , è stato raggiunto grazie al supporto fornito dai soggetti attuatori degli interventi e al periodico monitoraggio dell'avanzamento finanziario.

fonte: http://burc.regione.campania.it

Relazione sulla performance 2021

500600 - DIREZIONE GENERALE PER LA DIFESA DEL SUOLO E L'ECOSISTEMA

Codice OBSA	**2021OBSA500600.21**		
Descrizione OBSA	**FESR Concorrere al raggiungimento del target di certificazione della spesa n+3**		
Codice OBST	OBST.01		
Descrizione OBST	Coordinamento delle politiche di coesione		
Missioni e Programmi			
Stakeholders			
Data inizio	01/01/2021	**Data fine**	31/12/2021
Peso	10		
Obiettivo DEFR e correlazioni	Obiettivo Strategico DEFR		
	Rilevazione del grado di soddisfazione dei destinatari		
	Modernizzazione e miglioramento qualitativo dell'organizzazione		
	Sviluppo relazioni con i cittadini, soggetti interessati, utenti, destinatari		
	Promozione delle pari opportunità		
Altre SPL coinvolte			
Altre PA o soggetti coinvolti			
Capitoli			
Nota			
Linea Azione			
Risultato	100	**Risultato pesato**	10

Indicatore	Valore iniziale	Target	Consuntivo	Regole di calcolo	Risultato
{CSPL2021/[(PSPL – CSPL2020)/(PRC-CRC2020)* (N+3)]}*[(CRC2021/ (N+3)]	0,00%	100,00%	100,00%	Percentuale di realizzazione	100

Relazione su monitoraggio e valutazione 31/12/2021	Per quanto riguarda il raggiungimento del target di certificazione della spesa N+3, si precisa che il target è stato pienamente raggiunto come precisato nella mail dell'Autorità di Gestione FESR Campania pervenuta in data 01/02/2022, acquisita al ns.prot. 77250 dell'11/02/2022.

fonte: http://burc.regione.campania.it

Relazione sulla performance 2021

500600 - DIREZIONE GENERALE PER LA DIFESA DEL SUOLO E L'ECOSISTEMA

Codice OBSA	**2021OBSA500600.24**		
Descrizione OBSA	**Garantire il corretto sviluppo, monitoraggio e controllo degli interventi in materia di trasparenza, di accesso e di prevenzione della corruzione**		
Codice OBST	OBST.12		
Descrizione OBST	Rafforzamento e semplificazione amministrativa		
Missioni e Programmi			
Stakeholders			
Data inizio	01/01/2021	**Data fine**	31/12/2021
Peso	9		
Obiettivo DEFR e correlazioni	Obiettivo Strategico DEFR		
	Rilevazione del grado di soddisfazione dei destinatari		
	Modernizzazione e miglioramento qualitativo dell'organizzazione		
	Sviluppo relazioni con i cittadini, soggetti interessati, utenti, destinatari		
	Promozione delle pari opportunità		
Altre SPL coinvolte			
Altre PA o soggetti coinvolti			
Capitoli			
Nota			
Linea Azione			
Risultato	100	**Risultato pesato**	9

Indicatore	Valore iniziale	Target	Consuntivo	Regole di calcolo	Risultato
Riscontri forniti in maniera adeguata e tempestiva al RPCT/ Riscontri richiesti dal RPCT	0,00%	100,00%	100,00%	Percentuale di realizzazione	100
Numero complessivo di Misure specifiche di prevenzione del rischio proposte dalla SPL per i processi afferenti alla SPL e alle SSL in essa incardinate /Numero di SSL incardinate nella SPL	0,00%	30,00%	37,50%	Percentuale di realizzazione	100
Livello di adeguatezza e tempestività del monitoraggio effettuato sull'attuazione del PTPCT	0,00%	100,00%	100,00%	Percentuale di realizzazione	100

fonte: http://burc.regione.campania.it

Relazione sulla performance 2021

500600 - DIREZIONE GENERALE PER LA DIFESA DEL SUOLO E L'ECOSISTEMA

Codice OBSA	**2021OBSA500600.24**
Descrizione OBSA	**Garantire il corretto sviluppo, monitoraggio e controllo degli interventi in materia di trasparenza, di accesso e di prevenzione della corruzione**
Relazione su monitoraggio e valutazione 31/12/2021	In riferimento alla adeguatezza e tempestività dei riscontri forniti al RPCT, si rappresenta che la D.G. 5006, nel corso dell'anno 2021, ha riscontrato n. 20 su 20 richieste del RPCT, trasmesse entro i termini indicati dallo stesso o previsti nel PTPCT 2021-2023. In riferimento al numero complessivo di Misure specifiche di prevenzione del rischio corruttivo la D.G. 50.06 ne ha proposte per il PTPCT 2022- 2024 numero 3 (tre), come di seguito elencate: 1. Attività di affiancamento e formazione finalizzata alla rotazione personale; 2. Doppio controllo interno con registro/database; 3. Previsione di un termine di invio delle relazioni istruttorie all'Avvocatura Regionale. Atteso che nella scrivente DG sono incardinate 8 UOD e le misure specifiche proposte per il PTPCT 200-2024 sono in numero 3 la percentuale che ne deriva (N. complessivo misure/N. SSL nella SPL) è del 37.5%. La scrivente DG 50.06, nel corso dell'anno 2021, ha ottemperato, nel rispetto dei tempi prescritti, agli obblighi di trasparenza e anticorruzione previsti dalla normativa vigente in materia e dal Piano Triennale della Prevenzione della Corruzione e della Trasparenza, approvato con Delibera della Giunta Regionale n. 112 del 23.03.2021, come di seguito elencati: - con nota prot. n. 597331 del 30/11/2021 dello Staff 92 è stata riscontrata la nota prot. 568568 del 16/11/2021 del RPCT (termine previsto 30/11/2021) inerente alla compilazione delle schede di monitoraggio delle misure generali del PTPCT 2021-2023 e con PEC del 29/12/2021 quelle inerenti alle misure specifiche proposte da questa Dg per il PTPCT 2021-2023, come richiesto dal RPCT con nota prot. 633401 del 17/12/2021. - Misura 2.1 – Obblighi pubblicazione. a) con nota prot. n. 387922 del 22/07/2021 è stata riscontrata la nota prot. n. 352099 del 02/07/2021 del RPCT (termine previsto 25/07/2021) con la quale veniva richiesta la relazione di "Monitoraggio periodico sugli obblighi di trasparenza per il periodo 01/01/2021 – 30/06/2021. b) Con nota prot. n. 445366 del 08/09/2021 è stata riscontrata la richiesta di chiarimenti da parte del RPCT, prot. n. 437056 del 02/09/2021 (termine previsto 13/09/2021), in merito alle percentuali di campionamento citate nella nota prot. 387922/2021 c) con nota prot. n. 45899 del 27/01/2022 è stata riscontrata la nota prot. n. 10171 del 10/01/2022 del RPCT (termine previsto 31/01/2022) con la quale veniva richiesta la relazione di "Monitoraggio periodico sugli obblighi di trasparenza per il periodo 01/07/2021 – 31/12/2021 d) con nota prot. n. 4905 del 05/01/2022 è stato riscontrato quanto richiesto dal RPCT con Circolare n. 1_2021, prot. 501617 del 11/10/2021 (termine previsto 07/01/2022), relazionando con riferimento agli "obblighi di pubblicazione degli atti di concessione di sovvenzioni, contributi, sussidi e attribuzione di vantaggi economici a persone fisiche ed Enti pubblici e privati (artt. 26 e 27 D.lgs. n. 33/2013)" per cui si è provveduto all'aggiornamento entro il 31/12/2021. e) con nota prot. n. 287915 del 28/05/2021 è stata riscontrata la nota RPCT prot. n. 232091 del 29/04/2021 (termine previsto 28/05/2021) ad oggetto "Delibera ANAC n. 294 del 13.04.2021. Attestazioni OIV, o strutture con funzioni analoghe, sull'assolvimento degli obblighi di pubblicazione al 31 maggio 2021 e attività di vigilanza dell'Autorità". Con nota prot. 304795 del 07/06/2021 si è provveduto riscontrare quanto ulteriormente richiesto in merito dal RPCT a con mail del 07/06/2021 (termine previsto 08/06/2021) f) in riscontro alla nota prot. n. 563487 del 12/11/2021, come da richiesta, si è provveduto alla tempestiva pubblicazione e al periodico aggiornamento dei dati ex art. 14 Dlgs 33/2013; - Misura 2.2 – Codice di comportamento

fonte: http://burc.regione.campania.it

Relazione sulla performance 2021

500600 - DIREZIONE GENERALE PER LA DIFESA DEL SUOLO E L'ECOSISTEMA

Codice OBSA	**2021OBSA500600.24**
Descrizione OBSA	**Garantire il corretto sviluppo, monitoraggio e controllo degli interventi in materia di trasparenza, di accesso e di prevenzione della corruzione**

fonte: http://burc.regione.campania.it

Relazione sulla performance 2021

500600 - DIREZIONE GENERALE PER LA DIFESA DEL SUOLO E L'ECOSISTEMA

Codice OBSA	**2021OBSA500600.24**
Descrizione OBSA	**Garantire il corretto sviluppo, monitoraggio e controllo degli interventi in materia di trasparenza, di accesso e di prevenzione della corruzione**

Con nota prot. n. 505216 del 13/10/2021, secondo quanto indicato dal RPCT nelle schede di monitoraggio delle misure PTPCT 2021-2023, è stata riscontrata la nota prot. n. 283559 del 26/05/2021 della UOD 02 – D.G. 50.14 (termine previsto 15/10/2021), con la quale veniva chiesta una relazione sull'attuazione delle attività ed azioni previsti dal Codice di Comportamento.

- Misura 2.3 – Rotazione del personale
Con nota prot. n. 500722 del 11/10/2021, secondo quanto indicato dal RPCT nelle schede di monitoraggio delle misure PTPCT 2021-2023, è stata inviata allo Staff 92 della D. G. 50.14 la relazione sull'applicazione dei criteri di rotazione nel corso dell'anno 2021 (termine previsto 15/10/2021)

- Misura 2.4 – Conflitto di interessi
a) Con nota prot. n. 387308 del 22/07/2021, secondo quanto indicato dal RPCT nelle schede di monitoraggio delle misure PTPCT 2021-2023, è stata riscontrata la richiesta della UOD 03 della D. G. 50.14 prot. 344806 del 05/07/2021 (termine previsto 25/07/2021) la relazione del I semestre anno 2021 in tema di astensione in caso di conflitto di interessi.
b) Con nota prot. n.68023 del 08/02/2022, secondo quanto indicato dal RPCT nelle schede di monitoraggio delle misure PTPCT 2021-2023, è stata riscontrata la richiesta della UOD 03 della D. G. 50.14 prot. 32737 del 21/01/2022 (termine previsto 09/02/2022) la relazione del II semestre anno 2021 in tema di astensione in caso di conflitto di interessi.

- Misura 2.6 – Inconferibilità e incompatibilità
Con mail del 21/07/2021 è stata riscontrata la richiesta prot. 369519 del 13/07/2021 (termine previsto 31/07/2021) inviando in pubblicazione le dichiarazioni sull'assenza di cause di inconferibilità per incarichi dirigenziali e incompatibilità per particolari posizioni dirigenziali.

- Misura 2.7 – Antipantouflage
Con nota prot. n. 592177 del 26/11/2021 è stata riscontrata la nota prot. 568716 del 16/11/2021 (termine previsto 30/11/2021) del RPCT sull'attuazione dei controlli in merito allo svolgimento di attività successive alla cessazione del rapporto di lavoro.

- Misura 2.8 – Formazione di commissioni […]
Con nota prot. n. 596343 del 30/11/2021 è stata riscontrata la nota del RPCT prot. n. 568831 del 16/11/2021 (termine previsto 30/11/2021) sull'attuazione dei controlli in merito alla formazione di commissioni, assegnazione agli uffici, conferimento di incarichi dirigenziali in caso di condanna penale per delitti contro la Pubblica Amministrazione.

- Misura 2.10 – Formazione in materia di trasparenza ed anticorruzione
Con nota prot. n. 585871 del 24/11/2021, è stata riscontrata la nota del RPCT prot. n. 223411 del 26/04/2021 sulla formazione in materia di anticorruzione e trasparenza.

- Misura 2.13 – Resoconto adempimenti in materia di anticorruzione e trasparenza Enti Strumentali con PEC dello Staff 92 del 15/06/2021, secondo quanto indicato dal RPCT nelle schede di monitoraggio delle misure e nel termine previsto dal PTPCT 2021-2023 (15/10/2021), è stata riscontrata la nota prot. n. 301206 del 04/06/2021 (termine ivi previsto 15/06/2021) dell'Ufficio Speciale 10 di richiesta di un resoconto sugli adempimenti in materia di anticorruzione delle Società e degli Enti strumentali

- con nota prot. n. 249719 del 07/05/2021 è stata riscontrata in tempo utile la nota del RPCT prot. 210595 del 19/04/2021 sull'individuazione di un dirigente coordinatore e funzionario controller in materia di anticorruzione e trasparenza.

- con nota prot. n. 546239 del 04/11/2021 è stata riscontrata la nota del RPCT prot. n. 549466 del 15/10/2021 sulla Mappatura dei processi e valutazione del rischio corruttivo della DG 50 06 nell'ambito del PTPCT 2022/2024.

fonte: http://burc.regione.campania.it

Relazione sulla performance 2021

500600 - DIREZIONE GENERALE PER LA DIFESA DEL SUOLO E L'ECOSISTEMA

Codice OBSA	**2021OBSA500600.24**
Descrizione OBSA	**Garantire il corretto sviluppo, monitoraggio e controllo degli interventi in materia di trasparenza, di accesso e di prevenzione della corruzione**

fonte: http://burc.regione.campania.it

Relazione sulla performance 2021 **500600 - DIREZIONE GENERALE PER LA DIFESA DEL SUOLO E L'ECOSISTEMA**	
Codice OBSA	**2021OBSA500600.24**
Descrizione OBSA	**Garantire il corretto sviluppo, monitoraggio e controllo degli interventi in materia di trasparenza, di accesso e di prevenzione della corruzione**
	Per tutto quanto esposto, si evidenzia che è stato raggiunto il livello di adeguatezza e tempestività nel monitoraggio sull'attuazione del PTPCT.

fonte: http://burc.regione.campania.it

Relazione sulla performance 2021

500600 - DIREZIONE GENERALE PER LA DIFESA DEL SUOLO E L'ECOSISTEMA

Codice OBSAMOD	**2021OBSA500600.25**		
Descrizione OBSAMOD	**Corretta Gestione Contabile della SPL**		
Codice OBST	OBST.12		
Descrizione OBST	Rafforzamento e semplificazione amministrativa		
Missioni e Programmi			
Stakeholders			
Data inizio	01/01/2021	**Data fine**	31/12/2021
Peso	25		
Obiettivo DEFR e correlazioni	Obiettivo Strategico DEFR		
	Rilevazione del grado di soddisfazione dei destinatari		
	Modernizzazione e miglioramento qualitativo dell'organizzazione		
	Sviluppo relazioni con i cittadini, soggetti interessati, utenti, destinatari		
	Promozione delle pari opportunità		
Condivisioni Modifica	Modifica obiettivo condivisa preventivamente con ADG FESR		
	Modifica obiettivo condivisa preventivamente con ADG FSE		
	Modifica obiettivo condivisa preventivamente con ADG FSC		
	Modifica obiettivo condivisa preventivamente con ADG FEASR		
	Modifica obiettivo condivisa preventivamente con RPCT		
	Modifica obiettivo condivisa preventivamente con PROGR UNIT		
	Modifica obiettivo condivisa preventivamente con RIS. FINANZ.		
Altre SPL coinvolte			
Altre PA o soggetti coinvolti			
Capitoli			
Nota			
Linea Azione			
Risultato	100	**Risultato pesato**	25

Indicatore	Valore iniziale	Target	Consuntivo	Regole di calcolo	Risultato
Puntualità dei pagamenti a scadenza: Media dei giorni lavorativi intercorrenti tra la data della scadenza del pagamento alla data dell'invio alla DG risorse finanziarie del presupposto atto di liquidazione - maggiore o uguale a 10	Off	On		On/Off	
Riduzione dello stock di fatture impagate: stock al 31.12.2020- stock al 31.12.2021/stock al 31.12.2020	0,00%	25,00%	78,76%	Percentuale di realizzazione	100
Tempestività delle sistemazioni contabili della struttura: numero dei PRU riferiti alle procedure pignoratizie regolarizzati / numero dei PRU riferiti alle procedure pignoratizie inviati	0,00%	100,00%	100,00%	Percentuale di realizzazione	100
Tempestività pagamenti attraverso liquidazione delle fatture; Decreto liquidazione trasmesso entro 10 gg lavorativi antecedenti la scadenza fattura commerciale - fatture scadenti nel 2021: fatture liquidate nei termini/numero fatture complessive	0,00%	95,00%	96,41%	Percentuale di realizzazione	100

fonte: http://burc.regione.campania.it

Relazione sulla performance 2021

500600 - DIREZIONE GENERALE PER LA DIFESA DEL SUOLO E L'ECOSISTEMA

Codice OBSAMOD	**2021OBSA500600.25**
Descrizione OBSAMOD	**Corretta Gestione Contabile della SPL**

Indicatore	Valore iniziale	Target	Consuntivo	Regole di calcolo	Risultato
Grado di realizzazione degli investimenti: sommatoria Pagamenti totali titolo II/sommatoria competenza assestato titolo II	0,00%	70,00%	100,00%	Percentuale di realizzazione	100
Ottimizzazione del processo di rendicontazione: Numero di enti-società-organismi per cui si è effettuata la circolarizzazione/numero di enti-società-organismi che presentano situazioni creditorie e debitorie nei confronti della Regione entro il 31.03.21	0,00%	100,00%	100,00%	Percentuale di realizzazione	100

fonte: http://burc.regione.campania.it

Relazione sulla performance 2021

500600 - DIREZIONE GENERALE PER LA DIFESA DEL SUOLO E L'ECOSISTEMA

Codice OBSAMOD	**2021OBSA500600.25**
Descrizione OBSAMOD	**Corretta Gestione Contabile della SPL**
Relazione su monitoraggio e valutazione 31/12/2021	Con riferimento all'indicatore " puntualità dei pagamenti a scadenza: media dei giorni lavorativi intercorrenti tra la data della scadenza" si precisa che è stata richiesta ed effettuata la neutralizzazione dell'indicatore in quanto la scrivente DG non gestisce pagamenti a scadenza. Con riferimento, invece, alla riduzione dello stock di fatture non liquidate, lo stock del debito al 2020 ammonta a € 17.568,33, mentre lo stock del debito al 2021 ammonta a € 3.731,05, la differenza tra lo stock 2020 e quello 2021 è pari a 13.837,28: il rapporto fornisce una percentuale del 78,76%, superiore alla percentuale del 25 per cento che rende l'obiettivo pienamente raggiunto. Si precisa che il dato di partenza trasmesso dalla DG Risorse Finanziarie prevedeva uno stock di fatture della D.G. 50.06.pari a € 1.595.822,56, che a seguito dell'istruttoria è stato rideterminato in € 17.859,60, eliminando le somme erroneamente imputate alla DG. Per quanto riguarda la tempestività delle sistemazioni contabili della SPL: n. dei PRU riferiti alle procedure pignoratizie regolarizzati/n. dei PRU riferiti alle procedure pignoratizie inviati, si precisa quanto segue: nel 2021 sono pervenuti n.636 PRU, di questi n.600 sono stati restituiti alla ragioneria perchè non di competenza ed inviati alle strutture competenti ratione materiae; dei 36 di competenza della scrivente DG, n.18 sono stati oggetto di riconoscimento del debito fuori bilancio e impegno entro il 31/12/2021 e regolarizzati nel 2022; n.7 sono stati regolarizzati su impegno già assunto nel 2021; n. 11 datati da ottobre a dicembre sono pervenuti o si è reperita documentazione oltre il termine utile per procedere alla regolarizzazione. Nel 2022 si è provveduto ad emettere decreti sfondamento senza impegno di spesa. In particolare: o N. 5 PRU del 16/11/2021 sono pervenuti dalla DG 501315 in data 02/12/2021, sentenza procurata in avvocatura il 22/12 e trasmessa alla UOD competente o n. 4 PRU del 18/11/2021 pervenuti dalla DG 501315 in data 28/12/2021 fuori tempo utile per procedere al riconoscimento del debito fuori bilancio o n. 2 PRU del 13/12/2021 pervenuti dalla DG 501315 in data 28/12/2021 che credo non debbano essere considerati perché si hanno 30 gg per procedere alla regolarizzazione e la scadenza cade nel 2022 Consuntivo 100% perché i PRU sistemabili nel 2021 sono 25 e sono stati tutti regolarizzati. Nel 2021 sono pervenute n. 174 fatture di cui 172 liquidate; le due non liquidate sono riconducibili ad attività poste in essere dalla UOD 16 per un pignoramento, le fatture non sono state pagate con decreto di liquidazione perché si tratta di sistemare un provvisorio di uscita dato che la fattura è stata emessa a pagamento già effettuato. Nell'ambito delle 172 fatture, 4 sono state inviate oltre il termine. Consuntivo: 96,41% Tenendo conto che le fatture pervenute presentano ai fini della liquidazione una scadenza a 30 o a 60 gg. (quest'ultima sulla base di atti convenzionali sottoscritti con la Regione), la media dei giorni è: -4757/172 = -27,65 giorni, prima della scadenza del documento commerciale. Le liquidazioni effettuate dalla DG rientrano nei termini, perché la media dei giorni intercorrenti tra la scadenza della fattura e l'invio del decreto di liquidazione alla ragioneria è di 27,65 giorni (Media giorni= -4757/172 = -27,65 giorni), ampiamente in anticipo rispetto ai 10gg. previsti dall'indicatore: il dettaglio è contenuto in un file excel, agli atti dell'ufficio e prontamente disponibile, in cui è riportato l'elenco delle fatture ricevute, la differenza tra la data di trasmissione del decreto e la data di scadenza del pagamento, così come risultante sul Registro Unico Fatture: la sommatoria di tali differenze (che ammonta a -4757 giorni, diviso per il numero di fatture ricevute, n. 172, conduce ad un risultato di 27 giorni). L'obiettivo è stato più che raggiunto. Con riferimento all'indicatore " grado di realizzazione degli investimenti...", si rappresenta che il II totale dei pagamenti del titolo II ammonta a € 85.523.378,85. La sommatoria della competenza assestata del titolo II ammonta a € 67.847.689,19. Il rapporto è 126%, per cui l'obiettivo è stato pienamente raggiunto. Infine, sull'ottimizzazione del processo di rendicontazione, si è provveduto ad effettuare la circolarizzazione con tutti i 15 Enti interessati da rapporti di credito/debito (n. 10 Enti Parco e Riserve regionali, Parco metropolitano Colline di Napoli, EAV, ARPAC, IFEL Campania, SMA),

fonte: http://burc.regione.campania.it

Relazione sulla performance 2021

500600 - DIREZIONE GENERALE PER LA DIFESA DEL SUOLO E L'ECOSISTEMA

Codice OBSAMOD	**2021OBSA500600.25**
Descrizione OBSAMOD	**Corretta Gestione Contabile della SPL**

fonte: http://burc.regione.campania.it

Relazione sulla performance 2021 **500600 - DIREZIONE GENERALE PER LA DIFESA DEL SUOLO E L'ECOSISTEMA**	
Codice OBSAMOD	**2021OBSA500600.25**
Descrizione OBSAMOD	**Corretta Gestione Contabile della SPL**
	precisando che nell'ottica di pervenire al buon fine del processo nella corrispondenza a tal fine tenuta nel corso dell'anno con gli enti suddetti, contenente i rapporti e gli importi da circolarizzare, è stato precisato che in assenza di riscontro il processo sarebbe stato considerato implicitamente assentito.

fonte: http://burc.regione.campania.it

Relazione sulla performance 2021

500600 - DIREZIONE GENERALE PER LA DIFESA DEL SUOLO E L'ECOSISTEMA

Codice OBSAMOD	**2021OBSA500600.26**		
Descrizione OBSAMOD	**Mappatura dei processi di lavoro e delle attività smartabili ai fini della predisposizione del POLA – entro il 30.06.2021. Ricognizione processi ai fini della semplificazione e digitalizzazione – entro il 31.12.2021**		
Codice OBST	OBST.12		
Descrizione OBST	Rafforzamento e semplificazione amministrativa		
Missioni e Programmi			
Stakeholders			
Data inizio	01/01/2021	**Data fine**	31/12/2021
Peso	5		
Obiettivo DEFR e correlazioni	Obiettivo Strategico DEFR		
	Rilevazione del grado di soddisfazione dei destinatari		
	Modernizzazione e miglioramento qualitativo dell'organizzazione		
	Sviluppo relazioni con i cittadini, soggetti interessati, utenti, destinatari		
	Promozione delle pari opportunità		
Condivisioni Modifica	Modifica obiettivo condivisa preventivamente con ADG FESR		
	Modifica obiettivo condivisa preventivamente con ADG FSE		
	Modifica obiettivo condivisa preventivamente con ADG FSC		
	Modifica obiettivo condivisa preventivamente con ADG FEASR		
	Modifica obiettivo condivisa preventivamente con RPCT		
	Modifica obiettivo condivisa preventivamente con PROGR UNIT		
	Modifica obiettivo condivisa preventivamente con RIS. FINANZ.		
Altre SPL coinvolte			
Altre PA o soggetti coinvolti			
Capitoli			
Nota			
Linea Azione			
Risultato	100	**Risultato pesato**	5

Indicatore	Valore iniziale	Target	Consuntivo	Regole di calcolo	Risultato
Ricognizione strutturata dei processi di lavoro e delle attività che, in base alla dimensione organizzativa e funzionale, possono essere svolti con modalità agile - Report di mappatura	Off	On	On	On/Off	100
Semplificazione e digitalizzazione dei processi amministrativi di competenza: individuazione di almeno un processo/procedimento di cui avviare la semplificazione e la digitalizzazione in accordo con l'US 6011(avvio della progettazione e/o implementazione)		On	On	On/Off	100

fonte: http://burc.regione.campania.it

Relazione sulla performance 2021

500600 - DIREZIONE GENERALE PER LA DIFESA DEL SUOLO E L'ECOSISTEMA

Codice OBSAMOD	**2021OBSA500600.26**
Descrizione OBSAMOD	**Mappatura dei processi di lavoro e delle attività smartabili ai fini della predisposizione del POLA – entro il 30.06.2021. Ricognizione processi ai fini della semplificazione e digitalizzazione – entro il 31.12.2021**
Relazione su monitoraggio e valutazione 31/12/2021	La mappatura è stata effettuata ed inviata alla D.G.14 in data 29/06/2021 con e-mail dello staff 50.06.92, attesa l'impossibilità di accedere alle cartelle condivise per il deposito delle schede di mappatura dei processi di lavoro e delle attività smartabili. I pertinenti atti a supporto dell'obiettivo in questione sono agli atti dell'ufficio di staff 50.06.92 e sono immediatamente resi disponibili per ogni eventuale verifica al riguardo. In merito alla digitalizzazione dei processi, con nota prot.n. 83515 del 15/02/2021, di riscontro alla nota del 28/01/2021 sulla semplificazione amministrativa, è stata proposta la digitalizzazione del procedimento di rilascio delle concessioni di grandi derivazioni di acqua pubblica (attribuite alla competenza della UOD 50.06.08) e di quello relativo all'abilitazione dei Tecnici Competenti in Acustica (TCA) (attribuite alla competenza della UOD 50.06.04).

fonte: http://burc.regione.campania.it

Relazione sulla performance 2021

500600 - DIREZIONE GENERALE PER LA DIFESA DEL SUOLO E L'ECOSISTEMA

Codice OBSAMOD	**2021OBSA500600.27**		
Descrizione OBSAMOD	**Azioni finalizzate alla salvaguardia dei flussi di cassa dei Fondi per lo Sviluppo 2014-2020 attraverso la conciliazione 2014-2020 tra SIC-SAP e SURF e il recupero del GAP di certificazione sui Fondi di sviluppo inerente agli esercizi 2014-2020**		
Codice OBST	OBST.12		
Descrizione OBST	Rafforzamento e semplificazione amministrativa		
Missioni e Programmi			
Stakeholders			
Data inizio	01/01/2021	**Data fine**	31/12/2021
Peso	5		
Obiettivo DEFR e correlazioni	Obiettivo Strategico DEFR		
	Rilevazione del grado di soddisfazione dei destinatari		
	Modernizzazione e miglioramento qualitativo dell'organizzazione		
	Sviluppo relazioni con i cittadini, soggetti interessati, utenti, destinatari		
	Promozione delle pari opportunità		
Condivisioni Modifica	Modifica obiettivo condivisa preventivamente con ADG FESR		
	Modifica obiettivo condivisa preventivamente con ADG FSE		
	Modifica obiettivo condivisa preventivamente con ADG FSC		
	Modifica obiettivo condivisa preventivamente con ADG FEASR		
	Modifica obiettivo condivisa preventivamente con RPCT		
	Modifica obiettivo condivisa preventivamente con PROGR UNIT		
	Modifica obiettivo condivisa preventivamente con RIS. FINANZ.		
Altre SPL coinvolte			
Altre PA o soggetti coinvolti			
Capitoli			
Nota			
Linea Azione			
Risultato	100	**Risultato pesato**	5

Indicatore	Valore iniziale	Target	Consuntivo	Regole di calcolo	Risultato
Certificazione 2021 PORFESR_PORFSE_POC_FSC / {40% (PagSPL_PORFESR_PORFSE_POC 2014-2020 - CertSPL_PORFESR_PORFSE_POC 2014-2020) + 40% (PagSPL_FSC - TrasfSPL_FSC)}		100,00%	100,00%	Percentuale di realizzazione	100
{[(IMP+PAG) POR FESR, POC ed FSC 2014-2020] IMPUTATI entro il 31/12/2021 alle codifiche dei Sistemi di Monitoraggio} / 40% [(IMP+PAG) POR FESR, POC ed FSC 2014-2020] DA IMPUTARE		100,00%	100,00%	Percentuale di realizzazione	100

fonte: http://burc.regione.campania.it

Relazione sulla performance 2021

500600 - DIREZIONE GENERALE PER LA DIFESA DEL SUOLO E L'ECOSISTEMA

Codice OBSAMOD	**2021OBSA500600.27**
Descrizione OBSAMOD	**Azioni finalizzate alla salvaguardia dei flussi di cassa dei Fondi per lo Sviluppo 2014-2020 attraverso la conciliazione 2014-2020 tra SIC-SAP e SURF e il recupero del GAP di certificazione sui Fondi di sviluppo inerente agli esercizi 2014-2020**
Relazione su monitoraggio e valutazione 31/12/2021	Per il primo indicatore, si fa presente che il file excel reso disponibile dalla DG Risorse Finanziarie, è stato implementato e contiene l'imputazione per circa il 72% del rapporto tra le certificazioni complessive nel 2021 FESR/POC e il 40% della differenza tra pagamenti FESR+POC dal 2014 al 2020 e la certificazione FESR + POC dal 2014 al 2020. Per il secondo indicatore, il rapporto presenta al numeratore come dato di certificazione 2021, l'importo di euro 61.859.229,42 e al denominatore (il 40% del gap tra pagamenti e certificato, nonché su somme trasferite FSC) è pari a euro 12.540.543,13: il loro rapporto dà il risultato di 4,93 ovvero è pari al 493%. Per cui i target dell'OBSA in esame sono stati pienamente raggiunti.

Risultato Struttura	100
Relazione del Dirigente	Il ciclo di gestione della performance 2021 si è svolta come per il 2020 nel contesto emergenziale per la pandemia. La Direzione ha dovuto pertanto riorganizzare le attività, contemperando l'attività in presenza con il ricorso al lavoro agile. Nel delineato contesto la Direzione ha realizzato tutti gli obiettivi strategici trasversali attribuiti. Sono stati raggiunti i target di spesa legati alle risorse del POR/FESR e del FSC. E' stata posta attenzione nella gestione e nel monitoraggio dell'obiettivo sulla corretta gestione contabile, circa il quale è stato garantito un costante monitoraggio e sono state riunioni periodiche. E' stato assicurato il rispetto dei termini per gli adempimenti relativi al Ciclo della Performance, anche nella fase di monitoraggio degli obiettivi; sono stati curati gli adempimenti e i controlli in materia di Trasparenza e l'Anticorruzione, garantendo la tempestività dei riscontri. Nel 2021 è stata completata la mappatura dei processi a rischio corruttivo della DG prevedendo tre (3) nuove misure specifiche condivise con il RPCT. Le richieste di accesso, ex art. 22 L. n. 241/90. civico e generalizzato, sono state evase regolarmente nel rispetto dei termini previsti dalla normativa. In ambito di pianificazione ambientale, nel 2021, sono stati regolarmente aggiudicati n. 3 lotti per l'affidamento della commessa pubblica per l'elaborazione dei Piani di gestione nei siti della Rete natura 2000. Nel complesso tutti gli obiettivi della Direzione sono stati raggiunti.

fonte: http://burc.regione.campania.it

Relazione sulla performance 2021

500600 - DIREZIONE GENERALE PER LA DIFESA DEL SUOLO E L'ECOSISTEMA

500602 - Fondi regionali, nazionali e comunitari – Bilancio della Direzione Generale

Codice OBO	**2021OBO500602.24.01**		
Descrizione OBO	**Assicurare adempimenti adeguati e tempestivi in materia di anticorruzione e trasparenza**		
Codice OBSA	2021OBSA500600.24		
Descrizione OBSA	Garantire il corretto sviluppo, monitoraggio e controllo degli interventi in materia di trasparenza, di accesso e di prevenzione della corruzione		
Missioni e Programmi			
Stakeholders			
Data inizio	01/01/2021	**Data fine**	31/12/2021
Peso	6		
Obiettivo DEFR	Obiettivo Strategico DEFR		
Altre PA o soggetti coinvolti			
Codice obiettivo DEFR (solo per 2019)			
Capitoli			
Linea Azione			
Risultato	100	**Risultato pesato**	6

Azione	Riscontro adeguato alla SPL di appartenenza sulle attività svolte e gli obblighi previsti in materia di anticorruzione e trasparenza				
Indicatore	**Valore iniziale**	**Target**	**Consuntivo**	**Regole di calcolo**	**Risultato**
N° di riscontri tempestivamente forniti alla SPL di appartenenza / N° di riscontri dovuti o richiesti dalla SPL di appartenenza		100,00%	100,00%	Percentuale di realizzazione	100

Azione	EVASIONE NEI TERMINI DI LEGGE DELLE ISTANZE DI ACCESSO				
Indicatore	**Valore iniziale**	**Target**	**Consuntivo**	**Regole di calcolo**	**Risultato**
N° di ISTANZE evase nei termini di legge / N° di istanze ricevute		100,00%		Percentuale di realizzazione	

Relazione su monitoraggio e valutazione 31/12/2021	Nell'anno 2021 non sono pervenute istanze di accesso agli atti, pertanto si è provveduto alla neutralizzazione dell'indicatore. I riscontri alla richieste della SPL in materia di trasparenza e anticorruzione sono stati regolarmente evasi entro i termini previsti.

fonte: http://burc.regione.campania.it

Relazione sulla performance 2021

500600 - DIREZIONE GENERALE PER LA DIFESA DEL SUOLO E L'ECOSISTEMA

500602 - Fondi regionali, nazionali e comunitari – Bilancio della Direzione Generale

Codice OBO	**2021OBO500602.24.02**		
Descrizione OBO	**Garantire l'attuazione degli interventi in materia di trasparenza e di prevenzione della corruzione**		
Codice OBSA	2021OBSA500600.24		
Descrizione OBSA	Garantire il corretto sviluppo, monitoraggio e controllo degli interventi in materia di trasparenza, di accesso e di prevenzione della corruzione		
Missioni e Programmi			
Stakeholders			
Data inizio	01/01/2021	**Data fine**	31/12/2021
Peso	6		
Obiettivo DEFR	Obiettivo Strategico DEFR		
Altre PA o soggetti coinvolti			
Codice obiettivo DEFR (solo per 2019)			
Capitoli			
Linea Azione			
Risultato	100	**Risultato pesato**	6

Azione	Verifica della coerenza tra le tipologie di procedimento ex art. 35 dlgs 33/2013, i processi mappati ne PTPCT e quelli eventualmente mappati per il controllo di gestione				
Indicatore	**Valore iniziale**	**Target**	**Consuntivo**	**Regole di calcolo**	**Risultato**
Report di mappatura dei procedimento ex art 35 dlgs 33/2013 e di quelli nel PTPCT e quelli eventualmente mappati per il controllo di gestione		On	On	On/Off	100

Azione	Attuazione della misura per la Tempestività di trasmissione delle relazioni istruttoria all'Avvocatura Regionale.				
Indicatore	**Valore iniziale**	**Target**	**Consuntivo**	**Regole di calcolo**	**Risultato**
Verifica del rispetto dei termini di invio delle relazioni all'Avvocatura su un campione del 20%		100,00%		Percentuale di realizzazione	

Relazione su monitoraggio e valutazione 31/12/2021	E' stata effettuata la mappatura relativa alle attività della UOD 02, i cui esiti sono condensati nel pertinente report agli atti dell'ufficio. Dalla mappatura è emersa la piena coerenza dei processi in essere con la mappatura ex All.1 del PTPCT e l'assenza di procedimenti ex art. 35 del D.lgs. n. 33/2013 in capo alla UOD 500602. Per quanto riguarda il secondo indicatore, ovvero la verifica del rispetto dei termini di invio delle relazioni all'Avvocatura su un campione del 20%, stante l'assenza di attività è stata richiesta la neutralizzazione dell'azione.

fonte: http://burc.regione.campania.it

Relazione sulla performance 2021

500600 - DIREZIONE GENERALE PER LA DIFESA DEL SUOLO E L'ECOSISTEMA

500602 - Fondi regionali, nazionali e comunitari – Bilancio della Direzione Generale

Codice OBO	**2021OBO500602.25.01**			
Descrizione OBO	**Migliorare l'attività di verifica degli atti inerenti la gestione finanziaria della DG**			
Codice OBSAMOD	2021OBSA500600.25			
Descrizione OBSAMOD	Corretta Gestione Contabile della SPL			
Missioni e Programmi				
Stakeholders				
Data inizio	01/01/2021	**Data fine**	31/12/2021	
Peso	88			
Obiettivo DEFR	Obiettivo Strategico DEFR			
Altre PA o soggetti coinvolti				
Codice obiettivo DEFR (solo per 2019)				
Capitoli				
Linea Azione				
Risultato	100	**Risultato pesato**	88	

Azione	Controllo Procedurale dei debiti commerciali				
Indicatore	**Valore iniziale**	**Target**	**Consuntivo**	**Regole di calcolo**	**Risultato**
Rapporto : fatture contabilizzate e fatture pervenute		78,00%	97,00%	Percentuale di realizzazione	100

Relazione su monitoraggio e valutazione 31/12/2021	Nel 2021 sono pervenute 197 fatture di cui 174 con scadenza 2021 e 23 con scadenza 2022. Sono state contabilizzate 192 fatture su 197 pervenute. Consuntivo: (192/197)*100=97,46% Delle 5 fatture non contabilizzate si precisa quanto segue: n.3 sono state contabilizzate nel 2022 perchè accettate il 29/12/2021; n.2 non sono state contabilizzate perchè trattasi di pignoramenti e saranno contabilizzate dagli uffici della Ragioneria a seguito di regolarizzazione "Provvisori di Uscita".

500602 - Fondi regionali, nazionali e comunitari – Bilancio della Direzione Generale

Risultato Struttura	100
Relazione del Dirigente	

fonte: http://burc.regione.campania.it

Relazione sulla performance 2021

500600 - DIREZIONE GENERALE PER LA DIFESA DEL SUOLO E L'ECOSISTEMA

500604 - Acustica, qualità dell'aria e radiazioni- criticità ambientali in rapporto alla salute umana

Codice OBO	**2021OBO500604.08.01**			
Descrizione OBO	**Migliorare la qualità dell'aria**			
Codice OBSA	2021OBSA500600.08			
Descrizione OBSA	Ridurre l'inquinamento e promuovere la qualità dell'ambiente			
Missioni e Programmi				
Stakeholders				
Data inizio	01/01/2021	**Data fine**	31/12/2021	
Peso	88			
Obiettivo DEFR	Obiettivo Strategico DEFR			Sì
Altre PA o soggetti coinvolti				
Codice obiettivo DEFR (solo per 2019)				
Capitoli				
Linea Azione	Qualità dell'aria - Adeguamento del Piano di Tutela Regionale della "Qualità dell'aria"			
Risultato	100	**Risultato pesato**	88	

Azione	Adeguamento e conclusione del Piano di Tutela "Qualità dell'aria"				
Indicatore	**Valore iniziale**	**Target**	**Consuntivo**	**Regole di calcolo**	**Risultato**
Predisposizione DGR per l'adeguamento del Piano		On	On	On/Off	100

Relazione su monitoraggio e valutazione 31/12/2021	L'adeguamento del Piano di Tutela regionale della "Qualità dell'aria" è stato effettuato: al termine dell'attività è stata predisposta la proposta di Delibera, contenente l'adeguamento, la cui approvazione è avvenuta in data 28/09/2021 con la DGR n.412.

fonte: http://burc.regione.campania.it

Relazione sulla performance 2021

500600 - DIREZIONE GENERALE PER LA DIFESA DEL SUOLO E L'ECOSISTEMA

500604 - Acustica, qualità dell'aria e radiazioni- criticità ambientali in rapporto alla salute umana

Codice OBO	**2021OBO500604.24.01**		
Descrizione OBO	**Assicurare adempimenti adeguati e tempestivi in materia di anticorruzione e trasparenza**		
Codice OBSA	2021OBSA500600.24		
Descrizione OBSA	Garantire il corretto sviluppo, monitoraggio e controllo degli interventi in materia di trasparenza, di accesso e di prevenzione della corruzione		
Missioni e Programmi			
Stakeholders			
Data inizio	01/01/2021	**Data fine**	31/12/2021
Peso	6		
Obiettivo DEFR	Obiettivo Strategico DEFR		
Altre PA o soggetti coinvolti			
Codice obiettivo DEFR (solo per 2019)			
Capitoli			
Linea Azione			
Risultato	100	**Risultato pesato**	6

Azione	Riscontro adeguato alla SPL di appartenenza sulle attività svolte e gli obblighi previsti in materia di anticorruzione e trasparenza				
Indicatore	**Valore iniziale**	**Target**	**Consuntivo**	**Regole di calcolo**	**Risultato**
N° di riscontri tempestivamente forniti alla SPL di appartenenza / N° di riscontri dovuti o richiesti dalla SPL di appartenenza		100,00%	100,00%	Percentuale di realizzazione	100

Azione	EVASIONE NEI TERMINI DI LEGGE DELLE ISTANZE DI ACCESSO				
Indicatore	**Valore iniziale**	**Target**	**Consuntivo**	**Regole di calcolo**	**Risultato**
N° di ISTANZE evase nei termini di legge / N° di istanze ricevute		100,00%		Percentuale di realizzazione	

Relazione su monitoraggio e valutazione 31/12/2021	Nell'anno 2021 non sono pervenute istanze di accesso agli atti, pertanto si è provveduto alla neutralizzazione dell'indicatore. I riscontri alla richieste della SPL in materia di trasparenza e anticorruzione sono stati regolarmente evasi entro i termini previsti.

fonte: http://burc.regione.campania.it

Relazione sulla performance 2021

500600 - DIREZIONE GENERALE PER LA DIFESA DEL SUOLO E L'ECOSISTEMA

500604 - Acustica, qualità dell'aria e radiazioni- criticità ambientali in rapporto alla salute umana

Codice OBO	**2021OBO500604.24.02**		
Descrizione OBO	**Garantire l'attuazione degli interventi in materia di trasparenza e di prevenzione della corruzione**		
Codice OBSA	2021OBSA500600.24		
Descrizione OBSA	Garantire il corretto sviluppo, monitoraggio e controllo degli interventi in materia di trasparenza, di accesso e di prevenzione della corruzione		
Missioni e Programmi			
Stakeholders			
Data inizio	01/01/2021	**Data fine**	31/12/2021
Peso	6		
Obiettivo DEFR	Obiettivo Strategico DEFR		
Altre PA o soggetti coinvolti			
Codice obiettivo DEFR (solo per 2019)			
Capitoli			
Linea Azione			
Risultato	100	**Risultato pesato**	6

Azione	Verifica della coerenza tra le tipologie di procedimento ex art. 35 dlgs 33/2013, i processi mappati ne PTPCT e quelli eventualmente mappati per il controllo di gestione				
Indicatore	**Valore iniziale**	**Target**	**Consuntivo**	**Regole di calcolo**	**Risultato**
Report di mappatura dei procedimento ex art 35 dlgs 33/2013 e di quelli nel PTPCT e quelli eventualmente mappati per il controllo di gestione		On	On	On/Off	100
Azione	Attuazione della misura per la Tempestività di trasmissione delle relazioni istruttoria all'Avvocatura Regionale.				
Indicatore	**Valore iniziale**	**Target**	**Consuntivo**	**Regole di calcolo**	**Risultato**
Verifica del rispetto dei termini di invio delle relazioni all'Avvocatura su un campione del 20%		100,00%		Percentuale di realizzazione	

fonte: http://burc.regione.campania.it

Relazione sulla performance 2021

500600 - DIREZIONE GENERALE PER LA DIFESA DEL SUOLO E L'ECOSISTEMA

500604 - Acustica, qualità dell'aria e radiazioni- criticità ambientali in rapporto alla salute umana

Codice OBO	**2021OBO500604.24.02**
Descrizione OBO	**Garantire l'attuazione degli interventi in materia di trasparenza e di prevenzione della corruzione**
Codice OBSA	2021OBSA500600.24
Descrizione OBSA	Garantire il corretto sviluppo, monitoraggio e controllo degli interventi in materia di trasparenza, di accesso e di prevenzione della corruzione
Relazione su monitoraggio e valutazione 31/12/2021	La scrivente UOD ha provveduto alla compilazione del File Excel afferente alla Mappatura dei processi e valutazione del rischio corruttivo, di cui al PTPCT, provvedendo altresì alla verifica della coerenza tra processi mappati ed i procedimenti pubblicati ai sensi dell'art 35 Dlgs 33/2013 sul sito istituzionale, nella sezione Amministrazione Trasparente. Si rappresenta che l'attività su indicata è condensata in report e che all'esito della suddetta attività di verifica, non sono state rilevate incongruenze. A titolo esemplificativo, si richiama il procedimento "Riconoscimento della figura di Tecnico Competente in Acustica (TCA)", ascrivibile a questa UOD, che nella sua descrizione comprende le fasi di "Accertamento dei requisiti previsti dal D.Lgs. n. 42/2017;D.D. di riconoscimento della qualifica di TCA con pubblicazione su Casa di Vetro, Notifica all'interessato e invio p.c. al MATTM; Iscrizione del soggetto nell'Elenco Nazionale dei Tecnici Competenti in Acustica". Tale procedimento risulta coerente con il processo a codice PP44 "Abilitazione dei tecnici competenti in materia di acustica" nell'area di rischio "provvedimenti ampliativi della sfera giuridica privi di effetto economico diretto ed immediato per il destinatario" , richiamando la fase processo "Istruttoria preliminare all'inclusione nell'albo nazionale (ENTECA) di Tecnici Abilitati in Acustica Ambientale (TCAA)". Per quanto riguarda il secondo indicatore, ovvero la verifica del rispetto dei termini di invio delle relazioni all'Avvocatura su un campione del 20%, stante l'assenza di attività è stata richiesta la neutralizzazione dell'azione.

500604 - Acustica, qualità dell'aria e radiazioni- criticità ambientali in rapporto alla salute umana	
Risultato Struttura	100
Relazione del Dirigente	

fonte: http://burc.regione.campania.it

Relazione sulla performance 2021

500600 - DIREZIONE GENERALE PER LA DIFESA DEL SUOLO E L'ECOSISTEMA

500605 - Bonifiche

Codice OBO	**2021OBO500605.08.02**			
Descrizione OBO	**Aggiornamento annuale PRB e Sistema Informativo**			
Codice OBSA	2021OBSA500600.08			
Descrizione OBSA	Ridurre l'inquinamento e promuovere la qualità dell'ambiente			
Missioni e Programmi				
Stakeholders				
Data inizio	01/01/2021	**Data fine**	31/12/2021	
Peso	30			
Obiettivo DEFR	Obiettivo Strategico DEFR			Sì
Altre PA o soggetti coinvolti				
Codice obiettivo DEFR (solo per 2019)				
Capitoli				
Linea Azione	Aggiornamento annuale banche dati PRB			
Risultato	100	**Risultato pesato**	30	

Azione	Aggiornamento Annuale PRB e Sistema informativo				
Indicatore	**Valore iniziale**	**Target**	**Consuntivo**	**Regole di calcolo**	**Risultato**
Proposta DGRC di approvazione delle banche dati e degli allegati al piano		On	On	On/Off	100

Relazione su monitoraggio e valutazione 31/12/2021

L'aggiornamento delle tabelle allegate al Piano ha richiesto una preliminare attività di ricognizione con le UU.OO.DD. Autorizzazioni Ambientali e Rifiuti della DG 50.17, titolari dei procedimenti amministrativi di approvazione dei piani di caratterizzazione/messa in sicurezza/bonifica/ monitoraggio, previsti dal Codice dell'Ambiente; successivamente il data-base con le tabelle aggiornate è stato inoltrato all`ARPAC per la verifica, l'aggiornamento e il consolidamento dei dati. Al termine della suddetta attività, è stato possibile procedere all`aggiornamento degli elenchi allegati al P.R.B. (piano Regionale Bonifiche), di cui all'art. 242 e successivi, Titolo V, Parte IV, D.Lgs. 152/2006 e s.m.i..
Con la Delibera GR n. 616 del 28 dicembre 2021, ai sensi dell'art. 15, co. 5, della L.R. n. 14/2016 e ai sensi dell'art. 3, co. 3, delle N.T.A. del PRB, è stato approvato l'aggiornamento annuale 2021 degli allegati 1-2-3-4-4bis-5-6 del PRB.
La suddetta DGR è stata pubblicata, con allegati, sul BURC e sul sito web della Regione Campania, nonchè nella sezione Trasparenza, Informazioni ambientali, Misure a protezione dell'ambiente, ai sensi dell'art. 40 del D. Lgs. n. 33/2013.
Parallelamente, sono proseguite anche nel 2021 le attività volte alla definizione del Sistema informativo del Piano regionale di Bonifica, attuato mediante la società Almaviva. Le attività hanno riguardato, il perfezionamento della architettura informatica del sistema, e le attività di caricamento dei dati relativi ai procedimenti presso le UOD Autorizzazioni Ambientali e Rifiuti della DG 50.17. A causa della situazione emergenziale dovuta alla pandemia da COVID, si è registrato un rallentamento delle attività, in particolare presso la UOD di Napoli della DG 50.17: in ogni caso è stata effettuata un'estensione del contratto in essere con la suddetta società Almaviva, differito al 31 marzo 2022, per il completamento e la messa a regime del sistema informativo.

fonte: http://burc.regione.campania.it

Relazione sulla performance 2021

500600 - DIREZIONE GENERALE PER LA DIFESA DEL SUOLO E L'ECOSISTEMA

500605 - Bonifiche

Codice OBO	**2021OBO500605.10.01**			
Descrizione OBO	**Attuazione dell'accordo tra Regione e Invitalia spa del 2/10/2017**			
Codice OBSA	2021OBSA500600.10			
Descrizione OBSA	Promuovere le misure relative alla politica regionale unitaria per il territorio e per l'ambiente			
Missioni e Programmi				
Stakeholders				
Data inizio	01/01/2021	**Data fine**	31/12/2021	
Peso	30			
Obiettivo DEFR	Obiettivo Strategico DEFR			Sì
Altre PA o soggetti coinvolti				
Codice obiettivo DEFR (solo per 2019)				
Capitoli				
Linea Azione	Avvio dell'esecuzione delle operazioni di caratterizzazione e bonifica dei siti oggetto dell'Accordo tra Regione e Invitalia spa del 2 ottobre 2017.			
Risultato	100	**Risultato pesato**	30	

Azione	Avvio dell'esecuzione delle operazioni di caratterizzazione e bonifica dei siti oggetto dell'accordo tra Regione e Invitalia spa del 2/10/2017				
Indicatore	**Valore iniziale**	**Target**	**Consuntivo**	**Regole di calcolo**	**Risultato**
Stipula n.3 contratti gare aggiudicate		3,00	3,00	Indicatore di volume - Quantità (crescita)	100

Relazione su monitoraggio e valutazione 31/12/2021	Stante la complessità tecnico-amministrativa di alcuni interventi ricompresi nell' Intervento Strategico "Piano Regionale Bonifiche e la non disponibilità dei Comuni a svolgere il ruolo di soggetto attuatore, ed in alcuni casi la non localizzazione puntuale ma sovracomunale degli stessi, la Regione ha attivato un percorso di collaborazione con Invitalia spa, procedendo alla stipula, in data 02/10/2017, di un apposito Accordo con Invitalia. La Regione Campania svolge la funzione di Stazione Appaltante, su delega dei Comuni competenti per gli interventi di cui trattasi conferita mediante sottoscrizione di un Protocollo di Intesa, secondo il format approvato con DGR n. 166/2018. La Regione ha, pertanto, proceduto con appositi decreti alle indizioni delle n. 4 procedure di gara e Invitalia, conseguentemente, ha provveduto alla loro pubblicazione. Le gare sono state tutte aggiudicate e allo stato: - l'intervento di rimozione dei rifiuti dall'ex campo ROM loc. Cupa Perillo nel Comune di Napoli è terminato e, a seguito dell'esito positivo della verifica di conformità, si è proceduto alla liquidazione del saldo; - relativamente ai quattro lotti riguardanti i servizi tecnici di progettazione integrale degli interventi di bonifica/messa in sicurezza/rimozione rifiuti, si è proceduto alla stipula dei contratti e all'avvio del servizio; - per i n. 3 lotti del servizio di progettazione ed esecuzione del piano di caratterizzazione ambientale e relativi DEC si è proceduto alla stipula dei contratti e all'avvio delle attività Complessivamente quindi, nel corso dell'anno 2021, sono stati stipulati un totale di 9 contratti relativi a tale ambito di attività

fonte: http://burc.regione.campania.it

Relazione sulla performance 2021

500600 - DIREZIONE GENERALE PER LA DIFESA DEL SUOLO E L'ECOSISTEMA

500605 - Bonifiche

Codice OBO	**2021OBO500605.20.02**		
Descrizione OBO	**Raggiungimento obiettivi di spesa per interventi finanziati da FSC 2014/2020**		
Codice OBSA	2021OBSA500600.20		
Descrizione OBSA	Spesa interventi finanziati dal FSC 2014-2020		
Missioni e Programmi			
Stakeholders			
Data inizio	01/01/2021	**Data fine**	31/12/2021
Peso	28		
Obiettivo DEFR	Obiettivo Strategico DEFR		
Altre PA o soggetti coinvolti			
Codice obiettivo DEFR (solo per 2019)			
Capitoli			
Linea Azione			
Risultato	100	**Risultato pesato**	28

Azione	Costo realizzato				
Indicatore	**Valore iniziale**	**Target**	**Consuntivo**	**Regole di calcolo**	**Risultato**
Monitoraggio alla data del 31/12/2021 dello stato di avanzamento complessivo su base annua in termini di costo realizzato		2.000.000,00	2.000.000,00	Indicatore di volume - Quantità (crescita)	100

Relazione su monitoraggio e valutazione 31/12/2021	Target di spesa FSC 2014/20 Per l'anno 2021 il target assegnato alla UOD Bonifiche è stato di € 2.000.000,00 Al 31/12 2021 risulta un avanzamento di costo realizzato di € 2.000.000,00

fonte: http://burc.regione.campania.it

Relazione sulla performance 2021

500600 - DIREZIONE GENERALE PER LA DIFESA DEL SUOLO E L'ECOSISTEMA

500605 - Bonifiche

Codice OBO	**2021OBO500605.24.01**		
Descrizione OBO	**Assicurare adempimenti adeguati e tempestivi in materia di anticorruzione e trasparenza**		
Codice OBSA	2021OBSA500600.24		
Descrizione OBSA	Garantire il corretto sviluppo, monitoraggio e controllo degli interventi in materia di trasparenza, di accesso e di prevenzione della corruzione		
Missioni e Programmi			
Stakeholders			
Data inizio	01/01/2021	**Data fine**	31/12/2021
Peso	6		
Obiettivo DEFR	Obiettivo Strategico DEFR		
Altre PA o soggetti coinvolti			
Codice obiettivo DEFR (solo per 2019)			
Capitoli			
Linea Azione			
Risultato	100	**Risultato pesato**	6

Azione	Riscontro adeguato alla SPL di appartenenza sulle attività svolte e gli obblighi previsti in materia di anticorruzione e trasparenza				
Indicatore	**Valore iniziale**	**Target**	**Consuntivo**	**Regole di calcolo**	**Risultato**
N° di riscontri tempestivamente forniti alla SPL di appartenenza / N° di riscontri dovuti o richiesti dalla SPL di appartenenza		100,00%	100,00%	Percentuale di realizzazione	100

Azione	EVASIONE NEI TERMINI DI LEGGE DELLE ISTANZE DI ACCESSO				
Indicatore	**Valore iniziale**	**Target**	**Consuntivo**	**Regole di calcolo**	**Risultato**
N° di ISTANZE evase nei termini di legge / N° di istanze ricevute		100,00%	100,00%	Percentuale di realizzazione	100

Relazione su monitoraggio e valutazione 31/12/2021	Adempimenti adeguati e tempestivi in materia di anticorruzione e trasparenza Per l'assolvimento agli obblighi di trasparenza per l'anno 2021 sono state prontamente riscontrate le due richieste della SPL inerenti le rendicontazioni semestrali, con le quali si è dato atto della pubblicazione nella sezione "casa di vetro" del sito istituzionale della regione Campania di un totale di 172 provvedimenti, mentre nella sezione "trasparenza" dello stesso sito sono stati pubblicati un totale di 25 provvedimenti. Inoltre, ai sensi dell'art.40 del D.Lgs 33/2013, è stata pubblicata la DGR 616 del 28/12/2021 relativa all'aggiornamento annuale delle Banche dati PRB. Per quanto riguarda gli accessi: Italferr: siti potenzialmente inquinati e censiti dal PrB 50.06.05 22/03 - 24/03 Bonifica area Stagnone Foce Sarno 50.06.05 17/05 - 03/06 Progetto esecutivo relativo alla manutenzione dell'Alveo Quindici 50.06.05 22/06 - 05/07 Lavori di caratterizzazione e bonifica ex discarica comunale località "San Mauro ex Pellegrino 50.06.0501/07 - 14/07

fonte: http://burc.regione.campania.it

Relazione sulla performance 2021

500600 - DIREZIONE GENERALE PER LA DIFESA DEL SUOLO E L'ECOSISTEMA

500605 - Bonifiche

Codice OBO	**2021OBO500605.24.05**		
Descrizione OBO	**Garantire l'attuazione degli interventi in materia di trasparenza e di prevenzione della corruzione**		
Codice OBSA	2021OBSA500600.24		
Descrizione OBSA	Garantire il corretto sviluppo, monitoraggio e controllo degli interventi in materia di trasparenza, di accesso e di prevenzione della corruzione		
Missioni e Programmi			
Stakeholders			
Data inizio	01/01/2021	**Data fine**	31/12/2021
Peso	6		
Obiettivo DEFR	Obiettivo Strategico DEFR		
Altre PA o soggetti coinvolti			
Codice obiettivo DEFR (solo per 2019)			
Capitoli			
Linea Azione			
Risultato	100	**Risultato pesato**	6

Azione	Verifica della coerenza tra le tipologie di procedimento ex art. 35 dlgs 33/2013, i processi mappati ne PTPCT e quelli eventualmente mappati per il controllo di gestione				
Indicatore	**Valore iniziale**	**Target**	**Consuntivo**	**Regole di calcolo**	**Risultato**
Report di mappatura dei procedimento ex art 35 dlgs 33/2013 e di quelli nel PTPCT e quelli eventualmente mappati per il controllo di gestione	Off	On	On	On/Off	100
Azione	Attuazione della misura del doppio controllo interno comprovato da sottoscrizione del RUP e da personale Istruttore				
Indicatore	**Valore iniziale**	**Target**	**Consuntivo**	**Regole di calcolo**	**Risultato**
Verifica su un campione pari al 20% degli atti istruttori dei procedimenti interessati.		100,00%	100,00%	Percentuale di realizzazione	100
Azione	Attuazione della misura sul conflitto di interessi nella fase endoprocedimentale del decreto di liquidazione.				
Indicatore	**Valore iniziale**	**Target**	**Consuntivo**	**Regole di calcolo**	**Risultato**
Verifica Acquisizione dichiarazioni su un campione del 10 % dei procedimenti di liquidazione nel periodo di riferimento (annuale).		100,00%	100,00%	Percentuale di realizzazione	100

fonte: http://burc.regione.campania.it

Relazione sulla performance 2021

500600 - DIREZIONE GENERALE PER LA DIFESA DEL SUOLO E L'ECOSISTEMA

500605 - Bonifiche

Codice OBO	**2021OBO500605.24.05**
Descrizione OBO	**Garantire l'attuazione degli interventi in materia di trasparenza e di prevenzione della corruzione**
Codice OBSA	2021OBSA500600.24
Descrizione OBSA	Garantire il corretto sviluppo, monitoraggio e controllo degli interventi in materia di trasparenza, di accesso e di prevenzione della corruzione
Relazione su monitoraggio e valutazione 31/12/2021	Attuazione interventi in materia di trasparenza e prevenzione della corruzione Per quanto riguarda il doppio controllo interno, nonostante la circolare dispositiva sia datata 16 novembre 2021, lo scrivente ha acquisito copia delle bozze di atti firmatidal RUP e controvistati dall'unico dipendente cat.C individuato de plano quale istruttore. Si tratta in particolare di n° 3 decreti di liquidazione di SAL per la società Almaviva, per il progetto Sistema Informativo PRB e un decreto di autorizzazione a contrarre-approvazione del progetto di indagini preliminari nell'area del litorale vesuviano Per quanto attiene infine gli obblighi relativi alla prevenzione della corruzione, oltre al controllo sulla presenza delle dichiarazioni sulla insussistenza di cause di incompatibilità prodotte da tutti i funzionali e inserite nel testo di tuti i provvedimenti di competenza, a partire dal 16 novembre 2021 si è provveduto a raccogliere e inoltrare le dichiarazioni dei funzionari istruttori debitamente firmate e inviate alla struttura di staff per ogni provvedimento adottato; è stata data in aggiunta la prescrizione di compilare tale dichiarazione ad ogni assegnazione di nuovo incarico di istruzione di provvedimento di liquidazione. La scrivente UOD ha provveduto alla compilazione del File Excel afferente alla Mappatura dei processi e valutazione del rischio corruttivo, di cui al PTPCT, provvedendo altresì alla verifica della coerenza tra processi mappati ed i procedimenti pubblicati ai sensi dell'art 35 Dlgs 33/2013 sul sito istituzionale, nella sezione Amministrazione Trasparente. Si rappresenta, che all'esito della verifica, non sono state rilevate incongruenze. A titolo esemplificativo, si richiama il procedimento "Finanziamenti pubblici interventi settori bonifiche ex art 242 del Dlgs 152/06" , di questa UOD ex All. 1 PTPCT, che nella sua descrizione comprende le fasi del processo "O.S. del FESR 6.2, 7.1,6.3" ad esse collegate ratione materiae, vale a dire "Area di rischio" GE33, del processo "predisposizione atti di impegno e liquidazione ai beneficiari dei finanziamenti degli interventi programmati con i fondi regionali, nazionali, europei".

500605 - Bonifiche	
Risultato Struttura	100
Relazione del Dirigente	

fonte: http://burc.regione.campania.it

Relazione sulla performance 2021

500600 - DIREZIONE GENERALE PER LA DIFESA DEL SUOLO E L'ECOSISTEMA

500607 - Gestione delle risorse naturali protette - Tutela e salvaguardia dell'habitat marino e costiero – Parchi e riserve naturali

Codice OBO	**2021OBO500607.11.01**		
Descrizione OBO	**Ridurre l'inquinamento e promuovere la qualità dell'ambiente**		
Codice OBSAMOD	2021OBSA500600.11		
Descrizione OBSAMOD	Rilanciare le Aree Naturali		
Missioni e Programmi			
Stakeholders			
Data inizio	01/01/2021	**Data fine**	31/12/2021
Peso	88		
Obiettivo DEFR	Obiettivo Strategico DEFR		
Altre PA o soggetti coinvolti			
Codice obiettivo DEFR (solo per 2019)			
Capitoli			
Linea Azione			
Risultato	100	**Risultato pesato**	88

Azione	Adozione dei Piani per il ripristino e la conservazione dell'eco sistema e dei sistemi naturali

Indicatore	**Valore iniziale**	**Target**	**Consuntivo**	**Regole di calcolo**	**Risultato**
Numero di lotti aggiudicati in rapporto a quelli a bando (6)		3,00	3,00	Indicatore di volume - Quantità (crescita)	100

fonte: http://burc.regione.campania.it

Relazione sulla performance 2021

500600 - DIREZIONE GENERALE PER LA DIFESA DEL SUOLO E L'ECOSISTEMA

500607 - Gestione delle risorse naturali protette - Tutela e salvaguardia dell'habitat marino e costiero – Parchi e riserve naturali

Codice OBO	**2021OBO500607.11.01**
Descrizione OBO	**Ridurre l'inquinamento e promuovere la qualità dell'ambiente**
Codice OBSAMOD	2021OBSA500600.11
Descrizione OBSAMOD	Rilanciare le Aree Naturali
Relazione su monitoraggio e valutazione 31/12/2021	Con Decreto Dirigenziale n. 310 del 17.05.2021 è stata indetta dall'Ufficio Centrale Acquisti la procedura di gara n. 3268/A/2021 per la redazione dei piani di gestione delle Aree Natura 2000 di competenza regionale a valere sulle risorse finanziarie della misura 7.1.1. "Sostegno per la stesura e l'aggiornamento dei Piani di tutela e di gestione dei siti Natura 2000" del PSR Campania 2014-2020, in ottemperanza al Decreto Dirigenziale n. 249 del 13.05.2021 della DG 50.06.00. Acquisiti agli atti dell'Ufficio Centrale Acquisti la documentazione di gara e i verbali della commissione giudicatrice relativamente ai lotti nn. 1, 5, 6, con decreti dirigenziali nn. 819/2021, 820/2021 e 821/2021 del predetto Ufficio sono state approvate le proposte di aggiudicazione della commissione come indicato nella tabella di seguito riportata: Lotto CIG CUP Decreto aggiudicazione Società aggiudicataria 1 - Avellino 855818018E B26I18024270006 DD n. 820 del 28/12/2021 RTI Telos 5 - Napoli/Salerno 8558388D30 B26I18024270006 DD n. 819 del 23/12/2021 RTI Telos 6 - Picentini 8558404A65 B26I18024270006 DD n. 821 del 28/12/2021 RTI Temi Si rappresenta che, per il quadro normativo comunitario di riferimento costituito dalla Direttiva 92/43/CEE (Direttiva Habitat) e dalla Direttiva 2009/147/CE (Direttiva Uccelli), i piani di gestione hanno un ruolo chiave nel raggiungimento degli obiettivi previsti dalla Strategia Europea per la Biodiversità per i siti della Rete Natura 2000 e per le zone soggette a vincoli naturali o ad altri vincoli specifici ad alto valore naturalistico. Si evidenzia, inoltre, che l'affidamento di tale servizio, oltre a contribuire a rilanciare le aree naturali, è propedeutico anche al superamento della procedura d'infrazione n. 2006/2131 del 28 giugno 2006 emessa dalla Commissione Europea per la mancata adozione delle misure di conservazione per le quali i piani di gestione si configurano come uno strumento di pianificazione necessario qualora la situazione specifica del sito non consenta di garantire uno stato di conservazione soddisfacente attraverso l'attuazione delle misure regolamentari, amministrative o contrattuali.

fonte: http://burc.regione.campania.it

Relazione sulla performance 2021

500600 - DIREZIONE GENERALE PER LA DIFESA DEL SUOLO E L'ECOSISTEMA

500607 - Gestione delle risorse naturali protette - Tutela e salvaguardia dell'habitat marino e costiero – Parchi e riserve naturali

Codice OBO	**2021OBO500607.24.01**		
Descrizione OBO	**Assicurare adempimenti adeguati e tempestivi in materia di anticorruzione e trasparenza**		
Codice OBSA	2021OBSA500600.24		
Descrizione OBSA	Garantire il corretto sviluppo, monitoraggio e controllo degli interventi in materia di trasparenza, di accesso e di prevenzione della corruzione		
Missioni e Programmi			
Stakeholders			
Data inizio	01/01/2021	**Data fine**	31/12/2021
Peso	6		
Obiettivo DEFR	Obiettivo Strategico DEFR		
Altre PA o soggetti coinvolti			
Codice obiettivo DEFR (solo per 2019)			
Capitoli			
Linea Azione			
Risultato	100	**Risultato pesato**	6

Azione	Evasione nei termini di legge delle istanze di accesso				
Indicatore	**Valore iniziale**	**Target**	**Consuntivo**	**Regole di calcolo**	**Risultato**
N° di ISTANZE evase nei termini di legge / N° di istanze ricevute	0,00%	100,00%	100,00%	Percentuale di realizzazione	100

Azione	Riscontro adeguato alla SPL di appartenenza sulle attività svolte e gli obblighi previsti in materia di anticorruzione e trasparenza				
Indicatore	**Valore iniziale**	**Target**	**Consuntivo**	**Regole di calcolo**	**Risultato**
Numero di riscontri tempestivamente forniti alla SPL di appartenenza / N° di riscontri dovuti o richiesti dalla SPL di appartenenza	0,00%	100,00%	100,00%	Percentuale di realizzazione	100

Relazione su monitoraggio e valutazione 31/12/2021	Per quanto riguarda gli accessi è pervenuta la seguente istanza, riscontrata nei termini di legge: Procedimento relativo alla perimetrazione del Parco regionale del Matese 50.06.07 02/08 - 01/09. Per quanto riguarda il numero dei riscontri tempestivamente forniti alla SPL di appartenenza / N° di riscontri dovuti o richiesti dalla SPL di appartenenza si precisa che tutti i riscontri richiesti sono stati evasi nei termini.

fonte: http://burc.regione.campania.it

Relazione sulla performance 2021

500600 - DIREZIONE GENERALE PER LA DIFESA DEL SUOLO E L'ECOSISTEMA

500607 - Gestione delle risorse naturali protette - Tutela e salvaguardia dell'habitat marino e costiero – Parchi e riserve naturali

Codice OBO	**2021OBO500607.24.02**		
Descrizione OBO	**Garantire l'attuazione degli interventi in materia di trasparenza e di prevenzione della corruzione**		
Codice OBSA	2021OBSA500600.24		
Descrizione OBSA	Garantire il corretto sviluppo, monitoraggio e controllo degli interventi in materia di trasparenza, di accesso e di prevenzione della corruzione		
Missioni e Programmi			
Stakeholders			
Data inizio	01/01/2021	**Data fine**	31/12/2021
Peso	6		
Obiettivo DEFR	Obiettivo Strategico DEFR		
Altre PA o soggetti coinvolti			
Codice obiettivo DEFR (solo per 2019)			
Capitoli			
Linea Azione			
Risultato	100	**Risultato pesato**	6

Azione	Verifica della coerenza tra le tipologie di procedimento ex art. 35 dlgs 33/2013, i processi mappati ne PTPCT e quelli eventualmente mappati per il controllo di gestione				
Indicatore	**Valore iniziale**	**Target**	**Consuntivo**	**Regole di calcolo**	**Risultato**
Report di mappatura dei procedimenti ex art 35 Dlgs 33/2013 e di quelli nel PTPCT e quelli eventualmente mappati per il controllo di gestione	On	On	On	On/Off	100
Azione	Attuazione della misura sul conflitto di interessi nella fase endoprocedimentale del decreto di liquidazione.				
Indicatore	**Valore iniziale**	**Target**	**Consuntivo**	**Regole di calcolo**	**Risultato**
Verifica acquisizione dichiarazioni su un campione del 10 % dei procedimenti di liquidazione nel periodo di riferimento (annuale).	0,00%	100,00%	100,00%	Percentuale di realizzazione	100
Azione	Attuazione della misura per la Tempestività di trasmissione delle relazioni istruttoria all'Avvocatura Regionale.				
Indicatore	**Valore iniziale**	**Target**	**Consuntivo**	**Regole di calcolo**	**Risultato**
Verifica del rispetto dei termini di invio delle relazioni all'Avvocatura su un campione del 20%	0,00%	100,00%	100,00%	Percentuale di realizzazione	100

fonte: http://burc.regione.campania.it

Relazione sulla performance 2021

500600 - DIREZIONE GENERALE PER LA DIFESA DEL SUOLO E L'ECOSISTEMA

500607 - Gestione delle risorse naturali protette - Tutela e salvaguardia dell'habitat marino e costiero – Parchi e riserve naturali

Codice OBO	**2021OBO500607.24.02**
Descrizione OBO	**Garantire l'attuazione degli interventi in materia di trasparenza e di prevenzione della corruzione**
Codice OBSA	2021OBSA500600.24
Descrizione OBSA	Garantire il corretto sviluppo, monitoraggio e controllo degli interventi in materia di trasparenza, di accesso e di prevenzione della corruzione
Relazione su monitoraggio e valutazione 31/12/2021	La scrivente UOD ha provveduto alla compilazione del File Excel afferente alla Mappatura dei processi e valutazione del rischio corruttivo, di cui al PTPCT, provvedendo altresì alla verifica della coerenza tra processi mappati ed i procedimenti pubblicati ai sensi dell'art 35 Dlgs 33/2013 sul sito istituzionale, nella sezione Amministrazione Trasparente. Si rappresenta, che all'esito della verifica, non sono state rilevate incongruenze. A titolo esemplificativo, si richiama il procedimento "Nulla Osta autorizzativi su richiesta di interventi e progetti ricadenti nelle aree protette", ascrivibile a questa UOD, che nella sua descrizione comprende le fasi di "Acquisizione, protocollazione e/o presa in carico della richiesta e dei relativi documenti/elaborati di corredo; Assegnazione incarico di lavoro ed eventuale nomina RUP; Istruttoria degli atti acquisiti e avvio delle procedure consequenziali; Formulazione bozza atti consequenziale agli esiti dell'istruttoria; Trasmissione al RUP per gli atti consequenziali". Tale procedimento risulta coerente con il processo a codice PC07, rubricato " Individuazione beneficiari dei finanziamenti regionali per lo svolgimento delle attività previste dalla programmazione regionale INFEA" nell'area di rischio "provvedimenti ampliativi della sfera giuridica con effetto economico diretto ed immediato per il destinatario", la cui fase del processo richiamata afferisce all'attività istruttoria, nonché ai controlli finalizzati all'accertamento del possesso di requisiti. Con riferimento all'attuazione e verifica della misura del conflitto d'interessi si è provveduto alla compilazione del modulo allegato alla circolare n.3 del 16/11/2021 della DG 50.06 per tutti i procedimenti di impegno e liquidazione di questa UOD nel periodo di riferimento. La documentazione è stata inoltrata allo STAFF 92 per il seguito di competenza. Per quanto riguarda il terzo indicatore, ovvero la verifica del rispetto dei termini di invio delle relazioni all'Avvocatura su un campione del 20%, si precisa che questa UOD ha riscontrato n.1 relazione richiesta dall'avvocatura per la quale ne è stata verificata la tempestività della trasmissione con esito positivo (nota prot. n.644394 del 23/12/2021).

500607 - Gestione delle risorse naturali protette - Tutela e salvaguardia dell'habitat marino e costiero – Parchi e riserve naturali

Risultato Struttura	100
Relazione del Dirigente	

fonte: http://burc.regione.campania.it

Relazione sulla performance 2021

500600 - DIREZIONE GENERALE PER LA DIFESA DEL SUOLO E L'ECOSISTEMA

500608 - Tutela delle acque – Contratti di fiume

Codice OBO	**2021OBO500608.08.01**			
Descrizione OBO	**Piano Tutela delle Acque**			
Codice OBSA	2021OBSA500600.08			
Descrizione OBSA	Ridurre l'inquinamento e promuovere la qualità dell'ambiente			
Missioni e Programmi				
Stakeholders				
Data inizio	01/01/2021	**Data fine**	31/12/2021	
Peso	88			
Obiettivo DEFR	Obiettivo Strategico DEFR			No
Altre PA o soggetti coinvolti				
Codice obiettivo DEFR (solo per 2019)				
Capitoli				
Linea Azione				
Risultato	100	**Risultato pesato**	88	

Azione	Approvazione definitiva del Piano di Tutela				
Indicatore	**Valore iniziale**	**Target**	**Consuntivo**	**Regole di calcolo**	**Risultato**
Proposta di delibera da presentare alla Giunta Regionale		On	On	On/Off	100

Relazione su monitoraggio e valutazione 31/12/2021	Con D.G.R. n. 440 del 12/10/2021 è stato approvato il Piano di Tutela delle Acque (PTA), che rappresenta ai sensi del D. Lgs. 152/2006 e dalla Direttiva europea 2000/60/CE (Direttiva Quadro sulle Acque), la pianificazione regionale per il raggiungimento degli obiettivi di qualità dei corpi idrici superficiali e sotterranei e per la protezione e valorizzazione delle risorse idriche.

fonte: http://burc.regione.campania.it

Relazione sulla performance 2021

500600 - DIREZIONE GENERALE PER LA DIFESA DEL SUOLO E L'ECOSISTEMA

500608 - Tutela delle acque – Contratti di fiume

Codice OBO	**2021OBO500608.24.01**		
Descrizione OBO	**Assicurare adempimenti adeguati e tempestivi in materia di anticorruzione e trasparenza**		
Codice OBSA	2021OBSA500600.24		
Descrizione OBSA	Garantire il corretto sviluppo, monitoraggio e controllo degli interventi in materia di trasparenza, di accesso e di prevenzione della corruzione		
Missioni e Programmi			
Stakeholders			
Data inizio	01/01/2021	**Data fine**	31/12/2021
Peso	6		
Obiettivo DEFR	Obiettivo Strategico DEFR		
Altre PA o soggetti coinvolti			
Codice obiettivo DEFR (solo per 2019)			
Capitoli			
Linea Azione			
Risultato	100	**Risultato pesato**	6

Azione	Riscontro adeguato alla SPL di appartenenza sulle attività svolte e gli obblighi previsti in materia di anticorruzione e trasparenza				
Indicatore	**Valore iniziale**	**Target**	**Consuntivo**	**Regole di calcolo**	**Risultato**
N° di riscontri tempestivamente forniti alla SPL di appartenenza / N° di riscontri dovuti o richiesti dalla SPL di appartenenza		100,00%	100,00%	Percentuale di realizzazione	100

Azione	EVASIONE NEI TERMINI DI LEGGE DELLE ISTANZE DI ACCESSO				
Indicatore	**Valore iniziale**	**Target**	**Consuntivo**	**Regole di calcolo**	**Risultato**
N° di ISTANZE evase nei termini di legge / N° di istanze ricevute		100,00%		Percentuale di realizzazione	

Relazione su monitoraggio e valutazione 31/12/2021	Nell'anno 2021 non sono pervenute istanze di accesso agli atti, pertanto si è provveduto alla neutralizzazione dell'indicatore. I riscontri alla richieste della SPL in materia di trasparenza e anticorruzione sono stati regolarmente evasi entro i termini previsti.

fonte: http://burc.regione.campania.it

Relazione sulla performance 2021

500600 - DIREZIONE GENERALE PER LA DIFESA DEL SUOLO E L'ECOSISTEMA

500608 - Tutela delle acque – Contratti di fiume

Codice OBO	**2021OBO500608.24.02**		
Descrizione OBO	**Garantire l'attuazione degli interventi in materia di trasparenza e di prevenzione della corruzione**		
Codice OBSA	2021OBSA500600.24		
Descrizione OBSA	Garantire il corretto sviluppo, monitoraggio e controllo degli interventi in materia di trasparenza, di accesso e di prevenzione della corruzione		
Missioni e Programmi			
Stakeholders			
Data inizio	01/01/2021	**Data fine**	31/12/2021
Peso	6		
Obiettivo DEFR	Obiettivo Strategico DEFR		
Altre PA o soggetti coinvolti			
Codice obiettivo DEFR (solo per 2019)			
Capitoli			
Linea Azione			
Risultato	100	**Risultato pesato**	6

Azione	Verifica della coerenza tra le tipologie di procedimento ex art. 35 dlgs 33/2013, i processi mappati ne PTPCT e quelli eventualmente mappati per il controllo di gestione				
Indicatore	**Valore iniziale**	**Target**	**Consuntivo**	**Regole di calcolo**	**Risultato**
Report di mappatura dei procedimento ex art 35 dlgs 33/2013 e di quelli nel PTPCT e quelli eventualmente mappati per il controllo di gestione		On	On	On/Off	100
Azione	Attuazione della misura sul conflitto di interessi nella fase endoprocedimentale del decreto di liquidazione.				
Indicatore	**Valore iniziale**	**Target**	**Consuntivo**	**Regole di calcolo**	**Risultato**
Verifica Acquisizione dichirazioni su un campione del 10 % dei procedimenti di liquidazione nel periodo di riferimento (annuale).		100,00%	100,00%	Percentuale di realizzazione	100
Azione	Attuazione della misura per la Tempestività di trasmissione delle relazioni istruttoria all'Avvocatura Regionale.				
Indicatore	**Valore iniziale**	**Target**	**Consuntivo**	**Regole di calcolo**	**Risultato**
Verifica del rispetto dei termini di invio delle relazioni all'Avvocatura su un campione del 20%		100,00%		Percentuale di realizzazione	

fonte: http://burc.regione.campania.it

Relazione sulla performance 2021

500600 - DIREZIONE GENERALE PER LA DIFESA DEL SUOLO E L'ECOSISTEMA

500608 - Tutela delle acque – Contratti di fiume

Codice OBO	**2021OBO500608.24.02**
Descrizione OBO	**Garantire l'attuazione degli interventi in materia di trasparenza e di prevenzione della corruzione**
Codice OBSA	2021OBSA500600.24
Descrizione OBSA	Garantire il corretto sviluppo, monitoraggio e controllo degli interventi in materia di trasparenza, di accesso e di prevenzione della corruzione
Relazione su monitoraggio e valutazione 31/12/2021	Lo Staff 92 ha provveduto a verificare, in sede di mappatura dei processi a rischio corruttivo e della sua successiva revisione, la coerenza degli stessi con i procedimenti ex art. 35 Dlgs 33/2013, afferenti alla scrivente DG, pubblicati sul sito della Regione Campania nella sezione Amministrazione Trasparente. All'esito ne è stata riscontrata la coerenza, in quanto i procedimenti pubblicati comprendono processi rinvenibili nel catalogo di cui all'allegato 1.1 del PTPCT 2021-23. Ad esempio, il procedimento in capo alla UOD 50.06.08, denominato "Rilascio di concessioni di grandi derivazioni di acqua pubblica", è riconducibile al processo a codice GT18 area di rischio" Governo del territorio". Con riferimento all'attuazione e verifica della misura del conflitto d'interessi si è provveduto alla compilazione del modulo allegato alla circolare n.3 del 16/11/2021 della DG 50.06 per tutti i procedimenti di impegno e liquidazione di questa UOD nel periodo di riferimento. La documentazione è stata inoltrata allo STAFF 92 per il seguito di competenza. Per quanto riguarda il secondo indicatore, ovvero la verifica del rispetto dei termini di invio delle relazioni all'Avvocatura su un campione del 20%, stante l'assenza di attività è stata richiesta la neutralizzazione dell'azione.

500608 - Tutela delle acque – Contratti di fiume	
Risultato Struttura	100
Relazione del Dirigente	

fonte: http://burc.regione.campania.it

Relazione sulla performance 2021

500600 - DIREZIONE GENERALE PER LA DIFESA DEL SUOLO E L'ECOSISTEMA

500616 - Coordinamento sistemi integrati – difesa suolo e bonifica – Cartografia georeferenziata dei siti e impianti di rilevanza ambientale – risorse geotermiche

Codice OBO	**2021OBO500616.10.01**		
Descrizione OBO	**Predisposizione del testo di disegno di legge per l'avvio dell'iter consiliare di approvazione**		
Codice OBSA	2021OBSA500600.10		
Descrizione OBSA	Promuovere le misure relative alla politica regionale unitaria per il territorio e per l'ambiente		
Missioni e Programmi			
Stakeholders			
Data inizio	01/01/2021	**Data fine**	31/12/2021
Peso	88		
Obiettivo DEFR	Obiettivo Strategico DEFR		
Altre PA o soggetti coinvolti			
Codice obiettivo DEFR (solo per 2019)			
Capitoli			
Linea Azione			
Risultato	100	**Risultato pesato**	88

Azione	Predisposizione del ddL per l'avvio dell'iter consiliare di approvazione				
Indicatore	**Valore iniziale**	**Target**	**Consuntivo**	**Regole di calcolo**	**Risultato**
Predisposizione DGR comntenente il ddL		On	On	On/Off	100

Relazione su monitoraggio e valutazione 31/12/2021	E' stato predisposto il disegno di legge regionale recante "Norme in materia di sbarramenti fluviali di ritenuta e bacini di accumulo idrico di competenza regionale", per l'approvazione in Consiglio Regionale, in data 22/12/2021 pd 30754.

fonte: http://burc.regione.campania.it

Relazione sulla performance 2021

500600 - DIREZIONE GENERALE PER LA DIFESA DEL SUOLO E L'ECOSISTEMA

500616 - Coordinamento sistemi integrati – difesa suolo e bonifica – Cartografia georeferenziata dei siti e impianti di rilevanza ambientale – risorse geotermiche

Codice OBO	**2021OBO500616.24.01**		
Descrizione OBO	**Assicurare adempimenti adeguati e tempestivi in materia di anticorruzione e trasparenza**		
Codice OBSA	2021OBSA500600.24		
Descrizione OBSA	Garantire il corretto sviluppo, monitoraggio e controllo degli interventi in materia di trasparenza, di accesso e di prevenzione della corruzione		
Missioni e Programmi			
Stakeholders			
Data inizio	01/01/2021	**Data fine**	31/12/2021
Peso	6		
Obiettivo DEFR	Obiettivo Strategico DEFR		
Altre PA o soggetti coinvolti			
Codice obiettivo DEFR (solo per 2019)			
Capitoli			
Linea Azione			
Risultato	100	**Risultato pesato**	6

Azione	Riscontro adeguato alla SPL di appartenenza sulle attività svolte e gli obblighi previsti in materia di anticorruzione e trasparenza				
Indicatore	**Valore iniziale**	**Target**	**Consuntivo**	**Regole di calcolo**	**Risultato**
N° di riscontri tempestivamente forniti alla SPL di appartenenza / N° di riscontri dovuti o richiesti dalla SPL di appartenenza		100,00%	100,00%	Percentuale di realizzazione	100

Azione	EVASIONE NEI TERMINI DI LEGGE DELLE ISTANZE DI ACCESSO				
Indicatore	**Valore iniziale**	**Target**	**Consuntivo**	**Regole di calcolo**	**Risultato**
N° di ISTANZE evase nei termini di legge / N° di istanze ricevute		100,00%	100,00%	Percentuale di realizzazione	100

Relazione su monitoraggio e valutazione 31/12/2021	In merito alle attività svolte e agli obblighi previsti in materia di anticorruzione e trasparenza la UOD ha fornito adeguato riscontro alle richieste della SPL. Per quanto concerne le istanze di accesso, nel 2021 sono pervenute quattro (4) richieste, di seguito specificate, alle quali si è fornito riscontro entro i termini di legge: 1) Atti relativi ad esecuzione di interventi per il risanamento del Costone roccioso (pervenuta il 17/02, riscontrata il 26/02) 2) Atti relativi a procedimenti richiesti ai sensi della DGR 410/2010, per esondazione alveo Avella Gaudo da settembre 2020 a marzo 2021 (pervenuta il 23/03, riscontrata il 06/04) 3) Manutenzione Alveo Quindici (pervenuta il 22/06, riscontrata il 05/07) 4) Risarcimento danni causati da mancata manutenzione del reticolo idrografico regionale (pervenuta il 28/07, riscontrata nella stessa giornata il 28/07).

fonte: http://burc.regione.campania.it

Relazione sulla performance 2021

500600 - DIREZIONE GENERALE PER LA DIFESA DEL SUOLO E L'ECOSISTEMA

500616 - Coordinamento sistemi integrati – difesa suolo e bonifica – Cartografia georeferenziata dei siti e impianti di rilevanza ambientale – risorse geotermiche

Codice OBO	**2021OBO500616.24.02**		
Descrizione OBO	**Garantire l'attuazione degli interventi in materia di trasparenza e di prevenzione della corruzione**		
Codice OBSA	2021OBSA500600.24		
Descrizione OBSA	Garantire il corretto sviluppo, monitoraggio e controllo degli interventi in materia di trasparenza, di accesso e di prevenzione della corruzione		
Missioni e Programmi			
Stakeholders			
Data inizio	01/01/2021	**Data fine**	31/12/2021
Peso	6		
Obiettivo DEFR	Obiettivo Strategico DEFR		
Altre PA o soggetti coinvolti			
Codice obiettivo DEFR (solo per 2019)			
Capitoli			
Linea Azione			
Risultato	100	**Risultato pesato**	6

Azione	Verifica della coerenza tra le tipologie di procedimento ex art. 35 dlgs 33/2013, i processi mappati ne PTPCT e quelli eventualmente mappati per il controllo di gestione				
Indicatore	**Valore iniziale**	**Target**	**Consuntivo**	**Regole di calcolo**	**Risultato**
Report di mappatura dei procedimento ex art 35 dlgs 33/2013 e di quelli nel PTPCT e quelli eventualmente mappati per il controllo di gestione		On	On	On/Off	100

Azione	Attuazione della misura per la Tempestività di trasmissione delle relazioni istruttoria all'Avvocatura Regionale				
Indicatore	**Valore iniziale**	**Target**	**Consuntivo**	**Regole di calcolo**	**Risultato**
Verifica del rispetto dei termini di invio delle relazioni all'Avvocatura su un campione del 20%		100,00%		Percentuale di realizzazione	

fonte: http://burc.regione.campania.it

Relazione sulla performance 2021

500600 - DIREZIONE GENERALE PER LA DIFESA DEL SUOLO E L'ECOSISTEMA

500616 - Coordinamento sistemi integrati – difesa suolo e bonifica – Cartografia georeferenziata dei siti e impianti di rilevanza ambientale – risorse geotermiche

Codice OBO	**2021OBO500616.24.02**
Descrizione OBO	**Garantire l'attuazione degli interventi in materia di trasparenza e di prevenzione della corruzione**
Codice OBSA	2021OBSA500600.24
Descrizione OBSA	Garantire il corretto sviluppo, monitoraggio e controllo degli interventi in materia di trasparenza, di accesso e di prevenzione della corruzione
Relazione su monitoraggio e valutazione 31/12/2021	Lo Staff 92 ha provveduto a verificare, in sede di mappatura dei processi a rischio corruttivo e della sua successiva revisione, la coerenza degli stessi con i procedimenti ex art. 35 Dlgs 33/2013, afferenti alla scrivente DG, pubblicati sul sito della Regione Campania nella sezione Amministrazione Trasparente. All'esito ne è stata riscontrata la coerenza, in quanto i procedimenti pubblicati comprendono processi rinvenibili nel catalogo di cui all'allegato 1.1 del PTPCT 2021-23. Ad esempio, il procedimento in capo alla UOD 50.06.16, denominato "Adempimenti conseguenti alla adozione ed approvazione del Piano di bacino e/o Piani Stralcio e loro varianti", nella sua descrizione comprende le fasi del processo "Predisposizione e gestione delle Conferenze programmatiche fino alla definizione del provvedimento di chiusura.", "Area di rischio" GT03, del processo "Varianti ai Piani Stralcio per l'Assetto Idrogeologico", attribuite a detta UOD nell'Allegato 1.1 del PTCPCT 2021-23. Per quanto riguarda il secondo indicatore, ovvero la verifica del rispetto dei termini di invio delle relazioni all'Avvocatura su un campione del 20%, stante l'assenza di attività è stata richiesta la neutralizzazione dell'azione.

500616 - Coordinamento sistemi integrati – difesa suolo e bonifica – Cartografia georeferenziata dei siti e impianti di rilevanza ambientale – risorse geotermiche

Risultato Struttura	100
Relazione del Dirigente	

fonte: http://burc.regione.campania.it

Relazione sulla performance 2021

500600 - DIREZIONE GENERALE PER LA DIFESA DEL SUOLO E L'ECOSISTEMA

500692 - STAFF - Funzioni di supporto tecnico-amministrativo - Programmi straordinari di contrasto all'abbandono dei rifiuti e dei roghi tossici – Programma Campania Più e Terra dei Fuochi – Rapporti con le società del Polo ambientale per le attività di competenza

Codice OBO	**2021OBO500692.13.01**		
Descrizione OBO	**Migliorare la gestione dei provvedimenti giurisdizionali esecutivi**		
Codice OBSA	2021OBSA500600.13		
Descrizione OBSA	Rafforzamento amministrativo		
Missioni e Programmi			
Stakeholders			
Data inizio	01/01/2021	**Data fine**	31/12/2021
Peso	83		
Obiettivo DEFR	Obiettivo Strategico DEFR		
Altre PA o soggetti coinvolti			
Codice obiettivo DEFR (solo per 2019)			
Capitoli			
Linea Azione			
Risultato	100	**Risultato pesato**	83

Azione	Elaborare circolare con le procedure interne per l'efficientamento dei provvedimenti (pignoramenti decreti ingiuntivi sentenze esecutive di condanna)

Indicatore	**Valore iniziale**	**Target**	**Consuntivo**	**Regole di calcolo**	**Risultato**
Produzione di 1 circolare contenente la definizione delle procedure interne	Off	On	On	On/Off	100

Relazione su monitoraggio e valutazione 31/12/2021	Per l'efficientamento dei provvedimenti (pignoramenti, decreti ingiuntivi e sentenze esecutive di condanna) ascrivibili alla D.G., in data 16/11/2021, con protocollo n. 569284, è stata adottata la circolare contenente le indicazioni e sono state definite le procedure da porre in essere per le UU.OO.DD..

fonte: http://burc.regione.campania.it

Relazione sulla performance 2021

500600 - DIREZIONE GENERALE PER LA DIFESA DEL SUOLO E L'ECOSISTEMA

500692 - STAFF - Funzioni di supporto tecnico-amministrativo - Programmi straordinari di contrasto all'abbandono dei rifiuti e dei roghi tossici – Programma Campania Più e Terra dei Fuochi – Rapporti con le società del Polo ambientale per le attività di competenza

Codice OBO	**2021OBO500692.24.01**		
Descrizione OBO	**Assicurare adempimenti adeguati e tempestivi in materia di anticorruzione e trasparenza**		
Codice OBSA	2021OBSA500600.24		
Descrizione OBSA	Garantire il corretto sviluppo, monitoraggio e controllo degli interventi in materia di trasparenza, di accesso e di prevenzione della corruzione		
Missioni e Programmi			
Stakeholders			
Data inizio	01/01/2021	**Data fine**	31/12/2021
Peso	6		
Obiettivo DEFR	Obiettivo Strategico DEFR		
Altre PA o soggetti coinvolti			
Codice obiettivo DEFR (solo per 2019)			
Capitoli			
Linea Azione			
Risultato	100	**Risultato pesato**	6

Azione	Riscontro adeguato alla SPL di appartenenza sulle attività svolte e gli obblighi previsti in materia di anticorruzione e trasparenza				
Indicatore	**Valore iniziale**	**Target**	**Consuntivo**	**Regole di calcolo**	**Risultato**
N° di riscontri tempestivamente forniti alla SPL di appartenenza / N° di riscontri dovuti o richiesti dalla SPL di appartenenza		100,00%	100,00%	Percentuale di realizzazione	100

Azione	EVASIONE NEI TERMINI DI LEGGE DELLE ISTANZE DI ACCESSO				
Indicatore	**Valore iniziale**	**Target**	**Consuntivo**	**Regole di calcolo**	**Risultato**
N° di ISTANZE evase nei termini di legge / N° di istanze ricevute		100,00%		Percentuale di realizzazione	

Relazione su monitoraggio e valutazione 31/12/2021	Nell'anno 2021 non sono pervenute istanze di accesso agli atti, pertanto si è provveduto alla neutralizzazione dell'indicatore. I riscontri alla richieste della SPL in materia di trasparenza e anticorruzione sono stati regolarmente evasi entro i termini previsti.

fonte: http://burc.regione.campania.it

Relazione sulla performance 2021

500600 - DIREZIONE GENERALE PER LA DIFESA DEL SUOLO E L'ECOSISTEMA

500692 - STAFF - Funzioni di supporto tecnico-amministrativo - Programmi straordinari di contrasto all'abbandono dei rifiuti e dei roghi tossici – Programma Campania Più e Terra dei Fuochi – Rapporti con le società del Polo ambientale per le attività di competenza

Codice OBO	**2021OBO500692.24.02**		
Descrizione OBO	**Garantire l'attuazione degli interventi in materia di trasparenza e di prevenzione della corruzione**		
Codice OBSA	2021OBSA500600.24		
Descrizione OBSA	Garantire il corretto sviluppo, monitoraggio e controllo degli interventi in materia di trasparenza, di accesso e di prevenzione della corruzione		
Missioni e Programmi			
Stakeholders			
Data inizio	01/01/2021	**Data fine**	31/12/2021
Peso	6		
Obiettivo DEFR	Obiettivo Strategico DEFR		
Altre PA o soggetti coinvolti			
Codice obiettivo DEFR (solo per 2019)			
Capitoli			
Linea Azione			
Risultato	100	**Risultato pesato**	6

Azione	Verifica della coerenza tra le tipologie di procedimento ex art. 35 dlgs 33/2013, i processi mappati ne PTPCT e quelli eventualmente mappati per il controllo di gestione				
Indicatore	**Valore iniziale**	**Target**	**Consuntivo**	**Regole di calcolo**	**Risultato**
Report di mappatura dei procedimento ex art 35 dlgs 33/2013 e di quelli nel PTPCT e quelli eventualmente mappati per il controllo di gestione		On	On	On/Off	100
Azione	Attuazione della misura sul conflitto di interessi nella fase endoprocedimentale del decreto di liquidazione.				
Indicatore	**Valore iniziale**	**Target**	**Consuntivo**	**Regole di calcolo**	**Risultato**
Verifica Acquisizione dichiarazioni su un campione del 10 % dei procedimenti di liquidazione nel periodo di riferimento (annuale).		100,00%	100,00%	Percentuale di realizzazione	100
Azione	Attuazione della misura per la Tempestività di trasmissione delle relazioni istruttoria all'Avvocatura Regionale.				
Indicatore	**Valore iniziale**	**Target**	**Consuntivo**	**Regole di calcolo**	**Risultato**
Verifica del rispetto dei termini di invio delle relazioni all'Avvocatura su un campione del 20%		100,00%	100,00%	Percentuale di realizzazione	100

fonte: http://burc.regione.campania.it

Relazione sulla performance 2021

500600 - DIREZIONE GENERALE PER LA DIFESA DEL SUOLO E L'ECOSISTEMA

500692 - STAFF - Funzioni di supporto tecnico-amministrativo - Programmi straordinari di contrasto all'abbandono dei rifiuti e dei roghi tossici – Programma Campania Più e Terra dei Fuochi – Rapporti con le società del Polo ambientale per le attività di competenza

Codice OBO	**2021OBO500692.24.02**
Descrizione OBO	**Garantire l'attuazione degli interventi in materia di trasparenza e di prevenzione della corruzione**
Codice OBSA	2021OBSA500600.24
Descrizione OBSA	Garantire il corretto sviluppo, monitoraggio e controllo degli interventi in materia di trasparenza, di accesso e di prevenzione della corruzione
Relazione su monitoraggio e valutazione 31/12/2021	Lo scrivente Staff ha provveduto alla compilazione del File Excel afferente alla Mappatura dei processi e valutazione del rischio corruttivo, di cui all'All.1 del PTPCT, provvedendo altresì alla verifica della coerenza tra processi mappati ed i procedimenti pubblicati ai sensi dell'art 35 Dlgs 33/2013 sul sito istituzionale, nella sezione Amministrazione Trasparente. Si rappresenta, che all'esito della verifica, non sono state rilevate incongruenze. A titolo esemplificativo, si richiama il procedimento "Accesso agli atti", ascrivibile a questo Staff, vale a dire l'attività di "Istruttoria delle Istanze di accesso agli atti". Tale procedimento risulta riconducibile al processo a codice AL06 "Istruttoria dei ricorsi amministrativi", nell'area di rischio "Affari legali", laddove lo Staff 92 si occupa della fase processo di supporto alla DG ed alle altre UUOODD. Con riguardo alla attuazione e verifica della misura del conflitto di interessi nei procedimenti di impegno e liquidazione, si è provveduto all'adozione della circolare n. 3/2021 - prot. n.569342 del 16/11/2021 ed al successivo monitoraggio sul 10% dei procedimenti, come da verbale di controllo interno 646855 del 27/12/2021, relazionando con nota prot. n.651309 del 29/12/2021. Per quanto riguarda, invece, il controllo sulle relazioni inviate all'Avvocatura regionale, si fa presente che è stato effettuato il monitoraggio previsto dal PTPCT 2021/23. Nello specifico, stante l'esiguità del numero di pratiche di riferimento, è stato eseguito il monitoraggio superando il campione del 20% (cfr. controllo interno del 27/12/2021 acquisito al n.prot. 646853. In particolare, il controllo è stato effettuato su n. 7 richieste pervenute, di cui n.6 relazioni sono state evase entro 30 gg. dall'udienza e/o dalla data di ricezione, mentre n.1 relazione è stata trasmessa oltre il suddetto termine di 30gg. perché trattasi di comunicazione di incompetenza della DG riguardo al ricorso.

fonte: http://burc.regione.campania.it

Relazione sulla performance 2021

500600 - DIREZIONE GENERALE PER LA DIFESA DEL SUOLO E L'ECOSISTEMA

500692 - STAFF - Funzioni di supporto tecnico-amministrativo - Programmi straordinari di contrasto all'abbandono dei rifiuti e dei roghi tossici – Programma Campania Più e Terra dei Fuochi – Rapporti con le società del Polo ambientale per le attività di competenza

Codice OBO	**2021OBO500692.26.01**		
Descrizione OBO	**Mappatura processi e attività smartabili**		
Codice OBSAMOD	2021OBSA500600.26		
Descrizione OBSAMOD	Mappatura dei processi di lavoro e delle attività smartabili ai fini della predisposizione del POLA – entro il 30.06.2021. Ricognizione processi ai fini della semplificazione e digitalizzazione – entro il 31.12.2021		
Missioni e Programmi			
Stakeholders			
Data inizio	01/01/2021	**Data fine**	31/12/2021
Peso	5		
Obiettivo DEFR	Obiettivo Strategico DEFR		
Altre PA o soggetti coinvolti			
Codice obiettivo DEFR (solo per 2019)			
Capitoli			
Linea Azione			
Risultato	100	**Risultato pesato**	5

Azione	Mappatura delle attività e dei processi smartabili per tutta la DG				
Indicatore	**Valore iniziale**	**Target**	**Consuntivo**	**Regole di calcolo**	**Risultato**
Report mappatura processi	0,00	1,00	1,00	Indicatore di volume - Quantità (crescita)	100

Relazione su monitoraggio e valutazione 31/12/2021	Il report relativo alla mappatura dei processi "smartabili" per il POLA, oggi PIAO, è stato predisposto entro il termine assegnato ed è agli atti dell'ufficio. La pertinente mappatura è stata completata e regolarmente trasmessa alla DG 14 con e-mail del 29 giugno 2021, e le attività ai fini dell'assolvimento dell'OBSA sono state svolte nella piena conformità alla nota del 31/03/2021, protocollo n. 0174296 della DG 50.14.00. In particolare, per l'indagine sul lavoro agile lo Staff 92, ha trasmesso alle UUOODD il file Excel, contenente le schede di rilevazione dei processi smartabili, restituito debitamente compilato. Inoltre, si è reso necessario confrontare i dati presenti nelle schede dei processi con i dati aggregati della tabella-report predisposta nell'anno 2020. All'esito degli incontri si è provveduto all'invio delle schede tramite e-mail dello Staff92 in data 29/06/2021, non è stato possibile seguire la procedura prevista in quanto il link per l'accesso alla cartella condivisa non risultava funzionante. In seguito, non essendo pervenuta alcuna indicazione, lo Staff ha comunque organizzato tavoli di confronto con i dirigenti delle UUOODD.

500692 - STAFF - Funzioni di supporto tecnico-amministrativo - Programmi straordinari di contrasto all'abbandono dei rifiuti e dei roghi tossici – Programma Campania Più e Terra dei Fuochi – Rapporti con le società del Polo ambientale per le attività di competenza

Risultato Struttura	100
Relazione del Dirigente	

fonte: http://burc.regione.campania.it

Relazione sulla performance 2021

500700 - DIREZIONE GENERALE PER LE POLITICHE AGRICOLE, ALIMENTARI E FORESTALI

Codice OBSAMOD	**2021OBSA500700.04**		
Descrizione OBSAMOD	**Campania competitiva e di qualità - Sostenere e promuovere le imprese e la qualità dei prodotti dell'agroalimentare campano**		
Codice OBST	OBST.11		
Descrizione OBST	Protezione, valorizzazione e sviluppo del patrimonio agricolo forestale zootecnico ed ittico della Campania		
Missioni e Programmi	1601 - Agricoltura, politiche agroalimentari e pesca - Sviluppo del settore agricolo e del sistema agroalimentare		
Stakeholders			
Data inizio	01/01/2021	**Data fine**	31/12/2021
Peso	16		
Obiettivo DEFR e correlazioni	Obiettivo Strategico DEFR		
	Rilevazione del grado di soddisfazione dei destinatari		
	Modernizzazione e miglioramento qualitativo dell'organizzazione		
	Sviluppo relazioni con i cittadini, soggetti interessati, utenti, destinatari		
	Promozione delle pari opportunità		
Condivisioni Modifica	Modifica obiettivo condivisa preventivamente con ADG FESR		
	Modifica obiettivo condivisa preventivamente con ADG FSE		
	Modifica obiettivo condivisa preventivamente con ADG FSC		
	Modifica obiettivo condivisa preventivamente con ADG FEASR		
	Modifica obiettivo condivisa preventivamente con RPCT		
	Modifica obiettivo condivisa preventivamente con PROGR UNIT		
	Modifica obiettivo condivisa preventivamente con RIS. FINANZ.		
Altre SPL coinvolte	400100, 600300, 501300, 501600, 500600		
Altre PA o soggetti coinvolti	MIPAAF, Agea, Commissione Europea, MISE, MEF, CCIAA della Campania		
Capitoli			
Nota			
Linea Azione			
Risultato	100	**Risultato pesato**	16

Indicatore	Valore iniziale	Target	Consuntivo	Regole di calcolo	Risultato
Numero di imprese campane che partecipano alle attività di valorizzazione e promozione promosse dalla DG 5007 (Fiere ed eventi nazionali e internazionali)		190,00	336,00	Indicatore di volume - Quantità (crescita)	100
OCM vino e ortofrutta: importo del contributo istruito e autorizzato dalla DG 500700 al fine di consentire il pagamento da parte di Agea		29.000.000,00	31.100.000,00	Indicatore di valore - euro (crescita)	100

fonte: http://burc.regione.campania.it

Relazione sulla performance 2021

500700 - DIREZIONE GENERALE PER LE POLITICHE AGRICOLE, ALIMENTARI E FORESTALI

Codice OBSAMOD	**2021OBSA500700.04**
Descrizione OBSAMOD	**Campania competitiva e di qualità - Sostenere e promuovere le imprese e la qualità dei prodotti dell'agroalimentare campano**
Relazione su monitoraggio e valutazione 31/12/2021	Relazione indicatore 1 L'Assessorato all'Agricoltura ha organizzato nel 2021 la partecipazione collettiva di 336 aziende campane a ben 14 fiere e manifestazioni di settore, svoltisi sia in Italia (Cibus (n. 24), Sana (n. 8), Eruzioni del Gusto (22), Campania Stories (n. 85), Cheese (n. 10), TuttoFood (n.19), Anteprima Merano Wine Festival (n. 32), Merano Wine Festival (40), Slowfish (n. 6), Gustus (n. 37), Vinitaly special edition (n. 27) e Sealogy (n. 5) che in altri Paesi (Anuga di Colonia (n. 11) e IFTF di Amsterdam (n.10)). Un'importante opportunità per presentare a un pubblico qualificato di buyer e giornalisti l'eccellenza del food&beverage della Campania. Le aziende partecipanti e la relazione sugli eventi sono rinvenibili al seguente link: http://www.agricoltura.regione.campania.it/fiere/fiere.html Relazione indicatore 2 Nel 2021 la Regione Campania ha investito nel settore ortofrutticolo, attraverso gli aiuti dell'Unione europea, circa 24 milioni di euro, in leggero aumento rispetto all'anno precedente, destinati ai 31 programmi operativi approvati e distribuiti sulle province di Caserta, Napoli e Salerno. Le azioni messe in campo dalle Organizzazioni di Produttori (OP) riguardano l'aggregazione e commercializzazione dell'offerta, il miglioramento della qualità dei prodotti, gli investimenti aziendali, le agevolazioni per particolari operazioni colturali, comprese quelle per il rispetto ambientale. Alla viticoltura sono stati destinati pagamenti per circa 7,1 milioni di euro di cui 1,25 per la promozione dei vini nei Paesi terzi, circa 2,0 milioni di Investimenti e circa 3,75 milioni di euro per la misura della Ristrutturazione e riconversione dei vigneti. I progetti presentati ed istruiti sono: Misura Promozione n. 21 DRD n. 34 del 02/02/2021 Misura Investimenti n. 78 DRD n. 44 del 11/03/2021 Misura RRV n. 328 DRD n.43 del 11/03/2021 Per un totale di n. 427 progetti. Inoltre, sono stati approvati programmi di sostegno al settore olivicolo per circa 1,6 milioni di euro per n. 6 OP Olivicole Campane. Sempre nel 2021, la Regione Campania ha usufruito di un'assegnazione di risorse a favore dell'apicoltura pari a 0,8 milioni di euro. Le azioni messe in campo con appositi bandi destinati agli apicoltori ed alle loro associazioni sono state indirizzate a migliorare le condizioni generali della produzione e della commercializzazione dei prodotti del comparto.

fonte: http://burc.regione.campania.it

Relazione sulla performance 2021

500700 - DIREZIONE GENERALE PER LE POLITICHE AGRICOLE, ALIMENTARI E FORESTALI

Codice OBSAMOD	**2021OBSA500700.05**			
Descrizione OBSAMOD	**Campania innovativa, verde e solidale - Garantire l'efficace attuazione del Programma di Sviluppo Rurale della Campania 2014/2020**			
Codice OBST	OBST.11			
Descrizione OBST	Protezione, valorizzazione e sviluppo del patrimonio agricolo forestale zootecnico ed ittico della Campania			
Missioni e Programmi	1601 - Agricoltura, politiche agroalimentari e pesca - Sviluppo del settore agricolo e del sistema agroalimentare			
Stakeholders				
Data inizio	01/01/2021	**Data fine**	31/12/2021	
Peso	25			
Obiettivo DEFR e correlazioni	Obiettivo Strategico DEFR			
	Rilevazione del grado di soddisfazione dei destinatari			
	Modernizzazione e miglioramento qualitativo dell'organizzazione			
	Sviluppo relazioni con i cittadini, soggetti interessati, utenti, destinatari			
	Promozione delle pari opportunità			
Condivisioni Modifica	Modifica obiettivo condivisa preventivamente con ADG FESR			
	Modifica obiettivo condivisa preventivamente con ADG FSE			
	Modifica obiettivo condivisa preventivamente con ADG FSC			
	Modifica obiettivo condivisa preventivamente con ADG FEASR			Sì
	Modifica obiettivo condivisa preventivamente con RPCT			
	Modifica obiettivo condivisa preventivamente con PROGR UNIT			Sì
	Modifica obiettivo condivisa preventivamente con RIS. FINANZ.			
Altre SPL coinvolte	501700, 501300, 501600, 400100, 600300			
Altre PA o soggetti coinvolti	MIPAAF, AGEA, Commissione Europea, Agenzia per la coesione territoriale, CIPE, MISE, MEF			
Capitoli				
Nota				
Linea Azione				
Risultato	100	**Risultato pesato**	25	

Indicatore	Valore iniziale	Target	Consuntivo	Regole di calcolo	Risultato
Importo di spesa liquidato da AGEA		190.000.000,0	281.450.000,0	Indicatore di valore - euro (crescita)	100

fonte: http://burc.regione.campania.it

Relazione sulla performance 2021

500700 - DIREZIONE GENERALE PER LE POLITICHE AGRICOLE, ALIMENTARI E FORESTALI

Codice OBSAMOD	**2021OBSA500700.05**
Descrizione OBSAMOD	**Campania innovativa, verde e solidale - Garantire l'efficace attuazione del Programma di Sviluppo Rurale della Campania 2014/2020**
Relazione su monitoraggio e valutazione 31/12/2021	L'obiettivo della Direzione è stato rimodulato nel giugno 2021 riducendolo di circa il 17% fissandolo a 190 Meuro. Tale rimodulazione è stata supportata, oltre che dalla difficoltà generata dall'emergenza COVID, soprattutto dall'incertezza circa l'approvazione, in tempi utili, della modifica del Programma legata al biennio di estensione dell'attuale programmazione e quindi della disponibilità concreta di risorse aggiuntive sulla base delle quali era stato calibrato inizialmente l'obiettivo di spesa. Infatti, la presentazione della modifica, e quindi l'approvazione da parte della Commissione, è stata subordinata all'accordo sancito in Consiglio dei Ministri circa la ripartizione delle risorse aggiuntive da destinare al PSR avvenuta solo a fine giugno 2021 (contro una previsione iniziale che la collocava entro marzo e sulla quale era stato modulato l'OBSA). Una volta avuta la certezza delle risorse da riprogrammare la Direzione ha potuto concretamente lavorare alla definizione della modifica del Programma che, dati i tempi tecnici necessari, è approdata in Comitato di Sorveglianza ad ottobre 2021 per essere approvata dalla Commissione il 16/11/2021 e concludere definitivamente l'iter di approvazione, e messa a disposizione delle risorse, con la DGR di presa d'atto 522 del 23/11/2021. Questo risultato, non scontato a giugno 2021, ha messo a disposizione risorse che hanno generato una spesa complessiva pari a 281,45 Meuro che si è concentrata per oltre il 46% nel solo mese di dicembre 2021. Complessivamente nel corso del 2021 sono state istruite e pagate oltre 38.000 domande di pagamento (il 66% solo a dicembre 2021) distribuite in 69 decreti di liquidazione dell'Organismo Pagatore (dal n 428 al n 511).

fonte: http://burc.regione.campania.it

Relazione sulla performance 2021

500700 - DIREZIONE GENERALE PER LE POLITICHE AGRICOLE, ALIMENTARI E FORESTALI

Codice OBSA	**2021OBSA500700.06**		
Descrizione OBSA	**Campania Blu - Attuare il Programma Operativo FEAMP 2014/2020 di sostegno al settore della pesca e dell'acquacoltura regionale**		
Codice OBST	OBST.11		
Descrizione OBST	Protezione, valorizzazione e sviluppo del patrimonio agricolo forestale zootecnico ed ittico della Campania		
Missioni e Programmi	1603 - Agricoltura, politiche agroalimentari e pesca - Politica regionale unitaria per l'agricoltura, i sistemi agroalimentari, la caccia e la pesca (solo per le Regioni)		
Stakeholders			
Data inizio	01/01/2021	**Data fine**	31/12/2021
Peso	10		
Obiettivo DEFR e correlazioni	Obiettivo Strategico DEFR		
	Rilevazione del grado di soddisfazione dei destinatari		
	Modernizzazione e miglioramento qualitativo dell'organizzazione		
	Sviluppo relazioni con i cittadini, soggetti interessati, utenti, destinatari		
	Promozione delle pari opportunità		
Altre SPL coinvolte	400100, 600300, 501300, 501600, 500800, 501700		
Altre PA o soggetti coinvolti	MIPAAF, AGEA, Commissione Europea DG pesca		
Capitoli			
Nota			
Linea Azione			
Risultato	100	**Risultato pesato**	10

Indicatore	Valore iniziale	Target	Consuntivo	Regole di calcolo	Risultato
Spesa certificata per l'annualità 2021		7.831.552,99	9.514.064,11	Indicatore di valore - euro (crescita)	100

Relazione su monitoraggio e valutazione 31/12/2021	L'importo complessivo di € 7.831.552,99 (quote UE + FdR + Regionale) è l'obiettivo di spesa assegnato alla Regione Campania per l'anno 2021, per l'attuazione del PO FEAMP 2014/2020. La spesa complessivamente raggiunta nell'anno 2021 ammonta a € 9.514.064,11. L'importo è attestato nella certificazione proposta dal Referente regionale dell'Autorità di Certificazione (UOD 50.13.95) con: prot. n. 14260131 del 28/04/2021, prot. n. 14270316 del 01/07/2021, prot. n. 14289230 del 20/10/2021, prot. n. 14311963 del 23/11/2021, e prot. n. 14319327 del 16/12/2021, inoltrate tramite portale web SIPA, sistema di Monitoraggio e Certificazione del fondo. L'obiettivo, pertanto, è stato pienamente raggiunto e superato. Va evidenziato che la Regione Campania ha raggiunto l'obiettivo annuale per il secondo anno consecutivo. Questo obiettivo, sommato a quelli degli anni precedenti, integra la c.d. soglia di disimpegno N+3. Dall'anno scorso la Regione Campania si è attestata oltre detta soglia, evitando così la decurtazione dei fondi assegnati dall'Autorità di Gestione nazionale (MiPAAF). Si conferma, pertanto, la congruità e l'efficacia della programmazione e delle azioni messe in campo dalla UOD 50.07.05, incaricata dell'attuazione del PO FEAMP 2014/2020, nonché la puntualità e la costanza dell'attività svolta delle altre strutture che vi collaborano (UOD 50.07.12, 50.07.13, 50.07.14 e 50.07.06); l'azione della Direzione si è dimostrata complessivamente idonea alla preservazione dei fondi assegnati, e al loro impiego secondo il cronoprogramma nazionale, confermando il pregevole traguardo raggiunto nel 2020, e l'aspettativa circa il raggiungimento di quello più ampio previsto per fine programmazione.

fonte: http://burc.regione.campania.it

Relazione sulla performance 2021

500700 - DIREZIONE GENERALE PER LE POLITICHE AGRICOLE, ALIMENTARI E FORESTALI

Codice OBSA	**2021OBSA500700.07**		
Descrizione OBSA	**Campania Protetta - Ambiente, Territorio, Risorse - Garantire la realizzazione degli interventi finanziati dal FSC e delle attività istituzionali volte alla protezione e tutela degli Habitat agricoli e forestali**		
Codice OBST	OBST.11		
Descrizione OBST	Protezione, valorizzazione e sviluppo del patrimonio agricolo forestale zootecnico ed ittico della Campania		
Missioni e Programmi	0909 - Sviluppo sostenibile e tutela del territorio e dell'ambiente - Politica regionale unitaria per lo sviluppo sostenibile e la tutela del territorio e l'ambiente (solo per le Regioni) i		
Stakeholders			
Data inizio	01/01/2021	**Data fine**	31/12/2021
Peso	10		
Obiettivo DEFR e correlazioni	Obiettivo Strategico DEFR		
	Rilevazione del grado di soddisfazione dei destinatari		
	Modernizzazione e miglioramento qualitativo dell'organizzazione		
	Sviluppo relazioni con i cittadini, soggetti interessati, utenti, destinatari		
	Promozione delle pari opportunità		
Altre SPL coinvolte	500100, 400100, 501300, 501600, 500600		
Altre PA o soggetti coinvolti	Comunità Montane, Provincie		
Capitoli			
Nota			
Linea Azione			
Risultato	100	**Risultato pesato**	10

Indicatore	Valore iniziale	Target	Consuntivo	Regole di calcolo	Risultato
Numero di progetti chiusi amministrativamente a valere sul FSC 2014-2020 inclusi nel Patto per lo Sviluppo della Regione Campania		40,00	53,00	Indicatore di volume - Quantità (crescita)	100

fonte: http://burc.regione.campania.it

Relazione sulla performance 2021

500700 - DIREZIONE GENERALE PER LE POLITICHE AGRICOLE, ALIMENTARI E FORESTALI

Codice OBSA	**2021OBSA500700.07**
Descrizione OBSA	**Campania Protetta - Ambiente, Territorio, Risorse - Garantire la realizzazione degli interventi finanziati dal FSC e delle attività istituzionali volte alla protezione e tutela degli Habitat agricoli e forestali**
Relazione su monitoraggio e valutazione 31/12/2021	L'obiettivo è stato affidato alla Direzione Generale per Politiche Agricole, Alimentari e Forestali dalla Autorità di Gestione FSE e FSC con comunicazione prot. 0567551 del 27/11/2020 in quanto è collegato direttamente agli adempimenti di cui alla Delibera CIPE n. 25/2016 In particolare, con l'OBSA 2021OBSA500700.07, si richiedeva di portare a "chiusura amministrativa" 40 interventi di forestazione e bonifica montana, inclusi nel "Patto per lo Sviluppo della Regione Campania" e sostenuti con risorse recate dal FSC 2014 2020. Affinché un intervento possa definirsi "chiuso" devono sussistere le condizioni previste dall'art. 3 comma 5 del DDR (52 06 00) n. 124 dell'8 luglio 2015. 1)i lavori sono stati conclusi (chiusura esecuzione lavori) e le spese da parte del Soggetto attuatore sono state completamente pagate; 2) le liquidazioni da parte della Regione sono state interamente effettuate, compreso il saldo finale; 3) si è definitivamente conclusa la fase relativa alla procedura amministrativa con l'emissione del relativo Decreto di Chiusura dell'intervento da parte del RUA. L'obiettivo è stato raggiunto e superato. Nello specifico la UOD 50 07 04 (Ora UOD 50 07 18) con propri decreti dirigenziali n. 2 del 19/11/2021 (50 0718); n. 215 del 18/10/2021 e n. 238 del 30/11/2021 (UOD 50 07 04) ha provveduto, ricorrendone le condizioni, alla chiusura di 53 interventi rispetto al target di 40 interventi. Di seguito i riferimenti dei portali e degli elementi sui quali reperire la documentazione inerente il raggiungimento dell'Obiettivo: 1) Portale "Campania casa di vetro" (ad accesso libero) DDR n. 2 del 19/11/2021 (50 0718); n. 215 del 18/10/2021 (UOD 50 07 04) e n. 238 del 30/11/2021 (UOD 50 07 04) 2) Portale SURF (ad accesso riservato)

fonte: http://burc.regione.campania.it

Relazione sulla performance 2021

500700 - DIREZIONE GENERALE PER LE POLITICHE AGRICOLE, ALIMENTARI E FORESTALI

Codice OBSA	**2021OBSA500700.24**		
Descrizione OBSA	**Garantire il corretto sviluppo, monitoraggio e controllo degli interventi in materia di trasparenza, di accesso e di prevenzione della corruzione**		
Codice OBST	OBST.12		
Descrizione OBST	Rafforzamento e semplificazione amministrativa		
Missioni e Programmi			
Stakeholders			
Data inizio	01/01/2021	**Data fine**	31/12/2021
Peso	9		
Obiettivo DEFR e correlazioni	Obiettivo Strategico DEFR		
	Rilevazione del grado di soddisfazione dei destinatari		
	Modernizzazione e miglioramento qualitativo dell'organizzazione		
	Sviluppo relazioni con i cittadini, soggetti interessati, utenti, destinatari		
	Promozione delle pari opportunità		
Altre SPL coinvolte			
Altre PA o soggetti coinvolti			
Capitoli			
Nota			
Linea Azione			
Risultato	100	**Risultato pesato**	9

Indicatore	Valore iniziale	Target	Consuntivo	Regole di calcolo	Risultato
Riscontri forniti in maniera adeguata e tempestiva al RPCT/ Riscontri richiesti dal RPCT	0,00%	100,00%	100,00%	Percentuale di realizzazione	100
Numero complessivo di Misure specifiche di prevenzione del rischio proposte dalla SPL per i processi afferenti alla SPL e alle SSL in essa incardinate /Numero di SSL incardinate nella SPL	0,00%	30,00%	100,00%	Percentuale di realizzazione	100
Livello di adeguatezza e tempestività del monitoraggio effettuato sull'attuazione del PTPCT	0,00%	100,00%	100,00%	Percentuale di realizzazione	100

fonte: http://burc.regione.campania.it

Relazione sulla performance 2021

500700 - DIREZIONE GENERALE PER LE POLITICHE AGRICOLE, ALIMENTARI E FORESTALI

Codice OBSA	**2021OBSA500700.24**
Descrizione OBSA	**Garantire il corretto sviluppo, monitoraggio e controllo degli interventi in materia di trasparenza, di accesso e di prevenzione della corruzione**
Relazione su monitoraggio e valutazione 31/12/2021	Relazione indicatore 1 e 3 Tutte le informazioni richieste dal Responsabile per la prevenzione della corruzione e della trasparenza per l'attuazione del PTPCT 2021/2023 sono state evase con tempestività e nei termini prescritti dal medesimo Responsabile. É stato svolto il monitoraggio sull'attuazione del Piano, il cui esito, comunicato al RPCT con nota del 25/11/2021, prot. n. 587432, ha evidenziato che la DG 07 ha attuato tutte le misure prescritte. Non risultano pervenute da parte del RPCT note in cui si chiedevano integrazioni o si sollecitava la trasmissione di ulteriori dati, pertanto si ritengono le comunicazioni inviate adeguate. Con riferimento al primo indicatore si precisa che sono state trasmesse direttamente al Responsabile della prevenzione della corruzione e della trasparenza o ad altri uffici su disposizioni del medesimo Responsabile per adempimenti connessi all'attuazione del PTPCT 2021/2023 n. 22 note/Email (20 note e 2 email) Nota del 2/02/2021, prot. n. 57051; Nota del 17/02/2021, prot. n. 87748; Nota del 25/02/2021, prot. n. 106954; Nota del 9/04/2021, prot. n. 192009; Nota del 19/04/2021, prot. n. 208520; Nota del 21/04/2021, prot. n. 215046; Nota del 29/04/2021, prot. n. 231351; Nota del 25/05/2021, prot. n. 282385; Nota del 27/05/2021, prot. n. 286267; mail del 28/06/2021; Nota del 12/07/2021, prot. n. 365672; Nota del 23/07/2021, prot. n. 388644; Nota del 24/08/2021, prot. n. 424762; Nota dell'1/09/2021, prot. n. 433317; Nota del 14/10/2021, prot. n. 508456; Nota del 19/10/2021, prot. n. 516875; Nota del 4/11/2021, prot. n. 547072; Nota del 18/11/2021, prot. n. 574550; Nota del 23/11/2021, prot. n. 584010; Nota del 25/11/2021, prot. n. 587432; Nota del 3/12/2021, prot. n. 606816; Email del 9/12/2021. Relazione indicatore 2 Per il presidio degli 8 processi di competenza delle UOD della DG 5007 sono state proposte, nel redigendo PTPCT 2022/2024, n. 40 misure specifiche afferenti altrettante fasi di processo di competenza della Direzione Generale per le Politiche Agricole, Alimentari e Forestali. Pertanto il consuntivo è dato dal rapporto 40 misure proposte/ 16 strutture della DG 50.07. Si ritiene, per quanto esposto, di aver raggiunto l'obiettivo assegnato.

fonte: http://burc.regione.campania.it

Relazione sulla performance 2021

500700 - DIREZIONE GENERALE PER LE POLITICHE AGRICOLE, ALIMENTARI E FORESTALI

Codice OBSAMOD	**2021OBSA500700.25**		
Descrizione OBSAMOD	**Corretta Gestione Contabile della SPL**		
Codice OBST	OBST.12		
Descrizione OBST	Rafforzamento e semplificazione amministrativa		
Missioni e Programmi			
Stakeholders			
Data inizio	01/01/2021	**Data fine**	31/12/2021
Peso	20		
Obiettivo DEFR e correlazioni	Obiettivo Strategico DEFR		
	Rilevazione del grado di soddisfazione dei destinatari		
	Modernizzazione e miglioramento qualitativo dell'organizzazione		
	Sviluppo relazioni con i cittadini, soggetti interessati, utenti, destinatari		
	Promozione delle pari opportunità		
Condivisioni Modifica	Modifica obiettivo condivisa preventivamente con ADG FESR		
	Modifica obiettivo condivisa preventivamente con ADG FSE		
	Modifica obiettivo condivisa preventivamente con ADG FSC		
	Modifica obiettivo condivisa preventivamente con ADG FEASR		
	Modifica obiettivo condivisa preventivamente con RPCT		
	Modifica obiettivo condivisa preventivamente con PROGR UNIT		
	Modifica obiettivo condivisa preventivamente con RIS. FINANZ.		
Altre SPL coinvolte			
Altre PA o soggetti coinvolti			
Capitoli			
Nota			
Linea Azione			
Risultato	90,13	**Risultato pesato**	18,026

Indicatore	Valore iniziale	Target	Consuntivo	Regole di calcolo	Risultato
Riduzione dello stock di fatture impagate: stock al 31.12.2020- stock al 31.12.2021/stock al 31.12.2020	0,00%	25,00%	19,21%	Percentuale di realizzazione	76,84
Tempestività delle sistemazioni contabili della struttura: numero dei PRU riferiti alle procedure pignoratizie regolarizzati / numero dei PRU riferiti alle procedure pignoratizie inviati	0,00%	100,00%	90,78%	Percentuale di realizzazione	90,78
Tempestività pagamenti attraverso liquidazione delle fatture; Decreto liquidazione trasmesso entro 10 gg lavorativi antecedenti la scadenza fattura commerciale - fatture scadenti nel 2021: fatture liquidate nei termini/numero fatture complessive	0,00%	95,00%	90,30%	Percentuale di realizzazione	95,05
Grado di realizzazione degli investimenti: sommatoria Pagamenti totali titolo II/sommatoria competenza assestato titolo II	0,00%	70,00%	80,00%	Percentuale di realizzazione	100

fonte: http://burc.regione.campania.it

Relazione sulla performance 2021

500700 - DIREZIONE GENERALE PER LE POLITICHE AGRICOLE, ALIMENTARI E FORESTALI

Codice OBSAMOD	**2021OBSA500700.25**
Descrizione OBSAMOD	**Corretta Gestione Contabile della SPL**

Indicatore	Valore iniziale	Target	Consuntivo	Regole di calcolo	Risultato
Ottimizzazione del processo di rendicontazione: Numero di enti-società-organismi per cui si è effettuata la circolarizzazione/ numero di enti-società-organismi che presentano situazioni creditorie e debitorie nei confronti della Regione - entro il 31.03.21	0,00%	100,00%	88,00%	Percentuale di realizzazione	88

Relazione su monitoraggio e valutazione 31/12/2021

Indicatore 1: Secondo le verifiche della DG 13, lo stock delle fatture impagate al 31/12/2020 è pari in termini economici ad € 224.184,22 mentre lo stock al 31/12/2021 è pari a € 181.120,59. Riducendo pertanto lo stock inevaso al 31.12.2020 del 19,21%.
Indicatore 2: in merito alla regolarizzazione dei provvisori d'uscita di competenza della DG 500700 sulla scorta della documentazione agli atti si rileva che di 640 PRU attribuiti dalla DG 13 (di cui solo 301 riconducibili univocamente agli Uffici della DG500700) è stata effettuata la regolarizzazione per n. 266 PRU. Il target determinato dalla rimodulazione indicata dalla nota prot. 048797 del 27.08.2021 pari a 293 PRU è stato raggiunto al 90,78%.
Indicatore 3: Nel corso del 2021 sono state acquisite dalle UOD della DG 500700 n. 472 fatture, di queste n. 70 fatture sono risultate impagabili nei termini stabiliti dall'indicatore in questione per motivi non ascrivibili alla responsabilità degli uffici della Direzione - agli atti degli uffici è presente tutta la documentazione necessaria per l'evidenza dei fatti. Delle restanti 402 fatture, 363 sono state pagate nei termini stabiliti mentre 39 sono state pagate oltre il termine. Pertanto dal rapporto di 363 fatture pagate entro i termini su 402 fatture pagabili otteniamo la percentuale di risultato pari a 90,30%.
Indicatore 4: con riferimento al grado di realizzazione degli investimenti: sommatoria pagamenti totali titolo II/sommatoria competenza assestato titolo II, durante l'anno 2021 rispetto alla somma totale di competenza per l'anno 2021 di € 136.102.690,19 sono state eseguite liquidazioni per complessivi € 79.139.627,5. A tale valore complessivo va ulteriormente aggiunto l'importo di € 30.000.000,00 di trasferimenti della quota regionale di cofinanziamento FEASR ad AGEA che la DG 500700 non ha potuto liquidare nell'anno 2021 per carenza di cassa così come concordato con la DG Risorse Finanziare. La citata quota sempre per i suddetti motivi di valutazione di opportunità legati alla disponibilità di cassa è stata liquidata solo per una tranche pari al 50% dell'impegno eseguito nel primo giorno utile per le liquidazioni del 2022 ovvero il 18 gennaio del 2022. Pertanto sulla base di quanto detto si ritiene che la DG 07 abbia superato il target assegnato raggiungendo quota 80%.
Indicatore 5: La DG 07 in merito alla circolarizzazione dei debiti e dei crediti ha circolarizzato i crediti e i debiti delle società SMA Campania, Sviluppo Campania, Ente Parco regionale metropolitano delle colline di Napoli, Ente Parco regionale del Matese e ARPAC, ma non ha riscontrato nei termini prescritti dal Piano della performance la richiesta relativa ad Ifel Campania; quest'ultima è stata riscontrata con nota del 6/5/2021, prot. n. 246138.

fonte: http://burc.regione.campania.it

Relazione sulla performance 2021

500700 - DIREZIONE GENERALE PER LE POLITICHE AGRICOLE, ALIMENTARI E FORESTALI

Codice OBSAMOD	**2021OBSA500700.26**		
Descrizione OBSAMOD	**Mappatura dei processi di lavoro e delle attività smartabili ai fini della predisposizione del POLA – entro il 30.06.2021. Ricognizione processi ai fini della semplificazione e digitalizzazione – entro il 31.12.2021**		
Codice OBST	OBST.12		
Descrizione OBST	Rafforzamento e semplificazione amministrativa		
Missioni e Programmi			
Stakeholders			
Data inizio	01/01/2021	**Data fine**	31/12/2021
Peso	5		
Obiettivo DEFR e correlazioni	Obiettivo Strategico DEFR		
	Rilevazione del grado di soddisfazione dei destinatari		
	Modernizzazione e miglioramento qualitativo dell'organizzazione		
	Sviluppo relazioni con i cittadini, soggetti interessati, utenti, destinatari		
	Promozione delle pari opportunità		
Condivisioni Modifica	Modifica obiettivo condivisa preventivamente con ADG FESR		
	Modifica obiettivo condivisa preventivamente con ADG FSE		
	Modifica obiettivo condivisa preventivamente con ADG FSC		
	Modifica obiettivo condivisa preventivamente con ADG FEASR		
	Modifica obiettivo condivisa preventivamente con RPCT		
	Modifica obiettivo condivisa preventivamente con PROGR UNIT		
	Modifica obiettivo condivisa preventivamente con RIS. FINANZ.		
Altre SPL coinvolte			
Altre PA o soggetti coinvolti			
Capitoli			
Nota			
Linea Azione			
Risultato	100	**Risultato pesato**	5

Indicatore	Valore iniziale	Target	Consuntivo	Regole di calcolo	Risultato
Ricognizione strutturata dei processi di lavoro e delle attività che, in base alla dimensione organizzativa e funzionale, possono essere svolti con modalità agile - Report di mappatura	Off	On	On	On/Off	100
Semplificazione e digitalizzazione dei processi amministrativi di competenza: individuazione di almeno un processo/procedimento di cui avviare la semplificazione e la digitalizzazione in accordo con l'US 6011(avvio della progettazione e/o implementazione)		On	On	On/Off	100

fonte: http://burc.regione.campania.it

Relazione sulla performance 2021

500700 - DIREZIONE GENERALE PER LE POLITICHE AGRICOLE, ALIMENTARI E FORESTALI

Codice OBSAMOD	**2021OBSA500700.26**
Descrizione OBSAMOD	**Mappatura dei processi di lavoro e delle attività smartabili ai fini della predisposizione del POLA – entro il 30.06.2021. Ricognizione processi ai fini della semplificazione e digitalizzazione – entro il 31.12.2021**
Relazione su monitoraggio e valutazione 31/12/2021	Relazione indicatore 1 Con riferimento allo specifico OBSA inerente la Mappatura dei processi di Lavoro e delle attività smartabili ai fini della predisposizione del POLA, la DG 50.07.00 ha provveduto a svolgere la specifica attività di analisi finalizzata a selezionare, tra i diversi processi di propria competenza, quelli che meglio si prestano ad essere erogati in Lavoro Agile. Sono state eseguite le valutazioni su varie dimensioni dei singoli processi/attività da cui far discendere in base ai dati rilevati la smartabilità degli stessi. Pertanto, si è proceduto a predisporre l'elenco dei processi di propria competenza partendo da quelli già individuati nell'ambito del "Piano triennale per la prevenzione della corruzione e della trasparenza", opportunamente integrati con quelli ulteriori non contemplati da quest'ultimo. Sulla base di detto elenco: a) sono stati individuati i processi che per le caratteristiche tecnico operative non possono essere svolti in LA. b) per ciascuno dei restanti processi, è stata compilata la specifica scheda Excel secondo il format prestabilito. Infine per l'individuazione delle "Misure per l'implementazione del Lavoro Agile", è stata compilato un ulteriore Allegato Excel. La DG 50.07.00 attraverso un lavoro di condivisione con i propri Uffici di Staff e con le proprie UOD ha provveduto nel rispetto delle tempistiche dell'obiettivo assegnato in data 29 giugno a caricare sulla cartella condivisa di competenza, accessibile a partire dal seguente percorso di rete (\\10.160.19.221\utenti2$\UQD_ 55_14_15) n 82 processi/attività smartizzabili, l'elenco dei processi/attività ritenute non smartizzabili e l'elenco delle "Misure per l'implementazione del Lavoro Agile". In pari data è stata inoltrata l'e-mail di avvenuto caricamento all'indirizzo performance@regione.campania.it Relazione indicatore 2 Con riferimento allo specifico OBSA inerente, l'individuazione di almeno un processo/procedimento di cui avviare la semplificazione e la digitalizzazione in accordo con l'US 6011, lo stesso va inquadrato nell'ambito del riassetto organizzativo che ha interessato l'intera DG 50.07.00. È stata, infatti avviata nel corso del 2021, la definizione del nuovo modello organizzativo della Direzione Generale delle Politiche agricole, approvato con delibera di Giunta regionale n.600 del 22 dicembre 2020, che ha tenuto conto delle criticità che hanno maggiormente caratterizzato la macchina amministrativa nel ciclo di programmazione 2014-2020: dalla frammentazione dei processi alla mancata specializzazione degli ambiti di intervento, dalla concentrazione di competenze in alcune Unità Operative Dirigenziali (UOD) alla non sempre fluida interlocuzione con gli enti esterni a vario titolo coinvolti. Unitamente alle azioni intraprese per favorire la razionalizzazione e l'efficienza degli uffici della Direzione, con il decreto dirigenziale n. 5 del 13 gennaio 2021, è stato costituito il Comitato per la Nuova Programmazione Agricola (CNPA) allo scopo di sviluppare un'azione coordinata con le principali rappresentanze economiche e sociali del mondo agricolo sulle tematiche del settore agro-alimentare da affrontare sia all'interno dei tre obiettivi generali relativi alla nuova politica di sviluppo rurale 2023 -2027 che nel periodo di estensione 2021-2022 dell'attuale PSR. Ed ancora nella piena consapevolezza che particolare attenzione merita il tema della semplificazione amministrativa e procedurale, l'AdG del PSR ha costituito all'interno del CNPA uno specifico sottogruppo dedicato alla semplificazione delle procedure, che è stato individuato con DRD 99 del 12 aprile 2021. Il sottogruppo ha il compito di assicurare la semplificazione delle procedure ed il superamento degli impedimenti burocratici, la certezza dei tempi e la transizione digitale dei processi in linea con le azioni previste dall'Agenda per la semplificazione per la ripresa, predisposta in base alla Legge n.120 dell'11.09.2020 ed approvata in conferenza unificata del 23.11.2020. Con nota prot. 0652058 del 29/12/2021 indirizzata all'Assessore all'Agricoltura sono state inviate le linee guida per la semplificazione dei bandi 2021/2022. Al contempo nel corso del 2021 la DG 50.07.00 ha svolto un'attività di rilevazione e analisi in materia di semplificazione e digitalizzazione dei processi amministrativi di competenza. In particolare, è stata eseguita a seguito di interviste, una rappresentazione di 12 processi che interessano, in via prioritaria, le 5 UOD provinciali (già UOD territoriali) e che coinvolgono, a vario titolo, i molteplici CeSA (Centri di Sviluppo Agricolo) ad esse afferenti. Nel documento di sintesi prodotto sono indicate, per i differenti processi individuati, alcune

fonte: http://burc.regione.campania.it

Relazione sulla performance 2021

500700 - DIREZIONE GENERALE PER LE POLITICHE AGRICOLE, ALIMENTARI E FORESTALI

Codice OBSAMOD	**2021OBSA500700.26**
Descrizione OBSAMOD	**Mappatura dei processi di lavoro e delle attività smartabili ai fini della predisposizione del POLA – entro il 30.06.2021. Ricognizione processi ai fini della semplificazione e digitalizzazione – entro il 31.12.2021**

fonte: http://burc.regione.campania.it

Relazione sulla performance 2021 **500700 - DIREZIONE GENERALE PER LE POLITICHE AGRICOLE, ALIMENTARI E FORESTALI**	
Codice OBSAMOD	**2021OBSA500700.26**
Descrizione OBSAMOD	**Mappatura dei processi di lavoro e delle attività smartabili ai fini della predisposizione del POLA – entro il 30.06.2021. Ricognizione processi ai fini della semplificazione e digitalizzazione – entro il 31.12.2021**
	informazioni preliminari con riferimento alle dimensioni che li caratterizzano e di alcuni loro aspetti peculiari, gli strumenti di supporto attualmente in utilizzo e una prima idea sulle possibili evoluzioni degli stessi in termini di semplificazione e digitalizzazione. Di seguito l'elenco dei processi/attività analizzati: Autorizzazione imballaggio uova Assegnazione piantine da vivaio forestale Elevazioni sanzioni in materia di caccia e pesca Sanzioni per espianto piante di ulivo Decreto per riconoscimento guardie venatorie ed ittiche Autorizzazioni taglio boschivo Riconoscimento primo acquirente latte vaccino (e ovi caprino) Rilascio certificato abilitazione esercizio venatorio Danni da fauna selvatica Rilascio qualifica IAP Aiuti di Stato Calamità Naturali Direttiva Nitrati L'analisi eseguita sulla UOD di Caserta, ma attendibile anche per le UOD delle altre 4 province, è stata condivisa con l'Ufficio speciale 60.11 (e-mail di trasmissione del 30/11/2021) con il quale si stanno implementando le soluzioni operative.

fonte: http://burc.regione.campania.it

Relazione sulla performance 2021

500700 - DIREZIONE GENERALE PER LE POLITICHE AGRICOLE, ALIMENTARI E FORESTALI

Codice OBSAMOD	**2021OBSA500700.27**		
Descrizione OBSAMOD	**Azioni finalizzate alla salvaguardia dei flussi di cassa dei Fondi per lo Sviluppo 2014-2020 attraverso la conciliazione 2014-2020 tra SIC-SAP e SURF e il recupero del GAP di certificazione sui Fondi di sviluppo inerente agli esercizi 2014-2020**		
Codice OBST	OBST.12		
Descrizione OBST	Rafforzamento e semplificazione amministrativa		
Missioni e Programmi			
Stakeholders			
Data inizio	01/01/2021	**Data fine**	31/12/2021
Peso	5		
Obiettivo DEFR e correlazioni	Obiettivo Strategico DEFR		
	Rilevazione del grado di soddisfazione dei destinatari		
	Modernizzazione e miglioramento qualitativo dell'organizzazione		
	Sviluppo relazioni con i cittadini, soggetti interessati, utenti, destinatari		
	Promozione delle pari opportunità		
Condivisioni Modifica	Modifica obiettivo condivisa preventivamente con ADG FESR		
	Modifica obiettivo condivisa preventivamente con ADG FSE		
	Modifica obiettivo condivisa preventivamente con ADG FSC		
	Modifica obiettivo condivisa preventivamente con ADG FEASR		
	Modifica obiettivo condivisa preventivamente con RPCT		
	Modifica obiettivo condivisa preventivamente con PROGR UNIT		
	Modifica obiettivo condivisa preventivamente con RIS. FINANZ.		
Altre SPL coinvolte			
Altre PA o soggetti coinvolti			
Capitoli			
Nota			
Linea Azione			
Risultato	100	**Risultato pesato**	5

Indicatore	Valore iniziale	Target	Consuntivo	Regole di calcolo	Risultato
Certificazione 2021 PORFESR_PORFSE_POC_FSC / {40% (PagSPL_PORFESR_PORFSE_POC 2014-2020 - CertSPL_PORFESR_PORFSE_POC 2014-2020) + 40% (PagSPL_FSC - TrasfSPL_FSC)}		100,00%	100,00%	Percentuale di realizzazione	100
{[(IMP+PAG) POR FESR, POC ed FSC 2014-2020] IMPUTATI entro il 31/12/2021 alle codifiche dei Sistemi di Monitoraggio} / 40% [(IMP+PAG) POR FESR, POC ed FSC 2014-2020] DA IMPUTARE		100,00%	100,00%	Percentuale di realizzazione	100

fonte: http://burc.regione.campania.it

Relazione sulla performance 2021

500700 - DIREZIONE GENERALE PER LE POLITICHE AGRICOLE, ALIMENTARI E FORESTALI

Codice OBSAMOD	**2021OBSA500700.27**
Descrizione OBSAMOD	**Azioni finalizzate alla salvaguardia dei flussi di cassa dei Fondi per lo Sviluppo 2014-2020 attraverso la conciliazione 2014-2020 tra SIC-SAP e SURF e il recupero del GAP di certificazione sui Fondi di sviluppo inerente agli esercizi 2014-2020**
Relazione su monitoraggio e valutazione 31/12/2021	Con riferimento all'indicatore 1 andando a popolare la formula con i dati in possesso della DG 07 si rileva: al numeratore = Certificazione 2021 PORFESR_PORFSE_POC_FSC = un importo di €104.087.483,73 (ossia 90.545.519,38 € su FSC + 13.541.964,35 € su POC); al denominatore = {40% (PagSPL_PORFESR_PORFSE_POC 2014-2020 - CertSPL_PORFESR_PORFSE_POC 2014-2020) + 40% (PagSPL_FSC - TrasfSPL_FSC)} = un importo di € 102.818.258,14 (di cui 71.893.272,35 per FSC + 30.924.985,79 per POC). Pertanto il rapporto tra i due valori (104.087.483,73/102.818.258,14) determina il raggiungimento di una percentuale del 101% e quindi il superamento del target assegnato. Relazione indicatore 2 Con riferimento all'obiettivo strategico "dell'indicatore 2" e più in particolare alle azioni finalizzate alla salvaguardia dei flussi di cassa dei Fondi per lo Sviluppo 2014-2020 attraverso la conciliazione 2014-2020 tra SIC-SAP e SURF, abbiamo provveduto a validare e/o imputare i codici SURF nella colonna "AK" nel file Excel trasmesso a tale scopo dalla Direzione Generale per le risorse finanziarie. L'indicatore richiedeva la validazione e/o l'imputazione al 100% del 40% del totale item Impegni + pagamenti di competenza della DG 50.07 risultanti dal file Excel ricevuto da Direzione Risorse Finanziarie. Il file Excel trasmesso dalla Direzione Risorse Finanziarie il 6/12/2021 riportava un totale item di competenza della DG 50.07.00 pari a 23.616 item. L'obiettivo da raggiungere era pertanto di 9.446 item di Impegni + pagamenti (ovvero il 40% degli item di competenza delle DG 50.07.00 contenuti nel file). Su un totale di n. 23.616 item da validare e/o imputare di competenza della scrivente DG, risultanti dal summenzionato file Excel, sono stati validati e/o imputati n. 22.346 item che corrisponde a circa il 236% del target del "100% del 40%" previsto per questo indicatore nel 2021. L'obiettivo è stato pertanto raggiunto e superato. Elementi per operare il controllo sul raggiungimento dell'Obiettivo 1) Email di trasmissione del file Excel dalla Direzione per le Politiche Agricole, Alimentari e Forestali alla Direzione Risorse Finanziarie il giorno 28/12/2021. 2) Sistema di contabilità regionale Sap (ad accesso riservato). 2) Portale SURF (ad accesso riservato).

Risultato Struttura	98,03

fonte: http://burc.regione.campania.it

Relazione sulla performance 2021

500700 - DIREZIONE GENERALE PER LE POLITICHE AGRICOLE, ALIMENTARI E FORESTALI

Relazione del Dirigente	Per l'anno 2021, gli obiettivi assegnati alla Direzione Generale "Politiche Agricole, Alimentari e Forestali", conformemente alla mission istituzionale, sono stati chiaramente diretti, da un lato a promuovere e sviluppare il settore agricolo e agroalimentare e il settore della pesca e dell'acquacoltura regionali e dall'altro al miglioramento e alla tutela dei territori e delle risorse naturali campane. Si tratta fondamentalmente degli obiettivi legati all'attuazione del Piano di Sviluppo Rurale 2014 – 2020 (OBSA 5) e del Programma Operativo finanziato dal Fondo Europeo per gli Affari Marittimi e la Pesca (OBSA 6), alla realizzazione degli interventi finanziati, nell'ambito delle Organizzazione Comune di Mercato, dal I primo pilastro della Politica Agricola Comunitaria – il FEAGA – (OBSA 4) e alla realizzazione di alcuni interventi finanziati col Fondo per lo Sviluppo e la Coesione (OBSA 7). Gli obiettivi hanno impegnato la Direzione Generale nell'esecuzione di un disegno strategico unitario e integrato, incentrato su azioni concrete a favore di cittadini, imprese e istituzioni, puntando ad uno sviluppo intelligente, sostenibile ed inclusivo. Ai primi 3 OBSA sono stati attribuiti degli indicatori sintetici di efficienza, definiti fondamentalmente dal livello di spesa che la Direzione Generale è riuscita ad erogare e certificare nel corso dell'anno, e dei target da raggiungere. Il grado di raggiungimento degli obiettivi è misurato dalla percentuale derivante dal rapporto tra la spesa erogata/certificata e il target assegnato. Anche per l'OBSA27 "Azioni finalizzate alla salvaguardia dei flussi di cassa dei Fondi per lo Sviluppo 2014-2020 attraverso la conciliazione 2014-2020 tra SIC-SAP e SURF e il recupero del GAP di certificazione sui Fondi di sviluppo inerente agli esercizi 2014-2020" i risultati finanziari sono stati realizzati ed il risultato raggiunto supera il target assegnato. All'OBSA 7 è stato attribuito un indicatore procedurale definito dalla chiusura amministrativa di 40 interventi rientranti in un più ampio progetto di tutela e gestione sostenibile del patrimonio forestale regionale. Grazie al costante impegno di tutte le strutture della Direzione, nonostante le grandissime difficoltà legate all'emergenza epidemiologica da Covid 19 e alle connesse limitazioni e restrizioni imposte dai vari provvedimenti normativi introdotti, per tutti e quattro i suddetti obiettivi strategici sono stati raggiunti e superati i target prefissati. In riferimento alla situazione pandemica, e alla connessa attività di lavoro agile, la DG 50.07 ha provveduto individuare, come richiesto (OBSA 26), quelli che meglio si prestano ad essere erogati in Lavoro Agile. I livelli di spesa raggiunti nell'attuazione del PSR 2014/2020 e del Programma Operativo FEAMP hanno consentito all'Amministrazione regionale di superare altresì il target fissato dalla Commissione Europea per evitare il disimpegno automatico delle risorse assegnate. Anche per l'obiettivo finalizzato a garantire il corretto sviluppo, il monitoraggio e il controllo delle attività in materia di trasparenza e prevenzione della corruzione, la Direzione Generale 5007 ha raggiunto il 100% dei target prefissati, attuando conformemente alle disposizioni dettate dal Responsabile della prevenzione della corruzione e della trasparenza le misure prescritte dal vigente PTPCT 2021/2023. Anche quest'anno però le difficoltà dovute all'emergenza Covid 19, hanno determinato il mancato raggiungimento dei target fissati dagli indicatori connessi all'obiettivo rivolto a garantire la corretta gestione contabile delle SPL, con particolare riferimento a quelli riguardanti l'accertamento dei provvisori d'uscite e la tempestività dei pagamenti delle fatture commerciali. Con riferimento a quest'ultimi indicatori, la Direzione Generale pur riuscendo a pagare tutti gli emolumenti dovuti e tutte le fatture commerciali pervenute non sempre è riuscita a rispettare i target temporali fissati, poiché le procedure già estremamente complesse in situazioni ordinarie con tutto il personale impegnato in presenza, sono diventate estremamente difficili con il personale in modalità di lavoro agile.

fonte: http://burc.regione.campania.it

Relazione sulla performance 2021

500700 - DIREZIONE GENERALE PER LE POLITICHE AGRICOLE, ALIMENTARI E FORESTALI

500701 - Ufficio Di Supporto alla Programmazione ed alla Gestione di Programmi ed Interventi Previsti dalla Politica Agricola Comune

Codice OBO	**2021OBO500701.04.01**			
Descrizione OBO	**Sostenere le imprese agricole attraverso gli interventi del I pilastro della Politica Agricola Comune (OCM)**			
Codice OBSAMOD	2021OBSA500700.04			
Descrizione OBSAMOD	Campania competitiva e di qualità - Sostenere e promuovere le imprese e la qualità dei prodotti dell'agroalimentare campano			
Missioni e Programmi				
Stakeholders				
Data inizio	01/01/2021	**Data fine**	31/12/2021	
Peso	23			
Obiettivo DEFR	Obiettivo Strategico DEFR			Sì
Altre PA o soggetti coinvolti	Mipaaf, AgEA, Consorzi Vino			
Codice obiettivo DEFR (solo per 2019)				
Capitoli				
Linea Azione	competitività delle imprese agricole, multifunzionalità, internazionalizzazione, rafforzamento delle filiere campane e sviluppo della finanza alternativa e innovativa.			
Risultato	100	**Risultato pesato**	23	

Azione	Attuazione OCM zootecnia: pubblicazione dei bandi apicoltura (uno a sostegno delle associazioni e uno rivolto agli apicoltori)				
Indicatore	**Valore iniziale**	**Target**	**Consuntivo**	**Regole di calcolo**	**Risultato**
N. di bandi pubblicati	0,00	2,00	4,00	Indicatore di volume - Quantità (crescita)	100

Azione	Attuazione OCM VINO: Predisposizione bandi delle misure di promozione, di ristrutturazione e di investimento - definizione graduatorie				
Indicatore	**Valore iniziale**	**Target**	**Consuntivo**	**Regole di calcolo**	**Risultato**
N. di provvedimenti di approvazione delle graduatorie adottati	0,00	3,00	3,00	Indicatore di volume - Quantità (crescita)	100

Azione	Istruttoria dei programmi Operativi pluriennali Ortofrutta, delle annualità, delle modifiche in corso di anno e dei programmi di sostegno alle OP olivicole				
Indicatore	**Valore iniziale**	**Target**	**Consuntivo**	**Regole di calcolo**	**Risultato**
N. Programmi Operativi istruiti /n. Programmi Operativi presentati	0,00%	100,00%	100,00%	Percentuale di realizzazione	100

fonte: http://burc.regione.campania.it

Relazione sulla performance 2021

500700 - DIREZIONE GENERALE PER LE POLITICHE AGRICOLE, ALIMENTARI E FORESTALI

500701 - Ufficio Di Supporto alla Programmazione ed alla Gestione di Programmi ed Interventi Previsti dalla Politica Agricola Comune

Codice OBO	**2021OBO500701.04.01**
Descrizione OBO	**Sostenere le imprese agricole attraverso gli interventi del I pilastro della Politica Agricola Comune (OCM)**
Codice OBSAMOD	2021OBSA500700.04
Descrizione OBSAMOD	Campania competitiva e di qualità - Sostenere e promuovere le imprese e la qualità dei prodotti dell'agroalimentare campano
Relazione su monitoraggio e valutazione 31/12/2021	Questo primo OBO è stato definito con 3 azioni (le più significative), integralmente realizzate nel corso dell'anno e i cui indicatori sono stati raggiunti. Relativamente all'Azione 1 - l'attività si è sostanziata nella adozione di numero 2 bandi destinati alle Associazioni di apicoltori per il finanziamento di azioni dirette a migliorare le condizioni generali della produzione e della commercializzazione dei prodotti dell'apicoltura e di numero 2 bandi destinati agli apicoltori per l'acquisto di arnie per la lotta alla varroa e l'acquisto di attrezzature per il nomadismo. Di questi quattro bandi due sono relativi all'anno apistico 2021 e due all'anno apistico 2022. Per l'anno apistico 2021 sono stati adottati due bandi suppletivi a seguito della disponibilità di ulteriori risorse unionali per il periodo 2021-2027. Per l'anno apistico 2021 il bando destinato agli apicoltori è stato adottato con Decreto Dirigenziale Regionale n. 60 del 17 giugno 2021 e pubblicato BURC n. 62 del 28 giugno 2021 mentre quello destinato alle Associazioni apicoltori è stato adottato con Decreto Dirigenziale Regionale n. 59 del 17 giugno 2021 e pubblicato sullo stesso BURC n. 62 del 28 giugno 2021. Per quanto concerne invece l'anno apistico 2022 il bando destinato agli apicoltori è stato adottato con Decreto Dirigenziale Regionale n. 420 del 1 dicembre 2021 e pubblicato BURC n. 112 del 6 dicembre 2021 mentre quello destinato alle Associazioni apicoltori è stato adottato con Decreto Dirigenziale Regionale n. 421 del 1 dicembre 2021 e pubblicato sullo stesso BURC n. n. 112 del 6 dicembre 2021. Anche relativamente all'Azione 2 il target è stato raggiunto e sono state predisposte le seguenti graduatorie: 1. graduatoria regionale 2020/2021 dei progetti Promozione vino ammessi approvate con decreto DDR n. 45 del 14.03.2021; 2. graduatoria regionale delle domande di adesione alla Misura Riconversione e Ristrutturazione dei Vigneti 2020/2021 ammesse approvate con decreto DDR n. 43 del 11/03/2021 e successivi di scorrimento; 3. graduatoria regionale delle domande di adesione alla Investimenti 2020/2021 ammesse approvate con decreto DDR n. 44 del 11.03.2021 e successivo di modifica DDR n. 50 dell'11.05.2021. Infine per l'Azione 3 sono stati istruiti il 100% dei Programmi Operativi presentati. In particolare tutte le 32 istruttorie dei programmi operativi (annuali e pluriennali) presentati sono state completate. Altrettanto dicasi per le 36 modifiche presentate dei progrmmi annuali del 2021 sono state concluse.

fonte: http://burc.regione.campania.it

Relazione sulla performance 2021

500700 - DIREZIONE GENERALE PER LE POLITICHE AGRICOLE, ALIMENTARI E FORESTALI

500701 - Ufficio Di Supporto alla Programmazione ed alla Gestione di Programmi ed Interventi Previsti dalla Politica Agricola Comune

Codice OBO	**2021OBO500701.05.01**		
Descrizione OBO	**Garantire il coordinamento della programmazione, valutazione, monitoraggio e attuazione degli interventi finanziati dal Fondo FEASR**		
Codice OBSAMOD	2021OBSA500700.05		
Descrizione OBSAMOD	Campania innovativa, verde e solidale - Garantire l'efficace attuazione del Programma di Sviluppo Rurale della Campania 2014/2020		
Missioni e Programmi			
Stakeholders			
Data inizio	01/01/2021	**Data fine**	31/12/2021
Peso	30		
Obiettivo DEFR	Obiettivo Strategico DEFR		Sì
Altre PA o soggetti coinvolti	Mipaaf, AgEA, DGAgri Commissione Europea		
Codice obiettivo DEFR (solo per 2019)			
Capitoli			
Linea Azione	competitività delle imprese agricole, multifunzionalità, internazionalizzazione, rafforzamento delle filiere campane e sviluppo della finanza alternativa e innovativa.		
Risultato	100	**Risultato pesato**	30

Azione	Redazione della Relazione Annuale di attuazione (RAA) del PSR 2014-2020				
Indicatore	**Valore iniziale**	**Target**	**Consuntivo**	**Regole di calcolo**	**Risultato**
Trasmissione RAA alla Commissione Europea sul portale SFC	Off	On	On	On/Off	100
Azione	Analisi gestionale, procedurale, finanziaria e fisica del PSR quale strumento di cruscotto direzionale, per le previsioni finanziarie, per le risoluzioni di anomalie e ritardi di attuazione e per supportare il management e l'organo politico nella programmazione e riprogrammazione del PSR				
Indicatore	**Valore iniziale**	**Target**	**Consuntivo**	**Regole di calcolo**	**Risultato**
n. report di monitoraggio prodotti	0,00	32,00	36,00	Indicatore di volume - Quantità (crescita)	100
Azione	Standardizzare l'attuazione del Programma disponendo procedure omogenee e disposizioni comuni per le problematiche emergenti in corso di attuazione delle misure nonché recepire l'evoluzione normativa				
Indicatore	**Valore iniziale**	**Target**	**Consuntivo**	**Regole di calcolo**	**Risultato**
n documenti/dispositivi prodotti	0,00	12,00	12,00	Indicatore di volume - Quantità (crescita)	100

fonte: http://burc.regione.campania.it

Relazione sulla performance 2021

500700 - DIREZIONE GENERALE PER LE POLITICHE AGRICOLE, ALIMENTARI E FORESTALI

500701 - Ufficio Di Supporto alla Programmazione ed alla Gestione di Programmi ed Interventi Previsti dalla Politica Agricola Comune

Codice OBO	**2021OBO500701.05.01**
Descrizione OBO	**Garantire il coordinamento della programmazione, valutazione, monitoraggio e attuazione degli interventi finanziati dal Fondo FEASR**
Codice OBSAMOD	2021OBSA500700.05
Descrizione OBSAMOD	Campania innovativa, verde e solidale - Garantire l'efficace attuazione del Programma di Sviluppo Rurale della Campania 2014/2020
Relazione su monitoraggio e valutazione 31/12/2021	Per questo OBO sono state previste tre azioni relative alla gestione del Programma di Sviluppo Rurale (PSR), lo strumento regionale più significativo in campo agricolo. Si tratta di un programma che, seppure definito nei dettagli, necessita, tra l'altro, di una manutenzione annuale e di un monitoraggio attento per verificare che l'avanzamento nella sua realizzazione risulti compatibile con i tempi dettati dal Programma e concordati con la Commissione Europea in termini di avanzamento della spesa e delle realizzazioni. Gli indicatori delle tre azioni assegnate a tal fine, sono stati tutti conseguiti e con essi sono stati raggiunti gli indicatori del Programma. Relativamente all'Azione 1 La UOD ha governato l'intero processo consistente nelle attività di coordinamento e raccolta dati, di stesura della Relazione, di caricamento sul sistema SFC e di invio della Relazione Annuale di Attuazione (RAA-2021 anno di riferimento 2020) del PSR 2014-2020. La UOD ha curato l'elaborazione dei dati elementari di pagamento e fisici forniti dall'Organismo pagatore anche attraverso l'applicativo della RRN, il recupero e l'elaborazione degli indicatori di output fisico inseriti nella banca dati SiSMAR. Tali elaborazioni hanno consentito di implementare la parte "numerica" della RAA 2021 – anno di riferimento 2020. La relazione annuale è stata formalmente inviata ai Servizi della Commissione il 24 giugno 2021 dopo essere stata sottoposta ed approvata dal Comitato di Sorveglianza tramite procedura scritta. I Servizi della Commissione con comunicazione ref. Ares(2021) 4930175 - 03/08/2021 non hanno formulato osservazioni. Relativamente alla seconda Azione Nel corso del 2021 sono stati prodotti dalla UOD 36 report di monitoraggio. Per ogni aspetto indagato, finanziario, procedurale, fisico, i report periodici prodotti hanno restituito un dinamico cruscotto direzionale che ha permesso, in primis, al Dirigente della UOD di avere sempre una vision sull'andamento del Programma e disegnare strategie per recuperare eventuali ritardi e discrasie di attuazione, attraverso la convocazione ed i coordinamento di periodiche riunioni con i Soggetti Attuatori del Programma per l'analisi dei risultati di attuazione e la condivisione di strategie comuni da intraprendere per accelerare e recuperare eventuali ritardi. Dall'altro lato la UOD ha fornito costantemente alla Direzione Generale ed al decisore politico la panoramica necessaria ed il supporto per poter eseguire scelte strategiche di riallocazione finanziaria e modifiche varie al Programma. A titolo di esempio si citano solo alcune mail di trasmissione del 15/01/2021, del 17/04/2021, 15/06/2021 al Vicecapogabinetto, alla Programmazione Unitaria nonchè alla Direzione Generale e all'Assessore all'Agricoltura. Infine, relativamente all'Azione 3 Molteplici sono stati i documenti redatti dalla UOD al fine di standardizzare l'attuazione del Programma. Di seguito si citano i più rilevanti: I documenti predisposti sono stati recepiti dall'Autorità di Gestione con i seguenti provvedimenti: • DRD n. 48 del 02/03/2021, con cui è stata approvata la versione 6.0 delle "Disposizioni attuative generali - Misure connesse alla superficie e/o agli animali", propedeutica ai fini dell'apertura dei bandi della Campagna 2021, • DRD n. 50 del 31/01/2021, con cui sono state aggiornate le "Disposizioni attuative generali - Misure non connesse alla superficie e/o agli animali" (versione 3.3), alla luce dell'adozione delle nuove disposizioni regolamentari a livello comunitario, che hanno modificato la normativa per lo sviluppo rurale, nonché considerando le modifiche normative intervenute a livello nazionale (codice dei contratti pubblici, antimafia, etc.), le nuove disposizioni impartite dall'Organismo Pagatore AgEA e le modifiche ordinamentali (DGR 600/2020). A seguito dei confronti con l'OP e con le competenti UOD della Direzione Generale, sono state redatte note / circolari / istruzioni operative e procedurali atte a garantire l'uniformità dell'attuazione e la riduzione del tasso di errore. Di seguito gli estremi dei principali dispositivi approvati dall'AdG:

fonte: http://burc.regione.campania.it

Relazione sulla performance 2021

500700 - DIREZIONE GENERALE PER LE POLITICHE AGRICOLE, ALIMENTARI E FORESTALI

500701 - Ufficio Di Supporto alla Programmazione ed alla Gestione di Programmi ed Interventi Previsti dalla Politica Agricola Comune

Codice OBO	**2021OBO500701.05.01**
Descrizione OBO	**Garantire il coordinamento della programmazione, valutazione, monitoraggio e attuazione degli interventi finanziati dal Fondo FEASR**
Codice OBSAMOD	2021OBSA500700.05
Descrizione OBSAMOD	Campania innovativa, verde e solidale - Garantire l'efficace attuazione del Programma di Sviluppo Rurale della Campania 2014/2020
	• Nota prot. n. 2021.0045388 28/01/2021: Misure connesse alla superficie e/o agli animali - Disposizioni per i pagamenti campagne 2019 e 2020; • DRD n. 90 del 02/04/2021 ad oggetto: “Programma di Sviluppo Rurale Campania 2014/2020 - Bando tipologia di intervento 21.1.2, "Sostegno alle PMI attive nella trasformazione e commercializzazione nel comparto vinicolo", approvato con DRD n. 37 del 15/02/2021 - Procedure e Modello Organizzativo per l'istruttoria delle domande di sostegno. Procedura di istruttoria Domande di sostegno - TI 21.1.2; • Nota prot. n. 2021.0224545 del 27/04/2021: Misure connesse alla superficie e/o agli animali - Disposizioni per i pagamenti campagne 2019 e 2020; • Nota prot. n. 2021.0232061 29/04/2021: Misure connesse alla superficie e/o agli animali - Disposizioni per i pagamenti campagna 2020; • Nota prot .n. 2021.0264343 17/05/2021: Misure connesse alla superficie e/o agli animali - Disposizioni per i pagamenti campagna 2020; • Nota prot .2021.0388576 del 23/07/2021: Misure connesse alla superficie e/o agli animali - Disposizioni per i pagamenti campagne 2019 e 2020; • Circolare prot. 2021.0440621 del 06/09/2021: Misure non connesse alla superficie e/o agli animali - Svolgimento visite in situ e controlli in loco in emergenza COVID-19 (anno 2021); • Circolare prot. 2021.0486618 del 01/10/2021: Misure non connesse alla superficie e/o agli animali - Formazione e azioni correttive - Controlli spese personale. - Circolare n. 051511 del 11/02/2021: Circolare sulla chiusura dei procedimenti organizzativi . Nota del 23/03/2021: Nomina istruttori e Responsabili Unità dei controlli

fonte: http://burc.regione.campania.it

Relazione sulla performance 2021

500700 - DIREZIONE GENERALE PER LE POLITICHE AGRICOLE, ALIMENTARI E FORESTALI

500701 - Ufficio Di Supporto alla Programmazione ed alla Gestione di Programmi ed Interventi Previsti dalla Politica Agricola Comune

Codice OBOMOD	**2021OBO500701.05.02**			
Descrizione OBOMOD	**Assicurare il presidio delle misure del PSR Campania 2014/2020 affidate alla UOD 500701**			
Codice OBSAMOD	2021OBSA500700.05			
Descrizione OBSAMOD	Campania innovativa, verde e solidale - Garantire l'efficace attuazione del Programma di Sviluppo Rurale della Campania 2014/2020			
Missioni e Programmi	1601 - Agricoltura, politiche agroalimentari e pesca - Sviluppo del settore agricolo e del sistema agroalimentare			
Stakeholders				
Data inizio	01/01/2021	**Data fine**	31/12/2021	
Peso	20			
Obiettivo DEFR	Obiettivo Strategico DEFR			Sì
Altre PA o soggetti coinvolti	Mipaaf, AgEA, DGAgri Commissione Europea			
Capitoli				
Linea Azione	competitività delle imprese agricole, multifunzionalità, internazionalizzazione, rafforzamento delle filiere campane e sviluppo della finanza alternativa e innovativa.			
Risultato	100	**Risultato pesato**	20	

Azione	Predisposizione del bando della Misura 21.1.2 per supportare le imprese operanti nel comparto del vino particolarmente colpite dalla crisi conseguente alla pandemida da COVID-19				
Indicatore	**Valore iniziale**	**Target**	**Consuntivo**	**Regole di calcolo**	**Risultato**
Trasmissione della proposta di di approvazione del bando	Off	On	On	On/Off	100
Azione	Coordinamento e monitoraggio a livello regionale delle misure 3.1.1, 3.2.1, 16.4, 14 al fine di monitorarne l'avanzamento, standardizzarne l'attuazione intervenendo eventualmente con azioni correttive				
Indicatore	**Valore iniziale**	**Target**	**Consuntivo**	**Regole di calcolo**	**Risultato**
n. di report (semestrali)	0,00	8,00	8,00	Indicatore di volume - Quantità (crescita)	100
Azione	Attuazione della Misura 21.1.2 per supportare le imprese operanti nel comparto del vino particolarmente colpite dalla crisi conseguente alla pandemida da COVID-19 Liquidazione del sostegno per tutti i beneficiari decretati ammissibili				
Indicatore	**Valore iniziale**	**Target**	**Consuntivo**	**Regole di calcolo**	**Risultato**
importo di spesa liquidato da AgEA	0,00	2.727.378,00	3.067.199,00	Indicatore di valore - euro (crescita)	100

fonte: http://burc.regione.campania.it

Relazione sulla performance 2021

500700 - DIREZIONE GENERALE PER LE POLITICHE AGRICOLE, ALIMENTARI E FORESTALI

500701 - Ufficio Di Supporto alla Programmazione ed alla Gestione di Programmi ed Interventi Previsti dalla Politica Agricola Comune

Codice OBOMOD	**2021OBO500701.05.02**
Descrizione OBOMOD	**Assicurare il presidio delle misure del PSR Campania 2014/2020 affidate alla UOD 500701**
Codice OBSAMOD	2021OBSA500700.05
Descrizione OBSAMOD	Campania innovativa, verde e solidale - Garantire l'efficace attuazione del Programma di Sviluppo Rurale della Campania 2014/2020
Relazione su monitoraggio e valutazione 31/12/2021	Tutte le attività previste per questo Obiettivo sono state eseguite. Relativamente all'Azione 1, è stato predisposto il bando della TI 21.1.2, è stato trasmesso all'Autorità di Gestione ed è stato approvato con DRD 37 del 15. 02. 2021. Rispetto a questa attività c'è da precisare quanto segue. A causa del perdurare della crisi conseguente alla pandemia da COVID – 19 il Parlamento ed il Consiglio europeo, il 23 dicembre 2020, hanno approvato il Regolamento (UE) n. 2020/2220 con cui è stato introdotto l'articolo 7 che, al paragrafo 8, disciplina: «Il sostegno è erogato in forma di somma forfettaria da versare entro il 31 dicembre 2021, in base alle domande di sostegno approvate dall'autorità competente entro il 30 giugno 2021." Bisognava cogliere l'opportunità offerta dal nuovo regolamento intervenendo concretamente e celermente per almeno attenuare le conseguenze di una crisi che stava diventando difficile e complicata soprattutto per le PMI. Pertanto, ancor prima della definitiva approvazione del Regolamento (UE) 2020/2220, l'Assessorato all'Agricoltura ha pianificato un intervento ad hoc per il settore vitivinicolo presentando al Comitato di Sorveglianza del PSR Campania 2014/2020, attraverso l'Autorità di Gestione, una proposta di modifica del Programma che ha riguardato proprio l'introduzione, nell'ambito della Misura 21, della tipologia 21.1.2 - Sostegno alle PMI attive nella trasformazione e commercializzazione nel comparto vinicolo. Tale proposta è stata approvata dal Comitato di Sorveglianza nella seduta plenaria del 18/12/2020. Come si evince dal verbale del CdS, sia l'Assessore nel suo intervento, sia il Dott. Ansanelli nella sua relazione, hanno evidenziato come l'attivazione della Misura 21.1.2 rappresentasse, in un momento di estrema difficoltà per il comparto vitivinicolo, un obiettivo sfidante per le scadenze stringenti ma strategico per l'agricoltura regionale. Con nota 0047507 del 28/01/2021 la DG Risorse Umane ha dato avvio al processo di definizione degli obiettivi del Piano della Performance chiedendo alle strutture, SPL e SSL, di individuare gli obiettivi, OBSA e OBO, in coerenza con gli indirizzi politici e con gli indirizzi strategici regionali. Di conseguenza, nella successiva formulazione degli OBO, la UOD 500701 ha definito le azioni di pianificazione e attuazione della T.I. 21.1.2, alla stessa assegnate, in qualità di Soggetto Attuatore, in coerenza proprio con gli indirizzi politici e strategici definiti in seno al CdS. Pertanto, ai sensi dell'art. 4 dello SMIVAP, tale assegnazione è antecedente alla realizzazione del target dell'azione 1 dell'OBO 2021500701.05.02 (15/02/2021) Il caricamento sul portale dedicato ha solo formalizzato un percorso di un obiettivo essenziale e di non scontata realizzazione e d'altronde si sottolinea che nella fase di definizione degli obiettivi, avviata con la nota di gennaio, non era possibile prevedere la data di approvazione del PdP (avvenuta poi con DGR n. 78 del 02/03/2021), che quindi non può essere considerata come data di assegnazione. Preme sottolineare inoltre che: • l'azione 1 (Predisposizione del bando della Misura 21.1.2 per supportare le imprese operanti nel comparto del vino particolarmente colpite dalla crisi conseguente alla pandemia da COVID-19) è un processo ben più complesso della mera predisposizione del bando, individuato come target da raggiungere. Infatti il pieno conseguimento dell'azione 1 è stato raggiunto solo a seguito di molteplici attività dalle quali si evince chiaramente che la predisposizione del bando, è solo il primo, il più urgente, degli step di un articolato processo che, relativamente alle domande di sostegno, arriva sino alla approvazione della graduatoria con l'individuazione dei beneficiari ammessi. • l'obiettivo OBO2021500701.05.02 prevede tre azioni di cui l'azione 3 (Attuazione della Misura 21.1.2 per supportare le imprese operanti nel comparto del vino particolarmente colpite dalla crisi conseguente alla pandemia da COVID-19. Liquidazione del sostegno per tutti i beneficiari decretati ammissibili) è il vero output che completa l'attuazione della tipologia 21.1.2. E' pacifico che per liquidare tutte le domande di pagamento è necessario e propedeutico realizzare tutte le attività previste con l'azione 1. Pertanto le due azioni sono intimamente connesse e si può ritenere che l'azione 3 inglobi di fatto l'azione 1.

fonte: http://burc.regione.campania.it

Relazione sulla performance 2021

500700 - DIREZIONE GENERALE PER LE POLITICHE AGRICOLE, ALIMENTARI E FORESTALI

500701 - Ufficio Di Supporto alla Programmazione ed alla Gestione di Programmi ed Interventi Previsti dalla Politica Agricola Comune

Codice OBOMOD	**2021OBO500701.05.02**
Descrizione OBOMOD	**Assicurare il presidio delle misure del PSR Campania 2014/2020 affidate alla UOD 500701**
Codice OBSAMOD	2021OBSA500700.05
Descrizione OBSAMOD	Campania innovativa, verde e solidale - Garantire l'efficace attuazione del Programma di Sviluppo Rurale della Campania 2014/2020
	Si sarebbe potuto, più semplicemente, anche individuare solo la 3 come azione da realizzare nel PdP2021, ma c'era bisogno di una scansione temporale più definita, di una milestones da raggiungere precocemente e quindi con la massima urgenza. Era allora utile inserire l'azione 1 e con una tempistica ravvicinata (si era allora nel gennaio 2021) ed estremamente sfidante. A riprova di ciò, la UOD500701 al fine di rispettare i termini imposti dalle norme comunitarie ha fin da subito individuato tutte le azioni da intraprendere step by step costituendo un team al quale dapprima conferire il mandato per redigere il bando, e successivamente (vedi elenco successivo) raccogliere le domande, istruirle, completare le procedure sul portale SIAN, fare la graduatoria ed il relativo decreto. Di seguito i documenti: • nota n. 2021.0159391 del 23/03/2021 con la quale il Dirigente della UOD 500701 nomina gli istruttori ed i Responsabili dei controlli inerenti le domande di sostegno relative alla tipologia di intervento 21.1.2 • procedure per l'attuazione della verifica PMI – Nota metodologica • DRD n. 90 del 01/04/2021 – Procedure e modello organizzativo per l'istruttoria delle Domande di Sostegno – Tipologia 21.1.2 Si conclude evidenziando come gli sforzi per il pieno compimento dell'azione 1 hanno poi permesso di concentrarsi, in un secondo momento, sul raggiungimento del target relativo all'azione 3 con il pagamento, al 31 dicembre 2021, di circa 480 domande per un valore di oltre 3 Meuro raggiungendo i risultati che l'Ufficio aveva pianificato a gennaio 2021, in coerenza con gli indirizzi politici e strategici. In merito all'Azione 2 il coordinamento ed il monitoraggio delle misure del PSR gestite dalla UOD è stato assicurato attraverso continue interlocuzioni tra i Responsabili di Misura e le UOD attuative e sono stati redatti gli 8 report semestrali previsti che hanno consentito un'attenta valutazione dell'andamento delle Tipologie di intervento e, in alcuni casi, un tempestivo intervento di correzione delle azioni effettuate o di sollecitazione dei vari attori coinvolti. Infine, relativamente all'azione 3, l'obiettivo di spesa è stato raggiunto e superato avendo registrato, al 31.12.2021 per la tipologia 21.1.2, un importo di spesa liquidato da Agea pari a euro 3.067.199,00

fonte: http://burc.regione.campania.it

Relazione sulla performance 2021

500700 - DIREZIONE GENERALE PER LE POLITICHE AGRICOLE, ALIMENTARI E FORESTALI

500701 - Ufficio Di Supporto alla Programmazione ed alla Gestione di Programmi ed Interventi Previsti dalla Politica Agricola Comune

Codice OBO	**2021OBO500701.05.03**		
Descrizione OBO	**Assicurare il presidio della Misura 19 (LEADER) del PSR Campania 2014/2020**		
Codice OBSAMOD	2021OBSA500700.05		
Descrizione OBSAMOD	Campania innovativa, verde e solidale - Garantire l'efficace attuazione del Programma di Sviluppo Rurale della Campania 2014/2020		
Missioni e Programmi			
Stakeholders			
Data inizio	01/01/2021	**Data fine**	31/12/2021
Peso	15		
Obiettivo DEFR	Obiettivo Strategico DEFR		Sì
Altre PA o soggetti coinvolti	Mipaaf, AgEA, DG Agri Commissione Europea		
Codice obiettivo DEFR (solo per 2019)			
Capitoli			
Linea Azione	Tutela del paesaggio, conservazione e protezione del territorio agricolo, sviluppo dell'economia delle aree rurali e sostegno all'innovazione sociale per rinnovare le relazioni tra agricoltura e comunità locali.		
Risultato	100	**Risultato pesato**	15

Azione	Assegnazione dei fondi residui ai GAL (M 19.2)				
Indicatore	**Valore iniziale**	**Target**	**Consuntivo**	**Regole di calcolo**	**Risultato**
Definizione criteri di assegnazione	Off	On	On	On/Off	100
Azione	Coordinamento e monitoraggio a livello regionale delle misure LEADER 19.2 e 19.3al fine monitorarne l'avanzamento, standardizzarne l'attuazione intervenendo eventualmente con azioni correttive				
Indicatore	**Valore iniziale**	**Target**	**Consuntivo**	**Regole di calcolo**	**Risultato**
n. di report (semestrali)	0,00	2,00	2,00	Indicatore di volume - Quantità (crescita)	100
Azione	Garantire l'uniforme attuazione degli interventi finanziati dai GAL attraverso la predisposizione di apposita manualista				
Indicatore	**Valore iniziale**	**Target**	**Consuntivo**	**Regole di calcolo**	**Risultato**
N.documenti prodotti	0,00	1,00	1,00	Indicatore di volume - Quantità (crescita)	100

fonte: http://burc.regione.campania.it

Relazione sulla performance 2021

500700 - DIREZIONE GENERALE PER LE POLITICHE AGRICOLE, ALIMENTARI E FORESTALI

500701 - Ufficio Di Supporto alla Programmazione ed alla Gestione di Programmi ed Interventi Previsti dalla Politica Agricola Comune

Codice OBO	**2021OBO500701.05.03**
Descrizione OBO	**Assicurare il presidio della Misura 19 (LEADER) del PSR Campania 2014/2020**
Codice OBSAMOD	2021OBSA500700.05
Descrizione OBSAMOD	Campania innovativa, verde e solidale - Garantire l'efficace attuazione del Programma di Sviluppo Rurale della Campania 2014/2020
Relazione su monitoraggio e valutazione 31/12/2021	Questo OBO è rivolto alle attività di presidio della misura 19 nell'ambito LEADER, che sono state puntualmente svolte. In particolare, relativamente all'Azione 1, con nota n.2002.0543121 del 03.11.2021 la UOD ha supportato la Direzione Generale nel definire i criteri per l'assegnazione delle risorse finanziarie ai GAL e nel disporre che la redistribuzione ai GAL virtuosi delle risorse finanziarie residue della misura 19, non assegnate in sede di selezione di bando dei GAL e delle SSL, debba essere fatta tenendo conto del parametro della popolazione presente all'atto della presentazione delle Strategie di Sviluppo Locale nei territori dei 9 GAL aventi diritto, come da procedura di calcolo applicata. Con Provvedimento dirigenziale n.378 del 19.11.2021 applicando i criteri definiti sono stati assegnati ai GAL performanti i fondi residui della 19.2.1. Quindi i criteri di assegnazione sono stati definiti. Per quel che riguarda l'Azione 2 - Sono stati predisposti dei file per la raccolta dei dati presso i quindici Gruppi di Azione Locale operanti nella programmazione 2014-2020 per le attività delle sotto misure 19.2.1 Strategie e 19.3.1 Cooperazione. Raccolti i dati, con cadenza semestrale, è stato predisposto per ogni semestre, 30 giugno 2021 e 31 dicembre 2021, un report contenente lo stato dell'arte delle attività delle tipologie di misura per i GAL selezionati nella programmazione 2014-2020. Infine, in merito all'azione 3- Per garantire una uniforme attuazione degli interventi finanziati dai GAL è stata predisposta una apposita manualistica a supporto dell'obbligo in capo ai GAL di organizzare ed implementare adeguati meccanismi di tutoraggio, accompagnamento e supporto diretto, ai beneficiari sia in fase attuativa, che nella fase di organizzazione e controllo della documentazione tecnica/amministrativa da presentare a corredo delle DdP. Tale adempimento risponde alla finalità di ridurre i tempi necessari alla verifica istruttoria delle DdP da parte delle UOD-STP territoriali, nonché di ridurre la probabilità che le DdP siano soggette a riduzioni per inammissibilità della spesa o, nei casi peggiori, a revoche del finanziamento. La manualistica è stata notificata ai GAL per l'utilizzo con nota n.2021.0290418 del 31.05.2021

fonte: http://burc.regione.campania.it

Relazione sulla performance 2021

500700 - DIREZIONE GENERALE PER LE POLITICHE AGRICOLE, ALIMENTARI E FORESTALI

500701 - Ufficio Di Supporto alla Programmazione ed alla Gestione di Programmi ed Interventi Previsti dalla Politica Agricola Comune

Codice OBO	**2021OBO500701.24.01**			
Descrizione OBO	**Assicurare adempimenti adeguati e tempestivi in materia di anticorruzione, trasparenza e accesso**			
Codice OBSA	2021OBSA500700.24			
Descrizione OBSA	Garantire il corretto sviluppo, monitoraggio e controllo degli interventi in materia di trasparenza, di accesso e di prevenzione della corruzione			
Missioni e Programmi				
Stakeholders				
Data inizio	01/01/2021	**Data fine**	31/12/2021	
Peso	6			
Obiettivo DEFR	Obiettivo Strategico DEFR			No
Altre PA o soggetti coinvolti				
Codice obiettivo DEFR (solo per 2019)				
Capitoli				
Linea Azione				
Risultato	100	**Risultato pesato**	6	

Azione	Riscontro adeguato alle SPL di appartenenza sulle attività svolte e gli obblighi previsti in materia di anticorruzione e trasparenza				
Indicatore	**Valore iniziale**	**Target**	**Consuntivo**	**Regole di calcolo**	**Risultato**
n. di riscontri tempestivamente forniti alla SPL di appartenenza/n. di riscontri dovuti o richiesti dalla SPL di appartenenza	0,00%	100,00%	100,00%	Percentuale di realizzazione	100

fonte: http://burc.regione.campania.it

Relazione sulla performance 2021

500700 - DIREZIONE GENERALE PER LE POLITICHE AGRICOLE, ALIMENTARI E FORESTALI

500701 - Ufficio Di Supporto alla Programmazione ed alla Gestione di Programmi ed Interventi Previsti dalla Politica Agricola Comune

Codice OBO	**2021OBO500701.24.01**
Descrizione OBO	**Assicurare adempimenti adeguati e tempestivi in materia di anticorruzione, trasparenza e accesso**
Codice OBSA	2021OBSA500700.24
Descrizione OBSA	Garantire il corretto sviluppo, monitoraggio e controllo degli interventi in materia di trasparenza, di accesso e di prevenzione della corruzione
Relazione su monitoraggio e valutazione 31/12/2021	Tutte le richieste pervenute dalla DG 07 e per essa dallo Staff 500792 in materia di trasparenza e anticorruzione sono state riscontrate adeguatamente e con tempestività dalla UOD 01. Di seguito si da evidenza di alcuni dei riscontri dovuti e forniti tempestivamente: Richiesta DG07 del 11.01.2021 (mail) Rif nota Sostituto RPCT del 08/01/2021 Prot. 8688 Riscontro nota prot. 24706 del 18/01/2021 da riscontrare entro 18/01/2021 Richiesta DG07 del 15.01.2021 prot. 22052 Rif nota Sostituto RPCT del 14/01/2021 Prot. 18856 Riscontro nota prot. 45491 del 28/01/2021 da riscontrare entro 29/01/2021 Richiesta DG07 del 4.02.2021 (mail) Rif nota Dirigente della “UOD Rapporti con le OO. SS Istituti contrattuali e adempimenti connessi” del Riscontro nota prot. 65096 del 05/02/2021 03/02/2021 Prot. 59281 da riscontrare entro 19/02/2021 Richiesta DG07 del 22.02.2021 prot. 22052 Rif Misura 2.8 del PTPCT 2020/2022 Riscontro nota prot. 223052 del 26/04/2021 da riscontrare entro 30/04/2021 Richiesta DG07 del 24.03.2021 (mail) Rif nota RPCT del 22/03/2021 Prot. 156376 Riscontro nota prot. 183418 del 06/04/2021 da riscontrare entro 07/04/2021 Richiesta DG07 del 20.04.2021 (mail) Rif nota RPCT del 19/04/2021 Prot. 210531 Riscontro nota prot. 223061 del 26/04/2021 da riscontrare entro 28/04/2021 Richiesta DG07 del 24.06.2021 (mail) Rif nota RPCT del 23/06/2021 Prot. 336052 Riscontro nota prot. 352554 del 02/07/2021 da riscontrare entro 09/07/2021 Richiesta DG07 del 07.07.2021 (mail) Rif nota RPCT del 02/07/2021 Prot. 352099 Riscontro nota prot. 374237 del 15/07/2021 da riscontrare entro 16/07/2021 Richiesta DG07 del 19.08.2021 (mail) Rif nota Dirigente della “UOD Rapporti con le OO. SS Istituti contrattuali e adempimenti connessi” del Riscontro nota prot. 422701 del 19/08/2021 05/07/2021 Prot. 354806 da riscontrare ad horas Richiesta DG07 del 06.10.2021 (mail) Rif nota DG07 del 06/10/2021 prot. 494169 Riscontro nota prot. 506854 del 13/10/2021 da riscontrare entro 13/10/2021 Richiesta DG07 del 19.10.2021 (mail)

fonte: http://burc.regione.campania.it

Relazione sulla performance 2021

500700 - DIREZIONE GENERALE PER LE POLITICHE AGRICOLE, ALIMENTARI E FORESTALI

500701 - Ufficio Di Supporto alla Programmazione ed alla Gestione di Programmi ed Interventi Previsti dalla Politica Agricola Comune

Codice OBO	**2021OBO500701.24.01**
Descrizione OBO	**Assicurare adempimenti adeguati e tempestivi in materia di anticorruzione, trasparenza e accesso**
Codice OBSA	2021OBSA500700.24
Descrizione OBSA	Garantire il corretto sviluppo, monitoraggio e controllo degli interventi in materia di trasparenza, di accesso e di prevenzione della corruzione
	Rif nota DG07 del 19/10/2021 prot. 516965 Riscontro nota prot. 535117 del 28/10/2021 da riscontrare entro 10/11/2021 Richiesta DG07 del 21.10.2021 (mail) Rif nota UOD 501407 del 19/10/2021 prot. 516205 Riscontro a mezzo mail il 21/10/2021 da riscontrare entro 19/11/2021 Richiesta DG07 del 05.11.2021 (mail) Rif nota RPCT del 11/10/2021 prot. 501617 Riscontro a mezzo mail il 27/12/2021 da riscontrare entro 31/12/2021 Richiesta DG07 del 09.11.2021 (mail) Rif nota DG07 del 09/11/2021 prot. 555362 Riscontro nota prot. 580174 del 22/11/2021 da riscontrare entro 22/11/2021

fonte: http://burc.regione.campania.it

Relazione sulla performance 2021

500700 - DIREZIONE GENERALE PER LE POLITICHE AGRICOLE, ALIMENTARI E FORESTALI

500701 - Ufficio Di Supporto alla Programmazione ed alla Gestione di Programmi ed Interventi Previsti dalla Politica Agricola Comune

Codice OBO	**2021OBO500701.24.02**			
Descrizione OBO	**Garantire l'attuazione degli interventi in materia di trasparenza e di prevenzione della corruzione**			
Codice OBSA	2021OBSA500700.24			
Descrizione OBSA	Garantire il corretto sviluppo, monitoraggio e controllo degli interventi in materia di trasparenza, di accesso e di prevenzione della corruzione			
Missioni e Programmi				
Stakeholders				
Data inizio	01/01/2021	**Data fine**	31/12/2021	
Peso	6			
Obiettivo DEFR	Obiettivo Strategico DEFR			No
Altre PA o soggetti coinvolti				
Codice obiettivo DEFR (solo per 2019)				
Capitoli				
Linea Azione				
Risultato	100	**Risultato pesato**	6	

Azione	PTPCT 2020/2022 Monitoraggio sull'efficace attuazione della normativa in materia di astensione in caso di conflitti di interesse				
Indicatore	**Valore iniziale**	**Target**	**Consuntivo**	**Regole di calcolo**	**Risultato**
Report di monitoraggio con le informazioni sull'attuazione della normativa in materia	Off	On	On	On/Off	100

Azione	Verifica della coerenza tra e tipologie di procedimento ex art.35 D.Lgs. 33/3013, i processi mappati nel PTPCT e quelli eventualmente mappati per il controllo di gestione				
Indicatore	**Valore iniziale**	**Target**	**Consuntivo**	**Regole di calcolo**	**Risultato**
Produzione di un report finalizzato alla armonizzazione tra le tipologie di procedimento ex art. 35 D.Lgs 33/2013, i propcessi mappati nel PTPCT e quelli eventualmente mappati per il controllo di gestione	Off	On	On	On/Off	100

Relazione su monitoraggio e valutazione 31/12/2021	Relativamente all'Azione 1- Sono stati predisposti i report semestrali relativi al monitoraggio della misura obbligatoria in materia di comunicazione dei conflitti di interesse e obbligo di astensione per conto della struttura di appartenenza. Inoltre, è stata curata la raccolta delle dichiarazioni in merito all'obbligo di astensione in caso di conflitto di interessi rese dai colleghi della UOD per talune attività istruttorie. Per l'azione 2 - Sono state eseguite le verifiche di coerenza tra le tipologie di procedimento di cui all'art. 35 del D.Lgs. 33/2013 ed i processi che erano stati mappati nel PTPCT. Ai fini dell'armonizzazione si è evidenziato che i processi mappati per l'art. 35 non sono associabili con quelli identificati nel PTPCT. Le risultanze sono state riportate nel prospetto in excel trasmesso all'Ufficio di Staff92 con mail del 23/12/2021.

500701 - Ufficio Di Supporto alla Programmazione ed alla Gestione di Programmi ed Interventi Previsti dalla Politica Agricola Comune

fonte: http://burc.regione.campania.it

Relazione sulla performance 2021

500700 - DIREZIONE GENERALE PER LE POLITICHE AGRICOLE, ALIMENTARI E FORESTALI

500701 - Ufficio Di Supporto alla Programmazione ed alla Gestione di Programmi ed Interventi Previsti dalla Politica Agricola Comune

Risultato Struttura	100
Relazione del Dirigente	

fonte: http://burc.regione.campania.it

Relazione sulla performance 2021

500700 - DIREZIONE GENERALE PER LE POLITICHE AGRICOLE, ALIMENTARI E FORESTALI

500702 - Ufficio Centrale Supporto alle Imprese del settore agro-alimentare

Codice OBO	**2021OBO500702.04.02**			
Descrizione OBO	**Sostenere le imprese agricole nella gestione del rischio**			
Codice OBSAMOD	2021OBSA500700.04			
Descrizione OBSAMOD	Campania competitiva e di qualità - Sostenere e promuovere le imprese e la qualità dei prodotti dell'agroalimentare campano			
Missioni e Programmi				
Stakeholders				
Data inizio	01/01/2021	**Data fine**	31/12/2021	
Peso	20			
Obiettivo DEFR	Obiettivo Strategico DEFR			Sì
Altre PA o soggetti coinvolti	MIPAF			
Codice obiettivo DEFR (solo per 2019)				
Capitoli				
Linea Azione	Transizione giusta, gestione del rischio e resilienza			
Risultato	66,67	**Risultato pesato**	13,334000000000001	

Azione	Liquidazione aiuti previsti per il ristoro dei danni subiti dalle imprese agricole beneventane a causa dell'"evento siccitoso 2017"				
Indicatore	**Valore iniziale**	**Target**	**Consuntivo**	**Regole di calcolo**	**Risultato**
provvedimento di liquidazione	Off	On	On	On/Off	100

Azione	Monitoraggio delle azioni dirette ed indirette previste dal programma di azione e comunicazione sugli strumenti per la gestione del rischio in Campania.				
Indicatore	**Valore iniziale**	**Target**	**Consuntivo**	**Regole di calcolo**	**Risultato**
elaborazione del report	Off	On	Off	On/Off	0

Azione	istruttoria delle richieste di riconoscimento dello stato di calamità naturale finalizzate all'emissione dei provvedimenti di assegnazione degli aiuti previsti dalle normative vigenti				
Indicatore	**Valore iniziale**	**Target**	**Consuntivo**	**Regole di calcolo**	**Risultato**
numero di istruttorie svolte / numero di richieste pervenute	0,00%	100,00%	100,00%	Percentuale di realizzazione	100

fonte: http://burc.regione.campania.it

Relazione sulla performance 2021

500700 - DIREZIONE GENERALE PER LE POLITICHE AGRICOLE, ALIMENTARI E FORESTALI

500702 - Ufficio Centrale Supporto alle Imprese del settore agro-alimentare

Codice OBO	**2021OBO500702.04.02**
Descrizione OBO	**Sostenere le imprese agricole nella gestione del rischio**
Codice OBSAMOD	2021OBSA500700.04
Descrizione OBSAMOD	Campania competitiva e di qualità - Sostenere e promuovere le imprese e la qualità dei prodotti dell'agroalimentare campano
Relazione su monitoraggio e valutazione 31/12/2021	Azione 1: in data 20.09.2021, con DRD n.10, è stata disposta, a seguito di istruttoria con esito positivo, la liquidazione degli aiuti compensativi previsti dal D. Lgs. 102/2004, a favore di n. 55 imprese agricole della provincia di Benevento danneggiate dalla siccità del periodo marzo - settembre 2017. Azione 2: PREMESSA Il Reg UE 1305/2013, all'art. 36 co. 1, prevede l'erogazione di contributi finanziari finalizzati, tra l'altro, al pagamento di premi assicurativi a fronte del rischio di perdite economiche per gli agricoltori causate da avversità atmosferiche, epizoozie o fitopatie, infestazioni parassitarie, emergenze ambientali, anche versati a fondi di mutualizzazione. In aderenza alla suindicata norma, la Regione Campania, con D.G.R. 545 del 12/11/2019, ha disposto la definizione ed attuazione di un programma di azione e divulgazione presso le imprese agricole degli strumenti di gestione del rischio in agricoltura, sulla base delle economie emergenti dalla programmazione 2007-2013. Sulla base di tali premesse, con D.D. 252 del 30.12.2019 è stato disposto l'impegno a favore di IFEL per euro 380.000, per lo svolgimento delle azioni "dirette" previste dall'adottando "Programma di azione e comunicazione sugli strumenti per la gestione del rischio in Campania". Tuttavia, con nota prot. n. 542690 del 16/11/2020 l'IFEL comunicò la propria rinuncia alla collaborazione, trovandosi impossibilitata a procedere a definire nuove attività a carattere pluriennale in assenza di una Pianificazione Triennale. ITER PROCEDIMENTALE A questo punto, nel 2021, la UOD ha voluto porsi, quale obiettivo sfidante, in linea con quanto già deliberato dalla Regione nel 2019, l'attuazione e il monitoraggio del programma di gestione del rischio. Nella definizione del Programma si sono delineati quattro ostacoli: 1. assicurare la disponibilità delle risorse per l'attuazione del Programma. Solo successivamente all'approvazione delle variazioni al Bilancio previsionale, al DTA ed al Bilancio gestionale per il triennio 2021/2023 - DGR n. 229 del 26/05/2021 - con le quali sono stati istituiti i competenti capitoli di spesa per l'attuazione degli interventi previsti dall'adottando Programma di azione e comunicazione, si è potuto procedere alla definizione dello stesso. Pertanto, dopo aver lavorato alacremente alla definizione della strategia regionale, sulla base di un'attenta analisi delle criticità e dei punti di forza della gestione del rischio in Italia e in Campania, con DRD n. 218 del 1/7/2021, il Programma di azione e comunicazione sugli strumenti per la gestione del rischio in Campania è stato adottato. 2. Individuare un nuovo e/o nuovi partner per la realizzazione del programma. La realizzazione del Programma esecutivo, infatti, rimaneva subordinata a un nuovo affidamento delle attività. Al riguardo fu sondata la disponibilità della Società in house Sviluppo Campania e fu valutata l'opportunità di svolgere una parte delle attività in collaborazione con il CREA – Consiglio per la Ricerca in agricoltura e l'analisi dell'Economia Agraria. La complessità dell'organizzazione, dovuta alla molteplicità degli stakeholders coinvolti, ha rappresentato un ostacolo alla prosecuzione dei lavori: nel mese di settembre si sono tenuti n. 2 incontri per la definizione dei profili operativi del progetto. In particolare, in data 1 settembre 2021 si è tenuta la prima riunione durante la quale è stata concordata con Sviluppo Campania la presentazione del progetto esecutivo, condiviso anche con il CREA, entro il 20 settembre. In data 13 settembre 2021 si è poi tenuta una seconda riunione durante la quale si concordò che entro la data del 24 settembre ogni Organizzazione avrebbe proposto un progetto in linea con

fonte: http://burc.regione.campania.it

Relazione sulla performance 2021

500700 - DIREZIONE GENERALE PER LE POLITICHE AGRICOLE, ALIMENTARI E FORESTALI

500702 - Ufficio Centrale Supporto alle Imprese del settore agro-alimentare

Codice OBO	**2021OBO500702.04.02**
Descrizione OBO	**Sostenere le imprese agricole nella gestione del rischio**
Codice OBSAMOD	2021OBSA500700.04
Descrizione OBSAMOD	Campania competitiva e di qualità - Sostenere e promuovere le imprese e la qualità dei prodotti dell'agroalimentare campano

quanto previsto nel Programma in ordine alle attività di comunicazione e divulgazione da porre in essere presso i propri associati.
Di tali riunioni e del loro svolgimento si dà evidenza nella nota prot. n. 457642 del 16/09/2021.
Le scadenze concordate e previste durante queste riunioni, per la complessità delle azioni e per quanto in seguito riportato in merito alla riprogrammazione dei sistemi della gestione del rischio in agricoltura avvenuta in sede nazionale, non sono però state rispettate, tant'è che la Società in house Sviluppo Campania è stata nuovamente invitata a presentare la proposta esecutiva, con nota prot. 544050 del 03/11/2021. Il relativo progetto è stato poi acquisito, nella sua versione definitiva, con nota prot. 14108 del 01/12/2021.
3. Effettuare la verifica di congruità dei costi.
Come noto, ai fini dell'affidamento di un contratto avente ad oggetto servizi disponibili sul mercato in regime di concorrenza, l'art. 192 del D.lgs. 50/2016 prevede che le stazioni appaltanti effettuino preventivamente la valutazione sulla congruità economica dell'offerta dei soggetti in house, avendo riguardo all'oggetto e al valore della prestazione e dando conto nella motivazione del provvedimento di affidamento delle ragioni del mancato ricorso al mercato, nonché dei benefici per la collettività della forma di gestione prescelta, anche con riferimento agli obiettivi di universalità e socialità, di efficienza, di economicità e di qualità del servizio, nonché di ottimale impiego delle risorse pubbliche.
La verifica della congruità e ragionevolezza dei costi era, a sua volta, subordinata all'acquisizione dei dati e dei prospetti di budget presentati nel progetto di Sviluppo Campania, nel quale sono dettagliate le caratteristiche economiche del programma, con indicazione analitica delle singole voci di spesa, incluse le previsioni circa l'effort in giornate/uomo equivalenti, il costo unitario applicato, la durata della giornata lavorativa, i profili professionali del GdL da mettere a disposizione per la realizzazione della commessa.
Al riguardo, considerato che il progetto definitivo di Sviluppo Campania è pervenuto alla UOD 500702 solo il 01.12.2021, la valutazione della congruità dei costi non avrebbe potuto essere espletata prima di quella data. D'altronde, le attività di verifica si sono concluse celermente con verbale - prot. 2021.0653588 del 30.12.2021 - redatto nel mese stesso dell'acquisizione del progetto.
4. Riprogrammazione del Piano di gestione del rischio.
Infine, come già accennato, è stato necessario procedere ad una definizione delle attività in coerenza con la programmazione nazionale e comunitaria 2023/2027, che ha introdotto notevoli modifiche da considerare nella stesura dei piani esecutivi, tra cui l'inserimento della polizza catastrofale, da sostenere con il prelievo del 3% sulle risorse finanziarie del primo pilastro della PAC. A tal proposito è stato elaborato un position paper in merito al riparto delle risorse finanziarie previste dal programma nazionale, la cui prima bozza è stata trasmessa all'Assessore in data 9/11/2021. Con esso è stata richiamata la regionalizzazione di parte delle risorse finanziarie appostate per i sistemi della gestione del rischio in agricoltura.
Anche per questo motivo, solo con D.D. 603 del 31/12/2021 si è proceduto all'approvazione delle convenzioni tra la Regione Campania, la Società in house Sviluppo Campania SpA e il CREA.

CONCLUSIONI

Il report di monitoraggio non è stato realizzato per questa ragione: contro ogni previsione, e per motivi non addebitabili alla UOD – che assolutamente, per quanto evidenziato nella disamina dei fatti comprovati dalla successione degli atti e dei documenti prodotti, non ha mostrato alcuna inerzia in merito al perseguimento dell'obiettivo assegnato – l'attuazione del Programma ha subito involontari ritardi.
L'UOD, infatti, non poteva effettuare il monitoraggio delle azioni di un Programma di Comunicazione che, alla fine del 2021, non aveva ancora preso il via.

fonte: http://burc.regione.campania.it

Relazione sulla performance 2021

500700 - DIREZIONE GENERALE PER LE POLITICHE AGRICOLE, ALIMENTARI E FORESTALI

500702 - Ufficio Centrale Supporto alle Imprese del settore agro-alimentare

Codice OBO	**2021OBO500702.04.02**
Descrizione OBO	**Sostenere le imprese agricole nella gestione del rischio**
Codice OBSAMOD	2021OBSA500700.04
Descrizione OBSAMOD	Campania competitiva e di qualità - Sostenere e promuovere le imprese e la qualità dei prodotti dell'agroalimentare campano
	Pertanto, si richiede la neutralizzazione di questa azione. . Azione 3: con riguardo alle istruttorie delle richieste di riconoscimento dello stato di calamità naturale finalizzate all'emissione dei provvedimenti di assegnazione degli aiuti previsti dalle normative vigenti, risultano pervenute n. 190 istanze, tutte istruite, 55 con esito positivo. Pertanto, l'obiettivo si ritiene raggiunto pienamente.

fonte: http://burc.regione.campania.it

Relazione sulla performance 2021

500700 - DIREZIONE GENERALE PER LE POLITICHE AGRICOLE, ALIMENTARI E FORESTALI

500702 - Ufficio Centrale Supporto alle Imprese del settore agro-alimentare

Codice OBO	**2021OBO500702.05.01**			
Descrizione OBO	**assicurare il presidio delle misure del PSR Campania 2014/2020 affidate alla UOD 500702**			
Codice OBSAMOD	2021OBSA500700.05			
Descrizione OBSAMOD	Campania innovativa, verde e solidale - Garantire l'efficace attuazione del Programma di Sviluppo Rurale della Campania 2014/2020			
Missioni e Programmi				
Stakeholders				
Data inizio	01/01/2021	**Data fine**	31/12/2021	
Peso	60			
Obiettivo DEFR	Obiettivo Strategico DEFR			Sì
Altre PA o soggetti coinvolti	AGEA			
Codice obiettivo DEFR (solo per 2019)				
Capitoli				
Linea Azione	competitività delle imprese agricole, multifunzionalità, internazionalizzazione, rafforzamento delle filiere campane e sviluppo della finanza alternativa e innovativa.			
Risultato	100	**Risultato pesato**	60	

Azione	Predisposizione delle graduatoria regionale della misura 5.1.1/a e della T.I.21.1.1				
Indicatore	**Valore iniziale**	**Target**	**Consuntivo**	**Regole di calcolo**	**Risultato**
Numero di proposte di approvazione delle graduatorie trasmesse al Direttore Generale	0,00	2,00	2,00	Indicatore di volume - Quantità (crescita)	100

Azione	Monitoraggio semestrale di analisi dello stato di attuazione fisico e finanziario del PSR per le misure di propria competenza				
Indicatore	**Valore iniziale**	**Target**	**Consuntivo**	**Regole di calcolo**	**Risultato**
Numero report prodotti	0,00	2,00	2,00	Indicatore di volume - Quantità (crescita)	100

Azione	Approvazione dei bandi delle misure a superficie 10.1, 11 e 13 del PSR Campania 2014/2020				
Indicatore	**Valore iniziale**	**Target**	**Consuntivo**	**Regole di calcolo**	**Risultato**
Numero di bandi approvati	0,00	3,00	3,00	Indicatore di volume - Quantità (crescita)	100

fonte: http://burc.regione.campania.it

Relazione sulla performance 2021

500700 - DIREZIONE GENERALE PER LE POLITICHE AGRICOLE, ALIMENTARI E FORESTALI

500702 - Ufficio Centrale Supporto alle Imprese del settore agro-alimentare

Codice OBO	**2021OBO500702.05.01**
Descrizione OBO	**assicurare il presidio delle misure del PSR Campania 2014/2020 affidate alla UOD 500702**
Codice OBSAMOD	2021OBSA500700.05
Descrizione OBSAMOD	Campania innovativa, verde e solidale - Garantire l'efficace attuazione del Programma di Sviluppo Rurale della Campania 2014/2020
Relazione su monitoraggio e valutazione 31/12/2021	Azione 1: sono state predisposte le graduatorie regionali delle misure 5.1.1/a e delle T.I.21.1.1, approvate con DRD, in particolare: con DRD n.21/2021 e successiva rettifica n.170/2021 sono state approvate le graduatorie della tipologia di intervento 5.1.1/A; con DRD n. 45/2021 e successiva rettifica n.139/2021 sono state approvate le graduatorie della tipologia di intervento 21.1.1. Pertanto, l'obiettivo si ritiene pienamente raggiunto. Azione 2: Con email del 21 aprile 2021 inviata alla SPL di appartenenza è stato elaborato lo stato di attuazione di tutte le misure del PSR Campania 2014-2020 afferenti alla UOD 500702 (4.1.1.; progetto PIG; 6.4.1.; 5.1.1.; 4.1.3; 4.1.4). Con nota prot. 480869 del 29/09/2021 è stato trasmesso agli uffici territoriali e all'AdG un report sullo stato di attuazione della tipologia di misura 6.1.1. Azione 3: sono stati approvati i bandi delle misure 10.1, 11 e 13 del PSR Campania 2014/2020 con DRD n.107/2021: l'obiettivo è stato raggiunto.

fonte: http://burc.regione.campania.it

Relazione sulla performance 2021

500700 - DIREZIONE GENERALE PER LE POLITICHE AGRICOLE, ALIMENTARI E FORESTALI

500702 - Ufficio Centrale Supporto alle Imprese del settore agro-alimentare

Codice OBO	**2021OBO500702.05.02**			
Descrizione OBO	**Finanza innovativa:FEI monitoraggio della piattaforma di garanzia multiregionale**			
Codice OBSAMOD	2021OBSA500700.05			
Descrizione OBSAMOD	Campania innovativa, verde e solidale - Garantire l'efficace attuazione del Programma di Sviluppo Rurale della Campania 2014/2020			
Missioni e Programmi				
Stakeholders				
Data inizio	01/01/2021	**Data fine**	31/12/2021	
Peso	8			
Obiettivo DEFR	Obiettivo Strategico DEFR			Sì
Altre PA o soggetti coinvolti				
Codice obiettivo DEFR (solo per 2019)				
Capitoli				
Linea Azione	competitività delle imprese agricole, multifunzionalità, internazionalizzazione, rafforzamento delle filiere campane e sviluppo della finanza alternativa e innovativa.			
Risultato	100	**Risultato pesato**	8	

Azione	Monitoraggio di attuazione dello strumento della piattaforma multiregionale di garanzia promossa dal FEI				
Indicatore	**Valore iniziale**	**Target**	**Consuntivo**	**Regole di calcolo**	**Risultato**
realizzazione di un report annuale	Off	On	On	On/Off	100

Azione	Partecipazione ai comitati d'investimento per attività di aggiornamento dell'accordo istituito dalla piattaforma multiregionale di garanzia a seguito di eventuali modifiche regolamentari o di funzionamento per migliorare la performance dello strumento				
Indicatore	**Valore iniziale**	**Target**	**Consuntivo**	**Regole di calcolo**	**Risultato**
numero di partecipazione ai comitati	0,00	2,00	2,00	Indicatore di volume - Quantità (crescita)	100

Relazione su monitoraggio e valutazione 31/12/2021	Azione 1: Con verbale della bilaterale, del 28.07.2021, è stato aggiornato lo stato di attuazione dello strumento finanziario promosso dal FEI, nel merito della rideterminazione del contributo concesso. Inoltre nell'ambito della relazione annuale di attuazione del PSR è stato svolto il monitoraggio sull'andamento dello strumento finanziario. Azione 2: 1- in data 28.07.2021 presso la sede della Regione Campania in Napoli al Centro Direzionale Isola A6 piano 15° SALA RAMIERI, si è tenuta una videoconferenza con i funzionari del Fondo Europeo per gli investimenti (FEI) per discutere sulle opzioni per la rideterminazione dello strumento finanziario (Fondo di Fondi), gestito dal FEI. La bozza del verbale dell'incontro è stata trasmessa con email del 30/07/2021; 2- in data 12/10/2021, via videoconferenza, tramite piattaforma Webex, si è tenuto un ulteriore incontro del Comitato di investimento, a cui si è partecipato, a seguito di invito ricevuto con email del 28/09/2021. Vista la partecipazione a 2 incontri, l'obiettivo si ritiene pienamente raggiunto.

fonte: http://burc.regione.campania.it

Relazione sulla performance 2021

500700 - DIREZIONE GENERALE PER LE POLITICHE AGRICOLE, ALIMENTARI E FORESTALI

500702 - Ufficio Centrale Supporto alle Imprese del settore agro-alimentare

Codice OBO	**2021OBO500702.24.01**			
Descrizione OBO	**garantire l'attuazione degli interventi in materia di trasparenza e di prevenzione della corruzione.**			
Codice OBSA	2021OBSA500700.24			
Descrizione OBSA	Garantire il corretto sviluppo, monitoraggio e controllo degli interventi in materia di trasparenza, di accesso e di prevenzione della corruzione			
Missioni e Programmi				
Stakeholders				
Data inizio	01/01/2021	**Data fine**	31/12/2021	
Peso	6			
Obiettivo DEFR	Obiettivo Strategico DEFR			No
Altre PA o soggetti coinvolti				
Codice obiettivo DEFR (solo per 2019)				
Capitoli				
Linea Azione				
Risultato	100	**Risultato pesato**	6	

Azione	Verifica della coerenza tra le tipologie di procedimento ex art.35 Dlgs n. 33/2013 , i procesi mappati nel PTPCT e quelli eventualmente mappati per il controllo di gestione.				
Indicatore	**Valore iniziale**	**Target**	**Consuntivo**	**Regole di calcolo**	**Risultato**
elaborazione report finalizzato alla armonizzazione tra le tipologie di procedimento ex art.35 del Dlsg n.33/2913, i processi mappati nel PTPCT e quelli eventualmente mappati per il controllo di gestione.	Off	On	On	On/Off	100

Azione	Attuazione del D.lgs n.33/2013 art 26 e art.27 in merito agli obblighi di pubblicità e trasparenza				
Indicatore	**Valore iniziale**	**Target**	**Consuntivo**	**Regole di calcolo**	**Risultato**
n. di atti pubblicati / n. di atti per cui è dovuta la pubblicazione		100,00%	100,00%	Percentuale di realizzazione	100

Relazione su monitoraggio e valutazione 31/12/2021	Azione 1: dopo attenta ricognizione, è stato inviato il report finalizzato alla armonizzazione tra le tipologie di procedimento ex art.35 del D.lgs. n.33/2913, i processi mappati nel PTPCT e quelli eventualmente mappati per il controllo di gestione alla SPL di appartenenza, con email del 06.12.2021. Azione 2: la UOD ha pubblicato tutti gli atti adottati rientranti nell'ambito di applicazione dell'art. 26 e 27 del D. Lgs. n. 33/2013. Al riguardo si fa rilevare che nell'ambito del monitoraggio periodico sugli obblighi di trasparenza per l'anno 2021 non sono state rilevate criticità.

fonte: http://burc.regione.campania.it

Relazione sulla performance 2021

500700 - DIREZIONE GENERALE PER LE POLITICHE AGRICOLE, ALIMENTARI E FORESTALI

500702 - Ufficio Centrale Supporto alle Imprese del settore agro-alimentare

Codice OBO	**2021OBO500702.24.02**			
Descrizione OBO	**assicurare adempimenti adeguati e tempestivi in materia di anticorruzione trasparenza ed accesso**			
Codice OBSA	2021OBSA500700.24			
Descrizione OBSA	Garantire il corretto sviluppo, monitoraggio e controllo degli interventi in materia di trasparenza, di accesso e di prevenzione della corruzione			
Missioni e Programmi				
Stakeholders				
Data inizio	01/01/2021	**Data fine**	31/12/2021	
Peso	6			
Obiettivo DEFR	Obiettivo Strategico DEFR			No
Altre PA o soggetti coinvolti				
Codice obiettivo DEFR (solo per 2019)				
Capitoli				
Linea Azione	Transizione giusta, gestione del rischio e resilienza			
Risultato	100	**Risultato pesato**	6	

Azione	riscontro adeguato alla SPL di appartenenza sulle attività svolte e gli obblighi previsti in materia di anticorruzione e trasparenza.				
Indicatore	**Valore iniziale**	**Target**	**Consuntivo**	**Regole di calcolo**	**Risultato**
n°di riscontri tempestivamente forniti alla SPL di appartenenza/ N° di riscontri dovuti o richiesti dalla SPL di appartenenza	0,00%	100,00%	100,00%	Percentuale di realizzazione	100

Relazione su monitoraggio e valutazione 31/12/2021	La UOD 500702 ha riscontrato tempestivamente, nei tempi stabiliti, tutte le richieste pervenute dalla SPL in merito agli obblighi di trasparenza e anticorruzione. Di seguito si riportano gli estremi delle note più significative: prot. 72674 del 10/02/2021 Monitoraggio conflitto d'interessi e obbligo di astensione II semestre 2020 prot. 430703 del 30/08/2021 Monitoraggio conflitto d'interessi e obbligo di astensione I semestre 2021 prot. 581766 del 23/11/2021 Monitoraggio svolgimento di attività successiva alla cessazione del rapporto di lavoro - Misura obbligatoria 2.7 PTPCT prot. 31124 del 20/01/2021 - Monitoraggio periodico obblighi trasparenza (II semestre 2020) prot. 376253 del 16/07/2021 e Monitoraggio periodico obblighi trasparenza (I semestre 2021) email del 06/12/2021 con cui si riscontrava il risultato dell'avvenuta verifica dell'armonizzazione delle mappature dei processi di propria competenza prot. n. 222447 del 26/04/2021 - Misura 2.8 PTPCT I fase Email del 26/10/2021 - Misura 2.8 PTPCT II fase Email del 7/07/2021 - Registro Accesso agli atti I semestre 2021 Email del 11/10/2021 - PTPTC Monitoraggio anno 2021 - Misura 2.2 Sulla scorta di quanto relazionata, si afferma che il target è stato raggiunto.

500702 - Ufficio Centrale Supporto alle Imprese del settore agro-alimentare

Risultato Struttura	93,33
Relazione del Dirigente	

fonte: http://burc.regione.campania.it

Relazione sulla performance 2021

500700 - DIREZIONE GENERALE PER LE POLITICHE AGRICOLE, ALIMENTARI E FORESTALI

500703 - Infrastrutture Rurali ed Aree Interne

Codice OBO	**2021OBO500703.05.01**			
Descrizione OBO	**Assicurare il presidio delle tip.int.del PSR 14/20 affidate alla UOD 500703 A REGIA (4.3.2, 6.2.1, prog.coll.6.4.2+7.6.1-B1, 7.2.1, 7.2.2, 7.4.1, 7.5.1 e 7.6.1-A,B2) e A TITOLARITA`(7.1.1 e 7.3.1)**			
Codice OBSAMOD	2021OBSA500700.05			
Descrizione OBSAMOD	Campania innovativa, verde e solidale - Garantire l'efficace attuazione del Programma di Sviluppo Rurale della Campania 2014/2020			
Missioni e Programmi				
Stakeholders				
Data inizio	01/01/2021	**Data fine**	31/12/2021	
Peso	40			
Obiettivo DEFR	Obiettivo Strategico DEFR			No
Altre PA o soggetti coinvolti				
Codice obiettivo DEFR (solo per 2019)				
Capitoli				
Linea Azione				
Risultato	100	**Risultato pesato**	40	

Azione	Adozione delle disposizioni attuative della tip.int. A REGIA 16.7.1-azione B				
Indicatore	**Valore iniziale**	**Target**	**Consuntivo**	**Regole di calcolo**	**Risultato**
Adozione del provvedimento di approvazione delle disposizioni		On		On/Off	
Azione	Coordinamento delle t.i. A REGIA (tip.int. 4.3.2, 6.2.1, prog.coll. 6.4.2+7.6.1- B1, 7.2.1, 7.2.2, 7.4.1, 7.5.1, 7.6.1-A,B2 e 16.7) e monitoraggio e analisi del raggiungimento dell`obiettivo finanziario assegnato				
Indicatore	**Valore iniziale**	**Target**	**Consuntivo**	**Regole di calcolo**	**Risultato**
Report semestrale di monitoraggio e analisi relativo al raggiungimento dell`obiettivo finanziario per le t.i. A REGIA affidate alla UOD 03		2,00	2,00	Indicatore di volume - Quantità (crescita)	100
Azione	Attuazione delle tip.int. A TITOLARITA' (tip. int. 7.1.1 e 7.3.1)				
Indicatore	**Valore iniziale**	**Target**	**Consuntivo**	**Regole di calcolo**	**Risultato**
N° di domande di pagamento istruite sul totale delle domande di pagamento pervenute		80,00%		Percentuale di realizzazione	

fonte: http://burc.regione.campania.it

Relazione sulla performance 2021

500700 - DIREZIONE GENERALE PER LE POLITICHE AGRICOLE, ALIMENTARI E FORESTALI

500703 - Infrastrutture Rurali ed Aree Interne

Codice OBO	**2021OBO500703.05.01**
Descrizione OBO	**Assicurare il presidio delle tip.int.del PSR 14/20 affidate alla UOD 500703 A REGIA (4.3.2, 6.2.1, prog.coll.6.4.2+7.6.1-B1, 7.2.1, 7.2.2, 7.4.1, 7.5.1 e 7.6.1-A,B2) e A TITOLARITA`(7.1.1 e 7.3.1)**
Codice OBSAMOD	2021OBSA500700.05
Descrizione OBSAMOD	Campania innovativa, verde e solidale - Garantire l'efficace attuazione del Programma di Sviluppo Rurale della Campania 2014/2020
Relazione su monitoraggio e valutazione 31/12/2021	Il monitoraggio (1° semestre: prot. 464950del 21/09/21 - 2° semestre: prot. 17434 del 13/01/22) ha evidenziato il corretto e sollecito completamento di tutte le attività riconducibili al presente obiettivo, che in molti casi hanno ampiamente superato le aspettative. In particolare: (AZIONE 1 – Adozione delle disposizioni attuative della tip.int. A REGIA 16.7.1- azione B). Sono state predisposte le Disposizioni attuative, per le quali la Direzione Generale ha preferito rimandare l'adozione al mese di febbraio 2022. La Direzione ha infatti deciso di procedere, in via prioritaria, alla pubblicazione della preinformativa (avvenuta, infatti, il 31.1.2022 e disponibile al seguente link del sito istituzionale http://agricoltura.regione.campania.it/comunicati/comunicato_31-01-22.html) rimandando a un momento successivo l'adozione delle disposizioni e la pubblicazione del bando, che si potranno così giovare del feedback raccolto sulla preinformativa. Si fa presente che l'adozione del provvedimento di approvazione delle disposizioni suddette era subordinata all'approvazione della modifica del PSR 2014/2022 da parte della Commissione Europea. La presentazione della modifica, e quindi la relativa approvazione era di fatto a sua volta subordinata all'approvazione in Consiglio dei Ministri circa la ripartizione delle risorse aggiuntive da destinare al PSR avvenuta solo a fine giugno 2021 (contro una previsione iniziale che la collocava entro marzo e sulla quale era stato assegnato l'indicatore relativo all'azione 1 dall'AdG). Una volta avuta la certezza delle risorse da riprogrammare per l'uscita dei bandi, l'AdG ha potuto concretamente lavorare alla definizione della modifica del Programma che, dati i tempi tecnici necessari, è approdata in Comitato di Sorveglianza l'8 ottobre 2021 per essere approvata dalla Commissione il 16/11/2021), e concludere definitivamente l'iter di approvazione con la DGR di presa d'atto 522 del 23/11/2021 (versione 10.1 del PSR 2014/2022). A seguito di quanto descritto e senza inerzia l'UOD ha effettuato le seguenti attività: 1. attivazione della procedura scritta di approvazione dei criteri di selezione da parte del Comitato di Sorveglianza e relativa approvazione, giusto DDR n. 326 del 15.10.2021; 2. implementazione degli Indicatori di Controllo (ICO), degli Elementi di Controllo (EC) e dei passi sulla piattaforma del Valutazione Controllo e Monitoraggio (VCM) del PSR e relativa validazione da parte di AGEA in novembre. L'AdG per ovvi motivi di opportunità rispetto alla data (23 novembre 2021) della DGR di presa d'atto della versione 10.1 del PSR 2014/2022, e al periodo di apertura del bando 30 gg che avrebbe visto la scadenza per la presentazione delle domande al 24 dicembre ha ritenuto disporre con nota, prot. n.642390 del 22.12.2021, di cui si allega copia che l'uscita del bando della Tip. 16.7.1 dovesse avvenire a febbraio 2022 e non più entro la fine dell'anno 2021. Si chiede pertanto la neutralizzazione dell'azione in questione, dal momento che la mancata adozione delle disposizioni attuative entro il 2021 non è addebitabile alla UOD. (AZIONE 2 - Coordinamento per le t.i. A REGIA , monitoraggio ed analisi del raggiungimento dell'obiettivo finanziario assegnato). Sono state effettuate tutte le necessarie attività di coordinamento a supporto degli Uffici prov.li attuatori, facendo ricorso a circolari esplicative, riunioni e comunicazioni: tutti gli Uffici prov.li, pertanto, hanno avuto il supporto necessario per l'attuazione delle varie t.i. A causa della pandemia da Covid19, la maggior parte delle riunioni è stata tenuta con modalità a distanza. Sono stati redatt due report: prot. n. 464950, del 21/09/2021 e prot. n. 17434, del 13/01/2022 (target = 2). (AZIONE 3 - Attuazione della t.i. A TITOLARITA' 7.1.1 e 7.3.1) Nonostante le azioni attuate dalla UOD affinché i beneficiari procedessero nell'avanzamento, nel corso dell'intero anno non è pervenuta alcuna domanda di pagamento. TOTALE 100% (target = 80%).

fonte: http://burc.regione.campania.it

Relazione sulla performance 2021

500700 - DIREZIONE GENERALE PER LE POLITICHE AGRICOLE, ALIMENTARI E FORESTALI

500703 - Infrastrutture Rurali ed Aree Interne

Codice OBO	**2021OBO500703.07.01**		
Descrizione OBO	**Presidio del dissesto idrogeologico nelle zone rurali (per il tramite dei Consorzi di Bonifica e Irrigazione) e Gestione efficiente delle risorse idriche per l'agricoltura (attraverso la t.i. "a regia regionale" 4.3.2 del PSR Campania 2014-20)**		
Codice OBSA	2021OBSA500700.07		
Descrizione OBSA	Campania Protetta - Ambiente, Territorio, Risorse - Garantire la realizzazione degli interventi finanziati dal FSC e delle attività istituzionali volte alla protezione e tutela degli Habitat agricoli e forestali		
Missioni e Programmi			
Stakeholders			
Data inizio	01/01/2021	**Data fine**	31/12/2021
Peso	40		
Obiettivo DEFR	Obiettivo Strategico DEFR		Sì
Altre PA o soggetti coinvolti			
Codice obiettivo DEFR (solo per 2019)			
Capitoli			
Linea Azione	Gestione efficiente delle risorse idriche per l’agricoltura e presidio del dissesto idrogeologico nelle zone rurali		
Risultato	100	**Risultato pesato**	40

fonte: http://burc.regione.campania.it

Relazione sulla performance 2021

500700 - DIREZIONE GENERALE PER LE POLITICHE AGRICOLE, ALIMENTARI E FORESTALI

500703 - Infrastrutture Rurali ed Aree Interne

Codice OBO	**2021OBO500703.07.01**
Descrizione OBO	**Presidio del dissesto idrogeologico nelle zone rurali (per il tramite dei Consorzi di Bonifica e Irrigazione) e Gestione efficiente delle risorse idriche per l'agricoltura (attraverso la t.i. "a regia regionale" 4.3.2 del PSR Campania 2014-20)**
Codice OBSA	2021OBSA500700.07
Descrizione OBSA	Campania Protetta - Ambiente, Territorio, Risorse - Garantire la realizzazione degli interventi finanziati dal FSC e delle attività istituzionali volte alla protezione e tutela degli Habitat agricoli e forestali

Azione	Coordinamento delle attività dei soggetti attuatori, propedeutico all'emissione dei provvedimenti di concessione dei finanziamenti di cui alla t.i.4.3.2 del PSR.2014-2020 (per i Consorzi di Bonifica beneficiari: Sannio Alifano, Velia e Ufita) e coordinamento delle attività successive				
Indicatore	**Valore iniziale**	**Target**	**Consuntivo**	**Regole di calcolo**	**Risultato**
Report annuale delle attività di coordinamento svolte ed analisi dello stato di attuazione della t.i.		On	On	On/Off	100

Azione	Concessione, ai Consorzi di Bonifica, di contributi sulle spese / corrispettivi per il consumo di energia elettrica relativo all`esercizio degli impianti pubblici di bonifica (art.8, c.6, L.R.4/03 smi) e dei contributi finalizzati a sostenere la gestione delle opere e degli impianti realizzati e in esercizio (art.10 LR.4/03 smi)				
Indicatore	**Valore iniziale**	**Target**	**Consuntivo**	**Regole di calcolo**	**Risultato**
N° decreti dirigenziali di concessione / impegno / liquidazione dei contributi / corrispettivi		25,00	56,00	Indicatore di volume - Quantità (crescita)	100

Azione	Attuazione: del Piano di Valorizzazione del territorio del disciolto Consorzio di bonifica Valle Telesina, per il tramite del CdB Sannio Alifano (L.R. 60/2018, art.1, co.4, 6 e 7) e del Piano di Valorizzazione del territorio del Consorzio di bonifica Aurunco, per il tramite del CdB Volturno (L.R.60/2018, art.1, co.5, 6 e 7)				
Indicatore	**Valore iniziale**	**Target**	**Consuntivo**	**Regole di calcolo**	**Risultato**
N° decreti dirigenziali di liquidazione dei contributi		2,00	3,00	Indicatore di volume - Quantità (crescita)	100

fonte: http://burc.regione.campania.it

Relazione sulla performance 2021

500700 - DIREZIONE GENERALE PER LE POLITICHE AGRICOLE, ALIMENTARI E FORESTALI

500703 - Infrastrutture Rurali ed Aree Interne

Codice OBO	**2021OBO500703.07.01**
Descrizione OBO	**Presidio del dissesto idrogeologico nelle zone rurali (per il tramite dei Consorzi di Bonifica e Irrigazione) e Gestione efficiente delle risorse idriche per l'agricoltura (attraverso la t.i. "a regia regionale" 4.3.2 del PSR Campania 2014-20)**
Codice OBSA	2021OBSA500700.07
Descrizione OBSA	Campania Protetta - Ambiente, Territorio, Risorse - Garantire la realizzazione degli interventi finanziati dal FSC e delle attività istituzionali volte alla protezione e tutela degli Habitat agricoli e forestali
Relazione su monitoraggio e valutazione 31/12/2021	Tutte le attività riconducibili al presente obiettivo sono state correttamente e sollecitamente completate, in molti casi superando ampiamente le aspettative. In particolare: (AZIONE 1) – Coordinamento delle attività dei soggetti attuatori, propedeutico all'emissione dei provvedimenti di concessione dei finanziamenti di cui alla t.i. 4.3.2 del PSR 2014-2020 (per i Consorzi di Bonifica beneficiari: Sannio Alifano, Velia e Ufita) e coordinamento delle attività successive. Sono state effettuate tutte le necessarie attività di coordinamento a supporto degli Uffici prov.li attuatori, al fine di provvedere all'emissione del provvedimenti di concessione dei finanziamenti di cui alla t.i. 4.3.2 del PSR 2014-2020 per i Consorzi di Bonifica beneficiari: Sannio Alifano, Velia e Ufita come da relazione datata 22.12.2021. Target: report annuale: on (AZIONE 2 – Concessione, ai Consorzi di Bonifica, di contributi sulle spese /corrispettivi per il consumo di energia elettrica relativo all`esercizio degli impianti pubblici di bonifica (art.8, c.6, L.R. 4/03 smi) e dei contributi finalizzati a sostenere la gestione delle opere e degli impianti realizzati e in esercizio (art.10 LR.4/03 smi). Ai sensi dell' art.8, c.6, L.R.4/03 smi sono stati predisposti ed approvati in e-grammata: n.9 decreti di concessione e contestuale impegno relativi all'esercizio 2021; n. 9 decreti di liquidazione dell'80% del contributo e n.9 decreti di un ulteriore acconto corrisposto per il caro energia 2021 - TOTALE: n.27 decreti. Ai sensi dell' art.10, L.R.4/03 smi sono stati predisposti ed approvati in e-grammata: n. 1 decreto di prenotazione d'impegno per l'intero importo disponibile di euro 2.000.000,00, n. 2 decreti di concessione ed approvazione dei riparti di anticipo e saldo, n. 13 decreti di impegno (tra anticipo e saldo) e n. 13 decreti di liquidazione (tra anticipo e saldo) – TOTALE: n.29 decreti. TOTALE complessivo: n.56 decreti (target = 25). (AZIONE 3 – attuaz. del Piano di Valorizz. del territorio del disciolto Consorzio di bonifica Valle Telesina, per il tramite del CdB Sannio Alifano (L.R. 60/2018,art.1, co.4,6 e7) e del Piano di Valorizzazione del territorio del Consorzio di bonifica Aurunco, per il tramite del CdB Volturno (L.R. 60/2018, art.1. co. 5,6 e 7) Nel corso del 2021, in prosieguo alle attività poste in essere nel 2020, sono state disposte, a seguito dell'espletamento delle attività da parte dei CdB e delle relative rendicontazioni, le seguenti liquidazioni: • al CdB Sannio Alifano, con DD.UOD500703 n°18 del 16.06.2021, è stata liquidata la 2° rata della Linea 1 di intervento per un importo di € 627.083,34 euro; • al CdB Sannio Alifano, con DD n. 92 del 02.12.2021 è stata liquidata la terza rata della Linea 2 di intervento per un importo di euro 372.916,66; • al CdB Volturno è stata liquidata la terza rata di €.586.006,40 con DD.93 del 02.12.2021. TOTALE: n. 3 decreti di liquidazione (target=2 superato).

fonte: http://burc.regione.campania.it

Relazione sulla performance 2021

500700 - DIREZIONE GENERALE PER LE POLITICHE AGRICOLE, ALIMENTARI E FORESTALI

500703 - Infrastrutture Rurali ed Aree Interne

Codice OBO	**2021OBO500703.24.01**		
Descrizione OBO	**Garantire l'attuazione degli interventi in materia di trasparenza e di prevenzione della corruzione**		
Codice OBSA	2021OBSA500700.24		
Descrizione OBSA	Garantire il corretto sviluppo, monitoraggio e controllo degli interventi in materia di trasparenza, di accesso e di prevenzione della corruzione		
Missioni e Programmi			
Stakeholders			
Data inizio	01/01/2021	**Data fine**	31/12/2021
Peso	10		
Obiettivo DEFR	Obiettivo Strategico DEFR		No
Altre PA o soggetti coinvolti			
Codice obiettivo DEFR (solo per 2019)			
Capitoli			
Linea Azione			
Risultato	100	**Risultato pesato**	10

Azione	Verifica della coerenza tra le tipologie di procedimento ex art.35 D.Lgs. 33/2013, i processi mappati nel PTPCT e quelli eventualmente mappati per il controllo di gestione				
Indicatore	**Valore iniziale**	**Target**	**Consuntivo**	**Regole di calcolo**	**Risultato**
Produzione di un report finalizzato all'armonizzazione tra le tipologie di procedimento ex art.35 D.Lgs.33/2013, i processi mappati nel PTPCT e quelli eventualmente mappati per il controllo di gestione		On	On	On/Off	100

Azione	Attuazione di uno degli obblighi riportati nell'Allegato IV del PTPCT: obbligo di pubblicazione di cui all'art.22 del D.Lgs.33/2013 s.m.i. (dati relativi agli enti pubblici vigilati - Consorzi di Bonifica)				
Indicatore	**Valore iniziale**	**Target**	**Consuntivo**	**Regole di calcolo**	**Risultato**
Rispetto dell'obbligo di pubblicazione individuato		100,00%	100,00%	Percentuale di realizzazione	100

fonte: http://burc.regione.campania.it

Relazione sulla performance 2021

500700 - DIREZIONE GENERALE PER LE POLITICHE AGRICOLE, ALIMENTARI E FORESTALI

500703 - Infrastrutture Rurali ed Aree Interne

Codice OBO	**2021OBO500703.24.01**
Descrizione OBO	**Garantire l'attuazione degli interventi in materia di trasparenza e di prevenzione della corruzione**
Codice OBSA	2021OBSA500700.24
Descrizione OBSA	Garantire il corretto sviluppo, monitoraggio e controllo degli interventi in materia di trasparenza, di accesso e di prevenzione della corruzione
Relazione su monitoraggio e valutazione 31/12/2021	Tutte le attività riconducibili al presente obiettivo sono state correttamente e sollecitamente completate, in molti casi superando ampiamente le aspettative. In particolare: (AZIONE 1 – Verifica della coerenza tra le tipologie di procedimento ex art.35 D.Lgs.33/2013, i processi mappati nel PTPCT e quelli eventualmente mappati per il controllo di gestione) E' stato puntualmente realizzato il report finalizzato all'armonizzazione tra le tipologie di procedimento ex art.35 D.Lgs. n. 33/2013, i processi mappati nel PTPCT e quelli eventualmente mappati per il controllo di gestione e trasmesso allo Staff 500792 con email del 13/12/2021. (AZIONE 2 - Attuazione di uno degli obblighi nell'Allegato IV del PTPCT: obbligo di pubblicaz. di cui all'art.22 del D.Lgs.33/13 - dati rel. agli Enti Pubblici Vigilati Consorzi di Bonifica). L'attuazione di quanto richiesto è testimoniata dai report inviati allo Staff 50.07.92 di seguito indicati: prot. n. 266830 del 18.05.2021, agg. prot. n.333396 del 22.06.2021, prot. n. 408056 del 4.08.2021 e prot. 598610 del 30.11.2021. Pertanto, i dati relativi agli Enti Pubblici Vigilati - Consorzi di Bonifica sono stati puntualmente aggiornati. RISULTATO: 100% (target = 100%).

fonte: http://burc.regione.campania.it

Relazione sulla performance 2021

500700 - DIREZIONE GENERALE PER LE POLITICHE AGRICOLE, ALIMENTARI E FORESTALI

500703 - Infrastrutture Rurali ed Aree Interne

Codice OBO	**2021OBO500703.24.02**		
Descrizione OBO	**Assicurare adempimenti adeguati e tempestivi in materia di anticorruzione, trasparenza e accesso**		
Codice OBSA	2021OBSA500700.24		
Descrizione OBSA	Garantire il corretto sviluppo, monitoraggio e controllo degli interventi in materia di trasparenza, di accesso e di prevenzione della corruzione		
Missioni e Programmi			
Stakeholders			
Data inizio	01/01/2021	**Data fine**	31/12/2021
Peso	10		
Obiettivo DEFR	Obiettivo Strategico DEFR		No
Altre PA o soggetti coinvolti			
Codice obiettivo DEFR (solo per 2019)			
Capitoli			
Linea Azione			
Risultato	100	**Risultato pesato**	10

Azione	Riscontro adeguato alla Direzione Generale di appartenenza sulle attività svolte e gli obblighi previsti in materia di anticorruzione e trasparenza				
Indicatore	**Valore iniziale**	**Target**	**Consuntivo**	**Regole di calcolo**	**Risultato**
N° di riscontri tempestivamente forniti alla D.G. di appartenenza / N° di riscontri dovuti o richiesti dalla D.G. di appartenenza		100,00%	100,00%	Percentuale di realizzazione	100

fonte: http://burc.regione.campania.it

Relazione sulla performance 2021

500700 - DIREZIONE GENERALE PER LE POLITICHE AGRICOLE, ALIMENTARI E FORESTALI

500703 - Infrastrutture Rurali ed Aree Interne

Codice OBO	**2021OBO500703.24.02**
Descrizione OBO	**Assicurare adempimenti adeguati e tempestivi in materia di anticorruzione, trasparenza e accesso**
Codice OBSA	2021OBSA500700.24
Descrizione OBSA	Garantire il corretto sviluppo, monitoraggio e controllo degli interventi in materia di trasparenza, di accesso e di prevenzione della corruzione
Relazione su monitoraggio e valutazione 31/12/2021	Tutte le attività riconducibili al presente obiettivo sono state correttamente e sollecitamente completate, in molti casi superando ampiamente le aspettative. In particolare: (AZIONE 1 - Riscontro adeguato alla Direzione Generale di appartenenza sulle attività svolte e gli obblighi previsti in materia di anticorruzione e trasparenza). Sono stati forniti tempestivamente e trasmessi alla DG di appartenenza tutti i riscontri richiesti: - Prot. 068784 del 08/02/2021 – Adempimenti in materia di trasparenza – controllo decreti emessi e non pubblicati nel 2020; - Prot. 071782 del 09/02/2021 – Adempimenti di cui all'art. 14, comma 1 quinquies del D.Lgs. 33/2013 – Pubblicazione curricula titolari di Posizione Organizzativa. Riscontro nota 62447 del 04/02/2021 DG 500700; - Prot. 124638 del 05/03/2021 – Attuazione della Misura di prevenzione del rischio n. 2.8 del vigente Piano Triennale per la Prevenzione della Corruzione e della Trasparenza (PTPCT 2020/2022). Monitoraggio anno 2021. Riscontro nota prot. 96094 del 22/02/2021 della D.G. 500700; - Prot. 225046 del 27/04/2021 – Obblighi di trasparenza ex art. 12, comma 1 bis del D.Lgs. 33/2013 (oneri informativi per i cittadini e imprese). Riscontro nota RPCT prot. 210531 del 19/04/2021; - Prot. 309098 del 09/06/2021 – Attuazione della misura di prevenzione del rischio n. 2.8 del vigente PTPCT 2021/2023. Riscontro nota prot. 306747 dell'8/06/2021 della DG 500700 – richiesta dati per controllo a campione su dichiarazioni rese dai dipendenti in ordine all'assenza di condanne; - Prot. 350802 del 01/07/2021 – Rif. Nota prot. 336052 del 23/06/2021 ed e-mail del 24/06/2021 – Registro degli accessi – Obblighi di pubblicazione – Linee Guida ANAC/FOIA – Delib. n. 1309 derl 28/12/2016 e ss.mm.ii. - I° semestre 2021; - Prot. 365186 del 09/07/2021 - Monitoraggio periodico sull'assolvimento degli obblighi della trasparenza periodo 01/01/2021 – 30/06/2021. Rif. Nota n. 352099 del 02/07/2021 del Responsabile della Prevenzione della Corruzione e della Trasparenza. Riscontro nota prot. 358381 del 07/07/2021 della DG. 500700; - Prot. 430233 del 30.08.2021 - rif. nota n. 354806 del 05.07.2021 della D.G. delle Risorse Umane - Monitoraggio 1° semestre 2021 della misura obbligatoria in materia di comunicazione dei conflitti di interesse e obbligo di astensione ai sensi dell'art. 6 bis della legge 241 del 1990 e s.m.i. e della circolare del Responsabile dell'Anticorruzione n. 15 del 2016; - Prot. 497965 del 08/10/2021 – Piano triennale della Corruzione e della Trasparenza 2021/2023 – Attuazione misura 2.2. Monitoraggio anno 2021. Riscontro; - Prot. 528988 del 26/10/2021 – Attuazione della Misura di prevenzione del rischio n. 2.8 del vigente Piano Triennale per la Prevenzione della Corruzione e della Trasparenza (PTPCT 2021/2023). Monitoraggio anno 2021. Riscontro nota prot. 516965 del 19/10/2021 della D.G. 500700; - Prot. 558256 del 10/11/2021 – PTPCT 2021/2023 – Monitoraggio anno 2021 Misura Obbligatoria n. 2.7 – Svolgimento di attività successiva alla cessazione del rapporto di lavoro. Riscontro nota prot. 555362 del 09/11/2021 della D.G. 500700; - Prot. 594910 del 29/11/2021 - Art. 14 c.1-quinquies del D.Lgs. 33/2013 - aggiornamento – pubblicazione Curricula titolari di P.O.. Riscontro nota prot. 563487 del 12/11/2021 dello staff di supporto al RPCT; - Prot. 9669 del 10/01/2022 – Rif. nota e-mail del 03/01/2021 - Registro degli accessi – Obblighi di pubblicazione – Linee Guida ANAC/FOIA – Delib. n. 1309 del 28/12/2016 e ss.mm.ii. - II° semestre 2021; - Prot. 26189 del 18/01/2022 – Monitoraggio periodico sull'assolvimento degli obblighi della trasparenza periodo 01/07/2021 – 31/12/2021. Rif.PG/2022/0010171 del 10/01/2022 dello Staff di supporto al Responsabile della prevenzione della Corruzione e della Trasparenza. Riscontro nota prot. 14949 del 12/01/2022 della DG 500700; - Prot. n. 43438 del 27/01/2022 - rif. nota n. 32737 del 21/01/2022 della D.G. delle Risorse Umane - Monitoraggio 2° semestre 2021 della misura obbligatoria in materia di comunicazione dei conflitti di interesse e obbligo di astensione ai sensi dell'art. 6 bis della legge 241 del 1990 e s.m.i. e della circolare del Responsabile dell'Anticorruzione n. 15 del 2016;

fonte: http://burc.regione.campania.it

Relazione sulla performance 2021

500700 - DIREZIONE GENERALE PER LE POLITICHE AGRICOLE, ALIMENTARI E FORESTALI

500703 - Infrastrutture Rurali ed Aree Interne

Codice OBO	**2021OBO500703.24.02**
Descrizione OBO	**Assicurare adempimenti adeguati e tempestivi in materia di anticorruzione, trasparenza e accesso**
Codice OBSA	2021OBSA500700.24
Descrizione OBSA	Garantire il corretto sviluppo, monitoraggio e controllo degli interventi in materia di trasparenza, di accesso e di prevenzione della corruzione

fonte: http://burc.regione.campania.it

Relazione sulla performance 2021

500700 - DIREZIONE GENERALE PER LE POLITICHE AGRICOLE, ALIMENTARI E FORESTALI

500703 - Infrastrutture Rurali ed Aree Interne

Codice OBO	**2021OBO500703.24.02**
Descrizione OBO	**Assicurare adempimenti adeguati e tempestivi in materia di anticorruzione, trasparenza e accesso**
Codice OBSA	2021OBSA500700.24
Descrizione OBSA	Garantire il corretto sviluppo, monitoraggio e controllo degli interventi in materia di trasparenza, di accesso e di prevenzione della corruzione
	Per quanto sopra, il target del 100% (N°15 riscontri forniti tempestivamente / N°15 riscontri richiesti) è stato raggiunto.

500703 - Infrastrutture Rurali ed Aree Interne	
Risultato Struttura	100
Relazione del Dirigente	

fonte: http://burc.regione.campania.it

Relazione sulla performance 2021

500700 - DIREZIONE GENERALE PER LE POLITICHE AGRICOLE, ALIMENTARI E FORESTALI

500704 - Ufficio Centrale Foreste e Caccia

Codice OBO	**2021OBO500704.05.01**			
Descrizione OBO	**PSR Campania 2014-2020: Garantire l'efficace attuazione delle misure forestali**			
Codice OBSAMOD	2021OBSA500700.05			
Descrizione OBSAMOD	Campania innovativa, verde e solidale - Garantire l'efficace attuazione del Programma di Sviluppo Rurale della Campania 2014/2020			
Missioni e Programmi				
Stakeholders				
Data inizio	01/01/2021	**Data fine**	31/12/2021	
Peso	18			
Obiettivo DEFR	Obiettivo Strategico DEFR			Sì
Altre PA o soggetti coinvolti	Commissione europea, AGEA, MiPAAF, UNCEM, ANCI, UPI, Organizzazioni Professionali Agricole, C.A.A., Università degli Studi di Napoli "Federico II" - Dipartimento di Agraria, Ordini professionali vari, Comuni, Comunità montane, Province, Federlegno, Associazioni ambientaliste, Assistenza tecnica al PSR Campania 2014-2020, Gruppo P.U.M.A.			
Codice obiettivo DEFR (solo per 2019)				
Capitoli				
Linea Azione	Sostenibilità dei sistemi produttivi agricoli e forestali, economia circolare, contrasto ai cambiamenti climatici, tutela della biodiversità e delle risorse naturali.			
Risultato	100	**Risultato pesato**	18	

Azione	Approvazione graduatoria finale della T.I. 16.8.1				
Indicatore	**Valore iniziale**	**Target**	**Consuntivo**	**Regole di calcolo**	**Risultato**
Predisposizione provvedimento di approvazione		On	On	On/Off	100
Azione	Analisi e risoluzione delle criticità inerenti l'avanzamento fisico e finanziario delle misure forestali a superficie				
Indicatore	**Valore iniziale**	**Target**	**Consuntivo**	**Regole di calcolo**	**Risultato**
Numero di segnalazioni di criticità pervenute e risolte		25,00	25,00	Indicatore di volume - Quantità (crescita)	100
Azione	Predisposizione documentazione a supporto dell'attuzione delle Misure forestali messa a disposizone dei Soggetti Attuatori				
Indicatore	**Valore iniziale**	**Target**	**Consuntivo**	**Regole di calcolo**	**Risultato**
Numero di documenti messi a punto		6,00	8,00	Indicatore di volume - Quantità (crescita)	100

fonte: http://burc.regione.campania.it

Relazione sulla performance 2021

500700 - DIREZIONE GENERALE PER LE POLITICHE AGRICOLE, ALIMENTARI E FORESTALI

500704 - Ufficio Centrale Foreste e Caccia

Codice OBO	**2021OBO500704.05.01**
Descrizione OBO	**PSR Campania 2014-2020: Garantire l'efficace attuazione delle misure forestali**
Codice OBSAMOD	2021OBSA500700.05
Descrizione OBSAMOD	Campania innovativa, verde e solidale - Garantire l'efficace attuazione del Programma di Sviluppo Rurale della Campania 2014/2020
Relazione su monitoraggio e valutazione 31/12/2021	Azione 1 La graduatoria unica regionale della Tipologia di intervento 16.8.1 “Sostegno alla stesura di piani di gestione forestale o strumenti equivalenti” del PSR Campania 2014 – 2020 è stata approvata con Decreto dirigenziale n. 340 del 04/11/2021. La graduatoria è stata pubblicata sul Burc. n. 108 del 15 Novembre 2021 nonché nella sezione “Casa di Vetro” del portale istituzionale della Regione Campania ex LR 23/2017 e nella sezione “Archivio graduatorie” del Portale regionale dell'Agricoltura, dedicato al PSR Campania 2014-2020. Azione 2 Analisi e risoluzione delle criticità inerenti l'avanzamento fisico e finanziario delle misure forestali a superficie: sono state riscontrate e risolte tutte le previste 25 segnalazioni pervenute da parte sia degli Uffici territoriali dell'agricoltura, quanto di utenti singoli. La risoluzione di tali criticità è avvenuta ,mediante segnalazione delle stesse al SIN di AGEA e successive correttive grafiche, laddove necessario. E' conservata agli atti della ex UOD 50.07.04, ora UOD 50.07.18 "Ambiente, Foreste e Clima" tutta la corrispondenza a mezzo Email intrattenuta sia con i soggetti che hanno segnalato le criticità, sia con AGEA, sia la restituzione del risultato conseguito in ordine alla risoluzione della criticità ai richiedenti. Azione 3 Con nota 67342 del 08/02/2021 sono stati trasmessi ai Soggetti Attuatori (UU.OO.DD. provinciali della D.G. per le Politiche Agricole, Alimentari e Forestali) n. 3 modelli di comunicazioni per la partecipazione al procedimento amministrativo per le misure forestali in trascinamento, ovvero riferite al periodo di programmazione 2007-2013 del PSR Campania, in particolare concernenti le Mis. 226 e 227. I modelli trasmessi sono stati i seguenti: 1) apertura del procedimento - preavviso del procedimento amministrativo con riduzione parziale/ totale del pagamento richiesto dal beneficiario; 2) chiusura del procedimento - provvedimento di chiusura del procedimento da utilizzarsi in presenza di controdeduzioni prodotte dal beneficiario; 3) chiusura del procedimento - provvedimento di chiusura del procedimento da utilizzarsi in assenza di controdeduzioni. Inoltre, sono stati elaborati, con verifica anche da parte dell'AT Legal dell'Assistenza tecnica al PSR Campania 2014-2020, i seguenti documenti, successivamente trasmessi, via Email, ai referenti di Avellino, Benevento, Caserta, Napoli e Salerno, della T.I. 8.3.1. A. Febbraio-marzo 2021: DICA per Punteggio soglia 1. DICA soggetti pubblici - a mezzo Email del 17 marzo 2021; 2. DICA soggetti privati - a mezzo Email del 17 marzo 2021; B. Giugno 2021: Verbale per progettazione definitiva-esecutiva 1. Verbale verifica progettazione esecutiva; C. Settembre: DICA per scorrimento della graduatoria 1. DICA soggetti pubblici - Email del 08/09/2021; 2. DICA soggetti privati - Email 08/09/2021. Avendo predisposto 8 documenti a supporto dell'attuazione delle Misure forestali del PSR Campania, messi tempestivamente e uniformemente a disposizione di tutti i Soggetti Attuatori,

fonte: http://burc.regione.campania.it

Relazione sulla performance 2021

500700 - DIREZIONE GENERALE PER LE POLITICHE AGRICOLE, ALIMENTARI E FORESTALI

500704 - Ufficio Centrale Foreste e Caccia

Codice OBO	**2021OBO500704.05.01**
Descrizione OBO	**PSR Campania 2014-2020: Garantire l'efficace attuazione delle misure forestali**
Codice OBSAMOD	2021OBSA500700.05
Descrizione OBSAMOD	Campania innovativa, verde e solidale - Garantire l'efficace attuazione del Programma di Sviluppo Rurale della Campania 2014/2020
	l'obiettivo è da ritenersi ampiamente raggiunto.

fonte: http://burc.regione.campania.it

Relazione sulla performance 2021

500700 - DIREZIONE GENERALE PER LE POLITICHE AGRICOLE, ALIMENTARI E FORESTALI

500704 - Ufficio Centrale Foreste e Caccia

Codice OBO	**2021OBO500704.07.01**		
Descrizione OBO	**Tutela del territorio gravato dagli usi civici della Regione Campania.**		
Codice OBSA	2021OBSA500700.07		
Descrizione OBSA	Campania Protetta - Ambiente, Territorio, Risorse - Garantire la realizzazione degli interventi finanziati dal FSC e delle attività istituzionali volte alla protezione e tutela degli Habitat agricoli e forestali		
Missioni e Programmi			
Stakeholders			
Data inizio	01/01/2021	**Data fine**	31/12/2021
Peso	18		
Obiettivo DEFR	Obiettivo Strategico DEFR		
Altre PA o soggetti coinvolti	ANCI, Comuni, Uffici notarili, Periti istruttori demaniali, Architetti nominati dal Tribunale, Ufficio del Commissariato per la liquidazione degli Usi civici, Ordini professionali vari, Agenzia del Territorio, Agenzia delle Entrate, Consorzio Osservatorio dell'Appennino Meridionale, Altre regioni, SMA Campania SpA.		
Codice obiettivo DEFR (solo per 2019)			
Capitoli	U03010, U05058		
Linea Azione			
Risultato	100	**Risultato pesato**	18

Azione	Realizzazione di un intervento formativo rivolto a formare Istruttori e Periti Demaniali in Regione Campania e l'aggiornamento del personale interno all'amministrazione, finalizzato all'acquisizione delle competenze nel campo della degli Usi Civici in Campania.				
Indicatore	**Valore iniziale**	**Target**	**Consuntivo**	**Regole di calcolo**	**Risultato**
Realizzazione di un corso di formazione		On	On	On/Off	100
Azione	Digitalizzazione dell'archivio documentale delle terre gravate da uso civico				
Indicatore	**Valore iniziale**	**Target**	**Consuntivo**	**Regole di calcolo**	**Risultato**
n. di provvedimenti digitalizzati		200,00	1.000,00	Indicatore di volume - Quantità (crescita)	100
Azione	Rilascio di certificazioni in materia di usi civici				
Indicatore	**Valore iniziale**	**Target**	**Consuntivo**	**Regole di calcolo**	**Risultato**
Numero di certificati in bollo rilasciati / sul numero di richieste pervenute		100,00%	100,00%	Percentuale di realizzazione	100

fonte: http://burc.regione.campania.it

Relazione sulla performance 2021

500700 - DIREZIONE GENERALE PER LE POLITICHE AGRICOLE, ALIMENTARI E FORESTALI

500704 - Ufficio Centrale Foreste e Caccia

Codice OBO	**2021OBO500704.07.01**
Descrizione OBO	**Tutela del territorio gravato dagli usi civici della Regione Campania.**
Codice OBSA	2021OBSA500700.07
Descrizione OBSA	Campania Protetta - Ambiente, Territorio, Risorse - Garantire la realizzazione degli interventi finanziati dal FSC e delle attività istituzionali volte alla protezione e tutela degli Habitat agricoli e forestali
Relazione su monitoraggio e valutazione 31/12/2021	Azione 1 Il Corso "Gestione degli usi civici" è stato avviato l'1/09/2021 e si è concluso il 3/11/2021. Durante le 36 ore del corso, le cui lezioni si sono tenute in modalità e-learning, si è approfondita tutta la complessa normativa sugli Usi civici, partendo dal Regio decreto n. 1766 del 16 giugno 1927 fino alla più recente normativa sulla materia, ovvero la Legge 20 novembre 2017, n. 168, contribuendo a rafforzare le competenze teoriche ed applicative tanto degli Istruttori e dei Periti Demaniali appartenenti al mondo delle professioni, quanto del personale interno all'Amministrazione, per un totale di 53 partecipanti e con un elevato livello di gradimento dell'attività formativa svolta da parte dei partecipanti, come comprovato dai questionari somministrati alla fine del corso in disamina. Azione 2 Sono stati digitalizzati 1000 documenti che riportano in dettaglio il patrimonio del demanio civico presente presso n. 366 Comuni della Campania, superando il target stabilito di 200 documenti da digitalizzare, afferenti all'archivio delle terre gravate da uso civico. Detti documenti sono stati reperiti presso il Commissariato per gli Usi civici della Campania e del Molise, sito in Castel Capuano in Napoli. Tali documenti verranno resi disponibili anche per la consultazione on-line su un apposito Portale in fase di implementazione. Azione 3 Sono state ricevute n. 172 richieste di certificazione in materia di Usi civici da parte di un'ampia platea di utenti e sono stati rilasciati altrettanti certificati in bollo. Il rilascio delle certificazioni richieste è avvenuto nel pieno rispetto dei tempi di questo procedimento riportati nel tempario dei procedimenti amministrativi della Regione Campania, quindi l'obiettivo risulta pienamente raggiunto.

fonte: http://burc.regione.campania.it

Relazione sulla performance 2021

500700 - DIREZIONE GENERALE PER LE POLITICHE AGRICOLE, ALIMENTARI E FORESTALI

500704 - Ufficio Centrale Foreste e Caccia

Codice OBO	**2021OBO500704.07.03**		
Descrizione OBO	**Garantire la realizzazione degli interventi di forestazione sostenibile e la manutenzione del territorio montano**		
Codice OBSA	2021OBSA500700.07		
Descrizione OBSA	Campania Protetta - Ambiente, Territorio, Risorse - Garantire la realizzazione degli interventi finanziati dal FSC e delle attività istituzionali volte alla protezione e tutela degli Habitat agricoli e forestali		
Missioni e Programmi			
Stakeholders			
Data inizio	01/01/2021	**Data fine**	31/12/2021
Peso	18		
Obiettivo DEFR	Obiettivo Strategico DEFR		Sì
Altre PA o soggetti coinvolti	MiPAAF, MATTM, Agenzia per la Coesione territoriale, UNCEM, UPI, ANCI, Comunità Montane, Province, Città Metropolitana di Napoli, Carabinieri forestali, Sindacati dei lavoratori agricolo-forestali, Organizzazioni Professionali Agricole, SMA Campania SpA, Assistenza tecnica al POC Campania, Assistenza tecnica all'FSC Campania, Conferenza Stato-regioni, Consiglio regionale		
Codice obiettivo DEFR (solo per 2019)			
Capitoli	U01442, U01896, U02509, U02509,U02922, U02886, U08473, U08499, U08501		
Linea Azione	Tutela del patrimonio forestale e della fauna selvatica.		
Risultato	100	**Risultato pesato**	18

Azione	Azioni per la tutela e la valorizzazione degli Alberi monumentali della Campania L. n. 10/2013 e L.R. 5 aprile 2016 n. 6				
Indicatore	**Valore iniziale**	**Target**	**Consuntivo**	**Regole di calcolo**	**Risultato**
Stampa e distribuzione di materiale a carattere informativo-divulgativo sugli Alberi monumentali della Campania	Off	On	On	On/Off	100
Azione	Chiusura amministrativa degli interventi finanziati dal FSC				
Indicatore	**Valore iniziale**	**Target**	**Consuntivo**	**Regole di calcolo**	**Risultato**
Numero di progetti chiusi		50,00	53,00	Indicatore di volume - Quantità (crescita)	100
Azione	Liquidazioni degli importi di spesa a valere sul POC 2014/2020				
Indicatore	**Valore iniziale**	**Target**	**Consuntivo**	**Regole di calcolo**	**Risultato**
Milioni di Euro liquidati		40,00	46,19	Indicatore di valore - euro (crescita)	100

fonte: http://burc.regione.campania.it

Relazione sulla performance 2021

500700 - DIREZIONE GENERALE PER LE POLITICHE AGRICOLE, ALIMENTARI E FORESTALI

500704 - Ufficio Centrale Foreste e Caccia

Codice OBO	**2021OBO500704.07.03**
Descrizione OBO	**Garantire la realizzazione degli interventi di forestazione sostenibile e la manutenzione del territorio montano**
Codice OBSA	2021OBSA500700.07
Descrizione OBSA	Campania Protetta - Ambiente, Territorio, Risorse - Garantire la realizzazione degli interventi finanziati dal FSC e delle attività istituzionali volte alla protezione e tutela degli Habitat agricoli e forestali
Relazione su monitoraggio e valutazione 31/12/2021	Azione 1 Nell'ambito delle attività previste dalla legge 14 gennaio 2013, n. 10 art. 7 "Tutela degli Alberi monumentali d'Italia" nel corso dell'anno 2021, con fondi erogati dal MIPAAF, sono state promosse azioni di carattere informativo/divulgativo mediante la produzione di materiali divulgativi. Nel corso dell'anno 2021 è stato distribuito il Volume I sugli alberi monumentali della Campania a tutti i comuni interessati, per un totale complessivo di n. 2.000 copie stampate e consegnate ai fruitori finali. Ulteriori copie sono state, altresì, inviate ai principali Organi istituzionali interessati a tale materia (Ministero delle Politiche Agricole, Alimentari e Forestali, Carabinieri Forestali, Sovrintendenze ai Beni paesaggistici e culturali della Campania, Dipartimenti di Agraria delle Università degli Studi di Napoli e Salerno, Assessorati all'Agricoltura delle altre regioni italiane, Uncem, Comunità montane, Province campane, ecc.). La distribuzione delle n. 2.000 copie realizzate è avvenuta secondo un preciso piano di distribuzione, stilato inizialmente dalla U.O.D. "Ufficio Centrale Foreste e Caccia" - 50.07.04 ed approvato tanto dal Direttore generale, quanto dall'Organo politico e l'inoltro ai diversi destinatari individuati è stata accompagnata da specifiche lettere di trasmissione, conservate agli atti della U.O.D. 50.07.04. E' stata espletata, inoltre, la gara per la realizzazione del volume II degli Alberi monumentali della Campania e di n. 300 targhe da apporre a fianco di ciascuno degli Alberi monumentali censiti all'attualità sul territorio regionale, aggiudicata a favore della tipografia Donnarumma con D.D.R. n. 234 del 24/11/2021. Le targhe sono state già prodotte e devono essere apposte. Anche i Volumi sono stati già realizzati e devono essere distribuiti. Azione 2 La UOD 50 07 04 "Ufficio Centrale Foreste e caccia" (ora UOD 50 07 18 - Ambiente, Foreste e Clima) con propri decreti dirigenziali n. 2 del 19/11/2021 (50. 07.18), n. 215 del 18/10/2021 e n. 238 del 30/11/2021 (entrambi adottati dall'ex UOD 50 07 04) ha provveduto, ricorrendo le condizioni di cui all'art. 3 co. 5 del DDR n. 124 dell'8 luglio 2015, alla chiusura di 53 interventi di cui all'FSC 2014-2020, superando il target originariamente stabilito in 50 interventi, finanziati a valere sull'FSC 2014-2020. Azione 3 Nel corso dell'anno 2021 sono stati liquidati complessivamente €46.191.465,76 a valere sul POC 2014-2020 a favore degli Enti delegati ex LR 11/1996. Nel dettaglio: con DDR n. 88 del 10/05/2021 è stato liquidato l'importo €18.608.340,92; con DDR n. 89 del 10/05/2021 è stato liquidato l'importo di €1.011.537,31; con DDR n. 132 del 05/07/2021 è stato liquidato l'importo di €380.121,77 tutti a valere sul primo anticipo relativo all'annualità 2020 2°stralcio; con DDR n. 162 del 12/08/2021 è stato liquidato l'importo di €8.288.155,07; con DDR n. 163 del 12/08/2021 è stato liquidato l'importo di €450.538,71; con DDR n. 160 del 12/08/2021 è stato liquidato l'importo di €169.306,22 tutti a valere sul secondo anticipo relativo all'annualità 2020 2°stralcio. Con DDR n. 231 del 12/11/2021 è stato liquidato l'importo di €16.502.409,44; con DDR n. 232 del 12/11/2021 è stato liquidato l'importo di €781.056,32 a titolo di prima anticipazione a valere sugli interventi riferiti all'annualità 2021 primo stralcio. Per quanto sopra relazionato il presente Obiettivo Operativo è stato conseguito in maniera esaustiva ed ottimale, superando in taluni casi i target prefissati.

fonte: http://burc.regione.campania.it

Relazione sulla performance 2021

500700 - DIREZIONE GENERALE PER LE POLITICHE AGRICOLE, ALIMENTARI E FORESTALI

500704 - Ufficio Centrale Foreste e Caccia

Codice OBO	**2021OBO500704.07.04**		
Descrizione OBO	**Garantire l'ottimale esercizio dell`attività faunistico e venatoria in Regione Campania**		
Codice OBSA	2021OBSA500700.07		
Descrizione OBSA	Campania Protetta - Ambiente, Territorio, Risorse - Garantire la realizzazione degli interventi finanziati dal FSC e delle attività istituzionali volte alla protezione e tutela degli Habitat agricoli e forestali		
Missioni e Programmi			
Stakeholders			
Data inizio	01/01/2021	**Data fine**	31/12/2021
Peso	18		
Obiettivo DEFR	Obiettivo Strategico DEFR		Sì
Altre PA o soggetti coinvolti	Ministero per le Politiche agricole, Alimentari e Forestali, Ministero per l'Ambiente e la difesa del territorio e del mare, ISPRA, ASL campane, CRIUV, Università degli Studi di Napoli - Dipartimento di Veterinaria, Università degli Studi di Napoli - Dipartimento di Agraria, Prefetture, Istituto Zooprofilattico Sperimentale per il Mezzogiorno (IZSM), ANCI, Comuni, Province, ATC, Carabinieri forestali, Associazioni agricole, Associazioni ambientaliste, Associazioni venatorie, ENCI, Gruppi cinofili		
Codice obiettivo DEFR (solo per 2019)			
Capitoli	00018: U01404, U01406, U01407, U01411, U01413, U01414, U01415, U01417, U01415, U01417, U01418; U01419, U01420, U01421, U01422, U01424, U01426, U01428, U01430, U01432, U01434; E01536: U01409, U03234		
Linea Azione	Tutela del patrimonio forestale e della fauna selvatica.		
Risultato	100	**Risultato pesato**	18

Azione	Redazione del calendario venatorio per l'annata 2021/2022				
Indicatore	**Valore iniziale**	**Target**	**Consuntivo**	**Regole di calcolo**	**Risultato**
Predisposizione della proposta del provvedimento di approvazione del calendario		On	On	On/Off	100

Azione	Redazione definitiva del Piano per la gestione ed il controllo del cinghiale in Campania				
Indicatore	**Valore iniziale**	**Target**	**Consuntivo**	**Regole di calcolo**	**Risultato**
Predisposizione del provvedimento di approvazione del Piano		On	On	On/Off	100

Azione	Gestione telematica delle richieste di rilascio del Tesserino Venatorio tramite il portale dedicato www.campaniacaccia.it				
Indicatore	**Valore iniziale**	**Target**	**Consuntivo**	**Regole di calcolo**	**Risultato**
N. di richieste istruite / numero di richieste pervenute		100,00%	100,00%	Percentuale di realizzazione	100

fonte: http://burc.regione.campania.it

Relazione sulla performance 2021

500700 - DIREZIONE GENERALE PER LE POLITICHE AGRICOLE, ALIMENTARI E FORESTALI

500704 - Ufficio Centrale Foreste e Caccia

Codice OBO	**2021OBO500704.07.04**
Descrizione OBO	**Garantire l'ottimale esercizio dell`attività faunistico e venatoria in Regione Campania**
Codice OBSA	2021OBSA500700.07
Descrizione OBSA	Campania Protetta - Ambiente, Territorio, Risorse - Garantire la realizzazione degli interventi finanziati dal FSC e delle attività istituzionali volte alla protezione e tutela degli Habitat agricoli e forestali
Relazione su monitoraggio e valutazione 31/12/2021	Azione 1 La proposta del provvedimento di approvazione del calendario venatorio 2021/2022, completa dei pareri dell'ISPRA e del C.T.F.V.R. (Comitato Tecnico-Faunistico Venatorio Regionale), è stata predisposta dalla ex UOD 500704 "Ufficio Centrale Foreste e Caccia" ed approvata dalla Giunta con DGR n. 297 del 07.07.2021, completa di tavole grafiche per aree percorse dal fuoco, valichi montani, corridoi ed aree rilevanti per la migrazione, zone umide della regione, aree naturali protette, zone S.I.C. e Z.P.S., e del modello di tesserino per l'esercizio venatorio in Regione Campania per l'annotazione dei capi abbattuti. A tale calendario è stata data la più ampia diffusione mediante pubblicazione sul sito Web regionale e sul sito dedicato alla caccia denominato campaniacaccia.it, oltreché mediante trasmissione alle 7 Associazioni venatorie più rappresentative presenti sul territorio regionale. Azione 2 Predisposizione del provvedimento di approvazione del Piano per la gestione ed il controllo del Cinghiale (Sus scrofa L.) in regione Campania: 1. con D.D.R. n. 254 del 08.11.2021, adottato dallo "STAFF Tecnico Amministrativo - Valutazioni Ambientali" (50 17 92) della Direzione Generale per il Ciclo integrato delle acque e dei rifiuti, Valutazioni e autorizzazioni ambientali (50 17 00), è stato espresso parere favorevole di Valutazione Ambientale Strategica (V.A.S.). integrata con la Valutazione di Incidenza Appropriata (V.I.), su conforme parere della Commissione V.I.A. - V.A.S. - V.I., espresso nella seduta del 23.09.2021, relativo al "Piano di gestione e controllo del cinghiale in Regione Campania territorio a caccia programmata 2022 – 2024", predisposto e trasmesso allo STAFF 50.17.92 dalla U.O.D. 50.07.04 "Ufficio Centrale Foreste e Caccia" della D.G. 50 07 00 Politiche Agricole, Alimentari e Forestali, nel rispetto di puntuali prescrizioni sia dell'ISPRA che della Commissione V.I.A. - V.A.S. - V.I., a cui si è provveduto da parte della U.O.D. 50.07.04 "Ufficio Centrale Foreste e Caccia" ad adeguare integralmente il Piano de quo. Sul predetto Piano, l'Istituto Superiore per la Protezione e la Ricerca Ambientale (ISPRA), con nota prot. n. 57129 del 28.10.2021, aveva già espresso parere favorevole alla sua attuazione. Pertanto, alla fine del complesso iter preordinato ad ottenere sul Piano di che trattasi il parere favorevole in termini di V.A.S. e V.I. con la DGR n. 521 del 23.11.2021, si è proceduto ad approvare il Piano di Gestione e Controllo del Cinghiale in Regione Campania, riportante i metodi ecologici, le condizioni preliminari, le aree di intervento diretto, le modalità e i tempi del prelievo, per l'attuazione degli interventi di controllo sulla specie, nel rispetto di tutti i vincoli previsti dalla L.R. n. 26/2012, come modificata dalla L.R. n. 12/2013, nonché delle previsioni tutte di cui alla L. n. 157/1992. Si ritiene, quindi, che il presente 'obiettivo operativo annuale sia stato pienamente raggiunto. Azione 3 Tesserino Regionale telematico La UOD 50.07.04 "Ufficio Centrale Foreste e Caccia" si è occupata della predisposizione e gestione delle procedure telematiche sul sito web www.campaniacaccia.it, del coordinamento delle procedura di rilascio, di vidimazione e di ritiro del Tesserino venatorio gestito con modalità telematiche, nonché dell'assistenza ed azioni di assistenza a sportello telefonico ed a mezzo Email a beneficio dei Comuni, delle UOD territoriali, delle Associazioni venatorie regionali e dell'utenza dedita alla pratica venatoria in generale. Infine, la U.O.D. 50.07.04 ha curato assiduamente la gestione del progetto di monitoraggio dei dati degli abbattimenti dei capi cacciati, desunti dall'analisi di quanti obbligatoriamente riportato sui tesserini venatori regionali (art.19, L.R. n. 26/2012, calendario venatorio). Tali dati riferiti agli

fonte: http://burc.regione.campania.it

Relazione sulla performance 2021

500700 - DIREZIONE GENERALE PER LE POLITICHE AGRICOLE, ALIMENTARI E FORESTALI

500704 - Ufficio Centrale Foreste e Caccia

Codice OBO	**2021OBO500704.07.04**
Descrizione OBO	**Garantire l'ottimale esercizio dell`attività faunistico e venatoria in Regione Campania**
Codice OBSA	2021OBSA500700.07
Descrizione OBSA	Campania Protetta - Ambiente, Territorio, Risorse - Garantire la realizzazione degli interventi finanziati dal FSC e delle attività istituzionali volte alla protezione e tutela degli Habitat agricoli e forestali

fonte: http://burc.regione.campania.it

Relazione sulla performance 2021

500700 - DIREZIONE GENERALE PER LE POLITICHE AGRICOLE, ALIMENTARI E FORESTALI

500704 - Ufficio Centrale Foreste e Caccia

Codice OBO	**2021OBO500704.07.04**
Descrizione OBO	**Garantire l'ottimale esercizio dell`attività faunistico e venatoria in Regione Campania**
Codice OBSA	2021OBSA500700.07
Descrizione OBSA	Campania Protetta - Ambiente, Territorio, Risorse - Garantire la realizzazione degli interventi finanziati dal FSC e delle attività istituzionali volte alla protezione e tutela degli Habitat agricoli e forestali
	abbattimenti di ciascuna specie presente nel calendario venatorio regionale sono stati comunicati a consuntivo al Ministero per la Transizione Ecologica, ex MATTM. Il servizio di assistenza e supporto per la gestione del tesserino venatorio telematico è stato svolto telefonicamente e tramite posta elettronica (circa 900 telefonate e 400 email trattate nell'anno 2021) e sono stati garantiti tempi di risposta che non hanno mai superato le 24 ore di attesa. Il livello del servizio erogato ha consentito di mantenere elevatissima la qualità del sistema campaniacaccia.it e il livello di soddisfazione dell'utenza. Il totale di richieste istruite per il rilascio del tesserino venatorio è stato nell'anno 2021 di n. 33.024, su un totale di richieste pervenute esattamente pari a n. 33.024. Pertanto, come da target prefissato, è stato istruito il 100% del totale delle richieste pervenute ed in tempi estremamente contenuti.

fonte: http://burc.regione.campania.it

Relazione sulla performance 2021

500700 - DIREZIONE GENERALE PER LE POLITICHE AGRICOLE, ALIMENTARI E FORESTALI

500704 - Ufficio Centrale Foreste e Caccia

Codice OBO	**2021OBO500704.24.01**		
Descrizione OBO	**Garantire l'attuazione degli interventi in materia di trasparenza e di prevenzione della corruzione**		
Codice OBSA	2021OBSA500700.24		
Descrizione OBSA	Garantire il corretto sviluppo, monitoraggio e controllo degli interventi in materia di trasparenza, di accesso e di prevenzione della corruzione		
Missioni e Programmi			
Stakeholders			
Data inizio	01/01/2021	**Data fine**	31/12/2021
Peso	6		
Obiettivo DEFR	Obiettivo Strategico DEFR		
Altre PA o soggetti coinvolti	ANAC, Dipartimento per la funzione pubblica, Utenza della U.O.D.		
Codice obiettivo DEFR (solo per 2019)			
Capitoli			
Linea Azione			
Risultato	100	**Risultato pesato**	6

Azione	PTPCT 2020/2022 - Attuazione della misura 2.4 "Astensione in caso di conflitto d'interessi" - Monitoraggio sull’efficace attuazione della normativa in materia di astensione in caso di conflitto d'interessi				
Indicatore	**Valore iniziale**	**Target**	**Consuntivo**	**Regole di calcolo**	**Risultato**
Report di monitoraggio		On	On	On/Off	100

Azione	Verifica della coerenza tra le tipologie di procedimento ex art. 35 D.Lgs. n. 33/2013, i processi mappati nel PTPCT e quelli eventualmente mappati per il controllo di gestione.				
Indicatore	**Valore iniziale**	**Target**	**Consuntivo**	**Regole di calcolo**	**Risultato**
Produzione di un report finalizzato alla armonizzazione tra le tipologie di procedimento ex art. 35 D.Lgs. n. 33/2013, i processi mappati nel PTPCT e quelli eventualmente mappati per il controllo di gestione.		100,00%	100,00%	Percentuale di realizzazione	100

fonte: http://burc.regione.campania.it

Relazione sulla performance 2021

500700 - DIREZIONE GENERALE PER LE POLITICHE AGRICOLE, ALIMENTARI E FORESTALI

500704 - Ufficio Centrale Foreste e Caccia

Codice OBO	**2021OBO500704.24.01**
Descrizione OBO	**Garantire l'attuazione degli interventi in materia di trasparenza e di prevenzione della corruzione**
Codice OBSA	2021OBSA500700.24
Descrizione OBSA	Garantire il corretto sviluppo, monitoraggio e controllo degli interventi in materia di trasparenza, di accesso e di prevenzione della corruzione
Relazione su monitoraggio e valutazione 31/12/2021	Azione 1 Per quanto concerne l'attuazione della misura 2.4 "Astensione in caso di conflitto d'interessi" (Misura 2.4 del PTPCT 2020/2022) sono stati redatti adeguati report sugli adempimenti riferiti alla misura de qua del PTPCT, per il tramite delle seguenti comunicazioni: Nota prot. n. 424150 del 23/08/2021, ad oggetto: "Monitoraggio I semestre 2021 Conflitto d'interessi"; Nota prot. n. 66520 del 08/02/2021, ad oggetto: "Monitoraggio II semestre 2020 Obbligo astensione in caso conflitti di interessi". Azione 2 Con riguardo all'obiettivo della coerenza tra le tipologie di procedimento ex art. 35, D.Lgs. n. 33/2013, i processi mappati nel PTPCT e quelli eventualmente mappati per il controllo di gestione, a seguito di una dettagliata revisione, conformemente alle disposizioni ricevute, è stato prodotto un report descrittivo dei risultati della verifica effettuata, finalizzato all'armonizzazione delle cd. "mappature" dei processi e procedimenti di competenza della UOD 50.07.04, inviato allo Staff Tecnico-Amministrativo 50.07.92 della D.G. per le Politiche Agricole, Alimentari e e Forestali con email in data 30/11/2021. Si ritiene, per quanto suddetto, adeguatamente raggiunto il presente OBO.

fonte: http://burc.regione.campania.it

Relazione sulla performance 2021

500700 - DIREZIONE GENERALE PER LE POLITICHE AGRICOLE, ALIMENTARI E FORESTALI

500704 - Ufficio Centrale Foreste e Caccia

Codice OBO	**2021OBO500704.24.02**		
Descrizione OBO	**Assicurare adempimenti adeguati e tempestivi in materia di anticorruzione e trasparenza**		
Codice OBSA	2021OBSA500700.24		
Descrizione OBSA	Garantire il corretto sviluppo, monitoraggio e controllo degli interventi in materia di trasparenza, di accesso e di prevenzione della corruzione		
Missioni e Programmi			
Stakeholders			
Data inizio	01/01/2021	**Data fine**	31/12/2021
Peso	6		
Obiettivo DEFR	Obiettivo Strategico DEFR		
Altre PA o soggetti coinvolti	ANAC, Dipartimento per la funzione pubblica, Utenza della U.O.D.		
Codice obiettivo DEFR (solo per 2019)			
Capitoli			
Linea Azione			
Risultato	100	**Risultato pesato**	6

Azione	Evasione nei tempi prescritti dalla legge delle istanze di accesso civico semplice e/o accesso civico generalizzato ex art. 5 co 1 e 2 D. Lgs 33/2013 e/o accesso documentale ex L. 241/90				
Indicatore	**Valore iniziale**	**Target**	**Consuntivo**	**Regole di calcolo**	**Risultato**
N. di istanze evase dalla UOD 04 entro i termini di legge / n. di istanze ricevute dalla UOD 04 nell'anno		100,00%	100,00%	Percentuale di realizzazione	100
Azione	Riscontro adeguato alla SPL di appartenenza sulle attività svolte e gli obblighi previsti in materia di anticorruzione e trasparenza				
Indicatore	**Valore iniziale**	**Target**	**Consuntivo**	**Regole di calcolo**	**Risultato**
N. di riscontri tempestivamente forniti alla SPL di appartenenza / N. di riscontri dovuti o richiesti dalla SPL di appartenenza		100,00%	100,00%	Percentuale di realizzazione	100

fonte: http://burc.regione.campania.it

Relazione sulla performance 2021

500700 - DIREZIONE GENERALE PER LE POLITICHE AGRICOLE, ALIMENTARI E FORESTALI

500704 - Ufficio Centrale Foreste e Caccia

Codice OBO	**2021OBO500704.24.02**
Descrizione OBO	**Assicurare adempimenti adeguati e tempestivi in materia di anticorruzione e trasparenza**
Codice OBSA	2021OBSA500700.24
Descrizione OBSA	Garantire il corretto sviluppo, monitoraggio e controllo degli interventi in materia di trasparenza, di accesso e di prevenzione della corruzione
Relazione su monitoraggio e valutazione 31/12/2021	Azione 1 Sono pervenute nel corso dell'anno 2021 n. 19 istanze di accesso agli atti, tutte evase dalla UOD 50.07.04 "Ufficio Centrale Forestee ecaccia" entro i termini prescritti dalla vigente normativa, eccetto un'unica istanza, che non è stata evasa per assenza di competenza, e trasmessa, per la giusta evasione. all'Ufficio competente a fornire il richiesto accesso. Azione 2 Relativamente agli obblighi di trasparenza e anticorruzione, sono stati forniti riscontri tempestivi al 100% delle richieste pervenute dalla SPL di appartenenza, per il tramite del competente Staff Tecnico-Amministrativo 50.07.92. I riscontri dovuti sono stati forniti a mezzo delle comunicazioni di seguito elencate: - prot. n. 66520 del 08/02/2021, ad oggetto: "Monitoraggio II semestre 2020 Obbligo astensione in caso conflitti di interessi"; - prot. 424150 del 23/08/2021, ad oggetto: "Monitoraggio conflitto d'interessi e obbligo di astensione I semestre 2021"; - Email del 15/04/2021, ad oggetto "Resoconto adempimenti in materia di anticorruzione delle società e degli enti strumentali – Mis. 2.13 PTPCT"; - prot. 567336 del 16/11/2021, ad oggetto: "Monitoraggio svolgimento di attività successiva alla cessazione del rapporto di lavoro - Misura obbligatoria 2.7 PTPCT, c.d. Pantouflage"; - prot. 53722 del 01/02/2021, ad oggetto: "Pubblicazioni ex art. 22 D.lgs. 33/2012"; - prot. 33279 del 21/01/2021, ad oggetto: "Monitoraggio periodico obblighi trasparenza (II semestre 2020)"; - email del 30/11/2021 con cui si riscontrava il risultato dell'avvenuta verifica dell'armonizzazione delle mappature dei processi di competenza della U.O.D. 50.07.04; - prot. n. 225847 del 27/04/2021, ad oggetto "Riscontro verifiche semestrali relative alla Misura 2.8 PTPCT"; - prot. n. 519026 del 20/10/2021, ad oggetto "Riscontro verifiche semestrali riferite alla Misura 2.8 PTPCT"; - prot. 360409 del 7/07/2021, ad oggetto: "Registro Accesso agli atti I semestre 2021"; - prot. 503636 del 12/10/2021, ad oggetto: "PTPTC Monitoraggio anno 2021 - Misura 2.2". Sulla scorta di quanto relazionato, si ritiene di poter affermare che i target fissati sono stati debitamente raggiunti.

fonte: http://burc.regione.campania.it

Relazione sulla performance 2021

500700 - DIREZIONE GENERALE PER LE POLITICHE AGRICOLE, ALIMENTARI E FORESTALI

500704 - Ufficio Centrale Foreste e Caccia

Codice OBOMOD	**2021OBO500704.27.01**		
Descrizione OBOMOD	**Azioni finalizzate alla salvaguardia dei flussi di cassa dei Fondi per lo Sviluppo 2014-2020 attraverso la conciliazione 2014-2020 tra SIC-SAP e SURF e il recupero del GAP di certificazione sui Fondi di sviluppo inerente agli esercizi 2014-2020**		
Codice OBSAMOD	2021OBSA500700.27		
Descrizione OBSAMOD	Azioni finalizzate alla salvaguardia dei flussi di cassa dei Fondi per lo Sviluppo 2014-2020 attraverso la conciliazione 2014-2020 tra SIC-SAP e SURF e il recupero del GAP di certificazione sui Fondi di sviluppo inerente agli esercizi 2014-2020		
Missioni e Programmi			
Stakeholders			
Data inizio	01/01/2021	**Data fine**	31/12/2021
Peso	16		
Obiettivo DEFR	Obiettivo Strategico DEFR		
Altre PA o soggetti coinvolti	Assistenza Tecnica al POC ed Assistenza Tecnica all'FSC, UNCEM, UPI, ANCI, Comunità Montane, Province, Città Metropolitana di Napoli, SMA Campania SpA		
Capitoli	U01896, U02509, U02509,U02922, U02886, U08473, U08499, U08501		
Linea Azione			
Risultato	100	**Risultato pesato**	16

Azione	Validazione della completezza e della coerenza dei dati di avanzamento fisico, economico, finanziario e procedurale degli interventi a valere sui fondi POC ed FSC 2014/2020				
Indicatore	**Valore iniziale**	**Target**	**Consuntivo**	**Regole di calcolo**	**Risultato**
Certificazione 2021 POC FSC / [40% (PagSPL POC 2014-2020 - CertSPL POC 2014-2020) + 40% (PagSPL FSC - TrasfSPL FSC)]		100,00%	100,00%	Percentuale di realizzazione	100

Azione	Implementazione sulle piattaforme SURF e SIC-SAP dell'avanzamento finanziario degli interventi di competenza della DG 07 a valere sui fondi POC ed FSC 2014/2020				
Indicatore	**Valore iniziale**	**Target**	**Consuntivo**	**Regole di calcolo**	**Risultato**
{[(IMP+PAG) POC ed FSC 2014-2020] IMPUTATI entro il 31/12/2021 ai Sistemi di Monitoraggio} / 40% [(IMP+PAG) POC ed FSC 2014-2020] DA IMPUTARE		100,00%	100,00%	Percentuale di realizzazione	100

fonte: http://burc.regione.campania.it

Relazione sulla performance 2021

500700 - DIREZIONE GENERALE PER LE POLITICHE AGRICOLE, ALIMENTARI E FORESTALI

500704 - Ufficio Centrale Foreste e Caccia

Codice OBOMOD	**2021OBO500704.27.01**
Descrizione OBOMOD	**Azioni finalizzate alla salvaguardia dei flussi di cassa dei Fondi per lo Sviluppo 2014-2020 attraverso la conciliazione 2014-2020 tra SIC-SAP e SURF e il recupero del GAP di certificazione sui Fondi di sviluppo inerente agli esercizi 2014-2020**
Codice OBSAMOD	2021OBSA500700.27
Descrizione OBSAMOD	Azioni finalizzate alla salvaguardia dei flussi di cassa dei Fondi per lo Sviluppo 2014-2020 attraverso la conciliazione 2014-2020 tra SIC-SAP e SURF e il recupero del GAP di certificazione sui Fondi di sviluppo inerente agli esercizi 2014-2020
Relazione su monitoraggio e valutazione 31/12/2021	Azione 1: Con riferimento al recupero del GAP di certificazione sui Fondi di sviluppo inerente agli esercizi 2014-2020, si rappresenta che, rispetto al target dell'indicatore determinato in €103.059.438,74, la performance conseguita nel 2021 è pari ad €118.309.342,78 e che dunque tale GAP è stato raggiunto al 115%. La formula che sostiene l'obiettivo di performance assegnato è la seguente: Certificazione 2021 PORFESR_PORFSE_POC_FSC DIVISO 40% (PagSPL_PORFESR_PORFSE_POC_2014-2020 - Cert PagSPL_PORFESR_PORFSE_POC_2014-2020) + 40% (PagSPL_FSC – TrasfSPL_FSC). Andando a popolare si ottiene: 104.767.378,43€ (FSC)+13.541.964,35€ (POC)= 118.309.342,78 € DIVISO 72.134.452,95€ (FSC) +30.924.985,79€ (POC)= 103.059.438,74 € Quindi: 118.309.342,78 / 103.059.438,74 = 115 % realizzato Azione 2: Con riferimento alla conciliazione 2014-2020 tra SIC-SAP e SURF, sono stati imputati i codici SURF nella colonna "AK" nel file Excel trasmesso a tale scopo dalla Direzione Generale per le Risorse finanziarie (D.G. 50.13.00). Su un totale di n. 23.616 item da imputare, sono stati imputati n. 22.346 item che corrispondono al 95% del totale rispetto al target del 40% previsto per questo indicatore. La formula che sostiene l'obiettivo di performance assegnato è la seguente: (IMP+PAG) POR FESR, POC e FSC 2014-2020 imputati entro il 31.12.21 ai Sistemi di Monitoraggio DIVISO 40% (IMP+PAG) POR FESR, POC e FSC 2014-2020 da imputare. Andando a popolare si ottiene: 22.346 item impegni+pagamenti ai Sistemi di Monitoraggio DIVISO 40% di 23.616 item di impegni +pagamenti da imputare. Quindi: 22.346/9446,4 = 236,56% realizzato

500704 - Ufficio Centrale Foreste e Caccia	
Risultato Struttura	100

fonte: http://burc.regione.campania.it

Relazione sulla performance 2021

500700 - DIREZIONE GENERALE PER LE POLITICHE AGRICOLE, ALIMENTARI E FORESTALI

500704 - Ufficio Centrale Foreste e Caccia

Relazione del Dirigente	Nell`anno 2021, l`U.O.D. "Ufficio Centrale Foreste e Caccia"(50.07.04) ha curato, in ossequio alle competenze ordinamentali attribuitele, giusta DGR n. 619/2016 e ss.mm. e ii., ad una molteplicità di attività, procedimenti ed adempimenti, che hanno riguardato principalmente le seguenti aree tematiche: pianificazione e programmazione forestale; regolazione in materia forestale e partecipazione ai tavoli ministeriali per l'adozione dei decreti attuativi del Testo Unico delle Foreste e Filiere forestali (T.U.F.F.) - D.Lgs. n. 34/2018; gestione delle attività di forestazione regionali; gestione della forestazione pubblica, attuata ai sensi della L.R. n. 11/1996 del Regolamento regionale n. 3/2017, per mezzo degli Enti delegati: Comunità montane, Province e Città metropolitana di Napoli; Formazione professionale in campo forestale; Statistica forestale; Misure forestali del PSR Campania 2014-2020; Coordinamento gestione vivai e foreste demaniali; istruttoria ed approvazione dei piani di gestione forestale; Vigilanza, impulso e concertazione per l'implementazione e la realizzazione le attività in capo al "Consorzio Osservatorio dell`Appennino Meridionale" - COAM; Attività di divulgazione del PSR; misure forestali e supporto ed impulso ai Soggetti Attuatori; Censimento e valorizzazione degli Alberi monumentali della Campania; Promozione della diffusione del verde pubblico e privato ed attività di educazione ambientale presso le Scuole ed altri Enti ed Associazioni; Gestione tecnico-contabile e coordinamento interprovinciale del comparto della raccolta e commercializzazione dei Funghi e Tartufi; Usi civici: sdemanializzazione, mutamento di destinazione, legittimazione terreni gravati da usi civici; Programmazione faunistico-venatoria; Vigilanza venatoria; Vigilanza sugli Ambiti Territoriali di Caccia (ATC); Vigilanza e coordinamento delle Commissioni provinciali per il rilascio delle abilitazioni venatorie; Gestione e controllo delle specie faunistiche problematiche, quali, in primis, il cinghiale (Sus scrofa L.), Regolamentazione in materia faunistico-venatoria ed elaborazione di proposte di aggiornamento della normativa sulla materia, in raccordo con l'organo politico di riferimento. Nell`ambito delle richiamate molteplici tematiche a carattere ordinamentale, in conformità con le linee di indirizzo del programma di governo regionale, gli obiettivi prioritari operativi della UOD 50.07.04 hanno riguardato per l'anno 2021 i seguenti items: l`ottimale implementazione delle Misure forestali del PSR Campania 2014-2020, garantire la realizzazione degli interventi di forestazione e manutenzione del territorio montano; tutelare il territorio regionale gravato dagli Usi civici, tutelare e valorizzare gli ecosistemi forestali; garantire l'ottimale esercizio dell'attività faunistico-venatoria in Campania, culminata da un lato con l`adozione del calendario venatorio 2021/2022 e dall'altro con l'approvazione del Piano di gestione e controllo del Cinghiale in Campania, munito di tutti i pareri favorevoli necessari (ISPRA in primis) ed i nulla osta (Parchi regionali e nazionali presenti in Campania), nonché sottoposto con esito favorevole alla procedura di Valutazione Ambientale Strategica (V.A.S.) e di Valutazione di Incidenza (V.I.) appropriata. Infine sono stati efficacemente portate a compimento anche le azioni previste dagli Obiettivi a carattere trasversale dettati dalla piena attuazione delle Misure recate dal PTPCT regionale, ovvero: Garantire l'attuazione degli interventi in materia di trasparenza e di prevenzione della corruzione, Assicurare adempimenti adeguati e tempestivi in materia di anticorruzione e trasparenza e Salvaguardare i flussi di cassa dei fondi di sviluppo (FSC e POC) per il periodo di programmazione 2014-2021. Giova, altresì, richiamare che anche nell'anno 2021 si è verificato il perdurare della diffusione su tutto il territorio nazionale dell'epidemia da SARS-CoV2 e delle conseguenti limitazioni di volta in volta adottate per contrastarne le pesanti ricadute socio-sanitarie, il che ha comportato la necessità di adeguare le attività lavorative da porre in essere alle nuove forme di organizzazione del lavoro introdotte, quali, prime tra tutte, il cosiddetto LAG (Lavoro Agile a Distanza). La U.O.D. 50.07.04 non ha patito alcun rallentamento dall'adozione delle nuove modalità di organizzazione del lavoro, volte a limitare la diffusione della pandemia, ciò sia per una sagace alternanza stabilita su base mensile per tutti i dipendenti della struttura di alternanza tra la prestazione lavorativa in presenza e quella a distanza, con una prevalenza, in ogni caso, del lavoro in presenza, sia per una costante e puntuale programmazione delle attività da svolgersi da parte di ciascun dipendente durante le giornate prestate in LAG, sia,, infine, per un ricorso ottimale degli strumenti informatici e digitali, che hanno permesso anche l'introduzione di importanti innovazioni procedurali, quali: protocollazione digitale della corrispondenza in entrata ed in uscita, quasi totale smaterializzazione degli atti adottati, grazie anche al frequente ricorso alla firma digitale, utilizzo per lo scambio dei documenti tra colleghi delle opportunità offerte dalla condivisione sul cloud regionale, svolgimento di tutte le attività didattiche e formative sia in qualità di fruitori che in qualità di erogatori in modalità di e-learning, spinto ricorso alle riunioni interne ed esterne in teleconferenza.

fonte: http://burc.regione.campania.it

Relazione sulla performance 2021

500700 - DIREZIONE GENERALE PER LE POLITICHE AGRICOLE, ALIMENTARI E FORESTALI

500704 - Ufficio Centrale Foreste e Caccia

Pertanto, come desumibile anche dai risultati esposti nelle singole schede riferite a ciascuno degli O.B.O. attribuiti per l'anno 2021 alla ex UOD "Ufficio Centrale Foreste e Caccia" 50 07 04, oggi ridenominata in U.O.D. "Ambiente, Foreste e Clima" e nelle pertinenti Relazioni esplicative e descrittive stilate a supporto del risultati conseguiti, tutti gli obiettivi operativi prefissati sono stati conseguiti in maniera piena, soddisfacente, nel rispetto della tempistica prevista e con impatti positivi sugli stakeholder di riferimento.

Parimenti conseguiti risultano tutti gli obiettivi trasversali, concernenti il rispetto delle importanti normative in merito alla trasparenza ed all`anticorruzione, in piena aderenza a quanto statuito dal Piano Triennale di Prevenzione della Corruzione e della Trasparenza (PTPCT per il triennio 2021-2023) avendo provveduto ad effettuare tutte le comunicazioni e le trasmissioni di competenza della U.O.D. 50.07.04, preordinate alla corretta e completa pubblicazione delle informazioni pertinenti sul portale regionale della Trasparenza, nonché, per ciò che concerne taluni atti amministrativi adottati, nella sezione del portale denominata "Casa di Vetro" e vigilando, altresì, sul rispetto dei medesimi e pertinenti obblighi di rispetto delle disposizioni vigenti in materia di open government da parte del Consorzio "Osservatorio Appennino Meridionale" (COAM), ricompreso tra gli Enti di Diritto Privato controllati dalla Regione Campania , per il tramite della U.O.D. "Ufficio Centrale Foreste e Caccia".
Infine, particolare e vigile attenzione è stata riservata al rispetto dell'obbligo da parte sia dei funzionari della UOD 50 07 04 responsabili di procedimenti amministrativi alla rassegnazione della pertinente dichiarazione di assenza di conflitti di interessi anche potenziali in ordine ai procedimenti ed alle istruttorie presidiate, sia da parte parte dei componenti degli Organi statutari e dei consulenti del su richiamato Ente vigilato, ovvero il Consorzio dell'Appennino Meridionale all'ottemperanza del medesimo rispetto dell'obbligo circa la sottoscrizione della dichiarazione di assenza di qualsivoglia conflitto di interessi anche potenziale, circa i procedimenti di rispettiva competenza. Altrettanta attenzione e zelo sono stati prestati per l'evasione nei tempi dettati dalla normativa vigente delle oltre 15 istanze di accesso agli atti pervenute alla U.O.D. 50.07.04 "Ufficio Centrale Foreste e Caccia" nel corso dell'anno 2021.

Quindi, in conclusione, si ritiene di aver conseguito al 100% gli Obiettivi Operativi (OBO) assegnati alla UOD "Ufficio Centrale Foreste e Caccia" - 50 07 04 per l'anno 2021 ed inseriti nel Piano annuale delle Performance, valutando, peraltro, a seguito di un attento monitoraggio eseguito nel mese di giugno 2021, che non fosse né necessario, né opportuno sottoporre gli iniziali OBO definiti ad alcuna modifica.

fonte: http://burc.regione.campania.it

Relazione sulla performance 2021

500700 - DIREZIONE GENERALE PER LE POLITICHE AGRICOLE, ALIMENTARI E FORESTALI

500705 - Ufficio Centrale Pesca ed Acquacoltura

Codice OBO	**2021OBO500705.04.01**			
Descrizione OBO	**Rafforzamento della capacità istituzionale, competenze e abilità per la competitività dei sistemi agroalimentari, dei territori rurali e delle**			
Codice OBSAMOD	2021OBSA500700.04			
Descrizione OBSAMOD	Campania competitiva e di qualità - Sostenere e promuovere le imprese e la qualità dei prodotti dell'agroalimentare campano			
Missioni e Programmi	1603 - Agricoltura, politiche agroalimentari e pesca - Politica regionale unitaria per l'agricoltura, i sistemi agroalimentari, la caccia e la pesca (solo per le Regioni)			
Stakeholders				
Data inizio	01/01/2021	**Data fine**	31/12/2021	
Peso	30			
Obiettivo DEFR	Obiettivo Strategico DEFR			Sì
Altre PA o soggetti coinvolti				
Codice obiettivo DEFR (solo per 2019)				
Capitoli				
Linea Azione	Rafforzamento della capacità istituzionale, competenze e abilità per la competitività dei sistemi agroalimentari, dei territori rurali e delle aree interne			
Risultato	0	**Risultato pesato**	0	

Azione	Implementazione della rete AKIS pesca ed acquacoltura nell'ambito dell'accordo approvato con DDR n. 242/2019, adottato in attuazione della Mis. 2.49 (e 2.56) del PO FEAMP 2014/2020.				
Indicatore	**Valore iniziale**	**Target**	**Consuntivo**	**Regole di calcolo**	**Risultato**
Realizzazione del report illustrativo della costruzione della rete AKIS		On	Off	On/Off	0

Relazione su monitoraggio e valutazione 31/12/2021	L'obiettivo si riferisce al progetto "Implementazione di un sistema della conoscenza secondo un modello AKIS sul settore della pesca e dell'acquacoltura", svolto in accordo di collaborazione, ai sensi dell'art. 15 della L. 241/1990, con l'Istituto Zooprofilattico Sperimentale del Mezzogiorno di Portici (IZSM) in attuazione delle misure 2.49 e 2.56 del PO FEAMP 2014/2020. Il progetto, nell'ambito di un approccio più ampio che riguarda le produzioni di origine animale e la zootecnia in generale, prevede lo sviluppo di una applicazione web (webapp) scaricabile su un comune smartphone, denominata S.I.S.I.M. (Sportello Integrato per la Sostenibilità della Itticoltura e Molluschicoltura), che consente un flusso di comunicazioni bidirezionale tra i mitilicoltori e/o itticoltori registrati (gli unici che possono scaricare l'applicazione) e le Unità Operative dell'IZSM operanti nel settore, gli uffici regionali competenti in materia di pesca e acquacoltura, altri enti di ricerca operanti in questo settore, fornitori del servizio di assistenza alle aziende. In data 24/12/2021, l'Istituto Zooprofilattico Sperimentale del Mezzogiorno di Portici, con nota prot. n. 0013152, ha trasmesso all'Ufficio pesca e acquacoltura, a mezzo pec la relazione delle attività per il citato progetto, ossia il report illustrativo relativo alla costituzione della rete AKIS, consentendo così il perseguimento dell'intero Obiettivo.

fonte: http://burc.regione.campania.it

Relazione sulla performance 2021

500700 - DIREZIONE GENERALE PER LE POLITICHE AGRICOLE, ALIMENTARI E FORESTALI

500705 - Ufficio Centrale Pesca ed Acquacoltura

Codice OBO	**2021OBO500705.06.01**		
Descrizione OBO	**Sviluppo e sostenibilità dell'economia ittica**		
Codice OBSA	2021OBSA500700.06		
Descrizione OBSA	Campania Blu - Attuare il Programma Operativo FEAMP 2014/2020 di sostegno al settore della pesca e dell'acquacoltura regionale		
Missioni e Programmi	1603 - Agricoltura, politiche agroalimentari e pesca - Politica regionale unitaria per l'agricoltura, i sistemi agroalimentari, la caccia e la pesca (solo per le Regioni)		
Stakeholders			
Data inizio	01/01/2021	**Data fine**	31/12/2021
Peso	58		
Obiettivo DEFR	Obiettivo Strategico DEFR		Sì
Altre PA o soggetti coinvolti			
Codice obiettivo DEFR (solo per 2019)			
Capitoli			
Linea Azione	Sviluppo e sostenibilità dell'economia ittica.		
Risultato	100	**Risultato pesato**	58

Azione	Avanzamento del progetto “ISSPA” approvato con DDR n. 367/2019, Mis. 1.26, 1.40, 1.44, 2.47, 2.51, 5.68 del PO FEAMP 2014/2020.				
Indicatore	**Valore iniziale**	**Target**	**Consuntivo**	**Regole di calcolo**	**Risultato**
Realizzazione della piattaforma di inserimento ed elaborazione dati		On	On	On/Off	100

Azione	Avanzamento del progetto “Forza Pesca” Approvato con DDR n. 348/2019, Mis. 1.29 e 2.50 del PO FEAMP 2014/2020.				
Indicatore	**Valore iniziale**	**Target**	**Consuntivo**	**Regole di calcolo**	**Risultato**
Avvio di corsi di formazione, in modalità presenza o webinar		3,00	10,00	Indicatore di volume - Quantità (crescita)	100

Azione	Avanzamento dell'intervento afferente alla rimozione dei rifiuti in mare, di cui al bando adottato con DDR n. 167/2020, a valere sulle Mis. 1.26, 1.40, 5.68 del PO FEAMP 2014/2020.				
Indicatore	**Valore iniziale**	**Target**	**Consuntivo**	**Regole di calcolo**	**Risultato**
Concessione del sostegno in favore degli aventi diritto		100,00%	100,00%	Percentuale di realizzazione	100

fonte: http://burc.regione.campania.it

Relazione sulla performance 2021

500700 - DIREZIONE GENERALE PER LE POLITICHE AGRICOLE, ALIMENTARI E FORESTALI

500705 - Ufficio Centrale Pesca ed Acquacoltura

Codice OBO	**2021OBO500705.06.01**
Descrizione OBO	**Sviluppo e sostenibilità dell'economia ittica**
Codice OBSA	2021OBSA500700.06
Descrizione OBSA	Campania Blu - Attuare il Programma Operativo FEAMP 2014/2020 di sostegno al settore della pesca e dell'acquacoltura regionale
Relazione su monitoraggio e valutazione 31/12/2021	Riguardo al progetto “ISSPA”, esso è nato dalla consapevolezza che il comparto pesca e acquacoltura rappresenta una importante opportunità di sviluppo produttivo, socio-economico ed occupazionale che richiede la messa a punto di strumenti di innovazione, sviluppo e sostenibilità dei processi produttivi in coerenza con la strategia europea di lungo periodo sulla Blue Growth (SWD (2017)128 final). Tale progetto, svolto in accordo di collaborazione ai sensi dell’art. 15 della L. 241/1990 con un partenariato composto da università / enti pubblici di ricerca, prevede n. 3 differenti linee di ricerca, ciascuna finalizzata al raggiungimento di obiettivi specifici per una pesca e un’acquacoltura sostenibile sotto il profilo ambientale, efficiente in termini di risorse, innovativa, competitiva e basata sulle conoscenze e per favorire la commercializzazione e la trasformazione dei prodotti ittici sostenibili in generale. Tutte le attività e azioni progettuali contribuiscono all’acquisizione di conoscenze e informazioni già disponibili e nuovi dati per la caratterizzazione dell’ambiente marino (oceanografia fisica, chimica e biologica, sulle caratteristiche geomorfologiche, geologiche, floristiche e faunistiche), per stimare le pressioni antropiche e gli impatti, lo stato di qualità dell’ambiente marino, gli attuali usi e i conflitti nell’uso dello spazio marino, le emergenze ambientali, così da fornire, per la prima volta, un quadro unitario e multidisciplinare dell’ambiente marino campano. Le informazioni e i dati raccolti sono archiviati e integrati in una piattaforma GIS (Geographic Information Systems) denominata “Portale Mare della Regione Campania”, realizzata presso il capofila del partenariato, la Stazione Zoologica A. Dohrn, a supporto delle attività istituzionali dell’Amministrazione Regionale, che consentirà in primo luogo la restituzione su “carta” delle aree destinate all’acquacoltura (AZA). Il portale ospita database spaziali e sistemi informativi territoriali dedicati all’elaborazione delle informazioni e alla restituzione cartografica dei dati raccolti nelle diverse azioni progettuali. L’obiettivo è incentrato, appunto, sulla realizzazione della piattaforma di inserimento ed elaborazione dati. Nel 2021, realizzata la piattaforma, è stata effettuata la raccolta, e restituzione dei files prodotti sul Geoportale, dei seguenti dati: caratteri geomorfologici; habitat di interesse conservativo come il corallo e di particolare rilevanza per la megafauna marina (mammiferi marini, rettili marini e pesci cartilaginei); distribuzione spaziale di Posidonia e Cymodocea; specie marine bentoniche protette dalla Direttiva Habitat presenti lungo le coste campane; erosione costiera, (al fine di definire la correlazione tra erosione costiera e dinamica delle risorse alieutiche per l’acquacoltura in Campania); siti di vulcanismo attivo e di emissioni geotermali; chimico, fisici e biologici delle acque marine, attraverso la realizzazione di campagne oceanografiche, e successivo monitoraggio microbiologico-sanitario; organismi urticanti, microplastiche, e specie aliene. Attualmente è in corso la riorganizzazione dei layer che sono presenti all’interno del Geoportale e si sta lavorando per consentire la ricerca dei dati consultabili in modo più intuitivo, con la definizione di n. 4 macrocategorie 1) Usi del territorio; 2) Variabili fisico – chimiche; 3) Biodiversità; e 4) Geografia fisica. Riguardo al progetto “Forza Pesca”, nel corso del 2021 sono stati attivati n. 10 corsi di formazione. Di seguito si elencano i corsi attivati: Webinar Osservatore della pesca – Gestione sostenibile degli ecosistemi marini, igiene, salute e sicurezza delle attività nel settore marittimo” II ed., 5 febbraio – 23 aprile 2021. 41 partecipanti, durata 48 ore; Webinar “Pescaturismo e ittiturismo: sostenibilità, innovazione, gestione e valorizzazione”, 14 aprile – 7 maggio 2021. 73 partecipanti, durata 11 ore; Webinar specialistici “Osservatore nazionale”, 3 – 5 maggio 2021. 37 partecipanti, durata 18 ore; Webinar “Il fondo Nuove Competente e il Piano Regionale Forza Pesca, 14 – 20 maggio 2021. 31 partecipanti, durata 6 ore; Laboratori tecnici “Sviluppo sostenibile dell'attività di pesca professionale", 26 luglio 2021. 48 partecipanti, durata 3 ore; Laboratori tecnici “Sviluppo sostenibile dell'acquacoltura sia in mare che in terra ferma", 27 luglio 2021. 58 partecipanti, durata 3 ore; Laboratori tecnici “Sviluppo locale di tipo partecipativo", 12 ottobre 2021. 38 partecipanti, durata 3 ore; Corso di formazione “Come facilitare i processi di filiera e lo sviluppo socio-economico per il settore pesca”, 4 novembre 2021 – 7 febbraio 2022. 23 partecipanti, durata 29 ore; Seminario “La biologia e l'ecologia della pesca”, 26 novembre – 3 dicembre 2021. 29 partecipanti, durata 6 ore; Seminario “Le innovazioni tecnologiche applicate ai principali attrezzi da pesca”, 10 – 17 dicembre 2021. 27 partecipanti, durata 6 ore.

fonte: http://burc.regione.campania.it

Relazione sulla performance 2021

500700 - DIREZIONE GENERALE PER LE POLITICHE AGRICOLE, ALIMENTARI E FORESTALI

500705 - Ufficio Centrale Pesca ed Acquacoltura

Codice OBO	**2021OBO500705.06.01**
Descrizione OBO	**Sviluppo e sostenibilità dell'economia ittica**
Codice OBSA	2021OBSA500700.06
Descrizione OBSA	Campania Blu - Attuare il Programma Operativo FEAMP 2014/2020 di sostegno al settore della pesca e dell'acquacoltura regionale

fonte: http://burc.regione.campania.it

Relazione sulla performance 2021

500700 - DIREZIONE GENERALE PER LE POLITICHE AGRICOLE, ALIMENTARI E FORESTALI

500705 - Ufficio Centrale Pesca ed Acquacoltura

Codice OBO	**2021OBO500705.06.01**
Descrizione OBO	**Sviluppo e sostenibilità dell'economia ittica**
Codice OBSA	2021OBSA500700.06
Descrizione OBSA	Campania Blu - Attuare il Programma Operativo FEAMP 2014/2020 di sostegno al settore della pesca e dell'acquacoltura regionale
	Riguardo all'intervento afferente alla rimozione dei rifiuti in mare, il bando si è chiuso con la graduatoria delle domande, approvata con Decreto Dirigenziale Regionale n. 76 del 23/04/2021 (BURC n. 45 del 03/05/2021), che contempla entrambe le domande pervenute, escludendone una e ammettendone una. Con Decreto Dirigenziale n. 217 del 17/09/2021 è stata formalizzata la concessione del finanziamento all'Istituto di Ricerca su Innovazione e Servizi per lo Sviluppo, del Consiglio Nazionale delle Ricerche – IRISS del CNR, per un contributo pubblico del 100% della spesa ammessa, pari a € 1.600 330,00.

fonte: http://burc.regione.campania.it

Relazione sulla performance 2021

500700 - DIREZIONE GENERALE PER LE POLITICHE AGRICOLE, ALIMENTARI E FORESTALI

500705 - Ufficio Centrale Pesca ed Acquacoltura

Codice OBO	**2021OBO500705.24.02**		
Descrizione OBO	**Assicurare adempimenti adeguati e tempestivi in materia di anticorruzione, trasparenza e accesso**		
Codice OBSA	2021OBSA500700.24		
Descrizione OBSA	Garantire il corretto sviluppo, monitoraggio e controllo degli interventi in materia di trasparenza, di accesso e di prevenzione della corruzione		
Missioni e Programmi			
Stakeholders			
Data inizio	01/01/2021	**Data fine**	31/12/2021
Peso	6		
Obiettivo DEFR	Obiettivo Strategico DEFR		
Altre PA o soggetti coinvolti			
Codice obiettivo DEFR (solo per 2019)			
Capitoli			
Linea Azione			
Risultato	100	**Risultato pesato**	6

Azione	Riscontro adeguato alla SPL di appartenenza sulle attività svolte e gli obiettivi previsti in materia di anticorruzione e trasparenza				
Indicatore	**Valore iniziale**	**Target**	**Consuntivo**	**Regole di calcolo**	**Risultato**
Numero di riscontri tempestivamente forniti alla SPL di appartenenza / Numero di riscontri dovuti o richiesti dalla SPL di appartenenza		100,00%	100,00%	Percentuale di realizzazione	100

fonte: http://burc.regione.campania.it

Relazione sulla performance 2021

500700 - DIREZIONE GENERALE PER LE POLITICHE AGRICOLE, ALIMENTARI E FORESTALI

500705 - Ufficio Centrale Pesca ed Acquacoltura

Codice OBO	**2021OBO500705.24.02**
Descrizione OBO	**Assicurare adempimenti adeguati e tempestivi in materia di anticorruzione, trasparenza e accesso**
Codice OBSA	2021OBSA500700.24
Descrizione OBSA	Garantire il corretto sviluppo, monitoraggio e controllo degli interventi in materia di trasparenza, di accesso e di prevenzione della corruzione
Relazione su monitoraggio e valutazione 31/12/2021	Alla UOD 50.07.05 risultano pervenute richieste relative all'attuazione del PTPCT 2021/2023, in materia prevenzione della corruzione, trasparenza, e accessi agli atti, tutte tempestivamente riscontrate, per mettere la SPL in condizione di riscontrare a propria volta le richieste del RPCT nei termini concessi da questo. L'obiettivo per questa azione è stato raggiunto al 100%. Di seguito si dettagliano le richieste e i relativi riscontri. Pantouflage (D.Lgs. 165/2001 art. 53 co 16-ter), monitoraggio 2021, nota Staff prot. 555362/2021, scadenza 20/11/2021, riscontro prot. 558030 del 10/11/2021. Codice di Comportamento (DGR 90/2021, B.U.R.C. n. 24/2021), monitoraggio 2021, nota DG prot. 494169/2021, scadenza 31/10/2021, riscontro e-mail 08/10/2021. Reati Libro II Titolo II Capo I c.p. (D.Lgs. 165/2001 art. 35-bis e D.Lgs. 39/2013 art. 3), monitoraggio 2021: membri di commissioni, nota DG prot. 516965/2021, scadenza 23/11/2020, riscontro prot. 523309 del 22/10/2021; dipendenti della struttura, nota DG prot. 96094/2021, scadenza 30/04/2021, riscontro prot. 140633 del 15/03/2021. Conflitto di interesse (L. 241/1990 art. 6-bis e Circ. RPCT 15/2016): monitoraggio 2020 sem. II, e-mail Staff 04/02/2021 (rif. nota DG Risorse Umane prot. 59281/2021), scadenza 19/02/2021, riscontro prot. 66605 del 08/02/2021; monitoraggio 2021 sem. I, e-mail Staff 19/08/2021 (rif. nota DG Risorse Umane prot. 354806/2021), scadenza indefinita, riscontro prot. 423017 del 20/08/2021. Catalogazione processi e mappatura e valutazione rischi corruttivi, aggiornamento 2022/2024, e-mail Staff 10/06/2021, scadenza 26/07/2021 per ciascuna UOD, per rispettare la scadenza 30/07/2021 per la DG al RPCT (rif. nota prot. 307782/2021 e prot. 310396/2021); la UOD 50.07.05 ha partecipato attivamente alla stesura, raccolta e assemblaggio del documento dell'intera DG, inserendovi i propri dati nel corso dei relativi lavori, senza un proprio specifico riscontro. Tuttavia, con nota DG prot. n. 398533 del 29/07/2021 è stata tempestivamente riscontrata dalla DG 50.07.00 la richiesta al RPCT. Obblighi di trasparenza (D.Lgs. 33/2013, e L.R. 23/2017 art. 5): monitoraggio al 2020 sem. II, nota DG prot. 22052/2021, scadenza 29/01/2021, riscontro prot. 29375 del 20/01/2021; controllo a campione sul 2020 sem. II, e-mail Staff 24/03/2021 (rif. nota RPCT prot. 156376/2021), scadenza 07/04/2021, riscontro prot. 162954 del 25/03/2021; monitoraggio al 2021 sem. I, nota DG prot. 358384/2021, scadenza 16/07/2021, riscontro prot. n. 365719 del 12/07/2021; allineamento alla Delibera ANAC 468/2021, e-mail Staff 05/11/2021 (rif. Circ. RPCT 1/2021 prot. 501617/2021), sollecito e-mail Staff 17/12/2021, scadenza 31/12/2021, riscontro prot. 646214 del 27/12/2021. Pubblicazione Curricula Vitae Posizioni Organizzative (D.Lgs. 33/2013 art. 14 co. 1): aggiornamento 2021, nota DG prot. 62447/2021, scadenza indefinita, riscontro con e-mail del 08/02/2021. Emolumenti dirigenti a carico finanza pubblica (D.Lgs. 33/2013 art. 14 co. 1-ter), aggiornamento 2021, nota DG Risorse Umane prot. 563487 del 12/11/2021, scadenza indefinita. Il riscontro per la dirigente ad interim fino al 09/11/2021 è stato reso dallo Staff 50.07.91; il riscontro per la dirigente pro tempore dal 10/11/2021 è stato reso dalla UOD 50.07.06; per quest'ultima, la UOD 50.07.05 ha reso informazioni con e-mail del 23/11/2021. Schede procedimenti (D.Lgs. 33/2013 art. 35 co. 1): aggiornamento per riorganizzazione DG (DGR 600/2020) e-mail DG del 20/12/2021, scadenza 15/01/2022, riscontro e-mail del 13/01/2022. Registro accessi (D.Lgs. 33/2013 art. 5 co. 1 e 2, L. 241/1990, Linee Guida ANAC/FOIA Delib. 1309/2016): monitoraggio 2020 sem. II, e-mail Staff del 11/01/2021 (rif. nota RPCT prot. 8688/2021), scadenza 18/01/2021, riscontro prot. 11433 del 11/01/2021; monitoraggio 2021 sem. I, e-mail Staff del 24/06/2021 (rif. nota RPCT prot. 336052/2021), scadenza 09/07/2021, riscontro prot. 356900 del 06/07/2021. Scadenzario (D.Lgs. n. 33/2013 art. 12 co. 1-bis), aggiornamento 2021, e-mail Staff del 20/04/2021 (rif. nota RPCT prot. 210531/2021), scadenza 28/04/2021, riscontro e-mail 23/04/2021.

fonte: http://burc.regione.campania.it

Relazione sulla performance 2021

500700 - DIREZIONE GENERALE PER LE POLITICHE AGRICOLE, ALIMENTARI E FORESTALI

500705 - Ufficio Centrale Pesca ed Acquacoltura

Codice OBO	**2021OBO500705.24.03**		
Descrizione OBO	**Garantire l'attuazione degli interventi in materia di trasparenza e prevenzione della corruzione**		
Codice OBSA	2021OBSA500700.24		
Descrizione OBSA	Garantire il corretto sviluppo, monitoraggio e controllo degli interventi in materia di trasparenza, di accesso e di prevenzione della corruzione		
Missioni e Programmi			
Stakeholders			
Data inizio	01/01/2021	**Data fine**	31/12/2021
Peso	6		
Obiettivo DEFR	Obiettivo Strategico DEFR		
Altre PA o soggetti coinvolti			
Codice obiettivo DEFR (solo per 2019)			
Capitoli			
Linea Azione			
Risultato	100	**Risultato pesato**	6

Azione	Verifica della coerenza tra le tipologie di procedimento ex art. 35 D.Lgs. 33/2013, i processi mappati nel PTPCT e quelli eventualmente mappati per il controllo di gestione				
Indicatore	**Valore iniziale**	**Target**	**Consuntivo**	**Regole di calcolo**	**Risultato**
Produzione di un report finalizzato all'armonizzazione tra le tipologie di procedimento ex art. 35 D.Lgs. 33/2013, i processi mappati nel PPCT e quelli eventualmente mappati per il controllo di gestione.		On	On	On/Off	100

Azione	PTPCT 2020/2022 - Attuazione Mis. 2.1 - Trasparenza. D.Lgs. 33/2013, art. 15.				
Indicatore	**Valore iniziale**	**Target**	**Consuntivo**	**Regole di calcolo**	**Risultato**
Numero di pubblicazioni effettuate / Numero di pubblicazioni dovute		100,00%	100,00%	Percentuale di realizzazione	100

fonte: http://burc.regione.campania.it

Relazione sulla performance 2021

500700 - DIREZIONE GENERALE PER LE POLITICHE AGRICOLE, ALIMENTARI E FORESTALI

500705 - Ufficio Centrale Pesca ed Acquacoltura

Codice OBO	**2021OBO500705.24.03**
Descrizione OBO	**Garantire l'attuazione degli interventi in materia di trasparenza e prevenzione della corruzione**
Codice OBSA	2021OBSA500700.24
Descrizione OBSA	Garantire il corretto sviluppo, monitoraggio e controllo degli interventi in materia di trasparenza, di accesso e di prevenzione della corruzione
Relazione su monitoraggio e valutazione 31/12/2021	Riguardo alla verifica della coerenza tra le tipologie di procedimento ex art. 35 D.Lgs. 33/2013 e i processi mappati nel PTPCT, l'indicatore di risultato è un report finalizzato all'armonizzazione tra le tipologie di procedimento citate. Va premesso che la UOD 50.07.05 e la incorporante UOD 50.07.19 non sono tra le strutture titolari di processi afferenti al controllo di gestione. Con email del 24/11/2021 lo Staff 50.07.92 ha sollecitato a tutte le strutture della Direzione Generale l'inoltro del report di cui all'obiettivo con scadenza 10/12/2021. Il report afferente ai processi della UOD 50.07.05 era già stato inoltrato allo stesso Staff, con mail del 12/11/2021. Durante le operazioni di assemblaggio del report unico per tutta la Direzione Generale, lo stesso Staff, con mail del 24/11/2021, per i processi della UOD 50.07.05 ha chiesto una precisazione, riscontrata nella stessa data, in tempo per l'adempimento della Direzione Generale fissato al 31/12/2021. Riguardo all'attuazione della Mis. 2.1, in materia di trasparenza di cui al D.Lgs. 33/2013, l'art. 15 impone la pubblicazione e l'aggiornamento delle informazioni relative agli incarichi di collaborazione o consulenza attribuiti dall'Amministrazione a qualsiasi titolo per i quali è previsto un compenso. Nel corso del 2021 la UOD non ha affidato nuovi incarichi, ma ha gestito n. 6 contratti di collaborazione in corso per Assistenza Tecnica in ambito PO FEAMP 2014/2020. Ogni consulente presenta fattura riferita al bimestre di attività, per cui nel corso del 2021 sono state presentate domande di pagamento riferite al 6* bimestre del 2020, e ai 1°, 2°, 3°, 4° e 5° bimestre del 2021 per un totale di 36 provvedimenti di pagamento soggetti alla pubblicazione. Le informazioni relative a tutti i 36 provvedimenti risultano pubblicate sul portale dell'Ente, alle pagine dedicate all'"Amministrazione Trasparente", sezione "Consulenti e Collaboratori", elenco "Collaboratori per anno", voce "Anno 2021", URL diretto http://www.regione.campania.it/assets/documents/at-consulenti-collaboratori-anno-2021.csv.

500705 - Ufficio Centrale Pesca ed Acquacoltura

Risultato Struttura	70
Relazione del Dirigente	

fonte: http://burc.regione.campania.it

Relazione sulla performance 2021

500700 - DIREZIONE GENERALE PER LE POLITICHE AGRICOLE, ALIMENTARI E FORESTALI

500707 - Ufficio Centrale Fitosanitario

Codice OBO	**2021OBO500707.07.01**			
Descrizione OBO	**Potenziamento servizio fitosanitario regionale**			
Codice OBSA	2021OBSA500700.07			
Descrizione OBSA	Campania Protetta - Ambiente, Territorio, Risorse - Garantire la realizzazione degli interventi finanziati dal FSC e delle attività istituzionali volte alla protezione e tutela degli Habitat agricoli e forestali			
Missioni e Programmi				
Stakeholders				
Data inizio	01/01/2021	**Data fine**	31/12/2021	
Peso	38			
Obiettivo DEFR	Obiettivo Strategico DEFR			Sì
Altre PA o soggetti coinvolti				
Codice obiettivo DEFR (solo per 2019)				
Capitoli				
Linea Azione	Sostenibilità dei sistemi produttivi agricoli e forestali, economia circolare, contrasto ai cambiamenti climatici, tutela della biodiversità e delle risorse naturali.			
Risultato	100	**Risultato pesato**	38	

Azione	Gestione del centro e della rete agrometeorologica regionale				
Indicatore	**Valore iniziale**	**Target**	**Consuntivo**	**Regole di calcolo**	**Risultato**
Predisposizione del capitolato tecnico di gara per l'affidamento dei lavori di manutenzione ordinaria e straordinaria del Centro e della rete agrometeorologica regionale per il biennio 2022-2023		On	On	On/Off	100
Azione	Accreditamento del laboratorio fitopatologico regionale ai sensi della norma ISO 17025				
Indicatore	**Valore iniziale**	**Target**	**Consuntivo**	**Regole di calcolo**	**Risultato**
Numero di attrezzature certificate / numero di attrezzature da certificare per l'accreditamento		20,00%	100,00%	Percentuale di realizzazione	100

fonte: http://burc.regione.campania.it

Relazione sulla performance 2021

500700 - DIREZIONE GENERALE PER LE POLITICHE AGRICOLE, ALIMENTARI E FORESTALI

500707 - Ufficio Centrale Fitosanitario

Codice OBO	**2021OBO500707.07.01**
Descrizione OBO	**Potenziamento servizio fitosanitario regionale**
Codice OBSA	2021OBSA500700.07
Descrizione OBSA	Campania Protetta - Ambiente, Territorio, Risorse - Garantire la realizzazione degli interventi finanziati dal FSC e delle attività istituzionali volte alla protezione e tutela degli Habitat agricoli e forestali
Relazione su monitoraggio e valutazione 31/12/2021	1. Con DRD n. 105 del 11.06.2021, modificato con DDRRDD nn. 113, 114, 115 e 116 del 2/7/2021 della UOD500707 è stato: - approvato il capitolato d'appalto per affidamento biennale dei lavori di manutenzione per l'adeguamento tecnologico del Centro Agrometeorologico e della Rete agrometeorologica regionale, con parziali modifiche delle relative apparecchiature; - affidata alla Direzione Generale per le Risorse Strumentali- Ufficio Speciale centrale Acquisti UOD 600601 l'espletamento della gara di cui trattasi in riferimento art.36 comma 2 lettera b) del D.Lgs.n.50/16; - è stata effettuata la prenotazione d'impegno di spesa della somma di euro 87.000,00 più IVA (19.140,00 euro) per complessivi 106.140,00 euro per lo svolgimento delle attività del primo anno, imputandola sui capitoli 3364, 3362, 3544, 1219 dell'Esercizio Finanziario 2021; - è stato assegnato il codice CIG 8789509448. A seguito dell'espletamento delle procedure di gara, con DRD n. 549 del 2/9/2021 la UOD 600601 ha aggiudicato in via definitiva la Proc. n.3272/N-T/2021 procedura Negoziata Telematica per l'affidamento biennale dei lavori di manutenzione per l'adeguamento tecnologico del Centro Agrometeorologico e della Rete agrometeorologica regionale alla ditta SIAP+MICROS SPA Via del Lavoro n.1 CAP 31020 Comune di San Fior Provincia di Treviso; Con DRD n.147 del 2/9/2021 è stato integrato il DRD n.105/2021 e ss.mm.ii con l'indicazione del beneficiario aggiudicatario della Proc. n.3272/N-T/2021 che si identifica nella ditta SIAP+MICROS SPA; Con i DDRRDD nn.149 del 29/9/2021, n.150 del 30/9/2021, n.151 del 30/9/2021, n.152 del 30/9/2021 è stata confermata la prenotazione d'impegno di spesa assunta con i DRD n. 113 del 2/7/2021, n. 114 del 2/7/2021, n.115 del 2/7/2021, n.116 del 2/7/2021; In data 27.12.2021 è stato firmato il contratto di appalto con la SIAP+ MICROS SPA, agli atti della UOD 500721, per il biennio 2022-2023 2.Tutte le attrezzature sono state certificate come comunicato dal responsabile del laboratorio Fitopatologico con mail del 09/06/2021. Il Laboratorio Fitopatologico per poter conseguire il riconoscimento ai sensi della norma UNI CEI EN ISO/IEC 17025 dall'Ente ACCREDIA ha bisogno non solo di competenze tecniche di laboratorio ma soprattutto di capacità amministrative relative alle procedure strutturali per l'accreditamento delle prove svolte. Uno dei punti cardini per conseguire l'accreditamento è quello di provvedere alla stipula di contratti, con ditte certificate Lat , per la taratura di tutte le strumentazioni di misura utilizzate per le analisi accreditate, secondo la UNI CEI EN ISO/IEC 17025 Il documento relativo alla gestione delle dotazioni, nominato PG 08, prevede la taratura delle strumentazioni utilizzate per effettuare misure sussidiarie la cui incertezza di misura potrebbe influenzare in modo significativo la validità delle prove e dei campioni di riferimento. Di seguito l'elenco dei certificati ottenuti: 1. Certificato di Taratura LAT 240 C21NW0413 bilancia analitica 2. Certificato di Taratura LAT 240 C21NW0414 bilancia tecnica 3. Certificato di Taratura LAT 240 C21NW1102 bilancia analitica 2 4. Certificato Taratura riferibile misuratori di temperatura POP-06 luglio 2021 5. Certificato di Taratura LAT 135 – V4546-63555 Pipette biogenerica 6. Certificato di Taratura LAT 135 – V4546-63556 Pipette biogenerica 2 7. Certificato di Taratura LAT 135 – V4546-63558 Pipette biogenerica 3 8. Certificato di Taratura LAT 135 – V4546-63560 Pipette biogenerica 4 9. Certificato di Taratura LAT 135 – V4546-63562 Pipette biogenerica 5 10. Certificato di Taratura LAT 135 – V4546-63565 Pipette biogenerica 6 11. Certificato di Taratura Bio Rad – ME 19-616

fonte: http://burc.regione.campania.it

Relazione sulla performance 2021

500700 - DIREZIONE GENERALE PER LE POLITICHE AGRICOLE, ALIMENTARI E FORESTALI

500707 - Ufficio Centrale Fitosanitario

Codice OBO	**2021OBO500707.07.01**
Descrizione OBO	**Potenziamento servizio fitosanitario regionale**
Codice OBSA	2021OBSA500700.07
Descrizione OBSA	Campania Protetta - Ambiente, Territorio, Risorse - Garantire la realizzazione degli interventi finanziati dal FSC e delle attività istituzionali volte alla protezione e tutela degli Habitat agricoli e forestali

fonte: http://burc.regione.campania.it

Relazione sulla performance 2021

500700 - DIREZIONE GENERALE PER LE POLITICHE AGRICOLE, ALIMENTARI E FORESTALI

500707 - Ufficio Centrale Fitosanitario

Codice OBO	**2021OBO500707.07.01**
Descrizione OBO	**Potenziamento servizio fitosanitario regionale**
Codice OBSA	2021OBSA500700.07
Descrizione OBSA	Campania Protetta - Ambiente, Territorio, Risorse - Garantire la realizzazione degli interventi finanziati dal FSC e delle attività istituzionali volte alla protezione e tutela degli Habitat agricoli e forestali
	12. Certificato di Taratura Enclosure – 1 CA _L_SW 13. Certificato di Taratura Enclosure – 2 00191762 14. Certificato di Taratura Enclosure 3 measurements _dm 2000 fito 15. Certificato di Taratura Enclosure 3 measurements _dm 2500 fito 16. Certificato di Taratura Leica calibration report CA_L_DM 2000 LED 17. Certificato di Taratura Leica calibration report CA_L_DM 2500 LED 18. Certificato di Taratura Leica Micro systems Service report – ref 2000454798

fonte: http://burc.regione.campania.it

Relazione sulla performance 2021

500700 - DIREZIONE GENERALE PER LE POLITICHE AGRICOLE, ALIMENTARI E FORESTALI

500707 - Ufficio Centrale Fitosanitario

Codice OBO	**2021OBO500707.07.02**			
Descrizione OBO	**Tutela e sorveglianza fitosanitaria del territorio regionale**			
Codice OBSA	2021OBSA500700.07			
Descrizione OBSA	Campania Protetta - Ambiente, Territorio, Risorse - Garantire la realizzazione degli interventi finanziati dal FSC e delle attività istituzionali volte alla protezione e tutela degli Habitat agricoli e forestali			
Missioni e Programmi				
Stakeholders				
Data inizio	01/01/2021	**Data fine**	31/12/2021	
Peso	50			
Obiettivo DEFR	Obiettivo Strategico DEFR			Sì
Altre PA o soggetti coinvolti	Dipartimento di Agraria dell'Università Federico II di Napoli CNR - IPSP di Portici CREA DC CREA OFA di Caserta Ministero Politiche Agricole, Alimentari e Forestali			
Codice obiettivo DEFR (solo per 2019)				
Capitoli				
Linea Azione	Sostenibilità dei sistemi produttivi agricoli e forestali, economia circolare, contrasto ai cambiamenti climatici, tutela della biodiversità e delle risorse naturali.			
Risultato	100	**Risultato pesato**	50	

Azione	Redazione e approvazione del Piano di Azione fitosanitario regionale 2021				
Indicatore	**Valore iniziale**	**Target**	**Consuntivo**	**Regole di calcolo**	**Risultato**
Adozione del provvedimento di approvazione		On	On	On/Off	100
Azione	Definizione delle Unità Territoriali per la costituzione della Rete di Monitoraggio delle avversità parassitarie in campo per l'anno 2021				
Indicatore	**Valore iniziale**	**Target**	**Consuntivo**	**Regole di calcolo**	**Risultato**
Adozione del provvedimento di approvazione		On	On	On/Off	100
Azione	Validazione di protocolli di analisi per l'identificazione di patogeni da quarantena				
Indicatore	**Valore iniziale**	**Target**	**Consuntivo**	**Regole di calcolo**	**Risultato**
Validazione di un protocollo d'analisi		On	On	On/Off	100

fonte: http://burc.regione.campania.it

Relazione sulla performance 2021

500700 - DIREZIONE GENERALE PER LE POLITICHE AGRICOLE, ALIMENTARI E FORESTALI

500707 - Ufficio Centrale Fitosanitario

Codice OBO	**2021OBO500707.07.02**
Descrizione OBO	**Tutela e sorveglianza fitosanitaria del territorio regionale**
Codice OBSA	2021OBSA500700.07
Descrizione OBSA	Campania Protetta - Ambiente, Territorio, Risorse - Garantire la realizzazione degli interventi finanziati dal FSC e delle attività istituzionali volte alla protezione e tutela degli Habitat agricoli e forestali
Relazione su monitoraggio e valutazione 31/12/2021	1 Il piano è stato definito in conformità a quanto stabilito a livello nazionale e concordato con i partner URCoFI – Dipartimento di Agraria Università Federico II, CNR IPSP di Portici e CREA OFA e DC. Con DRD n. 53 del 29/03/2021 è stato approvato il Piano di Azione fitosanitario regionale per l`anno 2021 che contiene l'elenco degli organismi nocivi da monitorare in Regione Campania ed il relativo programma delle attività da svolgere anche nell'ambito dell'accordo URCoFi. 2.Le caratteristiche della Rete (numero di UTM, loro distribuzione fra le cinque province e scelta degli agroecosistemi da monitorare) vengono ogni anno stabilite d'intesa tra l'UOD - Ufficio Centrale Fitosanitario, responsabile del coordinamento, e i Servizi Territoriali Provinciali che sono invece responsabili della realizzazione dei monitoraggi. La Rete così definita è stata approvata con il Decreto Dirigenziale n. 57 del 04/03/2021 avente ad oggetto "Approvazione del documento tecnico che definisce la rete di monitoraggio delle avversità parassitarie delle colture agrarie in Campania ai sensi del Piano d'Azione Nazionale sull'uso sostenibile dei prodotti fitosanitari (DM 22 gennaio 2014). Aggiornamento 2021. Con Allegato" di cui ha rappresentato l'atto amministrativo principale 3. Sono stati validati due protocolli Eppo per la identificazione di Phyllosticta citricarpa e Xylella fastidiosa

fonte: http://burc.regione.campania.it

Relazione sulla performance 2021

500700 - DIREZIONE GENERALE PER LE POLITICHE AGRICOLE, ALIMENTARI E FORESTALI

500707 - Ufficio Centrale Fitosanitario

Codice OBO	**2021OBO500707.24.01**			
Descrizione OBO	**Assicurare adempimenti adeguati e tempestivi in materia di anticorruzione, trasparenza e accesso**			
Codice OBSA	2021OBSA500700.24			
Descrizione OBSA	Garantire il corretto sviluppo, monitoraggio e controllo degli interventi in materia di trasparenza, di accesso e di prevenzione della corruzione			
Missioni e Programmi				
Stakeholders				
Data inizio	01/01/2021	**Data fine**	31/12/2021	
Peso	6			
Obiettivo DEFR	Obiettivo Strategico DEFR			No
Altre PA o soggetti coinvolti				
Codice obiettivo DEFR (solo per 2019)				
Capitoli				
Linea Azione				
Risultato	100	**Risultato pesato**	6	

Azione	Riscontro adeguato alle SPL di appartenenza sulle attività svolte e gli obblighi previsti in materia di anticorruzione e trasparenza				
Indicatore	**Valore iniziale**	**Target**	**Consuntivo**	**Regole di calcolo**	**Risultato**
Numero riscontri tempestivamente forniti alla SPL di apparteneza/numero di riscontri dovuto o richiesti dalla SPL di apparteneza		100,00%	100,00%	Percentuale di realizzazione	100

Relazione su monitoraggio e valutazione 31/12/2021	• Sono stati forniti tutti i riscontri richiesti nei termini prescritti

fonte: http://burc.regione.campania.it

Relazione sulla performance 2021

500700 - DIREZIONE GENERALE PER LE POLITICHE AGRICOLE, ALIMENTARI E FORESTALI

500707 - Ufficio Centrale Fitosanitario

Codice OBO	**2021OBO500707.24.02**		
Descrizione OBO	**Garantire l'attuazione degli interventi in materia di trasparenza e di prevenzione della corruzione**		
Codice OBSA	2021OBSA500700.24		
Descrizione OBSA	Garantire il corretto sviluppo, monitoraggio e controllo degli interventi in materia di trasparenza, di accesso e di prevenzione della corruzione		
Missioni e Programmi			
Stakeholders			
Data inizio	01/01/2021	**Data fine**	31/12/2021
Peso	6		
Obiettivo DEFR	Obiettivo Strategico DEFR		No
Altre PA o soggetti coinvolti			
Codice obiettivo DEFR (solo per 2019)			
Capitoli			
Linea Azione			
Risultato	100	**Risultato pesato**	6

Azione	Verifica della coerenza tra le tipologie di procedimento ex art.35 D.Lgs. 33/2013, i processi mappati nel PTPCT e quelli eventualmente mappati per il controllo di gestione				
Indicatore	**Valore iniziale**	**Target**	**Consuntivo**	**Regole di calcolo**	**Risultato**
Produzione di un report finalizzato all'armonizzazione tra le tipologie di procedimento ex art. 35 D.Lgs 33/2013, i processi mappati nel PTCPT e quelli eventualmente mappati per il controllo di gestione		On	On	On/Off	100

Azione	Implementazione sistema informatico per assicurarsi che tutti gli iscritti al sistemma stesso abbiano corrisposto le somme dovute				
Indicatore	**Valore iniziale**	**Target**	**Consuntivo**	**Regole di calcolo**	**Risultato**
Inserimento nel programma delle autorizzazioni di un campo che obblighi i contribuenti ad inserire la scansione del pagamento, in modo da semplificare e velocizzare l'istruttoria effettuata dai funzionari deputati a tale attività		On	On	On/Off	100

Relazione su monitoraggio e valutazione 31/12/2021	1. Si è ottemperato inviando il report allo staff 50.07.92 via e-mail in data 25/11/2021 2. Il programma delle autorizzazioni fitosanitarie è stato modificato in modo da rendere obbligatorio l'inserimento da parte degli utenti della scansione del pagamento

500707 - Ufficio Centrale Fitosanitario

Risultato Struttura	100
Relazione del Dirigente	

fonte: http://burc.regione.campania.it

Relazione sulla performance 2021

500700 - DIREZIONE GENERALE PER LE POLITICHE AGRICOLE, ALIMENTARI E FORESTALI

500708 - Ufficio Centrale di Controllo

Codice OBO	**2021OBO500708.04.01**		
Descrizione OBO	**Decreto legislativo 27 maggio 1999, n. 165. Decreto Mi.P.A.A.F. del 27 marzo 2008. Verifiche dei Centri Autorizzati di Assistenza agricola.**		
Codice OBSAMOD	2021OBSA500700.04		
Descrizione OBSAMOD	Campania competitiva e di qualità - Sostenere e promuovere le imprese e la qualità dei prodotti dell'agroalimentare campano		
Missioni e Programmi			
Stakeholders			
Data inizio	01/01/2021	**Data fine**	31/12/2021
Peso	30		
Obiettivo DEFR	Obiettivo Strategico DEFR		
Altre PA o soggetti coinvolti	Ministero delle politiche agricole, alimentari, forestali; Regioni; Centri autorizzati di assistenza agricola.		
Codice obiettivo DEFR (solo per 2019)			
Capitoli			
Linea Azione			
Risultato	100	**Risultato pesato**	30

Azione	Assicurare l'esecuzione dei controlli in loco presso le sedi operative dei C.A.A in regione Campania.				
Indicatore	**Valore iniziale**	**Target**	**Consuntivo**	**Regole di calcolo**	**Risultato**
Numero di controlli eseguiti / numero di istanze pervenute entro il 1 novembre 2021.		100,00%	100,00%	Percentuale di realizzazione	100

Relazione su monitoraggio e valutazione 31/12/2021	L’obiettivo operativo assegnato si inserisce nel quadro generale delle attività utili alla crescita di competitività del tessuto economico della regione attraverso il sostegno alle imprese. L’azione individuata (Assicurare l'esecuzione dei controlli in loco presso le sedi operative dei C.A.A in regione Campania) ed il connesso indicatore di risultato (Numero di controlli eseguiti/numero di istanze pervenute entro il 1 novembre 2021) sono riferiti ai servizi che i C.A.A. assicurano sul territorio in favore delle imprese agricole. Il target prevede l’esecuzione dei controlli da effettuarsi sul 100% delle istanze pervenute entro il 1° novembre. Al 31 dicembre 2021, su n. 27 istanze procedibili è stato effettuato il previsto controllo con il rilascio dell’esito per n. 27 istanze. Il target è stato raggiunto.

fonte: http://burc.regione.campania.it

Relazione sulla performance 2021

500700 - DIREZIONE GENERALE PER LE POLITICHE AGRICOLE, ALIMENTARI E FORESTALI

500708 - Ufficio Centrale di Controllo

Codice OBO	**2021OBO500708.05.01**		
Descrizione OBO	**P.S.R. Campania 2014 - 2020. Assicurare la corretta gestione del Programma. Verificabilità e controllabilità delle Misure.**		
Codice OBSAMOD	2021OBSA500700.05		
Descrizione OBSAMOD	Campania innovativa, verde e solidale - Garantire l'efficace attuazione del Programma di Sviluppo Rurale della Campania 2014/2020		
Missioni e Programmi			
Stakeholders			
Data inizio	01/01/2021	**Data fine**	31/12/2021
Peso	30		
Obiettivo DEFR	Obiettivo Strategico DEFR		
Altre PA o soggetti coinvolti	Gruppi di Azione Locale (G.A.L.); Agenzia per le Erogazioni in Agricoltura (Ag.E.A.).		
Codice obiettivo DEFR (solo per 2019)			
Capitoli			
Linea Azione			
Risultato	100	**Risultato pesato**	30

Azione	Attività di analisi, coordinamento, valutazione I.C.O., E.C. e Passi.				
Indicatore	**Valore iniziale**	**Target**	**Consuntivo**	**Regole di calcolo**	**Risultato**
Numero di Impegni, Criteri ed Obblighi (I.C.O.), Elementi di Controllo (E.C.) e Passi validati su Piattaforma V.C.M. https://www.sian.it/portale-rrn/ mappasito.jsp.		299,00	520,00	Indicatore di volume - Quantità (crescita)	100

Relazione su monitoraggio e valutazione 31/12/2021	L'obiettivo operativo assegnato si inserisce nel quadro generale delle operazioni necessarie alla gestione ed all'attuazione del Programma di Sviluppo Rurale della Campania 2014-2020. Le azioni individuate (Attività di analisi, coordinamento, valutazione I.C.O., E.C. e Passi) ed il connesso indicatore di risultato (Numero di Impegni, Criteri ed Obblighi (I.C.O.), Elementi di Controllo (E.C.) e Passi validati su Piattaforma V.C.M. https://www.sian.it/portale-rrn/mappasito.jsp) rientrano nel novero delle attività preordinate alla corretta attuazione dei bandi. Il target prevede n. 299 validazioni. Al 31 dicembre 2021, anche a seguito delle ulteriori proroghe di apertura dei bandi, i risultati raggiunti espongono n. 520 validazioni effettuate. Il target è stato raggiunto.

fonte: http://burc.regione.campania.it

Relazione sulla performance 2021

500700 - DIREZIONE GENERALE PER LE POLITICHE AGRICOLE, ALIMENTARI E FORESTALI

500708 - Ufficio Centrale di Controllo

Codice OBO	**2021OBO500708.07.01**			
Descrizione OBO	**F.S.C. 2014-2020. Annualità 2017. Piani di forestazione. Assicurare la corretta attuazione dei progetti. Esecuzione controlli di I livello.**			
Codice OBSA	2021OBSA500700.07			
Descrizione OBSA	Campania Protetta - Ambiente, Territorio, Risorse - Garantire la realizzazione degli interventi finanziati dal FSC e delle attività istituzionali volte alla protezione e tutela degli Habitat agricoli e forestali			
Missioni e Programmi	0909 - Sviluppo sostenibile e tutela del territorio e dell'ambiente - Politica regionale unitaria per lo sviluppo sostenibile e la tutela del territorio e l'ambiente (solo per le Regioni) i			
Stakeholders				
Data inizio	01/01/2021	**Data fine**	31/12/2021	
Peso	20			
Obiettivo DEFR	Obiettivo Strategico DEFR			No
Altre PA o soggetti coinvolti	Enti delegati: Comunità Montane, Province, Città Metropolitana di Napoli.			
Codice obiettivo DEFR (solo per 2019)				
Capitoli				
Linea Azione				
Risultato	100	**Risultato pesato**	20	

Azione	Esecuzione controlli di I livello "on desk".				
Indicatore	**Valore iniziale**	**Target**	**Consuntivo**	**Regole di calcolo**	**Risultato**
Numero progetti controllati / numero progetti pervenuti entro il 1/11/2021.		100,00%	100,00%	Percentuale di realizzazione	100

Relazione su monitoraggio e valutazione 31/12/2021	L'obiettivo operativo assegnato rientra nell'obiettivo strategico di tutela dell'ambiente e del territorio della regione attraverso la realizzazione degli interventi finanziati dal Fondo per lo Sviluppo e la Coesione 2014-2020 (annualità finanziaria 2017) e gestiti dagli Enti delegati (Comunità Montane, Province e Città Metropolitana di Napoli). L'azione individuata (Esecuzione controlli di I livello "on desk") ed il connesso indicatore di risultato (Numero progetti controllati/numero progetti pervenuti entro il 1 novembre 2021) prevede, quale target, l'esecuzione dei controlli da effettuarsi sul 100% delle istanze pervenute. Al 31 dicembre 2021, su n. 62 progetti pervenuti è stato effettuato il previsto controllo con il rilascio dell'esito per n. 62 progetti. Il target è stato raggiunto.

fonte: http://burc.regione.campania.it

Relazione sulla performance 2021

500700 - DIREZIONE GENERALE PER LE POLITICHE AGRICOLE, ALIMENTARI E FORESTALI

500708 - Ufficio Centrale di Controllo

Codice OBO	**2021OBO500708.24.01**		
Descrizione OBO	**Assicurare adempimenti adeguati e tempestivi in materia di trasparenza, di accesso e di prevenzione della corruzione**		
Codice OBSA	2021OBSA500700.24		
Descrizione OBSA	Garantire il corretto sviluppo, monitoraggio e controllo degli interventi in materia di trasparenza, di accesso e di prevenzione della corruzione		
Missioni e Programmi			
Stakeholders			
Data inizio	01/01/2021	**Data fine**	31/12/2021
Peso	10		
Obiettivo DEFR	Obiettivo Strategico DEFR		
Altre PA o soggetti coinvolti			
Codice obiettivo DEFR (solo per 2019)			
Capitoli			
Linea Azione			
Risultato	100	**Risultato pesato**	10

Azione	Riscontro adeguato alla SPL di appartenenza sulle attività svolte e gli obblighi previsti in materia di anti corruzione e trasparenza				
Indicatore	**Valore iniziale**	**Target**	**Consuntivo**	**Regole di calcolo**	**Risultato**
N. di riscontri tempestivamente forniti alla SPL di appartenenza/N. di riscontri dovuti o richiesti dalla SPL di appartenenza		100,00%	100,00%	Percentuale di realizzazione	100

Relazione su monitoraggio e valutazione 31/12/2021	Tenuto conto dell'assegnazione allo scrivente del nuovo incarico a far data dal 7 novembre 2021, sono stati effettuati nei tempi dovuti: - n. 2 riscontri per gli obblighi di trasparenza (nota n. 18701 del 14/1/2021, nota n. 182109 del 06/04/2021 e nota n. 225172 del 27 aprile 2021); - n. 2 riscontri relativi agli obblighi derivanti dalla L.R. del 28/07/2017, n. 23 "Casa di Vetro" (nota n. 18695 del 14/1/2021 e nota n. 350396 del 1/7/2021); - n. 2 riscontri sulle richieste di accesso (nota n. 18710 del 14/1/2021 e nota n. 350380 del 1/7/2021); - n. 1 riscontro sull'attuazione Misura di prevenzione del rischio n. 2.2 del vigente Piano Triennale per la Prevenzione della Corruzione e della Trasparenza (e-mail del 12/10/2021); - n. 2 riscontri sull'assenza di conflitti di interesse (nota n. 18704 del 14/01/2021 e nota n. 350390 del 01/07/2021); - n. 2 riscontri sull'attuazione Misura di prevenzione del rischio n. 2.8 del vigente Piano Triennale per la Prevenzione della Corruzione e della Trasparenza (nota n. 92021 del 18/2/2021 e nota n. 518739 del 20/10/2021).

fonte: http://burc.regione.campania.it

Relazione sulla performance 2021

500700 - DIREZIONE GENERALE PER LE POLITICHE AGRICOLE, ALIMENTARI E FORESTALI

500708 - Ufficio Centrale di Controllo

Codice OBO	**2021OBO500708.24.02**		
Descrizione OBO	**Garantire l'attuazione degli interventi in materia di trasparenza e di prevenzione della corruzione.**		
Codice OBSA	2021OBSA500700.24		
Descrizione OBSA	Garantire il corretto sviluppo, monitoraggio e controllo degli interventi in materia di trasparenza, di accesso e di prevenzione della corruzione		
Missioni e Programmi			
Stakeholders			
Data inizio	01/01/2021	**Data fine**	31/12/2021
Peso	10		
Obiettivo DEFR	Obiettivo Strategico DEFR		
Altre PA o soggetti coinvolti	Comunità Montane, Province, Città Metropolitana di Napoli, C.A.A.		
Codice obiettivo DEFR (solo per 2019)			
Capitoli			
Linea Azione			
Risultato	100	**Risultato pesato**	10

Azione	Verifica della coerenza tra le tipologie di procedimento ex art. 35 del D. Lgs 33/2013, i processi mappati nel PTPCT e quelli eventualmente mappati per il controllo di gestione.				
Indicatore	**Valore iniziale**	**Target**	**Consuntivo**	**Regole di calcolo**	**Risultato**
Produzione di un report finalizzato alla armonizzazione tra le tipologie di procedimento ex art. 35 del D. Lgs 33/2013, i processi mappati nel PTPCT e quelli eventualmente mappati per il controllo di gestione.		On	On	On/Off	100

Azione	Attuazione di una o più Misure di prevenzione della corruzione, ivi inclusa la Misura della trasparenza.				
Indicatore	**Valore iniziale**	**Target**	**Consuntivo**	**Regole di calcolo**	**Risultato**
PTPCT 2020/2022 - Attuazione della misura 2.4 Astensione in caso di conflitto di interessi. Verifiche dichiarazioni.		100,00%	100,00%	Percentuale di realizzazione	100

Relazione su monitoraggio e valutazione 31/12/2021	Per quanto attiene l'azione 1) il report è stato trasmesso, conformemente alle disposizioni ricevute, allo staff 500792 con mail dell'1/12/2021 evidenziando che l'Ufficio non ha in gestione alcun procedimento rientrante nelle previsioni di cui all'art. 35 del D. Lgs 14 marzo 2013 n. 33; per quanto attiene l'azione 2) al 31 dicembre 2021 sono stati effettuati quattro sorteggi per un numero complessivo di 16 dichiarazioni sostitutive controllate sulla base della procedura adottata dall'Ufficio nel luglio 2019. Per ogni sorteggio è stato estratto un numero di dichiarazioni pari al 5% di quelle agli atti. Ogni controllo è terminato con l'acquisizione delle informazioni indirettamente, ovvero richiedendo all'Amministrazione e/o Ente e/o Società, il rilascio della documentazione attestante quanto dichiarato dall'incaricato. Nell'anno 2021 non è emerso alcun conflitto di interesse.

500708 - Ufficio Centrale di Controllo

Risultato Struttura	100

fonte: http://burc.regione.campania.it

Relazione sulla performance 2021

500700 - DIREZIONE GENERALE PER LE POLITICHE AGRICOLE, ALIMENTARI E FORESTALI

500708 - Ufficio Centrale di Controllo

Relazione del Dirigente	

fonte: http://burc.regione.campania.it

Relazione sulla performance 2021

500700 - DIREZIONE GENERALE PER LE POLITICHE AGRICOLE, ALIMENTARI E FORESTALI

500709 - Ufficio Centrale della Gestione Economico-Contabile e Finanziaria

Codice OBO	**2021OBO500709.05.01**			
Descrizione OBO	**Garantire le attività trasversali funzionali all'attuazione del PSR**			
Codice OBSAMOD	2021OBSA500700.05			
Descrizione OBSAMOD	Campania innovativa, verde e solidale - Garantire l'efficace attuazione del Programma di Sviluppo Rurale della Campania 2014/2020			
Missioni e Programmi	1601 - Agricoltura, politiche agroalimentari e pesca - Sviluppo del settore agricolo e del sistema agroalimentare			
Stakeholders				
Data inizio	01/01/2021	**Data fine**	31/12/2021	
Peso	44			
Obiettivo DEFR	Obiettivo Strategico DEFR			Sì
Altre PA o soggetti coinvolti	MIPAAF, AGEA, ATI aggiudicataria			
Codice obiettivo DEFR (solo per 2019)				
Capitoli				
Linea Azione	competitività delle imprese agricole, multifunzionalità, internazionalizzazione, rafforzamento delle filiere campane e sviluppo della finanza alternativa e innovativa.			
Risultato	100	**Risultato pesato**	44	

Azione	Analisi e valutazione dei fabbisogni finanziari del PSR e trasferimento delle risorse ad Agea				
Indicatore	**Valore iniziale**	**Target**	**Consuntivo**	**Regole di calcolo**	**Risultato**
Adozione del provvedimento di liquidazione della quota regionale del PSR Campania 2014/2020 ad Agea		On		On/Off	
Azione	Gestione del contratto di assistenza tecnica al PSR 2014/2020				
Indicatore	**Valore iniziale**	**Target**	**Consuntivo**	**Regole di calcolo**	**Risultato**
Importo complessivamente liquidato / importo complessivamente accertato con i verbali di regolare esecuzione		75,00%	100,00%	Percentuale di realizzazione	100

fonte: http://burc.regione.campania.it

Relazione sulla performance 2021

500700 - DIREZIONE GENERALE PER LE POLITICHE AGRICOLE, ALIMENTARI E FORESTALI

500709 - Ufficio Centrale della Gestione Economico-Contabile e Finanziaria

Codice OBO	**2021OBO500709.05.01**
Descrizione OBO	**Garantire le attività trasversali funzionali all'attuazione del PSR**
Codice OBSAMOD	2021OBSA500700.05
Descrizione OBSAMOD	Campania innovativa, verde e solidale - Garantire l'efficace attuazione del Programma di Sviluppo Rurale della Campania 2014/2020
Relazione su monitoraggio e valutazione 31/12/2021	Azione 1: E' stata svolta l'attività prevista ottenendo l'iscrizione iniziale a bilancio di € 30.000.000,00 sul capitolo di spesa U02495 quale quota regionale, derivante da risorse proprie, di compartecipazione al programma comunitario. Tale dotazione deriva dalla riallocazione sull'esercizio finanziario 2021 dei residui dell'esercizio precedente. Si è provveduto per il 2021 alla liquidazione della quota regionale alla AGEA per l'attuazione del PSR 2014/2020 con il decreto n. 2 del 18/01/2022 per 15.000.000, di euro. In merito alla liquidazione della quota di cofinanziamento regionale, si precisa che non è stato possibile effettuarla nel 2021 a seguito della ripetuta indisponibilità di cassa manifestata dalla DG 501300. La liquidazione si è resa possibile solo il 18/01/2022, primo giorno di effettiva operatività del Bilancio Gestionale per l'esercizio finanziario 2022. Il ritardo non è pertanto addebitabile all'attività della UOD. Azione 2: tutte le fatture presentate dalla Deloitte, mandataria della RTI assegnataria del Servizio di Assistenza Tecnica PSR 2014/2020, per le quali è stato prodotto il verbale di regolare esecuzione, entro il termine fissato dalla DG 501300 per gli atti di natura contabile, sono state regolarmente liquidate. Di seguito si riportano gli estremi dei provvedimenti adottati: - DDR 9/2021 del 18/01/2021 liquidazione 21° SAL; - DDR 13/2021 del 26/04/2021 liquidazione 22° SAL; - DDR 14/2021 del16/06/2021 liquidazione 23° SAL; - DDR 26/2021 del 02/08/2021 liquidazione 24° SAL; - DDR 48/2021 del 15/10/2021 liquidazione 25° SAL. Si ritiene pertanto di aver raggiunto l'obiettivo assegnato.

fonte: http://burc.regione.campania.it

Relazione sulla performance 2021

500700 - DIREZIONE GENERALE PER LE POLITICHE AGRICOLE, ALIMENTARI E FORESTALI

500709 - Ufficio Centrale della Gestione Economico-Contabile e Finanziaria

Codice OBO	**2021OBO500709.24.01**		
Descrizione OBO	**Assicurare adempimenti adeguati e tempestivi in materia di anticorruzione, trasparenza e accesso**		
Codice OBSA	2021OBSA500700.24		
Descrizione OBSA	Garantire il corretto sviluppo, monitoraggio e controllo degli interventi in materia di trasparenza, di accesso e di prevenzione della corruzione		
Missioni e Programmi			
Stakeholders			
Data inizio	01/01/2021	**Data fine**	31/12/2021
Peso	6		
Obiettivo DEFR	Obiettivo Strategico DEFR		
Altre PA o soggetti coinvolti			
Codice obiettivo DEFR (solo per 2019)			
Capitoli			
Linea Azione			
Risultato	100	**Risultato pesato**	6

Azione	Riscontro adeguato alla SPL di appartenenza sulle attività svolte e gli obblighi previsti in materia di anticorruzione e trasparenza				
Indicatore	**Valore iniziale**	**Target**	**Consuntivo**	**Regole di calcolo**	**Risultato**
N° di riscontri tempestivamente forniti alla SPL di appartenenza / N° di riscontri dovuti o richiesti dalla SPL di appartenenza		100,00%	100,00%	Percentuale di realizzazione	100

Relazione su monitoraggio e valutazione 31/12/2021

È stata garantita adeguata attività relativamente agli obblighi previsti dal PTPCT vigente in materia di prevenzione della corruzione e trasparenza. Tutte le richieste effettuate dalla DG 500700 riguardanti la materia in questione sono state tempestivamente riscontrate.
A titolo indicativo ma non esaustivo della attività svolta si riportano di seguito i riferimenti dei principali riscontri effettuati :
mail 12/11/21 – Monitoraggio anno 2021- misura obbligatoria 2.7 Svolgimento di attività successiva alla cessazione del rapporto di lavoro;
- mail 13/10/21 – PTPCT Attuazione misura 2.2. Monitoraggio anno 2021;
- mail 29/04/21 – Obblighi di trasparenza ex art.12, comma 1 bis del d. lgs n.33/2013;
- mail 06/04/21 – Monitoraggio obblighi di trasparenza 2° semestre 2020 - Comunicazione controllo a campione;
- mail 20/01/21 – Registro degli accessi- II semestre 2020. Obblighi di pubblicazione;
- nota 2021.0386349,del 22/07/21, monitoraggio periodico sull'assolvimento obblighi di trasparenza primo semestre 2021;
- mail 08/02/2022 – Monitoraggio secondo semestre 2021 della misura obbligatoria in materia di comunicazione dei conflitti di interesse;
- nota 2022.019128,del 14/01/22, monitoraggio periodico sull'assolvimento obblighi di trasparenza secondo semestre 2021;
- nota 2021.0358791,del 07/07/21 monitoraggio registro accessi I semestre 2021
- nota 2021.0250517,del 10/05/21, monitoraggio misura 2.8 PTPCT;
- nota 2021.047830,del 29/01/21, monitoraggio obblighi trasparenza secondo semestre 2020;
- nota 2021.085278,del 16/02/21, monitoraggio conflitto di interessi secondo semestre 2020;

fonte: http://burc.regione.campania.it

Relazione sulla performance 2021

500700 - DIREZIONE GENERALE PER LE POLITICHE AGRICOLE, ALIMENTARI E FORESTALI

500709 - Ufficio Centrale della Gestione Economico-Contabile e Finanziaria

Codice OBO	**2021OBO500709.24.02**		
Descrizione OBO	**Garantire l'attuazione degli interventi in materia di trasparenza e prevenzione della corruzione**		
Codice OBSA	2021OBSA500700.24		
Descrizione OBSA	Garantire il corretto sviluppo, monitoraggio e controllo degli interventi in materia di trasparenza, di accesso e di prevenzione della corruzione		
Missioni e Programmi			
Stakeholders			
Data inizio	01/01/2021	**Data fine**	31/12/2021
Peso	6		
Obiettivo DEFR	Obiettivo Strategico DEFR		
Altre PA o soggetti coinvolti			
Codice obiettivo DEFR (solo per 2019)			
Capitoli			
Linea Azione			
Risultato	100	**Risultato pesato**	6

Azione	Verifica della coerenza tra le tipologie di procedimento ex art 35 D.Lgs 33/2013, i processi mappati nel PTPCT e quelli eventualmente mappati per il controllo di gestione				
Indicatore	**Valore iniziale**	**Target**	**Consuntivo**	**Regole di calcolo**	**Risultato**
Produzione di un report finalizzato alla armonizzazione tra le tipologie di procedimento ex art. 35 D.Lgs. 33/2013, i processi mappati nel PTPCT e quelli eventualmente mappati per il controllo di gestione		On	On	On/Off	100

Azione	attuazione dell'obbligo di pubblicazione nella sezione sezione "amministrazione trasparente" degli atti di variazione del Bilancio Preventivo				
Indicatore	**Valore iniziale**	**Target**	**Consuntivo**	**Regole di calcolo**	**Risultato**
N. di provvedimenti di variazione prodotti / n. di provvedimenti pubblicati		100,00%	100,00%	Percentuale di realizzazione	100

fonte: http://burc.regione.campania.it

Relazione sulla performance 2021

500700 - DIREZIONE GENERALE PER LE POLITICHE AGRICOLE, ALIMENTARI E FORESTALI

500709 - Ufficio Centrale della Gestione Economico-Contabile e Finanziaria

Codice OBO	**2021OBO500709.24.02**
Descrizione OBO	**Garantire l'attuazione degli interventi in materia di trasparenza e prevenzione della corruzione**
Codice OBSA	2021OBSA500700.24
Descrizione OBSA	Garantire il corretto sviluppo, monitoraggio e controllo degli interventi in materia di trasparenza, di accesso e di prevenzione della corruzione
Relazione su monitoraggio e valutazione 31/12/2021	Azione 1: A seguito della richiesta di “Verifica della coerenza tra le tipologie di procedimento ex art. 35 D.Lgs. 33/2013, i processi mappati nel PTPCT e quelli eventualmente mappati per il controllo di gestione” ricevuta dall’ Ufficio di STAFF 500792 si è provveduto con mail del 09/12/2021 ad inviare il report richiesto. Azione 2: per quanto riguarda gli atti di variazione del Bilancio Preventivo adottati dal 01/01/2021 al 31/12/2021, è stata verificato al 100% l’invio alla pubblicazione degli stessi nella sezione casa di vetro e nella sezione del sito istituzionale “amministrazione trasparente/bilancio preventivo/ variazioni”. Di seguito si riportano gli estremi di tutti gli atti predisposti e pubblicati dalla DG decreto data 24 02/02/2021 91 07/04/2021 110 13/04/2021 112 14/04/2021 178 20/05/2021 201 18/06/2021 215 28/06/2021 219 01/07/2021 240 30/07/2021 278 09/09/2021 308 04/10/2021 337 02/11/2021 404 29/11/2021 449 03/12/2021 462 06/12/2021 535 07/12/2021

fonte: http://burc.regione.campania.it

Relazione sulla performance 2021

500700 - DIREZIONE GENERALE PER LE POLITICHE AGRICOLE, ALIMENTARI E FORESTALI

500709 - Ufficio Centrale della Gestione Economico-Contabile e Finanziaria

Codice OBO	**2021OBO500709.25.01**		
Descrizione OBO	**Monitoraggio dei flussi finanziari in entrata e in uscita della DG 500700**		
Codice OBSAMOD	2021OBSA500700.25		
Descrizione OBSAMOD	Corretta Gestione Contabile della SPL		
Missioni e Programmi			
Stakeholders			
Data inizio	01/01/2021	**Data fine**	31/12/2021
Peso	44		
Obiettivo DEFR	Obiettivo Strategico DEFR		
Altre PA o soggetti coinvolti	CREA PB		
Codice obiettivo DEFR (solo per 2019)			
Capitoli			
Linea Azione			
Risultato	100	**Risultato pesato**	44

Azione	Gestione e implementazione della piattaforma AGRIWEB				
Indicatore	**Valore iniziale**	**Target**	**Consuntivo**	**Regole di calcolo**	**Risultato**
Numero di report prodotti		14,00	17,00	Indicatore di volume - Quantità (crescita)	100

Relazione su monitoraggio e valutazione 31/12/2021	E' stata garantita l'attività di analisi della spesa pubblica regionale per l'agricoltura e della sua distribuzione tra i comparti attraverso la collaborazione con il CREA PB. Utilizzando ed implementando il SOFTWARE AGRIWEB, è stato realizzato il monitoraggio continuo dei flussi finanziari in entrata ed in uscita dei capitoli in gestione alle UOD della Direzione Generale 500700, producendo, ad uso delle UOD della DG 500700 nonché della Direzione medesima, 12 report mensili ,4 relazioni trimestrali ed una relazione annuale sul bilancio agricolo. I report mensili, per i capitoli in gestione alle UOD della Direzione 500700, riguardano i flussi delle entrate, delle uscite, degli impegni e delle spese di missione. Le relazioni riguardano invece la distribuzione della spesa tra i comparti agricoli.

500709 - Ufficio Centrale della Gestione Economico-Contabile e Finanziaria

Risultato Struttura	100
Relazione del Dirigente	

fonte: http://burc.regione.campania.it

Relazione sulla performance 2021

500700 - DIREZIONE GENERALE PER LE POLITICHE AGRICOLE, ALIMENTARI E FORESTALI

500710 - Servizio territoriale provinciale Avellino

Codice OBOMOD	**2021OBO500710.05.01**		
Descrizione OBOMOD	**Garantire l'attuazione delle misure afferenti alle priorità 2 e 3 del Piano di Sviluppo Rurale 2014/2020.**		
Codice OBSAMOD	2021OBSA500700.05		
Descrizione OBSAMOD	Campania innovativa, verde e solidale - Garantire l'efficace attuazione del Programma di Sviluppo Rurale della Campania 2014/2020		
Missioni e Programmi			
Stakeholders			
Data inizio	01/01/2021	**Data fine**	31/12/2021
Peso	30		
Obiettivo DEFR	Obiettivo Strategico DEFR		Sì
Altre PA o soggetti coinvolti	Ministero delle Politiche Agricole Alimentari e Forestali, AGEA, DGAgri, Commissione Europea		
Capitoli			
Linea Azione	competitività delle imprese agricole, multifunzionalità, internazionalizzazione, rafforzamento delle filiere campane e sviluppo della finanza alternativa e innovativa.		
Risultato	100	**Risultato pesato**	30

Azione	Avanzamento finanziario assegnato a valere sul PSR 2014/2020.				
Indicatore	**Valore iniziale**	**Target**	**Consuntivo**	**Regole di calcolo**	**Risultato**
Spesa da realizzare	0,00	19.631.223,47	23.396.818,79	Indicatore di valore - euro (crescita)	100

Relazione su monitoraggio e valutazione 31/12/2021	La UOD 50.07.10., oggi UOD 50.07.22. come determinato dalla DGR n. 600/2020, ha contribuito al raggiungimento degli obiettivi di spesa programmati dalla Direzione Generale in materia di Programma di Sviluppo Rurale 2014/2020. L'obiettivo finanziario relativo alle priorità 2 e 3 del PSR 14/20, fissato inizialmente in euro 14.957.037,00, è stato revisionato in aumento, in fase di monitoraggio del Piano della Performance, nella misura di euro 19.631.223.47. Tale modifica è stata approvata con la DGR n. 542 del 30/11/2021. Al 31/12/2021 per queste priorità è stata realizzata una spesa di euro 23.396.818,79, per una percentuale di circa 119% dell'obiettivo del ciclo di performance fissato.

fonte: http://burc.regione.campania.it

Relazione sulla performance 2021

500700 - DIREZIONE GENERALE PER LE POLITICHE AGRICOLE, ALIMENTARI E FORESTALI

500710 - Servizio territoriale provinciale Avellino

Codice OBOMOD	**2021OBO500710.05.02**		
Descrizione OBOMOD	**Garantire l'attuazione delle misure afferenti alle priorità 4 e 5 del Piano di Sviluppo Rurale 2014/2020.**		
Codice OBSAMOD	2021OBSA500700.05		
Descrizione OBSAMOD	Campania innovativa, verde e solidale - Garantire l'efficace attuazione del Programma di Sviluppo Rurale della Campania 2014/2020		
Missioni e Programmi			
Stakeholders			
Data inizio	01/01/2021	**Data fine**	31/12/2021
Peso	29		
Obiettivo DEFR	Obiettivo Strategico DEFR		Sì
Altre PA o soggetti coinvolti	Ministero delle Politiche Agricole Alimentari e Forestali, AGEA, DGAgri, Commissione Europea		
Capitoli			
Linea Azione	Sostenibilità dei sistemi produttivi agricoli e forestali, economia circolare, contrasto ai cambiamenti climatici, tutela della biodiversità e delle risorse naturali.		
Risultato	100	**Risultato pesato**	29

Azione	Avanzamento finanziario assegnato a valere sul PSR 2014/2020				
Indicatore	**Valore iniziale**	**Target**	**Consuntivo**	**Regole di calcolo**	**Risultato**
Spesa da realizzare	0,00	10.000.000,00	36.796.182,92	Indicatore di valore - euro (crescita)	100

Relazione su monitoraggio e valutazione 31/12/2021	La UOD 50.07.10., oggi UOD 50.07.22. come determinato dalla DGR n. 600/2020, ha contribuito al raggiungimento degli obiettivi di spesa programmati dalla Direzione Generale in materia di Programma di Sviluppo Rurale 2014/2020. L'obiettivo finanziario relativo alle priorità 4 e 5 del PSR 14/20, fissato inizialmente in euro 26.797.587,45 è stato revisionato in diminuzione, in fase di monitoraggio del Piano della Performance, nella misura di euro 10.000.000,00. Tale modifica è stata approvata con la DGR n. 542 del 30/11/2021. Al 31/12/2021 per queste priorità è stata realizzata una spesa di euro 36.796.182,92 (+ euro 26.796.182,92), per una percentuale del 367,96 % dell'obiettivo del ciclo di performance fissato.

fonte: http://burc.regione.campania.it

Relazione sulla performance 2021

500700 - DIREZIONE GENERALE PER LE POLITICHE AGRICOLE, ALIMENTARI E FORESTALI

500710 - Servizio territoriale provinciale Avellino

Codice OBOMOD	**2021OBO500710.05.03**		
Descrizione OBOMOD	**Garantire l'attuazione delle misure afferenti alle priorità 6 del Piano di Sviluppo Rurale 2014/2020.**		
Codice OBSAMOD	2021OBSA500700.05		
Descrizione OBSAMOD	Campania innovativa, verde e solidale - Garantire l'efficace attuazione del Programma di Sviluppo Rurale della Campania 2014/2020		
Missioni e Programmi			
Stakeholders			
Data inizio	01/01/2021	**Data fine**	31/12/2021
Peso	29		
Obiettivo DEFR	Obiettivo Strategico DEFR		Sì
Altre PA o soggetti coinvolti	Ministero delle Politiche Agricole Alimentari e Forestali, AGEA, DGAgri, Commissione Europea		
Capitoli			
Linea Azione	Tutela del paesaggio, conservazione e protezione del territorio agricolo, sviluppo dell'economia delle aree rurali e sostegno all'innovazione sociale per rinnovare le relazioni tra agricoltura e comunità locali.		
Risultato	100	**Risultato pesato**	29

Azione	Avanzamento finanziario assegnato a valere sul PSR 2014/2020				
Indicatore	**Valore iniziale**	**Target**	**Consuntivo**	**Regole di calcolo**	**Risultato**
Spesa da realizzare	0,00	4.000.000,00	6.686.615,51	Indicatore di valore - euro (crescita)	100

Relazione su monitoraggio e valutazione 31/12/2021	La UOD 50.07.10., oggi UOD 50.07.22. come determinato dalla DGR n. 600/2020, ha contribuito al raggiungimento degli obiettivi di spesa programmati dalla Direzione Generale in materia di Programma di Sviluppo Rurale 2014/2020. L'obiettivo finanziario relativo alla priorità 6 del PSR 14/20, fissato inizialmente in euro 2.810.905,00 è stato revisionato in aumento, , in fase di monitoraggio del Piano della Performance, nella misura di euro 4.000.000,00. Tale modifica è stata approvata con la DGR n. 542 del 30/11/2021. Al 31/12/2021 per queste priorità è stata realizzata una spesa di euro 6.686.615,51 (+ euro 2.286.615,51), per una percentuale del 167,17% dell'obiettivo del ciclo di performance fissato.

fonte: http://burc.regione.campania.it

Relazione sulla performance 2021

500700 - DIREZIONE GENERALE PER LE POLITICHE AGRICOLE, ALIMENTARI E FORESTALI

500710 - Servizio territoriale provinciale Avellino

Codice OBO	**2021OBO500710.24.01**		
Descrizione OBO	**Assicurare adempimenti adeguati e tempestivi in materia di anticorruzione, trasparenza e accesso**		
Codice OBSA	2021OBSA500700.24		
Descrizione OBSA	Garantire il corretto sviluppo, monitoraggio e controllo degli interventi in materia di trasparenza, di accesso e di prevenzione della corruzione		
Missioni e Programmi			
Stakeholders			
Data inizio	01/01/2021	**Data fine**	31/12/2021
Peso	6		
Obiettivo DEFR	Obiettivo Strategico DEFR		No
Altre PA o soggetti coinvolti			
Codice obiettivo DEFR (solo per 2019)			
Capitoli			
Linea Azione			
Risultato	100	**Risultato pesato**	6

Azione	Evasione nei tempi prescritti dalla legge delle istanze di accesso.				
Indicatore	**Valore iniziale**	**Target**	**Consuntivo**	**Regole di calcolo**	**Risultato**
Numero di istanze evase dalla SSL entro i termini di legge/ N° di istanze ricevute nell'anno	0,00%	100,00%	100,00%	Percentuale di realizzazione	100
Azione	Riscontro adeguato alle SPL di appartenenza sulle attività svolte e gli obblighi previsti in materia di anticorruzione e trasparenza.				
Indicatore	**Valore iniziale**	**Target**	**Consuntivo**	**Regole di calcolo**	**Risultato**
N° di riscontri tempestivamente forniti alla SPL di appartenenza / N° di riscontri dovuti o richiesti dalla SPL di appartenenza.	0,00%	100,00%	100,00%	Percentuale di realizzazione	100

fonte: http://burc.regione.campania.it

Relazione sulla performance 2021

500700 - DIREZIONE GENERALE PER LE POLITICHE AGRICOLE, ALIMENTARI E FORESTALI

500710 - Servizio territoriale provinciale Avellino

Codice OBO	**2021OBO500710.24.01**
Descrizione OBO	**Assicurare adempimenti adeguati e tempestivi in materia di anticorruzione, trasparenza e accesso**
Codice OBSA	2021OBSA500700.24
Descrizione OBSA	Garantire il corretto sviluppo, monitoraggio e controllo degli interventi in materia di trasparenza, di accesso e di prevenzione della corruzione
Relazione su monitoraggio e valutazione 31/12/2021	AZIONE 1 : Nel corso del 2021 è stato compilato il Registro degli accessi ai documenti amministrativi presentati a questa UOD 22; lo stesso, con cadenza semestrale, è stato inviato al Referente della DG 50.07.00. Sono pervenute n. 19 richieste di accesso ai documenti amministrativi (L. 241/90) e nessuna relativa all' accesso generalizzato (art. 5 co.2 del d.lgs. 33/2013 e ss.mm.ii). Tutte le istanze pervenute sono state evase entro i termini di legge. AZIONE 2 : Nel corso del 2021 è stato raggiunto il risultato atteso in quanto sono state riscontrate adeguatamente e tempestivamente tutte le richieste avanzate dalla SPL in materia di Trasparenza ed anticorruzione ed in particolare: - Monitoraggio obblighi di trasparenza 1° e 2° semestre (D.Lgs. n. 33/2013 – art. 14, artt. 26 e 27 , art. 23, art. 37 – Casa di Vetro) - periodo 01/01/2021 – /30/06/2021 nota prot. n. 372514 del 14/07/2021 e per il periodo 01.07.2021 – 31.12.2021 nota prot. n. 40463 del 26/01/2022); - Verifica dei procedimenti pubblicati ai sensi dell'art. 35 D.Lgs. n. 33/2013 (nota prot. n. 16697 del 13/01/2022); - Adempimenti di cui all'art. 14 comma 1 – quinquies D.Lgs. n. 33/20213 e ss.mm.ii. (nota prot. n. 287775 del 28/05/2021); - Registro degli accessi – Obblighi di pubblicazione – Linee Guida ANAC/FOIA 1° e 2° semestre; - Scadenzario dei nuovi obblighi amministrativi (mail del 2/07/2021 e 14/01/2022); - Antipantouflage; (nota prot. n. 372499 del 14/07/2021); - Whistleblowing (notificata ai dipendenti in data 13/12/2021 la circolare in materia); - Monitoraggio sull'attuazione del Codice di Comportamento dei dipendenti della G.R.C- misura 2.2. del PTPCT.; (nota prot. n. 502767 del 12/10/2021); - Attuazione della Misura di prevenzione del rischio n. 2.8 del PTPCT in materia di condanne anche con sentenza non passata in giudicato per i reati previsti nel codice penale; (nota prot. n. 228080 del 28/04/2021); - Monitoraggio in materia di comunicazione dei conflitti d'interesse ed obbligo di astensione 1 ° e 2° semestre (note prot. n. 424766 del 24/08/2021 e n. 65158 del 07/02/2022).

fonte: http://burc.regione.campania.it

Relazione sulla performance 2021

500700 - DIREZIONE GENERALE PER LE POLITICHE AGRICOLE, ALIMENTARI E FORESTALI

500710 - Servizio territoriale provinciale Avellino

Codice OBO	**2021OBO500710.24.02**		
Descrizione OBO	**Garantire l'attuazione degli interventi in materia di trasparenza e prevenzione della corruzione**		
Codice OBSA	2021OBSA500700.24		
Descrizione OBSA	Garantire il corretto sviluppo, monitoraggio e controllo degli interventi in materia di trasparenza, di accesso e di prevenzione della corruzione		
Missioni e Programmi			
Stakeholders			
Data inizio	01/01/2021	**Data fine**	31/12/2021
Peso	6		
Obiettivo DEFR	Obiettivo Strategico DEFR		No
Altre PA o soggetti coinvolti			
Codice obiettivo DEFR (solo per 2019)			
Capitoli			
Linea Azione			
Risultato	100	**Risultato pesato**	6

Azione	Verifica della coerenza tra le tipologie di procedimento ex art. 35 d.lgs. 33/2013, i processi mappati nel PTPCT e quelli eventualmente mappati per il controllo di gestione				
Indicatore	**Valore iniziale**	**Target**	**Consuntivo**	**Regole di calcolo**	**Risultato**
Produzione di un report finalizzato all'armonizzazione tra le tipologie di procedimento ex art. 35 d.lgs. 33/2013, i processi mappati nel PTPCT e quelli eventualmente mappati per il controllo di gestione.	Off	On	On	On/Off	100

Azione	Attuazione degli articoli 26 e 27 del Decreto legislativo 14 marzo 2013, n. 33				
Indicatore	**Valore iniziale**	**Target**	**Consuntivo**	**Regole di calcolo**	**Risultato**
Garantire l'attuazione delle disposizioni di cui agli articoli 26 e 27 del Decreto legislativo 14 marzo 2013, n. 33	0,00%	100,00%	100,00%	Percentuale di realizzazione	100

fonte: http://burc.regione.campania.it

Relazione sulla performance 2021

500700 - DIREZIONE GENERALE PER LE POLITICHE AGRICOLE, ALIMENTARI E FORESTALI

500710 - Servizio territoriale provinciale Avellino

Codice OBO	**2021OBO500710.24.02**
Descrizione OBO	**Garantire l'attuazione degli interventi in materia di trasparenza e prevenzione della corruzione**
Codice OBSA	2021OBSA500700.24
Descrizione OBSA	Garantire il corretto sviluppo, monitoraggio e controllo degli interventi in materia di trasparenza, di accesso e di prevenzione della corruzione
Relazione su monitoraggio e valutazione 31/12/2021	AZIONE 1 : : Nel corso del 2021 questa UOD 50.07.22., ex UOD 50.07.10, ha effettuato la verifica della coerenza tra le tipologie di procedimento ex art. 35 del D.Lgs n. 33/2013 ed i processi mappati nel PTPCT. Il report, predisposto conformemente alle disposizioni ricevute, è stato trasmesso allo Staff 500792 con nota prot. n. 618173 del 10/12/2021. AZIONE 2 : Nel 2021 questa UOD 50.07.22. ex UOD 50.07.10., anche alla luce della delibera dell'ANAC n. 468 del 16/06/2021, ha ottemperato con tempestività agli obblighi previsti dagli artt. 26 e 27 del d.lgs. 33/2013 e ss.mm.ii. In particolare: - in fase di approvazione delle graduatorie provinciali provvisorie delle varie Tipologie d'Intervento del PSR 2014/2020, ha provveduto a pubblicare i dati relativi ai beneficiari inclusi nell'elenco delle "domande ammissibili ed immediatamente finanziabili" nella sezione trasparenza del sito istituzionale, compilando l'apposita scheda relativa agli obblighi di pubblicità e trasparenza prevista dall'applicativo e-Grammata; - in occasione, invece, dell'approvazione delle graduatorie regionali definitive da parte della Direzione Generale ha preso atto, con proprio decreto, degli esiti delle stesse provvedendo a pubblicare i dati relativi agli ulteriori beneficiari dei contributi del PSR 2014/2020 ricadenti nel territorio provinciale. Le schede relative agli obblighi di pubblicità e trasparenza complessivamente compilate nel corso del 2021 sono state n. 74. Sono stati pubblicati anche i 6015 contributi percepiti dai beneficiari delle misure a superficie del PSR 2014/2020.

500710 - Servizio territoriale provinciale Avellino	
Risultato Struttura	100
Relazione del Dirigente	

fonte: http://burc.regione.campania.it

Relazione sulla performance 2021

500700 - DIREZIONE GENERALE PER LE POLITICHE AGRICOLE, ALIMENTARI E FORESTALI

500711 - Servizio territoriale provinciale Benevento

Codice OBO	**2021OBO500711.05.01**			
Descrizione OBO	**Garantire l'attuazione delle misure afferenti alle priorità 2 e 3 del Piano di Sviluppo Rurale 2014/2020.**			
Codice OBSAMOD	2021OBSA500700.05			
Descrizione OBSAMOD	Campania innovativa, verde e solidale - Garantire l'efficace attuazione del Programma di Sviluppo Rurale della Campania 2014/2020			
Missioni e Programmi	1601 - Agricoltura, politiche agroalimentari e pesca - Sviluppo del settore agricolo e del sistema agroalimentare			
Stakeholders				
Data inizio	01/01/2021	**Data fine**	31/12/2021	
Peso	30			
Obiettivo DEFR	Obiettivo Strategico DEFR			Sì
Altre PA o soggetti coinvolti	Ministero delle Politiche Agricole Alimentari e Forestali, AGEA, DGAgri, Commissione Europea			
Codice obiettivo DEFR (solo per 2019)				
Capitoli				
Linea Azione	competitività delle imprese agricole, multifunzionalità, internazionalizzazione, rafforzamento delle filiere campane e sviluppo della finanza alternativa e innovativa.			
Risultato	100	**Risultato pesato**	30	

Azione	Avanzamento finanziario assegnato a valere sul PSR 2014/2020				
Indicatore	**Valore iniziale**	**Target**	**Consuntivo**	**Regole di calcolo**	**Risultato**
Spesa da realizzare	0,00	38.000.000,00	38.240.000,00	Indicatore di valore - euro (crescita)	100

Relazione su monitoraggio e valutazione 31/12/2021	L'obiettivo di spesa PSR 2014/2020 delle misure afferenti alle priorità 2 e 3, rimodulato in fase di monitoraggio, attribuito alla UOD 50.07.11 per l'anno 2021 è stato pari ad Euro 38.000.000,00 la spesa realizzata a valere sul PSR 2014/2020 attribuita all'STP di Benevento è di Euro 38.240.000 pari a circa il 101% del target assegnato.

fonte: http://burc.regione.campania.it

Relazione sulla performance 2021

500700 - DIREZIONE GENERALE PER LE POLITICHE AGRICOLE, ALIMENTARI E FORESTALI

500711 - Servizio territoriale provinciale Benevento

Codice OBOMOD	**2021OBO500711.05.02**		
Descrizione OBOMOD	**Garantire l'attuazione delle misure afferenti alle priorità 4 e 5 del Piano di Sviluppo Rurale 2014/2020.**		
Codice OBSAMOD	2021OBSA500700.05		
Descrizione OBSAMOD	Campania innovativa, verde e solidale - Garantire l'efficace attuazione del Programma di Sviluppo Rurale della Campania 2014/2020		
Missioni e Programmi	1601 - Agricoltura, politiche agroalimentari e pesca - Sviluppo del settore agricolo e del sistema agroalimentare		
Stakeholders			
Data inizio	01/01/2021	**Data fine**	31/12/2021
Peso	29		
Obiettivo DEFR	Obiettivo Strategico DEFR		Sì
Altre PA o soggetti coinvolti	Ministero delle Politiche Agricole Alimentari e Forestali, AGEA, DGAgri, Commissione Europea		
Capitoli			
Linea Azione	Tutela del paesaggio, conservazione e protezione del territorio agricolo, sviluppo dell'economia delle aree rurali e sostegno all'innovazione sociale per rinnovare le relazioni tra agricoltura e comunità locali.		
Risultato	100	**Risultato pesato**	29

Azione	Avanzamento finanziario assegnato a valere sul PSR 2014/2020				
Indicatore	**Valore iniziale**	**Target**	**Consuntivo**	**Regole di calcolo**	**Risultato**
Spesa da realizzare	0,00	11.736.948,33	27.041.569,19	Indicatore di valore - euro (crescita)	100

Relazione su monitoraggio e valutazione 31/12/2021	L'obiettivo di spesa PSR 2014/2020 delle misure afferenti alle priorità 4 e 5, rimodulato in fase di monitoraggio, attribuito alla UOD 50.07.23 ex 50.07.11 per l'anno 2021 è stato pari ad Euro 11.736.948,33 la spesa realizzata a valere sul PSR 2014/2020 attribuita all'ex STP di Benevento è di Euro 27.041.569,19 pari a circa il 230% dell'obiettivo attribuito.

fonte: http://burc.regione.campania.it

Relazione sulla performance 2021

500700 - DIREZIONE GENERALE PER LE POLITICHE AGRICOLE, ALIMENTARI E FORESTALI

500711 - Servizio territoriale provinciale Benevento

Codice OBO	**2021OBO500711.05.03**		
Descrizione OBO	**Garantire l'attuazione delle misure afferenti alle priorità 6 del Piano di Sviluppo Rurale 2014/2020.**		
Codice OBSAMOD	2021OBSA500700.05		
Descrizione OBSAMOD	Campania innovativa, verde e solidale - Garantire l'efficace attuazione del Programma di Sviluppo Rurale della Campania 2014/2020		
Missioni e Programmi	1601 - Agricoltura, politiche agroalimentari e pesca - Sviluppo del settore agricolo e del sistema agroalimentare		
Stakeholders			
Data inizio	01/01/2021	**Data fine**	31/12/2021
Peso	29		
Obiettivo DEFR	Obiettivo Strategico DEFR		Sì
Altre PA o soggetti coinvolti	Ministero delle Politiche Agricole Alimentari e Forestali, AGEA, DGAgri, Commissione Europea		
Codice obiettivo DEFR (solo per 2019)			
Capitoli			
Linea Azione	Tutela del paesaggio, conservazione e protezione del territorio agricolo, sviluppo dell'economia delle aree rurali e sostegno all'innovazione sociale per rinnovare le relazioni tra agricoltura e comunità locali.		
Risultato	100	**Risultato pesato**	29

Azione	Avanzamento finanziario assegnato a valere sul PSR 2014/2020				
Indicatore	**Valore iniziale**	**Target**	**Consuntivo**	**Regole di calcolo**	**Risultato**
Spesa da realizzare	0,00	6.812.180,67	8.781.426,01	Indicatore di valore - euro (crescita)	100

Relazione su monitoraggio e valutazione 31/12/2021	L'obiettivo di spesa PSR 2014/2020 delle misure afferenti alla priorità 6, rimodulato in fase di monitoraggio, attribuito alla UOD 50.07.23 ex 50.07.11 per l'anno 2021 è stato pari ad Euro 6.812.180,67 la spesa realizzata a valere sul PSR 2014/2020 attribuita all'ex STP di Benevento è di Euro 8.781.426,01 pari a circa il 129% dell'obiettivo attribuito.

fonte: http://burc.regione.campania.it

Relazione sulla performance 2021

500700 - DIREZIONE GENERALE PER LE POLITICHE AGRICOLE, ALIMENTARI E FORESTALI

500711 - Servizio territoriale provinciale Benevento

Codice OBO	**2021OBO500711.24.01**		
Descrizione OBO	**Assicurare adempimenti adeguati e tempestivi in materia di anticorruzione, trasparenza e accesso**		
Codice OBSA	2021OBSA500700.24		
Descrizione OBSA	Garantire il corretto sviluppo, monitoraggio e controllo degli interventi in materia di trasparenza, di accesso e di prevenzione della corruzione		
Missioni e Programmi			
Stakeholders			
Data inizio	01/01/2021	**Data fine**	31/12/2021
Peso	6		
Obiettivo DEFR	Obiettivo Strategico DEFR		No
Altre PA o soggetti coinvolti			
Codice obiettivo DEFR (solo per 2019)			
Capitoli			
Linea Azione			
Risultato	100	**Risultato pesato**	6

Azione	Evasione nei tempi prescritti dalla legge delle istanze di accesso.				
Indicatore	**Valore iniziale**	**Target**	**Consuntivo**	**Regole di calcolo**	**Risultato**
Numero di istanze evase dalla SSL entro i termini di legge/sul numero di istanze ricevute nell'anno	0,00%	100,00%	100,00%	Percentuale di realizzazione	100
Azione	Riscontro adeguato alle SPL di appartenenza sulle attività svolte e gli obblighi previsti in materia di anticorruzione e trasparenza.				
Indicatore	**Valore iniziale**	**Target**	**Consuntivo**	**Regole di calcolo**	**Risultato**
N° di riscontri tempestivamente forniti alla SPL di appartenenza / N° di riscontri dovuti o richiesti dalla SPL di appartenenza.	0,00%	100,00%	100,00%	Percentuale di realizzazione	100

fonte: http://burc.regione.campania.it

Relazione sulla performance 2021

500700 - DIREZIONE GENERALE PER LE POLITICHE AGRICOLE, ALIMENTARI E FORESTALI

500711 - Servizio territoriale provinciale Benevento

Codice OBO	**2021OBO500711.24.01**
Descrizione OBO	**Assicurare adempimenti adeguati e tempestivi in materia di anticorruzione, trasparenza e accesso**
Codice OBSA	2021OBSA500700.24
Descrizione OBSA	Garantire il corretto sviluppo, monitoraggio e controllo degli interventi in materia di trasparenza, di accesso e di prevenzione della corruzione
Relazione su monitoraggio e valutazione 31/12/2021	Azione 1: Nel corso del 2021 sono stati trasmessi allo Staff 50.07.92 i dati relativi alle istanze di accesso pervenute presso la U.O.D. 50.07.11 nel 1° e 2° semestre 2021, ai fini della predisposizione del Registro degli Accessi (2 Report semestrali). Nell'anno 2021 sono pervenute presso la U.O.D. 50.07.11 n. 09 istanze di Accesso documentale ex L. 241/90 e n. 00 istanze di Accesso civico generalizzato ex art. 5. c. 2 D.lgs. 33/2013. Tutte le istanze sono state evase entro i termini di legge. Azione 2: Tutte le richieste pervenute dalla DG 07 e per essa dallo Staff 500792 in materia di trasparenza e anticorruzione sono state riscontrate adeguatamente e con tempestività. Di seguito si da evidenza di alcuni dei riscontri dovuti e forniti tempestivamente: - nota prot. 73493 del 10/02/2021 - Monitoraggio conflitto di interessi e obblighi di astensione II semestre 2020; - nota prot. 426975 del 25/08/2021 - Monitoraggio conflitti di interesse e obblighi di astensione I semestre 2021; - nota prot. 46597 del 28/01/2021 - Monitoraggio periodico sull'assolvimento degli obblighi della trasparenza II semestre 2020; - nota prot. 363320 del 9/07/2021 - Monitoraggio periodico sull'assolvimento degli obblighi della trasparenza I semestre 2021; - note prot. 366477 del 12/07/2021 e prot. 574441 del 18/11/2021 - Monitoraggio PTPCT, misura obbligatoria 2.7, clausola Antipantouflage; - nota prot. 538869 del 2/11/2021 - Monitoraggio misura PTPCT 2.8; - nota prot. 13825 del 12/01/2021 - Registro Accessi II semestre 2020; - nota prot. 351567 del 2/07/2021 - Registro Accessi I semestre 2021; - nota prot. 227819 del 28/04/2021 - Scadenzario nuovi obblighi amministrativi - art. 12 D.lgs. 33/2013 - Email del 12/10/2021 - Monitoraggio misura 2.2 PTPCT anno 2021

fonte: http://burc.regione.campania.it

Relazione sulla performance 2021

500700 - DIREZIONE GENERALE PER LE POLITICHE AGRICOLE, ALIMENTARI E FORESTALI

500711 - Servizio territoriale provinciale Benevento

Codice OBO	**2021OBO500711.24.02**		
Descrizione OBO	**Garantire l'attuazione degli interventi in materia di trasparenza e prevenzione della corruzione**		
Codice OBSA	2021OBSA500700.24		
Descrizione OBSA	Garantire il corretto sviluppo, monitoraggio e controllo degli interventi in materia di trasparenza, di accesso e di prevenzione della corruzione		
Missioni e Programmi			
Stakeholders			
Data inizio	01/01/2021	**Data fine**	31/12/2021
Peso	6		
Obiettivo DEFR	Obiettivo Strategico DEFR		No
Altre PA o soggetti coinvolti			
Codice obiettivo DEFR (solo per 2019)			
Capitoli			
Linea Azione			
Risultato	100	**Risultato pesato**	6

Azione	Verifica della coerenza tra le tipologie di procedimento ex art. 35 d.lgs. 33/2013, i processi mappati nel PTPCT e quelli eventualmente mappati per il controllo di gestione				
Indicatore	**Valore iniziale**	**Target**	**Consuntivo**	**Regole di calcolo**	**Risultato**
Produzione di un report finalizzato all'armonizzazione tra le tipologie di procedimento ex art. 35 d.lgs. 33/2013, i processi mappati nel PTPCT e quelli eventualmente mappati per il controllo di gestione.		On	On	On/Off	100

Azione	Attuazione degli articoli 26 e 27 del Decreto legislativo 14 marzo 2013, n. 33				
Indicatore	**Valore iniziale**	**Target**	**Consuntivo**	**Regole di calcolo**	**Risultato**
Garantire l'attuazione delle disposizioni di cui agli articoli 26 e 27 del Decreto legislativo 14 marzo 2013, n. 33	0,00%	100,00%	100,00%	Percentuale di realizzazione	100

Relazione su monitoraggio e valutazione 31/12/2021	Azione 1: dopo attenta ricognizione, è stato inviato il report finalizzato alla armonizzazione tra le tipologie di procedimento ex art.35 del D.lgs. n.33/2913, i processi mappati nel PTPCT e quelli eventualmente mappati per il controllo di gestione alla SPL di appartenenza, con nota del 21/12/2021, prot. n. 0608617. Azione 2: la UOD ha pubblicato tutti gli atti adottati rientranti nell'ambito di applicazione dell'art. 26 e 27 del D. Lgs. n. 33/2013. Al riguardo si fa rilevare che nell'ambito del monitoraggio periodico sugli obblighi di trasparenza per l'anno 2021 non sono state rilevate criticità.

500711 - Servizio territoriale provinciale Benevento

Risultato Struttura	100

fonte: http://burc.regione.campania.it

Relazione sulla performance 2021

500700 - DIREZIONE GENERALE PER LE POLITICHE AGRICOLE, ALIMENTARI E FORESTALI

500711 - Servizio territoriale provinciale Benevento

Relazione del Dirigente	

fonte: http://burc.regione.campania.it

Relazione sulla performance 2021

500700 - DIREZIONE GENERALE PER LE POLITICHE AGRICOLE, ALIMENTARI E FORESTALI

500712 - Servizio territoriale provinciale Caserta

Codice OBOMOD	**2021OBO500712.05.01**			
Descrizione OBOMOD	**Garantire l'attuazione delle misure afferenti alle priorità 2 e 3 del piano di Sviluppo Rurale 2014/2020**			
Codice OBSAMOD	2021OBSA500700.05			
Descrizione OBSAMOD	Campania innovativa, verde e solidale - Garantire l'efficace attuazione del Programma di Sviluppo Rurale della Campania 2014/2020			
Missioni e Programmi	1601 - Agricoltura, politiche agroalimentari e pesca - Sviluppo del settore agricolo e del sistema agroalimentare			
Stakeholders				
Data inizio	01/01/2021	**Data fine**	31/12/2021	
Peso	30			
Obiettivo DEFR	Obiettivo Strategico DEFR			Sì
Altre PA o soggetti coinvolti	Ministero delle Politiche Agricole Alimentari e Forestali, AGEA , DGAgri, Commissione Europea			
Capitoli				
Linea Azione	competitività delle imprese agricole, multifunzionalità, internazionalizzazione, rafforzamento delle filiere campane e sviluppo della finanza alternativa e innovativa.			
Risultato	100	**Risultato pesato**	30	

Azione	Avanzamento finanziario assegnato a valere sul PSR 2014/2020				
Indicatore	**Valore iniziale**	**Target**	**Consuntivo**	**Regole di calcolo**	**Risultato**
Spesa da realizzare	0,00	14.964.652,87	17.951.534,69	Indicatore di valore - euro (crescita)	100

Relazione su monitoraggio e valutazione 31/12/2021	Al 30/06/2021 con il monitoraggio semestrale l' A.G. ha rimodulato in riduzione l' obiettivo di spesa di questa UOD da € 24.902.765,18 a €14.964.652,87, che questa UOD ha raggiunto e superato con una spesa di € 17.951.534,69 che in percentuale esprime circa il 120% del target assegnato.

fonte: http://burc.regione.campania.it

Relazione sulla performance 2021

500700 - DIREZIONE GENERALE PER LE POLITICHE AGRICOLE, ALIMENTARI E FORESTALI

500712 - Servizio territoriale provinciale Caserta

Codice OBOMOD	**2021OBO500712.05.02**			
Descrizione OBOMOD	**Garantire l'attuazione delle misure afferenti alle priorità 4 e 5 del piano di Sviluppo Rurale 2014/2020**			
Codice OBSAMOD	2021OBSA500700.05			
Descrizione OBSAMOD	Campania innovativa, verde e solidale - Garantire l'efficace attuazione del Programma di Sviluppo Rurale della Campania 2014/2020			
Missioni e Programmi	1601 - Agricoltura, politiche agroalimentari e pesca - Sviluppo del settore agricolo e del sistema agroalimentare			
Stakeholders				
Data inizio	01/01/2021	**Data fine**	31/12/2021	
Peso	29			
Obiettivo DEFR	Obiettivo Strategico DEFR			Sì
Altre PA o soggetti coinvolti	Ministero delle Politiche Agricole Alimentari e Forestali, AGEA, DGAgri, Commissione Europea			
Capitoli				
Linea Azione	Sostenibilità dei sistemi produttivi agricoli e forestali, economia circolare, contrasto ai cambiamenti climatici, tutela della biodiversità e delle risorse naturali.			
Risultato	100	**Risultato pesato**	29	

Azione	Avanzamento finanziario assegnato a valere sul PSR 2014/2020				
Indicatore	**Valore iniziale**	**Target**	**Consuntivo**	**Regole di calcolo**	**Risultato**
Spesa da realizzare	0,00	8.061.125,25	11.860.658,15	Indicatore di valore - euro (crescita)	100

Relazione su monitoraggio e valutazione 31/12/2021	A seguito di monitoraggio al 30/06/2021 l'A.G. ha rimodulato in aumento il target assegnato alla UOD 500712 da € 4.383.490,17 a 8.061.125,25. Quest' ultimo è stato ampiamente superato con un importo di spesa raggiunto da questa UOD al 31/12/2021 di € 11.860.658,15 pari ad una percentuale del 147,13% del target assegnato.

fonte: http://burc.regione.campania.it

Relazione sulla performance 2021

500700 - DIREZIONE GENERALE PER LE POLITICHE AGRICOLE, ALIMENTARI E FORESTALI

500712 - Servizio territoriale provinciale Caserta

Codice OBOMOD	**2021OBO500712.05.03**		
Descrizione OBOMOD	**Garantire l'attuazione delle misure afferenti alle priorità 6 del piano di Sviluppo Rurale 2014/2020**		
Codice OBSAMOD	2021OBSA500700.05		
Descrizione OBSAMOD	Campania innovativa, verde e solidale - Garantire l'efficace attuazione del Programma di Sviluppo Rurale della Campania 2014/2020		
Missioni e Programmi			
Stakeholders			
Data inizio	01/01/2021	**Data fine**	31/12/2021
Peso	29		
Obiettivo DEFR	Obiettivo Strategico DEFR		Sì
Altre PA o soggetti coinvolti	Ministero delle Politiche Agricole Alimentari e Forestali, AGEA, DGAgri, Commissione Europea		
Capitoli			
Linea Azione	Tutela del paesaggio, conservazione e protezione del territorio agricolo, sviluppo dell'economia delle aree rurali e sostegno all'innovazione sociale per rinnovare le relazioni tra agricoltura e comunità locali.		
Risultato	100	**Risultato pesato**	29

Azione	Avanzamento finanziario assegnato a valere sul PSR 2014/2020				
Indicatore	**Valore iniziale**	**Target**	**Consuntivo**	**Regole di calcolo**	**Risultato**
Avanzamento finanziario assegnato a valere sul PSR 2014/2020	0,00	1.065.410,00	1.823.275,26	Indicatore di valore - euro (crescita)	100

Relazione su monitoraggio e valutazione 31/12/2021	Al 30/06/2021 con il monitoraggio semestrale l' A.G. ha rimodulato in riduzione l' obiettivo di spesa di questa UOD da 2.312.442,83 a 1.065.410,00, che questa UOD ha raggiunto e superato con una spesa di € 1.823.275,26 che in percentuale esprime il 171,13% del target assegnato.

fonte: http://burc.regione.campania.it

Relazione sulla performance 2021

500700 - DIREZIONE GENERALE PER LE POLITICHE AGRICOLE, ALIMENTARI E FORESTALI

500712 - Servizio territoriale provinciale Caserta

Codice OBO	**2021OBO500712.24.01**		
Descrizione OBO	**Assicurare adempimenti adeguati e tempestivi in materia di anticorruzione, trasparenza e accesso**		
Codice OBSA	2021OBSA500700.24		
Descrizione OBSA	Garantire il corretto sviluppo, monitoraggio e controllo degli interventi in materia di trasparenza, di accesso e di prevenzione della corruzione		
Missioni e Programmi			
Stakeholders			
Data inizio	01/01/2021	**Data fine**	31/12/2021
Peso	6		
Obiettivo DEFR	Obiettivo Strategico DEFR		No
Altre PA o soggetti coinvolti			
Codice obiettivo DEFR (solo per 2019)			
Capitoli			
Linea Azione			
Risultato	100	**Risultato pesato**	6

Azione	Evasione nei tempi prescritti dalla legge delle istanze di accesso				
Indicatore	**Valore iniziale**	**Target**	**Consuntivo**	**Regole di calcolo**	**Risultato**
Numero di istanze evase dalla SSL entro i termini di legge/sul numero di istanze ricevute nell' anno	0,00%	100,00%	100,00%	Percentuale di realizzazione	100
Azione	Riscontro adeguato alle SPL di appartenenza sulle attività svolte e gli obblighi previsti in materia di anticorruzione e trasparenza				
Indicatore	**Valore iniziale**	**Target**	**Consuntivo**	**Regole di calcolo**	**Risultato**
Numero di riscontri tempestivamente forniti alla SPL di appartenenza/Numero di riscontri dovuti o richiesti alla SPL di appartenenza	0,00%	100,00%	100,00%	Percentuale di realizzazione	100

Relazione su monitoraggio e valutazione 31/12/2021	AZIONE: Evasione nei tempi prescritti dalla legge delle istanze di accesso. Questa UOD nel corso del 2021 ha regolarmente redatto il Registro degli Accessi ai Documenti Amministrativi ex L. 241/90 delle istanze pervenute, lo stesso è stato trasmesso al Referente per la Trasparenza della DG 500700 per la pubblicazione dei dati. Sono state evase nei termini previsti dalla normativa vigente tutte le istanze di accesso pervenute. In particolare alla UOD 500712 sono pervenute nell'anno 2021 solo 7 istanze, ed hanno riguardato solo ed esclusivamente l' accesso documentale di cui alla legge n. 241/90 e ss.mm.ii. Percentuale di realizzazione 100% come da target assegnato. AZIONE: Riscontro adeguato alle SPL di appartenenza sulle attività svolte e gli obblighi previsti in materia di anticorruzione e trasparenza. Questa UOD ha raggiunto il 100% del target assegnato fornendo 22 riscontri alla DG500700 su 22 richiesti o note dovute alla DG500700 rispettando sempre i tempi indicati nelle note della Direzione.

fonte: http://burc.regione.campania.it

Relazione sulla performance 2021

500700 - DIREZIONE GENERALE PER LE POLITICHE AGRICOLE, ALIMENTARI E FORESTALI

500712 - Servizio territoriale provinciale Caserta

Codice OBO	**2021OBO500712.24.02**			
Descrizione OBO	**Garantire l' attuazione degli interventi in materia di trasparenza e prevenzione della corruzione**			
Codice OBSA	2021OBSA500700.24			
Descrizione OBSA	Garantire il corretto sviluppo, monitoraggio e controllo degli interventi in materia di trasparenza, di accesso e di prevenzione della corruzione			
Missioni e Programmi				
Stakeholders				
Data inizio	01/01/2021	**Data fine**	31/12/2021	
Peso	6			
Obiettivo DEFR	Obiettivo Strategico DEFR			No
Altre PA o soggetti coinvolti				
Codice obiettivo DEFR (solo per 2019)				
Capitoli				
Linea Azione				
Risultato	100	**Risultato pesato**	6	

Azione	Verifica della coerenza tra le tipologie di procedimanto ex art. 35 d.lgs. 33/2013, i processi mappati nel PTPCT e quelli eventualmente mappati per il controllo di gestione				
Indicatore	**Valore iniziale**	**Target**	**Consuntivo**	**Regole di calcolo**	**Risultato**
Produzione di un report finalizzato all'armonizzazione tra le tipologie di procedimento ex art. 35 d.lgs. 33/2013, i processi mappati nel PTPCT e quelli eventualmente mappati dal controllo di gestione	Off	On	On	On/Off	100

Azione	Attuazione degli articoli 26 e 27 del Decreto Legislativo del 14 marzo 2013, n. 33				
Indicatore	**Valore iniziale**	**Target**	**Consuntivo**	**Regole di calcolo**	**Risultato**
Garantire l'attuazione delle di cui agli articoli 26 e 27 Decreto legislativo 14 marzo 2013,n. 33	0,00%	100,00%	100,00%	Percentuale di realizzazione	100

Relazione su monitoraggio e valutazione 31/12/2021	AZIONE 1:Verifica della coerenza tra le tipologie di procedimento ex art. 35 d.lgs. 33/2013, i processi mappati nel PTPCT e quelli eventualmente mappati per il controllo di gestione. Questa UOD ha prodotto un report finalizzato all'armonizzazione tra le tipologie di procedimento ex art. 35 d.lgs. 33/2013, i processi mappati nel PTPCT e quelli eventualmente mappati dal controllo di gestione. Il File è stato trasmesso formalmente il 02/12/2021 allo Staff 500792 rispettando i tempi indicati nella mail di richiesta. AZIONE 2: Attuazione degli articoli 26 e 27 del Decreto Legislativo del 14 marzo 2013, n. 33. Questa UOD ha ottemperato con tempestività agli obblighi previsti dagli artt.26 e 27 compilando l'apposita scheda nell' applicativo e-grammata con i dati dei beneficiari e quelli relativi alla natura e all' importo della concessione ogni qualvolta ha adottato i provvedimenti di concessione. Percentuale di realizzazione 100% come da target assegnato.

fonte: http://burc.regione.campania.it

Relazione sulla performance 2021

500700 - DIREZIONE GENERALE PER LE POLITICHE AGRICOLE, ALIMENTARI E FORESTALI

500712 - Servizio territoriale provinciale Caserta

Risultato Struttura	100
Relazione del Dirigente	

fonte: http://burc.regione.campania.it

Relazione sulla performance 2021

500700 - DIREZIONE GENERALE PER LE POLITICHE AGRICOLE, ALIMENTARI E FORESTALI

500713 - Servizio territoriale provinciale Napoli

Codice OBOMOD	**2021OBO500713.05.02**			
Descrizione OBOMOD	**Garantire l'attuazione delle misure afferenti alle priorità 2 e 3 del Piano di Sviluppo Rurale 2014/2020.**			
Codice OBSAMOD	2021OBSA500700.05			
Descrizione OBSAMOD	Campania innovativa, verde e solidale - Garantire l'efficace attuazione del Programma di Sviluppo Rurale della Campania 2014/2020			
Missioni e Programmi	1601 - Agricoltura, politiche agroalimentari e pesca - Sviluppo del settore agricolo e del sistema agroalimentare			
Stakeholders				
Data inizio	01/01/2021	**Data fine**	31/12/2021	
Peso	30			
Obiettivo DEFR	Obiettivo Strategico DEFR			Sì
Altre PA o soggetti coinvolti	Ministero delle Politiche Agricole Alimentari e Forestali, AGEA, DGAgri, Commissione Europea			
Capitoli				
Linea Azione	competitività delle imprese agricole, multifunzionalità, internazionalizzazione, rafforzamento delle filiere campane e sviluppo della finanza alternativa e innovativa.			
Risultato	100	**Risultato pesato**	30	

Azione	Avanzamento finanziario assegnato a valere sul PSR 2014/2020				
Indicatore	**Valore iniziale**	**Target**	**Consuntivo**	**Regole di calcolo**	**Risultato**
Spesa da realizzare		4.112.560,32	4.479.873,75	Indicatore di valore - euro (crescita)	100

Relazione su monitoraggio e valutazione 31/12/2021	L'obiettivo di spesa PSR 2014/2020 delle misure afferenti alle priorità 2 e 3, rimodulato in fase di monitoraggio, attribuito alla UOD 50.07.25 ex 50.07.13 per l'anno 2021 è stato pari ad Euro 4.112.560,32, la spesa realizzata a valere sul PSR 2014/2020 attribuita all'ex STP di Napoli è pari ad Euro 4.479.873,75, pari a circa il 109% dell'obiettivo attribuito.

fonte: http://burc.regione.campania.it

Relazione sulla performance 2021

500700 - DIREZIONE GENERALE PER LE POLITICHE AGRICOLE, ALIMENTARI E FORESTALI

500713 - Servizio territoriale provinciale Napoli

Codice OBOMOD	**2021OBO500713.05.03**			
Descrizione OBOMOD	**Garantire l'attuazione delle misure afferenti alle priorità 4 e 5 del Piano di Sviluppo Rurale 2014/2020.**			
Codice OBSAMOD	2021OBSA500700.05			
Descrizione OBSAMOD	Campania innovativa, verde e solidale - Garantire l'efficace attuazione del Programma di Sviluppo Rurale della Campania 2014/2020			
Missioni e Programmi	1601 - Agricoltura, politiche agroalimentari e pesca - Sviluppo del settore agricolo e del sistema agroalimentare			
Stakeholders				
Data inizio	01/01/2021	**Data fine**	31/12/2021	
Peso	29			
Obiettivo DEFR	Obiettivo Strategico DEFR			Sì
Altre PA o soggetti coinvolti	Ministero delle Politiche Agricole Alimentari e Forestali, AGEA, DGAgri, Commissione Europea			
Capitoli				
Linea Azione	Sostenibilità dei sistemi produttivi agricoli e forestali, economia circolare, contrasto ai cambiamenti climatici, tutela della biodiversità e delle risorse naturali.			
Risultato	100	**Risultato pesato**	29	

Azione	Avanzamento finanziario assegnato a valere sul PSR 2014/2020				
Indicatore	**Valore iniziale**	**Target**	**Consuntivo**	**Regole di calcolo**	**Risultato**
Spesa da realizzare	0,00	2.063.455,55	5.016.509,39	Indicatore di valore - euro (crescita)	100

Relazione su monitoraggio e valutazione 31/12/2021	L'obiettivo di spesa PSR 2014/2020 delle misure afferenti alle priorità 4 e 5, rimodulato in fase di monitoraggio, attribuito alla UOD 50.07.25 ex 50.07.13 per l'anno 2021 è stato pari ad Euro 2.063.455,55, la spesa realizzata a valere sul PSR 2014/2020 attribuita all'ex STP di Napoli è pari ad 5.016.509,39, pari al 243,11% dell'obiettivo attribuito

fonte: http://burc.regione.campania.it

Relazione sulla performance 2021

500700 - DIREZIONE GENERALE PER LE POLITICHE AGRICOLE, ALIMENTARI E FORESTALI

500713 - Servizio territoriale provinciale Napoli

Codice OBOMOD	**2021OBO500713.05.04**		
Descrizione OBOMOD	**Garantire l'attuazione delle misure afferenti alle priorità 6 del Piano di Sviluppo Rurale 2014/2020.**		
Codice OBSAMOD	2021OBSA500700.05		
Descrizione OBSAMOD	Campania innovativa, verde e solidale - Garantire l'efficace attuazione del Programma di Sviluppo Rurale della Campania 2014/2020		
Missioni e Programmi			
Stakeholders			
Data inizio	01/01/2021	**Data fine**	31/12/2021
Peso	29		
Obiettivo DEFR	Obiettivo Strategico DEFR		Sì
Altre PA o soggetti coinvolti	Ministero delle Politiche Agricole Alimentari e Forestali, AGEA, DGAgri, Commissione Europea		
Capitoli			
Linea Azione	Tutela del paesaggio, conservazione e protezione del territorio agricolo, sviluppo dell'economia delle aree rurali e sostegno all'innovazione sociale per rinnovare le relazioni tra agricoltura e comunità locali.		
Risultato	100	**Risultato pesato**	29

Azione	Avanzamento finanziario assegnato a valere sul PSR 2014/2020				
Indicatore	**Valore iniziale**	**Target**	**Consuntivo**	**Regole di calcolo**	**Risultato**
Spesa da realizzare	0,00	322.621,43	484.833,03	Indicatore di valore - euro (crescita)	100

Relazione su monitoraggio e valutazione 31/12/2021	L'obiettivo di spesa PSR 2014/2020 delle misure afferenti alla priorità 6, rimodulato in fase di monitoraggio, attribuito alla UOD 50.07.25 ex 50.07.13 per l'anno 2021 è stato pari ad Euro 322.621,43. La spesa realizzata a valere sul PSR 2014/2020 attribuita all'ex STP di Napoli è pari ad 484.833,03 pari al 150,27% dell'obiettivo attribuito.

fonte: http://burc.regione.campania.it

Relazione sulla performance 2021

500700 - DIREZIONE GENERALE PER LE POLITICHE AGRICOLE, ALIMENTARI E FORESTALI

500713 - Servizio territoriale provinciale Napoli

Codice OBO	**2021OBO500713.24.02**		
Descrizione OBO	**Assicurare adempimenti adeguati e tempestivi in materia di anticorruzione, trasparenza e accesso**		
Codice OBSA	2021OBSA500700.24		
Descrizione OBSA	Garantire il corretto sviluppo, monitoraggio e controllo degli interventi in materia di trasparenza, di accesso e di prevenzione della corruzione		
Missioni e Programmi			
Stakeholders			
Data inizio	01/01/2021	**Data fine**	31/12/2021
Peso	6		
Obiettivo DEFR	Obiettivo Strategico DEFR		No
Altre PA o soggetti coinvolti			
Codice obiettivo DEFR (solo per 2019)			
Capitoli			
Linea Azione			
Risultato	100	**Risultato pesato**	6

Azione	Evasione nei tempi prescritti dalla legge delle istanze di accesso.				
Indicatore	**Valore iniziale**	**Target**	**Consuntivo**	**Regole di calcolo**	**Risultato**
Numero di istanze evase dalla SSL entro i termini di legge/sul numero di istanze ricevute nell'anno	0,00%	100,00%	100,00%	Percentuale di realizzazione	100
Azione	Riscontro adeguato alle SPL di appartenenza sulle attività svolte e gli obblighi previsti in materia di anticorruzione e trasparenza.				
Indicatore	**Valore iniziale**	**Target**	**Consuntivo**	**Regole di calcolo**	**Risultato**
N° di riscontri tempestivamente forniti alla SPL di appartenenza / N° di riscontri dovuti o richiesti dalla SPL di appartenenza.	0,00%	100,00%	100,00%	Percentuale di realizzazione	100

fonte: http://burc.regione.campania.it

Relazione sulla performance 2021

500700 - DIREZIONE GENERALE PER LE POLITICHE AGRICOLE, ALIMENTARI E FORESTALI

500713 - Servizio territoriale provinciale Napoli

Codice OBO	**2021OBO500713.24.02**
Descrizione OBO	**Assicurare adempimenti adeguati e tempestivi in materia di anticorruzione, trasparenza e accesso**
Codice OBSA	2021OBSA500700.24
Descrizione OBSA	Garantire il corretto sviluppo, monitoraggio e controllo degli interventi in materia di trasparenza, di accesso e di prevenzione della corruzione
Relazione su monitoraggio e valutazione 31/12/2021	Azione 1: Nel corso del 2021 è stato compilato il Registro degli accessi ai documenti amministrativi presentate a questa UOD 25 ex 13; lo stesso è stato inviato al Referente della DG 50.07.00. Sono pervenute richieste di accesso ai documenti amministrativi (L. 241/90). Tutte le istanze sono state evase entro i termini di legge in materia. Azione 2: Tutte le richieste pervenute dalla DG 07 e per essa dallo Staff 500792 in materia di trasparenza e anticorruzione sono state riscontrate adeguatamente e con tempestività. Di seguito si da evidenza di alcuni dei riscontri dovuti e forniti tempestivamente: - nota prot. 87974 del 17/02/2021 - Monitoraggio obblighi in materia di comunicazione dei conflitti di interesse e obbligo di astensione II semestre 2020; - Email del 31/08/2021 - Monitoraggio obblighi in materia di comunicazione dei conflitti di interesse e obbligo di astensione I semestre 2021; - nota prot. 49841 del 29/01/2021 - Monitoraggio periodico sull'assolvimento degli obblighi della trasparenza periodo II semestre 2020; - nota prot. 375333 del 15/07/2021 - Monitoraggio periodico sull'assolvimento degli obblighi della trasparenza I semestre 2021; - nota prot. 540232 del 2/11/2021 - Attuazione della misura di prevenzione del rischio n. 2.8 del vigente PTPCT 2021/2023; - Email del 22/11/2021 - Antipantouflage, misura 2.7 PTPCT; - Email del 29/04/2021 - Scadenzario nuovi obblighi amministrativi; - Email del 11/10/2021 - Codice di comportamento, misura 2.2 PTPCT; - Email del 19/01/2021 - Registro degli accessi II semestre 2020; - Nota prot. 357386 del 06/07/2021 - Registro degli accessi I semestre 2021.

fonte: http://burc.regione.campania.it

Relazione sulla performance 2021

500700 - DIREZIONE GENERALE PER LE POLITICHE AGRICOLE, ALIMENTARI E FORESTALI

500713 - Servizio territoriale provinciale Napoli

Codice OBO	**2021OBO500713.24.03**		
Descrizione OBO	**Garantire l'attuazione degli interventi in materia di trasparenza e prevenzione della corruzione**		
Codice OBSA	2021OBSA500700.24		
Descrizione OBSA	Garantire il corretto sviluppo, monitoraggio e controllo degli interventi in materia di trasparenza, di accesso e di prevenzione della corruzione		
Missioni e Programmi			
Stakeholders			
Data inizio	01/01/2021	**Data fine**	31/12/2021
Peso	6		
Obiettivo DEFR	Obiettivo Strategico DEFR		No
Altre PA o soggetti coinvolti			
Codice obiettivo DEFR (solo per 2019)			
Capitoli			
Linea Azione			
Risultato	100	**Risultato pesato**	6

Azione	Verifica della coerenza tra le tipologie di procedimento ex art. 35 d.lgs. 33/2013, i processi mappati nel PTPCT e quelli eventualmente mappati per il controllo di gestione				
Indicatore	**Valore iniziale**	**Target**	**Consuntivo**	**Regole di calcolo**	**Risultato**
Produzione di un report finalizzato all'armonizzazione tra le tipologie di procedimento ex art. 35 d.lgs. 33/2013, i processi mappati nel PTPCT e quelli eventualmente mappati per il controllo di gestione.	Off	On	On	On/Off	100

Azione	Attuazione degli articoli 26 e 27 del Decreto legislativo 14 marzo 2013, n. 33				
Indicatore	**Valore iniziale**	**Target**	**Consuntivo**	**Regole di calcolo**	**Risultato**
Garantire l'attuazione delle disposizioni di cui agli articoli 26 e 27 del Decreto legislativo 14 marzo 2013, n. 33	0,00%	100,00%	100,00%	Percentuale di realizzazione	100

Relazione su monitoraggio e valutazione 31/12/2021	Azione 1: E' stato effettuato un report finalizzato all'armonizzazione tra le tipologie di procedimento ex art. 35 d.lgs. 33/2013, i processi mappati nel PTPCT e quelli eventualmente mappati per il controllo di gestione, si precisa che sono stati rispettati i tempi e la normativa in materia di trasparenza e prevenzione della corruzione come da obiettivi assegnati. Azione 2: la UOD ha pubblicato tutti gli atti adottati rientranti nell'ambito di applicazione dell'art. 26 e 27 del D. Lgs. n. 33/2013. Al riguardo si fa rilevare che nell'ambito del monitoraggio periodico sugli obblighi di trasparenza per l'anno 2021 non sono stati rilevate criticità.

500713 - Servizio territoriale provinciale Napoli

Risultato Struttura	100

fonte: http://burc.regione.campania.it

Relazione sulla performance 2021

500700 - DIREZIONE GENERALE PER LE POLITICHE AGRICOLE, ALIMENTARI E FORESTALI

500713 - Servizio territoriale provinciale Napoli

Relazione del Dirigente	

fonte: http://burc.regione.campania.it

Relazione sulla performance 2021

500700 - DIREZIONE GENERALE PER LE POLITICHE AGRICOLE, ALIMENTARI E FORESTALI

500714 - Servizio territoriale provinciale Salerno

Codice OBOMOD	**2021OBO500714.05.01**			
Descrizione OBOMOD	**Garantire l'attuazione delle misure afferenti alle priorità 2 e 3 del Piano di Sviluppo Rurale 2014/2020.**			
Codice OBSAMOD	2021OBSA500700.05			
Descrizione OBSAMOD	Campania innovativa, verde e solidale - Garantire l'efficace attuazione del Programma di Sviluppo Rurale della Campania 2014/2020			
Missioni e Programmi	1601 - Agricoltura, politiche agroalimentari e pesca - Sviluppo del settore agricolo e del sistema agroalimentare			
Stakeholders				
Data inizio	01/01/2021	**Data fine**	31/12/2021	
Peso	30			
Obiettivo DEFR	Obiettivo Strategico DEFR			Sì
Altre PA o soggetti coinvolti	Ministero delle Politiche Agricole Alimentari e Forestali, AGEA, DGAgri, Commissione Europea			
Capitoli				
Linea Azione	competitività delle imprese agricole, multifunzionalità, internazionalizzazione, rafforzamento delle filiere campane e sviluppo della finanza alternativa e innovativa.			
Risultato	100	**Risultato pesato**	30	

Azione	Avanzamento finanziario assegnato a valere sul PSR 2014/2020				
Indicatore	**Valore iniziale**	**Target**	**Consuntivo**	**Regole di calcolo**	**Risultato**
Spesa da realizzare	0,00	19.193.292,32	22.178.832,90	Indicatore di valore - euro (crescita)	100

Relazione su monitoraggio e valutazione 31/12/2021	L'obiettivo di spesa PSR 2014/2020 delle misure afferenti alle priorità 2 e 3, rimodulato in fase di monitoraggio, attribuito alla UOD 50.07.26 ex 50.07.14 per l'anno 2021 è stato pari ad Euro 19.193.292,32, la spesa realizzata a valere sul PSR 2014/2020 attribuita all'ex STP di Salerno è pari ad Euro 22.178.832,90, pari a circa il 116% dell'obiettivo attribuito.

fonte: http://burc.regione.campania.it

Relazione sulla performance 2021

500700 - DIREZIONE GENERALE PER LE POLITICHE AGRICOLE, ALIMENTARI E FORESTALI

500714 - Servizio territoriale provinciale Salerno

Codice OBOMOD	**2021OBO500714.05.02**		
Descrizione OBOMOD	**Garantire l'attuazione delle misure afferenti alle priorità 4 e 5 del Piano di Sviluppo Rurale 2014/2020.**		
Codice OBSAMOD	2021OBSA500700.05		
Descrizione OBSAMOD	Campania innovativa, verde e solidale - Garantire l'efficace attuazione del Programma di Sviluppo Rurale della Campania 2014/2020		
Missioni e Programmi	1601 - Agricoltura, politiche agroalimentari e pesca - Sviluppo del settore agricolo e del sistema agroalimentare		
Stakeholders			
Data inizio	01/01/2021	**Data fine**	31/12/2021
Peso	29		
Obiettivo DEFR	Obiettivo Strategico DEFR		Sì
Altre PA o soggetti coinvolti	Ministero delle Politiche Agricole Alimentari e Forestali, AGEA, DGAgri, Commissione Europea		
Capitoli			
Linea Azione	Tutela del paesaggio, conservazione e protezione del territorio agricolo, sviluppo dell'economia delle aree rurali e sostegno all'innovazione sociale per rinnovare le relazioni tra agricoltura e comunità locali.		
Risultato	100	**Risultato pesato**	29

Azione	Avanzamento finanziario assegnato a valere sul PSR 2014/2020				
Indicatore	**Valore iniziale**	**Target**	**Consuntivo**	**Regole di calcolo**	**Risultato**
Spesa da realizzare	0,00	18.400.863,12	43.241.017,52	Indicatore di valore - euro (crescita)	100

Relazione su monitoraggio e valutazione 31/12/2021	L'obiettivo di spesa PSR 2014/2020 delle misure afferenti alle priorità 4 e 5, rimodulato in fase di monitoraggio, attribuito alla UOD 50.07.26 ex 50.07.14 per l'anno 2021 è stato pari ad Euro 18.400.863,12. La spesa realizzata a valere sul PSR 2014/2020 attribuita all'ex STP di Salerno, oggi UOD 50.07.26, è pari ad Euro 43.241.017,52, pari al 234,99% dell'obiettivo attribuito.

fonte: http://burc.regione.campania.it

Relazione sulla performance 2021

500700 - DIREZIONE GENERALE PER LE POLITICHE AGRICOLE, ALIMENTARI E FORESTALI

500714 - Servizio territoriale provinciale Salerno

Codice OBOMOD	**2021OBO500714.05.03**			
Descrizione OBOMOD	**Garantire l'attuazione delle misure afferenti alle priorità 6 del Piano di Sviluppo Rurale 2014/2020.**			
Codice OBSAMOD	2021OBSA500700.05			
Descrizione OBSAMOD	Campania innovativa, verde e solidale - Garantire l'efficace attuazione del Programma di Sviluppo Rurale della Campania 2014/2020			
Missioni e Programmi	1601 - Agricoltura, politiche agroalimentari e pesca - Sviluppo del settore agricolo e del sistema agroalimentare			
Stakeholders				
Data inizio	01/01/2021	**Data fine**	31/12/2021	
Peso	29			
Obiettivo DEFR	Obiettivo Strategico DEFR			Sì
Altre PA o soggetti coinvolti	Ministero delle Politiche Agricole Alimentari e Forestali, AGEA, DGAgri, Commissione Europea			
Capitoli				
Linea Azione	Tutela del paesaggio, conservazione e protezione del territorio agricolo, sviluppo dell'economia delle aree rurali e sostegno all'innovazione sociale per rinnovare le relazioni tra agricoltura e comunità locali.			
Risultato	100	**Risultato pesato**	29	

Azione	Avanzamento finanziario assegnato a valere sul PSR 2014/2020				
Indicatore	**Valore iniziale**	**Target**	**Consuntivo**	**Regole di calcolo**	**Risultato**
Spesa da realizzare	0,00	19.760.000,00	19.835.227,56	Indicatore di valore - euro (crescita)	100

Relazione su monitoraggio e valutazione 31/12/2021	L'obiettivo di spesa PSR 2014/2020 delle misure afferenti alla priorità 6, rimodulato in fase di monitoraggio, attribuito alla UOD 50.07.26 ex 50.07.14 per l'anno 2021 è stato pari ad Euro 19.760.000,00. La spesa realizzata a valere sul PSR 2014/2020 attribuita all'ex STP di Salerno è pari ad Euro 19.835.227,56, pari al 100,38% dell'obiettivo attribuito.

fonte: http://burc.regione.campania.it

Relazione sulla performance 2021

500700 - DIREZIONE GENERALE PER LE POLITICHE AGRICOLE, ALIMENTARI E FORESTALI

500714 - Servizio territoriale provinciale Salerno

Codice OBO	**2021OBO500714.24.01**		
Descrizione OBO	**Assicurare adempimenti adeguati e tempestivi in materia di anticorruzione, trasparenza e accesso**		
Codice OBSA	2021OBSA500700.24		
Descrizione OBSA	Garantire il corretto sviluppo, monitoraggio e controllo degli interventi in materia di trasparenza, di accesso e di prevenzione della corruzione		
Missioni e Programmi			
Stakeholders			
Data inizio	01/01/2021	**Data fine**	31/12/2021
Peso	6		
Obiettivo DEFR	Obiettivo Strategico DEFR		No
Altre PA o soggetti coinvolti			
Codice obiettivo DEFR (solo per 2019)			
Capitoli			
Linea Azione			
Risultato	100	**Risultato pesato**	6

Azione	Evasione nei tempi prescritti dalla legge delle istanze di accesso.				
Indicatore	**Valore iniziale**	**Target**	**Consuntivo**	**Regole di calcolo**	**Risultato**
Numero di istanze evase dalla SSL entro i termini di legge/sul numero di istanze ricevute nell'anno	0,00%	100,00%	100,00%	Percentuale di realizzazione	100
Azione	Riscontro adeguato alle SPL di appartenenza sulle attività svolte e gli obblighi previsti in materia di anticorruzione e trasparenza.				
Indicatore	**Valore iniziale**	**Target**	**Consuntivo**	**Regole di calcolo**	**Risultato**
N° di riscontri tempestivamente forniti alla SPL di appartenenza / N° di riscontri dovuti o richiesti dalla SPL di appartenenza.	0,00%	100,00%	100,00%	Percentuale di realizzazione	100

fonte: http://burc.regione.campania.it

Relazione sulla performance 2021

500700 - DIREZIONE GENERALE PER LE POLITICHE AGRICOLE, ALIMENTARI E FORESTALI

500714 - Servizio territoriale provinciale Salerno

Codice OBO	**2021OBO500714.24.01**
Descrizione OBO	**Assicurare adempimenti adeguati e tempestivi in materia di anticorruzione, trasparenza e accesso**
Codice OBSA	2021OBSA500700.24
Descrizione OBSA	Garantire il corretto sviluppo, monitoraggio e controllo degli interventi in materia di trasparenza, di accesso e di prevenzione della corruzione
Relazione su monitoraggio e valutazione 31/12/2021	Azione 1: Nel corso del 2021 è stato compilato il Registro degli accessi ai documenti amministrativi presentate a questa UOD 26 ex 14; lo stesso è stato inviato al Referente della DG 50.07.00. Sono pervenute richieste di accesso ai documenti amministrativi (L. 241/90). Tutte le istanze sono state evase entro i termini di legge in materia. Azione 2: Tutte le richieste pervenute dalla DG 07 e per essa dallo Staff 500792 in materia di trasparenza e anticorruzione sono state riscontrate adeguatamente e con tempestività. Di seguito si da evidenza di alcuni dei riscontri dovuti e forniti tempestivamente: - nota prot. 63929 del 05/02/2021 - Monitoraggio conflitto di interessi e obblighi di astensione II semestre 2020; - nota prot. 423152 del 20/08/2021 - Monitoraggio conflitti di interesse e obblighi di astensione I semestre 2021; - nota. prot. 58225 del 23/11/2021 - Monitoraggio misura obbligatoria 2.7, clausola Antipantouflage, anno 2021; - nota prot. 48696 del 29/01/2021 - Monitoraggio periodico assolvimento obblighi di trasparenza II semestre 2020; - nota prot. 369968 del 13/07/2021 - Monitoraggio periodico sull'assolvimento degli obblighi di trasparenza I semestre 2021; - nota prot. 528121 del 25/10/2021 - Monitoraggio misura rischio PTPCT 2.8; - nota prot. 20804 del 15/01/2021 - Registro Accessi II semestre 2020; - nota prot. 355988 del 6/07/2021 - Registro Accessi I semestre 2021; - nota prot. 225385 del 27/04/2021 - Scadenzario nuovi obblighi amministrativi - art. 12 D.lgs. 33/2013 - nota prot. 494999 del 7/10/2021 - Monitoraggio misura 2.2 PTPCT anno 2021

fonte: http://burc.regione.campania.it

Relazione sulla performance 2021

500700 - DIREZIONE GENERALE PER LE POLITICHE AGRICOLE, ALIMENTARI E FORESTALI

500714 - Servizio territoriale provinciale Salerno

Codice OBO	**2021OBO500714.24.02**		
Descrizione OBO	**Garantire l'attuazione degli interventi in materia di trasparenza e prevenzione della corruzione**		
Codice OBSA	2021OBSA500700.24		
Descrizione OBSA	Garantire il corretto sviluppo, monitoraggio e controllo degli interventi in materia di trasparenza, di accesso e di prevenzione della corruzione		
Missioni e Programmi			
Stakeholders			
Data inizio	01/01/2021	**Data fine**	31/12/2021
Peso	6		
Obiettivo DEFR	Obiettivo Strategico DEFR		No
Altre PA o soggetti coinvolti			
Codice obiettivo DEFR (solo per 2019)			
Capitoli			
Linea Azione			
Risultato	100	**Risultato pesato**	6

Azione	Verifica della coerenza tra le tipologie di procedimento ex art. 35 d.lgs. 33/2013, i processi mappati nel PTPCT e quelli eventualmente mappati per il controllo di gestione				
Indicatore	**Valore iniziale**	**Target**	**Consuntivo**	**Regole di calcolo**	**Risultato**
Produzione di un report finalizzato all'armonizzazione tra le tipologie di procedimento ex art. 35 d.lgs. 33/2013, i processi mappati nel PTPCT e quelli eventualmente mappati per il controllo di gestione.	Off	On	On	On/Off	100

Azione	Attuazione degli articoli 26 e 27 del Decreto legislativo 14 marzo 2013, n. 33				
Indicatore	**Valore iniziale**	**Target**	**Consuntivo**	**Regole di calcolo**	**Risultato**
Garantire l'attuazione delle disposizioni di cui agli articoli 26 e 27 del Decreto legislativo 14 marzo 2013, n. 33	0,00%	100,00%	100,00%	Percentuale di realizzazione	100

Relazione su monitoraggio e valutazione 31/12/2021	Azione 1: dalla UOD 50.07.26 ex UOD 50.07.14 è' stato effettuato un report finalizzato all'armonizzazione tra le tipologie di procedimento ex art. 35 d.lgs. 33/2013, i processi mappati nel PTPCT e quelli eventualmente mappati per il controllo di gestione, si precisa che sono stati rispettati i tempi e la normativa in materia di trasparenza e prevenzione della corruzione come da obiettivi assegnati. Azione 2: la UOD ha pubblicato tutti gli atti adottati rientranti nell'ambito di applicazione dell'art. 26 e 27 del D. Lgs. n. 33/2013. Al riguardo si fa rilevare che nell'ambito del monitoraggio periodico sugli obblighi di trasparenza per l'anno 2021 non sono stati rilevate criticità.

500714 - Servizio territoriale provinciale Salerno

Risultato Struttura	100

fonte: http://burc.regione.campania.it

Relazione sulla performance 2021

500700 - DIREZIONE GENERALE PER LE POLITICHE AGRICOLE, ALIMENTARI E FORESTALI

500714 - Servizio territoriale provinciale Salerno

Relazione del Dirigente	

fonte: http://burc.regione.campania.it

Relazione sulla performance 2021

500700 - DIREZIONE GENERALE PER LE POLITICHE AGRICOLE, ALIMENTARI E FORESTALI

500720 - 500720 - Valorizzazione, tutela e tracciabilità del prodotto agricolo

fonte: http://burc.regione.campania.it

Relazione sulla performance 2021

500700 - DIREZIONE GENERALE PER LE POLITICHE AGRICOLE, ALIMENTARI E FORESTALI

500791 - STAFF - Funzioni di supporto tecnico-operativo

Codice OBO	**2021OBO500791.05.01**			
Descrizione OBO	**Garantire il rispetto degli obblighi di informazione e trasparenza sul PSR Campania 2014/2020 e nel periodo di transizione 2021/2022 e l'avviamento delle attività di informazione e pubblicità del PSR Campania 2023/2027**			
Codice OBSAMOD	2021OBSA500700.05			
Descrizione OBSAMOD	Campania innovativa, verde e solidale - Garantire l'efficace attuazione del Programma di Sviluppo Rurale della Campania 2014/2020			
Missioni e Programmi	1601 - Agricoltura, politiche agroalimentari e pesca - Sviluppo del settore agricolo e del sistema agroalimentare			
Stakeholders				
Data inizio	01/01/2021	**Data fine**	31/12/2021	
Peso	35			
Obiettivo DEFR	Obiettivo Strategico DEFR			Sì
Altre PA o soggetti coinvolti	MiPAAF, AGEA, Rete Rurale Nazionale, Sviluppo Campania			
Codice obiettivo DEFR (solo per 2019)				
Capitoli				
Linea Azione	competitività delle imprese agricole, multifunzionalità, internazionalizzazione, rafforzamento delle filiere campane e sviluppo della finanza alternativa e innovativa.			
Risultato	100	**Risultato pesato**	35	

Azione	Nuovo affidamento alla Società in House Sviluppo Campania per la realizzazione delle attività di pubblicità e informazione del PSR Campania				
Indicatore	**Valore iniziale**	**Target**	**Consuntivo**	**Regole di calcolo**	**Risultato**
Adozione del provvedimento di approvazione dello schema di convenzione per l'affidamento delle attività di informazione e pubblicità del PSR Campania		On	On	On/Off	100
Azione	Realizzazione di attività di informazione, pubblicità e di ascolto rivolte ai potenziali beneficiari, ai beneficiari, al partenariato e ai cittadini sui valori e i risultati del PSR Campania 2014/2020				
Indicatore	**Valore iniziale**	**Target**	**Consuntivo**	**Regole di calcolo**	**Risultato**
Numero di iniziative (e/o output) realizzate		8,00	17,00	Indicatore di volume - Quantità (crescita)	100
Azione	Verifica sulla rendicontazione delle attività svolte dalla Società in House Sviluppo Campania per la realizzazione delle azioni di pubblicità e informazione del PSR Campania				
Indicatore	**Valore iniziale**	**Target**	**Consuntivo**	**Regole di calcolo**	**Risultato**
Importo di rendicontazione approvato dallo Staff 500791 € 450.000,00		450.000,00	691.063,59	Indicatore di valore - euro (crescita)	100

fonte: http://burc.regione.campania.it

Relazione sulla performance 2021

500700 - DIREZIONE GENERALE PER LE POLITICHE AGRICOLE, ALIMENTARI E FORESTALI

500791 - STAFF - Funzioni di supporto tecnico-operativo

Codice OBO	**2021OBO500791.05.01**
Descrizione OBO	**Garantire il rispetto degli obblighi di informazione e trasparenza sul PSR Campania 2014/2020 e nel periodo di transizione 2021/2022 e l'avviamento delle attività di informazione e pubblicità del PSR Campania 2023/2027**
Codice OBSAMOD	2021OBSA500700.05
Descrizione OBSAMOD	Campania innovativa, verde e solidale - Garantire l'efficace attuazione del Programma di Sviluppo Rurale della Campania 2014/2020
Relazione su monitoraggio e valutazione 31/12/2021	L'Unione Europea assegna grande importanza all'informazione e alla pubblicità dei Programmi che cofinanzia attraverso i propri Fondi, per poter affermare, sempre più, il suo ruolo, i suoi obiettivi e garantire la trasparenza del sostegno attuato con gli stessi. Al fine di "Garantire il rispetto degli obblighi di informazione e trasparenza sul PSR Campania 2014/2020 e nel periodo di transizione 2021/2022 e l'avviamento delle attività di informazione e pubblicità del PSR Campania 2023/2027" nel corso del 2021 si è pertanto provveduto: Azione 1 Ad individuare, per l'espletamento delle azioni di comunicazione del PSR, e per le attività di supporto alla realizzazione dei comitati di sorveglianza, un organismo che possedesse le adeguate competenze e professionalità tecniche. L'obiettivo di assicurare all'Ente Regione l'apporto tecnico necessario nel campo del "sapere multimediale", attraverso l'affidamento in house a Sviluppo Campania SpA, per la realizzazione di Attività di Assistenza Tecnica e realizzazione di azioni di comunicazione e pubblicità afferenti la Misura 20 del PSR Campania 2014-2020, prorogate dal citato Reg. 2220/2020 fino al 31/12/2022, nonché di quelle afferenti al nuovo ciclo di programmazione dello sviluppo rurale 2023-2027, atteso che la stessa è dotata di adeguate risorse professionali, e che si configura quale strumento operativo tecnico idoneo per la realizzazione delle predette azioni di comunicazione e pubblicità, nonché per il supporto all'organizzazione dei CdS dell'attuale e del prossimo ciclo di programmazione e che il Piano prodotto per la realizzazione di dette attività esplicitava costi congrui e ragionevoli. Pertanto per la realizzazione delle "Attività di Assistenza Tecnica e delle azioni di comunicazione e pubblicità afferenti alla Misura 20 del PSR Campania 2014/2020 nonché di quelle afferenti al nuovo ciclo di programmazione 2023/2027, con DRD n. 1 del 19/04/2021 l'Ufficio di Staff 50 07 91 ha approvato lo schema di convenzione di durata triennale (23 aprile 2021 – 22 aprile 2024), tra la Regione Campania e la Società " in House" Sviluppo Campania SpA. La convenzione è stata poi stipulata in data 23/04/2021 e repertoriata con n. prot. 0221989 del 26.04.2021. Azione 2 Le attività di comunicazione afferenti al PSR Campania hanno previsto iniziative rivolte: - ai potenziali beneficiari, alle organizzazioni professionali, alle parti economiche e sociali, agli organismi per la promozione delle pari opportunità e alle organizzazioni non governative interessate, incluse le organizzazioni ambientali, circa le possibilità offerte dal programma e le condizioni per poter accedere ai finanziamenti; - ai beneficiari del contributo comunitario; - al pubblico sul ruolo svolto dalla Comunità nell'ambito del programma e dei relativi risultati; Le azioni di comunicazione eseguite hanno avuto l'obiettivo di mettere in risalto l'uso del Fondo rispetto alla società e all'economia della Regione Campania, diffondere presso potenziali beneficiari le opportunità offerte dall'Unione Europea e potenziare la trasparenza e l'efficacia nell'utilizzazione del fondo. Nel corso del 2021 sono state realizzate le seguenti attività di comunicazione e informazione: 1. n. 2 incontri tecnici tenutisi presso la sede dell'Assessorato all'Agricoltura della Regione Campania nei giorni 15/2/2021 e 22/3/2021 in seno al CNPA - Comitato per la nuova Programmazione in Agricoltura in modalità video-conferenza, installando e gestendo una regia video complessa interfacciata con la piattaforma Cisco Webex; 2. n. 1 incontro tecnico su piattaforma Cisco Webex il webinar PSR Campania 2014-2020 - Rapporto di monitoraggio ambientale - Prime indicazioni sulle misure connesse alle superfici tenutosi presso la sede dell'Assessorato all'Agricoltura della Regione Campania il giorno 8/3/2021 con registrazione video e audio integrale degli interventi; 3. n. 37 prodotti audiovisivi (28 numeri della rubrica settimanale agriweekrecap, n. 4 video report

fonte: http://burc.regione.campania.it

Relazione sulla performance 2021

500700 - DIREZIONE GENERALE PER LE POLITICHE AGRICOLE, ALIMENTARI E FORESTALI

500791 - STAFF - Funzioni di supporto tecnico-operativo

Codice OBO	**2021OBO500791.05.01**
Descrizione OBO	**Garantire il rispetto degli obblighi di informazione e trasparenza sul PSR Campania 2014/2020 e nel periodo di transizione 2021/2022 e l'avviamento delle attività di informazione e pubblicità del PSR Campania 2023/2027**
Codice OBSAMOD	2021OBSA500700.05
Descrizione OBSAMOD	Campania innovativa, verde e solidale - Garantire l'efficace attuazione del Programma di Sviluppo Rurale della Campania 2014/2020
	delle attività del CNPA - Comitato per la nuova Programmazione in Agricoltura, n. 1 nuova rural story dedicata al beneficiario della Misura 4.1.1 Idea Natura di Eboli, sono stati realizzati n. 2 agrintour, in particolare uno dedicato alla visita in Campania del Direttore Generale della FAO Qu Dongyou; n. 1 nuova rural story dedicata al beneficiario Fattoria Chiola. (La Fattoria Chiola è un'azienda zootecnica di Sicignano degli Alburni in provincia di Salerno in cui si allevano vacche di razza frisona italiana. L'azienda ha beneficiato delle tipologie di intervento 4.1.2 e 6.1.1 del PSR Campania 2014-2020) e n. 2 video interviste per raccontare gli esiti dell'incontro (bilaterale annuale con UE) 4. sono state predisposte ed inviate a mezzo mailup n. 28 newsletter psrcomunica. Il servizio informativo conta circa 1.100 iscritti; 5. sono state elaborate ed inviate a mezzo mailup n. 7 newsletter PSR Campania appalti rivolte ai funzionari della PA ed in genere ai soggetti a vario titolo impegnati nell'attuazione del Programma. Il servizio informativo conta circa 600 iscritti 6. conclusione III indagine di customer satisfaction sull'efficacia del Programma con un focus sulla semplificazione amministrativa e impaginazione report divulgativo; 7. redazione schede divulgative per RRN: progetti "RIADag"e "Consulenza alla riconversione dei canali commerciali"; 8. supporto alla comunicazione delle misure PSR; 9. installazione e configurazione degli apparati multimediali finalizzati a rendere maggiormente efficaci le azioni di comunicazione interne ed esterne alla struttura dell'AdG; 10. gestione del canale Youtube ufficiale del PSR Campania 2014-2020; 11. implementazione della nuova piattaforma web dedicata alla comunicazione e alla customer satisfaction; 12. La Società ha organizzato il 24 giugno 2021, presso il Real Sito di Carditello (CE), il Global Food Innovation Forum. Per un giorno intero la Campania è stata la sede di un evento di rilievo internazionale; 13. Rural4University attuato in collaborazione con la Rete Rurale Nazionale. Il progetto ha previsto una summer school in provincia di Catania e Siracusa, 14. convegno sulla Mis 2 con la realizzazione di n. 7 video interviste ai principali partecipanti 15. ricognizione delle buone pratiche del Programma per attività di comunicazione e divulgazione in collaborazione con Rete Rurale Nazionale (RNN), selezionando e inviando al Ministero le schede progettuali di maggior interesse al fine di veicolarle negli eventi pubblici promossi da RRN. 16. Gestione del canale Youtube ufficiale del PSR Campania 2014-2020. Il canale, nel periodo compreso tra fine aprile 2021 ed il 30 settembre 2021, ha registrato circa 17.000 visualizzazioni e +97 iscritti ed una durata media di visualizzazione di 4:52 minuti, 17. Pubblicazione sul settimanale SCENARI (supplemento de IL SOLE 24 ORE) una pagina pubbliredazionale il giorno 27/09/2021 in merito ai risultati raggiunti dalla "Strategia nazionale per le aree interne" (SNAI) sostenuta attraverso gli investimenti del PSR Campania. L'evidenza del "numero di iniziative (e/o output) realizzate nel corso del 2021 è rilevabile sul seguente portale il cui aggiornamento costante rappresenta esso stesso un output di comunicazione del PSR: https://psrcampaniacomunica.it/ Azione 3 Con riferimento alle istruttorie della rendicontazione presentate dalla Società in House Sviluppo Campania per la realizzazione delle attività pubblicità e informazione del PSR Campania eseguite durante l'anno 2021, nell'ambito delle attività dell'Ufficio di STAFF 50.07.91, sono stati redatti i seguenti verbali istruttori a fronte dei quali sono stati adottati i relativi decreti di presa d'atto per i seguenti importi: - Verbale istruttorio protocollo n. 0201665 del 14/04/2021 che ha riconosciuto complessivamente

fonte: http://burc.regione.campania.it

Relazione sulla performance 2021

500700 - DIREZIONE GENERALE PER LE POLITICHE AGRICOLE, ALIMENTARI E FORESTALI

500791 - STAFF - Funzioni di supporto tecnico-operativo

Codice OBO	**2021OBO500791.05.01**
Descrizione OBO	**Garantire il rispetto degli obblighi di informazione e trasparenza sul PSR Campania 2014/2020 e nel periodo di transizione 2021/2022 e l'avviamento delle attività di informazione e pubblicità del PSR Campania 2023/2027**
Codice OBSAMOD	2021OBSA500700.05
Descrizione OBSAMOD	Campania innovativa, verde e solidale - Garantire l'efficace attuazione del Programma di Sviluppo Rurale della Campania 2014/2020
	come dettagliato nello stesso, una complessiva spesa - per attività di comunicazione e pubblicità afferenti il PSR Campania 2014/2020 - di € 379.627,15 oltre IVA - DRD di presa d'atto del verbale n ° 2 del 29.04.2021; - Verbale istruttorio protocollo n. 0255813 del'11.05.2021 che ha riconosciuto complessivamente come dettagliato nello stesso, una complessiva spesa - per attività di comunicazione e pubblicità afferenti il PSR Campania 2014/2020 - di € 29.430,00 oltre IVA - DRD di presa d'atto del verbale n° 3 del 17.06.2021; - Verbale istruttorio protocollo n. 0522499 del 29.10.2021 che ha riconosciuto complessivamente come dettagliato nello stesso, una complessiva spesa - per attività di comunicazione e pubblicità afferenti il PSR Campania 2014/2020 - di € 157.388,42 oltre IVA - DRD di presa d'atto del verbale n ° 2 del 02.11.2021; Complessivamente gli importi imponibili riconosciuti a seguito di verbali istruttori nell'anno 2021 sono ammontati a € 566.445,57 oltre IVA per complessivi € 691.063,59 IVA compresa.

fonte: http://burc.regione.campania.it

Relazione sulla performance 2021

500700 - DIREZIONE GENERALE PER LE POLITICHE AGRICOLE, ALIMENTARI E FORESTALI

500791 - STAFF - Funzioni di supporto tecnico-operativo

Codice OBO	**2021OBO500791.05.02**			
Descrizione OBO	**Assicurare la raccolta delle domande di sostegno attraverso la predisposizione dei bandi sul portale SIAN**			
Codice OBSAMOD	2021OBSA500700.05			
Descrizione OBSAMOD	Campania innovativa, verde e solidale - Garantire l'efficace attuazione del Programma di Sviluppo Rurale della Campania 2014/2020			
Missioni e Programmi	1601 - Agricoltura, politiche agroalimentari e pesca - Sviluppo del settore agricolo e del sistema agroalimentare			
Stakeholders				
Data inizio	01/01/2021	**Data fine**	31/12/2021	
Peso	35			
Obiettivo DEFR	Obiettivo Strategico DEFR			Sì
Altre PA o soggetti coinvolti	MIiPAAF, AGEA			
Codice obiettivo DEFR (solo per 2019)				
Capitoli				
Linea Azione	competitività delle imprese agricole, multifunzionalità, internazionalizzazione, rafforzamento delle filiere campane e sviluppo della finanza alternativa e innovativa.			
Risultato	100	**Risultato pesato**	35	

Azione	Supporto tecnico operativo ai Responsabili di Misura del PSR Campania 2014/2020 per l'annualità di transizione 2021-2022, per la dematerializzazione dei bandi di attuazione Misure strutturali				
Indicatore	**Valore iniziale**	**Target**	**Consuntivo**	**Regole di calcolo**	**Risultato**
Nunero di bandi informatizzati / Numero di bandi emanati		100,00%	100,00%	Percentuale di realizzazione	100
Azione	Raccordo con AGEA per l'eliminazione delle criticità a vari livelli in merito alla compilazione e rilascio delle domande di sostegno Misure strutturali				
Indicatore	**Valore iniziale**	**Target**	**Consuntivo**	**Regole di calcolo**	**Risultato**
Numero richieste evase / Numero richieste pervenute		100,00%	100,00%	Percentuale di realizzazione	100

fonte: http://burc.regione.campania.it

Relazione sulla performance 2021

500700 - DIREZIONE GENERALE PER LE POLITICHE AGRICOLE, ALIMENTARI E FORESTALI

500791 - STAFF - Funzioni di supporto tecnico-operativo

Codice OBO	**2021OBO500791.05.02**
Descrizione OBO	**Assicurare la raccolta delle domande di sostegno attraverso la predisposizione dei bandi sul portale SIAN**
Codice OBSAMOD	2021OBSA500700.05
Descrizione OBSAMOD	Campania innovativa, verde e solidale - Garantire l'efficace attuazione del Programma di Sviluppo Rurale della Campania 2014/2020
Relazione su monitoraggio e valutazione 31/12/2021	Azione 1 Le attività previste per il raggiungimento dell'obiettivo sono di tipo continuativo e distribuite sull'intero anno. Si distinguono in due grosse attività, predisposizione dei bandi per la dematerializzazione e attuazione. La prima attività, predisposizione delle misure e dei bandi per la dematerializzazione viene eseguita nel momento in cui si attiva un bando sul portale SIAN. La fase di predisposizione prevede la definizione degli elementi caratterizzanti il bando, i beneficiari ed inoltre prevede l'inserimento di tutte le tipologie di documenti richiesti dal bando per le varie fasi di attuazione al fine di ottenere la completa dematerializzazione. Tale attività viene eseguita per singolo bando, una sola volta nel corso dell'attuazione, in quanto è questa fase che vincola e determina la possibilità di raccolta, istruttoria e concessione delle domande di sostegno; raccolta, istruttoria e liquidazioni per le domande di pagamento. La definizione dei documenti per la dematerializzazione è propria delle varie fasi dell'attuazione (domanda di sostegno, domanda di rettifica, variante progettuale, domanda di pagamento con le varie tipologie Anticipo, SAL e Saldo) L'attività nel corso dell'anno è stata fatta anche a supporto dei bandi GAL, per i quali è stato fornito supporto in particolar modo sull'interpretazione dei dati da predisporre e supporto sulle problematiche emerse in fase di gestione. Nel corso dell'anno per l'attività di predisposizione di misura e bandi sono stati attivati 10 bandi a regia GAL e 3 bandi a regia regionale. Il target è stato raggiunto essendo stati informatizzati la totalità dei bandi emanati. Azione 2 La seconda attività è di tipo continuativa viene eseguita nel corso dell'anno su precise indicazioni e tratta delle problematiche che talvolta possono essere a cavallo di più esercizi finanziari, anni. Le segnalazioni vengono fatte dai beneficiari, dai liberi professionisti, dai CAA, dai responsabili di misura, dai tecnici istruttori quando si riscontrano delle anomalie di funzionamento o si accertano degli errori commessi nelle varie fasi di gestione delle domande di sostegno e pagamento sul portale SIAN. L'attività è caratterizzata da due fasi: 1. Raccolta delle segnalazioni fatte dai vari profili di utilizzatori. La segnalazione viene analizzata con la simulazione dell'evento che ha determinato la problematica, cercando le cause che hanno generato l'evento e la soluzione. In alcuni casi, per problemi di logica di funzionamento o di errori di sistema è stato necessario il coinvolgimento della struttura tecnica SIAN con la quale la nostra struttura si confronta e colloquia per una disamina più completa delle anomalie. 2. Individuata precisamente la problematica in caso di necessità di intervento tecnico si procede con l'apertura di ticket presso la struttura tecnica di AgEA che provvederà con intervento puntuale alla soluzione. Le segnalazioni per le quali è stato necessario intervenire sono state circa 150 di cui 36 hanno visto il coinvolgimento della struttura tecnica di SIAN. L'intervento della struttura tecnica SIAN molte volte è stata richiesta per operazioni non previste in procedura su cui è stato necessario intervenire a livello software. Nel corso dell'anno la maggior parte degli interventi sono stati rivolti alla gestione delle varianti che data la loro complessità necessitano di passaggi sequenziali e controllati. Il target è stato raggiunto essendo state evase tutte le richieste pervenute.

fonte: http://burc.regione.campania.it

Relazione sulla performance 2021

500700 - DIREZIONE GENERALE PER LE POLITICHE AGRICOLE, ALIMENTARI E FORESTALI

500791 - STAFF - Funzioni di supporto tecnico-operativo

Codice OBO	**2021OBO500791.05.03**			
Descrizione OBO	**Garantire il monitoraggio dell'attuazione delle azioni volte alla riduzione del tasso d'errore del PSR Campania**			
Codice OBSAMOD	2021OBSA500700.05			
Descrizione OBSAMOD	Campania innovativa, verde e solidale - Garantire l'efficace attuazione del Programma di Sviluppo Rurale della Campania 2014/2020			
Missioni e Programmi	1603 - Agricoltura, politiche agroalimentari e pesca - Politica regionale unitaria per l'agricoltura, i sistemi agroalimentari, la caccia e la pesca (solo per le Regioni)			
Stakeholders				
Data inizio	01/01/2021	**Data fine**	31/12/2021	
Peso	18			
Obiettivo DEFR	Obiettivo Strategico DEFR			Sì
Altre PA o soggetti coinvolti	MiPAAF, RETE RURALE NAZIONALE			
Codice obiettivo DEFR (solo per 2019)				
Capitoli				
Linea Azione	Rafforzamento della capacità istituzionale, competenze e abilità per la competitività dei sistemi agroalimentari, dei territori rurali e delle aree interne			
Risultato	100	**Risultato pesato**	18	

Azione	Raccolta e analisi delle informazioni concernenti l'attuazione del PANTE				
Indicatore	**Valore iniziale**	**Target**	**Consuntivo**	**Regole di calcolo**	**Risultato**
Produzione di un report informativo in sede di Comitato di Sorveglianza		On	On	On/Off	100
Azione	Realizzazoine di un'azione di comunicazione interna volta alla condivisione del complesso di azioni attuate per la riduzione del tasso di errore del PSR Campania 2014/2020				
Indicatore	**Valore iniziale**	**Target**	**Consuntivo**	**Regole di calcolo**	**Risultato**
Numero di report trasmessi alle UOD competenti della DG 500700		2,00	2,00	Indicatore di volume - Quantità (crescita)	100

fonte: http://burc.regione.campania.it

Relazione sulla performance 2021

500700 - DIREZIONE GENERALE PER LE POLITICHE AGRICOLE, ALIMENTARI E FORESTALI

500791 - STAFF - Funzioni di supporto tecnico-operativo

Codice OBO	**2021OBO500791.05.03**
Descrizione OBO	**Garantire il monitoraggio dell'attuazione delle azioni volte alla riduzione del tasso d'errore del PSR Campania**
Codice OBSAMOD	2021OBSA500700.05
Descrizione OBSAMOD	Campania innovativa, verde e solidale - Garantire l'efficace attuazione del Programma di Sviluppo Rurale della Campania 2014/2020
Relazione su monitoraggio e valutazione 31/12/2021	Nel corso dell'annualità 2021 sono state intraprese numerose azioni per favorire la riduzione del tasso di errore, le quali si sono concretizzate, non solo nell'adozione di manuali, procedure e circolari in grado di migliorare i livelli di efficacia e di efficienza del sistema di gestione e controllo del Programma, ma anche nella promozione di iniziative di informazione e sensibilizzazione finalizzate ad assicurare un adeguato coinvolgimento dei soggetti a vario titolo coinvolti nel processo di attuazione e controllo del PSR. Tali iniziative hanno reso disponibile e condivisibile il patrimonio di informazioni e conoscenze maturato sulla base delle irregolarità maggiormente riscontrate nel corso degli audit comunitari. Azione 1 Durante la seduta dell'8 ottobre 2021 del Comitato di Sorveglianza l'Ufficio di Staff 50.07.91 ha supportato l'AdG al fine di fornire ai membri del Comitato stesso l'aggiornamento dell'informativa sulle azioni di miglioramento intraprese per la riduzione del tasso di errore per l'anno 2021. Pertanto durante detta seduta sono state illustrate le azioni intraprese dall'Autorità di Gestione del PSR Campania 2014-2020 nell'arco del 2021 allo scopo di migliorare i livelli di efficacia e di efficienza del sistema di gestione e controllo del Programma e favorire la riduzione del tasso di errore. Tali azioni sono, altresì, ricomprese nel monitoraggio periodico del Piano di Azione Nazionale Tasso di Errore (PANTE), eseguito dall'Ufficio di Staff con cadenza semestrale. L'evidenza dell'attività realizzata è contenuta nel verbale della seduta del CdS a pagina 24 rinvenibile al seguente link: http://www.agricoltura.regione.campania.it/psr_2014_2020/pdf/CDS_08-10-21_verbale.pdf . Azione 2 In un'ottica di condivisione con tutte le UOD competenti in materia di PSR, della DG 50.07.00, con cadenza semestrale nel corso del 2021 come programmato, sono state realizzate le due azioni di comunicazione interna attraverso l'invio alle stesse delle seguenti note con in allegato i materiali informativi sulle azioni adottate nell'anno dall'AdG per il contenimento del tasso d'errore del PSR Campania. Note prot. 0345716 del 29.06.2021 e prot. 647763 del 27/12/2021.

fonte: http://burc.regione.campania.it

Relazione sulla performance 2021

500700 - DIREZIONE GENERALE PER LE POLITICHE AGRICOLE, ALIMENTARI E FORESTALI

500791 - STAFF - Funzioni di supporto tecnico-operativo

Codice OBO	**2021OBO500791.24.01**		
Descrizione OBO	**Assicurare adempimenti adeguati e tempestivi in materia di anticorruzione, trasparenza e accesso**		
Codice OBSA	2021OBSA500700.24		
Descrizione OBSA	Garantire il corretto sviluppo, monitoraggio e controllo degli interventi in materia di trasparenza, di accesso e di prevenzione della corruzione		
Missioni e Programmi			
Stakeholders			
Data inizio	01/01/2021	**Data fine**	31/12/2021
Peso	6		
Obiettivo DEFR	Obiettivo Strategico DEFR		
Altre PA o soggetti coinvolti			
Codice obiettivo DEFR (solo per 2019)			
Capitoli			
Linea Azione			
Risultato	100	**Risultato pesato**	6

Azione	Riscontro adeguato alla SPL di appartenenza sulle attività svolte e gli obblighi previsti in materia di anticorruzione e trasparenza				
Indicatore	**Valore iniziale**	**Target**	**Consuntivo**	**Regole di calcolo**	**Risultato**
Numero di riscontri tempestivamente forniti alla SPL di appartenenza / numero di riscontri dovuti o richiesti alla SPL di appartenenza		100,00%	100,00%	Percentuale di realizzazione	100

fonte: http://burc.regione.campania.it

Relazione sulla performance 2021

500700 - DIREZIONE GENERALE PER LE POLITICHE AGRICOLE, ALIMENTARI E FORESTALI

500791 - STAFF - Funzioni di supporto tecnico-operativo

Codice OBO	**2021OBO500791.24.01**
Descrizione OBO	**Assicurare adempimenti adeguati e tempestivi in materia di anticorruzione, trasparenza e accesso**
Codice OBSA	2021OBSA500700.24
Descrizione OBSA	Garantire il corretto sviluppo, monitoraggio e controllo degli interventi in materia di trasparenza, di accesso e di prevenzione della corruzione
Relazione su monitoraggio e valutazione 31/12/2021	Il vigente Piano triennale per la prevenzione della corruzione della Giunta regionale della Campania di attuazione della normativa in materia di anticorruzione e trasparenza – ha individuato e declinato le misure ritenute più attinenti al contesto organizzativo regionale. Lo stesso prevede per tutti i soggetti che partecipano al processo, compiti, ruoli, doveri e responsabilità di ciascuno di essi. Importante è in tale ottica il dovere di collaborazione in capo a tutti i dipendenti che si esplica in modo particolare nel fornire risposta – tempestiva – alle richieste del RPCT, con correlata violazione del codice di comportamento, in caso di inadempimento. Tutti gli uffici hanno pertanto l'obbligo di assicurare una piena collaborazione con il RPCT, proprio per garantire il successo delle misure previste. In tale ottica il Piano della performance 2021 contiene l'obiettivo trasversale che sanziona le strutture che non rispondono in maniera tempestiva alle richieste del RPCT formulate direttamente o per il tramite della SPL di appartenenza. Con riferimento all'indicatore "Numero di riscontri tempestivamente forniti alla SPL di appartenenza / numero di riscontri dovuti o richiesti alla SPL di appartenenza" del presente OBO "Assicurare adempimenti adeguati e tempestivi in materia di anticorruzione, trasparenza e accesso", si evidenzia che nel corso del 2021 tutti i riscontri sono stati eseguiti tempestivamente e nel rispetto dei termini assegnati. Di seguito l'evidenza dei riscontri eseguiti: 1. Monitoraggio 2° semestre anno 2020 della misura obbligatoria in materia di comunicazione dei conflitti di interesse e obbligo di astensione ai sensi dell'art. 6 bis della Legge n. 241/1990 e smi e della circolare del Responsabile dell'Anticorruzione n.15 del 2016. Riscontro nota prot. n.63824 del 05/02/2021 2. Monitoraggio 1° semestre anno 2021 della misura obbligatoria in materia di comunicazione dei conflitti di interesse e obbligo di astensione ai sensi dell'art. 6 bis della Legge n. 241/1990 e smi e della circolare del Responsabile dell'Anticorruzione n.15 del 2016. Riscontro nota prot. n.429247 del 30/08/2021; 3. Monitoraggio periodico sull'assolvimento degli obblighi della trasparenza per il periodo 01/07/2020 – 31/12/2020. Riscontro Nota prot. n.29294 del 20/01/2021 4. Monitoraggio periodico sull'assolvimento degli obblighi della trasparenza per il periodo 01/01/2021 – 30/06/2021. Riscontro nota prot. n.366049 del 12/07/2021; 5. Piano triennale di prevenzione della corruzione e della trasparenza 2021/2023 – Attuazione misura 2.2. Monitoraggio anno 2021. Riscontro nota prot. n.500946 del 11/10/2021; 6. PTPCT 2021/2023- Monitoraggio anno 2021 - misura obbligatoria 2.7 "Svolgimento di attività successiva alla cessazione del rapporto di lavoro". Riscontro nota prot. n.581036 del 22/11/2021; 7. Attuazione della Misura di prevenzione del rischio n. 2.8 del vigente Piano Triennale per la Prevenzione della Corruzione e della Trasparenza (PTPCT 2020/2022). Monitoraggio anno 2021. Riscontro nota prot. n.224315 del 27/04/2021 8. Attuazione della misura di prevenzione del rischio 2.8 del vigente Piano regionale per la prevenzione della Corruzione e della Trasparenza (PTPCT 2021-2023). Riscontro nota prot. n. 303958 del 07/06/2021 9. Attuazione della Misura di prevenzione del rischio n. 2.8 del vigente Piano Triennale per la Prevenzione della Corruzione e della Trasparenza (PTPCT 2021/2023). Monitoraggio anno 2021. Riscontro nota prot. n.521492 del 21/10/2021; 10. Individuazione componenti del gruppo amministrazione pubblica (GAP) e del Perimetro di consolidamento ai sensi del D.Lgs 118/2011 al 31/125/2020. Prot. n.35200 del 22/01/2021 11. Attività di controllo sulla veridicità delle dichiarazioni rese ai sensi dell'Art. 20 D.Lgs n.39/2013. Accertamento marzo 2020 UDCP I. Riscontro nota prot. n.135907 del 11/03/2021 12. Attuazione circolare n.10/2015. Attività di controllo sulla veridicità delle dichiarazioni rese ai sensi dell'Art. 20 D.Lgs n.39/2013. Accertamento marzo – aprile 2021 UDCP 1. Riscontro nota prot. n.220192 del 23/04/2021 13. Attività di controllo sulla veridicità delle dichiarazioni rese ai sensi dell'Art. 20 D.Lgs n.39/2013. Accertamento UDCP 1. Riscontro nota prot. n.247933 del 07/05/2021

fonte: http://burc.regione.campania.it

Relazione sulla performance 2021

500700 - DIREZIONE GENERALE PER LE POLITICHE AGRICOLE, ALIMENTARI E FORESTALI

500791 - STAFF - Funzioni di supporto tecnico-operativo

Codice OBO	**2021OBO500791.24.01**
Descrizione OBO	**Assicurare adempimenti adeguati e tempestivi in materia di anticorruzione, trasparenza e accesso**
Codice OBSA	2021OBSA500700.24
Descrizione OBSA	Garantire il corretto sviluppo, monitoraggio e controllo degli interventi in materia di trasparenza, di accesso e di prevenzione della corruzione

fonte: http://burc.regione.campania.it

Relazione sulla performance 2021

500700 - DIREZIONE GENERALE PER LE POLITICHE AGRICOLE, ALIMENTARI E FORESTALI

500791 - STAFF - Funzioni di supporto tecnico-operativo

Codice OBO	**2021OBO500791.24.01**
Descrizione OBO	**Assicurare adempimenti adeguati e tempestivi in materia di anticorruzione, trasparenza e accesso**
Codice OBSA	2021OBSA500700.24
Descrizione OBSA	Garantire il corretto sviluppo, monitoraggio e controllo degli interventi in materia di trasparenza, di accesso e di prevenzione della corruzione
	14. Attività di controllo sulla veridicità delle dichiarazioni rese ai sensi dell'Art. 20 D.Lgs n.39/2013. Accertamento UDCP 1. Riscontro nota prot. n.319058 del 15/06/2021 15. Attività di controllo sulla veridicità delle dichiarazioni rese ai sensi dell'Art. 20, comma 2, D.Lgs n. 39/2013. Riscontro nota prot. n.476309 del 28/09/2021 16. Attività di controllo sulla veridicità delle dichiarazioni rese ai sensi dell'Art. 20 D.Lgs n.39/2013. Riscontro nota prot., n. 585986 del 24/11/2021. 17. Registro degli Accessi - Obblighi di pubblicazione - Linee Guida ANAC/FOIA –Delibera n. 1309 del 28/12/2016 e ss.mm.ii.. Periodo 01/01/2021-30/06/2021. Riscontro nota prot., n. 339286 del 25/06/2021 18. Registro degli Accessi - Obblighi di pubblicazione - Linee Guida ANAC/FOIA –Delibera n. 1309 del 28/12/2016 e ss.mm.ii.. Periodo 01/07/2020-31/12/2020. Riscontro nota prot., n. 13394 del 12/01/2021

fonte: http://burc.regione.campania.it

Relazione sulla performance 2021

500700 - DIREZIONE GENERALE PER LE POLITICHE AGRICOLE, ALIMENTARI E FORESTALI

500791 - STAFF - Funzioni di supporto tecnico-operativo

Codice OBO	**2021OBO500791.24.02**		
Descrizione OBO	**Garantire l'attuazione degli interventi in materia di trasparenza e di prevenzione della corruzione**		
Codice OBSA	2021OBSA500700.24		
Descrizione OBSA	Garantire il corretto sviluppo, monitoraggio e controllo degli interventi in materia di trasparenza, di accesso e di prevenzione della corruzione		
Missioni e Programmi			
Stakeholders			
Data inizio	01/01/2021	**Data fine**	31/12/2021
Peso	6		
Obiettivo DEFR	Obiettivo Strategico DEFR		No
Altre PA o soggetti coinvolti			
Codice obiettivo DEFR (solo per 2019)			
Capitoli			
Linea Azione			
Risultato	100	**Risultato pesato**	6

Azione	Verifica della coerenza tra le tipologie di procedimento ex art. 35 D.Lgs 33/2013, i processi mappati nel PTPCT e quelli eventualmente mappati per il controllo di gestione				
Indicatore	**Valore iniziale**	**Target**	**Consuntivo**	**Regole di calcolo**	**Risultato**
Produzione di un report finalizzato all'armonizzazione tra le tipologie di procedimento ex art. 35 D.Lgs 33/2013, i processi mappati nel PTPCT e quelli eventualmente mappati per il controllo di gestione		On	On	On/Off	100

Azione	Attuazione della nuova Misura del PTPCT 2020/2022 -Redazione, pubblicazione e trasmissioni di neswletter dedicate in materia di appalti pubblici				
Indicatore	**Valore iniziale**	**Target**	**Consuntivo**	**Regole di calcolo**	**Risultato**
Redazione, pubblicazione sul sito dell'assessorato all''agricoltura e trasmissione agli iscritti di neswletter dedicate agli appalti		6,00	7,00	Indicatore di volume - Quantità (crescita)	100

fonte: http://burc.regione.campania.it

Relazione sulla performance 2021

500700 - DIREZIONE GENERALE PER LE POLITICHE AGRICOLE, ALIMENTARI E FORESTALI

500791 - STAFF - Funzioni di supporto tecnico-operativo

Codice OBO	**2021OBO500791.24.02**
Descrizione OBO	**Garantire l'attuazione degli interventi in materia di trasparenza e di prevenzione della corruzione**
Codice OBSA	2021OBSA500700.24
Descrizione OBSA	Garantire il corretto sviluppo, monitoraggio e controllo degli interventi in materia di trasparenza, di accesso e di prevenzione della corruzione
Relazione su monitoraggio e valutazione 31/12/2021	Azione 1 Conformemente alle disposizioni ricevute, con mail del 23/11/2021 è stato trasmesso allo Staff 50.07.92 il report redatto dallo Staff 500791 sull'armonizzazione tra le tipologie di procedimenti ex art. 35 del D. Lgs. n. 33/2013 e i processi mappati nel PTPCT di propria competenza (lo staff 500791 non ha processi mappati per il controllo di gestione). Azione 2 Nel corso dell'annualità 2021 sono state intraprese numerose azioni per favorire la riduzione del tasso di errore, le quali si sono concretizzate, non solo nell'adozione di manuali, procedure e circolari in grado di migliorare i livelli di efficacia e di efficienza del sistema di gestione e controllo del Programma, ma anche nella promozione di iniziative di informazione e sensibilizzazione finalizzate ad assicurare un adeguato coinvolgimento dei soggetti a vario titolo coinvolti nel processo di attuazione e controllo del PSR. Tali iniziative hanno reso disponibile e condivisibile il patrimonio di informazioni e conoscenze maturato sulla base delle irregolarità maggiormente riscontrate nel corso degli audit comunitari. Con riferimento all'indicatore 2 "Redazione, pubblicazione sul sito dell'assessorato all''agricoltura e trasmissione agli iscritti di neswletter dedicate agli appalti" nel corso del 2021 è proseguita la pubblicazione mensile della newsletter Appalti, che punta a rafforzare la capacità amministrativa nell'applicazione della normativa in tema di appalti pubblici, e, al contempo, focalizza l'attenzione sulle principali irregolarità, individuate dalla Commissione Europea in materia di appalti nonché sulle azioni finalizzate a ridurre il tasso di errore nella gestione dei fondi europei dedicati allo sviluppo rurale. Nello specifico sono state pubblicate le seguenti newsletter : n.1- febbraio 2021; n.2 - marzo 2021; n. 3 maggio 2021; n. 4 giugno 2021; n. speciale luglio 2021; n. 5 agosto 2021; n. 6 novembre 2021. Le newsletter sono visionabili all'indirizzo web: https://psrcampaniacomunica.it/psrcomunica/comunicazione/newsletter/appalti/

500791 - STAFF - Funzioni di supporto tecnico-operativo	
Risultato Struttura	100
Relazione del Dirigente	

fonte: http://burc.regione.campania.it

Relazione sulla performance 2021

500700 - DIREZIONE GENERALE PER LE POLITICHE AGRICOLE, ALIMENTARI E FORESTALI

500792 - STAFF - Funzioni di supporto tecnico-amministrativo

Codice OBO	**2021OBO500792.05.01**		
Descrizione OBO	**Sostenere le organizzazioni professionali maggiormente rappresentative a livello regionale e i patronati di loro emanazione per lo svolgimento delle attività istituzionali e garantire i controlli volti alla verifica del possesso/mantenimento dei requisiti minimi di garanzia e funzionamento dei Centri di Assistenza Agricola (CAA)**		
Codice OBSAMOD	2021OBSA500700.05		
Descrizione OBSAMOD	Campania innovativa, verde e solidale - Garantire l'efficace attuazione del Programma di Sviluppo Rurale della Campania 2014/2020		
Missioni e Programmi	1601 - Agricoltura, politiche agroalimentari e pesca - Sviluppo del settore agricolo e del sistema agroalimentare		
Stakeholders			
Data inizio	01/01/2021	**Data fine**	31/12/2021
Peso	88		
Obiettivo DEFR	Obiettivo Strategico DEFR		
Altre PA o soggetti coinvolti	Agenzia delle Entrate, Tribunali, CCIAA, Associazioni di categoria degli agricoltori e loro patronati, Ispettorati del lavoro provinciali		
Codice obiettivo DEFR (solo per 2019)			
Capitoli			
Linea Azione			
Risultato	100	**Risultato pesato**	88

Azione	Liquidazione del contributo anno 2019 alle associazioni dei coltivatori diretti maggiormente rappresentative nella Regione Campania ai sensi delle disposizioni della L. R. n. 41/82 e s.m.i.				
Indicatore	**Valore iniziale**	**Target**	**Consuntivo**	**Regole di calcolo**	**Risultato**
Adozione del provvedimento di liquidazione		On	On	On/Off	100

Azione	Verifica del possesso/mantenimento dei requisiti minimi di garanzia e funzionamento dei Centri di Assistenza Agricola (CAA) ai sensi delle disposizioni del DD n. 241/2017 e s.m.i.				
Indicatore	**Valore iniziale**	**Target**	**Consuntivo**	**Regole di calcolo**	**Risultato**
n. di autorizzazioni (o dinieghi) e/o pareri rilasciati / n. di istanze pervenute		85,00%	91,55%	Percentuale di realizzazione	100

Azione	Espletamento dei controlli amministrativi sulla veridicità delle dichiarazioni sostitutive di certificazione - misura 19 tipologia 19.1, 19.2 e 19.3 del PSR Campania 2014/2020				
Indicatore	**Valore iniziale**	**Target**	**Consuntivo**	**Regole di calcolo**	**Risultato**
n. dichiarazioni controllate / n. di dichiarazioni pervenute		80,00%	100,00%	Percentuale di realizzazione	100

fonte: http://burc.regione.campania.it

Relazione sulla performance 2021

500700 - DIREZIONE GENERALE PER LE POLITICHE AGRICOLE, ALIMENTARI E FORESTALI

500792 - STAFF - Funzioni di supporto tecnico-amministrativo

Codice OBO	**2021OBO500792.05.01**
Descrizione OBO	**Sostenere le organizzazioni professionali maggiormente rappresentative a livello regionale e i patronati di loro emanazione per lo svolgimento delle attività istituzionali e garantire i controlli volti alla verifica del possesso/mantenimento dei requisiti minimi di garanzia e funzionamento dei Centri di Assistenza Agricola (CAA)**
Codice OBSAMOD	2021OBSA500700.05
Descrizione OBSAMOD	Campania innovativa, verde e solidale - Garantire l'efficace attuazione del Programma di Sviluppo Rurale della Campania 2014/2020
Relazione su monitoraggio e valutazione 31/12/2021	Azione 1: La liquidazione del contributo anno 2019 alle associazioni dei coltivatori diretti maggiormente rappresentative nella Regione Campania ai sensi delle disposizioni della L. R. n. 41/82 e s.m.i. è stata disposta con DD del 3/12/2021, prot. n. 447; Azione 2: Tra le attività di competenze dello Staff 500792 rientrano anche quelle relative alla gestione dei rapporti con i Centri di Assistenza Agricola (CAA) e quindi al coordinamento delle attività volte alla verifica della sussistenza dei requisiti minimi di funzionamento e di garanzia e alla vigilanza sul mantenimento degli stessi, che secondo il disposto del D. M. 27 marzo 2008 spettano alle Regioni e alle Provincie autonome nelle quali il CAA ha la propria sede legale. All'attualità risultano autorizzati n. 2 CAA con sede legale in Campania (autorizzazione rilasciata nel 2020): CAA UIPA srl; CAA AIC Services srl; Rientra tra i compiti dello Staff anche il rilascio, sempre ai CAA, dell'autorizzazione (in realtà si tratta di una convenzione) all'espletamento di alcuni procedimenti propri della Direzione Generale per le Politiche Agricole Alimentari e Forestali ai sensi delle disposizioni della L R. n. 12/2012 e della DGR n. 734/2017. Le verifiche svolte hanno riguardato sia richieste pervenute da altre amministrazioni regionali (principio della sussidiarietà) sia richieste pervenute direttamente alla nostra Direzione per le sedi operative dei CAA autorizzatati dalla Regione Campania. Riguardo quest'ultimo caso le verifiche hanno riguardato il possesso dei requisiti minimi di funzionamento e di garanzia a svolgere l'attività di CAA rimandando ad una successiva fase la vigilanza sul mantenimento degli stessi. Con riguardo agli indicatori del presente obiettivo, nel corso del 2021 allo staff 500792 sono pervenute: A. per il tramite di altre Regioni, richieste di parere - 21 istanze riguardanti l'attività di verifica del possesso dei requisiti; di cui 17 concluse con emissione di parere e n. 4 non chiuse per ritardi nella trasmissione della documentazione da parte del CAA competente; - 06 istanze riguardanti le attività di vigilanza sul mantenimento dei requisiti, tutte concluse; B. alla Regione Campania, richieste di parere - 38 istanze riguardanti l'attività di verifica del possesso dei requisiti per i CAA Autorizzati dalla regione Campania; di cui 36 concluse con emissione di parere e n. 2 non chiuse per ritardi nella trasmissione della documentazione da parte del CAA competente e per la verifica dei requisiti soggettivi in corso (ripetuta per scadenza dei certificati); C. nell'ambito delle attività di vigilanza di cui alle convenzioni sottoscritte ai sensi della Legge RC 12/2012: - 06 istanze estratte riguardanti le attività di vigilanza sul mantenimento dei requisiti, tutte concluse; In conclusione sono state portate a conclusione il 91,55% delle istanze pervenute segnalando che il restante 8,45% non concluso nell'anno 2021 non è imputabile a responsabilità dello STAFF 500792. Azione 3: Con riferimento all'espletamento dei controlli amministrativi sulla veridicità delle dichiarazioni sostitutive di certificazione, nell'ambito della misura 19 tipologia 19.1, 19.2 e 19.3, del PSR Campania 2014/2020, si rappresenta che nell'anno 2021 sono stati svolti tutti i controlli richiesti. in particolare sono pervenute 5 richieste di controlli che sono state tutte prontamente evase; di seguito si riportano gli estremi delle note di trasmissione e dei verbali di controllo redatti per singola

fonte: http://burc.regione.campania.it

Relazione sulla performance 2021

500700 - DIREZIONE GENERALE PER LE POLITICHE AGRICOLE, ALIMENTARI E FORESTALI

500792 - STAFF - Funzioni di supporto tecnico-amministrativo

Codice OBO	**2021OBO500792.05.01**
Descrizione OBO	**Sostenere le organizzazioni professionali maggiormente rappresentative a livello regionale e i patronati di loro emanazione per lo svolgimento delle attività istituzionali e garantire i controlli volti alla verifica del possesso/mantenimento dei requisiti minimi di garanzia e funzionamento dei Centri di Assistenza Agricola (CAA)**
Codice OBSAMOD	2021OBSA500700.05
Descrizione OBSAMOD	Campania innovativa, verde e solidale - Garantire l'efficace attuazione del Programma di Sviluppo Rurale della Campania 2014/2020
	richiesta pervenuta: Richiesta di controllo Verbale di controllo Nota di trasmissione del verbale Nota dell'1/9/2021, prot. n. 432811 Verbale del 9/9/2021, prot. n. 447173 Nota del 10/9/2021, prot. n. 448296 Nota del 2/2/2021, prot. n. 55084 Verbale del 23/2/2021, prot. n. 101705 Nota del 24/2/2021, prot. n. 103855 Nota del 30/06/2021, prot. n. 348300 Verbale del 9/11/2021, prot. n. 554319 Nota del 9/11/2021, prot. n. 554341 Nota del 7/9/2021, prot. n. 442428 Verbale del 22/11/2021, prot. n. 579584 Nota del 22/11/2021, prot. n. 579605 Nota del 9/12/2021, prot. n. 614853 Verbale del 15/12/2021, prot. n. 625757 Nota del 15/12/2021, prot. n. 625770

fonte: http://burc.regione.campania.it

Relazione sulla performance 2021

500700 - DIREZIONE GENERALE PER LE POLITICHE AGRICOLE, ALIMENTARI E FORESTALI

500792 - STAFF - Funzioni di supporto tecnico-amministrativo

Codice OBO	**2021OBO500792.24.01**		
Descrizione OBO	**Assicurare adempimenti adeguati e tempestivi in materia di anticorruzione, trasparenza e accesso**		
Codice OBSA	2021OBSA500700.24		
Descrizione OBSA	Garantire il corretto sviluppo, monitoraggio e controllo degli interventi in materia di trasparenza, di accesso e di prevenzione della corruzione		
Missioni e Programmi			
Stakeholders			
Data inizio	01/01/2021	**Data fine**	31/12/2021
Peso	6		
Obiettivo DEFR	Obiettivo Strategico DEFR		
Altre PA o soggetti coinvolti			
Codice obiettivo DEFR (solo per 2019)			
Capitoli			
Linea Azione			
Risultato	100	**Risultato pesato**	6

Azione	Riscontro adeguato alla SPL di appartenenza sulle attività svolte e gli obblighi previsti in materia di anticorruzione e trasparenza				
Indicatore	**Valore iniziale**	**Target**	**Consuntivo**	**Regole di calcolo**	**Risultato**
N° di riscontri tempestivamente forniti alla SPL di appartenenza / N° di riscontri dovuti o richiesti dalla SPL di appartenenza		100,00%	100,00%	Percentuale di realizzazione	100

Relazione su monitoraggio e valutazione 31/12/2021	Lo staff 500792 ha riscontrato tempestivamente, nei tempi stabiliti, le richieste pervenute dalla DG 07 in materia di trasparenza e di prevenzione della corruzione. Si rende noto al riguardo che lo Staff 500792 è la struttura che supporta il Direttore Generale, in qualità di referente della prevenzione della corruzione e di referente della trasparenza, per l'attuazione del PTPCT. Pertanto i procedimenti attuati in materia di trasparenza e anticorruzione sono presidiati dallo Staff 500792. Inoltre nell'anno 2021 lo Staff 500792 è stato retto ad interim per buona parte dell'anno (circa 10 mesi) dallo stesso Direttore Generale. Di seguito si riportano gli estremi delle note/email più significative trasmesse alla Direzione Generale in materia di prevenzione della corruzione e trasparenza: Nota del 26/01/2021, prot. n. 41891; Nota del 10/02/2021, prot. n. 74353; Nota del 6/04/2021, prot. n. 182216; Nota del 26/04/2021, prot. n. 222582; Nota del 6/7/2021, prot. n. 358208; Nota del 14/7/2021, prot. n. 372900; Nota del 24/08/2021, prot. n. 424751; Email del 13/10/2021; Nota del 12/11/2021, prot. n. 563036. L'obiettivo è stato pienamente raggiunto.

fonte: http://burc.regione.campania.it

Relazione sulla performance 2021

500700 - DIREZIONE GENERALE PER LE POLITICHE AGRICOLE, ALIMENTARI E FORESTALI

500792 - STAFF - Funzioni di supporto tecnico-amministrativo

Codice OBO	**2021OBO500792.24.02**		
Descrizione OBO	**Garantire l'attuazione degli interventi in materia di trasparenza e di prevenzione della corruzione**		
Codice OBSA	2021OBSA500700.24		
Descrizione OBSA	Garantire il corretto sviluppo, monitoraggio e controllo degli interventi in materia di trasparenza, di accesso e di prevenzione della corruzione		
Missioni e Programmi			
Stakeholders			
Data inizio	01/01/2021	**Data fine**	31/12/2021
Peso	6		
Obiettivo DEFR	Obiettivo Strategico DEFR		
Altre PA o soggetti coinvolti	Associazioni professionali agricole e loro patronati.		
Codice obiettivo DEFR (solo per 2019)			
Capitoli			
Linea Azione			
Risultato	100	**Risultato pesato**	6

Azione	Attuazione della misura specifica: Istruttoria tecnico amministrativa, svolta da un gruppo di lavoro /commissione, delle richieste di finanziamento, presentate entro il 31 marzo di ogni anno dalle associazioni professionali agricole e dai patronati di loro emanazione, ai sensi della L. n. 41/82.

Indicatore	**Valore iniziale**	**Target**	**Consuntivo**	**Regole di calcolo**	**Risultato**
Presenza dei verbali di istruttoria agli atti della UOD		On	On	On/Off	100

Azione	Verifica della coerenza tra le tipologie di procedimento ex art. 35 D.Lgs. 33/2013, i processi mappati nel PTPCT e quelli eventualmente mappati per il controllo di gestione

Indicatore	**Valore iniziale**	**Target**	**Consuntivo**	**Regole di calcolo**	**Risultato**
Produzione di un report finalizzato all'armonizzazione tra le tipologie di procedimento ex art. 35 D.Lgs. 33/2013, i processi mappati nel PTPCT e quelli eventualmente mappati per il controllo di gestione		On	On	On/Off	100

Relazione su monitoraggio e valutazione 31/12/2021	Azione 1: Il gruppo di lavoro incaricato, nel corso dell'anno 2021 ha svolto l'istruttoria delle richieste di finanziamento pervenute dalle Associazioni dei coltivatori diretti ai sensi della L. R. n. 41/1982 ed ha redatto i seguenti verbali agli atti dello Staff 500792: Verbale n. 1 dell'1/7/2021, prot. n. 349753 e Verbale n. 2 del 19/11/2021, prot. n. 576663. Azione 2: Conformemente alle disposizioni ricevute, con mail del 6/12/2021 è stato trasmesso alla DG 07 il report redatto dallo Staff 500792 sull'armonizzazione tra le tipologie di procedimenti ex art. 35 del D. Lgs. n. 33/2013 e i processi mappati nel PTPCT di propria competenza (lo staff 500792 non ha processi mappati per il controllo di gestione). Il report ha evidenziato che tutti i procedimenti di competenza dello staff pubblicati nella sezione "Amministrazione trasparente" ai sensi dell'art. 35 del D. Lgs. n. 33/2013 possono essere associati ai processi mappati nel PTPCT 2021/2023.

fonte: http://burc.regione.campania.it

Relazione sulla performance 2021

500700 - DIREZIONE GENERALE PER LE POLITICHE AGRICOLE, ALIMENTARI E FORESTALI

500792 - STAFF - Funzioni di supporto tecnico-amministrativo

500792 - STAFF - Funzioni di supporto tecnico-amministrativo	
Risultato Struttura	100
Relazione del Dirigente	

fonte: http://burc.regione.campania.it

Relazione sulla performance 2021

500700 - DIREZIONE GENERALE PER LE POLITICHE AGRICOLE, ALIMENTARI E FORESTALI

500706 - Tutela della qualità, tracciabilità dei prodotti agricoli e zootecnici servizi di sviluppo agricolo

Codice OBO	**2021OBO500706.04.01**			
Descrizione OBO	**Sostenere le imprese dell'agroalimentare campano**			
Codice OBSAMOD	2021OBSA500700.04			
Descrizione OBSAMOD	Campania competitiva e di qualità - Sostenere e promuovere le imprese e la qualità dei prodotti dell'agroalimentare campano			
Missioni e Programmi	1601 - Agricoltura, politiche agroalimentari e pesca - Sviluppo del settore agricolo e del sistema agroalimentare			
Stakeholders				
Data inizio	01/01/2021	**Data fine**	31/12/2021	
Peso	15			
Obiettivo DEFR	Obiettivo Strategico DEFR			Sì
Altre PA o soggetti coinvolti	MIPAAFT OO.PP. Consorzi di Tutela CCIAA IZSM UNINA			
Codice obiettivo DEFR (solo per 2019)				
Capitoli				
Linea Azione	competitività delle imprese agricole, multifunzionalità, internazionalizzazione, rafforzamento delle filiere campane e sviluppo della finanza alternativa e innovativa.			
Risultato	100	**Risultato pesato**	15	

Azione	Realizzazione di un bando pubblico rivolto a società consortili del comparto al fine di promuovere e favorire lo sviluppo della castanicoltura campana ai sensi della L. R. n. 13/2012 e s.m.i.				
Indicatore	**Valore iniziale**	**Target**	**Consuntivo**	**Regole di calcolo**	**Risultato**
Adozione del provvedimento di approvazione del bando		On	On	On/Off	100

Azione	Attivazione e partecipazione ad azioni divulgative organizzate per il comparto zootecnico				
Indicatore	**Valore iniziale**	**Target**	**Consuntivo**	**Regole di calcolo**	**Risultato**
Numero di iniziative attivate/partecipate		10,00	14,00	Indicatore di volume - Quantità (crescita)	100

Azione	Promozione dell'agroalimentare campano sui mercati nazionali e internazionali attraverso la partecipazione ad eventi fieristici				
Indicatore	**Valore iniziale**	**Target**	**Consuntivo**	**Regole di calcolo**	**Risultato**
Numero eventi fieristici a cui partecipa la DG 50 07 con il coinvolgimento di n.190 aziende produttrici		7,00	13,00	Indicatore di volume - Quantità (crescita)	100

fonte: http://burc.regione.campania.it

Relazione sulla performance 2021

500700 - DIREZIONE GENERALE PER LE POLITICHE AGRICOLE, ALIMENTARI E FORESTALI

500706 - Tutela della qualità, tracciabilità dei prodotti agricoli e zootecnici servizi di sviluppo agricolo

Codice OBO	**2021OBO500706.04.01**
Descrizione OBO	**Sostenere le imprese dell'agroalimentare campano**
Codice OBSAMOD	2021OBSA500700.04
Descrizione OBSAMOD	Campania competitiva e di qualità - Sostenere e promuovere le imprese e la qualità dei prodotti dell'agroalimentare campano
Relazione su monitoraggio e valutazione 31/12/2021	Azione 1 Obiettivo raggiunto: è stato approvato l'avviso pubblico con DRD n. 117 del 12.10.2021, pubblicato sul sito internet istituzionale (www.agricoltura.regione.campania.it) e sul BURC n. 100 del 18.10.2021. Azione 2 Obiettivo raggiunto. Le attività divulgative organizzate o partecipate con la richiesta di collaborazione dell'Associazione Allevatori della Campania e del Molise sono state n. 14 ed hanno riguardato: • n. 5 iniziative con gli allevatori della Regione Campania per la divulgazione del Progetto sulla conservazione e valorizzazione delle popolazioni locali e razze autoctone campane e del loro habitat, attuate nell'ambito delle attività relative ai C.F.; • n. 1 iniziativa organizzata con UOD BN sulla Competitività delle filiere zootecniche nelle aree interne della Campania per lo sviluppo del comparto zootecnico; • n. 1 iniziativa con gli allevatori di bovini di razza podolica per la proposta di implementazione del Disciplinare del Caciocavallo podolico DOP; • n. 3 visite aziendali presso allevamenti bufalini e bovini per l'adesione alle attività dei Controlli Funzionali e Certificazione del Benessere animale; • n. 2 iniziative sulla presentazione dei risultati del Progetto sulla conservazione e valorizzazione delle popolazioni locali e razze autoctone campane e del loro habitat, nell'ambito di Cheese 2021 a Bra (CN); • n. 1 iniziativa per la presentazione delle attività in campo zootecnico promosse dalla Direzione Generale Politiche Agricole Alimentari e Forestali nell'ambito del Progetto " Nobili Cilentani" del Gal Casacastra; • n. 1 iniziativa per la partecipazione alla presentazione dei risultati del Progetto "Caprini Erbosi", attivato nell'ambito della Misura 16.1. Azione 2 del PSR Campania 2014/2020 Azione 3 Obiettivo raggiunto. Il piano di promozione a supporto dell'agroalimentare campano per l'anno 2021 ha visto la partecipazione di n. 305 aziende agroalimentari campane a n. 13 eventi di seguito riepilogati: Anteprima Merano wine festival (n.25 aziende), Slow Fish (n.6 aziende), CAMPANIA STORIES (n.85 aziende), CIBUS (n.23 aziende), SANA (n.8 aziende), ERUZIONI DEL GUSTO (n. 20 aziende), ANUGA (n.11 aziende), Vinitaly special edition (n.27 aziende), TUTTOFOOD (n.19 aziende), SEALOGY (n. 6 aziende), MERANO WINE FESTIVAL (n.40 aziende), GUSTUS (n.25 aziende), IFTF (n.10 aziende). Le aziende partecipanti e le relazioni sugli eventi sono pubblicate sul sito della Regione Campania al seguente link su: http://www.agricoltura.regione.campania.it/fiere/fiere.html

fonte: http://burc.regione.campania.it

Relazione sulla performance 2021

500700 - DIREZIONE GENERALE PER LE POLITICHE AGRICOLE, ALIMENTARI E FORESTALI

500706 - Tutela della qualità, tracciabilità dei prodotti agricoli e zootecnici servizi di sviluppo agricolo

Codice OBO	**2021OBO500706.04.02**			
Descrizione OBO	**Promuovere la qualità dei prodotti per la competitività delle imprese**			
Codice OBSAMOD	2021OBSA500700.04			
Descrizione OBSAMOD	Campania competitiva e di qualità - Sostenere e promuovere le imprese e la qualità dei prodotti dell'agroalimentare campano			
Missioni e Programmi	1601 - Agricoltura, politiche agroalimentari e pesca - Sviluppo del settore agricolo e del sistema agroalimentare			
Stakeholders				
Data inizio	01/01/2021	**Data fine**	31/12/2021	
Peso	10			
Obiettivo DEFR	Obiettivo Strategico DEFR			Sì
Altre PA o soggetti coinvolti	MIPAAFT OO.PP. Consorzi di Tutela CCIAA ICQRF			
Codice obiettivo DEFR (solo per 2019)				
Capitoli				
Linea Azione	Qualità, tipicità, sicurezza degli alimenti e stili di vita sani.			
Risultato	100	**Risultato pesato**	10	

Azione	Incrementare l'adesione delle aziende agroalimentari campane alla piattaforma "Autentico Made in Campania".				
Indicatore	**Valore iniziale**	**Target**	**Consuntivo**	**Regole di calcolo**	**Risultato**
Numero di aziende iscritte al 31/12/2021		150,00	166,00	Indicatore di volume - Quantità (crescita)	100
Azione	Vigilanza sugli organismi di controllo in agricoltura biologica di competenza Regionale attraverso l'esecuzione di Review Audit				
Indicatore	**Valore iniziale**	**Target**	**Consuntivo**	**Regole di calcolo**	**Risultato**
N. di review audit effettuati		15,00	24,00	Indicatore di volume - Quantità (crescita)	100
Azione	Aggiornamento dell'Albo regionale delle Fattorie didattiche				
Indicatore	**Valore iniziale**	**Target**	**Consuntivo**	**Regole di calcolo**	**Risultato**
N. di iscrizioni e/o cancellazioni effettuate / n. di richieste pervenute		90,00%	100,00%	Percentuale di realizzazione	100

fonte: http://burc.regione.campania.it

Relazione sulla performance 2021

500700 - DIREZIONE GENERALE PER LE POLITICHE AGRICOLE, ALIMENTARI E FORESTALI

500706 - Tutela della qualità, tracciabilità dei prodotti agricoli e zootecnici servizi di sviluppo agricolo

Codice OBO	**2021OBO500706.04.02**
Descrizione OBO	**Promuovere la qualità dei prodotti per la competitività delle imprese**
Codice OBSAMOD	2021OBSA500700.04
Descrizione OBSAMOD	Campania competitiva e di qualità - Sostenere e promuovere le imprese e la qualità dei prodotti dell'agroalimentare campano
Relazione su monitoraggio e valutazione 31/12/2021	Azione 1 Obiettivo raggiunto. Al 31/12/2021 risultano iscritte sulla piattaforma “Authentico Made in Campania” n. 166 aziende. Azione 2 Obiettivo raggiunto. Nel corso dell’anno 2021 sono stati effettuati n. 24 Review Audit. L'attività di vigilanza sugli organismi di controllo autorizzati da norme europee deriva da provvedimenti di legge emanati a livello Nazionale. E’ prevista un'attività "partecipata", che a livello Nazionale vede coinvolte tutte le Regioni e le Province Autonome che operano nel Comitato Nazionale Vigilanza. L'attività partecipata riguarda in modo particolare il sistema di certificazione in Agricoltura Biologica; ogni anno vengono sottoposti a verifica tutti gli organismi di controllo autorizzati (attualmente n.18 operanti in Italia). La quota di controlli stabilita annualmente è ripartita tra: 1) Office Audit - controllo generale di sistema - sono controllati tutti gli organismi di controllo secondo un criterio di competenza territoriale (Regione competente per territorio oppure ufficio ICQRF competente); 2) Review Audit - controlli presso operatori biologici, il numero per ogni Regione e Provincia Autonoma è stabilito ad inizio anno nel Programma Nazionale di Vigilanza. Le eventuali difformità rilevate danno origine a due tipi di "contestazioni": 1) Osservazioni per comportamenti difformi che non determinano sostanziali difformità nei processi o nei prodotti; 2) Rilievi: difformità sostanziali ritenute in grado di determinare problematiche sostanziali. Agli operatori estratti da ICQRF o dalla Regione competente per territorio viene dato un "avviso breve", di solito di 4-5 giorni. Nel corso dei Review Audit presso gli operatori vengono redatti verbali e raccolti eventuali allegati. I verbali, sottoscritti anche dagli operatori sottoposti a visita, sono caricati nel sistema informativo nazionale, Banca Dati Vigilanza, per la valutazione degli Organismi di controllo. Gli obiettivi nazionali hanno previsto per l’anno 2021 il controllo sul 5 % circa degli operatori attivi in campo nazionale, di cui: OFFICE AUDIT n.18 e REVIEW AUDIT: REGIONI: n. 350, di cui n.25 Campania; UFFICI ICQRF: n. 335. Nel corso dei n. 24 Audit Review effettuati sono state rilevate, annotate, e caricate in Banca Dati Vigilanza per n. 10 Audit Review: n. 11 osservazioni e per n. 4 Audit Review: n 5 rilievi, corrispondenti ad altrettante “Non Conformità” Azione 3 Obiettivo raggiunto. È stato garantito il corretto aggiornamento e la corretta gestione dell’Albo Regionale delle Fattorie Didattiche, attraverso l’istruttoria di tutte le istanze di Accreditamento pervenute. In particolare sono state istruite n.5 istanze di iscrizione su n.5 pervenute. Sono stati predisposti i seguenti Decreti: DRD n. 10 del 23/02/2021, DRD n. 21 dell’11/03/2021, DRD n. 47 del 28/05/2021, DRD n. 62 del 22/06/2021, DRD n. 131 del 25/10/2021. Nel corso del 2021 non sono pervenute richieste di cancellazioni e/o di sospensioni.

fonte: http://burc.regione.campania.it

Relazione sulla performance 2021

500700 - DIREZIONE GENERALE PER LE POLITICHE AGRICOLE, ALIMENTARI E FORESTALI

500706 - Tutela della qualità, tracciabilità dei prodotti agricoli e zootecnici servizi di sviluppo agricolo

Codice OBO	**2021OBO500706.04.03**		
Descrizione OBO	**Garantire la protezione, valorizzazione e sviluppo dell'agricoltura urbana e periurbana**		
Codice OBSAMOD	2021OBSA500700.04		
Descrizione OBSAMOD	Campania competitiva e di qualità - Sostenere e promuovere le imprese e la qualità dei prodotti dell'agroalimentare campano		
Missioni e Programmi	1603 - Agricoltura, politiche agroalimentari e pesca - Politica regionale unitaria per l'agricoltura, i sistemi agroalimentari, la caccia e la pesca (solo per le Regioni)		
Stakeholders			
Data inizio	01/01/2021	**Data fine**	31/12/2021
Peso	10		
Obiettivo DEFR	Obiettivo Strategico DEFR		Sì
Altre PA o soggetti coinvolti	COMUNE DI NAPOLI, CITTA' METROPOLITANA DI NAPOLI, OO.PP., ENTI PARCO		
Codice obiettivo DEFR (solo per 2019)			
Capitoli			
Linea Azione	Valorizzazione dell'agricoltura urbana e delle politiche urbane per il cibo.		
Risultato	100	**Risultato pesato**	10

Azione	Definire un set di indicatori utili per le misure di intervento a favore dell’agricoltura urbana e periurbana				
Indicatore	**Valore iniziale**	**Target**	**Consuntivo**	**Regole di calcolo**	**Risultato**
Trasmissione del set di indicatori all'AdG del PSR Campania		On	On	On/Off	100
Azione	Individuazione di un distretto del cibo per l'agricoltura urbana e periurbana, di cui all'art. 13 del decreto legislativo del 18 maggio 2001 n. 228				
Indicatore	**Valore iniziale**	**Target**	**Consuntivo**	**Regole di calcolo**	**Risultato**
Proposta dell'atto di individuazione		On	On	On/Off	100
Azione	Promuovere la conoscenza di imprese protagoniste e delle produzioni del territorio del Parco Metropolitano di Napoli				
Indicatore	**Valore iniziale**	**Target**	**Consuntivo**	**Regole di calcolo**	**Risultato**
realizzazione di specifiche pagine tematiche sul sito web dell'Agricoltura volte a far conoscere alla cittadinanza napoletana le caratteristiche del territorio del Parco		2,00	3,00	Indicatore di volume - Quantità (crescita)	100

fonte: http://burc.regione.campania.it

Relazione sulla performance 2021

500700 - DIREZIONE GENERALE PER LE POLITICHE AGRICOLE, ALIMENTARI E FORESTALI

500706 - Tutela della qualità, tracciabilità dei prodotti agricoli e zootecnici servizi di sviluppo agricolo

Codice OBO	**2021OBO500706.04.03**
Descrizione OBO	**Garantire la protezione, valorizzazione e sviluppo dell'agricoltura urbana e periurbana**
Codice OBSAMOD	2021OBSA500700.04
Descrizione OBSAMOD	Campania competitiva e di qualità - Sostenere e promuovere le imprese e la qualità dei prodotti dell'agroalimentare campano
Relazione su monitoraggio e valutazione 31/12/2021	Azione 1 Obiettivo raggiunto. Il set di indicatori per la Valorizzazione dell'agricoltura urbana e delle politiche urbane per il cibo è stato trasmesso all'AdG del PSR Campania con nota n. 486505 del 01/10/2021. Con il decreto n. 8 del 1 gennaio 2019 il Parco metropolitano delle Colline di Napoli ha istituito un gruppo di lavoro con l'obiettivo di sviluppare ulteriormente i temi legati allo sviluppo dell'agricoltura urbana, con particolare attenzione ai temi della divulgazione dello sviluppo di reti locali di imprese, consulenza aziendale, facilitazione all'accesso ai fondi strutturali. L'attività è basata sulla sperimentazione di metodologie innovative indirizzate agli spazi di margine fra città e campagna, mirate a migliorare la fruizione da parte dei cittadini dello spazio rurale in contesto metropolitano e finalizzate a costruire la relazione tra la città e la sua campagna dando visibilità alla problematica connessa a tali aree, sensibilizzando la cittadinanza sul ruolo complesso che esse svolgono per la collettività. Il miglioramento di tale relazione è una leva specifica ed efficace per definirne la competitività e salvaguardarne l'esistenza, con tutti i vantaggi in termini di presidio del territorio che ne derivano. Il monitoraggio e la valutazione degli interventi/progetti si realizza attraverso indicatori che rivelano l'andamento di quei fenomeni ritenuti rappresentativi per l'analisi delle varie componenti, sia in relazione alle specifiche operazioni che agli obiettivi generali del Piano del Parco. Ciò avviene periodicamente con l'individuazione di un set di indicatori: specifici, che colgono esattamente il fenomeno che si intende valutare; misurabili, quindi che sia possibile una loro quantificazione; attuabili in termini di tempestività e di costi; realistici, ossia che riflettano l'ordine di grandezza del fenomeno osservato; temporalmente definiti, ossia periodicamente quantificati entro la durata del Piano del Parco. Gli indicatori proposti sono relativi al conseguimento dei seguenti obiettivi: • migliorare la fruizione da parte dei cittadini delle aree agricole urbane, attraverso lo sviluppo della multifunzionalità delle imprese agricole operanti nel parco, migliorandone la competitività; • introdurre processi innovativi di coesione e di creazione di network fra imprese agricole, associazioni di consumatori, enti locali, imprese artigianali dell'agroalimentare, della ristorazione e dell'accoglienza turistica; • individuare e sviluppare tutte le azioni necessarie per migliorare le condizioni operative delle imprese agricole operanti in area urbana; • aumentare il ruolo dell'agricoltura per promuovere uno sviluppo più equilibrato; • identificare e recuperare aree agricole inutilizzate nel parco; • migliorare le opportunità di lavoro per i giovani cittadini; • dirigere le attività di ricerca attraverso innovazioni intelligenti adeguate alle condizioni locali; • migliorare le opportunità culturali; • migliorare le opportunità di ricerca per salvare la produzione locale e la struttura sociale ed economica locale; • contribuire a creare in generale un miglioramento estetico del paesaggio agricolo. Un set di indicatori così diversificato si fonda sullo studio di un modello specifico anche basandosi su altre esperienze già fatte in Europa e sulle occasioni offerte dalla partecipazione dell'Ente Parco a diversi programmi europei per permettere lo scambio di esperienze sulla gestione degli spazi rurali in ambito urbano. Azione 2 Obiettivo raggiunto. La proposta di individuazione, perimetrazione e composizione minima di un distretto del cibo per l'agricoltura urbana e periurbana, di cui all'art. 13 del decreto legislativo del 18 maggio 2001 n. 228 è stata trasmessa con nota n. 486505 del 01/10/2021 Nella fase propedeutica alla richiesta di individuazione del Distretto è stato avviato un processo di condivisione dell'iniziativa distrettuale che ha visto incontri con vari attori territoriali. L'intenzione collettiva è quella di proseguire nel futuro attivando un vero e proprio Comitato di Distretto, formato da soggetti pubblici e privati che hanno già, oppure avranno, interesse a confrontarsi nel Distretto

fonte: http://burc.regione.campania.it

Relazione sulla performance 2021

500700 - DIREZIONE GENERALE PER LE POLITICHE AGRICOLE, ALIMENTARI E FORESTALI

500706 - Tutela della qualità, tracciabilità dei prodotti agricoli e zootecnici servizi di sviluppo agricolo

Codice OBO	**2021OBO500706.04.03**
Descrizione OBO	**Garantire la protezione, valorizzazione e sviluppo dell'agricoltura urbana e periurbana**
Codice OBSAMOD	2021OBSA500700.04
Descrizione OBSAMOD	Campania competitiva e di qualità - Sostenere e promuovere le imprese e la qualità dei prodotti dell'agroalimentare campano

per condividere il Piano distrettuale.
Nella fase propedeutica alla richiesta di individuazione sono stati sviluppati incontri preliminari tra soggetti pubblici (istituzioni ed enti) e le imprese agricole operanti sul territorio del Parco Metropolitano di Napoli; l'Ente Parco, oltre a guidare e ad animare il partenariato nella predisposizione e realizzazione della proposta, ha assunto i compiti di coordinamento del gruppo di lavoro e di referente nei confronti di Regione per gli aspetti generali e particolari inerenti la presentazione della candidatura, che si concretizzeranno nella fase di elaborazione del Documento programmatico distrettuale, attraverso una serie di incontri a tavoli convocati ad hoc.
Il modello adottato si basa sulla messa in relazione dei diversi elementi del paesaggio agrario rispetto alla struttura fisica e naturalistica del territorio, il che permette di individuare una molteplicità di ambiti agricoli di qualificazione paesaggistico ambientale variamente strutturati, in cui il valore aggiunto che il settore agricolo può dare per la collettività, rispetto agli altri settori produttivi, è proprio la qualità paesaggistica, rappresentata dai propri elementi connotanti, nelle loro relazioni reciproche, e, in termini ambientali, la conservazione e manutenzione degli spazi aperti, che si configurano come ambiti a forte densità e pressione urbanistica dei veri ecotoni tra un urbanizzato e l'altro.

Azione 3
Obiettivo raggiunto. La struttura delle pagine tematiche, in numero di tre, da pubblicare sul sito web dell'Agricoltura, volte a far conoscere alla cittadinanza napoletana le caratteristiche del territorio del Parco Metropolitano di Napoli è stata trasmessa con nota n. 486505 del 01/10/2021.
Le pagine sono in fase di implementazione dal punto di vista grafico.
I contenuti sono stati così definiti:
1) descrizione
Il territorio compreso nell'area Parco presenta caratteristiche geomorfologiche, storiche, naturali, ambientali e paesaggistiche che hanno determinato, in conformità ai principi della Costituzione italiana e alle disposizioni generali della legge n. 394/1991, l'istituzione del Parco con Dgr n. 855 del 10.06.2004. Il funzionamento ordinario del Parco è a carico di specifici capitoli del bilancio regionale; il personale è nei ruoli regionali, distaccato presso l'Ente Parco. Il Parco ricopre un'area territoriale di 2.215 ettari (Fig. 1), pari ad un quinto dell'intero territorio comunale. Della superficie del Parco, 8,0% è riserva integrale; il 31,7% riserva generale mentre il 59,8% risulta area di riqualificazione dei centri abitati, protezione e sviluppo economico sociale. La maggior parte delle 515 imprese agricole presenti nella provincia di Napoli, ricadono nell'area del parco (Istat, 2010 Censimento generale dell'agricoltura). Le imprese agricole, tutte di piccole e piccolissime dimensioni, hanno in massima parte ordinamento orto-frutticolo intensivo, con colture ortive in successioni ravvicinate (fino a sei colture diverse nell'anno), associate alla vite ed a colture arboree da frutto (drupacee e pomacee) e a piante di noce e ciliegio di grandi dimensioni, in una tipica configurazione a strati verticali.
Il Parco parte dai colli di Camaldoli e comprende al suo interno la zona ospedaliera più ampia del Mezzogiorno; i suoi confini sono i bacini Pisani e Pianura, la foresta di Chiaiano, la valle di San Rocco, lo Scudillo, la collina di San Martino. Questa area vasta e diversificata è un interessante laboratorio per la definizione di policy e strategie capaci di tracciare un nuovo sentiero di sviluppo locale, candidandosi anche come un modello trasferibile ad altri contesti nazionali ed europei. La missione è quella di diventare punto di riferimento per lo sviluppo dei territori limitrofi e di essere volano per una migliore vita dei cittadini. Per il raggiungimento di questo risultato, le politiche pubbliche territoriali dovranno necessariamente integrarsi con una Politica agraria europea riconoscendo la valenza dell'agricoltura in aree urbane. In tale ottica, la Regione Campania ha intrapreso un percorso di conoscenza, pianificazione e, dove sarà possibile, di programmazione tale da poter ottenere una Pac 2021-2027 più attenta ai fabbisogni e alle potenzialità dell'agricoltura urbana.
2) strategia e governance

fonte: http://burc.regione.campania.it

Relazione sulla performance 2021

500700 - DIREZIONE GENERALE PER LE POLITICHE AGRICOLE, ALIMENTARI E FORESTALI

500706 - Tutela della qualità, tracciabilità dei prodotti agricoli e zootecnici servizi di sviluppo agricolo

Codice OBO	**2021OBO500706.04.03**
Descrizione OBO	**Garantire la protezione, valorizzazione e sviluppo dell'agricoltura urbana e periurbana**
Codice OBSAMOD	2021OBSA500700.04
Descrizione OBSAMOD	Campania competitiva e di qualità - Sostenere e promuovere le imprese e la qualità dei prodotti dell'agroalimentare campano
	Napoli è una città popolosa che negli ultimi anni ha avuto un grande sviluppo turistico. Strutturalmente, l'area urbana napoletana comprende aree verdi caratterizzate da un'estrema bellezza e importanza. Il Parco è una di queste. Dare al Parco metropolitano delle Colline di Napoli l'opportunità di rappresentare uno strumento per la protezione della natura, per l'utilizzo delle risorse, per l'educazione alla salute, per lo sviluppo dell'agricoltura, per l'adozione di innovazioni intelligenti per un'agricoltura maggiormente resiliente nonché per l'incremento dell'occupazione, significa pensare ad una Politica agraria integrata con altri interventi. In passato Il Parco ha dato il via a diverse iniziative, tutte caratterizzate dalla centralità dell'attività agricola nell'area del parco, in collaborazione con la Regione Campania. Tra questi, è stato di particolare interesse il progetto Extramet, cofinanziato dalla Commissione europea sul programma Interreg III B Medocc, che attraverso la cooperazione tra regioni e istituzioni, sui temi della pianificazione e programmazione, ha definito una base comune per la sperimentazione di una metodologia innovativa indirizzata allo spazio «urbano-rurale». Tale strategia si focalizza su azioni di sviluppo delle imprese agricole dell'area Parco promuovendone la multifunzionalità, la vendita diretta e la filiera corta). Il tutto viene visto come un processo unico di trasformazione e crescita spaziale dell'area tale da produrre una co-innovazione non solo economica ma anche sociale. 3) politiche di intervento L'agricoltura rappresenta la storia e la forza attuale di questo territorio. Le imprese agricole che operano in ambito urbano rappresentano per molteplici aspetti una sfida per il sistema della conoscenza nel suo complesso, che deve trovare soluzioni adeguate a garantirne il coinvolgimento e l'efficacia delle soluzioni applicate [Attiani 2012]. La coesione di tutti gli agricoltori del comprensorio è assai alta; la varietà di riparto colturale e il sistema di irrigazione a scorrimento, la ricchezza di luoghi e immagini della spiritualità contadina sono valori patrimoniali certi. In questo senso vanno attuate politiche di sostegno, anche migliorando le condizioni di accesso ai fondi strutturali per la modernizzazione e lo sviluppo della multifunzionalità, che tengono conto della natura specifica di tali imprese, non sempre riconosciute come infrastruttura naturale di interesse pubblico, come bene comune da proteggere in quanto paesaggio urbano e agricolo da collegare a sistemi ambientali più ampi. L'insieme delle conoscenze, acquisite internamente ed esternamente, possedute dalle singole imprese rappresentano un "fattore strategico di successo del modello produttivo distrettuale". I distretti dispongono di conoscenze codificate, che vanno dagli studi tecnico-scientifici e manageriali a forme di salvaguardia, come ad esempio i brevetti. È possibile individuare nella conoscenza un bene necessario nello sviluppo delle strategie competitive delle imprese in quanto, nonostante le varie realtà distrettuali si siano sviluppate diversamente, la conoscenza, sia del singolo individuo, che quella acquisita tramite le relazioni, costituisce in ogni caso un elemento chiave per il successo dei distretti.

fonte: http://burc.regione.campania.it

Relazione sulla performance 2021

500700 - DIREZIONE GENERALE PER LE POLITICHE AGRICOLE, ALIMENTARI E FORESTALI

500706 - Tutela della qualità, tracciabilità dei prodotti agricoli e zootecnici servizi di sviluppo agricolo

Codice OBO	**2021OBO500706.04.04**			
Descrizione OBO	**Garantire la protezione, valorizzazione e sviluppo del patrimonio agricolo della Campania**			
Codice OBSAMOD	2021OBSA500700.04			
Descrizione OBSAMOD	Campania competitiva e di qualità - Sostenere e promuovere le imprese e la qualità dei prodotti dell'agroalimentare campano			
Missioni e Programmi				
Stakeholders				
Data inizio	01/01/2021	**Data fine**	31/12/2021	
Peso	10			
Obiettivo DEFR	Obiettivo Strategico DEFR			Sì
Altre PA o soggetti coinvolti	CRAA ENTI DI RICERCA UNIVERSITA' OO.PP. di Categoria			
Codice obiettivo DEFR (solo per 2019)				
Capitoli				
Linea Azione	Rafforzamento della capacità istituzionale, competenze e abilità per la competitività dei sistemi agroalimentari, dei territori rurali e delle aree interne			
Risultato	100	**Risultato pesato**	10	

Azione	Predisposizione dei documenti di gara (disciplinare, Capitolato ed Allegati) per l'espletamento del bando per la formazione dei tecnici consulenti che operano nell'ambito della sottomisura 2.1.1. attraverso percorsi didattici che consentano l'elevazione della conoscenza specifica dei partecipanti sulle tematiche oggetto della consulenza				
Indicatore	**Valore iniziale**	**Target**	**Consuntivo**	**Regole di calcolo**	**Risultato**
Trasmissione all' AdG del PSR dei documenti di gara (disciplinare, Capitolato ed Allegati)		On	On	On/Off	100
Azione	Promuovere la rivalutazione della coltura della canapa e delle relative filiere produttive in Campania attraverso l'attuazione del progetto "Prohempil"				
Indicatore	**Valore iniziale**	**Target**	**Consuntivo**	**Regole di calcolo**	**Risultato**
Pubblicazione sul sito Web dell'Assessorato all'Agricoltura dei risultati sulle potenzialità agronomiche, produttive, economiche, nutrizionali e funzionali delle varietà di canapa coltivate nell'ambito del progetto "Prohempil"		On	On	On/Off	100
Azione	Favorire in campo agricolo l'incontro tra domanda e offerta di innovazione				
Indicatore	**Valore iniziale**	**Target**	**Consuntivo**	**Regole di calcolo**	**Risultato**
Attivazione di una Piattaforma Open Agri		On	On	On/Off	100

fonte: http://burc.regione.campania.it

Relazione sulla performance 2021

500700 - DIREZIONE GENERALE PER LE POLITICHE AGRICOLE, ALIMENTARI E FORESTALI

500706 - Tutela della qualità, tracciabilità dei prodotti agricoli e zootecnici servizi di sviluppo agricolo

Codice OBO	**2021OBO500706.04.04**
Descrizione OBO	**Garantire la protezione, valorizzazione e sviluppo del patrimonio agricolo della Campania**
Codice OBSAMOD	2021OBSA500700.04
Descrizione OBSAMOD	Campania competitiva e di qualità - Sostenere e promuovere le imprese e la qualità dei prodotti dell'agroalimentare campano
Relazione su monitoraggio e valutazione 31/12/2021	Azione 1 Obiettivo raggiunto. I documenti sono stati trasmessi. La gara per l'espletamento del bando per la formazione dei tecnici consulenti che operano nell'ambito della sottomisura 2.1.1. è stata attivata dalla Centrale Acquisti con numero di procedura 3295/AT/21 – articolata in cinque lotti, aventi CIG 8811840069, 881184655B, 88118508A7, 8811854BF3, 8811855CC6 (TX21BFD16793) pubblicata sulla Gazzetta Ufficiale n. 81 del 16 luglio 2021. I cinque lotti sono di pari importo, per complessivi 1 milione di euro, e sono relativi a cinque macrocomparti di intervento (ortoflorofrutticoltura, colture mediterranee, colture industriali, prodotti di origine animale, sviluppo delle aree rurali). La procedura di valutazione delle offerte pervenute è in corso. Azione 2 Obiettivo raggiunto. In data 3 dicembre 2021 si è svolto il convegno finale per la presentazione dei risultati di un biennio di prove sulle potenzialità agronomiche, produttive, economiche, nutrizionali e funzionali delle varietà di canapa coltivate nell'ambito del progetto "Prohempil", i cui esiti sono stati pubblicati sul sito web dell'Assessorato http://www.agricoltura.regione.campania.it/canapa/PROHEMPIL.html Azione 3 Obiettivo raggiunto. Sono state elaborate le specifiche tecniche ed i contenuti di alcune pagine relative alla formazione di partenariati fra le diverse componenti dell'AKIS (Agricultural Knowledge and Innovation Systems, SCIA in italiano) a supporto della visibilità delle azioni dei partenariati finanziati nell'ambito del PEI AGRI e più in generale per rendere visibili le innovazioni disponibili nel comparto agroalimentare. Le pagine sono attualmente visibili sul link: htpps://akis.psrcampaniacomunica.it/home. E' attualmente in fase di avvio il popolamento delle pagine con i dati dei progetti; il sito è funzionante e pubblico.

fonte: http://burc.regione.campania.it

Relazione sulla performance 2021

500700 - DIREZIONE GENERALE PER LE POLITICHE AGRICOLE, ALIMENTARI E FORESTALI

500706 - Tutela della qualità, tracciabilità dei prodotti agricoli e zootecnici servizi di sviluppo agricolo

Codice OBO	**2021OBO500706.04.05**			
Descrizione OBO	**Garantire l'attuazione del programma di educazione alimentare e orientamento ai consumi**			
Codice OBSAMOD	2021OBSA500700.04			
Descrizione OBSAMOD	Campania competitiva e di qualità - Sostenere e promuovere le imprese e la qualità dei prodotti dell'agroalimentare campano			
Missioni e Programmi	1601 - Agricoltura, politiche agroalimentari e pesca - Sviluppo del settore agricolo e del sistema agroalimentare			
Stakeholders				
Data inizio	01/01/2021	**Data fine**	31/12/2021	
Peso	5			
Obiettivo DEFR	Obiettivo Strategico DEFR			Sì
Altre PA o soggetti coinvolti				
Codice obiettivo DEFR (solo per 2019)				
Capitoli				
Linea Azione	Qualità, tipicità, sicurezza degli alimenti e stili di vita sani.			
Risultato	100	**Risultato pesato**	5	

Azione	Realizzazione del concorso per le scuole "Inventa il tuo spot" anno scolastico 2021/2022				
Indicatore	**Valore iniziale**	**Target**	**Consuntivo**	**Regole di calcolo**	**Risultato**
Adozione del provvedimento di approvazione del concorso		On	On	On/Off	100

Relazione su monitoraggio e valutazione 31/12/2021	Azione 1 Obiettivo raggiunto. L'attuazione della XIII Edizione del Concorso Inventa il Tuo Spot è avvenuta con l'adozione del provvedimento di approvazione del Bando 2021/2022 repertorio DRD n. 125 del 20/10/2021. Nel mese di maggio 2021 con DRD n. 44 del 18/05/2021 si è provveduto alla proclamazione dei vincitori della XII Edizione del Concorso

fonte: http://burc.regione.campania.it

Relazione sulla performance 2021

500700 - DIREZIONE GENERALE PER LE POLITICHE AGRICOLE, ALIMENTARI E FORESTALI

500706 - Tutela della qualità, tracciabilità dei prodotti agricoli e zootecnici servizi di sviluppo agricolo

Codice OBO	**2021OBO500706.04.06**			
Descrizione OBO	**Garantire l'attuazione del programma di marketing territoriale delle produzioni agricole metropolitane**			
Codice OBSAMOD	2021OBSA500700.04			
Descrizione OBSAMOD	Campania competitiva e di qualità - Sostenere e promuovere le imprese e la qualità dei prodotti dell'agroalimentare campano			
Missioni e Programmi	1603 - Agricoltura, politiche agroalimentari e pesca - Politica regionale unitaria per l'agricoltura, i sistemi agroalimentari, la caccia e la pesca (solo per le Regioni)			
Stakeholders				
Data inizio	01/01/2021	**Data fine**	31/12/2021	
Peso	5			
Obiettivo DEFR	Obiettivo Strategico DEFR			Sì
Altre PA o soggetti coinvolti	Comune di Napoli, Città metropolitana di Napoli, OOPP, Enti Parco			
Codice obiettivo DEFR (solo per 2019)				
Capitoli				
Linea Azione	Valorizzazione dell'agricoltura urbana e delle politiche urbane per il cibo.			
Risultato	100	**Risultato pesato**	5	

Azione	Redazione di un programma di marketing territoriale				
Indicatore	**Valore iniziale**	**Target**	**Consuntivo**	**Regole di calcolo**	**Risultato**
Adozione dell'atto di approvazione del programma		On		On/Off	

Azione	Favorire l'applicazione in Campania dell'Urban Food Policy Pact: definizione delle azioni				
Indicatore	**Valore iniziale**	**Target**	**Consuntivo**	**Regole di calcolo**	**Risultato**
Trasmissione all'AdG del PSR dell'atto di definizione delle azioni		On	On	On/Off	100

fonte: http://burc.regione.campania.it

Relazione sulla performance 2021

500700 - DIREZIONE GENERALE PER LE POLITICHE AGRICOLE, ALIMENTARI E FORESTALI

500706 - Tutela della qualità, tracciabilità dei prodotti agricoli e zootecnici servizi di sviluppo agricolo

Codice OBO	**2021OBO500706.04.06**
Descrizione OBO	**Garantire l'attuazione del programma di marketing territoriale delle produzioni agricole metropolitane**
Codice OBSAMOD	2021OBSA500700.04
Descrizione OBSAMOD	Campania competitiva e di qualità - Sostenere e promuovere le imprese e la qualità dei prodotti dell'agroalimentare campano
Relazione su monitoraggio e valutazione 31/12/2021	Azione 1 Obiettivo raggiunto. Il piano di valorizzazione è stato elaborato e trasmesso alla Direzione Generale 5007 con nota n. 486505 del 01/10/2021. L'atto di approvazione del Programma di Valorizzazione dell'agricoltura urbana e delle politiche urbane per il cibo è in itinere in quanto deve essere armonizzato, per poter essere efficace, con quanto previsto dal Piano Strategico nazionale per il periodo 2021 – 2027, attualmente ancora in discussione (doveva riguardare il periodo 2021 – 2027, e quindi da approvare nel 2020; ma a causa della pandemia COVID 19 l'approvazione è stata procrastinata) su tavoli che vedono la partecipazione delle regioni e del MiPAAF. Azione 2 Obiettivo raggiunto. L'atto di definizione delle azioni per favorire l'applicazione in Campania dell'Urban Food Policy Pact è stato elaborato e trasmesso all'AdG con nota n. 486505 del 01/10/2021; per quanto già detto riguardo allo slittamento del periodo di programmazione 2021 – 2027, è tuttora in itinere. Le azioni si basano innanzitutto su un nuovo patto tra società e agricoltura, che individua il segmento urbano del settore primario come luogo in cui dar vita a nuove opportunità per attività fisiche, mentali e sociali nonché come protagonista in un processo volto a migliorare la qualità della vita della città nel suo complesso. Nell'area urbana napoletana soddisfare questi bisogni ha una valenza strategica nel favorire uno sviluppo economico e sociale più equilibrato che possa contrastare la disoccupazione e l'illegalità. Attualmente, però, le aree agricole della città restano in molti casi ancora inaccessibili alla cittadinanza. L'istituzione del Parco regionale metropolitano delle Colline di Napoli, oltre che al perseguimento degli obiettivi generali citati, punta a colmare tale mancanza, migliorando le condizioni di fruibilità degli spazi rurali in ambito urbano e favorendo lo sviluppo di attività economiche connesse a questa fruizione. Il territorio interessato è, infatti, oggetto di una intensa attività agricola, fortemente problematica per la polverizzazione fondiaria, l'interferenza delle attività tipicamente urbane, la mancanza di mercati specifici per i prodotti di qualità ottenuti nell'area.

fonte: http://burc.regione.campania.it

Relazione sulla performance 2021

500700 - DIREZIONE GENERALE PER LE POLITICHE AGRICOLE, ALIMENTARI E FORESTALI

500706 - Tutela della qualità, tracciabilità dei prodotti agricoli e zootecnici servizi di sviluppo agricolo

Codice OBO	**2021OBO500706.05.01**			
Descrizione OBO	**Assicurare l'attuazione delle Misure a Titolarità del PSR Campania 2014/2020 affidate alla UOD 500706 attraverso un efficiente presidio per il raggiungimento degli obiettivi**			
Codice OBSAMOD	2021OBSA500700.05			
Descrizione OBSAMOD	Campania innovativa, verde e solidale - Garantire l'efficace attuazione del Programma di Sviluppo Rurale della Campania 2014/2020			
Missioni e Programmi	1601 - Agricoltura, politiche agroalimentari e pesca - Sviluppo del settore agricolo e del sistema agroalimentare			
Stakeholders				
Data inizio	01/01/2021	**Data fine**	31/12/2021	
Peso	15			
Obiettivo DEFR	Obiettivo Strategico DEFR			Sì
Altre PA o soggetti coinvolti	MIPAAFT AGEA			
Codice obiettivo DEFR (solo per 2019)				
Capitoli				
Linea Azione	competitività delle imprese agricole, multifunzionalità, internazionalizzazione, rafforzamento delle filiere campane e sviluppo della finanza alternativa e innovativa.			
Risultato	100	**Risultato pesato**	15	

Azione	Garantire il raggiungimento dell'obiettivo finanziario assegnato alla UOD				
Indicatore	**Valore iniziale**	**Target**	**Consuntivo**	**Regole di calcolo**	**Risultato**
Importo di spesa pagato da AGEA		3.648.287,85	4.362.583,35	Indicatore di valore - euro (crescita)	100

Relazione su monitoraggio e valutazione 31/12/2021	Azione 1 L'obiettivo finanziario assegnato alla UOD 500706 di € 3.648.287,85 è stato raggiunto e superato. L'importo complessivo della spesa autorizzata ad Agea nel 2021 per le misure di competenza Misura 01, Misura 02, Misura 10.2, Misura 16.1, Misura 20, ammonta ad € 5.057.417,09. AGEA ha pagato al DRD AGEA n.511/2021 € 4.362.583,35

fonte: http://burc.regione.campania.it

Relazione sulla performance 2021

500700 - DIREZIONE GENERALE PER LE POLITICHE AGRICOLE, ALIMENTARI E FORESTALI

500706 - Tutela della qualità, tracciabilità dei prodotti agricoli e zootecnici servizi di sviluppo agricolo

Codice OBO	**2021OBO500706.05.02**			
Descrizione OBO	**Assicurare l'attuazione delle Misure a Regia 16.5, 16.9 e 4.4 del PSR Campania 2014/2020 affidate alla UOD 500706 attraverso un efficiente presidio**			
Codice OBSAMOD	2021OBSA500700.05			
Descrizione OBSAMOD	Campania innovativa, verde e solidale - Garantire l'efficace attuazione del Programma di Sviluppo Rurale della Campania 2014/2020			
Missioni e Programmi	1601 - Agricoltura, politiche agroalimentari e pesca - Sviluppo del settore agricolo e del sistema agroalimentare			
Stakeholders				
Data inizio	01/01/2021	**Data fine**	31/12/2021	
Peso	10			
Obiettivo DEFR	Obiettivo Strategico DEFR			Sì
Altre PA o soggetti coinvolti	MIPAAFT AGEA			
Codice obiettivo DEFR (solo per 2019)				
Capitoli				
Linea Azione	competitività delle imprese agricole, multifunzionalità, internazionalizzazione, rafforzamento delle filiere campane e sviluppo della finanza alternativa e innovativa.			
Risultato	100	**Risultato pesato**	10	

Azione	Garantire il presidio dell'avanzamento fisico e procedurale e analisi delle eventuali criticità per le tipologie di intervento (Misura 4.4, 16.5 e 16.9 del PSR Campania 2014/2020)				
Indicatore	**Valore iniziale**	**Target**	**Consuntivo**	**Regole di calcolo**	**Risultato**
Produzione di n.2 report di monitoraggio annuali		2,00	22,00	Indicatore di volume - Quantità (crescita)	100

Relazione su monitoraggio e valutazione 31/12/2021	Azione 1 Obiettivo raggiunto. Il presidio dell'avanzamento fisico e procedurale per le Misure a Regia afferenti alla UOD 06 è stato realizzato attraverso la produzione di n.22 report di monitoraggio annuali. Per l'avanzamento fisico della Misura 4.4 sulla base dei dati metrici delle opere a saldo forniti dalle UOD STP sono stati elaborati nel mese di settembre 2021 due file xls, uno per la T.I. 4.4.1 e uno per la T.I. 4.4.2 riportanti il numero della Domanda di Pagamento, il Beneficiario, il CUAA, il tipo di intervento, i metri di rete a preventivo ed il Soggetto Attuatore provinciale. Per l'avanzamento finanziario della Misura 4.4 sulla base delle domande di pagamento presenti sul portale SIAN e sul portale regionale SISMAR, incrociando i dati, sono stati elaborati nel mese di: 1. marzo 2021 n.4 report per la T.I. 4.4.1 e n. 5 per la T.I. 4.4.2.; 2. settembre 2021 n.4 report per la T.I. 4.4.1 e n. 5 per la T.I. 4.4.2.; riportanti la Provincia, il CUAA, il Beneficiario, la Domanda di sostegno, il contributo ammesso, la Domanda di pagamento, la finalità ed il contributo liquidato. I n.20 file prodotti sono stati trasmessi alle UOD STP e alla UOD 01 della DG 5007 di supporto all'AdG. Per la Misura 16.9 sulla base dei dati forniti dalle UOD STP sono stati elaborati n.2 file di monitoraggio; il primo di avanzamento fisico ad oggetto: "STATO DELL'ARTE DELLA MISURA 16.9 IN CAMPANIA" e il secondo finanziario al 31/12/2021 riportante per ciascun progetto la domanda di pagamento, lo stato pagato/non pagato, l'importo richiesto, l'importo liquidato e gli estremi del pagamento.

fonte: http://burc.regione.campania.it

Relazione sulla performance 2021

500700 - DIREZIONE GENERALE PER LE POLITICHE AGRICOLE, ALIMENTARI E FORESTALI

500706 - Tutela della qualità, tracciabilità dei prodotti agricoli e zootecnici servizi di sviluppo agricolo

Codice OBO	**2021OBO500706.07.01**		
Descrizione OBO	**Attuazione della strategia regionale per la tutela delle risorse naturali**		
Codice OBSA	2021OBSA500700.07		
Descrizione OBSA	Campania Protetta - Ambiente, Territorio, Risorse - Garantire la realizzazione degli interventi finanziati dal FSC e delle attività istituzionali volte alla protezione e tutela degli Habitat agricoli e forestali		
Missioni e Programmi	1603 - Agricoltura, politiche agroalimentari e pesca - Politica regionale unitaria per l'agricoltura, i sistemi agroalimentari, la caccia e la pesca (solo per le Regioni)		
Stakeholders			
Data inizio	01/01/2021	**Data fine**	31/12/2021
Peso	8		
Obiettivo DEFR	Obiettivo Strategico DEFR		Sì
Altre PA o soggetti coinvolti	Direzione Generale della Difesa del suolo e dell'Ecosistema, Agenzia Regionale per la Protezione Ambientale in Campania, Istituto Zooprofilattico Sperimentale per il Mezzogiorno		
Codice obiettivo DEFR (solo per 2019)			
Capitoli			
Linea Azione	Sostenibilità dei sistemi produttivi agricoli e forestali, economia circolare, contrasto ai cambiamenti climatici, tutela della biodiversità e delle risorse naturali.		
Risultato	100	**Risultato pesato**	8

Azione	Eleborazione del Piano dei Controlli ai sensi della DGR n.585 del 16/12/2020 ad oggetto: Disciplina per l'utilizzazione agronomica degli effluenti di allevamento, acque reflue e digestati e Programma d'Azione per le zone vulnerabili all'inquinamento dei nitrati di origine agricola				
Indicatore	**Valore iniziale**	**Target**	**Consuntivo**	**Regole di calcolo**	**Risultato**
Adozione del provvedimento di approvazione del Piano dei Controlli		On	On	On/Off	100
Azione	Effettuazione di un "Piano di monitoraggio" per la verifica dell'efficacia del programma d'azione per le zone vulnerabili all'inquinamento da nitrati di origine agricola mediante raccolta di dati/informazioni relative al quadro degli indicatori riportati nel Rapporto Ambientale del programma d'azione				
Indicatore	**Valore iniziale**	**Target**	**Consuntivo**	**Regole di calcolo**	**Risultato**
Pubblicazione sul sito Web dell'Assessorato all'Agricoltura del quadro degli indicatori riportati nel rapporto ambientale del Programma d'Azione		On	On	On/Off	100
Azione	Elaborazione di un Piano di monitoraggio dei suoli e delle acque interessati allo spandimento dei reflui oleari ai sensi della DGR n. 398/06 ad oggetto “Disciplina tecnica regionale per l’utilizzazione agronomica delle acque di vegetazione e delle sanse umidi dei frantoi oleari” e dell’Allegato 3 del DM 6 luglio 05				
Indicatore	**Valore iniziale**	**Target**	**Consuntivo**	**Regole di calcolo**	**Risultato**
Adozione del provvedimento di approvazione del Piano di monitoraggio		On	On	On/Off	100

fonte: http://burc.regione.campania.it

Relazione sulla performance 2021

500700 - DIREZIONE GENERALE PER LE POLITICHE AGRICOLE, ALIMENTARI E FORESTALI

500706 - Tutela della qualità, tracciabilità dei prodotti agricoli e zootecnici servizi di sviluppo agricolo

Codice OBO	**2021OBO500706.07.01**
Descrizione OBO	**Attuazione della strategia regionale per la tutela delle risorse naturali**
Codice OBSA	2021OBSA500700.07
Descrizione OBSA	Campania Protetta - Ambiente, Territorio, Risorse - Garantire la realizzazione degli interventi finanziati dal FSC e delle attività istituzionali volte alla protezione e tutela degli Habitat agricoli e forestali
Relazione su monitoraggio e valutazione 31/12/2021	Azione 1 Obiettivo raggiunto. Il “Piano dei controlli per l’utilizzazione agronomica degli effluenti zootecnici, acque reflue e digestati”, emanato ai sensi della D.G.R n 585 del 16 dicembre 2020 ad oggetto: "Disciplina per l'utilizzazione agronomica degli effluenti di allevamento, acque reflue e digestati e programma d'azione per le zone vulnerabili all'inquinamento da nitrati di origine agricola", è stato approvato con Decreto della Direzione Generale delle Politiche Agricole, Alimentari e Forestali n. 322 dell’11.10.2021. Il Piano dei controlli individua le modalità con le quali gli Enti preposti al controllo verificano l’applicazione della normativa di cui alla DGR n. 585/2020 sul territorio regionale, con l’effettuazione sia di controlli amministrativi sulle comunicazioni presentate, sia di controlli in loco presso le imprese agricole. Il Piano dei controlli è stato elaborato dalla D.G. Politiche Agricole congiuntamente alla D.G Difesa del Suolo e dell’Ecosistema e all’Agenzia Regionale per la Protezione Ambientale in Campania e concordato con la Direzione Generale Sanità -UOD Prevenzione e Sanità Pubblica Veterinaria e l’Istituto Zooprofilattico Sperimentale per il Mezzogiorno di Portici. Il Piano dei controlli è disponibile sulla pagina web dell’Assessorato all’indirizzo: http://www.agricoltura.regione.campania.it/reflui/piano-controlli.html Azione 2 Obiettivo raggiunto. La Regione Campania adotta uno specifico programma di monitoraggio delle acque, dei suoli e dei sistemi agricoli per verificare l’efficacia del Programma d’azione regionale per la protezione delle acque superficiali e profonde dall’inquinamento provocato dai nitrati da fonti agricole ai sensi della Direttiva nitrati (91/676/CEE), programma approvato con DGR n. 585 del 16.12.2020. L’art. 18 del D.Lgs. n. 152/2006 e successive modifiche, prevede che sia assicurato il monitoraggio dei piani o programmi sottoposti a valutazione ambientale, in modo da controllarne gli effetti significativi sull’ambiente e verificare il raggiungimento degli obiettivi di sostenibilità prefissati, in modo da individuare tempestivamente gli eventuali impatti imprevisti e adottare le opportune misure correttive. Sul sito web dell’Assessorato Agricoltura è stata realizzata una apposita pagina per descrivere l’articolazione del “Piano di monitoraggio” (si effettua sia il monitoraggio della concentrazione di nitrati nelle acque che il monitoraggio dei suoli e dei sistemi agricoli) e le sue modalità di realizzazione. È stato altresì pubblicato nella suddetta pagina web il quadro degli indicatori riportati nel Rapporto ambientale del Programma d'Azione la cui implementazione consentirà di verificarne l’efficacia durante il periodo della sua applicazione. Il Piano di monitoraggio è disponibile sulla pagina web dell’Assessorato all’indirizzo: http://www.agricoltura.regione.campania.it/reflui/piano-monitoraggio.html Azione 3 Obiettivo raggiunto. La UOD ha elaborato una proposta di Piano regionale di monitoraggio 2022-24 e lo ha trasmesso con nota 570415 del 17/11/2021 all’Agenzia Regionale per la Protezione dell’Ambiente Campania, individuato come soggetto in grado di realizzarlo con competenza e imparzialità, per la necessaria condivisione. L’ARPAC con nota 04508 del 09/12/2021 ha manifestato la sua disponibilità a fornire la collaborazione ed il supporto tecnico richiesto e con nota 077543 del 22/12/2021 ha trasmesso un preventivo dei costi secondo il tariffario dell’Agenzia. Con DRD n.18 del 29/12/2021 è stato approvato il “Piano regionale di monitoraggio relativo all’utilizzazione agronomica delle acque di vegetazione e delle sanse umide dei frantoi oleari 2022-24” da realizzarsi ai sensi della DGR n.386/06.

fonte: http://burc.regione.campania.it

Relazione sulla performance 2021

500700 - DIREZIONE GENERALE PER LE POLITICHE AGRICOLE, ALIMENTARI E FORESTALI

500706 - Tutela della qualità, tracciabilità dei prodotti agricoli e zootecnici servizi di sviluppo agricolo

Codice OBO	**2021OBO500706.24.01**		
Descrizione OBO	**Assicurare adempimenti adeguati e tempestivi in materia di anticorruzione, trasparenza e accesso**		
Codice OBSA	2021OBSA500700.24		
Descrizione OBSA	Garantire il corretto sviluppo, monitoraggio e controllo degli interventi in materia di trasparenza, di accesso e di prevenzione della corruzione		
Missioni e Programmi			
Stakeholders			
Data inizio	01/01/2021	**Data fine**	31/12/2021
Peso	6		
Obiettivo DEFR	Obiettivo Strategico DEFR		
Altre PA o soggetti coinvolti	500792 501402		
Codice obiettivo DEFR (solo per 2019)			
Capitoli			
Linea Azione			
Risultato	100	**Risultato pesato**	6

Azione	Riscontro adeguato alla DG 500700 sulle attività svolte e sugli obblighi previsti in materia di anticorruzione e trasparenza				
Indicatore	**Valore iniziale**	**Target**	**Consuntivo**	**Regole di calcolo**	**Risultato**
n. di riscontri tempestivamente forniti alla DG 500700 / n. di riscontri dovuti o richiesti dalla DG 500700		100,00%	100,00%	Percentuale di realizzazione	100

fonte: http://burc.regione.campania.it

Relazione sulla performance 2021

500700 - DIREZIONE GENERALE PER LE POLITICHE AGRICOLE, ALIMENTARI E FORESTALI

500706 - Tutela della qualità, tracciabilità dei prodotti agricoli e zootecnici servizi di sviluppo agricolo

Codice OBO	**2021OBO500706.24.01**
Descrizione OBO	**Assicurare adempimenti adeguati e tempestivi in materia di anticorruzione, trasparenza e accesso**
Codice OBSA	2021OBSA500700.24
Descrizione OBSA	Garantire il corretto sviluppo, monitoraggio e controllo degli interventi in materia di trasparenza, di accesso e di prevenzione della corruzione
Relazione su monitoraggio e valutazione 31/12/2021	Azione 1 Obiettivo raggiunto. Nel corso del 2021 tutti i riscontri sono stati eseguiti tempestivamente e nel rispetto dei termini assegnati. Di seguito l'evidenza dei riscontri eseguiti: 1. Monitoraggio 2° semestre anno 2020 della misura obbligatoria in materia di comunicazione dei conflitti di interesse e obbligo di astensione ai sensi dell'art. 6 bis della Legge n. 241/1990 e smi e della circolare del Responsabile dell'Anticorruzione n.15 del 2016. Riscontro nota prot. n. 66441 del 08/02/2021 2. Monitoraggio 1° semestre anno 2021 della misura obbligatoria in materia di comunicazione dei conflitti di interesse e obbligo di astensione ai sensi dell'art. 6 bis della Legge n. 241/1990 e smi e della circolare del Responsabile dell'Anticorruzione n.15 del 2016. Riscontro nota prot. n. 429277 del 30/08/2021 3. Monitoraggio periodico sull'assolvimento degli obblighi della trasparenza per il periodo 01/07/2020 – 31/12/2020. Riscontro nota prot. n.25232 del 18/01/2021 4. Monitoraggio periodico sull'assolvimento degli obblighi della trasparenza per il periodo 01/01/2021 – 30/06/2021. Riscontro nota prot.n.365677 del 12/07/2021 5. Piano triennale di prevenzione della corruzione e della trasparenza 2021/2023 – Attuazione misura 2.2. Monitoraggio anno 2021. Riscontro nota prot. n.499809 del 11/10/2021 6. PTPCT 2021/2023- Monitoraggio anno 2021 - misura obbligatoria 2.7 "Svolgimento di attività successiva alla cessazione del rapporto di lavoro". Riscontro nota prot. n.561332 del 11/11/2021 7. Attuazione della Misura di prevenzione del rischio n. 2.8 del vigente Piano Triennale per la Prevenzione della Corruzione e della Trasparenza (PTPCT 2020/2022). Monitoraggio anno 2021. Riscontro nota prot. n.224663 del 27/04/2021 8. Attuazione della misura di prevenzione del rischio 2.8 del vigente Piano regionale per la prevenzione della Corruzione e della Trasparenza (PTPCT 2021-2023). Riscontro nota prot. n. 311351 del 10/06/2021 9. attuazione della Misura di prevenzione del rischio n. 2.8 del vigente Piano Triennale per la Prevenzione della Corruzione e della Trasparenza (PTPCT 2021/2023). Monitoraggio anno 2021.Riscontro nota prot. n.520261 del 21/10/2021; 10. Individuazione componenti del gruppo amministrazione pubblica (GAP) e del Perimetro di consolidamento ai sensi del D.Lgs 118/2011 al 31/125/2020. Prot. n.32265 del 21/01/2021 11. Resoconto adempimenti in materia di anticorruzione delle Società e degli Enti strumentali anno 2021. Attività della Regione in qualità di Amministrazione controllante. Attuazione misura 2.13 PTPCT 2021-2023. Riscontro nota prot. n.203398 del 15/04/2021 12. Attività di controllo sulla veridicità delle dichiarazioni rese ai sensi dell'Art. 20 D.Lgs n.39/2013. Accertamento marzo 2020 UDCP I. Riscontro nota prot. n.136383 del 11/03/2021 13. Attuazione circolare n.10/2015. Attività di controllo sulla veridicità delle dichiarazioni rese ai sensi dell'Art. 20 D.Lgs n.39/2013. Accertamento marzo – aprile 2021 UDCP 1. Riscontro nota prot. n.219154 del 23/04/2021 14. Attività di controllo sulla veridicità delle dichiarazioni rese ai sensi dell'Art. 20 D.Lgs n.39/2013. Accertamento UDCP 1. Riscontro nota prot. n.246497 del 06/05/2021 15. Attività di controllo sulla veridicità delle dichiarazioni rese ai sensi dell'Art. 20 D.Lgs n.39/2013. Accertamento UDCP 1. Riscontro nota prot. n.319374 del 15/06/2021 16. Attività di controllo sulla veridicità delle dichiarazioni rese ai sensi dell'Art. 20, comma 2, D.Lgs n. 39/2013. Riscontro nota prot. n.474689 del 27/09/2021 17. Attività di controllo sulla veridicità delle dichiarazioni rese ai sensi dell'Art. 20, comma 2, D.Lgs n. 39/2013. Riscontro nota prot. n.583377 del 23/11/2021 18. Sostituzione componente Consiglio Camera di Commercio di Napoli. Richiesta informazioni. Riscontro nota prot. n.639460 del 21/12/2021 19. Registro degli Accessi - Obblighi di pubblicazione - Linee Guida ANAC/FOIA –Delibera n. 1309 del 28/12/2016 e ss.mm.ii.. Periodo 01/07/2020-31/12/2020. Riscontro nota prot., n. 10418 del

fonte: http://burc.regione.campania.it

Relazione sulla performance 2021

500700 - DIREZIONE GENERALE PER LE POLITICHE AGRICOLE, ALIMENTARI E FORESTALI

500706 - Tutela della qualità, tracciabilità dei prodotti agricoli e zootecnici servizi di sviluppo agricolo

Codice OBO	**2021OBO500706.24.01**
Descrizione OBO	**Assicurare adempimenti adeguati e tempestivi in materia di anticorruzione, trasparenza e accesso**
Codice OBSA	2021OBSA500700.24
Descrizione OBSA	Garantire il corretto sviluppo, monitoraggio e controllo degli interventi in materia di trasparenza, di accesso e di prevenzione della corruzione

fonte: http://burc.regione.campania.it

Relazione sulla performance 2021

500700 - DIREZIONE GENERALE PER LE POLITICHE AGRICOLE, ALIMENTARI E FORESTALI

500706 - Tutela della qualità, tracciabilità dei prodotti agricoli e zootecnici servizi di sviluppo agricolo

Codice OBO	**2021OBO500706.24.01**
Descrizione OBO	**Assicurare adempimenti adeguati e tempestivi in materia di anticorruzione, trasparenza e accesso**
Codice OBSA	2021OBSA500700.24
Descrizione OBSA	Garantire il corretto sviluppo, monitoraggio e controllo degli interventi in materia di trasparenza, di accesso e di prevenzione della corruzione
	11/01/2021 20. Registro degli Accessi - Obblighi di pubblicazione - Linee Guida ANAC/FOIA –Delibera n. 1309 del 28/12/2016 e ss.mm.ii.. Periodo 01/01/2021-30/06/2021. Riscontro nota prot. n.339261 del 25/06/2021

fonte: http://burc.regione.campania.it

Relazione sulla performance 2021

500700 - DIREZIONE GENERALE PER LE POLITICHE AGRICOLE, ALIMENTARI E FORESTALI

500706 - Tutela della qualità, tracciabilità dei prodotti agricoli e zootecnici servizi di sviluppo agricolo

Codice OBO	**2021OBO500706.24.02**		
Descrizione OBO	**Garantire l'attuazione degli interventi in materia di trasparenza e di prevenzione della corruzione**		
Codice OBSA	2021OBSA500700.24		
Descrizione OBSA	Garantire il corretto sviluppo, monitoraggio e controllo degli interventi in materia di trasparenza, di accesso e di prevenzione della corruzione		
Missioni e Programmi			
Stakeholders			
Data inizio	01/01/2021	**Data fine**	31/12/2021
Peso	6		
Obiettivo DEFR	Obiettivo Strategico DEFR		
Altre PA o soggetti coinvolti	500792 501402		
Codice obiettivo DEFR (solo per 2019)			
Capitoli			
Linea Azione			
Risultato	100	**Risultato pesato**	6

Azione	Attuazione Misura 2.2 del PTPCT 2020/2022: Codice di Comportamento.				
Indicatore	**Valore iniziale**	**Target**	**Consuntivo**	**Regole di calcolo**	**Risultato**
Relazioni di monitoraggio		On	On	On/Off	100

Azione	Verifica della coerenza tra le tipologie di procedimento ex art. 35 D.Lgs 33/2013, i processi mappati nel PTPCT e quelli eventualmente mappati per il controllo di gestione				
Indicatore	**Valore iniziale**	**Target**	**Consuntivo**	**Regole di calcolo**	**Risultato**
Produzione di un report finalizzato alla armonizzazione tra le tipologie di procedimento ex art. 35 D.Lgs 33/2013, i processi mappati nel PTPCT e quelli eventualmente mappati per il controllo di gestione		On	On	On/Off	100

fonte: http://burc.regione.campania.it

Relazione sulla performance 2021

500700 - DIREZIONE GENERALE PER LE POLITICHE AGRICOLE, ALIMENTARI E FORESTALI

500706 - Tutela della qualità, tracciabilità dei prodotti agricoli e zootecnici servizi di sviluppo agricolo

Codice OBO	**2021OBO500706.24.02**
Descrizione OBO	**Garantire l'attuazione degli interventi in materia di trasparenza e di prevenzione della corruzione**
Codice OBSA	2021OBSA500700.24
Descrizione OBSA	Garantire il corretto sviluppo, monitoraggio e controllo degli interventi in materia di trasparenza, di accesso e di prevenzione della corruzione
Relazione su monitoraggio e valutazione 31/12/2021	Azione 1 Obiettivo raggiunto. Con nota prot. n.174533 del 31/03/2021 è stata effettuata la comunicazione al personale UOD 500706, ai Consulenti Formez PA per la Misura 01 del PSR Campania 2014/2020, ai Tirocinanti del Corso-Concorso Pubblico per il reclutamento in Campania, (G.U.R.I. 4a Serie Speciale n. 54 del 09/07/2019), assegnati alla UOD 50.07.06 e alla collaboratrice di prendere visione del nuovo Codice di Comportamento (Deliberazione di Giunta Regionale n. 90 del 09/03/2021, pubblicata sul BURC n. 24 del 15/03/2021, ai sensi dell'art. 54 co. 5 del D.Lgs. n. 165 del 30/03/2001), e di avere cura di osservarne le disposizioni ad essi applicabili. La tabella con le informazioni relative all'attuazione delle disposizioni del Codice di Comportamento per l'anno 2021 per l'UOD 500706 è stata inviata alla DG 500700 con nota prot. n.499809 del 11/10/2021. Sono stati svolti controlli periodici in ordine alla verifica della presenza in servizio del personale assegnato alla UOD 50 07 06 attraverso l'acquisizione della firma sui fogli all'uopo predisposti nei giorni 18/01/2021 12/02/2021 19/02/2021 15/03/2021 26/03/2021 09/04/2021 26/04/2021 03/05/2021 22/06/2021 29/06/2021 14/07/2021 21/07/2021 24/08/2021 31/08/2021 08/10/2021 05/11/2021 12/12/2021 Azione 2 Obiettivo raggiunto. Con nota prot. n.592441 del 26/11/2021 è stato trasmesso allo Staff 500792 - Funzioni di Supporto Tecnico Amministrativo – Audit Interno, il file Excel, "Report UOD 06", inerente al Piano della performance 2021/2023 - OBO "Garantire l'attuazione degli interventi in materia di trasparenza e di prevenzione della corruzione". In particolare nel foglio denominato "Armonizzazione", nelle colonne F e G, sono stati associati i procedimenti mappati per la DG 5007, ai sensi dell'art. 35 del D. Lgs. 33/2013, ai processi mappati per la UOD 06 nel piano della performance 2021/2023. Infine, nel foglio denominato "Procedimenti non associabili", nelle colonne A e B, sono stati indicati i procedimenti mappati, ai sensi dell'art. 35 del D. Lgs. 33/2013, che non hanno trovato collocazione nel foglio "Armonizzazione" ovvero che non sono associabili ad alcun processo mappato dal PTPCT 2021/2023

500706 - Tutela della qualità, tracciabilità dei prodotti agricoli e zootecnici servizi di sviluppo agricolo	
Risultato Struttura	100
Relazione del Dirigente	

fonte: http://burc.regione.campania.it

Relazione sulla performance 2021

500800 - DIREZIONE GENERALE PER LA MOBILITA'

Codice OBSA	**2021OBSA500800.01**			
Descrizione OBSA	**Potenziare il parco rotabile regionale dedicato all'espletamento dei servizi minimi di TPL**			
Codice OBST	OBST.05			
Descrizione OBST	Miglioramento delle infrastrutture della mobilità a servizio dei cittadini			
Missioni e Programmi	1002 - Trasporti e diritto alla mobilità - Trasporto pubblico locale			
Stakeholders				
Data inizio	01/01/2021	**Data fine**	31/12/2021	
Peso	6			
Obiettivo DEFR e correlazioni	Obiettivo Strategico DEFR			Sì
	Rilevazione del grado di soddisfazione dei destinatari			
	Modernizzazione e miglioramento qualitativo dell'organizzazione			
	Sviluppo relazioni con i cittadini, soggetti interessati, utenti, destinatari			
	Promozione delle pari opportunità			
Altre SPL coinvolte				
Altre PA o soggetti coinvolti				
Capitoli				
Nota				
Linea Azione	Potenziamento del parco rotabile regionale dedicato all'espletamento dei servizi minimi di TPL su gomma			
Risultato	100	**Risultato pesato**	6	

Indicatore	Valore iniziale	Target	Consuntivo	Regole di calcolo	Risultato
n. convenzioni / proposte di delibera		2,00	6,00	Indicatore di volume - Quantità (crescita)	100

fonte: http://burc.regione.campania.it

Relazione sulla performance 2021

500800 - DIREZIONE GENERALE PER LA MOBILITA'

Codice OBSA	**2021OBSA500800.01**
Descrizione OBSA	**Potenziare il parco rotabile regionale dedicato all'espletamento dei servizi minimi di TPL**
Relazione su monitoraggio e valutazione 31/12/2021	Il rinnovo del parco rotabile costituisce un obiettivo primario della attività amministrativa regionale, che vede impegnato l'Ente con notevoli investimenti, a valere su diverse fonti di finanziamento. Nell'ambito delle azioni strategiche tese ad efficientare il sistema del trasporto pubblico regionale, la regione Campania ha già realizzato nel periodo 2014-2021 vari interventi di potenziamento del parco rotabile dedicato all'espletamento dei servizi minimi di TPL su gomma, per un importo complessivo di 210 M€ per la fornitura di 928 autobus. In particolare, nel corso del 2021, sono stati adottati i seguenti provvedimenti giuntali: 1. DGR n. 54 del 16.02.2021: "D.M. n. 223 del 29.05.2020 - Acquisto materiale rotabile su gomma. Determinazioni.", con cui sono state programmate risorse per € 24.811.504,60; 2. DGR n. 378 del 07.09.2021: "Fondo complementare al Piano Nazionale di Ripresa e Resilienza (PNRR). Decreto-Legge 6 maggio 2021, n. 59 - DM n. 315 del 2 agosto 2021. Acquisto di autobus ad alimentazione a metano, elettrica o ad idrogeno e relative infrastrutture di alimentazione, adibiti al trasporto pubblico extraurbano e suburbano. Determinazioni.", con cui sono state programmate risorse per € 64.128.000,00. Sono state, inoltre, stipulate tra la Regione Campania e l'Agenzia Campana per la Mobilità, Infrastrutture e Reti, soggetto attuatore del programma di acquisto di materiale rotabile su gomma, le seguenti convenzioni: 1. Per l'utilizzo delle risorse di cui all'art. 1, comma 1072, della legge 27 dicembre 2017, n. 205 (cd. Fondo Investimenti 2018) e di cui all'art. I, comma 95, della legge 30 dicembre 20 l 8, n. (cd. Fondo investimenti 2019) per il rinnovo del materiale rotabile automobilistico per il trasporto pubblico locale - D.M. n. 223 del 29/05/2020 – sottoscritta in data 29.04.2021. 2. Per l'utilizzo delle risorse di cui all'articolo 5 del DPCM del 17.04.2019, ai sensi di quanto previsto dall'articolo 3 del decreto n. 81 del 14.02.2020 del Ministro delle infrastrutture e dei trasporti di concerto con il Ministro dello sviluppo economico e il Ministro dell'economia e delle finanze – sottoscritta in data 26.07.2021. Quanto, invece alla programmazione di investimenti in nuovi treni destinati al trasporto su rete regionale, già del valore di circa 300 € mln, si evidenzia che nel corso del 2021 è stata ulteriormente implementata grazie alle risorse del PNRR e del relativo Fondo Complementare, con l'adozione della delibera di giunta n. 540 del 30.11.2021 recante "Programma Next Generation UE (Recovery Fund). Piano Nazionale di ripresa e resilienza PNRR - Misura M2C2 - 4.4.2. Rinnovo delle flotte del servizio pubblico regionale ferroviario con l'acquisto di treni a combustile pulito. DM n. 319 del 9 agosto 2021. Fondo complementare al PNRR Decreto Legge 6 maggio 2021 n. 59. Interventi per il potenziamento e il rinnovo del materiale rotabile. DM n. 363 del 23 settembre 2021. Determinazioni.", per un importo di € 94.147.319,64 per l'acquisto di treni ad alimentazione elettrica o ad idrogeno e di 176 M€ destinato all'acquisto di treni per le Linee metropolitana, Vesuviane, Flegree. Sempre con riferimento al materiale rotabile su ferro, nel corso del 2021 sono state stipulate le seguenti convenzioni con la società Ente Autonomo Volturno, soggetto attuatore del programma di acquisto treni su rete regionale: 1. "Acquisto di materiale rotabile per la linea Piscinola/Aversa Centro" a valere sulle risorse del POR FESR 2014/2020, Asse 4 – O.S. 4.6 – Azione 4.6.2, affidata ad EAV, per l'importo massimo di € 15.400.000,00 – sottoscritta in data 29.04.2021; 2. "Acquisto materiale rotabile per le linee ferroviarie flegree" del costo complessivo pari ad € 13.200.000,00 a valere sulle risorse del FSC 2014/2020 di cui al Patto per lo Sviluppo della Regione Campania – sottoscritta in data 27.05.2021.

fonte: http://burc.regione.campania.it

Relazione sulla performance 2021

500800 - DIREZIONE GENERALE PER LA MOBILITA'

Codice OBSA	**2021OBSA500800.02**			
Descrizione OBSA	**Adeguare e potenziare le infrastrutture portuali campane e i collegamenti marittimi**			
Codice OBST	OBST.05			
Descrizione OBST	Miglioramento delle infrastrutture della mobilità a servizio dei cittadini			
Missioni e Programmi	1006 - Trasporti e diritto alla mobilità - Politica regionale unitaria per i trasporti e il diritto alla mobilità (solo per le Regioni)			
Stakeholders				
Data inizio	01/01/2021	**Data fine**	31/12/2021	
Peso	6			
Obiettivo DEFR e correlazioni	Obiettivo Strategico DEFR			Sì
	Rilevazione del grado di soddisfazione dei destinatari			
	Modernizzazione e miglioramento qualitativo dell'organizzazione			
	Sviluppo relazioni con i cittadini, soggetti interessati, utenti, destinatari			
	Promozione delle pari opportunità			
Altre SPL coinvolte				
Altre PA o soggetti coinvolti				
Capitoli				
Nota				
Linea Azione	Sviluppo della portualità regionale			
Risultato	100	**Risultato pesato**	6	

Indicatore	Valore iniziale	Target	Consuntivo	Regole di calcolo	Risultato
numero di contratti/convenzioni / proposte di delibere		1,00	10,00	Indicatore di volume - Quantità (crescita)	100

fonte: http://burc.regione.campania.it

Relazione sulla performance 2021

500800 - DIREZIONE GENERALE PER LA MOBILITA'

Codice OBSA	**2021OBSA500800.02**
Descrizione OBSA	**Adeguare e potenziare le infrastrutture portuali campane e i collegamenti marittimi**
Relazione su monitoraggio e valutazione 31/12/2021	Nel corso del 2021, sono state definite le procedure di finanziamento per la riqualificazione, messa in sicurezza e manutenzione delle strutture dei porti di competenza regionale, al fine di rendere più congeniale la rete di collegamenti marittimi alle esigenze di mobilità degli utenti e di puntare al miglioramento della competitività portuale turistica della regione. In particolare, in data 30.03.2021 è stato firmato l'Accordo Quadro rep. n. 14624 per la definizione delle modalità di individuazione degli operatori economici in esito a confronto competitivo condotto dalla Regione sulla base di singoli specifici progetti esecutivi delle opere da realizzare. Inoltre, con delibera di Giunta regionale n. 255 del 15.06.2021 sono state programmate risorse pari ad € 183.545,36 in favore dei Comuni di Camerota, Casal Velino e Pollica per gli interventi di "Ripristino urgente dell'accessibilità del Porto di Marina di Camerota, di "Pulizia dei fondali dell'imboccatura del Porto di Casal velino" e di "Ripristino urgente dell'accessibilità del Porto di Acciaroli". Quanto, invece, alla "Manifestazione di interesse alla presentazione di progetti relativi alla messa in sicurezza e potenziamento dei porti regionali a valere sulle risorse FSC 2014/2020 di cui alla delibera CIPE 54/2016, sul POR FESR 2014/2020 e sul POC 2014/2020", sono state stipulate le seguenti convenzioni: 1. Per l'attuazione dell'intervento denominato "Lavori di messa in sicurezza e potenziamento del Porto Turistico" del Comune di Maiori, dell'importo di € 1.171.023,94 a valere sulle risorse del FSC 2014/2020 – sottoscritta in data 21.05.2021; 2. Per l'attuazione dell'intervento denominato "Lavori di riqualificazione e messa in sicurezza del porto di Agnone-San Nicola" del Comune di Montecorice, per un importo pari a € 1.485.828,19 a valere sulle risorse FSC 2014-2020 di cui al PO Infrastrutture – sottoscritta in data 18.10.2021. In relazione al potenziamento della rete di collegamenti marittimi, nel corso dell'annualità 2021 sono state assunte iniziative finalizzate a promuovere linee costiere ad alta valenza turistica sul versante cilentano, flegreo e vesuviano, nonché a soddisfare in via prevalente esigenze di trasporto scolastico con il potenziamento dei servizi marittimi sulla relazione Monte di Procida – Procida. Inoltre, all'esito della ricognizione e della verifica attualizzata delle esigenze essenziali di continuità territoriale, è stato approvato il programma triennale dei servizi marittimi minimi del Golfo di Napoli con operatività dal 10 gennaio 2022. In tal senso, sono stati adottati i seguenti provvedimenti giuntali: 1. DGR n. 192 del 04.05.2021: "Servizi di collegamento marittimo ad alta valenza turistica. Determinazioni."; 2. DGR n. 256 del 15.06.2021: "Servizi di collegamento marittimo ad alta valenza turistica. Ulteriori determinazioni."; 3. DGR n. 293 del 07.07.2021: "Anno scolastico 2021/2022. Programmazione collegamenti marittimi Monte di Procida - Procida e viceversa."; 4. DGR n. 321 del 21.07.2021: "Servizi di collegamento marittimo ad alta valenza turistica. Integrazioni DGR 192/2021"; 5. DGR n. 604 del 28.12.2021: "Piano strategico dei collegamenti marittimi di interesse regionale. Approvazione del Programma triennale dei servizi minimi regionali.". Infine, all'esito della procedura di evidenza pubblica, in data 29 dicembre 2021 è stato sottoscritto il contratto di affidamento dei servizi marittimi sulla relazione Monte di Procida - Procida e viceversa - anno 2021-2022.

fonte: http://burc.regione.campania.it

Relazione sulla performance 2021

500800 - DIREZIONE GENERALE PER LA MOBILITA'

Codice OBSA	**2021OBSA500800.03**			
Descrizione OBSA	**Sviluppare e mettere in sicurezza le infrastrutture ferroviarie, anche ai fini del servizio TPL su rete statale e regionale**			
Codice OBST	OBST.05			
Descrizione OBST	Miglioramento delle infrastrutture della mobilità a servizio dei cittadini			
Missioni e Programmi	1006 - Trasporti e diritto alla mobilità - Politica regionale unitaria per i trasporti e il diritto alla mobilità (solo per le Regioni)			
Stakeholders				
Data inizio	01/01/2021	**Data fine**	31/12/2021	
Peso	6			
Obiettivo DEFR e correlazioni	Obiettivo Strategico DEFR			Sì
	Rilevazione del grado di soddisfazione dei destinatari			
	Modernizzazione e miglioramento qualitativo dell'organizzazione			
	Sviluppo relazioni con i cittadini, soggetti interessati, utenti, destinatari			
	Promozione delle pari opportunità			
Altre SPL coinvolte				
Altre PA o soggetti coinvolti				
Capitoli				
Nota				
Linea Azione	Sviluppo e sicurezza delle infrastrutture ferroviarie			
Risultato	100	**Risultato pesato**	6	

Indicatore	Valore iniziale	Target	Consuntivo	Regole di calcolo	Risultato
n. convenzioni / contratti / atti negoziali / proposte di delibere		2,00	6,00	Indicatore di volume - Quantità (crescita)	100

fonte: http://burc.regione.campania.it

Relazione sulla performance 2021

500800 - DIREZIONE GENERALE PER LA MOBILITA'

Codice OBSA	**2021OBSA500800.03**
Descrizione OBSA	**Sviluppare e mettere in sicurezza le infrastrutture ferroviarie, anche ai fini del servizio TPL su rete statale e regionale**
Relazione su monitoraggio e valutazione 31/12/2021	Con riferimento alle infrastrutture ferroviarie è stato confermato l'obiettivo dello sviluppo e della messa in sicurezza delle reti regionali e nazionali. Al fine di potenziare il trasporto rapido di massa nelle aree urbane e metropolitane mediante l'adeguamento delle infrastrutture esistenti, nonché a garantire la messa in sicurezza del patrimonio infrastrutturale ferroviario per consentire una mobilità sicura e sostenibile, sono stati programmati interventi a valere su risorse del Piano nazionale di ripresa e resilienza, del relativo Fondo complementare e della Legge 145/2018. In particolare, nel corso del 2021, sono stati approvate le seguenti delibere di Giunta: 1. DGR n. 495 del 10.11.2021: "Fondo per il finanziamento degli investimenti e lo sviluppo infrastrutturale del Paese. Interventi per il potenziamento e l'ammodernamento delle ferrovie regionali e per la messa in sicurezza delle ferrovie interconnesse e non interconnesse alla rete nazionale." • "Linee Vesuviane - Linea 1 della Metropolitana di Napoli – Tratta CDN –Capodichino. Opere complementari per l'impermeabilizzazione della adiacente galleria Circumvesuviana" (Programma di interventi per il potenziamento e l'ammodernamento delle ferrovie regionali) per € mln 50; • "Linee Flegree - Nuovo telecomando linee flegree con fornitura in opera di tre sottostazioni elettriche ed adeguamento TE Gallerie" (Programma di interventi per il potenziamento e l'ammodernamento delle ferrovie regionali) per € mln 30; • "Linea Suburbana Napoli – Piedimonte Matese - Realizzazione nuovo tracciato in soprelevata linea PM SMCV tratta SMCV Capua con eliminazione n.7 PP.LL." (Programma per ulteriori interventi di messa in sicurezza delle ferrovie interconnesse e non interconnesse alla rete nazionale) per € mln 30; 2. DGR n. 496 del 10.11.2021: "Fondo complementare al Piano nazionale di ripresa e resilienza (PNRR). Interventi di potenziamento e messa in sicurezza delle linee ferroviarie regionali.", con cui si programmano i seguenti interventi: • Adeguamento agli standard di sicurezza delle gallerie alle vigenti normative strutturali e prevenzione incendi - Linea Vesuviana EAV" per 150,0 M€; • Adeguamento agli standard di sicurezza delle gallerie alle vigenti normative strutturali e prevenzione incendi - Linea suburbana EAV" per 20,0 M€; • Infrastruttura tecnologica ed apparecchiature per la completa digitalizzazione delle attività di comando e controllo degli impianti e della circolazione: Intelligent Traffic system. (Intera Rete EAV)" per 120,0 M€; • Interventi di potenziamento: Raddoppio/potenziamento ed adeguamento normativo tratta Castellammare- Sorrento Linee vesuviane EAV (1° lotto funzionale - 1° Stralcio)" per 80,0 M€; 3. DGR n. 520 del 23.11.2021: "Programma Next Generation UE (Recovery Fund). Piano Nazionale di ripresa e resilienza PNRR. Missione 3 Infrastrutture per una mobilità sostenibile - Componente 1. (Investimenti sulla Rete Ferroviaria) - Investimento 1.6 (Potenziamento delle linee regionali). Decreto del Ministro delle infrastrutture e della mobilità sostenibili n. 439 del 09/11/2021.", con la quale si programma l'intervento "Potenziamento ed ammodernamento dell'infrastruttura EAV Linea Benevento – Cancello" per 109 M€. E' stata, inoltre, sottoscritta in data 02.03.2021 tra il Ministero delle Infrastrutture e dei Trasporti, la Regione Campania e l'Ente Autonomo Volturno, soggetto attuatore degli interventi e concessionaria delle reti ferroviarie regionali, la convenzione regolante il finanziamento a valere sulle risorse di cui al decreto del Ministero delle Infrastrutture e dei Trasporti n. 182 del 29/04/2020 "Riparto del fondo per il finanziamento degli investimenti e lo sviluppo infrastrutturale del Paese, di cui all'articolo 1, comma 95, della legge 30 dicembre 2018, n. 145 destinato a interventi per la messa in sicurezza delle ferrovie non interconnesse alla rete nazionale", per la realizzazione degli interventi d previsti per le Linee Vesuviane e le Linee Flegree gestite dall'E.A.V. S.r.l. Infine, sono state stipulate tra la Regione Campania e l'Ente Autonomo Volturno, soggetto attuatore degli interventi e concessionaria delle reti ferroviarie regionali, le seguenti convenzioni: 1. Per l'attuazione, ai sensi dell'art. 12 della Convenzione sottoscritta l'8 marzo 2021 tra il Ministero delle Infrastrutture e dei Trasporti, la Regione Campania e la soc. Ente Autonomo Volturno srl, per la realizzazione degli interventi denominati: "Linee vesuviane e flegree. Attrezzaggio SCMTSSB del materiale rotabile di EAV, incluso CAB radio GSM-R" e "Copertura GSM-R. Fibra ottica. Wi-Fi linee isolate" finanziati a valere sulle risorse del Fondo per il finanziamento degli investimenti e lo sviluppo infrastrutturale del Paese destinato a interventi per la messa in sicurezza delle ferrovie

fonte: http://burc.regione.campania.it

Relazione sulla performance 2021

500800 - DIREZIONE GENERALE PER LA MOBILITA'

Codice OBSA	**2021OBSA500800.03**
Descrizione OBSA	**Sviluppare e mettere in sicurezza le infrastrutture ferroviarie, anche ai fini del servizio TPL su rete statale e regionale**

fonte: http://burc.regione.campania.it

Relazione sulla performance 2021 **500800 - DIREZIONE GENERALE PER LA MOBILITA'**	
Codice OBSA	**2021OBSA500800.03**
Descrizione OBSA	**Sviluppare e mettere in sicurezza le infrastrutture ferroviarie, anche ai fini del servizio TPL su rete statale e regionale**
	non interconnesse alla rete nazionale, istituito dall'articolo 1, comma 95, della legge 30 dicembre 2018, n. 145 per un costo complessivo pari a 80,5 M€ – sottoscritta in data 26.04.2021; 2. Per l'attuazione dell'intervento denominato "Tratta Piscinola-Aversa centro (completamento)" del costo complessivo pari ad € 19.729.315,99 a valere sulle risorse del FSC 2014/2020 di cui al Patto per lo Sviluppo della Regione Campania – sottoscritta in data 27.05.2021.

fonte: http://burc.regione.campania.it

Relazione sulla performance 2021

500800 - DIREZIONE GENERALE PER LA MOBILITA'

Codice OBSA	**2021OBSA500800.04**			
Descrizione OBSA	**Assicurare interventi di gestione e manutenzione delle reti stradali regionali al fine di garantire il mantenimento di adeguate condizioni di viabilità e di sicurezza. Sviluppo della rete regionale delle ciclovie**			
Codice OBST	OBST.05			
Descrizione OBST	Miglioramento delle infrastrutture della mobilità a servizio dei cittadini			
Missioni e Programmi	1006 - Trasporti e diritto alla mobilità - Politica regionale unitaria per i trasporti e il diritto alla mobilità (solo per le Regioni)			
Stakeholders				
Data inizio	01/01/2021	**Data fine**	31/12/2021	
Peso	6			
Obiettivo DEFR e correlazioni	Obiettivo Strategico DEFR			Sì
	Rilevazione del grado di soddisfazione dei destinatari			
	Modernizzazione e miglioramento qualitativo dell'organizzazione			
	Sviluppo relazioni con i cittadini, soggetti interessati, utenti, destinatari			
	Promozione delle pari opportunità			
Altre SPL coinvolte				
Altre PA o soggetti coinvolti				
Capitoli				
Nota				
Linea Azione	Interventi di gestione e manutenzione delle reti stradali regionali			
Risultato	100	**Risultato pesato**	6	

Indicatore	Valore iniziale	Target	Consuntivo	Regole di calcolo	Risultato
n. convenzioni / accordi / proposte di delibere		5,00	21,00	Indicatore di volume - Quantità (crescita)	100

fonte: http://burc.regione.campania.it

Relazione sulla performance 2021

500800 - DIREZIONE GENERALE PER LA MOBILITA'

Codice OBSA	**2021OBSA500800.04**
Descrizione OBSA	**Assicurare interventi di gestione e manutenzione delle reti stradali regionali al fine di garantire il mantenimento di adeguate condizioni di viabilità e di sicurezza. Sviluppo della rete regionale delle ciclovie**
Relazione su monitoraggio e valutazione 31/12/2021	Relazione su monitoraggio e valutazione 30/06/2021 In continuità con le azioni avviate nelle precedenti annualità, finalizzate al perseguimento dell'obiettivo del mantenimento di adeguate condizioni di viabilità e di sicurezza, di concerto con i soggetti istituzionali che concorrono a norma di legge alla cura dell'interesse alla circolazione viaria sicura per i cittadini, sono stati adottati, nel corso del 2021, i seguenti provvedimenti giuntali: 1. DGR n. 41 del 09.02.2021: "POC 2014/2020. Completamento del "Piano triennale dei servizi di manutenzione delle strade regionali". Approvazione schema di atto integrativo dell'Accordo Quadro ex art. 15 della L. 241/90 del 28.06.2018", con cui si programmano risorse per 60 M€; 2. DGR n. 109 del 16.03.2021: "FSC 2014/2020 - Programma di "Interventi per la mobilità sostenibile nelle costiere amalfitana e sorrentina - I fase". II Atto Aggiuntivo al Protocollo di Intesa del 2 agosto 2017"; 3. DGR n. 115 del 23.03.2021: "Fondo per lo Sviluppo e la Coesione, POC 2014-2020 e POR FESR Campania 2014-2020. Razionalizzazione delle risorse ambito Mobilità e Trasporti. Determinazioni"; 4. DGR n. 181 del 27.04.2021: "Programmazione risorse POC 2014/2020 per l'attuazione della DGR 113/2019", con cui si programmano risorse per 12,54 M€; 5. DGR n. 397 del 22.09.2021: "POC 2014/2020. Completamento del "Piano triennale dei servizi di manutenzione delle strade regionali", con cui si programmano risorse per 28 M€. Si è proceduto, inoltre, alla stipula dei seguenti atti negoziali (convenzioni e protocolli d'intesa): 1. II Atto integrativo all'accordo del 28 giugno 2018 ex art. 15 legge 7 agosto 1990, n. 241 tra la Regione Campania, Città Metropolitana di Napoli, Province di Salerno, Caserta, Avellino, Benevento e l'Agenzia Campana per la Mobilita , le infrastrutture e le Reti per la realizzazione del Piano triennale dei servizi per la manutenzione delle strade regionali, sottoscritto il 18.03.2021; 2. FESR 2014/2020, Comune di Castelnuovo Cilento, "Intervento di riqualificazione della strada provinciale 433 Salicuneta" del costo di € 966.845,69, sottoscritta il 14.01.2021; 3. FESR 2014/2020, Comune di Magliano Vetere, "Lavori di miglioramento della viabilità rurale strada Ortale-Cerzolla alla località Capizzo" del costo di € 350.000,00, sottoscritta il 10.02.2021; 4. FESR 2014/2020, Comune di Flumeri, "Consolidamento e riqualificazione di Via Aurora e del versante orientale del Paese" del costo di € 3.000.000,00, sottoscritta il 03.03.2021; 5. FESR 2014/2020, Comune di Montesarchio, "Interventi di messa in sicurezza del tratto comunale S.S. 7 Appia" del costo di € 2.950.000,00, sottoscritta il 14.04.2021; 6. FESR 2014/2020, Comune di Fontegreca, "Viabilità Comunale: Realizzazione strada Tratto da Via Restaurazione a Via Mulino", del costo di € 3.000.000,00, sottoscritta il 15.04.2021; 7. FESR 2014/2020, Comune di Mirabella Eclano, "Completamento della variante alla frazione Passo Eclano decongestionamento del traffico urbano S. Prisco Tuoppolo – zona PIP tratti E ed F" del costo di € 3.000.000,00, sottoscritta il 28.04.2021; 8. FESR 2014/2020, Comune di Conza della Campania, "Sistemazione, ripristino funzionale ed adeguamento della strada comunale Anguillara", del costo di € 420.000,00, sottoscritta il 04.05.2021; 9. FSC 2014/2020, Comune di Piano di Sorrento, "Lavori di consolidamento e manutenzione straordinaria Rampe Marina di Cassano – I Lotto", del costo di € 2.380.000,00, sottoscritta il 19.05.2021; 10. FSC 2014/2020, Comune di Scala, "Messa in sicurezza della rete viaria comunale", del costo di € 1.304.977,00, sottoscritta il 19.05.2021; 11. FSC 2014/2020, Comune di Nusco, "Messa in sicurezza viabilità comunale Nusco / Campo Fiorentino / Lioni", del costo di € 1.927.246,21, sottoscritta il 21.05.2021; 12. FSC 2014/2020, Comune di Nusco, "Messa in sicurezza viabilità Centro Storico – Quartiere Sopracastello", del costo di € 1.000.000,00, sottoscritta il 21.05.2021; 13. FSC 2014/2020, Comune di Pellezzano, "Intervento di sistemazione e manutenzione della viabilità del Comune di Pellezzano", del costo di € 700.000,00, sottoscritta il 24.05.2021; 14. FSC 2014/2020, Comune di Vietri sul Mare, "Intervento di allargamento del marciapiede via Gianturco – frazione Raito", del costo di € 250.000,00, sottoscritta il 24.05.2021;

fonte: http://burc.regione.campania.it

Relazione sulla performance 2021

500800 - DIREZIONE GENERALE PER LA MOBILITA'

Codice OBSA	**2021OBSA500800.04**
Descrizione OBSA	**Assicurare interventi di gestione e manutenzione delle reti stradali regionali al fine di garantire il mantenimento di adeguate condizioni di viabilità e di sicurezza. Sviluppo della rete regionale delle ciclovie**

fonte: http://burc.regione.campania.it

Relazione sulla performance 2021

500800 - DIREZIONE GENERALE PER LA MOBILITA'

Codice OBSA	**2021OBSA500800.04**
Descrizione OBSA	**Assicurare interventi di gestione e manutenzione delle reti stradali regionali al fine di garantire il mantenimento di adeguate condizioni di viabilità e di sicurezza. Sviluppo della rete regionale delle ciclovie**
	15. FSC 2014/2020, Comune di Sanza, “Miglioramento e messa in sicurezza dell’accessibilità al Monte Cervati”, del costo di € 5.000.000,00, sottoscritta il 25.05.2021. Quanto, infine, allo sviluppo della rete regionale delle ciclovie, in data 15 dicembre 2021 è stata sottoscritta la convenzione tra la Regione Campania e l’Agenzia Campana per la Mobilità, Infrastrutture e Reti, individuata soggetto attuatore per la progettazione e realizzazione della tratta regionale della “Ciclovia dell’Acquedotto pugliese da Caposele (AV) a Santa Maria di Leuca (LE)”, cofinanziata con le risorse del DM n. 517 del 29.11.2018, per un importo pari a € 5.269.482,77.

fonte: http://burc.regione.campania.it

Relazione sulla performance 2021

500800 - DIREZIONE GENERALE PER LA MOBILITA'

Codice OBSA	**2021OBSA500800.05**		
Descrizione OBSA	**Ottimizzare le attività di verifica e monitoraggio della Direzione Generale**		
Codice OBST	OBST.05		
Descrizione OBST	Miglioramento delle infrastrutture della mobilità a servizio dei cittadini		
Missioni e Programmi	1002 - Trasporti e diritto alla mobilità - Trasporto pubblico locale		
Stakeholders			
Data inizio	01/01/2021	**Data fine**	31/12/2021
Peso	5		
Obiettivo DEFR e correlazioni	Obiettivo Strategico DEFR		No
	Rilevazione del grado di soddisfazione dei destinatari		
	Modernizzazione e miglioramento qualitativo dell'organizzazione		
	Sviluppo relazioni con i cittadini, soggetti interessati, utenti, destinatari		
	Promozione delle pari opportunità		
Altre SPL coinvolte			
Altre PA o soggetti coinvolti			
Capitoli			
Nota			
Linea Azione			
Risultato	100	**Risultato pesato**	5

Indicatore	Valore iniziale	Target	Consuntivo	Regole di calcolo	Risultato
N. interventi di monitoraggio procedurale, fisico e finanziario		20,00	343,00	Indicatore di volume - Quantità (crescita)	100
N. di contenziosi oggetto di monitoraggio		80,00	146,00	Indicatore di volume - Quantità (crescita)	100

Relazione su monitoraggio e valutazione 31/12/2021	Relativamente alla gestione finanziaria degli interventi ed al loro stato di attuazione, nel corso del 2021, l'avanzamento di spesa al 31.12.2021 è risultato pari ad euro 502.820.401,97, con un incremento di oltre il 34% rispetto a quanto maturato nella precedente annualità. Gli interventi interessati al monitoraggio sono stati complessivamente n. 343 così suddivisi in relazione alle diverse fonti di finanziamento: n. 14 interventi a valere sul FSC 2014-2020 (31.070.414,61); n. 4 interventi a valere sul FSC 2014-2020 di cui alla Delibera CIPE 54/2016 (70.643.003,61); n. 222 interventi a valere sul FSC 2014-2020 di cui alla Delibera CIPE 54/2016 ex Struttura di Missione (125.051.592,52); n. 27 interventi a valere sul POR 2014-2020 (107.308.102,45); n. 25 interventi a valere sul POC 2014-2020 (50.818.683,27), n. 51 per altre fonti di finanziamento gestite dalla DG (117.928.605,51). Anche in considerazione delle molteplici competenze attribuite, che spaziano dai servizi di trasporto nelle diverse modalità erogati, agli ambiti portuali in concessione di competenza regionale, agli investimenti infrastrutturali (ferrovie, strade, porti, interporti, aeroporti, stazioni) e in materiale rotabile, la DG è gravata da una rilevante mole di contenzioso. Per farvi fronte, sin dal 2017 è stato istituito un apposito gruppo di lavoro che fornisce un supporto attivo ed un monitoraggio costante ai vari procedimenti giudiziari. In particolare, nel corso del 2021 sono stati registrati 59 nuovi contenziosi e si è proceduto a monitorare lo sviluppo nella medesima annualità di 146 contenziosi complessivi.

fonte: http://burc.regione.campania.it

Relazione sulla performance 2021

500800 - DIREZIONE GENERALE PER LA MOBILITA'

Codice OBSA	**2021OBSA500800.06**			
Descrizione OBSA	**Ottimizzare le attività di verifica e monitoraggio dei contratti di servizio**			
Codice OBST	OBST.05			
Descrizione OBST	Miglioramento delle infrastrutture della mobilità a servizio dei cittadini			
Missioni e Programmi	1002 - Trasporti e diritto alla mobilità - Trasporto pubblico locale			
Stakeholders				
Data inizio	01/01/2021	**Data fine**	31/12/2021	
Peso	6			
Obiettivo DEFR e correlazioni	Obiettivo Strategico DEFR			No
	Rilevazione del grado di soddisfazione dei destinatari			
	Modernizzazione e miglioramento qualitativo dell'organizzazione			
	Sviluppo relazioni con i cittadini, soggetti interessati, utenti, destinatari			
	Promozione delle pari opportunità			
Altre SPL coinvolte				
Altre PA o soggetti coinvolti				
Capitoli				
Nota				
Linea Azione				
Risultato	100	**Risultato pesato**	6	

Indicatore	Valore iniziale	Target	Consuntivo	Regole di calcolo	Risultato
Attività di indirizzo in tema di interventi di vigilanza e controllo sulle aziende di TPL (verbali, decreti, circolari, ecc.)		On	On	On/Off	100

fonte: http://burc.regione.campania.it

Relazione sulla performance 2021

500800 - DIREZIONE GENERALE PER LA MOBILITA'

Codice OBSA	**2021OBSA500800.06**
Descrizione OBSA	**Ottimizzare le attività di verifica e monitoraggio dei contratti di servizio**
Relazione su monitoraggio e valutazione 31/12/2021	Dal 2019 (DD n. 46 del 22.7.2019) è costituito presso la Direzione generale per la mobilità un Comitato Tecnico di Direzione, presieduto dal Direttore generale e coordinato dal Dirigente di Staff 500891, cui partecipano tutti i Dirigenti delle UU.OO.DD. interessate dai contratti di servizio TPL e un funzionario della Direzione con compiti di segretario che adotta gli indirizzi sulla pianificazione delle verifiche ispettive, tenendo conto delle esigenze e dell'organizzazione dell'Amministrazione e garantendo un numero congruo di verifiche in rapporto alle percorrenze svolte da ciascuna società di TPL. In considerazione del protrarsi dell'emergenza epidemiologica da Covid, le attività di vigilanza e controllo programmate sulle aziende di TPL per l'osservanza degli obblighi di servizio e tariffari, della carta di mobilità e degli standard di qualità, nell'annualità 2021 hanno subìto una rimodulazione sia quantitativa che qualitativa. In ogni caso, nella prima parte dell'anno e fino al mese di luglio 2021, sulla base degli indirizzi forniti dal predetto Comitato (Verbale del 26.4.2021) l'attività ispettiva si è svolta lungo due direttrici: da un lato - stante il potenziamento attuato con la previsione di servizi aggiuntivi di TPL volti a far fronte alle esigenze di mobilità di utenti e studenti, con l'obiettivo del trasporto in sicurezza, nel rispetto delle misure di contenimento da COVID-19 come individuate nelle Linee guida di cui al DPCM del 7 settembre 2020 - la verifica, anche sulla base dei report pervenuti alla competente UOD dalle Aziende di trasporto su gomma, della rispondenza tra il servizio aggiuntivo autorizzato e quello effettivamente espletato, nonché dell'efficacia del potenziamento sulle varie linee per le quali è stato autorizzato; dall'altro, anche alla luce delle Linee guida regionali approvate con ordinanza n. 93 del 28.12.2020, la verifica della corretta applicazione delle disposizioni per la prevenzione ed il contenimento del contagio nel settore del TPL, ferme restando le disposizioni in materia sanzionatoria dettate dalla DGR n. 200 del 28 aprile 2020. Per quanto riguarda l'attività ispettiva per TPL ferro nel medesimo periodo dell'anno, alla luce della Delibera ART 16/2018 in materia di qualità dei servizi ferroviari, alla quale sono uniformati i vigenti contratti di servizio con Trenitalia ed EAV e nel cui ambito la pulizia costituisce uno degli indici contemplato, a seguito nota pervenuta dall'EAV (n. 8635 del 1°.4.2021), con la quale la società ha comunicato il programma delle pulizie sui rotabili ferroviari, unitamente all'allegato Condizioni Minime di Qualità del contratto, si è proceduto, in una prima fase, alle verifiche concernenti la "pulizia di mantenimento", che la società è tenuta ad eseguire su tutti i treni in arrivo nelle località di fine corsa per l'intero arco di esercizio nelle varie stazioni delle linee vesuviane, suburbane e flegree in cui viene effettuato tale livello di pulizia. Per il TPL marittimo, nel medesimo primo periodo dell'anno, si è provveduto a verificare se l'offerta di servizi del libero mercato, attualmente molto ridotta, sia stata sufficiente a garantire trasporti adeguati. per valutare l'eventuale attivazione di servizi aggiuntivi. In occasione della ripresa delle attività scolastiche (in particolare da settembre a dicembre) - sulla base degli indirizzi forniti dal medesimo Comitato tecnico (Verbale del 27.09.2021) e tenuto conto dell'attività svolta dai Tavoli di coordinamento scuola/trasporti di cui al DPCM 3.12.2020, che hanno confermato o integrato i servizi aggiuntivi di TPL già previsti per il primo semestre 2021, nonché alla luce anche di quanto stabilito dalle "Linee Guida per l'informazione agli utenti e le modalità organizzative per il contenimento della diffusione del Covid-19 nel trasporto pubblico", adottate con Ordinanza del Ministero della Salute in data 30.8.2021 – sono stati disposti controlli ispettivi per la verifica della rispondenza tra il servizio aggiuntivo autorizzato e quello effettivamente espletato nonché dell'efficacia del potenziamento sulle varie linee per le quali è stato autorizzato il servizio aggiuntivo. Con note indirizzate agli enti titolari dei contratti di servizi si è raccomandata, inoltre, l'attivazione di un piano di controlli per verificare sia la rispondenza tra il servizio aggiuntivo autorizzato e quello effettivamente espletato sia l'efficacia del potenziamento sulle varie linee per le quali è stato autorizzato il servizio aggiuntivo ed è stato richiesto alle Amministrazioni destinatarie delle note di trasmettere alla Direzione generale per la mobilità un report a cadenza quindicinale. Per quanto concerne il TPL marittimo, anche negli ultimi mesi dell'anno sono stati disposti controlli per verificare, nei giorni feriali e nelle ore di punta, se l'offerta di servizi del libero mercato fosse sufficiente a garantire trasporti adeguati, anche per valutare l'eventuale attivazione di servizi aggiuntivi. Nel medesimo periodo sono stati programmati controlli anche sui servizi ferroviari e, segnatamente, su quelli Trenitalia, in conformità al relativo Piano di miglioramento del

fonte: http://burc.regione.campania.it

Relazione sulla performance 2021

500800 - DIREZIONE GENERALE PER LA MOBILITA'

Codice OBSA	**2021OBSA500800.06**
Descrizione OBSA	**Ottimizzare le attività di verifica e monitoraggio dei contratti di servizio**

fonte: http://burc.regione.campania.it

Relazione sulla performance 2021 **500800 - DIREZIONE GENERALE PER LA MOBILITA'**	
Codice OBSA	**2021OBSA500800.06**
Descrizione OBSA	**Ottimizzare le attività di verifica e monitoraggio dei contratti di servizio**
	monitoraggio, redatto ai sensi della Misura 3 delle Delibera ART n. 16/2018, che ha previsto l'incremento delle rilevazioni sino ad una periodicità mensile. Pertanto, a seguito dell'invio, da parte di Trenitalia, del vigente programma delle pulizie, quest'ultimo, unitamente all'indicatore di qualità "comfort del materiale rotabile", è stato fatto oggetto di verifiche nel corso delle visite ispettive.

fonte: http://burc.regione.campania.it

Relazione sulla performance 2021

500800 - DIREZIONE GENERALE PER LA MOBILITA'

Codice OBSA	**2021OBSA500800.07**		
Descrizione OBSA	**Provvedere all'assetto organizzativo e finanziario degli enti**		
Codice OBST	OBST.05		
Descrizione OBST	Miglioramento delle infrastrutture della mobilità a servizio dei cittadini		
Missioni e Programmi	1004 - Trasporti e diritto alla mobilità - Altre modalità di trasporto		
Stakeholders			
Data inizio	01/01/2021	**Data fine**	31/12/2021
Peso	6		
Obiettivo DEFR e correlazioni	Obiettivo Strategico DEFR		No
	Rilevazione del grado di soddisfazione dei destinatari		
	Modernizzazione e miglioramento qualitativo dell'organizzazione		
	Sviluppo relazioni con i cittadini, soggetti interessati, utenti, destinatari		
	Promozione delle pari opportunità		
Altre SPL coinvolte			
Altre PA o soggetti coinvolti			
Capitoli			
Nota			
Linea Azione			
Risultato	100	**Risultato pesato**	6

Indicatore	Valore iniziale	Target	Consuntivo	Regole di calcolo	Risultato
Numero di proposte di delibere / decreti del presidente della giunta		2,00	4,00	Indicatore di volume - Quantità (crescita)	100

fonte: http://burc.regione.campania.it

Relazione sulla performance 2021

500800 - DIREZIONE GENERALE PER LA MOBILITA'

Codice OBSA	**2021OBSA500800.07**
Descrizione OBSA	**Provvedere all'assetto organizzativo e finanziario degli enti**
Relazione su monitoraggio e valutazione 31/12/2021	LL'art. 24 della Legge regionale n. 3/2002 prevede, al comma 1, che il Direttore Generale dell'ACaMIR viene nominato con decreto del Presidente della Giunta regionale, previa deliberazione di Giunta regionale, su proposta dell'Assessore ai trasporti e sentita la Commissione consiliare competente. Nel corso del 2021 è stata portata a compimento la procedura avviata con DGR n. 483 del 3.11.2020. In particolare, sono stati adottati la DGR n. 35 del 02.02.2021, con la quale è stato individuato il nominativo del Direttore e, acquisito il parere della Commissione consiliare, il provvedimento formale di nomina, disposto con DPGR n. 39 del 16.02.2021. E' stato quindi stipulato il relativo Contratto. Nell'anno 2021, in ragione delle sopravvenute dimissioni del Direttore così nominato, è stato necessario avviare una nuova procedura. E' stata pertanto adottata, a tal fine, la DGR n. 195 del 12.05.2021, con mandato alla Direzione Generale per la Mobilità di procedere ad un avviso pubblico per la manifestazione d'interesse per il conferimento dell'incarico, nel rispetto dei principi di buon andamento e di imparzialità dell'azione amministrativa, sulla base degli indirizzi nella medesima delibera indicati. La medesima DGR ha disposto la nomina di un commissario fino alla definizione del procedimento del Direttore; il cui provvedimento formale di nomina del commissario è intervenuto con DPGR del 25.05.2021. La suddetta nuova procedura è stata quindi definita con le DGR n. 419 del 05.10.2021 con la quale è stato individuato il nominativo del nuovo Direttore. Acquisito il parere della Commissione consiliare, è stato adottato il provvedimento formale di nomina con DPGR n. 144 del 22.10.2021 ed è stato stipulato il relativo Contratto. In materia di assetto organizzativo della società partecipata Ente Autonomo Volturno è stata adottata la DGR n. 75 del 02.03.2021, che dà attuazione all'art. 11 del D. Lgs. n. 112/2015, come sostituito dall'art. 7 del D. Lgs. n. 139/2018, nella parte in cui (comma 11) dispone che i Gestori delle reti ferroviarie regionali interconnesse, nel caso in cui non risultino entità giuridicamente distinte dalle Imprese Ferroviarie incaricate dei servizi di trasporto sulla medesima rete, procedono ad affidare le funzioni essenziali "ad un soggetto terzo indipendente sul piano giuridico e decisionale dalle imprese ferroviarie", precisando che tale affidamento è regolato da apposito accordo tra le parti. La suddetta DGR, infatti, conferma l'indirizzo di affidare temporaneamente ad ACaMIR lo svolgimento di tali funzioni, per il tempo strettamente necessario alla riorganizzazione societaria di EAV.

fonte: http://burc.regione.campania.it

Relazione sulla performance 2021

500800 - DIREZIONE GENERALE PER LA MOBILITA'

Codice OBSA	**2021OBSA500800.20**		
Descrizione OBSA	**Spesa interventi finanziati dal FSC 2014-2020**		
Codice OBST	OBST.05		
Descrizione OBST	Miglioramento delle infrastrutture della mobilità a servizio dei cittadini		
Missioni e Programmi	1006 - Trasporti e diritto alla mobilità - Politica regionale unitaria per i trasporti e il diritto alla mobilità (solo per le Regioni)		
Stakeholders			
Data inizio	01/01/2021	**Data fine**	31/12/2021
Peso	10		
Obiettivo DEFR e correlazioni	Obiettivo Strategico DEFR		
	Rilevazione del grado di soddisfazione dei destinatari		
	Modernizzazione e miglioramento qualitativo dell'organizzazione		
	Sviluppo relazioni con i cittadini, soggetti interessati, utenti, destinatari		
	Promozione delle pari opportunità		
Altre SPL coinvolte			
Altre PA o soggetti coinvolti			
Capitoli			
Nota			
Linea Azione			
Risultato	100	**Risultato pesato**	10

Indicatore	Valore iniziale	Target	Consuntivo	Regole di calcolo	Risultato
Incremento costo realizzato 2021	0,00	36.990.000,00	38.290.000,00	Indicatore di valore - euro (crescita)	100

Relazione su monitoraggio e valutazione 31/12/2021

Con la delibera n. 115 del 23.03.2021 la Giunta regionale, al fine di consentire il rispetto dei target di spesa relativi alle risorse regionali afferenti al POC 2014/2020 e al POR FESR Campania 2014/2020, ha ottimizzato la programmazione dei citati fondi e del FSC 2014/2020 rimodulandone le assegnazioni.
Pertanto, in sede di monitoraggio, in riscontro alla prot. n. 319549 del 15.06.2021, con la quale la DG “Autorità di Gestione del FSE e FSC” ha chiesto se si ravvisassero esigenze di modifica del target di spesa, con nota prot. n. 331591 del 22.06.2021, la DG Mobilità ha comunicato la necessità di aggiornare l’obiettivo di spesa relativo agli interventi finanziati con il fondo FSC 2014/2020 di competenza in 36,99 M€.
Con successiva nota n. 339056 del 24.06.2021, la DG “Autorità di Gestione del FSE e FSC” ha comunicato alla DG per le Risorse Umane l’aggiornamento delle previsioni di spesa per l’annualità 2021, tra cui anche quella evidenziata dalla DG Mobilità con la nota n. 331591/2021.
Tanto premesso, la spesa sostenuta nell’annualità 2021 e correlata agli interventi finanziati con le risorse del FSC 2014/2020 di cui al Patto per lo Sviluppo della Regione Campania ammonta complessivamente a 38,29 M€ e, pertanto, il target è stato raggiunto con un surplus di costo realizzato pari a 1,3 M€.
Tra gli interventi per i quali si è registrato un significativo avanzamento di spesa si segnalano:
RFI – “Elettrificazione, velocizzazione e ammodernamento dell’infrastruttura ferroviaria esistente della linea Salerno - Mercato S.S. - Avellino – Benevento e della tratta Mercato S.S. – Codola - Sarno della rete RFI. Completamento”, costo realizzato 11,89 M€;
RFI – “Smart Stations”, costo realizzato 6,32 M€.
EAV – “Tratta Piscinola - Aversa Centro (completamento)”, costo realizzato 5,43 M€;
EAV – “Ferrovia Circumvesuviana. Raddoppio tratta Torre Annunziata – Castellammare compresa la riqualificazione delle stazioni di Madonna dei Flagelli e via Nocera”, costo realizzato 4,21 M€.

fonte: http://burc.regione.campania.it

Relazione sulla performance 2021

500800 - DIREZIONE GENERALE PER LA MOBILITA'

Codice OBSA	**2021OBSA500800.21**		
Descrizione OBSA	**FESR Concorrere al raggiungimento del target di certificazione della spesa n+3**		
Codice OBST	OBST.05		
Descrizione OBST	Miglioramento delle infrastrutture della mobilità a servizio dei cittadini		
Missioni e Programmi	1006 - Trasporti e diritto alla mobilità - Politica regionale unitaria per i trasporti e il diritto alla mobilità (solo per le Regioni)		
Stakeholders			
Data inizio	01/01/2021	**Data fine**	31/12/2021
Peso	10		
Obiettivo DEFR e correlazioni	Obiettivo Strategico DEFR		
	Rilevazione del grado di soddisfazione dei destinatari		
	Modernizzazione e miglioramento qualitativo dell'organizzazione		
	Sviluppo relazioni con i cittadini, soggetti interessati, utenti, destinatari		
	Promozione delle pari opportunità		
Altre SPL coinvolte			
Altre PA o soggetti coinvolti			
Capitoli			
Nota			
Linea Azione			
Risultato	100	**Risultato pesato**	10

Indicatore	Valore iniziale	Target	Consuntivo	Regole di calcolo	Risultato
{CSPL2021/[(PSPL – CSPL2020)/(PRC-CRC2020)* (N+3)]}*[(CRC2021/ (N+3)]	0,00%	100,00%	100,00%	Percentuale di realizzazione	100

fonte: http://burc.regione.campania.it

Relazione sulla performance 2021

500800 - DIREZIONE GENERALE PER LA MOBILITA'

Codice OBSA	**2021OBSA500800.21**
Descrizione OBSA	**FESR Concorrere al raggiungimento del target di certificazione della spesa n+3**
Relazione su monitoraggio e valutazione 31/12/2021	Stante il perdurare dell'emergenza sanitaria da COVID-19, l'anno 2021 è stato caratterizzato da un'intensa azione di monitoraggio delle operazioni finalizzata ad allineare il reale avanzamento dei lavori e delle forniture con la programmazione finanziaria. Ciò, al fine di garantire un'efficace rendicontazione alla Commissione Europea delle spese e contribuire al conseguimento del target di performance framework "N+3" della Regione Campania. L'importo complessivo certificato dalla Direzione Generale per la Mobilità a tutto il 31.12.2021 è pari a Euro 51.622.642,47 a fronte di un obiettivo assegnato di Euro 49.630.453,31, con un surplus di certificazione di Euro 1.992.189,16. In termini di ripartizione per Asse di competenza, si sintetizzano di seguito i risultati conseguiti. 1. Asse IV – O.S. 4.6. Sono state presentate dichiarazioni di spesa all'Autorità di Certificazione per un totale di Euro 27.937.705,87 articolate come segue, in relazione all'Azione di riferimento: Azione 4.6.1. Operazione: "G.P. Completamento della Linea 6 della Metropolitana di Napoli – Tratta Mergellina(e)/S. Pasquale/Municipio". Beneficiario: Comune di Napoli. Importo certificato pari a Euro 8.574.555,18 come da dichiarazione di spesa prot. 0362292 del 08.07.2021. Azione 4.6.2. Operazione: "G.P. Completamento della Linea 1 della Metropolitana di Napoli – Fornitura di n. 10 treni". Beneficiario: Comune di Napoli. Importo certificato pari a Euro 19.363.150,69 con le seguenti dichiarazioni di spesa: a. Euro 5.117.513,79 prot. 0361254 del 08.07.2021; b. Euro 9.279.175,94 prot. 0512618 del 18.10.2021; c. Euro 4.966.460,96 prot. 0632251 del 17.12.2021. Asse VII – O.S. 7.3 – Azione 7.3.1. Operazione: "Elettrificazione dell'infrastruttura ferroviaria delle tratte Salerno - Mercato San Severino - Codola-Sarno e Mercato San Severino - Avellino. 1° Fase". Beneficiario RFI S.p.A. Sono state presentate dichiarazioni di spesa all'Autorità di Certificazione per un totale di Euro 23.684.936,60 articolate come segue: a. Euro 16.749.160,60 prot. 0394844 del 28.07.2021; b. Euro 6.935.776,00 prot. 0512621 del 18.10.2021. Si precisa che, per effetto della nota Ares(2021)7928886 del 22.12.2021 sugli esiti dell'Audit "fact finding" condotto dalla Commissione Europea nelle date del 18 e 19 novembre 2021, con comunicazione prot. 0087383 del 16.02.2022 l'Autorità di Gestione del POR ha reso noto di aver disposto alcune rettifiche finanziarie sulle spese oggetto di domanda di rimborso nel 2021. In relazione all'Asse IV – O.S. 4.6, la rettifica disposta dalla medesima Autorità è di Euro 708.972,00 e si riferisce alle seguenti due operazioni: a. fornitura di n. 25 autobus urbani, Lotto II. Beneficiario: ACaMIR. Euro 373.624,50; b. fornitura di n. 25 autobus extra-urbani, Lotto III. Beneficiario: ACaMIR. Euro 335.347,50. Pertanto, l'importo totale delle certificazioni nette sull'Asse IV è di Euro 27.228.733,87 mentre è rimasta confermata la somma di Euro 23.684.936,60 per l'Asse VII. Il valore netto certificato dalla Direzione Generale per la Mobilità nel 2021 è, quindi, di Euro 50.913.670,47 e si conferma superiore al target assegnato. L'obiettivo è stato, in ogni caso, raggiunto. Nel corso del 2021 è stato altresì assicurato, in continuità con quanto svolto già nell'anno 2020, un costante supporto tecnico specialistico alla Autorità di Gestione del POR FESR 2014/2020 e all'Autorità di Audit regionale in occasione della Missione di Audit svolta dalla Commissione Europea "ex. Art. 75 par. 1 e 2 del Reg. 1303/2013", di cui alle note ARES(2020)3865420 del 22.07.2020 e ARES(2021) 4252721 del 30.06.2021, conclusasi senza alcuna rettifica finanziaria, in merito alle seguenti operazioni: a. Asse IV – O.S. 4.6. "Lavori per la realizzazione del vettore meccanico di collegamento Area portuale/P.zza Municipio". b. Asse VII – O.S. 7.3. "Elettrificazione dell'infrastruttura ferroviaria delle tratte Salerno - Mercato San Severino - Codola-Sarno e Mercato San Severino - Avellino. 1° Fase". Si evidenziano, infine, alcune best practise introdotte dalla Direzione in relazione alle procedure di certificazione ed all'implementazione di sistemi innovativi nella valutazione dell'impatto ambientale delle operazioni complesse sulla modalità di trasporto su ferro, di seguito sintetizzate: in riferimento all'operazione "Elettrificazione dell'infrastruttura ferroviaria delle tratte Salerno - Mercato San Severino - Codola-Sarno e Mercato San Severino - Avellino. 1° Fase", si segnala l'avvenuta certificazione di spesa delle "opzioni di costo in modalità semplificata" ex. art. 67 e segg. del Regolamento CE n. 1303/2013 per le forniture di materiali a cura della suddetta società, effettuata per la prima volta in sede di rendicontazione di operazioni infrastrutturali in Regione Campania;

fonte: http://burc.regione.campania.it

Relazione sulla performance 2021

500800 - DIREZIONE GENERALE PER LA MOBILITA'

Codice OBSA	**2021OBSA500800.21**
Descrizione OBSA	**FESR Concorrere al raggiungimento del target di certificazione della spesa n+3**

fonte: http://burc.regione.campania.it

Relazione sulla performance 2021

500800 - DIREZIONE GENERALE PER LA MOBILITA'

Codice OBSA	**2021OBSA500800.21**
Descrizione OBSA	**FESR Concorrere al raggiungimento del target di certificazione della spesa n+3**
	Particolare attenzione è stata poi data, di concerto con gli uffici responsabili delle imprese esecutrici indicate dai beneficiari, alla verifica e divulgazione di procedure tecniche per la prevenzione dei guasti ed alla riduzione dei materiali di risulta derivanti dalle lavorazioni, in occasione della tematica proposta dalla Corte dei Conti Europea in merito all'economia circolare. A seguito di richiesta della Autorità di Gestione del POR, pervenuta con nota prot. 0407185 del 04.08.2021, con nota prot. 0435001 del 01.09.2021 è stato fornito riscontro sulle metodologie innovative poste in essere dal beneficiario RFI S.p.A. e dal concessionario dei lavori di completamento della Linea 6 della Metropolitana di Napoli, Hitachi S.p.A..

fonte: http://burc.regione.campania.it

Relazione sulla performance 2021

500800 - DIREZIONE GENERALE PER LA MOBILITA'

Codice OBSA	**2021OBSA500800.24**		
Descrizione OBSA	**Garantire il corretto sviluppo, monitoraggio e controllo degli interventi in materia di trasparenza, di accesso e di prevenzione della corruzione**		
Codice OBST	OBST.12		
Descrizione OBST	Rafforzamento e semplificazione amministrativa		
Missioni e Programmi	0112 - Servizi istituzionali, generali e di gestione - Politica regionale unitaria per i servizi istituzionali, generali e di gestione (solo per le Regioni)		
Stakeholders			
Data inizio	01/01/2021	**Data fine**	31/12/2021
Peso	9		
Obiettivo DEFR e correlazioni	Obiettivo Strategico DEFR		
	Rilevazione del grado di soddisfazione dei destinatari		
	Modernizzazione e miglioramento qualitativo dell'organizzazione		
	Sviluppo relazioni con i cittadini, soggetti interessati, utenti, destinatari		
	Promozione delle pari opportunità		
Altre SPL coinvolte			
Altre PA o soggetti coinvolti			
Capitoli			
Nota			
Linea Azione			
Risultato	100	**Risultato pesato**	9

Indicatore	Valore iniziale	Target	Consuntivo	Regole di calcolo	Risultato
Riscontri forniti in maniera adeguata e tempestiva al RPCT/ Riscontri richiesti dal RPCT	0,00%	100,00%	100,00%	Percentuale di realizzazione	100
Numero complessivo di Misure specifiche di prevenzione del rischio proposte dalla SPL per i processi afferenti alla SPL e alle SSL in essa incardinate /Numero di SSL incardinate nella SPL	0,00%	30,00%	33,33%	Percentuale di realizzazione	100
Livello di adeguatezza e tempestività del monitoraggio effettuato sull'attuazione del PTPCT	0,00%	100,00%	100,00%	Percentuale di realizzazione	100

fonte: http://burc.regione.campania.it

Relazione sulla performance 2021

500800 - DIREZIONE GENERALE PER LA MOBILITA'

Codice OBSA	**2021OBSA500800.24**
Descrizione OBSA	**Garantire il corretto sviluppo, monitoraggio e controllo degli interventi in materia di trasparenza, di accesso e di prevenzione della corruzione**
Relazione su monitoraggio e valutazione 31/12/2021	La Direzione Generale, anche mediante il supporto del Gruppo di lavoro appositamente costituito e dei Referenti per materia, ha correttamente svolto le attività di propria competenza in materia di trasparenza, di accesso e di prevenzione della corruzione, mediante azioni di monitoraggio e verifica, oltre che di impulso verso le SSL. A queste ultime strutture, inoltre, è stato fornito ogni utile supporto alle attività come sintetizzate in un'apposita relazione. In ordine alle richieste pervenute dal RPCT nonché alle misure e attività previste nel PTPCT è stato dato pronto e completo riscontro con riferimento al monitoraggio dei tempi procedimentali, agli accessi agli atti, agli obblighi di pubblicazione, alla predisposizione del catalogo dei processi, alla mappatura degli eventi rischiosi, ai conflitti di interessi, agli obblighi di trasparenza, al codice di comportamento, alla rotazione del personale, alla clausola antipantouflage, all'inconferibilità e incompatibilità, ai compiti della Regione in qualità di amministrazione controllante delle società e degli enti di diritto privato ed enti di diritto pubblico controllati e partecipati nonché con riferimento al monitoraggio effettuato sull'attuazione del PTPCT (note prot. n. 398535 del 29/07/2021, 511009 del 15/10/2021, 381533 del 20/07/2021, 394692 del 28/07/2021, 594816 del 29/11/2021, 386584 del 22/07/2021, 49650 del 31/01/2022, 210182 del 19/04/2021, 367523 del 12/07/2021, 22794 del 17/01/2022, 1041 del 03/01/2022, 398518 del 29/07/2021 e comunicazioni e-mail del 15/07/2021, del 11/02/2022, del 30/12/2021, del 29/12/2021, del 10/11/2021, 19/11/2021, del 23/11/2021, del 25/11/2021). Con riferimento all'Indicatore 2, si rappresenta che la DG Mobilità ha provveduto all'attivazione di n. 4 misure come comunicato al RPCT con nota prot 597891 del 30/11/2021. Tale valore, rapportato alle 12 strutture SSL incardinate nella Direzione, consente di raggiungere un valore consuntivo pari al 33,3%. Con riferimento all'indicatore n. 3 si rappresenta che la DG Mobilità ha provveduto alla trasmissione dell'apposita scheda di Monitoraggio al RPCT con nota prot. 597891 del 30/11/2021.

fonte: http://burc.regione.campania.it

Relazione sulla performance 2021

500800 - DIREZIONE GENERALE PER LA MOBILITA'

Codice OBSAMOD	**2021OBSA500800.25**		
Descrizione OBSAMOD	**Corretta Gestione Contabile della SPL**		
Codice OBST	OBST.12		
Descrizione OBST	Rafforzamento e semplificazione amministrativa		
Missioni e Programmi	0112 - Servizi istituzionali, generali e di gestione - Politica regionale unitaria per i servizi istituzionali, generali e di gestione (solo per le Regioni)		
Stakeholders			
Data inizio	01/01/2021	**Data fine**	31/12/2021
Peso	20		
Obiettivo DEFR e correlazioni	Obiettivo Strategico DEFR		
	Rilevazione del grado di soddisfazione dei destinatari		
	Modernizzazione e miglioramento qualitativo dell'organizzazione		
	Sviluppo relazioni con i cittadini, soggetti interessati, utenti, destinatari		
	Promozione delle pari opportunità		
Condivisioni Modifica	Modifica obiettivo condivisa preventivamente con ADG FESR		
	Modifica obiettivo condivisa preventivamente con ADG FSE		
	Modifica obiettivo condivisa preventivamente con ADG FSC		
	Modifica obiettivo condivisa preventivamente con ADG FEASR		
	Modifica obiettivo condivisa preventivamente con RPCT		
	Modifica obiettivo condivisa preventivamente con PROGR UNIT		
	Modifica obiettivo condivisa preventivamente con RIS. FINANZ.		
Altre SPL coinvolte			
Altre PA o soggetti coinvolti			
Capitoli			
Nota			
Linea Azione			
Risultato	99,85	**Risultato pesato**	19,97

Indicatore	Valore iniziale	Target	Consuntivo	Regole di calcolo	Risultato
Riduzione dello stock di fatture impagate: stock al 31.12.2020- stock al 31.12.2021/stock al 31.12.2020	0,00%	25,00%	48,86%	Percentuale di realizzazione	100
Tempestività delle sistemazioni contabili della struttura: numero dei PRU riferiti alle procedure pignoratizie regolarizzati / numero dei PRU riferiti alle procedure pignoratizie inviati	0,00%	100,00%	100,00%	Percentuale di realizzazione	100
Tempestività pagamenti attraverso liquidazione delle fatture; Decreto liquidazione trasmesso entro 10 gg lavorativi antecedenti la scadenza fattura commerciale - fatture scadenti nel 2021: fatture liquidate nei termini/numero fatture complessive	0,00%	95,00%	94,28%	Percentuale di realizzazione	99,24
Grado di realizzazione degli investimenti: sommatoria Pagamenti totali titolo II/sommatoria competenza assestato titolo II	0,00%	70,00%	100,00%	Percentuale di realizzazione	100

fonte: http://burc.regione.campania.it

Relazione sulla performance 2021

500800 - DIREZIONE GENERALE PER LA MOBILITA'

Codice OBSAMOD	**2021OBSA500800.25**
Descrizione OBSAMOD	**Corretta Gestione Contabile della SPL**

Indicatore	Valore iniziale	Target	Consuntivo	Regole di calcolo	Risultato
Ottimizzazione del processo di rendicontazione: Numero di enti-società-organismi per cui si è effettuata la circolarizzazione/ numero di enti-società-organismi che presentano situazioni creditorie e debitorie nei confronti della Regione - entro il 31.03.21	0,00%	100,00%	100,00%	Percentuale di realizzazione	100

Relazione su monitoraggio e valutazione 31/12/2021	La DG Mobilità, con riguardo alla riduzione dello stock di fatture impagate, ha registrato per l'anno 2021 un decremento che consente il raggiungimento del target. Il valore delle fatture impagate (scadenza 31/12/2020) è pari ad € 460.067,01. Il valore delle fatture impagate (scadenza 31/12/2021) è pari ad € 28.025,36. Pertanto la percentuale di realizzazione è pari a 48,86%. La medesima DG ha, inoltre, proceduto alla sistemazione dei 10 provvisori di uscita relativi alle SSL, attraverso l'adozione dei relativi decreti di regolarizzazione (8 provvisori) e l'avvio del procedimento di riconoscimento del debito fuori bilancio (DGR 633/2021 per i restanti 2 provvisori pervenuti il 19/11/2021). Con riferimento alla tempestività dei pagamenti, sulla base di quanto rendicontato e attestato dalle SSL, sono state liquidate, dalle UOD e STAFF coinvolti, nei 10 gg antecedenti la scadenza, 1.038 fatture su un totale di 1.101 fatture, scadenti nel 2021. Il rapporto tra numero delle fatture liquidate nei termini e numero fatture complessivo è pari al 94,28%. Quanto, invece, al grado di realizzazione degli investimenti, con riferimento al rapporto tra i pagamenti effettuati ed i relativi stanziamenti sui capitoli afferenti al Titolo II di competenza della DG Mobilità, è stato raggiunto e superato il target obiettivo con una percentuale complessiva pari al 100%. Infine, relativamente agli Enti di riferimento della DG Mobilità ed ai loro rapporti di debito o credito con la Regione, è stata posta in essere l'attività di verifica (prot. n. 92128 del 18.02.2021) funzionale a rendere al competente Ufficio speciale, tutti gli elementi necessari a definire l'attività di circolarizzazione, espletata la quale, sono state quindi rese al suddetto Ufficio tutte le informazioni di verifica delle suddette poste contabili (prot. n. 141072 del 15.03.2021 - prot. n. 156322 del 22.03.2021).

fonte: http://burc.regione.campania.it

Relazione sulla performance 2021

500800 - DIREZIONE GENERALE PER LA MOBILITA'

Codice OBSAMOD	**2021OBSA500800.26**		
Descrizione OBSAMOD	**Mappatura dei processi di lavoro e delle attività smartabili ai fini della predisposizione del POLA – entro il 30.06.2021. Ricognizione processi ai fini della semplificazione e digitalizzazione – entro il 31.12.2021**		
Codice OBST	OBST.12		
Descrizione OBST	Rafforzamento e semplificazione amministrativa		
Missioni e Programmi	0112 - Servizi istituzionali, generali e di gestione - Politica regionale unitaria per i servizi istituzionali, generali e di gestione (solo per le Regioni)		
Stakeholders			
Data inizio	01/01/2021	**Data fine**	31/12/2021
Peso	5		
Obiettivo DEFR e correlazioni	Obiettivo Strategico DEFR		
	Rilevazione del grado di soddisfazione dei destinatari		
	Modernizzazione e miglioramento qualitativo dell'organizzazione		
	Sviluppo relazioni con i cittadini, soggetti interessati, utenti, destinatari		
	Promozione delle pari opportunità		
Condivisioni Modifica	Modifica obiettivo condivisa preventivamente con ADG FESR		
	Modifica obiettivo condivisa preventivamente con ADG FSE		
	Modifica obiettivo condivisa preventivamente con ADG FSC		
	Modifica obiettivo condivisa preventivamente con ADG FEASR		
	Modifica obiettivo condivisa preventivamente con RPCT		
	Modifica obiettivo condivisa preventivamente con PROGR UNIT		
	Modifica obiettivo condivisa preventivamente con RIS. FINANZ.		
Altre SPL coinvolte			
Altre PA o soggetti coinvolti			
Capitoli			
Nota			
Linea Azione			
Risultato	100	**Risultato pesato**	5

Indicatore	Valore iniziale	Target	Consuntivo	Regole di calcolo	Risultato
Ricognizione strutturata dei processi di lavoro e delle attività che, in base alla dimensione organizzativa e funzionale, possono essere svolti con modalità agile - Report di mappatura	Off	On	On	On/Off	100
Semplificazione e digitalizzazione dei processi amministrativi di competenza: individuazione di almeno un processo/procedimento di cui avviare la semplificazione e la digitalizzazione in accordo con l'US 6011(avvio della progettazione e/o implementazione)		On	On	On/Off	100

fonte: http://burc.regione.campania.it

Relazione sulla performance 2021

500800 - DIREZIONE GENERALE PER LA MOBILITA'

Codice OBSAMOD	**2021OBSA500800.26**
Descrizione OBSAMOD	**Mappatura dei processi di lavoro e delle attività smartabili ai fini della predisposizione del POLA – entro il 30.06.2021. Ricognizione processi ai fini della semplificazione e digitalizzazione – entro il 31.12.2021**
Relazione su monitoraggio e valutazione 31/12/2021	Relativamente alla mappatura dei processi di lavoro e delle attività smartabili, è stata svolta una specifica attività di analisi finalizzata a selezionare determinati processi che meglio si prestano ad essere erogati in Lavoro Agile; a tal proposito è stato elaborato un elenco inviato all'indirizzo mail performance@regione.campania.it, il 30/06/2021, secondo quanto indicato nella nota 174296/2021. Per quanto riguarda la ricognizione dei processi ai fini della semplificazione e digitalizzazione, con nota prot. 524679 del 22/10/2021 si è provveduto a segnalare le azioni nell'ambito dell'ecosistema digitale di competenza della Direzione per le quali è richiesto il coinvolgimento dell'Ufficio Speciale per la crescita e la transizione digitale.

fonte: http://burc.regione.campania.it

Relazione sulla performance 2021

500800 - DIREZIONE GENERALE PER LA MOBILITA'

Codice OBSAMOD	**2021OBSA500800.27**		
Descrizione OBSAMOD	**Azioni finalizzate alla salvaguardia dei flussi di cassa dei Fondi per lo Sviluppo 2014-2020 attraverso la conciliazione 2014-2020 tra SIC-SAP e SURF e il recupero del GAP di certificazione sui Fondi di sviluppo inerente agli esercizi 2014-2020**		
Codice OBST	OBST.12		
Descrizione OBST	Rafforzamento e semplificazione amministrativa		
Missioni e Programmi	0112 - Servizi istituzionali, generali e di gestione - Politica regionale unitaria per i servizi istituzionali, generali e di gestione (solo per le Regioni)		
Stakeholders			
Data inizio	01/01/2021	**Data fine**	31/12/2021
Peso	5		
Obiettivo DEFR e correlazioni	Obiettivo Strategico DEFR		
	Rilevazione del grado di soddisfazione dei destinatari		
	Modernizzazione e miglioramento qualitativo dell'organizzazione		
	Sviluppo relazioni con i cittadini, soggetti interessati, utenti, destinatari		
	Promozione delle pari opportunità		
Condivisioni Modifica	Modifica obiettivo condivisa preventivamente con ADG FESR		
	Modifica obiettivo condivisa preventivamente con ADG FSE		
	Modifica obiettivo condivisa preventivamente con ADG FSC		
	Modifica obiettivo condivisa preventivamente con ADG FEASR		
	Modifica obiettivo condivisa preventivamente con RPCT		
	Modifica obiettivo condivisa preventivamente con PROGR UNIT		
	Modifica obiettivo condivisa preventivamente con RIS. FINANZ.		
Altre SPL coinvolte			
Altre PA o soggetti coinvolti			
Capitoli			
Nota			
Linea Azione			
Risultato	100	**Risultato pesato**	5

Indicatore	Valore iniziale	Target	Consuntivo	Regole di calcolo	Risultato
Certificazione 2021 PORFESR_PORFSE_POC_FSC / {40% (PagSPL_PORFESR_PORFSE_POC 2014-2020 - CertSPL_PORFESR_PORFSE_POC 2014-2020) + 40% (PagSPL_FSC - TrasfSPL_FSC)}		100,00%	100,00%	Percentuale di realizzazione	100
{[(IMP+PAG) POR FESR, POC ed FSC 2014-2020] IMPUTATI entro il 31/12/2021 alle codifiche dei Sistemi di Monitoraggio} / 40% [(IMP+PAG) POR FESR, POC ed FSC 2014-2020] DA IMPUTARE		100,00%	100,00%	Percentuale di realizzazione	100

fonte: http://burc.regione.campania.it

Relazione sulla performance 2021

500800 - DIREZIONE GENERALE PER LA MOBILITA'

Codice OBSAMOD	**2021OBSA500800.27**
Descrizione OBSAMOD	**Azioni finalizzate alla salvaguardia dei flussi di cassa dei Fondi per lo Sviluppo 2014-2020 attraverso la conciliazione 2014-2020 tra SIC-SAP e SURF e il recupero del GAP di certificazione sui Fondi di sviluppo inerente agli esercizi 2014-2020**
Relazione su monitoraggio e valutazione 31/12/2021	Il primo indicatore richiede il recupero di quanto anticipato sui Fondi SIE e Nazionali - Programmazione 2014-2020 - fissando un target di certificazione, per il 2021, pari al 40% del deficit di certificazione al 31.12.2020. Il target di pertinenza della SPL è stato raggiunto ed ampiamente superato. Le modalità di calcolo dell'algoritmo sono riportate in apposito file inviato alle AdG a supporto delle verifiche di competenza. In particolare nel calcolo del denominatore - i pagamenti FESR sono stati aumentati di un importo pari alle certificazioni provenienti da liquidazioni a valere su precedenti cicli di programmazione, al fine di annullarne l'effetto distorsivo. - per FSC 2014/2020 la differenza tra i pagamenti a tutto il 31.12.2020 e i trasferimenti alla stessa data ha evidenziato un valore negativo di cui non si è tenuto conto, quindi è stato espunto il secondo addendo dal calcolo del denominatore. Nonostante queste "correzioni" l'indicatore ha comunque un valore molto elevato che potrebbe trovare una giustificazione anche nel fatto che alcuni beneficiari anticipano le spese generando delle certificazioni prima dei corrispondenti pagamenti. Quanto al secondo indicatore, che fissa al 40% la conciliazione 2014/2020 tra SIC-SAP e SURF, nel database fornito il numero degli impegni e pagamenti afferenti la Direzione risulta pari a 668. Nel corso del 2021 sono stati implementati complessivamente 583 impegni/pagamenti per una percentuale pari al 87,28%, e conciliati l'81,91% (385 codici SURF attribuiti su 470 codici da attribuire, in quanto il numero di impegni/pagamenti non era riferito alla sola programmazione 2014/2020). Pertanto anche questo obiettivo risulta pienamente realizzato.

Risultato Struttura	99,97

fonte: http://burc.regione.campania.it

Relazione sulla performance 2021

500800 - DIREZIONE GENERALE PER LA MOBILITA'

Relazione del Dirigente

RELAZIONE DI STRUTTURA 2021

L'attività amministrativa posta in essere dalla Direzione nel corso del 2021 nelle materie istituzionalmente attribuite alla sua cognizione (dall'organizzazione dei servizi di TPL, alla pianificazione e attuazione di investimenti in materia di reti ferroviarie, stradali ed aeroportuali), già di per sé caratterizzata da particolare valenza strategica nel complesso delle azioni regionali, si è resa ulteriormente complessa e rilevante a causa degli effetti della pandemia da Covid, protrattasi anche per tutto il corso dell'annualità.
Come noto, le Aziende del settore TPL hanno subito gravi difficoltà operative derivanti dal crollo dei ricavi da traffico, alle quali si è fatto fronte nel corso del 2021 mediante la erogazione delle risorse speciali poste a disposizione dal Legislatore (art. 200 DL 34/2020, art. 44 DL 104/2020, art. 22-ter DL 137/2020, art. 29 DL 41/2021, art. 51 DL 73/021), avendo comunque riguardo ad assicurare l'adozione delle necessarie cautele volte al rispetto del divieto di sovracompensazione imposto dalla normativa comunitaria (reg. UE n. 1370/2007).
Le misure introdotte allo scopo di prevenire la diffusione del contagio pandemico, inoltre, hanno riguardato direttamente il TPL, con riferimento, in particolare, alle limitazioni alla capacità di carico dei mezzi pubblici.
Tale misura ha determinato la necessità di procedere, con il coordinamento delle Prefetture territoriali, alla organizzazione di servizi aggiuntivi, ulteriori rispetto a quelli ordinari, secondo le relative previsioni normative (art. 44 DL 104/2020, art. 22-ter DL 137/2020, art. 1, comma 816, L. 78/2020, art 51 DL 73/2021), allo scopo di consentire il trasporto in sicurezza attraverso il necessario distanziamento tra le persone ed il rispetto del limite massimo di riempimento dei mezzi.
In vista della fuoriuscita dal periodo emergenziale e del riavvio delle attività economiche, nel corso del 2021, si è proceduto alla programmazione di diversi investimenti previsti dal Piano Nazionale di Ripresa e Resilienza e del relativo Fondo Complementare, che, nell'ambito delle Missioni 2 (Rivoluzione verde e transizione ecologica) e 3 (Infrastrutture per una mobilità sostenibile) del PNRR hanno interessato le Regioni e, in particolare, per la Campania, le attività demandate alla Direzione.
Negli ambiti di competenza della Direzione, infatti, la Regione Campania è risultata beneficiaria di risorse finanziarie per circa 1 MLD €.
Nel corso del 2021 si è proceduto, alla programmazione dei relativi investimenti con particolare riferimento all'acquisto di materiale rotabile (bus e treni) e al potenziamento, adeguamento e messa in sicurezza del patrimonio infrastrutturale ferroviario per consentire una mobilità sicura e sostenibile, mediante la adozione delle relative DGR (nn. 378/2021, 496/2021, 520/2011, 540/2021), con le quali sono stati individuati i soggetti attuatori degli interventi,
Tra le attività più significative poste in essere dalla Direzione nel corso del 2021, va sicuramente segnalata quella relativa all'aggiornamento del "Piano Direttore della Mobilità regionale", che costituisce, in uno con i connessi Piani attuativi di Settore, il documento regionale di pianificazione nel settore dei trasporti.
L'adozione di una "Pianificazione completa dei trasporti al livello appropriato" è prevista tra le condizioni abilitanti degli Obiettivi Specifici 3.2 "Sviluppo di una rete TEN-T intermodale, sicura, sostenibile, resiliente ai cambiamenti climatici e intelligente" e 3.3 "Mobilità sostenibile, resiliente ai cambiamenti climatici, intelligente e intermodale, a livello regionale e locale, compreso un accesso migliore alla mobilità TEN-T e transfrontaliera", per l'avvio del processo di programmazione dei fondi comunitari per il Ciclo 2021/2027.
L'aggiornamento del Piano Direttore della Mobilità costituisce uno strumento di pianificazione di livello regionale dinamicamente integrato, fatte salve le interazioni previste dalle procedure amministrative/autorizzative relative agli specifici interventi, dai programmi di sviluppo delle reti e/o servizi di trasporto d'interesse nazionale promossi dai Gestori di reti nazionali RFI ed ANAS, a valere sui finanziamenti dei rispettivi Contratti di Programma o di leggi di settore.
Con la delibera n. 218 del 26 maggio 2021 la Giunta regionale ha approvato l'aggiornamento del Piano Direttore della Mobilità Regionale e dei relativi Piani Attuativi riferiti ai settori della viabilità, delle ferrovie e della logistica, con riferimento all'orizzonte temporale 2021-2030.
Il Piano Direttore, elaborato con il supporto tecnico di ACaMIR, tiene conto delle priorità contenute negli atti di indirizzo politico e negli ulteriori documenti programmatori, nonché di quelle derivanti dalle situazioni emergenziali di contesto e si sviluppa in 8 distinte aree tematiche:
1. potenziamento e adeguamento alle norme di sicurezza delle infrastrutture afferenti alle varie modalità di trasporto;
2. sviluppo e consolidamento delle infrastrutture ferroviarie metropolitane e regionali, anche ai fini del decongestionamento dei flussi di traffico e della riduzione delle emissioni inquinanti;

fonte: http://burc.regione.campania.it

Relazione sulla performance 2021

500800 - DIREZIONE GENERALE PER LA MOBILITA'

fonte: http://burc.regione.campania.it

Relazione sulla performance 2021

500800 - DIREZIONE GENERALE PER LA MOBILITA'

3. adeguamento e riqualificazione delle infrastrutture portuali ai fini del miglioramento sia del trasporto marittimo, sia dell'accoglienza turistica degli approdi regionali;
4. rinnovo e conseguente riduzione dell'anzianità media del parco mezzi a garanzia dell'efficienza e della qualità del trasporto pubblico locale, nonché per migliorare la sostenibilità ambientale, con particolare riferimento alle grandi aree urbane;
5. ridefinizione e rimodulazione del sistema di mobilità aerea attraverso l'integrazione della rete aeroportuale e degli scali regionale;
6. sviluppo e potenziamento della mobilità turistica regionale;
7. incentivazione di sistemi di mobilità sostenibilità attraverso lo sviluppo di percorsi e piste ciclabili sia urbane, sia turistiche;
8. sviluppo delle tecnologie di Information Technology al servizio del Trasporto Pubblico Locale ed all'efficientamento della mobilità urbana ed interurbana.

Per ciascuna di esse si è proceduto ad effettuare un'analisi trasportistica della domanda e dell'offerta, uno stato di consistenza della programmazione in corso e si è fornito un quadro aggiornato degli interventi in corso finanziati a valere su risorse sia nazionali che comunitarie ed a concentrare in un unico contenitore i programmi di intervento prioritari proposti a finanziamento sia a valere su risorse nazionali, sia su quelle del Piano Nazionale di Ripresa e Resilienza (PNRR).
In particolare, il Piano Direttore della Mobilità regionale per il periodo 2021-2030 individua n. 367 interventi essenziali e prioritari per un ammontare complessivo pari a € 16.068.897.970,69, dei quali n. 188 già inseriti nella precedente pianificazione del 2016, per un valore di 8.278,69 M€ e n. 179 nuovi interventi, per un valore di 7.790,20 M€.
Nel 2021, inoltre, nell'ambito delle misure finalizzate a rendere più efficace l'azione amministrativa ed il conseguimento degli obiettivi fissati nel Documento di economia e finanza regionale (DEFR), la Direzione generale per la mobilità è stata interessata – in attuazione dei principi di sussidiarietà, differenziazione e adeguatezza alla base dell'art. 118, 1° comma Cost. – da una riallocazione di funzioni amministrative, con attribuzione ai Comuni delle funzioni in materia di concessioni demaniali marittime nei porti di rilievo regionale e interregionale. Difatti, l'art. 40 della legge regionale 29 giugno 2021 n. 5 ha stabilito che le funzioni amministrative relative al rilascio di concessioni demaniali marittime negli indicati porti siano conferite ai Comuni nel cui territorio rientrano gli ambiti portuali, fatta salva la possibilità per i Comuni di rinunciare alla potestà amministrativa, oggetto di conferimento delle predette funzioni, entro sessanta giorni dalla data di pubblicazione della legge. Entro il citato termine, tuttavia, solo i Comuni di Torre del Greco e Torre Annunziata hanno rinunciato alla potestà amministrativa oggetto del conferimento, mentre a seguito della deliberazione n. 483 del 4.11.2021, di attuazione della legge regionale n. 5/2021 – che ha stabilito al 1° gennaio 2022 la decorrenza dell'esercizio delle funzioni amministrative conferite – entro il 31 dicembre 2021 è stato completato il trasferimento ai Comuni degli atti relativi alle concessioni di beni del demanio marittimo in ambito portuale con la redazione e sottoscrizione di appositi verbali di consegna
In ogni caso, tutte le attività realizzate dalla Direzione Generale lo scorso anno hanno consentito il pieno raggiungimento delle finalità e dei risultati previsti dal Piano delle Performance 2020-2022.
Per completezza di esposizione, di seguito si evidenzia il dettaglio degli obiettivi strategici annuali per l'anno 2021.

Potenziare il parco rotabile regionale dedicato all'espletamento dei servizi minimi di TPL
Il rinnovo del parco rotabile costituisce un obiettivo primario dell'attività amministrativa regionale, che vede impegnato l'Ente con notevoli investimenti, a valere su diverse fonti di finanziamento.
Nell'ambito delle azioni strategiche tese ad efficientare il sistema del trasporto pubblico regionale, la Regione Campania ha realizzato, nel corso del 2021, interventi di potenziamento del parco rotabile dedicato all'espletamento dei servizi minimi di TPL su gomma, per un importo complessivo di € 88.939.504,6 destinati all'acquisto di autobus.
In particolare, sono state approvate due delibere di Giunta, la n. 54 del 16.02.2021 con cui si è preso atto del decreto del Ministero delle Infrastrutture e dei Trasporti n. 223 del 29.05.2020, il quale ha disposto il piano di riparto ed ha assegnato alla Regione Campania risorse complessive pari a € 24.811.504,60 per il rinnovo del materiale rotabile automobilistico per il trasporto pubblico, e la n. 378 del 07.09.2021, con la quale si è preso atto del decreto del Ministro delle Infrastrutture e della mobilità sostenibili n. 315 del 2 agosto 2021, che ha assegnato per gli anni dal 2022 al 2026 alla Regione Campania risorse per € 64.128.000,00, a valere sul Fondo complementare al Piano nazionale di ripresa e resilienza, per l'acquisto di autobus ad alimentazione a metano, elettrica o ad idrogeno e relative infrastrutture di alimentazione, adibiti al trasporto pubblico extraurbano e suburbano.

fonte: http://burc.regione.campania.it

Relazione sulla performance 2021

500800 - DIREZIONE GENERALE PER LA MOBILITA'

fonte: http://burc.regione.campania.it

Relazione sulla performance 2021

500800 - DIREZIONE GENERALE PER LA MOBILITA'

Sono state, inoltre, stipulate tra la Regione Campania e l'Agenzia Campana per la Mobilità, Infrastrutture e Reti, soggetto attuatore del programma di acquisto di materiale rotabile su gomma, due convenzioni per il rinnovo del materiale rotabile automobilistico per il trasporto pubblico locale, con le quali è stato disciplinato l'utilizzo delle risorse di cui al citato DM n. 223/2020 e al decreto n. 81 del 14.02.2020 del Ministro delle infrastrutture e dei trasporti di concerto con il Ministro dello sviluppo economico e il Ministro dell'economia e delle finanze.
Relativamente alla programmazione di investimenti in nuovi treni per il trasporto su rete regionale, nel corso del 2021 è stata ulteriormente implementata grazie alle risorse del PNRR e del relativo Fondo Complementare, con l'adozione della delibera di Giunta n. 540 del 30.11.2021 per un importo di 176 M€ - destinato all'acquisto di treni per le Linee metropolitana, Vesuviane, Flegree - e di € 94.147.319,64 per l'acquisto di treni ad alimentazione elettrica o ad idrogeno.
Sempre con riferimento al materiale rotabile su ferro, nel corso del 2021 sono state stipulate due convenzioni con la società Ente Autonomo Volturno, soggetto attuatore del programma di acquisto treni su rete regionale, per la disciplina dei finanziamenti relativi all'acquisto di materiale rotabile per le linee Piscinola/Aversa Centro e Flegree, a valere sulle risorse del POR FESR 2014/2020 e su quelle del FSC 2014/2020.

Adeguare e potenziare le infrastrutture portuali campane e i collegamenti marittimi
Nel corso del 2021 sono state definite le procedure di finanziamento per la riqualificazione, messa in sicurezza e manutenzione delle strutture dei porti di competenza regionale, al fine di rendere più congeniale la rete di collegamenti marittimi alle esigenze di mobilità degli utenti e di puntare al miglioramento della competitività portuale turistica della regione.
In particolare, è stata adottala la delibera di Giunta n. 255 del 15.06.2021 con la quale sono state programmate risorse pari ad € 183.545,36 in favore dei Comuni di Camerota, Casal Velino e Pollica per gli interventi di ripristino dell'accessibilità ai rispettivi porti.
Sono state, inoltre, stipulate due convenzioni con i Comuni di Maiori e Montecorice per la disciplina dei finanziamenti disposti per la messa in sicurezza e potenziamento dei rispettivi porti a valere sulle risorse FSC 2014/2020, rispettivamente di € 1.171.023,94 e di € 1.485.828,19.
Infine, è stato sottoscritto l'Accordo Quadro rep. n. 14624 del 30.03.2021 per la definizione delle modalità di individuazione degli operatori economici in esito a confronto competitivo condotto dalla Regione sulla base di singoli specifici progetti esecutivi degli interventi di manutenzione straordinaria da realizzare sui porti regionali.
Relativamente al potenziamento della rete di collegamenti marittimi, nel corso dell'annualità 2021 sono state assunte iniziative finalizzate a promuovere linee costiere ad alta valenza turistica sul versante cilentano, flegreo e vesuviano (DGR n. 192 del 04.05.2021, DGR n. 256 del 15.06.2021 e DGR n. 256 del 15.06.2021) nonché a soddisfare in via prevalente esigenze di trasporto scolastico con il potenziamento dei servizi marittimi sulla relazione Monte di Procida – Procida (DGR n. 293 del 07.07.2021). Inoltre, all'esito della ricognizione e della verifica attualizzata delle esigenze essenziali di continuità territoriale, è stato approvato il programma triennale dei servizi marittimi minimi del Golfo di Napoli con operatività dal 10 gennaio 2022 (DGR n. 604 del 28.12.2021).
Infine, all'esito della procedura di evidenza pubblica, in data 29 dicembre 2021 è stato sottoscritto il contratto di affidamento dei servizi marittimi sulla relazione Monte di Procida - Procida e viceversa - anno 2021-2022.

Sviluppare e mettere in sicurezza le infrastrutture ferroviarie, anche ai fini del servizio TPL su rete statale e regionale
Al fine di potenziare il trasporto rapido di massa nelle aree urbane e metropolitane mediante l'adeguamento delle infrastrutture esistenti, nonché di garantire la messa in sicurezza del patrimonio infrastrutturale ferroviario per consentire una mobilità sicura e sostenibile, nel corso del 2021 sono stati programmati interventi a valere su risorse del Piano nazionale di ripresa e resilienza, del relativo Fondo complementare e della Legge 145/2018 per un importo complessivo pari a € mln 589.
In particolare, sono state adottate tre delibere, le n. 495 e 496 del 10.11.2021 e la n. 520 del 23.11.2021, con le quali la Giunta ha preso atto rispettivamente dei finanziamenti disposti dai decreti del Ministro delle Infrastrutture e della Mobilità Sostenibili n. 364 del 23.09.2021 dell'importo di € mln 110 per interventi di potenziamento e ammodernamento delle ferrovie regionali e di messa in sicurezza delle ferrovie interconnesse e non interconnesse alla rete nazionale, n. 363 del 23.09.2021 dell'importo di € mln 370 per interventi di potenziamento e messa in sicurezza delle

fonte: http://burc.regione.campania.it

Relazione sulla performance 2021

500800 - DIREZIONE GENERALE PER LA MOBILITA'

fonte: http://burc.regione.campania.it

Relazione sulla performance 2021

500800 - DIREZIONE GENERALE PER LA MOBILITA'

linee ferroviarie regionali, n. 439 del 09.11.2021 dell'importo di € mln 109 per l'intervento "Potenziamento ed ammodernamento dell'infrastruttura EAV Linea Benevento –Cancello".
E' stata, inoltre, sottoscritta la convenzione tra il Ministero delle Infrastrutture e dei Trasporti, la Regione Campania e l'Ente Autonomo Volturno, soggetto attuatore degli interventi e concessionaria delle reti ferroviarie regionali, regolante il finanziamento a valere sulle risorse di cui al DM n. 182 del 29.04.2020 per la realizzazione degli interventi previsti per le Linee Vesuviane e le Linee Flegree gestite dall'E.A.V. S.r.l.
Sono state, infine, stipulate tra la Regione Campania e l'Ente Autonomo Volturno due convenzioni per la disciplina del finanziamento degli interventi denominati "Linee vesuviane e flegree. Attrezzaggio SCMTSSB del materiale rotabile di EAV, incluso CAB radio GSM-R" e "Copertura GSM-R. Fibra ottica. Wi-Fi linee isolate" per un costo complessivo pari a 80,5 M€ e "Tratta Piscinola-Aversa centro (completamento)" del costo complessivo pari ad € 19.729.315,99.

Assicurare interventi di gestione e manutenzione delle reti stradali regionali al fine di garantire il mantenimento di adeguate condizioni di viabilità e di sicurezza. Sviluppo della rete regionale delle ciclovie
In continuità con le azioni avviate nelle precedenti annualità, finalizzate al perseguimento dell'obiettivo del mantenimento di adeguate condizioni di viabilità e di sicurezza, di concerto con i soggetti istituzionali che concorrono a norma di legge alla cura dell'interesse alla circolazione viaria sicura per i cittadini, sono state adottate, nel corso del 2021, cinque delibere di Giunta.
Al fine di dare completa attuazione al "Piano triennale dei servizi di manutenzione delle strade regionali", sono state adottate le delibere n. 41 del 09.02.2021 e n. 397 del 22.09.2021, con le quali la Giunta regionale ha programmato un importo complessivo di 88 M€ a valere sul POC 2014/2020 per la copertura degli ulteriori 18 mesi del Servizio per la manutenzione integrata della rete stradale regionale. Conseguentemente, si è proceduto alla stipula del II Atto integrativo all'accordo del 28 giugno 2018 ex art. 15 legge 7 agosto 1990, n. 241 tra la Regione Campania, Città Metropolitana di Napoli, Province di Salerno, Caserta, Avellino, Benevento e l'Agenzia Campana per la Mobilita , le infrastrutture e le Reti.
In attuazione degli indirizzi formulati con la delibera di Giunta regionale n. 113/2019 è stata attivata, su impulso degli Enti Locali interessati all'adesione alla procedura, la fase di concertazione per la selezione degli interventi coerenti con gli indirizzi di cui alla citata deliberazione in quanto finalizzati a garantire alla comunità di riferimento migliori condizioni di viabilità anche ai fini della sicurezza e della riduzione del rischio di incidentalità. A seguito delle verifiche relative all'ammissibilità, sul piano tecnico-amministrativo, la Giunta regionale con la delibera n. 181 del 27.04.2021 ha programmato il finanziamento di una serie di interventi a valere sulle risorse del POC Campania 2014/2020 per un importo complessivo pari ad € 12.542.896,04.
Inoltre, nell'ambito del Programma di "Interventi per la mobilità sostenibile nelle costiere amalfitana e sorrentina", con delibera di Giunta n. 109 del 16.03.2021 è stato approvato lo schema di II Atto Aggiuntivo al Protocollo d'Intesa del 2 agosto 2017, sottoscritto in data 01.04.2021 tra Regione Campania, ACaMIR e Comune di Amalfi, per il finanziamento dell'intervento di ripristino della circolazione lungo la SS 163 "Amalfitana", interrotta a causa dell'evento franoso verificatosi in data 2 febbraio 2021, stimato in € 4.325.000,00.
Unitamente alle Autorità di Gestione FESR/POC e FSC, anche al fine di consentire il raggiungimento dei target di spesa previsti per ciascun fondo, con la delibera di Giunta n. 115 del 23.03.2021 è stata disposta una razionalizzazione della copertura finanziaria delle iniziative in materia di Trasporti e viabilità. Tale provvedimento ha interessato anche interventi di infrastrutture stradali nei Comuni di Piano di Sorrento, Scala, Nusco, Pellezzano, Vietri sul Mare e Sanza, con i quali si è proceduto alla sottoscrizione delle convenzioni per la disciplina della nuova fonte di finanziamento - FSC 2014/2020 - per un importo complessivo pari a € 12.562.223,21.
Analogamente, in ossequio a quanto disposto dalla delibera n. 288 del 15.06.2020 - con la quale la Giunta regionale ha stabilito di modificare la fonte di finanziamento degli interventi di viabilità regionale di cui alla delibera n. 113/2019, imputando gli stessi sul POR FESR 2014/2020 e riducendo di uguale importo la programmazione a valere sul POC 2014/2020 - si è altresì proceduto alle sottoscrizioni delle convenzioni con i Comuni di Castelnuovo Cilento, Magliano Vetere, Flumeri, Montesarchio, Fontegreca, Mirabella Eclano e Conza della Campania, per un importo complessivo di € 13.686.845,70.
Quanto, infine, allo sviluppo della rete regionale delle ciclovie, in data 15 dicembre 2021 è stata sottoscritta la convenzione tra la Regione Campania e l'Agenzia Campana per la Mobilità, Infrastrutture e Reti, individuata soggetto attuatore per la progettazione e realizzazione della tratta regionale della "Ciclovia dell'Acquedotto pugliese da Caposele (AV) a Santa Maria di Leuca (LE)",

fonte: http://burc.regione.campania.it

Relazione sulla performance 2021

500800 - DIREZIONE GENERALE PER LA MOBILITA'

fonte: http://burc.regione.campania.it

Relazione sulla performance 2021

500800 - DIREZIONE GENERALE PER LA MOBILITA'

cofinanziata con le risorse del DM n. 517 del 29.11.2018, per un importo pari a € 5.269.482,77.

Ottimizzare le attività di monitoraggio della Direzione Generale
Relativamente alla gestione finanziaria degli interventi ed al loro stato di attuazione, nel corso del 2021, l'avanzamento di spesa al 31.12.2021 è risultato pari ad euro 502.820.401,97, con un incremento di oltre il 34% rispetto a quanto maturato nella precedente annualità. Gli interventi interessati al monitoraggio sono stati complessivamente n. 343 così suddivisi in relazione alle diverse fonti di finanziamento: n. 14 interventi a valere sul FSC 2014-2020 (31.070.414,61); n. 4 interventi a valere sul FSC 2014-2020 di cui alla Delibera CIPE 54/2016 (70.643.003,61); n. 222 interventi a valere sul FSC 2014-2020 di cui alla Delibera CIPE 54/2016 (125.051.592,52); n. 27 interventi a valere sul POR 2014-2020 (107.308.102,45); n. 25 interventi a valere sul POC 2014-2020 (50.818.683,27), n. 51 per altre fonti di finanziamento gestite dalla DG (117.928.605,51).
Anche in considerazione delle molteplici competenze attribuite, che spaziano dai servizi di trasporto nelle diverse modalità erogati, agli ambiti portuali in concessione di competenza regionale, agli investimenti infrastrutturali (ferrovie, strade, porti, interporti, aeroporti, stazioni) e in materiale rotabile, la DG è gravata da una rilevante mole di contenzioso. Per farvi fronte, sin dal 2017 è stato istituito un apposito gruppo di lavoro che fornisce un supporto attivo ed un monitoraggio costante ai vari procedimenti giudiziari. In particolare, nel corso del 2021 sono stati registrati 59 nuovi contenziosi e si è proceduto a monitorare lo sviluppo nella medesima annualità di 146 contenziosi complessivi.

Ottimizzare le attività di verifica e il monitoraggio dei contratti di servizio
Dal 2019 (DD n. 46 del 22.7.2019) è costituito presso la Direzione generale per la mobilità un Comitato Tecnico di Direzione, presieduto dal Direttore generale, con il compito di adottare gli indirizzi sulla pianificazione delle verifiche ispettive sulle aziende di TPL per l'osservanza degli obblighi di servizio e tariffari, della carta di mobilità e degli standard di qualità, tenendo conto delle esigenze e dell'organizzazione dell'Amministrazione.
Nell'annualità 2021, in considerazione del protrarsi dell'emergenza epidemiologica da Covid, le attività di vigilanza e controllo hanno subìto una rimodulazione sia quantitativa che qualitativa.
Nella prima parte dell'anno e fino al mese di luglio 2021, sulla base degli indirizzi forniti dal Comitato con verbali del 26.4.2021 e del 27.09.2021, tenuto conto dell'attività svolta dai Tavoli di coordinamento scuola/trasporti di cui al DPCM 3.12.2020, l'attività ispettiva si è concentrata, da un lato, sulla verifica della rispondenza tra i servizi aggiuntivi di TPL autorizzati per far fronte alle esigenze di mobilità di utenti e studenti e quelle effettivamente espletati, nonché dell'efficacia del potenziamento sulle varie linee per le quali sono stati autorizzati; dall'altro sulla verifica della corretta applicazione delle disposizioni per la prevenzione ed il contenimento del contagio nel settore del TPL.
Per quanto riguarda l'attività ispettiva per TPL ferro nel medesimo periodo dell'anno, alla luce della Delibera ART 16/2018 in materia di qualità dei servizi ferroviari, si è proceduto per EAV alle verifiche concernenti la "pulizia di mantenimento", che la società è tenuta ad eseguire su tutti i treni in arrivo nelle località di fine corsa per l'intero arco di esercizio nelle varie stazioni delle linee vesuviane, suburbane e flegree in cui viene effettuato tale livello di pulizia.
Inoltre, a seguito dell'invio da parte di Trenitalia del vigente programma delle pulizie, quest'ultimo, unitamente all'indicatore di qualità "comfort del materiale rotabile", è stato fatto oggetto di verifiche nel corso delle visite ispettive.
Per quanto concerne il TPL marittimo, sono stati disposti controlli per verificare, nei giorni feriali e nelle ore di punta, se l'offerta di servizi del libero mercato fosse sufficiente a garantire trasporti adeguati, anche per valutare l'eventuale attivazione di servizi aggiuntivi.

Provvedere all'assetto organizzativo e finanziario degli Enti
Nel corso del 2021 è stata definita la procedura di nomina del Direttore Generale di ACaMIR avviata con DGR n. 483 del 3.11.2020. In particolare, sono stati adottati la DGR n. 35 del 02.02.2021, con la quale è stato individuato il nominativo del Direttore e, acquisito il parere della Commissione consiliare, il provvedimento formale di nomina, disposto con DPGR n. 39 del 16.02.2021. E' stato quindi stipulato il relativo Contratto.
In ragione delle sopravvenute dimissioni del Direttore così nominato, è stato necessario adottare la DGR n. 195 del 12.05.2021 con la quale si è dato mandato alla Direzione Generale per la Mobilità di procedere ad un avviso pubblico per la manifestazione d'interesse per il conferimento dell'incarico e, nelle more si è disposta la nomina del commissario, intervenuta con DPGR del 25.05.2021.

fonte: http://burc.regione.campania.it

Relazione sulla performance 2021

500800 - DIREZIONE GENERALE PER LA MOBILITA'

fonte: http://burc.regione.campania.it

Relazione sulla performance 2021

500800 - DIREZIONE GENERALE PER LA MOBILITA'

La suddetta procedura è stata quindi definita con la DGR n. 419 del 05.10.2021, con la quale si è individuato il nominativo del nuovo Direttore, per il quale, acquisito il parere della Commissione consiliare, ne è stata disposta la nomina con DPGR n. 144 del 22.10.2021 ed è stato stipulato il relativo Contratto.
Infine, in materia di assetto organizzativo della società partecipata Ente Autonomo Volturno, la DGR n. 75 del 02.03.2021 ha dato attuazione all'art. 11 del D. Lgs. n. 112/2015, come sostituito dall'art. 7 del D. Lgs. n. 139/2018, nella parte in cui dispone che i Gestori delle reti ferroviarie regionali interconnesse, nel caso in cui non risultino entità giuridicamente distinte dalle Imprese Ferroviarie incaricate dei servizi di trasporto sulla medesima rete, procedono ad affidare le funzioni essenziali "ad un soggetto terzo indipendente sul piano giuridico e decisionale dalle imprese ferroviarie", confermando l'indirizzo di affidare temporaneamente ad ACaMIR lo svolgimento di tali funzioni, per il tempo strettamente necessario alla riorganizzazione societaria di EAV

Spesa interventi finanziati dal FSC 2014-2020
Con la delibera n. 115 del 23.03.2021 la Giunta regionale, al fine di consentire il rispetto dei target di spesa relativi alle risorse regionali afferenti al POC 2014/2020 e al POR FESR Campania 2014/2020, ha ottimizzato la programmazione dei citati fondi e del FSC 2014/2020 e ne ha rimodulato le assegnazioni.
Pertanto, in sede di monitoraggio, in riscontro alla nota prot. n. 319549 del 15.06.2021, con la quale la DG "Autorità di Gestione del FSE e FSC" ha chiesto se si ravvisassero esigenze di modifica del target di spesa, con nota prot. n. 331591 del 22.06.2021, la DG Mobilità ha comunicato la necessità di aggiornare l'obiettivo di spesa relativo agli interventi finanziati con il fondo FSC 2014/2020 di competenza in 36,99 M€.
Con successiva nota n. 339056 del 24.06.2021, la DG "Autorità di Gestione del FSE e FSC" ha comunicato alla DG per le Risorse Umane l'aggiornamento delle previsioni di spesa per l'annualità 2021, tra cui anche quella evidenziata dalla DG Mobilità con la nota n. 331591/2021.
Tanto premesso, la spesa sostenuta nell'annualità 2021 e correlata agli interventi finanziati con le risorse del FSC 2014/2020 di cui al Patto per lo Sviluppo della Regione Campania ammonta complessivamente a 38,29 M€ e, pertanto, il target è stato raggiunto con un surplus di costo realizzato pari a 1,3 M€.
Tra gli interventi per i quali si è registrato un significativo avanzamento di spesa si segnalano:
RFI – "Elettrificazione, velocizzazione e ammodernamento dell'infrastruttura ferroviaria esistente della linea Salerno - Mercato S.S. - Avellino – Benevento e della tratta Mercato S.S. – Codola - Sarno della rete RFI. Completamento", costo realizzato 11,89 M€;
RFI – "Smart Stations", costo realizzato 6,32 M€.
EAV – "Tratta Piscinola - Aversa Centro (completamento)", costo realizzato 5,43 M€;
EAV – "Ferrovia Circumvesuviana. Raddoppio tratta Torre Annunziata – Castellammare compresa la riqualificazione delle stazioni di Madonna dei Flagelli e via Nocera", costo realizzato 4,21 M€.

FESR Concorrere al raggiungimento del target di certificazione della spesa n+3
Stante il perdurare dell'emergenza sanitaria da COVID-19, l'anno 2021 è stato caratterizzato da un'intensa azione di monitoraggio delle operazioni, finalizzata ad allineare il reale avanzamento dei lavori e delle forniture con la programmazione finanziaria. Ciò, al fine di garantire un'efficace rendicontazione alla Commissione Europea delle spese e contribuire al conseguimento del target di performance framework "N+3" della Regione Campania.
L'importo complessivo certificato dalla Direzione Generale per la Mobilità a tutto il 31.12.2021 è pari ad € 51.622.642,47 a fronte di un obiettivo assegnato di Euro 49.630.453,31, con un surplus di certificazione di Euro 1.992.189,16, ripartito sull' Asse IV – O.S. 4.6 per Euro 27.937.705,87 e sull'Asse VII – O.S. 7.3 – Azione 7.3.1. per un totale di Euro 23.684.936,60.
Si ritiene opportuno precisare che, per effetto della nota Ares(2021)7928886 del 22.12.2021 sugli esiti dell'Audit "fact finding" condotto dalla Commissione Europea nelle date del 18 e 19 novembre 2021, con comunicazione prot. 0087383 del 16.02.2022 l'Autorità di Gestione del POR ha reso noto di aver disposto alcune rettifiche finanziarie sulle spese oggetto di domanda di rimborso nel 2021. In relazione all'Asse IV – O.S. 4.6, la rettifica disposta dalla medesima Autorità è di Euro 708.972,00 e pertanto l'importo totale delle certificazioni nette sull'Asse IV è di Euro 27.228.733,87; mentre è rimasta confermata la somma di Euro 23.684.936,60 per l'Asse VII. Il valore netto certificato dalla Direzione Generale per la Mobilità nel 2021 è, quindi, di Euro 50.913.670,47 e si conferma superiore al target assegnato. L'obiettivo è stato, in ogni caso, raggiunto.
Nel corso del 2021 è stato altresì assicurato, in continuità con quanto svolto già nell'anno 2020, un costante supporto tecnico-specialistico alla Autorità di Gestione del POR FESR 2014/2020 e

fonte: http://burc.regione.campania.it

Relazione sulla performance 2021

500800 - DIREZIONE GENERALE PER LA MOBILITA'

fonte: http://burc.regione.campania.it

Relazione sulla performance 2021

500800 - DIREZIONE GENERALE PER LA MOBILITA'

all'Autorità di Audit regionale in occasione della Missione di Audit svolta dalla Commissione Europea "ex. Art. 75 par. 1 e 2 del Reg. 1303/2013", di cui alle note ARES(2020)3865420 del 22.07.2020 e ARES(2021) 4252721 del 30.06.2021, conclusasi senza alcuna rettifica finanziaria, in merito agli interventi "Lavori per la realizzazione del vettore meccanico di collegamento Area portuale/P.zza Municipio" e "Elettrificazione dell'infrastruttura ferroviaria delle tratte Salerno - Mercato San Severino - Codola-Sarno e Mercato San Severino - Avellino. 1° Fase".
Si evidenziano, infine, alcune best practices, di seguito indicate, che sono state introdotte dalla Direzione in relazione alle procedure di certificazione ed all'implementazione di sistemi innovativi nella valutazione dell'impatto ambientale delle operazioni complesse sulla modalità di trasporto su ferro in riferimento all'operazione "Elettrificazione dell'infrastruttura ferroviaria delle tratte Salerno - Mercato San Severino - Codola-Sarno e Mercato San Severino - Avellino. 1° Fase".
In particolare, si segnala l'avvenuta certificazione di spesa delle "opzioni di costo in modalità semplificata" ex. art. 67 e segg. del Regolamento CE n. 1303/2013 per le forniture di materiali a cura della suddetta società, effettuata per la prima volta in sede di rendicontazione di operazioni infrastrutturali in Regione Campania;
Particolare attenzione è stata poi data, di concerto con gli uffici responsabili delle imprese esecutrici indicate dai beneficiari, alla verifica e divulgazione di procedure tecniche per la prevenzione dei guasti ed alla riduzione dei materiali di risulta derivanti dalle lavorazioni, in occasione della tematica proposta dalla Corte dei Conti Europea in merito all'economia circolare. A seguito di richiesta della Autorità di Gestione del POR, pervenuta con nota prot. 0407185 del 04.08.2021, con nota prot. 0435001 del 01.09.2021 è stato fornito riscontro sulle metodologie innovative poste in essere dal beneficiario RFI S.p.A. e dal concessionario dei lavori di completamento della Linea 6 della Metropolitana di Napoli, Hitachi S.p.A..

Garantire il corretto sviluppo, monitoraggio e controllo degli interventi in materia di trasparenza, di accesso e di prevenzione della corruzione
La Direzione Generale, anche mediante il supporto del Gruppo di lavoro all'uopo costituito e dei Referenti per materia, ha correttamente svolto le attività di propria competenza in materia di trasparenza, di accesso e di prevenzione della corruzione, mediante azioni di monitoraggio e verifica, oltre che di impulso verso le SSL. A queste ultime strutture, inoltre, è stato fornito ogni utile supporto alle attività come sintetizzate in un'apposita relazione.
In ordine alle richieste pervenute dal RPCT e alle misure e attività previste nel PTPCT è stato dato puntuale e completo riscontro con riferimento al monitoraggio dei tempi procedimentali, agli accessi agli atti, agli obblighi di pubblicazione, alla predisposizione del catalogo dei processi, alla mappatura degli eventi rischiosi, ai conflitti di interessi, agli obblighi di trasparenza, al codice di comportamento, alla rotazione del personale, alla clausola antipantouflage, all'inconferibilità e incompatibilità, ai compiti della Regione in qualità di amministrazione controllante delle società e degli enti di diritto privato ed enti di diritto pubblico controllati e partecipati, nonché con riferimento al monitoraggio effettuato sull'attuazione del PTPCT.
Si è inoltre provveduto all'individuazione di misure idonee per la prevenzione di rischi corruttivi, come comunicato con nota prot. 67242 del 08/02/2021 e con mail del 25/11/2021.

Corretta Gestione Contabile della SPL
La DG Mobilità, con riguardo alla riduzione dello stock di fatture impagate, ha registrato per l'anno 2021 un decremento (differenziale pari al 14%) che consente il raggiungimento del target.
La medesima DG ha proceduto, inoltre, alla sistemazione dei 10 provvisori di uscita relativi alle SSL, attraverso l'adozione dei relativi decreti di regolarizzazione (8 provvisori) e l'avvio del procedimento di riconoscimento del debito fuori bilancio (DGR 633/2021 per i restanti 2 provvisori pervenuti il 19/11/2021).
Con riferimento alla tempestività dei pagamenti, sulla base di quanto rendicontato e attestato dalle SSL, sono state liquidate complessivamente dalle UOD e STAFF coinvolti n. 1263 fatture. I decreti di liquidazione sono stati trasmessi alla DG Risorse finanziarie mediamente entro il termine di 10 giorni dalla scadenza della relativa obbligazione. Il rapporto tra numero delle fatture liquidate nei termini e numero fatture complessivo è pari al 95,39%. Pertanto, il target è stato raggiunto.
Quanto, invece, al grado di realizzazione degli investimenti, con riferimento al rapporto tra i pagamenti effettuati ed i relativi stanziamenti sui capitoli afferenti al Titolo II di competenza della DG Mobilità, è stato raggiunto e superato il target obiettivo con una percentuale complessiva pari al 72% (199.677.748,58/278.182.620,62).
Infine, relativamente agli Enti di riferimento della DG Mobilità ed ai loro rapporti di debito o credito con la Regione, è stata posta in essere l'attività di verifica (prot. n. 92128 del 18.02.2021),

fonte: http://burc.regione.campania.it

Relazione sulla performance 2021

500800 - DIREZIONE GENERALE PER LA MOBILITA'

fonte: http://burc.regione.campania.it

Relazione sulla performance 2021

500800 - DIREZIONE GENERALE PER LA MOBILITA'

	funzionale a fornire al competente Ufficio speciale, tutti gli elementi necessari per definire l'attività di circolarizzazione, espletata la quale, sono state quindi rese al suddetto Ufficio tutte le informazioni di verifica delle suddette poste contabili (prot. n. 141072 del 15.03.2021 - prot. n. 156322 del 22.03.2021). Mappatura dei processi di lavoro e delle attività smartabili ai fini della predisposizione del POLA – entro il 30.06.2021. Ricognizione processi ai fini della semplificazione e digitalizzazione – entro il 31.12.2021 In relazione alla mappatura dei processi di lavoro e delle attività smartabili, è stata svolta una specifica attività di analisi finalizzata a selezionare determinati processi che meglio si prestano ad essere erogati in Lavoro Agile. In proposito, è stato elaborato un elenco inviato all'indirizzo mail performance@regione.campania.it il data 30/06/2021. Per quanto riguarda la ricognizione dei processi ai fini della semplificazione e digitalizzazione, con nota prot. 524679 del 22/10/2021 si è provveduto a segnalare le azioni nell'ambito dell'ecosistema digitale di competenza della Direzione per le quali è richiesto il coinvolgimento dell'Ufficio Speciale per la crescita e la transizione digitale. Azioni finalizzate alla salvaguardia dei flussi di cassa dei Fondi per lo Sviluppo 2014-2020 attraverso la conciliazione 2014-2020 tra SIC-SAP e SURF e il recupero del GAP di certificazione sui Fondi di sviluppo inerente agli esercizi 2014-2020 Il primo indicatore richiede il recupero di quanto anticipato sui Fondi SIE e Nazionali - Programmazione 2014-2020 - fissando un target di certificazione, per il 2021, pari al 40% del deficit di certificazione al 31.12.2020. Il target di pertinenza della SPL è stato quindi raggiunto ed ampiamente superato. Le modalità di calcolo dell'algoritmo sono riportate in apposito file inviato alle AdG a supporto delle verifiche di competenza. In particolare, nel calcolo del denominatore - i pagamenti FESR sono stati aumentati di un importo pari alle certificazioni provenienti da liquidazioni a valere su precedenti cicli di programmazione, al fine di annullarne l'effetto distorsivo. - per FSC 2014/2020 la differenza tra i pagamenti a tutto il 31.12.2020 e i trasferimenti alla stessa data ha evidenziato un valore negativo di cui non si è tenuto conto, quindi è stato espunto il secondo addendo dal calcolo del denominatore. Nonostante queste "correzioni" l'indicatore ha comunque un valore molto elevato che potrebbe trovare una giustificazione anche nel fatto che alcuni beneficiari anticipano le spese e generano delle certificazioni prima dei corrispondenti pagamenti. Quanto al secondo indicatore, che fissa al 40% la conciliazione 2014/2020 tra SIC-SAP e SURF, nel database fornito il numero degli impegni e pagamenti afferenti alla Direzione risulta pari a 668. Nel corso del 2021 sono stati implementati complessivamente n. 583 impegni/pagamenti per una percentuale pari al 87,28%, e conciliati l'81,91% (385 codici SURF attribuiti su 470 codici da attribuire, in quanto il numero di impegni/pagamenti non era riferito alla sola programmazione 2014/2020). Pertanto, anche questo obiettivo risulta pienamente realizzato.

fonte: http://burc.regione.campania.it

Relazione sulla performance 2021

500800 - DIREZIONE GENERALE PER LA MOBILITA'

500801 - Trasporto su ferro

Codice OBO	**2021OBO500801.01.01**			
Descrizione OBO	**Garantire l'acquisto di nuovo materiale rotabile su ferro e/o revamping**			
Codice OBSA	2021OBSA500800.01			
Descrizione OBSA	Potenziare il parco rotabile regionale dedicato all'espletamento dei servizi minimi di TPL			
Missioni e Programmi	1006 - Trasporti e diritto alla mobilità - Politica regionale unitaria per i trasporti e il diritto alla mobilità (solo per le Regioni)			
Stakeholders				
Data inizio	01/01/2021	**Data fine**	31/12/2021	
Peso	45			
Obiettivo DEFR	Obiettivo Strategico DEFR			Sì
Altre PA o soggetti coinvolti				
Codice obiettivo DEFR (solo per 2019)				
Capitoli				
Linea Azione	Potenziamento del parco rotabile regionale dedicato all'espletamento dei servizi minimi di TPL su ferro			
Risultato	100	**Risultato pesato**	45	

Azione	Impegno/Liquidazione delle spese				
Indicatore	**Valore iniziale**	**Target**	**Consuntivo**	**Regole di calcolo**	**Risultato**
nr. decreti dirigenziali		3,00	22,00	Indicatore di volume - Quantità (crescita)	100

fonte: http://burc.regione.campania.it

Relazione sulla performance 2021

500800 - DIREZIONE GENERALE PER LA MOBILITA'

500801 - Trasporto su ferro

Codice OBO	**2021OBO500801.01.01**
Descrizione OBO	**Garantire l'acquisto di nuovo materiale rotabile su ferro e/o revamping**
Codice OBSA	2021OBSA500800.01
Descrizione OBSA	Potenziare il parco rotabile regionale dedicato all'espletamento dei servizi minimi di TPL
Relazione su monitoraggio e valutazione 31/12/2021	Il rinnovo e l'ammodernamento del parco rotabile su ferro costituiscono un obiettivo primario della attività amministrativa regionale, che vede impegnato l'Ente con notevoli investimenti, a valere su diverse fonti di finanziamento, tanto in relazione ai servizi resi da Trenitalia su rete statale RFI, quanto per quelli forniti da EAV sulle reti regionali (Circumvesuviana, Cumana, Circumflegrea, Alifana, Cancello - Benevento). In particolare, relativamente ai servizi resi da Trenitalia, il nuovo contratto 2019 – 2033 si basa su importanti investimenti, tanto della Regione, quanto dell'Impresa Ferroviaria, anche per il rinnovo del materiale rotabile. Su questo versante, completatasi nel 2019 la fornitura avviata nel 2016 per n. 24 treni Jazz dal valore di circa 170 € mln, tutti già immessi in esercizio in Regione con elevato grado di customer satisfaction, si evidenzia che con la sottoscrizione del citato contratto di servizio 19 - 33, la flotta, già nel 2025, sarà rinnovata con n. 37 treni nuovi (n. 25 Rock, n. 5 dei quali già in esercizio sino a tutto il 2021, nel rispetto del relativo crono programma, e n. 12 Pop). Complessivamente, con riferimento al materiale rotabile, gli investimenti regionali ammontano a circa 180 € mln e quelli di Trenitalia a circa 220 € mln (oltre circa 280 € mln per impianti, infrastrutture, tecnologie ed altro). Sul versante delle reti regionali, gestite da EAV, definite le forniture per n. 12 treni nuovi destinati alle linee Sepsa e n. 9 alle linee MCNE), si evidenzia che, nel corso del 2021, la programmazione degli investimenti regionali in nuovi treni, già del valore di circa 300 € mln, è stata ulteriormente implementata grazie ai fondi del PNRR e del relativo Fondo Complementare, con ulteriori 176,2 € mln (DM 363/21 – DGR 540/21) ed ulteriori 94 € mln (DM 319/21 – DGR n. 540/21). Particolare attenzione è dedicata anche ai servizi metropolitani gestiti dal Comune di Napoli, beneficiario di finanziamenti FESR per 98 € mln circa per l'acquisto di n. 10 treni. Nell'ambito di tali attività e sotto il profilo dell'indicatore di raggiungimento dell'obiettivo si segnala l'adozione di n. 22 decreti, definiti a seguito di istruttoria di competenza (DD nn. 2 - 3 - 17 - 20 - 40 - 42 - 43 - 55 - 63/01/2021 e nn. 36 - 37 - 38 - 39 - 48 - 50 - 51- 52 -109 - 110 - 111 - 112 -113/06/2021).

fonte: http://burc.regione.campania.it

Relazione sulla performance 2021

500800 - DIREZIONE GENERALE PER LA MOBILITA'

500801 - Trasporto su ferro

Codice OBO	**2021OBO500801.03.02**			
Descrizione OBO	**Garantire lo svolgimento dei servizi di TPL su ferro su rete statale e regionale**			
Codice OBSA	2021OBSA500800.03			
Descrizione OBSA	Sviluppare e mettere in sicurezza le infrastrutture ferroviarie, anche ai fini del servizio TPL su rete statale e regionale			
Missioni e Programmi	1001 - Trasporti e diritto alla mobilità - Trasporto ferroviario			
Stakeholders				
Data inizio	01/01/2021	**Data fine**	31/12/2021	
Peso	45			
Obiettivo DEFR	Obiettivo Strategico DEFR			Sì
Altre PA o soggetti coinvolti				
Codice obiettivo DEFR (solo per 2019)				
Capitoli				
Linea Azione	Contratti di affidamento dei servizi minimi di trasporto pubblico locale ferroviario in ambito regionale su rete statale e su rete regionale			
Risultato	100	**Risultato pesato**	45	

Azione	Impegno/Liquidazione delle spese				
Indicatore	**Valore iniziale**	**Target**	**Consuntivo**	**Regole di calcolo**	**Risultato**
nr. decreti dirigenziali		12,00	20,00	Indicatore di volume - Quantità (crescita)	100

Relazione su monitoraggio e valutazione 31/12/2021	Nel corso del 2021 sono state assicurate alle Imprese Ferroviarie incaricate dell'espletamento dei relativi servizi di trasporto regionali, la costanza e regolarità della erogazione dei corrispettivi, con particolare attenzione alla tempestività dei pagamenti, nonché dei ristori previsti dalla legge per i cd. mancati ricavi. Tale attività è stata particolarmente significativa in un periodo caratterizzato dalla pandemia da Covid e dai fenomeni consequenziali, tra i quali il calo della domanda ed il limite di caricamento dei mezzi, che, diversamente, avrebbero potuto accrescere situazioni di sofferenza da parte delle Aziende. In particolare, sotto il profilo del raggiungimento dell'obiettivo, sono stati emessi n. 20 decreti (nn. 1 - 10 - 12 - 18 - 27 - 31 - 34 - 35 - 36 - 46 - 49 - 50 - 53 - 57 - 59 - 61 - 68 - 70 - 79 - 89/2021)

fonte: http://burc.regione.campania.it

Relazione sulla performance 2021

500800 - DIREZIONE GENERALE PER LA MOBILITA'

500801 - Trasporto su ferro

Codice OBO	**2021OBO500801.24.03**			
Descrizione OBO	**Assicurare adempimenti adeguati e tempestivi in materia di anticorruzione, trasparenza e accesso**			
Codice OBSA	2021OBSA500800.24			
Descrizione OBSA	Garantire il corretto sviluppo, monitoraggio e controllo degli interventi in materia di trasparenza, di accesso e di prevenzione della corruzione			
Missioni e Programmi	0112 - Servizi istituzionali, generali e di gestione - Politica regionale unitaria per i servizi istituzionali, generali e di gestione (solo per le Regioni)			
Stakeholders				
Data inizio	01/01/2021	**Data fine**	31/12/2021	
Peso	5			
Obiettivo DEFR	Obiettivo Strategico DEFR			No
Altre PA o soggetti coinvolti				
Codice obiettivo DEFR (solo per 2019)				
Capitoli				
Linea Azione				
Risultato	100	**Risultato pesato**	5	

Azione	Riscontro adeguato alla SPL di appartenenza sulle attività svolte e gli obblighi previsti in materia di anticorruzione e trasparenza				
Indicatore	**Valore iniziale**	**Target**	**Consuntivo**	**Regole di calcolo**	**Risultato**
N° di riscontri tempestivamente forniti alla SPL di appartenenza / N° di riscontri dovuti o richiesti dalla SPL di appartenenza		100,00	100,00	Indicatore di volume - Quantità (crescita)	100

Relazione su monitoraggio e valutazione 31/12/2021	Sono state assolte tutte le attività in tema di prevenzione della corruzione, sia organizzando un sistema di monitoraggio e raccolta dati e informazioni sugli adempimenti e sugli obblighi in capo alla SSL, sia trasmettendo con tempestività alla SPL, via e-mail e per le vie brevi, tutti i dati e le informazioni relative alle attività ed alle misure previste nel PTPCT con particolare riferimento al monitoraggio dei tempi procedimentali, agli accessi agli atti, agli obblighi di pubblicazione, alla predisposizione del catalogo dei processi, alla mappatura degli eventi rischiosi, ai conflitti di interessi, agli obblighi di trasparenza, al codice di comportamento, alla clausola antipantouflage, all'inconferibilità e incompatibilità.

fonte: http://burc.regione.campania.it

Relazione sulla performance 2021

500800 - DIREZIONE GENERALE PER LA MOBILITA'

500801 - Trasporto su ferro

Codice OBO	**2021OBO500801.24.04**			
Descrizione OBO	**Garantire l'attuazione degli interventi in materia di trasparenza e di prevenzione della corruzione**			
Codice OBSA	2021OBSA500800.24			
Descrizione OBSA	Garantire il corretto sviluppo, monitoraggio e controllo degli interventi in materia di trasparenza, di accesso e di prevenzione della corruzione			
Missioni e Programmi	0112 - Servizi istituzionali, generali e di gestione - Politica regionale unitaria per i servizi istituzionali, generali e di gestione (solo per le Regioni)			
Stakeholders				
Data inizio	01/01/2021	**Data fine**	31/12/2021	
Peso	5			
Obiettivo DEFR	Obiettivo Strategico DEFR			No
Altre PA o soggetti coinvolti				
Codice obiettivo DEFR (solo per 2019)				
Capitoli				
Linea Azione				
Risultato	100	**Risultato pesato**	5	

Azione	Verifica della coerenza tra le tipologie di procedimento ex art. 35 D.Lgs. 33/2013, i processi mappati nel PTPCT e quelli eventualmente mappati per il controllo di gestione				
Indicatore	**Valore iniziale**	**Target**	**Consuntivo**	**Regole di calcolo**	**Risultato**
Produzione di un report finalizzato alla armonizzazione tra le tipologia di procedimento ex art. 35 D.Lgs. 33/2013, i processi mappati nel PTPCT e quelli eventualmente mappati per il controllo di gestione		On	On	On/Off	100

Azione	Attuazione della Misura specifica: "Previsione di riunioni periodiche con funzionari e dirigenti per l'analisi, il monitoraggio e la verifica dell'andamento degli obiettivi di performance organizzativa"				
Indicatore	**Valore iniziale**	**Target**	**Consuntivo**	**Regole di calcolo**	**Risultato**
Riunioni con Dirigenti e funzionari responsabili		2,00	2,00	Indicatore di volume - Quantità (crescita)	100

Relazione su monitoraggio e valutazione 31/12/2021	Il giorno 27/12/2021 presso la sede della DG Mobilità si è tenuta una riunione tra i dirigenti delle SSL e il Direttore della SPL 5008 nel corso della quale si è proceduto alla verifica delle tipologie di procedimento ex art. 35 D.lgs. 33/2013 e i processi mappati nel PTPCT 2021-2023. All'esito del confronto è stato redatto un apposito verbale/report, in cui si è convenuto sulla coerenza tra le due tipologie sopra citate. Nel corso del 2021 sono state svolte due riunioni con il personale della UOD al fine di monitorare e verificare l'andamento degli obiettivi di performance organizzativa.

500801 - Trasporto su ferro

Risultato Struttura	100

fonte: http://burc.regione.campania.it

Relazione sulla performance 2021

500800 - DIREZIONE GENERALE PER LA MOBILITA'

500801 - Trasporto su ferro

Relazione del Dirigente	

fonte: http://burc.regione.campania.it

Relazione sulla performance 2021

500800 - DIREZIONE GENERALE PER LA MOBILITA'

500802 - Trasporto su gomma

Codice OBO	**2021OBO500802.01.01**		
Descrizione OBO	**Garantire l'acquisto di materiale rotabile su gomma**		
Codice OBSA	2021OBSA500800.01		
Descrizione OBSA	Potenziare il parco rotabile regionale dedicato all'espletamento dei servizi minimi di TPL		
Missioni e Programmi	1002 - Trasporti e diritto alla mobilità - Trasporto pubblico locale		
Stakeholders			
Data inizio	01/01/2021	**Data fine**	31/12/2021
Peso	90		
Obiettivo DEFR	Obiettivo Strategico DEFR		
Altre PA o soggetti coinvolti			
Codice obiettivo DEFR (solo per 2019)			
Capitoli			
Linea Azione			
Risultato	100	**Risultato pesato**	90

Azione	Impegno/Liquidazione delle spese				
Indicatore	**Valore iniziale**	**Target**	**Consuntivo**	**Regole di calcolo**	**Risultato**
nr. decreti dirigenziali		4,00	7,00	Indicatore di volume - Quantità (crescita)	100

Relazione su monitoraggio e valutazione 31/12/2021	Nell'ambito dell'attuazione del programma generale di investimento su materiale rotabile avviato dalla Regione Campania in coerenza con la strategia nazionale di rinnovo dei parchi automobilistici destinati al TPL gomma, ACaMIR, su ammissione a finanziamento della Direzione Generale per la Mobilità, è soggetto attuatore nonché stazione appaltante degli interventi a valere sulle diverse fonti di finanziamento (PAC, FSC, Fondi MIT, POR FESR). La liquidazione delle risorse erogate all'Agenzia avviene per stati di avanzamento. Nell'anno 2021 l'obiettivo è stato raggiunto in quanto sono stati emanati n. 7 decreti dirigenziali a favore di ACaMIR volti alla realizzazione di interventi riguardanti il Piano di investimenti materiale rotabile su gomma che sono stati finanziati con risorse provenienti da varie fonti di finanziamento nello specifico: • n.2 decreti dirigenziali di impegno risorse FSC/MIT (DD. NN. 411 e 479) • n. 5 Decreti di liquidazione di somme POR FESR,/FSC (DD. nn. 293,306, 512, 513 e 599/2021)

fonte: http://burc.regione.campania.it

Relazione sulla performance 2021

500800 - DIREZIONE GENERALE PER LA MOBILITA'

500802 - Trasporto su gomma

Codice OBO	**2021OBO500802.24.02**			
Descrizione OBO	**Assicurare adempimenti adeguati e tempestivi in materia di anticorruzione, trasparenza e accesso**			
Codice OBSA	2021OBSA500800.24			
Descrizione OBSA	Garantire il corretto sviluppo, monitoraggio e controllo degli interventi in materia di trasparenza, di accesso e di prevenzione della corruzione			
Missioni e Programmi	0112 - Servizi istituzionali, generali e di gestione - Politica regionale unitaria per i servizi istituzionali, generali e di gestione (solo per le Regioni)			
Stakeholders				
Data inizio	01/01/2021	**Data fine**	31/12/2021	
Peso	5			
Obiettivo DEFR	Obiettivo Strategico DEFR			No
Altre PA o soggetti coinvolti				
Codice obiettivo DEFR (solo per 2019)				
Capitoli				
Linea Azione				
Risultato	100	**Risultato pesato**	5	

Azione	Riscontro adeguato alla SPL di appartenenza sulle attività svolte e gli obblighi previsti in materia di anticorruzione e trasparenza				
Indicatore	**Valore iniziale**	**Target**	**Consuntivo**	**Regole di calcolo**	**Risultato**
N° di riscontri tempestivamente forniti alla SPL di appartenenza / N° di riscontri dovuti o richiesti dalla SPL di appartenenza		100,00	100,00	Indicatore di volume - Quantità (crescita)	100

Relazione su monitoraggio e valutazione 31/12/2021	Sono state assolte tutte le attività in tema di prevenzione della corruzione, sia organizzando un sistema di monitoraggio e raccolta dati e informazioni sugli adempimenti e sugli obblighi in capo alla SSL, sia trasmettendo con tempestività alla SPL, via e-mail e per le vie brevi, tutti i dati e le informazioni relative alle attività ed alle misure previste nel PTPCT con particolare riferimento al monitoraggio dei tempi procedimentali, agli accessi agli atti, agli obblighi di pubblicazione, alla predisposizione del catalogo dei processi, alla mappatura degli eventi rischiosi, ai conflitti di interessi, agli obblighi di trasparenza, al codice di comportamento, alla clausola antipantouflage, all'inconferibilità e incompatibilità.

fonte: http://burc.regione.campania.it

Relazione sulla performance 2021

500800 - DIREZIONE GENERALE PER LA MOBILITA'

500802 - Trasporto su gomma

Codice OBO	**2021OBO500802.24.03**		
Descrizione OBO	**Garantire l'attuazione degli interventi in materia di trasparenza e di prevenzione della corruzione**		
Codice OBSA	2021OBSA500800.24		
Descrizione OBSA	Garantire il corretto sviluppo, monitoraggio e controllo degli interventi in materia di trasparenza, di accesso e di prevenzione della corruzione		
Missioni e Programmi	0112 - Servizi istituzionali, generali e di gestione - Politica regionale unitaria per i servizi istituzionali, generali e di gestione (solo per le Regioni)		
Stakeholders			
Data inizio	01/01/2021	**Data fine**	31/12/2021
Peso	5		
Obiettivo DEFR	Obiettivo Strategico DEFR		
Altre PA o soggetti coinvolti			
Codice obiettivo DEFR (solo per 2019)			
Capitoli			
Linea Azione			
Risultato	100	**Risultato pesato**	5

Azione	Verifica della coerenza tra le tipologie di procedimento ex art. 35 D.Lgs. 33/2013, i processi mappati nel PTPCT e quelli eventualmente mappati per il controllo di gestione				
Indicatore	**Valore iniziale**	**Target**	**Consuntivo**	**Regole di calcolo**	**Risultato**
Produzione di un report finalizzato alla armonizzazione tra le tipologia di procedimento ex art. 35 D.Lgs. 33/2013, i processi mappati nel PTPCT e quelli eventualmente mappati per il controllo di gestione		On	On	On/Off	100

Azione	Attuazione della Misura specifica: "Previsione di riunioni periodiche con funzionari e dirigenti per l'analisi, il monitoraggio e la verifica dell'andamento degli obiettivi di performance organizzativa"				
Indicatore	**Valore iniziale**	**Target**	**Consuntivo**	**Regole di calcolo**	**Risultato**
Riunioni con Dirigenti e funzionari responsabili		2,00	2,00	Indicatore di volume - Quantità (crescita)	100

Relazione su monitoraggio e valutazione 31/12/2021	Il giorno 27/12/2021 presso la sede della DG Mobilità si è tenuta una riunione tra i dirigenti delle SSL e il Direttore della SPL 5008 nel corso della quale si è proceduto alla verifica delle tipologie di procedimento ex art. 35 D.lgs. 33/2013 e i processi mappati nel PTPCT 2021-2023. All'esito del confronto è stato redatto un apposito verbale/report, in cui si è convenuto sulla coerenza tra le due tipologie sopra citate. Nel corso del 2021 sono state svolte due riunioni con il personale della UOD al fine di monitorare e verificare l'andamento degli obiettivi di performance organizzativa.

500802 - Trasporto su gomma	
Risultato Struttura	100

fonte: http://burc.regione.campania.it

Relazione sulla performance 2021

500800 - DIREZIONE GENERALE PER LA MOBILITA'

500802 - Trasporto su gomma

Relazione del Dirigente	

fonte: http://burc.regione.campania.it

Relazione sulla performance 2021

500800 - DIREZIONE GENERALE PER LA MOBILITA'

500803 - Infrastrutture logistiche, portuali e aeroportuali, trasporti merci

Codice OBO	**2021OBO500803.02.01**			
Descrizione OBO	**Assicurare l'adeguamento e potenziamento delle infrastrutture portuali**			
Codice OBSA	2021OBSA500800.02			
Descrizione OBSA	Adeguare e potenziare le infrastrutture portuali campane e i collegamenti marittimi			
Missioni e Programmi	1006 - Trasporti e diritto alla mobilità - Politica regionale unitaria per i trasporti e il diritto alla mobilità (solo per le Regioni)			
Stakeholders				
Data inizio	01/01/2021	**Data fine**	31/12/2021	
Peso	90			
Obiettivo DEFR	Obiettivo Strategico DEFR			Sì
Altre PA o soggetti coinvolti				
Codice obiettivo DEFR (solo per 2019)				
Capitoli				
Linea Azione	Sviluppo della portualità regionale			
Risultato	100	**Risultato pesato**	90	

Azione	Ammissione/Impegno/Liquidazione delle spese				
Indicatore	**Valore iniziale**	**Target**	**Consuntivo**	**Regole di calcolo**	**Risultato**
nr. decreti dirigenziali		6,00	18,00	Indicatore di volume - Quantità (crescita)	100

Relazione su monitoraggio e valutazione 31/12/2021	Nel 2021, nell'ambito delle competenze della UOD, è proseguita l'attività finalizzata ad assicurare in maniera adeguata ed efficace la manutenzione dei porti regionali. Sono stati, inoltre, disposti i provvedimenti connessi all'attuazione degli interventi di riqualificazione e messa in sicurezza delle infrastrutture portuali di interesse regionale. In particolare, relativamente agli interventi finalizzati allo sviluppo della portualità regionale, sono stati adottati un numero di decreti dirigenziali pari a 18, di cui 4 ammissioni al finanziamento dei porti dei Comuni di Maiori, Forio, Ispani e Pollica, mentre 14 relativi a stati d avanzamento lavori (IMPEGNI E LIQUIDAZIONI).

fonte: http://burc.regione.campania.it

Relazione sulla performance 2021

500800 - DIREZIONE GENERALE PER LA MOBILITA'

500803 - Infrastrutture logistiche, portuali e aeroportuali, trasporti merci

Codice OBO	**2021OBO500803.24.02**			
Descrizione OBO	**Assicurare adempimenti adeguati e tempestivi in materia di anticorruzione, trasparenza e accesso**			
Codice OBSA	2021OBSA500800.24			
Descrizione OBSA	Garantire il corretto sviluppo, monitoraggio e controllo degli interventi in materia di trasparenza, di accesso e di prevenzione della corruzione			
Missioni e Programmi	0112 - Servizi istituzionali, generali e di gestione - Politica regionale unitaria per i servizi istituzionali, generali e di gestione (solo per le Regioni)			
Stakeholders				
Data inizio	01/01/2021	**Data fine**	31/12/2021	
Peso	5			
Obiettivo DEFR	Obiettivo Strategico DEFR			No
Altre PA o soggetti coinvolti				
Codice obiettivo DEFR (solo per 2019)				
Capitoli				
Linea Azione				
Risultato	100	**Risultato pesato**	5	

Azione	Riscontro adeguato alla SPL di appartenenza sulle attività svolte e gli obblighi previsti in materia di anticorruzione e trasparenza				
Indicatore	**Valore iniziale**	**Target**	**Consuntivo**	**Regole di calcolo**	**Risultato**
N° di riscontri tempestivamente forniti alla SPL di appartenenza / N° di riscontri dovuti o richiesti dalla SPL di appartenenza		100,00	100,00	Indicatore di volume - Quantità (crescita)	100

Relazione su monitoraggio e valutazione 31/12/2021	Sono state assolte tutte le attività in tema di prevenzione della corruzione, sia organizzando un sistema di monitoraggio e raccolta dati e informazioni sugli adempimenti e sugli obblighi in capo alla SSL, sia trasmettendo con tempestività alla SPL, via e-mail e per le vie brevi, tutti i dati e le informazioni relative alle attività ed alle misure previste nel PTPCT con particolare riferimento al monitoraggio dei tempi procedimentali, agli accessi agli atti, agli obblighi di pubblicazione, alla predisposizione del catalogo dei processi, alla mappatura degli eventi rischiosi, ai conflitti di interessi, agli obblighi di trasparenza, al codice di comportamento, alla clausola antipantouflage, all'inconferibilità e incompatibilità.

fonte: http://burc.regione.campania.it

Relazione sulla performance 2021

500800 - DIREZIONE GENERALE PER LA MOBILITA'

500803 - Infrastrutture logistiche, portuali e aeroportuali, trasporti merci

Codice OBO	**2021OBO500803.24.03**		
Descrizione OBO	**Garantire l'attuazione degli interventi in materia di trasparenza e di prevenzione della corruzione**		
Codice OBSA	2021OBSA500800.24		
Descrizione OBSA	Garantire il corretto sviluppo, monitoraggio e controllo degli interventi in materia di trasparenza, di accesso e di prevenzione della corruzione		
Missioni e Programmi	0112 - Servizi istituzionali, generali e di gestione - Politica regionale unitaria per i servizi istituzionali, generali e di gestione (solo per le Regioni)		
Stakeholders			
Data inizio	01/01/2021	**Data fine**	31/12/2021
Peso	5		
Obiettivo DEFR	Obiettivo Strategico DEFR		
Altre PA o soggetti coinvolti			
Codice obiettivo DEFR (solo per 2019)			
Capitoli			
Linea Azione			
Risultato	100	**Risultato pesato**	5

Azione	Verifica della coerenza tra le tipologie di procedimento ex art. 35 D.Lgs. 33/2013, i processi mappati nel PTPCT e quelli eventualmente mappati per il controllo di gestione				
Indicatore	**Valore iniziale**	**Target**	**Consuntivo**	**Regole di calcolo**	**Risultato**
Produzione di un report finalizzato alla armonizzazione tra le tipologia di procedimento ex art. 35 D.Lgs. 33/2013, i processi mappati nel PTPCT e quelli eventualmente mappati per il controllo di gestione		On	On	On/Off	100

Azione	Attuazione della Misura specifica: "Previsione di riunioni periodiche con funzionari e dirigenti per l'analisi, il monitoraggio e la verifica dell'andamento degli obiettivi di performance organizzativa"				
Indicatore	**Valore iniziale**	**Target**	**Consuntivo**	**Regole di calcolo**	**Risultato**
Riunioni con Dirigenti e funzionari responsabili		2,00	2,00	Indicatore di volume - Quantità (crescita)	100

Relazione su monitoraggio e valutazione 31/12/2021	Il giorno 27/12/2021 presso la sede della DG Mobilità si è tenuta una riunione tra i dirigenti delle SSL e il Direttore della SPL 5008 nel corso della quale si è proceduto alla verifica delle tipologie di procedimento ex art. 35 D.lgs. 33/2013 e i processi mappati nel PTPCT 2021-2023. All'esito del confronto è stato redatto un apposito verbale/report, in cui si è convenuto sulla coerenza tra le due tipologie sopra citate. Nel corso del 2021 sono state svolte due riunioni con il personale della UOD al fine di monitorare e verificare l'andamento degli obiettivi di performance organizzativa.

500803 - Infrastrutture logistiche, portuali e aeroportuali, trasporti merci	
Risultato Struttura	100

fonte: http://burc.regione.campania.it

Relazione sulla performance 2021

500800 - DIREZIONE GENERALE PER LA MOBILITA'

500803 - Infrastrutture logistiche, portuali e aeroportuali, trasporti merci

Relazione del Dirigente	

fonte: http://burc.regione.campania.it

Relazione sulla performance 2021

500800 - DIREZIONE GENERALE PER LA MOBILITA'

500804 - Trasporto marittimo e Demanio marittimo portuale

Codice OBO	**2021OBO500804.02.01**			
Descrizione OBO	**Demanio marittimo portuale**			
Codice OBSA	2021OBSA500800.02			
Descrizione OBSA	Adeguare e potenziare le infrastrutture portuali campane e i collegamenti marittimi			
Missioni e Programmi	1006 - Trasporti e diritto alla mobilità - Politica regionale unitaria per i trasporti e il diritto alla mobilità (solo per le Regioni)			
Stakeholders				
Data inizio	01/01/2021	**Data fine**	31/12/2021	
Peso	90			
Obiettivo DEFR	Obiettivo Strategico DEFR			No
Altre PA o soggetti coinvolti				
Codice obiettivo DEFR (solo per 2019)				
Capitoli				
Linea Azione				
Risultato	100	**Risultato pesato**	90	

Azione	Concessioni e autorizzazioni demaniali				
Indicatore	**Valore iniziale**	**Target**	**Consuntivo**	**Regole di calcolo**	**Risultato**
nr. provvedimenti/note		12,00	45,00	Indicatore di volume - Quantità (crescita)	100

fonte: http://burc.regione.campania.it

Relazione sulla performance 2021

500800 - DIREZIONE GENERALE PER LA MOBILITA'

500804 - Trasporto marittimo e Demanio marittimo portuale

Codice OBO	**2021OBO500804.02.01**
Descrizione OBO	**Demanio marittimo portuale**
Codice OBSA	2021OBSA500800.02
Descrizione OBSA	Adeguare e potenziare le infrastrutture portuali campane e i collegamenti marittimi
Relazione su monitoraggio e valutazione 31/12/2021	Nell'ambito delle attività inerenti alla gestione dei beni del demanio marittimo nei porti di rilevanza regionale e interregionale, nel corso del 2021 sono stati adottati n. 15 decreti dirigenziali. In particolare, n. 1 DD di revoca di procedura paraconcorsuale per il rinnovo di concessione demaniale marittima nel Comune di Capri; n. 5 DD di aggiudicazione definitiva di procedura paraconcorsuale per l'affidamento di concessione demaniale marittima per l'utilizzo e la gestione di 5 box biglietteria nel Porto di Amalfi; n. 1 DD di approvazione schema di Accordo art 15 L n 241/1990 e ss.mm.ii tra Regione Campania e Comune di Procida per la delimitazione dell'ambito portuale dei porti di Marina Grande e Sancio Cattolico; n. 1 DD di approvazione dello schema di accordo stragiudiziale con la concessionaria società Nautica SALPA srl; n. 1 DD di autorizzazione al subingresso (Conc.ni demaniali marittime n. 26/17, n. 51/17 e n. 79/2017 _ Porto di Baia, Comune di Bacoli) ; n. 2 DD relativi alla pedonalizzazione nella stagione estiva agosto-settembre anno 2021 nel Porto di Baia del Comune di Bacoli; n. 1 DD di modifica della regolamentazione delle attività e destinazioni delle aree e pertinenze del porto di Cetara (SA); n. 3 DD di accertamento e riscossione sul capitolo E00040 (sanzioni amministrative per infrazioni al Codice della Navigazione). Nel 2021, inoltre, l'art. 40 della legge regionale 29 giugno 2021 n. 5 ha stabilito che le funzioni amministrative relative al rilascio di concessioni demaniali marittime nei porti di rilevanza regionale e interregionale siano conferite ai Comuni nel cui territorio rientrano gli ambiti portuali, fatta salva la possibilità per i Comuni di rinunciare alla potestà amministrativa, oggetto di conferimento delle predette funzioni, entro sessanta giorni dalla data di pubblicazione della legge. Entro il citato termine, tuttavia, solo i Comuni di Torre del Greco e Torre Annunziata hanno rinunciato alla potestà amministrativa oggetto del conferimento, mentre a seguito della deliberazione n. 483 del 4.11.2021, di attuazione della legge regionale n. 5/2021 (che ha stabilito al 1° gennaio 2022 la decorrenza dell'esercizio delle funzioni amministrative conferite) entro il 31 dicembre 2021 è stato completato il trasferimento ai Comuni degli atti relativi alle concessioni di beni del demanio marittimo in ambito portuale con la redazione e sottoscrizione di n. 27 verbali di consegna. Nel mese di novembre 2021, la predetta attività di consegna della documentazione è stata preceduta da corrispondenza con i 27 Comuni destinatari del conferimento delle funzioni (nota prot. n. 567061 del 16.11.2021), con il MIMS, le Capitanerie di Porto e gli Uffici circondariali marittimi della Campania (nota prot. n. 589863 del 25.11.2021) e con la Direzione regionale dell'Agenzia del Demanio (nota prot. n. 567032 del 16.11.2021)

fonte: http://burc.regione.campania.it

Relazione sulla performance 2021

500800 - DIREZIONE GENERALE PER LA MOBILITA'

500804 - Trasporto marittimo e Demanio marittimo portuale

Codice OBO	**2021OBO500804.24.02**		
Descrizione OBO	**Assicurare adempimenti adeguati e tempestivi in materia di anticorruzione, trasparenza e accesso**		
Codice OBSA	2021OBSA500800.24		
Descrizione OBSA	Garantire il corretto sviluppo, monitoraggio e controllo degli interventi in materia di trasparenza, di accesso e di prevenzione della corruzione		
Missioni e Programmi	0112 - Servizi istituzionali, generali e di gestione - Politica regionale unitaria per i servizi istituzionali, generali e di gestione (solo per le Regioni)		
Stakeholders			
Data inizio	01/01/2021	**Data fine**	31/12/2021
Peso	5		
Obiettivo DEFR	Obiettivo Strategico DEFR		
Altre PA o soggetti coinvolti			
Codice obiettivo DEFR (solo per 2019)			
Capitoli			
Linea Azione			
Risultato	100	**Risultato pesato**	5

Azione	Riscontro adeguato alla SPL di appartenenza sulle attività svolte e gli obblighi previsti in materia di anticorruzione e trasparenza				
Indicatore	**Valore iniziale**	**Target**	**Consuntivo**	**Regole di calcolo**	**Risultato**
n° di riscontri tempestivamente forniti alla SPL di appartenenza /N° di riscontri dovuti o richiesti dalla SPL di appartenenza		100,00	100,00	Indicatore di volume - Quantità (crescita)	100

Relazione su monitoraggio e valutazione 31/12/2021	Sono state assolte tutte le attività in tema di prevenzione della corruzione, sia organizzando un sistema di monitoraggio e raccolta dati e informazioni sugli adempimenti e sugli obblighi in capo alla SSL, sia trasmettendo con tempestività alla SPL, via e-mail e per le vie brevi, tutti i dati e le informazioni relative alle attività ed alle misure previste nel PTPCT con particolare riferimento al monitoraggio dei tempi procedimentali, agli accessi agli atti, agli obblighi di pubblicazione, alla predisposizione del catalogo dei processi, alla mappatura degli eventi rischiosi, ai conflitti di interessi, agli obblighi di trasparenza, al codice di comportamento, alla clausola antipantouflage, all'inconferibilità e incompatibilità.

fonte: http://burc.regione.campania.it

Relazione sulla performance 2021

500800 - DIREZIONE GENERALE PER LA MOBILITA'

500804 - Trasporto marittimo e Demanio marittimo portuale

Codice OBO	**2021OBO500804.24.03**		
Descrizione OBO	**Garantire l'attuazione degli interventi in materia di trasparenza e di prevenzione della corruzione**		
Codice OBSA	2021OBSA500800.24		
Descrizione OBSA	Garantire il corretto sviluppo, monitoraggio e controllo degli interventi in materia di trasparenza, di accesso e di prevenzione della corruzione		
Missioni e Programmi	0112 - Servizi istituzionali, generali e di gestione - Politica regionale unitaria per i servizi istituzionali, generali e di gestione (solo per le Regioni)		
Stakeholders			
Data inizio	01/01/2021	**Data fine**	31/12/2021
Peso	5		
Obiettivo DEFR	Obiettivo Strategico DEFR		
Altre PA o soggetti coinvolti			
Codice obiettivo DEFR (solo per 2019)			
Capitoli			
Linea Azione			
Risultato	100	**Risultato pesato**	5

Azione	Verifica della coerenza tra le tipologie di procedimento ex art. 35 D.Lgs. 33/2013, i processi mappati nel PTPCT e quelli eventualmente mappati per il controllo di gestione				
Indicatore	**Valore iniziale**	**Target**	**Consuntivo**	**Regole di calcolo**	**Risultato**
Produzione di un report finalizzato alla armonizzazione tra le tipologia di procedimento ex art. 35 D.Lgs. 33/2013, i processi mappati nel PTPCT e quelli eventualmente mappati per il controllo di gestione		On	On	On/Off	100

Azione	Attuazione della Misura specifica: "Previsione di riunioni periodiche con funzionari e dirigenti per l'analisi, il monitoraggio e la verifica dell'andamento degli obiettivi di performance organizzativa"				
Indicatore	**Valore iniziale**	**Target**	**Consuntivo**	**Regole di calcolo**	**Risultato**
Riunioni con Dirigenti e funzionari responsabili		2,00	2,00	Indicatore di volume - Quantità (crescita)	100

Relazione su monitoraggio e valutazione 31/12/2021	Il giorno 27/12/2021 presso la sede della DG Mobilità si è tenuta una riunione tra i dirigenti delle SSL e il Direttore della SPL 5008 nel corso della quale si è proceduto alla verifica delle tipologie di procedimento ex art. 35 D.lgs. 33/2013 e i processi mappati nel PTPCT 2021-2023. All'esito del confronto è stato redatto un apposito verbale/report, in cui si è convenuto sulla coerenza tra le due tipologie sopra citate. Nel corso del 2021 sono state svolte due riunioni con il personale della UOD al fine di monitorare e verificare l'andamento degli obiettivi di performance organizzativa.

500804 - Trasporto marittimo e Demanio marittimo portuale	
Risultato Struttura	100

fonte: http://burc.regione.campania.it

Relazione sulla performance 2021

500800 - DIREZIONE GENERALE PER LA MOBILITA'

500804 - Trasporto marittimo e Demanio marittimo portuale

Relazione del Dirigente	

fonte: http://burc.regione.campania.it

Relazione sulla performance 2021

500800 - DIRECTION GENERALE PER LA MOBILITA'

500805 - Gestione finanziaria- Monitoraggio e controllo degli interventi di competenza della DG

Codice OBO	**2021OBO500805.05.01**			
Descrizione OBO	**Garantire il monitoraggio procedurale, fisico, finanziario, verifica e controllo della spesa degli interventi e monitoraggio delle entrate**			
Codice OBSA	2021OBSA500800.05			
Descrizione OBSA	Ottimizzare le attività di verifica e monitoraggio della Direzione Generale			
Missioni e Programmi	1002 - Trasporti e diritto alla mobilità - Trasporto pubblico locale			
Stakeholders				
Data inizio	01/01/2021	**Data fine**	31/12/2021	
Peso	90			
Obiettivo DEFR	Obiettivo Strategico DEFR			No
Altre PA o soggetti coinvolti				
Codice obiettivo DEFR (solo per 2019)				
Capitoli				
Linea Azione				
Risultato	100	**Risultato pesato**	90	

Azione	Predisposizione di report di monitoraggio procedurale, fisico e finanziario degli interventi				
Indicatore	**Valore iniziale**	**Target**	**Consuntivo**	**Regole di calcolo**	**Risultato**
nr. report		2,00	4,00	Indicatore di volume - Quantità (crescita)	100

Relazione su monitoraggio e valutazione 31/12/2021	Sono stati costantemente monitorati i flussi di entrate e spese le cui risultanze hanno consentito l’elaborazione di 4 report trimestrali con l’obiettivo di fornire elementi utili alla identificazione delle risorse finanziarie ed alla loro corretta allocazione all’interno del budget assegnato alla DG per la Mobilità.

fonte: http://burc.regione.campania.it

Relazione sulla performance 2021

500800 - DIREZIONE GENERALE PER LA MOBILITA'

500805 - Gestione finanziaria- Monitoraggio e controllo degli interventi di competenza della DG

Codice OBO	**2021OBO500805.24.02**			
Descrizione OBO	**Assicurare adempimenti adeguati e tempestivi in materia di anticorruzione, trasparenza e accesso**			
Codice OBSA	2021OBSA500800.24			
Descrizione OBSA	Garantire il corretto sviluppo, monitoraggio e controllo degli interventi in materia di trasparenza, di accesso e di prevenzione della corruzione			
Missioni e Programmi	0112 - Servizi istituzionali, generali e di gestione - Politica regionale unitaria per i servizi istituzionali, generali e di gestione (solo per le Regioni)			
Stakeholders				
Data inizio	01/01/2021	**Data fine**	31/12/2021	
Peso	5			
Obiettivo DEFR	Obiettivo Strategico DEFR			No
Altre PA o soggetti coinvolti				
Codice obiettivo DEFR (solo per 2019)				
Capitoli				
Linea Azione				
Risultato	100	**Risultato pesato**	5	

Azione	Riscontro adeguato alla SPL di appartenenza sulle attività svolte e gli obblighi previsti in materia di anticorruzione e trasparenza				
Indicatore	**Valore iniziale**	**Target**	**Consuntivo**	**Regole di calcolo**	**Risultato**
N° di riscontri tempestivamente forniti alla SPL di appartenenza / N° di riscontri dovuti o richiesti dalla SPL di appartenenza		100,00	100,00	Indicatore di volume - Quantità (crescita)	100

Relazione su monitoraggio e valutazione 31/12/2021	Sono state assolte tutte le attività in tema di prevenzione della corruzione, sia organizzando un sistema di monitoraggio e raccolta dati e informazioni sugli adempimenti e sugli obblighi in capo alla SSL, sia trasmettendo con tempestività alla SPL, via e-mail e per le vie brevi, tutti i dati e le informazioni relative alle attività ed alle misure previste nel PTPCT con particolare riferimento al monitoraggio dei tempi procedimentali, agli accessi agli atti, agli obblighi di pubblicazione, alla predisposizione del catalogo dei processi, alla mappatura degli eventi rischiosi, ai conflitti di interessi, agli obblighi di trasparenza, al codice di comportamento, alla clausola antipantouflage, all'inconferibilità e incompatibilità.

fonte: http://burc.regione.campania.it

Relazione sulla performance 2021

500800 - DIREZIONE GENERALE PER LA MOBILITA'

500805 - Gestione finanziaria- Monitoraggio e controllo degli interventi di competenza della DG

Codice OBO	**2021OBO500805.24.03**		
Descrizione OBO	**Garantire l'attuazione degli interventi in materia di trasparenza e di prevenzione della corruzione**		
Codice OBSA	2021OBSA500800.24		
Descrizione OBSA	Garantire il corretto sviluppo, monitoraggio e controllo degli interventi in materia di trasparenza, di accesso e di prevenzione della corruzione		
Missioni e Programmi	0112 - Servizi istituzionali, generali e di gestione - Politica regionale unitaria per i servizi istituzionali, generali e di gestione (solo per le Regioni)		
Stakeholders			
Data inizio	01/01/2021	**Data fine**	31/12/2021
Peso	5		
Obiettivo DEFR	Obiettivo Strategico DEFR		
Altre PA o soggetti coinvolti			
Codice obiettivo DEFR (solo per 2019)			
Capitoli			
Linea Azione			
Risultato	100	**Risultato pesato**	5

Azione	Verifica della coerenza tra le tipologie di procedimento ex art. 35 D.Lgs. 33/2013, i processi mappati nel PTPCT e quelli eventualmente mappati per il controllo di gestione				
Indicatore	**Valore iniziale**	**Target**	**Consuntivo**	**Regole di calcolo**	**Risultato**
Produzione di un report finalizzato alla armonizzazione tra le tipologia di procedimento ex art. 35 D.Lgs. 33/2013, i processi mappati nel PTPCT e quelli eventualmente mappati per il controllo di gestione		On	On	On/Off	100

Azione	Attuazione della Misura specifica: "Previsione di riunioni periodiche con funzionari e dirigenti per l'analisi, il monitoraggio e la verifica dell'andamento degli obiettivi di performance organizzativa"				
Indicatore	**Valore iniziale**	**Target**	**Consuntivo**	**Regole di calcolo**	**Risultato**
Riunioni con Dirigenti e funzionari responsabili		2,00	2,00	Indicatore di volume - Quantità (crescita)	100

Relazione su monitoraggio e valutazione 31/12/2021	Il giorno 27/12/2021 presso la sede della DG Mobilità si è tenuta una riunione tra i dirigenti delle SSL e il Direttore della SPL 5008 nel corso della quale si è proceduto alla verifica delle tipologie di procedimento ex art. 35 D.lgs. 33/2013 e i processi mappati nel PTPCT 2021-2023. All'esito del confronto è stato redatto un apposito verbale/report, in cui si è convenuto sulla coerenza tra le due tipologie sopra citate. Nel corso del 2021 sono state svolte due riunioni con il personale della UOD al fine di monitorare e verificare l'andamento degli obiettivi di performance organizzativa.

500805 - Gestione finanziaria- Monitoraggio e controllo degli interventi di competenza della DG	
Risultato Struttura	100

fonte: http://burc.regione.campania.it

Relazione sulla performance 2021

500800 - DIREZIONE GENERALE PER LA MOBILITA'

500805 - Gestione finanziaria- Monitoraggio e controllo degli interventi di competenza della DG

Relazione del Dirigente	

fonte: http://burc.regione.campania.it

Relazione sulla performance 2021

500800 - DIREZIONE GENERALE PER LA MOBILITA'

500806 - Infrastrutture ferroviarie

Codice OBO	**2021OBO500806.03.01**			
Descrizione OBO	**Potenziare e ammodernare le infrastrutture ferroviarie**			
Codice OBSA	2021OBSA500800.03			
Descrizione OBSA	Sviluppare e mettere in sicurezza le infrastrutture ferroviarie, anche ai fini del servizio TPL su rete statale e regionale			
Missioni e Programmi	1006 - Trasporti e diritto alla mobilità - Politica regionale unitaria per i trasporti e il diritto alla mobilità (solo per le Regioni)			
Stakeholders				
Data inizio	01/01/2021	**Data fine**	31/12/2021	
Peso	90			
Obiettivo DEFR	Obiettivo Strategico DEFR			Sì
Altre PA o soggetti coinvolti				
Codice obiettivo DEFR (solo per 2019)				
Capitoli				
Linea Azione	Sviluppo e sicurezza delle infrastrutture ferroviarie			
Risultato	100	**Risultato pesato**	90	

Azione	Ammissione/Impegno/Liquidazione delle spese				
Indicatore	**Valore iniziale**	**Target**	**Consuntivo**	**Regole di calcolo**	**Risultato**
nr. decreti dirigenziali		40,00	135,00	Indicatore di volume - Quantità (crescita)	100

Relazione su monitoraggio e valutazione 31/12/2021	Nell'ambito delle competenze della UOD 06, relative alla manutenzione ordinaria e straordinaria delle reti ferroviarie, all'attuazione degli interventi infrastrutturali per il potenziamento e l'ammodernamento della rete, a valere su diverse fonti di finanziamento (APQ 2000/2006, FSC 2007/2013, AdP Regione – MIT del 17/12/2002, POC 2014/2020, POR 2014/2020, Rinvenienze POR, FSC 2014/2020), nonché relative al supporto tecnico connesso con la programmazione e lo sviluppo degli interventi infrastrutturali, nel corso dell'anno 2021 sono stati emanati per l'attuazione degli interventi n. 135 decreti dirigenziali efficaci di cui n. 4 di ammissione Provvisoria/Definitiva a finanziamento e n.131 di erogazione. I citati provvedimenti sono stati emanati sia nel rispetto delle modalità e delle procedure disposte negli atti di convenzione sottoscritti dalla DG Mobilita con le competenti SUA, sia nel rispetto della tempistica disposta dalla Presidenza della G.R. per l'attuazione delle procedure istruttorie. L'importo complessivamente erogato per gli interventi di competenza della UOD 06 è stato pari a circa 166 M€. Nel corso dell'anno 2021 si è altresì provveduto, sul piano dell'organizzazione di ufficio, ad un lavoro di sistematizzazione e smaterializzazione degli archivi con particolare riferimento a tutta la documentazione afferente gli interventi in corso in arrivo dal protocollo generale. Ciò anche al fine di ottimizzare e velocizzare le procedure consentendo di migliorare ed integrare le performance dell'Unità sia con personale in presenza che con personale in Lavoro Agile.

fonte: http://burc.regione.campania.it

Relazione sulla performance 2021

500800 - DIREZIONE GENERALE PER LA MOBILITA'

500806 - Infrastrutture ferroviarie

Codice OBO	**2021OBO500806.24.02**			
Descrizione OBO	**Assicurare adempimenti adeguati e tempestivi in materia di anticorruzione, trasparenza e accesso**			
Codice OBSA	2021OBSA500800.24			
Descrizione OBSA	Garantire il corretto sviluppo, monitoraggio e controllo degli interventi in materia di trasparenza, di accesso e di prevenzione della corruzione			
Missioni e Programmi	0112 - Servizi istituzionali, generali e di gestione - Politica regionale unitaria per i servizi istituzionali, generali e di gestione (solo per le Regioni)			
Stakeholders				
Data inizio	01/01/2021	**Data fine**	31/12/2021	
Peso	5			
Obiettivo DEFR	Obiettivo Strategico DEFR			No
Altre PA o soggetti coinvolti				
Codice obiettivo DEFR (solo per 2019)				
Capitoli				
Linea Azione				
Risultato	100	**Risultato pesato**	5	

Azione	Riscontro adeguato alla SPL di appartenenza sulle attività svolte e gli obblighi previsti in materia di anticorruzione e trasparenza				
Indicatore	**Valore iniziale**	**Target**	**Consuntivo**	**Regole di calcolo**	**Risultato**
N° di riscontri tempestivamente forniti alla SPL di appartenenza / N° di riscontri dovuti o richiesti dalla SPL di appartenenza		100,00	100,00	Indicatore di volume - Quantità (crescita)	100

Relazione su monitoraggio e valutazione 31/12/2021	Sono state assolte tutte le attività in tema di prevenzione della corruzione, sia organizzando un sistema di monitoraggio e raccolta dati e informazioni sugli adempimenti e sugli obblighi in capo alla SSL, sia trasmettendo con tempestività alla SPL, via e-mail e per le vie brevi, tutti i dati e le informazioni relative alle attività ed alle misure previste nel PTPCT con particolare riferimento al monitoraggio dei tempi procedimentali, agli accessi agli atti, agli obblighi di pubblicazione, alla predisposizione del catalogo dei processi, alla mappatura degli eventi rischiosi, ai conflitti di interessi, agli obblighi di trasparenza, al codice di comportamento, alla clausola antipantouflage, all'inconferibilità e incompatibilità.

fonte: http://burc.regione.campania.it

Relazione sulla performance 2021

500800 - DIREZIONE GENERALE PER LA MOBILITA'

500806 - Infrastrutture ferroviarie

Codice OBO	**2021OBO500806.24.03**		
Descrizione OBO	**Garantire l'attuazione degli interventi in materia di trasparenza e di prevenzione della corruzione**		
Codice OBSA	2021OBSA500800.24		
Descrizione OBSA	Garantire il corretto sviluppo, monitoraggio e controllo degli interventi in materia di trasparenza, di accesso e di prevenzione della corruzione		
Missioni e Programmi	0112 - Servizi istituzionali, generali e di gestione - Politica regionale unitaria per i servizi istituzionali, generali e di gestione (solo per le Regioni)		
Stakeholders			
Data inizio	01/01/2021	**Data fine**	31/12/2021
Peso	5		
Obiettivo DEFR	Obiettivo Strategico DEFR		
Altre PA o soggetti coinvolti			
Codice obiettivo DEFR (solo per 2019)			
Capitoli			
Linea Azione			
Risultato	100	**Risultato pesato**	5

Azione	Verifica della coerenza tra le tipologie di procedimento ex art. 35 D.Lgs. 33/2013, i processi mappati nel PTPCT e quelli eventualmente mappati per il controllo di gestione				
Indicatore	**Valore iniziale**	**Target**	**Consuntivo**	**Regole di calcolo**	**Risultato**
Produzione di un report finalizzato alla armonizzazione tra le tipologia di procedimento ex art. 35 D.Lgs. 33/2013, i processi mappati nel PTPCT e quelli eventualmente mappati per il controllo di gestione		On	On	On/Off	100

Azione	Attuazione della Misura specifica: "Previsione di riunioni periodiche con funzionari e dirigenti per l'analisi, il monitoraggio e la verifica dell'andamento degli obiettivi di performance organizzativa"				
Indicatore	**Valore iniziale**	**Target**	**Consuntivo**	**Regole di calcolo**	**Risultato**
Riunioni con Dirigenti e funzionari responsabili		2,00	2,00	Indicatore di volume - Quantità (crescita)	100

Relazione su monitoraggio e valutazione 31/12/2021	Il giorno 27/12/2021 presso la sede della DG Mobilità si è tenuta una riunione tra i dirigenti delle SSL e il Direttore della SPL 5008 nel corso della quale si è proceduto alla verifica delle tipologie di procedimento ex art. 35 D.lgs. 33/2013 e i processi mappati nel PTPCT 2021-2023. All'esito del confronto è stato redatto un apposito verbale/report, in cui si è convenuto sulla coerenza tra le due tipologie sopra citate. Nel corso del 2021 sono state svolte due riunioni con il personale della UOD al fine di monitorare e verificare l'andamento degli obiettivi di performance organizzativa.

500806 - Infrastrutture ferroviarie

Risultato Struttura	100

fonte: http://burc.regione.campania.it

Relazione sulla performance 2021

500800 - DIREZIONE GENERALE PER LA MOBILITA'

500806 - Infrastrutture ferroviarie

Relazione del Dirigente	

fonte: http://burc.regione.campania.it

Relazione sulla performance 2021

500800 - DIREZIONE GENERALE PER LA MOBILITA'

500807 - Infrastrutture viarie e viabilità regionale

Codice OBO	**2021OBO500807.04.01**			
Descrizione OBO	**Garantire l'attuazione degli interventi di viabilità e sicurezza sulle strade regionali**			
Codice OBSA	2021OBSA500800.04			
Descrizione OBSA	Assicurare interventi di gestione e manutenzione delle reti stradali regionali al fine di garantire il mantenimento di adeguate condizioni di viabilità e di sicurezza. Sviluppo della rete regionale delle ciclovie			
Missioni e Programmi	1006 - Trasporti e diritto alla mobilità - Politica regionale unitaria per i trasporti e il diritto alla mobilità (solo per le Regioni)			
Stakeholders				
Data inizio	01/01/2021	**Data fine**	31/12/2021	
Peso	90			
Obiettivo DEFR	Obiettivo Strategico DEFR			Sì
Altre PA o soggetti coinvolti				
Codice obiettivo DEFR (solo per 2019)				
Capitoli				
Linea Azione	Interventi di gestione e manutenzione delle reti stradali regionali			
Risultato	100	**Risultato pesato**	90	

Azione	Ammissione/Impegno/Liquidazione delle spese				
Indicatore	**Valore iniziale**	**Target**	**Consuntivo**	**Regole di calcolo**	**Risultato**
nr. decreti dirigenziali		25,00	110,00	Indicatore di volume - Quantità (crescita)	100

Relazione su monitoraggio e valutazione 31/12/2021	Nell'ambito delle competenze della UOD 07, relative alla programmazione e coordinamento interventi sulla rete viaria appartenenti al demanio regionale nonché attuazione e gestione degli interventi infrastrutturali finanziati nelle materie di competenza a valere su diverse fonti di finanziamento (APQ 2000/2006, FSC 2007/2013, POC 2014/2020, POR 2014/2020, FSC 2014/2020), nel corso dell'anno 2021 sono stati emanati per l'attuazione del complesso di interventi programmati n. 110 decreti dirigenziali di cui n. 23 ammissione a finanziamento e n.87 di erogazione. I citati provvedimenti sono stati emanati sia nel rispetto delle modalità e delle procedure disposte negli atti di convenzione sottoscritti dalla DG Mobilita con le competenti SUA, sia nel rispetto della tempistica disposta dalla Presidenza della G.R. per l'attuazione delle procedure istruttorie. Nel corso dell'anno 2021 si è altresì provveduto, sul piano dell'organizzazione di ufficio, ad un lavoro di sistematizzazione e smaterializzazione degli archivi con particolare riferimento a tutta la documentazione afferente gli interventi in corso in arrivo dal protocollo generale. Ciò anche al fine di ottimizzare e velocizzare le procedure consentendo di migliorare ed integrare le performance dell'Unità sia con personale in presenza che con personale in Lavoro Agile

fonte: http://burc.regione.campania.it

Relazione sulla performance 2021

500800 - DIREZIONE GENERALE PER LA MOBILITA'

500807 - Infrastrutture viarie e viabilità regionale

Codice OBO	**2021OBO500807.24.02**			
Descrizione OBO	**Assicurare adempimenti adeguati e tempestivi in materia di anticorruzione, trasparenza e accesso**			
Codice OBSA	2021OBSA500800.24			
Descrizione OBSA	Garantire il corretto sviluppo, monitoraggio e controllo degli interventi in materia di trasparenza, di accesso e di prevenzione della corruzione			
Missioni e Programmi	0112 - Servizi istituzionali, generali e di gestione - Politica regionale unitaria per i servizi istituzionali, generali e di gestione (solo per le Regioni)			
Stakeholders				
Data inizio	01/01/2021	**Data fine**	31/12/2021	
Peso	5			
Obiettivo DEFR	Obiettivo Strategico DEFR			No
Altre PA o soggetti coinvolti				
Codice obiettivo DEFR (solo per 2019)				
Capitoli				
Linea Azione				
Risultato	100	**Risultato pesato**	5	

Azione	Riscontro adeguato alla SPL di appartenenza sulle attività svolte e gli obblighi previsti in materia di anticorruzione e trasparenza				
Indicatore	**Valore iniziale**	**Target**	**Consuntivo**	**Regole di calcolo**	**Risultato**
N° di riscontri tempestivamente forniti alla SPL di appartenenza / N° di riscontri dovuti o richiesti dalla SPL di appartenenza		100,00	100,00	Indicatore di volume - Quantità (crescita)	100

Relazione su monitoraggio e valutazione 31/12/2021	Sono state assolte tutte le attività in tema di prevenzione della corruzione, sia organizzando un sistema di monitoraggio e raccolta dati e informazioni sugli adempimenti e sugli obblighi in capo alla SSL, sia trasmettendo con tempestività alla SPL, via e-mail e per le vie brevi, tutti i dati e le informazioni relative alle attività ed alle misure previste nel PTPCT con particolare riferimento al monitoraggio dei tempi procedimentali, agli accessi agli atti, agli obblighi di pubblicazione, alla predisposizione del catalogo dei processi, alla mappatura degli eventi rischiosi, ai conflitti di interessi, agli obblighi di trasparenza, al codice di comportamento, alla clausola antipantouflage, all'inconferibilità e incompatibilità.

fonte: http://burc.regione.campania.it

Relazione sulla performance 2021

500800 - DIREZIONE GENERALE PER LA MOBILITA'

500807 - Infrastrutture viarie e viabilità regionale

Codice OBO	**2021OBO500807.24.03**		
Descrizione OBO	**Garantire l'attuazione degli interventi in materia di trasparenza e di prevenzione della corruzione**		
Codice OBSA	2021OBSA500800.24		
Descrizione OBSA	Garantire il corretto sviluppo, monitoraggio e controllo degli interventi in materia di trasparenza, di accesso e di prevenzione della corruzione		
Missioni e Programmi	0112 - Servizi istituzionali, generali e di gestione - Politica regionale unitaria per i servizi istituzionali, generali e di gestione (solo per le Regioni)		
Stakeholders			
Data inizio	01/01/2021	**Data fine**	31/12/2021
Peso	5		
Obiettivo DEFR	Obiettivo Strategico DEFR		
Altre PA o soggetti coinvolti			
Codice obiettivo DEFR (solo per 2019)			
Capitoli			
Linea Azione			
Risultato	100	**Risultato pesato**	5

Azione	Verifica della coerenza tra le tipologie di procedimento ex art. 35 D.Lgs. 33/2013, i processi mappati nel PTPCT e quelli eventualmente mappati per il controllo di gestione				
Indicatore	**Valore iniziale**	**Target**	**Consuntivo**	**Regole di calcolo**	**Risultato**
Produzione di un report finalizzato alla armonizzazione tra le tipologia di procedimento ex art. 35 D.Lgs. 33/2013, i processi mappati nel PTPCT e quelli eventualmente mappati per il controllo di gestione		On	On	On/Off	100

Azione	Attuazione della Misura specifica: "Previsione di riunioni periodiche con funzionari e dirigenti per l'analisi, il monitoraggio e la verifica dell'andamento degli obiettivi di performance organizzativa"				
Indicatore	**Valore iniziale**	**Target**	**Consuntivo**	**Regole di calcolo**	**Risultato**
Riunioni con Dirigenti e funzionari responsabili		2,00	2,00	Indicatore di volume - Quantità (crescita)	100

Relazione su monitoraggio e valutazione 31/12/2021	Il giorno 27/12/2021 presso la sede della DG Mobilità si è tenuta una riunione tra i dirigenti delle SSL e il Direttore della SPL 5008 nel corso della quale si è proceduto alla verifica delle tipologie di procedimento ex art. 35 D.lgs. 33/2013 e i processi mappati nel PTPCT 2021-2023. All'esito del confronto è stato redatto un apposito verbale/report, in cui si è convenuto sulla coerenza tra le due tipologie sopra citate. Nel corso del 2021 sono state svolte due riunioni con il personale della UOD al fine di monitorare e verificare l'andamento degli obiettivi di performance organizzativa.

500807 - Infrastrutture viarie e viabilità regionale

Risultato Struttura	100

fonte: http://burc.regione.campania.it

Relazione sulla performance 2021

500800 - DIREZIONE GENERALE PER LA MOBILITA'

500807 - Infrastrutture viarie e viabilità regionale

Relazione del Dirigente	

fonte: http://burc.regione.campania.it

Relazione sulla performance 2021

500800 - DIREZIONE GENERALE PER LA MOBILITA'

500808 - Mobilità sostenibile e rapporti con le Amministrazioni centrali

Codice OBO	**2021OBO500808.04.01**		
Descrizione OBO	**Potenziare e ammodernare il sistema delle piste ciclabili**		
Codice OBSA	2021OBSA500800.04		
Descrizione OBSA	Assicurare interventi di gestione e manutenzione delle reti stradali regionali al fine di garantire il mantenimento di adeguate condizioni di viabilità e di sicurezza. Sviluppo della rete regionale delle ciclovie		
Missioni e Programmi	1005 - Trasporti e diritto alla mobilità - Viabilità e infrastrutture stradali		
Stakeholders			
Data inizio	01/01/2021	**Data fine**	31/12/2021
Peso	90		
Obiettivo DEFR	Obiettivo Strategico DEFR		No
Altre PA o soggetti coinvolti			
Codice obiettivo DEFR (solo per 2019)			
Capitoli			
Linea Azione			
Risultato	100	**Risultato pesato**	90

Azione	Ammissione/Impegno/Liquidazione delle spese				
Indicatore	**Valore iniziale**	**Target**	**Consuntivo**	**Regole di calcolo**	**Risultato**
nr. decreti dirigenziali		4,00	15,00	Indicatore di volume - Quantità (crescita)	100

Relazione su monitoraggio e valutazione 31/12/2021	Nell'ambito delle competenze della UOD 08, anche nell'annualità 2021, si è proseguito con l'attuazione del Programma per la progettazione e realizzazione di interventi per lo sviluppo e la messa in sicurezza della circolazione ciclistica cittadina ai sensi del D.M. 468/2017, nonché al consolidamento e degli interventi destinati alla realizzazione, messa in sicurezza, adeguamento di percorsi ciclabili e pedonali cittadini, con riferimento agli interventi di cui ai Decreti MIT n. 481/2016 e n. 553/2018. Inoltre si è dato seguito all'attuazione di tutte le azioni propedeutiche alla predisposizione dei relativi Piani regionali. Nell'annualità 2021 sono stati adottati i seguenti decreti dirigenziali: 1-2-3-4-5-6-8-9-12-13-14-16-17-18-19, che riguardano sia l'ammissione, che l'impegno e la liquidazione della spesa.

fonte: http://burc.regione.campania.it

Relazione sulla performance 2021

500800 - DIREZIONE GENERALE PER LA MOBILITA'

500808 - Mobilità sostenibile e rapporti con le Amministrazioni centrali

Codice OBO	**2021OBO500808.24.02**			
Descrizione OBO	**Assicurare adempimenti adeguati e tempestivi in materia di anticorruzione, trasparenza e accesso**			
Codice OBSA	2021OBSA500800.24			
Descrizione OBSA	Garantire il corretto sviluppo, monitoraggio e controllo degli interventi in materia di trasparenza, di accesso e di prevenzione della corruzione			
Missioni e Programmi	0112 - Servizi istituzionali, generali e di gestione - Politica regionale unitaria per i servizi istituzionali, generali e di gestione (solo per le Regioni)			
Stakeholders				
Data inizio	01/01/2021	**Data fine**	31/12/2021	
Peso	5			
Obiettivo DEFR	Obiettivo Strategico DEFR			No
Altre PA o soggetti coinvolti				
Codice obiettivo DEFR (solo per 2019)				
Capitoli				
Linea Azione				
Risultato	100	**Risultato pesato**	5	

Azione	Riscontro adeguato alla SPL di appartenenza sulle attività svolte e gli obblighi previsti in materia di anticorruzione e trasparenza				
Indicatore	**Valore iniziale**	**Target**	**Consuntivo**	**Regole di calcolo**	**Risultato**
N° di riscontri tempestivamente forniti alla SPL di appartenenza / N° di riscontri dovuti o richiesti dalla SPL di appartenenza		100,00	100,00	Indicatore di volume - Quantità (crescita)	100

Relazione su monitoraggio e valutazione 31/12/2021	Sono state assolte tutte le attività in tema di prevenzione della corruzione, sia organizzando un sistema di monitoraggio e raccolta dati e informazioni sugli adempimenti e sugli obblighi in capo alla SSL, sia trasmettendo con tempestività alla SPL, via e-mail e per le vie brevi, tutti i dati e le informazioni relative alle attività ed alle misure previste nel PTPCT con particolare riferimento al monitoraggio dei tempi procedimentali, agli accessi agli atti, agli obblighi di pubblicazione, alla predisposizione del catalogo dei processi, alla mappatura degli eventi rischiosi, ai conflitti di interessi, agli obblighi di trasparenza, al codice di comportamento, alla clausola antipantouflage, all'inconferibilità e incompatibilità.

fonte: http://burc.regione.campania.it

Relazione sulla performance 2021

500800 - DIRETTORE GENERALE PER LA MOBILITA'

500808 - Mobilità sostenibile e rapporti con le Amministrazioni centrali

Codice OBO	**2021OBO500808.24.03**		
Descrizione OBO	**Garantire l'attuazione degli interventi in materia di trasparenza e di prevenzione della corruzione**		
Codice OBSA	2021OBSA500800.24		
Descrizione OBSA	Garantire il corretto sviluppo, monitoraggio e controllo degli interventi in materia di trasparenza, di accesso e di prevenzione della corruzione		
Missioni e Programmi	0112 - Servizi istituzionali, generali e di gestione - Politica regionale unitaria per i servizi istituzionali, generali e di gestione (solo per le Regioni)		
Stakeholders			
Data inizio	01/01/2021	**Data fine**	31/12/2021
Peso	5		
Obiettivo DEFR	Obiettivo Strategico DEFR		
Altre PA o soggetti coinvolti			
Codice obiettivo DEFR (solo per 2019)			
Capitoli			
Linea Azione			
Risultato	100	**Risultato pesato**	5

Azione	Verifica della coerenza tra le tipologie di procedimento ex art. 35 D.Lgs. 33/2013, i processi mappati nel PTPCT e quelli eventualmente mappati per il controllo di gestione				
Indicatore	**Valore iniziale**	**Target**	**Consuntivo**	**Regole di calcolo**	**Risultato**
Produzione di un report finalizzato alla armonizzazione tra le tipologia di procedimento ex art. 35 D.Lgs. 33/2013, i processi mappati nel PTPCT e quelli eventualmente mappati per il controllo di gestione		On	On	On/Off	100

Azione	Attuazione della Misura specifica: "Previsione di riunioni periodiche con funzionari e dirigenti per l'analisi, il monitoraggio e la verifica dell'andamento degli obiettivi di performance organizzativa"				
Indicatore	**Valore iniziale**	**Target**	**Consuntivo**	**Regole di calcolo**	**Risultato**
Riunioni con Dirigenti e funzionari responsabili		2,00	2,00	Indicatore di volume - Quantità (crescita)	100

Relazione su monitoraggio e valutazione 31/12/2021	Il giorno 27/12/2021 presso la sede della DG Mobilità si è tenuta una riunione tra i dirigenti delle SSL e il Direttore della SPL 5008 nel corso della quale si è proceduto alla verifica delle tipologie di procedimento ex art. 35 D.lgs. 33/2013 e i processi mappati nel PTPCT 2021-2023. All'esito del confronto è stato redatto un apposito verbale/report, in cui si è convenuto sulla coerenza tra le due tipologie sopra citate. Nel corso del 2021 sono state svolte due riunioni con il personale della UOD al fine di monitorare e verificare l'andamento degli obiettivi di performance organizzativa.

500808 - Mobilità sostenibile e rapporti con le Amministrazioni centrali	
Risultato Struttura	100

fonte: http://burc.regione.campania.it

Relazione sulla performance 2021

500800 - DIREZIONE GENERALE PER LA MOBILITA'

500808 - Mobilità sostenibile e rapporti con le Amministrazioni centrali

Relazione del Dirigente	

fonte: http://burc.regione.campania.it

Relazione sulla performance 2021

500800 - DIREZIONE GENERALE PER LA MOBILITA'

500891 - STAFF - Funzioni di supporto tecnico-operativo

Codice OBO	**2021OBO500891.06.01**		
Descrizione OBO	**Garantire la vigilanza e il controllo sulle aziende di TPL sull'osservanza degli obblighi di servizio e tariffari, della carta della mobilità e degli standard di qualità**		
Codice OBSA	2021OBSA500800.06		
Descrizione OBSA	Ottimizzare le attività di verifica e monitoraggio dei contratti di servizio		
Missioni e Programmi	1002 - Trasporti e diritto alla mobilità - Trasporto pubblico locale		
Stakeholders			
Data inizio	01/01/2021	**Data fine**	31/12/2021
Peso	90		
Obiettivo DEFR	Obiettivo Strategico DEFR		No
Altre PA o soggetti coinvolti			
Codice obiettivo DEFR (solo per 2019)			
Capitoli			
Linea Azione			
Risultato	100	**Risultato pesato**	90

Azione	Predisposizione di report sull`attività di vigilanza e controllo sulle aziende TPL				
Indicatore	**Valore iniziale**	**Target**	**Consuntivo**	**Regole di calcolo**	**Risultato**
nr. report		2,00	3,00	Indicatore di volume - Quantità (crescita)	100

Relazione su monitoraggio e valutazione 31/12/2021	L'obiettivo di ottimizzare le attività di vigilanza e controllo dei contratti di servizio di TPL, tenuto conto anche delle nuove esigenze emerse a seguito dello stato di emergenza sanitaria di COVID-19, deve ritenersi pienamente raggiunto, così come pienamente soddisfatto è il target per esso previsto. In particolare nell'annualità 2021 sono stati redatti 3 report che sintetizzano le attività di volta in volta programmate nei diversi comitati tecnici di Direzione tenutisi rispettivamente il 10 Febbraio 2021, il 26 Aprile 2021 e il 27 Settembre 2021. Le prevalenti attività ispettive dettagliate nei report riguardano in particolare: - I programmi straordinari di servizi aggiuntivi di TPL predisposti per contenere le esigenze di mobilità con il rispetto delle misure di contenimento della diffusione del COVID-19 (es. indice di riempimento dei mezzi ridotto) - Verifica della corretta applicazione delle disposizioni per la prevenzione e il contenimento del contagio nel settore del TPL alla luce anche delle Linee Guida Regionali approvate con ordinanza n. 93 del 28 Dicembre 2020 - Verifica della qualità dei servizi di TPL anche alla luce, in particolare, della misura 3 della Delibera Art. 16/2018

fonte: http://burc.regione.campania.it

Relazione sulla performance 2021

500800 - DIREZIONE GENERALE PER LA MOBILITA'

500891 - STAFF - Funzioni di supporto tecnico-operativo

Codice OBO	**2021OBO500891.24.02**		
Descrizione OBO	**Assicurare adempimenti adeguati e tempestivi in materia di anticorruzione, trasparenza e accesso**		
Codice OBSA	2021OBSA500800.24		
Descrizione OBSA	Garantire il corretto sviluppo, monitoraggio e controllo degli interventi in materia di trasparenza, di accesso e di prevenzione della corruzione		
Missioni e Programmi	0112 - Servizi istituzionali, generali e di gestione - Politica regionale unitaria per i servizi istituzionali, generali e di gestione (solo per le Regioni)		
Stakeholders			
Data inizio	01/01/2021	**Data fine**	31/12/2021
Peso	5		
Obiettivo DEFR	Obiettivo Strategico DEFR		
Altre PA o soggetti coinvolti			
Codice obiettivo DEFR (solo per 2019)			
Capitoli			
Linea Azione			
Risultato	100	**Risultato pesato**	5

Azione	Riscontro adeguato alla SPL di appartenenza sulle attività svolte e gli obblighi previsti in materia di anticorruzione e trasparenza				
Indicatore	**Valore iniziale**	**Target**	**Consuntivo**	**Regole di calcolo**	**Risultato**
N° di riscontri tempestivamente forniti alla SPL di appartenenza / N° di riscontri dovuti o richiesti dalla SPL di appartenenza		100,00	100,00	Indicatore di volume - Quantità (crescita)	100

Relazione su monitoraggio e valutazione 31/12/2021	Sono state assolte tutte le attività in tema di prevenzione della corruzione, sia organizzando un sistema di monitoraggio e raccolta dati e informazioni sugli adempimenti e sugli obblighi in capo alla SSL, sia trasmettendo con tempestività alla SPL, via e-mail e per le vie brevi, tutti i dati e le informazioni relative alle attività ed alle misure previste nel PTPCT con particolare riferimento al monitoraggio dei tempi procedimentali, agli accessi agli atti, agli obblighi di pubblicazione, alla predisposizione del catalogo dei processi, alla mappatura degli eventi rischiosi, ai conflitti di interessi, agli obblighi di trasparenza, al codice di comportamento, alla clausola antipantouflage, all'inconferibilità e incompatibilità.

fonte: http://burc.regione.campania.it

Relazione sulla performance 2021

500800 - DIREZIONE GENERALE PER LA MOBILITA'

500891 - STAFF - Funzioni di supporto tecnico-operativo

Codice OBO	**2021OBO500891.24.03**			
Descrizione OBO	**Garantire l'attuazione degli interventi in materia di trasparenza e di prevenzione della corruzione**			
Codice OBSA	2021OBSA500800.24			
Descrizione OBSA	Garantire il corretto sviluppo, monitoraggio e controllo degli interventi in materia di trasparenza, di accesso e di prevenzione della corruzione			
Missioni e Programmi	0112 - Servizi istituzionali, generali e di gestione - Politica regionale unitaria per i servizi istituzionali, generali e di gestione (solo per le Regioni)			
Stakeholders				
Data inizio	01/01/2021	**Data fine**	31/12/2021	
Peso	5			
Obiettivo DEFR	Obiettivo Strategico DEFR			No
Altre PA o soggetti coinvolti				
Codice obiettivo DEFR (solo per 2019)				
Capitoli				
Linea Azione				
Risultato	100	**Risultato pesato**	5	

Azione	Verifica della coerenza tra le tipologie di procedimento ex art. 35 D.Lgs. 33/2013, i processi mappati nel PTPCT e quelli eventualmente mappati per il controllo di gestione				
Indicatore	**Valore iniziale**	**Target**	**Consuntivo**	**Regole di calcolo**	**Risultato**
Produzione di un report finalizzato alla armonizzazione tra le tipologia di procedimento ex art. 35 D.Lgs. 33/2013, i processi mappati nel PTPCT e quelli eventualmente mappati per il controllo di gestione		On	On	On/Off	100

Azione	Attuazione della Misura specifica: "Previsione di riunioni periodiche con funzionari e dirigenti per l'analisi, il monitoraggio e la verifica dell'andamento degli obiettivi di performance organizzativa"				
Indicatore	**Valore iniziale**	**Target**	**Consuntivo**	**Regole di calcolo**	**Risultato**
Riunioni con Dirigenti e funzionari responsabili		2,00	2,00	Indicatore di volume - Quantità (crescita)	100

Relazione su monitoraggio e valutazione 31/12/2021	Il giorno 27/12/2021 presso la sede della DG Mobilità si è tenuta una riunione tra i dirigenti delle SSL e il Direttore della SPL 5008 nel corso della quale si è proceduto alla verifica delle tipologie di procedimento ex art. 35 D.lgs. 33/2013 e i processi mappati nel PTPCT 2021-2023. All'esito del confronto è stato redatto un apposito verbale/report, in cui si è convenuto sulla coerenza tra le due tipologie sopra citate. Nel corso del 2021 sono state svolte due riunioni con il personale della UOD al fine di monitorare e verificare l'andamento degli obiettivi di performance organizzativa.

500891 - STAFF - Funzioni di supporto tecnico-operativo	
Risultato Struttura	100

fonte: http://burc.regione.campania.it

Relazione sulla performance 2021

500800 - DIREZIONE GENERALE PER LA MOBILITA'

500891 - STAFF - Funzioni di supporto tecnico-operativo

Relazione del Dirigente	

fonte: http://burc.regione.campania.it

Relazione sulla performance 2021

500800 - DIREZIONE GENERALE PER LA MOBILITA'

500892 - STAFF - Funzioni di supporto tecnico-amministrativo

Codice OBO	**2021OBO500892.05.01**			
Descrizione OBO	**Garantire il monitoraggio del contenzioso**			
Codice OBSA	2021OBSA500800.05			
Descrizione OBSA	Ottimizzare le attività di verifica e monitoraggio della Direzione Generale			
Missioni e Programmi	1002 - Trasporti e diritto alla mobilità - Trasporto pubblico locale			
Stakeholders				
Data inizio	01/01/2021	**Data fine**	31/12/2021	
Peso	90			
Obiettivo DEFR	Obiettivo Strategico DEFR			No
Altre PA o soggetti coinvolti				
Codice obiettivo DEFR (solo per 2019)				
Capitoli				
Linea Azione				
Risultato	100	**Risultato pesato**	90	

Azione	Predisposizione di report di monitoraggio del contenzioso				
Indicatore	**Valore iniziale**	**Target**	**Consuntivo**	**Regole di calcolo**	**Risultato**
nr. report		2,00	3,00	Indicatore di volume - Quantità (crescita)	100

Relazione su monitoraggio e valutazione 31/12/2021	La DG 5008 svolge molteplici attività che hanno come destinatari sia altri enti pubblici che soggetti privati. La notevole mole di rapporti intercorsi ha fatto sorgere, nel tempo, un cospicuo contenzioso, soprattutto amministrativo e civile. Allo scopo di supportare la Direzione Generale e le strutture di secondo livello nella gestione dei relativi procedimenti è stato costituito dal 2017 un apposito gruppo di lavoro. Nell'ambito delle attività di tale gruppo, oltre alla gestione e implementazione di uno specifico database, vengono prodotti anche report aventi ad oggetto, in particolar modo, i contenziosi di maggiore complessità e rilevanza economica. Nel corso del 2021, alla luce di quanto precedentemente descritto, sono stati elaborati 3 report riguardanti una ricognizione sui complessi e articolati contenziosi con i Consorzi ex lege 219/81 COGERI, CONSAFRAG e CORECA, sui giudizi relativi alla società SITA SpA nonché un report/relazione sul contenzioso in materia di IVA, contributo unificato e riparto risorse Fondo TPL.

fonte: http://burc.regione.campania.it

Relazione sulla performance 2021

500800 - DIREZIONE GENERALE PER LA MOBILITA'

500892 - STAFF - Funzioni di supporto tecnico-amministrativo

Codice OBO	**2021OBO500892.24.02**		
Descrizione OBO	**Assicurare adempimenti adeguati e tempestivi in materia di anticorruzione, trasparenza e accesso**		
Codice OBSA	2021OBSA500800.24		
Descrizione OBSA	Garantire il corretto sviluppo, monitoraggio e controllo degli interventi in materia di trasparenza, di accesso e di prevenzione della corruzione		
Missioni e Programmi	0112 - Servizi istituzionali, generali e di gestione - Politica regionale unitaria per i servizi istituzionali, generali e di gestione (solo per le Regioni)		
Stakeholders			
Data inizio	01/01/2021	**Data fine**	31/12/2021
Peso	5		
Obiettivo DEFR	Obiettivo Strategico DEFR		
Altre PA o soggetti coinvolti			
Codice obiettivo DEFR (solo per 2019)			
Capitoli			
Linea Azione			
Risultato	100	**Risultato pesato**	5

Azione	Riscontro adeguato alla SPL di appartenenza sulle attività svolte e gli obblighi previsti in materia di anticorruzione e trasparenza				
Indicatore	**Valore iniziale**	**Target**	**Consuntivo**	**Regole di calcolo**	**Risultato**
N° di riscontri tempestivamente forniti alla SPL di appartenenza / N° di riscontri dovuti o richiesti dalla SPL di appartenenza		100,00	100,00	Indicatore di volume - Quantità (crescita)	100

Relazione su monitoraggio e valutazione 31/12/2021	Sono state assolte tutte le attività in tema di prevenzione della corruzione, sia organizzando un sistema di monitoraggio e raccolta dati e informazioni sugli adempimenti e sugli obblighi in capo alla SSL, sia trasmettendo con tempestività alla SPL, via e-mail e per le vie brevi, tutti i dati e le informazioni relative alle attività ed alle misure previste nel PTPCT con particolare riferimento al monitoraggio dei tempi procedimentali, agli accessi agli atti, agli obblighi di pubblicazione, alla predisposizione del catalogo dei processi, alla mappatura degli eventi rischiosi, ai conflitti di interessi, agli obblighi di trasparenza, al codice di comportamento, alla clausola antipantouflage, all'inconferibilità e incompatibilità.

fonte: http://burc.regione.campania.it

Relazione sulla performance 2021

500800 - DIREZIONE GENERALE PER LA MOBILITA'

500892 - STAFF - Funzioni di supporto tecnico-amministrativo

Codice OBO	**2021OBO500892.24.03**				
Descrizione OBO	**Garantire l'attuazione degli interventi in materia di trasparenza e di prevenzione della corruzione**				
Codice OBSA	2021OBSA500800.24				
Descrizione OBSA	Garantire il corretto sviluppo, monitoraggio e controllo degli interventi in materia di trasparenza, di accesso e di prevenzione della corruzione				
Missioni e Programmi	0112 - Servizi istituzionali, generali e di gestione - Politica regionale unitaria per i servizi istituzionali, generali e di gestione (solo per le Regioni)				
Stakeholders					
Data inizio	01/01/2021	**Data fine**	31/12/2021		
Peso	5				
Obiettivo DEFR	Obiettivo Strategico DEFR				No
Altre PA o soggetti coinvolti					
Codice obiettivo DEFR (solo per 2019)					
Capitoli					
Linea Azione					
Risultato	100	**Risultato pesato**	5		

Azione	Verifica della coerenza tra le tipologie di procedimento ex art. 35 D.Lgs. 33/2013, i processi mappati nel PTPCT e quelli eventualmente mappati per il controllo di gestione				
Indicatore	**Valore iniziale**	**Target**	**Consuntivo**	**Regole di calcolo**	**Risultato**
Produzione di un report finalizzato alla armonizzazione tra le tipologia di procedimento ex art. 35 D.Lgs. 33/2013, i processi mappati nel PTPCT e quelli eventualmente mappati per il controllo di gestione		On	On	On/Off	100

Azione	Attuazione della Misura specifica: "Previsione di riunioni periodiche con funzionari e dirigenti per l'analisi, il monitoraggio e la verifica dell'andamento degli obiettivi di performance organizzativa"				
Indicatore	**Valore iniziale**	**Target**	**Consuntivo**	**Regole di calcolo**	**Risultato**
Riunioni con Dirigenti e funzionari responsabili		2,00	2,00	Indicatore di volume - Quantità (crescita)	100

Relazione su monitoraggio e valutazione 31/12/2021	Il giorno 27/12/2021 presso la sede della DG Mobilità si è tenuta una riunione tra i dirigenti delle SSL e il Direttore della SPL 5008 nel corso della quale si è proceduto alla verifica delle tipologie di procedimento ex art. 35 D.lgs. 33/2013 e i processi mappati nel PTPCT 2021-2023. All'esito del confronto è stato redatto un apposito verbale/report, in cui si è convenuto sulla coerenza tra le due tipologie sopra citate. Nel corso del 2021 sono state svolte due riunioni con il personale della UOD al fine di monitorare e verificare l'andamento degli obiettivi di performance organizzativa.

500892 - STAFF - Funzioni di supporto tecnico-amministrativo	
Risultato Struttura	100

fonte: http://burc.regione.campania.it

Relazione sulla performance 2021

500800 - DIREZIONE GENERALE PER LA MOBILITA'

500892 - STAFF - Funzioni di supporto tecnico-amministrativo

Relazione del Dirigente	

fonte: http://burc.regione.campania.it

Relazione sulla performance 2021

500800 - DIREZIONE GENERALE PER LA MOBILITA'

500893 - STAFF - Società, Enti e Organismi di riferimento

Codice OBO	**2021OBO500893.07.01**			
Descrizione OBO	**Predisporre gli atti di competenza regionale per il funzionamento e l'organizzazione degli enti**			
Codice OBSA	2021OBSA500800.07			
Descrizione OBSA	Provvedere all'assetto organizzativo e finanziario degli enti			
Missioni e Programmi	1004 - Trasporti e diritto alla mobilità - Altre modalità di trasporto			
Stakeholders				
Data inizio	01/01/2021	**Data fine**	31/12/2021	
Peso	90			
Obiettivo DEFR	Obiettivo Strategico DEFR			No
Altre PA o soggetti coinvolti				
Codice obiettivo DEFR (solo per 2019)				
Capitoli				
Linea Azione				
Risultato	100	**Risultato pesato**	90	

Azione	Impegno/Liquidazione delle spese				
Indicatore	**Valore iniziale**	**Target**	**Consuntivo**	**Regole di calcolo**	**Risultato**
nr. decreti dirigenziali		2,00	3,00	Indicatore di volume - Quantità (crescita)	100

Relazione su monitoraggio e valutazione 31/12/2021	Nel corso dell'anno 2021 è stata regolarmente assicurata la erogazione delle risorse previste dal bilancio regionale per lo svolgimento delle funzioni istituzionali dell'Agenzia Campana per la Mobilità, le Infrastrutture e le Reti. In particolare, con DD n. 5/21 si è proceduto alla erogazione di un importo pari all'80% delle risorse destinate per l'esercizio precedente, con riserva di liquidazione del saldo alla rendicontazione della relativa annualità. Con prot. n. 2534 del 28.4.21 l'Agenzia ha trasmesso la suddetta rendicontazione. Con DD n. 6/21 è stato quindi erogato il restante 20%. Relativamente alle risorse per l'anno 2021, previa Determina ACaMIR di approvazione del programma attività e del bilancio triennale (prot. n. 613 del 18.12.2020) e del rilascio del parere del Consiglio Regionale ex artt. 26, comma 2, della l. r. n. 3/02 e 11 del Regolamento ACaMIR, è stato emesso il DD n. 4/21 di impegno delle risorse istituzionali per l'anno 2021.

fonte: http://burc.regione.campania.it

Relazione sulla performance 2021

500800 - DIREZIONE GENERALE PER LA MOBILITA'

500893 - STAFF - Società, Enti e Organismi di riferimento

Codice OBO	**2021OBO500893.24.02**		
Descrizione OBO	**Assicurare adempimenti adeguati e tempestivi in materia di anticorruzione, trasparenza e accesso**		
Codice OBSA	2021OBSA500800.24		
Descrizione OBSA	Garantire il corretto sviluppo, monitoraggio e controllo degli interventi in materia di trasparenza, di accesso e di prevenzione della corruzione		
Missioni e Programmi	0112 - Servizi istituzionali, generali e di gestione - Politica regionale unitaria per i servizi istituzionali, generali e di gestione (solo per le Regioni)		
Stakeholders			
Data inizio	01/01/2021	**Data fine**	31/12/2021
Peso	5		
Obiettivo DEFR	Obiettivo Strategico DEFR		
Altre PA o soggetti coinvolti			
Codice obiettivo DEFR (solo per 2019)			
Capitoli			
Linea Azione			
Risultato	100	**Risultato pesato**	5

Azione	Riscontro adeguato alla SPL di appartenenza sulle attività svolte e gli obblighi previsti in materia di anticorruzione e trasparenza				
Indicatore	**Valore iniziale**	**Target**	**Consuntivo**	**Regole di calcolo**	**Risultato**
N° di riscontri tempestivamente forniti alla SPL di appartenenza / N° di riscontri dovuti o richiesti dalla SPL di appartenenza		100,00	100,00	Indicatore di volume - Quantità (crescita)	100

Relazione su monitoraggio e valutazione 31/12/2021	Sono state assolte tutte le attività in tema di prevenzione della corruzione, sia organizzando un sistema di monitoraggio e raccolta dati e informazioni sugli adempimenti e sugli obblighi in capo alla SSL, sia trasmettendo con tempestività alla SPL, via e-mail e per le vie brevi, tutti i dati e le informazioni relative alle attività ed alle misure previste nel PTPCT con particolare riferimento al monitoraggio dei tempi procedimentali, agli accessi agli atti, agli obblighi di pubblicazione, alla predisposizione del catalogo dei processi, alla mappatura degli eventi rischiosi, ai conflitti di interessi, agli obblighi di trasparenza, al codice di comportamento, alla clausola antipantouflage, all'inconferibilità e incompatibilità.

fonte: http://burc.regione.campania.it

Relazione sulla performance 2021

500800 - DIREZIONE GENERALE PER LA MOBILITA'

500893 - STAFF - Società, Enti e Organismi di riferimento

Codice OBO	**2021OBO500893.24.03**			
Descrizione OBO	**Garantire l'attuazione degli interventi in materia di trasparenza e di prevenzione della corruzione**			
Codice OBSA	2021OBSA500800.24			
Descrizione OBSA	Garantire il corretto sviluppo, monitoraggio e controllo degli interventi in materia di trasparenza, di accesso e di prevenzione della corruzione			
Missioni e Programmi	0112 - Servizi istituzionali, generali e di gestione - Politica regionale unitaria per i servizi istituzionali, generali e di gestione (solo per le Regioni)			
Stakeholders				
Data inizio	01/01/2021	**Data fine**	31/12/2021	
Peso	5			
Obiettivo DEFR	Obiettivo Strategico DEFR			No
Altre PA o soggetti coinvolti				
Codice obiettivo DEFR (solo per 2019)				
Capitoli				
Linea Azione				
Risultato	100	**Risultato pesato**	5	

Azione	Verifica della coerenza tra le tipologie di procedimento ex art. 35 D.Lgs. 33/2013, i processi mappati nel PTPCT e quelli eventualmente mappati per il controllo di gestione				
Indicatore	**Valore iniziale**	**Target**	**Consuntivo**	**Regole di calcolo**	**Risultato**
Produzione di un report finalizzato alla armonizzazione tra le tipologia di procedimento ex art. 35 D.Lgs. 33/2013, i processi mappati nel PTPCT e quelli eventualmente mappati per il controllo di gestione		On	On	On/Off	100

Azione	Attuazione della Misura specifica: "Previsione di riunioni periodiche con funzionari e dirigenti per l'analisi, il monitoraggio e la verifica dell'andamento degli obiettivi di performance organizzativa"				
Indicatore	**Valore iniziale**	**Target**	**Consuntivo**	**Regole di calcolo**	**Risultato**
Riunioni con Dirigenti e funzionari responsabili		2,00	2,00	Indicatore di volume - Quantità (crescita)	100

Relazione su monitoraggio e valutazione 31/12/2021	Il giorno 27/12/2021 presso la sede della DG Mobilità si è tenuta una riunione tra i dirigenti delle SSL e il Direttore della SPL 5008 nel corso della quale si è proceduto alla verifica delle tipologie di procedimento ex art. 35 D.lgs. 33/2013 e i processi mappati nel PTPCT 2021-2023. All'esito del confronto è stato redatto un apposito verbale/report, in cui si è convenuto sulla coerenza tra le due tipologie sopra citate. Nel corso del 2021 sono state svolte due riunioni con il personale della UOD al fine di monitorare e verificare l'andamento degli obiettivi di performance organizzativa.

500893 - STAFF - Società, Enti e Organismi di riferimento

Risultato Struttura	100

fonte: http://burc.regione.campania.it

Relazione sulla performance 2021

500800 - DIREZIONE GENERALE PER LA MOBILITA'

500893 - STAFF - Società, Enti e Organismi di riferimento

Relazione del Dirigente	

fonte: http://burc.regione.campania.it

Relazione sulla performance 2021

500800 - DIREZIONE GENERALE PER LA MOBILITA'

500894 - STAFF - Supporto tecnico operativo per l'attuazione della deliberazione CIPE n. 54/2016 e ss.mm. e ii.

Codice OBO	**2021OBO500894.04.01**		
Descrizione OBO	**Attuazione DGR 104/2018: selezione interventi a Regia Regionale coerenti con i programmi di intervento sulla viabilità regionale**		
Codice OBSA	2021OBSA500800.04		
Descrizione OBSA	Assicurare interventi di gestione e manutenzione delle reti stradali regionali al fine di garantire il mantenimento di adeguate condizioni di viabilità e di sicurezza. Sviluppo della rete regionale delle ciclovie		
Missioni e Programmi	1006 - Trasporti e diritto alla mobilità - Politica regionale unitaria per i trasporti e il diritto alla mobilità (solo per le Regioni)		
Stakeholders			
Data inizio	01/01/2021	**Data fine**	31/12/2021
Peso	90		
Obiettivo DEFR	Obiettivo Strategico DEFR		
Altre PA o soggetti coinvolti			
Codice obiettivo DEFR (solo per 2019)			
Capitoli			
Linea Azione			
Risultato	100	**Risultato pesato**	90

Azione	Ammissione/Impegno/Liquidazione delle spese				
Indicatore	**Valore iniziale**	**Target**	**Consuntivo**	**Regole di calcolo**	**Risultato**
nr. decreti dirigenziali		200,00	445,00	Indicatore di volume - Quantità (crescita)	100

Relazione su monitoraggio e valutazione 31/12/2021	Nel corso dell'anno 2021, grazie all'ingegnerizzazione delle attività istruttorie e alla formazione del personale neoassunto, prima in 'Training on the job' e poi in servizio effettivo, è stato possibile aumentare sensibilmente il numero di decreti istruiti e adottati. In particolare i decreti sono stati a firma dello Staff sono classificabili come segue: • n. 372 decreti di liquidazione; • n. 61 decreti di impegno finanziario; • n. 12 altre tipologie (rettifiche, annullamento, ecc.).

fonte: http://burc.regione.campania.it

Relazione sulla performance 2021

500800 - DIREZIONE GENERALE PER LA MOBILITA'

500894 - STAFF - Supporto tecnico operativo per l'attuazione della deliberazione CIPE n. 54/2016 e ss.mm. e ii.

Codice OBO	**2021OBO500894.24.02**			
Descrizione OBO	**Assicurare adempimenti adeguati e tempestivi in materia di anticorruzione, trasparenza e accesso**			
Codice OBSA	2021OBSA500800.24			
Descrizione OBSA	Garantire il corretto sviluppo, monitoraggio e controllo degli interventi in materia di trasparenza, di accesso e di prevenzione della corruzione			
Missioni e Programmi	0112 - Servizi istituzionali, generali e di gestione - Politica regionale unitaria per i servizi istituzionali, generali e di gestione (solo per le Regioni)			
Stakeholders				
Data inizio	01/01/2021	**Data fine**	31/12/2021	
Peso	5			
Obiettivo DEFR	Obiettivo Strategico DEFR			No
Altre PA o soggetti coinvolti				
Codice obiettivo DEFR (solo per 2019)				
Capitoli				
Linea Azione				
Risultato	100	**Risultato pesato**	5	

Azione	Riscontro adeguato alla SPL di appartenenza sulle attività svolte e gli obblighi previsti in materia di anticorruzione e trasparenza				
Indicatore	**Valore iniziale**	**Target**	**Consuntivo**	**Regole di calcolo**	**Risultato**
N° di riscontri tempestivamente forniti alla SPL di appartenenza / N° di riscontri dovuti o richiesti dalla SPL di appartenenza		100,00	100,00	Indicatore di volume - Quantità (crescita)	100

Relazione su monitoraggio e valutazione 31/12/2021	Sono state assolte tutte le attività in tema di prevenzione della corruzione, sia organizzando un sistema di monitoraggio e raccolta dati e informazioni sugli adempimenti e sugli obblighi in capo alla SSL, sia trasmettendo con tempestività alla SPL, via e-mail e per le vie brevi, tutti i dati e le informazioni relative alle attività ed alle misure previste nel PTPCT con particolare riferimento al monitoraggio dei tempi procedimentali, agli accessi agli atti, agli obblighi di pubblicazione, alla predisposizione del catalogo dei processi, alla mappatura degli eventi rischiosi, ai conflitti di interessi, agli obblighi di trasparenza, al codice di comportamento, alla clausola antipantouflage, all'inconferibilità e incompatibilità.

fonte: http://burc.regione.campania.it

Relazione sulla performance 2021

500800 - DIREZIONE GENERALE PER LA MOBILITA'

500894 - STAFF - Supporto tecnico operativo per l'attuazione della deliberazione CIPE n. 54/2016 e ss.mm. e ii.

Codice OBO	**2021OBO500894.24.03**		
Descrizione OBO	**Garantire l'attuazione degli interventi in materia di trasparenza e di prevenzione della corruzione**		
Codice OBSA	2021OBSA500800.24		
Descrizione OBSA	Garantire il corretto sviluppo, monitoraggio e controllo degli interventi in materia di trasparenza, di accesso e di prevenzione della corruzione		
Missioni e Programmi	0112 - Servizi istituzionali, generali e di gestione - Politica regionale unitaria per i servizi istituzionali, generali e di gestione (solo per le Regioni)		
Stakeholders			
Data inizio	01/01/2021	**Data fine**	31/12/2021
Peso	5		
Obiettivo DEFR	Obiettivo Strategico DEFR		
Altre PA o soggetti coinvolti			
Codice obiettivo DEFR (solo per 2019)			
Capitoli			
Linea Azione			
Risultato	100	**Risultato pesato**	5

Azione	Verifica della coerenza tra le tipologie di procedimento ex art. 35 D.Lgs. 33/2013, i processi mappati nel PTPCT e quelli eventualmente mappati per il controllo di gestione				
Indicatore	**Valore iniziale**	**Target**	**Consuntivo**	**Regole di calcolo**	**Risultato**
Produzione di un report finalizzato alla armonizzazione tra le tipologia di procedimento ex art. 35 D.Lgs. 33/2013, i processi mappati nel PTPCT e quelli eventualmente mappati per il controllo di gestione		On	On	On/Off	100

Azione	Attuazione della Misura specifica: "Previsione di riunioni periodiche con funzionari e dirigenti per l'analisi, il monitoraggio e la verifica dell'andamento degli obiettivi di performance organizzativa"				
Indicatore	**Valore iniziale**	**Target**	**Consuntivo**	**Regole di calcolo**	**Risultato**
Riunioni con Dirigenti e funzionari responsabili		2,00	2,00	Indicatore di volume - Quantità (crescita)	100

Relazione su monitoraggio e valutazione 31/12/2021	Il giorno 27/12/2021 presso la sede della DG Mobilità si è tenuta una riunione tra i dirigenti delle SSL e il Direttore della SPL 5008 nel corso della quale si è proceduto alla verifica delle tipologie di procedimento ex art. 35 D.lgs. 33/2013 e i processi mappati nel PTPCT 2021-2023. All'esito del confronto è stato redatto un apposito verbale/report, in cui si è convenuto sulla coerenza tra le due tipologie sopra citate. Il giorno 30/06/2021 si è tenuta una riunione con tutto il personale dello Staff finalizzato al monitoraggio ed alla verifica dell'andamento degli obiettivi di performance organizzativa 2021. Nel prosieguo dell'anno si sono tenute ulteriori riunioni con medesime finalità, con particolare riguardo alla verifica degli obiettivi di natura finanziaria e degli obiettivi individuali.

fonte: http://burc.regione.campania.it

Relazione sulla performance 2021

500800 - DIREZIONE GENERALE PER LA MOBILITA'

500894 - STAFF - Supporto tecnico operativo per l'attuazione della deliberazione CIPE n. 54/2016 e ss.mm. e ii.

500894 - STAFF - Supporto tecnico operativo per l'attuazione della deliberazione CIPE n. 54/2016 e ss.mm. e ii.

Risultato Struttura	100
Relazione del Dirigente	

fonte: http://burc.regione.campania.it

Relazione sulla performance 2021

500900 - DIREZIONE GENERALE PER IL GOVERNO DEL TERRITORIO

Codice OBSA	**2021OBSA500900.04**			
Descrizione OBSA	**Elaborare il preliminare di Masterplan sia per il Litorale costiero salernitano che delle Aree Interne**			
Codice OBST	OBST.09			
Descrizione OBST	Promozione della qualità dei territori e sostegno alle politiche abitative			
Missioni e Programmi	0801 - Assetto del territorio ed edilizia abitativa - Urbanistica e assetto del territorio			
Stakeholders				
Data inizio	01/01/2021	**Data fine**	31/12/2021	
Peso	4			
Obiettivo DEFR e correlazioni	Obiettivo Strategico DEFR			Sì
	Rilevazione del grado di soddisfazione dei destinatari			No
	Modernizzazione e miglioramento qualitativo dell'organizzazione			No
	Sviluppo relazioni con i cittadini, soggetti interessati, utenti, destinatari			No
	Promozione delle pari opportunità			No
Altre SPL coinvolte				
Altre PA o soggetti coinvolti	500992 - STAFF - Funzioni di supporto tecnico - operativo; 500901 - Pianificazione territoriale – Urbanistica. Antiabusivismo; 500903 - Rigenerazione Urbana-Territoriale e Politiche Abitative; 500906 - Affari giuridico legali e amministrativi; MiBACT – Segretariato regionale ai beni culturali, amministrazioni locali e i soggetti privati interessati allo sviluppo locale			
Capitoli	U05309 - U05315			
Nota				
Linea Azione	Approvare il Master Plan del Litorale costiero salernitano e delle Aree interne			
Risultato	100	**Risultato pesato**	4	

Indicatore	Valore iniziale	Target	Consuntivo	Regole di calcolo	Risultato
Proposta di preliminare di Masterplan sia per il Litorale costiero salernitano che delle Aree Interne	Off	On	On	On/Off	100

fonte: http://burc.regione.campania.it

Relazione sulla performance 2021

500900 - DIREZIONE GENERALE PER IL GOVERNO DEL TERRITORIO

Codice OBSA	**2021OBSA500900.04**
Descrizione OBSA	**Elaborare il preliminare di Masterplan sia per il Litorale costiero salernitano che delle Aree Interne**
Relazione su monitoraggio e valutazione 31/12/2021	L'obiettivo è stato pienamente raggiunto. Infatti, in data 27.12.2021, con nota prot. 646300/2021 è stato trasmesso all'Assessore al Governo del Territorio il Preliminare del Masterplan del Litorale Costiero Salerno Sud e con nota prot. 646345/2021 il Preliminare del Masterplan delle Aree Interne. RELAZIONE MASTERPLAN LITORALE COSTIERO SALERNITANO L'attività finalizzata alla redazione del Preliminare di Masterplan è stata articolata secondo le seguenti fasi operative, riconducibili a: I FASE - Mappatura degli strumenti di pianificazione e costruzione del quadro delle Invarianti Strutturali: La prima fase di progetto del Masterplan ha riguardato, preliminarmente la mappatura degli strumenti di pianificazione comunale, riconducibili ai piani vigenti e/o in corso di definizione da parte delle amministrazioni comunali, degli strumenti di pianificazione territoriale e di settore, riconducibili al Piano di Coordinamento della Provincia di Salerno, ai Piani Stralcio di Bacino per l'Assetto Idrogeologico delle Unit of Management e di Difesa delle Coste (ex Autorità di Bacino), oggi Autorità di Bacino Distrettuale dell'Appennino Meridionale, nonché, al Piano Paesistico Territoriale del Cilento Costiero e al Piano del Parco Nazionale del Cilento e Vallo di Diano (Riserva MAB- UNESCO), oggi denominato Parco Nazionale del Cilento, Vallo di Diano ed Alburni, in corso di revisione. II FASE - Condivisione strati informativi afferenti alle componenti strutturali del territorio : La seconda fase ha riguardato, preliminarmente, la predisposizione di una serie di Mappe / Progetti Tematici in Qgis che sono state condivise con i componenti del gruppo di lavoro regionale e con il responsabile progettista di Mate Enginering, capogruppo del RTI, vincitore della gara ad evidenza pubblica. III FASE - Ricognizione dei dati, delle progettualità e delle strategie a livello l territoriale: La terza fase ha riguardato ed è stata articolata avviando le seguenti attività: - predisposizione e trasmissione di un questionari tematici ; - calendarizzazione, organizzazione e svolgimento di riunioni; - calendarizzazione, organizzazione e svolgimento di riunioni/call tematiche, on line, con il referente tecnico Mate per il RTI, che hanno permesso l'aggiornamento di tutte le fasi processuali prodromiche alla redazione della Proposta Preliminare di Masterplan; - predisposizione di una serie di richieste di dati, piani e progetti ; - calendarizzazione, organizzazione e svolgimento di Sessioni di Tavoli Tecnici e Sessioni di sopralluoghi, presso i territori dell'area target. - predisposizione di relazioni tematiche , propedeutiche alla costruzione delle strategie, degli obiettivi e delle azioni del Preliminare di Masterplan; IV FASE – Individuazione dei Driver e degli obiettivi di valorizzazione: L'identificazione preliminare dei temi di valorizzazione emersi nel corso di una serie di sessioni di sopralluogo e tavoli tecnici tematici avviati con le amministrazioni comunali. V FASE - Restituzione cartografica delle progettualità e strategie, per obiettivi ed azioni. VI FASE - Verso il Preliminare di Masterplan "Litorale Salerno Sud": individuazione dei Progetti Sistema Tutte le fase hanno consentito di individuare i singoli Progetti Sistema e le relative specifiche

fonte: http://burc.regione.campania.it

Relazione sulla performance 2021

500900 - DIREZIONE GENERALE PER IL GOVERNO DEL TERRITORIO

Codice OBSA	**2021OBSA500900.04**
Descrizione OBSA	**Elaborare il preliminare di Masterplan sia per il Litorale costiero salernitano che delle Aree Interne**

fonte: http://burc.regione.campania.it

Relazione sulla performance 2021 **500900 - DIREZIONE GENERALE PER IL GOVERNO DEL TERRITORIO**	
Codice OBSA	**2021OBSA500900.04**
Descrizione OBSA	**Elaborare il preliminare di Masterplan sia per il Litorale costiero salernitano che delle Aree Interne**
	strategie per ciascuno degli ambiti individuati all'interno dell'area target del Masterplan e di poter elaborare una proposta di Preliminare di Piano. RELAZIONE MASTERPLAN DELLE AREE INTERNE Per quanto concerne la elaborazione del Masterplan delle Aree Interne , le attività per l'anno 2021 sono state formalmente avviate a partire dalla riunione del 17.02.2021 convocata dall'Assessore al Governo del Territorio per coordinare le attività alla luce di una assistenza tecnica IFEL sulle specifiche attività. Successivamente, anche sulla scorta di documentazione nazionale sulle aree interne , si sono tenuti incontri di approfondimento in data 24.03.21 con Consiglieri ed Assessori Regionali interessati , i Sindaci delle Aree target , l'ASI, RFI , le OO,SS., Confindustria, per definire l'ambito di intervento ed acquisire Protocolli di Intesa di Area Vasta sottoscritti sui territori. In data 21.04.21 , sulla base delle ricognizioni tecnico-amm.ve, si è tenuta una riunione con l'Assessore al Governo del Territorio ed il Consigliere delegato dal Presidernte per l'area vasta articolata su 29 Comuni , con le Università Vanvitelli, Federico II e del Sannio, per strutturare linee di approfondimento , con baricentro nelle aree ZES della Stazione Hirpinia in programmazione. In data 25.05.21 la DG 500900 su proposta dello STAFF 500994 con proprio Decreto Dirigenziale n. 53 , definiva la propria struttura operativa ed individuava il RUP del Masterplan. In data 3.06.2021 si teneva una ulteriore riunione con i soggetti di cui in precedenza per definire un'area target diversa da quella del Sistema Nazionale delle Aree Interne , valutando una articolazione in due distinte aree obiettivo . Nelle more della predisposizione del Preliminare di Masterplan in data 9/10/2021 si provvedeva ad effettuare un report delle attività con il supporto dell'assistenza tecnica IFEL. Quanto sopra unitamente ad una costante attività di interlocuzione con altre Direzioni Generali interessate ha permesso la elaborazione di una proposta preliminare di Masterplan per le Aree Interne, alla luce dei diversi scenari di riferimento.

fonte: http://burc.regione.campania.it

Relazione sulla performance 2021

500900 - DIREZIONE GENERALE PER IL GOVERNO DEL TERRITORIO

Codice OBSA	**2021OBSA500900.05**			
Descrizione OBSA	**Predisporre le aree di salvaguardia e di intervento e redarre il preliminare di Piano di Ricostruzione con sua adozione**			
Codice OBST	OBST.09			
Descrizione OBST	Promozione della qualità dei territori e sostegno alle politiche abitative			
Missioni e Programmi	0801 - Assetto del territorio ed edilizia abitativa - Urbanistica e assetto del territorio			
Stakeholders				
Data inizio	01/01/2021	**Data fine**	31/12/2021	
Peso	4			
Obiettivo DEFR e correlazioni	Obiettivo Strategico DEFR			Sì
	Rilevazione del grado di soddisfazione dei destinatari			No
	Modernizzazione e miglioramento qualitativo dell'organizzazione			No
	Sviluppo relazioni con i cittadini, soggetti interessati, utenti, destinatari			No
	Promozione delle pari opportunità			No
Altre SPL coinvolte				
Altre PA o soggetti coinvolti	500906 - Affari giuridico legali e amministrativi; 500992 - STAFF - Funzioni di supporto tecnico - operativo; Commissariato Straordinario di Governo per la ricostruzione dell'Isola di Ischia; Comuni dell'Isola di Ischia Direzione BB.CC. e Sovrintendenze			
Capitoli	U05506			
Nota				
Linea Azione	Elaborare la proposta di preliminare di Piano di Ricostruzione /perimetrazione provvisoria			
Risultato	100	**Risultato pesato**	4	

Indicatore	Valore iniziale	Target	Consuntivo	Regole di calcolo	Risultato
Predisposizione del preliminare di Piano di Ricostruzione	Off	On	On	On/Off	100

fonte: http://burc.regione.campania.it

Relazione sulla performance 2021

500900 - DIREZIONE GENERALE PER IL GOVERNO DEL TERRITORIO

Codice OBSA	**2021OBSA500900.05**
Descrizione OBSA	**Predisporre le aree di salvaguardia e di intervento e redarre il preliminare di Piano di Ricostruzione con sua adozione**
Relazione su monitoraggio e valutazione 31/12/2021	Ai fini del raggiungimento dell'obiettivo, con decreto dirigenziale n. 9 del 10/02/2021, è stato costituito il Gruppo di progettazione del Piano di Ricostruzione, con la nomina di funzionari regionali, demandando al Dirigente dello Staff 50.09.94, titolare della competenza sul Piano di Ricostruzione, il compito di supervisionare le attività connesse alla elaborazione del Piano di Ricostruzione e coordinare la gestione organizzativa della suddetta struttura tecnico-operativa per le funzioni demandate alla Regione dal comma 2 dell' art. 24 bis della legge n. 130 del 16.11.2018, con il coordinamento del direttore generale, operando, di volta in volta, in presenza e a distanza sperimentando con successo modalità di lavoro fortemente innovative. Tale attività di coordinamento da parte della Direzione Generale ha consentito di affrontare il Piano di Ricostruzione in una visione multilivello che ha riguardato le diverse competenze delle UOD urbanistica, tutela paesaggistica, sistema informativo territoriale, Programmi di riqualificazione. L'attività, ha previsto una prima fase di conoscenza e studio del territorio ischitano, di reperimento materiali e informazioni, in un'area come quella dei tre comuni terremotati, particolarmente complessa perché interessata da una storia sismica molto seria, e da diversi rischi sovrapposti, sismici, vulcanici e idrogeologici, geotecnici, spesso sovrapposti nelle stesse parti urbane e territoriali. A questo si sono aggiunte una situazione arretrata dal punto di vista urbanistico (nessun comune era dotato di strumentazione urbanistica aggiornata e tutti avevano, ed hanno ancora, in corso la redazione di PUC, ma in una fase non avanzata) con la presenza di una grande percentuale di edifici, oltre il 50%, su cui pendono Istanze inevase di condono edilizio in parti territoriali vincolate dalle norme sul paesaggio e regolate dal Piano Territoriale Paesistico. I risultati previsti sono stati pienamente raggiunti. Infatti in data 3 agosto 2021 nella Sala Giunta regionale, previa convocazione dell'Assessore al Governo del territorio arch. Bruno Discepolo, si è tenuto, in presenza e non, l'incontro di presentazione del Documento di Preliminare di Piano di Ricostruzione cui hanno partecipato, tutti gli Enti interessati territorialmente per competenza di legge ad esprimere Pareri o approvazioni al Progetto di Piano di Ricostruzione. Successivamente con decreto dirigenziale dello STAFF 94 n. 7 del 17.11.2021 si è provveduto a prendere atto del Preliminare del Piano di Ricostruzione dei Comuni di Ischia colpiti dal terremoto del l'agosto 2017, comprensivo di tutte le relazioni e le cartografie che prevedono una zonizzazione di intervento e delle aree di salvaguardia e di intervento differenziate per incidenza di pericolosità, geomorfologia, specificità storica e paesaggistica. Il Preliminare di Piano è attualmente in attesa di pareri da parte degli Organi ed Enti Istituzionali ed è in fase di elaborazione il Definitivo di Piano di Ricostruzione, di concerto con i Dipartimenti di architettura DIARC e di Ingegneria Strutture Federico II di Napoli.

fonte: http://burc.regione.campania.it

Relazione sulla performance 2021

500900 - DIREZIONE GENERALE PER IL GOVERNO DEL TERRITORIO

Codice OBSA	**2021OBSA500900.06**			
Descrizione OBSA	**Selezionare ed erogare contributi per le finalità di promozione previste dalla L.R. 19/2019 con avvio delle attività per la definizione dell' elenco dei Comuni "virtuosi per la qualità architettonica"**			
Codice OBST	OBST.09			
Descrizione OBST	Promozione della qualità dei territori e sostegno alle politiche abitative			
Missioni e Programmi	0801 - Assetto del territorio ed edilizia abitativa - Urbanistica e assetto del territorio			
Stakeholders				
Data inizio	01/01/2021	**Data fine**	31/12/2021	
Peso	5			
Obiettivo DEFR e correlazioni	Obiettivo Strategico DEFR			Sì
	Rilevazione del grado di soddisfazione dei destinatari			No
	Modernizzazione e miglioramento qualitativo dell'organizzazione			No
	Sviluppo relazioni con i cittadini, soggetti interessati, utenti, destinatari			No
	Promozione delle pari opportunità			No
Altre SPL coinvolte				
Altre PA o soggetti coinvolti	500992 - STAFF - Funzioni di supporto tecnico - operativo; 500901 - Pianificazione territoriale – Urbanistica. Antiabusivismo; 500903 - Rigenerazione Urbana-Territoriale e Politiche Abitative; 500906 - Affari giuridico legali e amministrativi.			
Capitoli	U06542			
Nota				
Linea Azione	Promuovere la qualità dell'architettura. Legge regionale n. 19/2019.			
Risultato	100	**Risultato pesato**	5	

Indicatore	Valore iniziale	Target	Consuntivo	Regole di calcolo	Risultato
Contributi assegnati rispetto ai contributi stanziati in bilancio	0,00%	100,00%	100,00%	Percentuale di realizzazione	100

Relazione su monitoraggio e valutazione 31/12/2021	L'obiettivo è stato pienamente raggiunto. Con Decreto Dirigenziale n. 7 dell'8.02.2021, infatti, in attuazione delle finalità di cui alla L.R. n. 19/2019, è stato approvato l'avviso pubblico per la concessione di contributi per la qualità dell'architettura, che ha previsto 4 linee di intervento, e con successivo Decreto Dirigenziale n. 74 del 23.08.2021 sono state poi approvate le graduatorie definitive dei soggetti ammessi con assegnazione di tutti i contributi stanziati in bilancio. Le risorse assegnate in bilancio sono state pari ad euro 500.000,00, sul capitolo di spesa U06542, totalmente liquidate con decreto dirigenziale n. 77 del 16/09/2021.

fonte: http://burc.regione.campania.it

Relazione sulla performance 2021

500900 - DIREZIONE GENERALE PER IL GOVERNO DEL TERRITORIO

Codice OBSA	**2021OBSA500900.07**		
Descrizione OBSA	**Selezionare ed avviare i PIERS Programmi Integrati di Edilizia Residenziale sociale; attuare i programmi in corso di manutenzione straordinaria ed efficientamento energetico patrimonio ERP**		
Codice OBST	OBST.09		
Descrizione OBST	Promozione della qualità dei territori e sostegno alle politiche abitative		
Missioni e Programmi	0802 - Assetto del territorio ed edilizia abitativa - Edilizia residenziale pubblica e locale e piani di edilizia economico-popolare		
Stakeholders			
Data inizio	01/01/2021	**Data fine**	31/12/2021
Peso	5		
Obiettivo DEFR e correlazioni	Obiettivo Strategico DEFR		Sì
	Rilevazione del grado di soddisfazione dei destinatari		No
	Modernizzazione e miglioramento qualitativo dell'organizzazione		No
	Sviluppo relazioni con i cittadini, soggetti interessati, utenti, destinatari		No
	Promozione delle pari opportunità		No
Altre SPL coinvolte			
Altre PA o soggetti coinvolti	500903 - Rigenerazione Urbana-Territoriale e Politiche Abitative; Acer; privati		
Capitoli	U02464		
Nota			
Linea Azione	Sostenere le politiche abitative attraverso la rigenerazione urbana e l'edilizia sociale.		
Risultato	100	**Risultato pesato**	5

Indicatore	Valore iniziale	Target	Consuntivo	Regole di calcolo	Risultato
Approvazione graduatoria	Off	On	On	On/Off	100

Relazione su monitoraggio e valutazione 31/12/2021	L’obiettivo è stato raggiunto. Con decreto Dirigenziale n. 40 del 13.04.2021, pubblicato sul BURC n. 42 del 19.04.2021, è stata puntualmente approvata la graduatoria (con allegati) delle manifestazioni di interesse pervenute a valere sull’Avviso per la raccolta di manifestazione di interessi per la realizzazione di Programmi di Edilizia Residenziale Sociale (PIERS), di cui al Decreto Dirigenziale n. 67 del 23.07.2020.

fonte: http://burc.regione.campania.it

Relazione sulla performance 2021

500900 - DIREZIONE GENERALE PER IL GOVERNO DEL TERRITORIO

Codice OBSA	**2021OBSA500900.08**		
Descrizione OBSA	**Sostenere l'attivazione di finanziamenti per la riqualificazione del patrimonio ACER.**		
Codice OBST	OBST.09		
Descrizione OBST	Promozione della qualità dei territori e sostegno alle politiche abitative		
Missioni e Programmi	1206 - Diritti sociali, politiche sociali e famiglia - Interventi per il diritto alla casa		
Stakeholders			
Data inizio	01/01/2021	**Data fine**	31/12/2021
Peso	5		
Obiettivo DEFR e correlazioni	Obiettivo Strategico DEFR		Sì
	Rilevazione del grado di soddisfazione dei destinatari		No
	Modernizzazione e miglioramento qualitativo dell'organizzazione		No
	Sviluppo relazioni con i cittadini, soggetti interessati, utenti, destinatari		No
	Promozione delle pari opportunità		No
Altre SPL coinvolte			
Altre PA o soggetti coinvolti	500903 - Rigenerazione Urbana-Territoriale e Politiche Abitative; Amministrazione comunali; Acer; privati		
Capitoli	U00623, U02438		
Nota			
Linea Azione	Sostenere le politiche abitative attraverso la rigenerazione urbana e l'edilizia sociale.		
Risultato	100	**Risultato pesato**	5

Indicatore	Valore iniziale	Target	Consuntivo	Regole di calcolo	Risultato
Convenzione con ACER per la disciplina di un fondo per la progettazione		On	On	On/Off	100

Relazione su monitoraggio e valutazione 31/12/2021	In attuazione di quanto previsto dalla Delibera di Giunta Regionale n. 33 del 25.01.2021 ed acquisito il parere dell'Avvocatura regionale, reso con nota prot. n. 66849 dell'8.02.2021, con Decreto Dirigenziale n. 22 del 10.03.2021 è stato approvato lo schema di convenzione tra la Regione Campania e l'Agenzia Campana per l'Edilizia Residenziale (ACER) al fine di disciplinare i rapporti relativi alla gestione finanziaria del Fondo per la progettazione di interventi di edilizia residenziale pubblica destinato a sostenere in anticipazione le spese di progettazione da parte della citata Agenzia, ciò al fine di agevolare l'attivazione degli incentivi fiscali statali previsti dalla legislazione vigente ovvero l'accesso ad ulteriori finanziamenti statali ed europei destinati all'edilizia residenziale pubblica e sociale. La convenzione è stata regolarmente sottoscritta in data 11 marzo 2021 prot. n. 136644 Per quanto sopra si relaziona che l'OBSA è stato pienamente raggiunto.

fonte: http://burc.regione.campania.it

Relazione sulla performance 2021

500900 - DIREZIONE GENERALE PER IL GOVERNO DEL TERRITORIO

Codice OBSA	**2021OBSA500900.09**			
Descrizione OBSA	**Elaborare tutta la documentazione di dettaglio del piano paesaggistico per l'adozione dello stesso**			
Codice OBST	OBST.09			
Descrizione OBST	Promozione della qualità dei territori e sostegno alle politiche abitative			
Missioni e Programmi	0902 - Sviluppo sostenibile e tutela del territorio e dell'ambiente - Tutela, valorizzazione e recupero ambientale			
Stakeholders				
Data inizio	01/01/2021	**Data fine**	31/12/2021	
Peso	5			
Obiettivo DEFR e correlazioni	Obiettivo Strategico DEFR			Sì
	Rilevazione del grado di soddisfazione dei destinatari			No
	Modernizzazione e miglioramento qualitativo dell'organizzazione			No
	Sviluppo relazioni con i cittadini, soggetti interessati, utenti, destinatari			No
	Promozione delle pari opportunità			No
Altre SPL coinvolte				
Altre PA o soggetti coinvolti	500992 -STAFF - Funzioni di supporto tecnico - operativo; 500906 - Affari giuridico legali e amministrativi; 500901 - Pianificazione territoriale – Urbanistica. Antiabusivismo; 500903 - Rigenerazione Urbana-Territoriale e Politiche Abitative; Partenariato Economico e Sociale della R.C.; MiBACT – Segretariato regionale ai beni culturali; Soprintendenze ABAP, amministrazioni locali e i soggetti pubblici interessati allo sviluppo locale.			
Capitoli				
Nota				
Linea Azione	Approvare il Piano Paesaggistico			
Risultato	100	**Risultato pesato**	5	

Indicatore	Valore iniziale	Target	Consuntivo	Regole di calcolo	Risultato
Predisposizione, ai fini dell'adozione, del piano paesaggistico.	Off	On	On	On/Off	100

fonte: http://burc.regione.campania.it

Relazione sulla performance 2021

500900 - DIREZIONE GENERALE PER IL GOVERNO DEL TERRITORIO

Codice OBSA	**2021OBSA500900.09**
Descrizione OBSA	**Elaborare tutta la documentazione di dettaglio del piano paesaggistico per l'adozione dello stesso**
Relazione su monitoraggio e valutazione 31/12/2021	L'obiettivo è stato conseguito. In conformità a quanto previsto dall'obiettivo sono stati predisposti tutti gli elaborati utili per la stesura del Piano Paesaggistico Regionale ed in particolare tale attività si è sostanziata nella conclusione dell'iter progettuale di Piano e nella conseguente redazione di ulteriori elaborati consistenti specificamente: nel catalogo dei fiumi, torrenti e corsi d'acqua; nel catalogo dei territori costieri; nel catalogo delle zone di interesse archeologico; nella prima stesura della schedatura degli usi civici; nella struttura delle Norme di Attuazione; nella redazione della prima stesura del Rapporto Ambientale integrato con la Valutazione di Incidenza. Tale attività concretizza la fase finale del percorso finalizzato all'adozione del PPR e costituisce la proposta di Piano da condividere nelle attività di co-pianificazione con il MiC, la Direzione regionale e le Soprintendenze. A partire dall'approvazione del preliminare di PPR si è avviata una fase, di verifica, di confronto, di condivisione, in primo luogo con il MiC ed in particolare con le singole Soprintendenze per trasformare il documento di cui al Preliminare in Piano Paesaggistico Regionale, in vista della sua adozione e successiva approvazione. In particolare la perimetrazione delle aree di cui alle dichiarazioni di Interesse pubblico, è stata trasmessa alle Soprintendenze regionali per un primo screening volto alla verifica delle attività di mappatura e delle informazioni presenti nel "Catalogo delle dichiarazioni di notevole interesse pubblico" ed è in seguito confluita in riunioni tecniche volte ad approfondire le diverse problematiche emerse, Il Segretariato regionale del MIC, per favorire il prosieguo delle attività e fornire un supporto alla complessa fase di validazione dei beni paesaggistici, in data 15 aprile 2021 ha costituito un proprio ufficio di Piano paesaggistico regionale. Pertanto, in ordine all'elaborazione del Piano è al momento attivo un tavolo tecnico di copianificazione con il MiC, ed in particolare con gli uffici periferici ministeriali, con il compito di verificare le perimetrazioni dei beni tutelati e di prevedere la relativa normativa di attuazione. All'esito di tali attività di copianificazione, si potrà portare all'esame del Comitato Tecnico istituito in seno all'Intesa stipulata, per la successiva validazione, una proposta di revisione e aggiornamento sia delle perimetrazioni delle aree tutelate esistenti, sia delle prescrizioni normative previste per le aree sottoposte a tutela paesaggistica.

fonte: http://burc.regione.campania.it

Relazione sulla performance 2021

500900 - DIREZIONE GENERALE PER IL GOVERNO DEL TERRITORIO

Codice OBSA	**2021OBSA500900.10**			
Descrizione OBSA	**Modernizzare e migliorare qualitativivamente l'organizzazione. Sviluppare relazioni con i cittadini, soggetti interessati, utenti, destinatari**			
Codice OBST	OBST.09			
Descrizione OBST	Promozione della qualità dei territori e sostegno alle politiche abitative			
Missioni e Programmi	0801 - Assetto del territorio ed edilizia abitativa - Urbanistica e assetto del territorio			
Stakeholders				
Data inizio	01/01/2021	**Data fine**	31/12/2021	
Peso	5			
Obiettivo DEFR e correlazioni	Obiettivo Strategico DEFR			Sì
	Rilevazione del grado di soddisfazione dei destinatari			No
	Modernizzazione e miglioramento qualitativo dell'organizzazione			No
	Sviluppo relazioni con i cittadini, soggetti interessati, utenti, destinatari			No
	Promozione delle pari opportunità			No
Altre SPL coinvolte				
Altre PA o soggetti coinvolti	STAFF 50.09.92 - Funzioni di supporto tecnico – operativo, Direzioni Generali “ratione materiae”, Enti esterni			
Capitoli	O05528			
Nota				
Linea Azione	Incrementare l’anagrafe delle entità e degli eventi territoriali			
Risultato	100	**Risultato pesato**	5	

Indicatore	Valore iniziale	Target	Consuntivo	Regole di calcolo	Risultato
Numero di evoluzioni funzionali rilasciate in ambiente di collaudo/ Numero di evoluzioni funzionali realizzate	0,00%	100,00%	100,00%	Percentuale di realizzazione	100

Relazione su monitoraggio e valutazione 31/12/2021

L’obiettivo è stato conseguito.
Su 218 evoluzioni funzionali realizzate sono state rilasciate in ambiente di collaudo tutte le 218 evoluzioni realizzate.
In relazione alla descrizione dell'OBSA si rappresenta che tra le evoluzioni che si stanno apportando alla versione della piattaforma i.TER attualmente in esercizio è previsto il rilascio di un apposito modulo (denominato GeoCommunity) che consentirà di instaurare relazioni tra le diverse categorie di stakeholder. La pubblicazione di mappe interattive e di tavole tematiche, disponibili on line ed interrogabili da parte del pubblico, è infatti suscettibile di indicazioni che possono pervenire sia da parte di pubblico indifferenziato sia da parte degli enti pubblici competenti per materia.
Al momento sono già disponibili e consultabili diverse mappe interattive, accessibili all'indirizzo https://iter.regione.campania.it/web/portal/il-governo-del-territorio (il link “generale” di accesso alla piattaforma è disponibile sulla home page del portale regionale nella sezione “OpenGov”) ed afferenti a diverse tematiche. Tali prodotti sono stati realizzati usufruendo dei dataset informativi forniti dalle diverse strutture regionali competenti ratione materiae e realizzati autonomamente dalle singole strutture ovvero realizzati con il supporto tecnico dello Staff 50.09.92. Come già accennato, le pubblicazioni sull’attuale versione in esercizio della piattaforma hanno già consentito lo sviluppo delle interazioni con i cittadini, i soggetti interessati, gli utenti e i destinatari.
Per quanto concerne, in particolare, l'indicatore di conseguimento dell'obiettivo si rappresenta che sono state rilasciate in ambiente di collaudo tutte le funzionalità realizzate (indicatore = 100%). Al riguardo si è svolta nel corso del 2021 una sessione di precollaudo, che ha interessato n. 218 test e che ha coperto tutte le funzioni realizzate. La sessione ha consentito di produrre gli esiti del precollaudo con le relative indicazioni trasmesse al RTI, realizzatore della piattaforma, con nota Prot. n. PG20210549910 del 05/11/2021.

fonte: http://burc.regione.campania.it

Relazione sulla performance 2021

500900 - DIREZIONE GENERALE PER IL GOVERNO DEL TERRITORIO

Codice OBSA	**2021OBSA500900.11**			
Descrizione OBSA	**Avviare la procedura di affidamento per la realizzazione del primo modulo per la gestione dell'anagrafe dei beneficiari, la gestione degli avvisi e presentazione delle domande e di un asset inventory delle unità immobiliari di proprietà dell'ACER e di proprietà dei singoli comuni**			
Codice OBST	OBST.09			
Descrizione OBST	Promozione della qualità dei territori e sostegno alle politiche abitative			
Missioni e Programmi	0801 - Assetto del territorio ed edilizia abitativa - Urbanistica e assetto del territorio			
Stakeholders				
Data inizio	01/01/2021	**Data fine**	31/12/2021	
Peso	4			
Obiettivo DEFR e correlazioni	Obiettivo Strategico DEFR			Sì
	Rilevazione del grado di soddisfazione dei destinatari			No
	Modernizzazione e miglioramento qualitativo dell'organizzazione			No
	Sviluppo relazioni con i cittadini, soggetti interessati, utenti, destinatari			No
	Promozione delle pari opportunità			No
Altre SPL coinvolte				
Altre PA o soggetti coinvolti	500992 - STAFF - Funzioni di supporto tecnico - operativo; 500903 - Rigenerazione Urbana-Territoriale e Politiche Abitative; 500906 - Affari giuridico legali e amministrativi;			
Capitoli				
Nota				
Linea Azione	Regolamento Regionale 28 ottobre 2019 n. 11 Nuova disciplina per l'assegnazione, per la gestione e per la determinazione dei canoni di locazione degli alloggi di Edilizia Residenziale Pubblica"			
Risultato	100	**Risultato pesato**	4	

Indicatore	Valore iniziale	Target	Consuntivo	Regole di calcolo	Risultato
Avvio delle procedure di individuazione del contraente	Off	On	On	On/Off	100

fonte: http://burc.regione.campania.it

Relazione sulla performance 2021

500900 - DIREZIONE GENERALE PER IL GOVERNO DEL TERRITORIO

Codice OBSA	**2021OBSA500900.11**
Descrizione OBSA	**Avviare la procedura di affidamento per la realizzazione del primo modulo per la gestione dell'anagrafe dei beneficiari, la gestione degli avvisi e presentazione delle domande e di un asset inventory delle unità immobiliari di proprietà dell'ACER e di proprietà dei singoli comuni**
Relazione su monitoraggio e valutazione 31/12/2021	E' stata condotta un'analisi comparativa sulle soluzioni informatiche disponibili sul mercato, nel rispetto dei principi di economicità e di efficienza, tutela degli investimenti, riuso e neutralità tecnologica, verificando la possibilità di accedere al riuso di altre piattaforme regionali già in funzione. Dalla ricognizione effettuata, la piattaforma più simile a quella da realizzare è apparsa quella della Regione Lombardia, ma dopo un'intensa attività di approfondimento condotta con i colleghi regionali e con i tecnici della società di gestione, è apparso evidente che sarebbe stato più dispendioso, sia economicamente che in termini di tempo, riadattare la piattaforma esistente alle nostre peculiari esigenze, piuttosto che progettarla ex-novo. L'analisi ha quindi rilevato come tutte le azioni previste nel piano dei fabbisogni trovavano applicazione nel progetto SPC lotto 4 del Contratto Quadro del 31/03/2017 relativo all'Appalto dei servizi di interoperabilità per i dati e di cooperazione applicativa (lotto 3) in favore delle PA, della Consip. Per tale motivo, con Decreto Dirigenziale n. 52 del 04.08.2021 è stato approvato il "Progetto dei Fabbisogni Servizi di realizzazione e gestione di Portali e Servizi on-line - Sistema Pubblico di Connettività - Lotto 4 – Piattaforma ERP" e, nel contempo, è stata impegnata la somma complessiva di euro 2.492.002,74 in conto competenza e cassa del bilancio gestionale 2021/2023, esercizio finanziario 2021. Con successivo Decreto Dirigenziale n. 76 dell'8.09.2021 è stato poi acquisito il modello allegato al contratto quadro Consip del 31/03/2017, provvedendo, inoltre, alla nomina del Direttore per l'Esecuzione del contratto, del responsabile per la Verifica di Conformità, nonché l'Assistente per la Verifica di Conformità. Il contratto esecutivo (ERP_SPC-Cloud-L4_ContrattoEsecutivo_def) è stato firmato il 10/09/2021 e in data 23 settembre 2021 si è svolto in videoconferenza il meeting di kick off del progetto Piattaforma ERP, in presenza del RUP, del DEC e dei referenti del RTI. Nel corso dell'ultimo trimestre del 2021 si sono susseguiti molteplici incontri tra il RTI ed i referenti regionali al fine di completare la fase di analisi e assessment ed avviare l'implementazione delle soluzioni informatiche. L'attività progettuale è stata riversata nei seguenti documenti, redatti dal RTI e condivisi con la Regione: Documento dei Requisiti, versione 0.1; Data Model – ERP Interface Agreement, versione 6.0 Gantt di progetto, versione 1.0; Progetto esecutivo, versione 1.0, data di emissione 31.12.2021; Per quanto sopra si relaziona che l'OBSA è stato pienamente raggiunto e superato, in quanto oltre ad individuare il contraente, è stato dato avvio alle attività contrattualizzate.

fonte: http://burc.regione.campania.it

Relazione sulla performance 2021

500900 - DIREZIONE GENERALE PER IL GOVERNO DEL TERRITORIO

Codice OBSA	**2021OBSA500900.12**			
Descrizione OBSA	**Modificare/integrare la Legge Regionale 16/2004. Riproposizione**			
Codice OBST	OBST.09			
Descrizione OBST	Promozione della qualità dei territori e sostegno alle politiche abitative			
Missioni e Programmi	0801 - Assetto del territorio ed edilizia abitativa - Urbanistica e assetto del territorio			
Stakeholders				
Data inizio	01/01/2021	**Data fine**	31/12/2021	
Peso	4			
Obiettivo DEFR e correlazioni	Obiettivo Strategico DEFR			Sì
	Rilevazione del grado di soddisfazione dei destinatari			No
	Modernizzazione e miglioramento qualitativo dell'organizzazione			No
	Sviluppo relazioni con i cittadini, soggetti interessati, utenti, destinatari			No
	Promozione delle pari opportunità			No
Altre SPL coinvolte				
Altre PA o soggetti coinvolti	500992 - STAFF - Funzioni di supporto tecnico - operativo; 500901 - Pianificazione territoriale – Urbanistica. Antiabusivismo; 500906 - Affari giuridico legali e amministrativi			
Capitoli				
Nota				
Linea Azione	Aggiornare gli strumenti e la normativa in materia di Governo del Territorio ed attività edilizie			
Risultato	100	**Risultato pesato**	4	

Indicatore	Valore iniziale	Target	Consuntivo	Regole di calcolo	Risultato
Proposta di modifica/integrazione alla Legge Regionale 16/2004.		On	On	On/Off	100

Relazione su monitoraggio e valutazione 31/12/2021

L’obiettivo è stato raggiunto.
In data 10/12/2021, infatti, è stata inoltrata la mail all’Assessore all’Urbanistica e Governo del Territorio contenente la delibera di approvazione e proposta al Consiglio regionale del disegno di legge recante “norme in materia di governo del territorio” (allegato A) in uno alla relazione tecnico-descrittiva (allegato B) ed alle schede di analisi di impatto della regolamentazione AIR e di analisi tecnico normativa ATN (allegati C e D).
La proposta di modifica della L.R. 16/200004 si è resa necessaria in considerazione delle profonde mutazioni del contesto normativo, operativo e culturale di cui la legge regionale stessa era espressione, per l’affermarsi di nuovi e condivisi paradigmi urbanistici, anche a seguito di tanti rivolgimenti intervenuti, demografici, sociali ed economici.
Si è presentata, quindi, la opportunità di adottare misure opportune tra cui è auspicabile la riutilizzazione di immobili, aree ed esistenti, al fine di una riconversione e riqualificazione dell’ambiente, senza sprecare altra risorsa suolo.
Essendo trascorsi diciasette anni dall’entrata in vigore della legge regionale sul “Governo del territorio”, si sono resi necessari interventi di aggiornamento e miglioramento delle disposizioni ivi contenute procedendo ad una revisione normativa di adeguamento della norma stessa alle leggi, sia statali sia regionali, medio tempore approvate.
Pertanto, la Giunta Regionale con deliberazione n. 764 del 5 dicembre 2017 avente ad oggetto “misure di semplificazione in materia di governo del territorio e pianificazione paesaggistica” ha demandato alla Direzione Generale Governo del Territorio, la predisposizione di un disegno di legge da sottoporre alle competenti determinazioni della Giunta regionale in materia di Governo del Territorio.

fonte: http://burc.regione.campania.it

Relazione sulla performance 2021

500900 - DIREZIONE GENERALE PER IL GOVERNO DEL TERRITORIO

Codice OBSA	**2021OBSA500900.21**		
Descrizione OBSA	**FESR Concorrere al raggiungimento del target di certificazione della spesa n+3**		
Codice OBST	OBST.09		
Descrizione OBST	Promozione della qualità dei territori e sostegno alle politiche abitative		
Missioni e Programmi			
Stakeholders			
Data inizio	01/01/2021	**Data fine**	31/12/2021
Peso	20		
Obiettivo DEFR e correlazioni	Obiettivo Strategico DEFR		
	Rilevazione del grado di soddisfazione dei destinatari		
	Modernizzazione e miglioramento qualitativo dell'organizzazione		
	Sviluppo relazioni con i cittadini, soggetti interessati, utenti, destinatari		
	Promozione delle pari opportunità		
Altre SPL coinvolte			
Altre PA o soggetti coinvolti			
Capitoli			
Nota			
Linea Azione			
Risultato	100	**Risultato pesato**	20

Indicatore	Valore iniziale	Target	Consuntivo	Regole di calcolo	Risultato
{CSPL2021/[(PSPL – CSPL2020)/(PRC-CRC2020)* (N+3)]}*[(CRC2021/ (N+3)]	0,00%	100,00%	100,00%	Percentuale di realizzazione	100

fonte: http://burc.regione.campania.it

Relazione sulla performance 2021

500900 - DIREZIONE GENERALE PER IL GOVERNO DEL TERRITORIO

Codice OBSA	**2021OBSA500900.21**
Descrizione OBSA	**FESR Concorrere al raggiungimento del target di certificazione della spesa n+3**
Relazione su monitoraggio e valutazione 31/12/2021	Si può affermare che l'obiettivo è stato raggiunto con una percentuale di realizzazione pari al 100%. Con nota prot. 0015228/UDCP/GAB/VCG1 del 15/07/2021 a firma congiunta dell'autorità di gestione POR FESR e del responsabile della programmazione unitaria, avente ad oggetto "Ciclo della gestione della performance - Monitoraggio del Piano della Performance 2021 - OBSA inerente alla gestione dei Fondi SIE: «FESR Concorrere al raggiungimento del target di certificazione della spesa n+3»" si affermava la necessità di adottare dei correttivi al fine di poter raggiungere il valore obiettivo N+3 attraverso un monitoraggio costante dell'Autorità di Gestione, nel rispetto di condizioni e tempi specificamente definiti. Richiamando l'attenzione sugli interventi per i quali fosse verificabile l'effettiva impossibilità, in parte oppure in tutto, di concorrere al perseguimento del target individuato dal Piano della Performance 2021, si chiariva che, qualora ciò fosse conseguito ad oggettive criticità attuative e, precipuamente, alla presenza di cronoprogrammi di spesa che evidenziassero avanzamenti procedurali e finanziari non coerenti con l'obiettivo assegnato, i ROS, per il tramite delle rispettive SPL, avrebbero dovuto far pervenire all'Autorità di Gestione motivate proposte di riallocazione dei progetti sulla programmazione 2021/2027, ovvero sui programmi nazionali complementari 2014 2020. Con nota prot. n. 443286 del 07/09/2021 si dava tempestivamente riscontro alla suddetta nota, evidenziando le seguenti criticità. Con riferimento all'attuazione dei progetti risultati ammessi a finanziamento relativamente alla DGR 403/2018 "Riduzione dei consumi energetici negli edifici e nelle strutture pubbliche o ad uso pubblico e residenziali e non residenziali e integrazione di fonti rinnovabili" si riscontrava un diffuso utilizzo di piattaforme telematiche sulle quali risultavano essere in corso approfondimenti con gli uffici della Commissione: nello specifico ci si riferisce all'utilizzo della centrale di committenza Asmel. Le "Irregolarità sistemiche nelle procedure di appalto pubblico gestite da Asmel Consortile", infatti, solo recentemente sono state chiarite, tra l'altro con nota prot. 70155 del 09/02/2022 della Direzione Generale Autorità di Gestione Fondo Europeo di Sviluppo Regionale, con inevitabili riflessi sui cronoprogrammi di attuazione dei programmi interessati. Nella stessa nota prot. n. 443286 si segnalavano specifici interventi, sempre finanziati in forza della DGR 403/2018, caratterizzati da particolari criticità di attuazione legate alle dinamiche di realizzazione delle operazioni. In questa sede appare necessario riproporre, aggiornate allo stato attuale, le criticità già segnalate: - il progetto "Interventi di efficientamento energetico e riqualificazione della Caserma Caretto" beneficiario Arma dei Carabinieri, asse 4 azione 4.1.1, per un importo programmato di 14 mil., per il quale il Comando Generale dell'Arma dei carabinieri ha comunicato con nota prot. 1828/lg-24-2 del 13/04/2021 il quadro economico rimodulato di 18,118 mil. e un aggiornamento del cronoprogramma di spesa con previsione del collaudo delle opere a gennaio 2026 (lo stesso intervento veniva anche proposto, in riscontro alla richiesta dell'AdG FESR/AdG FSC prot. N. 2021-8856 del 23/04/2021, per l'ammissione al programma FSC 21/27); - l'intervento denominato "Lavori di messa in sicurezza scuole e realizzazione cittadella scolastica" beneficiario comune di Santa Maria la Carità, asse 9 azione 10.7.1, per un importo di 5,219 mil. Da quadro economico post gara è evidente che l'intervento procede con considerevole ritardo. Con nota del ROS prot. n. PG/2020/0455878 del 01/10/2020 si richiedeva all'Ente di trasmettere la documentazione richiesta e di relazionare sullo stato di avanzamento procedurale e fisico dell'intervento inoltrando cronoprogramma procedurale e di spesa aggiornato. A seguito degli incontri intercorsi, presso gli uffici regionali tra i rappresentanti del Comune di Santa Maria la Carità e lo Staff 93, il ROS con nota prot. n. PG/2021/0325347 del 17/06/2021 ha convocato l'ente, ed al fine della definizione dello stato di attuazione dell'intervento, ha richiesto un riscontro sullo stato di avanzamento dell'intervento, in quanto sulla base del cronoprogramma procedurale e di spesa, acquisito al PG/2020/31392 del 17/01/2020, la conclusione dell'esecuzione del contratto dei lavori, era prevista in data 30/11/2020. il Beneficiario ha trasmessa con nota PEC acquisita al PG/2021/332333 del 22/06/2021 documentazione parziale, in cui si evidenziate che con Delibera di CC n°. 44 del 27.11.2021 di variazione di bilancio è previsto che ulteriore importo pari ad € 1.085.000,00 sarà a carico del Comune, relativo della maggiore spesa per la Ricostruzione dell'Edificio Arancio. Con nota del 15/07/2021 prot. PG/2021/0374460 si richiede integrazione documentale in considerazione alla documentazione trasmessa dal beneficiario con PEC acquisita al PG/2021/332333 del 22/06/2021;

fonte: http://burc.regione.campania.it

Relazione sulla performance 2021

500900 - DIREZIONE GENERALE PER IL GOVERNO DEL TERRITORIO

Codice OBSA	**2021OBSA500900.21**
Descrizione OBSA	**FESR Concorrere al raggiungimento del target di certificazione della spesa n+3**

fonte: http://burc.regione.campania.it

Relazione sulla performance 2021

500900 - DIREZIONE GENERALE PER IL GOVERNO DEL TERRITORIO

Codice OBSA	**2021OBSA500900.21**
Descrizione OBSA	**FESR Concorrere al raggiungimento del target di certificazione della spesa n+3**

- l'operazione "Riduzione dei consumi di energia e dei costi di produzione del servizio pubblico attraverso l'efficientamento delle strutture pubbliche", ente capofila Comune di Roccadaspide, Asse 4 azione 4.1.1 per un importo 0.5 mil., programmato con la DGR 283/2020 "strategia nazionale aree interne. All'approvazione del "documento di strategia del Cilento interno" non è seguita la trasmissione del progetto, quindi lo stesso progetto, di fatto non è mai partito;

Con riferimento alle procedure di attuazione dell'Asse 10 sviluppo urbano, si segnalava che, congiuntamente con l'Autorità di Gestione e al Responsabile della Programmazione Unitaria, è stata svolta un'attività di verifica attraverso specifici incontri con le città medie e con la richiesta di dettagliate relazioni sullo stato di attuazione dei programmi: le azioni correttive poste in essere dalle città hanno confermato la possibilità del rispetto del cronoprogramma, con chiusura degli interventi entro l'ultimo semestre 2023, ma lo slittamento nei cronoprogrammi e nei flussogrammi di spesa si ripercuoterà, inevitabilmente, sui target di certificazione ai fini del raggiungimento dell'obiettivo di performance che qui si relaziona.

Peraltro, gli esiti di questa verifica tecnico/istituzionale sono state anche trasferiti all'Assessore, alla Programmazione Unitaria e alla AdG FESR con nota prot.0245842 del 06/05/2021.

Si segnalava che, per motivazioni connesse anche alle vicende amministrative legate alle città di Afragola e Marano, oltre ad un'economia di programmazione per la città di Giugliano in Campania, ad oggi risultano € 28.243.517,26 la cui previsione programmatica non si è concretizzata in progettazioni ammesse a finanziamento.

Sempre sul programma PICS asse 10 Sviluppo Urbano è necessario precisare che, anche nel corso dell'anno 2021, le attività degli Organismi Intermedi hanno registrato non trascurabili rallentamenti in conseguenza delle situazioni di emergenza operativa e organizzativa determinata dagli effetti della diffusione della pandemia del virus SARS Covid 2.

A ciò si aggiunga che l'Asse 10, come è noto, presenta un modello di Governance che prevede l'attribuzione della delega di funzioni alle città, alle quali compete completamente la fase di individuazione e attuazione dei progetti inseriti nell'ambito dei programmi integrati oggetto di finanziamento. Tale processo amministrativo, per la sua complessità e per il coinvolgimento diretto degli attori locali, richiede un forte investimento amministrativo nella fase di definizione e avvio dei programmi che rallenta l'avanzamento della spesa.

Ritardi di tale natura, a vario titolo collegati o collegabili alle criticità proprie del programma di finanziamento, hanno interessato la città di Avellino (per cui l'autorità di gestione ha trasmesso formale proposta di rimodulazione del Programma proponendo l'eliminazione di tre operazioni), Aversa (per la quale la stessa Autorità di gestione ha trasmesso una proposta di rimodulazione del Programma che non modifica l'elenco delle operazioni e l'ammontare complessivo delle stesse, bensì consta di una rimodulazione delle fonti di finanziamento tra quota FESR e quota comunale degli interventi), Benevento (con riferimento all'intervento "Arco Traiano: emozionare è valorizzare" e all'intervento "i percorsi della storia: il front-office turistico" si segnavano le maggiori criticità, in quanto, ad oggi, nel primo caso è stata negata l'autorizzazione della Soprintendenza Archeologica, nel secondo la stressa autorizzazione non è stata ancora rilasciata), Casoria (circa l'intervento di Riqualificazione dell'area militare dismessa per la realizzazione di un parco urbano occorre chiarire che sull'area vige l'obbligo di procedere alla caratterizzazione dei suoli, atteso che trattasi di area militare dismessa utilizzata parzialmente come deposito di carburanti ed il costo della caratterizzazione non è stato incluso tra le opere e servizi finanziabili per cui dovranno essere sostenuti dal bilancio comunale), Castellammare di Stabia (dove la criticità più rilevante si riscontra con riferimento all'intervento di Realizzazione di una ludoteca comunale e di un centro diurno per anziani e disabili presso l'Ex Monastero di Santa Maria della Pace), Ercolano (dove, invece, le criticità maggiore si riscontrano con riferimento agli interventi non ancora denominati "Rifunzionalizzazione Palazzo Gemma dell'Aquila – Servizi integrativi al nido – centro sociale polifunzionale" ed "Incentivi alle imprese del territorio"), Pozzuoli (con riferimento all'intervento di rigenerazione Eco-energetica degli alloggi ERP del Quartiere di Monterusciello - lotto 2_stralcio a, dove sono attualmente in corso le procedure di validazione Finalizzate. All'indizione delle procedure di gara).

Nella stessa nota prot. 443286 si notiziavano l'Autorità di Gestione ed il Responsabile della programmazione unitaria circa ritardi di attuazione di alcuni progetti a cavallo relativi ai comuni di Scafati (polo scolastico via Oberdan Asse 9 azione 10.7.1 - Importo complessivo 13,913 mil, di cui 3,782 mil. a valere sul PO FESR 2014/2020, 1,256 sul PO FSR 2007/2013, 8,874 a valere su risorse compensative) e Portici (piazza San Ciro – riqualificazione con interramento viabilità e

fonte: http://burc.regione.campania.it

Relazione sulla performance 2021

500900 - DIREZIONE GENERALE PER IL GOVERNO DEL TERRITORIO

Codice OBSA	**2021OBSA500900.21**
Descrizione OBSA	**FESR Concorrere al raggiungimento del target di certificazione della spesa n+3**

fonte: http://burc.regione.campania.it

Relazione sulla performance 2021 **500900 - DIREZIONE GENERALE PER IL GOVERNO DEL TERRITORIO**	
Codice OBSA	**2021OBSA500900.21**
Descrizione OBSA	**FESR Concorrere al raggiungimento del target di certificazione della spesa n+3**
	parcheggio Asse 6 azione 6.7.1 - Importo complessivo 12,578 mil., di cui 1,641 mil. a valere sul PO FESR 2014/2020, 0,208 a valere sul PO FESR 2007/2013, 7,105 a valere su risorse private e 3,622 a valere su risorse compensative. Nel calcolo della formula, quindi, si è provveduto a decurtare sia dalla programmazione assestata FESR per la DG Governo del Territorio, che dalla programmazione assestata FESR dell'intera Regione il valore di € 74.453.517,26, valore corrispondente alla programmazione non avviata, come sopra descritto, per tutti i fattori esogeni non dipendenti da questa Direzione, raggiungendo la percentuale di oltre il 107%.

fonte: http://burc.regione.campania.it

Relazione sulla performance 2021

500900 - DIREZIONE GENERALE PER IL GOVERNO DEL TERRITORIO

Codice OBSA	**2021OBSA500900.24**		
Descrizione OBSA	**Garantire il corretto sviluppo, monitoraggio e controllo degli interventi in materia di trasparenza, di accesso e di prevenzione della corruzione**		
Codice OBST	OBST.12		
Descrizione OBST	Rafforzamento e semplificazione amministrativa		
Missioni e Programmi			
Stakeholders			
Data inizio	01/01/2021	**Data fine**	31/12/2021
Peso	9		
Obiettivo DEFR e correlazioni	Obiettivo Strategico DEFR		
	Rilevazione del grado di soddisfazione dei destinatari		
	Modernizzazione e miglioramento qualitativo dell'organizzazione		
	Sviluppo relazioni con i cittadini, soggetti interessati, utenti, destinatari		
	Promozione delle pari opportunità		
Altre SPL coinvolte			
Altre PA o soggetti coinvolti			
Capitoli			
Nota			
Linea Azione			
Risultato	100	**Risultato pesato**	9

Indicatore	Valore iniziale	Target	Consuntivo	Regole di calcolo	Risultato
Riscontri forniti in maniera adeguata e tempestiva al RPCT/ Riscontri richiesti dal RPCT	0,00%	100,00%	100,00%	Percentuale di realizzazione	100
Numero complessivo di Misure specifiche di prevenzione del rischio proposte dalla SPL per i processi afferenti alla SPL e alle SSL in essa incardinate /Numero di SSL incardinate nella SPL	0,00%	30,00%	100,00%	Percentuale di realizzazione	100
Livello di adeguatezza e tempestività del monitoraggio effettuato sull'attuazione del PTPCT	0,00%	100,00%	100,00%	Percentuale di realizzazione	100

fonte: http://burc.regione.campania.it

Relazione sulla performance 2021

500900 - DIREZIONE GENERALE PER IL GOVERNO DEL TERRITORIO

Codice OBSA	**2021OBSA500900.24**
Descrizione OBSA	**Garantire il corretto sviluppo, monitoraggio e controllo degli interventi in materia di trasparenza, di accesso e di prevenzione della corruzione**
Relazione su monitoraggio e valutazione 31/12/2021	PRIMO INDICATORE: RISCONTRI FORNITI IN MANIERA ADEGUATA E TEMPESTIVA AL RPCT/ RISCONTRI RICHIESTI DAL RPCT Con riferimento al primo indicatore relativo al rapporto tra i riscontri forniti in maniera adeguata e tempestiva al RPCT ed i riscontri richiesti dal RPCT si può affermare, preliminarmente, che i due i dati corrispondono, con le precisazioni riportate di seguito. In materia di anticorruzione: circa la misura 2.2 “Codice di comportamento” del PTPCT 2021/2023 con la nota prot. 511446 del 15/10/2021 il direttore generale fornisce riscontro alla nota prot. 283559 del 26.05.2021 della direzione generale per le risorse umane UOD 02; circa la misura 2.4 – “astensione in caso di conflitto di interessi” del PTPCT 2021/2023 con le note prot. 384073 del 21/07/2021 e 77397 del 11/02/2022 si riscontrava alle note 354806 del 05/07/2021 e n.32737 del 21/01/2022; circa la misura 2.7 del PTPCT 2021/2023 “Svolgimento di attività successiva alla cessazione del rapporto di lavoro (cd. Pantouflage)” con la nota prot. 581287 del 22/11/2021 si riscontravano le note prot. n. 297441 del 03.06.2021 del RPCT (successivamente rettificata per un mero errore materiale con nota 312423 del 10/06/2021) e prot. 568719 16/11/2021; con riferimento alla misura 2.8 “Formazione di commissioni, assegnazione agli uffici, conferimento di incarichi dirigenziali in caso di condanna penale per delitti contro la Pubblica amministrazione” con la nota prot. 597496 del 30/11/2021 (integrata successivamente al riscontro da parte della Procura della Repubblica con la nota prot. 0061227 del 03/02/2022) si rispondeva alla nota prot. 0568831 del 16/11/2021 del RPTC; circa la “mappatura dei processi del Piano Triennale di Prevenzione della Corruzione e della Trasparenza per il triennio 2022-2024. Fase 1: predisposizione del catalogo dei processi. Fase 2: Valutazione e trattamento del rischio corruttivo” con messaggio di posta elettronica certificata (PEC) del 30/07/2021 riscontrava la nota prot. 0307782 del 08/06/2021 (rettificata dalla nota prot. 0310392 del 09/06/2021). Con riferimento alla misura 2.6 del PTPCT 2021/2023 “inconferibilità per incarichi dirigenziali e incompatibilità per particolari posizioni dirigenziali” anche se la struttura non è competente per il monitoraggio ha comunque ottemperato a quanto richiesto con nota prot.n. 369519 del 13/07/2021 dalla UOD 501412 con comunicazione mail del 29/07/2021 (secondo le modalità richieste nella stessa nota). In materia di trasparenza: relativamente all'accesso civico con messaggio di posta elettronica certificata (PEC) del 12/07/2021 in riscontro alla nota prot. 336052 del 23/06/2021, si inviava il registro degli accessi documentali ex L. 241/1990 della Direzione Generale 500900 riferiti al 1° semestre 2021. Circa, invece il registro degli accessi civici, ex art. 5 D.lgs 33/2013, si chiarisce che non si è redatto il registro degli accessi civici perché non è pervenuta alcuna richiesta alla Direzione. Con ulteriore messaggio di posta elettronica certificata (PEC) del 17/01/2022 si dava riscontro alla nota prot. 647 del 03.01.2022 trasmettendo il registro degli accessi L. 241/90 e ss.mm.ii. ed il registro degli accessi civici riferiti al 2° semestre 2021. Con riferimento all’art. 12 comma 1 bis del d. lgs n. 33/2013 (oneri informativi per cittadini e imprese) con la nota prot. 0233286 del 30/04/2021 si dava riscontro, nei termini di tempo richiesti, alla nota n.210531 del 19/04/2021; con riferimento alla Circolare n. 1 del RPTC - prot. 501617 dell'11.10.2021 si dava riscontro con nota prot. 23606 del 17/01/2021; riguardo al monitoraggio periodico sull'assolvimento degli obblighi della trasparenza con riferimento al primo semestre del 2021 con la nota prot. 384158 del 21/07/2021 si dava riscontro alla nota prot. 352099 del 02/07/2021 mentre con riferimento al secondo semestre con la nota prot. 52445 del 31/01/2022 si dava riscontro alla nota prot. 10171 del 10/01/2022; con riguardo alle “Attestazioni OIV, o strutture con funzioni analoghe, sull’assolvimento degli obblighi di pubblicazione al 31 maggio 2021 e attività di vigilanza dell’Autorità - Delibera ANAC n. 294 del 13.04.2021” con la nota prot. 0281402 del 25/05/2021 (integrata con mail del 28/05/2021) si dava riscontro alla nota prot. 232091 del 29/04/2021. SECONDO INDICATORE: NUMERO COMPLESSIVO DI MISURE SPECIFICHE DI PREVENZIONE DEL RISCHIO PROPOSTE DALLA SPL PER I PROCESSI AFFERENTI ALLA SPL E ALLE SSL IN ESSA INCARDINATE /NUMERO DI SSL INCARDINATE NELLA SPL (30%). Con riferimento al secondo indicatore relativo al rapporto tra il numero complessivo di misure specifiche di prevenzione del rischio proposte dalla SPL per i processi afferenti alla SPL e alle SSL

fonte: http://burc.regione.campania.it

Relazione sulla performance 2021

500900 - DIREZIONE GENERALE PER IL GOVERNO DEL TERRITORIO

Codice OBSA	**2021OBSA500900.24**
Descrizione OBSA	**Garantire il corretto sviluppo, monitoraggio e controllo degli interventi in materia di trasparenza, di accesso e di prevenzione della corruzione**

fonte: http://burc.regione.campania.it

Relazione sulla performance 2021 **500900 - DIREZIONE GENERALE PER IL GOVERNO DEL TERRITORIO**	
Codice OBSA	**2021OBSA500900.24**
Descrizione OBSA	**Garantire il corretto sviluppo, monitoraggio e controllo degli interventi in materia di trasparenza, di accesso e di prevenzione della corruzione**
	in essa incardinate ed il numero di SSL incardinate (sei) nella SPL, il target del 30%, corrispondente a due misure specifiche, è stato ampiamente superato in quanto si sono proposte per il PTPCT 2022/2024 ben sei misure specifiche. TERZO INDICATORE LIVELLO DI ADEGUATEZZA E TEMPESTIVITÀ DEL MONITORAGGIO EFFETTUATO SULL'ATTUAZIONE DEL PTPCT. Circa il terzo indicatore si può affermare quanto segue. In condivisione con il Referente della Trasparenza, la Direzione Generale Governo del Territorio ha provveduto ad accompagnare i responsabili degli uffici della DG/STAFF/UOD, ad una corretta attuazione degli obblighi derivanti dal PTPCT 2021/2023, condividendo anche l'adozione di differenti formule organizzative adeguate alla modalità "Lavoro Agile – Smart Working" di cui allo stato di emergenza epidemiologica da COVID-2019. Si è proseguito, infatti, nella condivisione di obiettivi e attività da presidiare al fine di verificare l'esatto assolvimento degli adempimenti prescritti, mediante riunioni attivate, sia in presenza che in videoconferenza con la partecipazione di Dirigenti e Funzionari, nel corso delle quali si è discusso delle modalità e problematiche finalizzate ad una tempestiva attività di monitoraggio (verbali prot. n. 307795 del 08.06.2021 avente ad oggetto "Adempimenti connessi al PTPCT 2021/2023- allegato IV sezione amministrazione trasparente – elenco degli obblighi di pubblicazione"; prot. n. 310802 del 09.06.2021 avente ad oggetto "Procedimenti su art.37 del D.Lgs 33/2013 dell'Allegato 4 del PTPCT 2021-2023-Riscontro nota n.232091 del 29/04/2021: Delibera ANAC n. 294 del 13.04.2021. Attestazioni OIV, o strutture con funzioni analoghe, sull'assolvimento degli obblighi di pubblicazione al 31 maggio 2021 e attività di vigilanza dell'Autorità"; prot. n. 385602 del 21.07.2021 avente ad oggetto "Fase 1 Predisposizione del catalogo dei processi - Fase 2 Valutazione e trattamento del rischio corruttivo"; prot. n. 449787 del 10.09.2021 avente ad oggetto "Aggiornamento codice disciplinare approvato in data 06.08.2021- Adempimenti trasparenza e anticorruzione PTPCT 2021-23"; prot. n. 607150 del 03.12.2021 avente ad oggetto "Adempimenti da porre in essere in materia di trasparenza e prevenzione della corruzione"; prot. n. 622586 del 13.12.2021 avente ad oggetto "Verifica adempimenti su anticorruzione e monitoraggio obblighi di pubblicazione di cui all'allegato 4 (aggiornato) del P.T.C.T. 2021-2023"). In relazione agli obblighi di pubblicazione della SPL, dettagliati nell'Allegato IV al P.T.P.C.T. 2021-2023, circa l'art. 12 d.lgs. n. 33/2013, si è provveduto a pubblicare attraverso Redazione Portale (email agli atti dell'Ufficio) tutti gli atti richiesti dagli Uffici della Direzione Generale Governo del Territorio. Per la pubblicazione dello scadenzario relativo agli obblighi di trasparenza derivanti dallo stesso art. 12 comma 1 bis del D.Lgs. 33/2013 alla richiesta del R.P.C.T. pervenuta con nota 210531 del 19.04.2021 (oneri informativi per cittadini e imprese), si è dato riscontro, nei termini temporali richiesti, con nota n. 233286 del 30.04.2021. Con nota prot. n. 217621 del 22/04/2021 il Referente della Trasparenza, infatti, ha richiesto il riscontro degli obblighi di cui all'art.12 comma 1 bis del D.Lgs 33/2013, rammentando che la tempestività e l'adeguatezza del riscontro sono criteri di valutazione della performance organizzativa ripresi nell'OBSA dedicato. Con riferimento all'art. 14 del citato decreto, su richiesta del R.P.C.T pervenuta con nota n. 563487 del 12.11.2021, si è provveduto ad aggiornare, attraverso "Redazione Portale", le schede di cui al comma 1 lett. A, b, c, d ed e del medesimo articolo. In relazione al comma 1 quinquies, poi, ogni qualvolta vi è una rimodulazione delle posizioni organizzative, si dispone l'aggiornamento in pubblicazione dei curricula sul sito dedicato attraverso "Redazione Portale". Per ciò che concerne gli adempimenti di cui all'art. 20 del d.lgs. n. 39/2013 inerente le dichiarazioni sulla insussistenza di cause di inconferibilità o incompatibilità, come richiesto con nota n. 369519 del 13.07.2021, si è provveduto ad inviare le stesse dichiarazioni alla UOD 50.14.12 (email del 29.07.2021 agli atti dell'Ufficio). In quanto agli obblighi di pubblicazione concernenti i titolari di incarichi di collaborazione e consulenza ex art. 15 d.lgs. 33/13, gli elenchi dei consulenti e collaboratori esterni, con le relative informazioni richieste dalla norma, sono stati inseriti all'interno della banca dati PerlaPA e pubblicati in tabelle riassuntive rese liberamente scaricabili in formato digitale standard aperto sul

fonte: http://burc.regione.campania.it

Relazione sulla performance 2021

500900 - DIREZIONE GENERALE PER IL GOVERNO DEL TERRITORIO

Codice OBSA	**2021OBSA500900.24**
Descrizione OBSA	**Garantire il corretto sviluppo, monitoraggio e controllo degli interventi in materia di trasparenza, di accesso e di prevenzione della corruzione**

fonte: http://burc.regione.campania.it

Relazione sulla performance 2021

500900 - DIREZIONE GENERALE PER IL GOVERNO DEL TERRITORIO

Codice OBSA	**2021OBSA500900.24**
Descrizione OBSA	**Garantire il corretto sviluppo, monitoraggio e controllo degli interventi in materia di trasparenza, di accesso e di prevenzione della corruzione**

sito Amministrazione Trasparente (sotto-sezione “Consulenti e collaboratori”). Inoltre, i relativi decreti di conferimento dell’incarico sono stati pubblicati attraverso il sistema e-grammata e in Regione Casa di Vetro.
I medesimi adempimenti sono stati compiuti in relazione agli incarichi conferiti ai dipendenti pubblici di cui all’art. 18 del decreto, inseriti nella sotto-sezione “Incarichi conferiti e autorizzati ai dipendenti (dirigenti e non dirigenti)” nella sotto-sezione “Personale” del sito Amministrazione Trasparente.
In riferimento ai dati relativi agli enti pubblici vigilati, agli enti di diritto privato in controllo pubblico e alle partecipazioni in società private, si è supportato il Dirigente di Staff92, ratione materiae, per l’aggiornamento, attraverso la Redazione Portale, dello schema pubblicazione dati ex art. 22 d.lgs. 33/2013 così come richiesto dall’Ufficio Speciale controllo e vigilanza su enti e società partecipate (US 10) con nota prot. n. 13498 del 13.01.2021.
Relativamente agli obblighi di pubblicazione concernenti i provvedimenti, con particolare riguardo all’art. 23 del d.lgs. n. 33/13, gli accordi stipulati dall’Amministrazione sono stati pubblicati in formato tabellare attraverso la piattaforma e-grammata su “Amministrazione Trasparente”, mentre la pubblicazione dei decreti integrali è avvenuta in "Casa di Vetro".
Per l’art. 26, comma 1, del succitato decreto si è provveduto ad aggiornare la sotto-sezione “Criteri e modalità” contenuta in “Sovvenzioni, contributi, sussidi, vantaggi economici” del sito dedicato.
Quanto alla pubblicazione degli atti di concessione di sovvenzioni, contributi, sussidi ed ausili finanziari alle imprese e comunque di vantaggi economici di qualunque genere a persone ed enti pubblici e privati di importo superiore a mille euro, come indicato dagli artt. 26 comma 2 e 27, gli stessi sono stati, per la maggior parte, correttamente pubblicati. Vi sono, tuttavia, all'interno della sotto-sezione “Atti di concessione” alcuni decreti pubblicati erroneamente e si sta provvedendo, in collaborazione con la U.O.D. 60.11.02, all'esatta pubblicazione.
Inoltre, con nota n. 23606 del 17.01.2022, si è riscontrato alla circolare n. 1 del 2021 del R.P.C.T. prot. n. 501617 del 11.10.2021 correlata alla Delibera ANAC n. 468 del 16.06.2021 "Obblighi di pubblicazione degli atti di concessione di sovvenzioni, contributi, sussidi e attribuzione di vantaggi economici a persone fisiche ed enti pubblici e privati (artt. 26 e 27 d.lgs. n. 33/2013): superamento della delibera numero 59 del 15 luglio 2013 recante “Pubblicazione degli atti di concessione di sovvenzioni, contributi, sussidi e attribuzione di vantaggi economici a persone fisiche ed enti pubblici e privati (artt. 26 e 27, d.lgs. n. 33/2013)”.
In relazione agli obblighi di pubblicazione relativi ad attività e procedimenti prescritti dall’art. 35, si è predisposto, in virtù dei vari pensionamenti e delle nuove disposizioni organizzative, l’aggiornamento delle correlate schede procedimentali. All’interno delle stesse, così come evidenziato nel riscontro con nota n. 23606 del 17.01.2022 alla circolare n. 1 del 2021 summenzionata, sono stati indicati il titolare del potere sostitutivo in caso di inerzia del responsabile del procedimento e tutte le altre informazioni richieste dalla norma.
Con riguardo agli obblighi di pubblicazione concernenti i contratti pubblici di lavori, servizi e forniture di cui all’art. 37 d. lgs. n. 33/2013 e art. 1, comma 32, l. n. 190/2012, i D.D. di prenotazione dell'impegno di spesa e i D.D. d'impegno sono stati pubblicati attraverso il sistema e-grammata nella sotto-sezione “Bandi di gara e contratti” della sezione Amministrazione Trasparente, in conformità a quanto prescritto dalla delibera ANAC n. 39/2016. All'interno dei D.D. sono stati indicati i dati relativi agli affidamenti gestiti dalla Centrale Acquisti.
Per gli artt. 39 e 40 del decreto 33/2013, dai riscontri pervenuti alla richiesta del monitoraggio degli obblighi di pubblicazione di cui all’All. IV al P.T.P.C.T. 2021-2023 dalle strutture competenti, con nota prot. n. 26400 del 19.01.2022 è stato dichiarato che sono stati assolti tutti gli obblighi di pubblicazione circa gli atti adottati nonché tutto quanto prodotto e soggetto a tali obblighi limitatamente alle attività di competenza ratione materiae, mentre con la nota n. 37661 del 25.01.2022 è stato riferito che non si sono approvati atti o pianificazioni che abbiano determinato la relativa pubblicazione ai sensi dei medesimi articoli.
In ultimo, in relazione alla pubblicazione di dati, informazioni e documenti che le Amministrazioni non hanno l'obbligo di pubblicare ai sensi del d. lgs. 33/2013, gli stessi sono stati inseriti nella Sezione relativa agli adempimenti previsti dalla Legge Regionale n. 23 del 28/07/2017 "Regione Campania Casa di Vetro".
Per facilitare l’ottemperanza degli adempimenti descritti e il rispetto dei termini del monitoraggio di competenza, sono stati formulati indirizzi per gli uffici con note prott. n. 217621 del 22.04.2021 con oggetto “Obblighi di trasparenza art.12 comma 1 bis del D.Lgs 33/2013 (oneri informativi per

fonte: http://burc.regione.campania.it

Relazione sulla performance 2021

500900 - DIREZIONE GENERALE PER IL GOVERNO DEL TERRITORIO

Codice OBSA	**2021OBSA500900.24**
Descrizione OBSA	**Garantire il corretto sviluppo, monitoraggio e controllo degli interventi in materia di trasparenza, di accesso e di prevenzione della corruzione**

fonte: http://burc.regione.campania.it

Relazione sulla performance 2021

500900 - DIREZIONE GENERALE PER IL GOVERNO DEL TERRITORIO

Codice OBSA	**2021OBSA500900.24**
Descrizione OBSA	**Garantire il corretto sviluppo, monitoraggio e controllo degli interventi in materia di trasparenza, di accesso e di prevenzione della corruzione**

cittadini e imprese)"; n. 321255 del 16.06.2021 con oggetto "D.Lgs. n. 33/2013 "Riordino della disciplina riguardante gli obblighi di pubblicità, trasparenza e diffusione di informazioni da parte delle pubbliche amministrazioni"- Attuazione PTPCT 2021-2023 - Adempimenti"; n. 331218 del 21.06.2021 con oggetto "Art. 12 comma 1 del D.Lgs. n. 33/2013 - "Obblighi di pubblicità concernenti gli atti di carattere normativo e amministrativo generale"– Attuazione PTPCT 2021-2023 (Allegato 4)"; 610482 con oggetto "Registro degli Accessi - Obblighi di pubblicazione- Linee guida ANAC/FOIA- Delibera n.1309 del 28/12/2016 e ss.mm.ii."; n. 608752 con oggetto "Pubblicazione decreti" e n. 609723 con oggetto "Monitoraggio periodico sull'assolvimento degli obblighi della trasparenza periodo 01/07/2021 - 31/12/2021" del 06.12.2021, poi discusse in un confronto non solo con i dirigenti ma anche con i funzionari referenti per ogni struttura.
Si è monitorato in tempo reale, la pubblicazione degli atti di competenza di tutti gli Uffici della Direzione Generale Governo del Territorio che, come attestato dai rispettivi Dirigenti dei singoli uffici, risulta riferita a dati completi e aggiornati (vedi art. 12 atti generali).
Si è provveduto, pertanto, ad estrapolare un campione del 10% degli atti avviati, repertoriati e gestiti informaticamente tramite l'applicativo DDD, sia della Direzione Generale che delle UOD01, UOD02, UOS03, STAFF92 e STAFF94 verificando sul portale istituzionale, attraverso l'estrazione del file excel correlato, la presenza degli stessi e la loro conformità. Per lo STAFF93, invece, nel secondo semestre tale verifica è stata effettuata sul 100% dei decreti emessi (vedi verbale prot. n. 45214 del 27.01.2022).
La pubblicazione degli atti, dati, documenti ed informazioni rispetta i parametri indicati dalla nota n. 10171 del 10.01.2022 inerente l'oggetto.
Con riferimento alla correlata attività di anticorruzione si evidenzia inoltre che, in riscontro alla nota prot. n. 219878 del 23.04.2021 del R.P.C.T., si è attivato l'invio a tutte le strutture di questa D.G. delle schede di monitoraggio anticorruzione P.P.C.T. 2021/2023 (vedi nota prot. n. 233770 del 30.04.2021).
Dal monitoraggio richiesto si è così riscontrato al R.P.C.T., entro il termine previsto del 30.11.2021, di tutte le attività svolte con nota n. 598470 del 30.11.2021 (misure 2.1, 2.2, 2.3, 2.4, 2.6, 2.7, 2.8, 2.13).
Oltre agli adempimenti in materia di trasparenza sopra citati (misura 2.1), in relazione alla misura 2.2, alla nota prot. 283559 del 26.05.2021 si è dato riscontro con nota prot. n. 511446 del 15.10.2021, in cui si precisava che già con note prott. n.281239 del 25/05/2021 e n. 430677 del 30/08/2021 le strutture della Direzione Generale erano state interessate e sensibilizzate alla tematica, coinvolgendo tutto il personale della Direzione Generale, compresi i tirocinanti di cui al Corso concorso FORMEZ assegnati alla stessa.
Per il monitoraggio dello stato di attuazione della Misura n. 2.3 circa la rotazione del personale addetto alle aree a rischio di corruzione, è stato dato riscontro con nota 581194 del 22.11.2021.
In materia di comunicazione dei conflitti di interesse e obbligo di astensione, ai sensi dell'art.6-bis della legge 241 del 1990 e s.m.i., della circolare del responsabile dell'Anticorruzione n.15 del 2016 e secondo quanto previsto dalla misura 2.4 del P.T.P.C.T., alle note prot. n. 354806 del 05/07/2021 e n. 32737 del 21.02.2022, relative all'attuazione della misura in parola, si è risposto con le note prot. n. 384073 del 21.07.2021 e n. 77397 dell'11.02.2022, nelle quali si è dato atto che nell'ambito delle attività di propria competenza non sono state segnalate -né nel primo né nel secondo semestre- situazioni di conflitto di interesse, anche potenziale, con astensione dalla partecipazione agli specifici procedimenti. Al fine di ottenere i riscontri riportati, sono state inviate a tutte le strutture della SPL le note prot. n. 318280 del 14.06.2021 con oggetto "Conflitti di interesse e obbligo di astensione, ai sensi dell'art. 6-bis della legge n.241 del 1990 e s.m.i e della circolare del responsabile dell'Anticorruzione n. 15 del 2016 (misura 2.4 del PTPCT 2021-2023)" e n. 610428 del 06.12.2021 con oggetto "Monitoraggio secondo semestre anno 2021 della misura obbligatoria in materia di comunicazione dei conflitti di interesse e obbligo di astensione, ai sensi dell'art. 6-bis della legge n.241 del 1990 e s.m.i e della circolare del responsabile dell'Anticorruzione n. 15 del 2016 (misura 2.4 del PTPCT 2021-2023)".
Con riguardo alla misura 2.6 sull'inconferibilità per incarichi dirigenziali e incompatibilità per particolari posizioni dirigenziali si richiama l'attività sopra descritta in relazione all'art. 20 d.lgs. n. 39/2013.
In relazione al fenomeno cosiddetto dell'antipantouflage di cui alla misura 2.7, su richiesta del R.P.C.T. pervenuta con nota prot. n. 568719 del 16.11.2021, si è relazionato che si è ottemperato

fonte: http://burc.regione.campania.it

Relazione sulla performance 2021

500900 - DIREZIONE GENERALE PER IL GOVERNO DEL TERRITORIO

Codice OBSA	**2021OBSA500900.24**
Descrizione OBSA	**Garantire il corretto sviluppo, monitoraggio e controllo degli interventi in materia di trasparenza, di accesso e di prevenzione della corruzione**

fonte: http://burc.regione.campania.it

Relazione sulla performance 2021 **500900 - DIREZIONE GENERALE PER IL GOVERNO DEL TERRITORIO**	
Codice OBSA	**2021OBSA500900.24**
Descrizione OBSA	**Garantire il corretto sviluppo, monitoraggio e controllo degli interventi in materia di trasparenza, di accesso e di prevenzione della corruzione**
	a quanto previsto nella misura medesima inserendo l'apposita clausola antipantouflage e procedendo secondo le indicazioni delle vigenti circolari n.12/2016 prot.n.455682 del 05/07/2016 e n.3. prot.n.728067.del 29/11/2019. Inoltre, con particolare riferimento ai controlli antipantouflage sui dipendenti cessati (attuazione della circolare antipantouflage n.1 del 30/12/2020), come da nota del RPTC prot. n.297441 del 03/06/2021 e nostro riscontro prot. n.320971 del 15/06/2021, si evidenzia che è stato richiesto all'Agenzia delle Entrate la posizione reddituale di dipendenti incardinati nella scrivente D.G. in seguito alla cessazione del rapporto di lavoro (nota prot. n. 581287 del 22.11.2021). Per la misura 2.8 del P.T.P.C.T., attuativa dell'art. 35 bis del D.Lgs. n. 165/2001 e dell'art. 3 del D. Lgs. n. 39/2013, alla nota prot. n. 568831 del 16.11.2021 si è riscontrato con le note n. 597496 del 30/11/2021 e n. 61227 del 3.02.2022 che tutte le autocertificazioni inviate a controllo sono risultate veritiere. Delle 37 autocertificazioni acquisite, sono state inviate a controllo, infatti, con pec del 06.10.2021 e, su indicazione della Procura della Repubblica di Napoli, con richiesta massiva del 24.11.2021 prot. n. 1512 ben 15 autocertificazioni, ossia il 40% del totale, con un controllo ben superiore al 5% richiesto dalla circolare n. 11 del 2015. Infine, per ciò che concerne i compiti della Regione in qualità di amministrazione controllante delle società e degli enti di diritto privato ed enti di diritto pubblico controllati e partecipati (misura 2.13 P.T.P.C.T.), si riportano le note e solleciti ad ACER e riscontri a US10: n.9415 del 11/01/2021 , n. 119203 del 03/03/2021, n.126251 del 08/03/2021, n.193472 del 12/04/2021, n.207401 del 16/04/2021, n.213388 del 20/04/2021, mail a us10 del 07/06/2021, n.313541 del 11/06/2021, 325657 del 17/06/2021, mail a redazione portale del 19/05/2021 e del 08/07/2021.

fonte: http://burc.regione.campania.it

Relazione sulla performance 2021

500900 - DIREZIONE GENERALE PER IL GOVERNO DEL TERRITORIO

Codice OBSAMOD	**2021OBSA500900.25**		
Descrizione OBSAMOD	**Corretta Gestione Contabile della SPL**		
Codice OBST	OBST.12		
Descrizione OBST	Rafforzamento e semplificazione amministrativa		
Missioni e Programmi			
Stakeholders			
Data inizio	01/01/2021	**Data fine**	31/12/2021
Peso	20		
Obiettivo DEFR e correlazioni	Obiettivo Strategico DEFR		
	Rilevazione del grado di soddisfazione dei destinatari		
	Modernizzazione e miglioramento qualitativo dell'organizzazione		
	Sviluppo relazioni con i cittadini, soggetti interessati, utenti, destinatari		
	Promozione delle pari opportunità		
Condivisioni Modifica	Modifica obiettivo condivisa preventivamente con ADG FESR		
	Modifica obiettivo condivisa preventivamente con ADG FSE		
	Modifica obiettivo condivisa preventivamente con ADG FSC		
	Modifica obiettivo condivisa preventivamente con ADG FEASR		
	Modifica obiettivo condivisa preventivamente con RPCT		
	Modifica obiettivo condivisa preventivamente con PROGR UNIT		
	Modifica obiettivo condivisa preventivamente con RIS. FINANZ.		
Altre SPL coinvolte			
Altre PA o soggetti coinvolti			
Capitoli			
Nota			
Linea Azione			
Risultato	100	**Risultato pesato**	20

Indicatore	Valore iniziale	Target	Consuntivo	Regole di calcolo	Risultato
Tempestività delle sistemazioni contabili della struttura: numero dei PRU riferiti alle procedure pignoratizie regolarizzati / numero dei PRU riferiti alle procedure pignoratizie inviati	0,00%	100,00%	100,00%	Percentuale di realizzazione	100
Tempestività pagamenti attraverso liquidazione delle fatture; Decreto liquidazione trasmesso entro 10 gg lavorativi antecedenti la scadenza fattura commerciale - fatture scadenti nel 2021: fatture liquidate nei termini/numero fatture complessive	0,00%	95,00%	100,00%	Percentuale di realizzazione	100
Grado di realizzazione degli investimenti: sommatoria Pagamenti totali titolo II/sommatoria competenza assestato titolo II	0,00%	70,00%	100,00%	Percentuale di realizzazione	100

fonte: http://burc.regione.campania.it

Relazione sulla performance 2021

500900 - DIREZIONE GENERALE PER IL GOVERNO DEL TERRITORIO

Codice OBSAMOD	**2021OBSA500900.25**
Descrizione OBSAMOD	**Corretta Gestione Contabile della SPL**

Indicatore	Valore iniziale	Target	Consuntivo	Regole di calcolo	Risultato
Ottimizzazione del processo di rendicontazione:Numero di enti-società-organismi per cui si è effettuata la circolarizzazione/numero di enti-società-organismi che presentano situazioni creditorie e debitorie nei confronti della Regione entro il 31.03.2021	0,00%	100,00%	100,00%	Percentuale di realizzazione	100

Relazione su monitoraggio e valutazione 31/12/2021

Tutti gli obiettivi sono stati conseguiti.
Rispetto al primo indicatore si evidenzia che, di competenza della DG Governo del Territorio, è stata regolarmente avviata la fase di circolarizzazione con l'unico ente avente rapporti di credito/debito, l'ACER, e che il complessivo procedimento si è chiuso in data 30/03/2021 comunicando con nota prot. PG/2021/0173703 del 30/03/2021 i residui, attivi e passivi, con la conciliazione tra i dati pervenuti e quelli presenti nel bilancio regionale.

Con riferimento al secondo indicatore, pur avendo raggiunto una percentuale di realizzazione di poco superiore, il 70,51%, al target previsto del 70%, nel calcolo non sono stati previsti 2 fattori che determinano una realizzazione maggiore del 100%.
Il totale dei pagamenti a titolo II, nel corso dell'esercizio finanziario 2021, sono stati pari ad euro 76.830.795,61 rispetto alla competenza assestata, sempre a titolo II, di euro 108.963.540,55.
Nelle liquidazioni non si è tenuto conto dei provvedimenti di fine anno restituiti per mancanza di cassa e che avrebbero determinato ulteriori liquidazioni per euro 11.363.983,82 mentre per gli stanziamenti non si è considerato la riduzione chiesta con nota prot. 640186/2021 all'ADG FESR, a seguito di disimpegno di spesa, e non formalizzati in delibera di Giunta per un valore di euro 22.023.868,04.

In riferimento al terzo indicatore, tutti i decreti di liquidazione di fatture commerciali sono stati trasmessi tempestivamente e comunque entro i 10 giorni lavorativi rispetto alla scadenza delle stesse.
Rispetto alle 23 fatture e/o documenti equivalenti pervenuti, nonostante si sia provveduto nei termini previsti alla liquidazione, per due fatture si è dovuto riproporre la liquidazione perché l'allegato SAP non è risultato firmato digitalmente.
Del problema informatico è stata data comunicazione con mail all'help desk in data 5 ottobre 2021.

Per il quarto indicatore, come confermato dalle varie note in occasione degli invii mensili dei PRU nonché in riscontro delle mail generate in automatico dal SAP e pervenute dalla mail regolarizzazioni.pignoramenti@regione.campania.it, nel corso del 2021 sono pervenuti solo due PRU di competenza e regolarmente sistemati con il decreto dirigenziale n. 46 del 29/04/2021.

fonte: http://burc.regione.campania.it

Relazione sulla performance 2021

500900 - DIREZIONE GENERALE PER IL GOVERNO DEL TERRITORIO

Codice OBSAMOD	**2021OBSA500900.26**		
Descrizione OBSAMOD	**Mappatura dei processi di lavoro e delle attività smartabili ai fini della predisposizione del POLA – entro il 30.06.2021. Ricognizione processi ai fini della semplificazione e digitalizzazione – entro il 31.12.2021**		
Codice OBST	OBST.12		
Descrizione OBST	Rafforzamento e semplificazione amministrativa		
Missioni e Programmi			
Stakeholders			
Data inizio	01/01/2021	**Data fine**	31/12/2021
Peso	5		
Obiettivo DEFR e correlazioni	Obiettivo Strategico DEFR		
	Rilevazione del grado di soddisfazione dei destinatari		
	Modernizzazione e miglioramento qualitativo dell'organizzazione		
	Sviluppo relazioni con i cittadini, soggetti interessati, utenti, destinatari		
	Promozione delle pari opportunità		
Condivisioni Modifica	Modifica obiettivo condivisa preventivamente con ADG FESR		
	Modifica obiettivo condivisa preventivamente con ADG FSE		
	Modifica obiettivo condivisa preventivamente con ADG FSC		
	Modifica obiettivo condivisa preventivamente con ADG FEASR		
	Modifica obiettivo condivisa preventivamente con RPCT		
	Modifica obiettivo condivisa preventivamente con PROGR UNIT		
	Modifica obiettivo condivisa preventivamente con RIS. FINANZ.		
Altre SPL coinvolte			
Altre PA o soggetti coinvolti			
Capitoli			
Nota			
Linea Azione			
Risultato	100	**Risultato pesato**	5

Indicatore	Valore iniziale	Target	Consuntivo	Regole di calcolo	Risultato
Ricognizione strutturata dei processi di lavoro e delle attività che, in base alla dimensione organizzativa e funzionale, possono essere svolti con modalità agile - Report di mappatura	Off	On	On	On/Off	100
Semplificazione e digitalizzazione dei processi amministrativi di competenza: individuazione di almeno un processo/procedimento di cui avviare la semplificazione e la digitalizzazione in accordo con l'US 6011(avvio della progettazione e/o implementazione)		On	On	On/Off	100

fonte: http://burc.regione.campania.it

Relazione sulla performance 2021

500900 - DIREZIONE GENERALE PER IL GOVERNO DEL TERRITORIO

Codice OBSAMOD	**2021OBSA500900.26**
Descrizione OBSAMOD	**Mappatura dei processi di lavoro e delle attività smartabili ai fini della predisposizione del POLA – entro il 30.06.2021. Ricognizione processi ai fini della semplificazione e digitalizzazione – entro il 31.12.2021**
Relazione su monitoraggio e valutazione 31/12/2021	Con riferimento al primo indicatore si può affermare la completa realizzazione dello stesso. La mappatura dei processi di lavoro e delle attività smartabili, infatti, è stata realizzata attraverso la predisposizione delle relative schede di monitoraggio e la trasmissione delle stesse alla Direzione generale risorse umane. La realizzazione delle schede di monitoraggio è stata funzionale al pieno superamento, da parte della direzione Generale governo del territorio, dell'approccio emergenziale al lavoro agile. In assoluta aderenza alle indicazioni ricevute, è stato predisposto l'elenco dei processi di competenza della direzione, individuando quelli non compatibili con il lavoro agile e separandoli da tutti gli altri: con riferimento a questi ultimi è stata elaborata una scheda in formato Excel, secondo le indicazioni ricevute. Per ogni processo smart stabile è stata redatta un'unica scheda. Di monitoraggio. Con nota prot. 0340978 del 25/06/2021 di riscontro alla nota prot. 174296 del 31/03/2021, con anticipo rispetto al termine richiesto, si comunicava alla Direzione Generale Risorse Umane, che si era provveduto a caricare le schede dei processi smartabili nell'apposita cartella condivisa (\\10.160.19.221\utenti2$\UOD_55_14_15\PERFORMANCE\500900\Schede Processi Smartabili). Anche con riferimento al secondo indicatore l'obiettivo è stato pienamente raggiunto. Nel corso del 2021 si è proceduto alla semplificazione e digitalizzazione, in raccordo con l'U.S. 60.11, del processo attinente alla programmazione dell'Edilizia Residenziale Pubblica e finalizzato, in particolare, ad istituire un'anagrafe del fabbisogno abitativo attraverso una Piattaforma Telematica realizzata dalla Direzione Generale per il Governo del Territorio. Si è proceduto, altresì, sempre in raccordo con l'U.S. 60.11, all'implementazione del Sistema di monitoraggio dell'Abusivismo Edilizio (SMAE) all'interno del Sistema Informativo integrato dell'Amministrazione Regionale (SIAR). La Piattaforma Telematica per la programmazione dell'Edilizia Residenziale Pubblica è stata istituita dall'articolo 4 del Regolamento Regionale 28 ottobre 2019, n. 11 e s.m.i. "Nuova disciplina per l'assegnazione, per la gestione e per la determinazione dei canoni di locazione degli alloggi di Edilizia Residenziale Pubblica". Gli obiettivi della Piattaforma individuati nel Regolamento Regionale possono essere raggruppati in 5 macroaree: a. realizzare un'anagrafe dell'utenza e del fabbisogno abitativo, alimentata dai cittadini e dagli Enti pubblici; b. realizzare un'anagrafe del patrimonio abitativo, alimentata dagli Enti Proprietari, dalle Amministrazioni locali e dagli Enti finanziatori di contributi pubblici; c. digitalizzare e semplificare il procedimento di partecipazione all'Avviso Pubblico per l'assegnazione di alloggi ERP, indetto annualmente dalla Direzione Generale per il Governo del Territorio della Regione Campania ai sensi dell'articolo 11 del medesimo Regolamento; d. offrire servizi di interoperabilità per l'implementazione del Sistema Informativo Territoriale regionale (SIT) della Direzione Generale per il Governo del Territorio, nonché per la geolocalizzazione degli edifici e le informazioni specifiche sulla singola unità immobiliare; e. favorire l'analisi ed il monitoraggio dei dati raccolti e digitalizzati relativi al patrimonio residenziale pubblico, alla relativa utenza, alla consistenza degli alloggi ed al loro stato manutentivo, all'offerta di alloggi disponibili per l'assegnazione e al fabbisogno abitativo espresso da ciascun territorio, al fine di consentire alla Regione e agli Enti competenti, tra i quali i Comuni e l'ACER, un'efficace programmazione dei fondi destinati all'ERP. La Direzione Generale per il Governo del Territorio, partendo dalle disposizioni normative, ha preliminarmente condotto un'analisi sui fabbisogni effettivi degli operatori pubblici in materia di Edilizia Residenziale Pubblica, avviando un confronto in primis con l'ACER – Agenzia Campana per l'Edilizia Residenziale, nonché con i principali comuni della regione, proprietari di alloggi ERP. All'esito dell'analisi dei fabbisogni e delle risorse disponibili, è stato predisposto il documento "Piano dei fabbisogni", prevedendo le azioni per la realizzazione della piattaforma in oggetto, nonché quelle di supporto specialistico agli utenti e le attività per la manutenzione adattativa ed evolutiva della piattaforma

fonte: http://burc.regione.campania.it

Relazione sulla performance 2021

500900 - DIREZIONE GENERALE PER IL GOVERNO DEL TERRITORIO

Codice OBSAMOD	**2021OBSA500900.26**
Descrizione OBSAMOD	**Mappatura dei processi di lavoro e delle attività smartabili ai fini della predisposizione del POLA – entro il 30.06.2021. Ricognizione processi ai fini della semplificazione e digitalizzazione – entro il 31.12.2021**

fonte: http://burc.regione.campania.it

Relazione sulla performance 2021 **500900 - DIREZIONE GENERALE PER IL GOVERNO DEL TERRITORIO**	
Codice OBSAMOD	**2021OBSA500900.26**
Descrizione OBSAMOD	**Mappatura dei processi di lavoro e delle attività smartabili ai fini della predisposizione del POLA – entro il 30.06.2021. Ricognizione processi ai fini della semplificazione e digitalizzazione – entro il 31.12.2021**
	stessa. Definiti i fabbisogni e le risorse, ai sensi degli articoli 68 e seguenti del D.lgs. 7 marzo 2005, n. 82 - Codice dell'Amministrazione Digitale, la UOD 03 ha condotto un'analisi comparativa delle soluzioni informatiche disponibili sul mercato nel rispetto dei principi di economicità e di efficienza, tutela degli investimenti, riuso e neutralità tecnologica. L'analisi condotta ha rilevato che tutte le azioni previste nel piano dei fabbisogni trovano applicazione nel progetto SPC lotto 4 del Contratto Quadro del 31/03/2017 relativo all'Appalto dei servizi di interoperabilità per i dati e di cooperazione applicativa (lotto 3) in favore delle PA, della Consip, in particolare in riferimento ai seguenti servizi: Progettazione, sviluppo, MEV, rifacimento portali siti e applicazioni web (L4.S1); Content Management (L4.S3); Manutenzione correttiva/adeguativa di siti web, portali, applicazioni web e APP (L 4.S5); Conduzione applicativa (L4.S6); Supporto specialistico (L4.S7). La UOD 03, con messaggio PEC del 29/01/2021, poi integrato con messaggio PEC del 15/04/2021, ha provveduto a trasmettere al RTI aggiudicatario della convenzione Consip Lotto 4, composto dalla società mandataria Almaviva S.p.A (Mandataria) e dalle società mandanti PWC Advisory S.p.A, Almawave S.r.l. e Indra Italia S.p.A. (di seguito in breve RTI), il Piano dei Fabbisogni, instaurando un costante dialogo per la verifica delle esigenze e l'implementazione delle soluzioni più adeguate. All'esito del confronto con gli uffici regionali, RTI trasmetteva il "Progetto dei Fabbisogni - Servizi di realizzazione e gestione di Portali e Servizi on-line - Sistema Pubblico di Connettività - Lotto 4 – Piattaforma ERP" con PEC del 12 luglio 2021, acquisita al Prot. Regionale n. 36802 del 13/07/2021, per euro 2.042.625,20 oltre IVA pari ad euro 449.377,54, con scadenza al 31/07/2022. Con Decreto Dirigenziale n. 52 del 04/08/2021, il Dirigente della UOD 50.09.03, in costante contatto e sotto il coordinamento di questa Direzione, ai fini della successiva stipula del Contratto Esecutivo il cui Schema è stato predisposto da Consip S.p.A, ha disposto di approvare il "Progetto dei Fabbisogni - Servizi di realizzazione e gestione di Portali e Servizi on-line -Sistema Pubblico di Connettività - Lotto 4 – Piattaforma ERP" trasmesso dal RTI con PEC acquisita al Prot. Regionale n. 36802 del 13/07/2021; di impegnare la somma di euro 2.042.625,20 oltre IVA pari ad euro 449.377,54 per un totale complessivo di euro 2.492.002,74 in conto competenza e cassa del bilancio gestionale 2021/2023, esercizio finanziario 2021. Si è provveduto, quindi, a compilare lo schema di contratto esecutivo allegato al contratto quadro Consip del 31/03/2017 con i dati dell'affidamento in oggetto. È stato avviato, inoltre, un confronto con la US 60.11.00 per verificare le risorse da poter impiegare al fine della miglior riuscita del progetto, individuando nel dr. Giuseppe Ferretti, Funzionario Cat. D5 incardinato dal 1.07.2021 in US 60.11.00, con posizione organizzativa denominata "E-GOV STRATEGIC PLANNER", il soggetto in possesso della qualificazione professionale e della comprovata esperienza necessaria per l'assegnazione dell'incarico di Direttore per l'Esecuzione del contratto (DEC). Pertanto, con Decreto Dirigenziale n. 76 del 08/09/2021, si è stabilito di delegare, tra l'altro, l'arch. Donata Vizzino, in qualità di Dirigente della competente UOD 500903, nonché RUP del procedimento, alla sottoscrizione del contratto d'appalto esecutivo con la suddetta RTI. Il contratto esecutivo (ERP_SPC-Cloud-L4_ContrattoEsecutivo_def) è stato firmato il 10/09/2021 e in data 23 settembre 2021 si è svolto in videoconferenza il meeting di kick off del progetto Piattaforma ERP, in presenza del RUP, del DEC e dei referenti del RTI. Nel corso dell'incontro sono stati ribaditi gli obiettivi del progetto ed evidenziata la rilevanza strategica sia per l'Amministrazione sia per i cittadini della Regione Campania. Sono state condivise inoltre le seguenti assunzioni: la base dei dati sarà costituita, in parte, dal patrimonio informativo disponibile presso la stessa Direzione Generale 50.09 Governo del Territorio, ma necessariamente anche dalle banche dati degli uffici ACER e dei Comuni, nonché integrata con servizi esterni (come Inps e Agenzia delle

fonte: http://burc.regione.campania.it

Relazione sulla performance 2021

500900 - DIREZIONE GENERALE PER IL GOVERNO DEL TERRITORIO

Codice OBSAMOD	**2021OBSA500900.26**
Descrizione OBSAMOD	**Mappatura dei processi di lavoro e delle attività smartabili ai fini della predisposizione del POLA – entro il 30.06.2021. Ricognizione processi ai fini della semplificazione e digitalizzazione – entro il 31.12.2021**

fonte: http://burc.regione.campania.it

Relazione sulla performance 2021 **500900 - DIREZIONE GENERALE PER IL GOVERNO DEL TERRITORIO**	
Codice OBSAMOD	**2021OBSA500900.26**
Descrizione OBSAMOD	**Mappatura dei processi di lavoro e delle attività smartabili ai fini della predisposizione del POLA – entro il 30.06.2021. Ricognizione processi ai fini della semplificazione e digitalizzazione – entro il 31.12.2021**
	Entrate); la fase realizzativa sarà preceduta da una fase di analisi e di assessment finalizzata alla definizione del contesto di riferimento e del quadro logico della soluzione, in primis per il modulo del Bando/Avvisi con i requisiti per mappare il fabbisogno informativo dell'Amministrazione; il RTI si impegnerà a comunicare anche al DEC le credenziali per accedere al portale di fornitura Consip e predisporre il documento di Progettazione Esecutiva contenente le milestone condivise, il relativo Gantt di dettaglio e la tabella delle percentuali di incidenza di ciascuna attività; verranno condivisi gli aspetti relativi allo Stato Avanzamento Lavori, mediante report prodotti con cadenza bimestrale e consegnati all'Amministrazione secondo una modalità di comunicazione condivisa; gli stati di avanzamento coincideranno con la fatturazione, che avverrà ad avvenuta approvazione; per la messa a disposizione dell'ambiente di test e collaudo si svolgeranno apposite riunioni tecniche con l'Ufficio Speciale 11. Nel corso dell'ultimo trimestre del 2021 si sono susseguiti molteplici incontri tra il RTI ed i referenti regionali al fine di completare la fase di analisi e assessment ed avviare l'implementazione delle soluzioni informatiche. L'attività progettuale è stata riversata nei seguenti documenti, redatti dal RTI e condivisi con la Regione: a. Documento dei Requisiti, versione 0.1; b. Data Model – ERP Interface Agreement, versione 6.0 c. Gantt di progetto, versione 1.0; d. Progetto esecutivo, versione 1.0, data di emissione 31.12.2021. Nel dettaglio il progetto è stato sviluppato partendo dall'Architettura Logica della Piattaforma, che può essere analizzata a partire dai suoi componenti principali 1) Portale Web 2) Modulo di Gestione Bandi 3) Gestione Immobili (ERP) 4) Workflow Engine 5) Security Layer Inoltre, il progetto prevede l'integrazione con i seguenti sistemi esterni: i.TER Security i.TER Gis Catasto INPS/ISEE SIATEL – Agenzia delle Entrate SISTER – Agenzia delle Entrate ANPR – Anagrafe Nazionale della Popolazione Residente 1) Il Portale WEB rappresenta il punto di accesso del cittadino ed è costituito a. da un'area pubblica, mediante la quale i cittadini possono accedere ai contenuti informativi pubblici ed accedere alla propria area riservata; b. da un'area privata (backoffice) accessibile agli amministratori della piattaforma, mediante la quale possono inserire o modificare i contenuti informativi visibili nell'area pubblica. Il cittadino, attraverso la propria area riservata, potrà visualizzare il bando di interesse e sottomettere un'istanza di partecipazione. Inoltre, potrà visionare lo stato di avanzamento dell'istanza. Infine, se il cittadino risulta assegnatario di un immobile, potrà visualizzare i dati dell'immobile ed il canone applicato (a scopo informativo). Nella home page del portale saranno presenti tutti i collegamenti alle sezioni informative del portale e nell'header saranno presenti i link per l'accesso al dettaglio del bando Fitti 2022, al dettaglio del bando ERP 2022, alla sezione news ed un link per ritornare alla home page. Nella propria area riservata, il cittadino potrà accedere alla funzionalità "Le mie Istanze" che consente di monitorare lo stato di avanzamento delle istanze sottomesse dal cittadino con le informazioni dell'eventuale alloggio assegnato, nel caso del bando ERP o del contributo ricevuto

fonte: http://burc.regione.campania.it

Relazione sulla performance 2021

500900 - DIREZIONE GENERALE PER IL GOVERNO DEL TERRITORIO

Codice OBSAMOD	**2021OBSA500900.26**
Descrizione OBSAMOD	**Mappatura dei processi di lavoro e delle attività smartabili ai fini della predisposizione del POLA – entro il 30.06.2021. Ricognizione processi ai fini della semplificazione e digitalizzazione – entro il 31.12.2021**

fonte: http://burc.regione.campania.it

Relazione sulla performance 2021 **500900 - DIREZIONE GENERALE PER IL GOVERNO DEL TERRITORIO**	
Codice OBSAMOD	**2021OBSA500900.26**
Descrizione OBSAMOD	**Mappatura dei processi di lavoro e delle attività smartabili ai fini della predisposizione del POLA – entro il 30.06.2021. Ricognizione processi ai fini della semplificazione e digitalizzazione – entro il 31.12.2021**

nel caso di bando Fitti.
Il Portale WEB è oggetto di una particolare attenzione, in quanto rappresenta lo strumento di comunicazione privilegiato ed è stata condivisa l'opportunità di avviare un'integrazione con gli altri portali/website del Governo del Territorio.
Sulla base di quanto indicato dal Gantt di progetto, la data di chiusura dell'ambito progettuale relativo al Portale WEB è l'11/02/2022.

2) Il Modulo di Gestione Bandi è un servizio web che permette di supportare in maniera completa tutto il processo di presentazione delle istanze da parte di soggetti proponenti e di supportare l'Amministrazione Pubblica nell'iter di valutazione delle istanze e nella formulazione di graduatorie.
Il modulo gestione degli avvisi e bandi, consente all'Amministrazione di:
creare un bando configurando le sue specificità quali la tipologia, il format di istanza, ecc.;
pubblicare un bando;
accogliere le istanze da parte dei cittadini proponenti;
gestire le diverse tipologie di istruttoria previste (presenza/assenza di requisiti formale e istruttoria valutativa);
gestire i processi di comunicazione tra l'Amministrazione Regionale ed i proponenti (es. soccorso istruttorio, richieste di integrazioni/modifiche alla documentazione in fase di istruttoria di ammissibilità/istruttoria valutativa e/o per verifiche a campione).
supportare alla realizzazione della/le graduatoria/e e la loro gestione nel tempo (es. provvisoria, definitiva, ecc.).
supportare alla produzione di output utili al popolamento di sistemi terzi (es. tracciati dati per il sistema contabile regionale, sistema di pagamento oppure alla creazione del codice CUP per le istanze).
Il Modulo di Gestione Bandi è stato preceduto da un'intensa attività di analisi cui conseguirà la condivisione di un workflow in formato BPMN, in conformità alle indicazioni fornite dal DEC.
Sulla base di quanto indicato dal Gantt di progetto, la data di chiusura dell'ambito progettuale relativo al Modulo di Gestione Bandi è il 08/03/2022.

3) Il Modulo di Gestione Immobili è responsabile della gestione del patrimonio immobiliare della Regione Campania. Esso gestisce infatti la base dati degli immobili e dei beneficiari. Fornisce le funzionalità di import/export dei dati nonché la ricerca e le operazioni di inserimento, modifica e cancellazione. Infine, permette agli operatori comunali di procedere con l'assegnazione degli immobili ai cittadini che risultano, alla fine del bando, assegnatari.
Il modulo è stato oggetto di un intenso lavoro di condivisione del Data Model con ACER, che, in quanto proprietario del 50% degli alloggi ERP siti in Regione, ha apportato la propria esperienza per quanto attiene alla definizione dei campi necessari per gestire le informazioni relative agli alloggi ed ai relativi nuclei familiari assegnatari o occupanti.
Sulla base di quanto indicato dal Gantt di progetto, la data di chiusura dell'ambito progettuale relativo al Modulo di Gestione Immobili è il 06/05/2022.

Infine, i moduli relativi al Workflow Engine ed al Security Layer, hanno un contenuto più tecnico, che prescinde dalla valutazione delle esigenze della Direzione Generale del Governo del Territorio e, pertanto, sono stato seguiti e continueranno ad essere monitorati dal DEC e dall'US 11 della Regione Campania.

Relativamente all'implementazione del Sistema di monitoraggio dell'Abusivismo Edilizio (SMAE) all'interno del Sistema Informativo integrato dell'Amministrazione Regionale (SIAR), in data 17/12/2021 è stato trasmesso il nostro ultimo DRR, v. 6.0.1, redatto con le modifiche resesi necessarie a seguito del confronto avuto con RTI SIAR in data 22/09/2021.
L'oggetto della revisione, premesso che la priorità della U.O.D. 50.09.01 consiste nel regolarizzare ed eliminare il consistente flusso di atti trasmessi via pec e, in via minoritaria, ancora cartaceo, ha coinvolto, nella modifica dei requisiti richiesti, le

fonte: http://burc.regione.campania.it

Relazione sulla performance 2021

500900 - DIREZIONE GENERALE PER IL GOVERNO DEL TERRITORIO

Codice OBSAMOD	**2021OBSA500900.26**
Descrizione OBSAMOD	**Mappatura dei processi di lavoro e delle attività smartabili ai fini della predisposizione del POLA – entro il 30.06.2021. Ricognizione processi ai fini della semplificazione e digitalizzazione – entro il 31.12.2021**

fonte: http://burc.regione.campania.it

Relazione sulla performance 2021 **500900 - DIREZIONE GENERALE PER IL GOVERNO DEL TERRITORIO**	
Codice OBSAMOD	**2021OBSA500900.26**
Descrizione OBSAMOD	**Mappatura dei processi di lavoro e delle attività smartabili ai fini della predisposizione del POLA – entro il 30.06.2021. Ricognizione processi ai fini della semplificazione e digitalizzazione – entro il 31.12.2021**
	seguenti problematiche: 1. Nella rilevazione di un abuso edilizio non necessariamente potrebbe essere individuato il/i responsabili. Conseguentemente i dati “Nome” e “Cognome” sono obbligatori nel momento in cui c’è la necessità di inserirli nella “Scheda Abusi” da parte dell’utenza comunale, altrimenti il sistema inserisce “Ignoti”; 2. L’ubicazione cartografica dell’abuso viene inserita manualmente con i riferimenti catastali (foglio, particella ed uno o più sub, con l’obbligo limitato a foglio e particella) trasformati anche geograficamente in mappa; 3. La “lista mensile” firmata digitalmente dai Segretari comunali e trasmessa nel sistema di monitoraggio dell’abusivismo edilizio (smae) è costituita da una parte dei dati presenti in smae nella “Scheda Abuso”. I dati presenti nella detta “Scheda Abuso”, per valutazione effettuata sulle prassi amministrative comunali, sono sempre modificabili. Ne consegue che viene considerato certificato esclusivamente il dato inoltrato in smae con la cosiddetta “lista mensile” sopraccitata ma tutte le modifiche effettuate in smae sono registrate (cosa, chi, quando); 4. Non sarà possibile l’inoltro in smae di una “lista mensile” in sostituzione di una già inoltrata, a seguito di dati errati trasmessi, senza l’autorizzazione dell’amministratore regionale. Le liste trasmesse, comprese quelle sostituite, sono tutte conservate e storicizzate in smae; 5. Il controllo dei tempi procedurali, di cui si evidenziano le pp. 3-4 del DRR 6.0.1 in allegato, deve essere oscurato e non eliminato. Le modifiche chieste rappresentano obiettivo fondamentale di una semplificazione della procedura di funzionamento di smae sulla base della normativa vigente e della relativa attività amministrativa praticata dalle Amministrazioni comunali.

fonte: http://burc.regione.campania.it

Relazione sulla performance 2021

500900 - DIREZIONE GENERALE PER IL GOVERNO DEL TERRITORIO

Codice OBSAMOD	**2021OBSA500900.27**		
Descrizione OBSAMOD	**Azioni finalizzate alla salvaguardia dei flussi di cassa dei Fondi per lo Sviluppo 2014-2020 attraverso la conciliazione 2014-2020 tra SIC-SAP e SURF e il recupero del GAP di certificazione sui Fondi di sviluppo inerente agli esercizi 2014-2020**		
Codice OBST	OBST.12		
Descrizione OBST	Rafforzamento e semplificazione amministrativa		
Missioni e Programmi			
Stakeholders			
Data inizio	01/01/2021	**Data fine**	31/12/2021
Peso	5		
Obiettivo DEFR e correlazioni	Obiettivo Strategico DEFR		
	Rilevazione del grado di soddisfazione dei destinatari		
	Modernizzazione e miglioramento qualitativo dell'organizzazione		
	Sviluppo relazioni con i cittadini, soggetti interessati, utenti, destinatari		
	Promozione delle pari opportunità		
Condivisioni Modifica	Modifica obiettivo condivisa preventivamente con ADG FESR		
	Modifica obiettivo condivisa preventivamente con ADG FSE		
	Modifica obiettivo condivisa preventivamente con ADG FSC		
	Modifica obiettivo condivisa preventivamente con ADG FEASR		
	Modifica obiettivo condivisa preventivamente con RPCT		
	Modifica obiettivo condivisa preventivamente con PROGR UNIT		
	Modifica obiettivo condivisa preventivamente con RIS. FINANZ.		
Altre SPL coinvolte			
Altre PA o soggetti coinvolti			
Capitoli			
Nota			
Linea Azione			
Risultato	100	**Risultato pesato**	5

Indicatore	Valore iniziale	Target	Consuntivo	Regole di calcolo	Risultato
Certificazione 2021 PORFESR_PORFSE_POC_FSC / {40% (PagSPL_PORFESR_PORFSE_POC 2014-2020 - CertSPL_PORFESR_PORFSE_POC 2014-2020) + 40% (PagSPL_FSC - TrasfSPL_FSC)}		100,00%	100,00%	Percentuale di realizzazione	100
{[(IMP+PAG) POR FESR, POC ed FSC 2014-2020] IMPUTATI entro il 31/12/2021 alle codifiche dei Sistemi di Monitoraggio} / 40% [(IMP+PAG) POR FESR, POC ed FSC 2014-2020] DA IMPUTARE		100,00%	100,00%	Percentuale di realizzazione	100

fonte: http://burc.regione.campania.it

Relazione sulla performance 2021

500900 - DIREZIONE GENERALE PER IL GOVERNO DEL TERRITORIO

Codice OBSAMOD	**2021OBSA500900.27**
Descrizione OBSAMOD	**Azioni finalizzate alla salvaguardia dei flussi di cassa dei Fondi per lo Sviluppo 2014-2020 attraverso la conciliazione 2014-2020 tra SIC-SAP e SURF e il recupero del GAP di certificazione sui Fondi di sviluppo inerente agli esercizi 2014-2020**
Relazione su monitoraggio e valutazione 31/12/2021	L'obiettivo è stato raggiunto. Riguardo al primo indicatore l'obiettivo è stato raggiunto e superato. Infatti, il rapporto che definisce l'indicatore, presenta al numeratore Certificazione 2021 PORFESR_PORFSE_POC_FSC pari ad euro 17.231.829,60 e al denominatore un deficit di certificazione di poco superiore ad euro 13 ml. Il risultato, quindi, è superiore al 100% richiesto. Con riferimento al secondo indicatore si può affermare che lo stesso risulta realizzato al 100%. Infatti, sul totale di impegni/pagamenti, pari a 1615, da imputare, sono stati imputati 1615 impegni/ pagamenti. Il file debitamente compilato è stato trasmesso con nota prot. 653117 in data 30/12/2021. A tal riguardo, si specifica che nel sistema di monitoraggio dei fondi SURF è presente una sezione dedicata ad accogliere i dati relativi ai trasferimenti dalla Regione ai Beneficiari dei finanziamenti. L'attività finalizzata alla realizzazione dell'obiettivo cui trattasi è consistita nella corretta implementazione di tale sezione, inserendo, per ogni progetto una serie di informazioni quali la fonte finanziaria, l'area funzionale, il capitolo di spesa, la denominazione del capitolo, la struttura assegnataria, il numero del decreto di impegno, la data del decreto di impegno, il numero dell'impegno, CIG, CUP etc. Alla predisposizione degli atti di impegno e di pagamento relativi ai fondi gestiti dall'applicativo SURF sono stati caricati i codici di monitoraggio del progetto cui l'impegno si riferisce.

Risultato Struttura	100
Relazione del Dirigente	La DG Governo del Territorio, raggiungendo il più elevato punteggio in termini di performance per l'anno 2021, ha contribuito, per quanto di sua competenza, al raggiungimento della performance dell'Ente ponendo in essere tutte le azioni elencate negli Obiettivi strategici. Gli obiettivi sempre più sfidanti, con l'aiuto trasversale di tutti gli Uffici della Direzione, sono stati pienamente raggiunti. Per citarne alcuni, non si può prescindere dal nominare l'approvazione del Preliminare del Masterplan del Litorale Costiero Salerno Sud e delle Aree Interne, il Preliminare del Piano di Ricostruzione dei Comuni di Ischia colpiti dal terremoto del l'agosto 2017, la predisposizione, ai fini dell'adozione, del piano paesaggistico. A ciò si aggiungano le attività rivolta alla promozione della qualità dell'architettura e tutti gli interventi ERP messi in campo: selezionare ed avvio dei PIERS Programmi Integrati di Edilizia Residenziale sociale; attuazione dei programmi in corso di manutenzione straordinaria ed efficientamento energetico patrimonio ERP, sostegno delle politiche abitative attraverso la rigenerazione urbana e l'edilizia sociale.

fonte: http://burc.regione.campania.it

Relazione sulla performance 2021

500900 - DIREZIONE GENERALE PER IL GOVERNO DEL TERRITORIO

500901 - Pianificazione territoriale - Urbanistica. Antiabusivismo

Codice OBO	**2021OBO500901.09.01**			
Descrizione OBO	**Predisporre gli elaborati per l'adozione del piano paesaggistico**			
Codice OBSA	2021OBSA500900.09			
Descrizione OBSA	Elaborare tutta la documentazione di dettaglio del piano paesaggistico per l'adozione dello stesso			
Missioni e Programmi	0902 - Sviluppo sostenibile e tutela del territorio e dell'ambiente - Tutela, valorizzazione e recupero ambientale			
Stakeholders				
Data inizio	01/01/2021	**Data fine**	31/12/2021	
Peso	44			
Obiettivo DEFR	Obiettivo Strategico DEFR			Sì
Altre PA o soggetti coinvolti				
Codice obiettivo DEFR (solo per 2019)				
Capitoli	U00861			
Linea Azione	Approvare il Piano Paesaggistico			
Risultato	100	**Risultato pesato**	44	

Azione	Attivazione della procedura di VAS e attività di copianificazione con il MIBACT e Segretariato Generale e Soprintendenze				
Indicatore	**Valore iniziale**	**Target**	**Consuntivo**	**Regole di calcolo**	**Risultato**
Procedura VAS e attività di copianificazione		On	On	On/Off	100

fonte: http://burc.regione.campania.it

Relazione sulla performance 2021

500900 - DIREZIONE GENERALE PER IL GOVERNO DEL TERRITORIO

500901 - Pianificazione territoriale - Urbanistica. Antiabusivismo

Codice OBO	**2021OBO500901.09.01**
Descrizione OBO	**Predisporre gli elaborati per l'adozione del piano paesaggistico**
Codice OBSA	2021OBSA500900.09
Descrizione OBSA	Elaborare tutta la documentazione di dettaglio del piano paesaggistico per l'adozione dello stesso
Relazione su monitoraggio e valutazione 31/12/2021	In merito all'Azione relativa all'attivazione della procedura di VAS, in conformità a quanto previsto dall' OBO500901.09.01 è stata avviata, con Istanza n. 635355 del 20/12/2021 - CUP 9204 - la procedura di Valutazione Ambientale Strategica (VAS) integrata con la Valutazione di Incidenza (VIncA) del Piano Paesaggistico Regionale (PPR) ex art. 135 d.l.gs 42/04 – Intesa Istituzionale tra Regione Campania e ministero per i Beni Culturali del 14 luglio 2016". L'Autorità proponente/procedente per la Regione Campania è l'UOD 5009011 Pianificazione Territoriale - Pianificazione Paesaggistica – Funzioni in materia di Paesaggio. Urbanistica. Antiabusivismo della DG 500900- Governo del Territorio. L'Autorità competente è lo STAFF Tecnico Amministrativo Valutazioni Ambientali - 501792 della DG 501700 – Ciclo Integrato delle Acque e dei rifiuti, Valutazioni e Autorizzazioni Ambientali, che gestisce la procedura VAS ex d.lgs. 152/06 e ss.ii.mm. La prima fase della procedura – il c.d. scoping – consiste nell' acquisizione di contributi e osservazioni da parte dei Soggetti con Competenze Ambientali (SCA-ex art. 5del d.Lgs 152/06), sulla base del Rapporto Ambientale preliminare approvato in uno con il Preliminare di PPR, al fine di definire il dettaglio e la portata del Rapporto Ambientale definitivo in via di redazione congiuntamente al progetto di Piano da adottare. Pertanto il target dell'Obiettivo – on – risulta conseguito. In merito all'attività di copianificazione con il MIBACT e Segretariato Generale e Soprintendenze, In conformità a quanto previsto dall' OBO500901.09.01 sono stati predisposti tutti gli elaborati utili per la stesura del Piano Paesaggistico Regionale ed in particolare tale attività si è sostanziata nella conclusione dell'iter progettuale di Piano e nella conseguente redazione di ulteriori elaborati consistenti specificamente: nel catalogo dei fiumi, torrenti e corsi d'acqua; nel catalogo dei territori costieri; nel catalogo delle zone di interesse archeologico; nella prima stesura della schedatura degli usi civici; nella struttura delle Norme di Attuazione; nella redazione della prima stesura del Rapporto Ambientale integrato con la Valutazione di Incidenza. Tale attività concretizza la fase finale del percorso finalizzato all'adozione del PPR e costituisce la proposta di Piano da condividere nelle attività di co-pianificazione con il MiC, la Direzione regionale e le Soprintendenze. A partire dall'approvazione del preliminare di PPR si è avviata una fase, di verifica, di confronto, di condivisione, in primo luogo con il MiC ed in particolare con le singole Soprintendenze per trasformare il documento di cui al Preliminare in Piano Paesaggistico Regionale, in vista della sua adozione e successiva approvazione. In particolare la perimetrazione delle aree di cui alle dichiarazioni di Interesse pubblico, è stata trasmessa alle Soprintendenze regionali per un primo screening volto alla verifica delle attività di mappatura e delle informazioni presenti nel "Catalogo delle dichiarazioni di notevole interesse pubblico" ed è in seguito confluita in riunioni tecniche volte ad approfondire le diverse problematiche emerse, Il Segretariato regionale del MIC, per favorire il prosieguo delle attività e fornire un supporto alla complessa fase di validazione dei beni paesaggistici, in data 15 aprile 2021 ha costituito un proprio ufficio di Piano paesaggistico regionale. Pertanto, in ordine all'elaborazione del Piano è al momento attivo un tavolo tecnico di copianificazione con il MiC, ed in particolare con gli uffici periferici ministeriali, con il compito di verificare le perimetrazioni dei beni tutelati e di prevedere la relativa normativa di attuazione. All'esito di tali attività di copianificazione, si potrà portare all'esame del Comitato Tecnico istituito in seno all'Intesa stipulata, per la successiva validazione, una proposta di revisione e aggiornamento sia delle perimetrazioni delle aree tutelate esistenti, sia delle prescrizioni normative previste per le aree sottoposte a tutela paesaggistica. Pertanto il target dell'Obiettivo – on – risulta conseguito.

fonte: http://burc.regione.campania.it

Relazione sulla performance 2021

500900 - DIREZIONE GENERALE PER IL GOVERNO DEL TERRITORIO

500901 - Pianificazione territoriale - Urbanistica. Antiabusivismo

Codice OBO	**2021OBO500901.12.01**		
Descrizione OBO	**Riproporre la proposta di modifica della legge urbanistica n.16/2004 in materia di Governo del Territorio. Scorrimento della graduatoria dei contributi PUC**		
Codice OBSA	2021OBSA500900.12		
Descrizione OBSA	Modificare/integrare la Legge Regionale 16/2004. Riproposizione		
Missioni e Programmi	0801 - Assetto del territorio ed edilizia abitativa - Urbanistica e assetto del territorio		
Stakeholders			
Data inizio	01/01/2021	**Data fine**	31/12/2021
Peso	44		
Obiettivo DEFR	Obiettivo Strategico DEFR		Sì
Altre PA o soggetti coinvolti			
Codice obiettivo DEFR (solo per 2019)			
Capitoli	U00804		
Linea Azione	Aggiornare gli strumenti e la normativa in materia di Governo del Territorio ed attività edilizie		
Risultato	100	**Risultato pesato**	44

Azione	Rivisitazione della L.R.16/2004				
Indicatore	**Valore iniziale**	**Target**	**Consuntivo**	**Regole di calcolo**	**Risultato**
Riproposizione della proposta di modifica della legge 16/2004		On	On	On/Off	100

Azione	erogazione dei contributi ai Comuni in materia di PUC – scorrimento della graduatoria fino ad esaurimento				
Indicatore	**Valore iniziale**	**Target**	**Consuntivo**	**Regole di calcolo**	**Risultato**
Decreto di liquidazione		1,00	1,00	Indicatore di volume - Quantità (crescita)	100

fonte: http://burc.regione.campania.it

Relazione sulla performance 2021

500900 - DIREZIONE GENERALE PER IL GOVERNO DEL TERRITORIO

500901 - Pianificazione territoriale - Urbanistica. Antiabusivismo

Codice OBO	**2021OBO500901.12.01**
Descrizione OBO	**Riproporre la proposta di modifica della legge urbanistica n.16/2004 in materia di Governo del Territorio. Scorrimento della graduatoria dei contributi PUC**
Codice OBSA	2021OBSA500900.12
Descrizione OBSA	Modificare/integrare la Legge Regionale 16/2004. Riproposizione
Relazione su monitoraggio e valutazione 31/12/2021	In merito all'Azione "Rivisitazione della L.R.16/2004" l'obiettivo è stato raggiunto come di seguito specificato. Considerato che è mutato profondamente il contesto normativo, operativo e culturale di cui la legge regionale n. 16/2004 era espressione, per l'affermarsi di nuovi e condivisi paradigmi urbanistici, anche a seguito di tanti rivolgimenti intervenuti, demografici, sociali ed economici, una delle misure auspicabili è quella di riutilizzare gli immobili, le aree e gli edifici esistenti, riconvertirli e riqualificare l'ambiente, senza sprecare altra risorsa suolo. E' stata, quindi, riproposta per la modifica / integrazione / rivisitazione della Legge Regionale 16/2004 trasmettendo a mezzo mail, in data 20/12/2021, alla DG Governo del Territorio la proposta di delibera di modifica/integrazione alla legge regionale n. 16/2004, come previsto dall'Azione 1 dell'Obiettivo di Riferimento. In merito all'Azione "Erogazione dei contributi ai Comuni in materia di PUC con scorrimento della graduatoria fino ad esaurimento" l'obiettivo è stato raggiunto come di seguito specificato. Con decreto dirigenziale n. 70 del 27/09/2019 sono stati approvati l'avviso e le modalità procedurali per l'assegnazione dei contributi ai comuni fino 50.000 abitanti, previsti ai sensi della Legge Regionale 22 dicembre 2004, n.16 art. 40, e della legge regionale n.19/2017 art.4 e con lo stesso Decreto sono state disciplinate le modalità di richiesta del contributo con l'assegnazione alla UOD 50 09 01 "Pianificazione Territoriale Urbanistica. Antiabusivismo" dell'esame delle istanze pervenute e di procedere alla costituzione di due graduatorie: una per i comuni che avevano approvato il PUC e una diversa graduatoria per i comuni che non avevano ancora approvato il PUC, con indicazione delle risorse da attribuire. Con decreto dirigenziale n. 9 del 04/05/2020 è stata approvata, ai sensi dell'articolo 6 dell'avviso pubblico di cui al decreto dirigenziale n. 70 del 27/09/2019, la graduatoria definitiva delle istanze pervenute aventi i requisiti idonei per l'attribuzione del finanziamento e le due graduatorie formate sulla base dell'ordine di arrivo delle istanze nonché l'elenco dei comuni esclusi. Visto che, con i decreti dirigenziali 15, 16 e 17 del 20/06/2020 sono stati liquidati i contributi per 149 Comuni dei 199 ammessi al contributo, in base alle disponibilità delle risorse appostate in bilancio, successivamente con D.D. n. 41 del 01/05/2021 è stata impegnata la somma di euro 490.000,00 in conto competenza e cassa sull'esercizio finanziario 2021 per l'erogazione dei contributi in favore di ulteriori 49 Comuni impegnati nel completamento dei procedimenti di redazione dei PUC. Successivamente, è stata disposta l'erogazione dei contributi spettanti agli ulteriori 49 Comuni con D.D. n. 59 del 22/06/2021 del quale fa parte integrante l'All. SAP contenente l'elenco analitico dei Comuni Beneficiari del contributi pari a l contributi pari a € 10.000.

fonte: http://burc.regione.campania.it

Relazione sulla performance 2021

500900 - DIREZIONE GENERALE PER IL GOVERNO DEL TERRITORIO

500901 - Pianificazione territoriale - Urbanistica. Antiabusivismo

Codice OBO	**2021OBO500901.24.01**		
Descrizione OBO	**Assicurare adempimenti adeguati e tempestivi in materia di anticorruzione, trasparenza e accesso**		
Codice OBSA	2021OBSA500900.24		
Descrizione OBSA	Garantire il corretto sviluppo, monitoraggio e controllo degli interventi in materia di trasparenza, di accesso e di prevenzione della corruzione		
Missioni e Programmi			
Stakeholders			
Data inizio	01/01/2021	**Data fine**	31/12/2021
Peso	6		
Obiettivo DEFR	Obiettivo Strategico DEFR		
Altre PA o soggetti coinvolti			
Codice obiettivo DEFR (solo per 2019)			
Capitoli			
Linea Azione			
Risultato	100	**Risultato pesato**	6

Azione	Riscontro adeguato alla SPL di appartenenza sulle attività svolte e gli obblighi previsti in materia di anticorruzione e trasparenza

Indicatore	**Valore iniziale**	**Target**	**Consuntivo**	**Regole di calcolo**	**Risultato**
N° di riscontri tempestivamente forniti alla SPL di appartenenza/N° di riscontri dovuti o richiesti dalla SPL di appartenenza		100,00%	100,00%	Percentuale di realizzazione	100

fonte: http://burc.regione.campania.it

Relazione sulla performance 2021

500900 - DIREZIONE GENERALE PER IL GOVERNO DEL TERRITORIO

500901 - Pianificazione territoriale - Urbanistica. Antiabusivismo

Codice OBO	**2021OBO500901.24.01**
Descrizione OBO	**Assicurare adempimenti adeguati e tempestivi in materia di anticorruzione, trasparenza e accesso**
Codice OBSA	2021OBSA500900.24
Descrizione OBSA	Garantire il corretto sviluppo, monitoraggio e controllo degli interventi in materia di trasparenza, di accesso e di prevenzione della corruzione
Relazione su monitoraggio e valutazione 31/12/2021	L'obiettivo è stato raggiunto. Tutti i riscontri dovuti e richiesti dalla Direzione Generale sono stati forniti tempestivamente e in maniera adeguata come di seguito in dettaglio: • Con nota Prot. 0231976 del 29/04/2021 è stato dato riscontro alla Nota Prot. 217621 del 22.04.2021 in merito agli Obblighi di trasparenza art. 12 comma 1 bis del D.Lgs 33/2013 (oneri informativi per cittadini e imprese); • Con nota Prot. 277559 del 21/05/2021 è stato dato riscontro alla Nota Prot. 232091 del 29/04/2021 in merito alla Delibera NAC ed Attestazioni OIV sull'assolvimento degli obblighi di pubblicazione; • Con nota Prot. 367197 del 12/07/2021 è stato dato riscontro alla Nota del R.P.C.T, prot. n. 336052 del 23.06.2021 relativa al Registro degli Accessi del I Semestre 2021; • Con nota Prot. 382653 del 20/07/2021 è stato dato riscontro alla Nota Prot. n. 354806 del 06.07.2021, relativa al Monitoraggio dei conflitti di interesse e obbligo di astensione per il I semestre 2021; • Con nota Prot. 383095 del 20/07/2021 è stato dato riscontro alla Nota del RPCT, prot. n. 352099 del 02.07.2021, relativa al Monitoraggio periodico sull'assolvimento degli obblighi della trasparenza periodo 01.01.2021 –30.06.2021; • Con nota Prot. 486933 del 01/10/2021 è stato dato riscontro alla Nota Prot. 430677 del 30.08.2021 relativa agli obblighi di diffusione del Codice di Comportamento per i dipendenti della Giunta Regionale della Campania; • Con nota Prot. 20619 del 16/01/2022 è stato dato riscontro alla Nota Prot. prot. n. 501617 del 11.10.2021 relativa agli obblighi di pubblicazione degli atti di concessione di sovvenzioni, contributi, sussidi e attribuzione di vantaggi economici a persone fisiche ed enti pubblici e privati (artt. 26 e 27 d.lgs. n. 33/2013); • Con nota Prot. 20619 del 16/01/2022 è stato dato riscontro alla Nota Prot. prot. n. 501617 del 11.10.2021 relativa agli obblighi di pubblicazione degli atti di concessione di sovvenzioni, contributi, sussidi e attribuzione di vantaggi economici a persone fisiche ed enti pubblici e privati (artt. 26 e 27 d.lgs. n. 33/2013); • Con nota Prot. 20628 del 17/01/2022 è stato dato riscontro alla Nota Prot. n. 610428 del 06.12.2021 relativa agli obblighi in materia di comunicazione dei conflitti di interesse e obbligo di astensione per il II semestre 2021; • Con nota Prot. 21005 del 17/01/2022 è stato dato riscontro alla Nota Prot. n. prot. n. 610482 del 06.12.2021 relativa agli relativa al Registro degli Accessi del II semestre 2021; • Con nota Prot. 23633 del 18/01/2022 è stato dato riscontro alla Nota Prot. n. prot. n. 609723 del 06.12.2021, relativa al Monitoraggio periodico sull'assolvimento degli obblighi della trasparenza periodo 01.07.2021 – 31.12.2021; • Con nota Prot. 26400 del 19/01/2022 è stato dato riscontro alla Nota Prot. n. 23633 del 18.01.2022, relativa al Monitoraggio periodico sull'assolvimento degli obblighi della trasparenza periodo 01.07.2021 – 31.12.2021; • Con nota Prot. 22930 del 17/01/2022 è stato dato riscontro alla Nota Prot. n. 608752 del 06.12.2021, relativa all'obbligo di Pubblicazione dei Decreti; • Con nota Prot. 75076 del 10/02/2022 è stato dato riscontro alla Nota prot. 32737 del 21.01.2022, relativa al Monitoraggio delle comunicazione dei conflitti di interesse e obbligo di astensione del II Semestre 2021 per consulenti e/o collaboratori esterni all'Amministrazione.

fonte: http://burc.regione.campania.it

Relazione sulla performance 2021

500900 - DIREZIONE GENERALE PER IL GOVERNO DEL TERRITORIO

500901 - Pianificazione territoriale - Urbanistica. Antiabusivismo

Codice OBO	**2021OBO500901.24.02**		
Descrizione OBO	**Garantire l'attuazione degli interventi in materia di trasparenza e di prevenzione della corruzione**		
Codice OBSA	2021OBSA500900.24		
Descrizione OBSA	Garantire il corretto sviluppo, monitoraggio e controllo degli interventi in materia di trasparenza, di accesso e di prevenzione della corruzione		
Missioni e Programmi			
Stakeholders			
Data inizio	01/01/2021	**Data fine**	31/12/2021
Peso	6		
Obiettivo DEFR	Obiettivo Strategico DEFR		
Altre PA o soggetti coinvolti			
Codice obiettivo DEFR (solo per 2019)			
Capitoli			
Linea Azione			
Risultato	100	**Risultato pesato**	6

Azione	Verifica della coerenza tra le tipologie di procedimento ex art. 35 D.Lgs. 33/2013, i processi mappati nel PTPCT e quelli eventualmente mappati per il controllo di gestione				
Indicatore	**Valore iniziale**	**Target**	**Consuntivo**	**Regole di calcolo**	**Risultato**
Produzione di un report finalizzato alla armonizzazione tra le tipologie di procedimento ex art. 35 D.Lgs. 33/2013, i processi mappati nel PTPCT e quelli eventualmente mappati per il controllo di gestione		On	On	On/Off	100

Azione	Allegato IV del PTPCT 2020/2022 - Attuazione dell'obbligo di cui agli artt. 26 e 27 del D. Lgs. n. 33/2013				
Indicatore	**Valore iniziale**	**Target**	**Consuntivo**	**Regole di calcolo**	**Risultato**
N. atti pubblicati/N. di atti da pubblicare		100,00%	100,00%	Percentuale di realizzazione	100

fonte: http://burc.regione.campania.it

Relazione sulla performance 2021

500900 - DIREZIONE GENERALE PER IL GOVERNO DEL TERRITORIO

500901 - Pianificazione territoriale - Urbanistica. Antiabusivismo

Codice OBO	**2021OBO500901.24.02**
Descrizione OBO	**Garantire l'attuazione degli interventi in materia di trasparenza e di prevenzione della corruzione**
Codice OBSA	2021OBSA500900.24
Descrizione OBSA	Garantire il corretto sviluppo, monitoraggio e controllo degli interventi in materia di trasparenza, di accesso e di prevenzione della corruzione
Relazione su monitoraggio e valutazione 31/12/2021	In merito all'Azione "Verifica della coerenza tra le tipologie di procedimento ex art. 35 D.Lgs. 33/2013, i processi mappati nel PTPCT e quelli eventualmente mappati per il controllo di gestione" l'obiettivo è stato raggiunto in quanto è stato prodotto il Report finalizzato all'armonizzazione tra le tipologie di procedimento ex art. 35 D. Lgs. 33/2013, i processi mappati nel PTPCT e quelli eventualmente mappati per il controllo di gestione. In particolare si evidenzia che dall'analisi dei procedimenti amministrativi per cui sussistono in capo alla UOD 01 Pianificazione Territoriale – Pianificazione Paesaggistica Funzioni in Materia di Paesaggio. Urbanistica. Antiabusivismo, della Direzione Generale per il Governo del Territorio, gli obblighi di pubblicazione di cui all'art. 35, D. lgs. n. 33/2013 ss. mm. ii., emerge che gli stessi coincidono sostanzialmente con i processi aventi i codici PC01 – GE13 - GE14 - GT21 – IN07 dei processi mappati nel "Piano Triennale di Prevenzione della Corruzione e della Trasparenza 2021 – 2023", approvato con Delibera di Giunta Regionale n. 112 del 23.03.2021. Nell'ambito dell'area relativa ai "provvedimenti ampliativi della sfera giuridica con effetto economico diretto ed immediato per il destinatario" (codice PC01), tra i processi di "Concessione ed erogazione di sovvenzioni, contributi, sussidi, ausili finanziari, nonché attribuzione di vantaggi economici di qualunque genere a favore di Enti e Istituti pubblici, nonché di società partecipate" è da considerare di pertinenza della UOD01 l'Area Procedimentale relativa all'Erogazione contributi ai Comuni per PUC e RUEC (Legge Regionale 22 dicembre 2004, n.16 art. 40). Nell'ambito dell'area relativa agli "Affari Legali" (codice AL02), tra i processi di "Istruttoria dei ricorsi giurisdizionali a supporto degli avvocati interni o esterni" è da considerare di pertinenza della UOD01 l'Area Procedimentale relativa all'Istruttoria in materia di URBANISTICA e ANTIABUSIVISMO (Attivazione del potere regionale di intervento sostitutivo nei confronti delle Amministrazioni Provinciali, ai sensi dell`articolo 39 della Legge Regionale 22 dicembre 2004 n. 16./ Annullamento del Permesso di Costruire rilasciato dalle Amministrazioni Comunali (art.39 DPR 380/2001). Nell'ambito dell'area relativa ai "GOVERNO DEL TERRITORIO" (codice GT21), tra i processi di "Dichiarazione di interesse pubblico e paesaggistico" è da considerare di pertinenza della UOD01 l'Area Procedimentale relativa alla "Dichiarazione di interesse pubblico degli immobili indicati alle lettere a) e b) del comma 1 dell'articolo 136 e delle aree indicate alle lettere c) e d) del comma 1 ex art.136 del d.Lgs n. 42/2004 e ss.mm.ii. Per quanto concerne, invece, i procedimenti afferenti all'accesso agli atti e documenti amministrativi, di cui alla Legge 241/90 e ss. mm. ii., ed i procedimenti relativi all'accesso civico (semplice e generalizzato), di cui al D. Lgs. n. 33/2013 e ss. mm. ii., si precisa che gli stessi non sono riconducibili ad uno specifico processo in quanto, in astratto, possono essere ricondotti a tutte le aree di rischio in ragione dell'oggetto dell'istanza presentata. In merito all'Azione "Allegato IV del PTPCT 2020/2022 - Attuazione dell'obbligo di cui agli artt. 26 e 27 del D. Lgs. n. 33/2013" l'obiettivo è da intendersi raggiunto in quanto nella sezione AMMINISTRAZIONE TRASPARENTE del sito della Regione Campania - AREA Sovvenzioni, contributi, sussidi, vantaggi economici - Pubblicazione ai sensi degli articoli 1 e 2 del D.P.R. n. 118 del 2000 e D.lgs 14 marzo 2013, n. 33, artt. 26 e 27 (link http://www.regione.campania.it/regione/it/amministrazione-trasparente-fy2n/atti-di-concessione-s36s/atti-di-concessione-921n) nonché alla Sezione CASA DI VETRO, sono stati pubblicati tutti gli atti di concessione emessi nel corso del 2021 di competenza della UOD01 come di seguito specificato: • D.D. n. 41 del 01/05/2021 relativo all'erogazione del contributo di € 10.000 per n. 49 Comuni Campani quale contributo alle spese per approvazione dei PUC; • D.D. n. 151 del 07/12/2021 relativo all'Impegno di spesa per l'intervento di recupero urbanistico delle aree degradate nel Comune di Castel Volturno di cui all'art. 5 della legge regionale 58/2018 in attuazione del Protocollo d'Intesa di cui alla Deliberazione di Giunta Regionale n. 528 del 23/11/2021; • D.D. n. 152 del 07/12/2021 relativo all'Impegno di spesa a favore del comune di Pontelandolfo per

fonte: http://burc.regione.campania.it

Relazione sulla performance 2021

500900 - DIREZIONE GENERALE PER IL GOVERNO DEL TERRITORIO

500901 - Pianificazione territoriale - Urbanistica. Antiabusivismo

Codice OBO	**2021OBO500901.24.02**
Descrizione OBO	**Garantire l'attuazione degli interventi in materia di trasparenza e di prevenzione della corruzione**
Codice OBSA	2021OBSA500900.24
Descrizione OBSA	Garantire il corretto sviluppo, monitoraggio e controllo degli interventi in materia di trasparenza, di accesso e di prevenzione della corruzione

fonte: http://burc.regione.campania.it

Relazione sulla performance 2021

500900 - DIREZIONE GENERALE PER IL GOVERNO DEL TERRITORIO

500901 - Pianificazione territoriale - Urbanistica. Antiabusivismo

Codice OBO	**2021OBO500901.24.02**
Descrizione OBO	**Garantire l'attuazione degli interventi in materia di trasparenza e di prevenzione della corruzione**
Codice OBSA	2021OBSA500900.24
Descrizione OBSA	Garantire il corretto sviluppo, monitoraggio e controllo degli interventi in materia di trasparenza, di accesso e di prevenzione della corruzione
	erogazione saldo contributo assegnato ai sensi della Legge Regionale n. 16/2004 art. 40 comma 2 "Contributi ai comuni per la redazione del Piano Urbanistico Comunale (P.U.C.) e del Regolamento Urbanistico Edilizio Comunale (R.U.E.C.)"

500901 - Pianificazione territoriale - Urbanistica. Antiabusivismo	
Risultato Struttura	100
Relazione del Dirigente	

fonte: http://burc.regione.campania.it

Relazione sulla performance 2021

500900 - DIREZIONE GENERALE PER IL GOVERNO DEL TERRITORIO

500903 - Rigenerazione urbana e territoriale - Politiche Abitative

Codice OBO	**2021OBO500903.06.01**		
Descrizione OBO	**Incentivare iniziative e attività di promozione della cultura e della qualità dell'Architettura in attuazione della LR 19/2019**		
Codice OBSA	2021OBSA500900.06		
Descrizione OBSA	Selezionare ed erogare contributi per le finalità di promozione previste dalla L.R. 19/2019 con avvio delle attività per la definizione dell' elenco dei Comuni "virtuosi per la qualità architettonica"		
Missioni e Programmi			
Stakeholders			
Data inizio	01/01/2021	**Data fine**	31/12/2021
Peso	44		
Obiettivo DEFR	Obiettivo Strategico DEFR		Sì
Altre PA o soggetti coinvolti			
Codice obiettivo DEFR (solo per 2019)			
Capitoli			
Linea Azione	Promuovere la qualità dell'architettura. Legge regionale n. 19/2019.		
Risultato	0	**Risultato pesato**	0

Azione	Incentivare iniziative e attività di promozione della cultura e della qualità dell'Architettura in attuazione della LR 19/2019				
Indicatore	**Valore iniziale**	**Target**	**Consuntivo**	**Regole di calcolo**	**Risultato**
Predisposizione del bando di gara		On	Off	On/Off	0

Relazione su monitoraggio e valutazione 31/12/2021	Con decreto dirigenziale n.7 del 8/2/2021 è stato e regolarmente pubblicato l'Avviso Pubblico per la concessione dei contributi per la promozione della qualità dell'architettura. Inoltre, con successivo decreto dirigenziale n. 74 del 23/8/2021, sono state approvate e pubblicate le graduatorie dei soggetti ammessi a contributo. L'OBIETTIVO, che prevedeva la predisposizione di un bando di gara, è stato pertanto PIENAMENTE RAGGIUNTO.

fonte: http://burc.regione.campania.it

Relazione sulla performance 2021

500900 - DIREZIONE GENERALE PER IL GOVERNO DEL TERRITORIO

500903 - Rigenerazione urbana e territoriale - Politiche Abitative

Codice OBO	**2021OBO500903.08.01**			
Descrizione OBO	**Impegnare il 100% fondi fitti ed erogare contributi maturati. Mettere a disposizione il fondo di sostegno sgomberati in caso di necessità**			
Codice OBSA	2021OBSA500900.08			
Descrizione OBSA	Sostenere l'attivazione di finanziamenti per la riqualificazione del patrimonio ACER.			
Missioni e Programmi				
Stakeholders				
Data inizio	01/01/2021	**Data fine**	31/12/2021	
Peso	44			
Obiettivo DEFR	Obiettivo Strategico DEFR			Sì
Altre PA o soggetti coinvolti				
Codice obiettivo DEFR (solo per 2019)				
Capitoli				
Linea Azione	Sostenere le politiche abitative attraverso la rigenerazione urbana e l'edilizia sociale.			
Risultato	100	**Risultato pesato**	44	

Azione	Sostegno delle politiche abitative				
Indicatore	**Valore iniziale**	**Target**	**Consuntivo**	**Regole di calcolo**	**Risultato**
Percentuale di impegni assunti/totale delle risorse trasferite		100,00%	100,00%	Percentuale di realizzazione	100

Azione	Sostegno dei programmi di riqualificazione.				
Indicatore	**Valore iniziale**	**Target**	**Consuntivo**	**Regole di calcolo**	**Risultato**
risorse erogate/risorse richieste		100,00%	100,00%	Percentuale di realizzazione	100

fonte: http://burc.regione.campania.it

Relazione sulla performance 2021

500900 - DIREZIONE GENERALE PER IL GOVERNO DEL TERRITORIO

500903 - Rigenerazione urbana e territoriale - Politiche Abitative

Codice OBO	**2021OBO500903.08.01**
Descrizione OBO	**Impegnare il 100% fondi fitti ed erogare contributi maturati. Mettere a disposizione il fondo di sostegno sgomberati in caso di necessità**
Codice OBSA	2021OBSA500900.08
Descrizione OBSA	Sostenere l'attivazione di finanziamenti per la riqualificazione del patrimonio ACER.
Relazione su monitoraggio e valutazione 31/12/2021	L'obiettivo prevede due linee di azioni: la prima afferente l'impegno dei fondi fitti trasferiti e la seconda afferente l'erogazione di risorse a sostegno dei programmi di riqualificazione del Patrimonio ACER. Relativamente alla prima linea di azione, nel corso dell'esercizio finanziario 2021 sono state trasferite, per i fitti da erogare, complessivamente euro 5.576.799,61, somme accertate e riscosse con decreto dirigenziale n. 83 del 11/11/2021, numero accertamento 4210002687. Tra l'altro, per le stesse finalità, con DGR 246 dell'8/06/2021, sono state reiscritte somme in bilancio per euro 1.000.000,00. La totalità delle somme trasferite e messe a disposizione sono state impegnate con decreto dirigenziale n.35 del 30/6/2021, impegno 3210003649, per euro 1.000.000,00 e con decreto dirigenziale n. 95 del 22/11/2021 impegno n. 3210005441, per euro 5.576.799,61. Riguardo la seconda linea di azione si comunica che, a fronte di una richiesta di erogazione della somma di euro 11.301.954,17 da parte dell'Acer, con i decreti dirigenziali n. 96 del 22/11/2021 e n. 116 del 7/12/2021 sono state puntualmente erogate le risorse a sostegno dei programmi di riqualificazione del Patrimonio edilizio ERP. In particolare con decreto dirigenziale n. 96 del 22/11/2021 è stata liquidata la somma di euro 4.801.954,17 e con decreto dirigenziale n.116 del 07/12/2021 si è provveduto a liquidare la somma di euro 6.500.000,00. Per quanto sopra, L'OBIETTIVO E' STATO PIENAMENTE RAGGIUNTO

fonte: http://burc.regione.campania.it

Relazione sulla performance 2021

500900 - DIREZIONE GENERALE PER IL GOVERNO DEL TERRITORIO

500903 - Rigenerazione urbana e territoriale - Politiche Abitative

Codice OBO	**2021OBO500903.24.01**		
Descrizione OBO	**Assicurare adempimenti adeguati e tempestivi in materia di anticorruzione, trasparenza e accesso**		
Codice OBSA	2021OBSA500900.24		
Descrizione OBSA	Garantire il corretto sviluppo, monitoraggio e controllo degli interventi in materia di trasparenza, di accesso e di prevenzione della corruzione		
Missioni e Programmi			
Stakeholders			
Data inizio	01/01/2021	**Data fine**	31/12/2021
Peso	6		
Obiettivo DEFR	Obiettivo Strategico DEFR		
Altre PA o soggetti coinvolti			
Codice obiettivo DEFR (solo per 2019)			
Capitoli			
Linea Azione			
Risultato	100	**Risultato pesato**	6

Azione	Riscontro adeguato alla SPL di appartenenza sulle attività svolte e gli obblighi previsti in materia di anticorruzione e trasparenza				
Indicatore	**Valore iniziale**	**Target**	**Consuntivo**	**Regole di calcolo**	**Risultato**
di riscontri tempestivamente forniti alla SPL di appartenenza/N° di riscontri dovuti o richiesti dalla SPL di appartenenza.		100,00%	100,00%	Percentuale di realizzazione	100

Relazione su monitoraggio e valutazione 31/12/2021

Sono stati puntualmente forniti riscontri a tutte le richieste pervenute dalla SPL di appartenenza in dine agli obblighi previsti in materia di anticorruzione e trasparenza. Detti riscontri sono stati forniti con le seguenti note:
prot. n.226272 del 27/04/2021 in riferimento all'art. 12, comma 1 bis, del Dlgs 33/2013(oneri informativi per cittadini e imprese)
prot, n.267040 del 18/05/2021 in riferimento agli artt. 20, 29, 30, 31, 37 e 42 del Dlgs 33/2013(riportati nell'art. 4 del PTPCT 2021/2023)
prot. n.363708 del 09/07/2021 in riferimento alle linee guida ANAC riguardo il Registro degli Accessi (1° semestre 2021)
prot. n.363777 del 09/07/2021 di raccolta e trasmissione alla DG delle dichiarazioni rese dal personale della UOD 03 per le Misure 2.2, 2.4 e
2.8 del PTCTP corrente, (1°semestre 2021);
prot. n.363820 del 09/07/2021 in riferimento agli obblighi di pubblicità degli atti a carattere normativo e amministrativo generale;
prot. n.483370 del 30/09/2021 in attuazione della Misura 2.2 del Codice di Comportamento dei dipendenti(controlli/monitoraggio)
prot. n.3933 del 4/1/2022 in riferimento alle linee guida ANAC riguardo il Registro degli Accessi (2° semestre 2021)
prot. n.3962 del 4/1/2022 in riferimento alle Misure 2.2, 2.4 e 2.8 del PTCTP corrente, (2°semestre 2021);
prot. n.20827 del 17/1/2022 in riferimento al monitoraggio sugli obblighi di pubblicazione provvedimenti per il periodo 1/1/2021-31/12/21.
Per quanto sopra si precisa che l'OBIETTIVO E' STATO PIENAMENTE RAGGIUNTO.

fonte: http://burc.regione.campania.it

Relazione sulla performance 2021

500900 - DIREZIONE GENERALE PER IL GOVERNO DEL TERRITORIO

500903 - Rigenerazione urbana e territoriale - Politiche Abitative

Codice OBO	**2021OBO500903.24.02**		
Descrizione OBO	**Garantire l'attuazione degli interventi in materia di trasparenza e di prevenzione della corruzione**		
Codice OBSA	2021OBSA500900.24		
Descrizione OBSA	Garantire il corretto sviluppo, monitoraggio e controllo degli interventi in materia di trasparenza, di accesso e di prevenzione della corruzione		
Missioni e Programmi			
Stakeholders			
Data inizio	01/01/2021	**Data fine**	31/12/2021
Peso	6		
Obiettivo DEFR	Obiettivo Strategico DEFR		
Altre PA o soggetti coinvolti			
Codice obiettivo DEFR (solo per 2019)			
Capitoli			
Linea Azione			
Risultato	100	**Risultato pesato**	6

Azione	Verifica della coerenza tra le tipologie di procedimento ex art. 35 D.Lgs. 33/2013, i processi mappati nel PTPCT e quelli eventualmente mappati per il controllo di gestione.				
Indicatore	**Valore iniziale**	**Target**	**Consuntivo**	**Regole di calcolo**	**Risultato**
Produzione di un report finalizzato alla armonizzazione tra le tipologie di procedimento ex art. 35 D.Lgs. 33/2013, i processi mappati nel PTPCT e quelli eventualmente mappati per il controllo di gestione		On	On	On/Off	100
Azione	Allegato IV del PTPCT 2020/2022 - Attuazione dell'obbligo di cui agli artt. 26 e 27 del D. Lgs. n. 33/2013				
Indicatore	**Valore iniziale**	**Target**	**Consuntivo**	**Regole di calcolo**	**Risultato**
Rispetto dell'obbligo di pubblicazione. Decreti da pubblicare/decreti pubblicati		100,00%	100,00%	Percentuale di realizzazione	100

fonte: http://burc.regione.campania.it

Relazione sulla performance 2021

500900 - DIREZIONE GENERALE PER IL GOVERNO DEL TERRITORIO

500903 - Rigenerazione urbana e territoriale - Politiche Abitative

Codice OBO	**2021OBO500903.24.02**
Descrizione OBO	**Garantire l'attuazione degli interventi in materia di trasparenza e di prevenzione della corruzione**
Codice OBSA	2021OBSA500900.24
Descrizione OBSA	Garantire il corretto sviluppo, monitoraggio e controllo degli interventi in materia di trasparenza, di accesso e di prevenzione della corruzione
Relazione su monitoraggio e valutazione 31/12/2021	L'obiettivo prevede due linee di azioni: la prima afferente la coerenza dei procedimenti ex art. 35 DLgs 33/2013 con i processi mappati nel corrente PTPCT e la produzione di un "report" finalizzato alla loro armonizzazione; la seconda afferente all'attuazione dell'obbligo di cui agli artt. 26 e 27 del DLgs 33/2013. Riguardo la prima linea di azione, si è provveduti ad aggiornare i procedimenti di propria competenza sottoposti agli obblighi di pubblicazione di cui all'articolo 35 del D. lgs. n. 33/2013 e a raffrontarli poi con i processi mappati nel Piano triennale di Prevenzione della Corruzione e della Trasparenza 2021–2023; alla fine è stato prodotto il previsto "report" finalizzato alla loro armonizzazione, trasmesso alla SPL via email istituzionale. In relazione alla seconda linea di azione, si comunica che tutti gli atti soggetti agli obblighi di pubblicazione, in attuazione degli art.26 e 27 del D.Lgs. n. 33/2013, sono stati puntualmente pubblicati nell'ambito della sezione "Amministrazione Trasparente" di cui agli art.26 e 27 del D.Lgs.n.33/2013. Si precisa, inoltre, che di tale attività è stato fornito puntuale riscontro alla SPL, anche attraverso l'ulteriore controllo tra i decreti presenti sulla piattaforma DDD e l'apposita sezione "Amministrazione Trasparente", ex artt. 26 e 27 del DLgs 33/2013, con le seguenti note: prot. n. 379462 del 19/7/2021 (per il 1° semestre 2021); prot. n. 20827 del 17/1/2022 (per il 2° semestre 2021); prot. n. 27020 del 19/1/2022 (per l'intero periodo 1/1/2021 - 31/12/2021). Per quanto sopra si precisa che l'OBIETTIVO E' STATO PIENAMENTE RAGGIUNTO

500903 - Rigenerazione urbana e territoriale - Politiche Abitative	
Risultato Struttura	56
Relazione del Dirigente	

fonte: http://burc.regione.campania.it

Relazione sulla performance 2021

500900 - DIREZIONE GENERALE PER IL GOVERNO DEL TERRITORIO

500906 - Affari giuridico legali e amministrativi

Codice OBO	**2021OBO500906.09.01**			
Descrizione OBO	**Supporto legale e normativo per la realizzazione dell`obiettivo strategico**			
Codice OBSA	2021OBSA500900.09			
Descrizione OBSA	Elaborare tutta la documentazione di dettaglio del piano paesaggistico per l'adozione dello stesso			
Missioni e Programmi				
Stakeholders				
Data inizio	01/01/2021	**Data fine**	31/12/2021	
Peso	44			
Obiettivo DEFR	Obiettivo Strategico DEFR			Sì
Altre PA o soggetti coinvolti				
Codice obiettivo DEFR (solo per 2019)				
Capitoli				
Linea Azione	Approvare il Piano Paesaggistico			
Risultato	100	**Risultato pesato**	44	

Azione	Supporto tecnico legale per l`aggiornamento della normativa di settore				
Indicatore	**Valore iniziale**	**Target**	**Consuntivo**	**Regole di calcolo**	**Risultato**
n. report prodotti		2,00	2,00	Indicatore di volume - Quantità (crescita)	100

fonte: http://burc.regione.campania.it

Relazione sulla performance 2021

500900 - DIREZIONE GENERALE PER IL GOVERNO DEL TERRITORIO

500906 - Affari giuridico legali e amministrativi

Codice OBO	**2021OBO500906.09.01**
Descrizione OBO	**Supporto legale e normativo per la realizzazione dell`obiettivo strategico**
Codice OBSA	2021OBSA500900.09
Descrizione OBSA	Elaborare tutta la documentazione di dettaglio del piano paesaggistico per l'adozione dello stesso
Relazione su monitoraggio e valutazione 31/12/2021	L'obiettivo è stato pienamente raggiunto. L'Obsa di riferimento, consistente nell'elaborare tutta la documentazione di dettaglio del piano paesaggistico per l'adozione dello stesso, è un obiettivo strategico del Defr ed ha coinvolto varie strutture della DG Governo del Territorio . In tale contesto la struttura 500906 ha esercitato un supporto tecnico-legale. Il complesso iter di redazione del Piano Paesaggistico Regionale è iniziato nel 2019 con il perfezionamento delle procedure connesse alla definizione, predisposizione ed approvazione del Preliminare del Piano Paesaggistico Regionale (DGR 560 del 12 novembre 2019). Nel corso del 2020, in attuazione della citata delibera, la struttura ha affiancato la DG nel proseguimento dell'attività di elaborazione del PPR , in particolare nella redazione del Catalogo delle dichiarazioni di notevole interesse pubblico e nell'Atlante degli ambiti di tutela. Nel corso del 2021, la struttura ha supportato la Direzione Generale e le altre Uod coinvolte in relazione all'attività di copianificazione prima con il MIBACT e poi con il MIC. In particolare è stata prestata particolare attenzione alla predisposizione dei vari elaborati utili per la stesura del Piano Paesaggistico Regionale . Infatti, nell'ambito del processo di conclusione dell'iter progettuale di Piano e nella conseguente redazione di ulteriori elaborati , si evidenziano , a solo titolo di esempio, i contributi forniti , dal punto di vista normativo, nella predisposizione del catalogo dei fiumi, torrenti e corsi d'acqua; del catalogo dei territori costieri; del catalogo delle zone di interesse archeologico; della prima stesura della schedatura degli usi civici; della redazione della prima stesura del Rapporto Ambientale integrato con la Valutazione di Incidenza. Oltre ovviamente alla definizione della struttura delle Norme di Attuazione. Si è continuato inoltre ad ad affiancare la DG nel confronto con il MIC e le Soprintendenze in particolare per la perimetrazione delle aree di cui alle dichiarazioni di Interesse pubblico, con riferimento alle informazioni presenti nel "Catalogo delle dichiarazioni di notevole interesse pubblico". Il tavolo di confronto ha poi trovato una formale cornice grazie all'iniziativa del Segretariato regionale del MIC che, per favorire il prosieguo delle attività e fornire un supporto alla complessa fase di validazione dei beni paesaggistici, in data 15 aprile 2021 ha costituito un proprio ufficio di Piano paesaggistico regionale. Si è proseguito pertanto in tale ambito ad affiancare e supportare la DG nel processo di copianificazione con il MiC, ed in particolare con gli uffici periferici ministeriali, con il compito di verificare le perimetrazioni dei beni tutelati e di prevedere la relativa normativa di attuazione. Si è provveduto a raccomandare alla propria DG, all'esito di tali attività di copianificazione, di portare poi all'esame del Comitato Tecnico istituito in seno all'Intesa stipulata, per la successiva validazione, una proposta di revisione e aggiornamento sia delle perimetrazioni delle aree tutelate esistenti, sia delle prescrizioni normative previste per le aree sottoposte a tutela paesaggistica. Infine si è provveduto a sollecitare , come da norma, l'avvio della procedura di Valutazione Ambientale Strategica integrata con la Valutazione di Incidenza del Piano Paesaggistico Regionale . La predisposizione di due report , come sopra sintetizzati, realizza pienamente l'obiettivo determinato.

fonte: http://burc.regione.campania.it

Relazione sulla performance 2021

500900 - DIREZIONE GENERALE PER IL GOVERNO DEL TERRITORIO

500906 - Affari giuridico legali e amministrativi

Codice OBO	**2021OBO500906.12.01**			
Descrizione OBO	**Supporto legale e normativo per la realizzazione dell`obiettivo strategico**			
Codice OBSA	2021OBSA500900.12			
Descrizione OBSA	Modificare/integrare la Legge Regionale 16/2004. Riproposizione			
Missioni e Programmi				
Stakeholders				
Data inizio	01/01/2021	**Data fine**	31/12/2021	
Peso	44			
Obiettivo DEFR	Obiettivo Strategico DEFR			Sì
Altre PA o soggetti coinvolti				
Codice obiettivo DEFR (solo per 2019)				
Capitoli				
Linea Azione	Aggiornare gli strumenti e la normativa in materia di Governo del Territorio ed attività edilizie			
Risultato	100	**Risultato pesato**	44	

Azione	Supporto tecnico legale per l`aggiornamento della normativa di settore				
Indicatore	**Valore iniziale**	**Target**	**Consuntivo**	**Regole di calcolo**	**Risultato**
n. report prodotti		2,00	2,00	Indicatore di volume - Quantità (crescita)	100

fonte: http://burc.regione.campania.it

Relazione sulla performance 2021

500900 - DIREZIONE GENERALE PER IL GOVERNO DEL TERRITORIO

500906 - Affari giuridico legali e amministrativi

Codice OBO	**2021OBO500906.12.01**
Descrizione OBO	**Supporto legale e normativo per la realizzazione dell`obiettivo strategico**
Codice OBSA	2021OBSA500900.12
Descrizione OBSA	Modificare/integrare la Legge Regionale 16/2004. Riproposizione
Relazione su monitoraggio e valutazione 31/12/2021	L'obiettivo è stato pienamente raggiunto. Occorre innanzitutto premettere che,a conclusione di un lungo e complesso iter propositivo, la giunta nella seduta del 29 ottobre 2019 aveva approvato la delibera DdL n 527 avente ad oggetto : "Proposta di Disegno di Legge recante: Norme in materia di Governo del Territorio". Trasmessa al Consiglio ed acquisito il nr di Reg. Gen. 748, la proposta era stata assegnata alla quarta Commissione per l'esame ed alla seconda per il parere. Durante tutto il primo semestre del 2020 la struttura ha affiancato la DG e l'Assessore nei vari incontri del Tavolo tecnico costituito in seno alla IV Commissione consiliare, finalizzati a fornire supporto alla decisione che la medesima Commissione era chiamata ad assumere in ordine alla proposta di LR inerente Norme in materia di governo del territorio (Reg. Gen. n. 748). Nel corso degli incontri nelle Commissioni era stata avanzata da alcuni Consiglieri la richiesta di visionare anche una bozza del Regolamento di attuazione . Premesso che un Regolamento di attuazione ad una Legge si redige solo a valle dell'approvazione di quest'ultima, al fine di soddisfare anche le richieste formulate dai Consiglieri componenti la IV Commissione, la struttura ha affiancato la DG Governo del territorio nel produrre, d'intesa e con l'ausilio dell'Ufficio legislativo regionale, la Bozza del "Regolamento di attuazione della legge regionale recante Norme in materia di governo del territorio, formato da Sette Capi, 31 articoli e un Allegato, ed il cui testo è agli atti dell'Ufficio. La proposta di regolamento fu inviata alla Commissione Consiliare in data 15.6.2020 e discussa, in una alla proposta di LR, nella seduta del 22 giugno 2020. Volontà del Consiglio regionale è stata di riproporre il DDL al nuovo Consiglio regionale post elezioni. Nel corso del 2021, così come negli ultimi mesi del 2020, la struttura ha affiancato la DG e l'Assessore per una rivisitazione della proposta di legge in oggetto. Infatti è parso opportuno evidenziare che è mutato profondamente il contesto normativo, operativo e culturale in cui era nata la legge regionale n. 16/2004, anche nelle sue modifiche successive, con l'emergere di nuovi e condivisi paradigmi urbanistici. Ad esempio si è sottolineata con forza la necessità di riutilizzare gli immobili, le aree e gli edifici esistenti, riconvertirli e riqualificare l'ambiente, senza sprecare altra risorsa suolo. Sulla base, tra l'altro , di tali considerazioni si è provveduto a riavviare l'iter per la Proposta di Disegno di Legge recante: Norme in materia di Governo del Territorio". Nel frattempo si è fornito, ove richiesto, supporto legale alla DG ed alle altre uod coinvolte, nella procedura concernente l'erogazione di contributi a favore di comuni impegnati nel completamento dei procedimenti di redazione dei PUC. Pertanto la presentazione dei due report , come sopra sintetizzati, con il supporto fornito nelle varie procedure indicate dimostra la piena realizzazione dell'obiettivo.

fonte: http://burc.regione.campania.it

Relazione sulla performance 2021

500900 - DIREZIONE GENERALE PER IL GOVERNO DEL TERRITORIO

500906 - Affari giuridico legali e amministrativi

Codice OBO	**2021OBO500906.24.01**		
Descrizione OBO	**Assicurare adempimenti adeguati e tempestivi in materia di anticorruzione, trasparenza e accesso**		
Codice OBSA	2021OBSA500900.24		
Descrizione OBSA	Garantire il corretto sviluppo, monitoraggio e controllo degli interventi in materia di trasparenza, di accesso e di prevenzione della corruzione		
Missioni e Programmi			
Stakeholders			
Data inizio	01/01/2021	**Data fine**	31/12/2021
Peso	6		
Obiettivo DEFR	Obiettivo Strategico DEFR		
Altre PA o soggetti coinvolti			
Codice obiettivo DEFR (solo per 2019)			
Capitoli			
Linea Azione			
Risultato	100	**Risultato pesato**	6

Azione	Riscontro adeguato alla SPL di appartenenza sulle attività svolte e gli obblighi previsti in materia di anticorruzione e trasparenza				
Indicatore	**Valore iniziale**	**Target**	**Consuntivo**	**Regole di calcolo**	**Risultato**
N° di riscontri tempestivamente forniti alla SPL di appartenenza/N° di riscontri dovuti o richiesti dalla SPL di appartenenza		100,00%	100,00%	Percentuale di realizzazione	100

fonte: http://burc.regione.campania.it

Relazione sulla performance 2021

500900 - DIREZIONE GENERALE PER IL GOVERNO DEL TERRITORIO

500906 - Affari giuridico legali e amministrativi

Codice OBO	**2021OBO500906.24.01**
Descrizione OBO	**Assicurare adempimenti adeguati e tempestivi in materia di anticorruzione, trasparenza e accesso**
Codice OBSA	2021OBSA500900.24
Descrizione OBSA	Garantire il corretto sviluppo, monitoraggio e controllo degli interventi in materia di trasparenza, di accesso e di prevenzione della corruzione
Relazione su monitoraggio e valutazione 31/12/2021	Nell'ambito delle attività di riscontro a quanto previsto dagli obblighi in materia di trasparenza ed anticorruzione la UOD 06 ha adempiuto alle note della struttura di primo livello nei termini previsti ed assicurando la prevista pertinenza tra dati ed informazioni rese. Il riscontro afferente il registro degli accessi - obblighi di pubblicazione - Linee Guida ANAC/FOIA – Delibera n.1309 del 28/12/2016 e ss.mm.ii, è stato reso con puntualità sia per il primo, nota prot 358257 del 06.07.21 che per il secondo semestre dell'anno 2021 con nota prot. 7356 del 07.01.22 di risposta alla nota prot 610482 del 06.12.21. In entrambe i casi non sono state segnalate istanze di accesso documentale, civico semplice e civico generalizzato. Per quanto concerne il monitoraggio periodico sull'assolvimento degli obblighi della trasparenza la UOD 06 ha adempiuto in linea con quanto previsto dall'allegato 4 del PTPCT 2021-2023 e da quanto richiesto con la nota prot 609723 del 06.12.21 riscontrando con nota prot 7344 del 07.01.22. Riguardo la misura obbligatoria in materia di comunicazione dei conflitti di interesse e obbligo di astensione, ai sensi dell'art. 6-bis della legge n.241 del 1990 e s.m.i e della circolare del responsabile dell'Anticorruzione n. 15 del 2016 (misura 2.4 del PTPCT 2021-2023) la UOD 06 ha riscontrato per il primo semestre la nota prot. 354806 del 05.07.2021 della Direzione con la nota prot 0380753 del 19.07.21, per il secondo semestre, ha riscontrato la nota 0610428 del 06 dicembre 2021 con la nota 7336 del 07.01.2022. Inoltre, sempre riguardo gli adempimenti concernenti la misura in materia di obblighi di astensione, la UOD 06 ha aggiornato le autodichiarazioni recanti l'insussistenza di eventuali conflitti di interesse da parte del personale e del conseguente obbligo di astensione dalla partecipazione ai procedimenti di competenza della struttura. Il dato in materia di obblighi di astensione è stato inoltre condiviso, nota prot. 39830 del 25.01.22, anche in riscontro a quanto richiesto dalla Direzione Generale Risorse Umane che con nota 31737 del 21 gennaio 22 aveva chiesto il monitoraggio periodico della misura con particolare riferimento ai RUP ed ai titolari degli uffici. In relazione alla divulgazione del codice di comportamento tra il personale incardinato nella UOD 06 si è adempiuto, in un primo momento riscontrando la nota direttoriale nota n. 430677 del 30/08/2021 ed in un secondo momento all'atto della presa di servizio del personale assunto con la procedura concorsuale Ripam Campania. Sull'argomento la UOD 06 ha relazionato anche con nota prot 0483177del 30.09.2021 nella quale sono state descritte le attività concernenti l'Attuazione misura 2.2 prevista dal Piano di Prevenzione della Corruzione e della Trasparenza triennio 2021/2023 di cui alla nota n. 430677 del 30/08/2021 della Direzione. Per quanto concerne la misura in materia di obblighi di trasparenza ex art. 12, comma 1 bis del d.lgs. n. 33/2013 (oneri informativi per i cittadini e imprese), la nota n. 217621 del 22.04.2021 della Direzione è stata riscontrata con nota n. 222762 del 26.04.21 nella quale la UOD 06 ha comunicato che non erano stati emessi provvedimenti da pubblicare a beneficio di imprese e cittadini. Le attività di cui all' art.12 comma 1 del D.Lgs. n. 33/2013 recanti Obblighi di pubblicità concernenti gli atti di carattere normativo e amministrativo generale" Attuazione PTPCT 2021-2023 sono state riscontrate tempestivamente con la nota dirigenziale relativamente a quanto richiesto con la nota prot 331218 del 21/06/2021.

fonte: http://burc.regione.campania.it

Relazione sulla performance 2021

500900 - DIREZIONE GENERALE PER IL GOVERNO DEL TERRITORIO

500906 - Affari giuridico legali e amministrativi

Codice OBO	**2021OBO500906.24.02**		
Descrizione OBO	**Garantire l'attuazione degli interventi in materia di trasparenza e di prevenzione della corruzione**		
Codice OBSA	2021OBSA500900.24		
Descrizione OBSA	Garantire il corretto sviluppo, monitoraggio e controllo degli interventi in materia di trasparenza, di accesso e di prevenzione della corruzione		
Missioni e Programmi			
Stakeholders			
Data inizio	01/01/2021	**Data fine**	31/12/2021
Peso	6		
Obiettivo DEFR	Obiettivo Strategico DEFR		
Altre PA o soggetti coinvolti			
Codice obiettivo DEFR (solo per 2019)			
Capitoli			
Linea Azione			
Risultato	100	**Risultato pesato**	6

Azione	PTPCT 2020/2022 - Attuazione della misura 2.2 "Codice di Comportamento"				
Indicatore	**Valore iniziale**	**Target**	**Consuntivo**	**Regole di calcolo**	**Risultato**
Relazione di monitoraggio		On	On	On/Off	100
Azione	Verifica della coerenza tra le tipologie di procedimento ex art. 35 D.Lgs. 33/2013, i processi mappati nel PTPCT e quelli eventualmente mappati per il controllo di gestione				
Indicatore	**Valore iniziale**	**Target**	**Consuntivo**	**Regole di calcolo**	**Risultato**
Produzione di un report finalizzato alla armonizzazione tra le tipologie di procedimento ex art. 35 D.Lgs. 33/2013, i processi mappati nel PTPCT e quelli eventualmente mappati per il controllo di gestione		On	On	On/Off	100

fonte: http://burc.regione.campania.it

Relazione sulla performance 2021

500900 - DIREZIONE GENERALE PER IL GOVERNO DEL TERRITORIO

500906 - Affari giuridico legali e amministrativi

Codice OBO	**2021OBO500906.24.02**
Descrizione OBO	**Garantire l'attuazione degli interventi in materia di trasparenza e di prevenzione della corruzione**
Codice OBSA	2021OBSA500900.24
Descrizione OBSA	Garantire il corretto sviluppo, monitoraggio e controllo degli interventi in materia di trasparenza, di accesso e di prevenzione della corruzione
Relazione su monitoraggio e valutazione 31/12/2021	L'obiettivo è stato pienamente raggiunto. Rispetto al primo indicatore si relaziona quanto segue. L'attuazione della misura recante codice di comportamento è stata correttamente adempiuta dalla UOD 06 che ha provveduto a divulgare e sottoporre il codice al personale incardinato. Le misure adottate sono state in linea con quanto previsto dalla disciplina generale dettata dalla normativa primaria che definisce, ai sensi dell'articolo 54, comma 5 del decreto legislativo 30 marzo 2001, n. 165, i doveri di comportamento che i dipendenti della Giunta Regionale della Campania, sono tenuti ad osservare al fine di assicurare la qualità dei servizi, la prevenzione dei fenomeni di corruzione, il rispetto dei doveri costituzionali di diligenza, lealtà, imparzialità e buona condotta a servizio esclusivo della cura dell'interesse pubblico. In particolare, la gestione del personale per quanto riguarda le presenze in sede è stata sottoposta alla vigilanza del dirigente pro tempore che non ha riscontrato criticità in merito né per quanto concerne la effettiva presenza in servizio né per le giustificazioni delle assenze in servizio. La situazione in cui il personale ha presentato autocertificazione che dichiara di essere sprovvisto di badge si è verificata raramente ed è stata sempre riconducibile ad una mera dimenticanza del supporto elettronico. L'emergenza sanitaria avendo determinato ulteriori misure di organizzazione del lavoro (lavoro agile), ha di fatto ulteriormente motivato e responsabilizzato i dipendenti al rispetto di quanto previsto dalla normativa recante codice di comportamento. Sul punto, i dipendenti collocati in lavoro agile, per turnazione o per provvedimento della commissione sanitaria, alla fine di ogni giornata lavorativa hanno correttamente adempiuto all'invio di autocertificazione attestante l'attività lavorativa svolta in conformità con quanto previsto in materia di orari ed ordini di servizio. Nell'attuazione della misura 2.2, con particolare riferimento all'organizzazione del lavoro agile, si è riscontrata una maggiore disponibilità del personale anche in orari diversi da quelli ordinari di ufficio che ha consentito di assicurare alti livelli delle prestazioni nel pieno rispetto di quelle che sono le caratteristiche della flessibilità lavorativa. Il monitoraggio delle pubblicazioni è stato seguito in linea con le competenze assegnate e con quanto previsto dagli obblighi di trasparenza. Nel periodo oggetto del presente report, la UOD 06 pur avendo avuto ricambi di personale riguardanti pensionamenti ed assunzioni ha assicurato il rispetto della misura 2.2 nei tempi e nelle modalità previste, sottoponendo e stigmatizzando il personale sugli obblighi di astensione dai procedimenti in casi di conflitto di interesse anche potenziale. Sul punto sono state aggiornate le dichiarazioni e sono state acquisite agli atti dell'ufficio. Nelle attività di reporting della misura 2.2 non sono state riscontrate autocertificazioni del personale che riportino a partecipazioni in associazioni ed organizzazioni. Anche l'attività di controllo del green pass sul personale presente in ufficio non ha presentato criticità di sorta riscontrando disponibilità nel personale ad essere sottoposti al controllo interno che si inquadra nell'alveo degli obblighi di buona condotta del dipendente discendenti dalle misure adottate da ultimo con il decreto legge 127 del 2021. La UOD 06, riguardo alla pubblicazione dei provvedimenti non ha emesso atti soggetti ai previsti obblighi. Nelle attività previste dall'articolo 8 del codice di comportamento dei dipendenti della Regione Campania il personale incardinato nella UOD è stato aggiornato sulle disposizioni normative emanate in materia, sugli atti e sulle circolari e direttive interne. In relazione a quanto previsto dall'articolo 14 del codice di comportamento in materia di contratti ed altri atti negoziali, la scrivente UOD, per quanto di effettiva competenza e conoscenza, non ha effettuato attività riconducibili alla menzionata previsione codicistica.

fonte: http://burc.regione.campania.it

Relazione sulla performance 2021

500900 - DIREZIONE GENERALE PER IL GOVERNO DEL TERRITORIO

500906 - Affari giuridico legali e amministrativi

Codice OBO	**2021OBO500906.24.02**
Descrizione OBO	**Garantire l'attuazione degli interventi in materia di trasparenza e di prevenzione della corruzione**
Codice OBSA	2021OBSA500900.24
Descrizione OBSA	Garantire il corretto sviluppo, monitoraggio e controllo degli interventi in materia di trasparenza, di accesso e di prevenzione della corruzione

fonte: http://burc.regione.campania.it

Relazione sulla performance 2021

500900 - DIREZIONE GENERALE PER IL GOVERNO DEL TERRITORIO

500906 - Affari giuridico legali e amministrativi

Codice OBO	**2021OBO500906.24.02**
Descrizione OBO	**Garantire l'attuazione degli interventi in materia di trasparenza e di prevenzione della corruzione**
Codice OBSA	2021OBSA500900.24
Descrizione OBSA	Garantire il corretto sviluppo, monitoraggio e controllo degli interventi in materia di trasparenza, di accesso e di prevenzione della corruzione
	L'argomento afferente l'articolo 4 del codice di comportamento non ha presentato per il personale della UOD 06 condizioni di interessi economici confliggenti con eventuali incarichi di collaborazione, anche il personale borsista pro tempore, seppur non titolare di un rapporto di servizio ma di fatto sottoposto agli obblighi di cui al codice di comportamento, ha adempiuto alla misura sotto la vigilanza del dirigente. In tal senso la UOD 06 ha posto la massima attenzione nella divulgazione delle norme di condotta discendenti dalle linee guida ANAC al fine di assicurare il rispetto delle norme di comportamento anche da parte di soggetti non dipendenti pubblici che vengono in contatto con l'Amministrazione. Rispetto al secondo indicatore si espone quanto segue. Dalla disamina dei procedimenti amministrativi in relazione ai quali sussistono in capo alla Direzione Generale per il Governo del Territorio – U.O.D. 06 "Affari giuridico legali ed amministrativi", gli obblighi di pubblicazione di cui all'art. 35, D. lgs. n. 33/2013 ss. mm. ii., emerge che gli stessi, per quanto di competenza, possono essere sussunti nei processi mappati nel "Piano Triennale di Prevenzione della Corruzione e della Trasparenza 2021 – 2023", approvato con Delibera di Giunta Regionale n. 112 del 23.03.2021. Nell'ambito delle politiche contro la corruzione, la trasparenza delle pubbliche amministrazioni ha assunto un ruolo centrale. Il Codice della trasparenza delle pubbliche amministrazioni ha riordinato e integrato le disposizioni in materia di obblighi di pubblicità, trasparenza e diffusione di informazioni da parte dei soggetti pubblici. In tal senso sono stati potenziati anche gli strumenti di accesso dei cittadini alle informazioni e ai dati detenuti dagli uffici pubblici con l'introduzione dell'accesso civico ai documenti per i quali esiste un obbligo di pubblicazione da parte delle p.a. e l'accesso libero, alla stregua del Freedom of Information Act. In un'ottica di armonizzazione degli strumenti di trasparenza ed accessibilità alle informazioni concernenti l'organizzazione e le attività delle pubbliche amministrazioni, la UOD 06 ha messo in atto una serie di misure volte a garantire uno stretto collegamento tra Programma della Trasparenza, Piano Anticorruzione (attraverso il quale si individuano i settori più a rischio di corruzione) e Piano delle performances (nel quale dovrebbero confluire gli obiettivi strategici ed operativi scelti da ciascuna amministrazione). Gli aspetti della trasparenza partecipativa sono stati innovati con il decreto legislativo 97 del 2016 ed hanno stigmatizzato la necessità di assicurare il rispetto della normativa di settore in linea con la varietà e le modalità di accesso consentite dalla legge. La UOD 06, oltre alla valorizzazione di processi di propria competenza riconducibili alla mappatura del PTPCT, per quanto concerne l'ambito degli affari legali ed amministrativi, ha assicurato una attività di supporto a tutte le SSL della Direzione effettuata nell'alveo della consulenza legale ed amministrativa, disciplina ed attività che non prevede una corrispondenza necessaria tra il processo in atto e l'attivazione di un vero e proprio procedimento amministrativo. Nei processi concernenti l'area di rischio degli affari legali le attività hanno previsto la redazione di pareri e relazioni propedeutici alla costituzione ed alla difesa in giudizio dell'ente. Sul versante amministrativo il processo concernente l'istruttoria dei ricorsi amministrativi e la gestione di eventuali transazioni ha visto la UOD 06 impegnata nel rendere il necessario supporto giuridico, amministrativo e contabile alle altre unità della Direzione. Anche per quanto concerne la redazione degli atti legislativi e regolamentari di competenza della Direzione sono stati resi pareri in ordine all'analisi della regolazione volta a valutare l'impatto atteso delle opzioni di intervento normativo considerate. Si tratta di una previsione degli effetti di ipotesi di intervento normativo ricadenti sulle attività dei cittadini, delle imprese e sull'organizzazione ed il funzionamento delle pubbliche amministrazioni che nel caso specifico, adozione del Regolamento ERP, hanno fornito la giusta misura dell'armonizzazione tra vecchia e nuova disciplina. Nelle attività di armonizzazione dei procedimenti la UOD 06 ha previsto, in linea con quanto richiamato dagli obblighi di pubblicazione concernenti l'organizzazione e l'attività delle pubbliche amministrazioni, l'illustrazione in forma semplificata, ai fini della piena accessibilità e comprensibilità dei dati, dell'organizzazione dell'amministrazione e delle competenze di settore. Inoltre, in ottemperanza a quanto disposto dal decreto legislativo 33 del 2013 riguardo gli obblighi

fonte: http://burc.regione.campania.it

Relazione sulla performance 2021

500900 - DIREZIONE GENERALE PER IL GOVERNO DEL TERRITORIO

500906 - Affari giuridico legali e amministrativi

Codice OBO	**2021OBO500906.24.02**
Descrizione OBO	**Garantire l'attuazione degli interventi in materia di trasparenza e di prevenzione della corruzione**
Codice OBSA	2021OBSA500900.24
Descrizione OBSA	Garantire il corretto sviluppo, monitoraggio e controllo degli interventi in materia di trasparenza, di accesso e di prevenzione della corruzione

fonte: http://burc.regione.campania.it

Relazione sulla performance 2021

500900 - DIREZIONE GENERALE PER IL GOVERNO DEL TERRITORIO

500906 - Affari giuridico legali e amministrativi

Codice OBO	**2021OBO500906.24.02**
Descrizione OBO	**Garantire l'attuazione degli interventi in materia di trasparenza e di prevenzione della corruzione**
Codice OBSA	2021OBSA500900.24
Descrizione OBSA	Garantire il corretto sviluppo, monitoraggio e controllo degli interventi in materia di trasparenza, di accesso e di prevenzione della corruzione
	di pubblicazione relativi ai procedimenti amministrativi, si è provveduto ad aggiornare le informazioni utili ad assicurare la trasparenza dei processi mediante l'indicazione del dirigente responsabile in carica e dell'elenco dei numeri di telefono nonché delle caselle di posta elettronica istituzionali e delle caselle di posta elettronica certificata dedicate, cui il cittadino possa rivolgersi per qualsiasi richiesta inerente i compiti istituzionali. Sugli obblighi di cui all'articolo 35 del decreto legislativo 33 del 2013 sono state riscontrate le richieste della struttura di primo livello in ordine a quanto previsto dalla normativa di settore. Riguardo l'area di rischio relativa alla gestione del personale, i processi sono stati condizionati dalla recente normativa in materia di misure di prevenzione epidemiologica che hanno reso necessarie attività di turnazione del personale e di monitoraggio del green pass in linea con i previsti obblighi in materia di privacy. Il processo di armonizzazione dei processi ha occupato la UOD 06 nei processi di valutazione della performance individuale e collettiva, anche in virtù delle conseguenze previste dalla legislazione vigente che fa discendere dal mancato assolvimento degli obblighi di pubblicazione un vizio di conformità dei provvedimenti. In conclusione, le procedure di armonizzazione dei sistemi che la UOD 06 ha provveduto ad effettuare articolando e connettendo aree di rischio, processi e procedimenti ha determinato una maggiore cura dei livelli di trasparenza ed efficacia delle azioni, che con l'adozione di strumenti e procedure di pubblicazione di dati ed informazioni ha l'obiettivo di assicurare una maggiore competitività, promuovendo, tra l'altro, l'innovazione degli assetti organizzativi della P.A. e il rafforzamento delle competenze. Nel report sono state riportate le aree di rischio, i codici ed i processi mappati dal P.T.P.C.T. 2021 – 2023 ed i procedimenti amministrativi di competenza della scrivente U.O.D. 06 "Affari giuridico legali ed amministrativi".

500906 - Affari giuridico legali e amministrativi	
Risultato Struttura	100
Relazione del Dirigente	

fonte: http://burc.regione.campania.it

Relazione sulla performance 2021

500900 - DIREZIONE GENERALE PER IL GOVERNO DEL TERRITORIO

500992 - STAFF - Funzioni di supporto tecnico-operativo

Codice OBO	**2021OBO500992.09.01**			
Descrizione OBO	**Predisporre gli elaborati propedeutici all'adozione del Piano Paesaggistico Regionale**			
Codice OBSA	2021OBSA500900.09			
Descrizione OBSA	Elaborare tutta la documentazione di dettaglio del piano paesaggistico per l'adozione dello stesso			
Missioni e Programmi				
Stakeholders				
Data inizio	01/01/2021	**Data fine**	31/12/2021	
Peso	70			
Obiettivo DEFR	Obiettivo Strategico DEFR			Sì
Altre PA o soggetti coinvolti				
Codice obiettivo DEFR (solo per 2019)				
Capitoli				
Linea Azione	Approvare il Piano Paesaggistico			
Risultato	100	**Risultato pesato**	70	

Azione	predisposizione dei layer informativi, nonché creazione e razionalizzazione dei relativi database; progettazione e redazione di cartografia propedeutica alla stesura dell'Atlante degli Ambiti di Paesaggio, dell'Atlante degli Ambiti di Tutela, e dei Cataloghi relativi alle "Dichiarazioni di Notevole Interesse Pubblico", alle "Zone M", alle "Acque Pubbliche" e agli "Ambiti di Interrelazione Costiera".

Indicatore	Valore iniziale	Target	Consuntivo	Regole di calcolo	Risultato
n di cartografie tematiche, degli Atlanti e dei cataloghi predisposti / numero di cartografie, Atlanti e cataloghi previsti nel PPR		60,00%	88,00%	Percentuale di realizzazione	100

fonte: http://burc.regione.campania.it

Relazione sulla performance 2021

500900 - DIREZIONE GENERALE PER IL GOVERNO DEL TERRITORIO

500992 - STAFF - Funzioni di supporto tecnico-operativo

Codice OBO	**2021OBO500992.09.01**
Descrizione OBO	**Predisporre gli elaborati propedeutici all'adozione del Piano Paesaggistico Regionale**
Codice OBSA	2021OBSA500900.09
Descrizione OBSA	Elaborare tutta la documentazione di dettaglio del piano paesaggistico per l'adozione dello stesso
Relazione su monitoraggio e valutazione 31/12/2021	Il target dell'obiettivo è stato conseguito e superato. L'obiettivo è associato all'obiettivo strategico 2021OBSA500900.09 "Elaborare tutta la documentazione di dettaglio del piano paesaggistico per l'adozione dello stesso" La Regione Campania e il Ministero della Cultura (MiC) hanno sottoscritto, il 14 luglio 2016, un'Intesa Istituzionale per la redazione del Piano Paesaggistico Regionale (PPR), così come stabilito dal Codice dei Beni Culturali, D.lgs. n. 42 del 2004. A partire da quella data, le strutture regionali, preposte all'elaborazione del Piano, hanno avviato un complesso lavoro di ricognizione dello stato dei luoghi, di definizione dei criteri metodologici alla base delle strategie generali e specifiche, di analisi dei fattori costitutivi della "struttura del paesaggio" in relazione agli aspetti fisico-naturalistico-ambientali e a quelli antropici, di rappresentazione delle "componenti paesaggistiche", nonché, di delimitazione preliminare degli "ambiti di paesaggio", in vista della individuazione degli obiettivi di qualità paesaggistica e della definizione della struttura normativa del piano. L'intero impianto progettuale è stato condiviso nell'ambito del Tavolo istituito ai sensi dell'Intesa e nel corso di una prolungata attività di interlocuzione, culminata nella trasmissione della Proposta di Preliminare di PPR da parte della Regione Campania (dicembre 2018) e di recepimento della stessa da parte del MiC (settembre 2019). La complessità del processo di redazione del PPR ha indotto ad articolare il percorso di redazione del PPR in distinte fasi temporali. La Giunta regionale con deliberazione n. 560 del 12 novembre 2019, ha approvato il PPR, costituito dalla Relazione generale in cinque parti, dal Rapporto preliminare ambientale e da cinquantuno elaborati cartografici. L'approvazione del PPR, condiviso dal MiC e, al contempo, trasmesso alla Direzione Regionale del MiC e alle competenti Soprintendenze, costituisce la prima delle individuate fasi temporali. Successivamente a tale approvazione, la DG 50.09.00 Governo del Territorio ha proseguito l'attività di elaborazione del PPR per la seconda fase temporale del percorso finalizzato alla sua adozione. Detta elaborazione del PPR si è sostanziata nello sviluppo della fase di analisi e conoscenza e nella conseguente redazione di ulteriori documenti ed elaborati afferenti al Catalogo delle dichiarazioni di notevole interesse pubblico, all'Atlante degli Ambiti di tutela, all' Atlante degli Ambiti di paesaggio e agli elaborati cartografici inerenti la lettura strutturale del paesaggio e la lettura interpretativa di sintesi. Al fine di proseguire l'elaborazione congiunta del PPR, è stato necessario trasmettere i documenti delle due fasi sopra descritte, al MiC, alla Direzione regionale ed alle rispettive Soprintendenze, per la loro condivisione e l'attivazione del Comitato Tecnico di cui all'Intesa istituzionale. Nella terza e ultima fase per l'adozione del PPR si sta procedendo all'elaborazione, anch'essa congiunta con il MiC, con la Direzione regionale e con le Soprintendenze, delle specifiche Normative d'uso e relative prescrizioni per i beni sottoposti a tutela. Nell'anno 2021, sono stati rivisitati il Catalogo delle dichiarazioni di notevole interesse pubblico, l'Atlante degli Ambiti di tutela e l'Atlante degli Ambiti di paesaggio e sono stati predisposti i seguenti cataloghi: il Catalogo dei territori costieri, il Catalogo dei fiumi, torrenti e corsi d'acqua, il catalogo delle Zone di interesse archeologico e quello degli usi civici. Per la redazione dei suddetti elaborati, oltre la revisione degli elaborati cartografici già prodotti nelle prime due fasi del PPR, è stato indispensabile produrre cartografie tematiche in formato QGIS, nel sistema di riferimento WGS 84 – UTM 33 N. Ciascuna cartografia è corredata da layout di stampa alla scala 1: 300.000, contenente la legenda (per tutti i layer che la richiedano) ed il cartiglio. Le stesse cartografie sono state restituite anche in formato pdf e jpeg per l'intera regione Campania, in modo da effettuare le stampe multiple e dinamiche sia per quanto riguarda i contenuti geografici che i testi. Sono stati predisposti gli shapefile necessari per i suddetti elaborati cartografici, corredati anche da file qml e corretti topologicamente, posizionati nella medesima cartella dei progetti, Tutti gli shapefile predisposti sono stati completati coi relativi database, contenenti le informazioni basilari di ciascun tematismo. Per la stesura dell'Atlante degli Ambiti di paesaggio, dell'Atlante degli Ambiti di tutela e dei Cataloghi relativi alle dichiarazioni di notevole interesse pubblico, alle Zone di interesse

fonte: http://burc.regione.campania.it

Relazione sulla performance 2021

500900 - DIREZIONE GENERALE PER IL GOVERNO DEL TERRITORIO

500992 - STAFF - Funzioni di supporto tecnico-operativo

Codice OBO	**2021OBO500992.09.01**
Descrizione OBO	**Predisporre gli elaborati propedeutici all'adozione del Piano Paesaggistico Regionale**
Codice OBSA	2021OBSA500900.09
Descrizione OBSA	Elaborare tutta la documentazione di dettaglio del piano paesaggistico per l'adozione dello stesso

fonte: http://burc.regione.campania.it

Relazione sulla performance 2021

500900 - DIREZIONE GENERALE PER IL GOVERNO DEL TERRITORIO

500992 - STAFF - Funzioni di supporto tecnico-operativo

Codice OBO	**2021OBO500992.09.01**
Descrizione OBO	**Predisporre gli elaborati propedeutici all'adozione del Piano Paesaggistico Regionale**
Codice OBSA	2021OBSA500900.09
Descrizione OBSA	Elaborare tutta la documentazione di dettaglio del piano paesaggistico per l'adozione dello stesso
	archeologico (zone M), alle Acque Pubbliche e agli "Ambiti di interrelazione costiera", sono state progettate e redatte n. 75 cartografie tematiche, di seguito riportate: 1. Tavola GD21_1 Territori tutelati 2. Tavola GD21_2 Ambiti di tutela 3. Tavola GD22_a Coste (lettera a) Tavola GD22_b Laghi (lettera b) 4. Tavola GD22_c1 Corsi d'acqua (lettera c) 5. Tavola GD22_c2 Idrografia di cui alla lettera c) in rapporto all'evoluzione storica dei confini comunali 6. Tavola GD22_d Monti (lettera d) 7. Tavola GD22_f Parchi e riserve (lettera f) 8. Tavola GD22_g Boschi (lettera g) 9. Tavola GD22_h1 Comuni con aree gravate da usi civici in ha 10. Tavola GD22_h2 Comuni con aree gravate da usi civici in percentuale 11. Tavola GD22_i Zone umide (lettera i) 12. Tavola GD22_l Vulcani (lettera l) 13. Tavola GD22_m Zone d'interesse archeologico (lettera m) 14. Tavola GD31 Strumenti paesaggistici 15. Tavola GD32_1 Parchi e riserve naturali 16. Tavola GD32_2a Siti Rete Natura 2000 17. Tavola GD32_2b Siti di Interesse Comunitario (SIC) 18. Tavola GD32_2c Zone di Protezione Speciale (ZPS) 19. Tavola GD33_1 Sovrapposizione dichiarazioni di notevole interesse pubblico e strumenti di pianificazione paesaggistica 20. Tavola GD33_2a Sovrapposizione Siti rete natura 2000 21. Tavola GD33_2b Sovrapposizione Aree naturali protette piano paesaggistico regionale 22. Tavola GD33_2c Matrice di sovrapposizione Aree naturali protette 23. Tavola GD33_3 Matrice di sovrapposizione dichiarazioni di notevole interesse pubblico e Aree naturali protette 24. Tavola GD41_1a Macrosistema continentale e insulare 25. Tavola GD41_1b Macro sistema fisiografico 26. Tavola GD41_1b1 Sistema montuoso del macro sistema fisiografico 27. Tavola GD41_1b2 Sistema collinare del macro sistema fisiografico 28. Tavola GD41_1b3 Sistema di pianura del macro sistema fisiografico 29. Tavola GD41_1c Sistema fisio-geografico Tavola GD41_1c1 sistema morfologico 30. Tavola GD41_1d Sistema litologico 31. Tavola GD41_1e Sistema fisio-morfologico 32. Tavola GD41_1f Componenti lito-morfologiche 33. Tavola GD41_1g Bacini Tavola GD41_1h Carta delle pendenze 34. Tavola GD41_2a Sistema naturalistico Tavola GD41_2b Habitat 35. Tavola GD41_2c1 La rete ecologica Tavola GD41_2c2 Rete ecologica e schema 36. Tavola GD41_2c3 Schema della rete ecologica 37. Tavola GD42_1a Sistema rurale 38. Tavola GD42_1b Componenti rurali 39. Tavola GD42_2a Sistema storico-culturale 40. Tavola GD42_2a1 Sistema storico-culturale : Campania IV-IIIac 41. Tavola GD42_2a2 Sistema storico-culturale : Regiones Augustee 42. Tavola GD42_2a3 Sistema storico-culturale : Campania VI-VIIdc 43. Tavola GD42_2a4 Sistema storico-culturale :Campania preunitaria 44. Tavola GD42_2a5 Sistema storico-culturale : Sistema subregioni 45. Tavola GD42_2a6 Sistema storico-culturale : Sintesi subregioni 46. Tavola GD42_2a7 Sistema storico-culturale : Sistema storico-culturale 47. Tavola GD42_2b1 Componenti storico-architettonico-culturali: infrastrutture storiche

fonte: http://burc.regione.campania.it

Relazione sulla performance 2021

500900 - DIREZIONE GENERALE PER IL GOVERNO DEL TERRITORIO

500992 - STAFF - Funzioni di supporto tecnico-operativo

Codice OBO	**2021OBO500992.09.01**
Descrizione OBO	**Predisporre gli elaborati propedeutici all'adozione del Piano Paesaggistico Regionale**
Codice OBSA	2021OBSA500900.09
Descrizione OBSA	Elaborare tutta la documentazione di dettaglio del piano paesaggistico per l'adozione dello stesso

fonte: http://burc.regione.campania.it

Relazione sulla performance 2021

500900 - DIREZIONE GENERALE PER IL GOVERNO DEL TERRITORIO

500992 - STAFF - Funzioni di supporto tecnico-operativo

Codice OBO	**2021OBO500992.09.01**
Descrizione OBO	**Predisporre gli elaborati propedeutici all'adozione del Piano Paesaggistico Regionale**
Codice OBSA	2021OBSA500900.09
Descrizione OBSA	Elaborare tutta la documentazione di dettaglio del piano paesaggistico per l'adozione dello stesso
	48. Tavola GD42_2b2 Componenti storico-architettonico-culturali: emergenze 49. Tavola GD42_3a Sistema morfologico insediativo 50. Tavola GD42_3b Sistema insediativo territoriale 51. Tavola GD42_3c Frammentazione e densità edilizia 52. Tavola GD42_3d Detrattori paesaggistici e aree di tutela 53. Tavola GD42_3e Detrattori paesaggistici e sistema fisiografico 54. Tavola GD42_3f Detrattori paesaggistici e sistema antropico/rurale 55. Tavola GD42_3g Infrastrutturazione produttiva 56. Tavola GD51_1 Ambiti di paesaggio 57. Tavola GD51_3 Sistemi comunali di area vasta 58. Tavola GD52_4 Individuazione macro aree territoriali – ATI 59. Tavola GD41_1d_1 Associazioni litologiche terrestri e marine 60. Tavola GD41_1f_1 Geomorfologia e morfologia marina 61. Tavola GD41_1i Scenari di pericolosità naturali 62. Tavola GD41_2d Valore ecologico 63. Tavola GD42_1c Mosaici rurali 64. Tavola GD43_1 Intervisibilità delle reti di fruizione paesaggistica 65. Tavola GD43_2 Intervisibilità: bacini visivi 66. Tavola GD43_3 Lettura morfologico percettiva 67. Tavola GD71_1 Paesaggio geologico-identitario 68. Tavola GD72_1 Fragilità naturalistica 69. Tavola GD72_2 Paesaggi naturalistici 70. Tavola GD72_3 Rete ecologica regionale 71. Tavola GD73_1 Paesaggi rurali 72. Tavola GD74_1 Paesaggio storico Campania antica 73. Tavola GD74_2 Paesaggio storico insediativo 74. Tavola GD75_1 Paesaggio dei sistemi insediativi 75. Tavola GD75_2 Criticità insediativa Nel PPR sono previste altre 10 cartografie tematiche, in aggiunta alle 75 sopra riportate; pertanto, alla luce delle attività svolte, emerge che il target conseguito e superato è pari all'88%.

fonte: http://burc.regione.campania.it

Relazione sulla performance 2021

500900 - DIREZIONE GENERALE PER IL GOVERNO DEL TERRITORIO

500992 - STAFF - Funzioni di supporto tecnico-operativo

Codice OBO	**2021OBO500992.10.01**			
Descrizione OBO	**Coordinare le attività svolte dalla ditta esecutrice per il collaudo della piattaforma i.TER 3.0**			
Codice OBSA	2021OBSA500900.10			
Descrizione OBSA	Modernizzare e migliorare qualitativivamente l'organizzazione. Sviluppare relazioni con i cittadini, soggetti interessati, utenti, destinatari			
Missioni e Programmi				
Stakeholders				
Data inizio	01/01/2021	**Data fine**	31/12/2021	
Peso	18			
Obiettivo DEFR	Obiettivo Strategico DEFR			Sì
Altre PA o soggetti coinvolti				
Codice obiettivo DEFR (solo per 2019)				
Capitoli				
Linea Azione	Incrementare l’anagrafe delle entità e degli eventi territoriali			
Risultato	100	**Risultato pesato**	18	

Azione	analisi documentazione tecnica e monitoraggio del cronoprogramma				
Indicatore	**Valore iniziale**	**Target**	**Consuntivo**	**Regole di calcolo**	**Risultato**
On/Off		On	On	On/Off	100

fonte: http://burc.regione.campania.it

Relazione sulla performance 2021

500900 - DIREZIONE GENERALE PER IL GOVERNO DEL TERRITORIO

500992 - STAFF - Funzioni di supporto tecnico-operativo

Codice OBO	**2021OBO500992.10.01**
Descrizione OBO	**Coordinare le attività svolte dalla ditta esecutrice per il collaudo della piattaforma i.TER 3.0**
Codice OBSA	2021OBSA500900.10
Descrizione OBSA	Modernizzare e migliorare qualitativivamente l'organizzazione. Sviluppare relazioni con i cittadini, soggetti interessati, utenti, destinatari
Relazione su monitoraggio e valutazione 31/12/2021	L'obiettivo è stato conseguito. L'obiettivo descritto come "Coordinare le attività svolte dalla ditta esecutrice per il collaudo della piattaforma i.TER 3.0" è collegato all'Obiettivo strategico 2021OBSA500900.10 descritto come "Modernizzare e migliorare qualitativamente l'organizzazione. Sviluppare relazioni con i cittadini, soggetti interessati, utenti e destinatari" L'obiettivo è stato attuato, essenzialmente, attraverso le seguenti attività 1) Meeting di monitoraggio Sia nel corso della realizzazione del software sia al termine di ciascuna fase di sviluppo, la ditta esecutrice ha presentato le evoluzioni apportate alla piattaforma tramite meeting dedicati. Le richieste di evoluzione hanno avuto origine dai suggerimenti pervenuti da parte degli utenti della piattaforma attualmente in esercizio (i.TER 2.0) e da parte del personale dell'Ufficio di Staff 5009.92 che ha in carico la gestione della piattaforma, come da declaratoria di DGRC. A tali meeting hanno preso parte il RUP, la Direzione di esecuzione del contratto (DEC), i componenti della Commissione di verifica di conformità ed alcuni dei componenti del gruppo Geoteam. Tale gruppo, istituito con DD n. 2 del 22/01/2020 della DG Governo del Territorio, è costituito da rappresentanti delle DDGG della Giunta regionale e da Arpac e prevede i ruoli di Responsabile per l'informazione geografica settoriale della struttura di appartenenza e di tecnici dedicati all'operatività della piattaforma. L'attività descritta ha messo la DEC in condizioni di mantenere sotto controllo e di coordinare le attività svolte sugli sviluppi del sistema, come previsto dall'obiettivo. 2) Precollaudo. Al fine di rendere più celeri le fasi di collaudo sono state organizzate due successive fasi di pre-collaudo. La prima ha coinvolto la DEC che, a Novembre 2021, ha effettuato un totale di n. 218 test come da dettaglio seguente: Per il tema "Geo Portale" sono state testate le seguenti funzionalità: USER (11) – GROUP (7) – LAYERS (34) – DOCUMENT (26) – REMOTE SERVICE (6) – MAPS (32) – VIEWER (32); Per il tema "Geo Community" sono state testate le seguenti funzionalità: UTENTI (2) – FRONT OFFICE (27) – BACK OFFICE (5) – BO MODERAZIONE (7) – BO AMMINISTRAZIONE (29) I test sono stati effettuati sia connettendosi alla rete regionale da remoto tramite VPN, sia da postazioni di lavoro in ufficio già integrate nella rete regionale. Per testare le principali funzioni di rete si è lavorato contemporaneamente su più postazioni anche al fine di verificare la risposta del software in modalità remota. Con nota protocollo n. PG20210549910 del 05/11/2021, a seguito del precollaudo svolto, sono state trasmesse alla ditta esecutrice numerose osservazioni tendenti al miglioramento di alcune funzionalità. A Dicembre 2021 è stato organizzato un meeting da remoto il cui principale obiettivo era quello di preparare i componenti della Commissione di Verifica di Conformità ed i colleghi appartenenti al GeoTeam alla connessione all'ambiente di test e collaudo di i.TER 3.0 per una seconda fase di precollaudo. In riferimento alla linea di azione "Incrementare l'anagrafe delle entità e degli eventi territoriali" che si estrinseca nella produzione e pubblicazione di mappe geografiche interattive (MapLite), durante l'anno 2021, sono state realizzate le seguenti due nuove pubblicazioni: La U.O.D. 50.02.03 "Energia, Efficientamento e Risparmio Energetico, Green Economy e Bioeconomia" ha predisposto un'anagrafe FER relativa agli impianti eolici, Autorizzati ed in fase Istruttoria, al fine di consentire, per i nuovi impianti, un corretto inserimento ed una mitigazione dell'impatto sul paesaggio. Lo staff 50.09.92 ha provveduto a pubblicare su MapLite i dati forniti dalla U.O.D. 50.02.03 dopo averli rielaborati e convertiti dal formato Database alfanumerico

fonte: http://burc.regione.campania.it

Relazione sulla performance 2021

500900 - DIREZIONE GENERALE PER IL GOVERNO DEL TERRITORIO

500992 - STAFF - Funzioni di supporto tecnico-operativo

Codice OBO	**2021OBO500992.10.01**
Descrizione OBO	**Coordinare le attività svolte dalla ditta esecutrice per il collaudo della piattaforma i.TER 3.0**
Codice OBSA	2021OBSA500900.10
Descrizione OBSA	Modernizzare e migliorare qualitativivamente l'organizzazione. Sviluppare relazioni con i cittadini, soggetti interessati, utenti, destinatari

fonte: http://burc.regione.campania.it

Relazione sulla performance 2021

500900 - DIREZIONE GENERALE PER IL GOVERNO DEL TERRITORIO

500992 - STAFF - Funzioni di supporto tecnico-operativo

Codice OBO	**2021OBO500992.10.01**
Descrizione OBO	**Coordinare le attività svolte dalla ditta esecutrice per il collaudo della piattaforma i.TER 3.0**
Codice OBSA	2021OBSA500900.10
Descrizione OBSA	Modernizzare e migliorare qualitativivamente l'organizzazione. Sviluppare relazioni con i cittadini, soggetti interessati, utenti, destinatari
	(Microsoft Access) al formato G.I.S. (QGIS) Tali dati sono stati anche predisposti per poter essere interrogati secondo gli standard CQL di i.TER e per poter essere oggetto di misurazioni tese alla migliore individuazione di un sito per l'installazione di un generatore eolico. I.TER infatti, fornisce gli strumenti per poter effettuare misurazioni che possano impedire di autorizzare l'installazione di generatori coinvolti nel cosiddetto "effetto scia" che penalizza la produzione di energia elettrica per quel generatore posto "Sottovento" rispetto ad un altro. La D.G. Agricoltura ha realizzato, con il supporto dello staff 50.09.92, il Maplite della carta delle "acque disponibili nel suolo. La mappa, elaborata dalla carta dei suoli della Campania, fornisce il valore dell'acqua disponibile nel suolo agricolo. Viene utilizzata per determinare il deficit idrico nei procedimenti di deroga invernale allo spandimento agronomico dei reflui zootecnici (DGR 585/2020). Entrambe le MapLite, oltre a quelle già pubblicate in precedenza, sono accessibili e interrogabili dal pubblico, utilizzando l'apposito menu (in alto a sinistra) per la selezione degli strati informativi di interesse, tramite il link https://iter.regione.campania.it/web/portal/il-governo-del-territorio Il link "generale" di accesso alla piattaforma è disponibile sulla home page del portale regionale nella sezione "OpenGov"

fonte: http://burc.regione.campania.it

Relazione sulla performance 2021

500900 - DIREZIONE GENERALE PER IL GOVERNO DEL TERRITORIO

500992 - STAFF - Funzioni di supporto tecnico-operativo

Codice OBO	**2021OBO500992.24.04**		
Descrizione OBO	**Assicurare adempimenti adeguati e tempestivi in materia di anticorruzione, trasparenza e accesso**		
Codice OBSA	2021OBSA500900.24		
Descrizione OBSA	Garantire il corretto sviluppo, monitoraggio e controllo degli interventi in materia di trasparenza, di accesso e di prevenzione della corruzione		
Missioni e Programmi			
Stakeholders			
Data inizio	01/01/2021	**Data fine**	31/12/2021
Peso	6		
Obiettivo DEFR	Obiettivo Strategico DEFR		
Altre PA o soggetti coinvolti			
Codice obiettivo DEFR (solo per 2019)			
Capitoli			
Linea Azione			
Risultato	100	**Risultato pesato**	6

Azione	Riscontro adeguato alla SPL di appartenenza sulle attività svolte e gli obblighi previsti in materia di anticorruzione e trasparenza				
Indicatore	**Valore iniziale**	**Target**	**Consuntivo**	**Regole di calcolo**	**Risultato**
N° di riscontri tempestivamente forniti alla SPL di appartenenza/N° di riscontri dovuti o richiesti dalla SPL di appartenenza		100,00%	100,00%	Percentuale di realizzazione	100

fonte: http://burc.regione.campania.it

Relazione sulla performance 2021

500900 - DIREZIONE GENERALE PER IL GOVERNO DEL TERRITORIO

500992 - STAFF - Funzioni di supporto tecnico-operativo

Codice OBO	**2021OBO500992.24.04**
Descrizione OBO	**Assicurare adempimenti adeguati e tempestivi in materia di anticorruzione, trasparenza e accesso**
Codice OBSA	2021OBSA500900.24
Descrizione OBSA	Garantire il corretto sviluppo, monitoraggio e controllo degli interventi in materia di trasparenza, di accesso e di prevenzione della corruzione
Relazione su monitoraggio e valutazione 31/12/2021	L'obiettivo è stato conseguito L'obiettivo è collegato all'OBSA 2021OBSA500900.24 "Garantire il corretto sviluppo, monitoraggio e controllo degli interventi in materia di trasparenza, di accesso e di prevenzione della corruzione" e si sviluppa attraverso la linea di Azione di adeguato Riscontro alla SPL di appartenenza, sulle attività svolte per l'assolvimento degli obblighi di Legge previsti. Il n. di riscontri tempestivamente forniti, in relazione a quelli dovuti o richiesti dalla SPL di appartenenza, ha raggiunto il target prefissato, calcolato in termini di percentuale di realizzazione, del 100%, indicatore utile alla misurazione di raggiungimento dell'obiettivo di performance OBO. Nel dettaglio, sono stati forniti, relativamente a quanto dovuto o richiesto dalla SPL: - I riscontri al termine del primo e secondo semestre 2021, con le note PG/2021/356053 e PG/2022/5880, avente ad oggetto gli obblighi di pubblicazione dei provvedimenti, Pubblicazione dei Decreti Dirigenziali con le specifiche di riferimento agli articoli del D.Lgs 33/2013, alla sezione di Amministrazione Trasparente, al controllo effettuato ed ai link di collegamento; - Riscontri per il primo e secondo semestre 2021, con le note PG/2021/381715 e PG/2022/4225, aventi ad oggetto la misura obbligatoria in materia di comunicazione dei conflitti di interesse e obbligo di astensione, ai sensi dell'art. 6-bis della legge n.241 del 1990 e s.m.i e della circolare del responsabile dell'Anticorruzione n. 15 del 2016"; - Riscontri per il primo e secondo semestre 2021 con note PG/2021/356146 e PG/2022/4244 relativi al registro degli Accessi - Obblighi di pubblicazione - Linee Guida ANAC/FOIA – Delibera n. 1309 del 28/12/2016 (istanze di accesso, documentale e/o civico pervenute). Al riguardo si rappresenta che nel corso del 2021 all'ufficio di Staff 50.09.92 non è pervenuta alcuna richiesta di accesso; - Riscontro con nota PG/2022/12869 avente ad oggetto il monitoraggio dei decreti pubblicati in Amministrazione Trasparente, di Atti di concessione e relative modalità di elargizione di Sovvenzioni, contributi, sussidi, vantaggi economici, ai sensi degli art. 26 e 27 del Dlgs 33/2013; - Le schede per ogni Tipologia di procedimento amministrativo di competenza dell'Ufficio relative all'assolvimento degli obblighi di pubblicazione previsti dall'art. 35 del D.lgs. 33/2013, inviate allo Staff 93 per le attività di pubblicazione di competenza della Direzione; - Il riscontro per la corretta pubblicazione dei dati relativi all' Ente vigilato "ACER", di competenza dello Staff, in base al dettato dell'art. 22 del D.lgs. 33/2013; - Riscontro attraverso nota PG/2022/18142, per il corretto assolvimento degli obblighi di pubblicazione di competenza, controlli sul Totale degli atti, dati, documenti e informazioni; - Riscontro ulteriore, con nota PG/2022/50025, come richiesto dalla Direzione Generale ad integrazione di quanto già indicato, avente ad oggetto la misura obbligatoria in materia di comunicazione dei conflitti di interesse e obbligo di astensione, ai sensi dell'art. 6-bis della legge n. 241 del 1990 e s.m.i. e della circolare del responsabile dell'Anticorruzione n. 15 del 2016, con particolare riferimento agli incarichi professionali ed agli obblighi di condotta da estendere a soggetti esterni all'amministrazione dettati dal codice di comportamento della pubblica amministrazione.

fonte: http://burc.regione.campania.it

Relazione sulla performance 2021

500900 - DIREZIONE GENERALE PER IL GOVERNO DEL TERRITORIO

500992 - STAFF - Funzioni di supporto tecnico-operativo

Codice OBO	**2021OBO500992.24.05**		
Descrizione OBO	**Garantire l'attuazione degli interventi in materia di trasparenza e di prevenzione della corruzione**		
Codice OBSA	2021OBSA500900.24		
Descrizione OBSA	Garantire il corretto sviluppo, monitoraggio e controllo degli interventi in materia di trasparenza, di accesso e di prevenzione della corruzione		
Missioni e Programmi			
Stakeholders			
Data inizio	01/01/2021	**Data fine**	31/12/2021
Peso	6		
Obiettivo DEFR	Obiettivo Strategico DEFR		
Altre PA o soggetti coinvolti			
Codice obiettivo DEFR (solo per 2019)			
Capitoli			
Linea Azione			
Risultato	100	**Risultato pesato**	6

Azione	Verifica della coerenza tra le tipologie di procedimento ex art. 35 D.Lgs. 33/2013, i processi mappati nel PTPCT e quelli eventualmente mappati per il controllo di gestione.				
Indicatore	**Valore iniziale**	**Target**	**Consuntivo**	**Regole di calcolo**	**Risultato**
Produzione di un report finalizzato alla armonizzazione tra le tipologie di procedimento ex art. 35 D.Lgs. 33/2013, i processi mappati nel PTPCT e quelli eventualmente mappati per il controllo di gestione.		On	On	On/Off	100

Azione	Allegato IV del PTPCT 2020/2022 - Attuazione dell'obbligo di cui agli artt. 26 e 27 del D. Lgs. n. 33/2013				
Indicatore	**Valore iniziale**	**Target**	**Consuntivo**	**Regole di calcolo**	**Risultato**
N. di atti pubblicati/N. atti da pubblicare		100,00%	100,00%	Percentuale di realizzazione	100

fonte: http://burc.regione.campania.it

Relazione sulla performance 2021

500900 - DIREZIONE GENERALE PER IL GOVERNO DEL TERRITORIO

500992 - STAFF - Funzioni di supporto tecnico-operativo

Codice OBO	**2021OBO500992.24.05**
Descrizione OBO	**Garantire l'attuazione degli interventi in materia di trasparenza e di prevenzione della corruzione**
Codice OBSA	2021OBSA500900.24
Descrizione OBSA	Garantire il corretto sviluppo, monitoraggio e controllo degli interventi in materia di trasparenza, di accesso e di prevenzione della corruzione
Relazione su monitoraggio e valutazione 31/12/2021	L'obiettivo è stato pienamente raggiunto. In merito alla prima azione si è prodotto il report richiesto. Le tipologie di procedimento, soggette agli obblighi di pubblicazione previsti dall'art. 35 del D.Lgs n. 33 del 2013, in materia di trasparenza ed anticorruzione, possono essere correlate al Piano Triennale di Prevenzione della Corruzione e della Trasparenza 2021 – 2023, approvato con DGR n. 112 del 23.03.2021, illustrando il collegamento tra i procedimenti di competenza dell'Unità 50.09.92 Sistema Informativo Territorial, di Staff alla Direzione Generale per il Governo del Territorio della Regione Campania, ed i processi mappati dallo stesso PTPCT. Nel dettaglio, le tipologie di procedimento afferenti all'accesso agli atti e documenti amministrativi, di cui alla Legge 241/90 e ss. mm. ii., ed all'accesso Civico, disciplinato dal D. Lgs. n. 33/2013 e ss. mm. ii., sono riconducibili a più processi in quanto, possono essere ricondotti a quasi tutte le aree di rischio in ragione dell'oggetto dell'istanza presentata. Per la "Cessione in copia dei prodotti cartografici ed aerografici regionali" la correlazione è riconducibile alla partecipazione a fattispecie istruttorie relative all'area di Rischio Affari legali, nel caso specifico di eventuali ricorsi giurisdizionali e transazioni extragiudiziali, oltre al processo di accertamento delle Entrate, in quanto, da tale procedimento derivano risorse collegate ai diritti dovuti per il rilascio dei prodotti cartografici. In relazione al procedimento ad evidenza pubblica per l'espletamento di procedure di gara secondo il Codice dei contratti, D.Lgs 50/2016, si rileva che nell'ambito della mappatura dei processi del PTPCT 2021-2023, esso sia riconducibile a diverse aree: Istruttoria degli eventuali ricorsi e gestione delle transazioni extragiudiziali; area contratti pubblici per la fase di progettazione della gara, scelta del contraente, stipula contratto, esecuzione del contratto; area gestione entrate spese e patrimonio per i processi di assunzione impegni di spesa, liquidazione ed ordinazione della spesa, nonché di gestione del bilancio. Inoltre, il procedimento di liquidazione fatture, monitorato per la riduzione dei tempi di pagamento delle PA come previsto dalla Legge Europea 2018, L.37/2019, è riconducibile alle aree di Rischio Affari legali per eventuali partecipazioni a fasi istruttorie di ricorsi giurisdizionali e transazioni extragiudiziali come per alcune tipologie di procedimento descritte in precedenza, ed ulteriormente, alla Gestione Entrate Spese e Patrimonio per i processi di Gestione del bilancio e Liquidazione e ordinazione della Spesa. Nel report sono stati rappresentati, in formato tabellare, i procedimenti di competenza dello Staff 50.09.92 soggetti all'obbligo di pubblicazione previsto dall'art. 35 del D.Lgs 33/2013, correlati ai processi mappati dal PTPCT 2021-2023, con l'indicazione delle aree di rischio e della relativa codifica. In riferimento alla seconda azione si espone quanto segue. Tutti i provvedimenti da pubblicare sono stati regolarmente pubblicati nell'apposita sezione del portale Re-gionale "Amministrazione Trasparente" ai sensi dagli art. 26 e 27 D.Lgs 33/2013

500992 - STAFF - Funzioni di supporto tecnico-operativo	
Risultato Struttura	100
Relazione del Dirigente	

fonte: http://burc.regione.campania.it

Relazione sulla performance 2021

500900 - DIREZIONE GENERALE PER IL GOVERNO DEL TERRITORIO

500993 - STAFF - Funzioni di supporto tecnico-amministrativo

Codice OBO	**2021OBO500993.07.01**		
Descrizione OBO	**Attuare interventi di efficientamento energetico degli edifici di ERP con l'utilizzo sinergico dei fondi strutturali 2014/2020**		
Codice OBSA	2021OBSA500900.07		
Descrizione OBSA	Selezionare ed avviare i PIERS Programmi Integrati di Edilizia Residenziale sociale; attuare i programmi in corso di manutenzione straordinaria ed efficientamento energetico patrimonio ERP		
Missioni e Programmi			
Stakeholders			
Data inizio	01/01/2021	**Data fine**	31/12/2021
Peso	88		
Obiettivo DEFR	Obiettivo Strategico DEFR		Sì
Altre PA o soggetti coinvolti			
Codice obiettivo DEFR (solo per 2019)			
Capitoli			
Linea Azione	Sostenere le politiche abitative attraverso la rigenerazione urbana e l'edilizia sociale.		
Risultato	100	**Risultato pesato**	88

Azione	Liquidazione contributi agli Enti Locali				
Indicatore	**Valore iniziale**	**Target**	**Consuntivo**	**Regole di calcolo**	**Risultato**
Predisposizione decreti dirigenziali di liquidazione		300.000,00	568.008,75	Indicatore di valore - euro (crescita)	100

Relazione su monitoraggio e valutazione 31/12/2021	L'obiettivo dei 300.000,00 € è stato abbondantemente raggiunto e superato. Nel corso dell'anno 2021 sono stati emanati decreti dirigenziali di liquidazione per l'efficientamento energetico degli edifici ERP con l'utilizzo sinergico dei fondi strutturali 2014/2020 per un importo complessivo pari ad 568.008,75 €. Nello specifico i decreti dirigenziali di liquidazione, emanati dallo staff 500993 (funzioni di supporto tecnico amministrativo) sono stati i seguenti: il DD n. 3 del 18.01.2021, con cui è stata liquidata al Comune di Foiano di Val Fortore (BN) una cifra pari a 186.338,84 € a titolo di liquidazione dell'anticipazione del 10 % nell'ambito dell'intervento denominato " efficientamento energetico degli alloggi ERP di Via Montetto I e II" CUP B47C18012840002; il DD_16_02.02.2021, con cui è stata liquidata al Comune di Castel Baronia (AV) una cifra pari a 42.645,52 € a titolo di liquidazione dell'anticipazione del 10 % nell'ambito dell'intervento denominato "Miglioramento dell'efficienza energetico-ambientale di edifici comunali adibiti a residenze pubbliche site in via Trieste e via Mancini" CUP I86B18000540005; il DD_24_25.03.2021, con cui è stata liquidata al Comune di Altavilla Irpina (AV) una cifra pari a 76.271,17 € a titolo di liquidazione dell'anticipazione del 10 % nell'ambito dell'intervento denominato "Interventi di riqualificazione energetica di un complesso di edifici a destinazione abitativa pubblica "Aggregato A Blocchi A1 e A3"" CUP F67C18000130002; il DD_61_02.08.2121 con cui è stata liquidata al Comune di Arpaia (BN) una cifra pari a 222.077,14 € a titolo di liquidazione del saldo nell'ambito dell'intervento denominato "Efficientamento energetico degli edifici di edilizia residenziale comunale" CUP: C51E14000000002; il DD_93_30.11.2021 con cui è stata liquidata al Comune di Castel Baronia (AV) una cifra pari a 40.676,08 € a titolo di liquidazione dell'ulteriore 10% nell'ambito dell'intervento denominato "Miglioramento efficienza energetico ambientale di edifici comunali adibiti a residenze pubbliche site in Via Trieste e Via Mancini" CUPI86B18000540005.

fonte: http://burc.regione.campania.it

Relazione sulla performance 2021

500900 - DIREZIONE GENERALE PER IL GOVERNO DEL TERRITORIO

500993 - STAFF - Funzioni di supporto tecnico-amministrativo

Codice OBO	**2021OBO500993.24.01**		
Descrizione OBO	**Assicurare adempimenti adeguati e tempestivi in materia di anticorruzione, trasparenza e accesso**		
Codice OBSA	2021OBSA500900.24		
Descrizione OBSA	Garantire il corretto sviluppo, monitoraggio e controllo degli interventi in materia di trasparenza, di accesso e di prevenzione della corruzione		
Missioni e Programmi			
Stakeholders			
Data inizio	01/01/2021	**Data fine**	31/12/2021
Peso	6		
Obiettivo DEFR	Obiettivo Strategico DEFR		Sì
Altre PA o soggetti coinvolti			
Codice obiettivo DEFR (solo per 2019)			
Capitoli			
Linea Azione			
Risultato	100	**Risultato pesato**	6

Azione	Riscontro adeguato alla SPL di appartenenza sulle attività svolte e gli obblighi previsti in materia di anticorruzione e trasparenza				
Indicatore	**Valore iniziale**	**Target**	**Consuntivo**	**Regole di calcolo**	**Risultato**
N° di riscontri tempestivamente forniti alla SPL di appartenenza/N° di riscontri dovuti o richiesti dalla SPL di appartenenza		100,00%	100,00%	Percentuale di realizzazione	100

fonte: http://burc.regione.campania.it

Relazione sulla performance 2021

500900 - DIREZIONE GENERALE PER IL GOVERNO DEL TERRITORIO

500993 - STAFF - Funzioni di supporto tecnico-amministrativo

Codice OBO	**2021OBO500993.24.01**
Descrizione OBO	**Assicurare adempimenti adeguati e tempestivi in materia di anticorruzione, trasparenza e accesso**
Codice OBSA	2021OBSA500900.24
Descrizione OBSA	Garantire il corretto sviluppo, monitoraggio e controllo degli interventi in materia di trasparenza, di accesso e di prevenzione della corruzione
Relazione su monitoraggio e valutazione 31/12/2021	Con riferimento all'anno 2021 si può affermare che i riscontri forniti alla SPL dallo STAFF 500993 corrispondono esattamente ai riscontri dovuti o richiesti dalla SPL di appartenenza. L'indicatore dell'obiettivo, consistente nel rapporto tra il numero di riscontri tempestivamente forniti alla SPL di appartenenza sul numero di riscontri dovuti o richiesti dalla SPL di appartenenza, è pari a 13/13. In materia di anticorruzione: circa la misura 2.2 "Codice di comportamento" del PTPCT 2021/2022 con la nota prot. 479683 del 29/09/2021 il dirigente dello Staff500993 fornisce riscontro alla nota prot. 430677 del 30/08/2021 a firma congiunta del direttore generale con funzioni vicarie della direzione generale governo del territorio e del dirigente di staff con funzioni delegate in materia di prevenzione della corruzione e trasparenza; circa la misura 2.4 – "astensione in caso di conflitto di interessi" del PTPCT 2021/2022 con la nota prot. 0379747 del 19/07/2021 il dirigente Staff500993 fornisce riscontro alla nota della direzione generale risorse umane con numero prot. 354806 del 05/07/2021; sempre con riferimento alla misura 2.4 del PTPCT 2021/2022 con la nota prot. 0012168 del 11/01/2022 si dà riscontro alla nota prot. 0610428 del 06/12/2021 a firma congiunta del direttore generale con funzioni vicarie della direzione generale governo del territorio e del dirigente di staff con funzioni delegate in materia di prevenzione della corruzione e trasparenza; in assenza di consulenti e collaboratori esterni la stessa nota prot. 0012168 del 11/01/2022 è da considerarsi valida anche come riscontro per la nota n. 32737 del 21/01/2022; circa la misura 2.8 – "Formazione di commissioni, assegnazione agli uffici, conferimento di incarichi dirigenziali in caso di condanna penale per delitti contro la Pubblica amministrazione" del PTPCT 2021/2022 in forza dell'ordine di servizio n. 140 del 29/06/2021 il dirigente Staff500993 svolge tali controlli, secondo i criteri fissati dalla circolare n. 11 del 2015 del RPTC: il resoconto dell'attività di controllo a campione veniva registrata con i verbali prot. 456236 del 15/09/2021 e prot. 60347 del 03/02/2022 (entrambi agli atti dell'ufficio). Lo stesso dirigente ha, quindi, riscontrato alla SPL per conto di tutti gli uffici della direzione che hanno unicamente trasmesso i nominativi dei dipendenti da sottoporre al controllo a campione. In base a tale attività la SPL con la nota n.0597496 del 30/11/2021, integrata con nota n.0061227 del 03/02/2022, ha fornito il riscontro alla nota 0568831 del 16/11/2021 del RPCT sullo stato di attuazione della misura 2.8. In materia di trasparenza: relativamente all'accesso civico con la nota 0364928 del 09/07/2021 è stato fornito riscontro dal dirigente dello Staff500993 alla nota 0336052 del 23/06/2021 a firma congiunta del dirigente dell'Ufficio III della segreteria di Giunta e del Responsabile della prevenzione della corruzione e della Trasparenza della Giunta Regionale; sempre in materia di accesso civico con la nota 0012132 dell'11/01/2022 è stato dato riscontro dal dirigente dello Staff500993 alla nota 610482 del 06/12/2021 del direttore generale della direzione governo del territorio e del dirigente di staff con funzioni delegate in materia di prevenzione della corruzione e trasparenza; con riferimento all' art. 12 d. lgs n. 33/2013 "atti generali" con la nota 348714 del 30/06/2021 dal dirigente dello Staff500993 è stato fornito riscontro alla nota 331218 del 21/06/2021; circa l'art. 12 comma 1 bis del d. lgs n. 33/2013 (oneri informativi per cittadini e imprese) con comunicazione tramite invio di posta elettronica con prot. n. 223479 del 26/04/2021 del dirigente dello Staff500993 è stato dato riscontro alla nota del RPTC prot. 0210531 del 19/04/2021; riguardo agli artt. 26 e 27 d. lgs n. 33/2013 "Obblighi di pubblicazione degli atti di concessione di sovvenzioni, contributi, sussidi e attribuzione di vantaggi economici a persone fisiche ed enti pubblici e privati ed elenco dei soggetti beneficiari" con nota 0023571 del 17/01/2022 del dirigente dello Staff500993 in riscontro alla nota del RPCT prot. 0501617 del 11/10/2021; circa l'assolvimento degli obblighi di pubblicazione con il verbale del controllo a campione prot. 45214 del 27/01/2022 il dirigente dello Staff500993 dava riscontro alla nota 608752 del 06/12/2021; sempre con riferimento all'obbligo di pubblicazione., circa il monitoraggio semestrale con il medesimo verbale prot. 45214 del 27/01/2022 si dava attuazione agli adempimenti di cui alla nota 609723 del 06/12/2021 dell'Ufficio con funzioni di delegato in materia di prevenzione della

fonte: http://burc.regione.campania.it

Relazione sulla performance 2021

500900 - DIREZIONE GENERALE PER IL GOVERNO DEL TERRITORIO

500993 - STAFF - Funzioni di supporto tecnico-amministrativo

Codice OBO	**2021OBO500993.24.01**
Descrizione OBO	**Assicurare adempimenti adeguati e tempestivi in materia di anticorruzione, trasparenza e accesso**
Codice OBSA	2021OBSA500900.24
Descrizione OBSA	Garantire il corretto sviluppo, monitoraggio e controllo degli interventi in materia di trasparenza, di accesso e di prevenzione della corruzione

fonte: http://burc.regione.campania.it

Relazione sulla performance 2021

500900 - DIREZIONE GENERALE PER IL GOVERNO DEL TERRITORIO

500993 - STAFF - Funzioni di supporto tecnico-amministrativo

Codice OBO	**2021OBO500993.24.01**
Descrizione OBO	**Assicurare adempimenti adeguati e tempestivi in materia di anticorruzione, trasparenza e accesso**
Codice OBSA	2021OBSA500900.24
Descrizione OBSA	Garantire il corretto sviluppo, monitoraggio e controllo degli interventi in materia di trasparenza, di accesso e di prevenzione della corruzione
	corruzione e trasparenza; circa, infine, le attestazioni dell'organismo indipendente di valutazione (OIV) con la nota prot. 256548 del 12/05/2021 del dirigente dello Staff500993 si dava riscontro alla nota 232091 del 29/04/2021 del RPTC.

fonte: http://burc.regione.campania.it

Relazione sulla performance 2021

500900 - DIREZIONE GENERALE PER IL GOVERNO DEL TERRITORIO

500993 - STAFF - Funzioni di supporto tecnico-amministrativo

Codice OBO	**2021OBO500993.24.02**		
Descrizione OBO	**Garantire l'attuazione degli interventi in materia di trasparenza e di prevenzione della corruzione**		
Codice OBSA	2021OBSA500900.24		
Descrizione OBSA	Garantire il corretto sviluppo, monitoraggio e controllo degli interventi in materia di trasparenza, di accesso e di prevenzione della corruzione		
Missioni e Programmi			
Stakeholders			
Data inizio	01/01/2021	**Data fine**	31/12/2021
Peso	6		
Obiettivo DEFR	Obiettivo Strategico DEFR		Sì
Altre PA o soggetti coinvolti			
Codice obiettivo DEFR (solo per 2019)			
Capitoli			
Linea Azione			
Risultato	100	**Risultato pesato**	6

Azione	Verifica della coerenza tra le tipologie di procedimento ex art. 35 D.Lgs. 33/2013, i processi mappati nel PTPCT e quelli eventualmente mappati per il controllo di gestione				
Indicatore	**Valore iniziale**	**Target**	**Consuntivo**	**Regole di calcolo**	**Risultato**
Produzione di un report finalizzato alla armonizzazione tra le tipologie di procedimento ex art. 35 D.Lgs. 33/2013, i processi mappati nel PTPCT e quelli eventualmente mappati per il controllo di gestione		On	On	On/Off	100
Azione	Attuazione della misura 2.4 del PTPCT 2020/2022: astensione in caso di conflitto di interessi				
Indicatore	**Valore iniziale**	**Target**	**Consuntivo**	**Regole di calcolo**	**Risultato**
Trasmissione delle informazioni sull'attuazione della normativa in materia alla DG Risorse Umane UOD 03.		On	On	On/Off	100

fonte: http://burc.regione.campania.it

Relazione sulla performance 2021

500900 - DIREZIONE GENERALE PER IL GOVERNO DEL TERRITORIO

500993 - STAFF - Funzioni di supporto tecnico-amministrativo

Codice OBO	**2021OBO500993.24.02**
Descrizione OBO	**Garantire l'attuazione degli interventi in materia di trasparenza e di prevenzione della corruzione**
Codice OBSA	2021OBSA500900.24
Descrizione OBSA	Garantire il corretto sviluppo, monitoraggio e controllo degli interventi in materia di trasparenza, di accesso e di prevenzione della corruzione
Relazione su monitoraggio e valutazione 31/12/2021	L'obiettivo è stato raggiunto. Rispetto alla prima azione si espone quanto segue. Dalla analisi dei procedimenti amministrativi per cui sussistono in capo alla Direzione Generale per il Governo del Territorio – STAFF 500993 funzioni tecnico amministrative, gli obblighi di pubblicazione di cui all'art. 35, D. lgs. n. 33/2013 ss. mm. ii., emerge che gli stessi coincidono sostanzialmente con i processi aventi i codici PC01 dei processi mappati nel "Piano Triennale di Prevenzione della Corruzione e della Trasparenza 2021 – 2023", approvato con Delibera di Giunta Regionale n. 112 del 23.03.2021. Nell'ambito dell'area relativa ai "provvedimenti ampliativi della sfera giuridica con effetto economico diretto ed immediato per il destinatario" (codice PC01), infatti, tra i processi di "Concessione ed erogazione di sovvenzioni, contributi, sussidi, ausili finanziari, nonché attribuzione di vantaggi economici di qualunque genere a favore di Enti e Istituti pubblici, nonché di società partecipate" possono essere sussunte le aree procedimentali relative a: Programma Operativo Complementare 2014/2020; Programma Operativo Regionale 2014/2020 Asse X- Città Medie; Programma Operativo Regionale 2014/2020 progetti cd. "a cavallo" cioè superiori a cinque milioni di euro e suddivisibili su due fasi di programmazione PO FESR 2007/2013 e PO FESR 2014-2020; Programma Operativo Regionale 2014/2020 Asse IV- Energia sostenibile. Per quanto concerne, invece, i procedimenti afferenti all'accesso agli atti e documenti amministrativi, di cui alla Legge 241/90 e ss. mm. ii., ed i procedimenti relativi all'accesso civico (semplice e generalizzato), di cui al D. Lgs. n. 33/2013 e ss. mm. ii., si precisa che gli stessi non sono riconducibili ad uno specifico processo in quanto, in astratto, possono essere ricondotti a tutte le aree di rischio in ragione dell'oggetto dell'istanza presentata. Nella tabella agli atti dell'ufficio, si rilevano le aree di rischio, i codici ed i processi mappati dal P.T.P.C.T. 2021 – 2023 ed i procedimenti amministrativi di competenza della scrivente Staff 50.09.93 – Funzioni tecnico-amministrative, così come condiviso anche nel corso dei lavori di cui al verbale di sintesi finale prot. 644696 del 23/12/2021. Rispetto alla seconda azione, con Nota 45008 del 27/01/2021, si dava riscontro alla nota prot. 59281 del 03/02/2021 sull'attuazione della misura 2.4 del PTPCT 2020/2022. La nota di riscontro n. 45008 della direzione è stata antecedente alla nota inviata dalla Direzione risorse Umane in quanto, su imput del referente della trasparenza e delegato dell'anticorruzione della dg 500900, si era effettuato (con nota n. 598839 del 15/12/2020) un monitoraggio del secondo semestre 2020 riguardante la misura 2.4 del PTPTC 2020/2022. Con nota 384073 del 21/07/2021, si dava riscontro alla nota n. 354806 del 05/07/2021 sull'attuazione della misura 2.4 del PTPCT 2021/2023. Con entrambe le note (45008 del 27/01/2021 e 384073 del 21/07/2021) si trasmettevano alla direzione generale risorse umane le informazioni relative al monitoraggio della misura obbligatoria in materia di comunicazione dei conflitti di interesse e obbligo di astensione, ai sensi dell'art. 6- bis della legge n 241 del 1990 e s.m.i. e della circolare del responsabile dell'Anticorruzione n. 15 del 2016 comunicando che "non sono state segnalate situazioni di conflitto di interesse, anche potenziale".

500993 - STAFF - Funzioni di supporto tecnico-amministrativo

Risultato Struttura	100
Relazione del Dirigente	

fonte: http://burc.regione.campania.it

Relazione sulla performance 2021

500900 - DIREZIONE GENERALE PER IL GOVERNO DEL TERRITORIO

500994 - STAFF - Pianificazione paesaggistica - Tutela e valorizzazione dei paesaggi

Codice OBO	**2021OBO500994.04.01**			
Descrizione OBO	**Predisporre il master plan del litorale Salerno sud**			
Codice OBSA	2021OBSA500900.04			
Descrizione OBSA	Elaborare il preliminare di Masterplan sia per il Litorale costiero salernitano che delle Aree Interne			
Missioni e Programmi				
Stakeholders				
Data inizio	01/01/2021	**Data fine**	31/12/2021	
Peso	44			
Obiettivo DEFR	Obiettivo Strategico DEFR			Sì
Altre PA o soggetti coinvolti				
Codice obiettivo DEFR (solo per 2019)				
Capitoli				
Linea Azione	Approvare il Master Plan del Litorale costiero salernitano e delle Aree interne			
Risultato	100	**Risultato pesato**	44	

Azione	Definizione partenariato pubblico - privato e dell'ambito territoriale di riferimento				
Indicatore	**Valore iniziale**	**Target**	**Consuntivo**	**Regole di calcolo**	**Risultato**
Incontri con partenariato e acquisizione dei dati territoriali di rifeimento per la redazione del Master plan		On	On	On/Off	100

fonte: http://burc.regione.campania.it

Relazione sulla performance 2021

500900 - DIREZIONE GENERALE PER IL GOVERNO DEL TERRITORIO

500994 - STAFF - Pianificazione paesaggistica - Tutela e valorizzazione dei paesaggi

Codice OBO	**2021OBO500994.04.01**
Descrizione OBO	**Predisporre il master plan del litorale Salerno sud**
Codice OBSA	2021OBSA500900.04
Descrizione OBSA	Elaborare il preliminare di Masterplan sia per il Litorale costiero salernitano che delle Aree Interne
Relazione su monitoraggio e valutazione 31/12/2021	MASTERPLAN LITORALE SUD COSTIERO SALERNITANO In data 27.12.2021 , unitamente al Direttore Generale al Governo del Territorio , è stato trasmesso all'Assessore al Governo del Territorio , con nota prot. 646345/2021 il Preliminare del Masterplan delle Aree Interne, raggiungendo conseguentemente i risultati prefissati. L'attività finalizzata alla redazione del Preliminare di Masterplan è stata articolata secondo le seguenti fasi operative, riconducibili a: I FASE: Mappatura degli strumenti di pianificazione e costruzione del quadro delle Invarianti Strutturali: La prima fase di progetto del Masterplan ha riguardato, preliminarmente la mappatura degli strumenti di pianificazione comunale, riconducibili ai piani vigenti e/o in corso di definizione da parte delle amministrazioni comunali, degli strumenti di pianificazione territoriale e di settore, riconducibili al Piano di Coordinamento della Provincia di Salerno, ai Piani Stralcio di Bacino per l'Assetto Idrogeologico delle Unit of Management e di Difesa delle Coste (ex Autorità di Bacino), oggi Autorità di Bacino Distrettuale dell'Appennino Meridionale, nonché, al Piano Paesistico Territoriale del Cilento Costiero e al Piano del Parco Nazionale del Cilento e Vallo di Diano (Riserva MAB- UNESCO), oggi denominato Parco Nazionale del Cilento, Vallo di Diano ed Alburni, in corso di revisione. L'analisi del territorio, ha consentito, pertanto, di identificare alcune componenti principali, riconducibili al: - sistema insediativo storico consolidato; - sistema relazionale, comprendente la rete infrastrutturale su gomma e su ferro, con le relative stazioni, la rete ciclabile, i porti e gli attracchi, nonché l'hub aeroportuale di Costa d'Amalfi; - sistema naturalistico-ambientale e culturale, costituito dall'intero territorio naturale, paesaggistico ambientale, rurale e dalle emergenze architettoniche, archeologiche e culturali (Il Parco Archeologico di Paestum, con la relativa fascia di tutela, di cui alla Legge n.220 del 1957 "Zanotti – Bianco", l'Eco Parco di Pontecagnano Faiano, i centri storici di Agropoli, Capaccio e Castellabate, la rete degli ex tabacchifici, impianti di lavorazione del tabacco della Piana del Sele, che afferivano all'ex SAIM (Società Agricola Italiana Meridionale), ecc.). II FASE - Condivisione strati informativi afferenti alle componenti strutturali del territorio : La seconda fase ha riguardato, preliminarmente, la predisposizione di una serie di Mappe / Progetti Tematici in Qgis afferenti ai tematismi sopra descritti, avendo cura di restituirli con le relative opportune legende, relazioni di accompagnamento e, nel caso dei piani urbanistici, territoriali e di settore, anche con le norme di attuazione e /o di salvaguardia, pubblicate sui siti web istituzionali e sono state condivise con i componenti del gruppo di lavoro regionale e con il responsabile progettista di Mate Enginering, capogruppo del RTI, vincitore della gara ad evidenza pubblica. III FASE - Ricognizione dei dati, delle progettualità e delle strategie a livello l territoriale: La terza fase ha riguardato ed è stata articolata avviando le seguenti attività: - predisposizione e trasmissione di un questionario tematico afferente a temi, programmi e progetti maturati in seno alle Amministrazioni comunali, Enti ed Organismi territoriali, sovracomunali e di settore; - calendarizzazione, organizzazione e svolgimento di riunioni/call tematiche periodiche, on line, sulla piattaforma Zoom,con alcune Direzioni Generali della Regione Campania (DDGG Attività Produttive, Agricoltura e Turismo), con l'Agenzia Campana per la Mobilità, le Infrastrutture e le Reti - AcaMIR, Ente strumentale della Regione Campania, con i settori Viabilità e trasporti e Pianificazione urbanistica della Provincia di Salerno, in merito al PTCP, nonché, con gli Enti Parco ed i Consorzi di Bonifica,; - calendarizzazione, organizzazione e svolgimento di riunioni/call tematiche, on line, sulla piattaforma Zoom, settimanali, con il Gruppo di Lavoro Regionale e, mensili, con il referente tecnico

fonte: http://burc.regione.campania.it

Relazione sulla performance 2021

500900 - DIREZIONE GENERALE PER IL GOVERNO DEL TERRITORIO

500994 - STAFF - Pianificazione paesaggistica - Tutela e valorizzazione dei paesaggi

Codice OBO	**2021OBO500994.04.01**
Descrizione OBO	**Predisporre il master plan del litorale Salerno sud**
Codice OBSA	2021OBSA500900.04
Descrizione OBSA	Elaborare il preliminare di Masterplan sia per il Litorale costiero salernitano che delle Aree Interne

fonte: http://burc.regione.campania.it

Relazione sulla performance 2021

500900 - DIREZIONE GENERALE PER IL GOVERNO DEL TERRITORIO

500994 - STAFF - Pianificazione paesaggistica - Tutela e valorizzazione dei paesaggi

Codice OBO	**2021OBO500994.04.01**
Descrizione OBO	**Predisporre il master plan del litorale Salerno sud**
Codice OBSA	2021OBSA500900.04
Descrizione OBSA	Elaborare il preliminare di Masterplan sia per il Litorale costiero salernitano che delle Aree Interne

Mate per il RTI, che hanno consentito la predisposizione di atti e documenti che hanno permesso l'aggiornamento di tutte le fasi processuali prodromiche alla redazione della Proposta Preliminare di Masterplan;
- predisposizione di una serie di lettere di richiesta di dati, piani e progetti ;
- calendarizzazione, organizzazione e svolgimento di due Sessioni di Tavoli Tecnici, articolate nell'arco temporale di due settimane, presso le sedi delle amministrazioni comunali;
- calendarizzazione, organizzazione e svolgimento di due Sessioni di sopralluoghi, articolate nell'arco temporale di due settimane, presso i territori dell'area target.
- predisposizione di una serie di relazioni tematiche puntuali, propedeutiche alla costruzione delle strategie, degli obiettivi e delle azioni del Preliminare di Masterplan;

IV FASE – Individuazione dei Driver e degli obiettivi di valorizzazione:
L'identificazione preliminare dei temi di valorizzazione nasce, in parte, dai suggerimenti forniti da coloro che sono chiamati a governare le trasformazioni del territorio, in parte, dalle criticità e potenzialità emerse nel corso di una serie di sessioni di sopralluogo e tavoli tecnici tematici avviati con le amministrazioni comunali. Gli interventi, supportati da specifici investimenti pubblici e dal coinvolgimento delle comunità locali, dovranno produrre un processo di trasformazione territoriale che conduca ad una rigenerazione socio-economica, favorendo la valorizzazione delle risorse naturali, paesaggistico ambientali, culturali e produttive dell'area.

V FASE - Restituzione cartografica delle progettualità e strategie, per obiettivi ed azioni:
Questa fase ha consentito di mappare le progettualità pubbliche registrate nel corso delle fasi riportate precedentemente, sulla base delle quali è stata individuata una strategia integrata di intervento per l'area target, articolata in obiettivi ed azioni specifiche

VI FASE - Verso il Preliminare di Masterplan "Litorale Salerno Sud": individuazione dei Progetti Sistema
Questa fase ha consentito di individuare i singoli Progetti Sistema e le relative specifiche strategie per ciascuno degli ambiti individuati all'interno dell'area target del Masterplan.

In data 27.12.2021 , unitamente al Direttore Generale al Governo del Territorio , è stato trasmesso all'Assessore al Governo del Territorio , con nota prot. 646300/2021 il Preliminare del Masterplan Litorale Salerno Sud, raggiungendo conseguentemente i risultati prefissati.

Si riportano di seguito documenti maggiormente significativi sulle attività svolte :

1. 16 marzo – Riunione con Ente Parco Nazionale del Cilento e Valle di Diano, Riserva Naturale Foce Sele Tanagro, WWF Oasi Naturalistica di Persano con scheda focus;
2. 16 marzo – Riunione Consorzi di Bonifica in destra e in sinistra del Sele con scheda focus;
3. 18 marzo – Riunione Tavolo Tecnico con i Comuni interessati con scheda focus;
4. 30 giugno/5 luglio – Richiesta dati a: ACaMIR; DG Politiche Agricole, Alimentari e Forestali; Anas; Consorzio di Bonifica in Destra del Sele; Consorzio di Bonifica Paestum; DG per la Mobilità; DG Ciclo Integrato delle Acque e dei Rifiuti - Valutazioni e Autorizzazioni Ambientali; Provincia di Salerno – Settore Viabilità e Trasporti;
5. 6 luglio – Invito riunione congiunta Tavolo Istituzionale e Tavolo Tecnico presso la Biblioteca Erica in piazza Carlo Santini – Capaccio Paestum il 15 luglio;
6. 6 settembre – Invito a partecipare ai sopralluoghi ai Comuni Interessati ;
7. 15 settembre – sopralluogo nel comune di Salerno;
8. 16 settembre – Sopralluogo nei comuni di Pontecagnano, Faiano e Bellizzi;
9. 17 settembre – Sopralluogo nel comune di Battipaglia;
10. 17 settembre – Riunione di sintesi per l'esposizione dei temi e delle criticità riscontrate, presso la Biblioteca Erica in Capaccio Paestum;
11. 22 settembre – Sopralluogo nel comune di Eboli;

fonte: http://burc.regione.campania.it

Relazione sulla performance 2021

500900 - DIREZIONE GENERALE PER IL GOVERNO DEL TERRITORIO

500994 - STAFF - Pianificazione paesaggistica - Tutela e valorizzazione dei paesaggi

Codice OBO	**2021OBO500994.04.01**
Descrizione OBO	**Predisporre il master plan del litorale Salerno sud**
Codice OBSA	2021OBSA500900.04
Descrizione OBSA	Elaborare il preliminare di Masterplan sia per il Litorale costiero salernitano che delle Aree Interne

fonte: http://burc.regione.campania.it

Relazione sulla performance 2021

500900 - DIREZIONE GENERALE PER IL GOVERNO DEL TERRITORIO

500994 - STAFF - Pianificazione paesaggistica - Tutela e valorizzazione dei paesaggi

Codice OBO	**2021OBO500994.04.01**
Descrizione OBO	**Predisporre il master plan del litorale Salerno sud**
Codice OBSA	2021OBSA500900.04
Descrizione OBSA	Elaborare il preliminare di Masterplan sia per il Litorale costiero salernitano che delle Aree Interne
	12. 23 settembre – Sopralluogo nei comuni di Agropoli e Castellabate; 13. 24 settembre – Sopralluogo nel comune di Capaccio Paestum; 14. 24 settembre - Riunione di sintesi per l'esposizione dei temi e delle criticità riscontrate, presso la Biblioteca Erica in Capaccio Paestum; 15. 27 dicembre – Trasmissione del Masterplan Litorale Salerno Sud all' Assessore al Governo del Territorio, Arch. Bruno Discepolo. MASTERPLAN AREE INTERNE: Per quanto concerne la elaborazione del Masterplan delle Aree Interne , lo Staff 94 ha formalmente avviato le attività di redazione del Preliminare a partire dalla riunione del 17.02.2021 convocata dall'Assessore al Governo del Territorio per coordinare le attività alla luce di una assistenza tecnica IFEL sulle specifiche attività. Successivamente, anche sulla scorta di documentazione nazionale sulle aree interne , si sono tenuti incontri di approfondimento in data 24.03.21 con Consiglieri ed Assessori Regionali interessati , i Sindaci delle Aree target , l'ASI, RFI , le OO,SS., Confindustria, per definire l'ambito di intervento ed acquisire Protocolli di Intesa di Area Vasta sottoscritti sui territori. In data 21.04.21 , sulla base delle ricognizioni tecnico-amm.ve, si è tenuta una riunione con l'Assessore al Governo del Territorio ed il Consigliere delegato dal Presidente per l'area vasta articolata su 29 Comuni , con le Università Vanvitelli, Federico II e del Sannio, per strutturare linee di approfondimento , con baricentro nelle aree ZES della Stazione Hirpinia in programmazione. In data 25.05.21 lo STAFF 500994 con proprio Decreto Dirigenziale , definiva la propria struttura operativa ed individuava il RUP del Masterplan. In data 3.06.2021 si teneva una ulteriore riunione con i soggetti di cui in precedenza per definire un'area target diversa da quella del Sistema Nazionale delle Aree Interne , valutando una articolazione in due distinte aree obiettivo . Nelle more della predisposizione del Preliminare di Masterplan in data 9/10/2021 si provvedeva ad effettuare un report delle attività con il supporto dell'assistenza tecnica IFEL.

fonte: http://burc.regione.campania.it

Relazione sulla performance 2021

500900 - DIREZIONE GENERALE PER IL GOVERNO DEL TERRITORIO

500994 - STAFF - Pianificazione paesaggistica - Tutela e valorizzazione dei paesaggi

Codice OBO	**2021OBO500994.05.01**			
Descrizione OBO	**Elaborare la proposta preliminare del Piano di ricostruzione**			
Codice OBSA	2021OBSA500900.05			
Descrizione OBSA	Predisporre le aree di salvaguardia e di intervento e redarre il preliminare di Piano di Ricostruzione con sua adozione			
Missioni e Programmi				
Stakeholders				
Data inizio	01/01/2021	**Data fine**	31/12/2021	
Peso	44			
Obiettivo DEFR	Obiettivo Strategico DEFR			Sì
Altre PA o soggetti coinvolti				
Codice obiettivo DEFR (solo per 2019)				
Capitoli				
Linea Azione	Elaborare la proposta di preliminare di Piano di Ricostruzione /perimetrazione provvisoria			
Risultato	100	**Risultato pesato**	44	

Azione	Ricognizione dei dati territoriali ed urbanistici in sinergia con il Commissario Streaordinario				
Indicatore	**Valore iniziale**	**Target**	**Consuntivo**	**Regole di calcolo**	**Risultato**
Definizione del perimetro del Piano di ricostruzione e delle aree di intervento		On	On	On/Off	100

fonte: http://burc.regione.campania.it

Relazione sulla performance 2021

500900 - DIREZIONE GENERALE PER IL GOVERNO DEL TERRITORIO

500994 - STAFF - Pianificazione paesaggistica - Tutela e valorizzazione dei paesaggi

Codice OBO	**2021OBO500994.05.01**
Descrizione OBO	**Elaborare la proposta preliminare del Piano di ricostruzione**
Codice OBSA	2021OBSA500900.05
Descrizione OBSA	Predisporre le aree di salvaguardia e di intervento e redarre il preliminare di Piano di Ricostruzione con sua adozione
Relazione su monitoraggio e valutazione 31/12/2021	I risultati previsti sono stati pienamente raggiunti. Infatti in data 3 agosto 2021 nella Sala Giunta regionale, previa convocazione dell'Assessore al Governo del territorio arch. Bruno Discepolo, si è tenuto, in presenza e non, l'incontro di presentazione del Documento di Preliminare di Piano di Ricostruzione cui hanno partecipato, tutti gli Enti interessati territorialmente per competenza di legge ad esprimere Pareri o approvazioni al Progetto di Piano di Ricostruzione. Successivamente con proprio decreto dirigenziale n. 7 del 17.11.2021 si è provveduto a prendere atto del Preliminare del Piano di Ricostruzione dei Comuni di Ischia colpiti dal terremoto del l'agosto 2017 , comprensivo di tutte le relazioni e le cartografie con la relativa zonizzazione di intervento e delle aree di salvaguardia. Il Preliminare di Piano è attualmente in attesa di pareri da parte degli Organi ed Enti Istituzionali ed è in fase di elaborazione il Definitivo di Piano di Ricostruzione , di concerto con i Dipartimenti di architettura DIARC e di Ingegneria Strutture Federico II di Napoli. L'art. 24-bis della legge n. 130 del 16.11.2018 attribuisce alla Regione Campania la redazione del piano di ricostruzione per regolare la riparazione e la ricostruzione degli immobili danneggiati dal sisma del 21 agosto 2017 che ha colpito l'Isola d'Ischia, nonché la riqualificazione ambientale e urbanistica dei territori interessati. La legge attribuisce le funzioni dell'Ufficio speciale (per la ricostruzione) alla Regione Campania"; Le competenze per la redazione del Piano di Ricostruzione sono attribuite allo STAFF 50 09 94 – Programmi integrati di valorizzazione – Piani di ricostruzione della Direzione Generale per il Governo del Territorio (DGR n.37 del 22.01.2020) Per la redazione del Piano di Ricostruzione dell'Isola d'Ischia è stata individuata una Struttura organizzativa per il coordinamento tecnico-operativo, finalizzata alla predisposizione del Piano e di tutti gli atti connessi e conseguenziali , giusto Decreto Dirigenziale n. 9 del 9 febbraio 2021 del Direttore Generale del Governo del Territorio . Inoltre è stato istituito un Gruppo di lavoro multidisciplinare, formato da Personale interno che a supporto delle attività di redazione del Piano di ricostruzione, si è avvalso di un'apposita Assistenza tecnica IFEL. Nel 2021 il Gruppo di lavoro, insediatosi immediatamente, ha proceduto compatibilmente con le disposizioni di Legge ad operare, di volta in volta, in presenza e a distanza sperimentando con successo modalità di lavoro fortemente innovative. L'attività, ha previsto una prima fase di conoscenza e studio del territorio ischitano, di reperimento materiali e informazioni, in un'area come quella dei tre comuni terremotati, particolarmente complessa perchè interessata da una storia sismica molto seria, e da diversi rischi sovrapposti, sismici, vulcanici e idrogeologici, geotecnici, spesso sovrapposti nelle stesse parti urbane e territoriali. A questo si sono aggiunte, una situazione arretrata dal punto di vista urbanistico (nessun comune era dotato di strumentazione urbanistica aggiornata e tutti avevano, ed hanno ancora, in corso la redazione di PUC, ma in una fase non avanzata) con la presenza di una grande percentuale di edifici, oltre il 50% su cui pendono Istanze inevase di condono edilizio in parti territoriali vincolate dalle norme sul paesaggio e regolate dal Piano Territoriale Paesistico. Il Gruppo di Lavoro ha lavorato prevalentemente a distanza, sulla base di continui indirizzi del Coordinamento e periodici programmi di lavoro che hanno comportato frequenti riunioni plenarie o settoriali, condotte in rete. Periodicamente, il coordinamento regionale, in alcuni casi anche con la partecipazione del gruppo di Consulenza, ha svolto incontri di lavoro in presenza, con l'Assessore e con il suo staff, presso la sede regionale di Santa Lucia, o del centro Direzionale, o con i Dipartimenti di architettura e ingegneria della Federico II che opera in regime di consulenza, presso la sede del DIARC, Dipartimento di Architettura. Quando necessario, si sono effettuati dei Sopralluoghi a Ischia, presso le aree terremotate di Lacco Ameno, Forio, Casamicciola terme, o presso gli Uffici Tecnici Comunali, nonché con altri Enti quali la Soprintendenza regionale del Ministero della Cultura, la Città metropolitana di Napoli e per il

fonte: http://burc.regione.campania.it

Relazione sulla performance 2021

500900 - DIREZIONE GENERALE PER IL GOVERNO DEL TERRITORIO

500994 - STAFF - Pianificazione paesaggistica - Tutela e valorizzazione dei paesaggi

Codice OBO	**2021OBO500994.05.01**
Descrizione OBO	**Elaborare la proposta preliminare del Piano di ricostruzione**
Codice OBSA	2021OBSA500900.05
Descrizione OBSA	Predisporre le aree di salvaguardia e di intervento e redarre il preliminare di Piano di Ricostruzione con sua adozione

fonte: http://burc.regione.campania.it

Relazione sulla performance 2021

500900 - DIREZIONE GENERALE PER IL GOVERNO DEL TERRITORIO

500994 - STAFF - Pianificazione paesaggistica - Tutela e valorizzazione dei paesaggi

Codice OBO	**2021OBO500994.05.01**
Descrizione OBO	**Elaborare la proposta preliminare del Piano di ricostruzione**
Codice OBSA	2021OBSA500900.05
Descrizione OBSA	Predisporre le aree di salvaguardia e di intervento e redarre il preliminare di Piano di Ricostruzione con sua adozione
	grande rischio idrogeologico, l'Autorità Distrettuale di bacino per l'appennino meridionale. Di seguito si riporta una sintesi delle attività e delle riunioni del Gruppo di lavoro svolte nell'anno 2021 : 28 gennaio - Primo incontro Gruppo di lavoro (GdL) 2 febbraio - Incontro con Assessore Discepolo 3 febbraio - Trasferta a Ischia 4 febbraio – Incontro del GdL con Assessore - Punto della situazione e prime ipotesi 8 febbraio - Incontro del GdL su Masterplan. Esiti 1 fase. Avvio 2 fase. 10 febbraio - Decreto Dirigenziale n. 9 Nomina GdL Regione Campania 17 marzo - incontro con Ass. Discepolo 2 aprile - Incontro con Distretto di Bacino - Soprintendenza 12 aprile – Incontro con Prof. Prota Dipartimento Università Strutture Ingegneria 4 maggio - incontro skype GdL per nuova cartografia 7 maggio - trasferta a Ischia 20 maggio - Incontro dal vivo e on line con assessori CD 3 giugno - trasferta a Ischia 4 giugno - incontro con Assessore Discepolo 8 luglio - Riunione GdL con Dipartimenti Università Federico II - S. Lucia 14 luglio - Riunione con Ass. Discepolo Centro Direzionale 3 agosto - Presentazione Preliminare Piano di Ricostruzione presso Giunta Reg.le 5 novembre.- Riunione in presenza al DIARC con Dipartimenti 8 novembre -Riunione su Fango e Casamicciola in presenza e a distanza 12 Novembre -Riunione in presenza al DIARC 30 novembre - riunione prima individuazione immobili dismessi 20 dicembre - Tavolo tecnico con Soprintendenza e Distretto di Bacino, in sede e a distanza

fonte: http://burc.regione.campania.it

Relazione sulla performance 2021

500900 - DIREZIONE GENERALE PER IL GOVERNO DEL TERRITORIO

500994 - STAFF - Pianificazione paesaggistica - Tutela e valorizzazione dei paesaggi

Codice OBO	**2021OBO500994.24.01**		
Descrizione OBO	**Assicurare adempimenti adeguati e tempestivi in materia di anticorruzione, trasparenza e accesso**		
Codice OBSA	2021OBSA500900.24		
Descrizione OBSA	Garantire il corretto sviluppo, monitoraggio e controllo degli interventi in materia di trasparenza, di accesso e di prevenzione della corruzione		
Missioni e Programmi			
Stakeholders			
Data inizio	01/01/2021	**Data fine**	31/12/2021
Peso	6		
Obiettivo DEFR	Obiettivo Strategico DEFR		
Altre PA o soggetti coinvolti			
Codice obiettivo DEFR (solo per 2019)			
Capitoli			
Linea Azione			
Risultato	100	**Risultato pesato**	6

Azione	Riscontro adeguato alla SPL di appartenenza sulle attività svolte e gli obblighi previsti in materia di anticorruzione e trasparenza

Indicatore	**Valore iniziale**	**Target**	**Consuntivo**	**Regole di calcolo**	**Risultato**
N° di riscontri tempestivamente forniti alla SPL di appartenenza/N° di riscontri dovuti o richiesti dalla SPL di appartenenza		100,00%	100,00%	Percentuale di realizzazione	100

fonte: http://burc.regione.campania.it

Relazione sulla performance 2021

500900 - DIREZIONE GENERALE PER IL GOVERNO DEL TERRITORIO

500994 - STAFF - Pianificazione paesaggistica - Tutela e valorizzazione dei paesaggi

Codice OBO	**2021OBO500994.24.01**
Descrizione OBO	**Assicurare adempimenti adeguati e tempestivi in materia di anticorruzione, trasparenza e accesso**
Codice OBSA	2021OBSA500900.24
Descrizione OBSA	Garantire il corretto sviluppo, monitoraggio e controllo degli interventi in materia di trasparenza, di accesso e di prevenzione della corruzione
Relazione su monitoraggio e valutazione 31/12/2021	L'obiettivo è stato pienamente raggiunto. Tutti i riscontri dovuti o richiesta dalla Direzione Generale sono stati forniti tempestivamente e in maniera adeguata. Nello specifico i riscontri sono stati 13 tutti forniti nei termini previsti. Di seguito, la tabella riepilogativa degli stessi. RISCONTRI NOTE RICHIESTI/DOVUTI N. N. protocollo Nota da riscontrare oggetto del riscontro 1 226614 del 27/04/2021 217621 del 22/04/2021 Oneri informativi per cittadini e imprese 2 258785 del 12/05/2021 232091 del 29/04/2021 Delibera ANAC Attestazioni OIV sull'assolvimento degli obblighi di pubblicazione 3 355220 del 05/07/2021 331218 del 21/06/2021 Obblighi per Atti normativi e amministrativi generali 4 360701 del 07/07/2021 336052 del 23/06/2021 Registro degli accessi 1° semestre 5 377870 del 16/07/21 321265 del 16.06.21 e 352099 del 02.07.21 Monitoraggio periodico 1° semestre 6 377253 del 16/07/2021 354806 del 05/07/2021 Dichiarazioni su conflitti di interesse 1° semestre 7 484146 del 30/09/2021 430677 del 30/08/2021 Diffusione Codice Comportamento 8 17843 del 13/01/2022 610428 del 06/12/2021 Dichiarazioni su conflitti di interesse 2° semestre 9 17873 del 13/01/2022 610482 del 06/12/2021 Registro degli accessi 2° semestre 10 290096 del 19/01/2022 501617 del 11/10/2021 Circolare 1/2021 del Responsabile Anticorruzione Regione 11 37634 del 25/01/2022 608752 del 06/12/2021 Monitoraggio pubblicazione decreti 12 37661 del 25/01/2022 609723 del 06/12/2021 Monitoraggio periodico - obblighi di trasparenza 2° semestre 13 48734 del 28/01/2022 32737 del 21/01/2022 Dichiarazioni su conflitti di interesse - consulenti esterni e collaboratori

fonte: http://burc.regione.campania.it

Relazione sulla performance 2021

500900 - DIREZIONE GENERALE PER IL GOVERNO DEL TERRITORIO

500994 - STAFF - Pianificazione paesaggistica - Tutela e valorizzazione dei paesaggi

Codice OBO	**2021OBO500994.24.02**		
Descrizione OBO	**Garantire l'attuazione degli interventi in materia di trasparenza e di prevenzione della corruzione**		
Codice OBSA	2021OBSA500900.24		
Descrizione OBSA	Garantire il corretto sviluppo, monitoraggio e controllo degli interventi in materia di trasparenza, di accesso e di prevenzione della corruzione		
Missioni e Programmi			
Stakeholders			
Data inizio	01/01/2021	**Data fine**	31/12/2021
Peso	6		
Obiettivo DEFR	Obiettivo Strategico DEFR		
Altre PA o soggetti coinvolti			
Codice obiettivo DEFR (solo per 2019)			
Capitoli			
Linea Azione			
Risultato	100	**Risultato pesato**	6

Azione	Verifica della coerenza tra le tipologie di procedimento ex art. 35 D.Lgs. 33/2013, i processi mappati nel PTPCT e quelli eventualmente mappati per il controllo di gestione				
Indicatore	**Valore iniziale**	**Target**	**Consuntivo**	**Regole di calcolo**	**Risultato**
Produzione di un report finalizzato alla armonizzazione tra le tipologie di procedimento ex art. 35 D.Lgs. 33/2013, i processi mappati nel PTPCT e quelli eventualmente mappati per il controllo di gestione		On	On	On/Off	100

Azione	Allegato IV del PTPCT 2020/2022 - Attuazione dell'obbligo di cui agli artt. 26 e 27 del D. Lgs. n. 33/2013				
Indicatore	**Valore iniziale**	**Target**	**Consuntivo**	**Regole di calcolo**	**Risultato**
N. atti pubblicati/N. di atti da pubblicare		100,00%		Percentuale di realizzazione	

fonte: http://burc.regione.campania.it

Relazione sulla performance 2021

500900 - DIREZIONE GENERALE PER IL GOVERNO DEL TERRITORIO

500994 - STAFF - Pianificazione paesaggistica - Tutela e valorizzazione dei paesaggi

Codice OBO	**2021OBO500994.24.02**
Descrizione OBO	**Garantire l'attuazione degli interventi in materia di trasparenza e di prevenzione della corruzione**
Codice OBSA	2021OBSA500900.24
Descrizione OBSA	Garantire il corretto sviluppo, monitoraggio e controllo degli interventi in materia di trasparenza, di accesso e di prevenzione della corruzione
Relazione su monitoraggio e valutazione 31/12/2021	L'obiettivo è stato pienamente raggiunto. In particolare, per quanto riguarda l'indicatore "N. atti pubblicati/N. atti da pubblicare", si evidenzia che tutti gli atti oggetto di pubblicazione obbligatoria, di cui all'Allegato IV del PTPCT 2020/2022, sono stati opportunamente pubblicati sul sito istituzionale alla sezione dedicata e sul portale Casa di Vetro. Per quanto concerne l'attuazione dell'obbligo di cui agli artt. 26 e 27 del D. Lgs. n. 33/2013, si relaziona che, nell'ambito delle attività di questo ufficio – Staff 94, relativi all'anno 2021, non sono stati adottati atti o provvedimenti riconducibili alla fattispecie relativa ai succitati articoli (sovvenzioni, contributi, sussidi, vantaggi economici), come riscontrato, tra l'altro, con nota N. 290096 del 19/01/2022. In un'ottica di armonizzazione tra le tipologie di procedimento di competenza di questo Staff, che sono oggetto di pubblicazione ai sensi dell'art. 35 D. Lgs. 33/2013, ed i processi a rischio corruttivo mappati nel PTPCT 2021/2023 di cui all' allegato I, si è provveduto a mettere in atto una serie di misure volte a relazionare tra loro le azioni che garantiscono la trasparenza delle attività e la prevenzione della corruzione. Nello specifico, i processi riguardanti l'area di rischio dei Contratti Pubblici, Governo del Territorio e Programmazione e Valutazione di Piani/Programmi/Progetti, vengono ricondotti ai procedimenti indicati in tabella. Si sottolinea che le misure già esistenti ed attuate rispondono perfettamente alla valutazione e trattamento del rischio. Inoltre, in ottemperanza a quanto disposto dal D. Lgs 33/2013 riguardo gli obblighi di pubblicazione relativi ai procedimenti amministrativi di cui all'art 35, si è provveduto ad aggiornare le informazioni utili ad assicurare la trasparenza dei processi mediante l'indicazione del dirigente responsabile in carica e dell'elenco dei numeri di telefono, nonché delle caselle di posta elettronica istituzionali e delle caselle di posta elettronica certificata dedicate, cui il cittadino possa rivolgersi per qualsiasi richiesta inerente i compiti istituzionali. Riguardo l'area di rischio relativa alla gestione del personale, i processi sono stati condizionati dalla recente normativa in materia di misure di prevenzione epidemiologica che hanno reso necessarie attività di turnazione del personale e di monitoraggio del green pass in linea con i previsti obblighi in materia di privacy. E' da evidenziare che le attività che hanno riguardato l'armonizzazione tra i procedimenti in capo allo scrivente staff ed i processi mappati nel PTPCT 2021/2023 hanno dato come frutto un innalzamento del livello di trasparenza ed una più ampia consapevolezza del rischio corruttivo che, alla luce di quanto prodotto, è sempre più attenzionato e circoscritto con le misure attuate. Infine, è stata creata una tabella riepilogativa, dove si associano, per ogni area di rischio, i processi mappati come da Allegato I del PTPCT 2021/2023 ed i corrispondenti procedimenti di competenza dello scrivente Staff 94 – Programmi Integrati di Valorizzazione e Piani di Ricostruzione. La tabella stessa è stata messa agli atti.

500994 - STAFF - Pianificazione paesaggistica - Tutela e valorizzazione dei paesaggi	
Risultato Struttura	100
Relazione del Dirigente	

fonte: http://burc.regione.campania.it

Relazione sulla performance 2021

501000 - DIREZIONE GENERALE PER L'UNIVERSITA', LA RICERCA E L'INNOVAZIONE

Codice OBSA	**2021OBSA501000.07**			
Descrizione OBSA	**Implementare il piano regionale per la diffusione della Banda Ultra Larga**			
Codice OBST	OBST.12			
Descrizione OBST	Rafforzamento e semplificazione amministrativa			
Missioni e Programmi				
Stakeholders				
Data inizio	01/01/2021	**Data fine**	31/12/2021	
Peso	4			
Obiettivo DEFR e correlazioni	Obiettivo Strategico DEFR			Sì
	Rilevazione del grado di soddisfazione dei destinatari			
	Modernizzazione e miglioramento qualitativo dell'organizzazione			Sì
	Sviluppo relazioni con i cittadini, soggetti interessati, utenti, destinatari			Sì
	Promozione delle pari opportunità			
Altre SPL coinvolte				
Altre PA o soggetti coinvolti				
Capitoli				
Nota				
Linea Azione	Implementazione dell'Agenda Digitale 2020			
Risultato	100	**Risultato pesato**	4	

Indicatore	Valore iniziale	Target	Consuntivo	Regole di calcolo	Risultato
Numero di Comuni infrastrutturati per la erogazione dei servizi BUL	70,00	111,00	117,00	Indicatore di volume - Quantità (crescita)	100

Relazione su monitoraggio e valutazione 31/12/2021	Sulla base alla Relazione di Stato Avanzamento Lavori al 31/12/2021 pubblicata dalla Soc. Infratel Italia, le infrastrutture di rete in fibra ottica sono state collaudate positivamente per n.117 comuni della Regione Campania. In aggiunta è avvenuto il positivo collaudo per altri 29 interventi di infrastrutturazione in tecnologia wireless. Si segnala infine che alla data attuale e fino al 31 marzo 2022, in coerenza con lo stato di emergenza e a quanto previsto dal Decreto “Cura Italia”, al fine di fornire ai cittadini i servizi a banda ultra larga tanto necessari in questo periodo di emergenza sanitaria, la Soc. Infratel Italia ha concesso ad Open Fiber di avviare i servizi anche in comuni privi di collaudo per i quali siano stati completati i lavori con l’emissione del relativo CUIR (Comunicazione Ultimazione Impianto di Rete). L'obiettivo risulta pertanto ampiamente raggiunto.

fonte: http://burc.regione.campania.it

Relazione sulla performance 2021

501000 - DIREZIONE GENERALE PER L'UNIVERSITA', LA RICERCA E L'INNOVAZIONE

Codice OBSAMOD	**2021OBSA501000.12**			
Descrizione OBSAMOD	**Attuazione dell'art. 9 della Legge Regionale n.12/2016 istitutiva dell'ADISURC**			
Codice OBST	OBST.13			
Descrizione OBST	Rafforzamento del diritto allo studio e potenziamento delle competenze giovanili e delle strutture dell'istruzione			
Missioni e Programmi				
Stakeholders				
Data inizio	01/01/2021	**Data fine**	31/12/2021	
Peso	5			
Obiettivo DEFR e correlazioni	Obiettivo Strategico DEFR			Sì
	Rilevazione del grado di soddisfazione dei destinatari			
	Modernizzazione e miglioramento qualitativo dell'organizzazione			
	Sviluppo relazioni con i cittadini, soggetti interessati, utenti, destinatari			Sì
	Promozione delle pari opportunità			
Condivisioni Modifica	Modifica obiettivo condivisa preventivamente con ADG FESR			
	Modifica obiettivo condivisa preventivamente con ADG FSE			
	Modifica obiettivo condivisa preventivamente con ADG FSC			
	Modifica obiettivo condivisa preventivamente con ADG FEASR			
	Modifica obiettivo condivisa preventivamente con RPCT			
	Modifica obiettivo condivisa preventivamente con PROGR UNIT			
	Modifica obiettivo condivisa preventivamente con RIS. FINANZ.			
Altre SPL coinvolte				
Altre PA o soggetti coinvolti				
Capitoli				
Nota				
Linea Azione	Valorizzazione delle Università e piena attuazione del diritto allo studio universitario			
Risultato	100	**Risultato pesato**	5	

Indicatore	Valore iniziale	Target	Consuntivo	Regole di calcolo	Risultato
Elaborazione del Contratto di servizio con lo studente	Off	On	On	On/Off	100

Relazione su monitoraggio e valutazione 31/12/2021	Con DGR n.450 del 19/10/2021 è stato approvato il Contratto di servizio con lo studente.

fonte: http://burc.regione.campania.it

Relazione sulla performance 2021

501000 - DIREZIONE GENERALE PER L'UNIVERSITA', LA RICERCA E L'INNOVAZIONE

Codice OBSAMOD	**2021OBSA501000.13**			
Descrizione OBSAMOD	**Completamento degli interventi relativi alle opere infrastrutturali per il sistema universitario**			
Codice OBST	OBST.13			
Descrizione OBST	Rafforzamento del diritto allo studio e potenziamento delle competenze giovanili e delle strutture dell'istruzione			
Missioni e Programmi				
Stakeholders				
Data inizio	01/01/2021	**Data fine**	31/12/2021	
Peso	5			
Obiettivo DEFR e correlazioni	Obiettivo Strategico DEFR			Sì
	Rilevazione del grado di soddisfazione dei destinatari			
	Modernizzazione e miglioramento qualitativo dell'organizzazione			
	Sviluppo relazioni con i cittadini, soggetti interessati, utenti, destinatari			
	Promozione delle pari opportunità			
Condivisioni Modifica	Modifica obiettivo condivisa preventivamente con ADG FESR			
	Modifica obiettivo condivisa preventivamente con ADG FSE			
	Modifica obiettivo condivisa preventivamente con ADG FSC			
	Modifica obiettivo condivisa preventivamente con ADG FEASR			
	Modifica obiettivo condivisa preventivamente con RPCT			
	Modifica obiettivo condivisa preventivamente con PROGR UNIT			
	Modifica obiettivo condivisa preventivamente con RIS. FINANZ.			
Altre SPL coinvolte				
Altre PA o soggetti coinvolti				
Capitoli				
Nota				
Linea Azione	Interventi infrastrutturali per l'Università			
Risultato	100	**Risultato pesato**	5	

Indicatore	Valore iniziale	Target	Consuntivo	Regole di calcolo	Risultato
Percentuale di avanzamento fisico dei lavori in relazione agli interventi infrastrutturali del Modulo A3-D "Realizzazizone di aule didattiche, spazi multifunzionali, spazio docenti" del campus universitario di San Giovanni a Teduccio	70,00%	95,00%	95,00%	Percentuale di realizzazione	100
Percentuale di avanzamento fisico dei lavori in relazione agli interventi infrastrutturali del Modulo A6-A7 "Realizzazione del Laboratorio del Nuovo Polo Materiali del CNR" del campus universitario di San Giovanni a Teduccio	20,00%	40,00%	40,00%	Percentuale di realizzazione	100

fonte: http://burc.regione.campania.it

Relazione sulla performance 2021

501000 - DIREZIONE GENERALE PER L'UNIVERSITA', LA RICERCA E L'INNOVAZIONE

Codice OBSAMOD	**2021OBSA501000.13**
Descrizione OBSAMOD	**Completamento degli interventi relativi alle opere infrastrutturali per il sistema universitario**
Relazione su monitoraggio e valutazione 31/12/2021	In riferimento al primo indicatore, con Pec del 25/01/2022, acquisita al protocollo della Direzione n. PG/2022/00040538, è stata trasmessa dall'Università degli Studi di Napoli "Federico II", la dichiarazione del RUP circa lo stato di avanzamento lavori degli interventi sul Modulo A3-D "Realizzazione di aule didattiche, spazi multifunzionali, spazio docenti" del Campus universitario di San Giovanni a Teduccio. In detta relazione si certifica che alla data del 31/12/2021 i lavori risultano essere completati sino alla concorrenza del 95% del totale. In riferimento al secondo indicatore, con Pec del 25/01/2022, acquisita al protocollo della Direzione n. PG/2022/00040602, è stata trasmessa dall'Università degli Studi di Napoli "Federico II" la dichiarazione del RUP circa lo stato avanzamento lavori degli interventi del Modulo A6-A7 "Realizzazione del Laboratorio del Nuovo Polo Materiali del CNR" del Campus universitario di San Giovanni a Teduccio. In detta relazione si certifica che alla data del 31/12/2021 i relativi lavori sono completati sino alla concorrenza del 40% del totale.

fonte: http://burc.regione.campania.it

Relazione sulla performance 2021

501000 - DIREZIONE GENERALE PER L'UNIVERSITA', LA RICERCA E L'INNOVAZIONE

Codice OBSAMOD	**2021OBSA501000.14**			
Descrizione OBSAMOD	**Rafforzare l'ecosistema della innovazione e rafforzamento delle strutture della ricerca e della didattica nell'ambito del territorio campano**			
Codice OBST	OBST.10			
Descrizione OBST	Promozione della ricerca e dell'innovazione			
Missioni e Programmi				
Stakeholders				
Data inizio	01/01/2021	**Data fine**	31/12/2021	
Peso	10			
Obiettivo DEFR e correlazioni	Obiettivo Strategico DEFR			Sì
	Rilevazione del grado di soddisfazione dei destinatari			
	Modernizzazione e miglioramento qualitativo dell'organizzazione			
	Sviluppo relazioni con i cittadini, soggetti interessati, utenti, destinatari			
	Promozione delle pari opportunità			
Condivisioni Modifica	Modifica obiettivo condivisa preventivamente con ADG FESR			
	Modifica obiettivo condivisa preventivamente con ADG FSE			
	Modifica obiettivo condivisa preventivamente con ADG FSC			
	Modifica obiettivo condivisa preventivamente con ADG FEASR			
	Modifica obiettivo condivisa preventivamente con RPCT			
	Modifica obiettivo condivisa preventivamente con PROGR UNIT			
	Modifica obiettivo condivisa preventivamente con RIS. FINANZ.			
Altre SPL coinvolte				
Altre PA o soggetti coinvolti				
Capitoli				
Nota				
Linea Azione	Potenziamento dell'ecosistema dell'innovazione e rafforzamento delle strutture di ricerca e della didattica			
Risultato	100	**Risultato pesato**	10	

Indicatore	Valore iniziale	Target	Consuntivo	Regole di calcolo	Risultato
Produzione di una relazione semestrale sullo stato delle politiche attuate con evidenza di possibili spunti di miglioramento dell'ecosistema regionale dell'innovazione e della ricerca	Off	On	On	On/Off	100

Relazione su monitoraggio e valutazione 31/12/2021	La Direzione ha prodotto le relazioni sullo stato delle politiche attuate in particolare sull'avviso pubblico “Misure di Rafforzamento dell'Ecosistema Innovativo della Regione Campania”, con evidenza di possibili spunti di miglioramento dell’ecosistema regionale dell’innovazione e della ricerca, a seguito delle diverse criticità che sono emerse nel corso delle attività, che si intende risolvere con la pubblicazione di un successivo bando (riferimento nota PG.2022.29079 prodotta in data 15.06.2021 e nota PG.2022.0029084 prodotta in data 22.12.2021).

fonte: http://burc.regione.campania.it

Relazione sulla performance 2021

501000 - DIREZIONE GENERALE PER L'UNIVERSITA', LA RICERCA E L'INNOVAZIONE

Codice OBSAMOD	**2021OBSA501000.15**			
Descrizione OBSAMOD	**Sostenere lo sviluppo dell'innovazione**			
Codice OBST	OBST.10			
Descrizione OBST	Promozione della ricerca e dell'innovazione			
Missioni e Programmi				
Stakeholders				
Data inizio	01/01/2021	**Data fine**	31/12/2021	
Peso	11			
Obiettivo DEFR e correlazioni	Obiettivo Strategico DEFR			Sì
	Rilevazione del grado di soddisfazione dei destinatari			
	Modernizzazione e miglioramento qualitativo dell'organizzazione			
	Sviluppo relazioni con i cittadini, soggetti interessati, utenti, destinatari			
	Promozione delle pari opportunità			
Condivisioni Modifica	Modifica obiettivo condivisa preventivamente con ADG FESR			
	Modifica obiettivo condivisa preventivamente con ADG FSE			
	Modifica obiettivo condivisa preventivamente con ADG FSC			
	Modifica obiettivo condivisa preventivamente con ADG FEASR			
	Modifica obiettivo condivisa preventivamente con RPCT			
	Modifica obiettivo condivisa preventivamente con PROGR UNIT			
	Modifica obiettivo condivisa preventivamente con RIS. FINANZ.			
Altre SPL coinvolte				
Altre PA o soggetti coinvolti				
Capitoli				
Nota				
Linea Azione	Potenziamento dell'ecosistema dell'innovazione e rafforzamento delle strutture di ricerca e della didattica			
Risultato	100	**Risultato pesato**	11	

Indicatore	Valore iniziale	Target	Consuntivo	Regole di calcolo	Risultato
Produzione di un report semestrale circa le potiche attuate relative al sostegno, allo sviluppo e creazone di nuove startup innovative e la promozione di nuovi mercati	Off	On	On	On/Off	100

Relazione su monitoraggio e valutazione 31/12/2021	La Direzione ha prodotto i report circa le politiche attuate relative al sostegno, allo sviluppo e creazione di nuove startup innovative e la promozione di nuovi mercati, comunicando i più recenti sviluppi circa la realizzazione e la gestione dell'Avviso Campania Start Up 2020 (primo Report acquisito agli atti con comunicazione email del 15/06/2021 e secondo Report con comunicazione del 22/12/2021).

fonte: http://burc.regione.campania.it

Relazione sulla performance 2021

501000 - DIREZIONE GENERALE PER L'UNIVERSITA', LA RICERCA E L'INNOVAZIONE

Codice OBSAMOD	**2021OBSA501000.16**			
Descrizione OBSAMOD	**Implementare le misure di rafforzamento delle competenze in linea con gli obiettivi della RIS3 e dell'ecosistema innovativo della Regione Campania**			
Codice OBST	OBST.10			
Descrizione OBST	Promozione della ricerca e dell'innovazione			
Missioni e Programmi				
Stakeholders				
Data inizio	01/01/2021	**Data fine**	31/12/2021	
Peso	6			
Obiettivo DEFR e correlazioni	Obiettivo Strategico DEFR			Sì
	Rilevazione del grado di soddisfazione dei destinatari			
	Modernizzazione e miglioramento qualitativo dell'organizzazione			
	Sviluppo relazioni con i cittadini, soggetti interessati, utenti, destinatari			
	Promozione delle pari opportunità			
Condivisioni Modifica	Modifica obiettivo condivisa preventivamente con ADG FESR			
	Modifica obiettivo condivisa preventivamente con ADG FSE			
	Modifica obiettivo condivisa preventivamente con ADG FSC			
	Modifica obiettivo condivisa preventivamente con ADG FEASR			
	Modifica obiettivo condivisa preventivamente con RPCT			
	Modifica obiettivo condivisa preventivamente con PROGR UNIT			
	Modifica obiettivo condivisa preventivamente con RIS. FINANZ.			
Altre SPL coinvolte				
Altre PA o soggetti coinvolti				
Capitoli				
Nota				
Linea Azione	Rafforzamento delle competenze in linea con le traiettorie della RIS3 della Regione Campania			
Risultato	100	**Risultato pesato**	6	

Indicatore	Valore iniziale	Target	Consuntivo	Regole di calcolo	Risultato
Produzione di un report semestrale circa la costituzione dei Tavoli tematici a supporto del processo di monitoraggio del Piano RIS3	Off	On	On	On/Off	100

Relazione su monitoraggio e valutazione 31/12/2021	Nel corso dell'anno sono stati prodotti due Report circa le misure di rafforzamento delle competenze in linea con gli obiettivi della RIS3 e dell'ecosistema innovativo regionale in ambito R&I per la programmazione 2021-2027 ed in particolare: - report relativo alle attività del primo semestre circa la costituzione dei tavoli tematici a supporto del processo di monitoraggio del piano Ris3 (relazione prodotta dalla Direzione in data 18.06.2021 e acquisito agli atti con comunicazione email del 22/12/2021); - report relativo alle attività del secondo semestre circa la costituzione dei tavoli tematici a supporto del processo di monitoraggio del piano Ris3 (vedi nota PG/2021/0638169).

fonte: http://burc.regione.campania.it

Relazione sulla performance 2021

501000 - DIREZIONE GENERALE PER L'UNIVERSITA', LA RICERCA E L'INNOVAZIONE

Codice OBSA	**2021OBSA501000.21**		
Descrizione OBSA	**FESR Concorrere al raggiungimento del target di certificazione della spesa n+3**		
Codice OBST	OBST.01		
Descrizione OBST	Coordinamento delle politiche di coesione		
Missioni e Programmi			
Stakeholders			
Data inizio	01/01/2021	**Data fine**	31/12/2021
Peso	10		
Obiettivo DEFR e correlazioni	Obiettivo Strategico DEFR		
	Rilevazione del grado di soddisfazione dei destinatari		
	Modernizzazione e miglioramento qualitativo dell'organizzazione		
	Sviluppo relazioni con i cittadini, soggetti interessati, utenti, destinatari		
	Promozione delle pari opportunità		
Altre SPL coinvolte			
Altre PA o soggetti coinvolti			
Capitoli			
Nota			
Linea Azione			
Risultato	100	**Risultato pesato**	10

Indicatore	Valore iniziale	Target	Consuntivo	Regole di calcolo	Risultato
{CSPL2021/[(PSPL – CSPL2020)/(PRC-CRC2020)* (N+3)]}*[(CRC2021/ (N+3)]	0,00%	100,00%	100,00%	Percentuale di realizzazione	100

Relazione su monitoraggio e valutazione 31/12/2021	La Direzione ha raggiunto l'obiettivo del target di certificazione della spesa n+3 così come ratificato alla Autorità di Gestione FESR con mail del primo Febbraio 2022 inviata alla Dg 5010. In tale comunicazione venivano rappresentati anche i valori economici in riferimento al target conseguito.

fonte: http://burc.regione.campania.it

Relazione sulla performance 2021

501000 - DIREZIONE GENERALE PER L'UNIVERSITA', LA RICERCA E L'INNOVAZIONE

Codice OBSA	**2021OBSA501000.22**		
Descrizione OBSA	**Certificazione della spesa POR FSE**		
Codice OBST	OBST.01		
Descrizione OBST	Coordinamento delle politiche di coesione		
Missioni e Programmi			
Stakeholders			
Data inizio	01/01/2021	**Data fine**	31/12/2021
Peso	10		
Obiettivo DEFR e correlazioni	Obiettivo Strategico DEFR		
	Rilevazione del grado di soddisfazione dei destinatari		
	Modernizzazione e miglioramento qualitativo dell'organizzazione		
	Sviluppo relazioni con i cittadini, soggetti interessati, utenti, destinatari		
	Promozione delle pari opportunità		
Altre SPL coinvolte			
Altre PA o soggetti coinvolti			
Capitoli			
Nota			
Linea Azione			
Risultato	100	**Risultato pesato**	10

Indicatore	Valore iniziale	Target	Consuntivo	Regole di calcolo	Risultato
Spesa certificata desumibile dai sistemi di monitoraggio alla data del 31/12/2021	0,00	26.423.497,56	26.583.124,61	Indicatore di valore - euro (crescita)	100

Relazione su monitoraggio e valutazione 31/12/2021	La Direzione ha ampiamente raggiunto il target di certificazione della spesa POR FSE così come previsto. E' stato i target di spesa certificata desumibile dai sistemi di monitoraggio alla data del 31/12/2021 per la cifra di Euro 26.583.124,61

fonte: http://burc.regione.campania.it

Relazione sulla performance 2021

501000 - DIREZIONE GENERALE PER L'UNIVERSITA', LA RICERCA E L'INNOVAZIONE

Codice OBSA	**2021OBSA501000.24**		
Descrizione OBSA	**Garantire il corretto sviluppo, monitoraggio e controllo degli interventi in materia di trasparenza, di accesso e di prevenzione della corruzione**		
Codice OBST	OBST.12		
Descrizione OBST	Rafforzamento e semplificazione amministrativa		
Missioni e Programmi			
Stakeholders			
Data inizio	01/01/2021	**Data fine**	31/12/2021
Peso	9		
Obiettivo DEFR e correlazioni	Obiettivo Strategico DEFR		
	Rilevazione del grado di soddisfazione dei destinatari		
	Modernizzazione e miglioramento qualitativo dell'organizzazione		
	Sviluppo relazioni con i cittadini, soggetti interessati, utenti, destinatari		
	Promozione delle pari opportunità		
Altre SPL coinvolte			
Altre PA o soggetti coinvolti			
Capitoli			
Nota			
Linea Azione			
Risultato	100	**Risultato pesato**	9

Indicatore	Valore iniziale	Target	Consuntivo	Regole di calcolo	Risultato
Riscontri forniti in maniera adeguata e tempestiva al RPCT/ Riscontri richiesti dal RPCT	0,00%	100,00%	100,00%	Percentuale di realizzazione	100
Numero complessivo di Misure specifiche di prevenzione del rischio proposte dalla SPL per i processi afferenti alla SPL e alle SSL in essa incardinate /Numero di SSL incardinate nella SPL	0,00%	30,00%	40,00%	Percentuale di realizzazione	100
Livello di adeguatezza e tempestività del monitoraggio effettuato sull'attuazione del PTPCT	0,00%	100,00%	100,00%	Percentuale di realizzazione	100

fonte: http://burc.regione.campania.it

Relazione sulla performance 2021

501000 - DIREZIONE GENERALE PER L'UNIVERSITA', LA RICERCA E L'INNOVAZIONE

Codice OBSA	**2021OBSA501000.24**
Descrizione OBSA	**Garantire il corretto sviluppo, monitoraggio e controllo degli interventi in materia di trasparenza, di accesso e di prevenzione della corruzione**
Relazione su monitoraggio e valutazione 31/12/2021	In riferimento al primo indicatore dell'OBSA, la Direzione ha adeguatamente e tempestivamente fornito i richiesti riscontri. Si elencano di seguito le richieste pervenute alla direzione e le relative risposte: - Nota PG/2021/0352099 del 02/07/2021 dell'Ufficio di Staff di Supporto al RPCT, avente ad oggetto "Monitoraggio periodico sull'assolvimento degli obblighi della trasparenza periodo 01/01/2021 – 30/06/2021", con richiesta di riscontro entro il 23/07/2021, cui è stata data risposta dalla DG Università, Ricerca e Innovazione con nota del 23/07/2021, PG/2021/0389990 ed integrazione con nota del 07/09/2021 PG/2021/0443370; - Nota PG/2022/0010171 del 10/01/2022 dell'Ufficio di Staff di Supporto al RPCT, avente ad oggetto "Monitoraggio periodico sull'assolvimento degli obblighi della trasparenza periodo 01.07.2021 – 31.12.2021", con richiesta di riscontro entro il 31/01/2022, a cui la DG Università, Ricerca e Innovazione ha risposto con nota PG/2022/0047162 del 28/01/2022, dove si rappresenta che la scrivente Direzione Generale ha ottemperato agli adempimenti previsti - Nota del 11/10/2021, PG/2021/0501617, ad oggetto "Delibera ANAC n. 468 del 16.06.2021 "Obblighi di pubblicazione degli atti di concessione di sovvenzioni, contributi, sussidi e attribuzione di vantaggi economici a persone fisiche ed enti pubblici e privati (artt. 26 e 27 d.lgs. n. 33/2013): superamento della delibera numero 59 del 15 luglio 2013 recante "Pubblicazione degli atti di concessione di sovvenzioni, contributi, sussidi e attribuzione di vantaggi economici a persone fisiche ed enti pubblici e privati (artt. 26 e 27, d.lgs. n. 33/2013)", con richiesta di riscontro entro il 31/12/2021, pervenuto con nota PG/2021/651529 del 29/12/2021 - Note del 16/11/2021, PG/2021/0568719 e PG/2021/0568831, dell'Ufficio di Staff di Supporto al RPCT, avente ad oggetto "Monitoraggio stato di attuazione PTPCT 2020-2022 - Misura 2.7 "Svolgimento di attività successiva alla cessazione del rapporto di lavoro" e Misura 2.8 "Formazione di commissioni, assegnazione agli uffici, conferimento di incarichi dirigenziali in caso di condanna penale per delitti contro la Pubblica Amministrazione", con richiesta di riscontro entro il 30/11/2021, pervenuto dalla DG Università, Ricerca e Innovazione con nota del 29/11/2021, PG/2021/0595598. In riferimento al secondo indicatore la Direzione ha individuato le seguenti ulteriori misure (vedi nota del 29/11/2021 PG/2021/0595585 trasmessa al Responsabile della Prevenzione della Corruzione e della Trasparenza di Regione Campania): - Attività di formazione sulle disposizioni contenute nel codice di Comportamento, per cui è stato disposto un verbale; - Previsione di incontri periodici con funzionari e dirigenti per l'analisi, il monitoraggio e la verifica dell'andamento degli obiettivi di performance organizzativa In riferimento all'ultimo indicatore, si elencano le richieste pervenute alla Direzione e le relative risposte: - Note PG/2021/0219878 del 23/04/2021 e PG/2021/0568568 del 16/11/2021 dell'Ufficio di Staff di Supporto al RPCT, avente ad oggetto "Schede di monitoraggio 2021-2023", con richiesta di riscontro entro il 30/11/2021, a cui la DG Università, Ricerca e Innovazione ha risposto con nota PG/2021/0597049 del 30/11/2021, inviando al RPCT il file excel "Scheda di monitoraggio 2021", debitamente compilato per quanto di competenza.

fonte: http://burc.regione.campania.it

Relazione sulla performance 2021

501000 - DIREZIONE GENERALE PER L'UNIVERSITA', LA RICERCA E L'INNOVAZIONE

Codice OBSAMOD	**2021OBSA501000.25**		
Descrizione OBSAMOD	**Corretta Gestione Contabile della SPL**		
Codice OBST	OBST.12		
Descrizione OBST	Rafforzamento e semplificazione amministrativa		
Missioni e Programmi			
Stakeholders			
Data inizio	01/01/2021	**Data fine**	31/12/2021
Peso	20		
Obiettivo DEFR e correlazioni	Obiettivo Strategico DEFR		
	Rilevazione del grado di soddisfazione dei destinatari		
	Modernizzazione e miglioramento qualitativo dell'organizzazione		
	Sviluppo relazioni con i cittadini, soggetti interessati, utenti, destinatari		
	Promozione delle pari opportunità		
Condivisioni Modifica	Modifica obiettivo condivisa preventivamente con ADG FESR		
	Modifica obiettivo condivisa preventivamente con ADG FSE		
	Modifica obiettivo condivisa preventivamente con ADG FSC		
	Modifica obiettivo condivisa preventivamente con ADG FEASR		
	Modifica obiettivo condivisa preventivamente con RPCT		
	Modifica obiettivo condivisa preventivamente con PROGR UNIT		
	Modifica obiettivo condivisa preventivamente con RIS. FINANZ.		
Altre SPL coinvolte			
Altre PA o soggetti coinvolti			
Capitoli			
Nota			
Linea Azione			
Risultato	99,21	**Risultato pesato**	19,842

Indicatore	Valore iniziale	Target	Consuntivo	Regole di calcolo	Risultato
Puntualità dei pagamenti a scadenza: Media dei giorni lavorativi intercorrenti tra la data della scadenza del pagamento alla data dell'invio alla DG risorse finanziarie del presupposto atto di liquidazione - maggiore o uguale a 10	Off	On		On/Off	
Riduzione dello stock di fatture impagate: stock al 31.12.2020- stock al 31.12.2021/stock al 31.12.2020	0,00%	25,00%		Percentuale di realizzazione	
Tempestività delle sistemazioni contabili della struttura: numero dei PRU riferiti alle procedure pignoratizie regolarizzati / numero dei PRU riferiti alle procedure pignoratizie inviati	0,00%	100,00%	100,00%	Percentuale di realizzazione	100
Tempestività pagamenti attraverso liquidazione delle fatture; Decreto liquidazione trasmesso entro 10 gg lavorativi antecedenti la scadenza fattura commerciale - fatture scadenti nel 2021: fatture liquidate nei termini/numero fatture complessive	0,00%	95,00%	92,00%	Percentuale di realizzazione	96,84

fonte: http://burc.regione.campania.it

Relazione sulla performance 2021

501000 - DIREZIONE GENERALE PER L'UNIVERSITA', LA RICERCA E L'INNOVAZIONE

Codice OBSAMOD	**2021OBSA501000.25**
Descrizione OBSAMOD	**Corretta Gestione Contabile della SPL**

Indicatore	Valore iniziale	Target	Consuntivo	Regole di calcolo	Risultato
Grado di realizzazione degli investimenti: sommatoria Pagamenti totali titolo II/sommatoria competenza assestato titolo II	0,00%	70,00%	93,87%	Percentuale di realizzazione	100
Ottimizzazione del processo di rendicontazione: Numero di enti-società-organismi per cui si è effettuata la circolarizzazione/ numero di enti-società-organismi che presentano situazioni creditorie e debitorie nei confronti della Regione - entro il 31.03.21	0,00%	100,00%	100,00%	Percentuale di realizzazione	100

Relazione su monitoraggio e valutazione 31/12/2021	In riferimento all'indicatore sulla Puntualità dei pagamenti a scadenza il target dell'indicatore risulta "non valutabile". Per quanto riguarda l'ITP (indice tempestività dei pagamenti) delle fatture commerciali durante la scorsa annualità ci sono state 2 fatture sulle 25 totali di competenza che la Direzione non è riuscita a liquidare entro i 10 giorni lavorativi prima della scadenza e pertanto il consuntivo risulta essere pari a 92%. In merito all'indicatore sullo stock delle fatture impagate, il target dell'indicatore risulta "non valutabile". In merito all'indicatore sulla regolarizzazione dei PRU si fa presente che i PRU di competenza della Direzione sono stati 8 e che tutti sono stati regolarizzati. Pertanto cui il target è stato raggiunto. In relazione al target dell'indicatore di Raggiungimento del grado di realizzazione degli investimenti, calcolato mediante il rapporto tra pagamenti titolo II/sommatoria competenza assestato titolo II, la SPL per il 2021 ha raggiunto la percentuale del 93,87% e pertanto il target risulta essere raggiunto. In riferimento all'ultimo indicatore, sono state tutte riscontrate entro il termine stabilito le informazioni di dettaglio per la posizione a debito e a credito delle società/organismi (nota PG/2021/0170782 del 30/03/2021 per ADISURC; nota PG/2021/0127485 del 08/03/2021per Fondazione Idis Città della Scienza; nota PG/2021/0161432 del 24/03/2021 per il Centro di Ricerca Guido Dorso; con nota PG/2021/164094 del 25/03/2021 per Sviluppo Campania S.p.A.; con nota PG/2021/0170767 del 30/03/2021 per Fondazione Portici Campus; con nota PG/2021/0172199 del 30/03/2021 per Scabec S.p.A.)

fonte: http://burc.regione.campania.it

Relazione sulla performance 2021

501000 - DIREZIONE GENERALE PER L'UNIVERSITA', LA RICERCA E L'INNOVAZIONE

Codice OBSAMOD	**2021OBSA501000.26**		
Descrizione OBSAMOD	**Mappatura dei processi di lavoro e delle attività smartabili ai fini della predisposizione del POLA – entro il 30.06.2021. Ricognizione processi ai fini della semplificazione e digitalizzazione – entro il 31.12.2021**		
Codice OBST	OBST.12		
Descrizione OBST	Rafforzamento e semplificazione amministrativa		
Missioni e Programmi			
Stakeholders			
Data inizio	01/01/2021	**Data fine**	31/12/2021
Peso	5		
Obiettivo DEFR e correlazioni	Obiettivo Strategico DEFR		
	Rilevazione del grado di soddisfazione dei destinatari		
	Modernizzazione e miglioramento qualitativo dell'organizzazione		
	Sviluppo relazioni con i cittadini, soggetti interessati, utenti, destinatari		
	Promozione delle pari opportunità		
Condivisioni Modifica	Modifica obiettivo condivisa preventivamente con ADG FESR		
	Modifica obiettivo condivisa preventivamente con ADG FSE		
	Modifica obiettivo condivisa preventivamente con ADG FSC		
	Modifica obiettivo condivisa preventivamente con ADG FEASR		
	Modifica obiettivo condivisa preventivamente con RPCT		
	Modifica obiettivo condivisa preventivamente con PROGR UNIT		
	Modifica obiettivo condivisa preventivamente con RIS. FINANZ.		
Altre SPL coinvolte			
Altre PA o soggetti coinvolti			
Capitoli			
Nota			
Linea Azione			
Risultato	100	**Risultato pesato**	5

Indicatore	Valore iniziale	Target	Consuntivo	Regole di calcolo	Risultato
Ricognizione strutturata dei processi di lavoro e delle attività che, in base alla dimensione organizzativa e funzionale, possono essere svolti con modalità agile - Report di mappatura	Off	On	On	On/Off	100
Semplificazione e digitalizzazione dei processi amministrativi di competenza: individuazione di almeno un processo/procedimento di cui avviare la semplificazione e la digitalizzazione in accordo con l'US 6011(avvio della progettazione e/o implementazione)		On	On	On/Off	100

fonte: http://burc.regione.campania.it

Relazione sulla performance 2021

501000 - DIREZIONE GENERALE PER L'UNIVERSITA', LA RICERCA E L'INNOVAZIONE

Codice OBSAMOD	**2021OBSA501000.26**
Descrizione OBSAMOD	**Mappatura dei processi di lavoro e delle attività smartabili ai fini della predisposizione del POLA – entro il 30.06.2021. Ricognizione processi ai fini della semplificazione e digitalizzazione – entro il 31.12.2021**
Relazione su monitoraggio e valutazione 31/12/2021	In merito al primo indicatore è stato prodotto il report di mappatura per la ricognizione strutturata dei processi di lavoro e delle attività che in base alla dimensione organizzativa e funzionale possono essere svolti con modalità agile. Sono stati individuati n.27 processi (nota prot. n.PG/ 2021/0341798 del 28/06/2021). In merito al secondo indicatore, in accordo con l'US 11, sono stati individuati n.2 processi su cui avviare la semplificazione e la digitalizzazione (nota prot. n. PG/2021/0604858 del 03/12/2021): - Creazione di una piattaforma per la gestione delle domande di finanziamento di Progetti sugli Avvisi emanati dagli uffici 501093 e 501005 in materia di Ricerca, Trasferimento tecnologico, Start-up; - Costituzione di un albo digitale per l'inserimento e l'aggiornamento dei dati (divisi per materia, ambito e traiettorie tecnologiche di riferimento) degli esperti in materia di Ricerca (Professori Universitari, ecc.) a cui, previa iscrizione dei diretti interessati, i ROS/RUP delle procedure possano estrarre i nominativi per il referaggio dei Progetti presentati nell'ambito degli Avvisi, oltre che l'estrazione di utile reportistica.

fonte: http://burc.regione.campania.it

Relazione sulla performance 2021

501000 - DIREZIONE GENERALE PER L'UNIVERSITA', LA RICERCA E L'INNOVAZIONE

Codice OBSAMOD	**2021OBSA501000.27**		
Descrizione OBSAMOD	**Azioni finalizzate alla salvaguardia dei flussi di cassa dei Fondi per lo Sviluppo 2014-2020 attraverso la conciliazione 2014-2020 tra SIC-SAP e SURF e il recupero del GAP di certificazione sui Fondi di sviluppo inerente agli esercizi 2014-2020**		
Codice OBST	OBST.12		
Descrizione OBST	Rafforzamento e semplificazione amministrativa		
Missioni e Programmi			
Stakeholders			
Data inizio	01/01/2021	**Data fine**	31/12/2021
Peso	5		
Obiettivo DEFR e correlazioni	Obiettivo Strategico DEFR		
	Rilevazione del grado di soddisfazione dei destinatari		
	Modernizzazione e miglioramento qualitativo dell'organizzazione		
	Sviluppo relazioni con i cittadini, soggetti interessati, utenti, destinatari		
	Promozione delle pari opportunità		
Condivisioni Modifica	Modifica obiettivo condivisa preventivamente con ADG FESR		
	Modifica obiettivo condivisa preventivamente con ADG FSE		
	Modifica obiettivo condivisa preventivamente con ADG FSC		
	Modifica obiettivo condivisa preventivamente con ADG FEASR		
	Modifica obiettivo condivisa preventivamente con RPCT		
	Modifica obiettivo condivisa preventivamente con PROGR UNIT		
	Modifica obiettivo condivisa preventivamente con RIS. FINANZ.		
Altre SPL coinvolte			
Altre PA o soggetti coinvolti			
Capitoli			
Nota			
Linea Azione			
Risultato	100	**Risultato pesato**	5

Indicatore	Valore iniziale	Target	Consuntivo	Regole di calcolo	Risultato
Certificazione 2021 PORFESR_PORFSE_POC_FSC / {40% (PagSPL_PORFESR_PORFSE_POC 2014-2020 - CertSPL_PORFESR_PORFSE_POC 2014-2020) + 40% (PagSPL_FSC - TrasfSPL_FSC)}		100,00%	100,00%	Percentuale di realizzazione	100
{[(IMP+PAG) POR FESR, POC ed FSC 2014-2020] IMPUTATI entro il 31/12/2021 alle codifiche dei Sistemi di Monitoraggio} / 40% [(IMP+PAG) POR FESR, POC ed FSC 2014-2020] DA IMPUTARE		100,00%	100,00%	Percentuale di realizzazione	100

fonte: http://burc.regione.campania.it

Relazione sulla performance 2021

501000 - DIREZIONE GENERALE PER L'UNIVERSITA', LA RICERCA E L'INNOVAZIONE

Codice OBSAMOD	**2021OBSA501000.27**
Descrizione OBSAMOD	**Azioni finalizzate alla salvaguardia dei flussi di cassa dei Fondi per lo Sviluppo 2014-2020 attraverso la conciliazione 2014-2020 tra SIC-SAP e SURF e il recupero del GAP di certificazione sui Fondi di sviluppo inerente agli esercizi 2014-2020**
Relazione su monitoraggio e valutazione 31/12/2021	Per quanto attiene al primo indicatore, tenuto conto della percentuale di certificazione sui fondi FESR/FSE/POC/FSC raggiunta dalla Direzione e desumibile dai sistemi di monitoraggio, il rapporto è pari a circa 125% e dunque è stato raggiunto e superato il target richiesto. In riferimento al secondo indicatore, si evidenzia l'avvenuta implementazione entro il 31/12/2021 del file xls ricevuto dalla SPL, precisando che detto file xls è stato trasmesso alle Autorità di Gestione con comunicazione elettronica da parte del direttore generale del 17.12.2021, agli atti dell'Ufficio. Per quanto riguarda la percentuale di impegni/pagamenti "imputati" sul totale degli impegni/pagamenti "da imputare" alle codifiche dei Sistemi di Monitoraggio sono stati imputati gli impegni e i pagamenti per un totale raggiunto pari a 92,09% superando il target previsto dall'indicatore del 40%.

Risultato Struttura	99,84

fonte: http://burc.regione.campania.it

Relazione sulla performance 2021

501000 - DIREZIONE GENERALE PER L'UNIVERSITA', LA RICERCA E L'INNOVAZIONE

Relazione del Dirigente

Durante tutto il 2021 la Direzione Generale per l'Università, la Ricerca e l'Innovazione ha continuato ad operare, come gli altri Uffici regionali, in un periodo emergenziale dovuto alle ondate di pandemia Covid-19. Nonostante questo, grandissimo impegno è stato profuso da parte della Direzione stessa per continuare a svolgere le proprie attività di competenza e garantire il mantenimento degli impegni preventivati e dei progetti finanziati mediante gli Avvisi emanati dalle strutture interne. Nel complesso, dunque, la Direzione ha espletato le proprie attività in modo coerente agli obiettivi assegnati dall'organo politico.
Di seguito cerchiamo di sintetizzare le attività svolte.
Durante la scorsa annualità le competenze progettuali e gestionali in materia informatica sono transitate verso il nuovo Ufficio Speciale per la Crescita e la Transizione digitale (con D.G.R.C. n. 356 del 09.07.2020 è stato ridefinito l'assetto organizzativo della D.G. 5010 e istituito l'Ufficio Speciale per la Crescita e la Transizione Digitale stabilendo che le modifiche previste avrebbero dovuto avere decorrenza dalla stipula del relativo contratto individuale per il conferimento dell'incarico di Responsabile del predetto Ufficio Speciale avvenuto con D.P.G.R.C. n.72 del 14.04.2021 di conferimento dell'incarico dirigenziale in attuazione della D.G.R. n. 143 del 31.03.2021). Durante il primo quadrimestre la Direzione ha comunque portato avanti le azioni utili a garantire la resilienza in termini di funzionamento dell'infrastruttura ICT, anche nel periodo di picco della diffusione della pandemia, mantenendo e rafforzando il modello di funzionamento in cloud e l'interoperabilità dei servizi applicativi.
In riferimento al Piano regionale di implementazione e diffusione della Banda Ultra Larga (Progetto BUL), come è possibile riscontrare dalla relazione di stato avanzamento lavori pubblicata da Infratel Italia, sono state implementate e collaudate positivamente le infrastrutture di rete in fibra ottica per 117 Comuni della Regione Campania. In aggiunta è avvenuto il positivo collaudo per altri 29 interventi di infrastrutturazione in tecnologia wireless.
È stata garantita la valorizzazione delle Università e la piena attuazione del diritto allo studio universitario garantendo la programmazione di misure di sostegno finanziario per le borse di studio agli studenti. Inoltre è stata proposta la Delibera per l'approvazione dello schema di Contratto di Servizio con lo studente.
Sono state implementate le opportune azioni volte a rafforzare la rete tra Scuole, Aziende, Enti ed Università per garantire funzioni efficaci di orientamento alle scelte formative e di lavoro, anche attraverso la partecipazione diretta delle Imprese alla realizzazione di percorsi formativi in alternanza e di tirocinio, realizzando una più stretta integrazione tra l'offerta di formazione e la domanda di lavoro legata alle priorità tematiche definite dalla nuova Strategia regionale di Specializzazione Intelligente (RIS3 Campania e condivisione della strategia di Smart Specialization con il sistema regionale dell'innovazione). Le Aziende coinvolte sono state messe in grado di aprirsi al dialogo fra di loro, in un continuo processo di interconnessione con il mondo universitario, scolastico e della ricerca. Nei prossimi anni, il trasferimento dei risultati della ricerca scientifica all'industria dovrà diventare il motore dello sviluppo che richiede l'apertura di un dialogo costante e produttivo tra Imprese, Università ed Istituti Superiori.
Sono state attuate le politiche relative al sostegno, allo sviluppo e creazione di nuove Startup innovative e la promozione di nuovi mercati mediante l'implementazione e la gestione del relativo Avviso pubblico avente lo scopo di sostenere la creazione e il consolidamento di startup innovative ad alta intensità di applicazione di conoscenza, per aumentare la competitività del sistema produttivo regionale attraverso lo sviluppo di nuovi prodotti, processi e servizi innovativi. Nel limite della dotazione finanziaria disponibile sono stati emanati i decreti di concessione a favore dei soggetti beneficiari che hanno presentato i progetti ammessi a finanziamento con controllo della rendicontazione delle spese dichiarate ammissibili nell'ambito dell'Avviso stesso.
In ambito Ricerca sono state portate avanti azioni destinate alla realizzazione di attività di ricerca e innovazione promosse da Organismi di ricerca e diffusione della conoscenza finalizzate allo sviluppo di soluzioni scientifiche e tecnologiche innovative e la gestione di Interventi di ricerca per il monitoraggio del SARS-COV-2. In riferimento a ciò, per quanto riguarda la gestione di interventi di ricerca per il monitoraggio di SARS-COV-2, sono state gestite le azioni di sostegno alle attività di ricerca e sviluppo sperimentale provvedendo a destinare, ex DGR n.140/2020 e n. 174/2020, sette milioni di euro per il finanziamento di progetti di ricerca e sviluppo sperimentale che possono aiutare a trattare, testare, monitorare o contribuire alla lotta contro il COVID-19, utilizzando le risorse dell'Asse 1 del POR FESR 2014/2020.
Sono state altresì attuate tutte le azioni necessarie alla promozione e valorizzazione delle eccellenze della ricerca e sviluppo nel contesto industriale e sociale con il finanziamento e il potenziamento di infrastrutture di ricerca strategiche regionali di rilevanza sovra-regionale.
In particolare è stata garantita la partecipazione dell'Ente regionale a diverse iniziative di open

fonte: http://burc.regione.campania.it

Relazione sulla performance 2021

501000 - DIREZIONE GENERALE PER L'UNIVERSITA', LA RICERCA E L'INNOVAZIONE

fonte: http://burc.regione.campania.it

Relazione sulla performance 2021

501000 - DIREZIONE GENERALE PER L'UNIVERSITA', LA RICERCA E L'INNOVAZIONE

	collaboration con i principali poli e Istituti di ricerca di R&S Ricerca e Sviluppo nel territorio (Va ed. del Technology forum Campania 2021 presso la Stazione Zoologica Anton Dohrn di Napoli; iniziativa The Big Hack, maratona in collaborazione con l'Università degli Studi di Napoli "Federico II" e la Apple Developer Academyin tema Open Innovation e Health; fiera-evento Innovation Village, manifestazione promossa al fine di creare circuiti collaborativi fra ricerca e Imprese focalizzati sull'innovazione e sui nuovi scenari di Impresa 4.0 ed economia circolare su diversi settori di applicazione; iniziativa Smau, in più appuntamenti, dedicata all'innovazione per le Imprese e per gli Enti locali per dialogare direttamente con i sistemi produttivi sui temi dell'innovazione). Per quanto riguarda la spesa certificata sono stati raggiunti tutti i target previsti, sia in ambito FSE che FESR. In particolare per il POR FSE è stato raggiunto un valore più alto del target, mentre per il POR FESR si è riusciti a raggiungere una percentuale di certificazione anche oltre le aspettative. Anche la tempestività dei pagamenti ha consentito di evidenziare ottimi risultati in termini di efficacia ed efficienza dell'azione amministrativa svolta dalla Direzione. In relazione alla gestione amministrativa e contabile per la programmazione e l'utilizzo dei fondi assegnati sono state messe in atto procedure di controllo che hanno consentito di massimizzare gli obiettivi da raggiungere e, attualmente, sono in atto ulteriori controlli per la verifica dei progetti, al fine di poter ottimizzare l'utilizzo di tutte le eventuali economie per rafforzare lo sviluppo degli interventi già programmati/attuati in virtù della prossima chiusura del programma e l'avvio della nuova fase programmatoria. Tutta l'azione amministrativa è stata svolta garantendo il corretto sviluppo, monitoraggio e controllo degli interventi in ossequio ai principi di trasparenza, diritto d'accesso e prevenzione dei fenomeni corruttivi e sono stati eseguiti tutti gli adempimenti e le azioni richieste dal Piano triennale per la prevenzione della corruzione e trasparenza.

fonte: http://burc.regione.campania.it

Relazione sulla performance 2021

501000 - DIREZIONE GENERALE PER L'UNIVERSITA', LA RICERCA E L'INNOVAZIONE

501001 - Università - Accademie - Conservatori e diritto allo studio

Codice OBO	**2021OBO501001.12.01**		
Descrizione OBO	**Valorizzazione con la massima efficienza le iniziative per il diritto allo studio universitario massimizzando la copertura del fabbisogno delle borse di studio agli aventi diritto**		
Codice OBSAMOD	2021OBSA501000.12		
Descrizione OBSAMOD	Attuazione dell'art. 9 della Legge Regionale n.12/2016 istitutiva dell'ADISURC		
Missioni e Programmi			
Stakeholders			
Data inizio	01/01/2021	**Data fine**	31/12/2021
Peso	22		
Obiettivo DEFR	Obiettivo Strategico DEFR		Sì
Altre PA o soggetti coinvolti			
Codice obiettivo DEFR (solo per 2019)			
Capitoli			
Linea Azione	Valorizzazione delle Università e piena attuazione del diritto allo studio universitario		
Risultato	100	**Risultato pesato**	22

Azione	Implementazione di iniziative a sostegno del diritto allo studio universitario e copertura del fabbisogno delle borse di studio agli aventi diritto				
Indicatore	**Valore iniziale**	**Target**	**Consuntivo**	**Regole di calcolo**	**Risultato**
Percentuale di risorse finanziarie assegnate agli aventi diritto rispetto alle risorse programmate	0,00%	100,00%	100,00%	Percentuale di realizzazione	100

Relazione su monitoraggio e valutazione 31/12/2021	Con la delibera CIPESS 49/2021 l'intervento borse di studio 2020/2021 è stato interamente programmato a valere sulle risorse FSC per l'importo di € 49.598.036,33 .Con Decreto Dirigenziale n. 309 del 25/11/2021, è stato: • ammesso a finanziamento l'intervento "Borse di Studio – Anno Accademico 2020/2021" - CUP B29J21001420006, per l'importo di € 49.598.036,33 a valere sul FSC 2014-2020, attuato dall'Azienda per il diritto allo studio universitario della Regione Campania (A.Di.S.U.R.C.) rettificando per l'effetto il DD 107 del 6/04/2021; • approvato, lo schema di convenzione, come riportato in Allegato A, che costituisce parte integrante e sostanziale del presente provvedimento, e che costituisce a tutti gli effetti impegno giuridico e finanziario finalizzato ad assicurare l'attuazione dell'intervento "Borse di Studio – Anno Accademico 2020/2021" - CUP B29J21001420006; • confermato il Sig. Sgariglia quale responsabile del procedimento con esclusione della adozione dell'atto finale.

fonte: http://burc.regione.campania.it

Relazione sulla performance 2021

501000 - DIREZIONE GENERALE PER L'UNIVERSITA', LA RICERCA E L'INNOVAZIONE

501001 - Università - Accademie - Conservatori e diritto allo studio

Codice OBO	**2021OBO501001.12.02**			
Descrizione OBO	**Programmazione annuale interventi per il DSU a.a. 2021/2022**			
Codice OBSAMOD	2021OBSA501000.12			
Descrizione OBSAMOD	Attuazione dell'art. 9 della Legge Regionale n.12/2016 istitutiva dell'ADISURC			
Missioni e Programmi				
Stakeholders				
Data inizio	01/01/2021	**Data fine**	31/12/2021	
Peso	22			
Obiettivo DEFR	Obiettivo Strategico DEFR			Sì
Altre PA o soggetti coinvolti				
Codice obiettivo DEFR (solo per 2019)				
Capitoli				
Linea Azione	Valorizzazione delle Università e piena attuazione del diritto allo studio universitario			
Risultato	100	**Risultato pesato**	22	

Azione	Implementare la programmazione annuale e fornire supporto alla Direzione in riferimento agli interventi per il D.S.U.				
Indicatore	**Valore iniziale**	**Target**	**Consuntivo**	**Regole di calcolo**	**Risultato**
Proposta del documento di programmazione	Off	On	On	On/Off	100

Relazione su monitoraggio e valutazione 31/12/2021	Sulla base di quanto è emerso dagli incontri in videoconferenza con ADISURC si è provveduto ad aggiornare la Programmazione annuale interventi DSU per l'A.A. 2021/2022 approvata in maniera definitiva con DGR n. 355 del 04/08/2021

fonte: http://burc.regione.campania.it

Relazione sulla performance 2021

501000 - DIREZIONE GENERALE PER L'UNIVERSITA', LA RICERCA E L'INNOVAZIONE

501001 - Università - Accademie - Conservatori e diritto allo studio

Codice OBO	**2021OBO501001.12.04**			
Descrizione OBO	**Gestione operativa per la elaborazione del Contratto di servizio con lo studente**			
Codice OBSAMOD	2021OBSA501000.12			
Descrizione OBSAMOD	Attuazione dell'art. 9 della Legge Regionale n.12/2016 istitutiva dell'ADISURC			
Missioni e Programmi				
Stakeholders				
Data inizio	01/01/2021	**Data fine**	31/12/2021	
Peso	22			
Obiettivo DEFR	Obiettivo Strategico DEFR			Sì
Altre PA o soggetti coinvolti				
Codice obiettivo DEFR (solo per 2019)				
Capitoli				
Linea Azione	Valorizzazione delle Università e piena attuazione del diritto allo studio universitario			
Risultato	100	**Risultato pesato**	22	

Azione	Proposta di delibera di approvazione dello schema del Contratto di servizio con lo studente				
Indicatore	**Valore iniziale**	**Target**	**Consuntivo**	**Regole di calcolo**	**Risultato**
Proposta di delibera per l'approvazione dello schema del Contratto di servizio con lo studente	Off	On	On	On/Off	100

Relazione su monitoraggio e valutazione 31/12/2021	E' stato elaborato lo schema di Contratto di Servizio e la proposta di Delibera di approvazione DGR n.450 del 19/10/2021

fonte: http://burc.regione.campania.it

Relazione sulla performance 2021

501000 - DIREZIONE GENERALE PER L'UNIVERSITA', LA RICERCA E L'INNOVAZIONE

501001 - Università - Accademie - Conservatori e diritto allo studio

Codice OBOMOD	**2021OBO501001.16.03**			
Descrizione OBOMOD	**Innalzamento dei livelli di competenze, di partecipazione e di successo formativo nell'istruzione Universitaria e/o equivalente**			
Codice OBSAMOD	2021OBSA501000.16			
Descrizione OBSAMOD	Implementare le misure di rafforzamento delle competenze in linea con gli obiettivi della RIS3 e dell'ecosistema innovativo della Regione Campania			
Missioni e Programmi				
Stakeholders				
Data inizio	01/01/2021	**Data fine**	31/12/2021	
Peso	22			
Obiettivo DEFR	Obiettivo Strategico DEFR			Sì
Altre PA o soggetti coinvolti				
Capitoli				
Linea Azione	Valorizzazione delle Università e piena attuazione del diritto allo studio universitario			
Risultato	100	**Risultato pesato**	22	

Azione	Sostegno allo sviluppo delle competenze e partecipazione formativa nell'istruzione universitaria e/o equivalente				
Indicatore	**Valore iniziale**	**Target**	**Consuntivo**	**Regole di calcolo**	**Risultato**
Numero di decreti proposti ed approvati	0,00	2,00	9,00	Indicatore di volume - Quantità (crescita)	100

Relazione su monitoraggio e valutazione 31/12/2021	In relazione al sostegno allo sviluppo delle competenze e partecipazione formativa nell'istruzione universitaria sono stati adottati n. 9 decreti a valere sull'obiettivo 17 che risultano essere agli atti dell'ufficio.

fonte: http://burc.regione.campania.it

Relazione sulla performance 2021

501000 - DIREZIONE GENERALE PER L'UNIVERSITA', LA RICERCA E L'INNOVAZIONE

501001 - Università - Accademie - Conservatori e diritto allo studio

Codice OBO	**2021OBO501001.24.01**				
Descrizione OBO	**Assicurare adempimenti adeguati e tempestivi in materia di anticorruzione, trasparenza e accesso**				
Codice OBSA	2021OBSA501000.24				
Descrizione OBSA	Garantire il corretto sviluppo, monitoraggio e controllo degli interventi in materia di trasparenza, di accesso e di prevenzione della corruzione				
Missioni e Programmi					
Stakeholders					
Data inizio	01/01/2021	**Data fine**	31/12/2021		
Peso	6				
Obiettivo DEFR	Obiettivo Strategico DEFR				No
Altre PA o soggetti coinvolti					
Codice obiettivo DEFR (solo per 2019)					
Capitoli					
Linea Azione					
Risultato	100	**Risultato pesato**	6		

Azione	Riscontro adeguato alla SPL di appartenenza sulle attività svolte e gli obblighi previsti in materia di anticorruzione e trasparenza				
Indicatore	**Valore iniziale**	**Target**	**Consuntivo**	**Regole di calcolo**	**Risultato**
Numero di riscontri tempestivamente forniti alla SPL di appartenenza/Numero di riscontri dovuti o richiesti dalla SPL di appartenenza	0,00%	100,00%	100,00%	Percentuale di realizzazione	100

Relazione su monitoraggio e valutazione 31/12/2021	Tutti i riscontri ai fini del rispetto degli obblighi sulla trasparenza sono stati inviati alla SPL a mezzo mail (riscontri a mezzo mail del 22/01/2021, del 24/01/2021, del 7/07/2021, del 13/07/2021, del 6/10/2021, del 23/07/2021 e del 28/12/2021).

fonte: http://burc.regione.campania.it

Relazione sulla performance 2021

501000 - DIREZIONE GENERALE PER L'UNIVERSITA', LA RICERCA E L'INNOVAZIONE

501001 - Università - Accademie - Conservatori e diritto allo studio

Codice OBO	**2021OBO501001.24.02**			
Descrizione OBO	**Garantire l'attuazione degli interventi in materia di trasparenza e di prevenzione della corruzione**			
Codice OBSA	2021OBSA501000.24			
Descrizione OBSA	Garantire il corretto sviluppo, monitoraggio e controllo degli interventi in materia di trasparenza, di accesso e di prevenzione della corruzione			
Missioni e Programmi				
Stakeholders				
Data inizio	01/01/2021	**Data fine**	31/12/2021	
Peso	6			
Obiettivo DEFR	Obiettivo Strategico DEFR			No
Altre PA o soggetti coinvolti				
Codice obiettivo DEFR (solo per 2019)				
Capitoli				
Linea Azione				
Risultato	100	**Risultato pesato**	6	

Azione	Obbligo di pubblicazione dell'elenco (in formato tabellare aperto) nell'ambito della sezione Amministrazione trasparente dei soggetti beneficiari degli atti di concessione di sovvenzioni, contributi, sussidi ed ausili finanziari alle imprese e di attribuzione di vantaggi economici di qualunque genere a persone ed enti pubblici e privati di importo superiore a mille euro (Art. 27, c. 2, d.lgs. n. 33/2013)				
Indicatore	**Valore iniziale**	**Target**	**Consuntivo**	**Regole di calcolo**	**Risultato**
Rispetto dell'obbligo di pubblicazione individuato	Off	On	On	On/Off	100

Azione	Verifica della coerenza tra le tipologie di procedimento ex art.35 D.Lgs. 33/2013, i processi mappati nel PTPCT e quelli eventualmente mappati per il controllo di gestione				
Indicatore	**Valore iniziale**	**Target**	**Consuntivo**	**Regole di calcolo**	**Risultato**
Produzione di un report finalizzato alla armonizzazione tra le tipologie di procedimento ex art.35 D.Lgs. 33/2013, i processi mappati nel PTPCT e quelli eventualmente mappati per il controllo di gestione	Off	On	On	On/Off	100

Relazione su monitoraggio e valutazione 31/12/2021	Per quanto riguarda il primo indicatore, tutti gli adempimenti di pubblicazione sono stati assolti per tutti i decreti adottati come da elenco art. 27 c.2 D. Lgs.vo n.33/2013 mediante pubblicazione su Casa di Vetro di Regione Campania. Per quanto riguarda il secondo indicatore, sono stati inviati alla SPL, a mezzo mail del 28/12/2021, gli aggiornamenti in riferimento alle schede relative ai procedimenti ex art.35 D. Lgs.vo n.33/2013 relative all'O.S. 17 al fine della coerenza con i processi mappati nel PTPCT per la UOD 01.

501001 - Università - Accademie - Conservatori e diritto allo studio

Risultato Struttura	100

fonte: http://burc.regione.campania.it

Relazione sulla performance 2021

501000 - DIREZIONE GENERALE PER L'UNIVERSITA', LA RICERCA E L'INNOVAZIONE

501001 - Università - Accademie - Conservatori e diritto allo studio

Relazione del Dirigente	La scrivente, con il supporto delle risorse umane in forza alla struttura di UOD diretta ad interim, ha messo in campo e realizzato le azioni che hanno portato al conseguimento dei seguenti obiettivi strategici annuali secondo i target previsti dal piano della performance e partecipato attivamente al ciclo di gestione della Performance. Si rappresenta che tutti gli Obiettivi operativi di competenza della struttura UOD 01 sono stati conseguiti. La Giunta regionale con DGR 52/2021 avente per oggetto “Borse di Studio e Azioni di Sostegno - Programmazione Risorse Anno Accademico 2020/2021 - DGR 570/2020: ulteriori determinazioni”, ha programmato le ulteriori risorse finanziarie necessarie per l’erogazione delle borse di studio per l’anno accademico 2020/2021 a tutti gli studenti idonei per l’importo complessivo pari ad € 49.598.036,33. Con DD 107 del 6/04/2021 si è provveduto ad ammettere a finanziamento l’importo complessivo pari ad € 49.598.036,33 a valere sulle sopracitate risorse a favore dell’Adisurc per consentire allo stesso Ente, insieme all’utilizzo dell’avanzo di amministrazione, di effettuare gli scorrimenti delle graduatorie ed i relativi assestamenti entro fine aprile rendendo beneficiari tutti gli studenti idonei (30.643) nelle graduatorie per l’Anno Accademico 2020/2021. Con Decreto Dirigenziale n. 317 del 30/11/2021 è stato impegnato l’importo di € 28.068.196,33 a favore dell’Azienda per il diritto allo studio universitario della Regione Campania (A.Di.S.U.R.C.), e in data 30/11/2021 è stata sottoscritta, tra la Direzione Generale dell’Università, Ricerca e Innovazione e l’Azienda per il diritto allo studio universitario della Regione Campania (A.Di.S.U.R.C.), la convenzione CZ/2021/0000047 del 30/11/2021. In attuazione dell’Art. 7 (Modalità di erogazione del finanziamento) della succitata convenzione al fine di assicurare la disponibilità finanziaria necessaria per un tempestivo avvio dell’intervento, con il dd 339 del 2021, si è provveduto alla liquidazione della somma di € 28.068.196,33, quale differenza dell’importo di € 49.598.036,33 (importo ammessi a finanziamento) e di € 21.529.840,00 (importo già erogato ad A.Di.S.U.R.C.), a favore dell’Azienda per il diritto allo studio universitario della Regione Campania. Tutti gli atti amministrativi che hanno portato al risultato sono registrati nella procedura e-Grammata e sul sistema Surf. la scrivente ha provveduto ad aggiornare la Programmazione annuale interventi DSU per l’A.A. 2021/2022 approvata in maniera definitiva con DGR n 355 del 04/08/2021. La programmazione definisce i criteri generali ai quali dovrà attenersi l’ADISURC per gli interventi di competenza, finalizzati all'attuazione del DSU. Il documento descrive le finalità, le norme di carattere generale e dati di contesto, la copertura finanziaria, gli interventi e le caratteristiche dei benefici. Con nota del 8/06/2021 prot 307016 si è dato avvio, tramite anche il coinvolgimento tecnico di Adisurc, alla elaborazione di uno schema di contratto di servizio con l'obiettivo di portare tale contratto di servizio all'approvazione della Giunta regionale della Regione Campania entro il termine del 2021. La scrivente in seguito ad istruttoria ha elaborato uno schema di contratto di servizio ai sensi dell’art.9 della L.R.12/2016 tra l’Adisurc e lo studente universitario al fine di garantire, con efficacia ed efficienza, la tempistica, la continuità e gli standard qualitativi nell’erogazione dei servizi di cui alla citata legge, salvaguardando il diritto allo studio dello studente e la relativa proposta di delibera di approvazione. Con DGR 450 del 19/10/2021 è stato approvato così come previsto dall’art. n. 9 della L.R. n. 12 del 18 maggio lo schema di contratto di servizio e successivamente è stato notificato ad Adisurc. Tutti gli adempimenti di pubblicazione art 27 c.2 dlgs 33/2013 e pubblicazione Casa di Vetro sono stati assolti per tutti i decreti adottati dalla scrivente presenti sulla procedura e--Grammata.

fonte: http://burc.regione.campania.it

Relazione sulla performance 2021

501000 - DIREZIONE GENERALE PER L'UNIVERSITA', LA RICERCA E L'INNOVAZIONE

501002 - Innovazione tecnologica, sostegno al tessuto industriale

Codice OBO	**2021OBO501002.16.01**			
Descrizione OBO	**Gestione e consolidamento della catena di innovazione (Università, Incubatori di impresa, Enti di ricerca, Grandi Imprese, Soggetti del mondo produttivo locale, etc.) per lo sviluppo competitivo regionale**			
Codice OBSAMOD	2021OBSA501000.16			
Descrizione OBSAMOD	Implementare le misure di rafforzamento delle competenze in linea con gli obiettivi della RIS3 e dell'ecosistema innovativo della Regione Campania			
Missioni e Programmi				
Stakeholders				
Data inizio	01/01/2021	**Data fine**	31/12/2021	
Peso	44			
Obiettivo DEFR	Obiettivo Strategico DEFR			Sì
Altre PA o soggetti coinvolti				
Codice obiettivo DEFR (solo per 2019)				
Capitoli				
Linea Azione	Rafforzamento delle competenze in linea con le traiettorie della RIS3 della Regione Campania			
Risultato	100	**Risultato pesato**	44	

Azione	Azioni di sostegno e consolidamento della catena di innovazione per lo sviluppo competitivo regionale				
Indicatore	**Valore iniziale**	**Target**	**Consuntivo**	**Regole di calcolo**	**Risultato**
Numero dei soggetti coinvolti nell'ambito dello sviluppo competitivo	0,00	40,00	60,00	Indicatore di volume - Quantità (crescita)	100

fonte: http://burc.regione.campania.it

Relazione sulla performance 2021

501000 - DIREZIONE GENERALE PER L'UNIVERSITA', LA RICERCA E L'INNOVAZIONE

501002 - Innovazione tecnologica, sostegno al tessuto industriale

Codice OBO	**2021OBO501002.16.01**
Descrizione OBO	**Gestione e consolidamento della catena di innovazione (Università, Incubatori di impresa, Enti di ricerca, Grandi Imprese, Soggetti del mondo produttivo locale, etc.) per lo sviluppo competitivo regionale**
Codice OBSAMOD	2021OBSA501000.16
Descrizione OBSAMOD	Implementare le misure di rafforzamento delle competenze in linea con gli obiettivi della RIS3 e dell'ecosistema innovativo della Regione Campania
Relazione su monitoraggio e valutazione 31/12/2021	L'Avviso Pubblico "Misure di Rafforzamento dell'Ecosistema Innovativo della Regione Campania" a valere sul POR Campania FSE 2014.2020 - Asse III – O.S.14 ha inteso valorizzare il capitale umano impegnato nello sviluppo di Start-up innovative ad alta intensità conoscitiva in linea con la RIS3 Campania e con i settori della Green Economy, dell'energia, dell'ambiente, della cultura e del turismo, al fine di incrementare la competitività d'impresa e favorire i mutamenti tecnologici ed economici della Regione Campania. Con Decreto Dirigenziale n. 3 del 21.01.2021, pubblicato sul BURC n.11 del 01/02/2021, si è provveduto, sulla scorta delle attività di valutazione dei progetti trasmessi effettuata dalla apposita Commissione (nominata con DD n. 84 del 06.03.2020) ad approvare, tra l'altro, l'elenco dei progetti finanziabili. A seguito di alcuni ricorsi, previo riesame da parte della competente Commissione, appositamente riconvocata, con il decreto dirigenziale n.157 del 24.05.2021 si è provveduto a rettificare il citato decreto n. 3/2021, limitatamente agli elenchi dei progetti ammissibili ma non finanziabili per esaurimento delle risorse disponibili e dei progetti non ammessi a finanziamento con le indicazioni delle relative motivazioni. A seguito delle indicazioni emerse dai lavori della Commissione, si é richiesto ai beneficiari di presentare il cronoprogramma aggiornato delle attività e il budget, tenuto conto della ripartizione rispetto alle azioni previste dall'Avviso. Nel mese di dicembre sono stati ammessi a finanziamento i Progetti per un ammontare complessivo pari ad € 2.003.555,01 e aventi in totale 26 soggetti beneficiari coinvolti. Inoltre nell'ambito dell'Avviso Pubblico " PERCORSI DI FORMAZIONE VOLTI ALL'ORIENTAMENTO ALLE PROFESSIONI - TIROCINI CURRICULARI" - approvato con decreto dir. n.446 del 02.12.2019 (BURC n.72 del 02.12.19) si è proceduto all'Ammissione a finanziamento di dieci Progetti ed alla approvazione del format dello schema di Convenzione e poi con Decreto Dirigenziale n. 315 del 29/11/2021 provvedendo ad integrare con le schede trasparenza e le schede di progetto. Si è poi provveduto alla sottoscrizione delle Convenzioni con i capofila delle Aggregazioni ammesse a finanziamento per un totale di soggetti coinvolti pari a 34 i quali, sommati ai 26 soggetti coinvolti nell'Avviso "Ecosistema Innovativo" di cui sopra, porta a raggiungere e superare l'indicatore del numero di Soggetti coinvolti nell'ambito dello sviluppo competitivo.

fonte: http://burc.regione.campania.it

Relazione sulla performance 2021

501000 - DIREZIONE GENERALE PER L'UNIVERSITA', LA RICERCA E L'INNOVAZIONE

501002 - Innovazione tecnologica, sostegno al tessuto industriale

Codice OBO	**2021OBO501002.24.01**			
Descrizione OBO	**Assicurare adempimenti adeguati e tempestivi in materia di anticorruzione, trasparenza e accesso**			
Codice OBSA	2021OBSA501000.24			
Descrizione OBSA	Garantire il corretto sviluppo, monitoraggio e controllo degli interventi in materia di trasparenza, di accesso e di prevenzione della corruzione			
Missioni e Programmi				
Stakeholders				
Data inizio	01/01/2021	**Data fine**	31/12/2021	
Peso	6			
Obiettivo DEFR	Obiettivo Strategico DEFR			No
Altre PA o soggetti coinvolti				
Codice obiettivo DEFR (solo per 2019)				
Capitoli				
Linea Azione				
Risultato	100	**Risultato pesato**	6	

Azione	Riscontro adeguato alla SPL di appartenenza sulle attività svolte e gli obblighi previsti in materia di anticorruzione e trasparenza				
Indicatore	**Valore iniziale**	**Target**	**Consuntivo**	**Regole di calcolo**	**Risultato**
Numero di riscontri tempestivamente forniti alla SPL di appartenenza/Numero di riscontri dovuti o richiesti dalla SPL di appartenenza	0,00%	100,00%	100,00%	Percentuale di realizzazione	100

Relazione su monitoraggio e valutazione 31/12/2021	Nell’ambito delle attività di competenza, si è provveduto alla pubblicazione dei dati della struttura nella relativa sezione “Amministrazione trasparente” del portale istituzionale. I dati sono così disponibili, completi e in formato aperto, nel rispetto delle misure di prevenzione e contrasto dei fenomeni corruttivi previste dal Piano Triennale di prevenzione della corruzione e della Trasparenza e delle misure organizzative in attuazione della L.R. n. 23/2017 “Regione Campania Casa di Vetro. Legge annuale di semplificazione 2017” (art. 5 L.R. n. 23/2017). Sono stati forniti tempestivamente ed adeguatamente tutti i riscontri alla SPL, in materia di anticorruzione e trasparenza con le seguenti comunicazioni formali: mail del 26/01/2021, 30/04/2021, 02/07/2021, 09/07/2021, 22/07/2021, 08/10/2021, 29/12/2021.

fonte: http://burc.regione.campania.it

Relazione sulla performance 2021

501000 - DIREZIONE GENERALE PER L'UNIVERSITA', LA RICERCA E L'INNOVAZIONE

501002 - Innovazione tecnologica, sostegno al tessuto industriale

Codice OBO	**2021OBO501002.24.02**		
Descrizione OBO	**Garantire l'attuazione degli interventi in materia di trasparenza e di prevenzione della corruzione**		
Codice OBSA	2021OBSA501000.24		
Descrizione OBSA	Garantire il corretto sviluppo, monitoraggio e controllo degli interventi in materia di trasparenza, di accesso e di prevenzione della corruzione		
Missioni e Programmi			
Stakeholders			
Data inizio	01/01/2021	**Data fine**	31/12/2021
Peso	6		
Obiettivo DEFR	Obiettivo Strategico DEFR		No
Altre PA o soggetti coinvolti			
Codice obiettivo DEFR (solo per 2019)			
Capitoli			
Linea Azione			
Risultato	100	**Risultato pesato**	6

Azione	Obbligo di pubblicazione dell'elenco (in formato tabellare aperto) nell'ambito della sezione Amministrazione trasparente dei soggetti beneficiari degli atti di concessione di sovvenzioni, contributi, sussidi ed ausili finanziari alle imprese e di attribuzione di vantaggi economici di qualunque genere a persone ed enti pubblici e privati di importo superiore a mille euro (Art. 27, c. 2, d.lgs. n. 33/2013)				
Indicatore	**Valore iniziale**	**Target**	**Consuntivo**	**Regole di calcolo**	**Risultato**
Rispetto dell'obbligo di pubblicazione individuato	Off	On	On	On/Off	100

Azione	Verifica della coerenza tra le tipologie di procedimento ex art.35 D.Lgs. 33/2013, i processi mappati nel PTPCT e quelli eventualmente mappati per il controllo di gestione				
Indicatore	**Valore iniziale**	**Target**	**Consuntivo**	**Regole di calcolo**	**Risultato**
Produzione di un report finalizzato alla armonizzazione tra le tipologie di procedimento ex art.35 D.Lgs. 33/2013, i processi mappati nel PTPCT e quelli eventualmente mappati per il controllo di gestione	Off	On	On	On/Off	100

Relazione su monitoraggio e valutazione 31/12/2021	Per quanto attiene al primo indicatore, tutti gli adempimenti di pubblicazione art 27 c.2 D. Lgs. n. 33/2013 e pubblicazione su "Casa di Vetro" sono stati assolti per tutti i decreti adottati dall'Ufficio e sono presenti sulla procedura informatica di gestione dei documenti. Per quanto riguarda il secondo indicatore, con mail del 28/12/2021 inviata alla SPL, sono state aggiornate le schede relative ai procedimenti ex art.35 dlgs 33/2013 relative all'O.S. 14 al fine della coerenza con i processi mappati nel PTPCT per la UOD 02 come esplicitato anche nella ultima comunicazione a mezzo mail dell'8 febbraio u.s. inviata al Direzione di competenza.

501002 - Innovazione tecnologica, sostegno al tessuto industriale	
Risultato Struttura	100

fonte: http://burc.regione.campania.it

Relazione sulla performance 2021

501000 - DIREZIONE GENERALE PER L'UNIVERSITA', LA RICERCA E L'INNOVAZIONE

501002 - Innovazione tecnologica, sostegno al tessuto industriale

Relazione del Dirigente	L'Avviso pubblico "POR FESR 2014/2020 E POR FSE 2014-2020 "CambiaMenti Digitali" per il finanziamento di interventi volti all'implementazione di percorsi educativi e formativi basati sull'utilizzo delle nuove tecnologie digitali a servizio della didattica multidisciplinare innovativa" è stato approvato con DD n. 328/19 - pubblicato sul BURC n. 63/2019. L'avviso è stato finanziato sia con fondi FESR (€ 2.550.000,00) che FSE (€ 1.700.000,00). L'intervento ha favorito l'accrescimento delle competenze dei docenti e dei discenti della Regione Campania puntando a promuovere interventi formativi, attraverso metodologie innovative, strettamente collegati alle esigenze di inserimento lavorativo nei sistemi produttivi strategici regionali. La conclusione della fase relativa all'ammissione a finanziamento dei progetti finanziati, nonché dell'approvazione del relativo schema di convenzione, è avvenuta con n. 21 Decreti adottati fra l'8 giugno ed il 10 giugno, repertoriati col n. 164 e poi dal n. 166 al n. 185. Si è proceduto poi alla stipula ed alle firme delle convenzioni FESR ed FSE. Nel mesi di novembre 2021 sono stati adottati n. 16 (per n. 16 progetti finanziati) decreti di impegno per la quota FESR e n. 1 decreto (comprensivo di n. 16 progetti finanziati) di Impegno per la quota FSE. Nel mese di dicembre 2021 relativamente alla quota FESR sono stati inoltrati n. 16 decreti di liquidazione del primo acconto. I 5 progetti (quota FESR) ed i 21 (quota FSE) non ancora impegnati perché sprovvisti di documentazione necessaria risultano quasi del tutto integrati e pertanto potranno essere impegnati e conseguentemente liquidati nell'esercizio 2022. L'Ufficio, nell'ambito delle attività di competenza, ha provveduto alla pubblicazione nella sezione "Amministrazione Trasparente" del sito istituzionale dell'Ente dei dati della struttura, completi e in formato aperto, alla implementazione delle misure di prevenzione e contrasto dei fenomeni corruttivi previste dal Piano Triennale di prevenzione della corruzione e della Trasparenza e delle misure organizzative in attuazione della L.R. n. 23/2017 "Regione Campania Casa di Vetro. Legge annuale di semplificazione 2017" (art. 5 L.R. n. 23/2017). Sono stati forniti tempestivamente ed adeguatamente tutti i riscontri alla SPL, in materia di anticorruzione e trasparenza.

fonte: http://burc.regione.campania.it

Relazione sulla performance 2021

501000 - DIREZIONE GENERALE PER L'UNIVERSITA', LA RICERCA E L'INNOVAZIONE

501005 - Startup innovative ed Economia Digitale

Codice OBO	**2021OBO501005.15.01**		
Descrizione OBO	**Gestione di progetti per la promozione dell'Open Innovation, per promuovere nuovi mercati e per favorire l'ottimizzazione della spesa pubblica**		
Codice OBSAMOD	2021OBSA501000.15		
Descrizione OBSAMOD	Sostenere lo sviluppo dell'innovazione		
Missioni e Programmi			
Stakeholders			
Data inizio	01/01/2021	**Data fine**	31/12/2021
Peso	22		
Obiettivo DEFR	Obiettivo Strategico DEFR		Sì
Altre PA o soggetti coinvolti			
Codice obiettivo DEFR (solo per 2019)			
Capitoli			
Linea Azione	Potenziamento dell'ecosistema dell'innovazione e rafforzamento delle strutture di ricerca e della didattica		
Risultato	100	**Risultato pesato**	22

Azione	Gestone di progetti per la promozione della Open Innovation sia sul versante B2B che G2B				
Indicatore	**Valore iniziale**	**Target**	**Consuntivo**	**Regole di calcolo**	**Risultato**
Percentuale di progetti gestiti attraverso la piattaforma regionale Open Innovation rispetto al totale dei progetti da lavorare	0,00%	100,00%	100,00%	Percentuale di realizzazione	100

Relazione su monitoraggio e valutazione 31/12/2021	L'Open Innovation è un paradigma che afferma che le imprese possono e debbono fare ricorso ad idee esterne, così come a quelle interne, ed accedere con percorsi interni ed esterni ai mercati se vogliono progredire nelle loro competenze tecnologiche. La piattaforma di open innovation Campania ha l'obiettivo di favorire e supportare l'incontro tra domanda di innovazione e offerta di soluzioni tecnologiche. Si intende così agevolare l'accesso al mercato delle imprese innovative. Tutte le società beneficiarie del contributo ai sensi dell'art. 16 dell'Avviso pubblico Campania Start up 2020, rubricato "Informazione e Pubblicità" sono state invitate a iscriversi sulla Piattaforma Open Innovation della Regione Campania, www.openinnovation.regione.campania.it, fornendo all'uopo guida utile alla registrazione sulla piattaforma. Si è proceduto al riscontro delle registrazioni.

fonte: http://burc.regione.campania.it

Relazione sulla performance 2021

501000 - DIREZIONE GENERALE PER L'UNIVERSITA', LA RICERCA E L'INNOVAZIONE

501005 - Startup innovative ed Economia Digitale

Codice OBO	**2021OBO501005.15.02**			
Descrizione OBO	**Programmazione e definizione di strumenti innovativi per il supporto alla scoperta imprenditoriale, al trasferimento tecnologico e al sostegno della dimensione internazionale dell'ecosistema innovativo regionale - Avviso Campania Startup 2020**			
Codice OBSAMOD	2021OBSA501000.15			
Descrizione OBSAMOD	Sostenere lo sviluppo dell'innovazione			
Missioni e Programmi				
Stakeholders				
Data inizio	01/01/2021	**Data fine**	31/12/2021	
Peso	22			
Obiettivo DEFR	Obiettivo Strategico DEFR			Sì
Altre PA o soggetti coinvolti				
Codice obiettivo DEFR (solo per 2019)				
Capitoli				
Linea Azione	Potenziamento dell'ecosistema dell'innovazione e rafforzamento delle strutture di ricerca e della didattica			
Risultato	100	**Risultato pesato**	22	

Azione	Azioni di sostegno per la scoperta imprenditoriale, trasferimento tecnologico ed ecosistema innovativo regionale				
Indicatore	**Valore iniziale**	**Target**	**Consuntivo**	**Regole di calcolo**	**Risultato**
Numero di progetti finanziati nell'ambito dell'Avviso Campania Start-up	0,00	20,00	21,00	Indicatore di volume - Quantità (crescita)	100

Relazione su monitoraggio e valutazione 31/12/2021	L'avviso Start up 2020 ha avuto l'obiettivo di sostenere la creazione ed il consolidamento di start up innovative per aumentare la competitività del sistema produttivo regionale attraverso lo sviluppo di nuovi prodotti, processi, servizi innovativi in coerenza con le traiettorie prioritarie della "Strategia regionale di ricerca e innovazione per la specializzazione intelligente: aerospazio - trasporti - biotecnologie, salute dell'uomo, agroalimentare -beni culturali, turismo, edilizia sostenibile, - energia e ambiente - materiali avanzati e nanotecnologie. Nell'ambito dell'avviso "Start up 2020" è stata approvata la graduatoria con DD n. 70 del 23.02.2021, pubblicato sul BURC del 01.03.2021, e si è proceduto ad erogare i finanziamenti per quelle start up che entro l'esercizio 2021, si sono costituite nei termini previsti dall'avviso e hanno chiesto l'acconto nella misura del 40%, corredato da polizza fideiussoria, ovvero hanno presentato il primo SAL inserendo la documentazione su SURF in attuazione delle disposizioni previste dal manuale di attuazione del POR FESR. Il totale dei progetti finanziati al 31/12/2021 è pari a 21 .

fonte: http://burc.regione.campania.it

Relazione sulla performance 2021

501000 - DIREZIONE GENERALE PER L'UNIVERSITA', LA RICERCA E L'INNOVAZIONE

501005 - Startup innovative ed Economia Digitale

Codice OBO	**2021OBO501005.15.03**		
Descrizione OBO	**Sostegno alla creazione e sviluppo di start- up innovative e della finanza regionale per la R.S.&I. nei settori proritari e ad alta intensità di conoscenza nati dalla ricerca ad alto valore per il mercato e lo sviluppo sociale**		
Codice OBSAMOD	2021OBSA501000.15		
Descrizione OBSAMOD	Sostenere lo sviluppo dell'innovazione		
Missioni e Programmi			
Stakeholders			
Data inizio	01/01/2021	**Data fine**	31/12/2021
Peso	22		
Obiettivo DEFR	Obiettivo Strategico DEFR		Sì
Altre PA o soggetti coinvolti			
Codice obiettivo DEFR (solo per 2019)			
Capitoli			
Linea Azione	Potenziamento dell'ecosistema dell'innovazione e rafforzamento delle strutture di ricerca e della didattica		
Risultato	100	**Risultato pesato**	22

Azione	Sostegno alla creazione e sviluppo di start- up innovative				
Indicatore	**Valore iniziale**	**Target**	**Consuntivo**	**Regole di calcolo**	**Risultato**
Numero di interventi di sostegno	0,00	1,00	1,00	Indicatore di volume - Quantità (crescita)	100

Relazione su monitoraggio e valutazione 31/12/2021	A sostegno dell'innovazione nei processi produttivi si è proceduto con la delibera della Giunta Regionale n.226 del 26.05.2021, avente ad oggetto "D.G.R. 170/2020 - Integrazione risorse Intervento Start up Campania 2020", con cui si è ritenuto di integrare per l'importo di € 2.500.000 la dotazione finanziaria dell'Intervento "Campania Start up 2020" inserendo i progetti assegnatari di punteggio 70/80 e 69/80. L'avviso ha avuto l'obiettivo di sostenere la creazione ed il consolidamento di start up innovative per aumentare la competitività del sistema produttivo regionale attraverso lo sviluppo di nuovi prodotti, processi, servizi innovativi in coerenza con le traiettorie prioritarie della "Strategia regionale di ricerca e innovazione per la specializzazione intelligente: aerospazio - trasporti - biotecnologie, salute dell'uomo, agroalimentare -beni culturali, turismo, edilizia sostenibile, - energia e ambiente - materiali avanzati e nanotecnologie.

fonte: http://burc.regione.campania.it

Relazione sulla performance 2021

501000 - DIREZIONE GENERALE PER L'UNIVERSITA', LA RICERCA E L'INNOVAZIONE

501005 - Startup innovative ed Economia Digitale

Codice OBO	**2021OBO501005.15.04**		
Descrizione OBO	**Promozione di nuovi mercati in grado di favorire il trasferimento di soluzioni tecnologiche, l'innovazione nei processi produttivi e nei modelli di business derivanti dallo sviluppo**		
Codice OBSAMOD	2021OBSA501000.15		
Descrizione OBSAMOD	Sostenere lo sviluppo dell'innovazione		
Missioni e Programmi			
Stakeholders			
Data inizio	01/01/2021	**Data fine**	31/12/2021
Peso	22		
Obiettivo DEFR	Obiettivo Strategico DEFR		Sì
Altre PA o soggetti coinvolti			
Codice obiettivo DEFR (solo per 2019)			
Capitoli			
Linea Azione	Potenziamento dell'ecosistema dell'innovazione e rafforzamento delle strutture di ricerca e della didattica		
Risultato	100	**Risultato pesato**	22

Azione	Azioni di sostegno per l'innovazione nei processi produttivi e sviluppo di nuovi mercati per il trasferimento di soluzioni tecnologiche				
Indicatore	**Valore iniziale**	**Target**	**Consuntivo**	**Regole di calcolo**	**Risultato**
Numero di interventi di sostegno	0,00	1,00	1,00	Indicatore di volume - Quantità (crescita)	100

Relazione su monitoraggio e valutazione 31/12/2021	Con l'obiettivo di promuovere lo sviluppo di mercati per il trasferimento di soluzioni tecnologiche sono stati promossi d'intesa con l'assessorato di riferimento alcuni eventi particolarmente coerenti con la strategia di Ricerca Intelligente della Regione – RIS 3 e con la spinta verso la transizione digitale ed ecologica. La Regione Campania da anni promuove l'apertura al mercato cinese, di qui la Promozione della settimana Italia Cina della Scienza, Tecnologia e Innovazione XI edizione. Sono stati promossi altresì: edizione ICE webinar "Innovation talk 2021 – Silicon Valley e Silicon Beach: racconti in diretta – Business Forum Italia Canada 2021 sui temi: mobilità sostenibile, energia sostenibile economia circolare, salute digitale.

fonte: http://burc.regione.campania.it

Relazione sulla performance 2021

501000 - DIREZIONE GENERALE PER L'UNIVERSITA', LA RICERCA E L'INNOVAZIONE

501005 - Startup innovative ed Economia Digitale

Codice OBO	**2021OBO501005.24.01**			
Descrizione OBO	**Assicurare adempimenti adeguati e tempestivi in materia di anticorruzione, trasparenza e accesso**			
Codice OBSA	2021OBSA501000.24			
Descrizione OBSA	Garantire il corretto sviluppo, monitoraggio e controllo degli interventi in materia di trasparenza, di accesso e di prevenzione della corruzione			
Missioni e Programmi				
Stakeholders				
Data inizio	01/01/2021	**Data fine**	31/12/2021	
Peso	6			
Obiettivo DEFR	Obiettivo Strategico DEFR			No
Altre PA o soggetti coinvolti				
Codice obiettivo DEFR (solo per 2019)				
Capitoli				
Linea Azione				
Risultato	100	**Risultato pesato**	6	

Azione	Riscontro adeguato alla SPL di appartenenza sulle attività svolte e gli obblighi previsti in materia di anticorruzione e trasparenza				
Indicatore	**Valore iniziale**	**Target**	**Consuntivo**	**Regole di calcolo**	**Risultato**
Numero di riscontri tempestivamente forniti alla SPL di appartenenza/Numero di riscontri dovuti o richiesti dalla SPL di appartenenza	0,00%	100,00%	100,00%	Percentuale di realizzazione	100

Relazione su monitoraggio e valutazione 31/12/2021	La UOD ha sempre ottemperato agli adempimenti previsti dal PTPCT in materia di Anticorruzione e Trasparenza, tra l'altro, dando riscontro tempestivo alle comunicazioni pervenute dal gruppo di lavoro dello Staff T.A. In particolare, si è dato riscontro alla comunicazione pervenuta in data 19/04/2021 PG/2021/0210531, relativa agli obblighi di trasparenza ex art. 12 comma 1bis D.lgs. 33/2013, inviando riscontro in data 30.04.2021. Si è dato riscontro alla comunicazione del 24/05/2021, concernente l'attività di assolvimento degli obblighi di pubblicazione derivanti dalla Delibera ANAC n. 294 del 13/04/2021 previsti dall'art. 14, co. 4, lettera g) del D.Lgs 27/10/2009, n. 150, inviando nota in data 27.05.2021. Si è dato ulteriore riscontro agli obblighi di pubblicità e trasparenza relativi al periodo 01.01.2021-30.06.2021, di cui alla nota 08.10.2020 PG/2020/0470069, inviando le dichiarazioni a firma del personale in data 15.07.2021 PG/ 2021/37566 e in data 21/07/2021 PG/2021/0385016. Inoltre, si è dato riscontro alla comunicazione del 17/11/2021 con cui è stato richiesto di raccogliere le informazioni volte a dare conto dello stato di attuazione della misura 2.7, "Svolgimento di attività successiva alla cessazione del rapporto di lavoro (Misura 2.7 "Svolgimento di attività successiva alla cessazione del rapporto di lavoro" – Antipantouflage)", prevista dal PTPCT 2020-2022, inviando riscontro in pari data. Analogamente la Delibera ANAC n. 468 del 16.06.2021 "Obblighi di pubblicazione degli atti di concessione di sovvenzioni, contributi, sussidi e attribuzione di vantaggi economici a persone fisiche ed enti pubblici e privati (artt. 26 e 27 d.lgs. n. 33/2013)", inviata in data 16/11/2021 è stata riscontrata con nota inviata in data 30.12.2021.

fonte: http://burc.regione.campania.it

Relazione sulla performance 2021

501000 - DIREZIONE GENERALE PER L'UNIVERSITA', LA RICERCA E L'INNOVAZIONE

501005 - Startup innovative ed Economia Digitale

Codice OBO	**2021OBO501005.24.02**			
Descrizione OBO	**Garantire l'attuazione degli interventi in materia di trasparenza e di prevenzione della corruzione**			
Codice OBSA	2021OBSA501000.24			
Descrizione OBSA	Garantire il corretto sviluppo, monitoraggio e controllo degli interventi in materia di trasparenza, di accesso e di prevenzione della corruzione			
Missioni e Programmi				
Stakeholders				
Data inizio	01/01/2021	**Data fine**	31/12/2021	
Peso	6			
Obiettivo DEFR	Obiettivo Strategico DEFR			No
Altre PA o soggetti coinvolti				
Codice obiettivo DEFR (solo per 2019)				
Capitoli				
Linea Azione				
Risultato	100	**Risultato pesato**	6	

Azione	Obbligo di pubblicazione dell'elenco (in formato tabellare aperto) nell'ambito della sezione Amministrazione trasparente dei soggetti beneficiari degli atti di concessione di sovvenzioni, contributi, sussidi ed ausili finanziari alle imprese e di attribuzione di vantaggi economici di qualunque genere a persone ed enti pubblici e privati di importo superiore a mille euro (Art. 27, c. 2, d.lgs. n. 33/2013)				
Indicatore	**Valore iniziale**	**Target**	**Consuntivo**	**Regole di calcolo**	**Risultato**
Rispetto dell'obbligo di pubblicazione individuato	Off	On	On	On/Off	100

Azione	Verifica della coerenza tra le tipologie di procedimento ex art.35 D.Lgs. 33/2013, i processi mappati nel PTPCT e quelli eventualmente mappati per il controllo di gestione				
Indicatore	**Valore iniziale**	**Target**	**Consuntivo**	**Regole di calcolo**	**Risultato**
Produzione di un report finalizzato alla armonizzazione tra le tipologie di procedimento ex art.35 D.Lgs. 33/2013, i processi mappati nel PTPCT e quelli eventualmente mappati per il controllo di gestione	Off	On	On	On/Off	100

Relazione su monitoraggio e valutazione 31/12/2021	La UOD di riferimento ha sempre operato in coerenza alle tipologie di procedimento ex art. 35 D.lgs. 33/2013 . All'uopo è stato prodotto un report relativo all'attività dell'ufficio, corredato di file per la verifica della coerenza dei processi mappati nel PTPCT e con il controllo di gestione. Il report di cui all'indicatore di riferimento è stato inviato al Direttore generale a mezzo mail il 23.11.2021. L'ufficio si occupa di regimi di aiuto a valere sui fondi POR FESR e pertanto opera con un sistema coerente di adempimenti Decr. Lgs.vo 33/2013 - PTPCT e controllo di gestione che trova sintesi nel SIGECO, il sistema di Gestione e Controllo del POR e nella produzione di atti quali check list e piste di controllo. Tutti gli obblighi sono stati assolti.

fonte: http://burc.regione.campania.it

Relazione sulla performance 2021

501000 - DIREZIONE GENERALE PER L'UNIVERSITA', LA RICERCA E L'INNOVAZIONE

501005 - Startup innovative ed Economia Digitale

Risultato Struttura	100
Relazione del Dirigente	

fonte: http://burc.regione.campania.it

Relazione sulla performance 2021

501000 - DIREZIONE GENERALE PER L'UNIVERSITA', LA RICERCA E L'INNOVAZIONE

501091 - STAFF - Funzioni di supporto tecnico-operativo

Codice OBOMOD	**2021OBO501091.14.02**			
Descrizione OBOMOD	**Chiusura degli interventi programmati in APQ Accordo di Programma Quadro**			
Codice OBSAMOD	2021OBSA501000.14			
Descrizione OBSAMOD	Rafforzare l'ecosistema della innovazione e rafforzamento delle strutture della ricerca e della didattica nell'ambito del territorio campano			
Missioni e Programmi				
Stakeholders				
Data inizio	01/01/2021	**Data fine**	31/12/2021	
Peso	32			
Obiettivo DEFR	Obiettivo Strategico DEFR			
Altre PA o soggetti coinvolti				
Capitoli				
Linea Azione	Valorizzazione delle Università e piena attuazione del diritto allo studio universitario			
Risultato	100	**Risultato pesato**	32	

Azione	Chiusura interventi programmati in APQ				
Indicatore	**Valore iniziale**	**Target**	**Consuntivo**	**Regole di calcolo**	**Risultato**
Numero di interventi liquidati a saldo	0,00	2,00	4,00	Indicatore di volume - Quantità (crescita)	100

Relazione su monitoraggio e valutazione 31/12/2021	Con il DD n. 217 del 10/08/2021 è stato liquidato a saldo l'intervento SOB-01 - RETE DEI LABORATORI DELL'ATENEO - CUP D61J11000130005, SURF 16037NP000000009, soggetto attuatore "Università degli studi Suor Orsola Benincasa"; con il DD n. 239 del 17/09/2021, è stato liquidato a saldo l'intervento ORN-02B - INFRASTRUTTURE - CUP C68B12000410002, SURF 16037NP000000006, soggetto attuatore "Università L'Orientale"; con il DD n. 277 del 04/11/2021 è stato liquidato a saldo l'intervento RS01/B - RISTRUTTURAZIONE - CUP J79G09000040008, soggetto attuatore CNR; con il DD n. 308 del 24/11/2021 è stato liquidato a saldo l'intervento SAN 01 - COMPLESSI IMMOBILIARI IN VIA DEI MULINI - BENEVENTO - CUP F81D11000480001, SURF 16037NP000000013, soggetto attuatore "Università degli Studi del Sannio – Benevento".

fonte: http://burc.regione.campania.it

Relazione sulla performance 2021

501000 - DIREZIONE GENERALE PER L'UNIVERSITA', LA RICERCA E L'INNOVAZIONE

501091 - STAFF - Funzioni di supporto tecnico-operativo

Codice OBOMOD	**2021OBO501091.21.01**			
Descrizione OBOMOD	**Concorrere al target di certificazione della spesa sui fondi assegnati all'Azione 10.5.7**			
Codice OBSAMOD	2021OBSAMOD601100.21			
Descrizione OBSAMOD	FESR Concorrere al raggiungimento del target di certificazione della spesa n+3			
Missioni e Programmi				
Stakeholders				
Data inizio	01/01/2021	**Data fine**	31/12/2021	
Peso	28			
Obiettivo DEFR	Obiettivo Strategico DEFR			Sì
Altre PA o soggetti coinvolti				
Capitoli				
Linea Azione	Potenziamento dell'ecosistema dell'innovazione e rafforzamento delle strutture di ricerca e della didattica			
Risultato	89,29	**Risultato pesato**	25,001200000000004	

Azione	Contribuire al raggiungimento del target di spesa certificata per l'Azione di competenza				
Indicatore	**Valore iniziale**	**Target**	**Consuntivo**	**Regole di calcolo**	**Risultato**
Percentuale di spesa liquidata/certificata	0,00%	70,00%	62,50%	Percentuale di realizzazione	89,29

Relazione su monitoraggio e valutazione 31/12/2021	Per poter raggiungere il target era necessario certificare l'importo di Euro 1.200.000,00, programmato per la chiusura dell'intervento Modulo A3-D. Con Pec del 30/09/2021, l'Università degli Studi di Napoli Federico II, acquisita agli atti della Direzione Generale per l'Università, Ricerca e Innovazione, con prot. n. PG/2021/0484537 del 01/10/2021, ha chiesto una proroga per la chiusura dell'intervento Modulo A3-D - "Realizzazione di aule didattiche, spazi multifunzionali, spazio docenti" - CUP E66B05000040002 - SURF 16005BP00000000 dal 31/12/2021 al 30/06/2022. In particolare l'Università ha chiarito che tale termine è scaturito dalla chiusura del collaudo sia dell'intervento di cui in oggetto sia degli ulteriori lavori di adeguamento degli immobili, finanziati autonomamente con fondi a carico del bilancio dell'Ateneo, destinati alle nuove Academy. In virtù delle motivazioni addotte, la DG 50 10 00 ha autorizzato la richiesta con Decreto Dirigenziale n. 363 del 28/12/2021. Come (ulteriore) conseguenza a quanto comunicato dall'attuatore con prot. n. PG/2021/0484537 del 01/10/2021, quest'ultimo non ha, quindi, caricato i documenti in piattaforma SURF (c.d. documentazione di rendicontazione) e, quindi, la Direzione, per cause non dipendenti dalla propria volontà, non ha potuto avviare l'iter di certificazione della spese. Il calcolo del risultato conseguito (la percentuale del 62,5%) scaturisce dal rapporto tra Euro 4.435.433,15 (Importo certificato sull'Azione 10.5.7) / Euro 7.101.742,42 (Importo liquidato sull'Azione 10.5.7).

fonte: http://burc.regione.campania.it

Relazione sulla performance 2021

501000 - DIREZIONE GENERALE PER L'UNIVERSITA', LA RICERCA E L'INNOVAZIONE

501091 - STAFF - Funzioni di supporto tecnico-operativo

Codice OBO	**2021OBO501091.24.01**			
Descrizione OBO	**Assicurare adempimenti adeguati e tempestivi in materia di anticorruzione, trasparenza e accesso**			
Codice OBSA	2021OBSA501000.24			
Descrizione OBSA	Garantire il corretto sviluppo, monitoraggio e controllo degli interventi in materia di trasparenza, di accesso e di prevenzione della corruzione			
Missioni e Programmi				
Stakeholders				
Data inizio	01/01/2021	**Data fine**	31/12/2021	
Peso	6			
Obiettivo DEFR	Obiettivo Strategico DEFR			No
Altre PA o soggetti coinvolti				
Codice obiettivo DEFR (solo per 2019)				
Capitoli				
Linea Azione				
Risultato	100	**Risultato pesato**	6	

Azione	Riscontro adeguato alla SPL di appartenenza sulle attività svolte e gli obblighi previsti in materia di anticorruzione e trasparenza				
Indicatore	**Valore iniziale**	**Target**	**Consuntivo**	**Regole di calcolo**	**Risultato**
Numero di riscontri tempestivamente forniti alla SPL di appartenenza/Numero di riscontri dovuti o richiesti dalla SPL di appartenenza	0,00%	100,00%	100,00%	Percentuale di realizzazione	100

Relazione su monitoraggio e valutazione 31/12/2021	L'ufficio diretto ad interim dallo stesso Direttore ha provveduto a collezionare i riscontri dovuti (vedi nota prot. PG/511437 del 15/10/2021).

fonte: http://burc.regione.campania.it

Relazione sulla performance 2021

501000 - DIREZIONE GENERALE PER L'UNIVERSITA', LA RICERCA E L'INNOVAZIONE

501091 - STAFF - Funzioni di supporto tecnico-operativo

Codice OBO	**2021OBO501091.24.02**			
Descrizione OBO	**Garantire l'attuazione degli interventi in materia di trasparenza e di prevenzione della corruzione**			
Codice OBSA	2021OBSA501000.24			
Descrizione OBSA	Garantire il corretto sviluppo, monitoraggio e controllo degli interventi in materia di trasparenza, di accesso e di prevenzione della corruzione			
Missioni e Programmi				
Stakeholders				
Data inizio	01/01/2021	**Data fine**	31/12/2021	
Peso	6			
Obiettivo DEFR	Obiettivo Strategico DEFR			No
Altre PA o soggetti coinvolti				
Codice obiettivo DEFR (solo per 2019)				
Capitoli				
Linea Azione				
Risultato	100	**Risultato pesato**	6	

Azione	Monitoraggio sull’efficace attuazione della normativa in materia di astensione in qualsiasi situazione di conflitto di interessi in ossequio alla L. 190/2012				
Indicatore	**Valore iniziale**	**Target**	**Consuntivo**	**Regole di calcolo**	**Risultato**
Rispetto dell'obbligo individuato	Off	On	On	On/Off	100

Azione	Verifica della coerenza tra le tipologie di procedimento ex art.35 D.Lgs. 33/2013, i processi mappati nel PTPCT e quelli eventualmente mappati per il controllo di gestione				
Indicatore	**Valore iniziale**	**Target**	**Consuntivo**	**Regole di calcolo**	**Risultato**
Produzione di un report finalizzato alla armonizzazione tra le tipologie di procedimento ex art.35 D.Lgs. 33/2013, i processi mappati nel PTPCT e quelli eventualmente mappati per il controllo di gestione	Off	On	On	On/Off	100

Relazione su monitoraggio e valutazione 31/12/2021	E' stato svolto il monitoraggio sull’efficace attuazione della normativa in materia di astensione in qualsiasi situazione di conflitto di interessi (vedi nota prot. PG/2021/0511437 avente ad oggetto il monitoraggio adempimenti richiesti dalla misura di cui al paragrafo 2.2 Sezione III del PTPCT). Con nota PG/70689 del 09/02/2022 è stato dato riscontro alla D.G. Risorse Umane Uod 03 sulle situazioni di conflitto di interesse per il secondo semestre e non state riscontrate criticità (email dello staff 91 09/02/2022). E' stato prodotto il report analisi comparativa effettuata sui procedimenti censiti in amministrazione Trasparente ex art. 35 del D.lgs. 33/2013 rispetto ai processi considerati nella mappatura del PTPCT (All. A) relativi all'ufficio di Staff 91.

fonte: http://burc.regione.campania.it

Relazione sulla performance 2021

501000 - DIREZIONE GENERALE PER L'UNIVERSITA', LA RICERCA E L'INNOVAZIONE

501091 - STAFF - Funzioni di supporto tecnico-operativo

Codice OBOMOD	**2021OBO501091.26.01**			
Descrizione OBOMOD	**Previsione di strumenti di semplificazione e riorganizzazione interna per il lavoro agile**			
Codice OBSAMOD	2021OBSA501483.26			
Descrizione OBSAMOD	Mappatura dei processi di lavoro e delle attività smartabili ai fini della predisposizione del POLA – entro il 30.06.2021. Ricognizione processi ai fini della semplificazione e digitalizzazione – entro il 31.12.2021			
Missioni e Programmi				
Stakeholders				
Data inizio	01/01/2021	**Data fine**	31/12/2021	
Peso	28			
Obiettivo DEFR	Obiettivo Strategico DEFR			Sì
Altre PA o soggetti coinvolti				
Capitoli				
Linea Azione	Rafforzamento dell'efficacia e dell'efficienza amministrativa mediante razionalizzazione dei sistemi ict; processi adeguati alle variate condizioni normative ed organizzative			
Risultato	100	**Risultato pesato**	28	

Azione	Report di mappatura dei processi e attività da svolgere in modalità smart working ai fini del rispetto dei tempi della proposta di predisposizione del POLA (entro 30.06.2021)				
Indicatore	**Valore iniziale**	**Target**	**Consuntivo**	**Regole di calcolo**	**Risultato**
Predisposizione del Report	Off	On	On	On/Off	100

Relazione su monitoraggio e valutazione 31/12/2021	E' stato prodotto il report di mappatura per la ricognizione strutturata dei processi di lavoro e delle attività che, in base alla dimensione organizzativa e funzionale, possono essere svolti con modalità agile, individuando 27 processi. (vedi nota PG/2021/0341798 del 28/06/2021).

501091 - STAFF - Funzioni di supporto tecnico-operativo	
Risultato Struttura	97

fonte: http://burc.regione.campania.it

Relazione sulla performance 2021

501000 - DIREZIONE GENERALE PER L'UNIVERSITA', LA RICERCA E L'INNOVAZIONE

501091 - STAFF - Funzioni di supporto tecnico-operativo

Relazione del Dirigente	In relazione alle principali attività svolte dall'Ufficio possiamo citare che: • con il DD n. 217 del 10/08/2021 è stato liquidato a saldo l'intervento riferito alla rete dei laboratori dell'ateneo e soggetto attuatore "Università degli studi Suor Orsola Benincasa"; • con il DD n. 239 del 17/09/2021 è stato liquidato a saldo l'intervento Infrastrutture del soggetto attuatore "Università L'Orientale"; • con il DD n. 277 del 04/11/2021 è stato liquidato a saldo l'intervento Ristrutturazione del soggetto attuatore CNR; • con il DD n. 308 del 24/11/2021 è stato liquidato a saldo l'intervento Complessi immobiliari - Benevento del soggetto attuatore "Università degli Studi del Sannio – Benevento". In merito alla certificazione della spesa sui fondi assegnati all'Azione 10.5.7 possiamo rendere la giustificazione che per poter raggiungere il target era necessario certificare l'importo di Euro 1.200.000,00 programmato per la chiusura dell'intervento Modulo A3-D. Con Pec del 30/09/2021, l'Università degli Studi di Napoli Federico II, acquisita agli atti della Direzione Generale per l'Università, Ricerca e Innovazione (con prot. n. PG/2021/0484537 del 01/10/2021), ha chiesto una proroga per la chiusura dell'intervento Modulo A3-D - "Realizzazione di aule didattiche, spazi multifunzionali, spazio docenti" - CUP E66B05000040002 - SURF 16005BP00000000 dal 31/12/2021 al 30/06/2022. In particolare l'Università ha chiarito che tale termine è scaturito dalla chiusura del collaudo sia dell'intervento di cui in oggetto sia degli ulteriori lavori di adeguamento degli immobili, finanziati autonomamente con fondi a carico del bilancio dell'Ateneo, destinati alle nuove Academy. In virtù delle motivazioni addotte, la Direzione ha autorizzato la richiesta con Decreto Dirigenziale n. 363 del 28/12/2021. Come (ulteriore) conseguenza a quanto comunicato dall'attuatore con prot. n. PG/2021/0484537 del 01/10/2021, quest'ultimo non ha, quindi, caricato i documenti in piattaforma SURF (c.d. documentazione di rendicontazione) e, quindi, la Direzione, per cause non dipendenti dalla propria volontà, non ha potuto avviare l'iter di certificazione della spese. Inoltre nell'ambito della previsione di strumenti di semplificazione e riorganizzazione interna per il lavoro agile, per quanto di competenza, è stato prodotto il report di mappatura per la ricognizione strutturata dei processi di lavoro e delle attività che, in base alla dimensione organizzativa e funzionale, possono essere svolti con modalità agile, individuando 27 processi(vedi nota PG/2021/0341798 del 28/06/2021). Infine, l'ufficio di Staff 91, diretto ad interim dallo stesso Direttore ha provveduto a collezionare i riscontri dovuti in materia anticorruzione e trasparenza.

fonte: http://burc.regione.campania.it

Relazione sulla performance 2021

501000 - DIREZIONE GENERALE PER L'UNIVERSITA', LA RICERCA E L'INNOVAZIONE

501093 - STAFF – RIS 3 - Vigilanza e controllo degli enti di riferimento

Codice OBO	**2021OBO501093.14.01**			
Descrizione OBO	**Sviluppo di partnership di ricerca e accordi R&SI in coerenza con il Piano Strategico Regionale per l'internazionalizzazione**			
Codice OBSAMOD	2021OBSA501000.14			
Descrizione OBSAMOD	Rafforzare l'ecosistema della innovazione e rafforzamento delle strutture della ricerca e della didattica nell'ambito del territorio campano			
Missioni e Programmi				
Stakeholders				
Data inizio	01/01/2021	**Data fine**	31/12/2021	
Peso	28			
Obiettivo DEFR	Obiettivo Strategico DEFR			Sì
Altre PA o soggetti coinvolti				
Codice obiettivo DEFR (solo per 2019)				
Capitoli				
Linea Azione	Potenziamento dell'ecosistema dell'innovazione e rafforzamento delle strutture di ricerca e della didattica			
Risultato	100	**Risultato pesato**	28	

Azione	Garantire azioni di open collaboration coerentemente al Piano strategico regionale per l'internazionalizzazione				
Indicatore	**Valore iniziale**	**Target**	**Consuntivo**	**Regole di calcolo**	**Risultato**
Numero di iniziative di open collaboration per la consultazione degli stakeholder	0,00	1,00	4,00	Indicatore di volume - Quantità (crescita)	100

fonte: http://burc.regione.campania.it

Relazione sulla performance 2021

501000 - DIREZIONE GENERALE PER L'UNIVERSITA', LA RICERCA E L'INNOVAZIONE

501093 - STAFF – RIS 3 - Vigilanza e controllo degli enti di riferimento

Codice OBO	**2021OBO501093.14.01**
Descrizione OBO	**Sviluppo di partnership di ricerca e accordi R&SI in coerenza con il Piano Strategico Regionale per l'internazionalizzazione**
Codice OBSAMOD	2021OBSA501000.14
Descrizione OBSAMOD	Rafforzare l'ecosistema della innovazione e rafforzamento delle strutture della ricerca e della didattica nell'ambito del territorio campano
Relazione su monitoraggio e valutazione 31/12/2021	Tra le iniziative svolte possiamo citare: - il Technology Forum Campania 2021, V edizione, presso la Stazione Zoologica Anton Dohrn di Napoli, una piattaforma di discussione e confronto tra attori pubblici e privati con la missione di contribuire all'accelerazione dell'ecosistema dell'innovazione e della ricerca campano. Obiettivi dell'iniziativa sono stati l'aggiornamento del quadro dei rischi e delle opportunità dell'ecosistema dell'innovazione e della ricerca in Campania e la redazione del Position Paper "Technology forum Campania" contente gli indirizzi di sviluppo e le policy attuate; - l'iniziativa "The Big Hack", maratona di programmazione svolta dal 9 all'11 aprile 2021, attorno ai due macro-obiettivi: la realizzazione di una piattaforma multicanale in grado di far incontrare e generare occasioni di networking tra pubblico, aziende, innovatori, startup e creativi digitali e l'attivazione di azioni di stimolo per la diffusione delle competenze digitali sul territorio regionale campano presso i giovani e avvicinarli allo studio delle materie scientifiche (STEM). Le attività sono state svolte attraverso un piano complessivo di interventi strategici, volto al coinvolgimento di tutti gli stakeholder della manifestazione, istituzionali - l'Innovation Village è una fiera-evento prodotta e commercializzata in esclusiva da Knowledge for Business organizzata con Sviluppo Campania ed ENEA – EEN Consorzio Bridg€conomies, in collaborazione con la Regione Campania (Assessorato alla Ricerca, Innovazione e Start up). Negli anni Innovation Village si è attestato come il principale evento meridionale sul tema innovazione, dedicato al networking tra ricerca, imprese, PA, startup, professionisti e associazioni. Obiettivo principale della manifestazione è stata la creazione di circuiti collaborativi fra ricerca e imprese focalizzati sull'innovazione e sui nuovi scenari di impresa 4.0 ed economia circolare, nonché sui diversi settori di applicazione: agrifood, automotive e trasporti, beni culturali, blue growth, edilizia sostenibile, energia e ambiente, industria creativa, istruzione, IC/IT/IOT, manifattura digitale e avanzata, materiali, tecnologie per la salute, sicurezza, social innovation. - lo Smau, piattaforma che grazie ai suoi tanti eventi, primo fra tutti il Roadshow, ha raccolto attorno a sé Imprese, Startup e Big Player. Lo SMAU, è un "luogo" di incontro e matching dedicato all'innovazione per le imprese e per gli enti locali, un punto di riferimento per dialogare direttamente con i sistemi produttivi sui temi dell'innovazione. Si è strutturato in un Roadshow annuale di appuntamenti territoriali, tra cui Napoli, un evento internazionale multiregionale a Milano, tappe a Berlino, Londra e Parigi. Per supportare le imprese a rimanere competitive, per supportarle ad affrontare le sfide del mercato, Smau ha modellato il proprio format, privilegiando il networking e l'aggiornamento professionale, diventando il punto di partenza per favorire sinergie fra competenze diverse attorno alla ricerca di una soluzione innovativa.

fonte: http://burc.regione.campania.it

Relazione sulla performance 2021

501000 - DIREZIONE GENERALE PER L'UNIVERSITA', LA RICERCA E L'INNOVAZIONE

501093 - STAFF – RIS 3 - Vigilanza e controllo degli enti di riferimento

Codice OBO	**2021OBO501093.14.02**			
Descrizione OBO	**Implementazione di interventi di cofinanziamento in Programmi comunitari**			
Codice OBSAMOD	2021OBSA501000.14			
Descrizione OBSAMOD	Rafforzare l'ecosistema della innovazione e rafforzamento delle strutture della ricerca e della didattica nell'ambito del territorio campano			
Missioni e Programmi				
Stakeholders				
Data inizio	01/01/2021	**Data fine**	31/12/2021	
Peso	30			
Obiettivo DEFR	Obiettivo Strategico DEFR			Sì
Altre PA o soggetti coinvolti				
Codice obiettivo DEFR (solo per 2019)				
Capitoli				
Linea Azione	Potenziamento dell'ecosistema dell'innovazione e rafforzamento delle strutture di ricerca e della didattica			
Risultato	100	**Risultato pesato**	30	

Azione	Gestione di interventi di cofinanziamento in ambito Space Economy				
Indicatore	**Valore iniziale**	**Target**	**Consuntivo**	**Regole di calcolo**	**Risultato**
Numero di interventi attivati in ambito Space Economy	0,00	1,00	1,00	Indicatore di volume - Quantità (crescita)	100

Relazione su monitoraggio e valutazione 31/12/2021	Si rappresenta che è stato attivato un intervento attraverso la formalizzazione dell'impegno con la convenzione prot. n. 152405- del 07/05/2021 relativa al progetto Nurjana Technologies trasmessa dal Mise.

fonte: http://burc.regione.campania.it

Relazione sulla performance 2021

501000 - DIREZIONE GENERALE PER L'UNIVERSITA', LA RICERCA E L'INNOVAZIONE

501093 - STAFF – RIS 3 - Vigilanza e controllo degli enti di riferimento

Codice OBOMOD	**2021OBO501093.14.03**		
Descrizione OBOMOD	**Aggiornamento sulla diffusione a livello globale delle nuove varianti SARSCoV-2, valutazione del rischio e misure di controllo**		
Codice OBSAMOD	2021OBSA501000.14		
Descrizione OBSAMOD	Rafforzare l'ecosistema della innovazione e rafforzamento delle strutture della ricerca e della didattica nell'ambito del territorio campano		
Missioni e Programmi			
Stakeholders			
Data inizio	01/01/2021	**Data fine**	31/12/2021
Peso	30		
Obiettivo DEFR	Obiettivo Strategico DEFR		Sì
Altre PA o soggetti coinvolti			
Capitoli			
Linea Azione	Potenziamento dell'ecosistema dell'innovazione e rafforzamento delle strutture di ricerca e della didattica		
Risultato	100	**Risultato pesato**	30

Azione	Gestione di interventi di ricerca per il monitoraggio di SARS-COV-2				
Indicatore	**Valore iniziale**	**Target**	**Consuntivo**	**Regole di calcolo**	**Risultato**
Numero di interventi attivati in ambito SARS-COV-2	0,00	1,00	1,00	Indicatore di volume - Quantità (crescita)	100

Relazione su monitoraggio e valutazione 31/12/2021	La Regione Campania ha intrapreso un'importante azione di contrasto al COVID-19, anche attraverso azioni di sostegno alle attività di ricerca e sviluppo sperimentale provvedendo a destinare, ex DGR n.140/2020 e n. 174/2020, sette (7) milioni di euro, per il finanziamento di progetti di ricerca e sviluppo sperimentale che possono aiutare a trattare, testare, monitorare o contribuire alla lotta contro il COVID-19, utilizzando le risorse dell'Asse 1 del POR FESR 2014/2020. Con DGR n.42 del 09.02.2021 è stata deliberata, in continuità con i risultati già conseguiti anche attraverso il progetto "Analisi metagenomica di tamponi da pazienti infettati da SARS-CoV-2" finanziato a valere sui fondi POR FESR 2014/2020, la programmazione di ulteriori 500.000,00 Euro, a valere sulle risorse POC Campania 2014/2020, per l'attività di sequenziamento da parte della Fondazione Telethon con il proprio istituto TIGEM e con la partecipazione a titolo di partner non beneficiari dell'Istituto Zooprofilattico Sperimentale del Mezzogiorno e dall'Azienda Ospedaliera di Rilievo Nazionale dei Colli "Monaldi -Cotugno - n attuazione della sopra richiamata DGR n. 140/2020, con Decreto Dirigenziale n. 66 del 20.03.2020, così come modificato dal D.D. n. 67 del 20.03.2020, è stato approvato l'Avviso Pubblico per l'acquisizione di manifestazioni di interesse per la realizzazione di servizi di ricerca e sviluppo per la lotta contro il Covid-19 (DGR n. 140 del 17 marzo 2020) POR FESR Campania 2014 – 2020 – Asse I- Misure urgenti in materia di contenimento e gestione dell'emergenza epidemiologica da COVID-2019. Con il Decreto Dirigenziale n.153 del 17/05/2021 è stato ammesso a finanziamento il progetto "Analisi genomica di varianti di SARS-CoV-2 su pazienti COVID-19 della regione Campania" CUP G85F21000040002 SURF 2103PP000000001 per un costo totale pari ad € 500.000,00 a valere sul POC Campania 2014/2020 - Linea d'azione Attività Produttive e Innovazione di competenza della DG 50.10, presentato da FONDAZIONE TELETHON con sede legale in ROMA (RM), Via Varese n.16/b, C.F. 04879781005, e P.IVA 04879781005. Con il Decreto Dirigenziale n.236 del 15/09/2021 è stata autorizzata, alla Fondazione Telethon, la proroga circa la chiusura delle attività del progetto "Analisi genomica di varianti di SARS-CoV-2 su pazienti COVID-19 della regione Campania", al 31/01/2022.

fonte: http://burc.regione.campania.it

Relazione sulla performance 2021

501000 - DIREZIONE GENERALE PER L'UNIVERSITA', LA RICERCA E L'INNOVAZIONE

501093 - STAFF – RIS 3 - Vigilanza e controllo degli enti di riferimento

Codice OBO	**2021OBO501093.24.01**			
Descrizione OBO	**Assicurare adempimenti adeguati e tempestivi in materia di anticorruzione, trasparenza e accesso**			
Codice OBSA	2021OBSA501000.24			
Descrizione OBSA	Garantire il corretto sviluppo, monitoraggio e controllo degli interventi in materia di trasparenza, di accesso e di prevenzione della corruzione			
Missioni e Programmi				
Stakeholders				
Data inizio	01/01/2021	**Data fine**	31/12/2021	
Peso	6			
Obiettivo DEFR	Obiettivo Strategico DEFR			No
Altre PA o soggetti coinvolti				
Codice obiettivo DEFR (solo per 2019)				
Capitoli				
Linea Azione				
Risultato	100	**Risultato pesato**	6	

Azione	Riscontro adeguato alla SPL di appartenenza sulle attività svolte e gli obblighi previsti in materia di anticorruzione e trasparenza				
Indicatore	**Valore iniziale**	**Target**	**Consuntivo**	**Regole di calcolo**	**Risultato**
Numero di riscontri tempestivamente forniti alla SPL di appartenenza/Numero di riscontri dovuti o richiesti dalla SPL di appartenenza	0,00%	100,00%	100,00%	Percentuale di realizzazione	100

Relazione su monitoraggio e valutazione 31/12/2021	In riferimento all’obiettivo di assicurare riscontri adeguati alla SPL di appartenenza, si relaziona sul punto evidenziando che a fronte delle richieste provenienti dalla SPL, lo scrivente Ufficio di Staff ha provveduto a riscontrare puntualmente e integralmente le stesse mediante comunicazioni via mail o, per le vie brevi, attraverso comunicazioni verbali. Inoltre, al fine di un generale e completo output delle richieste, nello specifico, quest’ultime sono state oggetto di analisi ed incontri mediante videoconferenze su piattaforma digitale.

fonte: http://burc.regione.campania.it

Relazione sulla performance 2021

501000 - DIREZIONE GENERALE PER L'UNIVERSITA', LA RICERCA E L'INNOVAZIONE

501093 - STAFF – RIS 3 - Vigilanza e controllo degli enti di riferimento

Codice OBO	**2021OBO501093.24.02**		
Descrizione OBO	**Garantire l'attuazione degli interventi in materia di trasparenza e di prevenzione della corruzione**		
Codice OBSA	2021OBSA501000.24		
Descrizione OBSA	Garantire il corretto sviluppo, monitoraggio e controllo degli interventi in materia di trasparenza, di accesso e di prevenzione della corruzione		
Missioni e Programmi			
Stakeholders			
Data inizio	01/01/2021	**Data fine**	31/12/2021
Peso	6		
Obiettivo DEFR	Obiettivo Strategico DEFR		No
Altre PA o soggetti coinvolti			
Codice obiettivo DEFR (solo per 2019)			
Capitoli			
Linea Azione			
Risultato	100	**Risultato pesato**	6

Azione	Verifica e monitoraggio del rispetto delle disposizioni normative in materia di prevenzione della corruzione e trasparenza nell'ambito delle Società partecipate e degli Enti/Organismi partecipati o controllati dalla Regione in ossequio alle indicazioni della det. ANAC n. 1134/2017				
Indicatore	**Valore iniziale**	**Target**	**Consuntivo**	**Regole di calcolo**	**Risultato**
Rispetto dell'obbligo individuato	Off	On	On	On/Off	100

Azione	Verifica della coerenza tra le tipologie di procedimento ex art.35 D.Lgs. 33/2013, i processi mappati nel PTPCT e quelli eventualmente mappati per il controllo di gestione				
Indicatore	**Valore iniziale**	**Target**	**Consuntivo**	**Regole di calcolo**	**Risultato**
Produzione di un report finalizzato alla armonizzazione tra le tipologie di procedimento ex art.35 D.Lgs. 33/2013, i processi mappati nel PTPCT e quelli eventualmente mappati per il controllo di gestione	Off	On	On	On/Off	100

fonte: http://burc.regione.campania.it

Relazione sulla performance 2021

501000 - DIREZIONE GENERALE PER L'UNIVERSITA', LA RICERCA E L'INNOVAZIONE

501093 - STAFF – RIS 3 - Vigilanza e controllo degli enti di riferimento

Codice OBO	**2021OBO501093.24.02**
Descrizione OBO	**Garantire l'attuazione degli interventi in materia di trasparenza e di prevenzione della corruzione**
Codice OBSA	2021OBSA501000.24
Descrizione OBSA	Garantire il corretto sviluppo, monitoraggio e controllo degli interventi in materia di trasparenza, di accesso e di prevenzione della corruzione
Relazione su monitoraggio e valutazione 31/12/2021	In relazione al primo indicatore di verifica e monitoraggio del rispetto delle disposizioni normative in materia di anticorruzione e trasparenza nell'ambito delle Società partecipate e degli enti/organismi partecipati o controllati dalla Regione, questo Ufficio di Staff ha provveduto nell'annualità 2021 ad un monitoraggio dei siti web e, nello specifico, della sezione "Amministrazione Trasparente" degli stessi al fine di verificare il corretto assolvimento degli obblighi ex lege previsti. Dalla predetta attività di monitoraggio non sono emerse criticità da rilevare. Inoltre, l'Ufficio con note prot. nn. PG/2021/347968 e PG/2021/651372, rispettivamente in data 30.06.2021 e 29.12.2021, ha provveduto all'invio di una relazione semestrale all' "Ufficio Speciale enti e società partecipate, vigilanza e controllo" nelle quali viene rendicontata l'attività in materia di prevenzione della corruzione e della trasparenza svolta nei confronti degli Enti di propria competenza (A.D.I.S.U.R.C., Fondazione IDIS – Città della Scienza e Fondazione Portici Campus) così come da determina ANAC n. 1134/2017. In riferimento al secondo indicatore per il report finalizzato all'armonizzazione tra le tipologie di procedimento ex art. 35 del D.lgs. 33/2013 e i processi mappati nel PTPCT si rileva che in data 29.12.2021, con nota avente n. prot. PG/2021/652045 lo scrivente Ufficio di Staff ha inviato il suddetto report, per quanto di competenza, al Direttore Generale.

501093 - STAFF – RIS 3 - Vigilanza e controllo degli enti di riferimento	
Risultato Struttura	100

fonte: http://burc.regione.campania.it

Relazione sulla performance 2021

501000 - DIREZIONE GENERALE PER L'UNIVERSITA', LA RICERCA E L'INNOVAZIONE

501093 - STAFF – RIS 3 - Vigilanza e controllo degli enti di riferimento

Relazione del Dirigente	L'ufficio di staff 93, nel corso dell'anno, ha realizzato quattro iniziative di open collaboration, in particolare: • il 3 dicembre presso la Stazione Zoologica Anton Dohrn di Napoli, si è svolta la quinta edizione del Technology forum Campania 2021. Il Technology forum è una piattaforma di discussione e confronto tra attori pubblici e privati, nata nel 2017, con la missione di contribuire all'accelerazione dell'ecosistema dell'innovazione e della ricerca campano al fine di rendere la Campania il baricentro di un nuovo sviluppo per l'area del Mediterraneo. Obiettivi dell'iniziativa sono l'aggiornamento del quadro dei rischi e delle opportunità dell'ecosistema dell'innovazione e della ricerca in Campania e la redazione del Position Paper "Technology forum Campania" contente gli indirizzi di sviluppo e le policy attuate. • dal 9 all'11 aprile 2021 si è tenuta l'iniziativa "The Big Hack", la maratona di programmazione, promossa da Regione Campania e Sviluppo Campania in collaborazione con l'Università degli Studi di Napoli "Federico II" e la Apple Developer Academy. L'iniziativa è stata articolata in due distinti eventi/sessioni di cui la prima dedicata all'Open Innovation, con la partecipazione di sei promotori, e la seconda al tema dell'Health, con tre distinti promotori. Tutte le attività sono state svolte attraverso un piano complessivo di interventi strategici, volto al coinvolgimento di tutti gli stakeholder della manifestazione, istituzionali • dal 6 al 7 maggio e dal 5 al 6 ottobre 2021, si è svolta la fiera-evento Innovation Village, prodotta e commercializzata in esclusiva da Knowledge for Business organizzata con Sviluppo Campania ed ENEA – EEN Consorzio Bridg€economies, in collaborazione con la Regione Campania - Assessorato alla Ricerca, Innovazione e Start up. Obiettivo principale della manifestazione è la creazione di circuiti collaborativi fra ricerca e imprese focalizzati sull'innovazione e sui nuovi scenari di impresa 4.0 ed economia circolare, nonché sui diversi settori di applicazione: Agrifood, Automotive e trasporti, beni culturali, Blue Growth, Edilizia sostenibile, Energia e ambiente, Industria creativa, istruzione, IC/IT/IOT, Manifattura digitale e avanzata, Materiali e Tecnologie per la salute, Sicurezza, Social innovation. • il 16-17 dicembre 2021 presso la Mostra d'Oltremare si è svolta l'iniziativa Smau, un punto d'incontro dedicato all'innovazione per le imprese e per gli Enti locali per dialogare direttamente con i sistemi produttivi sui temi dell'innovazione. Sono stati svolti una serie di appuntamenti territoriali tra cui Napoli, un evento internazionale multiregionale a Milano, tappe a Berlino, Londra e Parigi. L'iniziativa rientra tra le attività affidate dalla Regione Campania a Sviluppo Campania nell'ambito del Piano Operativo per la Valorizzazione, il Rafforzamento e l'Apertura dell'Ecosistema Regionale della R&I, gestito da Sviluppo Campania per conto della Regione Campania, nell'ambito del Por Campania Fesr 2014-2020. Per quanto riguarda la gestione di interventi di ricerca per il monitoraggio di SARS-COV-2, l'ufficio di Staff 93 ha gestito azioni di sostegno alle attività di ricerca e sviluppo sperimentale provvedendo a destinare, ex DGR n.140/2020 e n. 174/2020, sette (7) milioni di euro, per il finanziamento di progetti di ricerca e sviluppo sperimentale che possono aiutare a trattare, testare, monitorare o contribuire alla lotta contro il COVID-19, utilizzando le risorse dell'Asse 1 del POR FESR 2014/2020. Con DGR n.42 del 09.02.2021 è stata deliberata, in continuità con i risultati già conseguiti anche attraverso il progetto "Analisi metagenomica di tamponi da pazienti infettati da SARS-CoV-2" finanziato a valere sui fondi POR FESR 2014/20, la programmazione di ulteriori € 500.000,00, a valere sulle risorse POC Campania 2014/20, per l'attività di sequenziamento da parte della Fondazione Telethon con il proprio istituto TIGEM e con la partecipazione a titolo di partner non beneficiari dell'Istituto Zooprofilattico Sperimentale del Mezzogiorno e dall'Azienda Ospedaliera di Rilievo Nazionale dei Colli "Monaldi -Cotugno - in attuazione della sopra richiamata DGR n. 140/2020, con Decreto Dirigenziale n. 66 del 20.03.2020, così come modificato dal D.D. n. 67 del 20.03.2020, è stato approvato l'Avviso Pubblico per l'acquisizione di manifestazioni di interesse per la realizzazione di servizi di ricerca e sviluppo per la lotta contro il Covid-19 (DGR n. 140 del 17 marzo 2020) POR FESR Campania 2014/20 - Misure urgenti in materia di contenimento e gestione dell'emergenza epidemiologica da COVID-2019. Con il Decreto Dirigenziale n.153 del 17/05/2021 è stato ammesso a finanziamento il progetto "Analisi genomica di varianti di SARS-CoV-2 su pazienti COVID-19 della regione Campania" per un costo totale pari ad € 500.000,00 a valere sul POC Campania 2014/2020 - Linea d'azione Attività Produttive e Innovazione di competenza della DG 50.10, presentato da FONDAZIONE TELETHON con sede legale in Roma, Via Varese n.16/b. Con il Decreto Dirigenziale n.236 del 15/09/2021 è stata autorizzata, alla Fondazione Telethon, la proroga circa la chiusura delle attività del progetto

fonte: http://burc.regione.campania.it

Relazione sulla performance 2021

501000 - DIREZIONE GENERALE PER L'UNIVERSITA', LA RICERCA E L'INNOVAZIONE

501093 - STAFF – RIS 3 - Vigilanza e controllo degli enti di riferimento

	"Analisi genomica di varianti di SARS-CoV-2 su pazienti COVID-19 della regione Campania", al 31/01/2022. Sulla realizzazione degli obiettivi trasversali in ambito trasparenza e anticorruzione, si comunica che l'ufficio di Staff 93 ha provveduto a riscontrare puntualmente le richieste pervenute. È stato svolto il monitoraggio in materia di anticorruzione e trasparenza nell'ambito delle Società partecipate e degli Enti/Organismi partecipati o controllati dalla Regione (note prot. nn. PG/ 2021/347968 e PG/2021/651372, ad oggetto le relazioni semestrali all' Ufficio Speciale Enti e Società partecipate, vigilanza e controllo in materia di prevenzione della corruzione e della trasparenza riguardo a A.D.I.S.U.R.C., Fondazione IDIS – Città della Scienza e Fondazione Portici Campus).

fonte: http://burc.regione.campania.it

Relazione sulla performance 2021

501100 - DIREZIONE GENERALE PER L'ISTRUZIONE, LA FORMAZIONE, IL LAVORO E LE POLITICHE GIOVANILI

Codice OBSA	**2021OBSA501100.06**		
Descrizione OBSA	**Digitalizzazione dei servizi per l'istruzione, la formazione e il lavoro**		
Codice OBST	OBST.03		
Descrizione OBST	Formazione, politiche attive del lavoro e miglioramento delle condizioni in cui esso viene svolto		
Missioni e Programmi	1501 - Politiche per il lavoro e la formazione professionale - Servizi per lo sviluppo del mercato del lavoro		
Stakeholders			
Data inizio	01/01/2021	**Data fine**	31/12/2021
Peso	7		
Obiettivo DEFR e correlazioni	Obiettivo Strategico DEFR		Sì
	Rilevazione del grado di soddisfazione dei destinatari		Sì
	Modernizzazione e miglioramento qualitativo dell'organizzazione		Sì
	Sviluppo relazioni con i cittadini, soggetti interessati, utenti, destinatari		Sì
	Promozione delle pari opportunità		Sì
Altre SPL coinvolte	Dg 501000		
Altre PA o soggetti coinvolti			
Capitoli			
Nota			
Linea Azione	Digitalizzazione dei servizi per il lavoro		
Risultato	100	**Risultato pesato**	7

Indicatore	Valore iniziale	Target	Consuntivo	Regole di calcolo	Risultato
Messa in produzione e migrazione dei sistemi informativi del lavoro in cloud	Off	On	On	On/Off	100
N. applicativi migrati in cloud/ n. applicativi gestiti dalla Direzione	0,00%	50,00%	100,00%	Percentuale di realizzazione	100
N. servizi gestiti nella piattaforma "SILF evolution"/N. servizi previsti da gestire in piattaforma	0,00%	30,00%	100,00%	Percentuale di realizzazione	100

Relazione su monitoraggio e valutazione 31/12/2021	Nel corso del 2021 la piattaforma SILF di gestione dei servizi del lavoro è stata oggetto di nuovi interventi finalizzati al passaggio degli applicativi "in cloud" che vanno sotto il nome di SILF evolution. I primi mesi sono stati dedicati all'analisi dei sistemi e alla pianificazione del graduale passaggio degli applicativi anche in ragione della necessaria continuità dei servizi da garantire. Gli applicativi passati "in cloud" nell'anno di riferimento sono stati tutti quelli gestiti dalla DG 11, sebbene il target fosse stato fissato nella misura del 50%: cliclavoro Campania, C.O. Campania, Si.Mon.A., SILF lavoro, SIL UNICO Campania, Monitoraggio della formazione professionale. Le funzionalità del sistema "in cloud" hanno consentito, altresì, la gestione dei servizi collegati agli applicativi: DID on line, PdSP, agenda digitale per la gestione degli appuntamenti presso i CPI, gestione degli esami di formazione professionale, sistema di accreditamento regionale, SPID regionale. Tali servizi rappresentano la quasi totalità dei servizi gestiti dalla DG11 in materia sia di formazione che lavoro rappresentando, pertanto, un target superiore al 30% previsto dall'obiettivo.

fonte: http://burc.regione.campania.it

Relazione sulla performance 2021

501100 - DIREZIONE GENERALE PER L'ISTRUZIONE, LA FORMAZIONE, IL LAVORO E LE POLITICHE GIOVANILI

Codice OBSA	**2021OBSA501100.07**		
Descrizione OBSA	**Garantire l'attuazione di misure di politica attiva e passive del lavoro**		
Codice OBST	OBST.03		
Descrizione OBST	Formazione, politiche attive del lavoro e miglioramento delle condizioni in cui esso viene svolto		
Missioni e Programmi	1501 - Politiche per il lavoro e la formazione professionale - Servizi per lo sviluppo del mercato del lavoro		
Stakeholders			
Data inizio	01/01/2021	**Data fine**	31/12/2021
Peso	8		
Obiettivo DEFR e correlazioni	Obiettivo Strategico DEFR		Sì
	Rilevazione del grado di soddisfazione dei destinatari		Sì
	Modernizzazione e miglioramento qualitativo dell'organizzazione		No
	Sviluppo relazioni con i cittadini, soggetti interessati, utenti, destinatari		Sì
	Promozione delle pari opportunità		Sì
Altre SPL coinvolte	DG 500100		
Altre PA o soggetti coinvolti	MLPS IGRUE INPS Aziende, Enti di formazione, altre PP.AA.		
Capitoli			
Nota			
Linea Azione			
Risultato	100	**Risultato pesato**	8

Indicatore	Valore iniziale	Target	Consuntivo	Regole di calcolo	Risultato
N. di giovani avviati a misure di politica attiva del lavoro	0,00	5.000,00	15.233,00	Indicatore di volume - Quantità (crescita)	100
N. di misure di sostegno al reddito approvate	0,00	2,00	2,00	Indicatore di volume - Quantità (crescita)	100

Relazione su monitoraggio e valutazione 31/12/2021	In attuazione dell'Avviso pubblico per la Misura 5 "Tirocini extracurriculari" nell'ambito del nuovo PAR Garanzia Giovani, sono stati ammessi a tirocinio n. 13.294 giovani e grazie all'avviso che finanzia la formazione e gli incentivi in apprendistato, sono stati assunti n. 1939 apprendisti. Le misure di sostegno al reddito si sono concretizzate nella autorizzazione della concessione dell'indennità di mobilità in deroga e nella concessione dell'indennità di cui all'art. 1-ter del D.L. n. 104/2020, a favore dei lavoratori la cui mobilità ordinaria sia cessata nel periodo 01/01/2015 - 31/12/2016. In particolare, sono stati adottati tutti i decreti di autorizzazione della concessione del trattamento di indennità di mobilità in deroga per le aree di crisi industriale complessa in attuazione della normativa per oltre 600 ex-lavoratori a seguito dell'attuazione di una procedura istruttoria che ha contemplato l'adozione di un avviso con allegati modelli per la presentazione dell'istanza, l'istruttoria delle istanze ricevute, la richiesta al Ministero della sostenibilità finanziaria e l'adozione degli atti finali. in ordine all'indennità ex D.L. 104/2020, il sostegno è stato decretato per circa 290 lavoratori disoccupati.

fonte: http://burc.regione.campania.it

Relazione sulla performance 2021

501100 - DIREZIONE GENERALE PER L'ISTRUZIONE, LA FORMAZIONE, IL LAVORO E LE POLITICHE GIOVANILI

Codice OBSA	**2021OBSA501100.08**			
Descrizione OBSA	**Migliorare il sistema della formazione attraverso strumenti volti alla semplificazione e alla trasparenza**			
Codice OBST	OBST.03			
Descrizione OBST	Formazione, politiche attive del lavoro e miglioramento delle condizioni in cui esso viene svolto			
Missioni e Programmi	1502 - Politiche per il lavoro e la formazione professionale - Formazione professionale			
Stakeholders				
Data inizio	01/01/2021	**Data fine**	31/12/2021	
Peso	7			
Obiettivo DEFR e correlazioni	Obiettivo Strategico DEFR			No
	Rilevazione del grado di soddisfazione dei destinatari			Sì
	Modernizzazione e miglioramento qualitativo dell'organizzazione			Sì
	Sviluppo relazioni con i cittadini, soggetti interessati, utenti, destinatari			Sì
	Promozione delle pari opportunità			No
Altre SPL coinvolte	DG 500100			
Altre PA o soggetti coinvolti	UOD 501105, UOD 501106, UOD 501107, UOD 501108, UOD 501110, APL, Enti di formazione			
Capitoli				
Nota				
Linea Azione				
Risultato	100	**Risultato pesato**	7	

Indicatore	Valore iniziale	Target	Consuntivo	Regole di calcolo	Risultato
Approvazione del manuale operativo delle attività di formazione autofinanziata	Off	On	On	On/Off	100
Approvazione del manuale operativo dei controlli delle attività formative	Off	On	On	On/Off	100

Relazione su monitoraggio e valutazione 31/12/2021	Sono stati approvati i provvedimenti concernenti la gestione (DD 40/2021) ed i controlli (DD 4/2021), nonché rivisitato il team dei controlli e le relative modalità operative.

fonte: http://burc.regione.campania.it

Relazione sulla performance 2021

501100 - DIREZIONE GENERALE PER L'ISTRUZIONE, LA FORMAZIONE, IL LAVORO E LE POLITICHE GIOVANILI

Codice OBSA	**2021OBSA501100.09**			
Descrizione OBSA	**Definire la nuova rete degli operatori dei servizi del lavoro**			
Codice OBST	OBST.03			
Descrizione OBST	Formazione, politiche attive del lavoro e miglioramento delle condizioni in cui esso viene svolto			
Missioni e Programmi	1501 - Politiche per il lavoro e la formazione professionale - Servizi per lo sviluppo del mercato del lavoro			
Stakeholders				
Data inizio	01/01/2021	**Data fine**	31/12/2021	
Peso	7			
Obiettivo DEFR e correlazioni	Obiettivo Strategico DEFR			No
	Rilevazione del grado di soddisfazione dei destinatari			No
	Modernizzazione e miglioramento qualitativo dell'organizzazione			Sì
	Sviluppo relazioni con i cittadini, soggetti interessati, utenti, destinatari			No
	Promozione delle pari opportunità			No
Altre SPL coinvolte				
Altre PA o soggetti coinvolti	APL, operatori del mercato del lavoro, CPI, aziende, altre PP.AA.			
Capitoli				
Nota				
Linea Azione				
Risultato	100	**Risultato pesato**	7	

Indicatore	Valore iniziale	Target	Consuntivo	Regole di calcolo	Risultato
Proposta di linee guida per l'accreditamento delle APL	Off	On	On	On/Off	100
Rafforzamento delle competenze degli operatori attraverso percorsi formativi	0,00	1,00	1,00	Indicatore di volume - Quantità (crescita)	100

Relazione su monitoraggio e valutazione 31/12/2021	I indicatore: è stata trasmessa all'Assessore competente la bozza di nuove Linee Guida per l'accreditamento degli operatori dei servizi per il lavoro, nonché predisposto il DDL di riforma del sistema. II indicatore: è stata data prosecuzione al piano formativo affidato ad IFEL Campania nell'ambito del POR CAMPANIA FSE 2014-2020 Obiettivo Specifico 5, priorità di investimento 8 vii. Azioni di rafforzamento delle competenze degli operatori dei servizi pubblici per il lavoro; sono state inoltre pianificate le attività formative concernenti le 641 unità di personale neo-assunte a decorrere dal mese di dicembre 2021.

fonte: http://burc.regione.campania.it

Relazione sulla performance 2021

501100 - DIREZIONE GENERALE PER L'ISTRUZIONE, LA FORMAZIONE, IL LAVORO E LE POLITICHE GIOVANILI

Codice OBSA	**2021OBSA501100.10**		
Descrizione OBSA	**Migliorare il sistema dell'istruzione e delle infrastrutture scolastiche regionali**		
Codice OBST	OBST.13		
Descrizione OBST	Rafforzamento del diritto allo studio e potenziamento delle competenze giovanili e delle strutture dell'istruzione		
Missioni e Programmi	0402 - Istruzione e diritto allo studio - Altri ordini di istruzione non universitaria[i]		
	0403 - Istruzione e diritto allo studio - Edilizia scolastica (solo per le Regioni)		
	0602 - Politiche giovanili, sport e tempo libero - Giovani		
Stakeholders			
Data inizio	01/01/2021	**Data fine**	31/12/2021
Peso	7		
Obiettivo DEFR e correlazioni	Obiettivo Strategico DEFR		Sì
	Rilevazione del grado di soddisfazione dei destinatari		No
	Modernizzazione e miglioramento qualitativo dell'organizzazione		No
	Sviluppo relazioni con i cittadini, soggetti interessati, utenti, destinatari		Sì
	Promozione delle pari opportunità		Sì
Altre SPL coinvolte	DG500100 DG500300 Dg 501300 Autorità di Audit		
Altre PA o soggetti coinvolti	MLPS, MIUR, IGRUE, Programmazione unitaria, UOD 500101,UOD 501305, Enti locali, Università, Scuole, Associazioni giovanili, APL, enti di formazione, aziende e studenti.		
Capitoli			
Nota			
Linea Azione			
Risultato	100	**Risultato pesato**	7

Indicatore	Valore iniziale	Target	Consuntivo	Regole di calcolo	Risultato
Approvazione degli atti di programmazione in materia di edilizia scolastica	0,00	2,00	2,00	Indicatore di volume - Quantità (crescita)	100
Fornitura ai libri di testo agli studenti in condizioni di disagio socio-economico: approvazione del decreto di riparto	0,00	1,00	1,00	Indicatore di volume - Quantità (crescita)	100

fonte: http://burc.regione.campania.it

Relazione sulla performance 2021

501100 - DIREZIONE GENERALE PER L'ISTRUZIONE, LA FORMAZIONE, IL LAVORO E LE POLITICHE GIOVANILI

Codice OBSA	**2021OBSA501100.10**
Descrizione OBSA	**Migliorare il sistema dell'istruzione e delle infrastrutture scolastiche regionali**
Relazione su monitoraggio e valutazione 31/12/2021	Con la deliberazione n° 402/21, la Giunta regionale ha disposto l'avvio della Programmazione regionale in materia di edilizia scolastica per il triennio 2021- 2023", nelle more della definizione del decreto interministeriale che disciplina termini e modalità di redazione della programmazione unica nazionale triennale in materia di edilizia scolastica. Con la deliberazione n. 610/2021 si è preso atto del "Decreto per la definizione dei criteri di riparto, su base regionale, delle risorse del Piano nazionale di ripresa e resilienza e delle modalità di individuazione degli interventi" n.343 del 02-12-2021 del Ministero dell'Istruzione e si è integrata al programmazione di cui alla DGR 402/2021, dando immediato avvio alle attività finalizzate all'attuazione delle misure per l'individuazione, tramite specifico avviso pubblico, degli interventi per la messa in sicurezza e la riqualificazione del patrimonio edilizio scolastico esistente coerenti con il PNRR e alla quantificazione dei fabbisogni di Comuni, Province e Città Metropolitana di Napoli relativi al patrimonio di edilizia scolastica della Regione Campania (nuove scuole da realizzare mediante demolizione e ricostruzione; asili nido, scuole per l'infanzia, poli per l'infanzia; mense e palestre) in coerenza con le misure stabilite dal Ministero dell'Istruzione con il citato DM 343/2021, attraverso idonea manifestazione di interesse e la presentazione di schede progetto coerenti con le linee di intervento del PNRR. In ordine al secondo indicatore, con DGR n. 310 del 14.07.2021 sono stati approvati i criteri di riparto del fondo statale e con successivo DD n. 31 del 26.07.2021 si è provveduto all'effettivo riparto del fondo statale per la fornitura, totale o parziale, dei libri di testo in favore degli alunni meno abbienti delle scuole dell'obbligo e delle scuole superiori - A.S. 2021/2022.

fonte: http://burc.regione.campania.it

Relazione sulla performance 2021

501100 - DIREZIONE GENERALE PER L'ISTRUZIONE, LA FORMAZIONE, IL LAVORO E LE POLITICHE GIOVANILI

Codice OBSA	**2021OBSA501100.11**			
Descrizione OBSA	**Favorire l'attuazione delle azioni positive di cui alla DGR 39/2021**			
Codice OBST	OBST.08			
Descrizione OBST	Pari opportunità di genere e contrasto alla violenza sulle donne			
Missioni e Programmi				
Stakeholders				
Data inizio	01/01/2021	**Data fine**	31/12/2021	
Peso	5			
Obiettivo DEFR e correlazioni	Obiettivo Strategico DEFR			No
	Rilevazione del grado di soddisfazione dei destinatari			No
	Modernizzazione e miglioramento qualitativo dell'organizzazione			Sì
	Sviluppo relazioni con i cittadini, soggetti interessati, utenti, destinatari			Sì
	Promozione delle pari opportunità			Sì
Altre SPL coinvolte	DG 500500 Dg 501400			
Altre PA o soggetti coinvolti	Consiglio Regionale, Enti locali, aziende del territorio, altre PP.AA.			
Capitoli				
Nota				
Linea Azione				
Risultato	100	**Risultato pesato**	5	

Indicatore	Valore iniziale	Target	Consuntivo	Regole di calcolo	Risultato
Garantire il funzionamento dell'uffico della Consigliera di Parità regionale : proposta atto per il funzionamento dell'ufficio	Off	On	On	On/Off	100

Relazione su monitoraggio e valutazione 31/12/2021	La DGR n. 39/2021 ha approvato, in osservanza della Direttiva n. 2/2019 della Presidenza del Consiglio dei Ministri, il Piano delle Azioni Positive della Regione Campania per il Triennio 2021-2023. L'attuazione di dette azioni vede il coinvolgimento, com'è naturale, della Consigliera di Parità, il cui ufficio è incardinato presso la Direzione Generale 11 - Staff 91. Lo svolgimento delle molteplici azioni che la legge pone in capo alla Consigliera di parità, ivi comprese quelli volti a dare attuazione al piano di azioni positive in argomento, necessita di un ufficio strutturato e ben organizzato. La disciplina attuale che, tra l'altro, non disciplina compiutamente i rapporti tra Consigliera di parità effettiva e supplente, non sempre si presta a consentire il pieno svolgimento dell'incarico. Pertanto, con proposta di deliberazione n. 30776 del 22/12/2021, è stata posta all'attenzione della Giunta un provvedimento che, a vantaggio della complessiva azione dell'ufficio della consigliera di parità, colmasse le attuali lacune sopra evidenziate.

fonte: http://burc.regione.campania.it

Relazione sulla performance 2021

501100 - DIREZIONE GENERALE PER L'ISTRUZIONE, LA FORMAZIONE, IL LAVORO E LE POLITICHE GIOVANILI

Codice OBSA	**2021OBSA501100.21**		
Descrizione OBSA	**FESR Concorrere al raggiungimento del target di certificazione della spesa n+3**		
Codice OBST	OBST.01		
Descrizione OBST	Coordinamento delle politiche di coesione		
Missioni e Programmi			
Stakeholders			
Data inizio	01/01/2021	**Data fine**	31/12/2021
Peso	10		
Obiettivo DEFR e correlazioni	Obiettivo Strategico DEFR		
	Rilevazione del grado di soddisfazione dei destinatari		
	Modernizzazione e miglioramento qualitativo dell'organizzazione		
	Sviluppo relazioni con i cittadini, soggetti interessati, utenti, destinatari		
	Promozione delle pari opportunità		
Altre SPL coinvolte			
Altre PA o soggetti coinvolti			
Capitoli			
Nota			
Linea Azione			
Risultato	100	**Risultato pesato**	10

Indicatore	Valore iniziale	Target	Consuntivo	Regole di calcolo	Risultato
{CSPL2021/[(PSPL – CSPL2020)/(PRC-CRC2020)* (N+3)]}*[(CRC2021/ (N+3)]	0,00%	100,00%	100,00%	Percentuale di realizzazione	100

Relazione su monitoraggio e valutazione 31/12/2021	Il target di certificazione della spesa FESR n+3 è stato pienamente raggiunto, così come attestato dalla AdG competente. la SPL ha concorso al raggiungimento del valore (N+3) determinato in € 201.817.815,02 per tutto l'Ente. Il valore complessivo della programmazione regionale assestata al 31/12/2021, al netto delle certificazioni al 31/12/2020, è pari a PRC netto-CRC2020 = € 2.896.141.591,04. Il fattore correttivo è stato determinato nella misura pari a CRC2021/ (N+3) = 1,43.

fonte: http://burc.regione.campania.it

Relazione sulla performance 2021

501100 - DIREZIONE GENERALE PER L'ISTRUZIONE, LA FORMAZIONE, IL LAVORO E LE POLITICHE GIOVANILI

Codice OBSA	**2021OBSA501100.22**		
Descrizione OBSA	**Certificazione della spesa POR FSE**		
Codice OBST	OBST.01		
Descrizione OBST	Coordinamento delle politiche di coesione		
Missioni e Programmi			
Stakeholders			
Data inizio	01/01/2021	**Data fine**	31/12/2021
Peso	10		
Obiettivo DEFR e correlazioni	Obiettivo Strategico DEFR		
	Rilevazione del grado di soddisfazione dei destinatari		
	Modernizzazione e miglioramento qualitativo dell'organizzazione		
	Sviluppo relazioni con i cittadini, soggetti interessati, utenti, destinatari		
	Promozione delle pari opportunità		
Altre SPL coinvolte			
Altre PA o soggetti coinvolti			
Capitoli			
Nota			
Linea Azione			
Risultato	100	**Risultato pesato**	10

Indicatore	Valore iniziale	Target	Consuntivo	Regole di calcolo	Risultato
Spesa certificata desumibile dai sistemi di monitoraggio alla data del 31/12/2021	0,00	30.000.000,00	30.000.000,00	Indicatore di valore - euro (crescita)	100

Relazione su monitoraggio e valutazione 31/12/2021	Il PO FSE 2014-2020 costituisce asse prioritario di interventi della DG Lavoro. Attraverso gli strumenti e le risorse che esso mette a disposizione vengono finanziate e attuate tutte le politiche core della Direzione: dalla formazione all'istruzione, dal lavoro alle politiche giovanili. Sebbene la pandemia abbia costituito, anche per l'anno 2021, un ostacolo alla piena attuazione dei progetti in corso, grazie allo sforzo di tutte le strutture della Direzione coinvolte, sia nell'attuazione che nei controlli e rendicontazione, il target di certificazione assegnato è stato pienamente raggiunto. I progetti che più di altri hanno contribuito alla realizzazione di un risultato così significativo sono la IV annualità del progetto Scuola Viva e il Catalogo formativo, nell'ambito del progetto FILA.

fonte: http://burc.regione.campania.it

Relazione sulla performance 2021

501100 - DIREZIONE GENERALE PER L'ISTRUZIONE, LA FORMAZIONE, IL LAVORO E LE POLITICHE GIOVANILI

Codice OBSA	**2021OBSA501100.24**		
Descrizione OBSA	**Garantire il corretto sviluppo, monitoraggio e controllo degli interventi in materia di trasparenza, di accesso e di prevenzione della corruzione**		
Codice OBST	OBST.12		
Descrizione OBST	Rafforzamento e semplificazione amministrativa		
Missioni e Programmi			
Stakeholders			
Data inizio	01/01/2021	**Data fine**	31/12/2021
Peso	9		
Obiettivo DEFR e correlazioni	Obiettivo Strategico DEFR		
	Rilevazione del grado di soddisfazione dei destinatari		
	Modernizzazione e miglioramento qualitativo dell'organizzazione		
	Sviluppo relazioni con i cittadini, soggetti interessati, utenti, destinatari		
	Promozione delle pari opportunità		
Altre SPL coinvolte			
Altre PA o soggetti coinvolti			
Capitoli			
Nota			
Linea Azione			
Risultato	100	**Risultato pesato**	9

Indicatore	Valore iniziale	Target	Consuntivo	Regole di calcolo	Risultato
Riscontri forniti in maniera adeguata e tempestiva al RPCT/ Riscontri richiesti dal RPCT	0,00%	100,00%	100,00%	Percentuale di realizzazione	100
Numero complessivo di Misure specifiche di prevenzione del rischio proposte dalla SPL per i processi afferenti alla SPL e alle SSL in essa incardinate /Numero di SSL incardinate nella SPL	0,00%	30,00%	100,00%	Percentuale di realizzazione	100
Livello di adeguatezza e tempestività del monitoraggio effettuato sull'attuazione del PTPCT	0,00%	100,00%	100,00%	Percentuale di realizzazione	100

Relazione su monitoraggio e valutazione 31/12/2021	In relazione al primo indicatore sono stati forniti in maniera adeguata e tempestiva n. 8 riscontri su n. 8 richiesti dal RPCT, come da nota n. 0653124 del 30/12/2021 Sono state proposte n. 66 misure specifiche di prevenzione del rischio su n. 13 SSL incardinate nella SPL, per un valore percentuale del 507,70 % a fronte di un target previsto del 30,00%. Il monitoraggio sull'attuazione del PTPCT è stato effettuato sempre con adeguatezza e tempestività. Tutte le SSL coinvolte hanno fornito i propri dati di monitoraggio trasmessi complessivamente entro il termine fissato del 30 novembre al RPCT.

fonte: http://burc.regione.campania.it

Relazione sulla performance 2021

501100 - DIREZIONE GENERALE PER L'ISTRUZIONE, LA FORMAZIONE, IL LAVORO E LE POLITICHE GIOVANILI

Codice OBSAMOD	**2021OBSA501100.25**		
Descrizione OBSAMOD	**Corretta Gestione Contabile della SPL**		
Codice OBST	OBST.12		
Descrizione OBST	Rafforzamento e semplificazione amministrativa		
Missioni e Programmi			
Stakeholders			
Data inizio	01/01/2021	**Data fine**	31/12/2021
Peso	20		
Obiettivo DEFR e correlazioni	Obiettivo Strategico DEFR		
	Rilevazione del grado di soddisfazione dei destinatari		
	Modernizzazione e miglioramento qualitativo dell'organizzazione		
	Sviluppo relazioni con i cittadini, soggetti interessati, utenti, destinatari		
	Promozione delle pari opportunità		
Condivisioni Modifica	Modifica obiettivo condivisa preventivamente con ADG FESR		
	Modifica obiettivo condivisa preventivamente con ADG FSE		
	Modifica obiettivo condivisa preventivamente con ADG FSC		
	Modifica obiettivo condivisa preventivamente con ADG FEASR		
	Modifica obiettivo condivisa preventivamente con RPCT		
	Modifica obiettivo condivisa preventivamente con PROGR UNIT		
	Modifica obiettivo condivisa preventivamente con RIS. FINANZ.		
Altre SPL coinvolte			
Altre PA o soggetti coinvolti			
Capitoli			
Nota			
Linea Azione			
Risultato	60	**Risultato pesato**	12

Indicatore	Valore iniziale	Target	Consuntivo	Regole di calcolo	Risultato
Puntualità dei pagamenti a scadenza: Media dei giorni lavorativi intercorrenti tra la data della scadenza del pagamento alla data dell'invio alla DG risorse finanziarie del presupposto atto di liquidazione - maggiore o uguale a 10	Off	On		On/Off	
Riduzione dello stock di fatture impagate: stock al 31.12.2020- stock al 31.12.2021/stock al 31.12.2020	0,00%	25,00%	0,00%	Percentuale di realizzazione	0
Ottimizzazione del processo di rendicontazione:Numero di enti-società-organismi per cui si è effettuata la circolarizzazione/numero di enti-società-organismi che presentano situazioni creditorie e debitorie nei confronti della Regione entro il 31.03.2021	0,00%	100,00%	100,00%	Percentuale di realizzazione	100

fonte: http://burc.regione.campania.it

Relazione sulla performance 2021

501100 - DIREZIONE GENERALE PER L'ISTRUZIONE, LA FORMAZIONE, IL LAVORO E LE POLITICHE GIOVANILI

Codice OBSAMOD	**2021OBSA501100.25**
Descrizione OBSAMOD	**Corretta Gestione Contabile della SPL**

Indicatore	Valore iniziale	Target	Consuntivo	Regole di calcolo	Risultato
Tempestività pagamenti attraverso liquidazione delle fatture; Decreto liquidazione trasmesso entro 10 gg lavorativi antecedenti la scadenza fattura commerciale - fatture scadenti nel 2021: fatture liquidate nei termini/numero fatture complessive	0,00%	95,00%	100,00%	Percentuale di realizzazione	100
Grado di realizzazione degli investimenti: sommatoria Pagamenti totali titolo II/sommatoria competenza assestato titolo II	0,00%	70,00%	92,52%	Percentuale di realizzazione	100
Tempestività delle sistemazioni contabili della struttura: numero dei PRU riferiti alle procedure pignoratizie regolarizzati / numero dei PRU riferiti alle procedure pignoratizie inviati	0,00%	100,00%	0,00%	Percentuale di realizzazione	0

Relazione su monitoraggio e valutazione 31/12/2021

1 Indicatore Puntualità dei pagamenti a scadenza: con nota PG/2020/0206027 la DG 13 ha ritenuto l'indicatore non valutabile in quanto non sono stati rilevati nel corso del 2021 da parte della SPL pagamenti attinenti alla tipologia in parola.

2 Indicatore Riduzione dello stock di fatture impiegate: avverso la misurazione della DG 13, nota PG/2020/0206027, si rappresenta che l'indicatore risulta non valutabile non essendovi fatture impiegate al 31/12/2020, come riscontrato con nota PG/2022/0220038.

3 Indicatore Ottimizzazione del processo di rendicontazione: avverso la la misurazione della DG 13, nota PG/2022/0175603, si rappresenta che si è proceduto alla corretta circolarizzazione dei crediti e dei debiti, con comunicazione alla competente DG 13, entro il 31/03/2021, come riscontrato con PG/2022/0220038.

4 Indicatore Tempestività pagamenti attraverso liquidazione delle fatture: avverso la misurazione della DG 13, nota PG/2022/0206027, si rappresenta che l'indicatore in parola è stato pienamente raggiunto, in base al confronto dei dati presenti nel RUF al 31/12/2021, come riscontrato con nota PG/2022/0220038.

5 Indicatore Grado di realizzazione degli investimenti: si è proceduto a consuntivare secondo la misurazione della DG 13, come da nota PG 2022/0175603.

6 Indicatore Tempestività delle sistemazioni contabili: avverso la misurazione della DG 13, nota PG/2022/0206027, si rappresenta che l'indicatore risulta non valutabile, come riscontrato con nota PG/2022/0220038, confermando del tutto quanto già espresso con nota PG/2021/0626572 e con la precisazione che i provvedimenti oggetto di restituzione concernono un numero di PRU nettamente superiore a quello fissato per il raggiungimento dell'indicatore.

fonte: http://burc.regione.campania.it

Relazione sulla performance 2021

501100 - DIREZIONE GENERALE PER L'ISTRUZIONE, LA FORMAZIONE, IL LAVORO E LE POLITICHE GIOVANILI

Codice OBSAMOD	**2021OBSA501100.26**			
Descrizione OBSAMOD	**Mappatura dei processi di lavoro e delle attività smartabili ai fini della predisposizione del POLA – entro il 30.06.2021. Ricognizione processi ai fini della semplificazione e digitalizzazione – entro il 31.12.2021**			
Codice OBST	OBST.12			
Descrizione OBST	Rafforzamento e semplificazione amministrativa			
Missioni e Programmi				
Stakeholders				
Data inizio	01/01/2021	**Data fine**	31/12/2021	
Peso	5			
Obiettivo DEFR e correlazioni	Obiettivo Strategico DEFR			Sì
	Rilevazione del grado di soddisfazione dei destinatari			No
	Modernizzazione e miglioramento qualitativo dell'organizzazione			Sì
	Sviluppo relazioni con i cittadini, soggetti interessati, utenti, destinatari			No
	Promozione delle pari opportunità			Sì
Condivisioni Modifica	Modifica obiettivo condivisa preventivamente con ADG FESR			
	Modifica obiettivo condivisa preventivamente con ADG FSE			
	Modifica obiettivo condivisa preventivamente con ADG FSC			
	Modifica obiettivo condivisa preventivamente con ADG FEASR			
	Modifica obiettivo condivisa preventivamente con RPCT			
	Modifica obiettivo condivisa preventivamente con PROGR UNIT			
	Modifica obiettivo condivisa preventivamente con RIS. FINANZ.			
Altre SPL coinvolte				
Altre PA o soggetti coinvolti				
Capitoli				
Nota				
Linea Azione				
Risultato	100	**Risultato pesato**	5	

Indicatore	Valore iniziale	Target	Consuntivo	Regole di calcolo	Risultato
Ricognizione strutturata dei processi di lavoro e delle attività che, in base alla dimensione organizzativa e funzionale, possono essere svolti con modalità agile - Report di mappatura	Off	On	On	On/Off	100
Semplificazione e digitalizzazione dei processi amministrativi di competenza: individuazione di almeno un processo/procedimento di cui avviare la semplificazione e la digitalizzazione in accordo con l'US 6011(avvio della progettazione e/o implementazione)		On	On	On/Off	100

Relazione su monitoraggio e valutazione 31/12/2021	E' stata effettuata la mappatura dei processi della DG 11 per il piano POLA restituita alla competente SPL entro il 30 giugno mediante invio delle schede per ciascun processo individuato. In ordine al secondo indicatore il processo di digitalizzazione in sinergia con l'US per la crescita e la transizione al digitale è stato quello relativo all'autenticazione degli utenti dei servizi dei CPI mediante la creazione del sistema SPID regionale per l'accesso a SILF.

fonte: http://burc.regione.campania.it

Relazione sulla performance 2021

501100 - DIREZIONE GENERALE PER L'ISTRUZIONE, LA FORMAZIONE, IL LAVORO E LE POLITICHE GIOVANILI

Codice OBSAMOD	**2021OBSA501100.27**		
Descrizione OBSAMOD	**Azioni finalizzate alla salvaguardia dei flussi di cassa dei Fondi per lo Sviluppo 2014-2020 attraverso la conciliazione 2014-2020 tra SIC-SAP e SURF e il recupero del GAP di certificazione sui Fondi di sviluppo inerente agli esercizi 2014-2020**		
Codice OBST	OBST.12		
Descrizione OBST	Rafforzamento e semplificazione amministrativa		
Missioni e Programmi			
Stakeholders			
Data inizio	01/01/2021	**Data fine**	31/12/2021
Peso	5		
Obiettivo DEFR e correlazioni	Obiettivo Strategico DEFR		
	Rilevazione del grado di soddisfazione dei destinatari		
	Modernizzazione e miglioramento qualitativo dell'organizzazione		
	Sviluppo relazioni con i cittadini, soggetti interessati, utenti, destinatari		
	Promozione delle pari opportunità		
Condivisioni Modifica	Modifica obiettivo condivisa preventivamente con ADG FESR		
	Modifica obiettivo condivisa preventivamente con ADG FSE		
	Modifica obiettivo condivisa preventivamente con ADG FSC		
	Modifica obiettivo condivisa preventivamente con ADG FEASR		
	Modifica obiettivo condivisa preventivamente con RPCT		
	Modifica obiettivo condivisa preventivamente con PROGR UNIT		
	Modifica obiettivo condivisa preventivamente con RIS. FINANZ.		
Altre SPL coinvolte			
Altre PA o soggetti coinvolti			
Capitoli			
Nota			
Linea Azione			
Risultato	100	**Risultato pesato**	5

Indicatore	Valore iniziale	Target	Consuntivo	Regole di calcolo	Risultato
Certificazione 2021 PORFESR_PORFSE_POC_FSC / {40% (PagSPL_PORFESR_PORFSE_POC 2014-2020 - CertSPL_PORFESR_PORFSE_POC 2014-2020) + 40% (PagSPL_FSC - TrasfSPL_FSC)}		100,00%	100,00%	Percentuale di realizzazione	100
{[(IMP+PAG) POR FESR, POC ed FSC 2014-2020] IMPUTATI entro il 31/12/2021 alle codifiche dei Sistemi di Monitoraggio} / 40% [(IMP+PAG) POR FESR, POC ed FSC 2014-2020] DA IMPUTARE		100,00%	100,00%	Percentuale di realizzazione	100

fonte: http://burc.regione.campania.it

Relazione sulla performance 2021

501100 - DIREZIONE GENERALE PER L'ISTRUZIONE, LA FORMAZIONE, IL LAVORO E LE POLITICHE GIOVANILI

Codice OBSAMOD	**2021OBSA501100.27**
Descrizione OBSAMOD	**Azioni finalizzate alla salvaguardia dei flussi di cassa dei Fondi per lo Sviluppo 2014-2020 attraverso la conciliazione 2014-2020 tra SIC-SAP e SURF e il recupero del GAP di certificazione sui Fondi di sviluppo inerente agli esercizi 2014-2020**
Relazione su monitoraggio e valutazione 31/12/2021	L'esito della verifiche è stato trasmesso con nota prot. 2021.0650034 del 28/12/2021, inviata con pec del 29/12/2021, e ad integrazione con nota prot. 2021.0654590 del 31/12/2021. Sono stati esaminati 775 record su 792 del file trasmesso. Le attività di verifica hanno consentito di attribuire i codici SURF a n. 140 interventi, mentre le stesse attività hanno accertato che n. 635 (evidenziati in giallo) non sono presenti in SURF in quanto rientranti nel programma PAC. Quindi, dal totale di 792 record, devono essere esclusi i 635 riguardanti il programma PAC, per un totale di 157 record. Il rapporto tra i 140 record cui è stato attribuito il codice SURF e i 157 di competenza della SPL (I indicatore) sarà pari all'89,17% a fronte di un target assegnato del 40%. Il rapporto tra la sommatoria delle certificazioni POR FESR, POR FSE, POC ed FSC effettuate dalla DG 11 nel 2021,per un totale di spesa pari ad 3.303.853,71 €, e il deficit di certificazione che ammonta a 6.385.363,30 €, è la misura del II indicatore, che ammonta a una percentuale del 51,7% a fronte di un target assegnato del 40%.

Risultato Struttura	92

fonte: http://burc.regione.campania.it

Relazione sulla performance 2021

501100 - DIREZIONE GENERALE PER L'ISTRUZIONE, LA FORMAZIONE, IL LAVORO E LE POLITICHE GIOVANILI

Relazione del Dirigente	La struttura ha complessivamente raggiunto gli obiettivi di performance nel corso dell'anno 2021. Anche per l'anno di riferimento si sono avute ripercussioni sulla gestione della pandemia COVID-19. Tuttavia sono stati garantiti i risultati attesi. Per quanto attiene all'OBSA della corretta gestione contabile, dove si sono scontate delle difficoltà di gestione di alcuni indicatori legati alla carenza di completezza della documentazione istruttoria più volte evidenziata, si rinvia alle considerazioni rappresentate con nota formalizzata all'OIV. Anche il 2021 è stato caratterizzato da grande impegno di tutte le strutture appartenenti alla SPL nel raggiungimento degli importanti target di certificazione sia FSE che FESR assegnati. Tutti i target sono stati pienamente raggiunti e in particolare per il FESR sono stati anche superati garantendo altresì per tali fondi UE anche il target assegnato in termini di corretta gestione dei flussi di cassa. L'altro fronte che ha fortemente impegnato la Direzione è stata la digitalizzazione dei servizi sulla quale c'è stata una forte accelerata accompagnata da un adeguato impegno anche in termini di investimenti. Soprattutto in concomitanza con le restrizioni imposte dal periodo pandemico, la possibilità di continuare a garantire i servizi al pubblico, soprattutto in un settore delicato e strategico per il territorio campano, costituisce un importante traguardo per l'Ente. Il completamento del piano assunzionale e lo sviluppo delle nuove funzionalità del portale SILF lavoro costituiscono i principali strumenti attraverso i quali sono stati realizzati i notevoli risultati in materi di servizi al lavoro. In tema di anticorruzione trasparenza amministrativa, giova rilevare lo sforzo organizzativo in termini di raccolta, organizzazione ed esame dei procedimenti in capo ai Centri per l'impiego finalizzati all'aggiornamento e alla pubblicazione delle schede relative ai procedimenti amministrativi ai sensi dell'art. 35 del D.Lsg. 33/2013, consolidando i risultati già raggiunti nel corso del 2020. In tema di formazione professionale è stato anche quest'anno superato il numero di figure professionali del repertorio regionale sottoposta ad aggiornamento con la precisa finalità di rendere tali figure sempre più aderenti alle evoluzioni delle richieste provenienti dal mondo del lavoro e per un sistema formativo regionale sempre più adeguato al territorio. Tale obiettivo è stato completato dall'aggiornamento delle linee guida per l'accreditamento regionale. Anche l'attività legata alla conduzione delle crisi aziendali, sebbene ancora condizionata dalla pandemia, è stata pienamente garantita mediante l'adozione di tutti i decreti di autorizzazione della concessione del trattamento di indennità di mobilità in deroga per le aree di crisi industriale complessa, in attuazione della normativa. I tavoli di crisi aziendale, pari a 61, finalizzati alla concessione di ammortizzatori e alle procedure di licenziamento, sia nazionali che regionali, sono andati oltre la previsione, svoltisi presso il MLPS, il MISE e presso le sedi operative della Regione. Sono stati garantiti tutti gli interventi a garanzia del diritto allo studio sia per quanto attiene alla distribuzione dei libri di testo che per quanto riguarda l'ammodernamento e la manutenzione degli edifici scolastici del territorio regionale. Nell'ambito delle politiche giovanili state svolte tutte le attività preliminari volte all'adozione dell'avviso pubblico di selezione dei giovani per la costituzione dell'orchestra. L'attività ha richiesto un intenso lavoro di Consultazione costante dei conservatori regionali per la definizione delle diverse sezioni dell'avviso pubblico. n attuazione dell'Avviso pubblico per la Misura 5 "Tirocini extracurriculari" nell'ambito del nuovo PAR Garanzia Giovani, sono stati ammessi a tirocinio n. 13.294 giovani e grazie all'avviso che finanzia la formazione e gli incentivi in apprendistato, sono stati assunti n. 1939 apprendisti. Le misure di sostegno al reddito si sono concretizzate nella autorizzazione della concessione dell'indennità di mobilità in deroga e nella concessione dell'indennità di cui all'art. 1-ter del D.L. n. 104/2020, a favore dei lavoratori la cui mobilità ordinaria sia cessata nel periodo 01/01/2015 - 31/12/2016.

fonte: http://burc.regione.campania.it

Relazione sulla performance 2021

501100 - DIREZIONE GENERALE PER L'ISTRUZIONE, LA FORMAZIONE, IL LAVORO E LE POLITICHE GIOVANILI

501101 - Istruzione

Codice OBO	**2021OBO501101.10.01**			
Descrizione OBO	**GARANTIRE IL DIRITTO ALLO STUDIO**			
Codice OBSA	2021OBSA501100.10			
Descrizione OBSA	Migliorare il sistema dell'istruzione e delle infrastrutture scolastiche regionali			
Missioni e Programmi				
Stakeholders				
Data inizio	01/01/2021	**Data fine**	31/12/2021	
Peso	45			
Obiettivo DEFR	Obiettivo Strategico DEFR			Sì
Altre PA o soggetti coinvolti	MIUR			
Codice obiettivo DEFR (solo per 2019)				
Capitoli				
Linea Azione	Interventi tesi a valorizzare la qualità dei sistemi di istruzione e formazione professionale al fine di prevenire e contrastare l'abbandono scolastico aprendo la scuola al territorio, e diffondere didattiche innovative basate sull'inclusione scolastica.			
Risultato	100	**Risultato pesato**	45	

Azione	Attuazione del D.Lgs. n.63 /2017 art.9				
Indicatore	**Valore iniziale**	**Target**	**Consuntivo**	**Regole di calcolo**	**Risultato**
Approvazione graduatoria	Off	On	On	On/Off	100

Relazione su monitoraggio e valutazione 31/12/2021	In riferimento all’azione programmata si rappresenta che con D.D. n. 38 del 09/09/2021, è stata approvata, in seguito alle verifiche disposte per legge, la graduatoria definitiva afferente alle borse di studio a.s. 2020/2021. Gli allegati al suddetto atto, pubblicato sul BURC n. 94 del 20/09/2021 e sul portale della Regione Campania, danno indicazione delle 63.466 domande positive in ordine di ISEE e presentazione, di cui le prime 30.242 finanziate in quanto pari al numero di borse di studio messe a bando.

fonte: http://burc.regione.campania.it

Relazione sulla performance 2021

501100 - DIREZIONE GENERALE PER L'ISTRUZIONE, LA FORMAZIONE, IL LAVORO E LE POLITICHE GIOVANILI

501101 - Istruzione

Codice OBO	**2021OBO501101.22.01**			
Descrizione OBO	**CONCORRERE PRO QUOTA AL RAGGIUNGIMENTO DEL TARGET DI SPESA N+3 - FSE DELLA SPL**			
Codice OBSA	2021OBSA501100.22			
Descrizione OBSA	Certificazione della spesa POR FSE			
Missioni e Programmi				
Stakeholders				
Data inizio	01/01/2021	**Data fine**	31/12/2021	
Peso	33			
Obiettivo DEFR	Obiettivo Strategico DEFR			Sì
Altre PA o soggetti coinvolti	Autorità di gestione, Scuole,			
Codice obiettivo DEFR (solo per 2019)				
Capitoli				
Linea Azione	potenziamento dell'offerta di Istruzione e Formazione Professionale da parte delle Istituzioni scolastiche in modalità sussidiaria per favorire l'assolvimento del diritto dovere all'istruzione.			
Risultato	100	**Risultato pesato**	33	

Azione	Concorrere pro quota al target di certificazione POR FSE n+3				
Indicatore	**Valore iniziale**	**Target**	**Consuntivo**	**Regole di calcolo**	**Risultato**
Istruttorie della spesa rendicontata/totale spesa rendicontata		100,00%	100,00%	Percentuale di realizzazione	100

Relazione su monitoraggio e valutazione 31/12/2021	Le procedure in carico alla UOD Istruzione che hanno concorso pro quota al raggiungimento del target di spesa certificata a valere sul POR Campania FSE 2014-2020, nell'annualità 2021 sono le seguenti: ITS, Scuola Viva in Quartiere, Scuola Viva Azioni di Accompagnamento (I, II, III annualità), Scuola Viva (I, II, III, IV annualità) e Ampliamento Cabina di Monitoraggio. Nell'annualità di riferimento è stata liquidata una spesa complessiva di € 10.484.089,62 ripartita come di seguito specificato: ITS 2.460.279,82 €; SVQ 2.293.822,69 €; SV ACC. 1.279.463,35 € di cui 80.000 € I annualità, 599.707,25 € II annualità, 599.756,10 II annualità; SV 4.190.524,68 € di cui 99.658,42 € I annualità, 596.394,89 € II annualità, 1.508.367,75 III annualità, 1.986.103,62 € IV annualità, Ampliamento Cabina di Monitoraggio 259.999,08 €. La UOD 01 ha evaso tutte le richieste di acconto e saldo pervenute nell'anno 2021, che potevano essere liquidate sulla base della documentazione trasmessa dai soggetti attuatori.

fonte: http://burc.regione.campania.it

Relazione sulla performance 2021

501100 - DIREZIONE GENERALE PER L'ISTRUZIONE, LA FORMAZIONE, IL LAVORO E LE POLITICHE GIOVANILI

501101 - Istruzione

Codice OBO	**2021OBO501101.24.01**		
Descrizione OBO	**ASSICURARE ADEMPIMENTI ADEGUATI E TEMPESTIVI IN MATERIA DI ANTICORRUZIONE E TRASPARENZA**		
Codice OBSA	2021OBSA501100.24		
Descrizione OBSA	Garantire il corretto sviluppo, monitoraggio e controllo degli interventi in materia di trasparenza, di accesso e di prevenzione della corruzione		
Missioni e Programmi			
Stakeholders			
Data inizio	01/01/2021	**Data fine**	31/12/2021
Peso	6		
Obiettivo DEFR	Obiettivo Strategico DEFR		No
Altre PA o soggetti coinvolti	Scuole, cittadini		
Codice obiettivo DEFR (solo per 2019)			
Capitoli			
Linea Azione			
Risultato	100	**Risultato pesato**	6

Azione	Evasione nei tempi prescritti dalla legge delle istanze di accesso civico semplice e/o accesso civico generalizzato ex art. 5 co. 1 e 2 D.Lgs. 33/2013 e/o accesso documentale ex L.241/90				
Indicatore	**Valore iniziale**	**Target**	**Consuntivo**	**Regole di calcolo**	**Risultato**
n. istanze evase dalla SSL entro i termini di legge/ n. istanze ricevute nell'anno		100,00%		Percentuale di realizzazione	

Azione	Riscontro adeguato alla SPL di appartenenza sulle attività svolte e gli obblighi previsti in materia di anticorruzione e trasparenza				
Indicatore	**Valore iniziale**	**Target**	**Consuntivo**	**Regole di calcolo**	**Risultato**
n. di riscontri tempestivamente forniti alla SPL di appartenenza/ n. di riscontri dovuti o richiesti dalla SPL di appartenenza		100,00%	100,00%	Percentuale di realizzazione	100

fonte: http://burc.regione.campania.it

Relazione sulla performance 2021

501100 - DIREZIONE GENERALE PER L'ISTRUZIONE, LA FORMAZIONE, IL LAVORO E LE POLITICHE GIOVANILI

501101 - Istruzione

Codice OBO	**2021OBO501101.24.01**
Descrizione OBO	**ASSICURARE ADEMPIMENTI ADEGUATI E TEMPESTIVI IN MATERIA DI ANTICORRUZIONE E TRASPARENZA**
Codice OBSA	2021OBSA501100.24
Descrizione OBSA	Garantire il corretto sviluppo, monitoraggio e controllo degli interventi in materia di trasparenza, di accesso e di prevenzione della corruzione
Relazione su monitoraggio e valutazione 31/12/2021	In riferimento all'azione 1 si rappresenta che nell'anno 2021 non risultano pervenute istanze di accesso riconducibili alle tipologie indicate, pertanto, si richiede la non valutabilità dell'indicatore. In merito all'azione 2 si rappresenta che nel corso del 2021 è stato dato sempre puntuale riscontro a tutte le richieste pervenute dalla SPL in materia di anticorruzione e trasparenza, come si può evincere dal prospetto di seguito riportato: Data richiesta Scadenza richiesta Riscontro UOD 01 26/01/2021 29/01/2021 28/01/2021 08/02/2021 19/02/2021 09/02/2021 10/05/2021 scadenza non indicata 11/05/2021 21/06/2021 30/07/2021 28/07/2021 05/07/2021 20/07/2021 15/07/2021 19/07/2021 scadenza non indicata 26/07/2021 19/07/2021 26/07/2021 26/07/2021 29/09/2021 08/10/2021 07/10/2021 25/10/2021 scadenza non indicata 16/11/2021 26/10/2021 22/11/2021 22/11/2021 18/11/2021 25/11/2021 23/11/2021 18/11/2021 25/11/2021 23/11/2021

fonte: http://burc.regione.campania.it

Relazione sulla performance 2021

501100 - DIREZIONE GENERALE PER L'ISTRUZIONE, LA FORMAZIONE, IL LAVORO E LE POLITICHE GIOVANILI

501101 - Istruzione

Codice OBO	**2021OBO501101.24.02**		
Descrizione OBO	**GARANTIRE L'ATTUAZIONE DEGLI INTERVENTI IN MATERIA DI TRASPARENZA E DI PREVENZIONE DELLA CORRUZIONE**		
Codice OBSA	2021OBSA501100.24		
Descrizione OBSA	Garantire il corretto sviluppo, monitoraggio e controllo degli interventi in materia di trasparenza, di accesso e di prevenzione della corruzione		
Missioni e Programmi			
Stakeholders			
Data inizio	01/01/2021	**Data fine**	31/12/2021
Peso	6		
Obiettivo DEFR	Obiettivo Strategico DEFR		No
Altre PA o soggetti coinvolti	Scuole, cittadini		
Codice obiettivo DEFR (solo per 2019)			
Capitoli			
Linea Azione			
Risultato	100	**Risultato pesato**	6

Azione	Verifica della coerenza tra tipologie di procedimento ex art.35 D.Lgs. 33/2013, i processi mappati nel PTPCT e quelli eventualmente mappati per il controllo di gestione

Indicatore	**Valore iniziale**	**Target**	**Consuntivo**	**Regole di calcolo**	**Risultato**
Produzione di un report finalizzato alla armonizzazione tra tipologie di procedimento ex art. 35 D.LGS. 33/2013, i processi mappati nel PTPCT e quelli eventualmente mappati per il controllo di gestione	Off	On	On	On/Off	100

Relazione su monitoraggio e valutazione 31/12/2021	In merito all’azione programmata si rappresenta che, con mail del 16.11.2021, la UOD 01 ha trasmesso alla SPL le schede relative ai procedimenti curati dalla stessa UOD debitamente implementate da ciascun Funzionario referente. Sono, inoltre, stati predisposti format di schede armonizzate con i processi mappati nel PTPCT vigente e con la rilevazione della tipologia dei dati personali trattati ai fini dell’aggiornamento del registro dei trattamenti ex art. 30 comma 1 e 2 Regolamento UE 2016/679. Tali format sono stati successivamente implementati da ciascun Funzionario relativamente ai processi di propria competenza.

fonte: http://burc.regione.campania.it

Relazione sulla performance 2021

501100 - DIREZIONE GENERALE PER L'ISTRUZIONE, LA FORMAZIONE, IL LAVORO E LE POLITICHE GIOVANILI

501101 - Istruzione

Codice OBOMOD	**2021OBO501101.25.02**			
Descrizione OBOMOD	**CORRETTA GESTIONE CONTABILE DELLA SSL**			
Codice OBSAMOD	2021OBSA501100.25			
Descrizione OBSAMOD	Corretta Gestione Contabile della SPL			
Missioni e Programmi				
Stakeholders				
Data inizio	01/01/2021	**Data fine**	31/12/2021	
Peso	10			
Obiettivo DEFR	Obiettivo Strategico DEFR			No
Altre PA o soggetti coinvolti	Scuole, cittadini			
Capitoli				
Linea Azione				
Risultato	100	**Risultato pesato**	10	

Azione	Tempestività dei pagamenti attraverso la liquidazione delle fatture				
Indicatore	**Valore iniziale**	**Target**	**Consuntivo**	**Regole di calcolo**	**Risultato**
decreto di liquidazione trasmesso entro 10 gg lavorativi antecedenti la scadenza della fattura commerciale per le fatture scadenti nel 2021:fatture liquidate nei termini/numero fatture complessivo		100,00%	100,00%	Percentuale di realizzazione	100
Azione	Tempestività delle sistemazioni contabili della struttura				
Indicatore	**Valore iniziale**	**Target**	**Consuntivo**	**Regole di calcolo**	**Risultato**
Tempestività delle sistemazioni contabili della struttura: numero di PRU riferiti alle procedure pignoratizie regolarizzati/nuemro dei PRU riferiti alle procedure pignoratizie inviati	0,00%	100,00%		Percentuale di realizzazione	

fonte: http://burc.regione.campania.it

Relazione sulla performance 2021

501100 - DIREZIONE GENERALE PER L'ISTRUZIONE, LA FORMAZIONE, IL LAVORO E LE POLITICHE GIOVANILI

501101 - Istruzione

Codice OBOMOD	**2021OBO501101.25.02**
Descrizione OBOMOD	**CORRETTA GESTIONE CONTABILE DELLA SSL**
Codice OBSAMOD	2021OBSA501100.25
Descrizione OBSAMOD	Corretta Gestione Contabile della SPL
Relazione su monitoraggio e valutazione 31/12/2021	In riferimento all'azione 1 si rappresenta che con D.D. n. 96 del 18/02/2021 è stata disposta la liquidazione ed il pagamento dell'importo complessivo di € 259.999,08 a titolo di I anticipazione per la realizzazione del servizio Ampliamento delle azioni della Cabina di monitoraggio del Programma Scuola Viva", CUP B66D20000280006 – in favore dell'ente in house Fondazione IFEL Campania, come da fattura elettronica n. 1 del 12/02/2021 registrata al RUF con il n. 2110002405. Si rappresenta, altresì, che con D.D n. 647 del 25/11/2021 è stata disposta la liquidazione dell'importo complessivo di euro € 279.619,61 a favore dell'ente in house Fondazione IFEL Campania, con sede in Napoli alla via S. Lucia, 81, a titolo di pagamento intermedio per "Servizi di Assistenza Tecnica e amministrativa di supporto Fondo per lo Sviluppo e la Coesione 2007-2013, Obiettivo di Servizio Istruzione, Azione 4.1 Osservatorio delle politiche dell'istruzione, CUP B65G17000000001", come da fattura elettronica n° 55 del 18/11/2021 registrata al RUF con il n. 2110011296 "In merito all'azione 2 si rende noto che di prassi l'UOD procede a liquidare tempestivamente i crediti dichiarati con sentenza (o altro titolo munito di formula esecutiva), evitando qualsivoglia espropriazione presso il terzo-tesoriere. A tal riguardo ricevuta la sentenza da parte dell'Avvocatura regionale l'UOD propone il riconoscimento del debito fuori bilancio agli organi competenti ed emana l'impegno e la liquidazione del pagamento del debito. Pertanto, non essendo stati effettuati pignoramenti presso il Tesoriere ascrivibili alla competenza dell'Uod, la Dirigente non aveva alcun PRU da regolarizzare. Si richiamano di seguito gli atti deliberativi di riconoscimento di debiti fuori bilancio generatisi a seguito di provvedimenti giudiziali esecutivi assegnati per competenza a questa UOD nel corso dell'e.f. 2021: 1) D.G.R. n. 161 del 14.04.2021 avente ad oggetto "PROPOSTA AL CONSIGLIO REGIONALE DEL DISEGNO DI LEGGE PER IL RICONOSCIMENTO DELLA LEGITTIMITA' DEL DEBITO FUORI BILANCIO DI CUI AL D.I. N. 6451/2020 DEL TRIBUNALE DI NAPOLI X SEZ CIV". Le somme spettanti sono state impegnate e liquidate rispettivamente con D.D. n. 301 del 21.05.2021 e D.D. n. 333 del 10.06.2021. 2) D.G.R. n. 333 del 20.07.2021 avente ad oggetto "Proposta al Consiglio Regionale del Disegno di Legge per il riconoscimento della legittimita' del debito fuori bilancio di cui al D.I. n. 2524/2020 del Tribunale di Napoli X Sez. Civ.". Le somme spettanti sono state impegnate e liquidate rispettivamente con D.D. n. 442 del 03.09.2021 e DD.DD. n. 463 e 464 del 16.09.2021."

501101 - Istruzione

Risultato Struttura	100
Relazione del Dirigente	Nel 2021 con un impegno proficuo sono stati compiuti tutti gli adempimenti concernenti il raggiungimento degli obiettivi operativi programmati. Per quanto concerne l'obiettivo "Concorrere pro quota al raggiungimento del target di spesa n+3 – FSE" della SPL, la UOD 01 ha evaso tutte le richieste di acconto e saldo pervenute nell'anno 2021, che potevano essere liquidate sulla base della documentazione trasmessa dai soggetti attuatori, per una spesa complessiva di € 10.484.089,62 ripartita tra ITS, Scuola Viva in Quartiere, Scuola Viva Azioni di Accompagnamento (I, II, III annualità), Scuola Viva (I, II, III, IV annualità) e Ampliamento Cabina di Monitoraggio. Per raggiungere l'obiettivo di garantire il diritto allo studio, in attuazione del D.Lgs. n.63 /2017 art.9, è stata approvata la graduatoria definitiva afferente alle borse di studio a.s. 2020/2021, finanziando 30.242 domande. Anche sotto il profilo della corretta gestione contabile della UOD 01 sono stati tempestivamente assolti tutti gli adempimenti relativi alla liquidazione delle fatture commerciali scadenti nel 2021 e quelli relativi alle sistemazioni contabili della struttura. Infine, la struttura ha puntualmente dato seguito a tutti gli adempimenti in materia di trasparenza e di prevenzione della corruzione.

fonte: http://burc.regione.campania.it

Relazione sulla performance 2021

501100 - DIREZIONE GENERALE PER L'ISTRUZIONE, LA FORMAZIONE, IL LAVORO E LE POLITICHE GIOVANILI

501102 - Politiche giovanili

Codice OBO	**2021OBO501102.06.01**			
Descrizione OBO	**attivazione dell'Orchestra dei giovani della Regione Campania**			
Codice OBSA	2021OBSA501100.06			
Descrizione OBSA	Digitalizzazione dei servizi per l'istruzione, la formazione e il lavoro			
Missioni e Programmi	0602 - Politiche giovanili, sport e tempo libero - Giovani			
Stakeholders				
Data inizio	01/01/2021	**Data fine**	31/12/2021	
Peso	58			
Obiettivo DEFR	Obiettivo Strategico DEFR			Sì
Altre PA o soggetti coinvolti	Sviluppo Campania spa soggetto attuatore intervento - Conservatori Regione Campania			
Codice obiettivo DEFR (solo per 2019)				
Capitoli				
Linea Azione	Sviluppo dei servizi nel campo delle politiche che interessano i giovani - attivazione dell'Orchestra dei giovani della Regione Campania - L. R. 26 del 08.08.2016			
Risultato	100	**Risultato pesato**	58	

Azione	Attivazione comitato di coordinamentoo				
Indicatore	**Valore iniziale**	**Target**	**Consuntivo**	**Regole di calcolo**	**Risultato**
riunioni con i Conservatori fasi amministrative		On	On	On/Off	100

Azione	Definizione Avviso pubblico				
Indicatore	**Valore iniziale**	**Target**	**Consuntivo**	**Regole di calcolo**	**Risultato**
condivisione avviso pubblico con soggetto attuatore ai fini di definire piattaforma on line		On	On	On/Off	100

fonte: http://burc.regione.campania.it

Relazione sulla performance 2021

501100 - DIREZIONE GENERALE PER L'ISTRUZIONE, LA FORMAZIONE, IL LAVORO E LE POLITICHE GIOVANILI

501102 - Politiche giovanili

Codice OBO	**2021OBO501102.06.01**
Descrizione OBO	**attivazione dell'Orchestra dei giovani della Regione Campania**
Codice OBSA	2021OBSA501100.06
Descrizione OBSA	Digitalizzazione dei servizi per l'istruzione, la formazione e il lavoro
Relazione su monitoraggio e valutazione 31/12/2021	AZIONE: Attivazione comitato di coordinamento DESCRIZIONE INDICATORE: Riunioni con i Conservatori - fasi amministrative OBO realizzato al 100%. Il comitato di coordinamento si è attivato con nota prot.n. 0706013\2018 e successivamente attraverso la convocazione e la realizzazione di riunioni con i Conservatori, come da verbali di seguito elencati: - verbale del 25.10.2018 che sulla base dei riscontri preliminari ricevuti dai Conservatori di Napoli, Avellino e Benevento tocca le possibili ipotesi descrittive dell'intervento, rileva come occorra affrontare alcune questioni preliminari per la migliore funzionalità dell'intervento e in merito al modello organizzativo proposto dal MIUR a relativo alla esperienza dell'Orchestra Nazionale dei Conservatori Italiani. - verbale dell'incontro dell'11.02.2021 con all'ordine del giorno il documento sui crediti formativi approntato dal M° Marta Columbro e condiviso con i colleghi dei conservatori e l'Avviso di selezione dei giovani per l'Orchestra Regionale dei Giovani della Campania e il relativo iter amministrativo; - verbale del 25.02.2021 con all'ordine del giorno la definizione dei punti tecnici della bozza dell'Avviso di selezione, inviata ai componenti in data 22.02.2021 e la definizione del numero totale degli elementi d'Orchestra e delle quote per ciascuna istituzione/associazione musicale; - verbale della riunione del 21.04.2021 con all'ordine del giorno un approfondimento e dei chiarimenti relativi al documento sull'organico dell'Orchestra e sul numero degli elementi, a cura del M° Marta Columbro e condivisi con i Conservatori di Musica; - verbale dell'incontro del 20.05.2021 in cui si è discusso dell'Avviso di selezione dei giovani per l'Orchestra Regionale dei Giovani della Campania e il relativo documento approntato dal M° Columbro di accompagnamento relativo all'elenco degli strumenti e al numero dei componenti; - verbale della riunione 19.10.2021 in cui sono state condivise le ultime novità relative all'Avviso e al progetto definite sia con i Conservatori sia con l'Assessorato alle Politiche Giovanili. AZIONE: Definizione Avviso Pubblico DESCRIZIONE INDICATORE: Condivisione Avviso Pubblico con soggetto attuatore al fine di definire piattaforma on line OBO realizzato al 100%. La definizione dell'Avviso pubblico è avvenuta in conseguenza del lavoro effettuato con il Comitato nei verbali di cui all'azione "Attivazione comitato di coordinamento" e in data 6.08.2021 e 11.10.2021 è stata inviata a mezzo mail l'ultima bozza dell'Avviso al soggetto attuatore - Sviluppo Campania S.p.A., al D.D e all'Assessore alle Politiche Giovanili. La piattaforma on line di Sviluppo Campania è stata già predisposta ed è in corso un'attività di coordinamento tra la D.G. Transizione al digitale e Sviluppo Campania relativa all'attivazione dello SPID, il bando verrà pubblicato sul link bandi.sviluppocampania.it.

fonte: http://burc.regione.campania.it

Relazione sulla performance 2021

501100 - DIREZIONE GENERALE PER L'ISTRUZIONE, LA FORMAZIONE, IL LAVORO E LE POLITICHE GIOVANILI

501102 - Politiche giovanili

Codice OBO	**2021OBO501102.22.01**		
Descrizione OBO	**Concorrere pro quota al target di certificazione n+3**		
Codice OBSA	2021OBSA501100.22		
Descrizione OBSA	Certificazione della spesa POR FSE		
Missioni e Programmi			
Stakeholders			
Data inizio	01/01/2021	**Data fine**	31/12/2021
Peso	5		
Obiettivo DEFR	Obiettivo Strategico DEFR		
Altre PA o soggetti coinvolti	Comuni, associazioni giovanili		
Codice obiettivo DEFR (solo per 2019)			
Capitoli			
Linea Azione			
Risultato	100	**Risultato pesato**	5

Azione	Concorrere pro quota al target di certificazione POR FSE n+3				
Indicatore	**Valore iniziale**	**Target**	**Consuntivo**	**Regole di calcolo**	**Risultato**
Istruttorie della spesa rendicontata/totale spesa rendicontata		100,00%	100,00%	Percentuale di realizzazione	100

fonte: http://burc.regione.campania.it

Relazione sulla performance 2021

501100 - DIREZIONE GENERALE PER L'ISTRUZIONE, LA FORMAZIONE, IL LAVORO E LE POLITICHE GIOVANILI

501102 - Politiche giovanili

Codice OBO	**2021OBO501102.22.01**
Descrizione OBO	**Concorrere pro quota al target di certificazione n+3**
Codice OBSA	2021OBSA501100.22
Descrizione OBSA	Certificazione della spesa POR FSE
Relazione su monitoraggio e valutazione 31/12/2021	AZIONE Concorrere pro quota al target di certificazione POR FSE n+3 DESCRIZIONE INDICATORE: Istruttorie della spesa rendicontata/totale spesa rendicontata Si rileva che tutti gli adempimenti sono stati svolti per il raggiungimento dello stesso e dunque è stato effettuato e raggiunto il target del 100/100. Le somme certificate sono state complessivamente di € 465.494,2 (€ 318.329,2 per Intervento Benessere ed € 147.165,00 per Piani di Ricerca Osservatorio Università). Per i Progetti di ricerca Universitari svolti per l'Osservatorio regionale Politiche Giovanili la liquidazione del 2021 ammonta ad € 97.165,00. Per Benessere Giovani – Organizziamoci nell'anno di riferimento sono state effettuate ulteriori liquidazioni per 20 progetti per un ammontare di € 318.329,2 (DD n. 98 del 22.2.2021; DD n. 99 del 22.2.2021 DD n. 189 del 24.03.2021; DD n. 243 del 19.04.2021; DD n. 255 del 20.04.2021; DD n. 318 del 01.06.2021; DD n. 359 del 25.06.2021; DD n. 360 del 25.06.2021; DD n. 387 del 14.07.2021; DD n. 388 del 14.07.2021; DD n. 407 del 28.07.2021; DD n. 472 del 20.09.2021; DD n. 547 del 18.10.2021; DD n. 549 del 18.10.2021; DD n. 584 del 04.11.2021; DD n. 585 del 04.11.2021; DD n. 586 del 04.11.2021 DD n. 629 del 19.11.2021 e DD n. 686 del 02.12.2021). Il dato segue i dati del 2020 (n. 13 beneficiari) e del 2019 (n. 69 beneficiari). Si tenga presente che i progetti e la spesa hanno subito un evidente rallentamento sulle attività formative laboratoriali in considerazione della emergenza sanitaria, come evidenziato e comunicato dai Beneficiari nelle molteplici richieste di proroga termine di conclusione delle attività. Le attività di sollecito ai beneficiari ai fini della rendicontazione sono state svariate e continue e vengono svolte per monitorare quanto prescritto ai Comuni beneficiari (vedasi note prot. n. PG/2021/0085820 del 16.02.2021; PG/2021/0085825 del 16.02.2021; PG/2021/0085832 del 16.02.2021; e successivi 91 numeri di protocollo, inviate ai singoli Beneficiari). La UOD provvede prontamente a tutti adempimenti riferiti ai Progetti imputabili su risorse FSE, Benessere Giovani e Osservatorio. Si conferma che l'OBO nella sua realizzazione non è completamente nella disponibilità della struttura che può semplicemente attivare azioni di sollecitazione, chiarimento e liquidazione delle somme. Tutte le azioni di stimolo vengono effettuate nei confronti dei beneficiari rispetto all'assolvimento dei compiti che portano all'atto finale della certificazione delle relative somme. Si registra quale fattore esogeno determinante negli endemici ritardi della relativa certificazione il ritardo da parte dei beneficiari (Università e Comuni) nella rendicontazione delle spese sostenute. Sono state inoltrati n. 147 riscontri istruttori ai Comuni beneficiari relativi tutti a tematiche legate all'iter procedimentale dei progetti nel rispetto delle Linee guida FSE.

fonte: http://burc.regione.campania.it

Relazione sulla performance 2021

501100 - DIREZIONE GENERALE PER L'ISTRUZIONE, LA FORMAZIONE, IL LAVORO E LE POLITICHE GIOVANILI

501102 - Politiche giovanili

Codice OBO	**2021OBO501102.24.01**			
Descrizione OBO	**Assicurare adempimenti adeguati e tempestivi in materia di trasparenza e accesso**			
Codice OBSA	2021OBSA501100.24			
Descrizione OBSA	Garantire il corretto sviluppo, monitoraggio e controllo degli interventi in materia di trasparenza, di accesso e di prevenzione della corruzione			
Missioni e Programmi				
Stakeholders				
Data inizio	01/01/2021	**Data fine**	31/12/2021	
Peso	6			
Obiettivo DEFR	Obiettivo Strategico DEFR			No
Altre PA o soggetti coinvolti				
Codice obiettivo DEFR (solo per 2019)				
Capitoli				
Linea Azione				
Risultato	100	**Risultato pesato**	6	

Azione	riscontro adeguato alla SPL di appartenenza sulle attiivtà e gli obblighi in materia di anticorruzione e trasparenza				
Indicatore	**Valore iniziale**	**Target**	**Consuntivo**	**Regole di calcolo**	**Risultato**
numero riscontri tempestivamente forniti alla SPL di appartenenza\numero di riscontri dovuti o richiesti dalla SPL di appartenenza		100,00%	100,00%	Percentuale di realizzazione	100
Azione	evasione nei tempi prescritti istanze accesso				
Indicatore	**Valore iniziale**	**Target**	**Consuntivo**	**Regole di calcolo**	**Risultato**
numero istanze evase\numero istanze ricevute		100,00%	100,00%	Percentuale di realizzazione	100

fonte: http://burc.regione.campania.it

Relazione sulla performance 2021

501100 - DIREZIONE GENERALE PER L'ISTRUZIONE, LA FORMAZIONE, IL LAVORO E LE POLITICHE GIOVANILI

501102 - Politiche giovanili

Codice OBO	**2021OBO501102.24.01**
Descrizione OBO	**Assicurare adempimenti adeguati e tempestivi in materia di trasparenza e accesso**
Codice OBSA	2021OBSA501100.24
Descrizione OBSA	Garantire il corretto sviluppo, monitoraggio e controllo degli interventi in materia di trasparenza, di accesso e di prevenzione della corruzione
Relazione su monitoraggio e valutazione 31/12/2021	AZIONE: Riscontro adeguato alle SPL di appartenenza sulle attività svolte e gli obblighi previsti in materia di anticorruzione e trasparenza DESCRIZIONE INDICATORE: N. riscontri tempestivamente forniti alla SPL di appartenenza/n. riscontri dovuti o richiesti dalla SPL di appartenenza OBO realizzato al 100%. Con mail del 26.1.2021 si è riscontrato alla nota PG/2021/0031609 avente ad oggetto Allegato n. 4 del Piano Triennale di prevenzione della Corruzione e della Trasparenza 2020-2022", Pubblicazione curricula dei titolari di posizione organizzativa ex articolo 14, comma 1 quinquies, D.Lgs. 33/2013. Con nota PG/2021/0046494 del 28.01.2021 è stata riscontrata la richiesta del DG (nota prot. n. PG/2021/0018856 pervenuta in data 28.1.2021 del Referente Trasparenza - DG501100) di Monitoraggio periodico assolvimento obblighi trasparenza periodo 01/07/2020 - 31/12/2020, di cui all'allegato IV del PTCP 2020-2022 e all'Art. 5 L.R. n. 23/2017. Con nota PG/2021/0069008 del 09.02.2021 è stata riscontrata la richiesta del DG 50.11.00 di cui alla nota PG/2021/0059281 in ordine al monitoraggio secondo semestre anno 2020 della misura obbligatoria in materia di comunicazione dei conflitti di interesse e obbligo di astensione, ai sensi dell'art. 6-bis della legge n 241 del 1990 e s.m.i. e della circolare del responsabile dell'Anticorruzione n. 15 del2016. Con mail del 12.5.2021 si è riscontrato negativamente alla richiesta dello staff 501192 della DG 11 relativa agli Obblighi di trasparenza ex art. 12, comma 1 bis D.Lgs. n. 33/2013 (oneri informativi per cittadini ed imprese). Con nota PG/2021/0370572 del 13.07.2021 è stata riscontrata Nota prot. 2021/0354806 del 05.07.2021, relativa al Monitoraggio primo semestre anno 2021 della misura obbligatoria in materia di comunicazione dei conflitti di interesse e obbligo di astensione, ai sensi dell'art. 6-bis della legge n 241 del 1990 e s.m.i. e della circolare del responsabile dell'Anticorruzione n. 15 del2016. Con nota n. PG/2021/0375606 del 15.07.2021 è stata riscontrata mail del 05.07.2021 inerente al Monitoraggio periodico assolvimento obblighi trasparenza periodo 01.01.2021-30.06.2021, di cui all'allegato IV del PTCP 202 1 202 3 e all'Art. 5 L.R. n. 23/2017. Con mail del 19.7.2021 è stata riscontrata richiesta dallo Staff 501192 del 19.7.2021 con oggetto Dichiarazioni annuali 2020 art. 20 D. Lgs. 39/2013. Con mail del 28.7.2021 si è riscontrato alla richiesta del 15.7.2021 del Dirigente Staff 501192 avente ad oggetto Piano Triennale di Prevenzione della Corruzione e della Trasparenza per il triennio 2022- 2024. Fase 1: predisposizione del catalogo dei processi. Fase 2: Valutazione e trattamento del rischio corruttivo. Nota prot. n. 307782 del 08.06.2021. Con nota PG/2021/0496873 del 07/10/2021 è stata riscontrata mail del 29.09.2021. Codice di Comportamento. Attuazione misura prevista dal PTPCT-Triennio 2021-2023-Monitoraggio adempimenti paragrafo 2.2. Con mail del 05.11.2021, del 09.11.2021 e del 19.11.2021 è stato trasmesso il file (con successive revisioni e integrazioni,) PTPCT 2022-2024- DG 5011, con le modifiche relative alla UOD02 su indicazioni del RPCT, come richiesto dal Dirigente Staff 501192 con mail del 03.11.2021. Con mail del 19.11.2021 si è riscontrato a richiesta del 26.10.2021 del Dirigente Staff 501192 con oggetto monitoraggio PTPCT 2021-2023 con integrazione dati UOD 501102 relativi all'attuazione delle misure di cui all'All.2 al PTPCT 2021-2021, riferite alla UOD 501102. Con mail del 16.11.2021 sono stati trasmessi file dei procedimenti amministrativi relativi alla UOD501102 (per aggiornamento e pubblicazione e Art. 35 del D. Lgs. 33/2013, Obblighi di pubblicazione relativi ai procedimenti amministrativi), come richiesto dal Dirigente Staff 501192 con mail del 25.10.2021. Con mail del 25.11.2021 è stata tramessa relazione di Monitoraggio attuazione misure previste dal PTPCT 2021-2023-Monitoraggio adempimenti paragrafi 2.7 "Svolgimento di attività successiva alla cessazione del rapporto di lavoro" "e 2.8. "Formazione di commissioni, assegnazione agli uffici, conferimento di incarichi dirigenziali in caso di condanna penale per delitti contro la Pubblica amministrazione"; in riscontro alla mail Dirigente Staff UOD 501192 con mail del 18.11.2021.

fonte: http://burc.regione.campania.it

Relazione sulla performance 2021

501100 - DIREZIONE GENERALE PER L'ISTRUZIONE, LA FORMAZIONE, IL LAVORO E LE POLITICHE GIOVANILI

501102 - Politiche giovanili

Codice OBO	**2021OBO501102.24.01**
Descrizione OBO	**Assicurare adempimenti adeguati e tempestivi in materia di trasparenza e accesso**
Codice OBSA	2021OBSA501100.24
Descrizione OBSA	Garantire il corretto sviluppo, monitoraggio e controllo degli interventi in materia di trasparenza, di accesso e di prevenzione della corruzione

fonte: http://burc.regione.campania.it

Relazione sulla performance 2021

501100 - DIREZIONE GENERALE PER L'ISTRUZIONE, LA FORMAZIONE, IL LAVORO E LE POLITICHE GIOVANILI

501102 - Politiche giovanili

Codice OBO	**2021OBO501102.24.01**
Descrizione OBO	**Assicurare adempimenti adeguati e tempestivi in materia di trasparenza e accesso**
Codice OBSA	2021OBSA501100.24
Descrizione OBSA	Garantire il corretto sviluppo, monitoraggio e controllo degli interventi in materia di trasparenza, di accesso e di prevenzione della corruzione
	Con mail del 16.12.2021 inviata direttamente al portale regionale è stato riscontrato alla mail del 15.12.2021 del Dirigente Staff 501192 con oggetto Aggiornamento scheda Articolo 14 del Decreto Legislativo 33/2013 - Documentazione c.1, lettere a, b, c, d, e, f . AZIONE: Evasione nei tempi prescritti dalla legge delle istanze di accesso civico semplice e/o accesso civico generalizzato ex art. 5 co. 1 e 2 D.Lgs. 33/2013 e/o accesso documentale ex L. 241/90 DESCRIZIONE INDICATORE: N. istanze evase dalla SSL entro i termini di legge/n. istanze ricevute dalla SSL nell'anno Tutti i target sono stati realizzati al 100%. Le note di richiesta sono state: - prot n. PG/2021/180230 del 02/04/2021, a cui è stato dato riscontro con nota prot. n. PG/2021/0229001 del 28/04/2021; - PG/2021/0431986 del 31/08/2021, a cui stato dato riscontro con nota prot. n. PG/2021/0434569 del 01/09/2021 e integrazione con nota prot. PG/2021/0478282 del 28/09/2021; - prot n. PG/2021/0470134 del 23/09/2021 è stato dato riscontro con nota PG/2021/0478281del 28/09/2021; - nota prot n. PG/2021/0630846 del 16/12/2021, a cui è stato dato riscontro con nota PG/2021/0639703 del 21/12/2021(con richiesta di esercitare preliminarmente diritto ex art. 43 del TUEL) Tutti i riscontri sono stati trasmessi per conoscenza al Responsabile per la prevenzione della corruzione e Trasparenza della Giunta Regionale della Campania.

fonte: http://burc.regione.campania.it

Relazione sulla performance 2021

501100 - DIREZIONE GENERALE PER L'ISTRUZIONE, LA FORMAZIONE, IL LAVORO E LE POLITICHE GIOVANILI

501102 - Politiche giovanili

Codice OBO	**2021OBO501102.24.02**		
Descrizione OBO	**Garantire l'attuazione degli interventi in materia di trasparenza**		
Codice OBSA	2021OBSA501100.24		
Descrizione OBSA	Garantire il corretto sviluppo, monitoraggio e controllo degli interventi in materia di trasparenza, di accesso e di prevenzione della corruzione		
Missioni e Programmi			
Stakeholders			
Data inizio	01/01/2021	**Data fine**	31/12/2021
Peso	6		
Obiettivo DEFR	Obiettivo Strategico DEFR		
Altre PA o soggetti coinvolti			
Codice obiettivo DEFR (solo per 2019)			
Capitoli			
Linea Azione			
Risultato	100	**Risultato pesato**	6

Azione	Verifica coerenza tra le tipologie di procedimento ex art. 35 del D.lgs. n. 33 del 2013, i processi mappati nel PTPCT e quelli eventualmente mappati per il controllo di gestione				
Indicatore	**Valore iniziale**	**Target**	**Consuntivo**	**Regole di calcolo**	**Risultato**
Produzione di un finalizzato all'armonizzazione tra le tipologie di procedimento ex art. 35 del D.lgs. n. 33 del 2013, i processi mappati nel PTPCT e quelli eventualmente mappati per il controllo di gestione		On	On	On/Off	100
Azione	Garantire adempimenti in merito ad affidamenti in house				
Indicatore	**Valore iniziale**	**Target**	**Consuntivo**	**Regole di calcolo**	**Risultato**
Attuare misura trasparenza in merito ai DD di affidamento a società in house ex art. 37 del D.lgs. n. 33 del 2013		100,00	100,00	Indicatore di volume - Quantità (decrescita)	100

fonte: http://burc.regione.campania.it

Relazione sulla performance 2021

501100 - DIREZIONE GENERALE PER L'ISTRUZIONE, LA FORMAZIONE, IL LAVORO E LE POLITICHE GIOVANILI

501102 - Politiche giovanili

Codice OBO	**2021OBO501102.24.02**
Descrizione OBO	**Garantire l'attuazione degli interventi in materia di trasparenza**
Codice OBSA	2021OBSA501100.24
Descrizione OBSA	Garantire il corretto sviluppo, monitoraggio e controllo degli interventi in materia di trasparenza, di accesso e di prevenzione della corruzione
Relazione su monitoraggio e valutazione 31/12/2021	AZIONE: Verifica coerenza tra le tipologie di procedimento ex art. 35 del D.lgs. n. 33 del 2013, i processi mappati nei PTPCT e quelli eventualmente mappati per il controllo di gestione. DESCRIZIONE INDICATORE: Produzione di un report finalizzato all'armonizzazione tra le tipologie di procedimento ex art.35 del D.lgs. n. 33 del 2013, i processi mappati nei PTPCT e quelli eventualmente mappati per il controllo di gestione. OBO realizzato: ON Con mail del 30.12.2021 è stato inviato al Dirigente Staff UOD 501192 il report come previsto dall'indicatore "Verifica della coerenza tra le tipologie di procedimento ex art. 35 D.Lgs. 33/2013, i processi mappati nel PTPCT e quelli eventualmente mappati per il controllo di gestione" dell'OBO 2021OBO501102.24.02: "Garantire l'attuazione degli interventi in materia di trasparenza e di prevenzione della corruzione". Nella medesima mail si è evidenziato che non è stato possibile procedere al confronto con i processi mappati per il controllo di gestione, atteso che nell'anno 2021 non sono stati censiti processi di competenza di questa SSL. Dal report risulta che i processi mappati, di cui all'allegato 1.2 al PTPCT 2021-2023, in particolare • "Predisposizione degli atti di programmazione" • "Concessione ed erogazione di sovvenzioni, contributi finanziati con Fondi Europei a favore di Enti e Istituti pubblici, nonché di società partecipate" • "Concessione ed erogazione di sovvenzioni, contributi, sussidi, ausili finanziari, nonché attribuzione di vantaggi economici di qualunque genere a favore di Enti e Istituti pubblici, nonché di società partecipate" ossia quelli relativi alle Aree di Rischio: • "PROGRAMMAZIONE E VALUTAZIONE DI PIANI/PROGRAMMI/PROGETTI" (PV01), • "PROGRAMMAZIONE, GESTIONE E CONTROLLI DEI FONDI EUROPEI" (GF01) • "PROVVEDIMENTI AMPLIATIVI DELLA SFERA GIURIDICA CON EFFETTO ECONOMICO DIRETTO ED IMMEDIATO PER IL DESTINATARIO" (PC01), risultano coerenti con le tipologie di procedimento ex art 35 del D.lgs. 33/2013, denominati: • "Interventi Politiche Giovanili" • "Benessere Giovani – Organizziamoci – FSE Gestione progetti"; "Benessere Giovani – Organizziamoci – FSE Gestione progetti – fase liquidatoria"; "Servizio civile regionale (attestazione di regolarità ai fini della liquidazione del contributo una tantum per formazione Enti- Servizio Civile)" • "Interventi Politiche Giovanili" I processi relativi alle Aree di Rischio "Affari Legali" e "Personale", non sono riportati attualmente tra procedimenti ex art 35 D.lgs 33/2013 in quanto attività endoprocedimentale interna di supporto ad attività riportate ex art. 35 D.lgs 33/2013 e di altre strutture responsabili. AZIONE: Garantire adempimenti in merito ad affidamenti in house DESCRIZIONE INDICATORE: Attuare misura trasparenza in merito ai DD di affidamento in house ex art. 37 del D.lgs. n. 33 del 2013 OBO realizzato 100% Con DD n. 19 del 05.10.2021 (Attuazione intervento 'Orchestra dei Giovani della Regione Campania' Convenzione integrativa tra Regione Campania e la società Sviluppo Campania s.p.a. - impegno spesa e adempimenti amministrazione trasparente) e DD n. 29 del 02.12.2021 (Attuazione D.G.R. n. 896 del 28.12.2018 - Approvazione schema di convenzione tra Regione Campania e la società Sviluppo Campania S.p.A. per l'attivazione dell'intervento denominato "Shoah: Comprendere è impossibile, conoscere è necessario" e Progetto attuativo. Impegno spesa e Amministrazione trasparente) sono stati assolti gli obblighi di pubblicazione per affidamento in house ex art. 37 del D.lgs. n. 33 del 2013.

fonte: http://burc.regione.campania.it

Relazione sulla performance 2021

501100 - DIREZIONE GENERALE PER L'ISTRUZIONE, LA FORMAZIONE, IL LAVORO E LE POLITICHE GIOVANILI

501102 - Politiche giovanili

Codice OBOMOD	**2021OBO501102.25.01**		
Descrizione OBOMOD	**Corretta gestione contabile**		
Codice OBSAMOD	2021OBSA501100.25		
Descrizione OBSAMOD	Corretta Gestione Contabile della SPL		
Missioni e Programmi			
Stakeholders			
Data inizio	01/01/2021	**Data fine**	31/12/2021
Peso	25		
Obiettivo DEFR	Obiettivo Strategico DEFR		
Altre PA o soggetti coinvolti			
Capitoli			
Linea Azione			
Risultato	100	**Risultato pesato**	25

Azione	Tempestività dei pagamenti attraverso la liquidazione delle fatture				
Indicatore	**Valore iniziale**	**Target**	**Consuntivo**	**Regole di calcolo**	**Risultato**
Decreto di liquidazione trasmesso entro 10 giorni lavorativi antecedenti la scadenza della fattura commerciale : fatture liquidate nei termini/nr fatture complessive		100,00%	100,00%	Percentuale di realizzazione	100

Azione	Tempestività delle sistemazioni contabili della struttura				
Indicatore	**Valore iniziale**	**Target**	**Consuntivo**	**Regole di calcolo**	**Risultato**
Tempestività delle sistemazioni contabili della struttura: numero di PRU riferiti alle procedure pignoratizie regolarizzati/nuemro dei PRU riferiti alle procedure pignoratizie inviati	0,00%	100,00%		Percentuale di realizzazione	

Relazione su monitoraggio e valutazione 31/12/2021	AZIONE: Tempestività delle sistemazioni contabili DESCRIZIONE INDICATORE: Numero dei provvisori regolarizzati entro l'anno/Provvisori di competenza della struttura. Nel 2021 non sono stati assegnati PRE alla scrivente UOD. Nel corso del 2021 non c'è stato alcun PRU da regolarizzare perché non ci sono stati provvisori di competenza della struttura. L'azione è stata neutralizzata AZIONE: Tempestività pagamenti attraverso la liquidazione delle fatture DESCRIZIONE INDICATORE: Decreto di liquidazione trasmesso entro 10 giorni lavorativi antecedenti la scadenza della fattura commerciale: fatture liquidate nei termini/numero di fatture complessive. L'OBO è stato realizzato al 100%. Di seguito i decreti di liquidazione e le relative fatture: - DD n. 20 dell'11.10.2021 ha pagato la fattura n. 25 con scadenza 5.11.2021; - DD n. 7 dell'11.03.2021 ha pagato la fattura n. 5 con scadenza 7.04.2021; - DD n. 9 del 23.03.2021 ha pagato la fattura n. 8 con scadenza 17.04.2021; - DD n. 5 dell'8.03.2021 ha pagato la fattura n. 3 con scadenza 7.5.2021. Ne deriva che sono state liquidate n. 4 fatture nei termini/n. 4 fatture complessive. Si rileva, quindi, che tutti gli adempimenti sono stati svolti per il raggiungimento del target al 100%.

fonte: http://burc.regione.campania.it

Relazione sulla performance 2021

501100 - DIREZIONE GENERALE PER L'ISTRUZIONE, LA FORMAZIONE, IL LAVORO E LE POLITICHE GIOVANILI

501102 - Politiche giovanili

501102 - Politiche giovanili	
Risultato Struttura	100
Relazione del Dirigente	

fonte: http://burc.regione.campania.it

Relazione sulla performance 2021

501100 - DIREZIONE GENERALE PER L'ISTRUZIONE, LA FORMAZIONE, IL LAVORO E LE POLITICHE GIOVANILI

501104 - Formazione professionale

Codice OBO	**2021OBO501104.06.01**			
Descrizione OBO	**Migliorare l'informatizzazione del sistema formativo regionale**			
Codice OBSA	2021OBSA501100.06			
Descrizione OBSA	Digitalizzazione dei servizi per l'istruzione, la formazione e il lavoro			
Missioni e Programmi	1502 - Politiche per il lavoro e la formazione professionale - Formazione professionale			
Stakeholders				
Data inizio	01/01/2021	**Data fine**	31/12/2021	
Peso	30			
Obiettivo DEFR	Obiettivo Strategico DEFR			Sì
Altre PA o soggetti coinvolti	enti di formazione, APL			
Codice obiettivo DEFR (solo per 2019)				
Capitoli				
Linea Azione	Digitalizzazione dei servizi per il lavoro			
Risultato	100	**Risultato pesato**	30	

Azione	Adeguamento dei sistemi informativi in uso alla formazione professionale				
Indicatore	**Valore iniziale**	**Target**	**Consuntivo**	**Regole di calcolo**	**Risultato**
Implementazione della piattaforma SILF Monitoraggio		On	On	On/Off	100

Relazione su monitoraggio e valutazione 31/12/2021	Nel corso del 2021 si è proseguiti nel percorso di digitalizzazione dei servizi con il progetto SILF Evolution, che ha consentito di ampliare ulteriormente il paniere dei servizi digitali concernenti la formazione e di migliorare le condizioni in cui esso viene reso

fonte: http://burc.regione.campania.it

Relazione sulla performance 2021

501100 - DIREZIONE GENERALE PER L'ISTRUZIONE, LA FORMAZIONE, IL LAVORO E LE POLITICHE GIOVANILI

501104 - Formazione professionale

Codice OBO	**2021OBO501104.08.01**			
Descrizione OBO	**Migliorare il sistema della formazione professionale**			
Codice OBSA	2021OBSA501100.08			
Descrizione OBSA	Migliorare il sistema della formazione attraverso strumenti volti alla semplificazione e alla trasparenza			
Missioni e Programmi	1502 - Politiche per il lavoro e la formazione professionale - Formazione professionale			
Stakeholders				
Data inizio	01/01/2021	**Data fine**	31/12/2021	
Peso	24			
Obiettivo DEFR	Obiettivo Strategico DEFR			Sì
Altre PA o soggetti coinvolti	Enti di formazione , APL			
Codice obiettivo DEFR (solo per 2019)				
Capitoli				
Linea Azione	Favorire il processo di integrazione sul territorio tra il sistema produttivo ed il sistema educativo di istruzione e formazione, con l'obiettivo di sostenere il passaggio dei giovani dall'istruzione al mondo del lavoro			
Risultato	100	**Risultato pesato**	24	

Azione	Approvazione del nuovo Manuale Operativo per la mgestione della Formazione autofinanziata				
Indicatore	**Valore iniziale**	**Target**	**Consuntivo**	**Regole di calcolo**	**Risultato**
Approvazione del documento operativo		On	On	On/Off	100

Relazione su monitoraggio e valutazione 31/12/2021	Sono stati approvati i provvedimenti concernenti la gestione (DD 40/2021) ed i controlli (DD 4/2021), nonché rivisitato il team dei controlli e le relative modalità operative.

fonte: http://burc.regione.campania.it

Relazione sulla performance 2021

501100 - DIREZIONE GENERALE PER L'ISTRUZIONE, LA FORMAZIONE, IL LAVORO E LE POLITICHE GIOVANILI

501104 - Formazione professionale

Codice OBO	**2021OBO501104.08.02**			
Descrizione OBO	**Aggiornare il repertorio regionale dei titoli e delle qualificazioni**			
Codice OBSA	2021OBSA501100.08			
Descrizione OBSA	Migliorare il sistema della formazione attraverso strumenti volti alla semplificazione e alla trasparenza			
Missioni e Programmi	1502 - Politiche per il lavoro e la formazione professionale - Formazione professionale			
Stakeholders				
Data inizio	01/01/2021	**Data fine**	31/12/2021	
Peso	14			
Obiettivo DEFR	Obiettivo Strategico DEFR			Sì
Altre PA o soggetti coinvolti	Enti di formazione, APL			
Codice obiettivo DEFR (solo per 2019)				
Capitoli				
Linea Azione	Favorire il processo di integrazione sul territorio tra il sistema produttivo ed il sistema educativo di istruzione e formazione, con l'obiettivo di sostenere il passaggio dei giovani dall'istruzione al mondo del lavoro			
Risultato	100	**Risultato pesato**	14	

Azione	Aggiornamento qualificazioni regionali				
Indicatore	**Valore iniziale**	**Target**	**Consuntivo**	**Regole di calcolo**	**Risultato**
N. degli standard professionali e standard formativi aggiornati		100,00	140,00	Indicatore di volume - Quantità (crescita)	100

Relazione su monitoraggio e valutazione 31/12/2021	Nell'ambito del Repertorio Regionale dei Titoli e delle Qualificazioni istituito a mezzo della D.G.R. n. 223 del 27/06/2014, nel corso dell'anno 2021 la DG 50-11-00 ha proceduto alla predisposizione / aggiornamento di n. 140 Standard Professionali e n. 149 Standard Formativi afferenti a profili professionali / professioni – attività regolamentate, nel rispetto delle disposizioni di cui al D. Lgs. n. 13/2013 (istitutivo del "Repertorio Nazionale dei Titoli di Istruzione e Formazione e delle Qualificazioni Professionali") e del successivo Decreto Ministeriale 30 giugno 2015 del Ministro del Lavoro e delle Politiche Sociali di concerto con il Ministro dell'Istruzione, Università e Ricerca (quest'ultimo recepito con D.G.R. n. 314 del 28/06/2016), ossia mediante la referenziazione di: EQF (European Qualification Framework), Settore Economico Professionale, Area di Attività, Processo, Sequenza di processo, Descrizione del profilo professionale, ATECO 2007 e ISTAT CP-2011, Risultato Atteso, Oggetto di osservazione, Indicatori, nonché Unità di Competenza, composte rispettivamente da Abilità e Conoscenze,. In associazione ai singoli standard professionali sono stati predisposti altrettanti standard formativi di dettaglio contenenti specifiche in merito a: durata in ore delle singole Unità Formative / Segmenti con specifica delle ore erogabili in modalità FaD (Formazione a Distanza), requisiti minimi: di ingresso dei partecipanti, didattici comuni a tutte le UF/Segmenti, di risorse professionali, di risorse strumentali, di valutazione e di attestazione degli apprendimenti, gestione dei crediti formativi ed eventuali ulteriori indicazioni. Quota parte degli standard predisposti afferiscono a professioni / attività regolamentate da disposizioni nazionali e/o regionali, ai fini della abilitazione / aggiornamento richiesti per il loro esercizio. Il contenuto del Repertorio delle Qualificazioni è consultabile mediante accesso alla piattaforma denominata: capire.regione.campania.it.

fonte: http://burc.regione.campania.it

Relazione sulla performance 2021

501100 - DIREZIONE GENERALE PER L'ISTRUZIONE, LA FORMAZIONE, IL LAVORO E LE POLITICHE GIOVANILI

501104 - Formazione professionale

Codice OBO	**2021OBO501104.22.01**			
Descrizione OBO	**Concorrere pro quota al raggiungimento del target di certificazione FSE n+3**			
Codice OBSA	2021OBSA501100.22			
Descrizione OBSA	Certificazione della spesa POR FSE			
Missioni e Programmi				
Stakeholders				
Data inizio	01/01/2021	**Data fine**	31/12/2021	
Peso	10			
Obiettivo DEFR	Obiettivo Strategico DEFR			No
Altre PA o soggetti coinvolti	Autorità di gestione, autorità di audit			
Codice obiettivo DEFR (solo per 2019)				
Capitoli				
Linea Azione				
Risultato	100	**Risultato pesato**	10	

Azione	Concorrere pro quota al target di certificazione POR FSE n+3				
Indicatore	**Valore iniziale**	**Target**	**Consuntivo**	**Regole di calcolo**	**Risultato**
Spesa rendicontata istruita/spesa rendicontata		80,00%	100,00%	Percentuale di realizzazione	100

Relazione su monitoraggio e valutazione 31/12/2021	Il totale della spesa rendicontata e istruita, come rilevato dalle informazioni di monitoraggio presenti su SURF, nel corso del 2021, è pari a € 9.568.997,97 e coincide con quella rendicontata.

fonte: http://burc.regione.campania.it

Relazione sulla performance 2021

501100 - DIREZIONE GENERALE PER L'ISTRUZIONE, LA FORMAZIONE, IL LAVORO E LE POLITICHE GIOVANILI

501104 - Formazione professionale

Codice OBO	**2021OBO501104.24.01**			
Descrizione OBO	**Assicurare adempimenti adeguati e tempestivi in materia di anticorruzione**			
Codice OBSA	2021OBSA501100.24			
Descrizione OBSA	Garantire il corretto sviluppo, monitoraggio e controllo degli interventi in materia di trasparenza, di accesso e di prevenzione della corruzione			
Missioni e Programmi				
Stakeholders				
Data inizio	01/01/2021	**Data fine**	31/12/2021	
Peso	6			
Obiettivo DEFR	Obiettivo Strategico DEFR			No
Altre PA o soggetti coinvolti				
Codice obiettivo DEFR (solo per 2019)				
Capitoli				
Linea Azione				
Risultato	100	**Risultato pesato**	6	

Azione	Evasione nei tempi prescritti dalla legge delle istanze di accesso				
Indicatore	**Valore iniziale**	**Target**	**Consuntivo**	**Regole di calcolo**	**Risultato**
N. istanze evase dalla SSL entro i termini di legge/N. istanze ricevute dalla SSL nell'anno		100,00%	100,00%	Percentuale di realizzazione	100
Azione	Riscontro adeguato alle SPL di appartenenza sulle attività svolte e gli obblighi previsti in materia di anticorruzione e trasparenza				
Indicatore	**Valore iniziale**	**Target**	**Consuntivo**	**Regole di calcolo**	**Risultato**
N. riscontri tempestivamente forniti alla SPL di appartenenza/N. di riscontri dovuti o richiesti dalla SPL di appartenenza		100,00%	100,00%	Percentuale di realizzazione	100

Relazione su monitoraggio e valutazione 31/12/2021	Nel corso del 2021 è pervenuta 1 sola istanza di accesso che è stata evasa nei termini di legge. Tutti i riscontri in materia di trasparenza e prevenzione della corruzione sono stati forniti tempestivamente

fonte: http://burc.regione.campania.it

Relazione sulla performance 2021

501100 - DIREZIONE GENERALE PER L'ISTRUZIONE, LA FORMAZIONE, IL LAVORO E LE POLITICHE GIOVANILI

501104 - Formazione professionale

Codice OBO	**2021OBO501104.24.02**			
Descrizione OBO	**Garantire l'attuazione degli interventi in materia di anticorruzione**			
Codice OBSA	2021OBSA501100.24			
Descrizione OBSA	Garantire il corretto sviluppo, monitoraggio e controllo degli interventi in materia di trasparenza, di accesso e di prevenzione della corruzione			
Missioni e Programmi				
Stakeholders				
Data inizio	01/01/2021	**Data fine**	31/12/2021	
Peso	6			
Obiettivo DEFR	Obiettivo Strategico DEFR			No
Altre PA o soggetti coinvolti				
Codice obiettivo DEFR (solo per 2019)				
Capitoli				
Linea Azione				
Risultato	100	**Risultato pesato**	6	

Azione	Verifica della coerenza tra le tipologie di procedimento ex art. 35 del D.lgs. 33/2013, i processi mappati nel PTPCt e quelli eventualmente mappati per il controllo di gestione				
Indicatore	**Valore iniziale**	**Target**	**Consuntivo**	**Regole di calcolo**	**Risultato**
Produzione di un report finalizzato alla armonizzazione tra le tipologie di procedimento ex art. 35 D.lgs. 33/2013, i processi mappati nel PTPCT e quelli eventualmente mappati per il controllo di gestione		On	On	On/Off	100

Azione	Attuare le misure di trasparenza mediante la pubblicazione degli elenchi di esperti SEP e TAV da nominare nelle commissioni d'esame				
Indicatore	**Valore iniziale**	**Target**	**Consuntivo**	**Regole di calcolo**	**Risultato**
Pubblicazione ai sensi dell'art. 7 -bis co.3 del D.Lgs.3372013 degli elenchi approvati degli esperti di Settore Economico-Produttivo e Tecnici delle Attività Valutative.		On		On/Off	

Relazione su monitoraggio e valutazione 31/12/2021	Il report finalizzato alla armonizzazione tra le tipologie di procedimento ex art. 35 D.lgs. 33/2013, i processi mappati nel PTPCT e quelli eventualmente mappati per il controllo di gestione è conservato agli atti dell'ufficio Durante il 2021 non sono state fatte ulteriori pubblicazioni di idonei relative a candidature di esperti SEP, pertanto è stata fatta richiesta di neutralizzazione dell'indicatore.

fonte: http://burc.regione.campania.it

Relazione sulla performance 2021

501100 - DIREZIONE GENERALE PER L'ISTRUZIONE, LA FORMAZIONE, IL LAVORO E LE POLITICHE GIOVANILI

501104 - Formazione professionale

Codice OBOMOD	**2021OBO501104.25.01**			
Descrizione OBOMOD	**Corretta gestione contabile della SSL**			
Codice OBSAMOD	2021OBSA501100.25			
Descrizione OBSAMOD	Corretta Gestione Contabile della SPL			
Missioni e Programmi				
Stakeholders				
Data inizio	01/01/2021	**Data fine**	31/12/2021	
Peso	10			
Obiettivo DEFR	Obiettivo Strategico DEFR			No
Altre PA o soggetti coinvolti	Soggetti attuatori, enti di formazione			
Capitoli				
Linea Azione				
Risultato	100	**Risultato pesato**	10	

Azione	Tempestività dei pagamenti: trasmissione decreto di liquidazione entro 10 giorni lavorativi antecedenti la scadenza per le fatture scadenti nel 2021				
Indicatore	**Valore iniziale**	**Target**	**Consuntivo**	**Regole di calcolo**	**Risultato**
fatture liquidate nei termini/numero fatture complessive	0,00%	100,00%	100,00%	Percentuale di realizzazione	100

Azione	Tempestività delle sistemazioni contabili della struttura				
Indicatore	**Valore iniziale**	**Target**	**Consuntivo**	**Regole di calcolo**	**Risultato**
Tempestività delle sistemazioni contabili della struttura: numero di PRU riferiti alle procedure pignoratizie regolarizzati/nuemro dei PRU riferiti alle procedure pignoratizie inviati	0,00%	100,00%		Percentuale di realizzazione	

Relazione su monitoraggio e valutazione 31/12/2021	Tutte le fattura sono state liquidate entro i termini stabiliti. Per quanto concerne la sistemazione dei PRU si rinvia a quanto già sottoposto all'OIV.

501104 - Formazione professionale

Risultato Struttura	100
Relazione del Dirigente	

fonte: http://burc.regione.campania.it

Relazione sulla performance 2021

501100 - DIREZIONE GENERALE PER L'ISTRUZIONE, LA FORMAZIONE, IL LAVORO E LE POLITICHE GIOVANILI

501105 - Servizio territoriale provinciale Avellino

Codice OBO	**2021OBO501105.07.01**			
Descrizione OBO	**Migliorare le attività dei Centri per l'Impiego**			
Codice OBSA	2021OBSA501100.07			
Descrizione OBSA	Garantire l'attuazione di misure di politica attiva e passive del lavoro			
Missioni e Programmi	1501 - Politiche per il lavoro e la formazione professionale - Servizi per lo sviluppo del mercato del lavoro			
Stakeholders				
Data inizio	01/01/2021	**Data fine**	31/12/2021	
Peso	18			
Obiettivo DEFR	Obiettivo Strategico DEFR			Sì
Altre PA o soggetti coinvolti	dipendenti, aziende, cittadini			
Codice obiettivo DEFR (solo per 2019)				
Capitoli				
Linea Azione	Misure di sostegno e inclusione lavorativa a favore dei soggetti svantaggiati			
Risultato	100	**Risultato pesato**	18	

Azione	Orientamento di I livello ai soggetti percettori del RdC e ai destinatari del programma Garanzia Giovani				
Indicatore	**Valore iniziale**	**Target**	**Consuntivo**	**Regole di calcolo**	**Risultato**
Numero dei beneficiari trattati		1.000,00	3.433,00	Indicatore di volume - Quantità (crescita)	100

Relazione su monitoraggio e valutazione 31/12/2021	In tema di misure di supporto all'erogazione dei servizi di politica attiva, in particolare di Orientamento di I livello, nel 2021 sono stati trattati dal personale in servizio nei CPI provinciali di Avellino un totale di 3.433 beneficiari su base provinciale, di cui RDC (D.L N. 4 DEL 28/01/2019 CONVERTITO NELLA L. N. 26 DEL 28/03/2019) = 3.055 GARANZIA GIOVANI (D.G.R. CAMPANIA N. 127 DEL 06/03/2018) = 378 Lo spaccato del numero di beneficiari suddiviso per CPI di appartenenza e' stato il seguente: CPI Avellino RDC=2107 Garanzia Giovani=180 CPI Ariano Irpino RDC=183 Garanzia Giovani=23 CPI Calitri RDC=108 Garanzia Giovani=1 CPI Grottaminarda RDC=307 Garanzia Giovani=68 CPI S.Angelo dei Lombardi RDC=350 Garanzia Giovani=106 Si attesta pertanto il rispetto del target.

fonte: http://burc.regione.campania.it

Relazione sulla performance 2021

501100 - DIREZIONE GENERALE PER L'ISTRUZIONE, LA FORMAZIONE, IL LAVORO E LE POLITICHE GIOVANILI

501105 - Servizio territoriale provinciale Avellino

Codice OBO	**2021OBO501105.22.01**			
Descrizione OBO	**Concorrere al raggiungimento del target di certificazione della spesa N+3 – FSE**			
Codice OBSA	2021OBSA501100.22			
Descrizione OBSA	Certificazione della spesa POR FSE			
Missioni e Programmi				
Stakeholders				
Data inizio	01/01/2021	**Data fine**	31/12/2021	
Peso	70			
Obiettivo DEFR	Obiettivo Strategico DEFR			No
Altre PA o soggetti coinvolti	Autorità di certificazione, 500100			
Codice obiettivo DEFR (solo per 2019)				
Capitoli				
Linea Azione				
Risultato	100	**Risultato pesato**	70	

Azione	Redigere i verbali di controllo di I livello finalizzati alla certificazione della spesa FSE				
Indicatore	**Valore iniziale**	**Target**	**Consuntivo**	**Regole di calcolo**	**Risultato**
Spesa controllata / Spesa assegnata		80,00%	83,41%	Percentuale di realizzazione	100

Relazione su monitoraggio e valutazione 31/12/2021	Relativamente al piano controlli di I livello FSE, nel 2021sono stati redatti e certificati in totale 110 verbali di controllo, per una spesa certificata di 3.138.235 Euro su una spesa assegnata e validabile di 3.762.360 Euro. Per la totalita' degli 110 progetti le attivita' si sono completate nel SURF con la chiusura dei controlli, la validazione della spesa, e la successiva accettazione finale dei controlli. Il risultato e' stato pertanto pienamente raggiunto.

fonte: http://burc.regione.campania.it

Relazione sulla performance 2021

501100 - DIREZIONE GENERALE PER L'ISTRUZIONE, LA FORMAZIONE, IL LAVORO E LE POLITICHE GIOVANILI

501105 - Servizio territoriale provinciale Avellino

Codice OBO	**2021OBO501105.24.01**			
Descrizione OBO	**Assicurare adempimenti adeguati e tempestivi in materia di anticorruzione e trasparenza**			
Codice OBSA	2021OBSA501100.24			
Descrizione OBSA	Garantire il corretto sviluppo, monitoraggio e controllo degli interventi in materia di trasparenza, di accesso e di prevenzione della corruzione			
Missioni e Programmi				
Stakeholders				
Data inizio	01/01/2021	**Data fine**	31/12/2021	
Peso	6			
Obiettivo DEFR	Obiettivo Strategico DEFR			No
Altre PA o soggetti coinvolti	cittadini			
Codice obiettivo DEFR (solo per 2019)				
Capitoli				
Linea Azione				
Risultato	100	**Risultato pesato**	6	

Azione	Evasione nei tempi prescritti dalla legge delle istanze di accesso civico semplice e/o accesso civico generalizzato ex art. 5 co. 1 e 2 D.Lgs. 33/2013 e/o accesso documentale ex art. L.241/90				
Indicatore	**Valore iniziale**	**Target**	**Consuntivo**	**Regole di calcolo**	**Risultato**
N. di istanze evase dalla SSl entro i termini di legge/N. istanze ricevute dalla SSL nell'anno		100,00%	100,00%	Percentuale di realizzazione	100

Azione	Adeguato riscontro alle SPL di appartenenza sulle attività svolte e sugli obblighi previsti in materia di anticorruzione e trasparenza				
Indicatore	**Valore iniziale**	**Target**	**Consuntivo**	**Regole di calcolo**	**Risultato**
N. di riscontri tempestivamente forniti alla SPL di appartenenza / N. di riscontri dovuti o richiesti dalla SPL di appartenenza		100,00%	100,00%	Percentuale di realizzazione	100

Relazione su monitoraggio e valutazione 31/12/2021	Sono state tempestivamente riscontrate le richieste della SPL in materia di trasparenza e anticorruzione, consentendo alla Direzione di riscontrare nei termini al RPTC. Si e' svolta attivita' di mappatura dei rischi da individuare e circoscrivere, attinenti le attivita' di competenza nel rispetto del PTPCT. La quasi totalita' di tutte le istanze di "Accesso", pervenute e' stata quella di "Accesso Documentale", ai sensi della L.241/90 e, precisamente, quelle di cd. "ACCESSO DEFENSIONALE", ex art. 24, comma 7, della Legge N. 241/1990. Sono pervenute in totale N. 178 istanze, tutte regolarmente evase. Di queste N. 177 sono di "Accesso Documentale", ai sensi della L.241/90 e, precisamente, quelle di cd. "ACCESSO DEFENSIONALE", ex art. 24, comma 7, della Legge N. 241/1990, e N. 1 di "Accesso Civico" generalizzato ex art. 5, comma 2, del Dlgs.vo 33/2013, come sostituito dall'art. 6, comma 1, Dlgs.vo 97/2016. Si attesta quindi il raggiungimento del target.

fonte: http://burc.regione.campania.it

Relazione sulla performance 2021

501100 - DIREZIONE GENERALE PER L'ISTRUZIONE, LA FORMAZIONE, IL LAVORO E LE POLITICHE GIOVANILI

501105 - Servizio territoriale provinciale Avellino

Codice OBO	**2021OBO501105.24.02**		
Descrizione OBO	**Garantire l'attuazione degli interventi in materia di trasparenza e di prevenzione della corruzione**		
Codice OBSA	2021OBSA501100.24		
Descrizione OBSA	Garantire il corretto sviluppo, monitoraggio e controllo degli interventi in materia di trasparenza, di accesso e di prevenzione della corruzione		
Missioni e Programmi			
Stakeholders			
Data inizio	01/01/2021	**Data fine**	31/12/2021
Peso	6		
Obiettivo DEFR	Obiettivo Strategico DEFR		No
Altre PA o soggetti coinvolti			
Codice obiettivo DEFR (solo per 2019)			
Capitoli			
Linea Azione			
Risultato	100	**Risultato pesato**	6

Azione	Verifica della coerenza tra le tipologie di procedimento ex art. 35 del D.lgs. n. 33 del 2013, i processi mappati nel PTPCT e quelli eventualmente mappati per il controllo di gestione				
Indicatore	**Valore iniziale**	**Target**	**Consuntivo**	**Regole di calcolo**	**Risultato**
Produzione di un report finalizzato alla armonizzazione tra tipologie di procedimento ex art. 35 del D.lgs. n. 33 del 2013, i processi mappati nel PTPCT e quelli eventualmente mappati per il controllo di gestione		On	On	On/Off	100

Azione	Attuazione degli obblighi di pubblicazione ai sensi dell'art.19 D.Lgs. 33/2013				
Indicatore	**Valore iniziale**	**Target**	**Consuntivo**	**Regole di calcolo**	**Risultato**
N. di graduatorie provvisorie di avviamento a selezione pubblica ex art. 16 della L.56/87 pubblicate nella sezione "Bandi di concorso" / n. di graduatorie ex art. 16 della L. 56/87 approvate	0,00%	100,00%	100,00%	Percentuale di realizzazione	100

fonte: http://burc.regione.campania.it

Relazione sulla performance 2021

501100 - DIREZIONE GENERALE PER L'ISTRUZIONE, LA FORMAZIONE, IL LAVORO E LE POLITICHE GIOVANILI

501105 - Servizio territoriale provinciale Avellino

Codice OBO	**2021OBO501105.24.02**
Descrizione OBO	**Garantire l'attuazione degli interventi in materia di trasparenza e di prevenzione della corruzione**
Codice OBSA	2021OBSA501100.24
Descrizione OBSA	Garantire il corretto sviluppo, monitoraggio e controllo degli interventi in materia di trasparenza, di accesso e di prevenzione della corruzione
Relazione su monitoraggio e valutazione 31/12/2021	Si riportano di seguito i processi mappati nel PTPCT 2021/2023 per la U.O.D. 05 – All. 2 Misure Specifiche - con l'obiettivo di garantire l'attuazione degli interventi in materia di trasparenza e di prevenzione della corruzione, per l'armonizzazione tra le tipologie di procedimenti ex art. 35 D.Lgs. 33/2013, i processi mappati nel PTPCT e quelli eventualmente mappati per il controllo di gestione: 1. Valutazione della performance individuale e/o organizzativa, nonche' dei comportamenti e delle competenze professionali espressi (PE12) 2. Controlli in loco sulle operazioni formative autofinanziate (CO01) I processi di cui alle misure specifiche sono stati tutti completati con azioni a supporto documentate da appositi verbali redatti durante il corso dell'anno e da incontri in autoformazione con tutto il personale responsabile degli stessi processi. Si riportano, altresì, i procedimenti soggetti ad obbligo di pubblicazione ex art. 35 D.Lgs. 33/2013 di cui è responsabile la U.O.D. 05 1. Avviamento a selezione presso gli Enti pubblici, ai sensi dell'art. 16 legge 56/87 e smi: A seguito di richiesta da parte degli enti pubblici viene redatto l'Avviso da pubblicare sul portale della Regione Campania inerente la richiesta di avviamento a selezione in cui vengono definiti requisiti dei candidati, tempi e modalita' per la presentazione delle domande di partecipazione. Raccolta delle domande, istruttoria, verifica del possesso dei requisiti previsti, redazione della graduatoria e pubblicazione della stessa per dieci giorni per eventuali richieste di rettifica per errori materiali, trascorsi i quali la graduatoria diviene efficace. In caso di rettifiche, d'ufficio e/o su istanza di parte, sara' pubblicata la graduatoria rettificata. Redazione del provvedimento di avviamento a selezione da inviare all'ente richiedente con indicazione dei nominativi utilmente collocati in graduatoria; 2. Avviamento a selezione di soggetti disabili o appartenenti a categorie protette di cui agli artt. 3 e 18 della legge n. 68/99: Ai fini dell'adempimento dell'obbligo previsto dall'articolo 3 della L 68/99, i datori di lavoro privati e gli enti pubblici economici assumono i lavoratori mediante richiesta nominativa di avviamento agli uffici competenti o mediante la stipula delle convenzioni di cui all'articolo 11 della medesima legge. La richiesta nominativa puo' essere preceduta dalla richiesta agli uffici competenti di effettuare la preselezione delle persone con disabilità iscritte nell'elenco di cui all'articolo 8 che aderiscono alla specifica occasione di lavoro, sulla base delle qualifiche e secondo le modalità concordate dagli uffici con il datore di lavoro. Tutti i procedimenti soggetti ad obbligo di pubblicazione sono stati ricompresi e armonizzati con i processi mappati nel PTPCT 2021/2023 di cui e' responsabile la U.O.D. 05 Sono state inoltre pubblicate N.9 graduatorie provvisorie/definitive, formulate per avviamento al lavoro ex art. 16 L.56/1987, su altrettanti avviamenti a selezione con la seguente distribuzione per CPI di competenza: CPI Avellino=3 CPI Ariano Irpino=2 CPI Grottaminarda=2 CPI S.Angelo dei Lombardi=2 Si attesta pertanto il rispetto del target.

501105 - Servizio territoriale provinciale Avellino	
Risultato Struttura	100

fonte: http://burc.regione.campania.it

Relazione sulla performance 2021

501100 - DIREZIONE GENERALE PER L'ISTRUZIONE, LA FORMAZIONE, IL LAVORO E LE POLITICHE GIOVANILI

501105 - Servizio territoriale provinciale Avellino

Relazione del Dirigente	Le difficolta' dovute alla perdurante emergenza sanitaria lungo tutto il corso del 2021, aggravate dalla lunga lista di pensionamenti del personale in servizio, ridotto a poche unita' di personale in particolare di categoria D, hanno di fatto riproposto problemi gia' affrontati nel corso dell'anno precedente, in particolare per le strutture e gli uffici aperti al pubblico. L'esperienza acquisita ha pero' consentito di superarli agevolmente con turnazioni e modalita' telematiche in modo da garantire comunque il presidio degli sportelli al pubblico con l'apertura degli uffici in presenza, sebbene in modalita' ridotta per garantire il necessario distanziamento e le misure atte a contenere la diffusione dell'epidemia. Si e' operato al fine di realizzare gli obiettivi dell'ufficio, e quindi quelli della Direzione, coordinando l'operato dei dipendenti assegnati, attribuendo loro compiti in maniera da valorizzarne l'operato e rendendoli il piu' possibile autonomi, nel rispetto delle normative vigenti. Stante il notevole grado di interazione con tutti gli Enti e le Agenzie, utilizzatori dei servizi offerti, si e' operato per risolvere problematiche comuni e trasversali improntando i rapporti alla correttezza ed alla massima collaborazione. L'ufficio e' stato in grado di erogare tutti i servizi, benche' in gran parte in modalita' remota e con l'aiuto delle tecnologie digitali, e di raggiungere tutti gli obiettivi prefissati, in alcuni casi superando di gran lunga i risultati attesi, come nel caso del target di certificazione della spesa e nel numero di beneficiari trattati nei Centri per l'Impiego.

fonte: http://burc.regione.campania.it

Relazione sulla performance 2021

501100 - DIREZIONE GENERALE PER L'ISTRUZIONE, LA FORMAZIONE, IL LAVORO E LE POLITICHE GIOVANILI

501106 - Servizio territoriale provinciale Benevento

Codice OBO	**2021OBO501106.07.01**			
Descrizione OBO	**Migliorare le attività dei Centri per l'Impiego**			
Codice OBSA	2021OBSA501100.07			
Descrizione OBSA	Garantire l'attuazione di misure di politica attiva e passive del lavoro			
Missioni e Programmi	1501 - Politiche per il lavoro e la formazione professionale - Servizi per lo sviluppo del mercato del lavoro			
Stakeholders				
Data inizio	01/01/2021	**Data fine**	31/12/2021	
Peso	18			
Obiettivo DEFR	Obiettivo Strategico DEFR			Sì
Altre PA o soggetti coinvolti	INPS, Comuni, Cittadini			
Codice obiettivo DEFR (solo per 2019)				
Capitoli				
Linea Azione	Attuazione del Piano di Rafforzamento dei centri per l'impiego ai sensi del DM 74/2019 e della DGR 697 del 30/12/2019			
Risultato	100	**Risultato pesato**	18	

Azione	Reddito di Cittadinanza- Orientamento di primo livello ai percettori del RDC e ai destinatari del programma Garanzia Giovani				
Indicatore	**Valore iniziale**	**Target**	**Consuntivo**	**Regole di calcolo**	**Risultato**
N di soggetti trattati		1.000,00	6.928,00	Indicatore di volume - Quantità (crescita)	100

Relazione su monitoraggio e valutazione 31/12/2021	In attuazione del D.L. n. 4/2019, sono proseguite, anche per il 2021, le attività dei CpI finalizzate alla presa in carico dei percettori del reddito di Cittadinanza. In particolare, nel corso dell'anno 2021, sono stati convocati, dai centri per l'impiego della provincia di Benevento, n. 6.846 percettori e sono stati sottoscritti n. 6.760 patti di servizio. Per quanto riguarda Garanzia Giovani, sono stati presi in carico n. 168 giovani.

fonte: http://burc.regione.campania.it

Relazione sulla performance 2021

501100 - DIREZIONE GENERALE PER L'ISTRUZIONE, LA FORMAZIONE, IL LAVORO E LE POLITICHE GIOVANILI

501106 - Servizio territoriale provinciale Benevento

Codice OBO	**2021OBO501106.22.01**			
Descrizione OBO	**Concorrere pro quota al raggiungimento del target di certificazione della spesa -FSE**			
Codice OBSA	2021OBSA501100.22			
Descrizione OBSA	Certificazione della spesa POR FSE			
Missioni e Programmi				
Stakeholders				
Data inizio	01/01/2021	**Data fine**	31/12/2021	
Peso	70			
Obiettivo DEFR	Obiettivo Strategico DEFR			No
Altre PA o soggetti coinvolti	Enti di formazione, APL, aziende, altre PP.AA. ed enti pubblici			
Codice obiettivo DEFR (solo per 2019)				
Capitoli				
Linea Azione	Favorire il processo di integrazione sul territorio tra il sistema produttivo ed il sistema educativo di istruzione e formazione, con l'obiettivo di sostenere il passaggio dei giovani dall'istruzione al mondo del lavoro			
Risultato	100	**Risultato pesato**	70	

Azione	Redigere i verbali di controllo di I livello finalizzati alla certificazione della spesa FSE				
Indicatore	**Valore iniziale**	**Target**	**Consuntivo**	**Regole di calcolo**	**Risultato**
Spesa controllata/spesa assegnata		80,00%	100,00%	Percentuale di realizzazione	100

Relazione su monitoraggio e valutazione 31/12/2021	Relativamente al piano controlli di I livello FSE, nel 2021 è stata controllato il 100% della spesa assegnata, pari ad euro 5.070.315,33

fonte: http://burc.regione.campania.it

Relazione sulla performance 2021

501100 - DIREZIONE GENERALE PER L'ISTRUZIONE, LA FORMAZIONE, IL LAVORO E LE POLITICHE GIOVANILI

501106 - Servizio territoriale provinciale Benevento

Codice OBO	**2021OBO501106.24.01**			
Descrizione OBO	**Assicurare adempimenti adeguati e tempestivi in materia di anticorruzione e trasparenza**			
Codice OBSA	2021OBSA501100.24			
Descrizione OBSA	Garantire il corretto sviluppo, monitoraggio e controllo degli interventi in materia di trasparenza, di accesso e di prevenzione della corruzione			
Missioni e Programmi				
Stakeholders				
Data inizio	01/01/2021	**Data fine**	31/12/2021	
Peso	6			
Obiettivo DEFR	Obiettivo Strategico DEFR			No
Altre PA o soggetti coinvolti	cittadini			
Codice obiettivo DEFR (solo per 2019)				
Capitoli				
Linea Azione				
Risultato	100	**Risultato pesato**	6	

Azione	Evasione nel tempi prescritti dalla legge delle Istanze di accesso civico semplice e/o accesso civico generalizzato ex art. 5 co 1e 2 D.lgs. 33/2013 e/o accesso documentale ex l 241/90.				
Indicatore	**Valore iniziale**	**Target**	**Consuntivo**	**Regole di calcolo**	**Risultato**
N° di Istanze evase dalla SSL·entro I termini di legge /N° Istanze ricevute dalla SSL nell'anno.		100,00%	100,00%	Percentuale di realizzazione	100

Azione	Riscontro adeguato alle SPL di appartenenza sulle attività svolte e gli obblighi previsti in materia di anticorruzione e trasparenza				
Indicatore	**Valore iniziale**	**Target**	**Consuntivo**	**Regole di calcolo**	**Risultato**
N' di riscontri tempestivamente forniti alla SPL di appartenenza/n. di riscontri dovuti o richiesti dalla SPL di appartenenza		100,00%	100,00%	Percentuale di realizzazione	100

Relazione su monitoraggio e valutazione 31/12/2021	Sono state evase n. 219 istanze di accesso agli atti su n. 219. Tutti i riscontri relativi al monitoraggio degli obblighi di trasparenza ed anticorruzione sono stati forniti tempestivamente.

fonte: http://burc.regione.campania.it

Relazione sulla performance 2021

501100 - DIREZIONE GENERALE PER L'ISTRUZIONE, LA FORMAZIONE, IL LAVORO E LE POLITICHE GIOVANILI

501106 - Servizio territoriale provinciale Benevento

Codice OBO	**2021OBO501106.24.02**		
Descrizione OBO	**Garantire l'attuazione degli interventi in materia di trasparenza e di prevenzione della corruzione**		
Codice OBSA	2021OBSA501100.24		
Descrizione OBSA	Garantire il corretto sviluppo, monitoraggio e controllo degli interventi in materia di trasparenza, di accesso e di prevenzione della corruzione		
Missioni e Programmi			
Stakeholders			
Data inizio	01/01/2021	**Data fine**	31/12/2021
Peso	6		
Obiettivo DEFR	Obiettivo Strategico DEFR		No
Altre PA o soggetti coinvolti			
Codice obiettivo DEFR (solo per 2019)			
Capitoli			
Linea Azione			
Risultato	100	**Risultato pesato**	6

Azione	Verifica della coerenza tra le tipologie di procedimento ex art. 35 del D.lgs. 33/2013, i processi mappati nel PTPCT e quelli eventualmente mappati per il controllo di gestione				
Indicatore	**Valore iniziale**	**Target**	**Consuntivo**	**Regole di calcolo**	**Risultato**
Produzione di un report finalizzato alla armonizzazione tra tipologie di procedimento ex art. 35 D.LGS. 33/2013, i processi mappati nel PTPCT e quelli eventualmente mappati per il controllo di gestione	Off	On	On	On/Off	100

Azione	Attuazione degli obblighi di pubblicazione ai sensi dell'art.19 D.Lgs. 33/2013				
Indicatore	**Valore iniziale**	**Target**	**Consuntivo**	**Regole di calcolo**	**Risultato**
N. di graduatorie provvisorie di avviamento a selezione pubblica ex art. 16 della L.56/87 pubblicate nella sezione "Bandi di concorso" / n. di graduatorie ex art. 16 della L. 56/87 approvate		100,00%	100,00%	Percentuale di realizzazione	100

Relazione su monitoraggio e valutazione 31/12/2021	Il report di armonizzazione è conservato agli atti dell'ufficio. Nel corso dell'anno 2021 è stato pubblicato il decreto di approvazione di n. 1 graduatoria definitiva in data 07/05/2021 (PG/ 2021/0248956), relativa all'avviso pubblico del 14/10/2020 (PG/2020/0480642) di cui risultano pubblicate anche l'approvazione provvisoria del 15/03/2021 (PG/2021/0140320) ed il collegato provvedimento di revisione del 23/04/2021 (PG/2021/0217926).

501106 - Servizio territoriale provinciale Benevento

Risultato Struttura	100
Relazione del Dirigente	

fonte: http://burc.regione.campania.it

Relazione sulla performance 2021

501100 - DIREZIONE GENERALE PER L'ISTRUZIONE, LA FORMAZIONE, IL LAVORO E LE POLITICHE GIOVANILI

501107 - Servizio territoriale provinciale Caserta

Codice OBO	**2021OBO501107.07.01**			
Descrizione OBO	**Migliorare le attività dei Centri per l'Impiego**			
Codice OBSA	2021OBSA501100.07			
Descrizione OBSA	Garantire l'attuazione di misure di politica attiva e passive del lavoro			
Missioni e Programmi	1501 - Politiche per il lavoro e la formazione professionale - Servizi per lo sviluppo del mercato del lavoro			
Stakeholders				
Data inizio	01/01/2021	**Data fine**	31/12/2021	
Peso	18			
Obiettivo DEFR	Obiettivo Strategico DEFR			Sì
Altre PA o soggetti coinvolti				
Codice obiettivo DEFR (solo per 2019)				
Capitoli				
Linea Azione	Misure di sostegno e inclusione lavorativa a favore dei soggetti svantaggiati			
Risultato	100	**Risultato pesato**	18	

Azione	Orientamento di I livello ai soggetti percettori del RdC e ai destinatari programma garanzia giovani				
Indicatore	**Valore iniziale**	**Target**	**Consuntivo**	**Regole di calcolo**	**Risultato**
N. dei soggetti trattati		5.000,00	5.000,00	Indicatore di volume - Quantità (crescita)	100

Relazione su monitoraggio e valutazione 31/12/2021	I Responsabili degli 8 Centri per L'Impiego, operanti sull'intero territorio provinciale, interpellati , a mezzo email, in merito ai colloqui di orientamento effettuati nel corso del 2021 ai percettori del R.di C., hanno fornito i dati indicati nella sezione "CONSUNTIVO".

fonte: http://burc.regione.campania.it

Relazione sulla performance 2021

501100 - DIREZIONE GENERALE PER L'ISTRUZIONE, LA FORMAZIONE, IL LAVORO E LE POLITICHE GIOVANILI

501107 - Servizio territoriale provinciale Caserta

Codice OBO	**2021OBO501107.22.01**			
Descrizione OBO	**Concorrere pro quota al raggiungimento del target di certificazione di spesa - Controlli contabili di I livello**			
Codice OBSA	2021OBSA501100.22			
Descrizione OBSA	Certificazione della spesa POR FSE			
Missioni e Programmi				
Stakeholders				
Data inizio	01/01/2021	**Data fine**	31/12/2021	
Peso	70			
Obiettivo DEFR	Obiettivo Strategico DEFR			No
Altre PA o soggetti coinvolti	Autorità di gestione			
Codice obiettivo DEFR (solo per 2019)				
Capitoli				
Linea Azione				
Risultato	100	**Risultato pesato**	70	

Azione	Redigere i verbali di controllo di I livello finalizzati alla certificazione della spesa FSE				
Indicatore	**Valore iniziale**	**Target**	**Consuntivo**	**Regole di calcolo**	**Risultato**
Spesa controllata / Spesa assegnata e validata		80,00%	80,00%	Percentuale di realizzazione	100

Relazione su monitoraggio e valutazione 31/12/2021	Tutti i 209 verbali rendicontati sono stati redatti a seguito di controlli di I livello eseguiti nel corso dell'anno 2021 e sono stati tutti validati

fonte: http://burc.regione.campania.it

Relazione sulla performance 2021

501100 - DIREZIONE GENERALE PER L'ISTRUZIONE, LA FORMAZIONE, IL LAVORO E LE POLITICHE GIOVANILI

501107 - Servizio territoriale provinciale Caserta

Codice OBO	**2021OBO501107.24.01**		
Descrizione OBO	**Garantire l'attuazione degli interventi in materia di trasparenza e di prevenzione della corruzione**		
Codice OBSA	2021OBSA501100.24		
Descrizione OBSA	Garantire il corretto sviluppo, monitoraggio e controllo degli interventi in materia di trasparenza, di accesso e di prevenzione della corruzione		
Missioni e Programmi			
Stakeholders			
Data inizio	01/01/2021	**Data fine**	31/12/2021
Peso	6		
Obiettivo DEFR	Obiettivo Strategico DEFR		No
Altre PA o soggetti coinvolti			
Codice obiettivo DEFR (solo per 2019)			
Capitoli			
Linea Azione			
Risultato	100	**Risultato pesato**	6

Azione	Verifica della coerenza tra le tipologie di procedimento ex art. 35 del D.lgs. 33/2013, i processi mappati nel PTPCT e quelli eventualmente mappati per il controllo di gestione				
Indicatore	**Valore iniziale**	**Target**	**Consuntivo**	**Regole di calcolo**	**Risultato**
Produzione di un report finalizzato alla armonizzazione tra tipologie di procedimento ex art. 35 D.lgs. 33/2013, i processi mappati nel PTPCT e quelli eventualmente mappati per il controllo di gestione	Off	On	On	On/Off	100

Azione	Attuazione degli obblighi di pubblicazione ai sensi dell'art.19 D.Lgs. 33/2013				
Indicatore	**Valore iniziale**	**Target**	**Consuntivo**	**Regole di calcolo**	**Risultato**
N. di graduatorie provvisorie di avviamento a selezione pubblica ex art. 16 della L.56/87 pubblicate nella sezione "Bandi di concorso" / n. di graduatorie ex art. 16 della L. 56/87 approvate		100,00%	100,00%	Percentuale di realizzazione	100

Relazione su monitoraggio e valutazione 31/12/2021	Il report finalizzato all'armonizzazione tra le tipologie di procedimento ex art. 35 dekl D.Lgs. n. 33/2013 è stato regolarmente predisposto e depositato agli atti d'ufficio. In ordine agli avviamenti di cui all'art. 16 della legge n. 56/87 , effettuati dagli 8 Centri per L'Impiego operanti sull'intero territorio della Provincia di Caserta, si rappresenta che il numero complessivo di detti avviamenti, regolarmente pubblicati in AMMINISTRAZIONE TRASPARENTE, ammonta a n. 14.

fonte: http://burc.regione.campania.it

Relazione sulla performance 2021

501100 - DIREZIONE GENERALE PER L'ISTRUZIONE, LA FORMAZIONE, IL LAVORO E LE POLITICHE GIOVANILI

501107 - Servizio territoriale provinciale Caserta

Codice OBO	**2021OBO501107.24.02**		
Descrizione OBO	**Assicurare adempimenti adeguati e tempestivi in materia di anticorruzione, trasparenza e accesso**		
Codice OBSA	2021OBSA501100.24		
Descrizione OBSA	Garantire il corretto sviluppo, monitoraggio e controllo degli interventi in materia di trasparenza, di accesso e di prevenzione della corruzione		
Missioni e Programmi			
Stakeholders			
Data inizio	01/01/2021	**Data fine**	31/12/2021
Peso	6		
Obiettivo DEFR	Obiettivo Strategico DEFR		No
Altre PA o soggetti coinvolti			
Codice obiettivo DEFR (solo per 2019)			
Capitoli			
Linea Azione			
Risultato	100	**Risultato pesato**	6

Azione	Evasione nei tempi prescritti dalla legge delle istanze di accesso				
Indicatore	**Valore iniziale**	**Target**	**Consuntivo**	**Regole di calcolo**	**Risultato**
N. istanze evase dalla SSI entro i termini di legge/N. istanze ricevute dalla SSL nell'anno		100,00%	100,00%	Percentuale di realizzazione	100

Azione	Riscontro adeguato alle SPL di appartenenza sulle attività svolte e gli obblighi previsti in materia di anticorruzione e trasparenza				
Indicatore	**Valore iniziale**	**Target**	**Consuntivo**	**Regole di calcolo**	**Risultato**
N. riscontri tempestivamente forniti alla SPL di appartenenza/N. di riscontri dovuti o richiesti dalla SPL di appartenenza		100,00%	100,00%	Percentuale di realizzazione	100

Relazione su monitoraggio e valutazione 31/12/2021	Tutte le istanze pervenute afferenti gli accessi agli atti, formulate ai sensi della legge n. 241/90, ammontanti a circa 780, sono state riscontrate nei termini di legge. Trattasi di richieste documentali ex L. 241/90. In conformità a quanto contemplato dal vigente PTPCT tutte le richieste pervenute sono state regolarmente riscontrate.

501107 - Servizio territoriale provinciale Caserta

Risultato Struttura	100
Relazione del Dirigente	

fonte: http://burc.regione.campania.it

Relazione sulla performance 2021

501100 - DIREZIONE GENERALE PER L'ISTRUZIONE, LA FORMAZIONE, IL LAVORO E LE POLITICHE GIOVANILI

501108 - Servizio territoriale provinciale Salerno

Codice OBO	**2021OBO501108.07.01**			
Descrizione OBO	**Migliorare i servizi dei Centri per l'Impiego**			
Codice OBSA	2021OBSA501100.07			
Descrizione OBSA	Garantire l'attuazione di misure di politica attiva e passive del lavoro			
Missioni e Programmi	1501 - Politiche per il lavoro e la formazione professionale - Servizi per lo sviluppo del mercato del lavoro			
Stakeholders				
Data inizio	01/01/2021	**Data fine**	31/12/2021	
Peso	18			
Obiettivo DEFR	Obiettivo Strategico DEFR			Sì
Altre PA o soggetti coinvolti	Scuole, Comuni, Aziende, APL, enti di formazione, cittadini			
Codice obiettivo DEFR (solo per 2019)				
Capitoli				
Linea Azione	Misure di sostegno e inclusione lavorativa a favore dei soggetti svantaggiati			
Risultato	100	**Risultato pesato**	18	

Azione	Orientamento di I livello ai soggetti percettori del RdC e ai destinatari del programma Garanzia Giovani				
Indicatore	**Valore iniziale**	**Target**	**Consuntivo**	**Regole di calcolo**	**Risultato**
N. soggetti trattati		4.000,00	31.783,00	Indicatore di volume - Quantità (crescita)	100

fonte: http://burc.regione.campania.it

Relazione sulla performance 2021

501100 - DIREZIONE GENERALE PER L'ISTRUZIONE, LA FORMAZIONE, IL LAVORO E LE POLITICHE GIOVANILI

501108 - Servizio territoriale provinciale Salerno

Codice OBO	**2021OBO501108.07.01**
Descrizione OBO	**Migliorare i servizi dei Centri per l'Impiego**
Codice OBSA	2021OBSA501100.07
Descrizione OBSA	Garantire l'attuazione di misure di politica attiva e passive del lavoro
Relazione su monitoraggio e valutazione 31/12/2021	L'obiettivo è stato ampiamente raggiunto e superato anche il target come illustrato nel dettaglio del raggiungimento dell'azione componente lo stesso. 1. Azione 1, "Orientamento di I livello ai soggetti percettori del RdC e ai destinatari del programma Garanzia Giovani" I servizi di politica attiva del lavoro richiesti sono stati erogati, con le difficoltà determinate dallo stato di emergenza epidemiologica da Covid-19 a cui si è posto rimedio in termini organizzativi, risorse umane, formativi, procedurali, strumentali – uso della piattaforma informatica http:// cliclavoro.lavorocampania.it/ per la gestione delle convocazioni e degli appuntamenti. La possibilità di ricevere le istanze online mediante la detta piattaforma ha agevolato il lavoro degli uffici in questa fase di emergenza Covid-19. Riguardo la presente azione, le attività hanno visto coinvolti tutti i Centri per l'impiego della provincia di Salerno: esecuzione di un numero di colloqui che ha tenuto conto dell'orientamento dei lavoratori dei Centri per le politiche attive relative all'istituto del Reddito di Cittadinanza e al Programma Garanzia Giovani. I risultati attesi per il conseguimento dell'obiettivo sono di orientamento di un totale di soggetti pari a 4000. Tutti i Centri per l'impiego hanno proceduto nel corso dell'anno, pur con le difficoltà evidenti determinate dallo stato di emergenza epidemiologica da Covid-19, tutt'oggi ancora in essere, ad effettuare gli orientamenti dei lavoratori. Il target di 4000 soggetti trattati è stato abbondantemente superato, trattando un numero di soggetti totale pari a 31783, di cui 30970 relativi all'Istituto del Reddito di Cittadinanza e 813 al Programma Garanzia Giovani. La nota prot. n. NP/2022/0000952 del 15/02/2022 dettaglia le attività svolte per il conseguimento dell'obiettivo. Per quanto precede, il valore dell'indicatore "N. soggetti trattati" è pari a 31783, con il pieno conseguimento dell'azione dell'obiettivo che prescriveva un target pari a 4000.

fonte: http://burc.regione.campania.it

Relazione sulla performance 2021

501100 - DIREZIONE GENERALE PER L'ISTRUZIONE, LA FORMAZIONE, IL LAVORO E LE POLITICHE GIOVANILI

501108 - Servizio territoriale provinciale Salerno

Codice OBO	**2021OBO501108.22.01**			
Descrizione OBO	**Concorrere pro quota al raggiungimento del target di certificazione della spesa N+3 - FSE - Controlli di I livello**			
Codice OBSA	2021OBSA501100.22			
Descrizione OBSA	Certificazione della spesa POR FSE			
Missioni e Programmi				
Stakeholders				
Data inizio	01/01/2021	**Data fine**	31/12/2021	
Peso	70			
Obiettivo DEFR	Obiettivo Strategico DEFR			No
Altre PA o soggetti coinvolti	DG 500100			
Codice obiettivo DEFR (solo per 2019)				
Capitoli				
Linea Azione				
Risultato	100	**Risultato pesato**	70	

Azione	Redigere i verbali di controllo di I livello finalizzati alla certificazione della spesa FSE				
Indicatore	**Valore iniziale**	**Target**	**Consuntivo**	**Regole di calcolo**	**Risultato**
spesa controllata/ spesa assegnata		80,00%	91,42%	Percentuale di realizzazione	100

Relazione su monitoraggio e valutazione 31/12/2021	L’obiettivo è stato raggiunto in pieno e superato anche il target come illustrato nel dettaglio del raggiungimento dell’azione componente lo stesso. 1. Azione 1, “Redigere i verbali di controllo di I livello finalizzati alla certificazione della spesa FSE” Il totale della spesa assegnata con riferimento alla spesa FSE al 02/12/2021 (Catalogo Fila) è pari a € 10.466.816,97 €, come rilevato dalle informazioni di monitoraggio estratte dal SURF e confermate dagli opertori addetti al controllo di primo livello. A fronte della detta spesa assegnata al controllo, la spesa controllata al 31/12/2021 – data di osservazione conclusiva dell’azione presente – è stata pari a 9.568.997,97 €, di cui 26.079.17 € di spese controllate e non riconosciute per la certificazione e 9.542.918,80 € di spese riconosciute e certificabili. Alla spesa controllata di 9.568.997,97 € va aggiunto l’ulteriore importo di € 261.598,00 - anch'esso controllato - corrispondente alla svalidazione delle spese per i documenti di spesa controllati e incompleti. La valorizzazione dell’indicatore dell’azione, al netto dell’importo svalidato post controllo, è la seguente: 9.568.997,97 / 10.466.816,97 %= 91,42%. A conferma delle attività di controllo eseguite, si segnala che il totale dell’importo controllato è ottenuto quale somma degli importi controllati di ciascun verbale redatto; il totale dei verbali redatti è pari a quarantatre (43): il primo verbale di repertorio è stato redatto il 05/02/2021 e l’ultimo – il quarantatre di repertorio - è datato 30/12/2021. Tutti i verbali sono stati inviati al beneficiario a mezzo PEC. Per quanto precede, il rapporto tra spesa controllata e spesa assegnata è pari a 91,42%, con il pieno conseguimento dell’azione dell’obiettivo che prevede un target pari al 80%.

fonte: http://burc.regione.campania.it

Relazione sulla performance 2021

501100 - DIREZIONE GENERALE PER L'ISTRUZIONE, LA FORMAZIONE, IL LAVORO E LE POLITICHE GIOVANILI

501108 - Servizio territoriale provinciale Salerno

Codice OBO	**2021OBO501108.24.01**		
Descrizione OBO	**Assicurare adempimenti adeguati e tempestivi in materia di anticorruzione, trasparenza e accesso**		
Codice OBSA	2021OBSA501100.24		
Descrizione OBSA	Garantire il corretto sviluppo, monitoraggio e controllo degli interventi in materia di trasparenza, di accesso e di prevenzione della corruzione		
Missioni e Programmi			
Stakeholders			
Data inizio	01/01/2021	**Data fine**	31/12/2021
Peso	6		
Obiettivo DEFR	Obiettivo Strategico DEFR		No
Altre PA o soggetti coinvolti	Cittadini		
Codice obiettivo DEFR (solo per 2019)			
Capitoli			
Linea Azione			
Risultato	100	**Risultato pesato**	6

Azione	Evasione nei tempi prescritti dalla legge delle istanze di accesso civico semplice e/o civico generalizzato ex art 5 co.1 e 2 D Lgs 33/2013 e/o accesso documentale ex L 241/1990				
Indicatore	**Valore iniziale**	**Target**	**Consuntivo**	**Regole di calcolo**	**Risultato**
N. istanze evase dalla SSL entro i termini di legge/N. istanze ricevute dalla SSL nell'anno		100,00%	100,00%	Percentuale di realizzazione	100

Azione	Adeguato riscontro alla SPL sulle attività svolte e gli obblighi previsti in materia di trasparenza e anticorruzione				
Indicatore	**Valore iniziale**	**Target**	**Consuntivo**	**Regole di calcolo**	**Risultato**
N. riscontri tempestivamente forniti alla SPL/N. riscontri dovuti o richiesti dalla SPL di appartenenza		100,00%	100,00%	Percentuale di realizzazione	100

fonte: http://burc.regione.campania.it

Relazione sulla performance 2021

501100 - DIREZIONE GENERALE PER L'ISTRUZIONE, LA FORMAZIONE, IL LAVORO E LE POLITICHE GIOVANILI

501108 - Servizio territoriale provinciale Salerno

Codice OBO	**2021OBO501108.24.01**
Descrizione OBO	**Assicurare adempimenti adeguati e tempestivi in materia di anticorruzione, trasparenza e accesso**
Codice OBSA	2021OBSA501100.24
Descrizione OBSA	Garantire il corretto sviluppo, monitoraggio e controllo degli interventi in materia di trasparenza, di accesso e di prevenzione della corruzione
Relazione su monitoraggio e valutazione 31/12/2021	L'obiettivo è stato raggiunto in pieno, come illustrato nel dettaglio del raggiungimento delle azioni componenti lo stesso. Sono state implementate le opportune modalità organizzative per assolvere alle attività e agli obblighi in materia di prevenzione e contrasto dei fenomeni corruttivi, predisponendo un sistema strutturato di raccolta di dati e informazioni sull'adempimento delle misure e obblighi previste dal PTPCT vigente per assicurare il monitoraggio degli adempimenti e degli obblighi in capo alla SSL. Azione 1, "Evasione nei tempi prescritti dalla legge delle istanze di accesso civico semplice e/o civico generalizzato ex art 5 co.1 e 2 D Lgs 33/2013 e/o accesso documentale ex L 241/1990" Sono state implementate le opportune modalità organizzative per effettuare l'istruttoria dei quesiti di accesso pervenuti e redatta la relazione istruttoria da inoltrare ai richiedenti, riscontrando nei termini di legge tutti gli accessi pervenuti relativi a istanze di accesso civico semplice e/o accesso civico generalizzato e/o accesso documentale. In termini organizzativi, con disposizione di servizio del dirigente della UOD 501108 prot. n° OS/ 2020/0000121 del 06/04/2020 si provvedeva a richiedere ad ogni UO e CPI di registrare le istanze di accesso agli atti su appositi moduli di registro informatico d'accesso per tipologia trasmettendoli trimestralmente alla UOD per l'inoltro alle SPL. In forza del detto atto dispositivo, sono state acquisite tutte le istanze d'accesso, il trattamento effettuato e l'esito dell'accesso. Si è provveduto a trasmettere le istanze d'accesso pervenute ed evase nell'anno 2021 ai fini della pubblicazione del Registro degli Accessi: con nota prot.355670 del 05/07/2021 è stato trasmesso alla SPL l'elenco completo delle richieste di accesso (Registro accessi) relativo al primo semestre 2021; con successiva nota prot. n.11118 del 11/01/2022 sono trasmessi alla medesima Direzione i dati relativi alle istanze di accesso (Registro accessi) del secondo semestre 2021. Tutte le istanze pervenute nell'anno 2021 sono state evase. Conseguentemente, l'indicatore N. istanze evase dalla SSL entro i termini di legge/N. istanze ricevute dalla SSL nell'anno è valorizzato con 100. Per quanto precede, l'azione è stata raggiunta al 100%in linea con il previsto target pari a 100%. o Azione 2, "Adeguato riscontro alla SPL sulle attività svolte e gli obblighi previsti in materia di trasparenza e anticorruzione" Si è proceduto con tempestività e entro i tempi richiesti a trasmettere al Responsabile SPL tutti i dati e informazioni relativi alle attività e alle misure previste dal PTPCT e/o a segnalazioni inerenti agli ambiti di rispettiva pertinenza. Il rispetto della tempistica di consegna dei dati/reportistica periodici e dell'avvenuta attuazione di tutte le misure anticorruzione per l'anno 2021 sono sinteticamente riepilogate di seguito: 1. Mappatura procedimenti amministrativi art. 35 D. Lgs. 33/2013 Sono state inviate ai responsabili degli uffici schede sintetiche dei procedimenti amministrativi di competenza per richiederne l'eventuale aggiornamento od integrazione. Ricevuti i riscontri, con nota prot. n.577545 del 19/11/2021 veniva trasmesso l'aggiornamento della mappatura dei procedimenti ex art 35 del d lgs 33/2013 con l'invio delle schede, redatte in formato aperto, dei ventiquattro procedimenti relativi alle attività istituzionali dell'ufficio UOD 501108. 2. Monitoraggio conflitti di interesse e assolvimento obblighi di trasparenza Con nota prot. n.255406 del 11/05/2021 veniva fornito riscontro alla Direzione 5011 sugli Obblighi di trasparenza ex art. 12 § 1 bis D. Lgs. n. 33/2013 (oneri informativi per cittadini ed imprese). Con successiva nota prot. n.272089 del 19/05/2021 e con successiva nota prot. n. 45852 del 27/01/2022 è stato dato riscontro alla SPL in merito agli obblighi da assolvere derivanti dalla stipula dei contratti di collaborazione e/o consulenza per entrambi i semestri dell'anno 2021. Con nota prot. n.177730 del 01/04/2021, per sensibilizzare il personale, è stata inviata la circolare a tutto il personale con l'aggiornamento del Codice di comportamento dei dipendenti.

fonte: http://burc.regione.campania.it

Relazione sulla performance 2021

501100 - DIREZIONE GENERALE PER L'ISTRUZIONE, LA FORMAZIONE, IL LAVORO E LE POLITICHE GIOVANILI

501108 - Servizio territoriale provinciale Salerno

Codice OBO	**2021OBO501108.24.01**
Descrizione OBO	**Assicurare adempimenti adeguati e tempestivi in materia di anticorruzione, trasparenza e accesso**
Codice OBSA	2021OBSA501100.24
Descrizione OBSA	Garantire il corretto sviluppo, monitoraggio e controllo degli interventi in materia di trasparenza, di accesso e di prevenzione della corruzione

fonte: http://burc.regione.campania.it

Relazione sulla performance 2021

501100 - DIREZIONE GENERALE PER L'ISTRUZIONE, LA FORMAZIONE, IL LAVORO E LE POLITICHE GIOVANILI

501108 - Servizio territoriale provinciale Salerno

Codice OBO	**2021OBO501108.24.01**
Descrizione OBO	**Assicurare adempimenti adeguati e tempestivi in materia di anticorruzione, trasparenza e accesso**
Codice OBSA	2021OBSA501100.24
Descrizione OBSA	Garantire il corretto sviluppo, monitoraggio e controllo degli interventi in materia di trasparenza, di accesso e di prevenzione della corruzione
	Con nota prot. n.443073 del 06/09/2021, per informare e sensibilizzare il personale, è stata inviata la circolare a tutto il personale con l'aggiornamento del Codice disciplinare. In ottemperanza all'art. 5 del DPR n° 62/2013 e all'art. 5 del Codice di Comportamento, (Misura di ASTENSIONE IN CASO DI CONFLITTI DI INTERESSI), con nota prot. n.467443 del 22/09/2021, si è provveduto a rilevare la partecipazione del personale ad associazioni ed organizzazioni al fine di monitorare l'eventuale insorgenza di conflitti di interesse, somministrando a ciascun dipendente dettagliata scheda di rilevazione. Dall'esame dei riscontri pervenuti, non sono stati rilevati casi inerenti a un possibile conflitto. Con nota prot. n.467391 del 22/09/2021, ai sensi dell'art.6 del Codice di comportamento, veniva richiesto a tutto il personale di inviare dichiarazione relativa alla eventuale sussistenza di interesse di carattere privato potenzialmente lesivo dell'imparzialità dell'azione amministrativa. Con note prot. nn.362954 del 08/07/2021 e 45852 del 27/01/2022 si trasmetteva alla SPL il monitoraggio sul conflitto di interesse rispettivamente del 1° semestre e del 2° semestre 2021. Con nota prot. n. 0577147 del 19/11/2021, in applicazione del PTPCT e ai sensi dell'art. 14 del D. Lgs. 33/2013, venivano esortati tutti i funzionari titolari di PO all'aggiornamento dei dati del proprio curriculum vitae, in caso di intervenute modifiche; 4. Monitoraggio Piano Anticorruzione Riguardo il catalogo dei processi del rischio corruttivo, con nota prot. n.396265 del 28/07/2021 è stato trasmesso alla Direzione 5011 il catalogo dei processi e la valutazione e trattamento del rischio corruttivo. Con successiva nota prot. n.548759 del 05/11/2021 è stato trasmesso alla medesima Direzione 5011 il catalogo integrato della 542350 mappatura processi. Riguardo la misura relativa a "Valutazione della performance individuale, organizzativa e dei comportamenti e delle competenze professionali espressi", con nota prot. n.542096 del 03/11/2021 veniva indetto un incontro formativo con tutti i funzionari responsabili di posizione organizzativa e l'UO del personale relativa allo Smivap e alla performance; con la medesima nota si invitavano tutti i destinatari ad effettuare entro il corrente anno uno o più analoghi incontri con tutto il personale di ogni UO/CPI. Con successiva nota prot. n.569781 del 16/11/2021 veniva trasmesso ai destinatari dell'incontro di cui alla nota 542096/2021 il verbale dell'incontro formativo invitando a dare seguito a quanto in esso indicato. Con circolare prot. n.505678 del 13/10/2021 inviata a tutti i dipendenti in merito alla partecipazione all'evento formativo in materia di "Codice di Comportamento dei dipendenti della Giunta regionale della Campania, si incentivava il coinvolgimento di tutti i destinatari e promuoveva la sensibilizzazione presso gli stessi del tema "comportamentale", con momenti di "approfondimento su casi concreti" per affrontare il lavoro quotidiano assicurando il "benessere organizzativo". Con nota prot. n.255406 del 11/05/2021 si trasmetteva alla DG 5011 il monitoraggio sugli obblighi di trasparenza ex art. 12. E' stata data attuazione a tutte le misure/azioni generali e specifiche di diretta responsabilità della SSL previste dal PTPCT, strutturando il monitoraggio e controllo dello stato di esecuzione delle misure generali e specifiche: con nota prot. n. 488754 del 04/10/2021 si riscontrava alla SPL con il monitoraggio sull'attuazione misura PTPCT SEZ III con le azioni realizzate per dare attuazione alle disposizioni del Codice di comportamento; con nota prot. n.542350 del 03/11/2021 sono state inviate alla Direzione 5011 le schede di monitoraggio per l'attuazione delle misure, generali e specifiche, del PTPCT 2021. E' stato fornito alla SPL tutto il supporto nell'attuazione delle misure/ azioni generali e specifiche di diretta responsabilità della SPL previste dal PTPCT. Con riferimento al monitoraggio dello stato di attuazione PTPCT 2021-2023, altresì, con note prot. nn.575071 e 575079 entrambe del 18/11/2021, inviate alla Direzione 5011, rispettivamente si comunicava l'avvenuta attuazione della Misura 2.7 "Svolgimento di attività successiva alla cessazione del rapporto di lavoro" e si riscontrava in merito all'attuazione della Misura 2.8 "Formazione di commissioni, assegnazione agli uffici, conferimento di incarichi dirigenziali in caso di condanna penale per delitti contro la Pubblica Amministrazione"; 5. Performance e POLA E' stato fornito alla SPL riscontro sull'assolvimento di tutti gli adempimenti relativi al ciclo della

fonte: http://burc.regione.campania.it

Relazione sulla performance 2021

501100 - DIREZIONE GENERALE PER L'ISTRUZIONE, LA FORMAZIONE, IL LAVORO E LE POLITICHE GIOVANILI

501108 - Servizio territoriale provinciale Salerno

Codice OBO	**2021OBO501108.24.01**
Descrizione OBO	**Assicurare adempimenti adeguati e tempestivi in materia di anticorruzione, trasparenza e accesso**
Codice OBSA	2021OBSA501100.24
Descrizione OBSA	Garantire il corretto sviluppo, monitoraggio e controllo degli interventi in materia di trasparenza, di accesso e di prevenzione della corruzione

fonte: http://burc.regione.campania.it

Relazione sulla performance 2021

501100 - DIREZIONE GENERALE PER L'ISTRUZIONE, LA FORMAZIONE, IL LAVORO E LE POLITICHE GIOVANILI

501108 - Servizio territoriale provinciale Salerno

Codice OBO	**2021OBO501108.24.01**
Descrizione OBO	**Assicurare adempimenti adeguati e tempestivi in materia di anticorruzione, trasparenza e accesso**
Codice OBSA	2021OBSA501100.24
Descrizione OBSA	Garantire il corretto sviluppo, monitoraggio e controllo degli interventi in materia di trasparenza, di accesso e di prevenzione della corruzione
	performance. Con nota prot. n. 327034 del 18/06/2021, nell'ambito della mappatura dei processi per il Piano organizzativo del lavoro agile (POLA), sono state trasmesse alla Direzione 5011 le schede di rilevazione dei processi per la UOD 501108. Con nota n.182050 del 06/04/2021 si trasmetteva a DG 11 la comunicazione di avvenuta assegnazione obiettivi individuali 2021. Conseguentemente, l'indicatore N. riscontri tempestivamente forniti alla SPL/N. riscontri dovuti o richiesti dalla SPL di appartenenza è valorizzato con 100. Per quanto precede, l'azione è stata raggiunta al 100% in linea con il previsto target pari a 100%.

fonte: http://burc.regione.campania.it

Relazione sulla performance 2021

501100 - DIREZIONE GENERALE PER L'ISTRUZIONE, LA FORMAZIONE, IL LAVORO E LE POLITICHE GIOVANILI

501108 - Servizio territoriale provinciale Salerno

Codice OBOMOD	**2021OBO501108.24.02**		
Descrizione OBOMOD	**Garantire l'attuazione degli interventi in materia di trasparenza e di prevenzione della corruzione**		
Codice OBSA	2021OBSA501100.24		
Descrizione OBSA	Garantire il corretto sviluppo, monitoraggio e controllo degli interventi in materia di trasparenza, di accesso e di prevenzione della corruzione		
Missioni e Programmi			
Stakeholders			
Data inizio	01/01/2021	**Data fine**	31/12/2021
Peso	6		
Obiettivo DEFR	Obiettivo Strategico DEFR		No
Altre PA o soggetti coinvolti			
Capitoli			
Linea Azione			
Risultato	100	**Risultato pesato**	6

Azione	Verifica della coerenza tra le tipologie di procedimento ex art.35 D.Lgs. 33/2013, i processi mappati nel PTPCT e quelli eventualmente mappati per il controllo di gestione				
Indicatore	**Valore iniziale**	**Target**	**Consuntivo**	**Regole di calcolo**	**Risultato**
Produzione di un report finalizzato alla armonizzazione tra le tipologie di procedimento ex art.35 D.Lgs. 33/2013, i processi mappati nel PTPCT e quelli eventualmente mappati per il controllo di gestione		On	On	On/Off	100

Azione	Obbligo di pubblicazione nell'ambito della sezione Amministrazione trasparente dei dati previsti dall'art.1 co.32, legge n. 190/2012 e degli atti e le informazioni oggetto di pubblicazione ai sensi del DLgs. n. 50/2016 e degli artt. 26,27 e 37, d.lgs. n. 33/2013				
Indicatore	**Valore iniziale**	**Target**	**Consuntivo**	**Regole di calcolo**	**Risultato**
Rispetto dell'obbligo di pubblicazione individuato		On	On	On/Off	100

fonte: http://burc.regione.campania.it

Relazione sulla performance 2021

501100 - DIREZIONE GENERALE PER L'ISTRUZIONE, LA FORMAZIONE, IL LAVORO E LE POLITICHE GIOVANILI

501108 - Servizio territoriale provinciale Salerno

Codice OBOMOD	**2021OBO501108.24.02**
Descrizione OBOMOD	**Garantire l'attuazione degli interventi in materia di trasparenza e di prevenzione della corruzione**
Codice OBSA	2021OBSA501100.24
Descrizione OBSA	Garantire il corretto sviluppo, monitoraggio e controllo degli interventi in materia di trasparenza, di accesso e di prevenzione della corruzione
Relazione su monitoraggio e valutazione 31/12/2021	L'obiettivo è stato raggiunto in pieno, come illustrato nel dettaglio del raggiungimento delle azioni componenti lo stesso. o Azione 1, "Obbligo di pubblicazione nell'ambito della sezione Amministrazione trasparente dei dati previsti dall'art.1 co.32, legge n. 190/2012 e degli atti e le informazioni oggetto di pubblicazione ai sensi del DLgs. n. 50/2016 e degli artt. 26,27 e 37, d.lgs. n. 33/2013" Per l'azione 1, si è dato atto di aver adempiuto agli obblighi di pubblicazione ex art. 1 co.32 legge n. 190/2012 e degli atti e delle informazioni oggetto di pubblicazione ai sensi del DLgs. n. 50/2016 e degli artt. 26,27 e 37, d.lgs. n. 33/2013. Con nota prot. n.374685 del 15/07/2021 è stata trasmessa alla Direzione 5011 la relazione sul "Monitoraggio sull'assolvimento degli obblighi di pubblicazione del periodo 01/01/2021-30/06/2021" elencando tutti gli atti di avviamento pubblicati nel primo semestre 2021; con successiva nota prot. n.30875 del 20/01/2022 è stata trasmessa alla medesima Direzione 5011 la relazione sul "Monitoraggio sull'assolvimento degli obblighi di pubblicazione del periodo 01/07/2021 - 30/12/2021" riportando tutti gli atti di avviamento pubblicati nel secondo semestre 2021. Con le note sopra richiamate è stato dato riscontro alla SPL con la tempestività richiesta a tutte le comunicazioni in ordine ai dati pubblicati ai fini del relativo monitoraggio annuale. Per quanto precede, l'azione è stata raggiunta al 100% in linea con il previsto target pari a 100%. o Azione 2, "Verifica della coerenza tra le tipologie di procedimento ex art.35 D.Lgs. 33/2013, i processi mappati nel PTPCT e quelli eventualmente mappati per il controllo di gestione" Per l'azione 2, sono stati effettuate le attività volte all'assessment dell'esistente per la verifica della coerenza tra le tipologie di procedimenti e i processi mappati. Il team di lavoro di quest'ufficio incaricato dal dirigente delle UOD 501108 con atto n.OS/2021/122 ha avviato un confronto sull'argomento con il referente della Direzione 5011 finalizzato a definire un modus operandi per uniformare gli esiti all'interno della Direzione. Con nota prot. n.623509 del 14/12/2021 è stato trasmesso alla DG 5011 l'esito della detta verifica. Per quanto precede, l'azione è stata raggiunta al 100% in linea con il previsto target pari a 100%.

501108 - Servizio territoriale provinciale Salerno	
Risultato Struttura	100

fonte: http://burc.regione.campania.it

Relazione sulla performance 2021

501100 - DIREZIONE GENERALE PER L'ISTRUZIONE, LA FORMAZIONE, IL LAVORO E LE POLITICHE GIOVANILI

501108 - Servizio territoriale provinciale Salerno

Relazione del Dirigente

PERFORMANCE ORGANIZZATIVA ANNO 2021 – UOD 501108
Obiettivi operativi e trasversali

• Obiettivi operativi struttura (peso 88)

Relativamente agli obiettivi operativi, il grado di raggiungimento è stato il 100%.
Di seguito una sintesi dei risultati conseguiti.

• OBO 2021OBO501108.07.01

Codice Descrizione Peso Target Consuntivo
2021OBO501108.07.01 Migliorare i servizi dei Centri per l'Impiego 18 4000 31783 (raggiunto)

Azione indicatore Target Regola di calcolo
Orientamento di I livello ai soggetti percettori del RdC e ai destinatari del programma Garanzia GiovaniN. soggetti trattati 4000 Indicatore di volume -
Quantità (crescita)

Sintesi raggiungimento obiettivo
L'obiettivo è stato ampiamente raggiunto e superato anche il target come illustrato nel dettaglio del raggiungimento dell'azione componente lo stesso.
1. Azione 1, "Orientamento di I livello ai soggetti percettori del RdC e ai destinatari del programma Garanzia Giovani"
I servizi di politica attiva del lavoro richiesti sono stati erogati, con le difficoltà determinate dallo stato di emergenza epidemiologica da Covid-19 a cui si è posto rimedio in termini organizzativi, risorse umane, formativi, procedurali, strumentali – uso della piattaforma informatica http:// cliclavoro.lavorocampania.it/ per la gestione delle convocazioni e degli appuntamenti. La possibilità di ricevere le istanze online mediante la detta piattaforma ha agevolato il lavoro degli uffici in questa fase di emergenza Covid-19.
Riguardo alla presente azione, le attività hanno visto coinvolti tutti i Centri per l'impiego della provincia di Salerno, con l'esecuzione di un numero di colloqui che ha tenuto conto dell'orientamento dei lavoratori dei Centri per le politiche attive relative all'istituto del Reddito di Cittadinanza e al Programma Garanzia Giovani.
I risultati attesi per il conseguimento dell'obiettivo sono di orientamento di un totale di soggetti pari almeno a 4000. Tutti i Centri per l'impiego hanno proceduto nel corso dell'anno, pur con le difficoltà evidenti determinate dallo stato di emergenza epidemiologica da Covid-19, tutt'oggi ancora in essere, ad effettuare le convocazioni,
Il target di 4000 soggetti trattati è stato abbondantemente superato, trattando un numero di soggetti totale pari a 31783, di cui 30970 relativi all'Istituto del Reddito di Cittadinanza e 813 al Programma Garanzia Giovani.

La nota prot. n. NP/2022/0000952 del 15/02/2022 dettaglia le attività svolte per il conseguimento dell'obiettivo.
Per quanto precede, il valore dell'indicatore "N. soggetti trattati" è pari a 31783, con il pieno conseguimento dell'azione dell'obiettivo che prescriveva un target pari a 4000.

• OBO 2021OBO501108.22.01

Codice Descrizione Peso Target Consuntivo
2021OBO501108.22.01 Concorrere pro quota al raggiungimento del target di certificazione della spesa N+3 - FSE - Controlli di I livello 70 80% 91,42% (raggiunto)

Azione indicatore Target Regola di calcolo

fonte: http://burc.regione.campania.it

Relazione sulla performance 2021

501100 - DIREZIONE GENERALE PER L'ISTRUZIONE, LA FORMAZIONE, IL LAVORO E LE POLITICHE GIOVANILI

501108 - Servizio territoriale provinciale Salerno

Redigere i verbali di controllo di I livello finalizzati alla certificazione della
spesa FSE spesa controllata/ spesa assegnata 80% Percentuale di realizzazione

Sintesi raggiungimento obiettivo
L'obiettivo è stato raggiunto in pieno e superato anche il target come illustrato nel dettaglio del raggiungimento dell'azione componente lo stesso.
1. Azione 1, "Redigere i verbali di controllo di I livello finalizzati alla certificazione dellaspesa FSE"
Il totale della spesa assegnata con riferimento alla spesa FSE al 02/12/2021 del Catalogo Fila è pari a € 10.466.816,97 €, come rilevato dalle informazioni di monitoraggio estratte dal SURF e confermate dagli opertori addetti al controllo di primo livello.
A fronte della detta spesa assegnata al controllo, al 31/12/2021 – data di osservazione conclusiva dell'azione presente – la spesa controllata è stata pari a 9.568.997,97 €, di cui 26.079.17 € di spese controllate e non riconosciute e 9.542.918,80 € di spese riconosciute e certificabili. Alla spesa controllata di 9.568.997,97 € va aggiunto l'ulteriore importo di € 261.598,00 corrispondente alla svalidazione delle spese per i documenti di spesa controllati e incompleti.
La valorizzazione dell'indicatore dell'azione, al netto dell'importo svalidato post controllo, è la seguente: 9.568.997,97 / 10.466.816,97 %= 91,42%.
A conferma delle attività di controllo eseguite, si segnala che il totale dell'importo controllato è ottenuto quale somma degli importi controllati di ciascun verbale redatto; il totale dei verbali redatti è pari a numero di quarantatre (43): il primo verbale di repertorio è stato redatto il 05/02/2021 e l'ultimo – il quarantatre di repertorio - è datato 30/12/2021. Tutti i verbali sono inviati al beneficiario a mezzo PEC.
Per quanto precede, il rapporto tra spesa controllata/ spesa assegnata è pari a 91,42%, con il pieno conseguimento dell'azione dell'obiettivo che prevede un target pari al 80%.

• Obiettivi trasversali (peso 12)
Codice Descrizione Peso Target Consuntivo
2021OBO501108.24.01 Assicurare adempimenti adeguati e tempestivi in materia di anticorruzione, trasparenza e accesso 6 100% 100% (raggiunto)
2021OBO501108.24.02 Garantire l'attuazione degli interventi in materia di trasparenza e di prevenzione della corruzione 6 100% 100% (raggiunto)

Per gli obiettivi trasversali, è stato raggiunto il 100% di quanto in essi indicato.
Di seguito una sintesi dei risultati conseguiti.

• OBO 2021OBO501108.24.01, Assicurare adempimenti adeguati e tempestivi in materia di anticorruzione, trasparenza e accesso
L'obiettivo è composto dalle azioni indicate nella tabella seguente.

2021OBO501108.24.01 - Assicurare adempimenti adeguati e tempestivi in materia di anticorruzione, trasparenza e accesso
Azione indicatore target Consuntivo regola di calcolo
Evasione nei tempi prescritti dalla legge delle istanze di accesso civico semplice e/o civico generalizzato ex art 5 co.1 e 2 D Lgs 33/2013 e/o accesso documentale ex L 241/1990 N. istanze evase dalla SSL entro i termini di legge/N. istanze ricevute dalla SSL nell'anno 100% 100% (raggiunto)Percentuale di realizzazione
Adeguato riscontro alla SPL sulle attività svolte e gli obblighi previsti in materia di trasparenza e anticorruzioneN. riscontri tempestivamente forniti alla SPL/N. riscontri dovuti o richiesti dalla SPL di appartenenza100% 100% (raggiunto) Percentuale di realizzazione

Sintesi raggiungimento obiettivo
L'obiettivo è stato raggiunto in pieno, come illustrato nel dettaglio del raggiungimento delle azioni componenti lo stesso.

Sono state implementate le opportune modalità organizzative per assolvere alle attività e agli obblighi in materia di prevenzione e contrasto dei fenomeni corruttivi, predisponendo un sistema

fonte: http://burc.regione.campania.it

Relazione sulla performance 2021

501100 - DIREZIONE GENERALE PER L'ISTRUZIONE, LA FORMAZIONE, IL LAVORO E LE POLITICHE GIOVANILI

501108 - Servizio territoriale provinciale Salerno

strutturato di raccolta di dati e informazioni sull'adempimento delle misure e obblighi previste dal PTPCT vigente per assicurare il monitoraggio degli adempimenti e degli obblighi in capo alla SSL.

Azione 1, “Evasione nei tempi prescritti dalla legge delle istanze di accesso civico semplice e/o civico generalizzato ex art 5 co.1 e 2 D Lgs 33/2013 e/o accesso documentale ex L 241/1990”
Sono state implementate le opportune modalità organizzative per effettuare l’istruttoria dei quesiti di accesso pervenuti e redatta la relazione istruttoria da inoltrare ai richiedenti, riscontrando nei termini di legge tutti gli accessi pervenuti relativi a istanze di accesso civico semplice e/o accesso civico generalizzato e/o accesso documentale.
In termini organizzativi, con disposizione di servizio prot. n° OS/2020/0000121 del 06/04/2020 si provvedeva a richiedere ad ogni ufficio di registrare le istanze di accesso agli atti su appositi moduli di registro informatico per tipologia trasmettendoli trimestralmente alla UOD per l’inoltro alle SPL.
In forza del detto atto dispositivo, sono state acquisite tutte le istanze d’accesso. Si è provveduto a trasmettere le istanze d’accesso pervenute ed evase nell’anno 2021 ai fini della pubblicazione del Registro degli Accessi: con nota prot.355670 del 05/07/2021 è stato trasmesso alla SPL l’elenco completo delle richieste di accesso (Registro accessi) relativo al primo semestre 2021; con successiva nota prot. n.11118 del 11/01/2022 sono trasmessi alla medesima Direzione i dati relativi alle istanze di accesso (Registro accessi) del secondo semestre 2021.
Tutte le istanze pervenute nell’anno 2021 sono state evase.
Per quanto precede, l’azione è stata raggiunta al 100%.

o Azione 2, “Adeguato riscontro alla SPL sulle attività svolte e gli obblighi previsti in materia di trasparenza e anticorruzione”
Si è proceduto con tempestività e entro i tempi richiesti a trasmettere al Responsabile SPL tutti i dati e informazioni relativi alle attività e alle misure previste dal PTPCT e/o a segnalazioni inerenti agli ambiti di rispettiva pertinenza. Il rispetto della tempistica di consegna dei dati/reportistica periodici e dell’avvenuta attuazione di tutte le misure anticorruzione per l’anno 2021 sono sinteticamente riepilogate di seguito:
1. Mappatura procedimenti amministrativi art. 35 D. Lgs. 33/2013
Sono state inviate ai responsabili degli uffici schede sintetiche dei procedimenti amministrativi di competenza per richiederne l’eventuale aggiornamento od integrazione. Ricevuti i riscontri, con nota prot. n.577545 del 19/11/2021 veniva trasmesso l’aggiornamento della mappatura dei procedimenti ex art 35 del d lgs 33/2013 con l’invio delle schede, redatte in formato aperto, dei ventiquattro procedimenti relativi alle attività istituzionali dell’ufficio.
2. Monitoraggio ANAC obblighi di pubblicazione
Con nota prot. n° PG/2020/0201063 del 23/04/2020, si è trasmesso alla DG 50 11 il documento tabellare “All_2.1_Griglia di rilevazione”, debitamente compilato per le parti di pertinenza, a seguito della richiesta dell’OIV di monitoraggio degli obblighi di pubblicazione contenuti nella delibera ANAC n.213/2020. La compilazione della griglia di rilevazione ha richiesto un notevole impegno che ha visto coinvolto il personale della UUOO Gestione ed AA GG del personale - Protocollo ed Archivio innanzitutto relativamente allo studio ed all’approfondimento della Delibera n. 213 del 4 marzo 2020 dell’ Autorità Nazionale Anticorruzione “Attestazioni OIV, o strutture con funzioni analoghe, sull’assolvimento degli obblighi di pubblicazione al 31 marzo 2020 e attività di vigilanza dell’Autorità”; ed all’approfondimento della richiesta del Sostituto del RPCT prot. n° PG/ 2020/0189532 del 10/04/2020 per l’individuazione degli elementi indicati nella “griglia di rilevazione al 31/03/2020” riportata nell’allegato 2.1 della citata delibera ANAC. Successivamente, si è proceduto alla raccolta ed all’esame dei dati richiesti al fine della loro collocazione nelle apposite celle della griglia procedendo a sintetizzare la loro definizione per l’inserimento nella colonna “Contenuti dell’obbligo” e rispondere alle successive richieste riportate nella medesima griglia.
3. Monitoraggio conflitti di interesse e assolvimento obblighi di trasparenza
Con nota prot. n.255406 del 11/05/2021 veniva fornito riscontro alla Direzione 5011 sugli Obblighi di trasparenza ex art. 12 § 1 bis D. Lgs. n. 33/2013 (oneri informativi per cittadini ed imprese). Con successiva nota prot. n.272089 del 19/05/2021 e con successiva nota prot. n. 45852 del 27/01/2022 è stato dato riscontro alla SPL in merito agli obblighi da assolvere derivanti dalla stipula dei contratti di collaborazione e/o consulenza per entrambi i semestri dell’anno 2021.
Con nota prot. n.177730 del 01/04/2021, per sensibilizzare il personale, è stata inviata la circolare a tutto il personale con l’aggiornamento del Codice di comportamento dei dipendenti.
Con nota prot. n.443073 del 06/09/2021, per informare e sensibilizzare il personale, è stata inviata

fonte: http://burc.regione.campania.it

Relazione sulla performance 2021

501100 - DIREZIONE GENERALE PER L'ISTRUZIONE, LA FORMAZIONE, IL LAVORO E LE POLITICHE GIOVANILI

501108 - Servizio territoriale provinciale Salerno

	la circolare a tutto il personale con l'aggiornamento del Codice disciplinare. In ottemperanza all'art. 5 del DPR n° 62/2013 e all'art. 5 del Codice di Comportamento, (Misura di ASTENSIONE IN CASO DI CONFLITTI DI INTERESSI), con nota prot. n.467443 del 22/09/2021, si è provveduto a rilevare la partecipazione del personale ad associazioni ed organizzazioni al fine di monitorare l'eventuale insorgenza di conflitti di interesse, somministrando a ciascun dipendente dettagliata scheda di rilevazione. Dall'esame dei riscontri pervenuti, non sono stati rilevati casi inerenti a un possibile conflitto. Con nota prot. n.467391 del 22/09/2021, ai sensi dell'art.6 del Codice di comportamento, veniva richiesto a tutto il personale di inviare dichiarazione relativa alla eventuale sussistenza di interesse di carattere privato potenzialmente lesivo dell'imparzialità dell'azione amministrativa. Con note prot. nn.362954 del 08/07/2021 e 45852 del 27/01/2022 si trasmetteva alla SPL il monitoraggio sul conflitto di interesse rispettivamente del 1° semestre e del 2° semestre 2021. Con nota prot. n. 0577147 del 19/11/2021, in applicazione del PTPCT e ai sensi dell'art. 14 del D. Lgs. 33/2013, venivano esortati tutti i funzionari titolari di PO all'aggiornamento dei dati del proprio curriculum vitae, in caso di intervenute modifiche; 4. Monitoraggio Piano Anticorruzione Riguardo il catalogo dei processi del rischio corruttivo, con nota prot. n.396265 del 28/07/2021 è stato trasmesso alla Direzione 5011 il catalogo dei processi e la valutazione e trattamento del rischio corruttivo. Con successiva nota prot. n.548759 del 05/11/2021 è stato trasmesso alla medesima Direzione 5011 il catalogo integrato della 542350 mappatura processi. Riguardo la misura relativa a "Valutazione della performance individuale, organizzativa e dei comportamenti e delle competenze professionali espressi", con nota prot. n.542096 del 03/11/2021 veniva indetto un incontro formativo con tutti i funzionari responsabili di posizione organizzativa e l'UO del personale relativa allo Smivap e alla performance; con la medesima nota si invitavano tutti i destinatari ad effettuare entro il corrente anno uno o più analoghi incontri con tutto il personale di ogni UO/CPI. Con successiva nota prot. n.569781 del 16/11/2021 veniva trasmesso ai destinatari dell'incontro di cui alla nota 542096/2021 il verbale dell'incontro formativo invitando a dare seguito a quanto in esso indicato. Con circolare prot. n.505678 del 13/10/2021 inviata a tutti i dipendenti in merito alla partecipazione all'evento formativo in materia di "Codice di Comportamento dei dipendenti della Giunta regionale della Campania, si incentivava il coinvolgimento di tutti i destinatari e promuoveva la sensibilizzazione presso gli stessi del tema "comportamentale", con momenti di "approfondimento su casi concreti" per affrontare il lavoro quotidiano assicurando il "benessere organizzativo". Con nota prot. n.255406 del 11/05/2021 si trasmetteva alla DG 5011 il monitoraggio sugli obblighi di trasparenza ex art. 12. E' stata data attuazione a tutte le misure/azioni generali e specifiche di diretta responsabilità della SSL previste dal PTPCT, strutturando il monitoraggio e controllo dello stato di esecuzione delle misure generali e specifiche: con nota prot. n. 488754 del 04/10/2021 si riscontrava alla SPL con il monitoraggio sull'attuazione misura PTPCT SEZ III con le azioni realizzate per dare attuazione alle disposizioni del Codice di comportamento; con nota prot. n.542350 del 03/11/2021 sono state inviate alla Direzione 5011 le schede di monitoraggio per l'attuazione delle misure, generali e specifiche, del PTPCT 2021. E' stato fornito alla SPL tutto il supporto nell'attuazione delle misure/ azioni generali e specifiche di diretta responsabilità della SPL previste dal PTPCT. Con riferimento al monitoraggio dello stato di attuazione PTPCT 2021-2023, altresì, con note prot. nn.575071 e 575079 entrambe del 18/11/2021, inviate alla Direzione 5011, rispettivamente si comunicava l'avvenuta attuazione della Misura 2.7 "Svolgimento di attività successiva alla cessazione del rapporto di lavoro" e si riscontrava in merito all'attuazione della Misura 2.8 "Formazione di commissioni, assegnazione agli uffici, conferimento di incarichi dirigenziali in caso di condanna penale per delitti contro la Pubblica Amministrazione"; 5. Performance e POLA E' stato fornito alla SPL riscontro sull'assolvimento di tutti gli adempimenti relativi al ciclo della performance. Con nota prot. n. 327034 del 18/06/2021, nell'ambito della mappatura dei processi per il Piano organizzativo del lavoro agile (POLA), sono state trasmesse alla Direzione 5011 le schede di rilevazione dei processi per la UOD 501108. Con nota n.182050 del 06/04/2021 si trasmetteva a DG 11 la comunicazione di avvenuta assegnazione obiettivi individuali 2021. Per quanto precede, l'azione è stata raggiunta al 100% • OBO 2021OBO501108.24.02, Garantire l'attuazione degli interventi in materia di trasparenza e di prevenzione della corruzione

fonte: http://burc.regione.campania.it

Relazione sulla performance 2021

501100 - DIREZIONE GENERALE PER L'ISTRUZIONE, LA FORMAZIONE, IL LAVORO E LE POLITICHE GIOVANILI

501108 - Servizio territoriale provinciale Salerno

L'obiettivo è composto dalle azioni indicate nella tabella seguente:
2021OBO501108.24.02 - Garantire l'attuazione degli interventi in materia di trasparenza e di prevenzione della corruzione
Azione Indicatore Regola di calcolo Unità di Misura Target Consuntivo
Obbligo di pubblicazione nell'ambito della sezione Amministrazione trasparente dei dati previsti dall'art.1 co.32, legge n. 190/2012 e degli atti e le informazioni oggetto di pubblicazione ai sensi del DLgs. n. 50/2016 e degli artt. 26,27 e 37, d.lgs. n. 33/2013 N. di graduatorie provvisorie avviamento al lavoro ex art. 16 pubblicate/ n. di avviamenti a selezione ex art 16 prodotti On/Off On/off On on
Verifica della coerenza tra le tipologie di procedimento ex art.35 D.Lgs. 33/2013, i processi mappati nel PTPCT e quelli eventualmente mappati per il controllo di gestione Produzione di un report finalizzato alla
armonizzazione tra le tipologie di procedimento
ex art.35 D.Lgs. 33/2013, i processi mappati nel
PTPCT e quelli eventualmente mappati per il
controllo di gestione On/Off On/Off On On

Sintesi raggiungimento obiettivo
L'obiettivo è stato raggiunto in pieno, come illustrato nel dettaglio del raggiungimento delle azioni componenti lo stesso.

o Azione 1, "Obbligo di pubblicazione nell'ambito della sezione Amministrazione trasparente dei dati previsti dall'art.1 co.32, legge n. 190/2012 e degli atti e le informazioni oggetto di pubblicazione ai sensi del DLgs. n. 50/2016 e degli artt. 26,27 e 37, d.lgs. n. 33/2013"
Per l'azione 1, si è dato atto di aver adempiuto agli obblighi di pubblicazione ex art. 1 co.32 legge n. 190/2012 e degli atti e delle informazioni oggetto di pubblicazione ai sensi del DLgs. n. 50/2016 e degli artt. 26,27 e 37, d.lgs. n. 33/2013. Con nota prot. n.374685 del 15/07/2021 è stata trasmessa alla Direzione 5011 la relazione sul "Monitoraggio sull'assolvimento degli obblighi di pubblicazione del periodo 01/01/2021-30/06/2021" elencando tutti gli atti di avviamento pubblicati nel primo semestre 2021; con successiva nota prot. n.30875 del 20/01/2022 è stata trasmessa alla medesima Direzione 5011 la relazione sul "Monitoraggio sull'assolvimento degli obblighi di pubblicazione del periodo 01/07/2021 - 30/12/2021" riportando tutti gli atti di avviamento pubblicati nel secondo semestre 2021.
Con le note sopra richiamate è stato dato riscontro alla SPL con la tempestività richiesta a tutte le comunicazioni in ordine ai dati pubblicati ai fini del relativo monitoraggio annuale.
Per quanto precede, l'azione è stata raggiunta al 100%

o Azione 2, "Verifica della coerenza tra le tipologie di procedimento ex art.35 D.Lgs. 33/2013, i processi mappati nel PTPCT e quelli eventualmente mappati per il controllo di gestione"
Per l'azione 2, sono stati effettuate le attività volte all'assesment dell'esistente per la verifica della coerenza tra le tipologie di procedimenti e i processi mappati. Il team di lavoro di quest'ufficio incaricato con atto n.OS/2021/122 ha avviato un confronto sull'argomento con il referente della Direzione 5011 finalizzato a definire un modus operandi per uniformare gli esiti all'interno della Direzione. Con nota prot. n.623509 del 14/12/2021 è stato trasmesso alla DG 5011 l'esito della detta verifica.

TOTALE PROCEDURE
TOTALE PROCEDURE
Attuazione, tra i centri per l'impiego regionali, delle procedure definite ai fini dell'uniformazione dei servizi
Descrizione procedura

fonte: http://burc.regione.campania.it

Relazione sulla performance 2021

501100 - DIREZIONE GENERALE PER L'ISTRUZIONE, LA FORMAZIONE, IL LAVORO E LE POLITICHE GIOVANILI

501108 - Servizio territoriale provinciale Salerno

	Maurizio Coppola

fonte: http://burc.regione.campania.it

Relazione sulla performance 2021

501100 - DIREZIONE GENERALE PER L'ISTRUZIONE, LA FORMAZIONE, IL LAVORO E LE POLITICHE GIOVANILI

501109 - Edilizia Scolastica

Codice OBO	**2021OBO501109.10.01**			
Descrizione OBO	**Programmazione nuovo PTES 2021-23**			
Codice OBSA	2021OBSA501100.10			
Descrizione OBSA	Migliorare il sistema dell'istruzione e delle infrastrutture scolastiche regionali			
Missioni e Programmi	0403 - Istruzione e diritto allo studio - Edilizia scolastica (solo per le Regioni)			
Stakeholders				
Data inizio	01/01/2021	**Data fine**	31/12/2021	
Peso	40			
Obiettivo DEFR	Obiettivo Strategico DEFR			No
Altre PA o soggetti coinvolti				
Codice obiettivo DEFR (solo per 2019)				
Capitoli				
Linea Azione				
Risultato	100	**Risultato pesato**	40	

Azione	Proposta di deliberazione della Giunta Regionale al fine di programmare le risorse assegnate alla Campania per l'attuazione del nuovo Piano triennale di edilizia scolastica (P.T.E.S.) 2021-23

Indicatore	**Valore iniziale**	**Target**	**Consuntivo**	**Regole di calcolo**	**Risultato**
Proposta di deliberazione sulla piattaforma E-Grammata	Off	On	On	On/Off	100

Relazione su monitoraggio e valutazione 31/12/2021	La programmazione nazionale triennale in materia di edilizia scolastica, da cui discende il Piano Triennale edilizia scolastica (P.T.E.S.) è stata approvata, per il triennio 2015-17 e 2018-20, con decreto del Ministro dell'economia e delle finanze, di concerto con il Ministro dell'istruzione e del Ministro delle infrastrutture e dei trasporti. Con tale decreto sono definiti termini e modalità di redazione della programmazione nazionale triennale in materia di edilizia scolastica ed il relativo riparto di risorse. Con la deliberazione n. 402/2021, nelle more della definizione del citato decreto interministeriale, la Giunta ha stabilito le priorità nella definizione della programmazione (tipologia di interventi finanziabili, criteri di riparto delle risorse complessive assegnate alla Regione Campania, numero massimo di progetti finanziabili per ogni Ente (Città metropolitana, Province e Comuni) e individuato le fonti di finanziamento disponibili per la programmazione. Con la deliberazione n. 610/2021, la Giunta ha preso atto del Decreto n. 343 del 3 dicembre 2021 e della nota prot. AOODGEFID.REGISTRO UFFICIALE.U.49157 del 16.12.2021 del Ministero dell'Istruzione con cui sono stati definiti i criteri di riparto, su base regionale, delle risorse del Piano nazionale di ripresa e resilienza (PNRR) e le modalità di individuazione degli interventi, la cui attuazione è stata demandata alla Direzione Generali Istruzione, Formazione, lavoro e Politiche Giovanili. Si è proceduto, in sostanza, alla programmazione degli interventi del PNRR prendendo atto del citato DM 343/2021; il decreto interministeriale relativo alla programmazione triennale edilizia scolastica 2021-23 non è stato ancora emanato e, almeno per l'annualità 2021, rimpiazzato dal DM 343/2021 la cui programmazione è avvenuta con la citata deliberazione di Giunta regionale n. 610/2021

fonte: http://burc.regione.campania.it

Relazione sulla performance 2021

501100 - DIREZIONE GENERALE PER L'ISTRUZIONE, LA FORMAZIONE, IL LAVORO E LE POLITICHE GIOVANILI

501109 - Edilizia Scolastica

Codice OBO	**2021OBO501109.10.02**			
Descrizione OBO	**Aggiornamento Piani contratti di finanziamento BEI**			
Codice OBSA	2021OBSA501100.10			
Descrizione OBSA	Migliorare il sistema dell'istruzione e delle infrastrutture scolastiche regionali			
Missioni e Programmi	0403 - Istruzione e diritto allo studio - Edilizia scolastica (solo per le Regioni)			
Stakeholders				
Data inizio	01/01/2021	**Data fine**	31/12/2021	
Peso	38			
Obiettivo DEFR	Obiettivo Strategico DEFR			No
Altre PA o soggetti coinvolti				
Codice obiettivo DEFR (solo per 2019)				
Capitoli				
Linea Azione				
Risultato	100	**Risultato pesato**	38	

Azione	Proposta di deliberazione della Giunta Regionale e sottoscrizione con la Cassa Depositi e Prestiti delle variazioni dei piani delle erogazioni relativi ai contratti di finanziamento dei mutui BEI relativi alla programmazione regionale di edilizia scolastica

Indicatore	**Valore iniziale**	**Target**	**Consuntivo**	**Regole di calcolo**	**Risultato**
Approvazione nuovi piani e sottoscrizione contratti	Off	On	On	On/Off	100

Relazione su monitoraggio e valutazione 31/12/2021	La UOD 501109 ha proposto la DGRC N. 58/2021 ad oggetto “EDILIZIA SCOLASTICA. PIANO TRIENNALE 2015/2017. CONTRATTO DI PRESTITO POSIZIONE 4558869. AUTORIZZAZIONE DELLA PROROGA DEL PERIODO DI UTILIZZO AL 25 NOVEMBRE 2021 relativa al PIANO TRIENNALE 2015/2017 per la sottoscrizione con la Cassa Depositi e Prestiti delle variazioni dei piani delle erogazioni relativi ai contratti di finanziamento dei mutui della programmazione regionale di edilizia scolastica con sottoscrizione del contratto di prestito posizione 4558869 e la DGRC n. 59/2021 EDILIZIA SCOLASTICA. PIANO TRIENNALE 2015/2017. CONTRATTO DI PRESTITO POSIZIONE 4559462. AUTORIZZAZIONE DELLA PROROGA DEL PERIODO DI UTILIZZO AL 25 NOVEMBRE 2021. Per la sottoscrizione con la Cassa Depositi e Prestiti delle variazioni dei piani delle erogazioni relativi ai contratti di finanziamento dei mutui della programmazione regionale di edilizia scolastica con sottoscrizione del contratto di prestito posizione 4559462. I due contratti di proroga sono stati sottoscritti dal dirigente della uod 09 e repertoriati (Rep. n. 14619 e Rep. n. 14618 del 2021)

fonte: http://burc.regione.campania.it

Relazione sulla performance 2021

501100 - DIREZIONE GENERALE PER L'ISTRUZIONE, LA FORMAZIONE, IL LAVORO E LE POLITICHE GIOVANILI

501109 - Edilizia Scolastica

Codice OBO	**2021OBO501109.21.01**			
Descrizione OBO	**Concorrere pro quota al raggiungimento del target di certificazione FESR n+3**			
Codice OBSA	2021OBSA501100.21			
Descrizione OBSA	FESR Concorrere al raggiungimento del target di certificazione della spesa n+3			
Missioni e Programmi				
Stakeholders				
Data inizio	01/01/2021	**Data fine**	31/12/2021	
Peso	10			
Obiettivo DEFR	Obiettivo Strategico DEFR			No
Altre PA o soggetti coinvolti	Programmazione unitaria			
Codice obiettivo DEFR (solo per 2019)				
Capitoli				
Linea Azione				
Risultato	100	**Risultato pesato**	10	

Azione	Concorrere al target di certificazione di spesa FESR n+3				
Indicatore	**Valore iniziale**	**Target**	**Consuntivo**	**Regole di calcolo**	**Risultato**
{CSPL2021/[(PSPL – CSPL2020)/(PRC-CRC2020)* (N+3)]}*[(CRC2021/ (N+3)]		100,00	100,00	Indicatore di volume - Quantità (crescita)	100

Relazione su monitoraggio e valutazione 31/12/2021	riferimento all'OBO ed agli obiettivi assegnati dalla Autorità di Gestione per la UOD 501109 Edilizia Scolastica è stato raggiunto il target al 100%

fonte: http://burc.regione.campania.it

Relazione sulla performance 2021

501100 - DIREZIONE GENERALE PER L'ISTRUZIONE, LA FORMAZIONE, IL LAVORO E LE POLITICHE GIOVANILI

501109 - Edilizia Scolastica

Codice OBO	**2021OBO501109.24.01**			
Descrizione OBO	**Assicurare adempimenti adeguati e tempestivi in materia di anticorruzione e trasparenza**			
Codice OBSA	2021OBSA501100.24			
Descrizione OBSA	Garantire il corretto sviluppo, monitoraggio e controllo degli interventi in materia di trasparenza, di accesso e di prevenzione della corruzione			
Missioni e Programmi				
Stakeholders				
Data inizio	01/01/2021	**Data fine**	31/12/2021	
Peso	6			
Obiettivo DEFR	Obiettivo Strategico DEFR			No
Altre PA o soggetti coinvolti	Comuni, cittadini			
Codice obiettivo DEFR (solo per 2019)				
Capitoli				
Linea Azione				
Risultato	100	**Risultato pesato**	6	

Azione	Evasione nei tempi prescritti dalla legge delle istanze di accesso				
Indicatore	**Valore iniziale**	**Target**	**Consuntivo**	**Regole di calcolo**	**Risultato**
N. istanze evase dalla SSL entro i termini di legge/N. istanze ricevute dalla SSL nell'anno		100,00%	100,00%	Percentuale di realizzazione	100

Azione	Riscontro adeguato alle SPL di appartenenza sulle attività svolte e gli obblighi previsti in materia di anticorruzione e trasparenza				
Indicatore	**Valore iniziale**	**Target**	**Consuntivo**	**Regole di calcolo**	**Risultato**
N. riscontri tempestivamente forniti alla SPL di appartenenza/ N. di riscontri dovuti o richiesti dalla SPL di appartenenza		100,00%	100,00%	Percentuale di realizzazione	100

Relazione su monitoraggio e valutazione 31/12/2021	L`ufficio ha provveduto, con tempestività e nei termini richiesti, a tutti gli adempimenti di competenza derivanti dagli obblighi di trasparenza e anticorruzione. Tutte le richieste della SPL sono state evase nei tempi previsti. Sono pervenute 3 istanze di accesso agli atti con 3 riscontri (Target raggiunto: 100%). nota prot. n. 0597626/2021 inerente al monitoraggio dello stato di attuazione PTPCT 2021-23- misura 2.7 "formazione di commissioni assegnazione agli uffici conferimento di incarichi dirigenziali in caso di condanna penale per delitti contro la pubblica amministrazione ". nota prot. n. 0597580/2021 inerente allo stato di attuazione del monitoraggio PTPCT 2021-23- misura 2.7 "svolgimento di attività successiva alla cessazione del rapporto di lavoro nota prot.n. 0381393/2021.monitoraggio trasparenza primo semestre. Rispetto al personale incardinato nella struttura non è pervenuta nessuna segnalazione di conflitto di interessi in relazione alle attività e procedimenti assegnati. Con riferimento all'attuazione della misura "trasparenza", si rappresenta che tutti i provvedimenti della UOD, sono stati oggetto di pubblicazione sul portale della trasparenza ai sensi delle disposizioni del D.L.gs 33/2013 e ss.mm.ii., "Casa di vetro" in ottemperanza alle disposizioni della l.r.23/2017, ovvero pubblicati sul BURC ove ve ne ricorressero i presupposti.

fonte: http://burc.regione.campania.it

Relazione sulla performance 2021

501100 - DIREZIONE GENERALE PER L'ISTRUZIONE, LA FORMAZIONE, IL LAVORO E LE POLITICHE GIOVANILI

501109 - Edilizia Scolastica

Codice OBO	**2021OBO501109.24.02**		
Descrizione OBO	**Garantire l'attuazione degli interventi in materia di trasparenza e di prevenzione della corruzione**		
Codice OBSA	2021OBSA501100.24		
Descrizione OBSA	Garantire il corretto sviluppo, monitoraggio e controllo degli interventi in materia di trasparenza, di accesso e di prevenzione della corruzione		
Missioni e Programmi			
Stakeholders			
Data inizio	01/01/2021	**Data fine**	31/12/2021
Peso	6		
Obiettivo DEFR	Obiettivo Strategico DEFR		No
Altre PA o soggetti coinvolti			
Codice obiettivo DEFR (solo per 2019)			
Capitoli			
Linea Azione			
Risultato	100	**Risultato pesato**	6

Azione	Verifica della coerenza tra le tipologie di procedimento ex art. 35 D.Lgs. 33/2013, i processi mappati nel PTPCT e quelli eventualmente mappati per il controllo di gestione				
Indicatore	**Valore iniziale**	**Target**	**Consuntivo**	**Regole di calcolo**	**Risultato**
Produzione di un report finalizzato alla armonizzazione tra le tipologie di procedimento ex art. 35 D.Lgs. 33/2013, i processi mappati nel PTPCT e quelli eventualmente mappati per il controllo di gestione	Off	On	On	On/Off	100

Azione	Pubblicazione ai sensi degli 'artt. 26 e 27 del D.lgs, degli atti di programmazione in materia di edilizia scolastica				
Indicatore	**Valore iniziale**	**Target**	**Consuntivo**	**Regole di calcolo**	**Risultato**
N. atti pubblicati /totale degli atti adottati		100,00%	100,00%	Percentuale di realizzazione	100

fonte: http://burc.regione.campania.it

Relazione sulla performance 2021

501100 - DIREZIONE GENERALE PER L'ISTRUZIONE, LA FORMAZIONE, IL LAVORO E LE POLITICHE GIOVANILI

501109 - Edilizia Scolastica

Codice OBO	**2021OBO501109.24.02**
Descrizione OBO	**Garantire l'attuazione degli interventi in materia di trasparenza e di prevenzione della corruzione**
Codice OBSA	2021OBSA501100.24
Descrizione OBSA	Garantire il corretto sviluppo, monitoraggio e controllo degli interventi in materia di trasparenza, di accesso e di prevenzione della corruzione
Relazione su monitoraggio e valutazione 31/12/2021	Tutto il personale coinvolto nella UOD 501109 Edilizia Scolastica ha prodotto la Dichiarazione di Assenza Conflitti di Interesse chiedendo anche all'autorità competente i certificati del casellario giudiziario per i dipendenti trasferiti presso la struttura nell'anno 2021 (Target raggiunto:100%). Tutti i decreti UOD 501109 Edilizia Scolastica (scelta della Trasparenza di default sull'applicativo e-grammata), sono stati pubblicati sul sito regionale della Trasparenza, oltre che su Casa di Vetro. (Target raggiunto: 100%). In riferimento all'OBO, si rappresenta che gli uffici della UOD 501109 Edilizia Scolastica hanno puntualmente e tempestivamente risposto alle richieste di monitoraggio sottoposte dalla Direzione Generale 5011 SPL, consentendo alla stessa il corretto adempimento degli obblighi nei confronti del Responsabile per la Prevenzione della Corruzione e la Trasparenza in materia di assenza di conflitto di interessi. L`ufficio ha provveduto, con tempestività e nei termini richiesti, a tutti gli adempimenti di competenza derivanti dagli obblighi di trasparenza e anticorruzione. (Target raggiunto: 100%). Per quanto concerne gli obblighi di pubblicazione degli affidamenti diretti, gli stessi sono stati adempiuti contestualmente all'adozione dei relativi decreti per il primo semestre n 23 Decreti Dirigenziali e 0 delibere, per il secondo semestre n. 65 Decreti Dirigenziali e n. 3 Delibere di Giunta Regionale della Campania sono stati pubblicati sul sito regionale della Trasparenza, oltre che su Casa di Vetro. (Target raggiunto: 100%). Inoltre si precisa che il report di armonizzazione è stato redatto nei termini previsti

501109 - Edilizia Scolastica

Risultato Struttura	100
Relazione del Dirigente	La UOD 09 ha pienamente raggiunto gli obiettivi di performance per l'anno 2021. La struttura, pur nelle annose criticità relative al sottodimensionamento dell'organico, è riuscita a dare continuità all'azione amministrativa portando a termine le attività assegnate. Le attività trasversali in materia di trasparenza ed anticorruzione sono state realizzate nei tempi previsti ed in maniera adeguata.

fonte: http://burc.regione.campania.it

Relazione sulla performance 2021

501100 - DIREZIONE GENERALE PER L'ISTRUZIONE, LA FORMAZIONE, IL LAVORO E LE POLITICHE GIOVANILI

501110 - Servizio territoriale provinciale Napoli

Codice OBO	**2021OBO501110.07.01**		
Descrizione OBO	**Migliorare i servizi dei Centri per l'Impiego**		
Codice OBSA	2021OBSA501100.07		
Descrizione OBSA	Garantire l'attuazione di misure di politica attiva e passive del lavoro		
Missioni e Programmi	1501 - Politiche per il lavoro e la formazione professionale - Servizi per lo sviluppo del mercato del lavoro		
Stakeholders			
Data inizio	01/01/2021	**Data fine**	31/12/2021
Peso	18		
Obiettivo DEFR	Obiettivo Strategico DEFR		Sì
Altre PA o soggetti coinvolti	INPS, ANPAL, cittadini, Comuni		
Codice obiettivo DEFR (solo per 2019)			
Capitoli			
Linea Azione	Misure di sostegno e inclusione lavorativa a favore dei soggetti svantaggiati		
Risultato	100	**Risultato pesato**	18

Azione	Orientamento di I livello ai soggetti percettori del RdC e ai destinatari programma garanzia giovani				
Indicatore	**Valore iniziale**	**Target**	**Consuntivo**	**Regole di calcolo**	**Risultato**
Numero di percettori trattati		15.000,00	149.355,00	Indicatore di volume - Quantità (crescita)	100

Relazione su monitoraggio e valutazione 31/12/2021

In attuazione del D.L. n. 4/2019, sono proseguite, anche per il 2021, le attività dei CpI finalizzate alla presa in carico dei percettori del reddito di Cittadinanza.
In particolare, nel corso dell'anno 2021, sono stati convocati, dai centri per l'impiego della provincia di Napoli, n. 93.111 percettori e sono stati sottoscritti n. 149.355 patti di servizio, secondo quanto di seguito riportato:

CPI AFRAGOLA 14654
CPI CASTELLAMMARE DI STABIA 4200
CPI FRATTAMAGGIORE 14364
CPI GIUGLIANO IN CAMPANIA 20109
CPI ISCHIA 835
CPI MARIGLIANO 4664
CPI NAPOLI EST 17690
CPI NAPOLI FUORIGROTTA 19197
CPI NAPOLI NORD 17476
CPI NOLA 2112
CPI OTTAVIANO 3173
CPI POMIGLIANO D'ARCO 8562
CPI POMPEI 5638
CPI PORTICI 4611
CPI POZZUOLI 6972
CPI SORRENTO 570
CPI TORRE DEL GRECO 4528

fonte: http://burc.regione.campania.it

Relazione sulla performance 2021

501100 - DIREZIONE GENERALE PER L'ISTRUZIONE, LA FORMAZIONE, IL LAVORO E LE POLITICHE GIOVANILI

501110 - Servizio territoriale provinciale Napoli

Codice OBO	**2021OBO501110.22.01**			
Descrizione OBO	**Concorrere pro quota al raggiungimento del target di certificazione di spesa - Controlli contabili di I livello**			
Codice OBSA	2021OBSA501100.22			
Descrizione OBSA	Certificazione della spesa POR FSE			
Missioni e Programmi				
Stakeholders				
Data inizio	01/01/2021	**Data fine**	31/12/2021	
Peso	70			
Obiettivo DEFR	Obiettivo Strategico DEFR			No
Altre PA o soggetti coinvolti	Autorità di Gestione FSE			
Codice obiettivo DEFR (solo per 2019)				
Capitoli				
Linea Azione				
Risultato	100	**Risultato pesato**	70	

Azione	Redigere i verbali di controllo di I livello finalizzati alla certificazione della spesa FSE				
Indicatore	**Valore iniziale**	**Target**	**Consuntivo**	**Regole di calcolo**	**Risultato**
Spesa controllata e verbalizzata/Spesa assegnata		80,00%	99,00%	Percentuale di realizzazione	100

Relazione su monitoraggio e valutazione 31/12/2021	Nel corso dell'anno 2021, il target di certificazione assegnato alla SPL, pari ad euro 30 mln, è stato ampiamente raggiunto. Il servizio provinciale di Napoli ha concorso al raggiungimento dell'obiettivo attraverso l'attività di verifica della spesa messa a controllo, presente sulla piattaforma SURF Campania, relativa ai seguenti progetti: - Osservatorio Regionale delle politiche giovanili - ITS - Capire Campania - Azione di Accompagnamento Scuola Viva Le spese complessivamente assegnate per il controllo di I livello ammontano a euro 2.479.817,78, mentre quelle controllate e verbalizzate a euro 2.454.017,85. Pertanto, la percentuale di realizzazione dell'obiettivo è pari al 99%.

fonte: http://burc.regione.campania.it

Relazione sulla performance 2021

501100 - DIREZIONE GENERALE PER L'ISTRUZIONE, LA FORMAZIONE, IL LAVORO E LE POLITICHE GIOVANILI

501110 - Servizio territoriale provinciale Napoli

Codice OBO	**2021OBO501110.24.01**			
Descrizione OBO	**Assicurare adempimenti adeguati e tempestivi in materia di anticorruzione, trasparenza ed accesso**			
Codice OBSA	2021OBSA501100.24			
Descrizione OBSA	Garantire il corretto sviluppo, monitoraggio e controllo degli interventi in materia di trasparenza, di accesso e di prevenzione della corruzione			
Missioni e Programmi				
Stakeholders				
Data inizio	01/01/2021	**Data fine**	31/12/2021	
Peso	6			
Obiettivo DEFR	Obiettivo Strategico DEFR			No
Altre PA o soggetti coinvolti				
Codice obiettivo DEFR (solo per 2019)				
Capitoli				
Linea Azione				
Risultato	100	**Risultato pesato**	6	

Azione	Evasione nei tempi prescritti dalla legge delle istanze di accesso				
Indicatore	**Valore iniziale**	**Target**	**Consuntivo**	**Regole di calcolo**	**Risultato**
N.istanze evase dalla SI entro i termini di legge/ N. istanze ricevute dalla SSL nell'anno		100,00%	100,00%	Percentuale di realizzazione	100

Azione	Riscontro adeguato alla SPL di appartenenza sulle attività svolte e gli obblighi previsti in materia di anticorruzione e trasparenza				
Indicatore	**Valore iniziale**	**Target**	**Consuntivo**	**Regole di calcolo**	**Risultato**
N. riscontri tempestivamente forniti alla SPL di appartenenza/N. riscontri dovuti o richiesti dalla SPL di appaertenenza		100,00%	100,00%	Percentuale di realizzazione	100

Relazione su monitoraggio e valutazione 31/12/2021	L'obiettivo è stato pienamente raggiunto. Per quanto riguarda gli accessi agli atti, nel corso dell'anno 2021 tutte le istanze di accesso ex lege n. 241/90, pari a n. 2.000, sono state evase nei tempi prescritti. E' pervenuta un'unica istanza di accesso civico, parimenti evasa nei termini di legge. Sono stati forniti alla SPL, tempestivamente, tutti i riscontri richiesti, in n. di 10, in tema di accesso agli atti (2), rispetto clausola antipantouflage, conflitto di interessi, dichiarazioni ex art. 20, mappatura relativa al rispetto del codice di comportamento, aggiornamento PTPCT 2021-2023 e redazione del PTPCT 2022-2024, mappatura dei processi ex art. 35 del D. lgs. n. 33/2013 e dello scadenziario ex art. 12, comma 1-bis.

fonte: http://burc.regione.campania.it

Relazione sulla performance 2021

501100 - DIREZIONE GENERALE PER L'ISTRUZIONE, LA FORMAZIONE, IL LAVORO E LE POLITICHE GIOVANILI

501110 - Servizio territoriale provinciale Napoli

Codice OBO	**2021OBO501110.24.02**		
Descrizione OBO	**Garantire l'attuazione degli adempimenti in materia di trasparenza e di prevenzione della corruzione**		
Codice OBSA	2021OBSA501100.24		
Descrizione OBSA	Garantire il corretto sviluppo, monitoraggio e controllo degli interventi in materia di trasparenza, di accesso e di prevenzione della corruzione		
Missioni e Programmi			
Stakeholders			
Data inizio	01/01/2021	**Data fine**	31/12/2021
Peso	6		
Obiettivo DEFR	Obiettivo Strategico DEFR		No
Altre PA o soggetti coinvolti	Cittadini		
Codice obiettivo DEFR (solo per 2019)			
Capitoli			
Linea Azione			
Risultato	100	**Risultato pesato**	6

Azione	Verifica della coerenza tra le tipologie di procedimento ex art. 35 del D.lgs. 33/2013, i processi mappati nel PTPCt e quelli eventualmente mappati per il controllo di gestione				
Indicatore	**Valore iniziale**	**Target**	**Consuntivo**	**Regole di calcolo**	**Risultato**
Produzione di un report finalizzato alla armonizzazione tra le tipologie di procedimento ex art. 35 D.lgs. 33/2013, i processi mappati nel PTPCT e quelli eventualmente mappati per il controllo di gestione	Off	On	On	On/Off	100

Azione	Attuare la circolare in materia di pubblicazione dei provvedimenti ex art. 16 L.56/87				
Indicatore	**Valore iniziale**	**Target**	**Consuntivo**	**Regole di calcolo**	**Risultato**
N. atti pubblicati/n. atti adottati		100,00%	100,00%	Percentuale di realizzazione	100

Relazione su monitoraggio e valutazione 31/12/2021	La relazione di coerenza tra tra tipologie di procedimento ex art.35 D.Lgs. 33/2013, i processi mappati nel PTPCT e quelli eventualmente mappati per il controllo di gestione è stata realizzata a partire dall'analisi del Piano anticorruzione vigente. Tutti i procedimenti in capo alla UOD 10 e contenuti nelle schede di cui all'art. 35, oggetto di aggiornamento nel corso del 2021, sono stati ricondotti ai processi mappati nel piano anticorruzione al fine anche di verificare la coerenza delle misure, laddove previste, con la tipologia di procedimento. E' stata data puntuale e completa attuazione alla circolare in materia di pubblicità delle procedure ex art. 16 della legge n. 56/87, procedendo alla pubblicazione, nell'apposita sottosezione dei concorsi, di tutti gli atti riguardanti le numerosissime procedure in argomento.

501110 - Servizio territoriale provinciale Napoli

Risultato Struttura	100

fonte: http://burc.regione.campania.it

Relazione sulla performance 2021

501100 - DIREZIONE GENERALE PER L'ISTRUZIONE, LA FORMAZIONE, IL LAVORO E LE POLITICHE GIOVANILI

501110 - Servizio territoriale provinciale Napoli

Relazione del Dirigente	Gli obiettivi assegnati alla UOD per l'anno 2021 sono stati tutti raggiunti. La struttura, nonostante la difficile situazione derivante dalla emergenza sanitaria, ha ottenuto buoni risultati in termini di performance organizzativa. I centri per l'impiego, che hanno rappresentato un nodo nevralgico in relazione al fatto che sono servizi diretti ai cittadini, grazie alla riorganizzazione delle modalità di erogazione dei servizi mediante l'attivazione dell'agenda digitale e degli incontri con gli utenti dei CPI da remoto, sono riusciti a fronteggiare i periodi di chiusura totale degli uffici al pubblico nonché le periodiche assenze del personale dovute al COVID-19 e a superare ampiamente gli obiettivi assegnati. Sono stati rispettati tutti gli obblighi in materia di trasparenza ed anticorruzione riscontrando con puntualità e adeguatezza a tutte le istanze della Direzione generale. In particolare, per quanto riguarda gli accessi agli atti, nel corso dell'anno 2021 tutte le istanze di accesso ex lege n. 241/90, pari a n. 2.000, sono state evase nei tempi prescritti. E' pervenuta un'unica istanza di accesso civico, parimenti evasa nei termini di legge. Sono stati forniti alla SPL, tempestivamente, tutti i riscontri richiesti, in n. di 10, in tema di accesso agli atti (2), rispetto clausola antipantouflage, conflitto di interessi, dichiarazioni ex art. 20, mappatura relativa al rispetto del codice di comportamento, aggiornamento PTPCT 2021-2023 e redazione del PTPCT 2022-2024, mappatura dei processi ex art. 35 del D. lgs. n. 33/2013 e dello scadenziario ex art. 12, comma 1-bis. Inoltre, la relazione di coerenza tra tipologie di procedimento ex art.35 D.Lgs. 33/2013, i processi mappati nel PTPCT e quelli eventualmente mappati per il controllo di gestione è stata realizzata a partire dall'analisi del Piano anticorruzione vigente. Tutti i procedimenti in capo alla UOD 10 e contenuti nelle schede di cui all'art. 35, oggetto di aggiornamento nel corso del 2021, sono stati ricondotti ai processi mappati nel piano anticorruzione al fine anche di verificare la coerenza delle misure, laddove previste, con la tipologia di procedimento. E' stata data puntuale e completa attuazione alla circolare in materia di pubblicità delle procedure ex art. 16 della legge n. 56/87, procedendo alla pubblicazione, nell'apposita sottosezione dei concorsi, di tutti gli atti riguardanti le numerosissime procedure in argomento. La UOD ha contribuito in maniera fattiva al raggiungimento degli obiettivi di certificazione della spesa a valere sui programmi FSE mediante le attività di controllo desk sui progetti, controllando il 99% della spesa assegnata.

fonte: http://burc.regione.campania.it

Relazione sulla performance 2021

501100 - DIREZIONE GENERALE PER L'ISTRUZIONE, LA FORMAZIONE, IL LAVORO E LE POLITICHE GIOVANILI

501191 - STAFF - Funzioni di supporto tecnico-operativo

Codice OBO	**2021OBO501191.06.01**			
Descrizione OBO	**Garantire la gestione dei servizi per il lavoro sulla piattaforma regionale SILF**			
Codice OBSA	2021OBSA501100.06			
Descrizione OBSA	Digitalizzazione dei servizi per l'istruzione, la formazione e il lavoro			
Missioni e Programmi				
Stakeholders				
Data inizio	01/01/2021	**Data fine**	31/12/2021	
Peso	25			
Obiettivo DEFR	Obiettivo Strategico DEFR			Sì
Altre PA o soggetti coinvolti	Almaviva, Almawave			
Codice obiettivo DEFR (solo per 2019)				
Capitoli				
Linea Azione	Digitalizzazione dei servizi per il lavoro			
Risultato	100	**Risultato pesato**	25	

Azione	Realizzare il "contact center" regionale				
Indicatore	**Valore iniziale**	**Target**	**Consuntivo**	**Regole di calcolo**	**Risultato**
Attivazione del servizio di gestione delle chiamate IP da e verso gli operatori dei CPI		On	On	On/Off	100
Azione	Implementare il SIL unico Campania				
Indicatore	**Valore iniziale**	**Target**	**Consuntivo**	**Regole di calcolo**	**Risultato**
N. operatori dei CPI formati per la gestione del SIL Unico regionale		500,00	500,00	Indicatore di volume - Quantità (crescita)	100

Relazione su monitoraggio e valutazione 31/12/2021	La digitalizzazione dei servizi per il lavoro è stata nel corso del 2021 ulteriormente implementata attraverso la progettazione di un nuovo servizio all'utenza. La piattaforma telefonica virtuale consente la gestione delle code mediante lo smistamento della chiamata al primo operatore libero. La progettazione della piattaforma ha richiesto innanzitutto la progettazione del call flow IVR, necessario per la gestione e lo smistamento dei contatti telefonici supportata dall'infrastruttura hardware e software. Sono state individuate sei aree di servizi in base alle quali gestire l'accodamento delle chiamate. E' stata predisposta la messaggistica all'interno del call flow oltre che quella relativa alla casistica dei "fuori orario" e dei giorni di chiusura dei CPI. Le nuove funzionalità sia dei servizi gestiti attraverso la piattaforma che del contact center hanno richiesto un arricchimento delle competenze degli operatori dei CPI conseguito attraverso la formazione degli oltre 500 operatori in n. 47 moduli per oltre 37000 ore di formazione erogata, organizzati a distanza con il fornitore dei servizi anche al fine di raccogliere le istanze dagli utilizzatori diretti dei servizi digitali per poter adeguare le funzionalità stesse alle reali esigenze degli operatori dei CPI.

fonte: http://burc.regione.campania.it

Relazione sulla performance 2021

501100 - DIREZIONE GENERALE PER L'ISTRUZIONE, LA FORMAZIONE, IL LAVORO E LE POLITICHE GIOVANILI

501191 - STAFF - Funzioni di supporto tecnico-operativo

Codice OBO	**2021OBO501191.07.01**			
Descrizione OBO	**Favorire l'inserimento lavorativo dei giovani e dei soggetti svantaggiati**			
Codice OBSA	2021OBSA501100.07			
Descrizione OBSA	Garantire l'attuazione di misure di politica attiva e passive del lavoro			
Missioni e Programmi				
Stakeholders				
Data inizio	01/01/2021	**Data fine**	31/12/2021	
Peso	23			
Obiettivo DEFR	Obiettivo Strategico DEFR			Sì
Altre PA o soggetti coinvolti	Sviluppo Campania S.p.A.			
Codice obiettivo DEFR (solo per 2019)				
Capitoli				
Linea Azione	Promuovere e favorire l'inserimento dei giovani del lavoro			
Risultato	100	**Risultato pesato**	23	

Azione	Attivare tirocini Mis.5 PAR Garanzia Giovani Seconda fase				
Indicatore	**Valore iniziale**	**Target**	**Consuntivo**	**Regole di calcolo**	**Risultato**
N. di giovani avviati a tirocinio		3.000,00	13.294,00	Indicatore di volume - Quantità (crescita)	100

Azione	Sostenere l'inserimento lavorativo dei soggetti iscritti alle liste di cui alla L. 68/99				
Indicatore	**Valore iniziale**	**Target**	**Consuntivo**	**Regole di calcolo**	**Risultato**
N. aziende finanziate ai soggetti iscritti alle liste della L. 68/99		40,00	53,00	Indicatore di volume - Quantità (crescita)	100

Relazione su monitoraggio e valutazione 31/12/2021	Con il Decreto Dirigenziale n. 1292 del 09 dicembre 2019 è stato approvato l'Avviso pubblico per la Misura 5 "Tirocini extracurriculari" nell'ambito del nuovo PAR Garanzia Giovani. Con il decreto dirigenziale n. 287 del 14/05/2021 sono state istruite ed ammesse n. 5077 istanze riguardanti n. 11876 tirocinanti. Con successivo decreto dirigenziale n. 460 del 16/09/2021, sono state istruite e ammesse ulteriori n. 427 istanze per ulteriori n. 1418 tirocinanti. In attuazione del decreto dirigenziale n.1 del 07/01/2020, recante l'approvazione di avvisi pubblici per l'inserimento dei soggetti disabili ex legge n. 68/99, attraverso, tra l'altro, la misura dell'autoimprenditorialità, con successivi decreti nn. 4 e 31/2021, sono stati erogati i contributi, nella misura massima di euro 25.000 pro-capite rispettivamente a n. 37 e n. 15 soggetti disabili, per un importo finanziato pari a complessivi euro 1.130.689,84, a valere sul Fondo regionale per l'occupazione dei disabili, di cui alla L.R. n. 18/2000.

fonte: http://burc.regione.campania.it

Relazione sulla performance 2021

501100 - DIREZIONE GENERALE PER L'ISTRUZIONE, LA FORMAZIONE, IL LAVORO E LE POLITICHE GIOVANILI

501191 - STAFF - Funzioni di supporto tecnico-operativo

Codice OBOMOD	**2021OBO501191.07.02**			
Descrizione OBOMOD	**Garantire l'inserimento lavorativo mediante contratti di apprendistato**			
Codice OBSA	2021OBSA501100.07			
Descrizione OBSA	Garantire l'attuazione di misure di politica attiva e passive del lavoro			
Missioni e Programmi				
Stakeholders				
Data inizio	01/01/2021	**Data fine**	31/12/2021	
Peso	20			
Obiettivo DEFR	Obiettivo Strategico DEFR			Sì
Altre PA o soggetti coinvolti	Aziende, enti di formazione, APL			
Capitoli				
Linea Azione	Erogazione di incentivi per il sostegno al contratto di apprendistato			
Risultato	100	**Risultato pesato**	20	

Azione	Garantire l'inserimento lavorativo in apprendistato				
Indicatore	**Valore iniziale**	**Target**	**Consuntivo**	**Regole di calcolo**	**Risultato**
N. di soggetti avviati con contratto di apprendistato		1.800,00	1.936,00	Indicatore di volume - Quantità (crescita)	100

Relazione su monitoraggio e valutazione 31/12/2021	In attuazione dell'avviso pubblico relativo all''offerta formativa e gli incentivi occupazionali per i contratti di apprendistato, di cui al decreto dirigenziale n. 1094 del 12/09/2018, sono stati presentati n. 1.234 progetti, di questi, n. 369 sono stati finanziati con risorse del POR FSE 2014-2020, mentre ulteriori 815 interventi ritenuti ammissibili sono stati finanziati con risorse regionali. A fronte di tali progetti, sono stati contrattualizzati n. 1.939 apprendisti.

fonte: http://burc.regione.campania.it

Relazione sulla performance 2021

501100 - DIREZIONE GENERALE PER L'ISTRUZIONE, LA FORMAZIONE, IL LAVORO E LE POLITICHE GIOVANILI

501191 - STAFF - Funzioni di supporto tecnico-operativo

Codice OBO	**2021OBO501191.22.01**			
Descrizione OBO	**Concorrere pro quota al raggiungimento del target di certificazione FSE n+3**			
Codice OBSA	2021OBSA501100.22			
Descrizione OBSA	Certificazione della spesa POR FSE			
Missioni e Programmi				
Stakeholders				
Data inizio	01/01/2021	**Data fine**	31/12/2021	
Peso	10			
Obiettivo DEFR	Obiettivo Strategico DEFR			No
Altre PA o soggetti coinvolti				
Codice obiettivo DEFR (solo per 2019)				
Capitoli				
Linea Azione				
Risultato	100	**Risultato pesato**	10	

Azione	Concorrere pro quota al target di certificazione POR FSE n+3				
Indicatore	**Valore iniziale**	**Target**	**Consuntivo**	**Regole di calcolo**	**Risultato**
Spesa rendicontata istruita/totale spesa rendicontata		100,00%	100,00%	Percentuale di realizzazione	100

Relazione su monitoraggio e valutazione 31/12/2021	Il target di certificazione assegnato, per l'anno 2021, alla SPL era pari a 30 mln euro e, nonostante le difficoltà legate alla pandemia, esso è stato ampiamente raggiunto. In particolare, le azioni che, per lo Staff 91, hanno pienamente concorso al raggiungimento dell'obiettivo, sono state: - progetto F.I.L.A., azione A (accompagnamento al lavoro) e B (formazione pratica in azienda); - tirocini uffici giudiziari; - convenzione Sviluppo Campania, per il potenziamento dei CpI. Le spese rendicontate, tutte istruite, sono state pari a euro 1.581.318,33

fonte: http://burc.regione.campania.it

Relazione sulla performance 2021

501100 - DIREZIONE GENERALE PER L'ISTRUZIONE, LA FORMAZIONE, IL LAVORO E LE POLITICHE GIOVANILI

501191 - STAFF - Funzioni di supporto tecnico-operativo

Codice OBO	**2021OBO501191.24.01**		
Descrizione OBO	**Assicurare adempimenti adeguati e tempestivi in materia di anticorruzione e trasparenza**		
Codice OBSA	2021OBSA501100.24		
Descrizione OBSA	Garantire il corretto sviluppo, monitoraggio e controllo degli interventi in materia di trasparenza, di accesso e di prevenzione della corruzione		
Missioni e Programmi			
Stakeholders			
Data inizio	01/01/2021	**Data fine**	31/12/2021
Peso	6		
Obiettivo DEFR	Obiettivo Strategico DEFR		
Altre PA o soggetti coinvolti			
Codice obiettivo DEFR (solo per 2019)			
Capitoli			
Linea Azione			
Risultato	100	**Risultato pesato**	6

Azione	Evasione nei tempi prescritti dalla legge delle istanze di accesso				
Indicatore	**Valore iniziale**	**Target**	**Consuntivo**	**Regole di calcolo**	**Risultato**
N.istanze evase dalla SSL entro i termini di legge/N. istanze ricevute dalla SSL nell'anno		100,00%	100,00%	Percentuale di realizzazione	100

Azione	Riscontro adeguato alle SPL di appartenenza sulle attività svolte e gli obblighi previsti in materia di anticorruzione e trasparenza				
Indicatore	**Valore iniziale**	**Target**	**Consuntivo**	**Regole di calcolo**	**Risultato**
N. di riscontri tempestivamente forniti alla SPL di appartenenza/N. di riscontri dovuti o richiesti dalla SPL di appartenenza		100,00%	100,00%	Percentuale di realizzazione	100

Relazione su monitoraggio e valutazione 31/12/2021	Nel corso dell'anno 2021 tutte le azioni relative agli obblighi di trasparenza sono state pienamente realizzate. In particolare sono stati rispettati i tempi procedimentali previsti per i riscontri agli accessi agli atti per la totalità riconducibili all'accesso documentale di cui alla L.241/90. Sono pervenute 20 istanze di accesso di cui 5 non accoglibili e per le quali si è riscontrato negativamente al soggetto interessato e 15 riscontrate positivamente nei termini. Sono state riscontrate tempestivamente ed adeguatamente tutte le richieste provenienti dalla SPL relative al monitoraggio delle misure di trasparenza ed anticorruzione, pari a 10.

fonte: http://burc.regione.campania.it

Relazione sulla performance 2021

501100 - DIREZIONE GENERALE PER L'ISTRUZIONE, LA FORMAZIONE, IL LAVORO E LE POLITICHE GIOVANILI

501191 - STAFF - Funzioni di supporto tecnico-operativo

Codice OBO	**2021OBO501191.24.02**		
Descrizione OBO	**Garantire l'attuazione degli interventi in materia di trasparenza e di prevenzione della corruzione**		
Codice OBSA	2021OBSA501100.24		
Descrizione OBSA	Garantire il corretto sviluppo, monitoraggio e controllo degli interventi in materia di trasparenza, di accesso e di prevenzione della corruzione		
Missioni e Programmi			
Stakeholders			
Data inizio	01/01/2021	**Data fine**	31/12/2021
Peso	6		
Obiettivo DEFR	Obiettivo Strategico DEFR		
Altre PA o soggetti coinvolti			
Codice obiettivo DEFR (solo per 2019)			
Capitoli			
Linea Azione			
Risultato	100	**Risultato pesato**	6

Azione	Obblighi di pubblicazione ai sensi dell'art. 19 del D.Lgs. 33/2013				
Indicatore	**Valore iniziale**	**Target**	**Consuntivo**	**Regole di calcolo**	**Risultato**
Adozione della circolare interna per uniformare le procedure di pubblicazione dei CPI degli avviamenti a selezione pubblica ex art. 16 L .R. 56/87	Off	On	On	On/Off	100

Azione	Verifica della coerenza tra tipologie di procedimento ex art.35 D.Lgs. 33/2013, i processi mappati nel PTPCT e quelli eventualmente mappati per il controllo di gestione				
Indicatore	**Valore iniziale**	**Target**	**Consuntivo**	**Regole di calcolo**	**Risultato**
Produzione di un report finalizzato alla armonizzazione tra tipologie di procedimento ex art. 35 D.LGS. 33/2013, i processi mappati nel PTPCT e quelli eventualmente mappati per il controllo di gestione	Off	On	On	On/Off	100

fonte: http://burc.regione.campania.it

Relazione sulla performance 2021

501100 - DIREZIONE GENERALE PER L'ISTRUZIONE, LA FORMAZIONE, IL LAVORO E LE POLITICHE GIOVANILI

501191 - STAFF - Funzioni di supporto tecnico-operativo

Codice OBO	**2021OBO501191.24.02**
Descrizione OBO	**Garantire l'attuazione degli interventi in materia di trasparenza e di prevenzione della corruzione**
Codice OBSA	2021OBSA501100.24
Descrizione OBSA	Garantire il corretto sviluppo, monitoraggio e controllo degli interventi in materia di trasparenza, di accesso e di prevenzione della corruzione
Relazione su monitoraggio e valutazione 31/12/2021	La relazione di coerenza tra tra tipologie di procedimento ex art.35 D.Lgs. 33/2013, i processi mappati nel PTPCT e quelli eventualmente mappati per il controllo di gestione è stata realizzata a partire dall'analisi del Piano anticorruzione vigente. Tutti i procedimenti in capo allo Staff e contenuti nelle schede di cui all'art. 35, oggetto di aggiornamento nel corso del 2021, sono stati ricondotti ai processi mappati nel piano anticorruzione al fine anche di verificare la coerenza delle misure, laddove previste, con la tipologia di procedimento. l'analisi condotta è stata descritta in un report formalmente prodotto ed assunto a prot. n. 601537. Le attività relative alla gestione degli avvisi pubblici ex art. 16 della L.R. 56/87 sono state oggetto di un processo di armonizzazione richiesto dalla necessità di uniformare le procedure utilizzate dai CPI provenienti dalle diverse province con particolare riferimento agli obblighi di pubblicazione. E' stata, pertanto, adottata ed inviata a tutti i CPI una circolare con la quale è stata inquadrata la fattispecie provvedimentale ed il conseguente obbligo di pubblicazione al quale ricondurre i provvedimenti di specie. Al fine di fornire poi il necessario supporto agli uffici coinvolti è stata avviata un'attività di formazione sull'applicativo DDD per la gestione dei provvedimenti e delle relativa scheda di obbligo di pubblicità.

Codice OBOMOD	**2021OBO501191.25.01**			
Descrizione OBOMOD	**Corretta gestione contabile della SSL**			
Codice OBSAMOD	2021OBSA501100.25			
Descrizione OBSAMOD	Corretta Gestione Contabile della SPL			
Missioni e Programmi				
Stakeholders				
Data inizio	01/01/2021	**Data fine**	31/12/2021	
Peso	10			
Obiettivo DEFR	Obiettivo Strategico DEFR			No
Altre PA o soggetti coinvolti				
Capitoli				
Linea Azione				
Risultato	100	**Risultato pesato**	10	

Azione	Tempestività delle sistemazioni contabili della struttura				
Indicatore	**Valore iniziale**	**Target**	**Consuntivo**	**Regole di calcolo**	**Risultato**
Tempestività delle sistemazioni contabili della struttura: numero dei PRU riferiti alle procedure pignoratizie regolarizzati/numero dei PRU riferiti alle procedure pignoratizie inviati	0,00%	100,00%	100,00%	Percentuale di realizzazione	100

Relazione su monitoraggio e valutazione 31/12/2021	Con decreto dirigenziale n. 643 del 23/11/2021 si è provveduto alla sistemazione contabile di tutti i PRU di competenza dello Staff

501191 - STAFF - Funzioni di supporto tecnico-operativo

fonte: http://burc.regione.campania.it

Relazione sulla performance 2021

501100 - DIREZIONE GENERALE PER L'ISTRUZIONE, LA FORMAZIONE, IL LAVORO E LE POLITICHE GIOVANILI

501191 - STAFF - Funzioni di supporto tecnico-operativo

Risultato Struttura	100

fonte: http://burc.regione.campania.it

Relazione sulla performance 2021

501100 - DIREZIONE GENERALE PER L'ISTRUZIONE, LA FORMAZIONE, IL LAVORO E LE POLITICHE GIOVANILI

501191 - STAFF - Funzioni di supporto tecnico-operativo

Relazione del Dirigente	Il 2021, come anche il 2020, si è caratterizzato, sia pure con minore intensità, per la pandemia da Covid-19 che ha dispiegato i suoi effetti su tutte le attività, ivi compresa quella lavorativa, che si è trovata ad affrontare non solo le modifiche relative alle modalità della prestazione lavorativa, ma anche gli effetti sugli aspetti relazionali all'interno degli uffici. In tal senso, lo smart working, le assenze del personale per rispettare le quarantene previste dalle norme, la chiusura degli uffici per provvedere alle necessarie sanificazioni in presenza di contagi, non sempre hanno creato le condizioni migliori per il proficuo svolgersi delle molteplici attività. A ciò si aggiunga che, nel corso dell'anno, si è svolto l'affiancamento ai borsisti vincitori di piano lavoro per lo svolgimento del tirocinio, anche in modalità agile, che ha visto l'impegno diretto di n. 2 funzionari, oltre al dirigente. Ciò, nonostante, la struttura di Staff ha raggiunto pienamente gli obiettivi assegnati, garantendo, al contempo, al personale tutto e ai borsisti il rispetto delle norme per contenimento del contagio e la tutela della salute. Nel merito, è stata proseguita l'attivazione di misure nei confronti dei target di riferimento, con particolare riguardo a giovani e soggetti svantaggiati. Con il Decreto Dirigenziale n. 1292 del 09 dicembre 2019 è stato approvato l'Avviso pubblico per la Misura 5 "Tirocini extracurriculari" nell'ambito del nuovo PAR Garanzia Giovani. Con il decreto dirigenziale n. 287 del 14/05/2021 sono state istruite ed ammesse n. 5077 istanze riguardanti n. 11876 tirocinanti. Con successivo decreto dirigenziale n. 460 del 16/09/2021, sono state istruite e ammesse ulteriori n. 427 istanze per ulteriori n. 1418 tirocinanti. In attuazione dell'avviso pubblico relativo all''offerta formativa e gli incentivi occupazionali per i contratti di apprendistato, di cui al decreto dirigenziale n. 1094 del 12/09/2018, sono stati presentati n. 1.234 progetti, di questi, n. 369 sono stati finanziati con risorse del POR FSE 2014-2020, mentre ulteriori 815 interventi ritenuti ammissibili sono stati finanziati con risorse regionali. A fronte di tali progetti, sono stati contrattualizzati n. 1.939 apprendisti. In attuazione del decreto dirigenziale n.1 del 07/01/2020, recante l'approvazione di avvisi pubblici per l'inserimento dei soggetti disabili ex legge n. 68/99, attraverso, tra l'altro, la misura dell'autoimprenditorialità, con successivi decreti nn. 4 e 31/2021, sono stati erogati i contributi, nella misura massima di euro 25.000 pro-capite rispettivamente a n. 37 e n. 15 soggetti disabili, per un importo finanziato pari a complessivi euro 1.130.689,84, a valere sul Fondo regionale per l'occupazione dei disabili, di cui alla L.R. n. 18/2000. Sono proseguite le azioni finalizzate ad ampliare il processo di digitalizzazione dei servizi per il lavoro. Nell'ambito dei contratto per Si sono portate a certificazione le procedure a valere sul FSE, partecipando, così al raggiungimento del target per tutta la direzione. Analogo impegno è stato profuso nella partecipazione agli obiettivi trasversali dell'Amministrazione in materia di trasparenza, prevenzione della corruzione e corretta gestione contabile. In materia di trasparenza, si è proceduto, innanzitutto, a verificare la relazione di coerenza tra tra tipologie di procedimento ex art.35 D.Lgs. 33/2013, i processi mappati nel PTPCT e quelli eventualmente mappati per il controllo di gestione è stata realizzata a partire dall'analisi del Piano anticorruzione vigente. Tutti i procedimenti in capo allo Staff e contenuti nelle schede di cui all'art. 35, oggetto di aggiornamento nel corso del 2021, sono stati ricondotti ai processi mappati nel piano anticorruzione al fine anche di verificare la coerenza delle misure, laddove previste, con la tipologia di procedimento. l'analisi condotta è stata descritta in un report formalmente prodotto ed assunto a prot. n. 601537. Le attività relative alla gestione degli avvisi pubblici ex art. 16 della L.R. 56/87 sono state oggetto di un processo di armonizzazione richiesto dalla necessità di uniformare le procedure utilizzate dai CPI provenienti dalle diverse province con particolare riferimento agli obblighi di pubblicazione. E' stata, pertanto, adottata ed inviata a tutti i CPI una circolare con la quale è stata inquadrata la fattispecie provvedimentale ed il conseguente obbligo di pubblicazione al quale ricondurre i provvedimenti di specie. Al fine di fornire poi il necessario supporto agli uffici coinvolti è stata avviata un'attività di formazione sull'applicativo DDD per la gestione dei provvedimenti e delle relativa scheda di obbligo di pubblicità. Tutte le azioni relative agli obblighi di trasparenza sono state pienamente realizzate. In particolare sono stati rispettati i tempi procedimentali previsti per i riscontri agli accessi agli atti per la totalità riconducibili all'accesso documentale di cui alla L.241/90. Sono pervenute 20 istanze di accesso di cui 5 non accoglibili e per le quali si è riscontrato negativamente al soggetto interessato e 15 riscontrate positivamente nei termini.

fonte: http://burc.regione.campania.it

Relazione sulla performance 2021

501100 - DIREZIONE GENERALE PER L'ISTRUZIONE, LA FORMAZIONE, IL LAVORO E LE POLITICHE GIOVANILI

501191 - STAFF - Funzioni di supporto tecnico-operativo

	Sono state riscontrate tempestivamente ed adeguatamente tutte le richieste provenienti dalla SPL relative al monitoraggio delle misure di trasparenza ed anticorruzione, pari a 10. infine, in ordine all'obiettivo di corretta gestione contabile, si rappresenta che con decreto dirigenziale n. 643 del 23/11/2021 si è provveduto alla sistemazione contabile di tutti i PRU di competenza dello Staff

fonte: http://burc.regione.campania.it

Relazione sulla performance 2021

501100 - DIREZIONE GENERALE PER L'ISTRUZIONE, LA FORMAZIONE, IL LAVORO E LE POLITICHE GIOVANILI

501192 - STAFF - Funzioni di supporto tecnico-amministrativo

Codice OBO	**2021OBO501192.07.01**			
Descrizione OBO	**Politiche del lavoro e formazione**			
Codice OBSA	2021OBSA501100.07			
Descrizione OBSA	Garantire l'attuazione di misure di politica attiva e passive del lavoro			
Missioni e Programmi	1502 - Politiche per il lavoro e la formazione professionale - Formazione professionale			
Stakeholders				
Data inizio	01/01/2021	**Data fine**	31/12/2021	
Peso	50			
Obiettivo DEFR	Obiettivo Strategico DEFR			Sì
Altre PA o soggetti coinvolti				
Codice obiettivo DEFR (solo per 2019)				
Capitoli				
Linea Azione	Digitalizzazione dei servizi per il lavoro			
Risultato	100	**Risultato pesato**	50	

Azione	Sviluppo e sostegno delle politiche attive del lavoro. Messa in esercio del Sistema Informativo Lavoro e Formazione (SILF)				
Indicatore	**Valore iniziale**	**Target**	**Consuntivo**	**Regole di calcolo**	**Risultato**
Regolamentare il sistema di accreditamento regionale degli enti di formazione professionale	Off	On	On	On/Off	100

Relazione su monitoraggio e valutazione 31/12/2021	La proposta delle Linee Guida per l'accreditamento delle agenzie formative, nota prot. 2021.0651022, è stata trasmessa con pec del 29/12/2021

fonte: http://burc.regione.campania.it

Relazione sulla performance 2021

501100 - DIREZIONE GENERALE PER L'ISTRUZIONE, LA FORMAZIONE, IL LAVORO E LE POLITICHE GIOVANILI

501192 - STAFF - Funzioni di supporto tecnico-amministrativo

Codice OBO	**2021OBO501192.21.02**			
Descrizione OBO	**Concorrere al raggiungimento del target di certificazione della spesa N+3 - FSE**			
Codice OBSA	2021OBSA501100.21			
Descrizione OBSA	FESR Concorrere al raggiungimento del target di certificazione della spesa n+3			
Missioni e Programmi				
Stakeholders				
Data inizio	01/01/2021	**Data fine**	31/12/2021	
Peso	38			
Obiettivo DEFR	Obiettivo Strategico DEFR			No
Altre PA o soggetti coinvolti	adg			
Codice obiettivo DEFR (solo per 2019)				
Capitoli				
Linea Azione				
Risultato	100	**Risultato pesato**	38	

Azione	Concorrere al raggiungimento dei target di spesa FSE				
Indicatore	**Valore iniziale**	**Target**	**Consuntivo**	**Regole di calcolo**	**Risultato**
N. assegnazioni alle strutture territoriali STP dei controlli di primo livello delle spese validate/n. totale controlli da assegnare		100,00%	100,00%	Percentuale di realizzazione	100

Relazione su monitoraggio e valutazione 31/12/2021	Al fine di consentire il raggiungimento del target di spesa N+3 del Fondo Sociale europea è stato verificato che tutti i controlli di I Livello delle spese validate siano stati assegnati agli STP.

fonte: http://burc.regione.campania.it

Relazione sulla performance 2021

501100 - DIREZIONE GENERALE PER L'ISTRUZIONE, LA FORMAZIONE, IL LAVORO E LE POLITICHE GIOVANILI

501192 - STAFF - Funzioni di supporto tecnico-amministrativo

Codice OBO	**2021OBO501192.24.01**		
Descrizione OBO	**Assicurare adempimenti adeguati e tempestivi in materia di anticorruzione, trasparenza e accesso**		
Codice OBSA	2021OBSA501100.24		
Descrizione OBSA	Garantire il corretto sviluppo, monitoraggio e controllo degli interventi in materia di trasparenza, di accesso e di prevenzione della corruzione		
Missioni e Programmi			
Stakeholders			
Data inizio	01/01/2021	**Data fine**	31/12/2021
Peso	6		
Obiettivo DEFR	Obiettivo Strategico DEFR		
Altre PA o soggetti coinvolti	501100, 501494		
Codice obiettivo DEFR (solo per 2019)			
Capitoli			
Linea Azione			
Risultato	100	**Risultato pesato**	6

Azione	evasione nei tempi prescritti dalla legge delle istanze di accesso				
Indicatore	**Valore iniziale**	**Target**	**Consuntivo**	**Regole di calcolo**	**Risultato**
n. istanze evase dalla SSL entro i termini di legge/n. istanze ricevute dalla SSL nell'anno		100,00%	100,00%	Percentuale di realizzazione	100

Azione	Riscontro adeguato alle SPL di appartenenza sulle attività svolte e gli obblighi in materia di anticorruzione e trasparenza				
Indicatore	**Valore iniziale**	**Target**	**Consuntivo**	**Regole di calcolo**	**Risultato**
n. di riscontri tempestivamente forniti alla SPL di appartenenza/n. riscontri dovuti o richiesti dalla SPL, di appartenenza		100,00%	100,00%	Percentuale di realizzazione	100

Relazione su monitoraggio e valutazione 31/12/2021	Sono state evasi n. 4 istanze su n. 4 istanze ricevute e n. 17 riscontri su 17.

fonte: http://burc.regione.campania.it

Relazione sulla performance 2021

501100 - DIREZIONE GENERALE PER L'ISTRUZIONE, LA FORMAZIONE, IL LAVORO E LE POLITICHE GIOVANILI

501192 - STAFF - Funzioni di supporto tecnico-amministrativo

Codice OBO	**2021OBO501192.24.02**				
Descrizione OBO	**Garantire l'attuazione degli interventi in materia di trasparenza e di prevenzione della corruzione**				
Codice OBSA	2021OBSA501100.24				
Descrizione OBSA	Garantire il corretto sviluppo, monitoraggio e controllo degli interventi in materia di trasparenza, di accesso e di prevenzione della corruzione				
Missioni e Programmi					
Stakeholders					
Data inizio	01/01/2021	**Data fine**	31/12/2021		
Peso	6				
Obiettivo DEFR	Obiettivo Strategico DEFR				No
Altre PA o soggetti coinvolti					
Codice obiettivo DEFR (solo per 2019)					
Capitoli					
Linea Azione					
Risultato	100	**Risultato pesato**	6		

Azione	Verifica della coerenza tra le tipologie d procedimento ex art. 35 del d. lgs. 33/2013, i processi mappati nel PTCPT e quelli eventualmente mappati nel controllo di gestione				
Indicatore	**Valore iniziale**	**Target**	**Consuntivo**	**Regole di calcolo**	**Risultato**
Produzione di un report finalizzato alla arminizzazione tra le tipologie di procedimento ex art 35 del .lgs. 33/2013, i processi mappati nel PTCPT e quelli eventualmente mappati nel controllo di gestione	Off	On	On	On/Off	100

Relazione su monitoraggio e valutazione 31/12/2021	Il report prodotto è stato trasmesso con nota prot. 2021.0638373 del 21/12/2021.

501192 - STAFF - Funzioni di supporto tecnico-amministrativo

Risultato Struttura	100
Relazione del Dirigente	

fonte: http://burc.regione.campania.it

Relazione sulla performance 2021

501100 - DIREZIONE GENERALE PER L'ISTRUZIONE, LA FORMAZIONE, IL LAVORO E LE POLITICHE GIOVANILI

501193 - STAFF – Funzioni tecniche mercato del lavoro

Codice OBO	**2021OBO501193.07.01**		
Descrizione OBO	**misure di sostegno al reddito - monitoraggio e conduzione delle crisi aziendali nazionali e regionali**		
Codice OBSA	2021OBSA501100.07		
Descrizione OBSA	Garantire l'attuazione di misure di politica attiva e passive del lavoro		
Missioni e Programmi	1501 - Politiche per il lavoro e la formazione professionale - Servizi per lo sviluppo del mercato del lavoro		
Stakeholders			
Data inizio	01/01/2021	**Data fine**	31/12/2021
Peso	63		
Obiettivo DEFR	Obiettivo Strategico DEFR		No
Altre PA o soggetti coinvolti	Ministero del Lavoro e della Previdenza sociale - Ministero dello Sviluppo economico - INPS		
Codice obiettivo DEFR (solo per 2019)			
Capitoli			
Linea Azione			
Risultato	100	**Risultato pesato**	63

Azione	Conduzione e partecipazione a tavoli di crisi, procedure esame congiunto di licenziamenti collettivi e di concessione ammortizzatori sociali, nazionali e regionali				
Indicatore	**Valore iniziale**	**Target**	**Consuntivo**	**Regole di calcolo**	**Risultato**
Numero di tavoli di crisi aziendali a cui si partecipa		25,00	61,00	Indicatore di volume - Quantità (crescita)	100
Azione	Misure di sostegno al reddito				
Indicatore	**Valore iniziale**	**Target**	**Consuntivo**	**Regole di calcolo**	**Risultato**
adozione atti e procedure propedeutici alla autorizzazione della concessione del trattamento di mobilità /totale istanze di concessione pervenute		100,00%	100,00%	Percentuale di realizzazione	100

Relazione su monitoraggio e valutazione 31/12/2021	Sono stati adottati tutti i decreti di autorizzazione della concessione del trattamento di indennità di mobilità in deroga per le aree di crisi industriale complessa in attuazione della normativa per oltre 600 ex-lavoratori a seguito dell'attuazione di una procedura istruttoria che ha contemplato l'adozione di un avviso con allegati modelli per la presentazione dell'istanza, l'istruttoria delle istanze ricevute, la richiesta al Ministero della sostenibilità finanziaria e l'adozione degli atti finali. Per quanto attiene alle istanze non accoglibili, le stesse, regolarmente istruite, sono state inserite in un secondo allegato del decreto finale della procedura come istanze non ammissibili. Circa i tavoli di crisi aziendale finalizzati alla concessione di ammortizzatori e alle procedure di licenziamento, sia nazionali che regionali, si è andati oltre la previsione dei 25 incontri, svoltisi presso il MLPS, il MISE e presso le sedi operative della Regione.

fonte: http://burc.regione.campania.it

Relazione sulla performance 2021

501100 - DIREZIONE GENERALE PER L'ISTRUZIONE, LA FORMAZIONE, IL LAVORO E LE POLITICHE GIOVANILI

501193 - STAFF – Funzioni tecniche mercato del lavoro

Codice OBO	**2021OBO501193.09.01**			
Descrizione OBO	**Realizzare le attività dell'Osservatorio mercato del lavoro**			
Codice OBSA	2021OBSA501100.09			
Descrizione OBSA	Definire la nuova rete degli operatori dei servizi del lavoro			
Missioni e Programmi	1501 - Politiche per il lavoro e la formazione professionale - Servizi per lo sviluppo del mercato del lavoro			
Stakeholders				
Data inizio	01/01/2021	**Data fine**	31/12/2021	
Peso	25			
Obiettivo DEFR	Obiettivo Strategico DEFR			No
Altre PA o soggetti coinvolti	DG 501100			
Codice obiettivo DEFR (solo per 2019)				
Capitoli				
Linea Azione				
Risultato	100	**Risultato pesato**	25	

Azione	Assetto organizzativo dell'Osservatorio del mercato del lavoro				
Indicatore	**Valore iniziale**	**Target**	**Consuntivo**	**Regole di calcolo**	**Risultato**
Predisposizione della proposta di modifica dell'assetto organizzativo	Off	On	On	On/Off	100

Azione	Supporto amministrativo all'Osservatorio del mercato del lavoro				
Indicatore	**Valore iniziale**	**Target**	**Consuntivo**	**Regole di calcolo**	**Risultato**
Report sulle attività di supporto all'Osservatorio	0,00	1,00	1,00	Indicatore di volume - Quantità (crescita)	100

Relazione su monitoraggio e valutazione 31/12/2021	È stata predisposta proposta di modifica dell’assetto organizzativo dell’Osservatorio mercato del lavoro e prodotto un report sulle attività di supporto allo stesso relativamente alle attività previste dal piano di rafforzamento. Si è collaborato alla stesura di una proposta di legge in materia di servizi per il l’lavoro e l’Osservatorio.

fonte: http://burc.regione.campania.it

Relazione sulla performance 2021

501100 - DIREZIONE GENERALE PER L'ISTRUZIONE, LA FORMAZIONE, IL LAVORO E LE POLITICHE GIOVANILI

501193 - STAFF – Funzioni tecniche mercato del lavoro

Codice OBO	**2021OBO501193.24.01**			
Descrizione OBO	**Garantire l'attuazione degli interventi in materia di trasparenza e di prevenzione della corruzione**			
Codice OBSA	2021OBSA501100.24			
Descrizione OBSA	Garantire il corretto sviluppo, monitoraggio e controllo degli interventi in materia di trasparenza, di accesso e di prevenzione della corruzione			
Missioni e Programmi				
Stakeholders				
Data inizio	01/01/2021	**Data fine**	31/12/2021	
Peso	6			
Obiettivo DEFR	Obiettivo Strategico DEFR			No
Altre PA o soggetti coinvolti				
Codice obiettivo DEFR (solo per 2019)				
Capitoli				
Linea Azione				
Risultato	100	**Risultato pesato**	6	

Azione	Verifica della coerenza tra le tipologie di procedimento ex art. 35 D.lgs. 33/2013, i processi mappati nel PTPCT e quelli eventualmente mappati per il controllo di gestione				
Indicatore	**Valore iniziale**	**Target**	**Consuntivo**	**Regole di calcolo**	**Risultato**
Produzione di un report finalizzato alla armonizzazione tra le tipologie di procedimento ex art. 35 D.lgs. 33/2013, i processi mappati nel PTPCT e quelli eventualmente mappati per il controllo di gestione.	Off	On	On	On/Off	100
Azione	Misura di sensibilizzazione e partecipazione				
Indicatore	**Valore iniziale**	**Target**	**Consuntivo**	**Regole di calcolo**	**Risultato**
N. 2 incontri formativi interni sulla Valutazione della performance individuale e/o organizzativa, nonché dei comportamenti e delle competenze professionali espresse		100,00%	100,00%	Percentuale di realizzazione	100

Relazione su monitoraggio e valutazione 31/12/2021	Si è proceduti alla produzione del report di armonizzazione fra i procedimenti ex art. 35 D.lgs. 33/2013 e i processi mappati nel PTPCT e sono stati effettuati 2 incontri formativi con i dipendenti della struttura sul tema della valutazione della performance

fonte: http://burc.regione.campania.it

Relazione sulla performance 2021

501100 - DIREZIONE GENERALE PER L'ISTRUZIONE, LA FORMAZIONE, IL LAVORO E LE POLITICHE GIOVANILI

501193 - STAFF – Funzioni tecniche mercato del lavoro

Codice OBO	**2021OBO501193.24.02**				
Descrizione OBO	**Assicurare adempimenti adeguati e tempestivi in materia di anticorruzione, trasparenza e accesso**				
Codice OBSA	2021OBSA501100.24				
Descrizione OBSA	Garantire il corretto sviluppo, monitoraggio e controllo degli interventi in materia di trasparenza, di accesso e di prevenzione della corruzione				
Missioni e Programmi					
Stakeholders					
Data inizio	01/01/2021	**Data fine**	31/12/2021		
Peso	6				
Obiettivo DEFR	Obiettivo Strategico DEFR				No
Altre PA o soggetti coinvolti					
Codice obiettivo DEFR (solo per 2019)					
Capitoli					
Linea Azione					
Risultato	100	**Risultato pesato**	6		

Azione	Evasione nei tempi prescritti dalla legge delle istanze di accesso				
Indicatore	**Valore iniziale**	**Target**	**Consuntivo**	**Regole di calcolo**	**Risultato**
N. istanze evase dalla SSL entro i termini di legge /n. istanze ricevute dalla SSL nell'anno		100,00%		Percentuale di realizzazione	
Azione	Riscontro adeguato alle SPL di appartenenza sulle attività svolte e gli obblighi previsti in materia di anticorruzione e trasparenza				
Indicatore	**Valore iniziale**	**Target**	**Consuntivo**	**Regole di calcolo**	**Risultato**
N. di riscontri tempestivamente forniti alla SPL di appartenenza / n. di riscontri dovuti o richiesti dalla SPL di appartenenza		100,00%	100,00%	Percentuale di realizzazione	100

Relazione su monitoraggio e valutazione 31/12/2021	Sono stati forniti, in maniera adeguata, i riscontri richiesti dalla SPL per quanto le attività svolte e gli obblighi in materia di trasparenza e anticorruzione. L'indicatore "Evasione nei tempi prescritti dalla legge delle istanze di accesso" non è valutabile perché nel 2021 non risultano pervenute istanze di accesso.

501193 - STAFF – Funzioni tecniche mercato del lavoro	
Risultato Struttura	100

fonte: http://burc.regione.campania.it

Relazione sulla performance 2021

501100 - DIREZIONE GENERALE PER L'ISTRUZIONE, LA FORMAZIONE, IL LAVORO E LE POLITICHE GIOVANILI

501193 - STAFF – Funzioni tecniche mercato del lavoro

Relazione del Dirigente	La struttura ha conseguito pienamente i risultati attesi sia nelle azioni riguardanti l'anticorruzione e la trasparenza, sia nelle azioni legate al mercato del lavoro. Riguardo alle prime, si evidenzia che si è proceduti alla produzione del report di armonizzazione fra i procedimenti ex art. 35 D.lgs. 33/2013 e i processi mappati nel PTPCT, sono stati effettuati gli incontri formativi con i dipendenti della struttura sul tema della valutazione della performance, sono stati forniti, in maniera adeguata, i riscontri richiesti dalla SPL per quanto riguarda le attività svolte e gli obblighi in materia di trasparenza e anticorruzione. Riguardo alle azioni riguardanti il mercato del lavoro, si rileva che, per quanto attiene la mobilità in deroga per le aree di crisi industriale complessa in attuazione della normativa, sono stati adottati tutti i decreti di autorizzazione della concessione del trattamento di indennità per oltre 600 ex-lavoratori a seguito dell'attuazione di una procedura istruttoria che ha contemplato l'adozione di un avviso con allegati modelli per la presentazione dell'istanza, l'istruttoria delle istanze ricevute, la richiesta al Ministero della sostenibilità finanziaria e l'adozione degli atti finali, mentre, per quanto riguarda i tavoli di crisi aziendale finalizzati alla concessione di ammortizzatori e alle procedure di licenziamento, sia nazionali che regionali, si è andati oltre la previsione dei 25 incontri, svoltisi presso il MLPS, il MISE e presso le sedi operative della Regione. Inoltre, relativamente alle attività dell'Osservatorio mercato del lavoro, è stata predisposta proposta di modifica del suo assetto organizzativo, prodotto un report sulle attività di supporto allo stesso relativamente alle attività previste dal piano di rafforzamento e collaborato alla stesura di una proposta di legge in materia di servizi per il lavoro e l'Osservatorio.

fonte: http://burc.regione.campania.it

Relazione sulla performance 2021

501200 - DIREZIONE GENERALE PER LE POLITICHE CULTURALI E IL TURISMO

Codice OBSA	**2021OBSA501200.05**			
Descrizione OBSA	**Coordinamento delle attività per il raggiungimento delle azioni proposte nel DEFR in ambito culturale**			
Codice OBST	OBST.17			
Descrizione OBST	Tutela, valorizzazione e promozione del patrimonio culturale regionale			
Missioni e Programmi	0503 - Tutela e valorizzazione dei beni e attività culturali - Politica regionale unitaria per la tutela dei beni e delle attività culturali (solo per le Regioni) i			
Stakeholders				
Data inizio	01/01/2021	**Data fine**	31/12/2021	
Peso	21			
Obiettivo DEFR e correlazioni	Obiettivo Strategico DEFR			Sì
	Rilevazione del grado di soddisfazione dei destinatari			
	Modernizzazione e miglioramento qualitativo dell'organizzazione			Sì
	Sviluppo relazioni con i cittadini, soggetti interessati, utenti, destinatari			Sì
	Promozione delle pari opportunità			
Altre SPL coinvolte				
Altre PA o soggetti coinvolti				
Capitoli				
Nota				
Linea Azione	Azioni di sviluppo, implementazione ed infrastrutturazione del Digitale per la Cultura.			
Risultato	100	**Risultato pesato**	21	

Indicatore	Valore iniziale	Target	Consuntivo	Regole di calcolo	Risultato
Promuovere la diffusione e la fruizione dei servizi offerti dall'Ecosistema Digitale della Cultura (MOVE TO CLOUD) attraverso il popolamento dei dati forniti dai Grandi attrattori: quantità di materiale digitalizzato/totale del materiale da digitalizzare		80,00%	85,00%	Percentuale di realizzazione	100

fonte: http://burc.regione.campania.it

Relazione sulla performance 2021

501200 - DIREZIONE GENERALE PER LE POLITICHE CULTURALI E IL TURISMO

Codice OBSA	**2021OBSA501200.05**
Descrizione OBSA	**Coordinamento delle attività per il raggiungimento delle azioni proposte nel DEFR in ambito culturale**
Relazione su monitoraggio e valutazione 31/12/2021	Il progetto Move to Cloud giunge al suo terzo anno di attività, confermandosi come attività strategicamente rilevante per la DG e per la Regione Campania, in grado di incrementare l'accessibilità del patrimonio culturale materiale e immateriale del territorio regionale. L'indicatore individuato registra lo stato di avanzamento delle attività che hanno consentito di rappresentare al meglio la realtà della regione Campania al recente Expo di Dubai. Le attività di digitalizzazione si stanno realizzando presso i seguenti cantieri: • Archivio di stato Napoli • Biblioteca Nazionale di Napoli • Fondazione Campania dei Festival • Bib. Universitaria di Napoli • Film Commission • MANN – Museo Archeologica Nazionale di Napoli • Museo e Real bosco di Capodimonte • Archivio di Stato di Caserta • Biblioteca di Montevergine • Parco archeologico dei Campi Flegrei • Sabap BN-CE • Parco archeologico di Paestum • Archivio di Stato di Salerno • Sabap NA • Reggia di Caserta • Archivio di Stato di Benevento • Sabap Città Metropolitana di Napoli • Direzione regionale musei Campania • Archivio di Stato di AV • Parco arch. Ercolano • Sabap AV-SA Le attività di digitalizzazione ai fini della creazione dei Linked Open Data della Cultura della Regione Campania riguardano diversi tipologie di materiale culturali: Libri antichi, Archivi, Opere d’arte, reperti archeologici, ricostruzioni 3D, catalogazioni ICCD, etc... Per ogni attività di digitalizzazione e tipo di reperto digitalizzato è stato valorizzato il relativo costo. Al fine di calcolare l’indicatore “quantità di materiale digitalizzato/totale del materiale da digitalizzare”, in modo analitico, si è proceduto, partendo dal totale del costo delle digitalizzazioni pari a € 3.753.760,46, a verificare l’avanzamento economico, riportato sul report ricevuto dal RTI, che è pari a € 3.011.306,87. Il Rapporto tra avanzamento economico delle digitalizzazioni e costo totale delle digitalizzazioni è pari all’80,22% In caso volessimo calcolare l’indicatore “quantità di materiale digitalizzato/totale del materiale da digitalizzare” come media dell’avanzamento di ogni singolo cantiere il suo valore sarebbe pari all’80,43% I contenuti prodotti nell'ambito della progettazione sono disponibili anche sul sito web: https://cultura.regione.campania.it/movetocloud.

fonte: http://burc.regione.campania.it

Relazione sulla performance 2021

501200 - DIREZIONE GENERALE PER LE POLITICHE CULTURALI E IL TURISMO

Codice OBSA	**2021OBSA501200.06**			
Descrizione OBSA	**Coordinamento delle attività per il raggiungimento delle azioni proposte nel DEFR in ambito turistico**			
Codice OBST	OBST.14			
Descrizione OBST	Sostegno al sistema delle imprese e promozione dell'offerta turistica e culturale			
Missioni e Programmi	0701 - Turismo - Sviluppo e la valorizzazione del turismo			
Stakeholders				
Data inizio	01/01/2021	**Data fine**	31/12/2021	
Peso	20			
Obiettivo DEFR e correlazioni	Obiettivo Strategico DEFR			Sì
	Rilevazione del grado di soddisfazione dei destinatari			
	Modernizzazione e miglioramento qualitativo dell'organizzazione			Sì
	Sviluppo relazioni con i cittadini, soggetti interessati, utenti, destinatari			Sì
	Promozione delle pari opportunità			
Altre SPL coinvolte				
Altre PA o soggetti coinvolti	Agenzia Regionale Campania Turismo.			
Capitoli				
Nota				
Linea Azione	Sostegno alle imprese turistiche con interventi di rilancio e di sviluppo per favorire la competitività del sistema imprenditoriale			
Risultato	100	**Risultato pesato**	20	

Indicatore	Valore iniziale	Target	Consuntivo	Regole di calcolo	Risultato
Predisporre un documento (Testo Unico)finalizzato alla semplificazione amministrativa e al riordino della normativa di settore da inviare all'amministratore di riferimento		1,00	1,00	Indicatore di volume - Quantità (crescita)	100

fonte: http://burc.regione.campania.it

Relazione sulla performance 2021

501200 - DIREZIONE GENERALE PER LE POLITICHE CULTURALI E IL TURISMO

Codice OBSA	**2021OBSA501200.06**
Descrizione OBSA	**Coordinamento delle attività per il raggiungimento delle azioni proposte nel DEFR in ambito turistico**
Relazione su monitoraggio e valutazione 31/12/2021	La predisposizione di un documento di proposta per il riordino della normativa del settore turistico e la conseguente trasmissione agli amministratori di riferimento costituisce il risultato di questa azione e rappresenta il raggiungimento pieno dell'obiettivo. Le attività di redazione del testo sono state coordinate e attuate dagli uffici della Direzione Generale che, con il contributo delle singole SSL, hanno elaborato la proposta definendone i contenuti, gli obbiettivi, l'articolazione e procedendo anche al drafting normativo e alla predisposizione delle schede di analisi di impatto della regolamentazione e di analisi tecnico-normativo. Il disegno di legge, composto da 82 articoli, è stato proposta alla Giunta con il n. PD 30814 del 22/12/2021. L'obiettivo generale del documento presentato è riordinare in unico testo la normativa regionale di settore al fine di offrire un quadro chiaro, certo e facilmente consultabile di tutte le disposizioni che regolano la materia, nonché rafforzare e modernizzare il sistema turistico regionale e semplificare i procedimenti per l'offerta di servizi turistici. Con la proposta di Testo Unico, infatti, si riuniscono e riordinano l'insieme delle disposizioni regionali inerenti il sistema organizzativo del turismo della Regione Campania, le strutture turistiche ricettive, le imprese e le professioni del turismo, in conformità all'ordinamento comunitario, nazionale, nel rispetto delle potestà legislative previste all'articolo 117 della Costituzione e nel rispetto delle disposizioni statutarie regionali. La proposta è redatta ai sensi dell'articolo 3 della legge regionale 14 ottobre 2015, n. 11 (Misure urgenti per semplificare, razionalizzare e rendere più efficiente l'apparato amministrativo, migliorare i servizi ai cittadini e favorire l'attività di impresa). Il Testo unico predisposto è sia di carattere compilativo che innovativo, presenta dunque sia elementi di riordino che di semplificazione delle disposizioni vigenti. Con la presente proposta si è dunque proceduto a : a) puntuale individuazione del testo vigente delle norme; b) esplicita indicazione delle norme abrogate, anche implicitamente, da successive disposizioni; c) ricognizione delle disposizioni che hanno esaurito la loro funzione o sono prive di effettivo contenuto normativo; d) individuazione delle attività libere, delle attività il cui esercizio è subordinato a Segnalazione certificata di inizio attività (SCIA) disciplinando modalità e termini per l'esercizio dei poteri di controllo da parte delle amministrazioni competenti e individuazione delle attività che in via eccezionale sono sottoposte ad autorizzazioni, licenze, nulla osta o atti di assenso comunque denominati; e) coordinamento formale del testo delle disposizioni vigenti, apportando le modifiche necessarie per garantire la coerenza logica e sistematica della normativa.

fonte: http://burc.regione.campania.it

Relazione sulla performance 2021

501200 - DIREZIONE GENERALE PER LE POLITICHE CULTURALI E IL TURISMO

Codice OBSA	**2021OBSA501200.21**			
Descrizione OBSA	**FESR Concorrere al raggiungimento del target di certificazione della spesa n+3**			
Codice OBST	OBST.01			
Descrizione OBST	Coordinamento delle politiche di coesione			
Missioni e Programmi				
Stakeholders				
Data inizio	01/01/2021	**Data fine**	31/12/2021	
Peso	20			
Obiettivo DEFR e correlazioni	Obiettivo Strategico DEFR			
	Rilevazione del grado di soddisfazione dei destinatari			
	Modernizzazione e miglioramento qualitativo dell'organizzazione			
	Sviluppo relazioni con i cittadini, soggetti interessati, utenti, destinatari			
	Promozione delle pari opportunità			
Altre SPL coinvolte				
Altre PA o soggetti coinvolti				
Capitoli				
Nota				
Linea Azione				
Risultato	100	**Risultato pesato**	20	

Indicatore	Valore iniziale	Target	Consuntivo	Regole di calcolo	Risultato
{CSPL2021/[(PSPL – CSPL2020)/(PRC-CRC2020)* (N+3)]}*[(CRC2021/ (N+3)]	0,00%	100,00%	100,00%	Percentuale di realizzazione	100

Relazione su monitoraggio e valutazione 31/12/2021	La direzione raggiunge il 100% del target assegnato attraverso l'utilizzo del fattore compensativo, pari all'1,43 , come da comunicazione dell'adg Fesr del 01/02/2022.

fonte: http://burc.regione.campania.it

Relazione sulla performance 2021

501200 - DIREZIONE GENERALE PER LE POLITICHE CULTURALI E IL TURISMO

Codice OBSA	**2021OBSA501200.24**		
Descrizione OBSA	**Garantire il corretto sviluppo, monitoraggio e controllo degli interventi in materia di trasparenza, di accesso e di prevenzione della corruzione**		
Codice OBST	OBST.12		
Descrizione OBST	Rafforzamento e semplificazione amministrativa		
Missioni e Programmi			
Stakeholders			
Data inizio	01/01/2021	**Data fine**	31/12/2021
Peso	9		
Obiettivo DEFR e correlazioni	Obiettivo Strategico DEFR		
	Rilevazione del grado di soddisfazione dei destinatari		
	Modernizzazione e miglioramento qualitativo dell'organizzazione		
	Sviluppo relazioni con i cittadini, soggetti interessati, utenti, destinatari		
	Promozione delle pari opportunità		
Altre SPL coinvolte			
Altre PA o soggetti coinvolti			
Capitoli			
Nota			
Linea Azione			
Risultato	100	**Risultato pesato**	9

Indicatore	Valore iniziale	Target	Consuntivo	Regole di calcolo	Risultato
Riscontri forniti in maniera adeguata e tempestiva al RPCT/ Riscontri richiesti dal RPCT	0,00%	100,00%	100,00%	Percentuale di realizzazione	100
Numero complessivo di Misure specifiche di prevenzione del rischio proposte dalla SPL per i processi afferenti alla SPL e alle SSL in essa incardinate /Numero di SSL incardinate nella SPL	0,00%	30,00%	100,00%	Percentuale di realizzazione	100
Livello di adeguatezza e tempestività del monitoraggio effettuato sull'attuazione del PTPCT	0,00%	100,00%	100,00%	Percentuale di realizzazione	100

fonte: http://burc.regione.campania.it

Relazione sulla performance 2021

501200 - DIREZIONE GENERALE PER LE POLITICHE CULTURALI E IL TURISMO

Codice OBSA	**2021OBSA501200.24**
Descrizione OBSA	**Garantire il corretto sviluppo, monitoraggio e controllo degli interventi in materia di trasparenza, di accesso e di prevenzione della corruzione**
Relazione su monitoraggio e valutazione 31/12/2021	Relativamente all'indicatore numero 1, la Spl ha tempestivamente ed adeguatamente presidiato l'attuazione ed il monitoraggio di quanto previsto nel PTPCT riscontrando le richieste del RPCT come segue:1)PG 18856 MONITORAGGIO OBBLIGHI TRASPARENZA – nostro riscontro II semestre 2020 pg 52534 del 01/02/2021, 2) I semestre 2021 nota prot n. 380215 del 19/07/2021, Integrazione richiesta dal RPCT n. prot. 437044, ns riscontro n. prot. 448968 DEL 10/09/2021; 3) RISCONTRO DELIBERA ANAC 294 nota prot. RPCT n.232091 del 29/04/21, nostro riscontro n. prot. 285739 del 27/05/21; 4) CODICE DI COMPORTAMENTO 2.2, nota prot. N. 207517 del 16/04/21 ai dir ssl della dg 12; nota ai dirigenti n. prot. 415620 del 10/08/2021 con richiesta di riscontro entro il 01/10/2021, NOSTRO RISCONTRO ALL'UFFICIO DI RISORSE UMANE N. PROT. 503469 del 12/10/2021 5)ROTAZIONE 2.3 Riscontro prot. n.596369 del 30/11/2021 6)PANTOUFLAGE 2.7 nota n. prot. 304259 del 07/06/21 all'AGE con riscontro n. prot. 41742 del 08/06/2021 (Agenzia delle Entrate), acquisita al prot. n. 308169 del 09/06/2021 relazione prot n. 596414 del 30/11/2021 7)FORMAZIONE COMMISSIONI 2.8 Relazione di monitoraggio prot. 597970 del 30/11/2021 8)FASE I PROCESSI CORRUTTIVI - FASE II GRADO DI RISCHIO nostro riscontro 401362 del 30/07/21; succ. riscontro via e-mail 04/11/2021 9)PG210595 Individuazione controller ptpct – ns nota prot. n. 220194 del 23/04/2021 10)PG 59281 Conflitto d'interessi II semestre 2020, nostro riscontro pg 100373 del 23/02/2021; 11) PG 354806 Conflitto d'interessi I semestre 2021 nostro riscontro prot. n. 374918 del 15/07/2021 12)Pg 210531 Art. 12, nostro riscontro prot. n. 229501 del 29/04/21 13)Dichiarazioni annuali rese dai dirigenti prot.373983 del 15/07/21 14)Trasmissione ad urp "anac foia" II semestre 2020, prot. n. 13858 del 12/01/2021, 15) Trasmissione ad urp "anac foia" I semestre 2021 prot. n. 363250 del 09/07/21 16) Riscontro per attuazione delibera ANAC 468/2021, prot. n.20402 del 14/01/22. Per quanto attiene poi all'indicatore numero 2, nell'anno di riferimento sono state proposte 11 misure specifiche di prevenzione del rischio sui processi AL 02, AL 06, AN 01 su tutte le strutture, CP 06 su due strutture, O 15, GE 14, PV 01, GF 04, PC 01 e PC 03 censiti nel PTPCT raggiungendo il 100%. III indicatore: Trasmissione del report di monitoraggio definito "cruscotto" in data 30/11/2021 con mail al RPCT.

fonte: http://burc.regione.campania.it

Relazione sulla performance 2021

501200 - DIREZIONE GENERALE PER LE POLITICHE CULTURALI E IL TURISMO

Codice OBSAMOD	**2021OBSA501200.25**		
Descrizione OBSAMOD	**Corretta Gestione Contabile della SPL**		
Codice OBST	OBST.12		
Descrizione OBST	Rafforzamento e semplificazione amministrativa		
Missioni e Programmi			
Stakeholders			
Data inizio	01/01/2021	**Data fine**	31/12/2021
Peso	20		
Obiettivo DEFR e correlazioni	Obiettivo Strategico DEFR		
	Rilevazione del grado di soddisfazione dei destinatari		
	Modernizzazione e miglioramento qualitativo dell'organizzazione		
	Sviluppo relazioni con i cittadini, soggetti interessati, utenti, destinatari		
	Promozione delle pari opportunità		
Condivisioni Modifica	Modifica obiettivo condivisa preventivamente con ADG FESR		
	Modifica obiettivo condivisa preventivamente con ADG FSE		
	Modifica obiettivo condivisa preventivamente con ADG FSC		
	Modifica obiettivo condivisa preventivamente con ADG FEASR		
	Modifica obiettivo condivisa preventivamente con RPCT		
	Modifica obiettivo condivisa preventivamente con PROGR UNIT		
	Modifica obiettivo condivisa preventivamente con RIS. FINANZ.		
Altre SPL coinvolte			
Altre PA o soggetti coinvolti			
Capitoli			
Nota			
Linea Azione			
Risultato	94,97	**Risultato pesato**	18,994

Indicatore	Valore iniziale	Target	Consuntivo	Regole di calcolo	Risultato
Riduzione dello stock di fatture impagate: stock al 31.12.2020- stock al 31.12.2021/stock al 31.12.2020	0,00%	25,00%	48,03%	Percentuale di realizzazione	100
Tempestività delle sistemazioni contabili della struttura: numero dei PRU riferiti alle procedure pignoratizie regolarizzati / numero dei PRU riferiti alle procedure pignoratizie inviati	0,00%	100,00%	100,00%	Percentuale di realizzazione	100
Tempestività pagamenti attraverso liquidazione delle fatture; Decreto liquidazione trasmesso entro 10 gg lavorativi antecedenti la scadenza fattura commerciale - fatture scadenti nel 2021: fatture liquidate nei termini/numero fatture complessive	0,00%	95,00%	97,37%	Percentuale di realizzazione	100
Grado di realizzazione degli investimenti: sommatoria Pagamenti totali titolo II/sommatoria competenza assestato titolo II	0,00%	70,00%	52,40%	Percentuale di realizzazione	74,86

fonte: http://burc.regione.campania.it

Relazione sulla performance 2021

501200 - DIREZIONE GENERALE PER LE POLITICHE CULTURALI E IL TURISMO

Codice OBSAMOD	**2021OBSA501200.25**
Descrizione OBSAMOD	**Corretta Gestione Contabile della SPL**

Indicatore	Valore iniziale	Target	Consuntivo	Regole di calcolo	Risultato
Ottimizzazione del processo di rendicontazione:Numero di enti-società-organismi per cui si è effettuata la circolarizzazione/numero di enti-società-organismi che presentano situazioni creditorie e debitorie nei confronti della Regione entro il 31.03.2021	0,00%	100,00%	100,00%	Percentuale di realizzazione	100

Relazione su monitoraggio e valutazione 31/12/2021

Indicatore n.1 (stock di fatture impagate) Lo stock di debito al 31/12/2020 era di € 723.638,35, mentre al 31/12/2021 è di € 370.557,88, l'obiettivo raggiunto consegue dalla formula: (stock debito al 31/12/2020 - stock debito al 31/12/2021)/stock debito al 31/12/2020 che determina un risultato del 48,03 % di riduzione (nota prot. n.206027 del 15/04/22 della DG13).

Indicatore n.2 (tempestività delle sistemazioni contabili PRU) Nel corso dell'anno 2021 la Direzione ha regolarizzato n. 6 pru su 6 di competenza.

Indicatore n.3 Tempestività dei pagamenti attraverso la liquidazione delle fatture - Nel corso dell'anno 2021 la DG ha disposto liquidazioni su 42 fatture di competenza adottando tempestivamente i relativi dd di liquidazione entro i termini previsti dall'indicatore.

Indicatore n.4 Grado di realizzazione sugli investimenti. Non è stato raggiunto il target del 70% per motivi non ascrivibili alla gestione della Direzione. Nello specifico, poiché la liquidazione è collegata direttamente o alla avvenuta perfetta rendicontazione da parte dei beneficiari o alla richiesta di liquidazione, in entrambi i casi per più di 10 milioni di euro la Dg non ha potuto procedere in mancanza dei requisiti su descritti.

Indicatore n. 5 Circolarizzazione. L'indicatore è stato pienamente raggiunto atteso che si è riscontrata la nota dell'ufficio speciale (Ufficio speciale per il controllo e la vigilanza su enti e società partecipate" nei tempi prescritti con nota prot. n. 170532 del 29/03/2021.

fonte: http://burc.regione.campania.it

Relazione sulla performance 2021

501200 - DIREZIONE GENERALE PER LE POLITICHE CULTURALI E IL TURISMO

Codice OBSAMOD	**2021OBSA501200.26**		
Descrizione OBSAMOD	**Mappatura dei processi di lavoro e delle attività smartabili ai fini della predisposizione del POLA – entro il 30.06.2021. Ricognizione processi ai fini della semplificazione e digitalizzazione – entro il 31.12.2021**		
Codice OBST	OBST.12		
Descrizione OBST	Rafforzamento e semplificazione amministrativa		
Missioni e Programmi			
Stakeholders			
Data inizio	01/01/2021	**Data fine**	31/12/2021
Peso	5		
Obiettivo DEFR e correlazioni	Obiettivo Strategico DEFR		
	Rilevazione del grado di soddisfazione dei destinatari		
	Modernizzazione e miglioramento qualitativo dell'organizzazione		
	Sviluppo relazioni con i cittadini, soggetti interessati, utenti, destinatari		
	Promozione delle pari opportunità		
Condivisioni Modifica	Modifica obiettivo condivisa preventivamente con ADG FESR		
	Modifica obiettivo condivisa preventivamente con ADG FSE		
	Modifica obiettivo condivisa preventivamente con ADG FSC		
	Modifica obiettivo condivisa preventivamente con ADG FEASR		
	Modifica obiettivo condivisa preventivamente con RPCT		
	Modifica obiettivo condivisa preventivamente con PROGR UNIT		
	Modifica obiettivo condivisa preventivamente con RIS. FINANZ.		
Altre SPL coinvolte			
Altre PA o soggetti coinvolti			
Capitoli			
Nota			
Linea Azione			
Risultato	100	**Risultato pesato**	5

Indicatore	Valore iniziale	Target	Consuntivo	Regole di calcolo	Risultato
Ricognizione strutturata dei processi di lavoro e delle attività che, in base alla dimensione organizzativa e funzionale, possono essere svolti con modalità agile - Report di mappatura	Off	On	On	On/Off	100
Semplificazione e digitalizzazione dei processi amministrativi di competenza: individuazione di almeno un processo/procedimento di cui avviare la semplificazione e la digitalizzazione in accordo con l'US 6011(avvio della progettazione e/o implementazione)		On	On	On/Off	100

fonte: http://burc.regione.campania.it

Relazione sulla performance 2021

501200 - DIREZIONE GENERALE PER LE POLITICHE CULTURALI E IL TURISMO

Codice OBSAMOD	**2021OBSA501200.26**
Descrizione OBSAMOD	**Mappatura dei processi di lavoro e delle attività smartabili ai fini della predisposizione del POLA – entro il 30.06.2021. Ricognizione processi ai fini della semplificazione e digitalizzazione – entro il 31.12.2021**
Relazione su monitoraggio e valutazione 31/12/2021	Indicatore 1 In seguito alla definizione dell'obiettivo, la Direzione Generale ha avviato il lavoro di ricognizione e mappatura dei processi di lavoro e delle attività smartabili, rilevante ai fini della predisposizione del Piano Organizzativo del Lavoro Agile (P.O.L.A.), affidandone il coordinamento allo Staff 501292, come da OBO 501292.26.01 assegnato. Lo Staff 92 ha provveduto a effettuare l'attività di monitoraggio presso le SSL incardinate nella DG mediante la somministrazione di questionari, recependo le indicazioni sull'indice di smartabilità delle attività; inoltre ha provveduto a effettuare la successiva analisi dei dati raccolti, trasmettendone alla DG il report riepilogativo. La DG ha recepito l'analisi e successivamente avviato un'attività di verifica e supervisione relativa all'indice di smartabilità registrato, sulla scorta dell'esperienza e delle relative osservazioni raccolte nell'annualità precedente. Il lavoro è stato trasmesso con e-mail del 30/06/2021 allo Staff Performance. Indicatore 2 Nella fase successiva, ad esito del monitoraggio sul ciclo della Performance, è stato inserito un nuovo indicatore volto all'individuazione di almeno un processo/procedimento da segnalare all'Ufficio per la Transizione Digitale come attività trasponibile integralmente in formato digitale. La DG, con nota n. prot. 642064 del 22/12/2021, ha trasferito all'U.S. 11 le schede relative ai due processi individuati.

fonte: http://burc.regione.campania.it

Relazione sulla performance 2021

501200 - DIREZIONE GENERALE PER LE POLITICHE CULTURALI E IL TURISMO

Codice OBSAMOD	**2021OBSA501200.27**		
Descrizione OBSAMOD	**Azioni finalizzate alla salvaguardia dei flussi di cassa dei Fondi per lo Sviluppo 2014-2020 attraverso la conciliazione 2014-2020 tra SIC-SAP e SURF e il recupero del GAP di certificazione sui Fondi di sviluppo inerente agli esercizi 2014-2020**		
Codice OBST	OBST.12		
Descrizione OBST	Rafforzamento e semplificazione amministrativa		
Missioni e Programmi			
Stakeholders			
Data inizio	01/01/2021	**Data fine**	31/12/2021
Peso	5		
Obiettivo DEFR e correlazioni	Obiettivo Strategico DEFR		
	Rilevazione del grado di soddisfazione dei destinatari		
	Modernizzazione e miglioramento qualitativo dell'organizzazione		
	Sviluppo relazioni con i cittadini, soggetti interessati, utenti, destinatari		
	Promozione delle pari opportunità		
Condivisioni Modifica	Modifica obiettivo condivisa preventivamente con ADG FESR		
	Modifica obiettivo condivisa preventivamente con ADG FSE		
	Modifica obiettivo condivisa preventivamente con ADG FSC		
	Modifica obiettivo condivisa preventivamente con ADG FEASR		
	Modifica obiettivo condivisa preventivamente con RPCT		
	Modifica obiettivo condivisa preventivamente con PROGR UNIT		
	Modifica obiettivo condivisa preventivamente con RIS. FINANZ.		
Altre SPL coinvolte			
Altre PA o soggetti coinvolti			
Capitoli			
Nota			
Linea Azione			
Risultato	100	**Risultato pesato**	5

Indicatore	Valore iniziale	Target	Consuntivo	Regole di calcolo	Risultato
Certificazione 2021 PORFESR_PORFSE_POC_FSC / {40% (PagSPL_PORFESR_PORFSE_POC 2014-2020 - CertSPL_PORFESR_PORFSE_POC 2014-2020) + 40% (PagSPL_FSC - TrasfSPL_FSC)}		100,00%	100,00%	Percentuale di realizzazione	100
{[(IMP+PAG) POR FESR, POC ed FSC 2014-2020] IMPUTATI entro il 31/12/2021 alle codifiche dei Sistemi di Monitoraggio} / 40% [(IMP+PAG) POR FESR, POC ed FSC 2014-2020] DA IMPUTARE		100,00%	100,00%	Percentuale di realizzazione	100

fonte: http://burc.regione.campania.it

Relazione sulla performance 2021

501200 - DIREZIONE GENERALE PER LE POLITICHE CULTURALI E IL TURISMO

Codice OBSAMOD	**2021OBSA501200.27**
Descrizione OBSAMOD	**Azioni finalizzate alla salvaguardia dei flussi di cassa dei Fondi per lo Sviluppo 2014-2020 attraverso la conciliazione 2014-2020 tra SIC-SAP e SURF e il recupero del GAP di certificazione sui Fondi di sviluppo inerente agli esercizi 2014-2020**
Relazione su monitoraggio e valutazione 31/12/2021	Indicatore 1: Per quanto attiene al primo indicatore, il calcolo effettuato risponde alle indicazioni delle AADGG in merito ai dati da prendere in considerazione, comprese le successive precisazioni operative fornite in merito alla consuntivazione del risultato. In base al calcolo, l'obiettivo risulta pienamente raggiunto attestandosi su una percentuale superiore al target. Indicatore 2: Conformemente all'indicatore, nonché alle disposizioni delle AADGG responsabili degli obiettivi, la DG ha puntualmente implementato il file XLS, riportando il dato percentuale degli impegni o pagamenti "imputati" sul totale degli impegni o pagamenti "da imputare" a partire dalle codifiche dei Sistemi di Monitoraggio, rispettando le indicazioni operative fornite circa i progetti non monitorati su SURF: il dato corrisponde al 87,6%. Il file contenente i suddetti dati è stato regolarmente trasmesso alle AADGG dalla DG12 tramite e-mail del 22/12/2021, seguendo le istruzioni illustrate nel corso della riunione telematica del 24/11/2021.

Risultato Struttura	98,99

fonte: http://burc.regione.campania.it

Relazione sulla performance 2021

501200 - DIREZIONE GENERALE PER LE POLITICHE CULTURALI E IL TURISMO

Relazione del Dirigente

L'anno 2021 è stato caratterizzato dall'assestamento degli effetti della crisi epidemiologica da Covid-19 che ha avuto un forte impatto nei due settori, turismo e cultura, di competenza degli uffici di questa Direzione. Gli esiti positivi della campagna vaccinale hanno consentito, seppure in uno scenario non privo di fasi di maggiore criticità, di realizzare una strategia di interventi in grado di generare sinergie tra le politiche culturali e quelle turistiche e di proseguire nell'azione di rafforzamento e semplificazione dell'azione amministrativa, anche valorizzando i modelli di organizzazione del lavoro agile. Ciò ha consentito, superata la fase di emergenza, di promuovere il raggiungimento di obiettivi di particolare prestigio e importanza, come il progetto Move to Cloud, del quale si dirà più ampiamente, che è stato presentato ad una platea internazionale a DUBAI in occasione dell'EXPO 2021. Particolare rilievo assume poi la predisposizione del nuovo Testo Unico in materia di turismo che rappresenta il primo tentativo compiuto di sistematizzare in un unico testo di legge la complessa materia del turismo che a partire dal 1984 si è sviluppata in un insieme eterogeneo e frammentato di disposizioni.

Se dunque l'azione amministrativa finalizzata alla realizzazione degli OBSA nel 2020 era stata modulata in modo prevalente per fronteggiare gli effetti della crisi pandemica, nel corso del 2021, per gli OBSA discrezionali si è puntato all'avanzamento dell'ecosistema digitale della Cultura e al riordino del quadro normativo nel quale operano gli attori e gli stakeholders del settore turismo.

Per l'anno 2021, gli OBSA della Direzione Generale nel suo complesso sono stati 7. Sono stati pienamente raggiunti i target di tutti gli indicatori che li compongono, con la sola esclusione del terzo indicatore dell'OBSA 2021501200.25, raggiunto parzialmente per le ragioni non dipendenti dall'azione amministrativa degli uffici, che si indicheranno in seguito in via specifica. Pertanto gli OBSA 2021 risultano raggiunti al 99,01%.

Si offre qui un riepilogo sintetico per ciascun OBSA, rinviando alle relazioni delle SSL per eventuali approfondimenti, con particolare attenzione per i due scelti dalla Direzione.

2021OBSA501200.05 Coordinamento delle attività per il raggiungimento delle azioni proposte nel DEFR in ambito culturale
Il target dell'indicatore "Promuovere la diffusione e la fruizione dei servizi offerti dall'Ecosistema Digitale della Cultura (MOVE TO CLOUD) attraverso il popolamento dei dati forniti dai Grandi attrattori: quantità di materiale digitalizzato/totale del materiale da digitalizzare" pari all'80% è stato pienamente raggiunto. Il progetto è al suo terzo anno di progettazione e si inserisce nell'ambiziosa sfida di realizzare l'Ecosistema digitale della Cultura. Come è noto, le attività di digitalizzazione - ai fini della creazione dei Linked Open Data della Cultura della Regione Campania - riguardano diverse tipologie di materiale culturali: Libri antichi, Archivi, Opere d'arte, reperti archeologici, ricostruzioni 3D, catalogazioni ICCD. Queste attività coinvolgono i più importanti attori istituzionali della regione. Questi i soggetti e le istituzioni che hanno messo a disposizione il loro patrimonio e che sono partner di progetto: Archivio di stato Napoli, Biblioteca Nazionale di Napoli, Fondazione Campania dei Festival, Biblioteca Universitaria di Napoli, Fondazione Film Commission, MANN – Museo Archeologica Nazionale di Napoli, Museo e Real bosco di Capodimonte, Archivio di Stato di Caserta, Biblioteca di Montevergine, Parco archeologico dei Campi Flegrei, Sabap BN-CE, Parco archeologico di Paestum, Archivio di Stato di Salerno, Sabap NA, Reggia di Caserta, Archivio di Stato di Benevento, Sabap Città Metropolitana di Napoli, Direzione regionale musei Campania, Archivio di Stato di AV, Parco arch. Ercolano, Sabap AV-SA.

Per ogni attività di digitalizzazione e tipo di reperto digitalizzato è stato valorizzato il relativo costo. Al fine di calcolare l'indicatore "quantità di materiale digitalizzato/totale del materiale da digitalizzare", in modo analitico, si è proceduto, partendo dal totale del costo delle digitalizzazioni pari a € 3.753.760,46, a verificare l'avanzamento economico, riportato sul report ricevuto dal RTI, che è pari a € 3.011.306,87. Il Rapporto tra avanzamento economico delle digitalizzazioni e costo totale delle digitalizzazioni è pari all'80,22%. Se volessimo calcolare l'indicatore "quantità di materiale digitalizzato/totale del materiale da digitalizzare" come media dell'avanzamento di ogni singolo cantiere il suo valore sarebbe pari all'80,43. È possibile prendere visione dei contenuti prodotti sul sito https://cultura.regione.campania.it/movetocloud

2021OBSA501200.06 Coordinamento delle attività per il raggiungimento delle azioni proposte nel DEFR in ambito turistico
L' indicatore unico di questo OBSA "Predisporre un documento (Testo Unico) finalizzato alla

fonte: http://burc.regione.campania.it

Relazione sulla performance 2021

501200 - DIREZIONE GENERALE PER LE POLITICHE CULTURALI E IL TURISMO

fonte: http://burc.regione.campania.it

Relazione sulla performance 2021

501200 - DIREZIONE GENERALE PER LE POLITICHE CULTURALI E IL TURISMO

semplificazione amministrativa e al riordino della normativa di settore da inviare all'amministratore di riferimento “è stato raggiunto. Il disegno di legge, composto da 82 articoli, è stato elaborato e formalizzato con la proposta di deliberazione “Disegno di legge recante "Testo Unico del sistema turistico regionale".” n. PD 30814 del 22/12/2021

La predisposizione di un documento di proposta per il riordino della normativa del settore turistico e la conseguente condivisione con l’Assessore di riferimento costituisce il risultato di questa azione e rappresenta il raggiungimento pieno dell'obiettivo. Le attività di redazione del testo sono state coordinate e attuate dagli uffici della Direzione Generale che, con il contributo delle singole SSL, hanno elaborato la proposta definendone i contenuti, gli obbiettivi, l'articolazione e approvando le schede di analisi di impatto della regolamentazione e di analisi tecnico-normativo.

L’obiettivo generale del documento presentato è riordinare in unico testo la normativa regionale di settore al fine di offrire un quadro chiaro, certo e facilmente consultabile di tutte le disposizioni che regolano la materia, nonché rafforzare e modernizzare il sistema turistico regionale e semplificare i procedimenti per l’offerta di servizi turistici.
Con la proposta di Testo Unico, infatti, si riuniscono e riordinano l’insieme delle disposizioni regionali inerenti il sistema organizzativo del turismo della Regione Campania, le strutture turistiche ricettive, le imprese e le professioni del turismo, in conformità all’ordinamento comunitario, nazionale, nel rispetto delle potestà legislative previste all'articolo 117 della Costituzione e nel rispetto delle disposizioni statutarie regionali. La proposta è redatta ai sensi dell’articolo 3 della legge regionale 14 ottobre 2015, n. 11 (Misure urgenti per semplificare, razionalizzare e rendere più efficiente l’apparato amministrativo, migliorare i servizi ai cittadini e favorire l’attività di impresa).

Il Testo unico predisposto è sia di carattere compilativo che innovativo, presenta dunque sia elementi di riordino che di semplificazione delle disposizioni vigenti. Con la presente proposta si è dunque proceduto a : a) puntuale individuazione del testo vigente delle norme; b) esplicita indicazione delle norme abrogate, anche implicitamente, da successive disposizioni; c) ricognizione delle disposizioni che hanno esaurito la loro funzione o sono prive di effettivo contenuto normativo; d) individuazione delle attività libere, delle attività il cui esercizio è subordinato a Segnalazione certificata di inizio attività (SCIA) disciplinando modalità e termini per l’esercizio dei poteri di controllo da parte delle amministrazioni competenti e individuazione delle attività che in via eccezionale sono sottoposte ad autorizzazioni, licenze, nulla osta o atti di assenso comunque denominati; e) coordinamento formale del testo delle disposizioni vigenti, apportando le modifiche necessarie per garantire la coerenza logica e sistematica della normativa.

2021OBSA501200.21 FESR Concorrere al raggiungimento del target di certificazione della spesa n +3

Costituito da un solo indicatore, (formula matematica) il target di questo OBSA è stato raggiunto al 100%.

2021OBSA501200.24 Garantire il corretto sviluppo, monitoraggio e controllo degli interventi in materia di trasparenza, di accesso e di prevenzione della corruzione

L’OBSA è stato raggiunto e per ciascuno degli indicatori è stato raggiunto il target richiesto. Per l’indicatore numero 1 “Riscontri forniti in maniera adeguata e tempestiva al RPCT/ Riscontri richiesti dal RPCT” la DG ha tempestivamente ed adeguatamente presidiato l'attuazione ed il monitoraggio di quanto previsto nel PTPCT riscontrando le richieste del RPCT con 16 puntuali riscontri o trasmissioni.
Per l’indicatore numero 2 “Numero complessivo di Misure specifiche di prevenzione del rischio proposte dalla SPL per i processi afferenti alla SPL e alle SSL in essa incardinate /Numero di SSL incardinate nella SPL” nell'anno di riferimento sono state proposte 11 misure specifiche di prevenzione del rischio sui processi censiti nel PTPCT raggiungendo il 100% del target previsto.
Per il terzo indicatore “Livello di adeguatezza e tempestività del monitoraggio effettuato sull'attuazione del PTPCT” il report di monitoraggio definito “cruscotto” è stato trasmesso in data 30/11/2021 con mail al RPCT.

fonte: http://burc.regione.campania.it

Relazione sulla performance 2021

501200 - DIREZIONE GENERALE PER LE POLITICHE CULTURALI E IL TURISMO

fonte: http://burc.regione.campania.it

Relazione sulla performance 2021

501200 - DIREZIONE GENERALE PER LE POLITICHE CULTURALI E IL TURISMO

2021OBSA501200.25 Corretta Gestione Contabile della SPL
L'indicatore numero 1 (c.d. Circolarizzazione) è stato pienamente raggiunto atteso che si è riscontrata la nota dell'ufficio speciale (Ufficio speciale per il controllo e la vigilanza su enti e società partecipate" nei tempi prescritti con nota prot. n. 170532 del 29/03/2021.

È stato raggiunto anche il target dell'indicatore numero 2 "Riduzione dello stock di fatture impagate: stock al 31.12.2020- stock al 31.12.2021/stock al 31.12.2020" considerato che se lo stock di debito al 31/12/2020 era di € 723.638,35, al 31/12/2021 è stato di € 370.557,88. L'obiettivo raggiunto (che consegue dalla formula: [(stock debito al 31/12/2020 - stock debito al 31/12/2021) /stock debito al 31/12/2020] determina un risultato del 48,03% di riduzione.

L'indicatore numero 3 "Grado di realizzazione degli investimenti: sommatoria Pagamenti totali titolo II/sommatoria competenza assestato titolo II" è stato raggiunto solo in parte. Se infatti il target di risultato è stato fissato al 70%, la percentuale di risultato è stata del 52,40%. Lo scostamento è dovuto a variabili indipendenti dall'azione amministrativa degli uffici, stante l'impossibilità di procedere ai pagamenti in assenza dell'assolvimento degli obblighi previsti dalle norme in capo ai soggetti beneficiari. Rinviando alle relazioni di dettaglio per ciascuna struttura, si rappresenta in sintesi quanto segue utile ai fine del calcolo dell'indicatore maggiorato con le liquidazioni che si sarebbero potute disporre ma per le quali non si è proceduto per motivi non ascrivibili all'azione della DG e quantificate in una cifra leggermente superiore ai 10.000.000 di euro dando luogo ad una percentuale di raggiungimento del 66,59%.

Sull'asse 3.3.2 i rallentamenti dovuti alle recrudescenze nel corso dell'anno 2021 dei picchi di contagio da Covid 19 hanno fortemente rallentato le attività dei beneficiari incidendo in maniera determinante sulla previsione di liquidazioni da farsi in coerenza con gli impegni assunti. [£696.800,00 Produzioni cinematografiche e 2.718.304,96 Imprese creative]

Per quanto riguarda l'intervento "Procida Capitale della Cultura", la situazione pandemica ha determinato una proroga dell'inaugurazione, inizialmente prevista per gennaio 2022, al 9 aprile 2022. In una tale condizione di incertezza, con l'aumento di casi e varianti, non è stato possibile rispettare il cronoprogramma differendo l'avvio delle attività al 01/02/2022 e scadenzando l'inaugurazione al 9/04/2022. Pertanto, le risorse appostate ed impegnate per l'esercizio 2021 sono state liquidate solo in parte (250.000 euro rispetto ad un 1.250.000) [£.1.000.000,00]

Per quanto riguarda il capitolo di spesa 6355 inerente al progetto SIC Move to cloud Ecosistema digitale per la cultura, si rappresenta che i pagamenti sono stati bloccati, tra l'altro, perché nel mese di novembre il RTI ha chiesto una nuova estensione temporale del progetto sino a marzo 2022. Con i decreti dirigenziali n. 714 e 715/2021, pertanto, è stata disposta l'estensione temporale dei predetti contratti sino al 28.02.2022.

Per quanto riguarda i tre progetti "Muove-Arcca e BibblioArcca" risulta impegnato e non liquidato 2.442.714,46 in quanto non ancora rendicontato. Secondo quanto disposto dall'art.8 del contratto rep.n.CV 436/2018 si procede alla liquidazione a presentazione della documentazione tecnico, contabile e fiscale relative alle spese sostenute e quietanzate. La Scabec ha richiesto un riallineamento del Q.E con una corretta imputazione delle voci di costo rispetto agli affidamenti fatti tramite la piattaforma Consip e Mepa Lotto 3 e Lotto 4 e l'adeguamento strutturale al CRED, richiesto dalla Regione Campania.
Alla richiesta avanzata dalla Scabec è seguita la nota del 22/06/21 prot. n.0334192, a firma della dott.ssa Maura Formisano Ufficio dei controlli di I livello, relativa alle richieste di aggiornamento della relazione di congruità indispensabile per procedere alla certificazione delle spese.
Le proposte avanzate relative alla modifica del Q.E. non sono risultate coerenti con quanto disposto dall'art.116 del codice dei contratti. (nostre note: PG/2021/0256992 del 12/05/2021, incontro Microsoft Teams del 05/08/2021, PG/2021/0459126 del 16/09/2021, PG/2021/0486762 del 01/10/2021, PG/2021/26/10/2021, prot. n.0578039 del 19.11.2021, prot n. 0639730 del 21/12/2021, prot n. 4272 del 05/01/2022, prot. n. 64173 del 04/02/2022, prot. 87013 del 16/02/2022).
Inoltre, dall'analisi dei documenti è risultata un'economia dal piano dei fabbisogni Almaviva Lotto3 pari ad euro € 452.475,00. [£ 2.400.000,00]

Per la UOD 04 il risultato è pari al 56,59%. Tale circostanza è stata determinata da cause esterne attesa la mancata rendicontazione delle spese da parte dei soggetti attuatori che non ha consentito

fonte: http://burc.regione.campania.it

Relazione sulla performance 2021

501200 - DIREZIONE GENERALE PER LE POLITICHE CULTURALI E IL TURISMO

fonte: http://burc.regione.campania.it

Relazione sulla performance 2021

501200 - DIREZIONE GENERALE PER LE POLITICHE CULTURALI E IL TURISMO

alla struttura di procedere ad ulteriori erogazioni di risorse, nonostante le note di sollecito formali agli atti dell'ufficio. [£ 2.801.401,73]

Per quanto riguarda la UOD 05 il grado di raggiungimento dell'obiettivo de quo, è stato pari a 63,65% in quanto le liquidazioni avvengono esclusivamente a seguito di richiesta da parte dei beneficiari e relativa trasmissione della documentazione a supporto della richiesta di liquidazione. Nello specifico, le misure restrittive, sia statali che regionali, hanno determinato l'impossibilità da parte dei Comuni beneficiari a realizzare gli eventi programmati. Inoltre, varie di delibere di Giunta hanno prorogato i termini di realizzazione sino al mese di giugno 2022 dilatando per i Comuni i tempi di realizzazione o conclusione degli eventi previsti, [£2.700.000,00 Eventi tramite Agenzia regionale "eventi turistici comuni non capoluogo - £720.000,00 Comuni Capoluogo]

Sono stati raggiunti pienamente i target dell'indicatore 4, "Tempestività dei pagamenti attraverso la liquidazione delle fatture" poiché nel corso dell'anno 2021 la DG ha disposto liquidazioni su 42 fatture di competenza adottando tempestivamente i relativi decreti di liquidazione entro i termini previsti e per l'indicatore 5 nel corso dell'anno 2021 la Direzione ha regolarizzato tutti i 6 PRU di competenza.

2021OBSA501200.26 Mappatura dei processi di lavoro e delle attività smartabili ai fini della predisposizione del POLA – entro il 30.06.2021

Entrambi i due indicatori "Ricognizione strutturata dei processi di lavoro e delle attività che, in base alla dimensione organizzativa e funzionale, possono essere svolti con modalità agile - Report di mappatura" e "Semplificazione e digitalizzazione dei processi amministrativi di competenza: individuazione di almeno un processo/procedimento di cui avviare la semplificazione e la digitalizzazione in accordo con l'US 6011(avvio della progettazione e/o implementazione)" sono stati raggiunti rispettivamente con e-mail allo staff Performance in data 30/06/2021 e nota alla transizione digitale n. prot. 642064 del 22/12/2021.

2021OBSA501200.27 Azioni finalizzate alla salvaguardia dei flussi di cassa dei Fondi per lo Sviluppo 2014-2020 attraverso la conciliazione 2014-2020 tra SIC-SAP e SURF e il recupero del GAP di certificazione sui Fondi di sviluppo inerente agli esercizi 2014-2020
L'OBSA è stato raggiunto per ciascuno degli indicatori. Per l'indicatore 1, conciliazione 2014-2020 tra SIC-SAP e SURF, a seguito della riunione telematica del 24 novembre 2021 la DG ha trasmesso all'ADG il file implementato seguendo le istruzioni illustrate. Per quanto attiene all' indicatore numero 2 - Certificazione sui Fondi di sviluppo inerente agli esercizi 2014-2020 – il risultato è stato pienamente raggiunto attestandosi al 189%.

fonte: http://burc.regione.campania.it

Relazione sulla performance 2021

501200 - DIREZIONE GENERALE PER LE POLITICHE CULTURALI E IL TURISMO

501201 - Promozione e valorizzazione dei musei e delle biblioteche

Codice OBO	**2021OBO501201.05.01**			
Descrizione OBO	**Monitorare il mantenimento degli standard organizzativi e di funzionamento dei musei e delle biblioteche nelle loro articolazioni territoriali anche attraverso la predisposizione di modulistica dedicata**			
Codice OBSA	2021OBSA501200.05			
Descrizione OBSA	Coordinamento delle attività per il raggiungimento delle azioni proposte nel DEFR in ambito culturale			
Missioni e Programmi	0502 - Tutela e valorizzazione dei beni e attività culturali - Attività culturali e interventi diversi nel settore culturale			
Stakeholders				
Data inizio	01/01/2021	**Data fine**	31/12/2021	
Peso	83			
Obiettivo DEFR	Obiettivo Strategico DEFR			Sì
Altre PA o soggetti coinvolti				
Codice obiettivo DEFR (solo per 2019)				
Capitoli				
Linea Azione	Azioni di sostegno, rilancio e consolidamento di musei e biblioteche, del sistema dello spettacolo e delle attività di promozione dell'editoria e misure per gli operatori e i lavoratori del settore			
Risultato	100	**Risultato pesato**	83	

Azione	Verifica dei requisiti dei musei ai fini del mantenimento del riconoscimento regionale				
Indicatore	**Valore iniziale**	**Target**	**Consuntivo**	**Regole di calcolo**	**Risultato**
n. di verifiche documentali effettuate/n. musei regionali riconosciuti al 31/12/2020		10,00%	10,50%	Percentuale di realizzazione	100

Azione	Supporto alle biblioteche campane del l Polo CAM -SBN per incentivare la cultura della catalogazione bibliografica				
Indicatore	**Valore iniziale**	**Target**	**Consuntivo**	**Regole di calcolo**	**Risultato**
numero di richieste di assistenza catalografica evase / numero di richieste di assistenza catalografica pervenute dalle biblioteche campane al polo cam sbn		70,00%	100,00%	Percentuale di realizzazione	100

Azione	Verifica dei requisiti dei musei (provinciali) ai fini del mantenimento del riconoscimento regionale				
Indicatore	**Valore iniziale**	**Target**	**Consuntivo**	**Regole di calcolo**	**Risultato**
n. di verifiche documentali effettuate/ n. di musei provinciali riconosciuti		30,00%	33,00%	Percentuale di realizzazione	100

fonte: http://burc.regione.campania.it

Relazione sulla performance 2021

501200 - DIREZIONE GENERALE PER LE POLITICHE CULTURALI E IL TURISMO

501201 - Promozione e valorizzazione dei musei e delle biblioteche

Codice OBO	**2021OBO501201.05.01**
Descrizione OBO	**Monitorare il mantenimento degli standard organizzativi e di funzionamento dei musei e delle biblioteche nelle loro articolazioni territoriali anche attraverso la predisposizione di modulistica dedicata**
Codice OBSA	2021OBSA501200.05
Descrizione OBSA	Coordinamento delle attività per il raggiungimento delle azioni proposte nel DEFR in ambito culturale
Relazione su monitoraggio e valutazione 31/12/2021	Azione 1: L'attività ha preso il via dall'elaborazione di un questionario di autovalutazione unico, che testasse contemporaneamente il possesso dei livelli uniformi di qualità ex DM 113/2018 (LUQV) e i requisiti previsti dalla normativa regionale per il riconoscimento dell'interesse regionale, atteso che quest'ultimo è stato equiparato con decreto direttoriale nr. 1542/2019 all'accreditamento al Sistema Museale Nazione (SMN). Per semplificare il procedimento, garantire piena interoperabilità con la piattaforma SMN e consentire la compilazione on line del questionario, è stata implementata la piattaforma informatica Sistema Museale Campano, raggiungibile tramite l'URL provvisorio https://www.sistemamusealecampano.it. Sono stati quindi individuati i nr. 12 musei riconosciuti d'interesse regionale (pari a oltre il 10% dei 114 complessivi riconosciuti al 31/12/2020) da sottoporre a verifica, scelti in modo da fornire adeguata rappresentatività in ordine alle diverse appartenenze giuridiche; tipologie di collezioni; territorio di appartenenza. Con nota prot. PG/2021/0234950 del 30/04/2021 è stato comunicato ai musei selezionati l'avvio dell'attività di monitoraggio circa il mantenimento degli standard organizzativi e di funzionamento, con indicazione delle modalità operative per la compilazione del questionario di autovalutazione e la trasmissione della documentazione probante: a tal fine, sono state predisposte apposite linee guida. Alla scadenza assegnata risultavano correttamente acquisiti tutti i questionari di autovalutazione. Si è proceduto quindi all'analisi dei singoli questionari e della documentazione prodotta, al fine di verificare il permanere dei requisiti in capo ai musei esaminati. Dall'analisi sulla documentazione prodotta, è emerso che nr. 5 dei musei rilevati possiedono tutti gli standard organizzativi e di funzionamento tali da confermare in pieno il permanere dello status riconosciuto; per i restanti, sarà necessario procedere all'integrazione dei requisiti risultati carenti al momento della verifica effettuata. Il dettaglio dell'attività svolta è nella relazione prot. PG/2021/648160 del 28/12/2021, avente ad oggetto "Performance 2021 cod. 2021OBO501201.05.01 - Azioni Verifica dei requisiti dei musei ai fini del mantenimento del riconoscimento regionale; Verifica dei requisiti dei musei (provinciali) ai fini del mantenimento del riconoscimento regionale – Report" e nei relativi allegati. Azione 2: Sono pervenute, in totale, nr. 136 richieste di assistenza, di cui nr. 116 a mezzo mail e nr. 20 telefoniche, tutte evase, come da documentazione agli atti della UOD01. La regolare assistenza catalografica fornita ha contribuito a far raggiungere, al 31/12/2021, il numero di 1.047.307 record catalogati complessivamente dalle biblioteche del Polo SBN CAM. Azione 3: L'attività ha preso il via dall'elaborazione di un questionario di autovalutazione unico, che testasse contemporaneamente il possesso dei livelli uniformi di qualità ex DM 113/2018 (LUQV) e i requisiti previsti dalla normativa regionale per il riconoscimento dell'interesse regionale, atteso che quest'ultimo è stato equiparato con decreto direttoriale nr. 1542/2019 all'accreditamento al Sistema Museale Nazione (SMN). Per semplificare il procedimento, garantire piena interoperabilità con la piattaforma SMN e consentire la compilazione on line del questionario, è stata implementata la piattaforma informatica Sistema Museale Campano, raggiungibile tramite l'URL provvisorio https://www.sistemamusealecampano.it. Sono stati quindi individuati i nr. 3 musei provinciali riconosciuti d'interesse regionale (pari al 33% dei 9 complessivi riconosciuti al 31/12/2020) da sottoporre a verifica, scelti in modo da fornire adeguata rappresentatività in ordine alle tipologie di collezioni e al territorio di appartenenza. Con nota prot. PG/2021/0234950 del 30/04/2021 è stato comunicato ai musei selezionati l'avvio dell'attività di monitoraggio circa il mantenimento degli standard organizzativi e di funzionamento, con indicazione delle modalità operative per la compilazione del questionario di autovalutazione e la trasmissione della documentazione probante: a tal fine, sono state predisposte apposite linee guida. Alla scadenza assegnata risultavano correttamente acquisiti tutti i questionari di autovalutazione. Si è proceduto quindi all'analisi dei singoli questionari e della documentazione prodotta, al fine di verificare il permanere dei requisiti in capo ai musei esaminati. Dall'analisi sulla documentazione prodotta, è emerso che nr. 2 musei rilevati possiedono

fonte: http://burc.regione.campania.it

Relazione sulla performance 2021

501200 - DIREZIONE GENERALE PER LE POLITICHE CULTURALI E IL TURISMO

501201 - Promozione e valorizzazione dei musei e delle biblioteche

Codice OBO	**2021OBO501201.05.01**
Descrizione OBO	**Monitorare il mantenimento degli standard organizzativi e di funzionamento dei musei e delle biblioteche nelle loro articolazioni territoriali anche attraverso la predisposizione di modulistica dedicata**
Codice OBSA	2021OBSA501200.05
Descrizione OBSA	Coordinamento delle attività per il raggiungimento delle azioni proposte nel DEFR in ambito culturale
	tutti gli standard organizzativi e di funzionamento tali da confermare in pieno il permanere dello status riconosciuto, mentre per uno occorrerà integrare alcuni requisiti risultati carenti al momento della verifica effettuata.

fonte: http://burc.regione.campania.it

Relazione sulla performance 2021

501200 - DIREZIONE GENERALE PER LE POLITICHE CULTURALI E IL TURISMO

501201 - Promozione e valorizzazione dei musei e delle biblioteche

Codice OBO	**2021OBO501201.24.01**		
Descrizione OBO	**Assicurare adempimenti adeguati e tempestivi in materia di anticorruzione, trasparenza ed accesso**		
Codice OBSA	2021OBSA501200.24		
Descrizione OBSA	Garantire il corretto sviluppo, monitoraggio e controllo degli interventi in materia di trasparenza, di accesso e di prevenzione della corruzione		
Missioni e Programmi			
Stakeholders			
Data inizio	01/01/2021	**Data fine**	31/12/2021
Peso	6		
Obiettivo DEFR	Obiettivo Strategico DEFR		
Altre PA o soggetti coinvolti			
Codice obiettivo DEFR (solo per 2019)			
Capitoli			
Linea Azione			
Risultato	100	**Risultato pesato**	6

Azione	Riscontro adeguato alla SPL di appartenenza sulle attività svolte e gli obblighi previsti in materia di anticorruzione e trasparenza				
Indicatore	**Valore iniziale**	**Target**	**Consuntivo**	**Regole di calcolo**	**Risultato**
N. di riscontri tempestivamente forniti alla Spl di appartenenza/ n. di riscontri richiesti o dovuti alla SPL di appartenenza		100,00%	100,00%	Percentuale di realizzazione	100

fonte: http://burc.regione.campania.it

Relazione sulla performance 2021

501200 - DIREZIONE GENERALE PER LE POLITICHE CULTURALI E IL TURISMO

501201 - Promozione e valorizzazione dei musei e delle biblioteche

Codice OBO	**2021OBO501201.24.01**
Descrizione OBO	**Assicurare adempimenti adeguati e tempestivi in materia di anticorruzione, trasparenza ed accesso**
Codice OBSA	2021OBSA501200.24
Descrizione OBSA	Garantire il corretto sviluppo, monitoraggio e controllo degli interventi in materia di trasparenza, di accesso e di prevenzione della corruzione
Relazione su monitoraggio e valutazione 31/12/2021	Sono stati assicurati tutti gli adempimenti in materia di anticorruzione e trasparenza, come altresì attestato dai riscontri tempestivamente forniti alla SPL di appartenenza, che di seguito si specificano: 1) MONITORAGGIO OBBLIGHI TRASPARENZA - “Monitoraggio periodico sull’assolvimento degli obblighi di trasparenza - periodo 01/07/2020 31/12/2020”. Riscontro UOD 501201, prot. n. 0039637 del 25/01/2021; 2) “Monitoraggio periodico sull’assolvimento degli obblighi di trasparenza - periodo 01/01/2021 - 30/06/2021”. Riscontro UOD 501201, prot. n. 0366837 del 12/07/2021. 3)RISCONTRO DELIBERA ANAC – Delibera ANAC N. 294 DEL 14042021. Attestazioni OIV al 31 maggio 2021. Riscontro UOD501201, prot. n° 266486 del 17/05/2021; integrazione con mail del 24/05/2021, indirizzata dal referente PTCPT della UOD01 al referente PTCPT della DG12; 4)CODICE DI COMPORTAMENTO 2.2 - Relazione di monitoraggio sull'attuazione misure in tema di Codice di Comportamento, prot. n° 0484151 del 30/09/2021; 5) ROTAZIONE 2.3 - Rotazione del Personale. Monitoraggio Misure 2.3 PTPCT. Riscontro UOD 501201, prot. n° 0556075 del 09/11/2021; 6) PANTOUOUFLAGE 2.7 - Monitoraggio della misura obbligatoria 2.7 in materia di “Svolgimento di attività successiva alla cessazione del rapporto di lavoro – Pantouflage”, prot. n° 0556078 del 9/11/2021; 7) FORMAZIONE COMMISSIONI 2.8 - Monitoraggio della misura obbligatoria 2.8 in materia di “PTPCT 2021-2023 Formazione di commissioni, assegnazione agli uffici, conferimento di incarichi dirigenziali in caso di condanna penale e delitti contro la Pubblica Amministrazione”, prot. n° 0556076 del 9/11/2021. 8) FASE I PROCESSI CORRUTTIVI - FASE II GRADO DI RISCHIO Mail del 23/02/2021, del 23/07/2021 e del 29/10/2021 indirizzate dal referente PTCPT della UOD01 al referente PTCPT della DG5012 9) ASTENSIONE IN CASO DI CONFLITTO DI INTERESSI - Riscontro di monitoraggio semestrale inviata con nota prot.n°98615 del 22/02/2021. 10) ASTENSIONE IN CASO DI CONFLITTO DI INTERESSI - Riscontro di monitoraggio semestrale inviata con nota prot.n° 0370034 del 13/07/2021. 11) art. 12 riscontro alla spl con nota prot. 218625 del 22.04.01; 12) Dichiarazioni annuali riscontrata via mail alla spl che con nota prot.373983 del 15/07/21 ha adempiuto all'assolvimento dell'obbligo di pubblicazione; 13) invio cruscotto alla spl con nota prot. n. 561571 dell'11/11/2021;

fonte: http://burc.regione.campania.it

Relazione sulla performance 2021

501200 - DIREZIONE GENERALE PER LE POLITICHE CULTURALI E IL TURISMO

501201 - Promozione e valorizzazione dei musei e delle biblioteche

Codice OBO	**2021OBO501201.24.02**		
Descrizione OBO	**Garantire l'attuazione degli interventi in materia di trasparenza e di prevenzione della corruzione**		
Codice OBSA	2021OBSA501200.24		
Descrizione OBSA	Garantire il corretto sviluppo, monitoraggio e controllo degli interventi in materia di trasparenza, di accesso e di prevenzione della corruzione		
Missioni e Programmi			
Stakeholders			
Data inizio	01/01/2021	**Data fine**	31/12/2021
Peso	6		
Obiettivo DEFR	Obiettivo Strategico DEFR		
Altre PA o soggetti coinvolti			
Codice obiettivo DEFR (solo per 2019)			
Capitoli			
Linea Azione			
Risultato	100	**Risultato pesato**	6

Azione	Verifica della coerenza tra le tipologie di procedimento ex art.35 D.Lgs 33/2013,i processi mappati nel PTPCT e quelli eventualmente mappati per il controllo di gestione				
Indicatore	**Valore iniziale**	**Target**	**Consuntivo**	**Regole di calcolo**	**Risultato**
Produzione di un report finalizzato alla armonizzazione tra le tipologie di procedimento ex art. 35 D. Lgs 33/2013, i processi mappati nel PTPCT e quelli eventualmente mappati per il controllo di gestione		On	On	On/Off	100

Azione	Monitoraggio e verifica dell'attuazione degli adempimenti in materia di obbligo di trasparenza ex artt.26 e 27 del D. Lgs. 33/2013				
Indicatore	**Valore iniziale**	**Target**	**Consuntivo**	**Regole di calcolo**	**Risultato**
N. di decreti pubblicati in Amministrazione Trasparente/ N. di decreti da inviare in pubblicazione		100,00%	100,00%	Percentuale di realizzazione	100

Relazione su monitoraggio e valutazione 31/12/2021	Azione 1: Dopo la mappatura dei procedimenti ex art. 35 e di quelli individuati nel PTPCT, si è proceduto, all'interno del gruppo di lavoro costituito nella DG 5012 dai referenti PTCPT, alla definizione di un format comune, ai fini della successiva produzione del report. Le risultanze dell'attività di confronto tra le due tipologie di procedimento di competenza della UOD 01 sono contenute nel report trasmesso al RPCT e alla DG 5012, con nota prot. PG/2021/0647227 del 27/12/2021. Azione 2: Al 31/12/2021 risulta pubblicato il 100% dei decreti soggetti ad obbligo di pubblicazione ex art. 26, co. 1 (DD nr. 17, 20, 175, 209, 211, 226 e 232), ex art. 26 co. 2 e art. 27 (DD nr. 79; 119; da 145 a 147; 149; da 153; da 169 a 172; 177; 190; 191; 193; 203; 212; da 214 a 216; 222; 223; 243; 264; 280; 296; 298; 315; 322;323)

fonte: http://burc.regione.campania.it

Relazione sulla performance 2021

501200 - DIREZIONE GENERALE PER LE POLITICHE CULTURALI E IL TURISMO

501201 - Promozione e valorizzazione dei musei e delle biblioteche

Codice OBOMOD	**2021OBO501201.25.01**				
Descrizione OBOMOD	**Corretta gestione contabile della SSL**				
Codice OBSAMOD	2021OBSA501200.25				
Descrizione OBSAMOD	Corretta Gestione Contabile della SPL				
Missioni e Programmi					
Stakeholders					
Data inizio	01/01/2021	**Data fine**	31/12/2021		
Peso	5				
Obiettivo DEFR	Obiettivo Strategico DEFR				
Altre PA o soggetti coinvolti					
Capitoli					
Linea Azione					
Risultato	100	**Risultato pesato**	5		

Azione	Monitoraggio del grado di realizzazione degli investimenti:				
Indicatore	**Valore iniziale**	**Target**	**Consuntivo**	**Regole di calcolo**	**Risultato**
Sommatoria pagamenti totali Titolo II/ sommatoria competenza assestato Titolo II		70,00%	94,46%	Percentuale di realizzazione	100

Relazione su monitoraggio e valutazione 31/12/2021	Sul totale di € 594.882,42 (competenza assestato titolo II) al 31 dicembre 2021 risultano assunti decreti per complessivi € 561.808,07, pari al 94,46% del totale considerato.

501201 - Promozione e valorizzazione dei musei e delle biblioteche	
Risultato Struttura	100
Relazione del Dirigente	

fonte: http://burc.regione.campania.it

Relazione sulla performance 2021

501200 - DIREZIONE GENERALE PER LE POLITICHE CULTURALI E IL TURISMO

501202 - Promozione e valorizzazione delle attività artistiche e culturali

Codice OBO	**2021OBO501202.05.01**			
Descrizione OBO	**Consolidare il comparto culturale nelle sue articolazioni attraverso misure di sostegno ai beneficiari**			
Codice OBSA	2021OBSA501200.05			
Descrizione OBSA	Coordinamento delle attività per il raggiungimento delle azioni proposte nel DEFR in ambito culturale			
Missioni e Programmi	0502 - Tutela e valorizzazione dei beni e attività culturali - Attività culturali e interventi diversi nel settore culturale			
Stakeholders				
Data inizio	01/01/2021	**Data fine**	31/12/2021	
Peso	36			
Obiettivo DEFR	Obiettivo Strategico DEFR			Sì
Altre PA o soggetti coinvolti				
Codice obiettivo DEFR (solo per 2019)				
Capitoli	Azione 1: U04454, U04455, U04456, U04460, U04462, U04492, U05160, U05240, U05105, Azione 2: U05104, U05108, U05098, U04412, U04430, U04482, U04483, U04990, U05168, U05174, U05248, U05264, U05270, U05273, U05384, U0592 Azione 3: U05254, U05256, U05258			
Linea Azione	Azioni di sostegno, rilancio e consolidamento di musei e biblioteche, del sistema dello spettacolo e delle attività di promozione dell'editoria e misure per gli operatori e i lavoratori del settore			
Risultato	100	**Risultato pesato**	36	

Azione	Sostenere, tramite la concessione di contributi, gli operatori dello spettacolo				
Indicatore	**Valore iniziale**	**Target**	**Consuntivo**	**Regole di calcolo**	**Risultato**
Numero di pratiche per attività - manifestazioni promosse dagli operatori dello spettacolo istruite/ numero richieste di contributo pervenute		70,00%	93,70%	Percentuale di realizzazione	100
Azione	Sostenere, tramite la concessione di contributi, gli operatori della cultura				
Indicatore	**Valore iniziale**	**Target**	**Consuntivo**	**Regole di calcolo**	**Risultato**
Numero di pratiche per attività – manifestazioni promosse dagli operatori della cultura/numero richieste di contributo pervenute		60,00%	62,02%	Percentuale di realizzazione	100
Azione	Sostenere, tramite la concessione di contributi, gli operatori del cinema				
Indicatore	**Valore iniziale**	**Target**	**Consuntivo**	**Regole di calcolo**	**Risultato**
Numero di pratiche per attività – manifestazioni promosse dagli operatori del cinema / numero richieste di contributo pervenute		55,00%	63,40%	Percentuale di realizzazione	100

fonte: http://burc.regione.campania.it

Relazione sulla performance 2021

501200 - DIREZIONE GENERALE PER LE POLITICHE CULTURALI E IL TURISMO

501202 - Promozione e valorizzazione delle attività artistiche e culturali

Codice OBO	**2021OBO501202.05.01**
Descrizione OBO	**Consolidare il comparto culturale nelle sue articolazioni attraverso misure di sostegno ai beneficiari**
Codice OBSA	2021OBSA501200.05
Descrizione OBSA	Coordinamento delle attività per il raggiungimento delle azioni proposte nel DEFR in ambito culturale
Relazione su monitoraggio e valutazione 31/12/2021	Relativamente alla prima azione: Con la L.R. n. 6/2007, nonostante le difficoltà connesse all'emergenza sanitaria, a seguito dell'approvazione della DGRC n. 384 del 04.08.2021 (che ha approvato le Misure di attuazione in deroga per l'anno 2021), è stato possibile ammettere a finanziamento la quasi totalità dei soggetti richiedenti . Sono stati regolarmente portati a termine i 2 progetti cofinanziati dal Ministero della Cultura. Si è proceduto, inoltre, a finanziare regolarmente il Teatro San Carlo e i contributi straordinari al Teatro Mercadante e al Teatro Verdi di Salerno. Relativamente alla azione 2: Con la L.R. n. 7/2003 per l'anno 2021, in particolar modo con gli articoli 6, 7 e 11, delle numerose di istanze di contributo pervenute risultano essere ammesse a finanziamento 98 progetti, che hanno superato il giudizio di merito e di ammissibilità. Gli operatori della cultura hanno trovato un adeguato riconoscimento, anche alla luce delle difficoltà connesse all'emergenza sanitaria. Rispetto al numero delle manifestazione promosse dagli operatori della cultura. Relativamente alla azione 3: Ai sensi della L. 30/2016 il Piano Cinema 2021, come per il passato, è stato diviso in tre diverse sezioni, a seconda delle caratteristiche dei beneficiari: Sezione 1. Opere audiovisive; Sezione 2. Promozione della cultura cinematografica e audiovisiva; Sezione 3. Sostegno all'esercizio. Sono giunte un gran numero di domande, soprattutto per la Sezione 1 (204). In totale sono pervenute 344 istanze. Al termine dell'istruttoria formale e della valutazione di merito da parte delle commissioni (sezioni 1 e 2) e del gruppo di lavoro (sezione 3), ne sono state ammesse a finanziamento 218.

fonte: http://burc.regione.campania.it

Relazione sulla performance 2021

501200 - DIREZIONE GENERALE PER LE POLITICHE CULTURALI E IL TURISMO

501202 - Promozione e valorizzazione delle attività artistiche e culturali

Codice OBO	**2021OBO501202.05.02**		
Descrizione OBO	**Promuovere la cultura come risorsa del territorio regionale**		
Codice OBSA	2021OBSA501200.05		
Descrizione OBSA	Coordinamento delle attività per il raggiungimento delle azioni proposte nel DEFR in ambito culturale		
Missioni e Programmi	0503 - Tutela e valorizzazione dei beni e attività culturali - Politica regionale unitaria per la tutela dei beni e delle attività culturali (solo per le Regioni) i		
Stakeholders			
Data inizio	01/01/2021	**Data fine**	31/12/2021
Peso	37		
Obiettivo DEFR	Obiettivo Strategico DEFR		Sì
Altre PA o soggetti coinvolti			
Codice obiettivo DEFR (solo per 2019)			
Capitoli			
Linea Azione	Azioni di valorizzazione del patrimonio culturale regionale di natura materiale e immateriale nelle aree strategiche di attrazione e di investimento culturale finalizzati all'inclusione sociale e al recupero delle periferie e alla rigenerazione urbana		
Risultato	100	**Risultato pesato**	37

Azione	Sostenere gli interventi promossi dai grandi attrattori culturali				
Indicatore	**Valore iniziale**	**Target**	**Consuntivo**	**Regole di calcolo**	**Risultato**
Numero di interventi finanziati/numero di interventi ammessi a finanziamento		80,00%	100,00%	Percentuale di realizzazione	100

Relazione su monitoraggio e valutazione 31/12/2021	La Regione Campania è impegnata nella realizzazione di un'agenda culturale di respiro europeo. A questo scopo ha coinvolto diversi soggetti ed istituzioni responsabili della valorizzazione e promozione del suo notevole patrimonio culturale ed artistico. I grandi attrattori culturali coinvolti nel Piano strategico regionale per la Cultura ed i Beni culturali, per fare qualche esempio, sono: la Fondazione Campania dei Festival, la Fondazione Teatro San Carlo, la Fondazione Teatro Trianon di Napoli, la Fondazione Ravello e molti altri, che hanno presentato prestigiosi progetti culturali per la valorizzazione e promozione del territorio campano. POC 2014 2020 – D.G.R. 473/2019 , D.G.R.584 del 16.12.2020 , DGR 84 del 19/02/2020 DGR 473/2019 – numero 4 interventi interventi ammessi a finanziamento /numero 4 presentati DGR 584/2020 – numero 17 interventi finanziati/numero 17 interventi presentati e ammessi a finanziamento DGR 84 del 19/02/2020 – numero 1 interventi finanziati / numero 1 interventi presentati e ammessi a finanziamento

fonte: http://burc.regione.campania.it

Relazione sulla performance 2021

501200 - DIREZIONE GENERALE PER LE POLITICHE CULTURALI E IL TURISMO

501202 - Promozione e valorizzazione delle attività artistiche e culturali

Codice OBO	**2021OBO501202.24.01**		
Descrizione OBO	**Assicurare adempimenti adeguati e tempestivi in materia di anticorruzione, trasparenza ed accesso**		
Codice OBSA	2021OBSA501200.24		
Descrizione OBSA	Garantire il corretto sviluppo, monitoraggio e controllo degli interventi in materia di trasparenza, di accesso e di prevenzione della corruzione		
Missioni e Programmi			
Stakeholders			
Data inizio	01/01/2021	**Data fine**	31/12/2021
Peso	6		
Obiettivo DEFR	Obiettivo Strategico DEFR		
Altre PA o soggetti coinvolti			
Codice obiettivo DEFR (solo per 2019)			
Capitoli			
Linea Azione			
Risultato	100	**Risultato pesato**	6

Azione	Riscontro adeguato alla SPL di appartenenza sulle attività svolte e gli obblighi previsti in materia di anticorruzione e trasparenza				
Indicatore	**Valore iniziale**	**Target**	**Consuntivo**	**Regole di calcolo**	**Risultato**
N. di riscontri tempestivamente forniti alla Spl di appartenenza/ n. di riscontri richiesti o dovuti alla SPL di appartenenza		100,00%	100,00%	Percentuale di realizzazione	100

Relazione su monitoraggio e valutazione 31/12/2021	Nel corso dell'anno 2021 la uod ha riscontrato tempestivamente le richieste pervenute dal RPCT attraverso le seguenti note di direzione atteso che il DG ha ricoperto l'interim per l'intero 'anno: 1. Monitoraggio obblighi trasparenza II semestre 2020 con nota prot. 52534 del 01/02/2021; 2. Monitoraggio obblighi trasparenza I semestre 2021 con nota prot.n. 380215 del 19/07/2021; 3. Riscontro delibera ANAC con nota prot. 232091 del 29/04/2021; 4. Codice di comportamento 2.2 riscontro con nota prot. 503469 del 12/10/2021; 5.Rotazione 2.3 riscontro con nota prot. 596369 del 30/11/2021; 6. Pantouflage 2.7 riscontro con nota prot. 596414 del 30/11/2021; 7. Formazione commissioni 2.8 riscontro con nota prot. 597970 del 30/11/21; 8.Fasi I e II processi corruttivi e grado di rischio riscontro con nota prot. n. 401362 del 30/07/2021; 9. Riscontro sul conflitto d'interessi, II semestre 2020 nota prot. 100373 del 23/02/2021; 10. riscontro I semestre 2021 374918 del 15/07/2021; 11 Riscontro ex art.12 del D.lgs 33/2013 prot. n. 229501 del 29/04/21; 12.Una dichiarazione annuale dei dirigenti sul conflitto nota prot. 373983 del 15/07/2021. 13 Cruscotto monitoraggio misure al 30/11 tramite mail al RPCT. Si è inoltre provveduto a riscontrare per attuazione delibera anac 468/2021 prot. n. 20402 del 14/01/2022.

fonte: http://burc.regione.campania.it

Relazione sulla performance 2021

501200 - DIREZIONE GENERALE PER LE POLITICHE CULTURALI E IL TURISMO

501202 - Promozione e valorizzazione delle attività artistiche e culturali

Codice OBO	**2021OBO501202.24.02**		
Descrizione OBO	**Garantire l'attuazione degli interventi in materia di trasparenza e di prevenzione della corruzione**		
Codice OBSA	2021OBSA501200.24		
Descrizione OBSA	Garantire il corretto sviluppo, monitoraggio e controllo degli interventi in materia di trasparenza, di accesso e di prevenzione della corruzione		
Missioni e Programmi			
Stakeholders			
Data inizio	01/01/2021	**Data fine**	31/12/2021
Peso	6		
Obiettivo DEFR	Obiettivo Strategico DEFR		
Altre PA o soggetti coinvolti			
Codice obiettivo DEFR (solo per 2019)			
Capitoli			
Linea Azione			
Risultato	100	**Risultato pesato**	6

Azione	Verifica della coerenza tra le tipologie di procedimento ex art.35 D.Lgs 33/2013,i processi mappati nel PTPCT e quelli eventualmente mappati per il controllo di gestione				
Indicatore	**Valore iniziale**	**Target**	**Consuntivo**	**Regole di calcolo**	**Risultato**
Produzione di un report finalizzato alla armonizzazione tra le tipologie di procedimento ex art. 35 D. Lgs 33/2013, i processi mappati nel PTPCT e quelli eventualmente mappati per il controllo di gestione		On	On	On/Off	100

Azione	Misura 2.8 Effettuazione dei controlli interni (anche su base campionaria) sulle dichiarazioni sostitutive di certificazione rese dagli interessati				
Indicatore	**Valore iniziale**	**Target**	**Consuntivo**	**Regole di calcolo**	**Risultato**
Numero controlli effettuati/controlli da effettuare		100,00%	100,00%	Percentuale di realizzazione	100

fonte: http://burc.regione.campania.it

Relazione sulla performance 2021

501200 - DIREZIONE GENERALE PER LE POLITICHE CULTURALI E IL TURISMO

501202 - Promozione e valorizzazione delle attività artistiche e culturali

Codice OBO	**2021OBO501202.24.02**
Descrizione OBO	**Garantire l'attuazione degli interventi in materia di trasparenza e di prevenzione della corruzione**
Codice OBSA	2021OBSA501200.24
Descrizione OBSA	Garantire il corretto sviluppo, monitoraggio e controllo degli interventi in materia di trasparenza, di accesso e di prevenzione della corruzione
Relazione su monitoraggio e valutazione 31/12/2021	Azione 1: Dopo la mappatura dei procedimenti ex art. 35 e di quelli individuati nel PTPCT, si è proceduto, all'interno del gruppo di lavoro costituito nella DG 5012 dai referenti PTCPT, alla definizione di un format comune, ai fini della successiva produzione del report. Le risultanze dell'attività di confronto tra le due tipologie di procedimento di competenza della UOD 02 sono contenute nel report trasmesso al RPCT e alla DG 5012, con nota n. prot. 0642091 del 22 dicembre 2021 Azione 2: Nel corso del periodo di riferimento sono state acquisite un totale di 16 dichiarazioni sostitutive, tutte sottoposte a controllo. Si riportano di seguito i riferimenti dei controlli effettuati: Richiesta PG/2021/0202024 del 14/04/2021 (relativa a 3 dichiarazioni); Richiesta PG/2021/0202035 del 14/04/2021 (relativa a 5 dichiarazioni); Richiesta PG/2021/0569819 del 16/11/2021 (relativa a 3 dichiarazioni); Richiesta PG/2021/0595487 del 29/11/2021 (relativa a 5 dichiarazioni);

fonte: http://burc.regione.campania.it

Relazione sulla performance 2021

501200 - DIREZIONE GENERALE PER LE POLITICHE CULTURALI E IL TURISMO

501202 - Promozione e valorizzazione delle attività artistiche e culturali

Codice OBOMOD	**2021OBO501202.25.01**		
Descrizione OBOMOD	**Corretta gestione contabile della SSL**		
Codice OBSAMOD	2021OBSA501200.25		
Descrizione OBSAMOD	Corretta Gestione Contabile della SPL		
Missioni e Programmi			
Stakeholders			
Data inizio	01/01/2021	**Data fine**	31/12/2021
Peso	15		
Obiettivo DEFR	Obiettivo Strategico DEFR		
Altre PA o soggetti coinvolti			
Capitoli			
Linea Azione			
Risultato	100	**Risultato pesato**	15

Azione	Circolarizzazione dei crediti e dei debiti al 31.12.2020: Verifica della coerenza e corrispondenza tra la scheda crediti/debiti prodotta dagli enti partecipati e controllati con i dati contabili di competenza della SSL entro 7 gg dalla richiesta				
Indicatore	**Valore iniziale**	**Target**	**Consuntivo**	**Regole di calcolo**	**Risultato**
Restituzione delle schede istruttorie trasmesse correttamente concluse		On	On	On/Off	100

Azione	Tempestività dei pagamenti attraverso la liquidazione delle fatture: Decreto liquidazione trasmesso entro 10 gg lavorativi antecedenti la scadenza della fattura commerciale per le fatture scadenti nel 2021.				
Indicatore	**Valore iniziale**	**Target**	**Consuntivo**	**Regole di calcolo**	**Risultato**
Numero di fatture liquidate nei termini/ numero di fatture complessive.		95,00%	100,00%	Percentuale di realizzazione	100

Azione	Monitoraggio del grado di realizzazione degli investimenti				
Indicatore	**Valore iniziale**	**Target**	**Consuntivo**	**Regole di calcolo**	**Risultato**
Sommatoria pagamenti totali Titolo II/ sommatoria competenza assestato Titolo II		70,00%	78,20%	Percentuale di realizzazione	100

fonte: http://burc.regione.campania.it

Relazione sulla performance 2021

501200 - DIREZIONE GENERALE PER LE POLITICHE CULTURALI E IL TURISMO

501202 - Promozione e valorizzazione delle attività artistiche e culturali

Codice OBOMOD	**2021OBO501202.25.01**
Descrizione OBOMOD	**Corretta gestione contabile della SSL**
Codice OBSAMOD	2021OBSA501200.25
Descrizione OBSAMOD	Corretta Gestione Contabile della SPL
Relazione su monitoraggio e valutazione 31/12/2021	Circolarizzazione: Nell'ambito delle attività connesse al bilancio consolidato è stato necessario raccogliere le informazioni relative ai contributi assegnati ma non ancora liquidati in favore degli Enti strumentali partecipati, società controllate e società partecipate. Le consuete procedure di conferma esterna (cosiddette “circolarizzazioni”) sull’esistenza e sull’entità di alcune voci di bilancio hanno interessato circa 28 Enti collegati a vario titolo con il Bilancio consolidato regionale. In particolare il riscontro nota prot. n. 107179 del 25/02/2021 è avvenuto dopo 6 giorni (prot. n. 117759 del 3/3/2021) – il riscontro nota prot. n. 119267 del 03/03/2021 dopo 2 giorni (prot. 124966 del 5/3/2021) –il riscontro nota prot. n. 123344 del 5/3/2021 dopo 4 giorni (prot. n. 130859 del 9/3/2021) il riscontro nota prot. n. 123320 del 5/3/2021 dopo 4 giorni (prot. n. 130957 del 9/3/2021), il riscontro nota 128249 del 8/3/2021 dopo 3 giorni (prot. n. 134834 del 11/3/2021), il riscontro nota 1340560 del 11/03/2021 dopo 6 giorni (prot. 147524 del 17/3/2021) – il riscontro nota prot. 136479 del 11/03/2021 dopo 1 giorno (prot. n. 139199 del 12/03/2021), il Riscontro nota 145127 del 16/03/2021 dopo 2 giorni (prot. n. 149520 del 15/03/2021). Note di riepilogo 152899 del 19/03/2021 e prot. n. 161769 del 24/03/2021. Titolo II: Con riferimento ai capitoli di spesa di competenza della UOD 50 12 02, afferenti al titolo II, il totale liquidato nell'esercizio finanziario 2021, è pari a € 22.732657,72, su un totale impegnato pari a 29.068.600,00 pari al 78,20% Tempestività: Nel 2021 sono state liquidate n. 8 fatture tutte entro i termini e in particolare: fattura n.8 del 03.02.2021/decreto n. n. 69 del 11.02.2021; fattura n. n. 11 del 05.03.2021/decreto n. n. 125 del 09.03.2021; fattura n. 13 del 11.03.2021/decreto n. 144 del 12.03.2021; fattura n. 19 del 04.05.2021/decreto n. 251 del 10.05.2021; fattura n. 22 del 12.05.2021/decreto n.514 del 14.05.2021; fattura n. 26 del 19.05.2021/decreto n. 285 del 31.05.2021; fattura n. 135 del 22.10.2021/decreto n. 593 del 28.10.2021; fattura n. 154 del 16.11.2021/decreto n. 669 del 19.11.2021.

501202 - Promozione e valorizzazione delle attività artistiche e culturali	
Risultato Struttura	100
Relazione del Dirigente	

fonte: http://burc.regione.campania.it

Relazione sulla performance 2021

501200 - DIREZIONE GENERALE PER LE POLITICHE CULTURALI E IL TURISMO

501203 - Persone giuridiche private

Codice OBO	**2021OBO501203.05.01**			
Descrizione OBO	**Migliorare la comunicazione con i soggetti iscritti al Registro delle persone giuridiche private anche con modalità digitali**			
Codice OBSA	2021OBSA501200.05			
Descrizione OBSA	Coordinamento delle attività per il raggiungimento delle azioni proposte nel DEFR in ambito culturale			
Missioni e Programmi				
Stakeholders				
Data inizio	01/01/2021	**Data fine**	31/12/2021	
Peso	88			
Obiettivo DEFR	Obiettivo Strategico DEFR			Sì
Altre PA o soggetti coinvolti				
Codice obiettivo DEFR (solo per 2019)				
Capitoli				
Linea Azione	Azioni di valorizzazione del patrimonio culturale regionale di natura materiale e immateriale nelle aree strategiche di attrazione e di investimento culturale finalizzati all'inclusione sociale e al recupero delle periferie e alla rigenerazione urbana			
Risultato	100	**Risultato pesato**	88	

Azione	Predisposizione del registro online				
Indicatore	**Valore iniziale**	**Target**	**Consuntivo**	**Regole di calcolo**	**Risultato**
Pubblicazione del registro		On	On	On/Off	100

Relazione su monitoraggio e valutazione 31/12/2021	Il registro delle Persone Giuridiche Private è un riepilogo strutturalmente ordinato degli enti riconosciuti in qualità di Persone Giuridiche iscritti presso la Regione Campania che esercita le funzioni di autorità governativa secondo le disposizioni di cui al D.P.R. 20 Febbraio 2000, n. 361, del D.P.G.R.C. 22 Settembre 2003, n. 619 e del Libro I Capo II Titolo II del Codice Civile. Il registro viene pubblicato annualmente, sul sito tematico predisposto, in corrispondenza del termine dell'anno solare di riferimento. In ottica di un miglioramento della comunicazione con i soggetti iscritti al Registro delle persone giuridiche private anche con modalità digitali è stato proposto un progetto di ricognizione ed implementazione dei dati in esso contenuti in aderenza ai criteri e le modalità di cui al D.P.G.R.C. 22 Settembre 2003, n.619. Il lavoro di raccoglimento e divisione in sezioni è stato svolto dalla UOD 03, con l'ausilio di risorse ulteriori, temporaneamente adibite a tal fine. L'articolazione del nuovo registro è stata consegnata, a mezzo mail, in data 11 Novembre 2021 alla UOD 03. Il registro aggiornato, pubblicato con decreto n.5 del 22 Dicembre 2021, è stato trasmesso, a mezzo mail, in pari data, all'ufficio competente per la pubblicazione sul sito tematico e una sua copia è tenuta agli atti d'ufficio.

fonte: http://burc.regione.campania.it

Relazione sulla performance 2021

501200 - DIREZIONE GENERALE PER LE POLITICHE CULTURALI E IL TURISMO

501203 - Persone giuridiche private

Codice OBO	**2021OBO501203.24.01**				
Descrizione OBO	**Assicurare adempimenti adeguati e tempestivi in materia di anticorruzione, trasparenza ed accesso**				
Codice OBSA	2021OBSA501200.24				
Descrizione OBSA	Garantire il corretto sviluppo, monitoraggio e controllo degli interventi in materia di trasparenza, di accesso e di prevenzione della corruzione				
Missioni e Programmi					
Stakeholders					
Data inizio	01/01/2021	**Data fine**	31/12/2021		
Peso	6				
Obiettivo DEFR	Obiettivo Strategico DEFR				
Altre PA o soggetti coinvolti					
Codice obiettivo DEFR (solo per 2019)					
Capitoli					
Linea Azione					
Risultato	100	**Risultato pesato**	6		

Azione	Riscontro adeguato alla SPL di appartenenza sulle attività svolte e gli obblighi previsti in materia di anticorruzione e trasparenza				
Indicatore	**Valore iniziale**	**Target**	**Consuntivo**	**Regole di calcolo**	**Risultato**
N. di riscontri tempestivamente forniti alla Spl di appartenenza/ n. di riscontri richiesti o dovuti alla SPL di appartenenza		100,00%	100,00%	Percentuale di realizzazione	100

Relazione su monitoraggio e valutazione 31/12/2021	Nel corso dell'anno 2021 la uod ha riscontrato tempestivamente le richieste pervenute dal RPCT attraverso le seguenti note di direzione atteso che il DG ha ricoperto l'interim per la quasi interezza dell' anno: 1. Monitoraggio obblighi trasparenza II semestre 2020 con nota prot. 52534 del 01/02/2021; 2. Monitoraggio obblighi trasparenza riscontro I semestre 2021 con nota prot.n. 380215 del 19/07/2021; 3. Riscontro delibera ANAC con nota prot. 232091 del 29/04/2021; 4. Codice di comportamento 2.2 riscontro con nota prot. 503469 del 12/10/2021; 5. Rotazione 2.3 riscontro con nota prot. 596369 del 30/11/2021; 6. Pantouflage 2.7 riscontro con nota prot. 596414 del 30/11/2021; 7. Formazione commissioni 2.8 riscontro con nota prot. 597970 del 30/11/21; 8. Fasi I e II processi corruttivi e grado di rischio riscontro con nota prot. n. 401362 del 30/07/2021 9. Riscontro sul conflitto d'interessi, II semestre 2020 nota prot. 100373 del 23/02/2021; 10.I semestre 2021nota prot. n. 374918 del 15/07/2021; 11. Riscontro ex art.12 del D.lgs 33/2013 prot. n. 229501 del 29/04/21; 12. Una dichiarazione annuale dei dirigenti sul conflitto nota prot. 373983 del 15/07/2021; 13. Cruscotto monitoraggio misure al 30/11 tramite mail al RPCT.

fonte: http://burc.regione.campania.it

Relazione sulla performance 2021

501200 - DIREZIONE GENERALE PER LE POLITICHE CULTURALI E IL TURISMO

501203 - Persone giuridiche private

Codice OBO	**2021OBO501203.24.02**		
Descrizione OBO	**Garantire l'attuazione degli interventi in materia di trasparenza e di prevenzione della corruzione**		
Codice OBSA	2021OBSA501200.24		
Descrizione OBSA	Garantire il corretto sviluppo, monitoraggio e controllo degli interventi in materia di trasparenza, di accesso e di prevenzione della corruzione		
Missioni e Programmi			
Stakeholders			
Data inizio	01/01/2021	**Data fine**	31/12/2021
Peso	6		
Obiettivo DEFR	Obiettivo Strategico DEFR		
Altre PA o soggetti coinvolti			
Codice obiettivo DEFR (solo per 2019)			
Capitoli			
Linea Azione			
Risultato	100	**Risultato pesato**	6

Azione	Verifica della coerenza tra le tipologie di procedimento ex art.35 D.Lgs 33/2013,i processi mappati nel PTPCT e quelli eventualmente mappati per il controllo di gestione				
Indicatore	**Valore iniziale**	**Target**	**Consuntivo**	**Regole di calcolo**	**Risultato**
Produzione di un report finalizzato alla armonizzazione tra le tipologie di procedimento ex art. 35 D. Lgs 33/2013, i processi mappati nel PTPCT e quelli eventualmente mappati per il controllo di gestione		On	On	On/Off	100

Azione	Misura 2.4 Astensione in caso di conflitto di interessi. Monitoraggio sull'attuazione della misura				
Indicatore	**Valore iniziale**	**Target**	**Consuntivo**	**Regole di calcolo**	**Risultato**
Trasmissione entro il 10 novembre di un report di monitoraggio		On	On	On/Off	100

Relazione su monitoraggio e valutazione 31/12/2021	Azione 1: Ai fini della produzione del report richiesto è stato attivato dalla DG un confronto tra dirigenti e referenti delle strutture di secondo livello per arrivare alla definizione di un documento omogeneo. La uod ha provveduto con la produzione di un report sinottico trasmesso con nota n. prot. 0639858 in data 21/12/2021, e trasmesso a mezzo mail in pari data. Azione 2: il report è stato prodotto, trasmesso ed inserito agli atti della UOD 501203 con prot. n. 374918 del 15/07/21

501203 - Persone giuridiche private

Risultato Struttura	100

fonte: http://burc.regione.campania.it

Relazione sulla performance 2021

501200 - DIREZIONE GENERALE PER LE POLITICHE CULTURALI E IL TURISMO

501203 - Persone giuridiche private

Relazione del Dirigente	

fonte: http://burc.regione.campania.it

Relazione sulla performance 2021

501200 - DIREZIONE GENERALE PER LE POLITICHE CULTURALI E IL TURISMO

501204 - Cooperazione interistituzionale per la promozione e lo sviluppo del turismo

Codice OBO	**2021OBO501204.06.01**			
Descrizione OBO	**Avviare le attività connesse ai progetti speciali in ambito turistico culturale anche attraverso enti inhouse**			
Codice OBSA	2021OBSA501200.06			
Descrizione OBSA	Coordinamento delle attività per il raggiungimento delle azioni proposte nel DEFR in ambito turistico			
Missioni e Programmi	0701 - Turismo - Sviluppo e la valorizzazione del turismo			
Stakeholders				
Data inizio	01/01/2021	**Data fine**	31/12/2021	
Peso	73			
Obiettivo DEFR	Obiettivo Strategico DEFR			Sì
Altre PA o soggetti coinvolti				
Codice obiettivo DEFR (solo per 2019)				
Capitoli				
Linea Azione	Promozione della immagine della Regione Campania, attraverso azioni di sistema di comunicazione e marketing sul mercato turistico nazionale e internazionale			
Risultato	100	**Risultato pesato**	73	

Azione	Procedure per l'individuazione del soggetto in house secondo quanto previsto dal codice degli appalti.				
Indicatore	**Valore iniziale**	**Target**	**Consuntivo**	**Regole di calcolo**	**Risultato**
lettera di invito alle società in house		On	On	On/Off	100
Azione	Predisposizione relazione di congruità tecnico economica dell'offerta del soggetto inhouse				
Indicatore	**Valore iniziale**	**Target**	**Consuntivo**	**Regole di calcolo**	**Risultato**
verbale di valutazione sulla congruità tecnico-economica del progetto		On	On	On/Off	100
Azione	Ammissione a finanziamento progetto relativo al soggetto selezionato				
Indicatore	**Valore iniziale**	**Target**	**Consuntivo**	**Regole di calcolo**	**Risultato**
decreto dirigenziale di ammissione a finanziamento e impegno di spesa		On	On	On/Off	100

fonte: http://burc.regione.campania.it

Relazione sulla performance 2021

501200 - DIREZIONE GENERALE PER LE POLITICHE CULTURALI E IL TURISMO

501204 - Cooperazione interistituzionale per la promozione e lo sviluppo del turismo

Codice OBO	**2021OBO501204.06.01**
Descrizione OBO	**Avviare le attività connesse ai progetti speciali in ambito turistico culturale anche attraverso enti inhouse**
Codice OBSA	2021OBSA501200.06
Descrizione OBSA	Coordinamento delle attività per il raggiungimento delle azioni proposte nel DEFR in ambito turistico
Relazione su monitoraggio e valutazione 31/12/2021	Il grado di raggiungimento dell'indicatore è stato pieno, come da iter di seguito tratteggiato Azione 1: Con nota protocollo n. 50263 del 29/01/2021 è stato richiesto alla Scabec s.p.a., alla Fondazione Campania dei festival e alla Fondazione Film Commission la disponibilità ad attuare le azioni previste dal piano ex DGR 584/2021 all. "A" rigo 28. Con nota prot. 399 del 03/02/2021, acquisita al prot. Reg. Cam. n. 60685 del 04/02/2021 la società Scabec s.p.a ha dichiarato la propria disponibilità all'attuazione. Preso atto che è risultata quindi l'unica Società in house a dichiarare il proprio interesse riscontrando con nota prot. n. 82672 del 15/02/2021, le stato richiesto di trasmettere il progetto esecutivo e la relativa documentazione. Con nota 784 del 02/03/2021, acquisita al prot. Reg. Camp. n. 117746 del 03/03/2021, la Scabec s.p.a. ha trasmesso la proposta progettuale su cui, a seguito di istruttoria ed esame, con nota prot. 144670 del 16/03/2021 sono stati richiesti chiarimenti. Azione 2: Con note n. prot. 1914 del 07/06/2021, acquisita al prot. regionale n. PG/2021/0305608 del 08/06/2021, e n. prot. 2708 del 12/07/2021, acquisita al prot. regionale PG 2021/0368295 del 13/07/2021 e con pec del 15/07/2021, acquisita a prot. regionale al n PG 2021/0379464 del 19/07/21 la Scabec ha inviato la proposta progettuale riformulata a seguito delle osservazioni formulate dall'amministrazione regionale e la restante documentazione necessaria a che la Direzione Generale 5012 potesse procedere alla valutazione sulla congruità economica dell'offerta, onere procedimentale richiesto ai sensi dell'art.192 del codice dei contratti; Azione 3: Con decreto dirigenziale n. 416 del 22/07/2021 della direzione generale 50 12 00, ad esito della doverosa istruttoria amministrativa, è stato disposto di approvare la proposta progettuale per l'attuazione dell'Azione di cui al rigo 28 dell'allegato A della DGR 584/2020 e quindi di procedere all'affidamento con contestuale ammissione a finanziamento a valere sul Piano Operativo Complementare (POC 14/20), per la somma di euro 3.000.000,00, il progetto "Progetti Speciali in Ambito Culturale e Turistico_Piano Strategico e Beni Culturali Programmazione 2021" - CUP: CUP B69J20002210002 con soggetto attuatore la società in house Scabec SpA ed è stata approvata la bozza di contratto. Con repertorio n CO/2021/0000168 del 28/07/21 è stato registrato il contratto tra la Regione Campania e la Scabec per la realizzazione del progetto in questione. Con decreto dirigenziale n. 444 del 28/07/2021 è stato disposto l'assunzione dell'impegno di spesa pluriennale di euro 3.000.000,00 a favore della Scabec SpA per la suddetta azione; Inoltre, con decreto n. 455 del 04/08/2021 è stata disposta la liquidazione di € 900.000,00, pari al 30% dell'importo totale, a favore della Scabec SpA .

fonte: http://burc.regione.campania.it

Relazione sulla performance 2021

501200 - DIREZIONE GENERALE PER LE POLITICHE CULTURALI E IL TURISMO

501204 - Cooperazione interistituzionale per la promozione e lo sviluppo del turismo

Codice OBO	**2021OBO501204.24.01**		
Descrizione OBO	**Assicurare adempimenti adeguati e tempestivi in materia di anticorruzione, trasparenza ed accesso**		
Codice OBSA	2021OBSA501200.24		
Descrizione OBSA	Garantire il corretto sviluppo, monitoraggio e controllo degli interventi in materia di trasparenza, di accesso e di prevenzione della corruzione		
Missioni e Programmi			
Stakeholders			
Data inizio	01/01/2021	**Data fine**	31/12/2021
Peso	6		
Obiettivo DEFR	Obiettivo Strategico DEFR		
Altre PA o soggetti coinvolti			
Codice obiettivo DEFR (solo per 2019)			
Capitoli			
Linea Azione			
Risultato	100	**Risultato pesato**	6

Azione	Riscontro adeguato alla SPL di appartenenza sulle attività svolte e gli obblighi previsti in materia di anticorruzione e trasparenza				
Indicatore	**Valore iniziale**	**Target**	**Consuntivo**	**Regole di calcolo**	**Risultato**
N. di riscontri tempestivamente forniti alla Spl di appartenenza/ n. di riscontri richiesti o dovuti alla SPL di appartenenza		100,00%	100,00%	Percentuale di realizzazione	100

Relazione su monitoraggio e valutazione 31/12/2021	Nel corso dell'anno 2021 la uod ha riscontrato tempestivamente le richieste pervenute dalla SPL come di seguito: 1. Monitoraggio obblighi trasparenza - II semestre 2020 -nota di DG prot. n. 24192 del 12/01/2021, riscontro con nota prot. n. 36761 del 22/01/2021 ; 2. I semestre 2021 - nota di DG prot. n. 354752 del 05/07/21, riscontro prot. n. 361058 del 08/07/2021; 3. Riscontro delibera ANAC 294 del 13/04/2021 - nota DG prot. n. 238186 del 03/05/21, riscontro nota prot. 263696 del 14/05/2021; 4. Codice di comportamento 2.2 nota DG prot. n. 415620 del 10/08/21, riscontro con nota prot. 479595 del 29/09/21; 5. Rotazione 2.3 nota dg prot. n. 544937 del 4/11/2021, riscontro con nota prot. 556062 del 09/11/2021; 6. Pantouflage 2.7 - nota Dg prot. n. 545076 del 4/11/2021, riscontro con nota prot. 556037 del 9/11/2021; 7. Cruscotto monitoraggio misure PTPCT - nota DG prot n. 207517 del 16/04/2021, riscontro nota prot. 559011 del 11/11/2021; 8. Formazione commissioni 2.8 - nota DG prot. n. 544836 del 04/11/2021, riscontro nota prot. n. 556063 del 09/11/2021; 9. Fasi I e II processi corruttivi e grado di rischio lavoro in team in call; 10. Riscontro sul conflitto d'interessi, nota DG II semestre 2020 prot n. 59281 del 03/02/2021, riscontro prot n. 97597 del 22/02/2021, 11. I semestre 2021 - nota dg prot. n. 354806 del 05/07/2021, riscontro prot. n. 371946 del 14/07/2021; 12. Una dichiarazione annuale dei dirigenti sul conflitto nota prot. 373983 del 15/07/2021. 13. Riscontro ex art.12 del D.lgs 33/2013 mail del 23/04/2021.

fonte: http://burc.regione.campania.it

Relazione sulla performance 2021

501200 - DIREZIONE GENERALE PER LE POLITICHE CULTURALI E IL TURISMO

501204 - Cooperazione interistituzionale per la promozione e lo sviluppo del turismo

Codice OBO	**2021OBO501204.24.02**		
Descrizione OBO	**Garantire l'attuazione degli interventi in materia di trasparenza e di prevenzione della corruzione**		
Codice OBSA	2021OBSA501200.24		
Descrizione OBSA	Garantire il corretto sviluppo, monitoraggio e controllo degli interventi in materia di trasparenza, di accesso e di prevenzione della corruzione		
Missioni e Programmi			
Stakeholders			
Data inizio	01/01/2021	**Data fine**	31/12/2021
Peso	6		
Obiettivo DEFR	Obiettivo Strategico DEFR		
Altre PA o soggetti coinvolti			
Codice obiettivo DEFR (solo per 2019)			
Capitoli			
Linea Azione			
Risultato	100	**Risultato pesato**	6

Azione	Verifica della coerenza tra le tipologie di procedimento ex art.35 D.Lgs 33/2013,i processi mappati nel PTPCT e quelli eventualmente mappati per il controllo di gestione				
Indicatore	**Valore iniziale**	**Target**	**Consuntivo**	**Regole di calcolo**	**Risultato**
Produzione di un report finalizzato alla armonizzazione tra le tipologie di procedimento ex art. 35 D. Lgs 33/2013, i processi mappati nel PTPCT e quelli eventualmente mappati per il controllo di gestione		On	On	On/Off	100

Azione	Misura 2.2 PTPCT 2020/22 Monitoraggio sull'attuazione delle disposizioni contenute nel Codice				
Indicatore	**Valore iniziale**	**Target**	**Consuntivo**	**Regole di calcolo**	**Risultato**
Relazioni di monitoraggio semestrali		2,00	2,00	Indicatore di volume - Quantità (crescita)	100

fonte: http://burc.regione.campania.it

Relazione sulla performance 2021

501200 - DIREZIONE GENERALE PER LE POLITICHE CULTURALI E IL TURISMO

501204 - Cooperazione interistituzionale per la promozione e lo sviluppo del turismo

Codice OBO	**2021OBO501204.24.02**
Descrizione OBO	**Garantire l'attuazione degli interventi in materia di trasparenza e di prevenzione della corruzione**
Codice OBSA	2021OBSA501200.24
Descrizione OBSA	Garantire il corretto sviluppo, monitoraggio e controllo degli interventi in materia di trasparenza, di accesso e di prevenzione della corruzione
Relazione su monitoraggio e valutazione 31/12/2021	Azione 1 In relazione alla necessità della produzione di un report finalizzato all'armonizzazione tra le tipologie di procedimento ex art. 35 del D. L.gs n. 33/2013, i processi mappati nel PTPCT e quelli eventualmente mappati per il controllo di gestione, si rappresenta che con nota del 13/01/2022 (prot. n. 17737) questa struttura ha espressamente relazionato al DG fornendo riscontro negativo alla luce della circostanza che la struttura 50 12 04 non ha procedimenti ex art. 35 e che, inoltre, tale situazione è stata altresì esplicitata nelle riunioni che si sono tenute in tema con il controller PTPCT della DG 5012, nelle date 10/12/2021 e 20/12/2021 (nota di convocazione, n. prot. 605937 del 03/12/2021). Azione 2 Il grado di raggiungimento dell'indicatore è stato pieno in quanto con i seguenti riscontri, tempestivamente forniti alla Spl di Appartenenza, è stato relazionato sui monitoraggi semestrali: - Prot. n. 371946 del 14/07/2021 – Monitoraggio I semestre anno 2021 conflitto di interesse e obbligo astensione; - prot. n. 479595 del 29/09/2021 - recante: Codice di comportamento – Monitoraggio adempimenti previsti dalla misura di cui al par. 2.2 sez III;

fonte: http://burc.regione.campania.it

Relazione sulla performance 2021

501200 - DIREZIONE GENERALE PER LE POLITICHE CULTURALI E IL TURISMO

501204 - Cooperazione interistituzionale per la promozione e lo sviluppo del turismo

Codice OBOMOD	**2021OBO501204.25.01**		
Descrizione OBOMOD	**Corretta gestione contabile della SSL**		
Codice OBSAMOD	2021OBSA501200.25		
Descrizione OBSAMOD	Corretta Gestione Contabile della SPL		
Missioni e Programmi			
Stakeholders			
Data inizio	01/01/2021	**Data fine**	31/12/2021
Peso	15		
Obiettivo DEFR	Obiettivo Strategico DEFR		
Altre PA o soggetti coinvolti			
Capitoli			
Linea Azione			
Risultato	93,61	**Risultato pesato**	14,041500000000001

Azione	Circolarizzazione dei crediti e dei debiti al 31.12.2020: Verifica della coerenza e corrispondenza tra la scheda crediti/debiti prodotta dagli enti partecipati e controllati con i dati contabili di competenza della SSL entro 7 gg dalla richiesta				
Indicatore	**Valore iniziale**	**Target**	**Consuntivo**	**Regole di calcolo**	**Risultato**
Restituzione delle schede istruttorie trasmesse correttamente concluse		On	On	On/Off	100

Azione	Tempestività dei pagamenti attraverso la liquidazione delle fatture: Decreto liquidazione trasmesso entro 10 gg lavorativi antecedenti la scadenza della fattura commerciale per le fatture scadenti nel 2021.				
Indicatore	**Valore iniziale**	**Target**	**Consuntivo**	**Regole di calcolo**	**Risultato**
Numero di fatture liquidate nei termini/ numero di fatture complessive.		95,00%	100,00%	Percentuale di realizzazione	100

Azione	Monitoraggio del grado di realizzazione degli investimenti				
Indicatore	**Valore iniziale**	**Target**	**Consuntivo**	**Regole di calcolo**	**Risultato**
Sommatoria pagamenti totali Titolo II/ sommatoria competenza assestato Titolo II		70,00%	56,59%	Percentuale di realizzazione	80,84

fonte: http://burc.regione.campania.it

Relazione sulla performance 2021

501200 - DIREZIONE GENERALE PER LE POLITICHE CULTURALI E IL TURISMO

501204 - Cooperazione interistituzionale per la promozione e lo sviluppo del turismo

Codice OBOMOD	**2021OBO501204.25.01**
Descrizione OBOMOD	**Corretta gestione contabile della SSL**
Codice OBSAMOD	2021OBSA501200.25
Descrizione OBSAMOD	Corretta Gestione Contabile della SPL
Relazione su monitoraggio e valutazione 31/12/2021	Relativamente alla attività di circolarizzazione di crediti e debiti, Il grado di raggiungimento dell'indicatore è stato pieno in quanto il numero di riscontri tempestivamente forniti alla Spl di appartenenza è pari al numero di riscontri richiesti o dovuti nei termini indicati: nota della DG prot.n. 118630 del 3/3/2021 riscontrata con nota prot. 123256 del 05/03/2021 - soggetto Aretur; nota della DG prot. n. 136582 dell'11/03/2021 riscontrata con nota 139310 del 12/03/2021 - Ept Salerno; nota della DG prot. n. 145165 del 16/03/2021 riscontrata con nota prot. n. 155580 del 22/03/2021 - verifica d'ufficio; nota della DG prot. n. 159112 del 23/03/2021 riscontrata con nota 167979 del 29/03/2021 - Scabec. Relativamente alla seconda azione il grado di raggiungimento dell'indicatore è stato pieno in quanto sono state liquidate n. 6 fatture nei termini su n. 6 fatture complessive. Il target del 70% indicato per la realizzazione dell'azione 3 è stato parzialmente raggiunto: il risultato è pari al 56,59%. Tale circostanza è stata determinata da cause esterne attesa la mancata rendicontazione delle spese da parte dei soggetti attuatori che non ha consentito a questa struttura di procedere ad ulteriori erogazioni di risorse come evincibile dalla nota di sollecito prot. PG/ 2021/0497253 del 8/10/2021 e dalla nota prot PG/2021/0625241 del 14/12/2022.

501204 - Cooperazione interistituzionale per la promozione e lo sviluppo del turismo	
Risultato Struttura	99,04
Relazione del Dirigente	

fonte: http://burc.regione.campania.it

Relazione sulla performance 2021

501200 - DIREZIONE GENERALE PER LE POLITICHE CULTURALI E IL TURISMO

501205 - Sviluppo e Promozione Turismo. Promozione Universiadi

Codice OBO	**2021OBO501205.06.01**			
Descrizione OBO	**Monitorare l'andamento delle attività dell'Agenzia Regionale Campania Turismo ed il relativo funzionamento;**			
Codice OBSA	2021OBSA501200.06			
Descrizione OBSA	Coordinamento delle attività per il raggiungimento delle azioni proposte nel DEFR in ambito turistico			
Missioni e Programmi	0701 - Turismo - Sviluppo e la valorizzazione del turismo			
Stakeholders				
Data inizio	01/01/2021	**Data fine**	31/12/2021	
Peso	73			
Obiettivo DEFR	Obiettivo Strategico DEFR			Sì
Altre PA o soggetti coinvolti				
Codice obiettivo DEFR (solo per 2019)				
Capitoli				
Linea Azione	Sostegno alle imprese turistiche con interventi di rilancio e di sviluppo per favorire la competitività del sistema imprenditoriale			
Risultato	100	**Risultato pesato**	73	

Azione	Trasferire le risorse disponibili in bilancio per il funzionamento e le azioni in ragione dell'effettivo fabbisogno				
Indicatore	**Valore iniziale**	**Target**	**Consuntivo**	**Regole di calcolo**	**Risultato**
Trasferimento di risorse		On	On	On/Off	100
Azione	Ammissione a finanziamento ed erogazione primo acconto del progetto "Piano straordinario di marketing strategico e di comunicazione" (Azione b)				
Indicatore	**Valore iniziale**	**Target**	**Consuntivo**	**Regole di calcolo**	**Risultato**
Decreto di erogazione		On	On	On/Off	100
Azione	Verifica dei bilanci consuntivi e preventivi e i relativi assestamenti di competenza				
Indicatore	**Valore iniziale**	**Target**	**Consuntivo**	**Regole di calcolo**	**Risultato**
n. controlli effettuati		2,00	4,00	Indicatore di volume - Quantità (crescita)	100

fonte: http://burc.regione.campania.it

Relazione sulla performance 2021

501200 - DIREZIONE GENERALE PER LE POLITICHE CULTURALI E IL TURISMO

501205 - Sviluppo e Promozione Turismo. Promozione Universiadi

Codice OBO	**2021OBO501205.06.01**
Descrizione OBO	**Monitorare l'andamento delle attività dell'Agenzia Regionale Campania Turismo ed il relativo funzionamento;**
Codice OBSA	2021OBSA501200.06
Descrizione OBSA	Coordinamento delle attività per il raggiungimento delle azioni proposte nel DEFR in ambito turistico
Relazione su monitoraggio e valutazione 31/12/2021	Azione 1: Le risorse stanziate per le spese di funzionamento (capitolo 5214) nel bilancio gestionale 2021/2023, esercizio 2021, sono pari ad € 6.000.000,00. Al 31/12/2021 è stata complessivamente impegnata la somma di €.6.000.000,00. Le liquidazioni disposte sono pari ad € 4.000.000,00, anche se le somme effettivamente accreditate in favore dell'Agenzia, sono pari ad € 3.000.000,00, in quanto il decreto dirigenziale n. 75 del 07/12/202, che disponeva la liquidazione di € 1.000.000,00, non è andato a buon fine per mancanza di cassa, come comunicato dalla Direzione generale Risorse finanziarie. Il trasferimento delle risorse è avvenuto, per acconti, sulla base della comunicazione dell'importo complessivo dei mandati di pagamento emessi dall'Agenzia per le Spese indispensabili al funzionamento alla data del 31/12/2021. Azione 2: Ammissione a finanziamento ed erogazione primo acconto del progetto "Piano straordinario di marketing strategico e di comunicazione" (Azione b) 1. Ammissione a finanziamento con DD n.52 del 04/02/2021. 2. Convenzione rep. n.7 del 17/03/2021. 3. Impegnato importo complessivo di € 1.050.000,00 con DD n.151 del 19/03/2021. 4. Liquidato I acconto di € 420.000,00 con DD n.551 del 05/10/2021. Azione 3: Nel 2021 sono state svolte, in modo trasversale con i colleghi incardinati in Direzione Generale e presso lo Staff 93, le seguenti istruttorie sui documenti contabili trasmessi dall'Agenzia: 1. Bilancio di previsione pluriennale 2021/2023, approvato con prescrizioni con la DGRC n. 603 del 22/12/2020, notificate con nota PG/2021/34115 del 21.01.2021. 2. Conto consuntivo 2020 di cui al DDG n. 120 del 28/04/2020. Inviata nota PG/2021/0361827 del 08/07/2021; 3. Variazione al bilancio di previsione 2021/2023 di cui al DDG n. 362 del 22/10/2021. Inviata nota PG/2021/571442 del 17/11/2021. 4. Variazione al bilancio di previsione 2021/2023 di cui al DDG n. 419 del 19/11/2021. Istruttoria in corso di svolgimento.

fonte: http://burc.regione.campania.it

Relazione sulla performance 2021

501200 - DIREZIONE GENERALE PER LE POLITICHE CULTURALI E IL TURISMO

501205 - Sviluppo e Promozione Turismo. Promozione Universiadi

Codice OBO	**2021OBO501205.24.01**		
Descrizione OBO	**Assicurare adempimenti adeguati e tempestivi in materia di anticorruzione, trasparenza ed accesso**		
Codice OBSA	2021OBSA501200.24		
Descrizione OBSA	Garantire il corretto sviluppo, monitoraggio e controllo degli interventi in materia di trasparenza, di accesso e di prevenzione della corruzione		
Missioni e Programmi			
Stakeholders			
Data inizio	01/01/2021	**Data fine**	31/12/2021
Peso	6		
Obiettivo DEFR	Obiettivo Strategico DEFR		
Altre PA o soggetti coinvolti			
Codice obiettivo DEFR (solo per 2019)			
Capitoli			
Linea Azione			
Risultato	100	**Risultato pesato**	6

Azione	Riscontro adeguato alla SPL di appartenenza sulle attività svolte e gli obblighi previsti in materia di anticorruzione e trasparenza				
Indicatore	**Valore iniziale**	**Target**	**Consuntivo**	**Regole di calcolo**	**Risultato**
N. di riscontri tempestivamente forniti alla Spl di appartenenza/ n. di riscontri richiesti o dovuti alla SPL di appartenenza		100,00%	100,00%	Percentuale di realizzazione	100

Relazione su monitoraggio e valutazione 31/12/2021

Nel corso dell'anno 2021 la SSL ha prontamente riscontato le richieste della SPL come segue:
1.MONITORAGGIO OBBLIGHI TRASPARENZA, I semestre 2021 comunicato con nota prot. 0367041 del 12.07.2021.
2. Monitoraggio obblighi trasparenza ,II semestre 2020 comunicato con nota prot. 39415 del 25.01.2021.
3. DELIBERA ANAC n. 468 del 16/06/2021 , RISCONTRO alla nota DG 12 prot. 12891 del 11.01.2022 con nota prot. 17455 del 13.01.2022.
4. CODICE DI COMPORTAMENTO 2.2 riscontro alla spl con nota n. prot. 0486833 del 01/10/2021
5. ROTAZIONE 2.3, Riscontro alla nota DG 12 prot. 544937 del 04/11/2021 con nota prot. 548389 del 05/11/2021.
6. PANTOUFLAGE 2.7, Riscontro alla nota DG 12 prot. 545076 del 04/11/2021 con nota prot. 549749 del 05/11/2021.
7. FORMAZIONE COMMISSIONI 2.8, Riscontro alla nota DG 12 prot. 544836 del 04/11/2021 con nota prot. 549725 del 05/11/2021.
8. FASE I PROCESSI CORRUTTIVI PTPCT 2022-2024 e FASE II GRADO DI RISCHIO lavoro in call dopo l'incontro con il RPCT del 6/7/2021;
9. Conflitto d'interessi II semestre 2020 comunicato con nota prot. 0098352 del 22/02/2021.
10 Conflitto d'interessi I semestre 2021 comunicato con nota prot. 0370295 del 13/07/2021.
11. ADEMPIMENTI EX ART. 12 nota prot. n.218634 del 22/04/2021
12. Dichiarazione annuale inviata alla SPL via mail
13. Invio cruscotto attuazione misure PTPCT alla DG con nota prot. n. 558407 del 10/11/2021

fonte: http://burc.regione.campania.it

Relazione sulla performance 2021

501200 - DIREZIONE GENERALE PER LE POLITICHE CULTURALI E IL TURISMO

501205 - Sviluppo e Promozione Turismo. Promozione Universiadi

Codice OBO	**2021OBO501205.24.02**		
Descrizione OBO	**Garantire l'attuazione degli interventi in materia di trasparenza e di prevenzione della corruzione**		
Codice OBSA	2021OBSA501200.24		
Descrizione OBSA	Garantire il corretto sviluppo, monitoraggio e controllo degli interventi in materia di trasparenza, di accesso e di prevenzione della corruzione		
Missioni e Programmi			
Stakeholders			
Data inizio	01/01/2021	**Data fine**	31/12/2021
Peso	6		
Obiettivo DEFR	Obiettivo Strategico DEFR		
Altre PA o soggetti coinvolti			
Codice obiettivo DEFR (solo per 2019)			
Capitoli			
Linea Azione			
Risultato	100	**Risultato pesato**	6

Azione	Verifica della coerenza tra le tipologie di procedimento ex art.35 D.Lgs 33/2013,i processi mappati nel PTPCT e quelli eventualmente mappati per il controllo di gestione				
Indicatore	**Valore iniziale**	**Target**	**Consuntivo**	**Regole di calcolo**	**Risultato**
Produzione di un report finalizzato alla armonizzazione tra le tipologie di procedimento ex art. 35 D. Lgs 33/2013, i processi mappati nel PTPCT e quelli eventualmente mappati per il controllo di gestione		On	On	On/Off	100

Azione	Monitoraggio sull'efficace attuazione della normativa in materia di astensione - misura 2.4 del PTPCT 2020/22 - Astensione in caso di conflitto d'interessi				
Indicatore	**Valore iniziale**	**Target**	**Consuntivo**	**Regole di calcolo**	**Risultato**
Entro il 10 novembre il responsabile trasmette le informazioni sull'attuazione della normativa in materia alla propria DG		On	On	On/Off	100

Relazione su monitoraggio e valutazione 31/12/2021	Azione 1: Partecipazione agli incontri in video conferenza del 10.12.2021 e del 20.12.2021. Trasmissione report di armonizzazione tra le tipologie di procedimento ex art. 35 D. Lgs 33/2013, i processi mappati nel PTPCT e quelli eventualmente mappati per il controllo di gestione. Azione 2: Riscontro monitoraggio II semestre 2020 comunicato con nota prot. 0098352 del 22/02/2021. Riscontro monitoraggio I semestre 2021 comunicato con nota prot. 0370295 del 13/07/2021. Circolare informativa al personale inviata con nota prot.215811 del 21/04/2021. Convocazione riunione di sensibilizzazione con nota prot. 244495 del 05/05/2021, verbalizzata con prot. 248532 del 07/05/2021.

fonte: http://burc.regione.campania.it

Relazione sulla performance 2021

501200 - DIREZIONE GENERALE PER LE POLITICHE CULTURALI E IL TURISMO

501205 - Sviluppo e Promozione Turismo. Promozione Universiadi

Codice OBOMOD	**2021OBO501205.25.01**		
Descrizione OBOMOD	**Corretta gestione contabile della SSL**		
Codice OBSAMOD	2021OBSA501200.25		
Descrizione OBSAMOD	Corretta Gestione Contabile della SPL		
Missioni e Programmi			
Stakeholders			
Data inizio	01/01/2021	**Data fine**	31/12/2021
Peso	15		
Obiettivo DEFR	Obiettivo Strategico DEFR		
Altre PA o soggetti coinvolti			
Capitoli			
Linea Azione			
Risultato	96,98	**Risultato pesato**	14,547

Azione	Circolarizzazione dei crediti e dei debiti al 31.12.2020: Verifica della coerenza e corrispondenza tra la scheda crediti/debiti prodotta dagli enti partecipati e controllati con i dati contabili di competenza della SSL entro 7 gg dalla richiesta				
Indicatore	**Valore iniziale**	**Target**	**Consuntivo**	**Regole di calcolo**	**Risultato**
Restituzione delle schede istruttorie trasmesse correttamente concluse		On	On	On/Off	100

Azione	Tempestività dei pagamenti attraverso la liquidazione delle fatture: Decreto liquidazione trasmesso entro 10 gg lavorativi antecedenti la scadenza della fattura commerciale per le fatture scadenti nel 2021.				
Indicatore	**Valore iniziale**	**Target**	**Consuntivo**	**Regole di calcolo**	**Risultato**
Numero di fatture liquidate nei termini/ numero di fatture complessive.		95,00%	100,00%	Percentuale di realizzazione	100

Azione	Monitoraggio del grado di realizzazione degli investimenti				
Indicatore	**Valore iniziale**	**Target**	**Consuntivo**	**Regole di calcolo**	**Risultato**
Sommatoria pagamenti totali Titolo II/ sommatoria competenza assestato Titolo II		70,00%	63,65%	Percentuale di realizzazione	90,93

fonte: http://burc.regione.campania.it

Relazione sulla performance 2021

501200 - DIREZIONE GENERALE PER LE POLITICHE CULTURALI E IL TURISMO

501205 - Sviluppo e Promozione Turismo. Promozione Universiadi

Codice OBOMOD	**2021OBO501205.25.01**
Descrizione OBOMOD	**Corretta gestione contabile della SSL**
Codice OBSAMOD	2021OBSA501200.25
Descrizione OBSAMOD	Corretta Gestione Contabile della SPL
Relazione su monitoraggio e valutazione 31/12/2021	Azione 1: Circolarizzazione dei crediti e dei debiti al 31.12.2020: Verifica della coerenza e corrispondenza tra la scheda crediti/debiti prodotta dagli enti partecipati e controllati con i dati contabili di competenza della SSL entro 7 gg dalla richiesta - Agenzia Campania Turismo Rif.to nota prot. 118630 del 03.03.2021 risposta del 05.03.2021 prot. 125398. - EPT Salerno Nota prot. 134164 del 10.03.2021. - SCABEC Spa Nota prot. 169578 del 29.03.2021. Azione 2: Tempestività dei pagamenti attraverso la liquidazione delle fatture: Decreto liquidazione trasmesso entro 10 gg lavorativi antecedenti la scadenza della fattura commerciale per le fatture scadenti nel 2021. - SCABEC Spa Fattura n. 53 del 30/07/2021 emessa da SCABEC S.P.A., prot. n. FT/7159/2021 del 02/08/2021, relativa all'erogazione dell'anticipazione per il progetto "Campania Sicura. La Cultura in Campania nei luoghi all'aperto (Manifestazioni culturali nei luoghi storici dei comuni campani)" registrata con NR. RUF. 2110008196. Liquidata con DD n.451 del 03/08/2021. Azione 3: Monitoraggio del grado di realizzazione degli investimenti Totale liquidato titolo II EURO 3.906.110,38 sul Totale competenza titolo II EURO 6.136.485,43. Il grado di realizzazione dell'obiettivo de quo, pari a 63,65% di fatto è parzialmente controllabile da questo ufficio, ciò in quanto le liquidazioni avvengono esclusivamente a seguito di richiesta da parte dei beneficiari (estranei alla nostra Amministrazione) e relativa trasmissione della documentazione a supporto della richiesta di liquidazione.

501205 - Sviluppo e Promozione Turismo. Promozione Universiadi	
Risultato Struttura	99,55
Relazione del Dirigente	

fonte: http://burc.regione.campania.it

Relazione sulla performance 2021

501200 - DIREZIONE GENERALE PER LE POLITICHE CULTURALI E IL TURISMO

501206 - Operatori turistico e sostegno ai nuovi turismi

Codice OBO	**2021OBO501206.06.01**		
Descrizione OBO	**Attivazione nuove procedure previste dalla circolare esplicativa relative alle AAVVTT (Agenzie Viaggi e Turismo)**		
Codice OBSA	2021OBSA501200.06		
Descrizione OBSA	Coordinamento delle attività per il raggiungimento delle azioni proposte nel DEFR in ambito turistico		
Missioni e Programmi	0702 - Turismo - Politica regionale unitaria per il turismo (solo per le Regioni)		
Stakeholders			
Data inizio	01/01/2021	**Data fine**	31/12/2021
Peso	37		
Obiettivo DEFR	Obiettivo Strategico DEFR		Sì
Altre PA o soggetti coinvolti			
Codice obiettivo DEFR (solo per 2019)			
Capitoli			
Linea Azione	Azioni di rafforzamento del sistema turistico con interventi per operatori e lavoratori del comparto		
Risultato	100	**Risultato pesato**	37

Azione	Raccolta SCIA trasmesse dai SUAP al fine della verifica dell'aggiornamento schede per singola agenzia sul portale INFOTRAV del MIBACT				
Indicatore	**Valore iniziale**	**Target**	**Consuntivo**	**Regole di calcolo**	**Risultato**
n. di verifiche / n. di richieste pervenute		100,00%	100,00%	Percentuale di realizzazione	100

Azione	Monitoraggio e controllo sulla corretta attuazione della circolare approvata con DD n. 42/2020 da parte dei SUAP				
Indicatore	**Valore iniziale**	**Target**	**Consuntivo**	**Regole di calcolo**	**Risultato**
n. di schede controllate-aggiornate/n. schede presenti		80,00%	100,00%	Percentuale di realizzazione	100

Azione	Controllo e monitoraggio sulle AAVVTT sulla presenza dei requisiti attestanti la copertura assicurativa e la effettiva presenza dei direttori tecnici abilitati con segnalazione ai SUAP per la revoca o sospensione delle attività				
Indicatore	**Valore iniziale**	**Target**	**Consuntivo**	**Regole di calcolo**	**Risultato**
n. di segnalazioni/ n. di verifiche		100,00%	100,00%	Percentuale di realizzazione	100

fonte: http://burc.regione.campania.it

Relazione sulla performance 2021

501200 - DIREZIONE GENERALE PER LE POLITICHE CULTURALI E IL TURISMO

501206 - Operatori turistico e sostegno ai nuovi turismi

Codice OBO	**2021OBO501206.06.01**
Descrizione OBO	**Attivazione nuove procedure previste dalla circolare esplicativa relative alle AAVVTT (Agenzie Viaggi e Turismo)**
Codice OBSA	2021OBSA501200.06
Descrizione OBSA	Coordinamento delle attività per il raggiungimento delle azioni proposte nel DEFR in ambito turistico
Relazione su monitoraggio e valutazione 31/12/2021	Azione 1: Il grado di raggiungimento dell'indicatore è stato pieno atteso che su 286 richieste pervenute sono state attivate 286 verifiche. La raccolta delle SCIA (richieste) trasmesse dai SUAP al fine della verifica dell'aggiornamento schede per singola agenzia sul portale INFOTRAV del MIBAC è stata puntualmente effettuata per tutta la durata dell'annualità 2021. L'analisi e la sintesi del lavoro svolto è stata attivata con nota prot.2021.0564556 cui i dipendenti assegnatari del compito istruttorio in questione hanno riscontrato relazionando che nel 2021 sono arrivate circa 286 SCIA di varia tipologia. Queste sono state inserite nei database della struttura 50 12 06, ovvero sia nell'elenco generale delle agenzie campane, che nelle singole schede, oppure in nuove schede che sono state create in caso di nuova apertura di agenzia di viaggi. Dall'esito dell'analisi è emerso che, sebbene sia trascorso già un anno dall'adozione della circolare e delle relative note in cui venivano esplicitati i compiti spettanti ai Comuni, in particolare l'invito alla profilazione al portale INFOTRAV per l'aggiornamento dei dati inerenti le agenzie sul proprio territorio, la maggioranza dei SUAP campani non ha provveduto all'aggiornamento della predetta piattaforma statale. Pertanto, tale compito che, secondo le direttive impartite più volte ai SUAP, sarebbe stato fornito dalla Regione solo in una fase transitoria al fine di favorire il graduale subentro dei Comuni in tale adempimento, è stato e continua ad essere svolto da questo ufficio. Azione 2: Il grado di raggiungimento dell'indicatore è stato pieno poiché con l'ordine di servizio prot.n.104262 del 24/02/2021 sono state ripartite tra i dipendenti le pratiche delle Agenzie di Viaggi e Turismo. Pertanto il monitoraggio ed il controllo sull'attuazione della circolare approvata con DD. N.42/2020 da parte dei SUAP è stato puntualmente effettuato fin dai primi mesi dell'anno. Infatti con nota prot.n. 116879 del 02/03/2021 è stata comunicata ai capoluoghi di Provincia la procedura per la profilazione al portale INFOTRAV. Inoltre con prot.n. 138060 del 12/03/2021 tramite il SURAP è stato richiesto a tutti i Comuni della Campania l'elenco completo delle agenzie presenti sul proprio territorio. A tale richiesta è poi seguita la nota prot. n.232113 del 29/04/2021indirizzata ad Unioncamere per l'acquisizione dei dati in loro possesso sulle agenzie di viaggio da poter confrontare con quelli trasmessi dai vari Suap, così come stabilito dalla riunione operativa del 27/04/2021 convocata con prot.n.222970 del 26/04/2021. Si è proceduto con un sollecito ai comuni della Campania per l'acquisizione dei dati richiesti con prot.n.231060 del 29/04/2021. Con il verbale del 27/05/2021 prot.n.287265 si è fatto il punto sullo stato dei lavori. L'analisi e la sintesi del lavoro svolto è stata effettuata nella riunione del 29.11.2021 da cui è scaturito il piano di lavoro descritto nei verbali protocollati con n. 2021.0601807 del 02/12/2021 e n. 2021.0612406 del 07/12/2021. Innanzitutto si è convenuto di accertare la presenza dell'obbligatorietà all'uso dei nuovi modelli per la presentazione delle SCIA nella circolare esplicativa in quanto si è rilevato che la maggior parte dei SUAP utilizza ancora i vecchi modelli. Si verifica, quindi che, in merito all'obbligatorietà all'uso dei nuovi modelli, né nella nuova circolare, né tantomeno in nessuna comunicazione successiva ai SUAP è stato imposto l'obbligo ad utilizzare i modelli allegati alla circolare approvata con DD n. 42/2020. Infatti, nelle medesima circolare, sebbene si indichi più volte la compilazione delle varie SCIA utilizzando i nuovi modelli, tuttavia non è fatto obbligo esplicito all'uso degli stessi. In merito all'aggiornamento dei dati sul portale INFOTRAV, è stato rilevato che i SUAP a cui è stata inviata la nota per la profilazione non hanno provveduto all'aggiornamento delle agenzie presenti sul loro territorio e che, pertanto, tale aggiornamento continua ad essere fatto dalla struttura 50 12 06. A tal proposito, si è convenuto di inviare una nota di sollecito sia ai comuni capoluogo di provincia che ai restanti SUAP campani per la profilazione al portale INFOTRAV ai fini dell'aggiornamento dello stesso dai medesimi SUAP. Con prot.n. 617731 del 01/12/2021 e prot.n.616443 del 09/12/2021 si è proceduto a sollecitare tutti i Suap della Campania alla profilazione al portale INFOTRAV per la registrazione dei dati sulle agenzie di viaggio. A tutt'oggi, purtroppo, è emerso che pur essendo trascorso circa un anno dall'entrata in esecuzione della nuova circolare esplicativa, questo ufficio, così come previsto nelle linee operative dettate per l'attuazione della medesima circolare, nelle more della profilazione sul portale Infotrav dei Suap, ha continuato ad aggiornare INFOTRAV in aiuto dei medesimi SUAP.

fonte: http://burc.regione.campania.it

Relazione sulla performance 2021

501200 - DIREZIONE GENERALE PER LE POLITICHE CULTURALI E IL TURISMO

501206 - Operatori turistico e sostegno ai nuovi turismi

Codice OBO	**2021OBO501206.06.01**
Descrizione OBO	**Attivazione nuove procedure previste dalla circolare esplicativa relative alle AAVVTT (Agenzie Viaggi e Turismo)**
Codice OBSA	2021OBSA501200.06
Descrizione OBSA	Coordinamento delle attività per il raggiungimento delle azioni proposte nel DEFR in ambito turistico
	Azione 3: Il grado di raggiungimento dell'indicatore è stato pieno, come da iter di seguito tratteggiato. Per quanto riguarda le coperture assicurative, è stato rilevato che le SCIA di nuova apertura presentano polizze assicurative aggiornate. Non si è in grado di confermare tale dato per le SCIA di variazione strutturale in quanto le assicurazioni non vengono riportate all'interno della SCIA che viene inoltrata a questo ufficio. Considerato che in fase di monitoraggio è stato rilevato che le coperture assicurative non sono risultate aggiornate sulla piattaforma, è stato effettuato un controllo a campione delle stesse estrapolandole dal portale INFOTRAV ed è stata indirizzata una nota di verifica direttamente alle agenzie di viaggio sorteggiate. La stessa nota servirà anche a monitorare la regolare presenza e requisiti dei direttori tecnici presso le agenzie. Il controllo a campione casuale, pari ad almeno il 5% del totale dei 1404 destinatari, è stato eseguito per un numero di n. 70 unità, così come descritto nel verbale di campionamento protocollato con n. 2021.602756 del 02/12/2021. L'analisi e la sintesi del lavoro svolto è stata effettuata nella riunione del 29.11.2021 da cui è scaturito il piano di lavoro descritto nei verbali protocollati con n. 2021.0601807 del 02/12/2021 e n. 2021.0612406 del 07/12/2021.

fonte: http://burc.regione.campania.it

Relazione sulla performance 2021

501200 - DIREZIONE GENERALE PER LE POLITICHE CULTURALI E IL TURISMO

501206 - Operatori turistico e sostegno ai nuovi turismi

Codice OBO	**2021OBO501206.06.02**			
Descrizione OBO	**Avvio procedure per la pubblicazione degli elenchi degli accompagnatori turistici, delle guide turistiche e di quelle alpine e vulcanologiche nonché dei direttori tecnici di AAVVTT nel rispetto della normativa sulla privacy**			
Codice OBSA	2021OBSA501200.06			
Descrizione OBSA	Coordinamento delle attività per il raggiungimento delle azioni proposte nel DEFR in ambito turistico			
Missioni e Programmi	0702 - Turismo - Politica regionale unitaria per il turismo (solo per le Regioni)			
Stakeholders				
Data inizio	01/01/2021	**Data fine**	31/12/2021	
Peso	36			
Obiettivo DEFR	Obiettivo Strategico DEFR			Sì
Altre PA o soggetti coinvolti				
Codice obiettivo DEFR (solo per 2019)				
Capitoli				
Linea Azione	Azioni di rafforzamento del sistema turistico con interventi per operatori e lavoratori del comparto			
Risultato	100	**Risultato pesato**	36	

Azione	Ricognizione e raccolta dati per la predisposizione degli elenchi idonei alla pubblicazione				
Indicatore	**Valore iniziale**	**Target**	**Consuntivo**	**Regole di calcolo**	**Risultato**
Predisposizione di n.4 elenchi		4,00	4,00	Indicatore di volume - Quantità (crescita)	100

fonte: http://burc.regione.campania.it

Relazione sulla performance 2021

501200 - DIREZIONE GENERALE PER LE POLITICHE CULTURALI E IL TURISMO

501206 - Operatori turistico e sostegno ai nuovi turismi

Codice OBO	**2021OBO501206.06.02**
Descrizione OBO	**Avvio procedure per la pubblicazione degli elenchi degli accompagnatori turistici, delle guide turistiche e di quelle alpine e vulcanologiche nonché dei direttori tecnici di AAVVTT nel rispetto della normativa sulla privacy**
Codice OBSA	2021OBSA501200.06
Descrizione OBSA	Coordinamento delle attività per il raggiungimento delle azioni proposte nel DEFR in ambito turistico
Relazione su monitoraggio e valutazione 31/12/2021	L'indicatore di risultato del presente obiettivo è: "Predisposizione di n. 4 elenchi". Il risultato è stato pienamente raggiunto dato che sono stato predisposti i seguenti elenchi: 1. Elenco delle guide turistiche; 2. Elenco degli accompagnatori turistici; 3. Elenco delle guide vulcanologiche; 4. Elenco dei direttori tecnici di agenzie di viaggio e turismo. Dei predetti elenchi i primi tre sono stati anche pubblicati sul sito istituzionale della Regione - come da iter di seguito tratteggiato - mentre per il quarto elenco, benché predisposto, è stata avviata la procedura per la pubblicazione, così come da declaratoria del presente obiettivo, ovvero: "Avvio procedure per la pubblicazione degli elenchi degli accompagnatori turistici, delle guide turistiche e di quelle alpine e vulcanologiche nonché dei direttori tecnici di AAVVTT nel rispetto della normativa sulla privacy" . E ciò perché i dati ivi inseriti necessitano di un'analisi dell'architettura informatica del file contenente le informazioni ai fini della strutturazione dei dati e della elaborazione del format necessario alla pubblicazione online. La ratio del presente obiettivo è quella di pervenire, finalmente, alla pubblicazione, nel rispetto della normativa sulla privacy, degli elenchi degli accompagnatori turistici, delle guide turistiche e di quelle alpine e vulcanologiche in ottemperanza a quanto disposto dall'art. 3 della Legge Regionale 16 marzo 1986, n. 11 e ss. mm. e ii.. Nello specifico: 1. Guide turistiche 2. Accompagnatori turistici 3. Guide Alpine e Vulcanologiche Questa struttura negli anni ha provveduto ad un costante aggiornamento, cartaceo ed informatico, degli elenchi relativi alle abilitazioni delle professioni turistiche riconosciute in Campania che, tuttavia, non sono mai stati pubblicati. Considerato che l'entrata in vigore della Legge 6 agosto 2013, n. 97 ha esteso la validità dell'abilitazione alla professione di guida turistica su tutto il territorio nazionale, si è ritenuto opportuno elaborare degli elenchi che andassero oltre il limite posto dal richiamato art. 3 della LR 11/1986 e ss. mm. e ii., che prevedeva l'inserimento negli elenchi in questione solo dei professionisti abilitati in regione Campania. E ciò anche tenuto conto che lo sviluppo delle reti informatiche facilita l'incontro tra domanda e offerta pure nel campo delle prestazioni professionali. Pertanto, si è ritenuto opportuno ricomprendere nei predetti elenchi anche quei professionisti che, pur essendo stati abilitati in altre regioni italiane, esercitano la professione in Campania. Inoltre, tra gli ulteriori obiettivi che ci si è posti con la pubblicazione degli elenchi vi è quello di: agevolare la reperibilità del professionista da parte della potenziale utenza, con l'indicazione dei dati personali previa acquisizione dai singoli interessati dell'autorizzazione al trattamento dei dati personali ed il consenso esplicito alla loro pubblicazione online, ai sensi del D.Lgs. 196/2003 come modificato ed integrato dal D.Lgs. n. 101/2018; aggiornare in tempo reale le informazioni contenute in tali elenchi soprattutto in caso di variazione e/o perdita dei requisiti di idoneità all'esercizio, anche in difesa delle categorie interessate e dell'utenza servita; costituire un ulteriore espediente per la lotta contro l'esercizio abusivo della professione, facilitando il controllo sull'abilitazione da parte dei cittadini attraverso una semplice e immediata consultazione. In ordine all'iter, dalla riunione iniziale del 21.12.2020 è scaturito il piano di lavoro sintetizzato nell'ods del 24.02.2021 prot.2021.0104262 a cui sono seguite le riunioni verbalizzate con prot. 2021.0148111 del 17.03.2021 e prot.2021.0287265 del 27.05.2021. Quindi, allo scopo di raggiungere i predetti obiettivi, in data 20/09/2021, è stato pubblicato il Decreto Dirigenziale nr.24 che ha approvato la procedura operativa (avviso pubblico) e la relativa modulistica necessaria. A seguito della ricezione delle istanze per la richiesta di inserimento negli elenchi dei professionisti, ex DD 24/2021, si è proceduto alla fase istruttoria per le verifiche formali e, se necessario, sono state richieste integrazioni. Successivamente al completamento della prima fase, sono stati verificati i requisiti sostanziali con 2 differenti modalità: Per i professionisti abilitati in Campania è stata esaminata la documentazione trasmessa dai richiedenti in raffronto con gli elenchi interni regionali. Per i professionisti abilitati al di fuori della Campania è stata esaminata la documentazione trasmessa dai richiedenti e verificata oresso i diversi elenchi pubblicati online sui siti istituzionali dei relativi enti abilitanti. Laddove necessario,

fonte: http://burc.regione.campania.it

Relazione sulla performance 2021

501200 - DIREZIONE GENERALE PER LE POLITICHE CULTURALI E IL TURISMO

501206 - Operatori turistico e sostegno ai nuovi turismi

Codice OBO	**2021OBO501206.06.02**
Descrizione OBO	**Avvio procedure per la pubblicazione degli elenchi degli accompagnatori turistici, delle guide turistiche e di quelle alpine e vulcanologiche nonché dei direttori tecnici di AAVVTT nel rispetto della normativa sulla privacy**
Codice OBSA	2021OBSA501200.06
Descrizione OBSA	Coordinamento delle attività per il raggiungimento delle azioni proposte nel DEFR in ambito turistico
	sono state effettuate richieste istruttorie alle altre amministrazioni regionali detentrici dei dati dei professionisti da loro abilitati. Completata l'istruttoria di verifica della validità dei titoli abilitanti dei richiedenti la pubblicazione, gli elenchi di guide turistiche, accompagnatori e guide alpine e vulcanologiche sono stati pubblicati online al seguente indirizzo: http://www.regione.campania.it/regione/it/tematiche/professioni-turistiche/elenchi-guideturistiche-accompagnatori-turistici-e-guide-alpine-e-vulcanologiche?page=1. Per ciò che concerne l'elenco dei direttori tecnici di AAVVTT, la fase preliminare per la pubblicazione online, ovvero la predisposizione dell'elenco in questione, è ampiamente avviata.

fonte: http://burc.regione.campania.it

Relazione sulla performance 2021

501200 - DIREZIONE GENERALE PER LE POLITICHE CULTURALI E IL TURISMO

501206 - Operatori turistico e sostegno ai nuovi turismi

Codice OBO	**2021OBO501206.24.01**		
Descrizione OBO	**Assicurare adempimenti adeguati e tempestivi in materia di anticorruzione, trasparenza ed accesso**		
Codice OBSA	2021OBSA501200.24		
Descrizione OBSA	Garantire il corretto sviluppo, monitoraggio e controllo degli interventi in materia di trasparenza, di accesso e di prevenzione della corruzione		
Missioni e Programmi			
Stakeholders			
Data inizio	01/01/2021	**Data fine**	31/12/2021
Peso	6		
Obiettivo DEFR	Obiettivo Strategico DEFR		
Altre PA o soggetti coinvolti			
Codice obiettivo DEFR (solo per 2019)			
Capitoli			
Linea Azione			
Risultato	100	**Risultato pesato**	6

Azione	Riscontro adeguato alla SPL di appartenenza sulle attività svolte e gli obblighi previsti in materia di anticorruzione e trasparenza				
Indicatore	**Valore iniziale**	**Target**	**Consuntivo**	**Regole di calcolo**	**Risultato**
N. di riscontri tempestivamente forniti alla Spl di appartenenza/ n. di riscontri richiesti o dovuti alla SPL di appartenenza		100,00%	100,00%	Percentuale di realizzazione	100

Relazione su monitoraggio e valutazione 31/12/2021	Il grado di raggiungimento dell'indicatore di tale azione al momento è pieno atteso che i dati e la informazioni relativi alle misure previste dal PTPCT sono stati tempestivamente forniti alla SPL. Si forniscono di seguito i riferimenti di riscontri tempestivamente forniti alla SPL di appartenenza così come richiesti MONITORAGGIO OBBLIGHI TRASPARENZA: secondo semestre 2020 prot. 2021/0036816 del 22/01/2021 Monitoraggio obblighi trasparenza primo semestre 2021 n. Prot. 361095 del 08/07/2021 RISCONTRO DELIBERA ANAC: prot.2021.026377 del 14/05/2021 e prot. 2021/0280092 del 24/05/2021 CODICE DI COMPORTAMENTO 2.2: prot.n.478186 del 28.9.21 ROTAZIONE 2.3: Prot.n.556069 del 09.11.21 PANTOUFLAGE 2.7: Prot.n. 556065 del 09.11.21 FORMAZIONE COMMISSIONI 2.8: Prot.n. 556067 del 09.11.21 FASE I PROCESSI CORRUTTIVI e FASE II GRADO DI RISCHIO: non sono state inviate note in quanto si è lavorato in CALL Conflitto d'interessi secondo semestre 2020 PROT.N.2021.097597 DEL 22.02.2021 Conflitto d'interessi primo semestre 2021 PROT.N.2021.0372088 DEL 14.07.2021 Art. 12 riscontrato alla spl con mail del 23/04/21 Dichiarazione annuale inviata via mail alla spl Cruscotto di monitoraggio inviato alla Spl con nota prot. n. 2021.0558919 DEL 11.11.2021

fonte: http://burc.regione.campania.it

Relazione sulla performance 2021

501200 - DIREZIONE GENERALE PER LE POLITICHE CULTURALI E IL TURISMO

501206 - Operatori turistico e sostegno ai nuovi turismi

Codice OBO	**2021OBO501206.24.02**		
Descrizione OBO	**Garantire l'attuazione degli interventi in materia di trasparenza e di prevenzione della corruzione**		
Codice OBSA	2021OBSA501200.24		
Descrizione OBSA	Garantire il corretto sviluppo, monitoraggio e controllo degli interventi in materia di trasparenza, di accesso e di prevenzione della corruzione		
Missioni e Programmi			
Stakeholders			
Data inizio	01/01/2021	**Data fine**	31/12/2021
Peso	6		
Obiettivo DEFR	Obiettivo Strategico DEFR		
Altre PA o soggetti coinvolti			
Codice obiettivo DEFR (solo per 2019)			
Capitoli			
Linea Azione			
Risultato	50	**Risultato pesato**	3

Azione	Verifica della coerenza tra le tipologie di procedimento ex art.35 D.Lgs 33/2013,i processi mappati nel PTPCT e quelli eventualmente mappati per il controllo di gestione				
Indicatore	**Valore iniziale**	**Target**	**Consuntivo**	**Regole di calcolo**	**Risultato**
Produzione di un report finalizzato alla armonizzazione tra le tipologie di procedimento ex art. 35 D. Lgs 33/2013, i processi mappati nel PTPCT e quelli eventualmente mappati per il controllo di gestione		On	Off	On/Off	0

Azione	Misura 2.2 PTPCT 2020/22 Monitoraggio sull'attuazione delle disposizioni contenute nel Codice				
Indicatore	**Valore iniziale**	**Target**	**Consuntivo**	**Regole di calcolo**	**Risultato**
Relazioni di monitoraggio semestrali		2,00	2,00	Indicatore di volume - Quantità (crescita)	100

fonte: http://burc.regione.campania.it

Relazione sulla performance 2021

501200 - DIREZIONE GENERALE PER LE POLITICHE CULTURALI E IL TURISMO

501206 - Operatori turistico e sostegno ai nuovi turismi

Codice OBO	**2021OBO501206.24.02**
Descrizione OBO	**Garantire l'attuazione degli interventi in materia di trasparenza e di prevenzione della corruzione**
Codice OBSA	2021OBSA501200.24
Descrizione OBSA	Garantire il corretto sviluppo, monitoraggio e controllo degli interventi in materia di trasparenza, di accesso e di prevenzione della corruzione
Relazione su monitoraggio e valutazione 31/12/2021	Azione 1: Il target individuato dall'indicatore non è stato raggiunto, sebbene siano state effettuate le seguenti attività preliminari: I procedimenti amministrativi ex art. 35 D.Lgs. 33/2013 in capo alla UOD06 sono stati pubblicati nella sezione Amministrazione Trasparente del portale Regione Campania sulla pagina https://www.regione.campania.it/assets/documents/at-procedimenti-dg12-24-12-21.zip come di seguito indicati: - PP01 Provvedimenti inerenti il rilascio, la sostituzione e la revoca del titolo abilitativo alle professioni turistiche di cui alla Legge Regione Campania n. 11/1986 - PP02 Rilascio dell'attestato di idoneità alle funzioni di Direttore Tecnico di Agenzia di viaggi. - PP03 Valutazione delle manifestazioni di interesse trasmesse da enti, imprese ed associazioni del comparto turistico per la partecipazione alle fiere di settore. - PC01 Concessione ed erogazione di sovvenzioni, contributi, sussidi, ausili finanziari, nonché attribuzione di vantaggi economici di qualunque genere a favore di Enti e Istituti pubblici, nonché di società partecipate. In particolare si specifica che in merito ai processi PC01, l'elenco è stato pubblicato sul portale regionale, home page, sezione "Regione informa" (http://www.regione.campania.it/regione/it/news/regione-informa/bonus-a-favore-diaccompagnatori-guide-turistiche-alpine-alpine-vulcanologiche) e nel sito del Piano Socio Economico (http://pianosocioeconomico.regione.campania.it/?p=877). Azione 2: Il grado di raggiungimento dell'indicatore è stato pieno, nello specifico: 1- Codice di comportamento – Monitoraggio adempimenti previsti dalla misura di cui al par. 2.2 sez III. Riscontro nota prot. 2021.0415620 del 10/08/2021. (prot.n.478186 del 28.9.21); 2- Monitoraggio attività ordinarie , obiettivi performance 2021 e adempimenti PTPCT CRUSCOTTO (Prot.n.558919 del 11.11.21); Inoltre si è proceduto a convocare apposita riunione di tutti i dipendenti della UOD 06 per illustrare il nuovo Codice di comportamento e le novità introdotte rispetto al precedente, così come si evince dal verbale del 25.05.2021 prot.2021.0282835. Si precisa che nei riscontri alla SPL sono relazionati i due monitoraggi semestrali previsti.

fonte: http://burc.regione.campania.it

Relazione sulla performance 2021

501200 - DIREZIONE GENERALE PER LE POLITICHE CULTURALI E IL TURISMO

501206 - Operatori turistico e sostegno ai nuovi turismi

Codice OBOMOD	**2021OBO501206.25.01**		
Descrizione OBOMOD	**Corretta gestione contabile della SSL**		
Codice OBSAMOD	2021OBSA501200.25		
Descrizione OBSAMOD	Corretta Gestione Contabile della SPL		
Missioni e Programmi			
Stakeholders			
Data inizio	01/01/2021	**Data fine**	31/12/2021
Peso	15		
Obiettivo DEFR	Obiettivo Strategico DEFR		
Altre PA o soggetti coinvolti			
Capitoli			
Linea Azione			
Risultato	100	**Risultato pesato**	15

Azione	Circolarizzazione dei crediti e dei debiti al 31.12.2020: Verifica della coerenza e corrispondenza tra la scheda crediti/debiti prodotta dagli enti partecipati e controllati con i dati contabili di competenza della SSL entro 7 gg dalla richiesta				
Indicatore	**Valore iniziale**	**Target**	**Consuntivo**	**Regole di calcolo**	**Risultato**
Restituzione delle schede istruttorie trasmesse correttamente concluse		On	On	On/Off	100
Azione	Tempestività dei pagamenti attraverso la liquidazione delle fatture: Decreto liquidazione trasmesso entro 10 gg lavorativi antecedenti la scadenza della fattura commerciale per le fatture scadenti nel 2021.				
Indicatore	**Valore iniziale**	**Target**	**Consuntivo**	**Regole di calcolo**	**Risultato**
Numero di fatture liquidate nei termini/ numero di fatture complessive.		95,00%	100,00%	Percentuale di realizzazione	100
Azione	Monitoraggio del grado di realizzazione degli investimenti				
Indicatore	**Valore iniziale**	**Target**	**Consuntivo**	**Regole di calcolo**	**Risultato**
Sommatoria pagamenti totali Titolo II/ sommatoria competenza assestato Titolo II		70,00%		Percentuale di realizzazione	

fonte: http://burc.regione.campania.it

Relazione sulla performance 2021

501200 - DIREZIONE GENERALE PER LE POLITICHE CULTURALI E IL TURISMO

501206 - Operatori turistico e sostegno ai nuovi turismi

Codice OBOMOD	**2021OBO501206.25.01**
Descrizione OBOMOD	**Corretta gestione contabile della SSL**
Codice OBSAMOD	2021OBSA501200.25
Descrizione OBSAMOD	Corretta Gestione Contabile della SPL
Relazione su monitoraggio e valutazione 31/12/2021	Azione 1: il grado di raggiungimento dell'indicatore è stato pieno in quanto il numero di riscontri tempestivamente forniti alla Spl di appartenenza è pari al numero di riscontri richiesti o dovuti come di seguito: richieste DG prot. n. 118630 del 03/03/2021 verifica posizioni creditorie dell'Agenzia Campania Turismo riscontrata con nota prot. n. 123333 del 05/03/2021; successiva nota della DG n. prot. 145165 del 16/03/2021 verifica posizione creditoria – verifica d'ufficio riscontrata con nota prot. n. 155580 del 22/03/2021; Azione 2: Il grado di raggiungimento dell'indicatore è stato pieno in quanto sono state liquidate n. 8 fatture nei termini su numero 8 fatture complessive, come di seguito specificato: 1) 1/57 del 14.12.2020 di euro 122.000,00 liquidata con DD n.2 del 26.01.2021. La fattura scadeva il 13.01.2021 ma è stata sospesa dal 21.12.2020 al 26/01/2021. 2) FT2021/V1/428 del 24.02.2021 di euro 226.572,30 liquidata con DD n. 6 del 09.03.2021. 3) 1/22 del 23.03.2021 di euro 51.484,00 liquidata con DD n. n. 9 del 29.03.21. 4) 160/0 del 08-nov-21di euro 16.897,00 liquidata con DD n. 39 del 10 novembre 2021; 5)1 73 del 05-nov-21di euro 164.700,00 liquidata con DD n. 42 del 15 novembre 2021; 6) 21/PA del 22-nov-21; di euro183.000,00 liquidata con DD n. 46 del 24 novembre 2021;. 7) 1/92 del 10-dic 2021di euro 42.700,00 liquidata con DD n. 56 del 17 dicembre 2021; 8) 1/104 del 15/12/2021 di euro 109.800,00 liquidata con DD n. 57 del 21 dicembre 2021. Azione 3: Risultato: NON CONSEGUIBILE Con riferimento a tale azione, si ricorda che nella relazione semestrale inviata alla DG 5012 con prot. n. PG/2021/0289477 del 28/05/2021 veniva evidenziato che la UOD 501206 non aveva somme stanziate e/o residui sui capitoli con la classificazione titolo II di propria competenza ma che, tuttavia, era stata data attuazione all'azione in questione alla luce della circostanza che la sottoscritta era stata nominata responsabile del procedimento dell'Avviso approvato con decreto n. 431 del 1/10/2020 per la concessione di bonus una tantum a favore delle categorie degli accompagnatori e delle guide turistiche ivi comprese quelle alpine e vulcanologiche ed aveva utilizzato parte delle risorse residue già stanziate con DGR n.280 del 9 giugno 2020 "Piano delle misure per l'emergenza socio-economica della Regione Campania - Bonus una tantum a fondo perduto destinato al sostegno alle imprese del comparto turistico" a copertura dell'effettivo numero di richiedenti della misura di sostegno. Le suddette risorse, pari complessivamente ad € 721.000,00, sono state impegnate con decreto dirigenziale della DG n. 558 del 26/11/2020 sui capitoli U04235 e U04253, con classificazione Titolo II, pur sottolineando che i citati capitoli non rientrano nella titolarità della UOD 501206 bensì della DG 5012 e dello staff 501292. Nel secondo semestre è stato modificato l'indicatore della suddetta azione da "Sommatoria pagamenti totali Titolo II/ sommatoria stanziamento residui + competenza assestato Titolo II" a "Sommatoria pagamenti totali Titolo II/ sommatoria competenza assestato Titolo II" e che quindi, alla luce di tale intervenuta modifica, non è più possibile contabilizzare nel denominatore la quota delle risorse residue impegnate con il richiamato decreto n. 558/2020 e che sui capitoli di propria competenza non sono comunque state stanziate risorse di competenza con la classificazione titolo II durante l'esercizio finanziario 2021. Pertanto si comunica che la scrivente procederà a formalizzare la richiesta di eliminazione di tale azione dall'obiettivo OBO 2021OBO501206.25.01.

501206 - Operatori turistico e sostegno ai nuovi turismi	
Risultato Struttura	97
Relazione del Dirigente	

fonte: http://burc.regione.campania.it

Relazione sulla performance 2021

501200 - DIREZIONE GENERALE PER LE POLITICHE CULTURALI E IL TURISMO

501291 - STAFF - Funzioni di support tecnico- operativo

Codice OBO	**2021OBO501291.05.01**			
Descrizione OBO	**Incrementare la valorizzazione dei beni culturali della Campania attraverso lo sviluppo di un sistema di mostre coordinato con i grandi attrattori MIbact**			
Codice OBSA	2021OBSA501200.05			
Descrizione OBSA	Coordinamento delle attività per il raggiungimento delle azioni proposte nel DEFR in ambito culturale			
Missioni e Programmi	0503 - Tutela e valorizzazione dei beni e attività culturali - Politica regionale unitaria per la tutela dei beni e delle attività culturali (solo per le Regioni) i			
Stakeholders				
Data inizio	01/01/2021	**Data fine**	31/12/2021	
Peso	43			
Obiettivo DEFR	Obiettivo Strategico DEFR			Sì
Altre PA o soggetti coinvolti	Mibact EELL			
Codice obiettivo DEFR (solo per 2019)				
Capitoli	6350, 6352, 8468, 8495, 8497			
Linea Azione	Azioni di valorizzazione del patrimonio culturale regionale di natura materiale e immateriale nelle aree strategiche di attrazione e di investimento culturale finalizzati all'inclusione sociale e al recupero delle periferie e alla rigenerazione urbana			
Risultato	100	**Risultato pesato**	43	

Azione	Ammissione a finanziamento di almeno 4 dei progetti presentati				
Indicatore	**Valore iniziale**	**Target**	**Consuntivo**	**Regole di calcolo**	**Risultato**
n. 4 decreti di ammissione a finanziamento		On	On	On/Off	100

Relazione su monitoraggio e valutazione 31/12/2021	Con D.G.R. 584 del 16.12.2021, nell'ambito del Piano Strategico per la Cultura e i Beni Culturali 2021, sono stati programmati 8 interventi afferenti al Sistema di Mostre con beneficiari i grandi attrattori MIBACT (ora MIC). Nel corso dell'anno, 4 degli 8 beneficiari individuati in Delibera, hanno trasmesso la documentazione necessaria per l'ammissione a finanziamento e per gli stessi si è proceduto all'ammissione con i relativi decreti che, qui di seguito, si elencano: 1. D.D. n. 357 del 29.06.2021 - "1821-2021 Bicentenario del Risorgimento Greco — Mostre parallele a Napoli e ad Atene" - beneficiario Archivio di Stato di Napoli 2. D.D. n. 496 del 09.09.2021 - "Capodimonte oggi racconta" - beneficiario Museo di Capodimonte 3. D.D. n. 598 del 28.10.2021 - "Mostre al MANN 2021: l'identità e la memoria" — beneficiario Museo Archeologico Nazionale di Napoli 4. D.D. n. 603 del 29.10.2021 - "Napoli in scena: personaggi e interpreti" - beneficiario Biblioteca Nazionale "Vittorio Emanuele III" di Napoli Inoltre, nel corso del medesimo anno 2021, si è proceduto con l'ammissione a finanziamento di ulteriori 2 interventi, che qui di seguito si elencano, afferenti alla D.G.R. 473 del 08.10.2019, Piano Strategico per la Cultura e i Beni Culturali 2020, la cui attuazione, a causa dell'emergenza Covid, è stata posticipata al 31.12.2021, con D.G.R. 252/2020. 1. D.D. n. 363 del 30.06.2021 - Ercolano 1738-2018 Talento Passato e Presente con "L'ebanistica e l'arte dell'arredo ligneo" e "La civiltà del cibo e i piaceri della tavola nell'antica Ercolano" - beneficiario Parco Archeologico di Ercolano 2. D.D. n. 630 dell'11.11.2021 - "Paestum, uno scavo mostra che dura tutto l'anno. Healing Crisis. Ripensare il classico per un'etica futura" - beneficiario: Parco Archeologico di Paestum e Velia. In riferimento all'Obiettivo indicato, si rappresenta che lo stesso non solo è stato pienamente raggiunto ma che lo stesso è stato superato q seguito dell'ammissione finanziamento di due ulteriori interventi rispetto a quanto previsto.

fonte: http://burc.regione.campania.it

Relazione sulla performance 2021

501200 - DIREZIONE GENERALE PER LE POLITICHE CULTURALI E IL TURISMO

501291 - STAFF - Funzioni di support tecnico- operativo

Codice OBO	**2021OBO501291.05.02**			
Descrizione OBO	**Migliorare le condizioni di conservazione e valorizzazione dei Beni Culturali della Campania attraverso azioni di finanziamento a EE.LL. e Mibact per interventi di restauro**			
Codice OBSA	2021OBSA501200.05			
Descrizione OBSA	Coordinamento delle attività per il raggiungimento delle azioni proposte nel DEFR in ambito culturale			
Missioni e Programmi	0503 - Tutela e valorizzazione dei beni e attività culturali - Politica regionale unitaria per la tutela dei beni e delle attività culturali (solo per le Regioni) i			
Stakeholders				
Data inizio	01/01/2021	**Data fine**	31/12/2021	
Peso	30			
Obiettivo DEFR	Obiettivo Strategico DEFR			Sì
Altre PA o soggetti coinvolti				
Codice obiettivo DEFR (solo per 2019)				
Capitoli	6350, 6352, 8468, 8495, 8497			
Linea Azione	Azioni di valorizzazione del patrimonio culturale regionale di natura materiale e immateriale nelle aree strategiche di attrazione e di investimento culturale finalizzati all'inclusione sociale e al recupero delle periferie e alla rigenerazione urbana			
Risultato	100	**Risultato pesato**	30	

Azione	Attività tecnico- amministrative occorrenti per il finanziamento dei progetti				
Indicatore	**Valore iniziale**	**Target**	**Consuntivo**	**Regole di calcolo**	**Risultato**
Numero di decreti di liquidazione su numero di decreti proponibili		80,00%	100,00%	Percentuale di realizzazione	100

Relazione su monitoraggio e valutazione 31/12/2021	Risultato: Nell'anno 2021, sono stati finanziati numerosi interventi di restauro finalizzati al miglioramento delle condizioni di conservazione e valorizzazione dei Beni Culturali regionali. Nel complesso sono stati effettuati n. 15 decreti di ammissione a finanziamento e n. 42 decreti di liquidazione, su n. 42 decreti proponibili, per un importo complessivo liquidato di € 9.970.294,16. Tali azioni hanno permesso di apportare miglioramenti nella conservazione e per la valorizzazione del patrimonio dei Beni Culturali che, come è noto, è capillarmente diffuso su tutto il territorio regionale. L'Obiettivo è stato pienamente raggiunto attraverso l'adozione dei seguenti decreti: DD.DD. -Staff 91- nn. 2 del 16/02/2021, 5 del 23/02/2021, 6 del 23/02/2021, 7 del 24/02/2021, 8 del 04/03/2021, 12 del 22/03/2021, 13 del 22/03/2021, 14 del 24/03/2021, 16 del 16/04/2021, 18 del 30/04/2021, 23 del 19/05/2021, 27 del 26/05/202, 30 del 09/06/2021, 31 del 22/06/2021, 32 del 22/06/2021, 33 del 25/06/2021, 35 del 30/06/2021, 37 del 15/07/2021, 40 del 02/08/2021, 41 del 03/08/2021, 42 del 04/08/2021, 43 del 05/08/2021, 44 del 05/08/2021, 45 del 06/08/2021, 46 del 07/09/2021, 47 del 07/09/2021, 55 del 14/10/2021, 61 del 15/11/2021, 64 del 22/11/2021, 67 del 29/11/2021, 68 del 29/11/2021, 71 del 03/12/2021, 73 del 07/12/2021, 114 del 03/03/2021; DD.DD. -DG12- nn. 64 del 10/02/2021, 247 del 07/05/2021, 355 del 25/06/2021, 400 del 16/07/2021, 461 del 05/08/2021, 535 del 28/09/2021, 557 del 08/10/2021, 740 del 06/12/2021. L'Obiettivo, pertanto, è stato ampiamente raggiunto ed anche superato, tenuto conto del raggiungimento di quota 100% a fronte dell'80% previsto.

fonte: http://burc.regione.campania.it

Relazione sulla performance 2021

501200 - DIREZIONE GENERALE PER LE POLITICHE CULTURALI E IL TURISMO

501291 - STAFF - Funzioni di support tecnico- operativo

Codice OBO	**2021OBO501291.24.01**		
Descrizione OBO	**Assicurare adempimenti adeguati e tempestivi in materia di anticorruzione, trasparenza ed accesso**		
Codice OBSA	2021OBSA501200.24		
Descrizione OBSA	Garantire il corretto sviluppo, monitoraggio e controllo degli interventi in materia di trasparenza, di accesso e di prevenzione della corruzione		
Missioni e Programmi			
Stakeholders			
Data inizio	01/01/2021	**Data fine**	31/12/2021
Peso	6		
Obiettivo DEFR	Obiettivo Strategico DEFR		
Altre PA o soggetti coinvolti			
Codice obiettivo DEFR (solo per 2019)			
Capitoli			
Linea Azione			
Risultato	100	**Risultato pesato**	6

Azione	Riscontro adeguato alla SPL di appartenenza sulle attività svolte e gli obblighi previsti in materia di anticorruzione e trasparenza				
Indicatore	**Valore iniziale**	**Target**	**Consuntivo**	**Regole di calcolo**	**Risultato**
N. di riscontri tempestivamente forniti alla Spl di appartenenza/ n. di riscontri richiesti o dovuti alla SPL di appartenenza		100,00%	100,00%	Percentuale di realizzazione	100

fonte: http://burc.regione.campania.it

Relazione sulla performance 2021

501200 - DIREZIONE GENERALE PER LE POLITICHE CULTURALI E IL TURISMO

501291 - STAFF - Funzioni di support tecnico- operativo

Codice OBO	**2021OBO501291.24.01**
Descrizione OBO	**Assicurare adempimenti adeguati e tempestivi in materia di anticorruzione, trasparenza ed accesso**
Codice OBSA	2021OBSA501200.24
Descrizione OBSA	Garantire il corretto sviluppo, monitoraggio e controllo degli interventi in materia di trasparenza, di accesso e di prevenzione della corruzione
Relazione su monitoraggio e valutazione 31/12/2021	Risultato: Nel corso del 2021 si è ottemperato pienamente al raggiungimento del suddetto obiettivo attraverso le seguenti attività: 1. Monitoraggio periodico sull' assolvimento degli obblighi della trasparenza periodo 01.07.2020 – 31.12.2021 (Riscontato con nota prot. n. 34242 del 21.01.2021); 2. Semplificazione amministrativa riscontro per la D.G. alla nota prot n. 210 del 28.01.2021 dell'Assessore alla Semplificazione amministrativa (Riscontato con nota prot. 104439 del 24.02.2021); 3. Attestazione OIV o strutture con funzioni analoghe sull'assolvimento obblighi di pubblicazione - Delibera ANAC n. 294 del 13.04.2021 (Riscontrato con nota 258830 del 12.05.2021); 4. Monitoraggio Privacy 2021 - Giunta Regionale della Campania (Riscontrato con nota prot. 184019 del 06.04.2021); 5. Monitoraggio periodico sull' assolvimento degli obblighi della trasparenza periodo 01.07.2020 - 31.12.2020 (Riscontrato con nota prot. 34242 del 21.01.2021); 6. Obblighi di trasparenza ex art.12, comma 1 bis del D.lgs. n.33/2013 (oneri informativi per cittadini e imprese). Riscontro per D.G. nota prot. n. 210531 del 19.04.2021 del RCPT della Regione Campania (Riscontrato con nota prot. 217401 del 22.04.2021); 7. Monitoraggio periodico sull'assolvimento degli obblighi della trasparenza periodo 01.01.2021 - 30.06.2021 (Riscontrato con nota prot. n. 359979 del 07.07.2021); 8. Monitoraggio periodico sull' assolvimento degli obblighi della trasparenza periodo 01.01.2021 - 30.06.2021 (Riscontrato con nota prot. n. 359979 del 07.07.2021); 9. Performance 2020. Verifica pubblicazioni Casa di Vetro - Trasparenza - BURC. Riscontro note prot. nn. 423797 del 15.09.2020 e 3517 del 05.01.2021 (Riscontrato con nota prot. n. 7199 del 08.01.2021); 10. 2021 – Attività endoprocedimentali per piano Performance (1) e PTPCT (2) monitoraggio OBO e misure generali e specifiche PTPCT. Nota prot. n. 207517 del 16.04.2021 (Riscontrato con nota prot. n. 560115 del 11.11.2021); 11. Obblighi di trasparenza ex art.12, comma 1 bis del D. Lgs n. 33/2013 oneri informativi per cittadini e imprese (Riscontrato con nota prot. n. 217401/2021); 12. Piano Triennale di Prevenzione della Corruzione e della Trasparenza 2020 – 2022 Giunta Regionale della Campania. Attuazione misure obbligatorie. Modalità di presentazione delle dichiarazioni annuali rese ai sensi dell'art. 20 del D. Lgs n. 39/2013 (Riscontrato con nota prot. n. 324398 del 09.07.2021). Inoltre, in materia di anticorruzione e trasparenza, sono state svolte le seguenti ulteriori attività: 13. Monitoraggio secondo semestre 2020 della misura obbligatoria in materia di comunicazione dei conflitti d'interesse e obbligo di astensione ai sensi dell'art. 6 - bis della Legge 241/90, e s.m.i e della circolare del Responsabile dell'Anticorruzione n. 15 del 2016 (Riscontrato con prot. n. 96439 del 22.02.2021); 14. Monitoraggio osservanza regolamento generale sulla prevenzione dei dati, invio alla D.G. il registro dei trattamenti dati dello Staff 91 aggiornato e firmato in data 13.04.2021 (inviato con mail del 13.04.2021); 15. Monitoraggio primo semestre 2021 della misura obbligatoria in materia di comunicazione dei conflitti d'interesse e obbligo di astensione ai sensi dell'art. 6 - bis della Legge 241/90, e s.m.i e della circolare del responsabile dell'Anticorruzione n. 15 del 2016 (Riscontrato con nota prot. n. 371657 del 14.07.2021); 16. Codice di Comportamento Attuazione Misura prevista dal P.C.T.T. triennio 2021-2023 Monitoraggio adempimenti misura paragrafo 2.2 Sezione 2. Riscontro nota prot. n. 415620 del 10.08.2021 (Riscontrato con nota prot. n. 466198 del 22.09.2021); 17. Notifica del nuovo Codice di Comportamento approvato con D.G.R.C. n. 90 del 09.03.2021 a tutto il personale dello Staff 91 (prot. n. 213807 del 21.04.2021); 18. Monitoraggio primo semestre 2021 della misura obbligatoria in materia di comunicazione dei

fonte: http://burc.regione.campania.it

Relazione sulla performance 2021

501200 - DIREZIONE GENERALE PER LE POLITICHE CULTURALI E IL TURISMO

501291 - STAFF - Funzioni di support tecnico- operativo

Codice OBO	**2021OBO501291.24.01**
Descrizione OBO	**Assicurare adempimenti adeguati e tempestivi in materia di anticorruzione, trasparenza ed accesso**
Codice OBSA	2021OBSA501200.24
Descrizione OBSA	Garantire il corretto sviluppo, monitoraggio e controllo degli interventi in materia di trasparenza, di accesso e di prevenzione della corruzione

fonte: http://burc.regione.campania.it

Relazione sulla performance 2021

501200 - DIREZIONE GENERALE PER LE POLITICHE CULTURALI E IL TURISMO

501291 - STAFF - Funzioni di support tecnico- operativo

Codice OBO	**2021OBO501291.24.01**
Descrizione OBO	**Assicurare adempimenti adeguati e tempestivi in materia di anticorruzione, trasparenza ed accesso**
Codice OBSA	2021OBSA501200.24
Descrizione OBSA	Garantire il corretto sviluppo, monitoraggio e controllo degli interventi in materia di trasparenza, di accesso e di prevenzione della corruzione
	conflitti d'interesse e obbligo di astensione ai sensi dell'art. 6 - bis della Legge 241/90, e s.m.i e della circolare del responsabile dell'Anticorruzione n. 15 del 2016 (riscontrato con nota prot. n. 371675 del 14.07.2021); 19. Rotazione del personale - Monitoraggio attuazione misura 2.3 P.T.P.C.T 2021-2023 (riscontrato con nota prot. n. 554385 del 09.11.2021); 20. Misura 2.7 del P.T.P.C.T. 2021/23 Svolgimento di attività successiva alla cessazione del rapporto di lavoro - Pantouflage (riscontrato con nota prot. 554590 del 09.11.2021); 21. Cruscotto di Monitoraggio dell'attuazione delle misure generali e specifiche del P.T.C.P. implementazione – attività endoprocedimentali per piano performance 1 e P.T.P.C.T. (2) monitoraggio OBO e misure generali e specifiche P.T.P.C.T. (riscontrato con nota prot. n. 560115 del 11.11.2021); 22. Scheda processi prodotta dalla Direzione Generale 5012, "Note RPCT Analisi inserita nel foglio 2022" Nuovi processi (riscontrato con mail del 29.10.2021); 23. Monitoraggio Misura 2.8 PTPCT 2021-2023. Formazione di commissioni, assegnazione agli Uffici, conferimento di incarichi dirigenziali in caso di condanna penale per delitti contro la Pubblica Amministrazione. Riscontro nota prot. n. 571046 del 17.11.20201. (riscontrato con nota prot. n. 554590 del 09.11.2021). L'Obiettivo è stato raggiunto effettuando tutti i riscontri con tempismo e puntualità.

fonte: http://burc.regione.campania.it

Relazione sulla performance 2021

501200 - DIREZIONE GENERALE PER LE POLITICHE CULTURALI E IL TURISMO

501291 - STAFF - Funzioni di support tecnico- operativo

Codice OBO	**2021OBO501291.24.02**		
Descrizione OBO	**Garantire l'attuazione degli interventi in materia di trasparenza e di prevenzione della corruzione**		
Codice OBSA	2021OBSA501200.24		
Descrizione OBSA	Garantire il corretto sviluppo, monitoraggio e controllo degli interventi in materia di trasparenza, di accesso e di prevenzione della corruzione		
Missioni e Programmi			
Stakeholders			
Data inizio	01/01/2021	**Data fine**	31/12/2021
Peso	6		
Obiettivo DEFR	Obiettivo Strategico DEFR		
Altre PA o soggetti coinvolti			
Codice obiettivo DEFR (solo per 2019)			
Capitoli			
Linea Azione			
Risultato	100	**Risultato pesato**	6

Azione	Verifica della coerenza tra le tipologie di procedimento ex art.35 D.Lgs 33/2013,i processi mappati nel PTPCT e quelli eventualmente mappati per il controllo di gestione				
Indicatore	**Valore iniziale**	**Target**	**Consuntivo**	**Regole di calcolo**	**Risultato**
Produzione di un report finalizzato alla armonizzazione tra le tipologie di procedimento ex art. 35 D. Lgs 33/2013, i processi mappati nel PTPCT e quelli eventualmente mappati per il controllo di gestione		On	On	On/Off	100

Azione	Misura 2.4 Verifica dell'assenza di conflitto d'interesse relativamente agli incarichi d'ufficio				
Indicatore	**Valore iniziale**	**Target**	**Consuntivo**	**Regole di calcolo**	**Risultato**
N. di dichiarazioni prodotte / N. di dichiarazioni da produrre		100,00%	100,00%	Percentuale di realizzazione	100

fonte: http://burc.regione.campania.it

Relazione sulla performance 2021

501200 - DIREZIONE GENERALE PER LE POLITICHE CULTURALI E IL TURISMO

501291 - STAFF - Funzioni di support tecnico- operativo

Codice OBO	**2021OBO501291.24.02**
Descrizione OBO	**Garantire l'attuazione degli interventi in materia di trasparenza e di prevenzione della corruzione**
Codice OBSA	2021OBSA501200.24
Descrizione OBSA	Garantire il corretto sviluppo, monitoraggio e controllo degli interventi in materia di trasparenza, di accesso e di prevenzione della corruzione
Relazione su monitoraggio e valutazione 31/12/2021	In relazione alla Azione 1, è stato prodotto il report finalizzato all'armonizzazione tra le tipologie di procedimento ex art. 35 del D. Lgs. 33/2013, i processi mappati dal PTPCT e quelli eventualmente mappati per il controllo di gestione. Il report è stato regolarmente inviato al RPCT regionale e alla DG con nota prot. n. 653475 del 30.12.2021. In merito alla Azione 2, si comunica che ogni funzionario/istruttore al momento dell'assegnazione di un procedimento effettua regolare dichiarazione in materia di conflitti d'interesse e obbligo di astensione ai sensi dell'art. 6 - bis della Legge 241/90, e ss.mm.ii. Le dichiarazioni sono protocollate e poste agli atti dell'ufficio; per l'annualità 2021 sono state acquisite n. 17 dichiarazioni rese su n. 17 dichiarazioni da rendere. Di seguito si elencano gli estremi delle dichiarazioni rese: prot. n. 228011 del 28.04.2021, prot. n. 269542 del 18.05.2021, prot. n. 285278 del 26.05.2021, prot. n. 321881 del 16.06.2021, prot. n. 321933 del 16.06.2021, prot.n. 346648 del 30.06.2021, prot. n. 446677 del 09.09.2021, prot. n. 533930 del 28.10.2021, prot. n. 533865 del 28.10.2021, prot. n. 601157 del 01.12.2021, prot. n. 606972 del 03.12.2021, prot. n. 606557 del 03.12.2021, prot. n. 601171 del 01.12.2021, prot. 623616 del 14.12.2021, prot. n. 640109 del 21.12.2021, prot. n. 637401 del 21.12.2021, prot. n. 642105 del 22.12.2021. Inoltre, con nota prot. n. 642343 del 22.12.2021, sono state acquisite le dichiarazioni complessive di assenza di conflitto d'interesse da parte di tutti i dipendenti di Cat. B - C - D dello Staff 91. L'Obiettivo è stato pienamente raggiunto effettuando tutti i riscontri con tempismo e puntualità.

fonte: http://burc.regione.campania.it

Relazione sulla performance 2021

501200 - DIREZIONE GENERALE PER LE POLITICHE CULTURALI E IL TURISMO

501291 - STAFF - Funzioni di support tecnico- operativo

Codice OBOMOD	**2021OBO501291.25.01**		
Descrizione OBOMOD	**Corretta gestione contabile della SSL**		
Codice OBSAMOD	2021OBSA501200.25		
Descrizione OBSAMOD	Corretta Gestione Contabile della SPL		
Missioni e Programmi			
Stakeholders			
Data inizio	01/01/2021	**Data fine**	31/12/2021
Peso	15		
Obiettivo DEFR	Obiettivo Strategico DEFR		
Altre PA o soggetti coinvolti			
Capitoli			
Linea Azione			
Risultato	99,42	**Risultato pesato**	14,913

Azione	Circolarizzazione dei crediti e dei debiti al 31.12.2020: Verifica della coerenza e corrispondenza tra la scheda crediti/debiti prodotta dagli enti partecipati e controllati con i dati contabili di competenza della SSL entro 7 gg dalla richiesta				
Indicatore	**Valore iniziale**	**Target**	**Consuntivo**	**Regole di calcolo**	**Risultato**
Restituzione delle schede istruttorie trasmesse correttamente concluse		On	On	On/Off	100

Azione	Tempestività dei pagamenti attraverso la liquidazione delle fatture: Decreto liquidazione trasmesso entro 10 gg lavorativi antecedenti la scadenza della fattura commerciale per le fatture scadenti nel 2021.				
Indicatore	**Valore iniziale**	**Target**	**Consuntivo**	**Regole di calcolo**	**Risultato**
Numero di fatture liquidate nei termini/ numero di fatture complessive.		95,00%	100,00%	Percentuale di realizzazione	100

Azione	Monitoraggio del grado di realizzazione degli investimenti:				
Indicatore	**Valore iniziale**	**Target**	**Consuntivo**	**Regole di calcolo**	**Risultato**
Sommatoria pagamenti totali Titolo II/ sommatoria competenza assestato Titolo II		70,00%	68,78%	Percentuale di realizzazione	98,26

fonte: http://burc.regione.campania.it

Relazione sulla performance 2021

501200 - DIREZIONE GENERALE PER LE POLITICHE CULTURALI E IL TURISMO

501291 - STAFF - Funzioni di support tecnico- operativo

Codice OBOMOD	**2021OBO501291.25.01**
Descrizione OBOMOD	**Corretta gestione contabile della SSL**
Codice OBSAMOD	2021OBSA501200.25
Descrizione OBSAMOD	Corretta Gestione Contabile della SPL
Relazione su monitoraggio e valutazione 31/12/2021	Azione "Circolarizzazione": Nel periodo 01/01/2021-31/12/2021 relativamente alla Circolarizzazione dei crediti e dei debiti al 31/12/2020 sono stati forniti n. 5 riscontro su n. 5 richieste effettuate. I riscontri sono stati effettuati con le seguenti note: prot. n. 121509 del 04/03/2021, (riscontro nota prot. 118750 del 03/03/2021); prot. n. 130543 del 09/03/2021, (riscontro nota prot. 123320 del 05/03/2021); prot. n. 147440 del 17/03/2021, (riscontro nota prot. 136575 del 11/03/2021); prot. n. 157072 del 23/03/2021, (riscontro nota prot. 145165 del 16/03/2021); prott. nn. 167547 e 169174 del 29/03/2021, (riscontro nota prot. 159112 del 23/03/2021). I suddetti riscontri sono stati effettuati come previsto entro i 7 gg. dalla richiesta. L'Azione, pertanto, è stata pienamente raggiunta. Azione "Tempestività dei pagamenti": Nel periodo 01.01.2021 - 31.12.2021, relativamente alla "Tempestività dei pagamenti attraverso la liquidazione delle fatture", sono stati effettuati n. 7 decreti d liquidazione di fatture su n. 7 fatture presentate. Di seguito si elencano i decreti effettuati: 1. D.D. n. 4 del 18.02.2021 - Sistema Campania-Artecard 2020, fattura n. 9 del 15.02.2021 — scadenza 15.03.2021 emessa da SCABEC S.p.A.; 2. D.D. n. 204 del 14.04.2021- Itinerari Culturali della Campania 2020, fattura n. 15 del 08.04.2021 —scadenza 08.05.2021 emessa da SCABEC S.p.A.; 3. D.D. n. 216 del 21.04.2021 - Itinerari Culturali della Campania 2019, fattura n. 16 del 19.04.2021 — scadenza 19.05.2021 emessa da SCABEC S.p.A.; 4. D.D. n. 256 del 13.05.2021 - Futuro Remoto 2017, fattura 5/FPA3 del 10.05.2021 — scadenza 10.06.2021 emessa da Fondazione IDIS - Città della Scienza; 5. D.D. n. 366 del 02.07.2021 - Itinerari Culturali della Campania 2021, fattura n. 35 del 16.06.2021 scadenza 16.07.2021 emessa da SCABEC S.p.A.; 6. D.D. n. 668 del 19.11.2021 - Itinerari Culturali della Campania 2020, fattura n. 153 del 16.11.2021 scadenza 16.12.2021 emessa da SCABEC S.p.A.; 7. D.D. n. 63 del 22.11.2021 - Sistema Campania-Artecard 2021 1° semestre, fattura n. 157 del 18.11.2021— scadenza 18.12.2021 emessa da SCABEC S.p.A.. I decreti di liquidazione sono stati trasmessi entro i 10 gg. lavorativi antecedenti la scadenza della fattura commerciale. L'Azione è stata pienamente raggiunta. Azione "Monitoraggio realizzazione investimenti": Nel corso dell'anno 2021, relativamente al "grado di realizzazione degli investimenti", si rileva che la sommatoria dei pagamenti effettuati sul Titolo II per i capitoli dello Staff ammonta ad C 6.611.012,07, rispetto alla sommatoria della competenza dell'assestato Titolo II che è pari ad € 9.611.530,77; pertanto il grado di realizzazione degli investimenti ha raggiunto una percentuale del 68,78%. Nonostante l'Ufficio abbia provveduto a puntuali e ricorrenti solleciti ai beneficiari per l'acquisizione della documentazione necessaria all'istruttoria per le liquidazioni da effettuarsi, non è stato possibile raggiungere quindi pienamente il target dell'azione a causa della carenza o della incompletezza della documentazione fornita dai beneficiari per assumere gli atti. A riguardo si riportano di seguito gli estremi delle note di sollecito, anche ripetuti, trasmesse ai vari Enti suddivise per tipologia di intervento: a) Mutui . solleciti prot. 468327 del 22/09/2021, prot. 468335 del 22/09/2021, prot. 472209 del 24/09/2021, prot. 472189 del 24/09/2021, prot. 468361 del 22/09/2021, prot. 468364 del 22/09/2021, prot. 472227 del 24/09/2021, prot. 468371 del 22/09/2021; b) APQ solleciti prot. 161541 del 24/03/2021, prot. 0172925 del 30/03/2021, prot. 172889 del 30/03/2021, prot. n. 93704 del 19/02/2021, prot. 172761 del 30/03/2021, prot. 172809 del 30/03/2021, prot. 172840 del 30/03/2021, prot. 172693 del 30/03/2021; c) POC solleciti prot. 172082 del 30/03/2021, prot. 405497 del 03/08/2021, prot. 19917 del 14/01/2021, prot. 172141 del 30/03/2021, prot. 405581 del 03/08/2021, prot. 106607 del 25/02/2021, prot. 171966 del 30/03/2021, prot. 405551 del 03/08/2021, prot. 172014 del 30/03/2021, prot. 405524 del 03/08/2021, prot. 171659 del 30/03/2021, prot. 405444 del 03/08/2021, prot. 60375 del 04/02/2021, prot. 60422 del 04/02/2021, prot. 196070 del 13/04/2021, prot. 284993 del 26/05/2021,

fonte: http://burc.regione.campania.it

Relazione sulla performance 2021

501200 - DIREZIONE GENERALE PER LE POLITICHE CULTURALI E IL TURISMO

501291 - STAFF - Funzioni di support tecnico- operativo

Codice OBOMOD	**2021OBO501291.25.01**
Descrizione OBOMOD	**Corretta gestione contabile della SSL**
Codice OBSAMOD	2021OBSA501200.25
Descrizione OBSAMOD	Corretta Gestione Contabile della SPL
	prot. 517677 del 20/10/2021, prot. 562108 del 12/11/2021, prot. 638084 del 21/12/2021, prot. 650350 del 29/12/2021, prot. 282271 del 25/05/2021, prot. 359212 del 07/07/2021, prot. 624222 del 14/12/2021, prot. 442426 del 07/09/2021, prot. 633207 del 17/12/2021, •prot. 107539 del 25/02/2021, prot. 214997 del 21/04/2021, prot. 345657 del 29/06/2021, prot. 391483 del 26/07/2021, prot. 541431 del 03/11/2021, prot. 612814 del 07/12/2021, prot. 637903 del 21/12/2021; d) POC Completamenti solleciti prot. 0371824 del 14/07/2021, prot. 0364196 del 09/07/2021, prot. 0270016 del 19/05/2021, prot. 0256162 del 12/05/2021, prot. 0256935 del 12/05/2021. Si richiama altresì la nota prot 529347 del 26.102021 della scrivente a codesta DG che in riscontro alla richiesta dell'AdG POR FESR E POC di Verifica degli spazi finanziari e di programmazione POR FESR 2014-2020 e POC 2014-2020 (prot 492113 del 6.10.2021) relaziona puntualmente, tra l'altro, in ordine a tre interventi programmati con fondi iscritti a bilancio (DGR 431/2016) e non ammissibili a finanziamento per un importo complessivo di euro 2.174.840 segnalandoli rispetto a tale verifica. D'altra parte, poiché il pieno raggiunto dalla presente azione n. 2 è collegato non solo alle attività dell'Ufficio ma anche ad adempimenti da, porre in essere da parte dei beneficiari per la liquidazione degli importi impegnati o anche addirittura per l'ammissione a finanziamento di interventi per i quali sussistono fondi iscritti a bilancio, si è verificato che nonostante l'Ufficio abbia effettuato tutte le attività ed iniziative di propria competenza, le stesse non sono state esaustive per il completo raggiungimento dell'azione. Il mancato pieno raggiungimento dell'Azione, pertanto, è evidentemente da imputarsi all'inadempienza o addirittura all'inerzia da parte di alcune Amministrazioni beneficiarie dei finanziamenti. L'Obiettivo, quindi, è stato complessivamente raggiunto.

501291 - STAFF - Funzioni di support tecnico- operativo	
Risultato Struttura	99,91
Relazione del Dirigente	

fonte: http://burc.regione.campania.it

Relazione sulla performance 2021

501200 - DIREZIONE GENERALE PER LE POLITICHE CULTURALI E IL TURISMO

501292 - STAFF - programmazione sistema turistico - Funzioni di supporto tecnico- amministrativo

Codice OBO	**2021OBO501292.24.01**		
Descrizione OBO	**Assicurare adempimenti adeguati e tempestivi in materia di anticorruzione, trasparenza ed accesso**		
Codice OBSA	2021OBSA501200.24		
Descrizione OBSA	Garantire il corretto sviluppo, monitoraggio e controllo degli interventi in materia di trasparenza, di accesso e di prevenzione della corruzione		
Missioni e Programmi			
Stakeholders			
Data inizio	01/01/2021	**Data fine**	31/12/2021
Peso	6		
Obiettivo DEFR	Obiettivo Strategico DEFR		
Altre PA o soggetti coinvolti			
Codice obiettivo DEFR (solo per 2019)			
Capitoli			
Linea Azione			
Risultato	100	**Risultato pesato**	6

Azione	Riscontro adeguato alla SPL di appartenenza sulle attività svolte e gli obblighi previsti in materia di anticorruzione e trasparenza				
Indicatore	**Valore iniziale**	**Target**	**Consuntivo**	**Regole di calcolo**	**Risultato**
N. di riscontri tempestivamente forniti alla Spl di appartenenza/ n. di riscontri richiesti o dovuti alla SPL di appartenenza		100,00%	100,00%	Percentuale di realizzazione	100

fonte: http://burc.regione.campania.it

Relazione sulla performance 2021

501200 - DIREZIONE GENERALE PER LE POLITICHE CULTURALI E IL TURISMO

501292 - STAFF - programmazione sistema turistico - Funzioni di supporto tecnico- amministrativo

Codice OBO	**2021OBO501292.24.01**
Descrizione OBO	**Assicurare adempimenti adeguati e tempestivi in materia di anticorruzione, trasparenza ed accesso**
Codice OBSA	2021OBSA501200.24
Descrizione OBSA	Garantire il corretto sviluppo, monitoraggio e controllo degli interventi in materia di trasparenza, di accesso e di prevenzione della corruzione
Relazione su monitoraggio e valutazione 31/12/2021	Il target dell'Azione risulta pienamente raggiunto in quanto si è dato tempestivamente riscontro a tutte le richieste. Di seguito l'elenco dei riscontri: 1) MONITORAGGIO OBBLIGHI TRASPARENZA: Riscontro alla spl con nota prot. n. 40197 del 26/01/2021 II semestre 2020; 2) MONITORAGGIO OBBLIGHI TRASPARENZA: Riscontro alla spl con nota prot. n. 370034 del 13/07/2021 I semestre 2021: 3) Delibera Anac 294/2021 riscontro alla spl con nota prot. n. 265308 del 17/05/2021; 4) Codice di comportamento invio alla SPL nota prot. n. 436050 del 02/09/2021 e successiva nota Prot. 578858 del 22/11/2021; 5) ROTAZIONE 2.3: Mail del 29/11/2021 di Staff a DG 50.12 e prot. 596368 del 30/11/2021 (Lo Staff 92 ha comunicato con mail alla DG che, per il cronico sottodimensionamento del personale, sono stati adottati sistemi alternativi alla rotazione ricorrendo a procedure interne come: visione delle pratiche da parte di funzionari di diverso ufficio, periodici confronti con la dirigenza per analisi fasi istruttorie, condivisione fasi conclusive dei procedimenti. Si fa presente che la DG 50.12 detiene l'interim dello Staff 92 a partire dal mese di ottobre 2021) 6) PANTOUFLAGE 2.7: Mail del 29/11/2021 alla DG 12 e nota prot. 596414 del 30/11/2021. (Con la mail lo Staff 92 ha comunicato alla DG che non è stata richiesta ad alcuna azienda l'autodichiarazione per ottemperare alla normativa anti-pantouflage in quanto, con la chiusura al 31/12/2020 del bando POR- Mis. 4.5, non ci sono stati rapporti con imprese. Con la nota protocollata la DG 50.12- che detiene l'interim dello Staff 92- ha esposto al RPTC le misure poste in essere per adempiere alla normativa antipantouflage, come l'inserimento di apposita clausola nei bandi di gara o il controllo a campione sui dipendenti) 7) FORMAZIONE COMMISSIONI 2.8: Prot. 597970 del 30/11/2021 (In questo riscontro della DG 50.12 al RPTC che riguarda anche lo Staff 92 il cui interim è detenuto dal Direttore della DG 50. 12, sono esposte le attività svolte: acquisizione di autocertificazioni relative alla non sussistenza di condanne penali, con relative richieste di verifica nei casellari giudiziali alla Procura della Repubblica) 8) Fase I e II lavorato in call con la DG; 9) Monitoraggio semestrale conflitto d'interessi: Riscontro alla Spl II semestre 2020 con nota prot. n. 90626 del 22/02/2021 10) Monitoraggio semestrale conflitto d'interessi: Riscontro alla Spl I semestre 2021 con nota prot. n. 373801 del 15/07/2021 11) art. 12 riscontro negativo alla spl via mail; 12) dichiarazioni annuali rese dai dirigenti prot.373983 del 15/07/21; 13) Anac Foia II semestre 2020 nota prot. 12698 del 12/01/2021 Accessi civici, nota prot. n. 12730 del 12/01/2021 L.241/90 riscontri alla spl 14) Anac Foia I semestre 2021 nota prot. n. 353676 del 05/07/2021 accessi civici, nota prot. 353668 del 5/07/2021 L.241/90 riscontri alla spl; 15) Delibera Anac 468/2021 riscontro via mail alla DG. 16) invio del cruscotto di monitoraggio sull'attuazione delle misure del PTPCT via mail alla DG

fonte: http://burc.regione.campania.it

Relazione sulla performance 2021

501200 - DIREZIONE GENERALE PER LE POLITICHE CULTURALI E IL TURISMO

501292 - STAFF - programmazione sistema turistico - Funzioni di supporto tecnico- amministrativo

Codice OBO	**2021OBO501292.24.02**		
Descrizione OBO	**Garantire l'attuazione degli interventi in materia di trasparenza e di prevenzione della corruzione**		
Codice OBSA	2021OBSA501200.24		
Descrizione OBSA	Garantire il corretto sviluppo, monitoraggio e controllo degli interventi in materia di trasparenza, di accesso e di prevenzione della corruzione		
Missioni e Programmi			
Stakeholders			
Data inizio	01/01/2021	**Data fine**	31/12/2021
Peso	6		
Obiettivo DEFR	Obiettivo Strategico DEFR		
Altre PA o soggetti coinvolti			
Codice obiettivo DEFR (solo per 2019)			
Capitoli			
Linea Azione			
Risultato	100	**Risultato pesato**	6

Azione	Verifica della coerenza tra le tipologie di procedimento ex art.35 D.Lgs 33/2013,i processi mappati nel PTPCT e quelli eventualmente mappati per il controllo di gestione				
Indicatore	**Valore iniziale**	**Target**	**Consuntivo**	**Regole di calcolo**	**Risultato**
Produzione di un report finalizzato alla armonizzazione tra le tipologie di procedimento ex art. 35 D. Lgs 33/2013, i processi mappati nel PTPCT e quelli eventualmente mappati per il controllo di gestione		On	On	On/Off	100

Azione	Misura 2.2 Monitoraggio sull'attuazione delle disposizioni contenute nel Codice di Comportamento				
Indicatore	**Valore iniziale**	**Target**	**Consuntivo**	**Regole di calcolo**	**Risultato**
relazioni al 30 giugno e al 15 novembre		2,00	2,00	Indicatore di volume - Quantità (crescita)	100

fonte: http://burc.regione.campania.it

Relazione sulla performance 2021

501200 - DIREZIONE GENERALE PER LE POLITICHE CULTURALI E IL TURISMO

501292 - STAFF - programmazione sistema turistico - Funzioni di supporto tecnico- amministrativo

Codice OBO	**2021OBO501292.24.02**
Descrizione OBO	**Garantire l'attuazione degli interventi in materia di trasparenza e di prevenzione della corruzione**
Codice OBSA	2021OBSA501200.24
Descrizione OBSA	Garantire il corretto sviluppo, monitoraggio e controllo degli interventi in materia di trasparenza, di accesso e di prevenzione della corruzione
Relazione su monitoraggio e valutazione 31/12/2021	Azione 1: Prot. n. 642328 del 22/12/2021 2021 (Con questo protocollo si è provveduto alla trasmissione alla DG 50.12 di un Report dal quale emerge che i 3 procedimenti dello Staff 92 censiti su AT, a seguito di analisi comparativa, sono risultati correttamente collegati e coerenti con i processi mappati nel PTPCT con n. GF03, GF04 e PP) Azione 2: Prot. 356239 del 06/07/2021; Prot. 436050 del 02/09/2021, Prot. 578858 del 22/11/2021 Ai fini dell'Azione in oggetto a seguito di riunione con i dipendenti dello Staff scrivente si è proceduto alla presa visione del Codice di Comportamento e, al contempo ad analizzare eventuali problematiche connesse all'adeguamento. La riunione ha permesso di approfondire, inoltre, le tematiche e gli aspetti utili al riscontro delle disposizioni del Codice e delle relative azioni di monitoraggio ,degli atti organizzativi e delle procedure interne alle disposizioni contenute nel Codice. I dipendenti dello Staff 92, integrato dai nuovi dipendenti in prova, non evidenziando alcuna criticità, hanno reso dichiarazione di presa visione del Codice con particolare attenzione ai doveri di diligenza, lealtà, imparzialità e buona condotta che sono tenuti ad osservare. I dipendenti hanno contribuito fattivamente all'applicazione del Codice con precisione e completezza.

fonte: http://burc.regione.campania.it

Relazione sulla performance 2021

501200 - DIREZIONE GENERALE PER LE POLITICHE CULTURALI E IL TURISMO

501292 - STAFF - programmazione sistema turistico - Funzioni di supporto tecnico- amministrativo

Codice OBOMOD	**2021OBO501292.25.01**		
Descrizione OBOMOD	**Corretta gestione contabile della SSL**		
Codice OBSAMOD	2021OBSA501200.25		
Descrizione OBSAMOD	Corretta Gestione Contabile della SPL		
Missioni e Programmi			
Stakeholders			
Data inizio	01/01/2021	**Data fine**	31/12/2021
Peso	10		
Obiettivo DEFR	Obiettivo Strategico DEFR		
Altre PA o soggetti coinvolti			
Capitoli			
Linea Azione			
Risultato	100	**Risultato pesato**	10

Azione	Tempestività dei pagamenti attraverso la liquidazione delle fatture: Decreto liquidazione trasmesso entro 10 gg lavorativi antecedenti la scadenza della fattura commerciale per le fatture scadenti nel 2021.				
Indicatore	**Valore iniziale**	**Target**	**Consuntivo**	**Regole di calcolo**	**Risultato**
Numero di fatture liquidate nei termini/ numero di fatture complessive.		95,00%		Percentuale di realizzazione	

Azione	Monitoraggio del grado di realizzazione degli investimenti				
Indicatore	**Valore iniziale**	**Target**	**Consuntivo**	**Regole di calcolo**	**Risultato**
Sommatoria pagamenti totali Titolo II/ sommatoria competenza assestato Titolo II		70,00%	100,00%	Percentuale di realizzazione	100

fonte: http://burc.regione.campania.it

Relazione sulla performance 2021

501200 - DIREZIONE GENERALE PER LE POLITICHE CULTURALI E IL TURISMO

501292 - STAFF - programmazione sistema turistico - Funzioni di supporto tecnico- amministrativo

Codice OBOMOD	**2021OBO501292.25.01**
Descrizione OBOMOD	**Corretta gestione contabile della SSL**
Codice OBSAMOD	2021OBSA501200.25
Descrizione OBSAMOD	Corretta Gestione Contabile della SPL
Relazione su monitoraggio e valutazione 31/12/2021	Azione 1 - Tempestività dei pagamenti attraverso la liquidazione delle fatture: Decreto liquidazione trasmesso entro 10 gg lavorativi antecedenti la scadenza della fattura commerciale per le fatture scadenti nel 2021. Per tale azione è stata richiesta la non valutabilità, in quanto, nel corso dell'anno di riferimento, è stata presentata un'unica fattura che però è stata restituita e pertanto non liquidabile nell'anno. Azione 2 - Monitoraggio del grado di realizzazione degli investimenti La seconda azione di questo obiettivo è stata ampiamente raggiunta attestandosi sul 541,13% totale liquidato titolo II EURO 1.918.315,12 comprensivo di liquidazioni in conto residui totale competenza titolo II EURO 354.501,85. Il totale competenza fa riferimento alla DGRC n.246 del 8/6/2021 con la quale la Giunta ha provveduto, come richiesto, alla reiscrizione delle risorse per il progetto “Antiquarium e teatro di Villa Regina (codice TU-NA03)”, con riferimento al capitolo di spesa U02424, per un totale di euro 354.501,80. Invece il totale liquidato è la somma di tutte le altre liquidazioni in conto residui sia per la misura 4.5 Por Campania 2000-2006, i cui impegno di spesa è stato assunto con D.D. n. 60 del 28/12/2012 in esecuzione del dispositivo della D.G.R. 800 del 21/12/2012 dell’importo di € 52.416.486,22 sul capitolo 2204; sia sui residui dei capitoli 4416 e 2424 per quanto concerne gli accordi di programma quadro

fonte: http://burc.regione.campania.it

Relazione sulla performance 2021

501200 - DIREZIONE GENERALE PER LE POLITICHE CULTURALI E IL TURISMO

501292 - STAFF - programmazione sistema turistico - Funzioni di supporto tecnico- amministrativo

Codice OBO	**2021OBO501292.25.02**		
Descrizione OBO	**Migliorare la gestione delle procedure legali e dei contenziosi della DG 12 sia attraverso i rapporti con l'avvocatura sia con la direzione che con tutte le ssl**		
Codice OBSAMOD	2021OBSA501200.25		
Descrizione OBSAMOD	Corretta Gestione Contabile della SPL		
Missioni e Programmi			
Stakeholders			
Data inizio	01/01/2021	**Data fine**	31/12/2021
Peso	73		
Obiettivo DEFR	Obiettivo Strategico DEFR		
Altre PA o soggetti coinvolti			
Codice obiettivo DEFR (solo per 2019)			
Capitoli			
Linea Azione			
Risultato	100	**Risultato pesato**	73

Azione	Monitoraggio in itinere				
Indicatore	**Valore iniziale**	**Target**	**Consuntivo**	**Regole di calcolo**	**Risultato**
Report trimestrali dei procedimenti e dei loro riscontri		4,00	4,00	Indicatore di volume - Quantità (crescita)	100

Azione	Definire un cruscotto di monitoraggio dei procedimenti di interesse				
Indicatore	**Valore iniziale**	**Target**	**Consuntivo**	**Regole di calcolo**	**Risultato**
Riscontro alla DG ed agli interessati per il totale dei procedimenti		100,00%	100,00%	Percentuale di realizzazione	100

fonte: http://burc.regione.campania.it

Relazione sulla performance 2021

501200 - DIREZIONE GENERALE PER LE POLITICHE CULTURALI E IL TURISMO

501292 - STAFF - programmazione sistema turistico - Funzioni di supporto tecnico- amministrativo

Codice OBO	**2021OBO501292.25.02**
Descrizione OBO	**Migliorare la gestione delle procedure legali e dei contenziosi della DG 12 sia attraverso i rapporti con l'avvocatura sia con la direzione che con tutte le ssl**
Codice OBSAMOD	2021OBSA501200.25
Descrizione OBSAMOD	Corretta Gestione Contabile della SPL
Relazione su monitoraggio e valutazione 31/12/2021	Azione 1: Risultato: il target risulta pienamente raggiunto in quanto sono stati prodotti e trasmessi n. 4 report trimestrale sui procedimenti (contenzioso), il primo tramite email e gli altri con nota protocollata. Di seguito l'elenco dei riscontri: 1. email del 11/01/2021 con report allegato, indirizzata al DIR SSL e a DG 12; 2. prot. 168154 del 29/03/2021; 3. prot. 361687 del 08/07/2021; 4. prot. 474113 del 27/09/2021. (Con ciascuna di queste comunicazioni è stato trasmesso un report trimestrale alla DG 50.12. Ogni report traccia la situazione aggiornata dei procedimenti. giudiz. sia civili che amministrativi. in corso indicando, oltre all'oggetto, la fase del giudizio, l'eventuale ordinanza di sospensione cautelare, le date fissate per le udienze, le sentenze. Se in sentenza risulta soccombente l'Amministrazione, sono riportati gli atti posti in essere per l'esecuzione del giudicato). Azione 2: Risultato: prot. 474086 del 27/09/2021 (Con questa comunicazione è stato inviato alla DG 50.12 il cruscotto di monitoraggio attivato a inizio 2021. Nel cruscotto risultano tracciati procedimenti. legali, contenziosi, atti di precetto e di pignoramento, ciascuno con il protocollo di acquisizione, la provenienza , l'oggetto e il relativo riscontro con data e numero di protocollo.) Tale cruscotto è aggiornato in itinire.

fonte: http://burc.regione.campania.it

Relazione sulla performance 2021

501200 - DIREZIONE GENERALE PER LE POLITICHE CULTURALI E IL TURISMO

501292 - STAFF - programmazione sistema turistico - Funzioni di supporto tecnico- amministrativo

Codice OBO	**2021OBO501292.26.01**			
Descrizione OBO	**Procedere alla ricognizine dei processi di lavoro e delle attività smartabili**			
Codice OBSAMOD	2021OBSA501200.26			
Descrizione OBSAMOD	Mappatura dei processi di lavoro e delle attività smartabili ai fini della predisposizione del POLA – entro il 30.06.2021. Ricognizione processi ai fini della semplificazione e digitalizzazione – entro il 31.12.2021			
Missioni e Programmi				
Stakeholders				
Data inizio	01/01/2021	**Data fine**	31/12/2021	
Peso	5			
Obiettivo DEFR	Obiettivo Strategico DEFR			
Altre PA o soggetti coinvolti				
Codice obiettivo DEFR (solo per 2019)				
Capitoli				
Linea Azione				
Risultato	100	**Risultato pesato**	5	

Azione	Azione di coordinamento e supporto nella stesura della mappatura per tutte le SSL della Dg 12				
Indicatore	**Valore iniziale**	**Target**	**Consuntivo**	**Regole di calcolo**	**Risultato**
Report alla Dg entro il 31/05/2021		On	On	On/Off	100

Relazione su monitoraggio e valutazione 31/12/2021	Risultato: prot. 286701 del 27/05/2021 In riferimento all'azione di coordinamento e supporto alla Direzione Generale nella stesura della mappatura dei processi di lavoro e delle attività smartabili ai fini della predisposizione del Piano Organizzativo del Lavoro Agile (P.O.L.A.), lo Staff 92 ha svolto attività di monitoraggio presso tutte le SSL della DG e successiva analisi dei dati pervenuti. Lo staff 92 ha collazionato, pertanto, le risposte ai questionari somministrati alle SSL della DG recependo le indicazioni riguardo l'indice di smartabilità delle attività delle strutture. E' stato trasmesso alla DG report riepilogativo prot. 286701 del 27/5/2021 rilevando una valutazione media dei processi di lavoro che evidenzia un indice di smartabilità pari a 89/100.

501292 - STAFF - programmazione sistema turistico - Funzioni di supporto tecnico- amministrativo	
Risultato Struttura	100
Relazione del Dirigente	

fonte: http://burc.regione.campania.it

Relazione sulla performance 2021

501200 - DIREZIONE GENERALE PER LE POLITICHE CULTURALI E IL TURISMO

501293 - STAFF - Monitoraggio e controllo delle Società e Fondazioni partecipate in ambito culturale e gestione fondi europei di competenza

Codice OBO	**2021OBO501293.05.01**		
Descrizione OBO	**Consolidare il monitoraggio sulle principali fondazioni, società controllate/partecipate in campo culturale e sull'Agenzia Campania Turismo, al fine di controllare l'attività la trasparenza, la composizione degli organi e l'operatività statutaria**		
Codice OBSA	2021OBSA501200.05		
Descrizione OBSA	Coordinamento delle attività per il raggiungimento delle azioni proposte nel DEFR in ambito culturale		
Missioni e Programmi			
Stakeholders			
Data inizio	01/01/2021	**Data fine**	31/12/2021
Peso	88		
Obiettivo DEFR	Obiettivo Strategico DEFR		
Altre PA o soggetti coinvolti			
Codice obiettivo DEFR (solo per 2019)			
Capitoli			
Linea Azione			
Risultato	100	**Risultato pesato**	88

Azione	Esame bilanci preventivi e consuntivi				
Indicatore	**Valore iniziale**	**Target**	**Consuntivo**	**Regole di calcolo**	**Risultato**
bilanci controllati/ bilanci presentati		100,00%	100,00%	Percentuale di realizzazione	100
Azione	Controllo adozione PTPCT				
Indicatore	**Valore iniziale**	**Target**	**Consuntivo**	**Regole di calcolo**	**Risultato**
Numero di controlli effettuati sul totale dei controlli da effettuare		100,00%	100,00%	Percentuale di realizzazione	100
Azione	Controllo scadenze e nomine componenti organi di amministrazione				
Indicatore	**Valore iniziale**	**Target**	**Consuntivo**	**Regole di calcolo**	**Risultato**
Numero di controlli effettuati sul totale dei controlli da effettuare		100,00%	100,00%	Percentuale di realizzazione	100

fonte: http://burc.regione.campania.it

Relazione sulla performance 2021

501200 - DIREZIONE GENERALE PER LE POLITICHE CULTURALI E IL TURISMO

501293 - STAFF - Monitoraggio e controllo delle Società e Fondazioni partecipate in ambito culturale e gestione fondi europei di competenza

Codice OBO	**2021OBO501293.05.01**
Descrizione OBO	**Consolidare il monitoraggio sulle principali fondazioni, società controllate/partecipate in campo culturale e sull'Agenzia Campania Turismo, al fine di controllare l'attività la trasparenza, la composizione degli organi e l'operatività statutaria**
Codice OBSA	2021OBSA501200.05
Descrizione OBSA	Coordinamento delle attività per il raggiungimento delle azioni proposte nel DEFR in ambito culturale
Relazione su monitoraggio e valutazione 31/12/2021	Azione "Esame bilanci preventivi e consuntivi" - Indicatore "Bilanci controllati/bilanci presentati". Risultato: 100%. Lo scrivente Staff 501293 ha effettuato l'esame di 22 bilanci consuntivi e 20 bilanci preventivi per un totale di n. 42 documenti contabili PRESENTATI. Il monitoraggio e l'esame dei bilanci è avvenuto - con modalità diverse - sui progetti di bilancio consuntivo 2020 e preventivo 2021, come di seguito specificato. A seguito del monitoraggio "diretto" e preliminare dei bilanci (consuntivo 2020 e preventivo 2021) trasmessi in vista della loro approvazione in Assemblea o in Consiglio di Amministrazione, in relazione a 11 Enti (Fondazione Teatro di San Carlo, Film Commission Regione Campania, Fondazione Premio Napoli, Fondazione Campania dei Festival, Fondazione Guido Dorso, Fondazione Trianon, Fondazione Premio Cimitile, Fondazione Ravello, Associazione Teatro Stabile della Città di Napoli - Teatro Nazionale, Donnaregina per le Arti contemporanee e Fondazione Giordano Bruno, molte iscritte nel Registro regionale degli Enti dotati di personalità giuridica privata ex DPCRC n.619/2003), lo Staff ha predisposto un'apposita relazione istruttoria per il Socio Regione Campania finalizzata all'approvazione in Assemblea o in CdA; in questi casi negli Organi di Amministrazione attiva o nelle assemblee è prevista la partecipazione del Presidente della Regione o suo delegato. Lo Staff ha svolto, poi, un monitoraggio " indiretto" dei bilanci trasmessi (consuntivi 2020 e preventivi 2021), laddove negli Organi amministrativi degli Enti di diritto privato è prevista statutariamente la presenza della Regione con un proprio designato; una volta adottati, i progetti di bilancio \ sono stati trasmessi alla Regione o pubblicati sui siti degli Enti per consentire un controllo " a valle" da parte della competente DG 12. Tale circostanza ha riguardato 11 Enti, nell'ordine Fondazione Castelcapuano, Fondazione Ezio De Felice, Fondazione MI.DA., Fondazione Cives, Fondazione Premio Ischia, Fondazione Eduardo De Filippo, Fondazione Istituto Femminile educativo Mondragone, Fondazione Annali dell'Architettura, Fondazione Real Sito di Carditello, Fondazione Morra Greco e Fondazione Universitaria dell'Università di Salerno, senza che fossero effettuati rilievi in relazione ai documenti contabili esaminati. Con nota prot. n. 573953 del 18/11/2021 e con nota prot. n. 586853 del 24/11/2021 sono stati richiesti, rispettivamente alla Fondazione UNISA e alla Fondazione Castelcapuano, senza esito, i Bilanci Preventivi per l'esercizio 2021. Azione "Controllo Adozione PTPCT" - Indicatore "Numero di controlli effettuati sul totale dei controlli da effettuare". Risultato: 100%. Si rappresenta che in ottemperanza agli obblighi di monitoraggio gravanti sullo Staff 501293 sono stati effettati controlli sulle misure in tema di anticorruzione e trasparenza, previste per gli enti partecipati e/o controllati e/o vigilati dalla Regione Campania, di competenza della DG 12. In particolare si è verificata l'adozione e la pubblicazione del Piano Triennale per la prevenzione della corruzione e della trasparenza da parte di tutti gli enti tenuti (22 tra Fondazioni ed Associazioni), principalmente consultando la sezione "Amministrazione trasparente" dei siti, ma anche attingendo alla documentazione inviata dagli stessi enti. In alcuni casi si è riscontrata la totale assenza del Piano, in molti altri si è appurata la pubblicazione di un PTPCT non aggiornato al triennio 2021-2023. Si è quindi richiesto formalmente, a mezzo pec, di ottemperare e comunicare l'adempimento allo scrivente Ufficio nel più breve tempo possibile (v. Note Prot. n. 0586853, 0586825, 0586778, 0586735, 0586752 del 24/11/2021). Ricevuti i riscontri, effettuati nuovi controlli e verificato il persistente inadempimento di alcune fondazioni, si è provveduto ad effettuare nuovo sollecito a mezzo pec (inviata alle Fondazioni Ezio De Felice e De Filippo il 30/12/2021). Ad ogni buon conto in data 20/05/2021 con nota prot. n 275231 si è provveduto alla trasmissione all'Ufficio Speciale per il controllo e la vigilanza su società controllate e partecipate del report contenente tutte le informazioni. Azione "Controllo scadenze e nomine componenti organi di amministrazione" - Indicatore "Numero

fonte: http://burc.regione.campania.it

Relazione sulla performance 2021

501200 - DIREZIONE GENERALE PER LE POLITICHE CULTURALI E IL TURISMO

501293 - STAFF - Monitoraggio e controllo delle Società e Fondazioni partecipate in ambito culturale e gestione fondi europei di competenza

Codice OBO	**2021OBO501293.05.01**
Descrizione OBO	**Consolidare il monitoraggio sulle principali fondazioni, società controllate/partecipate in campo culturale e sull'Agenzia Campania Turismo, al fine di controllare l'attività la trasparenza, la composizione degli organi e l'operatività statutaria**
Codice OBSA	2021OBSA501200.05
Descrizione OBSA	Coordinamento delle attività per il raggiungimento delle azioni proposte nel DEFR in ambito culturale
	di controlli effettuati". Risultato: 100%. Nell'ambito delle competenze di questo Staff, si è effettuata un'attività di monitoraggio sulla scadenza degli organi di amministrazione e di revisione contabile, di nomina regionale e non, in tutti gli enti di diritto privato vigilati/partecipati/controllati dalla Regione Campania, di competenza della DG 12 (n. 22 Enti). Si è provveduto ad inviare un report intermedio, a mezzo e-mail, alla Direttrice Generale in data 11/11/2021. In particolare, in seguito al controllo effettuato sulla Fondazione Premio Napoli, si è ravvisata la necessità di individuare il nuovo delegato alla Presidenza dell'Ente, da effettuarsi a cura del neoeletto sindaco di Napoli, d'intesa col Presidente della Regione Campania. Di tanto si è provveduto ad informare la Fondazione (con nota Prot. 2021.0593968 del 29/11/2021) nonché a sollecitare il Sindaco di Napoli (nota inviata a mezzo pec in data 16/12/2021, prot. n. 06297/2021). Dal controllo sulla fondazione Premio Ischia, è emersa la necessità di sollecitare, per le vie brevi, il rinnovo delle cariche e l'invio di documenti inerenti ai verbali del Cda; è seguita corrispondenza con il presidente della fondazione a mezzo mail del 17/12/2021. Quindi, con pec del 22/12/2021, è stata inviata alla Direzione Generale la relazione finale sulle prossime scadenze degli organi di nomina regionale, per segnalare i tempestivi ed opportuni adempimenti agli uffici del Gabinetto.

fonte: http://burc.regione.campania.it

Relazione sulla performance 2021

501200 - DIREZIONE GENERALE PER LE POLITICHE CULTURALI E IL TURISMO

501293 - STAFF - Monitoraggio e controllo delle Società e Fondazioni partecipate in ambito culturale e gestione fondi europei di competenza

Codice OBO	**2021OBO501293.24.01**		
Descrizione OBO	**Assicurare adempimenti adeguati e tempestivi in materia di anticorruzione, trasparenza ed accesso**		
Codice OBSA	2021OBSA501200.24		
Descrizione OBSA	Garantire il corretto sviluppo, monitoraggio e controllo degli interventi in materia di trasparenza, di accesso e di prevenzione della corruzione		
Missioni e Programmi			
Stakeholders			
Data inizio	01/01/2021	**Data fine**	31/12/2021
Peso	6		
Obiettivo DEFR	Obiettivo Strategico DEFR		
Altre PA o soggetti coinvolti			
Codice obiettivo DEFR (solo per 2019)			
Capitoli			
Linea Azione			
Risultato	100	**Risultato pesato**	6

Azione	Riscontro adeguato alla SPL di appartenenza sulle attività svolte e gli obblighi previsti in materia di anticorruzione e trasparenza				
Indicatore	**Valore iniziale**	**Target**	**Consuntivo**	**Regole di calcolo**	**Risultato**
N. di riscontri tempestivamente forniti alla Spl di appartenenza/ n. di riscontri richiesti o dovuti alla SPL di appartenenza		100,00%	100,00%	Percentuale di realizzazione	100

fonte: http://burc.regione.campania.it

Relazione sulla performance 2021

501200 - DIREZIONE GENERALE PER LE POLITICHE CULTURALI E IL TURISMO

501293 - STAFF - Monitoraggio e controllo delle Società e Fondazioni partecipate in ambito culturale e gestione fondi europei di competenza

Codice OBO	**2021OBO501293.24.01**
Descrizione OBO	**Assicurare adempimenti adeguati e tempestivi in materia di anticorruzione, trasparenza ed accesso**
Codice OBSA	2021OBSA501200.24
Descrizione OBSA	Garantire il corretto sviluppo, monitoraggio e controllo degli interventi in materia di trasparenza, di accesso e di prevenzione della corruzione
Relazione su monitoraggio e valutazione 31/12/2021	Azione "Riscontro adeguato alle SPL di appartenenza sulle attività svolte e gli obblighi previsti in materia di anticorruzione e trasparenza" - Indicatore: "Numero di riscontri tempestivamente forniti alla SPL di appartenenza/n. di riscontri richiesti o dovuti alla SPL di appartenenza". Risultato: 100%. Il target risulta pienamente raggiunto in quanto tutte le richieste pervenute sono state tempestivamente riscontrate alla DG. In particolare, si precisa che fino alla data del 26/07/2021 le figure dirigenziali di P.L. e S.L. erano coincidenti, per quiescenza del Dirigente incaricato, come si evince dai riscontri effettuati direttamente dalla DG; mentre a far data dal 27/07/2021, successivamente all'insediamento del DIR SSL, le attività di riscontro sono state svolte dal Dirigente incaricato. 1) Monitoraggio semestrale obblighi trasparenza II semestre 2020 Con nota prot. n. 52534 del 01/02/2021 il Direttore Generale Dott.ssa Rosanna Romano, in qualità di Dirigente ad interim dello scrivente Staff 501293, ha fornito riscontro agli Uffici competenti. 2) Monitoraggio semestrale obblighi trasparenza I semestre 2021 Con nota prot. n. 380215 del 19/07/2021 il Direttore Generale Dott.ssa Rosanna Romano, in qualità di Dirigente ad interim dello scrivente Staff 501293, ha fornito riscontro agli Uffici competenti. 3) Riscontro Delibera ANAC. Con nota prot. n. 285739 del 27/05/2021 del Direttore Generale Dott.ssa Rosanna Romano, in qualità di Dirigente ad interim dello scrivente Staff 501293, è stato fornito riscontro agli Uffici competenti circa l'Attestazione dell'OIV, o di strutture con funzioni analoghe, sull'assolvimento degli obblighi di pubblicazione al 31 Maggio 2021 ed attività di vigilanza di cui alla Delibera ANAC n. 294 del 13/04/2021. 4) Codice di Comportamento. A mezzo mail del 06/10/2021, lo scrivente Staff 501293 ha fornito riscontro alla SPL di appartenenza in materia di monitoraggio sull'attuazione delle disposizioni contenute nel Codice di Comportamento adottato dalla Giunta Regionale della Campania. 5) Rotazione. Con nota prot. n. 554453 del 09/11/2021 lo scrivente Staff 501293 ha fornito riscontro alla SPL di appartenenza circa il Monitoraggio della Misura 2.3 prevista nel Piano Triennale di Prevenzione della Corruzione e per la Trasparenza 2021- 2023 in materia di Rotazione del Personale 6) Pantouflage 2.7 In data 4/11/2021, a questo staff è stato sollecitato il monitoraggio sull'attuazione delle disposizioni vigenti in tema di antipantouflage, di cui all'art. 53 comma 16-ter d. lgs. 165/2001, da parte dei soggetti con i quali la struttura ha intrattenuto rapporti. Ciò anche in attuazione delle indicazioni fornite dall'ANAC con delibera n. 448/2020 e\dalla stessa Amministrazione regionale con circolare n. 3/2019. In data 9/11/2021, con nota prot. n. 0555883, sono stati evidenziati gli obblighi e le sanzioni in tema di antipantouflage a tutte le Fondazioni e Associazioni culturali partecipate/controllate dalla Regione Campania, di competenza della DG 50.12. Si è richiesto, in particolare, di fornire riscontro a questo ufficio, in merito all'inserimento nei contratti della clausola antipantouflage, mediante invio di dichiarazioni sostitutive di atto di notorietà. Ricevuti i riscontri dalla maggior parte delle fondazioni, si è provveduto ad effettuare sollecito in data 18/11/2021 (nota prot. n. 0573327). L'Ufficio ha, quindi, inviato riscontro dell'attività espletata al Referente Trasparenza ed Anticorruzione e al Direttore Generale, con nota prot. 0586451 del 24/11/2021. 7) Formazione Commissioni. Con nota prot. n. 554439 del 09/11/2021 lo scrivente Staff 501293 ha fornito riscontro alla SPL di appartenenza circa il Monitoraggio della Misura 2.8 prevista nel Piano Triennale di Prevenzione della Corruzione e per la Trasparenza 2021- 2023 in materia di Formazione di Commissioni, Assegnazioni agli Uffici e Conferimento di Incarichi dirigenziali in caso di condanna penale per delitti contro la P.A. 8) Processi Corruttivi e Grado di Rischio. In data 23/07/2021 lo scrivente Staff 501293 ha fornito riscontro alla SPL di appartenenza circa il Monitoraggio degli eventi corruttivi e dei fattori di rischio

fonte: http://burc.regione.campania.it

Relazione sulla performance 2021

501200 - DIREZIONE GENERALE PER LE POLITICHE CULTURALI E IL TURISMO

501293 - STAFF - Monitoraggio e controllo delle Società e Fondazioni partecipate in ambito culturale e gestione fondi europei di competenza

Codice OBO	**2021OBO501293.24.01**
Descrizione OBO	**Assicurare adempimenti adeguati e tempestivi in materia di anticorruzione, trasparenza ed accesso**
Codice OBSA	2021OBSA501200.24
Descrizione OBSA	Garantire il corretto sviluppo, monitoraggio e controllo degli interventi in materia di trasparenza, di accesso e di prevenzione della corruzione
	correlati alla propria attività, con indicazione delle misure adottabili (tipologia, modalità di attuazione, tempistiche e soggetti responsabili) in riferimento al PTPCT 2022; a mezzo mail del 25/11/2021 lo scrivente Staff 501293 ha, altresì, fornito il riscontro alle modifiche richieste dai competenti Uffici in ordine al Monitoraggio degli eventi corruttivi e fattori di rischio medesimi. 9) Monitoraggio semestrale conflitto d'interessi II semestre 2020. Con nota prot. n.100373 del23/02/2021 il Direttore Generale Dott.ssa Rosanna Romano, in qualità di Dirigente ad interim dello scrivente Staff 501293, ha fornito riscontro agli Uffici competenti. 10) Monitoraggio semestrale conflitto d'interessi I semestre 2021. Con nota prot. n.374918 del 17/07/2021 il Direttore Generale Dott.ssa Rosanna Romano, in qualità di Dirigente ad interim dello scrivente Staff 501293, ha fornito riscontro agli Uffici competenti. 11)Pg 210531 Art. 12, Con nota prot. n. 229501 del 29/04/21 il Direttore Generale Dott.ssa Rosanna Romano, in qualità di Dirigente ad interim dello scrivente Staff 501293, ha fornito riscontro agli Uffici competenti. 12) Dichiarazioni annuali rese dai dirigenti prot.373983 del 15/07/21; 13) Riscontro per attuazione delibera ANAC 468/2021 nota prot. n. 17069 del 13/02/2022. Nell'ambito delle competenze di questo Staff in tema di trasparenza e anticorruzione l'Ufficio ha effettuato un monitoraggio, ai sensi del d. lgs. n. 33/2013 e del d. lgs. n. 39/2013, su tutte le fondazioni e associazioni culturali di competenza della DG 5012 (n. 22 Enti). Visionati i siti degli enti, sez. "Amministrazione trasparente", l'Ufficio ha, quindi, verificato la pubblicazione dei dati previsti dalla citata normativa ed ha riscontrato svariate omissioni, debitamente segnalate alle fondazioni con note Prot. n.n. 0573901-0575105-0573213-0575091-0573240-0575125-0573628-0575187-0573248-0573231-0573953 del 18/11/2021 e note Prot. n.n. 0586853-0586825-0586839-0586778-0586735-0586807-0586180-0586795-0586752-0586863 del 24/11/2021. In particolare, all'esito di tale monitoraggio è stata riscontrata la totale indisponibilità di un sito attivo da parte della Fondazione "Parco Letterario Giordano Bruno", circostanza segnalata con nota prot. n. 0588663 del 25/11/2021 alla fondazione stessa, richiedendo con urgenza di ottemperare al riguardo. .

fonte: http://burc.regione.campania.it

Relazione sulla performance 2021

501200 - DIREZIONE GENERALE PER LE POLITICHE CULTURALI E IL TURISMO

501293 - STAFF - Monitoraggio e controllo delle Società e Fondazioni partecipate in ambito culturale e gestione fondi europei di competenza

Codice OBO	**2021OBO501293.24.02**		
Descrizione OBO	**Garantire l'attuazione degli interventi in materia di trasparenza e di prevenzione della corruzione**		
Codice OBSA	2021OBSA501200.24		
Descrizione OBSA	Garantire il corretto sviluppo, monitoraggio e controllo degli interventi in materia di trasparenza, di accesso e di prevenzione della corruzione		
Missioni e Programmi			
Stakeholders			
Data inizio	01/01/2021	**Data fine**	31/12/2021
Peso	6		
Obiettivo DEFR	Obiettivo Strategico DEFR		
Altre PA o soggetti coinvolti			
Codice obiettivo DEFR (solo per 2019)			
Capitoli			
Linea Azione			
Risultato	100	**Risultato pesato**	6

Azione	Verifica della coerenza tra le tipologie di procedimento ex art.35 D.Lgs 33/2013,i processi mappati nel PTPCT e quelli eventualmente mappati per il controllo di gestione				
Indicatore	**Valore iniziale**	**Target**	**Consuntivo**	**Regole di calcolo**	**Risultato**
Produzione di un report finalizzato alla armonizzazione tra le tipologie di procedimento ex art. 35 D. Lgs 33/2013, i processi mappati nel PTPCT e quelli eventualmente mappati per il controllo di gestione		On	On	On/Off	100
Azione	Attuazione del dispositivo ex art.22 D.lgs 33/2013				
Indicatore	**Valore iniziale**	**Target**	**Consuntivo**	**Regole di calcolo**	**Risultato**
Pubblicazioni effettuate/ pubblicazioni necessarie		100,00%	100,00%	Percentuale di realizzazione	100

fonte: http://burc.regione.campania.it

Relazione sulla performance 2021

501200 - DIREZIONE GENERALE PER LE POLITICHE CULTURALI E IL TURISMO

501293 - STAFF - Monitoraggio e controllo delle Società e Fondazioni partecipate in ambito culturale e gestione fondi europei di competenza

Codice OBO	**2021OBO501293.24.02**
Descrizione OBO	**Garantire l'attuazione degli interventi in materia di trasparenza e di prevenzione della corruzione**
Codice OBSA	2021OBSA501200.24
Descrizione OBSA	Garantire il corretto sviluppo, monitoraggio e controllo degli interventi in materia di trasparenza, di accesso e di prevenzione della corruzione
Relazione su monitoraggio e valutazione 31/12/2021	Azione "Verifica della coerenza tra le tipologie di procedimento ex art.35 D.Lgs 33/2013, i processi mappati nel PTPCT e quelli eventualmente mappati per il controllo di gestione" - Il target risulta raggiunto in quanto il report oggetto dell'indicatore, finalizzato all'armonizzazione tra tipologie di procedimento ex art. 35 D. LGS. 33/2013, i processi mappati nel PTPCT e quelli eventualmente mappati per il controllo di gestione, è stato regolarmente prodotto e trasmesso dallo Staff, con nota prot. n. 648193 del 28/12/2021. Lo scrivente Staff 501293 ha fornito riscontro ai competenti Uffici anche circa l'attuazione degli interventi in materia di trasparenza ed anticorruzione. Azione "Attuazione del dispositivo ex art. 22 D. LGS. 33/2013" - Indicatore "Pubblicazioni effettuate/ Pubblicazioni necessarie". Risultato: 100%. In ordine all'Azione e all'Indicatore in oggetto, si rappresenta che le pubblicazioni necessarie sono n. 3, concernenti i dati di cui all'art. 22 D. LGS. 33/2013 relativi agli Enti di diritto privato controllati/ partecipati dalla Regione Campania (sia quelli rientranti nell'ambito di applicazione dell'art. 22 D. LGS. 33/2013, sia quelli esclusi da tale ambito di applicazione della normativa), nonché i dati relativi all'Agenzia Regionale per la promozione del turismo in Campania. In data 28/02/2021, a mezzo mail, si è provveduto alla richiesta di pubblicazione ai competenti Uffici (e conseguente adempimento da parte degli stessi) nella Sezione Amministrazione Trasparente del sito istituzionale regionale dei dati ex art. 22 D. LGS. 33/2013 concernenti gli Enti di diritto privata controllati dalla Regione in ambito culturale, con opportuna distinzione tra i soggetti rientranti nell'ambito di applicazione dell'art. 2 bis D. LGS. 33/2013 e quelli esclusi; a mezzo mail, in pari data, si è provveduto alla richiesta di pubblicazione ai competenti Uffici (e conseguente adempimento da parte degli stessi) nella Sezione Amministrazione Trasparente del sito istituzionale regionale dei dati ex art. 22 D. LGS. 33/2013 concernenti l'Agenzia Regionale di Promozione del Turismo in Campania. In data 11/05/2021, a mezzo mail, si è provveduto alla richiesta di pubblicazione ai competenti Uffici (e conseguente adempimento da parte degli stessi) sul sito istituzionale regionale dei dati ex art. 22 D. LGS. 33/2013 concernenti gli Enti controllati dalla Regione Campania rientranti nell'ambito di applicazione dell'art. 2 bis D. LGS. 33/2013 a rettifica dei dati pubblicati precedentemente. A mezzo mail del 13/05/2021 si è provveduto alla richiesta di pubblicazione ai competenti Uffici (e conseguente adempimento da parte degli stessi) nella sezione Amministrazione Trasparente del sito istituzionale regionale della dichiarazione di insussistenza di cause di incompatibilità ai sensi del D. Lgs. 39/2013 prodotta dal Commissario Unico Liquidatore degli EPT e delle A.A.C.S.T. Con mail del 17/05/2021 si è provveduto alla richiesta di pubblicazione ai competenti Uffici (e conseguente adempimento da parte degli stessi) nella Sezione Amministrazione Trasparente del sito istituzionale regionale dei dati ex art. 22 D. LGS. 33/2013 concernenti l'Agenzia Regionale di Promozione del Turismo in Campania a rettifica di quelli pubblicati precedentemente; in pari data, a mezzo mail, si è provveduto alla richiesta di pubblicazione ai competenti Uffici (e conseguente adempimento da parte degli stessi) nella sezione Amministrazione Trasparente del sito istituzionale regionale della rappresentazione grafica relativa agli Enti pubblici vigilati dalla Regione Campania, nonché alla richiesta di pubblicazione della rappresentazione grafica relativa agli Enti di diritto privato controllati nella sottosezione Fondazioni partecipate dalla Regione. In data 11/08/2021, a mezzo mail, si è provveduto alla richiesta di pubblicazione ai competenti Uffici (e conseguente adempimento da parte degli stessi) sul sito istituzionale regionale dei dati ex art. 22 D. LGS. 33/2013 concernenti gli Enti di diritto privato controllati/partecipati dalla Regione Campania, tanto quelli rientranti nell'ambito di applicazione dell'art. 2 bis D. LGS. 33/2013, quanto quelli esclusi, a rettifica dei dati pubblicati precedentemente.

fonte: http://burc.regione.campania.it

Relazione sulla performance 2021

501200 - DIREZIONE GENERALE PER LE POLITICHE CULTURALI E IL TURISMO

501293 - STAFF - Monitoraggio e controllo delle Società e Fondazioni partecipate in ambito culturale e gestione fondi europei di competenza

501293 - STAFF - Monitoraggio e controllo delle Società e Fondazioni partecipate in ambito culturale e gestione fondi europei di competenza	
Risultato Struttura	100
Relazione del Dirigente	

fonte: http://burc.regione.campania.it

Relazione sulla performance 2021

501300 - DIREZIONE GENERALE PER LE RISORSE FINANZIARIE

Codice OBSA	**2021OBSA501300.04**			
Descrizione OBSA	**Promozione analisi di bilancio mirate all'allocazione di risorse secondo le diverse esigenze di genere**			
Codice OBST	OBST.12			
Descrizione OBST	Rafforzamento e semplificazione amministrativa			
Missioni e Programmi	0103 - Servizi istituzionali, generali e di gestione - Gestione economica, finanziaria, programmazione, provveditorato			
Stakeholders				
Data inizio	01/01/2021	**Data fine**	31/12/2021	
Peso	5			
Obiettivo DEFR e correlazioni	Obiettivo Strategico DEFR			Sì
	Rilevazione del grado di soddisfazione dei destinatari			
	Modernizzazione e miglioramento qualitativo dell'organizzazione			Sì
	Sviluppo relazioni con i cittadini, soggetti interessati, utenti, destinatari			Sì
	Promozione delle pari opportunità			Sì
Altre SPL coinvolte	Tutte			
Altre PA o soggetti coinvolti				
Capitoli				
Nota				
Linea Azione	Efficientamento dei flussi di attività in materia di gestione contabile			
Risultato	100	**Risultato pesato**	5	

Indicatore	Valore iniziale	Target	Consuntivo	Regole di calcolo	Risultato
Relazione finale sulle attività svolte	Off	On	On	On/Off	100

fonte: http://burc.regione.campania.it

Relazione sulla performance 2021

501300 - DIREZIONE GENERALE PER LE RISORSE FINANZIARIE

Codice OBSA	**2021OBSA501300.04**
Descrizione OBSA	**Promozione analisi di bilancio mirate all'allocazione di risorse secondo le diverse esigenze di genere**
Relazione su monitoraggio e valutazione 31/12/2021	L'Obiettivo strategico 501300.04 avente quale indicatore "Relazione finale sulle attività svolte" è stato pienamente realizzato, come risulta dalla relazione, prot. PG/2021/0652190 del 29/12/2021 ad oggetto: Obiettivo strategico annuale "Promozione analisi di bilancio mirate all'allocazione delle risorse secondo le diverse esigenze di genere", trasmessa all'Assessore al Bilancio, nella quale si è provveduto a dare conto delle attività svolte rispetto al Bilancio di genere nel corso dell'anno 2021, già rendicontate all'Organismo indipendente di valutazione con mail del 26/11/2021. Infatti, in continuità con le attività realizzate lo scorso anno in termini di avvio delle azioni propedeutiche alla definizione del Bilancio di genere della Regione Campania, nell'ottica di promuovere un'analisi mirata all'allocazione delle risorse secondo le diverse esigenze di genere, nel corso del 2021, in considerazione della strategicità e rilevanza riconosciute alle azioni positive in materia di promozione delle parità di genere, si è effettuato un monitoraggio delle iniziative avviate nel 2020, partendo dai riscontri pervenuti dalle strutture regionali, che hanno riesaminato le poste di bilancio e le hanno riclassificate secondo le indicazioni fornite con la circolare prot. n. 299753 del 25.06.2020 di questa Direzione Generale, tenendo presente le linee guida allegate alla Circolare della Ragioneria dello Stato n. 9 del 29.03.2019. Sulla base delle risposte pervenute, il bilancio è stato riclassificato attribuendo ad ogni voce di spesa i codici 0, 1 e 21, elaborando: 1) un file complessivo con le risposte delle singole strutture, cioè il bilancio regionale riclassificato secondo i tre codici; 2) un file del bilancio regionale rielaborato nella versione di bilancio di genere, comprendente solo le risposte codici 1 e 2. In particolare si è ritenuto opportuno raggruppare le risposte degli uffici regionali contenenti motivazioni diverse anche se di fatto ponevano in campo interventi similari. Si è proceduto conseguentemente ad elaborare due file denominati "Analisi bilancio di genere codice 1" e "Analisi bilancio di genere codice 2", entrambi allegati, che raccolgono i risultati del monitoraggio svolto e nei quali per singolo codice si sono raggruppati tutti i capitoli riferiti a specifici interventi finanziabili e/o messi in campo dagli uffici regionali. In un foglio specifico del file, si sono anche rappresentati graficamente i dati estratti dal bilancio in modo da rendere più agevole la lettura dello stato dell'arte campano. E' stata svolta, inoltre, una ricerca di benchmarking all'esito della quale si è ritenuto di adottare come modelli le Tavole e le schede degli indicatori dello Stato, in quanto maggiormente adattabili alla situazione regionale, poi trasmessi agli uffici regionali al fine di facilitare ed uniformare il lavoro: 1) Conciliazione vita privata – lavoro; 2) Contrasto alla violenza di genere; 3) Il mercato del lavoro; 4) Istruzione e interventi contro gli stereotipi di genere; 5) La tutela del lavoro, previdenza e assistenza; 6) Partecipazione ai processi economici, decisionali, politici e amministrativi; 7) Salute, stili di vita e sicurezza. Si è ritenuto opportuno, quindi, accorpare le risultanze del monitoraggio svolto in un unico file, anch'esso allegato, che si compone di tre prospetti, uno per codice, riportante l'elenco dei capitoli per tipologia di interventi. E' presente anche un foglio denominato "Confronto dati", nel quale sono stati sintetizzati, tramite tabelle, grafici e percentuali di incidenza, i risultati finali dell'analisi condotta. Con la circolare prot. n. 444322 del 08/09/2021 avente ad oggetto "Bilancio di genere. Analisi del bilancio gestionale secondo le diverse esigenze di genere in esito ai riscontri delle strutture regionali: monitoraggio delle iniziative avviate nel corso del 2020", sono stati trasmessi ai competenti uffici regionali i due file su menzionati e le sette Tavole e le schede degli indicatori dello Stato, sottolineando che l'obiettivo del bilancio di genere da un lato è quello di analizzare e valutare il diverso impatto delle politiche di bilancio su uomini e donne, in termini di denaro, servizi, tempo e lavoro non retribuito, dall'altro creare maggiore consapevolezza sul tema attraverso la promozione della cultura di genere.

fonte: http://burc.regione.campania.it

Relazione sulla performance 2021

501300 - DIREZIONE GENERALE PER LE RISORSE FINANZIARIE

Codice OBSAMOD	**2021OBSA501300.05**			
Descrizione OBSAMOD	**Efficientamento dei flussi di attività in materia di gestione contabile**			
Codice OBST	OBST.12			
Descrizione OBST	Rafforzamento e semplificazione amministrativa			
Missioni e Programmi	0103 - Servizi istituzionali, generali e di gestione - Gestione economica, finanziaria, programmazione, provveditorato			
Stakeholders				
Data inizio	01/01/2021	**Data fine**	31/12/2021	
Peso	19			
Obiettivo DEFR e correlazioni	Obiettivo Strategico DEFR			Sì
	Rilevazione del grado di soddisfazione dei destinatari			
	Modernizzazione e miglioramento qualitativo dell'organizzazione			Sì
	Sviluppo relazioni con i cittadini, soggetti interessati, utenti, destinatari			Sì
	Promozione delle pari opportunità			
Condivisioni Modifica	Modifica obiettivo condivisa preventivamente con ADG FESR			
	Modifica obiettivo condivisa preventivamente con ADG FSE			
	Modifica obiettivo condivisa preventivamente con ADG FSC			
	Modifica obiettivo condivisa preventivamente con ADG FEASR			
	Modifica obiettivo condivisa preventivamente con RPCT			
	Modifica obiettivo condivisa preventivamente con PROGR UNIT			
	Modifica obiettivo condivisa preventivamente con RIS. FINANZ.			
Altre SPL coinvolte	tutte le strutture che adottano atti contabili			
Altre PA o soggetti coinvolti				
Capitoli				
Nota				
Linea Azione	Efficientamento dei flussi di attività in materia di gestione contabile			
Risultato	100	**Risultato pesato**	19	

Indicatore	Valore iniziale	Target	Consuntivo	Regole di calcolo	Risultato
Relazione finale sulle attività svolte, i target raggiunti e gli atti adottati	Off	On	On	On/Off	100

fonte: http://burc.regione.campania.it

Relazione sulla performance 2021

501300 - DIREZIONE GENERALE PER LE RISORSE FINANZIARIE

Codice OBSAMOD	**2021OBSA501300.05**
Descrizione OBSAMOD	**Efficientamento dei flussi di attività in materia di gestione contabile**
Relazione su monitoraggio e valutazione 31/12/2021	L'obiettivo strategico annuale OBSA2021501300.05 è stato pienamente realizzato, come si evince anche dalla Relazione finale trasmessa all'Assessore al Bilancio con nota prot. 650936 del 29/12/2021. Nell'ambito dell'Obiettivo strategico triennale "Rafforzamento amministrativo", nel 2021 si è continuato il processo di efficientamento dei flussi di attività in materia di gestione contabile, avviato nel 2018, rivolto ad una ridefinizione dei processi amministrativo-contabili finalizzata al progressivo arricchimento delle funzionalità introdotte nel sistema di contabilità SAP ed il relativo monitoraggio. In tale ottica sono stati introdotti una serie di controlli preventivi e di procedure guidate che hanno consentito di ridurre drasticamente il rischio di errore e migliorare la tempestività dei pagamenti e degli accertamenti. In tale contesto, si sono inserite le Deliberazioni n. 142 del 31 marzo 2021 e n. 170 del 21 aprile, con cui la Giunta Regionale ha avviato un profondo e complesso Processo di cambiamento della Direzione Generale che - se dal punto di vista strutturale- si è attuato con la Deliberazione n. 170 del 21 aprile 2021, dal punto di vista funzionale è proseguito, nei mesi di novembre e dicembre, con l'assegnazione alla Direzione di ulteriori 38 unità di Personale appartenente alle Categorie C e D, assunto dal Corso Concorso "Piano per il Lavoro". La cd. Riorganizzazione della Direzione Generale, con il passaggio da 3 Uffici di Staff a 6 e da 5 U.O.D. a 10, è stata evidentemente condizionata - da un lato - dagli aspetti funzionali detti e - dall'altro - dal subentro nelle attività e nei processi avviati dalla Direzione Generale per le Entrate e Politiche Tributarie, conclusi poi dalla Direzione Generale per le Risorse Finanziarie, assicurando la necessaria coerenza ed adeguatezza con le scelte organizzative. L'attività di coordinamento è stata assicurata, altresì, in occasione della necessità di mappatura delle attività smartabili ai fini della predisposizione del P.O.L.A. e della revisione del Catalogo dei Processi finalizzata alla Valutazione e al Trattamento dei Rischi corruttivi correlati. In questo contesto, che ha portato nel tempo al miglioramento qualitativo degli Atti di programmazione, gestione e rendicontazione del bilancio – coerentemente con quanto sopra - con nota 654085 del 30 dicembre 2021, sono state predisposte le Linee Guida per la gestione del Controllo di Regolarità Contabile da parte della Direzione Generale per le Risorse Finanziarie, che soddisfano una duplice finalità: una prima, funzionale alla standardizzazione - omogeneizzazione delle modalità di effettuazione del Controllo di Regolarità Contabile e, una seconda (non meno importante) diretta al pieno inserimento dei nuovi assunti nella cd. catena produttiva della Struttura. Sempre nell'ottica del continuo miglioramento nella utilizzazione degli applicativi disponibili e dello sviluppo della interoperabilità tra le diverse piattaforme, la Direzione ha provveduto, nell'ambito del sistema di snodo dei pagamenti PagoPA e secondo le Linee Guida emanate da AgID, congiuntamente alle altre Direzioni, ad implementare un software di contabilizzazione delle entrate che ha apportato vantaggi sia agli stakeholder esterni (cittadini) sia interni (Uffici regionali che gestiscono le entrate). Le piattaforme digitali, infatti, oltre che semplificare l'interazione tra Amministrazione e cittadino favorendo l'adempimento spontaneo, consentono anche l'adesione ai procedimenti di rateizzazione dei tributi e il monitoraggio in tempo reale delle riscossioni. In conformità al quadro normativo nazionale e nell'ambito delle azioni ritenute prioritarie dalla regione Campania per il 2021, tra cui quelle previste dall'Agenda Digitale Regionale, la Direzione ha coordinato e dato impulso al processo di ricognizione delle entrate regionali al fine del loro inserimento all'interno del portale dei pagamenti telematici "MyPay". Alla fine dell'esercizio 2021 la percentuale d'implementazione delle entrate regionali sulla piattaforma My Pay è risultata essere pari al 97% del totale.

fonte: http://burc.regione.campania.it

Relazione sulla performance 2021

501300 - DIREZIONE GENERALE PER LE RISORSE FINANZIARIE

Codice OBSAMOD	**2021OBSA501300.06**			
Descrizione OBSAMOD	**Miglioramento del processo di elaborazione dei documenti di programmazione economico - finanziaria e contabile**			
Codice OBST	OBST.12			
Descrizione OBST	Rafforzamento e semplificazione amministrativa			
Missioni e Programmi	0103 - Servizi istituzionali, generali e di gestione - Gestione economica, finanziaria, programmazione, provveditorato			
Stakeholders				
Data inizio	01/01/2021	**Data fine**	31/12/2021	
Peso	16			
Obiettivo DEFR e correlazioni	Obiettivo Strategico DEFR			Sì
	Rilevazione del grado di soddisfazione dei destinatari			
	Modernizzazione e miglioramento qualitativo dell'organizzazione			Sì
	Sviluppo relazioni con i cittadini, soggetti interessati, utenti, destinatari			Sì
	Promozione delle pari opportunità			
Condivisioni Modifica	Modifica obiettivo condivisa preventivamente con ADG FESR			
	Modifica obiettivo condivisa preventivamente con ADG FSE			
	Modifica obiettivo condivisa preventivamente con ADG FSC			
	Modifica obiettivo condivisa preventivamente con ADG FEASR			
	Modifica obiettivo condivisa preventivamente con RPCT			
	Modifica obiettivo condivisa preventivamente con PROGR UNIT			
	Modifica obiettivo condivisa preventivamente con RIS. FINANZ.			
Altre SPL coinvolte				
Altre PA o soggetti coinvolti				
Capitoli				
Nota				
Linea Azione	Efficientamento dei flussi di attività in materia di gestione contabile			
Risultato	100	**Risultato pesato**	16	

Indicatore	Valore iniziale	Target	Consuntivo	Regole di calcolo	Risultato
Analisi dell'evoluzione del contesto economico finanziario e conseguente adeguamento degli atti di programmazione con proposte di atti amministrativi	0,00	3,00	3,00	Indicatore di volume - Quantità (crescita)	100

fonte: http://burc.regione.campania.it

Relazione sulla performance 2021

501300 - DIREZIONE GENERALE PER LE RISORSE FINANZIARIE

Codice OBSAMOD	**2021OBSA501300.06**
Descrizione OBSAMOD	**Miglioramento del processo di elaborazione dei documenti di programmazione economico - finanziaria e contabile**
Relazione su monitoraggio e valutazione 31/12/2021	L'Obiettivo strategico 2021OBSA501300.06, avente quale indicatore "Analisi dell'evoluzione del contesto economico finanziario e conseguente adeguamento degli atti di programmazione con proposte di atti amministrativi" con target pari a 3, è stato pienamente realizzato. Nel corso del 2021, la crisi sanitaria ed economica ha accentuato i suoi effetti, rendendo ancora più importante il ruolo dei territori nel contribuire alla formazione e all'attuazione di politiche efficaci rispetto agli obiettivi, che tengano conto dei dati, delle condizioni di partenza, del "capitale territoriale", della domanda e dell'offerta di sviluppo territoriale. In questo mutato contesto economico-finanziario è stato gestito il Bilancio di previsione 2021-2023, condizionato, inevitabilmente, dal bilancio approvato nel 2020 e dalle modifiche normative nazionali e regionali, oltre che dai continui provvedimenti amministrativi di revisione dei programmi comunitari e nazionali che hanno comportato numerose variazioni di bilancio. Quest'anno le risorse sono state focalizzate verso gli ambiti più rilevanti al fine di offrire una risposta efficace ed adeguatamente bilanciata alla situazione economica e sociale campana. La sfida, in un sistema di massima condivisione tra risorse regionali, nazionali ed europee, è stata quella di migliorare al massimo la capacità di spesa delle risorse messe a disposizione dai vari livelli di governo. In tale contesto, anche in considerazione del notevole numero di variazioni di bilancio che si sono rese necessarie durante l'anno, oltre a migliorare il Bilancio di previsione per il triennio 2022-2024 - attraverso il rilascio di nuove funzionalità nell'ambito del "Cruscotto Schede di bilancio" già implementato nel 2020 - l'attività d'innovazione e digitalizzazione è proseguita anche sul fronte della Gestione degli allegati ai Decreti di Variazione al Bilancio Gestionale su E-Grammata attraverso l'applicativo SIC-SAP. Con Circolare prot. PG/2021/0360747 del 07/07/2021, infatti, è stata comunicata a tutte le Strutture la nuova funzionalità che consente di caricare le variazioni al Bilancio Gestionale di competenza dei singoli dirigenti, ai sensi dell'articolo 12 del Regolamento di contabilità n. 5/2018, direttamente sull'applicativo di contabilità SAP grazie alla interazione con la piattaforma regionale E-Grammata. Tale funzionalità, nella prospettiva sempre più condivisa di ottimizzazione dei processi amministrativi mediante informatizzazione degli stessi, ha reso più facile la predisposizione dei decreti, anche grazie ad una procedura guidata, agevolando così il controllo di regolarità sugli atti di natura contabile e riducendo il rischio di errore con evidenti vantaggi in termini di efficienza e tempestività dell'azione amministrativa. La DG per le risorse finanziarie ha rafforzato il processo di programmazione anche rispetto al DEFR 2021 (relativo al triennio di programmazione 2022-2024), introducendo il supporto dello strumento informatico anche nel dialogo tra le SPL e i relativi Assessorati in considerazione dei rispettivi ruoli. Il processo di coordinamento e supervisione delle diverse fasi del processo di predisposizione del documento programmatorio è stato assicurato con l'ausilio di un applicativo informatico dedicato alla realizzazione del Ciclo della programmazione regionale ulteriormente migliorato ed evoluto nel corso dell'anno, disponibile nella rete aziendale all'indirizzo http://performance.regione.campania.it/gzoom/control/main. Nell'anno 2021 è stata inserita, infatti, l'ulteriore funzione attraverso la quale tutte le SPL regionali possono inserire dei contributi alla politica regionale, ovvero documenti di programmazione relativi alle rispettive materie di competenza, in modo da offrire una base di supporto qualificata agli Assessorati e alla Presidenza per la stesura delle politiche regionali. L'avvio delle attività è stato effettuato con la nota prot. PG/2021/0229424 del 29/4/2021 che ha richiesto, ai fini della predisposizione del documento, l'attivo coinvolgimento e partecipazione della Giunta regionale e di tutte le Strutture Organizzative di Primo livello (SPL) della Regione. Il DEFR è stato poi approvato dalla Giunta regionale con Delibera n. 366 del 4 agosto 2021 e dal Consiglio regionale con risoluzione del 26 ottobre 2021. Successivamente e relativamente alla Nota di Aggiornamento al DEFR (NADEFR), l'avvio delle attività è stato implementato con nota prot. PG/2021/0537810 del 29/10/2021. Anche per la Nota di aggiornamento si è fatto uso, per la prima volta, del programma informatico citato, adeguatamente implementato affinché le SPL e gli Assessorati potessero aggiornare o integrare le politiche regionali approvate nel DEFR. La Nota di aggiornamento al DEFR 2021 è stata approvata dalla Giunta regionale con DGR n. 529 del 30 novembre 2021 e dal Consiglio regionale con risoluzione del 15 dicembre 2021.

fonte: http://burc.regione.campania.it

Relazione sulla performance 2021

501300 - DIREZIONE GENERALE PER LE RISORSE FINANZIARIE

Codice OBSAMOD	**2021OBSA501300.06**
Descrizione OBSAMOD	**Miglioramento del processo di elaborazione dei documenti di programmazione economico - finanziaria e contabile**

fonte: http://burc.regione.campania.it

Relazione sulla performance 2021

501300 - DIREZIONE GENERALE PER LE RISORSE FINANZIARIE

Codice OBSAMOD	**2021OBSA501300.06**
Descrizione OBSAMOD	**Miglioramento del processo di elaborazione dei documenti di programmazione economico - finanziaria e contabile**

L'Obiettivo strategico 2021OBSA501300.06, avente quale indicatore "Analisi dell'evoluzione del contesto economico finanziario e conseguente adeguamento degli atti di programmazione con proposte di atti amministrativi" con target pari a 3, è stato pienamente realizzato.
Nel corso del 2021, la crisi sanitaria ed economica ha accentuato i suoi effetti, rendendo ancora più importante il ruolo dei territori nel contribuire alla formazione e all'attuazione di politiche efficaci rispetto agli obiettivi, che tengano conto dei dati, delle condizioni di partenza, del "capitale territoriale", della domanda e dell'offerta di sviluppo territoriale.
In questo mutato contesto economico-finanziario è stato gestito il Bilancio di previsione 2021-2023, condizionato, inevitabilmente, dal bilancio approvato nel 2020 e dalle modifiche normative nazionali e regionali, oltre che dai continui provvedimenti amministrativi di revisione dei programmi comunitari e nazionali che hanno comportato numerose variazioni di bilancio.
Quest'anno le risorse sono state focalizzate verso gli ambiti più rilevanti al fine di offrire una risposta efficace ed adeguatamente bilanciata alla situazione economica e sociale campana. La sfida, in un sistema di massima condivisione tra risorse regionali, nazionali ed europee, è stata quella di migliorare al massimo la capacità di spesa delle risorse messe a disposizione dai vari livelli di governo.
In tale contesto, anche in considerazione del notevole numero di variazioni di bilancio che si sono rese necessarie durante l'anno, oltre a migliorare il Bilancio di previsione per il triennio 2022-2024 - attraverso il rilascio di nuove funzionalità nell'ambito del "Cruscotto Schede di bilancio" già implementato nel 2020 - l'attività d'innovazione e digitalizzazione è proseguita anche sul fronte della Gestione degli allegati ai Decreti di Variazione al Bilancio Gestionale su E-Grammata attraverso l'applicativo SIC-SAP.
Con Circolare prot. PG/2021/0360747 del 07/07/2021, infatti, è stata comunicata a tutte le Strutture la nuova funzionalità che consente di caricare le variazioni al Bilancio Gestionale di competenza dei singoli dirigenti, ai sensi dell'articolo 12 del Regolamento di contabilità n. 5/2018, direttamente sull'applicativo di contabilità SAP grazie alla interazione con la piattaforma regionale E-Grammata.
Tale funzionalità, nella prospettiva sempre più condivisa di ottimizzazione dei processi amministrativi mediante informatizzazione degli stessi, ha reso più facile la predisposizione dei decreti, anche grazie ad una procedura guidata, agevolando così il controllo di regolarità sugli atti di natura contabile e riducendo il rischio di errore con evidenti vantaggi in termini di efficienza e tempestività dell'azione amministrativa.
La DG per le risorse finanziarie ha rafforzato il processo di programmazione anche rispetto al DEFR 2021 (relativo al triennio di programmazione 2022-2024), introducendo il supporto dello strumento informatico anche nel dialogo tra le SPL e i relativi Assessorati in considerazione dei rispettivi ruoli.
Il processo di coordinamento e supervisione delle diverse fasi del processo di predisposizione del documento programmatorio è stato assicurato con l'ausilio di un applicativo informatico dedicato alla realizzazione del Ciclo della programmazione regionale ulteriormente migliorato ed evoluto nel corso dell'anno, disponibile nella rete aziendale all'indirizzo http://performance.regione.campania.it/gzoom/control/main.
Nell'anno 2021 è stata inserita, infatti, l'ulteriore funzione attraverso la quale tutte le SPL regionali possono inserire dei contributi alla politica regionale, ovvero documenti di programmazione relativi alle rispettive materie di competenza, in modo da offrire una base di supporto qualificata agli Assessorati e alla Presidenza per la stesura delle politiche regionali.
L'avvio delle attività è stato effettuato con la nota prot. PG/2021/0229424 del 29/4/2021 che ha richiesto, ai fini della predisposizione del documento, l'attivo coinvolgimento e partecipazione della Giunta regionale e di tutte le Strutture Organizzative di Primo livello (SPL) della Regione.
Il DEFR è stato poi approvato dalla Giunta regionale con Delibera n. 366 del 4 agosto 2021 e dal Consiglio regionale con risoluzione del 26 ottobre 2021.
Successivamente e relativamente alla Nota di Aggiornamento al DEFR (NADEFR), l'avvio delle attività è stato implementato con nota prot. PG/2021/0537810 del 29/10/2021. Anche per la Nota di aggiornamento si è fatto uso, per la prima volta, del programma informatico citato, adeguatamente implementato affinché le SPL e gli Assessorati potessero aggiornare o integrare le politiche regionali approvate nel DEFR.
La Nota di aggiornamento al DEFR 2021 è stata approvata dalla Giunta regionale con DGR n. 529 del 30 novembre 2021 e dal Consiglio regionale con risoluzione del 15 dicembre 2021.

fonte: http://burc.regione.campania.it

Relazione sulla performance 2021

501300 - DIREZIONE GENERALE PER LE RISORSE FINANZIARIE

Codice OBSAMOD	**2021OBSA501300.06**
Descrizione OBSAMOD	**Miglioramento del processo di elaborazione dei documenti di programmazione economico - finanziaria e contabile**

fonte: http://burc.regione.campania.it

Relazione sulla performance 2021

501300 - DIREZIONE GENERALE PER LE RISORSE FINANZIARIE

Codice OBSAMOD	**2021OBSA501300.07**			
Descrizione OBSAMOD	**Riduzione degli oneri finanziari da indebitamento**			
Codice OBST	OBST.12			
Descrizione OBST	Rafforzamento e semplificazione amministrativa			
Missioni e Programmi	0103 - Servizi istituzionali, generali e di gestione - Gestione economica, finanziaria, programmazione, provveditorato			
Stakeholders				
Data inizio	01/01/2021	**Data fine**	31/12/2021	
Peso	11			
Obiettivo DEFR e correlazioni	Obiettivo Strategico DEFR			Sì
	Rilevazione del grado di soddisfazione dei destinatari			
	Modernizzazione e miglioramento qualitativo dell'organizzazione			Sì
	Sviluppo relazioni con i cittadini, soggetti interessati, utenti, destinatari			
	Promozione delle pari opportunità			
Condivisioni Modifica	Modifica obiettivo condivisa preventivamente con ADG FESR			
	Modifica obiettivo condivisa preventivamente con ADG FSE			
	Modifica obiettivo condivisa preventivamente con ADG FSC			
	Modifica obiettivo condivisa preventivamente con ADG FEASR			
	Modifica obiettivo condivisa preventivamente con RPCT			
	Modifica obiettivo condivisa preventivamente con PROGR UNIT			
	Modifica obiettivo condivisa preventivamente con RIS. FINANZ.			
Altre PA o soggetti coinvolti				
Altre PA o soggetti coinvolti	Cassa Depositi e prestiti, MEF			
Capitoli				
Nota				
Linea Azione	Efficientamento dei flussi di attività in materia di gestione contabile			
Risultato	100	**Risultato pesato**	11	

Indicatore	Valore iniziale	Target	Consuntivo	Regole di calcolo	Risultato
Proposta di ristrutturazione del debito al fine della riduzione degli oneri nel rispetto del livello d'indebitamento	Off	On	On	On/Off	100

fonte: http://burc.regione.campania.it

Relazione sulla performance 2021

501300 - DIREZIONE GENERALE PER LE RISORSE FINANZIARIE

Codice OBSAMOD	**2021OBSA501300.07**
Descrizione OBSAMOD	**Riduzione degli oneri finanziari da indebitamento**
Relazione su monitoraggio e valutazione 31/12/2021	L'Obiettivo strategico 2021OBSA501300.07 avente quale indicatore "Proposta di ristrutturazione del debito al fine della riduzione degli oneri nel rispetto del livello d'indebitamento" è stato pienamente realizzato. In un contesto in cui il bilancio regionale è fortemente gravato da oneri di indebitamento che rendono rigida la spesa a discapito della spesa libera utilizzabile per la realizzazione delle politiche dell'amministrazione, anche in considerazione del trend dei tassi di mercato, la Regione ha ritenuto necessario individuare tutte le possibili soluzioni per la riduzione di tali oneri. La Direzione generale per le risorse finanziarie, a seguito di una attività di ricognizione del debito e di verifica delle possibili soluzioni che riducessero gli oneri di indebitamento, ha provveduto, in ossequio alla Circolare n. 1298/2019 della Cassa Depositi e Prestiti (CDP), a ristrutturare il debito rinegoziando n. 3 mutui stipulati con il MEF, senza allungare i termini di scadenza, conseguendo un risparmio complessivo di circa 320 ML per la durata del periodo di ammortamento. Le operazioni sopra dette sono state autorizzate dalla Giunta con Deliberazione n. 123 del 23/03/2021. Con Decreto dirigenziale n. 17 del 12/04/2021, si è proceduto quindi alla sottoscrizione dei contratti con CDP per la rinegoziazione dei suddetti tre mutui.

fonte: http://burc.regione.campania.it

Relazione sulla performance 2021

501300 - DIREZIONE GENERALE PER LE RISORSE FINANZIARIE

Codice OBSA	**2021OBSA501300.24**		
Descrizione OBSA	**Garantire il corretto sviluppo, monitoraggio e controllo degli interventi in materia di trasparenza, di accesso e di prevenzione della corruzione**		
Codice OBST	OBST.12		
Descrizione OBST	Rafforzamento e semplificazione amministrativa		
Missioni e Programmi			
Stakeholders			
Data inizio	01/01/2021	**Data fine**	31/12/2021
Peso	9		
Obiettivo DEFR e correlazioni	Obiettivo Strategico DEFR		Sì
	Rilevazione del grado di soddisfazione dei destinatari		
	Modernizzazione e miglioramento qualitativo dell'organizzazione		Sì
	Sviluppo relazioni con i cittadini, soggetti interessati, utenti, destinatari		Sì
	Promozione delle pari opportunità		
Altre SPL coinvolte			
Altre PA o soggetti coinvolti			
Capitoli			
Nota			
Linea Azione			
Risultato	100	**Risultato pesato**	9

Indicatore	Valore iniziale	Target	Consuntivo	Regole di calcolo	Risultato
Riscontri forniti in maniera adeguata e tempestiva al RPCT/ Riscontri richiesti dal RPCT	0,00%	100,00%	100,00%	Percentuale di realizzazione	100
Numero complessivo di Misure specifiche di prevenzione del rischio proposte dalla SPL per i processi afferenti alla SPL e alle SSL in essa incardinate /Numero di SSL incardinate nella SPL	0,00%	30,00%	31,25%	Percentuale di realizzazione	100
Livello di adeguatezza e tempestività del monitoraggio effettuato sull'attuazione del PTPCT	0,00%	100,00%	100,00%	Percentuale di realizzazione	100

fonte: http://burc.regione.campania.it

Relazione sulla performance 2021

501300 - DIREZIONE GENERALE PER LE RISORSE FINANZIARIE

Codice OBSA	**2021OBSA501300.24**
Descrizione OBSA	**Garantire il corretto sviluppo, monitoraggio e controllo degli interventi in materia di trasparenza, di accesso e di prevenzione della corruzione**
Relazione su monitoraggio e valutazione 31/12/2021	In merito all'OBSA "Garantire il corretto sviluppo, il monitoraggio ed il controllo degli interventi in materia di trasparenza, di accesso e di prevenzione della corruzione", in considerazione delle regole (modalità) di calcolo riportate nella tabella allegata alla nota del RPCT prot. n. 0609073 del 21/12/2020, la DG per le risorse finanziarie ha raggiunto il 100% tutti e tre gli indicatori di cui si compone l'obiettivo strategico. Infatti, rispetto al primo indicatore "Riscontri forniti in maniera adeguata e tempestiva al RPCT/ Riscontri richiesti dal RPCT", la Direzione ha fornito tutti i riscontri richiesti dal RPCT durante l'anno 2021 (n. 10 riscontri obbligatori, n. 4 richiesti anche da altri uffici, n. 1 con scadenza 07/01/2022 e n. 1 aggiuntivo) in maniera adeguata, non essendo stata formalizzata alcuna richiesta d'integrazione da parte del RPCT, e tempestiva, cioè nei termini richiesti dallo stesso Responsabile. Di seguito si riportano i 10 riscontri obbligatori: Richieste RPCT NOTA RPCT Scadenza Riscontro DG 13: prot. e data 1. Obblighi di trasparenza ex art. 12, comma 1 bis del d. lgs n. 33/2013 (oneri informativi per cittadini e imprese). Nota prot. 210531 del 19/04/2021 30/04/2021 PG/ 2021/0213581 del 24/04/2021 e PG/2021/0234894 del 30/04/2021 2. Delibera ANAC n. 294 del 13.04.2021. Attestazioni OIV sull'assolvimento degli obblighi di pubblicazione al 31/05/2021 Nota prot. 0232091 del 29/04/2021 28/05/2021 PG/ 2021/0289643 del 28/05/2021 3. Monitoraggio periodico sull'assolvimento obblighi trasparenza periodo 1.7.2020 – 31.12.2020 PG/2021/0018856 del 14/01/2021 03/02/2021 PG/ 2021/0030604 del 20/01/2021 4. Monitoraggio periodico sull'assolvimento degli obblighi della trasparenza periodo 1.1.2021 – 30.6.2021 PG/2021/0352099 del 02/07/2021 23/07/2021 PG/ 2021/0379540 del 19/07/2021 5. PTPCT 2022- 2024. Fase 1: Predisposizione del catalogo dei processi. Fase 2: Valutazione e trattamento del rischio corruttivo. Nota prot. 307782 del 08/06/2021 30/07/2021 PG/ 2021/0391632 del 26/07/2021 6. Modifiche ordinamentali: Riallocazione processi PTPCT 2021-2023 PG/2021/0261377 del 13/05/2021 26/05/2021 PG/ 2021/0283043 del 25/05/2021 7. Individuazione dirigente coordinatore e

fonte: http://burc.regione.campania.it

Relazione sulla performance 2021

501300 - DIREZIONE GENERALE PER LE RISORSE FINANZIARIE

Codice OBSA	**2021OBSA501300.24**
Descrizione OBSA	**Garantire il corretto sviluppo, monitoraggio e controllo degli interventi in materia di trasparenza, di accesso e di prevenzione della corruzione**

fonte: http://burc.regione.campania.it

Relazione sulla performance 2021

501300 - DIREZIONE GENERALE PER LE RISORSE FINANZIARIE

Codice OBSA	**2021OBSA501300.24**
Descrizione OBSA	**Garantire il corretto sviluppo, monitoraggio e controllo degli interventi in materia di trasparenza, di accesso e di prevenzione della corruzione**

funzionario controller nella materia della anticorruzione della trasparenza PG/2021/0210595 del 19/04/2021 30/04/2021 PG/2021/0213575 del 20/04/2021

8. Monitoraggio stato di attuazione PTPCT 2021-2023 - Misura 2.8 “Formazione di commissioni, assegnazione agli uffici, in caso di condanna penale per delitti contro la P.A.”. PG/2021/0568831 del 16/11/2021 30/11/2021 PG/2021/0594416 del 29/11/2021

9. Monitoraggio stato di attuazione PTPCT 2021-2023 - Misura 2.7 “Svolgimento di attività successiva alla cessazione del rapporto di lavoro” PG/2021/0568719 del 16/11/2021 30/11/2021 PG/2021/0579513 del 22/11/2021

10. Trasmissione file 5013 e convocazione per videoriunione mail del 27/10/2021 09/11/2021 mail del 09/11/2021

Rispetto al secondo indicatore “Numero complessivo di Misure specifiche di prevenzione del rischio proposte dalla SPL per i processi afferenti alla SPL e alle SSL in essa incardinate /Numero di SSL incardinate nella SPL”, con target pari al 30%, la Direzione ha provveduto, in occasione delle attività di mappatura dei processi e di valutazione del rischio corruttivo previste dalle Fasi 1 e 2 di predisposizione del PTPCT 2022- 2024, a progettare e proporre n. 5 Misure specifiche di prevenzione del rischio in relazione ai processi afferenti alle SSL incardinate nella DG per le risorse finanziarie (n. 16), come si evince dall’Allegato 2 alla bozza di PTPCT 2022-2024 pubblicato su Amministrazione trasparente/Altri contenuti (in fase di consultazione pubblica), comprensivo del file elaborato dalla DG 50.13.

Rispetto al terzo indicatore “Livello di adeguatezza e tempestività del monitoraggio effettuato sull'attuazione del PTPCT”, la Direzione ha realizzato al 100% il monitoraggio sull’attuazione delle misure/azioni previste dal PTPCT 2021-2023 di competenza della SPL e delle SSL ad essa afferenti, compilando la “Scheda di monitoraggio” predisposta dall’Ufficio di Staff RPCT in modo adeguato, rispettando cioè integralmente le modalità e le specifiche contenute nella nota del RPCT prot. 0609073 del 21/12/2020, e nel rispetto dei termini fissati con nota prot. 568568 del 16/11/2021 (mail del 30/11/2021).
L’adeguatezza del monitoraggio è dimostrata altresì dal fatto che non è stata formalizzata da parte del RPCT alcuna richiesta d’integrazione rispetto alla Scheda di monitoraggio trasmessa dalla Direzione con mail del 30/11/2021.

fonte: http://burc.regione.campania.it

Relazione sulla performance 2021

501300 - DIREZIONE GENERALE PER LE RISORSE FINANZIARIE

Codice OBSAMOD	**2021OBSA501300.25**			
Descrizione OBSAMOD	**Corretta Gestione Contabile della SPL**			
Codice OBST	OBST.12			
Descrizione OBST	Rafforzamento e semplificazione amministrativa			
Missioni e Programmi				
Stakeholders				
Data inizio	01/01/2021	**Data fine**	31/12/2021	
Peso	25			
Obiettivo DEFR e correlazioni	Obiettivo Strategico DEFR			Sì
	Rilevazione del grado di soddisfazione dei destinatari			
	Modernizzazione e miglioramento qualitativo dell'organizzazione			Sì
	Sviluppo relazioni con i cittadini, soggetti interessati, utenti, destinatari			Sì
	Promozione delle pari opportunità			
Condivisioni Modifica	Modifica obiettivo condivisa preventivamente con ADG FESR			
	Modifica obiettivo condivisa preventivamente con ADG FSE			
	Modifica obiettivo condivisa preventivamente con ADG FSC			
	Modifica obiettivo condivisa preventivamente con ADG FEASR			
	Modifica obiettivo condivisa preventivamente con RPCT			
	Modifica obiettivo condivisa preventivamente con PROGR UNIT			
	Modifica obiettivo condivisa preventivamente con RIS. FINANZ.			
Altre SPL coinvolte				
Altre PA o soggetti coinvolti				
Capitoli				
Nota				
Linea Azione				
Risultato	95,11	**Risultato pesato**	23,7775	

Indicatore	Valore iniziale	Target	Consuntivo	Regole di calcolo	Risultato
Tempestività delle sistemazioni contabili della struttura: numero dei PRU riferiti alle procedure pignoratizie regolarizzati / numero dei PRU riferiti alle procedure pignoratizie inviati	0,00%	100,00%		Percentuale di realizzazione	
Tempestività pagamenti attraverso liquidazione delle fatture; Decreto liquidazione trasmesso entro 10 gg lavorativi antecedenti la scadenza fattura commerciale - fatture scadenti nel 2021: fatture liquidate nei termini/numero fatture complessive	0,00%	95,00%	85,71%	Percentuale di realizzazione	90,22
Grado di realizzazione degli investimenti: sommatoria Pagamenti totali titolo II/sommatoria competenza assestato titolo II	0,00%	70,00%	99,05%	Percentuale di realizzazione	100

fonte: http://burc.regione.campania.it

Relazione sulla performance 2021

501300 - DIREZIONE GENERALE PER LE RISORSE FINANZIARIE

Codice OBSAMOD	**2021OBSA501300.25**
Descrizione OBSAMOD	**Corretta Gestione Contabile della SPL**

Indicatore	Valore iniziale	Target	Consuntivo	Regole di calcolo	Risultato
Ottimizzazione del processo di rendicontazione:Numero di enti-società-organismi per cui si è effettuata la circolarizzazione/numero di enti-società-organismi che presentano situazioni creditorie e debitorie nei confronti della Regione entro il 31.03.2021	0,00%	100,00%		Percentuale di realizzazione	

Relazione su monitoraggio e valutazione 31/12/2021	Rispetto all'indicatore sulla tempestività dei pagamenti, la SPL nel suo complesso è riuscita a garantire la liquidazione tempestiva della stragrande maggioranza delle fatture di competenza, nonostante le criticità emerse a seguito della riorganizzazione degli Uffici della Direzione Generale per effetto della D.G.R. 170/2021, che ha - tra l'altro - comportato la necessità di abilitare i responsabili alla gestione dei diversi applicativi con la conseguente attesa dei tempi tecnici dovuti alle opportune implementazioni. Per quanto attiene all'indicatore sul grado di realizzazione degli investimenti, il target è stato ampiamente conseguito: infatti, le strutture afferenti alla Direzione hanno assicurato pagamenti per un importo prossimo al 100% dello stanziamento. Rispetto all'indicatore sulla "Tempestività delle sistemazioni contabili della struttura", non si sono rilevati provvisori di uscita nell'anno 2021 a carico della Direzione; pertanto con mail del 28/02 si è provveduto a chiedere la neutralizzazione del suddetto indicatore allo Staff Coordinamento Performance. Per quanto attiene all'indicatore sulla "Ottimizzazione del processo di rendicontazione", si è provveduto a dare seguito alla mail del 07/02 u.s. con cui l'Ufficio di Staff Performance comunicava l'avvenuta neutralizzazione dello stesso, non inserendo alcun valore nel campo "consuntivo".

fonte: http://burc.regione.campania.it

Relazione sulla performance 2021

501300 - DIREZIONE GENERALE PER LE RISORSE FINANZIARIE

Codice OBSAMOD	**2021OBSA501300.26**			
Descrizione OBSAMOD	**Mappatura dei processi di lavoro e delle attività smartabili ai fini della predisposizione del POLA – entro il 30.06.2021. Ricognizione processi ai fini della semplificazione e digitalizzazione – entro il 31.12.2021**			
Codice OBST	OBST.12			
Descrizione OBST	Rafforzamento e semplificazione amministrativa			
Missioni e Programmi				
Stakeholders				
Data inizio	01/01/2021	**Data fine**	31/12/2021	
Peso	5			
Obiettivo DEFR e correlazioni	Obiettivo Strategico DEFR			Sì
	Rilevazione del grado di soddisfazione dei destinatari			
	Modernizzazione e miglioramento qualitativo dell'organizzazione			Sì
	Sviluppo relazioni con i cittadini, soggetti interessati, utenti, destinatari			Sì
	Promozione delle pari opportunità			
Condivisioni Modifica	Modifica obiettivo condivisa preventivamente con ADG FESR			
	Modifica obiettivo condivisa preventivamente con ADG FSE			
	Modifica obiettivo condivisa preventivamente con ADG FSC			
	Modifica obiettivo condivisa preventivamente con ADG FEASR			
	Modifica obiettivo condivisa preventivamente con RPCT			
	Modifica obiettivo condivisa preventivamente con PROGR UNIT			
	Modifica obiettivo condivisa preventivamente con RIS. FINANZ.			
Altre SPL coinvolte				
Altre PA o soggetti coinvolti				
Capitoli				
Nota				
Linea Azione				
Risultato	100	**Risultato pesato**	5	

Indicatore	Valore iniziale	Target	Consuntivo	Regole di calcolo	Risultato
Ricognizione strutturata dei processi di lavoro e delle attività che, in base alla dimensione organizzativa e funzionale, possono essere svolti con modalità agile - Report di mappatura	Off	On	On	On/Off	100
Semplificazione e digitalizzazione dei processi amministrativi di competenza: individuazione di almeno un processo/procedimento di cui avviare la semplificazione e la digitalizzazione in accordo con l'US 6011(avvio della progettazione e/o implementazione)		On	On	On/Off	100

fonte: http://burc.regione.campania.it

Relazione sulla performance 2021

501300 - DIREZIONE GENERALE PER LE RISORSE FINANZIARIE

Codice OBSAMOD	**2021OBSA501300.26**
Descrizione OBSAMOD	**Mappatura dei processi di lavoro e delle attività smartabili ai fini della predisposizione del POLA – entro il 30.06.2021. Ricognizione processi ai fini della semplificazione e digitalizzazione – entro il 31.12.2021**
Relazione su monitoraggio e valutazione 31/12/2021	A partire dal 2019 è stata avviata una profonda attività di riorganizzazione dei Processi di Lavorazione della Direzione Generale che - inizialmente - ha riguardato i Processi della Spesa e delle Entrate (Primari) e che, negli anni successivi, ha coinvolto anche i Processi di Programmazione (Governance) e Rendicontazione (Controllo). Nel 2021, la Struttura ha proseguito nella massiccia attività di revisione dei Processi di Lavorazione (di competenza della Direzione Generale per le Risorse Finanziarie e della DG 16 incorporata con DGR 170/2021), proponendo l'aggiunta di processi non censiti, l'eliminazione dei processi non più attuali e, in generale, una razionalizzazione anche più radicale della Mappatura esistente, rispetto a cui si è pure evidenziata la necessità di individuazione delle Fasi dei cd. Processi inter Direzionali e delle Risorse assegnate alle "diverse" attività di Processo. Quale scelta di metodo, è stata abbandonata la Dimensione di Procedimento (precedentemente utilizzata) che è stata sostituita da quella di Processo (Output ed Outcome) anche in funzione della fondamentale necessità di corretta Analisi e Valutazione del Rischio Corruttivo e dei Risultati attesi ed in considerazione delle implicazioni collegate alla semplificazione e alla digitalizzazione per singolo Processo di Lavorazione. Ciò premesso, in merito all'OBSA 2021OBSA501300.26, la DG per le risorse finanziarie ha raggiunto il 100% per entrambi gli indicatori di cui si compone l'obiettivo strategico. Per quanto riguarda il primo indicatore "Ricognizione strutturata dei processi di lavoro e delle attività che, in base alla dimensione organizzativa e funzionale, possono essere svolti con modalità agile - Report di mappatura", la DG 13 in riscontro alla nota prot. 174296 del 31 marzo 2021 della Direzione Generale per le Risorse Umane, con la quale è stata trasmessa la scheda di rilevazione da compilare e trasmettere da parte delle Direzioni Generali, ha provveduto a raccogliere le schede di mappatura predisposte ed inviate dalle singole SSL (UOD e Staff) e ad elaborare n. 60 schede di rilevazione dei processi di lavoro e delle attività smartabili di competenza, depositate in data 25/06/2021 nella cartella condivisa messa a disposizione dallo Staff Performance con mail del 18/05/2021. Rispetto al secondo indicatore "Semplificazione e digitalizzazione dei processi amministrativi di competenza: individuazione di almeno un processo/procedimento di cui avviare la semplificazione e la digitalizzazione in accordo con l'US 6011(avvio della progettazione e/o implementazione)", la Direzione, nell'ambito del processo continuo di miglioramento e standardizzazione dei flussi amministrativo-contabili, ha ulteriormente ampliato le funzionalità relative ai cruscotti di Spesa ed Entrata, al fine di efficientare il controllo di regolarità contabile attraverso un percorso facilitato e guidato rivolto a ridurre il rischio di errore e per questa via a perseguire una maggiore efficienza e tempestività dell'intera azione amministrativa. In accordo con l'Ufficio speciale per la transizione digitale, infatti, con circolare a firma congiunta prot. PG/2021/0474535 del 27/09/2021 ad oggetto "Gestione degli allegati ai Decreti di Entrata e di Spesa attraverso l'applicativo SIC-SAP – Cruscotto variazione accertamenti ed impegni già contabilizzati", è stata avviata nell'ambito della funzionalità SAP "cruscotto decreti" la possibilità di generare gli allegati contabili per tutti i decreti che comportano, nelle ipotesi previste dalla normativa vigente, la necessità di procedere ad una variazione d'impegno e/o di accertamento già registrato in contabilità. Nello specifico si fa riferimento a tutti quei decreti con i quali viene disposta un'economia su un impegno/accertamento, un disimpegno, una variazione di uno o più elementi dello stesso (es. beneficiario/versante, CIG, CUP ecc.).

fonte: http://burc.regione.campania.it

Relazione sulla performance 2021

501300 - DIREZIONE GENERALE PER LE RISORSE FINANZIARIE

Codice OBSAMOD	**2021OBSAMOD501300.01**		
Descrizione OBSAMOD	**Potenziare il reclamo mediazione ex art.17 bis D.Lgs. 546/1992 quale strumento deflattivo del contenzioso.**		
Codice OBST	OBST.12		
Descrizione OBST	Rafforzamento e semplificazione amministrativa		
Missioni e Programmi	0103 - Servizi istituzionali, generali e di gestione - Gestione economica, finanziaria, programmazione, provveditorato		
Stakeholders			
Data inizio	22/04/2021	**Data fine**	31/12/2021
Peso	10		
Condivisioni Modifica	Modifica obiettivo condivisa preventivamente con ADG FESR		
	Modifica obiettivo condivisa preventivamente con ADG FSE		
	Modifica obiettivo condivisa preventivamente con ADG FSC		
	Modifica obiettivo condivisa preventivamente con ADG FEASR		
	Modifica obiettivo condivisa preventivamente con RPCT		
	Modifica obiettivo condivisa preventivamente con PROGR UNIT		
	Modifica obiettivo condivisa preventivamente con RIS. FINANZ.		
Altre SPL coinvolte			
Linea Azione	Efficientamento dei flussi di attività in materia di gestione contabile		
Risultato	100	**Risultato pesato**	10

Indicatore	Valore iniziale	Target	Consuntivo	Regole di calcolo	Risultato
Report di analisi delle sentenze di primo grado in materia di tassa auto emesse dalle C.T.Prov. della Campania scaricabili dalla piattaforma SIGIT, pubblicate nel 2020 inerenti ricorsi per i quali vi sia stato provv. espresso in sede di reclamo/mediazione	Off	On	On	On/Off	100

fonte: http://burc.regione.campania.it

Relazione sulla performance 2021

501300 - DIREZIONE GENERALE PER LE RISORSE FINANZIARIE

Codice OBSAMOD	**2021OBSAMOD501300.01**
Descrizione OBSAMOD	**Potenziare il reclamo mediazione ex art.17 bis D.Lgs. 546/1992 quale strumento deflattivo del contenzioso.**
Relazione su monitoraggio e valutazione 31/12/2021	L'Obiettivo strategico 2021OBSAMOD501300.01 avente quale indicatore "Report di analisi delle sentenze di primo grado in materia di tassa auto emesse dalle C.T.Prov. della Campania scaricabili dalla piattaforma SIGIT, pubblicate nel 2020 inerenti ricorsi per i quali vi sia stato provvedimento espresso in sede di reclamo/mediazione" è stato pienamente realizzato, come risulta dal Report trasmesso all'Assessore al Bilancio con nota prot. PG/2021/0648369 del 28/12/2021, nel quale è stata effettuata un'analisi dell'esito dei giudizi svoltisi innanzi alle Commissioni tributarie provinciali successivamente alla conclusione della fase di reclamo/mediazione con adozione di provvedimento espresso e sono state esposte le questioni più controverse emerse nelle sentenze depositate nel 2020. Nell'ambito del contenzioso tributario, un ruolo di grande rilevanza è assunto dall'istituto del reclamo/mediazione, in quanto strumento deflattivo del contenzioso tributario per prevenire ed evitare le controversie che possono essere risolte senza ricorrere al giudice. In Regione Campania larga parte del contenzioso tributario concerne la tassa automobilistica (cd. "bollo auto"). Nel corso del 2021, sono state analizzate le sentenze di primo grado in materia di tassa automobilistica emesse dalle Commissioni Tributarie Provinciali della Campania pubblicate nel 2020 e visionabili dalla piattaforma SIGIT (Sistema Informativo della Giustizia Tributaria). Dall'elaborazione dei dati è emerso che il maggior numero di ricorsi è stato proposto avverso le ingiunzioni di pagamento e che il principale motivo di accoglimento, da parte del giudice tributario, attiene alla mancata prova della notifica dell'atto prodromico, fattispecie alla quale si aggiunge anche quella residuale della irritualità della notifica dell'atto prodromico. Altra motivazione di accoglimento di rilievo è quella relativa alla prescrizione per mancata notifica di atti interruttivi. Il recente orientamento in merito alla prescrizione successiva alla notifica degli avvisi di accertamento propende per l'efficacia interruttiva degli atti notificati entro il triennio, decorrente dalla precedente notifica dell'avviso di accertamento. Infatti, con sentenza 28676/2017, la Corte di Cassazione ha precisato che il calcolo di detto triennio va effettuato con riferimento non già al 31/12 del terzo anno successivo, bensì alla data di notifica dell'avviso di accertamento. Sulla base dell'analisi condotta, e tenuto conto degli orientamenti non sempre univoci dei giudici tributari, le azioni che saranno poste in essere al fine di ridurre ulteriormente il contenzioso, oltre all'utilizzo del provvedimento espresso, in particolare nei casi di accoglimento, nel procedimento di reclamo mediazione, sono: - Anticipare la spedizione degli atti di accertamento, garantendo, così, la notifica al destinatario entro i termini di prescrizione di cui all'art. 5, comma 51 del D.L. 953/82 (decorso del terzo anno successivo a quello in cui doveva essere effettuato il pagamento; - Monitorare che l'ingiunzione di pagamento sia notificata entro il triennio dalla data di notifica dell'avviso di accertamento e non già al 31/12 del terzo anno successivo.

Risultato Struttura	98,78

fonte: http://burc.regione.campania.it

Relazione sulla performance 2021

501300 - DIREZIONE GENERALE PER LE RISORSE FINANZIARIE

Relazione del Dirigente	Nell'ambito dell'Obiettivo strategico triennale "Rafforzamento amministrativo", nel 2021 si è continuato il processo di efficientamento dei flussi di attività in materia di gestione contabile, avviato nel 2018, rivolto ad una ridefinizione dei processi amministrativo-contabili finalizzata al progressivo arricchimento delle funzionalità introdotte nel sistema di contabilità SAP ed al relativo monitoraggio. In tale ottica sono stati introdotti una serie di controlli preventivi e di procedure guidate che hanno consentito di ridurre drasticamente il rischio di errore e migliorare la tempestività dei pagamenti e degli accertamenti. In tale ambito, si sono inserite le Deliberazioni n. 142 del 31 marzo 2021 e n. 170 del 21 aprile, con cui la Giunta Regionale ha avviato un profondo e complesso Processo di cambiamento della Direzione Generale che - se dal punto di vista strutturale- si è attuato con la Deliberazione n. 170 del 21 aprile 2021, dal punto di vista funzionale è proseguito, nei mesi di novembre e dicembre, con l'assegnazione alla Direzione di ulteriori 38 unità di Personale appartenente alle Categorie C e D, assunto dal Corso Concorso "Piano per il Lavoro". La cd. Riorganizzazione della Direzione Generale, con il passaggio da 3 Uffici di Staff a 6 e da 5 U.O.D. a 10, è stata evidentemente condizionata - da un lato - dagli aspetti funzionali detti e - dall'altro - dal subentro nelle attività e nei processi avviati dalla Direzione Generale per le Entrate e Politiche Tributarie, conclusi poi dalla Direzione Generale per le Risorse Finanziarie, assicurando la necessaria coerenza ed adeguatezza con le scelte organizzative. La massiccia attività di coordinamento è stata necessaria, altresì, in occasione della mappatura delle attività smartabili ai fini della predisposizione del P.O.L.A. e della revisione del Catalogo dei Processi finalizzata alla Valutazione e al Trattamento dei Rischi corruttivi correlati. A tale riguardo, si segnala che la profonda attività di riorganizzazione dei Processi di Lavorazione della Direzione Generale, avviata nel 2019 e che - inizialmente - ha riguardato i Processi della Spesa e delle Entrate (Primari), ha portato nel tempo al miglioramento qualitativo degli Atti di programmazione, gestione e rendicontazione del bilancio. Nel 2021, la Struttura ha continuato tale attività di revisione sia dei processi di competenza della Direzione Generale per le Risorse Finanziarie che di quelli della DG 16 incorporata con DGR 170/2021, proponendo l'aggiunta di processi non censiti, l'eliminazione di quelli non più attuali e, in generale, una razionalizzazione anche più radicale della Mappatura esistente, rispetto a cui si è pure evidenziata la necessità di individuazione delle Fasi dei cd. Processi inter Direzionali e delle Risorse assegnate alle "diverse" attività. Quale scelta di metodo è stata abbandonata la Dimensione di Procedimento (precedentemente utilizzata) che è stata sostituita da quella di Processo (Output ed Outcome) anche in funzione della fondamentale necessità di corretta Analisi e Valutazione del Rischio Corruttivo e dei Risultati attesi ed in considerazione delle implicazioni collegate alla semplificazione e alla digitalizzazione per singolo Processo di Lavorazione. All'esito di tale complessa attività di rafforzamento e semplificazione amministrativa, sono state anche predisposte, con nota prot. 654085 del 30 dicembre 2021, le Linee Guida per la gestione del fondamentale processo di Controllo di Regolarità Contabile da parte della Direzione Generale per le Risorse Finanziarie, che soddisfano una duplice finalità: una prima, funzionale alla standardizzazione - omogeneizzazione delle modalità di effettuazione del controllo stesso e una seconda diretta al pieno inserimento dei nuovi assunti nella cd. catena produttiva della Struttura. Nel corso del 2021, il Bilancio di previsione e gestionale sono stati gestiti all'interno di un mutato contesto economico-finanziario, condizionato da continue modifiche normative nazionali e regionali, oltre che da numerosi provvedimenti amministrativi di revisione dei programmi comunitari e nazionali che hanno comportato altrettante variazioni di bilancio. La crisi sanitaria ed economica, inoltre, ha accentuato i suoi effetti, rendendo ancora più importante il ruolo dei territori nel contribuire alla formazione e all'attuazione di politiche efficaci rispetto agli obiettivi, che tengano conto dei dati, delle condizioni di partenza, del "capitale territoriale", della domanda e dell'offerta di sviluppo territoriale. In tale contesto, la sfida è stata quella di sfruttare al massimo la capacità di spesa delle risorse messe a disposizione dai vari livelli di governo, migliorando ulteriormente il processo relativo al Bilancio di previsione per il triennio 2022-2024 - attraverso il rilascio di nuove funzionalità nell'ambito del "Cruscotto Schede di bilancio" già implementato nel 2020 – e continuando l'attività d'innovazione e digitalizzazione anche sul fronte della Gestione degli allegati ai Decreti di Variazione al Bilancio Gestionale su E-Grammata attraverso l'applicativo SIC-SAP, in considerazione delle numerose variazioni di bilancio resesi necessarie durante l'anno. A tale scopo, con Circolare prot. PG/2021/0360747 del 07/07/2021, è stata comunicata a tutte le

fonte: http://burc.regione.campania.it

Relazione sulla performance 2021

501300 - DIREZIONE GENERALE PER LE RISORSE FINANZIARIE

fonte: http://burc.regione.campania.it

Relazione sulla performance 2021

501300 - DIREZIONE GENERALE PER LE RISORSE FINANZIARIE

Strutture la nuova funzionalità che consente di caricare le variazioni al Bilancio Gestionale di competenza dei singoli dirigenti, ai sensi dell'articolo 12 del Regolamento di contabilità n. 5/2018, direttamente sull'applicativo di contabilità SAP grazie alla interazione con la piattaforma regionale E-Grammata. Tale funzionalità, nella prospettiva sempre più condivisa di ottimizzazione dei processi amministrativi mediante informatizzazione degli stessi, ha reso più facile la predisposizione dei decreti, anche grazie ad una procedura guidata, agevolando così il controllo di regolarità sugli atti di natura contabile e riducendo il rischio di errore con evidenti vantaggi in termini di efficienza e tempestività dell'azione amministrativa.
La DG per le risorse finanziarie ha rafforzato il processo di programmazione anche rispetto al DEFR 2021 (relativo al triennio di programmazione 2022-2024), introducendo il supporto dello strumento informatico anche nel dialogo tra le SPL e i relativi Assessorati in considerazione dei rispettivi ruoli.
Il processo di coordinamento e supervisione delle diverse fasi del processo di predisposizione del documento programmatorio è stato assicurato con l'ausilio di un applicativo informatico dedicato alla realizzazione del Ciclo della programmazione regionale ulteriormente migliorato ed evoluto nel corso dell'anno, disponibile nella rete aziendale all'indirizzo http://performance.regione.campania.it/gzoom/control/main.
Nell'anno 2021 è stata inserita, infatti, l'ulteriore funzione attraverso la quale tutte le SPL regionali possono inserire dei contributi alla politica regionale, ovvero documenti di programmazione relativi alle rispettive materie di competenza, in modo da offrire una base di supporto qualificata agli Assessorati e alla Presidenza per la stesura delle politiche regionali.
L'avvio delle attività è stato effettuato con la nota prot. PG/2021/0229424 del 29/4/2021 che ha richiesto, ai fini della predisposizione del documento, l'attivo coinvolgimento e partecipazione della Giunta regionale e di tutte le Strutture Organizzative di Primo livello (SPL) della Regione.
Il DEFR è stato poi approvato dalla Giunta regionale con Delibera n. 366 del 4 agosto 2021 e dal Consiglio regionale con risoluzione del 26 ottobre 2021.
Successivamente e relativamente alla Nota di Aggiornamento al DEFR (NADEFR), l'avvio delle attività è stato implementato con nota prot. PG/2021/0537810 del 29/10/2021. Anche per la Nota di aggiornamento si è fatto uso, per la prima volta, del programma informatico citato, adeguatamente implementato affinché le SPL e gli Assessorati potessero aggiornare o integrare le politiche regionali approvate nel DEFR.
La Nota di aggiornamento al DEFR 2021 è stata approvata dalla Giunta regionale con DGR n. 529 del 30 novembre 2021 e dal Consiglio regionale con risoluzione del 15 dicembre 2021.

Altro significativo risultato è stato conseguito rispetto alla attività di ristrutturazione del debito al fine della riduzione degli oneri nel rispetto dei livelli di indebitamento.
In un contesto in cui il bilancio regionale risulta fortemente gravato da oneri di indebitamento che rendono rigida la spesa a discapito della spesa libera utilizzabile per la realizzazione delle politiche dell'amministrazione, la regione, infatti, anche in considerazione dei trend dei tassi di mercato, ha ritenuto necessario individuare tutte le possibili soluzioni per la riduzione di tali oneri.
La Direzione generale per le risorse finanziarie, a seguito di una attività di ricognizione del debito e di verifica delle possibili soluzioni che riducessero gli oneri d'indebitamento, ha provveduto, in ossequio alla Circolare n. 1298/2019 della CDP, a ristrutturare il debito, procedendo alla rinegoziazione di n. 3 mutui stipulati con il MEF, senza allungare i termini di scadenza, conseguendo in tal modo un risparmio complessivo di circa 320 ML per la durata del periodo di ammortamento.
Le operazioni sopra dette sono state autorizzate dalla Giunta con Deliberazione n. 123 del 23/03/2021.
Con Decreto dirigenziale n. 17 del 12/04/2021, si è proceduto quindi alla sottoscrizione dei contratti con CDP per la rinegoziazione dei suddetti tre mutui.

Sempre nell'ottica del continuo miglioramento nella utilizzazione degli applicativi disponibili e dello sviluppo della interoperabilità tra le diverse piattaforme, la Direzione ha provveduto, nell'ambito del sistema di snodo dei pagamenti PagoPA e secondo le Linee Guida emanate da AgID, congiuntamente alle altre Direzioni, ad implementare un software di contabilizzazione delle entrate che ha apportato vantaggi sia agli stakeholder esterni (cittadini) sia interni (Uffici regionali che gestiscono le entrate).
Le piattaforme digitali, infatti, oltre che semplificare l'interazione tra Amministrazione e cittadino favorendo l'adempimento spontaneo, consentono anche l'adesione ai procedimenti di rateizzazione dei tributi e il monitoraggio in tempo reale delle riscossioni.

fonte: http://burc.regione.campania.it

Relazione sulla performance 2021

501300 - DIREZIONE GENERALE PER LE RISORSE FINANZIARIE

fonte: http://burc.regione.campania.it

Relazione sulla performance 2021

501300 - DIREZIONE GENERALE PER LE RISORSE FINANZIARIE

	In conformità al quadro normativo nazionale e nell'ambito delle azioni ritenute prioritarie dalla regione Campania per il 2021, tra cui quelle previste dall'Agenda Digitale Regionale, la Direzione ha dunque coordinato e dato impulso al processo di ricognizione delle entrate regionali al fine del loro inserimento all'interno del portale dei pagamenti telematici "MyPay". Alla fine dell'esercizio 2021 la percentuale d'implementazione delle entrate regionali sulla suddetta piattaforma è risultata essere pari al 97% del totale.

fonte: http://burc.regione.campania.it

Relazione sulla performance 2021

501300 - DIREZIONE GENERALE PER LE RISORSE FINANZIARIE

501301 - Gestione del bilancio inerente le entrate

Codice OBO	**2021OBO501301.05.01**		
Descrizione OBO	**Semplificazione amministrativa della contabilizzazione delle entrate**		
Codice OBSAMOD	2021OBSA501300.05		
Descrizione OBSAMOD	Efficientamento dei flussi di attività in materia di gestione contabile		
Missioni e Programmi	0103 - Servizi istituzionali, generali e di gestione - Gestione economica, finanziaria, programmazione, provveditorato		
Stakeholders			
Data inizio	01/01/2021	**Data fine**	31/12/2021
Peso	83		
Obiettivo DEFR	Obiettivo Strategico DEFR		Sì
Altre PA o soggetti coinvolti			
Codice obiettivo DEFR (solo per 2019)			
Capitoli			
Linea Azione	Efficientamento dei flussi di attività in materia di gestione contabile		
Risultato	100	**Risultato pesato**	83

Azione	Strutturazione di modelli amministrativi e contabili per l'efficientamento della procedura di accertamento e incasso dei pagamenti PagoPA				
Indicatore	**Valore iniziale**	**Target**	**Consuntivo**	**Regole di calcolo**	**Risultato**
Relazione finale sulle attività svolte		On	On	On/Off	100

fonte: http://burc.regione.campania.it

Relazione sulla performance 2021

501300 - DIREZIONE GENERALE PER LE RISORSE FINANZIARIE

501301 - Gestione del bilancio inerente le entrate

Codice OBO	**2021OBO501301.05.01**
Descrizione OBO	**Semplificazione amministrativa della contabilizzazione delle entrate**
Codice OBSAMOD	2021OBSA501300.05
Descrizione OBSAMOD	Efficientamento dei flussi di attività in materia di gestione contabile
Relazione su monitoraggio e valutazione 31/12/2021	Come si evince dalla relazione del 27/12/2021, nel corso del 2021 il sistema dei pagamenti PagoPA della Regione Campania è stato reso pienamente operativo. Alla possibilità per i cittadini e per le imprese di poter usufruire di tale sistema di pagamento si è accompagnata, per la Regione, la necessità di mettere a punto un adeguato sistema di contabilizzazione delle entrate che ne derivano, allo scopo di rendere l'attività di riscossione semplice e gestibile con il minimo impiego di risorse. Il processo di strutturazione del sistema di contabilizzazione delle entrate PagoPA si è sviluppato attraverso tre fasi: la progettazione, la messa in opera e il suo sviluppo. Nella prima fase, che è coincisa con la fase di identificazione di ciascuna voce di pagamento (di seguito tipo dovuto) da offrire al cittadino sul nodo PagoPA, si è fin da subito immaginato una realizzazione di tali tipi anche nell'ottica della loro successiva contabilizzazione in Bilancio. L'idea di fondo è stata la seguente: traendo profitto dal fatto che il cittadino non effettuerà più versamenti diretti sul nostro conto di accredito ma su una piattaforma dove sceglierà fra "tipi dovuto", si è pensato di spostare a monte ed effettuare una volta per tutte il lavoro di codificazione contabile di tali entrate, normalmente svolto a valle di ciascun incasso dagli uffici competenti per materia. In altre parole, si è deciso di codificare contabilmente il tipo dovuto e non più ciascuna singola entrata. Il lavoro è stato imponente e ha necessitato di numerosissime e minuziose interlocuzioni con tutti gli uffici regionali titolari di entrate ma si è giunti a elaborare tipi dovuto corredati, sulla base di quanto sopra detto, di un bagaglio di informazioni univoco ed esaustivo che ne consente la contabilizzazione in Bilancio, senza la necessità di ulteriori istruttorie. In particolare, ciascun tipo dovuto è stato costruito in maniera da essere caratterizzato da un unico capitolo di entrata, un determinato V livello del piano dei conti e una precisa modalità di accertamento. In tal modo il processo di riscossione degli accrediti è interamente gestibile in maniera centralizzata dall'ufficio Entrate del Bilancio, ed è resa superflua la tradizionale attività di istruttoria e di decretazione da parte dell'ufficio competente per materia sulla specifica entrata. E' immaginabile il beneficio in termini di risparmio di tempi e risorse impiegate da parte di tutti gli uffici regionali. Inoltre, ciascun tipo dovuto è collegato a un preciso conto bancario (Ordinario o Sanità) in funzione del perimetro di appartenenza del capitolo sul quale sono riscossi gli importi. Ciò impedisce la possibilità di errore insita nel caso in cui sia il debitore a determinare il conto di destinazione del pagamento. La fase dell'operatività è consistita nel mettere "in linea" sul portale regionale, nel rispetto dei termini previsti dalla legge, l'offerta di tipi dovuto utilizzabili dai cittadini per i pagamenti attraverso il nodo PagoPA. Per tale scopo la Regione si è dotata ed avvalsa del sistema Mypay, che ha la funzione di interfaccia tra il nodo PagoPa e l'Ente e consente, in particolare, la lettura dei singoli pagamenti (e delle loro caratteristiche) presenti all'interno dei riversamenti cumulativi effettuati dai Prestatori di Servizi di Pagamento. I singoli pagamenti transitano successivamente dall'interfaccia Mypay al Sistema di contabilità regionale ove ha luogo la riscossione in Bilancio. I tipi dovuto utilizzabili dai cittadini sono oltre 300 e si ritiene rappresentino la quasi totalità delle fattispecie di pagamento previste verso l'Ente. L'attività di accertamento e di riscossione in Bilancio di tali entrate si è svolta in maniera regolare nel corso dell'anno e ha riguardato il 100% degli incassi effettivi. Nel corso dell'anno si è poi proceduto a promuovere alcuni ulteriori sviluppi tecnologici volti a permettere la gestione di tipi dovuto collegati a più di un capitolo, a gestire gli storni, a rendere possibili, laddove in via eccezionale ne ricorra la necessità, le riscossioni di singoli versamenti in maniera diversa da come previsto per il tipo dovuto di appartenenza. Soprattutto si è cercato di compulsare gli uffici regionali affinché ciascuno di essi sensibilizzi i propri interlocutori privati all'utilizzo della piattaforma PagoPA. In proposito, nel corso dei mesi le percentuali di transazioni effettuate tramite il nodo sono state continuamente oggetto di monitoraggio. A fronte, come prevedibile, di un primo periodo caratterizzato da una lenta diffusione della nuova modalità di pagamento, col passare dei mesi i dati sono divenuti sempre più confortanti e, a partire dal mese di agosto, le transazioni effettuate tramite PagoPA sono stabilmente diventate maggioritarie nel computo del totale delle entrate bancarie.

fonte: http://burc.regione.campania.it

Relazione sulla performance 2021

501300 - DIREZIONE GENERALE PER LE RISORSE FINANZIARIE

501301 - Gestione del bilancio inerente le entrate

Codice OBO	**2021OBO501301.24.01**		
Descrizione OBO	**Assicurare adempimenti adeguati e tempestivi in materia di anticorruzione, trasparenza e accesso**		
Codice OBSA	2021OBSA501300.24		
Descrizione OBSA	Garantire il corretto sviluppo, monitoraggio e controllo degli interventi in materia di trasparenza, di accesso e di prevenzione della corruzione		
Missioni e Programmi			
Stakeholders			
Data inizio	01/01/2021	**Data fine**	31/12/2021
Peso	6		
Obiettivo DEFR	Obiettivo Strategico DEFR		Sì
Altre PA o soggetti coinvolti			
Codice obiettivo DEFR (solo per 2019)			
Capitoli			
Linea Azione			
Risultato	100	**Risultato pesato**	6

Azione	Riscontro adeguato alle SPL di appartenenza sulle attività svolte e gli obblighi previsti in materia di anticorruzione e trasparenza

Indicatore	**Valore iniziale**	**Target**	**Consuntivo**	**Regole di calcolo**	**Risultato**
n° Riscontri tempestivamente forniti alla SPL di appartenenza/N° di riscontri dovuti o richiesti dalla SPL di appartenenza		100,00%	100,00%	Percentuale di realizzazione	100

Relazione su monitoraggio e valutazione 31/12/2021	Nel corso del 2021 l'Ufficio ha risposto in modo tempestivo a tutte le 8 richieste pervenute dalla Direzione, soddisfacendo il target al 100%. Nel dettaglio: la richiesta del 20/4/2021 (Nota prot. 210531 del 19/04/2021) è stata riscontrata con Verbale del 20/4/2021; la richiesta del 18/5/2021 (Nota prot. 0232091 del 29/04/2021) è stata riscontrata con email del 25/5/2021; la richiesta del 7/7/2021 (Nota prot. 307782 del 08/06/2021) è stata riscontrata con email del 15/7/2021; la richiesta del 14/7/2021 (Nota prot. 369519 del 13/07/2021) è stata riscontrata con email del 15/7/2021; la richiesta del 20/10/2021 (Misura 2.7 del PTPCT 2021-2023) è stata riscontrata con email del 27/10/2021; la richiesta del 20/10/2021 (Misura 2.8 del PTPCT 2021-2023) è stata riscontrata con email del 27/10/2021; la richiesta del 11/11/2021 (Misura 2.1 del PTPCT 2021-2023) è stata riscontrata con email del 19/11/2021; la richiesta del 30/12/2021 (Nota prot. 0501617 del 11/10/2021) è stata riscontrata con email del 7/1/2022.

fonte: http://burc.regione.campania.it

Relazione sulla performance 2021

501300 - DIREZIONE GENERALE PER LE RISORSE FINANZIARIE

501301 - Gestione del bilancio inerente le entrate

Codice OBO	**2021OBO501301.24.02**		
Descrizione OBO	**Garantire l'attuazione degli interventi in materia di trasparenza e di prevenzione della corruzione**		
Codice OBSA	2021OBSA501300.24		
Descrizione OBSA	Garantire il corretto sviluppo, monitoraggio e controllo degli interventi in materia di trasparenza, di accesso e di prevenzione della corruzione		
Missioni e Programmi			
Stakeholders			
Data inizio	01/01/2021	**Data fine**	31/12/2021
Peso	6		
Obiettivo DEFR	Obiettivo Strategico DEFR		Sì
Altre PA o soggetti coinvolti			
Codice obiettivo DEFR (solo per 2019)			
Capitoli			
Linea Azione			
Risultato	100	**Risultato pesato**	6

Azione	Verifica della coerenza tra le tipologie di procedimento ex art. 35 D.Lgs. 33/2013, i processi mappati nel PTPCT e quelli eventualmente mappati per il controllo di gestione				
Indicatore	**Valore iniziale**	**Target**	**Consuntivo**	**Regole di calcolo**	**Risultato**
Produzione di un report finalizzato alla armonizzazione tra le tipologie di procedimento ex art. 35 D.Lgs. 33/2013, i processi mappati nel PTPCT e quelli eventualmente mappati per il controllo di gestione		On	On	On/Off	100

Azione	Attuazione della misura relativa a: art. 35 bis D.Lgs.165/2001				
Indicatore	**Valore iniziale**	**Target**	**Consuntivo**	**Regole di calcolo**	**Risultato**
Trasmissione tempestiva delle informazioni alla SPL		100,00%	100,00%	Percentuale di realizzazione	100

Relazione su monitoraggio e valutazione 31/12/2021	Con riferimento all'azione "Verifica della coerenza tra le tipologie di procedimento ex art. 35 D.lgs. 33/2013, i processi mappati nel PTPCT e quelli eventualmente mappati per il controllo di gestione", il report previsto è stato prodotto e trasmesso in data 28.12.2021, con la precisazione che non è stato possibile procedere al confronto con i Processi mappati per il Controllo di gestione, atteso che nell'anno in corso non sono stati censiti processi di competenza di questa SSL. La trasmissione delle informazioni ex art. 35 bis D.Lgs.165/2001, richieste con email del 20/10/2021, è stata effettuata tempestivamente con email del 27/10/2021.

fonte: http://burc.regione.campania.it

Relazione sulla performance 2021

501300 - DIREZIONE GENERALE PER LE RISORSE FINANZIARIE

501301 - Gestione del bilancio inerente le entrate

Codice OBO	**2021OBO501301.26.01**				
Descrizione OBO	**Attività propedeutiche alla mappatura delle attività e processi direzionali - entro il 31.05.2021**				
Codice OBSAMOD	2021OBSA501300.26				
Descrizione OBSAMOD	Mappatura dei processi di lavoro e delle attività smartabili ai fini della predisposizione del POLA – entro il 30.06.2021. Ricognizione processi ai fini della semplificazione e digitalizzazione – entro il 31.12.2021				
Missioni e Programmi					
Stakeholders					
Data inizio	01/01/2021	**Data fine**	31/12/2021		
Peso	5				
Obiettivo DEFR	Obiettivo Strategico DEFR				Sì
Altre PA o soggetti coinvolti					
Codice obiettivo DEFR (solo per 2019)					
Capitoli					
Linea Azione					
Risultato	100	**Risultato pesato**	5		

Azione	mappatura dei processi di lavoro e delle attività smartabili della SSL				
Indicatore	**Valore iniziale**	**Target**	**Consuntivo**	**Regole di calcolo**	**Risultato**
report di mappatura		On	On	On/Off	100

Relazione su monitoraggio e valutazione 31/12/2021	La mappatura delle attività smartabili della SSL è stata effettuata e inviata alla Direzione nei tempi previsti, con mail del 31/5/2021.

501301 - Gestione del bilancio inerente le entrate

Risultato Struttura	100
Relazione del Dirigente	

fonte: http://burc.regione.campania.it

Relazione sulla performance 2021

501300 - DIREZIONE GENERALE PER LE RISORSE FINANZIARIE

501312 - Documento Economico Finanziario Regionale - Conti pubblici territoriali

Codice OBOMOD	**2021OBO501312.06.02**			
Descrizione OBOMOD	**Documento di Economia e Finanza regionale (DEFR 2022-2024)**			
Codice OBSAMOD	2021OBSA501300.06			
Descrizione OBSAMOD	Miglioramento del processo di elaborazione dei documenti di programmazione economico - finanziaria e contabile			
Missioni e Programmi	0103 - Servizi istituzionali, generali e di gestione - Gestione economica, finanziaria, programmazione, provveditorato			
Stakeholders				
Data inizio	22/04/2021	**Data fine**	31/12/2021	
Peso	63			
Obiettivo DEFR	Obiettivo Strategico DEFR			Sì
Altre PA o soggetti coinvolti				
Capitoli				
Linea Azione	Efficientamento dei flussi di attività in materia di gestione contabile			
Risultato	100	**Risultato pesato**	63	

Azione	analisi di contesto del Documento di Economia e Finanza (DEFR 2022-2024)				
Indicatore	**Valore iniziale**	**Target**	**Consuntivo**	**Regole di calcolo**	**Risultato**
stesura del Documento attraverso la consultazione ed analisi di pubblicazioni e documenti di autorevoli enti ed istituzioni		4,00	24,00	Indicatore di volume - Quantità (crescita)	100

fonte: http://burc.regione.campania.it

Relazione sulla performance 2021

501300 - DIREZIONE GENERALE PER LE RISORSE FINANZIARIE

501312 - Documento Economico Finanziario Regionale - Conti pubblici territoriali

Codice OBOMOD	**2021OBO501312.06.02**
Descrizione OBOMOD	**Documento di Economia e Finanza regionale (DEFR 2022-2024)**
Codice OBSAMOD	2021OBSA501300.06
Descrizione OBSAMOD	Miglioramento del processo di elaborazione dei documenti di programmazione economico - finanziaria e contabile
Relazione su monitoraggio e valutazione 31/12/2021	La UOD 50 13 12 “Documento Economico Finanziario Regionale - Conti pubblici territoriali” ha provveduto ad avviare e coordinare la predisposizione del Documento di Economia e Finanza Regionale (DEFR) e implementato affinché le SPL e gli Assessorati potessero aggiornare o integrare le politiche regionali approvate nel DEFR. Anche per queste evoluzioni del software sono state organizzate delle brevi sessioni formative per il personale referente. La Nota di aggiornamento al DEFR 2021 (relativa al triennio di programmazione 2022-2024) è stata approvata dalla Giunta regionale con DGR 529 del 30 novembre 2021 e della relativa Nota di Aggiornamento al DEFR (NADEFR) per il futuro triennio 2022-2024 in osservanza alle disposizioni contenute nel D.lgs. 118/2011 e del relativo allegato n. 4/1 al D.lgs. 118/2011, in ordine al principio contabile applicato concernente la programmazione di bilancio. L’obiettivo assegnato è stato raggiunto con un risultato superiore rispetto al target preventivato (target assegnato: consultazione ed analisi di pubblicazioni e documenti di autorevoli enti ed istituzioni: n. 4, risultato raggiunto: n. 24), come relazionato di seguito. Per quanto riguarda il DEFR, l’avvio delle attività è stato effettuato con la nota prot. PG/2021/0229424 del 29/4/2021 che ha richiesto, ai fini della predisposizione del documento, l’attivo coinvolgimento e partecipazione della Giunta regionale e di tutte le Strutture Organizzative di Primo livello (SPL) della Regione. Il processo di coordinamento della predisposizione del DEFR è stato realizzato da parte della DG Risorse Finanziarie, così come, precedentemente, per la realizzazione del DEFR 2020 (riguardante il triennio 2021-2023) con l’ausilio di un applicativo informatico ulteriormente migliorato ed evoluto nel corso dell’anno. Si tratta del programma informatico dedicato alla realizzazione del Ciclo della programmazione regionale, disponibile nella rete aziendale all’indirizzo http://performance.regione.campania.it/gzoom/control/main. Nell’anno 2021 è stata inserita l’ulteriore funzione attraverso la quale tutte le SPL regionali (Uffici e Uffici Speciali, Direzioni e Strutture di Missione) possono inserire dei contributi alla politica regionale, ovvero documenti di programmazione relativi alle rispettive materie di competenza in modo da offrire una base di supporto qualificata agli Assessorati e alla Presidenza per la stesura delle politiche regionali. La DG per le risorse finanziarie ha, pertanto rafforzato lo strumento informatico di dialogo tra le SPL e i relativi Assessorati in considerazione dei rispettivi ruoli, assicurando, tra l’altro il coordinamento attraverso una propria supervisione in tempo reale delle diverse fasi del processo di predisposizione del DEFR. La Direzione risorse finanziarie, al fine di garantire il corretto uso dell’applicativo informatico ha, inoltre, organizzato dei brevi corsi di aggiornamento dei referenti delle SPL e degli Assessorati. L’impostazione proposta per il DEFR 2022-2024 è quella già utilizzata per gli anni scorsi e prevede l’articolazione del Documento in tre parti: 1 Analisi di contesto della Regione Campania, 2 Finanza pubblica della Regione, 3. Politiche regionali. Le prime due sezioni sono state predisposte a cura della Direzione Generale per le Risorse Finanziarie, mentre la terza sezione, in quanto sostanziale parte programmatica, ha richiesto un ampio coinvolgimento e interazione tra le Strutture Organizzative e gli Assessorati regionali. Nel predisporre i primi due capitoli, si è fatto ricorso alle più autorevoli fonti statistiche ed economiche disponibili (complessivamente 24, come riportato a pag.491 del DEFR rinvenibile all’indirizzo http://www.regione.campania.it/assets/documents/defr-2022-2024.pdf), in modo da offrire ai decisori politici e agli stakeholders un chiaro quadro delle condizioni socioeconomiche del territorio da poter utilizzare come supporto per l’assunzione delle scelte più opportune. Il DEFR 2021 (relativo al triennio di programmazione 2022-2024) è stato poi approvato dalla Giunta regionale con Delibera nr. 366 del 4 agosto 2021 e dal Consiglio regionale con risoluzione del 26 ottobre 2021. Successivamente e relativamente alla Nota di Aggiornamento al DEFR (NADEFR), l’avvio delle attività è stato implementato con nota prot. PG/2021/0537810 del 29/10/2021 e la Direzione Risorse Finanziarie si è occupata di predisporre i due primi capitoli del documento relativi all’analisi di contesto socioeconomico della regione (ulteriori 11 fonti autorevoli come riportato a pag.223 della NADEFR rinvenibile all’indirizzo http://www.regione.campania.it/assets/documents/nota-di-aggiornamento-del-defrc-2022-2024.pdf) e al quadro di finanza pubblica regionale. Anche

fonte: http://burc.regione.campania.it

Relazione sulla performance 2021

501300 - DIREZIONE GENERALE PER LE RISORSE FINANZIARIE

501312 - Documento Economico Finanziario Regionale - Conti pubblici territoriali

Codice OBOMOD	**2021OBO501312.06.02**
Descrizione OBOMOD	**Documento di Economia e Finanza regionale (DEFR 2022-2024)**
Codice OBSAMOD	2021OBSA501300.06
Descrizione OBSAMOD	Miglioramento del processo di elaborazione dei documenti di programmazione economico - finanziaria e contabile
	per la Nota di aggiornamento si è fatto uso, per la prima volta, del programma informatico citato, adeguatamente dal Consiglio regionale con risoluzione del 15 dicembre 2021.

fonte: http://burc.regione.campania.it

Relazione sulla performance 2021

501300 - DIREZIONE GENERALE PER LE RISORSE FINANZIARIE

501312 - Documento Economico Finanziario Regionale - Conti pubblici territoriali

Codice OBOMOD	**2021OBO501312.24.01**			
Descrizione OBOMOD	**Assicurare adempimenti adeguati e tempestivi in materia di anticorruzione, trasparenza e accesso**			
Codice OBSA	2021OBSA501300.24			
Descrizione OBSA	Garantire il corretto sviluppo, monitoraggio e controllo degli interventi in materia di trasparenza, di accesso e di prevenzione della corruzione			
Missioni e Programmi				
Stakeholders				
Data inizio	22/04/2021	**Data fine**	31/12/2021	
Peso	6			
Obiettivo DEFR	Obiettivo Strategico DEFR			Sì
Altre PA o soggetti coinvolti				
Capitoli				
Linea Azione				
Risultato	100	**Risultato pesato**	6	

Azione	Riscontro adeguato alle SPL di appartenenza sulle attività svolte e gli obblighi previsti in materia di anticorruzione e trasparenza				
Indicatore	**Valore iniziale**	**Target**	**Consuntivo**	**Regole di calcolo**	**Risultato**
N. di riscontri tempestivamente forniti alla SPL di appartenenza/ N. di riscontri dovuti o richiesti dalla SPL di appartenenza		100,00%	100,00%	Percentuale di realizzazione	100

Relazione su monitoraggio e valutazione 31/12/2021	Tutte le richieste della Direzione Generale sono state prontamente riscontrate; complessivamente, nel corso del 2021, sono pervenute n. 8 richieste, come da prospetto riportato di seguito. - Nota prot. 0232091 del 29/04/2021: Delibera ANAC n. 294 del 13.04.2021. Attestazioni OIV, sull'assolvimento degli obblighi di pubblicazione al 31 maggio 2021 - riscontro: 20/05/2021; - Nota prot. 210531 del 19/04/2021: Obblighi di trasparenza ex art. 12, comma 1 bis del d. lgs n. 33/2013 (oneri informativi per cittadini e imprese) - riscontro: 20/04/2021; - Nota prot. 369519 del 13/07/2021: Dichiarazioni annuali rese ai sensi dell'art. 20 del D.lgs n. 39/2013 - riscontro: 16/07/2021; - Nota prot. 0501617 del 11/10/2021: Delibera ANAC n. 468 del 16.06.2021 "Obblighi di pubblicazione degli atti di concessione di sovvenzioni, contributi, sussidi e attribuzione di vantaggi economici a persone fisiche ed enti pubblici e privati (artt. 26 e 27 d.lgs. n. 33/2013) riscontro: 05/01/2022; - Nota prot. 307782 del 08/06/2021: PTPCT 2022-2024: Fase 1 e 2 - Predisposizione del catalogo dei processi e Valutazione e trattamento del rischio corruttivo - riscontro: 12/07/2021; - PTPCT 2021-2023 - Monitoraggio: Misura 2.8 del PTPCT 2021-2023: Controlli sulla veridicità delle dichiarazioni sostitutive nei casi previsti dall'art. 35 bis D.Lgs. 165/2001 (Formazione di commissioni, assegnazione agli uffici, conferimento di incarichi dirigenziali in caso di condanna penale per delitti contro la Pubblica amministrazione) - riscontro: 28/10/2021; - PTPCT 2021-2023 - Monitoraggio: Misura 2.7 del PTPCT 2021-2023 "Svolgimento di attività successiva alla cessazione del rapporto di lavoro" riscontro: 28/10/2021; - PTPCT 2021-2023 - Monitoraggio: Misura 2.1 Trasparenza - riscontro: 16/11/2021.

fonte: http://burc.regione.campania.it

Relazione sulla performance 2021

501300 - DIREZIONE GENERALE PER LE RISORSE FINANZIARIE

501312 - Documento Economico Finanziario Regionale - Conti pubblici territoriali

Codice OBOMOD	**2021OBO501312.24.02**			
Descrizione OBOMOD	**Garantire l'attuazione degli interventi in materia di trasparenza e di prevenzione della corruzione**			
Codice OBSA	2021OBSA501300.24			
Descrizione OBSA	Garantire il corretto sviluppo, monitoraggio e controllo degli interventi in materia di trasparenza, di accesso e di prevenzione della corruzione			
Missioni e Programmi				
Stakeholders				
Data inizio	22/04/2021	**Data fine**	31/12/2021	
Peso	6			
Obiettivo DEFR	Obiettivo Strategico DEFR			Sì
Altre PA o soggetti coinvolti				
Capitoli				
Linea Azione				
Risultato	100	**Risultato pesato**	6	

Azione	Attuazione della misura della Trasparenza: obbligo di pubblicazione ex art. 29 D.Lgs. 50/2016				
Indicatore	**Valore iniziale**	**Target**	**Consuntivo**	**Regole di calcolo**	**Risultato**
pieno rispetto dell'obbligo		On	On	On/Off	100

Azione	Verifica della coerenza tra le tipologie di procedimento ex art. 35 D.Lgs. 33/2013, i processi mappati nel PTPCT e quelli eventualmente mappati per il controllo di gestione				
Indicatore	**Valore iniziale**	**Target**	**Consuntivo**	**Regole di calcolo**	**Risultato**
Produzione di un report finalizzato alla armonizzazione tra le tipologie di procedimento ex art. 35 D.Lgs. 33/2013, i processi mappati nel PTPCT e quelli eventualmente mappati per il controllo di gestione		On	On	On/Off	100

Relazione su monitoraggio e valutazione 31/12/2021	Rispetto all'azione "Attuazione della misura della Trasparenza: obbligo di pubblicazione ex art. 29 D.Lgs. 50/2016", relativamente alle attività della UOD, ferme restando le pubblicazioni effettuate ex art. 37 del D.lgs. n. 33/2013, come previsto nel sistema E-grammata, ai fini dell'art. 29 del D.lgs. n. 50/2016, sono pubblicati i resoconti della gestione finanziaria dei contratti di competenza della UOD nella sezione Amministrazione Trasparente del portale istituzionale regionale, nella cartella relativa agli atti della Direzione Generale per le Risorse Finanziarie. Con riferimento all'azione "Verifica della coerenza tra le tipologie di procedimento ex art. 35 D.Lgs. 33/2013, i processi mappati nel PTPCT e quelli eventualmente mappati per il controllo di gestione", il report previsto è stato prodotto e trasmesso in data 29.12.2021, con la precisazione che non è stato possibile procedere al confronto con i processi mappati per il controllo di gestione, atteso che nell'anno in corso non sono stati censiti processi di competenza di questa SSL; tuttavia in sede di predisposizione della mappatura per la proposta di PTPCT 2022-2024, questo Ufficio ha proceduto alla completa ricognizione di tutti i processi e procedimenti svolti, insieme con le altre strutture della Direzione Generale.

fonte: http://burc.regione.campania.it

Relazione sulla performance 2021

501300 - DIREZIONE GENERALE PER LE RISORSE FINANZIARIE

501312 - Documento Economico Finanziario Regionale - Conti pubblici territoriali

Codice OBOMOD	**2021OBO501312.25.01**			
Descrizione OBOMOD	**Tempestività dei pagamenti attraverso la liquidazione delle fatture**			
Codice OBSAMOD	2021OBSA501300.25			
Descrizione OBSAMOD	Corretta Gestione Contabile della SPL			
Missioni e Programmi	0103 - Servizi istituzionali, generali e di gestione - Gestione economica, finanziaria, programmazione, provveditorato			
Stakeholders				
Data inizio	22/04/2021	**Data fine**	31/12/2021	
Peso	25			
Obiettivo DEFR	Obiettivo Strategico DEFR			Sì
Altre PA o soggetti coinvolti				
Capitoli				
Linea Azione				
Risultato	100	**Risultato pesato**	25	

Azione	Decreto liquidazione trasmesso entro 10 gg lavorativi antecedenti la scadenza della fattura commerciale per le fatture scadenti nel 2021				
Indicatore	**Valore iniziale**	**Target**	**Consuntivo**	**Regole di calcolo**	**Risultato**
fatture liquidate nei termini/ n. fatture complessive		95,00%	100,00%	Percentuale di realizzazione	100

Relazione su monitoraggio e valutazione 31/12/2021	Presso la SSL , nel corso del 2021 sono pervenute n. 3 fatture, tutte liquidate nei termini, con un congruo anticipo rispetto alla data di scadenza e precisamente: con D.D. n. 14 del 26-03-2021 è stata liquidata la fattura con scadenza 30-04-2021; con D.D. n. 19 del 28-04-2021 è stata disposta la liquidazione della fattura scadente al 31-05-2021; il D.D. n. 2 del 08-09-2021 ha liquidato la fattura con scadenza 02-10-2021

501312 - Documento Economico Finanziario Regionale - Conti pubblici territoriali

Risultato Struttura	100
Relazione del Dirigente	

fonte: http://burc.regione.campania.it

Relazione sulla performance 2021

501300 - DIREZIONE GENERALE PER LE RISORSE FINANZIARIE

501313 - Tesoreria - Istruttoria per la parificazione dei conti degli agenti contabili

Codice OBOMOD	**2021OBO501313.05.01**		
Descrizione OBOMOD	**Implementare la piattaforma My Pay con le entrate regionali**		
Codice OBSAMOD	2021OBSA501300.05		
Descrizione OBSAMOD	Efficientamento dei flussi di attività in materia di gestione contabile		
Missioni e Programmi	0103 - Servizi istituzionali, generali e di gestione - Gestione economica, finanziaria, programmazione, provveditorato		
Stakeholders			
Data inizio	22/04/2021	**Data fine**	31/12/2021
Peso	63		

Linea Azione	Efficientamento dei flussi di attività in materia di gestione contabile		
Risultato	100	**Risultato pesato**	63

Azione	Coordinamento e impulso all'implementazione sulla Piattaforma My Pay delle entrate regionali, come individuate in tutti gli elementi necessari da parte delle strutture regionali competenti				
Indicatore	**Valore iniziale**	**Target**	**Consuntivo**	**Regole di calcolo**	**Risultato**
Percentuale delle entrate implementate sulla piattaforma My Pay rispetto al numero delle stesse, individuate, esaustivamente descritte dalle strutture competenti e complete di ogni elemento indispensabile alla configurazione con relazione finale al D.G.	0,00%	80,00%	97,00%	Percentuale di realizzazione	100

Relazione su monitoraggio e valutazione 31/12/2021	In riferimento all'attuazione dell' OBO in oggetto, pertinente con la performance strategica 2021 della SPL (ex 2021OBO501692.04.01 ereditato dall'obiettivo dell'ex Staff 50.16.92 - di cui si era Dirigente - con decorrenza 22 aprile 2021), si sottolinea che l'azione di riferimento è stata declinata nel coordinamento e impulso all'implementazione sulla piattaforma My Pay delle entrate regionali come individuate in tutti gli elementi necessari da parte delle strutture regionali competenti e il cui indicatore è espresso in termini di percentuale delle entrate implementate sulla piattaforma My Pay rispetto al numero delle stesse, individuate ed esaustivamente descritte dalle strutture competenti e complete di ogni elemento indispensabile alla configurazione. L'azione in oggetto presentava un target espresso in termini percentuali pari all'80% delle entrate di competenza della Regione e ripartite per SPL mappate. Al riguardo si segnala che la SSL ha raggiunto risultati performanti: il 97% (pari a 298 entrate sulle 307 mappate ai fini del passaggio in piattaforma MyPay) utilizza al 31/12/2021 il nodo dei pagamenti MyPay (per il dettaglio per singola SPL si rinvia alla Relazione sintetica finale 2021 del 21/02/2022). Notevole impulso, per il raggiungimento del target fissato, è stato fornito dal Comitato Tecnico istituito con Decreti Dirigenziali della DG 04 n. 245 del 03/10/2019 e DG 10 n. 284 del 02/10/2019, allo scopo di monitorare l'attivazione della piattaforma e dei servizi di Pagamenti Digitali in coerenza con quanto stabilito con la DGR n.158/2019. Al Comitato Tecnico riunitosi periodicamente, in videoconferenza nelle date del: 13/01/2021; 27/01/2021; 03/02/2021; 17/02/2021; 24/02/2021; 03/03/2021; 10/03/2021; 17/03/2021; 24/03/2021; 31/03/2021; 14/04/2021; 21/04/2021; 05/05/2021; 19/05/2021, 22/07/2021; 23/09/2021; 07/10/2021 il contributo della SSL ha garantito il governo del processo di ricognizione delle entrate regionali per il loro inserimento all'interno del portale dei pagamenti telematici "MyPay" in ottemperanza alla normativa in materia di pagamenti elettronici.

fonte: http://burc.regione.campania.it

Relazione sulla performance 2021

501300 - DIREZIONE GENERALE PER LE RISORSE FINANZIARIE

501313 - Tesoreria - Istruttoria per la parificazione dei conti degli agenti contabili

Codice OBOMOD	**2021OBO501313.24.01**			
Descrizione OBOMOD	**Assicurare adempimenti adeguati e tempestivi in materia di anticorruzione, trasparenza e accesso**			
Codice OBSA	2021OBSA501300.24			
Descrizione OBSA	Garantire il corretto sviluppo, monitoraggio e controllo degli interventi in materia di trasparenza, di accesso e di prevenzione della corruzione			
Missioni e Programmi				
Stakeholders				
Data inizio	22/04/2021	**Data fine**	31/12/2021	
Peso	6			
Obiettivo DEFR	Obiettivo Strategico DEFR			Sì
Altre PA o soggetti coinvolti				
Capitoli				
Linea Azione				
Risultato	100	**Risultato pesato**	6	

Azione	Riscontro adeguato alle SPL di appartenenza sulle attività svolte e gli obblighi previsti in materia di anticorruzione e trasparenza				
Indicatore	**Valore iniziale**	**Target**	**Consuntivo**	**Regole di calcolo**	**Risultato**
N. di riscontri tempestivamente forniti alla SPL di appartenenza/ N. di riscontri dovuti o richiesti dalla SPL di appartenenza		100,00%	100,00%	Percentuale di realizzazione	100

fonte: http://burc.regione.campania.it

Relazione sulla performance 2021

501300 - DIREZIONE GENERALE PER LE RISORSE FINANZIARIE

501313 - Tesoreria - Istruttoria per la parificazione dei conti degli agenti contabili

Codice OBOMOD	**2021OBO501313.24.01**
Descrizione OBOMOD	**Assicurare adempimenti adeguati e tempestivi in materia di anticorruzione, trasparenza e accesso**
Codice OBSA	2021OBSA501300.24
Descrizione OBSA	Garantire il corretto sviluppo, monitoraggio e controllo degli interventi in materia di trasparenza, di accesso e di prevenzione della corruzione
Relazione su monitoraggio e valutazione 31/12/2021	In riferimento all'OBO della SSL, la cui azione prevedeva il riscontro adeguato alla SPL di appartenenza sulle attività svolte e gli obblighi previsti in materia di anticorruzione e trasparenza, misurata mediante l'indicatore espresso in termini di n. di riscontri tempestivamente forniti alla SPL di appartenenza rispetto al n. di riscontri dovuti o richiesti dalla SPL, si segnala in merito, che la SSL di appartenenza è risultata performante, garantendo anche per quest'anno la consueta collaborazione richiesta dalla Direzione in materia di anticorruzione e trasparenza, fornendo tutti gli 8 riscontri richesti e in maniera adeguata e tempestiva relativamente agli obblighi e alle attività di competenza, come da mail conservate agli atti dai referenti di struttura e i cui adempimenti erano previsti nelle note di seguito indicate: • nota prot. 210531 del 19/04/2021: Obblighi di trasparenza ex art. 12, comma 1 bis del d. lgs n. 33/2013 (oneri informativi per cittadini e imprese) tempestivamente riscontrata in data 20/04 u.s.; • nota prot. 0232091 del 29/04/2021: Delibera ANAC n. 294 del 13.04.2021. Attestazioni OIV, sull'assolvimento degli obblighi di pubblicazione al 31/05 opportunamente riscontrata in data 25/05 u.s.; • nota prot. 369519 del 13/07/2021: Dichiarazioni annuali rese ai sensi dell'art. 20 del D.lgs n. 39/2013 opportunamente riscontrata in data 25/05 u.s.; • nota prot. 0501617 del 11/10/2021: Delibera ANAC n. 468 del 16.06.2021 "Obblighi di pubblicazione degli atti di concessione di sovvenzioni, contributi, sussidi e attribuzione di vantaggi economici a persone fisiche ed enti pubblici e privati (artt. 26 e 27 d.lgs. n. 33/2013) opportunamente riscontrata in data 07/01 u.s con esito negativo. • nota prot. 307782 del 08/06/2021: PTPCT 2022-2024: Fase 1 e 2 - Predisposizione del catalogo dei processi e Valutazione e trattamento del rischio corruttivo tempestivamente riscontrata in data 16/07 u.s.; • PTPCT 2021-2023 - Monitoraggio: Misura 2.8 del PTPCT 2021-2023: Controlli sulla veridicità delle dichiarazioni sostitutive nei casi previsti dall'art. 35 bis D.Lgs. 165/2001 (Formazione di commissioni, assegnazione agli uffici, conferimento di incarichi dirigenziali in caso di condanna penale per delitti contro la Pubblica amministrazione) opportunamente riscontrata in data 20/10 u.s.; • PTPCT 2021-2023 - Monitoraggio: Misura 2.7 del PTPCT 2021-2023 "Svolgimento di attività successiva alla cessazione del rapporto di lavoro" opportunamente riscontrata in data 20/10 u.s.; • PTPCT 2021-2023-Monitoraggio: Misura 2.1 Trasparenza opportunamente riscontrata in data 22/11 u.s. .

fonte: http://burc.regione.campania.it

Relazione sulla performance 2021

501300 - DIREZIONE GENERALE PER LE RISORSE FINANZIARIE

501313 - Tesoreria - Istruttoria per la parificazione dei conti degli agenti contabili

Codice OBOMOD	**2021OBO501313.24.02**		
Descrizione OBOMOD	**Garantire l'attuazione degli interventi in materia di trasparenza e di prevenzione della corruzione**		
Codice OBSA	2021OBSA501300.24		
Descrizione OBSA	Garantire il corretto sviluppo, monitoraggio e controllo degli interventi in materia di trasparenza, di accesso e di prevenzione della corruzione		
Missioni e Programmi			
Stakeholders			
Data inizio	22/04/2021	**Data fine**	31/12/2021
Peso	6		
Obiettivo DEFR	Obiettivo Strategico DEFR		Sì
Altre PA o soggetti coinvolti			
Capitoli			
Linea Azione			
Risultato	100	**Risultato pesato**	6

Azione	Verifica della coerenza tra le tipologie di procedimento ex art. 35 D.Lgs. 33/2013, i processi mappati nel PTPCT e quelli eventualmente mappati per il controllo di gestione				
Indicatore	**Valore iniziale**	**Target**	**Consuntivo**	**Regole di calcolo**	**Risultato**
Produzione di un report finalizzato alla armonizzazione tra le tipologie di procedimento ex art. 35 D.Lgs. 33/2013, i processi mappati nel PTPCT e quelli eventualmente mappati per il controllo di gestione		On	On	On/Off	100
Azione	Attuazione della misura della Trasparenza: obbligo di pubblicazione ex art. 29 D.Lgs. 50/2016				
Indicatore	**Valore iniziale**	**Target**	**Consuntivo**	**Regole di calcolo**	**Risultato**
pieno rispetto dell'obbligo		On	On	On/Off	100

fonte: http://burc.regione.campania.it

Relazione sulla performance 2021

501300 - DIREZIONE GENERALE PER LE RISORSE FINANZIARIE

501313 - Tesoreria - Istruttoria per la parificazione dei conti degli agenti contabili

Codice OBOMOD	**2021OBO501313.24.02**
Descrizione OBOMOD	**Garantire l'attuazione degli interventi in materia di trasparenza e di prevenzione della corruzione**
Codice OBSA	2021OBSA501300.24
Descrizione OBSA	Garantire il corretto sviluppo, monitoraggio e controllo degli interventi in materia di trasparenza, di accesso e di prevenzione della corruzione
Relazione su monitoraggio e valutazione 31/12/2021	In riferimento all'attuazione all' OBO in oggetto si sottolinea che lo stesso si declina su due livelli di azioni: a. la verifica della coerenza tra le tipologie di procedimento ex art. 35 D. Lgs. 33/2013, i processi mappati nel PTPCT e quelli eventualmente mappati per il controllo di gestione " avente quale indicatore "Produzione di un report finalizzato alla armonizzazione tra le tipologie di procedimento ex art. 35 D.Lgs. 33/2013, i processi mappati nel PTPCT e quelli eventualmente mappati per il controllo di gestione", in ordine al quale, in data 29.12. u.s. la struttura ha trasmesso a mezzo mail dettagliata relazione riepilogativa di armonizzazione delle attività istituzionali condotte nell'arco dell'esercizio 2021, risultando performante rispetto al target fissato per l'OBO in oggetto. Si segnala in merito, come da proposizione espressa nel riscontro all'adempimento in oggetto, che non è stato possibile procedere al confronto con i processi mappati per il controllo di gestione, atteso che, nell'anno in corso non sono stati censiti processi di appartenenza della SSL a cura dei competenti uffici regionali; tuttavia in sede di predisposizione della mappatura per la proposta di PTPCT 2022-2024, la struttura ha dato seguito a una ricognizione di tutti i processi e procedimenti svolti, unitamente alle altre strutture della Direzione Generale. b. In riferimento alla seconda azione si segnala che sono stati rispettati gli obblighi di pubblicazione ex art. 29 D. Lgs. 50/2016 limitatamente alle attività di competenza della SSL e relativamente alla pubblicazione nella sezione istituzionale amministrazione trasparente del resoconto finanziario in forma tabellare relativo alla liquidazione annualità 2021 della convenzione in essere per l'espletamento del servizio di tesoreria regionale

fonte: http://burc.regione.campania.it

Relazione sulla performance 2021

501300 - DIREZIONE GENERALE PER LE RISORSE FINANZIARIE

501313 - Tesoreria - Istruttoria per la parificazione dei conti degli agenti contabili

Codice OBOMOD	**2021OBO501313.25.01**			
Descrizione OBOMOD	**Tempestività dei pagamenti attraverso la liquidazione delle fatture**			
Codice OBSAMOD	2021OBSA501300.25			
Descrizione OBSAMOD	Corretta Gestione Contabile della SPL			
Missioni e Programmi	0103 - Servizi istituzionali, generali e di gestione - Gestione economica, finanziaria, programmazione, provveditorato			
Stakeholders				
Data inizio	22/04/2021	**Data fine**	31/12/2021	
Peso	25			
Obiettivo DEFR	Obiettivo Strategico DEFR			Sì
Altre PA o soggetti coinvolti				
Capitoli				
Linea Azione				
Risultato	100	**Risultato pesato**	25	

Azione	Decreto liquidazione trasmesso entro 10 gg lavorativi antecedenti la scadenza della fattura commerciale per le fatture scadenti nel 2021				
Indicatore	**Valore iniziale**	**Target**	**Consuntivo**	**Regole di calcolo**	**Risultato**
fatture liquidate nei termini/ n. fatture complessive		95,00%	100,00%	Percentuale di realizzazione	100

Relazione su monitoraggio e valutazione 31/12/2021	In riferimento all'OBO2021OBO501313.25.01, la cui azione prevede la liquidazione entro 10 gg lavorativi antecedenti la scadenza della fattura commerciale per le fatture scadenti nel 2021 e il cui indicatore attesta la percentuale delle fatture liquidate nei termini rispetto al totale delle fatture pervenute, fissando al 95% il valore target, si evidenzia che nel corso dell'esercizio 2021 alla struttura è pervenuta un'unica fattura commerciale elettronica n. 016X20211V6001194 emessa il 15/01/2021 afferente l'affidamento del servizio di tesoreria della Giunta Regionale per il periodo 2017/2020 emessa da Intesa San Paolo S.p.a. P.IVA 04485191219 di euro 747.299,98 a titolo di contributo omnicomprensivo per il servizio di tesoreria della Regione Campania liquidata con D.D. n. 1 del 29/01/2021 e dunque performante rispetto all'obiettivo assegnato.

501313 - Tesoreria - Istruttoria per la parificazione dei conti degli agenti contabili

Risultato Struttura	100
Relazione del Dirigente	

fonte: http://burc.regione.campania.it

Relazione sulla performance 2021

501300 - DIREZIONE GENERALE PER LE RISORSE FINANZIARIE

501391 - STAFF - Funzioni di supporto tecnico-operativo – Formazione e Predisposizione del Bilancio

Codice OBO	**2021OBO501391.04.01**			
Descrizione OBO	**Monitoraggio delle iniziative avviate nel corso del 2020**			
Codice OBSA	2021OBSA501300.04			
Descrizione OBSA	Promozione analisi di bilancio mirate all'allocazione di risorse secondo le diverse esigenze di genere			
Missioni e Programmi	0103 - Servizi istituzionali, generali e di gestione - Gestione economica, finanziaria, programmazione, provveditorato			
Stakeholders				
Data inizio	01/01/2021	**Data fine**	31/12/2021	
Peso	5			
Obiettivo DEFR	Obiettivo Strategico DEFR			Sì
Altre PA o soggetti coinvolti				
Codice obiettivo DEFR (solo per 2019)				
Capitoli				
Linea Azione	Efficientamento dei flussi di attività in materia di gestione contabile			
Risultato	100	**Risultato pesato**	5	

Azione	Analisi del bilancio gestionale secondo le diverse esigenze di genere in esito ai riscontri delle strutture regionali				
Indicatore	**Valore iniziale**	**Target**	**Consuntivo**	**Regole di calcolo**	**Risultato**
Relazione finale sulle attività svolte		On	On	On/Off	100

fonte: http://burc.regione.campania.it

Relazione sulla performance 2021

501300 - DIREZIONE GENERALE PER LE RISORSE FINANZIARIE

501391 - STAFF - Funzioni di supporto tecnico-operativo – Formazione e Predisposizione del Bilancio

Codice OBO	**2021OBO501391.04.01**
Descrizione OBO	**Monitoraggio delle iniziative avviate nel corso del 2020**
Codice OBSA	2021OBSA501300.04
Descrizione OBSA	Promozione analisi di bilancio mirate all'allocazione di risorse secondo le diverse esigenze di genere
Relazione su monitoraggio e valutazione 31/12/2021	L'obiettivo operativo è declinato nella seguente azione Analisi del bilancio gestionale secondo le diverse esigenze di genere in esito ai riscontri delle strutture regionali. Questo obiettivo è collegato alla azione individuata nel Piano di azione Positive 2021 -2023 della Regione Campania nell'ambito della misura "Promozione sensibilizzazione della cultura di genere" denominata "Promozione analisi di bilancio mirate all'allocazione di risorse secondo le diverse esigenze di genere", assegnata alla Direzione Generale per le Risorse finanziarie. Di seguito si rappresentano le azioni intraprese nel corso del 2021 in continuità con le attività iniziate l'anno scorso sull'avvio delle azioni propedeutiche alla definizione del Bilancio di Genere della Regione Campania secondo le indicazioni della Circolare RGS n. 9/2019, nell'ottica di promuovere un'analisi di bilancio mirata all'allocazione di risorse secondo le diverse esigenze di genere. Quest'anno si è effettuato un monitoraggio puntuale delle iniziative avviate nel corso del 2020, partendo dai riscontri pervenuti dalle strutture regionali, che hanno riesaminato le poste di bilancio e le hanno riclassificate secondo le indicazioni fornite con la circolare prot. n. 299753 del 25.06.2020 di questa Direzione Generale tenendo presente le linee guida allegate alla Circolare della Ragioneria dello Stato n. 9 del 29.03.2019. La prima attività svolta dallo Scrivente ufficio è stata quella di accorpare in un unico file le risposte pervenute dagli uffici regionali e di elaborare due documenti contenenti tutti i dati fino ad allora raccolti: 1) file excel complessivo con la collazione delle risposte delle singole Direzioni Generali, cioè il bilancio regionale riclassificato secondo i tre codici 0, 1 e 2; 2) file excel del bilancio regionale rielaborato nella versione di bilancio di genere, che comprende solo le risposte "sensibili" e quelle "dirette a ridurre le diseguaglianze di genere"; Si è iniziato a lavorare sul file complessivo così ottenuto per completarlo con le informazioni che si sono ritenute utili ai fini del monitoraggio da effettuare. Si sono aggiunte e completate le seguenti colonne: - descrizione struttura amministrava che ha la gestione delle attività finanziate dal capitolo; - descrizione programma di spesa con l'aggiunta del codice 1 se trattasi di spesa corrente e 2 se trattasi di spesa in conto capitale. - stanziamento di competenza e stanziamento di cassa. E' stato preso come riferimento l'allegato 22 del rendiconto 2019 regionale approvato. I capitoli che non sono stati trovati nel rendiconto 2019, non essendo sta mai movimentati nel 2019, sono stati valorizzarli con € 0. Completato il file con tutti i dati, si è poi proceduto a verificare le risposte comunicate dagli Uffici regionali incrociando le informazioni contenute nella denominazione del capitolo, missione, programma e competenze della Direzione Generale e nella colonna "Motivare la classificazione proposta" relativa all'eventuale motivazione fornita circa la classificazione scelta. Si precisa che l'ufficio ha condotto l'analisi in un'ottica prospettica, in particolare non ha tenuto conto se il capitolo sia stato o meno finanziato nel corso del 2019, ma se potenzialmente, in base ai parametri su indicati, potesse o meno finanziare interventi di promozione della parità di genere per ridurre le disparità ad oggi presenti sul territorio regionale. Da questo lavoro si sono riscontrate due criticità: - gli uffici regionali hanno formulato motivazioni diverse anche se di fatto ponevano in campo interventi similari; - alcuni capitoli avrebbero potuto accogliere un'iniziativa di genere, anche se di fatto non presentavano stanziamenti. In riferimento alla prima criticità si è proceduto a standardizzare le motivazioni in modo da poterle raggruppare più facilmente e da esplicitare chiaramente le effettive e/o potenziali azioni finanziabili dal capitolo; in merito alla seconda si è inserita una colonna dove è stato indicato il nuovo codice individuato e si è aggiunto un campo note nel quale sono state inserite le motivazioni della nuova classificazione. Al termine di questa farraginosa attività sono stati elaborati due file "Analisi bilancio di genere codice 1" e "Analisi bilancio di genere codice 2", che raccolgono i risultati del monitoraggio svolto e

fonte: http://burc.regione.campania.it

Relazione sulla performance 2021

501300 - DIREZIONE GENERALE PER LE RISORSE FINANZIARIE

501391 - STAFF - Funzioni di supporto tecnico-operativo – Formazione e Predisposizione del Bilancio

Codice OBO	**2021OBO501391.04.01**
Descrizione OBO	**Monitoraggio delle iniziative avviate nel corso del 2020**
Codice OBSA	2021OBSA501300.04
Descrizione OBSA	Promozione analisi di bilancio mirate all'allocazione di risorse secondo le diverse esigenze di genere

fonte: http://burc.regione.campania.it

Relazione sulla performance 2021

501300 - DIREZIONE GENERALE PER LE RISORSE FINANZIARIE

501391 - STAFF - Funzioni di supporto tecnico-operativo – Formazione e Predisposizione del Bilancio

Codice OBO	**2021OBO501391.04.01**
Descrizione OBO	**Monitoraggio delle iniziative avviate nel corso del 2020**
Codice OBSA	2021OBSA501300.04
Descrizione OBSA	Promozione analisi di bilancio mirate all'allocazione di risorse secondo le diverse esigenze di genere
	nei quali per singolo codice sono stati raggruppati tutti i capitoli riferiti a specifici interventi finanziabili e/o messi in campo dagli uffici regionali. In un foglio specifico del file, sono stati anche rappresentati graficamente i dati estratti dal bilancio in modo da rendere più agevole la lettura dello stato dell'arte campano. La sintesi delle risultanze dell'analisi complessiva effettuata e la documentazione per conoscere nel dettaglio la situazione della Regione Campania sulla tematica in questione è agli atti dell'ufficio e riportata anche tramite rappresentazioni grafiche nella relazione finale già trasmessa. L'obiettivo è stato quindi ampiamente concluso e superato andando anche oltre con le azioni di seguito indicate. Lo step successivo è stato quello di individuare dei modelli di indicatori da poter utilizzare anche per gli interventi regionali, attraverso una ricerca di benchmarking. Dopo un approfondito raffronto dei modelli individuati si è optato per le Tavole e le schede degli indicatori dello Stato, in quanto maggiormente adattabili alla situazione regionale, che si elencano di seguito e che sono stati poi trasmessi agli uffici regionali al fine di facilitare ed unificare il lavoro che questi sono stati chiamati a fare nell'individuare, confermare o rettificare l'indicatore eventualmente individuato dallo scrivente ufficio (nei soli casi di univoca e chiara definizione, l'indicatore è stato infatti individuato direttamente dal nostro ufficio): 1) Conciliazione vita privata – lavoro; 2) Il contrasto alla violenza di genere; 3) Il mercato del lavoro; 4) Istruzione e interventi contro gli stereotipi di genere; 5) La tutela del lavoro, previdenza e assistenza; 6) Partecipazione ai processi economici, decisionali, politici e amministrativi; 7) Salute, stili di vita e sicurezza. Dopo un'attenta lettura dei modelli individuati, infatti, sono state inserite due colonne denominate "Modello Indicatore" e "Indicatore proposto". Nella prima colonna è stata indicata a quale appendice ministeriale si è fatto riferimento per individuare l'indicatore ritenuto più idoneo non solo a misurare l'evento, ma anche a rilevare nel tempo eventuali scostamenti; nella seconda colonna è stato esplicitato l'indicatore proposto. A conclusione dei lavori, si è ritenuto opportuno accorpare in un unico file le risultanze del monitoraggio svolto che è stato poi sottoposto, in qualità di ufficio gestore delle attività finanziate dai singoli capitoli di pertinenza, agli uffici regionali per le opportune rettifiche ed integrazioni. Nello specifico il file si compone di tre prospetti, uno per codice 0, 1 e 2, ognuno riportante l'elenco dei capitoli per tipologia di interventi. E' presente anche un foglio denominato "confronto dati", nel quale sono state sintetizzati, tramite tabelle, grafici e percentuali di incidenza, i risultati finali dell'analisi condotta. Le attività svolte dallo scrivente ufficio sono confluite nella circolare prot. n. 444322 dell'8 settembre 2021, anche essa pubblicata sul sito istituzionale della Regione nella sezione "Amministrazione Trasparente – Disposizioni Generali – Atti Generali – Atti amministrativi generali - DG Risorse Finanziarie", avente ad oggetto "Bilancio di genere. Analisi del bilancio gestionale secondo le diverse esigenze di genere in esito ai riscontri delle strutture regionali: monitoraggio delle iniziative avviate nel corso del 2020", con la quale sono state trasmesse ai competenti uffici regionali le risultanze a cui si è pervenuti raccolte nei due file su menzionati. Da subito con questa circolare è stato esplicitato e comunicato in modo chiaro che l'obiettivo del bilancio di genere da un lato è quello di analizzare e valutare il diverso impatto delle politiche di bilancio su uomini e donne, in termini di denaro, servizi, tempo e lavoro non retribuito, per intervenire laddove possibile, dall'altro creare maggiore consapevolezza sul tema attraverso la promozione della cultura di genere, così come ribadito negli ultimi anni anche nel Piano Triennale delle Azioni Positive della Regione Campania. Con la circolare sono state trasmesse, oltre ai file, anche le sette Tavole e le schede degli indicatori dello Stato. L'unico canale di comunicazione sulla tematica in questione è rimasto sempre l'e_mail istituzionale appositamente aperta bilanciodigenere@regione.campania.it. Si è chiesto, così, agli uffici competenti di procedere ad un'attenta analisi delle informazioni

fonte: http://burc.regione.campania.it

Relazione sulla performance 2021

501300 - DIREZIONE GENERALE PER LE RISORSE FINANZIARIE

501391 - STAFF - Funzioni di supporto tecnico-operativo – Formazione e Predisposizione del Bilancio

Codice OBO	**2021OBO501391.04.01**
Descrizione OBO	**Monitoraggio delle iniziative avviate nel corso del 2020**
Codice OBSA	2021OBSA501300.04
Descrizione OBSA	Promozione analisi di bilancio mirate all'allocazione di risorse secondo le diverse esigenze di genere

fonte: http://burc.regione.campania.it

Relazione sulla performance 2021

501300 - DIREZIONE GENERALE PER LE RISORSE FINANZIARIE

501391 - STAFF - Funzioni di supporto tecnico-operativo – Formazione e Predisposizione del Bilancio

Codice OBO	**2021OBO501391.04.01**
Descrizione OBO	**Monitoraggio delle iniziative avviate nel corso del 2020**
Codice OBSA	2021OBSA501300.04
Descrizione OBSA	Promozione analisi di bilancio mirate all'allocazione di risorse secondo le diverse esigenze di genere
	contenute nei file e degli allegati trasmessi e di pervenire ad una definitiva riclassificazione del bilancio regionale. In particolare, dovevano completare il file relativamente alle seguenti voci: Codice definitivo - Motivazione definitiva - Modello Indicatore definitivo - Indicatore definitivo. Per una più agevole identificazione delle rettifiche effettuate dagli uffici, si è chiesto di evidenziare in arancione le caselle oggetto di modifica. Altro attività svolta dall'ufficio nel corso del corrente anno, in considerazione della sempre maggiore rilevanza della tematica in questione, è stata la formazione ai tirocinanti Formez assegnati alla struttura dello STAFF 501391, organizzando sei incontri formativi sul Bilancio di Genere. Per quanto sopra rappresentato l'obiettivo è stato ampiamente raggiunto e superato. La relazione è stata inviata con nota prot. n. 0653654 del 30/12/2021.

fonte: http://burc.regione.campania.it

Relazione sulla performance 2021

501300 - DIREZIONE GENERALE PER LE RISORSE FINANZIARIE

501391 - STAFF - Funzioni di supporto tecnico-operativo – Formazione e Predisposizione del Bilancio

Codice OBO	**2021OBO501391.06.01**			
Descrizione OBO	**Miglioramento del processo di programmazione di bilancio**			
Codice OBSAMOD	2021OBSA501300.06			
Descrizione OBSAMOD	Miglioramento del processo di elaborazione dei documenti di programmazione economico - finanziaria e contabile			
Missioni e Programmi	0103 - Servizi istituzionali, generali e di gestione - Gestione economica, finanziaria, programmazione, provveditorato			
Stakeholders				
Data inizio	01/01/2021	**Data fine**	31/12/2021	
Peso	78			
Obiettivo DEFR	Obiettivo Strategico DEFR			Sì
Altre PA o soggetti coinvolti				
Codice obiettivo DEFR (solo per 2019)				
Capitoli				
Linea Azione	Efficientamento dei flussi di attività in materia di gestione contabile			
Risultato	100	**Risultato pesato**	78	

Azione	Adeguamento dei documenti contabili di programmazione e gestione per effetto delle modifiche normative nazionali e regionali e delle diverse esigenze verificatesi nel corso dell'esercizio

Indicatore	**Valore iniziale**	**Target**	**Consuntivo**	**Regole di calcolo**	**Risultato**
Numero di Proposte di variazione	0,00	10,00	23,00	Indicatore di volume - Quantità (crescita)	100

fonte: http://burc.regione.campania.it

Relazione sulla performance 2021

501300 - DIREZIONE GENERALE PER LE RISORSE FINANZIARIE

501391 - STAFF - Funzioni di supporto tecnico-operativo – Formazione e Predisposizione del Bilancio

Codice OBO	**2021OBO501391.06.01**
Descrizione OBO	**Miglioramento del processo di programmazione di bilancio**
Codice OBSAMOD	2021OBSA501300.06
Descrizione OBSAMOD	Miglioramento del processo di elaborazione dei documenti di programmazione economico - finanziaria e contabile
Relazione su monitoraggio e valutazione 31/12/2021	L'Obiettivo si declina in un'unica Azione così definita: Adeguamento dei documenti contabili di programmazione e gestione per effetto delle modifiche normative nazionali e regionali e delle diverse esigenze verificatesi nel corso dell'esercizio. La pandemia tuttora in corso ha accelerato l'elaborazione di politiche profondamente trasformative. Gli impatti differenziati della crisi sanitaria ed economica, infatti, rendono adesso ancora più importante il ruolo dei territori nel contribuire alla formazione e all'attuazione di politiche efficaci rispetto agli obiettivi, che tengano conto dei dati, delle condizioni di partenza, del "capitale territoriale", della domanda e dell'offerta di sviluppo territoriale. Ed è in questo mutato contesto politico e socio-economico che è stato gestito il bilancio di previsione 2021-2023. Bilancio condizionato, inevitabilmente, dal bilancio approvato e gestito nel 2020 e, come quello, è stato massimamente stressato e compulsato per andare incontro alle esigenze della collettività campana. Non solo, infatti, modifiche normative nazionali e regionali hanno fortemente impattato il bilancio regionale ma anche, e soprattutto, i continui provvedimenti amministrativi di revisione dei programmi comunitari e nazionali hanno comportato numerose variazioni di bilancio. Il Governo regionale, nel prendere atto che l'epidemia COVID-19 aveva colpito la Campania in modo improvviso e drammatico, con pesanti ripercussioni sul contesto socio-economico regionale e sulle fasce più deboli del tessuto sociale, nel 2020 ha messo in atto interventi significativi e rapidi a sostegno dei sistemi sanitari, affinché potessero funzionare nelle condizioni di stress, delle PMI e dei professionisti e dei lavoratori autonomi per attenuare le conseguenze negative sui mercati del lavoro, a supporto delle famiglie e di aiuto ai singoli cittadini in difficoltà, affinché tutti potessero avere la necessaria assistenza e aiuto concreto. E per affrontare tale emergenza socio-economica era necessario mobilitare tutte le risorse disponibili verso finalità mirate connesse all'epidemia di COVID19, mediante la predisposizione di un piano di intervento articolato e coerente con le finalità e i criteri delle diverse fonti che ne dovevano concorrere al finanziamento. Ed è così che è stato approvato il Piano Socio Economico della regione Campania che, partito con una dotazione di euro 908.330.502,00, attraverso rimodulazioni ed integrazioni, ha immesso liquidità nel sistema economico campano per oltre un miliardo di euro. E' chiaro che questo sforzo non si è potuto replicare nel 2021 ma, a maggior ragione, quest'anno sono state focalizzate le risorse agli ambiti più rilevanti al fine di indirizzarle per offrire una risposta comprensiva ed adeguatamente bilanciata alla situazione economica e sociale campana. La sfida, ora, in un sistema di massima condivisione tra risorse regionali, nazionali ed europee, è stata quella di migliorare al massimo la capacità di spesa di quanto messo a disposizione da tuti i livelli di governo. Tutte le risorse a partire da quelle per gli Enti Locali della Legge n. 148/2018 a quelle messe a disposizione dai decreti leggi emergenziali nn. 18/2020, 34/2020, 104/2020, 111/2020, 41/2021 e 73/2021 sono state utilizzate nella maniera più efficiente ed efficace possibile raggiungendo in tempi brevi tutti i possibili beneficiari. Di seguito i provvedimenti approvati nel corso del 2021 che hanno proposto le variazioni ritenute più rilevanti. In primis, con la Deliberazione di Giunta n. 16 del 12 gennaio 2021 recante "Approvazione bilancio gestionale 2021/2023 della regione Campania", non ci si è limitati a provvedere, per ciascun esercizio, a ripartire le categorie e i macroaggregati in Capitoli ai fini della gestione e della rendicontazione, e ad assegnare ai dirigenti titolari dei centri responsabilità amministrativa le risorse necessarie al raggiungimento dei programmi finanziati nell'ambito dello stato di previsione delle spese, raccordando i capitoli di entrata e di spesa almeno al quarto livello del piano dei conti secondo il disposto dell'articolo 39, comma 10, del decreto legislativo 23 giugno 2011, n. 118, ma sono state fornite a tutta la dirigenza regionale le Linee Guida per la corretta gestione contabile. Sulla scorta del new deal avviato con la Deliberazione di Giunta n. 25 del 22 gennaio 2019 di approvazione del bilancio gestionale 2019, al fine di assicurare il rispetto degli equilibri di finanza pubblica da parte della regione Campania, nonché di rispettare tutte le modalità di trasmissione corretta dei dati alla BDAP, sono state impartite ulteriori indicazioni operative in merito alla nuova procedura di proposta alla Giunta regionale delle deliberazioni contabili procedendo ad una

fonte: http://burc.regione.campania.it

Relazione sulla performance 2021

501300 - DIREZIONE GENERALE PER LE RISORSE FINANZIARIE

501391 - STAFF - Funzioni di supporto tecnico-operativo – Formazione e Predisposizione del Bilancio

Codice OBO	**2021OBO501391.06.01**
Descrizione OBO	**Miglioramento del processo di programmazione di bilancio**
Codice OBSAMOD	2021OBSA501300.06
Descrizione OBSAMOD	Miglioramento del processo di elaborazione dei documenti di programmazione economico - finanziaria e contabile
	razionalizzazione delle variazioni di bilancio da trasmettere alla BDAP redatte nella forma e nella struttura contabile, corredate da tutti gli allegati previsti dal D.lgs.vo n. 118/2011 e secondo il format dei tracciati ministeriali utili ai fini della trasmissione dei dati tanto alla BDAP quanto all'Istituto Tesoriere con cadenza periodica centralizzando tutte le proposte presso la Direzione Generale per le Risorse Finanziarie. Inoltre, sulla scorta dell'implementazione del sistema informativo contabile in uso in regione Campania, è stato possibile procedere ad un riallineamento della procedura di presentazione delle proposte di deliberazioni contabili alla Giunta regionale secondo quanto previsto dalle disposizioni del D.lgs.vo n. 118/2011 come recepite nel regolamento n. 5 del 7 giugno 2018 recante "Regolamento di contabilità regionale in attuazione dell'articolo 10 della legge regionale 5 dicembre 2017, n. 37" articolo 11, comma 4, ed articolo 12 e pertanto è stato importate formulare indirizzo a tutti gli uffici regionali che: b.1 le variazioni ex articolo 11, comma 4, lettere da a ad h ed articolo 12, comma 1 del regolamento n. 5/2018, di competenza di Giunta, continuano ad essere accentrate presso la Direzione Generale per le Risorse Finanziarie secondo le modalità già in uso come disposizioni ex DGRC n. 25/2019 e da istruzioni di cui alla nota circolare prot. 52025 del 22 gennaio 2019; b.2 le variazioni ex articolo 12, comma 2, lettera a del regolamento n. 5/2018, di competenza dei singoli dirigenti della Giunta regionale, continuano ad essere approvate dal singolo dirigente; b. 3 le variazioni ex articolo 12, comma 2, lettere b, c, g, h, i, j, k del regolamento n. 5/2018, di competenza dei singoli dirigenti della Giunta regionale, vanno proposte di concerto con la Direzione Generale per le Risorse Finanziarie atteso che tali variazioni divengono esecutive solo all'atto della registrazione nella procedura di contabilità allorquando corredate, a cura della Direzione Generale per le Risorse Finanziarie, dell'elaborazione dell'Allegato 8/1 che dalla stessa viene inviato all'Istituto Tesoriere e per conoscenza alla struttura proponente; b.4 le variazioni ex articolo 12, comma 2, lettere d, e, f del regolamento n. 5/2018, di competenza del responsabile del servizio finanziario, vengono proposte con decreto dirigenziale corredato del necessario allegato 8/1; b.5 per le proposte di Deliberazione di riconoscimento dei Debiti Fuori Bilancio continuano ad applicarsi le disposizioni di cui alla DGRC n. 25/2019 con specifica raccomandazione di attenersi a quanto disciplinato con nota circolare prot. 29723/UDCP/GAB/GAB del 12.12.2019 a firma dell'Assessore al Bilancio e del Presidente della Giunta Regionale; b.6 massima attenzione, poi, ai decreti concernenti i contributi a rendicontazione che vanno proposti di concerto con la Direzione Generale per le Risorse Finanziarie in quanto corredati, comunque, dell'Allegato 8 atteso che gli stessi finiscono per variare le previsioni delle annualità di bilancio e pertanto, in una logica di corretta programmazione, devono essere limitati nel numero e nel tempo. Sempre con la delibera del gestionale, poi, sono state fornite indicazioni in merito al rispetto degli equilibri di bilancio come disposti con la legge n. 232/2016 ed aggiornati con la legge n. 145/2018 e confermati con la legge n. 160/2019. Altro punto attenzionato, poi, è stato il rispetto della legge regionale n. 44 del 29 novembre 2018 recante "Variazione al bilancio di previsione 2018-2020. Piano di rientro dal disavanzo al 31.12.2014 e al 31.12.2015" con cui la regione Campania ha inteso optare per il ripiano dei disavanzi al 31 dicembre 2014 ed al 31 dicembre 2015 in quote ventennali come previsto dall'articolo 1, commi 779 e 780, della Legge n. 205/2017 per il cui effetto l'Ente deve garantire un incremento percentuale della spesa di investimento fino al 2026 in misura non inferiore al valore dei medesimi pagamenti rideterminando annualmente con applicazione all'anno base 2017 la percentuale del 3% nell'esercizio 2020 e del 4% per ciascuno degli esercizi dal 2021 al 2026. Non di minor conto, poi, sono state le raccomandazioni volte alla dirigenza regionale tutta con riferimento al rispetto: dei vincoli di finanza pubblica come declinati nelle Leggi 232/2016, 145/2018 e 160/2019; dei tempi di pagamento come disciplinati dal D. Lgs.vo n. 192/2012, sulla scorta di quanto prescritto anche dall'articolo 1, comma 854, della Legge n. 160/2019; delle scadenze delle fatture alla luce, anche, delle sanzioni di cui all'articolo 1, commi da 858 a

fonte: http://burc.regione.campania.it

Relazione sulla performance 2021

501300 - DIREZIONE GENERALE PER LE RISORSE FINANZIARIE

501391 - STAFF - Funzioni di supporto tecnico-operativo – Formazione e Predisposizione del Bilancio

Codice OBO	**2021OBO501391.06.01**
Descrizione OBO	**Miglioramento del processo di programmazione di bilancio**
Codice OBSAMOD	2021OBSA501300.06
Descrizione OBSAMOD	Miglioramento del processo di elaborazione dei documenti di programmazione economico - finanziaria e contabile

863, della legge di stabilità nazionale (legge 145/2018 come modificata dall'art. 1, comma 854, lettera a) della Legge n. 160/2019 e dall'articolo 50, comma 1, lettera c) del d.l. n. 124/2019 convertito con modificazioni dalla legge n. 157/2019;
del piano di rientro di cui alla LR n. 44/2018 con i vincoli di cui alla legge n. 205/2017;
di tutte le regole contabili di cui al D.lgs.vo n. 118/2011 come richiamate, altresì, nelle disposizioni regolamentari regionali.
Tra i documenti più importanti che sono stati proposti nel 2021 di adeguamento dei documenti di programmazione si segnala, poi, la LR n. 5 del 29 giugno 2021, recante "Misure per l'efficientamento dell'azione amministrativa e l'attuazione degli obiettivi fissati dal DEFR 2021 - 2023 - Collegato alla stabilità regionale per il 2021".
Il Disegno di legge, approvato in Giunta il 22 dicembre 2020, ha poi avuto in Consiglio regionale un complesso iter con la presentazione di numerosi emendamenti che ne hanno portato all'approvazione solo in data 29 giugno 2021 con una veste molto più arricchita di cui si è preso atto con l'approvazione della DGRC n. 300 del 7 luglio 2021 con cui, ai fini della gestione e della rendicontazione, sono stati predisposti gli appositi schemi che evidenziano le risultanze approvate dal Consiglio Regionale, ripartendole per capitoli attribuiti a ciascuna struttura organizzativa, così come si evince dalla tabella allegata.
Se il provvedimento nasceva, infatti con soli 5 articoli con cui così si disponeva:
L'articolo 1 contiene le finalità del disegno di legge in coerenza con il decreto legislativo 23 giugno 2011 n. 118.
L'articolo 2 è finalizzato ad adeguare la legge regionale 22 maggio 2017, n. 12, di disciplina del sistema di protezione civile in regione Campania al decreto legislativo 2 gennaio 2018, n. 1 "Codice di Protezione Civile", che, tra l'altro, ha introdotto un nuovo livello territoriale di pianificazione e di gestione dell'emergenza ulteriore rispetto a quelli previsti dalla previgente legge n. 225/1992: l'ambito territoriale e organizzativo ottimale. Sorge pertanto la necessità di definire la disciplina regionale degli gli ambiti territoriali ottimali e della relativa pianificazione di protezione civile.
L'articolo 3 si rimette a deliberazione della Giunta l'individuazione delle date di inizio e della relativa durata delle vendite di fine stagione.
All'articolo 4 si propongono modifiche dell'articolo 6 della legge regionale n. 28/2003 allo scopo di semplificare e razionalizzare le norme vigenti in materia di gestione dei servizi nelle aziende sanitarie locali e nelle aziende ospedaliere, essendo il quadro normativo attuale il risultato di una serie di interventi frammentari adottati in contesti storici diversi per perseguire finalità di volta in volta imposte da esigenze contingenti. La riconduzione a sistema della legislazione vigente costituisce, pertanto, una necessità non più rinviabile per assicurare punti di riferimento certi a tutela degli utenti, del mercato e degli operatori.
Più in particolare, la modifica del comma 10-bis e del comma 13-bis si rende necessaria per assicurare alla Regione Campania adeguato supporto tecnico in ambiti ed attività già assegnate a So.re.sa. in base a delibere di Giunta, nei quali la centrale di committenza ha maturato, consolidandole nel tempo, specifiche competenze che si rivelano strategiche anche ai fini dell'appropriatezza, efficacia ed efficienza delle scelte di programmazione nel settore sanitario.
La modifica del comma 14-quinquies recepisce le disposizioni nazionali in ordine ai settori merceologici di intervento dei soggetti aggregatori regionali, ed è volta a stabilire tempi certi in ordine al procedimento di approvazione della programmazione da parte della Giunta regionale, fondamentale anche per la residua programmazione delle Aziende Sanitarie.
La modifica del comma 15-bis è volta, da un lato, a salvaguardare l'autonomia delle Aziende Sanitarie, anche in termini di programmazione, consentendo loro di indire procedure di gara anche con riguardo a categorie merceologiche oggetto di programmazione della centrale di committenza regionale, purché autorizzate da quest'ultima; dall'altro, con la previsione di un semplice onere di comunicazione in capo alle ASL/AO, con riguardo alle gare relative a beni o servizi non inclusi nelle suddette categorie merceologiche oggetto di gare centralizzate, risponde ad una chiara esigenza di controllo della spesa e di semplificazione amministrativa.

fonte: http://burc.regione.campania.it

Relazione sulla performance 2021

501300 - DIREZIONE GENERALE PER LE RISORSE FINANZIARIE

501391 - STAFF - Funzioni di supporto tecnico-operativo – Formazione e Predisposizione del Bilancio

Codice OBO	**2021OBO501391.06.01**
Descrizione OBO	**Miglioramento del processo di programmazione di bilancio**
Codice OBSAMOD	2021OBSA501300.06
Descrizione OBSAMOD	Miglioramento del processo di elaborazione dei documenti di programmazione economico - finanziaria e contabile

La modifica del comma 15-sexies estende alla committenza ausiliaria, accanto al mero supporto ed alla consulenza, lo spettro delle attività che possono essere richieste a So.re.sa. dai soggetti competenti; viene inoltre chiaramente fissato per legge l'obbligo di adesione degli enti del servizio sanitario regionale alle convenzioni e agli accordi quadro aggiudicati dalla centrale di committenza, rafforzandone quindi la centralità nel sistema degli acquisti regionali nel settore sanitario.
L'articolo 5 intende rafforzare le norme dell'ordinamento regionale volte ad assicurare il rispetto dei tempi procedimentali per l'adozione dei provvedimenti e, in ogni caso, a recepire nell'ordinamento regionale le disposizioni che favoriscono la conclusione di ogni procedimento con un provvedimento espresso. A tal fine, ai sensi dell'articolo 2, comma 9 bis, legge n. 241/1990, è disposta, a cura dei Direttori Generali, la nomina del dirigente che stante l'inerzia dell'amministrazione sarà investito del potere sostitutivo. Il Dirigente così nominato sarà incaricato sia dell'emanazione del provvedimento non adottato, nel rispetto di un termine pari alla metà di quello originariamente previsto, sia della richiesta di corresponsione dell'eventuale indennizzo da mero ritardo. Ai sensi dell'articolo 2 bis, comma 2, legge n. 241/1990, sul sito internet istituzionale dell'amministrazione regionale, in formato tabellare e con collegamento ben visibile nella homepage, viene poi assicurata la conoscibilità di coloro a cui è attribuito l'esercizio del potere sostitutivo che, al contempo, entro il 30 gennaio di ogni anno comunicheranno alla Giunta i procedimenti non definiti nei tempi stabiliti. E' infine previsto il promovimento del procedimento disciplinare allorquando l'inerzia e la mancata tempestiva adozione del provvedimento sia dipesa da negligenza e colpa grave nell'assolvimento dei compiti di istituto rimessi al funzionario e al dirigente.
L'articolo 6 ne dispone l'entrata in vigore.
La legge risultante è composta di ben 66 articoli con l'introduzione di numerose leggi di spesa come si evince dall'Allegato 1 alla presente relazione in cui sono riportati tutti i capitoli di spesa istituiti per effetto dell'approvazione della norma in questione.
Altri adeguamenti ai documenti di programmazione proposti al Consiglio regionale sono stati poi approvati con la L.R. n. 4 del 7 giugno 2021 e con la L.R. n. 6 del 5 luglio 2021.
Nel dettaglio:
A) con il DDL 176 del 29 aprile 2021, poi risultante in LR n. 4/2021 recante "Variazione al bilancio di previsione 2021-2023" è stato necessario adeguare il documento di bilancio alla maggiore richiesta di fabbisogni finanziari come rappresentati dalle Direzioni Generali competenti per materia per fronteggiare, in particolare, le spese derivanti dall'emergenza epidemiologica in atto nell'ambito delle disponibilità che i nuovi strumenti normativi approvati a livello nazionale hanno consentito. In particolare si è posta l'attenzione sull'opportunità di cui alle disposizioni del D.L. 21-4-2021 n. 41 recante Misure urgenti in materia di sostegno alle imprese e agli operatori economici, di lavoro, salute e servizi territoriali, connesse all'emergenza da COVID-19 (Pubblicato nella Gazz. Uff. 22 marzo 2021, n. 70), che, all'articolo 26 (Fondo per il sostegno delle attività economiche particolarmente colpite dall'emergenza epidemiologica), ha previsto un contributo da destinare alle categorie economiche particolarmente colpite dall'emergenza COVID-19 da quantificare sulla base della proposta formulata dalle Regioni in sede di auto-coordinamento che ha visto la regione Campania assegnataria di euro 17.917.731,58 da acquisire al bilancio regionale nell'esercizio 2021 ed iscrivere a Fondo di riserva per successiva individuazione delle categorie beneficiarie; Inoltre la regione Campania nei primi mesi del 2021 ha proceduto alla rinegoziazione con Cassa Depositi e Prestiti dei seguenti tre mutui originariamente stipulati con il Ministero dell'Economia e delle Finanze per un totale di 1,5 mld di Euro:
a.1 Rinegoziazione Totale (Euro 801.560.753,51) del Mutuo originariamente concesso dal Ministero dell'economia e delle finanze per estinzione debiti sanitari contratto ai sensi dell'art. 2, commi da 46 a 48 della legge n. 244/2007 e rinegoziato in data 6 agosto 2014 ai sensi dell'art. 45, comma 5, del Decreto Legge 24 aprile 2014, n. 66;
a.2 Rinegoziazione Totale (Euro 604.175.122,18) del Mutuo originariamente concesso dal Ministero dell'Economia e delle Finanze in data 11 dicembre 2015 per il riacquisto dei prestiti

fonte: http://burc.regione.campania.it

Relazione sulla performance 2021

501300 - DIREZIONE GENERALE PER LE RISORSE FINANZIARIE

501391 - STAFF - Funzioni di supporto tecnico-operativo – Formazione e Predisposizione del Bilancio

Codice OBO	**2021OBO501391.06.01**
Descrizione OBO	**Miglioramento del processo di programmazione di bilancio**
Codice OBSAMOD	2021OBSA501300.06
Descrizione OBSAMOD	Miglioramento del processo di elaborazione dei documenti di programmazione economico - finanziaria e contabile
	obbligazionari ai sensi dell'art. 45 del decreto legge 24 aprile 2014, n. 66; a.3 Rinegoziazione Parziale (Euro 94.264.124,31) del Mutuo originariamente concesso dal Ministero dell'Economia e delle Finanze in data 16 dicembre 2016 per il riacquisto dei prestiti obbligazionari ai sensi dell'art. 45 del decreto legge 24 aprile 2014, n. 66; Tali rinegoziazioni, atteso l'attuale andamento dei tassi di interesse, hanno consentito di conseguire risparmi di spesa lungo tutto l'arco di ammortamento dei mutui che nel triennio 2021/2023 sono stati così calcolati: b.1) Per il 2021 il risparmio conseguito ammonta a: 1 Euro 26.619.447,75 a valere sulla missione 50 programma 2 titolo 4; 2 Euro 4.960.832,94 a valere sulla missione 50 programma 1 titolo 1; b.2) Per il 2022 il risparmio conseguito ammonta a: 1 Euro 10.674.890,16 a valere sulla missione 50 programma 2 titolo 4; 2 Euro 3.160.268,85 a valere sulla missione 50 programma 1 titolo 1; b.3) Per il 2023 il risparmio conseguito ammonta a: 1 Euro 10.944.890,16 a valere sulla missione 50 programma 2 titolo 4; 2 Euro 3.160268,85 a valere sulla missione 50 programma 1 titolo 1. Ancora, per effetto della transazione tra ANM e Regione Campania ed adesione alla rinuncia di ANM al ricorso avverso la sentenza n. 1814/20 della Corte di Appello di Napoli risolvendo, così, le controversie, attuali e potenziali, connesse al giudizio iscritto sub RG 2850/2018 ed al giudizio iscritto sub RG 3509/2018, nonché riconoscendo le reciproche pretese di credito e debito, hanno concordato nel riconoscimento, a titolo transattivo, da parte dell'Azienda Napoletana Mobilità S.p.A. alla regione Campania di un importo di euro 12.105.513,74 da corrispondere entro la fine del 2021 da iscrivere a fondo di riserva per utilizzare a copertura dei debiti fuori bilancio della stessa Direzione Generale per la Mobilità. Infine, per effetto dell'andamento della gestione, si sono rese necessarie variazioni compensative su missioni, programmi e titoli diversi rientranti nella competenza del Consiglio Regionale ai sensi dell'articolo 51 del D.Lgs. n. 118/2011. Tenuto conto, quindi, delle nuove entrate, delle definitive assegnazioni di spesa e dei risparmi conseguiti, il bilancio regionale nell'esercizio finanziario 2021 si è incrementato complessivamente di ulteriori 36.799.611,37. Tali ulteriori risorse, oltre quelle la cui finalizzazione è stata indirizzata con legge nazionale, sono state utilizzate per fronteggiare le richieste di fabbisogni finanziari aggiuntivi pervenute da parte delle Direzioni Generali competenti per materia al fine garantire la corretta gestione ed erogazione dei servizi ed il regolare funzionamento della macchina amministrativa. Tra esse particolare rilievo ha assunto la necessità di: 1) integrare le risorse destinate alla gestione dei tributi regionali (4,6 milioni di euro); 2) integrare le risorse per fronteggiare le spese per somme urgenze di protezione civile (2 milioni di euro); 3) rimpinguare la dotazione per i capitoli destinati alle spese essenziali per le politiche agricole e forestali (700mila euro); 4) intervenire finanziariamente per riequilibrare il fondo di solidarietà per inquilini morosi (5 milioni di euro) 5) dare copertura ai debiti fuori bilancio (oltre 22 milioni di euro) Con riferimento specifico ai singoli articoli si precisa che: - all'Articolo 1 sono state approvate le variazioni in termini di competenza per il triennio del bilancio di previsione 2021/2023 per la parte Entrata; - all'Articolo 2 sono state approvate le variazioni in termini di competenza per il triennio del bilancio di previsione 2021/2023 per la parte Spesa; - all'Articolo 3 sono state approvate le variazioni in termini cassa per la parte Entrata per il primo esercizio del bilancio di previsione 2021/2023; - all'Articolo 4 sono state approvate le variazioni in termini cassa per la parte Spesa per il primo

fonte: http://burc.regione.campania.it

Relazione sulla performance 2021

501300 - DIREZIONE GENERALE PER LE RISORSE FINANZIARIE

501391 - STAFF - Funzioni di supporto tecnico-operativo – Formazione e Predisposizione del Bilancio

Codice OBO	**2021OBO501391.06.01**
Descrizione OBO	**Miglioramento del processo di programmazione di bilancio**
Codice OBSAMOD	2021OBSA501300.06
Descrizione OBSAMOD	Miglioramento del processo di elaborazione dei documenti di programmazione economico - finanziaria e contabile

esercizio del bilancio di previsione 2021/2023;
- all'Articolo 5 è stata disciplinata l'entrata in vigore della legge stessa.
Tale variazione, quindi, si intuisce che è stata una variazione assolutamente tecnica in cui non si sono innestate particolari richieste del Consiglio regionale così come si evince, anche, dall'approvazione della successiva Deliberazione di Giunta regionale n. 247 del 8 giugno 2021 avente ad oggetto Variazione al bilancio gestionale 2021/2023 in esecuzione all'approvazione della legge regionale 7 giugno 2021, n. 4 recante "Variazione al bilancio di previsione 2021/2023".
Istituzione capitoli di entrata e di spesa. Modifica titolarità gestionale capitoli di entrata e di spesa che si è resa necessaria ai fini della gestione e della rendicontazione, a seguito dell'approvazione della variazione al bilancio di previsione finanziario per il triennio 2021-2023 della Regione Campania da parte del Consiglio Regionale.
Vista la legge regionale n. 4 del 7 giugno 2021 recante "Variazione al bilancio di previsione 2021/2023", infatti, si sono dovuti predisporre gli appositi schemi che evidenziano le risultanze approvate dal Consiglio Regionale ripartendole per capitoli attribuiti a ciascuna struttura organizzativa, anche mediante istituzione di nuovi capitoli di spesa.
Con la medesima deliberazione, poi, si è proceduto alla modifica della titolarità gestionale di alcuni capitoli di entrata e di spesa atteso che con la DGRC n. 177 del 27.04.2021 si è provveduto a modificare la titolarità gestionale dei capitoli di entrata e di spesa in esecuzione di quanto disposto dalla DGRC n. 170 del 21.04.2021 avente ad oggetto "DGRC n. 142/2021 – determinazioni" con cui è stato ridefinito l'assetto organizzativo della Direzione Generale per le Risorse Finanziarie, con contestuale soppressione della DG 50_16_00 e delle relative articolazioni di secondo livello. Ora, per effetto dell'andamento della gestione, è stata verificata la necessità di un riassetto nell'attribuzione di alcuni capitoli di entrata e di spesa nell'ambito delle specifiche competenze gestionali delle singole nuove Unità Operative Dirigenziali della stessa Direzione Generale per le Risorse finanziarie.
Inoltre, con nota prot. n. 300547 del 4.06.2021 a firma congiunta del Direttore Generale per l'Università, la Ricerca e l'Innovazione e del Responsabile dell'Ufficio Speciale per la Crescita e la Transizione Digitale è stata chiesta la modifica della titolarità gestionale di alcuni capitoli di spesa dalla DG 50_10 all'US 60_11 in esecuzione di quanto previsto dalla DGRC n. 356 del 9.07.2020 avente ad oggetto "Regolamento n. 12/2011 – Ufficio Speciale per la crescita e la transizione digitale. Determinazioni" le cui competenze gestionali sono state implementate per effetto del DPGRC n. 96 del 3.06.20221 recante "Modifiche al DPGR 61 del 28 aprile 2018 – Ulteriori Determinazioni" come da elenco riportato nell'Allegato n. 2 alla presente deliberazione di cui costituisce parte integrante e sostanziale.
B) Alla LR n. 6/2021 recante "Seconda Variazione al bilancio di previsione 2021-2023" si è arrivati grazie alla proposta della Direzione Generale per le Risorse Finanziarie del DDL 247 del 22 giugno 2021 con cui è stato necessario incrementare il bilancio regionale di euro 30.444.476,80 quale restituzione alla regione Campania da parte della struttura Commissariale della provincia di Caserta delle risorse derivanti da finanziamenti alla stessa assegnati negli anni con riferimento a funzioni non riconducibili a quelle fondamentali della provincia e pertanto rientranti nelle disposizioni della LR n. 14/2015.
Con la legge regionale n. 14 del 9 novembre 2015, infatti, la regione Campania ha approvato le "Disposizioni sul riordino delle funzioni amministrative non fondamentali delle province in attuazione della legge 7 aprile 2014, n. 56 e della legge 23 dicembre 2014, n. 190" con cui si è proceduto alla riallocazione alla regione Campania di alcune funzioni non riconducibili ad attività incardinate nella gestione delle province, come individuate con la deliberazione di Giunta n. 616/2015, con conseguente trasferimento delle risorse umane, strumentali e finanziarie effettuate mediante sottoscrizione di intese disposte dalla deliberazione di Giunta n. 213/2016 in esecuzione di quanto stabilito dall'articolo 7 della citata legge regionale n. 14/2015.
La provincia di Caserta, al riguardo, in esito alla ricognizione effettuata dalla gestione commissariale, ha verificato che permanevano nella sua disponibilità risorse finanziarie non

fonte: http://burc.regione.campania.it

Relazione sulla performance 2021

501300 - DIREZIONE GENERALE PER LE RISORSE FINANZIARIE

501391 - STAFF - Funzioni di supporto tecnico-operativo – Formazione e Predisposizione del Bilancio

Codice OBO	**2021OBO501391.06.01**
Descrizione OBO	**Miglioramento del processo di programmazione di bilancio**
Codice OBSAMOD	2021OBSA501300.06
Descrizione OBSAMOD	Miglioramento del processo di elaborazione dei documenti di programmazione economico - finanziaria e contabile

utilizzate riconducibili ai trasferimenti in questione che pertanto erano da restituire alla regione Campania.
Con la deliberazione n. 411 del 20 maggio 2021 la Commissione Straordinaria di Liquidazione, nominata con DPR del 29 marzo 2016 a seguito della dichiarazione di dissesto finanziario della provincia di Caserta (Delibera C.P. n. 37 del 20.11.2015), ha deliberato di provvedere al trasferimento dell'importo di euro 30.444.476,80 alla regione Campania riconducibili alle risorse de quo rientranti nelle già citate disposizioni della LR n. 14/2015 e con mandato n. 79 del 26.05.2021 le predette risorse sono state già trasferite in favore del beneficiario regione Campania.
A fronte di tali maggiori entrate libere, si è ritenuto opportuno incrementare di parti importo gli stanziamenti di bilancio necessari a far fronte alle spese urgenti ed indifferibili, come sollecitato dalle Direzioni Generali competenti per materia, relative al servizio di gestione degli impianti di depurazione, al fine di garantire un'efficienza depurativa allineata alle vigenti norme in materia ambientale e, conseguentemente, rendere disponibili le risorse per riuscire a smaltire un adeguato quantitativo di fanghi.
Tenuto conto, quindi, delle nuove entrate e delle definitive assegnazioni di spesa, il bilancio regionale nell'esercizio finanziario 2021 si è incrementato complessivamente di ulteriori 30.444.476,80.
Con riferimento specifico ai singoli articoli si precisa che:
- all'Articolo 1 sono state approvate le variazioni in termini di competenza per il triennio del bilancio di previsione 2021/2023 per la parte Entrata;
- all'Articolo 2 sono state approvate le variazioni in termini di competenza per il triennio del bilancio di previsione 2021/2023 per la parte Spesa;
- all'Articolo 3 sono state approvate le variazioni in termini cassa per la parte Entrata per il primo esercizio del bilancio di previsione 2021/2023;
- all'Articolo 4 sono state approvate le variazioni in termini cassa per la parte Spesa per il primo esercizio del bilancio di previsione 2021/2023;
- all'Articolo 5 è stata disciplinata l'entrata in vigore della legge stessa.

Anche questa variazione proposta ha avuto profili squisitamente tecnici come dimostra l'approvazione della successiva Deliberazione di Giunta n. 301 del 7 luglio 2021 avente ad oggetto Variazione al Bilancio gestionale 2021/2023 in esecuzione della legge regionale 5 luglio 2021, n. 6 recante "Seconda Variazione al Bilancio di Previsione 2021/2023" con cui non si è fatto altro che predisporre gli appositi schemi che evidenziano le risultanze approvate dal Consiglio Regionale ripartendole per capitoli attribuiti a ciascuna struttura organizzativa, anche mediante istituzione di apposito capitolo di entrata così come si evince dalla Tabella A, allegata alla presente relazione, in cui sono riportate tutte le variazioni in termini di competenza e cassa nell'esercizio finanziario 2021.
Un ulteriore documento strategico di variazione ai documenti di programmazione, poi, è stato sicuramente la proposta della Deliberazione di Giunta n. 246 del 7 giugno 2021 con cui si è proceduto all' "Applicazione delle Quote di Avanzo Vincolato e Accantonato al Bilancio di Previsione 2021/2023 e Prelevamento dal Fondo di Riserva di Cassa. Istituzione Capitoli di Spesa." Con tale proposta di deliberazione è stata autorizzata l'applicazione di quote di avanzo vincolato e accantonato al bilancio di previsione 2021/2023 a seguito dell'approvazione dello schema di Rendiconto generale della regione Campania per l'esercizio finanziario 2020 e del relativo disegno di legge proposto al Consiglio (DDL n.238 del 1 giugno 2021).
Le quote di avanzo da applicare hanno tenuto conto del lavoro condiviso tra le Direzioni Generali competenti per materia che hanno presentato le richieste sulla scorta dell'urgenza delle spese ritenute ormai indifferibili
Si è provveduto, altresì, ad istituire, mediante applicazione di quota di avanzo accantonato, apposito fondo, non impegnabile, alla Missione 20 Programma 1 Titolo 1 da utilizzare per il prelievo delle somme per esigenze urgenti che si fossero verificate nel corso dell'esercizio per il pagamento dei residui perenti.
Con tale deliberazione è stato attestato che l'applicazione delle sopra indicate quote di avanzo

fonte: http://burc.regione.campania.it

Relazione sulla performance 2021

501300 - DIREZIONE GENERALE PER LE RISORSE FINANZIARIE

501391 - STAFF - Funzioni di supporto tecnico-operativo – Formazione e Predisposizione del Bilancio

Codice OBO	**2021OBO501391.06.01**
Descrizione OBO	**Miglioramento del processo di programmazione di bilancio**
Codice OBSAMOD	2021OBSA501300.06
Descrizione OBSAMOD	Miglioramento del processo di elaborazione dei documenti di programmazione economico - finanziaria e contabile
	vincolato ed accantonato garantisce comunque il permanere degli equilibri generali di bilancio come disciplinati dalla Legge n. 232/2016, nonché nel rispetto del limite della quota reiscrivibile per le regioni in disavanzo, come la regione Campania, così come individuato nell'articolo 1, commi 897-898 e 899- della Legge n. 145/2018 e confermati dalla legge n. 160/2019, nel rispetto della proroga garantita ai sensi dell'articolo 56, comma 2, del Decreto Legge 25 maggio 2021, n. 73 con cui è stato precisato che "In considerazione del protrarsi dell'emergenza COVID-19", per l'anno 2021 le regioni e le province autonome in disavanzo di amministrazione utilizzano le quote accantonate e vincolate del risultato di amministrazione secondo le modalità previste dall'articolo1, commi 897 e 898, della legge 30 dicembre 145, senza operare la nettizzazione del fondo anticipazione di liquidità"; La quota di avanzo vincolato applicata al bilancio di previsione 2021/2023 è stata pari ad euro 73.816.638,43 destinata al finanziamento delle spese urgenti ed indifferibili, la quota di avanzo accantonato applicata al bilancio di previsione 2021/2023 è stata pari ad euro 37.330.264,59 per finanziare impegni perenti già manifestati e la quota di avanzo accantonato iscritto ad apposito Fondo di Riserva da utilizzare per il prelievo ed apposita allocazione nei capitoli di riferimento per il pagamento di residui perenti che fossero manifestati nel corso dell'esercizio 2021 è stata quantificata in euro 5.000.000,00. L'incremento delle dotazioni di competenza per i capitoli di spesa impegnabili e liquidabili ha reso necessario, infine, il corrispondente incremento anche degli stanziamenti di cassa per cui si è proceduto al prelevamento dal fondo di riserva di cassa per l'importo di euro 111.146.903,02. Con tale deliberazione si è provveduto, altresì, ad istituire appositi capitoli di spesa al fine di consentire alle singole Direzioni Generali di eseguire la spesa nel rispetto di tutti i principi contabili. Ulteriore quota di avanzo è stata poi applicata con le Deliberazioni di Giunta n. n. 314 del 6 luglio 2021 con cui la Giunta regionale ha autorizzato l'applicazione nell'esercizio 2021 di ulteriori quote di avanzo accantonato per euro 7.232.127,21 e con la DGRC n. 474 del 27.10.2021 con cui, tenuto conto delle ulteriori note pervenute dalle Direzioni Generali competenti per materia si è proceduto all'applicazione al bilancio di previsione di quote di avanzo vincolato per euro 28.455.013,27 e di avanzo accantonato per euro 9.973.322,23, anche mediante istituzione di appositi capitoli di spesa al fine di fronteggiare spese divenute ormai urgenti ed indifferibili il cui mancato assolvimento potrebbe arrecare un danno certo all'Ente. Anche in questi casi, per l'effetto dell'applicazione di avanzo per i capitoli oggetto di reiscrizione è stato necessario incrementare anche la dotazione di cassa ed è pertanto necessario autorizzare il prelevamento dal Fondo di Riserva di Cassa ai sensi dell'articolo 51 del D.lgs.vo n. 118/2011. Oltre a queste proposte di deliberazione che potremmo definire più strategiche, in quanto impattanti su tutta l'Amministrazione regionale, anche nel 2021 si è dato seguito a quella che è ormai divenuta una best practice delle variazioni al bilancio gestionale in esecuzione della decisione che la Direzione Generale per le Risorse Finanziarie ha assunto nel 2019 e che l'Amministrazione ha approvato e che continua con successo a perseguire alla luce degli ottimi risultati raggiunti in tema di centralizzazione delle decisioni e di maggiore efficienza ed efficacia degli atti. Tutte le proposte di variazioni contabili, cioè, mediante una prassi ormai consolidata, vengono accentrate presso la Direzione Generale per le Risorse Finanziarie che le istruisce, le raggruppa e che con cadenza bi-settimanale le propone in Giunta. Quest'anno sono state 21 le delibere di variazioni contabili da gennaio a dicembre. Senza entrare nel merito delle singole proposte da parte delle singole Direzioni Generali di acquisizioni, variazioni compensative, prelievi dai fondi riserva, adeguamento partite di giro, riprogrammazione Fondi, le cui specifiche relazioni sono agli atti dell'ufficio, c'è un fenomeno che si ritiene dover segnalare e che rappresenta sicuramente ormai non più una mera criticità rientrare nell'alveo dei difetti di programmazione come rilevato più volte dalla Corte dei Conti, anche in ultimo con la decisione di parifica al Rendiconto 2020, ma che rappresenta ormai una patologia soprattutto per le motivazioni che ne sono alla base. Il riferimento è alla continua riprogrammazione delle risorse vincolate con conseguente cancellazione degli stanziamenti di cui si è chiesta

fonte: http://burc.regione.campania.it

Relazione sulla performance 2021

501300 - DIREZIONE GENERALE PER LE RISORSE FINANZIARIE

501391 - STAFF - Funzioni di supporto tecnico-operativo – Formazione e Predisposizione del Bilancio

Codice OBO	**2021OBO501391.06.01**
Descrizione OBO	**Miglioramento del processo di programmazione di bilancio**
Codice OBSAMOD	2021OBSA501300.06
Descrizione OBSAMOD	Miglioramento del processo di elaborazione dei documenti di programmazione economico - finanziaria e contabile
	l'iscrizione in bilancio nello stesso esercizio finanziario, con particolar riferimento ai fondi a rendicontazione. Se fino ai primi 9 dodicesimi dell'anno le singole Direzioni Generali, infatti, fanno a gara per proporre acquisizioni in bilancio di risorse vincolate, nell'ultimo trimestre sono innumerevoli le richieste di riduzione di stanziamenti e ciò non per effetto di una variazione nei cronoprogrammi di spesa, ma, come esplicitato addirittura nelle note di richiesta di alcune Direzioni Generali "ai fini del perseguimento dell'obiettivo assegnato di performance 2021 – Grado di realizzazione degli investimenti-". Tale motivazione lascia veramente perplessi ed impone una riflessione non più rinviabile sull'argomento. A titolo di esempio si rinvia, per curiosità, all'ultima deliberazione di variazione contabile approvata dalla Giunta regionale in data 21 dicembre 2021, n. 591 in cui le richieste di riduzione degli stanziamenti sono veramente numerose, di importi rilevantissimi e sinceramente imbarazzanti. E ciò nonostante già nella Nostra nota circolare di Agosto di richiesta dati per la predisposizione del bilancio di previsione 2022/2024 fosse stata chiesta a tutti i colleghi un'attenzione particolare nella fase di gestione dell'ultimo quadrimestre dell'esercizio finanziario in corso nella considerazione, anche, degli effetti che essa avrebbe generato sulla bontà del documento della cui compilazione si stavano fornendo istruzioni. In primis, le Autorità di Gestione sono state invitate ad evitare riprogrammazioni allo scadere dell'esercizio finanziario 2021 atteso che ciò avrebbe potuto comportare errori nella programmazione della spesa 2022-2024 nell'ulteriore considerazione della conclusione del ciclo di programmazione 2014/2020 e l'avvio ancora non a sistema della nuova programmazione 2021/2027. Similmente, per evitare disallineamenti, a tutti i colleghi è stato rivolto l'invito ad evitare la richiesta di presentazione di variazioni pluriennali al Bilancio di previsione di competenza di Giunta e l'assunzione di impegni pluriennali sul bilancio 2021/2023 a valere sugli esercizi 2022 e 2023 oltre il termine del 20 ottobre 2021. Il rispetto di tale termine era necessario al fine di consentire a questa struttura di predisporre nei termini lo schema di Bilancio che la Giunta deve inviare al Consiglio. Per eventuali atti approvati successivamente non se ne sarebbe potuto tenerne conto nell'approvando bilancio il che avrebbe potuto comportare allungamento dei tempi piuttosto che velocizzazione, nonché aggravamento procedurale, dovendo essere riproposti, ad esito di tutte le dovute verifiche, nel prossimo esercizio finanziario. Altro elemento importantissimo che è stato attenzionato a tutti i colleghi nella medesima circolare già citata e da considerare nella predisposizione del Bilancio di previsione pluriennale 2022/2024 è stato la sanzione di cui all'articolo 1, commi da 858 a 863, della legge di stabilità nazionale (legge 145/2018 come modificata dall'art. 1, comma 854, lettera a) della Legge n. 160/2019 e dall'articolo 50, comma 1, lettera c) del d.l. n. 124/2019 convertito con modificazioni dalla legge n. 157/2019). Per evitare la sanzione che impone l'accantonamento al Fondo Garanzia Debiti Commerciali sulle spese correnti, occorreva rispettare, nell'anno 2021, due obblighi: 1) Innanzitutto è necessario pagare tutte le fatture ricevute e scadute nel 2021 entro i termini previsti dall'articolo 4 del D.lgs. 231/2002 (30 giorni o, in casi particolari, 60); 2) In secondo luogo il debito commerciale residuo, di cui all'articolo 33 del decreto legislativo 14 marzo 2013, n. 33, rilevato alla fine del 2020 deve essere ridotto di almeno del 10 per cento rispetto a quello del secondo esercizio precedente. (In ogni caso le medesime misure non si applicano se il debito commerciale residuo scaduto, di cui al citato articolo 33 del decreto legislativo n. 33 del 2013, rilevato alla fine dell'esercizio precedente, non è superiore al 5 per cento del totale delle fatture ricevute nel medesimo esercizio). Il mancato rispetto di questi due obblighi comporterà, a partire dal 28 febbraio 2022, l'obbligo dell'adozione di una delibera di Giunta per stanziare nella parte corrente del bilancio un accantonamento ad uno specifico "Fondo di garanzia debiti commerciali" sul quale non è possibile disporre impegni e pagamenti, che a fine esercizio confluisce nella quota libera del risultato di amministrazione comportando ad inizio 2022, a bilancio faticosamente quadrato ed appena approvato, una prima riduzione di spesa libera per recuperare le risorse idonee a rimpinguare il

fonte: http://burc.regione.campania.it

Relazione sulla performance 2021

501300 - DIREZIONE GENERALE PER LE RISORSE FINANZIARIE

501391 - STAFF - Funzioni di supporto tecnico-operativo – Formazione e Predisposizione del Bilancio

Codice OBO	**2021OBO501391.06.01**
Descrizione OBO	**Miglioramento del processo di programmazione di bilancio**
Codice OBSAMOD	2021OBSA501300.06
Descrizione OBSAMOD	Miglioramento del processo di elaborazione dei documenti di programmazione economico - finanziaria e contabile
	fondo in questione. Sempre con la citata nota circolare è stato fissato al 20 settembre 2021 il termine oltre il quale non sarebbe stato più possibile per la Direzione Generale per le Risorse Finanziarie acquisire alcun elemento utile da inserire nel documento di programmazione finanziaria Bilancio di Previsione 2022/2024. Nel caso in cui, poi, si fosse ritenuto necessario dover rappresentare situazioni di particolare criticità, la Direzione avrebbe potuto richiedere un appuntamento presso la Direzione Generale per le Risorse Finanziarie entro il 10 settembre p.v. al fine di un'analisi congiunta della problematica e dell'individuazione di una possibile soluzione. Possibilità colta, ad esempio, dalla Direzione Generale per la Mobilità. Per tutto quanto sopra rappresentato si intende pienamente raggiunto l'obiettivo anche oltre le aspettative. La relazione è stata inviata con nota prot. n. 0653654 del 30/12/2021.

fonte: http://burc.regione.campania.it

Relazione sulla performance 2021

501300 - DIREZIONE GENERALE PER LE RISORSE FINANZIARIE

501391 - STAFF - Funzioni di supporto tecnico-operativo – Formazione e Predisposizione del Bilancio

Codice OBO	**2021OBO501391.24.01**			
Descrizione OBO	**Assicurare adempimenti adeguati e tempestivi in materia di anticorruzione, trasparenza e accesso**			
Codice OBSA	2021OBSA501300.24			
Descrizione OBSA	Garantire il corretto sviluppo, monitoraggio e controllo degli interventi in materia di trasparenza, di accesso e di prevenzione della corruzione			
Missioni e Programmi				
Stakeholders				
Data inizio	01/01/2021	**Data fine**	31/12/2021	
Peso	6			
Obiettivo DEFR	Obiettivo Strategico DEFR			Sì
Altre PA o soggetti coinvolti				
Codice obiettivo DEFR (solo per 2019)				
Capitoli				
Linea Azione				
Risultato	100	**Risultato pesato**	6	

Azione	Riscontro adeguato alle SPL di appartenenza sulle attività svolte e gli obblighi previsti in materia di anticorruzione e trasparenza				
Indicatore	**Valore iniziale**	**Target**	**Consuntivo**	**Regole di calcolo**	**Risultato**
N. di riscontri tempestivamente forniti alla SPL di appartenenza/ N. di riscontri dovuti o richiesti dalla SPL di appartenenza		100,00%	100,00%	Percentuale di realizzazione	100

fonte: http://burc.regione.campania.it

Relazione sulla performance 2021

501300 - DIREZIONE GENERALE PER LE RISORSE FINANZIARIE

501391 - STAFF - Funzioni di supporto tecnico-operativo – Formazione e Predisposizione del Bilancio

Codice OBO	**2021OBO501391.24.01**
Descrizione OBO	**Assicurare adempimenti adeguati e tempestivi in materia di anticorruzione, trasparenza e accesso**
Codice OBSA	2021OBSA501300.24
Descrizione OBSA	Garantire il corretto sviluppo, monitoraggio e controllo degli interventi in materia di trasparenza, di accesso e di prevenzione della corruzione
Relazione su monitoraggio e valutazione 31/12/2021	La Struttura diretta ha assicurato anche per quest'anno la consueta collaborazione richiesta dalla Direzione in materia di anticorruzione e trasparenza, fornendo tutti i riscontri dovuti in maniera adeguata e tempestiva relativamente agli obblighi ed alle attività di competenza, come da mail conservate agli atti. In riferimento alle attività connesse alla prevenzione della Corruzione, essa è stata condotta in sinergia con gli altri dirigenti e in collaborazione con i funzionari della Direzione incaricati. Ci si è confrontati sugli adempimenti da porre in essere, sono state analizzate specifiche problematiche, scambiate informazioni raccolte dai singoli, ricevute istruzioni dalla Direttrice su come procedere. Si è così assicurata la necessaria unitarietà di indirizzo, nonché il monitoraggio dei complessi ed interconnessi adempimenti previsti dai documenti di programmazione strategico-gestionale e dal Piano triennale per la prevenzione della corruzione. In questo modo, in continuità agli anni precedenti si è potuto procedere in maniera sistematica e tempestiva in stretta collaborazione con gli altri funzionari delle strutture amministrative della Direzione. L'obiettivo è stato pienamente raggiunto, rispondendo in maniera puntuale e prontamente a tutte le richieste effettuate dalla Direzione Generale relativi agli adempimenti di competenza dello Staff in riferimento all'assolvimento degli obblighi prescritti in materia in ottemperanze alle richieste pervenute. In particolare sono state riscontrate le note come richiesto tramite le seguenti mail: - Nota prot. 0232091 del 29/04/2021: Delibera ANAC n. 294 del 13.04.2021. Attestazioni OIV, sull'assolvimento degli obblighi di pubblicazione al 31 maggio 2021 - riscontro con mail dello STAFF del 25/05/2021; - Nota prot. 210531 del 19/04/2021: Obblighi di trasparenza ex art. 12, comma 1 bis del d. lgs n. 33/2013 (oneri informativi per cittadini e imprese). - verbale riunione della Direzione del 20/04/2021; - Nota prot. 369519 del 13/07/2021: Dichiarazioni annuali rese ai sensi dell'art. 20 del D.lgs n. 39/2013 - riscontro con mail dello STAFF del 16/07/2021; - Nota prot. 307782 del 08/06/2021: PTPCT 2022-2024: Fase 1 e 2 - Predisposizione del catalogo dei processi e Valutazione e trattamento del rischio corruttivo - riscontro con mail dello STAFF del 16/07/2021; - PTPCT 2021-2023 - Monitoraggio: Misura 2.8 del PTPCT 2021-2023: Controlli sulla veridicità delle dichiarazioni sostitutive nei casi previsti dall'art. 35 bis D.Lgs. 165/2001 (Formazione di commissioni, assegnazione agli uffici, conferimento di incarichi dirigenziali in caso di condanna penale per delitti contro la Pubblica amministrazione) - - riscontro con mail dello STAFF del 28/10/2021; - PTPCT 2021-2023 - Monitoraggio: Misura 2.7 del PTPCT 2021-2023 "Svolgimento di attività successiva alla cessazione del rapporto di lavoro" - riscontro con mail dello STAFF del 28/10/2021; - PTPCT 2021-2023-Monitoraggio: Misura 2.1 Trasparenza - riscontro con mail dello STAFF del 22/11/2021; - Nota prot. 0501617 del 11/10/2021: Delibera ANAC n. 468 del 16.06.2021 "Obblighi di pubblicazione degli atti di concessione di sovvenzioni, contributi, sussidi e attribuzione di vantaggi economici a persone fisiche ed enti pubblici e privati (artt. 26 e 27 d.lgs. n. 33/2013) - riscontro con mail dello STAFF del 04/01/2022 (termine riscontro 07.01.2022).

fonte: http://burc.regione.campania.it

Relazione sulla performance 2021

501300 - DIREZIONE GENERALE PER LE RISORSE FINANZIARIE

501391 - STAFF - Funzioni di supporto tecnico-operativo – Formazione e Predisposizione del Bilancio

Codice OBO	**2021OBO501391.24.02**			
Descrizione OBO	**Garantire l'attuazione degli interventi in materia di trasparenza e di prevenzione della corruzione**			
Codice OBSA	2021OBSA501300.24			
Descrizione OBSA	Garantire il corretto sviluppo, monitoraggio e controllo degli interventi in materia di trasparenza, di accesso e di prevenzione della corruzione			
Missioni e Programmi				
Stakeholders				
Data inizio	01/01/2021	**Data fine**	31/12/2021	
Peso	6			
Obiettivo DEFR	Obiettivo Strategico DEFR			Sì
Altre PA o soggetti coinvolti				
Codice obiettivo DEFR (solo per 2019)				
Capitoli				
Linea Azione				
Risultato	100	**Risultato pesato**	6	

Azione	Attuazione della misura della Trasparenza: obbligo di pubblicazione ex art. 29 commi 1, 1 bis e 2 D.Lgs. 33/2013				
Indicatore	**Valore iniziale**	**Target**	**Consuntivo**	**Regole di calcolo**	**Risultato**
pieno rispetto dell'obbligo		On	On	On/Off	100

Azione	Verifica della coerenza tra le tipologie di procedimento ex art. 35 D.Lgs. 33/2013, i processi mappati nel PTPCT e quelli eventualmente mappati per il controllo di gestione				
Indicatore	**Valore iniziale**	**Target**	**Consuntivo**	**Regole di calcolo**	**Risultato**
Produzione di un report finalizzato alla armonizzazione tra le tipologie di procedimento ex art. 35 D.Lgs. 33/2013, i processi mappati nel PTPCT e quelli eventualmente mappati per il controllo di gestione		On	On	On/Off	100

fonte: http://burc.regione.campania.it

Relazione sulla performance 2021

501300 - DIREZIONE GENERALE PER LE RISORSE FINANZIARIE

501391 - STAFF - Funzioni di supporto tecnico-operativo – Formazione e Predisposizione del Bilancio

Codice OBO	**2021OBO501391.24.02**
Descrizione OBO	**Garantire l'attuazione degli interventi in materia di trasparenza e di prevenzione della corruzione**
Codice OBSA	2021OBSA501300.24
Descrizione OBSA	Garantire il corretto sviluppo, monitoraggio e controllo degli interventi in materia di trasparenza, di accesso e di prevenzione della corruzione
Relazione su monitoraggio e valutazione 31/12/2021	Questo obiettivo operativo si declina in due azioni. La prima azione è "Attuazione della misura della Trasparenza: obbligo di pubblicazione ex art. 29 commi 1, 1 bis e 2 D.Lgs. 33/2013". Per l'assolvimento degli adempimenti di competenza previsti dalla normativa vigente, in particolare, sono stati pubblicati nella sezione dedicata "Amministrazione Trasparente – Bilanci – Bilancio preventivo e consuntivo - Bilancio preventivo" i seguenti documenti in formato aperto nei link dedicati, come di seguito specificato: - Sottosezione Legge di Stabilità: Legge Regionale n. 38 del 29.12.2020 "Disposizioni per la formazione del bilancio di previsione finanziario per il triennio 2021- 2023 della Regione Campania - Legge di stabilità regionale per il 2021", pubblicata sul BURC n. 250 del 29 dicembre 2020; Legge Regionale n. 5/2021 "Misure per l'efficientamento dell'azione amministrativa e l'attuazione degli obiettivi fissati dal DEFR 2021 - 2023 - Collegato alla stabilità regionale per il 2021", pubblicata sul BURC n. 63 del 29 giugno u.s.; Legge Regionale n. 31 del 28.12.2021: "Disposizioni per la formazione del bilancio di previsione finanziario per il triennio 2022-2024 della Regione Campania - Legge di stabilità regionale per il 2022." - Sottosezione Bilancio di previsione: Bilancio di previsione finanziario per il triennio 2021-2023 della Regione Campania; Documento Tecnico di Accompagnamento al Bilancio di Previsione Finanziario della Regione Campania per il triennio 2021-2023; Bilancio di previsione 2021/2023 - annualità 2021 secondo il format di cui all'allegato 1 del DPCM 29 aprile 2016: - Rappresentazione grafica del Bilancio di Previsione 2021- 2023 - annualità 2021 – entrata (cartella denominata "Rappresentazione grafica entrata 2021"); - Rappresentazione grafica del Bilancio di Previsione 2021- 2023 - annualità 2021– spesa (cartella denominata "Rappresentazione grafica spesa 2021"); Bilancio di previsione finanziario per il triennio 2022-2024 della Regione Campania; Bilancio di previsione 2022/2024 - annualità 2022 secondo il format di cui all'allegato 1 del DPCM 29 aprile 2016: - Rappresentazione grafica del Bilancio di Previsione 2022- 2024 - annualità 2022 – entrata; - Rappresentazione grafica del Bilancio di Previsione 2022- 2024 - annualità 2022– spesa; - Sottosezione Bilancio Gestionale 2021 - 2023: Delibera di Giunta Regionale n. 16 del 12/01/2020 con allegati, avente ad oggetto "Approvazione Bilancio Gestionale 2021-2023 della Regione Campania – Indicazioni gestionali."; - Sottosezione Variazioni al bilancio di previsione, al documento tecnico di accompagnamento al bilancio di previsione e al bilancio gestionale: Anno 2021 - Variazioni con Legge Regionale (L.R. n. 04/2021 e L.R. n. 6/2021); - Variazioni con deliberazione (21 Delibere di Giunta dello STAFF); - sezione Amministrazione trasparente – Bilanci – Piano degli indicatori e risultati attesi di bilancio di bilancio di previsione per il triennio 2021/2023: Delibera di Giunta Regionale n. 34 del 26/01/2021 avente ad oggetto "Adozione Piano degli Indicatori e dei Risultati attesi di Bilancio per il triennio 2021/2023 ai sensi degli articoli 18 bis e 41 del D.Lgs.vo n. 118/2011 e s.m.i." La seconda azione prevista è la "Verifica della coerenza tra le tipologie di procedimento ex art. 35 D.Lgs. 33/2013, i processi mappati nel PTPCT e quelli eventualmente mappati per il controllo di gestione". L'obiettivo è stato raggiunto seguendo le indicazioni fornite dalla Direzione generale, in conformità alla normativa vigente, e compilando il file fornito con le specifiche relative ai processi seguiti dallo STAFF. Il file completo di tutte le informazioni richieste è agli atti dell'ufficio.

fonte: http://burc.regione.campania.it

Relazione sulla performance 2021

501300 - DIREZIONE GENERALE PER LE RISORSE FINANZIARIE

501391 - STAFF - Funzioni di supporto tecnico-operativo – Formazione e Predisposizione del Bilancio

Codice OBO	**2021OBO501391.24.02**
Descrizione OBO	**Garantire l'attuazione degli interventi in materia di trasparenza e di prevenzione della corruzione**
Codice OBSA	2021OBSA501300.24
Descrizione OBSA	Garantire il corretto sviluppo, monitoraggio e controllo degli interventi in materia di trasparenza, di accesso e di prevenzione della corruzione

fonte: http://burc.regione.campania.it

Relazione sulla performance 2021

501300 - DIREZIONE GENERALE PER LE RISORSE FINANZIARIE

501391 - STAFF - Funzioni di supporto tecnico-operativo – Formazione e Predisposizione del Bilancio

Codice OBO	**2021OBO501391.24.02**
Descrizione OBO	**Garantire l'attuazione degli interventi in materia di trasparenza e di prevenzione della corruzione**
Codice OBSA	2021OBSA501300.24
Descrizione OBSA	Garantire il corretto sviluppo, monitoraggio e controllo degli interventi in materia di trasparenza, di accesso e di prevenzione della corruzione
	La relazione delle due azioni è stata inviata con nota prot. n. 0653654 del 30/12/2021.

Codice OBO	**2021OBO501391.26.01**			
Descrizione OBO	**Attività propedeutiche alla mappatura delle attività e processi direzionali - entro il 31.05.2021**			
Codice OBSAMOD	2021OBSA501300.26			
Descrizione OBSAMOD	Mappatura dei processi di lavoro e delle attività smartabili ai fini della predisposizione del POLA – entro il 30.06.2021. Ricognizione processi ai fini della semplificazione e digitalizzazione – entro il 31.12.2021			
Missioni e Programmi				
Stakeholders				
Data inizio	01/01/2021	**Data fine**	31/12/2021	
Peso	5			
Obiettivo DEFR	Obiettivo Strategico DEFR			Sì
Altre PA o soggetti coinvolti				
Codice obiettivo DEFR (solo per 2019)				
Capitoli				
Linea Azione				
Risultato	100	**Risultato pesato**	5	

Azione	mappatura dei processi di lavoro e delle attività smartabili della SSL				
Indicatore	**Valore iniziale**	**Target**	**Consuntivo**	**Regole di calcolo**	**Risultato**
report di mappatura		On	On	On/Off	100

Relazione su monitoraggio e valutazione 31/12/2021	L’obiettivo operativo relativo alle attività propedeutiche alla mappatura delle attività e processi direzionali di competenza dello Staff, che si concretizza nell’azione prevista mappatura dei processi di lavoro e delle attività smartabili della SSL è stato tempestivamente raggiunto. Il report della mappatura elaborato e completo delle Schede processo relative alle attività smartabili di propria competenza è stato prontamente inviato alla Direttrice Generale con e_mail del 24 maggio u.s. avente ad oggetto “Obo mappatura attività smartabili" alla quale si rinvia.

501391 - STAFF - Funzioni di supporto tecnico-operativo – Formazione e Predisposizione del Bilancio

Risultato Struttura	100
Relazione del Dirigente	

fonte: http://burc.regione.campania.it

Relazione sulla performance 2021

501300 - DIREZIONE GENERALE PER LE RISORSE FINANZIARIE

501392 - STAFF - Funzioni di supporto tecnico-amministrativo

Codice OBO	**2021OBO501392.05.01**			
Descrizione OBO	**Attività di riorganizzazione della Direzione Generale per il miglioramento e l'efficientamento dei processi**			
Codice OBSAMOD	2021OBSA501300.05			
Descrizione OBSAMOD	Efficientamento dei flussi di attività in materia di gestione contabile			
Missioni e Programmi	0103 - Servizi istituzionali, generali e di gestione - Gestione economica, finanziaria, programmazione, provveditorato			
Stakeholders				
Data inizio	01/01/2021	**Data fine**	31/12/2021	
Peso	83			
Obiettivo DEFR	Obiettivo Strategico DEFR			Sì
Altre PA o soggetti coinvolti				
Codice obiettivo DEFR (solo per 2019)				
Capitoli				
Linea Azione	Efficientamento dei flussi di attività in materia di gestione contabile			
Risultato	100	**Risultato pesato**	83	

Azione	Analisi delle criticità organizzative e proposta di riorganizzazione con pianificazione e programmazione delle risorse umane e strumentali necessarie				
Indicatore	**Valore iniziale**	**Target**	**Consuntivo**	**Regole di calcolo**	**Risultato**
Proposta di atto al Direttore		On	On	On/Off	100

fonte: http://burc.regione.campania.it

Relazione sulla performance 2021

501300 - DIREZIONE GENERALE PER LE RISORSE FINANZIARIE

501392 - STAFF - Funzioni di supporto tecnico-amministrativo

Codice OBO	**2021OBO501392.05.01**
Descrizione OBO	**Attività di riorganizzazione della Direzione Generale per il miglioramento e l'efficientamento dei processi**
Codice OBSAMOD	2021OBSA501300.05
Descrizione OBSAMOD	Efficientamento dei flussi di attività in materia di gestione contabile
Relazione su monitoraggio e valutazione 31/12/2021	L'OBO501392.05.01 - con un Peso pari a 88 - prevedeva l'attività di Riorganizzazione della Direzione Generale con la pianificazione e la programmazione delle Risorse Umane e Strumentali necessarie. Va premesso che, sul versante organizzativo, con le Deliberazioni n. 79 del 3 marzo, n. 142 del 31 marzo 2021, n. 170 del 21 aprile - nel 2021 - la Giunta Regionale ha avviato un Processo di notevole cambiamento delle competenze della Direzione Generale che - se dal punto di vista strutturale - si è completato con l'approvazione della Deliberazione n. 170 del 21 aprile 2021 - dal punto di dinamico e funzionale - si è perfezionato successivamente, con l'assegnazione delle Risorse Umane (complessive 140 unità di Personale, con nota 318931 del 15 giugno) e, poi, con l'affidamento degli Incarichi Dirigenziali dei 5 Uffici di Staff e delle 9 Unità Operative della nuova Direzione (Deliberazione n. 448 del 12 ottobre 2021), a conclusione della Procedura d'Interpello avviata il 3 maggio. Sempre in corso d'anno, nei mesi di novembre e dicembre, sono state assegnate alla Direzione ulteriori 38 unità di Personale appartenente alle Categorie C e D: 36 assunte dal Corso Concorso "Piano per il Lavoro" e 2 a Supporto per le attività dei C.P.I. Naturalmente, con il passaggio da 3 Uffici di Staff a 6 e da 5 U.O.D. a 10, le attività di Riorganizzazione della Direzione Generale sono state evidentemente condizionate, innanzitutto, dalla necessità - doverosità di pronto subentro in quelle attività già avviate dalla Direzione Generale per le Entrate e Politiche Tributarie, che sono state poi gestite e completate dalla Direzione Generale per le Risorse Finanziarie, a partire proprio dalla complessa attività di Mappatura dei processi di lavorazione, a partire proprio dalla cd. Mappatura delle attività e dei processi di lavorazione, sia ai fini del P.O.L.A. che della Valutazione del Rischio Corruttivo (sub: OBO501392.26.01 di Mappatura delle attività e processi della Direzione ai fini del P.O.L.A.), assicurando la necessaria coerenza ed adeguatezza con le scelte di Organizzazione richieste anche dall'OBO501392.24.01 (Punto 3) e dall'Azione 1 dell'OBO501392.24.02 (nota 391632 del 26 luglio 2021). In relazione all'Obiettivo Operativo specifico, confermato in fase di monitoraggio del Piano della Performance 2021, si evidenzia che l'Ufficio di Staff 92 - nel 2021 - ha provveduto alla predisposizione degli atti necessari per la riorganizzazione della Direzione, in termini di Risorse Umane e Strumentali (come da documentazione agli atti dell'Ufficio di Staff 92 e della Direzione Generale): 1. 10 novembre 2021, proposta di riorganizzazione e riassegnazione degli spazi (Stanze) alle Strutture della Direzione Generale, per gli Uffici con sede in Napoli al Centro Direzionale - Isola C5; 2. 15 novembre 2021 nota 565804, con la quale è stato chiesto l'intervento - con somma urgenza - di una squadra di Operai per la movimentazione di suppellettili e documenti; 3. 28 dicembre 2021: bozza di provvedimento per l'aggiornamento del Gruppo di Supporto alla Direttrice generale costituito con il Decreto n. 40 del 1° luglio 2019, in materia di Trasparenza, Anticorruzione, Privacy e Performance (Decreto n. 177 del 29 dicembre 2021); 4. 29 dicembre 2021: bozza di provvedimento per l'adozione di Misure Organizzative finalizzate alla razionalizzazione dei processi lavorativi e al miglioramento dell'efficienza amministrativo-contabile della Direzione Generale per le Risorse Finanziarie, a seguito delle modifiche ordinamentali ed organizzative (Decreto n. 178 del 29 dicembre 2021); 5. 31 dicembre 2021, Provvedimento n. 654948 di Assegnazione del Personale assunto dal Corso Concorso "Piano per il Lavoro" alle diverse Strutture della Direzione Generale, con decorrenza dal 1° gennaio 2022.

fonte: http://burc.regione.campania.it

Relazione sulla performance 2021

501300 - DIREZIONE GENERALE PER LE RISORSE FINANZIARIE

501392 - STAFF - Funzioni di supporto tecnico-amministrativo

Codice OBO	**2021OBO501392.24.01**			
Descrizione OBO	**Assicurare adempimenti adeguati e tempestivi in materia di anticorruzione, trasparenza e accesso**			
Codice OBSA	2021OBSA501300.24			
Descrizione OBSA	Garantire il corretto sviluppo, monitoraggio e controllo degli interventi in materia di trasparenza, di accesso e di prevenzione della corruzione			
Missioni e Programmi				
Stakeholders				
Data inizio	01/01/2021	**Data fine**	31/12/2021	
Peso	6			
Obiettivo DEFR	Obiettivo Strategico DEFR			Sì
Altre PA o soggetti coinvolti				
Codice obiettivo DEFR (solo per 2019)				
Capitoli				
Linea Azione				
Risultato	100	**Risultato pesato**	6	

Azione	Riscontro adeguato alle SPL di appartenenza sulle attività svolte e gli obblighi previsti in materia di anticorruzione e trasparenza				
Indicatore	**Valore iniziale**	**Target**	**Consuntivo**	**Regole di calcolo**	**Risultato**
N. di riscontri tempestivamente forniti alla SPL di appartenenza/ N. di riscontri dovuti o richiesti dalla SPL di appartenenza		100,00%	100,00%	Percentuale di realizzazione	100

fonte: http://burc.regione.campania.it

Relazione sulla performance 2021

501300 - DIREZIONE GENERALE PER LE RISORSE FINANZIARIE

501392 - STAFF - Funzioni di supporto tecnico-amministrativo

Codice OBO	**2021OBO501392.24.01**
Descrizione OBO	**Assicurare adempimenti adeguati e tempestivi in materia di anticorruzione, trasparenza e accesso**
Codice OBSA	2021OBSA501300.24
Descrizione OBSA	Garantire il corretto sviluppo, monitoraggio e controllo degli interventi in materia di trasparenza, di accesso e di prevenzione della corruzione
Relazione su monitoraggio e valutazione 31/12/2021	L'OBO501392.24.01 - con un Peso pari a 6 - prevedeva il Riscontro adeguato alla SPL di appartenenza sulle Attività svolte rispetto agli Obblighi previsti in materia di Anticorruzione e Trasparenza, con Indicatore: il "numero dei riscontri tempestivamente forniti alla S.P.L. | numero dei riscontri dovuti o richiesti dalla medesima S.P.L.", con Regola di calcolo basata sulla "percentuale di realizzazione". ----- Nel 2021, l'Ufficio di Staff 92 ha fornito in maniera adeguata e tempestiva tutti gli 8 Riscontri richiesti dalla S.P.L. in relazione agli Obblighi e alle Attività di competenza (compresa l'attività di Supporto e coordinamento dei Controlli) per consentire alla Direzione Generale di corrispondere tempestivamente alle richieste dell'Ufficio del R.P.C.T. in materia di Anticorruzione e Trasparenza (come da documentazione agli atti dell'Ufficio di Staff 92 e della Direzione, per le attività di coordinamento): 1. nota 210531 del 19 aprile 2021: Obblighi di trasparenza ex art. 12, comma 1 bis del D.lgs. 14 marzo 2013 n. 13 (Oneri Informativi per Cittadini e Imprese), riscontro il 20 aprile; 2. nota 232091 del 29 aprile 2021: Delibera ANAC n. 294 del 13 aprile 2021. Attestazioni OIV sull'assolvimento degli obblighi di pubblicazione al 31 maggio 202118 maggio 2021, riscontro il 25 maggio; 3. nota 307782 dell'8 giugno 2021: PTPCT 2022-2024: Fase 1 e 2 - Predisposizione del catalogo dei processi e Valutazione e trattamento del rischio corruttivo, riscontro il 9 luglio; 4. nota 369519 del 13 luglio 2021: Dichiarazioni annuali rese ai sensi dell'art. 20 del D.lgs. n. 39/2013, riscontro il 19 luglio; 5. P.T.P.C.T. 2021-2023: Monitoraggio della Misura 2.7 - Svolgimento di attività successiva alla cessazione del rapporto di lavoro, riscontro il 28 ottobre; 6. P.T.P.C.T. 2021-2023: Monitoraggio della Misura 2.8 - Controlli sulla veridicità delle dichiarazioni sostitutive nei casi previsti dall'art. 35 bis D.lgs. 165/2001 (Formazione di Commissioni, Assegnazione agli Uffici, conferimento di Incarichi Dirigenziali in caso di condanna penale per delitti contro la Pubblica amministrazione), riscontro il 28 ottobre; 7. P.T.P.C.T. 2021-2023: Monitoraggio della Misura 2.1 - Trasparenza, riscontro il 30 novembre; 8. nota 501617 dell'11 ottobre 2021: Delibera ANAC n. 468 del 16.06.2021 "Obblighi di pubblicazione degli atti di concessione di sovvenzioni, contributi, sussidi e attribuzione di vantaggi economici a persone fisiche ed enti pubblici e privati (artt. 26 e 27 d.lgs. n. 33/2013)", riscontro il 3 gennaio su richiesta del 30 dicembre 2021.

fonte: http://burc.regione.campania.it

Relazione sulla performance 2021

501300 - DIREZIONE GENERALE PER LE RISORSE FINANZIARIE

501392 - STAFF - Funzioni di supporto tecnico-amministrativo

Codice OBO	**2021OBO501392.24.02**		
Descrizione OBO	**Garantire l'attuazione degli interventi in materia di trasparenza e di prevenzione della corruzione**		
Codice OBSA	2021OBSA501300.24		
Descrizione OBSA	Garantire il corretto sviluppo, monitoraggio e controllo degli interventi in materia di trasparenza, di accesso e di prevenzione della corruzione		
Missioni e Programmi			
Stakeholders			
Data inizio	01/01/2021	**Data fine**	31/12/2021
Peso	6		
Obiettivo DEFR	Obiettivo Strategico DEFR		Sì
Altre PA o soggetti coinvolti			
Codice obiettivo DEFR (solo per 2019)			
Capitoli			
Linea Azione			
Risultato	100	**Risultato pesato**	6

Azione	Verifica della coerenza tra le tipologie di procedimento ex art. 35 D.Lgs. 33/2013, i processi mappati nel PTPCT e quelli eventualmente mappati per il controllo di gestione				
Indicatore	**Valore iniziale**	**Target**	**Consuntivo**	**Regole di calcolo**	**Risultato**
Produzione di un report finalizzato alla armonizzazione tra le tipologie di procedimento ex art. 35 D.Lgs. 33/2013, i processi mappati nel PTPCT e quelli eventualmente mappati per il controllo di gestione		On	On	On/Off	100
Azione	Attuazione della misura relativa a: Codice di comportamento				
Indicatore	**Valore iniziale**	**Target**	**Consuntivo**	**Regole di calcolo**	**Risultato**
Trasmissione tempestiva delle informazioni alla SPL		100,00%	100,00%	Percentuale di realizzazione	100

fonte: http://burc.regione.campania.it

Relazione sulla performance 2021

501300 - DIREZIONE GENERALE PER LE RISORSE FINANZIARIE

501392 - STAFF - Funzioni di supporto tecnico-amministrativo

Codice OBO	**2021OBO501392.24.02**
Descrizione OBO	**Garantire l'attuazione degli interventi in materia di trasparenza e di prevenzione della corruzione**
Codice OBSA	2021OBSA501300.24
Descrizione OBSA	Garantire il corretto sviluppo, monitoraggio e controllo degli interventi in materia di trasparenza, di accesso e di prevenzione della corruzione
Relazione su monitoraggio e valutazione 31/12/2021	L'OBO501392.24.02 - con un Peso pari a 6 - prevedeva due Azioni diverse: - con la prima era stata richiesta la Verifica di coerenza tra le Tipologie di procedimento ex art. 35 del D.lgs. 33/2013, i Processi mappati nel P.T.P.C.T. e quelli eventualmente mappati per il Controllo di Gestione, con Indicatore la "Produzione di un Report finalizzato alla armonizzazione tra i procedimenti di competenza (ex art. 35), i Processi mappati nel P.T.P.C.T. e quelli eventualmente mappati per il controllo di gestione ", con Regola di calcolo "ON - OFF" e, - con la seconda, invece, era stata programmata l'attuazione della Misura relativa al nuovo Codice di Comportamento dei dipendenti della Giunta Regionale della Campania (approvato con la Deliberazione n. 90 del 9 marzo 2021), con Indicatore la "Trasmissione tempestiva delle informazioni alla SPL" e con Regola di calcolo basata sulla "percentuale di realizzazione". In relazione alla prima Azione, con Indicatore: "Produzione di un Report finalizzato alla armonizzazione tra i procedimenti di competenza (ex art. 35), i Processi mappati nel P.T.P.C.T. e quelli eventualmente mappati per il Controllo di Gestione", l'Ufficio di Staff 92 ha fornito in maniera tempestiva il Riscontro richiesto alla S.P.L. il 29 dicembre 2021 (come da documentazione agli atti dell'Ufficio di Staff 92). Con la precisazione che non è stato possibile procedere al confronto con i Processi mappati per il Controllo di gestione, atteso che nell'anno in corso non sono stati censiti processi di competenza della SSL. In relazione alla seconda Azione di "Monitoraggio degli adempimenti previsti dalla Misura obbligatoria 2.2 Codice di Comportamento del P.T.P.C.T. 2021-2023", con nota 283559 del 25 maggio 2021, l'U.O.D. 50.14.02 "Ufficio Disciplinare ed Esecuzione Giudicati" aveva chiesto un cortese riscontro entro il 15 ottobre 2021. Con nota 494026 - il 6 ottobre 2021 - è stata comunicata l'avvenuta notificazione - al Personale - del Codice di Comportamento, approvato con la Deliberazione di Giunta Regionale n. 90 del 9 marzo 2021, unitamente alla Deliberazione di Giunta Regionale n. 316 del 28 giugno 2016. Con la stessa nota è stata comunicata anche l'avvenuta acquisizione delle Dichiarazioni richieste al Personale, tutte con contenuto negativo. Si rappresenta - altresì - che successivamente a tale data non sono state comunicate da parte del Personale assegnato alla Struttura segnalazioni di conflitti d'interesse, anche potenziale, (l'obbligo di segnalazione al proprio Dirigente è in capo al singolo dipendente e, l'inosservanza dell'obbligo di astensione può dar luogo a responsabilità disciplinare).

fonte: http://burc.regione.campania.it

Relazione sulla performance 2021

501300 - DIREZIONE GENERALE PER LE RISORSE FINANZIARIE

501392 - STAFF - Funzioni di supporto tecnico-amministrativo

Codice OBO	**2021OBO501392.26.01**			
Descrizione OBO	**Attività propedeutiche alla mappatura delle attività e processi direzionali - entro il 31.05.2021**			
Codice OBSAMOD	2021OBSA501300.26			
Descrizione OBSAMOD	Mappatura dei processi di lavoro e delle attività smartabili ai fini della predisposizione del POLA – entro il 30.06.2021. Ricognizione processi ai fini della semplificazione e digitalizzazione – entro il 31.12.2021			
Missioni e Programmi				
Stakeholders				
Data inizio	01/01/2021	**Data fine**	31/12/2021	
Peso	5			
Obiettivo DEFR	Obiettivo Strategico DEFR			Sì
Altre PA o soggetti coinvolti				
Codice obiettivo DEFR (solo per 2019)				
Capitoli				
Linea Azione				
Risultato	100	**Risultato pesato**	5	

Azione	mappatura dei processi di lavoro e delle attività smartabili della SSL				
Indicatore	**Valore iniziale**	**Target**	**Consuntivo**	**Regole di calcolo**	**Risultato**
report di mappatura		On	On	On/Off	100

Relazione su monitoraggio e valutazione 31/12/2021	L'OBO501392.26.01 - con un Peso pari a 5 - prevedeva la Mappatura dei Processi di lavoro e delle cd. attività smartabili dell'Ufficio di Staff 92 entro il 31 maggio 2021 ed era collegato all'OBSA501300.26 "Predisposizione del P.O.L.A. - entro il 30 giugno 2021" - con la Ricognizione dei Processi ai fini della semplificazione e digitalizzazione entro il 31 dicembre 2021. A partire dal 2019 è stata avviata una profonda attività di riorganizzazione dei Processi di Lavorazione della Direzione Generale che - inizialmente - ha riguardato i Processi della Spesa e delle Entrate (Primari) e che, negli anni successivi, ha coinvolto anche i Processi di Programmazione (Governance) e Rendicontazione (Controllo). Nel 2021, la Struttura ha fornito il proprio supporto nella attività di revisione dei Processi di Lavorazione (di competenza della Direzione Generale per le Risorse Finanziarie e della Direzione incorporata), proponendo l'aggiunta di processi non censiti, l'eliminazione dei processi non più attuali e, in generale, una razionalizzazione anche più radicale della Mappatura esistente, rispetto a cui si è evidenziata la necessità di collegamento delle diverse Fasi dei cd. Processi inter Direzionali e di indicazione delle Risorse assegnate. Quale scelta di metodo, è stata abbandonata la Dimensione di Procedimento (precedentemente utilizzata) che è stata sostituita da quella di Processo (Output ed Outcome) anche in funzione della fondamentale necessità di corretta Analisi e Valutazione del Rischio Corruttivo e dei Risultati attesi. Con nota 174296 del 31 marzo 2021, la Direzione Generale per le Risorse Umane ha trasmesso le Schede di Rilevazione e ne ha chiesto la compilazione e la trasmissione da parte delle Direzioni Generali e l'Ufficio di Staff 92 ha trasmesso le Schede di Mappatura dei Processi di lavorazione di competenza con e-mail del 31 maggio ed ha contribuito, successivamente, alla loro valutazione complessiva per una verifica di coerenza della rilevazione (Mappatura) con il P.O.L.A., il Piano della Performance e il P.T.C.P.T. 2021 - 2023, ai fini dell'Analisi e della Valutazione del potenziale Rischio corruttivo, in linea con l'All. 1 al P.N.A. 2019. Nello specifico, le Schede contengono anche le implicazioni collegate alla semplificazione e alla digitalizzazione per singolo Processo di Lavorazione.

fonte: http://burc.regione.campania.it

Relazione sulla performance 2021

501300 - DIREZIONE GENERALE PER LE RISORSE FINANZIARIE

501392 - STAFF - Funzioni di supporto tecnico-amministrativo

501392 - STAFF - Funzioni di supporto tecnico-amministrativo	
Risultato Struttura	100
Relazione del Dirigente	

fonte: http://burc.regione.campania.it

Relazione sulla performance 2021

501300 - DIREZIONE GENERALE PER LE RISORSE FINANZIARIE

501393 - Funzioni di supporto tecnico-operativo – Gestione e coordinamento dei procedimenti di spesa e del riconoscimento dei debiti fuori bilancio

Codice OBO	**2021OBO501393.05.01**			
Descrizione OBO	**Miglioramento qualitativo dei processi di spesa**			
Codice OBSAMOD	2021OBSA501300.05			
Descrizione OBSAMOD	Efficientamento dei flussi di attività in materia di gestione contabile			
Missioni e Programmi	0103 - Servizi istituzionali, generali e di gestione - Gestione economica, finanziaria, programmazione, provveditorato			
Stakeholders				
Data inizio	01/01/2021	**Data fine**	31/12/2021	
Peso	83			
Obiettivo DEFR	Obiettivo Strategico DEFR			Sì
Altre PA o soggetti coinvolti				
Codice obiettivo DEFR (solo per 2019)				
Capitoli				
Linea Azione	Efficientamento dei flussi di attività in materia di gestione contabile			
Risultato	100	**Risultato pesato**	83	

Azione	Analisi delle azioni migliorative dei processi interdirezionali relativi alle fasi della spesa				
Indicatore	**Valore iniziale**	**Target**	**Consuntivo**	**Regole di calcolo**	**Risultato**
Elaborazione linee-guida	Off	On	On	On/Off	100

Relazione su monitoraggio e valutazione 31/12/2021

Al fine di promuovere l'efficientamento dei flussi di attività in materia di gestione contabile, così come richiesto dal Presidente della Giunta Regionale con nota prot. 5972 del 12/03/2018, questo Staff., sin dall' inizio del 2018, ha provveduto ad analizzare tutte le azioni migliorative dei processi amministrativi e contabili relativi alle fasi della spesa. Nel corso del precedente biennio, infatti, ha lavorato per implementare, sul sistema di contabilità, una serie di funzionalità di ausilio alla predisposizione dei decreti da parte delle strutture dirigenziali dell'Amministrazione Regionale. Nel dettaglio sono state sviluppate le funzionalità relative a:

1. Decreti di prenotazione di impegno
2. Decreti di impegno
3. Decreti di liquidazione

Nel corso dell'anno 2021, un'ulteriore azione, volta sempre al miglioramento dei processi di spesa, è stata lo sviluppo del cruscotto relativo alla gestione delle rettifiche di impegno, la cui messa in produzione è avvenuta nel mese di giugno 2021. Nel contempo, allo scopo di migliorare anche i processi di lavorazione interna dei decreti, si è lavorato al fine di fornire apposite linee guida al personale per la corretta gestione dei processi lavorativi dei decreti ricevuti.
Tali linee guida proposte alla Direzione, sono state adottate con nota prot. PG/2021/0654085 del 30.12.2021, notificata a tutto il personale dello Staff. 501393 e della UOD 50.13.14.

fonte: http://burc.regione.campania.it

Relazione sulla performance 2021

501300 - DIREZIONE GENERALE PER LE RISORSE FINANZIARIE

501393 - Funzioni di supporto tecnico-operativo – Gestione e coordinamento dei procedimenti di spesa e del riconoscimento dei debiti fuori bilancio

Codice OBO	**2021OBO501393.24.01**			
Descrizione OBO	**Assicurare adempimenti adeguati e tempestivi in materia di anticorruzione, trasparenza e accesso**			
Codice OBSA	2021OBSA501300.24			
Descrizione OBSA	Garantire il corretto sviluppo, monitoraggio e controllo degli interventi in materia di trasparenza, di accesso e di prevenzione della corruzione			
Missioni e Programmi				
Stakeholders				
Data inizio	01/01/2021	**Data fine**	31/12/2021	
Peso	6			
Obiettivo DEFR	Obiettivo Strategico DEFR			Sì
Altre PA o soggetti coinvolti				
Codice obiettivo DEFR (solo per 2019)				
Capitoli				
Linea Azione				
Risultato	100	**Risultato pesato**	6	

Azione	Riscontro adeguato alle SPL di appartenenza sulle attività svolte e gli obblighi previsti in materia di anticorruzione e trasparenza				
Indicatore	**Valore iniziale**	**Target**	**Consuntivo**	**Regole di calcolo**	**Risultato**
N. di riscontri tempestivamente forniti alla SPL di appartenenza/ N. di riscontri dovuti o richiesti dalla SPL di appartenenza		100,00%	100,00%	Percentuale di realizzazione	100

Relazione su monitoraggio e valutazione 31/12/2021	Al fine di garantire il corretto sviluppo, monitoraggio e controllo degli interventi in materia di trasparenza, di accesso e di prevenzione della corruzione si è provveduto a fornire alla SPL di appartenenza i seguenti riscontri: 25/05/2021 riscontro a: Nota prot. 0232091 del 29/04/2021: Delibera ANAC n. 294 del 13.04.2021. Attestazioni OIV, sull'assolvimento degli obblighi di pubblicazione al 31 maggio 2021; 20/04/2021 riscontro a: Nota prot. 210531 del 19/04/2021: Obblighi di trasparenza ex art. 12 comma 1 bis del d. lgs n. 33/2013 (oneri informativi per cittadini e imprese). 16/07/2021 riscontro a: Nota prot. 369519 del 13/07/2021 Dichiarazioni annuali rese ai sensi dell'art. 20 del D.lgs n. 39/2013; 16/07/2021 riscontro a: Nota prot. 307782 del 08/06/2021 PTPCT 2022-2024: Fase 1 e 2 - Predisposizione del catalogo dei processi e Valutazione e trattamento del rischio corruttivo; 28/10/2021 riscontro a: PTPCT 2021-2023 - Monitoraggio: Misura 2.8 del PTPCT 2021-2023: Controlli sulla veridicità delle dichiarazioni sostitutive nei casi previsti dall'art. 35 bis D.Lgs. 165/2001 (Formazione di commissioni, assegnazione agli uffici, conferimento di incarichi dirigenziali in caso di condanna penale per delitti contro la Pubblica amministrazione); 28/10/2021 riscontro a: PTPCT 2021-2023 - Monitoraggio: Misura 2.7 del PTPCT 2021-2023 "Svolgimento di attività successiva alla cessazione del rapporto di lavoro"; 22/11/2021 riscontro a: PTPCT 2021-2023-Monitoraggio: Misura 2.1 Trasparenza 04/01/2022 riscontro a: Nota prot. 0501617 del 11/10/2021: Delibera ANAC n. 468 del 16.06.2021 "Obblighi di pubblicazione degli atti di concessione di sovvenzioni, contributi, sussidi e attribuzione di vantaggi economici a persone fisiche ed enti pubblici e privati (artt. 26 e 27 d.lgs. n. 33/2013)

fonte: http://burc.regione.campania.it

Relazione sulla performance 2021

501300 - DIREZIONE GENERALE PER LE RISORSE FINANZIARIE

501393 - Funzioni di supporto tecnico-operativo – Gestione e coordinamento dei procedimenti di spesa e del riconoscimento dei debiti fuori bilancio

Codice OBO	**2021OBO501393.24.02**			
Descrizione OBO	**Garantire l'attuazione degli interventi in materia di trasparenza e di prevenzione della corruzione**			
Codice OBSA	2021OBSA501300.24			
Descrizione OBSA	Garantire il corretto sviluppo, monitoraggio e controllo degli interventi in materia di trasparenza, di accesso e di prevenzione della corruzione			
Missioni e Programmi				
Stakeholders				
Data inizio	01/01/2021	**Data fine**	31/12/2021	
Peso	6			
Obiettivo DEFR	Obiettivo Strategico DEFR			Sì
Altre PA o soggetti coinvolti				
Codice obiettivo DEFR (solo per 2019)				
Capitoli				
Linea Azione				
Risultato	100	**Risultato pesato**	6	

Azione	Verifica della coerenza tra le tipologie di procedimento ex art. 35 D.Lgs. 33/2013, i processi mappati nel PTPCT e quelli eventualmente mappati per il controllo di gestione				
Indicatore	**Valore iniziale**	**Target**	**Consuntivo**	**Regole di calcolo**	**Risultato**
Produzione di un report finalizzato alla armonizzazione tra le tipologie di procedimento ex art. 35 D.Lgs. 33/2013, i processi mappati nel PTPCT e quelli eventualmente mappati per il controllo di gestione		On	On	On/Off	100

Azione	Attuazione della misura relativa a: art. 35 bis D.Lgs.165/2001				
Indicatore	**Valore iniziale**	**Target**	**Consuntivo**	**Regole di calcolo**	**Risultato**
Trasmissione tempestiva delle informazioni alla SPL		100,00%	100,00%	Percentuale di realizzazione	100

Relazione su monitoraggio e valutazione 31/12/2021	Al fine di garantire l'attuazione degli interventi in materia di trasparenza e prevenzione della corruzione, rispetto al primo indicatore si è fornito riscontro con mail del 30/12/2021, in cui si rappresentava l'avvenuta verifica della coerenza tra i Processi di lavorazione riportati nella Mappatura Unica 2021 e i Procedimenti Amministrativi (da censire ex art 35 del Dlgs 33/2013) anche ai fini del cd. Controllo di Gestione, rappresentando che, nel 2021, non sono pervenute specifiche richieste di attività da parte dell'Ufficio competente. Il Report delle attività svolte per la cd. Armonizzazione tra PROCEDIMENTI e PROCESSI dello Staff. 501393 è stato trasmesso con la mail citata. In riferimento al secondo indicatore, relativo all' attuazione della misura "art. 35 bis D.Lgs 165/2001" si è provveduto a raccogliere le dichiarazioni del personale incardinato nello Staff e a fornire tempestivo riscontro alla Direzione Generale con mail del 28/10/2021.

fonte: http://burc.regione.campania.it

Relazione sulla performance 2021

501300 - DIREZIONE GENERALE PER LE RISORSE FINANZIARIE

501393 - Funzioni di supporto tecnico-operativo – Gestione e coordinamento dei procedimenti di spesa e del riconoscimento dei debiti fuori bilancio

Codice OBO	**2021OBO501393.26.01**				
Descrizione OBO	**Attività propedeutiche alla mappatura delle attività e processi direzionali - entro il 31.05.2021**				
Codice OBSAMOD	2021OBSA501300.26				
Descrizione OBSAMOD	Mappatura dei processi di lavoro e delle attività smartabili ai fini della predisposizione del POLA – entro il 30.06.2021. Ricognizione processi ai fini della semplificazione e digitalizzazione – entro il 31.12.2021				
Missioni e Programmi					
Stakeholders					
Data inizio	01/01/2021	**Data fine**	31/12/2021		
Peso	5				
Obiettivo DEFR	Obiettivo Strategico DEFR				Sì
Altre PA o soggetti coinvolti					
Codice obiettivo DEFR (solo per 2019)					
Capitoli					
Linea Azione					
Risultato	100	**Risultato pesato**	5		

Azione	mappatura dei processi di lavoro e delle attività smartabili della SSL				
Indicatore	**Valore iniziale**	**Target**	**Consuntivo**	**Regole di calcolo**	**Risultato**
report di mappatura		On	On	On/Off	100

Relazione su monitoraggio e valutazione 31/12/2021	Si è fornito riscontro alla nota prot. 2021/174296 del 31/03/2021 “OBSA: Mappatura dei processi di lavoro e delle attività smartabili ai fini della predisposizione del POLA, tramettendo con mail del 31/05/2021 le schede di rilevazione dei processi di lavoro e delle attività smartabili di competenza dello scrivente Staff.

501393 - Funzioni di supporto tecnico-operativo – Gestione e coordinamento dei procedimenti di spesa e del riconoscimento dei debiti fuori bilancio

Risultato Struttura	100
Relazione del Dirigente	

fonte: http://burc.regione.campania.it

Relazione sulla performance 2021

501300 - DIREZIONE GENERALE PER LE RISORSE FINANZIARIE

501314 - Gestione delle varie fasi contabili delle spese relative agli emolumenti ai dipendenti, ai corrispettivi assimilati ai redditi di lavoro dipendente. Fiscalità Passiva

Codice OBOMOD	**2021OBO501314.05.01**			
Descrizione OBOMOD	**Miglioramento qualitativo dei processi di spesa**			
Codice OBSAMOD	2021OBSA501300.05			
Descrizione OBSAMOD	Efficientamento dei flussi di attività in materia di gestione contabile			
Missioni e Programmi	0103 - Servizi istituzionali, generali e di gestione - Gestione economica, finanziaria, programmazione, provveditorato			
Stakeholders				
Data inizio	22/04/2021	**Data fine**	31/12/2021	
Peso	88			
Obiettivo DEFR	Obiettivo Strategico DEFR			Sì
Altre PA o soggetti coinvolti				
Capitoli				
Linea Azione	Efficientamento dei flussi di attività in materia di gestione contabile			
Risultato	100	**Risultato pesato**	88	

Azione	Analisi delle azioni migliorative dei processi interdirezionali relativi alle fasi della spesa relativa agli emolumenti				
Indicatore	**Valore iniziale**	**Target**	**Consuntivo**	**Regole di calcolo**	**Risultato**
Elaborazione linee-guida	Off	On	On	On/Off	100

fonte: http://burc.regione.campania.it

Relazione sulla performance 2021

501300 - DIREZIONE GENERALE PER LE RISORSE FINANZIARIE

501314 - Gestione delle varie fasi contabili delle spese relative agli emolumenti ai dipendenti, ai corrispettivi assimilati ai redditi di lavoro dipendente. Fiscalità Passiva

Codice OBOMOD	**2021OBO501314.05.01**
Descrizione OBOMOD	**Miglioramento qualitativo dei processi di spesa**
Codice OBSAMOD	2021OBSA501300.05
Descrizione OBSAMOD	Efficientamento dei flussi di attività in materia di gestione contabile
Relazione su monitoraggio e valutazione 31/12/2021	Con un Peso pari a 88 e con Regola di calcolo “ON - OFF”, nell’ambito delle azioni migliorative dei Processi Inter - Direzionali relativi alla Spesa per Emolumenti e Compensi, l’OBO501314.05.01 prevedeva l’elaborazione di apposite Linee Guida. L’Obiettivo Operativo specifico va inquadrato nell’ambito delle attività di Miglioramento qualitativo dei Processi di Spesa, avviato nel 2018 e nel 2019 che - inizialmente - ha riguardato il Processo di elaborazione delle procedure stipendiali (per il Personale dipendente) e che - nel 2020 - attraverso la ricognizione di tutti i cd. Pagamenti Periodici (mappatura dei 10 Processi di lavorazione coinvolti), l’organizzazione del Calendario dei Pagamenti e i chiarimenti forniti sulle modalità di Liquidazione dei Compensi aggiuntivi al Personale dipendente e assimilato (in uno con le istruzioni operative per il corretto utilizzo delle Aree applicative SAP realizzate e dedicate a tali compensi) ha determinato il miglioramento qualitativo dei Decreti di “Prenotazione di Impegno”, di “Impegno” e di “Liquidazione”. Nel 2021, in occasione della attività di adeguamento della cd. Mappatura dei Processi di Lavorazione in funzione della predisposizione del P.O.L.A. (per le Fasi di competenza della Direzione Generale) e dell’aggiornamento del Piano Triennale di Prevenzione della Corruzione e della Trasparenza (con le modalità specificate nell’All. 1 al P.N.A. 2019), la Direzione è stata coinvolta con ruolo propositivo rispetto alle attività di Predisposizione e Revisione del Catalogo dei Processi gestiti dagli Uffici Regionali e di Valutazione e Trattamento dei Rischi corruttivi correlati (sub: Punto 3 dell’OBO501314.24.01, Azione 1 dell’OBO501314.24.02 e OBO501314.05.01). Tanto ha portato all’inserimento, nell’ambito dei Processi di Controllo, di un nuovo Processo relativo al “Monitoraggio e Controllo degli Obblighi di Dichiarazione, in relazione agli adempimenti Contributivi” e - all’interno del Processo di Lavorazione contrassegnato dal Codice GE34 - di una Fase specifica di Gestione degli “Adempimenti fiscali della Regione in qualità di Soggetto Passivo d'Imposta (Obblighi di Liquidazione, Versamento e Dichiarazione delle Imposte; Obblighi di Certificazione dei Compensi). Obblighi di Versamento Oneri Contributivi e Assicurativi”. Come pure, sempre nell’ambito del Processo di Lavorazione contrassegnato dal Codice GE34, è stata definito il Processo di “Controllo di Regolarità Contabile sugli Atti di Spesa delle Strutture interessate” che - inquadrato come Processo di Controllo, piuttosto che di Gestione - è stato declinato con il Controllo di regolarità contabile degli Atti di Impegno e Liquidazione (adottati dalle D.G. interessate), Annotazione contabile (in Bilancio) e successiva Ordinazione al Pagamento”. Tale fondamentale evidenza ha comportato la necessità di prevedere l’adozione di specifiche Linee Guida per la gestione del Controllo di Regolarità Contabile da parte degli Uffici della Direzione Generale per le Risorse Finanziarie - nota 654085 del 30 dicembre - che soddisfano una duplice finalità: una prima procedurale, di standardizzazione - omogeneizzazione delle modalità di effettuazione del Controllo di Regolarità Contabile ed, una seconda (non meno importante) diretta a favorire il pieno inserimento dei nuovi Assunti nella cd. catena produttiva delle Strutture di Spesa.

fonte: http://burc.regione.campania.it

Relazione sulla performance 2021

501300 - DIREZIONE GENERALE PER LE RISORSE FINANZIARIE

501314 - Gestione delle varie fasi contabili delle spese relative agli emolumenti ai dipendenti, ai corrispettivi assimilati ai redditi di lavoro dipendente. Fiscalità Passiva

Codice OBOMOD	**2021OBO501314.24.01**			
Descrizione OBOMOD	**Assicurare adempimenti adeguati e tempestivi in materia di anticorruzione, trasparenza e accesso**			
Codice OBSA	2021OBSA501300.24			
Descrizione OBSA	Garantire il corretto sviluppo, monitoraggio e controllo degli interventi in materia di trasparenza, di accesso e di prevenzione della corruzione			
Missioni e Programmi				
Stakeholders				
Data inizio	22/04/2021	**Data fine**	31/12/2021	
Peso	6			
Obiettivo DEFR	Obiettivo Strategico DEFR			Sì
Altre PA o soggetti coinvolti				
Capitoli				
Linea Azione				
Risultato	100	**Risultato pesato**	6	

Azione	Riscontro adeguato alle SPL di appartenenza sulle attività svolte e gli obblighi previsti in materia di anticorruzione e trasparenza				
Indicatore	**Valore iniziale**	**Target**	**Consuntivo**	**Regole di calcolo**	**Risultato**
N. di riscontri tempestivamente forniti alla SPL di appartenenza/ N. di riscontri dovuti o richiesti dalla SPL di appartenenza		100,00%	100,00%	Percentuale di realizzazione	100

fonte: http://burc.regione.campania.it

Relazione sulla performance 2021

501300 - DIREZIONE GENERALE PER LE RISORSE FINANZIARIE

501314 - Gestione delle varie fasi contabili delle spese relative agli emolumenti ai dipendenti, ai corrispettivi assimilati ai redditi di lavoro dipendente. Fiscalità Passiva

Codice OBOMOD	**2021OBO501314.24.01**
Descrizione OBOMOD	**Assicurare adempimenti adeguati e tempestivi in materia di anticorruzione, trasparenza e accesso**
Codice OBSA	2021OBSA501300.24
Descrizione OBSA	Garantire il corretto sviluppo, monitoraggio e controllo degli interventi in materia di trasparenza, di accesso e di prevenzione della corruzione
Relazione su monitoraggio e valutazione 31/12/2021	L'OBO501314.24.01 - con un Peso pari a 6 - prevedeva il Riscontro adeguato alla SPL di appartenenza sulle Attività svolte rispetto agli Obblighi previsti in materia di Anticorruzione e Trasparenza, con Indicatore: il "numero dei riscontri tempestivamente forniti alla S.P.L. | numero dei riscontri dovuti o richiesti dalla medesima S.P.L.", con Regola di calcolo basata sulla "percentuale di realizzazione". --- Nel 2021, l'Unità Operativa 14 ha fornito in maniera adeguata e tempestiva tutti i Riscontri richiesti dalla S.P.L. in relazione agli Obblighi e alle Attività di competenza per consentire alla Direzione Generale di corrispondere tempestivamente alle richieste dell'Ufficio del R.P.C.T. in materia di Anticorruzione e Trasparenza (come da documentazione agli atti dell'U.O.D. 14 e della Direzione): 1. nota 210531 del 19 aprile 2021: Obblighi di trasparenza ex art. 12, comma 1 bis del D.lgs. 14 marzo 2013 n. 13 (Oneri Informativi per Cittadini e Imprese), riscontro il 20 aprile; 2. nota 232091 del 29 aprile 2021: Delibera ANAC n. 294 del 13 aprile 2021. Attestazioni OIV sull'assolvimento degli obblighi di pubblicazione al 31 maggio 202118 maggio 2021, riscontro il 25 maggio; 3. nota 307782 dell'8 giugno 2021: PTPCT 2022-2024: Fase 1 e 2 - Predisposizione del catalogo dei processi e Valutazione e trattamento del rischio corruttivo, riscontro il 19 luglio; 4. nota 369519 del 13 luglio 2021: Dichiarazioni annuali rese ai sensi dell'art. 20 del D.lgs. n. 39/2013, riscontro il 19 luglio; 5. P.T.P.C.T. 2021-2023: Monitoraggio della Misura 2.7 - Svolgimento di attività successiva alla cessazione del rapporto di lavoro, riscontro il 29 ottobre; 6. P.T.P.C.T. 2021-2023: Monitoraggio della Misura 2.8 - Controlli sulla veridicità delle dichiarazioni sostitutive nei casi previsti dall'art. 35 bis D.lgs. 165/2001 (Formazione di Commissioni, Assegnazione agli Uffici, conferimento di Incarichi Dirigenziali in caso di condanna penale per delitti contro la Pubblica amministrazione), con riscontro finale il 29 ottobre; 7. P.T.P.C.T. 2021-2023: Monitoraggio della Misura 2.1 - Trasparenza, riscontro il 30 novembre; 8. nota 501617 dell'11 ottobre 2021: Delibera ANAC n. 468 del 16.06.2021 "Obblighi di pubblicazione degli atti di concessione di sovvenzioni, contributi, sussidi e attribuzione di vantaggi economici a persone fisiche ed enti pubblici e privati (artt. 26 e 27 d.lgs. n. 33/2013)", riscontro il 3 gennaio su richiesta del 30 dicembre 2021.

fonte: http://burc.regione.campania.it

Relazione sulla performance 2021

501300 - DIREZIONE GENERALE PER LE RISORSE FINANZIARIE

501314 - Gestione delle varie fasi contabili delle spese relative agli emolumenti ai dipendenti, ai corrispettivi assimilati ai redditi di lavoro dipendente. Fiscalità Passiva

Codice OBOMOD	**2021OBO501314.24.02**			
Descrizione OBOMOD	**Garantire l'attuazione degli interventi in materia di trasparenza e di prevenzione della corruzione**			
Codice OBSA	2021OBSA501300.24			
Descrizione OBSA	Garantire il corretto sviluppo, monitoraggio e controllo degli interventi in materia di trasparenza, di accesso e di prevenzione della corruzione			
Missioni e Programmi				
Stakeholders				
Data inizio	22/04/2021	**Data fine**	31/12/2021	
Peso	6			
Obiettivo DEFR	Obiettivo Strategico DEFR			Sì
Altre PA o soggetti coinvolti				
Capitoli				
Linea Azione				
Risultato	100	**Risultato pesato**	6	

Azione	Verifica della coerenza tra le tipologie di procedimento ex art. 35 D.Lgs. 33/2013, i processi mappati nel PTPCT e quelli eventualmente mappati per il controllo di gestione				
Indicatore	**Valore iniziale**	**Target**	**Consuntivo**	**Regole di calcolo**	**Risultato**
Produzione di un report finalizzato alla armonizzazione tra le tipologie di procedimento ex art. 35 D.Lgs. 33/2013, i processi mappati nel PTPCT e quelli eventualmente mappati per il controllo di gestione		On	On	On/Off	100
Azione	Attuazione della misura relativa a: art. 35 bis D.Lgs.165/2001				
Indicatore	**Valore iniziale**	**Target**	**Consuntivo**	**Regole di calcolo**	**Risultato**
Trasmissione tempestiva delle informazioni alla SPL		100,00%	100,00%	Percentuale di realizzazione	100

fonte: http://burc.regione.campania.it

Relazione sulla performance 2021

501300 - DIREZIONE GENERALE PER LE RISORSE FINANZIARIE

501314 - Gestione delle varie fasi contabili delle spese relative agli emolumenti ai dipendenti, ai corrispettivi assimilati ai redditi di lavoro dipendente. Fiscalità Passiva

Codice OBOMOD	**2021OBO501314.24.02**
Descrizione OBOMOD	**Garantire l'attuazione degli interventi in materia di trasparenza e di prevenzione della corruzione**
Codice OBSA	2021OBSA501300.24
Descrizione OBSA	Garantire il corretto sviluppo, monitoraggio e controllo degli interventi in materia di trasparenza, di accesso e di prevenzione della corruzione
Relazione su monitoraggio e valutazione 31/12/2021	L'OBO501314.24.02 - con un Peso pari a 6 - prevedeva due Azioni diverse: - con la prima era stata richiesta la Verifica di coerenza tra le Tipologie di procedimento ex art. 35 del D.lgs. 33/2013, i Processi mappati nel P.T.P.C.T. e quelli eventualmente mappati per il Controllo di Gestione, con Indicatore la "Produzione di un Report finalizzato alla armonizzazione tra i procedimenti di competenza (ex art. 35), i Processi mappati nel P.T.P.C.T. e quelli eventualmente mappati per il controllo di gestione ", con Regola di calcolo "ON - OFF" e, - con la seconda, invece, era stata programmata l'attuazione della Misura Specifica relativa all'art. 35 bis del D.lgs. 30 marzo 2001 n. 165, con Indicatore la "Trasmissione tempestiva delle informazioni alla SPL" e con Regola di calcolo basata sulla "percentuale di realizzazione". In relazione alla prima Azione, con Indicatore: "Produzione di un Report finalizzato alla armonizzazione tra i procedimenti di competenza (ex art. 35), i Processi mappati nel P.T.P.C.T. e quelli eventualmente mappati per il Controllo di Gestione", l'Unità Operativa 14 ha fornito in maniera tempestiva il Riscontro richiesto alla S.P.L. il 29 dicembre 2021 (come da documentazione agli atti della U.O.D. 14). Con la precisazione che non è stato possibile procedere al confronto con i Processi mappati per il Controllo di gestione, atteso che nell'anno in corso non sono stati censiti processi di competenza della SSL. La seconda Azione riguardava l'attuazione della Misura Specifica relativa all'art. 35 bis del D.lgs. 30 marzo 2001 n. 165 "Formazione di Commissioni, assegnazione agli Uffici, conferimento di Incarichi Dirigenziali in caso di condanna penale per delitti contro la Pubblica Amministrazione" e la documentazione raccolta (da tutto il Personale assegnato alla Struttura diretta), è stata trasmessa alla Direzione il 20 ed il 29 ottobre 2021 (come da mail conservate agli Atti), per consentire il successivo controllo centralizzato "a campione" della veridicità delle Dichiarazioni raccolte, con riserva di comunicare gli eventuali "esiti positivi" delle verifiche effettuate.

501314 - Gestione delle varie fasi contabili delle spese relative agli emolumenti ai dipendenti, ai corrispettivi assimilati ai redditi di lavoro dipendente. Fiscalità Passiva

Risultato Struttura	100
Relazione del Dirigente	

fonte: http://burc.regione.campania.it

Relazione sulla performance 2021

501300 - DIREZIONE GENERALE PER LE RISORSE FINANZIARIE

501315 - Monitoraggio delle procedure esecutive che coinvolgono la Regione anche nella qualità di Terzo pignorato. Riconoscimento dei debiti fuori bilancio

Codice OBOMOD	**2021OBO501315.05.01**		
Descrizione OBOMOD	**Attività di monitoraggio e analisi delle procedure pignoratizie**		
Codice OBSAMOD	2021OBSA501300.05		
Descrizione OBSAMOD	Efficientamento dei flussi di attività in materia di gestione contabile		
Missioni e Programmi			
Stakeholders			
Data inizio	22/04/2021	**Data fine**	31/12/2021
Peso	88		

Linea Azione	Efficientamento dei flussi di attività in materia di gestione contabile		
Risultato	100	**Risultato pesato**	88

Azione	Ricognizione delle procedure relative ai pignoramenti				
Indicatore	**Valore iniziale**	**Target**	**Consuntivo**	**Regole di calcolo**	**Risultato**
Relazione annuale al Direttore al 15/12/2021 con evidenza delle eventuali criticità e definizione delle azioni di miglioramento	Off	On	On	On/Off	100

Relazione su monitoraggio e valutazione 31/12/2021	In riferimento alla linea di azione dell'OBO "2021OB0501315.05.01" afferente la ricognizione delle procedure relative ai pignoramenti, in data 14/12/2021 è stata consegnata la relazione sulle attività della UOD. 50.13.15, alla Direzione Generale per le Risorse Finanziarie 50.13., rilevando le criticità riscontrate e programmando le azioni di miglioramento. Nella relazione sono state analizzate le diverse fasi del Monitoraggio e controllo dei pignoramenti di seguito indicate: • Acquisizione degli atti relativi alle procedure esecutive in corso a danno della Regione Campania, in raccordo con L'Avvocatura regionale e le Direzioni Generali interessate, • Supporto all' L'Avvocatura regionale in merito alle dichiarazioni di quantità in cui l'ente Regione Campania risulta essere soggetto terzo pignorato • Svincolo della regolarizzazione contabile dei pagamenti effettuati dal Tesoriere regionale a fronte delle ordinanze di assegnazione del Giudice Esecutivo. Infine, sono state rilevate le criticità relative l'iter procedurale e sono state avanzate proposte di miglioramento volte alla creazione di uno spazio digitale di condivisione dati per favorire la collaborazione tra gli organi coinvolti.

fonte: http://burc.regione.campania.it

Relazione sulla performance 2021

501300 - DIREZIONE GENERALE PER LE RISORSE FINANZIARIE

501315 - Monitoraggio delle procedure esecutive che coinvolgono la Regione anche nella qualità di Terzo pignorato. Riconoscimento dei debiti fuori bilancio

Codice OBOMOD	**2021OBO501315.24.01**			
Descrizione OBOMOD	**Assicurare adempimenti adeguati e tempestivi in materia di anticorruzione, trasparenza e accesso**			
Codice OBSA	2021OBSA501300.24			
Descrizione OBSA	Garantire il corretto sviluppo, monitoraggio e controllo degli interventi in materia di trasparenza, di accesso e di prevenzione della corruzione			
Missioni e Programmi				
Stakeholders				
Data inizio	22/04/2021	**Data fine**	31/12/2021	
Peso	6			
Obiettivo DEFR	Obiettivo Strategico DEFR			Sì
Altre PA o soggetti coinvolti				
Capitoli				
Linea Azione				
Risultato	100	**Risultato pesato**	6	

Azione	Riscontro adeguato alle SPL di appartenenza sulle attività svolte e gli obblighi previsti in materia di anticorruzione e trasparenza				
Indicatore	**Valore iniziale**	**Target**	**Consuntivo**	**Regole di calcolo**	**Risultato**
N. di riscontri tempestivamente forniti alla SPL di appartenenza/ N. di riscontri dovuti o richiesti dalla SPL di appartenenza		100,00%	100,00%	Percentuale di realizzazione	100

Relazione su monitoraggio e valutazione 31/12/2021	In riferimento alla linea d'azione dell'OBO "2021OB501315.24.01" afferente i riscontri forniti in materia di anticorruzione e trasparenza alla SPL di appartenenza, si attesta che a fronte di n.8 richieste da parte della SPL/Staff 92 si è provveduto a dare riscontro come di seguito riportato; • 25/05/2021 riscontro a: Nota prot. 0232091 del 29/04/2021: Delibera ANAC n. 294 del 13.04.2021. Attestazioni OIV, sull'assolvimento degli obblighi di pubblicazione al 31 maggio 2021. • 20/04/2021 riscontro a: Nota prot. 210531 del 19/04/2021: Obblighi di trasparenza ex art. 12, comma 1 bis del d. lgs n. 33/2013 (oneri informativi per cittadini e imprese). • 19/07/2021 riscontro a: Nota prot. 369519 del 13/07/2021: Dichiarazioni annuali rese ai sensi dell'art. 20 del D.lgs n. 39/2013 • 07/01/2022 riscontro a: Nota prot. 0501617 del 11/10/2021: Delibera ANAC n. 468 del 16.06.2021 "Obblighi di pubblicazione degli atti di concessione di sovvenzioni, contributi, sussidi e attribuzione di vantaggi economici a persone fisiche ed enti pubblici e privati (artt. 26 e 27 d.lgs. n. 33/2013). • 19/07/2021 riscontro a: Nota prot. 307782 del 08/06/2021: PTPCT 2022-2024: Fase 1 e 2 - Predisposizione del catalogo dei processi e Valutazione e trattamento del rischio corruttivo. • 29/10/2021 riscontro a: PTPCT 2021-2023 - Monitoraggio: Misura 2.8 del PTPCT 2021-2023: Controlli sulla veridicità delle dichiarazioni sostitutive nei casi previsti dall'art. 35 bis D.Lgs. 165/2001 (Formazione di commissioni, assegnazione agli uffici, conferimento di incarichi dirigenziali in caso di condanna penale per delitti contro la Pubblica amministrazione). • 29/10/2021 riscontro a: PTPCT 2021-2023 - Monitoraggio: Misura 2.7 del PTPCT 2021-2023 "Svolgimento di attività successiva alla cessazione del rapporto di lavoro". • 22/11/2021 riscontro a: PTPCT 2021-2023-Monitoraggio: Misura 2.1 Trasparenza

fonte: http://burc.regione.campania.it

Relazione sulla performance 2021

501300 - DIREZIONE GENERALE PER LE RISORSE FINANZIARIE

501315 - Monitoraggio delle procedure esecutive che coinvolgono la Regione anche nella qualità di Terzo pignorato. Riconoscimento dei debiti fuori bilancio

Codice OBOMOD	**2021OBO501315.24.02**		
Descrizione OBOMOD	**Garantire l'attuazione degli interventi in materia di trasparenza e di prevenzione della corruzione**		
Codice OBSA	2021OBSA501300.24		
Descrizione OBSA	Garantire il corretto sviluppo, monitoraggio e controllo degli interventi in materia di trasparenza, di accesso e di prevenzione della corruzione		
Missioni e Programmi			
Stakeholders			
Data inizio	22/04/2021	**Data fine**	31/12/2021
Peso	6		

Linea Azione			
Risultato	100	**Risultato pesato**	6

Azione	Attuazione della misura relativa a: conflitti d'interesse				
Indicatore	**Valore iniziale**	**Target**	**Consuntivo**	**Regole di calcolo**	**Risultato**
Trasmissione tempestiva delle informazioni alla SPL	Off	On	On	On/Off	100
Azione	Verifica della coerenza tra le tipologie di procedimento ex art. 35 D.Lgs. 33/2013, i processi mappati nel PTPCT e quelli eventualmente mappati per il controllo di gestione				
Indicatore	**Valore iniziale**	**Target**	**Consuntivo**	**Regole di calcolo**	**Risultato**
Produzione di un report finalizzato alla armonizzazione tra le tipologie di procedimento ex art. 35 D.Lgs. 33/2013, i processi mappati nel PTPCT e quelli eventualmente mappati per il controllo di gestione	Off	On	On	On/Off	100

Relazione su monitoraggio e valutazione 31/12/2021	In riferimento alla linea di azione dell'OBO "2021OBO501315.24.02", si specifica che esso si suddivide in due indicatori: in riferimento al primo indicatore, riguardante le misure relative ai Conflitti d' interesse, è stata svolta un'attività di monitoraggio del personale facente parte dell'organizzazione al 31/12/2021, riscontrando l'assenza di tali conflitti. L'esito di tale monitoraggio è stato tempestivamente reso noto, sia alla Direzione Generale che allo Staff 92; in riferimento al secondo indicatore della medesima linea di azione, riguardante la verifica della coerenza tra le tipologie di procedimento ex art.35 D.Lgs. 33/2013, i processi mappati nel PTPCT e quelli eventualmente mappati per il controllo di gestione, si è attestato che i processi di competenza della UOD 50.13.15 non ricomprendono procedimenti amministrativi ex art.35 D.Lgs. 33/2013, come evidenziato dalla mail inviata in data 31/12/2021 dal Dirigente di struttura.

501315 - Monitoraggio delle procedure esecutive che coinvolgono la Regione anche nella qualità di Terzo pignorato. Riconoscimento dei debiti fuori bilancio

Risultato Struttura	100
Relazione del Dirigente	

fonte: http://burc.regione.campania.it

Relazione sulla performance 2021

501300 - DIREZIONE GENERALE PER LE RISORSE FINANZIARIE

501316 - Attività di supporto all'Organo di controllo e al Terzo Certificatore

Codice OBOMOD	**2021OBO501316.05.01**		
Descrizione OBOMOD	**Attività di organizzazione in relazione alle competenze della SSL**		
Codice OBSAMOD	2021OBSA501300.05		
Descrizione OBSAMOD	Efficientamento dei flussi di attività in materia di gestione contabile		
Missioni e Programmi			
Stakeholders			
Data inizio	22/04/2021	**Data fine**	31/12/2021
Peso	88		

Linea Azione	Efficientamento dei flussi di attività in materia di gestione contabile		
Risultato	100	**Risultato pesato**	88

Azione	Predisposizione di uno schema organizzativo per la definizione dei processi di attività di competenza della SSL				
Indicatore	**Valore iniziale**	**Target**	**Consuntivo**	**Regole di calcolo**	**Risultato**
Report annuale al Direttore al 15/12/2021 con individuazione delle proposte formulate	Off	On	On	On/Off	100

Relazione su monitoraggio e valutazione 31/12/2021	L'obiettivo operativo assegnato individua l'Azione (Predisposizione di uno schema organizzativo per la definizione dei processi di attività di competenza della SSL) ed il connesso indicatore di risultato in ragione dell'istituzione della UOD 50.13.16 - con decorrenza 22 aprile 2021 - per effetto dell'adozione della Deliberazione di Giunta regionale n. 170 del 21 aprile 2021, di riorganizzazione della Direzione Generale per le Risorse Finanziarie. Per tale motivo si è reso necessario procedere alla formalizzazione di uno schema di organizzazione interna (consegnato in data 14 dicembre 2021) che contempla, in forma di flow chart, il flusso della procedura con individuazione: delle attività, dei soggetti, dei prodotti in entrata e di quelli in uscita. Il target è stato raggiunto.

fonte: http://burc.regione.campania.it

Relazione sulla performance 2021

501300 - DIREZIONE GENERALE PER LE RISORSE FINANZIARIE

501316 - Attività di supporto all'Organo di controllo e al Terzo Certificatore

Codice OBOMOD	**2021OBO501316.24.01**			
Descrizione OBOMOD	**Assicurare adempimenti adeguati e tempestivi in materia di anticorruzione, trasparenza e accesso**			
Codice OBSA	2021OBSA501300.24			
Descrizione OBSA	Garantire il corretto sviluppo, monitoraggio e controllo degli interventi in materia di trasparenza, di accesso e di prevenzione della corruzione			
Missioni e Programmi				
Stakeholders				
Data inizio	22/04/2021	**Data fine**	31/12/2021	
Peso	6			
Obiettivo DEFR	Obiettivo Strategico DEFR			Sì
Altre PA o soggetti coinvolti				
Capitoli				
Linea Azione				
Risultato	100	**Risultato pesato**	6	

Azione	Riscontro adeguato alle SPL di appartenenza sulle attività svolte e gli obblighi previsti in materia di anticorruzione e trasparenza				
Indicatore	**Valore iniziale**	**Target**	**Consuntivo**	**Regole di calcolo**	**Risultato**
n° Riscontri tempestivamente forniti alla SPL di appartenenza/N° di riscontri dovuti o richiesti dalla SPL di appartenenza		100,00%	100,00%	Percentuale di realizzazione	100

Relazione su monitoraggio e valutazione 31/12/2021	Tutti i sotto riportati riscontri sono stati rilasciati nei tempi prescritti dalla SPL. 1. Attestazioni sull'assolvimento degli obblighi di pubblicazione: riscontro il 25 maggio 2021 2. Obblighi di trasparenza ex art. 12, comma 1 bis del d. lgs. n. 33/2013: riscontro il 20 aprile 2021 3. Dichiarazione annuale ai sensi dell'art. 20 del D. lgs. n. 39/2013: riscontro il 16 luglio 2021 4. Obblighi di pubblicazione artt. 26 e 27 d.lgs. n. 33/2013: riscontro il 3 gennaio 2022 5. Monitoraggio Misura 2.8 del PTPCT 2021-2023: riscontro il 28 ottobre 2021 6. Monitoraggio Misura 2.7 del PTPCT 2021-2023: riscontro il 28 ottobre 2021 7. Monitoraggio Misura 2.1 del PTPCT 2021-2023: riscontro il 21 novembre 2021 8. PTPCT 2022-2024: Fase 1 e 2 - Predisposizione del catalogo dei processi e Valutazione e trattamento del rischio corruttivo: riscontro il 16 luglio 2021

fonte: http://burc.regione.campania.it

Relazione sulla performance 2021

501300 - DIREZIONE GENERALE PER LE RISORSE FINANZIARIE

501316 - Attività di supporto all'Organo di controllo e al Terzo Certificatore

Codice OBOMOD	**2021OBO501316.24.02**		
Descrizione OBOMOD	**Garantire l'attuazione degli interventi in materia di trasparenza e di prevenzione della corruzione**		
Codice OBSA	2021OBSA500900.24		
Descrizione OBSA	Garantire il corretto sviluppo, monitoraggio e controllo degli interventi in materia di trasparenza, di accesso e di prevenzione della corruzione		
Missioni e Programmi			
Stakeholders			
Data inizio	22/04/2021	**Data fine**	31/12/2021
Peso	6		

Linea Azione			
Risultato	100	**Risultato pesato**	6

Azione	Attuazione della misura relativa a: conflitti d'interesse				
Indicatore	**Valore iniziale**	**Target**	**Consuntivo**	**Regole di calcolo**	**Risultato**
Trasmissione tempestiva delle informazioni alla SPL	Off	On	On	On/Off	100

Azione	Verifica della coerenza tra le tipologie di procedimento ex art. 35 D.Lgs. 33/2013, i processi mappati nel PTPCT e quelli eventualmente mappati per il controllo di gestione				
Indicatore	**Valore iniziale**	**Target**	**Consuntivo**	**Regole di calcolo**	**Risultato**
Produzione di un report finalizzato alla armonizzazione tra le tipologie di procedimento ex art. 35 D.Lgs. 33/2013, i processi mappati nel PTPCT e quelli eventualmente mappati per il controllo di gestione	Off	On	On	On/Off	100

Relazione su monitoraggio e valutazione 31/12/2021	Per quanto attiene la prima Azione (Attuazione della misura relativa ai conflitti d'interesse) ed il connesso indicatore (Trasmissione tempestiva delle informazioni alla SPL), il risultato del monitoraggio della misura obbligatoria in materia di comunicazione dei conflitti d'interesse ed obbligo di astensione è stato comunicato il 13 luglio 2021. Per quanto attiene la seconda Azione (Verifica della coerenza tra le tipologie di procedimento ex art. 35 D. Lgs. 33/2013, i processi mappati nel PTPCT e quelli eventualmente mappati per il controllo di gestione) ed il connesso indicatore (Produzione di un report finalizzato alla armonizzazione tra le tipologie di procedimento ex art. 35 D.Lgs. 33/2013, i processi mappati nel PTPCT e quelli eventualmente mappati per il controllo di gestione), non esistendo in capo all'Ufficio procedimenti riconducibili a quelli individuati dall'art 35 del D. Lgs. 33/2013, sul punto è stato fornito riscontro negativo con e-mail del 28 dicembre 2021.

501316 - Attività di supporto all'Organo di controllo e al Terzo Certificatore

Risultato Struttura	100
Relazione del Dirigente	

fonte: http://burc.regione.campania.it

Relazione sulla performance 2021

501300 - DIREZIONE GENERALE PER LE RISORSE FINANZIARIE

501317 - Gestione Tassa automobilistica

Codice OBOMOD	**2021OBO501317.05.01**			
Descrizione OBOMOD	**Implementare il sistema di domiciliazione bancaria della tassa automobilistica**			
Codice OBSAMOD	2021OBSA501300.05			
Descrizione OBSAMOD	Efficientamento dei flussi di attività in materia di gestione contabile			
Missioni e Programmi				
Stakeholders				
Data inizio	22/04/2021	**Data fine**	31/12/2021	
Peso	63			
Obiettivo DEFR	Obiettivo Strategico DEFR			Sì
Altre PA o soggetti coinvolti				
Capitoli				
Linea Azione	Efficientamento dei flussi di attività in materia di gestione contabile			
Risultato	100	**Risultato pesato**	63	

Azione	Incremento del sistema di domiciliazione bancaria della tassa automobilistica				
Indicatore	**Valore iniziale**	**Target**	**Consuntivo**	**Regole di calcolo**	**Risultato**
Crescita del 50% rispetto all'anno precedente del numero di domiciliazioni bancarie. Nel 2020: 11.905		17.858,00	22.889,00	Indicatore di volume - Quantità (crescita)	100

Relazione su monitoraggio e valutazione 31/12/2021	L'Amministrazione nel 2020 al fine di facilitare i contribuenti nel pagamento della tassa automobilistica, in un'ottica di contrasto all'evasione fiscale, ha introdotto tra le modalità di pagamento quella della domiciliazione bancaria, anche mediante una agevolazione d'imposta del 10%. L'obiettivo per il 2021 prevedeva come azione l'incremento del sistema di domiciliazione bancaria della tassa automobilistica. Al fine del raggiungimento dell'obiettivo sono state poste in essere azioni di informazione al contribuente sia nelle note di cortesia inviate per rammentare la scadenza sia a mezzo del sito istituzionale ed è stata ampliata la possibilità di adesione al sistema di pagamento anche rivolgendosi direttamente alla banca del contribuente. Grazie a queste azioni è stato possibile raggiungere un numero di domiciliazioni pari a n. 22.889 aumentando ben oltre il 50% il numero di domiciliazioni bancarie dell'anno precedente. Si precisa che i dati sono stati estratti dall'applicativo SEDAONLINE, dal quale al 31/12/2020 risultavano attive un totale di n. 13.891 domiciliazioni bancarie e cioè un numero superiore a quello stimato in sede di assegnazione dell'obiettivo. Ne consegue che il numero di domiciliazioni attive da raggiungere al 31/12/2021 per conseguire l'incremento del 50% rispetto all'anno precedente risulterebbe superiore al target di n. 17.858 assegnato e, precisamente, pari a 20.836 (13.891*1,5=20.836). Sempre dall'interrogazione dell'applicativo SEDAONLINE è risultato che al 21/12/2021 risultavano attive un totale domiciliazioni bancarie pari a n. 22.889, cioè un numero superiore sia al target assegnato, che a quello rideterminato così come sopra illustrato, con una percentuale di incremento delle domiciliazioni bancarie attive del 64,7% rispetto all'anno precedente.

fonte: http://burc.regione.campania.it

Relazione sulla performance 2021

501300 - DIREZIONE GENERALE PER LE RISORSE FINANZIARIE

501317 - Gestione Tassa automobilistica

Codice OBOMOD	**2021OBO501317.24.01**			
Descrizione OBOMOD	**Assicurare adempimenti adeguati e tempestivi in materia di anticorruzione e trasparenza**			
Codice OBSA	2021OBSA501300.24			
Descrizione OBSA	Garantire il corretto sviluppo, monitoraggio e controllo degli interventi in materia di trasparenza, di accesso e di prevenzione della corruzione			
Missioni e Programmi				
Stakeholders				
Data inizio	22/04/2021	**Data fine**	31/12/2021	
Peso	6			
Obiettivo DEFR	Obiettivo Strategico DEFR			No
Altre PA o soggetti coinvolti				
Capitoli				
Linea Azione				
Risultato	100	**Risultato pesato**	6	

Azione	Riscontro adeguato alla SPL di appartenenza sulle attività svolte e gli obblighi previsti in materia di anticorruzione e trasparenza				
Indicatore	**Valore iniziale**	**Target**	**Consuntivo**	**Regole di calcolo**	**Risultato**
N° di riscontri tempestivamente forniti alla SPL di appartenenza/N° di riscontri dovuti o richiesti dalla SPL di appartenenza		100,00%	100,00%	Percentuale di realizzazione	100

Azione	Evasione nei tempi prescritti dalla legge delle istanze di accesso civico semplice e/o accesso civico generalizzato ex art. 5 co 1 e 2 D.Lgs. 33/2013 e/o accesso documentale ex L. 241/90				
Indicatore	**Valore iniziale**	**Target**	**Consuntivo**	**Regole di calcolo**	**Risultato**
N° di istanze evase dalla SSL entro i termini di legge/N° istanze ricevute dalla SSL nell'anno		100,00%	100,00%	Percentuale di realizzazione	100

fonte: http://burc.regione.campania.it

Relazione sulla performance 2021

501300 - DIREZIONE GENERALE PER LE RISORSE FINANZIARIE

501317 - Gestione Tassa automobilistica

Codice OBOMOD	**2021OBO501317.24.01**
Descrizione OBOMOD	**Assicurare adempimenti adeguati e tempestivi in materia di anticorruzione e trasparenza**
Codice OBSA	2021OBSA501300.24
Descrizione OBSA	Garantire il corretto sviluppo, monitoraggio e controllo degli interventi in materia di trasparenza, di accesso e di prevenzione della corruzione
Relazione su monitoraggio e valutazione 31/12/2021	Assicurare adempimenti adeguati e tempestivi in materia di anticorruzione e trasparenza. Data inizio 22/4/2021-Data fine 31/12/2021. Peso 6 L'obiettivo operativo assegnato rientra tra quelli cd. trasversali utili a garantire il corretto sviluppo, monitoraggio e controllo delle attività in materia di trasparenza, di accesso e di prevenzione della corruzione. Per questo obiettivo sono tate previste due azioni con i relativi indicatori: 1. Riscontro adeguato alla SPL di appartenenza sulle attività svolte e gli obblighi previsti in materia di anticorruzione e trasparenza. Indicatore: N. di riscontri tempestivamente forniti alla SPL di appartenenza/N. di riscontri dovuti o richiesti dalla SPL di appartenenza Per tale azione è previsto un target di realizzazione pari al 100% dei riscontri effettuati. Nell'ambito di tale azione l'Ufficio ha fornito tempestivo riscontro alla Direzione Generale relativamente alle misure ed attività previste dal PCTC, ai fini dell'assolvimento di tutte le attività e gli obblighi previsti dal Piano, come di seguito rappresentato: - Assolvimento degli obblighi di pubblicazione al 31 maggio 2021. Riscontro con e-mail del 24/05/2021; - Obblighi di trasparenza ex art. 12, comma 1 bis del d. lgs n. 33/2013. Riscontro con Verbale del 20/04/2021; - Dichiarazioni annuali rese ai sensi dell'art. 20 del D.lgs n. 39/2013. Riscontro con e-mail del 16/07/2021; - Obblighi di pubblicazione (artt. 26 e 27 d.lgs. n. 33/2013). Riscontro con e-mail del 03/01/2022; - PTPCT 2022-2024: Fase 1 e 2 - Predisposizione del catalogo dei processi e Valutazione e trattamento del rischio corruttivo. Riscontro con e-mail del 16/07/2021; - Misura 2.8 del PTPCT 2021-2023: Controlli sulla veridicità delle dichiarazioni sostitutive nei casi previsti dall'art. 35 bis D. Lgs. 165/2001. Riscontro con e-mail del 28/10/2021; - Misura 2.7 del PTPCT 2021-2023. Riscontro con e-mail del 28/10/2021; - PTPCT 2021-2023- Misura 2.1. Riscontro con e-mail del 30/11/2021. Sono stati, pertanto, tempestivamente forniti alla SPL di appartenenza N° 8 riscontri, rispetto agli 8 dovuti o richiesti, raggiungendo il valore 100% dell'indicatore. 2. Evasione nei tempi prescritti dalla legge delle istanze di accesso civico semplice e/o accesso civico generalizzato ex art. 5 co 1 e 2 D.Lgs. 33/2013 e/o accesso documentale ex L. 241/90 Indicatore: N° di istanze evase dalla SSL entro i termini di legge/N° istanze ricevute dalla SSL nell'anno. Nel periodo di riferimento sono pervenute alla UOD 50.13.17 complessivamente n. 655 Istanze di accesso agli atti ai sensi della Legge 241/90, di esse circa 400 nel secondo semestre 2021. Tutte le richieste di accesso pervenute nel periodo di riferimento sono state istruite e riscontrate nei termini di legge, con riconoscimento del diritto di accesso attivato da parte dei soggetti richiedenti e leggittimati. In un caso la domanda è stata respinta in quanto mancante del documento di riconoscimento prescritto. Si segnala, inoltre, che i dati relativi al primo ed al secondo semestre sono stati comunicati alla SPL per il loro inserimento nel Registro generale ed in occasione della trasmissione dei dati relativi al secondo semestre 2021, la Struttura ha provveduto anche ad una rapida verifica delle annotazioni presenti nella parte relativa al primo semestre 2021. Gli esiti di tale controllo sono stati trasmessi alla SPL con mail del 16/02/2022 affinchè venissero comunicate all'URP le ulteriori annotazioni da apportare al registro per il primo semestre. Si rappresenta, altresì, che non sono pervenute nel periodo richieste di accesso civico generalizzato ex art. 5. co. 1 e 2 del D. Lgs 33/2013.

fonte: http://burc.regione.campania.it

Relazione sulla performance 2021

501300 - DIREZIONE GENERALE PER LE RISORSE FINANZIARIE

501317 - Gestione Tassa automobilistica

Codice OBOMOD	**2021OBO501317.24.02**		
Descrizione OBOMOD	**Garantire l'attuazione degli interventi in materia di trasparenza e di prevenzione della corruzione**		
Codice OBSA	2021OBSA501300.24		
Descrizione OBSA	Garantire il corretto sviluppo, monitoraggio e controllo degli interventi in materia di trasparenza, di accesso e di prevenzione della corruzione		
Missioni e Programmi			
Stakeholders			
Data inizio	22/04/2021	**Data fine**	31/12/2021
Peso	6		

Linea Azione			
Risultato	100	**Risultato pesato**	6

Azione	Attuazione della misura relativa a: art. 35 bis D.Lgs.165/2001				
Indicatore	**Valore iniziale**	**Target**	**Consuntivo**	**Regole di calcolo**	**Risultato**
Trasmissione tempestiva delle informazioni alla SPL	Off	On	On	On/Off	100
Azione	Verifica della coerenza tra le tipologie di procedimento ex art. 35 D.Lgs. 33/2013, i processi mappati nel PTPCT e quelli eventualmente mappati per il controllo di gestione				
Indicatore	**Valore iniziale**	**Target**	**Consuntivo**	**Regole di calcolo**	**Risultato**
Produzione di un report finalizzato alla armonizzazione tra le tipologie di procedimento ex art. 35 D.Lgs. 33/2013, i processi mappati nel PTPCT e quelli eventualmente mappati per il controllo di gestione	Off	On	On	On/Off	100

fonte: http://burc.regione.campania.it

Relazione sulla performance 2021

501300 - DIREZIONE GENERALE PER LE RISORSE FINANZIARIE

501317 - Gestione Tassa automobilistica

Codice OBOMOD	**2021OBO501317.24.02**
Descrizione OBOMOD	**Garantire l'attuazione degli interventi in materia di trasparenza e di prevenzione della corruzione**
Codice OBSA	2021OBSA501300.24
Descrizione OBSA	Garantire il corretto sviluppo, monitoraggio e controllo degli interventi in materia di trasparenza, di accesso e di prevenzione della corruzione
Relazione su monitoraggio e valutazione 31/12/2021	L'obiettivo mirava a garantire l'attuazione degli interventi in materia di trasparenza e di prevenzione della corruzione, con due azioni e relativi indicatori: 1. Attuazione della misura prevista dall'art. 35 bis D.Lgs.165/2001, con indicatore: Trasmissione tempestiva delle informazioni alla SPL; 2. Verifica della coerenza tra le tipologie di procedimento ex art. 35 D.Lgs. 33/2013, i processi mappati nel PTPCT e quelli eventualmente mappati per il controllo di gestione, con indicatore la Produzione di un report finalizzato alla armonizzazione tra le tipologie di procedimento ex art. 35 D.Lgs. 33/2013, i processi mappati nel PTPCT e quelli eventualmente mappati per il controllo di gestione. Rispetto alla prima azione, essa va inquadrata nell'ambito della misura 2.8 del PTPCP 2021/2023 "Formazione di commissioni, assegnazione agli uffici, conferimento di incarichi dirigenziali in caso di condanna penale per delitti contro la Pubblica amministrazione", in attuazione della quale sono state acquisite (e conservate agli atti d'Ufficio) le dichiarazioni sostitutive in ordine alla insussistenza di condanne per reati consumati o tentati nei casi previsti dall'art. 35 bis del D.Lgs. 165/2001 da parte di tutto il personale della UOD 17. Di tale attività è stato dato tempestivo riscontro alla Direzione Generale con e-mail del 28/10/2021. Tanto al fine dei successivi controlli. Rispetto alla seconda azione, il Report richiesto, predisposto nei modi e nei tempi definiti dalla Direzione Generale, è stato trasmesso con e-mail del 15/12/2021, con la precisazione che non è stato possibile procedere al confronto con i processi mappati per il controllo di gestione, atteso che nell'anno in corso non sono stati censiti da parte dell'Ufficio regionale competente processi di competenza di questa SSL; tuttavia in sede di predisposizione della mappatura per la proposta di PTPCT 2022-2024, questo Ufficio ha proceduto alla completa ricognizione di tutti i processi e procedimenti svolti, insieme con le altre strutture della Direzione Generale.

fonte: http://burc.regione.campania.it

Relazione sulla performance 2021

501300 - DIREZIONE GENERALE PER LE RISORSE FINANZIARIE

501317 - Gestione Tassa automobilistica

Codice OBOMOD	**2021OBO501317.25.01**			
Descrizione OBOMOD	**Corretta gestione contabile della UOD**			
Codice OBSAMOD	2021OBSA501300.25			
Descrizione OBSAMOD	Corretta Gestione Contabile della SPL			
Missioni e Programmi				
Stakeholders				
Data inizio	01/01/2021	**Data fine**	31/12/2021	
Peso	25			
Obiettivo DEFR	Obiettivo Strategico DEFR			No
Altre PA o soggetti coinvolti				
Capitoli				
Linea Azione				
Risultato	69,17	**Risultato pesato**	17,2925	

Azione	Trasmissione tempestiva dei decreti di liquidazione: Tempestività dei pagamenti attraverso la liquidazione delle fatture; decreto di liquidazione trasmesso entro 10 gg lavorativi antecedenti la scadenza della fattura commerciale per le fatture scadenti nel 2021: fatture liquidate nei termini/ numero fatture complessive				
Indicatore	**Valore iniziale**	**Target**	**Consuntivo**	**Regole di calcolo**	**Risultato**
Tempestività dei pagamenti attraverso la liquidazione delle fatture; decreto di liquidazione trasmesso entro 10 gg lavorativi antecedenti la scadenza della fattura commerciale per le fatture scadenti nel 2021: fatture liquidate nei termini/ numero fatture		95,00%	65,71%	Percentuale di realizzazione	69,17
Azione	Riduzione dello stock di fatture impagate				
Indicatore	**Valore iniziale**	**Target**	**Consuntivo**	**Regole di calcolo**	**Risultato**
Riduzione dello stock di fatture impagate: stock al 31.12.2020-stock al 31.12.2021/stock al 31.12.2020		25,00%		Percentuale di realizzazione	
Azione	Adozione tempestiva delle sistemazioni contabili				
Indicatore	**Valore iniziale**	**Target**	**Consuntivo**	**Regole di calcolo**	**Risultato**
numero dei pru riferiti alle procedure pignoratizie regolarizzati /numero dei pru riferite alle procedure pignoratizie inviati		85,00%		Percentuale di realizzazione	

fonte: http://burc.regione.campania.it

Relazione sulla performance 2021

501300 - DIREZIONE GENERALE PER LE RISORSE FINANZIARIE

501317 - Gestione Tassa automobilistica

Codice OBOMOD	**2021OBO501317.25.01**
Descrizione OBOMOD	**Corretta gestione contabile della UOD**
Codice OBSAMOD	2021OBSA501300.25
Descrizione OBSAMOD	Corretta Gestione Contabile della SPL
Relazione su monitoraggio e valutazione 31/12/2021	Rispetto all'indicatore sulla tempestività dei pagamenti, la SSL è riuscita a garantire la liquidazione tempestiva della maggior parte delle fatture di competenza, nonostante le criticità emerse a seguito della riorganizzazione degli Uffici della Direzione Generale per effetto della D.G.R. 170/2021, che ha - tra l'altro - comportato la necessità di abilitare i responsabili alla gestione dei diversi applicativi con la conseguente attesa dei tempi tecnici dovuti alle opportune implementazioni. Rispetto all'indicatore sulla "Tempestività delle sistemazioni contabili della struttura", non si sono rilevati provvisori di uscita nell'anno 2021 a carico della UOD né, analogamente, si è rilevato stock di fatture impagate; pertanto, con mail del 28/02 della Direzione Generale, si è provveduto a chiedere la neutralizzazione dei suddetti indicatori allo Staff Coordinamento Performance.

501317 - Gestione Tassa automobilistica	
Risultato Struttura	92,29
Relazione del Dirigente	

fonte: http://burc.regione.campania.it

Relazione sulla performance 2021

501300 - DIREZIONE GENERALE PER LE RISORSE FINANZIARIE

501318 - Gestione Tributi regionali

Codice OBOMOD	**2021OBO501318.05.01**			
Descrizione OBOMOD	**Monitorare le procedure di rateizzazione delle ingiunzioni fiscali**			
Codice OBSAMOD	2021OBSA501300.05			
Descrizione OBSAMOD	Efficientamento dei flussi di attività in materia di gestione contabile			
Missioni e Programmi	0103 - Servizi istituzionali, generali e di gestione - Gestione economica, finanziaria, programmazione, provveditorato			
Stakeholders				
Data inizio	01/01/2021	**Data fine**	31/12/2021	
Peso	63			
Obiettivo DEFR	Obiettivo Strategico DEFR			Sì
Altre PA o soggetti coinvolti				
Capitoli				
Linea Azione	Efficientamento dei flussi di attività in materia di gestione contabile			
Risultato	100	**Risultato pesato**	63	

Azione	Aggiornamento costante e tempestivo al RTI delle istanze di rateizzazione accolte				
Indicatore	**Valore iniziale**	**Target**	**Consuntivo**	**Regole di calcolo**	**Risultato**
Report bimestrale al RTI inerente le istanze di rateizzazione accolte	Off	On	On	On/Off	100

Relazione su monitoraggio e valutazione 31/12/2021

La gestione della rateizzazione, per le specifiche attività in carico alla Regione Campania e a RTI, si sviluppa in due fasi operative distinte:
· la prima, in carico alla Regione Campania, riguarda la gestione delle rateizzazioni a fronte delle Ingiunzioni Fiscali;
· la seconda, in carico a RTI, riguarda la gestione delle rateizzazioni a fronte delle procedure esperite da RTI.
Per la determinazione delle competenze si è concordato che tutte le autorizzazioni di rateizzazione concesse dalla Regione Campania e comunicate a RTI saranno gestite come Procedimento di Rateizzo da Ingiunzioni Fiscali e quindi di competenza dell'Ente Regione Campania. In questo caso RTI, prima di procedere con la registrazione del Piano di Rateizzo dal documento di Ingiunzione Fiscale, provvederà ad annullare eventuali successivi documenti di propria gestione.
Per la corretta gestione della prima fase e in linea con l'obiettivo da raggiungere sono stati prodotti report bimestrali, per l'aggiornamento costante e tempestivo a RTI delle istanze di rateizzazione accolte. Tali report sono sottoscritti dal Dirigente della UOD e regolarmente notificati al concessionario Municipia spa.
In particolare, sono stati prodotti n. 6 report, uno per ogni bimestre:
- Report n. 1/2021 del 04/03/2021, n. 1 istanza di rateizzazione accolta
- Report n. 2/2021 del 21/04/2021, n. 1 istanza di rateizzazione accolta
- Report n. 3/2021 del 01/07/2021, nessuna istanza di rateizzazione accolta
- Report n. 4/2021 del 02/09/2021, nessuna istanza di rateizzazione accolta
- Report n. 5/2021 del 03/11/2021, nessuna istanza di rateizzazione accolta
- Report n. 6/2021 del 24/01/2022, nessuna istanza di rateizzazione accolta.

Agli atti di questa UOD vi è la documentazione a supporto del conseguimento dell'obiettivo.

fonte: http://burc.regione.campania.it

Relazione sulla performance 2021

501300 - DIREZIONE GENERALE PER LE RISORSE FINANZIARIE

501318 - Gestione Tributi regionali

Codice OBOMOD	**2021OBO501318.24.01**			
Descrizione OBOMOD	**Assicurare adempimenti adeguati e tempestivi in materia di anticorruzione e trasparenza**			
Codice OBSA	2021OBSA501300.24			
Descrizione OBSA	Garantire il corretto sviluppo, monitoraggio e controllo degli interventi in materia di trasparenza, di accesso e di prevenzione della corruzione			
Missioni e Programmi				
Stakeholders				
Data inizio	01/01/2021	**Data fine**	31/12/2021	
Peso	6			
Obiettivo DEFR	Obiettivo Strategico DEFR			No
Altre PA o soggetti coinvolti				
Capitoli				
Linea Azione				
Risultato	100	**Risultato pesato**	6	

Azione	Riscontro adeguato alla SPL di appartenenza sulle attività svolte e gli obblighi previsti in materia di anticorruzione e trasparenza				
Indicatore	**Valore iniziale**	**Target**	**Consuntivo**	**Regole di calcolo**	**Risultato**
N° di riscontri tempestivamente forniti alla SPL di appartenenza/N° di riscontri dovuti o richiesti dalla SPL di appartenenza		100,00%	100,00%	Percentuale di realizzazione	100

Relazione su monitoraggio e valutazione 31/12/2021	Sono stati riscontrati, come risulta agli atti della Direzione Generale di appartenenza di questa UOD, tutti gli adempimenti richiesti relativi alle attività svolte e gli obblighi previsti in materia di anticorruzione e trasparenza. In dettaglio si segnalano n. 8 riscontri tempestivi: 1. Nota prot. 0232091 del 29/04/2021: Delibera ANAC n. 294 del 13.04.2021. Attestazioni OIV, sull'assolvimento degli obblighi di pubblicazione al 31 maggio 2021 - riscontro fornito in data 25/05/2021. 2. Nota prot. 210531 del 19/04/2021: Obblighi di trasparenza ex art. 12, comma 1 bis del d. lgs n. 33/2013 (oneri informativi per cittadini e imprese) - riscontro fornito in data 20/04/2021 3. Nota prot. 369519 del 13/07/2021: Dichiarazioni annuali rese ai sensi dell'art. 20 del D. lgs n. 39/2013, riscontro fornito in data 16/07/2021. 4. Nota prot. 0501617 del 11/10/2021: Delibera ANAC n. 468 del 16.06.2021 "Obblighi di pubblicazione degli atti di concessione di sovvenzioni, contributi, sussidi e attribuzione di vantaggi economici a persone fisiche ed enti pubblici e privati (artt. 26 e 27 d.lgs. n. 33/2013) - riscontro fornito in data 03/01/2022 5. Nota prot. 307782 del 08/06/2021: PTPCT 2022-2024: Fase 1 e 2 - Predisposizione del catalogo dei processi e Valutazione e trattamento del rischio corruttivo - riscontro fornito in data 20/07/2021 6. PTPCT 2021-2023 - Monitoraggio: Misura 2.8 del PTPCT 2021-2023: Controlli sulla veridicità delle dichiarazioni sostitutive nei casi previsti dall'art. 35 bis D. Lgs. 165/2001 (Formazione di commissioni, assegnazione agli uffici, conferimento di incarichi dirigenziali in caso di condanna penale per delitti contro la Pubblica amministrazione) - riscontro fornito in data 25/10/2021 7. PTPCT 2021-2023 - Monitoraggio: Misura 2.7 del PTPCT 2021-2023 "Svolgimento di attività successiva alla cessazione del rapporto di lavoro" - riscontro fornito in data 28/10/2021 8. PTPCT 2021-2023-Monitoraggio: Misura 2.1 Trasparenza - riscontro fornito in data 23/11/2021.

fonte: http://burc.regione.campania.it

Relazione sulla performance 2021

501300 - DIREZIONE GENERALE PER LE RISORSE FINANZIARIE

501318 - Gestione Tributi regionali

Codice OBOMOD	**2021OBO501318.24.02**		
Descrizione OBOMOD	**Garantire l'attuazione degli interventi in materia di trasparenza e di prevenzione della corruzione**		
Codice OBSA	2021OBSA501300.24		
Descrizione OBSA	Garantire il corretto sviluppo, monitoraggio e controllo degli interventi in materia di trasparenza, di accesso e di prevenzione della corruzione		
Missioni e Programmi			
Stakeholders			
Data inizio	01/01/2021	**Data fine**	31/12/2021
Peso	6		
Obiettivo DEFR	Obiettivo Strategico DEFR		Sì
Altre PA o soggetti coinvolti			
Capitoli			
Linea Azione			
Risultato	100	**Risultato pesato**	6

Azione	Verifica della coerenza tra le tipologie di procedimento ex art. 35 D.Lgs. 33/2013, i processi mappati nel PTPCT e quelli eventualmente mappati per il controllo di gestione				
Indicatore	**Valore iniziale**	**Target**	**Consuntivo**	**Regole di calcolo**	**Risultato**
Produzione di un report finalizzato alla armonizzazione tra le tipologie di procedimento ex art. 35 D.Lgs. 33/2013, i processi mappati nel PTPCT e quelli eventualmente mappati per il controllo di gestione		On	On	On/Off	100

Azione	Attuazione della misura relativa a: art. 35 bis D.Lgs.165/2001				
Indicatore	**Valore iniziale**	**Target**	**Consuntivo**	**Regole di calcolo**	**Risultato**
Trasmissione tempestiva delle informazioni alla SPL		100,00%	100,00%	Percentuale di realizzazione	100

Relazione su monitoraggio e valutazione 31/12/2021	Nell'ambito della prima azione, che prevedeva la verifica della coerenza tra i procedimenti amministrativi (ex art. 35 del d.lgs. 33/2013 e successive modifiche ed integrazioni) e i processi mappati nel PTPCT, è stato prodotto un report per l'armonizzazione dei procedimenti ex art. 35 d. lgs. 33/2013 e i processi mappati nel PTPCT 2022-24, trasmesso alla Direzione generale con mail del 29.12.2021. Si precisa al riguardo che non è stato possibile procedere al confronto con i processi mappati per il controllo di gestione, atteso che nell'anno in corso non sono stati censiti da parte dell'Ufficio regionale competente processi di competenza di questa SSL; tuttavia in sede di predisposizione della mappatura per la proposta di PTPCT 2022-2024, questo Ufficio ha proceduto alla completa ricognizione di tutti i processi e procedimenti svolti, insieme con le altre strutture della Direzione Generale. Rispetto alla seconda azione, agli atti della Direzione Generale di appartenenza di questa UOD vi sono, inoltre, le autodichiarazioni dei dipendenti, ai sensi dell'art. 35 bis del D. Lgs. 165/2001, che attestano l'assenza di condanne anche con sentenza non passata in giudicato, per i reati previsti nel capo I del titolo II del libro secondo del codice penale.

fonte: http://burc.regione.campania.it

Relazione sulla performance 2021

501300 - DIREZIONE GENERALE PER LE RISORSE FINANZIARIE

501318 - Gestione Tributi regionali

Codice OBOMOD	**2021OBO501318.25.01**			
Descrizione OBOMOD	**Corretta gestione contabile della UOD**			
Codice OBSAMOD	2021OBSA501300.25			
Descrizione OBSAMOD	Corretta Gestione Contabile della SPL			
Missioni e Programmi				
Stakeholders				
Data inizio	01/01/2021	**Data fine**	31/12/2021	
Peso	25			
Obiettivo DEFR	Obiettivo Strategico DEFR			No
Altre PA o soggetti coinvolti				
Capitoli				
Linea Azione				
Risultato	52,63	**Risultato pesato**	13,1575	

Azione	Trasmissione tempestiva dei decreti di liquidazione: Tempestività dei pagamenti attraverso la liquidazione delle fatture; decreto di liquidazione trasmesso entro 10 gg lavorativi antecedenti la scadenza della fattura commerciale per le fatture scadenti nel 2021: fatture liquidate nei termini/ numero fatture complessive				
Indicatore	**Valore iniziale**	**Target**	**Consuntivo**	**Regole di calcolo**	**Risultato**
Tempestività dei pagamenti attraverso la liquidazione delle fatture; decreto di liquidazione trasmesso entro 10 gg lavorativi antecedenti la scadenza della fattura commerciale per le fatture scadenti nel 2021: fatture liquidate nei termini/ numero fatture		95,00%	50,00%	Percentuale di realizzazione	52,63
Azione	Riduzione dello stock di fatture impagate				
Indicatore	**Valore iniziale**	**Target**	**Consuntivo**	**Regole di calcolo**	**Risultato**
Riduzione dello stock di fatture impagate: stock al 31.12.2020-stock al 31.12.2021/stock al 31.12.2020		25,00%		Percentuale di realizzazione	
Azione	Adozione tempestiva delle sistemazioni contabili				
Indicatore	**Valore iniziale**	**Target**	**Consuntivo**	**Regole di calcolo**	**Risultato**
numero dei pru riferiti alle procedure pignoratizie regolarizzati /numero dei pru riferite alle procedure pignoratizie inviati		85,00%		Percentuale di realizzazione	

fonte: http://burc.regione.campania.it

Relazione sulla performance 2021

501300 - DIREZIONE GENERALE PER LE RISORSE FINANZIARIE

501318 - Gestione Tributi regionali

Codice OBOMOD	**2021OBO501318.25.01**
Descrizione OBOMOD	**Corretta gestione contabile della UOD**
Codice OBSAMOD	2021OBSA501300.25
Descrizione OBSAMOD	Corretta Gestione Contabile della SPL
Relazione su monitoraggio e valutazione 31/12/2021	Rispetto all'indicatore sulla tempestività dei pagamenti, la SSL è riuscita a garantire la liquidazione tempestiva della metà delle fatture di competenza, nonostante le criticità emerse a seguito della riorganizzazione degli Uffici della Direzione Generale per effetto della D.G.R. 170/2021, che ha - tra l'altro - comportato la necessità di abilitare i responsabili alla gestione dei diversi applicativi con la conseguente attesa dei tempi tecnici dovuti alle opportune implementazioni. Rispetto all'indicatore sulla "Tempestività delle sistemazioni contabili della struttura", non si sono rilevati provvisori di uscita nell'anno 2021 a carico della UOD né, analogamente, si è rilevato stock di fatture impagate; pertanto, con mail del 28/02 della Direzione Generale, si è provveduto a chiedere la neutralizzazione dei suddetti indicatori allo Staff Coordinamento Performance.

501318 - Gestione Tributi regionali	
Risultato Struttura	88,16
Relazione del Dirigente	

fonte: http://burc.regione.campania.it

Relazione sulla performance 2021

501300 - DIREZIONE GENERALE PER LE RISORSE FINANZIARIE

501319 - Gestione delle entrate tributarie derivanti dalla compartecipazione al gettito dei tributi erariali e riscossione coattiva

Codice OBOMOD	**2021OBO501319.05.01**		
Descrizione OBOMOD	**Monitorare la gestione del servizio di riscossione coattiva**		
Codice OBSAMOD	2021OBSA501300.05		
Descrizione OBSAMOD	Efficientamento dei flussi di attività in materia di gestione contabile		
Missioni e Programmi			
Stakeholders			
Data inizio	01/01/2021	**Data fine**	31/12/2021
Peso	63		
Obiettivo DEFR	Obiettivo Strategico DEFR		Sì
Altre PA o soggetti coinvolti			
Capitoli			
Linea Azione	Efficientamento dei flussi di attività in materia di gestione contabile		
Risultato	100	**Risultato pesato**	63

Azione	Definire mensilmente i flussi di cassa per singoli tributi da riscossione coattiva				
Indicatore	**Valore iniziale**	**Target**	**Consuntivo**	**Regole di calcolo**	**Risultato**
Report mensili al RUP	Off	On	On	On/Off	100

fonte: http://burc.regione.campania.it

Relazione sulla performance 2021

501300 - DIREZIONE GENERALE PER LE RISORSE FINANZIARIE

501319 - Gestione delle entrate tributarie derivanti dalla compartecipazione al gettito dei tributi erariali e riscossione coattiva

Codice OBOMOD	**2021OBO501319.05.01**
Descrizione OBOMOD	**Monitorare la gestione del servizio di riscossione coattiva**
Codice OBSAMOD	2021OBSA501300.05
Descrizione OBSAMOD	Efficientamento dei flussi di attività in materia di gestione contabile
Relazione su monitoraggio e valutazione 31/12/2021	Il servizio di servizio di riscossione coattiva dei tributi e delle altre entrate della Regione Campania viene effettuato, in concessione, dal RTI Municipia Spa – Abaco Spa. La UOD 501319 monitora la gestione di tale servizio, effettuando, tra le altre cose, un controllo delle somme riscosse e riversate dal RTI. Le operazioni di riversamento delle somme incassate avvengono, (entro i dieci giorni lavorativi successivi all'incasso) dai due conti correnti postali di RTI – uno dedicato ai "tributi regionali", per convenzione solo tasse auto, l'altro dedicato a tutte le altre entrate –tramite bonifico sul conto di Tesoreria regionale. L'operazione di riversamento viene settimanalmente comunicata da Municipia attraverso un Verbale di riversamento somme, con indicazione esclusivamente della data del riversamento e degli importi distinti tra Tributi regionali e Altre Entrate. Il primo riscontro viene effettuato attraverso la concordanza delle cifre totali dei riversamenti comunicati con quelle risultanti dal programma di contabilità SAP. Per avere una rendicontazione dettagliata delle somme riscosse è stato poi implementato un sistema di importazione mensile dei flussi di versamenti effettuati da Municipia. Attraverso l'applicativo Ge.Ri. (Gestione Riscossione) si procede a scaricare il flusso dei versamenti, al fine della verifica, controllo e raggruppamento degli importi per tipologia di entrata. Rispetto all'azione prevista dall'OBO, sono stati prodotti report mensili al RUP del contratto di riscossione coattiva relativi alla rendicontazione dettagliata di tutte le somme riscosse e poi versate dal concessionario alla regione Campania, distinte per tipologia di Entrata, per data e per lista di riscossione coattiva (come da documentazione agli atti dell'Ufficio). Di seguito sono indicati gli importi per tipologia di entrata riversate dalla RTI alla Regione Campania durante l'anno 2021: • tasse auto € 22.267.091,14 • altre entrate regionali € 1.348.165,89 • sorta capitale € 2.280,00 • entrate patrimoniali € 5.236,81 Nello stesso tempo si è proceduto con il monitoraggio della riscossione coattiva di tutte le partite iscritte a ruolo e consegnate all'Agenzia delle Entrate – Riscossione fino al 2017, cioè prima dell'entrata in vigore del nuovo contratto di concessione del servizio di riscossione coattiva stipulato dalla Regione Campania, nonché per i ruoli relativi ad Irap e Addizionale regionale all'Irpef, formati dall'Agenzia delle Entrate, per i quali la Regione Campania è beneficiaria. Anche per tali somme è stato predisposto per il dirigente della UOD apposito report della rendicontazione come di seguito riportato: IRAP: 32.823.028,18 Add.irpef: 6.922.986,19 T.A.: 5.933.754,81 T.A.99: 32.990,14 ARISGAM: 5.689,18 IRBA : 28.133,94 RSU: 493.634,27 TCR : 357,07 Introiti Rimborsi recuperi cod 8869 spese guidiziali: 4.290,54

fonte: http://burc.regione.campania.it

Relazione sulla performance 2021

501300 - DIREZIONE GENERALE PER LE RISORSE FINANZIARIE

501319 - Gestione delle entrate tributarie derivanti dalla compartecipazione al gettito dei tributi erariali e riscossione coattiva

Codice OBOMOD	**2021OBO501319.24.01**			
Descrizione OBOMOD	**Assicurare adempimenti adeguati e tempestivi in materia di anticorruzione e trasparenza**			
Codice OBSA	2021OBSA501300.24			
Descrizione OBSA	Garantire il corretto sviluppo, monitoraggio e controllo degli interventi in materia di trasparenza, di accesso e di prevenzione della corruzione			
Missioni e Programmi				
Stakeholders				
Data inizio	01/01/2021	**Data fine**	31/12/2021	
Peso	6			
Obiettivo DEFR	Obiettivo Strategico DEFR			No
Altre PA o soggetti coinvolti				
Capitoli				
Linea Azione				
Risultato	100	**Risultato pesato**	6	

Azione	Riscontro adeguato alla SPL di appartenenza sulle attività svolte e gli obblighi previsti in materia di anticorruzione e trasparenza				
Indicatore	**Valore iniziale**	**Target**	**Consuntivo**	**Regole di calcolo**	**Risultato**
N° di riscontri tempestivamente forniti alla SPL di appartenenza/N° di riscontri dovuti o richiesti dalla SPL di appartenenza		100,00%	100,00%	Percentuale di realizzazione	100

Relazione su monitoraggio e valutazione 31/12/2021

Sono stati riscontrati, come risulta agli atti della Direzione Generale di appartenenza di questa UOD, tutti gli adempimenti richiesti relativi alle attività svolte e gli obblighi previsti in materia di anticorruzione e trasparenza.
In dettaglio si segnalano n. 8 riscontri tempestivi:
1) Nota prot. 0232091 del 29/04/2021: Delibera ANAC n. 294 del 3.04.2021. Attestazioni OIV, sull'assolvimento degli obblighi di pubblicazione al 31 maggio, riscontro fornito in data 25/05/2021.
2) Nota prot. 210531 del 19/04/2021: Obblighi di trasparenza ex art. 12, comma 1 bis del d. lgs n. 33/2013 (oneri informativi per cittadini e imprese) - riscontro fornito in data 20/04//2021.
3) Nota prot. 369519 del 13/07/2021: Dichiarazioni annuali rese ai sensi dell'art. 20 del D.lgs n. 39/2013 - riscontro fornito in data 16/07/2021.
4) Nota prot. 0501617 del 11/10/2021: Delibera ANAC n. 468 del 16.06.2021 "Obblighi di pubblicazione degli atti di concessione di sovvenzioni, contributi, sussidi e attribuzione di vantaggi economici a persone fisiche ed enti pubblici e privati (artt. 26 e 27 d.lgs. n. 33/2013), riscontro fornito in data 04/01/2022.
5) Nota prot. 307782 del 08/06/2021: PTPCT 2022-2024: Fase 1 e 2 - Predisposizione del catalogo dei processi e Valutazione e trattamento del rischio corruttivo, riscontro fornito in data 20/07/2021.
6) PTPCT 2021-2023 - Monitoraggio: Misura 2.8 del PTPCT 2021-2023: Controlli sulla veridicità delle dichiarazioni sostitutive nei casi previsti dall'art. 35 bis D.Lgs. 165/2001 (Formazione di commissioni, assegnazione agli uffici, conferimento di incarichi dirigenziali in caso di condanna penale per delitti contro la Pubblica amministrazione), riscontro fornito in data 25/10/2021.
7) PTPCT 2021-2023-Monitoraggio: Misura 2.1 Trasparenza - riscontro fornito in data 26/11/2021;
8) PTPCT 2021-2023 - Monitoraggio: Misura 2.7 del PTPCT 2021-2023 "Svolgimento di attività successiva alla cessazione del rapporto di lavoro", riscontro fornito in data 22/11/2021.

fonte: http://burc.regione.campania.it

Relazione sulla performance 2021

501300 - DIREZIONE GENERALE PER LE RISORSE FINANZIARIE

501319 - Gestione delle entrate tributarie derivanti dalla compartecipazione al gettito dei tributi erariali e riscossione coattiva

Codice OBOMOD	**2021OBO501319.24.02**			
Descrizione OBOMOD	**Garantire l'attuazione degli interventi in materia di trasparenza e di prevenzione della corruzione**			
Codice OBSA	2021OBSA501300.24			
Descrizione OBSA	Garantire il corretto sviluppo, monitoraggio e controllo degli interventi in materia di trasparenza, di accesso e di prevenzione della corruzione			
Missioni e Programmi				
Stakeholders				
Data inizio	01/01/2021	**Data fine**	31/12/2021	
Peso	6			
Obiettivo DEFR	Obiettivo Strategico DEFR			Sì
Altre PA o soggetti coinvolti				
Capitoli				
Linea Azione				
Risultato	100	**Risultato pesato**	6	

Azione	Verifica della coerenza tra le tipologie di procedimento ex art. 35 D.Lgs. 33/2013, i processi mappati nel PTPCT e quelli eventualmente mappati per il controllo di gestione				
Indicatore	**Valore iniziale**	**Target**	**Consuntivo**	**Regole di calcolo**	**Risultato**
Produzione di un report finalizzato alla armonizzazione tra le tipologie di procedimento ex art. 35 D.Lgs. 33/2013, i processi mappati nel PTPCT e quelli eventualmente mappati per il controllo di gestione		On	On	On/Off	100

Azione	Attuazione della misura relativa a: art. 35 bis D.Lgs.165/2001				
Indicatore	**Valore iniziale**	**Target**	**Consuntivo**	**Regole di calcolo**	**Risultato**
Trasmissione tempestiva delle informazioni alla SPL		100,00%	100,00%	Percentuale di realizzazione	100

Relazione su monitoraggio e valutazione 31/12/2021	Rispetto alla prima azione prevista dall'OBO, si è proceduto alla redazione di un report finalizzato alla armonizzazione tra le tipologie di procedimento ex art. 35 D. Lgs. 33/2013 e i processi mappati nel PTPCT, trasmesso alla Direzione generale con mail del 22/12/2021. Si precisa al riguardo che non è stato possibile procedere al confronto con i processi mappati per il controllo di gestione, atteso che nell'anno in corso non sono stati censiti da parte dell'Ufficio regionale competente processi di competenza di questa SSL; tuttavia in sede di predisposizione della mappatura per la proposta di PTPCT 2022-2024, questo Ufficio ha proceduto alla completa ricognizione di tutti i processi e procedimenti svolti, insieme con le altre strutture della Direzione Generale. In merito all'attuazione della misura relativa all'art. 35 bis D. Lgs. 165/2001, si è proceduto a trasmettere alla Direzione Generale le autodichiarazioni dei dipendenti, come risulta agli atti dell'ufficio, con mail inviate fra il 21/10/2021 e il 25/10/2021.

fonte: http://burc.regione.campania.it

Relazione sulla performance 2021

501300 - DIREZIONE GENERALE PER LE RISORSE FINANZIARIE

501319 - Gestione delle entrate tributarie derivanti dalla compartecipazione al gettito dei tributi erariali e riscossione coattiva

Codice OBOMOD	**2021OBO501319.25.01**			
Descrizione OBOMOD	**Corretta gestione contabile della UOD**			
Codice OBSAMOD	2021OBSA501300.25			
Descrizione OBSAMOD	Corretta Gestione Contabile della SPL			
Missioni e Programmi				
Stakeholders				
Data inizio	01/01/2021	**Data fine**	31/12/2021	
Peso	25			
Obiettivo DEFR	Obiettivo Strategico DEFR			No
Altre PA o soggetti coinvolti				
Capitoli				
Linea Azione				
Risultato	100	**Risultato pesato**	25	

Azione	Trasmissione tempestiva dei decreti di liquidazione: Tempestività dei pagamenti attraverso la liquidazione delle fatture; decreto di liquidazione trasmesso entro 10 gg lavorativi antecedenti la scadenza della fattura commerciale per le fatture scadenti nel 2021: fatture liquidate nei termini/ numero fatture complessive				
Indicatore	**Valore iniziale**	**Target**	**Consuntivo**	**Regole di calcolo**	**Risultato**
Tempestività dei pagamenti attraverso la liquidazione delle fatture; decreto di liquidazione trasmesso entro 10 gg lavorativi antecedenti la scadenza della fattura commerciale per le fatture scadenti nel 2021: fatture liquidate nei termini/ numero fatture		95,00%	100,00%	Percentuale di realizzazione	100
Azione	Riduzione dello stock di fatture impagate				
Indicatore	**Valore iniziale**	**Target**	**Consuntivo**	**Regole di calcolo**	**Risultato**
Riduzione dello stock di fatture impagate: stock al 31.12.2020-stock al 31.12.2021/stock al 31.12.2020		25,00%		Percentuale di realizzazione	

Relazione su monitoraggio e valutazione 31/12/2021	Rispetto all'indicatore sulla tempestività dei pagamenti, la SSL è riuscita a garantire la liquidazione tempestiva di tutte le fatture di competenza, nonostante le criticità emerse a seguito della riorganizzazione degli Uffici della Direzione Generale per effetto della D.G.R. 170/2021, che ha - tra l'altro - comportato la necessità di abilitare i responsabili alla gestione dei diversi applicativi con la conseguente attesa dei tempi tecnici dovuti alle opportune implementazioni. Rispetto all'indicatore sulla "riduzione dello stock di fatture impagate", non è stato rilevato alcuno stock da ridurre; pertanto, con mail del 28/02 della Direzione Generale, si è provveduto a chiederne la neutralizzazione allo Staff Coordinamento Performance.

501319 - Gestione delle entrate tributarie derivanti dalla compartecipazione al gettito dei tributi erariali e riscossione coattiva

Risultato Struttura	100

fonte: http://burc.regione.campania.it

Relazione sulla performance 2021

501300 - DIREZIONE GENERALE PER LE RISORSE FINANZIARIE

501319 - Gestione delle entrate tributarie derivanti dalla compartecipazione al gettito dei tributi erariali e riscossione coattiva

Relazione del Dirigente	

fonte: http://burc.regione.campania.it

Relazione sulla performance 2021

501300 - DIREZIONE GENERALE PER LE RISORSE FINANZIARIE

501320 - Contenzioso e Normativa tributaria

Codice OBOMOD	**2021OBO501320.01.01**		
Descrizione OBOMOD	**Assicurare l'aggiornamento delle banche dati in materia di contenzioso tributario in uso alla UOD anche al fine dell'analisi dell'andamento del contenzioso dinanzi alle Commissioni tributarie in materia di tassa auto.**		
Codice OBSAMOD	2021OBSAMOD501300.01		
Descrizione OBSAMOD	Potenziare il reclamo mediazione ex art.17 bis D.Lgs. 546/1992 quale strumento deflattivo del contenzioso.		
Missioni e Programmi	0104 - Servizi istituzionali, generali e di gestione - Gestione delle entrate tributarie e servizi fiscali		
Stakeholders			
Data inizio	22/04/2021	**Data fine**	31/12/2021
Peso	88		
Obiettivo DEFR	Obiettivo Strategico DEFR		Sì
Altre PA o soggetti coinvolti			
Capitoli			
Linea Azione	Gestione del contenzioso tributario.		
Risultato	100	**Risultato pesato**	88

Azione	Aggiornamento tempestivo banca dati "CTR" con l'inserimento dei provvedimenti di reclamo mediazione ex art. 17 bis d.lgs 546/92 e delle relazioni istruttorie e analisi sentenze di primo grado emesse su ricorsi istruiti in sede di reclamo mediazione.

Indicatore	**Valore iniziale**	**Target**	**Consuntivo**	**Regole di calcolo**	**Risultato**
Report di analisi sentenze di primo grado in materia di tassa auto emesse dalle CTP della Campania scaricabili dalla piattaforma SIGIT, pubblicate nel 2020 inerenti ricorsi per i quali vi sia stato provvedimento espresso in sede di reclamo/ mediazione.		On	On	On/Off	100

fonte: http://burc.regione.campania.it

Relazione sulla performance 2021

501300 - DIREZIONE GENERALE PER LE RISORSE FINANZIARIE

501320 - Contenzioso e Normativa tributaria

Codice OBOMOD	**2021OBO501320.01.01**
Descrizione OBOMOD	**Assicurare l'aggiornamento delle banche dati in materia di contenzioso tributario in uso alla UOD anche al fine dell'analisi dell'andamento del contenzioso dinanzi alle Commissioni tributarie in materia di tassa auto.**
Codice OBSAMOD	2021OBSAMOD501300.01
Descrizione OBSAMOD	Potenziare il reclamo mediazione ex art.17 bis D.Lgs. 546/1992 quale strumento deflattivo del contenzioso.
Relazione su monitoraggio e valutazione 31/12/2021	Con riferimento all'obiettivo di performance organizzativa, la UOD 50 13 20, al fine della gestione dei ricorsi in Commissione Tributaria di propria competenza, utilizza un programma denominato "CTR" (Contenzioso Tributario Ricorsi), che consiste in una banca dati nella quale sono raccolte le informazioni relative ai ricorsi pervenuti, con particolare riguardo alle generalità dei ricorrenti, alla Commissione Tributaria Provinciale adita e all'esito dei ricorsi, e nella quale sono altresì caricati gli atti e i documenti afferenti ai ricorsi e alla istruzione della relativa fase di reclamo/mediazione. La Struttura, nel corso del 2021, ha provveduto all'aggiornamento tempestivo della banca dati CTR mediante l'inserimento dei ricorsi pervenuti, delle relazioni istruttorie e dei provvedimenti espressi di reclamo mediazione ex art. 17 bis D.Lgs. n. 546/92; ha scaricato le sentenze delle Commissioni tributarie provinciali della Campania in materia di Tassa automobilistica depositate nel corso del 2020 dal sistema SIGIT (Sistema Informativo della Giustizia Tributaria). Trattasi di n. 1879 sentenze; ha lavorato le suddette sentenze effettuando anche gli annullamenti per quelle sfavorevoli all'amministrazione e ha provveduto all'inserimento delle stesse nel programma CTR in corrispondenza dei ricorsi agli atti dell'ufficio e, pertanto, presenti nel suddetto programma; ha analizzato le sentenze di primo grado in materia di tassa automobilistica emesse dalle Commissioni Tributarie Provinciali della Campania pubblicate nel 2020 e visionabili dalla piattaforma SIGIT; ha implementato un Report contenente i seguenti dati: numero sentenza, data deposito sentenza, CTP (Commissione Tributaria Provinciale), Atto impugnato, Regione costituita, Convenuto AER ed eventuale sua costituzione in giudizio, Convenuto Municipia ed eventuale sua costituzione in giudizio, Esito, Motivazioni, Spese di Giudizio, Provvedimento reclamo; ha, quindi, elaborato i dati con riferimento alle sentenze emesse a seguito di giudizi preceduti da provvedimenti espressi in sede di reclamo mediazione(n. 1213 sentenze). . In data 23/12/2021 è stato trasmesso alla Direttrice Generale, report di analisi delle sentenze di primo grado in materia di tassa automobilistica emesse dalla CTP della Campania, scaricabili dalla piattaforma SIGIT, pubblicate nel 2020, inerenti i ricorsi per i quali vi sia stato provvedimento espresso in sede di reclamo/mediazione, unitamente a relazione di accompagnamento nella quale è stata effettuata un'analisi dell'esito dei giudizi svoltisi innanzi alle Commissioni tributarie provinciali successivamente alla conclusione della fase di reclamo/mediazione con adozione di provvedimento espresso e sono state esposte le questioni più controverse emerse nelle sentenze depositate nel 2020.

fonte: http://burc.regione.campania.it

Relazione sulla performance 2021

501300 - DIREZIONE GENERALE PER LE RISORSE FINANZIARIE

501320 - Contenzioso e Normativa tributaria

Codice OBOMOD	**2021OBO501320.24.01**		
Descrizione OBOMOD	**Assicurare adempimenti adeguati e tempestivi in materia di anticorruzione e trasparenza**		
Codice OBSA	2021OBSA501300.24		
Descrizione OBSA	Garantire il corretto sviluppo, monitoraggio e controllo degli interventi in materia di trasparenza, di accesso e di prevenzione della corruzione		
Missioni e Programmi			
Stakeholders			
Data inizio	22/04/2021	**Data fine**	31/12/2021
Peso	6		
Obiettivo DEFR	Obiettivo Strategico DEFR		
Altre PA o soggetti coinvolti			
Capitoli			
Linea Azione			
Risultato	100	**Risultato pesato**	6

Azione	Riscontro adeguato alla SPL di appartenenza sulle attività svolte e gli obblighi previsti in materia di anticorruzione e trasparenza				
Indicatore	**Valore iniziale**	**Target**	**Consuntivo**	**Regole di calcolo**	**Risultato**
N° di riscontri tempestivamente forniti alla SPL di appartenenza/N° di riscontri dovuti o richiesti dalla SPL di appartenenza		100,00%	100,00%	Percentuale di realizzazione	100

Relazione su monitoraggio e valutazione 31/12/2021	Sono state debitamente riscontrate, e nei tempi previsti, tutte le richieste della SPL di appartenenza sulle attività svolte e gli obblighi previsti in materia di anticorruzione e trasparenza. N. 8 riscontri tempestivamente forniti alla SPL di appartenenza/n. 8 riscontri dovuti richiesti dalla SPL di appartenenza: 1) Nota prot. 0232091 del 29/04/2021: Delibera ANAC n. 294 del 13.04.2021. Attestazioni OIV sull'assolvimento degli obblighi di pubblicazione al 31 maggio 2021. Riscontro del 21/05/2021. 2) Nota prot. 210531 del 19/04/2021: Obblighi di trasparenza ex art. 12, comma 1 bis del d.lgs n. 33/2013 (Oneri informativi per cittadini e imprese). Riscontro del 23/04/2021. 3)Nota prot. 369519 del 13/07/2021: Dichiarazioni annuali rese ai sensi dell'art. 20 del D.lgs n. 39/2013. Riscontro del 16/07/2021. 4)Nota prot. 0501617 del 11/10/2021: Delibera ANAC n. 468 del 16.06.2021"Obblighi di pubblicazione degli atti di concessione di sovvenzioni, contributi, sussidi e attribuzione di vantaggi economici a persone fisiche ed enti pubblici e privati (artt. 26 e 27 d.lgs. n. 33/2013). Riscontro del 31/12/2021. 5) Nota prot. 307782 del 08/06/2021: PTPCT 2022-2024: Fase 1 e 2 - Predisposizione del catalogo dei processi e Valutazione e trattamento del rischio corruttivo. Riscontro del 16/07/2021. 6) PTPCT 2021-2023 - Monitoraggio: Misura 2.8 del PTPCT 2021-2023: Controlli sulla veridicità delle dichiarazioni sostitutive nei casi previsti dall'art. 35 bis D.Lgs. 165/2001 (Formazione di commissioni, assegnazione agli uffici, conferimento di incarichi dirigenziali in caso di condanna penale per delitti contro la Pubblica amministrazione). Riscontro del 27/10/2021. 7) PTPCT 2021-2023 - Monitoraggio: Misura 2.7 del PTPCT 2021-2023 "Svolgimento di attività successiva alla cessazione del rapporto di lavoro". Riscontro del 27/10/2021. 8) PTPCT 2021-2023-Monitoraggio: Misura 2.1 Trasparenza. Riscontro del 22/11/2021.

fonte: http://burc.regione.campania.it

Relazione sulla performance 2021

501300 - DIREZIONE GENERALE PER LE RISORSE FINANZIARIE

501320 - Contenzioso e Normativa tributaria

Codice OBOMOD	**2021OBO501320.24.02**		
Descrizione OBOMOD	**Garantire l'attuazione degli interventi in materia di trasparenza e di prevenzione della corruzione**		
Codice OBSA	2021OBSA501300.24		
Descrizione OBSA	Garantire il corretto sviluppo, monitoraggio e controllo degli interventi in materia di trasparenza, di accesso e di prevenzione della corruzione		
Missioni e Programmi			
Stakeholders			
Data inizio	22/04/2021	**Data fine**	31/12/2021
Peso	6		
Obiettivo DEFR	Obiettivo Strategico DEFR		Sì
Altre PA o soggetti coinvolti			
Capitoli			
Linea Azione			
Risultato	100	**Risultato pesato**	6

Azione	Verifica della coerenza tra le tipologie di procedimento ex art. 35 D.Lgs. 33/2013, i processi mappati nel PTPCT e quelli eventualmente mappati per il controllo di gestione				
Indicatore	**Valore iniziale**	**Target**	**Consuntivo**	**Regole di calcolo**	**Risultato**
Produzione di un report finalizzato alla armonizzazione tra le tipologie di procedimento ex art. 35 D.Lgs. 33/2013, i processi mappati nel PTPCT e quelli eventualmente mappati per il controllo di gestione		On	On	On/Off	100
Azione	Attuazione della misura relativa a: art. 35 bis D.Lgs.165/2001				
Indicatore	**Valore iniziale**	**Target**	**Consuntivo**	**Regole di calcolo**	**Risultato**
Trasmissione tempestiva delle informazioni alla SPL		100,00%	100,00%	Percentuale di realizzazione	100

Relazione su monitoraggio e valutazione 31/12/2021	Azione 1: La UOD 50 13 20 ha predisposto report finalizzato alla armonizzazione tra le tipologie di procedimento ex art. 35 D.Lgs. 33/2013, i processi mappati nel PTPCT e quelli eventualmente mappati per il controllo di gestione. Il suddetto report è stato trasmesso alla Direzione Generale 50 13 in data 28/12/2021. Azione 2:Con riferimento alla Misura 2.8 "Formazione di commissioni, assegnazione agli uffici, conferimento di incarichi dirigenziali in caso di condanna penale per delitti contro la Pubblica amministrazione" sono state acquisite le dichiarazioni ai sensi dell'art. 35 bis d.lgs 165/2001 rese dai dipendenti incardinati nella UOD. Le suddette dichiarazioni sono state trasmesse con e mail in data 27/10/2021 alla Direzione Generale 50 13, al fine dei successivi controlli.

fonte: http://burc.regione.campania.it

Relazione sulla performance 2021

501300 - DIREZIONE GENERALE PER LE RISORSE FINANZIARIE

501320 - Contenzioso e Normativa tributaria

Codice OBOMOD	**2021OBO501320.25.01**				
Descrizione OBOMOD	**Corretta Gestione Contabile della UOD**				
Codice OBSAMOD	2021OBSA501300.25				
Descrizione OBSAMOD	Corretta Gestione Contabile della SPL				
Missioni e Programmi					
Stakeholders					
Data inizio	01/01/2021	**Data fine**	31/12/2021		
Peso	0				
Obiettivo DEFR	Obiettivo Strategico DEFR				
Altre PA o soggetti coinvolti					
Capitoli					
Linea Azione					
Risultato		**Risultato pesato**			

Azione	Adozione tempestiva delle sistemazioni contabili				
Indicatore	**Valore iniziale**	**Target**	**Consuntivo**	**Regole di calcolo**	**Risultato**
numero dei pru riferiti alle procedure pignoratizie regolarizzati /numero dei pru riferite alle procedure pignoratizie inviati		85,00%		Percentuale di realizzazione	

Azione	Tempestività dei pagamenti attraverso la liquidazione delle fatture; decreto di liquidazione trasmesso entro 10 gg lavorativi antecedenti la scadenza della fattura commerciale per le fatture scadenti nel 2021: fatture liquidate nei termini/numero fatture complessive				
Indicatore	**Valore iniziale**	**Target**	**Consuntivo**	**Regole di calcolo**	**Risultato**
decreto di liquidazione trasmesso entro 10 gg lavorativi antecedenti la scadenza della fattura commerciale per le fatture scadenti nel 2021: fatture liquidate nei termini/numero fatture complessive		95,00%		Percentuale di realizzazione	

Relazione su monitoraggio e valutazione 31/12/2021	Azione 1: Nel corso del 2021 è pervenuta istanza di regolarizzazione per i PRU 5523/2021, 5524/2021, 5525/2021, 5570/2021 relativi all'Ordinanza di assegnazione del Tribunale di Napoli RGE n. 35468/2010. Con nota prot. 620731 del 13/12/2021 la UOD 50 13 20 ha comunicato che detti PRU non rientrano nella competenza della UOD Contenzioso e normativa tributaria, disconoscendoli. Azione 2: Nel corso del 2021 non sono pervenute fatture commerciali accettate sul RUF. Conseguentemente, con mail del 28/02 la Direzione Generale ha chiesto la neutralizzazione degli indicatori in parola.

501320 - Contenzioso e Normativa tributaria

Risultato Struttura	100
Relazione del Dirigente	

fonte: http://burc.regione.campania.it

Relazione sulla performance 2021

501300 - DIREZIONE GENERALE PER LE RISORSE FINANZIARIE

501394 - STAFF - Funzioni di supporto Tecnico Operativo - Rendicontazione finanziaria ed economico-patrimoniale. Indebitamento. Reportistica finanziaria. Contabilità economico-patrimoniale. Svolge i compiti di vicedirettore con funzioni vicarie

Codice OBOMOD	**2021OBO501394.05.01**		
Descrizione OBOMOD	**Efficientamento delle rilevazioni delle scitture in contabilità economico-patrimoniale**		
Codice OBSAMOD	2021OBSA501300.05		
Descrizione OBSAMOD	Efficientamento dei flussi di attività in materia di gestione contabile		
Missioni e Programmi	0103 - Servizi istituzionali, generali e di gestione - Gestione economica, finanziaria, programmazione, provveditorato		
Stakeholders			
Data inizio	22/04/2021	**Data fine**	31/12/2021
Peso	30		

Linea Azione	Efficientamento dei flussi di attività in materia di gestione contabile		
Risultato	100	**Risultato pesato**	30

Azione	Rilevazione integrata e concomitante delle scritture economico-patrimoniali				
Indicatore	**Valore iniziale**	**Target**	**Consuntivo**	**Regole di calcolo**	**Risultato**
Report semestrali	0,00	2,00	2,00	Indicatore di volume - Quantità (crescita)	100

Relazione su monitoraggio e valutazione 31/12/2021	In ordine all'attuazione dell'obiettivo "Efficientamento delle rilevazioni delle scritture in contabilità economico-patrimoniale" si specifica quanto segue: Nel corso del 2021 si è proceduto ad implementare la matrice di transizione ministeriale che collega le scritture in Contabilità finanziaria alle scritture in Contabilità Economico-Patrimoniale, garantendo in tal modo la registrazione continua ed in tempo reale delle c.d. scritture concomitanti. Si rammenta che fino all'esercizio 2020 le scritture derivate dalle scritture finanziarie erano registrate, per la mancata operatività della suddetta matrice, massivamente in sede di predisposizione del Rendiconto Generale. Il Dlgs n. 118/2011, attraverso la matrice, pone in diretta correlazione, determinando le scritture ed i conti Co-Ge (conti economici e patrimoniali), i Piani dei conti Finanziario, Economico e Patrimoniale, consentendo la rilevazione concomitante e garantendo l'alimentazione delle voci del Conto Economico e dello stato Patrimoniale. L'esercizio 2021 rappresenta, dunque il primo esercizio di completa operatività e, per la prima volta, consentirà la predisposizione di bilanci di Verifica intermedi, finalizzati alla velocizzazione della predisposizione dei documenti allegati al Rendiconto della Gestione 2021. A seguito di tale sviluppo informatico, dall'esercizio 2022 sarà possibile programmare, con cadenza almeno semestrale, la verifica della correttezza delle scritture in economico-patrimoniale. Sul dettaglio delle attività la struttura responsabile ha relazionato il primo semestre in data 01/07/2021 e il secondo semestre in data 29/12/2021, coma da relazioni trasmesse al direttore generale.

fonte: http://burc.regione.campania.it

Relazione sulla performance 2021

501300 - DIREZIONE GENERALE PER LE RISORSE FINANZIARIE

501394 - STAFF - Funzioni di supporto Tecnico Operativo - Rendicontazione finanziaria ed economico-patrimoniale. Indebitamento. Reportistica finanziaria. Contabilità economico-patrimoniale. Svolge i compiti di vicedirettore con funzioni vicarie

Codice OBOMOD	**2021OBO501394.07.01**			
Descrizione OBOMOD	**Predisposizione delle attività finalizzate alla ristrutturazione dei contratti finanziari**			
Codice OBSAMOD	2021OBSA501300.07			
Descrizione OBSAMOD	Riduzione degli oneri finanziari da indebitamento			
Missioni e Programmi	0103 - Servizi istituzionali, generali e di gestione - Gestione economica, finanziaria, programmazione, provveditorato			
Stakeholders				
Data inizio	22/04/2021	**Data fine**	31/12/2021	
Peso	33			
Obiettivo DEFR	Obiettivo Strategico DEFR			Sì
Altre PA o soggetti coinvolti				
Capitoli				
Linea Azione	Efficientamento dei flussi di attività in materia di gestione contabile			
Risultato	100	**Risultato pesato**	33	

Azione	Analisi del debito esistente e proposta di ristrutturazione nel rispetto della normativa sull'indebitamento				
Indicatore	**Valore iniziale**	**Target**	**Consuntivo**	**Regole di calcolo**	**Risultato**
N. di Richieste di Ristrutturazione di Contratti Finanziari	0,00	3,00	3,00	Indicatore di volume - Quantità (crescita)	100

fonte: http://burc.regione.campania.it

Relazione sulla performance 2021

501300 - DIREZIONE GENERALE PER LE RISORSE FINANZIARIE

501394 - STAFF - Funzioni di supporto Tecnico Operativo - Rendicontazione finanziaria ed economico-patrimoniale. Indebitamento. Reportistica finanziaria. Contabilità economico-patrimoniale. Svolge i compiti di vicedirettore con funzioni vicarie

Codice OBOMOD	**2021OBO501394.07.01**
Descrizione OBOMOD	**Predisposizione delle attività finalizzate alla ristrutturazione dei contratti finanziari**
Codice OBSAMOD	2021OBSA501300.07
Descrizione OBSAMOD	Riduzione degli oneri finanziari da indebitamento
Relazione su monitoraggio e valutazione 31/12/2021	Nel corso dell'anno 2021 sono state avviate dallo Staff 50.13.94 le attività per la Ristrutturazione con Cassa Depositi e Prestiti S.p.A. di n. 3 mutui stipulati con il MEF. In base alla Circolare n. 1298/2019 della Cassa Depositi e Prestiti S.p.A. i mutui in essere al 1 gennaio 2021 ristrutturabili erano i seguenti: 1 - Mutuo originariamente contratto con il Ministero dell'economia e delle finanze per estinzione debiti sanitari contratto ai sensi dell'art. 2, commi da 46 a 48 della legge n. 244/2007 e rinegoziato in data 6 agosto 2014 ai sensi dell'art. 45, comma 5, del Decreto Legge 24 aprile 2014, n. 66; 2 - Mutuo originariamente contratto in data 11 dicembre 2015 con il Ministero dell'economia e delle finanze per il riacquisto parziale dei Prestiti Obbligazionari ai sensi dell'art. 45, comma 12, del Decreto Legge 24 aprile 2014, n. 66; 3 - Mutuo originariamente contratto in data 16 dicembre 2016 con il Ministero dell'economia e delle finanze per il riacquisto parziale dei Prestiti Obbligazionari ai sensi dell'art. 45, comma 12, del Decreto Legge 24 aprile 2014, n. 66. Per tali mutui, atteso il plafond massimo di 1,5 miliardi di Euro fissato dalla citata circolare della Cassa Depositi e Prestiti, era possibile procedere alla rinegoziazione delle seguenti quote: Euro 801.560.753,52 per il Mutuo MEF sub 1; Euro 604.175.122,18 per il Mutuo MEF sub 2; Euro 94.264.124,31 per il Mutuo MEF sub 3; Con Deliberazione n. 123 del 23/03/2021 la Giunta Regionale ha autorizzato la Direzione Generale per le Risorse Finanziarie alla predisposizione di tutti gli atti necessari alla conclusione della ristrutturazione dei mutui sopra indicati. Contemporaneamente all'iter avviato con Cassa Depositi e Prestiti si è proceduto a richiedere con note separate al MEF l'autorizzazione alla estinzione anticipata dei tre mutui MEF . Con il decreto dirigenziale n. 17 del 12/04/2021, si è approvato il decreto a contrarre dei tre nuovi mutui con Cassa Depositi e Prestiti. A seguito del perfezionamento dell'ITER sono stati stipulati, in data 20/04/2021, i tre nuovi Mutui con Cassa Depositi e Prestiti: Mutuo Pos. 4561049_00 – Rifinanziamento Mutuo originariamente contratto in data 11 dicembre 2015 con il Ministero dell'economia e delle finanze per il riacquisto parziale dei Prestiti Obbligazionari ai sensi dell'art. 45, comma 12, del Decreto Legge 24 aprile 2014, n. 66; Mutuo Pos. 4561050_00 - Rifinanziamento Mutuo originariamente contratto in data 16 dicembre 2016 con il Ministero dell'economia e delle finanze per il riacquisto parziale dei Prestiti Obbligazionari ai sensi dell'art. 45, comma 12, del Decreto Legge 24 aprile 2014, n. 66; Mutuo Pos. 4561051_00 - Rifinanziamento Mutuo originariamente contratto con il Ministero dell'economia e delle finanze per estinzione debiti sanitari contratto ai sensi dell'art. 2, commi da 46 a 48 della legge n. 244/2007 e rinegoziato in data 6 agosto 2014 ai sensi dell'art. 45, comma 5, del Decreto Legge 24 aprile 2014, n. 66. L'operazione di estinzione anticipata dei tre mutui MEF è avvenuta in data 30/04/2021, data dalla quale è partito il periodo di ammortamento dei tre nuovi mutui con Cassa Depositi e Prestiti. Il MEF, con Nota Prot. DT 36515 del 05.05.2021, ha confermato e dato riscontro dell'avvenuta estinzione dei tre mutui MEF.

fonte: http://burc.regione.campania.it

Relazione sulla performance 2021

501300 - DIREZIONE GENERALE PER LE RISORSE FINANZIARIE

501394 - STAFF - Funzioni di supporto Tecnico Operativo - Rendicontazione finanziaria ed economico-patrimoniale. Indebitamento. Reportistica finanziaria. Contabilità economico-patrimoniale. Svolge i compiti di vicedirettore con funzioni vicarie

Codice OBOMOD	**2021OBO501394.24.01**			
Descrizione OBOMOD	**Assicurare adempimenti adeguati e tempestivi in materia di anticorruzione, trasparenza e accesso**			
Codice OBSA	2021OBSA501300.24			
Descrizione OBSA	Garantire il corretto sviluppo, monitoraggio e controllo degli interventi in materia di trasparenza, di accesso e di prevenzione della corruzione			
Missioni e Programmi				
Stakeholders				
Data inizio	22/04/2021	**Data fine**	31/12/2021	
Peso	6			
Obiettivo DEFR	Obiettivo Strategico DEFR			Sì
Altre PA o soggetti coinvolti				
Capitoli				
Linea Azione				
Risultato	100	**Risultato pesato**	6	

Azione	Riscontro adeguato alle SPL di appartenenza sulle attività svolte e gli obblighi previsti in materia di anticorruzione e trasparenza				
Indicatore	**Valore iniziale**	**Target**	**Consuntivo**	**Regole di calcolo**	**Risultato**
N. di riscontri tempestivamente forniti alla SPL di appartenenza/ N. di riscontri dovuti o richiesti dalla SPL di appartenenza		100,00%	100,00%	Percentuale di realizzazione	100

Relazione su monitoraggio e valutazione 31/12/2021

Nel 2021 l'Ufficio dello Staff 50.13.94 ha fornito in maniera adeguata e tempestiva gli 8 riscontri richiesti dal RPCT, in relazione agli Obblighi e alle Attività di competenza in materia di Anticorruzione e Trasparenza nelle seguenti date:
1. Nota prot. 0232091 del 29/04/2021: Delibera ANAC n. 294 del 13.04.2021. Attestazioni OIV, sull'assolvimento degli obblighi di pubblicazione al 31 maggio 2021 - riscontrata in data 25/05/2021;
2. Nota prot. 210531 del 19/04/2021: Obblighi di trasparenza ex art. 12, comma 1 bis del d. lgs n. 33/2013 (oneri informativi per cittadini e imprese) - riscontrata in data 20/04/2021;
3. Nota prot. 369519 del 13/07/2021: Dichiarazioni annuali rese ai sensi dell'art. 20 del D.lgs n. 39/2013 - riscontrata in data 15/07/2021;
4. Nota prot. 0501617 del 11/10/2021: Delibera ANAC n. 468 del 16.06.2021 "Obblighi di pubblicazione degli atti di concessione di sovvenzioni, contributi, sussidi e attribuzione di vantaggi economici a persone fisiche ed enti pubblici e privati (artt. 26 e 27 d.lgs. n. 33/2013)" - riscontrata in data 03/01/2022;
5. Nota prot. 307782 del 08/06/2021: PTPCT 2022-2024: Fase 1 e 2 - Predisposizione del catalogo dei processi e Valutazione e trattamento del rischio corruttivo - riscontrata in data 21/07/2021;
6. PTPCT 2021-2023 - Monitoraggio: Misura 2.8 del PTPCT 2021-2023: Controlli sulla veridicità delle dichiarazioni sostitutive nei casi previsti dall'art. 35 bis D.Lgs. 165/2001 (Formazione di commissioni, assegnazione agli uffici, conferimento di incarichi dirigenziali in caso di condanna penale per delitti contro la Pubblica amministrazione) - riscontrata in data 28/10/2021;
7. PTPCT 2021-2023 - Monitoraggio: Misura 2.7 del PTPCT 2021-2023 "Svolgimento di attività successiva alla cessazione del rapporto di lavoro" - riscontrata in data 02/11/2021;
8. PTPCT 2021-2023-Monitoraggio: Misura 2.1 Trasparenza - riscontrata in data 23/11/2021.

fonte: http://burc.regione.campania.it

Relazione sulla performance 2021

501300 - DIREZIONE GENERALE PER LE RISORSE FINANZIARIE

501394 - STAFF - Funzioni di supporto Tecnico Operativo - Rendicontazione finanziaria ed economico-patrimoniale. Indebitamento. Reportistica finanziaria. Contabilità economico-patrimoniale. Svolge i compiti di vicedirettore con funzioni vicarie

Codice OBOMOD	**2021OBO501394.24.02**			
Descrizione OBOMOD	**Garantire l'attuazione degli interventi in materia di trasparenza e di prevenzione della corruzione**			
Codice OBSA	2021OBSA501300.24			
Descrizione OBSA	Garantire il corretto sviluppo, monitoraggio e controllo degli interventi in materia di trasparenza, di accesso e di prevenzione della corruzione			
Missioni e Programmi				
Stakeholders				
Data inizio	22/04/2021	**Data fine**	31/12/2021	
Peso	6			
Obiettivo DEFR	Obiettivo Strategico DEFR			Sì
Altre PA o soggetti coinvolti				
Capitoli				
Linea Azione				
Risultato	100	**Risultato pesato**	6	

Azione	Attuazione della misura della Trasparenza: obbligo di pubblicazione ex art. 29 D.Lgs. 50/2016				
Indicatore	**Valore iniziale**	**Target**	**Consuntivo**	**Regole di calcolo**	**Risultato**
pieno rispetto dell'obbligo		On	On	On/Off	100

Azione	Verifica della coerenza tra le tipologie di procedimento ex art. 35 D.Lgs. 33/2013, i processi mappati nel PTPCT e quelli eventualmente mappati per il controllo di gestione				
Indicatore	**Valore iniziale**	**Target**	**Consuntivo**	**Regole di calcolo**	**Risultato**
Produzione di un report finalizzato alla armonizzazione tra le tipologie di procedimento ex art. 35 D.Lgs. 33/2013, i processi mappati nel PTPCT e quelli eventualmente mappati per il controllo di gestione		On	On	On/Off	100

Relazione su monitoraggio e valutazione 31/12/2021	1) In attuazione della misura della Trasparenza, relativamente all'obbligo di pubblicazione ex art. 29 D.Lgs.50/2016, questo Ufficio di Staff 50.13.94, ha verificato che tutti i resoconti della gestione finanziaria dei contratti di propria competenza sono stati regolarmente pubblicati nella sezione Amministrazione Trasparente del portale istituzionale regionale, cartella relativa agli atti della Direzione Generale per le Risorse Finanziarie. 2) Per procedere alla predisposizione del previsto report si è dato corso alla verifica di coerenza tra i Procedimenti Amministrativi (censiti ex art. 35 del D.lgs. 33/2013) e i Processi di Lavorazione mappati ed aggiornati in Mappatura Unica nel 2021, anche ai fini del cd. Controllo di Gestione - sebbene nel 2021 non siano pervenute specifiche richieste di attività da parte dell'Ufficio competente.Il Report delle attività svolte per la cd. Armonizzazione tra PROCEDIMENTI e PROCESSI curati dall'Ufficio di Staff 50.13.94 è stato prodotto e trasmesso alla Direzione via e-mail in data 30/12/2021, con l'evidenza nell'ultima colonna degli Esiti dell'attività di verifica svolta.

fonte: http://burc.regione.campania.it

Relazione sulla performance 2021

501300 - DIREZIONE GENERALE PER LE RISORSE FINANZIARIE

501394 - STAFF - Funzioni di supporto Tecnico Operativo - Rendicontazione finanziaria ed economico-patrimoniale. Indebitamento. Reportistica finanziaria. Contabilità economico-patrimoniale. Svolge i compiti di vicedirettore con funzioni vicarie

Codice OBOMOD	**2021OBO501394.25.01**			
Descrizione OBOMOD	**Tempestività dei pagamenti attraverso la liquidazione delle fatture**			
Codice OBSAMOD	2021OBSA501300.25			
Descrizione OBSAMOD	Corretta Gestione Contabile della SPL			
Missioni e Programmi	0103 - Servizi istituzionali, generali e di gestione - Gestione economica, finanziaria, programmazione, provveditorato			
Stakeholders				
Data inizio	22/04/2021	**Data fine**	31/12/2021	
Peso	25			
Obiettivo DEFR	Obiettivo Strategico DEFR			Sì
Altre PA o soggetti coinvolti				
Capitoli				
Linea Azione				
Risultato	100	**Risultato pesato**	25	

Azione	Decreto liquidazione trasmesso entro 10 gg lavorativi antecedenti la scadenza della fattura commerciale per le fatture scadenti nel 2021				
Indicatore	**Valore iniziale**	**Target**	**Consuntivo**	**Regole di calcolo**	**Risultato**
fatture liquidate nei termini/ n. fatture complessive		95,00%	100,00%	Percentuale di realizzazione	100

Relazione su monitoraggio e valutazione 31/12/2021	Nel corso del 2021, tutte le fatture sono state liquidate nei termini, con un congruo anticipo rispetto alla data di scadenza.

501394 - STAFF - Funzioni di supporto Tecnico Operativo - Rendicontazione finanziaria ed economico-patrimoniale. Indebitamento. Reportistica finanziaria. Contabilità economico-patrimoniale. Svolge i compiti di vicedirettore con funzioni vicarie

Risultato Struttura	100
Relazione del Dirigente	

fonte: http://burc.regione.campania.it

Relazione sulla performance 2021

501300 - DIREZIONE GENERALE PER LE RISORSE FINANZIARIE

501395 - STAFF - Funzioni di supporto Tecnico Operativo - Autorità di Certificazione

Codice OBOMOD	**2021OBO501395.05.01**			
Descrizione OBOMOD	**Monitoraggio dei flussi finanziari connessi alla certificazione della spesa dei programmi operativi regionali al fine della gestione della liquidità**			
Codice OBSAMOD	2021OBSA501300.05			
Descrizione OBSAMOD	Efficientamento dei flussi di attività in materia di gestione contabile			
Missioni e Programmi	0103 - Servizi istituzionali, generali e di gestione - Gestione economica, finanziaria, programmazione, provveditorato			
Stakeholders				
Data inizio	22/04/2021	**Data fine**	31/12/2021	
Peso	88			
Obiettivo DEFR	Obiettivo Strategico DEFR			Sì
Altre PA o soggetti coinvolti				
Capitoli				
Linea Azione	Efficientamento dei flussi di attività in materia di gestione contabile			
Risultato	100	**Risultato pesato**	88	

Azione	Monitoraggio flussi di cassa della spesa dei programmi operativi regionali				
Indicatore	**Valore iniziale**	**Target**	**Consuntivo**	**Regole di calcolo**	**Risultato**
Predisposizione, con cadenza bimestrale, dei prospetti afferenti il rapporto tra spesa certificata/ rimborsi/pagamenti	0,00	6,00	7,00	Indicatore di volume - Quantità (crescita)	100

Relazione su monitoraggio e valutazione 31/12/2021	In riferimento all'attuazione dell'OBO 2021.50.13.95.05.01 ereditato dalla struttura 50.13.05 - con decorrenza 22 aprile 2021 - per effetto dell'attuazione della DGR n. 170/2021, attribuito in ossequio alla DGRC n. 78 del 02/03/2021 che ha approvato il piano della performance 2021-23, modificato e aggiornato all'esito del monitoraggio effettuato ai sensi dell'art. 13 dello SMiVaP approvato con DGRC n. 28 del 26.01.2021 u.s. secondo quanto riportato nell'All. A e il cui indicatore è espresso in termini di predisposizione, con cadenza bimestrale dei prospetti afferenti il rapporto tra spesa certificata/rimborsi/ pagamenti e con valore target espresso in termini di volume pari a 7. elaborati e trasmessi. La SSL è stata particolamente performante formulando analitici report afferenti il monitoraggio finanziario, opportunamente trasmessi a mezzo mail alla SPL nelle date del 25.02, 11.03; 28.04; 16.07, 30.09, 24.11 e 22.12 u.s. trasmettendo ben 7 report in luogo dei 6 fissati quali valore target. Le principali attività messe in campo dallo STAFF, ai fini del raggiungimento dell'OBO nel corso del 2021, hanno riguardato la predisposizione e l'invio di complessivamente 30 domande di pagamento per i diversi Fondi. Per ciascun avanzamento di spesa e domanda di pagamento validata ed inoltrata alla CE tramite SFC 2014 e all'IGRUE è risultato, nel corso del 2021, indispensabile: -il monitoraggio dei conti correnti di tesoreria riguardanti i flussi finanziari con l'Unione europea; -il monitoraggio e la verifica dei pagamenti registrati e validati nel sistema informativo contabile dell'AdC; -la trasmissione della reportistica prodotta alla direzione generale per gli adempimenti di propria competenza.

fonte: http://burc.regione.campania.it

Relazione sulla performance 2021

501300 - DIREZIONE GENERALE PER LE RISORSE FINANZIARIE

501395 - STAFF - Funzioni di supporto Tecnico Operativo - Autorità di Certificazione

Codice OBOMOD	**2021OBO501395.24.01**			
Descrizione OBOMOD	**Assicurare adempimenti adeguati e tempestivi in materia di anticorruzione, trasparenza e accesso**			
Codice OBSA	2021OBSA501300.24			
Descrizione OBSA	Garantire il corretto sviluppo, monitoraggio e controllo degli interventi in materia di trasparenza, di accesso e di prevenzione della corruzione			
Missioni e Programmi				
Stakeholders				
Data inizio	22/04/2021	**Data fine**	31/12/2021	
Peso	6			
Obiettivo DEFR	Obiettivo Strategico DEFR			Sì
Altre PA o soggetti coinvolti				
Capitoli				
Linea Azione				
Risultato	100	**Risultato pesato**	6	

Azione	Riscontro adeguato alle SPL di appartenenza sulle attività svolte e gli obblighi previsti in materia di anticorruzione e trasparenza				
Indicatore	**Valore iniziale**	**Target**	**Consuntivo**	**Regole di calcolo**	**Risultato**
N. di riscontri tempestivamente forniti alla SPL di appartenenza/ N. di riscontri dovuti o richiesti dalla SPL di appartenenza		100,00%	100,00%	Percentuale di realizzazione	100

fonte: http://burc.regione.campania.it

Relazione sulla performance 2021

501300 - DIREZIONE GENERALE PER LE RISORSE FINANZIARIE

501395 - STAFF - Funzioni di supporto Tecnico Operativo - Autorità di Certificazione

Codice OBOMOD	**2021OBO501395.24.01**
Descrizione OBOMOD	**Assicurare adempimenti adeguati e tempestivi in materia di anticorruzione, trasparenza e accesso**
Codice OBSA	2021OBSA501300.24
Descrizione OBSA	Garantire il corretto sviluppo, monitoraggio e controllo degli interventi in materia di trasparenza, di accesso e di prevenzione della corruzione
Relazione su monitoraggio e valutazione 31/12/2021	In riferimento all'OBO 2021.50.13.95.24.01, la cui azione prevedeva il riscontro adeguato alla SPL di appartenenza sulle attività svolte e gli obblighi previsti in materia di anticorruzione e trasparenza, misurata mediante l'indicatore espresso in termini di n. di riscontri tempestivamente forniti alla SPL di appartenenza rispetto al n. di riscontri dovuti o richiesti dalla SPL, si segnala in merito, che la SSL di appartenenza è risultata performante, garantendo anche per quest'anno la consueta collaborazione richiesta dalla Direzione in materia di anticorruzione e trasparenza, fornendo tutti gli 8 riscontri richesti e in maniera adeguata e tempestiva relativamente agli obblighi e alle attività di competenza, come da mail conservate agli atti dai referenti di struttura e i cui adempimenti erano previsti nelle note di seguito indicate: • nota prot. 210531 del 19/04/2021: Obblighi di trasparenza ex art. 12, comma 1 bis del d. lgs n. 33/2013 (oneri informativi per cittadini e imprese) tempestivamente riscontrata in data 20/04 u.s.; • nota prot. 0232091 del 29/04/2021: Delibera ANAC n. 294 del 13.04.2021. Attestazioni OIV, sull'assolvimento degli obblighi di pubblicazione al 31/05 opportunamente riscontrata in data 25/05 u.s.; • nota prot. 369519 del 13/07/2021: Dichiarazioni annuali rese ai sensi dell'art. 20 del D.lgs n. 39/2013 opportunamente riscontrata in data 25/05 u.s.; • nota prot. 0501617 del 11/10/2021: Delibera ANAC n. 468 del 16.06.2021 "Obblighi di pubblicazione degli atti di concessione di sovvenzioni, contributi, sussidi e attribuzione di vantaggi economici a persone fisiche ed enti pubblici e privati (artt. 26 e 27 d.lgs. n. 33/2013) opportunamente riscontrata in data 07/01 u.s con esito negativo. • nota prot. 307782 del 08/06/2021: PTPCT 2022-2024: Fase 1 e 2 - Predisposizione del catalogo dei processi e Valutazione e trattamento del rischio corruttivo tempestivamente riscontrata in data 16/07 u.s.; • PTPCT 2021-2023 - Monitoraggio: Misura 2.8 del PTPCT 2021-2023: Controlli sulla veridicità delle dichiarazioni sostitutive nei casi previsti dall'art. 35 bis D.Lgs. 165/2001 (Formazione di commissioni, assegnazione agli uffici, conferimento di incarichi dirigenziali in caso di condanna penale per delitti contro la Pubblica amministrazione) opportunamente riscontrata in data 20/10 u.s.; • PTPCT 2021-2023 - Monitoraggio: Misura 2.7 del PTPCT 2021-2023 "Svolgimento di attività successiva alla cessazione del rapporto di lavoro" opportunamente riscontrata in data 20/10 u.s.; • PTPCT 2021-2023-Monitoraggio: Misura 2.1 Trasparenza opportunamente riscontrata in data 22/11 u.s. .

fonte: http://burc.regione.campania.it

Relazione sulla performance 2021

501300 - DIREZIONE GENERALE PER LE RISORSE FINANZIARIE

501395 - STAFF - Funzioni di supporto Tecnico Operativo - Autorità di Certificazione

Codice OBOMOD	**2021OBO501395.24.02**			
Descrizione OBOMOD	**Garantire l'attuazione degli interventi in materia di trasparenza e di prevenzione della corruzione**			
Codice OBSA	2021OBSA501300.24			
Descrizione OBSA	Garantire il corretto sviluppo, monitoraggio e controllo degli interventi in materia di trasparenza, di accesso e di prevenzione della corruzione			
Missioni e Programmi				
Stakeholders				
Data inizio	22/04/2021	**Data fine**	31/12/2021	
Peso	6			
Obiettivo DEFR	Obiettivo Strategico DEFR			Sì
Altre PA o soggetti coinvolti				
Capitoli				
Linea Azione				
Risultato	100	**Risultato pesato**	6	

Azione	Verifica della coerenza tra le tipologie di procedimento ex art. 35 D.Lgs. 33/2013, i processi mappati nel PTPCT e quelli eventualmente mappati per il controllo di gestione				
Indicatore	**Valore iniziale**	**Target**	**Consuntivo**	**Regole di calcolo**	**Risultato**
Produzione di un report finalizzato alla armonizzazione tra le tipologie di procedimento ex art. 35 D.Lgs. 33/2013, i processi mappati nel PTPCT e quelli eventualmente mappati per il controllo di gestione		On	On	On/Off	100
Azione	Attuazione della misura: conflitti d'interesse				
Indicatore	**Valore iniziale**	**Target**	**Consuntivo**	**Regole di calcolo**	**Risultato**
trasmissione tempestiva delle informazioni alla SPL		On	On	On/Off	100

fonte: http://burc.regione.campania.it

Relazione sulla performance 2021

501300 - DIREZIONE GENERALE PER LE RISORSE FINANZIARIE

501395 - STAFF - Funzioni di supporto Tecnico Operativo - Autorità di Certificazione

Codice OBOMOD	**2021OBO501395.24.02**
Descrizione OBOMOD	**Garantire l'attuazione degli interventi in materia di trasparenza e di prevenzione della corruzione**
Codice OBSA	2021OBSA501300.24
Descrizione OBSA	Garantire il corretto sviluppo, monitoraggio e controllo degli interventi in materia di trasparenza, di accesso e di prevenzione della corruzione
Relazione su monitoraggio e valutazione 31/12/2021	In riferimento all'attuazione all' OBO in oggetto si sottolinea che lo stesso si declina su due livelli di azioni: a. la verifica della coerenza tra le tipologie di procedimento ex art. 35 D. Lgs. 33/2013, i processi mappati nel PTPCT e quelli eventualmente mappati per il controllo di gestione " avente quale indicatore "Produzione di un report finalizzato alla armonizzazione tra le tipologie di procedimento ex art. 35 D.Lgs. 33/2013, i processi mappati nel PTPCT e quelli eventualmente mappati per il controllo di gestione", in ordine al quale, in data 29.12. u.s. la struttura ha trasmesso a mezzo mail dettagliata relazione riepilogativa di armonizzazione delle attività istituzionali condotte nell'arco dell'esercizio 2021, risultando performante rispetto al target fissato per l'OBO in oggetto. Si segnala in merito, come da proposizione espressa nel riscontro all'adempimento in oggetto, che non è stato possibile procedere al confronto con i processi mappati per il controllo di gestione, atteso che, nell'anno in corso non sono stati censiti processi di appartenenza della SSL a cura dei competenti uffici regionali; tuttavia in sede di predisposizione della mappatura per la proposta di PTPCT 2022-2024, la struttura ha dato seguito a una ricognizione di tutti i processi e procedimenti svolti, unitamente alle altre strutture della Direzione Generale. b. L' attuazione della misura: conflitti d'interesse, il cui indicatore è espresso in termini di trasmissione tempestiva delle informazioni alla SPL e in ordine alla quale la struttua ha tempestivamente riscontrato con mail del 06.10 u.s. gli adempimenti di monitoraggio previsti dalla Misura svolgendo le seguenti attività: – notifica a mezzo mail in data 30.09 u.s. con attestazione di avvenuta ricezione del suddetto Codice di comportamento a tutti i collaboratori e consulenti, con qualsiasi tipologia di contratto o incarico e a qualsiasi titolo, nonché nei confronti dei collaboratori a qualsiasi titolo di imprese fornitrici di beni o servizi e che realizzano opere in favore della struttura di appartenenza; - vigilanza sulla corretta applicazione delle disposizioni in materia di cumulo di impieghi e incompatibilità da parte del personale assegnato alla propria struttura mediante divulgazione delle disposizioni normative e interne in materia, nonché l'acquisizione periodica di dichiarazioni in ordine allo svolgimento eventuale di attività extra ufficio. In data 06.10 u.s., a conclusione dell'attività di monitoraggio, la struttura comunicava riscontro negativo di casi di conflitti d'interesse dei collaboratori e attori a vario titolo di riferimento coinvolti nell'attuazione delle finalità istituzionale della struttura, in termini di esito raggiunto.

501395 - STAFF - Funzioni di supporto Tecnico Operativo - Autorità di Certificazione

Risultato Struttura	100
Relazione del Dirigente	

fonte: http://burc.regione.campania.it

Relazione sulla performance 2021

501300 - DIREZIONE GENERALE PER LE RISORSE FINANZIARIE

501396 - STAFF - Funzioni di supporto Tecnico Operativo - Controllo economico-finanziario sulle società partecipate, sugli organismi non societari controllati e sugli organismi dipendenti dalla Regione. Circolarizzazione e Bilancio consolidato

Codice OBOMOD	**2021OBO501396.05.01**		
Descrizione OBOMOD	**Analisi degli aspetti economico-finanziari riguardanti enti del GAP e dei bilanci degli enti coinvolti per la redazione del bilancio consolidato**		
Codice OBSAMOD	2021OBSA501300.05		
Descrizione OBSAMOD	Efficientamento dei flussi di attività in materia di gestione contabile		
Missioni e Programmi	0103 - Servizi istituzionali, generali e di gestione - Gestione economica, finanziaria, programmazione, provveditorato		
Stakeholders			
Data inizio	01/01/2021	**Data fine**	31/12/2021
Peso	63		

Linea Azione	Efficientamento dei flussi di attività in materia di gestione contabile		
Risultato	100	**Risultato pesato**	63

Azione	Supporto alle strutture regionali e ad enti del GAP consolidati				
Indicatore	**Valore iniziale**	**Target**	**Consuntivo**	**Regole di calcolo**	**Risultato**
Relazione finale al Direttore al 15/12/2021	Off	On	On	On/Off	100

fonte: http://burc.regione.campania.it

Relazione sulla performance 2021

501300 - DIREZIONE GENERALE PER LE RISORSE FINANZIARIE

501396 - STAFF - Funzioni di supporto Tecnico Operativo - Controllo economico-finanziario sulle società partecipate, sugli organismi non societari controllati e sugli organismi dipendenti dalla Regione. Circolarizzazione e Bilancio consolidato

Codice OBOMOD	**2021OBO501396.05.01**
Descrizione OBOMOD	**Analisi degli aspetti economico-finanziari riguardanti enti del GAP e dei bilanci degli enti coinvolti per la redazione del bilancio consolidato**
Codice OBSAMOD	2021OBSA501300.05
Descrizione OBSAMOD	Efficientamento dei flussi di attività in materia di gestione contabile
Relazione su monitoraggio e valutazione 31/12/2021	Una prima diffusa azione di analisi e supporto ha riguardato le strutture regionali e gli enti del GAP nella fase di circolarizzazione dei rapporti reciproci di credito e di debito. Con varie modalità, formali e informali, la struttura ha intrattenuto rapporti con i diversi interlocutori al fine di chiarire loro il significato delle informazioni da raccogliere, assisterli mediante ricerche e verifiche mirate sulle evidenze del sistema contabile regionale, facilitare il confronto tra soggetti creditori e debitori. Tutto ciò con l'intento di migliorare la qualità della informazione in quanto incidente tanto nella redazione del Rendiconto, quanto del Consolidato. Si richiamano in particolare, per significatività e complessità, le attività di supporto rese in occasione della circolarizzazione dei rapporti tra SMA Campania e la DG17, la definizione della posizione creditoria di Scabec e di Soresa, il supporto reso in relazione alla posizione dell'ARPAC. Una seconda diffusa azione di supporto ha riguardato gli enti del GAP inclusi nel perimetro di consolidamento in sede di acquisizione dei bilanci riclassificati ai sensi del principio contabile di cui all'allegato 4/4 del d.lgs 118/2013. In tale fase si è reso necessario interloquire e affiancare talune entità affinché si potessero ottenere i prospetti e le indicazioni circa le partite infragruppo necessarie a formulare il consolidato. Esemplificative in tal senso sono state le vicende relative a SMA Campania, Soresa e Fondazione Polis. Per quanto riguarda sia il supporto reso in via generale che quello reso in via particolare sugli atti sottoposti alle valutazioni della Giunta, lo Staff ha prodotto due circolari tese a orientare l'attività: - la nota n. 488668 del 4/10/2021, volta alla raccolta sistematica della documentazione contabile degli enti strumentali del GAP; - la nota n. 491917 del 5/10/2021, di definizione dell'iter per consentire le valutazioni di competenza della DG Risorse finanziarie, e per essa dello Staff, su proposte di deliberazione della Giunta inerenti atti contabili consuntivi o previsionali di enti del GAP. Attività di supporto e di analisi specifiche hanno riguardato: - ARU, per una valutazione circa il risultato 2020 che evidenzia un avanzo in termini finanziari e una consiste perdita in termini economici, ascrivibile però alla adozione di una diversa modalità di contabilizzazione di poste patrimoniali; la valutazione è stata condotta d'iniziativa; - ADISURC, in relazione alla definizione di tre distinti atti contabili: rendiconto 2020, variazioni al previsionale 2021 e bilancio di previsione 2022-2024; a tal fine il 26/11 si è tenuto un incontro con esponenti dell'ente e della Direzione di riferimento (DG10); successivamente, per tutti e tre i richiamati atti contabili, è pervenuta formale richiesta di valutazione da parte della DG10 (cfr. nota n. 605968 del 3/12/2021) a cui lo Staff ha corrisposto con tre distinte note (cfr. n. 625372 del 14/12/2021 per il rendiconto 2020; n. 631228 del 16/12/2021 per le variazioni al previsionale 2021; n. 636090 del 20/12/2021 per il previsionale 2022-2024). E' stata prodotta nei termini una Relazione finale al Direttore con la descrizione dell'attività di supporto che lo Staff ha assicurato alle strutture regionali e agli enti del GAP nel corso del 2021.

fonte: http://burc.regione.campania.it

Relazione sulla performance 2021

501300 - DIREZIONE GENERALE PER LE RISORSE FINANZIARIE

501396 - STAFF - Funzioni di supporto Tecnico Operativo - Controllo economico-finanziario sulle società partecipate, sugli organismi non societari controllati e sugli organismi dipendenti dalla Regione. Circolarizzazione e Bilancio consolidato

Codice OBOMOD	**2021OBO501396.24.01**			
Descrizione OBOMOD	**Assicurare adempimenti adeguati e tempestivi in materia di anticorruzione, trasparenza e accesso**			
Codice OBSA	2021OBSA501300.24			
Descrizione OBSA	Garantire il corretto sviluppo, monitoraggio e controllo degli interventi in materia di trasparenza, di accesso e di prevenzione della corruzione			
Missioni e Programmi				
Stakeholders				
Data inizio	22/04/2021	**Data fine**	31/12/2021	
Peso	6			
Obiettivo DEFR	Obiettivo Strategico DEFR			Sì
Altre PA o soggetti coinvolti				
Capitoli				
Linea Azione				
Risultato	100	**Risultato pesato**	6	

Azione	Riscontro adeguato alle SPL di appartenenza sulle attività svolte e gli obblighi previsti in materia di anticorruzione e trasparenza				
Indicatore	**Valore iniziale**	**Target**	**Consuntivo**	**Regole di calcolo**	**Risultato**
N. di riscontri tempestivamente forniti alla SPL di appartenenza/ N. di riscontri dovuti o richiesti dalla SPL di appartenenza		100,00%	100,00%	Percentuale di realizzazione	100

fonte: http://burc.regione.campania.it

Relazione sulla performance 2021

501300 - DIREZIONE GENERALE PER LE RISORSE FINANZIARIE

501396 - STAFF - Funzioni di supporto Tecnico Operativo - Controllo economico-finanziario sulle società partecipate, sugli organismi non societari controllati e sugli organismi dipendenti dalla Regione. Circolarizzazione e Bilancio consolidato

Codice OBOMOD	**2021OBO501396.24.01**
Descrizione OBOMOD	**Assicurare adempimenti adeguati e tempestivi in materia di anticorruzione, trasparenza e accesso**
Codice OBSA	2021OBSA501300.24
Descrizione OBSA	Garantire il corretto sviluppo, monitoraggio e controllo degli interventi in materia di trasparenza, di accesso e di prevenzione della corruzione
Relazione su monitoraggio e valutazione 31/12/2021	Circa l'OBO 2021OBO501396.24.01 consistente nell'azione di riscontro adeguato alle SPL di appartenenza sulle attività svolte e gli obblighi previsti in materia di anticorruzione e trasparenza, misurata come numero di riscontri tempestivamente forniti alla SPL di appartenenza rispetto al numero dei riscontri dovuti o richiesti dalla SPL di appartenenza, si rappresenta che esso è stato pienamente raggiunto come risulta dal report di richieste pervenute e riscontri forniti come di seguito riepilogato: - Nota prot. 0232091 del 29/04/2021: Delibera ANAC n. 294 del 13.04.2021. Attestazioni OIV, sull'assolvimento degli obblighi di pubblicazione al 31 maggio 2021 - riscontrata con mail del 24/05/2021; - Nota prot. 210531 del 19/04/2021: Obblighi di trasparenza ex art. 12, comma 1 bis del d. lgs n. 33/2013 (oneri informativi per cittadini e imprese) - riscontrata con mail del 20/04/2021; - Nota prot. 369519 del 13/07/2021: Dichiarazioni annuali rese ai sensi dell'art. 20 del D.lgs n. 39/2013 - riscontrata con mail del 15/07/2021; - Nota prot. 0501617 del 11/10/2021: Delibera ANAC n. 468 del 16.06.2021 "Obblighi di pubblicazione degli atti di concessione di sovvenzioni, contributi, sussidi e attribuzione di vantaggi economici a persone fisiche ed enti pubblici e privati (artt. 26 e 27 d.lgs. n. 33/2013) - riscontrata con mail del 03/01/2022; - Nota prot. 307782 del 08/06/2021: PTPCT 2022-2024: Fase 1 e 2 - Predisposizione del catalogo dei processi e Valutazione e trattamento del rischio corruttivo - riscontrata con mail del 16/07/2021; - PTPCT 2021-2023 - Monitoraggio: Misura 2.8 del PTPCT 2021-2023: Controlli sulla veridicità delle dichiarazioni sostitutive nei casi previsti dall'art. 35 bis D.Lgs. 165/2001 (Formazione di commissioni, assegnazione agli uffici, conferimento di incarichi dirigenziali in caso di condanna penale per delitti contro la Pubblica amministrazione) - riscontrata con mail del 28/10/2021; - PTPCT 2021-2023 - Monitoraggio: Misura 2.7 del PTPCT 2021-2023 "Svolgimento di attività successiva alla cessazione del rapporto di lavoro" - riscontrata con mail del 28/10/2021; - PTPCT 2021-2023-Monitoraggio: Misura 2.1 Trasparenza - riscontrata con mail del 23/11/2021.

fonte: http://burc.regione.campania.it

Relazione sulla performance 2021

501300 - DIREZIONE GENERALE PER LE RISORSE FINANZIARIE

501396 - STAFF - Funzioni di supporto Tecnico Operativo - Controllo economico-finanziario sulle società partecipate, sugli organismi non societari controllati e sugli organismi dipendenti dalla Regione. Circolarizzazione e Bilancio consolidato

Codice OBOMOD	**2021OBO501396.24.02**			
Descrizione OBOMOD	**Garantire l'attuazione degli interventi in materia di trasparenza e di prevenzione della corruzione**			
Codice OBSA	2021OBSA501300.24			
Descrizione OBSA	Garantire il corretto sviluppo, monitoraggio e controllo degli interventi in materia di trasparenza, di accesso e di prevenzione della corruzione			
Missioni e Programmi				
Stakeholders				
Data inizio	22/04/2021	**Data fine**	31/12/2021	
Peso	6			
Obiettivo DEFR	Obiettivo Strategico DEFR			Sì
Altre PA o soggetti coinvolti				
Capitoli				
Linea Azione				
Risultato	100	**Risultato pesato**	6	

Azione	Verifica della coerenza tra le tipologie di procedimento ex art. 35 D.Lgs. 33/2013, i processi mappati nel PTPCT e quelli eventualmente mappati per il controllo di gestione				
Indicatore	**Valore iniziale**	**Target**	**Consuntivo**	**Regole di calcolo**	**Risultato**
Produzione di un report finalizzato alla armonizzazione tra le tipologie di procedimento ex art. 35 D.Lgs. 33/2013, i processi mappati nel PTPCT e quelli eventualmente mappati per il controllo di gestione		On	On	On/Off	100
Azione	Attuazione della misura: conflitti d'interesse				
Indicatore	**Valore iniziale**	**Target**	**Consuntivo**	**Regole di calcolo**	**Risultato**
trasmissione tempestiva delle informazioni alla SPL		On	On	On/Off	100

fonte: http://burc.regione.campania.it

Relazione sulla performance 2021

501300 - DIREZIONE GENERALE PER LE RISORSE FINANZIARIE

501396 - STAFF - Funzioni di supporto Tecnico Operativo - Controllo economico-finanziario sulle società partecipate, sugli organismi non societari controllati e sugli organismi dipendenti dalla Regione. Circolarizzazione e Bilancio consolidato

Codice OBOMOD	**2021OBO501396.24.02**
Descrizione OBOMOD	**Garantire l'attuazione degli interventi in materia di trasparenza e di prevenzione della corruzione**
Codice OBSA	2021OBSA501300.24
Descrizione OBSA	Garantire il corretto sviluppo, monitoraggio e controllo degli interventi in materia di trasparenza, di accesso e di prevenzione della corruzione
Relazione su monitoraggio e valutazione 31/12/2021	L'OBO prevede la realizzazione delle seguenti due azioni: 1) Verifica della coerenza tra le tipologie di procedimento ex art. 35 D.Lgs. 33/2013, i processi mappati nel PTPCT e quelli eventualmente mappati per il controllo di gestione, misurata tramite la produzione di un report finalizzato alla armonizzazione tra le tipologie di procedimento ex art. 35 D.Lgs. 33/2013, i processi mappati nel PTPCT e quelli eventualmente mappati per il controllo di gestione. L'azione è stata pienamente realizzata come risulta da mail del 30/12/2021 indirizzata a dg. 13@regione.campania.it e a staff.501392@regione.campania.it in cui si è allegato il report delle attività svolte per la armonizzazione tra procedimenti e processi curati dallo Staff e si è dato conto della avvenuta verifica di coerenza tra procedimenti amministrativi (censiti ex art. 35 del D.lgs. 33/2013) e processi di lavorazione mappati e aggiornati in mappatura unica nel 2021, anche ai fini del controllo di gestione. 2) Attuazione della misura relativa ai conflitti d'interesse, misurata tramite la trasmissione tempestiva delle informazioni alla SPL. Anche in questo caso l'azione è stata pienamente realizzata: considerato infatti che in corso d'anno non sono pervenute segnalazioni di conflitto di interesse anche potenziale da parte del personale assegnato alla struttura 50_13_96, si è provveduto a fornire tempestivo riscontro negativo alla Direzione Generale con mail del 08/07/2021.

fonte: http://burc.regione.campania.it

Relazione sulla performance 2021

501300 - DIREZIONE GENERALE PER LE RISORSE FINANZIARIE

501396 - STAFF - Funzioni di supporto Tecnico Operativo - Controllo economico-finanziario sulle società partecipate, sugli organismi non societari controllati e sugli organismi dipendenti dalla Regione. Circolarizzazione e Bilancio consolidato

Codice OBOMOD	**2021OBO501396.25.01**			
Descrizione OBOMOD	**Tempestività dei pagamenti attraverso la liquidazione delle fatture**			
Codice OBSAMOD	2021OBSA501300.25			
Descrizione OBSAMOD	Corretta Gestione Contabile della SPL			
Missioni e Programmi	0103 - Servizi istituzionali, generali e di gestione - Gestione economica, finanziaria, programmazione, provveditorato			
Stakeholders				
Data inizio	22/04/2021	**Data fine**	31/12/2021	
Peso	25			
Obiettivo DEFR	Obiettivo Strategico DEFR			Sì
Altre PA o soggetti coinvolti				
Capitoli				
Linea Azione				
Risultato	100	**Risultato pesato**	25	

Azione	Decreto liquidazione trasmesso entro 10 gg lavorativi antecedenti la scadenza della fattura commerciale per le fatture scadenti nel 2021				
Indicatore	**Valore iniziale**	**Target**	**Consuntivo**	**Regole di calcolo**	**Risultato**
fatture liquidate nei termini/ n. fatture complessive		95,00%	100,00%	Percentuale di realizzazione	100

Relazione su monitoraggio e valutazione 31/12/2021	Circa l'OBO relativo alla tempestività dei pagamenti attraverso la liquidazione delle fatture - che prevede quale azione che i decreti di liquidazione siano trasmessi entro 10 gg lavorativi antecedenti la scadenza della fattura commerciale per le fatture scadenti nel 2021, e quale indicatore il rapporto tra fatture liquidate nei termini e fatture complessive – si rappresenta che lo Staff è stato destinatario di una sola fattura e che l'OBO è stato conseguito pienamente come risulta dal seguente riepilogo: - 30/11/2021 data di ricezione della fattura n. 2898/17/2 del 30/11/2021 di Halley Campania SRL; - 30/12/2021 data di scadenza della fattura; - 20/12/2021 termine dei 10 giorni antecedenti la scadenza della fattura; - 06/12/2021 data del decreto n. 2 con il quale si è proceduto a liquidazione e disposizione del pagamento della stessa.

501396 - STAFF - Funzioni di supporto Tecnico Operativo - Controllo economico-finanziario sulle società partecipate, sugli organismi non societari controllati e sugli organismi dipendenti dalla Regione. Circolarizzazione e Bilancio consolidato

Risultato Struttura	100

fonte: http://burc.regione.campania.it

Relazione sulla performance 2021

501300 - DIREZIONE GENERALE PER LE RISORSE FINANZIARIE

501396 - STAFF - Funzioni di supporto Tecnico Operativo - Controllo economico-finanziario sulle società partecipate, sugli organismi non societari controllati e sugli organismi dipendenti dalla Regione. Circolarizzazione e Bilancio consolidato

Relazione del Dirigente	Lo Staff è stato istituito nel 2021 a valle della DGR 142/2021 che ne ha definito funzioni e competenze. La struttura ha altresì "ereditato" le competenze della UOD 501311, soppressa con la citata deliberazione. Le attività dello Staff sono fortemente correlate al ciclo di formazione del bilancio consolidato le cui fasi sono ben calendarizzate. Si comincia con la definizione del Gruppo Amministrazione Pubblica (GAP) e del Perimetro di consolidamento (PC), adempimento annuale propedeutico alla predisposizione del Rendiconto e poi del Bilancio Consolidato della Regione. A partire dalla deliberazione di Giunta che approva il GAP e il PC si avvia la complessa interazione con le SPL della Regione e gli enti del GAP in quanto è con i soggetti giuridici di diritto pubblico e di diritto privato che ne fanno parte che va condotta la circolarizzazione e la conciliazione dei rapporti di credito e di debito risultanti; da tale attività discendono conseguenze contabili. L'attività di circolarizzazione costituisce infatti non solo un momento di revisione dei rapporti finanziari reciproci, ma anche presupposto per la determinazione della entità del Fondi rischi da appostare nel Rendiconto con effetti sul risultato di esercizio. Esaurita la circolarizzazione lo Staff è attivo sulle attività operative più strettamente attinenti alla redazione del bilancio consolidato. Essa si dipana attraversi fasi ben distinte volte a conseguire uniformità tramite rettifiche di pre-consolidamento, aggregazione dei dati, rettifica delle operazioni infragruppo tramite elisioni(cd. rettifiche di consolidamento) e il consolidamento dei conti con la produzione degli schemi di SP e C/E e la redazione della Relazione sulla gestione. A latere, e per effetto della conoscenza acquisita, si sviluppa l'attività di supporto alle strutture regionali per gli aspetti economico-finanziarie e patrimoniali che interessano gli enti strumentali.

fonte: http://burc.regione.campania.it

Relazione sulla performance 2021

501400 - DIREZIONE GENERALE PER LE RISORSE UMANE

Codice OBSA	**2021OBSA501400.05**			
Descrizione OBSA	**Programmazione e monitoraggio della Mappatura dei processi di lavoro e delle attività smartabili ai fini della predisposione del POLA -**			
Codice OBST	OBST.12			
Descrizione OBST	Rafforzamento e semplificazione amministrativa			
Missioni e Programmi				
Stakeholders				
Data inizio	01/01/2021	**Data fine**	31/12/2021	
Peso	10			
Obiettivo DEFR e correlazioni	Obiettivo Strategico DEFR			No
	Rilevazione del grado di soddisfazione dei destinatari			No
	Modernizzazione e miglioramento qualitativo dell'organizzazione			Sì
	Sviluppo relazioni con i cittadini, soggetti interessati, utenti, destinatari			No
	Promozione delle pari opportunità			Sì
Altre SPL coinvolte				
Altre PA o soggetti coinvolti				
Capitoli				
Nota				
Linea Azione				
Risultato	100	**Risultato pesato**	10	

Indicatore	Valore iniziale	Target	Consuntivo	Regole di calcolo	Risultato
Predisposizione di uno schema tipo per l'attività di Mappatura e di una circolare per l'avvio del processo entro 31/03/2021	Off	On	On	On/Off	100
Raccolta dei risultati della Mappatura: creazione data base al 31/12/2021.	Off	On	On	On/Off	100

Relazione su monitoraggio e valutazione 31/12/2021	L'obiettivo risulta pienamente raggiunto attraverso la predisposizione delle circolari prot. n° 174296 e 184296 del 31.3.2021, inerenti l'avvio del processo di mappatura e la creazione del data base dedicato,giusta mail del 3.12.2021, e dal quale sono stati estratti i report di analisi.

fonte: http://burc.regione.campania.it

Relazione sulla performance 2021

501400 - DIREZIONE GENERALE PER LE RISORSE UMANE

Codice OBSA	**2021OBSA501400.06**			
Descrizione OBSA	**Innovare attraverso l'individuazione delle risorse professionali più idonee alle esigenze strategiche dell' Ente.**			
Codice OBST	OBST.12			
Descrizione OBST	Rafforzamento e semplificazione amministrativa			
Missioni e Programmi	0110 - Servizi istituzionali, generali e di gestione - Risorse umane			
Stakeholders				
Data inizio	01/01/2021	**Data fine**	31/12/2021	
Peso	25			
Obiettivo DEFR e correlazioni	Obiettivo Strategico DEFR			Sì
	Rilevazione del grado di soddisfazione dei destinatari			No
	Modernizzazione e miglioramento qualitativo dell'organizzazione			Sì
	Sviluppo relazioni con i cittadini, soggetti interessati, utenti, destinatari			Sì
	Promozione delle pari opportunità			Sì
Altre SPL coinvolte				
Altre PA o soggetti coinvolti				
Capitoli				
Nota				
Linea Azione	Rafforzamento amministrativo			
Risultato	100	**Risultato pesato**	25	

Indicatore	Valore iniziale	Target	Consuntivo	Regole di calcolo	Risultato
Ripresa operazioni concorsuali (progressioni verticali, dirigenza e stabilizzazioni lsu).Adozione atti,nel quadro dell'attuale emergenza sanitaria. Costituzione Commissioni e ammissione candidati alle prove scritte.	Off	On	On	On/Off	100

fonte: http://burc.regione.campania.it

Relazione sulla performance 2021

501400 - DIREZIONE GENERALE PER LE RISORSE UMANE

Codice OBSA	**2021OBSA501400.06**
Descrizione OBSA	**Innovare attraverso l'individuazione delle risorse professionali più idonee alle esigenze strategiche dell' Ente.**
Relazione su monitoraggio e valutazione 31/12/2021	L'obiettivo è stato raggiunto. In particolare, lo stesso è stato perseguito allo scopo di rafforzare la capacità amministrativa dell'Ente in linea con i tempi e con le innovazioni del sistema produttivo, attraverso una serie di misure di reclutamento individuate nel Piano Triennale dei Fabbisogni del Personale 2019/2021, approvato con D.G.R. n. 92 del 6 marzo 2019, e successivamente modificato ed integrato con le DD.G.R. nn. 391/2019 e 225/2020. Nel dettaglio, detto Piano Triennale ha previsto le seguenti misure volte a favorire l'efficienza delle Pubbliche Amministrazioni: - assunzioni volte a favorire il ricambio generazionale nelle pubbliche amministrazioni in tempi rapidi: corso-concorso unico territoriale "Piano per il Lavoro", volto all'inserimento nelle pubbliche amministrazioni del territorio regionale di giovani laureati attraverso una fase formativa "on the job", che prevede, tra le altre, n. 624 assunzioni riguardanti la G.R.C.; - assunzioni mirate in settori di rilievo strategico: concorso pubblico finalizzato al potenziamento dei Centri per l'impiego con n. 641 unità complessive; - misure volte a favorire il ricambio generazionale ed il potenziamento dei ruoli della dirigenza regionali. Tra queste, l'indizione del concorso pubblico, per titoli ed esami, per complessivi n. 52 posti nella qualifica dirigenziale, articolato in n. 8 distinte Aree strategiche, nonché l'approvazione dell'avviso di mobilità volontaria esterna - per complessivi n. 9 posti - rivolto al personale dirigenziale di altre P.A. titolare di incarico presso la Giunta regionale della Campania ex art. 19, comma 5 bis del D.Lgs. 165/2001; - valorizzazione del capitale umano già presente nella G.R.C.: progressioni verticali per complessivi n. 221 posti di catt. B, C e D; - misure volte al superamento del precariato: procedura di stabilizzazione del personale con rapporti di lavoro flessibile in possesso dei requisiti di cui all'art. 20, comma 2 del D.Lgs. 75/2017; - procedura di stabilizzazione a tempo pieno di n. 105 lavoratori socialmente di categoria C addetti alla Protezione civile regionale. Procedura di stabilizzazione a tempo parziale dei LSU di categoria A e B. In merito allo stato di avanzamento di dette procedure di reclutamento ed in particolare di quelle richiamate dall'indicatore (progressioni verticali, dirigenza e stabilizzazioni lsu) si rappresenta quanto segue: 1. Per le progressioni verticali per il passaggio alle categorie B, C e D, riservate al personale di ruolo della Giunta, ai sensi dell'art. 22, comma 15 del D.Lgs. n. 75/2017, in data 16/4/2021 sono state nominate le n. 9 commissioni esaminatrici. In data 10/05/2021 è stato pubblicato il diario delle prove scritte per tutti i profili messi a selezione. Le prove scritte si sono regolarmente svolte, tra Maggio e Luglio 2021 secondo modalità innovative ed informatizzate e nel rispetto del Protocollo del Dipartimento della Funzione Pubblica. Nel corso dei mesi di Settembre ed Ottobre 2021 è stato poi regolarmente completato l'espletamento delle prove orali. Ciò stante, resta soltanto da approvare formalmente le graduatorie finali di merito. 2. Con riferimento al concorso pubblico, per titoli ed esami, per l'accesso a complessivi n. 52 posti nella qualifica dirigenziale, è stata completata l'acquisizione delle domande di partecipazione attraverso la piattaforma telematica all'uopo costituita, il cui svolgimento è stato fortemente condizionato dall'attuale fase di emergenza sanitaria; Al riguardo, si è provveduto con nota prot. n° 0297600 del 03/06/2021 a rappresentare al Gabinetto del Presidente l'esigenza di procedere con urgenza alla nomina dei componenti delle relative commissioni. Nell'evidenziare che l'art. 27, comma 3 del regolamento regionale n. 6/2019 demanda al Presidente della Giunta Regionale la nomina di dette commissioni, allo stato si è ancora in attesa del riscontro a detta richiesta. Entro la fine del 2021 sono stati inoltre adottati i decreti di approvazione degli elenchi dei candidati ammessi e degli esclusi alle successive prove concorsuali. Per quanto riguarda l'avviso di mobilità esterna volontaria, riservato ai dirigenti di altre P.A., titolari di incarichi dirigenziali nella Giunta regionale della Campania ai sensi dell'art. 19, comma 5bis del D.Lgs. 165/2001, la procedura si è conclusa con l'assunzione a tempo indeterminato delle n. 8 unità vincitrici. 3. Per quanto riguarda la procedura di stabilizzazione dei lavoratori socialmente utili di categoria C attivi nel settore della Protezione Civile, con D.D. n. 11 del 12/2/2021 e ss.mm.ii. sono stati approvati gli elenchi dei candidati ammessi ed esclusi. In esito allo svolgimento delle prove di esame, la procedura si è conclusa con l'adozione del D.D. n. 17 del 30/3/2021, di approvazione della graduatoria di merito e con l'assunzione, a tempo pieno e indeterminato, di n. 100 unità LSU di categoria C in data 31/03/2021. Con riferimento agli LSU di categoria A e B, in esito all'espletamento dei colloqui di idoneità dei candidati ammessi ed in conformità alla D.G.R. n. 345

fonte: http://burc.regione.campania.it

Relazione sulla performance 2021

501400 - DIREZIONE GENERALE PER LE RISORSE UMANE

Codice OBSA	**2021OBSA501400.06**
Descrizione OBSA	**Innovare attraverso l'individuazione delle risorse professionali più idonee alle esigenze strategiche dell' Ente.**

fonte: http://burc.regione.campania.it

Relazione sulla performance 2021

501400 - DIREZIONE GENERALE PER LE RISORSE UMANE

Codice OBSA	**2021OBSA501400.06**
Descrizione OBSA	**Innovare attraverso l'individuazione delle risorse professionali più idonee alle esigenze strategiche dell' Ente.**

del 27/07/2021, si è proceduto all'assunzione a tempo determinato e parziale delle n. 148 unità aventi diritto.
In aggiunta a dette attività, giova evidenziare che la scrivente Direzione Generale ha svolto altresì i seguenti adempimenti strategici:
- per quanto riguarda il corso-concorso unico territoriale Ripam-Formez, la scrivente Direzione Generale ha curato la fase di stipula dei contratti individuali di lavoro delle n. 621 unità assegnate da RIPAM alla G.R.C. L'assunzione degli interessati, al netto di alcune unità rinunciatarie o che hanno chiesto il differimento, è avvenuta con decorrenza 01/11/2021. Sono state poi completamente svolte le successive operazioni di immatricolazione delle unità interessate, con tempestiva erogazione degli emolumenti stipendiali sin dal mese di novembre 2021;
- per quanto riguarda il concorso per il potenziamento dei Centri per l'impiego, sono state approvate - dapprima il 15/10/2021 e poi, in via definitiva il 22/11/2021 - le graduatorie di merito dei concorsi relativi a n. 6 profili professionali di catt. C e D. La scrivente Direzione Generale ha inoltre curato la fase di verifica integrale sul possesso dei requisiti di ammissione al concorso da parte dei vincitori, procedendo poi alla stipula dei contratti individuali di lavoro dei n. 215 vincitori di categoria D. L'assunzione degli interessati, al netto di alcune unità rinunciatarie o che hanno chiesto il differimento, è avvenuta con decorrenza 15/12/2021. Inoltre, si è proceduto, in data 14/7/2021 all'approvazione dei nuovi bandi di concorso nei due profili informatici di categoria C e D, al fine di garantire la copertura integrale dei posti inizialmente messi a concorso e non coperti dalle procedure espletate.
Di tanto è stato dato atto anche agli effetti della realizzazione del target connesso agli indicatori di cui trattasi con nota prot. n° 0654079/2021.
Nel dettaglio, di seguito la sintesi dei provvedimenti di ammissione/esclusione dei candidati e gli atti di nomina delle Commissioni, rinvenibili anche dalle comunicazioni pubblicate su "Amministrazione trasparente", sezione "Bandi di concorso".
DIRIGENZA:
31/12/2021: Procedure di ammissione/esclusione dei candidati.
Si comunica che, con decreti dirigenziali da n. 134 a n. 140 del 30/12/2021, è stata disposta l'esclusione di alcuni candidati dalle procedure concorsuali per carenza del titolo di studio per l'accesso previsto dall'art. 2, comma 4 - punti da 4.1 a 4.8 - del bando di concorso, nonché l'ammissione con riserva dei restanti candidati.

STABILIZZAZIONE LSU:
01/07/2021: Pubblicato il decreto dirigenziale n. 52 del 25/06/2021, avente ad oggetto "Avviso pubblico per l'assunzione a tempo parziale ed indeterminato dei lavoratori socialmente utili delle categorie A e B presso la GRC - Presa d'atto dei lavori della Commissione e approvazione elenchi idonei". Le unità aventi diritto sono state assunte in data 31/7/2021.

30/03/2021 - Pubblicato il decreto dirigenziale n. 17 del 30/03/2021, avente ad oggetto "Avviso pubblico per la stabilizzazione, a tempo pieno ed indeterminato, di n. 105 unita di LSU, categoria C, profilo di Istruttore Policy regionale. Presa d'atto dei lavori della commissione esaminatrice ed approvazione della graduatoria di merito". Le unità aventi diritto sono state assunte in data 31/3/2021.

VERTICALI:
Nel corso dell'anno 2021 oltre ad espletare le prove esame, si sono dapprima nominate le commissioni come da comunicazioni reperibili al seguente link:
http://www.regione.campania.it/regione/it/amministrazione-trasparente-fy2n/bandi-di-concorso/procedure-selettive-interne-per-titoli-ed-esami-per-l-attribuzione-mediante-progressione-verticale-di-n-195-posti-complessivi-di-varie-categorie

16/04/2021 - Di seguito i decreti di nomina delle Commissioni esaminatrici:
• Commissione area finanziaria - DD n°21 del 16/04/2021;
• Commissione area policy - DD n°23 del 16/04/2021;
• Commissione area amministrativa - DD n°22 del 16/04/2021;
• Commissione area sistemi informativi - DD n° 24 del 16/04/2021;

fonte: http://burc.regione.campania.it

Relazione sulla performance 2021

501400 - DIREZIONE GENERALE PER LE RISORSE UMANE

Codice OBSA	**2021OBSA501400.06**
Descrizione OBSA	**Innovare attraverso l'individuazione delle risorse professionali più idonee alle esigenze strategiche dell' Ente.**

fonte: http://burc.regione.campania.it

Relazione sulla performance 2021

501400 - DIREZIONE GENERALE PER LE RISORSE UMANE

Codice OBSA	**2021OBSA501400.06**
Descrizione OBSA	**Innovare attraverso l'individuazione delle risorse professionali più idonee alle esigenze strategiche dell' Ente.**

fonte: http://burc.regione.campania.it

Relazione sulla performance 2021

501400 - DIREZIONE GENERALE PER LE RISORSE UMANE

Codice OBSA	**2021OBSA501400.07**			
Descrizione OBSA	**Attuazione e monitoraggio delle misure previste dai documenti di programmazione regionale (Piano Azioni Positive, PRA) per la Direzione Risorse Umane**			
Codice OBST	OBST.12			
Descrizione OBST	Rafforzamento e semplificazione amministrativa			
Missioni e Programmi				
Stakeholders				
Data inizio	01/01/2021	**Data fine**	31/12/2021	
Peso	20			
Obiettivo DEFR e correlazioni	Obiettivo Strategico DEFR			No
	Rilevazione del grado di soddisfazione dei destinatari			No
	Modernizzazione e miglioramento qualitativo dell'organizzazione			Sì
	Sviluppo relazioni con i cittadini, soggetti interessati, utenti, destinatari			No
	Promozione delle pari opportunità			Sì
Altre SPL coinvolte				
Altre PA o soggetti coinvolti				
Capitoli				
Nota				
Linea Azione	Rafforzamento amministrativo			
Risultato	100	**Risultato pesato**	20	

Indicatore	Valore iniziale	Target	Consuntivo	Regole di calcolo	Risultato
Adozione aggiornamento Piano Azioni Positive per il triennio 2021-2023,anche in adesione alle indicazioni dell'OIV.	Off	On	On	On/Off	100
Monitoraggio PRA: elaborazione e trasmissione report allo Staff PRA	Off	On		On/Off	

Relazione su monitoraggio e valutazione 31/12/2021	L'obiettivo è stato pienamente raggiunto. Con riferimento al primo indicatore, con DGR n° 39 del 9.2.2021 è stato adottato l' Aggiornamento del Piano Triennale delle Azioni Positive 2021-2023 della Regione Campania in adesione alle indicazioni dell'O.I.V. Con riguardo al secondo indicatore, lo stesso è non è valutabile atteso che non sono pervenute istanze di monitoraggio PRA.

fonte: http://burc.regione.campania.it

Relazione sulla performance 2021

501400 - DIREZIONE GENERALE PER LE RISORSE UMANE

Codice OBSA	**2021OBSA501400.24**			
Descrizione OBSA	**Garantire il corretto sviluppo, monitoraggio e controllo degli interventi in materia di trasparenza, di accesso e di prevenzione della corruzione**			
Codice OBST	OBST.12			
Descrizione OBST	Rafforzamento e semplificazione amministrativa			
Missioni e Programmi				
Stakeholders				
Data inizio	01/01/2021	**Data fine**	31/12/2021	
Peso	10			
Obiettivo DEFR e correlazioni	Obiettivo Strategico DEFR			No
	Rilevazione del grado di soddisfazione dei destinatari			No
	Modernizzazione e miglioramento qualitativo dell'organizzazione			Sì
	Sviluppo relazioni con i cittadini, soggetti interessati, utenti, destinatari			Sì
	Promozione delle pari opportunità			Sì
Altre SPL coinvolte				
Altre PA o soggetti coinvolti				
Capitoli				
Nota				
Linea Azione				
Risultato	100	**Risultato pesato**	10	

Indicatore	Valore iniziale	Target	Consuntivo	Regole di calcolo	Risultato
Riscontri forniti in maniera adeguata e tempestiva al RPCT/ Riscontri richiesti dal RPCT	0,00%	100,00%	100,00%	Percentuale di realizzazione	100
Numero complessivo di Misure specifiche di prevenzione del rischio proposte dalla SPL per i processi afferenti alla SPL e alle SSL in essa incardinate /Numero di SSL incardinate nella SPL	0,00%	30,00%	36,00%	Percentuale di realizzazione	100
Livello di adeguatezza e tempestività del monitoraggio effettuato sull'attuazione del PTPCT	0,00%	100,00%	100,00%	Percentuale di realizzazione	100

fonte: http://burc.regione.campania.it

Relazione sulla performance 2021

501400 - DIREZIONE GENERALE PER LE RISORSE UMANE

Codice OBSA	**2021OBSA501400.24**
Descrizione OBSA	**Garantire il corretto sviluppo, monitoraggio e controllo degli interventi in materia di trasparenza, di accesso e di prevenzione della corruzione**
Relazione su monitoraggio e valutazione 31/12/2021	L'obiettivo risulta pienamente raggiunto. Con riferimento al primo indicatore è stato fornito riscontro tempestivo ed adeguato al RPCT per tutti i dati dallo stesso richiesto, ovvero n°11 riscontri su n°11 richieste, come di seguito indicato: - In data 08/06/2021 è pervenuta la richiesta prot. n. 307782 dell'RPTC ad oggetto "PTPCT 2022-21. Fase 1: predisposizione del catalogo dei processi. Fase 2: Valutazione e trattamento del rischio corruttivo. Trasmissione scheda ed istruzioni", da riscontrare entro il 27/07/2021. Con successiva nota dell'RPTC prot. n. 310396 del 09/06/2021 il termine di scadenza è stato rettificato al 30/07/2021. La Scrivente Direzione ha fornito riscontro con nota prot. n. 0401081 del 30/07/2021, rispettando scadenza. - In data 15/10/2021 è pervenuta la nota prot. n. 0509466 dell'RPTC ad oggetto "PTPCT 2022-21. Fase 1: predisposizione del catalogo dei processi. Fase 2: Valutazione e trattamento del rischio corruttivo. Comunicazione primi esiti dell'analisi" per l'aggiornamento ulteriore della scheda processi Dg 50.14. La Scrivente Direzione ha fornito riscontro con nota prot. n. 0572003 del 17/11/2021, rispettando la scadenza. - Con la medesima nota prot. n. 307782 del 08/06/2021 è pervenuta la richiesta dell'RPTC relativa al "Piano Triennale di Prevenzione della Corruzione e della Trasparenza per il triennio 2022 - 2024. OBSA 2021: Garantire il corretto sviluppo, monitoraggio e controllo degli interventi in materia di trasparenza, accesso e prevenzione della corruzione - Misure Specifiche di prevenzione del rischio corruttivo proposte della Direzione Generale Risorse Umane", da riscontrare entro il 22/07/2021. La Scrivente Direzione ha fornito riscontro con nota prot. n. 0375630 del 15/07/2021, rispettando la scadenza. - In data 05/07/2021 è pervenuta la richiesta prot. n. 0354806 della U.O.D. 50.14.03 ad oggetto "Monitoraggio I semestre 2021 della misura obbligatoria in materia di comunicazione dei conflitti d'interesse e obbligo di Astensione, ai sensi dell'art. 6 bis della legge n. 241/90 e s.m.i. e della circolare del Responsabile dell'Anticorruzione n. 152016", da riscontrare entro il 27/07/2021. La Scrivente Direzione ha fornito riscontro con nota prot. n. 0394225 del 27/07/2021, rispettando la scadenza. - In data 23/04/2021 è pervenuta la nota prot. n. 0219878 dell'RPTC ad oggetto" Piano Triennale di Prevenzione della Corruzione e della trasparenza 2021-2023. Monitoraggio attuazione Misure" e in data 16/11/2021 è pervenuta una successiva nota di precisazione, prot. n. 0568568 di pari oggetto, da riscontrare entro il 30/11/2021. La Scrivente Direzione ha fornito riscontro con nota prot. n. 0598494 del 30/11/2021, rispettando la scadenza. - In data 16/11/2021 è pervenuta la nota prot. n. 0568831 ad oggetto "Monitoraggio stato di attuazione PTPCT 2021-2023 - Misura 2.8 "Formazione di commissioni, assegnazione agli Uffici, conferimento di incarichi dirigenziali in caso di condanna penale per delitti contro la P.A.", da riscontrare entro il 30/11/2021. La Scrivente Direzione ha fornito riscontro con nota prot. n. 0597878 del 30/11/2021, rispettando la scadenza. - In data 16/11/2021 è pervenuta la nota prot. n. 0568719 ad oggetto "Monitoraggio stato di attuazione PTPCT 2021-2023 - Misura 2.7 Svolgimento di attività successiva alla cessazione del rapporto di lavoro", da riscontrare entro il 30/11/2021. La Scrivente Direzione ha fornito riscontro con nota prot. n. 0597880 del 30/11/2021, rispettando la scadenza. - in data 17/12/2021 è pervenuta la nota prot. n.0633401 ad oggetto "Scheda monitoraggio attuazione PTPCT 2021-23. Richiesta scheda integrata" dell'RPTC. La Scrivente Direzione ha fornito riscontro con nota prot. n. 0026336 del 18/01/2022 per le integrazioni relative alla Misura 2.8 "Formazione di commissioni, assegnazione agli Uffici, conferimento di incarichi dirigenziali in caso di condanna penale per delitti contro la P.A.", con nota prot. n. 0026340 del 18/01/2022 per la Misura 2.7 "Svolgimento di attività successiva alla cessazione del rapporto di lavoro".

fonte: http://burc.regione.campania.it

Relazione sulla performance 2021

501400 - DIREZIONE GENERALE PER LE RISORSE UMANE

Codice OBSA	**2021OBSA501400.24**
Descrizione OBSA	**Garantire il corretto sviluppo, monitoraggio e controllo degli interventi in materia di trasparenza, di accesso e di prevenzione della corruzione**

fonte: http://burc.regione.campania.it

Relazione sulla performance 2021

501400 - DIREZIONE GENERALE PER LE RISORSE UMANE

Codice OBSA	**2021OBSA501400.24**
Descrizione OBSA	**Garantire il corretto sviluppo, monitoraggio e controllo degli interventi in materia di trasparenza, di accesso e di prevenzione della corruzione**
	- In data 11/01/2022 è pervenuta la comunicazione via mail dell'RPTC ad oggetto "Relazione ANAC anno 2021. Richiesta Dati", da riscontrare entro il 19/01/2022. La Scrivente Direzione ha fornito riscontro con nota comunicazione del 18/01/2022 a cui è stato allegato il file, opportunamente compilato, relativo alle attività anno 2021 di competenza della DG 50.14, rispettando la scadenza. - In ordine alla misura "Trasparenza", con nota prot.0375179 del 15/07/2021 la Direzione ha dato atto del monitoraggio periodico sull'assolvimento degli obblighi di trasparenza periodo 1-1-2021 / 30-06-2021, effettuato sulla scorta dei dati forniti dalle strutture della D.G. e richiesto dal RPCT con nota prot. n° 0352099 del 02/07/2021 con scadenza 23-07-2021. Infine, sono state puntualmente curate l'attività di raccolta dei dati in materia di accessi, ai fini dell'elaborazione del file semestrale del registro degli accessi della Direzione, trasmesso all'URP e al RPCT nei termini previsti, di cui alla nota prot. n° PG/2021/0336052 del 23/06/2021, con scadenza 12/07/2021, riscontro Direzione prot. n° 0358897 del 07/07/2021. Con riferimento al secondo indicatore, sono state proposte dalla Direzione al RPTC, con nota prot. PG/2021/0375360 del 15.07.2021, numero quattro misure specifiche di prevenzione del rischio per i processi afferenti le SSL della DG, di cui alle note prot. nn° PG/2021/0324091 del 17.06.2021, PG/2021/0359807 del 07.07.2021, PG/2021/0362013 del 08.07.2021, PG/2021/0370078 del 13.07.2021. Il totale delle SSL incardinate nella DG è pari a n. undici (4/11)36 Pertanto, il target fissato del 30% è stato pienamente raggiunto e superato. Anche il terzo indicatore risulta pienamente rispettato. Al riguardo, come su indicato, è stato fornito infatti con nota prot. 0597880 del 30/11/2021 il riscontro tempestivo ed adeguato al RPCT in ordine al monitoraggio effettuato sull'attuazione del PTCP con scadenza al 30/11/2021, fornendo, contestualmente riscontro in ordine a tutte le misure attuate.

fonte: http://burc.regione.campania.it

Relazione sulla performance 2021

501400 - DIREZIONE GENERALE PER LE RISORSE UMANE

Codice OBSAMOD	**2021OBSA501400.25**			
Descrizione OBSAMOD	**Corretta Gestione Contabile della SPL**			
Codice OBST	OBST.12			
Descrizione OBST	Rafforzamento e semplificazione amministrativa			
Missioni e Programmi				
Stakeholders				
Data inizio	01/01/2021	**Data fine**	31/12/2021	
Peso	25			
Obiettivo DEFR e correlazioni	Obiettivo Strategico DEFR			No
	Rilevazione del grado di soddisfazione dei destinatari			No
	Modernizzazione e miglioramento qualitativo dell'organizzazione			Sì
	Sviluppo relazioni con i cittadini, soggetti interessati, utenti, destinatari			No
	Promozione delle pari opportunità			No
Condivisioni Modifica	Modifica obiettivo condivisa preventivamente con ADG FESR			
	Modifica obiettivo condivisa preventivamente con ADG FSE			
	Modifica obiettivo condivisa preventivamente con ADG FSC			
	Modifica obiettivo condivisa preventivamente con ADG FEASR			
	Modifica obiettivo condivisa preventivamente con RPCT			
	Modifica obiettivo condivisa preventivamente con PROGR UNIT			
	Modifica obiettivo condivisa preventivamente con RIS. FINANZ.			
Altre SPL coinvolte				
Altre PA o soggetti coinvolti				
Capitoli				
Nota				
Linea Azione				
Risultato	75,13	**Risultato pesato**	18,7825	

Indicatore	Valore iniziale	Target	Consuntivo	Regole di calcolo	Risultato
Puntualità dei pagamenti a scadenza: Media dei giorni lavorativi intercorrenti tra la data della scadenza del pagamento alla data dell'invio alla DG risorse finanziarie del presupposto atto di liquidazione - maggiore o uguale a 10	Off	On	On	On/Off	100
Riduzione dello stock di fatture impagate: stock al 31.12.2020- stock al 31.12.2021/stock al 31.12.2020	0,00%	25,00%		Percentuale di realizzazione	
Ottimizzazione del processo di rendicontazione:Numero di enti-società-organismi per cui si è effettuata la circolarizzazione/numero di enti-società-organismi che presentano situazioni creditorie e debitorie nei confronti della Regione entro il 31.03.2021	0,00%	100,00%	100,00%	Percentuale di realizzazione	100

fonte: http://burc.regione.campania.it

Relazione sulla performance 2021

501400 - DIREZIONE GENERALE PER LE RISORSE UMANE

Codice OBSAMOD	**2021OBSA501400.25**
Descrizione OBSAMOD	**Corretta Gestione Contabile della SPL**

Indicatore	Valore iniziale	Target	Consuntivo	Regole di calcolo	Risultato
Tempestività delle sistemazioni contabili della struttura: numero dei PRU riferiti alle procedure pignoratizie regolarizzati / numero dei PRU riferiti alle procedure pignoratizie inviati	0,00%	100,00%	0,52%	Percentuale di realizzazione	0,52
Tempestività pagamenti attraverso liquidazione delle fatture; Decreto liquidazione trasmesso entro 10 gg lavorativi antecedenti la scadenza fattura commerciale - fatture scadenti nel 2021: fatture liquidate nei termini/numero fatture complessive	0,00%	95,00%	100,00%	Percentuale di realizzazione	100

Relazione su monitoraggio e valutazione 31/12/2021	Con riferimento all' indicatore Puntualità dei pagamenti a scadenza, come relazionato dalla UOD 501405, è stato raggiunto il relativo target in quanto la media dei giorni lavorativi intercorrenti tra la data della scadenza del pagamento delle competenze stipendiali e la data dell'invio alla DG Risorse Finanziarie del relativo atto di liquidazione è pari a 9,58. Con riferimento all'indicatore Riduzione dello stock di fatture impagate il relativo valore è stato neutralizzato attesa la non valutabilità dello stesso. Con riferimento all'indicatore Tempestività delle sistemazioni contabili della struttura sono pervenuti n.312 PRU alla competente UOD 02 della Direzione Risorse Umane. Al riguardo è stato adottato decreto di impegno di spesa per 88 posizioni contabili e successivamente il relativo decreto di liquidazione, che non è stato accettato dalla Direzione Risorse Finanziarie per assenza di preventivo riconoscimento del debito. Pertanto, la competente Struttura non ha provveduto a nessuna sistemazione contabile. Con riferimento all'indicatore Tempestività pagamenti attraverso liquidazione delle fatture il target risulta raggiunto e superato (100%), come si evince dalle relazioni di dettaglio delle strutture interessate (UU.OO.DD 04, 05,08,12);

fonte: http://burc.regione.campania.it

Relazione sulla performance 2021

501400 - DIREZIONE GENERALE PER LE RISORSE UMANE

Codice OBSAMOD	**2021OBSA501400.26**			
Descrizione OBSAMOD	**Mappatura dei processi di lavoro e delle attività smartabili ai fini della predisposizione del POLA – entro il 30.06.2021. Ricognizione processi ai fini della semplificazione e digitalizzazione – entro il 31.12.2021**			
Codice OBST	OBST.12			
Descrizione OBST	Rafforzamento e semplificazione amministrativa			
Missioni e Programmi				
Stakeholders				
Data inizio	01/01/2021	**Data fine**	31/12/2021	
Peso	10			
Obiettivo DEFR e correlazioni	Obiettivo Strategico DEFR			No
	Rilevazione del grado di soddisfazione dei destinatari			No
	Modernizzazione e miglioramento qualitativo dell'organizzazione			Sì
	Sviluppo relazioni con i cittadini, soggetti interessati, utenti, destinatari			Sì
	Promozione delle pari opportunità			Sì
Condivisioni Modifica	Modifica obiettivo condivisa preventivamente con ADG FESR			
	Modifica obiettivo condivisa preventivamente con ADG FSE			
	Modifica obiettivo condivisa preventivamente con ADG FSC			
	Modifica obiettivo condivisa preventivamente con ADG FEASR			
	Modifica obiettivo condivisa preventivamente con RPCT			
	Modifica obiettivo condivisa preventivamente con PROGR UNIT			
	Modifica obiettivo condivisa preventivamente con RIS. FINANZ.			
Altre SPL coinvolte				
Altre PA o soggetti coinvolti				
Capitoli				
Nota				
Linea Azione				
Risultato	100	**Risultato pesato**	10	

Indicatore	Valore iniziale	Target	Consuntivo	Regole di calcolo	Risultato
Ricognizione strutturata dei processi di lavoro e delle attività che, in base alla dimensione organizzativa e funzionale, possono essere svolti con modalità agile - Report di mappatura	Off	On	On	On/Off	100
Semplificazione e digitalizzazione dei processi amministrativi di competenza: individuazione di almeno un processo/procedimento di cui avviare la semplificazione e la digitalizzazione in accordo con l'US 6011(avvio della progettazione e/o implementazione)		On	On	On/Off	100

Relazione su monitoraggio e valutazione 31/12/2021	L'obiettivo è stato pienamente raggiunto. Con riferimento alla prima azione, è stata completata la ricognizione dei processi di lavoro e delle attività smartabili ai fini della predisposizione del POLA, come da report di cui alla prot.n°325931 del 17.06.2021, per l'intera Direzione e n. 630717 del 16/12/2021 per tutte le strutture della Giunta. Con quest'ultima nota si è dato atto dei processi per la semplificazione e digitalizzazione individuati nel corso dell'anno, d'intesa con l'U.S. 60.11

fonte: http://burc.regione.campania.it

Relazione sulla performance 2021

501400 - DIREZIONE GENERALE PER LE RISORSE UMANE

Risultato Struttura	93,78
Relazione del Dirigente	Tutti gli obiettivi strategici della Struttura previsti nel Piano della Performance per l'annualità 2021 sono stati pienamente raggiunti nel rispetto dei target previsti. Per quanto concerne quelli in materia di trasparenza, accesso civico e di prevenzione della corruzione connessi al PTCPT, la Direzione ha svolto tutte le attività di competenza, contribuendo all'incremento dei livelli di qualità e di trasparenza dell'Ente. Tutte le delibere e i decreti adottati dalla Direzione sono presenti in "casa di vetro". La Direzione, infine, ha garantito la corretta gestione amministrativa in ordine alle attività di programmazione ed utilizzo delle risorse disponibili. La tempestività dei pagamenti è stata rispettata, come anche la puntualità dei pagamenti a scadenza, la riduzione dello stock fatture impagate e l'ottimizzazione del processo di rendicontazione.

fonte: http://burc.regione.campania.it

Relazione sulla performance 2021

501400 - DIREZIONE GENERALE PER LE RISORSE UMANE

501412 - Conferimento incarichi dirigenziali

Codice OBO	**2021OBO501412.07.01**			
Descrizione OBO	**Garantire l'adeguato e tempestivo svolgimento delle procedure di conferimento degli incarichi dirigenziali al fine di individuare le risorse professionali più idonee alle esigenze strategiche dell'Ente**			
Codice OBSA	2021OBSA501400.07			
Descrizione OBSA	Attuazione e monitoraggio delle misure previste dai documenti di programmazione regionale (Piano Azioni Positive, PRA) per la Direzione Risorse Umane			
Missioni e Programmi				
Stakeholders				
Data inizio	01/01/2021	**Data fine**	31/12/2021	
Peso	20			
Obiettivo DEFR	Obiettivo Strategico DEFR			No
Altre PA o soggetti coinvolti				
Codice obiettivo DEFR (solo per 2019)				
Capitoli				
Linea Azione	Rafforzamento amministrativo			
Risultato	100	**Risultato pesato**	20	

Azione	Attivazione delle procedure di conferimento degli incarichi dirigenziali				
Indicatore	**Valore iniziale**	**Target**	**Consuntivo**	**Regole di calcolo**	**Risultato**
Predisposizione avviso d'interpello per il conferimento incarichi, atti di nomina delle commissioni e proposte delibere attribuzione per almeno il 70% degli incarichi in scadenza		70,00%	100,00%	Percentuale di realizzazione	100

fonte: http://burc.regione.campania.it

Relazione sulla performance 2021

501400 - DIREZIONE GENERALE PER LE RISORSE UMANE

501412 - Conferimento incarichi dirigenziali

Codice OBO	**2021OBO501412.07.01**
Descrizione OBO	**Garantire l'adeguato e tempestivo svolgimento delle procedure di conferimento degli incarichi dirigenziali al fine di individuare le risorse professionali più idonee alle esigenze strategiche dell'Ente**
Codice OBSA	2021OBSA501400.07
Descrizione OBSA	Attuazione e monitoraggio delle misure previste dai documenti di programmazione regionale (Piano Azioni Positive, PRA) per la Direzione Risorse Umane
Relazione su monitoraggio e valutazione 31/12/2021	Nel corso del 2021 sono stati predisposti e pubblicati sul sito dell'Amministrazione, nonché sull'apposita Piattaforma informatica (BOL) attivata per il caricamento delle istanze, n° 5 interpelli di conferimento incarichi dirigenziali, rispettivamente in data 3/5/2021 (n° 2 interpelli), 14/6/2021, 15/10/2021, 11/11/2021, per complessive n° 137 strutture regionali. Su indicazioni della Segreteria di Giunta sono state nominate n° 11 Commissioni valutatrici, formalizzate con altrettanti Decreti Presidenziali predisposti da quest'ufficio, concernenti n° 84 strutture tra quelle messe a interpello. A seguito della conclusione dei lavori delle Commissioni e delle determinazioni in merito della Giunta regionale sono state predisposte e approvate n° 9 delibere di conferimento incarichi per un totale di n° 46 strutture: DGR n. 165, DGR n. 315, DGR n. 401, DGR n. 433, DGR n. 448, DGR n. 463, DGR n. 556, DGR 575 e 587/2021. Si evidenzia che la predisposizione degli atti di nomina delle Commissioni è consequenziale alle determinazioni degli uffici presidenziali e alla loro comunicazione alla DG 14, mentre la predisposizione degli atti deliberativi segue le indicazioni della Giunta regionale in merito alle scelte da questa operate in seguito alla conclusione dei lavori delle Commissioni. Quindi, in relazione ai provvedimenti che quest'ufficio deve adottare in materia di incarichi dirigenziali risultano essenziali e prodromiche le determinazioni degli uffici di Presidenza e della Giunta. Al fine di addivenire alla nomina delle Commissioni per il maggior numero possibile di strutture, con nota dell'8 settembre 2021 prot. n. 445766 indirizzata al Capo di Gabinetto del Presidente, si è provveduto a segnalare le strutture messe a interpello, i cui termini erano scaduti, e per le quali si era ancora in attesa della designazione dei componenti le Commissioni. Con successiva nota del10 novembre 2021 prot. n. 556438, sempre al Capo di Gabinetto, si è provveduto ad aggiornare le strutture per le quali mancavano ancora le designazioni dei componenti. Numero avvisi interpello 5 x 137 strutture Numero atti di nomina Commissioni 11 Numero deliberazioni 9 Incarichi in scadenza 137

fonte: http://burc.regione.campania.it

Relazione sulla performance 2021

501400 - DIREZIONE GENERALE PER LE RISORSE UMANE

501412 - Conferimento incarichi dirigenziali

Codice OBO	**2021OBO501412.24.01**		
Descrizione OBO	**Assicurare adempimenti adeguati e tempestivi in materia di anticorruzione, trasparenza e accesso**		
Codice OBSA	2021OBSA501400.24		
Descrizione OBSA	Garantire il corretto sviluppo, monitoraggio e controllo degli interventi in materia di trasparenza, di accesso e di prevenzione della corruzione		
Missioni e Programmi			
Stakeholders			
Data inizio	01/01/2021	**Data fine**	31/12/2021
Peso	20		
Obiettivo DEFR	Obiettivo Strategico DEFR		No
Altre PA o soggetti coinvolti			
Codice obiettivo DEFR (solo per 2019)			
Capitoli			
Linea Azione	Rafforzamento amministrativo		
Risultato	100	**Risultato pesato**	20

Azione	Evasione nei tempi prescritti dalla legge delle istanze di accesso.				
Indicatore	**Valore iniziale**	**Target**	**Consuntivo**	**Regole di calcolo**	**Risultato**
N° istanze evase dalla UOD 501412 entro i termini di legge/n° istanze ricevute dalla UOD 501412 nell'anno		100,00%	100,00%	Percentuale di realizzazione	100
Azione	Riscontro adeguato alla D.G. 501400 sulle attività svolte e gli obblighi previsti in materia di anticorruzione e trasparenza				
Indicatore	**Valore iniziale**	**Target**	**Consuntivo**	**Regole di calcolo**	**Risultato**
n° di riscontri tempestivamente forniti alla D.G. 501400 /n° di riscontri dovuti o richiesti dalla D.G. 501400		100,00%	100,00%	Percentuale di realizzazione	100

fonte: http://burc.regione.campania.it

Relazione sulla performance 2021

501400 - DIREZIONE GENERALE PER LE RISORSE UMANE

501412 - Conferimento incarichi dirigenziali

Codice OBO	**2021OBO501412.24.01**
Descrizione OBO	**Assicurare adempimenti adeguati e tempestivi in materia di anticorruzione, trasparenza e accesso**
Codice OBSA	2021OBSA501400.24
Descrizione OBSA	Garantire il corretto sviluppo, monitoraggio e controllo degli interventi in materia di trasparenza, di accesso e di prevenzione della corruzione
Relazione su monitoraggio e valutazione 31/12/2021	Con comunicazione a mezzo mail del 1/7/2021 alla Direzione Generale si è dato riscontro alle richieste di dati relativi alle richieste di accesso ricevute. Complessivamente, nel 2021 sono pervenute n° 15 istanze di accesso documentale, tutte riscontrate nei termini di legge (15 su 15). Non sono pervenute istanze di accesso civico semplice o generalizzato. In materia di anticorruzione sono stati dati riscontri al RPCT in materia di formazione di Commissioni di valutazione incarichi Misura 2.6 con nota del 26.11.2021 prot. n. 590764; di Inconferibilità e incompatibilità degli incarichi Misura 2.6 con nota del 25.11.2021 prot. n. 587620 Riscontro n. 2 su 2. Si è dato riscontro alla nota della DG14 prot. n. 354443 del 5.7.2021 "Monitoraggio periodico sull'assolvimento degli obblighi della trasparenza periodo 1.1.2021 - 30.6.2021", con nota del 8.7.2021 prot. n. 362020. Si è dato riscontro alla nota del 3.2.2021 prot. n. 59281della UOD 50.14.03 "Monitoraggio II° semestre 2020 della misura obbligatoria in materia di comunicazione dei conflitti di interesse e obbligo di astensione, ai sensi dell'art. 6 bis della legge 241 del 1990 e s.m.i. e della circolare del responsabile dell'Anticorruzione n. 15 del 2016.", con nota del 4.3.2021 proto. n. 122407. Riscontro n. 2 su 2.

fonte: http://burc.regione.campania.it

Relazione sulla performance 2021

501400 - DIREZIONE GENERALE PER LE RISORSE UMANE

501412 - Conferimento incarichi dirigenziali

Codice OBO	**2021OBO501412.24.02**		
Descrizione OBO	**Garantire l'attuazione degli interventi in materia di trasparenza e di prevenzione della corruzione**		
Codice OBSA	2021OBSA501400.24		
Descrizione OBSA	Garantire il corretto sviluppo, monitoraggio e controllo degli interventi in materia di trasparenza, di accesso e di prevenzione della corruzione		
Missioni e Programmi			
Stakeholders			
Data inizio	01/01/2021	**Data fine**	31/12/2021
Peso	20		
Obiettivo DEFR	Obiettivo Strategico DEFR		No
Altre PA o soggetti coinvolti	Procura della Repubblica. INPS.		
Codice obiettivo DEFR (solo per 2019)			
Capitoli			
Linea Azione	Rafforzamento amministrativo		
Risultato	100	**Risultato pesato**	20

Azione	Attuazione della Misura del PTPCT "inconferibilità per incarichi dirigenziali e incompatibilità per particolari posizioni dirigenziali" .				
Indicatore	**Valore iniziale**	**Target**	**Consuntivo**	**Regole di calcolo**	**Risultato**
Effettuazione di tutti i controlli entro il 30 novembre 2021	Off	On	On	On/Off	100
Azione	Verifica della coerenza tra le tipologie di procedimento ex art. 35 D.lgs. 33/2013, i processi mappati nel PTPCT e quelli eventualmente mappati per il controllo di gestione.				
Indicatore	**Valore iniziale**	**Target**	**Consuntivo**	**Regole di calcolo**	**Risultato**
Produzione di un report finalizzato all'armonizzazione tra le tipologie di procedimento ex art. 35 D.lgs. 33/2013, i processi mappati nel PTPCT e quelli eventualmente mappati per il controllo di gestione.	Off	On	On	On/Off	100
Azione	Attuazione degli obblighi di pubblicazione di cui all'art. 14 del D.lgs. n. 33/2013 riportati nell'allegato IV ap PTPCT.				
Indicatore	**Valore iniziale**	**Target**	**Consuntivo**	**Regole di calcolo**	**Risultato**
Rispetto dell'obbligo di pubblicazione individuato.		100,00%	100,00%	Percentuale di realizzazione	100

fonte: http://burc.regione.campania.it

Relazione sulla performance 2021

501400 - DIREZIONE GENERALE PER LE RISORSE UMANE

501412 - Conferimento incarichi dirigenziali

Codice OBO	**2021OBO501412.24.02**
Descrizione OBO	**Garantire l'attuazione degli interventi in materia di trasparenza e di prevenzione della corruzione**
Codice OBSA	2021OBSA501400.24
Descrizione OBSA	Garantire il corretto sviluppo, monitoraggio e controllo degli interventi in materia di trasparenza, di accesso e di prevenzione della corruzione
Relazione su monitoraggio e valutazione 31/12/2021	In ottemperanza al disposto della Circolare n. 1/2017 in materia di controllo sulla veridicità delle dichiarazioni rese ai sensi dell'art. 20 del D.lgs. n. 39/2013 in merito alla sussistenza o meno di cause di inconferibilità e incompatibilità, si è provveduto ad estrarre un campione pari a circa il 18% delle dichiarazioni presentate dai titolati, interni ed esterni, incaricati delle strutture ordinamentali. Quindi, con nota del 19.11.2021 (prot. n. 576337), indirizzata alle SPL di appartenenza dei soggetti estratti, si è proceduto a richiedere: - Eventuali incarichi di presidente o amministratore delegato di un ente di diritto privato in controllo pubblico da parte della Regione Campania (ex art. 7 D.lgs 39/2013); - Eventuali incarichi o cariche in enti di diritto privato regolati o finanziati dalla Regione Campania (ex art. 9, comma 1, D.lgs n. 39/2013). Con nota del 19.11.2021 (prot. n. 576846), indirizzata a INPS Direzione Provinciale di Napoli, sono state richieste informazioni con particolare riferimento alla posizione previdenziale attiva ai fini della verifica di eventuali attività professionale (ex art. 9, comma 2, D.lgs n. 39/2013). Con nota del 18.11.2021 (prot. n. 574903), indirizzata alla Procura della Repubblica – Ufficio del casellario giudiziale Napoli, sempre per i dirigenti estratti, si è richiesto il rilascio dei certificati ex art. 39 D.P.R. n. 313/2002. La Procura della Repubblica ha riscontrato le richieste per Carichi pendenti e Casellario giudiziale. Le SPL hanno riscontrato in merito agli articoli 7 e 9, comma 1, del D.lgs. n. 39/2013. L'INPS non ha riscontrato. Sono stati effettuati tutti i controlli previsti. Con nota del 17.6.2021 prot. n. 324389 "Verifica della coerenza tra le tipologie di procedimento ex art. 35 D.lgs. 33/2013, i processi mappati nel PTPCT e quelli eventualmente mappati per il controllo di gestione. Trasmissione report", si è provveduto a trasmettere alla DG14 apposito report. In relazione all'obbligo denominato "Pubblicazione dati ai sensi dell'art.14 del Dlgs.vo 33/2013 e dell'art. 20 del Dlgs.vo 39/2013", gli atti di propria competenza ovvero istruiti dalla propria struttura relativi al conferimento degli incarichi dirigenziali ai dirigenti di ruolo della Giunta regionale sono i seguenti: a) l'atto di nomina; b) il curriculum; c) la dichiarazione di insussistenza di cause di inconferibilità e di incompatibilità; d) l'elenco dei posti di funzione disponibili; Il contenuto della pubblicazione è stato: - Atto di conferimento (Decreto Presidenziale), con l'indicazione della durata dell'incarico; - Curriculum vitae, redatto in conformità al vigente modello europeo; - Dichiarazione di insussistenza di cause di inconferibilità e incompatibilità presentata all'atto del conferimento dell'incarico. Sono stati pubblicati n. 23 Decreti Presidenziali di conferimento incarichi dirigenziali. In relazione a tali decreti, sono stati pubblicati ex novo o aggiornati sulla base degli incarichi ricevuti n. 64 curriculum e altrettante dichiarazioni di insussistenza di cause di inconferibilità e incompatibilità.

fonte: http://burc.regione.campania.it

Relazione sulla performance 2021

501400 - DIREZIONE GENERALE PER LE RISORSE UMANE

501412 - Conferimento incarichi dirigenziali

Codice OBOMOD	**2021OBO501412.25.01**			
Descrizione OBOMOD	**Corretta gestione contabile della UOD 501412**			
Codice OBSAMOD	2021OBSA501400.25			
Descrizione OBSAMOD	Corretta Gestione Contabile della SPL			
Missioni e Programmi				
Stakeholders				
Data inizio	01/01/2021	**Data fine**	31/12/2021	
Peso	20			
Obiettivo DEFR	Obiettivo Strategico DEFR			No
Altre PA o soggetti coinvolti				
Capitoli				
Linea Azione	Rafforzamento amministrativo			
Risultato	100	**Risultato pesato**	20	

Azione	Tempestività dei pagamenti attraverso la liquidazione delle fatture				
Indicatore	**Valore iniziale**	**Target**	**Consuntivo**	**Regole di calcolo**	**Risultato**
Decreto liquidazione trasmesso entro 10 gg lavorativi antecedenti la scadenza della fattura commerciale per le fatture scadenti nel 2021: fatture liquidate nei termini/n°fatture complessive.		95,00%	100,00%	Percentuale di realizzazione	100

Relazione su monitoraggio e valutazione 31/12/2021	Nel corso del 2021 sono state liquidate numero quattro fatture per compensi a componenti esterni di commissioni di valutazione per incarichi dirigenziali: - fattura n. 6 del 8.7.2021 avv. D'Elia, liquidata con DD n. 15 del 9.7.2021; - fattura n. 2 del 12.7.2021 dott. Bartocci, liquidata con DD. n. 16 del 13.7.2021 e con DD. n. 17 del 13.7.2021 (per IRAP); - fattura n. 7 del 5.10.2021 avv. Testa, liquidata con DD n. 19 del del 15.10.2021; - fattura n. 7 del 6.10.2021 avv. D'Elia, liquidata con DD n. 20 del 15.10.2021.

fonte: http://burc.regione.campania.it

Relazione sulla performance 2021

501400 - DIREZIONE GENERALE PER LE RISORSE UMANE

501412 - Conferimento incarichi dirigenziali

Codice OBO	**2021OBO501412.26.01**			
Descrizione OBO	**Mappatura dei processi di lavoro e delle attività smartabili della UOD 501412 ai fini della predisposizione del POLA - entro il 15.06.2021**			
Codice OBSAMOD	2021OBSA501400.26			
Descrizione OBSAMOD	Mappatura dei processi di lavoro e delle attività smartabili ai fini della predisposizione del POLA – entro il 30.06.2021. Ricognizione processi ai fini della semplificazione e digitalizzazione – entro il 31.12.2021			
Missioni e Programmi				
Stakeholders				
Data inizio	01/01/2021	**Data fine**	31/12/2021	
Peso	20			
Obiettivo DEFR	Obiettivo Strategico DEFR			No
Altre PA o soggetti coinvolti				
Codice obiettivo DEFR (solo per 2019)				
Capitoli				
Linea Azione	Rafforzamento amministrativo			
Risultato	100	**Risultato pesato**	20	

Azione	Ricognizione strutturata dei processi di lavoro e delle attivitàche, in base alla dimensione organizzativa e funzionale, possono essere svolti con modalità agile				
Indicatore	**Valore iniziale**	**Target**	**Consuntivo**	**Regole di calcolo**	**Risultato**
Report di mappatura	Off	On	On	On/Off	100

Relazione su monitoraggio e valutazione 31/12/2021	Si è proceduto alla ricognizione dei processi di lavoro della UOD 12 che possono svolgersi in modalità agile. Tali processi, suddivisi per schede (11) sono stati oggetto di comunicazione alla Direzione Generale.

501412 - Conferimento incarichi dirigenziali	
Risultato Struttura	100
Relazione del Dirigente	

fonte: http://burc.regione.campania.it

Relazione sulla performance 2021

501400 - DIREZIONE GENERALE PER LE RISORSE UMANE

501401 - Stato giuridico ed Inquadramento del personale - Applicazione istituti normativi e contrattuali

Codice OBO	**2021OBO501401.07.01**			
Descrizione OBO	**Attuazione misure Piano Azioni Positive**			
Codice OBSA	2021OBSA501400.07			
Descrizione OBSA	Attuazione e monitoraggio delle misure previste dai documenti di programmazione regionale (Piano Azioni Positive, PRA) per la Direzione Risorse Umane			
Missioni e Programmi				
Stakeholders				
Data inizio	01/01/2021	**Data fine**	31/12/2021	
Peso	40			
Obiettivo DEFR	Obiettivo Strategico DEFR			No
Altre PA o soggetti coinvolti				
Codice obiettivo DEFR (solo per 2019)				
Capitoli				
Linea Azione				
Risultato	100	**Risultato pesato**	40	

Azione	Promuovere la conciliazione dei tempi di vita /lavoro e la sensibilizzazione della cultura di genere				
Indicatore	**Valore iniziale**	**Target**	**Consuntivo**	**Regole di calcolo**	**Risultato**
Definizione di un nuovo schema di accordo individuale di adesione al lavoro agile o smart working ed organizzazione delle modalità di comunicazione dei dati dello s.w. al Ministero del Lavoro e delle Politiche Sociali: entro il 31/03/2021	Off	On	On	On/Off	100

Azione	Promuovere la conciliazione dei tempi di vita /lavoro e la sensibilizzazione della cultura di genere				
Indicatore	**Valore iniziale**	**Target**	**Consuntivo**	**Regole di calcolo**	**Risultato**
Elaborazione report statistici quadrimestrali relativi a: inquadramento professionale, livelli di istruzione, incarichi e permanenze nelle diverse posizioni professionali, fruizione di istituti contrattuali riferiti alla conciliazione di vita e lavoro	Off	On	On	On/Off	100

Relazione su monitoraggio e valutazione 31/12/2021	Con riferimento all'obiettivo 501401.07.01 "Attuazione misure Piano Azioni Positive", la cui azione 1 prevede la promozione della conciliazione dei tempi di vita/lavoro e la sensibilizzazione della cultura di genere, in ordine all'indicatore "Definizione di un nuovo schema di accordo individuale di adesione al lavoro agile o smart working ed organizzazione delle modalità di comunicazione dei dati dello s.w. al Ministero del Lavoro e delle Politiche Sociali", con note prot. n. 0172076 e n. 172101 del 30/03/2021 sono stati trasmessi lo schema di accordo individuale di s.w. e un'ipotesi di gestione della procedura di comunicazione dei dati al Ministero del Lavoro e delle Politiche sociali. Per quanto concerne l'azione 2, in ordine all'indicatore "Elaborazione report statistici quadrimestrali relativi a: inquadramento professionale, livelli di istruzione, incarichi e permanenze nelle diverse posizioni professionali, fruizione di istituti contrattuali riferiti alla conciliazione di vita e lavoro", si è provveduto alla raccolta dei suddetti dati ed alla predisposizione di appositi report, con cadenza quadrimestrale (aprile-agosto-dicembre), ai fini della pubblicazione sul portale regionale.

fonte: http://burc.regione.campania.it

Relazione sulla performance 2021

501400 - DIREZIONE GENERALE PER LE RISORSE UMANE

501401 - Stato giuridico ed Inquadramento del personale - Applicazione istituti normativi e contrattuali

Codice OBO	**2021OBO501401.24.01**			
Descrizione OBO	**Assicurare adempimenti adeguati e tempestivi in materia di anticorruzione, trasparenza e accesso**			
Codice OBSA	2021OBSA501400.24			
Descrizione OBSA	Garantire il corretto sviluppo, monitoraggio e controllo degli interventi in materia di trasparenza, di accesso e di prevenzione della corruzione			
Missioni e Programmi				
Stakeholders				
Data inizio	01/01/2021	**Data fine**	31/12/2021	
Peso	20			
Obiettivo DEFR	Obiettivo Strategico DEFR			No
Altre PA o soggetti coinvolti				
Codice obiettivo DEFR (solo per 2019)				
Capitoli				
Linea Azione				
Risultato	100	**Risultato pesato**	20	

Azione	Evasione nei termini prescritti dalla legge per le istanze di accesso				
Indicatore	**Valore iniziale**	**Target**	**Consuntivo**	**Regole di calcolo**	**Risultato**
N° istanze evase dalla UOD 501401 entro i termini di legge / n° istanze ricevute dalla UOD 501401 nell'anno		100,00%	100,00%	Percentuale di realizzazione	100

Azione	Riscontro adeguato alla DG 501400 sulle attività svolte e gli obblighi previsti in materia di anticorruzione e trasparenza				
Indicatore	**Valore iniziale**	**Target**	**Consuntivo**	**Regole di calcolo**	**Risultato**
N°riscontri tempestivamente forniti alla DG 501400/n° di riscontri dovuti o richiesti dalla DG 501400		100,00%	100,00%	Percentuale di realizzazione	100

fonte: http://burc.regione.campania.it

Relazione sulla performance 2021

501400 - DIREZIONE GENERALE PER LE RISORSE UMANE

501401 - Stato giuridico ed Inquadramento del personale - Applicazione istituti normativi e contrattuali

Codice OBO	**2021OBO501401.24.01**
Descrizione OBO	**Assicurare adempimenti adeguati e tempestivi in materia di anticorruzione, trasparenza e accesso**
Codice OBSA	2021OBSA501400.24
Descrizione OBSA	Garantire il corretto sviluppo, monitoraggio e controllo degli interventi in materia di trasparenza, di accesso e di prevenzione della corruzione
Relazione su monitoraggio e valutazione 31/12/2021	Per quanto concerne l'obiettivo 501401.24.01 "Assicurare adempimenti adeguati e tempestivi in materia di anticorruzione, trasparenza e accesso, la cui azione 1 prevede l'evasione nei termini di legge delle istanze di accesso, si rappresenta che nell'anno 2021 sono pervenute n. 7 istanze di accesso agli atti , delle quali n. 6 sono state riscontrate nel termine di 30 gg. previsto dalla normativa di riferimento, n. 1 istanza è stata trasmessa per competenza alla UOD03 della DG17 con nota prot.62996 del 4/2/2021. In ordine all'azione relativa al riscontro alla DG 501400 sulle attività svolte e gli obblighi previsti in materia di trasparenza e di anticorruzione, si rappresenta che sono stati forniti tempestivamente i riscontri in materia di trasparenza, accesso e anticorruzione richiesti dalla Direzione Generale, come di seguito indicato. Misura Codice di comportamento: con nota 0513969 del 10/10/2021 è stato fornito riscontro in materia di "Piano e codice di comportamento - dichiarazioni annuali" (scadenza novembre 2021). Misura obbligatoria: Rotazione del personale addetto aree a rischio corruzione: Nota prot. n. 0338668 del 24/06/2021(scadenza novembre 2021). Misura obbligatoria astensione in caso di conflitto di interessi: Nota prot. n. 0121299 del 04/03/2021 - Mail del 26/07/2021 (scadenza novembre 2021). Misura obbligatoria monitoraggio periodico semestrale: Nota prot. n. 0372732 del 14/07/2021. Misura obbligatoria: svolgimento attività successiva alla cessazione del rapporto di lavoro/ pantouflage e relativo monitoraggio : Nota prot. n. 0350254 del 01/07/2021(scadenza 30 novembre 2021), Misura obbligatoria: Partecipazione ai corsi di formazione e agli incontri organizzati dal RPCT: Nota prot. n. 0547208 del 04/11/2021 (scadenza 30 novembre 2021), Misura obbligatoria: Formazione di commissioni, assegnazione agli uffici, conferimento di incarichi dirigenziali in caso di condanna penale per delitti contro la Pubblica amministrazione: Nota prot. n. 0540887 del 02/11/2021 (scadenza 30 novembre 2021). Pertanto, su n. 7 riscontri dovuti e/o richiesti dalla Direzione generale, sono stati forniti n. 7 riscontri puntualmente indicati con il riferimento alle note richiamate.

fonte: http://burc.regione.campania.it

Relazione sulla performance 2021

501400 - DIREZIONE GENERALE PER LE RISORSE UMANE

501401 - Stato giuridico ed Inquadramento del personale - Applicazione istituti normativi e contrattuali

Codice OBO	**2021OBO501401.24.02**		
Descrizione OBO	**Garantire l'attuazione degli interventi in materia di trasparenza e di prevenzione della corruzione**		
Codice OBSA	2021OBSA501400.24		
Descrizione OBSA	Garantire il corretto sviluppo, monitoraggio e controllo degli interventi in materia di trasparenza, di accesso e di prevenzione della corruzione		
Missioni e Programmi			
Stakeholders			
Data inizio	01/01/2021	**Data fine**	31/12/2021
Peso	20		
Obiettivo DEFR	Obiettivo Strategico DEFR		No
Altre PA o soggetti coinvolti			
Codice obiettivo DEFR (solo per 2019)			
Capitoli			
Linea Azione			
Risultato	100	**Risultato pesato**	20

Azione	Verifica della coerenza tra le tipologie di procedimento ex art. 35 D.Lgs. 33/2013, i processi mappati nel PTPCT e quelli eventualmente mappati per il controllo di gestione				
Indicatore	**Valore iniziale**	**Target**	**Consuntivo**	**Regole di calcolo**	**Risultato**
Produzione di un report finalizzato all'armonizzazione tra le tipologie di procedimento ex art. 35 D.lgs. 33/2013, i processi mappati nel PTPCT e quelli eventualmente mappati per il controllo di gestione	Off	On	On	On/Off	100
Azione	Attuazione della misura della trasparenza inerente agli obblighi di pubblicazione di direttive e circolari di cui all'art. 12, c.1, d.lgs. n. 33/2013				
Indicatore	**Valore iniziale**	**Target**	**Consuntivo**	**Regole di calcolo**	**Risultato**
N° circolari adottate/n° circolari pubblicate		100,00%	100,00%	Percentuale di realizzazione	100

fonte: http://burc.regione.campania.it

Relazione sulla performance 2021

501400 - DIREZIONE GENERALE PER LE RISORSE UMANE

501401 - Stato giuridico ed Inquadramento del personale - Applicazione istituti normativi e contrattuali

Codice OBO	**2021OBO501401.24.02**
Descrizione OBO	**Garantire l'attuazione degli interventi in materia di trasparenza e di prevenzione della corruzione**
Codice OBSA	2021OBSA501400.24
Descrizione OBSA	Garantire il corretto sviluppo, monitoraggio e controllo degli interventi in materia di trasparenza, di accesso e di prevenzione della corruzione
Relazione su monitoraggio e valutazione 31/12/2021	Con riferimento all'obiettivo 501401.24.02 "Garantire l'attuazione degli interventi in materia di trasparenza e di prevenzione della corruzione", per quanto concerne l'azione "Verifica della coerenza tra le tipologie di procedimento ex art. 35 D.lgs. 33/2013, i processi mappati nel PTPCT e quelli eventualmente mappati per il controllo di gestione, il cui indicatore prevede la produzione di un report , si è provveduto a dare riscontro con nota prot. 0330674 del 21/06/2021, nella quale è contenuto un report dei processi mappati nel PTPCT, di competenza (anche) della UOD 01. Al riguardo, si è evidenziato con la citata nota 0330674/2021 che l'assenza di mappatura ai sensi dell'art. 35 del D.Lgs. n. 33/2013 ed ai fini del "controllo di gestione", non ha reso possibile procedere all'armonizzazione della mappatura dei processi di competenza della UOD 01. Per quanto concerne, invece, l'azione "Attuazione della misura della trasparenza inerente agli obblighi di pubblicazione di direttive e circolari, di cui all'art12, c.1, del D.Lgs. n. 33/2013, il cui indicatore è dato dal rapporto tra circolari adottate e circolari pubblicate, si rappresenta che sono state adottate due circolari, di cui ai prot. n. 148053 del 17/03/2021 e n.0556964 del 10/11/2021, entrambe tempestivamente pubblicate nella sezione Disposizioni Generali del portale regionale (n. 2 circolari adottate/n. 2 circolari pubblicate, con una percentuale di realizzazione dell'obiettivo pari al 100%).

fonte: http://burc.regione.campania.it

Relazione sulla performance 2021

501400 - DIREZIONE GENERALE PER LE RISORSE UMANE

501401 - Stato giuridico ed Inquadramento del personale - Applicazione istituti normativi e contrattuali

Codice OBO	**2021OBO501401.26.01**			
Descrizione OBO	**Mappatura dei processi di lavoro e delle attività smartabili della UOD501401 ai fini della predisposizione del POLA-entro il 15/06/2021**			
Codice OBSAMOD	2021OBSA501400.26			
Descrizione OBSAMOD	Mappatura dei processi di lavoro e delle attività smartabili ai fini della predisposizione del POLA – entro il 30.06.2021. Ricognizione processi ai fini della semplificazione e digitalizzazione – entro il 31.12.2021			
Missioni e Programmi				
Stakeholders				
Data inizio	01/01/2021	**Data fine**	31/12/2021	
Peso	20			
Obiettivo DEFR	Obiettivo Strategico DEFR			No
Altre PA o soggetti coinvolti				
Codice obiettivo DEFR (solo per 2019)				
Capitoli				
Linea Azione				
Risultato	100	**Risultato pesato**	20	

Azione	Ricognizione strutturata dei processi di lavoro e delle attività che, in base alla dimensione organizzativa e funzionale, possono essere svolti con modalità agile				
Indicatore	**Valore iniziale**	**Target**	**Consuntivo**	**Regole di calcolo**	**Risultato**
Report di mappatura	Off	On	On	On/Off	100

Relazione su monitoraggio e valutazione 31/12/2021	Con riferimento all'obiettivo 501401.26.01 "Mappatura dei processi di lavoro e delle attività smartabili ai fini della predisposizione del POLA (entro il 30/06/2021), la cui azione prevede una ricognizione strutturata dei processi di lavoro e delle attività che, in base alla dimensione organizzativa e funzionale, possono essere svolti con modalità agile, con conseguente elaborazione di un report di mappatura, si è provveduto con mail del 08/06/2021 alla trasmissione delle schede relative alle attività smartabili.

501401 - Stato giuridico ed Inquadramento del personale - Applicazione istituti normativi e contrattuali

Risultato Struttura	100
Relazione del Dirigente	

fonte: http://burc.regione.campania.it

Relazione sulla performance 2021

501400 - DIREZIONE GENERALE PER LE RISORSE UMANE

501402 - Ufficio disciplinare ed esecuzione giudicati

Codice OBO	**2021OBO501402.24.01**			
Descrizione OBO	**Assicurare adempimenti adeguati in materia di anticorruzione, trasparenza e accesso**			
Codice OBSA	2021OBSA501400.24			
Descrizione OBSA	Garantire il corretto sviluppo, monitoraggio e controllo degli interventi in materia di trasparenza, di accesso e di prevenzione della corruzione			
Missioni e Programmi				
Stakeholders				
Data inizio	01/01/2021	**Data fine**	31/12/2021	
Peso	15			
Obiettivo DEFR	Obiettivo Strategico DEFR			No
Altre PA o soggetti coinvolti				
Codice obiettivo DEFR (solo per 2019)				
Capitoli				
Linea Azione				
Risultato	100	**Risultato pesato**	15	

Azione	Riscontro adeguato alla DG 501400 sulle attività svolte e gli obblighi previsti in materia di anticorruzione e trasparenza				
Indicatore	**Valore iniziale**	**Target**	**Consuntivo**	**Regole di calcolo**	**Risultato**
N°di riscontri tempestivamente forniti alla DG501400/n° di riscontri dovuti o richiesti dalla DG 501400		100,00%	100,00%	Percentuale di realizzazione	100

fonte: http://burc.regione.campania.it

Relazione sulla performance 2021

501400 - DIREZIONE GENERALE PER LE RISORSE UMANE

501402 - Ufficio disciplinare ed esecuzione giudicati

Codice OBO	**2021OBO501402.24.01**
Descrizione OBO	**Assicurare adempimenti adeguati in materia di anticorruzione, trasparenza e accesso**
Codice OBSA	2021OBSA501400.24
Descrizione OBSA	Garantire il corretto sviluppo, monitoraggio e controllo degli interventi in materia di trasparenza, di accesso e di prevenzione della corruzione
Relazione su monitoraggio e valutazione 31/12/2021	L'obiettivo è stato raggiunto. Si è provveduto a fornire tempestivo riscontro alla Direzione di appartenenza (Risorse Umane - 501400) in ordine ai dati e alle informazioni richieste, riferite all'assolvimento delle attività e degli obblighi in materia di trasparenza e di prevenzione della corruzione. In particolare, sono stati forniti entro le scadenze fissate o, ove non espressamente indicate, entro le scadenze previste dal PTPCT per le singole misure o tempestivamente rispetto alle richieste di competenza della struttura, n. 7 riscontri su n. 7 richieste formulate dalla Direzione Generale di appartenenza (DG Risorse Umane) e/o direttamente dal RPCT, conseguendo il 100% del risultato previsto. si elencano i documenti prodotti: Obblighi trasparenza e accesso 1. Monitoraggio periodico su assolvimento obblighi periodo 1/01/2021 - 30/06/2021 (rif. nota della DG Risorse Umane prot. n. 0354443 del 5/07/2021, con scadenza 15/07/2021). Riscontro fornito con nota prot. n. 373085 del 14/07/2021. 2. Monitoraggio "Registro Accessi - I semestre 2021 (nota RPCT e URP prot. n. 0336052 del 23/06/2021 ed e-mail del 24/06/2021 del Referente trasparenza della DG 5014: scadenza per riscontro 5/07/2021. Riscontro fornito con e-mail del 5/07/2021. Misure prevenzione corruzione 3. Misura generale 2.2 "Codice di comportamento": Richiesta con Nota prot. n. 0283559 del 26/05/2021, con scadenza per riscontro: 15/10/2021. Riscontro fornito con nota del 10.10.2021; 4. Misura generale 2.3 "Rotazione del personale addetto alle aree a rischio di corruzione". Nota prot. n. 521457 del 21/10/2021 (scadenza per riscontro indicata nel PTPCT: 30/11/2021). 5. Misura generale 2.4 "Astensione in caso di Conflitto di interesse" - Monitoraggio I semestre 2021: Richiesta con nota prot. n. 0354806 del 5/07/2021, con scadenza per riscontro: 25/07/2021 (per la Direzione). Riscontro fornito con nota prot. n. 366870 del 12/07/2021. 6. Misura par. 2.7 "Svolgimento di attività successiva alla cessazione del rapporto di lavoro". Riscontro fornito con Nota prot. n. 501904 del 10/10/2021 (scadenza per riscontro indicata nel PTPCT: 30/11/2021). 7. Misura generale 2.8 "Formazione di commissioni, assegnazione agli uffici, conferimento di incarichi dirigenziali in caso di condanna penale per delitti contro la Pubblica amministrazione": Riscontro fornito con nota prot. n. 519462 del 20/10/2021 (scadenza per riscontro indicata nel PTPCT: 30/11/2021).

fonte: http://burc.regione.campania.it

Relazione sulla performance 2021

501400 - DIREZIONE GENERALE PER LE RISORSE UMANE

501402 - Ufficio disciplinare ed esecuzione giudicati

Codice OBO	**2021OBO501402.24.02**				
Descrizione OBO	**Garantire l'attuazione degli interventi in materia di trasparenza e di prevenzione della corruzione**				
Codice OBSA	2021OBSA501400.24				
Descrizione OBSA	Garantire il corretto sviluppo, monitoraggio e controllo degli interventi in materia di trasparenza, di accesso e di prevenzione della corruzione				
Missioni e Programmi					
Stakeholders					
Data inizio	01/01/2021	**Data fine**	31/12/2021		
Peso	15				
Obiettivo DEFR	Obiettivo Strategico DEFR				No
Altre PA o soggetti coinvolti					
Codice obiettivo DEFR (solo per 2019)					
Capitoli					
Linea Azione	Rafforzamento amministrativo				
Risultato	100	**Risultato pesato**	15		

Azione	Attuazione della Misura 2.2. " Codice di Comportamento" del PTPCT				
Indicatore	**Valore iniziale**	**Target**	**Consuntivo**	**Regole di calcolo**	**Risultato**
Relazione di monitoraggio	Off	On	On	On/Off	100

Azione	Verifica della coerenza tra le tipologie di procedimento ex art. 35 D.lgs. 33/2013, i processi mappati nel PTPCT e quelli eventualmente mappati per il controllo di gestione				
Indicatore	**Valore iniziale**	**Target**	**Consuntivo**	**Regole di calcolo**	**Risultato**
Produzione di un report finalizzato alla armonizzazione tra le tipologie di procedimento ex art.35 Dlgs.33/2013 i processi mappati nel PTPCT e quelli eventualmente mappati per il controllo di gestione	Off	On	On	On/Off	100

Relazione su monitoraggio e valutazione 31/12/2021	Con riferimento alla azione n.1, si è provveduto a fornire la relazione di competenza nell'ambito della esecuzione della misura 2.2 del Piano prevenzione della Corruzione e Trasparenza. con nota del 10/10/2021 si è provveduto altresì a predisporre la relazione generale della Regione acquisendo le relazioni di tutte le strutture regionali. Con riferimento alla azione n.2, si è provveduto ad effettuare la ricognizione prevista dall'obiettivo e a trasmettere alla Direzione per le Risorse Umane, con nota prot.n.380734 del 19/07/2021 l'apposito report

fonte: http://burc.regione.campania.it

Relazione sulla performance 2021

501400 - DIREZIONE GENERALE PER LE RISORSE UMANE

501402 - Ufficio disciplinare ed esecuzione giudicati

Codice OBOMOD	**2021OBO501402.25.01**			
Descrizione OBOMOD	**Corretta Gestione Contabile della UOD 501402**			
Codice OBSAMOD	2021OBSA501400.25			
Descrizione OBSAMOD	Corretta Gestione Contabile della SPL			
Missioni e Programmi				
Stakeholders				
Data inizio	01/01/2021	**Data fine**	31/12/2021	
Peso	25			
Obiettivo DEFR	Obiettivo Strategico DEFR			No
Altre PA o soggetti coinvolti				
Capitoli				
Linea Azione				
Risultato	0,52	**Risultato pesato**	0,13	

Azione	Tempestività delle sistemazioni contabili della struttura				
Indicatore	**Valore iniziale**	**Target**	**Consuntivo**	**Regole di calcolo**	**Risultato**
numero dei PRU riferiti alle procedure pignoratizie regolarizzati/numero dei PRU riferiti alle procedure pignoratizie inviati.	0,00%	100,00%	0,52%	Percentuale di realizzazione	0,52

Relazione su monitoraggio e valutazione 31/12/2021	Sono pervenuti n.312 PRU di competenza della Direzione Risorse Umane; è stato adottato decreto di impegno di spesa per 88 posizioni contabili e successivamente relativo decreto di liquidazione che non è stato accettato dalla Direzione Risorse Finanziarie per assenza di preventivo riconoscimento del debito. Pertanto non si è provveduto a nessuna sistemazione contabile.

fonte: http://burc.regione.campania.it

Relazione sulla performance 2021

501400 - DIREZIONE GENERALE PER LE RISORSE UMANE

501402 - Ufficio disciplinare ed esecuzione giudicati

Codice OBO	**2021OBO501402.25.02**		
Descrizione OBO	**Miglioramento gestione contabile della UOD 501402 con riferimento alla procedura di riconoscimento dei debiti fuori bilancio della Direzione Risorse Umane**		
Codice OBSAMOD	2021OBSA501400.25		
Descrizione OBSAMOD	Corretta Gestione Contabile della SPL		
Missioni e Programmi			
Stakeholders			
Data inizio	01/01/2021	**Data fine**	31/12/2021
Peso	25		
Obiettivo DEFR	Obiettivo Strategico DEFR		
Altre PA o soggetti coinvolti			
Codice obiettivo DEFR (solo per 2019)			
Capitoli			
Linea Azione			
Risultato	100	**Risultato pesato**	25

Azione	Assicurare tempestivamente l'adozione dei decreti di impegno di spesa riferiti alle deliberazioni di Giunta Regionale di riconoscimento dei debiti fuori bilancio

Indicatore	**Valore iniziale**	**Target**	**Consuntivo**	**Regole di calcolo**	**Risultato**
N.decreti adottati entro 15 giorni dall'approvazione della delibera di Giunta Regionale/ n. decreti da adottare a seguito delle deliberazioni approvate		80,00%	100,00%	Percentuale di realizzazione	100

Relazione su monitoraggio e valutazione 31/12/2021	Nell'anno 2021 sono state predisposte sei deliberazioni per il riconoscimento dei debiti fuori bilancio derivanti da sentenze, che sono state approvate dalla Giunta Regionale; si è provveduto ad adottare dodici decreti di impegno di spesa tempestivamente (entro i quindici giorni successivi); per ciascuna deliberazione, come richiesto dalla Direzione Risorse Finanziarie, è stato adottato un decreto per i dipendenti beneficiari e un decreto per i legali difensori antistatari. pertanto è stato raggiunto il 100% del risultato.

fonte: http://burc.regione.campania.it

Relazione sulla performance 2021

501400 - DIREZIONE GENERALE PER LE RISORSE UMANE

501402 - Ufficio disciplinare ed esecuzione giudicati

Codice OBO	**2021OBO501402.26.01**		
Descrizione OBO	**Mappatura dei processi di lavoro e delle attività smartabili della UOD501402 ai fini della predisposizione del POLA - entro il 15.06.2021**		
Codice OBSAMOD	2021OBSA501400.26		
Descrizione OBSAMOD	Mappatura dei processi di lavoro e delle attività smartabili ai fini della predisposizione del POLA – entro il 30.06.2021. Ricognizione processi ai fini della semplificazione e digitalizzazione – entro il 31.12.2021		
Missioni e Programmi			
Stakeholders			
Data inizio	01/01/2021	**Data fine**	31/12/2021
Peso	20		
Obiettivo DEFR	Obiettivo Strategico DEFR		No
Altre PA o soggetti coinvolti			
Codice obiettivo DEFR (solo per 2019)			
Capitoli			
Linea Azione	Rafforzamento amministrativo		
Risultato	100	**Risultato pesato**	20

Azione	Ricognizione strutturata dei processi di lavoro e della attività che, in base alla dimensione organizzativa e funzionale, possono essere svolti con modalità agile

Indicatore	**Valore iniziale**	**Target**	**Consuntivo**	**Regole di calcolo**	**Risultato**
Report di Mappatura		On	On	On/Off	100

Relazione su monitoraggio e valutazione 31/12/2021	Con riferimento all'azione prevista per l'obiettivo, è stata effettuata la mappatura dei processi - attività smartabili della struttura. Con nota prot.n.310762 del 9/06/2021 si è provveduto a trasmettere alla Direzione Risorse Umane le schede risultanti dalla mappatura effettuata.

501402 - Ufficio disciplinare ed esecuzione giudicati

Risultato Struttura	75,13
Relazione del Dirigente	

fonte: http://burc.regione.campania.it

Relazione sulla performance 2021

501400 - DIREZIONE GENERALE PER LE RISORSE UMANE

501403 - Rapporti con le OO.SS.- Istituti contrattuali adempimenti connessi

Codice OBO	**2021OBO501403.07.01**			
Descrizione OBO	**Attuazione della misura del Piano delle Azioni Positive inerente la "Sperimentazione di nuove tipologie di organizzazione flessibile del lavoro"**			
Codice OBSA	2021OBSA501400.07			
Descrizione OBSA	Attuazione e monitoraggio delle misure previste dai documenti di programmazione regionale (Piano Azioni Positive, PRA) per la Direzione Risorse Umane			
Missioni e Programmi				
Stakeholders				
Data inizio	01/01/2021	**Data fine**	31/12/2021	
Peso	40			
Obiettivo DEFR	Obiettivo Strategico DEFR			No
Altre PA o soggetti coinvolti				
Codice obiettivo DEFR (solo per 2019)				
Capitoli				
Linea Azione	Rafforzamento amministrativo			
Risultato	100	**Risultato pesato**	40	

Azione	Promuovere le pari opportunità e la sensibilizzazione della cultura di genere				
Indicatore	**Valore iniziale**	**Target**	**Consuntivo**	**Regole di calcolo**	**Risultato**
Predisposizione nuovo CCDI con la previsione della BANCA ORE	Off	On	On	On/Off	100

Relazione su monitoraggio e valutazione 31/12/2021	In ordine al presente obiettivo riguardante la predisposizione nel nuovo CCDI per il personale del comparto della Banca delle Ore, si rappresenta che il 23 dicembre 2021 si è proceduto alla approvazione definitiva tra parte Pubblica e Sindacale del contratto in questione, prevedendo all'art. 24 lo strumento giuridico della Banca delle ore.

fonte: http://burc.regione.campania.it

Relazione sulla performance 2021

501400 - DIREZIONE GENERALE PER LE RISORSE UMANE

501403 - Rapporti con le OO.SS.- Istituti contrattuali adempimenti connessi

Codice OBO	**2021OBO501403.24.01**		
Descrizione OBO	**Assicurare adempimenti adeguati e tempestivi in materia di anticorruzione, trasparenza e accesso**		
Codice OBSA	2021OBSA501400.24		
Descrizione OBSA	Garantire il corretto sviluppo, monitoraggio e controllo degli interventi in materia di trasparenza, di accesso e di prevenzione della corruzione		
Missioni e Programmi			
Stakeholders			
Data inizio	01/01/2021	**Data fine**	31/12/2021
Peso	20		
Obiettivo DEFR	Obiettivo Strategico DEFR		No
Altre PA o soggetti coinvolti			
Codice obiettivo DEFR (solo per 2019)			
Capitoli			
Linea Azione	Rafforzamento amministrativo		
Risultato	100	**Risultato pesato**	20

Azione	Riscontro adeguato alla Dg 501400 di appartenenza sulle attività svolte e gli obblighi previsti in materia di anticorruzione e trasparenza

Indicatore	**Valore iniziale**	**Target**	**Consuntivo**	**Regole di calcolo**	**Risultato**
N. di riscontri tempestivamente forniti alla DG 501400 / n. di riscontri dovuti o richiesti dalla DG 501400		100,00%	100,00%	Percentuale di realizzazione	100

fonte: http://burc.regione.campania.it

Relazione sulla performance 2021

501400 - DIREZIONE GENERALE PER LE RISORSE UMANE

501403 - Rapporti con le OO.SS.- Istituti contrattuali adempimenti connessi

Codice OBO	**2021OBO501403.24.01**
Descrizione OBO	**Assicurare adempimenti adeguati e tempestivi in materia di anticorruzione, trasparenza e accesso**
Codice OBSA	2021OBSA501400.24
Descrizione OBSA	Garantire il corretto sviluppo, monitoraggio e controllo degli interventi in materia di trasparenza, di accesso e di prevenzione della corruzione
Relazione su monitoraggio e valutazione 31/12/2021	In ordine all'obiettivo consistente nel dare riscontro adeguato alla D.G. 50.14 sulle attività svolte e gli obblighi previsti in materia di anticorruzione trasparenza e accesso, si rappresenta che questo è stato effettuato al 100 % avendo riscontrato n. 14 note su n. 14 richieste/risposte previste. Tale risposte sono le seguenti . Incidenza istanze di accesso civico generalizzato e/o accesso agli atti evase nei tempi prescritti dalla legge In tema di accessi civici pervenuti alla UOD: - con nota prot. n. 13767 del 12/01/2021 si è fornito riscontro al Monitoraggio dati relativi alle richieste di accesso pervenute nel 2° semestre 2020 (Obblighi di pubblicazione - linee guida ANAC/ FOIA - Delibera n. 1309 del 28/12/2016), a seguito di nota prot. n. 8688 dell'8.01.2021 dell'UDCP Segreteria di Giunta Ufficio III; - con nota prot. n. 349581 del 1/07/2021 si è fornito riscontro al Monitoraggio dati relativi alle richieste di accesso pervenute nel 1° semestre 2021 (Obblighi di pubblicazione - linee guida ANAC/ FOIA - Delibera n. 1309 del 28/12/2016), a seguito di nota prot. n. 336052 del 23/06/2021 dell'UDCP Segreteria di Giunta Ufficio III. In entrambe le note si precisava che nel corso del secondo semestre 2020 e del primo semestre 2021 nessuna richiesta di accesso civico semplice, generalizzato e documentale era pervenuta su materie/attività gestite dalla struttura. Monitoraggio periodico sull'assolvimento degli obblighi di trasparenza – - Con nota prot. n. 27900 del 19/01/2021 si è fornito riscontro al Monitoraggio periodico sull'assolvimento degli obblighi della trasparenza nel 2° semestre 2020, richiesto con nota prot. n. 18856 del 14/01/2021del RPCT e prot. n. 24111 del 18/01/2021 della D.G. 14; - Con mail del 20/04/2021 si è fornito riscontro negativo alla richiesta pervenuta con nota prot. n. 210531 del 19/04/2021 del RPCT (inviata con mail del 20/04/2021 da Giuliana) ad oggetto "Obblighi di trasparenza ex art. 12, comma 1 bis del d. lgs n. 33/2013 (oneri informativi per cittadini e imprese); - Con nota prot. n. 357504 del 6/07/2021, si è riscontrata la richiesta di Monitoraggio periodico sull'assolvimento degli obblighi di trasparenza per il periodo 1.01.2021 - 30.06.2021, di cui alla nota prot. n. 354443 del 5/07/2021 della D.G. 14 (e nota del RPCT n. 352099 del 2/07/2021). Trasmissione dei dati e delle informazioni relativi alle attività e alle misure previste dal PTPCT e/o segnalazioni inerenti agli ambiti di rispettiva pertinenza – In riferimento alle misure previste dal vigente PTPCT, sono state predisposte le seguenti note: - nota prot. n. 560061 del 11/11/2021 - Misura 2.1 "Trasparenza" - nota prot. n. 440880 del 6/09/2021 - Misura 2.2 "Codice di comportamento"; - nota prot. n. 452629 del 13/09/2021 - Misura 2.3 "Applicazione dei criteri di rotazione dei titolari di P.O. e dei dipendenti che operano nelle aree a elevato rischio di corruzione"; - nota prot. n. 280036 del 24/05/2021 – Misura 2.4 Monitoraggio 2° semestre 2020 in materia di conflitto di interessi ed obbligo di astensione; nota prot. n. 532899 del 27/10/2021 – Misura 2.4 Monitoraggio 1° semestre 2021 in materia di conflitto di interessi ed obbligo di astensione; - nota prot. n. 560049 del 11/11/2021 – Misura 2.5 Attività ed incarichi extra istituzionali: monitoraggio delle comunicazioni e delle autorizzazioni e delle ipotesi di incarichi vietati; - nota prot. n. 449360 del 10/09/2021 – Misura 2.5 Svolgimento incarichi d'ufficio - attività ed incarichi extra istituzionali: controlli a campione sulle comunicazioni pervenute e autorizzazioni concesse nell'anno precedente; - nota prot. n. 449365 del 10/09/2021 – Misura 2.6 Inconferibilità per incarichi dirigenziali e incompatibilità per particolari posizioni dirigenziali; - nota prot. n. 449371 del 10/09/2021 – Misura 2.7 - Svolgimento di attività successiva alla

fonte: http://burc.regione.campania.it

Relazione sulla performance 2021

501400 - DIREZIONE GENERALE PER LE RISORSE UMANE

501403 - Rapporti con le OO.SS.- Istituti contrattuali adempimenti connessi

Codice OBO	**2021OBO501403.24.01**
Descrizione OBO	**Assicurare adempimenti adeguati e tempestivi in materia di anticorruzione, trasparenza e accesso**
Codice OBSA	2021OBSA501400.24
Descrizione OBSA	Garantire il corretto sviluppo, monitoraggio e controllo degli interventi in materia di trasparenza, di accesso e di prevenzione della corruzione

fonte: http://burc.regione.campania.it

Relazione sulla performance 2021

501400 - DIREZIONE GENERALE PER LE RISORSE UMANE

501403 - Rapporti con le OO.SS.- Istituti contrattuali adempimenti connessi

Codice OBO	**2021OBO501403.24.01**
Descrizione OBO	**Assicurare adempimenti adeguati e tempestivi in materia di anticorruzione, trasparenza e accesso**
Codice OBSA	2021OBSA501400.24
Descrizione OBSA	Garantire il corretto sviluppo, monitoraggio e controllo degli interventi in materia di trasparenza, di accesso e di prevenzione della corruzione
	cessazione del rapporto di lavoro – Pantouflage; - nota prot. n. 449376 del 10/09/2021– Misura 2.8 - Formazione di commissioni, assegnazioni agli uffici, conferimento di incarichi dirigenziali in caso di condanna penale per delitti contro la pubblica amministrazione.

fonte: http://burc.regione.campania.it

Relazione sulla performance 2021

501400 - DIREZIONE GENERALE PER LE RISORSE UMANE

501403 - Rapporti con le OO.SS.- Istituti contrattuali adempimenti connessi

Codice OBO	**2021OBO501403.24.02**			
Descrizione OBO	**Garantire l'attuazione degli interventi in materia di trasparenza e di prevenzione della corruzione**			
Codice OBSA	2021OBSA501400.24			
Descrizione OBSA	Garantire il corretto sviluppo, monitoraggio e controllo degli interventi in materia di trasparenza, di accesso e di prevenzione della corruzione			
Missioni e Programmi				
Stakeholders				
Data inizio	01/01/2021	**Data fine**	31/12/2021	
Peso	20			
Obiettivo DEFR	Obiettivo Strategico DEFR			No
Altre PA o soggetti coinvolti				
Codice obiettivo DEFR (solo per 2019)				
Capitoli				
Linea Azione				
Risultato	100	**Risultato pesato**	20	

Azione	Attuazione della misura di astensione in caso di conflitti di interesse attraverso il monitoraggio sul rispetto della normativa di riferimento				
Indicatore	**Valore iniziale**	**Target**	**Consuntivo**	**Regole di calcolo**	**Risultato**
Report / relazione entro novembre 2021 sul monitoraggio effettuato	Off	On	On	On/Off	100

Azione	Verifica della coerenza tra le tipologia di procedimento ex art.35 del Dlgs 33/2013, i processi mappati nel PTPCT e quelli eventualmente mappati per il controllo di gestione				
Indicatore	**Valore iniziale**	**Target**	**Consuntivo**	**Regole di calcolo**	**Risultato**
Produzione di un report finalizzato all'armonizzazione tra le tipologia di procedimento ex art.35 del Dlgs 33/2013, i processi mappati nel PTPCT e quelli eventualmente mappati per il controllo di gestione	Off	On	On	On/Off	100

Azione	Attuazione degli obblighi di cui all'art.21 commi 1 e 2 del D.Lgs. 33/2013 così come riportato nell'allegato IV del PTPCT				
Indicatore	**Valore iniziale**	**Target**	**Consuntivo**	**Regole di calcolo**	**Risultato**
Rispetto dell'obbligo di pubblicazione individuato		100,00%	100,00%	Percentuale di realizzazione	100

fonte: http://burc.regione.campania.it

Relazione sulla performance 2021

501400 - DIREZIONE GENERALE PER LE RISORSE UMANE

501403 - Rapporti con le OO.SS.- Istituti contrattuali adempimenti connessi

Codice OBO	**2021OBO501403.24.02**
Descrizione OBO	**Garantire l'attuazione degli interventi in materia di trasparenza e di prevenzione della corruzione**
Codice OBSA	2021OBSA501400.24
Descrizione OBSA	Garantire il corretto sviluppo, monitoraggio e controllo degli interventi in materia di trasparenza, di accesso e di prevenzione della corruzione
Relazione su monitoraggio e valutazione 31/12/2021	In ordine all'obiettivo in questione consistente nel “Garantire il corretto sviluppo, monitoraggio e controllo degli interventi in materia di trasparenza, di accesso e di prevenzione della corruzione” - peso 20% si rappresenta quanto segue. Azione 1: Attuazione della misura di astensione in caso di conflitti di interesse attraverso il Monitoraggio sul rispetto della normativa di riferimento Indicatore: Report/Relazione entro novembre 2021 sul monitoraggio effettuato Con riferimento al monitoraggio sul rispetto della normativa sulla misura/azioni generali e specifiche di diretta responsabilità della SSL, previste dal PTPCT per l’annualità 2021, in tema di astensione in caso di conflitti di interesse, si precisa quanto segue. Il monitoraggio sulla efficace attuazione della misura, di competenza della UOD 50.14.03, si realizza a cadenza semestrale: - con nota prot. n. 59281 del 3/02/2021, inviata a tutte le strutture regionali, sono state richieste le informazioni relative al II semestre anno 2020 in materia di comunicazione dei conflitti di interesse e obbligo di astensione; - con nota prot. n. 354806 del 5/07/2021, sono state richieste le informazioni relative al I semestre anno 2021. L’attività di raccolta dei riscontri e delle informazioni sull’attuazione delle misure pervenute da tutte le strutture amministrative è stata curata da altro dipendente della UOD, che fornirà separata relazione in merito all’attività svolta. Le relazioni semestrali sul monitoraggio effettuato sono state inviate al RPCT con note prott. n. 280036 del 24/05/2021 e n. 532899 del 27/10/2021. Azione 2: Verifica della coerenza tra le tipologie di procedimento ex art. 35 del D.Lgs. n. 33/2013, i processi mappati nel PTPCT e quelli eventualmente mappati per il controllo di gestione Indicatore: Produzione di un report finalizzato all’armonizzazione tra le tipologie di procedimento ex art. 35 del D.Lgs. n. 33/2013, i processi mappati nel PTPCT e quelli eventualmente mappati per il controllo di gestione Con riferimento a tale obiettivo, si è relazionato con nota prot. n. 330474 del 21/06/2021. A tale proposito si evidenzia che, relativamente agli obblighi di pubblicazione previsti dal D. Lgs. n. 33/2013, come già rappresentato con nota prot. n. 193020 del 12.04.2021, questa UOD è deputata alla gestione di procedimenti per i quali sono disciplinati specifici obblighi di pubblicazione nell’ambito del capo II del D.Lgs. n. 33/2013 e in particolare tali obblighi sono previsti agli artt. 15, 18 e 21. Non sono, invece, riconducibili alla scrivente UOD obblighi di pubblicazione di cui al capo III del D.Lgs. n. 33/2013, nell’ambito del quale ricade anche l’art. 35 dell’obiettivo su indicato. Per quanto concerne la mappatura dei processi per il controllo di gestione anno 2020, a seguito di comunicazione, mediante mail del 17.06.2021, da parte dello Staff 50.14.91, non risultano (per l’anno 2020) processi mappati nell’ambito del controllo di gestione per la scrivente UOD. Nello specifico, in assenza di mappature ai sensi dell’art. 35 del D. Lgs. n. 33/2013 ed ai fini del controllo di gestione, non si è ritenuto attuale procedere all’armonizzazione richiesta. Alla suddetta nota di trasmissione (prot. n. 330474 del 21/06/2021) è stato, pertanto, allegato un report contenente esclusivamente i processi mappati ai fini del vigente PTPCT. Azione 3: Attuazione degli obblighi di cui all'art. 21 commi 1 e 2 del D.Lgs. n. 33/2013 così come riportato nell'allegato IV del PTPCT

fonte: http://burc.regione.campania.it

Relazione sulla performance 2021

501400 - DIREZIONE GENERALE PER LE RISORSE UMANE

501403 - Rapporti con le OO.SS.- Istituti contrattuali adempimenti connessi

Codice OBO	**2021OBO501403.24.02**
Descrizione OBO	**Garantire l'attuazione degli interventi in materia di trasparenza e di prevenzione della corruzione**
Codice OBSA	2021OBSA501400.24
Descrizione OBSA	Garantire il corretto sviluppo, monitoraggio e controllo degli interventi in materia di trasparenza, di accesso e di prevenzione della corruzione

fonte: http://burc.regione.campania.it

Relazione sulla performance 2021

501400 - DIREZIONE GENERALE PER LE RISORSE UMANE

501403 - Rapporti con le OO.SS.- Istituti contrattuali adempimenti connessi

Codice OBO	**2021OBO501403.24.02**
Descrizione OBO	**Garantire l'attuazione degli interventi in materia di trasparenza e di prevenzione della corruzione**
Codice OBSA	2021OBSA501400.24
Descrizione OBSA	Garantire il corretto sviluppo, monitoraggio e controllo degli interventi in materia di trasparenza, di accesso e di prevenzione della corruzione
	Indicatore: Rispetto dell'obbligo di pubblicazione individuato Questo Ufficio provvede ad aggiornare i seguenti dati pubblicati sul portale dell'Ente nella sezione "Amministrazione trasparente": • PERSONALE - sottosezione "Contrattazione collettiva" - Sezione relativa alla contrattazione collettiva, come indicato all'art. 21, co. 1 del D.Lgs. n. 33/2013 ed art. 47, co. 8, D.Lgs. n. 165/2001; • PERSONALE - sottosezione "Contrattazione integrativa" - Sezione relativa alla contrattazione integrativa, come indicato all'art. 21, co. 2 del D.Lgs. n. 33/2013 ed art. 55, co. 4, D Lgs. n. 150/2009; la sezione PERSONALE - sottosezione "Contrattazione collettiva" risulta costantemente aggiornata, in quanto si è provveduto a istituire un collegamento diretto al sito dell'ARAN che rende certo anche l'aggiornamento; i riferimenti necessari per la consultazione dei contratti e accordi collettivi nazionali ed eventuali interpretazioni autentiche risultano, pertanto, sempre aggiornati. nella sezione PERSONALE - sottosezione "Contrattazione integrativa" si provvede ad aggiornare la sezione esclusivamente per quanto attiene la pubblicazione dei contratti decentrati sottoscritti per il personale del comparto e della dirigenza. Da ultimo è stato pubblicato il CCDI per il personale del comparto sottoscritto in data 23/12/2021.

fonte: http://burc.regione.campania.it

Relazione sulla performance 2021

501400 - DIREZIONE GENERALE PER LE RISORSE UMANE

501403 - Rapporti con le OO.SS.- Istituti contrattuali adempimenti connessi

Codice OBO	**2021OBO501403.26.01**			
Descrizione OBO	**Mappatura dei processi di lavoro e delle attività smartabili della UOD 501403 ai fini della predisposizione del POLA - entro il 15.06.2021**			
Codice OBSAMOD	2021OBSA501400.26			
Descrizione OBSAMOD	Mappatura dei processi di lavoro e delle attività smartabili ai fini della predisposizione del POLA – entro il 30.06.2021. Ricognizione processi ai fini della semplificazione e digitalizzazione – entro il 31.12.2021			
Missioni e Programmi				
Stakeholders				
Data inizio	01/01/2021	**Data fine**	31/12/2021	
Peso	20			
Obiettivo DEFR	Obiettivo Strategico DEFR			No
Altre PA o soggetti coinvolti				
Codice obiettivo DEFR (solo per 2019)				
Capitoli				
Linea Azione	Rafforzamento amministrativo			
Risultato	100	**Risultato pesato**	20	

Azione	Ricognizione strutturata dei processi di lavoro e della attività che, in base alla dimensione organizzativa e funzionale, possono essere svolti con modalità agile				
Indicatore	**Valore iniziale**	**Target**	**Consuntivo**	**Regole di calcolo**	**Risultato**
Report di mappatura	Off	On	On	On/Off	100

fonte: http://burc.regione.campania.it

Relazione sulla performance 2021

501400 - DIREZIONE GENERALE PER LE RISORSE UMANE

501403 - Rapporti con le OO.SS.- Istituti contrattuali adempimenti connessi

Codice OBO	**2021OBO501403.26.01**
Descrizione OBO	**Mappatura dei processi di lavoro e delle attività smartabili della UOD 501403 ai fini della predisposizione del POLA - entro il 15.06.2021**
Codice OBSAMOD	2021OBSA501400.26
Descrizione OBSAMOD	Mappatura dei processi di lavoro e delle attività smartabili ai fini della predisposizione del POLA – entro il 30.06.2021. Ricognizione processi ai fini della semplificazione e digitalizzazione – entro il 31.12.2021
Relazione su monitoraggio e valutazione 31/12/2021	In ordine all'obiettivo consistente nella “Mappatura dei processi di lavoro e delle attività smartabili ai fini della predisposizione del POLA – entro il 30.06.2021” si rappresenta quanto segue. Azione 1: Ricognizione strutturata dei processi di lavoro e delle attività che, in base alla dimensione organizzativa e funzionale, possono essere svolti con modalità agile Indicatore: Report di mappatura In relazione a tale obiettivo, a seguito della nota prot. n. 174296 del 31/03/2021, la struttura UOD 50.14.03 ha avviato una serie di attività volte ad effettuare una ricognizione strutturata dei processi di lavoro e delle attività che possono essere svolte in modalità agile. Per lo svolgimento dell’attività in parola si sono rese necessarie alcune riunioni interne volte a definire le attività da svolgere ai fini della compilazione delle schede di mappatura. In data 12/05/2021 si è tenuta, inoltre, una riunione di formazione con i consulenti della società esterna Fleurs (che materialmente ha realizzato le schede di rilevazione) sulla mappatura dei processi e delle attività smartabili per il POLA. Altra riunione interna, mediante videoconferenza, si è tenuta, in data 20/05/2021, tra dirigenti e funzionari della Direzione Generale per confrontarsi sui processi smartabili e su modalità uniformi di compilazione delle schede. Con mail del 4/06/2021, lo Staff 50.14.91 (Giuliana Grisard) ha richiesto di trasmettere, al funzionario referente Lucio Abenante, le schede di mappatura debitamente compilate entro e non oltre il 10/06/2021, al fine di consentire la predisposizione del riscontro generale da parte della Direzione allo Staff della Performance nei termini previsti. Con nota prot. n. 307092 del 8/06/2021, è stato trasmesso il prospetto riepilogativo/report di mappatura dei processi afferenti alla struttura 50.14.03. Alla stessa data sono state inviate mediante mail, al funzionario referente e al Dirigente controller, la citata nota di trasmissione (prot. n. 307092) e una cartella zippata contenente n. 18 schede di rilevazione. Nello specifico, ai fini della predisposizione del POLA, questo Ufficio ha ritenuto di dover integrare i processi mappati nel PTPCT individuandone complessivamente n. 18, tutti smartabili. Di tali processi n. 13 possono ritenersi trasversali e n. 5 afferiscono ad attività proprie della UOD.

501403 - Rapporti con le OO.SS.- Istituti contrattuali adempimenti connessi	
Risultato Struttura	100
Relazione del Dirigente	

fonte: http://burc.regione.campania.it

Relazione sulla performance 2021

501400 - DIREZIONE GENERALE PER LE RISORSE UMANE

501404 - Posizioni organizzative - Formazione del personale - Contenzioso del lavoro – Processi di customer satisfaction - Benchmarking

Codice OBO	**2021OBO501404.05.01**			
Descrizione OBO	**Formazione professionale per il potenziamento delle digital skills funzionali all'adozione del POLA**			
Codice OBSA	2021OBSA501400.05			
Descrizione OBSA	Programmazione e monitoraggio della Mappatura dei processi di lavoro e delle attività smartabili ai fini della predisposione del POLA -			
Missioni e Programmi				
Stakeholders				
Data inizio	01/01/2021	**Data fine**	31/12/2021	
Peso	20			
Obiettivo DEFR	Obiettivo Strategico DEFR			No
Altre PA o soggetti coinvolti				
Codice obiettivo DEFR (solo per 2019)				
Capitoli				
Linea Azione	Rafforzamento amministrativo			
Risultato	100	**Risultato pesato**	20	

Azione	Programmazione e realizzazione di interventi formativi per l’accrescimento delle competenze digitali del personale ai fini dell’attuazione del lavoro agile				
Indicatore	**Valore iniziale**	**Target**	**Consuntivo**	**Regole di calcolo**	**Risultato**
N° corsi realizzati /n° corsi programmati		100,00%	100,00%	Percentuale di realizzazione	100

fonte: http://burc.regione.campania.it

Relazione sulla performance 2021

501400 - DIREZIONE GENERALE PER LE RISORSE UMANE

501404 - Posizioni organizzative - Formazione del personale - Contenzioso del lavoro – Processi di customer satisfaction - Benchmarking

Codice OBO	**2021OBO501404.05.01**
Descrizione OBO	**Formazione professionale per il potenziamento delle digital skills funzionali all'adozione del POLA**
Codice OBSA	2021OBSA501400.05
Descrizione OBSA	Programmazione e monitoraggio della Mappatura dei processi di lavoro e delle attività smartabili ai fini della predisposione del POLA -
Relazione su monitoraggio e valutazione 31/12/2021	Per l'anno 2021, nell'ambito della Macro-Area formativa STEM, nell'ottica di rafforzamento delle competenze digitali, l'Ufficio formazione ha progettato, pianificato ed erogato (nota di convocazione prot. 0329130 del 21.06.2021) un percorso formativo in materia di OPEN DATA che ha avuto quali destinatari di riferimento il personale di qualifica dirigenziale e che racconta con un linguaggio semplice e accessibile: • cosa sono i dati aperti • come valorizzare il patrimonio informativo pubblico • qual è il quadro di riferimento nazionale ed internazionale • quali le ricadute economiche e sociali dell'open data. Il percorso permette di comprendere come i dati aperti rappresentino una nuova occasione di trasparenza della PA e quali sono gli elementi tecnici, organizzativi e normativi di cui una pubblica amministrazione deve tenere conto nel momento in cui inizia o prosegue un percorso di apertura dei propri dati governativi. Tale percorso è stato articolato in 4 moduli, ciascuno della durata di circa 1 ora e 15 minuti: costituiti da video lezioni, brevi pillole formative interattive, interviste sul tema, test di fine modulo e materiale didattico (slides). Al termine di ciascun modulo il discente ha dovuto compilare un breve questionario di auto-valutazione dell'apprendimento inerente alle tematiche trattate Al termine di tutti e 4 i moduli formativi il discente ha dovuto, altresì, prima compilare un test di gradimento sull'attività formativa e successivamente un breve questionario di valutazione dell'apprendimento inerente alle tematiche trattate nei 4 moduli (10 domande). Completate tutte le attività, il discente ha potuto autonomamente scaricare il proprio attestato di partecipazione. Le attività formative in parola sono state erogate sulla nuova piattaforma regionale di Blended Learning sviluppata dalla 501404. Oltre al Percorso in materia di Open Data è stato altresì progettato, pianificato ed erogato un corso tecnico specialistico di SICUREZZA INFORMATICA (Firewall) che ha avuto quali destinatari di riferimento il personale tecnico dell'Ufficio Speciale (51 dipendenti) per la crescita e la transizione digitale. Il corso è stato erogato il 13 e 14 dicembre 2021 ed ha avuto una durata complessiva di 8 ore affrontando le seguenti tematiche: Introduzione del corso: presentazione e scopo; Introduzione – Scenario della cyber security Evoluzione delle architetture di difesa, il ruolo della Intelligenza Artificiale per gli attaccanti e per i difensori. Scenario delle normative e principali raccomandazioni Scenari implementativi: come risponde il mercato, con quali prodotti? Approfondimento sui sistemi di maggiore interesse: • Next Generation Firewall • SdWan • Web Application Firewall • ZTNA (Zero Trust Network Access and Network Access Control) • Strumenti di gestione e controllo Il target è stato raggiunto con la progettazione, pianificazione ed erogazione di n.2 corsi (su n.2 corsi programmati) tesi all'accrescimento delle competenze digitali del personale regionale sia dal lato user (dirigenti), sia di quello altamente tecnico (US11). 2 corsi realizzati /2 corsi programmati: 100%

fonte: http://burc.regione.campania.it

Relazione sulla performance 2021

501400 - DIREZIONE GENERALE PER LE RISORSE UMANE

501404 - Posizioni organizzative - Formazione del personale - Contenzioso del lavoro – Processi di customer satisfaction - Benchmarking

Codice OBO	**2021OBO501404.24.01**			
Descrizione OBO	**Assicurare adempimenti adeguati e tempestivi in materia di anticorruzione, trasparenza e accesso**			
Codice OBSA	2021OBSA501400.24			
Descrizione OBSA	Garantire il corretto sviluppo, monitoraggio e controllo degli interventi in materia di trasparenza, di accesso e di prevenzione della corruzione			
Missioni e Programmi				
Stakeholders				
Data inizio	01/01/2021	**Data fine**	31/12/2021	
Peso	20			
Obiettivo DEFR	Obiettivo Strategico DEFR			No
Altre PA o soggetti coinvolti				
Codice obiettivo DEFR (solo per 2019)				
Capitoli				
Linea Azione	Rafforzamento amministrativo			
Risultato	100	**Risultato pesato**	20	

Azione	Riscontro adeguato alla D.G. 501400 sulle attività svolte e gli obblighi previsti in materia di anticorruzione e trasparenza				
Indicatore	**Valore iniziale**	**Target**	**Consuntivo**	**Regole di calcolo**	**Risultato**
N° di riscontri tempestivamente forniti alla D.G. 501400 /n° di riscontri dovuti o richiesti dalla D.G. 501400		100,00%	100,00%	Percentuale di realizzazione	100

Relazione su monitoraggio e valutazione 31/12/2021	Sulla Trasparenza, con nota del 25.1.2021 prot. n. 37783 si è dato riscontro alla nota della DG14 prot. n. 24111 del 18.1.2021 "Monitoraggio periodico sull'assolvimento degli obblighi di trasparenza periodo 1.7.2020 - 31.12.2020". Si è dato riscontro alla nota del 3.2.2021 prot. n. 59281della UOD 50.14.03 "Monitoraggio II° semestre 2020 della misura obbligatoria in materia di comunicazione dei conflitti di interesse e obbligo di astensione, ai sensi dell'art. 6 bis della legge 241 del 1990 e s.m.i. e della circolare del responsabile dell'Anticorruzione n. 15 del 2016.", con nota del 4.3.2021 n. prot. 122393. Si è dato riscontro alla nota della DG14 prot. n. 354443 del 5.7.2021 "Monitoraggio periodico sull'assolvimento degli obblighi della trasparenza periodo 1.1.2021 - 30.6.2021", con nota del 13.7.2021 prot. n. 368982. Riscontro n. 3 su 3.

fonte: http://burc.regione.campania.it

Relazione sulla performance 2021

501400 - DIREZIONE GENERALE PER LE RISORSE UMANE

501404 - Posizioni organizzative - Formazione del personale - Contenzioso del lavoro – Processi di customer satisfaction - Benchmarking

Codice OBO	**2021OBO501404.24.02**			
Descrizione OBO	**Garantire l'attuazione degli interventi in materia di trasparenza e di prevenzione della corruzione**			
Codice OBSA	2021OBSA501400.24			
Descrizione OBSA	Garantire il corretto sviluppo, monitoraggio e controllo degli interventi in materia di trasparenza, di accesso e di prevenzione della corruzione			
Missioni e Programmi				
Stakeholders				
Data inizio	01/01/2021	**Data fine**	31/12/2021	
Peso	20			
Obiettivo DEFR	Obiettivo Strategico DEFR			No
Altre PA o soggetti coinvolti				
Codice obiettivo DEFR (solo per 2019)				
Capitoli				
Linea Azione	Rafforzamento amministrativo			
Risultato	100	**Risultato pesato**	20	

Azione	Verifica della coerenza tra le tipologie di procedimento ex art. 35 D.lgs. 33/2013, i processi mappati nel PTPCT e quelli eventualmente mappati per il controllo di gestione.				
Indicatore	**Valore iniziale**	**Target**	**Consuntivo**	**Regole di calcolo**	**Risultato**
Produzione di un report finalizzato all'armonizzazione tra le tipologie di procedimento ex art. 35 D.lgs. 33/2013, i processi mappati nel PTPCT e quelli eventualmente mappati per il controllo di gestione.	Off	On	On	On/Off	100
Azione	Attuazione obblighi di pubblicazione degli atti di competenza della UOD 04 ex artt. 23, 27 del D.lgs. 33/2013 e art. 29, c. 1, D.lgs. n.50/2016.				
Indicatore	**Valore iniziale**	**Target**	**Consuntivo**	**Regole di calcolo**	**Risultato**
Atti pubblicati/atti da pubblicare		100,00%	100,00%	Percentuale di realizzazione	100

fonte: http://burc.regione.campania.it

Relazione sulla performance 2021

501400 - DIREZIONE GENERALE PER LE RISORSE UMANE

501404 - Posizioni organizzative - Formazione del personale - Contenzioso del lavoro – Processi di customer satisfaction - Benchmarking

Codice OBO	**2021OBO501404.24.02**
Descrizione OBO	**Garantire l'attuazione degli interventi in materia di trasparenza e di prevenzione della corruzione**
Codice OBSA	2021OBSA501400.24
Descrizione OBSA	Garantire il corretto sviluppo, monitoraggio e controllo degli interventi in materia di trasparenza, di accesso e di prevenzione della corruzione
Relazione su monitoraggio e valutazione 31/12/2021	Con nota del 17.6.2021 prot. n. 324403 "Verifica della coerenza tra le tipologie di procedimento ex art. 35 D.lgs. 33/2013, i processi mappati nel PTPCT e quelli eventualmente mappati per il controllo di gestione. Trasmissione report", si è provveduto a trasmettere alla DG14 apposito report. in relazione all'obbligo denominato "Obblighi di pubblicazione concernenti i provvedimenti amministrativi" relativi agli adempimenti previsti dall'art. 23 del D.lgs 14 marzo 2013, n. 33 e dall'art. 1, c. 16, L.n. 190/2012" sono stati pubblicati i seguenti atti aventi ad oggetto: decreto n. 5 del 15/01/2021 Servizi di supporto/affiancamento e formazione in materia di gestione processi formativi su piattaforma Moodle. Ordine Diretto su MePa. Impegno di Spesa decreto n. 7 del 18/01/2021 Corsi di formazione in materia di giuridica amministrativa 2020 per il personale della Giunta regionale della Campania. "L'atto Amministrativo: Stesura, Accesso, Pubblicit°". Officine della Formazione srls. Impegno di Spesa. decreto n. 9 del 28/01/2021 Corsi di formazione in materia economico-finanziaria 2021 per il personale della Giunta regionale della Campania. "efattura: le novita' sui respingimenti delle fatture PA dopo la pubblicazione del DM 132/2020 e le nuove specifiche tecniche dal 1 gennaio 20 21". Officine della Formazione srls. Impegno di Spesa decreto n.12 del 30/03/2021 Corsi di formazione in materia Performance per il personale della Giunta regionale della Campania. L'integrazione tra Ciclo della Performance, Programmazione Finanziaria e Piano dei Fabbisogni di Personale. APCO. Impegno di Spesa. decreto n.14 del 29/04/2021 Corsi di formazione in materia Trasparenza per il personale della Giunta regionale della Campania. "Verifiche ex DL. Anac 294/2021. Come fare?" Sistema Susio. Impegno di Spesa. decreto n.19 del 23/07/2021 CORSI DI FORMAZIONE SPECIALISTICA 2021 PER IL PERSONALE DELLA GIUNTA REGIONALE DELLA CAMPANIA. CORSO IN MATERIA DI "Formazione in modalita' webinar in tema di Appalti, Procedimento amministrativo, Aiuti di Stato, PNRR e PNC, Transizione digitale". FONDAZIO NE LOGOS PA. Ordine Diretto su MePa. IMPEGNO DI SPESA. In relazione all'obbligo denominato "Sovvenzioni, contributi, sussidi, vantaggi economici" ex pubblicazione ai sensi degli articoli 1 e 2 del D.P.R. n. 118 del 2000 e D.lgs 14 marzo 2013, n. 33, artt. 26 e 27. Atti di come indicato dagli arttt. 26 c. 2 e 27 D. Lgs. n. 33/2013 gli atti concessione afferenti alla propria competenza, sono i seguenti: decreto n.13 del 26/04/2021 Convenzione "Iniziative accademiche a sostegno di qualificazione, riqualificazione e aggiornamento professionale dei dipendenti pubblici" del 20.03.2021 sottoscritta con l'Universita' degli Studi di Napoli Parthenope Dipartimento di Studi Aziendali ed Economici - Impegno di spesa decreto n.22 del 27/09/2021 Convenzione "Iniziative accademiche a sostegno di qualificazione, riqualificazione e aggiornamento professionale dei dipendenti pubblici" del 09.09.2021 sottoscritta con l'Università degli Studi di Napoli Federico II - Dipartimento di Economia, Management , Istituzioni - impegno pluriennale di spesa. In relazione agli obblighi di cui all'art. 29 del 50/2016 gli atti sono presenti nella sezione Amministrazione Trasparente/Bandi di gara e contratti/ Atti delle amministrazioni aggiudicatrici e degli enti aggiudicatori distintamente per ogni procedura - sottosezione Adempimenti previsti dall'art. 29 del D. Lgs. n. 50/2016 - Procedure di strutture diversa dalla Centrale acquisti.

fonte: http://burc.regione.campania.it

Relazione sulla performance 2021

501400 - DIREZIONE GENERALE PER LE RISORSE UMANE

501404 - Posizioni organizzative - Formazione del personale - Contenzioso del lavoro – Processi di customer satisfaction - Benchmarking

Codice OBOMOD	**2021OBO501404.25.01**			
Descrizione OBOMOD	**Corretta gestione contabile della UOD 501404**			
Codice OBSAMOD	2021OBSA501400.25			
Descrizione OBSAMOD	Corretta Gestione Contabile della SPL			
Missioni e Programmi				
Stakeholders				
Data inizio	01/01/2021	**Data fine**	31/12/2021	
Peso	20			
Obiettivo DEFR	Obiettivo Strategico DEFR			No
Altre PA o soggetti coinvolti				
Capitoli				
Linea Azione	Rafforzamento amministrativo			
Risultato	100	**Risultato pesato**	20	

Azione	Riduzione dello stock fatture impagate				
Indicatore	**Valore iniziale**	**Target**	**Consuntivo**	**Regole di calcolo**	**Risultato**
Riduzione dello stock di fatture impagate: stock al 31.12.2020 - stock al 31.12.2021/stock al 31.12.2020		25,00%		Percentuale di realizzazione	
Azione	Tempestività dei pagamenti attraverso la liquidazione delle fatture				
Indicatore	**Valore iniziale**	**Target**	**Consuntivo**	**Regole di calcolo**	**Risultato**
Decreto di liquidazione trasmesso entro 10 gg lavorativi antecedenti la scadenza fattura commerciale per fatture scadenti nel 2021: fatture liquidate nei termini/n° fatture complessive		95,00%	100,00%	Percentuale di realizzazione	100

Relazione su monitoraggio e valutazione 31/12/2021

Numero tre fatture impagate al 31.12.2020, liquidate a gennaio 2021:
Fattura n. 2030/200000292 del 30.11.2020 della società MyO S.p.A., oggetto di liquidazione con DD n. 34 del 9.12.2020 non pagato dalla DG Risorse Finanziarie, riproposto con DD n. 3 del 15.1.2021.
Fatture n. 365/02 e n. 410/02 pervenute il 9.12.2020 dalla società PROMOPA, successivamente a blocco procedura SAP, liquidate con DD. n. 4 del 15.1.2021 e DD n. 6 del 18.1.2021.
Con riferimento all'indicatore Riduzione dello stock di fatture impagate il relativo valore è stato neutralizzato attesa la non valutabilità dello stesso.

Nel corso del 2021 sono pervenute le seguenti fatture.
- fattura n. 23/21 Officine della formazione Srl ricevuta il 25.1.2021, liquidata con DD n. 8 del 26.1.2021;
- fattura n. 54/21 Officine della formazione Srl ricevuta il 10.2.2021, liquidata con DD n. 10 del 12.2.2021;
- fattura n. 21001421 BIT4D Srl ricevuta il 2.6.2021, liquidata con DD n. 17 del 4.6.2021;
- fattura n. 135 Sistema Susio Srl ricevuta il 29.6.2021, liquidata con DD n. 18 del 2.7.2021;
- fattura n. 21002338 BIT4D Srl ricevuta il 6.9.2021, liquidata con DD n. 20 del 10.9.2021;
- fattura n. 6/PA APCO SpA ricevuta il 3.11.2021, liquidata con DD n. 23 del 8.11.2021;
- fattura n. 323/FE Logospa ricevuta il 19.11.2021, liquidata con DD n. 25 del 26.11.2021;
- fattura n. 336/FE Logospa ricevuta il 29.11.2021, liquidata con DD n. 27 del 3.12.2021.

fonte: http://burc.regione.campania.it

Relazione sulla performance 2021

501400 - DIREZIONE GENERALE PER LE RISORSE UMANE

501404 - Posizioni organizzative - Formazione del personale - Contenzioso del lavoro – Processi di customer satisfaction - Benchmarking

Codice OBO	**2021OBO501404.26.02**			
Descrizione OBO	**Mappatura dei processi di lavoro e delle attività smartabili della UOD501404 ai fini della predisposizione del POLA - entro il 15.06.21**			
Codice OBSAMOD	2021OBSA501400.26			
Descrizione OBSAMOD	Mappatura dei processi di lavoro e delle attività smartabili ai fini della predisposizione del POLA – entro il 30.06.2021. Ricognizione processi ai fini della semplificazione e digitalizzazione – entro il 31.12.2021			
Missioni e Programmi				
Stakeholders				
Data inizio	01/01/2021	**Data fine**	31/12/2021	
Peso	20			
Obiettivo DEFR	Obiettivo Strategico DEFR			No
Altre PA o soggetti coinvolti				
Codice obiettivo DEFR (solo per 2019)				
Capitoli				
Linea Azione				
Risultato	100	**Risultato pesato**	20	

Azione	Ricognizione strutturata dei processi di lavoro e delle attività che, in base alla dimensione organizzativa e funzionale, possono essere svolti con modalità agile				
Indicatore	**Valore iniziale**	**Target**	**Consuntivo**	**Regole di calcolo**	**Risultato**
Report di mappatura	Off	On	On	On/Off	100

Relazione su monitoraggio e valutazione 31/12/2021	Si è proceduto alla ricognizione dei processi di lavoro della UOD 04 che possono svolgersi in modalità agile. Tali processi, suddivisi per schede (17) sono stati oggetto di comunicazione alla Direzione Generale.

501404 - Posizioni organizzative - Formazione del personale - Contenzioso del lavoro – Processi di customer satisfaction - Benchmarking

Risultato Struttura	100
Relazione del Dirigente	

fonte: http://burc.regione.campania.it

Relazione sulla performance 2021

501400 - DIREZIONE GENERALE PER LE RISORSE UMANE

501405 - Trattamento economico personale regionale e comandato - gestione procedure stipendiali e adempimenti connessi - gestione servizio contributivo - costituzione e monitoraggio fondi dirigenti e comparto

Codice OBO	**2021OBO501405.06.01**			
Descrizione OBO	**Corretta gestione contabile: incremento dei controlli in materia di sostenibilità del piano triennale dei fabbisogni**			
Codice OBSA	2021OBSA501400.06			
Descrizione OBSA	Innovare attraverso l'individuazione delle risorse professionali più idonee alle esigenze strategiche dell' Ente.			
Missioni e Programmi				
Stakeholders				
Data inizio	01/01/2021	**Data fine**	31/12/2021	
Peso	20			
Obiettivo DEFR	Obiettivo Strategico DEFR			Sì
Altre PA o soggetti coinvolti				
Codice obiettivo DEFR (solo per 2019)				
Capitoli				
Linea Azione				
Risultato	100	**Risultato pesato**	20	

Azione	Rilevazione e monitoraggio della spesa del personale alla luce del contesto normativo di riferimento				
Indicatore	**Valore iniziale**	**Target**	**Consuntivo**	**Regole di calcolo**	**Risultato**
Elaborazione report semestrali	Off	On	On	On/Off	100

Relazione su monitoraggio e valutazione 31/12/2021	Sono stati elaborati i report semestrali, acquisiti agli atti d'ufficio con e-mail prot.n.0306269 dell'08/06/2021 e n.0651705 del 29/12/2021, sul monitoraggio della spesa del personale evidenziando quanto segue. La sostenibilità del piano dei fabbisogni triennale è stata rilevata sugli stanziamenti registrati sui capitoli che finanziano il trattamento economico fisso e continuativo del personale dipendente della Giunta Regionale, capitoli che sono imputati alla scrivente UOD Trattamento economico.

fonte: http://burc.regione.campania.it

Relazione sulla performance 2021

501400 - DIREZIONE GENERALE PER LE RISORSE UMANE

501405 - Trattamento economico personale regionale e comandato - gestione procedure stipendiali e adempimenti connessi - gestione servizio contributivo - costituzione e monitoraggio fondi dirigenti e comparto

Codice OBO	**2021OBO501405.24.01**			
Descrizione OBO	**Garantire l'attuazione degli interventi in materia di trasparenza e di prevenzione della corruzione**			
Codice OBSA	2021OBSA501400.24			
Descrizione OBSA	Garantire il corretto sviluppo, monitoraggio e controllo degli interventi in materia di trasparenza, di accesso e di prevenzione della corruzione			
Missioni e Programmi				
Stakeholders				
Data inizio	01/01/2021	**Data fine**	31/12/2021	
Peso	15			
Obiettivo DEFR	Obiettivo Strategico DEFR			No
Altre PA o soggetti coinvolti				
Codice obiettivo DEFR (solo per 2019)				
Capitoli				
Linea Azione				
Risultato	100	**Risultato pesato**	15	

Azione	Verifica della coerenza tra le tipologie di procedimento ex art 35 Dlgs 33/2013,i processi mappati nel PTPCT e quelli eventualemente mappati per il controllo di gestione				
Indicatore	**Valore iniziale**	**Target**	**Consuntivo**	**Regole di calcolo**	**Risultato**
Produzione di un report finalizzato alla armonizzazione tra le tipologie di procedimento ex art.35 D.lgs 33/2013, i processi mappati nel PTPCT e quelli eventualmente mappati per il controllo di gestione	Off	On	On	On/Off	100

Azione	Attuazione degli obblighi di cui all' art. 20, c. 1, d.lgs. n. 33/2013 cosi come riportati nell'Allegato IV al PTPCT				
Indicatore	**Valore iniziale**	**Target**	**Consuntivo**	**Regole di calcolo**	**Risultato**
Rispetto dell'obbligo di pubblicazione individuato		100,00%	100,00%	Percentuale di realizzazione	100

Relazione su monitoraggio e valutazione 31/12/2021	Con nota prot. n. 325497 del 17/06/2021 si è rappresentato che, tenuto conto della definizione di “procedimento” adottata dal legislatore, non risultano censiti per la UOD 50.14.05 procedimenti amministrativi rilevanti ai sensi dell’art. 35 del D. Lgs. 33/2013 mentre per quanto concerne i processi, di competenza della scrivente Struttura, censiti nel vigente PTPCT, se ne sono riportati i dati di sintesi nel prospetto che forma parte integrante della stessa nota. In ossequio all'art.20, comma1 del D. Lgs. 33/2013 : " Le pubbliche amministrazioni pubblicano i dati relativi all'ammontare complessivo dei premi collegati alla performance stanziati e l'ammontare dei premi effettivamente distribuiti si è richiesta la pubblicazione, tramite e mail del 15/09/2021 e del 17/12\2021 al Portale della Giunta, nella dedicata sezione " Amministrazione Trasparente" delle retribuzioni dirigenti di vertice, retribuzioni dirigenti di vertice UDCP, retribuzione annuali dirigenti UOD e STAFF, missioni dirigenti 2015-2020 e i dati relativi all'ammontare complessivo dei premi collegati alla performance 2021 stanziati e l'ammontare dei premi effettivamente distribuiti al personale del Comparto e al personale Dirigente.

fonte: http://burc.regione.campania.it

Relazione sulla performance 2021

501400 - DIREZIONE GENERALE PER LE RISORSE UMANE

501405 - Trattamento economico personale regionale e comandato - gestione procedure stipendiali e adempimenti connessi - gestione servizio contributivo - costituzione e monitoraggio fondi dirigenti e comparto

Codice OBO	**2021OBO501405.24.02**			
Descrizione OBO	**Assicurare adempimenti adeguati e tempestivi in materia di anticorruzione, trasparenza e accesso**			
Codice OBSA	2021OBSA501400.24			
Descrizione OBSA	Garantire il corretto sviluppo, monitoraggio e controllo degli interventi in materia di trasparenza, di accesso e di prevenzione della corruzione			
Missioni e Programmi				
Stakeholders				
Data inizio	01/01/2021	**Data fine**	31/12/2021	
Peso	15			
Obiettivo DEFR	Obiettivo Strategico DEFR			No
Altre PA o soggetti coinvolti				
Codice obiettivo DEFR (solo per 2019)				
Capitoli				
Linea Azione				
Risultato	100	**Risultato pesato**	15	

Azione	Evasione nei tempi prescritti dalla legge delle istanze di accesso				
Indicatore	**Valore iniziale**	**Target**	**Consuntivo**	**Regole di calcolo**	**Risultato**
N°istanze evase dalla UOD 501405 entro i termini di legge/n°istanze ricevute dalla UOD 501405 nell'anno		100,00%	100,00%	Percentuale di realizzazione	100

Azione	Riscontro adeguato alla DG 501400 sulle attività svolte e gli obblghi previsti in materia di anticorruzione e trasparenza				
Indicatore	**Valore iniziale**	**Target**	**Consuntivo**	**Regole di calcolo**	**Risultato**
N°di riscontri tempestivamente forniti alla DG501400/n°di riscontri dovuti o richiesti dalla Dg501400		100,00%	100,00%	Percentuale di realizzazione	100

fonte: http://burc.regione.campania.it

Relazione sulla performance 2021

501400 - DIREZIONE GENERALE PER LE RISORSE UMANE

501405 - Trattamento economico personale regionale e comandato - gestione procedure stipendiali e adempimenti connessi - gestione servizio contributivo - costituzione e monitoraggio fondi dirigenti e comparto

Codice OBO	**2021OBO501405.24.02**
Descrizione OBO	**Assicurare adempimenti adeguati e tempestivi in materia di anticorruzione, trasparenza e accesso**
Codice OBSA	2021OBSA501400.24
Descrizione OBSA	Garantire il corretto sviluppo, monitoraggio e controllo degli interventi in materia di trasparenza, di accesso e di prevenzione della corruzione
Relazione su monitoraggio e valutazione 31/12/2021	In ordine agli adempimenti previsti in materia di anticorruzione e di trasparenza, la UOD Trattamento Economico, nel rispetto della tempistica, ha fornito i seguenti riscontri richiesti (n.10): 1. Misura obbligatoria Rotazione del personale: nota di riscontro prot.n. 587016 del 24/11/2021; 2. Misura obbligatoria in materia di conflitto d'interessi e obbligo di astensione : note di riscontro prot-n.392837 del 27/07/2021- I trimestre 2021 prot. 45061 del 27/01/2022 - II trimestre 2021 3. Misura obbligatoria Trasparenza - Monitoraggio periodico – I semestre 2021 : nota di riscontro prot.n.362792 del 08/07/2021 - Monitoraggio periodico II semestre 2021 e nota di riscontro prot.n. 24395 del 18/01/2022; 4. Misura obbligatoria Codice del Comportamento : nota di riscontro prot.500891 dell'11/10/2021; 5. Misura obbligatoria Formazione di commissioni, assegnazioni agli uffici, conferimento di incarichi dirigenziali in caso di condanna penale per delitti contro la Pubblica Amministrazione , la cui scadenza era fissata il 30/11/2020: : e mail di riscontro del 27/11/2020; 6. Misura obbligatoria Svolgimento di attività successiva alla cessazione del rapporto di lavoro, pantouflage e al relativo monitoraggio: nota di riscontro prot n. 587015 del 24/11/2021; 7. Misura obbligatoria Formazione – partecipazione ai corsi di formazione e agli incontri organizzati dal RPCT: nota di riscontro del 24/11/2021; 8. Misura inconferibilità/incompatibilità nota di riscontro prot.n.587011 del 24/11/2021; 9. Partecipazione alle attività relative alla mappatura dei processi e dei rischi, ai fini della predisposizione del nuovo PTPC 21/23, e mail del 28/07/2021 e 09/09/2021. Inoltre sono stati riscontati tempestivamente n. 10 su n.10 accessi pervenuti ai sensi della L. 241/90 nell'anno 2021, come da prospetto inviato tramite e mail del 7\01\2022.

fonte: http://burc.regione.campania.it

Relazione sulla performance 2021

501400 - DIREZIONE GENERALE PER LE RISORSE UMANE

501405 - Trattamento economico personale regionale e comandato - gestione procedure stipendiali e adempimenti connessi - gestione servizio contributivo - costituzione e monitoraggio fondi dirigenti e comparto

Codice OBO	**2021OBO501405.25.02**		
Descrizione OBO	**Supporto alla corretta gestione contabile della Dg 5014**		
Codice OBSAMOD	2021OBSA501400.25		
Descrizione OBSAMOD	Corretta Gestione Contabile della SPL		
Missioni e Programmi			
Stakeholders			
Data inizio	01/01/2021	**Data fine**	31/12/2021
Peso	10		
Obiettivo DEFR	Obiettivo Strategico DEFR		No
Altre PA o soggetti coinvolti			
Codice obiettivo DEFR (solo per 2019)			
Capitoli			
Linea Azione			
Risultato	100	**Risultato pesato**	10

Azione	Ottimizzazione del processo di rendicontazione: circolarizzazione dei crediti e dei debiti al 31/12/2020 di competenza tra la Regione e gli Enti e le Società partecipate entro il 30.03.2021

Indicatore	**Valore iniziale**	**Target**	**Consuntivo**	**Regole di calcolo**	**Risultato**
Predisposizione attestazione per la Direzione	Off	On	On	On/Off	100

Relazione su monitoraggio e valutazione 31/12/2021	Attestazione, come da nota prot.n.170224 del 29/03/2021, di conclusione di tutte le attività svolte per la circolarizzazione dei crediti e dei debiti tra l'Amministrazione Regionale e gli Enti parte del GAP ai sensi dell'art.11 bis del D.lgs 23/06/2011 n.118.

fonte: http://burc.regione.campania.it

Relazione sulla performance 2021

501400 - DIREZIONE GENERALE PER LE RISORSE UMANE

501405 - Trattamento economico personale regionale e comandato - gestione procedure stipendiali e adempimenti connessi - gestione servizio contributivo - costituzione e monitoraggio fondi dirigenti e comparto

Codice OBOMOD	**2021OBO501405.25.03**			
Descrizione OBOMOD	**Garantire la corretta gestione contabile della Struttura**			
Codice OBSAMOD	2021OBSA501400.25			
Descrizione OBSAMOD	Corretta Gestione Contabile della SPL			
Missioni e Programmi				
Stakeholders				
Data inizio	01/01/2021	**Data fine**	31/12/2021	
Peso	20			
Obiettivo DEFR	Obiettivo Strategico DEFR			No
Altre PA o soggetti coinvolti				
Capitoli				
Linea Azione				
Risultato	100	**Risultato pesato**	20	

Azione	Puntualità dei pagamenti a scadenza				
Indicatore	**Valore iniziale**	**Target**	**Consuntivo**	**Regole di calcolo**	**Risultato**
Media dei giorni lavorativi intercorrenti tra la data della scadenza del pagamento alla data dell'invio alla DG Risorse Finanziarie del presupposto atto di liquidazione - maggiore o uguale a 10		On	On	On/Off	100

Azione	Riduzione dello stock di fatture impagate				
Indicatore	**Valore iniziale**	**Target**	**Consuntivo**	**Regole di calcolo**	**Risultato**
Stock al 31.12.2020-stock al 31.12.2021/stock al 31.12.2020		25,00%		Percentuale di realizzazione	

Azione	Tempestività dei pagamenti attraverso la liquidazione delle fatture				
Indicatore	**Valore iniziale**	**Target**	**Consuntivo**	**Regole di calcolo**	**Risultato**
Decreto liquidazione trasmesso entro 10 gg lavorativi antecedenti la scadenza della fattura commerciale per le fatture scadenti nel 2021: N °fatture liquidate nei termini/n° fatture complessive		95,00%	100,00%	Percentuale di realizzazione	100

Relazione su monitoraggio e valutazione 31/12/2021	In relazione all' Azione " Puntualità dei pagamenti a scadenza", la media dei giorni lavorativi intercorrenti tra la data della scadenza del pagamento delle competenze stipendiali alla data dell'invio alla DG Risorse Finanziarie del relativo atto di liquidazione - e' pari a 9,58. In riferimento all'Azione "Riduzione dello stock di fatture impagate" non risultano fatture impagate né al 31\12\2020 né al 31\12\2021. In riferimento alla " Tempestività dei pagamenti attraverso la liquidazione delle fatture" sono state liquidate n.12 fatture alla REPAS e n.1 alla Mostra d'Oltremare Spa rispettando i termini dei 10 giorni tra decreto di liquidazione e la scadenza della fattura .

fonte: http://burc.regione.campania.it

Relazione sulla performance 2021

501400 - DIREZIONE GENERALE PER LE RISORSE UMANE

501405 - Trattamento economico personale regionale e comandato - gestione procedure stipendiali e adempimenti connessi - gestione servizio contributivo - costituzione e monitoraggio fondi dirigenti e comparto

Codice OBO	**2021OBO501405.26.01**			
Descrizione OBO	**Mappatura dei processi di lavoro e delle attività smartabili della UOD501405 ai fini della predisposizione del POLA - entro il 15.06.2021**			
Codice OBSAMOD	2021OBSA501400.26			
Descrizione OBSAMOD	Mappatura dei processi di lavoro e delle attività smartabili ai fini della predisposizione del POLA – entro il 30.06.2021. Ricognizione processi ai fini della semplificazione e digitalizzazione – entro il 31.12.2021			
Missioni e Programmi				
Stakeholders				
Data inizio	01/01/2021	**Data fine**	31/12/2021	
Peso	20			
Obiettivo DEFR	Obiettivo Strategico DEFR			No
Altre PA o soggetti coinvolti				
Codice obiettivo DEFR (solo per 2019)				
Capitoli				
Linea Azione	Rafforzamento amministrativo			
Risultato	100	**Risultato pesato**	20	

Azione	Ricognizione strutturata dei processi di lavoro e della attività che, in base alla dimensione organizzativa e funzionale, possono essere svolti con modalità agile				
Indicatore	**Valore iniziale**	**Target**	**Consuntivo**	**Regole di calcolo**	**Risultato**
Report di mappatura	Off	On	On	On/Off	100

Relazione su monitoraggio e valutazione 31/12/2021	Con nota n.0312410 del 10/06/2021 indirizzata alla Direzione 50.14 , agli Staff 50.14.91 e 50.14.93, è stato comunicato che sono state trasmesse, tramite e mail, n. 14 schede di rilevazione delle attività smartabili dell'UOD 50.14.05.

501405 - Trattamento economico personale regionale e comandato - gestione procedure stipendiali e adempimenti connessi - gestione servizio contributivo - costituzione e monitoraggio fondi dirigenti e comparto

Risultato Struttura	100
Relazione del Dirigente	

fonte: http://burc.regione.campania.it

Relazione sulla performance 2021

501400 - DIREZIONE GENERALE PER LE RISORSE UMANE

501407 - Quiescenza - certificazione posizioni assicurative - assicurazione sociale vita - Previdenza - adempimenti connessi ai benefici contrattuali - conto annuale - L. 336/70

Codice OBO	**2021OBO501407.07.01**		
Descrizione OBO	**Sperimentazione di nuove tipologie di organizzazione flessibile del lavoro**		
Codice OBSA	2021OBSA501400.07		
Descrizione OBSA	Attuazione e monitoraggio delle misure previste dai documenti di programmazione regionale (Piano Azioni Positive, PRA) per la Direzione Risorse Umane		
Missioni e Programmi			
Stakeholders			
Data inizio	01/01/2021	**Data fine**	31/12/2021
Peso	40		
Obiettivo DEFR	Obiettivo Strategico DEFR		No
Altre PA o soggetti coinvolti			
Codice obiettivo DEFR (solo per 2019)			
Capitoli			
Linea Azione	Rafforzamento amministrativo		
Risultato	100	**Risultato pesato**	40

Azione	Promuovere la conciliazione dei tempi di vita e di lavoro				
Indicatore	**Valore iniziale**	**Target**	**Consuntivo**	**Regole di calcolo**	**Risultato**
Messa a regime della modalità di verifica dell'anzianità contributiva in videoconferenza per i dipendenti nati nel 1957	Off	On	On	On/Off	100

fonte: http://burc.regione.campania.it

Relazione sulla performance 2021

501400 - DIREZIONE GENERALE PER LE RISORSE UMANE

501407 - Quiescenza - certificazione posizioni assicurative - assicurazione sociale vita - Previdenza - adempimenti connessi ai benefici contrattuali - conto annuale - L. 336/70

Codice OBO	**2021OBO501407.07.01**
Descrizione OBO	**Sperimentazione di nuove tipologie di organizzazione flessibile del lavoro**
Codice OBSA	2021OBSA501400.07
Descrizione OBSA	Attuazione e monitoraggio delle misure previste dai documenti di programmazione regionale (Piano Azioni Positive, PRA) per la Direzione Risorse Umane
Relazione su monitoraggio e valutazione 31/12/2021	La U.O.D. 50_14_07 ha da tempo istituito una banca dati relativa alla situazione contributiva dei dipendenti regionali, al fine di verificare il raggiungimento o meno, da parte di questi, dei limiti contributivi che determinino l'attivazione delle procedure di risoluzione facoltativa o ordinamentale del rapporto di lavoro. Tale banca dati viene alimentata sia d'ufficio - mediante l'esame e l'analisi della documentazione presente nei fascicoli personali dei dipendenti - sia mediante un incontro personale degli stessi presso la sede dell'Ufficio, al fine di acquisire ogni ulteriore informazione e/o documentazione utile alla corretta ricostruzione della posizione assicurativa. Le verifiche in presenza venivano effettuate sia su convocazione dell'Ufficio sia mediante proposizione spontanea dei dipendenti e avevano luogo, normalmente, nel corso dell'intera settimana lavorativa. Si determinava, così, un notevole afflusso di dipendenti regionali presso gli Uffici della Direzione Generale per le Risorse Umane, sito al quarto piano di Via Santa Lucia. I noti eventi legati alla pandemia da Covid-19 hanno determinato, all'inizio del 2020, un improvviso stop al sistema delle verifiche; tuttavia, da questa criticità è partita l'idea di condurre una sperimentazione consistente in una diversa modalità di effettuazione delle verifiche dell'anzianità contributiva, non più in presenza fisica, ma mediante l'attivazione di una "stanza virtuale" nella quale gestire, mediante apposite attrezzature informatiche (webcam e microfono) il colloquio con i lavoratori. Tenuto conto della prossimità con la cessazione del rapporto di lavoro, si è deciso di iniziare la sperimentazione con i dipendenti nati nell'anno 1956, partendo con quelli aventi la sede lavorativa nelle province più lontane dal centro, vale a dire Salerno e Benevento. Nonostante alcuni iniziali problemi (legati alla non generalizzata dimestichezza, da parte dei dipendenti convocati secondo la nuova modalità, all'utilizzo delle attrezzature informatiche necessarie quali webcam e microfoni) la sperimentazione si è svolta ordinatamente e proficuamente con una media di circa una udienza a settimana, ed è proseguita , senza soluzione di continuità, fino al 12 dicembre 2020. Gli esiti della sperimentazione della stanza virtuale - a mezzo webcam - per le verifiche contributive relative ai dipendenti regionali sono stati, pertanto, ampiamente soddisfacenti. Da qui il progetto di consolidare, nel corso del 2021, il nuovo sistema di verifica, per perseguire sempre più l'obiettivo di promuovere la conciliazione dei tempi di vita e di lavoro. Durante l'anno in esame, pertanto, secondo la nuova modalità, è stato possibile esaminare l'anzianità contributiva di n. 90 dipendenti nati nell'anno 1957, permettendo di mettere a regime gli ottimi risultati già conseguiti nel corso della sperimentazione: la nuova modalità, difatti, ha comportato l'ottimizzazione del procedimento nonché notevoli risparmi, sia in termini economici che di efficienza, per l'Amministrazione: calendarizzando gli incontri ad orari scadenzati, difatti, si sono ridotte le lungaggini che potevano verificarsi in caso di incontro in presenza, si è evitato un notevole afflusso di persone nei locali della Direzione, con contestuale minore rischio di interferenza nelle attività lavorative anche di altri colleghi non direttamente impegnati con le verifiche. Non da ultimo, anche nell'interesse dei dipendenti (e delle rispettive Strutture di appartenenza) la nuova modalità ha comportato notevole ottimizzazione delle attività lavorative, se solo si pensi che, con tale modalità, si fa in modo di evitare che, per effettuare una verifica della durata media di 35 – 40 minuti spesso il dipendente era costretto ad assentarsi dal lavoro quasi per l'intera giornata lavorativa, tenuto conto dei problemi connessi agli spostamenti nella nostra città o tra province diverse della Regione. Si evidenzia, da ultimo, che – nell'attuazione dell'azione in

fonte: http://burc.regione.campania.it

Relazione sulla performance 2021

501400 - DIREZIONE GENERALE PER LE RISORSE UMANE

501407 - Quiescenza - certificazione posizioni assicurative - assicurazione sociale vita - Previdenza - adempimenti connessi ai benefici contrattuali - conto annuale - L. 336/70

Codice OBO	**2021OBO501407.07.01**
Descrizione OBO	**Sperimentazione di nuove tipologie di organizzazione flessibile del lavoro**
Codice OBSA	2021OBSA501400.07
Descrizione OBSA	Attuazione e monitoraggio delle misure previste dai documenti di programmazione regionale (Piano Azioni Positive, PRA) per la Direzione Risorse Umane

fonte: http://burc.regione.campania.it

Relazione sulla performance 2021

501400 - DIREZIONE GENERALE PER LE RISORSE UMANE

501407 - Quiescenza - certificazione posizioni assicurative - assicurazione sociale vita - Previdenza - adempimenti connessi ai benefici contrattuali - conto annuale - L. 336/70

Codice OBO	**2021OBO501407.07.01**
Descrizione OBO	**Sperimentazione di nuove tipologie di organizzazione flessibile del lavoro**
Codice OBSA	2021OBSA501400.07
Descrizione OBSA	Attuazione e monitoraggio delle misure previste dai documenti di programmazione regionale (Piano Azioni Positive, PRA) per la Direzione Risorse Umane
	esame – sono state verificate tutte le posizioni assicurative dei dipendenti nati nell'anno 1957 per le quali si disponeva della documentazione necessaria.

fonte: http://burc.regione.campania.it

Relazione sulla performance 2021

501400 - DIREZIONE GENERALE PER LE RISORSE UMANE

501407 - Quiescenza - certificazione posizioni assicurative - assicurazione sociale vita - Previdenza - adempimenti connessi ai benefici contrattuali - conto annuale - L. 336/70

Codice OBO	**2021OBO501407.24.01**		
Descrizione OBO	**Assicurare adempimenti adeguati e tempestivi in materia di anticorruzione, trasparenza e accesso**		
Codice OBSA	2021OBSA501400.24		
Descrizione OBSA	Garantire il corretto sviluppo, monitoraggio e controllo degli interventi in materia di trasparenza, di accesso e di prevenzione della corruzione		
Missioni e Programmi			
Stakeholders			
Data inizio	01/01/2021	**Data fine**	31/12/2021
Peso	20		
Obiettivo DEFR	Obiettivo Strategico DEFR		No
Altre PA o soggetti coinvolti			
Codice obiettivo DEFR (solo per 2019)			
Capitoli			
Linea Azione	Rafforzamento amministrativo		
Risultato	100	**Risultato pesato**	20

Azione	Evasione nei tempi prescritti dalla legge delle istanze di accesso				
Indicatore	**Valore iniziale**	**Target**	**Consuntivo**	**Regole di calcolo**	**Risultato**
N° istanze evase dalla UOD501407 entro i termini di legge/n° istanze ricevute dalla UOD 501407 nell'anno		100,00%		Percentuale di realizzazione	

Azione	Riscontro adeguato alla D.G. 501400 sulle attività svolte e gli obblighi previsti in materia di anticorruzione e trasparenza				
Indicatore	**Valore iniziale**	**Target**	**Consuntivo**	**Regole di calcolo**	**Risultato**
n° di riscontri tempestivamente forniti alla D.G. 501400/n° di riscontri dovuti o richiesti dalla D.G. 501400		100,00%	100,00%	Percentuale di realizzazione	100

fonte: http://burc.regione.campania.it

Relazione sulla performance 2021

501400 - DIREZIONE GENERALE PER LE RISORSE UMANE

501407 - Quiescenza - certificazione posizioni assicurative - assicurazione sociale vita - Previdenza - adempimenti connessi ai benefici contrattuali - conto annuale - L. 336/70

Codice OBO	**2021OBO501407.24.01**
Descrizione OBO	**Assicurare adempimenti adeguati e tempestivi in materia di anticorruzione, trasparenza e accesso**
Codice OBSA	2021OBSA501400.24
Descrizione OBSA	Garantire il corretto sviluppo, monitoraggio e controllo degli interventi in materia di trasparenza, di accesso e di prevenzione della corruzione
Relazione su monitoraggio e valutazione 31/12/2021	La prima azione è finalizzata a misurare la tempestività dei riscontri alle richieste di accesso di competenza della UOD. In riferimento alla stessa, si rappresenta che, nel corso del 2021, non sono pervenute, alla scrivente UOD, richieste di accesso agli atti ai sensi della L. 241/90 e ss.mm.ii. né richieste di accesso civico, semplice o generalizzato, ai sensi dell'articolo 5 del D. Lgs. 33/2013. Pertanto, la presente azione è stata "neutralizzata" ai fini della relativa valutazione. La seconda azione è finalizzata a monitorare la tempestività delle comunicazioni alla SPL in ordine ai dati ed alle informazioni relativi alle attività svolte, agli obblighi ed alle misure previsti in materia di anticorruzione e trasparenza, il cui conseguimento viene misurato mediante il rapporto tra il numero di dati e informazioni trasmessi alla SPL nei tempi richiesti sul totale dei dati e delle informazioni dovuti o richiesti dalla SPL. Nel corso dell'anno 2021, la SPL "Direzione Generale per le Risorse Umane" ha chiesto di trasmettere i dati e le informazioni relativi alle attività e misure previste in materia di anticorruzione e trasparenza con le seguenti note: 1. n. 24111 del 18.01.2021 avente ad oggetto: "monitoraggio periodico sull'assolvimento degli obblighi della trasparenza periodo 1.7.2020 – 31.12.2020": termine per il riscontro 25/01/2021 – riscontro fornito con n. prot. 25203 del 18.01.2021; 2. n. 59281 del 03.02.2021 avente ad oggetto "Monitoraggio secondo semestre anno 2020 della misura obbligatoria in materia di comunicazione dei conflitti di interesse e obbligo di astensione, ai sensi dell'art. 6- bis della legge n 241 del 1990 e s.m.i. e della circolare del responsabile dell'Anticorruzione n. 15 del 2016": termine per il riscontro 20 giorni dalla nota – riscontro fornito con n. prot. n. 61750 del 03.02.2021; 3. n. 0210531 del 19.04.2021 avente ad oggetto: "Obblighi di trasparenza ex art. 12, comma 1 bis del d. lgs n. 33/2013 (oneri informativi per cittadini e imprese)" – termine per il riscontro 30/04/2021 – riscontro fornito con email del 20/04/2021 ore 11:34; 4. n. 0336052 del 23/06/2021 avente ad oggetto: "Registro degli Accessi - Obblighi di pubblicazione - Linee Guida ANAC/FOIA – Delibera n. 1309 del 28/12/2016 e ss.mm.ii. – termine per il riscontro: 05.07.2021 – Riscontro fornito con n. 0349018 del 01.07.2021; 5. n. 352099 del 02.07.2021 avente ad oggetto: "monitoraggio periodico sull'assolvimento degli obblighi della trasparenza periodo 1.1.2021 – 30.06.2021": termine per il riscontro 23/07/2021 – riscontro fornito con n. prot. 353283 del 05.07.2021; 6. n. 354806 del 05/07/2021 avente ad oggetto: "Monitoraggio primo semestre anno 2021 della misura obbligatoria in materia di comunicazione dei conflitti di interesse e obbligo di astensione, ai sensi dell'art. 6-bis della legge n. 241 del 1990 e s.m.i. e della circolare del responsabile dell'Anticorruzione n. 15 del 2016" – termine per il riscontro 20/07/2021 - riscontro fornito con n. prot. 0371175 del 14.07.2021

fonte: http://burc.regione.campania.it

Relazione sulla performance 2021

501400 - DIREZIONE GENERALE PER LE RISORSE UMANE

501407 - Quiescenza - certificazione posizioni assicurative - assicurazione sociale vita - Previdenza - adempimenti connessi ai benefici contrattuali - conto annuale - L. 336/70

Codice OBO	**2021OBO501407.24.02**		
Descrizione OBO	**Garantire l'attuazione degli interventi in materia di trasparenza e di prevenzione della corruzione**		
Codice OBSA	2021OBSA501400.24		
Descrizione OBSA	Garantire il corretto sviluppo, monitoraggio e controllo degli interventi in materia di trasparenza, di accesso e di prevenzione della corruzione		
Missioni e Programmi			
Stakeholders			
Data inizio	01/01/2021	**Data fine**	31/12/2021
Peso	20		
Obiettivo DEFR	Obiettivo Strategico DEFR		
Altre PA o soggetti coinvolti			
Codice obiettivo DEFR (solo per 2019)			
Capitoli			
Linea Azione	Rafforzamento amministrativo		
Risultato	100	**Risultato pesato**	20

Azione	Attuazione della Misure del PTPCT "Svolgimento di attività successiva alla cessazione del rapporto di lavoro"				
Indicatore	**Valore iniziale**	**Target**	**Consuntivo**	**Regole di calcolo**	**Risultato**
Riferimento alla disciplina antipantouflage nella comunicazione di cessazione nel rapporto di lavoro	Off	On	On	On/Off	100
Azione	Verifica della coerenza tra le tipologie di procedimento ex art. 35 D.Lgs. 33/2013, i processi mappati nel PTPCT e quelli eventualmente mappati per il controllo di gestione				
Indicatore	**Valore iniziale**	**Target**	**Consuntivo**	**Regole di calcolo**	**Risultato**
Produzione di un report finalizzato alla armonizzazione tra le tipologie di procedimento ex art. 35 D.Lgs. 33/2013, i processi mappati nel PTPCT e quelli eventualmente mappati per il controllo di gestione	Off	On	On	On/Off	100
Azione	Attuazione degli obblighi di cui all' Art. 16,commi 1 e 2 del d.lgs. n. 33/2013 cosi come riportati nell'Allegato IV al PTPCT				
Indicatore	**Valore iniziale**	**Target**	**Consuntivo**	**Regole di calcolo**	**Risultato**
Rispetto dell'obbligo di pubblicazione individuato		100,00%	100,00%	Percentuale di realizzazione	100

fonte: http://burc.regione.campania.it

Relazione sulla performance 2021

501400 - DIREZIONE GENERALE PER LE RISORSE UMANE

501407 - Quiescenza - certificazione posizioni assicurative - assicurazione sociale vita - Previdenza - adempimenti connessi ai benefici contrattuali - conto annuale - L. 336/70

Codice OBO	**2021OBO501407.24.02**
Descrizione OBO	**Garantire l'attuazione degli interventi in materia di trasparenza e di prevenzione della corruzione**
Codice OBSA	2021OBSA501400.24
Descrizione OBSA	Garantire il corretto sviluppo, monitoraggio e controllo degli interventi in materia di trasparenza, di accesso e di prevenzione della corruzione
Relazione su monitoraggio e valutazione 31/12/2021	La U.O.D. 07, in attuazione del presente obiettivo, ha supportato tutte le Strutture regionali al rispetto della Misura Obbligatoria 2.7. “Svolgimento di attività successiva alla cessazione del rapporto di lavoro”, prevista nel PTPCT approvato con Deliberazione di Giunta Regionale n. 112 del 23/03/2021. A tal fine, come previsto dalla circolare n. 2/2014 - modificata dalla n. 12/2016 e da ultimo aggiornata con la circolare n. 3/2019 (prot. n. 728067 del 29/11/2019), la U.O.D. Quiescenza ha predisposto trimestralmente l’elenco aggiornato dei dipendenti cessati, che è stato messo a disposizione delle strutture regionali richiedenti al fine di consentire il monitoraggio della clausola “anti-pantouflage” inserita obbligatoriamente nei contratti di assunzione del personale nonché negli atti di scelta del contraente e nei contratti pubblici. Ha assicurato, inoltre, la massima diffusione della circolare n. 7/2014 concernente il “divieto di incarichi dirigenziali a soggetti in quiescenza” mediante la notifica della stessa a tutti i dipendenti cessati dal rapporto di lavoro. Per quel che riguarda la prima azione del terzo obiettivo, la UOD 07 ha provveduto ad integrare i provvedimenti di comunicazione di risoluzione dei rapporti di lavoro mediante lo specifico riferimento, negli stessi, alla disciplina antipantouflage. E’ stata, in proposito, inserita in calce al provvedimento una apposita dichiarazione che il dirigente dell’Ufficio di appartenenza del dipendente cessando avrà cura di far sottoscrivere, e con la quale il lavoratore dichiara di essere a conoscenza della normativa in materia di “anti-pantouflage” e di impegnarsi a rispettare il divieto di svolgimento di attività lavorative successive alla cessazione del rapporto di lavoro, qualora ne ricorrano gli estremi. Per quel che riguarda la seconda azione del terzo obiettivo, si rappresenta che per la scrivente UOD risultano mappati 9 processi rilevanti ai fini del PTPC mentre non risultano censiti procedimenti ai sensi dell'art. 35 del D. Lgs. 33/2013 né ai fini del controllo di gestione, non rientrando la Struttura tra quelle oggetto della sperimentazione in corso: quanto sopra riportato rende non attuale la possibilità di procedere alla armonizzazione dei processi di competenza, come segnalato nell'apposita relazione, già trasmessa, alla SPL, con nota prot. 0185552 del 07.04.2021. In ordine alla terza azione del terzo obiettivo, essa si sostanzia nell’obbligo di pubblicare i dati previsti all'art. 16, commi 1 e 2 del d.lgs. n. 33/2013. Si tratta dei dati di consuntivo relativi all’organico ed alla spesa del personale dipendente delle Pubbliche Amministrazioni c.d. “Conto Annuale”. L’adempimento in parola è stato assolto mediante invio, per la relativa pubblicazione nell’apposita sotto-sezione del Portale regionale Amministrazione trasparente/Personale/Dotazione organica, all’Ufficio Redazione Portale con e-mail del 07/10/2021 ore 07:55.

fonte: http://burc.regione.campania.it

Relazione sulla performance 2021

501400 - DIREZIONE GENERALE PER LE RISORSE UMANE

501407 - Quiescenza - certificazione posizioni assicurative - assicurazione sociale vita - Previdenza - adempimenti connessi ai benefici contrattuali - conto annuale - L. 336/70

Codice OBO	**2021OBO501407.26.01**			
Descrizione OBO	**Mappatura dei processi di lavoro e delle attività smartabili della UOD 501407 ai fini della predisposizione del POLA - entro il 15.06.2021**			
Codice OBSAMOD	2021OBSA501400.26			
Descrizione OBSAMOD	Mappatura dei processi di lavoro e delle attività smartabili ai fini della predisposizione del POLA – entro il 30.06.2021. Ricognizione processi ai fini della semplificazione e digitalizzazione – entro il 31.12.2021			
Missioni e Programmi				
Stakeholders				
Data inizio	01/01/2021	**Data fine**	31/12/2021	
Peso	20			
Obiettivo DEFR	Obiettivo Strategico DEFR			No
Altre PA o soggetti coinvolti				
Codice obiettivo DEFR (solo per 2019)				
Capitoli				
Linea Azione	Rafforzamento amministrativo			
Risultato	100	**Risultato pesato**	20	

Azione	Ricognizione strutturata dei processi di lavoro e della attività che, in base alla dimensione organizzativa e funzionale, possono essere svolti con modalità agile				
Indicatore	**Valore iniziale**	**Target**	**Consuntivo**	**Regole di calcolo**	**Risultato**
Report di mappatura.	Off	On	On	On/Off	100

fonte: http://burc.regione.campania.it

Relazione sulla performance 2021

501400 - DIREZIONE GENERALE PER LE RISORSE UMANE

501407 - Quiescenza - certificazione posizioni assicurative - assicurazione sociale vita - Previdenza - adempimenti connessi ai benefici contrattuali - conto annuale - L. 336/70

Codice OBO	**2021OBO501407.26.01**
Descrizione OBO	**Mappatura dei processi di lavoro e delle attività smartabili della UOD 501407 ai fini della predisposizione del POLA - entro il 15.06.2021**
Codice OBSAMOD	2021OBSA501400.26
Descrizione OBSAMOD	Mappatura dei processi di lavoro e delle attività smartabili ai fini della predisposizione del POLA – entro il 30.06.2021. Ricognizione processi ai fini della semplificazione e digitalizzazione – entro il 31.12.2021
Relazione su monitoraggio e valutazione 31/12/2021	Il POLA, introdotto dall'art. 263 comma 4-bis del D.L. n. 34 del 19/05/2020 convertito, con modifiche, in L. 77 del 18/07/2020, è lo strumento di programmazione organizzativa che definisce finalità e caratteristiche per l'utilizzo della modalità di esecuzione del rapporto di lavoro agile e demanda agli accordi individuali tra dipendente e dirigente la regolamentazione dell'esecuzione della prestazione lavorativa. Al fine di promuovere una modalità di adozione del POLA che sia coerente ed organica con la condizione organizzativa vigente, emerge la necessità di effettuare, come previsto espressamente dalle Linee Guida della Funzione Pubblica del 03/12/2020, una mappatura dei processi e delle attività effettivamente smartabili. La "mappatura delle Attività" è definita, nel D.M. del Ministro per la Pubblica Amministrazione del 19/10/2020, come quella "ricognizione, svolta da parte delle pubbliche amministrazioni in maniera strutturata e soggetta ad aggiornamento periodico, dei processi di lavoro che, in base alla dimensione organizzativa e funzionale, possono essere svolti in modalità agile". Ai fini del presente obiettivo, pertanto, si rende necessario procedere ad una specifica attività di analisi, finalizzata a selezionare, tra i diversi processi di propria competenza, quelli che meglio si prestano ad essere erogati in modalità di Lavoro Agile, mediante l'espressione di un giudizio su varie dimensioni del processo/attività, da cui discenderà la "smartabilità" dello stesso. Per fornire le opportune indicazioni che le Strutture dovranno seguire per lo svolgimento della mappatura prevista dall'OBSA – e dagli OBO ad esso collegati – la Direzione Generale per le Risorse Umane ha diramato la Circolare prot. 0174296 del 31/03/2021: con essa, viene diramato un utile strumento di rilevazione che consente, sulla base di una lista di domande guidate, di produrre, per ciascun processo analizzato, un "indice di smartabilità" (IS) compreso tra 0 e 100. Ai fini dell'assolvimento dell'OBO, pertanto, si è reso necessario: 1. predisporre l'elenco dei processi di propria competenza. A tal fine, veniva fornita l'indicazione di partire da quelli già individuati nell'ambito del vigente PTPCT, che avrebbero dovuto essere integrati con quelli ulteriori eventualmente non contemplati da quest'ultimo. Sulla base di detto elenco, sarebbe stato necessario: 1.1. individuare i processi che, per le loro caratteristiche tecnico-operative, non si prestano ad essere svolti in modalità di Lavoro Agile. Questi ultimi sarebbero stati inseriti in apposito elenco, compilato secondo il format di cui all'Allegato A alla citata circolare; 1.2. per ciascuno dei restanti processi, compilare apposita scheda excel secondo il format di cui all'Allegato B alla citata circolare. 2. Compilare, eventualmente, la scheda Allegato C ai fini della possibile individuazione delle auspicabili "Misure per l'implementazione del Lavoro Agile". Ai fini del completamento dell'OBSA, la citata circolare ha previsto che ciascuna Struttura di Primo Livello caricasse, entro il 30/06/2021, nella cartella condivisa di competenza, gli Allegati A, B e C compilati, relativi a tutti i processi/attività di competenza anche delle Strutture di Secondo Livello in essa incardinate. La scrivente UOD ha provveduto, pertanto, a svolgere le attività previste dai precedenti punti 1. e 2. ed ha trasmesso il report di mappatura dei processi di lavoro smartabili e le schede così compilate, alla Direzione Generale per le Risorse Umane ed allo Staff Performance con nota protocollo n. 0301728 del 04/06/2021.

fonte: http://burc.regione.campania.it

Relazione sulla performance 2021

501400 - DIREZIONE GENERALE PER LE RISORSE UMANE

501407 - Quiescenza - certificazione posizioni assicurative - assicurazione sociale vita - Previdenza - adempimenti connessi ai benefici contrattuali - conto annuale - L. 336/70

501407 - Quiescenza - certificazione posizioni assicurative - assicurazione sociale vita - Previdenza - adempimenti connessi ai benefici contrattuali - conto annuale - L. 336/70	
Risultato Struttura	100
Relazione del Dirigente	

fonte: http://burc.regione.campania.it

Relazione sulla performance 2021

501400 - DIREZIONE GENERALE PER LE RISORSE UMANE

501408 - Assistenza fiscale - credito e trattenute extra fiscali - gestione servizio assistenziale - monitoraggio spesa del personale

Codice OBO	**2021OBO501408.24.01**			
Descrizione OBO	**Assicurare adempimenti adeguati e tempestivi in materia di anticorruzione, trasparenza e accesso**			
Codice OBSA	2021OBSA501400.24			
Descrizione OBSA	Garantire il corretto sviluppo, monitoraggio e controllo degli interventi in materia di trasparenza, di accesso e di prevenzione della corruzione			
Missioni e Programmi				
Stakeholders				
Data inizio	01/01/2021	**Data fine**	31/12/2021	
Peso	20			
Obiettivo DEFR	Obiettivo Strategico DEFR			No
Altre PA o soggetti coinvolti				
Codice obiettivo DEFR (solo per 2019)				
Capitoli				
Linea Azione	Rafforzamento amministrativo			
Risultato	100	**Risultato pesato**	20	

Azione	Evasione, nei tempi prescritti dalla legge, delle istanze di accesso				
Indicatore	**Valore iniziale**	**Target**	**Consuntivo**	**Regole di calcolo**	**Risultato**
N° istanze evase dalla UOD501408 entro i termini di legge/n° istanze ricevute dalla UOD 501408 nell'anno		100,00%		Percentuale di realizzazione	

Azione	Riscontro adeguato alla D.G. 501400 sulle attività svolte e gli obblighi previsti in materia di anticorruzione e trasparenza				
Indicatore	**Valore iniziale**	**Target**	**Consuntivo**	**Regole di calcolo**	**Risultato**
N° di riscontri tempestivamente forniti alla D.G. 501400/n° di riscontri dovuti o richiesti dalla D.G. 501400		100,00%	100,00%	Percentuale di realizzazione	100

fonte: http://burc.regione.campania.it

Relazione sulla performance 2021

501400 - DIREZIONE GENERALE PER LE RISORSE UMANE

501408 - Assistenza fiscale - credito e trattenute extra fiscali - gestione servizio assistenziale - monitoraggio spesa del personale

Codice OBO	**2021OBO501408.24.01**
Descrizione OBO	**Assicurare adempimenti adeguati e tempestivi in materia di anticorruzione, trasparenza e accesso**
Codice OBSA	2021OBSA501400.24
Descrizione OBSA	Garantire il corretto sviluppo, monitoraggio e controllo degli interventi in materia di trasparenza, di accesso e di prevenzione della corruzione
Relazione su monitoraggio e valutazione 31/12/2021	L' obiettivo risulta pienamente raggiunto. Con riferimento alla prima azione, non sono pervenute istanze di accesso agli atti, pertanto la stessa non risulta essere valutabile. La seconda azione nel corso dell'anno 2021, la SPL “Direzione Generale per le Risorse Umane” ha chiesto di trasmettere i dati e le informazioni relativi alle attività e misure previste in materia di anticorruzione e trasparenza con le seguenti note n°6/6, tutte riscontrate tempestivamente ed adeguatamente. 1. n. 24111 del 18.01.2021 avente ad oggetto: “monitoraggio periodico sull’assolvimento degli obblighi della trasparenza periodo 1.7.2020 – 31.12.2020”: termine per il riscontro 25/01/2021 – riscontro fornito con n. prot. 031478 del 20.01.2021; 2. n. 59281 del 03.02.2021 avente ad oggetto “Monitoraggio secondo semestre anno 2020 della misura obbligatoria in materia di comunicazione dei conflitti di interesse e obbligo di astensione, ai sensi dell'art. 6- bis della legge n 241 del 1990 e s.m.i. e della circolare del responsabile dell'Anticorruzione n. 15 del 2016” : termine per il riscontro 20 giorni dalla nota – riscontro fornito con n. prot. n. 61740 del 03.02.2021; 3. n. 0210531 del 19.04.2021 avente ad oggetto: “Obblighi di trasparenza ex art. 12, comma 1 bis del d. lgs n. 33/2013 (oneri informativi per cittadini e imprese)” – termine per il riscontro 30/04/2021 – riscontro fornito con email del 20/04/2021 ore 11:34; 4. n. 0336052 del 23/06/2021 avente ad oggetto: “Registro degli Accessi - Obblighi di pubblicazione - Linee Guida ANAC/FOIA – Delibera n. 1309 del 28/12/2016 e ss.mm.ii. – termine per il riscontro: 05.07.2021 – Riscontro fornito con n. 0349046 del 01.07.2021; 5. n. 352099 del 02.07.2021 avente ad oggetto: “monitoraggio periodico sull’assolvimento degli obblighi della trasparenza periodo 1.1.2021 – 30.06.2021”: termine per il riscontro 23/07/2021 – riscontro fornito con n. prot. 356353 del 06.07.2021; 6. n. 354806 del 05/07/2021 avente ad oggetto: “Monitoraggio primo semestre anno 2021 della misura obbligatoria in materia di comunicazione dei conflitti di interesse e obbligo di astensione, ai sensi dell’art. 6-bis della legge n. 241 del 1990 e s.m.i. e della circolare del responsabile dell’Anticorruzione n. 15 del 2016” – termine per il riscontro 20/07/2021 - riscontro fornito con n. prot. 0372630 del 14.07.2021;

fonte: http://burc.regione.campania.it

Relazione sulla performance 2021

501400 - DIREZIONE GENERALE PER LE RISORSE UMANE

501408 - Assistenza fiscale - credito e trattenute extra fiscali - gestione servizio assistenziale - monitoraggio spesa del personale

Codice OBO	**2021OBO501408.24.02**			
Descrizione OBO	**Garantire l'attuazione degli interventi in materia di trasparenza e di prevenzione della corruzione**			
Codice OBSA	2021OBSA501400.24			
Descrizione OBSA	Garantire il corretto sviluppo, monitoraggio e controllo degli interventi in materia di trasparenza, di accesso e di prevenzione della corruzione			
Missioni e Programmi				
Stakeholders				
Data inizio	01/01/2021	**Data fine**	31/12/2021	
Peso	20			
Obiettivo DEFR	Obiettivo Strategico DEFR			No
Altre PA o soggetti coinvolti				
Codice obiettivo DEFR (solo per 2019)				
Capitoli				
Linea Azione	Rafforzamento amministrativo			
Risultato	100	**Risultato pesato**	20	

Azione	Verifica della coerenza tra le tipologie di procedimento ex art. 35 D.Lgs. 33/2013, i processi mappati nel PTPCT e quelli eventualmente mappati per il controllo di gestione				
Indicatore	**Valore iniziale**	**Target**	**Consuntivo**	**Regole di calcolo**	**Risultato**
Produzione di report finalizzato all'armonizzazione tra le tipologie di procedimento ex art. 35 D.lgs. 33/2013, i processi mappati nel PTPCT e quelli eventualmente mappati per il controllo di gestione	Off	On	On	On/Off	100

Azione	Attuazione obblighi di pubblicazione degli atti di competenza della U.O.D. 08 ex artt. 23, 37 del D. lgs. 33/2013				
Indicatore	**Valore iniziale**	**Target**	**Consuntivo**	**Regole di calcolo**	**Risultato**
Atti pubblicati/ Atti da pubblicare		100,00%	100,00%	Percentuale di realizzazione	100

Relazione su monitoraggio e valutazione 31/12/2021	L'obiettivo è stato pienamente raggiunto. Con riguardo alla prima azione, con nota prot. 0188113 del 08/04/2021 è stato prodotto il report finalizzato all'armonizzazione tra le tipologie di procedimento ex art. 35 D.Lgs. 33/2013, i processi mappati nel PTPCT e quelli eventualmente mappati per il controllo di gestione. Per quanto concerne la seconda azione, invece, è stata data attuazione a tutti gli obblighi di pubblicazione degli atti di competenza della U.O.D. 08 ex artt. 23, 37 del D. lgs. 33/2013, pubblicando il 100% dei dati di cui trattasi, come da note prot. 0356353 del 06/07/2021 e prot. 0035407 del 24/01/2022.

fonte: http://burc.regione.campania.it

Relazione sulla performance 2021

501400 - DIREZIONE GENERALE PER LE RISORSE UMANE

501408 - Assistenza fiscale - credito e trattenute extra fiscali - gestione servizio assistenziale - monitoraggio spesa del personale

Codice OBOMOD	**2021OBO501408.25.02**			
Descrizione OBOMOD	**Corretta Gestione Contabile della UOD 501408**			
Codice OBSAMOD	2021OBSA501400.25			
Descrizione OBSAMOD	Corretta Gestione Contabile della SPL			
Missioni e Programmi				
Stakeholders				
Data inizio	01/01/2021	**Data fine**	31/12/2021	
Peso	20			
Obiettivo DEFR	Obiettivo Strategico DEFR			No
Altre PA o soggetti coinvolti				
Capitoli				
Linea Azione	Rafforzamento amministrativo			
Risultato	100	**Risultato pesato**	20	

Azione	Tempestività dei pagamenti attraverso la liquidazione delle fatture				
Indicatore	**Valore iniziale**	**Target**	**Consuntivo**	**Regole di calcolo**	**Risultato**
Decreto di liquidazione trasmesso entro 10 gg. lavorativi antecedenti la scadenza fattura commerciale per le fatture scadenti nel 2021: fatture liquidate nei termini/numero fatture complessive		95,00%	100,00%	Percentuale di realizzazione	100

Relazione su monitoraggio e valutazione 31/12/2021	L'obiettivo è stato pienamente raggiunto, superando il target prefissato. Al riguardo risultano pervenute numero due fatture nell'anno 2021,inerenti il servizio di assistenza e manutenzione del software per la gestione dei modelli 730 per l'attività di assistenza fiscale per il personale regionale,entrambe liquidate entro 10 gg lavorativi antecedenti la scadenza delle stesse. 1) Fattura n. 106/F-M del 27/01/2021, acquisita al prot. FT/708/2021 del 27/01/2021 e con scadenza il 28/02/2021. Per la liquidazione di detta fattura è stato adottato il decreto dirigenziale n. 13 del 29 gennaio 2021, di gran lunga antecedente a 10 gg. lavorativi dalla scadenza della fattura; 2) Fattura n. 446/F-I del 28/04/2021, acquisita al prot. FT/3880/2021 del 28/04/2021 e con scadenza il 31/05/2021. Per la liquidazione di detta fattura è stato adottato il decreto dirigenziale n. 26 del 29/04/2021, di gran lunga antecedente a 10 gg. lavorativi dalla scadenza della fattura;

fonte: http://burc.regione.campania.it

Relazione sulla performance 2021

501400 - DIREZIONE GENERALE PER LE RISORSE UMANE

501408 - Assistenza fiscale - credito e trattenute extra fiscali - gestione servizio assistenziale - monitoraggio spesa del personale

Codice OBO	**2021OBO501408.25.03**			
Descrizione OBO	**Garantire il supporto alla corretta gestione contabile della DG 501400**			
Codice OBSAMOD	2021OBSA501400.25			
Descrizione OBSAMOD	Corretta Gestione Contabile della SPL			
Missioni e Programmi				
Stakeholders				
Data inizio	01/01/2021	**Data fine**	31/12/2021	
Peso	20			
Obiettivo DEFR	Obiettivo Strategico DEFR			No
Altre PA o soggetti coinvolti				
Codice obiettivo DEFR (solo per 2019)				
Capitoli				
Linea Azione	Rafforzamento amministrativo			
Risultato	100	**Risultato pesato**	20	

Azione	Tempestiva adozione dei provvedimenti di svincolo e liquidazione di somme accantonate per procedure di pignoramento presso terzi				
Indicatore	**Valore iniziale**	**Target**	**Consuntivo**	**Regole di calcolo**	**Risultato**
Decreti di svincolo e liquidazione adottati entro 10 gg. dall'acquisizione degli atti e delle dichiarazioni dei creditori pignoranti e dei loro difensori/decreti da adottare		100,00%	100,00%	Percentuale di realizzazione	100

Azione	Tempestiva trasmissione alla UOD 501405 dei dati relativi alle trattenute extra fiscali				
Indicatore	**Valore iniziale**	**Target**	**Consuntivo**	**Regole di calcolo**	**Risultato**
Dati trasmessi almeno 10gg lavorativi prima della scadenza degli emolumenti stipendiali prevista dal calendario dei pagamenti/ numero di pagamenti previsti		100,00%	100,00%	Percentuale di realizzazione	100

Relazione su monitoraggio e valutazione 31/12/2021	L'obiettivo risulta pienamente raggiunto. Con riferimento alla prima azione, si è provveduto alla tempestiva adozione dei provvedimenti di svincolo e liquidazione di somme accantonate per procedure di pignoramento presso terzi. Nel dettaglio sono stati adottati 14 decreti di svincolo; il tempo medio dell'adozione degli stessi è stato pari a circa 4 giorni dal riscontro dei creditori pignoranti e/o dei loro difensori. Tale ultimo valore medio è stato determinato dalla somma dei giorni trascorsi dal ricevimento dei riscontri fino all'adozione dei decreti divisa per il numero dei decreti. Per quanto attiene alla seconda azione, si è provveduto alla tempestiva trasmissione alla UOD 501405 dei dati relativi alle trattenute extra fiscali mensili, mediamente 14 giorni in anticipo rispetto alla scadenza dei pagamenti delle competenze stipendiali. Tale valore medio, ampiamente superiore al target (10 giorni), è stato determinato dalla somma dei giorni intercorrenti tra la data d'invio dei dati e quella del 27 di ciascun mese divisa per 12.

fonte: http://burc.regione.campania.it

Relazione sulla performance 2021

501400 - DIREZIONE GENERALE PER LE RISORSE UMANE

501408 - Assistenza fiscale - credito e trattenute extra fiscali - gestione servizio assistenziale - monitoraggio spesa del personale

Codice OBO	**2021OBO501408.26.01**			
Descrizione OBO	**Mappatura dei processi di lavoro e delle attività smartabili della UOD 501408 ai fini della predisposizione del POLA - entro il 15.06.2021**			
Codice OBSAMOD	2021OBSA501400.26			
Descrizione OBSAMOD	Mappatura dei processi di lavoro e delle attività smartabili ai fini della predisposizione del POLA – entro il 30.06.2021. Ricognizione processi ai fini della semplificazione e digitalizzazione – entro il 31.12.2021			
Missioni e Programmi				
Stakeholders				
Data inizio	01/01/2021	**Data fine**	31/12/2021	
Peso	20			
Obiettivo DEFR	Obiettivo Strategico DEFR			No
Altre PA o soggetti coinvolti				
Codice obiettivo DEFR (solo per 2019)				
Capitoli				
Linea Azione	Rafforzamento amministrativo			
Risultato	100	**Risultato pesato**	20	

Azione	Ricognizione strutturata dei processi di lavoro e della attività che, in base alla dimensione organizzativa e funzionale, possono essere svolti con modalità agile				
Indicatore	**Valore iniziale**	**Target**	**Consuntivo**	**Regole di calcolo**	**Risultato**
Report di mappatura		On	On	On/Off	100

Relazione su monitoraggio e valutazione 31/12/2021	L'obiettivo risulta pienamente raggiunto. Al riguardo, all'esito della ricognizione strutturata dei processi di lavoro e della attività della UOD 50 14 08 che possono essere svolti con modalità agile, è stato elaborato il report di mappatura dei processi di lavoro smartabili e le connesse schede, trasmesse alla Direzione Generale per le Risorse Umane ed allo Staff Performance con nota prot. 0305172 del 08/06/2021.

501408 - Assistenza fiscale - credito e trattenute extra fiscali - gestione servizio assistenziale - monitoraggio spesa del personale

Risultato Struttura	100
Relazione del Dirigente	

fonte: http://burc.regione.campania.it

Relazione sulla performance 2021

501400 - DIREZIONE GENERALE PER LE RISORSE UMANE

501491 - STAFF - Funzioni di supporto tecnico-operativo

Codice OBO	**2021OBO501491.07.01**			
Descrizione OBO	**Sperimentazione di nuove tipologie di organizzazione flessibile del lavoro**			
Codice OBSA	2021OBSA501400.07			
Descrizione OBSA	Attuazione e monitoraggio delle misure previste dai documenti di programmazione regionale (Piano Azioni Positive, PRA) per la Direzione Risorse Umane			
Missioni e Programmi				
Stakeholders				
Data inizio	01/01/2021	**Data fine**	31/12/2021	
Peso	40			
Obiettivo DEFR	Obiettivo Strategico DEFR			No
Altre PA o soggetti coinvolti				
Codice obiettivo DEFR (solo per 2019)				
Capitoli				
Linea Azione				
Risultato	100	**Risultato pesato**	40	

Azione	Promuovere le pari opportunità e la sensibilizzazione della cultura di genere				
Indicatore	**Valore iniziale**	**Target**	**Consuntivo**	**Regole di calcolo**	**Risultato**
Proposta di aggiornamento delle Linee Guida in materia di smart working anche in esito alla definizione del nuovo schema di accordo individuale	Off	On	On	On/Off	100

Relazione su monitoraggio e valutazione 31/12/2021	L'obiettivo è stato pienamente raggiunto. In esito alla predisposizione dello schema d'accordo individuale da parte della UOD 501401, in data 4/06/2021 (rif.prot. 301108/2021) è stata prodotta la proposta di aggiornamento delle linee guida. Successivamente, in considerazione dell'evoluzione normativa, si è provveduto, altresì, alla revisione delle predette linee guida, in conformità alle ulteriori modifiche apportate all'accordo . (rif. prot. n° 644618 del 23/12/2021).

fonte: http://burc.regione.campania.it

Relazione sulla performance 2021

501400 - DIREZIONE GENERALE PER LE RISORSE UMANE

501491 - STAFF - Funzioni di supporto tecnico-operativo

Codice OBO	**2021OBO501491.24.01**		
Descrizione OBO	**Assicurare adempimenti adeguati e tempestivi in materia di anticorruzione, trasparenza e accesso**		
Codice OBSA	2021OBSA501400.24		
Descrizione OBSA	Garantire il corretto sviluppo, monitoraggio e controllo degli interventi in materia di trasparenza, di accesso e di prevenzione della corruzione		
Missioni e Programmi			
Stakeholders			
Data inizio	01/01/2021	**Data fine**	31/12/2021
Peso	20		
Obiettivo DEFR	Obiettivo Strategico DEFR		No
Altre PA o soggetti coinvolti			
Codice obiettivo DEFR (solo per 2019)			
Capitoli			
Linea Azione	Rafforzamento amministrativo		
Risultato	100	**Risultato pesato**	20

Azione	Riscontro adeguato alla DG501400 sulle attività svolte e gli oblghi previsti in materia di anticorruzione e trasparenza				
Indicatore	**Valore iniziale**	**Target**	**Consuntivo**	**Regole di calcolo**	**Risultato**
N° di riscontri tempestivamente forniti alla DG 501400 / n° di riscontri dovuti o richiesti dalla DG 501400		100,00%	100,00%	Percentuale di realizzazione	100

fonte: http://burc.regione.campania.it

Relazione sulla performance 2021

501400 - DIREZIONE GENERALE PER LE RISORSE UMANE

501491 - STAFF - Funzioni di supporto tecnico-operativo

Codice OBO	**2021OBO501491.24.01**
Descrizione OBO	**Assicurare adempimenti adeguati e tempestivi in materia di anticorruzione, trasparenza e accesso**
Codice OBSA	2021OBSA501400.24
Descrizione OBSA	Garantire il corretto sviluppo, monitoraggio e controllo degli interventi in materia di trasparenza, di accesso e di prevenzione della corruzione
Relazione su monitoraggio e valutazione 31/12/2021	In ordine agli adempimenti previsti in materia di anticorruzione e trasparenza, sono stati forniti tutti i riscontri richiesti, ovvero 10/10, nel rispetto della tempistica, come di seguito indicato: -Misura obbligatoria Rotazione del personale, la cui scadenza era fissata al 30/11/2021: nota di riscontro prot. n. 301468 del 4/6/2021. -Misura obbligatoria in materia di Conflitto d'interessi e obbligo di astensione, la cui scadenza era fissata al 25/7/2021: predisposizione nota di riscontro prot. n. 371295 dell'14/7/2021. -Misura obbligatoria Trasparenza, Monitoraggio periodico (semestrale) sull'assolvimento degli obblighi di trasparenza, la cui scadenza era fissata al 15/7/2021: nota di riscontro prot. n° 356498 del 6/7/2021. -Misura obbligatoria Codice Comportamento, la cui scadenza era fissata al 15/10/2021: nota di riscontro prot. n. 343035 del 28/6/2021. -Misura obbligatoria Formazione di commissioni, assegnazioni agli uffici, conferimento di incarichi dirigenziali in caso di condanna penale per delitti contro la pubblica amministrazione, la cui scadenza era fissata al 30/11/2021: controlli e nota di riscontro prot. n. 528971 del 26/10/2021. -Misura Svolgimento di attività successiva alla cessazione del rapporto di lavoro – Pantouflage e al relativo Monitoraggio, la cui scadenza era fissata al 30/11/2021: nota di riscontro prot. n. 288476 del 28/5/2021. -Misura Formazione – partecipazione ai corsi di formazione e agli incontri organizzati dal RPCT, la cui scadenza era fissata al 30/11/2021: nota di riscontro prot. n. 529545 del 26/10/2021. -Misura inconferibilità/incompatibilità, la cui scadenza era fissata al 30/11/2021: nota di riscontro prot. n. 292761 del 31/5/2021. E' stato, inoltre, fornito riscontro alla SPL in ordine alle attività di mappatura dei processi di competenza dello Staff, con scadenza fissata via mail per il 10/7/2021, riscontrando la stessa con email del 21/6/2021. Anche per quanto concerne gli accessi, sono stati forniti tutti i riscontri richiesti, nel rispetto della tempistica, come di seguito indicato: è stato fornito riscontro con nota prot. n. 349485 del 1/7/2021, sebbene nessuna richiesta risulta pervenuta allo Staff 501491, ed è stata curata - durante tutto l'anno - l'attività di raccolta dei dati della Direzione in materia, ai fini dell'elaborazione dei files semestrali del registro degli accessi della D.G., trasmesso all'URP e al RPCT nei termini previsti, giusta nota prot. n° 358897 del 7/7/2021. Inoltre, ai fini del monitoraggio, ai sensi dell'art. 9 del Regolamento in materia di accessi, n. 2 del 31/07/2006, è stata elaborata una tabella riportante il numero dei giorni trascorsi tra l'assegnazione della pratica ed il riscontro fornito, giusta mail alla D.G. del 7/7/2021.

fonte: http://burc.regione.campania.it

Relazione sulla performance 2021

501400 - DIREZIONE GENERALE PER LE RISORSE UMANE

501491 - STAFF - Funzioni di supporto tecnico-operativo

Codice OBO	**2021OBO501491.24.02**		
Descrizione OBO	**Garantire l'attuazione degli interventi in materia di trasparenza e di prevenzione della corruzione**		
Codice OBSA	2021OBSA501400.24		
Descrizione OBSA	Garantire il corretto sviluppo, monitoraggio e controllo degli interventi in materia di trasparenza, di accesso e di prevenzione della corruzione		
Missioni e Programmi			
Stakeholders			
Data inizio	01/01/2021	**Data fine**	31/12/2021
Peso	20		
Obiettivo DEFR	Obiettivo Strategico DEFR		
Altre PA o soggetti coinvolti			
Codice obiettivo DEFR (solo per 2019)			
Capitoli			
Linea Azione			
Risultato	100	**Risultato pesato**	20

Azione	Verifica della coerenza tra le tipologie di procedimento ex art 35 D.lgs . 33/2013, i processi mappati nel PTPCT e quelli eventualemente mappati per il controllo di gestione				
Indicatore	**Valore iniziale**	**Target**	**Consuntivo**	**Regole di calcolo**	**Risultato**
Produzione di un report finalizzato alla armonizzazione tra le tipologie di procedimento ex art.35 D.lgs 33/2013, i processi mappati nel PTPCT e quelli eventualmente mappati per il controllo di gestione	Off	On	On	On/Off	100

Azione	Attuazione degli obblighi di pubblicazione di cui all'art.12 comma 1 del D.Lgs. 33/2013 per quanto di competenza dello Staff 50.14.91				
Indicatore	**Valore iniziale**	**Target**	**Consuntivo**	**Regole di calcolo**	**Risultato**
Rispetto dell'obbligo di pubblicazione		100,00%	100,00%	Percentuale di realizzazione	100

Relazione su monitoraggio e valutazione 31/12/2021	L'obiettivo è stato pienamente raggiunto con riferimento ad entrambe le azioni. Con riferimento all'indicatore della prima azione, con nota prot. n. 272174 del 19/5/2021 è stato trasmesso il report relativo ai processi mappati nell'ambito dello Staff 501491. Per quanto concerne, invece, l'indicatore relativo alla seconda azione, risulta pubblicato il 100% dei dati di cui all'art. 12 comma 1 del d. lgs. 33/2013 di competenza della struttura, ovvero le delibere di variazione ordinamentale/regolamentare e le circolari, come evincibile dal link http:// regione.campania.it/regione/it/amministrazione-trasparente-fy2n/atti-generali-s12g,

fonte: http://burc.regione.campania.it

Relazione sulla performance 2021

501400 - DIREZIONE GENERALE PER LE RISORSE UMANE

501491 - STAFF - Funzioni di supporto tecnico-operativo

Codice OBO	**2021OBO501491.26.01**			
Descrizione OBO	**Mappatura dei processi di lavoro e delle attività smartabili dello Staff501491 ai fini della predisposizione del POLA - entro il 15.06.2021**			
Codice OBSAMOD	2021OBSA501400.26			
Descrizione OBSAMOD	Mappatura dei processi di lavoro e delle attività smartabili ai fini della predisposizione del POLA – entro il 30.06.2021. Ricognizione processi ai fini della semplificazione e digitalizzazione – entro il 31.12.2021			
Missioni e Programmi				
Stakeholders				
Data inizio	01/01/2021	**Data fine**	31/12/2021	
Peso	20			
Obiettivo DEFR	Obiettivo Strategico DEFR			No
Altre PA o soggetti coinvolti				
Codice obiettivo DEFR (solo per 2019)				
Capitoli				
Linea Azione	Rafforzamento amministrativo			
Risultato	100	**Risultato pesato**	20	

Azione	Ricognizione strutturata dei processi di lavoro e della attività che, in base alla dimensione organizzativa e funzionale, possono essere svolti con modalità agile				
Indicatore	**Valore iniziale**	**Target**	**Consuntivo**	**Regole di calcolo**	**Risultato**
Report di mappatura	Off	On	On	On/Off	100

Relazione su monitoraggio e valutazione 31/12/2021	L'obiettivo è stato pienamente raggiunto attraverso la rilevazione delle attività smartabili di competenza dello Staff, giusta nota prot. n. 312890 del 10/6/2021.

501491 - STAFF - Funzioni di supporto tecnico-operativo	
Risultato Struttura	100
Relazione del Dirigente	

fonte: http://burc.regione.campania.it

Relazione sulla performance 2021

501400 - DIREZIONE GENERALE PER LE RISORSE UMANE

501492 - STAFF - Funzioni di supporto tecnico-amministrativo

Codice OBO	**2021OBO501492.06.01**			
Descrizione OBO	**Individuazione delle risorse professionali più idonee alle esigenze strategiche dell'Ente.**			
Codice OBSA	2021OBSA501400.06			
Descrizione OBSA	Innovare attraverso l'individuazione delle risorse professionali più idonee alle esigenze strategiche dell' Ente.			
Missioni e Programmi				
Stakeholders				
Data inizio	01/01/2021	**Data fine**	31/12/2021	
Peso	40			
Obiettivo DEFR	Obiettivo Strategico DEFR			Sì
Altre PA o soggetti coinvolti				
Codice obiettivo DEFR (solo per 2019)				
Capitoli				
Linea Azione	Rafforzamento amministrativo			
Risultato	100	**Risultato pesato**	40	

Azione	Adozione atti di costituzione Commissioni e ammissione candidati alle prove scritte per le procedure concorsuali (progressioni verticali, dirigenza e stabilizzazioni lsu).				
Indicatore	**Valore iniziale**	**Target**	**Consuntivo**	**Regole di calcolo**	**Risultato**
- Decreto ammissione e/o esclusione candidati LSU cat. C; - Decreto di presa d'atto lavori Commissione ed approvazione graduatoria LSU cat. C; - Decreto di nomina Commissioni progressioni verticali; -Decreto ammissione/ esclusione candidati dirigenza.	Off	On	On	On/Off	100

Relazione su monitoraggio e valutazione 31/12/2021	Con riferimento all'azione “Adozione atti di costituzione Commissioni e ammissione candidati alle prove scritte per le procedure concorsuali (progressioni verticali, dirigenza e stabilizzazione LSU)”: a) per le progressioni verticali per il passaggio alle categorie B, C e D, riservate al personale di ruolo della G.R., in data 16/04/2021, con i decreti nn. 21 (per l'area finanziaria), 22 (per l'area amministrativa), 23 (per l'area tecnica) e 24 (per l'area informatica) sono state nominate le nove commissioni esaminatrici. Tra maggio e Luglio 2021 sono state espletate le prove scritte e tra settembre ed ottobre quelle orali; b) per la procedura di stabilizzazione dei lavoratori socialmente utili di categoria C, con D.D. n. 11 del 12/02/2021 e ss.mm.ii. sono stati approvati gli elenchi dei candidati ammessi ed esclusi. Successivamente con D.D. n. 17 del 30/03/2021 si è preso atto dei lavori della Commissione ed è stata approvata la graduatoria di merito. L'effettiva assunzione, a tempo pieno ed indeterminato, delle n. 100 unità LSU aventi diritto è avvenuta in data 31/03/2021. c) per il concorso pubblico, per titoli ed esami, per l'accesso a n. 52 posti per la qualifica dirigenziale, con decreti dirigenziali da n. 134 a n. 140 del 30/12/2021, è stata disposta l'esclusione di alcuni candidati dalle procedure concorsuali per carenza del titolo di studio per l'accesso previsto dall'art. 2, comma 4 - punti da 4.1 a 4.8 - del bando di concorso, nonché l'ammissione con riserva dei restanti candidati.

fonte: http://burc.regione.campania.it

Relazione sulla performance 2021

501400 - DIREZIONE GENERALE PER LE RISORSE UMANE

501492 - STAFF - Funzioni di supporto tecnico-amministrativo

Codice OBO	**2021OBO501492.24.01**				
Descrizione OBO	**Assicurare adempimenti adeguati e tempestivi in materia di anticorruzione, trasparenza e accesso**				
Codice OBSA	2021OBSA501400.24				
Descrizione OBSA	Garantire il corretto sviluppo, monitoraggio e controllo degli interventi in materia di trasparenza, di accesso e di prevenzione della corruzione				
Missioni e Programmi					
Stakeholders					
Data inizio	01/01/2021	**Data fine**	31/12/2021		
Peso	20				
Obiettivo DEFR	Obiettivo Strategico DEFR				No
Altre PA o soggetti coinvolti					
Codice obiettivo DEFR (solo per 2019)					
Capitoli					
Linea Azione	Rafforzamento amministrativo				
Risultato	100	**Risultato pesato**	20		

Azione	Evasione nei tempi prescritti dalla legge delle istanze di accesso				
Indicatore	**Valore iniziale**	**Target**	**Consuntivo**	**Regole di calcolo**	**Risultato**
N. istanze evase dallo Staff 501492 entro i termini di legge / n. istanze ricevute dallo Staff 501492 nell'anno.		100,00%	100,00%	Percentuale di realizzazione	100

Azione	Riscontro adeguato alle SPL di appartenenza sulle attività svolte e gli obblighi previsti in materia di anticorruzione e trasparenza				
Indicatore	**Valore iniziale**	**Target**	**Consuntivo**	**Regole di calcolo**	**Risultato**
N°. riscontri tempestivamente forniti alla DG501400 / n.di riscontri dovuti o richiesti dalla DG501400 .		100,00%	100,00%	Percentuale di realizzazione	100

fonte: http://burc.regione.campania.it

Relazione sulla performance 2021

501400 - DIREZIONE GENERALE PER LE RISORSE UMANE

501492 - STAFF - Funzioni di supporto tecnico-amministrativo

Codice OBO	**2021OBO501492.24.01**
Descrizione OBO	**Assicurare adempimenti adeguati e tempestivi in materia di anticorruzione, trasparenza e accesso**
Codice OBSA	2021OBSA501400.24
Descrizione OBSA	Garantire il corretto sviluppo, monitoraggio e controllo degli interventi in materia di trasparenza, di accesso e di prevenzione della corruzione
Relazione su monitoraggio e valutazione 31/12/2021	In ordine agli adempimenti previsti dall'azione “Riscontro adeguato alle SPL di appartenenza sulle attività svolte e gli obblighi previsti in materia di anticorruzione e trasparenza” sono stati forniti tutti i riscontri richiesti, nel rispetto della tempistica indicata, come emerge dalla scheda di monitoraggio sull'attuazione delle misure anticorruzione: 1) Misura obbligatoria Rotazione del personale, la cui scadenza era fissata il 30/11/2021, nota di riscontro prot. n. 0583974 del 23/11/2021; 2) Misura obbligatoria in materia di Conflitto d’interessi e obbligo di astensione, la cui scadenza era fissata il 30/11/2021:nota prot. n. 0370325 del 13/07/2021 per il primo semestre e nota prot. n. 0049010 del 28/01/2022 per il secondo semestre; 3) Misura obbligatoria Codice di Comportamento: nota di riscontro prot. n. 0532875 del 27/10/2021; 4) Misura obbligatoria Trasparenza, Monitoraggio periodico (semestrale) sull’assolvimento degli obblighi di trasparenza (vedi scheda monitoraggio); 5) Misura obbligatoria Formazione di commissioni, assegnazioni agli uffici, conferimento di incarichi dirigenziali in caso di condanna penale per delitti contro la pubblica amministrazione, la cui scadenza era fissata il 30/11/2021: controlli e nota di riscontro prot. n. 0583960 del 23/11/2021; 6) Misura Svolgimento di attività successiva alla cessazione del rapporto di lavoro – Pantouflage e al relativo Monitoraggio, la cui scadenza era fissata il 30/11/2021: nota di riscontro prot. n. 0583934 del 23/11/2021; 7) Misura inconferibilità/incompatibilità, la cui scadenza era fissata il 30/11/2021: nota di riscontro prot. n. 0583967 del 23/11/2021; 8) E’ stato, inoltre, fornito riscontro all'RPTC con nota prot. n. 0401081 del 30/07/2021 in ordine alle attività relative al PTPCT 2022 -2024. Fase 1 (predisposizione del catalogo dei processi) e fase 2 (valutazione e trattamento del rischio corruttivo) di cui alla nota prot. n. 307782 del 08/06/2021 (con scadenza fissata per il 30/07/2021). Inoltre, in data 15/10/2021, è pervenuta la nota prot. n. 0509466 dell'RPTC ad oggetto “ PTPCT 2022-24. Fase 1: predisposizione del catalogo dei processi. Fase 2: valutazione e trattamento del rischio corruttivo. Comunicazione primi esiti dell'analisi” per l'ulteriore aggiornamento della scheda dei processi, puntualmente riscontrata con nota prot. n.0572003 del 17/11/2021, rispettando la scadenza prevista. Inoltre si segnala, nell’ambito delle attività di monitoraggio periodico sull'assolvimento degli obblighi della trasparenza ed degli obblighi di pubblicazione in capo alla Direzione, il supporto fornito nella raccolta dei dati e nella stesura delle attestazioni periodiche sul Monitoraggio della Direzione, di cui alla nota prot. n° 0359257 del 07/07/2021 per il primo semestre 2021 e con nota prot. n. 0026097 del 18/01/2022 per il secondo semestre 2021. Anche per quanto concerne l'azione “Evasione nei tempi prescritti dalla legge delle istanze di accesso” i riscontri inerenti ai medesimi sono tutti stati attuati nei termini previsti dalla L. 241/1990 e ss.mm.ii. Inoltre, nel rispetto della tempistica, con mail del 06/07/2021 è stato trasmesso il registro degli accessi del primo semestre 2021, opportunamente compilato con i dati relativi alle richieste di accesso documentate – ex lege n. 241/90- pervenute nel primo semestre 2021, mentre il monitoraggio relativo al secondo semestre si è concluso, secondo i termini indicati, con mail del 11/01/2022.

fonte: http://burc.regione.campania.it

Relazione sulla performance 2021

501400 - DIREZIONE GENERALE PER LE RISORSE UMANE

501492 - STAFF - Funzioni di supporto tecnico-amministrativo

Codice OBO	**2021OBO501492.24.02**		
Descrizione OBO	**Garantire l'attuazione degli interventi in materia di trasparenza e di prevenzione della corruzione**		
Codice OBSA	2021OBSA501400.24		
Descrizione OBSA	Garantire il corretto sviluppo, monitoraggio e controllo degli interventi in materia di trasparenza, di accesso e di prevenzione della corruzione		
Missioni e Programmi			
Stakeholders			
Data inizio	01/01/2021	**Data fine**	31/12/2021
Peso	20		
Obiettivo DEFR	Obiettivo Strategico DEFR		No
Altre PA o soggetti coinvolti			
Codice obiettivo DEFR (solo per 2019)			
Capitoli			
Linea Azione	Rafforzamento amministrativo		
Risultato	100	**Risultato pesato**	20

Azione	Verifica della coerenza tra le tipologie di procedimento ex art.35 D.Lgs. 33/2013, i processi mappati nel PTPCT e quelli eventualmente mappati per il controllo di gestione				
Indicatore	**Valore iniziale**	**Target**	**Consuntivo**	**Regole di calcolo**	**Risultato**
Produzione di un report finalizzato all'armonizzazione tra le tipologie di procedimento ex art.35 D.Lgs. 33/2013, i processi mappati nel PTPCT e quelli eventualmente mappati per il controllo di gestione	Off	On	On	On/Off	100
Azione	Rotazione del personale addetto alle aree a rischio di corruzione				
Indicatore	**Valore iniziale**	**Target**	**Consuntivo**	**Regole di calcolo**	**Risultato**
Rotazione del personale di comparto: predisposizione di report trimestrali sui trasferimenti tra uffici, per mobilità interna, del personale regionale		100,00%	100,00%	Percentuale di realizzazione	100

fonte: http://burc.regione.campania.it

Relazione sulla performance 2021

501400 - DIREZIONE GENERALE PER LE RISORSE UMANE

501492 - STAFF - Funzioni di supporto tecnico-amministrativo

Codice OBO	**2021OBO501492.24.02**
Descrizione OBO	**Garantire l'attuazione degli interventi in materia di trasparenza e di prevenzione della corruzione**
Codice OBSA	2021OBSA501400.24
Descrizione OBSA	Garantire il corretto sviluppo, monitoraggio e controllo degli interventi in materia di trasparenza, di accesso e di prevenzione della corruzione
Relazione su monitoraggio e valutazione 31/12/2021	Per l'azione “Verifica della coerenza tra le tipologie di procedimento ex art. 35 D.Lgs. 33/2013, processi mappati nel PTPCT e quelli eventualmente mappati per il controllo di gestione”, con nota prot. n. 0496824 del 07/10/2021 è stato evidenziato che, dall’esame di quanto disposto dal citato art. 35 in ordine alle tipologie di procedimento oggetto di pubblicazione, per lo Staff 92 della DG Risorse Umane n. 6 processi rientrano in tali tipologie di procedimenti amministrativi. Con riferimento a detti processi gli obblighi di pubblicazione, per quanto concerne i processi “Assunzioni Obbligatorie”, “Stabilizzazione”, “Concorsi Pubblici” e “Trasferimenti in entrata”, vengono costantemente adempiuti mediante pubblicazione di ogni notizia utile sul portale regionale, sezione Amministrazione Trasparente, “bandi di concorso”. Per quanto riguarda i “Comandi in entrata ed uscita” i relativi provvedimenti vengono pubblicati su Regione Campania – Casa di vetro. In ordine all'attuazione dell'azione “Rotazione del personale addetto alle aree a rischio di corruzione”, lo Staff 92 della D.G. Risorse Umane, ha proceduto nel corso del corrente anno 2021 alla elaborazione dei relativi report trimestrali. In detti report e' stato evidenziato il flusso della mobilita' dei dipendenti della G.R., specificandone la categoria di appartenenza, oltre a differenziare la tipologia dei trasferimenti tra Strutture Apicali e quelli nell'ambito della stessa D.G. Dall'analisi statistica sulla reportistica della Mobilità Interna, si può pertanto dedurre che i dipendenti di Categoria C e D si spostano maggiormente, mentre il numero elevato di dipendenti di categoria A (n. 150) in mobilità tra strutture apicali è dovuto agli esiti del processo di Stabilizzazione degli Ex LSU, avvenuta nel corso dell'anno 2021. Dai dati complessivi viene confermato il Trend “molto Alto” di movimentazione interna dei dipendenti, pari ad oltre 900 unità nel corso dell’anno 2021.

fonte: http://burc.regione.campania.it

Relazione sulla performance 2021

501400 - DIREZIONE GENERALE PER LE RISORSE UMANE

501492 - STAFF - Funzioni di supporto tecnico-amministrativo

Codice OBO	**2021OBO501492.26.01**				
Descrizione OBO	**Mappatura dei processi di lavoro e delle attività smartabili dello Staff501492 ai fini della predisposizione del POLA - entro il 15.06.2021**				
Codice OBSAMOD	2021OBSA501400.26				
Descrizione OBSAMOD	Mappatura dei processi di lavoro e delle attività smartabili ai fini della predisposizione del POLA – entro il 30.06.2021. Ricognizione processi ai fini della semplificazione e digitalizzazione – entro il 31.12.2021				
Missioni e Programmi					
Stakeholders					
Data inizio	01/01/2021	**Data fine**	31/12/2021		
Peso	20				
Obiettivo DEFR	Obiettivo Strategico DEFR				No
Altre PA o soggetti coinvolti					
Codice obiettivo DEFR (solo per 2019)					
Capitoli					
Linea Azione					
Risultato	100	**Risultato pesato**	20		

Azione	Ricognizione strutturata dei processi di lavoro e della attività che, in base alla dimensione organizzativa e funzionale, possono essere svolti con modalità agile				
Indicatore	**Valore iniziale**	**Target**	**Consuntivo**	**Regole di calcolo**	**Risultato**
Report di mappatura.	Off	On	On	On/Off	100

Relazione su monitoraggio e valutazione 31/12/2021	Con nota n.0320974 del 15/06/2021, si è proceduto alla ricognizione dei processi di lavoro dello Staff 501492 che possono svolgersi in modalità agile. Tali processi, suddivisi in tre schede, sono stati comunicati alla Direzione Generale ed allo Staff 50.14.93.

501492 - STAFF - Funzioni di supporto tecnico-amministrativo	
Risultato Struttura	100
Relazione del Dirigente	

fonte: http://burc.regione.campania.it

Relazione sulla performance 2021

501400 - DIREZIONE GENERALE PER LE RISORSE UMANE

501493 - STAFF - Coordinamento attività piano della performance

Codice OBO	**2021OBO501493.05.03**		
Descrizione OBO	**Censimento della mappatura dei processi di lavoro e delle attività smartabili trasmessa dalle SPL**		
Codice OBSA	2021OBSA501400.05		
Descrizione OBSA	Programmazione e monitoraggio della Mappatura dei processi di lavoro e delle attività smartabili ai fini della predisposione del POLA -		
Missioni e Programmi			
Stakeholders			
Data inizio	01/01/2021	**Data fine**	31/12/2021
Peso	50		
Obiettivo DEFR	Obiettivo Strategico DEFR		No
Altre PA o soggetti coinvolti			
Codice obiettivo DEFR (solo per 2019)			
Capitoli			
Linea Azione			
Risultato	100	**Risultato pesato**	50

Azione	Progettazione e definizione Base Dati				
Indicatore	**Valore iniziale**	**Target**	**Consuntivo**	**Regole di calcolo**	**Risultato**
Creazione Data Base	Off	On	On	On/Off	100

Azione	Raccolta dei dati trasmessi, analisi e classificazione dei dati				
Indicatore	**Valore iniziale**	**Target**	**Consuntivo**	**Regole di calcolo**	**Risultato**
Generazione report di mappatura	Off	On	On	On/Off	100

fonte: http://burc.regione.campania.it

Relazione sulla performance 2021

501400 - DIREZIONE GENERALE PER LE RISORSE UMANE

501493 - STAFF - Coordinamento attività piano della performance

Codice OBO	**2021OBO501493.05.03**
Descrizione OBO	**Censimento della mappatura dei processi di lavoro e delle attività smartabili trasmessa dalle SPL**
Codice OBSA	2021OBSA501400.05
Descrizione OBSA	Programmazione e monitoraggio della Mappatura dei processi di lavoro e delle attività smartabili ai fini della predisposione del POLA -
Relazione su monitoraggio e valutazione 31/12/2021	L'obiettivo è stato raggiunto. Con riferimento all'Azione 1, al fine di consentire la raccolta ordinata dei dati relativi alle attività smartabili in formato omogeno e classificabile, è stato predisposto uno strumento di rilevazione che ha consentito, sulla base di una "lista di domande guidate", di produrre per ciascun processo analizzato un "indice di smartabilità" (IS) compreso tra 0 e 100. Nello specifico si è chiesto ad ogni Struttura di Primo Livello (SPL), agli UDCP e alle Segreterie degli Assessori di svolgere una specifica attività di analisi finalizzata a selezionare, tra i diversi processi di propria competenza, quelli che meglio si prestano ad essere erogati in Lavoro Agile (L.A.) e di esprimere valutazioni su varie dimensioni del processo/attività censiti. Per l'elenco dei processi ogni Struttura è partita da quelli già individuati nell'ambito del "Piano triennale per la prevenzione della corruzione e della trasparenza", eventualmente integrati con processi non previsti da quest'ultimo. A tal fine, sono stati predisposti e forniti appositi format (schede excel) da compilare a cura degli Uffici sopra citati. In particolare, in un primo format di scheda, sono stati elencati i processi che per le caratteristiche tecnico operative non possono essere svolti in L.A. Per ognuno dei restanti processi è stata compilata apposita scheda, secondo il format fornito. Alcune Strutture hanno compilato anche una terza scheda, facoltativa, relativa alle auspicabili "Misure per l'implementazione del Lavoro Agile". L'attività di ricognizione di cui sopra è stata avviata con le note prot. nn. 174296 e 174333 del 31/03/2021, con le quali sono state fornite le indicazioni operative e le istruzioni per effettuare la mappatura, con i relativi strumenti (schede), fissando al 30/06/2021 la scadenza per la trasmissione dei dati. Per l'Ufficio Speciale per la Crescita e la Transizione digitale, operativo da aprile 2021, la scadenza è stata fissata al 15/09/2021 (rif. nota prot. n. 0299841 del 4/6/2021). Al fine di facilitare il compito di compilazione è stata prevista una attività di formazione specifica per tutte le SPL/Uffici che ne avessero fatto richiesta. Gli incontri si sono tenuti nel mese di aprile. Le schede della mappatura, compilate secondo le istruzioni fornite, sono state depositate dalle Strutture in apposita cartella condivisa e si è provveduto alla registrazione, catalogazione e conservazione delle stesse. Sulla base delle schede così catalogate è stato progettato e popolato un database access che ha consentito, attraverso le sue funzioni, di estrarre i dati e di elaborare report di analisi. Con riferimento all'Azione 2, i dati estratti dalle schede appositamente catalogate sono stati oggetto di analisi, attraverso l'utilizzo delle funzioni del database access e di excel. Obiettivi dell'analisi sono stati i seguenti: 1. identificare la presenza di requisiti minimi e/o ostacoli che condizionino l'applicabilità delle modalità di lavoro agile; 2. produrre un "indice numerico di smartabilità" per selezionare i processi prioritari, ovvero più facilmente "smartabili"; 3. acquisire una valutazione soggettiva del dirigente rispetto alla "smartabilità" del processo, nonché proposte rispetto a specifici interventi formativi, organizzativi e tecnologici che potrebbero migliorare le condizioni abilitanti al Lavoro Agile. I risultati, esposti in apposito Report, sono stati trasmessi con e-mail del 3/12/2021 alla Direzione Generale per le Risorse Umane.

fonte: http://burc.regione.campania.it

Relazione sulla performance 2021

501400 - DIREZIONE GENERALE PER LE RISORSE UMANE

501493 - STAFF - Coordinamento attività piano della performance

Codice OBO	**2021OBO501493.24.01**		
Descrizione OBO	**Assicurare adempimenti adeguati e tempestivi in materia di anticorruzione, trasparenza e accesso**		
Codice OBSA	2021OBSA501400.24		
Descrizione OBSA	Garantire il corretto sviluppo, monitoraggio e controllo degli interventi in materia di trasparenza, di accesso e di prevenzione della corruzione		
Missioni e Programmi			
Stakeholders			
Data inizio	01/01/2021	**Data fine**	31/12/2021
Peso	15		
Obiettivo DEFR	Obiettivo Strategico DEFR		No
Altre PA o soggetti coinvolti			
Codice obiettivo DEFR (solo per 2019)			
Capitoli			
Linea Azione	Rafforzamento amministrativo		
Risultato	100	**Risultato pesato**	15

Azione	Riscontro adeguato alla DG 501400 sulle attività svolte e gli obblighi previsti in materia di anticorruzione e trasparenza

Indicatore	**Valore iniziale**	**Target**	**Consuntivo**	**Regole di calcolo**	**Risultato**
N° di riscontri tempestivamente forniti alla DG 501400 /N° di riscontri dovuti o richiesti dalla DG 501400		100,00%	100,00%	Percentuale di realizzazione	100

fonte: http://burc.regione.campania.it

Relazione sulla performance 2021

501400 - DIREZIONE GENERALE PER LE RISORSE UMANE

501493 - STAFF - Coordinamento attività piano della performance

Codice OBO	**2021OBO501493.24.01**
Descrizione OBO	**Assicurare adempimenti adeguati e tempestivi in materia di anticorruzione, trasparenza e accesso**
Codice OBSA	2021OBSA501400.24
Descrizione OBSA	Garantire il corretto sviluppo, monitoraggio e controllo degli interventi in materia di trasparenza, di accesso e di prevenzione della corruzione
Relazione su monitoraggio e valutazione 31/12/2021	Azione: Riscontro adeguato alla DG 501400 sulle attività svolte e gli obblighi previsti in materia di anticorruzione e trasparenza Indicatore: N° di riscontri tempestivamente forniti alla DG 501400 /N° di riscontri dovuti o richiesti dalla DG 501400 Target: 100,00% L'obiettivo in parola è stato raggiunto. Con riferimento all'Azione ivi prevista, si è provveduto a fornire tempestivo riscontro alla Direzione di appartenenza (Risorse Umane - 501400) in ordine ai dati e alle informazioni richieste, riferite all'assolvimento delle attività e degli obblighi in materia di trasparenza e di prevenzione della corruzione. Nello specifico, tenuto conto di tutte le attività e Misure previste ed a fronte delle richieste formulate dalla Direzione, si è provveduto a garantire il riscontro tempestivo per ciascuna di esse, fornendo i dati e le informazioni richieste entro i termini stabiliti, garantendone altresì la completezza. In particolare, sono stati forniti entro le scadenze fissate o, ove non espressamente indicate, entro le scadenze previste dal PTPCT per le singole misure o tempestivamente rispetto alle richieste, n. 16 riscontri su n. 16 richieste formulate dalla Direzione Generale di appartenenza (DG Risorse Umane) e/o direttamente dal RPCT, conseguendo il 100% del risultato previsto. Si elencano, di seguito le azioni e gli adempimenti previsti per la Struttura, con indicazione, per ciascuno di essi, delle scadenze previste, ove indicate, e dei riscontri forniti (come da comunicazioni agli atti dello Staff e della Direzione di appartenenza): Obblighi trasparenza e accesso 1. Monitoraggio periodico su assolvimento obblighi periodo 1/07/2020 - 31/12/2020 (rif. nota della DG Risorse Umane prot. n. 0024111 del 18/01/2021, con scadenza 25/01/2021. Riscontro fornito con nota prot. n. 0031135 del 20/01/2021. 2. Attestazione OIV sull'assolvimento degli obblighi di pubblicazione al 31 maggio 2021 (Delibera A.N.AC. n. 294 del 13/04/2021) – Nota RPCT prot. n. 0232091 del 29/04/2021 – scadenza per riscontro: 28/05/2021. Riscontro fornito con nota prot. n. 0263647 del 14/05/2021 (Resoconto su pubblicazione dati sotto-sezione "Performance"), integrata dalle note prot. nn. 0276667 del 21/05/2021 e 0279849 del 24/05/2021. 3. Monitoraggio periodico su assolvimento obblighi periodo 1/01/2021 - 30/06/2021 (rif. nota della DG Risorse Umane prot. n. 0354443 del 5/07/2021, con scadenza 15/07/2021). Riscontro fornito con nota prot. n. 0357172 del 6/07/2021. 4. Monitoraggio ed impulso sull'assolvimento degli obblighi in materia di Trasparenza – Controlli a campione. Richiesta dati Nota DG Risorse Umane prot.n. 0430817 del 30/08/2021, con scadenza per riscontro 15/09/2021. Riscontro fornito con nota prot. n. 0433528 del 1/09/2021. 5. Monitoraggio "Registro Accessi - I semestre 2021 (nota RPCT e URP prot. n. 0336052 del 23/06/2021 ed e-mail del 24/06/2021 del Referente trasparenza della DG 5014: scadenza per riscontro 5/07/2021. Riscontro fornito con e-mail del 1/07/2021. Misure prevenzione corruzione 6. Misura generale 2.2 "Codice di comportamento": Richiesta con Nota prot. n. 0283559 del 26/05/2021, con scadenza per riscontro: 15/10/2021. Riscontro fornito con nota prot. n. 0472471 del 24.09.2021 e successiva integrazione prot. n. 0576782 del 19/11/2021. 7. Misura generale 2.3 "Rotazione del personale addetto alle aree a rischio di corruzione". Nota prot. n. 0451545 del 13/09/2021 (scadenza per riscontro indicata nel PTPCT: 30/11/2021). 8. Misura generale 2.4 "Astensione in caso di Conflitto di interesse" - Monitoraggio I semestre 2021: Richiesta con nota prot. n. 0354806 del 5/07/2021, con scadenza per riscontro: 25/07/2021 (per la Direzione). Riscontro fornito con nota prot. n. 0364715 del 9/07/2021. 9. Misura par. 2.6 "Inconferibilità per incarichi dirigenziali e incompatibilità per particolari posizioni dirigenziali". Riscontro fornito con Nota prot. n. 0460573 del 17/09/2021 (scadenza per riscontro indicata nel PTPCT: 30/11/2021). 10. Misura par. 2.7 "Svolgimento di attività successiva alla cessazione del rapporto di lavoro".

fonte: http://burc.regione.campania.it

Relazione sulla performance 2021

501400 - DIREZIONE GENERALE PER LE RISORSE UMANE

501493 - STAFF - Coordinamento attività piano della performance

Codice OBO	**2021OBO501493.24.01**
Descrizione OBO	**Assicurare adempimenti adeguati e tempestivi in materia di anticorruzione, trasparenza e accesso**
Codice OBSA	2021OBSA501400.24
Descrizione OBSA	Garantire il corretto sviluppo, monitoraggio e controllo degli interventi in materia di trasparenza, di accesso e di prevenzione della corruzione

fonte: http://burc.regione.campania.it

Relazione sulla performance 2021

501400 - DIREZIONE GENERALE PER LE RISORSE UMANE

501493 - STAFF - Coordinamento attività piano della performance

Codice OBO	**2021OBO501493.24.01**
Descrizione OBO	**Assicurare adempimenti adeguati e tempestivi in materia di anticorruzione, trasparenza e accesso**
Codice OBSA	2021OBSA501400.24
Descrizione OBSA	Garantire il corretto sviluppo, monitoraggio e controllo degli interventi in materia di trasparenza, di accesso e di prevenzione della corruzione
	Riscontro fornito con Nota prot. n. 0454991 del 15/09/2021 (scadenza per riscontro indicata nel PTPCT: 30/11/2021). 11. Misura generale 2.8 “Formazione di commissioni, assegnazione agli uffici, conferimento di incarichi dirigenziali in caso di condanna penale per delitti contro la Pubblica amministrazione”: Riscontro fornito con nota prot. n. 0451559 del 13/09/2021 (scadenza per riscontro indicata nel PTPCT: 30/11/2021). 12. PTPCT 2022-2024 – Fasi 1 mappatura/consolidamento processi e 2 Valutazione e trattamento del rischi - rif. Nota RPCT prot. n. 0307782 del 8/06/2021: Richesta del Referente anticorruzione della DG 5014 con e-mail del 18/06/2021, con scadenza per riscontro 10/07/2021. Riscontro fornito con e-mail del 2/07/2021. 13. PTPCT 2022-2024 – Fasi 1 e 2: Richiesta integrazione dati con e-mail del Referente anticorrzione della DG 5014 del 24/08/2021. Riscontro fornito con e-mail del 2/09/2021. 14. PTPCT 2022-2024 – Fasi 1 e 2: Richiesta integrazione dati con e-mail dello Staff 501494 del 28/10/2021. Riscontro fornito al Referente anticorruzione della DG 5014 e allo Staff 501494 con e-mail del 29/10/2021. 15. PTPCT 2022-2024 – Fasi 1 e 2: Richiesta integrazione dati con e-mail dello Staff 501494 del 9/11/2021 (scadenza 12/11/2021). Riscontro fornito allo Staff 501494 e al Referente anticorruzione della DG 5014 con e-mail del 10/11/2021 integrata da e-mail del 19/11/2021. 16. Monitoraggio complessivo di tutte le misure al 30/11/2021 del PTPCT 2021-2023: Nota RPCT prot. n. 0219878 del 23/04/2021. Riscontro fornito con mail del 10/11/2021 (trasmissione Scheda monitoraggio staff 93) e successiva integrazione con mail del 19/11/2021.

fonte: http://burc.regione.campania.it

Relazione sulla performance 2021

501400 - DIREZIONE GENERALE PER LE RISORSE UMANE

501493 - STAFF - Coordinamento attività piano della performance

Codice OBO	**2021OBO501493.24.02**		
Descrizione OBO	**Garantire l'attuazione degli interventi in materia di trasparenza e di prevenzione della corruzione**		
Codice OBSA	2021OBSA501400.24		
Descrizione OBSA	Garantire il corretto sviluppo, monitoraggio e controllo degli interventi in materia di trasparenza, di accesso e di prevenzione della corruzione		
Missioni e Programmi			
Stakeholders			
Data inizio	01/01/2021	**Data fine**	31/12/2021
Peso	15		
Obiettivo DEFR	Obiettivo Strategico DEFR		No
Altre PA o soggetti coinvolti			
Codice obiettivo DEFR (solo per 2019)			
Capitoli			
Linea Azione			
Risultato	100	**Risultato pesato**	15

Azione	Attuazione Misura "Trasparenza": Pubblicazione tempestiva del Piano della Performance e della Relazione sulla performance – Obbligo ex art. 10, c.8, lett. b), D.Lgs. n. 33/2013				
Indicatore	**Valore iniziale**	**Target**	**Consuntivo**	**Regole di calcolo**	**Risultato**
Rispetto dell'obbligo di pubblicazione	Off	On	On	On/Off	100

Azione	Verifica della coerenza tra le tipologie di procedimento ex art. 35 D.Lgs. 33/2013, i processi mappati nel PTPCT e quelli eventualmente mappati per il controllo di gestione				
Indicatore	**Valore iniziale**	**Target**	**Consuntivo**	**Regole di calcolo**	**Risultato**
Produzione di un report finalizzato alla armonizzazione tra le tipologie di procedimento ex art. 35 D.Lgs. 33/2013, i processi mappati nel PTPCT e quelli eventualmente mappati per il controllo	Off	On	On	On/Off	100

fonte: http://burc.regione.campania.it

Relazione sulla performance 2021

501400 - DIREZIONE GENERALE PER LE RISORSE UMANE

501493 - STAFF - Coordinamento attività piano della performance

Codice OBO	**2021OBO501493.24.02**
Descrizione OBO	**Garantire l'attuazione degli interventi in materia di trasparenza e di prevenzione della corruzione**
Codice OBSA	2021OBSA501400.24
Descrizione OBSA	Garantire il corretto sviluppo, monitoraggio e controllo degli interventi in materia di trasparenza, di accesso e di prevenzione della corruzione
Relazione su monitoraggio e valutazione 31/12/2021	L'obiettivo è stato raggiunto. Per quanto concerne l'Azione 1, in ordine all'obbligo individuato (Obbligo ex art. 10, c.8, lett. b) del D.Lgs. n. 33/2013: Piano della performance e Relazione sulla performance), si è provveduto alla pubblicazione tempestiva nella sezione "Amministrazione trasparente", sotto-sezione di primo livello "Performance", sotto-sezioni di secondo livello dedicate, tutti i dati e atti prodotti dalla Struttura nell'anno in questione. Nello specifico, per quanto concerne il "Piano della Performance", sono stati pubblicati nella sotto-sezione di secondo livello "Piano della performance" i seguenti atti: - Delibera di Giunta Regionale n. 78 del 2/03/2021, avente ad oggetto "Approvazione del Piano della performance 2021-2023 degli Uffici della Giunta Regionale della Campania". La Delibera è stata inviata in pubblicazione in data 03/03/2021. - Delibera di Giunta Regionale n. 542 del 30/11/2021, avente ad oggetto Monitoraggio Piano della Performance 2021-2023. Aggiornamento schede obiettivi". La Delibera è stata inviata in pubblicazione in data 1/12/2021 (data di esecutività della DGR). Per quanto concerne la "Relazione sulla performance", sono stati pubblicati nella sotto-sezione di secondo livello "Relazione sulla performance" i seguenti atti: - Delibera di Giunta Regionale n. 203 del 19/05/2021, avente ad oggetto Approvazione Relazione sulla performance 2020. La Delibera è stata inviata in pubblicazione il 20/05/2021. - Delibera di Giunta Regionale n. 277 del 30/06/2021, avente ad oggetto Approvazione in via definitiva della Relazione sulla performance 2020. La Delibera è stata inviata in pubblicazione in data 1/07/2021. Le Delibere succitate sono pubblicate nella sezione "Regione Casa di Vetro" del sito istituzionale dell'Ente, come di seguito riportato: - DGR n. 78 del 2/03/2021: data pubblicazione 2/03/2021 - DGR n. 203 del 19/05/2021: data pubblicazione 19/05/2021 - DGR n. 277 del 30/06/2021: data pubblicazione 1/07/2021 - DGR n. 542 del 30/11/2021: data pubblicazione 1/12/2021. Per quanto concerne l'Azione 2, è stata effettuata la ricognizione richiesta e prevista dall'obiettivo in ordine alla coerenza tra le tipologie di procedimento ex art. 35 D.Lgs. 33/2013, i processi mappati nel PTPCT e quelli eventualmente mappati per il Controllo di gestione, per quanto di competenza della Struttura di Staff. All'esito della verifica ricognitiva, è stato predisposto apposito Report contenente le risultanze dell'analisi condotta sulle diverse tipologie di processi-procedimenti in capo allo staff. Con nota prot. n. 0367489 del 12/07/2021 il Report è stato trasmesso alla Direzione Generale per le Risorse Umane.

fonte: http://burc.regione.campania.it

Relazione sulla performance 2021

501400 - DIREZIONE GENERALE PER LE RISORSE UMANE

501493 - STAFF - Coordinamento attività piano della performance

Codice OBO	**2021OBO501493.26.01**			
Descrizione OBO	**Mappatura dei processi di lavoro e delle attività smartabili dello Staff 501493 ai fini della predisposizione del POLA - entro il 15.06.2021**			
Codice OBSAMOD	2021OBSA501400.26			
Descrizione OBSAMOD	Mappatura dei processi di lavoro e delle attività smartabili ai fini della predisposizione del POLA – entro il 30.06.2021. Ricognizione processi ai fini della semplificazione e digitalizzazione – entro il 31.12.2021			
Missioni e Programmi				
Stakeholders				
Data inizio	01/01/2021	**Data fine**	31/12/2021	
Peso	20			
Obiettivo DEFR	Obiettivo Strategico DEFR			No
Altre PA o soggetti coinvolti				
Codice obiettivo DEFR (solo per 2019)				
Capitoli				
Linea Azione	Rafforzamento amministrativo			
Risultato	100	**Risultato pesato**	20	

Azione	Ricognizione strutturata dei processi di lavoro e della attività che, in base alla dimensione organizzativa e funzionale, possono essere svolti con modalità agile				
Indicatore	**Valore iniziale**	**Target**	**Consuntivo**	**Regole di calcolo**	**Risultato**
Report di mappatura		On	On	On/Off	100

Relazione su monitoraggio e valutazione 31/12/2021	L'obiettivo è stato raggiunto. L' attività prevista dall'Obiettivo, con scadenza fissata al 15/06/2021, è stata portata a termine dallo Staff tenendo conto delle indicazioni di cui alla nota prot. n. 0174296 del 31/03/2021 della Direzione Generale per le Risorse Umane. A partire dall'elenco dei 6 processi, di competenza dello Staff, già individuati nell'ambito del "Piano triennale per la prevenzione della corruzione e della trasparenza", si è provveduto in prima istanza ad integrare il suddetto elenco con ulteriori 4 ulteriori processi-attività, al fine di censire compiutamente tutte le attività svolte dall'Ufficio. Sono state pertanto analizzate le attività e compilate le schede di mappatura per ciascun processo-attività. Alla luce dell'analisi condotta, non sono stati rilevati processi e attività che non possono essere svolti in Lavoro Agile. Infine, per quanto di pertinenza, non si è ravvisata la necessità di proporre ulteriori Misure per l'implementazione del Lavoro Agile. Le 10 schede excel di mappatura, compilate secondo le istruzioni ed indicazioni ricevute, sono state trasmesse alla Direzione Generale per le Risorse Umane con nota prot. 310658 del 9/6/2021, trasmessa con e-mail del 9/6/2021 unitamente agli allegati.

501493 - STAFF - Coordinamento attività piano della performance

Risultato Struttura	100
Relazione del Dirigente	

fonte: http://burc.regione.campania.it

Relazione sulla performance 2021

501481 - UFFICIO DEL DATORE DI LAVORO

Codice OBSAMOD	**2021OBSA501481.05**			
Descrizione OBSAMOD	**Adozione di misure per la minimizzazione del rischio contagio da COVID-19 del personale regionale**			
Codice OBST	OBST.12			
Descrizione OBST	Rafforzamento e semplificazione amministrativa			
Missioni e Programmi	0110 - Servizi istituzionali, generali e di gestione - Risorse umane			
Stakeholders				
Data inizio	01/01/2021	**Data fine**	31/12/2021	
Peso	18			
Obiettivo DEFR e correlazioni	Obiettivo Strategico DEFR			Sì
	Rilevazione del grado di soddisfazione dei destinatari			
	Modernizzazione e miglioramento qualitativo dell'organizzazione			
	Sviluppo relazioni con i cittadini, soggetti interessati, utenti, destinatari			
	Promozione delle pari opportunità			
Condivisioni Modifica	Modifica obiettivo condivisa preventivamente con ADG FESR			
	Modifica obiettivo condivisa preventivamente con ADG FSE			
	Modifica obiettivo condivisa preventivamente con ADG FSC			
	Modifica obiettivo condivisa preventivamente con ADG FEASR			
	Modifica obiettivo condivisa preventivamente con RPCT			
	Modifica obiettivo condivisa preventivamente con PROGR UNIT			
	Modifica obiettivo condivisa preventivamente con RIS. FINANZ.			
Altre SPL coinvolte				
Altre PA o soggetti coinvolti				
Capitoli	U00131 e U00132			
Nota				
Linea Azione	Miglioramento delle condizioni di salute e sicurezza nei luoghi di lavoro dell'Amministrazione regionale			
Risultato	100	**Risultato pesato**	18	

Indicatore	Valore iniziale	Target	Consuntivo	Regole di calcolo	Risultato
Totale spesa realizzata su totale spesa prevista dal DEFRC (€1.000.000,00)	0,00%	34,00%	34,00%	Percentuale di realizzazione	100

Relazione su monitoraggio e valutazione 31/12/2021	Facendo seguito alle motivazioni già esposte nella relazione sulla modifica del target dell'indicatore, la spesa effettuata è pari a € 346.780,00, così come programmato nei decreti di impegno numeri: 5/2021, 6/2021, 7/2021, 8/2021, 9/2021, 10/2021, 11/2021, 12/2021, 13/2021.

fonte: http://burc.regione.campania.it

Relazione sulla performance 2021

501481 - UFFICIO DEL DATORE DI LAVORO

Codice OBSA	**2021OBSA501481.06**			
Descrizione OBSA	**Formazione sul Sistema di Gestione della Sicurezza sul Lavoro**			
Codice OBST	OBST.12			
Descrizione OBST	Rafforzamento e semplificazione amministrativa			
Missioni e Programmi	0110 - Servizi istituzionali, generali e di gestione - Risorse umane			
Stakeholders				
Data inizio	01/01/2021	**Data fine**	31/12/2021	
Peso	50			
Obiettivo DEFR e correlazioni	Obiettivo Strategico DEFR			Sì
	Rilevazione del grado di soddisfazione dei destinatari			
	Modernizzazione e miglioramento qualitativo dell'organizzazione			
	Sviluppo relazioni con i cittadini, soggetti interessati, utenti, destinatari			
	Promozione delle pari opportunità			
Altre SPL coinvolte				
Altre PA o soggetti coinvolti				
Capitoli				
Nota				
Linea Azione	Miglioramento delle condizioni di salute e sicurezza nei luoghi di lavoro dell'Amministrazione regionale			
Risultato	100	**Risultato pesato**	50	

Indicatore	Valore iniziale	Target	Consuntivo	Regole di calcolo	Risultato
Totale personale convocato sul totale dei lavoratori da convocare così come indicato nel DEFRC (935 lavoratori - dato da aggiornare in corso d'opera al netto delle quiescenze)		100,00%	100,00%	Percentuale di realizzazione	100

Relazione su monitoraggio e valutazione 31/12/2021	Nel corso dell'anno sono stati convocati e formati tramite erogazione di formazione a distanza asincrona, fruibile dal portale del Datore di Lavoro, 1278 discenti di cui 935 la cui formazione doveva essere rinnovata nel corso del 2021 e 343 la cui formazione era già scaduta.

fonte: http://burc.regione.campania.it

Relazione sulla performance 2021

501481 - UFFICIO DEL DATORE DI LAVORO

Codice OBSA	**2021OBSA501481.08**		
Descrizione OBSA	**Piano della Azioni Positive 2021-2023 Area 5: Benessere organizzativo e prevenzione del Mobbing**		
Codice OBST	OBST.08		
Descrizione OBST	Pari opportunità di genere e contrasto alla violenza sulle donne		
Missioni e Programmi	0110 - Servizi istituzionali, generali e di gestione - Risorse umane		
Stakeholders			
Data inizio	01/01/2021	**Data fine**	31/12/2021
Peso	10		
Obiettivo DEFR e correlazioni	Obiettivo Strategico DEFR		
	Rilevazione del grado di soddisfazione dei destinatari		
	Modernizzazione e miglioramento qualitativo dell'organizzazione		
	Sviluppo relazioni con i cittadini, soggetti interessati, utenti, destinatari		
	Promozione delle pari opportunità		Sì
Altre SPL coinvolte			
Altre PA o soggetti coinvolti			
Capitoli			
Nota			
Linea Azione			
Risultato	100	**Risultato pesato**	10

Indicatore	Valore iniziale	Target	Consuntivo	Regole di calcolo	Risultato
Diffusione informativa al personale sullo Sportello di Ascolto		On	On	On/Off	100
Progettazione attività di promozione della tutela della salute.		On	On	On/Off	100

Relazione su monitoraggio e valutazione 31/12/2021

Indicatore 1: con email del 04/06/2021, inviata alla mailing list denominata "Nominative Campania" è stato inviato invito alla partecipazione volontaria al "progetto di ricerca sulle possibili conseguenze del contagio da Covid-19 sul benessere psicologico" svolta tramite lo Sportello di Ascolto. L'attività si è esplicitata attraverso dei colloqui di circa 2 ore con i volontari che hanno aderito all'invito e alla sottoposizione di alcuni questionari per la rilevazione e valutazione del benessere psicologico.

Indicatore 2: si sono svolte interlocuzioni tra lo scrivente Ufficio e la DG per la Tutela della salute e il Coordinamento del Sistema Sanitario regionale, finalizzate ad operare il necessario coordinamento con gli interventi di pertinenza dello scrivente Ufficio relativi al Piano in oggetto (nota n. 467676 del 22/09/21).
Con note n. 486157 del 01/10/21 e 495122 del 07/10/21 la DG Salute ha reso noto che sono state approvate le linee di indirizzo alle AA.SS.LL per l'attivazione del Programma "Luoghi di lavoro che promuovono la salute". Ai fini dell'attuazione di tale atto di indirizzo è prevista la costituzione di un gruppo di coordinamento regionale. In seguito a ciò ciascuna ASL dovrà assicurare un percorso di orientamento – accompagnamento ad ogni azienda pubblica e privata per l'attuazione degli obiettivi del programma. Come da previsioni della DG Tutela della salute, lo scrivente Ufficio verrà quindi coinvolto dalle ASL nelle attività di promozione della salute, nel triennio 22 – 25.

fonte: http://burc.regione.campania.it

Relazione sulla performance 2021

501481 - UFFICIO DEL DATORE DI LAVORO

Codice OBSA	**2021OBSA501481.24**		
Descrizione OBSA	**Garantire il corretto sviluppo, monitoraggio e controllo degli interventi in materia di trasparenza, di accesso e di prevenzione della corruzione**		
Codice OBST	OBST.12		
Descrizione OBST	Rafforzamento e semplificazione amministrativa		
Missioni e Programmi			
Stakeholders			
Data inizio	01/01/2021	**Data fine**	31/12/2021
Peso	9		
Obiettivo DEFR e correlazioni	Obiettivo Strategico DEFR		
	Rilevazione del grado di soddisfazione dei destinatari		
	Modernizzazione e miglioramento qualitativo dell'organizzazione		
	Sviluppo relazioni con i cittadini, soggetti interessati, utenti, destinatari		
	Promozione delle pari opportunità		
Altre SPL coinvolte			
Altre PA o soggetti coinvolti			
Capitoli			
Nota			
Linea Azione			
Risultato	100	**Risultato pesato**	9

Indicatore	Valore iniziale	Target	Consuntivo	Regole di calcolo	Risultato
Riscontri forniti in maniera adeguata e tempestiva al RPCT/ Riscontri richiesti dal RPCT	0,00%	100,00%	100,00%	Percentuale di realizzazione	100
Numero complessivo di Misure specifiche di prevenzione del rischio proposte dalla SPL per i processi afferenti alla SPL e alle SSL in essa incardinate /Numero di SSL incardinate nella SPL	0,00%	30,00%	100,00%	Percentuale di realizzazione	100
Livello di adeguatezza e tempestività del monitoraggio effettuato sull'attuazione del PTPCT	0,00%	100,00%	100,00%	Percentuale di realizzazione	100

Relazione su monitoraggio e valutazione 31/12/2021	Azione 1: sono state riscontrate al RPCT tutte le richieste pervenute in modo adeguato e tempestivo. Azione 2: Nel 2021 é stata riproposta per il PTPCT 2022-24 la misura di verifica a campione sulla regolare attuazione dei procedimenti di acquisizione di beni e servizi. Azione 3: Il monitoraggio circa l'attuazione del PTPCT 2021-2023 è stato inviato al RPCT con nota PG/2021/0583585 del 23/11/2021

fonte: http://burc.regione.campania.it

Relazione sulla performance 2021

501481 - UFFICIO DEL DATORE DI LAVORO

Codice OBSAMOD	**2021OBSA501481.25**		
Descrizione OBSAMOD	**Corretta Gestione Contabile della SPL**		
Codice OBST	OBST.12		
Descrizione OBST	Rafforzamento e semplificazione amministrativa		
Missioni e Programmi			
Stakeholders			
Data inizio	01/01/2021	**Data fine**	31/12/2021
Peso	8		
Obiettivo DEFR e correlazioni	Obiettivo Strategico DEFR		
	Rilevazione del grado di soddisfazione dei destinatari		
	Modernizzazione e miglioramento qualitativo dell'organizzazione		
	Sviluppo relazioni con i cittadini, soggetti interessati, utenti, destinatari		
	Promozione delle pari opportunità		
Condivisioni Modifica	Modifica obiettivo condivisa preventivamente con ADG FESR		
	Modifica obiettivo condivisa preventivamente con ADG FSE		
	Modifica obiettivo condivisa preventivamente con ADG FSC		
	Modifica obiettivo condivisa preventivamente con ADG FEASR		
	Modifica obiettivo condivisa preventivamente con RPCT		
	Modifica obiettivo condivisa preventivamente con PROGR UNIT		
	Modifica obiettivo condivisa preventivamente con RIS. FINANZ.		
Altre SPL coinvolte			
Altre PA o soggetti coinvolti			
Capitoli			
Nota			
Linea Azione			
Risultato	74,75	**Risultato pesato**	5,98

Indicatore	Valore iniziale	Target	Consuntivo	Regole di calcolo	Risultato
Tempestività pagamenti attraverso liquidazione delle fatture; Decreto liquidazione trasmesso entro 10 gg lavorativi antecedenti la scadenza fattura commerciale - fatture scadenti nel 2021: fatture liquidate nei termini/numero fatture complessive	0,00%	95,00%	100,00%	Percentuale di realizzazione	100
Grado di realizzazione degli investimenti: sommatoria Pagamenti totali titolo II/sommatoria competenza assestato titolo II	0,00%	70,00%	34,65%	Percentuale di realizzazione	49,5
Ottimizzazione del processo di rendicontazione: Numero di enti-società-organismi per cui si è effettuata la circolarizzazione/numero di enti-società-organismi che presentano situazioni creditorie e debitorie nei confronti della Regione-entro il 31.03.2021	0,00%	100,00%		Percentuale di realizzazione	

fonte: http://burc.regione.campania.it

Relazione sulla performance 2021

501481 - UFFICIO DEL DATORE DI LAVORO

Codice OBSAMOD	**2021OBSA501481.25**
Descrizione OBSAMOD	**Corretta Gestione Contabile della SPL**
Relazione su monitoraggio e valutazione 31/12/2021	Indicatore 1: Le fatture la cui titolarità è pienamente ascrivibile all'Ufficio del Datore di Lavoro e alla collegata UOD 501482 - Sorveglianza Sanitaria, sono le seguenti: - Ft. V2/110756 del 30/12/2020 emesso da ERREBIAN SpA, pagata con DD 2 del 22/01/2021 (*) - Ft. 825 del 11/12/2020 emessa da CODIME srl, pagata con DD 4 del 26/01/2021 (scadenza della fattura 28/02/2021) - Ft. 934 del 28/12/2020 emessa da Form Retail srl, pagata con DD 17 del 12/02/2021 (*) - Ft. 350 del 18/05/2021 emessa da CODIME srl, pagata con DD 34 del 07/06/2021 - Ft. 6315/2021 del 30/09/2021 emessa da AIFOSS service, pagata con DD 53 del 26/10/2021 - L'emissione della fattura è avvenuta contestualmente all'invio del link per il corso di aggiornamento per il Datore di lavoro. Si è ritenuto corretto disporre il pagamento del servizio acquistato, uno volta che fosse stata conclusa la fruizione dello stesso. - Ft. 7423/01 del 30/11/2020 (trasmessa dal fornitore il 15/12/2020 via SDI) emessa da AIESI Hospital Service, pagata con DD 1 del 22/01/2021 (*) - Ft. 82 del 03/02/2021 emessa da CODIME srl, pagata con DD 3 del 09/02/2021 - Ft. 5/88 del 05/02/2021 emessa da POLONORD ADESTE srl, pagata con DD 6 del 04/03/2021 - Per un errore del fornitore, la consegna è avvenuta ad un ufficio diverso dal Datore di lavoro. L'attestato di regolare esecuzione è stato emesso dal RUP una volta che tutto il materiale (mascherine FFP2) è stato recuperato. Per questo disguido il pagamento è stato oggettivamente possibile solo dopo la suddetta attestazione. - Ft. 235801 del 16/04/2021 emessa da AIESI Hospital Service, pagata con DD 10 del 20/04/2021 - Ft. 235901 del 16/04/2021 emessa da AIESI Hospital Service, pagata con DD 10 del 20/04/2021 - Ft. 382/E del 15/12/2020 emessa da FUTURA Hospital, pagata con DD 12 del 11/05/2021 (*) - Ft. 318 del 30/04/2021 emessa da CODIME srl, pagata con DD 13 del 12/05/2021 - Ft. 45/FE del 30/04/2021 emessa da AUREA ITALIA srls, pagata con DD 14 del 13/05/2021 - Ft. 550 del 10/08/2021 emessa da CODIME srl, pagata con DD 16 del 01/09/2021 (scadenza della fattura 30/09/2021) - Ft. 678 del 05/11/2021 emessa da CODIME srl, pagata con DD 17 del 15/11/2021 Tutte le altre fatture sono afferenti i servizi di Sanificazione locali, di monitoraggio della temperatura e di manutenzione delle termocamere installate presso le sedi regionali, la cui titolarità è della DG 15 - Risorse Strumentali. Le fatture segnate con un asterisco (*) sono state emesse e/o trasmesse nel periodo del blocco dei pagamenti di dicembre 2020. Per le motivazioni addotte si considerano valide per il calcolo di cui all'indicatore 1 le fatture: Ft. 825 del 11/12/2020; Ft. 350 del 18/05/2021; Ft. 82 del 03/02/2021; Ft. 235801 del 16/04/2021; Ft. 235901 del 16/04/2021; Ft. 318 del 30/04/2021; Ft. 45/FE del 30/04/2021; Ft. 550 del 10/08/2021; Ft. 678 del 05/11/2021 Aggiornamento 27/04/2022: In riscontro alla nota PG/2022/0212898 della DG14 circa la Rettifica dell'OBSA Corretta Gestione Contabile si è aperto un contraddittorio per le vie brevi con la DG13 -Risorse Finanziarie per ricevere il dettaglio dei giustificativi di spesa conteggiati per il calcolo. Dai dati inviati è emerso che: 1) al "NUMERATORE" e al "DENOMINATORE" non è presente la fattura: 825 del 11/12/2020 emessa da CODIME srl, pagata con DD 4 del 26/01/2021 (scadenza della fattura 28/02/2021). La risposta della DG13 è stata: "Fattura non considerata nel calcolo perché ricevuta il 14.12.2020, invece l'indicatore prende in considerazione esclusivamente le fatture ricevute nell'anno 2021". L'indicatore in questione sancisce "Decreto liquidazione trasmesso entro 10 gg lavorativi antecedenti la scadenza fattura commerciale - fatture scadenti nel 2021: fatture liquidate nei termini/ numero fatture complessive" e poiché la fattura de quo è scadente il 28/02/2021, lo scrivente Ufficio ritiene che debba essere inclusa nel calcolo. 2) al "NUMERATORE" e al "DENOMINATORE" non è presente la fattura 678 del 05/11/2021 emessa da CODIME srl, pagata con DD 17 del 15/11/2021 La risposta della DG13 è stata:

fonte: http://burc.regione.campania.it

Relazione sulla performance 2021

501481 - UFFICIO DEL DATORE DI LAVORO

Codice OBSAMOD	**2021OBSA501481.25**
Descrizione OBSAMOD	**Corretta Gestione Contabile della SPL**

fonte: http://burc.regione.campania.it

Relazione sulla performance 2021

501481 - UFFICIO DEL DATORE DI LAVORO

Codice OBSAMOD	**2021OBSA501481.25**
Descrizione OBSAMOD	**Corretta Gestione Contabile della SPL**
	"Fattura non considerata nel calcolo perché scadenza 08.02.2022, invece l'indicatore prende in considerazione solo quelle in scadenza nell'anno 2021"; Tenendo presente quanto riportato poc'anzi riguardo l'indicatore si è ritenuto di conteggiare codesta fattura poiché sia la ricezione che la liquidazione della stessa sono avvenute con largo anticipo rispetto alla chiusura dell'esercizio finanziario di competenza si è ritenuto opportuno conteggiarla nel totale. 3) le fatture V2/047485 e V2/056965, presenti nel tab "denominatore" del file di calcolo inviato allo scrivente Ufficio dalla DG13, non sono state conteggiate in quanto, non solo afferenti l'esercizio finanziario 2020, ma soprattutto perché per le stesse il fornitore ha emesso note di credito r1/006320, r1/009636, r1/009638 e r1/006319 a storno totale del relativo importo. La risposta della DG13 è stata: "Sia le fatture che le note di credito non sono registrate e, pertanto, non è stata dichiarata nel Ruf la loro "non liquidabilità " che le avrebbe certamente escluse dal calcolo". La registrazione di detti documenti contabili, fatture e note di credito, non è stata possibile sull'applicativo SAP poiché l'impegno adottato per il procedimento non presentava la capienza necessario per la registrazione in quanto è stato utilizzato per pagare la fattura V2/110756 del 30/12/2020 pagata con DD 2 del 22/01/2021 emesso da ERREBIAN SpA il cui importo include anche quanto fatturato con i documenti V2/047485 e V2/056965. 4) Circa la fattura 5/88 del 05/02/2021 emessa da POLONORD ADESTE srl, pagata con DD 6 del 04/03/2021 si riporta quanto già scritto nella relazione "Per un errore del fornitore, la consegna è avvenuta ad un ufficio diverso dal Datore di lavoro. L'attestato di regolare esecuzione è stato emesso dal RUP una volta che tutto il materiale (mascherine FFP2) è stato recuperato. Per questo disguido il pagamento è stato oggettivamente possibile solo dopo la suddetta attestazione." La DG13 risponde che "conferma la bontà del calcolo e si rimette ogni valutazione all'OIV in merito agli effetti del disguido lamentati dalla Direzione." Per quanto sopra riportato, anche alla luce delle informazioni fornite, si rimette la valutazione in merito all'OIV. Indicatore 2: A fronte di uno stanziamento assestato pari a €2.500.000 per l'anno 2021, sono stati spesi € 372.447,70 in mandati di competenza 2021 ed € 493.841,17 per mandati residui 2021 per un totale di € 866.288,87 pari al 34.65% dello stanziamento iniziale. Indicatore 3: con nota PG/2021/0112457 del 01/03/2021 è stato rappresentato che la scrivente SPL non ha registrato crediti o debiti di competenza al 31/12/2020 nei confronti di Enti e/o Società partecipate.

fonte: http://burc.regione.campania.it

Relazione sulla performance 2021

501481 - UFFICIO DEL DATORE DI LAVORO

Codice OBSAMOD	**2021OBSA501481.26**		
Descrizione OBSAMOD	**Mappatura dei processi di lavoro e delle attività smartabili ai fini della predisposizione del POLA – entro il 30.06.2021. Ricognizione processi ai fini della semplificazione e digitalizzazione – entro il 31.12.2021**		
Codice OBST	OBST.12		
Descrizione OBST	Rafforzamento e semplificazione amministrativa		
Missioni e Programmi			
Stakeholders			
Data inizio	01/01/2021	**Data fine**	31/12/2021
Peso	5		
Obiettivo DEFR e correlazioni	Obiettivo Strategico DEFR		
	Rilevazione del grado di soddisfazione dei destinatari		
	Modernizzazione e miglioramento qualitativo dell'organizzazione		
	Sviluppo relazioni con i cittadini, soggetti interessati, utenti, destinatari		
	Promozione delle pari opportunità		
Condivisioni Modifica	Modifica obiettivo condivisa preventivamente con ADG FESR		
	Modifica obiettivo condivisa preventivamente con ADG FSE		
	Modifica obiettivo condivisa preventivamente con ADG FSC		
	Modifica obiettivo condivisa preventivamente con ADG FEASR		
	Modifica obiettivo condivisa preventivamente con RPCT		
	Modifica obiettivo condivisa preventivamente con PROGR UNIT		
	Modifica obiettivo condivisa preventivamente con RIS. FINANZ.		
Altre SPL coinvolte			
Altre PA o soggetti coinvolti			
Capitoli			
Nota			
Linea Azione			
Risultato	100	**Risultato pesato**	5

Indicatore	Valore iniziale	Target	Consuntivo	Regole di calcolo	Risultato
Ricognizione strutturata dei processi di lavoro e delle attività che, in base alla dimensione organizzativa e funzionale, possono essere svolti con modalità agile - Report di mappatura	Off	On	On	On/Off	100
Semplificazione e digitalizzazione dei processi amministrativi di competenza: individuazione di almeno un processo/procedimento di cui avviare la semplificazione e la digitalizzazione in accordo con l'US 6011(avvio della progettazione e/o implementazione)		On	On	On/Off	100

fonte: http://burc.regione.campania.it

Relazione sulla performance 2021

501481 - UFFICIO DEL DATORE DI LAVORO

Codice OBSAMOD	**2021OBSA501481.26**
Descrizione OBSAMOD	**Mappatura dei processi di lavoro e delle attività smartabili ai fini della predisposizione del POLA – entro il 30.06.2021. Ricognizione processi ai fini della semplificazione e digitalizzazione – entro il 31.12.2021**
Relazione su monitoraggio e valutazione 31/12/2021	Indicatore 1: In data 16/06/2021 è stato comunicato via email che era stato completato l'upload delle schede di mappatura del processi smartabili nella cartella condivisa. Indicatore 2: Con il supporto della US11 sono state implementati i seguenti applicativi: 1) applicativo per l'archiviazione e gestione delle cartelle sanitarie del personale; 2) applicativo per la trasmissione e archiviazione digitale dei certificati di avvenuta disinfezione e sanificazione delle sedi regionali; 3) aggiunta e modifica di funzionalità per adeguare l'applicativo per effettuare le prenotazioni al tampone molecolare covid-19 4) applicativo per la richiesta di Dispositivi di Protezione Individuale

Risultato Struttura	97,98

fonte: http://burc.regione.campania.it

Relazione sulla performance 2021

501481 - UFFICIO DEL DATORE DI LAVORO

Relazione del Dirigente	2021OBSA501481.05 - Adozione di misure per la minimizzazione del rischio contagio da COVID-19 del personale regionale Facendo seguito alle motivazioni già esposte nella relazione sulla modifica del target dell'indicatore, la spesa effettuata è pari a € 346.780,00, così come programmato nei decreti di impegno numeri: 5/2021, 6/2021, 7/2021, 8/2021, 9/2021, 10/2021, 11/2021, 12/2021, 13/2021. 2021OBSA501481.06 - Formazione sul Sistema di Gestione della Sicurezza sul Lavoro Nel corso dell'anno sono stati convocati e formati tramite erogazione di formazione a distanza asincrona, fruibile dal portale del Datore di Lavoro, 1278 discenti di cui 935 la cui formazione doveva essere rinnovata nel corso del 2021 e 343 la cui formazione era già scaduta. 2021OBSA501481.08 - Piano della Azioni Positive 2021-2023 Area 5: Benessere organizzativo e prevenzione del Mobbing Indicatore 1: con email del 04/06/2021, inviata alla mailing list denominata "Nominative Campania" è stato inviato invito alla partecipazione volontaria al "progetto di ricerca sulle possibili conseguenze del contagio da Covid-19 sul benessere psicologico" svolta tramite lo Sportello di Ascolto. L'attività si è esplicitata attraverso dei colloqui di circa 2 ore con i volontari che hanno aderito all'invito e alla sottoposizione di alcuni questionari per la rilevazione e valutazione del benessere psicologico. Indicatore 2: si sono svolte interlocuzioni tra lo scrivente Ufficio e la DG per la Tutela della salute e il Coordinamento del Sistema Sanitario regionale, finalizzate ad operare il necessario coordinamento con gli interventi di pertinenza dello scrivente Ufficio relativi al Piano in oggetto (nota n. 467676 del 22/09/21). Con note n. 486157 del 01/10/21 e 495122 del 07/10/21 la DG Salute ha reso noto che sono state approvate le linee di indirizzo alle AA.SS.LL per l'attivazione del Programma "Luoghi di lavoro che promuovono la salute". Ai fini dell'attuazione di tale atto di indirizzo è prevista la costituzione di un gruppo di coordinamento regionale. In seguito a ciò ciascuna ASL dovrà assicurare un percorso di orientamento – accompagnamento ad ogni azienda pubblica e privata per l'attuazione degli obiettivi del programma. Come da previsioni della DG Tutela della salute, lo scrivente Ufficio verrà quindi coinvolto dalle ASL nelle attività di promozione della salute, nel triennio 22 – 25. 2021OBSA501481.24 - Garantire il corretto sviluppo, monitoraggio e controllo degli interventi in materia di trasparenza, di accesso e di prevenzione della corruzione Indicatore 1: sono state riscontrate al RPCT tutte le richieste pervenute in modo adeguato e tempestivo. Indicatore 2: Nel 2021 é stata riproposta per il PTPCT 2022-24 la misura di verifica a campione sulla regolare attuazione dei procedimenti di acquisizione di beni e servizi. Indicatore 3: Il monitoraggio circa l'attuazione del PTPCT 2021-2023 è stato inviato al RPCT con nota PG/2021/0583585 del 23/11/2021 2021OBSA501481.25 - Corretta Gestione Contabile della SPL Indicatore 1: Le fatture la cui titolarità è pienamente ascrivibile all'Ufficio del Datore di Lavoro e alla collegata UOD 501482 - Sorveglianza Sanitaria, sono le seguenti: - Ft. V2/110756 del 30/12/2020 emesso da ERREBIAN SpA, pagata con DD 2 del 22/01/2021 (*) - Ft. 825 del 11/12/2020 emessa da CODIME srl, pagata con DD 4 del 26/01/2021 (scadenza della fattura 28/02/2021) - Ft. 934 del 28/12/2020 emessa da Form Retail srl, pagata con DD 17 del 12/02/2021 (*) - Ft. 350 del 18/05/2021 emessa da CODIME srl, pagata con DD 34 del 07/06/2021 - Ft. 6315/2021 del 30/09/2021 emessa da AIFOSS service, pagata con DD 53 del 26/10/2021 - L'emissione della fattura è avvenuta contestualmente all'invio del link per il corso di aggiornamento per il Datore di lavoro. Si è ritenuto corretto disporre il pagamento del servizio acquistato, uno volta che fosse stata conclusa la fruizione dello stesso. - Ft. 7423/01 del 30/11/2020 (trasmessa dal fornitore il 15/12/2020 via SDI) emessa da AIESI Hospital Service, pagata con DD 1 del 22/01/2021 (*) - Ft. 82 del 03/02/2021 emessa da CODIME srl, pagata con DD 3 del 09/02/2021 - Ft. 5/88 del 05/02/2021 emessa da POLONORD ADESTE srl, pagata con DD 6 del 04/03/2021 - Per un errore del fornitore, la consegna è avvenuta ad un ufficio diverso dal Datore di lavoro. L'attestato di regolare esecuzione è stato emesso dal RUP una volta che tutto il materiale (mascherine FFP2) è stato recuperato. Per questo disguido il pagamento è stato oggettivamente possibile solo dopo la suddetta attestazione.

fonte: http://burc.regione.campania.it

Relazione sulla performance 2021

501481 - UFFICIO DEL DATORE DI LAVORO

fonte: http://burc.regione.campania.it

Relazione sulla performance 2021

501481 - UFFICIO DEL DATORE DI LAVORO

- Ft. 235801 del 16/04/2021 emessa da AIESI Hospital Service, pagata con DD 10 del 20/04/2021
- Ft. 235901 del 16/04/2021 emessa da AIESI Hospital Service, pagata con DD 10 del 20/04/2021
- Ft. 382/E del 15/12/2020 emessa da FUTURA Hospital, pagata con DD 12 del 11/05/2021 (*)
- Ft. 318 del 30/04/2021 emessa da CODIME srl, pagata con DD 13 del 12/05/2021
- Ft. 45/FE del 30/04/2021 emessa da AUREA ITALIA srls, pagata con DD 14 del 13/05/2021
- Ft. 550 del 10/08/2021 emessa da CODIME srl, pagata con DD 16 del 01/09/2021 (scadenza della fattura 30/09/2021)
- Ft. 678 del 05/11/2021 emessa da CODIME srl, pagata con DD 17 del 15/11/2021

Tutte le altre fatture sono afferenti i servizi di Sanificazione locali, di monitoraggio della temperatura e di manutenzione delle termocamere installate presso le sedi regionali, la cui titolarità è della DG 15 - Risorse Strumentali.
Le fatture segnate con un asterisco (*) sono state emesse e/o trasmesse nel periodo del blocco dei pagamenti di dicembre 2020.
Per le motivazioni addotte si considerano valide per il calcolo di cui all'indicatore 1 le fatture: Ft. 825 del 11/12/2020; Ft. 350 del 18/05/2021; Ft. 82 del 03/02/2021; Ft. 235801 del 16/04/2021; Ft. 235901 del 16/04/2021; Ft. 318 del 30/04/2021; Ft. 45/FE del 30/04/2021; Ft. 550 del 10/08/2021; Ft. 678 del 05/11/2021
Indicatore 2: a fronte di una dotazione pari a euro 2.525.000, sui capitoli 131, 132, 133 e 135, sono stati spesi € 312.252,90, liquidati con i seguenti DD: 24/2021, 25/2021, 36/2021, 41/2021, 44/2021, 45/2021, 48/2021, 65/2021, 68/2021, 69/2021, 73/2021. L'Ufficio del Datore di lavoro utilizza i fondi sulla base di segnalazioni di interventi di urgenza; non essendosi palesate situazioni che richiedessero tali 'interventi, non è stato possibile programmare la spesa.
Indicatore 3: con nota PG/2021/0112457 del 01/03/2021 è stato rappresentato che la scrivente SPL non ha registrato crediti o debiti di competenza al 31/12/2020 nei confronti di Enti e/o Società partecipate.

2021OBSA501481.26 - Mappatura dei processi di lavoro e delle attività smartabili ai fini della predisposizione del POLA – entro il 30.06.2021. Ricognizione processi ai fini della semplificazione e digitalizzazione – entro il 31.12.2021
Indicatore 1: In data 16/06/2021 è stato comunicato via email che era stato completato l'upload delle schede di mappatura del processi smartabili nella cartella condivisa.

Indicatore 2: Con il supporto della US11 sono state implementati i seguenti applicativi:
1) applicativo per l'archiviazione e gestione delle cartelle sanitarie del personale;
2) applicativo per la trasmissione e archiviazione digitale dei certificati di avvenuta disinfezione e sanificazione delle sedi regionali;
3) aggiunta e modifica di funzionalità per adeguare l'applicativo per effettuare le prenotazioni al tampone molecolare covid-19
4) applicativo per la richiesta di Dispositivi di Protezione Individuale

2021OBO501482.08.01 - Analisi e diffusioni dei risultati circa la Relazione sulla rilevazione del rischio da stress lavoro correlato
Il giorno 17/12/2021 è stata pubblicata sul sito dell'Ufficio del Datore di Lavoro i risultati dell'indagine sulla rilevazione del rischio da stress lavoro correlato.
L'analisi è consultabile al link: https://datoredilavoro.regione.campania.it/ext/d/?q=node/245

2021OBO501482.24.01 - Assicurare adempimenti adeguati e tempestivi in materia di anticorruzione, trasparenza e accesso
Azione 1: La struttura non ha ricevuto richieste di accesso nell'arco dell'anno 2021.
Azione 2: La struttura è retta ad interim dal dirigente della SPL, quindi tutti gli adempimenti in materia di anticorruzione e trasparenza vengono espletati direttamente dalla SPL.

2021OBO501482.24.02 - Garantire l'attuazione degli interventi in materia di trasparenza e di prevenzione della corruzione
Azione 1: Ai fini della verifica della coerenza tra le tipologie di procedimenti ex art. 35 D.Lgs 33/2013, i processi mappati nel PTPCT e quelli eventualmente mappati per il controllo di gestione, richiesta dal Piano della Performance 2021 è stato prodotto report ricognitivo, conservato agli atti dell'Ufficio.
Azione 2: sono stati sottoposti a verifica di II livello 3 procedimenti di acquisizione beni e/o servizi (su 3 posti in essere al 17/11/2021).

fonte: http://burc.regione.campania.it

Relazione sulla performance 2021

501481 - UFFICIO DEL DATORE DI LAVORO

fonte: http://burc.regione.campania.it

Relazione sulla performance 2021

501481 - UFFICIO DEL DATORE DI LAVORO

fonte: http://burc.regione.campania.it

Relazione sulla performance 2021

501481 - UFFICIO DEL DATORE DI LAVORO

501482 - Sorveglianza Sanitaria

Codice OBO	**2021OBO501482.08.01**				
Descrizione OBO	**Analisi e diffusioni dei risultati circa la Relazione sulla rilevazione del rischio da stress lavoro correlato**				
Codice OBSA	2021OBSA501481.08				
Descrizione OBSA	Piano della Azioni Positive 2021-2023 Area 5: Benessere organizzativo e prevenzione del Mobbing				
Missioni e Programmi					
Stakeholders					
Data inizio	01/01/2021	**Data fine**	31/12/2021		
Peso	88				
Obiettivo DEFR	Obiettivo Strategico DEFR				
Altre PA o soggetti coinvolti					
Codice obiettivo DEFR (solo per 2019)					
Capitoli					
Linea Azione					
Risultato	100	**Risultato pesato**	88		

Azione	Analisi e diffusione dei risultati circa la Relazione sulla rilevazione del rischio da stress lavoro correlato				
Indicatore	**Valore iniziale**	**Target**	**Consuntivo**	**Regole di calcolo**	**Risultato**
Pubblicazione sul sito dell'Ufficio del Datore di Lavoro del rapporto di approfondimento		On	On	On/Off	100

Relazione su monitoraggio e valutazione 31/12/2021	Il giorno 17/12/2021 è stata pubblicata sul sito dell'Ufficio del Datore di Lavoro i risultati dell'indagine sulla rilevazione del rischio da stress lavoro correlato. L'analisi è consultabile al link: https://datoredilavoro.regione.campania.it/ext/d/?q=node/245

fonte: http://burc.regione.campania.it

Relazione sulla performance 2021

501481 - UFFICIO DEL DATORE DI LAVORO

501482 - Sorveglianza Sanitaria

Codice OBO	**2021OBO501482.24.01**		
Descrizione OBO	**Assicurare adempimenti adeguati e tempestivi in materia di anticorruzione, trasparenza e accesso**		
Codice OBSA	2021OBSA501481.24		
Descrizione OBSA	Garantire il corretto sviluppo, monitoraggio e controllo degli interventi in materia di trasparenza, di accesso e di prevenzione della corruzione		
Missioni e Programmi			
Stakeholders			
Data inizio	01/01/2021	**Data fine**	31/12/2021
Peso	6		
Obiettivo DEFR	Obiettivo Strategico DEFR		
Altre PA o soggetti coinvolti			
Codice obiettivo DEFR (solo per 2019)			
Capitoli			
Linea Azione			
Risultato	100	**Risultato pesato**	6

Azione	Evasione nei tempi prescritti dalla legge delle istanze di accesso				
Indicatore	**Valore iniziale**	**Target**	**Consuntivo**	**Regole di calcolo**	**Risultato**
N di istanze evase dalla SSL entro i termini di legge/N di istanze ricevute dalla SSL nell'anno		100,00%		Percentuale di realizzazione	

Azione	Riscontro adeguato alla SPL di appartenenza sulle attività svolte e gli obblighi previsti in materia di anticorruzione e trasparenza				
Indicatore	**Valore iniziale**	**Target**	**Consuntivo**	**Regole di calcolo**	**Risultato**
N di riscontri tempestivamente forniti alla SPL di appartenenza/N di riscontri dovuti o richiesti dalla SPL di appartenenza		100,00%	100,00%	Percentuale di realizzazione	100

Relazione su monitoraggio e valutazione 31/12/2021	Azione 1: La struttura non ha ricevuto richieste di accesso nell'arco dell'anno 2021. Azione 2: La struttura è retta ad interim dal dirigente della SPL, quindi tutti gli adempimenti in materia di anticorruzione e trasparenza vengono espletati direttamente dalla SPL.

fonte: http://burc.regione.campania.it

Relazione sulla performance 2021

501481 - UFFICIO DEL DATORE DI LAVORO

501482 - Sorveglianza Sanitaria

Codice OBO	**2021OBO501482.24.02**		
Descrizione OBO	**Garantire l'attuazione degli interventi in materia di trasparenza e di prevenzione della corruzione**		
Codice OBSA	2021OBSA501481.24		
Descrizione OBSA	Garantire il corretto sviluppo, monitoraggio e controllo degli interventi in materia di trasparenza, di accesso e di prevenzione della corruzione		
Missioni e Programmi			
Stakeholders			
Data inizio	01/01/2021	**Data fine**	31/12/2021
Peso	6		
Obiettivo DEFR	Obiettivo Strategico DEFR		
Altre PA o soggetti coinvolti			
Codice obiettivo DEFR (solo per 2019)			
Capitoli			
Linea Azione			
Risultato	100	**Risultato pesato**	6

Azione	Verifica della coerenza tra le tipologie di procedimento ex art. 35 D.Lgs 33/2013, i processi mappati nel PTPCT e quelli eventualmente mappati per il controllo di gestione				
Indicatore	**Valore iniziale**	**Target**	**Consuntivo**	**Regole di calcolo**	**Risultato**
Produzione di un report finalizzato alla armonizzazione tra le tipologie di procedimento ex art. 35 D.Lgs 33/2013, i processi mappati nel PTPCT e quelli eventualmente mappati per il controllo di gestione		On	On	On/Off	100

Azione	Controlli a campione sulla regolare attuazione dei procedimenti di acquisizione beni e servizi				
Indicatore	**Valore iniziale**	**Target**	**Consuntivo**	**Regole di calcolo**	**Risultato**
Numero di controlli a campione effettuati/numero di controlli da effettuare		25,00%	100,00%	Percentuale di realizzazione	100

Relazione su monitoraggio e valutazione 31/12/2021	Azione 1: Ai fini della verifica della coerenza tra le tipologie di procedimenti ex art. 35 D.Lgs 33/2013, i processi mappati nel PTPCT e quelli eventualmente mappati per il controllo di gestione, richiesta dal Piano della Performance 2021 è stato prodotto report ricognitivo, conservato agli atti dell'Ufficio. Azione 2: sono stati sottoposti a verifica di II livello 3 procedimenti di acquisizione beni e/o servizi (su 3 posti in essere al 17/11/2021).

501482 - Sorveglianza Sanitaria

Risultato Struttura	100
Relazione del Dirigente	

fonte: http://burc.regione.campania.it

Relazione sulla performance 2021

501483 - Struttura Tecnica di supporto all'O.I.V.

Codice OBSA	**2021OBSA501483.04**		
Descrizione OBSA	**Ottimizzazione del supporto all'OIV nelle nuove attività previste dall'art. 17 c. 2 dello SMIVAP**		
Codice OBST	OBST.12		
Descrizione OBST	Rafforzamento e semplificazione amministrativa		
Missioni e Programmi			
Stakeholders			
Data inizio	01/01/2021	**Data fine**	31/12/2021
Peso	30		
Obiettivo DEFR e correlazioni	Obiettivo Strategico DEFR		
	Rilevazione del grado di soddisfazione dei destinatari		
	Modernizzazione e miglioramento qualitativo dell'organizzazione		
	Sviluppo relazioni con i cittadini, soggetti interessati, utenti, destinatari		
	Promozione delle pari opportunità		
Altre SPL coinvolte			
Altre PA o soggetti coinvolti			
Capitoli			
Nota			
Linea Azione			
Risultato	100	**Risultato pesato**	30

Indicatore	Valore iniziale	Target	Consuntivo	Regole di calcolo	Risultato
Analisi relativa agli obiettivi individuali assegnati ai Dirigenti SPL anno 2021 al 31 Marzo 2021, che tenga conto dei criteri già delineati dall'OIV per la proposta di valutazione 2019. Report entro il 31 luglio 2021 (pari a 212 giorni dal 1 gennaio)	0	212	160	Indicatore di tempo - giorni (decrescita)	100

Relazione su monitoraggio e valutazione 31/12/2021	L'analisi prevista dall'indicatore è stata formalizzata in data 9 giugno 2021 ed è stata preceduta dall'individuazione dei parametri da considerare per assicurare alla stessa concretezza ed oggettività. L'attività va nella direzione di migliorare il Ciclo di Valutazione nel suo complesso, attraverso una sempre crescente tensione a monitorare la qualità degli obiettivi assegnati ai dirigenti. L'analisi è stata, altresì, approvata dall'OIV prima della trasmissione dei risultati all'Organo politico per le valutazioni di competenza.

fonte: http://burc.regione.campania.it

Relazione sulla performance 2021

501483 - Struttura Tecnica di supporto all'O.I.V.

Codice OBSA	**2021OBSA501483.05**		
Descrizione OBSA	**Regolamentazione della qualità dei servizi ex art. 4 c. 1, lett. a) del Regolamento regionale n. 12/2011**		
Codice OBST	OBST.12		
Descrizione OBST	Rafforzamento e semplificazione amministrativa		
Missioni e Programmi			
Stakeholders			
Data inizio	01/01/2021	**Data fine**	31/12/2021
Peso	25		
Obiettivo DEFR e correlazioni	Obiettivo Strategico DEFR		
	Rilevazione del grado di soddisfazione dei destinatari		
	Modernizzazione e miglioramento qualitativo dell'organizzazione		
	Sviluppo relazioni con i cittadini, soggetti interessati, utenti, destinatari		
	Promozione delle pari opportunità		
Altre SPL coinvolte			
Altre PA o soggetti coinvolti			
Capitoli			
Nota			
Linea Azione			
Risultato	100	**Risultato pesato**	25

Indicatore	Valore iniziale	Target	Consuntivo	Regole di calcolo	Risultato
Predisposizione proposta per OIV, anche con riferimento agli effetti sulla qualità del Piano della Performance, contenente indicazioni in merito alle cinque carte dei servizi della Regione Campania. Carte analizzate/Carte al 31 dicembre	0,00%	100,00%	100,00%	Percentuale di realizzazione	100

Relazione su monitoraggio e valutazione 31/12/2021	Con nota del 18 giugno è stata formalizzata l'analisi richiesta dall'indicatore, relativa alle cinque carte dei servizi pubblicate in Regione Campania. Per una migliore fruibilità dei risultati è stata effettuata anche una preventiva indagine sulla presenza delle carte dei servizi nelle regioni italiane, verificando gli ambiti in cui esse sono presenti. L'attività svolta ha avuto quale riferimento la delibera civit 3/2021 ed è stata utile per la successiva predisposizione delle linee guida per la qualità dei servizi, il cui documento è stato approvato dall'OIV nella seduta del 6 settembre 2021.

fonte: http://burc.regione.campania.it

Relazione sulla performance 2021

501483 - Struttura Tecnica di supporto all'O.I.V.

Codice OBSA	**2021OBSA501483.06**		
Descrizione OBSA	**Ottimizzazione del supporto all'OIV nella predisposizione della relazione sul funzionamento del sistema dei controlli interni**		
Codice OBST	OBST.12		
Descrizione OBST	Rafforzamento e semplificazione amministrativa		
Missioni e Programmi			
Stakeholders			
Data inizio	01/01/2021	**Data fine**	31/12/2021
Peso	23		
Obiettivo DEFR e correlazioni	Obiettivo Strategico DEFR		
	Rilevazione del grado di soddisfazione dei destinatari		
	Modernizzazione e miglioramento qualitativo dell'organizzazione		
	Sviluppo relazioni con i cittadini, soggetti interessati, utenti, destinatari		
	Promozione delle pari opportunità		
Altre SPL coinvolte			
Altre PA o soggetti coinvolti			
Capitoli			
Nota			
Linea Azione			
Risultato	100	**Risultato pesato**	23

Indicatore	Valore iniziale	Target	Consuntivo	Regole di calcolo	Risultato
Analisi delle raccomandazioni OIV 2020 e produzione report con evidenza delle azioni ancora da compiere. Raccomandazioni analizzate/Raccomandazioni OIV 2020	0,00%	100,00%	100,00%	Percentuale di realizzazione	100

Relazione su monitoraggio e valutazione 31/12/2021	Previa raccolta in apposito documento delle raccomandazioni dell'OIV relative all'anno 2020 è stata effettuata la prescritta verifica (cfr nota del 18 giugno 2021). La verifica di tutte le raccomandazioni dell'OIV è stata utile per un monitoraggio costante delle attività da svolgere in un'ottica di costante miglioramento dei cicli della performance e dell'anticorruzione. L'analisi oltre ad essere di impulso per i compiti di istituto, è stata utilizzata anche dall'OIV quale allegato della Relazione sui controlli interni e sul funzionamento del sistema, approvata nella seduta dell'Organismo del 20 dicembre 2021.

fonte: http://burc.regione.campania.it

Relazione sulla performance 2021

501483 - Struttura Tecnica di supporto all'O.I.V.

Codice OBSA	**2021OBSA501483.24**		
Descrizione OBSA	**Garantire il corretto sviluppo, monitoraggio e controllo degli interventi in materia di trasparenza, di accesso e di prevenzione della corruzione**		
Codice OBST	OBST.12		
Descrizione OBST	Rafforzamento e semplificazione amministrativa		
Missioni e Programmi			
Stakeholders			
Data inizio	01/01/2021	**Data fine**	31/12/2021
Peso	9		
Obiettivo DEFR e correlazioni	Obiettivo Strategico DEFR		
	Rilevazione del grado di soddisfazione dei destinatari		
	Modernizzazione e miglioramento qualitativo dell'organizzazione		
	Sviluppo relazioni con i cittadini, soggetti interessati, utenti, destinatari		
	Promozione delle pari opportunità		
Altre SPL coinvolte			
Altre PA o soggetti coinvolti			
Capitoli			
Nota			
Linea Azione			
Risultato	100	**Risultato pesato**	9

Indicatore	Valore iniziale	Target	Consuntivo	Regole di calcolo	Risultato
Riscontri forniti in maniera adeguata e tempestiva al RPCT/ Riscontri richiesti dal RPCT	0,00%	100,00%	100,00%	Percentuale di realizzazione	100
Livello di adeguatezza e tempestività del monitoraggio effettuato sull'attuazione del PTPCT	0,00%	100,00%	100,00%	Percentuale di realizzazione	100

Relazione su monitoraggio e valutazione 31/12/2021	Con riguardo alle richieste del RPCT la struttura ha provveduto a riscontrarle in maniera adeguata e tempestiva. Periodicamente sono state effettuate le verifiche interne. In particolare con comunicazione mail del 23/11/2021 la struttura ha trasmesso al RPCT l'esito del previsto monitoraggio annuale del PTPCT.

fonte: http://burc.regione.campania.it

Relazione sulla performance 2021

501483 - Struttura Tecnica di supporto all'O.I.V.

Codice OBSAMOD	**2021OBSA501483.25**		
Descrizione OBSAMOD	**Corretta Gestione Contabile della SPL**		
Codice OBST	OBST.12		
Descrizione OBST	Rafforzamento e semplificazione amministrativa		
Missioni e Programmi			
Stakeholders			
Data inizio	01/01/2021	**Data fine**	31/12/2021
Peso	8		
Obiettivo DEFR e correlazioni	Obiettivo Strategico DEFR		
	Rilevazione del grado di soddisfazione dei destinatari		
	Modernizzazione e miglioramento qualitativo dell'organizzazione		
	Sviluppo relazioni con i cittadini, soggetti interessati, utenti, destinatari		
	Promozione delle pari opportunità		
Condivisioni Modifica	Modifica obiettivo condivisa preventivamente con ADG FESR		
	Modifica obiettivo condivisa preventivamente con ADG FSE		
	Modifica obiettivo condivisa preventivamente con ADG FSC		
	Modifica obiettivo condivisa preventivamente con ADG FEASR		
	Modifica obiettivo condivisa preventivamente con RPCT		
	Modifica obiettivo condivisa preventivamente con PROGR UNIT		
	Modifica obiettivo condivisa preventivamente con RIS. FINANZ.		
Altre SPL coinvolte			
Altre PA o soggetti coinvolti			
Capitoli			
Nota			
Linea Azione			
Risultato	100	**Risultato pesato**	8

Indicatore	Valore iniziale	Target	Consuntivo	Regole di calcolo	Risultato
Puntualità dei pagamenti a scadenza: Media dei giorni lavorativi intercorrenti tra la data della scadenza del pagamento alla data dell'invio alla DG risorse finanziarie del presupposto atto di liquidazione - maggiore o uguale a 10		On	On	On/Off	100
Ottimizzazione del processo di rendicontazione: Numero di enti-società-organismi per cui si è effettuata la circolarizzazione numero di enti-società-organismi che presentano situazioni creditorie e debitorie nei confronti della Regione-entro il 31.03.2021	0,00%	100,00%		Percentuale di realizzazione	
Tempestività pagamenti attraverso liquidazione delle fatture; Decreto liquidazione trasmesso entro 10 gg lavorativi antecedenti la scadenza fattura commerciale - fatture scadenti nel 2021: fatture liquidate nei termini/numero fatture complessive	0,00%	95,00%	100,00%	Percentuale di realizzazione	100

fonte: http://burc.regione.campania.it

Relazione sulla performance 2021

501483 - Struttura Tecnica di supporto all'O.I.V.

Codice OBSAMOD	**2021OBSA501483.25**
Descrizione OBSAMOD	**Corretta Gestione Contabile della SPL**
Relazione su monitoraggio e valutazione 31/12/2021	Con riferimento al primo indicatore dell'obiettivo contabile la struttura provvede, trimestralmente, a liquidare i compensi dovuti a due dei tre componenti dell'OIV. In particolare le liquidazioni effettuate, riferibili al 2021, sono state tre. Tutte le liquidazioni sono avvenute prima dei 10 gg antecedenti alla scadenza rinvenibile il giorno 30 del mese successivo al trimestre di riferimento. In merito al secondo indicatore con nota del 15 marzo 2021 è stata trasmessa la prescritta comunicazione alla DG per le Risorse Finanziarie, precisando che la struttura non ha rapporti diretti con gli Enti facenti parte del GAP. In riferimento, infine, al terzo indicatore, la struttura provvede, trimestralmente, a liquidare i compensi dovuti al componente dell'OIV che esercita attività professionale. Le quattro fatture pervenute, riferibili all'ultimo trimestre dell'anno 2020 ed ai primi tre trimestri dell'anno 2021, sono state tutte liquidate prima dei 10 gg lavorativi antecedenti alla scadenza delle fatture stesse.

fonte: http://burc.regione.campania.it

Relazione sulla performance 2021

501483 - Struttura Tecnica di supporto all'O.I.V.

Codice OBSAMOD	**2021OBSA501483.26**		
Descrizione OBSAMOD	**Mappatura dei processi di lavoro e delle attività smartabili ai fini della predisposizione del POLA – entro il 30.06.2021. Ricognizione processi ai fini della semplificazione e digitalizzazione – entro il 31.12.2021**		
Codice OBST	OBST.12		
Descrizione OBST	Rafforzamento e semplificazione amministrativa		
Missioni e Programmi			
Stakeholders			
Data inizio	01/01/2021	**Data fine**	31/12/2021
Peso	5		
Obiettivo DEFR e correlazioni	Obiettivo Strategico DEFR		
	Rilevazione del grado di soddisfazione dei destinatari		
	Modernizzazione e miglioramento qualitativo dell'organizzazione		
	Sviluppo relazioni con i cittadini, soggetti interessati, utenti, destinatari		
	Promozione delle pari opportunità		
Condivisioni Modifica	Modifica obiettivo condivisa preventivamente con ADG FESR		
	Modifica obiettivo condivisa preventivamente con ADG FSE		
	Modifica obiettivo condivisa preventivamente con ADG FSC		
	Modifica obiettivo condivisa preventivamente con ADG FEASR		
	Modifica obiettivo condivisa preventivamente con RPCT		
	Modifica obiettivo condivisa preventivamente con PROGR UNIT		
	Modifica obiettivo condivisa preventivamente con RIS. FINANZ.		
Altre SPL coinvolte			
Altre PA o soggetti coinvolti			
Capitoli			
Nota			
Linea Azione			
Risultato	100	**Risultato pesato**	5

Indicatore	Valore iniziale	Target	Consuntivo	Regole di calcolo	Risultato
Ricognizione strutturata dei processi di lavoro e delle attività che, in base alla dimensione organizzativa e funzionale, possono essere svolti con modalità agile - Report di mappatura	Off	On	On	On/Off	100
Semplificazione e digitalizzazione dei processi amministrativi di competenza: individuazione di almeno un processo/procedimento di cui avviare la semplificazione e la digitalizzazione in accordo con l'US 6011(avvio della progettazione e/o implementazione)		On	On	On/Off	100

fonte: http://burc.regione.campania.it

Relazione sulla performance 2021

501483 - Struttura Tecnica di supporto all'O.I.V.

Codice OBSAMOD	**2021OBSA501483.26**
Descrizione OBSAMOD	**Mappatura dei processi di lavoro e delle attività smartabili ai fini della predisposizione del POLA – entro il 30.06.2021. Ricognizione processi ai fini della semplificazione e digitalizzazione – entro il 31.12.2021**
Relazione su monitoraggio e valutazione 31/12/2021	Con nota del 18 giugno, a seguito di un percorso progettato anche nell'ottica di un aggiornamento delle misure di anticorruzione, la struttura ha identificato, in primo luogo, i processi gestiti. La loro descrizione e successiva rappresentazione in forma tabellare ha consentito di valutare quali delle attività o parti del processo possono essere gestiti in modalità diversa da quella in presenza. L'analisi, sviluppata anche in considerazione dei rischi ai fini del PTPCT, ha evidenziato la smartabilità, in tutto o in parte, di molti dei processi gestiti. In merito al secondo indicatore sono stati condivisi con il competente ufficio regionale due azioni finalizzate alla digitalizzazione dei processi amministrativi di competenza. Sono state, altresì, avviate, le azioni necessarie per la loro realizzazione. Il riferimento è alla semplificazione dei processi per l'acquisizione semplificata dei documenti da altre strutture regionali e centralizzazione dei processi di pubblicazione sul portale regionale.

Risultato Struttura	100
Relazione del Dirigente	Nel corso del 2021 la Struttura, in continuità con il passato, ha programmato e realizzato una serie di attività volte al continuo miglioramento dell'efficienza dell'azione amministrativa, anche in relazione alla contingente situazione emergenziale. In tale ottica, in particolare, è stata svolta una verifica dei processi gestiti, sia per individuare le corrispondenti misure anti-corruttive, ma anche per valutarne le modalità di gestione (in presenza o da remoto). Per la medesima finalità, sono state condivise con il competente ufficio regionale le azioni volte alla digitalizzazione dei processi amministrativi di pertinenza. Nell'ottica, poi, di ottimizzare l'azione di supporto all'OIV, con particolare riferimento al processo di valutazione dei dirigenti apicali, è stato svolto, per la prima volta nell'Ente, un monitoraggio degli obiettivi 2021 assegnati agli stessi dirigenti, la cui analisi, approvata dall'OIV, è stata trasmessa all'Organo politico per le valutazioni di competenza. Il tema della qualità degli obiettivi, pertanto, più volte messo in risalto dall'OIV, ha assunto una centralità nell'azione amministrativa, utile per una costante crescita della cultura della performance. È stata, poi, effettuata un'analisi della qualità dei servizi ex art. 4, c. 1, lett. a) del Reg. 12/2011 allo scopo di verificare la relativa diffusione tra le varie strutture regionali che erogano servizi. A tale fine, previo esame della situazione di fatto rilevata per l'ambito regionale e sulla base del confronto con la situazione risultante presso altre amministrazioni di riferimento, sono state elaborate le linee guida per la qualità dei servizi, il cui documento è stato approvato dall'OIV nella seduta del 6 settembre 2021. Nell'ottica di rendere sempre più efficaci gli effetti dell'attività di verifica e controllo svolta dall'OIV ai fini del miglioramento della performance dell'Ente, è stato verificato il livello di attuazione delle osservazioni e raccomandazioni formulate dall'OIV nei vari documenti prodotti dall'Organismo stesso. Tale analisi, inoltre, è stata anche propedeutica alla redazione della Relazione sui controlli interni e sul funzionamento del sistema, che l'OIV annualmente predispone nell'ambito delle attività di competenza.

fonte: http://burc.regione.campania.it

Relazione sulla performance 2021

501483 - Struttura Tecnica di supporto all'O.I.V.

fonte: http://burc.regione.campania.it

Relazione sulla performance 2021

501494 - STAFF - Supporto al Responsabile della Prevenzione della corruzione e della trasparenza

Codice OBSA	**2021OBSA501494.04**			
Descrizione OBSA	**Miglioramento dell'applicativo GZOOM Anticorruzione, ai fini di una sua customizzazione secondo le esigenze del sistema anticorruzione della Regione Campania.**			
Codice OBST	OBST.12			
Descrizione OBST	Rafforzamento e semplificazione amministrativa			
Missioni e Programmi				
Stakeholders				
Data inizio	01/01/2021	**Data fine**	31/12/2021	
Peso	33			
Obiettivo DEFR e correlazioni	Obiettivo Strategico DEFR			Sì
	Rilevazione del grado di soddisfazione dei destinatari			
	Modernizzazione e miglioramento qualitativo dell'organizzazione			
	Sviluppo relazioni con i cittadini, soggetti interessati, utenti, destinatari			
	Promozione delle pari opportunità			
Altre SPL coinvolte				
Altre PA o soggetti coinvolti				
Capitoli				
Nota				
Linea Azione	rafforzamento della capacità amministrativa in materia di trasparenza prevenzione della corruzione			
Risultato	100	**Risultato pesato**	33	

Indicatore	Valore iniziale	Target	Consuntivo	Regole di calcolo	Risultato
Predisposizione di un Documento con le esigenze funzionali della Regione e le proposte di miglioramento dell'applicativo	Off	On	On	On/Off	100

Relazione su monitoraggio e valutazione 31/12/2021	L'indicatore era "Predisposizione di un Documento con le esigenze funzionali della Regione e le proposte di miglioramento dell'applicativo", con Target "ON" entro il 31/12/2021. L'obiettivo è stato raggiunto in quanto nel corso del 2021 lo Staff RPCT ha tenuto numerosi incontri con il RTI Marc, titolare della gestione degli applicativi regionali) aventi ad oggetto le modifiche evolutive da apportare all'applicativo G Zoom modulo ANTC per renderlo coerente con il sistema di gestione dei rischi corruttivi adottato dalla Regione Campania. Gli esiti di tali incontri sono confluiti in una relazione (nota prot. n° 161425 del 23/03/2021, e successiva nota prot. n. 168469 del 29/03/2021) con cui il RPCT ha trasmesso alla Direzione generale per l'Università, la ricerca e l'innovazione ed al RTI Marc le esigenze funzionali della Regione Campania e le conseguenti proposte di miglioramento del predetto applicativo. Le suddette proposte hanno riguardato in modo particolare i seguenti aspetti: caricamento massivo dei dati; modifica del modello di gestione del rischio implementato nell'applicativo; relazioni tra le entità del processo; compiti dei vari attori coinvolti nella costruzione PTPCT; workflow operativi relativi alle fasi di valutazione e trattamento del rischio e successivo monitoraggio; descrizione dei contenuti relativi ai processi, alle fasi, alle misure in linea con la terminologia utilizzata dalla Regione Campania; export dei dati inseriti nell'applicativo (stampe); progressiva integrazione tra i moduli PERF e ANTC dell'applicativo.

fonte: http://burc.regione.campania.it

Relazione sulla performance 2021

501494 - STAFF - Supporto al Responsabile della Prevenzione della corruzione e della trasparenza

Codice OBSA	**2021OBSA501494.05**		
Descrizione OBSA	**Miglioramento della mappatura dei processi regionali e della loro valutazione del rischio ai fini di un suo efficace trattamento.**		
Codice OBST	OBST.12		
Descrizione OBST	Rafforzamento e semplificazione amministrativa		
Missioni e Programmi			
Stakeholders			
Data inizio	01/01/2021	**Data fine**	31/12/2021
Peso	33		
Obiettivo DEFR e correlazioni	Obiettivo Strategico DEFR		Sì
	Rilevazione del grado di soddisfazione dei destinatari		
	Modernizzazione e miglioramento qualitativo dell'organizzazione		
	Sviluppo relazioni con i cittadini, soggetti interessati, utenti, destinatari		
	Promozione delle pari opportunità		
Altre SPL coinvolte			
Altre PA o soggetti coinvolti			
Capitoli			
Nota			
Linea Azione	rafforzamento della capacità amministrativa in materia di trasparenza prevenzione della corruzione		
Risultato	100	**Risultato pesato**	33

Indicatore	Valore iniziale	Target	Consuntivo	Regole di calcolo	Risultato
attività di affiancamento alle SPL nella mappatura dei processi di competenza, nella valutazione del rischio e nell'individuazione di idonee misure di prevenzione e mitigazione della corruzione attraverso 5 call laboratoriali e relativi report conclusivi	0,00	5,00	5,00	Indicatore di volume - Quantità (crescita)	100

Relazione su monitoraggio e valutazione 31/12/2021	L'indicatore era "attività di affiancamento alle SPL nella mappatura dei processi di competenza, nella valutazione del rischio e nell'individuazione di idonee misure di prevenzione e mitigazione della corruzione attraverso 5 call laboratoriali e relativi report conclusivi", con Target "5,00" entro il 31/12/2021. L'obiettivo è stato raggiunto in quanto nel corso del 2021 lo Staff RPCT ha affiancato numerose SPL attraverso call laboratoriali volte a migliorare la mappatura dei processi di competenza, la valutazione dei rischi corruttivi e il relativo trattamento. Sono agli atti d'ufficio i report conclusivi previsti dall'indicatore, ciascuno dei quali è stato oggetto di verbale protocollato e trasmesso alla struttura audita. Sono altresì agli atti la corrispondenza a mezzo email di trasmissione e restituzione delle schede processo con indicazioni operative, riguardanti le seguenti SPL: Direzione Generale per lo Sviluppo economico e le attività produttive 50.02 (videoriunione del 18/06/2021 – verbale nota prot. 330480 del 21/06/2021), la Direzione Generale per la Tutela della salute 50.04 (videoriunione del 22/06/2021 – verbale nota prot. 338039 del 24/06/2021), la Direzione Generale per le Politiche agricole 50.07 (videoriunione del 24/06/2021 – verbale nota prot. 341065 del 25/06/2021), la Direzione Generale per il Governo del territorio 50.09 (videoriunione del 29/06/2021 – verbale nota prot. 347710 del 30/06/2021), la Direzione Generale per le Politiche culturali ed il turismo 50.12 (videoriunione del 06/07/2021 – verbale nota prot. 362980 del 08/07/2021), la DG 50.18 (videoriunione del 08/07/2021 – verbale nota prot. 366036 del 12/07/2021), la Struttura di missione Smaltimenti rifiuti stoccati in balle 70.05 (videoriunione del 15/07/2021 – verbale nota prot. 375120 del 15/07/2021).

fonte: http://burc.regione.campania.it

Relazione sulla performance 2021

501494 - STAFF - Supporto al Responsabile della Prevenzione della corruzione e della trasparenza

Codice OBSA	**2021OBSA501494.06**		
Descrizione OBSA	**Ottimizzazione della sezione Amministrazione trasparente del sito istituzionale.**		
Codice OBST	OBST.12		
Descrizione OBST	Rafforzamento e semplificazione amministrativa		
Missioni e Programmi			
Stakeholders			
Data inizio	01/01/2021	**Data fine**	31/12/2021
Peso	29		
Obiettivo DEFR e correlazioni	Obiettivo Strategico DEFR		Sì
	Rilevazione del grado di soddisfazione dei destinatari		
	Modernizzazione e miglioramento qualitativo dell'organizzazione		
	Sviluppo relazioni con i cittadini, soggetti interessati, utenti, destinatari		
	Promozione delle pari opportunità		
Altre SPL coinvolte			
Altre PA o soggetti coinvolti			
Capitoli			
Nota			
Linea Azione	rafforzamento della capacità amministrativa in materia di trasparenza prevenzione della corruzione		
Risultato	100	**Risultato pesato**	29

Indicatore	Valore iniziale	Target	Consuntivo	Regole di calcolo	Risultato
Predisposizione di un Documento con le esigenze funzionali e possibili proposte di miglioramento della sezione Amministrazione trasparente, anche con riferimento alle criticità emerse.	Off	On	On	On/Off	100

Relazione su monitoraggio e valutazione 31/12/2021	L’indicatore era “Predisposizione di un Documento con le esigenze funzionali e possibili proposte di miglioramento della sezione Amministrazione trasparente, anche con riferimento alle criticità emerse.”, con Target “ON” entro il 31/12/2021. In data 19/04/2021 il RPCT ha indirizzato al Capo di Gabinetto e alla Struttura tecnica di supporto all’OIV un documento contenente le risultanze dell’attività di studio ed analisi sul contenuto e sull'architettura della sezione Amministrazione trasparente e delle relative sottosezioni al fine di un suo miglioramento in termini di completezza ed accessibilità (nota prot. n° 210488 del 19/04/2021). Sulla base delle criticità riscontrate e delle proposte formulate nel documento, si è avviato un percorso (in affiancamento con la Direzione generale per l’Università, la ricerca e l’innovazione e successivamente con l’Ufficio Speciale per la crescita e la transizione digitale) per implementare alcuni correttivi volti ad ottimizzare la sezione, in particolar modo sotto l’aspetto dell’accessibilità e fruibilità dei dati, dei documenti e delle informazioni pubblicate ai sensi delle disposizioni vigenti. Si è agito quindi sull’architettura di molte sottosezioni per meglio organizzarne i contenuti e renderne più agevole la consultazione da parte degli utenti esterni, come da esiti degli incontri sintetizzati nella nota prot. n° 315582 del 11/06/2021 di richiesta intervento evolutivo.

fonte: http://burc.regione.campania.it

Relazione sulla performance 2021

501494 - STAFF - Supporto al Responsabile della Prevenzione della corruzione e della trasparenza

Codice OBSAMOD	**2021OBSA501494.25**		
Descrizione OBSAMOD	**Corretta Gestione Contabile della SPL**		
Codice OBST	OBST.12		
Descrizione OBST	Rafforzamento e semplificazione amministrativa		
Missioni e Programmi			
Stakeholders			
Data inizio	01/01/2021	**Data fine**	31/12/2021
Peso	0		
Obiettivo DEFR e correlazioni	Obiettivo Strategico DEFR		
	Rilevazione del grado di soddisfazione dei destinatari		
	Modernizzazione e miglioramento qualitativo dell'organizzazione		
	Sviluppo relazioni con i cittadini, soggetti interessati, utenti, destinatari		
	Promozione delle pari opportunità		
Condivisioni Modifica	Modifica obiettivo condivisa preventivamente con ADG FESR		
	Modifica obiettivo condivisa preventivamente con ADG FSE		
	Modifica obiettivo condivisa preventivamente con ADG FSC		
	Modifica obiettivo condivisa preventivamente con ADG FEASR		
	Modifica obiettivo condivisa preventivamente con RPCT		
	Modifica obiettivo condivisa preventivamente con PROGR UNIT		
	Modifica obiettivo condivisa preventivamente con RIS. FINANZ.		
Altre SPL coinvolte			
Altre PA o soggetti coinvolti			
Capitoli			
Nota			
Linea Azione			
Risultato	0	**Risultato pesato**	0

Indicatore	Valore iniziale	Target	Consuntivo	Regole di calcolo	Risultato
Ottimizzazione del processo di rendicontazione: Numero di enti-società-organismi per cui si è effettuata la circolarizzazione/numero di enti-società-organismi che presentano situazioni creditorie e debitorie nei confronti della Regione entro il 31.03.2021	0,00%	100,00%		Percentuale di realizzazione	

Relazione su monitoraggio e valutazione 31/12/2021	L'indicatore era "Ottimizzazione del processo di rendicontazione: Numero di enti-società-organismi per cui si è effettuata la circolarizzazione/numero di enti società-organismi che presentano situazioni creditorie e debitorie nei confronti della Regione entro il 31.03.2021", con Target "100,00%" entro il 31/12/2021. In relazione a questo obiettivo trasversale, il RPCT con nota prot. n° 157892 del 23/03/2021 ha comunicato alla Direzione generale Risorse Finanziarie e all'Ufficio speciale Controllo e vigilanza sulle società partecipate che lo Staff 50.14.94 non ha instaurato rapporti con Enti e Organizzazioni strumentali, Aziende società controllate e partecipate così come disciplinati dal Dlgs n. 118/2011.

fonte: http://burc.regione.campania.it

Relazione sulla performance 2021

501494 - STAFF - Supporto al Responsabile della Prevenzione della corruzione e della trasparenza

Codice OBSAMOD	**2021OBSA501494.26**		
Descrizione OBSAMOD	**Mappatura dei processi di lavoro e delle attività smartabili ai fini della predisposizione del POLA – entro il 30.06.2021. Ricognizione processi ai fini della semplificazione e digitalizzazione – entro il 31.12.2021**		
Codice OBST	OBST.12		
Descrizione OBST	Rafforzamento e semplificazione amministrativa		
Missioni e Programmi			
Stakeholders			
Data inizio	01/01/2021	**Data fine**	31/12/2021
Peso	5		
Obiettivo DEFR e correlazioni	Obiettivo Strategico DEFR		
	Rilevazione del grado di soddisfazione dei destinatari		
	Modernizzazione e miglioramento qualitativo dell'organizzazione		
	Sviluppo relazioni con i cittadini, soggetti interessati, utenti, destinatari		
	Promozione delle pari opportunità		
Condivisioni Modifica	Modifica obiettivo condivisa preventivamente con ADG FESR		
	Modifica obiettivo condivisa preventivamente con ADG FSE		
	Modifica obiettivo condivisa preventivamente con ADG FSC		
	Modifica obiettivo condivisa preventivamente con ADG FEASR		
	Modifica obiettivo condivisa preventivamente con RPCT		
	Modifica obiettivo condivisa preventivamente con PROGR UNIT		
	Modifica obiettivo condivisa preventivamente con RIS. FINANZ.		
Altre SPL coinvolte			
Altre PA o soggetti coinvolti			
Capitoli			
Nota			
Linea Azione			
Risultato	100	**Risultato pesato**	5

Indicatore	Valore iniziale	Target	Consuntivo	Regole di calcolo	Risultato
Ricognizione strutturata dei processi di lavoro e delle attività che, in base alla dimensione organizzativa e funzionale, possono essere svolti con modalità agile - Report di mappatura	Off	On	On	On/Off	100
Semplificazione e digitalizzazione dei processi amministrativi di competenza: individuazione di almeno un processo/procedimento di cui avviare la semplificazione e la digitalizzazione in accordo con l'US 6011(avvio della progettazione e/o implementazione)		On	On	On/Off	100

fonte: http://burc.regione.campania.it

Relazione sulla performance 2021

501494 - STAFF - Supporto al Responsabile della Prevenzione della corruzione e della trasparenza

Codice OBSAMOD	**2021OBSA501494.26**
Descrizione OBSAMOD	**Mappatura dei processi di lavoro e delle attività smartabili ai fini della predisposizione del POLA – entro il 30.06.2021. Ricognizione processi ai fini della semplificazione e digitalizzazione – entro il 31.12.2021**
Relazione su monitoraggio e valutazione 31/12/2021	L'indicatore n. 1 era "Ricognizione strutturata dei processi di lavoro e delle attività che, in base alla dimensione organizzativa e funzionale, possono essere svolti con modalità agile - Report di mappatura", con Target "ON" entro il 31/12/2021. L'indicatore n. 2 era "Semplificazione e digitalizzazione dei processi amministrativi di competenza: individuazione di almeno un processo/procedimento di cui avviare la semplificazione e la digitalizzazione in accordo con l'US 6011(avvio della progettazione e/o implementazione)", con Target "ON" entro il 31/12/2021. L'obiettivo è stato raggiunto. In relazione al primo indicatore, lo Staff RPCT ha provveduto alla ricognizione dei processi di lavoro e delle attività. In data 03/06/2021 ha comunicato all' Ufficio Staff performance, a mezzo mail, di aver caricato le schede relative ai processi di propria competenza nella cartella condivisa creata ai fini della predisposizione del POLA, seguendo il percorso indicato. In relazione al secondo indicatore, lo Staff RPCT ha comunicato all'Ufficio Speciale per la crescita e la transizione digitale (nota prot. 426244 del 25/08/2021) di aver individuato quale processo coinvolto nella attività di semplificazione e digitalizzazione quello di "Gestione del PTPCT" (codice processo PV05 del Catalogo All. 1 al PTPCT 2021-2023) attraverso lo sviluppo dell'applicativo G zoom anticorruzione. L'US 60.11 con nota prot. n. 438019 del 03.09.2021, ha condiviso la scelta del predetto processo.

Risultato Struttura	100

fonte: http://burc.regione.campania.it

Relazione sulla performance 2021

501494 - STAFF - Supporto al Responsabile della Prevenzione della corruzione e della trasparenza

Relazione del Dirigente	Tutti gli OBSA dello staff 50.14.94 per l'anno 2021 sono stati raggiunti come si evince dalla relazione esplicativa di ciascun obiettivo strategico che si riporta a seguire per completezza di lettura. Per l'obiettivo "Miglioramento dell'applicativo GZOOM Anticorruzione, ai fini di una sua customizzazione secondo le esigenze del sistema anticorruzione della Regione Campania" (2021OBSA501494.04) l'indicatore era "Predisposizione di un Documento con le esigenze funzionali della Regione e le proposte di miglioramento dell'applicativo", con Target "ON" entro il 31/12/2021.L'obiettivo è stato raggiunto in quanto nel corso del 2021 lo Staff RPCT ha tenuto numerosi incontri con il RTI Marc, titolare della gestione degli applicativi regionali) aventi ad oggetto le modifiche evolutive da apportare all'applicativo G Zoom modulo ANTC per renderlo coerente con il sistema di gestione dei rischi corruttivi adottato dalla Regione Campania. Gli esiti di tali incontri sono confluiti in una relazione (nota prot. n° 161425 del 24/03/2021, e successiva nota prot. n. 168469 del 29/03/2021) con cui il RPCT ha trasmesso alla Direzione generale per l'Università, la ricerca e l'innovazione ed al RTI Marc le esigenze funzionali della Regione Campania e le conseguenti proposte di miglioramento del predetto applicativo. Le suddette proposte hanno riguardato in modo particolare i seguenti aspetti: caricamento massivo dei dati; modifica del modello di gestione del rischio implementato nell'applicativo; relazioni tra le entità del processo; compiti dei vari attori coinvolti nella costruzione PTPCT; workflow operativi relativi alle fasi di valutazione e trattamento del rischio e successivo monitoraggio; descrizione dei contenuti relativi ai processi, alle fasi, alle misure in linea con la terminologia utilizzata dalla Regione Campania; export dei dati inseriti nell'applicativo (stampe); progressiva integrazione tra i moduli PERF e ANTC dell'applicativo. Per l'obiettivo "Miglioramento della mappatura dei processi regionali e della loro valutazione del rischio ai fini di un suo efficace trattamento" (2021OBSA501494.05) l'indicatore era "attività di affiancamento alle SPL nella mappatura dei processi di competenza, nella valutazione del rischio e nell'individuazione di idonee misure di prevenzione e mitigazione della corruzione attraverso 5 call laboratoriali e relativi report conclusivi", con Target "5,00" entro il 31/12/2021. L'obiettivo è stato raggiunto in quanto nel corso del 2021 lo Staff RPCT ha affiancato numerose SPL attraverso call laboratoriali volte a migliorare la mappatura dei processi di competenza, la valutazione dei rischi corruttivi e il relativo trattamento. Sono agli atti d'ufficio i report conclusivi previsti dall'indicatore, ciascuno dei quali è stato oggetto di verbale protocollato e trasmesso alla struttura audita. Sono altresì agli atti la corrispondenza a mezzo email di trasmissione e restituzione delle schede processo con indicazioni operative, riguardanti le seguenti SPL: Direzione Generale per lo Sviluppo economico e le attività produttive 50.02 (videoriunione del 18/06/2021 – verbale nota prot. 330480 del 21/06/2021), la Direzione Generale per la Tutela della salute 50.04 (videoriunione del 22/06/2021 – verbale nota prot. 338039 del 24/06/2021), la Direzione Generale per le Politiche agricole 50.07 (videoriunione del 24/06/2021 – verbale nota prot. 341065 del 25/06/2021), la Direzione Generale per il Governo del territorio 50.09 (videoriunione del 29/06/2021 – verbale nota prot. 347710 del 30/06/2021), la Direzione Generale per le Politiche culturali ed il turismo 50.12 (videoriunione del 06/07/2021 – verbale nota prot. 362980 del 08/07/2021), la DG 50.18 (videoriunione del 08/07/2021 – verbale nota prot. 366036 del 12/07/2021), la Struttura di missione Smaltimenti rifiuti stoccati in balle 70.05 (videoriunione del 15/07/2021 – verbale nota prot. 375120 del 15/07/2021). Per l'obiettivo "Ottimizzazione della sezione Amministrazione trasparente del sito istituzionale" (2021OBSA501494.06) l'indicatore era "Predisposizione di un Documento con le esigenze funzionali e possibili proposte di miglioramento della sezione Amministrazione trasparente, anche con riferimento alle criticità emerse.", con Target "ON" entro il 31/12/2021. L'obiettivo è stato raggiunto in quanto in data 19/04/2021 il RPCT ha indirizzato al Capo di Gabinetto e alla Struttura tecnica di supporto all'OIV un documento contenente le risultanze dell'attività di studio ed analisi sul contenuto e sull'architettura della sezione Amministrazione trasparente e delle relative sottosezioni al fine di un suo miglioramento in termini di completezza ed accessibilità (nota prot. n° 210488 del 19/04/2021). Sulla base delle criticità riscontrate e delle proposte formulate nel documento, si è avviato un percorso (in affiancamento con la Direzione generale per l'Università, la ricerca e l'innovazione e successivamente con l'Ufficio Speciale per la crescita e la transizione digitale) per implementare alcuni correttivi volti ad ottimizzare la sezione, in particolar modo sotto l'aspetto dell'accessibilità e fruibilità dei dati, dei documenti e delle informazioni pubblicate ai sensi delle disposizioni vigenti. Si è agito quindi sull'architettura di molte sottosezioni per meglio organizzarne i contenuti e renderne più agevole la consultazione da parte degli utenti esterni, come da esiti degli incontri sintetizzati nella nota prot. n° 315582 del 11/06/2021 di richiesta intervento evolutivo.

fonte: http://burc.regione.campania.it

Relazione sulla performance 2021

501494 - STAFF - Supporto al Responsabile della Prevenzione della corruzione e della trasparenza

fonte: http://burc.regione.campania.it

Relazione sulla performance 2021

501494 - STAFF - Supporto al Responsabile della Prevenzione della corruzione e della trasparenza

	Per l'obiettivo "Corretta Gestione Contabile della SPL" (2021OBSA501494.25) l'indicatore era "Ottimizzazione del processo di rendicontazione: Numero di enti-società-organismi per cui si è effettuata la circolarizzazione/numero di entisocietà-organismi che presentano situazioni creditorie e debitorie nei confronti della Regione entro il 31.03.2021", con Target "100,00%" entro il 31/12/2021. In relazione a questo obiettivo trasversale, il RPCT con nota prot. n° 157892 del 23/03/2021 ha comunicato alla Direzione generale Risorse Finanziarie e all'Ufficio speciale Controllo e vigilanza sulle società partecipate che lo Staff 50.14.94 non ha instaurato rapporti con Enti e Organizzazioni strumentali, Aziende società controllate e partecipate così come disciplinati dal Dlgs n. 118/2011. L'obiettivo "Mappatura dei processi di lavoro e delle attività smartabili ai fini della predisposizione del POLA – entro il 30.06.2021. Ricognizione processi ai fini della semplificazione e digitalizzazione – entro il 31.12.2021" (2021OBSA501494.26) aveva due indicatori. L'indicatore n. 1 era "Ricognizione strutturata dei processi di lavoro e delle attività che, in base alla dimensione organizzativa e funzionale, possono essere svolti con modalità agile - Report di mappatura", con Target "ON" entro il 31/12/2021. L'indicatore n. 2 era "Semplificazione e digitalizzazione dei processi amministrativi di competenza: individuazione di almeno un processo/procedimento di cui avviare la semplificazione e la digitalizzazione in accordo con l'US 6011(avvio della progettazione e/o implementazione)", con Target "ON" entro il 31/12/2021. L'obiettivo è stato raggiunto. In relazione al primo indicatore, lo Staff RPCT ha provveduto alla ricognizione dei processi di lavoro e delle attività. In data 03/06/2021 ha comunicato all' Ufficio Staff performance, a mezzo mail, di aver caricato le schede relative ai processi di propria competenza nella cartella condivisa creata ai fini della predisposizione del POLA, seguendo il percorso indicato. In relazione al secondo indicatore, lo Staff RPCT ha comunicato all'Ufficio Speciale per la crescita e la transizione digitale (nota prot. 426244 del 25/08/2021) di aver individuato quale processo coinvolto nella attività di semplificazione e digitalizzazione quello di "Gestione del PTPCT" (codice processo PV05 del Catalogo All. 1 al PTPCT 2021-2023) attraverso lo sviluppo dell'applicativo G zoom anticorruzione. L'US 60.11 con nota prot. n. 438019 del 03.09.2021, ha condiviso la scelta del predetto processo.

fonte: http://burc.regione.campania.it

Relazione sulla performance 2021

501494 - STAFF - Supporto al Responsabile della Prevenzione della corruzione e della trasparenza

fonte: http://burc.regione.campania.it

Relazione sulla performance 2021

501500 - DIREZIONE GENERALE PER LE RISORSE STRUMENTALI

Codice OBSA	**2021OBSA501500.04**		
Descrizione OBSA	**Ampliare gli spazi da destinare a deposito di materiale cartaceo**		
Codice OBST	OBST.12		
Descrizione OBST	Rafforzamento e semplificazione amministrativa		
Missioni e Programmi	0105 - Servizi istituzionali, generali e di gestione - Gestione dei beni demaniali e patrimoniali		
Stakeholders			
Data inizio	01/01/2021	**Data fine**	31/12/2021
Peso	9		
Obiettivo DEFR e correlazioni	Obiettivo Strategico DEFR		Sì
	Rilevazione del grado di soddisfazione dei destinatari		No
	Modernizzazione e miglioramento qualitativo dell'organizzazione		Sì
	Sviluppo relazioni con i cittadini, soggetti interessati, utenti, destinatari		No
	Promozione delle pari opportunità		No
Altre SPL coinvolte			
Altre PA o soggetti coinvolti			
Capitoli			
Nota			
Linea Azione			
Risultato	100	**Risultato pesato**	9

Indicatore	Valore iniziale	Target	Consuntivo	Regole di calcolo	Risultato
Acquisizione del Piano di riconversione da parte del Direttore Generale		On	On	On/Off	100

fonte: http://burc.regione.campania.it

Relazione sulla performance 2021

501500 - DIREZIONE GENERALE PER LE RISORSE STRUMENTALI

Codice OBSA	**2021OBSA501500.04**
Descrizione OBSA	**Ampliare gli spazi da destinare a deposito di materiale cartaceo**
Relazione su monitoraggio e valutazione 31/12/2021	Questa Struttura di primo Livello, attraverso gli uffici dello Staff 50 15 91, ha predisposto un progetto preliminare - condiviso dal Direttore Generale ed acquisito con prot. NP 2021.0007295 del 22/12/2021 - per allestimento di un archivio per la conservazione del materiale elettorale relativo all'elezione del Presidente della Giunta Regionale e del Consiglio Regionale presso la struttura regionale di San Nicola La Strada (CE). Primo obiettivo del progetto è stato l'individuazione di locali idonei alla conservazione, in ambiente protetto, di schede, verbali e documentazione varia delle 5790 sezioni elettorali della Regione Campania. Sulla base dei sopralluoghi da parte del personale tecnico dell'ufficio, è stato individuato uno spazio di circa 600 metri quadri all'interno del capannone identificato in catasto al foglio 4 p.lla 5019, sub 2 capace di contenere, attraverso l'utilizzo di sistemi di archiviazione ad elementi compattabili, più di 5790 contenitori di dimensione 50x25x25 cm, uno per ogni sezione elettorale della regione Campania. Nel sistema preso in considerazione, le scaffalature mobili sono composte da blocchi di armadi bifronti con campate di circa 1,1 m a cinque livelli, per un'altezza totale di circa 2,2 m onde ridurre il rischio per gli addetti ai lavori. Ogni impianto in linea di scaffalature mobili dovrà prevedere 7 campate per una lunghezza complessiva di 7,7 m ed una capacità di archiviazione complessiva di circa 700 contenitori. Stante la superficie disponibile nei locali del deposito succitato, sono da installare n.9 impianti in linea di scaffalature mobili per un totale di 3465 metri lineari di ripiani. Tale allestimento consente quindi l'archiviazione dei contenitori relativi alle 5790 sezioni elettorali, con una suppletiva capacità di oltre 800 metri lineari (ml) di ripiani atti ad accogliere ulteriore documentazione afferente alle operazioni di voto. Per quanto riguarda i costi da sostenere, sulla base dell'indagine di mercato effettuata, si può stimare un costo unitario per tale sistema di archiviazione compattabile pari a 36.00 €/ml. Avremo quindi un costo di fornitura e posa in opera dei blocchi di archiviazione che ammontanta a 36.00€/mlx 3.465 ml = 124.740,00€, in cifra tonda 125.000,00, oltre I.V.A. Alla fornitura vanno aggiunte le opere murarie ed impiantistiche ad essa propedeutica, i cui costi possono essere quantificati, preventivamente, in circa 45,000.00 €, oltre I.V.A. Il costo totale dell'intervento ammonta quindi a 170.00,00€, oltre I.V.A. All'interno del sito, sono inoltre stati individuati due ambienti per l'eventuale consultazione del materiale.

fonte: http://burc.regione.campania.it

Relazione sulla performance 2021

501500 - DIREZIONE GENERALE PER LE RISORSE STRUMENTALI

Codice OBSA	**2021OBSA501500.05**			
Descrizione OBSA	**Individuare criticità inerenti immobili del patrimonio disponibile della Regione Campania non utilizzati per fini istituzionali, previ interventi migliorativi finalizzati ad una proficua collocazione sul mercato**			
Codice OBST	OBST.12			
Descrizione OBST	Rafforzamento e semplificazione amministrativa			
Missioni e Programmi				
Stakeholders				
Data inizio	01/01/2021	**Data fine**	31/12/2021	
Peso	9			
Obiettivo DEFR e correlazioni	Obiettivo Strategico DEFR			Sì
	Rilevazione del grado di soddisfazione dei destinatari			No
	Modernizzazione e miglioramento qualitativo dell'organizzazione			Sì
	Sviluppo relazioni con i cittadini, soggetti interessati, utenti, destinatari			No
	Promozione delle pari opportunità			No
Altre SPL coinvolte				
Altre PA o soggetti coinvolti	UOD 50 15 01 - UOD 50 15 02 - ST 50 15 91			
Capitoli				
Nota				
Linea Azione	Dismissione immobili del patrimonio disponibile della Regione Campania non utilizzati per fini istituzionali, previ interventi migliorativi finalizzati ad una proficua collocazione sul mercato.			
Risultato	100	**Risultato pesato**	9	

Indicatore	Valore iniziale	Target	Consuntivo	Regole di calcolo	Risultato
Relazione su criticità ipotecarie e catastali inerenti immobili non strategici, anche derivanti da sdemanializzazione, ai fini delle successive operazioni di alienazione	Off	On	On	On/Off	100

Relazione su monitoraggio e valutazione 31/12/2021	Questa Direzione Generale, attraverso gli uffici dello Staff 50 15 91, ha elaborato una relazione - acquisita con prot. NP 2021.0007296 del 22/12/2021 - sulle criticità ipotecarie e catastali inerenti immobili non strategici, eventualmente derivanti da sdemanializzazione, ai fini delle successive operazioni di alienazione. Nella relazione sono state indicate preliminarmente tutte le fasi connesse ai processi di alienazione degli immobili e rilevati gli elementi di criticità che contraddistinguono alcune di esse, con particolare riguardo alle sistemazioni catastali ed alla regolarizzazione ipotecaria di vari cespiti presso gli Uffici di Pubblicità Immobiliare. Sono state inoltre evidenziate alcune problematiche afferenti a specifiche tipologie di immobili in relazione alla loro provenienza (ex ONC, EX ERSAC, sdemanializzazioni).

fonte: http://burc.regione.campania.it

Relazione sulla performance 2021

501500 - DIREZIONE GENERALE PER LE RISORSE STRUMENTALI

Codice OBSA	**2021OBSA501500.06**			
Descrizione OBSA	**Riorganizzare l'impiego delle risorse umane assegnate alle strutture della Direzione Generale 50 15**			
Codice OBST	OBST.12			
Descrizione OBST	Rafforzamento e semplificazione amministrativa			
Missioni e Programmi				
Stakeholders				
Data inizio	01/01/2021	**Data fine**	31/12/2021	
Peso	8			
Obiettivo DEFR e correlazioni	Obiettivo Strategico DEFR			No
	Rilevazione del grado di soddisfazione dei destinatari			No
	Modernizzazione e miglioramento qualitativo dell'organizzazione			Sì
	Sviluppo relazioni con i cittadini, soggetti interessati, utenti, destinatari			No
	Promozione delle pari opportunità			No
Altre SPL coinvolte				
Altre PA o soggetti coinvolti	Tutte le SS.S.L. della D.G. 15			
Capitoli				
Nota				
Linea Azione				
Risultato	100	**Risultato pesato**	8	

Indicatore	Valore iniziale	Target	Consuntivo	Regole di calcolo	Risultato
Realizzare la mappatura degli incarichi di specifica responsabilità del personale da rimodulare e/o riassegnare		On	On	On/Off	100

Relazione su monitoraggio e valutazione 31/12/2021	Questa Direzione Generale, a seguito dei continui pensionamenti e della necessità di redistribuire il ridotto personale nell'ambito dellle varie UU.OO.D. e Staff, ha provveduto a mappare e rimodulare gli incari di specifica responsabilità adeguandoli agli attuali assetti organizzativi e alle nuove procedure di lavoro che prevedono un maggiore utilizzo delle tecnologie informatiche per l'attuazione dei processi di dematerializzazione degli atti. Il Report di mappatura è agli atti dello Staff 50 15 92. Attraverso gli uffici del suddetto Staff, inoltre, è stato predisposto un format aggiornato per il conferimento degli incarichi di cui trattasi, ai sensi dell'art 12 del CCDI 2018. Tale format è stato successivamente inviato ai Dirigenti delle Strutture di secondo livello (mail del 14/6/2021), ai fini delle eventuali rimodulazioni/riassegnazioni degli incarichi. E' stata altresì effettuata una ricognizione generale degli incarichi in essere presso la Direzione e, tenuto conto dei collocamenti in quiescenza e delle nuove assunzioni intervenute nel corso dell'anno, sono stati complessivamente rimodulati 5 incarichi preesistenti e conferiti 22 nuovi incarichi.

fonte: http://burc.regione.campania.it

Relazione sulla performance 2021

501500 - DIREZIONE GENERALE PER LE RISORSE STRUMENTALI

Codice OBSAMOD	**2021OBSA501500.07**			
Descrizione OBSAMOD	**Attuare procedure di dismissione di immobili del demanio regionale non più utili a fini istituzionali, da inserire nell'elenco del patrimonio disponibile**			
Codice OBST	OBST.12			
Descrizione OBST	Rafforzamento e semplificazione amministrativa			
Missioni e Programmi	0105 - Servizi istituzionali, generali e di gestione - Gestione dei beni demaniali e patrimoniali			
Stakeholders				
Data inizio	01/01/2021	**Data fine**	31/12/2021	
Peso	9			
Obiettivo DEFR e correlazioni	Obiettivo Strategico DEFR			No
	Rilevazione del grado di soddisfazione dei destinatari			No
	Modernizzazione e miglioramento qualitativo dell'organizzazione			Sì
	Sviluppo relazioni con i cittadini, soggetti interessati, utenti, destinatari			No
	Promozione delle pari opportunità			No
Condivisioni Modifica	Modifica obiettivo condivisa preventivamente con ADG FESR			
	Modifica obiettivo condivisa preventivamente con ADG FSE			
	Modifica obiettivo condivisa preventivamente con ADG FSC			
	Modifica obiettivo condivisa preventivamente con ADG FEASR			
	Modifica obiettivo condivisa preventivamente con RPCT			
	Modifica obiettivo condivisa preventivamente con PROGR UNIT			
	Modifica obiettivo condivisa preventivamente con RIS. FINANZ.			
Altre SPL coinvolte				
Altre PA o soggetti coinvolti	UOD 50 15 01 STAFF 50 15 91			
Capitoli				
Nota				
Linea Azione				
Risultato	100	**Risultato pesato**	9	

Indicatore	Valore iniziale	Target	Consuntivo	Regole di calcolo	Risultato
N. procedure concluse finalizzate alla sdemanializzazione e concessione ex L. 410/01		3,00	6,00	Indicatore di volume - Quantità (crescita)	100

Relazione su monitoraggio e valutazione 31/12/2021	Nel corso del 2021, attraverso gli uffici della U.O.D. 50 15 01, sono state concluse n. 5 procedure per la sdemanializzazione (DD 6 del 09/02/021; DD 28 del 06/05/2021; DD 64 del 14/10/2021; DD 65 del 14/10/2021; DD 69 del 26/10/21). Sono state altresì concluse le procedure per la concessione di valorizzazione ex L. 410/01 del cespite “Casina Reale” con consguente trasmissione degli atti all'Ufficio Speciale Centrale Acquisti per la predisposizione della procedura di gara (DD 83 del 7/12/2021). La procedura ha visto coinvolti anche i seguenti soggetti: MIBACT, Staff 50.15.91 e Ufficio Centrale Gare. Ne consegue che a fronte di un target di tre procedure da concludere, il consuntivo è pari a sei procedure concluse, per cui l'obiettivo è stato raggiunto in misura superiore al previsto.

fonte: http://burc.regione.campania.it

Relazione sulla performance 2021

501500 - DIREZIONE GENERALE PER LE RISORSE STRUMENTALI

Codice OBSA	**2021OBSA501500.08**			
Descrizione OBSA	**Garantire mediante accordo quadro il servizio di rimozione, trasporto e conferimento in siti di stoccaggio definitivo dei rifiuti abbandonati da ignoti su aree di proprietà della Regione Campania.**			
Codice OBST	OBST.07			
Descrizione OBST	Miglioramento della salubrità dell'ambiente			
Missioni e Programmi	0106 - Servizi istituzionali, generali e di gestione - Ufficio tecnico			
Stakeholders				
Data inizio	01/01/2021	**Data fine**	31/12/2021	
Peso	9			
Obiettivo DEFR e correlazioni	Obiettivo Strategico DEFR			Sì
	Rilevazione del grado di soddisfazione dei destinatari			No
	Modernizzazione e miglioramento qualitativo dell'organizzazione			No
	Sviluppo relazioni con i cittadini, soggetti interessati, utenti, destinatari			Sì
	Promozione delle pari opportunità			No
Altre SPL coinvolte				
Altre PA o soggetti coinvolti				
Capitoli				
Nota				
Linea Azione	Attività tecnico-amministrativa preliminare attraverso la redazione di diversi progetti per l'accordo quadro per la rimozione, trasporto e conferimento in siti di stoccaggio definitivo dei rifiuti abbandonati			
Risultato	100	**Risultato pesato**	9	

Indicatore	Valore iniziale	Target	Consuntivo	Regole di calcolo	Risultato
Tonnellate di rifiuti rimosse/5.000 tonnellate da rimuovere		70,00%	70,00%	Percentuale di realizzazione	100

fonte: http://burc.regione.campania.it

Relazione sulla performance 2021

501500 - DIREZIONE GENERALE PER LE RISORSE STRUMENTALI

Codice OBSA	**2021OBSA501500.08**
Descrizione OBSA	**Garantire mediante accordo quadro il servizio di rimozione, trasporto e conferimento in siti di stoccaggio definitivo dei rifiuti abbandonati da ignoti su aree di proprietà della Regione Campania.**
Relazione su monitoraggio e valutazione 31/12/2021	Nell'annualità 2021, attraverso le attività svolte dalla competente UOD 50 15 02 in forza di specifico Accordo Quadro, sono stati rimossi e conferiti a discarica i seguenti quantitativi di rifiuti abusivamente abbandonati su aree regionali: a) 417,73 tonnellate di rifiuti abbandonati presso il cantiere di Marcianise (CE); b) 703,90 tonnellate di rifiuti abbandonati presso i cantiere di Casandrino (NA); pari a complessive 1.121,63 tonnellate, pari al 22,43% delle 5.000 tonnellate riportate nell'indicatore assegnato all'obiettivo in questione. Si ritiene fondamentale, tuttavia, rappresentare che, in base agli affidamenti effettuati ed ancora in corso, nell'arco del 2021 era possibile conferire un quantitativo massimo pari a circa mille tonnellate. Al fine di rimuovere complessivamente 5.000 tonnellate di rifiuti, difatti, è stato necessario impegnare circa 10 milioni di euro su un periodo di cinque anni, necessario per l'esecuzione di tali servizi. Nell'anno 2021, risultavano ancora in corso i soli cantieri affidati al Consorzio Campale Stabile di Benevento con D.D. DG15 n. 236 del 26/08/2019 per le somme residuali pari ad €. 1.150.000,00 ed i cantieri affidati al Consorzio Stabile FENIX con D.D. della UOD02 n. 69/2020 e n. 41/2021 per complessivi €. 750.000,00 ed in totale, pertanto, per le attività di rimozione dei rifiuti relative al 2021, le risorse finanziarie disponibili ammontavano ad € 1.900.000. Alla luce di quanto esposto, si precisa che nel corso del 2021 l'avvenuta rimozione delle suddette 1.121,63 tonnellate di rifiuti rappresenta l'obiettivo massimo conseguibile e conseguito rispetto alle risorse finanziarie a disposizione per la medesima annualità. Il totale di 5.000 tonnellate da rimuovere, difatti, deve essere considerato quale target su base quinquennale e non per la singola annualità 2021, relativamente alla quale, si ribadisce, è stato raggiunto il target massimo consentito dalle risorse finanziare a disposizione. L'obiettivo, pertanto, si ritiene pienamente conseguito, giacchè il mero dato del 22,43% deriva da un calcolo rapportato ai valori da conseguirsi nel quinquennio e non nella singola annualità 2021. Si chiede, pertanto, di tenere in debita considerazione quanto rappresentato, ai fini dell'assegnazione del massimo punteggio in sede di valutazione dell'obiettivo in questione. Quanto esposto, inoltre, giustifica l'inserimento nel campo target consuntivo della medesima percentuale prevista per il target atteso, ai fini del calcolo automatico del punteggio dell'obiettivo.

fonte: http://burc.regione.campania.it

Relazione sulla performance 2021

501500 - DIREZIONE GENERALE PER LE RISORSE STRUMENTALI

Codice OBSA	**2021OBSA501500.09**			
Descrizione OBSA	**Redigere una diagnosi energetica di edifici sedi di uffici regionali, di proprietà o in uso alla Regione Campania.**			
Codice OBST	OBST.12			
Descrizione OBST	Rafforzamento e semplificazione amministrativa			
Missioni e Programmi	0106 - Servizi istituzionali, generali e di gestione - Ufficio tecnico			
Stakeholders				
Data inizio	01/01/2021	**Data fine**	31/12/2021	
Peso	9			
Obiettivo DEFR e correlazioni	Obiettivo Strategico DEFR			Sì
	Rilevazione del grado di soddisfazione dei destinatari			No
	Modernizzazione e miglioramento qualitativo dell'organizzazione			Sì
	Sviluppo relazioni con i cittadini, soggetti interessati, utenti, destinatari			No
	Promozione delle pari opportunità			No
Altre SPL coinvolte				
Altre PA o soggetti coinvolti				
Capitoli				
Nota				
Linea Azione	Efficientamento energetico per la riduzione dei costi sedi di Uffici: via Generale Clark (SA), ex Ciapi (CE),Genio Civile (CE), Genio Civile (SA), Santa colomba (BN)			
Risultato	100	**Risultato pesato**	9	

Indicatore	Valore iniziale	Target	Consuntivo	Regole di calcolo	Risultato
N. di edifici oggetto della diagnosi energetica		2,00	2,00	Indicatore di volume - Quantità (crescita)	100

Relazione su monitoraggio e valutazione 31/12/2021	Ai fini del raggiungimento dell'Obiettivo Strategico di cui trattasi, attraverso l'Ufficio Tecnico della UOD 501502 sono state redatte le diagnosi energetiche sviluppate secondo quanto indicato nella Norma UNI 16247-2 per i seguenti due edifici, come previsto dal target per il 2021: • via Clark sede degli Uffici regionali della formazione Professionale e uffici dell'ASL Sa1; • Via Sabatini sede degli Uffici del genio Civile della Regione Campania. La documentazione relativa a dette diagnosi è agli atti degli uffici di questa Direzione Generale.

fonte: http://burc.regione.campania.it

Relazione sulla performance 2021

501500 - DIREZIONE GENERALE PER LE RISORSE STRUMENTALI

Codice OBSA	**2021OBSA501500.10**			
Descrizione OBSA	**Proporre all'Assessore di riferimento una delibera di Giunta regionale per l'adozione del Disciplinare dei beni mobili, integrato per la parte relativa alle donazioni in favore della Regione Campania.**			
Codice OBST	OBST.12			
Descrizione OBST	Rafforzamento e semplificazione amministrativa			
Missioni e Programmi	0103 - Servizi istituzionali, generali e di gestione - Gestione economica, finanziaria, programmazione, provveditorato			
Stakeholders				
Data inizio	01/01/2021	**Data fine**	31/12/2021	
Peso	8			
Obiettivo DEFR e correlazioni	Obiettivo Strategico DEFR			Sì
	Rilevazione del grado di soddisfazione dei destinatari			No
	Modernizzazione e miglioramento qualitativo dell'organizzazione			Sì
	Sviluppo relazioni con i cittadini, soggetti interessati, utenti, destinatari			No
	Promozione delle pari opportunità			No
Altre SPL coinvolte				
Altre PA o soggetti coinvolti	UOD 50 15 03			
Capitoli				
Nota				
Linea Azione	Migliorare la gestione delle procedure di approvvigionamento e fornitura dei beni mobili agli uffici regionali			
Risultato	100	**Risultato pesato**	8	

Indicatore	Valore iniziale	Target	Consuntivo	Regole di calcolo	Risultato
Trasmissione all'Assessore di riferimento della proposta di delibera		On	On	On/Off	100

Relazione su monitoraggio e valutazione 31/12/2021	A seguito dell'elaborazione della bozza di integrazione del disciplinare da parte degli uffici della U.O.D. 03, Il Direttore Generale ha sottoposto la proposta di delibera di modifica prevista dall'indicatore all'Assessore di riferimento nel corso di apposita riunione del 20/12/2021, finalizzata ad illustrarne i contenuti e le modalità di attuazione.

fonte: http://burc.regione.campania.it

Relazione sulla performance 2021

501500 - DIREZIONE GENERALE PER LE RISORSE STRUMENTALI

Codice OBSA	**2021OBSA501500.24**		
Descrizione OBSA	**Garantire il corretto sviluppo, monitoraggio e controllo degli interventi in materia di trasparenza, di accesso e di prevenzione della corruzione**		
Codice OBST	OBST.12		
Descrizione OBST	Rafforzamento e semplificazione amministrativa		
Missioni e Programmi			
Stakeholders			
Data inizio	01/01/2021	**Data fine**	31/12/2021
Peso	9		
Obiettivo DEFR e correlazioni	Obiettivo Strategico DEFR		
	Rilevazione del grado di soddisfazione dei destinatari		
	Modernizzazione e miglioramento qualitativo dell'organizzazione		
	Sviluppo relazioni con i cittadini, soggetti interessati, utenti, destinatari		
	Promozione delle pari opportunità		
Altre SPL coinvolte			
Altre PA o soggetti coinvolti			
Capitoli			
Nota			
Linea Azione			
Risultato	100	**Risultato pesato**	9

Indicatore	Valore iniziale	Target	Consuntivo	Regole di calcolo	Risultato
Riscontri forniti in maniera adeguata e tempestiva al RPCT/ Riscontri richiesti dal RPCT	0,00%	100,00%	100,00%	Percentuale di realizzazione	100
Numero complessivo di Misure specifiche di prevenzione del rischio proposte dalla SPL per i processi afferenti alla SPL e alle SSL in essa incardinate /Numero di SSL incardinate nella SPL	0,00%	30,00%	60,00%	Percentuale di realizzazione	100
Livello di adeguatezza e tempestività del monitoraggio effettuato sull'attuazione del PTPCT	0,00%	100,00%	100,00%	Percentuale di realizzazione	100

fonte: http://burc.regione.campania.it

Relazione sulla performance 2021

501500 - DIREZIONE GENERALE PER LE RISORSE STRUMENTALI

Codice OBSA	**2021OBSA501500.24**
Descrizione OBSA	**Garantire il corretto sviluppo, monitoraggio e controllo degli interventi in materia di trasparenza, di accesso e di prevenzione della corruzione**
Relazione su monitoraggio e valutazione 31/12/2021	In riferimento a questo obiettivo, si relaziona in merito ai tre indicatori di seguito riportatti: 1. Riscontri forniti in maniera adeguata e tempestiva al RPCT/Riscontri richiesti dal RPCT – Target "100%" Nel corso del 2021, si è tempestivamente e adeguatamente fornito riscontro alle richieste nei termini indicati dal Responsabile per la prevenzione della Corruzione e della Trasparenza. Si riportano qui di seguito gli estremi dei riscontri, distinti per materia. Anticorruzione • Nota prot. n. 100266/2021 in riscontro alla n. 59281/2021 sul monitoraggio del conflitto di interessi per il secondo semestre 2020 • Nota prot. n. 283559/2021 in riscontro alla n. 500456/2021 sul monitoraggio dell'attuazione del Codice di Comportamento • Nota prot. n. 389328/2021 in riscontro alla n. 354806/2021 sul monitoraggio del conflitto di interessi per il primo semestre 2021 • Nota prot. n. 398701/2021 in riscontro alla n. 307782/2021 in materia di valutazione e trattamento del rischio corruttivo per i processi attivi presso la DG 50 15 • E-mail del 04/8/2021 in riscontro alla e-mail del 03/8/2021 per l'integrazione delle schede di valutazione del rischio corruttivo (v. punto precedente) • Nota prot. n. 446373/2021 in riscontro alle note n. 297441/2021 e n. 312423/2021 in tema di controlli antipantouflage sui dipendenti cessati dal servizio • Nota prot. n. 547817/2021 in riscontro alla n. 509466/2021 in materia di misure anticorruttive specifiche per l'anno 2022 • Nota prot. n. 582754/2021 con la quale si è comunicata l'attuazione di una nuova misura anticorruttiva di regolamentazione per la UOD 50 15 03, così come previsto dal Piano Triennale per la Prevenzione della Corruzione e Trasparenza 2021 – 2023 • Nota prot. n. 583321/2021 in riscontro alle note n. 568719/2021 e n. 568831/2021 in materia di attuazione delle misure anticorruzione 2.7 e 2.8 del Piano Triennale per la Prevenzione della Corruzione e Trasparenza 2021 – 2023 • Nota prot. n. 594023/2021 in riscontro alla nota 568568/2021 per il monitoraggio dell'attuazione delle misure anticorruttive previste dal Piano Triennale per la Prevenzione della Corruzione e Trasparenza 2021 – 2023 • Nota prot. n. 628868/2021 in riscontro alla n. 613598/2021 – Relazione sul contesto interno ai fini dell'adozione del Piano Triennale per la Prevenzione della Corruzione e Trasparenza 2021 – 2023 Trasparenza • Nota prot. n. 43949/2021 in riscontro alla n. 18856/2021 sul monitoraggio degli obblighi di trasparenza per il secondo semestre 2020 • Nota prot. n. 191657/2021 in riscontro alla n. 156376/2021 in materia di controlli a campione sugli obblighi di trasparenza per il secondo semestre 2020 • Nota prot. n. 288637/2021 in riscontro alla n. 232091/2021 ai fini delle verifiche dell'ANAC sugli obblighi di pubblicazione al 31/5/2021 • Nota prot. n. 385166/2021 i riscontro alla n. 352099/2021 per il monitoraggio degli obblighi di trasparenza per il primo semestre 2021 • Nota prot. n. 405857/2021 e n. 477822/2021 in riscontro alla n. 243525/2021 in materia di controlli a campione sugli obblighi di trasparenza per il secondo semestre 2020 Accesso • PEC del 19/1/2021 indirizzata all'U.R.P. in riscontro alla nota prot. n. 8688/2021 per il registro degli accessi – Secondo semestre 2020 • PEC del 12/7/2021 indirizzata all'U.R.P. in riscontro alla nota prot. n. 366052/2021 per il registro degli accessi – Primo semestre 2021 Si è pertanto fornito puntuale tempestivo riscontro al 100% delle richieste pervenute, con pieno raggiungimento del target previsto. 2. Numero complessivo di Misure specifiche di prevenzione del rischio proposte dalla SPL per i processi afferenti alla SPL e alle SSL in essa incardinate /Numero di SSL incardinate nella SPL.

fonte: http://burc.regione.campania.it

Relazione sulla performance 2021

501500 - DIREZIONE GENERALE PER LE RISORSE STRUMENTALI

Codice OBSA	**2021OBSA501500.24**
Descrizione OBSA	**Garantire il corretto sviluppo, monitoraggio e controllo degli interventi in materia di trasparenza, di accesso e di prevenzione della corruzione**

fonte: http://burc.regione.campania.it

Relazione sulla performance 2021

501500 - DIREZIONE GENERALE PER LE RISORSE STRUMENTALI

Codice OBSA	**2021OBSA501500.24**
Descrizione OBSA	**Garantire il corretto sviluppo, monitoraggio e controllo degli interventi in materia di trasparenza, di accesso e di prevenzione della corruzione**
	La Direzione Generale per le Risorse Strumentali ricomprende cinque strutture di secondo livello:tre UU.OO.DD. e due Staff. Ne consegue che, in funzione della percentuale del 30% prevista dall'indicatore, il target da conseguire risulta pari ad 1,5 (per approssimazione in eccesso 2) misure specifiche di prevenzione del rischio corruttivo da proporre. Con nota prot. n. 98536 del 22/2/2021 sono state sottoposte al Responsabile della Prevenzione della Corruzione e della Trasparenza (RPCT) tre misure specifiche e pertanto, il target previsto è stato raggiunto e superato. 3. Livello di adeguatezza e tempestività del monitoraggio effettuato sull'attuazione del PTPCT. Questa Direzione Generale ha svolto ogni utile attività necessaria al monitoraggio richiesto, fornendo altresì adeguati e tempestivi riscontri al RPCT in materia di anticorruzione. In particolare, si rappresenta che il monitoraggio al 30/11/2021 è stato tempestivamente ed adeguatamente effettuato, come da nota prot. n. 594023/2021, con la quale sono stati rappresentati gli adempimenti di competenza della DG 50 15, assolti secondo quanto previsto dal PTPCT 2021-2023. Per i restanti riscontri in materia di prevenzione della corruzione, si rimanda a quanto esposto sopra al punto 1 sotto la voce "Anticorruzione".

fonte: http://burc.regione.campania.it

Relazione sulla performance 2021

501500 - DIREZIONE GENERALE PER LE RISORSE STRUMENTALI

Codice OBSAMOD	**2021OBSA501500.25**		
Descrizione OBSAMOD	**Corretta Gestione Contabile della SPL**		
Codice OBST	OBST.12		
Descrizione OBST	Rafforzamento e semplificazione amministrativa		
Missioni e Programmi			
Stakeholders			
Data inizio	01/01/2021	**Data fine**	31/12/2021
Peso	25		
Obiettivo DEFR e correlazioni	Obiettivo Strategico DEFR		
	Rilevazione del grado di soddisfazione dei destinatari		
	Modernizzazione e miglioramento qualitativo dell'organizzazione		
	Sviluppo relazioni con i cittadini, soggetti interessati, utenti, destinatari		
	Promozione delle pari opportunità		
Condivisioni Modifica	Modifica obiettivo condivisa preventivamente con ADG FESR		
	Modifica obiettivo condivisa preventivamente con ADG FSE		
	Modifica obiettivo condivisa preventivamente con ADG FSC		
	Modifica obiettivo condivisa preventivamente con ADG FEASR		
	Modifica obiettivo condivisa preventivamente con RPCT		
	Modifica obiettivo condivisa preventivamente con PROGR UNIT		
	Modifica obiettivo condivisa preventivamente con RIS. FINANZ.		
Altre SPL coinvolte			
Altre PA o soggetti coinvolti			
Capitoli			
Nota			
Linea Azione			
Risultato	62,66	**Risultato pesato**	15,665

Indicatore	Valore iniziale	Target	Consuntivo	Regole di calcolo	Risultato
Riduzione dello stock di fatture impagate: stock al 31.12.2020- stock al 31.12.2021/stock al 31.12.2020	0,00%	25,00%	0,00%	Percentuale di realizzazione	0
Tempestività delle sistemazioni contabili della struttura: numero dei PRU riferiti alle procedure pignoratizie regolarizzati / numero dei PRU riferiti alle procedure pignoratizie inviati	0,00%	100,00%	100,00%	Percentuale di realizzazione	100
Tempestività pagamenti attraverso liquidazione delle fatture; Decreto liquidazione trasmesso entro 10 gg lavorativi antecedenti la scadenza fattura commerciale - fatture scadenti nel 2021: fatture liquidate nei termini/numero fatture complessive	0,00%	95,00%	47,27%	Percentuale di realizzazione	49,76
Grado di realizzazione degli investimenti: sommatoria Pagamenti totali titolo II/sommatoria competenza assestato titolo II	0,00%	70,00%	44,47%	Percentuale di realizzazione	63,53

fonte: http://burc.regione.campania.it

Relazione sulla performance 2021

501500 - DIREZIONE GENERALE PER LE RISORSE STRUMENTALI

Codice OBSAMOD	**2021OBSA501500.25**
Descrizione OBSAMOD	**Corretta Gestione Contabile della SPL**

Indicatore	Valore iniziale	Target	Consuntivo	Regole di calcolo	Risultato
Ottimizzazione del processo di rendicontazione: Numero di enti-società-organismi per cui si è effettuata la circolarizzazione/numero di enti-società-organismi che presentano situazioni creditorie e debitorie nei confronti della Regione entro il 31.03.2021	0,00%	100,00%	100,00%	Percentuale di realizzazione	100

fonte: http://burc.regione.campania.it

Relazione sulla performance 2021

501500 - DIREZIONE GENERALE PER LE RISORSE STRUMENTALI

Codice OBSAMOD	**2021OBSA501500.25**
Descrizione OBSAMOD	**Corretta Gestione Contabile della SPL**
Relazione su monitoraggio e valutazione 31/12/2021	In riferimento alla riduzione dello stock fatture di fatture impagate, il dato relativo al 2020 è pari ad € 1.019.811 mentre quello a fine 2021 ammonta ad € 1.073.168. Si rileva, pertanto, l'incremento dello stock del 5,2%, piuttosto che la richiesta riduzione. Relativamente all'indicatore "Tempestività delle sistemazioni contabili della struttura", in via preliminare, si precisa che la Direzione ha inviato all'Avvocatura, con nota prot. n. 472760 del 24/09/2021, un elenco completo dei provvisori di uscita attribuiti alla DG 15 con gli estremi delle sentenze correlate, chiedendo di fornire queste ultime per poter procedere alla regolarizzazione. A seguito di tale istanza, l'U.S. 60.01. ha trasmesso una parte dei provvedimenti giurisdizionali richiesti, sulla base dei quali sono stati regolarizzati i 15 PRU ad essi associati. In merito a una sentenza trasmessa dall'Avvocatura, la Direzione ha rilevato, con nota prot. n. 522206 del 22/10/2021, indirizzata alla DG 13 e all'US 60.01, che i provvisori relativi non erano di competenza della DG 15, ma di un'altra Direzione regionale. In seguito alla nota, i summenzionati provvisori sono stati stralciati da quelli attribuiti alla Direzione per le Risorse Strumentali. Pertanto, per i restanti 21 provvisori inviati alla DG 15 e non regolarizzati perché non in possesso delle sentenze, da cui poter desumere, tra l'altro, la Direzione competente, lo scrivente ritiene la mancata sistemazione contabile non imputabile alla Direzione per le Risorse Strumentali. Alla luce di quanto esposto e considerato che il target di riferimento, determinato ai sensi di quanto previsto dalla nota prot. n. 0428797 del 27/08/2021, avente ad oggetto la rimodulazione dell'obiettivo strategico annuale sulla corretta gestione contabile, risulta essere la regolarizzazione dell'85% dei PRU inviati alla struttura, l'obiettivo risulta raggiunto e superato, in quanto l'ufficio ha regolarizzato il 100% dei PRU di cui ha reperito le sentenze e ne ha riconosciuto la titolarità. Si coglie l'occasione per richiedere una soluzione amministrativa ed organizzativa, a livello centrale, al fine di permettere la corretta e tempestiva gestione di tutti gli elementi necessari per l'elaborazione di tali procedimenti contabili, tenuto conto del loro impatto anche sulla tematica dei Debiti Fuori bilancio. In merito alla tempestività dei pagamenti attraverso la liquidazione delle fatture, si rileva che sono state liquidate nei termini previsti 2.097 fatture sulle 4.633 da liquidare, per cui la percentuale di fatture liquidate nei termini previsti dall'indicatore ha raggiunto il 45,26%. Si evidenzia, inoltre, che a seguito di ulteriori verifiche di sua competenza, la DG Risorse Finanziarie, ha attestato tale percentuale nella maggiore misura del 47,27%. In relazione al grado di realizzazione degli investimenti, si rappresenta che attraverso il programma SAP è stato possibile estrarre, per l'anno 2021: - lo stanziamento dei capitoli di spesa del Titolo II riguardanti la direzione DG15 e le sue articolazioni; - i mandati di pagamento effettuati dalla DG 50_15_00 e DG 50_15_02, uniche unità aventi V livello attinente al Titolo II. E' stato quindi calcolato l'indicatore come rapporto tra: • la sommatoria dei pagamenti totali Titolo II di 8.112.976,19 euro; • la sommatoria competenza assestato Titolo II di 18.415.000 euro con un risultato raggiunto del 44%. Si evidenzia, inoltre, che a seguito di ulteriori verifiche di sua competenza, la DG Risorse Finanziarie, ha attestato tale percentuale nella maggiore misura del 44,47%. In merito alla circolarizzazione dei crediti e dei debiti nei confronti delle società partecipate, si rappresenta che risultano effettuate le operazioni di circolarizzazione per la società la SAUIE così come da - nota prot. n. 179794 del 02/04/2021; - decreto di impegno n. 972 05_10_2021; - decreto di liquidazione n. 1191 del 24_11_2021. Per quanto concerne la circolaizzazione rispetto a Sviluppo Campania, si riporta quanto segue: Con nota prot. n. 4033 del 23/03/2021, acquisita al prot. n. 161473 del 24/03/2021, Sviluppo Campania spa, ai fini della circolarizzazione dei debiti/crediti al 31/12/2020 con la Regione Campania, ha esposto il credito (EFI vs. Regione Campania come da verbale trasferimento beni giusta delega prot. 150222 del 19/02/2010) di € 106.185,00. Questa Direzione Generale per le Risorse strumentali, in seguito di una serie di verifiche che hanno richiesto puntuali approfondimenti istruttori, con nota prot. 250473 del 10/05/2021 con riferimento alla nota di cui al punto precedente ha ritenuto di convocare un incontro con Sviluppo

fonte: http://burc.regione.campania.it

Relazione sulla performance 2021

501500 - DIREZIONE GENERALE PER LE RISORSE STRUMENTALI

Codice OBSAMOD	**2021OBSA501500.25**
Descrizione OBSAMOD	**Corretta Gestione Contabile della SPL**

fonte: http://burc.regione.campania.it

Relazione sulla performance 2021

501500 - DIREZIONE GENERALE PER LE RISORSE STRUMENTALI

Codice OBSAMOD	**2021OBSA501500.25**
Descrizione OBSAMOD	**Corretta Gestione Contabile della SPL**
	Campania con la partecipazione della Direzione Generale delle risorse finanziarie e dell'Ufficio Speciale controllo enti e società partecipate, al fine di chiarire alcune criticità emerse dai citati approfondimenti. Nel suddetto incontro, tenutosi il 24/05/2021, la Società ha proposto, su invito della Regione Campania in considerazione dell'obsolescenza dei beni, una rivisitazione dell'importo del credito in € 65.000,00. In seguito alla richiesta della DG Risorse Strumentali la società Sviluppo Campania ha trasmesso con nota prot. 380266 del 19/07/2021 la documentazione a supporto del credito vantato dalla stessa società. Con nota prot. 514160 del 18/10/2021 questa Direzione Generale per le Risorse Strumentali ha comunicato, sulla base della corrispondenza intercorsa, di concordare sull'attualizzazione del credito proposta nell'incontro del 24/05/2021 per l'importo di € 65.000,00. In relazione alle società CAS e SMA, si richiama la nota prot. n. 246814/2021, con la quale si chiarisce la situazione - anche in considerazione del fatto che la società CAS è confluita in SMA - precisando che òa CAS a tale data non aveva ancora fatturato il debito relativo all'anno 2020 e che la nuova SMA, più volte sollecitata, non aveva inviato la documentazione richiesta. Sono quindi state concluse tre istruttorie su tre circolarizzazioni previste. Appare qui opportuno rappresentare le enormi difficoltà operative che ostacolano il raggiungimento delle percentuali previste dagli indicatori dell'OBSA in questione. In primo luogo gli uffici di questa Direzione anche per il 2021 hanno lavorato in presenza di una grave e perdurante carenza di personale, reiteratamente posta all'attenzione dell'Amministrazione. Va altresì considerato che in diversi casi la dotazione informatica a disposizione degli operatori risulta non adeguata alle esigenze di celerità richieste dalla enorme mole di fatture che questa Direzione gestisce ogni anno. I rallentamenti e i disservizi che si registrano nelle postazioni di lavoro, rendono ulteriormente gravoso il compito del personale impegnato, dilazionando i tempi di adozione dei decreti. Si evidenzia, inoltre, che il numero delle fatture da liquidare nell'ambito della DG 15 raggiunge ogni anno l'ordine delle migliaia (4.633 per il 2021), ammontando ad una percentuale pari a circa il 46% delle fatture gestite dall'ente nel suo complesso. Si ritiene che quanto rappresentato vada necessariamente tenuto in considerazione nella valutazione della performance fornita da questi uffici nelle condizioni di cui sopra si è detto.

fonte: http://burc.regione.campania.it

Relazione sulla performance 2021

501500 - DIREZIONE GENERALE PER LE RISORSE STRUMENTALI

Codice OBSAMOD	**2021OBSA501500.26**		
Descrizione OBSAMOD	**Mappatura dei processi di lavoro e delle attività smartabili ai fini della predisposizione del POLA – entro il 30.06.2021. Ricognizione processi ai fini della semplificazione e digitalizzazione – entro il 31.12.2021**		
Codice OBST	OBST.12		
Descrizione OBST	Rafforzamento e semplificazione amministrativa		
Missioni e Programmi			
Stakeholders			
Data inizio	01/01/2021	**Data fine**	31/12/2021
Peso	5		
Obiettivo DEFR e correlazioni	Obiettivo Strategico DEFR		
	Rilevazione del grado di soddisfazione dei destinatari		
	Modernizzazione e miglioramento qualitativo dell'organizzazione		
	Sviluppo relazioni con i cittadini, soggetti interessati, utenti, destinatari		
	Promozione delle pari opportunità		
Condivisioni Modifica	Modifica obiettivo condivisa preventivamente con ADG FESR		
	Modifica obiettivo condivisa preventivamente con ADG FSE		
	Modifica obiettivo condivisa preventivamente con ADG FSC		
	Modifica obiettivo condivisa preventivamente con ADG FEASR		
	Modifica obiettivo condivisa preventivamente con RPCT		
	Modifica obiettivo condivisa preventivamente con PROGR UNIT		
	Modifica obiettivo condivisa preventivamente con RIS. FINANZ.		
Altre SPL coinvolte			
Altre PA o soggetti coinvolti			
Capitoli			
Nota			
Linea Azione			
Risultato	100	**Risultato pesato**	5

Indicatore	Valore iniziale	Target	Consuntivo	Regole di calcolo	Risultato
Ricognizione strutturata dei processi di lavoro e delle attività che, in base alla dimensione organizzativa e funzionale, possono essere svolti con modalità agile - Report di mappatura	Off	On	On	On/Off	100
Semplificazione e digitalizzazione dei processi amministrativi di competenza: individuazione di almeno un processo/procedimento di cui avviare la semplificazione e la digitalizzazione in accordo con l'US 6011(avvio della progettazione e/o implementazione)		On	On	On/Off	100

fonte: http://burc.regione.campania.it

Relazione sulla performance 2021

501500 - DIREZIONE GENERALE PER LE RISORSE STRUMENTALI

Codice OBSAMOD	**2021OBSA501500.26**
Descrizione OBSAMOD	**Mappatura dei processi di lavoro e delle attività smartabili ai fini della predisposizione del POLA – entro il 30.06.2021. Ricognizione processi ai fini della semplificazione e digitalizzazione – entro il 31.12.2021**
Relazione su monitoraggio e valutazione 31/12/2021	Ai fini del conseguimento dell'obiettivo, con nota prot. n. 219948 del 23/4/2021, sono state fornite agli Uffici della D.G. 50 15 le indicazioni operative per l'organizzazione delle attività di mappatura e successivamente sono state convocati e coordinati degli incontri settimanali ai quali hanno partecipato i Funzionari degli Staff e delle UOD della Direzione, incaricati dai rispettivi Dirigenti. Nel corso degli incontri, che si sono svolti nei mesi di aprile, maggio e giugno, sono state definite le metodologie di mappatura e condivisi i criteri di valutazione del grado di smartabilità dei processi della Direzione. Le attività di mappatura si sono concluse con l'individuazione di 56 processi smartabili, 5 attività non smartabili e 4 misure organizzative, professionali e digitali per l'implementazione del lavoro agile. Tutte le schede sono state inviate alla D.G. per le Risorse Umane nei termini prescritti, dando comunicazione dell'ultimazione delle attività con nota prot. n. 337317 del 24/6/2021. Per quanto concerne l'attività di semplificazione e digitalizzazione di un processo, nel corso del 2021 questa Direzione Generale, nell'ambito del progetto denominato SHARE ha avviato con l'US6011 e la DG 13 le attività volte alla semplificazione e digitalizzazione del processo "Gestione dei cespiti", come dalla documentazione agli atti dello Staff 50 15 91. L'individuazione di tale processo è di particolare rilevanza, giacchè attinente ad una delle competenze specifiche della DG 15, ma allo stesso tempo di fondamentale rilevanza per l'interesse dell'ente nel suo complesso quale processo volto all'ottimizzazione della gestione del patrimonio regionale, con consequenziale riverbero sugli aspetti economico-finanziari e su quelli contabili, giacchè finalizzata anche alla redazione del documento di Consistenza patrimoniale quale allegato al bilancio.

Risultato Struttura	90,67

fonte: http://burc.regione.campania.it

Relazione sulla performance 2021

501500 - DIREZIONE GENERALE PER LE RISORSE STRUMENTALI

Relazione del Dirigente

Nel relazionare in merito alla performance per l'anno 2021 della Direzione Generale per le Risorse Strumentali, appare opportuno rappresentare che lo scrivente ha assunto l'incarico di Direttore nel mese di luglio, come da D.G.R. n. 315 del 14/7/21 e D.P.G.R. n. 116 del 19/7/2021, ricoprendo da tale data anche l'interim dell'Ufficio Speciale Enti e Società Partecipate, Vigilanza e Controllo.
In avvio delle attività di competenza, si è meglio compresa la già nota peculiarità della Direzione Generale 50 15, tanto quale struttura trasversale e di servizio all'ente nel suo complesso quanto di controparte di stakeholder quali i fornitori di beni e servizi o enti, associazioni, cittadini portatori di interessi che coinvolgono i beni patrimoniali e demaniali la cui gestione ricade nella competenza di questa SPL.
Nell'ambito delle sfere di intervento sono richieste, pertanto, professionalità della più variegata estrazione, quali tecnici – ingegneri, architetti, geometri – esperti in materie giuridiche, specie per le attività di contenzioso, ed amministrativi in senso ampio.
Si è, tuttavia, rilevata una grave carenza di risorse umane a tutti i livelli del personale di comparto, ma anche tra i Dirigenti, giacchè a tutt'oggi per lo Staff 50 15 91 e per la UOD 50 15 03 non sono presenti responsabili titolari di incarico e pertanto lo scrivente ne assume su di sé le relative competenze.
A sua volta, la Dirigente dello Staff 50 15 92 ricopre anche un interim presso la DG 10.
Risulta opportuno sottolineare che in tale contesto la gestione delle attività ordinarie acquisisce di per se stessa il connotato di obiettivo sfidante, ampiamente conseguito, al quale vanno ad aggiungersi gli altri obiettivi previsti dal Piano della Performance.
Al netto di quanto premesso, lo scrivente ritiene che, compatibilmente con la descritta criticità, gli uffici di questa Direzione abbiano conseguito gli obiettivi previsti dal ciclo di programmazione 2021-2023, considerando che la valutazione di una performance non può essere disgiunta dalle condizioni nella quali viene eseguita.
Le UOD e gli Staff hanno raggiunto i target previsti sia negli obiettivi trasversali sia in quelli peculiari per le rispettive strutture, anche grazie alla capacità di adattamento alle situazioni di criticità ed alle nuove modalità di svolgimento delle prestazioni lavorative riscontrata in tutto il personale.
Nel caso specifico dell'obiettivo strategico sulla corretta gestione contabile della SPL, si è indicato che l'obiettivo sulla circolarizzazione dei crediti e dei debiti verso le società partecipate è stato raggiunto. Le motivazioni addotte – indicate nella relazione di dettaglio sull'obiettivo in questione – rappresentano come in tali casi il raggiungimento dell'obiettivo non dipende in via esclusiva da questa Direzione, ma è vincolato all'operato degli altri attori coinvolti nei processi.
Per quanto di competenza, si ritiene che gli uffici interessati abbiano posto in essere tempestivamente ogni utile azione per il raggiungimento dell'obiettivo, che si considera conseguito.
Rispetto alla sistemazione dei PRU, per la quale sussiste una nota criticità che consiste nell'impossibilità di accertare la competenza della DG 15 a causa del difetto di riscontro sui dati dall'Avvocatura, l'obiettivo è risultato conseguito con riferimento alle sistemazioni contabili per le quali questa Direzione è stata messa nelle condizioni necessarie ad adempiere.
In riferimento alla riduzione dello stock fatture di fatture impagate, il dato relativo al 2020 è pari ad € 1.019.811 mentre quello a fine 2021 ammonta as € 1.73.168, con un incremento del 5,2%
In merito alla tempestività dei pagamenti attraverso la liquidazione delle fatture, si rileva che la percentuale di fatture liquidate nei termini previsti ha raggiunto il 45,26%.
Appare qui opportuno rappresentare le enormi difficoltà operative che ostacolano il raggiungimento delle percentuali previste dagli indicatori dell'OBSA in questione, in particolare per la gestione delle fatture.
Unitamente alla carenza di risorse umane cui si è fatto cenno sopra, va altresì considerato che in diversi casi la dotazione informatica a disposizione degli operatori risulta non adeguata alle esigenze di celerità richieste dalla enorme mole di fatture che questa Direzione gestisce ogni anno.
I rallentamenti e i disservizi che si registrano nelle postazioni di lavoro, rendono ulteriormente gravoso il compito del personale impegnato, dilazionando i tempi di adozione dei decreti.
Si evidenzia, inoltre, che il numero delle fatture da liquidare nell'ambito della DG 15 raggiunge ogni anno l'ordine delle migliaia (4.633 per il 2021), ammontando ad una percentuale pari a circa il 46% delle fatture gestite dall'ente nel suo complesso.
Si ritiene, pertanto, che quanto rappresentato vada necessariamente tenuto in considerazione nella valutazione della performance fornita da questi uffici.
Si ipotizza e si auspica, inoltre, una rivisitazione dei target assegnati a questa Direzione nell'ambito della gestione contabile ed in particolare per quelli relativi alla liquidazione delle fatture.
Lo stock di impagato e la numerosità dei decreti di liquidazione da adottare da parte di questi uffici è tale da indurre a considerare la possibilità di introdurre un meccanismo a scaglioni, per il quale

fonte: http://burc.regione.campania.it

Relazione sulla performance 2021

501500 - DIREZIONE GENERALE PER LE RISORSE STRUMENTALI

fonte: http://burc.regione.campania.it

Relazione sulla performance 2021

501500 - DIREZIONE GENERALE PER LE RISORSE STRUMENTALI

	all'incrementare del numero di fatture da gestire si veda una riduzione della percentuale minima per la quale rispettare i tempi previsti. Per tutto quanto rappresentato, si ritiene che questa Direzione e le SSL afferenti abbiano profuso il massimo impegno possibile nel conseguimento degli obiettivi e che, pertanto, la valutazione debba tenere conto nell'assegnazione dei punteggi. Per le specifiche rendicontazioni, si rimanda alle relazioni specifiche degli obiettivi operativi e di quelli strategici.

fonte: http://burc.regione.campania.it

Relazione sulla performance 2021

501500 - DIREZIONE GENERALE PER LE RISORSE STRUMENTALI

501501 - Demanio regionale

Codice OBOMOD	**2021OBO501501.07.01**			
Descrizione OBOMOD	**Sdemanializzare immobili regionali non più utili ai fini istituzionali, da inserire nell'elenco del patrimonio disponibile**			
Codice OBSAMOD	2021OBSA501500.07			
Descrizione OBSAMOD	Attuare procedure di dismissione di immobili del demanio regionale non più utili a fini istituzionali, da inserire nell'elenco del patrimonio disponibile			
Missioni e Programmi	0105 - Servizi istituzionali, generali e di gestione - Gestione dei beni demaniali e patrimoniali			
Stakeholders				
Data inizio	01/01/2021	**Data fine**	31/12/2021	
Peso	88			
Obiettivo DEFR	Obiettivo Strategico DEFR			No
Altre PA o soggetti coinvolti	Agenzia del Demanio MIBACT ST 501591 Ufficio Centrale Gare			
Capitoli				
Linea Azione				
Risultato	100	**Risultato pesato**	88	

Azione	Adottare provvedimenti di sdemanializzazione				
Indicatore	**Valore iniziale**	**Target**	**Consuntivo**	**Regole di calcolo**	**Risultato**
N. procedure concluse per la sdemanializzazione		2,00	5,00	Indicatore di volume - Quantità (crescita)	100

Azione	Rilasciare concessioni ex L. 410/01				
Indicatore	**Valore iniziale**	**Target**	**Consuntivo**	**Regole di calcolo**	**Risultato**
N. decreti per concessione ex L. 410/01		1,00	1,00	Indicatore di volume - Quantità (crescita)	100

Relazione su monitoraggio e valutazione 31/12/2021	Gli obiettivi sono stati raggiunti, in quanto: - per l'indicatore "N. procedure concluse per la sdemanializzazione" (target 2,00) sono state concluse n. 5 procedure per la sdemanializzazione (DD 6 del 09/02/021; DD 28 del 06/05/2021; DD 64 del 14/10/2021; DD 65 del 14/10/2021; DD 69 del 26/10/21). (Target raggiunto e superato) - per l'indicatore "N. decreti per la concessione ex L. 410/01" (target 1,00) sono state concluse le procedure per la concessione di valorizzazione ex L. 410/01 del cespite "Casina Reale" e trasmissione atti all'Ufficio Speciale Centrale Acquisti per la predisposizione della procedura di gara (DD 83 del 7/12/2021). La procedura ha visto coinvolti anche i seguenti soggetti: MIBACT, Staff 50.15.91 e Ufficio Centrale Gare. (Target raggiunto: 100%)

fonte: http://burc.regione.campania.it

Relazione sulla performance 2021

501500 - DIREZIONE GENERALE PER LE RISORSE STRUMENTALI

501501 - Demanio regionale

Codice OBO	**2021OBO501501.24.01**		
Descrizione OBO	**Assicurare adempimenti adeguati e tempestivi in materia di anticorruzione, trasparenza e accesso**		
Codice OBSA	2021OBSA501500.24		
Descrizione OBSA	Garantire il corretto sviluppo, monitoraggio e controllo degli interventi in materia di trasparenza, di accesso e di prevenzione della corruzione		
Missioni e Programmi			
Stakeholders			
Data inizio	01/01/2021	**Data fine**	31/12/2021
Peso	6		
Obiettivo DEFR	Obiettivo Strategico DEFR		
Altre PA o soggetti coinvolti			
Codice obiettivo DEFR (solo per 2019)			
Capitoli			
Linea Azione			
Risultato	100	**Risultato pesato**	6

Azione	Evasione nei tempi prescritti dalla legge delle istanze di accesso				
Indicatore	**Valore iniziale**	**Target**	**Consuntivo**	**Regole di calcolo**	**Risultato**
N. di istanze evase dalla SSL entro i termini di legge/N. istanze ricevute dalla SSL nell'anno		100,00%	100,00%	Percentuale di realizzazione	100

Azione	Riscontro adeguato alle SPL di appartenenza sulle attività svolte e gli obblighi previsti in materia di anticorruzione e trasparenza				
Indicatore	**Valore iniziale**	**Target**	**Consuntivo**	**Regole di calcolo**	**Risultato**
N. di riscontri tempestivamente forniti alla SPL di appartenenza/N. di riscontri dovuti o richiesti dalla SPL di appartenenza		100,00%	100,00%	Percentuale di realizzazione	100

Relazione su monitoraggio e valutazione 31/12/2021	Il target è stato raggiunto in quanto si è fornito adeguato riscontro alle SPL di appartenenza sulle attività svolte e gli obblighi previsti in materia di anticorruzione e trasparenza: Il numero delle istanze di accesso agli atti (accesso documentale ex lege n. 241/90 e ss.mm.ii., accesso civico semplice ex art. 5, co. 1 D.Lgs. n. 33/2013 e ss.mm.ii. e accesso civico generalizzato – FOIA ex art. 5, co. 2 D.Lgs. n. 33/2013) lavorate su quelle pervenute sono state tutte evase nei tempi previsti, così come da inoltro semestrale del Registro degli accessi al responsabile della trasparenza con mail del 05/07/2021 e 07/01/2022. Le richieste della SPL in materia di trasparenza ed anticorruzione sono state tutte riscontrate tempestivamente nella misura di 10 riscontri su 10 richieste pervenute (Target raggiunto: 100%).

fonte: http://burc.regione.campania.it

Relazione sulla performance 2021

501500 - DIREZIONE GENERALE PER LE RISORSE STRUMENTALI

501501 - Demanio regionale

Codice OBO	**2021OBO501501.24.02**		
Descrizione OBO	**Garantire l'attuazione degli interventi in materia di trasparenza e di prevenzione della corruzione**		
Codice OBSA	2021OBSA501500.24		
Descrizione OBSA	Garantire il corretto sviluppo, monitoraggio e controllo degli interventi in materia di trasparenza, di accesso e di prevenzione della corruzione		
Missioni e Programmi			
Stakeholders			
Data inizio	01/01/2021	**Data fine**	31/12/2021
Peso	6		
Obiettivo DEFR	Obiettivo Strategico DEFR		
Altre PA o soggetti coinvolti			
Codice obiettivo DEFR (solo per 2019)			
Capitoli			
Linea Azione			
Risultato	100	**Risultato pesato**	6

Azione	Verifica della coerenza tra le tipologie di procedimento ex art. 35 D.Lgs 33/2013, i processi mappati nel PTPCT e quelli eventualnente mappati per il controllo di gestione				
Indicatore	**Valore iniziale**	**Target**	**Consuntivo**	**Regole di calcolo**	**Risultato**
Produzione di un report finalizzato alla armonizzazione tra le tipologie di procedimento ex art. 35 D. Lgs 33/2013, i processi mappati nel PTPCT e quelli eventualmente mappati per il controllo di gestione		On	On	On/Off	100
Azione	Attuazione della misura della trasparenza				
Indicatore	**Valore iniziale**	**Target**	**Consuntivo**	**Regole di calcolo**	**Risultato**
N. decreti concessione pubblicati/N. decreti concessione da pubblicare ex art. 23 del D.Lgs n. 33/2013		100,00%	100,00%	Percentuale di realizzazione	100

fonte: http://burc.regione.campania.it

Relazione sulla performance 2021

501500 - DIREZIONE GENERALE PER LE RISORSE STRUMENTALI

501501 - Demanio regionale

Codice OBO	**2021OBO501501.24.02**
Descrizione OBO	**Garantire l'attuazione degli interventi in materia di trasparenza e di prevenzione della corruzione**
Codice OBSA	2021OBSA501500.24
Descrizione OBSA	Garantire il corretto sviluppo, monitoraggio e controllo degli interventi in materia di trasparenza, di accesso e di prevenzione della corruzione
Relazione su monitoraggio e valutazione 31/12/2021	In riferimento all'azione sulla verifica della coerenza dei processi, si rapprenta che questa UOD 501501, ai fini della redazione del report richiesto dall'indicatore, ha contribuito attraverso l'interazione con la Direzione Generale e lo staff 50 15 92 alla redazione delle proposte per il PTPCT 2022-2024. Sono stati, pertanto, analizzati tanto i rischi corruttivi relativi ai processi/procedimenti di competenza quanto le misure anticorruttive connesse. Le risultanze del lavoro svolto ai fini dell'armonizzazione dei processi con i procedimenti pubblicati nella Sezione Amministrazione Trasparente del portale regionale ai sensi dell'art. 35 del D. Lgs n. 33/2013 sono riportate nella nota prot. N. 7245 del 21/12/2021, alla quale si fa esplicito rimando.Il relativo target, pertanto, si ritiene pienamente raggiunto. L'obiettivo complessivo si ritiene altresì conseguito per la realizzazione degli adempimenti di seguito riportati: Rispetto Obbligo di pubblicazione delle Concessioni ex art. 23 del D.Lgs n. 33/2013: In riferimento allo specifico indicatore, si rappresenta che tutti i decreti delle Concessioni Demaniali (scelta di default della Trasparenza sull'applicativo e-grammata), sono stati pubblicati sul sito regionale della Trasparenza, oltre che su Casa di Vetro. (Target raggiunto: 100%). - Sono stati altresì trasmessi e pubblicati sul sito istituzionale della Regione Campania sezione Amministrazione Trasparente – Beni Immobili e gestione del patrimonio, i seguenti documenti: l'inventario dei Beni Demaniali, la modulistica per la richiesta della concessione (istanza richiesta concessione, dichiarazione del concessionario, informativa sul trattamento dei dati personali), il questionario di "Customer satisfaction"

501501 - Demanio regionale	
Risultato Struttura	100
Relazione del Dirigente	

fonte: http://burc.regione.campania.it

Relazione sulla performance 2021

501500 - DIREZIONE GENERALE PER LE RISORSE STRUMENTALI

501502 - Valorizzazione e alienazione del patrimonio immobiliare regionale - Ufficio tecnico - Manutenzione beni demaniali e patrimoniali - Ufficio dell'Energy manager

Codice OBO	**2021OBO501502.09.01**			
Descrizione OBO	**Realizzare interventi di riqualificazione energetica presso la struttura ubicata in Salerno alla via Generale Clarck- Palazzina B, al fine di incrementarne la prestazione energetica**			
Codice OBSA	2021OBSA501500.09			
Descrizione OBSA	Redigere una diagnosi energetica di edifici sedi di uffici regionali, di proprietà o in uso alla Regione Campania.			
Missioni e Programmi	0106 - Servizi istituzionali, generali e di gestione - Ufficio tecnico			
Stakeholders				
Data inizio	01/01/2021	**Data fine**	31/12/2021	
Peso	88			
Obiettivo DEFR	Obiettivo Strategico DEFR			Sì
Altre PA o soggetti coinvolti				
Codice obiettivo DEFR (solo per 2019)				
Capitoli				
Linea Azione	Efficientamento energetico per la riduzione dei costi sedi di Uffici: via Generale Clark (SA), ex Ciapi (CE),Genio Civile (CE), Genio Civile (SA), Santa colomba (BN)			
Risultato	100	**Risultato pesato**	88	

Azione	Sostituire gli infissi in alluminio con nuovi elementi a taglio termico				
Indicatore	**Valore iniziale**	**Target**	**Consuntivo**	**Regole di calcolo**	**Risultato**
Percentuale degli infissi sostituiti		60,00%	60,00%	Percentuale di realizzazione	100

Relazione su monitoraggio e valutazione 31/12/2021	Gli interventi di riqualificazione energetica previsti sulla Struttura ubicata in Salerno, alla via G. Clarck, "Palazzina B "sono stati effettuati sostituendo 80 infissi esterni vetusti su un totale da sostituire di 134 infissi presenti. Pertanto, la percentuale di infissi sostituiti risulta essere del 60%, pari al target previsto. L'intervento afferisce al raggiungimento dell'obiettivo Nazionale di risparmio energetico mediante l'esecuzione dei lavori necessari ad incrementare la prestazione energetica del complesso di cui sopra. L'Obiettivo richiesto risulta pienamente raggiunto.

fonte: http://burc.regione.campania.it

Relazione sulla performance 2021

501500 - DIREZIONE GENERALE PER LE RISORSE STRUMENTALI

501502 - Valorizzazione e alienazione del patrimonio immobiliare regionale - Ufficio tecnico - Manutenzione beni demaniali e patrimoniali - Ufficio dell'Energy manager

Codice OBO	**2021OBO501502.24.01**		
Descrizione OBO	**Assicurare adempimenti adeguati e tempestivi in materia di anticorruzione, trasparenza e accesso**		
Codice OBSA	2021OBSA501500.24		
Descrizione OBSA	Garantire il corretto sviluppo, monitoraggio e controllo degli interventi in materia di trasparenza, di accesso e di prevenzione della corruzione		
Missioni e Programmi			
Stakeholders			
Data inizio	01/01/2021	**Data fine**	31/12/2021
Peso	6		
Obiettivo DEFR	Obiettivo Strategico DEFR		
Altre PA o soggetti coinvolti			
Codice obiettivo DEFR (solo per 2019)			
Capitoli			
Linea Azione			
Risultato	100	**Risultato pesato**	6

Azione	Riscontro adeguato alle SPL di appartenenza sulle attività svolte e gli obblighi previsti in materia di anticorruzione e trasparenza				
Indicatore	**Valore iniziale**	**Target**	**Consuntivo**	**Regole di calcolo**	**Risultato**
N. di riscontri tempestivamente forniti alle SPL di appartenenza/N. riscontri dovuti o richiesti dalla SPL di appartenenza		100,00%	100,00%	Percentuale di realizzazione	100

Relazione su monitoraggio e valutazione 31/12/2021	In riferimento all'Obiettivo Operativo in questione, si rappresenta che questa UOD 50 15 02, ha tempestivamente riscontrato alle richieste della Direzione Generale in materia di anticorruzione e di trasparenza, nella misura di 10 riscontri su 10 richieste pervenute, garantendo il rispetto dei termini di riscontro al Responsabile della Prevenzione della Corruzione e della Trasparenza da parte del Direttore Generale, come rendicontato dalla SPL per l'OBSA501500.24.

fonte: http://burc.regione.campania.it

Relazione sulla performance 2021

501500 - DIREZIONE GENERALE PER LE RISORSE STRUMENTALI

501502 - Valorizzazione e alienazione del patrimonio immobiliare regionale - Ufficio tecnico - Manutenzione beni demaniali e patrimoniali - Ufficio dell'Energy manager

Codice OBO	**2021OBO501502.24.02**		
Descrizione OBO	**Garantire l'attuazione degli interventi in materia di trasparenza e di prevenzione della corruzione**		
Codice OBSA	2021OBSA501500.24		
Descrizione OBSA	Garantire il corretto sviluppo, monitoraggio e controllo degli interventi in materia di trasparenza, di accesso e di prevenzione della corruzione		
Missioni e Programmi			
Stakeholders			
Data inizio	01/01/2021	**Data fine**	31/12/2021
Peso	6		
Obiettivo DEFR	Obiettivo Strategico DEFR		
Altre PA o soggetti coinvolti			
Codice obiettivo DEFR (solo per 2019)			
Capitoli			
Linea Azione			
Risultato	100	**Risultato pesato**	6

Azione	Verifica della coerenza tra le tipologie di procedimento ex art. 35 D.Lgs 33/2013, i processi mappati nel PTPCT e quelli eventualnente mappati per il controllo di gestione				
Indicatore	**Valore iniziale**	**Target**	**Consuntivo**	**Regole di calcolo**	**Risultato**
Produzione di un report finalizzato alla armonizzazione tra le tipologie di procedimento ex art. 35 D. Lgs 33/2013, i processi mappati nel PTPCT e quelli eventualmente mappati per il controllo di gestione		On	On	On/Off	100
Azione	Attuazione della misura della trasparenza				
Indicatore	**Valore iniziale**	**Target**	**Consuntivo**	**Regole di calcolo**	**Risultato**
N. di atti pubblicati ex art. 37 del D. Lgs n. 33/2013/N. atti da pubblicare ex art. 23 del D.Lgs n. 33/2013		100,00%	100,00%	Percentuale di realizzazione	100

fonte: http://burc.regione.campania.it

Relazione sulla performance 2021

501500 - DIREZIONE GENERALE PER LE RISORSE STRUMENTALI

501502 - Valorizzazione e alienazione del patrimonio immobiliare regionale - Ufficio tecnico - Manutenzione beni demaniali e patrimoniali - Ufficio dell'Energy manager

Codice OBO	**2021OBO501502.24.02**
Descrizione OBO	**Garantire l'attuazione degli interventi in materia di trasparenza e di prevenzione della corruzione**
Codice OBSA	2021OBSA501500.24
Descrizione OBSA	Garantire il corretto sviluppo, monitoraggio e controllo degli interventi in materia di trasparenza, di accesso e di prevenzione della corruzione
Relazione su monitoraggio e valutazione 31/12/2021	In riferimento all'azione sulla verifica della coerenza dei processi, si rapprenta che questa UOD 501502, ai fini della redazione del report richiesto dall'indicatore, ha contribuito attraverso l'interazione con la Direzione Generale e lo staff 50 15 92 alla redazione delle proposte per il PTPCT 2022-2024. Sono stati, pertanto, analizzati tanto i rischi corruttivi relativi ai processi/procedimenti di competenza quanto le misure anticorruttive connesse. Le risultanze del lavoro svolto ai fini dell'armonizzazione dei processi con i procedimenti pubblicati nella Sezione Amministrazione Trasparente del portale regionale ai sensi dell'art. 35 del D. Lgs n. 33/2013 sono riportate nella nota prot. N. 7245 del 21/12/2021, alla quale si fa esplicito rimando. Il target, pertanto, è stato raggiunto. Per quanto riguarda l'azione relativa alla pubblicazione dei decreti, si rappresenta che nell'anno 2021 dei 91 Decreti Dirigenziali adottati che richiedevano la pubblicazione ex art. 37 del D. Lgs n. 33/2013, 91 risultano correttamente pubblicati nella sezione Amministrazione Trasparente del portale regionale, con target conseguito al 100%. L'obiettivo, pertanto, si ritiene pienamente raggiunto.

501502 - Valorizzazione e alienazione del patrimonio immobiliare regionale - Ufficio tecnico - Manutenzione beni demaniali e patrimoniali - Ufficio dell'Energy manager	
Risultato Struttura	100
Relazione del Dirigente	

fonte: http://burc.regione.campania.it

Relazione sulla performance 2021

501500 - DIREZIONE GENERALE PER LE RISORSE STRUMENTALI

501503 - Gestione beni - Cassa economale - Supporto sedi

Codice OBO	**2021OBO501503.10.01**			
Descrizione OBO	**Integrare la proposta di disciplinare sui beni mobili relativamente alle donazioni in favore della Regione Campania**			
Codice OBSA	2021OBSA501500.10			
Descrizione OBSA	Proporre all'Assessore di riferimento una delibera di Giunta regionale per l'adozione del Disciplinare dei beni mobili, integrato per la parte relativa alle donazioni in favore della Regione Campania.			
Missioni e Programmi	0103 - Servizi istituzionali, generali e di gestione - Gestione economica, finanziaria, programmazione, provveditorato			
Stakeholders				
Data inizio	01/01/2021	**Data fine**	31/12/2021	
Peso	88			
Obiettivo DEFR	Obiettivo Strategico DEFR			Sì
Altre PA o soggetti coinvolti				
Codice obiettivo DEFR (solo per 2019)				
Capitoli				
Linea Azione	Migliorare la gestione delle procedure di approvvigionamento e fornitura dei beni mobili agli uffici regionali			
Risultato	100	**Risultato pesato**	88	

Azione	Predisporre la proposta di Disciplinare integrata				
Indicatore	**Valore iniziale**	**Target**	**Consuntivo**	**Regole di calcolo**	**Risultato**
Trasmettere la proposta di disciplinare al Direttore Generale		On	On	On/Off	100

Relazione su monitoraggio e valutazione 31/12/2021	In riferiemnto all'Obiettivo Operativo in questione, si rappresenta che per l'annualità 2021 uno degli OBSA della DG 15 era quello di "Proporre all'Assessore di riferimento una delibera di Giunta regionale per l'adozione del Disciplinare dei beni mobili, integrato per la parte relativa alle donazioni in favore della Regione Campania." L'iter per l'aggiornamento del Disciplinare dei beni mobili era già iniziato nel 2020 con la trasmissione al Direttore Generale della proposta di Disciplinare con nota prot. 000378 del 03/12/2020 (obiettivo UOD 03 2020OBO501503.01.01) Nel 2021, si è provveduto ad aggiornare e integrare la proposta di Disciplinare con la parte relativa alle donazioni e a presentarla al Direttore Generale che ha ulteriormente contribuito alla sua stesura, nell'incontro del 09/11/2021, come risulta dal relativo verbale interno. Il target, pertanto, si ritiene raggiunto.

fonte: http://burc.regione.campania.it

Relazione sulla performance 2021

501500 - DIREZIONE GENERALE PER LE RISORSE STRUMENTALI

501503 - Gestione beni - Cassa economale - Supporto sedi

Codice OBO	**2021OBO501503.24.01**		
Descrizione OBO	**Assicurare adempimenti adeguati e tempestivi in materia di anticorruzione, trasparenza e accesso**		
Codice OBSA	2021OBSA501500.24		
Descrizione OBSA	Garantire il corretto sviluppo, monitoraggio e controllo degli interventi in materia di trasparenza, di accesso e di prevenzione della corruzione		
Missioni e Programmi			
Stakeholders			
Data inizio	01/01/2021	**Data fine**	31/12/2021
Peso	6		
Obiettivo DEFR	Obiettivo Strategico DEFR		
Altre PA o soggetti coinvolti			
Codice obiettivo DEFR (solo per 2019)			
Capitoli			
Linea Azione			
Risultato	100	**Risultato pesato**	6

Azione	Riscontro adeguato alle SPL di appartenenza sulle attività svolte e gli obblighi previsti in materia di anticorruzione e trasparenza				
Indicatore	**Valore iniziale**	**Target**	**Consuntivo**	**Regole di calcolo**	**Risultato**
N. di riscontri tempestivamente forniti alle SPL di appartenenza/N. riscontri dovuti o richiesti dalla SPL di appartenenza		100,00%	100,00%	Percentuale di realizzazione	100

Relazione su monitoraggio e valutazione 31/12/2021	In riferimento all'Obiettivo Operativo in questione, si rappresenta che questa UOD 50 15 03, retta dal Direttore Generale, ha adeguatamente riscontrato alle richieste della Direzione in materia di anticorruzione e di trasparenza, nella misura di 10 riscontri su 10 richieste pervenute, garantendo il rispetto dei termini di riscontro al Responsabile della Prevenzione della Corruzione e della Trasparenza, come rendicontato dalla SPL per l'OBSA501500.24.

fonte: http://burc.regione.campania.it

Relazione sulla performance 2021

501500 - DIREZIONE GENERALE PER LE RISORSE STRUMENTALI

501503 - Gestione beni - Cassa economale - Supporto sedi

Codice OBO	**2021OBO501503.24.02**		
Descrizione OBO	**Garantire l'attuazione degli interventi in materia di trasparenza e di prevenzione della corruzione**		
Codice OBSA	2021OBSA501500.24		
Descrizione OBSA	Garantire il corretto sviluppo, monitoraggio e controllo degli interventi in materia di trasparenza, di accesso e di prevenzione della corruzione		
Missioni e Programmi			
Stakeholders			
Data inizio	01/01/2021	**Data fine**	31/12/2021
Peso	6		
Obiettivo DEFR	Obiettivo Strategico DEFR		
Altre PA o soggetti coinvolti			
Codice obiettivo DEFR (solo per 2019)			
Capitoli			
Linea Azione			
Risultato	100	**Risultato pesato**	6

Azione	Verifica della coerenza tra le tipologie di procedimento ex art. 35 D.Lgs 33/2013, i processi mappati nel PTPCT e quelli eventualnente mappati per il controllo di gestione				
Indicatore	**Valore iniziale**	**Target**	**Consuntivo**	**Regole di calcolo**	**Risultato**
Produzione di un report finalizzato alla armonizzazione tra le tipologie di procedimento ex art. 35 D. Lgs 33/2013, i processi mappati nel PTPCT e quelli eventualmente mappati per il controllo di gestione		On	On	On/Off	100
Azione	Attuazione della misura della trasparenza				
Indicatore	**Valore iniziale**	**Target**	**Consuntivo**	**Regole di calcolo**	**Risultato**
N. di atti pubblicati ex art. 37 del D. Lgs n. 33/2013/N. atti da pubblicare ex art. 23 del D.Lgs n. 33/2013		100,00%	100,00%	Percentuale di realizzazione	100

fonte: http://burc.regione.campania.it

Relazione sulla performance 2021

501500 - DIREZIONE GENERALE PER LE RISORSE STRUMENTALI

501503 - Gestione beni - Cassa economale - Supporto sedi

Codice OBO	**2021OBO501503.24.02**
Descrizione OBO	**Garantire l'attuazione degli interventi in materia di trasparenza e di prevenzione della corruzione**
Codice OBSA	2021OBSA501500.24
Descrizione OBSA	Garantire il corretto sviluppo, monitoraggio e controllo degli interventi in materia di trasparenza, di accesso e di prevenzione della corruzione
Relazione su monitoraggio e valutazione 31/12/2021	In riferimento all'azione sulla verifica della coerenza dei processi, si rapprenta che gli uffici della UOD 501503, ai fini della redazione del report richiesto dall'indicatore, hanno contribuito attraverso l'interazione con la Direzione Generale e lo staff 50 15 92 alla redazione delle proposte per il PTPCT 2022-2024. Sono stati, pertanto, analizzati tanto i rischi corruttivi relativi ai processi/procedimenti di competenza quanto le misure anticorruttive connesse. Le risultanze del lavoro svolto ai fini dell'armonizzazione dei processi con i procedimenti pubblicati nella Sezione Amministrazione Trasparente del portale regionale ai sensi dell'art. 35 del D. Lgs n. 33/2013 sono riportate nella nota prot. N. 7245 del 21/12/2021, alla quale si fa esplicito rimando. Il target, pertanto, è stato raggiunto. Per quanto concerne l'azione sull'attuazione della misura della trasparenza, si rappresenta che per quanto concerne i provvedimenti di competenza, gli uffici della UOD 50 15 03 hanno di volta in volta compilato nella procedura E-Grammmata le richieste schede ex art. 37 del D. Lgs. n. 33/2013, ai fini della pubblicazione nella sezione Amministrazione Trasparente del portale regionale. In particolare, si è garantita la pubblicazione ex art. 37 di 812 decreti su altrettanti repertoriati, con una percentuale pari al 100%. L'obiettivo, pertanto, si ritiene pienamente conseguito.

501503 - Gestione beni - Cassa economale - Supporto sedi	
Risultato Struttura	100
Relazione del Dirigente	

fonte: http://burc.regione.campania.it

Relazione sulla performance 2021

501500 - DIREZIONE GENERALE PER LE RISORSE STRUMENTALI

501591 - STAFF - Funzioni di supporto tecnico-operativo

Codice OBO	**2021OBO501591.04.01**			
Descrizione OBO	**Predisporre un progetto di individuazione ed allestimento di locali presso la sede ex CIAPI di San Nicola la Strada (CE)**			
Codice OBSA	2021OBSA501500.04			
Descrizione OBSA	Ampliare gli spazi da destinare a deposito di materiale cartaceo			
Missioni e Programmi	0105 - Servizi istituzionali, generali e di gestione - Gestione dei beni demaniali e patrimoniali			
Stakeholders				
Data inizio	01/01/2021	**Data fine**	31/12/2021	
Peso	44			
Obiettivo DEFR	Obiettivo Strategico DEFR			Sì
Altre PA o soggetti coinvolti				
Codice obiettivo DEFR (solo per 2019)				
Capitoli				
Linea Azione	Individuare spazi per l'archiviazione del materiale cartaceo			
Risultato	100	**Risultato pesato**	44	

Azione	Predisporre il progetto di riconversione				
Indicatore	**Valore iniziale**	**Target**	**Consuntivo**	**Regole di calcolo**	**Risultato**
Trasmissione del progetto al Direttore Generale		1,00	1,00	Indicatore di volume - Quantità (crescita)	100

Relazione su monitoraggio e valutazione 31/12/2021	E' stato predisposto e trasmesso, con prot. NP 2021.0007295 del 22/12/2021, un progetto preliminare per allestimento di un archivio per la conservazione delle schede elettorali relative all'elezione del Presidente della Giunta Regionale e del Consiglio Regionale presso la struttura regionale di S.Nicola La Strada(CE). Il progetto prevede di utilizzare parte del grande capannone ivi presente, identificati in catasto al foglio 4 p.lla 5019, sub 2. Si è ipotizzato di individuare al suo interno una superficie di circa 575 mq, da delimitare con opportune tramezzature. Si è ipotizzato di adottare un sistema di archiviazione con elementi compattabili con l'obiettivo di massimizzare lo spazio e rendere più agevole l'accesso per la consultazione del materiale elettorale. Sono inoltre state individuati due ambienti per l'eventuale consultazione del materiale. (Target raggiunto al 100%).

fonte: http://burc.regione.campania.it

Relazione sulla performance 2021

501500 - DIREZIONE GENERALE PER LE RISORSE STRUMENTALI

501591 - STAFF - Funzioni di supporto tecnico-operativo

Codice OBO	**2021OBO501591.05.01**			
Descrizione OBO	**Predisporre una relazione sulla ricognizione di immobili non strategici, eventualmente derivanti da sdemanializzazioni, ed individuare le relative criticità ipotecarie/catastali che ne pregiudicano le successive operazioni di alienazione**			
Codice OBSA	2021OBSA501500.05			
Descrizione OBSA	Individuare criticità inerenti immobili del patrimonio disponibile della Regione Campania non utilizzati per fini istituzionali, previ interventi migliorativi finalizzati ad una proficua collocazione sul mercato			
Missioni e Programmi	0105 - Servizi istituzionali, generali e di gestione - Gestione dei beni demaniali e patrimoniali			
Stakeholders				
Data inizio	01/01/2021	**Data fine**	31/12/2021	
Peso	44			
Obiettivo DEFR	Obiettivo Strategico DEFR			Sì
Altre PA o soggetti coinvolti				
Codice obiettivo DEFR (solo per 2019)				
Capitoli				
Linea Azione	Dismissione immobili del patrimonio disponibile della Regione Campania non utilizzati per fini istituzionali, previ interventi migliorativi finalizzati ad una proficua collocazione sul mercato.			
Risultato	100	**Risultato pesato**	44	

Azione	Predisporre la relazione sulla ricognizione				
Indicatore	**Valore iniziale**	**Target**	**Consuntivo**	**Regole di calcolo**	**Risultato**
Trasmissione della relazione al Direttore Generale		1,00	1,00	Indicatore di volume - Quantità (crescita)	100

Relazione su monitoraggio e valutazione 31/12/2021	E' stata redatta e trasmessa, con prot. NP 2021.0007296 del 22/12/2021, una relazione sulle criticità ipotecarie e catastali inerenti immobili non strategici, eventualmente derivanti da sdemanializzazione, ai fini delle successive operazioni di alienazione. Nella relazione sono state indicate preliminarmente tutte le fasi connesse ai processi di alienazione degli immobili e rilevati gli elementi di criticità che contraddistinguono alcune di esse, con particolare riguardo alle sistemazione catastali e alla regolarizzazione ipotecaria di vari cespiti presso gli Uffici di Pubblicità Immobiliare. Sono state inoltre evidenziate alcune problematiche afferenti a specifiche tipologie di immobili in relazione alla loro provenienza (ex ONC, EX ERSAC, sdemanializzazioni). (Target raggiunto al 100%).

fonte: http://burc.regione.campania.it

Relazione sulla performance 2021

501500 - DIREZIONE GENERALE PER LE RISORSE STRUMENTALI

501591 - STAFF - Funzioni di supporto tecnico-operativo

Codice OBO	**2021OBO501591.24.01**		
Descrizione OBO	**Assicurare adempimenti adeguati e tempestivi in materia di anticorruzione, trasparenza e accesso**		
Codice OBSA	2021OBSA501500.24		
Descrizione OBSA	Garantire il corretto sviluppo, monitoraggio e controllo degli interventi in materia di trasparenza, di accesso e di prevenzione della corruzione		
Missioni e Programmi			
Stakeholders			
Data inizio	01/01/2021	**Data fine**	31/12/2021
Peso	6		
Obiettivo DEFR	Obiettivo Strategico DEFR		
Altre PA o soggetti coinvolti			
Codice obiettivo DEFR (solo per 2019)			
Capitoli			
Linea Azione			
Risultato	100	**Risultato pesato**	6

Azione	Riscontro adeguato alle SPL di appartenenza sulle attività svolte e gli obblighi previsti in materia di anticorruzione e trasparenza				
Indicatore	**Valore iniziale**	**Target**	**Consuntivo**	**Regole di calcolo**	**Risultato**
N. di riscontri tempestivamente forniti alle SPL di appartenenza/N. riscontri dovuti o richiesti dalla SPL di appartenenza		100,00%	100,00%	Percentuale di realizzazione	100

Relazione su monitoraggio e valutazione 31/12/2021	In riferimento all'Obiettivo Operativo in questione, si rappresenta che questo Staff 50 15 91, retto dal Direttore Generale, ha tempestivamente riscontrato alle richieste della Direzione in materia di anticorruzione e di trasparenza, nela misura di 10 riscontri su 10 richieste pervenute, garantendo il rispetto dei termini di riscontro al Responsabile della Prevenzione della Corruzione e della Trasparenza, come rendicontato dalla SPL per l'OBSA501500.24.

fonte: http://burc.regione.campania.it

Relazione sulla performance 2021

501500 - DIREZIONE GENERALE PER LE RISORSE STRUMENTALI

501591 - STAFF - Funzioni di supporto tecnico-operativo

Codice OBO	**2021OBO501591.24.02**		
Descrizione OBO	**Garantire l'attuazione degli interventi in materia di trasparenza e di prevenzione della corruzione**		
Codice OBSA	2021OBSA501500.24		
Descrizione OBSA	Garantire il corretto sviluppo, monitoraggio e controllo degli interventi in materia di trasparenza, di accesso e di prevenzione della corruzione		
Missioni e Programmi			
Stakeholders			
Data inizio	01/01/2021	**Data fine**	31/12/2021
Peso	6		
Obiettivo DEFR	Obiettivo Strategico DEFR		
Altre PA o soggetti coinvolti			
Codice obiettivo DEFR (solo per 2019)			
Capitoli			
Linea Azione			
Risultato	100	**Risultato pesato**	6

Azione	Verifica della coerenza tra le tipologie di procedimento ex art. 35 D.Lgs 33/2013, i processi mappati nel PTPCT e quelli eventualnente mappati per il controllo di gestione				
Indicatore	**Valore iniziale**	**Target**	**Consuntivo**	**Regole di calcolo**	**Risultato**
Produzione di un report finalizzato alla armonizzazione tra le tipologie di procedimento ex art. 35 D. Lgs 33/2013, i processi mappati nel PTPCT e quelli eventualmente mappati per il controllo di gestione		On	On	On/Off	100

Azione	Attuazione della misura della trasparenza				
Indicatore	**Valore iniziale**	**Target**	**Consuntivo**	**Regole di calcolo**	**Risultato**
N. avvisi di alienzazione pubblicati/N. alienazioni nell'anno ex art. 30 del D.Lgs n. 33/2013		100,00%	100,00%	Percentuale di realizzazione	100

Relazione su monitoraggio e valutazione 31/12/2021	In riferimento all'azione sulla verifica della coerenza dei processi, si rapprenta che gli uffici dello Staff 501591, ai fini della redazione del report richiesto dall'indicatore, ha contribuito attraverso l'interazione con la Direzione Generale e lo staff 50 15 92 alla redazione delle proposte per il PTPCT 2022-2024. Sono stati, pertanto, analizzati tanto i rischi corruttivi relativi ai processi/procedimenti di competenza quanto le misure anticorruttive connesse. Le risultanze del lavoro svolto ai fini dell'armonizzazione dei processi con i procedimenti pubblicati nella Sezione Amministrazione Trasparente del portale regionale ai sensi dell'art. 35 del D. Lgs n. 33/2013 sono riportate nella nota prot. N. 7245 del 21/12/2021, alla quale si fa esplicito rimando. Il target, pertanto, è stato raggiunto. Per quanto riguarda l'azione sull'attuazione della misura di trasparenza, si rappresenta che nella sezione del sito della Regione Campania denominata Amministrazione Trasparente - Beni Immobili e gestione patrimonio, sono stati pubblicati di volta in volta gli avvisi relativi agli immobili alienati nel corso del 2021. il Target è stato raggiunto al 100%. Per quanto esposto, si ritiene che l'obiettivo sia stato pienamente conseguito.

fonte: http://burc.regione.campania.it

Relazione sulla performance 2021

501500 - DIREZIONE GENERALE PER LE RISORSE STRUMENTALI

501591 - STAFF - Funzioni di supporto tecnico-operativo

501591 - STAFF - Funzioni di supporto tecnico-operativo	
Risultato Struttura	100
Relazione del Dirigente	

fonte: http://burc.regione.campania.it

Relazione sulla performance 2021

501500 - DIREZIONE GENERALE PER LE RISORSE STRUMENTALI

501592 - STAFF - Funzioni di supporto tecnico-amministrativo

Codice OBO	**2021OBO501592.06.01**			
Descrizione OBO	**Rimodulare l'assetto degli incarichi di specifica responsabilità attraverso la predisposizione di un provvedimento tipo da adottare presso le SS.S.L. della D.G. 15**			
Codice OBSA	2021OBSA501500.06			
Descrizione OBSA	Riorganizzare l'impiego delle risorse umane assegnate alle strutture della Direzione Generale 50 15			
Missioni e Programmi				
Stakeholders				
Data inizio	01/01/2021	**Data fine**	31/12/2021	
Peso	44			
Obiettivo DEFR	Obiettivo Strategico DEFR			No
Altre PA o soggetti coinvolti				
Codice obiettivo DEFR (solo per 2019)				
Capitoli				
Linea Azione				
Risultato	100	**Risultato pesato**	44	

Azione	Predisporre un provvedimento tipo per gli incarichi di specifica responsabilità				
Indicatore	**Valore iniziale**	**Target**	**Consuntivo**	**Regole di calcolo**	**Risultato**
Trasmissione del provvedimento tipo alle SS.S.L.		On	On	On/Off	100

Azione	Adottare i provvedimenti di rimodulazione/riassegnazione di specifica responsabilità di competenza dello Staff 92				
Indicatore	**Valore iniziale**	**Target**	**Consuntivo**	**Regole di calcolo**	**Risultato**
N. provvedimenti adottati/N. provvedimenti da adottare		100,00%	100,00%	Percentuale di realizzazione	100

Relazione su monitoraggio e valutazione 31/12/2021	In riferimento a questo obiettivo, si relaziona rispetto ai due indicatori ad esso associati. • Indicatore “Trasmissione del provvedimento tipo alle SS.S.L.” – Target “ON A seguito di una ricognizione generale degli incarichi di specifica responsabilità assegnati presso le strutture della DG 50 15, è stato elaborato uno specifico format aggiornato per il conferimento degli incarichi di specifica responsabilità al personale dipendente, ai sensi dell'art 12 del CCDI 2018. Tale modello è stato inviato con e-mail del 14/6/2021 ai Dirigenti delle UOD 01 e 02 ed al Direttore Generale quale responsabile anche dello Staff 91 e della UOD 03, prive di dirigente, ai fini delle eventuali rimodulazioni/riassegnazioni degli incarichi”. Il Target previsto è stato conseguito. • Indicatore “N. Provvedimenti adottati/N. provvedimenti da adottare” – Target “100%” Preliminarmente, tenuto contro dei collocamenti in quiescenza e delle nuove assunzioni intervenute nel corso dell'anno, si è resa necessaria una puntuale ricognizione generale degli incarichi in essere presso la Direzione Risorse strumentali. A valle di tale attività è emersa l’esigenza di procedere complessivamente alla rimodulazione di 5 incarichi ed al conferimento di 22 nuovi incarichi. I provvedimenti da adottare sono stati tutti perfezionati nel corso del 2021 e sono agli atti dello Staff 92, con conseguente pieno raggiungimento del target del 100%. Per quanto esposto, l’obiettivo è stato pienamente conseguito.

fonte: http://burc.regione.campania.it

Relazione sulla performance 2021

501500 - DIREZIONE GENERALE PER LE RISORSE STRUMENTALI

501592 - STAFF - Funzioni di supporto tecnico-amministrativo

Codice OBO	**2021OBO501592.24.01**		
Descrizione OBO	**Assicurare adempimenti adeguati e tempestivi in materia di anticorruzione, trasparenza e accesso**		
Codice OBSA	2021OBSA501500.24		
Descrizione OBSA	Garantire il corretto sviluppo, monitoraggio e controllo degli interventi in materia di trasparenza, di accesso e di prevenzione della corruzione		
Missioni e Programmi			
Stakeholders			
Data inizio	01/01/2021	**Data fine**	31/12/2021
Peso	6		
Obiettivo DEFR	Obiettivo Strategico DEFR		
Altre PA o soggetti coinvolti			
Codice obiettivo DEFR (solo per 2019)			
Capitoli			
Linea Azione			
Risultato	100	**Risultato pesato**	6

Azione	Riscontro adeguato alle SPL di appartenenza sulle attività svolte e gli obblighi previsti in materia di anticorruzione e trasparenza				
Indicatore	**Valore iniziale**	**Target**	**Consuntivo**	**Regole di calcolo**	**Risultato**
N. di riscontri tempestivamente forniti alle SPL di appartenenza/N. riscontri dovuti o richiesti dalla SPL di appartenenza		100,00%	100,00%	Percentuale di realizzazione	100

fonte: http://burc.regione.campania.it

Relazione sulla performance 2021

501500 - DIREZIONE GENERALE PER LE RISORSE STRUMENTALI

501592 - STAFF - Funzioni di supporto tecnico-amministrativo

Codice OBO	**2021OBO501592.24.01**
Descrizione OBO	**Assicurare adempimenti adeguati e tempestivi in materia di anticorruzione, trasparenza e accesso**
Codice OBSA	2021OBSA501500.24
Descrizione OBSA	Garantire il corretto sviluppo, monitoraggio e controllo degli interventi in materia di trasparenza, di accesso e di prevenzione della corruzione
Relazione su monitoraggio e valutazione 31/12/2021	In primo luogo, appare opportuno evidenziare che il Responsabile dello Staff 92 riveste anche l'incarico di Dirigente Coordinatore per la Trasparenza ed Anticorruzione della DG 15, ruolo che svolge come immediato referente a supporto del Direttore Generale. Tale circostanza fa sì che i riscontri dello Staff 92 al responsabile della SPL siano compendiati nei corrispettivi riscontri del Direttore – cofirmati dal Dirigente dello Staff 92 – al Responsabile per la Prevenzione della Corruzione e Trasparenza, all'Ufficio per le Relazioni con il Pubblico, alla Segreteria di Giunta ed alla Direzione Risorse Umane, ciascuno per gli adempimenti relativi alla materia di propria competenza. Alla luce di quanto premesso, si riportano qui di seguito le note con le quali si è dato compiuto adeguato e tempestivo riscontro alle richieste relative all'anno 2021 Anticorruzione • Nota prot. n. 100266/2021 in riscontro alla n. 59281/2021 sul monitoraggio del conflitto di interessi per il secondo semestre 2020 • Nota prot. n. 283559/2021 in riscontro alla n. 500456/2021 sul monitoraggio dell'attuazione del Codice di Comportamento • Nota prot. n. 389328/2021 in riscontro alla n. 354806/2021 sul monitoraggio del conflitto di interessi per il primo semestre 2021 • Nota prot. n. 398701/2021 in riscontro alla n. 307782/2021 in materia di valutazione e trattamento del rischio corruttivo per i processi attivi presso la DG 50 15 • E-mail del 04/8/2021 in riscontro alla e-mail del 03/8/2021 per l'integrazione delle schede di valutazione del rischio corruttivo (v. punto precedente) • Nota prot. n. 446373/2021 in riscontro alle note n. 297441/2021 e n. 312423/2021 in tema di controlli antipantouflage sui dipendenti cessati dal servizio • Nota prot. n. 547817/2021 in riscontro alla n. 509466/2021 in materia di misure anticorruttive specifiche per l'anno 2022 • Nota prot. n. 582754/2021 con la quale si è comunicata l'attuazione di una nuova misura anticorruttiva di regolamentazione per la UOD 50 15 03, così come previsto dal Piano Triennale per la Prevenzione della Corruzione e Trasparenza 2021 – 2023 • Nota prot. n. 583321/2021 in riscontro alle note n. 568719/2021 e n. 568831/2021 in materia di attuazione delle misure anticorruzione 2.7 e 2.8 del Piano Triennale per la Prevenzione della Corruzione e Trasparenza 2021 – 2023 • Nota prot. n. 594023/2021 in riscontro alla nota 568568/2021 per il monitoraggio dell'attuazione delle misure anticorruttive previste dal Piano Triennale per la Prevenzione della Corruzione e Trasparenza 2021 – 2023 • Nota prot. n. 628868/2021 in riscontro alla nota n. 613598/2021 – Relazione sul contesto interno ai fini dell'adozione del Piano Triennale per la Prevenzione della Corruzione e Trasparenza 2021 – 2023 Trasparenza • Nota prot. n. 43949/2021 in riscontro alla nota n. 18856/2021 sul monitoraggio degli obblighi di trasparenza per il secondo semestre 2020 • Nota prot. n. 191657/2021 in riscontro alla nota n. 156376/2021 in materia di controlli a campione sugli obblighi di trasparenza per il secondo semestre 2020 • Nota prot. n. 288637/2021 in riscontro alla nota n. 232091/2021 ai fini delle verifiche dell'ANAC sugli obblighi di pubblicazione al 31/5/2021 • Nota prot. n. 385166/2021 in riscontro alla nota n. 352099/2021 per il monitoraggio degli obblighi di trasparenza per il primo semestre 2021 • Nota prot. n. 405857/2021 e n. 477822/2021 in riscontro alla nota n. 243525/2021 in materia di controlli a campione sugli obblighi di trasparenza per il secondo semestre 2020 Accesso

fonte: http://burc.regione.campania.it

Relazione sulla performance 2021

501500 - DIREZIONE GENERALE PER LE RISORSE STRUMENTALI

501592 - STAFF - Funzioni di supporto tecnico-amministrativo

Codice OBO	**2021OBO501592.24.01**
Descrizione OBO	**Assicurare adempimenti adeguati e tempestivi in materia di anticorruzione, trasparenza e accesso**
Codice OBSA	2021OBSA501500.24
Descrizione OBSA	Garantire il corretto sviluppo, monitoraggio e controllo degli interventi in materia di trasparenza, di accesso e di prevenzione della corruzione

fonte: http://burc.regione.campania.it

Relazione sulla performance 2021

501500 - DIREZIONE GENERALE PER LE RISORSE STRUMENTALI

501592 - STAFF - Funzioni di supporto tecnico-amministrativo

Codice OBO	**2021OBO501592.24.01**
Descrizione OBO	**Assicurare adempimenti adeguati e tempestivi in materia di anticorruzione, trasparenza e accesso**
Codice OBSA	2021OBSA501500.24
Descrizione OBSA	Garantire il corretto sviluppo, monitoraggio e controllo degli interventi in materia di trasparenza, di accesso e di prevenzione della corruzione
	• PEC del 19/1/2021 indirizzata all'U.R.P. in riscontro alla nota prot. n. 8688/2021 per il registro degli accessi – Secondo semestre 2020 • PEC del 12/7/2021 indirizzata all'U.R.P. in riscontro alla nota prot. n. 366052/2021 per il registro degli accessi – Primo semestre 2021 Si è pertanto fornito puntuale tempestivo ed adeguato riscontro al 100% delle richieste pervenute, nella misura di 18 riscontri su 18 richieste pervenute, con pieno raggiungimento dell'obiettivo.

fonte: http://burc.regione.campania.it

Relazione sulla performance 2021

501500 - DIREZIONE GENERALE PER LE RISORSE STRUMENTALI

501592 - STAFF - Funzioni di supporto tecnico-amministrativo

Codice OBO	**2021OBO501592.24.02**		
Descrizione OBO	**Garantire l'attuazione degli interventi in materia di trasparenza e di prevenzione della corruzione**		
Codice OBSA	2021OBSA501500.24		
Descrizione OBSA	Garantire il corretto sviluppo, monitoraggio e controllo degli interventi in materia di trasparenza, di accesso e di prevenzione della corruzione		
Missioni e Programmi			
Stakeholders			
Data inizio	01/01/2021	**Data fine**	31/12/2021
Peso	6		
Obiettivo DEFR	Obiettivo Strategico DEFR		
Altre PA o soggetti coinvolti			
Codice obiettivo DEFR (solo per 2019)			
Capitoli			
Linea Azione			
Risultato	100	**Risultato pesato**	6

Azione	Verifica della coerenza tra le tipologie di procedimento ex art. 35 D.Lgs 33/2013, i processi mappati nel PTPCT e quelli eventualnente mappati per il controllo di gestione				
Indicatore	**Valore iniziale**	**Target**	**Consuntivo**	**Regole di calcolo**	**Risultato**
Produzione di un report finalizzato alla armonizzazione tra le tipologie di procedimento ex art. 35 D. Lgs 33/2013, i processi mappati nel PTPCT e quelli eventualmente mappati per il controllo di gestione		On	On	On/Off	100

Azione	Attuazione della misura della trasparenza				
Indicatore	**Valore iniziale**	**Target**	**Consuntivo**	**Regole di calcolo**	**Risultato**
N. atti pubblicati ex art. 37 del D.Lgs n. 33/2013/ N. atti da pubblicare ex art. 37 del D.Lgs n. 33/2013		100,00%	100,00%	Percentuale di realizzazione	100

Relazione su monitoraggio e valutazione 31/12/2021	In riferimento a questo obiettivo, si relaziona rispetto ai due indicatori ad esso associati. • Indicatore “Produzione di un report finalizzato alla armonizzazione tra le tipologie di procedimento ex art. 35 D. Lgs 33/2013, i processi mappati nel PTPCT e quelli eventualmente mappati per il controllo di gestione – Target “ON” Il report richiesto, anche a seguito dell'interazione con il Direttore Generale e le altre Unità Operative Dirigenziali e Staff della Direzione Risorse Strumentali, è stato formalizzato con la nota prot. n. NP 7245/2021, alla quale si rimanda. • Indicatore “N. atti pubblicati ex art. 37 del D. LGS n. 33/2013 / N. atti da pubblicare ex art. 37 del D. Lgs n. 33/2013 – Target “100%”. Si è provveduto ad effettuare una puntuale verifica di tutti i decreti prodotti dallo Staff 92 nel corso del 2021, dalla quale è emersa la corretta pubblicazione sia nella Sezione Amministrazione Trasparente – Sottosezione Bandi di gara e Contratti, sia nella sezione Casa di vetro del portale regionale di ciascun provvedimento emanato ai sensi dell’art. 37 del D.Lgs n. 33/2013. L’obiettivo, pertanto, è stato conseguito al 100%.

fonte: http://burc.regione.campania.it

Relazione sulla performance 2021

501500 - DIREZIONE GENERALE PER LE RISORSE STRUMENTALI

501592 - STAFF - Funzioni di supporto tecnico-amministrativo

Codice OBO	**2021OBO501592.26.01**			
Descrizione OBO	**Coordinare le attività di ricognizione e razionalizzare le risultanze ai fini del P.O.L.A.**			
Codice OBSAMOD	2021OBSA501500.26			
Descrizione OBSAMOD	Mappatura dei processi di lavoro e delle attività smartabili ai fini della predisposizione del POLA – entro il 30.06.2021. Ricognizione processi ai fini della semplificazione e digitalizzazione – entro il 31.12.2021			
Missioni e Programmi				
Stakeholders				
Data inizio	01/01/2021	**Data fine**	31/12/2021	
Peso	44			
Obiettivo DEFR	Obiettivo Strategico DEFR			No
Altre PA o soggetti coinvolti				
Codice obiettivo DEFR (solo per 2019)				
Capitoli				
Linea Azione				
Risultato	100	**Risultato pesato**	44	

Azione	Effettuare la ricognizione per lo Staff 92 e coordinare le attività per le altre SS.S.L. della Dg 15				
Indicatore	**Valore iniziale**	**Target**	**Consuntivo**	**Regole di calcolo**	**Risultato**
Trasmissione della reportistica alla DG 14		On	On	On/Off	100

Relazione su monitoraggio e valutazione 31/12/2021	In relazione a tale obiettivo, si richiama la nota prot. n. 174296 del 31/3/2021, con la quale la D.G. per le Risorse Umane ha chiesto alle Direzioni Generali di avviare la mappatura dei processi di lavoro e delle attività smartabili, ai fini della predisposizione del POLA, da concludersi entro il 30 giugno 2021. Con nota prot. n. 219948 del 23/4/2021, sono state fornite agli Uffici della D.G. 50 15 le indicazioni operative per l'organizzazione delle attività di mappatura e successivamente sono state convocati e coordinati degli incontri settimanali ai quali hanno partecipato i Funzionari degli Staff e delle UOD della Direzione, incaricati dai rispettivi Dirigenti. Nel corso degli incontri, che si sono svolti nei mesi di aprile, maggio e giugno, sono state definite le metodologie di mappatura e condivisi i criteri di valutazione del grado di smartabilità dei processi della Direzione. Le attività di mappatura si sono concluse con l'individuazione di 56 processi smartabili, 5 attività non smartabili e 4 misure organizzative, professionali e digitali per l'implementazione del lavoro agile. Tutte le schede sono state inviate alla D.G. per le Risorse Umane nei termini prescritti, dando comunicazione dell'ultimazione delle attività con nota prot. n. 337317 del 24/6/2021. Per quanto esposto, l'obiettivo risulta pienamente raggiunto.

501592 - STAFF - Funzioni di supporto tecnico-amministrativo

Risultato Struttura	100
Relazione del Dirigente	

fonte: http://burc.regione.campania.it

Relazione sulla performance 2021

501700 - DIREZIONE GENERALE CICLO INTEGRATO DELLE ACQUE E DEI RIFIUTI, VALUTAZIONI E AUTORIZZAZIONI AMBIENTALI

Codice OBSA	**2021OBSA501700.07**			
Descrizione OBSA	**Migliorare la salubrità dell'ambiente attraverso la pianificazione, la governance e il monitoraggio in materia di gestione rifiuti e di servizio idrico integrato**			
Codice OBST	OBST.07			
Descrizione OBST	Miglioramento della salubrità dell'ambiente			
Missioni e Programmi	0903 - Sviluppo sostenibile e tutela del territorio e dell'ambiente - Rifiuti			
	0904 - Sviluppo sostenibile e tutela del territorio e dell'ambiente - Servizio idrico integrato			
	0909 - Sviluppo sostenibile e tutela del territorio e dell'ambiente - Politica regionale unitaria per lo sviluppo sostenibile e la tutela del territorio e l'ambiente (solo per le Regioni) i			
Stakeholders				
Data inizio	01/01/2021	**Data fine**	31/12/2021	
Peso	15			
Obiettivo DEFR e correlazioni	Obiettivo Strategico DEFR			Sì
	Rilevazione del grado di soddisfazione dei destinatari			No
	Modernizzazione e miglioramento qualitativo dell'organizzazione			No
	Sviluppo relazioni con i cittadini, soggetti interessati, utenti, destinatari			No
	Promozione delle pari opportunità			No
Altre SPL coinvolte				
Altre PA o soggetti coinvolti				
Capitoli				
Nota				
Linea Azione				
Risultato	100	**Risultato pesato**	15	

Indicatore	Valore iniziale	Target	Consuntivo	Regole di calcolo	Risultato
Definizione di provvedimenti/atti/pareri/ report di monitoraggio e pianificazione	0,00	6,00	6,00	Indicatore di volume - Quantità (crescita)	100

fonte: http://burc.regione.campania.it

Relazione sulla performance 2021

501700 - DIREZIONE GENERALE CICLO INTEGRATO DELLE ACQUE E DEI RIFIUTI, VALUTAZIONI E AUTORIZZAZIONI AMBIENTALI

Codice OBSA	**2021OBSA501700.07**
Descrizione OBSA	**Migliorare la salubrità dell'ambiente attraverso la pianificazione, la governance e il monitoraggio in materia di gestione rifiuti e di servizio idrico integrato**
Relazione su monitoraggio e valutazione 31/12/2021	In riferimento all'OBSA 2021OBSA501700.07 "Migliorare la salubrità dell'ambiente attraverso la pianificazione, la governance e il monitoraggio in materia di gestione rifiuti e di servizio idrico integrato", sulla scorta dei dati forniti dalle SSL afferenti alla scrivente Direzione Generale si forniscono i dati di consuntivazione relativi al raggiungimento del target relativo all'indicatore "Definizione di provvedimenti/atti/pareri/report di monitoraggio e pianificazione". La UOD 50.17.02 ha condotto attività di monitoraggio dei dati di R.U. inseriti dai Comuni nella piattaforma O.R.So. A riscontro di questo monitoraggio di seguito vengono elencate le comunicazioni trasmesse ai Comuni nel periodo gennaio - dicembre 2021: • nota sollecito inviata ai comuni che a seguito di verifica non avevano ancora fatto accesso alla piattaforma O.R.So. prot. 0019894 - 14_01_2021 - 2°soll 2020 ATOAV prot. 0019899 - 14_01_2021 - ATOBN prot. 0019900 - 14_01_2021 - ATOCE prot. 0019902 - 14_01_2021 - ATONA3 prot. 0019897 - 14_01_2021 – ATOSA • nota sollecito inviata ai comuni che a seguito di verifica, pur avendo seguito accesso alla piattaforma O.R.So. non avevano ancora inserito dati. :Prot. 026319 - 19_01_2021 • nota di comunicazione, ai tutti i comuni, aggiornamento dell'applicativo web service O.R.So e scadenza termini per chiusura scheda inviata.: prot. 0258658 - 12_05_2021 • nota di comunicazione, inviata ai tutti i comuni: procedura migrazione dei dati dall'applicativo WEB service O.R.So.-MudComuni.it e scadenza termini per chiusura scheda. : prot. 0274208 - 20_05_2021 Nota di sollecito/diffida di chiusura della "scheda comuni": prot. 0306672 - 08_06_2021 • note di ulteriore sollecito ai comuni per regolarizzazione posizione su ORSo: prot. 0324993; prot. 0325025; prot. 0325062; prot. 0325102 prot. 0325135 prot. 0325141 prot. 0325160 prot. 0325169 prot. 0325185 prot. 0325188 prot. 0325205 prot. 0325231 prot. 0325234 prot. 0325257 prot. 0325282 prot. 0325287 prot. 0325297 prot. 0325302 prot. 0325306 prot. 0325322 prot. 0325331 prot. 0325340 prot. 0325344 prot. 0325367 prot. 0325369 prot. 0325390 prot. 0325400 prot. 0325407 prot. 0325416 prot. 0325420 prot. 0325459 prot.0325475 prot. 0325486 prot. 0325500 prot. 0325508 prot. 0325515 prot. 0325531 prot. 0325553 prot. 0325575 prot. 0325589 prot. 0325603 prot. 0325614 prot. 0325619 prot. 0325629 prot. 0325640 prot. 0325647 prot. 0325649 prot. 0325665 prot. 0325666 prot. 0325674 prot. 0325680 prot. 0325696 prot. 0325722 prot. 0325749 prot. 0325754 prot. 0325761 prot. 0325776 prot. 0325786 prot. 0325797 prot. 0325801 prot. 0325806 prot. 0325809 prot. 0325813 prot. 0325816 prot. 0325819 prot. 0325825 prot. 0325836 prot. 0325848 prot. 0325858 prot. 0325863 prot. 0325867 prot. 0325877 prot. 0325883 prot. 0325892 prot. 0325900 prot. 0326230 prot. 0326238 prot. 0326247 prot. 0326254 prot. 0326263 prot. 0326266 prot. 0326272 prot. 0326275 prot. 0326278 prot. 0326279 prot. 0326285 prot. 0326289 prot. 0326294 prot. 0326298 prot. 0326303 prot. 0326306 prot. 0326315 prot. 0326323 prot. 0326332 prot. 0326347 prot. 0326352 prot. 0326356 prot. 0326361 prot. 0326370 prot. 0326373 prot. 0326377 prot. 0326379 prot. 0326382 prot. 0326383 prot. 0326385 prot. 0326389 prot. 0326391 del 17_06_2021 • comunicazione adempimenti LR 29_2018 Catasto impianti georeferenziato PG/2021/0641535 del 22/12/2021 • comunicazione avvenuta pubblicazione dati e cartografie RU 2020 (mail del 24/11/2021) • report attività a dicembre 2021 (monitoraggio dei flussi RU) 11/01/2022 PG /2022/ 11177. La UOD 50.17.03 ha messo in atto le seguenti attività: relazioni di aggiornamento delle rate relative alle penalità semestrali delle Procedure di Infrazione di cui alla Direttiva Acque Reflue 91/271/CE: Procedura di infrazione 2014/2059 – C668/19; C251/17; Procedura di infrazione 2017/2181 (Nota prot. 395180 del 28.07.2021; Nota prot. 292017 del 31.05.2021). Monitoraggio dell'attuazione degli interventi inclusi nell'Accordo di Programma per la realizzazione di interventi di miglioramento del Servizio Idrico Integrato di cui alla Procedura di Infrazione n. 2014/2059 sottoscritto in data 20/07/2020 - POA Piano Operativo Ambiente. Con riferimento all'Azione "Avanzamento degli interventi per il superamento delle infrazioni comunitarie relative al SII a valere sulle risorse assegnate alla UOD" sono stati attuati, tra gli altri, i seguenti provvedimenti attuativi: DD n. 19 del 25.01.2021, DD n. 243 del 10.09.2021, DD n.114 del 13.08.2021, DD n.126 del 22.04.2021, DD n. 34 del 01.02.2021, DD n. 146 del 30.11.2021, DD n.

fonte: http://burc.regione.campania.it

Relazione sulla performance 2021

501700 - DIREZIONE GENERALE CICLO INTEGRATO DELLE ACQUE E DEI RIFIUTI, VALUTAZIONI E AUTORIZZAZIONI AMBIENTALI

Codice OBSA	**2021OBSA501700.07**
Descrizione OBSA	**Migliorare la salubrità dell'ambiente attraverso la pianificazione, la governance e il monitoraggio in materia di gestione rifiuti e di servizio idrico integrato**

fonte: http://burc.regione.campania.it

Relazione sulla performance 2021

501700 - DIREZIONE GENERALE CICLO INTEGRATO DELLE ACQUE E DEI RIFIUTI, VALUTAZIONI E AUTORIZZAZIONI AMBIENTALI

Codice OBSA	**2021OBSA501700.07**
Descrizione OBSA	**Migliorare la salubrità dell'ambiente attraverso la pianificazione, la governance e il monitoraggio in materia di gestione rifiuti e di servizio idrico integrato**

346 del 02.12.2021, DD n.135 del 10.05.2021, DD n. 233 del 06.08.2021, DD n. 146 del 30.11.2021, DD n. 248 del 15.09.2021.
Con riferimento agli interventi per la riduzione delle dispersioni idriche, si segnala che: sulla dispersione sono stati attuati i seguenti provvedimenti attuativi: DD n.14 del 29.01.2021, DD n.123 del 29.09.2021, DD n.84 del 07.06.2021, DD n.120 del 15.09.2021 – DD n.108 del 21.07.2021, DD n. 221 del 28.07.2021, DD n.156 del 28.05.2021, DD n. 57 del 12.04.2021, DD n.119 del 15.09.2021, DD n.121 del 16.09.2021, DD n.320 del 11.11.2021, DD n. 148 del 02.12.2021.
Con riferimento agli interventi per la riduzione delle dispersioni idriche, si segnala che: sulla dispersione sono stati attuati i seguenti provvedimenti attuativi: DD n.14 del 29.01.2021, DD n.123 del 29.09.2021, DD n.84 del 07.06.2021, DD n.120 del 15.09.2021 – DD n.108 del 21.07.2021, DD n. 221 del 28.07.2021, DD n.156 del 28.05.2021, DD n. 57 del 12.04.2021, DD n.119 del 15.09.2021, DD n.121 del 16.09.2021, DD n.320 del 11.11.2021, DD n. 148 del 02.12.2021.

Lo Staff 50.17.91 ha rappresentato di aver curato i seguenti 5 report:
1. Nell'ambito della procedura d'infrazione di cui alla Sentenza di Condanna della Corte di Giustizia europea del 16/07/2015 relativa alla Causa C-653/13 della Commissione europea contro la Repubblica italiana, riguardante la violazione della direttiva 2006/12/CE per la gestione dei rifiuti nella regione Campania, ha curato dell'elaborazione di un Report aggiornamento sullo stato di attuazione della Sentenza trasmesso con nota prot. 212741 del 20/04/2021.
2. Nell'ambito del PRGRU, ha curato la redazione di un Report di monitoraggio annuale sullo stato di attuazione del PRGRU trasmesso all'assessore al ramo con nota prot. n. 651581 del 29/12/2021 per le successive determinazioni.
3. Nell'ambito della Procedura Infrazione comunitaria 2004/2034 - Causa C251/17 di cui alla Sentenza della Corte di Giustizia del 31/05/2018 relativa al "trattamento delle acque reflue urbane", ha coordinato il lavoro di elaborazione di una Relazione di dettaglio avente ad oggetto "Causa C-251/17 - Sentenza della Corte di Giustizia del 31.05.2018 relativa al 'trattamento delle acque reflue urbane' - Richiesta informazioni sesta penalità semestrale di cui alla nota m_amte.MATTM_reg uff Uscita prot. 46479 del 03.05.2021" trasmessa dalla DG 501700 al MiTE con Nota prot. 0292017 del 31/05/2021.
4. Nell'ambito della Procedura Infrazione comunitaria 2004/2034 - Causa C251/17 di cui alla Sentenza della Corte di Giustizia del 31/05/2018 relativa al "trattamento delle acque reflue urbane", ha coordinato il lavoro di elaborazione di una Relazione di dettaglio avente ad oggetto "Causa C-251/17 - Sentenza della Corte di Giustizia del 31.05.2018 relativa al 'trattamento delle acque reflue urbane' – Richiesta informazioni settima penalità semestrale di cui alla nota m_amte.MATTM_reg uff Uscita prot. 114579 del 22.10.2021" trasmessa dalla DG 501700 al MITE con Nota prot. 0566052 del 15/11/2021
5. Per la Procedura di Infrazione comunitaria n. 2017/2181 - Parere motivato ai sensi dell'articolo 258 TFUE depositato il 25 luglio 2019 Relazione di dettaglio avente ad oggetto "Procedura d'infrazione n. 2017/2181 - Non corretta applicazione della Direttiva 91/271/CEE sul trattamento delle acque reflue urbane – Richiesta informazioni di cui alla nota m_amte.MATTM_reg uff Uscita prot. 50603 del 12.05.2021 trasmessa al MiTE con Nota prot. 0395180 del 28/07/2021.
La UOD 50.17.04 ha relazionato come segue: In attuazione del programma straordinario di cui all'art. 45 lr 14/16 questa U.O.D. si pone l'obiettivo di migliorare la salubrità ambientale attraverso la pianificazione, la governance e il monitoraggio in materia di gestione dei rifiuti solidi urbani. L'obiettivo di competenza è stato raggiunto ed il target di riferimento pari a 3 è stato superato. In particolare, il programma si è sviluppato sostanzialmente secondo diverse linee direttrici mediante il potenziamento della raccolta differenziata, la gestione in sicurezza post operativa delle discariche dei rifiuti solidi urbani dislocate sul territorio regionale, lo sviluppo del compostaggio di comunità e il sollecito dell'incremento delle percentuali di raccolta differenziata nei comuni del territorio.
Per il potenziamento della raccolta differenziata dei rifiuti solidi urbani è stato dato seguito alla realizzazione dei progetti proposti per l'attuazione del programma straordinario di cui all'art. 45 lett. a) lr 14/2016, come modificati a seguito delle richieste di rimodulazione progettuale. Questa U.O.D. ha finanziato, coordinato, affiancato e monitorato i progetti, sollecitando i comuni inadempienti al tempestivo adeguamento delle attività di propria competenza. Di tanto si trae riscontro dai DD 3/2021, 7/2021, 18/2021 e 40/2021, nonché dalle numerose note di sollecito inoltrate via pec ai

fonte: http://burc.regione.campania.it

Relazione sulla performance 2021

501700 - DIREZIONE GENERALE CICLO INTEGRATO DELLE ACQUE E DEI RIFIUTI, VALUTAZIONI E AUTORIZZAZIONI AMBIENTALI

Codice OBSA	**2021OBSA501700.07**
Descrizione OBSA	**Migliorare la salubrità dell'ambiente attraverso la pianificazione, la governance e il monitoraggio in materia di gestione rifiuti e di servizio idrico integrato**

fonte: http://burc.regione.campania.it

Relazione sulla performance 2021

501700 - DIREZIONE GENERALE CICLO INTEGRATO DELLE ACQUE E DEI RIFIUTI, VALUTAZIONI E AUTORIZZAZIONI AMBIENTALI

Codice OBSA	**2021OBSA501700.07**
Descrizione OBSA	**Migliorare la salubrità dell'ambiente attraverso la pianificazione, la governance e il monitoraggio in materia di gestione rifiuti e di servizio idrico integrato**
	comuni. Inoltre, per sollecitare l'incremento delle percentuali di raccolta differenziata i comuni del territorio regionale hanno ricevuto in dotazione automezzi e attrezzature necessari per la raccolta differenziata. Tanto è desumibile dai DD 10/2021, 11/2021, 12/2021, 27/2021 e 30/2021. La gestione in sicurezza delle discariche dei rifiuti solidi urbani è stata svolta mediante un programma di messa in sicurezza post operativa di tali discariche. Per assicurare la riqualificazione ambientale dei siti compromessi da abbandono incontrollato dei rifiuti sono state fornite adeguate attrezzature e risorse umane da impiegare al fine di procedere ad una tempestiva rimozione dei rifiuti e ad un controllo capillare della realtà locale. Un riferimento in tal senso è rinvenibile nei DD 2/2021, 5/2021, 13/2021, 14/2021, 18/2021, 25/2021 e 41/2021. Per garantire lo sviluppo e l'incentivazione del compostaggio di comunità per il trattamento della frazione organica dei rifiuti sono state fornite compostiere di prossimità da 60 ed 80 t/anno ai comuni sottoscrittori di apposita convenzione e che hanno seguito le indicazioni fornite. Oltre all'attrezzatura specifica ai comuni sono stati rilasciati appositi moduli, un kit accessorio comprensivo di una campagna di comunicazione e sensibilizzazione delle comunità locali al fine di incrementare la raccolta differenziata. I relativi provvedimenti di impegno e liquidazione sono stati adottati con DD 1/2021, 4/2021, 16/2021, 19/2021, 31/2021, 34/2021 e 37/2021. Invero premesso che per l'attivazione delle compostiere di prossimità sono necessari la sistemazione e l'adeguamento del sito prima del montaggio e dell'attivazione dell'impianto e considerata l'incapacità economica di molti dei comuni del territorio regionale, è stato affidato con DD 24/2021 alla SMA Campania S.p.A., il compito di procedere alla realizzazione delle opere necessarie per la sistemazione dei siti e per la predisposizione di tutto l'essenziale per la corretta allocazione e messa in funzione delle compostiere di prossimità e dei relativi moduli prefabbricati. In attuazione del "progetto operativo per l'incremento della raccolta differenziata dei rifiuti urbani nel comune di Napoli" sono state adottate misure volte a potenziare le strutture e i servizi a supporto della raccolta differenziata anche mediante la fornitura di adeguate attrezzature e capitale umano. In questo senso muovono anche le misure specifiche destinate alla tutela e valorizzazione del patrimonio naturale e culturale ed alla ottimizzazione nella gestione dei rifiuti secondo quanto previsto dall'UE. A tal proposito si richiamano i DD 6/2021, 15/2021 e 39/2021. Ulteriore ed importante intervento concerne la vigilanza ambientale del bacino idrografico del fiume Sarno. Le attività relative agli interventi di vigilanza sul territorio del consorzio di bonifica integrale del Sarno sono state avviate e sono in pieno svolgimento (vedi DD 20/2021). Analogamente sono iniziate le attività relative al progetto teso a contrastare i fenomeni di abbandono incontrollato dei rifiuti nelle province di Napoli e Caserta, gestite dagli EE.dd.AA. Caserta, Napoli 1 e Napoli 2. Si rimanda ai DD 8/2021, 9/2021, 21/2021, 23/2021 e 26/2021. Una diversa tipologia progettuale ha poi riguardato due comuni dell'Area Flegrea, in ottemperanza alle indicazioni della lr. 5/2021; con DD 34/2021 sono stati impegnati i fondi per specifici interventi sui corpi idrici ed è stato indicato ai comuni l'iter per la realizzazione di detti interventi.

fonte: http://burc.regione.campania.it

Relazione sulla performance 2021

501700 - DIREZIONE GENERALE CICLO INTEGRATO DELLE ACQUE E DEI RIFIUTI, VALUTAZIONI E AUTORIZZAZIONI AMBIENTALI

Codice OBSA	**2021OBSA501700.08**			
Descrizione OBSA	**Migliorare i processi di governance nell'ambito del servizio idrico e promuovere l'accessibilità degli atti prodotti**			
Codice OBST	OBST.12			
Descrizione OBST	Rafforzamento e semplificazione amministrativa			
Missioni e Programmi	0108 - Servizi istituzionali, generali e di gestione - Statistica e sistemi informativi			
	0904 - Sviluppo sostenibile e tutela del territorio e dell'ambiente - Servizio idrico integrato			
Stakeholders				
Data inizio	01/01/2021	**Data fine**	31/12/2021	
Peso	15			
Obiettivo DEFR e correlazioni	Obiettivo Strategico DEFR			Sì
	Rilevazione del grado di soddisfazione dei destinatari			No
	Modernizzazione e miglioramento qualitativo dell'organizzazione			No
	Sviluppo relazioni con i cittadini, soggetti interessati, utenti, destinatari			No
	Promozione delle pari opportunità			No
Altre SPL coinvolte				
Altre PA o soggetti coinvolti				
Capitoli				
Nota				
Linea Azione				
Risultato	100	**Risultato pesato**	15	

Indicatore	Valore iniziale	Target	Consuntivo	Regole di calcolo	Risultato
Comunicazioni / circolari / Atti di monitoraggio	0,00	4,00	4,00	Indicatore di volume - Quantità (crescita)	100

fonte: http://burc.regione.campania.it

Relazione sulla performance 2021

501700 - DIREZIONE GENERALE CICLO INTEGRATO DELLE ACQUE E DEI RIFIUTI, VALUTAZIONI E AUTORIZZAZIONI AMBIENTALI

Codice OBSA	**2021OBSA501700.08**
Descrizione OBSA	**Migliorare i processi di governance nell'ambito del servizio idrico e promuovere l'accessibilità degli atti prodotti**
Relazione su monitoraggio e valutazione 31/12/2021	In riferimento all'OBSA 2021OBSA501700.08 "Migliorare i processi di governance nell'ambito del servizio idrico e promuovere l'accessibilità degli atti prodotti", sulla scorta dei dati forniti dalle SSL afferenti alla scrivente Direzione Generale si forniscono di seguito i dati di consuntivazione relativi al raggiungimento del target riferito all'indicatore "Comunicazioni/circolari/atti di monitoraggio". La UOD 50.17.01 è stata impegnata durante tutto l'anno 2021 (in prosecuzione alle attività già in corso nel 2020) nella predisposizione di un accordo tra la Regione Campania e la società ABC Napoli per la fornitura idropotabile e la regolazione del debito relativo al servizio idrico e ai canoni di depurazione. Tale attività ha determinato lo scambio di innumerevoli comunicazioni formali intercorse tra la UOD 50.17.01, la DG 50.17.00, la UOD 50.17.03, la soc. SMA Campania spa, la soc. ABC Napoli e la soc. Acqua Campania. I documenti riassuntivi, comprensivi di tutti gli atti, le bozze di accordo, le note scambiate tra i soggetti interessati di cui sopra, sono così rilevabili: nota prot. reg. 548544.2021 della UOD501701 "Memorandum dell'incontro del 26/10/2021 tra la Regione Campania e la Società ABC" inviato alla soc. ABC Napoli, al Vicepresidente della Giunta Regionale Fulvio Bonavitacola, al DG 5017 Anna Martinoli; alla soc. SMA Campania spa, alla soc. Acqua Campania. L'intera attività inerente alla definizione degli accordi tra Regione Campania con soc. ABC condotta dall'allora dirigente della UOD501701 dott. Mannarini è stata riassunta e formalizzata con la relazione prot.reg.4720.2021 inviata, Capo di Gabinetto Borgo, al Vicepresidente della Giunta Regionale Bonavitacola, al DG 5017 Anna Martinoli, alla soc. SMA Campania spa, alla soc. Acqua Campania, alla soc ABC Napoli, al Dirigente 60.01.93 Staff - Assistenza stragiudiziale nelle materie di competenza degli enti strumentali della Regione, al DG 5013 Antonietta Mastrocola. In riferimento alla posizione debitoria per canoni idrici e depurativi dei Comuni della Regione Campania, la UOD 501701 ha trasmesso a tutte le strutture della Giunta Regionale interessate la nota prot. reg.4397 del 5/01/2021. Le attività messe in campo dalla UOD 50.17.03 con l'obiettivo di migliorare i processi di governance del ciclo integrato delle acque (target superato) hanno riguardato il censimento del patrimonio demaniale delle opere realizzate dalla ex cassa del mezzogiorno e trasferite alla Regione Campania. In particolare, sono stati attualizzati gli espropri della disciolta cassa con il perfezionamento dei frazionamenti e delle conseguenti volture e trascrizioni eseguite (a tal riguardo, si rappresenta che il procedimento è ancora in corso di perfezionamento). È stata completata la scannerizzazione di tutti gli espropri presenti presso gli archivi di via Pigna e si è provveduto alla buona parte dell'aggiornamento delle ditte catastali, frazionamenti, tipi mappali relativi agli accatastamenti delle ex case cantoniere e strutture connesse, nonché alle rettifiche delle anomalie riscontrate durante i vari rilievi e verifiche istruttorie eseguite. Tale processo è finalizzato, tra l'altro, all'ottimizzazione del rapporto con l'utenza, in quanto ha permesso di riscontrare con maggiore velocità e cognizione alle diverse istanze pervenute. Si segnalano, ad esempio, le seguenti note: PG/2021/0161362 del 24/03/2021; PG/2021/0157319 del 23/03/2021; PG/2021/0155849 del 22/03/2021; PG/2021/0580204 del 22/11/2021; PG/2021/0641429 del 22/12/2021; PG/2021/0123842 del 05/03/2021; PG/2021/0408483 del 05/08/2021; PG/2021/0524754 del 23/10/2021; PG/2021/0101482 del 23/02/2021. Lo Staff 50.17.92 ha contribuito al raggiungimento dell'OBSA in parola mediante: la tempestiva pubblicazione sul sito web dedicato di tutta la documentazione (atti, modulistica, comunicazioni) inerente alle procedure di valutazione ambientale; la proposta, pubblicazione e successivo periodico aggiornamento della sezione del sito web dedicato alle valutazioni ambientali contenente le FAQ (frequently asked questions) relative: all'applicazione delle specifiche tecniche per la predisposizione e presentazione delle istanze di valutazione ambientale di cui al DD 38/2021: alla presentazione delle istanze e svolgimento delle procedure per il rilascio dei pareri di valutazione di incidenza.

fonte: http://burc.regione.campania.it

Relazione sulla performance 2021

501700 - DIREZIONE GENERALE CICLO INTEGRATO DELLE ACQUE E DEI RIFIUTI, VALUTAZIONI E AUTORIZZAZIONI AMBIENTALI

Codice OBSA	**2021OBSA501700.10**			
Descrizione OBSA	**Garantire la corretta ed uniforme applicazione delle innovazioni normative in materia ambientale**			
Codice OBST	OBST.07			
Descrizione OBST	Miglioramento della salubrità dell'ambiente			
Missioni e Programmi	0902 - Sviluppo sostenibile e tutela del territorio e dell'ambiente - Tutela, valorizzazione e recupero ambientale			
	0903 - Sviluppo sostenibile e tutela del territorio e dell'ambiente - Rifiuti			
Stakeholders				
Data inizio	01/01/2021	**Data fine**	31/12/2021	
Peso	11			
Obiettivo DEFR e correlazioni	Obiettivo Strategico DEFR			Sì
	Rilevazione del grado di soddisfazione dei destinatari			No
	Modernizzazione e miglioramento qualitativo dell'organizzazione			No
	Sviluppo relazioni con i cittadini, soggetti interessati, utenti, destinatari			No
	Promozione delle pari opportunità			No
Altre SPL coinvolte				
Altre PA o soggetti coinvolti				
Capitoli				
Nota				
Linea Azione				
Risultato	100	**Risultato pesato**	11	

Indicatore	Valore iniziale	Target	Consuntivo	Regole di calcolo	Risultato
Comunicazioni / circolari / Atti di monitoraggio	0,00	4,00	4,00	Indicatore di volume - Quantità (crescita)	100

fonte: http://burc.regione.campania.it

Relazione sulla performance 2021

501700 - DIREZIONE GENERALE CICLO INTEGRATO DELLE ACQUE E DEI RIFIUTI, VALUTAZIONI E AUTORIZZAZIONI AMBIENTALI

Codice OBSA	**2021OBSA501700.10**
Descrizione OBSA	**Garantire la corretta ed uniforme applicazione delle innovazioni normative in materia ambientale**
Relazione su monitoraggio e valutazione 31/12/2021	In riferimento all'OBSA 2021OBSA501700.10 "Garantire la corretta ed uniforme applicazione delle innovazioni normative in materia ambientale", sulla scorta dei dati forniti dalle SSL afferenti alla scrivente Direzione Generale si forniscono i dati di consuntivazione relativi al raggiungimento del target riferito all'indicatore "Comunicazioni/circolari/atti di monitoraggio". Per le UOD 50.17.05 e 50.17.09: a) redazione della proposta di delibera avente ad oggetto: "Prevenzione e riduzione integrate dell'inquinamento (IPPC) - art.10 comma 3 del decreto Ministero dell'ambiente e della Tutela del territorio e del mare n.58 del 06.03.2017. Tariffe da applicare in relazione alle istruttorie e ai controlli previsti dal Titolo III bis del d.lgs. 152/06" approvata con Delibera di Giunta Regionale n.43 del 09/02/2021. b) Con l'entrata in vigore del D.lgs. 119/2020, sono state attivate le opportune procedure, affinché i centri di raccolta/impianti di trattamento veicoli fuori uso si adeguassero, entro i termini previsti, alla nuova normativa vigente, che ha apportato modifiche al D.lgs. n. 209/03 relativamente all' installazione di apposita attrezzatura negli impianti citati. I relativi procedimenti si sono conclusi per almeno l'80% delle aziende interessate, risultato ben superiore al target richiesto (50%). La UOD 50.17.06 ha collaborato alla predisposizione di una proposta di Delibera relativa all'adeguamento delle tariffe istruttorie AIA di cui all'art.10 c.3 del DM 58/17, approvata il 9.2.2021 con Delibera di Giunta Regionale n. 43. Ha altresì provveduto a richiedere alle ditte interessate l'adeguamento al D. lgs 119/2020; successivamente alla loro comunicazione di adeguamento, la UOD 50.17.06 ha provveduto a predisporre la relativa presa d'atto. Le ditte interessate (autodemolizioni) risultanti agli atti della UOD 50.17.06 sono 10 (dieci) e tutte si sono adeguate al D. Lgs 119/2020. La UOD 50.17.07 in seguito all'entrata in vigore del D. Lgs. 119/2020 ha modificato il D. Lgs. 209/03; ha proceduto ad applicare la normativa di settore per l'adeguamento dei centri di raccolta e impianti di stoccaggio e trattamento di veicoli fuori uso nei termini previsti. La UOD 50.17.08: 1. Con nota prot. n. 0509845 del 29.10.2020, trasmessa agli Autodemolitori della Regione Campania, è stato comunicato che a seguito dell'entrata in vigore del D. Lgs. n. 119/2020, ed in attuazione delle disposizioni comunitarie, sono state introdotte modifiche agli articoli del D. Lgs. n. 209/2003. In particolare, sono stati aggiornati i seguenti articoli: - Art. 3 Definizioni; - Art. 5 Raccolta; - Art. 6 Prescrizioni relative al trattamento del veicolo fuori uso; - Art. 7 Reimpiego e recupero; - Art. 11 Trasmissione di dati e di informazioni; - Art. 13 Sanzioni, - Art. 15 Disposizioni transitorie e finali. Gli autodemolitori sono stati edotti, inoltre, sull'introduzione dell'obbligo di dotarsi di un adeguato sistema di pesatura dei veicoli fuori uso in ingresso al centro raccolta entro il 31.12.2020, con possibilità di richiedere, per un periodo di ulteriori 12 mesi, l'utilizzo di sistemi di pesatura alternativi, anche esterni. Sono state, infine, evidenziate le sanzioni in caso di inosservanza della nuova disciplina. Con nota del 15.02.2021 la UOD 08 formulava richiesta di parere al Ministero della Transizione Ecologica in merito alle variazioni del D. Lgs 209/03 apportate dal D.lgs. n. 119/2020. In particolare, sono state rappresentate le problematiche derivanti dall'introduzione nella definizione di centro di raccolta indicata nell'art. 3, comma 1, lettera p), del D. Lgs 209/03, delle operazioni di trattamento R4, R12 ed R13, nonché le problematiche dovute all'introduzione del punto e-bis all'art. 6, comma 2 del medesimo D. Lgs 209/03. A tale richiesta di parere faceva seguito la nota del Ministero della Transizione Ecologica, acquisita al prot. n. 2021.0157121 del 23/03/2021. 2. A seguito dell'entrata in vigore dell'art. 10, comma 3, del Decreto del Ministero dell'Ambiente e della tutela del Territorio e del Mare n. 58 del 6.3.2017, con deliberazione n. 43 del 09.02.2021 la Giunta Regionale ha stabilito che le tariffe da applicare alle attività istruttorie dell'A.I.A. siano determinate ai sensi del comma 7 dell'art. 2 del D.M. 58/2017, nella misura pari al 50% di quelle previste dallo stesso D.M., attesa la particolare condizione di difficoltà economica delle imprese.

fonte: http://burc.regione.campania.it

Relazione sulla performance 2021

501700 - DIREZIONE GENERALE CICLO INTEGRATO DELLE ACQUE E DEI RIFIUTI, VALUTAZIONI E AUTORIZZAZIONI AMBIENTALI

Codice OBSA	**2021OBSA501700.10**
Descrizione OBSA	**Garantire la corretta ed uniforme applicazione delle innovazioni normative in materia ambientale**

fonte: http://burc.regione.campania.it

Relazione sulla performance 2021

501700 - DIREZIONE GENERALE CICLO INTEGRATO DELLE ACQUE E DEI RIFIUTI, VALUTAZIONI E AUTORIZZAZIONI AMBIENTALI

Codice OBSA	**2021OBSA501700.10**
Descrizione OBSA	**Garantire la corretta ed uniforme applicazione delle innovazioni normative in materia ambientale**
	Tale deliberazione è stata assunta in seguito alla costituzione di un apposito Gruppo di Lavoro AIA a cui è stata affidata la redazione della proposta di recepimento del tariffario nazionale per le attività istruttorie di competenza degli uffici regionali. La UOD 50 17 08 con nota prot. 0488411 del 04.10.2021, trasmessa a tutti i gestori di impianti A.I.A., ha provveduto a comunicare l'introduzione di nuovi adempimenti relativi alle tariffe istruttorie e di controllo degli impianti, con i quali è stato previsto: a) L'adeguamento delle tariffe istruttorie A.I.A. rilasciate a seguito dell'entrata in vigore della DGR Campania n. 43 del 09/02/2021; b) L'adeguamento delle tariffe per i controlli A.I.A. a seguito dell'entrata in vigore della DGR Campania n. 43 del 09/02/2021.

fonte: http://burc.regione.campania.it

Relazione sulla performance 2021

501700 - DIREZIONE GENERALE CICLO INTEGRATO DELLE ACQUE E DEI RIFIUTI, VALUTAZIONI E AUTORIZZAZIONI AMBIENTALI

Codice OBSAMOD	**2021OBSA501700.20**			
Descrizione OBSAMOD	**Spesa interventi finanziati dal FSC 2014-2020**			
Codice OBST	OBST.01			
Descrizione OBST	Coordinamento delle politiche di coesione			
Missioni e Programmi				
Stakeholders				
Data inizio	01/01/2021	**Data fine**	31/12/2021	
Peso	10			
Obiettivo DEFR e correlazioni	Obiettivo Strategico DEFR			
	Rilevazione del grado di soddisfazione dei destinatari			
	Modernizzazione e miglioramento qualitativo dell'organizzazione			
	Sviluppo relazioni con i cittadini, soggetti interessati, utenti, destinatari			
	Promozione delle pari opportunità			
Condivisioni Modifica	Modifica obiettivo condivisa preventivamente con ADG FESR			
	Modifica obiettivo condivisa preventivamente con ADG FSE			Sì
	Modifica obiettivo condivisa preventivamente con ADG FSC			Sì
	Modifica obiettivo condivisa preventivamente con ADG FEASR			
	Modifica obiettivo condivisa preventivamente con RPCT			
	Modifica obiettivo condivisa preventivamente con PROGR UNIT			
	Modifica obiettivo condivisa preventivamente con RIS. FINANZ.			
Altre SPL coinvolte				
Altre PA o soggetti coinvolti				
Capitoli				
Nota				
Linea Azione				
Risultato	100	**Risultato pesato**	10	

Indicatore	Valore iniziale	Target	Consuntivo	Regole di calcolo	Risultato
Incremento costo realizzato 2021	0,00	8.100.000,00	9.816.939,47	Indicatore di valore - euro (crescita)	100

Relazione su monitoraggio e valutazione 31/12/2021	In riferimento all'OBSA 2021OBSA501700.20 "Spesa interventi finanziati dal FSC 2014-2020", si fornisce il seguente dato di consuntivazione relativo al raggiungimento del target riferito all'indicatore "Incremento costo realizzato 2021": la spesa è pari a € 9.816.939,47 (target superato).

fonte: http://burc.regione.campania.it

Relazione sulla performance 2021

501700 - DIREZIONE GENERALE CICLO INTEGRATO DELLE ACQUE E DEI RIFIUTI, VALUTAZIONI E AUTORIZZAZIONI AMBIENTALI

Codice OBSA	**2021OBSA501700.21**		
Descrizione OBSA	**FESR Concorrere al raggiungimento del target di certificazione della spesa n+3**		
Codice OBST	OBST.01		
Descrizione OBST	Coordinamento delle politiche di coesione		
Missioni e Programmi			
Stakeholders			
Data inizio	01/01/2021	**Data fine**	31/12/2021
Peso	10		
Obiettivo DEFR e correlazioni	Obiettivo Strategico DEFR		
	Rilevazione del grado di soddisfazione dei destinatari		
	Modernizzazione e miglioramento qualitativo dell'organizzazione		
	Sviluppo relazioni con i cittadini, soggetti interessati, utenti, destinatari		
	Promozione delle pari opportunità		
Altre SPL coinvolte			
Altre PA o soggetti coinvolti			
Capitoli			
Nota			
Linea Azione			
Risultato	100	**Risultato pesato**	10

Indicatore	Valore iniziale	Target	Consuntivo	Regole di calcolo	Risultato
{CSPL2021/[(PSPL – CSPL2020)/(PRC-CRC2020)* (N+3)]}*[(CRC2021/ (N+3)]	0,00%	100,00%	100,00%	Percentuale di realizzazione	100

Relazione su monitoraggio e valutazione 31/12/2021	In riferimento all'OBSA 2021OBSA501700.21 "FESR Concorrere al raggiungimento del target di certificazione della spesa n+3", si forniscono di seguito i dati di consuntivazione relativi al raggiungimento del target. La spesa certificata nel 2021 POR 2014-2020 al 31/12/2021 è pari a: 11.770.596,16 € di cui: a) dichiarazione di Spesa DDS_1133_FESR_ BC_33 del 27/07/2021 per un importo 3.452.041,24 € b) dichiarazione di Spesa DDS_1307_FESR_ BC_36 del 20/12/2021 per un importo 8.318.554,91 €

fonte: http://burc.regione.campania.it

Relazione sulla performance 2021

501700 - DIREZIONE GENERALE CICLO INTEGRATO DELLE ACQUE E DEI RIFIUTI, VALUTAZIONI E AUTORIZZAZIONI AMBIENTALI

Codice OBSA	**2021OBSA501700.24**		
Descrizione OBSA	**Garantire il corretto sviluppo, monitoraggio e controllo degli interventi in materia di trasparenza, di accesso e di prevenzione della corruzione**		
Codice OBST	OBST.12		
Descrizione OBST	Rafforzamento e semplificazione amministrativa		
Missioni e Programmi			
Stakeholders			
Data inizio	01/01/2021	**Data fine**	31/12/2021
Peso	9		
Obiettivo DEFR e correlazioni	Obiettivo Strategico DEFR		
	Rilevazione del grado di soddisfazione dei destinatari		
	Modernizzazione e miglioramento qualitativo dell'organizzazione		
	Sviluppo relazioni con i cittadini, soggetti interessati, utenti, destinatari		
	Promozione delle pari opportunità		
Altre SPL coinvolte			
Altre PA o soggetti coinvolti			
Capitoli			
Nota			
Linea Azione			
Risultato	90,26	**Risultato pesato**	8,1234

Indicatore	Valore iniziale	Target	Consuntivo	Regole di calcolo	Risultato
Riscontri forniti in maniera adeguata e tempestiva al RPCT/ Riscontri richiesti dal RPCT	0,00%	100,00%	90,77%	Percentuale di realizzazione	90,77
Numero complessivo di Misure specifiche di prevenzione del rischio proposte dalla SPL per i processi afferenti alla SPL e alle SSL in essa incardinate /Numero di SSL incardinate nella SPL	0,00%	30,00%	100,00%	Percentuale di realizzazione	100
Livello di adeguatezza e tempestività del monitoraggio effettuato sull'attuazione del PTPCT	0,00%	100,00%	80,00%	Percentuale di realizzazione	80

fonte: http://burc.regione.campania.it

Relazione sulla performance 2021

501700 - DIREZIONE GENERALE CICLO INTEGRATO DELLE ACQUE E DEI RIFIUTI, VALUTAZIONI E AUTORIZZAZIONI AMBIENTALI

Codice OBSA	**2021OBSA501700.24**
Descrizione OBSA	**Garantire il corretto sviluppo, monitoraggio e controllo degli interventi in materia di trasparenza, di accesso e di prevenzione della corruzione**
Relazione su monitoraggio e valutazione 31/12/2021	Oggetto: Performance 2021 – Attuazione OBSA 2021OBSA501700.24 “Garantire il corretto sviluppo, monitoraggio e controllo degli interventi in materia di trasparenza, di accesso e di prevenzione della corruzione” In riferimento all’OBSA 2021OBSA501700.24 “Garantire il corretto sviluppo, monitoraggio e controllo degli interventi in materia di trasparenza, di accesso e di prevenzione della corruzione” si riportano di seguito i riferimenti agli atti relativi al raggiungimento dei target riferiti agli indicatori dell’OBSA in parola. 1. In riferimento all’indicatore 1 “Riscontri forniti in maniera adeguata e tempestiva al RPCT / Riscontri richiesti del RPCT” si rappresenta quanto segue: le richieste effettuate dal RPCT risultano essere n. 13, di cui n. 9 tempestivamente e adeguatamente riscontrate, e n. 4 riscontrate oltre i termini richiesti ma in tempo utile. Pertanto, l’OBSA in parola può considerarsi raggiunto per l’indicatore 1 al 90,77% (n. 9 riscontri con peso relativo 100 e n. 4 riscontri con peso relativo 70). 2. In riferimento all’indicatore 2 “Numero complessivo di misure specifiche di prevenzione del rischio proposte dalla SPL per i processi afferenti alla SPL e alle SSL in essa incardinate/Numero di SSL incardinate nella SPL” si rappresenta quanto segue: la Dg 5017 risulta attualmente composta da n. 12 strutture compresa la Direzione. Le misure predisposte in fase di definizione del PTPCT 2022-2024 sono di n. 15 tipologie, distribuite su differenti fasi processo per un totale di n. 77, pertanto risulta pienamente raggiunto il target del 30%. 3. In riferimento all’indicatore 3 “Livello di adeguatezza e tempestività del monitoraggio effettuato sull’attuazione del PTPCT” si riportano di seguito gli estremi della nota trasmessa dalla SPL e, tenuto conto della scadenza prevista per l’adempimento fissata dal RPCT al 30.11.2021, si ritiene che il monitoraggio sia stato condotto con modalità e specifiche in gran parte rispettate (80%): • Schede di monitoraggio PTPCT 2021-2023: nota prot. n. 0628354 del 15.12.2021, nota prot. n. 21/0649610 del 28.12.2021.

fonte: http://burc.regione.campania.it

Relazione sulla performance 2021

501700 - DIREZIONE GENERALE CICLO INTEGRATO DELLE ACQUE E DEI RIFIUTI, VALUTAZIONI E AUTORIZZAZIONI AMBIENTALI

Codice OBSAMOD	**2021OBSA501700.25**		
Descrizione OBSAMOD	**Corretta Gestione Contabile della SPL**		
Codice OBST	OBST.12		
Descrizione OBST	Rafforzamento e semplificazione amministrativa		
Missioni e Programmi			
Stakeholders			
Data inizio	01/01/2021	**Data fine**	31/12/2021
Peso	20		
Obiettivo DEFR e correlazioni	Obiettivo Strategico DEFR		
	Rilevazione del grado di soddisfazione dei destinatari		
	Modernizzazione e miglioramento qualitativo dell'organizzazione		
	Sviluppo relazioni con i cittadini, soggetti interessati, utenti, destinatari		
	Promozione delle pari opportunità		
Condivisioni Modifica	Modifica obiettivo condivisa preventivamente con ADG FESR		
	Modifica obiettivo condivisa preventivamente con ADG FSE		
	Modifica obiettivo condivisa preventivamente con ADG FSC		
	Modifica obiettivo condivisa preventivamente con ADG FEASR		
	Modifica obiettivo condivisa preventivamente con RPCT		
	Modifica obiettivo condivisa preventivamente con PROGR UNIT		
	Modifica obiettivo condivisa preventivamente con RIS. FINANZ.		
Altre SPL coinvolte			
Altre PA o soggetti coinvolti			
Capitoli			
Nota			
Linea Azione			
Risultato	81,54	**Risultato pesato**	16,308000000000003

Indicatore	Valore iniziale	Target	Consuntivo	Regole di calcolo	Risultato
Puntualità dei pagamenti a scadenza: Media dei giorni lavorativi intercorrenti tra la data della scadenza del pagamento alla data dell'invio alla DG risorse finanziarie del presupposto atto di liquidazione - maggiore o uguale a 10	Off	On		On/Off	
Riduzione dello stock di fatture impagate: stock al 31.12.2020- stock al 31.12.2021/stock al 31.12.2020	0,00%	25,00%	23,00%	Percentuale di realizzazione	92
Ottimizzazione del processo di rendicontazione: Numero di enti-società-organismi per cui si è effettuata la circolarizzazione/numero di enti-società-organismi che presentano situazioni creditorie e debitorie nei confronti della Regione-entro il 31.03.2021	0,00%	100,00%	100,00%	Percentuale di realizzazione	100

fonte: http://burc.regione.campania.it

Relazione sulla performance 2021

501700 - DIREZIONE GENERALE CICLO INTEGRATO DELLE ACQUE E DEI RIFIUTI, VALUTAZIONI E AUTORIZZAZIONI AMBIENTALI

Codice OBSAMOD	**2021OBSA501700.25**
Descrizione OBSAMOD	**Corretta Gestione Contabile della SPL**

Indicatore	Valore iniziale	Target	Consuntivo	Regole di calcolo	Risultato
Tempestività delle sistemazioni contabili della struttura: numero dei PRU riferiti alle procedure pignoratizie regolarizzati / numero dei PRU riferiti alle procedure pignoratizie inviati	0,00%	100,00%	65,44%	Percentuale di realizzazione	65,44
Tempestività pagamenti attraverso liquidazione delle fatture; Decreto liquidazione trasmesso entro 10 gg lavorativi antecedenti la scadenza fattura commerciale - fatture scadenti nel 2021: fatture liquidate nei termini/numero fatture complessive	0,00%	95,00%	47,74%	Percentuale di realizzazione	50,25
Grado di realizzazione degli investimenti: sommatoria Pagamenti totali titolo II/sommatoria competenza assestato titolo II	0,00%	70,00%	100,00%	Percentuale di realizzazione	100

fonte: http://burc.regione.campania.it

Relazione sulla performance 2021

501700 - DIREZIONE GENERALE CICLO INTEGRATO DELLE ACQUE E DEI RIFIUTI, VALUTAZIONI E AUTORIZZAZIONI AMBIENTALI

Codice OBSAMOD	**2021OBSA501700.25**
Descrizione OBSAMOD	**Corretta Gestione Contabile della SPL**
Relazione su monitoraggio e valutazione 31/12/2021	Oggetto: Performance 2021 – Attuazione OBSA 2021OBSA501700.25 “Corretta gestione contabile della SPL”. In riferimento all’OBSA 2021OBSA501700.25 “Corretta gestione contabile della SPL”, per ciascun indicatore, sulla base di quanto rappresentato dalle SSL interessate dall’attuazione dell’OBSA in questione, si forniscono i seguenti dati di consuntivazione relativi al raggiungimento del target: 1. Puntualità dei pagamenti a scadenza: media dei giorni lavorativi intercorrenti tra la data della scadenza del pagamento alla data dell’invio alla DG risorse finanziarie del presupposto atto di liquidazione – maggiore o uguale a 10. Con mail trasmessa in data 14.03.2022 è stata richiesta la non valutabilità dell’indicatore per mancanza di attività. La richiesta è stata accolta con mail ricevuta in pari data. 2. Riduzione dello stock di fatture impagate: stock al 31.12.2020- stock al 31.12.2021/stock al 31.12.2020. stock al 2020 = 155.632.674,88 € stock al 2021 = 119.170.991,81 € stock al 2020 - stock al 2021 = 36.461.683,07/155.632.674,88 = 23% TARGET RAGGIUNTO DALL’INTERA DIREZIONE GENERALE: 93,73% 3. Ottimizzazione del processo di rendicontazione: circolarizzazione dei crediti e dei debiti al 31.12.2020, di competenza, tra la Regione e gli enti e le società partecipate entro il 30.03.2021. È stata effettuata la circolarizzazione con la società SMA Campania (nota PG/2021/0276876 del Data: 21/05/2021). La Circolarizzazione conclusa con nota del 21/05/2021 è in ritardo rispetto alla scadenza prevista ma comunque in tempo utile per il rendiconto. Pertanto, il target è stato raggiunto. TARGET RAGGIUNTO DALL’INTERA DIREZIONE GENERALE: 100% 4. Tempestività delle sistemazioni contabili della struttura: n dei PRU regolarizzati entro l'anno/PRU di competenza della struttura. PRU assegnati alla DG 501700 = n. 225 PRU regolarizzati entro l’anno = n. 98 TARGET RAGGIUNTO DALL’INTERA DIREZIONE GENERALE: 65,44% Sul punto si sottolinea che più volte è stato sollecitato l’Ufficio Speciale Avvocatura Regionale in merito all’invio delle sentenze afferenti ai PRU per i quali è stata richiesta la regolarizzazione. Sulla base delle sentenze ricevute, è stato effettuato un lavoro di differenziazione onde individuare l’effettiva competenza della DG 5017 ed è stato restituito quanto non di propria competenza. Soltanto a seguito di tale lavoro, si è potuto procedere alla regolarizzazione dei PRU. 5. Tempestività pagamenti attraverso liquidazione delle fatture: Decreto liquidazione trasmesso entro 10 gg lavorativi antecedenti la scadenza fattura commerciale - fatture scadenti nel 2021: fatture liquidate nei termini/numero fatture complessive. TARGET RAGGIUNTO DALL’INTERA DIREZIONE GENERALE: 47,74%

fonte: http://burc.regione.campania.it

Relazione sulla performance 2021

501700 - DIREZIONE GENERALE CICLO INTEGRATO DELLE ACQUE E DEI RIFIUTI, VALUTAZIONI E AUTORIZZAZIONI AMBIENTALI

Codice OBSAMOD	**2021OBSA501700.25**
Descrizione OBSAMOD	**Corretta Gestione Contabile della SPL**

fonte: http://burc.regione.campania.it

Relazione sulla performance 2021

501700 - DIREZIONE GENERALE CICLO INTEGRATO DELLE ACQUE E DEI RIFIUTI, VALUTAZIONI E AUTORIZZAZIONI AMBIENTALI

Codice OBSAMOD	**2021OBSA501700.25**
Descrizione OBSAMOD	**Corretta Gestione Contabile della SPL**
	6. Grado di realizzazione degli investimenti: sommatoria Pagamenti totali titolo II/sommatoria stanziamento residui+competenza assestato. Il dato di sintesi relativo alla DG 50 17 00, comprensivo di tutte le SSL, è il seguente: 50_17 Numeratore (tot. liquidaz. c/competenza + c/residui) € 90.658.398,04 Denominatore (stanziamento assestato) € 76.841.540,23 Indicatore 6 Grado di realizzazione degli investimenti 117,98%

fonte: http://burc.regione.campania.it

Relazione sulla performance 2021

501700 - DIREZIONE GENERALE CICLO INTEGRATO DELLE ACQUE E DEI RIFIUTI, VALUTAZIONI E AUTORIZZAZIONI AMBIENTALI

Codice OBSAMOD	**2021OBSA501700.26**		
Descrizione OBSAMOD	**Mappatura dei processi di lavoro e delle attività smartabili ai fini della predisposizione del POLA – entro il 30.06.2021. Ricognizione processi ai fini della semplificazione e digitalizzazione – entro il 31.12.2021**		
Codice OBST	OBST.12		
Descrizione OBST	Rafforzamento e semplificazione amministrativa		
Missioni e Programmi			
Stakeholders			
Data inizio	01/01/2021	**Data fine**	31/12/2021
Peso	5		
Obiettivo DEFR e correlazioni	Obiettivo Strategico DEFR		
	Rilevazione del grado di soddisfazione dei destinatari		
	Modernizzazione e miglioramento qualitativo dell'organizzazione		
	Sviluppo relazioni con i cittadini, soggetti interessati, utenti, destinatari		
	Promozione delle pari opportunità		
Condivisioni Modifica	Modifica obiettivo condivisa preventivamente con ADG FESR		
	Modifica obiettivo condivisa preventivamente con ADG FSE		
	Modifica obiettivo condivisa preventivamente con ADG FSC		
	Modifica obiettivo condivisa preventivamente con ADG FEASR		
	Modifica obiettivo condivisa preventivamente con RPCT		
	Modifica obiettivo condivisa preventivamente con PROGR UNIT		
	Modifica obiettivo condivisa preventivamente con RIS. FINANZ.		
Altre SPL coinvolte			
Altre PA o soggetti coinvolti			
Capitoli			
Nota			
Linea Azione			
Risultato	100	**Risultato pesato**	5

Indicatore	Valore iniziale	Target	Consuntivo	Regole di calcolo	Risultato
Ricognizione strutturata dei processi di lavoro e delle attività che, in base alla dimensione organizzativa e funzionale, possono essere svolti con modalità agile - Report di mappatura	Off	On	On	On/Off	100
Semplificazione e digitalizzazione dei processi amministrativi di competenza: individuazione di almeno un processo/procedimento di cui avviare la semplificazione e la digitalizzazione in accordo con l'US 6011(avvio della progettazione e/o implementazione)		On	On	On/Off	100

fonte: http://burc.regione.campania.it

Relazione sulla performance 2021

501700 - DIREZIONE GENERALE CICLO INTEGRATO DELLE ACQUE E DEI RIFIUTI, VALUTAZIONI E AUTORIZZAZIONI AMBIENTALI

Codice OBSAMOD	**2021OBSA501700.26**
Descrizione OBSAMOD	**Mappatura dei processi di lavoro e delle attività smartabili ai fini della predisposizione del POLA – entro il 30.06.2021. Ricognizione processi ai fini della semplificazione e digitalizzazione – entro il 31.12.2021**
Relazione su monitoraggio e valutazione 31/12/2021	E' stata effettuata una ricognizione dei processi di lavoro e delle attività che possono essere svolti con modalità agile, secondo le indicazioni di cui alla nota della DG per le Risorse Umane, prot. n. 0174296 del 31.03.2021 e condivisa secondo le indicazioni in questa contenute. Per quanto riguarda l'indicatore "Semplificazione e digitalizzazione dei processi amministrativi di competenza: individuazione di almeno un processo/procedimento di cui avviare la semplificazione e la digitalizzazione in accordo con l'US 6011(avvio della progettazione e/o implementazione)", di seguito il riferimento alla nota con la quale è stato richiesto il processo di digitalizzazione dei processi amministrativi: nota prot. n. 0083621 del 16.02.2021.

fonte: http://burc.regione.campania.it

Relazione sulla performance 2021

501700 - DIREZIONE GENERALE CICLO INTEGRATO DELLE ACQUE E DEI RIFIUTI, VALUTAZIONI E AUTORIZZAZIONI AMBIENTALI

Codice OBSAMOD	**2021OBSA501700.27**		
Descrizione OBSAMOD	**Azioni finalizzate alla salvaguardia dei flussi di cassa dei Fondi per lo Sviluppo 2014-2020 attraverso la conciliazione 2014-2020 tra SIC-SAP e SURF e il recupero del GAP di certificazione sui Fondi di sviluppo inerente agli esercizi 2014-2020**		
Codice OBST	OBST.12		
Descrizione OBST	Rafforzamento e semplificazione amministrativa		
Missioni e Programmi			
Stakeholders			
Data inizio	01/01/2021	**Data fine**	31/12/2021
Peso	5		
Obiettivo DEFR e correlazioni	Obiettivo Strategico DEFR		
	Rilevazione del grado di soddisfazione dei destinatari		
	Modernizzazione e miglioramento qualitativo dell'organizzazione		
	Sviluppo relazioni con i cittadini, soggetti interessati, utenti, destinatari		
	Promozione delle pari opportunità		
Condivisioni Modifica	Modifica obiettivo condivisa preventivamente con ADG FESR		
	Modifica obiettivo condivisa preventivamente con ADG FSE		
	Modifica obiettivo condivisa preventivamente con ADG FSC		
	Modifica obiettivo condivisa preventivamente con ADG FEASR		
	Modifica obiettivo condivisa preventivamente con RPCT		
	Modifica obiettivo condivisa preventivamente con PROGR UNIT		
	Modifica obiettivo condivisa preventivamente con RIS. FINANZ.		
Altre SPL coinvolte			
Altre PA o soggetti coinvolti			
Capitoli			
Nota			
Linea Azione			
Risultato	100	**Risultato pesato**	5

Indicatore	Valore iniziale	Target	Consuntivo	Regole di calcolo	Risultato
Certificazione 2021 PORFESR_PORFSE_POC_FSC / {40% (PagSPL_PORFESR_PORFSE_POC 2014-2020 - CertSPL_PORFESR_PORFSE_POC 2014-2020) + 40% (PagSPL_FSC - TrasfSPL_FSC)}		100,00%	100,00%	Percentuale di realizzazione	100
{[(IMP+PAG) POR FESR, POC ed FSC 2014-2020] IMPUTATI entro il 31/12/2021 alle codifiche dei Sistemi di Monitoraggio} / 40% [(IMP+PAG) POR FESR, POC ed FSC 2014-2020] DA IMPUTARE		100,00%	100,00%	Percentuale di realizzazione	100

fonte: http://burc.regione.campania.it

Relazione sulla performance 2021

501700 - DIREZIONE GENERALE CICLO INTEGRATO DELLE ACQUE E DEI RIFIUTI, VALUTAZIONI E AUTORIZZAZIONI AMBIENTALI

Codice OBSAMOD	**2021OBSA501700.27**
Descrizione OBSAMOD	**Azioni finalizzate alla salvaguardia dei flussi di cassa dei Fondi per lo Sviluppo 2014-2020 attraverso la conciliazione 2014-2020 tra SIC-SAP e SURF e il recupero del GAP di certificazione sui Fondi di sviluppo inerente agli esercizi 2014-2020**
Relazione su monitoraggio e valutazione 31/12/2021	Per entrambi gli indicatori afferenti l'OBSA 501700.27 "Azioni finalizzate alla salvaguardia dei flussi di cassa dei Fondi per lo Sviluppo 2014-2020 attraverso la conciliazione 2014-2020 tra SIC-SAP e SURF e il recupero del GAP di certificazione sui Fondi di Sviluppo inerente agli esercizi 2014-202" per l'intera direzione sono stati raggiunti i target previsti che erano: indicatore 1 100% raggiunto 100% indicatore 2 100% raggiunto 100%

Risultato Struttura	95,43
Relazione del Dirigente	Gli Obiettivi Strategici assegnati alla Direzione Generale 50.17.00 sono tesi a monitorare le procedure nonché i risultati raggiunti in ordine all'attuazione delle politiche definite dall'organo di indirizzo politico, secondo un processo cosiddetto "a cascata" che consente la definizione, assegnazione e riconduzione di ciascun atto/attività svolta dalle diverse strutture dirigenziali regionali ad uno specifico obiettivo strategico. Nell'annualità 2021 sono stati assegnati alla Direzione Generale 50.17.00 n. 9 Obiettivi Strategici (OBSA) e n. 43 Obiettivi Operativi (OBO). Le macroaree di intervento in cui sono raggruppabili sono le seguenti: obiettivi di potenziamento e perfezionamento della governance di gestione del ciclo di rifiuti e delle risorse idriche; obiettivi di valorizzazione del sistema impiantistico della risorsa idrica in regione; obiettivi di monitoraggio delle attività relative alla trasparenza e alla prevenzione della corruzione; obiettivi di semplificazione e digitalizzazione dell'attività amministrativa e di facilitazione dei rapporti con l'utenza obiettivi di avanzamento della spesa delle risorse attribuite. I Dirigenti delle Strutture di Secondo Livello interessate hanno partecipato alla definizione degli obiettivi operativi, coordinati dal Direttore Generale. Gli obiettivi individuati sono misurati attraverso indicatori che rappresentano l'unità di misura più adeguata a rappresentare l'effettivo stato di realizzazione. La Direzione Generale ha effettuato, con cadenza semestrale, il monitoraggio del grado di raggiungimento degli obiettivi strategici ed operativi al fine di condividere eventuali criticità e valutare i risultati raggiunti nel medio tempore e di conseguenza proporre l'attuazione di procedure migliorative e/o l'eventuale ridefinizione degli obiettivi stessi.

fonte: http://burc.regione.campania.it

Relazione sulla performance 2021

501700 - DIREZIONE GENERALE CICLO INTEGRATO DELLE ACQUE E DEI RIFIUTI, VALUTAZIONI E AUTORIZZAZIONI AMBIENTALI

501701 - Fondi regionali, nazionali e comunitari. Bilancio della Direzione Generale

Codice OBO	**2021OBO501701.08.01**			
Descrizione OBO	**Riscossione canoni di depurazione e fornitura del servizio idrico**			
Codice OBSA	2021OBSA501700.08			
Descrizione OBSA	Migliorare i processi di governance nell'ambito del servizio idrico e promuovere l'accessibilità degli atti prodotti			
Missioni e Programmi				
Stakeholders				
Data inizio	01/01/2021	**Data fine**	31/12/2021	
Peso	88			
Obiettivo DEFR	Obiettivo Strategico DEFR			Sì
Altre PA o soggetti coinvolti				
Codice obiettivo DEFR (solo per 2019)				
Capitoli				
Linea Azione	Riscossione canoni di depurazione e fornitura del servizio idrico			
Risultato	100	**Risultato pesato**	88	

Azione	Controlli interni sulle fatture emesse da SMA				
Indicatore	**Valore iniziale**	**Target**	**Consuntivo**	**Regole di calcolo**	**Risultato**
Numero di controlli effettuati/ controlli da effettuare		100,00%	100,00%	Percentuale di realizzazione	100

Relazione su monitoraggio e valutazione 31/12/2021	La soc. SMA Campania spa gestisce per nome e per conto della Regione Campania la riscossione dei canoni di depurazione (giusto contratto DD 44/2020). Nell'anno 2021 sono state emesse da SMA Campania n. 135 fatture e n.6 note di credito. Tutte le fatture e le note di credito sono state registrate sull'applicativo regionale SAP

fonte: http://burc.regione.campania.it

Relazione sulla performance 2021

501700 - DIREZIONE GENERALE CICLO INTEGRATO DELLE ACQUE E DEI RIFIUTI, VALUTAZIONI E AUTORIZZAZIONI AMBIENTALI

501701 - Fondi regionali, nazionali e comunitari. Bilancio della Direzione Generale

Codice OBO	**2021OBO501701.24.01**		
Descrizione OBO	**Assicurare adempimenti adeguati e tempestivi in materia di anticorruzione, trasparenza e accesso**		
Codice OBSA	2021OBSA501700.24		
Descrizione OBSA	Garantire il corretto sviluppo, monitoraggio e controllo degli interventi in materia di trasparenza, di accesso e di prevenzione della corruzione		
Missioni e Programmi			
Stakeholders			
Data inizio	01/01/2021	**Data fine**	31/12/2021
Peso	6		
Obiettivo DEFR	Obiettivo Strategico DEFR		
Altre PA o soggetti coinvolti			
Codice obiettivo DEFR (solo per 2019)			
Capitoli			
Linea Azione			
Risultato	100	**Risultato pesato**	6

Azione	Evasione nei tempi prescritti dalla legge delle istanze di accesso				
Indicatore	**Valore iniziale**	**Target**	**Consuntivo**	**Regole di calcolo**	**Risultato**
N°. istanze evase dalla SSL entro i termini di legge/ N°. istanze ricevute dalla SSL nell'anno		100,00%		Percentuale di realizzazione	

Azione	Riscontro adeguato alla SPL di appartenenza sulle attività svolte e gli obblighi previsti in materia di anticorruzione e trasparenza				
Indicatore	**Valore iniziale**	**Target**	**Consuntivo**	**Regole di calcolo**	**Risultato**
N°. di riscontri tempestivamente forniti alla SPL di appartenenza / N°. di riscontri dovuti o richiesti dalla SPL di appartenenza		100,00%	100,00%	Percentuale di realizzazione	100

fonte: http://burc.regione.campania.it

Relazione sulla performance 2021

501700 - DIREZIONE GENERALE CICLO INTEGRATO DELLE ACQUE E DEI RIFIUTI, VALUTAZIONI E AUTORIZZAZIONI AMBIENTALI

501701 - Fondi regionali, nazionali e comunitari. Bilancio della Direzione Generale

Codice OBO	**2021OBO501701.24.01**
Descrizione OBO	**Assicurare adempimenti adeguati e tempestivi in materia di anticorruzione, trasparenza e accesso**
Codice OBSA	2021OBSA501700.24
Descrizione OBSA	Garantire il corretto sviluppo, monitoraggio e controllo degli interventi in materia di trasparenza, di accesso e di prevenzione della corruzione
Relazione su monitoraggio e valutazione 31/12/2021	Per la prima azione nell'anno 2021 la UOD501701 non ha ricevuto alcuna istanza di richiesta di accesso agli atti, né ai sensi della L 241/1990 né ex art.5 DLgs 33/2013. A tale riguardo, così come richiesto dallo STAFF 501792, è stato inviato riscontro via mail in data 7/7/2021 dall'allora dirigente della UOD 501701 dott.Pasquale Mannarini ed in data 11/1/2022 dalla mail della dott.ssa Infascelli per conto della UOD 501701. Dal momento che non vi sono state richieste di accesso per l'anno 2021, in data 21.3.2022 è stata richiesta ed accordata dall'ufficio della performance la neutralizzazione dell'indicatore Per la seconda azione si rappresenta che tutte le richieste pervenute alla UOD 501701 per il tramite della struttura di STAFF 501792 in merito alle attività ed obblighi previsti in materia di anticorruzione e trasparenza sono state evase prontamente. Di seguito si riporta un elenco delle richieste pervenute dalla SPL e i riscontri prodotti dalla UOD501701 - 09/02/2021 STAFF 501792 per conto Ufficio controllo e vigilanza su Enti e Società Partecipate Trasparenza- Obblighi di Pubblicazione ai sensi dell'art.22 D.Lgs 33/2013 Riscontro: 10/02/2021doc. word e file excel inviate via mail - 23/03/2021 STAFF 501792 Monitoraggio obblighi di trasparenza 2° semestre 2020 - Comunicazione controllo a campione (nota Staff di supporto al RPCT 156376.2021) Riscontro 01/04/2021 con nota 177049.2021 - STAFF 501792 "Monitoraggio periodico sull'assolvimento degli obblighi della trasparenza periodo 1.7.2020 – 31.12.2020 (nota Staff di supporto al RPCT 18856.2021 del 14/01/2021)" Riscontro 09/02/2021 doc word "Monitoraggio periodico sull'assolvimento degli obblighi della trasparenza 1/07/2020 – 31/12/2020" - 04/02/2021 STAFF 501792 Monitoraggio secondo semestre anno 2020 della misura obbligatoria in materia di comunicazione dei conflitti di interesse e obbligo di astensione, ai sensi dell'art. 6- bis della legge n 241 del 1990 e s.m.i. e della circolare del responsabile dell'Anticorruzione n.15 del 2016. Riscontro 05/02/2021 doc word inviato via mail - 09/04/2021 STAFF 501792 per conto Ufficio controllo e vigilanza su Enti e Società Partecipate Nota 187292 del 7.4.2021 - Adempimenti in materia di anticorruzione delle Società e degli Enti strumentali anno 2021" 12/04/2021 20/5/2021 scambio di email con melania romano conferma scambio di email e nota di riscontro prot. 274067,2021" - 21/06/2021 STAFF 501792 Caiazzo PTPCT 2022-2024. Fase 1: predisposizione del catalogo dei processi. Fase 2: Valutazione e trattamento del rischio corruttivo. Trasmissione scheda ed istruzioni. Riscontro 28/06/2021 nota prot. 343827,2021 inviata alla dott.ssa Caiazzo e Romano, STAFF 501792 e DG501792 con allegati i file con i nuovi processi individuati - 2/07/2021 STAFF 501792 Monitoraggio periodico sull'assolvimento degli obblighi della trasparenza 01/01/2021 – 30/06/2021. Riscontro 06/07/2021 nota prot.356969,2021 inviata a Melania Romano ed ulteriori chiarimenti via mail (dall'indirizzo roberta.infascelli)inviati a seguito di richiesta in data lun 13/09/2021 - 05/07/2021 staff 501792 melania Romano Registro degli accessi. I semestre 2021- Richiesta dati Riscontro 07/07/2021 mail dall'indirizzo del dott. Mannarini circa il non essersi verificato alcun accesso agli atti - 08/09/2021 UOD 501403 per il tramite della DG17 "Nota prot.354806.2021 della UOD 501403 avente ad oggetto "Monitoraggio primo semestre 2021della misura obbligatoria in materia di comunicazione dei conflitti di interesse e obbligo astensione, ai sensi dell'art.6 della legge n.240 del 1990 e s.m.i. e della circolare del responsabile dell'Anticorruzione n.15 del 2016"" Riscontro 10/09/2021Nota di riscontro prot. 449387.2021 - 01/10/2021 UOD501402 per il tramite dello STAFF 501792 - Codice di Comportamento Giunta Regionale Campania - Attuazione misura prevista dal Piano della Prevenzione della Corruzione e

fonte: http://burc.regione.campania.it

Relazione sulla performance 2021

501700 - DIREZIONE GENERALE CICLO INTEGRATO DELLE ACQUE E DEI RIFIUTI, VALUTAZIONI E AUTORIZZAZIONI AMBIENTALI

501701 - Fondi regionali, nazionali e comunitari. Bilancio della Direzione Generale

Codice OBO	**2021OBO501701.24.01**
Descrizione OBO	**Assicurare adempimenti adeguati e tempestivi in materia di anticorruzione, trasparenza e accesso**
Codice OBSA	2021OBSA501700.24
Descrizione OBSA	Garantire il corretto sviluppo, monitoraggio e controllo degli interventi in materia di trasparenza, di accesso e di prevenzione della corruzione
	della Trasparenza triennio 2021-2023 - Monitoraggio adempimenti richiesti dalla misura di cui al paragrafo 2.2 Sezione III. Riscontro il 15/10/2021 Riscontro nota UOD 501402 prot. n. 283559 del 26/05/2021 con nota 511157 del 15/10/2021 - 04/11/2021 RPCT, per il tramite Melania Romano video riunione per la predisposizione dei Processi rischiosi della DG 17 e quindi della UOD 01. Sono intercorse varie svariate email con la dott.ssa Romano e RCPT per definizione e aggiornamento file. Riscontro 26/11/2021 invio del file "2021.11.16_DG 5017_PTPCT 2022_2024_rev. 1_UOD01" alla dott romano via mail aggiornato come da colloqui intercorsi con RPCT -17/11/2021 RPCT, per il tramite Melania Romano Nota 568568 del 16/11/2021 del 27/4/2021 del RPCT"Restituzione schede monitoraggio attuazione PTPCT 2021-2023" Riscontro il 24/11/2021 Mail inviata a melania Romano con allegato il file excel richiesto (file 2021.04.22_Scheda monitoraggio 2021_5017_revUOD01") - 19/11/2021 RPCT, per il tramite Melania Romano Nota dell RPCT prot. 535232 del 11/11/2021 Monitoraggio stato di attuazione PTPCT 2020-2022 - Misura 2.7 “Svolgimento di attività successiva alla cessazione del rapporto di lavoro” e Misura 2.8 “Formazione di commissioni, assegnazione agli uffici, conferimento di incarichi dirigenziali in caso di condanna penale per delitti contro la Pubblica Amministrazione”, nota RPCT 0568719.2021 e 568831.2021. Riscontro il 24/11/2021 Nota prot. 586155,2021 e 586168,2021 inviate a melania.romano - Obblighi di trasparenza – Aggiornamento dati. Comtatti dipendenti della UOD 501701 In data 30/11/2021 comunicazione dalla mail della UOD01 con contatti dei funzionari della UOD 01 all'ufficio redazione del portale - 21/12/2021 dalla mail della UOD01 verso il dott.D'Adamo invio file aggiornato dei processi a rischio corruzione di competenza della UOD01, a seguito di colloqui intercorsi con lo stesso dott. D'Adamo

fonte: http://burc.regione.campania.it

Relazione sulla performance 2021

501700 - DIREZIONE GENERALE CICLO INTEGRATO DELLE ACQUE E DEI RIFIUTI, VALUTAZIONI E AUTORIZZAZIONI AMBIENTALI

501701 - Fondi regionali, nazionali e comunitari. Bilancio della Direzione Generale

Codice OBO	**2021OBO501701.24.02**		
Descrizione OBO	**Garantire l'attuazione degli interventi in materia di trasparenza e di prevenzione della corruzione**		
Codice OBSA	2021OBSA501700.24		
Descrizione OBSA	Garantire il corretto sviluppo, monitoraggio e controllo degli interventi in materia di trasparenza, di accesso e di prevenzione della corruzione		
Missioni e Programmi			
Stakeholders			
Data inizio	01/01/2021	**Data fine**	31/12/2021
Peso	6		
Obiettivo DEFR	Obiettivo Strategico DEFR		
Altre PA o soggetti coinvolti			
Codice obiettivo DEFR (solo per 2019)			
Capitoli			
Linea Azione			
Risultato	100	**Risultato pesato**	6

Azione	PTPCT Sez. IV mis.2.2 Monitoraggio sull'attuazione delle disposizioni contenuto nel codice				
Indicatore	**Valore iniziale**	**Target**	**Consuntivo**	**Regole di calcolo**	**Risultato**
Relazione di monitoraggio		On	On	On/Off	100

Azione	Verifica della coerenza tra le tipologie di procedimento ex art.35 D.Lgs 33/2013, i processi mappati nel PTPCT e quelli eventualmente mappati per il controllo di gestione				
Indicatore	**Valore iniziale**	**Target**	**Consuntivo**	**Regole di calcolo**	**Risultato**
Produzione di un report finalizzato alla armonizzazione tra le tipologie di procedimento ex art. 35 D. Lgs 33/2013, i processi mappati nel PTPCT e quelli eventualmente mappati per il controllo di gestione		On	On	On/Off	100

Relazione su monitoraggio e valutazione 31/12/2021	In riferimento alla prima azione è stata prodotta una relazione di monitoraggio prot. 96343_2022 in cui vengono riportati i numeri di protocollo delle relazioni trimestrali prodotte con cui sono state verbalizzate le riunioni trimestrali che il dott. Mannarini ha gestito al fine della sensibilizzazione e l'aggiornamento in materia di Codice di Comportamento. In merito alla seconda azione è stata prodotta la relazione prot.96344_2022 con la quale si precisa che la UOD 501701 non ha alcuna competenza in merito a procedimento da pubblicare ai sensi dell'art.35 DLGS 33/2013. D altro canto la UOD 501701 non ha competenze in merito alla gestione di fondi SIE, come ripetutamente espresso nella nota prot. 342827 del 26/6/2021 trasmessa alla STAFF 501792 in riscontro alla fase di predisposizione dei processi da inserire nel PTPCT.

501701 - Fondi regionali, nazionali e comunitari. Bilancio della Direzione Generale	
Risultato Struttura	100

fonte: http://burc.regione.campania.it

Relazione sulla performance 2021

501700 - DIREZIONE GENERALE CICLO INTEGRATO DELLE ACQUE E DEI RIFIUTI, VALUTAZIONI E AUTORIZZAZIONI AMBIENTALI

501701 - Fondi regionali, nazionali e comunitari. Bilancio della Direzione Generale

Relazione del Dirigente	

fonte: http://burc.regione.campania.it

Relazione sulla performance 2021

501700 - DIREZIONE GENERALE CICLO INTEGRATO DELLE ACQUE E DEI RIFIUTI, VALUTAZIONI E AUTORIZZAZIONI AMBIENTALI

501702 - Osservatori Ambientali. Documentazione ambientale. Coordinamento e controllo autorizzazioni ambientali regionali

Codice OBO	**2021OBO501702.07.01**			
Descrizione OBO	**Potenziare la Governance e gli strumenti di tracciamento del ciclo dei Rifiuti Urbani**			
Codice OBSA	2021OBSA501700.07			
Descrizione OBSA	Migliorare la salubrità dell'ambiente attraverso la pianificazione, la governance e il monitoraggio in materia di gestione rifiuti e di servizio idrico integrato			
Missioni e Programmi				
Stakeholders				
Data inizio	01/01/2021	**Data fine**	31/12/2021	
Peso	88			
Obiettivo DEFR	Obiettivo Strategico DEFR			Sì
Altre PA o soggetti coinvolti				
Codice obiettivo DEFR (solo per 2019)				
Capitoli				
Linea Azione	Misure di sostegno al ciclo dei rifiuti			
Risultato	100	**Risultato pesato**	88	

Azione	Monitoraggio del flusso dei rifiuti urbani attraverso i dati inseriti dai Comuni nella piattaforma web-based O.R.So.				
Indicatore	**Valore iniziale**	**Target**	**Consuntivo**	**Regole di calcolo**	**Risultato**
Nr. comuni della Regione Campania che completano il flusso dei rifiuti	0,00	30,00	30,00	Indicatore di volume - Quantità (crescita)	100

fonte: http://burc.regione.campania.it

Relazione sulla performance 2021

501700 - DIREZIONE GENERALE CICLO INTEGRATO DELLE ACQUE E DEI RIFIUTI, VALUTAZIONI E AUTORIZZAZIONI AMBIENTALI

501702 - Osservatori Ambientali. Documentazione ambientale. Coordinamento e controllo autorizzazioni ambientali regionali

Codice OBO	**2021OBO501702.07.01**
Descrizione OBO	**Potenziare la Governance e gli strumenti di tracciamento del ciclo dei Rifiuti Urbani**
Codice OBSA	2021OBSA501700.07
Descrizione OBSA	Migliorare la salubrità dell'ambiente attraverso la pianificazione, la governance e il monitoraggio in materia di gestione rifiuti e di servizio idrico integrato
Relazione su monitoraggio e valutazione 31/12/2021	Nel corso dell'anno 2021 la scrivente uod ha svolto attività di monitoraggio dei dati di R.U. inseriti dai Comuni nella piattaforma O.R.So , a riscontro di questo monitoraggio di seguito vengono elencate una serie di comunicazioni trasmesse ai Comuni nel peiodo Gennaio- Dicembre 2021 : Nota sollecito inviata ai comuni che a seguito di verifica non avevano ancora fatto accesso alla piattaforma O.R.So. prot. 0019894 - 14_01_2021 - 2°soll 2020 NC_ATOAV prot. 0019899 - 14_01_2021 - 2°soll 2020 NC_ATOBN prot. 0019900 - 14_01_2021 - 2°soll 2020 NC_ATOCE prot. 0019902 - 14_01_2021 - 2°soll 2020 NC_ATONA3 prot. 0019897 - 14_01_2021 - 2°soll 2020 NC_ATOSA Nota sollecito inviata ai comuni che a seguito di verifica, pur avendo seguito accesso alla piattaforma O.R.So. non avevano ancora inserito dati. :Prot. 026319 - 19_01_2021 Nota di comunicazione, ai tutti i comuni, aggiornamento dell'applicativo web service O.R.So e scadenza termini per chiusura scheda inviata.: prot. 0258658 - 12_05_2021 Nota di comunicazione, inviata ai tutti i comuni : procedura migrazione dei dati dall'applicativo WEB service O.R.So.-MudComuni.it e scadenza termini per chiusura scheda. : prot. 0274208 - 20_05_2021 Nota di sollecito/diffida di chiusura della "scheda comuni" :prot. 0306672 - 08_06_2021 Note di ulteriore sollecito ai comuni per regolarizzazione posizione su ORSo: prot. 0324993; prot. 0325025; prot. 0325062; prot. 0325102 prot. 0325135 prot. 0325141 prot. 0325160 prot. 0325169 prot. 0325185 prot. 0325188 prot. 0325205 prot. 0325231 prot. 0325234 prot. 0325257 prot. 0325282 prot. 0325287 prot. 0325297 prot. 0325302 prot. 0325306 prot. 0325322 prot. 0325331 prot. 0325340 prot. 0325344 prot. 0325367 prot. 0325369 prot. 0325390 prot. 0325400 prot. 0325407 prot. 0325416 prot. 0325420 prot. 0325459 prot.0325475 prot. 0325486 prot. 0325500 prot. 0325508 prot. 0325515 prot. 0325531 prot. 0325553 prot. 0325575 prot. 0325589 prot. 0325603 prot. 0325614 prot. 0325619 prot. 0325629 prot. 0325640 prot. 0325647 prot. 0325649 prot. 0325665 prot. 0325666 prot. 0325674 prot. 0325680 prot. 0325696 prot. 0325722 prot. 0325749 prot. 0325754 prot. 0325761 prot. 0325776 prot. 0325786 prot. 0325797 prot. 0325801 prot. 0325806 prot. 0325809 prot. 0325813 prot. 0325816 prot. 0325819 prot. 0325825 prot. 0325836 prot. 0325848 prot. 0325858 prot. 0325863 prot. 0325867 prot. 0325877 prot. 0325883 prot. 0325892 prot. 0325900 prot. 0326230 prot. 0326238 prot. 0326247 prot. 0326254 prot. 0326263 prot. 0326266 prot. 0326272 prot. 0326275 prot. 0326278 prot. 0326279 prot. 0326285 prot. 0326289 prot. 0326294 prot. 0326298 prot. 0326303 prot. 0326306 prot. 0326315 prot. 0326323 prot. 0326332 prot. 0326347 prot. 0326352 prot. 0326356 prot. 0326361 prot. 0326370 prot. 0326373 prot. 0326377 prot. 0326379 prot. 0326382 prot. 0326383 prot. 0326385 prot. 0326389 prot. 0326391 del 17_06_2021 In conclusione, abbiamo n. 518 Comuni in Regione Campania che hanno completato il flusso dei rifiuti , pertanto ilTarget posto è stato ampiamente raggiunto e superato.

fonte: http://burc.regione.campania.it

Relazione sulla performance 2021

501700 - DIREZIONE GENERALE CICLO INTEGRATO DELLE ACQUE E DEI RIFIUTI, VALUTAZIONI E AUTORIZZAZIONI AMBIENTALI

501702 - Osservatori Ambientali. Documentazione ambientale. Coordinamento e controllo autorizzazioni ambientali regionali

Codice OBO	**2021OBO501702.24.01**		
Descrizione OBO	**Assicurare adempimenti adeguati e tempestivi in materia di anticorruzione, trasparenza e accesso**		
Codice OBSA	2021OBSA501700.24		
Descrizione OBSA	Garantire il corretto sviluppo, monitoraggio e controllo degli interventi in materia di trasparenza, di accesso e di prevenzione della corruzione		
Missioni e Programmi			
Stakeholders			
Data inizio	01/01/2021	**Data fine**	31/12/2021
Peso	6		
Obiettivo DEFR	Obiettivo Strategico DEFR		
Altre PA o soggetti coinvolti			
Codice obiettivo DEFR (solo per 2019)			
Capitoli			
Linea Azione			
Risultato	100	**Risultato pesato**	6

Azione	Evasione nei tempi prescritti dalla legge delle istanze di accesso				
Indicatore	**Valore iniziale**	**Target**	**Consuntivo**	**Regole di calcolo**	**Risultato**
N°. istanze evase dalla SSL entro i termini di legge/ N°. istanze ricevute dalla SSL nell'anno		100,00%		Percentuale di realizzazione	

Azione	Riscontro adeguato alla SPL di appartenenza sulle attività svolte e gli obblighi previsti in materia di anticorruzione e trasparenza				
Indicatore	**Valore iniziale**	**Target**	**Consuntivo**	**Regole di calcolo**	**Risultato**
N°. di riscontri tempestivamente forniti alla SPL di appartenenza / N°. di riscontri dovuti o richiesti dalla SPL di appartenenza		100,00%	100,00%	Percentuale di realizzazione	100

Relazione su monitoraggio e valutazione 31/12/2021	Nell'anno 2021 la scrivente uod ha riscontrato tempestivamente alle istanze formulate dalla SPL 50.17.00 , a riguardo si elencano i seguenti riscontri effettuati : 0028126 - 19/01/2021; 0030354 - 20/01/2021;0062251 - 04/02/2021; mail - 11/02/2021; 0176612 - 31/03/2021; 0179020 - 01/04/2021; 0186330 - 08/04/2021; 0249731 - 07/05/2021; 0250576 - 10/05/2021; 0278663 - 24/05/2021; 0280326 - 24/05/2021; 0303917 - 07/06/2021; 0307006 - 08/06/2021; 0372802 - 14/07/2021; 0406055 - 03/08/2021; 0409720 - 05/08/2021; 0449416 - 10/09/2021; 0456389 - 15/09/2021; 0456875 - 15/09/2021; 0465989 - 21/09/2021; 0468605 - 22/09/2021; 0496939 - 07/10/2021; 0505417 - 13/10/2021; 0507155 - 13/10/2021; 0559344 - 11/11/2021; 0562615 - 12/11/2021; 0575060 - 18/11/2021; 0595766 - 29/11/2021; 0595511 - 29/11/2021; 0595532 - 29/11/2021; 0653739 - 30/12/2021. Si precisa che durante l'anno 2021 alcun istanza di accesso è pervenuta alla uod 50.17.02 come riportato nelle seguenti note trasmesse alla DG e allo Staff di pertinenza : 356445 del 06.07.2021- 75619 del 11.02.2022 Per questo motivo si chiede la non valutabilità dell'indicatore in questione

fonte: http://burc.regione.campania.it

Relazione sulla performance 2021

501700 - DIREZIONE GENERALE CICLO INTEGRATO DELLE ACQUE E DEI RIFIUTI, VALUTAZIONI E AUTORIZZAZIONI AMBIENTALI

501702 - Osservatori Ambientali. Documentazione ambientale. Coordinamento e controllo autorizzazioni ambientali regionali

Codice OBO	**2021OBO501702.24.02**		
Descrizione OBO	**Garantire l'attuazione degli interventi in materia di trasparenza e di prevenzione della corruzione**		
Codice OBSA	2021OBSA501700.24		
Descrizione OBSA	Garantire il corretto sviluppo, monitoraggio e controllo degli interventi in materia di trasparenza, di accesso e di prevenzione della corruzione		
Missioni e Programmi			
Stakeholders			
Data inizio	01/01/2021	**Data fine**	31/12/2021
Peso	6		
Obiettivo DEFR	Obiettivo Strategico DEFR		
Altre PA o soggetti coinvolti			
Codice obiettivo DEFR (solo per 2019)			
Capitoli			
Linea Azione			
Risultato	100	**Risultato pesato**	6

Azione	Verifica della coerenza tra le tipologie di procedimento ex art.35 D.Lgs 33/2013, i processi mappati nel PTPCT e quelli eventualmente mappati per il controllo di gestione				
Indicatore	**Valore iniziale**	**Target**	**Consuntivo**	**Regole di calcolo**	**Risultato**
Produzione di un report finalizzato alla armonizzazione trale tipologie di procedimento ex art. 35 D. Lgs 33/2013, i processi mappati nel PTPCT e quelli eventualmente mappati per il controllo di gestione		On	On	On/Off	100

Azione	PTPCT Sez. IV mis.2.2 Monitoraggio sull'attuazione delle disposizioni contenuto nel codice				
Indicatore	**Valore iniziale**	**Target**	**Consuntivo**	**Regole di calcolo**	**Risultato**
Relazione di monitoraggio		On	On	On/Off	100

fonte: http://burc.regione.campania.it

Relazione sulla performance 2021

501700 - DIREZIONE GENERALE CICLO INTEGRATO DELLE ACQUE E DEI RIFIUTI, VALUTAZIONI E AUTORIZZAZIONI AMBIENTALI

501702 - Osservatori Ambientali. Documentazione ambientale. Coordinamento e controllo autorizzazioni ambientali regionali

Codice OBO	**2021OBO501702.24.02**
Descrizione OBO	**Garantire l'attuazione degli interventi in materia di trasparenza e di prevenzione della corruzione**
Codice OBSA	2021OBSA501700.24
Descrizione OBSA	Garantire il corretto sviluppo, monitoraggio e controllo degli interventi in materia di trasparenza, di accesso e di prevenzione della corruzione
Relazione su monitoraggio e valutazione 31/12/2021	La scrivente uod ha pienamente raggiunto l'obiettivo connesso producendo il report richiesto .A sostegno si riportano le seguenti verifiche elaborate : 653697 del 30.12.2021 595671 del 29.11.2021 0595532 del 29.11.2021 0584034 del 23.11.2021 583323 del 23.11.2021 583300 del 23.11.2021 584025 del 23.11.2021 0540011 del 02.11.2021 0505417 del 13.10.2021 0493064 del 06.10.2021 0468503 del 22.09.2021 0468605 del 22.09.2021 0465989 del 21.09.2021 0456343 del 15.09.2021 0456389 del 15.09.2021 0452212 del 13.09.2021 0390802 del 19.07.2021 0335887 del 316.07.2021 0372802 del 14.07.2021 0356445 del 06.07.2021 0355470 del 05.07.2021 del 06.07.2021 0355472 del 05.07.2021 0333380 del 22.6.2021 0258581 del 12.5.2021 0249731 del 7.5.2021 0280326 del 24.5.2021 0192711 del 9.4.2021 0223420 del 26.4.2021 0219777 del 23.4.2021 0212225 del 20.4.2021 0161348 del 24.3.2021 0162262 del 24.3.2021 0161348 del 24.3.2021 0141444 del 15.3.2021 0062209 del 4.2..2021 0030354 del 20.01.2021 0028126 del 19.01.2021. La scrivente uod ha ottemperato alle disposizioni contenuto nel codice sez. IV mis.2.2 del PTPCT, producendo i report di monitoraggio richiesti (nota 355470 del 05.07.2021 e nota 74177 del 10.2.2022). Inoltre a sostegno dell'attività svolta di seguito si elencano una serie di documenti predisposti :Nota prot. n. 0468503 del 22.09.2021 ; Nota prot. n.0575060 del 18.11.2021; Nota prot. n.0593558 del 29.11.2021; Sezione Informazioni ambientali : Avviso Pubblico Manifestazione di Interesse - Rappresentanti mondo associazionistico ;Sezione Informazioni ambientali : Avviso pubblico, per soli titoli, per manifestazione di interesse nella individuazione di tre esperti nelle materie ricomprese fra le attività ed i compiti dell'Osservatorio ; Sezione Informazioni ambientali : Dati certificati raccolta differenziata Comuni della Regione Campania - Anno 2020 ; Sezione Informazioni ambientali :Avviso Pubblico Manifestazione di Interesse - Elenco Associazioni idonee e Presa d'Atto dei rappresentanti delle Associazioni

501702 - Osservatori Ambientali. Documentazione ambientale. Coordinamento e controllo autorizzazioni ambientali regionali

Risultato Struttura	100
Relazione del Dirigente	

fonte: http://burc.regione.campania.it

Relazione sulla performance 2021

501700 - DIREZIONE GENERALE CICLO INTEGRATO DELLE ACQUE E DEI RIFIUTI, VALUTAZIONI E AUTORIZZAZIONI AMBIENTALI

501703 - Impianti e reti del ciclo integrato delle acque di rilevanza regionale

Codice OBO	**2021OBO501703.07.01**		
Descrizione OBO	**Miglioramento delle reti ed impianti del sistema fognario depurativo**		
Codice OBSA	2021OBSA501700.07		
Descrizione OBSA	Migliorare la salubrità dell'ambiente attraverso la pianificazione, la governance e il monitoraggio in materia di gestione rifiuti e di servizio idrico integrato		
Missioni e Programmi			
Stakeholders			
Data inizio	01/01/2021	**Data fine**	31/12/2021
Peso	20		
Obiettivo DEFR	Obiettivo Strategico DEFR		Sì
Altre PA o soggetti coinvolti			
Codice obiettivo DEFR (solo per 2019)			
Capitoli			
Linea Azione	Interventi per il superamento delle procedure di infrazione comunitaria relativa alla Direttiva 271/91/CE		
Risultato	100	**Risultato pesato**	20

Azione	Avanzamento degli interventi per il superamento delle infrazioni comunitarie relative al SII a valere sulle risorse assegnate alla UOD				
Indicatore	**Valore iniziale**	**Target**	**Consuntivo**	**Regole di calcolo**	**Risultato**
N di provvedimenti attuativi (ammissioni, liquidazioni)		10,00	10,00	Indicatore di volume - Quantità (crescita)	100

Relazione su monitoraggio e valutazione 31/12/2021	Con riferimento all'Azione "Avanzamento degli interventi per il superamento delle infrazioni comunitarie relative al SII a valere sulle risorse assegnate alla UOD" è stato raggiunto il target. Si segnalano, ad esempio: DD n. 19 del 25.01.2021, DD n. 243 del 10.09.2021, DD n.114 del 13.08.2021, DD n.126 del 22.04.2021, DD n. 34 del 01.02.2021, DD n. 146 del 30.11.2021, DD n. 346 del 02.12.2021, DD n. 135 del 10.05.2021, DD n. 233 del 06.08.2021, DD n. 146 del 30.11.2021, DD n. 248 del 15.09.2021.

fonte: http://burc.regione.campania.it

Relazione sulla performance 2021

501700 - DIREZIONE GENERALE CICLO INTEGRATO DELLE ACQUE E DEI RIFIUTI, VALUTAZIONI E AUTORIZZAZIONI AMBIENTALI

501703 - Impianti e reti del ciclo integrato delle acque di rilevanza regionale

Codice OBO	**2021OBO501703.07.02**			
Descrizione OBO	**Attuazione degli interventi per la riduzione delle dispersioni idriche**			
Codice OBSA	2021OBSA501700.07			
Descrizione OBSA	Migliorare la salubrità dell'ambiente attraverso la pianificazione, la governance e il monitoraggio in materia di gestione rifiuti e di servizio idrico integrato			
Missioni e Programmi				
Stakeholders				
Data inizio	01/01/2021	**Data fine**	31/12/2021	
Peso	40			
Obiettivo DEFR	Obiettivo Strategico DEFR			Sì
Altre PA o soggetti coinvolti				
Codice obiettivo DEFR (solo per 2019)				
Capitoli				
Linea Azione	Piano per la riduzione della dispersione idrica			
Risultato	100	**Risultato pesato**	40	

Azione	Avanzamento degli interventi programmati OdS, DGR 443/2019				
Indicatore	**Valore iniziale**	**Target**	**Consuntivo**	**Regole di calcolo**	**Risultato**
N di provvedimenti attuativi (ammissioni, liquidazioni)		7,00	7,00	Indicatore di volume - Quantità (crescita)	100

Relazione su monitoraggio e valutazione 31/12/2021	Con riferimento agli interventi per la riduzione delle dispersioni idriche, si segnala che il target di 7 provvedimenti è stato raggiunto. DD n.14 del 29.01.2021, DD n.123 del 29.09.2021, DD n.84 del 07.06.2021, DD n.120 del 15.09.2021 – DD n.108 del 21.07.2021, DD n. 221 del 28.07.2021, DD n.156 del 28.05.2021, DD n. 57 del 12.04.2021, DD n.119 del 15.09.2021, DD n.121 del 16.09.2021, DD n.320 del 11.11.2021, DD n. 148 del 02.12.2021.

fonte: http://burc.regione.campania.it

Relazione sulla performance 2021

501700 - DIREZIONE GENERALE CICLO INTEGRATO DELLE ACQUE E DEI RIFIUTI, VALUTAZIONI E AUTORIZZAZIONI AMBIENTALI

501703 - Impianti e reti del ciclo integrato delle acque di rilevanza regionale

Codice OBO	**2021OBO501703.07.03**			
Descrizione OBO	**Attuazione della L.R. 15/2015**			
Codice OBSA	2021OBSA501700.07			
Descrizione OBSA	Migliorare la salubrità dell'ambiente attraverso la pianificazione, la governance e il monitoraggio in materia di gestione rifiuti e di servizio idrico integrato			
Missioni e Programmi				
Stakeholders				
Data inizio	01/01/2021	**Data fine**	31/12/2021	
Peso	28			
Obiettivo DEFR	Obiettivo Strategico DEFR			Sì
Altre PA o soggetti coinvolti				
Codice obiettivo DEFR (solo per 2019)				
Capitoli				
Linea Azione	Ridefinizione del servizio idrico integrato regionale. Attuazione L.R. n. 15 del 2/12/2015 tra cui la consegna degli impianti depurativi ed acquedottistici, in gestione diretta agli Enti D'Ambito.			
Risultato	100	**Risultato pesato**	28	

Azione	Trasferimento degli impianti del SII in gestione regionale all'Ente Idrico Campano				
Indicatore	**Valore iniziale**	**Target**	**Consuntivo**	**Regole di calcolo**	**Risultato**
Nr. Impianti trasferiti		2,00	2,00	Indicatore di volume - Quantità (crescita)	100

Relazione su monitoraggio e valutazione 31/12/2021	In riferimento all'attuazione della L.R. n. 15 del 2/12/2015 si rappresenta che: l'Impianto di depurazione di Mercato San Severino è stato consegnato, mentre per il trasferimento del depuratore Punta Gradelle le operazioni preliminari sono state eseguite. Resta la sola formalizzazione della consegna non ancora effettuata per motivi legati all'emergenza sanitaria da Covid-19 relativa al periodo di dicembre 2021.

fonte: http://burc.regione.campania.it

Relazione sulla performance 2021

501700 - DIREZIONE GENERALE CICLO INTEGRATO DELLE ACQUE E DEI RIFIUTI, VALUTAZIONI E AUTORIZZAZIONI AMBIENTALI

501703 - Impianti e reti del ciclo integrato delle acque di rilevanza regionale

Codice OBO	**2021OBO501703.24.01**		
Descrizione OBO	**Assicurare adempimenti adeguati e tempestivi in materia di anticorruzione, trasparenza e accesso**		
Codice OBSA	2021OBSA501700.24		
Descrizione OBSA	Garantire il corretto sviluppo, monitoraggio e controllo degli interventi in materia di trasparenza, di accesso e di prevenzione della corruzione		
Missioni e Programmi			
Stakeholders			
Data inizio	01/01/2021	**Data fine**	31/12/2021
Peso	6		
Obiettivo DEFR	Obiettivo Strategico DEFR		
Altre PA o soggetti coinvolti			
Codice obiettivo DEFR (solo per 2019)			
Capitoli			
Linea Azione			
Risultato	100	**Risultato pesato**	6

Azione	Evasione nei tempi prescritti dalla legge delle istanze di accesso				
Indicatore	**Valore iniziale**	**Target**	**Consuntivo**	**Regole di calcolo**	**Risultato**
N°. istanze evase dalla SSL entro i termini di legge/ N°. istanze ricevute dalla SSL nell'anno		100,00%	100,00%	Percentuale di realizzazione	100

Azione	Riscontro adeguato alla SPL di appartenenza sulle attività svolte e gli obblighi previsti in materia di anticorruzione e trasparenza				
Indicatore	**Valore iniziale**	**Target**	**Consuntivo**	**Regole di calcolo**	**Risultato**
N°. di riscontri tempestivamente forniti alla SPL di appartenenza / N°. di riscontri dovuti o richiesti dalla SPL di appartenenza		100,00%	100,00%	Percentuale di realizzazione	100

fonte: http://burc.regione.campania.it

Relazione sulla performance 2021

501700 - DIREZIONE GENERALE CICLO INTEGRATO DELLE ACQUE E DEI RIFIUTI, VALUTAZIONI E AUTORIZZAZIONI AMBIENTALI

501703 - Impianti e reti del ciclo integrato delle acque di rilevanza regionale

Codice OBO	**2021OBO501703.24.01**
Descrizione OBO	**Assicurare adempimenti adeguati e tempestivi in materia di anticorruzione, trasparenza e accesso**
Codice OBSA	2021OBSA501700.24
Descrizione OBSA	Garantire il corretto sviluppo, monitoraggio e controllo degli interventi in materia di trasparenza, di accesso e di prevenzione della corruzione
Relazione su monitoraggio e valutazione 31/12/2021	La scrivente UOD, nel corso dell'anno 2021, ha sempre riscontrato tempestivamente alla SPL di appartenenza sulle attività e gli obblighi previsti nella materia in oggetto. Sul punto, si rappresenta quanto di seguito indicato. Nel periodo di riferimento (01.01.2021-31.12.2021) non sono pervenute richieste di accesso civico semplice e generalizzato ex art.5 D.lgs 33/2013. Sono stati adempiuti gli obblighi in materia di registro degli accessi con nota PG/2021/0373023 del 14.07.2021 all'Ufficio Staff 50.17.92, avente ad oggetto la trasmissione del Registro degli Accessi nel rispetto degli obblighi di pubblicazione disciplinati ex. Dlgs. 33/2013, L. 241/1990 e Linee Guida ANAC/FOIA – I semestre. In particolare, si segnala che, non essendo pervenuta tale richiesta per il tramite dell'URP, il riscontro è stato fornito direttamente all'interessato e si è provveduto a inoltrare direttamente al RCPT il Registro degli Accessi con nota PG n. 15310 del 12.01.2022. In riscontro alle note del 16/11/2021 pervenute dallo Staff RPCT (prot. n. 568568 " Restituzione schede monitoraggio attuazione PTPCT 2021-2023"; Prot. n. 568719 "Monitoraggio stato di attuazione PTPCT 2021-2023-Misura 2.7 "Svolgimento di attività successiva alla cessazione del rapporto di lavoro"; prot. n. 568831 "Monitoraggio stato di attuazione PTPCT 2021-2023-Misura 2.8 "Formazione di commissioni, assegnazione agli uffici, conferimento di incarichi dirigenziali in caso di condanna penale per delitti contro la Pubblica Amministrazione"), la scrivente UOD ha riscontrato con nota prot. 598185 del 30.11.2021 (Oggetto: Relazione monitoraggio stato attuazione misure 2.7 e 2.8 del PTPCT 2021-2023) e schede monitoraggio prot. n. 595831 del 29.11.2021, n. 615745 del 9.12.2021 e n. 64022 del 21.12.2021. Con nota prot. 455425 del 15.09.2021 la scrivente UOD ha dato inoltre riscontro in merito al PTPCT 2022 2024, in particolare per ciò che concerne la fase 1 - predisposizione del catalogo dei processi e la fase 2 - valutazione e trattamento del rischio corruttivo e con nota prot. 557914 del 10.11.2021 e con nota prot. PG/2021/0634143 del 17.11.2021 ha dato riscontro alla SPL in merito alla Scheda 50.17. In attuazione della Circolare Antipantouflage n. 1/2020, sono stati effettuati controlli sui dipendenti estratti a sorte la cui attività è cessata negli ultimi 3 anni con nota prot. Regione Campania n. 0332503 del 22.06.2021 e nota prot. N. 556028 del 9/11/2021. In attuazione di quanto previsto dal D.lgs. 14 marzo 2013, n. 33 - Riordino della disciplina riguardante gli obblighi di pubblicità, trasparenza e diffusione di informazioni da parte delle pubbliche amministrazioni – in particolare, in riferimento al CAPO II, art. 13 - Obblighi di pubblicazione concernenti l'organizzazione delle pubbliche amministrazioni – si è provveduto a trasmettere i dati aggiornati ai fini della pubblicazione nella sezione "Uffici e Contatti" del portale della Regione Campania giusta nota prot. 634200 del 17.12.2021. In merito al "Monitoraggio della misura obbligatoria in materia di comunicazione dei conflitti di interesse e obbligo di astensione, ai sensi dell'art. 6 bis della legge n. 241/1990 e ss.mm.ii. e della circolare del Responsabile dell'Anticorruzione n. 15/2016" è stato fornito riscontro con nota prot. 73324 del 10.02.2021 e con nota prot. 463825 del 20.09.2021. Inoltre, con nota prot. n. 0394084 del 27/07/2021 il Dirigente della UOD ha trasmesso il Modello Di Dichiarazione Annuale Di Insussistenza Di Cause Di Incompatibilità. In attuazione degli obblighi di pubblicazione di cui all'Allegato IV al PTPCT 2021-2023, la scrivente

fonte: http://burc.regione.campania.it

Relazione sulla performance 2021

501700 - DIREZIONE GENERALE CICLO INTEGRATO DELLE ACQUE E DEI RIFIUTI, VALUTAZIONI E AUTORIZZAZIONI AMBIENTALI

501703 - Impianti e reti del ciclo integrato delle acque di rilevanza regionale

Codice OBO	**2021OBO501703.24.01**
Descrizione OBO	**Assicurare adempimenti adeguati e tempestivi in materia di anticorruzione, trasparenza e accesso**
Codice OBSA	2021OBSA501700.24
Descrizione OBSA	Garantire il corretto sviluppo, monitoraggio e controllo degli interventi in materia di trasparenza, di accesso e di prevenzione della corruzione
	UOD ha riscontrato con ,nota prot. n. 45265 del 27/01/2021, nota prot. 170571 del 29/03/2021, nota prot. n. 450934 del 13/09/2021, nota prot. 380784 del 19.07.2021, nota prot. 459641 del 17.09.2021. Con nota prot. n. 0275230 del 20/05/2021 è stato, inoltre, dato riscontro in merito alla Delibera ANAC n. 294 del 13.04.2021 - Attestazione OIV sull'assolvimento degli obblighi di pubblicazione al 31 maggio 2021. Con nota prot. n. 232138 del 29.04.2021 si è dato riscontro alla nota prot. n. 187292 del 07.04.2021 in merito agli "Adempimenti in materia di anticorruzione delle Società e degli Enti strumentali anno 2021".

fonte: http://burc.regione.campania.it

Relazione sulla performance 2021

501700 - DIREZIONE GENERALE CICLO INTEGRATO DELLE ACQUE E DEI RIFIUTI, VALUTAZIONI E AUTORIZZAZIONI AMBIENTALI

501703 - Impianti e reti del ciclo integrato delle acque di rilevanza regionale

Codice OBO	**2021OBO501703.24.02**		
Descrizione OBO	**Garantire l'attuazione degli interventi in materia di trasparenza e di prevenzione della corruzione**		
Codice OBSA	2021OBSA501700.24		
Descrizione OBSA	Garantire il corretto sviluppo, monitoraggio e controllo degli interventi in materia di trasparenza, di accesso e di prevenzione della corruzione		
Missioni e Programmi			
Stakeholders			
Data inizio	01/01/2021	**Data fine**	31/12/2021
Peso	6		
Obiettivo DEFR	Obiettivo Strategico DEFR		
Altre PA o soggetti coinvolti			
Codice obiettivo DEFR (solo per 2019)			
Capitoli			
Linea Azione			
Risultato	100	**Risultato pesato**	6

Azione	Verifica della coerenza tra le tipologie di procedimento ex art.35 D.Lgs 33/2013, i processi mappati nel PTPCT e quelli eventualmente mappati per il controllo di gestione				
Indicatore	**Valore iniziale**	**Target**	**Consuntivo**	**Regole di calcolo**	**Risultato**
Produzione di un report finalizzato alla armonizzazione tra le tipologie di procedimento ex art. 35 D. Lgs 33/2013, i processi mappati nel PTPCT e quelli eventualmente mappati per il controllo di gestione		On	On	On/Off	100
Azione	Attuazione delle Misure di prevenzione della corruzione generale 2.2.				
Indicatore	**Valore iniziale**	**Target**	**Consuntivo**	**Regole di calcolo**	**Risultato**
Circolare relativa alla corretta e legittima modalità di applicazione dei principi contenuti nel codice di comportamento		On	On	On/Off	100

fonte: http://burc.regione.campania.it

Relazione sulla performance 2021

501700 - DIREZIONE GENERALE CICLO INTEGRATO DELLE ACQUE E DEI RIFIUTI, VALUTAZIONI E AUTORIZZAZIONI AMBIENTALI

501703 - Impianti e reti del ciclo integrato delle acque di rilevanza regionale

Codice OBO	**2021OBO501703.24.02**
Descrizione OBO	**Garantire l'attuazione degli interventi in materia di trasparenza e di prevenzione della corruzione**
Codice OBSA	2021OBSA501700.24
Descrizione OBSA	Garantire il corretto sviluppo, monitoraggio e controllo degli interventi in materia di trasparenza, di accesso e di prevenzione della corruzione
Relazione su monitoraggio e valutazione 31/12/2021	Al fine di verificare la coerenza tra le tipologie di procedimento ex art.35 D.Lgs 33/2013, i processi mappati nel PTPCT e quelli eventualmente mappati per il controllo di gestione, l'uod 501703 ha intrapreso le seguenti azioni: Con report PG/2021/0513521 è stata verificata l'attuazione della misura prevista dal Piano della Prevenzione della Corruzione e della Trasparenza triennio 2021-2023 --Monitoraggio adempimenti richiesti dalla misura di cui al paragrafo 2.2 Sezione II . Inoltre, è stato trasmesso il Codice di Comportamento Giunta Regionale Campania a tutti i dipendenti della UOD. Si è provveduto ad assegnare delle attività di formazione in tema di anticorruzione, con moduli specifici relativi al codice di comportamento. È stata effettuata un'intervista tra il personale in servizio presso la UOD 501703 dalla quale è emerso che nessuno fa parte di associazioni o organizzazioni i cui ambiti di interesse possano interferire con lo svolgimento delle attività dell'Ufficio. In attuazione di quanto prescritto dal codice di comportamento della giunta regionale della Campania (art.11 - comportamento in servizio), sono state attuate misure di miglioramento dei controlli sulle presenze del personale in smart working mediante effettuazione di controlli formali, senza preavviso: PG/2021/0335907, PG/2021/0338387, PG/2021/0338406, PG/2021/0338933, PG/2021/0338940, PG/2021/0338945, PG/2021/0338951, PG/2021/0338957, PG/2021/0338968, PG/2021/0338973, PG/2021/0337994, PG/2021/0340847, PG/2021/0340880, PG/2021/0340911, PG/2021/0340981, PG/2021/0341016, PG/2021/0341044, PG/2021/0341052, PG/2021/0341075, PG/2021/0341086. Con riferimento agli obblighi di cui agli Artt. 13 e 35 del d. lgs 33/2013, con report PG/2021/0634200 si è provveduto ad aggiornare i dati dei contatti relativi al personale della UOD 501703. Con report PG/2021/0598185 si provveduto a relazionare in merito al monitoraggio dello stato di attuazione delle misure 2.7 e 2.8 del PTPCT 2021-2023. Nel dettaglio, in merito alla misura 2.7, le azioni intraprese hanno riguardato la verifica del rispetto delle disposizioni in materia di antipantouflage mediante inserimento della clausola nei contratti di assunzione del personale, nelle procedure di scelta del contraente e nei contratti pubblici e i controlli a campione sul rispetto delle disposizioni in materia di antipantouflage da parte dei dipendenti cessati (nota prot. N.97441 del 3-06-2021). In merito alla misura 2.8, relativa alla formazione di commissione, assegnazione agli uffici, conferimento di incarichi Dirigenziali in caso di condanna penale per delitti contro la P.A., si è effettuata una disamina sulle competenze dei propri uffici per circoscrivere i dipendenti tenuti a fornire la dichiarazione sostitutiva. A tali soggetti è stata inviata tramite e-mail apposito modulo di autocertificazione. Si è proceduto infine, alla verifica a campione.

501703 - Impianti e reti del ciclo integrato delle acque di rilevanza regionale

Risultato Struttura	100
Relazione del Dirigente	

fonte: http://burc.regione.campania.it

Relazione sulla performance 2021

501700 - DIREZIONE GENERALE CICLO INTEGRATO DELLE ACQUE E DEI RIFIUTI, VALUTAZIONI E AUTORIZZAZIONI AMBIENTALI

501704 - Programma straordinario ai sensi dell'art. 45 della legge regionale n. 14/2016

Codice OBO	**2021OBO501704.07.01**		
Descrizione OBO	**Attuazione del programma straordinario di cui all'art. 45 della l.r. n. 14/2016**		
Codice OBSA	2021OBSA501700.07		
Descrizione OBSA	Migliorare la salubrità dell'ambiente attraverso la pianificazione, la governance e il monitoraggio in materia di gestione rifiuti e di servizio idrico integrato		
Missioni e Programmi	0909 - Sviluppo sostenibile e tutela del territorio e dell'ambiente - Politica regionale unitaria per lo sviluppo sostenibile e la tutela del territorio e l'ambiente (solo per le Regioni) i		
Stakeholders			
Data inizio	01/01/2021	**Data fine**	31/12/2021
Peso	88		
Obiettivo DEFR	Obiettivo Strategico DEFR		Sì
Altre PA o soggetti coinvolti			
Codice obiettivo DEFR (solo per 2019)			
Capitoli			
Linea Azione	Misure di sostegno al ciclo dei rifiuti		
Risultato	100	**Risultato pesato**	88

Azione	Definizione delle attività per la realizzazione del programma straordinario ed avvio azioni attuative				
Indicatore	**Valore iniziale**	**Target**	**Consuntivo**	**Regole di calcolo**	**Risultato**
Provvedimento di programmazione e Convenzioni attuative	0,00	3,00	3,00	Indicatore di volume - Quantità (crescita)	100

fonte: http://burc.regione.campania.it

Relazione sulla performance 2021

501700 - DIREZIONE GENERALE CICLO INTEGRATO DELLE ACQUE E DEI RIFIUTI, VALUTAZIONI E AUTORIZZAZIONI AMBIENTALI

501704 - Programma straordinario ai sensi dell'art. 45 della legge regionale n. 14/2016

Codice OBO	**2021OBO501704.07.01**
Descrizione OBO	**Attuazione del programma straordinario di cui all'art. 45 della l.r. n. 14/2016**
Codice OBSA	2021OBSA501700.07
Descrizione OBSA	Migliorare la salubrità dell'ambiente attraverso la pianificazione, la governance e il monitoraggio in materia di gestione rifiuti e di servizio idrico integrato
Relazione su monitoraggio e valutazione 31/12/2021	In attuazione del programma straordinario di cui all'art. 45 lr 14/16 questa U.O.D. ha l'obiettivo di migliorare la salubrità ambientale attraverso la pianificazione, la governance e il monitoraggio in materia di gestione dei rifiuti solidi urbani. L'obiettivo, il cui target di riferimento pari a 3,00 è stato raggiunto. In particolare il programma si è sviluppato sostanzialmente secondo diverse linee direttrici mediante il potenziamento della raccolta differenziata, la gestione in sicurezza post operativa delle discariche dei rifiuti solidi urbani dislocate sul territorio regionale, lo sviluppo del compostaggio di comunità e le azioni di supporto all'incremento delle percentuali di raccolta differenziata nei comuni. Per quanto attiene al potenziamento della raccolta differenziata dei rifiuti solidi urbani è stato dato seguito alla realizzazione dei progetti proposti per l'attuazione del programma straordinario di cui all'art. 45 lett. a) lr 14/2016; al riguardo è in corso una rimodulazione progettuale. Nel corso del 2021 questa U.O.D. ha finanziato, coordinato, affiancato e monitorato i progetti, sollecitando i comuni al tempestivo adeguamento delle attività di propria competenza. Di tanto si trae riscontro dai DD 3/2021, 7/2021, 18/2021 e 40/2021, nonché dalle numerose note di sollecito ai comuni meno solleciti. In uno alle attività di supporto si è provveduto, per i comuni convenzionati, a fornire gli automezzi e le attrezzature necessarie per un miglioramento della raccolta differenziata vedi DD 10/2021, 11/2021, 12/2021, 27/2021 e 30/2021). La gestione in sicurezza delle discariche dei rifiuti solidi urbani (programma straordinario di cui all'art. 45 lett. b) ed e) lr 14/2016) è stata svolta mediante numerose attività progettuali di messa in sicurezza post operativa di tali discariche. Per assicurare la riqualificazione ambientale dei siti compromessi da abbandono incontrollato dei rifiuti sono state fornite adeguate attrezzature e risorse umane al fine di procedere alla realizzazione di una copertura fotosintetica di ciascuna realtà locale. Si rinvia ai DD 2/2021, 5/2021, 13/2021, 14/2021, 18/2021, 25/2021 e 41/2021. Per garantire lo sviluppo e l'incentivazione del compostaggio di comunità per il trattamento della frazione organica dei rifiuti (programma straordinario di cui all'art. 45 lett. c) lr 14/2016) sono state fornite compostiere di prossimità da 60 ed 80 t/anno ai comuni richiedenti. Ai comuni richiedenti, oltre alle compostiere, sono stati consegnati moduli abitativi e servizi accessori comprendenti anche una campagna di comunicazione e sensibilizzazione delle comunità locali al fine di incrementare la raccolta differenziata. I provvedimenti relativi sono stati adottati con DD 1/2021, 4/2021, 16/2021, 19/2021, 31/2021, 34/2021 e 37/2021. Dato che per l'attivazione delle compostiere di prossimità è necessaria la realizzazione di specifiche opere propedeutiche per la sistemazione e l'adeguamento del sito ai fini del montaggio e dell'attivazione dell'impianto, ed in considerazione dell'acclarata incapacità di molti dei comuni interessati dal progetto, si è provveduto con DD 24/2021 ad affidare alla SMA Campania S.p.A., società in house regionale, il compito di procedere alla realizzazione delle opere necessarie per la sistemazione dei siti e per la predisposizione di tutto l'essenziale per la corretta allocazione e messa in funzione delle compostiere e dei relativi moduli prefabbricati. In attuazione del "progetto operativo per l'incremento della raccolta differenziata dei rifiuti urbani nel comune di Napoli" ((programma straordinario di cui all'art. 45 lett. a) lr 14/2016) sono state finanziate misure volte a potenziare le strutture e i servizi a supporto della raccolta differenziata anche mediante una corposa fornitura di adeguate attrezzature e capitale umano di supporto. A tal proposito si richiamano i DD 6/2021, 15/2021 e 39/2021. Un ulteriore intervento progettuale è quello relativo agli interventi di vigilanza sul territorio del bacino idrografico del fiume Sarno ed in stretta collaborazione con il Consorzio di Bonifica Integrale – Comprensorio Sarno. (programma straordinario di cui all'art. 45 lett. e) lr 14/2016).Con DD 86 del 21/06/2021 si è approvato detto progetto che è poi fisicamente iniziato nel secondo semestre dell'anno. Infine, altro intervento progettuale in corso è quello intitolato "Interventi di vigilanza per la rimozione ed il monitoraggio di rifiuti abbandonati e per la riqualificazione ambientale di aree compromesse dall'abbandono incontrollato dei rifiuti" nel territorio degli EE.dd.AA. Caserta, Napoli 1 e Napoli 2 ed

fonte: http://burc.regione.campania.it

Relazione sulla performance 2021

501700 - DIREZIONE GENERALE CICLO INTEGRATO DELLE ACQUE E DEI RIFIUTI, VALUTAZIONI E AUTORIZZAZIONI AMBIENTALI

501704 - Programma straordinario ai sensi dell'art. 45 della legge regionale n. 14/2016

Codice OBO	**2021OBO501704.07.01**
Descrizione OBO	**Attuazione del programma straordinario di cui all'art. 45 della l.r. n. 14/2016**
Codice OBSA	2021OBSA501700.07
Descrizione OBSA	Migliorare la salubrità dell'ambiente attraverso la pianificazione, la governance e il monitoraggio in materia di gestione rifiuti e di servizio idrico integrato

fonte: http://burc.regione.campania.it

Relazione sulla performance 2021

501700 - DIREZIONE GENERALE CICLO INTEGRATO DELLE ACQUE E DEI RIFIUTI, VALUTAZIONI E AUTORIZZAZIONI AMBIENTALI

501704 - Programma straordinario ai sensi dell'art. 45 della legge regionale n. 14/2016

Codice OBO	**2021OBO501704.07.01**
Descrizione OBO	**Attuazione del programma straordinario di cui all'art. 45 della l.r. n. 14/2016**
Codice OBSA	2021OBSA501700.07
Descrizione OBSA	Migliorare la salubrità dell'ambiente attraverso la pianificazione, la governance e il monitoraggio in materia di gestione rifiuti e di servizio idrico integrato
	in stretta collaborazione con tali Enti d'Ambito (programma straordinario di cui all'art. 45 lett. e) lr 14/2016). Con DD 27 del 5/03/2021, come modificato dal DD 87 del 21/06/2021 si è approvato detto progetto che è poi fisicamente iniziato nel secondo semestre dell'anno. Si rimanda ai DD 8/2021, 9/2021, 21/2021, 23/2021 e 26/2021. Altri progetti, non afferenti al Programma Straordinario, sono stati attuati da questa UOD. In particolare si riporta quello riguardante i comuni dell'Area Flegrea per interventi di pulizia sui corpi idrici in attuazione della art.4 lr 5/2021. La Direzione Generale ha provveduto, tramite delibera di Giunta, a stabilire un iter operativo per le attività e questa UOD ha provveduto, con DD 34/2021, all'impegno dei fondi disponibili in attesa delle progettazioni dei comuni interessati. Ulteriore attività svolta è stata la liquidazione all'ARPAC, con DD 28/2021 e 38/2021, delle spese di investimento per interventi di fornitura e messa in opera di centraline di monitoraggio della qualità dell'aria e dei sistemi di depurazione comprensoriale.

fonte: http://burc.regione.campania.it

Relazione sulla performance 2021

501700 - DIREZIONE GENERALE CICLO INTEGRATO DELLE ACQUE E DEI RIFIUTI, VALUTAZIONI E AUTORIZZAZIONI AMBIENTALI

501704 - Programma straordinario ai sensi dell'art. 45 della legge regionale n. 14/2016

Codice OBO	**2021OBO501704.24.01**		
Descrizione OBO	**Garantire l'attuazione degli interventi in materia di trasparenza e di prevenzione della corruzione**		
Codice OBSA	2021OBSA501700.24		
Descrizione OBSA	Garantire il corretto sviluppo, monitoraggio e controllo degli interventi in materia di trasparenza, di accesso e di prevenzione della corruzione		
Missioni e Programmi			
Stakeholders			
Data inizio	01/01/2021	**Data fine**	31/12/2021
Peso	6		
Obiettivo DEFR	Obiettivo Strategico DEFR		No
Altre PA o soggetti coinvolti			
Codice obiettivo DEFR (solo per 2019)			
Capitoli			
Linea Azione			
Risultato	100	**Risultato pesato**	6

Azione	Verifica della coerenza tra tipologie di procedimento ex art. 35 d.lgs 33/2013, processi mappati nel PTPCT e quelli eventualmente mappati per il controllo di gestione				
Indicatore	**Valore iniziale**	**Target**	**Consuntivo**	**Regole di calcolo**	**Risultato**
Produzione di un report finalizzato all'armonizzazione tra le tipologie di procedimento ex art. 35 d.lgs 33/2013, i processi mappati nel PTPCT e quelli eventualmente mappati per il controllo di gestione		On	On	On/Off	100

Azione	Attuazione delle Misure di prevenzione della corruzione generale 2.2.				
Indicatore	**Valore iniziale**	**Target**	**Consuntivo**	**Regole di calcolo**	**Risultato**
Circolare relativa alla corretta e legittima modalità di applicazione dei principi contenuti nel codice di comportamento	0,00	1,00	1,00	Indicatore di volume - Quantità (crescita)	100

Relazione su monitoraggio e valutazione 31/12/2021	L'obiettivo di garantire l'attuazione degli interventi in materia di trasparenza e prevenzione della corruzione è stato raggiunto. In particolare rispetto al primo indicatore "produzione di un report finalizzato all'armonizzazione tra le tipologie di procedimento ex art. 35 d.lgs 33/2013, i processi mappati nel PTPCT e quelli eventualmente mappati per il controllo di gestione" con nota del 19.11.2021PG/2021/0576297 si è provveduto alla predisposizione di un report finalizzato a monitorare lo stato di attuazione del PTPCT 2021-2023. Con riferimento al secondo indicatore "circolare relativa alla corretta e legittima modalità di applicazione dei principi contenuti nel codice di comportamento" con nota datata 11.10.2021 PG PG/2021/0501417 è stato fornito un puntuale riscontro in merito all'attuazione delle misure relative al codice di comportamento.

fonte: http://burc.regione.campania.it

Relazione sulla performance 2021

501700 - DIREZIONE GENERALE CICLO INTEGRATO DELLE ACQUE E DEI RIFIUTI, VALUTAZIONI E AUTORIZZAZIONI AMBIENTALI

501704 - Programma straordinario ai sensi dell'art. 45 della legge regionale n. 14/2016

Codice OBO	**2021OBO501704.24.02**			
Descrizione OBO	**Assicurare adempimenti adeguati e tempestivi in materia di anticorruzione, trasparenza e accesso**			
Codice OBSA	2021OBSA501700.24			
Descrizione OBSA	Garantire il corretto sviluppo, monitoraggio e controllo degli interventi in materia di trasparenza, di accesso e di prevenzione della corruzione			
Missioni e Programmi				
Stakeholders				
Data inizio	01/01/2021	**Data fine**	31/12/2021	
Peso	6			
Obiettivo DEFR	Obiettivo Strategico DEFR			No
Altre PA o soggetti coinvolti				
Codice obiettivo DEFR (solo per 2019)				
Capitoli				
Linea Azione				
Risultato	100	**Risultato pesato**	6	

Azione	Riscontro adeguato alle SPL di appartenenza sulle attività svolte e gli obblighi previsti in materia di anticorruzione e trasparenza				
Indicatore	**Valore iniziale**	**Target**	**Consuntivo**	**Regole di calcolo**	**Risultato**
N° di riscontri tempestivamente forniti alla SPL / N° di riscontri dovuti o richiesti dalla SPL	0,00%	100,00%	100,00%	Percentuale di realizzazione	100

Relazione su monitoraggio e valutazione 31/12/2021	La U.O.D. 50.17.04 ha provveduto a dare adeguato e tempestivo riscontro alla SPL di riferimento in punto di attività svolte e di adempimento degli obblighi previsti in materia di anticorruzione, accesso e trasparenza, procedendo anche ad un periodico monitoraggio del portale istituzionale al fine di verificare la corretta pubblicazione delle informazioni trasmesse, come emerge dalle note di verifica semestrale nel corso dell'anno 2021 inoltrate alla SPL. In particolare non sono pervenute segnalazioni in merito a situazioni di conflitto di interesse, anche potenziale, e di astensione dalla partecipazione a procedimenti specifici secondo quanto previsto dal combinato disposto di cui agli articoli 6-bis l. 241/90 e 6 dlr 62/2013, né tantomeno richieste di accesso documentale ex articoli 22 e ss l. 241/90 o di accesso civico e accesso civico generalizzato ex art. 5, commi 1 e 2, dlgs 33/2013

501704 - Programma straordinario ai sensi dell'art. 45 della legge regionale n. 14/2016

Risultato Struttura	100
Relazione del Dirigente	

fonte: http://burc.regione.campania.it

Relazione sulla performance 2021

501700 - DIREZIONE GENERALE CICLO INTEGRATO DELLE ACQUE E DEI RIFIUTI, VALUTAZIONI E AUTORIZZAZIONI AMBIENTALI

501705 - Autorizzazioni ambientali e rifiuti Avellino

Codice OBO	**2021OBO501705.10.01**			
Descrizione OBO	**Rafforzare la trasparenza dell'attività amministrativa nell'attuazione della normativa ambientale sopravvenuta**			
Codice OBSA	2021OBSA501700.10			
Descrizione OBSA	Garantire la corretta ed uniforme applicazione delle innovazioni normative in materia ambientale			
Missioni e Programmi	0902 - Sviluppo sostenibile e tutela del territorio e dell'ambiente - Tutela, valorizzazione e recupero ambientale			
Stakeholders				
Data inizio	01/01/2021	**Data fine**	31/12/2021	
Peso	44			
Obiettivo DEFR	Obiettivo Strategico DEFR			Sì
Altre PA o soggetti coinvolti				
Codice obiettivo DEFR (solo per 2019)				
Capitoli				
Linea Azione	Valutazioni ed autorizzazioni ambientali - sanzioni amministrative in campo ambientale			
Risultato	0	**Risultato pesato**	0	

Azione	Adeguamento, ai sensi art. 10 comma 3 del decreto Ministero dell'ambiente e della Tutela del territorio e del mare n. 58 del 6.03.2017, delle tariffe istruttorie e delle tariffe relativi ai controlli per le installazioni AIA.

Indicatore	**Valore iniziale**	**Target**	**Consuntivo**	**Regole di calcolo**	**Risultato**
Elaborazione di una proposta di deliberazione	Off	On	Off	On/Off	0

Relazione su monitoraggio e valutazione 31/12/2021	Lo scrivente, su richiesta del Direttore Generale 501700, ha provveduto alla redazione della proposta avente ad oggetto: "Prevenzione e riduzione integrate dell' inquinamento (IPPC) – art.10 comma 3 del decreto Ministero dell' ambiente e della Tutela del territorio e del mare n.58 del 06.03.2017. Tariffe da applicare in relazione alle istruttorie e ai controlli previsti dal titolo III bis del d.lgs.152/06" approvata con Delibera di Giunta regionale n. 43 del 09/02/2021.

fonte: http://burc.regione.campania.it

Relazione sulla performance 2021

501700 - DIREZIONE GENERALE CICLO INTEGRATO DELLE ACQUE E DEI RIFIUTI, VALUTAZIONI E AUTORIZZAZIONI AMBIENTALI

501705 - Autorizzazioni ambientali e rifiuti Avellino

Codice OBO	**2021OBO501705.10.02**		
Descrizione OBO	**Assicurare i processi di attuazione della normativa vigente in materia ambientale**		
Codice OBSA	2021OBSA501700.10		
Descrizione OBSA	Garantire la corretta ed uniforme applicazione delle innovazioni normative in materia ambientale		
Missioni e Programmi	0902 - Sviluppo sostenibile e tutela del territorio e dell'ambiente - Tutela, valorizzazione e recupero ambientale		
Stakeholders			
Data inizio	01/01/2021	**Data fine**	31/12/2021
Peso	44		
Obiettivo DEFR	Obiettivo Strategico DEFR		Sì
Altre PA o soggetti coinvolti			
Codice obiettivo DEFR (solo per 2019)			
Capitoli			
Linea Azione	Valutazioni ed autorizzazioni ambientali - sanzioni amministrative in campo ambientale		
Risultato	100	**Risultato pesato**	44

Azione	Adeguamento degli impianti di autodemolizione a seguito dell'entrata in vigore del D.lgs 119/2020 di modifica del D.lgs 209/2003 attraverso un'informativa alle ditte interessate in merito alla installazione di un sistema di pesatura all'ingresso del centro e all'adeguamento circa la struttura e gestione dei centri di raccolta/impianti di trattamento dei veicoli fuori uso

Indicatore	**Valore iniziale**	**Target**	**Consuntivo**	**Regole di calcolo**	**Risultato**
Adeguamento di almeno il 50% dei centri/ impianti di trattamento dei veicoli fuori uso autorizzati/rispetto al 100% dei gestori dei centri/ impianti di trattamento veicoli fuori uso.		50,00%	80,00%	Percentuale di realizzazione	100

Relazione su monitoraggio e valutazione 31/12/2021	In seguito all' entrata in vigore del D.lgs. n.119/2020, sono state attivate le opportune procedure, affinché i centri di raccolta/impianti di trattamento veicoli fuori uso si adeguassero, entro i termini previsti, alla nuova normativa vigente, che ha apportato modifiche al D.lgs. n.209/03 relativamente all'istallazione di apposita attrezzatura negli impianti citati. I relativi procedimenti si sono conclusi per almeno l'80% delle aziende interessate, risultato ben superiore al target richiesto (50%).

fonte: http://burc.regione.campania.it

Relazione sulla performance 2021

501700 - DIREZIONE GENERALE CICLO INTEGRATO DELLE ACQUE E DEI RIFIUTI, VALUTAZIONI E AUTORIZZAZIONI AMBIENTALI

501705 - Autorizzazioni ambientali e rifiuti Avellino

Codice OBO	**2021OBO501705.24.01**			
Descrizione OBO	**Garantire l'attuazione degli interventi in materia di trasparenza e di prevenzione della corruzione**			
Codice OBSA	2021OBSA501700.24			
Descrizione OBSA	Garantire il corretto sviluppo, monitoraggio e controllo degli interventi in materia di trasparenza, di accesso e di prevenzione della corruzione			
Missioni e Programmi	0111 - Servizi istituzionali, generali e di gestione - Altri servizi generali			
Stakeholders				
Data inizio	01/01/2021	**Data fine**	31/12/2021	
Peso	6			
Obiettivo DEFR	Obiettivo Strategico DEFR			No
Altre PA o soggetti coinvolti				
Codice obiettivo DEFR (solo per 2019)				
Capitoli				
Linea Azione				
Risultato	100	**Risultato pesato**	6	

Azione	Verifica della coerenza tra tipologie di procedimento ex art. 35 d.lgs 33/2013, processi mappati nel PTPCT e quelli eventualmente mappati per il controllo di gestione				
Indicatore	**Valore iniziale**	**Target**	**Consuntivo**	**Regole di calcolo**	**Risultato**
Produzione di un report finalizzato all'armonizzazione tra le tipologie di procedimento ex art. 35 d.lgs 33/2013, i processi mappati nel PTPCT e quelli eventualmente mappati per il controllo di gestione	Off	On	On	On/Off	

Azione	Attuazione delle Misure di prevenzione della corruzione generale 2.2.				
Indicatore	**Valore iniziale**	**Target**	**Consuntivo**	**Regole di calcolo**	**Risultato**
Circolare relativa alla corretta e legittima modalità di applicazione dei principi contenuti nel codice di comportamento	0,00	1,00	1,00	Indicatore di volume - Quantità (crescita)	100

Relazione su monitoraggio e valutazione 31/12/2021	In applicazione al principio di garanzia per il corretto sviluppo, monitoraggio e controllo degli interventi in materia di trasparenza, di accesso e di prevenzione della corruzione, con nota prot. n. 0626163 del 15/12/2021 è stato predisposto un report finalizzato all' armonizzazione tra le tipologie di procedimento ex art. 35 d.lgs. 33/2013, i processi mappati nel PTPCT e il controllo di gestione coerente tra le diverse tipologie di procedimento. Detto report è stato ritualmente trasmesso agli Organi preposti. In materia di Codice di Comportamento con nota prot. n.0626184 del 15/12/2021 è stata diffusa al personale una "Circolare per la corretta e legittima modalità di applicazione dei principi contenuti nel codice di comportamento", e valutate idonee le misure già esistenti.

fonte: http://burc.regione.campania.it

Relazione sulla performance 2021

501700 - DIREZIONE GENERALE CICLO INTEGRATO DELLE ACQUE E DEI RIFIUTI, VALUTAZIONI E AUTORIZZAZIONI AMBIENTALI

501705 - Autorizzazioni ambientali e rifiuti Avellino

Codice OBO	**2021OBO501705.24.02**			
Descrizione OBO	**Assicurare adempimenti adeguati e tempestivi in materia di anticorruzione, trasparenza e accesso**			
Codice OBSA	2021OBSA501700.24			
Descrizione OBSA	Garantire il corretto sviluppo, monitoraggio e controllo degli interventi in materia di trasparenza, di accesso e di prevenzione della corruzione			
Missioni e Programmi	0111 - Servizi istituzionali, generali e di gestione - Altri servizi generali			
Stakeholders				
Data inizio	01/01/2021	**Data fine**	31/12/2021	
Peso	6			
Obiettivo DEFR	Obiettivo Strategico DEFR			No
Altre PA o soggetti coinvolti				
Codice obiettivo DEFR (solo per 2019)				
Capitoli				
Linea Azione				
Risultato	100	**Risultato pesato**	6	

Azione	Riscontro adeguato alle SPL di appartenenza sulle attività svolte e gli obblighi previsti in materia di anticorruzione e trasparenza				
Indicatore	**Valore iniziale**	**Target**	**Consuntivo**	**Regole di calcolo**	**Risultato**
N° di riscontri tempestivamente forniti alla SPL / N° di riscontri dovuti o richiesti dalla SPL	0,00%	100,00%	100,00%	Percentuale di realizzazione	100

Relazione su monitoraggio e valutazione 31/12/2021	E’ stato dato puntuale e celere riscontro a tutte le richieste della SPL in materia di anticorruzione, trasparenza ed accesso, come da documentazione agli atti.

501705 - Autorizzazioni ambientali e rifiuti Avellino

Risultato Struttura	56
Relazione del Dirigente	

fonte: http://burc.regione.campania.it

Relazione sulla performance 2021

501700 - DIREZIONE GENERALE CICLO INTEGRATO DELLE ACQUE E DEI RIFIUTI, VALUTAZIONI E AUTORIZZAZIONI AMBIENTALI

501707 - Autorizzazioni ambientali e rifiuti Caserta

Codice OBO	**2021OBO501707.10.01**		
Descrizione OBO	**Rafforzare la trasparenza dell'attività amministrativa nell'attuazione della normativa ambientale sopravvenuta**		
Codice OBSA	2021OBSA501700.10		
Descrizione OBSA	Garantire la corretta ed uniforme applicazione delle innovazioni normative in materia ambientale		
Missioni e Programmi	0902 - Sviluppo sostenibile e tutela del territorio e dell'ambiente - Tutela, valorizzazione e recupero ambientale		
Stakeholders			
Data inizio	01/01/2021	**Data fine**	31/12/2021
Peso	44		
Obiettivo DEFR	Obiettivo Strategico DEFR		Sì
Altre PA o soggetti coinvolti			
Codice obiettivo DEFR (solo per 2019)			
Capitoli			
Linea Azione	Valutazioni ed autorizzazioni ambientali - sanzioni amministrative in campo ambientale		
Risultato	0	**Risultato pesato**	0

Azione	Adeguamento, ai sensi art. 10 comma 3 del decreto Ministero dell'ambiente e della Tutela del territorio e del mare n. 58 del 6.03.2017, delle tariffe istruttorie e delle tariffe relativi ai controlli per le installazioni AIA.

Indicatore	**Valore iniziale**	**Target**	**Consuntivo**	**Regole di calcolo**	**Risultato**
Elaborazione di una proposta di delibera		On	Off	On/Off	0

Relazione su monitoraggio e valutazione 31/12/2021	Redazione della proposta avente ad oggetto: "Prevenzione e riduzione integrate dell'inquinamento (IPPC) - art. 10 comma 3 del D.M. dell'Ambiente e Tutela del Territorio e del Mare n. 58 del 6 marzo 2017. Tariffe da applicare in relazione alle istruttorie e ai controlli previsti dal Titolo III bis del D.Lgs. 152/06" approvata con D.G.R. n. 43 del 9/02/2021

fonte: http://burc.regione.campania.it

Relazione sulla performance 2021

501700 - DIREZIONE GENERALE CICLO INTEGRATO DELLE ACQUE E DEI RIFIUTI, VALUTAZIONI E AUTORIZZAZIONI AMBIENTALI

501707 - Autorizzazioni ambientali e rifiuti Caserta

Codice OBO	**2021OBO501707.10.02**		
Descrizione OBO	**Assicurare i processi di attuazione della normativa vigente in materia ambientale**		
Codice OBSA	2021OBSA501700.10		
Descrizione OBSA	Garantire la corretta ed uniforme applicazione delle innovazioni normative in materia ambientale		
Missioni e Programmi	0902 - Sviluppo sostenibile e tutela del territorio e dell'ambiente - Tutela, valorizzazione e recupero ambientale		
Stakeholders			
Data inizio	01/01/2021	**Data fine**	31/12/2021
Peso	44		
Obiettivo DEFR	Obiettivo Strategico DEFR		Sì
Altre PA o soggetti coinvolti			
Codice obiettivo DEFR (solo per 2019)			
Capitoli			
Linea Azione	Valutazioni ed autorizzazioni ambientali - sanzioni amministrative in campo ambientale		
Risultato	100	**Risultato pesato**	44

Azione	Adeguamento degli impianti di autodemolizione a seguito dell'entrata in vigore del D.lgs 119/2020 di modifica del D.lgs 209/2003 attraverso un'informativa alle ditte interessate in merito alla installazione di un sistema di pesatura all'ingresso del centro e all'adeguamento circa la struttura e gestione dei centri di raccolta/impianti di trattamento dei veicoli fuori uso.

Indicatore	**Valore iniziale**	**Target**	**Consuntivo**	**Regole di calcolo**	**Risultato**
Predisposizione della nota	Off	On	On	On/Off	100

Relazione su monitoraggio e valutazione 31/12/2021	In seguito all'entrata in vigore del D.Lgs. 119/2020, che ha modificato il D.Lgs. 209/03, si è preceduto ad applicare la normativa di settore per l'adeguamento dei centri di raccolta e impianti di stoccaggio e trattamento di veicoli fuori uso nei termini previsti.

fonte: http://burc.regione.campania.it

Relazione sulla performance 2021

501700 - DIREZIONE GENERALE CICLO INTEGRATO DELLE ACQUE E DEI RIFIUTI, VALUTAZIONI E AUTORIZZAZIONI AMBIENTALI

501707 - Autorizzazioni ambientali e rifiuti Caserta

Codice OBO	**2021OBO501707.24.01**			
Descrizione OBO	**Assicurare adempimenti adeguati e tempestivi in materia di anticorruzione, trasparenza e accesso**			
Codice OBSA	2021OBSA501700.24			
Descrizione OBSA	Garantire il corretto sviluppo, monitoraggio e controllo degli interventi in materia di trasparenza, di accesso e di prevenzione della corruzione			
Missioni e Programmi				
Stakeholders				
Data inizio	01/01/2021	**Data fine**	31/12/2021	
Peso	6			
Obiettivo DEFR	Obiettivo Strategico DEFR			No
Altre PA o soggetti coinvolti				
Codice obiettivo DEFR (solo per 2019)				
Capitoli				
Linea Azione				
Risultato	100	**Risultato pesato**	6	

Azione	Riscontro adeguato alle SPL di appartenenza sulle attività svolte e gli obblighi previsti in materia di anticorruzione e trasparenza				
Indicatore	**Valore iniziale**	**Target**	**Consuntivo**	**Regole di calcolo**	**Risultato**
N° di riscontri tempestivamente forniti alla SPL / N° di riscontri dovuti o richiesti dalla SPL	0,00%	100,00%	100,00%	Percentuale di realizzazione	100

Relazione su monitoraggio e valutazione 31/12/2021	E' stato dato puntuale e celere riscontro alle richieste della SPL in materia di anticorruzione, trasparenza ed accesso

fonte: http://burc.regione.campania.it

Relazione sulla performance 2021

501700 - DIREZIONE GENERALE CICLO INTEGRATO DELLE ACQUE E DEI RIFIUTI, VALUTAZIONI E AUTORIZZAZIONI AMBIENTALI

501707 - Autorizzazioni ambientali e rifiuti Caserta

Codice OBO	**2021OBO501707.24.02**		
Descrizione OBO	**Garantire l'attuazione degli interventi in materia di trasparenza e di prevenzione della corruzione**		
Codice OBSA	2021OBSA501700.24		
Descrizione OBSA	Garantire il corretto sviluppo, monitoraggio e controllo degli interventi in materia di trasparenza, di accesso e di prevenzione della corruzione		
Missioni e Programmi			
Stakeholders			
Data inizio	01/01/2021	**Data fine**	31/12/2021
Peso	6		
Obiettivo DEFR	Obiettivo Strategico DEFR		
Altre PA o soggetti coinvolti			
Codice obiettivo DEFR (solo per 2019)			
Capitoli			
Linea Azione			
Risultato	100	**Risultato pesato**	6

Azione	Verifica della coerenza tra tipologie di procedimento ex art. 35 d.lgs 33/2013, processi mappati nel PTPCT e quelli eventualmente mappati per il controllo di gestione				
Indicatore	**Valore iniziale**	**Target**	**Consuntivo**	**Regole di calcolo**	**Risultato**
Produzione di un report finalizzato all'armonizzazione tra le tipologie di procedimento ex art. 35 d.lgs 33/2013, i processi mappati nel PTPCT e quelli eventualmente mappati per il controllo di gestione	Off	On	On	On/Off	100

Azione	Attuazione delle Misure di prevenzione della corruzione specifica in materia di AIA- codice processo AR4				
Indicatore	**Valore iniziale**	**Target**	**Consuntivo**	**Regole di calcolo**	**Risultato**
N° di doppi controlli effettua su N° di provvedimenti finali emessi al 30 ottobre 2021	0,00%	10,00%	100,00%	Percentuale di realizzazione	100

fonte: http://burc.regione.campania.it

Relazione sulla performance 2021

501700 - DIREZIONE GENERALE CICLO INTEGRATO DELLE ACQUE E DEI RIFIUTI, VALUTAZIONI E AUTORIZZAZIONI AMBIENTALI

501707 - Autorizzazioni ambientali e rifiuti Caserta

Codice OBO	**2021OBO501707.24.02**
Descrizione OBO	**Garantire l'attuazione degli interventi in materia di trasparenza e di prevenzione della corruzione**
Codice OBSA	2021OBSA501700.24
Descrizione OBSA	Garantire il corretto sviluppo, monitoraggio e controllo degli interventi in materia di trasparenza, di accesso e di prevenzione della corruzione
Relazione su monitoraggio e valutazione 31/12/2021	In applicazione al principio di garanzia per il corretto sviluppo, monitoraggio e controllo degli interventi in materia di trasparenza, di accesso e di prevenzione della corruzione, in data 15/12/2021 è stato predisposto un report finalizzato all'armonizzazione tra le tipologie di procedimento ex art. 35 d.lgs. 33/2013, i processi mappati nel PTPCT e il controllo di gestione coerente tra le diverse tipologie di procedimento. Relativamente all'attuazione delle misure di prevenzione della corruzione specifica in materia di AIA – codice processo AR4, la UOD 501707 ha raggiunto il target del 10% dei doppi controlli effettuati sul numero di provvedimenti finali emessi al 30 ottobre 2021. Nel dettaglio si specifica che, attesa la carenza di personale in termini di ulteriori Funzionari istruttori AIA in grado di poter fare i doppi controlli incrociati, è stato il Dirigente stesso ad interim della UOD 501707, pro-tempore, ad effettuare la verifica di che trattasi in più sedute a partire dal 30 ottobre 2021. L'attività in questione è stata svolta in presenza del Funzionario Responsabile AIA e del Funzionario Responsabile degli AA.GG. e Personale della UOD 501707. Il Dirigente, dall'elenco dei n. 15 provvedimenti finali AIA emessi al 30 ottobre 2021, ha estratto, pertanto, un Decreto Dirigenziale autorizzativo, il n. 152 del 23.07.2021 - Ditta CISAM AGRICOLA srl. Nell'esamina degli atti inerenti al fascicolo, ha verificato quanto segue: la documentazione prodotta nell'istanza; l'avvenuta pubblicazione dell'Ufficio sulla pagina web dedicata, ai fini dell'acquisizione di eventuali osservazioni da parte degli stakeholder; l'avvenuta comunicazione dell'avvio del procedimento e la rituale convocazione della Conferenza di servizi; il regolare svolgimento della Conferenza di servizi e la rituale acquisizione dei pareri degli Enti invitati, ivi compreso quello dall'Università degli Studi della Campania "Luigi Vanvitelli", giusta Convenzione per il supporto alla Regione Campania in merito all'istruttoria AIA; la corretta predisposizione della proposta di decreto e gestione della fase successiva al rilascio della stessa, ivi compresa la pubblicazione su "Casa di vetro" e sulla pagina web dedicata della UOD 501707, del progetto e della relativa Autorizzazione; l'avvenuta e regolare notifica dell'Autorizzazione al richiedente nonché a tutti gli stakeholder interessati al procedimento. L'attività innanzi descritta si è conclusa con nessuna criticità rilevata in merito all'iter procedimentale svolto dal Funzionario Responsabile AIA.

501707 - Autorizzazioni ambientali e rifiuti Caserta

Risultato Struttura	56
Relazione del Dirigente	

fonte: http://burc.regione.campania.it

Relazione sulla performance 2021

501700 - DIREZIONE GENERALE CICLO INTEGRATO DELLE ACQUE E DEI RIFIUTI, VALUTAZIONI E AUTORIZZAZIONI AMBIENTALI

501708 - Autorizzazioni ambientali e rifiuti Napoli

Codice OBO	**2021OBO501708.10.01**		
Descrizione OBO	**Assicurare i processi di attuazione della normativa vigente in materia ambientale**		
Codice OBSA	2021OBSA501700.10		
Descrizione OBSA	Garantire la corretta ed uniforme applicazione delle innovazioni normative in materia ambientale		
Missioni e Programmi	0902 - Sviluppo sostenibile e tutela del territorio e dell'ambiente - Tutela, valorizzazione e recupero ambientale		
Stakeholders			
Data inizio	01/01/2021	**Data fine**	31/12/2021
Peso	44		
Obiettivo DEFR	Obiettivo Strategico DEFR		Sì
Altre PA o soggetti coinvolti			
Codice obiettivo DEFR (solo per 2019)			
Capitoli			
Linea Azione	Valutazioni ed autorizzazioni ambientali - sanzioni amministrative in campo ambientale		
Risultato	100	**Risultato pesato**	44

Azione	Adeguamento degli impianti di autodemolizione a seguito dell'entrata in vigore del D.lgs 119/2020 di modifica del D.lgs 209/2003 attraverso un'informativa alle ditte interessate in merito alla installazione di un sistema di pesatura all'ingresso del centro e all'adeguamento circa la struttura e gestione dei centri di raccolta/impianti di trattamento dei veicoli fuori uso

Indicatore	**Valore iniziale**	**Target**	**Consuntivo**	**Regole di calcolo**	**Risultato**
Predisposizione della nota	Off	On	On	On/Off	100

Relazione su monitoraggio e valutazione 31/12/2021	Con nota prot. n. 0287874 del 28/05/2021 è stato richiesto l'adeguamento degli impianti agli Autodemolitori della Regione Campania, a seguito dell'entrata in vigore del D.Lgs. n. 119/2020, ed in attuazione delle disposizioni comunitarie. Gli autodemolitori sono stati edotti, in particolare, sull'introduzione dell'obbligo di dotarsi di un adeguato sistema di pesatura dei veicoli fuori uso in ingresso al centro raccolta entro il 31.12.2020, con possibilità di richiedere, per un periodo di ulteriori 12 mesi, l'utilizzo di sistemi di pesatura alternativi, anche esterni. Sono state, infine, evidenziate le sanzioni in caso di inosservanza della nuova disciplina.

fonte: http://burc.regione.campania.it

Relazione sulla performance 2021

501700 - DIREZIONE GENERALE CICLO INTEGRATO DELLE ACQUE E DEI RIFIUTI, VALUTAZIONI E AUTORIZZAZIONI AMBIENTALI

501708 - Autorizzazioni ambientali e rifiuti Napoli

Codice OBO	**2021OBO501708.10.02**			
Descrizione OBO	**Rafforzare la trasparenza dell'attività amministrativa nell'attuazione della normativa ambientale sopravvenuta**			
Codice OBSA	2021OBSA501700.10			
Descrizione OBSA	Garantire la corretta ed uniforme applicazione delle innovazioni normative in materia ambientale			
Missioni e Programmi	0902 - Sviluppo sostenibile e tutela del territorio e dell'ambiente - Tutela, valorizzazione e recupero ambientale			
Stakeholders				
Data inizio	01/01/2021	**Data fine**	31/12/2021	
Peso	44			
Obiettivo DEFR	Obiettivo Strategico DEFR			Sì
Altre PA o soggetti coinvolti				
Codice obiettivo DEFR (solo per 2019)				
Capitoli				
Linea Azione	Valutazioni ed autorizzazioni ambientali - sanzioni amministrative in campo ambientale			
Risultato	100	**Risultato pesato**	44	

Azione	Adeguamento, ai sensi art. 10 comma 3 del decreto Ministero dell'ambiente e della Tutela del territorio e del mare n. 58 del 6.03.2017, delle tariffe istruttorie e delle tariffe relativi ai controlli per le installazioni AIA.

Indicatore	**Valore iniziale**	**Target**	**Consuntivo**	**Regole di calcolo**	**Risultato**
Elaborazione di una proposta di deliberazione	Off	On	On	On/Off	100

Relazione su monitoraggio e valutazione 31/12/2021	A seguito dell'entrata in vigore dell'art. 10, comma 3, del Decreto del Ministero dell'Ambiente e della tutela del Territorio e del Mare n. 58 del 6.3.2017, con deliberazione n. 43 del 09.02.2021 la Giunta Regionale ha stabilito che le tariffe da applicare alle attività istruttorie dell'A.I.A. siano determinate ai sensi del comma 7 dell'art. 2 del D.M. 58/2017, nella misura pari al 50% di quelle previste dallo stesso D.M., attesa la particolare condizione di difficoltà economica delle imprese. Tale deliberazione è stata assunta in seguito alla costituzione di un apposito Gruppo di Lavoro AIA a cui è stata affidata la redazione della proposta di recepimento del tariffario nazionale per le attività istruttorie di competenza degli uffici regionali. Questa UOD, come indicato nell'obiettivo in oggetto, con nota prot. 0488411 del 04.10.2021, trasmessa a tutti i gestori di impianti A.I.A., ha provveduto a comunicare l'introduzione di nuovi adempimenti relativi alle tariffe istruttorie e di controllo degli impianti, con i quali è stato previsto: a) L'adeguamento delle tariffe istruttorie A.I.A. rilasciate a seguito dell'entrata in vigore della DGR Campania n. 43 del 09/02/2021; b) L'adeguamento delle tariffe per i controlli A.I.A. a seguito dell'entrata in vigore della DGR Campania n. 43 del 09/02/2021

fonte: http://burc.regione.campania.it

Relazione sulla performance 2021

501700 - DIREZIONE GENERALE CICLO INTEGRATO DELLE ACQUE E DEI RIFIUTI, VALUTAZIONI E AUTORIZZAZIONI AMBIENTALI

501708 - Autorizzazioni ambientali e rifiuti Napoli

Codice OBO	**2021OBO501708.24.01**			
Descrizione OBO	**Assicurare adempimenti adeguati e tempestivi in materia di anticorruzione, trasparenza e accesso**			
Codice OBSA	2021OBSA501700.24			
Descrizione OBSA	Garantire il corretto sviluppo, monitoraggio e controllo degli interventi in materia di trasparenza, di accesso e di prevenzione della corruzione			
Missioni e Programmi	0111 - Servizi istituzionali, generali e di gestione - Altri servizi generali			
Stakeholders				
Data inizio	01/01/2021	**Data fine**	31/12/2021	
Peso	6			
Obiettivo DEFR	Obiettivo Strategico DEFR			No
Altre PA o soggetti coinvolti				
Codice obiettivo DEFR (solo per 2019)				
Capitoli				
Linea Azione				
Risultato	100	**Risultato pesato**	6	

Azione	Riscontro adeguato alle SPL di appartenenza sulle attività svolte e gli obblighi previsti in materia di anticorruzione e trasparenza				
Indicatore	**Valore iniziale**	**Target**	**Consuntivo**	**Regole di calcolo**	**Risultato**
N° di riscontri tempestivamente forniti alla SPL / N° di riscontri dovuti o richiesti dalla SPL	0,00%	100,00%	100,00%	Percentuale di realizzazione	100

fonte: http://burc.regione.campania.it

Relazione sulla performance 2021

501700 - DIREZIONE GENERALE CICLO INTEGRATO DELLE ACQUE E DEI RIFIUTI, VALUTAZIONI E AUTORIZZAZIONI AMBIENTALI

501708 - Autorizzazioni ambientali e rifiuti Napoli

Codice OBO	**2021OBO501708.24.01**
Descrizione OBO	**Assicurare adempimenti adeguati e tempestivi in materia di anticorruzione, trasparenza e accesso**
Codice OBSA	2021OBSA501700.24
Descrizione OBSA	Garantire il corretto sviluppo, monitoraggio e controllo degli interventi in materia di trasparenza, di accesso e di prevenzione della corruzione
Relazione su monitoraggio e valutazione 31/12/2021	Si è provveduto a trasmettere al Responsabile del SPL i dati relativi alle attività e alle misure previste dal PTPCT, inerenti agli ambiti di competenza, di volta in volta richieste. È stato implementato un sistema di raccolta dati e informazioni sugli adempimenti relativi agli obblighi e alle misure del PTPCT. In particolare, vengono acquisite, per ogni procedimento, le dichiarazioni concernenti l'inesistenza di ipotesi di conflitto di interessi, anche solo potenziali, dei Responsabili del Procedimento e del Dirigente della UOD. È stato dato riscontro adeguato alle SPL di appartenenza sulle attività svolte e gli obblighi previsti in materia di anticorruzione e trasparenza. N. 6 riscontri forniti tempestivamente alla SPL su n. 6 riscontri richiesti dalla SPL dei quali si indicano i relativi estremi. - prot. n. 2021.0077966 del 12/02/2021 – "'assolvimento degli obblighi di trasparenza e trasmissione elenco atti prodotti" - prot. n. 2021.0144937 del 16/03/2021 – schede monitoraggio attuazione PTPCT 2021 - 2023; - prot. n. 2021.0379906 del 19/07/2021 – monitoraggio PTPCT 2021-2023; - prot. 2021.0461961 del 20/09/2021 – monitoraggio primo semestre 2021 in materia di comunicazione conflitti di interesse e obbligo di astensione; - prot. 2021.0598455 del 30/11/2021- schede di monitoraggio PTPCT 2021 – 2023; - prot. n. 2021.0630476 del 16/12/2021 – schede monitoraggio attuazione PTPCT 2021 - 2023; Sono stati adottati gli interventi più opportuni al fine di implementare ulteriormente le attività rivolte al contrasto dei fenomeni corruttivi e in relazione ai vari ambiti di attività della UOD, tenendo conto della dotazione del personale e della loro professionalità. Si è provveduto a far ruotare il 50% dei procedimenti in materia di emissioni in atmosfera/AUA e il 30% dei procedimenti in materia di sanzioni amministrative. Sono pervenute n. 10 richieste di accesso agli atti ai sensi del D.lgs195/05 evase con largo margine rispetto ai termini fissati dalla norma e n. 05 richieste ai sensi della L.241/90 con largo margine rispetto ai termini fissati dalla norma. Si è provveduto a trasmettere, nei termini assegnati, alla SPL i dati richiesti dalla stessa in merito agli accessi ricevuti ai fini della pubblicazione del registro degli accessi Gli istruttori ed i funzionari della UOD hanno provveduto alla pubblicazione dei decreti nella sezione casa di vetro, tenuto conto del rispetto della normativa sulla privacy.

fonte: http://burc.regione.campania.it

Relazione sulla performance 2021

501700 - DIREZIONE GENERALE CICLO INTEGRATO DELLE ACQUE E DEI RIFIUTI, VALUTAZIONI E AUTORIZZAZIONI AMBIENTALI

501708 - Autorizzazioni ambientali e rifiuti Napoli

Codice OBO	**2021OBO501708.24.02**			
Descrizione OBO	**Garantire l'attuazione degli interventi in materia di trasparenza e di prevenzione della corruzione**			
Codice OBSA	2021OBSA501700.24			
Descrizione OBSA	Garantire il corretto sviluppo, monitoraggio e controllo degli interventi in materia di trasparenza, di accesso e di prevenzione della corruzione			
Missioni e Programmi	0111 - Servizi istituzionali, generali e di gestione - Altri servizi generali			
Stakeholders				
Data inizio	01/01/2021	**Data fine**	31/12/2021	
Peso	6			
Obiettivo DEFR	Obiettivo Strategico DEFR			No
Altre PA o soggetti coinvolti				
Codice obiettivo DEFR (solo per 2019)				
Capitoli				
Linea Azione				
Risultato	100	**Risultato pesato**	6	

Azione	Verifica della coerenza tra tipologie di procedimento ex art. 35 d.lgs 33/2013, processi mappati nel PTPCT e quelli eventualmente mappati per il controllo di gestione				
Indicatore	**Valore iniziale**	**Target**	**Consuntivo**	**Regole di calcolo**	**Risultato**
Produzione di un report finalizzato all'armonizzazione tra le tipologie di procedimento ex art. 35 d.lgs 33/2013, i processi mappati nel PTPCT e quelli eventualmente mappati per il controllo di gestione	Off	On	On	On/Off	100

Azione	Attuazione delle Misure di prevenzione della corruzione specifica in materia di AIA- codice processo AR4				
Indicatore	**Valore iniziale**	**Target**	**Consuntivo**	**Regole di calcolo**	**Risultato**
N° di doppi controlli effettua su N° di provvedimenti finali emessi al 30 ottobre 2021	0,00%	10,00%	10,00%	Percentuale di realizzazione	100

Relazione su monitoraggio e valutazione 31/12/2021	In attuazione dell'obiettivo si è provveduto a produrre report, datato 16.12.2021, per l'armonizzazione tra le tipologie di procedimento ex art. 35 d.lgs. 33/2013, i processi mappati nel PTPCT e quelli mappati per il controllo di gestione. Nell'ambito degli interventi in materia di trasparenza e di prevenzione della corruzione si è provveduto ad attuare il "doppio controllo interno" in tutti i settori di competenza della UOD (AIA, AUA, Rifiuti transfrontalieri, messa in sicurezza e bonifiche ex art. 242; procedimenti amministrativi autorizzatori ex art. 208; sanzioni amministrative). Il controllo è stato operato dallo stesso Dirigente della UOD, stante la carenza di organico che caratterizza da anni l'Ufficio. In materia di AIA al 30 ottobre 2021 sono state definite n. 16 procedure ed estratte, ai fini del doppio controllo per il raggiungimento del target fissato nella misura del 10%, la procedura relativa alla FCA Italy definita con Decreto n. 137 del 30.06.2021, nonché la procedura relativa alla GT POLIFILM definita con Decreto n. 142 del 30.06.2021.

fonte: http://burc.regione.campania.it

Relazione sulla performance 2021

501700 - DIREZIONE GENERALE CICLO INTEGRATO DELLE ACQUE E DEI RIFIUTI, VALUTAZIONI E AUTORIZZAZIONI AMBIENTALI

501708 - Autorizzazioni ambientali e rifiuti Napoli

501708 - Autorizzazioni ambientali e rifiuti Napoli	
Risultato Struttura	100
Relazione del Dirigente	

fonte: http://burc.regione.campania.it

Relazione sulla performance 2021

501700 - DIREZIONE GENERALE CICLO INTEGRATO DELLE ACQUE E DEI RIFIUTI, VALUTAZIONI E AUTORIZZAZIONI AMBIENTALI

501709 - Autorizzazioni ambientali e rifiuti Salerno

Codice OBO	**2021OBO501709.10.01**		
Descrizione OBO	**Rafforzare la trasparenza dell'attività amministrativa nell'attuazione della normativa ambientale sopravvenuta**		
Codice OBSA	2021OBSA501700.10		
Descrizione OBSA	Garantire la corretta ed uniforme applicazione delle innovazioni normative in materia ambientale		
Missioni e Programmi	0902 - Sviluppo sostenibile e tutela del territorio e dell'ambiente - Tutela, valorizzazione e recupero ambientale		
Stakeholders			
Data inizio	01/01/2021	**Data fine**	31/12/2021
Peso	44		
Obiettivo DEFR	Obiettivo Strategico DEFR		Sì
Altre PA o soggetti coinvolti			
Codice obiettivo DEFR (solo per 2019)			
Capitoli			
Linea Azione	Valutazioni ed autorizzazioni ambientali - sanzioni amministrative in campo ambientale		
Risultato	0	**Risultato pesato**	0

Azione	Valutazioni ed autorizzazioni ambientali - sanzioni amministrative in campo ambientale				
Indicatore	**Valore iniziale**	**Target**	**Consuntivo**	**Regole di calcolo**	**Risultato**
Elaborazione di una proposta di deliberazione		On	Off	On/Off	0

Relazione su monitoraggio e valutazione 31/12/2021	Lo scrivente, su richiesta del Direttore Generale 501700, ha provveduto alla redazione della proposta avente ad oggetto: "Prevenzione e riduzione integrate dell' inquinamento (IPPC) – art.10 comma 3 del decreto Ministero dell' ambiente e della Tutela del territorio e del mare n.58 del 06.03.2017. Tariffe da applicare in relazione alle istruttorie e ai controlli previsti dal titolo III bis del d.lgs.152/06" approvata con Delibera di Giunta regionale n. 43 del 09/02/2021.

fonte: http://burc.regione.campania.it

Relazione sulla performance 2021

501700 - DIRETTORE GENERALE CICLO INTEGRATO DELLE ACQUE E DEI RIFIUTI, VALUTAZIONI E AUTORIZZAZIONI AMBIENTALI

501709 - Autorizzazioni ambientali e rifiuti Salerno

Codice OBO	**2021OBO501709.10.02**		
Descrizione OBO	**Assicurare i processi di attuazione della normativa vigente in materia ambientale**		
Codice OBSA	2021OBSA501700.10		
Descrizione OBSA	Garantire la corretta ed uniforme applicazione delle innovazioni normative in materia ambientale		
Missioni e Programmi	0902 - Sviluppo sostenibile e tutela del territorio e dell'ambiente - Tutela, valorizzazione e recupero ambientale		
Stakeholders			
Data inizio	01/01/2021	**Data fine**	31/12/2021
Peso	44		
Obiettivo DEFR	Obiettivo Strategico DEFR		Sì
Altre PA o soggetti coinvolti			
Codice obiettivo DEFR (solo per 2019)			
Capitoli			
Linea Azione	Valutazioni ed autorizzazioni ambientali - sanzioni amministrative in campo ambientale		
Risultato	100	**Risultato pesato**	44

Azione	Adeguamento degli impianti di autodemolizione a seguito dell'entrata in vigore del D.lgs 119/2020 di modifica del D.lgs 209/2003 attraverso un'informativa alle ditte interessate in merito alla installazione di un sistema di pesatura all'ingresso del centro e all'adeguamento circa la struttura e gestione dei centri di raccolta/impianti di trattamento dei veicoli fuori uso

Indicatore	**Valore iniziale**	**Target**	**Consuntivo**	**Regole di calcolo**	**Risultato**
Adeguamento di almeno il 50% dei centri/ impianti di trattamento dei veicoli fuori uso autorizzati/rispetto al 100% dei gestori dei centri/ impianti di trattamento veicoli fuori uso.		50,00%	80,00%	Percentuale di realizzazione	100

Relazione su monitoraggio e valutazione 31/12/2021	In seguito all' entrata in vigore del D.lgs. n.119/2020, sono state attivate le opportune procedure, affinché i centri di raccolta/impianti di trattamento veicoli fuori uso si adeguassero, entro i termini previsti, alla nuova normativa vigente, che ha apportato modifiche al D.lgs. n.209/03 relativamente all'istallazione di apposita attrezzatura negli impianti citati. I relativi procedimenti si sono conclusi per almeno l'80% delle aziende interessate, risultato ben superiore al target richiesto (50%).

fonte: http://burc.regione.campania.it

Relazione sulla performance 2021

501700 - DIREZIONE GENERALE CICLO INTEGRATO DELLE ACQUE E DEI RIFIUTI, VALUTAZIONI E AUTORIZZAZIONI AMBIENTALI

501709 - Autorizzazioni ambientali e rifiuti Salerno

Codice OBO	**2021OBO501709.24.01**			
Descrizione OBO	**Assicurare adempimenti adeguati e tempestivi in materia di anticorruzione, trasparenza e accesso**			
Codice OBSA	2021OBSA501700.24			
Descrizione OBSA	Garantire il corretto sviluppo, monitoraggio e controllo degli interventi in materia di trasparenza, di accesso e di prevenzione della corruzione			
Missioni e Programmi	0111 - Servizi istituzionali, generali e di gestione - Altri servizi generali			
Stakeholders				
Data inizio	01/01/2021	**Data fine**	31/12/2021	
Peso	6			
Obiettivo DEFR	Obiettivo Strategico DEFR			No
Altre PA o soggetti coinvolti				
Codice obiettivo DEFR (solo per 2019)				
Capitoli				
Linea Azione				
Risultato	100	**Risultato pesato**	6	

Azione	Riscontro adeguato alle SPL di appartenenza sulle attività svolte e gli obblighi previsti in materia di anticorruzione e trasparenza				
Indicatore	**Valore iniziale**	**Target**	**Consuntivo**	**Regole di calcolo**	**Risultato**
N° di riscontri tempestivamente forniti alla SPL / N° di riscontri dovuti o richiesti dalla SPL	0,00%	100,00%	100,00%	Percentuale di realizzazione	100

Relazione su monitoraggio e valutazione 31/12/2021	E’ stato dato puntuale e celere riscontro a tutte le richieste della SPL in materia di anticorruzione, trasparenza ed accesso, come da documentazione agli atti.

fonte: http://burc.regione.campania.it

Relazione sulla performance 2021

501700 - DIREZIONE GENERALE CICLO INTEGRATO DELLE ACQUE E DEI RIFIUTI, VALUTAZIONI E AUTORIZZAZIONI AMBIENTALI

501709 - Autorizzazioni ambientali e rifiuti Salerno

Codice OBO	**2021OBO501709.24.02**			
Descrizione OBO	**Garantire l'attuazione degli interventi in materia di trasparenza e di prevenzione della corruzione**			
Codice OBSA	2021OBSA501700.24			
Descrizione OBSA	Garantire il corretto sviluppo, monitoraggio e controllo degli interventi in materia di trasparenza, di accesso e di prevenzione della corruzione			
Missioni e Programmi	0111 - Servizi istituzionali, generali e di gestione - Altri servizi generali			
Stakeholders				
Data inizio	01/01/2021	**Data fine**	31/12/2021	
Peso	6			
Obiettivo DEFR	Obiettivo Strategico DEFR			No
Altre PA o soggetti coinvolti				
Codice obiettivo DEFR (solo per 2019)				
Capitoli				
Linea Azione				
Risultato	100	**Risultato pesato**	6	

Azione	Verifica della coerenza tra tipologie di procedimento ex art. 35 d.lgs 33/2013, processi mappati nel PTPCT e quelli eventualmente mappati per il controllo di gestione				
Indicatore	**Valore iniziale**	**Target**	**Consuntivo**	**Regole di calcolo**	**Risultato**
Produzione di un report finalizzato all'armonizzazione tra le tipologie di procedimento ex art. 35 d.lgs 33/2013, i processi mappati nel PTPCT e quelli eventualmente mappati per il controllo di gestione	Off	On	On	On/Off	100
Azione	Attuazione delle Misure di prevenzione della corruzione generale 2.2.				
Indicatore	**Valore iniziale**	**Target**	**Consuntivo**	**Regole di calcolo**	**Risultato**
Circolare relativa alla corretta e legittima modalità di applicazione dei principi contenuti nel codice di comportamento	0,00	1,00	1,00	Indicatore di volume - Quantità (crescita)	100

Relazione su monitoraggio e valutazione 31/12/2021	In applicazione al principio di garanzia per il corretto sviluppo, monitoraggio e controllo degli interventi in materia di trasparenza, di accesso e di prevenzione della corruzione, è stato predisposto un report finalizzato all' armonizzazione tra le tipologie di procedimento ex art. 35 d.lgs. 33/2013, i processi mappati nel PTPCT e il controllo di gestione coerente tra le diverse tipologie di procedimento. In materia di Codice di Comportamento è stata diffusa al personale una "Circolare per la corretta e legittima modalità di applicazione dei principi contenuti nel codice di comportamento", e valutate idonee le misure già esistenti.

501709 - Autorizzazioni ambientali e rifiuti Salerno

Risultato Struttura	56

fonte: http://burc.regione.campania.it

Relazione sulla performance 2021

501700 - DIREZIONE GENERALE CICLO INTEGRATO DELLE ACQUE E DEI RIFIUTI, VALUTAZIONI E AUTORIZZAZIONI AMBIENTALI

501709 - Autorizzazioni ambientali e rifiuti Salerno

Relazione del Dirigente	

fonte: http://burc.regione.campania.it

Relazione sulla performance 2021

501700 - DIREZIONE GENERALE CICLO INTEGRATO DELLE ACQUE E DEI RIFIUTI, VALUTAZIONI E AUTORIZZAZIONI AMBIENTALI

501791 - STAFF – Tecnico Operativo Infrazioni Comunitarie e Piano regionale dei rifiuti – Rapporti con le società del Polo ambientale per le attività di competenza

Codice OBO	**2021OBO501791.07.01**			
Descrizione OBO	**Assicurare una gestione efficace delle attività di pianificazione, programmazione e regolamentazione del ciclo integrato dei rifiuti**			
Codice OBSA	2021OBSA501700.07			
Descrizione OBSA	Migliorare la salubrità dell'ambiente attraverso la pianificazione, la governance e il monitoraggio in materia di gestione rifiuti e di servizio idrico integrato			
Missioni e Programmi				
Stakeholders				
Data inizio	01/01/2021	**Data fine**	31/12/2021	
Peso	40			
Obiettivo DEFR	Obiettivo Strategico DEFR			Sì
Altre PA o soggetti coinvolti				
Codice obiettivo DEFR (solo per 2019)				
Capitoli				
Linea Azione	Miglioramento salubrità dell'Ambiente			
Risultato	100	**Risultato pesato**	40	

Azione	Espletamento degli adempimenti di competenza regionale di cui alla L.R. n. 14/2016 finalizzati al supporto dell'implementazione da parte degli EDA del sistema di governance del ciclo integrato dei rifiuti				
Indicatore	**Valore iniziale**	**Target**	**Consuntivo**	**Regole di calcolo**	**Risultato**
N. atti di impulso, documenti di indirizzo, attività di monitoraggio e/o controllo correlati alle funzioni regionali di organizzazione, regolamentazione,controllo e vigilanza	0,00	2,00	6,00	Indicatore di volume - Quantità (crescita)	100
Azione	Implementazione delle attività per l'aggiornamento del PRGRS				
Indicatore	**Valore iniziale**	**Target**	**Consuntivo**	**Regole di calcolo**	**Risultato**
N. atti e/o documenti prodotti	0,00	1,00	1,00	Indicatore di volume - Quantità (crescita)	100
Azione	Attività di monitoraggio dello stato di attuazione PRGRU e produzione reportistica				
Indicatore	**Valore iniziale**	**Target**	**Consuntivo**	**Regole di calcolo**	**Risultato**
N. report periodici	0,00	1,00	1,00	Indicatore di volume - Quantità (crescita)	100

fonte: http://burc.regione.campania.it

Relazione sulla performance 2021

501700 - DIREZIONE GENERALE CICLO INTEGRATO DELLE ACQUE E DEI RIFIUTI, VALUTAZIONI E AUTORIZZAZIONI AMBIENTALI

501791 - STAFF – Tecnico Operativo Infrazioni Comunitarie e Piano regionale dei rifiuti – Rapporti con le società del Polo ambientale per le attività di competenza

Codice OBO	**2021OBO501791.07.01**
Descrizione OBO	**Assicurare una gestione efficace delle attività di pianificazione, programmazione e regolamentazione del ciclo integrato dei rifiuti**
Codice OBSA	2021OBSA501700.07
Descrizione OBSA	Migliorare la salubrità dell'ambiente attraverso la pianificazione, la governance e il monitoraggio in materia di gestione rifiuti e di servizio idrico integrato
Relazione su monitoraggio e valutazione 31/12/2021	In riferimento all'Azione n. 1 "Espletamento degli adempimenti di competenza regionale di cui alla L.R. n. 14/2016 finalizzati al supporto dell'implementazione da parte degli EDA del sistema di governance del ciclo integrato dei rifiuti" nel corso del 2021 sono stati prodotti n. 6 atti di impulso, documenti di indirizzo e reportistica anche ai fini del monitoraggio delle attività correllate, finalizzati al supporto dell'implementazioje da parte degli EEdA del sistema di governance del ciclo integrato dei rifiuti in attuazione della L.R. n. 14/2016 per assicurarne la piena operatività. Di seguito si riportano i riferimenti di alcuni dei principali atti elaborati. 1. Nota circolare prot. n. 289014 del 28/05/2021, a firma della DG 501700, indirizzata agli Enti d'Ambito, istituiti con L.R. n. 14/2016, ed ai Comuni Capoluogo, ad oggetto "Legge Regionale 26 Maggio 2016, n. 14 (Norme di attuazione della disciplina europea e nazionale in materia di rifiuti e dell'economia circolare) – Circolare recante "Linee Guida in materia di affidamento del servizio rifiuti" e "Schema-tipo di convenzione tra EdA e Sad Capoluogo".", in attuazione degli artt. 9, comma 1, lettera i) e 26, comma 1, lettera c) della L.R. n. 14/2016, di inoltro ai destinatari per gli adempimenti di adozione e competenza dei documenti in oggetto, predisposti con il supporto di Invitalia nell'ambito del Progetto ReOPEN SPL; 2. Elaborazione della relazione istruttoria e della Nota prot. n. 280861 del 25/05/2021, indirizzata alla DG 501700, e p.c. all'Assessore all'Ambiente ad oggetto "Adempimenti di cui agli artt. 26, comma 1, lettera a) e 34 comma 7 della L.R. n. 26 maggio 2016, n. 14 "Norme di attuazione della disciplina europea e nazionale in materia di rifiuti e dell'economia circolare". Stato dell'arte della Pianificazione d'Ambito. Aggiornamento."; 3. Elaborazione della relazione istruttoria sugli adempimenti degli Enti d'Ambito relativi alla pianificazione d'ambito e all'affidamento del servizio, a firma della sottoscritta e del Dirigente, aggiornata ad inizi settembre 2021, inviata via mail alla DG 501700, in data 08/09/2021, unitamente alla bozza di nota di trasmissione, in riscontro alla nota prot. n. 13127/UDCP/GAB/ VCG2 del 17/06/2021; 4. Nota prot. n. 313068 del 10/06/2021, indirizzata alla DG 501700 e all'Assessore all'Ambiente, ad oggetto "Intervento regionale per assicurare la continuità amministrativa dell'EdA NA 2. Trasmissione bozza schema di decreto presidenziale per la nomina di un Commissario straordinario.". Nomina formalizzata con Decreto del Presidente della Giunta Regionale n. 105 del 22/06/2021; 5. Nota prot. n. 632255 del 17/12/2021, a firma della DG 501700, indirizzata al Presidente, all'Assessore all'Ambiente e al Capo di Gabinetto, ad oggetto "Trasmissione bozza di decreto presidenziale di nomina del Commissario straordinario per la continuità amministrativa dell'EdA AV." a seguito di attività di supporto nella elaborazione della versione finale della bozza di decreto presidenziale in oggetto. Nomina formalizzata con Decreto del Presidente della Giunta Regionale n. 165 del 28/12/2021; 6. Nota prot. n. 632461 del 17/12/2021, a firma della DG 501700, indirizzata al Presidente, all'Assessore all'Ambiente e al Capo di Gabinetto, ad oggetto "Trasmissione bozza di decreto presidenziale di proroga del Commissario straordinario per la continuità amministrativa dell'EdA NA2 ex DPGRC n. 105 del 22/06/2021" a seguito di verifica istruttoria e di elaborazione della versione finale della bozza di decreto presidenziale in oggetto. Nomina formalizzata con Decreto del Presidente della Giunta Regionale n. 164 del 27/12/2021. In ordine all'Azione n. 2 "Implementazione delle attività per l'aggiornamento del PRGRS" nel corso del 2021 è proseguito il lavoro di elaborazione degli atti di aggiornamento del Piano dei Rifiuti Speciali da parte del Gruppo Centrale di Coordinamento nominato con DGR 124/2019 funzionali all'adozione, da parte della Giunta, della proposta di aggiornamento del PRGRS e del Rapporto

fonte: http://burc.regione.campania.it

Relazione sulla performance 2021

501700 - DIREZIONE GENERALE CICLO INTEGRATO DELLE ACQUE E DEI RIFIUTI, VALUTAZIONI E AUTORIZZAZIONI AMBIENTALI

501791 - STAFF – Tecnico Operativo Infrazioni Comunitarie e Piano regionale dei rifiuti – Rapporti con le società del Polo ambientale per le attività di competenza

Codice OBO	**2021OBO501791.07.01**
Descrizione OBO	**Assicurare una gestione efficace delle attività di pianificazione, programmazione e regolamentazione del ciclo integrato dei rifiuti**
Codice OBSA	2021OBSA501700.07
Descrizione OBSA	Migliorare la salubrità dell'ambiente attraverso la pianificazione, la governance e il monitoraggio in materia di gestione rifiuti e di servizio idrico integrato
	Ambientale integrato con Studio di Incidenza e Sintesi non tecnica. Tale documentazione è stata trasmessa all'assessore al ramo con nota n. 547169 del 04/11/2021 in uno alla bozza di delibera di adozione e, successivamente, adottata con DGR n. 510 del 17/11/2021 pubblicata sul BURC n. 111 del 6/12/2021. A valle dell'adozione, con nota n. 593234 del 29/11/2021 si è proceduto poi alla richiesta di apertura della fase di consultazione, ai sensi dell'art. 13, co. 5 del Dlgs 152/2006, all'Autorità competente avvenuta in data 06/12/2021, conclusasi in data 04/02/2022 e alla predisposizione del relativo AVVISO, ai sensi dell'articolo 14, comma 1 del D.lgs. n. 152/2006 inerente alla procedura di valutazione Ambientale Strategica integrata con la VIncA di Piani e Programmi ed ai sensi del comma 3 dell'art. 15 della L.R. n. 14/2016. Per quanto concerne l'Azione n. 3 "Attività di monitoraggio dello stato di attuazione PRGRU e produzione reportistica", l'ufficio ha curato la redazione di diversi atti di impulso per la revisione/ aggiornamento/adeguamento del PRGRU . Inoltre, il "Gruppo di Lavoro per il supporto operativo nelle attività di cui al Programma di misure per il monitoraggio del PRGRU", nominato con DD 311/2017 e s.m.i. ed integrato nel corso del 2021 con DD n. 71 del 13/05/2021, DD n. 81 del 25/05/2021 e DD n. 141 del 23/11/2021, ha curato la redazione del Report di monitoraggio annuale sullo stato di attuazione del PRGRU approvato in via definitiva nella seduta del 27/12/2021 e trasmesso all'assessore al ramo con nota prot. n. 651581 del 29/12/2021 per le successive determinazioni.

fonte: http://burc.regione.campania.it

Relazione sulla performance 2021

501700 - DIREZIONE GENERALE CICLO INTEGRATO DELLE ACQUE E DEI RIFIUTI, VALUTAZIONI E AUTORIZZAZIONI AMBIENTALI

501791 - STAFF – Tecnico Operativo Infrazioni Comunitarie e Piano regionale dei rifiuti – Rapporti con le società del Polo ambientale per le attività di competenza

Codice OBO	**2021OBO501791.07.02**			
Descrizione OBO	**Curare la gestione dei rapporti con le società del Polo ambientale**			
Codice OBSA	2021OBSA501700.07			
Descrizione OBSA	Migliorare la salubrità dell'ambiente attraverso la pianificazione, la governance e il monitoraggio in materia di gestione rifiuti e di servizio idrico integrato			
Missioni e Programmi				
Stakeholders				
Data inizio	01/01/2021	**Data fine**	31/12/2021	
Peso	18			
Obiettivo DEFR	Obiettivo Strategico DEFR			Sì
Altre PA o soggetti coinvolti				
Codice obiettivo DEFR (solo per 2019)				
Capitoli				
Linea Azione	Miglioramento salubrità dell'Ambiente			
Risultato	100	**Risultato pesato**	18	

Azione	Espletamento degli adempimenti connessi alla gestione economico-finanziaria del TMV				
Indicatore	**Valore iniziale**	**Target**	**Consuntivo**	**Regole di calcolo**	**Risultato**
N. atti	0,00	5,00	41,00	Indicatore di volume - Quantità (crescita)	100

fonte: http://burc.regione.campania.it

Relazione sulla performance 2021

501700 - DIREZIONE GENERALE CICLO INTEGRATO DELLE ACQUE E DEI RIFIUTI, VALUTAZIONI E AUTORIZZAZIONI AMBIENTALI

501791 - STAFF – Tecnico Operativo Infrazioni Comunitarie e Piano regionale dei rifiuti – Rapporti con le società del Polo ambientale per le attività di competenza

Codice OBO	**2021OBO501791.07.02**
Descrizione OBO	**Curare la gestione dei rapporti con le società del Polo ambientale**
Codice OBSA	2021OBSA501700.07
Descrizione OBSA	Migliorare la salubrità dell'ambiente attraverso la pianificazione, la governance e il monitoraggio in materia di gestione rifiuti e di servizio idrico integrato
Relazione su monitoraggio e valutazione 31/12/2021	In riferimento all'Azione n. 1 "Espletamento degli adempimenti connessi alla gestione economico-finanziaria del TMV" sono stati elaborati complessivamente n. 41 decreti. Più precisamente, nel corso del 2021 lo Staff, per il tramite del Gruppo di Supporto al RUP, ha provveduto all'attuazione del contratto (rep. 9/2008 così come integrato dall'atto rep. 14359/2018) con il soggetto gestore dell'impianto di termovalorizzazione di Acerra, la Società A2A Ambiente S.p.A., assicurando, in particolare, unitamente a tutti gli altri aspetti attinenti in generale l'impianto: • il controllo gestionale; • la gestione degli aspetti contabili in stretto contatto con la DG "risorse Finanziarie"; • l'emissione delle fatture nei confronti dei soggetti che hanno conferito all'impianto; • la liquidazione delle fatture al gestore; • il controllo sul livello qualitativo del servizio; • la liquidazione dell'IMU; • la liquidazione del costo delle polizze di assicurazione dell'impianto; • la liquidazione del c.d. "ristoro ambientale" al comune di Acerra; • la liquidazione delle manutenzioni straordinarie effettuate durante le quali durante le quali sono stati intensificati i sopralluoghi in loco (COVID permettendo); • la liquidazione degli incentivi al Gruppo di Supporto; Tutte le attività di liquidazione sono state svolte nel rispetto della normativa contabile della Regione Campania con i relativi decreti di impegno e tutte le altre documentazioni a supporto. Di seguito si riporta l'elenco degli atti la cui emanazione è stata curata dall' Staff 50.17.91 nell'anno 2021 che abbiano riguardato la gestione del TMV: D.D. n.01 del 25.01.2021 D.D. n.02 del 25.01.2021 D.D. n.06 del 10.02.2021 D.D. n.07 del 10.02.2021 D.D. n.08 del 10.02.2021 D.D. n.09 del 10.02.2021 D.D. n.11 del 12.02.2021 D.D. n.12 del 12.02.2021 D.D. n.13 del 12.02.2021 D.D. n.23 del 30.03.2021 D.D. n.24 del 30.03.2021 D.D. n.25 del 30.03.2021 D.D. n.30 del 22.04.2021 D.D. n.30 del 22.04.2021 D.D. n.35 del 11.05.2021 D.D. n.36 del 11.05.2021 D.D. n.39 del 24.05.2021 D.D. n.45 del 04.06.2021 D.D. n.46 del 07.06.2021 D.D. n.48 del 17.06.2021 D.D. n.51 del 25.06.2021 D.D. n.53 del 05.07.2021 D.D. n.55 del 08.07.2021 D.D. n.57 del 27.07.2021 D.D. n.58 del 02.08.2021

fonte: http://burc.regione.campania.it

Relazione sulla performance 2021

501700 - DIREZIONE GENERALE CICLO INTEGRATO DELLE ACQUE E DEI RIFIUTI, VALUTAZIONI E AUTORIZZAZIONI AMBIENTALI

501791 - STAFF – Tecnico Operativo Infrazioni Comunitarie e Piano regionale dei rifiuti – Rapporti con le società del Polo ambientale per le attività di competenza

Codice OBO	**2021OBO501791.07.02**
Descrizione OBO	**Curare la gestione dei rapporti con le società del Polo ambientale**
Codice OBSA	2021OBSA501700.07
Descrizione OBSA	Migliorare la salubrità dell'ambiente attraverso la pianificazione, la governance e il monitoraggio in materia di gestione rifiuti e di servizio idrico integrato
	D.D. n.59 del 04.08.2021 D.D. n.61 del 13.09.2021 D.D. n.62 del 13.09.2021 D.D. n.63 del 13.09.2021 D.D. n.64 del 24.09.2021 D.D. n.65 del 24.09.2021 D.D. n.71 del 15.10.2021 D.D. n.78 del 23.11.2021 D.D. n.80 del 26.11.2021 D.D. n.81 del 26.11.2021 D.D. n.83 del 30.11.2021 D.D. n.86 del 02.12.2021 D.D. n.91 del 31.12.2021 D.D. n.92 del 31.12.2021 D.D. n.164 (50.17) del 21.12.2021 D.D. n.167 (50.17) del 23.12.2021

fonte: http://burc.regione.campania.it

Relazione sulla performance 2021

501700 - DIREZIONE GENERALE CICLO INTEGRATO DELLE ACQUE E DEI RIFIUTI, VALUTAZIONI E AUTORIZZAZIONI AMBIENTALI

501791 - STAFF – Tecnico Operativo Infrazioni Comunitarie e Piano regionale dei rifiuti – Rapporti con le società del Polo ambientale per le attività di competenza

Codice OBO	**2021OBO501791.07.03**			
Descrizione OBO	**Garantire l'attuazione degli interventi di competenza dello STAFF connessi al potenziamento dei servizi e delle strutture a sostegno del ciclo integrato dei rifiuti**			
Codice OBSA	2021OBSA501700.07			
Descrizione OBSA	Migliorare la salubrità dell'ambiente attraverso la pianificazione, la governance e il monitoraggio in materia di gestione rifiuti e di servizio idrico integrato			
Missioni e Programmi				
Stakeholders				
Data inizio	01/01/2021	**Data fine**	31/12/2021	
Peso	30			
Obiettivo DEFR	Obiettivo Strategico DEFR			Sì
Altre PA o soggetti coinvolti				
Codice obiettivo DEFR (solo per 2019)				
Capitoli				
Linea Azione	Miglioramento salubrità dell'Ambiente			
Risultato	100	**Risultato pesato**	30	

Azione	Avanzamento delle istruttorie inerenti l'attuazione degli interventi a valere sulle risorse assegnate allo STAFF				
Indicatore	**Valore iniziale**	**Target**	**Consuntivo**	**Regole di calcolo**	**Risultato**
N. atti	0,00	8,00	35,00	Indicatore di volume - Quantità (crescita)	100

fonte: http://burc.regione.campania.it

Relazione sulla performance 2021

501700 - DIREZIONE GENERALE CICLO INTEGRATO DELLE ACQUE E DEI RIFIUTI, VALUTAZIONI E AUTORIZZAZIONI AMBIENTALI

501791 - STAFF – Tecnico Operativo Infrazioni Comunitarie e Piano regionale dei rifiuti – Rapporti con le società del Polo ambientale per le attività di competenza

Codice OBO	**2021OBO501791.07.03**
Descrizione OBO	**Garantire l'attuazione degli interventi di competenza dello STAFF connessi al potenziamento dei servizi e delle strutture a sostegno del ciclo integrato dei rifiuti**
Codice OBSA	2021OBSA501700.07
Descrizione OBSA	Migliorare la salubrità dell'ambiente attraverso la pianificazione, la governance e il monitoraggio in materia di gestione rifiuti e di servizio idrico integrato
Relazione su monitoraggio e valutazione 31/12/2021	Per l'Azione n. 1 "Avanzamento delle istruttorie inerenti all'attuazione degli interventi a valere sulle risorse assegnate allo STAFF", in continuità con l'anno precedente sono state assicurate le istruttorie amministrative inerenti all'attuazione degli interventi a valere sulle diverse fonti di finanziamento (POR, POC, FSC) provvedendo ad emanare complessivamente n. 35 decreti di seguito richiamati distinti per tipologia di fondo. Per quanto gli interventi a valere sui Fondi di Sviluppo e Coesione 2007/2013 afferenti l'APQ "Terra dei Fuochi" del 20/01/2016, finalizzati a finanziare sistemi tecnologici di videosorveglianza fissa e/o mobile e opere di riqualificazione ambientale, sono stati emanati i seguenti decreti (n. 11): Riferimento dell'Atto DD n. 10 del 11/02/2021 DD n. 15 del 2/03/2021 DD n. 40 del 24/05/2021 DD n. 49 del 17/06/2021 DD n. 50 del 17/06/2021 DD n. 52 del 28/06/2021 DD n. 60 del 3/09/2021 DD n. 67 del 5/10/2021 DD n. 79 del 24/11/2021 DD n. 84 del 1/12/2021 Per quanto gli altri interventi a valere sui Fondi di Sviluppo e Coesione 2007/2013 sono stati emanati i seguenti decreti (n. 7): DD n. 19 del 16/03/2021 DD n. 20 del 15/02/2021 DD n. 21 del 25/03/2021 DD n. 22 del 25/03/2021 DD n. 157 del 07/12/2021 DD n. 158 del 07/12/2021 DD n. 159 del 07/12/2021 Sul Fondo per lo sviluppo e la coesione 2014-2020 (FSC) sono stati emanati n.8 decreti: DD n. 41 del 12/03/2021 DD n. 70 del 12/05/2021 DD n. 73 del 13/05/2021 DD n. 76 del 17/05/2021 DD n. 77 del 19/05/2021 DD n. 79 del 21/05/2021 DD n. 97 del 16/07/2021 DD n. 100 del 16/07/2021 Sul fondo strutturale POR Campania FESR 2014 2020 Asse 6 Tutela e valorizzazione del patrimonio naturale e culturale Obiettivo specifico 6.1 Ottimizzazione della gestione dei rifiuti urbani secondo la gerarchia comunitaria sono stati emessi i seguenti decreti (4): DD n. 13 del 28/01/2021 DD n. 64 del 29/04/2021 DD n. 82 del 26/05/2021

fonte: http://burc.regione.campania.it

Relazione sulla performance 2021

501700 - DIREZIONE GENERALE CICLO INTEGRATO DELLE ACQUE E DEI RIFIUTI, VALUTAZIONI E AUTORIZZAZIONI AMBIENTALI

501791 - STAFF – Tecnico Operativo Infrazioni Comunitarie e Piano regionale dei rifiuti – Rapporti con le società del Polo ambientale per le attività di competenza

Codice OBO	**2021OBO501791.07.03**
Descrizione OBO	**Garantire l'attuazione degli interventi di competenza dello STAFF connessi al potenziamento dei servizi e delle strutture a sostegno del ciclo integrato dei rifiuti**
Codice OBSA	2021OBSA501700.07
Descrizione OBSA	Migliorare la salubrità dell'ambiente attraverso la pianificazione, la governance e il monitoraggio in materia di gestione rifiuti e di servizio idrico integrato
	DD n. 156 del 07/12/2021 A valere sulle risorse regionali sono stati emanati n. 5 decreti DD. 4 del 4/02/2021 DD. 54 del 06/07/2021 DD. 75 del 17/11/2021 DD. 82 del 30/11/2021 DD n. 56 del 23.07.2021 Tutti i provvedimenti di impegno e/o liquidazione di spesa sono stati opportunamente pubblicati, in formato aperto, nell'apposita sezione del portale web regionale “Casa di Vetro” mediante le funzionalità informatiche di invio tramite l'applicativo e-grammata, in attuazione della L.R. n. 23/2017 " Regione Campania Casa di Vetro.

fonte: http://burc.regione.campania.it

Relazione sulla performance 2021

501700 - DIREZIONE GENERALE CICLO INTEGRATO DELLE ACQUE E DEI RIFIUTI, VALUTAZIONI E AUTORIZZAZIONI AMBIENTALI

501791 - STAFF – Tecnico Operativo Infrazioni Comunitarie e Piano regionale dei rifiuti – Rapporti con le società del Polo ambientale per le attività di competenza

Codice OBO	**2021OBO501791.24.01**			
Descrizione OBO	**Assicurare adempimenti adeguati e tempestivi in materia di anticorruzione, trasparenza e accesso**			
Codice OBSA	2021OBSA501700.24			
Descrizione OBSA	Garantire il corretto sviluppo, monitoraggio e controllo degli interventi in materia di trasparenza, di accesso e di prevenzione della corruzione			
Missioni e Programmi				
Stakeholders				
Data inizio	01/01/2021	**Data fine**	31/12/2021	
Peso	6			
Obiettivo DEFR	Obiettivo Strategico DEFR			No
Altre PA o soggetti coinvolti				
Codice obiettivo DEFR (solo per 2019)				
Capitoli				
Linea Azione				
Risultato	100	**Risultato pesato**	6	

Azione	Riscontro adeguato alle SPL di appartenenza sulle attività svolte e gli obblighi previsti in materia di anticorruzione e trasparenza				
Indicatore	**Valore iniziale**	**Target**	**Consuntivo**	**Regole di calcolo**	**Risultato**
n° di riscontri tempestivamente forniti alla SPL di appartenenza su n° di riscontri dovuti o richiesti dalla SPL di appartenza	0,00%	1,00%	100,00%	Percentuale di realizzazione	100

fonte: http://burc.regione.campania.it

Relazione sulla performance 2021

501700 - DIREZIONE GENERALE CICLO INTEGRATO DELLE ACQUE E DEI RIFIUTI, VALUTAZIONI E AUTORIZZAZIONI AMBIENTALI

501791 - STAFF – Tecnico Operativo Infrazioni Comunitarie e Piano regionale dei rifiuti – Rapporti con le società del Polo ambientale per le attività di competenza

Codice OBO	**2021OBO501791.24.01**
Descrizione OBO	**Assicurare adempimenti adeguati e tempestivi in materia di anticorruzione, trasparenza e accesso**
Codice OBSA	2021OBSA501700.24
Descrizione OBSA	Garantire il corretto sviluppo, monitoraggio e controllo degli interventi in materia di trasparenza, di accesso e di prevenzione della corruzione
Relazione su monitoraggio e valutazione 31/12/2021	Per l'Azione n. 1 "Riscontro adeguato alle SPL di appartenenza sulle attività svolte e gli obblighi previsti in materia di anticorruzione e trasparenza" nel corso del 2021 tutti gli adempimenti incombenti per effetto delle disposizioni di cui al D. Lgs n. 33/2013 e/o per gli obblighi di cui alla L.R. n. 23/2017, relativi alle operazioni di competenza STAFF 501791 sono stati ottemperati. In particolare, si è raggiunto il target fissato al 100% di riscontri forniti alla SPL di appartenenza sul numero di riscontri dovuti o richiesti dalla SPL di appartenenza. A riguardo, tutte le comunicazioni provenienti dalla Struttura di Primo Livello (Direzione Generale), trasmesse prioritariamente sulla base delle richieste del Responsabile regionale per la Prevenzione della Corruzione e della Trasparenza sono state tempestivamente riscontrate, quasi sempre con larga anticipazione di giorni rispetto alle scadenze indicate. Nello specifico, si elencano qui di seguito tutte le richieste ricevute ed i relativi riscontri forniti (le note con la lettera "a" indicano la richiesta, quella con la lettera "b" il riscontro): 01a) richiesta prot. 18856 del 14/01/2021 del Responsabile regionale della Prevenzione della Corruzione e della Trasparenza (RPCT) recante ad oggetto "Monitoraggio periodico sull'assolvimento degli obblighi della trasparenza periodo 1.7.2020 – 31.12.2020"; 01b) riscontro fornito con nota prot. n. 31169 del 20/01/2021. 02a) richiesta prot. 59281 del 03/02/2021 della DG 50 14 UOD 03 Rapporti con le OO.SS. Istituti contrattuali adempimenti connessi recante ad oggetto "Monitoraggio secondo semestre anno 2020 della misura obbligatoria in materia di comunicazione dei conflitti di interesse e obbligo di astensione, ai sensi dell'art. 6- bis della legge n 241 del 1990 e s.m.i. e della circolare del responsabile dell'Anticorruzione n. 15 del 2016" 02b) riscontro fornito con nota prot. n. 65689 del 05/02/2021. 03a) richiesta prot. n. 156376 del 22/03/2021 del Responsabile regionale della Prevenzione della Corruzione e della Trasparenza (RPCT) recante ad oggetto "Monitoraggio obblighi di trasparenza 2° semestre 2020 - Comunicazione controllo a campione"; 03b) riscontro fornito con comunicazione trasmessa d'ordine del dirigente a mezzo e-mail del 25/03/2021. 04a) richiesta prot. n. 187292 del 07/04/2021 dell'Ufficio Speciale Controllo e Vigilanza su Enti e Società Partecipate recante ad oggetto "Adempimenti in materia di anticorruzione delle Società e degli Enti strumentali anno 2021- Attività della Regione in qualità di Amministrazione controllante – Attuazione misura 2.12 del PTPCT 2021-2023"; 04b) riscontro fornito con comunicazione trasmessa d'ordine del dirigente a mezzo e-mail del 12/04/2021. 05a) richiesta trasmessa a mezzo e-mail del 03/05/2021 dalla SPL di appartenenza recante ad oggetto "Attestazione dell'Organismo Indipendente di Valutazione sull'assolvimento obblighi di pubblicazione al 31 maggio 2021 – Delibera ANAC n. 294 del 13/04/2021"; 05b) riscontro fornito con nota prot. n. 243176 del 05/05/2021. 06a) richiesta prot. n. 210531 del 19/04/2021 del Responsabile regionale della Prevenzione della Corruzione e della Trasparenza (RPCT), inoltrata dallo Staff 501792 in data 06/05/2021, recante ad oggetto "Obblighi di trasparenza ex art. 12, comma 1 bis del d. lgs n. 33/2013 (oneri informativi per cittadini e imprese); 06b) riscontro fornito con nota prot. n. 248459 del 07/05/2021; 07a) richiesta formulata a mezzo e-mail del 21/06/2020 dallo Staff 50.17.92 recante ad oggetto "PTPCT 2022- 2024. Fase 1: predisposizione del catalogo dei processi. Fase 2: Valutazione e trattamento del rischio corruttivo. Trasmissione scheda ed istruzioni";

fonte: http://burc.regione.campania.it

Relazione sulla performance 2021

501700 - DIREZIONE GENERALE CICLO INTEGRATO DELLE ACQUE E DEI RIFIUTI, VALUTAZIONI E AUTORIZZAZIONI AMBIENTALI

501791 - STAFF – Tecnico Operativo Infrazioni Comunitarie e Piano regionale dei rifiuti – Rapporti con le società del Polo ambientale per le attività di competenza

Codice OBO	**2021OBO501791.24.01**
Descrizione OBO	**Assicurare adempimenti adeguati e tempestivi in materia di anticorruzione, trasparenza e accesso**
Codice OBSA	2021OBSA501700.24
Descrizione OBSA	Garantire il corretto sviluppo, monitoraggio e controllo degli interventi in materia di trasparenza, di accesso e di prevenzione della corruzione
	07b) riscontro fornito con nota prot. n. 341535 del 28/06/2021. 08a) richiesta prot. 352099 del 02/07/2021 del Responsabile regionale della Prevenzione della Corruzione e della Trasparenza (RPCT) recante ad oggetto “Monitoraggio periodico sull’assolvimento degli obblighi della trasparenza periodo 1.1.2021 – 30.6.2021”; 08b) riscontro fornito con nota prot. n. 357920 del 06/07/2021. 09a) richiesta prot. 354806 del 05/07/2021 della DG 50 14 UOD 03 Rapporti con le OO.SS. Istituti contrattuali adempimenti connessi, inoltrata dallo Staff 501792 in data 09/09/2021, recante ad oggetto “Monitoraggio primo semestre anno 2021 della misura obbligatoria in materia di comunicazione dei conflitti di interesse e obbligo di astensione, ai sensi dell'art. 6- bis della legge n 241 del 1990 e s.m.i. e della circolare del responsabile dell'Anticorruzione n. 15 del 2016”; 09b) riscontro fornito con nota prot. n. 448152 del 09/09/2021. 10a) richiesta prot. nota prot. n. 283559 del 26/05/2021 della Direzione Generale per le Risorse Umane UOD 02 Ufficio Disciplinare Esecuzione giudicati, inoltrata a mezzo e-mail dello Staff 501792 in data 07/10/2021, recante ad oggetto “Attuazione misura prevista dal Piano della Prevenzione della Corruzione e della Trasparenza triennio 2021-2023 - Monitoraggio adempimenti richiesti dalla misura di cui al paragrafo 2.2 Sezione III”; 10b) riscontro fornito, d’ordine del Dirigente dello Staff 501791, a mezzo e-mail del 11/10/2021; 11a) richiesta prot. 501617 del 11/10/2020 del Responsabile regionale della Prevenzione della Corruzione e della Trasparenza (RPCT) recante ad oggetto “Nota circolare n. 1/2021 – Delibera ANAC n. 468 del 16.06.2021 "Obblighi di pubblicazione degli atti di concessione di sovvenzioni, contributi, sussidi e attribuzione di vantaggi economici a persone fisiche ed enti pubblici e privati (artt. 26 e 27 d.lgs. n. 33/2013): superamento della delibera numero 59 del 15 luglio 2013 recante “Pubblicazione degli atti di concessione di sovvenzioni, contributi, sussidi e attribuzione di vantaggi economici a persone fisiche ed enti pubblici e privati (artt. 26 e 27, d.lgs. n. 33/2013)”; 11b) riscontro fornito con nota prot. n. 631629 del 16/12/2021. 12a) richiesta prot. 563487 del 12/11/2021 del Responsabile regionale della Prevenzione della Corruzione e della Trasparenza (RPCT) recante ad oggetto “Art. 14 del D. Lgs. 33/2013 – Aggiornamento”; 12b) riscontro fornito con comunicazione a mezzo e-mail del 30/11/2020. 13a) richiesta prot. 568568 del 16/11/2021 del Responsabile regionale della Prevenzione della Corruzione e della Trasparenza (RPCT) recante ad oggetto “Restituzione schede monitoraggio attuazione PTPCT 2021-2023” 13b) riscontro fornito, d’ordine del dirigente dello Staff 50.17.91 a mezzo e-mail 19/11/2021. 14a) richiesta prot. n. 568719 del 16/11/2021 e prot. n. 568831 del 16/11/2021 del Responsabile regionale della Prevenzione della Corruzione e della Trasparenza (RPCT) riferite rispettivamente agli adempimenti di cui alla Misura 2.7 del PTPCT 2021-2023 e di cui alla Misura 2.8 del PTPCT 2021-2023; 14b) riscontro fornito, d’ordine del dirigente dello Staff 50.17.91 a mezzo e-mail 19/11/2021. Con riferimento, al rispetto dell’obbligo di pubblicazione di cui all’art. 40, c. 2, D.lgs. n. 33/2013, si è provveduto a trasmettere alla Direzione Generale 50 17 00 (e p.c. al Responsabile Regionale PTPCT) la comunicazione prot. n. 10310 dell’11/01/2021 recante ad oggetto “Definizione e aggiornamento procedimenti amministrativi ex art. 40 del D. Lgs n. 33/2013 – Trasmissione relazione sullo stato attuazione PRGRU - Report 2020” e lo stesso, sulla base della verifica condotta nella specifica sezione “Informazioni Ambientali” del portale web regionale dedicato alla “Amministrazione Trasparente” è risultato prontamente pubblicato.

fonte: http://burc.regione.campania.it

Relazione sulla performance 2021

501700 - DIREZIONE GENERALE CICLO INTEGRATO DELLE ACQUE E DEI RIFIUTI, VALUTAZIONI E AUTORIZZAZIONI AMBIENTALI

501791 - STAFF – Tecnico Operativo Infrazioni Comunitarie e Piano regionale dei rifiuti – Rapporti con le società del Polo ambientale per le attività di competenza

Codice OBO	**2021OBO501791.24.02**			
Descrizione OBO	**Garantire l'attuazione degli interventi in materia di trasparenza e di prevenzione della corruzione**			
Codice OBSA	2021OBSA501700.24			
Descrizione OBSA	Garantire il corretto sviluppo, monitoraggio e controllo degli interventi in materia di trasparenza, di accesso e di prevenzione della corruzione			
Missioni e Programmi				
Stakeholders				
Data inizio	01/01/2021	**Data fine**	31/12/2021	
Peso	6			
Obiettivo DEFR	Obiettivo Strategico DEFR			No
Altre PA o soggetti coinvolti				
Codice obiettivo DEFR (solo per 2019)				
Capitoli				
Linea Azione				
Risultato	100	**Risultato pesato**	6	

Azione	Verifica della coerenza tra le tipologie di procedimento ex art. 35 d.lgs. 33/2013, i processi mappati nel PTPCT e quelli eventualmente mappati per il controllo di gestione				
Indicatore	**Valore iniziale**	**Target**	**Consuntivo**	**Regole di calcolo**	**Risultato**
Produzione di un report finalizzato ad armonizzare le tipologie di procedimento ex art. 35 d.lgs. 33/2013, i processi mappati nel PTPCT e quelli eventualmente mappati per il controllo di gestione	Off	On	On	On/Off	100
Azione	Controlli sulla correttezza dei dati di consuntivazione su un campione delle relazioni prodotte				
Indicatore	**Valore iniziale**	**Target**	**Consuntivo**	**Regole di calcolo**	**Risultato**
numero di controlli/numero totale di relazioni di consuntivazione	0,00%	0,30%	30,00%	Percentuale di realizzazione	100

fonte: http://burc.regione.campania.it

Relazione sulla performance 2021

501700 - DIREZIONE GENERALE CICLO INTEGRATO DELLE ACQUE E DEI RIFIUTI, VALUTAZIONI E AUTORIZZAZIONI AMBIENTALI

501791 - STAFF – Tecnico Operativo Infrazioni Comunitarie e Piano regionale dei rifiuti – Rapporti con le società del Polo ambientale per le attività di competenza

Codice OBO	**2021OBO501791.24.02**
Descrizione OBO	**Garantire l'attuazione degli interventi in materia di trasparenza e di prevenzione della corruzione**
Codice OBSA	2021OBSA501700.24
Descrizione OBSA	Garantire il corretto sviluppo, monitoraggio e controllo degli interventi in materia di trasparenza, di accesso e di prevenzione della corruzione
Relazione su monitoraggio e valutazione 31/12/2021	Con riferimento all'azione relativa all'azione 1 "Verifica della coerenza tra le tipologie di procedimento ex art. 35 d.lgs. 33/2013, i processi mappati nel PTPCT e quelli eventualmente mappati per il controllo di gestione", a valle dell'attività istruttoria posta in essere da parte del funzionario preposto, con nota prot. n. 649237 del 28/12/2021 è stato licenziato il Report dello Staff 501791 finalizzato ad armonizzare le tipologie di procedimento ex art. 35 D. Lgs. n. 33/2013, i processi mappati nel PTPCT e quelli eventualmente mappati per il controllo di gestione. Con riferimento all'azione relativa all'azione 2 "Controlli sulla correttezza dei dati di consuntivazione su un campione delle relazioni prodotte" al termine della fase di valutazione degli obiettivi individuali ai fini della performance 2020 da parte del dirigente dello staff 50.17.91, avvenuta a inizio luglio 2021, in data 8 luglio 2021 è stata svolta una riunione finalizzata all'estrazione di n. 3 nominativi – su un totale di 10 dipendenti – su cui effettuare i controlli e procedere speditamente alle verifiche documentali di quanto riportato nelle relative dichiarazioni. A valle di tali attività e all'esito dei controlli effettuati sul campione estratto, con nota prot. n. 431468 del 31/08/2021 il dirigente dello Staff 501791 ha trasmesso la presa d'atto della relazione sulla correttezza dei dati di consuntivazione su un campione del 30% delle relazioni prodotte in ottemperanza all'OBO 2021OBO501791.24.02 proposta, condividendone le determinazioni conclusive istruttorie, nonché le modalità di svolgimento dei controlli posti in essere da parte del funzionario preposto.

501791 - STAFF – Tecnico Operativo Infrazioni Comunitarie e Piano regionale dei rifiuti – Rapporti con le società del Polo ambientale per le attività di competenza

Risultato Struttura	100
Relazione del Dirigente	

fonte: http://burc.regione.campania.it

Relazione sulla performance 2021

501700 - DIREZIONE GENERALE CICLO INTEGRATO DELLE ACQUE E DEI RIFIUTI, VALUTAZIONI E AUTORIZZAZIONI AMBIENTALI

501792 - STAFF – Tecnico Amministrativo - Valutazioni Ambientali

Codice OBO	**2021OBO501792.08.01**		
Descrizione OBO	**Rafforzare i principi della trasparenza e della partecipazione nei procedimenti di VIA e VAS**		
Codice OBSA	2021OBSA501700.08		
Descrizione OBSA	Migliorare i processi di governance nell'ambito del servizio idrico e promuovere l'accessibilità degli atti prodotti		
Missioni e Programmi	0108 - Servizi istituzionali, generali e di gestione - Statistica e sistemi informativi		
Stakeholders			
Data inizio	01/01/2021	**Data fine**	31/12/2021
Peso	50		
Obiettivo DEFR	Obiettivo Strategico DEFR		Sì
Altre PA o soggetti coinvolti			
Codice obiettivo DEFR (solo per 2019)			
Capitoli			
Linea Azione	Manutenzione e aggiornamento del portale regionale per le valutazioni ambientali		
Risultato	100	**Risultato pesato**	50

Azione	Caricamento e pubblicazione della documentazione in Casa di Vetro e costante implementazione del sito WEB Valutazioni ambientali VAS – VIA – VI ai sensi della normativa vigente in materia.				
Indicatore	**Valore iniziale**	**Target**	**Consuntivo**	**Regole di calcolo**	**Risultato**
N° della documentazione pubblicata VIA VAS/ N ° istanze pervenute	0,00%	70,00%	100,00%	Percentuale di realizzazione	100

Relazione su monitoraggio e valutazione 31/12/2021	Si rappresentano di seguito le attività mediante le quali lo Staff 50.17.92 raggiunge l'OBO Rafforzare i principi della trasparenza e della partecipazione nei procedimenti di VIA e VAS: 1. Tempestiva pubblicazione sul sito web dedicato di tutta la documentazione inerente alle procedure di valutazione ambientale assegnatemi; 2. Proposta, pubblicazione e successivo periodico aggiornamento di una nuova sezione del sito web dedicato alle valutazioni ambientali contenente le FAQ (frequently asked questions) relative a: a. applicazione delle specifiche tecniche per la predisposizione e presentazione delle istanze di valutazione ambientale di cui al DD 38/2021: b. presentazione delle istanze e svolgimento delle procedure per il rilascio dei pareri di valutazione di incidenza.

fonte: http://burc.regione.campania.it

Relazione sulla performance 2021

501700 - DIREZIONE GENERALE CICLO INTEGRATO DELLE ACQUE E DEI RIFIUTI, VALUTAZIONI E AUTORIZZAZIONI AMBIENTALI

501792 - STAFF – Tecnico Amministrativo - Valutazioni Ambientali

Codice OBO	**2021OBO501792.24.01**			
Descrizione OBO	**Assicurare adempimenti adeguati e tempestivi in materia di anticorruzione, trasparenza e accesso**			
Codice OBSA	2021OBSA501700.24			
Descrizione OBSA	Garantire il corretto sviluppo, monitoraggio e controllo degli interventi in materia di trasparenza, di accesso e di prevenzione della corruzione			
Missioni e Programmi				
Stakeholders				
Data inizio	01/01/2021	**Data fine**	31/12/2021	
Peso	6			
Obiettivo DEFR	Obiettivo Strategico DEFR			No
Altre PA o soggetti coinvolti				
Codice obiettivo DEFR (solo per 2019)				
Capitoli				
Linea Azione				
Risultato	70	**Risultato pesato**	4,2	

Azione	Riscontro adeguato alle SPL di appartenenza sulle attività svolte e gli obblighi previsti in materia di anticorruzione e trasparenza				
Indicatore	**Valore iniziale**	**Target**	**Consuntivo**	**Regole di calcolo**	**Risultato**
N° di riscontri tempestivamente forniti alla SPL / N° di riscontri dovuti o richiesti dalla SPL	0,00%	100,00%	70,00%	Percentuale di realizzazione	70

fonte: http://burc.regione.campania.it

Relazione sulla performance 2021

501700 - DIREZIONE GENERALE CICLO INTEGRATO DELLE ACQUE E DEI RIFIUTI, VALUTAZIONI E AUTORIZZAZIONI AMBIENTALI

501792 - STAFF – Tecnico Amministrativo - Valutazioni Ambientali

Codice OBO	**2021OBO501792.24.01**
Descrizione OBO	**Assicurare adempimenti adeguati e tempestivi in materia di anticorruzione, trasparenza e accesso**
Codice OBSA	2021OBSA501700.24
Descrizione OBSA	Garantire il corretto sviluppo, monitoraggio e controllo degli interventi in materia di trasparenza, di accesso e di prevenzione della corruzione
Relazione su monitoraggio e valutazione 31/12/2021	In riferimento OBO 2021OBO501792.24.01 “Assicurare adempimenti adeguati e tempestivi in materia di anticorruzione, trasparenza e accesso” si riportano di seguito i dati relativi all’indicatore “n. di riscontri tempestivamente forniti alla SPL/n. riscontri dovuti o richiesti dalla SPL”: 1. Nota prot. n. 0387599 del 22.07.2021 relativa al Monitoraggio periodico sull’assolvimento degli obblighi della trasparenza periodo 1.1.2021 – 30.6.2021 2. Nota prot. n. 0465973 del 21.09.2021 di richiesta chiarimenti rispetto a quanto trasmesso con Nota prot. n. 0387599 del 22.07.2021 3. Nota prot. n. 0077719 dell’11.02.2022 relativa al Monitoraggio periodo sull’assolvimento degli obblighi della trasparenza periodo 1.7.2021 – 31.12.2021. 4. Nota prot. n. 0292593 del 31.05.2021 relativa alla Delibera ANAC n. 294 del 13/04/2021 Attestazioni OIV sugli obblighi di pubblicazione. 5. Nota prot. n. 0607112 del 03.12.2021 relativa al Monitoraggio stato di attuazione PTPCT 2021-2023 – Misura 2.7 “Svolgimento di attività successiva alla cessazione del rapporto di lavoro”. 6. Nota prot. n. 0607134 del 03.12.2021 relativa al Monitoraggio stato di attuazione PTPCT 2021-2023 – Misura 2.8 “Formazione di commissioni, assegnazione agli uffici, conferimento di incarichi dirigenziali in caso di condanna penale per delitti contro la Pubblica Amministrazione”. 7. Nota prot. n. 0274946 del 20.05.2021 relativa agli adempimenti in materia di anticorruzione delle Società e degli Enti Strumentali anno 2021 – Attività della Regione in qualità di Amministrazione controllante – Attuazione misura 2.13 PTPCT 2021-2023. 8. Schede di monitoraggio PTPCT 2021-2023: nota prot. n. 0628354 del 15.12.2021, nota prot. n. 21/0649610 del 28.12.2021 9. Piano Triennale di Prevenzione della Corruzione e della Trasparenza per il triennio 2022 - 2024. Fase 1: predisposizione del catalogo dei processi. Fase 2: Valutazione e trattamento del rischio corruttivo. Nota prot. 0522990 del 22.10.2021, nota prot. n. 0569638 del 16.11.2021, nota prot. 0624392 del 14.12.2021. 10. Nota prot. n. 0010290 del 10.01.2022 relativa a Delibera ANAC n. 468 del 16.06.2021 "Obblighi di pubblicazione degli atti di concessione di sovvenzioni, contributi, sussidi e attribuzione di vantaggi economici a persone fisiche ed enti pubblici e privati (artt. 26 e 27 d.lgs. n. 33/2013): superamento della delibera numero 59 del 15 luglio 2013 recante “Pubblicazione degli atti di concessione di sovvenzioni, contributi, sussidi e attribuzione di vantaggi economici a persone fisiche ed enti pubblici e privati (artt. 26 e 27, d.lgs. n. 33/2013) 11. Nota prot. n. 0261222 del 13.05.2021 Obblighi di trasparenza ex art. 12, comma 1 bis del d. lgs n. 33/2013 (oneri informativi per cittadini e imprese). 12. Nota prot. n. 0367553 del 12.07.2021 e nota prot. n. 0025982 del 18.01.2022 relative al Registro degli accessi I e II semestre 2021. 13. Nota prot. n. 0394079 del 27.07.2021 relativa a Piano Triennale di Prevenzione della Corruzione e della Trasparenza 2021-2023. Attuazione misure obbligatorie. Modalità di presentazione delle dichiarazioni annuali rese ai sensi dell’art. 20 del D. Lgs n. 39/2013. Nota prot. n. 369519 del 13.07.2021. Per il calcolo dell’indicatore in questione è stata utilizzata la tabella allegata alla nota dell’RPCT (nota prot. n. 609073 del 21.12.2020). Per raggiungimento del target 100% la SSL avrebbe dovuto trasmettere nei termini richiesti n. 13 riscontri. La SPL ha trasmesso alla SPL n. 13 riscontri (cfr. punto elenco sopra riportato), adeguati seppure oltre i termini richiesti ma in ogni caso in tempo utile. Applicando la tabella del RPCT il calcolo è il seguente: 13/13*70% = 70

fonte: http://burc.regione.campania.it

Relazione sulla performance 2021

501700 - DIREZIONE GENERALE CICLO INTEGRATO DELLE ACQUE E DEI RIFIUTI, VALUTAZIONI E AUTORIZZAZIONI AMBIENTALI

501792 - STAFF – Tecnico Amministrativo - Valutazioni Ambientali

Codice OBO	**2021OBO501792.24.01**
Descrizione OBO	**Assicurare adempimenti adeguati e tempestivi in materia di anticorruzione, trasparenza e accesso**
Codice OBSA	2021OBSA501700.24
Descrizione OBSA	Garantire il corretto sviluppo, monitoraggio e controllo degli interventi in materia di trasparenza, di accesso e di prevenzione della corruzione
	Si ritiene che il target sia stato raggiunto nella misura del 70%.

fonte: http://burc.regione.campania.it

Relazione sulla performance 2021

501700 - DIREZIONE GENERALE CICLO INTEGRATO DELLE ACQUE E DEI RIFIUTI, VALUTAZIONI E AUTORIZZAZIONI AMBIENTALI

501792 - STAFF – Tecnico Amministrativo - Valutazioni Ambientali

Codice OBO	**2021OBO501792.24.02**			
Descrizione OBO	**Garantire l'attuazione degli interventi in materia di trasparenza e di prevenzione della corruzione**			
Codice OBSA	2021OBSA501700.24			
Descrizione OBSA	Garantire il corretto sviluppo, monitoraggio e controllo degli interventi in materia di trasparenza, di accesso e di prevenzione della corruzione			
Missioni e Programmi				
Stakeholders				
Data inizio	01/01/2021	**Data fine**	31/12/2021	
Peso	6			
Obiettivo DEFR	Obiettivo Strategico DEFR			No
Altre PA o soggetti coinvolti				
Codice obiettivo DEFR (solo per 2019)				
Capitoli				
Linea Azione				
Risultato	100	**Risultato pesato**	6	

Azione	Verifica della coerenza tra tipologie di procedimento ex art. 35 d.lgs 33/2013, processi mappati nel PTPCT e quelli eventualmente mappati per il controllo di gestione				
Indicatore	**Valore iniziale**	**Target**	**Consuntivo**	**Regole di calcolo**	**Risultato**
Produzione di un report finalizzato all'armonizzazione tra le tipologie di procedimento ex art. 35 d.lgs 33/2013, i processi mappati nel PTPCT e quelli eventualmente mappati per il controllo di gestione		On	On	On/Off	100

Azione	Attuazione delle Misure di prevenzione della corruzione specifica area personale- processo Gestione del personale incardinato presso l'Ufficio (es. Adempimenti in materia di assegnazione delle attività, piano ferie, permessi, etc.) cod. processo PE14- corretta attuazione degli istituti ferie, permessi, ecc.				
Indicatore	**Valore iniziale**	**Target**	**Consuntivo**	**Regole di calcolo**	**Risultato**
N° di comunicazioni/ circolari relativi in relazione alla corretta e legittima applicazione e modalità dei principali istituti del CCLN del comparto funzioni locali	0,00	4,00	4,00	Indicatore di volume - Quantità (crescita)	100

Relazione su monitoraggio e valutazione 31/12/2021	Si riportano di seguito i riferimenti delle comunicazioni/circolari relativi al raggiungimento del target di cui all'indicatore n. 2: - nota prot. n. 0354384 del 5.07.2021 - nota prot. n. 0354318 del 5.07.2021 - nota prot. n. 0354274 del 5.07.2021 - nota prot. n. 0607351 del 6.12.2021 Per quanto riguarda l'indicatore n. 1, si riporta di seguito il riferimento del report prodotto: - nota prot. n. 0649806 del 28/12/2021 0649806

fonte: http://burc.regione.campania.it

Relazione sulla performance 2021

501700 - DIREZIONE GENERALE CICLO INTEGRATO DELLE ACQUE E DEI RIFIUTI, VALUTAZIONI E AUTORIZZAZIONI AMBIENTALI

501792 - STAFF – Tecnico Amministrativo - Valutazioni Ambientali

Codice OBO	**2021OBO501792.26.02**			
Descrizione OBO	**Mappatura dei procedimenti da svolgere in modalità agile e supporto alla SPL**			
Codice OBSAMOD	2021OBSA501700.26			
Descrizione OBSAMOD	Mappatura dei processi di lavoro e delle attività smartabili ai fini della predisposizione del POLA – entro il 30.06.2021. Ricognizione processi ai fini della semplificazione e digitalizzazione – entro il 31.12.2021			
Missioni e Programmi				
Stakeholders				
Data inizio	01/01/2021	**Data fine**	31/12/2021	
Peso	38			
Obiettivo DEFR	Obiettivo Strategico DEFR			Sì
Altre PA o soggetti coinvolti				
Codice obiettivo DEFR (solo per 2019)				
Capitoli				
Linea Azione				
Risultato	100	**Risultato pesato**	38	

Azione	Mappatura dei procedimenti da svolgere in modalità agile e supporto alla SPL nella definizione della mappatura della Direzione Generale				
Indicatore	**Valore iniziale**	**Target**	**Consuntivo**	**Regole di calcolo**	**Risultato**
Mappatura dei procedimenti smartizzabili di competenza dello Staff 501792 e documento di sintesi dei riscontri delle SSL	0,00	2,00	2,00	Indicatore di volume - Quantità (crescita)	100

Relazione su monitoraggio e valutazione 31/12/2021	A riscontro di quanto previsto dalla DG per le Risorse Umane con nota prot. n. 0174296 del 31.03.2021 lo Staff 50.17.92 ha condotto l'attività di mappatura dei processi di lavoro e delle attività smartabili ai fini della predisposizione del POLA e le ha condivise secondo le indicazioni contenute nella nota sopra richiamata. il documento di sintesi dei riscontri delle SSL afferenti la DG 501700 è agli atti dello Staff 501792.

501792 - STAFF – Tecnico Amministrativo - Valutazioni Ambientali	
Risultato Struttura	98,2
Relazione del Dirigente	

fonte: http://burc.regione.campania.it

Relazione sulla performance 2021

501700 - DIREZIONE GENERALE CICLO INTEGRATO DELLE ACQUE E DEI RIFIUTI, VALUTAZIONI E AUTORIZZAZIONI AMBIENTALI

501706 - Autorizzazioni ambientali e rifiuti Benevento

Codice OBO	**2021OBO501706.10.01**			
Descrizione OBO	**Rafforzare la trasparenza dell'attività amministrativa nell'attuazione della normativa ambientale sopravvenuta**			
Codice OBSA	2021OBSA501700.10			
Descrizione OBSA	Garantire la corretta ed uniforme applicazione delle innovazioni normative in materia ambientale			
Missioni e Programmi	0902 - Sviluppo sostenibile e tutela del territorio e dell'ambiente - Tutela, valorizzazione e recupero ambientale			
Stakeholders				
Data inizio	01/01/2021	**Data fine**	31/12/2021	
Peso	44			
Obiettivo DEFR	Obiettivo Strategico DEFR			Sì
Altre PA o soggetti coinvolti				
Codice obiettivo DEFR (solo per 2019)				
Capitoli				
Linea Azione	Valutazioni ed autorizzazioni ambientali - sanzioni amministrative in campo ambientale			
Risultato	0	**Risultato pesato**	0	

Azione	Adeguamento, ai sensi art. 10 comma 3 del decreto Ministero dell'ambiente e della Tutela del territorio e del mare n. 58 del 6.03.2017, delle tariffe istruttorie e delle tariffe relativi ai controlli per le installazioni AIA.

Indicatore	**Valore iniziale**	**Target**	**Consuntivo**	**Regole di calcolo**	**Risultato**
Elaborazione di una proposta di delibera	Off	On	Off	On/Off	0

Relazione su monitoraggio e valutazione 31/12/2021	A seguito dell'entrata in vigore del DM 58/17 è stata elaborata, unitamente ai rappresentanti di altre UOD, una proposta di delibera relativa all'adeguamento delle tariffe istruttorie AIA. La proposta suddetta è stata approvata con DGRC n. 43 del 09/02/2021.

fonte: http://burc.regione.campania.it

Relazione sulla performance 2021

501700 - DIREZIONE GENERALE CICLO INTEGRATO DELLE ACQUE E DEI RIFIUTI, VALUTAZIONI E AUTORIZZAZIONI AMBIENTALI

501706 - Autorizzazioni ambientali e rifiuti Benevento

Codice OBO	**2021OBO501706.10.02**		
Descrizione OBO	**Assicurare i processi di attuazione della normativa vigente in materia ambientale**		
Codice OBSA	2021OBSA501700.10		
Descrizione OBSA	Garantire la corretta ed uniforme applicazione delle innovazioni normative in materia ambientale		
Missioni e Programmi	0902 - Sviluppo sostenibile e tutela del territorio e dell'ambiente - Tutela, valorizzazione e recupero ambientale		
Stakeholders			
Data inizio	01/01/2021	**Data fine**	31/12/2021
Peso	44		
Obiettivo DEFR	Obiettivo Strategico DEFR		Sì
Altre PA o soggetti coinvolti			
Codice obiettivo DEFR (solo per 2019)			
Capitoli			
Linea Azione	Valutazioni ed autorizzazioni ambientali - sanzioni amministrative in campo ambientale		
Risultato	100	**Risultato pesato**	44

Azione	Adeguamento degli impianti di autodemolizione a seguito dell'entrata in vigore del D.lgs 119/2020 di modifica del D.lgs 209/2003 attraverso un'informativa alle ditte interessate in merito alla installazione di un sistema di pesatura all'ingresso del centro e all'adeguamento circa la struttura e gestione dei centri di raccolta/impianti di trattamento dei veicoli fuori uso.

Indicatore	**Valore iniziale**	**Target**	**Consuntivo**	**Regole di calcolo**	**Risultato**
Adeguamento di almeno il 50% dei centri/ impianti di trattamento dei veicoli fuori uso/ rispetto al 100% dei gestori dei centri /impianti di trattamento veicoli fuori uso.	0,00%	50,00%	100,00%	Percentuale di realizzazione	100

Relazione su monitoraggio e valutazione 31/12/2021	Si è provveduto a trasmettere richiesta di adeguamento al D.lgs 119/2020, alle ditte esercenti l'attività di autodemolizione. Le ditte interessate ed in possesso di autorizzazione ex art.208 del D.lgs 152/06 ricadenti in provincia di Benevento sono 10 e tutte sono adeguate alla citata normativa.

fonte: http://burc.regione.campania.it

Relazione sulla performance 2021

501700 - DIREZIONE GENERALE CICLO INTEGRATO DELLE ACQUE E DEI RIFIUTI, VALUTAZIONI E AUTORIZZAZIONI AMBIENTALI

501706 - Autorizzazioni ambientali e rifiuti Benevento

Codice OBO	**2021OBO501706.24.01**		
Descrizione OBO	**Assicurare adempimenti adeguati e tempestivi in materia di anticorruzione, trasparenza e accesso**		
Codice OBSA	2021OBSA501700.24		
Descrizione OBSA	Garantire il corretto sviluppo, monitoraggio e controllo degli interventi in materia di trasparenza, di accesso e di prevenzione della corruzione		
Missioni e Programmi			
Stakeholders			
Data inizio	01/01/2021	**Data fine**	31/12/2021
Peso	6		
Obiettivo DEFR	Obiettivo Strategico DEFR		
Altre PA o soggetti coinvolti			
Codice obiettivo DEFR (solo per 2019)			
Capitoli			
Linea Azione			
Risultato	100	**Risultato pesato**	6

Azione	Riscontro adeguato alle SPL di appartenenza sulle attività svolte e gli obblighi previsti in materia di anticorruzione e trasparenza				
Indicatore	**Valore iniziale**	**Target**	**Consuntivo**	**Regole di calcolo**	**Risultato**
N° di riscontri tempestivamente forniti alla SPL / N° di riscontri dovuti o richiesti dalla SPL	0,00%	100,00%	100,00%	Percentuale di realizzazione	100

Relazione su monitoraggio e valutazione 31/12/2021	Le richieste della SPL in merito sulle attività svolte e gli obblighi previsti in materia di trasparenza e anticorruzione, sono state di 27 e alle stesse è stato dato riscontro tempestivamente. Pertanto, n° riscontri/n° richieste = 27/27

fonte: http://burc.regione.campania.it

Relazione sulla performance 2021

501700 - DIRETTORE GENERALE CICLO INTEGRATO DELLE ACQUE E DEI RIFIUTI, VALUTAZIONI E AUTORIZZAZIONI AMBIENTALI

501706 - Autorizzazioni ambientali e rifiuti Benevento

Codice OBO	**2021OBO501706.24.02**			
Descrizione OBO	**Garantire l'attuazione degli interventi in materia di trasparenza e di prevenzione della corruzione**			
Codice OBSA	2021OBSA501700.24			
Descrizione OBSA	Garantire il corretto sviluppo, monitoraggio e controllo degli interventi in materia di trasparenza, di accesso e di prevenzione della corruzione			
Missioni e Programmi				
Stakeholders				
Data inizio	01/01/2021	**Data fine**	31/12/2021	
Peso	6			
Obiettivo DEFR	Obiettivo Strategico DEFR			No
Altre PA o soggetti coinvolti				
Codice obiettivo DEFR (solo per 2019)				
Capitoli				
Linea Azione				
Risultato	100	**Risultato pesato**	6	

Azione	Produzione di un report finalizzato all'armonizzazione tra le tipologie di procedimento ex art. 35 d.lgs 33/2013, i processi mappati nel PTPCT e quelli eventualmente mappati per il controllo di gestione				
Indicatore	**Valore iniziale**	**Target**	**Consuntivo**	**Regole di calcolo**	**Risultato**
On/Off		On	On	On/Off	100

Azione	Attuazione delle Misure di prevenzione della corruzione generale 2.2.				
Indicatore	**Valore iniziale**	**Target**	**Consuntivo**	**Regole di calcolo**	**Risultato**
Circolare relativa alla corretta e legittima modalità di applicazione dei principi contenuti nel codice di comportamento	0,00	1,00	1,00	Indicatore di volume - Quantità (crescita)	100

Relazione su monitoraggio e valutazione 31/12/2021	a) Si è provveduto ad aggiornare il sito della UOD 50 17 06 in materia di procedimenti, (pubblicazione convocazioni Conferenze di servizi ecc..), modulistica, indirizzi e recapiti dell'Ufficio, aggiornamento dei CV delle PO pubblicate in "Amministrazione Trasparente".; b) Per quanto attiene la Circolare relativa alla corretta e legittima modalità di applicazione dei principi contenuti nel codice di comportamento, è stato reso noto a tutto il personale della UOD 50 17 06 il Codice di Comportamento (DGR n° 90 del 09/03/2021) a mezzo e-mail, oltre che contestualmente notificare il link del Sito della Regione Campania dove è possibile consultare telematicamente.

501706 - Autorizzazioni ambientali e rifiuti Benevento

Risultato Struttura	56
Relazione del Dirigente	

fonte: http://burc.regione.campania.it

Relazione sulla performance 2021

501800 - DIREZIONE GENERALE PER I LAVORI PUBBLICI E LA PROTEZIONE CIVILE

Codice OBSA	**2021OBSA501800.08**		
Descrizione OBSA	**Rendere più efficiente, trasparente e partecipato il sistema regionale di protezione civile, in attuazione della L.R. 12/2017**		
Codice OBST	OBST.02		
Descrizione OBST	Efficientamento della Protezione civile e pianificazione d'emergenza		
Missioni e Programmi	1101 - Soccorso Civile - Sistema di protezione civile		
Stakeholders			
Data inizio	01/01/2021	**Data fine**	31/12/2021
Peso	12		
Obiettivo DEFR e correlazioni	Obiettivo Strategico DEFR		Sì
	Rilevazione del grado di soddisfazione dei destinatari		
	Modernizzazione e miglioramento qualitativo dell'organizzazione		
	Sviluppo relazioni con i cittadini, soggetti interessati, utenti, destinatari		
	Promozione delle pari opportunità		
Altre SPL coinvolte			
Altre PA o soggetti coinvolti			
Capitoli			
Nota			
Linea Azione			
Risultato	100	**Risultato pesato**	12

Indicatore	Valore iniziale	Target	Consuntivo	Regole di calcolo	Risultato
Completamento della definizione tecnica della viabilità di allontanamento c.d. principale dalla Zona Rossa dei Campi Flegrei (dalle aree di attesa alle aree di incontro), con acquisizione in atti di Relazione tecnica e relativi allegati	Off	On	On	On/Off	100
Attuare le attività di monitoraggio delle verifiche sismiche degli edifici pubblici strategici/rilevanti di cui alla manifestazione d’interesse approvata con DD 313/2019 derivanti da riprogrammazione economie	Off	On	On	On/Off	100
Predisposizione degli atti progettuali finalizzati all’indizione della gara d’appalto, aggiudicazione definitiva e stipula contratto per l’adeguamento tecnologico della rete “fiduciaria” di monitoraggio in attuazione del punto 3) della d.G.R. n. 569/2019	0,00%	90,00%	100,00%	Percentuale di realizzazione	100

fonte: http://burc.regione.campania.it

Relazione sulla performance 2021

501800 - DIREZIONE GENERALE PER I LAVORI PUBBLICI E LA PROTEZIONE CIVILE

Codice OBSA	**2021OBSA501800.08**
Descrizione OBSA	**Rendere più efficiente, trasparente e partecipato il sistema regionale di protezione civile, in attuazione della L.R. 12/2017**
Relazione su monitoraggio e valutazione 31/12/2021	Indicatore 1 Come noto, l'eventualità di un'eruzione vulcanica si classifica, ai sensi del D.Lgs. 2 gennaio 2018, n.1 recante Codice della Protezione Civile, così come per la previgente Legge n. 225 del 24 febbraio 1992 (Istituzione del Servizio Nazionale della Protezione Civile), come emergenza di rilievo nazionale, in quanto connessa con eventi calamitosi di origine naturale che in ragione della loro intensità o estensione debbono, con immediatezza d'intervento, essere fronteggiati con mezzi e poteri straordinari da impiegare durante limitati e predefiniti periodi di tempo (art. 7 co. 1 lett. c). Parimenti di rilievo nazionale è, pertanto, la relativa pianificazione di protezione civile, che si sviluppa secondo gli specifici indirizzi resi dal Capo Dipartimento della Protezione Civile con proprio decreto del 02/02/2015, recante Indicazioni per l'aggiornamento delle pianificazioni di emergenza per rischio vulcanico della zona rossa dell'area vesuviana (in G.U. n.75 del 31/03/2015). Con successivo Decreto del Presidente del Consiglio dei Ministri del 24 giugno 2016, pubblicato in G.U.R.I. n.193 del 19 agosto 2016, sono state approvate le "Disposizioni per l'aggiornamento della pianificazione di emergenza per il rischio vulcanico dei Campi Flegrei", con le quali è stata sancita, fatti salvi i dovuti adattamenti relativi al territorio, la validità, anche per i Campi Flegrei, delle citate Indicazioni del Capo Dipartimento della Protezione Civile emanate per l'area vesuviana di cui al Decreto 02/02/2015. Secondo tali indirizzi, la pianificazione di emergenza vede coinvolti numerosi soggetti istituzionali e si compone di svariati piani di settore; la Regione Campania è, tra l'altro, referente, nell'ambito della pianificazione di livello nazionale, della pianificazione di settore dell'allontanamento della popolazione dalla c.d. Zona Rossa, ovvero l'area da sottoporre ad evacuazione cautelativa per salvaguardare le vite umane dagli effetti di una possibile eruzione, soggetta ad alta probabilità di invasione di flussi piroclastici. Secondo le ipotesi assunte, in particolare, alla proclamazione della fase di allarme, tutta la Zona Rossa dovrà essere evacuata, nell'arco temporale, poi definito in sede di pianificazione, di 72 ore. La popolazione si dovrà allontanare prevalentemente con proprio mezzo, seguendo i percorsi stradali e i cancelli di accesso alla viabilità principale stabiliti nei piani di protezione civile comunali (con particolare riguardo alla viabilità interna ed al contingentamento temporale delle partenze) e nel Piano generale di allontanamento. Essa raggiunge, ove non disponga di sistemazione alloggiativa autonoma, la località di assegnazione nella Regione o PPAA gemellata (c.d. punti di prima accoglienza, definiti nel Piano di trasferimento e accoglienza). La popolazione che non dispone di mezzo proprio di trasporto o, comunque, ha necessità di assistenza per il trasferimento, viene invece allontanata con mezzo messo a disposizione dal Servizio di protezione civile. A tal fine i Comuni verificano le esigenze di trasferimento dei propri cittadini, mentre la Regione Campania, con mezzi nelle proprie disponibilità, ma anche con il concorso delle strutture operative (in particolare forze armate, forze dell'ordine e volontariato), provvede all'organizzazione del trasporto assistito: esso deve essere pianificato a partire dalle Aree di Attesa, gestite ed individuate dal Comune sul proprio territorio nell'ambito del proprio piano di emergenza ed opportunamente segnalate e conosciute dalla popolazione, fino alle Aree di Incontro al di fuori delle zone a rischio. L'evacuazione della popolazione che necessita di assistenza per il trasferimento avviene dunque secondo il seguente schema di massima: le persone raggiungono autonomamente l'area di attesa loro assegnata nel comune di residenza; o con mezzi messi a disposizione dalla Regione Campania, vengono trasferite dall'area di attesa all'area di incontro; o con mezzi individuati nel piano di trasferimento della Regione/PA ospitante, vengono trasferite dall'area di incontro all'area di prima accoglienza. Il Decreto Capo DPC 02/02/2015 definisce dunque tre tipologie di aree di raccolta: Aree di attesa: gestite ed individuate dal Comune della Zona rossa sul proprio territorio nell'ambito del piano di emergenza ed opportunamente segnalate e conosciute dalla popolazione. Sono le aree di partenza della popolazione che ha necessità di trasporto assistito, in cui confluiscono i mezzi previsti a tale scopo nel Piano di allontanamento. Aree di Incontro: previste nella Pianificazione dell'allontanamento dalla Regione Campania, in accordo con il Dipartimento, la regione/PA gemellata e il comune su cui insiste l'area stessa. Sono le aree al di fuori delle zone a rischio, in territorio campano o in regioni limitrofe, dove la popolazione che si allontana dalla Zona rossa con trasporto assistito (Piano di allontanamento a cura della Regione Campania), prosegue verso i punti di prima accoglienza (Piano di trasferimento a cura della Regione/Provincia Autonoma gemellata). Devono essere previste lungo le direttrici

fonte: http://burc.regione.campania.it

Relazione sulla performance 2021

501800 - DIREZIONE GENERALE PER I LAVORI PUBBLICI E LA PROTEZIONE CIVILE

Codice OBSA	**2021OBSA501800.08**
Descrizione OBSA	**Rendere più efficiente, trasparente e partecipato il sistema regionale di protezione civile, in attuazione della L.R. 12/2017**

fonte: http://burc.regione.campania.it

Relazione sulla performance 2021

501800 - DIREZIONE GENERALE PER I LAVORI PUBBLICI E LA PROTEZIONE CIVILE

Codice OBSA	**2021OBSA501800.08**
Descrizione OBSA	**Rendere più efficiente, trasparente e partecipato il sistema regionale di protezione civile, in attuazione della L.R. 12/2017**

principali di allontanamento stradali, ferroviarie, o in corrispondenza di porti laddove l'allontanamento avvenga via mare. La popolazione che si allontana con mezzo proprio nelle stesse aree può trovare l'assistenza di cui avesse necessità. Esse sono infatti dotate di presidio psico sanitario e di punto informativo dove i cittadini possono ricevere l'assistenza di base e informazioni sull'allontanamento e l'accoglienza, nonché comunicare l'eventuale autonoma sistemazione diversa rispetto a quanto previsto dalla pianificazione.
Punti di prima accoglienza: previsti nel Piano di trasferimento della Regione/PA di accoglienza sul proprio territorio in numero adeguato a ricevere la popolazione proveniente dal/dai Comune/i gemellato/i che necessita di assistenza alloggiativa. Sono aree idonee alla prima assistenza in cui viene effettuata l'assegnazione al territorio ed alle strutture alloggiative individuate, e sono ubicate preferibilmente in strutture dotate di ampi parcheggi adeguati a consentire la prima accoglienza, il riscontro e l'assegnazione della popolazione alla struttura alloggiativa (p.e. stadi, palazzetti dello sport, pala congressi…). A ciascun nucleo familiare è assegnato un punto di prima accoglienza, sulla base di criteri stabiliti in raccordo con il Comune di provenienza, avendo cura di mantenere unite le comunità esistenti nei luoghi di origine (isolati e condomini, zone e quartieri, comunità religiose o altro). Per le Regioni limitrofe alla Campania tali punti potrebbero coincidere con le Aree di Incontro.
In tale scenario, il livello regionale è pienamente coinvolto in tutte le attività previste nella pianificazione di emergenza. Secondo le citate Indicazioni, la Regione, oltre alla diretta redazione del Piano di allontanamento, svolge un ruolo strategico di collegamento con il Dipartimento della protezione civile e di fondamentale raccordo con il livello locale, sia in fase di pianificazione, sia nelle varie fasi operative. La struttura regionale, in particolare, coordina e cura la gestione dei rapporti con i Comuni, si occupa dello sviluppo e dell'armonizzazione dei piani di settore di competenza e sul territorio, raccorda, coordina e supporta le pianificazioni e attività degli enti locali. A tal fine la Regione garantisce, in particolare, il supporto per la redazione del Piano di emergenza comunale dedicato al rischio vulcanico di ciascuno dei Comuni campani ricadenti in Zona rossa. Trattandosi di scelte di pianificazione da adottare in armonia tra numerosi Enti e soggetti a vario titolo competenti, quali, oltre la Regione, tutti i Comuni della Zona Rossa, il Dipartimento di Protezione Civile, le Regioni e Province autonome gemellate, la Prefettura, i soggetti gestori delle reti di trasporto sul livello nazionale, ecc., la fase di concertazione si sviluppa su Tavoli istituzionali permanenti, a livello nazionale e regionale. In particolare, a livello nazionale, il Dipartimento della Protezione Civile cura, anche per il tramite di un Tavolo di lavoro per garantire l'omogeneità dei piani di trasferimento della Zona rossa dei Campi Flegrei, in sinergia con la Regione Campania, la concertazione delle scelte di pianificazione per l'allontanamento con tutti i soggetti istituzionali competenti di livello nazionale e con i soggetti gestori delle infrastrutture di trasporto, come previsti nel citato Decreto del Capo Dipartimento della Protezione Civile del 02/02/2015. Il Dipartimento cura, sempre in sinergia con la Regione Campania, la concertazione con le Regioni e Province Autonome gemellate ed ospitanti in seno alla Commissione Speciale di Protezione Civile della Conferenza delle Regioni e delle Province Autonome.
A livello regionale opera il "Tavolo permanente di Pianificazione del Rischio Vulcanico nell'area vesuviana e flegrea", con funzioni di indirizzo, armonizzazione e raccordo tra i vari soggetti a vario titolo competenti, nonché di monitoraggio delle attività dei vari Piani da predisporre per fronteggiare i danni conseguenti ai gravi fenomeni eruttivi connessi al rischio dell'attività vulcanica del Vesuvio e del complesso vulcanico dei Campi Flegrei, istituito con Deliberazione di Giunta regionale n. 506 del 01/08/2017 (in B.U.R.C. n. 63 del 14 agosto 2017), in conformità al citato Decreto Capo DPC 02/02/2015 ed all''art. 4, comma 1, lett. p), della legge regionale 22 maggio 2017, n. 12. Il Tavolo Permanente di Pianificazione Rischio Vulcanico regionale è presieduto dal Direttore Generale per i Lavori Pubblici e la Protezione Civile, ed è costituito da tutti i soggetti a vario titolo competenti: in sintesi, i Direttori Generali e Dirigenti regionali degli uffici competenti ratione materiae, il Direttore Generale dell'Agenzia Campana Mobilità Infrastrutture e Reti (ACaMIR), le Prefetture territorialmente competenti, il Direttore dell'Istituto Nazionale di Geofisica e Vulcanologa - Osservatorio Vesuviano, il Direttore di ISTAT – Istituto Nazionale di Statistica – Ufficio Regionale per la Campania, la Città Metropolitana di Napoli, la Provincia di Salerno (per il Vesuvio), l'Associazione Nazionale Comuni Italiani – ANCI, tutti i Comuni della Zona Rossa, il Dipartimento della Protezione Civile.
Nel contesto sopra illustrato, l'obiettivo che ci occupa costituisce uno step fondamentale nella

fonte: http://burc.regione.campania.it

Relazione sulla performance 2021

501800 - DIREZIONE GENERALE PER I LAVORI PUBBLICI E LA PROTEZIONE CIVILE

Codice OBSA	**2021OBSA501800.08**
Descrizione OBSA	**Rendere più efficiente, trasparente e partecipato il sistema regionale di protezione civile, in attuazione della L.R. 12/2017**

fonte: http://burc.regione.campania.it

Relazione sulla performance 2021

501800 - DIREZIONE GENERALE PER I LAVORI PUBBLICI E LA PROTEZIONE CIVILE

Codice OBSA	**2021OBSA501800.08**
Descrizione OBSA	**Rendere più efficiente, trasparente e partecipato il sistema regionale di protezione civile, in attuazione della L.R. 12/2017**

pianificazione per il rischio vulcanico Campi Flegrei, essendo la definizione dei percorsi di allontanamento il contenuto centrale del piano di evacuazione. Orbene, Le attività sviluppate sono illustrate nella nota n. 606704 del 03/12/2021, disponibile in protocollo web. Nel rimandare per i dettagli alla citata Relazione, recante tabelle e rappresentazioni grafiche delle elaborazioni sviluppate, in questa sede si richiamano i contenuti salienti ivi riportati:
- elenco delle Aree di Attesa e relativa mappa di inquadramento;
- elenco Aree di Incontro e relativa mappa di inquadramento;
- elenco direttrici autostradali e stradali per l'allontanamento assistito;
- elenco dei punti di immissione per l'accesso alla rete stradale di allontanamento assistito e relativa mappa di inquadramento;
- mappa di inquadramento dei percorsi di allontanamento assistito.

In definitiva, le attività di pianificazione di emergenza sinora svolte con il supporto di ACaMIR (cui competono le elaborazioni e le verifiche trasportistiche), hanno consentito di definire la proposta di percorsi da utilizzare in caso di emergenza vulcanica per l'allontanamento assistito dei cittadini in Zona Rossa Flegrea (rif. prot. n. 606704 del 03/12/2021).

Indicatore 2:
Le azioni intraprese dalle strutture della Direzione Generale 50.18 relativamente alla concessione di contributi regionali per l'esecuzione di verifiche sismiche del patrimonio strategico/rilevante di proprietà pubblica, obbligatorie ai sensi dell'OPCM 3274/03 evidenziano una continuità pluriennale relativamente alle procedure poste in essere, al relativo stato di attuazione e l'individuazione di elementi utili per una futura programmazione.
Al fine di attuare una ricognizione a livello regionale dei fabbisogni dei Comuni in relazione alla necessità di accertare il livello di adeguatezza del proprio patrimonio edilizio rispetto agli standard de-finiti dalle norme tecniche vigenti, consentire l'ottimizzazione di strategie per la mitigazione del rischio sismico e predisporre una proposta per la riprogrammazione delle economie derivanti dall'attuazione delle Ordinanze nn.3362/2004 e 3505/2006 da sottoporre al Dipartimento, con D.D. n.313 del 30/07/2019 è stato pubblicato sul BURC n. 46 del 5 Agosto 2019 l'avviso pubblico recante: "Approvazione Manifestazione di interesse per la concessione di contributi finalizzati alla redazione di peri-zie per la sicurezza sismica degli edifici/infrastrutture di interesse strategico o rilevante di proprietà pubblica".
Per garantire una celere attuazione dell'iniziativa la Regione Campania ha destinato una somma di 1ML€ ha stabilito di destinare al finanziamento di verifiche sismiche: le economie delle Ordinanze del Presidente del Consiglio dei ministri n.3362/04 e n.3505/2006 e la quota non ancora utilizzata relativa agli oneri di attuazione (max 2%) prevista nell'ambito del Fondo per la prevenzione del rischio sismico istituito con l'art.11 L.77/09 (circa 1Ml€).
Con Decreto Dirigenziale n.560 del 29/12/2020 è stata approvata una proposta di rimodulazione delle verifiche per complessivi € 4.075.154,20, contenute nel limite delle economie certe derivanti dei programmi di verifiche e interventi dell'OPCM3362/04 e OPCM3505/06.

Tanto premesso, con riferimento allo stato di attuazione delle verifiche effettivamente finanziate con fondi regionali, si rappresenta che facendo seguito a richieste trasmesse agli Enti beneficiari, si è provveduto ad effettuare un puntuale riscontro con i Comuni rientranti trai soggetti ammessi e che a seguito dello stesso, con nota prot. n.283605 del 26/05/2021, indirizzata ai n. 20 Comuni beneficiari che non avevano ancora provveduto all'affidamento degli incarichi, è stato rappresentato che il mancato adempimento di quanto stabilito nelle "indicazioni procedurali", avrebbe potuto comportare la rinuncia al beneficio.
Agli esiti di tale verifica risulta che solo 6 istanze risultano perfezionate, mentre per 13 risulta agli atti istanza di proroga motivata e 14 sono in corso di istruttoria.

Indicatore 3
In riferimento all'Azione 3 definita in termini di predisposizione degli atti progettuali necessari per l'indizione della gara d'appalto, la sua aggiudicazione definitiva e la stipula del contratto presupposto alla realizzazione dell'intervento programmato, in attuazione a quanto disposto dalla Giunta regionale con deliberazione n. 569/2019 e denominato "Aggiornamento e adeguamento tecnologico dei sistemi, delle infrastrutture di trasmissione dati e degli apparati costitutivi della rete

fonte: http://burc.regione.campania.it

Relazione sulla performance 2021

501800 - DIREZIONE GENERALE PER I LAVORI PUBBLICI E LA PROTEZIONE CIVILE

Codice OBSA	**2021OBSA501800.08**
Descrizione OBSA	**Rendere più efficiente, trasparente e partecipato il sistema regionale di protezione civile, in attuazione della L.R. 12/2017**

fonte: http://burc.regione.campania.it

Relazione sulla performance 2021

501800 - DIREZIONE GENERALE PER I LAVORI PUBBLICI E LA PROTEZIONE CIVILE

Codice OBSA	**2021OBSA501800.08**
Descrizione OBSA	**Rendere più efficiente, trasparente e partecipato il sistema regionale di protezione civile, in attuazione della L.R. 12/2017**

fiduciaria di monitoraggio meteoidropluviometrico in tempo reale, utilizzata ai fini di protezione civile per l'allertamento regionale per il rischio idrogeologico e idraulico", con Decreto del Direttore Generale (DG.50.18) n. 93 del 22.03.2021, è stato avviato formalmente il procedimento connesso all'obiettivo, sulla scorta di quanto disposto in relazione al suddetto intervento e al relativo progetto generale immateriale, costituito da n. 2 lotti funzionali autonomi e consequenziali, (autorizzato con Decreto del Direttore Generale per i lavori pubblici e la protezione civile n. 297 del 13/11/2020 e successivo Decreto n. 320 del 23/11/2020 di ammissione a finanziamento a valere sulle risorse dell'Obiettivo Specifico 5.3 – Azione 5.3.1 del POR FESR Campania 2014-2020).
In particolare, con il suddetto D.D. n. 93/2021 si è provveduto tra l'altro:
1) ad approvare gli elaborati tecnico-economici, predisposti da parte dell'apposito gruppo di lavoro, già precostituito nell'ambito della U.O.D. 50.18.02, in conformità a quanto previsto dalla vigente normativa in materia di contratti pubblici – ex art. 23, comma 15, del D. Lgs. n. 50/2016 e ss.mm.ii. e costituiti dalla Relazione Generale, da un Capitolato tecnico speciale descrittivo e prestazionale, da Specifiche tecniche e funzionali degli apparati costitutivi della rete e degli interventi da eseguire, da un Elenco voci di prezzo, da un Computo Metrico estimativo;
2) ad approvare gli elaborati tecnico-economici mancanti e necessari ai fini dell'indizione ed espletamento della procedura di gara, sempre in conformità a quanto previsto dalla vigente normativa in materia di contratti pubblici – ex art. 23, comma 15, del D. Lgs. n. 50/2016 e ss.mm.ii., costituiti dall'elaborato inerente alla sicurezza e al DUVRI, delle norme regolanti l'esecuzione del contratto, predisposti sulla base di precedenti contratti stipulati dalla Regione per identiche finalità;
3) all'individuazione dei requisiti richiesti per la partecipazione alla gara;
4) alle "Indicazioni preliminari sui criteri e parametri di valutazione delle offerte", predisposto ad ogni utile supporto della S.U.A., in relazione alla fase successiva, di indizione dell'appalto.
Tra gli elaborati progettuali, oggetto di approvazione con i predetti Decreti Dirigenziali, è stato ricompreso anche lo schema di contratto, per il quale, la Direzione Generale per i Lavori Pubblici e Protezione civile, con nota prot. n. 0269152 del 18/05/2021 ha richiesto il parere di competenza dell'Ufficio Speciale Avvocatura (US 60.06), rilasciato da quest'ultimo con nota prot. n. 0281411 del 25/05/2021, PS 075/50-18/2021.
In esito alle richieste formulate, si è provveduto pertanto a modificare lo schema di contratto, apportando le variazioni e/o integrazioni rilasciate dall'US Avvocatura, nonché le variazioni resesi necessarie per l'aggiornamento della riservatezza dei dati, ai fini del recepimento delle indicazioni del nuovo Responsabile della Protezione dei Dati (RPD) ex GDPR 2016/679/UE della Regione Campania, fornite con nota circolare prot. n. 0005326/UDCP/GAB/CG del 10/03/2021 e successiva prot. n. 0162253 del 24/03/2021, in relazione all'assolvimento degli adempimenti di competenza in materia di protezione dei dati personali in ambito comunitario e nazionale. Tali rilievi sono stati tutti recepiti nel nuovo schema di contratto, ad integrale sostituzione di quello precedente, ri-approvato con Decreto Dirigenziale (DG 50.18) n. 235 del 11/06/2021.
V'è da dire, a completamento delle attività poste in essere, che con successivo Decreto Dirigenziale dell'Ufficio Speciale Grandi Opere (UOD 60.06.01) n. 288 del 06/05/2021 è stata indetta la Gara Europea a procedura aperta da svolgersi in modalità telematica attraverso la piattaforma telematica del Portale Gare della Regione Campania (http://gare.regione.campania.it) ed è stato assegnato il numero progressivo di procedura n. 3264/A/2021, mentre la Commissione giudicatrice, nominata con Decreto Dirigenziale US.60.06 - n. 462 del 13.07.2021, ha formulato alla Stazione Appaltante la proposta di aggiudicazione della gara in oggetto, con la trasmissione del verbale di aggiudicazione con nota prot. n. 0649371 del 28/12/2021.
In termini di consuntivazione numerica del target conseguito in esito alle attività svolte per il raggiungimento dell'obiettivo, considerato l'indicatore prefissato, pari al numero di 8 elaborati da approvare, risultano essere stati approvati tutti gli 8 elaborati, come sopra elencati, per un target effettivo conseguito, quindi, pari al 100%, a fronte del 90%, prefissato in sede di assegnazione dell'obiettivo, che pertanto, risulta essere stato raggiunto e superato.

fonte: http://burc.regione.campania.it

Relazione sulla performance 2021

501800 - DIREZIONE GENERALE PER I LAVORI PUBBLICI E LA PROTEZIONE CIVILE

Codice OBSA	**2021OBSA501800.09**			
Descrizione OBSA	**Garantire la predisposizione, l'aggiornamento e l'attuazione del Piano Regionale per la previsione, prevenzione e contrasto agli incendi boschivi (Piano AIB)**			
Codice OBST	OBST.02			
Descrizione OBST	Efficientamento della Protezione civile e pianificazione d'emergenza			
Missioni e Programmi	1101 - Soccorso Civile - Sistema di protezione civile			
Stakeholders				
Data inizio	01/01/2021	**Data fine**	31/12/2021	
Peso	9			
Obiettivo DEFR e correlazioni	Obiettivo Strategico DEFR			Sì
	Rilevazione del grado di soddisfazione dei destinatari			
	Modernizzazione e miglioramento qualitativo dell'organizzazione			
	Sviluppo relazioni con i cittadini, soggetti interessati, utenti, destinatari			
	Promozione delle pari opportunità			
Altre SPL coinvolte				
Altre PA o soggetti coinvolti				
Capitoli				
Nota				
Linea Azione	Garantire la predisposizione e l'aggiornamento del Piano regionale triennale per la programmazione delle attività di previsione, prevenzione contrasto agli incendi boschivi (Piano AIB 2021-2023)			
Risultato	100	**Risultato pesato**	9	

Indicatore	Valore iniziale	Target	Consuntivo	Regole di calcolo	Risultato
Predisposizione del Piano AIB 2021	Off	On	On	On/Off	100
Attuazione degli interventi di spegnimento degli incendi boschivi sul territorio regionale	0,00%	85,00%	100,00%	Percentuale di realizzazione	100

fonte: http://burc.regione.campania.it

Relazione sulla performance 2021

501800 - DIREZIONE GENERALE PER I LAVORI PUBBLICI E LA PROTEZIONE CIVILE

Codice OBSA	**2021OBSA501800.09**
Descrizione OBSA	**Garantire la predisposizione, l'aggiornamento e l'attuazione del Piano Regionale per la previsione, prevenzione e contrasto agli incendi boschivi (Piano AIB)**
Relazione su monitoraggio e valutazione 31/12/2021	INDICATORE 1: Predisposizione del Piano AIB 2021 Anche per l'anno 2021, sono state predisposte numerose attività propedeutiche alla pianificazione antincendio boschivo ponendo in essere, in congruo anticipo rispetto all'inizio della Campagna antincendio 2021, tutti gli adempimenti connessi all'approvazione, da parte della Giunta regionale, del nuovo Piano AIB 2021-2023. La redazione del Piano ha riguardato la programmazione delle attività legate alla previsione, prevenzione e alla lotta attiva, definendo, per quest'ultima, l'organizzazione di tutti gli attori a cui è attribuita o delegata tale funzione. La pianificazione regionale antincendio è stata elaborata anche nel rispetto dei contenuti della circolare prot. n. PRE/0021912 del 07/05/2021 della Presidenza del Consiglio dei Ministri – Dipartimento Protezione Civile recante "Attività antincendio boschivo per la stagione estiva 2021. Individuazione dei tempi di svolgimento e raccomandazioni per un più efficace contrasto agli incendi boschivi, di interfaccia, ed ai rischi conseguenti", e degli esiti della riunione plenaria per la campagna estiva organizzato in data 25/05/2021 dal Dipartimento di Protezione Civile, in modalità videoconferenza, con la partecipazione di tutte le Regioni e Province autonome. Si rammenta che, ai sensi della L. 353/2000, alle Regioni compete l'adozione del Piano triennale regionale delle attività di previsione, prevenzione e lotta attiva contro gli incendi boschivi, soggetto ad aggiornamento annuale. Il piano contiene: le cause determinanti ed i fattori predisponenti l'incendio; le aree percorse dal fuoco nell'anno precedente; le aree a rischio di incendio boschivo rappresentate con apposita cartografia tematica aggiornata; i periodi a rischio di incendio boschivo; gli indici di pericolosità fissati su base quantitativa e sinottica; le azioni determinanti anche solo potenzialmente l'innesco di incendio nelle aree e nei periodi a rischio di incendio boschivo; gli interventi per la previsione e la prevenzione degli incendi boschivi anche attraverso sistemi di monitoraggio satellitare; la consistenza e la localizzazione dei mezzi, degli strumenti e delle risorse umane nonché le procedure per la lotta attiva; la consistenza e la localizzazione delle vie di accesso e dei tracciati spartifuoco, nonché di adeguate fonti di approvvigionamento idrico; le operazioni di selvicoltura e di pulizia e manutenzione del bosco, con interventi sostitutivi del proprietario inadempiente in particolare nelle aree a più elevato rischio. le esigenze formative e la relativa programmazione; le attività informative; la previsione economico-finanziaria delle attività previste nel piano stesso. L'art.14, comma 1 della legge regionale n. 12/2017 prevede che alla programmazione delle attività di previsione, prevenzione e lotta attiva agli incendi boschivi e alla redazione del piano nei termini e con le prescrizioni di cui al comma 2, provvede la Giunta Regionale in sinergia con la Società SMA Campania, società in house della Regione Campania. A seguito dell'entrata in vigore della citata L.R. n. 12/2017 e delle variazioni ordinamentali, le attività afferenti al coordinamento e concorso per il contrasto al fenomeno degli incendi boschivi sono state attribuite alla D.G. 18 Lavori Pubblici e Protezione Civile, in particolare allo STAFF 18 92 Protezione Civile, Emergenza e post-emergenza (SORU/SOUPR) ed alle UU.OO.DD. Genio Civile – Presidi di protezione civile di AV-BN-CE-NA-SA presso le quali sono attive le SOPI con funzioni anche di SOUPP, che provvedono alla lotta attiva unitamente alle squadre messe in campo da SMA Campania s.p.a., dagli Enti delegati (Comunità Montane e Province), dai Vigili del Fuoco e dalle organizzazioni di volontariato. Alle attività di prevenzione, principalmente strutturale provvede, invece, la D.G. 07 per le Politiche Agricole, Alimentari e Forestali. La predisposizione del Piano AIB 2021-2023 ha richiesto, come di consueto, una preliminare attività di elaborazione dati e cartografie ed analisi, statistiche per la migliore comprensione del fenomeno in Campania, della diffusione degli incendi boschivi nella regione e della fase di organizzazione della lotta agli incendi. Le cartografie hanno portato anche a definire i criteri di

fonte: http://burc.regione.campania.it

Relazione sulla performance 2021

501800 - DIREZIONE GENERALE PER I LAVORI PUBBLICI E LA PROTEZIONE CIVILE

Codice OBSA	**2021OBSA501800.09**
Descrizione OBSA	**Garantire la predisposizione, l'aggiornamento e l'attuazione del Piano Regionale per la previsione, prevenzione e contrasto agli incendi boschivi (Piano AIB)**

fonte: http://burc.regione.campania.it

Relazione sulla performance 2021

501800 - DIREZIONE GENERALE PER I LAVORI PUBBLICI E LA PROTEZIONE CIVILE

Codice OBSA	**2021OBSA501800.09**
Descrizione OBSA	**Garantire la predisposizione, l'aggiornamento e l'attuazione del Piano Regionale per la previsione, prevenzione e contrasto agli incendi boschivi (Piano AIB)**

individuazione dei territori da potenziare in seno alla distribuzione dei Direttori delle Operazioni di Spegnimento (DOS) e di tutte le squadre operative.
Le parti del Piano relative agli aspetti generali, a quelli di previsione e prevenzione sono state aggiornate anche sulla base dei contributi forniti dalle D.G./U.O.D. competenti.
Per le attività di previsione, oltre ad aggiornare i dati sulle cause degli incendi dell'anno precedente, attraverso i dati forniti dai Carabinieri Forestale, analizzando gli incendi boschivi in Campania negli ultimi dieci anni (2010-2020), sono state realizzate molteplici elaborazioni statistiche che hanno portato all'aggiornamento degli allegati cartografici, al fine di facilitare la strutturazione delle opportune strategie di lotta attiva, anche di tipo logistico e di organizzazione della forza in campo.
Il Piano AIB 2021-2023 contempla, in particolare, il Modello Organizzativo e Operativo, che definisce i ruoli e i compiti dei soggetti del sistema integrato di protezione civile, coinvolti nella gestione del rischio incendi boschivi, tenendo conto anche del preesistente assetto, a livello regionale, delle competenze in materia di incendi di interfaccia urbano-rurale, attribuite alla Protezione Civile regionale in forza dell'O.P.C.M. 3606/2007 e dei successivi provvedimenti regionali adottati al riguardo, nonché, a livello statale, del disposto di cui all'art. 11, comma m, del D.Lgs. n. 1 del 2 gennaio 2018: "Codice della protezione civile" e dal decreto legislativo n. 177 del 19 agosto 2016, con il quale sono state rimodulate le competenze in materia di incendi boschivi, già attribuite al Corpo Forestale dello Stato, assorbito nell'Arma dei Carabinieri e in parte trasferite al Corpo Nazionale dei Vigili del Fuoco.
Tra gli Enti che supportano le attività, vanno sicuramente annoverati gli Enti Delegati - Comunità Montane, Amministrazioni Provinciali e Città Metropolitana di Napoli – cui l'art. 2 della L.R. n.11/96 e ss.mm.ii. e gli artt. 2 e 3 del Regolamento regionale 28 settembre 2017, n. 3. "Regolamento di tutela e gestione sostenibile del patrimonio forestale regionale", assegnano, tra le altre, anche le funzioni di difesa del patrimonio boschivo della regione Campania dagli incendi boschivi, da attuare sia attraverso interventi di prevenzione che con azioni di lotta attiva.
In regione Campania sono individuate:
n. 20 Comunità Montane;
la Città Metropolitana di Napoli e le Province di Avellino, Benevento, Caserta e Salerno
che mettono a disposizione, solo nel periodo di massima pericolosità, la maggior parte delle squadre di spegnimento a terra.
La società in house providing di Regione Campania, SMA Campania, garantisce ulteriori squadre (su 14 basi territoriali), che si aggiungono a quelle regionali e dei VV.F. in convenzione (solo nel periodo di massima pericolosità).
A supportare il sistema sono presenti anche le squadre AIB facenti capo ad Associazioni di volontariato di Protezione Civile, che possono essere attivate all'occorrenza o convenzionate per tutto il periodo di massima allerta.
Il problema degli incendi boschivi assume una connotazione assai delicata nelle aree protette, dove i provvedimenti per contenere i danni degli incendi devono essere specificatamente definiti e rapportarti alle caratteristiche delle emergenze naturali oggetto di salvaguardia e conservazione. La tutela delle specie e degli habitat in Campania è garantita da un sistema di aree protette regionali e nazionali che possiamo riassumere, secondo una scala gerarchica, come segue:
Parchi Nazionali;
Parchi Regionali;
Riserve Naturali Statali;
Riserve Naturali Regionali.
In particolare, sono presenti:
n. 2 parchi nazionali (Parco Nazionale del Cilento - Vallo di Diano e Alburni, Parco Nazionale del Vesuvio);
n. 9 parchi regionali (Monti Picentini, Partenio, Matese, Taburno-Camposauro, Monti Lattari, Campi Flegrei, Fiume Sarno, Roccamonfina - Foce Garigliano, Colline di Napoli);
n. 5 riserve naturali statali (Isola di Vivara, Castelvolturno, Cratere degli Astroni, Tirone - Alto Vesuvio, Valle delle Marzano, Lago di Falciano);
n. 2 riserve naturali regionali (Foce Volturno/Costa Licola – Lago Falciano, Foce Sele-Tanagro-Monti Eremita-Marzano);
n. 4 aree marine protette (Area Marina Protetta Punta Campanella, Parco sommerso di Baia, Parco sommerso di Gaiola, Riserva Marina Punta Campanella);

fonte: http://burc.regione.campania.it

Relazione sulla performance 2021

501800 - DIREZIONE GENERALE PER I LAVORI PUBBLICI E LA PROTEZIONE CIVILE

Codice OBSA	**2021OBSA501800.09**
Descrizione OBSA	**Garantire la predisposizione, l'aggiornamento e l'attuazione del Piano Regionale per la previsione, prevenzione e contrasto agli incendi boschivi (Piano AIB)**

fonte: http://burc.regione.campania.it

Relazione sulla performance 2021

501800 - DIREZIONE GENERALE PER I LAVORI PUBBLICI E LA PROTEZIONE CIVILE

Codice OBSA	**2021OBSA501800.09**
Descrizione OBSA	**Garantire la predisposizione, l'aggiornamento e l'attuazione del Piano Regionale per la previsione, prevenzione e contrasto agli incendi boschivi (Piano AIB)**

n. 4 aree protette di altro tipo (Oasi Bosco di San Silvestro, Area naturale Baia di Ieranto, Oasi naturale di Monte Polveracchio, Parco naturale Diecimare).
I piani AIB dei Parchi Nazionali del Vesuvio e del Cilento – Vallo di Diano e Alburni, sono elaborati a cadenza periodica e descrivono nel dettaglio tutte le attività di previsione e prevenzione del rischio incendi boschivi condotte dagli Enti gestori.
Per la lotta attiva agli incendi boschivi la Regione si avvale quindi di:
squadre da terra regionali, delle Province e Comunità montane, della SMA Campania, dei VVF, delle associazioni di volontariato;
mezzi aerei: flotta elicotteri regionali e flotta antincendio di Stato.
Nel 2021 parallelamente alla predisposizione del Piano, lo Staff unitamente al nominato RUP ha anche curato il completamento delle attività finalizzate al rinnovo dell'appalto del servizio di servizio di spegnimento incendi boschivi a mezzo elicotteri annualità 2021 e 2022, atto complementare ed i cui contenuti sono stati trasfusi nel Piano stesso.
Infatti, con Decreto n.425 del 22.12.2020, si è provveduto ad approvare la revisione del progetto per l'acquisizione del servizio di spegnimento incendi boschivi a mezzo elicotteri annualità 2021, 2022, per l'importo complessivo di € 6.799.283,00, autorizzando l'avvio della nuova procedura di gara.
Con Decreto Dirigenziale n.01 del 05.01.2021, l'Ufficio Speciale Centrale Acquisti ha avviato la procedura di gara (proc. n.3211/A-T/2021) e con successivo Decreto Dirigenziale n.43 del 16.02.2021, il medesimo Ufficio ha disposto l'aggiudicazione della gara in favore del RTI già costituito tra HELIWEST S.r.l. (Capogruppo mandataria) - ELIOSSOLA S.r.l. (mandante) e E+S AIR S.r.l (mandante).
Con comunicazione pec in data 24/02/2021, prot. 104651, è stato autorizzato l'avvio dell'esecuzione del contratto nelle more della stipula del Contratto di Appalto in via di urgenza, mentre in data 07.07.2021, repertorio n.14639 è stato sottoscritto il Contratto per il servizio in oggetto.
In data 15.06.2021 è stato avviato lo schieramento degli elicotteri monomotore, giusta nota prot. n. 300725 del 04.06.2021 ed in data 03.07.2021 è stato completato lo schieramento di tutti i velivoli monomotore che hanno operato fino al 30.09.2021, eccezion fatta per il monomotore nella base di Fisciano (SA) la cui operatività è stata prolungata fino al 10.10.2021 a compensazione della penale commisurata giusta nota 475648 del 27.09.2021.
In dettaglio gli aeromobili disponibili per le attività previste nel Piano AIB sono:
N.3 elicotteri monomotore con serbatoio ventrale;
N.3 elicotteri monomotore con benna flessibile (tipo bamby bucket);
N.1 elicottero bimotore.
Per gli elicotteri monomotore il Piano ha previsto un periodo di attività di almeno 90 giorni per ogni mezzo con decorrenza 15/20/30 giugno 2021, mentre per l'elicottero bimotore è prevista l'operatività per tutto l'anno.
Le basi operative previste nel Piano AIB per gli elicotteri monomotore sono state 5:
1. Elisuperficie di Fisciano (SA), presso Università di Salerno;
2. Elisuperficie di Centola (SA), presso struttura della Regione;
3. Elisuperficie di Cellole (CE), presso Centro Operativo Territoriale della Regione;
4. Elisuperficie di Mercogliano c/o SOPI Genio Civile di Avellino;
5. Elisuperficie di Airola c/o vivaio forestale Fizzo (Regione Campania).
La pianificazione AIB risulta essere innovativa non solo per struttura e contenuti, ma anche per il processo che ha caratterizzato la sua stesura. A tale riguardo è stato seguito un modello di tipo partecipativo, che ha visto cioè la realizzazione di una serie di "Tavoli Tecnici" istituiti con le UU.OO.DD. periferiche del Genio Civile di Avellino, Benevento, Caserta, Napoli e Salerno, in cui sono incardinate le SOPI, e le altre Direzioni Generali interessate (DG 07 Politiche Agricole e forestali e DG 06 Ambiente ed Ecosistema).
Ai tavoli tecnici sono stati invitati anche tutti gli altri Enti coinvolti nelle attività di lotta attiva agli incendi boschivi (SMA Campania, Enti Delegati, UNCEM, ANCI, Riserve Parchi Naturali Statali e Regionali, Prefetture/U.T.G., Vigili del Fuoco, Carabinieri Forestali, Comitato regionale del Volontariato), per un proficuo confronto molto ampio e partecipato.
L'approfondita e ampia attività preliminare all'elaborazione del piano è cominciata il 09/03/2021, con un incontro preparatorio svoltosi presso gli uffici dello Staff.

fonte: http://burc.regione.campania.it

Relazione sulla performance 2021

501800 - DIREZIONE GENERALE PER I LAVORI PUBBLICI E LA PROTEZIONE CIVILE

Codice OBSA	**2021OBSA501800.09**
Descrizione OBSA	**Garantire la predisposizione, l'aggiornamento e l'attuazione del Piano Regionale per la previsione, prevenzione e contrasto agli incendi boschivi (Piano AIB)**

fonte: http://burc.regione.campania.it

Relazione sulla performance 2021

501800 - DIREZIONE GENERALE PER I LAVORI PUBBLICI E LA PROTEZIONE CIVILE

Codice OBSA	**2021OBSA501800.09**
Descrizione OBSA	**Garantire la predisposizione, l'aggiornamento e l'attuazione del Piano Regionale per la previsione, prevenzione e contrasto agli incendi boschivi (Piano AIB)**

Successivamente, con nota prot. n. 134512 del 11/03/2021 è stato convocato un incontro presso la Sala EMERCOM, a sono state invitate la D.G. per le Politiche Agricole, Alimentari e Forestali e la U.O.D. Ufficio Centrale Foreste, e con nota prot. 134632 del 11/03/2021 è stato convocato, per il 23 marzo, un incontro in modalità videoconferenza con i Parchi e Riserve Nazionali e Regionali e con la Direzione Generale Difesa Suolo ed Ecosistema e l'UOD Gestione delle risorse naturali protette – Tutela e salvaguardia dell'habitat marino e costiero – Parchi e riserve naturali, incentrato sulle attività AIB di pianificazione dei Parchi e Riserve.
Ulteriore incontro si è tenuto il 23 marzo (convocato con note prot. n. 134595 e 134556 del 11/03/2021), con Enti Delegati, UNCEM Campania, D.G. 50 07, Prefetture Regionali, Comandi Regionali e Provinciali dei CC Forestali, Direzione Regionale e Comandi Provinciali del CNVVF e Geni Civili e Presidi di Protezione Civile. In tale occasione gli enti coinvolti hanno esposto le criticità rilevate negli anni precedenti e proposto migliorie alle attività del 2021.
Con le note elencate di seguito, sono stati sollecitati gli Uffici e gli enti che alla data concordata del 03/05/2021 non avevano ancora fatto pervenire il proprio contributo alla redazione del Piano AIB:
- prot. n. 243411 del 05/05/2021, inviata a Geni Civili e Presidi di Protezione Civile per il rilascio dei dati in merito al personale AIB e DOS, nonché delle date di quiescenza del personale Regionale addetto al contrasto degli incendi;
- prot. n. 243750 del 05/05/2021, inviata a tutti gli Enti Delegati (Città Metropolitana, Province e Comunità Montane) per il rilascio dei dati utili da inserire nel Piano, soprattutto riguardo le risorse disponibili da porre in campo per il contrasto attivo nel periodo di massima pericolosità (con allegato in formato .xls in cui inserire i dati richiesti;
- prot. n. 244037 del 05/05/2021, inviata a Parchi e Riserve Naturali Regionali per il rilascio dei contributi per l'aggiornamento del Piano 2021-2023;
- prot. n. 244116 del 05/05/2021, inviata alla Direzione Generale per le Politiche Agricole, Alimentari e Forestali per il rilascio delle informazioni riguardanti i contributi per l'aggiornamento del Piano 2021-2023;
- prot. n. 243706 del 05/05/2021, inviata al Comando Regione Carabinieri Forestale Campania, per l'aggiornamento del Piano rispetto ai seguenti dati:
o dati sintetici riguardanti le cause di innesco di Incendi Boschivi verificatisi nella regione Campania nell'anno 2020 (tabella delle cause per singola provincia);
o data base e dati cartografici in formato "shapefile" delle attività svolte nell'anno 2020 dall'Arma dei Carabinieri Forestali, relativa alla perimetrazione delle aree percorse dal fuoco;
o ogni altra informazione utile.
- prot. n. 131087 del 09/03/2021, inviata alla UOD Ufficio di pianificazione di Protezione Civile – Rapporti con gli Enti Locali – Formazione per le informazioni relative ai Comuni dotati di piano di Protezione Civile, con particolare riferimento a quelli che hanno inserito il rischio di Incendi Boschivi e di interfaccia urbano-foreste. A tali informazioni si aggiungono quelle relative ai corsi di formazione per Dos, operatori di sala radio e volontari.
Nel contempo, lo Staff ha curato anche le attività di prevenzione non strutturale contenute nel Piano, in particolare quelle condotte in collaborazione con il Comando Regione Campania dei Carabinieri Forestale, in virtù della convenzione sottoscritta tra la Regione Campania e il Ministero delle Politiche Agricole, Alimentari e Forestali per l'impiego delle unità Carabinieri Forestali nelle materie di competenza regionale e del conseguente "Programma operativo 2020-2021 per la prevenzione degli incendi boschivi e altre attività di protezione civile" sottoscritto in data 4/12/2020 (prot. CV.2020.000372) tra la DG 50.18 e il Comando Regione Carabinieri Forestale Campania.
Il Programma ha previsto, tra l'altro, azioni di prevenzione attraverso servizi di monitoraggio del territorio dei comportamenti pericolosi in materia di incendi boschivi, la messa a disposizione delle informazioni relative alla perimetrazione delle aree percorse dal fuoco ed iniziative di sensibilizzazione sulle tematiche legate agli incendi boschivi, oltre alla formazione e aggiornamento professionale.
In particolare, sono state previste le seguenti attività di prevenzione non strutturale:
attività di sorveglianza rafforzata per le attività di prevenzione e repressione degli illeciti in materia di antincendio boschivo nelle aree ove il fenomeno ha le caratteristiche della recrudescenza e ripetitività;
attività mirata presso le Amministrazioni comunali dei territori maggiormente interessati dagli incendi boschivi per la verifica dell'adozione delle ordinanze in materia di prevenzione del rischio

fonte: http://burc.regione.campania.it

Relazione sulla performance 2021

501800 - DIREZIONE GENERALE PER I LAVORI PUBBLICI E LA PROTEZIONE CIVILE

Codice OBSA	**2021OBSA501800.09**
Descrizione OBSA	**Garantire la predisposizione, l'aggiornamento e l'attuazione del Piano Regionale per la previsione, prevenzione e contrasto agli incendi boschivi (Piano AIB)**

fonte: http://burc.regione.campania.it

Relazione sulla performance 2021

501800 - DIREZIONE GENERALE PER I LAVORI PUBBLICI E LA PROTEZIONE CIVILE

Codice OBSA	**2021OBSA501800.09**
Descrizione OBSA	**Garantire la predisposizione, l'aggiornamento e l'attuazione del Piano Regionale per la previsione, prevenzione e contrasto agli incendi boschivi (Piano AIB)**

incendi boschivi e supporto tecnico per attività di prevenzione degli incendi boschivi.
A tal fine, in sinergia con il Comando Regionale è stato elaborato il report analitico e grafico dei i primi 50 comuni maggiormente interessati dal fenomeno degli incendi boschivi, presso i quali si è orientata, in via prioritaria, l'attività di supporto che il Comando Regionale dei Carabinieri Forestale ha messo a disposizione della Regione Campania per prevenire, in concorso con le diverse componenti del Sistema di protezione civile regionale, il rischio incendi boschivi e di interfaccia.
Con nota prot. n. 83490 del 15/02/2021, inviata a tutti i Comuni campani e all'ANCI Campania, sono state fornite raccomandazioni in merito alla necessità di aggiornare annualmente il Catasto dei soprassuoli percorsi dagli incendi boschivi, ai sensi dell'art. 10 della L. n. 353/2000, anche avvalendosi dei rilievi condotti dai Carabinieri Forestali.
Nell'intento di proseguire nel percorso di crescente coinvolgimento delle Amministrazioni locali nelle attività di prevenzione del rischio, nel Piano è stata prevista una iniziativa mirata di prevenzione non strutturale da condurre in sinergia Con CC Forestali ed ANCI Campania.
Pertanto, questi Uffici unitamente al Comando Regione dei Carabinieri Forestale e all'ANCI con nota prot. n. 261437 del 13/5/2021 hanno avviato una mirata attività di supporto, in favore soprattutto dei Comuni più esposti al rischio incendi, anche finalizzata alla predisposizione delle Ordinanze comunali per la prevenzione del rischio incendi boschivi e alla divulgazione ed informazione alla popolazione dei divieti ed obblighi durante il periodo di massima pericolosità.
Pertanto, anche con il supporto di ANCI Campania sono stati organizzati incontri con i n. 50 Amministratori locali interessati, anche coinvolgendo le Comunità Montane e gli altri attori che partecipano alle attività di prevenzione e lotta attiva agli incendi boschivi, in maniera da accrescere la sinergia tra le componenti del sistema regionale di protezione civile (rif. note prot. n. 350666, n. 350715, n. 350694, n. 350726, n. 350731 tutte in data 01/07/2021).
Gli incontri sono stati finalizzati anche a sensibilizzare i Sindaci, in qualità di Autorità locali di Protezione Civile, all'aggiornamento dei Piani comunali di protezione civile, con particolare riguardo al rischio incendi boschivi e di interfaccia, raccomandando l'elaborazione di specifici piani di emergenza per gli insediamenti e impianti turistici (villaggi e campeggi in particolare), anche temporanei, ubicati in prossimità di aree boscate o comunque suscettibili all'innesco.
Congiuntamente ai Carabinieri Forestale ed ANCI Campania è stato anche predisposto ed allegato al Piano AIB 2021-2023 lo schema tipo di ordinanza comunale rivolta ai Sindaci per consentire una migliore prevenzione del fenomeno e garantire la repressione dei reati e degli illeciti.
A valle di tutta la complessa ed articolata attività sopra descritta lo Staff ha completato l'aggiornamento del Piano regionale per la programmazione delle attività di previsione, prevenzione e lotta attiva contro gli incendi boschivi nel triennio 2021-2023" inviato tramite procedura E-Grammata all'attenzione della Giunta Regionale della Campania che lo ha approvato con propria delibera n. 250 del 15/06/2021 ed alla quale si rimanda per qualsiasi ulteriore approfondimento.

Di seguito si riportano le risorse finanziarie stanziate per l'anno 2021 per l'attuazione degli interventi previsti nel piano AIB, stanziate sui capitoli dello Staff e tutte regolarmente programmate ed impegnate:

Capitolo: 8269
Voce di spesa: Interventi di mitigazione del rischio incendi boschivi e contrasto attivo – SMA Campania s.p.a
2021: €9.500.000,00

Capitolo: 1242
Voce di spesa: Attività AIB degli Enti Delegati per la campagna estiva
2021: € 4.500.000,00

Capitolo: 1536
Voce di spesa: Convenzione con il Corpo Nazionale dei Vigili del Fuoco – Direzione Regionale Campania
2021: € 930.000,00

Capitolo: 1245

fonte: http://burc.regione.campania.it

Relazione sulla performance 2021

501800 - DIREZIONE GENERALE PER I LAVORI PUBBLICI E LA PROTEZIONE CIVILE

Codice OBSA	**2021OBSA501800.09**
Descrizione OBSA	**Garantire la predisposizione, l'aggiornamento e l'attuazione del Piano Regionale per la previsione, prevenzione e contrasto agli incendi boschivi (Piano AIB)**

fonte: http://burc.regione.campania.it

Relazione sulla performance 2021

501800 - DIREZIONE GENERALE PER I LAVORI PUBBLICI E LA PROTEZIONE CIVILE

Codice OBSA	**2021OBSA501800.09**
Descrizione OBSA	**Garantire la predisposizione, l'aggiornamento e l'attuazione del Piano Regionale per la previsione, prevenzione e contrasto agli incendi boschivi (Piano AIB)**

Voce di spesa: Convenzione con i Carabinieri forestale – Comando Campania
2021: € 150.000,00

Capitolo: 1149
Voce di spesa: Convenzione AIB con le associazioni del volontariato di protezione civile
2021: Almeno € 420.000,00

Capitolo: 1247
Voce di spesa: Servizio AIB di spegnimento con elicotteri
2021: € 3.500.000,00

TOTALE € 19.000.000,00

Alla lett. e) della DGR 250 si indica che lo svolgimento delle attività di previsione, prevenzione e lotta attiva contro gli incendi boschivi è assicurato anche attraverso l'impiego delle associazioni di volontariato di protezione civile attive nell'antincendio boschivo.
A tal fine, la DGR:
a. al comma 3 del Deliberato, dà atto che le attività di contrasto agli incedi boschivi vengono assicurate, altresì, attraverso l'impiego delle squadre operative AIB degli Enti delegati (Province e Comunità montane) ai sensi della L.R. n. 11/96 e del R.R. n. 3/2017, di SMA Campania S.p.A., della Direzione Regionale Campania del Corpo Nazionale dei Vigili del Fuoco, con il supporto delle associazioni di volontariato di protezione civile iscritte all'Elenco regionale con Modulo AIB nei termini regolati da apposite convenzioni;
b. al comma 4 del Deliberato, dà mandato alla D.G. 50 18 Lavori Pubblici e Protezione Civile l'assegnazione in comodato d'uso gratuito, in conformità alla normativa vigente, alle Organizzazioni di volontariato convenzionate per le attività AIB i mezzi e veicoli in carico alla predetta Direzione per finalità AIB e non più utilizzabili per carenza di personale AIB regionale al fine di garantire l'efficiente organizzazione e l'integrazione del volontariato con il complessivo sistema della protezione civile ai sensi dell'art. 8 della L.R. n. 12/2017.
Pertanto, a completamento delle attività di pianificazione AIB, con DD 267 del 09/07/2021, è stato approvato il bando per il "Concorso delle Organizzazioni di Volontariato nelle attività di supporto all'Antincendio Boschivo" per assicurare il concorso delle organizzazioni di volontariato di protezione civile nella Campagna AIB 2021, in particolare nelle azioni di avvistamento e pattugliamento ed eventuale supporto allo spegnimento di incendi boschivi, oltre che di soccorso alla popolazione in caso di incendio di interfaccia.
A norma del punto 9 del suddetto bando è stata trasmessa alle Organizzazioni di Volontariato di Protezione Civile o loro Coordinamenti con Modulo AIB la nota prot. 365211 del 09/07/2021 affinché, entro il termine stabilito, manifestassero la loro adesione alla stipula di convenzioni e all'assegnazione di mezzi da destinare alle attività di supporto all'Antincendio Boschivo anno 2021.
Nella stessa nota le O.d.V. aderenti avevano l'obbligo di indicare:
a quale tipologia di convenzione intendevano aderire:
TIPOLOGIA 1 - O.d.V. che intervengono nella sorveglianza, vigilanza e presidio del territorio, oltre che di soccorso alla popolazione in caso di incendio di interfaccia;
TIPOLOGIA 2 - O.d.V. che intervengono a supporto della lotta attiva agli incendi boschivi e di interfaccia, oltre che di soccorso alla popolazione in caso di incendio di interfaccia;
la disponibilità di ulteriori moduli, in ordine di priorità oltre il primo, da convenzionare in caso di disponibilità di risorse;
Da tale manifestazione di interesse sono pervenute n° 42 istanze di cui, a seguito di esame istruttorio, n° 34 ritenute ammissibili e n° 9 ritenute non ammissibili.
Successivamente con DD 291 del 29/07/2021, è stato approvato lo schema di convenzione da stipulare tra la Regione Campania e le Organizzazioni di Volontariato di Protezione Civile per l'attività di supporto alla campagna antincendio boschivo sul territorio regionale per l'anno 2021.
Tale adempimento è stato comunicato, con nota prot. 415399 del 10/08/2021, alle UOD del Genio civile – presidi di PC/SOPI di Avellino, Benevento, Caserta, Napoli e Salerno e alle O.d.V. stesse affinché, ognuno per la parte di competenza, fossero a conoscenza dei rispettivi adempimenti scaturenti dalla stipula delle citate convenzioni.

fonte: http://burc.regione.campania.it

Relazione sulla performance 2021

501800 - DIREZIONE GENERALE PER I LAVORI PUBBLICI E LA PROTEZIONE CIVILE

Codice OBSA	**2021OBSA501800.09**
Descrizione OBSA	**Garantire la predisposizione, l'aggiornamento e l'attuazione del Piano Regionale per la previsione, prevenzione e contrasto agli incendi boschivi (Piano AIB)**

fonte: http://burc.regione.campania.it

Relazione sulla performance 2021

501800 - DIREZIONE GENERALE PER I LAVORI PUBBLICI E LA PROTEZIONE CIVILE

Codice OBSA	**2021OBSA501800.09**
Descrizione OBSA	**Garantire la predisposizione, l'aggiornamento e l'attuazione del Piano Regionale per la previsione, prevenzione e contrasto agli incendi boschivi (Piano AIB)**

Con successivi decreti dirigenziali n. 75 e n. 76 del 07/09/2021 è stato anche erogato l'acconto del 50% del totale spettante, fissato nel bando e quantificato nella convenzione stipulata.
Sempre nel DD 291 del 29/07/2021 sono stati approvati gli esiti istruttori per l'assegnazione dei mezzi e veicoli in carico alla DG 50.18 per finalità AIB e non più utilizzabili per carenza di personale AIB regionale.
Con DD 403 del 22/11/2021 è stata approvata la graduatoria provvisoria, notificata alle O.d.V. interessate con nota prot. 596125 del 30/11/2021.
Con DGR 464 del 27/10/2021 "Attività di prevenzione e lotta attiva contro gli incendi boschivi - potenziamento del ruolo del volontariato organizzato di protezione civile mediante costituzione delle squadre volontari AIB della regione Campania" sono state parzialmente modificate ed integrate le DD.GG.RR. n. 75 del 09/03/2015, n. 29 del 22/01/2020, n. 30 del 22/01/2020 e n. 51 del 16/02/2021 ed è stato approvato il progetto per la costituzione delle "Squadre Volontari A.I.B. della Regione Campania", nonché il disciplinare recante le "Procedure operative per la costituzione e gestione delle Squadre Volontari A.I.B. della Regione Campania".
E', inoltre, in fase di approvazione una specifica modulistica, utile al concreto avvio delle "delle squadre volontari AIB della regione Campania", da adottare ufficialmente con Decreto Dirigenziale.
Infine, ma non meno importante, lo Staff 50.18.92 ha predisposto il workflow procedurale di tutte le attività che vengono svolte per la predisposizione dell'aggiornamento annuale al Piano AIB della Regione Campania, approvato con DD n. 431 del 26/11/2021.
Tale adempimento, molto utile per garantire, anche per il futuro, il cronoprogramma di tutte le attività che devono essere svolte per giungere alla approvazione del Piano AIB, è stato previsto anche quale misura anticorruzione dal vigente PTPCT.
Infatti, con DGR n.112 del 23/03/2021 è stato approvato il Piano triennale di prevenzione della corruzione e della trasparenza (PTPCT) 2021-2023, la cui finalità è individuare gli ambiti e le attività a maggior rischio dove si annidano i principali rischi nello svolgimento dell'attività amministrativa e di predisporre gli interventi organizzativi (le misure) più opportune ed attuabili per contenere il fenomeno della corruzione nei pubblici uffici.
Tra le misure di nuova introduzione, finalizzate alla riduzione del rischio, contenute nell'allegato 2) del suddetto PTPCT, attribuite alla DG 5018, è stato considerato anche il processo identificato con codice "GT 25" - "Approvazione Piano AIB" per il quale è stata prevista come nuova misura la "Mappatura del work flow procedurale", programmando come modalità attuativa il relativo provvedimento di approvazione entro il 30 novembre 2021.

INDICATORE 2: Attuazione degli interventi di spegnimento degli incendi boschivi sul territorio regionale

L'art.14, comma 1 della legge regionale n. 12/2017 prevede che alla programmazione delle attività di previsione, prevenzione e lotta attiva agli incendi boschivi e alla redazione del piano nei termini e con le prescrizioni di cui al comma 2, provvede la Giunta Regionale in sinergia con la Società SMA Campania, società in house della Regione Campania.
A seguito dell'entrata in vigore della citata L.R. n. 12/2017 e delle variazioni ordinamentali, le attività afferenti al coordinamento e concorso per il contrasto al fenomeno degli incendi boschivi sono state attribuite alla D.G. 18 Lavori Pubblici e Protezione Civile, in particolare allo STAFF 50 18 92 Protezione Civile, Emergenza e post-emergenza (SORU/SOUPR) ed alle UU.OO.DD. Genio Civile – Presidi di protezione civile di AV-BN-CE-NA-SA presso le quali sono attive le SOPI con funzioni anche di SOUPP, che provvedono alla lotta attiva unitamente alle squadre messe in campo da SMA Campania s.p.a., dagli Enti delegati (Comunità Montane e Province), dai Vigili del Fuoco e dalle organizzazioni di volontariato.

Le SOPI, incardinate presso le UU.OO.DD. dei Genii Civili assolvono, pertanto, ai seguenti compiti:
- raccolgono e inoltrano alle strutture territoriali le segnalazioni incendi pervenute, previa immediata classificazione tra incendio di interfaccia o incendio rurale;
- inviano le squadre operative e i mezzi terrestri di tutti i soggetti partecipanti al Sistema A.I.B. e coordinamento delle attività;
- designano ed inviano il DOS (Direttore Operazioni di Spegnimento) tra quelli disponibili; inoltrano alla S.O.R.U./S.O.U.P.R. le richieste di intervento dei mezzi aerei regionali e nazionali provenienti

fonte: http://burc.regione.campania.it

Relazione sulla performance 2021

501800 - DIREZIONE GENERALE PER I LAVORI PUBBLICI E LA PROTEZIONE CIVILE

Codice OBSA	**2021OBSA501800.09**
Descrizione OBSA	**Garantire la predisposizione, l'aggiornamento e l'attuazione del Piano Regionale per la previsione, prevenzione e contrasto agli incendi boschivi (Piano AIB)**

fonte: http://burc.regione.campania.it

Relazione sulla performance 2021

501800 - DIREZIONE GENERALE PER I LAVORI PUBBLICI E LA PROTEZIONE CIVILE

Codice OBSA	**2021OBSA501800.09**
Descrizione OBSA	**Garantire la predisposizione, l'aggiornamento e l'attuazione del Piano Regionale per la previsione, prevenzione e contrasto agli incendi boschivi (Piano AIB)**
	dal personale abilitato; - chiedono alla S.O.R.U./S.O.U.P.R., su proposta del Direttore delle Operazioni di Spegnimento (D.O.S.), attivazione, impiego e dislocazione delle unità delle Organizzazioni di Volontariato disponibili; nel caso di incendio duraturo e di vasta estensione che minacci zone di interfaccia, chiedono l'attivazione delle opportune strutture di coordinamento dei soccorsi. - contattano Enti o Amministrazioni per le problematiche connesse alle emergenze in atto; informano la S.O.R.U./S.O.U.P.R. in relazione a situazioni per cui occorre valutare l'eventuale disattivazione delle linee elettriche; collaborano con le forze di polizia; chiedono la chiusura temporanea di strade comunali, provinciali o statali o la costituzione di unità speciali di intervento; si raccordano con le amministrazioni delegate per la mobilità delle squadre di pronto intervento su incendi extra territoriali; eseguono gli opportuni accertamenti sulla dimensione dell'incendio; - raccolgono e trasmettono i dati giornalieri sugli eventi spenti ed in atto; forniscono informazioni dettagliate tramite strumentazione elettronica alla S.O.R.U./S.O.U.P.R. per la migliore valutazione dello scenario d'evento regionale; forniscono informazioni alla S.O.R.U./S.O.U.P.R. in caso di incendi nei pressi del confine regionale. Delle attività delle S.O.P.I./S.O.U.P.P. rispondono il Funzionario di turno, come individuato dal Dirigente del Genio Civile competente e, in ogni caso, il medesimo Dirigente. Entrambi devono essere sempre reperibili telefonicamente per ogni emergenza. Gli addetti di sala radio devono tenere costantemente informati delle attività sia il Funzionario di turno il quale notizia il Dirigente del Genio Civile. Rispetto a queste attività di competenza, anche per il 2021 tutte le strutture provinciali hanno gestito correttamente le Sale Operative nell'attività di coordinamento delle unità impegnate nello spegnimento degli incendi boschivi, intervenendo a livello provinciale sul 100% degli incendi boschivi segnalati nell'ambito di tutto il territorio regionale.

fonte: http://burc.regione.campania.it

Relazione sulla performance 2021

501800 - DIREZIONE GENERALE PER I LAVORI PUBBLICI E LA PROTEZIONE CIVILE

Codice OBSA	**2021OBSA501800.10**			
Descrizione OBSA	**Garantire il supporto all'Autorita' regionale di protezione civile nelle misure organizzative per il contenimento e la gestione dell'emergenza epidemiologica da COVID-19**			
Codice OBST	OBST.02			
Descrizione OBST	Efficientamento della Protezione civile e pianificazione d'emergenza			
Missioni e Programmi	1102 - Soccorso Civile - Interventi a seguito di calamità naturali			
Stakeholders				
Data inizio	01/01/2021	**Data fine**	31/12/2021	
Peso	10			
Obiettivo DEFR e correlazioni	Obiettivo Strategico DEFR			Sì
	Rilevazione del grado di soddisfazione dei destinatari			
	Modernizzazione e miglioramento qualitativo dell'organizzazione			
	Sviluppo relazioni con i cittadini, soggetti interessati, utenti, destinatari			
	Promozione delle pari opportunità			
Altre SPL coinvolte				
Altre PA o soggetti coinvolti				
Capitoli				
Nota				
Linea Azione	Garantire il supporto all'Unità di crisi regionale costituita dal Presidente della G.R. Campania con Decreto n. 45 del 06/03/2020 e ss.mm.ii, per la gestione dell'emergenza COVID-19			
Risultato	100	**Risultato pesato**	10	

Indicatore	Valore iniziale	Target	Consuntivo	Regole di calcolo	Risultato
Relazione sull'attuazione delle misure organizzative e gestionali assegnate dall'Autorità regionale di protezione civile per il contenimento e la gestione dell'emergenza epidemiologica da COVID-19	Off	On	On	On/Off	100

fonte: http://burc.regione.campania.it

Relazione sulla performance 2021

501800 - DIREZIONE GENERALE PER I LAVORI PUBBLICI E LA PROTEZIONE CIVILE

Codice OBSA	**2021OBSA501800.10**
Descrizione OBSA	**Garantire il supporto all'Autorita' regionale di protezione civile nelle misure organizzative per il contenimento e la gestione dell'emergenza epidemiologica da COVID-19**
Relazione su monitoraggio e valutazione 31/12/2021	La relazione prevista dall'Indicatore dell'OBSA è stata trasmessa al Vice Capo di Gabinetto della Giunta regionale della Campania con nota prot. 652078 del 29/12/2021. Se ne riporta di seguito il contenuto: Con riferimento all'oggetto e con particolare riferimento alla linea d'azione denominata "Garantire il supporto all'Unità di crisi regionale costituita dal Presidente della G.R. Campania con Decreto n. 45 del 06/03/2020 e ss.mm.ii, per la gestione dell'emergenza COVID-19", con la presente si relaziona in ordine allo stato di attuazione delle misure organizzative e gestionali adottate. Come noto, le attività in argomento, oltre che di natura spesso fortemente specialistica, presentano caratteri di spiccata multidisciplinarità, sicché l'attività di coordinamento dell'Unità di Crisi è particolarmente rilevante e delicata. Non sfugge, peraltro, l'impatto mediatico e sociale di qualsiasi provvedimento adottato, così come l'eventuale ritardo nell'assunzione di azioni utili a fronteggiare la pandemia, così come l'assoluta novità di molti temi affrontati, sia sotto il profilo tecnico che giuridico-amministrativo. Evidentemente, è impossibile dare conto in maniera esaustiva e dettagliata delle azioni attuate nell'ambito dell'obiettivo in argomento, azioni che peraltro risultano quotidianamente oggetto di report e pubblicazioni sul sito dell'Amministrazione e sui canali social istituzionali, nonché con diffusione e risalto sui principali media regionali e nazionali. A titolo esemplificativo e non esaustivo, si riportano nel seguito alcune tematiche dominanti, con indicazione degli estremi degli atti salienti adottati, fermo restando che ciascuna attività può essere approfondita in dettagli più specifici. RIUNIONI UNITA' DI CRISI prot 1 - esiti riunione - 4 gennaio 2021 - Presidente Regione prot 18 - esiti riunione 14- 15 gennaio 2021 - Presidente Regione prot 38 - esiti riunione 20 gennaio 2021 - Presidente Regione prot 118 - esiti riunione 9 febbraio 2021 - Sindaci - Anci - Prefetture - Presidente Regione prot 166 - riunione uc 26-27 febbraio 2021 relazione - Presidente Regione prot 855 - RIUNIONE UNITA' DI CRISI DEL 23 E 24 GIUGNO 2021. RESOCONTO coperture vaccinali per fasce d'età - Presidente Regione prot 1337 – riunione udc del 16.11.2021 Campagna vaccinale - terza dose booster aggiornamento - asl ao aou irccs ATTREZZATURE – RICOGNIZIONE BENI prot 41 - riscontro attrezzature aou vanvitelli – soresa prot 42 - riscontro attrezzature - asl na 1 centro – soresa prot 43 - riscontro attrezzature – asl na 2 nord - soresa prot 44 - riscontro attrezzature - asl na 3 sud – soresa prot 45 - riscontro attrezzature - asl salerno – soresa prot 46 - riscontro attrezzature - asl caserta – soresa prot 47 - riscontro attrezzature - aou san giovanni di dio - ruggi d'aragona – soresa prot 48 - riscontro attrezzature - asl avellino – soresa prot 49 - riscontro attrezzature – aorn cardarelli - soresa prot 50 - riscontro attrezzature ao colli – soresa prot 51 - riscontro attrezzature aorn san pio – soresa prot 52 - riscontro attrezzature aorn santobono – soresa prot 53 - riscontro attrezzature ao moscati – soresa prot 86 - schede ricognizione beni covid - asl salerno prot 87 - schede ricognizione beni covid - asl napoli 2 nord prot 89 - schede ricognizione beni covid - aou vanvitelli prot 90 - schede ricognizione beni covid - direttore generale AOU Federico II prot 91 - schede ricognizione beni covid - aorn cardarelli prot 92 - schede ricognizione beni covid - aorn colli prot 93 - schede ricognizione beni covid - aorn santobono prot 94 - schede ricognizione beni covid - ao san pio prot 95 - schede ricognizione beni covid - asl avellino

fonte: http://burc.regione.campania.it

Relazione sulla performance 2021

501800 - DIREZIONE GENERALE PER I LAVORI PUBBLICI E LA PROTEZIONE CIVILE

Codice OBSA	**2021OBSA501800.10**
Descrizione OBSA	**Garantire il supporto all'Autorita' regionale di protezione civile nelle misure organizzative per il contenimento e la gestione dell'emergenza epidemiologica da COVID-19**

fonte: http://burc.regione.campania.it

Relazione sulla performance 2021

501800 - DIREZIONE GENERALE PER I LAVORI PUBBLICI E LA PROTEZIONE CIVILE

Codice OBSA	**2021OBSA501800.10**
Descrizione OBSA	**Garantire il supporto all'Autorita' regionale di protezione civile nelle misure organizzative per il contenimento e la gestione dell'emergenza epidemiologica da COVID-19**
	prot 96 - schede ricognizione beni covid - asl benevento prot 97 - schede ricognizione beni covid - asl caserta prot 98 - schede ricognizione beni covid - asl napoli 1 centro prot 99 - schede ricognizione beni covid - aorn sant'anna e san sebastiano prot 100 - schede ricognizione beni covid - irccs pascale prot 101 - schede ricognizione beni covid - ao moscati prot. 125 - esito attività schede ricognizione beni - direttore generale asl avellino prot. 126 - esito attività schede ricognizione beni - direttore generale asl napoli 1 centro prot. 127 - esito attività schede ricognizione beni - direttore generale aorn santobono pausilipon prot. 128 - esito attività schede ricognizione beni - direttore generale ao san pio prot. 130 - esito attività schede ricognizione beni - direttore generale aou federico II prot. 132 - esito attività schede ricognizione beni - direttore generale aou vanvitelli prot. 133 - esito attività schede ricognizione beni - direttore generale aorn colli prot. 134 - esito attività schede ricognizione beni - direttore generale asl benevento prot. 141 - esito attività schede ricognizione beni - direttore generale aosg moscati prot. 142 - esito attività schede ricognizione beni - direttore generale aorn cardarelli prot. 143 - esito attività schede ricognizione beni - direttore generale aorn sant'anna e san sebastiano prot. 144 - esito attività schede ricognizione beni - direttore generale aou ruggi prot. 145 - esito attività schede ricognizione beni - direttore generale asl caserta prot. 146 - esito attività schede ricognizione beni - direttore generale asl napoli 2 nord prot. 147 - esito attività schede ricognizione beni - direttore generale asl napoli 3 sud prot. 148 - esito attività schede ricognizione beni - direttore generale asl salerno prot. 149 - esito attività schede ricognizione beni - direttore generale irccs pascale prot. 185 - ricognizione beni soresa gennaio 2021 – soresa prot 793 - attività di ricognizione beni febbraio marzo aprile e maggio 2021 – soresa prot 1192 - attività di ricognizione beni covid 19 mesi giugno -luglio-agosto - soresa uod 50 04 11 prot 1384 - ricognizione ventilatori Siaretron - Nota integrazione - asl ao aou irccs - ingegnerie cliniche prot 1424 – attività di ricognizione beni covid 19 – da gennaio 2021 a novembre 2021 – soresa FORNITURA E DISTRIBUZIONE DPI – AGHI – VENTILATORI – SIRINGHE prot 5 - fornitura dpi – soresa prot 6 - fornitura dpi - guanti – soresa prot. 172 - procedura negoziata - fornitura aghi siringhe - direttori asl ao aou – soresa prot. 122 - richiesta fornitura dpi - direttori rsa – asl prot. 124 - indizione nuova procedura fornitura ossigeno – soresa prot. 140 - fornitura calzari e procedura d'acquisto cuffie tnt - amministratore delegato soresa prot. 262 - report fornitura dpi asl marzo-dicembre 2020 - presidente giunta regionale prot 443 - procedura gara - fornitura test antigenici – soresa prot 445 - procedura negoziata accordo quadro fornitura aghi – soresa prot 446 - procedura negoziata accordo quadro fornitura aghi – soresa prot 496 - procedura negoziata accordo quadro fornitura test antigenici – soresa prot 765 - proc negoziata urgenza - accordo quadro - fornitura test antigenici rapidi per autodiagnosi – soresa prot 971 - ACCORDO QUADRO PER LA FORNITURA DI AGHI – SORESA prot 1284 - procedura negoziata urgenza - FORNITURA AGHI - soresa - asl ao aou irccs prot. 225 - distribuzione filtri e circuiti ventilatori astral - magazzino centralizzato covid campania - direzioni generali moscati, federico ii, asl av, ce, na1, na2, cardarelli prot. 226 - distribuzione pompe cardinal health e defibrillatori stryker - magazzino centralizzato covid campania - direzioni generali colli, san pio, cardarelli, ruggi, moscati, aorn caserta, asl av, ce, sa prot. 242 - distribuzione attrezzature - magazzino centralizzato covid campania - direzione generale asl salerno prot. 243 - distribuzione attrezzature - magazzino centralizzato covid campania - direzione generale asl napoli 1

fonte: http://burc.regione.campania.it

Relazione sulla performance 2021

501800 - DIREZIONE GENERALE PER I LAVORI PUBBLICI E LA PROTEZIONE CIVILE

Codice OBSA	**2021OBSA501800.10**
Descrizione OBSA	**Garantire il supporto all'Autorita' regionale di protezione civile nelle misure organizzative per il contenimento e la gestione dell'emergenza epidemiologica da COVID-19**

fonte: http://burc.regione.campania.it

Relazione sulla performance 2021

501800 - DIREZIONE GENERALE PER I LAVORI PUBBLICI E LA PROTEZIONE CIVILE

Codice OBSA	**2021OBSA501800.10**
Descrizione OBSA	**Garantire il supporto all'Autorita' regionale di protezione civile nelle misure organizzative per il contenimento e la gestione dell'emergenza epidemiologica da COVID-19**
	prot. 244 - distribuzione attrezzature - magazzino centralizzato covid campania - direzione generale ruggi prot. 245 - distribuzione attrezzature - magazzino centralizzato covid campania - direzione generale aou vanvitelli prot. 246 - distribuzione attrezzature - magazzino centralizzato covid campania - direzione generale aorn colli prot. 247 - distribuzione attrezzature - magazzino centralizzato covid campania - direzione generale moscati prot. 248 - distribuzione attrezzature - magazzino centralizzato covid campania - direzione generale cardarelli prot. 249 - distribuzione attrezzature - magazzino centralizzato covid campania - direzione generale asl napoli 3 prot. 250 - distribuzione attrezzature - magazzino centralizzato covid campania - direzione generale asl napoli 2 prot. 251 - distribuzione attrezzature - magazzino centralizzato covid campania - direzione generale pascale prot. 272 - consegna ventilatori sub intensiva - direttore generale aou ruggi - magazzino regionale covid prot 734 - distribuzione materiali - ao aou irccs - magazzino covid prot 735 -distribuzione materiali - asl - magazzino covid prot 984 - trasferimento tamponi nasali a codime - magazzino protezione civile prot 1248 - Distribuzione materiale - magazzino covid - asl ao aou irccs prot 1288 - sequestro mascherine - verbale notifica - decreto procura - magazzino covid - asl ao aou irccs prot 1335 - DISTRIBUZIONE MATERIALI GESTITI DALLA STRUTTURA COMMISSARIALE - asl ao aou irccs - soresa - magazzino covid prot. 222 - approvvigionamento siringhe vaccinazione covid - direttori generali asl, ao, aou, irccs GESTIONE MAGAZZINI prot 54 - gestione magazzini covid – soresa prot. 119 - individuazione personale gestione magazzini – soresa prot. 169 - attività sma magazzino covid - uc regione campania prot 733 - avvio attività inventariali - magazzino regionale covid – soresa prot 1227 - richiesta proroga utilizzo strutture residenza partenope - magazzino covid - adisurc sma ifel prot 1334 - RICHIESTA DI PROROGHE UTILIZZO MAGAZZINO E CONVENZIONE SMA E IFEL DICEMBRE 2021 - rettore pathenope - adisurc - sma - ifel – Presidente Regione CAMPAGNA DI VACCINAZIONE prot 13 - campagna vaccinazione covid - operatori sanitari - ordine medici - ordine professioni sanitarie – asl prot 19 - nota commissario straordinario - vaccini covid - operatori sanitari - asl ao aou irccs prot 20 - vaccino covid - ministero salute - aifa - iss -agenas prot 33 - consenso informato seconda dose vaccini covid - ministero salute aifa iss agenas prot 39 - piano regionale vaccini covid – asl prot 56 - vaccino covid - asl - ao -aou - irccs ordine medici federfarma assofarm - mmg – pls prot 61 - richiesta vaccino pfizer - commissario straordinario prot 102 - vaccini covid - seduta consiglio regionale 5 febbraio 2021 prot 104 - smart card vaccinazioni – soresa prot 107 - vaccini covid - ordine psicologi – asl prot. 117 - riscontro fornitura smart card vaccinazione – soresa prot. 136 - vaccinazione covid 19 - direttore generale inail, asl prot. 161 - corso fad campagna vaccinale richiesta informazioni - istituto superiore sanità prot. 165 - certificazione vaccinazione covid - direttori generali asl, ao, aou prot. 167 - assegnazione personale amministrativo campagna vaccinale - direttore generale asl avellino

fonte: http://burc.regione.campania.it

Relazione sulla performance 2021

501800 - DIREZIONE GENERALE PER I LAVORI PUBBLICI E LA PROTEZIONE CIVILE

Codice OBSA	**2021OBSA501800.10**
Descrizione OBSA	**Garantire il supporto all'Autorita' regionale di protezione civile nelle misure organizzative per il contenimento e la gestione dell'emergenza epidemiologica da COVID-19**

fonte: http://burc.regione.campania.it

Relazione sulla performance 2021

501800 - DIREZIONE GENERALE PER I LAVORI PUBBLICI E LA PROTEZIONE CIVILE

Codice OBSA	**2021OBSA501800.10**
Descrizione OBSA	**Garantire il supporto all'Autorita' regionale di protezione civile nelle misure organizzative per il contenimento e la gestione dell'emergenza epidemiologica da COVID-19**

prot. 171 - apertura piattaforma adesione vaccino forze dell'ordine - prefetto napoli
prot. 186 - vaccino astrazeneca soggetti maggiori 65 anni - direttori generali asl
prot. 194 - vaccinazione soggetti pregressa infezione covid - direttori generali ao, aou, asl, irccs
prot. 197 - vaccinazione covid proposta collaborazione coldiretti - direttori generali asl, ao, aou, izsm portici
prot. 207 - attestato vaccinazione cittadini - direttori generali asl, ao, aou, irccs – soresa
prot. 241 - misure operative attivazione volontariato piano regionale vaccinazioni - direttori generali asl, ao, aou - sindaci - org. Volontariato
prot. 252 - procedura d'urgenza specializzandi somministrazione vaccini - presidenti facolta medicina e chirurgia na, sa, ce - presidenti odm na, av, bn, ce, sa - medici specializzandi
prot. 254 - campagna vaccinale indicazioni pazienti malattia rara - direttori generali presidi malattie rare, referenti aziendali malattie rare
prot. 255 - ricognizione centri vaccinali covid - direttori generali asl, ao, aou, irccs
prot 292 - AGGIORNAMENTO MODULO CONSENSO campagna VACCINALE - direttori generali asl ao aou irccs
prot 295 - elenco disponibilità specializzandi - vaccinazione - direttore generale ASL Avellino
prot 296 - elenco disponibilita specializzandi - vaccinazione - direttore generale ASL benevento
prot 297 - elenco disponibilita specializzandi - vaccinazione - direttore generale ASL Caserta
prot 298 - elenco disponibilita specializzandi - vaccinazione - direttore generale ASL SA
prot 299 - elenco disponibilita specializzandi - vaccinazione - direttore generale ASL NA 1 centro
prot 300 - elenco disponibilita specializzandi - vaccinazione - direttore generale ASL NA 2 NORD
prot 301 - elenco disponibilita specializzandi - vaccinazione - direttore generale ASL NA 3 SUD
prot 302 - elenco disponibilita specializzandi - vaccinazione - direttore generale AO DEI COLLI
prot 303 - elenco disponibilita specializzandi - vaccinazione - direttore generale AO CARDARELLI
prot 304 - elenco disponibilita specializzandi - vaccinazione - direttore generale IRCCS
prot 305 - verifica utenti registrati in piattaforma vaccini - non deambulanti - direttori asl
prot 310 - RICHIESTA ELENCHI iscritti OBBLIGO VACCINALE - ordini professioni sanitarie - direttori generali asl ao aou irccs
prot 323 - nuovo target vaccinale - direttori generali asl
prot 324 - allinemanto dati sinfonia anagrafe vaccinale nazionale - direttori generali asl ao aou irccs – soresa
prot 332 - richiesta_chiarimenti_Ordinanza_6-2021_campagna vaccinale - Commissario straordinario
prot 333 - procedura specializzandi - somministrazione vaccini - universita federico II - univ salerno - univ vanvitelli -direttori generali asl ao
prot 337 - CENTRI VACCINALI -DISPONIBILITA' CENTRI DIABETOLOGIA - direttori generali asl
prot 338 - CENTRI VACCINALI- DISPONIBILITA' CASE DI CURA - direttori generali asl - aiop campania
prot 340 - indizione manifestazione di interesse - trasporto e consegna vaccini - soresa
prot 350 - completamento vaccini ultraottantenni - direttori generali asl ao aou
prot 447 - disponibilità medici ambulatoriali - campagna vaccinale - ooss - sumai – fespa
prot 448 - partecipazione pediatri campagna vaccinale - fimp - simpef - cipe - direttori generali asl
prot 449 - partecipazione odontoiatri campagna vaccinale - ordini odontoiatri - ciancio- direttori generali asl
prot 450 - partecipazione farmacisti campagna vaccinale - assofarm - federfarma - direttori generali asl
prot 456 - campagna vaccinale per pazienti malattia rara - integrazione codici - direttori generali malattie rare
prot 458 - campagna vaccinale per pazienti malattia rara indicazioni - direttori generali malattie rare
prot 481 - estensione intervallo vaccinazioni - direttori generali asl ao aou irccs - centri vaccinali – sinfonia
prot 482 - Intervallo di richiamo a 30 giorni per i vaccini a mRNA anti -Covid 19 - direttori generali asl
prot 484 - disciplinare accordo farmacie somministrazione vaccino - federfarma - assofarm - direttori generali asl - ordini farmacisti
prot 503 - aggiornamento richiamo vaccini mrna - direttori generali asl

fonte: http://burc.regione.campania.it

Relazione sulla performance 2021

501800 - DIREZIONE GENERALE PER I LAVORI PUBBLICI E LA PROTEZIONE CIVILE

Codice OBSA	**2021OBSA501800.10**
Descrizione OBSA	**Garantire il supporto all'Autorita' regionale di protezione civile nelle misure organizzative per il contenimento e la gestione dell'emergenza epidemiologica da COVID-19**

fonte: http://burc.regione.campania.it

Relazione sulla performance 2021

501800 - DIREZIONE GENERALE PER I LAVORI PUBBLICI E LA PROTEZIONE CIVILE

Codice OBSA	**2021OBSA501800.10**
Descrizione OBSA	**Garantire il supporto all'Autorita' regionale di protezione civile nelle misure organizzative per il contenimento e la gestione dell'emergenza epidemiologica da COVID-19**
	prot 505 - elenco disponibilita specializzandi - vaccinazione - direttore generale asl caserta prot 506 - elenco disponibilita specializzandi - vaccinazione - direttore generale asl na 1 centro prot 507 - accordo aiop vaccinazione - direttori generali asl prot 510 - Nomina operatori logistici Centri Vaccinali - direttori generali asl ao aou irccs prot 511 - Nomina operatori logistici Centri Vaccinali - direttori generali asl ao aou irccs prot 576 - ordinanza n.7-2021 - somministrazione vaccini non iscritti s.s.n. A.I.R.E. - asl - ao - aou - irccs – soresa prot 676 -TUTELA DELLE CATEGORIE A RISCHIO DI MALATTIE GRAVE - prenotazioni vaccino farmacie - asl soresa ordini farmacisti - federfarma assofarm prot 708 - referenti aziendali ASL - ao - accesso piattaforma vaccini prot 740 - risposta al senatore nicola morra - categoria altro vaccinazioni prot 741 - indicazioni inerenti campagna vaccinale con vaxzevria ed altri vaccini - considerazioni tecniche - ministero salute - pres reg prot 743 - indicazioni campagna vaccinale con Vaxzevria chiarimenti - ministero salute - pres reg prot 794 - Raccomandazioni cts – piano vaccinale nelle farmacie- federfarma - assofarm – asl prot 836 - piano regionale campagna vaccinale – categorie fragili – quesito - riscontro - NAS - carabinieri SA prot 970 - ORE DI LAVORO STRAORDINARIO PERSONALE IN SOMMINISTRAZIONE PER CENTRI VACCINALI - direttori generali asl prot 1039 - PARERE CTS RELATIVO AL COMPLETAMENTO DEL CICLO VACCINALE - aifa - asl ao aou irccs prot 1041 - AGGIORNAMENTO VACCINAZIONE SOGGETTI INFEZIONE DA COVID - CIRCOLARE MINISTERO SALUTE 0032884 DEL 21-7-2021 - ASL AO AOU IRCCS prot 1042 - AGGIORNAMENTO DEL PARERE DEL CTS VACCINO VAXZEVRIA - asl ao aou irccs prot 1045 - dosi di vaccino Vaxzeria e Janssen disponibili per la restituzione al Commissariato di Governo per l'emergenza - generale FIGLIUOLO prot 1055 - NUOVA PRENOTAZIONE VACCINAZIONE SIG ALESSANDRO BIAMONTE - comando carabinieri nas napoli prot 1057 - COMUNICAZIONE AD HORAS GIACENZA VACCINO VAXZEVRIA - direttori generali asl ao aou irccs- pres reg prot 1058 - DIFFIDA AGGIORNAMENTO PIATTAFORMA LOGISTICA VACCINI - direttori generali asl ao aou irccs- pres reg prot 1059 - COMUNICAZIONE AD HORAS GIACENZE VACCINO JANSSEN - direttori generali asl ao aou irccs- pres reg prot 1073 - PROCEDURA DI REGISTRAZIONE DELLA SOMMINISTRAZIONE DI DOSE UNICA DI VACCINO NEI SOGGETTI PREGRESSA INFEZIONE covid - asl ao aou irccs – soresa prot 1104 - ATTIVAZIONE DELL'ACCESSO ESCLUSIVO TRAMITE PIATTAFORMA SPID per la piattaforma sinfonia - asl ao aou irccs - soresa prot 1131 - CAMPAGNA VACCINALE COVID-19. RIPRESA ATTIVITA' SCOLASTICA IN SICUREZZA - asl ao aou prot 1129 - VACCINAZION PERSONALE NAVIGANTE - porto di napoli - asl na 1 centro pres reg prot 1146 - VACCINAZIONE PERSONALE NAVIGANTE PORTO DI NAPOLI - seguito nota uc 1129 - asl na 1 centro prot 1168 - Monitoraggio dell'attuazione Ordinanza del Ministro della salute 08 maggio 2021 - DIRETTORI GENERALI ASL prot 1180 - chiarimenti in merito alla vaccinazione anti covid - infezione post vaccino - asl ao aou irccs - pres reg prot 1197 - dosi aggiuntive di vaccino contro il sars cov2 - disposizioni - asl ao aou irccs prot 1199 - ASSEGNAZIONE PERSONALE IN SOMMINISTRAZIONE PER CENTRI VACCINALI COVID-19. RICHIESTA PROROGA AL 31 DIC.2021 – asl prot 1214 - DOSI AGGIUNTIVE VACCINO - aggiornamento - asl ao aou irccs prot 1223 - CIRCOLARE SULL'EQUIVALENZA VACCINI ANTI SARS-COV-2 all'estero – asl prot 1225 - raccomandazioni sulla vaccinazione in gravidanza - asl ao aou irccs prot 1231 - Offerta terza dose vaccinale contro Sars-Cov-2 - nuovo aggiornamento - ASL AO AOU IRCCS prot 1253 - ESTENSIONE PERIODO VALIDITA VACCINO COMIRNATY pfizer - ASL AO AOU

fonte: http://burc.regione.campania.it

Relazione sulla performance 2021

501800 - DIREZIONE GENERALE PER I LAVORI PUBBLICI E LA PROTEZIONE CIVILE

Codice OBSA	**2021OBSA501800.10**
Descrizione OBSA	**Garantire il supporto all'Autorita' regionale di protezione civile nelle misure organizzative per il contenimento e la gestione dell'emergenza epidemiologica da COVID-19**

fonte: http://burc.regione.campania.it

Relazione sulla performance 2021

501800 - DIREZIONE GENERALE PER I LAVORI PUBBLICI E LA PROTEZIONE CIVILE

Codice OBSA	**2021OBSA501800.10**
Descrizione OBSA	**Garantire il supporto all'Autorita' regionale di protezione civile nelle misure organizzative per il contenimento e la gestione dell'emergenza epidemiologica da COVID-19**

IRCCS
prot 1267 - RISCONTRO NOTA PROT 1020911 - ACCORDO QUADRO STIPULATO TRA IL COMMISSARIO STRAORDINARIO e agenzie lavoro - commiss straord - pres reg
prot 1272 - AGGIORNAMENTO vaccini DELLE INDICAZIONI SULLA SOMMINISTRAZIONE DI DOSI ADDIZIONALI E DOSI BOOSTER - ministero salute
prot 1285 - AGGIORNAMENTO vaccini DELLE INDICAZIONI SULLA SOMMINISTRAZIONE DI DOSI ADDIZIONALI E DOSI BOOSTER - asl ao aou irccs
prot 1287 - chiarimenti in materia di ingressi in italia mediante voli Covid-tested - nota ministero salute 0047148 del 18.10.2021 - asl ao aou irccs
prot 1311 - terza dose vaccinale - nuova disposizione - nota commissario 20 ottobre 2021 - asl ao aou irccs
prot 1315 - DOSI AGGIUNTIVE DI VACCINI CONTRO IL SARS-COV-2 POTENZIAMENTO - asl ao aou irccs
prot 1316 - Aggiornamento vaccini utilizzabili per le dosi (booster) - comunicato cts aifa 669 del 28 ottobre 2021 - asl ao aou irccs
prot 1318 - CAMPAGNA VACCINALE ANTISARS-COV-2 CON TERZA DOSE ADDIZIONALE - asl ao aou irccs
prot 1319 - Campagna vaccinale anti Sars-CoV-2 con terza dose booster (errata corrige di nota prot 1318) - asl ao aou irccs
prot 1327 - AGGIORNAMENTO INDICAZIONI SULLA DOSE BOOSTER DOPO VACCINAZIONE CON VACCINO JANSSEN - asl ao aou irccs
prot 1328 - Indicazioni per la dose di richiamo in soggetti vaccinati all'estero con un vaccino non autorizzato da EMA - asl ao aou irccs
prot 1332 - Ordinanza n. 719_2020 - NUOVI FABBISOGNI RIPRISTINO MEZZI Organizzazioni Volontariato attivate supporto campagna vaccinale 2021 - Dipartim prot civile
prot 568 - ALLESTIMENTO VACCINE JANSSEN - asl ao aou irccs
prot 571 - DISTRIBUZIONE SOMMINISTRAZIONE DEI VACCINI ANTI- SARS COV 2 PRESSO LE FARMACIE DI COMUNITA' - direttori generali asl - federfarma – assofarm
prot 564 - Formazione operatori logistici Hub Vaccini Covid Regione Campania - asl - ao - aou - sedi hub vaccinali
prot 1338 - Campagna vaccinale terza dose booster - secondo aggiornamento – sopra i 18 anni - asl ao aou irccs
prot 1350 - Assegnazione personale centri vaccinali - contratti durata 31 luglio 2022 – asl
prot 1356 - Estensione del periodo di validita del vaccino Comirnaty congelato da sei a nove mesi - asl ao aou irccs
prot 1386 - Trasmissione circolare del Ministero della Salute 0056052-06.12.2021 – in merito alla somministrazione della dose di richiamo - asl ao aou irccs
prot 1387 - Trasmissione circolare Ministero Salute 0056429 del 7.12.2021 - ESTENSIONE UTILIZZO VACCINO COMIRNATY pfizer per eta 5 -11 anni - asl ao aou irccs
prot 1388 - Foglio illustrativo aggiornato del vaccino Comirnaty (BioNTechPfizer) eta 5-11 anni- asl ao aou irccs
prot 1390 - SOMMINISTRAZIONE VACCINI ANTI SARS COV2 DA MMG E PLS – asl
prot 1391 - ACCESSO ALLE STRUTTURE SANITARIE AGLI ACCOMPAGNATORI E SOGGETTI NON VACCINATI - asl ao aou irccs
prot 1419 - DISTRIBUZIONE KIT VACCINI PER LA REGIONE CAMPANIA - asl ao aou irccs
prot 1426 – estensione periodo validità vaccino comirnaty adult – integrazione – asl ao aou irccs
prot 1429 – dose di vaccino richiamo (booster) per fascia 12 – 17 anni – asl ao ou irccs

PROCEDURE ANTICORPI MONOCLONALI
prot. 168 - attivazione procedure anticorpi monoclonali - direttori generali asl av, bn, san pio, asl ce, na 1, na 2, na 3, sa
prot. 206 - procedure somministrazione anticorpi monoclonali - direttori generali asl e po ruggi
prot. 220 - procedure somministrazione anticorpi monoclonali integrazione moscati - direttori generali ao moscati, asl av
prot. 223 - anticorpi monoclonali pazienti pediatrici - direttori generali santobono pausillipon, sant'anna e san sebastiano, ruggi, moscati

fonte: http://burc.regione.campania.it

Relazione sulla performance 2021

501800 - DIREZIONE GENERALE PER I LAVORI PUBBLICI E LA PROTEZIONE CIVILE

Codice OBSA	**2021OBSA501800.10**
Descrizione OBSA	**Garantire il supporto all'Autorita' regionale di protezione civile nelle misure organizzative per il contenimento e la gestione dell'emergenza epidemiologica da COVID-19**

fonte: http://burc.regione.campania.it

Relazione sulla performance 2021

501800 - DIREZIONE GENERALE PER I LAVORI PUBBLICI E LA PROTEZIONE CIVILE

Codice OBSA	**2021OBSA501800.10**
Descrizione OBSA	**Garantire il supporto all'Autorita' regionale di protezione civile nelle misure organizzative per il contenimento e la gestione dell'emergenza epidemiologica da COVID-19**

prot. 237 - associazione anticorpi monoclonali - direttori generali asl, moscati, san pio, sant'anna, santobono, colli, monaldi
prot. 239 - arruolamento pazienti somministrazione anticorpi monoclonali - direttori generali sant'anna, santobono, moscati, asl
prot. 253 - associazione anticorpi monoclonali - direttori generali asl, ao, aorn, po
prot. 270 - riscontro nota 65966 procedure somministrazione anticorpi monoclonali - direttore generale asl napoli 3
prot 294 - anticorpi monoclonali - arruolamento pazienti - direttori generali asl ao aou aorn
prot 339 - anticorpi monoclonali proposta attivazione ambulatori -direttore generali asl ao aou prot 483 - sottoutilizzo anticorpi monoclonali - direttori generali asl ao aou
prot 444 - analisi basso tasso anticorpi monoclonali - direttori generali asl ao aou
prot 483 - sottoutilizzo anticorpi monoclonali - direttori generali asl ao aou
prot 1121 - MODIFICHE REGISTRO ANTICORPI MONOCLONALI COVID-19- CENSIMENTO NUOVI PRESCRITTORI - asl ao aou
prot 1353 - Anticorpi monoclonali -Mab-COVID19- Andamento utilizzo confronto con le altre Regioni - asl ao aou

TAMPONI – PROCEDURE FLUSSI DEI TEST
prot 32 - tamponi salivari domicilio – federfarma
prot 34 - tamponi salivari domicilio – asl
prot 35 - tamponi antigenici rapidi mmg – asl
prot 55 - tamponi antigenici - dpi – asl
prot 1141 - accordo nazionale somministrazione test antigenici - FEDERFARMA - ASSOFARM - ASL - soresa - pres reg
prot 1154 - CAMPIONATURA TAMPONI NASO FARINGEO CAPODICHINO - usmaf - utnac - ao dei colli
prot 1170 - RIPARTIZIONE TAMPONI ANTIGENICI MOLECOLARI-PIANO MONITORAGGIO SCUOLA - asl - pres reg
prot 1171 - RIPARTIZIONE TAMPONI ANTIGENICI MOLECOLARI-PIANO MONITORAGGIO SCUOLA - asl - pres reg
prot 1224 - RIPARTIZIONE TAMPONI ANTIGENICI PER L'INIZIO DELLE ATTIVITA' SCOLASTICHE – asl
prot 1301 - nota pres cons 1022155 -POTENZIAMENTO SERVIZIO TAMPONI ANTIGENICI RAPIDI DA ASSICURARE DA PARTE DELLE FARMACIE OLTRE GLI ORARI DI SERVIZIO - asl ao aou irccs
prot 1383 - REMUNERAZIONE TAMPONI antigenici - farmacie di comunita - asl - ordini farmacisti - federfarma - assofarm - pres reg
prot 1389 - RIPARTIZIONE TAMPONI ANTIGENICI RAPIDI PER LE SCUOLE - direttori generali asl
prot. 162 - sinfonia nuova procedura flussi esiti test circolare operativa - direttori generali asl, ao, aou - coronet lab - referente sanitario regionale

SCREENING – AEROPORTO, SCUOLA SICURA E PERSONALE TRASPORTI
prot 17 - coordinamento scuola trasporti - prefettura napoli - prefettura av bn ce sa - direzione generale mobilità
prot 57 - ordinanza screening scuola sicura - personale scolastico - asl - ufficio scolastico regionale - sindacati mmg
prot 60 - ordinanza screening scuola sicura - personale scolastico - asl - ufficio scolastico regionale - sindacati mmg - nota operativa
prot 459 - VOLO IN ARRIVO SU NAPOLI DAL BANGLADESH IL 4.5.2021 - usmaf - asl avellino - asl na 3 sud
prot 1088 - SUPPORTO PERSONALE ASL ATTIVITA' AEROPORTO CAPODICHINO ORD. N. 20. 21 DEL 2021 PRESIDENTE REGIONE CAMPANIA - asl – usmaf
prot 1091 - ATTIVAZIONE PUNTO TEST ANTIGENICI RAPIDI PARCO ARCHEOLOGICO POMPEI - asl na 3
prot 1130 - presa in carico turisti positivi e contatti stretti in regione campania - asl - pres reg

fonte: http://burc.regione.campania.it

Relazione sulla performance 2021

501800 - DIREZIONE GENERALE PER I LAVORI PUBBLICI E LA PROTEZIONE CIVILE

Codice OBSA	**2021OBSA501800.10**
Descrizione OBSA	**Garantire il supporto all'Autorita' regionale di protezione civile nelle misure organizzative per il contenimento e la gestione dell'emergenza epidemiologica da COVID-19**

fonte: http://burc.regione.campania.it

Relazione sulla performance 2021

501800 - DIREZIONE GENERALE PER I LAVORI PUBBLICI E LA PROTEZIONE CIVILE

Codice OBSA	**2021OBSA501800.10**
Descrizione OBSA	**Garantire il supporto all'Autorita' regionale di protezione civile nelle misure organizzative per il contenimento e la gestione dell'emergenza epidemiologica da COVID-19**
	prot 1147 - SCUOLA SICURA A.S. 2021-2022 AGGIORNAMENTO PROCEDURE - asl - politiche sociali - pres reg prot 1171 - RIPARTIZIONE TAMPONI ANTIGENICI MOLECOLARI-PIANO MONITORAGGIO SCUOLA - asl - pres reg prot 80 - screening personale trasporti - asl - commissione trasporti - aziende trasporto COSTITUZIONE UNITA' MEDICO SPECIALISTICHE E TECNICO INFERMIERISTICHE Prot 16 LETTERA DI INCARICO AL PERSONALE SANITARIO.TERZA PROROGA – asl - dip prot civ Prot 75 - costituzione unita medico specialistica – seconda proroga – dip prot civ Prot 76 - costituzione unita tecnica infermieristica - seconda proroga Prot 163 - costituzione unita tecnica infermieristica – terza proroga – dip prot civ Prot 164 - costituzione unita medico specialistica – terza proroga – dip prot civ Prot 265 - costituzione unita tecnica infermieristica – quarta proroga – dip prot civ Prot 266 - costituzione unita tecnica infermieristica – quarta proroga – dip prot civ prot 679 - costituzione unita tecnico infermieristica - sesta proroga - dipartimento prot civ prot 678 - costituzione unita medico specialistica - sesta proroga - dipartimento prot civ prot 770 - costituzione unita tecnico infermieristica - settima proroga - dipartimento prot civ prot 771 - costituzione unita medico specialistica - settima proroga - dipartimento prot civ prot 1021 - costituzione unita medico specialistica - ottava proroga - dipartimento prot civ prot 1108 - costituzione unita medico specialistica - nona proroga - dipartimento prot civ POSTI LETTO prot. 135 - posti letto covid nuova programmazione regionale - direttori generali asl, ao, aou prot 1122 - potenziamento posti letto degenza dedicati-COVID-19 - asl ao aou prot 1132 - Appropriatezza POSTI LETTO ricoveri di pazienti covid in degenza ordinaria - asl ao aou prot 1133 - POSTI LETTO COVID DI TERAPIA INTENSIVA - riscontro nota n. 16856 del 20 agosto 2021 - ministero salute - pres reg prot 1317 - DOTAZIONE POSTI LETTO -RICHIESTA INTEGRAZIONE DOCUMENTALE - nota 150.2021 - 104-3 - comandante carabinieri comando provinciale napoli nucleo inv prot 528 - richiesta relazione posti letto terapia intensiva anno - asl napoli 1 - aorn caserta - aou ruggi d'aragona prot 1333 - RETE OSPEDALIERA REGIONALE COVID-19 DISPOSIZIONI posti letto - asl ao aou irccs cot 118 prot 1418 - Potenzionamento posti letto covid - disposizioni - asl ao aou irccs prot 1420 - POTENZIONAMENTO POSTI LETTO PER PAZIENTI COVID - NUOVE DISPOSIZIONI -asl ao aou irccs prot 1425 – potenziamento posti letto covid – aggiornamento – asl ao aou irccs prot 1432 – disponibilità posti letto covid presso covid residence – asl ao aou irccs prot 1433 – manifestazione disponibilità posti letto – associazioni aiop aris – asl ATTIVITA' RENDICONTAZIONE SPESE DEI COMUNI E DEL VOLONTARIATO prot. 114 - richiesta assistenza tecnica monitoraggio e rendicontazione spese - ifel campania prot. 138 - chiusura attività rendicontazione spese al 31 dicembre 2020 - comuni – anci prot. 150 - chiusura rendicontazione spese sostenute al 31 dicembre 2020 - org. Volontariato prot. 204 - schede rendicontazione spese 31 gennaio 31 dicembre 2020 - dipartimento protezione civile prot. 205 - schede rendicontazione spese 31 gennaio 31 dicembre 2020 - amministrazione e bilancio prot 508 - rendicontazione spese - comune di aiello del sabato prot 512 - rendicontazione spese - comune di serino prot 513 - rendicontazione spese - comune di san lorenzello prot 514 - rendicontazione spese - comune di cesa prot 515 - rendicontazione spese - comune di casamarciano prot 516 - scheda rendicontazione assistenza sanitaria - dipartimento nazionale protezione civile

fonte: http://burc.regione.campania.it

Relazione sulla performance 2021

501800 - DIREZIONE GENERALE PER I LAVORI PUBBLICI E LA PROTEZIONE CIVILE

Codice OBSA	**2021OBSA501800.10**
Descrizione OBSA	**Garantire il supporto all'Autorita' regionale di protezione civile nelle misure organizzative per il contenimento e la gestione dell'emergenza epidemiologica da COVID-19**

fonte: http://burc.regione.campania.it

Relazione sulla performance 2021

501800 - DIREZIONE GENERALE PER I LAVORI PUBBLICI E LA PROTEZIONE CIVILE

Codice OBSA	**2021OBSA501800.10**
Descrizione OBSA	**Garantire il supporto all'Autorita' regionale di protezione civile nelle misure organizzative per il contenimento e la gestione dell'emergenza epidemiologica da COVID-19**
	prot 677 - rimborsi ex art 39 e 40 - prospetto soggetti beneficiari - prima TRANCHE- RICHIESTA ULTERIORE ACCONTO - dipartimento prot civile - ufficio volontariato prot 681 - RENDICONTAZIONE SPESE PERIODO 01-06-20 – 31-12-20 - comune salerno prot 682 - RENDICONTAZIONE SPESE PERIODO 01-06-20 – 31-12-20 - comune vietri sul mare prot 736 - RENDICONTAZIONE SPESE PERIODO 01-06-20 – 31-12-20 - comune di ROSCIGNO prot 737- RENDICONTAZIONE SPESE PERIODO 01-06-20 – 31-12-20 -COMUNE DI SALERNO prot 738 - RENDICONTAZIONE SPESE PERIODO 01-06-20 – 31-12-20 - COMUNE DI VIETRI SUL MARE prot 880 - rimborsi ex art 39 e 40 - prospetto soggetti beneficiari - prima TRANCHE- RICHIESTA ULTERIORE ACCONTO - dipartimento prot civile - ufficio volontariato prot 975 - relazione di accompagnamento alla rendicontazione delle spese covid19 - fers campania 2014 – 2020 prot 1046 - Richiesta Rimborsi Datori di Lavoro ex art.39 dlgs n.1-20218 - prospetto riepilogativo soggetti - II tranche - dipartimento prot civile - ufficio volontariato prot 1047 - Richiesta Rimborsi ex art. 40 D.LGS n.120218 prospetto riepilogativo soggetti Beneficiari Richiesta ulteriore acconto I tranche dipartim prot civile prot 1048 - Richiesta Rimborsi ex art. 40 D.LGS n.120218 prospetto riepilogativo soggetti Beneficiari Richiesta ulteriore acconto II tranche dipartim prot civile prot 1050 - Richiesta Rimborsi ex art. 40 D.LGS n.120218 prospetto riepilogativo soggetti Beneficiari Richiesta ulteriore acconto IV tranche dipartim prot civile prot 1051 - Richiesta Rimborsi ex art. 40 D.LGS n.120218 prospetto riepilogativo soggetti Beneficiari Richiesta ulteriore acconto V tranche dipartim prot civile prot 1103 - ODCP N.630.2020 – rendicontazione spese periodo 1.6.20 - 31.12.20 - sindaco comune di bonito prot 1148 - CIRCOLARE N. 30491 DEL 23 MAGGIO 2020 E SSMMII - PROCEDURA DI RENDICONTAZIONE DELLE SPESE. TRASMISSIONE schede - dipartim prot civile prot 1200 - TRASMISSIONE PROSPETTO RIEPILOGATIVO SOGGETTI BENEFICIARI – RICHIESTA NULLA OSTA PER ACCONTO 50% ALLE ODV CAMPAGNA VACCINALE prot 1201 - TRASMISSIONE PROSPETTO RIEPILOGATIVO SOGGETTI BENEFICIARI – RICHIESTA NULLA OSTA PER ACCONTO 50% ALLE ODV CAMPAGNA VACCINALE prot 1215 - TRASMISSIONE PROSPETTO RIEPILOGATIVO SOGGETTI BENEFICIARI – RICHIESTA NULLA OSTA PER ACCONTO 50% ALLE ODV CAMPAGNA VACCINALE prot 1216 - schede rendicontazione - Comune di Santa Maria a Vico - 22092021 – 0020096 prot 1299 - PROSPETTO RIEPILOGATIVO SOGGETTI BENEFICIARI – TERZA RICHIESTA NULLA OSTA PER ACCONTO 50% ALLE ODV CAMPAGNA VACCINALE -dipartimento prot civ prot 1309 - ODCP N. 630_2020 - Apertura terza finestra di rendicontazione periodo 1 gennaio 2021 - 30 settembre 2021 - comuni campania prot 1310 - ODCP N. 630_2020 - Apertura terza finestra di rendicontazione periodo 1 gennaio 2021 - 30 settembre 2021 - organizzazioni volontariato prot 1342 - circolare n. 30491 del 23.05.2020 schede rendicontaz serrara fontana e francolise - rettifica nota 1148 del 7.9.2021 - dip protez civile prot 1343 - Nota UC241 del 23.03.2021 - CAMPAGNA VACCINALE - Nota richiesta integrazione art.40 - Sicurezza Sociale onlus protez civile prot 1344 - Nota UC241 del 23.03.2021 - CAMPAGNA VACCINALE - Nota richiesta integrazione art.40 - Humanitas soccorso italia salerno prot 1345 - CIRCOLARE N. 30491 DEL 23 MAGGIO 2020 - ASSISTENZA ALLA POPOLAZIONE - TRASMISSIONE SCHEDE DI RENDICONTAZIONE - dipartim protez civile prot 1346 - CIRCOLARE N. 30491 DEL 23 MAGGIO 2020 - ASSISTENZA ALLA POPOLAZIONE - TRASMISSIONE SCHEDE DI RENDICONTAZIONE - dipartim protez civile prot 1347 - CIRCOLARE N.30491 DEL 23.05.2020 - TRASMISSIONE SCHEDE DI RENDICONTAZIONE – PARZIALE RETTIFICA NOTA PROT. UC 20210001148 DEL 07.09.2021 - dip prot civ prot 1348 - CIRCOLARE N.30491 DEL 23.05.2020 - TRASMISSIONE SCHEDE DI RENDICONTAZIONE – PARZIALE RETTIFICA NOTA PROT. UC 20210001148 DEL 07.09.2021 - dip prot civ

fonte: http://burc.regione.campania.it

Relazione sulla performance 2021

501800 - DIREZIONE GENERALE PER I LAVORI PUBBLICI E LA PROTEZIONE CIVILE

Codice OBSA	**2021OBSA501800.10**
Descrizione OBSA	**Garantire il supporto all'Autorita' regionale di protezione civile nelle misure organizzative per il contenimento e la gestione dell'emergenza epidemiologica da COVID-19**

fonte: http://burc.regione.campania.it

Relazione sulla performance 2021

501800 - DIREZIONE GENERALE PER I LAVORI PUBBLICI E LA PROTEZIONE CIVILE

Codice OBSA	**2021OBSA501800.10**
Descrizione OBSA	**Garantire il supporto all'Autorita' regionale di protezione civile nelle misure organizzative per il contenimento e la gestione dell'emergenza epidemiologica da COVID-19**
	prot 1354 - odcp 630.2020 - Apertura terza finestra di rendicontazione periodo 1°gennaio 2021 al 30 settembre 2021. Proroga al 6 dicembre 2021 - comuni campania prot 1355 - odcp 630.2020 - Apertura terza finestra di rendicontazione periodo 1°gennaio 2021 al 30 settembre 2021. Proroga al 6 dicembre 2021 - organiz volontariato prot 1357 - Richiesta rimborsi art.39 - trasmissione prospetto - terza tranche - dip protezione civile LOTTI VACCINI prot 1339 - Medical Product Alert n.62021 Falsified Pfizer-BIONTech Vaccine CRM0557507 - OMS - asl ao aou irccs - farmacie osped - dip farmac prot. 202 - astrazeneca lotti abv6096 abv 5811 - direttori generali ao, aou, asl prot. 208 - messa a disposizione lotto astrazeneca 5811 - direzioni generali asl, ao, aou, irccs prot 1286 - LISTA LOTTI ESTENSIONE DEL PERIODO DI VALIDITA' DI COMIRNATY NOTA N. 0001212 DEL 20.09.2021 - asl ao aou irccs prot 1314 - Lista lotti oggetto dell'estensione del periodo di validitÃ di Comirnaty (flaconcini chiusi) - ASL AO AOU IRCCS PIANO SORVEGLIANZA GENOMICA prot. 196 - piano sorveglianza genomica- sequenziamento sars cov 2 - direttore generale izsm portici prot 1074 - PIANO DI SORVEGLIANZA GENOMICA DELLA REGIONE CAMPANIA - ministero salute – iss

fonte: http://burc.regione.campania.it

Relazione sulla performance 2021

501800 - DIREZIONE GENERALE PER I LAVORI PUBBLICI E LA PROTEZIONE CIVILE

Codice OBSA	**2021OBSA501800.11**		
Descrizione OBSA	**Garantire l'efficientamento e la digitalizzazione delle attività delle SSL del Genio Civile**		
Codice OBST	OBST.12		
Descrizione OBST	Rafforzamento e semplificazione amministrativa		
Missioni e Programmi	0901 - Sviluppo sostenibile e tutela del territorio e dell'ambiente - Difesa del suolo		
Stakeholders			
Data inizio	01/01/2021	**Data fine**	31/12/2021
Peso	10		
Obiettivo DEFR e correlazioni	Obiettivo Strategico DEFR		Sì
	Rilevazione del grado di soddisfazione dei destinatari		
	Modernizzazione e miglioramento qualitativo dell'organizzazione		
	Sviluppo relazioni con i cittadini, soggetti interessati, utenti, destinatari		
	Promozione delle pari opportunità		
Altre SPL coinvolte			
Altre PA o soggetti coinvolti			
Capitoli			
Nota			
Linea Azione	Informatizzazione delle procedure relative alla L.R. n° 9/83, con modalità telematica, e dematerializzazione dei documenti già in possesso degli Uffici regionali competenti.		
Risultato	100	**Risultato pesato**	10

Indicatore	Valore iniziale	Target	Consuntivo	Regole di calcolo	Risultato
Attuare le procedure per l'acquisizione del servizio di Informatizzazione delle procedure relative alla L.R. n° 9/83	Off	On	On	On/Off	100
Report descrittivo sulla quantità di documenti oggetto di dematerializzazione e sulla compatibilità dei sistemi informatici attualmente in uso agli Uffici ai fini della digitalizzazione.	Off	On	On	On/Off	100

fonte: http://burc.regione.campania.it

Relazione sulla performance 2021

501800 - DIREZIONE GENERALE PER I LAVORI PUBBLICI E LA PROTEZIONE CIVILE

Codice OBSA	**2021OBSA501800.11**
Descrizione OBSA	**Garantire l'efficientamento e la digitalizzazione delle attività delle SSL del Genio Civile**
Relazione su monitoraggio e valutazione 31/12/2021	Indicatore 1: In riferimento all' oggetto, si riportano di seguito le attività svolte dallo Staff. 50.18.91 della D.G. - LL. PP. e Protezione civile e dalla predetta Direzione nonché gli atti amministrativi più significativi , in ordine cronologico, adottati sia dai predetti Uffici della D.G. 50.18.00 che dall' U.S. Grandi Opere, per l'acquisizione del servizio di informatizzazione degli Uffici del Genio civile, finalizzato ai procedimenti relativi alle denunce dei lavori ai sensi dell' art. 2 della L.R. n° 9/83. Con Decreto del Direttore Generale della D.G. 50.18 n.12 del 08.02.2021, è stato costituito il Gruppo di Lavoro intersettoriale per il completamento del processo di informatizzazione della DG 5018 e in particolare per la redazione di un progetto finalizzato ad appaltare il servizio di Attivazione, Gestione, Hosting e Manutenzione del Portale Regionale S.I.smi.CA. (Sistema Informativo della sismica in Regione Campania) per la presentazione e gestione delle istanze di cui alla Legge Regionale della Campania 7 gennaio 1983, n.9 - Norme per l'esercizio delle funzioni regionali in materia di difesa del territorio dal rischio sismico; Con il Decreto del Direttore Generale della D.G. 50.18 n.110 del 31.03.2021 è stato approvato il progetto del predetto Gruppo di Lavoro per l'acquisizione del servizio di Attivazione, Gestione, Hosting e Manutenzione del Portale Regionale S.I.smi.CA, della durata di anni tre, è stato nominato il Responsabile Unico del Procedimento ed è stata disposta la prenotazione di impegno di spesa. Con nota prot. n.186375 del 7/04/2021 l'Ufficio Speciale Avvocatura ha reso il prescritto parere sullo schema del presente contratto i cui rilievi sono stati recepiti nella stesura definitiva del presente contratto e di conseguenza, con Decreto del Direttore Generale della D.G. 50.18 n.120 del 08.04.2021, è stato approvato lo schema di contratto rettificato secondo le indicazioni dell'Ufficio Speciale Avvocatura regionale. Con Decreto del Direttore Generale della D.G. 50.18 n.133 del 13.04.2021 è stato integrato il D.D. n.110 del 31.03.2021, a seguito della rimodulazione del progetto, con l'integrazione della prenotazione di impegno di spesa, ed è stato conferito all'Ufficio Grandi Opere-UOD Centrale Acquisti e Procedure di finanziamento di progetti relativi ad infrastrutture Progettazione, l'incarico di espletare la procedura di gara Aperta, sopra soglia comunitaria, per l'Affidamento del Servizio di Attivazione, Gestione, Hosting e Manutenzione del Portale Regionale del Sistema Informativo della S.I.smi.CA. in Regione Campania (di seguito S.I.smi.C.A)". Con Decreto Dirigenziale n.218 del 15.04.2021, dell'Ufficio Centrale Acquisti è stata indetta, in esecuzione degli atti propedeutici, la procedura di gara aperta, sopra soglia comunitaria, ai sensi dell'art.60 del D.Lgs 50/2016 e ss.mm.ii., per l'affidamento, con il criterio dell'offerta economicamente più vantaggiosa, del "Servizio di Attivazione, Gestione, Hosting e Manutenzione del Portale Regionale del Sistema Informativo della S.I.smi.CA. in Regione Campania"; Con Decreto Dirigenziale n. 209 del 31.05.2021 dell'Ufficio Speciale Grandi Opere è stata nominata, ai sensi dell'art. 216 comma 12 del Codice, dopo la scadenza del termine per la presentazione delle offerte, la Commissione Giudicatrice, composta da membri di comprovata esperienza nello specifico settore cui si riferisce l'Appalto. Con Decreto Dirigenziale n. 472 del 16.07.2021 dell'Ufficio Speciale Grandi Opere è stata disposta l'aggiudicazione della procedura di gara di cui sopra e lo stesso Ufficio speciale, con nota prot. n. 0438757 del 3/09/2021, ha notificato alla Direzione Generale LL. PP. l'intervenuta efficacia dell'aggiudicazione. Con Decreto Dirigenziale dello Staff. 50.18.91 n. 316 del 05.10.2021 si è provveduto alla cancellazione delle prenotazioni degli impegni di spesa effettuate con i D.D. n.110 del 31.03.2021 e n.133 del 13.04.2021; Con Decreto Dirigenziale dello Staff. 50.18.91 n. 326 del 12.10.2021 si è provveduto allo spostamento delle somme necessarie per l'appalto in oggetto, sul Fondo Pluriennale vincolato al fine di garantire il rispetto del principio di bilancio della competenza finanziaria potenziata; Con Decreto Dirigenziale n.338 del 27.09.2021 della D.G. LL. PP. e Protezione civile, è stato costituito il gruppo di lavoro per la programmazione, l' affidamento l' esecuzione dei servizi ed il supporto al RUP per l'acquisizione del servizio di Attivazione, Gestione, Hosting e Manutenzione del Portale Regionale S.I.smi.CA.. Con Decreto Dirigenziale dello Staff. 50.18.91 n. 326 del 12.10.2021 si è provveduto allo spostamento delle somme necessarie per l'appalto in oggetto, sul Fondo Pluriennale vincolato al fine di garantire il rispetto del principio di bilancio della competenza finanziaria potenziata, Con Decreto Dirigenziale dello Staff. 50.18.91 n. 339 del 20/10/2021 è stato autorizzato l'impegno

fonte: http://burc.regione.campania.it

Relazione sulla performance 2021

501800 - DIREZIONE GENERALE PER I LAVORI PUBBLICI E LA PROTEZIONE CIVILE

Codice OBSA	**2021OBSA501800.11**
Descrizione OBSA	**Garantire l'efficientamento e la digitalizzazione delle attività delle SSL del Genio Civile**

fonte: http://burc.regione.campania.it

Relazione sulla performance 2021

501800 - DIREZIONE GENERALE PER I LAVORI PUBBLICI E LA PROTEZIONE CIVILE

Codice OBSA	**2021OBSA501800.11**
Descrizione OBSA	**Garantire l'efficientamento e la digitalizzazione delle attività delle SSL del Genio Civile**

per il pagamento del corrispettivo pari ad Euro 81.788,80(comprensivo di iva) per l'annualità 2021;
Con Decreto Dirigenziale dello Staff. 50.18.91 n. 340 del 20/10/2021 è stato autorizzato l'impegno per il pagamento del corrispettivo pari ad Euro 345.905,20 (comprensivo di iva) per le annualità 2022 e 2023.
In data 26.10.2021, si è provveduto alla stipula del contratto Rep. 14650.
Con D.D. 430 del 26.11.2021 della D.G. LL. PP. e Protezione civile, sono state impartite le "Disposizioni relative al Servizio di Attivazione, Gestione, Hosting e Manutenzione del Portale Regionale del Sistema Informativo della sismica in Regione Campania- S.I.smi.C.A".
Con D.D. 417 del 02.12.2021delllo Staff 50.18.91 della D.G. LL. PP. e Protezione civile, è stata liquidata l'anticipazione al R.T.I.
Con D.D. 419 del 02.12.2021delllo Staff 50.18.91 della D.G. LL. PP. e Protezione civile, è stata approvata la nuova modulistica per il Portale S.I.smi.C.A".
In data 26 ottobre 2021 è stato firmato il Contratto di Appalto Pubblico per l'Attivazione Gestione, Hosting e Manutenzione del Portale Regionale S.I.smi.CA. ed il 9 novembre 2021 è stato dato l'avvio dell'esecuzione dei lavori.
Il portale WEB è stato pubblicato all'indirizzo: https://portalesismicatest.regione.campania.it/ il 17 novembre 2021.
L'attivazione dei servizi on line dell'applicazione, in ambiente test, è avvenuto il 17 novembre, a partire da questa data gli utenti esterni si sono potuti accreditare con il profilo di competenza (Denunce Sismiche).
Il 9 dicembre 2021, è stata rilasciata l'applicazione in ambiente produzione, sono state migrate tutte le utenze presenti sull'applicazione test, implementata la modulistica, sono state accreditate e profilate, secondo le competenze, gli utenti interni agli Uffici del Genio Civile di Regione Campania, è stato attivato il servizio di help desk e di ticketing per gli utenti esterni ed effettuato un primo ciclo formativo con un incontro in ciascuna sede degli Uffici del genio Civile.

Pertanto, a partire dal 9 dicembre 2021, è possibile inoltrare, mediante l'applicazione S.I.smi.CA., le Denunce dei lavori ai sensi dell'art. 2 della L.R. n° 9/83 agli Uffici del Genio civile ed istruire le stesse in modalità informatica, in ottemperanza all' obiettivo prefissato.

Indicatore 2
Le possibili azioni di dematerializzazione e di digitalizzazione vanno calate nella realtà amministrativa dei vari procedimenti disciplinati dalla vigente legge regionale n.9 del 1983 e dal suo regolamento di attuazione (n.4 del 11/02/2010), oggetto di recente e profonda rivisitazione (R.R. n. 9 del 27/07/2020). Questi procedimenti sono stati svolti – fino allo scorso 09/12/2021 - prevalentemente con modalità tradizionali, che prevedevano la trasmissione delle istanze degli utenti, con consegna a mano o a mezzo PEC. L'inoltro delle richieste e della relativa documentazione a mezzo del canale telematico della posta certificata è stato sperimentato – previa adozione della relativa disciplina di dettaglio - presso il Genio civile di Napoli e Benevento, al fine di poter acquisire le informazioni utili all'avvio della digitalizzazione di tutti i procedimenti afferenti all'esercizio delle funzioni regionali in materia di difesa del territorio dal rischio sismico, poi puntualmente avvenuto con la messa in esercizio della piattaforma dedicata S.I.smi.CA. a dicembre 2021.
Al fine di riunire in un unico contenitore tutti i procedimenti originati dalla rivisitazione integrale - intervenuta con il R.R. 9/2020 - delle precedenti procedure amministrative, i documenti cartacei che potrebbero essere oggetto di un primo step di "dematerializzazione" sono quindi quelli relativi ai predetti procedimenti avviati proprio a partire dalla data di entrata in vigore del predetto regolamento regionale. Di conseguenza l'attività ricognitiva ha riguardato, in un primo momento, proprio questo lasso temporale.
Essa è stata poi estesa a tutti quei procedimenti già inventariati nel database in uso alle UU.OO.DD. del Genio civile, per poi concludersi con la ricognizione dei fascicoli depositati presso i ponderosi archivi regionali.
Analoga attività ricognitiva è stata svolta sia per determinare la tipologia e la quantità della dotazione strumentale delle UU.OO.DD. propedeutica ad una possibile dematerializzazione in house della suddetta documentazione, e sia per inventariare l'eventuale disponibilità di atti dematerializzati per l'effetto di passati progetti-obiettivo portati a termine dai singoli Geni civili.
Infatti, con nota prot. 619513 del 13.12.2021, la D.G. - LL. PP. e Protezione civile, al fine di

fonte: http://burc.regione.campania.it

Relazione sulla performance 2021

501800 - DIREZIONE GENERALE PER I LAVORI PUBBLICI E LA PROTEZIONE CIVILE

Codice OBSA	**2021OBSA501800.11**
Descrizione OBSA	**Garantire l'efficientamento e la digitalizzazione delle attività delle SSL del Genio Civile**

fonte: http://burc.regione.campania.it

Relazione sulla performance 2021

501800 - DIREZIONE GENERALE PER I LAVORI PUBBLICI E LA PROTEZIONE CIVILE

Codice OBSA	**2021OBSA501800.11**
Descrizione OBSA	**Garantire l'efficientamento e la digitalizzazione delle attività delle SSL del Genio Civile**
	monitorare le attività in oggetto, ha richiesto alle UU.OO.DD. Genio civile, Presidio di Protezione civile della Regione Campania un “Report descrittivo sulla quantità di documenti oggetto di dematerializzazione e sulla compatibilità dei sistemi informatici attualmente in uso agli Uffici ai fini della digitalizzazione”. Agli esiti, risulta il seguente stato dell’arte, come risultante dai seguenti documenti: • REPORT della U.O.D. 50.18.03 Genio civile, Presidio di Presidio di protezione civile di Avellino (nota prot. 634178 del 17.12.2021); • REPORT della U.O.D. 50.18.04 Genio civile, Presidio di Presidio di protezione civile di Benevento (nota prot. 632412 del 17.12.2021); • REPORT della U.O.D. 50.18.05 Genio civile, Presidio di Presidio di protezione civile di Caserta (nota prot. 639456 del 21/12/2021); • REPORT della U.O.D. 50.18.06 Genio civile, Presidio di Presidio di protezione civile di Napoli (nota prot. 654918 del 31.12.2021); • REPORT della U.O.D. 50.18.07 Genio civile, Presidio di Presidio di protezione civile di Salerno (nota prot. 631018 del 16.12.2021). costituenti REPORT di Direzione, quale stato dell’arte presso le articolazioni ordinamentali incardinate e competenti. Non solo. Tale attività si inquadra ed innesta altresì nella più ampia procedura di informatizzazione in atto presso la Direzione, di implementazione e attivazione del c.d. portale on-line S.I.smi.CA. In tale contesto, con note prot. n. 584723 del 24/11/2021 e prot. n.615588 del 09/12/2021, la scrivente Direzione ha avviato la ricognizione degli asset informatici in dotazione agli uffici del Genio Civile onde provvedere ad un eventuale potenziamento degli stessi, in uno alla individuazione dei nominativi degli addetti. Tale ricognizione, effettuata a seguito dei riscontri dei predetti Uffici (prot. n.590015 del 26/11/2021, n.596377 del 30/11/2021, n.626683 del 15/12/2021, n. 628410 del 15/12/2021; n.628623 del 15/12/2021; 627891 del 15/12/2021) unitamente alla contemporanea indagine relativa alla quantità di documentazione oggetto di dematerializzazione di cui alla richiamata nota prot. 619513 del 13.12.2021, ha dato luogo alla richiesta, con nota prot. 527891 del 15/12/2021, dei fabbisogni all’Ufficio Speciale 60.11.00 per la crescita e la transizione digitale.

fonte: http://burc.regione.campania.it

Relazione sulla performance 2021

501800 - DIREZIONE GENERALE PER I LAVORI PUBBLICI E LA PROTEZIONE CIVILE

Codice OBSA	**2021OBSA501800.20**		
Descrizione OBSA	**Spesa interventi finanziati dal FSC 2014-2020**		
Codice OBST	OBST.12		
Descrizione OBST	Rafforzamento e semplificazione amministrativa		
Missioni e Programmi			
Stakeholders			
Data inizio	01/01/2021	**Data fine**	31/12/2021
Peso	10		
Obiettivo DEFR e correlazioni	Obiettivo Strategico DEFR		
	Rilevazione del grado di soddisfazione dei destinatari		
	Modernizzazione e miglioramento qualitativo dell'organizzazione		
	Sviluppo relazioni con i cittadini, soggetti interessati, utenti, destinatari		
	Promozione delle pari opportunità		
Altre SPL coinvolte			
Altre PA o soggetti coinvolti			
Capitoli			
Nota			
Linea Azione			
Risultato	100	**Risultato pesato**	10

Indicatore	Valore iniziale	Target	Consuntivo	Regole di calcolo	Risultato
Incremento costo realizzato 2021	0,00	2.500.000,00	2.540.102,00	Indicatore di valore - euro (crescita)	100

Relazione su monitoraggio e valutazione 31/12/2021	Al 31/12/2021 021 sono state caricate nel sistema di monitoraggio SURF spese relative ad interventi per un importo totale di €3.650.000,00 riscontrando un dato incrementale di inserimento dati per l'anno 2021 di € 2.540.102,00.

fonte: http://burc.regione.campania.it

Relazione sulla performance 2021

501800 - DIREZIONE GENERALE PER I LAVORI PUBBLICI E LA PROTEZIONE CIVILE

Codice OBSA	**2021OBSA501800.21**		
Descrizione OBSA	**FESR Concorrere al raggiungimento del target di certificazione della spesa n+3**		
Codice OBST	OBST.12		
Descrizione OBST	Rafforzamento e semplificazione amministrativa		
Missioni e Programmi			
Stakeholders			
Data inizio	01/01/2021	**Data fine**	31/12/2021
Peso	10		
Obiettivo DEFR e correlazioni	Obiettivo Strategico DEFR		
	Rilevazione del grado di soddisfazione dei destinatari		
	Modernizzazione e miglioramento qualitativo dell'organizzazione		
	Sviluppo relazioni con i cittadini, soggetti interessati, utenti, destinatari		
	Promozione delle pari opportunità		
Altre SPL coinvolte			
Altre PA o soggetti coinvolti			
Capitoli			
Nota			
Linea Azione			
Risultato	100	**Risultato pesato**	10

Indicatore	Valore iniziale	Target	Consuntivo	Regole di calcolo	Risultato
{CSPL2021/[(PSPL – CSPL2020)/(PRC-CRC2020)* (N+3)]}*[(CRC2021/ (N+3)]	0,00%	100,00%	100,00%	Percentuale di realizzazione	100

Relazione su monitoraggio e valutazione 31/12/2021	Dall'applicazione della formula impostata dalla Autorità di gestione per il concorso della Direzione Lavori pubblici per il raggiungimento del target di certificazione della spesa N+3 Fesr il risultato risulta raggiunto al 100%. Per l'annualità 2020 è stata certificata spesa POR Fesr 2014/2020 per € 1.506.912,56 rispetto ad un target calcolato di €1.399.038,72 su una dotazione complessiva aggiornata di 31.621.583,33. Sono in contraddittorio con l'Adg alcune decertificazioni su vecchi progetti. POR Campania FESR2014/20- annualità 2021 • Battute di certificazioni: 3) Luglio: € 58.640,18 4) Dicembre: € 1.448.272,38 TOTALE CERTIFICATO nell'anno € 1.506.912,56

fonte: http://burc.regione.campania.it

Relazione sulla performance 2021

501800 - DIREZIONE GENERALE PER I LAVORI PUBBLICI E LA PROTEZIONE CIVILE

Codice OBSA	**2021OBSA501800.24**		
Descrizione OBSA	**Garantire il corretto sviluppo, monitoraggio e controllo degli interventi in materia di trasparenza, di accesso e di prevenzione della corruzione**		
Codice OBST	OBST.12		
Descrizione OBST	Rafforzamento e semplificazione amministrativa		
Missioni e Programmi			
Stakeholders			
Data inizio	01/01/2021	**Data fine**	31/12/2021
Peso	9		
Obiettivo DEFR e correlazioni	Obiettivo Strategico DEFR		
	Rilevazione del grado di soddisfazione dei destinatari		
	Modernizzazione e miglioramento qualitativo dell'organizzazione		
	Sviluppo relazioni con i cittadini, soggetti interessati, utenti, destinatari		
	Promozione delle pari opportunità		
Altre SPL coinvolte			
Altre PA o soggetti coinvolti			
Capitoli			
Nota			
Linea Azione			
Risultato	97,86	**Risultato pesato**	8,8074

Indicatore	Valore iniziale	Target	Consuntivo	Regole di calcolo	Risultato
Riscontri forniti in maniera adeguata e tempestiva al RPCT/ Riscontri richiesti dal RPCT	0,00%	100,00%	93,57%	Percentuale di realizzazione	93,57
Numero complessivo di Misure specifiche di prevenzione del rischio proposte dalla SPL per i processi afferenti alla SPL e alle SSL in essa incardinate /Numero di SSL incardinate nella SPL	0,00%	30,00%	100,00%	Percentuale di realizzazione	100
Livello di adeguatezza e tempestività del monitoraggio effettuato sull'attuazione del PTPCT	0,00%	100,00%	100,00%	Percentuale di realizzazione	100

fonte: http://burc.regione.campania.it

Relazione sulla performance 2021

501800 - DIREZIONE GENERALE PER I LAVORI PUBBLICI E LA PROTEZIONE CIVILE

Codice OBSA	**2021OBSA501800.24**
Descrizione OBSA	**Garantire il corretto sviluppo, monitoraggio e controllo degli interventi in materia di trasparenza, di accesso e di prevenzione della corruzione**
Relazione su monitoraggio e valutazione 31/12/2021	AZIONE 1 Con riferimento all'Indicatore 1 per il calcolo del consuntivo si è tenuto conto della tabella allegata alla nota del RPCT prot. n. 609073 del 21.12.2020. Complessivamente sono stati forniti n. 14 riscontri rispetto allo stesso numero di richieste formulate dal RPCT. Di questi n. 11 riscontri sono stati forniti nei termini richiesti (peso relativo 100) e n.3 riscontri oltre i termini richiesti ma in tempo utile (peso relativo 70) Pertanto il consuntivo risultante dalla media pesata è pari a (100*11+70*3)/14=93,57 Di seguito si riportano, per i procedimenti considerati ai fini della consuntivazione, gli estremi delle richieste e dei riscontri. Per ulteriori elementi e/o fattori analizzati, ad integrazione del computo esclusivamente numerico del target, basato sulla regola di calcolo all'uopo stabilita, si rinvia all'apposita relazione di rendicontazione, con integrati allegati, acquisita al prot. regionale n. 0109757 del 28/02/2022. ID 1 Prot n° 18856 del 14/01/2021 " Monitoraggio obblighi di trasparenza 2° semestre 2020 " Scadenza 03/02/2021 Riscontro prot n° 68167 del 08/02/2021 ID 2 Prot n° 210531 del 19/04/2021 " Obblighi di trasparenza ex art.12, comma 1 bis del d. lgs n. 33/2013 (oneri informativi per cittadini e imprese) - Aggiornamento. " Scadenza 30/04/2021 Riscontro prot n° 253823 del 11/05/2021 ID 3 Prot n° 210595 del 19/04/2021 " individuazione dirigente coordinatore e funzionario controller nella materia della anticorruzione ed in quella della trasparenza " Scadenza 30/04/2021 Riscontro prot n° 284336 del 26/05/2021 ID 4 Prot n° 219878 del 23/04/2021 " Schede Monitoraggio stato di attuazione PTPCT 2021-2023 " Scadenza 30/11/2021 Riscontro prot n° 606148 del 03/12/2021 ID 5 Prot n° 232091 del 29/04/2021 " Delibera Anac n 294 del 13/4/2021 Attestazioni OIV, o strutture con funzioni analoghe, sull'assolvimento degli obblighi di pubblicazione al 31 maggio 2021 e attività di vigilanza dell'Autorità. " Scadenza 28/05/2021 Riscontro prot n° 301833 del 04/06/2021 ID 6 Prot n° 297441 del 03/06/2021 " Attuazione circolare antipantouflage n.1/2020. Controllo sui dipendenti estratti a sorte cessati negli ultimi tre anni " Scadenza 30/11/2021 Riscontro prot n° 568358 del 16/11/2021 ID 7 Prot n° 307782 del 08/06/2021 " Piano Triennale di Prevenzione della Corruzione e della Trasparenza per il triennio 2022- 2024. Fase 1: predisposizione del catalogo dei processi. Fase 2: Valutazione e trattamento del rischio corruttivo " Scadenza 30/07/2022 Riscontro prot n° 401234 del 30/07/2021 ID 8 Prot n° 352099 del 02/07/2021 " Monitoraggio periodico sull'assolvimento degli obblighi della trasparenza periodo 1.1.2021 – 30.6.2021 " Scadenza 23/07/2021 Riscontro prot n° 389830 del 23/07/2021 ID 9 email del 03/08/2021 " Piano Triennale di Prevenzione della Corruzione e della Trasparenzaper il triennio 2022- 2024. Fase 1: predisposizione del catalogo deiprocessi. Fase 2: Valutazione e trattamento del rischio corruttivo-Richiesta integrazione " Scadenza … Riscontro mezzo email del 01/09/2021 ID 10 Prot n° 439808 del 06/09/2021 " Nota prot. n. 389830 del 23.07.2021. Monitoraggio periodico sull'assolvimento degli obblighi della trasparenza 1° semestre " Scadenza 14/09/2021 Riscontro prot n° 467453 del 22/09/2021 ID 11 email del 03/11/2021 " Scheda 5018 per PTPCT 2022 " Scadenza 15/11/2021 Riscontro mezzo email del 16/11/2021 ID 12 Prot n° 568831 del 16/11/2021 " Monitoraggio stato di attuazione PTPCT 2021-2023-Misura 2.8 "Formazione di commissioni, assegnazione agli uffici, conferimento di incarichi dirigenziali in caso di condanna penale per delitti contro la Pubblica Amministrazione" " Scadenza 30/11/2021 Riscontro prot n° 601408 del 01/12/2021 ID 13 Prot n° 568719 del 16/11/2021 " Monitoraggio stato di attuazione PTPCT 2021-2023-Misura 2.7 "Svolgimento di attività successiva alla cessazione del rapporto di lavoro" " Scadenza 30/11/2021 Riscontro prot n° 601410 del 01/12/2021 ID 14 email del 19/11/2021 " Scheda 5018 per PTPCT 2022 " Scadenza 22/11/2021 Riscontro mezzo email del 23/11/2021 AZIONE 2 Con riferimento alle 11 aree di rischio corruttivo del PTPCT 2022-2024 sono stati censiti per la SPL

fonte: http://burc.regione.campania.it

Relazione sulla performance 2021

501800 - DIREZIONE GENERALE PER I LAVORI PUBBLICI E LA PROTEZIONE CIVILE

Codice OBSA	**2021OBSA501800.24**
Descrizione OBSA	**Garantire il corretto sviluppo, monitoraggio e controllo degli interventi in materia di trasparenza, di accesso e di prevenzione della corruzione**

fonte: http://burc.regione.campania.it

Relazione sulla performance 2021

501800 - DIREZIONE GENERALE PER I LAVORI PUBBLICI E LA PROTEZIONE CIVILE

Codice OBSA	**2021OBSA501800.24**
Descrizione OBSA	**Garantire il corretto sviluppo, monitoraggio e controllo degli interventi in materia di trasparenza, di accesso e di prevenzione della corruzione**
	50.18 ed SSL in essa incardinate 289 processi. Per un sottoinsieme di 91 processi sono state altresì definite le misure specifiche di prevenzione della corruzione con definizione delle modalità attuative, tempistiche, responsabili di misura, indicatori di monitoraggio e valori attesi. Il target del 30%, in base alla regola di calcolo all'uopo stabilita, è stato superato ampiamente, dal momento che il numero di misure specifiche proposte ammonta a 91, il numero di SSL incardinate nella SPL è pari a 10 e, quindi, il valore effettivamente conseguito per l'indicatore dell'azione 2 è pari a: (91/10)*100 = 910%. Per ulteriori elementi e/o fattori analizzati, ad integrazione del computo esclusivamente numerico del target, basato sulla regola di calcolo all'uopo stabilita, si rinvia all'apposita relazione di rendicontazione, con integrati allegati, acquisita al prot. regionale n. 0109757 del 28/02/2022.. Il consuntivo proposto e validato dalla SPL, pertanto, è pari a 100 (target raggiunto). AZIONE 3 In riferimento al livello di adeguatezza e tempestività del monitoraggio effettuato sull'attuazione del PTPCT, nell'anno 2021 sono state effettuate, al riguardo, numerose interlocuzioni con gli Uffici del RPCT, in esito alle quali la SPL ha trasmesso, inizialmente e con nota prot. n°606148 del 03/12/2021, il report, su file excel, di rendicontazione del monitoraggio di tutte le misure di prevenzione della corruzione, generali e specifiche, previste nel PTPCT 2021-2023 e, successivamente, con nota prot. n°645669 del 24/12/2021, il report, debitamente integrato e modificato, sulla base dei rilievi all'uopo formulati dal RPCT. Il target del 100%, in base alla regola di calcolo all'uopo stabilita, è stato raggiunto, dal momento che si ritiene il monitoraggio possa considerarsi effettuato con modalità e specifiche integralmente rispettate. Per ulteriori elementi e/o fattori analizzati, ad integrazione del computo esclusivamente numerico del target, basato sulla regola di calcolo all'uopo stabilita, si rinvia all'apposita relazione di rendicontazione, con integrati allegati, acquisita al prot. regionale n. 0109757 del 28/02/2022. Il consuntivo proposto e validato dalla SPL, pertanto, è pari a 100 (target raggiunto).

fonte: http://burc.regione.campania.it

Relazione sulla performance 2021

501800 - DIREZIONE GENERALE PER I LAVORI PUBBLICI E LA PROTEZIONE CIVILE

Codice OBSAMOD	**2021OBSA501800.25**		
Descrizione OBSAMOD	**Corretta Gestione Contabile della SPL**		
Codice OBST	OBST.12		
Descrizione OBST	Rafforzamento e semplificazione amministrativa		
Missioni e Programmi			
Stakeholders			
Data inizio	01/01/2021	**Data fine**	31/12/2021
Peso	20		
Obiettivo DEFR e correlazioni	Obiettivo Strategico DEFR		
	Rilevazione del grado di soddisfazione dei destinatari		
	Modernizzazione e miglioramento qualitativo dell'organizzazione		
	Sviluppo relazioni con i cittadini, soggetti interessati, utenti, destinatari		
	Promozione delle pari opportunità		
Condivisioni Modifica	Modifica obiettivo condivisa preventivamente con ADG FESR		
	Modifica obiettivo condivisa preventivamente con ADG FSE		
	Modifica obiettivo condivisa preventivamente con ADG FSC		
	Modifica obiettivo condivisa preventivamente con ADG FEASR		
	Modifica obiettivo condivisa preventivamente con RPCT		
	Modifica obiettivo condivisa preventivamente con PROGR UNIT		
	Modifica obiettivo condivisa preventivamente con RIS. FINANZ.		
Altre SPL coinvolte			
Altre PA o soggetti coinvolti			
Capitoli			
Nota			
Linea Azione			
Risultato	59,51	**Risultato pesato**	11,902000000000001

Indicatore	Valore iniziale	Target	Consuntivo	Regole di calcolo	Risultato
Puntualità dei pagamenti a scadenza: Media dei giorni lavorativi intercorrenti tra la data della scadenza del pagamento alla data dell'invio alla DG risorse finanziarie del presupposto atto di liquidazione - maggiore o uguale a 10	Off	On	Off	On/Off	0
Riduzione dello stock di fatture impagate: stock al 31.12.2020- stock al 31.12.2021/stock al 31.12.2020	0,00%	25,00%	3,64%	Percentuale di realizzazione	14,56
Ottimizzazione del processo di rendicontazione: Numero di enti-società-organismi per cui si è effettuata la circolarizzazione/numero di enti-società-organismi che presentano situazioni creditorie e debitorie nei confronti della Regione-entro il 31.03.2021	0,00%	100,00%	100,00%	Percentuale di realizzazione	100
Tempestività delle sistemazioni contabili della struttura: numero dei PRU riferiti alle procedure pignoratizie regolarizzati / numero dei PRU riferiti alle procedure pignoratizie inviati	0,00%	100,00%	58,95%	Percentuale di realizzazione	58,95

fonte: http://burc.regione.campania.it

Relazione sulla performance 2021

501800 - DIREZIONE GENERALE PER I LAVORI PUBBLICI E LA PROTEZIONE CIVILE

Codice OBSAMOD	**2021OBSA501800.25**
Descrizione OBSAMOD	**Corretta Gestione Contabile della SPL**

Indicatore	Valore iniziale	Target	Consuntivo	Regole di calcolo	Risultato
Tempestività pagamenti attraverso liquidazione delle fatture; Decreto liquidazione trasmesso entro 10 gg lavorativi antecedenti la scadenza fattura commerciale - fatture scadenti nel 2021: fatture liquidate nei termini/numero fatture complessive	0,00%	95,00%	79,38%	Percentuale di realizzazione	83,56
Grado di realizzazione degli investimenti: sommatoria Pagamenti totali titolo II/sommatoria competenza assestato titolo II	0,00%	70,00%	100,00%	Percentuale di realizzazione	100

fonte: http://burc.regione.campania.it

Relazione sulla performance 2021

501800 - DIREZIONE GENERALE PER I LAVORI PUBBLICI E LA PROTEZIONE CIVILE

Codice OBSAMOD	**2021OBSA501800.25**
Descrizione OBSAMOD	**Corretta Gestione Contabile della SPL**
Relazione su monitoraggio e valutazione 31/12/2021	Indicatore 1: Sono stati emessi nell'anno 2021, tre decreti di liquidazione di emolumenti spettanti nel 2021. Retribuzione mese di gennaio 2021 – dd liquidazione n. 10 del 15.02.2021 Retribuzione mese di febbraio 2021 – dd liquidazione n. 27 del 22.03.2021 Retribuzione mese di marzo 2021 – dd liquidazione n. 33 del 09.04.2021. La media dei giorni dalla scadenza alla trasmissione del decreto è pari a 3,33 Indicatore 2: Dal calcolo definito nell'indicatore, risulta che la riduzione è pari al 3,64%. Per l'anno 2020 risultano impagate n. 0 fatture; Le fatture ancora presenti nel RUF si riferiscono a donazioni effettuate il cui importo da pagare è quindi € 0 e fatture stornate a seguito di emissione di note di credito. Si era chiesta, senza essere accettata, la non valutabilità dell'indicatore in oggetto. Indicatore 3: Si è proceduto a determinare i crediti e i debiti vantati tra la Regione e gli enti e le società partecipate che afferiscono a questa Direzione, comunicandone l'esito all'ufficio speciale 10 e alla Dg 50.13 mediante inoltro dei dati richiesti note prot. 197200 del 13/04/2021, n. 197312 del 13/04/2021 e n. 200717 del 14/04/2021. Il processo di rendicontazione si è concluso oltre il 31/03/2021, a causa del ritardo delle Società partecipate nella trasmissione dei dati in loro possesso, ma comunque in tempo utile per il rendiconto, così come comunicato dalle Risorse Finanziarie. Pertanto l'Obiettivo si intende raggiunto al 100%. Indicatore 4: Si fa riferimento agli elenchi dei provvisori di uscita trasmessi dalla Direzione Generale Risorse finanziarie, afferenti i pagamenti emessi dal Tesoriere regionale nel corso dell'esercizio finanziario 2021, e si rappresenta quanto segue: La scrivente Direzione ha richiesto alle strutture afferenti alla stessa di individuare i PRU relativi a debiti fuori bilancio derivanti da sentenze di rispettiva competenza. Le strutture della scrivente DG hanno analizzato la predetta documentazione e, se in possesso degli elementi che consentivano chiaramente di individuare Provvisori di uscita di propria competenza hanno provveduto alla predisposizione di decreti di sistemazione contabile per la loro regolarizzazione. Sono stati regolarizzati tutti i PRU ritenuti di competenza della scrivente. Si rende necessario porre in evidenza le numerose criticità riscontrate ad individuare pratiche di propria competenza da parte degli Staff e delle UOD della Direzione: • impossibilità di recuperare le note di trasmissione della documentazione mediante la ricerca nel protocollo regionale; • la presenza di terzi creditori intervenuti nelle procedure di pignoramento per le quali mancano le informazioni da parte dell'Avvocatura regionale; • la complessità di individuazione dei beneficiari quali eredi dei ricorrenti originari per le necessarie rimodulazioni degli eventuali impegni di spesa da poter utilizzare a copertura dei PRU; • negli elenchi dei PRU trasmessi dalla DG risorse finanziarie spesso risultano attribuzioni di competenza errate; • numerose comunicazioni di incompetenza relativa a PRU ad esse erroneamente assegnate da parte delle altre Direzioni; • per poter avere conferma della competenza delle pratiche; Per quanto sopra risulta evidente la difficoltà di provvedere alla regolarizzazione contabile dei PRU per la carenza di informazioni riguardo le numerose pratiche sia assegnate originariamente che oggetto di comunicazioni per incompetenza da parte delle altre Direzioni, per le quali si è reso necessario chiedere all'Avvocatura regionale informazioni relative a sentenze, pignoramenti, precetti e ordinanze di assegnazione, non sempre evase in tempo breve, non essendo possibile la consultazione di una banca dati che consenta in maniera veloce l'acquisizione delle informazioni. Indicatore 5: Le fatture pervenute agli uffici di questa Direzione sono complessivamente 271, per n. 205 fatture i decreti di liquidazione sono stati trasmessi entro 10 g lavorativi antecedenti la scadenza mentre per 66 fatture i termini sono leggermente superiori. Tale circostanza è dovuta alla tipologia di procedimento per la lavorazione delle stesse, in quanto per alcuni lavori, il soggetto attuatore

fonte: http://burc.regione.campania.it

Relazione sulla performance 2021

501800 - DIREZIONE GENERALE PER I LAVORI PUBBLICI E LA PROTEZIONE CIVILE

Codice OBSAMOD	**2021OBSA501800.25**
Descrizione OBSAMOD	**Corretta Gestione Contabile della SPL**

fonte: http://burc.regione.campania.it

Relazione sulla performance 2021

501800 - DIREZIONE GENERALE PER I LAVORI PUBBLICI E LA PROTEZIONE CIVILE

Codice OBSAMOD	**2021OBSA501800.25**
Descrizione OBSAMOD	**Corretta Gestione Contabile della SPL**
	corrisponde alle SSL mentre il titolare del capitolo di spesa e la SPL, pertanto le fatture vengono inviate sull'IPA delle SSL che seguono il lavoro/servizio oggetto della fattura e solo a seguito di verifica della correttezza della stessa da parte del Rup viene trasmessa sull'IPA della SPL che emette il decreto di liquidazione. Indicatore 6: In merito a questo obiettivo si evidenzia quanto segue: il rapporto tra pagamenti totali del titolo II e la competenza assestata dello stesso titolo per la Direzione Generale si è attestato sul 77%, superiore al target del 70% richiesto. (79.112.157,22/ 102.238.560=77,37%) Pertanto l'Obiettivo è stato raggiunto al 100%. Si precisa che le liquidazioni sono date dall'importo effettivamente liquidato dalla Dg 50.13.00 pari ad € 60.863.277,64 e dall'importo di € 18.248.879,58 che seppur liqui-dato dalla 50.18 entro il termine del 7/12/2021 (termine assegnato dalla DG 50.13.00 come termine ultimo per l'invio dei decreti di liquidazione) non sono stati pagati per indisponibilità di fondi in cassa della Regione.

fonte: http://burc.regione.campania.it

Relazione sulla performance 2021

501800 - DIREZIONE GENERALE PER I LAVORI PUBBLICI E LA PROTEZIONE CIVILE

Codice OBSAMOD	**2021OBSA501800.26**		
Descrizione OBSAMOD	**Mappatura dei processi di lavoro e delle attività smartabili ai fini della predisposizione del POLA – entro il 30.06.2021. Ricognizione processi ai fini della semplificazione e digitalizzazione – entro il 31.12.2021**		
Codice OBST	OBST.12		
Descrizione OBST	Rafforzamento e semplificazione amministrativa		
Missioni e Programmi			
Stakeholders			
Data inizio	01/01/2021	**Data fine**	31/12/2021
Peso	5		
Obiettivo DEFR e correlazioni	Obiettivo Strategico DEFR		
	Rilevazione del grado di soddisfazione dei destinatari		
	Modernizzazione e miglioramento qualitativo dell'organizzazione		
	Sviluppo relazioni con i cittadini, soggetti interessati, utenti, destinatari		
	Promozione delle pari opportunità		
Condivisioni Modifica	Modifica obiettivo condivisa preventivamente con ADG FESR		
	Modifica obiettivo condivisa preventivamente con ADG FSE		
	Modifica obiettivo condivisa preventivamente con ADG FSC		
	Modifica obiettivo condivisa preventivamente con ADG FEASR		
	Modifica obiettivo condivisa preventivamente con RPCT		
	Modifica obiettivo condivisa preventivamente con PROGR UNIT		
	Modifica obiettivo condivisa preventivamente con RIS. FINANZ.		
Altre SPL coinvolte			
Altre PA o soggetti coinvolti			
Capitoli			
Nota			
Linea Azione			
Risultato	100	**Risultato pesato**	5

Indicatore	Valore iniziale	Target	Consuntivo	Regole di calcolo	Risultato
Ricognizione strutturata dei processi di lavoro e delle attività che, in base alla dimensione organizzativa e funzionale, possono essere svolti con modalità agile - Report di mappatura	Off	On	On	On/Off	100
Semplificazione e digitalizzazione dei processi amministrativi di competenza: individuazione di almeno un processo/procedimento di cui avviare la semplificazione e la digitalizzazione in accordo con l'US 6011(avvio della progettazione e/o implementazione)		On	On	On/Off	100

fonte: http://burc.regione.campania.it

Relazione sulla performance 2021

501800 - DIREZIONE GENERALE PER I LAVORI PUBBLICI E LA PROTEZIONE CIVILE

Codice OBSAMOD	**2021OBSA501800.26**
Descrizione OBSAMOD	**Mappatura dei processi di lavoro e delle attività smartabili ai fini della predisposizione del POLA – entro il 30.06.2021. Ricognizione processi ai fini della semplificazione e digitalizzazione – entro il 31.12.2021**
Relazione su monitoraggio e valutazione 31/12/2021	Indicatore 1: Con nota prot. 174296 del 31/03/2021, la D.G.14 – Risorse Umane rappresentava che in sede di predisposizione del Piano della Performance2021-2023, approvato con D.G.R. n. 78 del 02.03.2021, è stato previsto per ogni SPL uno specifico OBSA denominato “Mappatura dei processi di lavoro e delle attività smartabili ai fini della predisposizione del POLA” in virtù del quale ogni SPL dovrà svolgere una specifica attività di analisi finalizzata a selezionare, tra i diversi processi di propria competenza, quelli che meglio si prestano ad essere erogati in Lavoro Agile. Con nota prot. 286959 del 27.05.2021, questa Direzione richiedeva alle UOD e strutture di STAFF, incardinate nella D.G. 50.18., di trasmettere entro il 10/06/2021, l'elenco dei processi di propria competenza, compilando gli allegati A,B e C. per essere caricati, entro il 30/06/2021, nella cartella condivisa di competenza. Con nota prot. 0297369 del 03.06.2021, la UOD 01 – Ufficio di Pianificazione di Protezione Civile – Rapporti con gli Enti Locali –Formazione trasmetteva, in riscontro alla nota prot. 286959 del 27.05.2021 la documentazione richiesta. Con nota prot. 314887 del 11.06.2021, la UOD 02 – Centro Funzionale Multirischi di Protezione Civile trasmetteva, in riscontro alla nota prot. 286959 del 27.05.2021 la documentazione richiesta. Con nota prot. 317290 del 14.06.2021, la UOD 03 – Genio Civile di Avellino – Presidio di Protezione Civile trasmetteva, in riscontro alla nota prot. 286959 del 27.05.2021 la documentazione richiesta. Con nota prot. 316994 del 14.06.2021, la UOD 04 – Genio Civile di Benevento – Presidio di Protezione Civile trasmetteva, in riscontro alla nota prot. 286959 del 27.05.2021 la documentazione richiesta. Con nota prot. 310347 del 09.06.2021, la UOD 5 Genio Civile di Caserta – Presidio di Protezione Civile trasmetteva, in riscontro alla nota prot. 286959 del 27.05.2021 la documentazione richiesta. Con nota prot. 341011 del 25.06.2021, la UOD 06 – Genio Civile di Napoli – Presidio di Protezione Civile trasmetteva, in riscontro alla nota prot. 286959 del 27.05.2021 la documentazione richiesta. Con nota prot. 314781 del 11.06.2021, la UOD 07 – Genio Civile di Salerno –Presidio di Protezione Civile trasmetteva, in riscontro alla nota prot. 286959 del 27.05.2021 la documentazione richiesta. Con nota prot. 316983 del 14.06.2021, la UOD 08 Genio Civile di Ariano Irpino – Presidio di Protezione Civile trasmetteva, in riscontro alla nota prot. 286959 del 27.05.2021 la documentazione richiesta. Con nota prot. 335016 del 23.06.2021, lo STAFF 91 Funzioni di supporto tecnico-operativo trasmetteva in riscontro alla nota prot. 286959 del 27.05.2021 la documentazione richiesta. Con nota prot. 329592 del 21.06.2021, lo STAFF 92 – Protezione Civile, Emergenza e Post emergenza trasmetteva, in riscontro alla nota prot. 286959 del 27.05.2021 la documentazione richiesta. Con nota prot. 344786 del 29.06.2021, questa Direzione comunicava alla D.G.14 – Risorse Umane che in riferimento alla mappatura dei processi di lavoro e delle attività che, in base alla dimensione organizzativa e funzionale possono essere svolti in modalità agile, erano stati compilati e caricati secondo il percorso predefinito gli allegati necessari all’assolvimento dell’OBSA in oggetto, così come richiesto con nota prot. 174296 del 31.03.2021. Dall’analisi dei dati forniti, è emerso per ogni struttura un diverso valore medio di smartabilità dei processi di competenza, cosi come di seguito riportato: La DG 00 ha conseguito un valore medio di smartabilità dei processi di competenza pari a 99,14. La UOD 01 ha conseguito un valore medio di smartabilità dei processi di competenza pari a 67,89. La UOD 02 ha conseguito un valore medio di smartabilità dei processi di competenza pari a 98,25. La UOD 03 ha conseguito un valore medio di smartabilità dei processi di competenza pari a 81,82. La UOD 04 ha conseguito un valore medio di smartabilità dei processi di competenza pari a 77,77. La UOD 05 ha conseguito un valore medio di smartabilità dei processi di competenza pari a 61,42. La UOD 06 ha conseguito un valore medio di smartabilità dei processi di competenza pari a 81,47. La UOD 07 ha conseguito un valore medio di smartabilità dei processi di competenza pari a 84,34. La UOD 08 ha conseguito un valore medio di smartabilità dei processi di competenza pari a 81,41. Lo STAFF 91 ha conseguito un valore medio di smartabilità dei processi di competenza pari a 68,17. Lo STAFF 92 ha conseguito un valore medio di smartabilità dei processi di competenza pari a

fonte: http://burc.regione.campania.it

Relazione sulla performance 2021

501800 - DIREZIONE GENERALE PER I LAVORI PUBBLICI E LA PROTEZIONE CIVILE

Codice OBSAMOD	**2021OBSA501800.26**
Descrizione OBSAMOD	**Mappatura dei processi di lavoro e delle attività smartabili ai fini della predisposizione del POLA – entro il 30.06.2021. Ricognizione processi ai fini della semplificazione e digitalizzazione – entro il 31.12.2021**

fonte: http://burc.regione.campania.it

Relazione sulla performance 2021

501800 - DIREZIONE GENERALE PER I LAVORI PUBBLICI E LA PROTEZIONE CIVILE

Codice OBSAMOD	**2021OBSA501800.26**
Descrizione OBSAMOD	**Mappatura dei processi di lavoro e delle attività smartabili ai fini della predisposizione del POLA – entro il 30.06.2021. Ricognizione processi ai fini della semplificazione e digitalizzazione – entro il 31.12.2021**
	65,39. Indicatore 2: L'obiettivo in argomento si inquadra nell'ambito delle attività trasversali agli uffici della Direzione Generale sul tema della implementazione della Trasformazione digitale. Le attività si sono sviluppate in primo luogo attraverso la disamina dei processi e procedimenti nelle competenze istituzionali della Direzione e delle strutture incardinate, onde selezionare quelli più idonei alla digitalizzazione. Agli esiti, di concerto con il Dirigente competente ratione materiae, sono stati individuati e proposti all'Ufficio Speciale per la crescita e la transizione digitale, ai fini della semplificazione e della digitalizzazione, i seguenti processi afferenti alle competenze istituzionali in materia di difesa dal rischio sismico ex L.R. n° 9/83, sviluppati dagli Uffici del Genio Civile provinciale (UU.OO.DD. 03÷08) e dallo Staff 501891 a livello centrale, ed in particolare: - l'informatizzazione delle attuali procedure connesse alla LR. N° 9/83 e ss.mm.ii. e relativo Regolamento di attuazione n° 4/2010 nonché ai Capi I, II e IV del D.P.R. 380/01, con riferimento alle Denunce dei lavori finalizzate all'ottenimento dell'Autorizzazione Sismica, alle Relazioni a Struttura Ultimata ed ai Collaudi nelle zone sismiche, attraverso l'implementazione e l'aggiornamento delle modalità telematiche esistenti e/o eventuali nuove modalità; - la dematerializzazione dei documenti cartacei attualmente archiviati presso gli Uffici del Genio Civile provinciale. Tali attività si ritengono congeniali alle finalità dell'Obiettivo per svariate ragioni: - costituiscono il più importante servizio all'utenza degli Uffici della Direzione, in termini di quantità (i procedimenti sono dell'ordine di molte migliaia all'anno) e ricaduta complessiva, interessando di fatto qualsivoglia manufatto strutturale sul territorio regionale e quindi tutti i cittadini campani; - si connotano per la necessità di un'archiviazione che garantisca certezza, reperibilità e facile consultabilità degli atti anche dopo decenni, sia su iniziativa pubblica che privata; - necessitano di forme di conservazione sicure, anche sotto il profilo del rischio di manomissione o di furto, costituendo l'unico archivio presso cui reperire i progetti ed i relativi collaudi strutturali, anche su richiesta dell'Autorità giudiziaria; - sono caratterizzate da volumi di documenti (progetti e relazioni) abnormi ed in continua crescita, che comportano spese ormai insostenibili. Inoltre, le attività indicate sono già oggetto di una specifica Linea d'azione nell'ambito dell'Obiettivo Strategico Triennale su Rafforzamento e semplificazione amministrativa (21.14.07 - Informatizzazione delle procedure relative alla L.R. n° 9/83, con modalità telematica, e dematerializzazione dei documenti già in possesso degli Uffici regionali competenti). Per tutto quanto esposto, con nota n. 530201 del 26/10/2021, si è provveduto a formalizzare la proposta sopra illustrata all'Ufficio Speciale per la crescita e la transizione digitale. Ulteriori attività, in atti, documentano l'avanzamento formale del processo di digitalizzazione in parola. L'obiettivo è stato dunque pienamente raggiunto.

fonte: http://burc.regione.campania.it

Relazione sulla performance 2021

501800 - DIREZIONE GENERALE PER I LAVORI PUBBLICI E LA PROTEZIONE CIVILE

Codice OBSAMOD	**2021OBSA501800.27**		
Descrizione OBSAMOD	**Azioni finalizzate alla salvaguardia dei flussi di cassa dei Fondi per lo Sviluppo 2014-2020 attraverso la conciliazione 2014-2020 tra SIC-SAP e SURF e il recupero del GAP di certificazione sui Fondi di sviluppo inerente agli esercizi 2014-2020**		
Codice OBST	OBST.12		
Descrizione OBST	Rafforzamento e semplificazione amministrativa		
Missioni e Programmi			
Stakeholders			
Data inizio	01/01/2021	**Data fine**	31/12/2021
Peso	5		
Obiettivo DEFR e correlazioni	Obiettivo Strategico DEFR		
	Rilevazione del grado di soddisfazione dei destinatari		
	Modernizzazione e miglioramento qualitativo dell'organizzazione		
	Sviluppo relazioni con i cittadini, soggetti interessati, utenti, destinatari		
	Promozione delle pari opportunità		
Condivisioni Modifica	Modifica obiettivo condivisa preventivamente con ADG FESR		
	Modifica obiettivo condivisa preventivamente con ADG FSE		
	Modifica obiettivo condivisa preventivamente con ADG FSC		
	Modifica obiettivo condivisa preventivamente con ADG FEASR		
	Modifica obiettivo condivisa preventivamente con RPCT		
	Modifica obiettivo condivisa preventivamente con PROGR UNIT		
	Modifica obiettivo condivisa preventivamente con RIS. FINANZ.		
Altre SPL coinvolte			
Altre PA o soggetti coinvolti			
Capitoli			
Nota			
Linea Azione			
Risultato	100	**Risultato pesato**	5

Indicatore	Valore iniziale	Target	Consuntivo	Regole di calcolo	Risultato
Certificazione 2021 PORFESR_PORFSE_POC_FSC / {40% (PagSPL_PORFESR_PORFSE_POC 2014-2020 - CertSPL_PORFESR_PORFSE_POC 2014-2020) + 40% (PagSPL_FSC - TrasfSPL_FSC)}		100,00%	100,00%	Percentuale di realizzazione	100
{[(IMP+PAG) POR FESR, POC ed FSC 2014-2020] IMPUTATI entro il 31/12/2021 alle codifiche dei Sistemi di Monitoraggio} / 40% [(IMP+PAG) POR FESR, POC ed FSC 2014-2020] DA IMPUTARE		100,00%	100,00%	Percentuale di realizzazione	100

fonte: http://burc.regione.campania.it

Relazione sulla performance 2021

501800 - DIREZIONE GENERALE PER I LAVORI PUBBLICI E LA PROTEZIONE CIVILE

Codice OBSAMOD	**2021OBSA501800.27**
Descrizione OBSAMOD	**Azioni finalizzate alla salvaguardia dei flussi di cassa dei Fondi per lo Sviluppo 2014-2020 attraverso la conciliazione 2014-2020 tra SIC-SAP e SURF e il recupero del GAP di certificazione sui Fondi di sviluppo inerente agli esercizi 2014-2020**
Relazione su monitoraggio e valutazione 31/12/2021	La Direzione Lavori pubblici e protezione civile in relazione all'indicatore relativo alla salvaguardia dei flussi di cassa dei Fondi per lo Sviluppo 2014-2020 attraverso la conciliazione 2014-2020 tra SIC-SAP e SURF e il recupero del GAP di certificazione sui Fondi di sviluppo inerente agli esercizi 2014-2020 ha raggiunto e superato il target assegnato del 40%. L'algoritmo che definisce l'indicatore raggiunge un valore superiore al 100% richiesto e certifica, comunque, il pieno conseguimento dell'obiettivo da parte della Direzione Infatti, il target di salvaguardia complessivo di cui al denominatore – dato dalla somma del 40% del gap di certificazione al 2020 sui Fondi FESR, POC e FSE e del 40% del deficit FSC calcolato per lo stesso periodo – risulta pari a circa 10 Milioni di euro. Al numeratore la Direzione raggiunge l'importo di certificazione di€ 14.759.209,78 di cui: - sul POR FESR 2021: € 1.506.912,56 (A cui si sottrae la decertificazione effettuata dall'Adg per un importo pari a €1.692.161,08 per una somma definitiva pari a -185.248,52 €) - sul POC 2021: 14.015.846,86 € - sul FSC 2021: € 928.611,44 €

Risultato Struttura	91,71

fonte: http://burc.regione.campania.it

Relazione sulla performance 2021

501800 - DIREZIONE GENERALE PER I LAVORI PUBBLICI E LA PROTEZIONE CIVILE

Relazione del Dirigente

La scrivente Direzione Generale espleta attività istituzionali molto ampie, accorpando le competenze sia della Protezione Civile che dei Lavori Pubblici; in tali ambiti, poi, la Direzione attua sia politiche di programmazione tipiche dell'Ente, ma anche numerose e assorbenti attività operative, spesso erogando direttamente servizi ai cittadini, tipicamente attraverso le Unità Operative Dirigenziali del Genio Civile e di Protezione Civile. Dunque, la presente Relazione ha necessariamente carattere indicativo, enucleando i risultati salienti conseguiti nell'ambito del Ciclo della Performance 2022.

OBSA 2021OBSA501800.08: Rendere più efficiente, trasparente e partecipato il sistema regionale di protezione civile, in attuazione della L.R. 12/2017

Indicatore 1
Come noto, l'eventualità di un'eruzione vulcanica si classifica, ai sensi del D.Lgs. 2 gennaio 2018, n.1 recante Codice della Protezione Civile, così come per la previgente Legge n. 225 del 24 febbraio 1992 (Istituzione del Servizio Nazionale della Protezione Civile), come emergenza di rilievo nazionale, in quanto connessa con eventi calamitosi di origine naturale che in ragione della loro intensità o estensione debbono, con immediatezza d'intervento, essere fronteggiati con mezzi e poteri straordinari da impiegare durante limitati e predefiniti periodi di tempo (art. 7 co. 1 lett. c). Parimenti di rilievo nazionale è, pertanto, la relativa pianificazione di protezione civile, che si sviluppa secondo gli specifici indirizzi resi dal Capo Dipartimento della Protezione Civile con proprio decreto del 02/02/2015, recante Indicazioni per l'aggiornamento delle pianificazioni di emergenza per rischio vulcanico della zona rossa dell'area vesuviana (in G.U. n.75 del 31/03/2015). Con successivo Decreto del Presidente del Consiglio dei Ministri del 24 giugno 2016, pubblicato in G.U.R.I. n.193 del 19 agosto 2016, sono state approvate le "Disposizioni per l'aggiornamento della pianificazione di emergenza per il rischio vulcanico dei Campi Flegrei", con le quali è stata sancita, fatti salvi i dovuti adattamenti relativi al territorio, la validità, anche per i Campi Flegrei, delle citate Indicazioni del Capo Dipartimento della Protezione Civile emanate per l'area vesuviana di cui al Decreto 02/02/2015. Secondo tali indirizzi, la pianificazione di emergenza vede coinvolti numerosi soggetti istituzionali e si compone di svariati piani di settore; la Regione Campania è, tra l'altro, referente, nell'ambito della pianificazione di livello nazionale, della pianificazione di settore dell'allontanamento della popolazione dalla c.d. Zona Rossa, ovvero l'area da sottoporre ad evacuazione cautelativa per salvaguardare le vite umane dagli effetti di una possibile eruzione, soggetta ad alta probabilità di invasione di flussi piroclastici. Secondo le ipotesi assunte, in particolare, alla proclamazione della fase di allarme, tutta la Zona Rossa dovrà essere evacuata, nell'arco temporale, poi definito in sede di pianificazione, di 72 ore. La popolazione si dovrà allontanare prevalentemente con proprio mezzo, seguendo i percorsi stradali e i cancelli di accesso alla viabilità principale stabiliti nei piani di protezione civile comunali (con particolare riguardo alla viabilità interna ed al contingentamento temporale delle partenze) e nel Piano generale di allontanamento. Essa raggiunge, ove non disponga di sistemazione alloggiativa autonoma, la località di assegnazione nella Regione o PPAA gemellata (c.d. punti di prima accoglienza, definiti nel Piano di trasferimento e accoglienza). La popolazione che non dispone di mezzo proprio di trasporto o, comunque, ha necessità di assistenza per il trasferimento, viene invece allontanata con mezzo messo a disposizione dal Servizio di protezione civile. A tal fine i Comuni verificano le esigenze di trasferimento dei propri cittadini, mentre la Regione Campania, con mezzi nelle proprie disponibilità, ma anche con il concorso delle strutture operative (in particolare forze armate, forze dell'ordine e volontariato), provvede all'organizzazione del trasporto assistito: esso deve essere pianificato a partire dalle Aree di Attesa, gestite ed individuate dal Comune sul proprio territorio nell'ambito del proprio piano di emergenza ed opportunamente segnalate e conosciute dalla popolazione, fino alle Aree di Incontro al di fuori delle zone a rischio. L'evacuazione della popolazione che necessita di assistenza per il trasferimento avviene dunque secondo il seguente schema di massima:
le persone raggiungono autonomamente l'area di attesa loro assegnata nel comune di residenza;
o con mezzi messi a disposizione dalla Regione Campania, vengono trasferite dall'area di attesa all'area di incontro;
o con mezzi individuati nel piano di trasferimento della Regione/PA ospitante, vengono trasferite dall'area di incontro all'area di prima accoglienza.
Il Decreto Capo DPC 02/02/2015 definisce dunque tre tipologie di aree di raccolta:
Aree di attesa: gestite ed individuate dal Comune della Zona rossa sul proprio territorio nell'ambito del piano di emergenza ed opportunamente segnalate e conosciute dalla popolazione. Sono le aree di partenza della popolazione che ha necessità di trasporto assistito, in cui confluiscono i

fonte: http://burc.regione.campania.it

Relazione sulla performance 2021

501800 - DIREZIONE GENERALE PER I LAVORI PUBBLICI E LA PROTEZIONE CIVILE

fonte: http://burc.regione.campania.it

Relazione sulla performance 2021

501800 - DIREZIONE GENERALE PER I LAVORI PUBBLICI E LA PROTEZIONE CIVILE

mezzi previsti a tale scopo nel Piano di allontanamento.
Aree di Incontro: previste nella Pianificazione dell'allontanamento dalla Regione Campania, in accordo con il Dipartimento, la regione/PA gemellata e il comune su cui insiste l'area stessa. Sono le aree al di fuori delle zone a rischio, in territorio campano o in regioni limitrofe, dove la popolazione che si allontana dalla Zona rossa con trasporto assistito (Piano di allontanamento a cura della Regione Campania), prosegue verso i punti di prima accoglienza (Piano di trasferimento a cura della Regione/Provincia Autonoma gemellata). Devono essere previste lungo le direttrici principali di allontanamento stradali, ferroviarie, o in corrispondenza di porti laddove l'allontanamento avvenga via mare. La popolazione che si allontana con mezzo proprio nelle stesse aree può trovare l'assistenza di cui avesse necessità. Esse sono infatti dotate di presidio psico sanitario e di punto informativo dove i cittadini possono ricevere l'assistenza di base e informazioni sull'allontanamento e l'accoglienza, nonché comunicare l'eventuale autonoma sistemazione diversa rispetto a quanto previsto dalla pianificazione.
Punti di prima accoglienza: previsti nel Piano di trasferimento della Regione/PA di accoglienza sul proprio territorio in numero adeguato a ricevere la popolazione proveniente dal/dai Comune/i gemellato/i che necessita di assistenza alloggiativa. Sono aree idonee alla prima assistenza in cui viene effettuata l'assegnazione al territorio ed alle strutture alloggiative individuate, e sono ubicate preferibilmente in strutture dotate di ampi parcheggi adeguati a consentire la prima accoglienza, il riscontro e l'assegnazione della popolazione alla struttura alloggiativa (p.e. stadi, palazzetti dello sport, pala congressi…). A ciascun nucleo familiare è assegnato un punto di prima accoglienza, sulla base di criteri stabiliti in raccordo con il Comune di provenienza, avendo cura di mantenere unite le comunità esistenti nei luoghi di origine (isolati e condomini, zone e quartieri, comunità religiose o altro). Per le Regioni limitrofe alla Campania tali punti potrebbero coincidere con le Aree di Incontro.
In tale scenario, il livello regionale è pienamente coinvolto in tutte le attività previste nella pianificazione di emergenza. Secondo le citate Indicazioni, la Regione, oltre alla diretta redazione del Piano di allontanamento, svolge un ruolo strategico di collegamento con il Dipartimento della protezione civile e di fondamentale raccordo con il livello locale, sia in fase di pianificazione, sia nelle varie fasi operative. La struttura regionale, in particolare, coordina e cura la gestione dei rapporti con i Comuni, si occupa dello sviluppo e dell'armonizzazione dei piani di settore di competenza e sul territorio, raccorda, coordina e supporta le pianificazioni e attività degli enti locali. A tal fine la Regione garantisce, in particolare, il supporto per la redazione del Piano di emergenza comunale dedicato al rischio vulcanico di ciascuno dei Comuni campani ricadenti in Zona rossa. Trattandosi di scelte di pianificazione da adottare in armonia tra numerosi Enti e soggetti a vario titolo competenti, quali, oltre la Regione, tutti i Comuni della Zona Rossa, il Dipartimento di Protezione Civile, le Regioni e Province autonome gemellate, la Prefettura, i soggetti gestori delle reti di trasporto sul livello nazionale, ecc., la fase di concertazione si sviluppa su Tavoli istituzionali permanenti, a livello nazionale e regionale. In particolare, a livello nazionale, il Dipartimento della Protezione Civile cura, anche per il tramite di un Tavolo di lavoro per garantire l'omogeneità dei piani di trasferimento della Zona rossa dei Campi Flegrei, in sinergia con la Regione Campania, la concertazione delle scelte di pianificazione per l'allontanamento con tutti i soggetti istituzionali competenti di livello nazionale e con i soggetti gestori delle infrastrutture di trasporto, come previsti nel citato Decreto del Capo Dipartimento della Protezione Civile del 02/02/2015. Il Dipartimento cura, sempre in sinergia con la Regione Campania, la concertazione con le Regioni e Province Autonome gemellate ed ospitanti in seno alla Commissione Speciale di Protezione Civile della Conferenza delle Regioni e delle Province Autonome.
A livello regionale opera il "Tavolo permanente di Pianificazione del Rischio Vulcanico nell'area vesuviana e flegrea", con funzioni di indirizzo, armonizzazione e raccordo tra i vari soggetti a vario titolo competenti, nonché di monitoraggio delle attività dei vari Piani da predisporre per fronteggiare i danni conseguenti ai gravi fenomeni eruttivi connessi al rischio dell'attività vulcanica del Vesuvio e del complesso vulcanico dei Campi Flegrei, istituito con Deliberazione di Giunta regionale n. 506 del 01/08/2017 (in B.U.R.C. n. 63 del 14 agosto 2017), in conformità al citato Decreto Capo DPC 02/02/2015 ed all''art. 4, comma 1, lett. p), della legge regionale 22 maggio 2017, n. 12. Il Tavolo Permanente di Pianificazione Rischio Vulcanico regionale è presieduto dal Direttore Generale per i Lavori Pubblici e la Protezione Civile, ed è costituito da tutti i soggetti a vario titolo competenti: in sintesi, i Direttori Generali e Dirigenti regionali degli uffici competenti ratione materiae, il Direttore Generale dell'Agenzia Campana Mobilità Infrastrutture e Reti (ACaMIR), le Prefetture territorialmente competenti, il Direttore dell'Istituto Nazionale di Geofisica e Vulcanologa - Osservatorio Vesuviano, il Direttore di ISTAT – Istituto Nazionale di Statistica – Ufficio Regionale per la Campania, la Città Metropolitana di Napoli, la Provincia di Salerno (per il Vesuvio),

fonte: http://burc.regione.campania.it

Relazione sulla performance 2021

501800 - DIREZIONE GENERALE PER I LAVORI PUBBLICI E LA PROTEZIONE CIVILE

fonte: http://burc.regione.campania.it

Relazione sulla performance 2021

501800 - DIREZIONE GENERALE PER I LAVORI PUBBLICI E LA PROTEZIONE CIVILE

l'Associazione Nazionale Comuni Italiani – ANCI, tutti i Comuni della Zona Rossa, il Dipartimento della Protezione Civile.
Nel contesto sopra illustrato, l'obiettivo che ci occupa costituisce uno step fondamentale nella pianificazione per il rischio vulcanico Campi Flegrei, essendo la definizione dei percorsi di allontanamento il contenuto centrale del piano di evacuazione. Orbene, Le attività sviluppate sono illustrate nella nota n. 606704 del 03/12/2021, disponibile in protocollo web. Nel rimandare per i dettagli alla citata Relazione, recante tabelle e rappresentazioni grafiche delle elaborazioni sviluppate, in questa sede si richiamano i contenuti salienti ivi riportati:
- elenco delle Aree di Attesa e relativa mappa di inquadramento;
- elenco Aree di Incontro e relativa mappa di inquadramento;
- elenco direttrici autostradali e stradali per l'allontanamento assistito;
- elenco dei punti di immissione per l'accesso alla rete stradale di allontanamento assistito e relativa mappa di inquadramento;
- mappa di inquadramento dei percorsi di allontanamento assistito.

In definitiva, le attività di pianificazione di emergenza sinora svolte con il supporto di ACaMIR (cui competono le elaborazioni e le verifiche trasportistiche), hanno consentito di definire la proposta di percorsi da utilizzare in caso di emergenza vulcanica per l'allontanamento assistito dei cittadini in Zona Rossa Flegrea (rif. prot. n. 606704 del 03/12/2021).

Indicatore 2:
Le azioni intraprese dalle strutture della Direzione Generale 50.18 relativamente alla concessione di contributi regionali per l'esecuzione di verifiche sismiche del patrimonio strategico/rilevante di proprietà pubblica, obbligatorie ai sensi dell'OPCM 3274/03 evidenziano una continuità pluriennale relativamente alle procedure poste in essere, al relativo stato di attuazione e l'individuazione di elementi utili per una futura programmazione.
Al fine di attuare una ricognizione a livello regionale dei fabbisogni dei Comuni in relazione alla necessità di accertare il livello di adeguatezza del proprio patrimonio edilizio rispetto agli standard de-finiti dalle norme tecniche vigenti, consentire l'ottimizzazione di strategie per la mitigazione del rischio sismico e predisporre una proposta per la riprogrammazione delle economie derivanti dall'attuazione delle Ordinanze nn.3362/2004 e 3505/2006 da sottoporre al Dipartimento, con D.D. n.313 del 30/07/2019 è stato pubblicato sul BURC n. 46 del 5 Agosto 2019 l'avviso pubblico recante: "Approvazione Manifestazione di interesse per la concessione di contributi finalizzati alla redazione di peri-zie per la sicurezza sismica degli edifici/infrastrutture di interesse strategico o rilevante di proprietà pubblica".
Per garantire una celere attuazione dell'iniziativa la Regione Campania ha destinato una somma di 1ML€ ha stabilito di destinare al finanziamento di verifiche sismiche: le economie delle Ordinanze del Presidente del Consiglio dei ministri n.3362/04 e n.3505/2006 e la quota non ancora utilizzata relativa agli oneri di attuazione (max 2%) prevista nell'ambito del Fondo per la prevenzione del rischio sismico istituito con l'art.11 L.77/09 (circa 1Ml€).
Con Decreto Dirigenziale n.560 del 29/12/2020 è stata approvata una proposta di rimodulazione delle verifiche per complessivi € 4.075.154,20, contenute nel limite delle economie certe derivanti dei programmi di verifiche e interventi dell'OPCM3362/04 e OPCM3505/06.

Tanto premesso, con riferimento allo stato di attuazione delle verifiche effettivamente finanziate con fondi regionali, si rappresenta che facendo seguito a richieste trasmesse agli Enti beneficiari, si è provveduto ad effettuare un puntuale riscontro con i Comuni rientranti trai soggetti ammessi e che a seguito dello stesso, con nota prot. n.283605 del 26/05/2021, indirizzata ai n. 20 Comuni beneficiari che non avevano ancora provveduto all'affidamento degli incarichi, è stato rappresentato che il mancato adempimento di quanto stabilito nelle "indicazioni procedurali", avrebbe potuto comportare la rinuncia al beneficio.
Agli esiti di tale verifica risulta che solo 6 istanze risultano perfezionate, mentre per 13 risulta agli atti istanza di proroga motivata e 14 sono in corso di istruttoria.

Indicatore 3
In riferimento all'Azione 3 definita in termini di predisposizione degli atti progettuali necessari per l'indizione della gara d'appalto, la sua aggiudicazione definitiva e la stipula del contratto presupposto alla realizzazione dell'intervento programmato, in attuazione a quanto disposto dalla Giunta regionale con deliberazione n. 569/2019 e denominato "Aggiornamento e adeguamento tecnologico dei sistemi, delle infrastrutture di trasmissione dati e degli apparati costitutivi della rete fiduciaria di monitoraggio meteoidropluviometrico in tempo reale, utilizzata ai fini di protezione civile

fonte: http://burc.regione.campania.it

Relazione sulla performance 2021

501800 - DIREZIONE GENERALE PER I LAVORI PUBBLICI E LA PROTEZIONE CIVILE

fonte: http://burc.regione.campania.it

Relazione sulla performance 2021

501800 - DIREZIONE GENERALE PER I LAVORI PUBBLICI E LA PROTEZIONE CIVILE

per l'allertamento regionale per il rischio idrogeologico e idraulico", con Decreto del Direttore Generale (DG.50.18) n. 93 del 22.03.2021, è stato avviato formalmente il procedimento connesso all'obiettivo, sulla scorta di quanto disposto in relazione al suddetto intervento e al relativo progetto generale immateriale, costituito da n. 2 lotti funzionali autonomi e consequenziali, (autorizzato con Decreto del Direttore Generale per i lavori pubblici e la protezione civile n. 297 del 13/11/2020 e successivo Decreto n. 320 del 23/11/2020 di ammissione a finanziamento a valere sulle risorse dell'Obiettivo Specifico 5.3 – Azione 5.3.1 del POR FESR Campania 2014-2020).
In particolare, con il suddetto D.D. n. 93/2021 si è provveduto tra l'altro:
1) ad approvare gli elaborati tecnico-economici, predisposti da parte dell'apposito gruppo di lavoro, già precostituito nell'ambito della U.O.D. 50.18.02, in conformità a quanto previsto dalla vigente normativa in materia di contratti pubblici – ex art. 23, comma 15, del D. Lgs. n. 50/2016 e ss.mm.ii. e costituiti dalla Relazione Generale, da un Capitolato tecnico speciale descrittivo e prestazionale, da Specifiche tecniche e funzionali degli apparati costitutivi della rete e degli interventi da eseguire, da un Elenco voci di prezzo, da un Computo Metrico estimativo;
2) ad approvare gli elaborati tecnico-economici mancanti e necessari ai fini dell'indizione ed espletamento della procedura di gara, sempre in conformità a quanto previsto dalla vigente normativa in materia di contratti pubblici – ex art. 23, comma 15, del D. Lgs. n. 50/2016 e ss.mm.ii., costituiti dall'elaborato inerente alla sicurezza e al DUVRI, delle norme regolanti l'esecuzione del contratto, predisposti sulla base di precedenti contratti stipulati dalla Regione per identiche finalità;
3) all'individuazione dei requisiti richiesti per la partecipazione alla gara;
4) alle "Indicazioni preliminari sui criteri e parametri di valutazione delle offerte", predisposto ad ogni utile supporto della S.U.A., in relazione alla fase successiva, di indizione dell'appalto.
Tra gli elaborati progettuali, oggetto di approvazione con i predetti Decreti Dirigenziali, è stato ricompreso anche lo schema di contratto, per il quale, la Direzione Generale per i Lavori Pubblici e Protezione civile, con nota prot. n. 0269152 del 18/05/2021 ha richiesto il parere di competenza dell'Ufficio Speciale Avvocatura (US 60.06), rilasciato da quest'ultimo con nota prot. n. 0281411 del 25/05/2021, PS 075/50-18/2021.
In esito alle richieste formulate, si è provveduto pertanto a modificare lo schema di contratto, apportando le variazioni e/o integrazioni rilasciate dall'US Avvocatura, nonché le variazioni resesi necessarie per l'aggiornamento della riservatezza dei dati, ai fini del recepimento delle indicazioni del nuovo Responsabile della Protezione dei Dati (RPD) ex GDPR 2016/679/UE della Regione Campania, fornite con nota circolare prot. n. 0005326/UDCP/GAB/CG del 10/03/2021 e successiva prot. n. 0162253 del 24/03/2021, in relazione all'assolvimento degli adempimenti di competenza in materia di protezione dei dati personali in ambito comunitario e nazionale. Tali rilievi sono stati tutti recepiti nel nuovo schema di contratto, ad integrale sostituzione di quello precedente, ri-approvato con Decreto Dirigenziale (DG 50.18) n. 235 del 11/06/2021.
V'è da dire, a completamento delle attività poste in essere, che con successivo Decreto Dirigenziale dell'Ufficio Speciale Grandi Opere (UOD 60.06.01) n. 288 del 06/05/2021 è stata indetta la Gara Europea a procedura aperta da svolgersi in modalità telematica attraverso la piattaforma telematica del Portale Gare della Regione Campania (http://gare.regione.campania.it) ed è stato assegnato il numero progressivo di procedura n. 3264/A/2021, mentre la Commissione giudicatrice, nominata con Decreto Dirigenziale US.60.06 - n. 462 del 13.07.2021, ha formulato alla Stazione Appaltante la proposta di aggiudicazione della gara in oggetto, con la trasmissione del verbale di aggiudicazione con nota prot. n. 0649371 del 28/12/2021.
In termini di consuntivazione numerica del target conseguito in esito alle attività svolte per il raggiungimento dell'obiettivo, considerato l'indicatore prefissato, pari al numero di 8 elaborati da approvare, risultano essere stati approvati tutti gli 8 elaborati, come sopra elencati, per un target effettivo conseguito, quindi, pari al 100%, a fronte del 90%, prefissato in sede di assegnazione dell'obiettivo, che pertanto, risulta essere stato raggiunto e superato.

OBSA 2021OBSA501800.09: Garantire la predisposizione, l'aggiornamento e l'attuazione del Piano Regionale per la previsione, prevenzione e contrasto agli incendi boschivi (Piano AIB)
NDICATORE 1: Predisposizione del Piano AIB 2021

Anche per l'anno 2021, sono state predisposte numerose attività propedeutiche alla pianificazione antincendio boschivo ponendo in essere, in congruo anticipo rispetto all'inizio della Campagna antincendio 2021, tutti gli adempimenti connessi all'approvazione, da parte della Giunta regionale, del nuovo Piano AIB 2021-2023.
La redazione del Piano ha riguardato la programmazione delle attività legate alla previsione, prevenzione e alla lotta attiva, definendo, per quest'ultima, l'organizzazione di tutti gli attori a cui è

fonte: http://burc.regione.campania.it

Relazione sulla performance 2021

501800 - DIREZIONE GENERALE PER I LAVORI PUBBLICI E LA PROTEZIONE CIVILE

fonte: http://burc.regione.campania.it

Relazione sulla performance 2021

501800 - DIREZIONE GENERALE PER I LAVORI PUBBLICI E LA PROTEZIONE CIVILE

attribuita o delegata tale funzione.
La pianificazione regionale antincendio è stata elaborata anche nel rispetto dei contenuti della circolare prot. n. PRE/0021912 del 07/05/2021 della Presidenza del Consiglio dei Ministri – Dipartimento Protezione Civile recante “Attività antincendio boschivo per la stagione estiva 2021. Individuazione dei tempi di svolgimento e raccomandazioni per un più efficace contrasto agli incendi boschivi, di interfaccia, ed ai rischi conseguenti”, e degli esiti della riunione plenaria per la campagna estiva organizzato in data 25/05/2021 dal Dipartimento di Protezione Civile, in modalità videoconferenza, con la partecipazione di tutte le Regioni e Province autonome.
Si rammenta che, ai sensi della L. 353/2000, alle Regioni compete l'adozione del Piano triennale regionale delle attività di previsione, prevenzione e lotta attiva contro gli incendi boschivi, soggetto ad aggiornamento annuale.
Il piano contiene:
le cause determinanti ed i fattori predisponenti l'incendio;
le aree percorse dal fuoco nell'anno precedente;
le aree a rischio di incendio boschivo rappresentate con apposita cartografia tematica aggiornata;
i periodi a rischio di incendio boschivo;
gli indici di pericolosità fissati su base quantitativa e sinottica;
le azioni determinanti anche solo potenzialmente l'innesco di incendio nelle aree e nei periodi a rischio di incendio boschivo;
gli interventi per la previsione e la prevenzione degli incendi boschivi anche attraverso sistemi di monitoraggio satellitare;
la consistenza e la localizzazione dei mezzi, degli strumenti e delle risorse umane nonché le procedure per la lotta attiva;
la consistenza e la localizzazione delle vie di accesso e dei tracciati spartifuoco, nonché di adeguate fonti di approvvigionamento idrico;
le operazioni di selvicoltura e di pulizia e manutenzione del bosco, con interventi sostitutivi del proprietario inadempiente in particolare nelle aree a più elevato rischio.
le esigenze formative e la relativa programmazione;
le attività informative;
la previsione economico-finanziaria delle attività previste nel piano stesso.
L’art.14, comma 1 della legge regionale n. 12/2017 prevede che alla programmazione delle attività di previsione, prevenzione e lotta attiva agli incendi boschivi e alla redazione del piano nei termini e con le prescrizioni di cui al comma 2, provvede la Giunta Regionale in sinergia con la Società SMA Campania, società in house della Regione Campania.
A seguito dell'entrata in vigore della citata L.R. n. 12/2017 e delle variazioni ordinamentali, le attività afferenti al coordinamento e concorso per il contrasto al fenomeno degli incendi boschivi sono state attribuite alla D.G. 18 Lavori Pubblici e Protezione Civile, in particolare allo STAFF 18 92 Protezione Civile, Emergenza e post-emergenza (SORU/SOUPR) ed alle UU.OO.DD. Genio Civile – Presidi di protezione civile di AV-BN-CE-NA-SA presso le quali sono attive le SOPI con funzioni anche di SOUPP, che provvedono alla lotta attiva unitamente alle squadre messe in campo da SMA Campania s.p.a., dagli Enti delegati (Comunità Montane e Province), dai Vigili del Fuoco e dalle organizzazioni di volontariato.
Alle attività di prevenzione, principalmente strutturale provvede, invece, la D.G. 07 per le Politiche Agricole, Alimentari e Forestali.
La predisposizione del Piano AIB 2021-2023 ha richiesto, come di consueto, una preliminare attività di elaborazione dati e cartografie ed analisi, statistiche per la migliore comprensione del fenomeno in Campania, della diffusione degli incendi boschivi nella regione e della fase di organizzazione della lotta agli incendi. Le cartografie hanno portato anche a definire i criteri di individuazione dei territori da potenziare in seno alla distribuzione dei Direttori delle Operazioni di Spegnimento (DOS) e di tutte le squadre operative.
Le parti del Piano relative agli aspetti generali, a quelli di previsione e prevenzione sono state aggiornate anche sulla base dei contributi forniti dalle D.G./U.O.D. competenti.
Per le attività di previsione, oltre ad aggiornare i dati sulle cause degli incendi dell’anno precedente, attraverso i dati forniti dai Carabinieri Forestale, analizzando gli incendi boschivi in Campania negli ultimi dieci anni (2010-2020), sono state realizzate molteplici elaborazioni statistiche che hanno portato all’aggiornamento degli allegati cartografici, al fine di facilitare la strutturazione delle opportune strategie di lotta attiva, anche di tipo logistico e di organizzazione della forza in campo.
Il Piano AIB 2021-2023 contempla, in particolare, il Modello Organizzativo e Operativo, che definisce i ruoli e i compiti dei soggetti del sistema integrato di protezione civile, coinvolti nella gestione del rischio incendi boschivi, tenendo conto anche del preesistente assetto, a livello

fonte: http://burc.regione.campania.it

Relazione sulla performance 2021

501800 - DIREZIONE GENERALE PER I LAVORI PUBBLICI E LA PROTEZIONE CIVILE

fonte: http://burc.regione.campania.it

Relazione sulla performance 2021

501800 - DIREZIONE GENERALE PER I LAVORI PUBBLICI E LA PROTEZIONE CIVILE

regionale, delle competenze in materia di incendi di interfaccia urbano-rurale, attribuite alla Protezione Civile regionale in forza dell'O.P.C.M. 3606/2007 e dei successivi provvedimenti regionali adottati al riguardo, nonché, a livello statale, del disposto di cui all'art. 11, comma m, del D.Lgs. n. 1 del 2 gennaio 2018: "Codice della protezione civile" e dal decreto legislativo n. 177 del 19 agosto 2016, con il quale sono state rimodulate le competenze in materia di incendi boschivi, già attribuite al Corpo Forestale dello Stato, assorbito nell'Arma dei Carabinieri e in parte trasferite al Corpo Nazionale dei Vigili del Fuoco.
Tra gli Enti che supportano le attività, vanno sicuramente annoverati gli Enti Delegati - Comunità Montane, Amministrazioni Provinciali e Città Metropolitana di Napoli – cui l'art. 2 della L.R. n.11/96 e ss.mm.ii. e gli artt. 2 e 3 del Regolamento regionale 28 settembre 2017, n. 3. "Regolamento di tutela e gestione sostenibile del patrimonio forestale regionale", assegnano, tra le altre, anche le funzioni di difesa del patrimonio boschivo della regione Campania dagli incendi boschivi, da attuare sia attraverso interventi di prevenzione che con azioni di lotta attiva.
In regione Campania sono individuate:
n. 20 Comunità Montane;
la Città Metropolitana di Napoli e le Province di Avellino, Benevento, Caserta e Salerno
che mettono a disposizione, solo nel periodo di massima pericolosità, la maggior parte delle squadre di spegnimento a terra.
La società in house providing di Regione Campania, SMA Campania, garantisce ulteriori squadre (su 14 basi territoriali), che si aggiungono a quelle regionali e dei VV.F. in convenzione (solo nel periodo di massima pericolosità).
A supportare il sistema sono presenti anche le squadre AIB facenti capo ad Associazioni di volontariato di Protezione Civile, che possono essere attivate all'occorrenza o convenzionate per tutto il periodo di massima allerta.
Il problema degli incendi boschivi assume una connotazione assai delicata nelle aree protette, dove i provvedimenti per contenere i danni degli incendi devono essere specificatamente definiti e rapportarti alle caratteristiche delle emergenze naturali oggetto di salvaguardia e conservazione. La tutela delle specie e degli habitat in Campania è garantita da un sistema di aree protette regionali e nazionali che possiamo riassumere, secondo una scala gerarchica, come segue:
Parchi Nazionali;
Parchi Regionali;
Riserve Naturali Statali;
Riserve Naturali Regionali.
In particolare, sono presenti:
n. 2 parchi nazionali (Parco Nazionale del Cilento - Vallo di Diano e Alburni, Parco Nazionale del Vesuvio);
n. 9 parchi regionali (Monti Picentini, Partenio, Matese, Taburno-Camposauro, Monti Lattari, Campi Flegrei, Fiume Sarno, Roccamonfina - Foce Garigliano, Colline di Napoli);
n. 5 riserve naturali statali (Isola di Vivara, Castelvolturno, Cratere degli Astroni, Tirone - Alto Vesuvio, Valle delle Marzano, Lago di Falciano);
n. 2 riserve naturali regionali (Foce Volturno/Costa Licola – Lago Falciano, Foce Sele-Tanagro-Monti Eremita-Marzano);
n. 4 aree marine protette (Area Marina Protetta Punta Campanella, Parco sommerso di Baia, Parco sommerso di Gaiola, Riserva Marina Punta Campanella);
n. 4 aree protette di altro tipo (Oasi Bosco di San Silvestro, Area naturale Baia di Ieranto, Oasi naturale di Monte Polveracchio, Parco naturale Diecimare).
I piani AIB dei Parchi Nazionali del Vesuvio e del Cilento – Vallo di Diano e Alburni, sono elaborati a cadenza periodica e descrivono nel dettaglio tutte le attività di previsione e prevenzione del rischio incendi boschivi condotte dagli Enti gestori.
Per la lotta attiva agli incendi boschivi la Regione si avvale quindi di:
squadre da terra regionali, delle Province e Comunità montane, della SMA Campania, dei VVF, delle associazioni di volontariato;
mezzi aerei: flotta elicotteri regionali e flotta antincendio di Stato.
Nel 2021 parallelamente alla predisposizione del Piano, lo Staff unitamente al nominato RUP ha anche curato il completamento delle attività finalizzate al rinnovo dell'appalto del servizio di servizio di spegnimento incendi boschivi a mezzo elicotteri annualità 2021 e 2022, atto complementare ed i cui contenuti sono stati trasfusi nel Piano stesso.
Infatti, con Decreto n.425 del 22.12.2020, si è provveduto ad approvare la revisione del progetto per l'acquisizione del servizio di spegnimento incendi boschivi a mezzo elicotteri annualità 2021, 2022, per l'importo complessivo di € 6.799.283,00, autorizzando l'avvio della nuova procedura di

fonte: http://burc.regione.campania.it

Relazione sulla performance 2021

501800 - DIREZIONE GENERALE PER I LAVORI PUBBLICI E LA PROTEZIONE CIVILE

fonte: http://burc.regione.campania.it

Relazione sulla performance 2021

501800 - DIREZIONE GENERALE PER I LAVORI PUBBLICI E LA PROTEZIONE CIVILE

gara.
Con Decreto Dirigenziale n.01 del 05.01.2021, l'Ufficio Speciale Centrale Acquisti ha avviato la procedura di gara (proc. n.3211/A-T/2021) e con successivo Decreto Dirigenziale n.43 del 16.02.2021, il medesimo Ufficio ha disposto l'aggiudicazione della gara in favore del RTI già costituito tra HELIWEST S.r.l. (Capogruppo mandataria) - ELIOSSOLA S.r.l. (mandante) e E+S AIR S.r.l (mandante).
Con comunicazione pec in data 24/02/2021, prot. 104651, è stato autorizzato l'avvio dell'esecuzione del contratto nelle more della stipula del Contratto di Appalto in via di urgenza, mentre in data 07.07.2021, repertorio n.14639 è stato sottoscritto il Contratto per il servizio in oggetto.
In data 15.06.2021 è stato avviato lo schieramento degli elicotteri monomotore, giusta nota prot. n. 300725 del 04.06.2021 ed in data 03.07.2021 è stato completato lo schieramento di tutti i velivoli monomotore che hanno operato fino al 30.09.2021, eccezion fatta per il monomotore nella base di Fisciano (SA) la cui operatività è stata prolungata fino al 10.10.2021 a compensazione della penale commisurata giusta nota 475648 del 27.09.2021.
In dettaglio gli aeromobili disponibili per le attività previste nel Piano AIB sono:
N.3 elicotteri monomotore con serbatoio ventrale;
N.3 elicotteri monomotore con benna flessibile (tipo bamby bucket);
N.1 elicottero bimotore.
Per gli elicotteri monomotore il Piano ha previsto un periodo di attività di almeno 90 giorni per ogni mezzo con decorrenza 15/20/30 giugno 2021, mentre per l'elicottero bimotore è prevista l'operatività per tutto l'anno.
Le basi operative previste nel Piano AIB per gli elicotteri monomotore sono state 5:
1. Elisuperficie di Fisciano (SA), presso Università di Salerno;
2. Elisuperficie di Centola (SA), presso struttura della Regione;
3. Elisuperficie di Cellole (CE), presso Centro Operativo Territoriale della Regione;
4. Elisuperficie di Mercogliano c/o SOPI Genio Civile di Avellino;
5. Elisuperficie di Airola c/o vivaio forestale Fizzo (Regione Campania).
La pianificazione AIB risulta essere innovativa non solo per struttura e contenuti, ma anche per il processo che ha caratterizzato la sua stesura. A tale riguardo è stato seguito un modello di tipo partecipativo, che ha visto cioè la realizzazione di una serie di "Tavoli Tecnici" istituiti con le UU.OO.DD. periferiche del Genio Civile di Avellino, Benevento, Caserta, Napoli e Salerno, in cui sono incardinate le SOPI, e le altre Direzioni Generali interessate (DG 07 Politiche Agricole e forestali e DG 06 Ambiente ed Ecosistema).
Ai tavoli tecnici sono stati invitati anche tutti gli altri Enti coinvolti nelle attività di lotta attiva agli incendi boschivi (SMA Campania, Enti Delegati, UNCEM, ANCI, Riserve Parchi Naturali Statali e Regionali, Prefetture/U.T.G., Vigili del Fuoco, Carabinieri Forestali, Comitato regionale del Volontariato), per un proficuo confronto molto ampio e partecipato.
L'approfondita e ampia attività preliminare all'elaborazione del piano è cominciata il 09/03/2021, con un incontro preparatorio svoltosi presso gli uffici dello Staff.
Successivamente, con nota prot. n. 134512 del 11/03/2021 è stato convocato un incontro presso la Sala EMERCOM, a sono state invitate la D.G. per le Politiche Agricole, Alimentari e Forestali e la U.O.D. Ufficio Centrale Foreste, e con nota prot. 134632 del 11/03/2021 è stato convocato, per il 23 marzo, un incontro in modalità videoconferenza con i Parchi e Riserve Nazionali e Regionali e con la Direzione Generale Difesa Suolo ed Ecosistema e l'UOD Gestione delle risorse naturali protette – Tutela e salvaguardia dell'habitat marino e costiero – Parchi e riserve naturali, incentrato sulle attività AIB di pianificazione dei Parchi e Riserve.
Ulteriore incontro si è tenuto il 23 marzo (convocato con note prot. n. 134595 e 134556 del 11/03/2021), con Enti Delegati, UNCEM Campania, D.G. 50 07, Prefetture Regionali, Comandi Regionali e Provinciali dei CC Forestali, Direzione Regionale e Comandi Provinciali del CNVVF e Geni Civili e Presidi di Protezione Civile. In tale occasione gli enti coinvolti hanno esposto le criticità rilevate negli anni precedenti e proposto migliorie alle attività del 2021.
Con le note elencate di seguito, sono stati sollecitati gli Uffici e gli enti che alla data concordata del 03/05/2021 non avevano ancora fatto pervenire il proprio contributo alla redazione del Piano AIB:
- prot. n. 243411 del 05/05/2021, inviata a Geni Civili e Presidi di Protezione Civile per il rilascio dei dati in merito al personale AIB e DOS, nonché delle date di quiescenza del personale Regionale addetto al contrasto degli incendi;
- prot. n. 243750 del 05/05/2021, inviata a tutti gli Enti Delegati (Città Metropolitana, Province e Comunità Montane) per il rilascio dei dati utili da inserire nel Piano, soprattutto riguardo le risorse disponibili da porre in campo per il contrasto attivo nel periodo di massima pericolosità (con

fonte: http://burc.regione.campania.it

Relazione sulla performance 2021

501800 - DIREZIONE GENERALE PER I LAVORI PUBBLICI E LA PROTEZIONE CIVILE

fonte: http://burc.regione.campania.it

Relazione sulla performance 2021

501800 - DIREZIONE GENERALE PER I LAVORI PUBBLICI E LA PROTEZIONE CIVILE

allegato in formato .xls in cui inserire i dati richiesti;
- prot. n. 244037 del 05/05/2021, inviata a Parchi e Riserve Naturali Regionali per il rilascio dei contributi per l'aggiornamento del Piano 2021-2023;
- prot. n. 244116 del 05/05/2021, inviata alla Direzione Generale per le Politiche Agricole, Alimentari e Forestali per il rilascio delle informazioni riguardanti i contributi per l'aggiornamento del Piano 2021-2023;
- prot. n. 243706 del 05/05/2021, inviata al Comando Regione Carabinieri Forestale Campania, per l'aggiornamento del Piano rispetto ai seguenti dati:
o dati sintetici riguardanti le cause di innesco di Incendi Boschivi verificatisi nella regione Campania nell'anno 2020 (tabella delle cause per singola provincia);
o data base e dati cartografici in formato "shapefile" delle attività svolte nell'anno 2020 dall'Arma dei Carabinieri Forestali, relativa alla perimetrazione delle aree percorse dal fuoco;
o ogni altra informazione utile.
- prot. n. 131087 del 09/03/2021, inviata alla UOD Ufficio di pianificazione di Protezione Civile – Rapporti con gli Enti Locali – Formazione per le informazioni relative ai Comuni dotati di piano di Protezione Civile, con particolare riferimento a quelli che hanno inserito il rischio di Incendi Boschivi e di interfaccia urbano-foreste. A tali informazioni si aggiungono quelle relative ai corsi di formazione per Dos, operatori di sala radio e volontari.
Nel contempo, lo Staff ha curato anche le attività di prevenzione non strutturale contenute nel Piano, in particolare quelle condotte in collaborazione con il Comando Regione Campania dei Carabinieri Forestale, in virtù della convenzione sottoscritta tra la Regione Campania e il Ministero delle Politiche Agricole, Alimentari e Forestali per l'impiego delle unità Carabinieri Forestali nelle materie di competenza regionale e del conseguente "Programma operativo 2020-2021 per la prevenzione degli incendi boschivi e altre attività di protezione civile" sottoscritto in data 4/12/2020 (prot. CV.2020.000372) tra la DG 50.18 e il Comando Regione Carabinieri Forestale Campania.
Il Programma ha previsto, tra l'altro, azioni di prevenzione attraverso servizi di monitoraggio del territorio dei comportamenti pericolosi in materia di incendi boschivi, la messa a disposizione delle informazioni relative alla perimetrazione delle aree percorse dal fuoco ed iniziative di sensibilizzazione sulle tematiche legate agli incendi boschivi, oltre alla formazione e aggiornamento professionale.
In particolare, sono state previste le seguenti attività di prevenzione non strutturale:
attività di sorveglianza rafforzata per le attività di prevenzione e repressione degli illeciti in materia di antincendio boschivo nelle aree ove il fenomeno ha le caratteristiche della recrudescenza e ripetitività;
attività mirata presso le Amministrazioni comunali dei territori maggiormente interessati dagli incendi boschivi per la verifica dell'adozione delle ordinanze in materia di prevenzione del rischio incendi boschivi e supporto tecnico per attività di prevenzione degli incendi boschivi.
A tal fine, in sinergia con il Comando Regionale è stato elaborato il report analitico e grafico dei i primi 50 comuni maggiormente interessati dal fenomeno degli incendi boschivi, presso i quali si è orientata, in via prioritaria, l'attività di supporto che il Comando Regionale dei Carabinieri Forestale ha messo a disposizione della Regione Campania per prevenire, in concorso con le diverse componenti del Sistema di protezione civile regionale, il rischio incendi boschivi e di interfaccia.
Con nota prot. n. 83490 del 15/02/2021, inviata a tutti i Comuni campani e all'ANCI Campania, sono state fornite raccomandazioni in merito alla necessità di aggiornare annualmente il Catasto dei soprassuoli percorsi dagli incendi boschivi, ai sensi dell'art. 10 della L. n. 353/2000, anche avvalendosi dei rilievi condotti dai Carabinieri Forestali.
Nell'intento di proseguire nel percorso di crescente coinvolgimento delle Amministrazioni locali nelle attività di prevenzione del rischio, nel Piano è stata prevista una iniziativa mirata di prevenzione non strutturale da condurre in sinergia Con CC Forestali ed ANCI Campania.
Pertanto, questi Uffici unitamente al Comando Regione dei Carabinieri Forestale e all'ANCI con nota prot. n. 261437 del 13/5/2021 hanno avviato una mirata attività di supporto, in favore soprattutto dei Comuni più esposti al rischio incendi, anche finalizzata alla predisposizione delle Ordinanze comunali per la prevenzione del rischio incendi boschivi e alla divulgazione ed informazione alla popolazione dei divieti ed obblighi durante il periodo di massima pericolosità.
Pertanto, anche con il supporto di ANCI Campania sono stati organizzati incontri con i n. 50 Amministratori locali interessati, anche coinvolgendo le Comunità Montane e gli altri attori che partecipano alle attività di prevenzione e lotta attiva agli incendi boschivi, in maniera da accrescere la sinergia tra le componenti del sistema regionale di protezione civile (rif. note prot. n. 350666, n. 350715, n. 350694, n. 350726, n. 350731 tutte in data 01/07/2021).
Gli incontri sono stati finalizzati anche a sensibilizzare i Sindaci, in qualità di Autorità locali di

fonte: http://burc.regione.campania.it

Relazione sulla performance 2021

501800 - DIREZIONE GENERALE PER I LAVORI PUBBLICI E LA PROTEZIONE CIVILE

fonte: http://burc.regione.campania.it

Relazione sulla performance 2021

501800 - DIREZIONE GENERALE PER I LAVORI PUBBLICI E LA PROTEZIONE CIVILE

Protezione Civile, all'aggiornamento dei Piani comunali di protezione civile, con particolare riguardo al rischio incendi boschivi e di interfaccia, raccomandando l'elaborazione di specifici piani di emergenza per gli insediamenti e impianti turistici (villaggi e campeggi in particolare), anche temporanei, ubicati in prossimità di aree boscate o comunque suscettibili all'innesco.
Congiuntamente ai Carabinieri Forestale ed ANCI Campania è stato anche predisposto ed allegato al Piano AIB 2021-2023 lo schema tipo di ordinanza comunale rivolta ai Sindaci per consentire una migliore prevenzione del fenomeno e garantire la repressione dei reati e degli illeciti.
A valle di tutta la complessa ed articolata attività sopra descritta lo Staff ha completato l'aggiornamento del Piano regionale per la programmazione delle attività di previsione, prevenzione e lotta attiva contro gli incendi boschivi nel triennio 2021-2023" inviato tramite procedura E-Grammata all'attenzione della Giunta Regionale della Campania che lo ha approvato con propria delibera n. 250 del 15/06/2021 ed alla quale si rimanda per qualsiasi ulteriore approfondimento.

Di seguito si riportano le risorse finanziarie stanziate per l'anno 2021 per l'attuazione degli interventi previsti nel piano AIB, stanziate sui capitoli dello Staff e tutte regolarmente programmate ed impegnate:

Capitolo: 8269
Voce di spesa: Interventi di mitigazione del rischio incendi boschivi e contrasto attivo – SMA Campania s.p.a
2021: €9.500.000,00

Capitolo: 1242
Voce di spesa: Attività AIB degli Enti Delegati per la campagna estiva
2021: € 4.500.000,00

Capitolo: 1536
Voce di spesa: Convenzione con il Corpo Nazionale dei Vigili del Fuoco – Direzione Regionale Campania
2021: € 930.000,00

Capitolo: 1245
Voce di spesa: Convenzione con i Carabinieri forestale – Comando Campania
2021: € 150.000,00

Capitolo: 1149
Voce di spesa: Convenzione AIB con le associazioni del volontariato di protezione civile
2021: Almeno € 420.000,00

Capitolo: 1247
Voce di spesa: Servizio AIB di spegnimento con elicotteri
2021: € 3.500.000,00

TOTALE € 19.000.000,00

Alla lett. e) della DGR 250 si indica che lo svolgimento delle attività di previsione, prevenzione e lotta attiva contro gli incendi boschivi è assicurato anche attraverso l'impiego delle associazioni di volontariato di protezione civile attive nell'antincendio boschivo.
A tal fine, la DGR:
a. al comma 3 del Deliberato, dà atto che le attività di contrasto agli incedi boschivi vengono assicurate, altresì, attraverso l'impiego delle squadre operative AIB degli Enti delegati (Province e Comunità montane) ai sensi della L.R. n. 11/96 e del R.R. n. 3/2017, di SMA Campania S.p.A., della Direzione Regionale Campania del Corpo Nazionale dei Vigili del Fuoco, con il supporto delle associazioni di volontariato di protezione civile iscritte all'Elenco regionale con Modulo AIB nei termini regolati da apposite convenzioni;
b. al comma 4 del Deliberato, dà mandato alla D.G. 50 18 Lavori Pubblici e Protezione Civile l'assegnazione in comodato d'uso gratuito, in conformità alla normativa vigente, alle Organizzazioni di volontariato convenzionate per le attività AIB i mezzi e veicoli in carico alla predetta Direzione per finalità AIB e non più utilizzabili per carenza di personale AIB regionale al fine di garantire l'efficiente organizzazione e l'integrazione del volontariato con il complessivo sistema della

fonte: http://burc.regione.campania.it

Relazione sulla performance 2021

501800 - DIREZIONE GENERALE PER I LAVORI PUBBLICI E LA PROTEZIONE CIVILE

fonte: http://burc.regione.campania.it

Relazione sulla performance 2021

501800 - DIREZIONE GENERALE PER I LAVORI PUBBLICI E LA PROTEZIONE CIVILE

protezione civile ai sensi dell'art. 8 della L.R. n. 12/2017.
Pertanto, a completamento delle attività di pianificazione AIB, con DD 267 del 09/07/2021, è stato approvato il bando per il "Concorso delle Organizzazioni di Volontariato nelle attività di supporto all'Antincendio Boschivo" per assicurare il concorso delle organizzazioni di volontariato di protezione civile nella Campagna AIB 2021, in particolare nelle azioni di avvistamento e pattugliamento ed eventuale supporto allo spegnimento di incendi boschivi, oltre che di soccorso alla popolazione in caso di incendio di interfaccia.
A norma del punto 9 del suddetto bando è stata trasmessa alle Organizzazioni di Volontariato di Protezione Civile o loro Coordinamenti con Modulo AIB la nota prot. 365211 del 09/07/2021 affinché, entro il termine stabilito, manifestassero la loro adesione alla stipula di convenzioni e all'assegnazione di mezzi da destinare alle attività di supporto all'Antincendio Boschivo anno 2021.
Nella stessa nota le O.d.V. aderenti avevano l'obbligo di indicare:
a quale tipologia di convenzione intendevano aderire:
TIPOLOGIA 1 - O.d.V. che intervengono nella sorveglianza, vigilanza e presidio del territorio, oltre che di soccorso alla popolazione in caso di incendio di interfaccia;
TIPOLOGIA 2 - O.d.V. che intervengono a supporto della lotta attiva agli incendi boschivi e di interfaccia, oltre che di soccorso alla popolazione in caso di incendio di interfaccia;
la disponibilità di ulteriori moduli, in ordine di priorità oltre il primo, da convenzionare in caso di disponibilità di risorse;
Da tale manifestazione di interesse sono pervenute n° 42 istanze di cui, a seguito di esame istruttorio, n° 34 ritenute ammissibili e n° 9 ritenute non ammissibili.
Successivamente con DD 291 del 29/07/2021, è stato approvato lo schema di convenzione da stipulare tra la Regione Campania e le Organizzazioni di Volontariato di Protezione Civile per l'attività di supporto alla campagna antincendio boschivo sul territorio regionale per l'anno 2021.
Tale adempimento è stato comunicato, con nota prot. 415399 del 10/08/2021, alle UOD del Genio civile – presidi di PC/SOPI di Avellino, Benevento, Caserta, Napoli e Salerno e alle O.d.V. stesse affinché, ognuno per la parte di competenza, fossero a conoscenza dei rispettivi adempimenti scaturenti dalla stipula delle citate convenzioni.
Con successivi decreti dirigenziali n. 75 e n. 76 del 07/09/2021 è stato anche erogato l'acconto del 50% del totale spettante, fissato nel bando e quantificato nella convenzione stipulata.
Sempre nel DD 291 del 29/07/2021 sono stati approvati gli esiti istruttori per l'assegnazione dei mezzi e veicoli in carico alla DG 50.18 per finalità AIB e non più utilizzabili per carenza di personale AIB regionale.
Con DD 403 del 22/11/2021 è stata approvata la graduatoria provvisoria, notificata alle O.d.V. interessate con nota prot. 596125 del 30/11/2021.
Con DGR 464 del 27/10/2021 "Attività di prevenzione e lotta attiva contro gli incendi boschivi - potenziamento del ruolo del volontariato organizzato di protezione civile mediante costituzione delle squadre volontari AIB della regione Campania" sono state parzialmente modificate ed integrate le DD.GG.RR. n. 75 del 09/03/2015, n. 29 del 22/01/2020, n. 30 del 22/01/2020 e n. 51 del 16/02/2021 ed è stato approvato il progetto per la costituzione delle "Squadre Volontari A.I.B. della Regione Campania", nonché il disciplinare recante le "Procedure operative per la costituzione e gestione delle Squadre Volontari A.I.B. della Regione Campania".
E', inoltre, in fase di approvazione una specifica modulistica, utile al concreto avvio delle "delle squadre volontari AIB della regione Campania", da adottare ufficialmente con Decreto Dirigenziale.
Infine, ma non meno importante, lo Staff 50.18.92 ha predisposto il workflow procedurale di tutte le attività che vengono svolte per la predisposizione dell'aggiornamento annuale al Piano AIB della Regione Campania, approvato con DD n. 431 del 26/11/2021.
Tale adempimento, molto utile per garantire, anche per il futuro, il cronoprogramma di tutte le attività che devono essere svolte per giungere alla approvazione del Piano AIB, è stato previsto anche quale misura anticorruzione dal vigente PTPCT.
Infatti, con DGR n.112 del 23/03/2021 è stato approvato il Piano triennale di prevenzione della corruzione e della trasparenza (PTPCT) 2021-2023, la cui finalità è individuare gli ambiti e le attività a maggior rischio dove si annidano i principali rischi nello svolgimento dell'attività amministrativa e di predisporre gli interventi organizzativi (le misure) più opportune ed attuabili per contenere il fenomeno della corruzione nei pubblici uffici.
Tra le misure di nuova introduzione, finalizzate alla riduzione del rischio, contenute nell'allegato 2) del suddetto PTPCT, attribuite alla DG 5018, è stato considerato anche il processo identificato con codice "GT 25" - "Approvazione Piano AIB" per il quale è stata prevista come nuova misura la "Mappatura del work flow procedurale", programmando come modalità attuativa il relativo provvedimento di approvazione entro il 30 novembre 2021.

fonte: http://burc.regione.campania.it

Relazione sulla performance 2021

501800 - DIREZIONE GENERALE PER I LAVORI PUBBLICI E LA PROTEZIONE CIVILE

fonte: http://burc.regione.campania.it

Relazione sulla performance 2021

501800 - DIREZIONE GENERALE PER I LAVORI PUBBLICI E LA PROTEZIONE CIVILE

INDICATORE 2: Attuazione degli interventi di spegnimento degli incendi boschivi sul territorio regionale

L'art.14, comma 1 della legge regionale n. 12/2017 prevede che alla programmazione delle attività di previsione, prevenzione e lotta attiva agli incendi boschivi e alla redazione del piano nei termini e con le prescrizioni di cui al comma 2, provvede la Giunta Regionale in sinergia con la Società SMA Campania, società in house della Regione Campania.
A seguito dell'entrata in vigore della citata L.R. n. 12/2017 e delle variazioni ordinamentali, le attività afferenti al coordinamento e concorso per il contrasto al fenomeno degli incendi boschivi sono state attribuite alla D.G. 18 Lavori Pubblici e Protezione Civile, in particolare allo STAFF 50 18 92 Protezione Civile, Emergenza e post-emergenza (SORU/SOUPR) ed alle UU.OO.DD. Genio Civile – Presidi di protezione civile di AV-BN-CE-NA-SA presso le quali sono attive le SOPI con funzioni anche di SOUPP, che provvedono alla lotta attiva unitamente alle squadre messe in campo da SMA Campania s.p.a., dagli Enti delegati (Comunità Montane e Province), dai Vigili del Fuoco e dalle organizzazioni di volontariato.

Le SOPI, incardinate presso le UU.OO.DD. dei Genii Civili assolvono, pertanto, ai seguenti compiti:
- raccolgono e inoltrano alle strutture territoriali le segnalazioni incendi pervenute, previa immediata classificazione tra incendio di interfaccia o incendio rurale;
- inviano le squadre operative e i mezzi terrestri di tutti i soggetti partecipanti al Sistema A.I.B. e coordinamento delle attività;
- designano ed inviano il DOS (Direttore Operazioni di Spegnimento) tra quelli disponibili; inoltrano alla S.O.R.U./S.O.U.P.R. le richieste di intervento dei mezzi aerei regionali e nazionali provenienti dal personale abilitato;
- chiedono alla S.O.R.U./S.O.U.P.R., su proposta del Direttore delle Operazioni di Spegnimento (D.O.S.), attivazione, impiego e dislocazione delle unità delle Organizzazioni di Volontariato disponibili; nel caso di incendio duraturo e di vasta estensione che minacci zone di interfaccia, chiedono l'attivazione delle opportune strutture di coordinamento dei soccorsi.
- contattano Enti o Amministrazioni per le problematiche connesse alle emergenze in atto; informano la S.O.R.U./S.O.U.P.R. in relazione a situazioni per cui occorre valutare l'eventuale disattivazione delle linee elettriche; collaborano con le forze di polizia; chiedono la chiusura temporanea di strade comunali, provinciali o statali o la costituzione di unità speciali di intervento; si raccordano con le amministrazioni delegate per la mobilità delle squadre di pronto intervento su incendi extra territoriali; eseguono gli opportuni accertamenti sulla dimensione dell'incendio;
- raccolgono e trasmettono i dati giornalieri sugli eventi spenti ed in atto; forniscono informazioni dettagliate tramite strumentazione elettronica alla S.O.R.U./S.O.U.P.R. per la migliore valutazione dello scenario d'evento regionale; forniscono informazioni alla S.O.R.U./S.O.U.P.R. in caso di incendi nei pressi del confine regionale.
Delle attività delle S.O.P.I./S.O.U.P.P. rispondono il Funzionario di turno, come individuato dal Dirigente del Genio Civile competente e, in ogni caso, il medesimo Dirigente. Entrambi devono essere sempre reperibili telefonicamente per ogni emergenza. Gli addetti di sala radio devono tenere costantemente informati delle attività sia il Funzionario di turno il quale notizia il Dirigente del Genio Civile.

Rispetto a queste attività di competenza, anche per il 2021 tutte le strutture provinciali hanno gestito correttamente le Sale Operative nell'attività di coordinamento delle unità impegnate nello spegnimento degli incendi boschivi, intervenendo a livello provinciale sul 100% degli incendi boschivi segnalati nell'ambito di tutto il territorio regionale.

OBSA 2021OBSA501800.10: Garantire il supporto all'Autorita' regionale di protezione civile nelle misure organizzative per il contenimento e la gestione dell'emergenza epidemiologica da COVID-19
La relazione prevista dall'Indicatore dell'OBSA è stata trasmessa al Vice Capo di Gabinetto della Giunta regionale della Campania con nota prot. 652078 del 29/12/2021.
Se ne riporta di seguito il contenuto:

Con riferimento all'oggetto e con particolare riferimento alla linea d'azione denominata "Garantire il supporto all'Unità di crisi regionale costituita dal Presidente della G.R. Campania con Decreto n. 45

fonte: http://burc.regione.campania.it

Relazione sulla performance 2021

501800 - DIREZIONE GENERALE PER I LAVORI PUBBLICI E LA PROTEZIONE CIVILE

fonte: http://burc.regione.campania.it

Relazione sulla performance 2021

501800 - DIREZIONE GENERALE PER I LAVORI PUBBLICI E LA PROTEZIONE CIVILE

del 06/03/2020 e ss.mm.ii, per la gestione dell'emergenza COVID-19", con la presente si relaziona in ordine allo stato di attuazione delle misure organizzative e gestionali adottate.
Come noto, le attività in argomento, oltre che di natura spesso fortemente specialistica, presentano caratteri di spiccata multidisciplinarità, sicché l'attività di coordinamento dell'Unità di Crisi è particolarmente rilevante e delicata. Non sfugge, peraltro, l'impatto mediatico e sociale di qualsiasi provvedimento adottato, così come l'eventuale ritardo nell'assunzione di azioni utili a fronteggiare la pandemia, così come l'assoluta novità di molti temi affrontati, sia sotto il profilo tecnico che giuridico-amministrativo.
Evidentemente, è impossibile dare conto in maniera esaustiva e dettagliata delle azioni attuate nell'ambito dell'obiettivo in argomento, azioni che peraltro risultano quotidianamente oggetto di report e pubblicazioni sul sito dell'Amministrazione e sui canali social istituzionali, nonché con diffusione e risalto sui principali media regionali e nazionali.
A titolo esemplificativo e non esaustivo, si riportano nel seguito alcune tematiche dominanti, con indicazione degli estremi degli atti salienti adottati, fermo restando che ciascuna attività può essere approfondita in dettagli più specifici.

RIUNIONI UNITA' DI CRISI
prot 1 - esiti riunione - 4 gennaio 2021 - Presidente Regione
prot 18 - esiti riunione 14- 15 gennaio 2021 - Presidente Regione
prot 38 - esiti riunione 20 gennaio 2021 - Presidente Regione
prot 118 - esiti riunione 9 febbraio 2021 - Sindaci - Anci - Prefetture - Presidente Regione
prot 166 - riunione uc 26-27 febbraio 2021 relazione - Presidente Regione
prot 855 - RIUNIONE UNITA' DI CRISI DEL 23 E 24 GIUGNO 2021. RESOCONTO coperture vaccinali per fasce d'età - Presidente Regione
prot 1337 – riunione udc del 16.11.2021 Campagna vaccinale - terza dose booster aggiornamento - asl ao aou irccs

ATTREZZATURE – RICOGNIZIONE BENI
prot 41 - riscontro attrezzature aou vanvitelli – soresa
prot 42 - riscontro attrezzature - asl na 1 centro – soresa
prot 43 - riscontro attrezzature – asl na 2 nord - soresa
prot 44 - riscontro attrezzature - asl na 3 sud – soresa
prot 45 - riscontro attrezzature - asl salerno – soresa
prot 46 - riscontro attrezzature - asl caserta – soresa
prot 47 - riscontro attrezzature - aou san giovanni di dio - ruggi d'aragona – soresa
prot 48 - riscontro attrezzature - asl avellino – soresa
prot 49 - riscontro attrezzature – aorn cardarelli - soresa
prot 50 - riscontro attrezzature ao colli – soresa
prot 51 - riscontro attrezzature aorn san pio – soresa
prot 52 - riscontro attrezzature aorn santobono – soresa
prot 53 - riscontro attrezzature ao moscati – soresa
prot 86 - schede ricognizione beni covid - asl salerno
prot 87 - schede ricognizione beni covid - asl napoli 2 nord
prot 89 - schede ricognizione beni covid - aou vanvitelli
prot 90 - schede ricognizione beni covid - direttore generale AOU Federico II
prot 91 - schede ricognizione beni covid - aorn cardarelli
prot 92 - schede ricognizione beni covid - aorn colli
prot 93 - schede ricognizione beni covid - aorn santobono
prot 94 - schede ricognizione beni covid - ao san pio
prot 95 - schede ricognizione beni covid - asl avellino
prot 96 - schede ricognizione beni covid - asl benevento
prot 97 - schede ricognizione beni covid - asl caserta
prot 98 - schede ricognizione beni covid - asl napoli 1 centro
prot 99 - schede ricognizione beni covid - aorn sant'anna e san sebastiano
prot 100 - schede ricognizione beni covid - irccs pascale
prot 101 - schede ricognizione beni covid - ao moscati
prot. 125 - esito attività schede ricognizione beni - direttore generale asl avellino
prot. 126 - esito attività schede ricognizione beni - direttore generale asl napoli 1 centro
prot. 127 - esito attività schede ricognizione beni - direttore generale aorn santobono pausilipon
prot. 128 - esito attività schede ricognizione beni - direttore generale ao san pio

fonte: http://burc.regione.campania.it

Relazione sulla performance 2021

501800 - DIREZIONE GENERALE PER I LAVORI PUBBLICI E LA PROTEZIONE CIVILE

fonte: http://burc.regione.campania.it

Relazione sulla performance 2021

501800 - DIREZIONE GENERALE PER I LAVORI PUBBLICI E LA PROTEZIONE CIVILE

prot. 130 - esito attività schede ricognizione beni - direttore generale aou federico II
prot. 132 - esito attività schede ricognizione beni - direttore generale aou vanvitelli
prot. 133 - esito attività schede ricognizione beni - direttore generale aorn colli
prot. 134 - esito attività schede ricognizione beni - direttore generale asl benevento
prot. 141 - esito attività schede ricognizione beni - direttore generale aosg moscati
prot. 142 - esito attività schede ricognizione beni - direttore generale aorn cardarelli
prot. 143 - esito attività schede ricognizione beni - direttore generale aorn sant'anna e san sebastiano
prot. 144 - esito attività schede ricognizione beni - direttore generale aou ruggi
prot. 145 - esito attività schede ricognizione beni - direttore generale asl caserta
prot. 146 - esito attività schede ricognizione beni - direttore generale asl napoli 2 nord
prot. 147 - esito attività schede ricognizione beni - direttore generale asl napoli 3 sud
prot. 148 - esito attività schede ricognizione beni - direttore generale asl salerno
prot. 149 - esito attività schede ricognizione beni - direttore generale irccs pascale
prot. 185 - ricognizione beni soresa gennaio 2021 – soresa
prot 793 - attività di ricognizione beni febbraio marzo aprile e maggio 2021 – soresa
prot 1192 - attività di ricognizione beni covid 19 mesi giugno -luglio-agosto - soresa uod 50 04 11
prot 1384 - ricognizione ventilatori Siaretron - Nota integrazione - asl ao aou irccs - ingegnerie cliniche
prot 1424 – attività di ricognizione beni covid 19 – da gennaio 2021 a novembre 2021 – soresa

FORNITURA E DISTRIBUZIONE DPI – AGHI – VENTILATORI – SIRINGHE
prot 5 - fornitura dpi – soresa
prot 6 - fornitura dpi - guanti – soresa
prot. 172 - procedura negoziata - fornitura aghi siringhe - direttori asl ao aou – soresa
prot. 122 - richiesta fornitura dpi - direttori rsa – asl
prot. 124 - indizione nuova procedura fornitura ossigeno – soresa
prot. 140 - fornitura calzari e procedura d'acquisto cuffie tnt - amministratore delegato soresa
prot. 262 - report fornitura dpi asl marzo-dicembre 2020 - presidente giunta regionale
prot 443 - procedura gara - fornitura test antigenici – soresa
prot 445 - procedura negoziata accordo quadro fornitura aghi – soresa
prot 446 - procedura negoziata accordo quadro fornitura aghi – soresa
prot 496 - procedura negoziata accordo quadro fornitura test antigenici – soresa
prot 765 - proc negoziata urgenza - accordo quadro - fornitura test antigenici rapidi per autodiagnosi – soresa
prot 971 - ACCORDO QUADRO PER LA FORNITURA DI AGHI – SORESA
prot 1284 - procedura negoziata urgenza - FORNITURA AGHI - soresa - asl ao aou irccs
prot. 225 - distribuzione filtri e circuiti ventilatori astral - magazzino centralizzato covid campania - direzioni generali moscati, federico ii, asl av, ce, na1, na2, cardarelli
prot. 226 - distribuzione pompe cardinal health e defibrillatori stryker - magazzino centralizzato covid campania - direzioni generali colli, san pio, cardarelli, ruggi, moscati, aorn caserta, asl av, ce, sa
prot. 242 - distribuzione attrezzature - magazzino centralizzato covid campania - direzione generale asl salerno
prot. 243 - distribuzione attrezzature - magazzino centralizzato covid campania - direzione generale asl napoli 1
prot. 244 - distribuzione attrezzature - magazzino centralizzato covid campania - direzione generale ruggi
prot. 245 - distribuzione attrezzature - magazzino centralizzato covid campania - direzione generale aou vanvitelli
prot. 246 - distribuzione attrezzature - magazzino centralizzato covid campania - direzione generale aorn colli
prot. 247 - distribuzione attrezzature - magazzino centralizzato covid campania - direzione generale moscati
prot. 248 - distribuzione attrezzature - magazzino centralizzato covid campania - direzione generale cardarelli
prot. 249 - distribuzione attrezzature - magazzino centralizzato covid campania - direzione generale asl napoli 3
prot. 250 - distribuzione attrezzature - magazzino centralizzato covid campania - direzione generale asl napoli 2

fonte: http://burc.regione.campania.it

Relazione sulla performance 2021

501800 - DIREZIONE GENERALE PER I LAVORI PUBBLICI E LA PROTEZIONE CIVILE

fonte: http://burc.regione.campania.it

Relazione sulla performance 2021

501800 - DIREZIONE GENERALE PER I LAVORI PUBBLICI E LA PROTEZIONE CIVILE

prot. 251 - distribuzione attrezzature - magazzino centralizzato covid campania - direzione generale pascale
prot. 272 - consegna ventilatori sub intensiva - direttore generale aou ruggi - magazzino regionale covid
prot 734 - distribuzione materiali - ao aou irccs - magazzino covid
prot 735 -distribuzione materiali - asl - magazzino covid
prot 984 - trasferimento tamponi nasali a codime - magazzino protezione civile
prot 1248 - Distribuzione materiale - magazzino covid - asl ao aou irccs
prot 1288 - sequestro mascherine - verbale notifica - decreto procura - magazzino covid - asl ao aou irccs
prot 1335 - DISTRIBUZIONE MATERIALI GESTITI DALLA STRUTTURA COMMISSARIALE - asl ao aou irccs - soresa - magazzino covid
prot. 222 - approvvigionamento siringhe vaccinazione covid - direttori generali asl, ao, aou, irccs

GESTIONE MAGAZZINI
prot 54 - gestione magazzini covid – soresa
prot. 119 - individuazione personale gestione magazzini – soresa
prot. 169 - attività sma magazzino covid - uc regione campania
prot 733 - avvio attività inventariali - magazzino regionale covid – soresa
prot 1227 - richiesta proroga utilizzo strutture residenza partenope - magazzino covid - adisurc sma ifel
prot 1334 - RICHIESTA DI PROROGHE UTILIZZO MAGAZZINO E CONVENZIONE SMA E IFEL DICEMBRE 2021 - rettore pathenope - adisurc - sma - ifel – Presidente Regione

CAMPAGNA DI VACCINAZIONE
prot 13 - campagna vaccinazione covid - operatori sanitari - ordine medici - ordine professioni sanitarie – asl
prot 19 - nota commissario straordinario - vaccini covid - operatori sanitari - asl ao aou irccs
prot 20 - vaccino covid - ministero salute - aifa - iss -agenas
prot 33 - consenso informato seconda dose vaccini covid - ministero salute aifa iss agenas
prot 39 - piano regionale vaccini covid – asl
prot 56 - vaccino covid - asl - ao -aou - irccs ordine medici federfarma assofarm - mmg – pls
prot 61 - richiesta vaccino pfizer - commissario straordinario
prot 102 - vaccini covid - seduta consiglio regionale 5 febbraio 2021
prot 104 - smart card vaccinazioni – soresa
prot 107 - vaccini covid - ordine psicologi – asl
prot. 117 - riscontro fornitura smart card vaccinazione – soresa
prot. 136 - vaccinazione covid 19 - direttore generale inail, asl
prot. 161 - corso fad campagna vaccinale richiesta informazioni - istituto superiore sanità
prot. 165 - certificazione vaccinazione covid - direttori generali asl, ao, aou
prot. 167 - assegnazione personale amministrativo campagna vaccinale - direttore generale asl avellino
prot. 171 - apertura piattaforma adesione vaccino forze dell'ordine - prefetto napoli
prot. 186 - vaccino astrazeneca soggetti maggiori 65 anni - direttori generali asl
prot. 194 - vaccinazione soggetti pregressa infezione covid - direttori generali ao, aou, asl, irccs
prot. 197 - vaccinazione covid proposta collaborazione coldiretti - direttori generali asl, ao, aou, izsm portici
prot. 207 - attestato vaccinazione cittadini - direttori generali asl, ao, aou, irccs – soresa
prot. 241 - misure operative attivazione volontariato piano regionale vaccinazioni - direttori generali asl, ao, aou - sindaci - org. Volontariato
prot. 252 - procedura d'urgenza specializzandi somministrazione vaccini - presidenti facolta medicina e chirurgia na, sa, ce - presidenti odm na, av, bn, ce, sa - medici specializzandi
prot. 254 - campagna vaccinale indicazioni pazienti malattia rara - direttori generali presidi malattie rare, referenti aziendali malattie rare
prot. 255 - ricognizione centri vaccinali covid - direttori generali asl, ao, aou, irccs
prot 292 - AGGIORNAMENTO MODULO CONSENSO campagna VACCINALE - direttori generali asl ao aou irccs
prot 295 - elenco disponibilità specializzandi - vaccinazione - direttore generale ASL Avellino
prot 296 - elenco disponibilita specializzandi - vaccinazione - direttore generale ASL benevento
prot 297 - elenco disponibilita specializzandi - vaccinazione - direttore generale ASL Caserta

fonte: http://burc.regione.campania.it

Relazione sulla performance 2021

501800 - DIREZIONE GENERALE PER I LAVORI PUBBLICI E LA PROTEZIONE CIVILE

fonte: http://burc.regione.campania.it

Relazione sulla performance 2021

501800 - DIREZIONE GENERALE PER I LAVORI PUBBLICI E LA PROTEZIONE CIVILE

prot 298 - elenco disponibilita specializzandi - vaccinazione - direttore generale ASL SA
prot 299 - elenco disponibilita specializzandi - vaccinazione - direttore generale ASL NA 1 centro
prot 300 - elenco disponibilita specializzandi - vaccinazione - direttore generale ASL NA 2 NORD
prot 301 - elenco disponibilita specializzandi - vaccinazione - direttore generale ASL NA 3 SUD
prot 302 - elenco disponibilita specializzandi - vaccinazione - direttore generale AO DEI COLLI
prot 303 - elenco disponibilita specializzandi - vaccinazione - direttore generale AO CARDARELLI
prot 304 - elenco disponibilita specializzandi - vaccinazione - direttore generale IRCCS
prot 305 - verifica utenti registrati in piattaforma vaccini - non deambulanti - direttori asl
prot 310 - RICHIESTA ELENCHI iscritti OBBLIGO VACCINALE - ordini professioni sanitarie - direttori generali asl ao aou irccs
prot 323 - nuovo target vaccinale - direttori generali asl
prot 324 - allinemanto dati sinfonia anagrafe vaccinale nazionale - direttori generali asl ao aou irccs – soresa
prot 332 - richiesta_chiarimenti_Ordinanza_6-2021_campagna vaccinale - Commissario straordinario
prot 333 - procedura specializzandi - somministrazione vaccini - universita federico II - univ salerno - univ vanvitelli -direttori generali asl ao
prot 337 - CENTRI VACCINALI -DISPONIBILITA' CENTRI DIABETOLOGIA - direttori generali asl
prot 338 - CENTRI VACCINALI- DISPONIBILITA' CASE DI CURA - direttori generali asl - aiop campania
prot 340 - indizione manifestazione di interesse - trasporto e consegna vaccini - soresa
prot 350 - completamento vaccini ultraottantenni - direttori generali asl ao aou
prot 447 - disponibilità medici ambulatoriali - campagna vaccinale - ooss - sumai – fespa
prot 448 - partecipazione pediatri campagna vaccinale - fimp - simpef - cipe - direttori generali asl
prot 449 - partecipazione odontoiatri campagna vaccinale - ordini odontoiatri - ciancio- direttori generali asl
prot 450 - partecipazione farmacisti campagna vaccinale - assofarm - federfarma - direttori generali asl
prot 456 - campagna vaccinale per pazienti malattia rara - integrazione codici - direttori generali malattie rare
prot 458 - campagna vaccinale per pazienti malattia rara indicazioni - direttori generali malattie rare
prot 481 - estensione intervallo vaccinazioni - direttori generali asl ao aou irccs - centri vaccinali – sinfonia
prot 482 - Intervallo di richiamo a 30 giorni per i vaccini a mRNA anti -Covid 19 - direttori generali asl
prot 484 - disciplinare accordo farmacie somministrazione vaccino - federfarma - assofarm - direttori generali asl - ordini farmacisti
prot 503 - aggiornamento richiamo vaccini mrna - direttori generali asl
prot 505 - elenco disponibilita specializzandi - vaccinazione - direttore generale asl caserta
prot 506 - elenco disponibilita specializzandi - vaccinazione - direttore generale asl na 1 centro
prot 507 - accordo aiop vaccinazione - direttori generali asl
prot 510 - Nomina operatori logistici Centri Vaccinali - direttori generali asl ao aou irccs
prot 511 - Nomina operatori logistici Centri Vaccinali - direttori generali asl ao aou irccs
prot 576 - ordinanza n.7-2021 - somministrazione vaccini non iscritti s.s.n. A.I.R.E. - asl - ao - aou - irccs – soresa
prot 676 -TUTELA DELLE CATEGORIE A RISCHIO DI MALATTIE GRAVE - prenotazioni vaccino farmacie - asl soresa ordini farmacisti - federfarma assofarm
prot 708 - referenti aziendali ASL - ao - accesso piattaforma vaccini
prot 740 - risposta al senatore nicola morra - categoria altro vaccinazioni
prot 741 - indicazioni inerenti campagna vaccinale con vaxzevria ed altri vaccini - considerazioni tecniche - ministero salute - pres reg
prot 743 - indicazioni campagna vaccinale con Vaxzevria chiarimenti - ministero salute - pres reg
prot 794 - Raccomandazioni cts – piano vaccinale nelle farmacie- federfarma - assofarm – asl
prot 836 - piano regionale campagna vaccinale – categorie fragili – quesito - riscontro - NAS - carabinieri SA
prot 970 - ORE DI LAVORO STRAORDINARIO PERSONALE IN SOMMINISTRAZIONE PER CENTRI VACCINALI - direttori generali asl
prot 1039 - PARERE CTS RELATIVO AL COMPLETAMENTO DEL CICLO VACCINALE - aifa - asl ao aou irccs
prot 1041 - AGGIORNAMENTO VACCINAZIONE SOGGETTI INFEZIONE DA COVID -

fonte: http://burc.regione.campania.it

Relazione sulla performance 2021

501800 - DIREZIONE GENERALE PER I LAVORI PUBBLICI E LA PROTEZIONE CIVILE

fonte: http://burc.regione.campania.it

Relazione sulla performance 2021

501800 - DIREZIONE GENERALE PER I LAVORI PUBBLICI E LA PROTEZIONE CIVILE

CIRCOLARE MINISTERO SALUTE 0032884 DEL 21-7-2021 - ASL AO AOU IRCCS
prot 1042 - AGGIORNAMENTO DEL PARERE DEL CTS VACCINO VAXZEVRIA - asl ao aou irccs
prot 1045 - dosi di vaccino Vaxzeria e Janssen disponibili per la restituzione al Commissariato di Governo per l'emergenza - generale FIGLIUOLO
prot 1055 - NUOVA PRENOTAZIONE VACCINAZIONE SIG ALESSANDRO BIAMONTE - comando carabinieri nas napoli
prot 1057 - COMUNICAZIONE AD HORAS GIACENZA VACCINO VAXZEVRIA - direttori generali asl ao aou irccs- pres reg
prot 1058 - DIFFIDA AGGIORNAMENTO PIATTAFORMA LOGISTICA VACCINI - direttori generali asl ao aou irccs- pres reg
prot 1059 - COMUNICAZIONE AD HORAS GIACENZE VACCINO JANSSEN - direttori generali asl ao aou irccs- pres reg
prot 1073 - PROCEDURA DI REGISTRAZIONE DELLA SOMMINISTRAZIONE DI DOSE UNICA DI VACCINO NEI SOGGETTI PREGRESSA INFEZIONE covid - asl ao aou irccs – soresa
prot 1104 - ATTIVAZIONE DELL'ACCESSO ESCLUSIVO TRAMITE PIATTAFORMA SPID per la piattaforma sinfonia - asl ao aou irccs - soresa
prot 1131 - CAMPAGNA VACCINALE COVID-19. RIPRESA ATTIVITA' SCOLASTICA IN SICUREZZA - asl ao aou
prot 1129 - VACCINAZION PERSONALE NAVIGANTE - porto di napoli - asl na 1 centro pres reg
prot 1146 - VACCINAZIONE PERSONALE NAVIGANTE PORTO DI NAPOLI - seguito nota uc 1129 - asl na 1 centro
prot 1168 - Monitoraggio dell'attuazione Ordinanza del Ministro della salute 08 maggio 2021 - DIRETTORI GENERALI ASL
prot 1180 - chiarimenti in merito alla vaccinazione anti covid - infezione post vaccino - asl ao aou irccs - pres reg
prot 1197 - dosi aggiuntive di vaccino contro il sars cov2 - disposizioni - asl ao aou irccs
prot 1199 - ASSEGNAZIONE PERSONALE IN SOMMINISTRAZIONE PER CENTRI VACCINALI COVID-19. RICHIESTA PROROGA AL 31 DIC.2021 – asl
prot 1214 - DOSI AGGIUNTIVE VACCINO - aggiornamento - asl ao aou irccs
prot 1223 - CIRCOLARE SULL'EQUIVALENZA VACCINI ANTI SARS-COV-2 all'estero – asl
prot 1225 - raccomandazioni sulla vaccinazione in gravidanza - asl ao aou irccs
prot 1231 - Offerta terza dose vaccinale contro Sars-Cov-2 - nuovo aggiornamento - ASL AO AOU IRCCS
prot 1253 - ESTENSIONE PERIODO VALIDITA VACCINO COMIRNATY pfizer - ASL AO AOU IRCCS
prot 1267 - RISCONTRO NOTA PROT 1020911 - ACCORDO QUADRO STIPULATO TRA IL COMMISSARIO STRAORDINARIO e agenzie lavoro - commiss straord - pres reg
prot 1272 - AGGIORNAMENTO vaccini DELLE INDICAZIONI SULLA SOMMINISTRAZIONE DI DOSI ADDIZIONALI E DOSI BOOSTER - ministero salute
prot 1285 - AGGIORNAMENTO vaccini DELLE INDICAZIONI SULLA SOMMINISTRAZIONE DI DOSI ADDIZIONALI E DOSI BOOSTER - asl ao aou irccs
prot 1287 - chiarimenti in materia di ingressi in italia mediante voli Covid-tested - nota ministero salute 0047148 del 18.10.2021 - asl ao aou irccs
prot 1311 - terza dose vaccinale - nuova disposizione - nota commissario 20 ottobre 2021 - asl ao aou irccs
prot 1315 - DOSI AGGIUNTIVE DI VACCINI CONTRO IL SARS-COV-2 POTENZIAMENTO - asl ao aou irccs
prot 1316 - Aggiornamento vaccini utilizzabili per le dosi (booster) - comunicato cts aifa 669 del 28 ottobre 2021 - asl ao aou irccs
prot 1318 - CAMPAGNA VACCINALE ANTISARS-COV-2 CON TERZA DOSE ADDIZIONALE - asl ao aou irccs
prot 1319 - Campagna vaccinale anti Sars-CoV-2 con terza dose booster (errata corrige di nota prot 1318) - asl ao aou irccs
prot 1327 - AGGIORNAMENTO INDICAZIONI SULLA DOSE BOOSTER DOPO VACCINAZIONE CON VACCINO JANSSEN - asl ao aou irccs
prot 1328 - Indicazioni per la dose di richiamo in soggetti vaccinati all'estero con un vaccino non autorizzato da EMA - asl ao aou irccs
prot 1332 - Ordinanza n. 719_2020 - NUOVI FABBISOGNI RIPRISTINO MEZZI Organizzazioni Volontariato attivate supporto campagna vaccinale 2021 - Dipartim prot civile
prot 568 - ALLESTIMENTO VACCINE JANSSEN - asl ao aou irccs

fonte: http://burc.regione.campania.it

Relazione sulla performance 2021

501800 - DIREZIONE GENERALE PER I LAVORI PUBBLICI E LA PROTEZIONE CIVILE

fonte: http://burc.regione.campania.it

Relazione sulla performance 2021

501800 - DIREZIONE GENERALE PER I LAVORI PUBBLICI E LA PROTEZIONE CIVILE

prot 571 - DISTRIBUZIONE SOMMINISTRAZIONE DEI VACCINI ANTI- SARS COV 2 PRESSO LE FARMACIE DI COMUNITA' - direttori generali asl - federfarma – assofarm
prot 564 - Formazione operatori logistici Hub Vaccini Covid Regione Campania - asl - ao - aou - sedi hub vaccinali
prot 1338 - Campagna vaccinale terza dose booster - secondo aggiornamento – sopra i 18 anni - asl ao aou irccs
prot 1350 - Assegnazione personale centri vaccinali - contratti durata 31 luglio 2022 – asl
prot 1356 - Estensione del periodo di validita del vaccino Comirnaty congelato da sei a nove mesi - asl ao aou irccs
prot 1386 - Trasmissione circolare del Ministero della Salute 0056052-06.12.2021 – in merito alla somministrazione della dose di richiamo - asl ao aou irccs
prot 1387 - Trasmissione circolare Ministero Salute 0056429 del 7.12.2021 - ESTENSIONE UTILIZZO VACCINO COMIRNATY pfizer per eta 5 -11 anni - asl ao aou irccs
prot 1388 - Foglio illustrativo aggiornato del vaccino Comirnaty (BioNTechPfizer) eta 5-11 anni- asl ao aou irccs
prot 1390 - SOMMINISTRAZIONE VACCINI ANTI SARS COV2 DA MMG E PLS – asl
prot 1391 - ACCESSO ALLE STRUTTURE SANITARIE AGLI ACCOMPAGNATORI E SOGGETTI NON VACCINATI - asl ao aou irccs
prot 1419 - DISTRIBUZIONE KIT VACCINI PER LA REGIONE CAMPANIA - asl ao aou irccs
prot 1426 – estensione periodo validità vaccino comirnaty adult – integrazione – asl ao aou irccs
prot 1429 – dose di vaccino richiamo (booster) per fascia 12 – 17 anni – asl ao ou irccs

PROCEDURE ANTICORPI MONOCLONALI
prot. 168 - attivazione procedure anticorpi monoclonali - direttori generali asl av, bn, san pio, asl ce, na 1, na 2, na 3, sa
prot. 206 - procedure somministrazione anticorpi monoclonali - direttori generali asl e po ruggi
prot. 220 - procedure somministrazione anticorpi monoclonali integrazione moscati - direttori generali ao moscati, asl av
prot. 223 - anticorpi monoclonali pazienti pediatrici - direttori generali santobono pausillipon, sant'anna e san sebastiano, ruggi, moscati
prot. 237 - associazione anticorpi monoclonali - direttori generali asl, moscati, san pio, sant'anna, santobono, colli, monaldi
prot. 239 - arruolamento pazienti somministrazione anticorpi monoclonali - direttori generali sant'anna, santobono, moscati, asl
prot. 253 - associazione anticorpi monoclonali - direttori generali asl, ao, aorn, po
prot. 270 - riscontro nota 65966 procedure somministrazione anticorpi monoclonali - direttore generale asl napoli 3
prot 294 - anticorpi monoclonali - arruolamento pazienti - direttori generali asl ao aou aorn
prot 339 - anticorpi monoclonali proposta attivazione ambulatori -direttore generali asl ao aou prot 483 - sottoutilizzo anticorpi monoclonali - direttori generali asl ao aou
prot 444 - analisi basso tasso anticorpi monoclonali - direttori generali asl ao aou
prot 483 - sottoutilizzo anticorpi monoclonali - direttori generali asl ao aou
prot 1121 - MODIFICHE REGISTRO ANTICORPI MONOCLONALI COVID-19- CENSIMENTO NUOVI PRESCRITTORI - asl ao aou
prot 1353 - Anticorpi monoclonali -Mab-COVID19- Andamento utilizzo confronto con le altre Regioni - asl ao aou

TAMPONI – PROCEDURE FLUSSI DEI TEST
prot 32 - tamponi salivari domicilio – federfarma
prot 34 - tamponi salivari domicilio – asl
prot 35 - tamponi antigenici rapidi mmg – asl
prot 55 - tamponi antigenici - dpi – asl
prot 1141 - accordo nazionale somministrazione test antigenici - FEDERFARMA - ASSOFARM - ASL - soresa - pres reg
prot 1154 - CAMPIONATURA TAMPONI NASO FARINGEO CAPODICHINO - usmaf - utnac - ao dei colli
prot 1170 - RIPARTIZIONE TAMPONI ANTIGENICI MOLECOLARI-PIANO MONITORAGGIO SCUOLA - asl - pres reg
prot 1171 - RIPARTIZIONE TAMPONI ANTIGENICI MOLECOLARI-PIANO MONITORAGGIO SCUOLA - asl - pres reg

fonte: http://burc.regione.campania.it

Relazione sulla performance 2021

501800 - DIREZIONE GENERALE PER I LAVORI PUBBLICI E LA PROTEZIONE CIVILE

fonte: http://burc.regione.campania.it

Relazione sulla performance 2021

501800 - DIREZIONE GENERALE PER I LAVORI PUBBLICI E LA PROTEZIONE CIVILE

prot 1224 - RIPARTIZIONE TAMPONI ANTIGENICI PER L'INIZIO DELLE ATTIVITA' SCOLASTICHE – asl
prot 1301 - nota pres cons 1022155 -POTENZIAMENTO SERVIZIO TAMPONI ANTIGENICI RAPIDI DA ASSICURARE DA PARTE DELLE FARMACIE OLTRE GLI ORARI DI SERVIZIO - asl ao aou irccs
prot 1383 - REMUNERAZIONE TAMPONI antigenici - farmacie di comunita - asl - ordini farmacisti - federfarma - assofarm - pres reg
prot 1389 - RIPARTIZIONE TAMPONI ANTIGENICI RAPIDI PER LE SCUOLE - direttori generali asl
prot. 162 - sinfonia nuova procedura flussi esiti test circolare operativa - direttori generali asl, ao, aou - coronet lab - referente sanitario regionale

SCREENING – AEROPORTO, SCUOLA SICURA E PERSONALE TRASPORTI
prot 17 - coordinamento scuola trasporti - prefettura napoli - prefettura av bn ce sa - direzione generale mobilità
prot 57 - ordinanza screening scuola sicura - personale scolastico - asl - ufficio scolastico regionale - sindacati mmg
prot 60 - ordinanza screening scuola sicura - personale scolastico - asl - ufficio scolastico regionale - sindacati mmg - nota operativa
prot 459 - VOLO IN ARRIVO SU NAPOLI DAL BANGLADESH IL 4.5.2021 - usmaf - asl avellino - asl na 3 sud
prot 1088 - SUPPORTO PERSONALE ASL ATTIVITA' AEROPORTO CAPODICHINO ORD. N. 20. 21 DEL 2021 PRESIDENTE REGIONE CAMPANIA - asl – usmaf
prot 1091 - ATTIVAZIONE PUNTO TEST ANTIGENICI RAPIDI PARCO ARCHEOLOGICO POMPEI - asl na 3
prot 1130 - presa in carico turisti positivi e contatti stretti in regione campania - asl - pres reg
prot 1147 - SCUOLA SICURA A.S. 2021-2022 AGGIORNAMENTO PROCEDURE - asl - politiche sociali - pres reg
prot 1171 - RIPARTIZIONE TAMPONI ANTIGENICI MOLECOLARI-PIANO MONITORAGGIO SCUOLA - asl - pres reg
prot 80 - screening personale trasporti - asl - commissione trasporti - aziende trasporto

COSTITUZIONE UNITA' MEDICO SPECIALISTICHE E TECNICO INFERMIERISTICHE
Prot 16 LETTERA DI INCARICO AL PERSONALE SANITARIO.TERZA PROROGA – asl - dip prot civ
Prot 75 - costituzione unita medico specialistica – seconda proroga – dip prot civ
Prot 76 - costituzione unita tecnica infermieristica - seconda proroga
Prot 163 - costituzione unita tecnica infermieristica – terza proroga – dip prot civ
Prot 164 - costituzione unita medico specialistica – terza proroga – dip prot civ
Prot 265 - costituzione unita tecnica infermieristica – quarta proroga – dip prot civ
Prot 266 - costituzione unita tecnica infermieristica – quarta proroga – dip prot civ
prot 679 - costituzione unita tecnico infermieristica - sesta proroga - dipartimento prot civ
prot 678 - costituzione unita medico specialistica - sesta proroga - dipartimento prot civ
prot 770 - costituzione unita tecnico infermieristica - settima proroga - dipartimento prot civ
prot 771 - costituzione unita medico specialistica - settima proroga - dipartimento prot civ
prot 1021 - costituzione unita medico specialistica - ottava proroga - dipartimento prot civ
prot 1108 - costituzione unita medico specialistica - nona proroga - dipartimento prot civ

POSTI LETTO
prot. 135 - posti letto covid nuova programmazione regionale - direttori generali asl, ao, aou
prot 1122 - potenziamento posti letto degenza dedicati-COVID-19 - asl ao aou
prot 1132 - Appropriatezza POSTI LETTO ricoveri di pazienti covid in degenza ordinaria - asl ao aou
prot 1133 - POSTI LETTO COVID DI TERAPIA INTENSIVA - riscontro nota n. 16856 del 20 agosto 2021 - ministero salute - pres reg
prot 1317 - DOTAZIONE POSTI LETTO -RICHIESTA INTEGRAZIONE DOCUMENTALE - nota 150.2021 - 104-3 - comandante carabinieri comando provinciale napoli nucleo inv
prot 528 - richiesta relazione posti letto terapia intensiva anno - asl napoli 1 - aorn caserta - aou ruggi d'aragona
prot 1333 - RETE OSPEDALIERA REGIONALE COVID-19 DISPOSIZIONI posti letto - asl ao aou

fonte: http://burc.regione.campania.it

Relazione sulla performance 2021

501800 - DIREZIONE GENERALE PER I LAVORI PUBBLICI E LA PROTEZIONE CIVILE

fonte: http://burc.regione.campania.it

Relazione sulla performance 2021

501800 - DIREZIONE GENERALE PER I LAVORI PUBBLICI E LA PROTEZIONE CIVILE

irccs cot 118
prot 1418 - Potenzionamento posti letto covid - disposizioni - asl ao aou irccs
prot 1420 - POTENZIONAMENTO POSTI LETTO PER PAZIENTI COVID - NUOVE DISPOSIZIONI -asl ao aou irccs
prot 1425 – potenziamento posti letto covid – aggiornamento – asl ao aou irccs
prot 1432 – disponibilità posti letto covid presso covid residence – asl ao aou irccs
prot 1433 – manifestazione disponibilità posti letto – associazioni aiop aris – asl

ATTIVITA' RENDICONTAZIONE SPESE DEI COMUNI E DEL VOLONTARIATO
prot. 114 - richiesta assistenza tecnica monitoraggio e rendicontazione spese - ifel campania
prot. 138 - chiusura attività rendicontazione spese al 31 dicembre 2020 - comuni – anci
prot. 150 - chiusura rendicontazione spese sostenute al 31 dicembre 2020 - org. Volontariato
prot. 204 - schede rendicontazione spese 31 gennaio 31 dicembre 2020 - dipartimento protezione civile
prot. 205 - schede rendicontazione spese 31 gennaio 31 dicembre 2020 - amministrazione e bilancio
prot 508 - rendicontazione spese - comune di aiello del sabato
prot 512 - rendicontazione spese - comune di serino
prot 513 - rendicontazione spese - comune di san lorenzello
prot 514 - rendicontazione spese - comune di cesa
prot 515 - rendicontazione spese - comune di casamarciano
prot 516 - scheda rendicontazione assistenza sanitaria - dipartimento nazionale protezione civile
prot 677 - rimborsi ex art 39 e 40 - prospetto soggetti beneficiari - prima TRANCHE- RICHIESTA ULTERIORE ACCONTO - dipartimento prot civile - ufficio volontariato
prot 681 - RENDICONTAZIONE SPESE PERIODO 01-06-20 – 31-12-20 - comune salerno
prot 682 - RENDICONTAZIONE SPESE PERIODO 01-06-20 – 31-12-20 - comune vietri sul mare
prot 736 - RENDICONTAZIONE SPESE PERIODO 01-06-20 – 31-12-20 - comune di ROSCIGNO
prot 737- RENDICONTAZIONE SPESE PERIODO 01-06-20 – 31-12-20 -COMUNE DI SALERNO
prot 738 - RENDICONTAZIONE SPESE PERIODO 01-06-20 – 31-12-20 - COMUNE DI VIETRI SUL MARE
prot 880 - rimborsi ex art 39 e 40 - prospetto soggetti beneficiari - prima TRANCHE- RICHIESTA ULTERIORE ACCONTO - dipartimento prot civile - ufficio volontariato
prot 975 - relazione di accompagnamento alla rendicontazione delle spese covid19 - fers campania 2014 – 2020
prot 1046 - Richiesta Rimborsi Datori di Lavoro ex art.39 dlgs n.1-20218 - prospetto riepilogativo soggetti - II tranche - dipartimento prot civile - ufficio volontariato
prot 1047 - Richiesta Rimborsi ex art. 40 D.LGS n.120218 prospetto riepilogativo soggetti Beneficiari Richiesta ulteriore acconto I tranche dipartim prot civile
prot 1048 - Richiesta Rimborsi ex art. 40 D.LGS n.120218 prospetto riepilogativo soggetti Beneficiari Richiesta ulteriore acconto II tranche dipartim prot civile
prot 1050 - Richiesta Rimborsi ex art. 40 D.LGS n.120218 prospetto riepilogativo soggetti Beneficiari Richiesta ulteriore acconto IV tranche dipartim prot civile
prot 1051 - Richiesta Rimborsi ex art. 40 D.LGS n.120218 prospetto riepilogativo soggetti Beneficiari Richiesta ulteriore acconto V tranche dipartim prot civile

prot 1103 - ODCP N.630.2020 – rendicontazione spese periodo 1.6.20 - 31.12.20 - sindaco comune di bonito
prot 1148 - CIRCOLARE N. 30491 DEL 23 MAGGIO 2020 E SSMMII - PROCEDURA DI RENDICONTAZIONE DELLE SPESE. TRASMISSIONE schede - dipartim prot civile
prot 1200 - TRASMISSIONE PROSPETTO RIEPILOGATIVO SOGGETTI BENEFICIARI – RICHIESTA NULLA OSTA PER ACCONTO 50% ALLE ODV CAMPAGNA VACCINALE
prot 1201 - TRASMISSIONE PROSPETTO RIEPILOGATIVO SOGGETTI BENEFICIARI – RICHIESTA NULLA OSTA PER ACCONTO 50% ALLE ODV CAMPAGNA VACCINALE
prot 1215 - TRASMISSIONE PROSPETTO RIEPILOGATIVO SOGGETTI BENEFICIARI – RICHIESTA NULLA OSTA PER ACCONTO 50% ALLE ODV CAMPAGNA VACCINALE
prot 1216 - schede rendicontazione - Comune di Santa Maria a Vico - 22092021 – 0020096
prot 1299 - PROSPETTO RIEPILOGATIVO SOGGETTI BENEFICIARI – TERZA RICHIESTA NULLA OSTA PER ACCONTO 50% ALLE ODV CAMPAGNA VACCINALE -dipartimento prot civ
prot 1309 - ODCP N. 630_2020 - Apertura terza finestra di rendicontazione periodo 1 gennaio 2021 - 30 settembre 2021 - comuni campania

fonte: http://burc.regione.campania.it

Relazione sulla performance 2021

501800 - DIREZIONE GENERALE PER I LAVORI PUBBLICI E LA PROTEZIONE CIVILE

fonte: http://burc.regione.campania.it

Relazione sulla performance 2021

501800 - DIREZIONE GENERALE PER I LAVORI PUBBLICI E LA PROTEZIONE CIVILE

prot 1310 - ODCP N. 630_2020 - Apertura terza finestra di rendicontazione periodo 1 gennaio 2021 - 30 settembre 2021 - organizzazioni volontariato
prot 1342 - circolare n. 30491 del 23.05.2020 schede rendicontaz serrara fontana e francolise - rettifica nota 1148 del 7.9.2021 - dip protez civile
prot 1343 - Nota UC241 del 23.03.2021 - CAMPAGNA VACCINALE - Nota richiesta integrazione art.40 - Sicurezza Sociale onlus protez civile
prot 1344 - Nota UC241 del 23.03.2021 - CAMPAGNA VACCINALE - Nota richiesta integrazione art.40 - Humanitas soccorso italia salerno
prot 1345 - CIRCOLARE N. 30491 DEL 23 MAGGIO 2020 - ASSISTENZA ALLA POPOLAZIONE - TRASMISSIONE SCHEDE DI RENDICONTAZIONE - dipartim protez civile
prot 1346 - CIRCOLARE N. 30491 DEL 23 MAGGIO 2020 - ASSISTENZA ALLA POPOLAZIONE - TRASMISSIONE SCHEDE DI RENDICONTAZIONE - dipartim protez civile
prot 1347 - CIRCOLARE N.30491 DEL 23.05.2020 - TRASMISSIONE SCHEDE DI RENDICONTAZIONE – PARZIALE RETTIFICA NOTA PROT. UC 20210001148 DEL 07.09.2021 - dip prot civ
prot 1348 - CIRCOLARE N.30491 DEL 23.05.2020 - TRASMISSIONE SCHEDE DI RENDICONTAZIONE – PARZIALE RETTIFICA NOTA PROT. UC 20210001148 DEL 07.09.2021 - dip prot civ
prot 1354 - odcp 630.2020 - Apertura terza finestra di rendicontazione periodo 1°gennaio 2021 al 30 settembre 2021. Proroga al 6 dicembre 2021 - comuni campania
prot 1355 - odcp 630.2020 - Apertura terza finestra di rendicontazione periodo 1°gennaio 2021 al 30 settembre 2021. Proroga al 6 dicembre 2021 - organiz volontariato
prot 1357 - Richiesta rimborsi art.39 - trasmissione prospetto - terza tranche - dip protezione civile

LOTTI VACCINI
prot 1339 - Medical Product Alert n.62021 Falsified Pfizer-BIONTech Vaccine CRM0557507 - OMS - asl ao aou irccs - farmacie osped - dip farmac
prot. 202 - astrazeneca lotti abv6096 abv 5811 - direttori generali ao, aou, asl
prot. 208 - messa a disposizione lotto astrazeneca 5811 - direzioni generali asl, ao, aou, irccs
prot 1286 - LISTA LOTTI ESTENSIONE DEL PERIODO DI VALIDITA' DI COMIRNATY NOTA N. 0001212 DEL 20.09.2021 - asl ao aou irccs
prot 1314 - Lista lotti oggetto dell'estensione del periodo di validitÃ di Comirnaty (flaconcini chiusi) - ASL AO AOU IRCCS

PIANO SORVEGLIANZA GENOMICA
prot. 196 - piano sorveglianza genomica- sequenziamento sars cov 2 - direttore generale izsm portici
prot 1074 - PIANO DI SORVEGLIANZA GENOMICA DELLA REGIONE CAMPANIA - ministero salute – iss

OBSA 2021OBSA501800.11: Garantire l'efficientamento e la digitalizzazione delle attività delle SSL del Genio Civile

Indicatore 1:
In riferimento all' oggetto, si riportano di seguito le attività svolte dallo Staff. 50.18.91 della D.G. - LL. PP. e Protezione civile e dalla predetta Direzione nonché gli atti amministrativi più significativi , in ordine cronologico, adottati sia dai predetti Uffici della D.G. 50.18.00 che dall' U.S. Grandi Opere, per l'acquisizione del servizio di informatizzazione degli Uffici del Genio civile, finalizzato ai procedimenti relativi alle denunce dei lavori ai sensi dell' art. 2 della L.R. n° 9/83.
Con Decreto del Direttore Generale della D.G. 50.18 n.12 del 08.02.2021, è stato costituito il Gruppo di Lavoro intersettoriale per il completamento del processo di informatizzazione della DG 5018 e in particolare per la redazione di un progetto finalizzato ad appaltare il servizio di Attivazione, Gestione, Hosting e Manutenzione del Portale Regionale S.I.smi.CA. (Sistema Informativo della sismica in Regione Campania) per la presentazione e gestione delle istanze di cui alla Legge Regionale della Campania 7 gennaio 1983, n.9 - Norme per l'esercizio delle funzioni regionali in materia di difesa del territorio dal rischio sismico;
Con il Decreto del Direttore Generale della D.G. 50.18 n.110 del 31.03.2021 è stato approvato il progetto del predetto Gruppo di Lavoro per l'acquisizione del servizio di Attivazione, Gestione, Hosting e Manutenzione del Portale Regionale S.I.smi.CA, della durata di anni tre, è stato

fonte: http://burc.regione.campania.it

Relazione sulla performance 2021

501800 - DIREZIONE GENERALE PER I LAVORI PUBBLICI E LA PROTEZIONE CIVILE

fonte: http://burc.regione.campania.it

Relazione sulla performance 2021

501800 - DIREZIONE GENERALE PER I LAVORI PUBBLICI E LA PROTEZIONE CIVILE

nominato il Responsabile Unico del Procedimento ed è stata disposta la prenotazione di impegno di spesa.
Con nota prot. n.186375 del 7/04/2021 l'Ufficio Speciale Avvocatura ha reso il prescritto parere sullo schema del presente contratto i cui rilievi sono stati recepiti nella stesura definitiva del presente contratto e di conseguenza, con Decreto del Direttore Generale della D.G. 50.18 n.120 del 08.04.2021, è stato approvato lo schema di contratto rettificato secondo le indicazioni dell'Ufficio Speciale Avvocatura regionale.
Con Decreto del Direttore Generale della D.G. 50.18 n.133 del 13.04.2021 è stato integrato il D.D. n.110 del 31.03.2021, a seguito della rimodulazione del progetto, con l'integrazione della prenotazione di impegno di spesa, ed è stato conferito all'Ufficio Grandi Opere-UOD Centrale Acquisti e Procedure di finanziamento di progetti relativi ad infrastrutture Progettazione, l'incarico di espletare la procedura di gara Aperta, sopra soglia comunitaria, per l'Affidamento del Servizio di Attivazione, Gestione, Hosting e Manutenzione del Portale Regionale del Sistema Informativo della S.I.smi.CA. in Regione Campania (di seguito S.I.smi.C.A)".
Con Decreto Dirigenziale n.218 del 15.04.2021, dell'Ufficio Centrale Acquisti è stata indetta, in esecuzione degli atti propedeutici, la procedura di gara aperta, sopra soglia comunitaria, ai sensi dell'art.60 del D.Lgs 50/2016 e ss.mm.ii., per l'affidamento, con il criterio dell'offerta economicamente più vantaggiosa, del "Servizio di Attivazione, Gestione, Hosting e Manutenzione del Portale Regionale del Sistema Informativo della S.I.smi.CA. in Regione Campania";
Con Decreto Dirigenziale n. 209 del 31.05.2021 dell'Ufficio Speciale Grandi Opere è stata nominata, ai sensi dell'art. 216 comma 12 del Codice, dopo la scadenza del termine per la presentazione delle offerte, la Commissione Giudicatrice, composta da membri di comprovata esperienza nello specifico settore cui si riferisce l'Appalto.
Con Decreto Dirigenziale n. 472 del 16.07.2021 dell'Ufficio Speciale Grandi Opere è stata disposta l'aggiudicazione della procedura di gara di cui sopra e lo stesso Ufficio speciale, con nota prot. n. 0438757 del 3/09/2021, ha notificato alla Direzione Generale LL. PP. l'intervenuta efficacia dell'aggiudicazione.
Con Decreto Dirigenziale dello Staff. 50.18.91 n. 316 del 05.10.2021 si è provveduto alla cancellazione delle prenotazioni degli impegni di spesa effettuate con i D.D. n.110 del 31.03.2021 e n.133 del 13.04.2021;
Con Decreto Dirigenziale dello Staff. 50.18.91 n. 326 del 12.10.2021 si è provveduto allo spostamento delle somme necessarie per l'appalto in oggetto, sul Fondo Pluriennale vincolato al fine di garantire il rispetto del principio di bilancio della competenza finanziaria potenziata;
Con Decreto Dirigenziale n.338 del 27.09.2021 della D.G. LL. PP. e Protezione civile, è stato costituito il gruppo di lavoro per la programmazione, l' affidamento l' esecuzione dei servizi ed il supporto al RUP per l'acquisizione del servizio di Attivazione, Gestione, Hosting e Manutenzione del Portale Regionale S.I.smi.CA..
Con Decreto Dirigenziale dello Staff. 50.18.91 n. 326 del 12.10.2021 si è provveduto allo spostamento delle somme necessarie per l'appalto in oggetto, sul Fondo Pluriennale vincolato al fine di garantire il rispetto del principio di bilancio della competenza finanziaria potenziata,
Con Decreto Dirigenziale dello Staff. 50.18.91 n. 339 del 20/10/2021 è stato autorizzato l'impegno per il pagamento del corrispettivo pari ad Euro 81.788,80(comprensivo di iva) per l'annualità 2021;
Con Decreto Dirigenziale dello Staff. 50.18.91 n. 340 del 20/10/2021 è stato autorizzato l'impegno per il pagamento del corrispettivo pari ad Euro 345.905,20 (comprensivo di iva) per le annualità 2022 e 2023.
In data 26.10.2021, si è provveduto alla stipula del contratto Rep. 14650.
Con D.D. 430 del 26.11.2021 della D.G. LL. PP. e Protezione civile, sono state impartite le "Disposizioni relative al Servizio di Attivazione, Gestione, Hosting e Manutenzione del Portale Regionale del Sistema Informativo della sismica in Regione Campania- S.I.smi.C.A".
Con D.D. 417 del 02.12.2021delllo Staff 50.18.91 della D.G. LL. PP. e Protezione civile, è stata liquidata l'anticipazione al R.T.I.
Con D.D. 419 del 02.12.2021delllo Staff 50.18.91 della D.G. LL. PP. e Protezione civile, è stata approvata la nuova modulistica per il Portale S.I.smi.C.A".
In data 26 ottobre 2021 è stato firmato il Contratto di Appalto Pubblico per l'Attivazione Gestione, Hosting e Manutenzione del Portale Regionale S.I.smi.CA. ed il 9 novembre 2021 è stato dato l'avvio dell'esecuzione dei lavori.
Il portale WEB è stato pubblicato all'indirizzo: https://portalesismicatest.regione.campania.it/ il 17 novembre 2021.
L'attivazione dei servizi on line dell'applicazione, in ambiente test, è avvenuto il 17 novembre, a partire da questa data gli utenti esterni si sono potuti accreditare con il profilo di competenza

fonte: http://burc.regione.campania.it

Relazione sulla performance 2021

501800 - DIREZIONE GENERALE PER I LAVORI PUBBLICI E LA PROTEZIONE CIVILE

fonte: http://burc.regione.campania.it

Relazione sulla performance 2021

501800 - DIREZIONE GENERALE PER I LAVORI PUBBLICI E LA PROTEZIONE CIVILE

(Denunce Sismiche).
Il 9 dicembre 2021, è stata rilasciata l'applicazione in ambiente produzione, sono state migrate tutte le utenze presenti sull'applicazione test, implementata la modulistica, sono state accreditate e profilate, secondo le competenze, gli utenti interni agli Uffici del Genio Civile di Regione Campania, è stato attivato il servizio di help desk e di ticketing per gli utenti esterni ed effettuato un primo ciclo formativo con un incontro in ciascuna sede degli Uffici del genio Civile.

Pertanto, a partire dal 9 dicembre 2021, è possibile inoltrare, mediante l'applicazione S.I.smi.CA., le Denunce dei lavori ai sensi dell'art. 2 della L.R. n° 9/83 agli Uffici del Genio civile ed istruire le stesse in modalità informatica, in ottemperanza all' obiettivo prefissato.

Indicatore 2
Le possibili azioni di dematerializzazione e di digitalizzazione vanno calate nella realtà amministrativa dei vari procedimenti disciplinati dalla vigente legge regionale n.9 del 1983 e dal suo regolamento di attuazione (n.4 del 11/02/2010), oggetto di recente e profonda rivisitazione (R.R. n. 9 del 27/07/2020). Questi procedimenti sono stati svolti – fino allo scorso 09/12/2021 - prevalentemente con modalità tradizionali, che prevedevano la trasmissione delle istanze degli utenti, con consegna a mano o a mezzo PEC. L'inoltro delle richieste e della relativa documentazione a mezzo del canale telematico della posta certificata è stato sperimentato – previa adozione della relativa disciplina di dettaglio - presso il Genio civile di Napoli e Benevento, al fine di poter acquisire le informazioni utili all'avvio della digitalizzazione di tutti i procedimenti afferenti all'esercizio delle funzioni regionali in materia di difesa del territorio dal rischio sismico, poi puntualmente avvenuto con la messa in esercizio della piattaforma dedicata S.I.smi.CA. a dicembre 2021.
Al fine di riunire in un unico contenitore tutti i procedimenti originati dalla rivisitazione integrale - intervenuta con il R.R. 9/2020 - delle precedenti procedure amministrative, i documenti cartacei che potrebbero essere oggetto di un primo step di "dematerializzazione" sono quindi quelli relativi ai predetti procedimenti avviati proprio a partire dalla data di entrata in vigore del predetto regolamento regionale. Di conseguenza l'attività ricognitiva ha riguardato, in un primo momento, proprio questo lasso temporale.
Essa è stata poi estesa a tutti quei procedimenti già inventariati nel database in uso alle UU.OO.DD. del Genio civile, per poi concludersi con la ricognizione dei fascicoli depositati presso i ponderosi archivi regionali.
Analoga attività ricognitiva è stata svolta sia per determinare la tipologia e la quantità della dotazione strumentale delle UU.OO.DD. propedeutica ad una possibile dematerializzazione in house della suddetta documentazione, e sia per inventariare l'eventuale disponibilità di atti dematerializzati per l'effetto di passati progetti-obiettivo portati a termine dai singoli Geni civili.
Infatti, con nota prot. 619513 del 13.12.2021, la D.G. - LL. PP. e Protezione civile, al fine di monitorare le attività in oggetto, ha richiesto alle UU.OO.DD. Genio civile, Presidio di Protezione civile della Regione Campania un "Report descrittivo sulla quantità di documenti oggetto di dematerializzazione e sulla compatibilità dei sistemi informatici attualmente in uso agli Uffici ai fini della digitalizzazione". I predetti Uffici, in riscontro alla predetta nota, hanno inviato quanto richiesto è più precisamente:
• nota prot. 634178 del 17.12.2021 della U.O.D. 50.18.03 Genio civile, Presidio di Presidio di protezione civile di Avellino;
• nota prot. 632412 del 17.12.2021 della U.O.D. 50.18.04 Genio civile, Presidio di Presidio di protezione civile di Benevento;
• nota prot. 639456 del 21/12/2021 della U.O.D. 50.18.05 Genio civile, Presidio di Presidio di protezione civile di Caserta;
• nota prot. 654918 del 31.12.2021 della U.O.D. 50.18.06 Genio civile, Presidio di Presidio di protezione civile di Napoli;
• nota prot. 631018 del 16.12.2021 della U.O.D. 50.18.07 Genio civile, Presidio di Presidio di protezione civile di Salerno.
Dal 09/12/2021 è attiva l'applicazione on-line S.I.smi.CA. che consente la presentazione e la gestione di tutte le istanze di cui alla Legge Regionale 7 gennaio 1983, n.9 e, quindi dei relativi procedimenti, con la conseguente completa "digitalizzazione" delle relative procedure. In previsione dell'attivazione del portale S.I.smi.CA., la D.G. ha revisionato - d'intesa con lo Staff e le UU.OO.DD. competenti - tutte le procedure interessate, rielaborando tutte le modulistiche ad uso esterno e interno in modo da essere già compatibili e pronte per la gestione interamente digitale dei relativi procedimenti. Invece, considerando una definizione più ampia di "sistema informatico",

fonte: http://burc.regione.campania.it

Relazione sulla performance 2021

501800 - DIREZIONE GENERALE PER I LAVORI PUBBLICI E LA PROTEZIONE CIVILE

fonte: http://burc.regione.campania.it

Relazione sulla performance 2021

501800 - DIREZIONE GENERALE PER I LAVORI PUBBLICI E LA PROTEZIONE CIVILE

includendo quindi anche la dotazione hardware del personale destinato ad operare con il nuovo portale, la D.G. ha valutato – interfacciandosi anche con i dirigenti delle strutture periferiche - la compatibilità delle attrezzature in uso con il probabile livello prestazionale richiesto per l'efficace ed efficiente svolgimento dei relativi procedimenti amministrativi, stilando un inventario delle modifiche/ innovazioni necessarie.

OBSA 2021OBSA501800.20: Spesa interventi finanziati dal FSC 2014-2020

Al 31/12/2021 021 sono state caricate nel sistema di monitoraggio SURF spese relative ad interventi per un importo totale di €3.650.000,00 riscontrando un dato incrementale di inserimento dati per l'anno 2021 di € 2.540.102,00.

OBSA 2021OBSA501800.21: FESR Concorrere al raggiungimento del target di certificazione della spesa n+3

Dall'applicazione della formula impostata dalla Autorità di gestione per il concorso della Direzione Lavori pubblici per il raggiungimento del target di certificazione della spesa N+3 Fesr il risultato risulta raggiunto al 100%. Per l'annualità 2020 è stata certificata spesa POR Fesr 2014/2020 per € 1.506.912,56 rispetto ad un target calcolato di €1.399.038,72 su una dotazione complessiva aggiornata di 31.621.583,33. Sono in contraddittorio con l'Adg alcune decertificazioni su vecchi progetti.

POR Campania FESR2014/20- annualità 2021
• Battute di certificazioni:
1) Luglio: € 58.640,18
2) Dicembre: € 1.448.272,38
TOTALE CERTIFICATO nell'anno € 1.506.912,56

OBSA 2021OBSA501800.24: Garantire il corretto sviluppo, monitoraggio e controllo degli interventi in materia di trasparenza, di accesso e di prevenzione della corruzione

AZIONE 1
In riferimento all'azione 1 sono stati forniti n. 15 riscontri rispetto allo stesso numero di richieste formulate dal RPCT.
Il consuntivo proposto e validato dalla SPL, pertanto, è pari al 100% (target raggiunto).
Di seguito si riportano, per i procedimenti considerati ai fini della consuntivazione, gli estremi delle richieste e dei riscontri.
Per ulteriori elementi e/o fattori analizzati, ad integrazione del computo esclusivamente numerico del target, basato sulla regola di calcolo all'uopo stabilita, si rinvia all'apposita relazione di rendicontazione, con integrati allegati, acquisita al prot. regionale n. 0109757 del 28/02/2022.
ID:1 2020 Dati per il registro degli accessi (Linee Guida ANAC FOIA) Prot. n° 8688 del 08/01/2021 scadenza 20/01/2021 Riscontro Prot. n° 29409 del 20/01/2021
ID:2 2020 Monitoraggio periodico assolvimento obblighi pubblicazione e trasparenza (D.Lgs. n. 33/2013) Prot. n° 18856 del 14/01/2021 scadenza 08/02/2021 Riscontro Prot. n° 68167 del 08/02/2021
ID:3 2020 Monitoraggio comunicazione su situazione conflitto interessi e obbligo astensione (ex art. 6-bis L.n. 241/90) Prot. n° 59281 del 03/02/2021 scadenza 23/02/2021 Riscontro Prot. n° 123347 del 05/03/2021
ID:4 2021 Dati per il registro degli accessi (Linee Guida ANAC FOIA) Prot. n° 336052 del 23/06/2021 scadenza 12/07/2021 Riscontro Prot. n° 365210 del 09/07/2021
ID:5 2021 Monitoraggio periodico assolvimento obblighi pubblicazione e trasparenza (D.Lgs. n. 33/2013) Prot. n° 352099 del 02/07/2021 scadenza 23/07/2021 Riscontro Prot. n° 389830 del 23/07/2021
ID:6 2021 Monitoraggio comunicazione su situazione conflitto interessi e obbligo astensione (ex art. 6-bis L.n. 241/90) Prot. n° 354806 del 05/07/2021 scadenza 25/07/2021 Riscontro Prot. n° 389805 del 23/07/2021
ID:7 2021 Redazione nuovo PTPCT: predisposizione del catalogo dei processi. Fase 1 e Fase 2 Prot. n° 307782 del 08/06/2021 scadenza 30/07/2021 Riscontro Prot. n° 401234 del 30/07/2021
ID:8 2021 Trasmissione dichiarazione annuale dei Dirigenti resa ai sensi dell'art. 20 del D. Lgs. n. 39/2013. Prot. n° 369519 del 13/07/2021 scadenza 31/07/2021 Riscontro Prot. n° 390405 del

fonte: http://burc.regione.campania.it

Relazione sulla performance 2021

501800 - DIREZIONE GENERALE PER I LAVORI PUBBLICI E LA PROTEZIONE CIVILE

fonte: http://burc.regione.campania.it

Relazione sulla performance 2021

501800 - DIREZIONE GENERALE PER I LAVORI PUBBLICI E LA PROTEZIONE CIVILE

26/07/2021
ID:9 2021 Codice di Comportamento G.R.Campania – Attuazione misura PTPCT 2021-2023 - Monitoraggio adempimenti richiesti dalla misura di cui al paragrafo 2.2 Sezione III Prot. n° 283559 del 26/05/2021 scadenza 15/10/2021 Riscontro Prot. n° 506504 del 13/10/2021
ID:10 2021 Svolgimento di attività successiva alla cessazione del rapporto di lavoro – Pantouflage Prot. n° 297441 del 03/06/2021 scadenza 30/11/2021 Riscontro Prot. n° 568358 del 16/11/2021
ID:11 2021 Schede Monitoraggio stato di attuazione PTPCT 2021-2023 Prot. n° 219878 del 23/04/2021 scadenza 30/11/2021 Riscontro Prot. n° 606148 del 03/12/2021
ID:12 2021 Obblighi pubblicazione atti di concessione di sovvenzioni, contributi, sussidi e attribuzione di vantaggi economici (artt. 26 e 27 del D.Lgs. n. 33/2013) Prot. n° 501617 del 11/10/2021 scadenza 07/01/2022 Riscontro Prot. n° 28923 del 19/01/2022
ID:13 2022 Dati per il registro degli accessi (Linee Guida ANAC FOIA) Prot. n° 647 del 03/01/2022 scadenza 18/01/2022 Riscontro Prot. n° 25802 £ 18/01/2022
ID:14 2022 Monitoraggio periodico assolvimento obblighi pubblicazione e trasparenza (D.Lgs. n. 33/2013) Prot. n° 10171 del 10/01/2022 scadenza 31/01/2022 Riscontro Prot. n° 58054 del 02/02/2022
ID:15 2022 Monitoraggio comunicazione su situazione conflitto interessi e obbligo astensione (ex art. 6-bis L.n. 241/90) Prot. n° 32737 del 21/01/2022 scadenza 11/02/2022 Riscontro Prot. n° 76724 del 11/02/2022
AZIONE 2
Con riferimento alle 11 aree di rischio corruttivo del PTPCT 2022-2024 sono stati censiti per la SPL 50.18 ed SSL in essa incardinate 289 processi. Per un sottoinsieme di 93 processi sono state altresì definite le misure specifiche di prevenzione della corruzione con definizione delle modalità attuative, tempistiche, responsabili di misura, indicatori di monitoraggio e valori attesi.
Il target del 30%, in base alla regola di calcolo all'uopo stabilita, è stato superato ampiamente, dal momento che il numero di misure specifiche proposte ammonta a 93, il numero di SSL incardinate nella SPL è pari a 10 e, quindi, il valore effettivamente conseguito per l'indicatore dell'azione 2 è pari a: (93/10)*100 = 930%.
Per ulteriori elementi e/o fattori analizzati, ad integrazione del computo esclusivamente numerico del target, basato sulla regola di calcolo all'uopo stabilita, si rinvia all'apposita relazione di rendicontazione, con integrati allegati, acquisita al prot. regionale n. 0109757 del 28/02/2022..
Il consuntivo proposto e validato dalla SPL, pertanto, è pari a 100 (target raggiunto).
AZIONE 3
In riferimento al livello di adeguatezza e tempestività del monitoraggio effettuato sull'attuazione del PTPCT, nell'anno 2021 sono state effettuate, al riguardo, numerose interlocuzioni con gli Uffici del RPCT, in esito alle quali la SPL ha trasmesso, inizialmente e con nota prot. n°606148 del 03/12/2021, il report, su file excel, di rendicontazione del monitoraggio di tutte le misure di prevenzione della corruzione, generali e specifiche, previste nel PTPCT 2021-2023 e, successivamente, con nota prot. n°645669 del 24/12/2021, il report, debitamente integrato e modificato, sulla base dei rilievi all'uopo formulati dal RPCT.
Il target del 100%, in base alla regola di calcolo all'uopo stabilita, è stato raggiunto, dal momento che si ritiene il monitoraggio possa considerarsi effettuato con modalità e specifiche integralmente rispettate.
Per ulteriori elementi e/o fattori analizzati, ad integrazione del computo esclusivamente numerico del target, basato sulla regola di calcolo all'uopo stabilita, si rinvia all'apposita relazione di rendicontazione, con integrati allegati, acquisita al prot. regionale n. 0109757 del 28/02/2022.
Il consuntivo proposto e validato dalla SPL, pertanto, è pari a 100 (target raggiunto).

OBSA 2021OBSA501800.25: Corretta Gestione Contabile della SPL
Indicatore 1:
Sono stati emessi nell'anno 2021, tre decreti di liquidazione di emolumenti spettanti nel 2021.
Retribuzione mese di gennaio 2021 – dd liquidazione n. 10 del 15.02.2021
Retribuzione mese di febbraio 2021 – dd liquidazione n. 27 del 22.03.2021
Retribuzione mese di marzo 2021 – dd liquidazione n. 33 del 09.04.2021.
La media dei giorni dalla scadenza alla trasmissione del decreto è pari a 3,33
Indicatore 2:
Dal calcolo definito nell'indicatore, risulta che la riduzione è pari al 3,64%.
Per l'anno 2020 risultano impagate n. 0 fatture; Le fatture ancora presenti nel RUF si riferiscono a donazioni effettuate il cui importo da pagare è quindi € 0 e fatture stornate a seguito di emissione di note di credito.

fonte: http://burc.regione.campania.it

Relazione sulla performance 2021

501800 - DIREZIONE GENERALE PER I LAVORI PUBBLICI E LA PROTEZIONE CIVILE

fonte: http://burc.regione.campania.it

Relazione sulla performance 2021

501800 - DIREZIONE GENERALE PER I LAVORI PUBBLICI E LA PROTEZIONE CIVILE

Si era chiesta, senza essere accettata, la non valutabilità dell'indicatore in oggetto.
Indicatore 3:
Si è proceduto a determinare i crediti e i debiti vantati tra la Regione e gli enti e le società partecipate che afferiscono a questa Direzione, comunicandone l'esito all'ufficio speciale 10 e alla Dg 50.13 mediante inoltro dei dati richiesti note prot. 197200 del 13/04/2021, n. 197312 del 13/04/2021 e n. 200717 del 14/04/2021. Il processo di rendicontazione si è concluso oltre il 31/03/2021, a causa del ritardo delle Società partecipate nella trasmissione dei dati in loro possesso, ma comunque in tempo utile per il rendiconto, così come comunicato dalle Risorse Finanziarie. Pertanto l'Obiettivo si intende raggiunto al 100%.
Indicatore 4:
Si fa riferimento agli elenchi dei provvisori di uscita trasmessi dalla Direzione Generale Risorse finanziarie, afferenti i pagamenti emessi dal Tesoriere regionale nel corso dell'esercizio finanziario 2021, e si rappresenta quanto segue:
La scrivente Direzione ha richiesto alle strutture afferenti alla stessa di individuare i PRU relativi a debiti fuori bilancio derivanti da sentenze di rispettiva competenza.
Le strutture della scrivente DG hanno analizzato la predetta documentazione e, se in possesso degli elementi che consentivano chiaramente di individuare Provvisori di uscita di propria competenza hanno provveduto alla predisposizione di decreti di sistemazione contabile per la loro regolarizzazione. Sono stati regolarizzati tutti i PRU ritenuti di competenza della scrivente.
Si rende necessario porre in evidenza le numerose criticità riscontrate ad individuare pratiche di propria competenza da parte degli Staff e delle UOD della Direzione:
• impossibilità di recuperare le note di trasmissione della documentazione mediante la ricerca nel protocollo regionale;
• la presenza di terzi creditori intervenuti nelle procedure di pignoramento per le quali mancano le informazioni da parte dell'Avvocatura regionale;
• la complessità di individuazione dei beneficiari quali eredi dei ricorrenti originari per le necessarie rimodulazioni degli eventuali impegni di spesa da poter utilizzare a copertura dei PRU;
• negli elenchi dei PRU trasmessi dalla DG risorse finanziarie spesso risultano attribuzioni di competenza errate;
• numerose comunicazioni di incompetenza relativa a PRU ad esse erroneamente assegnate da parte delle altre Direzioni;
• per poter avere conferma della competenza delle pratiche;
Per quanto sopra risulta evidente la difficoltà di provvedere alla regolarizzazione contabile dei PRU per la carenza di informazioni riguardo le numerose pratiche sia assegnate originariamente che oggetto di comunicazioni per incompetenza da parte delle altre Direzioni, per le quali si è reso necessario chiedere all'Avvocatura regionale informazioni relative a sentenze, pignoramenti, precetti e ordinanze di assegnazione, non sempre evase in tempo breve, non essendo possibile la consultazione di una banca dati che consenta in maniera veloce l'acquisizione delle informazioni.
Indicatore 5:
Le fatture pervenute agli uffici di questa Direzione sono complessivamente 271, per n. 205 fatture i decreti di liquidazione sono stati trasmessi entro 10 g lavorativi antecedenti la scadenza mentre per 66 fatture i termini sono leggermente superiori. Tale circostanza è dovuta alla tipologia di procedimento per la lavorazione delle stesse, in quanto per alcuni lavori, il soggetto attuatore corrisponde alle SSL mentre il titolare del capitolo di spesa e la SPL, pertanto le fatture vengono inviate sull'IPA delle SSL che seguono il lavoro/servizio oggetto della fattura e solo a seguito di verifica della correttezza della stessa da parte del Rup viene trasmessa sull'IPA della SPL che emette il decreto di liquidazione.
Indicatore 6:
In merito a questo obiettivo si evidenzia quanto segue: il rapporto tra pagamenti totali del titolo II e la competenza assestata dello stesso titolo per la Direzione Generale si è attestato sul 77%, superiore al target del 70% richiesto. (79.112.157,22/ 102.238.560=77,37%) Pertanto l'Obiettivo è stato raggiunto al 100%.
Si precisa che le liquidazioni sono date dall'importo effettivamente liquidato dalla Dg 50.13.00 pari ad € 60.863.277,64 e dall'importo di € 18.248.879,58 che seppur liqui-dato dalla 50.18 entro il termine del 7/12/2021 (termine assegnato dalla DG 50.13.00 come termine ultimo per l'invio dei decreti di liquidazione) non sono stati pagati per indisponibilità di fondi in cassa della Regione.

OBSA 2021OBSA501800.26 Mappatura dei processi di lavoro e delle attività smartabili ai fini della predisposizione del POLA – entro il 30.06.2021. Ricognizione processi ai fini della semplificazione e digitalizzazione – entro il 31.12.2021

fonte: http://burc.regione.campania.it

Relazione sulla performance 2021

501800 - DIREZIONE GENERALE PER I LAVORI PUBBLICI E LA PROTEZIONE CIVILE

fonte: http://burc.regione.campania.it

Relazione sulla performance 2021

501800 - DIREZIONE GENERALE PER I LAVORI PUBBLICI E LA PROTEZIONE CIVILE

Con nota prot. 174296 del 31/03/2021, la D.G.14 – Risorse Umane rappresentava che in sede di predisposizione del Piano della Performance2021-2023, approvato con D.G.R. n. 78 del 02.03.2021, è stato previsto per ogni SPL uno specifico OBSA denominato “Mappatura dei processi di lavoro e delle attività smartabili ai fini della predisposizione del POLA” in virtù del quale ogni SPL dovrà svolgere una specifica attività di analisi finalizzata a selezionare, tra i diversi processi di propria competenza, quelli che meglio si prestano ad essere erogati in Lavoro Agile.
Con nota prot. 286959 del 27.05.2021, questa Direzione richiedeva alle UOD e strutture di STAFF, incardinate nella D.G. 50.18., di trasmettere entro il 10/06/2021, l'elenco dei processi di propria competenza, compilando gli allegati A,B e C. per essere caricati, entro il 30/06/2021, nella cartella condivisa di competenza.
Con nota prot. 0297369 del 03.06.2021, la UOD 01 – Ufficio di Pianificazione di Protezione Civile – Rapporti con gli Enti Locali –Formazione trasmetteva, in riscontro alla nota prot. 286959 del 27.05.2021 la documentazione richiesta.
Con nota prot. 314887 del 11.06.2021, la UOD 02 – Centro Funzionale Multirischi di Protezione Civile trasmetteva, in riscontro alla nota prot. 286959 del 27.05.2021 la documentazione richiesta.
Con nota prot. 317290 del 14.06.2021, la UOD 03 – Genio Civile di Avellino – Presidio di Protezione Civile trasmetteva, in riscontro alla nota prot. 286959 del 27.05.2021 la documentazione richiesta.
Con nota prot. 316994 del 14.06.2021, la UOD 04 – Genio Civile di Benevento – Presidio di Protezione Civile trasmetteva, in riscontro alla nota prot. 286959 del 27.05.2021 la documentazione richiesta.
Con nota prot. 310347 del 09.06.2021, la UOD 5 Genio Civile di Caserta – Presidio di Protezione Civile trasmetteva, in riscontro alla nota prot. 286959 del 27.05.2021 la documentazione richiesta.
Con nota prot. 341011 del 25.06.2021, la UOD 06 – Genio Civile di Napoli – Presidio di Protezione Civile trasmetteva, in riscontro alla nota prot. 286959 del 27.05.2021 la documentazione richiesta.
Con nota prot. 314781 del 11.06.2021, la UOD 07 – Genio Civile di Salerno –Presidio di Protezione Civile trasmetteva, in riscontro alla nota prot. 286959 del 27.05.2021 la documentazione richiesta.
Con nota prot. 316983 del 14.06.2021, la UOD 08 Genio Civile di Ariano Irpino – Presidio di Protezione Civile trasmetteva, in riscontro alla nota prot. 286959 del 27.05.2021 la documentazione richiesta.
Con nota prot. 335016 del 23.06.2021, lo STAFF 91 Funzioni di supporto tecnico-operativo trasmetteva in riscontro alla nota prot. 286959 del 27.05.2021 la documentazione richiesta.
Con nota prot. 329592 del 21.06.2021, lo STAFF 92 – Protezione Civile, Emergenza e Post emergenza trasmetteva, in riscontro alla nota prot. 286959 del 27.05.2021 la documentazione richiesta.
Con nota prot. 344786 del 29.06.2021, questa Direzione comunicava alla D.G.14 – Risorse Umane che in riferimento alla mappatura dei processi di lavoro e delle attività che, in base alla dimensione organizzativa e funzionale possono essere svolti in modalità agile, erano stati compilati e caricati secondo il percorso predefinito gli allegati necessari all’assolvimento dell’OBSA in oggetto, così come richiesto con nota prot. 174296 del 31.03.2021.
Dall’analisi dei dati forniti, è emerso per ogni struttura un diverso valore medio di smartabilità dei processi di competenza, cosi come di seguito riportato:
La DG 00 ha conseguito un valore medio di smartabilità dei processi di competenza pari a 99,14.
La UOD 01 ha conseguito un valore medio di smartabilità dei processi di competenza pari a 67,89.
La UOD 02 ha conseguito un valore medio di smartabilità dei processi di competenza pari a 98,25.
La UOD 03 ha conseguito un valore medio di smartabilità dei processi di competenza pari a 81,82.
La UOD 04 ha conseguito un valore medio di smartabilità dei processi di competenza pari a 77,77.
La UOD 05 ha conseguito un valore medio di smartabilità dei processi di competenza pari a 61,42.
La UOD 06 ha conseguito un valore medio di smartabilità dei processi di competenza pari a 81,47.
La UOD 07 ha conseguito un valore medio di smartabilità dei processi di competenza pari a 84,34.
La UOD 08 ha conseguito un valore medio di smartabilità dei processi di competenza pari a 81,41.
Lo STAFF 91 ha conseguito un valore medio di smartabilità dei processi di competenza pari a 68,17.
Lo STAFF 92 ha conseguito un valore medio di smartabilità dei processi di competenza pari a 65,39.

Indicatore 2:
L’obiettivo in argomento si inquadra nell’ambito delle attività trasversali agli uffici della Direzione Generale sul tema della implementazione della Trasformazione digitale.

fonte: http://burc.regione.campania.it

Relazione sulla performance 2021

501800 - DIREZIONE GENERALE PER I LAVORI PUBBLICI E LA PROTEZIONE CIVILE

fonte: http://burc.regione.campania.it

Relazione sulla performance 2021

501800 - DIREZIONE GENERALE PER I LAVORI PUBBLICI E LA PROTEZIONE CIVILE

Le attività si sono sviluppate in primo luogo attraverso la disamina dei processi e procedimenti nelle competenze istituzionali della Direzione e delle strutture incardinate, onde selezionare quelli più idonei alla digitalizzazione.
Agli esiti, di concerto con il Dirigente competente ratione materiae, sono stati individuati e proposti all'Ufficio Speciale per la crescita e la transizione digitale, ai fini della semplificazione e della digitalizzazione, i seguenti processi afferenti alle competenze istituzionali in materia di difesa dal rischio sismico ex L.R. n° 9/83, sviluppati dagli Uffici del Genio Civile provinciale (UU.OO.DD. 03÷08) e dallo Staff 501891 a livello centrale, ed in particolare:
- l'informatizzazione delle attuali procedure connesse alla LR. N° 9/83 e ss.mm.ii. e relativo Regolamento di attuazione n° 4/2010 nonché ai Capi I, II e IV del D.P.R. 380/01, con riferimento alle Denunce dei lavori finalizzate all'ottenimento dell'Autorizzazione Sismica, alle Relazioni a Struttura Ultimata ed ai Collaudi nelle zone sismiche, attraverso l'implementazione e l'aggiornamento delle modalità telematiche esistenti e/o eventuali nuove modalità;
- la dematerializzazione dei documenti cartacei attualmente archiviati presso gli Uffici del Genio Civile provinciale.

Tali attività si ritengono congeniali alle finalità dell'Obiettivo per svariate ragioni:
- costituiscono il più importante servizio all'utenza degli Uffici della Direzione, in termini di quantità (i procedimenti sono dell'ordine di molte migliaia all'anno) e ricaduta complessiva, interessando di fatto qualsivoglia manufatto strutturale sul territorio regionale e quindi tutti i cittadini campani;
- si connotano per la necessità di un'archiviazione che garantisca certezza, reperibilità e facile consultabilità degli atti anche dopo decenni, sia su iniziativa pubblica che privata;
- necessitano di forme di conservazione sicure, anche sotto il profilo del rischio di manomissione o di furto, costituendo l'unico archivio presso cui reperire i progetti ed i relativi collaudi strutturali, anche su richiesta dell'Autorità giudiziaria;
- sono caratterizzate da volumi di documenti (progetti e relazioni) abnormi ed in continua crescita, che comportano spese ormai insostenibili.

Inoltre, le attività indicate sono già oggetto di una specifica Linea d'azione nell'ambito dell'Obiettivo Strategico Triennale su Rafforzamento e semplificazione amministrativa (21.14.07 - Informatizzazione delle procedure relative alla L.R. n° 9/83, con modalità telematica, e dematerializzazione dei documenti già in possesso degli Uffici regionali competenti).
Per tutto quanto esposto, con nota n. 530201 del 26/10/2021, si è provveduto a formalizzare la proposta sopra illustrata all'Ufficio Speciale per la crescita e la transizione digitale.
Ulteriori attività, in atti, documentano l'avanzamento formale del processo di digitalizzazione in parola.
L'obiettivo è stato dunque pienamente raggiunto.

OBSA 2021OBSA501800.27: Azioni finalizzate alla salvaguardia dei flussi di cassa dei Fondi per lo Sviluppo 2014-2020 attraverso la conciliazione 2014-2020 tra SIC-SAP e SURF e il recupero del GAP di certificazione sui Fondi di sviluppo inerente agli esercizi 2014-2020

La Direzione Lavori pubblici e protezione civile in relazione all'indicatore relativo alla salvaguardia dei flussi di cassa dei Fondi per lo Sviluppo 2014-2020 attraverso la conciliazione 2014-2020 tra SIC-SAP e SURF e il recupero del GAP di certificazione sui Fondi di sviluppo inerente agli esercizi 2014-2020 ha raggiunto e superato il target assegnato. Il totale certificato per l'annualità 2021 sui Fondi SIE risulta pari a €16.472.758,00 rispetto ad un totale liquidato di € 11.732.632,00. Di seguito il dettaglio distinto per ciascuna fonte di finanziamento
POC 2014/20 - annualità 2021
• Battute di certificazioni:
1) Febbraio € 1.579.212,81
2) Marzo € 1.506.053,39
3) Maggio € 1.920.459,56
4) Luglio € 1.285.122,86
5) Settembre € 2.394.709,01
6) Novembre € 1.068.817,84
TOTALE CERTIFICATO nell'anno € 9.754.375,47
• Liquidazioni:
Sono stati emessi n. 46 decreti di liquidazione per un totale di € 5.941.511,77
POC completamenti FESR2007/13 - annualità 2021
• Battute di certificazioni:
1) Marzo: € 1.335.646,85

fonte: http://burc.regione.campania.it

Relazione sulla performance 2021

501800 - DIREZIONE GENERALE PER I LAVORI PUBBLICI E LA PROTEZIONE CIVILE

fonte: http://burc.regione.campania.it

Relazione sulla performance 2021

501800 - DIREZIONE GENERALE PER I LAVORI PUBBLICI E LA PROTEZIONE CIVILE

	2) Maggio: € 1.046.155,36 3) Settembre: € 558.160,23 4) Novembre: € 1.321.508,95 TOTALE CERTIFICATO nell'anno € 4.261.471,39 • Liquidazioni: Sono stati emessi n.7 decreti di liquidazione per un totale di € 258.238,62 POR Campania FESR2014/20- annualità 2021 • Battute di certificazioni: 3) Luglio: € 58.640,18 4) Dicembre: € 1.448.272,38 TOTALE CERTIFICATO nell'anno € 1.506.912,56 • Liquidazioni: Sono stati emessi n. 7 decreti di liquidazione per un totale di € 3.644.142,90 FSC Sono stati certificati circa €920.000,00 su un liquidato 2021 di € 1.888.739,70 Anche per il secondo indicatore il target è stato ampiamente superato in quanto si è provveduto ad allineare i dati prontamente nel sistema di monitoraggio superando di gran lunga la percentuale target prevista del 40% (circa il 70%).

fonte: http://burc.regione.campania.it

Relazione sulla performance 2021

501800 - DIREZIONE GENERALE PER I LAVORI PUBBLICI E LA PROTEZIONE CIVILE

501801 - Ufficio di Pianificazione di Protezione civile - Rapporti con gli Enti locali - Formazione

Codice OBO	**2021OBO501801.08.01**			
Descrizione OBO	**Realizzare attività di pianificazione di emergenza per il rischio vulcanico Campi Flegrei**			
Codice OBSA	2021OBSA501800.08			
Descrizione OBSA	Rendere più efficiente, trasparente e partecipato il sistema regionale di protezione civile, in attuazione della L.R. 12/2017			
Missioni e Programmi	1101 - Soccorso Civile - Sistema di protezione civile			
Stakeholders				
Data inizio	01/01/2021	**Data fine**	31/12/2021	
Peso	88			
Obiettivo DEFR	Obiettivo Strategico DEFR			Sì
Altre PA o soggetti coinvolti				
Codice obiettivo DEFR (solo per 2019)				
Capitoli				
Linea Azione	Pianificazione di emergenza per il rischio vulcanico in Campania, nei termini e con le modalità previste nei decreti del Capo Dipartimento Protezione Civile 02/02/2015, e del Presidente del Consiglio dei Ministri 24/06/2016.			
Risultato	100	**Risultato pesato**	88	

Azione	Realizzare attività di pianificazione di emergenza per il rischio vulcanico Campi Flegrei				
Indicatore	**Valore iniziale**	**Target**	**Consuntivo**	**Regole di calcolo**	**Risultato**
Completamento della definizione tecnica della viabilità di allontanamento c.d. principale dalla Zona Rossa dei Campi Flegrei (dalle aree di attesa alle aree di incontro), con acquisizione in atti di Relazione tecnica e relativi allegati.		On	On	On/Off	100

fonte: http://burc.regione.campania.it

Relazione sulla performance 2021

501800 - DIREZIONE GENERALE PER I LAVORI PUBBLICI E LA PROTEZIONE CIVILE

501801 - Ufficio di Pianificazione di Protezione civile - Rapporti con gli Enti locali - Formazione

Codice OBO	**2021OBO501801.08.01**
Descrizione OBO	**Realizzare attività di pianificazione di emergenza per il rischio vulcanico Campi Flegrei**
Codice OBSA	2021OBSA501800.08
Descrizione OBSA	Rendere più efficiente, trasparente e partecipato il sistema regionale di protezione civile, in attuazione della L.R. 12/2017
Relazione su monitoraggio e valutazione 31/12/2021	Come noto, l'eventualità di un'eruzione vulcanica si classifica, ai sensi del D.Lgs. 2 gennaio 2018, n.1 recante Codice della Protezione Civile, così come per la previgente Legge n. 225 del 24 febbraio 1992 (Istituzione del Servizio Nazionale della Protezione Civile), come emergenza di rilievo nazionale, in quanto connessa con eventi calamitosi di origine naturale che in ragione della loro intensità o estensione debbono, con immediatezza d'intervento, essere fronteggiati con mezzi e poteri straordinari da impiegare durante limitati e predefiniti periodi di tempo (art. 7 co. 1 lett. c). Parimenti di rilievo nazionale è, pertanto, la relativa pianificazione di protezione civile, che si sviluppa secondo gli specifici indirizzi resi dal Capo Dipartimento della Protezione Civile con proprio decreto del 02/02/2015, recante Indicazioni per l'aggiornamento delle pianificazioni di emergenza per rischio vulcanico della zona rossa dell'area vesuviana (in G.U. n.75 del 31/03/2015). Con successivo Decreto del Presidente del Consiglio dei Ministri del 24 giugno 2016, pubblicato in G.U.R.I. n.193 del 19 agosto 2016, sono state approvate le "Disposizioni per l'aggiornamento della pianificazione di emergenza per il rischio vulcanico dei Campi Flegrei", con le quali è stata sancita, fatti salvi i dovuti adattamenti relativi al territorio, la validità, anche per i Campi Flegrei, delle citate Indicazioni del Capo Dipartimento della Protezione Civile emanate per l'area vesuviana di cui al Decreto 02/02/2015. Secondo tali indirizzi, la pianificazione di emergenza vede coinvolti numerosi soggetti istituzionali e si compone di svariati piani di settore; la Regione Campania è, tra l'altro, referente, nell'ambito della pianificazione di livello nazionale, della pianificazione di settore dell'allontanamento della popolazione dalla c.d. Zona Rossa, ovvero l'area da sottoporre ad evacuazione cautelativa per salvaguardare le vite umane dagli effetti di una possibile eruzione, soggetta ad alta probabilità di invasione di flussi piroclastici. Secondo le ipotesi assunte, in particolare, alla proclamazione della fase di allarme, tutta la Zona Rossa dovrà essere evacuata, nell'arco temporale, poi definito in sede di pianificazione, di 72 ore. La popolazione si dovrà allontanare prevalentemente con proprio mezzo, seguendo i percorsi stradali e i cancelli di accesso alla viabilità principale stabiliti nei piani di protezione civile comunali (con particolare riguardo alla viabilità interna ed al contingentamento temporale delle partenze) e nel Piano generale di allontanamento. Essa raggiunge, ove non disponga di sistemazione alloggiativa autonoma, la località di assegnazione nella Regione o PPAA gemellata (c.d. punti di prima accoglienza, definiti nel Piano di trasferimento e accoglienza). La popolazione che non dispone di mezzo proprio di trasporto o, comunque, ha necessità di assistenza per il trasferimento, viene invece allontanata con mezzo messo a disposizione dal Servizio di protezione civile. A tal fine i Comuni verificano le esigenze di trasferimento dei propri cittadini, mentre la Regione Campania, con mezzi nelle proprie disponibilità, ma anche con il concorso delle strutture operative (in particolare forze armate, forze dell'ordine e volontariato), provvede all'organizzazione del trasporto assistito: esso deve essere pianificato a partire dalle Aree di Attesa, gestite ed individuate dal Comune sul proprio territorio nell'ambito del proprio piano di emergenza ed opportunamente segnalate e conosciute dalla popolazione, fino alle Aree di Incontro al di fuori delle zone a rischio. L'evacuazione della popolazione che necessita di assistenza per il trasferimento avviene dunque secondo il seguente schema di massima: - le persone raggiungono autonomamente l'area di attesa loro assegnata nel comune di residenza; - con mezzi messi a disposizione dalla Regione Campania, vengono trasferite dall'area di attesa all'area di Incontro; - con mezzi individuati nel piano di trasferimento della Regione/PA ospitante, vengono trasferite dall'area di incontro all'area di prima accoglienza. Il Decreto Capo DPC 02/02/2015 definisce dunque tre tipologie di aree di raccolta: Aree di attesa: gestite ed individuate dal Comune della Zona rossa sul proprio territorio nell'ambito del piano di emergenza ed opportunamente segnalate e conosciute dalla popolazione. Sono le aree di partenza della popolazione che ha necessità di trasporto assistito, in cui confluiscono i mezzi previsti a tale scopo nel Piano di allontanamento. Aree di Incontro: previste nella Pianificazione dell'allontanamento dalla Regione Campania, in accordo con il Dipartimento, la regione/PA gemellata e il comune su cui insiste l'area stessa. Sono le aree al di fuori delle zone a rischio, in territorio campano o in regioni limitrofe, dove la

fonte: http://burc.regione.campania.it

Relazione sulla performance 2021

501800 - DIREZIONE GENERALE PER I LAVORI PUBBLICI E LA PROTEZIONE CIVILE

501801 - Ufficio di Pianificazione di Protezione civile - Rapporti con gli Enti locali - Formazione

Codice OBO	**2021OBO501801.08.01**
Descrizione OBO	**Realizzare attività di pianificazione di emergenza per il rischio vulcanico Campi Flegrei**
Codice OBSA	2021OBSA501800.08
Descrizione OBSA	Rendere più efficiente, trasparente e partecipato il sistema regionale di protezione civile, in attuazione della L.R. 12/2017

fonte: http://burc.regione.campania.it

Relazione sulla performance 2021

501800 - DIREZIONE GENERALE PER I LAVORI PUBBLICI E LA PROTEZIONE CIVILE

501801 - Ufficio di Pianificazione di Protezione civile - Rapporti con gli Enti locali - Formazione

Codice OBO	**2021OBO501801.08.01**
Descrizione OBO	**Realizzare attività di pianificazione di emergenza per il rischio vulcanico Campi Flegrei**
Codice OBSA	2021OBSA501800.08
Descrizione OBSA	Rendere più efficiente, trasparente e partecipato il sistema regionale di protezione civile, in attuazione della L.R. 12/2017

popolazione che si allontana dalla Zona rossa con trasporto assistito (Piano di allontanamento a cura della Regione Campania), prosegue verso i punti di prima accoglienza (Piano di trasferimento a cura della Regione/Provincia Autonoma gemellata). Devono essere previste lungo le direttrici principali di allontanamento stradali, ferroviarie, o in corrispondenza di porti laddove l'allontanamento avvenga via mare. La popolazione che si allontana con mezzo proprio nelle stesse aree può trovare l'assistenza di cui avesse necessità. Esse sono infatti dotate di presidio psico sanitario e di punto informativo dove i cittadini possono ricevere l'assistenza di base e informazioni sull'allontanamento e l'accoglienza, nonché comunicare l'eventuale autonoma sistemazione diversa rispetto a quanto previsto dalla pianificazione.
Punti di prima accoglienza: previsti nel Piano di trasferimento della Regione/PA di accoglienza sul proprio territorio in numero adeguato a ricevere la popolazione proveniente dal/dai Comune/i gemellato/i che necessita di assistenza alloggiativa. Sono aree idonee alla prima assistenza in cui viene effettuata l'assegnazione al territorio ed alle strutture alloggiative individuate, e sono ubicate preferibilmente in strutture dotate di ampi parcheggi adeguati a consentire la prima accoglienza, il riscontro e l'assegnazione della popolazione alla struttura alloggiativa (p.e. stadi, palazzetti dello sport, pala congressi…). A ciascun nucleo familiare è assegnato un punto di prima accoglienza, sulla base di criteri stabiliti in raccordo con il Comune di provenienza, avendo cura di mantenere unite le comunità esistenti nei luoghi di origine (isolati e condomini, zone e quartieri, comunità religiose o altro). Per le Regioni limitrofe alla Campania tali punti potrebbero coincidere con le Aree di Incontro.
In tale scenario, il livello regionale è pienamente coinvolto in tutte le attività previste nella pianificazione di emergenza. Secondo le citate Indicazioni, la Regione, oltre alla diretta redazione del Piano di allontanamento, svolge un ruolo strategico di collegamento con il Dipartimento della protezione civile e di fondamentale raccordo con il livello locale, sia in fase di pianificazione, sia nelle varie fasi operative. La struttura regionale, in particolare, coordina e cura la gestione dei rapporti con i Comuni, si occupa dello sviluppo e dell'armonizzazione dei piani di settore di competenza e sul territorio, raccorda, coordina e supporta le pianificazioni e attività degli enti locali. A tal fine la Regione garantisce, in particolare, il supporto per la redazione del Piano di emergenza comunale dedicato al rischio vulcanico di ciascuno dei Comuni campani ricadenti in Zona rossa. Trattandosi di scelte di pianificazione da adottare in armonia tra numerosi Enti e soggetti a vario titolo competenti, quali, oltre la Regione, tutti i Comuni della Zona Rossa, il Dipartimento di Protezione Civile, le Regioni e Province autonome gemellate, la Prefettura, i soggetti gestori delle reti di trasporto sul livello nazionale, ecc., la fase di concertazione si sviluppa su Tavoli istituzionali permanenti, a livello nazionale e regionale. In particolare, a livello nazionale, il Dipartimento della Protezione Civile cura, anche per il tramite di un Tavolo di lavoro per garantire l'omogeneità dei piani di trasferimento della Zona rossa dei Campi Flegrei, in sinergia con la Regione Campania, la concertazione delle scelte di pianificazione per l'allontanamento con tutti i soggetti istituzionali competenti di livello nazionale e con i soggetti gestori delle infrastrutture di trasporto, come previsti nel citato Decreto del Capo Dipartimento della Protezione Civile del 02/02/2015. Il Dipartimento cura, sempre in sinergia con la Regione Campania, la concertazione con le Regioni e Province Autonome gemellate ed ospitanti in seno alla Commissione Speciale di Protezione Civile della Conferenza delle Regioni e delle Province Autonome.
A livello regionale opera il "Tavolo permanente di Pianificazione del Rischio Vulcanico nell'area vesuviana e flegrea", con funzioni di indirizzo, armonizzazione e raccordo tra i vari soggetti a vario titolo competenti, nonché di monitoraggio delle attività dei vari Piani da predisporre per fronteggiare i danni conseguenti ai gravi fenomeni eruttivi connessi al rischio dell'attività vulcanica del Vesuvio e del complesso vulcanico dei Campi Flegrei, istituito con Deliberazione di Giunta regionale n. 506 del 01/08/2017 su proposta di questo ufficio (in B.U.R.C. n. 63 del 14 agosto 2017), in conformità al citato Decreto Capo DPC 02/02/2015 ed all''art. 4, comma 1, lett. p), della legge regionale 22 maggio 2017, n. 12. Il Tavolo Permanente di Pianificazione Rischio Vulcanico regionale è presieduto dal Direttore Generale per i Lavori Pubblici e la Protezione Civile, ed è costituito da tutti i soggetti a vario titolo competenti: in sintesi, i Direttori Generali e Dirigenti regionali degli uffici

fonte: http://burc.regione.campania.it

Relazione sulla performance 2021

501800 - DIREZIONE GENERALE PER I LAVORI PUBBLICI E LA PROTEZIONE CIVILE

501801 - Ufficio di Pianificazione di Protezione civile - Rapporti con gli Enti locali - Formazione

Codice OBO	**2021OBO501801.08.01**
Descrizione OBO	**Realizzare attività di pianificazione di emergenza per il rischio vulcanico Campi Flegrei**
Codice OBSA	2021OBSA501800.08
Descrizione OBSA	Rendere più efficiente, trasparente e partecipato il sistema regionale di protezione civile, in attuazione della L.R. 12/2017

fonte: http://burc.regione.campania.it

Relazione sulla performance 2021

501800 - DIREZIONE GENERALE PER I LAVORI PUBBLICI E LA PROTEZIONE CIVILE

501801 - Ufficio di Pianificazione di Protezione civile - Rapporti con gli Enti locali - Formazione

Codice OBO	**2021OBO501801.08.01**
Descrizione OBO	**Realizzare attività di pianificazione di emergenza per il rischio vulcanico Campi Flegrei**
Codice OBSA	2021OBSA501800.08
Descrizione OBSA	Rendere più efficiente, trasparente e partecipato il sistema regionale di protezione civile, in attuazione della L.R. 12/2017
	competenti ratione materiae, il Direttore Generale dell'Agenzia Campana Mobilità Infrastrutture e Reti (ACaMIR), le Prefetture territorialmente competenti, il Direttore dell'Istituto Nazionale di Geofisica e Vulcanologa - Osservatorio Vesuviano, il Direttore di ISTAT – Istituto Nazionale di Statistica – Ufficio Regionale per la Campania, la Città Metropolitana di Napoli, la Provincia di Salerno (per il Vesuvio), l'Associazione Nazionale Comuni Italiani – ANCI, tutti i Comuni della Zona Rossa, il Dipartimento della Protezione Civile. Nel contesto sopra illustrato, l'obiettivo che ci occupa costituisce uno step fondamentale nella pianificazione per il rischio vulcanico Campi Flegrei, essendo la definizione dei percorsi di allontanamento il contenuto centrale del piano di evacuazione. Orbene, lo scrivente Ufficio ha sviluppato le attività di propria competenza trasmettendo gli esiti conclusivi con nota n. 606704 del 03/12/2021, disponibile in protocollo web. Nel rimandare per i dettagli alla citata Relazione, recante tabelle e rappresentazioni grafiche delle elaborazioni sviluppate, in questa sede si richiamano i contenuti salienti ivi riportati: - elenco delle Aree di Attesa e relativa mappa di inquadramento; - elenco Aree di Incontro e relativa mappa di inquadramento; - elenco direttrici autostradali e stradali per l'allontanamento assistito; - elenco dei punti di immissione per l'accesso alla rete stradale di allontanamento assistito e relativa mappa di inquadramento; - mappa di inquadramento dei percorsi di allontanamento assistito. In definitiva, le attività di pianificazione di emergenza sinora svolte dall'Ufficio di concerto con la Direzione Generale di incardinamento, con il supporto di ACaMIR (cui competono le elaborazioni e le verifiche trasportistiche), hanno consentito di definire la proposta di percorsi da utilizzare in caso di emergenza vulcanica per l'allontanamento assistito dei cittadini in Zona Rossa Flegrea (rif. prot. n. 606704 del 03/12/2021).

fonte: http://burc.regione.campania.it

Relazione sulla performance 2021

501800 - DIREZIONE GENERALE PER I LAVORI PUBBLICI E LA PROTEZIONE CIVILE

501801 - Ufficio di Pianificazione di Protezione civile - Rapporti con gli Enti locali - Formazione

Codice OBO	**2021OBO501801.24.01**		
Descrizione OBO	**Assicurare adempimenti adeguati e tempestivi in materia di anticorruzione e trasparenza e accesso**		
Codice OBSA	2021OBSA501800.24		
Descrizione OBSA	Garantire il corretto sviluppo, monitoraggio e controllo degli interventi in materia di trasparenza, di accesso e di prevenzione della corruzione		
Missioni e Programmi			
Stakeholders			
Data inizio	01/01/2021	**Data fine**	31/12/2021
Peso	6		
Obiettivo DEFR	Obiettivo Strategico DEFR		No
Altre PA o soggetti coinvolti			
Codice obiettivo DEFR (solo per 2019)			
Capitoli			
Linea Azione			
Risultato	100	**Risultato pesato**	6

Azione	Riscontro adeguato alla SPL di appartenenza sulle attività svolte e gli obblighi previsti in materia di anticorruzione e trasparenza				
Indicatore	**Valore iniziale**	**Target**	**Consuntivo**	**Regole di calcolo**	**Risultato**
N° di riscontri tempestivamente forniti alla SPL di appartenenza/N° di riscontri dovuti o richiesti dalla SPL di appartenenza		100,00%	100,00%	Percentuale di realizzazione	100

fonte: http://burc.regione.campania.it

Relazione sulla performance 2021

501800 - DIREZIONE GENERALE PER I LAVORI PUBBLICI E LA PROTEZIONE CIVILE

501801 - Ufficio di Pianificazione di Protezione civile - Rapporti con gli Enti locali - Formazione

Codice OBO	**2021OBO501801.24.01**
Descrizione OBO	**Assicurare adempimenti adeguati e tempestivi in materia di anticorruzione e trasparenza e accesso**
Codice OBSA	2021OBSA501800.24
Descrizione OBSA	Garantire il corretto sviluppo, monitoraggio e controllo degli interventi in materia di trasparenza, di accesso e di prevenzione della corruzione
Relazione su monitoraggio e valutazione 31/12/2021	Nell'anno solare di riferimento si è provveduto a fornire tutti i riscontri richiesti dalla SPL in materia di trasparenza e accesso. A titolo esemplificativo, si richiamano alcune note, con indicazione dell'oggetto e/o dei contenuti salienti: - prot. n. 5403 del 07.01.2021: Monitoraggio periodico sull'assolvimento degli obblighi di pubblicazione per mezzo dell'applicativo DDD – E Grammata, inclusi gli obblighi di cui all'art. 5 della L.R. 23/2017, e artt. 15, 23, 26, 27, 37, 42 D. Lgs. 33/2013. Secondo semestre 2020; - prot. n. 5426 del 07.01.2021: Monitoraggio secondo semestre anno 2020 della misura obbligatoria in materia dei conflitti di interesse e obbligo di astensione, ai sensi dell'art. 6/bis della legge 241 del 1990 e s.m.i. e della circolare del Responsabile dell'Anticorruzione n. 15 del 2016; - prot. n. 5433 del 07.01.2021: Monitoraggio incarichi conferiti ai dipendenti ed a consulenti esterni – Art. 18 D. Lgs. 33/2013 – Art. 53 co. 14 D. Lgs. 165/2001 – Secondo semestre 2020 - prot. n. 7414 del 08.01.2021: Obblighi di pubblicazione linee guida ANAC FOIA n. 1309 del 28/11/2016. Registri Accessi ex lege e ss.mm.ii. ed Accessi civici semplici e generalizzati ex art. 5 commi 1 e 2 D. Lgs. 33/2013 e ss.mm.ii. Secondo semestre 2020; - prot. n. 7478 del 08.01.2021: Circolare n. 12/2016 "Svolgimento di attività successive alla cessazione del rapporto di lavoro" (pantouflage) – Secondo semestre 2020; - prot. n. 7892 del 08.01.2021: Modalità di pubblicazione per i provvedimenti amministrativi ai sensi dell'art. 35 D. Lgs. 33/2013 – Procedimenti amministrativi in capo alle Strutture regionali – pubblicazione (aggiornamento dati) – Secondo semestre 2020; - prot. n. 7899 del 08.01.2021: Modalità di pubblicazione per i provvedimenti amministrativi ai sensi dell'art. 37 D. Lgs. 33/2013 e art. 29 D. Lgs. 50/2016 – Atti delle amministrazioni aggiudicatrici e degli enti aggiudicatori distintamente per ogni procedura – Secondo semestre 2020; - prot. n. 7906 del 08.01.2021: Modalità di pubblicazione per i provvedimenti amministrativi ai sensi dell'art. 15 D. Lgs. 33/2013 e ss.mm.ii. "Obblighi di pubblicazione concernenti i titolari di incarichi di collaborazione o consulenza". Modalità di pubblicazione per i provvedimenti amministrativi ai sensi dell'art. 19 D. Lgs. 33/2013 e ss.mm.ii. "Bandi di concorso". Modalità di pubblicazione per i provvedimenti amministrativi ai sensi dell'art.32 D. Lgs. 33/2013. " Obblighi di pubblicazione concernenti i servizi erogati – Modalità di pubblicazione per i provvedimenti amministrativi ai sensi dell'art. 40 D.L. 33/2013 " Pubblicazione e accesso alle informazioni ambientali" – Secondo semestre 2020; - prot. n. 8688 del 08.01.2021: Registro degli Accessi - Obblighi di pubblicazione - Linee Guida ANAC/FOIA – Delibera n. 1309 del 28/12/2016 e ss.mm.ii.; - prot. n. 10497 del 11.01.2021: Registro degli Accessi - Obblighi di pubblicazione - Linee Guida ANAC/FOIA – Delibera n. 1309 del 28/12/2016 e ss.mm.ii. Secondo semestre 2020; - prot. n. 214514 del 21.04.2021: Nuovo Codice di Comportamento dei dipendenti della Giunta Regionale della Campania, approvati con DGRC N.90 del 09/03/2021.Tirocinanti. Nota informativa; - prot. n. 220328 del 23.04.2021: PTPCT 2021-2023. Misura specifica CP02 Richiesta Fabbisogno Formazione; - prot. n. 220692 del 23.04.2021. Obblighi di trasparenza ex art. 12, comma 1 bis del d. lgs n. 33/2013 (oneri informativi per cittadini e imprese). Nota RPCT prot. n. PG/2021/0210531 del 19/04/2021; - prot. n. 220697 del 23.04.2021: PTPCT 2021-2023. Misura specifica CP02; - prot. n. 357646 del 06.07.2021: Registro degli Accessi – Obblighi di pubblicazione – Linee Guida ANAC/FOIA – Delibera n. 1309 del 28/12/2016 e ss.mm.ii.; - prot. n. 367148 del 12.07.2021: Monitoraggio primo semestre 2021 della misura obbligatoria in materia dei conflitti di interesse e obbligo di astensione, ai sensi dell'art. 6/bis della legge n. 241 del 1990 e s.m.i. e della circolare del Responsabile dell'Anticorruzione n.15 del 2016; - prot. n. 369904 del 13.07.2021: Piano Triennale di Prevenzione della Corruzione e della Trasparenza 2021 – 2023. Giunta regionale della Campania. Attuazione misure obbligatorie. Dichiarazione annuale resa ai sensi dell'art. 20 del DL.gs. n. 39/2013; - prot. n. 369933 del 13.07.2021: PTPCT 2022-2024 Fase 1: Predisposizione del catalogo dei

fonte: http://burc.regione.campania.it

Relazione sulla performance 2021

501800 - DIREZIONE GENERALE PER I LAVORI PUBBLICI E LA PROTEZIONE CIVILE

501801 - Ufficio di Pianificazione di Protezione civile - Rapporti con gli Enti locali - Formazione

Codice OBO	**2021OBO501801.24.01**
Descrizione OBO	**Assicurare adempimenti adeguati e tempestivi in materia di anticorruzione e trasparenza e accesso**
Codice OBSA	2021OBSA501800.24
Descrizione OBSA	Garantire il corretto sviluppo, monitoraggio e controllo degli interventi in materia di trasparenza, di accesso e di prevenzione della corruzione

fonte: http://burc.regione.campania.it

Relazione sulla performance 2021

501800 - DIREZIONE GENERALE PER I LAVORI PUBBLICI E LA PROTEZIONE CIVILE

501801 - Ufficio di Pianificazione di Protezione civile - Rapporti con gli Enti locali - Formazione

Codice OBO	**2021OBO501801.24.01**
Descrizione OBO	**Assicurare adempimenti adeguati e tempestivi in materia di anticorruzione e trasparenza e accesso**
Codice OBSA	2021OBSA501800.24
Descrizione OBSA	Garantire il corretto sviluppo, monitoraggio e controllo degli interventi in materia di trasparenza, di accesso e di prevenzione della corruzione
	processi. Fase 2: Valutazione e trattamento del rischio corruttivo; - prot. n. 369937 del 13.07.2021: Monitoraggio periodico sull'assolvimento degli obblighi della trasparenza. Periodo 01/01/2021-30/06/2021. Primo semestre 2021; - prot. n. 382552 del 20.07.2021: "Piano Triennale della Prevenzione della Corruzione e della Trasparenza 2021-2023 Giunta Regionale della Campania" approvato con D.G.R. n. 112 del 23/03/2021. Codice di Comportamento dei dipendenti della Giunta regionale della Campania approvato con D.G.R. n. 90 del 09/03/2021. Informativa; - prot. n. 382606 del 20.07.2021: "Piano Triennale della Prevenzione della Corruzione e della Trasparenza 2021-2023 Giunta Regionale della Campania" approvato con D.G.R. n. 112 del 23/03/2021. Codice di Comportamento dei dipendenti della Giunta regionale della Campania approvato con D.G.R. n. 90 del 09/03/2021. Art. 14 – Contratti ed altri atti negoziali; - prot. n. 385756 del 22.01.2021: Codice di Comportamento della Giunta Regionale Campania – Attuazione misura prevista dal Piano della Prevenzione della Corruzione e della Trasparenza triennio 2021-2023 – Monitoraggio adempimenti richiesti dalla misura di cui al paragrafo 2.2 Sezione III; - prot. n. 580133 del 22.11.2021: Monitoraggio stato di attuazione PTPCT 2021-2023- Misura 2.8 "Formazione di commissioni, assegnazione agli uffici, conferimento di incarichi dirigenziali in caso di condanna penale per delitti contro la Pubblica Amministrazione"; - prot. n. 580206 del 22.11.2021: Monitoraggio stato di attuazione PTPCT 2021-2023- Misura 2.7 "Svolgimento di attività successiva alla cessazione del rapporto di lavoro"; - prot. n. 605175 del 03.12.2021: Ciclo della Performance 2021. PTPCT 2021-2023. Misura specifica CP02; - prot. n. 633004 del 17.12.2021: Circolare n. 1/2021 RPTC – Nuova disciplina degli obblighi di pubblicazione ai sensi degli artt. 26 e 27 d.lgs n. 33/2013; - prot. n. 646725 del 27.12.2021: PTPCT. Misura 2.2. Rif. a nota n. 643746 del 23/12/2021.

fonte: http://burc.regione.campania.it

Relazione sulla performance 2021

501800 - DIREZIONE GENERALE PER I LAVORI PUBBLICI E LA PROTEZIONE CIVILE

501801 - Ufficio di Pianificazione di Protezione civile - Rapporti con gli Enti locali - Formazione

Codice OBO	**2021OBO501801.24.02**		
Descrizione OBO	**Garantire l'attuazione degli interventi in materia di trasparenza e di prevenzione della corruzione**		
Codice OBSA	2021OBSA501800.24		
Descrizione OBSA	Garantire il corretto sviluppo, monitoraggio e controllo degli interventi in materia di trasparenza, di accesso e di prevenzione della corruzione		
Missioni e Programmi			
Stakeholders			
Data inizio	01/01/2021	**Data fine**	31/12/2021
Peso	6		
Obiettivo DEFR	Obiettivo Strategico DEFR		
Altre PA o soggetti coinvolti			
Codice obiettivo DEFR (solo per 2019)			
Capitoli			
Linea Azione			
Risultato	100	**Risultato pesato**	6

Azione	Verifica della coerenza tra le tipologie di procedimento ex art. 35 D.Lgs. 33/2013, i processi mappati nel PTPCT e quelli eventualmente mappati per il controllo di gestione				
Indicatore	**Valore iniziale**	**Target**	**Consuntivo**	**Regole di calcolo**	**Risultato**
Produzione di un report finalizzato alla armonizzazione tra le tipologie di procedimento ex art. 35 D.Lgs. 33/2013, i processi mappati nel PTPCT e quelli eventualmente mappati per il controllo di gestione		On	On	On/Off	100

Azione	Adempimenti in materia di formazione del personale per rafforzare le capacità e le competenze - Processo CP02				
Indicatore	**Valore iniziale**	**Target**	**Consuntivo**	**Regole di calcolo**	**Risultato**
Nota di richiesta percorsi formativi e personale discente		1,00	1,00	Indicatore di volume - Quantità (crescita)	100

fonte: http://burc.regione.campania.it

Relazione sulla performance 2021

501800 - DIREZIONE GENERALE PER I LAVORI PUBBLICI E LA PROTEZIONE CIVILE

501801 - Ufficio di Pianificazione di Protezione civile - Rapporti con gli Enti locali - Formazione

Codice OBO	**2021OBO501801.24.02**
Descrizione OBO	**Garantire l'attuazione degli interventi in materia di trasparenza e di prevenzione della corruzione**
Codice OBSA	2021OBSA501800.24
Descrizione OBSA	Garantire il corretto sviluppo, monitoraggio e controllo degli interventi in materia di trasparenza, di accesso e di prevenzione della corruzione
Relazione su monitoraggio e valutazione 31/12/2021	AZIONE 1 Gli esiti delle attività sviluppate ai fini del censimento e della armonizzazione tra le tipologie di procedimento ex art. 35 D.Lgs. 33/2013, i processi mappati nel PTPCT e quelli mappati per il controllo di gestione, oggetto del presente obiettivo, sono stati trasmessi con Relazione n. 617617 del 10/12/2021, disponibile in protocollo web, che si illustra nel seguito. Come noto, il vigente Piano Triennale di Prevenzione della Corruzione e della Trasparenza censisce, tra l'altro, i processi ascrivibili a ciascuna struttura dirigenziale della Giunta regionale, svariati dei quali sono ovviamente trasversali a molti uffici. Di seguito sono riportati tutti i processi mappati nel Piano vigente per la scrivente UOD, anche sulla scorta del contributo offerto da quest'ufficio nella fase di concertazione preliminare all'approvazione. 1) Affari Legali - AL02 - Istruttoria dei ricorsi giurisdizionali a supporto degli avvocati interni o esterni 2) Affari Legali - AL06 - Istruttoria dei ricorsi amministrativi 3) Affari legali - AL09 - Gestione delle transazioni extragiudiziali 4) Contratti Pubblici - CP01 - Programmazione 5) Contratti Pubblici - CP02 - Progettazione della gara 6) Contratti Pubblici - CP03 - Selezione del contraente 7) Contratti Pubblici - CP04 - Verifica dell'aggiudicazione e stipula del contratto 8) Contratti Pubblici - CP05 - Esecuzione del contratto 9) Controlli - CO15 - Sanzioni disciplinari a carico del personale amministrativo 10) Debiti Fuori Bilancio - DF02 - Istruttoria 11) Debiti Fuori Bilancio - DF07 - Liquidazione ed erogazione 12) Gestione Entrate, Spese e Patrimonio - GE02 - Inventario dei beni mobili 13) Gestione Entrate, Spese e Patrimonio - GE13 - Assunzione impegni di spesa 14) Gestione Entrate, Spese e Patrimonio - GE14 - Liquidazione e ordinazione della spesa tramite procedura ordinaria 15) Gestione Entrate, Spese e Patrimonio - GE23 - Accertamento e riscossione delle entrate di propria competenza 16) Incarichi e Nomine - IN07 - Conferimento di incarichi ai dipendenti regionali per compiti di specifica responsabilità (art. 7 del CCNL 2004/2005 e art. 9 CCDI del 12/07/2004 17) Incarichi e Nomine - IN12 - Protocolli d'intesa, Convenzioni, Accordi di Programma con altre Amministrazioni 18) Incarichi e Nomine - IN13 - Protocolli d'intesa, Convenzioni con enti di diritto privato 19) Personale - PE12 - Valutazione della performance individuale e/o organizzativa , nonché dei comportamenti e delle competenze professionali espressi 20) Personale - PE13 - Adempimenti in materia di presenze/assenze del personale incardinato presso l'Ufficio 21) Personale - PE14 - Gestione del personale incardinato presso l'Ufficio (es. Adempimenti in materia di assegnazione delle attività, piano ferie, permessi, etc.) 22) Programmazione, Gestione e Controlli dei Fondi Europei - GF08 - Certificazione alla Commissione Europea delle Spese relative ai fondi FESR, FSE e FEP 23) Provvedimenti ampliativi della sfera giuridica con effetto economico diretto ed immediato per il destinatario - PC01 - Concessione ed erogazione di sovvenzioni, contributi, sussidi, ausili finanziari, nonché attribuzione di vantaggi economici di qualunque genere a favore di Enti e Istituti pubblici, nonché di società partecipate Complessivamente i processi sono n. 23, riconducili alla sfera degli affari generali e legali, della gestione del personale, dei contratti pubblici, degli affari contabili e dei debiti fuori bilancio, poi declinati in sub-processi/procedimenti come indicato nella declaratoria di ciascuno. Qui di seguito sono invece riportate le tipologie di procedimento ex art. 35 D.Lgs. 33/2013 come pubblicati sul sito istituzionale dell'Amministrazione e disponibili al link http://www.regione.campania.it/regione/it/amministrazione-trasparente-fy2n/tipologie-di-procedimento-wbcm/procedimenti-amministrativi-della-regione-campania. Come noto, tale pubblicazione afferisce

fonte: http://burc.regione.campania.it

Relazione sulla performance 2021

501800 - DIREZIONE GENERALE PER I LAVORI PUBBLICI E LA PROTEZIONE CIVILE

501801 - Ufficio di Pianificazione di Protezione civile - Rapporti con gli Enti locali - Formazione

Codice OBO	**2021OBO501801.24.02**
Descrizione OBO	**Garantire l'attuazione degli interventi in materia di trasparenza e di prevenzione della corruzione**
Codice OBSA	2021OBSA501800.24
Descrizione OBSA	Garantire il corretto sviluppo, monitoraggio e controllo degli interventi in materia di trasparenza, di accesso e di prevenzione della corruzione

fonte: http://burc.regione.campania.it

Relazione sulla performance 2021

501800 - DIREZIONE GENERALE PER I LAVORI PUBBLICI E LA PROTEZIONE CIVILE

501801 - Ufficio di Pianificazione di Protezione civile - Rapporti con gli Enti locali - Formazione

Codice OBO	**2021OBO501801.24.02**
Descrizione OBO	**Garantire l'attuazione degli interventi in materia di trasparenza e di prevenzione della corruzione**
Codice OBSA	2021OBSA501800.24
Descrizione OBSA	Garantire il corretto sviluppo, monitoraggio e controllo degli interventi in materia di trasparenza, di accesso e di prevenzione della corruzione
	ai procedimenti amministrativi e ai controlli sulle dichiarazioni sostitutive e l'acquisizione d'ufficio dei dati. a) Accesso agli atti e Documenti amministrativi: Legge 241/90 e s.m.i. - Presa visione e/o emissione di copia dei documenti richiesti dall'istante legittimato ai sensi della normativa vigente in materia b) Finanziamenti ai comuni per pianificazione di emergenza. Attualmente in itinere i procedimenti conseguenti all'Avviso pubblicato con D.D. DG9 n. 74 del 30/082017 - Istruttoria per ammissione a finanziamento, per pagamento acconti/saldo finale (attività della UOD endo-procedimentale a quella della Direzione Generale per i Lavori Pubblici e la Protezione Civile, Responsabile della Linea d'Azione, in relazione alla fonte di finanziamento dell'Avviso Pubblico) L'elenco, quale estratto, è necessariamente sintetico nei contenuti: si rimanda alla consultazione on line per le ulteriori informazioni previste dalla norma e pubblicate per ciascuna tipologia di procedimento: descrizione, riferimenti normativi, unità organizzativa responsabile dell'istruttoria, ufficio del procedimento con relativi recapiti, indicazione dell'ufficio competente per provvedimento finale e nome del responsabile, contatti, atti, documenti e modulistica necessaria ai procedimenti ad istanza di parte, uffici di informazione con orari e modalità di accesso e contatti, modalità di reperimento informazioni, termine del procedimento, ecc. I procedimenti censiti per la scrivente UOD sono complessivamente due. Il primo, relativo agli accessi agli atti e documenti, può ritenersi trasversale a tutte le attività istituzionali dell'ufficio, e declina le informazioni previste dall'art. 35 del D.Lgs. 33/2013 conformemente alla disciplina nazionale e regionale sugli accessi. Il secondo, invece, è specifico per la scrivente UOD e declina le attività di finanziamento ai Comuni per la pianificazione di emergenza di protezione civile; nella sezione dedicata del portale regionale, oltre alla scheda tipo recante le informazioni suindicate, sono disponibili anche l'Avviso Pubblico e la Domanda di Partecipazione con relativa Scheda informazioni. Nel seguito, poi, sono riportati i processi sottoposti a controllo di gestione per il corrente anno dalla Direzione Generale 5018 di incardinamento. Essi sono complessivamente tre, ancorati ad OBO del Ciclo Performance 2021; nessuno di essi è riconducibile alle attività della scrivente UOD. Come si dirà meglio in seguito, tale circostanza non è affatto anomala o irrituale, essendo stati selezionati per il controllo di gestione (su valutazione della Direzione Generale) processi trasversali a più uffici della Direzione. i) Gestire le Sale Operative nell'attività di coordinamento delle unità impegnate nello spegnimento degli incendi boschivi – Azione: Gestione della Sala Operativa SOPI/Soup per le attività di coordinamento delle unità impegnate nello spegnimento degli incendi boschivi di competenza provinciale; SSL competenti: U.O.D. del Genio Civile - Presidio di Protezione Civile di Avellino, Benevento, Caserta, Napoli, Salerno ii) Informatizzazione delle procedure relative alla L.R. n° 9/83; Azione: Attuare le procedure per l'acquisizione del servizio di Informatizzazione delle procedure relative alla L.R. n° 9/83; SSL competenti: U.O.D. del Genio Civile - Presidio di Protezione Civile di Avellino, Benevento, Caserta, Napoli, Salerno; iii) Rilasciare Autorizzazioni Sismiche per interventi relativi ad edifici di interesse strategico e/o rilevante: Azione: Controllo e verifica nel rispetto delle norme sismiche vigenti, ai fini del rilascio dall'autorizzazione sismica sugli interventi relativi ad edifici di interesse strategico nazionale e regionale, e alle opere infrastrutturali la cui funzionalità durante gli eventi sismici assume rilievo fondamentale per le finalità di protezione civile, nonché' relativi agli edifici e alle opere infrastrutturali che possono assumere rilevanza in relazione alle conseguenze di un loro eventuale collasso (situati nelle località sismiche, ad eccezione di quelle a bassa sismicità (zone 3 e 4)); SSL competenti: U.O.D. del Genio Civile - Presidio di Protezione Civile di Avellino, Benevento, Caserta, Napoli, Salerno Sin qui quanto richiesto ai fini del report previsto dall'Indicatore e dal Target dell'Obiettivo in esame. Quale ulteriore approfondimento, si è provveduto ad esaminare i procedimenti/processi individuati da questa UOD nell'ambito delle attività preordinale alla stesura del POLA, confluite nella nota prot. n. 297369 del 03/06/2021, recante appunto la mappatura dei processi di lavoro e delle attività

fonte: http://burc.regione.campania.it

Relazione sulla performance 2021

501800 - DIREZIONE GENERALE PER I LAVORI PUBBLICI E LA PROTEZIONE CIVILE

501801 - Ufficio di Pianificazione di Protezione civile - Rapporti con gli Enti locali - Formazione

Codice OBO	**2021OBO501801.24.02**
Descrizione OBO	**Garantire l'attuazione degli interventi in materia di trasparenza e di prevenzione della corruzione**
Codice OBSA	2021OBSA501800.24
Descrizione OBSA	Garantire il corretto sviluppo, monitoraggio e controllo degli interventi in materia di trasparenza, di accesso e di prevenzione della corruzione

fonte: http://burc.regione.campania.it

Relazione sulla performance 2021

501800 - DIREZIONE GENERALE PER I LAVORI PUBBLICI E LA PROTEZIONE CIVILE

501801 - Ufficio di Pianificazione di Protezione civile - Rapporti con gli Enti locali - Formazione

Codice OBO	**2021OBO501801.24.02**
Descrizione OBO	**Garantire l'attuazione degli interventi in materia di trasparenza e di prevenzione della corruzione**
Codice OBSA	2021OBSA501800.24
Descrizione OBSA	Garantire il corretto sviluppo, monitoraggio e controllo degli interventi in materia di trasparenza, di accesso e di prevenzione della corruzione
	smartabili con relative schede di rilevazione. In particolare, i processi esaminati ai fini del POLA sono tutti i (n. 23) processi di cui al PTPCT (innanzi elencati), nonché i seguenti ulteriori processi (per tale ragione numerati dal n. 24 a seguire) riconducibili in modo specifico ed esclusivo ai compiti istituzionali di quest'ufficio (la denominazione di ciascun processo/procedimento fornisce immediata cognizione della relativa attività): 24) Scuola regionale di protezione civile; formazione 25) Pianificazione e attività correlate 26) Pianificazione provinciale e comunale di protezione civile 27) Formazione e tenuta dell'archivio aggiornato dei piani territoriali, comunali e intercomunali di protezione civile 28) Predisposizione di linee guida in materia di prevenzione e informazione alle comunità locali e scolastiche 29) Rapporti con gli Enti locali nella materia della pianificazione di protezione civile In definitiva, dall'analisi in sintesi sopra esposta, emergono: - n. 23 procedimenti/processi censiti nel PTPCT; - n. 2 procedimenti/processi pubblicati ex art. 35 D.Lgs. 33/2013; - n. 3 procedimenti/processi sottoposti a controllo di gestione; - n. 6 procedimenti/processi, ulteriori ai n. 23 riconducibili al PTPCT, individuati nelle attività POLA. Nel merito, in primo luogo deve rilevarsi che l'apparente discrasia emergente, sia in termini di numero che di oggetto dei processi/procedimenti, non appare affatto una criticità, dovendosi infatti avere riguardo alla natura e finalità di ciascun elenco. A ben vedere, uno stesso processo/ procedimento censito in ambito di pubblicazione ex art. 35 D.Lgs. 33/2013 "naturalmente" genera più processi nella mappatura del PTPCT: l'art. 35 del D.Lgs. 33/2013 è infatti teso ad assicurare la trasparenza per ciascun procedimento in favore della piena conoscenza dei cittadini di ogni elemento dello stesso; il PTPCT è invece teso ad ottenere la minimizzazione del rischio corruttivo attraverso l'adozione di misure anti-corruttive generali e specifiche, che risultano evidentemente più efficaci se concepite scomponendo ciascun procedimento in sub-attività elementari rischiose sotto profili differenti. In via esemplificativa e nel caso specifico, il procedimento di accesso agli atti, unico ai fini dell'art. 35 D.Lgs. 33/2013, trova riscontro trasversale in tutti i processi censiti nel PTPCT; così come il procedimento ex art. 35 D.Lgs. 33/2013 di finanziamenti in favore dei Comuni si declina su più processi del PTPCT (i.e. la gestione delle procedure di avviso pubblico, di quelle contabili, di quelle eventuali di contenzioso, ecc.). Specularmente, in corrispondenza biunivoca, più processi censiti nel PTPCT trovano correttamente riscontro in un unico procedimento censito in altra banca dati. Infine, come accennato, non appare critica l'assenza di processi in capo a questa UOD nella griglia del Controllo di Gestione della Direzione di incardinamento. Difatti, la scelta dei processi, operata a livello sovraordinato, trova la sua ratio nella maggiore efficacia e utilità derivante dal controllo di gestione di processi trasversali a più uffici, nel caso di specie gli uffici provinciali del Genio Civile. Del resto, nella stessa declinazione dell'Azione nel Piano Performance il coinvolgimento di tutte le UOD è considerato meramente "eventuale". Resta comunque auspicabile, per il futuro, un ampliamento dei processi sottoposti a controllo di gestione con il coinvolgimento di tutte le strutture dirigenziali di secondo livello. Quale proposta per futuri sviluppi ai fini dell'auspicata armonizzazione, si ritiene utile promuovere la stesura, a scala di SPL, di un'unica mappa dei processi/procedimenti che raccolga tutti quelli già adeguatamente declinati nelle varie fonti esaminate (PTPCT; art. 35 D.lgs. 33/2013; CdG), dalla quale attingere selezionando le voci di interesse a seconda delle finalità della consultazione. Tanto consentirebbe, non solo di avere una fonte unica dei processi/procedimenti, ma anche di snellirne notevolmente la quantità, attesa la diffusa duplicazione che emerge dal confronto generalizzato a tutte le strutture. Quale spunto di ulteriore arricchimento delle banche dati, infine, si propone l'implementazione della mappa dei processi PTPCT - o meglio ancora della mappa unica, se proposta condivisa – con i

fonte: http://burc.regione.campania.it

Relazione sulla performance 2021

501800 - DIREZIONE GENERALE PER I LAVORI PUBBLICI E LA PROTEZIONE CIVILE

501801 - Ufficio di Pianificazione di Protezione civile - Rapporti con gli Enti locali - Formazione

Codice OBO	**2021OBO501801.24.02**
Descrizione OBO	**Garantire l'attuazione degli interventi in materia di trasparenza e di prevenzione della corruzione**
Codice OBSA	2021OBSA501800.24
Descrizione OBSA	Garantire il corretto sviluppo, monitoraggio e controllo degli interventi in materia di trasparenza, di accesso e di prevenzione della corruzione

fonte: http://burc.regione.campania.it

Relazione sulla performance 2021

501800 - DIREZIONE GENERALE PER I LAVORI PUBBLICI E LA PROTEZIONE CIVILE

501801 - Ufficio di Pianificazione di Protezione civile - Rapporti con gli Enti locali - Formazione

Codice OBO	**2021OBO501801.24.02**
Descrizione OBO	**Garantire l'attuazione degli interventi in materia di trasparenza e di prevenzione della corruzione**
Codice OBSA	2021OBSA501800.24
Descrizione OBSA	Garantire il corretto sviluppo, monitoraggio e controllo degli interventi in materia di trasparenza, di accesso e di prevenzione della corruzione
	processi/procedimenti aggiuntivi definiti e comunicati ai fini del POLA, strumento che di fatto completa e sistematizza tutti i processi/procedimenti delle strutture regionali. Il report previsto dall'Indicatore e dal Target di OBO, recante I contenuti sopra illustrati, è stato trasmesso con n. 617617 del 10/12/2021. AZIONE 2 Con riferimento all'obiettivo in argomento ed ai temi del PTPCT in genere, la scrivente UOD ha mantenuto costante contatto con le strutture centrali della Direzione, onde sviluppare in modo efficace e sinergico le iniziative di competenza. Ai fini della formazione del personale in forza, attesa la specifica attività istituzionale della Direzione e nel contempo la mancanza di percorsi di formazione e aggiornamento recenti sul tema, è stato selezionato il processo codice CP02 – Progettazione della gara, con la finalità di rafforzare le capacità e le competenze dei dipendenti assegnati all'ufficio su tale delicata materia. La richiesta di cui all'Indicatore e al Target, in uno all'elenco del personale discente proposto, è stata formulata con nota n. 220697 del 23/04/2021. Tale comunicazione è stata poi integrata con nota n. 605175 del 03/12/2021, proponendo per la formazione in parola anche i dipendenti nelle more assegnati alla UOD.

501801 - Ufficio di Pianificazione di Protezione civile - Rapporti con gli Enti locali - Formazione	
Risultato Struttura	100
Relazione del Dirigente	

fonte: http://burc.regione.campania.it

Relazione sulla performance 2021

501800 - DIREZIONE GENERALE PER I LAVORI PUBBLICI E LA PROTEZIONE CIVILE

501802 - Centro Funzionale Multirischi di Protezione Civile

Codice OBO	**2021OBO501802.08.01**			
Descrizione OBO	**Rendere efficiente, potenziare e adeguare ai migliori standard tecnologici e prestazionali il sistema regionale di previsione, monitoraggio, allertamento e comunicazione, proveniente dalla rete "fiduciaria" di monitoraggio, utilizzata ai fini di protezione civile per la valutazione delle situazioni di criticità attese e/o in atto sul territorio regionale e per la gestione del rischio idrogeologico, idraulico e da fenomeni meteorologici avversi**			
Codice OBSA	2021OBSA501800.08			
Descrizione OBSA	Rendere più efficiente, trasparente e partecipato il sistema regionale di protezione civile, in attuazione della L.R. 12/2017			
Missioni e Programmi	1101 - Soccorso Civile - Sistema di protezione civile			
Stakeholders				
Data inizio	01/01/2021	**Data fine**	31/12/2021	
Peso	88			
Obiettivo DEFR	Obiettivo Strategico DEFR			Sì
Altre PA o soggetti coinvolti				
Codice obiettivo DEFR (solo per 2019)				
Capitoli				
Linea Azione	Potenziamento e adeguamento tecnologico degli apparati e delle reti in esercizio presso la protezione civile regionale e funzionali all'uso integrato di dati e informazioni a supporto delle decisioni di protezione civile			
Risultato	100	**Risultato pesato**	88	

Azione	Predisposizione degli atti progettuali finalizzati all'indizione della gara d'appalto, aggiudicazione definitiva e stipula contratto per l'adeguamento tecnologico delle stazioni, delle infrastrutture di trasmissione dei dati e degli apparati costitutivi la rete "fiduciaria" di monitoraggio, ai sensi del D.Lgs. n. 50/2016 e in attuazione punto 3) della d.G.R. n. 569/2019

Indicatore	**Valore iniziale**	**Target**	**Consuntivo**	**Regole di calcolo**	**Risultato**
Numero atti predisposti e approvati / Numero atti richiesti ex D.Lgs. n. 50/2016	0,00%	90,00%	100,00%	Percentuale di realizzazione	100

fonte: http://burc.regione.campania.it

Relazione sulla performance 2021

501800 - DIREZIONE GENERALE PER I LAVORI PUBBLICI E LA PROTEZIONE CIVILE

501802 - Centro Funzionale Multirischi di Protezione Civile

Codice OBO	**2021OBO501802.08.01**
Descrizione OBO	**Rendere efficiente, potenziare e adeguare ai migliori standard tecnologici e prestazionali il sistema regionale di previsione, monitoraggio, allertamento e comunicazione, proveniente dalla rete "fiduciaria" di monitoraggio, utilizzata ai fini di protezione civile per la valutazione delle situazioni di criticità attese e/o in atto sul territorio regionale e per la gestione del rischio idrogeologico, idraulico e da fenomeni meteorologici avversi**
Codice OBSA	2021OBSA501800.08
Descrizione OBSA	Rendere più efficiente, trasparente e partecipato il sistema regionale di protezione civile, in attuazione della L.R. 12/2017
Relazione su monitoraggio e valutazione 31/12/2021	Con riferimento all'unica azione costitutiva dell'Obiettivo, definita in termini di predisposizione degli atti progettuali necessari per l'indizione della gara d'appalto, la sua aggiudicazione definitiva e la stipula del contratto presupposto alla realizzazione dell'intervento programmato, in attuazione a quanto disposto dalla Giunta regionale con deliberazione n. 569/2019 e denominato "Aggiornamento e adeguamento tecnologico dei sistemi, delle infrastrutture di trasmissione dati e degli apparati costitutivi della rete fiduciaria di monitoraggio meteoidropluviometrico in tempo reale, utilizzata ai fini di protezione civile per l'allertamento regionale per il rischio idrogeologico e idraulico", con Decreto del Direttore Generale (DG.50.18) n. 93 del 22.03.2021, è stato avviato formalmente il procedimento connesso all'obiettivo, sulla scorta di quanto disposto in relazione al suddetto intervento e al relativo progetto generale immateriale, costituito da n. 2 lotti funzionali autonomi e consequenziali, (autorizzato con Decreto del Direttore Generale per i lavori pubblici e la protezione civile n. 297 del 13/11/2020 e successivo Decreto n. 320 del 23/11/2020 di ammissione a finanziamento a valere sulle risorse dell'Obiettivo Specifico 5.3 – Azione 5.3.1 del POR FESR Campania 2014-2020). In particolare, con il suddetto D.D. n. 93/2021 si è provveduto tra l'altro: 1) ad approvare gli elaborati tecnico-economici, predisposti da parte dell'apposito gruppo di lavoro, già precostituito nell'ambito della U.O.D. 50.18.02, in conformità a quanto previsto dalla vigente normativa in materia di contratti pubblici – ex art. 23, comma 15, del D. Lgs. n. 50/2016 e ss.mm.ii. e costituiti dalla Relazione Generale, da un Capitolato tecnico speciale descrittivo e prestazionale, da Specifiche tecniche e funzionali degli apparati costitutivi della rete e degli interventi da eseguire, da un Elenco voci di prezzo, da un Computo Metrico estimativo; 2) ad approvare gli elaborati tecnico-economici mancanti e necessari ai fini dell'indizione ed espletamento della procedura di gara, sempre in conformità a quanto previsto dalla vigente normativa in materia di contratti pubblici – ex art. 23, comma 15, del D. Lgs. n. 50/2016 e ss.mm.ii., costituiti dall'elaborato inerente alla sicurezza e al DUVRI, delle norme regolanti l'esecuzione del contratto, predisposti sulla base di precedenti contratti stipulati dalla Regione per identiche finalità; 3) all'individuazione dei requisiti richiesti per la partecipazione alla gara; 4) alle "Indicazioni preliminari sui criteri e parametri di valutazione delle offerte", predisposto ad ogni utile supporto della S.U.A., in relazione alla fase successiva, di indizione dell'appalto. Tra gli elaborati progettuali, oggetto di approvazione con i predetti Decreti Dirigenziali, è stato ricompreso anche lo schema di contratto, per il quale, la Direzione Generale per i Lavori Pubblici e Protezione civile, con nota prot. n. 0269152 del 18/05/2021 ha richiesto il parere di competenza dell'Ufficio Speciale Avvocatura (US 60.06), rilasciato da quest'ultimo con nota prot. n. 0281411 del 25/05/2021, PS 075/50-18/2021. In esito alle richieste formulate, si è provveduto pertanto a modificare lo schema di contratto, apportando le variazioni e/o integrazioni rilasciate dall'US Avvocatura, nonché le variazioni resesi necessarie per l'aggiornamento della riservatezza dei dati, ai fini del recepimento delle indicazioni del nuovo Responsabile della Protezione dei Dati (RPD) ex GDPR 2016/679/UE della Regione Campania, fornite con nota circolare prot. n. 0005326/UDCP/GAB/CG del 10/03/2021 e successiva prot. n. 0162253 del 24/03/2021, in relazione all'assolvimento degli adempimenti di competenza in materia di protezione dei dati personali in ambito comunitario e nazionale. Tali rilievi sono stati tutti recepiti nel nuovo schema di contratto, ad integrale sostituzione di quello precedente, ri-approvato con Decreto Dirigenziale (DG 50.18) n. 235 del 11/06/2021. V'è da dire, a completamento delle attività poste in essere, che con successivo Decreto Dirigenziale dell'Ufficio Speciale Grandi Opere (UOD 60.06.01) n. 288 del 06/05/2021 è stata indetta la Gara Europea a procedura aperta da svolgersi in modalità telematica attraverso la piattaforma telematica del Portale Gare della Regione Campania (http://gare.regione.campania.it)

fonte: http://burc.regione.campania.it

Relazione sulla performance 2021

501800 - DIREZIONE GENERALE PER I LAVORI PUBBLICI E LA PROTEZIONE CIVILE

501802 - Centro Funzionale Multirischi di Protezione Civile

Codice OBO	**2021OBO501802.08.01**
Descrizione OBO	**Rendere efficiente, potenziare e adeguare ai migliori standard tecnologici e prestazionali il sistema regionale di previsione, monitoraggio, allertamento e comunicazione, proveniente dalla rete "fiduciaria" di monitoraggio, utilizzata ai fini di protezione civile per la valutazione delle situazioni di criticità attese e/o in atto sul territorio regionale e per la gestione del rischio idrogeologico, idraulico e da fenomeni meteorologici avversi**
Codice OBSA	2021OBSA501800.08
Descrizione OBSA	Rendere più efficiente, trasparente e partecipato il sistema regionale di protezione civile, in attuazione della L.R. 12/2017
	ed è stato assegnato il numero progressivo di procedura n. 3264/A/2021, mentre la Commissione giudicatrice, nominata con Decreto Dirigenziale US.60.06 - n. 462 del 13.07.2021, ha formulato alla Stazione Appaltante la proposta di aggiudicazione della gara in oggetto, con la trasmissione del verbale di aggiudicazione con nota prot. n. 0649371 del 28/12/2021. In termini di consuntivazione numerica del target conseguito in esito alle attività svolte per il raggiungimento dell'obiettivo, considerato l'indicatore prefissato, pari al numero di 8 elaborati da approvare (in conformità a quanto indicato dalla vigente normativa in materia di contratti pubblici – ex art. 23, comma 15, del D. Lgs. n. 50/2016 e ss.mm.ii.), risultano essere stati approvati tutti gli 8 elaborati, come sopra elencati, e di seguito descritti: 1) Relazione Generale e Quadro economico 2) Capitolato tecnico speciale descrittivo e prestazionale 3) Specifiche tecniche e funzionali degli apparati costitutivi della rete 4) Specifiche tecniche e funzionali degli interventi da eseguire 5) Elenco voci di prezzo 6) Computo Metrico estimativo 7) Elaborato inerente alla sicurezza e al DUVRI 8) Schema di Contratto per un target effettivo conseguito, quindi, pari al 100%, a fronte del 90%, prefissato in sede di assegnazione dell'obiettivo, che pertanto, risulta essere stato raggiunto e superato.

fonte: http://burc.regione.campania.it

Relazione sulla performance 2021

501800 - DIREZIONE GENERALE PER I LAVORI PUBBLICI E LA PROTEZIONE CIVILE

501802 - Centro Funzionale Multirischi di Protezione Civile

Codice OBO	**2021OBO501802.24.01**		
Descrizione OBO	**Assicurare adempimenti adeguati e tempestivi in materia di anticorruzione e trasparenza e accesso**		
Codice OBSA	2021OBSA501800.24		
Descrizione OBSA	Garantire il corretto sviluppo, monitoraggio e controllo degli interventi in materia di trasparenza, di accesso e di prevenzione della corruzione		
Missioni e Programmi			
Stakeholders			
Data inizio	01/01/2021	**Data fine**	31/12/2021
Peso	6		
Obiettivo DEFR	Obiettivo Strategico DEFR		
Altre PA o soggetti coinvolti			
Codice obiettivo DEFR (solo per 2019)			
Capitoli			
Linea Azione			
Risultato	100	**Risultato pesato**	6

Azione	Riscontro adeguato alla SPL di appartenenza sulle attività svolte e gli obblighi previsti in materia di anticorruzione e trasparenza

Indicatore	**Valore iniziale**	**Target**	**Consuntivo**	**Regole di calcolo**	**Risultato**
N° di riscontri tempestivamente forniti alla SPL di appartenenza/N° di riscontri dovuti o richiesti dalla SPL di appartenenza		100,00%	100,00%	Percentuale di realizzazione	100

fonte: http://burc.regione.campania.it

Relazione sulla performance 2021

501800 - DIREZIONE GENERALE PER I LAVORI PUBBLICI E LA PROTEZIONE CIVILE

501802 - Centro Funzionale Multirischi di Protezione Civile

Codice OBO	**2021OBO501802.24.01**
Descrizione OBO	**Assicurare adempimenti adeguati e tempestivi in materia di anticorruzione e trasparenza e accesso**
Codice OBSA	2021OBSA501800.24
Descrizione OBSA	Garantire il corretto sviluppo, monitoraggio e controllo degli interventi in materia di trasparenza, di accesso e di prevenzione della corruzione
Relazione su monitoraggio e valutazione 31/12/2021	Di seguito, si riporta il dettaglio dei procedimenti inerenti alle richieste della SPL e ai riscontri forniti dalla U.O.D., specificando che i dati considerati ai fini del computo analitico del target effettivo conseguito, sono quelli risultanti dagli atti rinvenibili, oltre che nei fascicoli digitali dei procedimenti, disponibili nella cloud-repository regionale, in uso alla U.O.D. 02, anche negli archivi digitali del protocollo elettronico regionale: 1 Dati per il registro degli accessi (Linee Guida ANAC FOIA) Scadenza SPL 18/01/2021 Riscontro UOD02 11/01/2021 2 Monitoraggio periodico assolvimento obblighi pubblicazione e trasparenza (D.Lgs. n. 33/2013) Scadenza SPL 11/01/2021 Riscontro UOD02 11/01/2021 3 Monitoraggio comunicazione su situazione conflitto interessi e obbligo astensione (ex art. 6-bis L.n. 241/90) Scadenza SPL 12/02/2021 Riscontro UOD02 12/02/2021 4 Dati per il registro degli accessi (Linee Guida ANAC FOIA) Scadenza SPL 05/07/2021 Riscontro UOD02 06/07/2021 5 Monitoraggio periodico assolvimento obblighi pubblicazione e trasparenza (D.Lgs. n. 33/2013) Scadenza SPL 19/07/2021 Riscontro UOD02 16/07/2021 6 Monitoraggio comunicazione su situazione conflitto interessi e obbligo astensione (ex art. 6-bis L.n. 241/90) Scadenza SPL 21/07/2021 Riscontro UOD02 16/07/2021 7 Redazione nuovo PTPCT: predisposizione del catalogo dei processi. Fase 1 e Fase 2 Scadenza SPL 16/07/2021 Riscontro UOD02 29/07/2021 8 Trasmissione dichiarazione annuale dei Dirigenti resa ai sensi dell'art. 20 del D. Lgs. n. 39/2013. Scadenza SPL non fissato Riscontro UOD02 21/07/2021 9 Codice di Comportamento G.R.Campania – Attuazione misura PTPCT 2021-2023 - Monitoraggio adempimenti richiesti dalla misura di cui al paragrafo 2.2 Sezione III Scadenza SPL 30/09/2021 Riscontro UOD02 01/10/2021 10 Schede Monitoraggio stato di attuazione PTPCT 2021-2023 Scadenza SPL 26/11/2021 Riscontro UOD02 21/11/2021 Come si evince dalla colonna degli esiti, tutte le richieste della SPL sono state riscontrate nei termini da questa fissati e, pertanto, il target effettivamente raggiunto, per l'indicatore dell'OBO assegnato, è pari al 100%.

fonte: http://burc.regione.campania.it

Relazione sulla performance 2021

501800 - DIREZIONE GENERALE PER I LAVORI PUBBLICI E LA PROTEZIONE CIVILE

501802 - Centro Funzionale Multirischi di Protezione Civile

Codice OBO	**2021OBO501802.24.02**		
Descrizione OBO	**Garantire l'attuazione degli interventi in materia di trasparenza e di prevenzione della corruzione**		
Codice OBSA	2021OBSA501800.24		
Descrizione OBSA	Garantire il corretto sviluppo, monitoraggio e controllo degli interventi in materia di trasparenza, di accesso e di prevenzione della corruzione		
Missioni e Programmi			
Stakeholders			
Data inizio	01/01/2021	**Data fine**	31/12/2021
Peso	6		
Obiettivo DEFR	Obiettivo Strategico DEFR		
Altre PA o soggetti coinvolti			
Codice obiettivo DEFR (solo per 2019)			
Capitoli			
Linea Azione			
Risultato	100	**Risultato pesato**	6

Azione	Verifica della coerenza tra le tipologie di procedimento ex art. 35 D.Lgs. 33/2013, i processi mappati nel PTPCT e quelli eventualmente mappati per il controllo di gestione				
Indicatore	**Valore iniziale**	**Target**	**Consuntivo**	**Regole di calcolo**	**Risultato**
Produzione di un report finalizzato alla armonizzazione tra le tipologie di procedimento ex art. 35 D.Lgs. 33/2013, i processi mappati nel PTPCT e quelli eventualmente mappati per il controllo di gestione	Off	On	On	On/Off	100

Azione	Attuazione della misura prevista al paragrafo 2.4 del PTPCT 2020-2022 in relazione alle verifiche sistematiche delle dichiarazioni di insussistenza di situazioni di conflitto di interessi nei procedimenti di competenza				
Indicatore	**Valore iniziale**	**Target**	**Consuntivo**	**Regole di calcolo**	**Risultato**
Numero di verifiche sistematiche (non a campione) in tutti i pertinenti procedimenti della UOD istruiti nell'anno 2021	0,00%	75,00%	100,00%	Percentuale di realizzazione	100

fonte: http://burc.regione.campania.it

Relazione sulla performance 2021

501800 - DIREZIONE GENERALE PER I LAVORI PUBBLICI E LA PROTEZIONE CIVILE

501802 - Centro Funzionale Multirischi di Protezione Civile

Codice OBO	**2021OBO501802.24.02**
Descrizione OBO	**Garantire l'attuazione degli interventi in materia di trasparenza e di prevenzione della corruzione**
Codice OBSA	2021OBSA501800.24
Descrizione OBSA	Garantire il corretto sviluppo, monitoraggio e controllo degli interventi in materia di trasparenza, di accesso e di prevenzione della corruzione
Relazione su monitoraggio e valutazione 31/12/2021	Azione 1 In relazione alla rendicontazione delle attività svolte per il conseguimento dell'azione 1 dell'OBO e con riferimento all'indicatore prefissato, con nota prot. n. 653605 del 30/12/2021 è stata riscontrata la richiesta della SPL, formulata con nota prot. n. 630141 del 16/12/2021, formalizzando, nei confronti della SPL e per i successivi adempimenti, la conclusione del procedimento in fattispecie, nei termini, ivi rappresentati, di verifica di non sussistenza, presso la UOD 02, di tipologie di procedimento ex art. 35 D.Lgs. 33/2013, né di processi mappati ai fini del controllo di gestione. In esito a tale determinazione, è stata rappresentata, quindi, la non necessità di procedere all'armonizzazione richiesta, in quanto l'unica fattispecie pertinente alle competenze della U.O.D. 02 è risultata essere quella dei processi già mappati nel PTPCT, in relazione ai quali, peraltro, la UOD 02 ha sempre e tempestivamente provveduto agli adempimenti previsti nello stesso PTPCT, sia in termini di individuazione, adozione e attuazione di misure specifiche di prevenzione del rischio corruttivo, che di misure generali implementate in tutti i processi a rischio di competenza della UOD 02. Sulla scorta di quanto sopra riportato, si ritiene, quindi, che il target sia stato raggiunto. Azione 2 Per la rendicontazione delle attività svolte per il conseguimento dell'azione 2 dell'OBO e con riferimento all'indicatore prefissato, si rappresenta che tutte le dichiarazioni di insussistenza di situazioni di conflitto di interessi, prodotte o comunque gestite nell'ambito dei procedimenti istruiti dalla UOD 02, in particolar modo nell'istruttoria per l'adozione di decreti dirigenziali di incarichi, sono state sottoposte a verifica sistematica, anche in assenza di specifica richiesta formale della SPL. Ciò si evince anche nei riscontri formulati dalla UOD 02 nei confronti della SPL, con note prott. nn. 0377685 del 16/07/2021 e 0050440 del 31/01/2022, rispettivamente per il 1° e 2° semestre 2021, nell'ambito del "monitoraggio comunicazione su situazione conflitto interessi e obbligo astensione (ex art. 6-bis L.n. 241/90)". Alla luce di quanto sopra riportato, anche in questo caso, pertanto, il target dell'azione si ritiene debba considerarsi pienamente raggiunto.

501802 - Centro Funzionale Multirischi di Protezione Civile

Risultato Struttura	100
Relazione del Dirigente	

fonte: http://burc.regione.campania.it

Relazione sulla performance 2021

501800 - DIREZIONE GENERALE PER I LAVORI PUBBLICI E LA PROTEZIONE CIVILE

501803 - Genio civile di Avellino; presidio protezione civile

Codice OBO	**2021OBO501803.09.01**			
Descrizione OBO	**Gestire le Sale Operative nell'attività di coordinamento delle unità impegnate nello spegnimento degli incendi boschivi**			
Codice OBSA	2021OBSA501800.09			
Descrizione OBSA	Garantire la predisposizione, l'aggiornamento e l'attuazione del Piano Regionale per la previsione, prevenzione e contrasto agli incendi boschivi (Piano AIB)			
Missioni e Programmi	1101 - Soccorso Civile - Sistema di protezione civile			
Stakeholders				
Data inizio	01/01/2021	**Data fine**	31/12/2021	
Peso	48			
Obiettivo DEFR	Obiettivo Strategico DEFR			Sì
Altre PA o soggetti coinvolti				
Codice obiettivo DEFR (solo per 2019)				
Capitoli				
Linea Azione	Garantire la predisposizione e l'aggiornamento del Piano regionale triennale per la programmazione delle attività di previsione, prevenzione contrasto agli incendi boschivi (Piano AIB 2021-2023)			
Risultato	100	**Risultato pesato**	48	

Azione	Gestione della Sala Operativa SOPI/Soup per le attività di coordinamento delle unità impegnate nello spegnimento degli incendi boschivi di competenza provinciale				
Indicatore	**Valore iniziale**	**Target**	**Consuntivo**	**Regole di calcolo**	**Risultato**
Interventi gestiti dalla Sala Operativa/n° di segnalazioni		85,00%	100,00%	Percentuale di realizzazione	100

fonte: http://burc.regione.campania.it

Relazione sulla performance 2021

501800 - DIREZIONE GENERALE PER I LAVORI PUBBLICI E LA PROTEZIONE CIVILE

501803 - Genio civile di Avellino; presidio protezione civile

Codice OBO	**2021OBO501803.09.01**
Descrizione OBO	**Gestire le Sale Operative nell'attività di coordinamento delle unità impegnate nello spegnimento degli incendi boschivi**
Codice OBSA	2021OBSA501800.09
Descrizione OBSA	Garantire la predisposizione, l'aggiornamento e l'attuazione del Piano Regionale per la previsione, prevenzione e contrasto agli incendi boschivi (Piano AIB)
Relazione su monitoraggio e valutazione 31/12/2021	La SOPI, incardinata in questo Genio Civile e impiantata presso il COT sito in Mercogliano (AV) assolve, per procedura, ai seguenti compiti: raccoglie e inoltra alle strutture territoriali le segnalazioni incendi pervenute, previa immediata classificazione tra incendio di interfaccia o incendio rurale;invia le squadre operative e i mezzi terrestri di tutti i soggetti partecipanti al Sistema A.I.B. e coordinamento delle attività; designa ed invia il DOS (Direttore Operazioni di Spegnimento) tra quelli disponibili; inoltra alla S.O.R.U./ S.O.U.P.R. le richieste di intervento dei mezzi aerei regionali e nazionali provenienti dal personale abilitato; chiede alla S.O.R.U./S.O.U.P.R., su proposta del Direttore delle Operazioni di Spegnimento (D.O.S.), attivazione, impiego e dislocazione delle unità delle Organizzazioni di Volontariato disponibile; nel caso di incendio duraturo e di vasta estensione che minacci zone di interfaccia, chiede l'attivazione delle opportune strutture di coordinamento dei soccorsi. contatta Enti o Amministrazioni per le problematiche connesse alle emergenze in atto; informa la S.O.R.U./ S.O.U.P.R. in relazione a situazioni per cui occorre valutare l'eventuale disattivazione delle linee elettriche; collabora con le forze di polizia; chiede la chiusura temporanea di strade comunali, provinciali o statali o la costituzione di unità speciali di intervento; si raccorda con le amministrazioni delegate per la mobilità delle squadre di pronto intervento su incendi extra territoriali; esegue gli opportuni accertamenti sulla dimensione dell'incendio;raccoglie e trasmette i dati giornalieri sugli eventi spenti ed in atto;fornisce informazioni dettagliate tramite strumentazione elettronica alla S.O.R.U./S.O.U.P.R. per la migliore valutazione dello scenario d'evento regionale;fornisce informazioni alla S.O.R.U./S.O.U.P.R. in caso di incendi nei pressi del confine regionale. Delle attività delle S.O.P.I./S.O.U.P.P. rispondono il Funzionario di turno, come individuato dal Dirigente del Genio Civile competente e, in ogni caso, il medesimo Dirigente. Entrambi devono essere sempre reperibili telefonicamente per ogni emergenza. Gli addetti di sala radio devono tenere costantemente informati delle attività sia il Funzionario di turno il quale notizia il Dirigente del Genio Civile. Ciò detto vengono regolarmente trasmessi, mensilmente i turni di reperibilità del personale di sala radio S.O.P.I./S.O.U.P.P. e dei DOS, oltre che dei Funzionari di turno. Le segnalazioni di incendi pervenute alla SOPI, impiantata presso il COT di Mercogliano (AV) dal 01/01/2021 al 31/12/2021 sono n. 507 di cui : n.152 incendi boschivi , n. 284 incendi non boschivi n. 66 falsi allarmi e n.5 altri eventi. Tutte le segnalazioni sono state evase con gli interventi di squadre e le schede di dette segnalazioni sono agli atti di questo Ufficio.

fonte: http://burc.regione.campania.it

Relazione sulla performance 2021

501800 - DIREZIONE GENERALE PER I LAVORI PUBBLICI E LA PROTEZIONE CIVILE

501803 - Genio civile di Avellino; presidio protezione civile

Codice OBO	**2021OBO501803.11.05**			
Descrizione OBO	**Effettuare una ricognizione propedeutica alla dematerializzazione e informatizzazione delle procedure relative alla L.R. n.9/83**			
Codice OBSA	2021OBSA501800.11			
Descrizione OBSA	Garantire l'efficientamento e la digitalizzazione delle attività delle SSL del Genio Civile			
Missioni e Programmi	1101 - Soccorso Civile - Sistema di protezione civile			
Stakeholders				
Data inizio	01/01/2021	**Data fine**	31/12/2021	
Peso	40			
Obiettivo DEFR	Obiettivo Strategico DEFR			Sì
Altre PA o soggetti coinvolti				
Codice obiettivo DEFR (solo per 2019)				
Capitoli				
Linea Azione	Informatizzazione delle procedure relative alla L.R. n° 9/83, con modalità telematica, e dematerializzazione dei documenti già in possesso degli Uffici regionali competenti.			
Risultato	100	**Risultato pesato**	40	

Azione	Report descrittivo sulla quantità di documenti oggetto di dematerializzazione e sulla compatibilità dei sistemi informatici attualmente in uso agli Uffici ai fini della digitalizzazione.				
Indicatore	**Valore iniziale**	**Target**	**Consuntivo**	**Regole di calcolo**	**Risultato**
Trasmissione report alla struttura competente	Off	On	On	On/Off	100

fonte: http://burc.regione.campania.it

Relazione sulla performance 2021

501800 - DIREZIONE GENERALE PER I LAVORI PUBBLICI E LA PROTEZIONE CIVILE

501803 - Genio civile di Avellino; presidio protezione civile

Codice OBO	**2021OBO501803.11.05**
Descrizione OBO	**Effettuare una ricognizione propedeutica alla dematerializzazione e informatizzazione delle procedure relative alla L.R. n.9/83**
Codice OBSA	2021OBSA501800.11
Descrizione OBSA	Garantire l'efficientamento e la digitalizzazione delle attività delle SSL del Genio Civile
Relazione su monitoraggio e valutazione 31/12/2021	Alla UOD 501803 Genio Civile di Avellino – presidio di protezione civile, nel Piano della Performance per l'anno 2021, è stato assegnato, tra gli altri, l'obiettivo codice 2021OBO501803.11.05 ad oggetto “Effettuare una ricognizione propedeutica alla dematerializzazione e informatizzazione delle procedure relative alla L.R. n. 9/83” con indicatore: trasmissione report alla struttura competente. Per l'anno 2021 sono state presentate all'Ufficio del Genio Civile di Avellino, per la materia attinente alla Legge Regionale della Campania 7 gennaio 1983, n.9 - “Norme per l'esercizio delle funzioni regionali in materia di difesa del territorio dal rischio sismico” le seguenti istanze: Autorizzazioni sismiche prima denuncia n. 685 Varianti alle autorizzazioni sismiche n.89 Integrazioni alle AS n.269 Valutazione della sicurezza n. 0 A.P.P. n. 578 D.L.P.R. n.85 Varianti A.P.P. n. 14 Varianti D.L.P.R. n.1 R.S.U. n. 481 COLLAUDI n. 733 Il processo di dematerializzazione ed informatizzazione delle procedure amministrative per il miglioramento gestionale delle attività istruttorie delle suddette pratiche, al fine di ridurne il più possibile i tempi di completamento è consistito in: 1) attivazione della firma digitale in dotazione del funzionario P.O. della UOD, per i procedimenti in materia del rischio sismico 2) predisposizione degli atti istruttori e provvedimenti in formato digitale, da sottoporre alla firma della dirigente e/o funzionario P.O. (avvio del procedimento, relazioni istruttorie, richieste integrazioni, preavvisi di rigetto,provvedimenti positivo o di diniego, decreti ecc.) 3) protocollazione digitale degli atti istruttori e provvedimenti prodotti 4)invio tramite pec degli atti firmati digitalmente. Tuttavia, nell’anno in corso la mole della documentazione effettivamente dematerializzata, rispetto a tutti i documenti cartacei di cui alle procedure della L.R. 9/83 è sicuramente inferiore al 5%.L’attuale sistema informativo in uso alla Sismica “DB Autorizzazioni e depositi” non prevede la possibilità di gestire l’iter procedimentale in forma completamente digitale, così come la dematerializzazione degli atti, acquisiti tutti in forma cartacea. Le istanze di autorizzazione/depositi, le varianti correlate, le A.P.P., D.L.P.R. sono corredate, quasi sempre, di plichi voluminosi di atti progettuali e pervengono tutte in formato cartaceo, così come le relazioni a struttura ultimata ed i certificati di collaudo. Gli istruttori preposti al compito di accettazione di dette pratiche provvedono poi ad estrapolare i dati da inserire manualmente nel sistema, ai fini dell’avvio del procedimento ed alla successiva gestione in formato digitale dell’intero iter procedimentale.Tale situazione, indirettamente, si riflette anche sulle istanze di accesso ai documenti amministrativi relativamente alla materia della L.R. 9/83, in quanto non si dispone di copie digitali. L' informatizzazione delle suddette procedure per gli adempimenti regionali in materia di difesa del territorio dal rischio sismico. L.R. n. 9/83 e s.m.i. è, all'attualità, attivata con l'uso dei seguenti strumenti informatici: per l'attività di front office 3 computer 3 scanner e 3 etichettatrici; per l'attività di back office 11 computer 3 scanner e 3 etichettatrici. In merito si specifica che questo Ufficio con nota prot. n. 616425 del 09/12/2021, in riscontro alla nota prot. n. 584723 del 24/11/2021 della DG 501800, ha corrisposto del fabbisogno degli asset informatici occorrenti per rendere più agevole il lavoro e consentire una maggiore rapidità delle attività di back office anche in vista dell'implementazione del nuovo Portale Regionale S.I.smi.C.A. che andrà in funzione dal 1 gennaio 2022. Con nota prot.n. 634178 del 17/1272021 è stato trasmesso Il suddetto report descrittivo alla DG

fonte: http://burc.regione.campania.it

Relazione sulla performance 2021

501800 - DIREZIONE GENERALE PER I LAVORI PUBBLICI E LA PROTEZIONE CIVILE

501803 - Genio civile di Avellino; presidio protezione civile

Codice OBO	**2021OBO501803.11.05**
Descrizione OBO	**Effettuare una ricognizione propedeutica alla dematerializzazione e informatizzazione delle procedure relative alla L.R. n.9/83**
Codice OBSA	2021OBSA501800.11
Descrizione OBSA	Garantire l'efficientamento e la digitalizzazione delle attività delle SSL del Genio Civile
	501800, in riscontro alla nota prot. 619513 del 13/12/2021.

fonte: http://burc.regione.campania.it

Relazione sulla performance 2021

501800 - DIREZIONE GENERALE PER I LAVORI PUBBLICI E LA PROTEZIONE CIVILE

501803 - Genio civile di Avellino; presidio protezione civile

Codice OBO	**2021OBO501803.24.01**			
Descrizione OBO	**Assicurare adempimenti adeguati e tempestivi in materia di trasparenza e accesso**			
Codice OBSA	2021OBSA501800.24			
Descrizione OBSA	Garantire il corretto sviluppo, monitoraggio e controllo degli interventi in materia di trasparenza, di accesso e di prevenzione della corruzione			
Missioni e Programmi				
Stakeholders				
Data inizio	01/01/2021	**Data fine**	31/12/2021	
Peso	6			
Obiettivo DEFR	Obiettivo Strategico DEFR			No
Altre PA o soggetti coinvolti				
Codice obiettivo DEFR (solo per 2019)				
Capitoli				
Linea Azione				
Risultato	100	**Risultato pesato**	6	

Azione	Evasione nei tempi prescritti dalla legge delle istanze di accesso civico semplice /o accesso civico generalizzato ex art. 5 co. 1 e 2 D.Lgs 33/2013 e/o accesso documentale ex L. 241/90				
Indicatore	**Valore iniziale**	**Target**	**Consuntivo**	**Regole di calcolo**	**Risultato**
N. istanze evase dalla SSL entro i termini di legge / N° di istanze ricevute dalle SSL nell'anno		100,00%	100,00%	Percentuale di realizzazione	100

Azione	Riscontro adeguato alle SPL di appartenenza sulle attività svolte e gli obblighi previsti in materia di trasparenza e accesso				
Indicatore	**Valore iniziale**	**Target**	**Consuntivo**	**Regole di calcolo**	**Risultato**
N. riscontri forniti alla SPL di appartenza / N. di riscontri dovuti e/o richiesti dalla SPL di appartenenza		100,00%	100,00%	Percentuale di realizzazione	100

fonte: http://burc.regione.campania.it

Relazione sulla performance 2021

501800 - DIREZIONE GENERALE PER I LAVORI PUBBLICI E LA PROTEZIONE CIVILE

501803 - Genio civile di Avellino; presidio protezione civile

Codice OBO	**2021OBO501803.24.01**
Descrizione OBO	**Assicurare adempimenti adeguati e tempestivi in materia di trasparenza e accesso**
Codice OBSA	2021OBSA501800.24
Descrizione OBSA	Garantire il corretto sviluppo, monitoraggio e controllo degli interventi in materia di trasparenza, di accesso e di prevenzione della corruzione
Relazione su monitoraggio e valutazione 31/12/2021	2021OBO501803.24.01 - ASSICURARE ADEMPIMENTI ADEGUATI E TEMPESTIVI IN MATERIA DI TRASPARENZA E ACCESSO 1^ AZIONE Evasione nei tempi prescritti dalla legge delle istanze di accesso civico semplice /o accesso civico generalizzato ex art. 5 co. 1 e 2 D.Lgs 33/2013 e/o accesso documentale ex L. 241/90 DESCRIZIONE N. istanze evase dalla SSL entro i termini di legge / N° di istanze ricevute dalle SSL nell'anno Target 100% In adempimento agli obblighi di pubblicazione di cui alle linee guida ANAC FOIA n. 1309 del 28/12/2016, con specifico riferimento ai Registri Accessi ex lege 241/90 e ss.mm.ii. ed Accessi civici semplici e generalizzati ex art. 5 commi 1 e 2 D.Lgs. 33/2013 e ss.mm.ii, si rappresenta che, nel corso dell'anno 2021, questo Ufficio ha ricevuto: n. 777 istanze di accesso ex lege n. 241/90 e ss.mm.ii.; n. 43 istanze di accesso civico generalizzato ex art 5 co. 2 D.Lgs. 33/2013 Tutte le istanze di accesso sono state regolarmente evase nel rispetto dei tempi procedimentali previsti per legge. Su di un totale di accessi agli atti prodotti e considerati nel 2021, pari a n. 777 richieste di documentazione amministrativa ai sensi della L. 241/90 ed a n. 43 accessi civici ai sensi dell'art. 5 co 2 del D.Lgs. n. 33/2013, il tempo medio per la conclusione dei procedimenti di accesso è stato pari a 22,50 giorni che rappresenta una percentuale pari al 25% di riduzione rispetto ai gg. previsti dalla vigente normativa (30), I registri degli accessi sono stati tempestivamente trasmessi alla Struttura competente della DG5018 per la pubblicazione dei medesimi sul sito dedicato dell'Amministrazione, giuste note prot. nn. 353446 del 05/07/2021 e 10147 del 10/01/2022. 2021OBO501803.24.01 - ASSICURARE ADEMPIMENTI ADEGUATI E TEMPESTIVI IN MATERIA DI TRASPARENZA E ACCESSO 2^ AZIONE Riscontro adeguato alle SPL di appartenenza sulle attività svolte e gli obblighi previsti in materia di trasparenza e accesso DESCRIZIONE N. riscontri forniti alla SPL di appartenenza / N. di riscontri dovuti e/o richiesti dalla SPL di appartenenza Target 100% Con riferimento all'attuazione degli obblighi in materia di trasparenza e accesso, si rappresenta che nel corso dell'anno 2021 questo Ufficio ha rispettato pienamente le prescrizioni, riscontrando tempestivamente in merito ai singoli adempimenti alla SPL di riferimento. Si dettaglia di seguito, relazionando sul primo e sul secondo semestre dell'anno 2021, la corrispondenza inerente il monitoraggio dei singoli adempimenti. REPORT PRIMO SEMESTRE 2021 "Modalità di pubblicazione dei dati ai sensi degli articoli 23, 26 e 27, 37 D. Lgs.33/2013" - Monitoraggio interno alla Direzione Generale – Trasmissione dati inerenti ai decreti dirigenziali: per il primo semestre 2021, sono stati assolti tutti gli obblighi di pubblicità ai sensi degli artt. 15, 23, 26-27, 37 e 42 del D.Lgs. 33/2013 e di attuazione dell'art. 5 della legge regionale 28 luglio 2017, n. 23 "Regione Campania Casa di Vetro. Legge annuale di semplificazione" per i provvedimenti amministrativi adottati nella forma di decreti e determine dirigenziali di questo Ufficio, tramite l'applicativo E-Grammata DDD, con verifica di correttezza di pubblicazione di tutti i provvedimenti dirigenziali, nella sezione della Trasparenza sul sito istituzionale, giuste note prot. nn. 65017 del 05/02/2021, 117743 del 13/03/2021, 186543 del 07/04/2021, 240734 del 04/05/2021, 456415 del 15/09/2021. "Modalità di pubblicazione per i provvedimenti amministrativi – art. 1 co 16 della L. 190/2012" - Monitoraggio interno alla Direzione Generale - Trasmissione dati inerenti alle Autorizzazioni sismiche": i provvedimenti che non transitano attraverso il sistema E– Grammata, ovvero i provvedimenti per il

fonte: http://burc.regione.campania.it

Relazione sulla performance 2021

501800 - DIREZIONE GENERALE PER I LAVORI PUBBLICI E LA PROTEZIONE CIVILE

501803 - Genio civile di Avellino; presidio protezione civile

Codice OBO	**2021OBO501803.24.01**
Descrizione OBO	**Assicurare adempimenti adeguati e tempestivi in materia di trasparenza e accesso**
Codice OBSA	2021OBSA501800.24
Descrizione OBSA	Garantire il corretto sviluppo, monitoraggio e controllo degli interventi in materia di trasparenza, di accesso e di prevenzione della corruzione

fonte: http://burc.regione.campania.it

Relazione sulla performance 2021

501800 - DIREZIONE GENERALE PER I LAVORI PUBBLICI E LA PROTEZIONE CIVILE

501803 - Genio civile di Avellino; presidio protezione civile

Codice OBO	**2021OBO501803.24.01**
Descrizione OBO	**Assicurare adempimenti adeguati e tempestivi in materia di trasparenza e accesso**
Codice OBSA	2021OBSA501800.24
Descrizione OBSA	Garantire il corretto sviluppo, monitoraggio e controllo degli interventi in materia di trasparenza, di accesso e di prevenzione della corruzione

rilascio delle autorizzazioni sismiche sono stati trasmessi regolarmente allo scadere del semestre di riferimento (01/01/2021-30/06/2021), in unico file csv, alla UOD 501802, Struttura competente della DG 501800 per la pubblicazione sul sito dedicato dell'Amministrazione, giusta nota prot. n. 351521 del 02/07/2021.

“Modalità di pubblicazione ex art. 12, comma 1 bis del D.Lgs. n. 33/2013 (oneri informativi per cittadini e imprese)” :
questo Ufficio con nota prot. n. 233724 del 30/04/2021, ha specificato che tra gli obblighi amministrativi rientranti nelle materie di competenza non risultano obblighi di cui all'art.12 comma 1 bis del D.Lgs. 33/2013 e ss.mm.ii.

“Modalità di pubblicazione per i provvedimenti amministrativi ai sensi dell'art.18, d.lgs.n.33/2013 (Art. 53, c. 14, d.lgs. n. 165/2001) “Incarichi conferiti e autorizzati ai dipendenti (dirigenti e non dirigenti)”- periodo 01/07/2021 –31/12/2021 (anagrafe delle prestazioni):
con riferimento alle modalità di pubblicazione per i provvedimenti amministrativi ai sensi dell'art.18, d.lgs. n.33/2013 (Art. 53, c. 14, d.lgs. n. 165/2001) “Incarichi conferiti e autorizzati ai dipendenti (dirigenti e non dirigenti)” (anagrafe delle prestazioni) si specifica che questa UOD, per il periodo 01/01/2021 – 30/06/2021, non ha conferito incarichi ai propri dipendenti né a consulenti esterni all'Amministrazione, giusta nota di comunicazione prot. n.381237 del 20/07/2021.

“Delibera ANAC n. 294 del 13/04/2021 – Attestazioni OIV o strutture con funzioni analoghe, sull'assolvimento degli obblighi di pubblicazione al 31 maggio 2011 e attività di vigilanza dell'Autorità – Riscontro nota del RPCT prot. n. PG/2021/0232091 del 29/04/2021 – nota DG 501800 prot. n. 253687 del 11/05/2021”:
questo Ufficio ha corrisposto, per quanto di competenza, sull'assolvimento degli obblighi di pubblicazione degli articoli 20-29-30-31 e 42del D.Lgs 33/2013 con nota prot.n. 278042 del 24/05/2021, allegando la griglia di rilevazione.

“Modalità di pubblicazione art. 37 D.Lgs. 33/2013 e Art. 29 D.Lgs. 50/2016 - Atti delle amministrazioni aggiudicatrici e degli enti aggiudicatori distintamente per ogni procedura”:
questo Ufficio, nel primo semestre 2021, ha trasmesso alla pubblicazione gli atti interessanti il suddetto riferimento normativo, con e mail del 18/03/2021 alla Struttura competente della DG 5018.

“Registro degli Accessi - Obblighi di pubblicazione - Linee Guida ANAC/FOIA – Delibera n. 1309 del 28/12/2016 e ss.mm.ii.”:
questo Ufficio ha trasmesso i Registri Accessi riferiti alle istanze di accesso ex lege n.241/90 e ss.mm.ii. e alle istanze di accessi civici generalizzati ex art. 5 co.2 D.Lgs 33/2013 e ss.mm.ii. pervenute nel primo semestre 2021 alla Struttura competente della DG 501800 per la relativa pubblicazione sul sito dedicato dell'Amministrazione, giusta nota prot. n. 353446 del 05/07/2021.

REPORT SECONDO SEMESTRE 2021

“Modalità di pubblicazione dei dati ai sensi degli articoli 23, 26 e 27, 37 D. Lgs.33/2013” - Monitoraggio interno alla Direzione Generale – Trasmissione dati inerenti ai decreti dirigenziali:
per il secondo semestre, sono stati assolti tutti gli obblighi di pubblicità ai sensi degli artt. 15, 23, 26-27, 37 e 42 del D.Lgs. 33/2013 e di attuazione dell'art. 5 della legge regionale 28 luglio 2017, n. 23 “Regione Campania Casa di Vetro. Legge annuale di semplificazione” per i provvedimenti amministrativi adottati nella forma di decreti e determine dirigenziali di questo Ufficio, tramite l'applicativo E-Grammata DDD, con verifica di correttezza di pubblicazione di tutti i provvedimenti dirigenziali, nella sezione della Trasparenza sul sito istituzionale giuste note prot. nn. 456415 del 15/09/2021, 489064 del 04/10/2021, 549020 del 05/11/2021, 600987 del 01/12/2021, 8689 del

fonte: http://burc.regione.campania.it

Relazione sulla performance 2021

501800 - DIREZIONE GENERALE PER I LAVORI PUBBLICI E LA PROTEZIONE CIVILE

501803 - Genio civile di Avellino; presidio protezione civile

Codice OBO	**2021OBO501803.24.01**
Descrizione OBO	**Assicurare adempimenti adeguati e tempestivi in materia di trasparenza e accesso**
Codice OBSA	2021OBSA501800.24
Descrizione OBSA	Garantire il corretto sviluppo, monitoraggio e controllo degli interventi in materia di trasparenza, di accesso e di prevenzione della corruzione

fonte: http://burc.regione.campania.it

Relazione sulla performance 2021

501800 - DIREZIONE GENERALE PER I LAVORI PUBBLICI E LA PROTEZIONE CIVILE

501803 - Genio civile di Avellino; presidio protezione civile

Codice OBO	**2021OBO501803.24.01**
Descrizione OBO	**Assicurare adempimenti adeguati e tempestivi in materia di trasparenza e accesso**
Codice OBSA	2021OBSA501800.24
Descrizione OBSA	Garantire il corretto sviluppo, monitoraggio e controllo degli interventi in materia di trasparenza, di accesso e di prevenzione della corruzione
	10/01/2022. “Modalità di pubblicazione per i provvedimenti amministrativi – art. 1 co 16 della L. 190/2012” - Monitoraggio interno alla Direzione Generale - Trasmissione dati inerenti alle Autorizzazioni sismiche” i provvedimenti che non transitano attraverso il sistema E–Grammata, ovvero i provvedimenti per il rilascio delle autorizzazioni sismiche sono stati trasmessi regolarmente allo scadere del semestre di riferimento (01/07/2021-31/12/2021), in unico file csv, alla UOD 501802, Struttura per la pubblicazione sul sito dedicato dell'Amministrazione, giusta nota prot. n. 10115 del 10/01/2022. “Modalità di pubblicazione art. 35 D.Lgs. 33/2013 - Procedimenti amministrativi in capo alle Strutture regionali” Le schede afferenti ai procedimenti amministrativi in capo a questo Ufficio sono state aggiornate alla luce dell'organizzazione ordinamentale regionale, giusta DGR 64 del 19/02/2019, che ha comportato la conseguente creazione di due Direzioni Generali 50 09 00 Governo del Territorio e 50 18 00 Lavori Pubblici e Protezione Civile e dei pensionamenti avuti di recente di un numero sostanziale di funzionari con incarichi di responsabilità del procedimento. Le medesime sono state trasmesse alla Struttura competente della DG 501800 per la pubblicazione sul sito dedicato dell'Amministrazione, con nota prot. 641911 del 22/12/2021. “Modalità di pubblicazione art. 37 D.Lgs. 33/2013 e Art. 29 D.Lgs. 50/2016 - Atti delle amministrazioni aggiudicatrici e degli enti aggiudicatori distintamente per ogni procedura”: questo Ufficio, nel secondo semestre 2021, ha trasmesso alla pubblicazione gli atti interessanti il suddetto riferimento normativo, con e mail del 15/09/2021 alla Struttura competente della DG 5018. “Registro degli Accessi - Obblighi di pubblicazione - Linee Guida ANAC/FOIA – Delibera n. 1309 del 28/12/2016 e ss.mm.ii.”: questo Ufficio ha trasmesso i Registri Accessi riferiti alle istanze di accesso ex lege n.241/90 e ss.mm.ii. e alle istanze di accessi civici generalizzati ex art. 5 co.2 D.Lgs 33/2013 e ss.mm.ii. pervenute nel secondo semestre 2021 alla Struttura competente della DG 501800 per la relativa pubblicazione sul sito dedicato dell'Amministrazione, giusta nota prot. n. 10147 del 10/01/2022. “Art. 1 co. 28 L.n. 190/2012 – Monitoraggio tempi procedimentali”: questo Ufficio ha trasmesso alla Struttura competente della DG 5018 gli esiti con nota in data 28/01/2022 prot. n. 47868.

fonte: http://burc.regione.campania.it

Relazione sulla performance 2021

501800 - DIREZIONE GENERALE PER I LAVORI PUBBLICI E LA PROTEZIONE CIVILE

501803 - Genio civile di Avellino; presidio protezione civile

Codice OBO	**2021OBO501803.24.02**		
Descrizione OBO	**Garantire l'attuazione degli interventi in materia di trasparenza e di prevenzione della corruzione**		
Codice OBSA	2021OBSA501800.24		
Descrizione OBSA	Garantire il corretto sviluppo, monitoraggio e controllo degli interventi in materia di trasparenza, di accesso e di prevenzione della corruzione		
Missioni e Programmi			
Stakeholders			
Data inizio	01/01/2021	**Data fine**	31/12/2021
Peso	6		
Obiettivo DEFR	Obiettivo Strategico DEFR		
Altre PA o soggetti coinvolti			
Codice obiettivo DEFR (solo per 2019)			
Capitoli			
Linea Azione			
Risultato	100	**Risultato pesato**	6

Azione	Verifica della coerenza tra le tipologie di procedimento ex art. 35 D.Lgs. 33/2013, i processi mappati nel PTPCT e quelli eventualmente mappati per il controllo di gestione				
Indicatore	**Valore iniziale**	**Target**	**Consuntivo**	**Regole di calcolo**	**Risultato**
Produzione di un report finalizzato alla armonizzazione tra le tipologie di procedimento ex art. 35 D.Lgs. 33/2013, i processi mappati nel PTPCT e quelli eventualmente mappati per il controllo di gestione		On	On	On/Off	100
Azione	Attuazione della misura specifica CP03 bis				
Indicatore	**Valore iniziale**	**Target**	**Consuntivo**	**Regole di calcolo**	**Risultato**
n. 1 DD e controlli al 5% delle somme urgenze e comunque almeno 1, per quanto di competenza della struttura		1,00	1,00	Indicatore di volume - Quantità (crescita)	100

fonte: http://burc.regione.campania.it

Relazione sulla performance 2021

501800 - DIREZIONE GENERALE PER I LAVORI PUBBLICI E LA PROTEZIONE CIVILE

501803 - Genio civile di Avellino; presidio protezione civile

Codice OBO	**2021OBO501803.24.02**
Descrizione OBO	**Garantire l'attuazione degli interventi in materia di trasparenza e di prevenzione della corruzione**
Codice OBSA	2021OBSA501800.24
Descrizione OBSA	Garantire il corretto sviluppo, monitoraggio e controllo degli interventi in materia di trasparenza, di accesso e di prevenzione della corruzione
Relazione su monitoraggio e valutazione 31/12/2021	OBO2021.501803.24.02 ad oggetto "Garantire l'attuazione degli interventi in materia di trasparenza e prevenzione della corruzione" per il quale sono state previste due azioni con i relativi indicatori e target. PRIMA AZIONE: Verifica della coerenza tra le tipologie di procedimento ex art. 35 D.Lgs. 33/2013, i processi mappati nel PTPCT e quelli eventualmente mappati per il controllo di gestione INDICATORE: Produzione di un report finalizzato alla armonizzazione tra le tipologie di procedimento ex art. 35 D.Lgs. 33/2013, i processi mappati nel PTPCT e quelli eventualmente mappati per il controllo di gestione In relazione all'azione in oggetto lo scrivente Ufficio ha trasmesso alla Struttura competente della DG 5018, con nota 641911 del 22/12/2021, il Report finalizzato alla armonizzazione tra le tipologie di procedimento ex art. 35 D.Lgs. 33/2013 e i processi mappati nel PTPCT e quelli mappati per il controllo di gestione. Con la suddetta nota prot. n. 641911 del 22.12.2021, altresì, questo Ufficio ha trasmesso alla medesima Struttura le schede relative ai procedimenti amministrativi di competenza ai sensi dell'art. 35 D.Lgs. 33/2013, aggiornate all'attualità per la UOD 501803, da pubblicare nel sito web della Regione Campania, sezione Amministrazione trasparente, sotto sezione Attività e procedimenti, nel menù Tipologie di procedimento (art. 35, D. Lgs. n. 33/2013). Per dette schede, già censite in precedenza allorquando la UOD era articolazione organizzativa della DG 50.09 Governo del Territorio, Lavori Pubblici e Protezione civile, è stato necessario rimodulare i codici identificativi delle e mail, i recapiti telefonici, il nominativo dell'attuale Direttore Generale con i riferimenti telefonici, e mail dello stesso e i nominativi degli attuali Responsabili del procedimento. I processi che riguardano questo Ufficio, riportati PTPCT sono i seguenti e sono armonizzati con i procedimenti di competenza: Area di rischio Affari legali processi con codici AL02 , AL06 e AL09 Area di rischio Contratti Pubblici processi con codici CP01 -CP02-CP03-CP04-CP05 Area di rischio Controlli processi con codici C011 – C015 -C016 Area di rischio Debiti fuori bilancio processi con codici DF02 – DF07 Area di rischio gestione entrate spese del patrimonio processi con codici GE02 -GE10 – GE13 – GE14 - Area di rischio Incarichi e nomine processi con codici IN07 Area di rischio Personale processi con codici PE12 – PE13 -PE14 Area di rischio Provvedimenti ampliativi della sfera giuridica privi di effetto economico diretto ed immediato per il destinatario processi con codici PP06 -PP17 – PP19- PP20- PP27 I procedimenti dello scrivente Ufficio, in particolare quelli che si avviano ad istanza di parte, riguardano sostanzialmente le seguenti materie di competenza: Attività Estrattive, Demanio Idrico, Sismica, Pareri di compatibilità degli strumenti urbanistici con le condizioni geomorfologiche del territorio, L.241/90 e ss.mm.ii. Anche per il 2021, per i procedimenti sottoposti a controllo di gestione questa UOD è stata interessata per il seguente processo: "Gestione della Sala Operativa SOPI/Soup per le attività di coordinamento delle unità impegnate nello spegnimento degli incendi boschivi di competenza provinciale" SECONDA AZIONE: Attuazione della misura specifica CP03 bis. INDICATORE: n. 1 DD e controlli al 5% delle somme urgenze e comunque almeno 1, per quanto di competenza della struttura. E' stato approvato Il Disciplinare per le procedure delle delle somme urgenze, a cura della

fonte: http://burc.regione.campania.it

Relazione sulla performance 2021

501800 - DIREZIONE GENERALE PER I LAVORI PUBBLICI E LA PROTEZIONE CIVILE

501803 - Genio civile di Avellino; presidio protezione civile

Codice OBO	**2021OBO501803.24.02**
Descrizione OBO	**Garantire l'attuazione degli interventi in materia di trasparenza e di prevenzione della corruzione**
Codice OBSA	2021OBSA501800.24
Descrizione OBSA	Garantire il corretto sviluppo, monitoraggio e controllo degli interventi in materia di trasparenza, di accesso e di prevenzione della corruzione

fonte: http://burc.regione.campania.it

Relazione sulla performance 2021

501800 - DIREZIONE GENERALE PER I LAVORI PUBBLICI E LA PROTEZIONE CIVILE

501803 - Genio civile di Avellino; presidio protezione civile

Codice OBO	**2021OBO501803.24.02**
Descrizione OBO	**Garantire l'attuazione degli interventi in materia di trasparenza e di prevenzione della corruzione**
Codice OBSA	2021OBSA501800.24
Descrizione OBSA	Garantire il corretto sviluppo, monitoraggio e controllo degli interventi in materia di trasparenza, di accesso e di prevenzione della corruzione
	Direzione Generale 501800, giusta Delibera di Giunta Regionale n. 309 del 16/08/2021 Con nota prot.n. 589690 del 25/11/2021 la Direzione Generale 5018 ha comunicato a tutte le UU.OO.DD. del Genio Civile che con disposizione di servizio prot. n. 589063 del 25.11.2021 sono stati nominati i componenti del Gruppo di controllo per le procedure delle somme urgenze. Con la medesima nota la Direzione Generale 501800 ha chiesto a tutte le Strutture dei Geni Civili, altresì, al fine di consentire l'avvio della attività di individuazione dei procedimenti oggetto di controllo, di far pervenire all'indirizzo pec: dg.501800@pec.regione.campania.it, l'elenco dei procedimenti a titolarità e/o a regia avviati a valle della DGR n.309 del 16.08.2021 e conclusi come previsto dalle medesime Linee Guida. Detto report è stato inviato come richiesto, al termine delle procedure di competenza di questa UOD, giusta nota prot.70859 del 09/02/2022.

501803 - Genio civile di Avellino; presidio protezione civile	
Risultato Struttura	100
Relazione del Dirigente	

fonte: http://burc.regione.campania.it

Relazione sulla performance 2021

501800 - DIREZIONE GENERALE PER I LAVORI PUBBLICI E LA PROTEZIONE CIVILE

501804 - Genio civile di Benevento; presidio protezione civile

Codice OBO	**2021OBO501804.09.01**		
Descrizione OBO	**Gestire le Sale Operative nell'attività di coordinamento delle unità impegnate nello spegnimento degli incendi boschivi**		
Codice OBSA	2021OBSA501800.09		
Descrizione OBSA	Garantire la predisposizione, l'aggiornamento e l'attuazione del Piano Regionale per la previsione, prevenzione e contrasto agli incendi boschivi (Piano AIB)		
Missioni e Programmi	1101 - Soccorso Civile - Sistema di protezione civile		
Stakeholders			
Data inizio	01/01/2021	**Data fine**	31/12/2021
Peso	48		
Obiettivo DEFR	Obiettivo Strategico DEFR		Sì
Altre PA o soggetti coinvolti			
Codice obiettivo DEFR (solo per 2019)			
Capitoli			
Linea Azione	Garantire la predisposizione e l'aggiornamento del Piano regionale triennale per la programmazione delle attività di previsione, prevenzione contrasto agli incendi boschivi (Piano AIB 2021-2023)		
Risultato	100	**Risultato pesato**	48

Azione	Gestione delle Sale Operative nell'attività di coordinamento delle unità impegnate nello spegnimento degli incendi boschivi				
Indicatore	**Valore iniziale**	**Target**	**Consuntivo**	**Regole di calcolo**	**Risultato**
Interventi gestiti dalla Sala Operativa/n° di segnalazioni		85,00%	85,00%	Percentuale di realizzazione	100

Relazione su monitoraggio e valutazione 31/12/2021	Gestione delle Sale Operative nell'attività di coordinamento delle unità impegnate nello spegnimento degli incedi boschivi. Interventi gestiti dalla Sala Operativa/ n° di segnalazioni. (target: 85,00%) La gestione della Sala Operativa, nonostante le criticità dovute ai numerosi pensionamenti registrati nel corso del 2020, è stata garantita dal personale in servizio presso la SOPI. Come risulta dalla nota a firma del funzionario referente della SOPI, acquisita agli atti dell'Ufficio con prot. 60066 del 03/02/2022, le segnalazioni pervenute sono state, complessivamente, n.578. Di queste, gli incendi gestiti e coordinati dalla Sala Operativa sono stati 496, mentre i restanti 82 sono risultati "nulli" o "falso allarme". Le richieste di mezzi aerei, provenienti dai DOS impegnati sul terreno, sono state inoltrate tempestivamente alla SORU che, verificata la disponibilità, ha fornito immediata risposta. Va segnalata amcora una volta, quale criticità, la mancanza di un'elisuperficie idonea. L'obiettivo è stato conseguito.

fonte: http://burc.regione.campania.it

Relazione sulla performance 2021

501800 - DIREZIONE GENERALE PER I LAVORI PUBBLICI E LA PROTEZIONE CIVILE

501804 - Genio civile di Benevento; presidio protezione civile

Codice OBO	**2021OBO501804.11.01**			
Descrizione OBO	**Effettuare una ricognizione propedeutica alla dematerializzazione e informatizzazione delle procedure relative alla L.R. n.9/83**			
Codice OBSA	2021OBSA501800.11			
Descrizione OBSA	Garantire l'efficientamento e la digitalizzazione delle attività delle SSL del Genio Civile			
Missioni e Programmi	1101 - Soccorso Civile - Sistema di protezione civile			
Stakeholders				
Data inizio	01/01/2021	**Data fine**	31/12/2021	
Peso	40			
Obiettivo DEFR	Obiettivo Strategico DEFR			Sì
Altre PA o soggetti coinvolti				
Codice obiettivo DEFR (solo per 2019)				
Capitoli				
Linea Azione	Informatizzazione delle procedure relative alla L.R. n° 9/83, con modalità telematica, e dematerializzazione dei documenti già in possesso degli Uffici regionali competenti.			
Risultato	100	**Risultato pesato**	40	

Azione	Report descrittivo sulla quantità di documenti oggetto di dematerializzazione e sulla compatibilità dei sistemi informatici attualmente in uso agli Uffici ai fini della digitalizzazione.				
Indicatore	**Valore iniziale**	**Target**	**Consuntivo**	**Regole di calcolo**	**Risultato**
Trasmissione report alla struttura competente		On	On	On/Off	100

Relazione su monitoraggio e valutazione 31/12/2021	Report descrittivo sulla quantità di documenti oggetto di dematerializzazione e sulla compatibilità dei sistemi informatici attualmente in uso agli Uffici ai fini della digitalizzazione. Come da nota prot. RI. 4809 del 16/12/2021, a firma del responsabile P.O. di riferimento, sono stati oggetto di dematerializzazione 320 Collaudi statici. In merito alla compatibilità dei sistemi informatici attualmente in uso ai fini della digitalizzazione, dalla citata nota risulta che l'Ufficio è in possesso di 6 scanner A3, 5 scanner A4 e i software assegnati ai dipendenti risultano compatibili e non necessitano di licenze particolari. L'obiettivo è stato conseguito.

fonte: http://burc.regione.campania.it

Relazione sulla performance 2021

501800 - DIREZIONE GENERALE PER I LAVORI PUBBLICI E LA PROTEZIONE CIVILE

501804 - Genio civile di Benevento; presidio protezione civile

Codice OBO	**2021OBO501804.24.01**		
Descrizione OBO	**Assicurare adempimenti adeguati e tempestivi in materia di anticorruzione e trasparenza e accesso**		
Codice OBSA	2021OBSA501800.24		
Descrizione OBSA	Garantire il corretto sviluppo, monitoraggio e controllo degli interventi in materia di trasparenza, di accesso e di prevenzione della corruzione		
Missioni e Programmi			
Stakeholders			
Data inizio	01/01/2021	**Data fine**	31/12/2021
Peso	6		
Obiettivo DEFR	Obiettivo Strategico DEFR		
Altre PA o soggetti coinvolti			
Codice obiettivo DEFR (solo per 2019)			
Capitoli			
Linea Azione			
Risultato	100	**Risultato pesato**	6

Azione	Riscontro adeguato alla SPL di appartenenza sulle attività svolte e gli obblighi previsti in materia di anticorruzione e trasparenza				
Indicatore	**Valore iniziale**	**Target**	**Consuntivo**	**Regole di calcolo**	**Risultato**
N° di riscontri tempestivamente forniti alla SPL di appartenenza/N° di riscontri dovuti o richiesti dalla SPL di appartenenza		100,00%	100,00%	Percentuale di realizzazione	100

Azione	Evasione nei tempi prescritti dalla legge delle istanze di accesso				
Indicatore	**Valore iniziale**	**Target**	**Consuntivo**	**Regole di calcolo**	**Risultato**
N° di istanze evase dalla SSL entro i termini di legge/N° istanze ricevute dalla SSL nell'anno		100,00%	100,00%	Percentuale di realizzazione	100

fonte: http://burc.regione.campania.it

Relazione sulla performance 2021

501800 - DIREZIONE GENERALE PER I LAVORI PUBBLICI E LA PROTEZIONE CIVILE

501804 - Genio civile di Benevento; presidio protezione civile

Codice OBO	**2021OBO501804.24.01**
Descrizione OBO	**Assicurare adempimenti adeguati e tempestivi in materia di anticorruzione e trasparenza e accesso**
Codice OBSA	2021OBSA501800.24
Descrizione OBSA	Garantire il corretto sviluppo, monitoraggio e controllo degli interventi in materia di trasparenza, di accesso e di prevenzione della corruzione
Relazione su monitoraggio e valutazione 31/12/2021	- Riscontro adeguato alle SPL di appartenenza sulle attività svolte e gli obblighi previsti in materia di anticorruzione e trasparenza. N° di riscontri tempestivamente forniti alla SPL di appartenenza/N° di riscontri dovuti o richiesti dalla SPL di appartenenza (target: 100,00%). I dati e le informazioni richieste sono stati puntualmente comunicati, come da note prot. nn. 35355 del 22/01/2021, 228081 del 28/04/2021, 234383 del 30/04/2021, 274743 del 20/05/2021, 353565 del 05/07/2021, 370776 del 14/07/2021, 373487 del 15/07/2021, 482559 del 30/09/2021, 591196 del 26/11/2021, 591418 del 26/11/2021, 591203 del 26/11/2021, 621361 del 13/12/2021, 642379 del 22/12/2021, 10203 del 10/01/2022, 37467 del 25/01/2022. - Evasione nei tempi prescritti dalla legge delle istanze di accesso N° istanze evase dalla SSL entro i termini di legge /N° di istanze ricevute dalla SSL nell'anno. (target: 100,00%). Come da nota a firma del Responsabile del procedimento, acquisita agli atti con prot. 60834 del 03/02/2022, nel corso del 2021 l'Ufficio ha ricevuto, istruito ed evaso nei termini di legge n° 738 istanze formali di accesso agli atti amministrativi (accesso documentale ex legge 241/90, accesso civico semplice e/o accesso generalizzato ex art.5 commi 1 e 2 d.lgs.33/2013). L'obiettivo è stato conseguito

fonte: http://burc.regione.campania.it

Relazione sulla performance 2021

501800 - DIREZIONE GENERALE PER I LAVORI PUBBLICI E LA PROTEZIONE CIVILE

501804 - Genio civile di Benevento; presidio protezione civile

Codice OBO	**2021OBO501804.24.02**		
Descrizione OBO	**Garantire l'attuazione degli interventi in materia di trasparenza e di prevenzione della corruzione**		
Codice OBSA	2021OBSA501800.24		
Descrizione OBSA	Garantire il corretto sviluppo, monitoraggio e controllo degli interventi in materia di trasparenza, di accesso e di prevenzione della corruzione		
Missioni e Programmi			
Stakeholders			
Data inizio	01/01/2021	**Data fine**	31/12/2021
Peso	6		
Obiettivo DEFR	Obiettivo Strategico DEFR		
Altre PA o soggetti coinvolti			
Codice obiettivo DEFR (solo per 2019)			
Capitoli			
Linea Azione			
Risultato	100	**Risultato pesato**	6

Azione	Verifica della coerenza tra le tipologie di procedimento ex art. 35 D.Lgs. 33/2013, i processi mappati nel PTPCT e quelli eventualmente mappati per il controllo di gestione				
Indicatore	**Valore iniziale**	**Target**	**Consuntivo**	**Regole di calcolo**	**Risultato**
Produzione di un report finalizzato alla armonizzazione tra le tipologie di procedimento ex art. 35 D.Lgs. 33/2013, i processi mappati nel PTPCT e quelli eventualmente mappati per il controllo di gestione		On	On	On/Off	100

Azione	Attuazione della misura specifica CP03 bis				
Indicatore	**Valore iniziale**	**Target**	**Consuntivo**	**Regole di calcolo**	**Risultato**
n. 1 DD e controlli al 5% delle somme urgenze e comunque almeno 1, per quanto di competenza della struttura		1,00		Indicatore di volume - Quantità (crescita)	

Relazione su monitoraggio e valutazione 31/12/2021	Verifica della coerenza tra le tipologie di procedimento ex art. 35 D.Lgs. 33/2013, i processi mappati nel PTPCT e quelli eventualmente mappati per il controllo di gestione. Produzione di un report finalizzato all'armonizzazione tra le tipologie di procedimento ex art. 35 D.Lgs. 33/2013, i processi mappati nel PTPCT e quelli eventualmente mappati per il controllo di gestione. Con riferimento alla prima azione, quest'Ufficio, con nota prot. 648328 del 28/12/2021, ha inoltrato il Report richiesto. Con riferimento, invece, alla seconda azione l'Ufficio non ha potuto effettuare controlli a campione in quanto il numero di procedure per somma urgenza, per l'anno 2021, risulta pari a 0. Pertanto per tale azione si chiede la non valutabilità

fonte: http://burc.regione.campania.it

Relazione sulla performance 2021

501800 - DIREZIONE GENERALE PER I LAVORI PUBBLICI E LA PROTEZIONE CIVILE

501804 - Genio civile di Benevento; presidio protezione civile

501804 - Genio civile di Benevento; presidio protezione civile

Risultato Struttura	100
Relazione del Dirigente	

fonte: http://burc.regione.campania.it

Relazione sulla performance 2021

501800 - DIREZIONE GENERALE PER I LAVORI PUBBLICI E LA PROTEZIONE CIVILE

501805 - Genio civile di Caserta; presidio protezione civile

Codice OBO	**2021OBO501805.09.02**		
Descrizione OBO	**Gestire le Sale Operative nell'attività di coordinamento delle unità impegnate nello spegnimento degli incendi boschivi**		
Codice OBSA	2021OBSA501800.09		
Descrizione OBSA	Garantire la predisposizione, l'aggiornamento e l'attuazione del Piano Regionale per la previsione, prevenzione e contrasto agli incendi boschivi (Piano AIB)		
Missioni e Programmi	1101 - Soccorso Civile - Sistema di protezione civile		
Stakeholders			
Data inizio	01/01/2021	**Data fine**	31/12/2021
Peso	48		
Obiettivo DEFR	Obiettivo Strategico DEFR		Sì
Altre PA o soggetti coinvolti			
Codice obiettivo DEFR (solo per 2019)			
Capitoli			
Linea Azione	Garantire la predisposizione e l'aggiornamento del Piano regionale triennale per la programmazione delle attività di previsione, prevenzione contrasto agli incendi boschivi (Piano AIB 2021-2023)		
Risultato	100	**Risultato pesato**	48

Azione	Gestione delle Sale Operative nell'attività di coordinamento delle unità impegnate nello spegnimento degli incendi boschivi				
Indicatore	**Valore iniziale**	**Target**	**Consuntivo**	**Regole di calcolo**	**Risultato**
Interventi gestiti dalla Sala Operativa/n° di segnalazioni		85,00%	100,00%	Percentuale di realizzazione	100

Relazione su monitoraggio e valutazione 31/12/2021	La gestione della Sala Operativa Provinciale è articolata in turni di 12 ore (8 -20) garantiti – in presenza - dal personale regionale in possesso di specifica qualificazione; dalle 20 alle 8, mentre la copertura operativa è garantita da specifici turni di reperibilità. Le segnalazioni di incendio boschivo pervenute alla predetta Sala Operativa sono state complessivamente n.552, annotate nell'apposito registro in uso. Tutte le segnalazioni sono state gestite dalla Sala Operativa e verificate con l'invio di squadre in loco che hanno redatto altrettante schede di sopralluogo caricate nello specifico sistema. Per tale motivo il target risultante è pari al 100%. L'obiettivo è stato ampiamente conseguito.

fonte: http://burc.regione.campania.it

Relazione sulla performance 2021

501800 - DIREZIONE GENERALE PER I LAVORI PUBBLICI E LA PROTEZIONE CIVILE

501805 - Genio civile di Caserta; presidio protezione civile

Codice OBO	**2021OBO501805.11.01**			
Descrizione OBO	**Effettuare una ricognizione propedeutica alla dematerializzazione e informatizzazione delle procedure relative alla L.R. n.9/83**			
Codice OBSA	2021OBSA501800.11			
Descrizione OBSA	Garantire l'efficientamento e la digitalizzazione delle attività delle SSL del Genio Civile			
Missioni e Programmi	1101 - Soccorso Civile - Sistema di protezione civile			
Stakeholders				
Data inizio	01/01/2021	**Data fine**	31/12/2021	
Peso	40			
Obiettivo DEFR	Obiettivo Strategico DEFR			Sì
Altre PA o soggetti coinvolti				
Codice obiettivo DEFR (solo per 2019)				
Capitoli				
Linea Azione	Informatizzazione delle procedure relative alla L.R. n° 9/83, con modalità telematica, e dematerializzazione dei documenti già in possesso degli Uffici regionali competenti.			
Risultato	100	**Risultato pesato**	40	

Azione	Report descrittivo sulla quantità di documenti oggetto di dematerializzazione e sulla compatibilità dei sistemi informatici attualmente in uso agli Uffici ai fini della digitalizzazione.				
Indicatore	**Valore iniziale**	**Target**	**Consuntivo**	**Regole di calcolo**	**Risultato**
Trasmissione report alla struttura competente	Off	On	On	On/Off	100

fonte: http://burc.regione.campania.it

Relazione sulla performance 2021

501800 - DIREZIONE GENERALE PER I LAVORI PUBBLICI E LA PROTEZIONE CIVILE

501805 - Genio civile di Caserta; presidio protezione civile

Codice OBO	**2021OBO501805.11.01**
Descrizione OBO	**Effettuare una ricognizione propedeutica alla dematerializzazione e informatizzazione delle procedure relative alla L.R. n.9/83**
Codice OBSA	2021OBSA501800.11
Descrizione OBSA	Garantire l'efficientamento e la digitalizzazione delle attività delle SSL del Genio Civile
Relazione su monitoraggio e valutazione 31/12/2021	Occorre fare una piccola premessa su cosa si intende con i termini "dematerializzazione" e "digitalizzazione". Con il termine "dematerializzazione" si intende quella particolare procedura in grado di sostituire documenti cartacei con documenti digitali, d'altro canto, invece, se i documenti vengono prodotti sin dall'origine già in formata digitale, si parla di "digitalizzazione". Chiarito ciò, le possibili azioni di dematerializzazione e di digitalizzazione vanno calate nella realtà amministrativa dei procedimenti disciplinati dalla vigente legge regionale n.9 del 1983 "Norme per l'esercizio delle funzioni regionali in materia di difesa del territorio dal rischio sismico" e dal suo regolamento di attuazione (n.4 del 11/02/2010), oggetto di recente e profonda rivisitazione (R.R. n. 9 del 27/07/2020). I procedimenti interessati possono all'attualità così sintetizzarsi: 1. rilascio del provvedimento di Autorizzazione sismica – AS - (art.4 L.R. 09/83 – art.2 bis R.R. 04/2010) e relative volture, 2. rilascio dell'Attestazione di presentazione del progetto per gli interventi di minore rilevanza per la pubblica incolumità – DS - (art.4 L.R. 09/83 – art.2 ter R.R. 04/2010) e relative volture, 3. rilascio del provvedimento di deposito sismico – DS - (art.4 L.R. 09/83 – art.3 R.R. 04/2010) e relative volture, 4. presentazione della denuncia dei lavori per gli interventi privi di rilevanza nei riguardi della pubblica incolumità – PR - (art.2 quater R.R. 04/2010) e relative volture, 5. presentazione della valutazione della sicurezza di immobili esistenti – VS - (art.2 co.5 L.R. 09/83 – art.11 R.R. 04/2010), 6. controllo, con metodo a campione, sui progetti per i quali ha rilasciato l'Attestazione di deposito sismico e l'attestazione di presentazione del progetto per gli interventi di minore rilevanza per la pubblica incolumità -CCP -, 7. controllo sulla realizzazione dei lavori denunciati interessanti gli edifici e le opere infrastrutturali di cui all'art.4 co.1 lettere a) e b) della L.R. 09/83 – CCR -(art.5 co.4 L.R. 09/83 – artt.6 e 7 R.R. 04/2010), 8. comunicazioni di sostituzione impresa esecutrice, direttore dei lavori e collaudatore originariamente nominati -VV -, 9. attestazione di avvenuta presentazione della relazione a strutture ultimate – RS - (art.9 co.4 R.R. 04/2010), 10. attestazione di avvenuta presentazione degli atti di collaudo – CS - (art.10 co.4 R.R. 04/2010), 11. provvedimenti di sospensione dei lavori – SL - iniziati in violazione degli obblighi di denuncia preventiva (art.97 d.P.R. 380/01); 12. Notizie di reato all'Autorità Giudiziaria per violazioni alle Norme sulle costruzioni (NdR). Per tutto quanto sopra, i documenti cartacei più recenti che potrebbero essere oggetto di "dematerializzazione" sono quindi quelli relativi ai predetti procedimenti che sono stati avviati a partire dalla data di entrata in vigore del regolamento regionale n.9 del 27/07/2020. Tali atti comprendono sia "relazioni" e "documentazione amministrativa" – in formato A4 - che "elaborati grafici" di diverso formato; per tale motivo la possibile "dematerializzazione" in house dei documenti già presentati potrebbe interessare solo gli elaborati "ordinari" ma non quelli "fuori misura". Infatti, le apparecchiature assegnate a questa U.O.D. permettono di effettuare la scansione – e quindi la prevista dematerializzazione degli atti già presentati – solo dei formati A4 e A3. A tal fine sono disponibili: n.3 multifunzione KYOCERSA TASKALFA, n.3 scanner HP SCANJET N9120, n.4 multifunzione BROTHER MFC-L6800DW, n.2 scanner EPSON GT-1500. Inoltre, la U.O.D. non ha alcuna disponibilità del necessario software di gestione, né dell'hardware indispensabile per la ordinata archiviazione dei predetti procedimenti. In ordine alla quantificazione del volume dei documenti oggetto di una possibile e realistica "dematerializzazione", il dato statistico indica che, nel periodo compreso tra la data di entrata in vigore del regolamento 9/2020 e il 01/12/2021, il numero dei procedimenti avviati – conclusi o in

fonte: http://burc.regione.campania.it

Relazione sulla performance 2021

501800 - DIREZIONE GENERALE PER I LAVORI PUBBLICI E LA PROTEZIONE CIVILE

501805 - Genio civile di Caserta; presidio protezione civile

Codice OBO	**2021OBO501805.11.01**
Descrizione OBO	**Effettuare una ricognizione propedeutica alla dematerializzazione e informatizzazione delle procedure relative alla L.R. n.9/83**
Codice OBSA	2021OBSA501800.11
Descrizione OBSA	Garantire l'efficientamento e la digitalizzazione delle attività delle SSL del Genio Civile
	corso - da questa U.O.D. è così riassumibile: AS: 422, DS: 1310, CS: 783, RS: 506, VS: 38, Volture: 57, PR: 15, VV: 405, CCP: 89, CCR: 24, SI: 402 e NdR: 430. È normale che la ricognizione non possa estendersi a tutta la documentazione già presente negli archivi della U.O.D. visto che interesserebbe un ordine di grandezza fuori da qualsiasi realistica ipotesi di futura “dematerializzazione”. A titolo meramente informativo si rappresenta che l’archivio di questa U.O.D. è popolato da: n. 25.080 fascicoli progettuali relativi alla “vecchia” legge 1086/1971, comprensivi di più relazioni in formato A4 e molteplici elaborati grafici, n. 120.557 fascicoli progettuali relativi alla legge regionale n.9/1983, comprensivi di più relazioni in formato A4 e molteplici elaborati grafici Per ciascuno di essi è prevista la consegna degli atti di collaudo redatti in formato A4, mentre la relazione a strutture ultimate – anch’essa in formato A4 - è richiesta per i soli manufatti in c.a, c.a.p. e a struttura metallica. Qualora, infine, la “dematerializzazione” dovesse interessare i soli procedimenti già inventariati nel software in uso alla U.O.D., essa dovrebbe riguardare: n. 792 fascicoli progettuali relativi alle richieste di Deposito Sismico, comprensivi di più relazioni in formato A4 e molteplici elaborati grafici, n. 12.964 fascicoli progettuali relativi alle richieste di Autorizzazione simica, comprensivi di più relazioni in formato A4 e molteplici elaborati grafici, n. 3113 fascicoli relativi alle RSU n. 3550 fascicoli relativi agli atti di collaudo. Qualora, infine, la “dematerializzazione” dovesse interessare i soli procedimenti già inventariati nel software in uso alla U.O.D., essa dovrebbe riguardare: n.792 fascicoli progettuali relativi alle richieste di Deposito Sismico, comprensivi di più relazioni in formato A4 e molteplici elaborati grafici; n.12.964 fascicoli progettuali relativi alle richieste di Autorizzazione simica, comprensivi di più relazioni in formato A4 e molteplici elaborati grafici; n.3113 fascicoli relativi alle RSU e n.3550 fascicoli relativi agli atti di collaudo. Per quanto, invece, concerne, la digitalizzazione, Come noto, dal 09/12/2021 è attiva l'applicazione on-line S.I.smi.CA. che consente la presentazione e la gestione di tutte le istanze di cui alla Legge Regionale 7 gennaio 1983, n.9 e, quindi dei relativi procedimenti, con la conseguente completa “digitalizzazione” delle relative procedure. Alla data di stesura del presente report non è possibile ancora fornire un chiaro feedback relativo all’impatto sull’utenza professionale che, invece, sarà chiaramente definibile solo dopo il termine della fase transitoria, visto che all’attualità i committenti preferiscono ancora presentare cartaceamente le proprie istanze. A regime, però, il volume cartaceo degli atti non potrà più incrementarsi. Il sistema informatico attualmente in uso alla U.O.D., denominato “DB Autorizzazione e Depositi”, non fornisce la possibilità di gestire digitalmente – in modo completo - i procedimenti di interesse, ma permette di mappare l’iter amministrativo di alcuni procedimenti e di svolgere attività reportistiche. In previsione dell’attivazione del portale S.I.smi.CA., la U.O.D. ha revisionato tutte le procedure interessate, rielaborando tutte le modulistiche ad uso interno in modo da essere già pronte per la gestione interamente digitale dei relativi procedimenti. Qualora si volesse sposare una definizione più ampia di “sistema informatico”, includendo quindi anche la dotazione hardware del personale destinato ad operare con il nuovo portale, questa U.O.D. ha valutato la compatibilità delle attrezzature in uso con il probabile livello prestazionale richiesto per l’efficace ed efficiente svolgimento dei relativi procedimenti amministrativi, informandone la competente Direzione Generale con nota prot. 0603929 del 02/12/2021. Il report è stato trasmesso alla struttura competente con nota prot. 0639456 del 21/12/2021 , in riscontro alla nota prot. n. 0619513 del 13/12/2021. Per tutto quanto sopra il target risultante è pari a ON. L'obiettivo è stato ampiamente conseguito.

fonte: http://burc.regione.campania.it

Relazione sulla performance 2021

501800 - DIREZIONE GENERALE PER I LAVORI PUBBLICI E LA PROTEZIONE CIVILE

501805 - Genio civile di Caserta; presidio protezione civile

Codice OBO	**2021OBO501805.24.01**		
Descrizione OBO	**Assicurare adempimenti adeguati e tempestivi in materia di anticorruzione e trasparenza e accesso**		
Codice OBSA	2021OBSA501800.24		
Descrizione OBSA	Garantire il corretto sviluppo, monitoraggio e controllo degli interventi in materia di trasparenza, di accesso e di prevenzione della corruzione		
Missioni e Programmi			
Stakeholders			
Data inizio	01/01/2021	**Data fine**	31/12/2021
Peso	6		
Obiettivo DEFR	Obiettivo Strategico DEFR		
Altre PA o soggetti coinvolti			
Codice obiettivo DEFR (solo per 2019)			
Capitoli			
Linea Azione			
Risultato	100	**Risultato pesato**	6

Azione	Riscontro adeguato alla SPL di appartenenza sulle attività svolte e gli obblighi previsti in materia di anticorruzione e trasparenza				
Indicatore	**Valore iniziale**	**Target**	**Consuntivo**	**Regole di calcolo**	**Risultato**
N° di riscontri tempestivamente forniti alla SPL di appartenenza/N° di riscontri dovuti o richiesti dalla SPL di appartenenza		100,00%	100,00%	Percentuale di realizzazione	100

Azione	Evasione nei tempi prescritti dalla legge delle istanze di accesso				
Indicatore	**Valore iniziale**	**Target**	**Consuntivo**	**Regole di calcolo**	**Risultato**
N° di istanze evase dalla SSL entro i termini di legge/N° istanze ricevute dalla SSL nell'anno		100,00%	100,00%	Percentuale di realizzazione	100

fonte: http://burc.regione.campania.it

Relazione sulla performance 2021

501800 - DIREZIONE GENERALE PER I LAVORI PUBBLICI E LA PROTEZIONE CIVILE

501805 - Genio civile di Caserta; presidio protezione civile

Codice OBO	**2021OBO501805.24.01**
Descrizione OBO	**Assicurare adempimenti adeguati e tempestivi in materia di anticorruzione e trasparenza e accesso**
Codice OBSA	2021OBSA501800.24
Descrizione OBSA	Garantire il corretto sviluppo, monitoraggio e controllo degli interventi in materia di trasparenza, di accesso e di prevenzione della corruzione
Relazione su monitoraggio e valutazione 31/12/2021	Riscontro adeguato alla SPL di appartenenza sulle attività svolte e gli obblighi previsti in materia di anticorruzione e trasparenza _ N° di riscontri tempestivamente forniti alla SPL di appartenenza N° di riscontri dovuti o richiesti dalla SPL di appartenenza. L'U.O.D. ha sempre dato tempestivo e completo riscontro alle richieste provenienti dalla SPL. I dati e le informazioni richieste dalla SPL sono stati tutti puntualmente comunicati, come da note protocollate : nota 0380519 del 19/07/2021; nota n° 0277254 del 21/05/2021, nota 380489 del 19/07/2021 nota n° 0385336 del 21/07/2021;nota 0226758 del 28/04/2021;note 0358043 del 06/07/2021 e 0385321 del 21/07/2021; nota 447483 del 09/09/2021, nota n° 0482502 del 30/09/2021; nota 0475194 del 27/09/2021; nota 0562831 del 12/11/2021 ;nota n° 0588096 del 25/11/2021;nota n° 0588110 del 25/11/2021; nota n° 0591387 del 29/11/2021;nota n° 0633582 del 17/12/2021 nota n. 0032521 del 21/01/2022;nota n° 0013505 del 12/01/2022; nota n° 0016345 del 13/01/2022 ; nota n° 0066436 del 07/02/2022. Per tale motivo il target risultante è pari al 100%. L'obiettivo è stato ampiamente conseguito. Assicurare adempimenti adeguati e tempestivi in materia di anti-corruzione e trasparenza. - Azione _Evasione nei tempi prescritti dalla legge delle istanze di accesso . N° istanze evase dalla SSL entro i termini di legge /N° di istanze ricevute dalla SSL nell'anno. (target: 100,00%). Il nostro ordinamento prevede ben tre possibilità di accedere ai documenti della pubblica amministrazione: 1. L'accesso "documentale" (ex L. 241/90) collegato alle specifiche esigenze del richiedente e caratterizzato dalla connotazione strumentale agli interessi individuali dell'istante, posto in una posizione differenziata rispetto agli altri cittadini che legittima il diritto di conoscere e di estrarre copia di un documento amministrativo; 2. L'accesso civico c.d. "semplice" (d.lgs. 33/2013) imperniato su obblighi di pubblicazione gravanti sulla pubblica amministrazione e sulla legittimazione di ogni cittadino a richiederne l'adempimento; 3. L'accesso civico "generalizzato" (introdotto dal d.lgs. n. 97 del 2016 nel d.lgs. 33/2013) avente ad oggetto tutti i dati e i documenti e informazioni detenuti dalle pubbliche amministrazioni, ulteriori rispetto a quelli per i quali è stabilito un obbligo di pubblicazione. E' riconosciuto proprio "allo scopo di favorire forme diffuse di controllo sul perseguimento delle funzioni istituzionali e sull'utilizzo delle risorse pubbliche e di promuovere la partecipazione al dibattito pubblico". Nel corso del 2021, a causa della normativa emanata dal Governo centrale (decreto rilancio d.l. n. 3/2020 e ss.mm.ii.) che ha previsto il cosiddetto "superbonus 110%" con agevolazioni e incentivi statali prorogati fino al 2023, le richieste di accesso agli atti sono aumentate a dismisura. L'ufficio, nonostante le rilevate difficoltà di varia natura riscontrate durante il corso dell'anno, nell'ottica di una gestione amministrativa ispirata ai criteri di efficienza ed efficacia, ha comunque messo in atto delle misure organizzative specifiche per poter evadere nei termini previsti le istanze e raggiungere pienamente il target prefissato. L'Ufficio ha istruito tutte le richieste pervenute; in alcuni casi si è, per regioni di diversa natura prontamente denunciate, formato il silenzio significativo ovvero silenzio rigetto/diniego previsto espressamente dalla regolamentazione regionale di riferimento. Ad ogni buon conto nel rispetto del principio di buona amministrazione, si rappresenta quanto segue: sono state registrate n. 614 istanze di accesso documentale ex lege 241/1990 correttamente implementate, sono state chiuse nel 2021 n. 608 istanze con provvedimento/comunicazione finale; le 6 istanze presentate negli ultimi giorni di dicembre sono state lavorate con richiesta integrazioni. Stante il termine di 30 giorni fissato dalla legge, esse sono state chiuse con provvedimento finale nel 2022. Riguardo l'accesso civico semplice, questo Ufficio ha osservato scrupolosamente gli obblighi normativi di cui al decreto legislativo 33/2013 s.m.i. giacché non si sono verificate le condizioni per l'applicazione dell'istituto dell'accesso civico semplice da parte di soggetti esterni.

fonte: http://burc.regione.campania.it

Relazione sulla performance 2021

501800 - DIREZIONE GENERALE PER I LAVORI PUBBLICI E LA PROTEZIONE CIVILE

501805 - Genio civile di Caserta; presidio protezione civile

Codice OBO	**2021OBO501805.24.02**		
Descrizione OBO	**Garantire l'attuazione degli interventi in materia di trasparenza e di prevenzione della corruzione**		
Codice OBSA	2021OBSA501800.24		
Descrizione OBSA	Garantire il corretto sviluppo, monitoraggio e controllo degli interventi in materia di trasparenza, di accesso e di prevenzione della corruzione		
Missioni e Programmi			
Stakeholders			
Data inizio	01/01/2021	**Data fine**	31/12/2021
Peso	6		
Obiettivo DEFR	Obiettivo Strategico DEFR		
Altre PA o soggetti coinvolti			
Codice obiettivo DEFR (solo per 2019)			
Capitoli			
Linea Azione			
Risultato	100	**Risultato pesato**	6

Azione	Verifica della coerenza tra le tipologie di procedimento ex art. 35 D.Lgs. 33/2013, i processi mappati nel PTPCT e quelli eventualmente mappati per il controllo di gestione				
Indicatore	**Valore iniziale**	**Target**	**Consuntivo**	**Regole di calcolo**	**Risultato**
Produzione di un report finalizzato alla armonizzazione tra le tipologie di procedimento ex art. 35 D.Lgs. 33/2013, i processi mappati nel PTPCT e quelli eventualmente mappati per il controllo di gestione		On	On	On/Off	100
Azione	Attuazione della misura specifica CP03 bis				
Indicatore	**Valore iniziale**	**Target**	**Consuntivo**	**Regole di calcolo**	**Risultato**
n. 1 DD e controlli al 5% delle somme urgenze e comunque almeno 1, per quanto di competenza della struttura		1,00	100,00	Indicatore di volume - Quantità (crescita)	100

fonte: http://burc.regione.campania.it

Relazione sulla performance 2021

501800 - DIREZIONE GENERALE PER I LAVORI PUBBLICI E LA PROTEZIONE CIVILE

501805 - Genio civile di Caserta; presidio protezione civile

Codice OBO	**2021OBO501805.24.02**
Descrizione OBO	**Garantire l'attuazione degli interventi in materia di trasparenza e di prevenzione della corruzione**
Codice OBSA	2021OBSA501800.24
Descrizione OBSA	Garantire il corretto sviluppo, monitoraggio e controllo degli interventi in materia di trasparenza, di accesso e di prevenzione della corruzione
Relazione su monitoraggio e valutazione 31/12/2021	I processi mappali nel PTPCT vigente in Regione Campania ed assegnati al Genio Civile di Caserta sono realizzati attraverso continui e costanti incontri e confronti con il personale coinvolto. In particolare, nel pieno rispetto del protocollo di sicurezza COVID-19, sono applicati le linee guida dei Piano Triennale della Prevenzione, Corruzione e Trasparenza 2021-2023 attraverso i compimenti degli indirizzi espressi e definiti dai processi mappati del piano stesso. Il rispetto delle direttive e protocolli COVID inevitabilmente pongono difficoltà realizzative ad operare in gruppo e necessariamente si evidenziano ancor di più le difficoltà lavorative per la mancanza di personale e di attrezzature che potrebbero in parte sopperire alle difficoltà operative. Le azioni prodotte comunque rispecchiano gli indirizzi del PTPCT sia perché i processi posti in essere dal Genio Civile di Caserta sono generalmente di rating di rischio basso in quanto atti vincolati con basso livello di apporto discrezionale da parte del personale/funzionario istruttore affiancato dalla supervisione del Dirigente SSL, sia perché ci si confronta con adeguate professionalità e competenze da parte del personale coinvolto. Anche l'attività di controllo – soprattutto sulla Gestione degli esposti relativi agli abusi edilizi – è processato con un rating di rischio basso in quanto l'attività è regolamentata, da normative di settore e spesso nella procedura è interessata la Procura della Repubblica territorialmente competente. Inoltre, l'attività è realizzata su atti probatori redatti dagli Enti Locali di competenza. Le misure di prevenzione attualmente previste dal vigente PTPCT vigente risultano idonee e attuate dalle SSL della DG 18.La predisposizione di note/disposizioni di servizio semestrali ad oggetto promozione dell'etica del comportamento relativamente ai procedimenti della SSL nonché riunioni periodiche di approfondimento sulle regole di comportamento ricadenti sul singolo dipendente, sono alla base delle direttive sui controlli realizzate a carico del personale. L'accertamento e riscossione di propria competenza è anch'essa un'attività di processo con rating di rischio basso in quanto atti vincolati nel momento in cui vi è il titolo che obbliga all'accertamento della somma, condotto sulla base di ordinanze che disciplinano comunque le procedure. Le misure di prevenzione previste dai precedenti e dal vigente PTPCT attuate dal personale preposto a detta attività sono: conflitto di interessi; art. 9 codice di comportamento (rispetto assolvimento obblighi di pubblicazione contenuti nell' All. IV del PTPCT). Il conferimento di incarichi ai dipendenti regionali per compiti di specifica responsabilità (art. 7 del CCNL 2004/2005 e art. 9 CCDI del 12/07/2004) sono anch'essi realizzati con una mappatura di processi con rating di rischio basso in quanto atti organizzativi mediamente vincolati che discendono dalle attività e materie che competono alla struttura di primo o secondo livello sulla base dell'Ordinamento regionale e delle delibere di Giunta regionale che ne disciplinano le declaratorie nonché vincolati dalla disciplina contrattuale CCNL E CCDI e dagli accordi stipulati a livello decentrato. Il processo mappale delle Autorizzazioni e depositi sismici sono anch'essi processi con rating basso in quanto attività vincolata da norme del settore. Continui incontri con il personale coinvolto e circolari esplicative sugli indirizzi istruttori a valle di una normativa sempre in evoluzione rappresentano gli elementi dinamici delle attività di riscontro, monitoraggio e controllo delle attività stesse. I processi legati ai provvedimenti correlati alle attività estrattive (Permessi di ricerca - Autorizzazioni - Varianti - Proroghe) sono attività di processo con rating di rischio medio in quanto attività vincolata e disciplinata dalle norme di settore e, comunque, contrastata anche dall'esito favorevole delle altre amministrazioni coinvolte competenti sul territorio. L'alta professionalità del personale coinvolto ed i continui aggiornamenti sulle norme e sulle procedure operative applicate attraverso circolari e briefing costanti rendono l'attività particolarmente scevra da rischi e incertezze. I processi relativi alle autorizzazioni e concessioni idrauliche (ai sensi dell'art. 93 del R.D. 523/1904) sono realizzati con un rating di rischio basso in quanto attività vincolata perché disciplinata dalle norme di settore. Direttive e circolari rendono operative e privi di incertezze l'attività istruttoria. Le attività di cui al monitoraggio sull'assolvimento degli obblighi di pubblicazione di cui al D. Lgs n. 33/2013 ai fini dell'attuazione delle misure obbligatorie previste dal PTPCT 2021-2023 compresi gli obblighi di pubblicazione di cui all'art. 5 della L.R. 23/2017 sono rispettate nei termini e nelle condizioni. In particolare, questa U.O.D. ha adempiuto a tutti gli

fonte: http://burc.regione.campania.it

Relazione sulla performance 2021

501800 - DIREZIONE GENERALE PER I LAVORI PUBBLICI E LA PROTEZIONE CIVILE

501805 - Genio civile di Caserta; presidio protezione civile

Codice OBO	**2021OBO501805.24.02**
Descrizione OBO	**Garantire l'attuazione degli interventi in materia di trasparenza e di prevenzione della corruzione**
Codice OBSA	2021OBSA501800.24
Descrizione OBSA	Garantire il corretto sviluppo, monitoraggio e controllo degli interventi in materia di trasparenza, di accesso e di prevenzione della corruzione

fonte: http://burc.regione.campania.it

Relazione sulla performance 2021

501800 - DIREZIONE GENERALE PER I LAVORI PUBBLICI E LA PROTEZIONE CIVILE

501805 - Genio civile di Caserta; presidio protezione civile

Codice OBO	**2021OBO501805.24.02**
Descrizione OBO	**Garantire l'attuazione degli interventi in materia di trasparenza e di prevenzione della corruzione**
Codice OBSA	2021OBSA501800.24
Descrizione OBSA	Garantire il corretto sviluppo, monitoraggio e controllo degli interventi in materia di trasparenza, di accesso e di prevenzione della corruzione
	obblighi di pubblicazione tramite l'applicativo E-Grammata di ogni Decreto prodotto. Nel corso dell'esercizio finanziario 2021 sono stati adottati – ad oggi – dalla UOD 50 18 05 n. 90 decreti dirigenziali. Tutti gli atti sono stati pubblicati ai sensi dell'art.1, co.16 della legge n. 190/2012 nella sezione "Casa di vetro" del sito della Regione Campania e i provvedimenti soggetti agli obblighi di pubblicità, ai sensi dell'art. 23, co.1, del D.lgs. n. 33/2013, sono stati pubblicati anche nella sezione "Trasparenza". Il controllo avviene puntuale e non a campione, verificando che gli stessi siano correttamente pubblicati nella sezione della Trasparenza sul sito istituzionale. Per quanto i procedimenti amministrativi rientranti nella competenza "Demanio Idrico – Difesa Suolo – Protezione Civile", si segnala che tutti i procedimenti sono stati conclusi nei termini prescritti. In particolare, si sottolinea che: Demanio idrico: nel corso dell'anno 2021 sono state concesse – sino ad oggi - n. 3 istanze ex novo. Per tutte le istanze sono stati rispettati i termini finali dei procedimenti previsti dalle leggi e dai regolamenti regionali mediante l'emissione di un'autorizzazione idraulica e/o un decreto di concessione - di rinnovo - di revoca. Linee elettriche: nell'anno 2020 sono state presentate – ad oggi – n. 25 istanze ex novo. Per tutte sono state rispettati i termini procedimentali previsti dalle leggi e dai regolamenti regionali mediante l'emissione di un'autorizzazione. Per quanto concerne le Autorizzazioni Sismiche/depositi sismici, sono stati conclusi – alla data del 22/12/2021 – 454 procedimenti tra autorizzazioni ordinarie e sanatorie. Il monitoraggio è avvenuto con un campione del 5%. Azione _ Attuazione della misura specifica cp03 bis La misura CP03 bis prevedeva l'approvazione di un disciplinare per le procedure di somma urgenza a cura della Direzione Generale e il controllo di quest'ultime attraverso la costituzione di un gruppo di monitoraggio. Con D.D. n.309 del 16.08.2021, emesso dalla DG 5018, è stato approvato il predetto Disciplinare, il cui articolo 5 stabilisce che la Direzione Generale effettua controlli sull'applicazione delle stesse Linee Guida mediante esame a campione dei procedimenti conclusi e rendicontati tenuti dalle diverse UU.OO.DD. dei Geni Civili provinciali. Il medesimo articolo 5 stabilisce che il Controllo sarà effettuato attraverso personale in servizio presso la Direzione Generale che non ha comunque svolto attività di controllo, progettazione, approvazione, autorizzazione, vigilanza o direzione dei lavori inerenti il procedimento oggetto di controllo e che non faccia parte di UU.OO.DD. che abbiano svolto funzioni di vigilanza o di controllo nei riguardi dell'intervento medesimo. Con nota prot. n.589063 del 25/11/2021 della D.G. 5018 è stato costituito il gruppo di controllo ai sensi del suddetto art.5. Per quanto concerne le competenze di controllo assegnate alla U.O.D. 50.18.05, esse si svolgono nella fase istruttoria propedeutica all'impegno e alla liquidazione delle risorse destinate al superamento delle condizioni di somma urgenza individuate sul territorio provinciale di Terra di Lavoro. Ragion per cui, nel corso del 2021, tutte le attività di controllo esperibili sono state correttamente svolte, stante i decreti dirigenziali di liquidazione finale: n.272 del 14/07/2021, n.307 del 13/08/2021, n.308 del 13/08/2021, n. 477 del 07/12/2021. Tutti i predetti decreti sono stati trasmessi, per gli adempimenti di cui sopra, alla Direzione Generale a mezzo dell'applicativo E-Grammata. La predetta relazione è stata trasmessa dal responsabile di P.O. (obblighi pubblicità e trasparenza PTPCT) al dirigente della uod con nota prot. n. NP 0007487 del 31/12/2021 Per tale motivo il target risultante è pari al 100%. L'obiettivo è stato ampiamente conseguito. Indicatore_ n. 1 DD e controlli 5% delle somme urgenze e comunque almeno 1, per quanto di competenza della struttura (target 1)

fonte: http://burc.regione.campania.it

Relazione sulla performance 2021

501800 - DIREZIONE GENERALE PER I LAVORI PUBBLICI E LA PROTEZIONE CIVILE

501805 - Genio civile di Caserta; presidio protezione civile

501805 - Genio civile di Caserta; presidio protezione civile

Risultato Struttura	100
Relazione del Dirigente	

fonte: http://burc.regione.campania.it

Relazione sulla performance 2021

501800 - DIREZIONE GENERALE PER I LAVORI PUBBLICI E LA PROTEZIONE CIVILE

501806 - Genio civile di Napoli; presidio protezione civile

Codice OBO	**2021OBO501806.09.01**			
Descrizione OBO	**Gestire le Sale Operative nell'attività di coordinamento delle unità impegnate nello spegnimento degli incendi boschivi**			
Codice OBSA	2021OBSA501800.09			
Descrizione OBSA	Garantire la predisposizione, l'aggiornamento e l'attuazione del Piano Regionale per la previsione, prevenzione e contrasto agli incendi boschivi (Piano AIB)			
Missioni e Programmi	1101 - Soccorso Civile - Sistema di protezione civile			
Stakeholders				
Data inizio	01/01/2021	**Data fine**	31/12/2021	
Peso	48			
Obiettivo DEFR	Obiettivo Strategico DEFR			Sì
Altre PA o soggetti coinvolti				
Codice obiettivo DEFR (solo per 2019)				
Capitoli				
Linea Azione	Garantire la predisposizione e l'aggiornamento del Piano regionale triennale per la programmazione delle attività di previsione, prevenzione contrasto agli incendi boschivi (Piano AIB 2021-2023)			
Risultato	100	**Risultato pesato**	48	

Azione	Gestione delle Sale Operative nell'attività di coordinamento delle unità impegnate nello spegnimento degli incendi boschivi				
Indicatore	**Valore iniziale**	**Target**	**Consuntivo**	**Regole di calcolo**	**Risultato**
Interventi gestiti dalla Sala Operativa/n° di segnalazioni		85,00%	85,00%	Percentuale di realizzazione	100

Relazione su monitoraggio e valutazione 31/12/2021	La UOD 50.18.06 per l'anno 2021, attraverso la propria Sala Operativa Provinciale ha gestito complessivamente n. 191 segnlazioni di incendi boschivi. Per tutte le segnalazioni ricevute è stato predisposto intervento sui luoghi.

fonte: http://burc.regione.campania.it

Relazione sulla performance 2021

501800 - DIREZIONE GENERALE PER I LAVORI PUBBLICI E LA PROTEZIONE CIVILE

501806 - Genio civile di Napoli; presidio protezione civile

Codice OBO	**2021OBO501806.11.01**			
Descrizione OBO	**Effettuare una ricognizione propedeutica alla dematerializzazione e informatizzazione delle procedure relative alla L.R. n.9/83**			
Codice OBSA	2021OBSA501800.11			
Descrizione OBSA	Garantire l'efficientamento e la digitalizzazione delle attività delle SSL del Genio Civile			
Missioni e Programmi	1101 - Soccorso Civile - Sistema di protezione civile			
Stakeholders				
Data inizio	01/01/2021	**Data fine**	31/12/2021	
Peso	40			
Obiettivo DEFR	Obiettivo Strategico DEFR			Sì
Altre PA o soggetti coinvolti				
Codice obiettivo DEFR (solo per 2019)				
Capitoli				
Linea Azione	Informatizzazione delle procedure relative alla L.R. n° 9/83, con modalità telematica, e dematerializzazione dei documenti già in possesso degli Uffici regionali competenti.			
Risultato	100	**Risultato pesato**	40	

Azione	Report descrittivo sulla quantità di documenti oggetto di dematerializzazione e sulla compatibilità dei sistemi informatici attualmente in uso agli Uffici ai fini della digitalizzazione.				
Indicatore	**Valore iniziale**	**Target**	**Consuntivo**	**Regole di calcolo**	**Risultato**
Trasmissione report alla struttura competente	Off	On	On	On/Off	100

Relazione su monitoraggio e valutazione 31/12/2021	La UOD 50.18.06 per l'anno 2021, ha già trattato in maniera esclusivamente digitale e dematerializzata l'intero corpo di pratiche afferenti i procedimenti afferenti la L.R. n°9/83. Il processo di dematerializzazione dei procedimenti afferenti la sismica in generale, al fine del miglioramento gestionale e ridurre i tempi per il perfezionamento delle procedure è stata attuato procedendo all'istruttoria su file digitalizzati inviati per posta elettronica certificata disponendo per i RUP l'attivazione della firma digitale sui provvedimenti conclusi da sottoporre al dirigente e l'invio sempre in formato digitale via posta elettronica istituzionale. Addendum del 16.03.2022 - La UOD ha trasmesso Report alla SPL di appartenenza con Nota prot. n. 0654918 del 31.12.2021.

fonte: http://burc.regione.campania.it

Relazione sulla performance 2021

501800 - DIREZIONE GENERALE PER I LAVORI PUBBLICI E LA PROTEZIONE CIVILE

501806 - Genio civile di Napoli; presidio protezione civile

Codice OBO	**2021OBO501806.24.01**		
Descrizione OBO	**Assicurare adempimenti adeguati e tempestivi in materia di anticorruzione e trasparenza e accesso**		
Codice OBSA	2021OBSA501800.24		
Descrizione OBSA	Garantire il corretto sviluppo, monitoraggio e controllo degli interventi in materia di trasparenza, di accesso e di prevenzione della corruzione		
Missioni e Programmi			
Stakeholders			
Data inizio	01/01/2021	**Data fine**	31/12/2021
Peso	6		
Obiettivo DEFR	Obiettivo Strategico DEFR		
Altre PA o soggetti coinvolti			
Codice obiettivo DEFR (solo per 2019)			
Capitoli			
Linea Azione			
Risultato	100	**Risultato pesato**	6

Azione	Riscontro adeguato alla SPL di appartenenza sulle attività svolte e gli obblighi previsti in materia di anticorruzione e trasparenza				
Indicatore	**Valore iniziale**	**Target**	**Consuntivo**	**Regole di calcolo**	**Risultato**
N° di riscontri tempestivamente forniti alla SPL di appartenenza/N° di riscontri dovuti o richiesti dalla SPL di appartenenza		100,00%	100,00%	Percentuale di realizzazione	100

Azione	Evasione nei tempi prescritti dalla legge delle istanze di accesso				
Indicatore	**Valore iniziale**	**Target**	**Consuntivo**	**Regole di calcolo**	**Risultato**
N° di istanze evase dalla SSL entro i termini di legge/N° istanze ricevute dalla SSL nell'anno		100,00%	100,00%	Percentuale di realizzazione	

fonte: http://burc.regione.campania.it

Relazione sulla performance 2021

501800 - DIREZIONE GENERALE PER I LAVORI PUBBLICI E LA PROTEZIONE CIVILE

501806 - Genio civile di Napoli; presidio protezione civile

Codice OBO	**2021OBO501806.24.01**
Descrizione OBO	**Assicurare adempimenti adeguati e tempestivi in materia di anticorruzione e trasparenza e accesso**
Codice OBSA	2021OBSA501800.24
Descrizione OBSA	Garantire il corretto sviluppo, monitoraggio e controllo degli interventi in materia di trasparenza, di accesso e di prevenzione della corruzione
Relazione su monitoraggio e valutazione 31/12/2021	Per quanto attiene l'indicatore 1, questa UOD: In merito alle richieste inoltrate dalla SPL di appartenenza sulle attività e gli obblighi previsti in materia di anticorruzione e trasparenza per l'annualità 2021, sono pervenute 6 richieste nel 2021 alle quali la SSL ha tempestivamente fornito adeguato riscontro. Sempre per gli obblighi riferiti all'anno 2021, sono giunte alla SSL ulteriori 3 richieste prontamente riscontrate. Per quanto attiene l'indicatore 2, questa UOD: ha registrato 230 le istanze di accesso agli atti pervenute a questa SSL nell'anno 2021 con i seguenti risultati così ripartiti: I semestre 2021 – 128 istanze evase con provvedimento conclusivo del procedimento (sia esso con esito positivo o di diniego) su 130 richieste pervenute ai sensi della L. 241/90 I semestre 2021 – 82 istanze evase con provvedimento conclusivo del procedimento (sia esso con esito positivo o di diniego) su 99 pervenute ai sensi della L. 241/90 Accesso civico generalizzato (ex art. 5 c. 2 D.lgs. 33/2013 - FOIA) – 1 istanza pervenuta e conclusa con provvedimento di diniego Si rappresenta che, in relazione alle restanti 19 istanze non formalmente concluse ed ai sensi del combinato disposto della L. 241/90 e D.P.R. 184/2006, l'ufficio ha prodotto adeguate richieste di integrazione e, a seconda dei casi, opportune informative ai controinteressati. Pertanto, tutte le istanze pervenute sono state analizzate e prese in carico. Addendum 30.03.2022: In riferimento alle istanze di accesso per le quali si sono prodotte richieste di integrazioni si rappresenta che il procedimento si è proficuamente concluso al decorrere dei termini.

fonte: http://burc.regione.campania.it

Relazione sulla performance 2021

501800 - DIREZIONE GENERALE PER I LAVORI PUBBLICI E LA PROTEZIONE CIVILE

501806 - Genio civile di Napoli; presidio protezione civile

Codice OBO	**2021OBO501806.24.02**		
Descrizione OBO	**Garantire l'attuazione degli interventi in materia di trasparenza e di prevenzione della corruzione**		
Codice OBSA	2021OBSA501800.24		
Descrizione OBSA	Garantire il corretto sviluppo, monitoraggio e controllo degli interventi in materia di trasparenza, di accesso e di prevenzione della corruzione		
Missioni e Programmi			
Stakeholders			
Data inizio	01/01/2021	**Data fine**	31/12/2021
Peso	6		
Obiettivo DEFR	Obiettivo Strategico DEFR		
Altre PA o soggetti coinvolti			
Codice obiettivo DEFR (solo per 2019)			
Capitoli			
Linea Azione			
Risultato	100	**Risultato pesato**	6

Azione	Verifica della coerenza tra le tipologie di procedimento ex art. 35 D.Lgs. 33/2013, i processi mappati nel PTPCT e quelli eventualmente mappati per il controllo di gestione				
Indicatore	**Valore iniziale**	**Target**	**Consuntivo**	**Regole di calcolo**	**Risultato**
Produzione di un report finalizzato alla armonizzazione tra le tipologie di procedimento ex art. 35 D.Lgs. 33/2013, i processi mappati nel PTPCT e quelli eventualmente mappati per il controllo di gestione		On	On	On/Off	100

Azione	Attuazione della misura specifica CP03 bis				
Indicatore	**Valore iniziale**	**Target**	**Consuntivo**	**Regole di calcolo**	**Risultato**
n. 1 DD e controlli al 5% delle somme urgenze e comunque almeno 1, per quanto di competenza della struttura		1,00		Indicatore di volume - Quantità (crescita)	

Relazione su monitoraggio e valutazione 31/12/2021	Per quanto attiene l'inidicatore 1, questa UOD: ha prodotto e trasmesso nei tempi e con puntualità ogni opportuno report riferito alla mappatura dei processi e dei procedimenti di propria competenza sotto il profilo della trasparenza amministrativa. Per quanto attiene l'inidicatore 2, questa UOD: pur avendo chiaramente recepito e fatto proprio il DD 309/2021 circa le nuove Linee Guida sugli interventi in S.U., non ha potuto riscontrare alla Nota DG prot. 589690 del 25.11.2021 con la quale si chiedeva la trasmissione dei procedimenti oggetto di controllo, in quanto la SSL non ha, a valle del DD citato, ancora concluso e definito interventi con l'emissione del provvedimento finale di rendocontazione. Gli interventi non risultano quindi eligibili all'azione di controllo prescritta. Per tutto quanto sinteticamente esposto, questa UOD chiede la NON valutabilità dell'azione 2 dell'OBO in oggetto.

fonte: http://burc.regione.campania.it

Relazione sulla performance 2021

501800 - DIREZIONE GENERALE PER I LAVORI PUBBLICI E LA PROTEZIONE CIVILE

501806 - Genio civile di Napoli; presidio protezione civile

501806 - Genio civile di Napoli; presidio protezione civile

Risultato Struttura	100
Relazione del Dirigente	

fonte: http://burc.regione.campania.it

Relazione sulla performance 2021

501800 - DIREZIONE GENERALE PER I LAVORI PUBBLICI E LA PROTEZIONE CIVILE

501807 - Genio civile di Salerno; presidio protezione civile

Codice OBO	**2021OBO501807.09.01**		
Descrizione OBO	**Gestire le Sale Operative nell'attività di coordinamento delle unità impegnate nello spegnimento degli incendi boschivi**		
Codice OBSA	2021OBSA501800.09		
Descrizione OBSA	Garantire la predisposizione, l'aggiornamento e l'attuazione del Piano Regionale per la previsione, prevenzione e contrasto agli incendi boschivi (Piano AIB)		
Missioni e Programmi	1101 - Soccorso Civile - Sistema di protezione civile		
Stakeholders			
Data inizio	01/01/2021	**Data fine**	31/12/2021
Peso	48		
Obiettivo DEFR	Obiettivo Strategico DEFR		Sì
Altre PA o soggetti coinvolti			
Codice obiettivo DEFR (solo per 2019)			
Capitoli			
Linea Azione	Garantire la predisposizione e l'aggiornamento del Piano regionale triennale per la programmazione delle attività di previsione, prevenzione contrasto agli incendi boschivi (Piano AIB 2021-2023)		
Risultato	100	**Risultato pesato**	48

Azione	Gestione delle Sale Operative nell'attività di coordinamento delle unità impegnate nello spegnimento degli incendi boschivi				
Indicatore	**Valore iniziale**	**Target**	**Consuntivo**	**Regole di calcolo**	**Risultato**
Interventi gestiti dalla Sala Operativa/n° di segnalazioni		85,00%	100,00%	Percentuale di realizzazione	100

Relazione su monitoraggio e valutazione 31/12/2021

Al fine del raggiungimento dell'obiettivo è stato coinvolto tutto il personale assegnato alla SOPI attraverso il coordinamento delle singole attività e mettendo in campo tutte le necessarie procedure .

Con riferimento all'indicatore "n° segnalazioni/interventi gestiti dalla Sala Operativa" la SOPI, dal primo gennaio al 31 dicembre 2021, ha gestito il 100% delle segnalazioni connesse ai n. 859 incendi inseriti nel sistema di gestione degli incendi boschivi della Regione Campania - Decision Support System (DSS).

Si evidenzia che nel 2021 la SOPI di Salerno ha gestito gli 859 incendi - come riportato nell'elenco estratto dal suddetto sistema e acquisito al prot. n. 72782 del 10/02/2022 - con un numero di unità lavorative inferiore rispetto al passato, per effetto dall'entrata in quiescenza di molti operatori AIB.

Inoltre, considerando che per ogni incendio pervengono almeno due segnalazioni da parte di cittadini, Enti/Amministrazioni territoriali, VVF, CC Forestali e SORU, sono state gestite circa duemila segnalazioni.

Per quanto relazionato, al 31 dicembre 2021 l'obiettivo operativo finale è stato raggiunto con un risultato pari al 100% .

fonte: http://burc.regione.campania.it

Relazione sulla performance 2021

501800 - DIREZIONE GENERALE PER I LAVORI PUBBLICI E LA PROTEZIONE CIVILE

501807 - Genio civile di Salerno; presidio protezione civile

Codice OBO	**2021OBO501807.11.01**			
Descrizione OBO	**Effettuare una ricognizione propedeutica alla dematerializzazione e informatizzazione delle procedure relative alla L.R. n.9/83**			
Codice OBSA	2021OBSA501800.11			
Descrizione OBSA	Garantire l'efficientamento e la digitalizzazione delle attività delle SSL del Genio Civile			
Missioni e Programmi	1101 - Soccorso Civile - Sistema di protezione civile			
Stakeholders				
Data inizio	01/01/2021	**Data fine**	31/12/2021	
Peso	40			
Obiettivo DEFR	Obiettivo Strategico DEFR			Sì
Altre PA o soggetti coinvolti				
Codice obiettivo DEFR (solo per 2019)				
Capitoli				
Linea Azione	Informatizzazione delle procedure relative alla L.R. n° 9/83, con modalità telematica, e dematerializzazione dei documenti già in possesso degli Uffici regionali competenti.			
Risultato	100	**Risultato pesato**	40	

Azione	Report descrittivo sulla quantità di documenti oggetto di dematerializzazione e sulla compatibilità dei sistemi informatici attualmente in uso agli Uffici ai fini della digitalizzazione.				
Indicatore	**Valore iniziale**	**Target**	**Consuntivo**	**Regole di calcolo**	**Risultato**
Trasmissione report alla struttura competente		On	On	On/Off	100

fonte: http://burc.regione.campania.it

Relazione sulla performance 2021

501800 - DIREZIONE GENERALE PER I LAVORI PUBBLICI E LA PROTEZIONE CIVILE

501807 - Genio civile di Salerno; presidio protezione civile

Codice OBO	**2021OBO501807.11.01**
Descrizione OBO	**Effettuare una ricognizione propedeutica alla dematerializzazione e informatizzazione delle procedure relative alla L.R. n.9/83**
Codice OBSA	2021OBSA501800.11
Descrizione OBSA	Garantire l'efficientamento e la digitalizzazione delle attività delle SSL del Genio Civile
Relazione su monitoraggio e valutazione 31/12/2021	In riferimento alle azioni da attuare nell'ambito dell'Obiettivo Operativo 2021OBO501807.11.1 è prevista la produzione di un "Report descrittivo sulla quantità di documenti oggetto di dematerializzazione e sulla compatibilità dei sistemi informatici attualmente in uso agli Uffici ai fini della digitalizzazione". Il Report è stato trasmesso con nota prot. n. 630267 del 16/12/2021 alla Direzione Generale di appartenenza e di seguito se ne riporta il contenuto. Occorre fare una piccola premessa su cosa si intende con i termini "dematerializzazione" e "digitalizzazione". Con il termine "dematerializzazione" si intende quella particolare procedura in grado di sostituire documenti cartacei con documenti digitali, d'altro canto, invece, se i documenti vengono prodotti sin dall'origine già in formato digitale, si parla di "digitalizzazione". Le attrezzature informatiche in dotazione al servizio "Sismica" per la trasformazione in digitale dei documenti cartacei sono le seguenti: • n. 5 scanner di rete "Kyocera TaskAlfa 4012i KX" - in grado di scansionare anche fogli in formato A3; • n. 5 scanner collegati ad alcune pdl "HP ScanJet Enterprise Flow N9120" - in grado di scansionare anche fogli in formato A3. La dematerializzazione di documentazione cartacea mediante scanner generalmente viene effettuata quando si inviano atti via PEC, si trasmette documentazione agli altri due uffici periferici via cartelle di rete condivise o si allegano files al protocollo. Un processo più ampio di dematerializzazione fu iniziato circa un anno fa dalla nostra DG per buona parte delle pratiche presenti negli archivi dei Geni Civili (forse tutte quelle prodotte nell'ultimo decennio o ventennio). Fu incaricata una Ditta che si limitò ad effettuare dei sopralluoghi per verificare le tipologie dei documenti ed i formati da sottoporre a dematerializzazione. Allo stato attuale la percentuale di documenti effettivamente dematerializzati rispetto al cumulo di documentazione cartacea gestita dal servizio Sismica nell'arco dell'anno 2021 è ben al di sotto del 5%. Riguardo, invece l'iter digitale puro, l'attuale sistema informativo della Sismica "DB Autorizzazioni e Depositi" non prevede la possibilità di gestire l'intero procedimento di autorizzazione Sismica in forma completamente digitale. Le voluminose istanze di autorizzazione sismica pervengono ancora in formato cartaceo ed è richiesto l'intervento di un istruttore amministrativo per la trascrizione manuale nel sistema dei dati salienti necessari per l'avvio del procedimento, utili anche per la gestione digitale dell'iter procedimentale, produzione documentazione endoprocedimentale e ricerche. In pratica, il servizio "Sismica" non è nelle condizioni di accettare istanze in formato digitale, anche se ricevute via PEC, per la mancanza di un sistema di archiviazione sostitutiva documentale a norma dove depositare la voluminosa mole di files e di funzionalità software di supporto per la gestione documentale. Purtroppo, anche gli stessi documenti prodotti con l'ausilio del Sistema Informativo "DB Autorizzazioni e Depositi" non vengono archiviati digitalmente nella loro forma finale (con firme e protocollo): tutti gli atti prodotti vengono stampati firmati e protocollati e, nel caso, allegati alle pratiche originarie e/o inviati ai tecnici, committenti ecc. ecc. D'altra parte, però, nel caso specifico del "contenzioso sismico", non gestito dal suddetto Sistema Informativo, i decreti di sospensione lavori vengono prodotti ed archiviati in formato digitale mediante un'apposita procedura realizzata ad-hoc nell'ambito della struttura ed in tale formato immessi direttamente nella procedura di iter documentale E-Grammata. Da riportare che un esperimento condotto al Genio Civile di Salerno ha permesso di non disperdere il patrimonio informativo digitale relativo alle nuove tipologie di denuncia lavori previste dal Regolamento Regionale del 27/07/2020 n. 9 di semplificazione dei procedimenti amministrativi in materia sismica; tale Regolamento ha introdotto due nuove tipologie di richiesta di autorizzazione sismica: il rilascio della "attestazione di presentazione del progetto per gli interventi di minore rilevanza per la pubblica incolumità" e la "Denuncia dei lavori per gli interventi privi di rilevanza per la pubblica incolumità". In entrambi i casi l'autorizzazione è quasi contestuale e per permettere l'inserimento dei dati delle relative denunce nel Sistema Informativo è stato necessario

fonte: http://burc.regione.campania.it

Relazione sulla performance 2021

501800 - DIREZIONE GENERALE PER I LAVORI PUBBLICI E LA PROTEZIONE CIVILE

501807 - Genio civile di Salerno; presidio protezione civile

Codice OBO	**2021OBO501807.11.01**
Descrizione OBO	**Effettuare una ricognizione propedeutica alla dematerializzazione e informatizzazione delle procedure relative alla L.R. n.9/83**
Codice OBSA	2021OBSA501800.11
Descrizione OBSA	Garantire l'efficientamento e la digitalizzazione delle attività delle SSL del Genio Civile
	predisporre due nuovi codici registro autorizzazione da inserire a mano nel Sistema, poi, forniti direttamente all'utente all'atto della presentazione dell'istanza. I codici sono formati sostanzialmente da un progressivo e terminano con "APP.PRD" o "PRI.PRD". Il progressivo viene generato partendo dal numero uno della prima denuncia di inizio anno ed è gestito separatamente per le "Attestazioni di Presentazione Progetto …" e per i "… Privi di Rilevanza …". Per staccare nuovi codici e tenerne traccia in due registri separati, uno per tipologia, dipendenti informatici della struttura hanno realizzato un tool satellite che permette di associare un nuovo progressivo univoco alla pratica entrante all'atto della protocollazione dell'istanza. In buona sostanza, si è trovato un modo per incamerare nel DB anche le informazioni relative alle suddette due nuove tipologie al fine di garantirne la tracciabilità e tenuta delle informazioni dell'associato procedimento amm.vo. A gennaio 2022 verrà messo in produzione il nuovo sistema informativo della Sismica che promette la gestione interamente digitale di ogni pratica dall'ingresso fino alla sua chiusura, prevedendo, altresì, anche un adeguato sistema di archiviazione sostitutiva a norma di tutta la documentazione presente nel procedimento. A tal proposito, tutti gli istruttori, tecnici ed amministrativi, già da dicembre 2021: • hanno avuto in dotazione una scheda di firma digitale per la firma delle schede istruttorie; • sono stati formati: o all'uso della firma digitale CaDES e PaDES; o sulle varie modalità di dematerializzazione mediante l'uso degli scanner di rete in dotazione; o all'uso del nuovo sistema con varie sessioni formative curate dalla Ditta realizzatrice del sistema; • si sono regolarmente registrati sulla nuova piattaforma digitale con il proprio SPID o CNS. Sulla base dell'esperienza finora maturata nell'uso del vecchio Sistema e nella gestione delle pratiche tecnico/amministrative di Sismica, auspichiamo che il nuovo sistema introduca nuove funzionalità, quali, ad esempio: • gestione automatica delle PEC entranti: fatte le dovute eccezioni, protocollo automatico di tutte le PEC entranti e trasmissione degli atti al Responsabile del Procedimento su un apposito Cruscotto informatico di controllo e gestione; • gestione completa del "contenzioso sismico"; • scadenzario per l'emissione delle sanzioni amministrative: generazione di alert in prossimità di specifiche scadenze utili per definire l'applicazione di eventuali sanzioni amministrative; • previsione di una funzione di esportazione dati in un formato aperto sia delle singole denunce/ istanze che aggregati per periodi temporali; ciò permetterebbe di utilizzare i dati in altri procedimenti amministrativi non gestiti espressamente dal Sistema Informativo.

fonte: http://burc.regione.campania.it

Relazione sulla performance 2021

501800 - DIREZIONE GENERALE PER I LAVORI PUBBLICI E LA PROTEZIONE CIVILE

501807 - Genio civile di Salerno; presidio protezione civile

Codice OBO	**2021OBO501807.24.01**		
Descrizione OBO	**Assicurare adempimenti adeguati e tempestivi in materia di anticorruzione, trasparenza e accesso**		
Codice OBSA	2021OBSA501800.24		
Descrizione OBSA	Garantire il corretto sviluppo, monitoraggio e controllo degli interventi in materia di trasparenza, di accesso e di prevenzione della corruzione		
Missioni e Programmi			
Stakeholders			
Data inizio	01/01/2021	**Data fine**	31/12/2021
Peso	6		
Obiettivo DEFR	Obiettivo Strategico DEFR		
Altre PA o soggetti coinvolti			
Codice obiettivo DEFR (solo per 2019)			
Capitoli			
Linea Azione			
Risultato	100	**Risultato pesato**	6

Azione	Evasione nei tempi prescritti dalla legge delle istanze di accesso				
Indicatore	**Valore iniziale**	**Target**	**Consuntivo**	**Regole di calcolo**	**Risultato**
N° di istanze evase dalla SSL entro i termini di legge/N° istanze ricevute dalla SSL nell'anno		100,00%	100,00%	Percentuale di realizzazione	100

Azione	Riscontro adeguato alle SPL di appartenenza sulle attività svolte e gli obblighi previsti in materia di anticorruzione e trasparenza				
Indicatore	**Valore iniziale**	**Target**	**Consuntivo**	**Regole di calcolo**	**Risultato**
N° di riscontri tempestivamente forniti alla SPL di appartenenza/N° di riscontri dovuti o richiesti dalla SPL di appartenenza		100,00%	100,00%	Percentuale di realizzazione	100

fonte: http://burc.regione.campania.it

Relazione sulla performance 2021

501800 - DIREZIONE GENERALE PER I LAVORI PUBBLICI E LA PROTEZIONE CIVILE

501807 - Genio civile di Salerno; presidio protezione civile

Codice OBO	**2021OBO501807.24.01**
Descrizione OBO	**Assicurare adempimenti adeguati e tempestivi in materia di anticorruzione, trasparenza e accesso**
Codice OBSA	2021OBSA501800.24
Descrizione OBSA	Garantire il corretto sviluppo, monitoraggio e controllo degli interventi in materia di trasparenza, di accesso e di prevenzione della corruzione
Relazione su monitoraggio e valutazione 31/12/2021	Azione 1: Evasione nei tempi prescritti dalla legge delle istanze di accesso civico semplice e/o accesso civico generalizzato ex art. 5 comma 1 e 2 D. Lgs 33/2013 e/o accesso documentale ex Legge 241/90. Nell'anno 2021 (1.1.2021 – 31.12.2021) sono pervenute n. 957 istanze di accesso agli atti ai sensi della l. n. 241/1990 , n. 0 istanze di accesso civico semplice e n. 34 istanze di accesso civico generalizzato. Le istanze di accesso documentale ai sensi della legge 241/1990 evase nei termini di legge (30 giorni) sono n. 957 e, pertanto, il rapporto tra istanze pervenute alla U.O.D. 50.18.07 e richieste evase nei termini di legge è del 100% circa. Le istanze di accesso civico ai sensi dell'art. 5 comma 2 del D. LGS 33 del 2013 evase nei termini di legge (30 giorni) sono n. 34 e, pertanto, il rapporto tra istanze pervenute alla U.O.D. 50.18.07 e richieste evase nei termini di legge è il 100%. In relazione alla comunicazione dei dati occorrenti per la compilazione del registro degli accessi sono stati rispettati gli obblighi previsti dalle linee guida ANAC con l'invio alla D.G. 50.80.00 dei due report semestrali con nota prot. n. 358674 del 7.7.2021 (gennaio/giugno 2021) e con nota prot. n. 0014605 del 12.1.2022 (luglio/dicembre 2021). Azione 2: Riscontro adeguato alle SPL di appartenenza sulle attività svolte e gli obblighi previsti in materia di anticorruzione e trasparenza. L'Ufficio ha riscontrato nei termini tutte le richieste e note pervenute da parte della Direzione Generale di appartenenza relativamente agli specifici adempimenti sia in tema di Trasparenza che Anticorruzione attraverso il confronto costante e continuo con il relativo referente e con i vari responsabili di Posizione della UOD 50.18.07 per gli ambiti di rispettiva competenza. In particolare si richiamano i principali adempimenti effettuati: A. Trasparenza: 1. Relazione I semestre 2021 circa il monitoraggio degli obblighi di pubblicazione ai sensi del D. Lg.s 33/2013: - prot. n. 375927 del 16/07/2021 in riscontro alla nota prot. n. 352099 del 02/07/2021; 2. Relazione II semestre 2021 circa il monitoraggio degli obblighi di pubblicazione ai sensi del D. Lg.s 33/2013 - prot. n. 33767 del 21/01/2022 in riscontro alla nota prot. n. 16124 del 13/01/2022 della D.G.18; 3. Trasmissione schede aggiornate relative ai procedimenti ex art. 35 D. Lgs. 33/2012 con nota prot. n. 38063 del 25/01/2021; 4. Elenco aggiornato dei contratti pubblici, lavori e forniture ai sensi dell'art. 37 del D. Lgs. 33/2013 : note prot. n. 366297 del 12/07/2021 e n. 14627 del 12/01/2022 rispettivamente del I e II semestre 2021; 5. Nuova disciplina degli obblighi di pubblicazione ai sensi degli art. 26-27 del D. Lgs. 33/2013 : nota prot. n. 636061 del 20/12/2021 in riscontro alle note prot. n. 508512 del 14/10/2021 e n. 629830 del 16/12/2021; 6. Aggiornamento dei curricula ai sensi dell'art. 14 D. Lgs. 33/2013, trasmessi con nota prot. 651548 del 29/12/2021 in riscontro alla nota prot. n. 563487 del 12/11/2021; 7. Obblighi di pubblicazione linee guida ANAC FOIA n. 1309 del 28/12/2016. Registri accessi ex l. 241/90 ed Accessi civici semplici e generalizzati ex art. 5, D. Lgs. 33/2013: i dati relativi al I e II semestre 2021 sono stati trasmessi con le note prot. 368674 del 07/07/2021 e n. 14605 del

fonte: http://burc.regione.campania.it

Relazione sulla performance 2021

501800 - DIREZIONE GENERALE PER I LAVORI PUBBLICI E LA PROTEZIONE CIVILE

501807 - Genio civile di Salerno; presidio protezione civile

Codice OBO	**2021OBO501807.24.01**
Descrizione OBO	**Assicurare adempimenti adeguati e tempestivi in materia di anticorruzione, trasparenza e accesso**
Codice OBSA	2021OBSA501800.24
Descrizione OBSA	Garantire il corretto sviluppo, monitoraggio e controllo degli interventi in materia di trasparenza, di accesso e di prevenzione della corruzione

fonte: http://burc.regione.campania.it

Relazione sulla performance 2021

501800 - DIREZIONE GENERALE PER I LAVORI PUBBLICI E LA PROTEZIONE CIVILE

501807 - Genio civile di Salerno; presidio protezione civile

Codice OBO	**2021OBO501807.24.01**
Descrizione OBO	**Assicurare adempimenti adeguati e tempestivi in materia di anticorruzione, trasparenza e accesso**
Codice OBSA	2021OBSA501800.24
Descrizione OBSA	Garantire il corretto sviluppo, monitoraggio e controllo degli interventi in materia di trasparenza, di accesso e di prevenzione della corruzione
	12/01/2022 in riscontro rispettivamente alle note prot. n. 336052 del 23/06/2021 e n. 647 del 03/01/2022; 8. Obblighi di pubblicazione di scadenzari ai sensi dell'art. 12 c. 1 bis, D.Lgs. 33/2013: è stato fornito riscontro alla nota prot. n. 220443 del 23/04/2021 con la nota prot. n. 239137 del 04/05/2021; 9. Obblighi di pubblicazione ai sensi del D.Lgs. 33/2013 - griglia di rilevazione: con la nota prot.n. 274699 del 20/05/2021 è stata riscontrata la nota prot. N. 253687 del 11/05/2021 dell'ANAC; B. Anticorruzione : Come noto, a seguito dell'approvazione del Piano Triennale di Prevenzione della Corruzione e della Trasparenza 2021-2023 avvenuta con D.G.R. n.421/2021, sono entrate in vigore le nuove Misure di mitigazione e trattamento del rischio corruttivo, definite sulla base dei contributi forniti dai Dirigenti delle Strutture in sede di compilazione degli appositi questionari di rilevazione. 1. Attuazione delle misure del piano Anticorruzione triennio 2021-2023 - Codice di comportamento dei dipendenti della Giunta regionale: con nota prot. n. 484018 del 30/09/2021 è stato dato riscontro alla nota prot. n. 283559/2021- Monitoraggio adempimenti misura paragrafo 2.2, Sezione III; 2. Monitoraggio I e II sem. 2021 misura obbligatoria in materia di comunicazione conflitti d'interesse e obbligo di astensione: per il I semestre 2021 è stato fornito riscontro con nota prot. n. 378448 del 19/07/2021 alla nota prot. n. 354806 del 05/07/2021; per il secondo semestre 2021 è stato fornito riscontro in merito alla suddetta misura nella Relazione II semestre 2021 circa il monitoraggio degli obblighi di pubblicazione ai sensi del D. Lg.s 33/2013 - prot. n. 33767 del 21/01/2022. Poi successivamente, a seguito della richiesta da parte della D.G. con nota prot. n. 56971 del 02/02/2022, si è precisato, tramite email, di avere già riferito in merito alla suddetta misura nella citata relazione; 3. Controlli a campione sulla veridicità delle dichiarazioni sostitutive presentate per ciascun procedimento, ai sensi della circolare n. 11/2015: nella Relazione II semestre 2021 circa il monitoraggio degli obblighi di pubblicazione ai sensi del D. Lg.s 33/2013 - prot. n. 33767 del 21/01/2022 è stato puntualmente relazionato circa le attività svolte in merito ai suddetti controlli; 4. Con nota mail del 19/07/2021 questa Struttura ha riscontrato la richiesta della Direzione Generale LL.PP. Protezione Civile dell'08/07/2021, integrata il 16/07/2021, concernente la Predisposizione del nuovo catalogo dei processi per il "Piano Triennale di Prevenzione della Corruzione e della Trasparenza per il triennio 2022 -2024. Fase 1: predisposizione del catalogo dei processi. Fase 2: Valutazione e trattamento del rischio corruttivo. Con tale mail è stato rimessa proposta di modifica e integrazione del catalogo dei processi a rischio della UOD 50-18-07 effettuato nei termini di cui alla revisione del RPCT; 5. Un rappresentante delle UOD 50-18-07 ha partecipato alla videoriunione del 3 novembre 2021 sulla mappatura dei processi a rischio indetta dalla Direzione Generale di appartenenza con nota prot.n.532832 del 27/10/2021; 6. Monitoraggio stato di attuazione P.T.P.C.T. 2021 -2023 - Misura 2.7 "Svolgimento di attività successiva alla cessazione del rapporto di lavoro": in riscontro alla nota prot. 568719 del 16/11/2021 è stata trasmessa la nota prot. n. 592307 del 23/11/2021; 7. Monitoraggio stato di attuazione P.T.P.C.T. 2021 -2023- Misura 2.8 "Formazione di commissioni, assegnazione agli uffici, conferimento di incarichi dirigenziali in caso di condanna penale per delitti contro la Pubblica Amministrazione": in riscontro alla nota prot. 568831 del 16/11/2021 è stata trasmessa la nota prot. n. 592287 del 26/11/2021. 8. Schede di monitoraggio per attuazione misure specifiche del Piano Triennale per la prevenzione della corruzione e della trasparenza 2021-2023 : in riscontro alla nota prot . n. 568568 del 16/11/2021 questa UOD ha relazionato con nota prot. n.592341 del 26/11/2021 trasmettendo la documentazione relativa agli adempimenti effettuati per i processi di competenza dell'Ufficio.

fonte: http://burc.regione.campania.it

Relazione sulla performance 2021

501800 - DIREZIONE GENERALE PER I LAVORI PUBBLICI E LA PROTEZIONE CIVILE

501807 - Genio civile di Salerno; presidio protezione civile

Codice OBO	**2021OBO501807.24.02**		
Descrizione OBO	**Garantire l'attuazione degli interventi in materia di trasparenza e di prevenzione della corruzione**		
Codice OBSA	2021OBSA501800.24		
Descrizione OBSA	Garantire il corretto sviluppo, monitoraggio e controllo degli interventi in materia di trasparenza, di accesso e di prevenzione della corruzione		
Missioni e Programmi			
Stakeholders			
Data inizio	01/01/2021	**Data fine**	31/12/2021
Peso	6		
Obiettivo DEFR	Obiettivo Strategico DEFR		
Altre PA o soggetti coinvolti			
Codice obiettivo DEFR (solo per 2019)			
Capitoli			
Linea Azione			
Risultato	100	**Risultato pesato**	6

Azione	Verifica della coerenza tra le tipologie di procedimento ex art.35 D.Lgs. 33/2013, i processi mappati nel PTPCT e quelli eventualmente mappati per il controllo di gestione				
Indicatore	**Valore iniziale**	**Target**	**Consuntivo**	**Regole di calcolo**	**Risultato**
Produzione di un report finalizzato all'armonizzazione tra le tipologie di procedimento ex art. 35 D.Lgs. 33/2013, i processi mappati nel PTPCT e quelli eventualmente mappati per il controllo di gestione	Off	On	On	On/Off	100
Azione	Attuazione della misura specifica CP03 bis				
Indicatore	**Valore iniziale**	**Target**	**Consuntivo**	**Regole di calcolo**	**Risultato**
n. 1 DD e controlli al 5% delle somme urgenze e comunque almeno 1, per quanto di competenza della struttura		1,00	1,00	Indicatore di volume - Quantità (crescita)	100

fonte: http://burc.regione.campania.it

Relazione sulla performance 2021

501800 - DIREZIONE GENERALE PER I LAVORI PUBBLICI E LA PROTEZIONE CIVILE

501807 - Genio civile di Salerno; presidio protezione civile

Codice OBO	**2021OBO501807.24.02**
Descrizione OBO	**Garantire l'attuazione degli interventi in materia di trasparenza e di prevenzione della corruzione**
Codice OBSA	2021OBSA501800.24
Descrizione OBSA	Garantire il corretto sviluppo, monitoraggio e controllo degli interventi in materia di trasparenza, di accesso e di prevenzione della corruzione
Relazione su monitoraggio e valutazione 31/12/2021	Azione 1: Verifica della coerenza tra le tipologie di procedimento ex art.35 D.Lgs. 33/2013, i processi mappati nel PTPCT e quelli eventualmente mappati per il controllo di gestione. Il report richiesto dall'indicatore è stato trasmesso alla Direzione Generale di appartenenza con nota prot. n. 643725 del 23/12/2021 in riscontro alla nota di richiesta prot. n. 630141 del 16/12/2021. Il report è stato realizzato attraverso una prima analisi dei processi mappati nel PTPCT che sono stati riportati in una griglia excel con il corrispondente codice di processo, la fase di processo e l'area di rischio corrispondente Successivamente, si è proceduto ad associare le tipologie di procedimento ex art. 35 del D. Lgs. 33/2013 che, in sede di prima pubblicazione, furono individuate dalla Direzione Generale di appartenenza per tutte le UOD del Genio Civile, considerando solo i procedimenti a rilevanza esterna per esigenze di trasparenza. Si rileva, in generale, che non c'è una corrispondenza uno a uno tra le categorie di processi del PTPCT e procedimenti ex art. 35 del D. Lgs. 33/2013, dal momento che i processi individuati nel PTPCT definiscono delle macro categorie cui corrispondono spesso più procedimenti ex art. 35 D.Lgs. 33/2013. Tra i procedimenti mappati nell'ambito del controllo di gestione è stato individuato un unico procedimento relativo alle Autorizzazioni Sismiche per interventi relativi ad edifici di interesse strategico e/o rilevante che non trova corrispondenza nei procedimenti ex art. 35 D.Lgs. 33/2013. Azione 2: Attuazione della misura specifica CP03 bis La misura CP03 bis, appartenente alle misure specifiche di regolamentazione previste per la UOD 501807 nel PTPCT 2021-2023, nell'ambito del processo di Selezione del Contraente, prevedeva l'approvazione di un disciplinare per le procedure di somma urgenza a cura della Direzione Generale e il controllo di quest'ultime attraverso la costituzione di un gruppo di monitoraggio. Con D.D. n.309 del 16.08.2021, emesso dalla DG 5018, sono state approvate le Linee Guida avente ad oggetto Accertamento, Progettazione (Stima), Affidamento, Direzione e Collaudo di interventi in regime di Somma Urgenza per Rischio Idrologico, Difesa Idraulica e Calamità naturali. L'articolo 5 delle suindicate Linee Guida (Controlli), stabilisce che la Direzione Generale effettua controlli sull'applicazione delle stesse Linee Guida mediante esame a campione dei procedimenti conclusi e rendicontati tenuti dalle diverse UU.OO.DD. dei Genii Civili provinciali. Il medesimo articolo 5 stabilisce che il Controllo sarà effettuato attraverso personale in servizio presso la Direzione Generale che non ha comunque svolto attività di controllo, progettazione, approvazione, autorizzazione, vigilanza o direzione dei lavori inerenti il procedimento oggetto di controllo e che non faccia parte di UU.OO.DD. che abbiano svolto funzioni di vigilanza o di controllo nei riguardi dell'intervento medesimo. Con nota prot. n. 589063 del 25/11/2021 della D.G. 5018 è stato costituito il gruppo di controllo ai sensi del suddetto art. 5 . Con nota prot. n. 589690 del 25/11/2021, al fine di consentire l'avvio delle attività di individuazione dei procedimenti oggetti di controllo, la Direzione Generale ha chiesto alle UOD del Genio Civile la trasmissione dell'elenco dei procedimenti a titolarità e/o a regia avviati a valle del D.D. n. 309 del 16/08/2021 e conclusi con l'emissione del provvedimento finale di rendicontazione come previsto dalle medesime Linee Guida. Con nota prot. n.610500 del 07/12/2021 la UOD 501807 ha trasmesso l'elenco dei procedimenti conclusi e rendicontati . In particolare sono stati trasmessi due procedimenti relativi a lavori di somma urgenza eseguiti nel Comune di Minori, di cui uno eseguito a titolarità della UOD, quindi di competenza della struttura, come richiesto dall'indicatore dell'OBO.

fonte: http://burc.regione.campania.it

Relazione sulla performance 2021

501800 - DIREZIONE GENERALE PER I LAVORI PUBBLICI E LA PROTEZIONE CIVILE

501807 - Genio civile di Salerno; presidio protezione civile

Codice OBO	**2021OBO501807.24.02**
Descrizione OBO	**Garantire l'attuazione degli interventi in materia di trasparenza e di prevenzione della corruzione**
Codice OBSA	2021OBSA501800.24
Descrizione OBSA	Garantire il corretto sviluppo, monitoraggio e controllo degli interventi in materia di trasparenza, di accesso e di prevenzione della corruzione

fonte: http://burc.regione.campania.it

Relazione sulla performance 2021

501800 - DIREZIONE GENERALE PER I LAVORI PUBBLICI E LA PROTEZIONE CIVILE

501807 - Genio civile di Salerno; presidio protezione civile

Codice OBO	**2021OBO501807.24.02**
Descrizione OBO	**Garantire l'attuazione degli interventi in materia di trasparenza e di prevenzione della corruzione**
Codice OBSA	2021OBSA501800.24
Descrizione OBSA	Garantire il corretto sviluppo, monitoraggio e controllo degli interventi in materia di trasparenza, di accesso e di prevenzione della corruzione
	Si precisa che questi sono gli unici interventi conclusi e rendicontati dalla struttura a decorrere dal 16/08/2021 (entrata in vigore del citato D.D. n. 309 del 16/08/2021) al 31/12/2021 e quindi è stato raggiunto il target relativo al controllo completo di almeno un intervento di somma urgenza.

501807 - Genio civile di Salerno; presidio protezione civile	
Risultato Struttura	100
Relazione del Dirigente	

fonte: http://burc.regione.campania.it

Relazione sulla performance 2021

501800 - DIREZIONE GENERALE PER I LAVORI PUBBLICI E LA PROTEZIONE CIVILE

501808 - Genio civile di Ariano Irpino; presidio protezione civile

Codice OBO	**2021OBO501808.11.03**			
Descrizione OBO	**Effettuare una ricognizione propedeutica alla dematerializzazione e informatizzazione delle procedure relative alla L.R. n.9/83**			
Codice OBSA	2021OBSA501800.11			
Descrizione OBSA	Garantire l'efficientamento e la digitalizzazione delle attività delle SSL del Genio Civile			
Missioni e Programmi	1101 - Soccorso Civile - Sistema di protezione civile			
Stakeholders				
Data inizio	01/01/2021	**Data fine**	31/12/2021	
Peso	88			
Obiettivo DEFR	Obiettivo Strategico DEFR			Sì
Altre PA o soggetti coinvolti				
Codice obiettivo DEFR (solo per 2019)				
Capitoli				
Linea Azione	Informatizzazione delle procedure relative alla L.R. n° 9/83, con modalità telematica, e dematerializzazione dei documenti già in possesso degli Uffici regionali competenti.			
Risultato	100	**Risultato pesato**	88	

Azione	Report descrittivo sulla quantità di documenti oggetto di dematerializzazione e sulla compatibilità dei sistemi informatici attualmente in uso agli Uffici ai fini della digitalizzazione.				
Indicatore	**Valore iniziale**	**Target**	**Consuntivo**	**Regole di calcolo**	**Risultato**
Trasmissione report alla struttura competente	Off	On	On	On/Off	100

fonte: http://burc.regione.campania.it

Relazione sulla performance 2021

501800 - DIREZIONE GENERALE PER I LAVORI PUBBLICI E LA PROTEZIONE CIVILE

501808 - Genio civile di Ariano Irpino; presidio protezione civile

Codice OBO	**2021OBO501808.11.03**
Descrizione OBO	**Effettuare una ricognizione propedeutica alla dematerializzazione e informatizzazione delle procedure relative alla L.R. n.9/83**
Codice OBSA	2021OBSA501800.11
Descrizione OBSA	Garantire l'efficientamento e la digitalizzazione delle attività delle SSL del Genio Civile
Relazione su monitoraggio e valutazione 31/12/2021	Alla UOD 501808 Genio Civile di Ariano Irpino – Presidio di Protezione Civile, nel Piano della Performance per l'anno 2021, è stato assegnato, tra gli altri, l'obiettivo codice 2021OBO501803.11.03 ad oggetto “Effettuare una ricognizione propedeutica alla dematerializzazione e informatizzazione delle procedure relative alla L.R. n. 9/83” con indicatore: trasmissione report alla struttura competente. Per l'anno 2021 sono state presentate all'Ufficio del Genio Civile di Ariano Irpino, per la materia attinente alla Legge Regionale della Campania 7 gennaio 1983, n.9 - “Norme per l'esercizio delle funzioni regionali in materia di difesa del territorio dal rischio sismico” le seguenti istanze: Autorizzazioni sismiche (prime denunce e varianti) n. 145 Integrazioni alle A.S. n. 40 A.P.P. n. 11 D.L.P.R. n. 5 R.S.U. n. 86 Collaudi n. 116 Certificati di Regolare Esecuzione n. 4 Il processo di dematerializzazione ed informatizzazione delle procedure per il miglioramento gestionale delle suddette attività istruttorie, al fine di ridurne i tempi dell’intero iter procedimentale, ha di fatto riguardato: 1) l’attivazione della firma digitale in dotazione del funzionario P.O. della UOD, per i procedimenti in materia del rischio sismico 2) la predisposizione degli atti istruttori e provvedimenti in formato digitale, da sottoporre alla firma del dirigente e/o funzionario P.O. (avvio del procedimento, relazioni istruttorie, richieste integrazioni, preavvisi di rigetto, provvedimenti positivo o di diniego, decreti ecc.) 3) la protocollazione digitale degli atti istruttori e provvedimenti prodotti 4) l’invio tramite pec degli atti firmati digitalmente. Tuttavia, nell’anno in corso la mole della documentazione effettivamente dematerializzata, rispetto a tutti i documenti cartacei di cui alle procedure della L.R. 9/83 è sicuramente inferiore al 5%. L’attuale sistema informativo in uso alla Sismica “DB Autorizzazioni e depositi” non prevede la possibilità di gestire l’iter procedimentale in forma completamente digitale, così come la dematerializzazione degli atti, acquisiti tutti in forma cartacea. Le istanze di autorizzazione/depositi, le varianti correlate, le A.P.P., D.L.P.R. sono corredate, quasi sempre, di plichi voluminosi di atti progettuali e pervengono tutte in formato cartaceo, così come le relazioni a struttura ultimata ed i certificati di collaudo. Gli istruttori preposti al compito di accettazione di dette pratiche provvedono poi ad estrapolare i dati da inserire manualmente nel sistema, ai fini dell’avvio del procedimento ed alla successiva gestione in formato digitale dell’intero iter procedimentale. Tale situazione, indirettamente, si riflette anche sulle istanze di accesso ai documenti amministrativi relativamente alla materia della L.R. 9/83, in quanto non si dispone di copie digitali. L' informatizzazione delle suddette procedure per gli adempimenti regionali in materia di difesa del territorio dal rischio sismico. L.R. n. 9/83 e ss.mm.ii. è, all'attualità, attivata con l'uso dei seguenti strumenti informatici: per l'attività di front office 2 computer 1 scanner e 2 etichettatrici; per l'attività di back office 2 computer. In merito si specifica che questo Ufficio con nota prot. n. 596377 del 30/11/2021, in riscontro alla nota prot. n. 584723 del 24/11/2021 della DG 501800, ha corrisposto del fabbisogno degli asset informatici occorrenti per rendere più agevole il lavoro e consentire una maggiore rapidità delle attività di back office anche in vista dell'implementazione del nuovo Portale Regionale S.I.smi.C.A. che andrà in funzione, come da ultima proroga, al 28 febbraio 2022. Con nota prot.n. 631018 del 16/1272021 è stato trasmesso Il suddetto report descrittivo alla DG 501800, in riscontro alla nota prot. 619513 del 13/12/2021.

fonte: http://burc.regione.campania.it

Relazione sulla performance 2021

501800 - DIREZIONE GENERALE PER I LAVORI PUBBLICI E LA PROTEZIONE CIVILE

501808 - Genio civile di Ariano Irpino; presidio protezione civile

Codice OBO	**2021OBO501808.24.01**		
Descrizione OBO	**Assicurare adempimenti adeguati e tempestivi in materia di anticorruzione trasparenza e accesso**		
Codice OBSA	2021OBSA501800.24		
Descrizione OBSA	Garantire il corretto sviluppo, monitoraggio e controllo degli interventi in materia di trasparenza, di accesso e di prevenzione della corruzione		
Missioni e Programmi			
Stakeholders			
Data inizio	01/01/2021	**Data fine**	31/12/2021
Peso	6		
Obiettivo DEFR	Obiettivo Strategico DEFR		
Altre PA o soggetti coinvolti			
Codice obiettivo DEFR (solo per 2019)			
Capitoli			
Linea Azione			
Risultato	100	**Risultato pesato**	6

Azione	Riscontro adeguato alle SPL di appartenenza sulle attività svolte e gli obblighi previsti in materia di trasparenza				
Indicatore	**Valore iniziale**	**Target**	**Consuntivo**	**Regole di calcolo**	**Risultato**
N. riscontri tempestivamente forniti alla SPL di appartenza/ N. di riscontri dovuti e richiesti dalla SPL di appartenenza		100,00%	100,00%	Percentuale di realizzazione	100

Azione	Evasione nei tempi prescritti dalla legge delle istanze di accesso civico semplice /o accesso civico generalizzato ex art. 5 co. 1 e 2 D.Lgs 33/2013 e/o accesso documentale ex L. 241/90				
Indicatore	**Valore iniziale**	**Target**	**Consuntivo**	**Regole di calcolo**	**Risultato**
N. istanze evase dalla SSl entro i termini di legge / N° di istanze ricevute dalle SSL nell'anno		100,00%	100,00%	Percentuale di realizzazione	100

fonte: http://burc.regione.campania.it

Relazione sulla performance 2021

501800 - DIREZIONE GENERALE PER I LAVORI PUBBLICI E LA PROTEZIONE CIVILE

501808 - Genio civile di Ariano Irpino; presidio protezione civile

Codice OBO	**2021OBO501808.24.01**
Descrizione OBO	**Assicurare adempimenti adeguati e tempestivi in materia di anticorruzione trasparenza e accesso**
Codice OBSA	2021OBSA501800.24
Descrizione OBSA	Garantire il corretto sviluppo, monitoraggio e controllo degli interventi in materia di trasparenza, di accesso e di prevenzione della corruzione
Relazione su monitoraggio e valutazione 31/12/2021	Si relaziona in merito agli adempimenti in materia di trasparenza e accesso indicati nell' Obiettivo 2021OBO501803.24.01 ad oggetto “Assicurare adempimenti adeguati e tempestivi in materia di trasparenza e accesso” assegnato, tra gli altri, a questa UOD per l'anno 2021. AZIONE N. 1: Evasione nei tempi prescritti dalla legge delle istanze di accesso civico semplice /o accesso civico generalizzato ex art. 5 co. 1 e 2 D.Lgs. 33/2013 e/o accesso documentale ex L. 241/90; INDICATORE N.1: N. istanze evase dalla SSL entro i termini di legge / N° di istanze ricevute dalle SSL nell'anno. Questo Ufficio ha provveduto alla redazione dei Registri Accessi ex lege 241/90 e ss.mm.ii. ed Accessi civici semplici e generalizzati ex art. 5 commi 1 e 2 D.Lgs. 33/2013 e ss.mm.ii., comunicando, altresì, che nell’anno 2021 sono pervenute n. 545 istanze di accesso documentale ex legge 241/90 regolarmente istruite e concluse entro i termini procedimentali. Nello stesso periodo non sono pervenute istanze di accesso semplici e generalizzati ex art. 5 commi 1 e 2 D.Lgs. 33/2013 e ss.mm.ii. Con mail del 06/07/2021 e nota prot. n. 20232 del 14/01/2022 lo scrivente ha inviato i report allegati alla D.G. 5018, relativamente al registro degli accessi 1° e 2° semestre 2021. AZIONE N. 2: Riscontro adeguato alle SPL di appartenenza sulle attività svolte e gli obblighi previsti in materia di trasparenza e accesso; INDICATORE N. 2: N. riscontri forniti alla SPL di appartenenza / N. di riscontri dovuti e/o richiesti dalla SPL di appartenenza. Nel rispetto di quanto riportato nell'allegato IV del vigente PTPCT, riaggiornato ed approvato con DGR n. 421 del 05/10/2021, di seguito si riportano gli assolvimenti degli obblighi di pubblicazione in capo a questa UOD: “Modalità di pubblicazione dei dati ai sensi degli articoli 23, 26 e 27, 37 D. Lgs.33/2013” - Monitoraggio interno alla Direzione Generale – Trasmissione dati inerenti ai decreti dirigenziali: sono stati assolti tutti gli obblighi di pubblicità ai sensi degli artt. 15, 23, 26-27, 37 e 42 del D.Lgs. 33/2013 e di attuazione dell'art. 5 della legge regionale 28 luglio 2017, n. 23 “Regione Campania Casa di Vetro. Legge annuale di semplificazione” per i provvedimenti amministrativi adottati nella forma di decreti e determine dirigenziali di questo Ufficio, tramite l'applicativo E-Grammata DDD, con verifica di correttezza di pubblicazione di tutti i provvedimenti dirigenziali, nella sezione della Trasparenza sul sito istituzionale, giuste note prot. nn. 82008 del 15/02/2021, 147129 del 17/03/2021, 177523 del 01/04/2021, 242553 del 05/05/2021, 377305 del 16/07/2021, 425135 del 24/08/2021, 437409 del 03/09/2021, 487664 del 04/10/2021, 552973 del 08/11/2021, 621921 del 13/12/2021 e 456 del 03/01/2022. “Modalità di pubblicazione per i provvedimenti amministrativi – art. 1 co 16 della L. 190/2012” - Monitoraggio interno alla Direzione Generale - Trasmissione dati inerenti alle Autorizzazioni sismiche”: i provvedimenti che non transitano attraverso il sistema E– Grammata, ovvero i provvedimenti per il rilascio delle autorizzazioni sismiche sono stati trasmessi regolarmente allo scadere del semestre di riferimento, in unico file .csv, alla UOD 501802, Struttura competente della DG 501800 per la pubblicazione sul sito dedicato dell'Amministrazione, con note prot. n. 377252 del 16/07/2021 (periodo 01/01/2021-30/06/2021) e prot. n. n. 7310 del 07/01/2022 (periodo 01/07/2021 – 31/12/2021). “Modalità di pubblicazione ex art. 12, comma 1 bis del D.Lgs. n. 33/2013 (oneri informativi per cittadini e imprese)” : questo Ufficio con nota prot. n. 236395 del 03/05/2021, ha specificato che tra gli obblighi amministrativi rientranti nelle materie di competenza non risultano obblighi di cui all'art.12 comma 1 bis del D.Lgs. 33/2013 e ss.mm.ii.

fonte: http://burc.regione.campania.it

Relazione sulla performance 2021

501800 - DIREZIONE GENERALE PER I LAVORI PUBBLICI E LA PROTEZIONE CIVILE

501808 - Genio civile di Ariano Irpino; presidio protezione civile

Codice OBO	**2021OBO501808.24.01**
Descrizione OBO	**Assicurare adempimenti adeguati e tempestivi in materia di anticorruzione trasparenza e accesso**
Codice OBSA	2021OBSA501800.24
Descrizione OBSA	Garantire il corretto sviluppo, monitoraggio e controllo degli interventi in materia di trasparenza, di accesso e di prevenzione della corruzione

fonte: http://burc.regione.campania.it

Relazione sulla performance 2021

501800 - DIREZIONE GENERALE PER I LAVORI PUBBLICI E LA PROTEZIONE CIVILE

501808 - Genio civile di Ariano Irpino; presidio protezione civile

Codice OBO	**2021OBO501808.24.01**
Descrizione OBO	**Assicurare adempimenti adeguati e tempestivi in materia di anticorruzione trasparenza e accesso**
Codice OBSA	2021OBSA501800.24
Descrizione OBSA	Garantire il corretto sviluppo, monitoraggio e controllo degli interventi in materia di trasparenza, di accesso e di prevenzione della corruzione

"Modalità di pubblicazione per i provvedimenti amministrativi ai sensi dell'art.18, d.lgs.n.33/2013 (Art. 53, c. 14, d.lgs. n. 165/2001) "Incarichi conferiti e autorizzati ai dipendenti (dirigenti e non dirigenti)"- periodo 01/07/2021 –31/12/2021 (anagrafe delle prestazioni):
con riferimento alle modalità di pubblicazione per i provvedimenti amministrativi ai sensi dell'art.18, d.lgs. n.33/2013 (Art. 53, c. 14, d.lgs. n. 165/2001) "Incarichi conferiti e autorizzati ai dipendenti (dirigenti e non dirigenti)" (anagrafe delle prestazioni) questa UOD con nota prot. n. 381024 del 20/07/2021 e nota prot. n. 7295 del 07/01/2021 ha comunicato che, relativamente ai periodi 01/01/2021-30/06/2021 e 01/07/2021-31/12/2021, non ha conferito incarichi ai propri dipendenti né a consulenti esterni all'Amministrazione.

"Delibera ANAC n. 294 del 13/04/2021 – Attestazioni OIV o strutture con funzioni analoghe, sull'assolvimento degli obblighi di pubblicazione al 31 maggio 2011 e attività di vigilanza dell'Autorità – Riscontro nota del RPCT prot. n. PG/2021/0232091 del 29/04/2021 – nota DG 501800 prot. n. 253687 del 11/05/2021":
questo Ufficio ha corrisposto, per quanto di competenza, sull'assolvimento degli obblighi di pubblicazione degli articoli 20-29-30-31 e 42 del D.Lgs. 33/2013 con nota prot.n. 283939 del 26/05/2021, allegando la griglia di rilevazione.

"Adempimenti art. 14 D.Lgs. 33/2013. Pubblicazione dati aggiornati relative ai dirigenti e funzionari titolari di posizione organizzativa":
questo Ufficio con nota prot. n. 639665 del 21/12/2021 ha riscontrato la nota prot. 630463/2021 della D.G. 5018 e trasmesso i curricula aggiornati.

"Circolare n. 1/2021 RPCT – Nuova disciplina degli obblighi di pubblicazione ai sensi degli artt. 26 e 27 D.Lgs. 33/2013":
questa UOD con nota prot. n. 632675 del 17/12/2021 ha riscontrato la nota prot. 508512/2021 della D.G. 5018, comunicando di non aver prodotto nell'anno 2021 provvedimenti riguardanti l'attribuzione di vantaggi economico.

"Modalità di pubblicazione art. 37 D.Lgs. 33/2013 e Art. 29 D.Lgs. 50/2016 - Atti delle amministrazioni aggiudicatrici e degli enti aggiudicatori distintamente per ogni procedura":
questa UOD, nell'anno 2021, non ha prodotto atti interessanti il suddetto riferimento normativo.

"Modalità di pubblicazione per i provvedimenti amministrativi ai sensi dell'art. 15 D.Lgs. 33/2013 "Obblighi di pubblicazione concernenti i titolari di incarichi di collaborazione o consulenza" – art. 19 D.Lgs. 33/2013 "Bandi di concorso – art. 32 D.Lgs. 33/2013 "Obblighi di pubblicazione concernenti i servizi erogati. Modalità di pubblicazione per i provvedimenti amministrativi ai sensi dell'art. 40 D.Lgs. 33/2013 "Pubblicazione e accesso alle informazioni ambientali":
questa UOD con note prot. n. 381024 del 20/07/2021 e prot. n. 48746 del 28/01/2022, riferitamente al primo e secondo semestre dell'anno 2021, ha comunicato di non avere competenze in merito a quanto disposto dai summenzionati riferimenti normativi.

"Modalità di pubblicazione art. 35 D.Lgs. 33/2013 - Procedimenti amministrativi in capo alle Strutture regionali":
Le schede afferenti ai procedimenti amministrativi in capo a questo Ufficio sono state aggiornate alla luce dell'organizzazione ordinamentale regionale, giusta DGR 64 del 19/02/2019, che ha comportato la conseguente creazione di due Direzioni Generali 50 09 00 Governo del Territorio e 50 18 00 Lavori Pubblici e Protezione Civile e dei pensionamenti avuti di recente di un numero sostanziale di funzionari con incarichi di responsabilità del procedimento.
Le medesime sono state trasmesse alla Struttura competente della DG 501800 per la

fonte: http://burc.regione.campania.it

Relazione sulla performance 2021

501800 - DIREZIONE GENERALE PER I LAVORI PUBBLICI E LA PROTEZIONE CIVILE

501808 - Genio civile di Ariano Irpino; presidio protezione civile

Codice OBO	**2021OBO501808.24.01**
Descrizione OBO	**Assicurare adempimenti adeguati e tempestivi in materia di anticorruzione trasparenza e accesso**
Codice OBSA	2021OBSA501800.24
Descrizione OBSA	Garantire il corretto sviluppo, monitoraggio e controllo degli interventi in materia di trasparenza, di accesso e di prevenzione della corruzione

fonte: http://burc.regione.campania.it

Relazione sulla performance 2021

501800 - DIREZIONE GENERALE PER I LAVORI PUBBLICI E LA PROTEZIONE CIVILE

501808 - Genio civile di Ariano Irpino; presidio protezione civile

Codice OBO	**2021OBO501808.24.01**
Descrizione OBO	**Assicurare adempimenti adeguati e tempestivi in materia di anticorruzione trasparenza e accesso**
Codice OBSA	2021OBSA501800.24
Descrizione OBSA	Garantire il corretto sviluppo, monitoraggio e controllo degli interventi in materia di trasparenza, di accesso e di prevenzione della corruzione
	pubblicazione sul sito dedicato dell'Amministrazione, con nota prot. 643723 del 23/12/2021. “Art. 1 co. 28 L. n. 190/2012 – Monitoraggio tempi procedimentali”: questo Ufficio con nota prot. n. 12165 del 11/01/2021 ha avviato il monitoraggio dei tempi procedimentali in capo ai vari Responsabili dei Procedimenti.

fonte: http://burc.regione.campania.it

Relazione sulla performance 2021

501800 - DIREZIONE GENERALE PER I LAVORI PUBBLICI E LA PROTEZIONE CIVILE

501808 - Genio civile di Ariano Irpino; presidio protezione civile

Codice OBO	**2021OBO501808.24.02**		
Descrizione OBO	**Garantire l'attuazione degli interventi in materia di trasparenza e di prevenzione della corruzione**		
Codice OBSA	2021OBSA501800.24		
Descrizione OBSA	Garantire il corretto sviluppo, monitoraggio e controllo degli interventi in materia di trasparenza, di accesso e di prevenzione della corruzione		
Missioni e Programmi			
Stakeholders			
Data inizio	01/01/2021	**Data fine**	31/12/2021
Peso	6		
Obiettivo DEFR	Obiettivo Strategico DEFR		
Altre PA o soggetti coinvolti			
Codice obiettivo DEFR (solo per 2019)			
Capitoli			
Linea Azione			
Risultato	100	**Risultato pesato**	6

Azione	Verifica della coerenza tra le tipologie di procedimento ex art. 35 D.Lgs. 33/2013, i processi mappati nel PTPCT e quelli eventualmente mappati per il controllo di gestione				
Indicatore	**Valore iniziale**	**Target**	**Consuntivo**	**Regole di calcolo**	**Risultato**
Produzione di un report finalizzato alla armonizzazione tra le tipologie di procedimento ex art. 35 D.Lgs. 33/2013, i processi mappati nel PTPCT e quelli eventualmente mappati per il controllo di gestione		On	On	On/Off	100
Azione	Attuazione della misura specifica CP03 bis				
Indicatore	**Valore iniziale**	**Target**	**Consuntivo**	**Regole di calcolo**	**Risultato**
n. 1 DD e controlli al 5% delle somme urgenze e comunque almeno 1, per quanto di competenza della struttura		1,00	1,00	Indicatore di volume - Quantità (crescita)	100

fonte: http://burc.regione.campania.it

Relazione sulla performance 2021

501800 - DIREZIONE GENERALE PER I LAVORI PUBBLICI E LA PROTEZIONE CIVILE

501808 - Genio civile di Ariano Irpino; presidio protezione civile

Codice OBO	**2021OBO501808.24.02**
Descrizione OBO	**Garantire l'attuazione degli interventi in materia di trasparenza e di prevenzione della corruzione**
Codice OBSA	2021OBSA501800.24
Descrizione OBSA	Garantire il corretto sviluppo, monitoraggio e controllo degli interventi in materia di trasparenza, di accesso e di prevenzione della corruzione
Relazione su monitoraggio e valutazione 31/12/2021	Nel Piano della Performance 2021, è stato assegnato a questa UOD, tra gli altri, l'obiettivo OBO2021.501803.24.02 ad oggetto “Garantire l'attuazione degli interventi in materia di trasparenza e prevenzione della corruzione” AZIONE 1: Verifica della coerenza tra le tipologie di procedimento ex art. 35 D.Lgs. 33/2013, i processi mappati nel PTPCT e quelli eventualmente mappati per il controllo di gestione; INDICATORE 1: Produzione di un report finalizzato alla armonizzazione tra le tipologie di procedimento ex art. 35 D.Lgs. 33/2013, i processi mappati nel PTPCT e quelli eventualmente mappati per il controllo di gestione: I processi previsti nel PTPCT vigente, che riguardano questo Ufficio sono i seguenti: AFFARI LEGALI AL02 Istruttoria dei ricorsi giurisdizionali a supporto degli avvocati interni o esterni l'intero processo AFFARI LEGALI AL06 Istruttoria dei ricorsi amministrativi l'intero processo AFFARI LEGALI AL09 Gestione delle transazioni extragiudiziali istruttoria CONTRATTI PUBBLICI CP01 Programmazione Programmazione (art. 21 D.lgs 50/2016), Aggiornamento annuale (o infrannuale) della programmazione CONTRATTI PUBBLICI CP02 Progettazione della gara Capitolato e criteri di valutazione, Procedura di nomina del R.U.P., Progettazione lavori (progetto di fattibilità tecnica economica- definitiva - esecutiva), Procedura di nomina team di progetto (DL/Progettista/Resp. Sicurezza in fase di progettazione ed esecuzione,/uff.rogante, nomina del direttore dei lavori e di eventuali collaboratori), Scelta della procedura, Procedura di nomina del DEC1 CONTRATTI PUBBLICI CP03 Selezione del Contraente Procedura di somma urgenza ex art. 163 D. lgs 50/2016 CONTRATTI PUBBLICI CP04 Verifica dell’aggiudicazione e stipula del contratto Stipulazione del contratto CONTRATTI PUBBLICI CP05 Esecuzione del contratto Modifica del contratto (durante il periodo di efficacia), Procedure di pagamento (in corso di esecuzione e finale), Autorizzazione al subappalto, Gestione delle controversie in fase di esecuzione, Gestione penali CONTROLLI CO11 Gestione degli esposti relativi ad abusi edilizi ricezione dell'esposto, istruttoria sulla base degli atti in possesso dell'Ufficio (es. autorizzazione/deposito simico) inoltro al Comune e agli altri Uffici competenti, nonchè al collaudatore, se presente CONTROLLI CO15 Sanzioni disciplinari a carico del personale amministrativo Irrogazione della sanzione disciplinare fino al rimprovero scritto. Per sanzioni più gravi compete l'istruttoria e l'inoltro del fascicolo alla UOD 50 14 02 CONTROLLI CO16 Accertamento e comminazione sanzioni amministrative L'intero processo DEBITI FUORI BILANCIO DF02 Istruttoria predisposizione schede di rilevazione di partita debitoria e trasmissione alla D.G. DEBITI FUORI BILANCIO DF07 Liquidazione ed erogazione ISTRUTTORIA E TRASMISSIONE PROPOSTE DI DECRETO DI LIQUIDAZIONE ALLA DG 50 18 GESTIONE ENTRATE, SPESE E PATRIMONIO GE02 Inventario dei beni mobili L'intero processo GESTIONE ENTRATE, SPESE E

fonte: http://burc.regione.campania.it

Relazione sulla performance 2021

501800 - DIREZIONE GENERALE PER I LAVORI PUBBLICI E LA PROTEZIONE CIVILE

501808 - Genio civile di Ariano Irpino; presidio protezione civile

Codice OBO	**2021OBO501808.24.02**
Descrizione OBO	**Garantire l'attuazione degli interventi in materia di trasparenza e di prevenzione della corruzione**
Codice OBSA	2021OBSA501800.24
Descrizione OBSA	Garantire il corretto sviluppo, monitoraggio e controllo degli interventi in materia di trasparenza, di accesso e di prevenzione della corruzione

fonte: http://burc.regione.campania.it

Relazione sulla performance 2021

501800 - DIREZIONE GENERALE PER I LAVORI PUBBLICI E LA PROTEZIONE CIVILE

501808 - Genio civile di Ariano Irpino; presidio protezione civile

Codice OBO	**2021OBO501808.24.02**
Descrizione OBO	**Garantire l'attuazione degli interventi in materia di trasparenza e di prevenzione della corruzione**
Codice OBSA	2021OBSA501800.24
Descrizione OBSA	Garantire il corretto sviluppo, monitoraggio e controllo degli interventi in materia di trasparenza, di accesso e di prevenzione della corruzione
	PATRIMONIO GE10 Restituzione depositi cauzionali passivi per risoluzione o scadenza di concessione o locazioni attive L'intero processo GESTIONE ENTRATE, SPESE E PATRIMONIO GE13 Assunzione impegni di spesa L'intero processo per i propri capitoli di spesa, previo riscontro contabile da parte della DG GESTIONE ENTRATE, SPESE E PATRIMONIO GE14 Liquidazione e ordinazione della spesa tramite procedura ordinaria L'intero processo per i propri capitoli di spesa, previo riscontro contabile da parte della DG GESTIONE ENTRATE, SPESE E PATRIMONIO GE23 Accertamento e riscossione delle entrate di propria competenza L'intero processo per i propri capitoli di entrata, previo riscontro contabile da parte della DG1 INCARICHI E NOMINE IN07 Conferimento di incarichi ai dipendenti regionali per compiti di specifica responsabilità (art. 7 del CCNL 2004/2005 e art. 9 CCDI del 12/07/2004) L'intero processo PERSONALE PE12 Valutazione della Performance individuale e/o organizzativa, nonché dei comportamenti e delle competenze professionali espressi L'intero processo PERSONALE PE13 Adempimenti in materia di presenze/assenze del personale incardinato presso l'Ufficio L'intero processo PERSONALE PE14 Gestione del personale incardinato presso l'Ufficio (es. Adempimenti in materia di assegnazione delle attività, piano ferie, permessi, etc.) L'intero processo PROVVEDIMENTI AMPLIATIVI DELLA SFERA GIURIDICA PRIVI DI EFFETTO ECONOMICO DIRETTO ED IMMEDIATO PER IL DESTINATARIO PP06 Concessioni e costituzione di diritti sui beni demaniali L'intero processo PROVVEDIMENTI AMPLIATIVI DELLA SFERA GIURIDICA PRIVI DI EFFETTO ECONOMICO DIRETTO ED IMMEDIATO PER IL DESTINATARIO PP17 Rilascio di autorizzazione per impianti da fonte

fonte: http://burc.regione.campania.it

Relazione sulla performance 2021

501800 - DIREZIONE GENERALE PER I LAVORI PUBBLICI E LA PROTEZIONE CIVILE

501808 - Genio civile di Ariano Irpino; presidio protezione civile

Codice OBO	**2021OBO501808.24.02**
Descrizione OBO	**Garantire l'attuazione degli interventi in materia di trasparenza e di prevenzione della corruzione**
Codice OBSA	2021OBSA501800.24
Descrizione OBSA	Garantire il corretto sviluppo, monitoraggio e controllo degli interventi in materia di trasparenza, di accesso e di prevenzione della corruzione

fonte: http://burc.regione.campania.it

Relazione sulla performance 2021

501800 - DIREZIONE GENERALE PER I LAVORI PUBBLICI E LA PROTEZIONE CIVILE

501808 - Genio civile di Ariano Irpino; presidio protezione civile

Codice OBO	**2021OBO501808.24.02**
Descrizione OBO	**Garantire l'attuazione degli interventi in materia di trasparenza e di prevenzione della corruzione**
Codice OBSA	2021OBSA501800.24
Descrizione OBSA	Garantire il corretto sviluppo, monitoraggio e controllo degli interventi in materia di trasparenza, di accesso e di prevenzione della corruzione
	rinnovabile Limitatamente alle eventuali interferenze della linea elettrica con il demanio idrico PROVVEDIMENTI AMPLIATIVI DELLA SFERA GIURIDICA PRIVI DI EFFETTO ECONOMICO DIRETTO ED IMMEDIATO PER IL DESTINATARIO PP19 Autorizzazioni e concessioni idrauliche (ai sensi dell'art. 93 del R.D. 523/1904) L'intero processo PROVVEDIMENTI AMPLIATIVI DELLA SFERA GIURIDICA PRIVI DI EFFETTO ECONOMICO DIRETTO ED IMMEDIATO PER IL DESTINATARIO PP20 Autorizzazioni e Depositi Sismici L'intero processo PROVVEDIMENTI AMPLIATIVI DELLA SFERA GIURIDICA PRIVI DI EFFETTO ECONOMICO DIRETTO ED IMMEDIATO PER IL DESTINATARIO PP27 Provvedimenti correlati alle attività estrattive (Permessi di ricerca - Autorizzazioni - Varianti -Proroghe) L'intero processo Con nota prot. n. 643723 del 23.12.2021 questo Ufficio ha trasmesso alla Struttura competente della DG 501800 le schede aggiornate dei procedimenti di competenza da pubblicare nel sito web della Regione Campania, sezione Amministrazione trasparente, sotto sezione Attività e procedimenti, nel menù Tipologie di procedimento (art. 35, D. Lgs. n. 33/2013), già censiti in precedenza allorquando la UOD era articolazione organizzativa della DG 50.09 Governo del Territorio, Lavori Pubblici e Protezione civile. I procedimenti, in particolare quelli che si avviano ad istanza di parte, riguardano sostanzialmente le seguenti materie di competenza: Attività Estrattive, Demanio Idrico, Sismica, Pareri di compatibilità degli strumenti urbanistici con le condizioni geomorfologiche del territorio, L.241/90 e ss.mm.ii. AZIONE 2: Attuazione della misura specifica CP03 bis INDICATORE n. 1: DD e controlli al 5% delle somme urgenze e comunque almeno 1, per quanto di competenza della struttura Con D.D. n. 309 del 16/08/2021 della Direzione Generale 501800 è stato approvato Il Disciplinare per le procedure delle somme urgenze. Con nota prot.n. 589690 del 25/11/2021 la Direzione Generale 5018 ha comunicato a tutte le UU.OO.DD. del Genio Civile che, con disposizione di servizio prot. n. 589063 del 25.11.2021, sono stati nominati i componenti del Gruppo di controllo per le procedure delle somme urgenze. Con la medesima nota la Direzione Generale 501800 ha chiesto a tutte le Strutture dei Geni Civili, altresì, al fine di consentire l'avvio dell'attività di individuazione dei procedimenti oggetto di controllo, di far pervenire all'indirizzo pec: dg.501800@pec.regione.campania.it, l'elenco dei procedimenti a titolarità e/o a regia avviati a valle della D.D. n. 309 del 16.08.2021 e conclusi con l'emissione del provvedimento finale di rendicontazione come previsto dalle medesime Linee Guida. Detto report è stato inviato come richiesto, al termine delle procedure di liquidazione, con nota prot. 71032 del 09/02/2021.

fonte: http://burc.regione.campania.it

Relazione sulla performance 2021

501800 - DIREZIONE GENERALE PER I LAVORI PUBBLICI E LA PROTEZIONE CIVILE

501808 - Genio civile di Ariano Irpino; presidio protezione civile

Codice OBO	**2021OBO501808.24.02**
Descrizione OBO	**Garantire l'attuazione degli interventi in materia di trasparenza e di prevenzione della corruzione**
Codice OBSA	2021OBSA501800.24
Descrizione OBSA	Garantire il corretto sviluppo, monitoraggio e controllo degli interventi in materia di trasparenza, di accesso e di prevenzione della corruzione

fonte: http://burc.regione.campania.it

Relazione sulla performance 2021

501800 - DIREZIONE GENERALE PER I LAVORI PUBBLICI E LA PROTEZIONE CIVILE

501808 - Genio civile di Ariano Irpino; presidio protezione civile

Codice OBO	**2021OBO501808.24.02**
Descrizione OBO	**Garantire l'attuazione degli interventi in materia di trasparenza e di prevenzione della corruzione**
Codice OBSA	2021OBSA501800.24
Descrizione OBSA	Garantire il corretto sviluppo, monitoraggio e controllo degli interventi in materia di trasparenza, di accesso e di prevenzione della corruzione

501808 - Genio civile di Ariano Irpino; presidio protezione civile	
Risultato Struttura	100
Relazione del Dirigente	

fonte: http://burc.regione.campania.it

Relazione sulla performance 2021

501800 - DIREZIONE GENERALE PER I LAVORI PUBBLICI E LA PROTEZIONE CIVILE

501891 - STAFF - Funzioni di supporto tecnico-operativo - Gestione tecnico-amministrativa dei LL.PP. Osservatorio Regionale Appalti

Codice OBO	**2021OBO501891.08.01**			
Descrizione OBO	**Microzonazione sismica di 1° e 3° livello.**			
Codice OBSA	2021OBSA501800.08			
Descrizione OBSA	Rendere più efficiente, trasparente e partecipato il sistema regionale di protezione civile, in attuazione della L.R. 12/2017			
Missioni e Programmi	1101 - Soccorso Civile - Sistema di protezione civile			
Stakeholders				
Data inizio	01/01/2021	**Data fine**	31/12/2021	
Peso	20			
Obiettivo DEFR	Obiettivo Strategico DEFR			Sì
Altre PA o soggetti coinvolti				
Codice obiettivo DEFR (solo per 2019)				
Capitoli				
Linea Azione	Microzonazione sismica di 1° e 3° livello.			
Risultato	100	**Risultato pesato**	20	

Azione	Pubblicare il bando per studi di livello 3				
Indicatore	**Valore iniziale**	**Target**	**Consuntivo**	**Regole di calcolo**	**Risultato**
Pubblicazione bando per studi di livello 3	Off	On		On/Off	

Azione	Programmare gli studi di Microzonazione livello 1 accompagnati dall’analisi della C.L.E. per i Comuni dell’all.7 OPCM3907/2010				
Indicatore	**Valore iniziale**	**Target**	**Consuntivo**	**Regole di calcolo**	**Risultato**
Numero comuni ammessi finanziamento/numero comuni dell’all.7 OPCM3907/2010	80,00%	90,00%	90,00%	Percentuale di realizzazione	100

fonte: http://burc.regione.campania.it

Relazione sulla performance 2021

501800 - DIREZIONE GENERALE PER I LAVORI PUBBLICI E LA PROTEZIONE CIVILE

501891 - STAFF - Funzioni di supporto tecnico-operativo - Gestione tecnico-amministrativa dei LL.PP. Osservatorio Regionale Appalti

Codice OBO	**2021OBO501891.08.01**
Descrizione OBO	**Microzonazione sismica di 1° e 3° livello.**
Codice OBSA	2021OBSA501800.08
Descrizione OBSA	Rendere più efficiente, trasparente e partecipato il sistema regionale di protezione civile, in attuazione della L.R. 12/2017
Relazione su monitoraggio e valutazione 31/12/2021	In riferimento alla attività di Microzonazione sismica di 1° e 3° livello si riportano di seguito le attività svolte dallo Staff. 50.18.91 della D.G. - LL. PP. e Protezione civile , comprensove della Condizione Limite di Emergenza. Le attività sono consistite anzitutto nella comunicazione delle istruttorie che, attualmente, tramite il caricamento dei dati su una piattaforma nazionale vengono istruiti dai tecnici interni ed esterni al Dipartimento Nazionale della Protezione Civile sito in Roma, completando di fatto il carico di lavoro pregresso al 2020 che è è stato sostanzialmente azzerato. Tutte le integrazioni acquisite tra la fine del 2020 e l'inizio del 2021 sono state comunicate ai Comuni beneficiari dei finanziamenti. Inoltre, tutte le integrazioni e studi di MS + CLE "ex novo" sono stati caricati, correttamente, sulla piattaforma nazionale di cui sopra, tant'è che dal DPC sono giunte richieste di integrazioni, prontamente inviate ai Comuni beneficiari. Pertanto, a tutt'oggi, il 90% dei Comuni della Regione Campania si è dotato, o si sta dotando, secondo le normative di legge di studi di MS + CLE di livello 1. RICHIESTA : Per quanto concerne l'indicatore relativo all'azione "Pubblicare il bando per studi di livello 3" si rappresenta quanto segue. Si premette che gli studi di livello 3 richiedono la propedeutica realizzazione degli studi di livello 1. Con D.D. n.552 del 16/12/2020 (pubblicato sul BURC n.247 del 21 dicembre 2020) è stata approvata la manifestazione di interesse recante "Fondo per la prevenzione del rischio sismico di cui all'art.11 l.77/09. Concessione di contributi per la realizzazione di indagini e studi di microzonazione sismica di I° livello e C.L.E. ai comuni campani rientranti nell'allegato 7 non ancora finanziati. Il suddetto bando, con DD n.46 del 11/02/2021, è stato prorogato al 31 marzo 2021 a seguito delle numerose richieste dei Comuni interessati stante l'impossibilità di procedere, entro la scadenza (al 19/02/2021), alla prenotazione di impegno della quota di cofinanziamento necessaria, in conseguenza dell'ulteriore differimento del termine per la deliberazione del bilancio di previsione 2021/2023 degli enti locali disposto con decreto ministeriale del 13 gennaio 2021. Con DD n.161 del 30/03/2021 è stata disposta un'ulteriore proroga (al 3 maggio 2021), motivata dalle reiterate richieste dei Comuni interessati persistendo l'impossibilità di procedere, entro la scadenza (già prorogato al 31/03/2021), alla prenotazione di impegno della quota di cofinanziamento necessaria, in conseguenza dell'ulteriore differimento del termine per la deliberazione del bilancio di previsione 2021/2023 degli enti locali disposto con decreto ministeriale del 22 marzo 2021, nonché, dai riflessi causati dalla situazione pandemica da Covid-19 sulle attività amministrativa degli enti interessati. Con D.D. n.357 del 02/11/2021 è stato approvato l'elenco dei Comuni beneficiari dei contributi del bando di cui al D.D. n.552/2020. Tanto rappresentato, in considerazione dell'evidenza che gli studi di livello 3 richiedono la propedeutica realizzazione degli studi di livello 1 – come rappresentato in premessa - e che il bando, per questi ultimi, è stato più volte prorogato per cause indipendenti dall'Amministrazione regionale, si richiede la non valutabilità dell'obiettivo de quo. Per completezza si rappresenta che in Regione Campania non è prevista la realizzazione degli studi di microzonazione di livello II, per l'assenza di specifici abachi per la caratterizzazione quantitativa dei fenomeni di amplificazione attesa nelle zone "stabili suscettibili di amplificazione".

fonte: http://burc.regione.campania.it

Relazione sulla performance 2021

501800 - DIREZIONE GENERALE PER I LAVORI PUBBLICI E LA PROTEZIONE CIVILE

501891 - STAFF - Funzioni di supporto tecnico-operativo - Gestione tecnico-amministrativa dei LL.PP. Osservatorio Regionale Appalti

Codice OBO	**2021OBO501891.08.02**			
Descrizione OBO	**Verifiche sismiche e interventi su edifici pubblici strategici/rilevanti ai sensi dell'OPCM3362/04**			
Codice OBSA	2021OBSA501800.08			
Descrizione OBSA	Rendere più efficiente, trasparente e partecipato il sistema regionale di protezione civile, in attuazione della L.R. 12/2017			
Missioni e Programmi	1101 - Soccorso Civile - Sistema di protezione civile			
Stakeholders				
Data inizio	01/01/2021	**Data fine**	31/12/2021	
Peso	20			
Obiettivo DEFR	Obiettivo Strategico DEFR			Sì
Altre PA o soggetti coinvolti				
Codice obiettivo DEFR (solo per 2019)				
Capitoli				
Linea Azione	Verifiche sismiche e interventi su edifici pubblici strategici/rilevanti ai sensi dell'OPCM3362/04			
Risultato	100	**Risultato pesato**	20	

Azione	Attuare le attività di monitoraggio delle verifiche sismiche degli edifici pubblici strategici/rilevanti di cui alla manifestazione d'interesse approvata con DD 313/2019 derivanti da riprogrammazione economie				
Indicatore	**Valore iniziale**	**Target**	**Consuntivo**	**Regole di calcolo**	**Risultato**
Report sullo stato di attuazione delle verifiche sismiche finanziate		On	On	On/Off	100

fonte: http://burc.regione.campania.it

Relazione sulla performance 2021

501800 - DIREZIONE GENERALE PER I LAVORI PUBBLICI E LA PROTEZIONE CIVILE

501891 - STAFF - Funzioni di supporto tecnico-operativo - Gestione tecnico-amministrativa dei LL.PP. Osservatorio Regionale Appalti

Codice OBO	**2021OBO501891.08.02**
Descrizione OBO	**Verifiche sismiche e interventi su edifici pubblici strategici/rilevanti ai sensi dell'OPCM3362/04**
Codice OBSA	2021OBSA501800.08
Descrizione OBSA	Rendere più efficiente, trasparente e partecipato il sistema regionale di protezione civile, in attuazione della L.R. 12/2017
Relazione su monitoraggio e valutazione 31/12/2021	Nella presente relazione sono sinteticamente rappresentate le azioni intraprese dallo Staff Tecnico Operativo 91 della Direzione Generale 50.18 relativamente alla concessione di contributi regionali per l'esecuzione di verifiche sismiche del patrimonio strategico/rilevante di proprietà pubblica, obbligatorie ai sensi dell'OPCM 3274/03. Per garantire una celere attuazione dell'iniziativa la Regione Campania ha destinato la somma di 1ML€ (a valere su fondi propri) e con D.D. 227 del 12/12/2019 ha provveduto al trasferimento delle risorse ai primi n. 55 Comuni (per n. 52 edifici e n. 6 ponti) utilmente collocati in graduatoria. L'attività attuata dello Staff 50.18.91 afferente alla programmazione delle verifiche sismiche sulle costruzioni strategiche e rilevanti è proseguita con l'approvazione degli elenchi definitivi dei tecnici verificatori (giusto D.D. n.327 del 16/07/2020 (in BURC n.147 del 20/07/2020) e delle "Indicazioni procedurali per la gestione del contributo regionale" per l'attuazione delle n.57 verifiche programmate (D.D. n.397 del 18/09/2020). Con Decreto Dirigenziale n.560 del 29/12/2020 è stata approvata una proposta di rimodulazione delle verifiche per complessivi € 4.075.154,20, contenute nel limite delle economie certe derivanti dei programmi di verifiche e interventi dell'OPCM3362/04 e OPCM3505/06, da sottoporre all'approvazione del Dipartimento e della Giunta Regionale. Tanto premesso, con riferimento allo stato di attuazione delle verifiche effettivamente finanziate con fondi regionali, si rappresenta quanto segue: • con pec del 21/09/2020, al fine di consentire il rispetto delle procedure in essere, è stata trasmessa agli enti beneficiari la seguente documentazione: indicazioni procedurali (DD n. 397/2020); l'elenco short-list (DD n.327/2020) e l'elenco delle verifiche finanziate in uno alle Specifiche Tecniche (allegato 1C al DD n.1/2020); • con nota prot. n.283605 del 26/05/2021, indirizzata ai n. 20 Comuni beneficiari che non avevano ancora provveduto all'affidamento degli incarichi, è stato rappresentato che il mancato adempimento di quanto stabilito nelle "indicazioni procedurali", entro il termine perentorio di 30gg, sarebbe stato inteso come espressa rinuncia al finanziamento, con l'obbligo di restituzione del contributo concesso entro i successivi 30gg (solo pochi comuni hanno riscontrato tale sollecito avviando le attività ed ancora nessuno risulta aver restituito il contributo). Agli esiti delle attività di riscontro ed istruttoria , lo stato dell'arte relativo alle n.58 verifiche finanziate è di seguito rappresentato: N.1 eliminata (erroneo finanziamento); N.14 in attesa di comunicazione affidamento di incarico; N.23 in attesa della verifica sismica (di cui 13 richieste di proroga); N.14 da istruire; N.6 concluse. Il Report afferente alle attività di monitoraggio (a tutto il 20/12/2021) è stato trasmesso dalla mail istituzionale dei funzionari preposti, in data 28/12/2021, alla Direzione Generale 50.18.00 su indicazione del Dirigente dello Staff 50.18.91.

fonte: http://burc.regione.campania.it

Relazione sulla performance 2021

501800 - DIREZIONE GENERALE PER I LAVORI PUBBLICI E LA PROTEZIONE CIVILE

501891 - STAFF - Funzioni di supporto tecnico-operativo - Gestione tecnico-amministrativa dei LL.PP. Osservatorio Regionale Appalti

Codice OBO	**2021OBO501891.11.01**			
Descrizione OBO	**Informatizzazione delle procedure relative alla L.R. n° 9/83**			
Codice OBSA	2021OBSA501800.11			
Descrizione OBSA	Garantire l'efficientamento e la digitalizzazione delle attività delle SSL del Genio Civile			
Missioni e Programmi	0901 - Sviluppo sostenibile e tutela del territorio e dell'ambiente - Difesa del suolo			
Stakeholders				
Data inizio	01/01/2021	**Data fine**	31/12/2021	
Peso	30			
Obiettivo DEFR	Obiettivo Strategico DEFR			Sì
Altre PA o soggetti coinvolti				
Codice obiettivo DEFR (solo per 2019)				
Capitoli				
Linea Azione	Informatizzazione delle procedure relative alla L.R. n° 9/83, con modalità telematica, e dematerializzazione dei documenti già in possesso degli Uffici regionali competenti.			
Risultato	100	**Risultato pesato**	30	

Azione	Attuare le procedure per l'acquisizione del servizio di Informatizzazione delle procedure relative alla L.R. n° 9/83				
Indicatore	**Valore iniziale**	**Target**	**Consuntivo**	**Regole di calcolo**	**Risultato**
Predisposizione degli atti progettuali, indizione della gara di appalto ed aggiudicazione		On	On	On/Off	100

fonte: http://burc.regione.campania.it

Relazione sulla performance 2021

501800 - DIREZIONE GENERALE PER I LAVORI PUBBLICI E LA PROTEZIONE CIVILE

501891 - STAFF - Funzioni di supporto tecnico-operativo - Gestione tecnico-amministrativa dei LL.PP. Osservatorio Regionale Appalti

Codice OBO	**2021OBO501891.11.01**
Descrizione OBO	**Informatizzazione delle procedure relative alla L.R. n° 9/83**
Codice OBSA	2021OBSA501800.11
Descrizione OBSA	Garantire l'efficientamento e la digitalizzazione delle attività delle SSL del Genio Civile
Relazione su monitoraggio e valutazione 31/12/2021	In riferimento all' oggetto, si riportano di seguito le attività svolte dallo Staff. 50.18.91 della D.G. - LL. PP. e Protezione civile e dalla predetta Direzione nonché gli atti amministrativi più significativi , in ordine cronologico, adottati sia dai predetti Uffici della D.G. 50.18.00 che dall' U.S. Grandi Opere, per l'acquisizione del servizio di informatizzazione degli Uffici del Genio civile, finalizzato ai procedimenti relativi alle denunce dei lavori ai sensi dell' art. 2 della L.R. n° 9/83. Con Decreto del Direttore Generale della D.G. 50.18 n.12 del 08.02.2021, è stato costituito il Gruppo di Lavoro intersettoriale per il completamento del processo di informatizzazione della DG 5018 e in particolare per la redazione di un progetto finalizzato ad appaltare il servizio di Attivazione, Gestione, Hosting e Manutenzione del Portale Regionale S.I.smi.CA. (Sistema Informativo della sismica in Regione Campania) per la presentazione e gestione delle istanze di cui alla Legge Regionale della Campania 7 gennaio 1983, n.9 - Norme per l'esercizio delle funzioni regionali in materia di difesa del territorio dal rischio sismico; Con il Decreto del Direttore Generale della D.G. 50.18 n.110 del 31.03.2021 è stato approvato il progetto del predetto Gruppo di Lavoro per l'acquisizione del servizio di Attivazione, Gestione, Hosting e Manutenzione del Portale Regionale S.I.smi.CA, della durata di anni tre, è stato nominato il Responsabile Unico del Procedimento ed è stata disposta la prenotazione di impegno di spesa. Con nota prot. n.186375 del 7/04/2021 l'Ufficio Speciale Avvocatura ha reso il prescritto parere sullo schema del presente contratto i cui rilievi sono stati recepiti nella stesura definitiva del presente contratto e di conseguenza, con Decreto del Direttore Generale della D.G. 50.18 n.120 del 08.04.2021, è stato approvato lo schema di contratto rettificato secondo le indicazioni dell'Ufficio Speciale Avvocatura regionale. Con Decreto del Direttore Generale della D.G. 50.18 n.133 del 13.04.2021 è stato integrato il D.D. n.110 del 31.03.2021, a seguito della rimodulazione del progetto, con l'integrazione della prenotazione di impegno di spesa, ed è stato conferito all'Ufficio Grandi Opere-UOD Centrale Acquisti e Procedure di finanziamento di progetti relativi ad infrastrutture Progettazione, l'incarico di espletare la procedura di gara Aperta, sopra soglia comunitaria, per l'Affidamento del Servizio di Attivazione, Gestione, Hosting e Manutenzione del Portale Regionale del Sistema Informativo della S.I.smi.CA. in Regione Campania (di seguito S.I.smi.C.A)". Con Decreto Dirigenziale n.218 del 15.04.2021, dell'Ufficio Centrale Acquisti è stata indetta, in esecuzione degli atti propedeutici, la procedura di gara aperta, sopra soglia comunitaria, ai sensi dell'art.60 del D.Lgs 50/2016 e ss.mm.ii., per l'affidamento, con il criterio dell'offerta economicamente più vantaggiosa, del "Servizio di Attivazione, Gestione, Hosting e Manutenzione del Portale Regionale del Sistema Informativo della S.I.smi.CA. in Regione Campania"; Con Decreto Dirigenziale n. 209 del 31.05.2021 dell'Ufficio Speciale Grandi Opere è stata nominata, ai sensi dell'art. 216 comma 12 del Codice, dopo la scadenza del termine per la presentazione delle offerte, la Commissione Giudicatrice, composta da membri di comprovata esperienza nello specifico settore cui si riferisce l'Appalto. Con Decreto Dirigenziale n. 472 del 16.07.2021 dell'Ufficio Speciale Grandi Opere è stata disposta l'aggiudicazione della procedura di gara di cui sopra e lo stesso Ufficio speciale, con nota prot. n. 0438757 del 3/09/2021, ha notificato alla Direzione Generale LL. PP. l'intervenuta efficacia dell'aggiudicazione. Con Decreto Dirigenziale dello Staff. 50.18.91 n. 316 del 05.10.2021 si è provveduto alla cancellazione delle prenotazioni degli impegni di spesa effettuate con i D.D. n.110 del 31.03.2021 e n.133 del 13.04.2021; Con Decreto Dirigenziale dello Staff. 50.18.91 n. 326 del 12.10.2021 si è provveduto allo spostamento delle somme necessarie per l'appalto in oggetto, sul Fondo Pluriennale vincolato al fine di garantire il rispetto del principio di bilancio della competenza finanziaria potenziata; Con Decreto Dirigenziale n.338 del 27.09.2021 della D.G. LL. PP. e Protezione civile, è stato costituito il gruppo di lavoro per la programmazione, l' affidamento l' esecuzione dei servizi ed il supporto al RUP per l'acquisizione del servizio di Attivazione, Gestione, Hosting e Manutenzione

fonte: http://burc.regione.campania.it

Relazione sulla performance 2021

501800 - DIREZIONE GENERALE PER I LAVORI PUBBLICI E LA PROTEZIONE CIVILE

501891 - STAFF - Funzioni di supporto tecnico-operativo - Gestione tecnico-amministrativa dei LL.PP. Osservatorio Regionale Appalti

Codice OBO	**2021OBO501891.11.01**
Descrizione OBO	**Informatizzazione delle procedure relative alla L.R. n° 9/83**
Codice OBSA	2021OBSA501800.11
Descrizione OBSA	Garantire l'efficientamento e la digitalizzazione delle attività delle SSL del Genio Civile
	del Portale Regionale S.I.smi.CA.. Con Decreto Dirigenziale dello Staff. 50.18.91 n. 326 del 12.10.2021 si è provveduto allo spostamento delle somme necessarie per l'appalto in oggetto, sul Fondo Pluriennale vincolato al fine di garantire il rispetto del principio di bilancio della competenza finanziaria potenziata, Con Decreto Dirigenziale dello Staff. 50.18.91 n. 339 del 20/10/2021 è stato autorizzato l'impegno per il pagamento del corrispettivo pari ad Euro 81.788,80(comprensivo di iva) per l'annualità 2021; Con Decreto Dirigenziale dello Staff. 50.18.91 n. 340 del 20/10/2021 è stato autorizzato l'impegno per il pagamento del corrispettivo pari ad Euro 345.905,20 (comprensivo di iva) per le annualità 2022 e 2023. In data 26.10.2021, si è provveduto alla stipula del contratto Rep. 14650. Con D.D. 430 del 26.11.2021 della D.G. LL. PP. e Protezione civile, sono state impartite le "Disposizioni relative al Servizio di Attivazione, Gestione, Hosting e Manutenzione del Portale Regionale del Sistema Informativo della sismica in Regione Campania- S.I.smi.C.A". Con D.D. 417 del 02.12.2021delllo Staff 50.18.91 della D.G. LL. PP. e Protezione civile, è stata liquidata l'anticipazione al R.T.I. Con D.D. 419 del 02.12.2021delllo Staff 50.18.91 della D.G. LL. PP. e Protezione civile, è stata approvata la nuova modulistica per il Portale S.I.smi.C.A". In data 26 ottobre 2021 è stato firmato il Contratto di Appalto Pubblico per l'Attivazione Gestione, Hosting e Manutenzione del Portale Regionale S.I.smi.CA. ed il 9 novembre 2021 è stato dato l'avvio dell'esecuzione dei lavori. Il portale WEB è stato pubblicato all'indirizzo: https://portalesismicatest.regione.campania.it/ il 17 novembre 2021. L'attivazione dei servizi on line dell'applicazione, in ambiente test, è avvenuto il 17 novembre, a partire da questa data gli utenti esterni si sono potuti accreditare con il profilo di competenza (Denunce Sismiche). Il 9 dicembre 2021, è stata rilasciata l'applicazione in ambiente produzione, sono state migrate tutte le utenze presenti sull'applicazione test, implementata la modulistica, sono state accreditate e profilate, secondo le competenze, gli utenti interni agli Uffici del Genio Civile di Regione Campania, è stato attivato il servizio di help desk e di ticketing per gli utenti esterni ed effettuato un primo ciclo formativo con un incontro in ciascuna sede degli Uffici del genio Civile. Pertanto, a partire dal 9 dicembre 2021, è possibile inoltrare, mediante l'applicazione S.I.smi.CA., le Denunce dei lavori ai sensi dell'art. 2 della L.R. n° 9/83 agli Uffici del Genio civile ed istruire le stesse in modalità informatica, in ottemperanza all' obiettivo prefissato.

fonte: http://burc.regione.campania.it

Relazione sulla performance 2021

501800 - DIREZIONE GENERALE PER I LAVORI PUBBLICI E LA PROTEZIONE CIVILE

501891 - STAFF - Funzioni di supporto tecnico-operativo - Gestione tecnico-amministrativa dei LL.PP. Osservatorio Regionale Appalti

Codice OBO	**2021OBO501891.24.01**			
Descrizione OBO	**Assicurare adempimenti adeguati e tempestivi in materia di anticorruzione e trasparenza e accesso**			
Codice OBSA	2021OBSA501800.24			
Descrizione OBSA	Garantire il corretto sviluppo, monitoraggio e controllo degli interventi in materia di trasparenza, di accesso e di prevenzione della corruzione			
Missioni e Programmi				
Stakeholders				
Data inizio	01/01/2021	**Data fine**	31/12/2021	
Peso	15			
Obiettivo DEFR	Obiettivo Strategico DEFR			No
Altre PA o soggetti coinvolti				
Codice obiettivo DEFR (solo per 2019)				
Capitoli				
Linea Azione				
Risultato	100	**Risultato pesato**	15	

Azione	Riscontro adeguato alla SPL di appartenenza sulle attività svolte e gli obblighi previsti in materia di anticorruzione e trasparenza				
Indicatore	**Valore iniziale**	**Target**	**Consuntivo**	**Regole di calcolo**	**Risultato**
N° di riscontri tempestivamente forniti alla SPL di appartenenza/N° di riscontri dovuti o richiesti dalla SPL di appartenenza		100,00%	100,00%	Percentuale di realizzazione	100
Azione	Evasione nei tempi prescritti dalla legge delle istanze di accesso				
Indicatore	**Valore iniziale**	**Target**	**Consuntivo**	**Regole di calcolo**	**Risultato**
N°di istanze evase dalla SSL entro i termini di legge/N° istanze ricevute dalla SSL nell'anno		100,00%		Percentuale di realizzazione	

fonte: http://burc.regione.campania.it

Relazione sulla performance 2021

501800 - DIREZIONE GENERALE PER I LAVORI PUBBLICI E LA PROTEZIONE CIVILE

501891 - STAFF - Funzioni di supporto tecnico-operativo - Gestione tecnico-amministrativa dei LL.PP. Osservatorio Regionale Appalti

Codice OBO	**2021OBO501891.24.01**
Descrizione OBO	**Assicurare adempimenti adeguati e tempestivi in materia di anticorruzione e trasparenza e accesso**
Codice OBSA	2021OBSA501800.24
Descrizione OBSA	Garantire il corretto sviluppo, monitoraggio e controllo degli interventi in materia di trasparenza, di accesso e di prevenzione della corruzione
Relazione su monitoraggio e valutazione 31/12/2021	Azione 1: Codice di comportamento - Nel rispetto dei doveri di diligenza, lealtà, imparzialità e buona condotta che i dipendenti sono tenuti ad osservare, di cui al codice di comportamento approvato con delibera di Giunta regionale n.90/2021, ed in particolar modo del monitoraggio sulle azioni poste in essere nell'anno 2021, è stato istituito un tavolo di confronto per approfondire le tematiche inerenti il PTPCT vigente. Le riunioni hanno luogo con cadenza bimestrale, anche in modalità sincrona, ponendo in discussione gli argomenti definiti, tenendo conto delle richieste dei componenti e l'analisi congiunta delle principali criticità per individuare soluzioni condivise determinando anche proposte di protocolli operativi (rif. prot. 459862 del 17/09/2021). Anti-pantouflage - Ai fini dell'attuazione della Misura 2.7 (svolgimento di attività successiva alla cessazione del rapporto di lavoro), si segnala che i dipendenti cessati dal rapporto di pubblico impiego nel triennio precedente, non risultano aver esercitato poteri autoritativi o negoziali per conto della Pubblica amministrazione (rif. prot.358100 del 06/07/2021 e prot.39592 del 25/01/2022). Formazione di commissioni, assegnazioni agli uffici, conferimento di incarichi dirigenziali in caso di condanna penale per delitti contro la pubblica amministrazione – ai fini della redazione di una policy regionale sui controlli di veridicità, sono stati effettuati controlli sulle dichiarazioni di certificazione ex art. 46 dPR 445/2000 e sulle dichiarazioni sostitutive dell'atto di notorietà ex art. 47 dPR 445/2000. Le tecniche di effettuazione dei controlli usati, sono controlli a campione, successivi, con periodicità annuale. Le verifiche dei dati oggetto di controllo avvengono mediante l'acquisizione diretta in quanto già in possesso dell'amministrazione procedente, e la consultazione degli archivi, mediante richiesta con PEC all'Ente certificatore. In adempimento alla misura 2.8. la Commissione di controllo, appositamente costituita, ha concluso le operazioni di accertamento sulla veridicità delle dichiarazioni rese dai dipendenti dello Staff91, ai sensi degli artt. 46 e 47 del dPR 445/2000 (rif. prot.46846 del 28/01/2022). Nel corso del 2021, in ottemperanza agli obblighi di cui all'art. 15 del d,lgs. 33/2013, non sono stati conferiti incarichi di consulenza o collaborazione e, per quanto disposto dall'art.19, non sono stati espletati bandi di concorso. Analogamente, in adempimento alla misura obbligatoria di cui al combinato disposto dall'art.18 del d.lgs. 33/2013 e dall'art.53, co.14 del d.lgs. 165/2001, nel corso del 2021 non sono stati conferiti incarichi esterni a dipendenti e, parimenti, incarichi di consulenza ad esterni (rif. prot.358100 del 06/07/2021 e prot.39592 del 25/01/2022). Riscontro annuale del monitoraggio dei tempi procedimentali - così come sancito dall'art.1, co. 28 della legge 190/2012, i responsabili del procedimento non hanno comunicato il mancato rispetto dei termini finali (rif. prot.358100 del 06/07/2021 e prot.39592 del 25/01/2022). Astensione in caso di conflitti di interesse - nel corso del 2021 non si sono segnalate situazioni di conflitto di interesse, anche potenziali, ai sensi dell'art. 6-bis della legge 241/90 s.m.i., se non quelle già esistenti al primo semestre 2021 per il funzionario ing. Modestino Roca, a fronte delle quali l'Ufficio di Staff501891 ha ottemperato agli obblighi di legge (rif. prot.393996 del 27/07/2021 e prot.70391 del 09/02/2022). Oneri informativi per cittadini e imprese, ai sensi dell'ex art. 12, comma 1 bis del d,lgs. 33/2013, di cui all'allegato IV del Ptpct vigente, si segnala che allo stato non sussistono nuovi obblighi informativi in capo a cittadini e imprese se non quelli dettati da norme preesistenti (rif. prot.228714 del 28/04/2021).

fonte: http://burc.regione.campania.it

Relazione sulla performance 2021

501800 - DIREZIONE GENERALE PER I LAVORI PUBBLICI E LA PROTEZIONE CIVILE

501891 - STAFF - Funzioni di supporto tecnico-operativo - Gestione tecnico-amministrativa dei LL.PP. Osservatorio Regionale Appalti

Codice OBO	**2021OBO501891.24.01**
Descrizione OBO	**Assicurare adempimenti adeguati e tempestivi in materia di anticorruzione e trasparenza e accesso**
Codice OBSA	2021OBSA501800.24
Descrizione OBSA	Garantire il corretto sviluppo, monitoraggio e controllo degli interventi in materia di trasparenza, di accesso e di prevenzione della corruzione
	Misura specifica CP02 di prevenzione del rischio corruttivo - sono stati individuati dei dipendenti per i quali si rende necessario intraprendere un percorso formativo in materia di Contratti pubblici (rif. prot.228726 del 28/04/2021). Analogamente vengono aggiornate, ogni qual volta necessario, le informazioni sui procedimenti di cui all'art. 35 del d.lgs. 33/2013 obblighi di pubblicazione relativi ai procedimenti amministrativi e ai controlli sulle dichiarazioni sostitutive e l'acquisizione d'ufficio dei dati (rif. prot.39592 del 25/01/2022). Azione 2: Accesso documentale (ex lege 241/90 modificata e integrata dalla legge 15/2005) ed accesso civico generalizzato (ex art.5, co.2, d.lgs. 22/2013 s.m.i.) – si segnala che nel corso del 2021 non sono pervenute istanze di accesso generalizzato e/o istanze di accesso documentale. Accesso civico semplice (introdotto dal legislatore al fine di permettere a chiunque di richiedere alla pubblica amministrazione documenti, informazioni e dati nei casi la loro pubblicazione obbligatoria sia stata omessa), si segnala che nel corso del 2021 nell'osservare gli obblighi normativi di cui al d.lgs. 33/2013, non si sono verificate le condizioni per l'applicazione dell'istituto dell'accesso civico semplice da parte di soggetti esterni. (Rif. prot.353535 del 05/07/2021 e prot.12002 del 11/01/2022). Pertanto si richiede la non valutabilità dell'azione.

fonte: http://burc.regione.campania.it

Relazione sulla performance 2021

501800 - DIREZIONE GENERALE PER I LAVORI PUBBLICI E LA PROTEZIONE CIVILE

501891 - STAFF - Funzioni di supporto tecnico-operativo - Gestione tecnico-amministrativa dei LL.PP. Osservatorio Regionale Appalti

Codice OBO	**2021OBO501891.24.02**		
Descrizione OBO	**Garantire l'attuazione degli interventi in materia di trasparenza e di prevenzione della corruzione**		
Codice OBSA	2021OBSA501800.24		
Descrizione OBSA	Garantire il corretto sviluppo, monitoraggio e controllo degli interventi in materia di trasparenza, di accesso e di prevenzione della corruzione		
Missioni e Programmi			
Stakeholders			
Data inizio	01/01/2021	**Data fine**	31/12/2021
Peso	15		
Obiettivo DEFR	Obiettivo Strategico DEFR		
Altre PA o soggetti coinvolti			
Codice obiettivo DEFR (solo per 2019)			
Capitoli			
Linea Azione			
Risultato	50	**Risultato pesato**	7,5

Azione	Verifica della coerenza tra le tipologie di procedimento ex art. 35 D.Lgs. 33/2013, i processi mappati nel PTPCT e quelli eventualmente mappati per il controllo di gestione				
Indicatore	**Valore iniziale**	**Target**	**Consuntivo**	**Regole di calcolo**	**Risultato**
Produzione di un report finalizzato alla armonizzazione tra le tipologie di procedimento ex art. 35 D.Lgs. 33/2013, i processi mappati nel PTPCT e quelli eventualmente mappati per il controllo di gestione		On	Off	On/Off	0

Azione	Allegato IV del PTPCT 2020/2022 - Attuazione dell'obbligo di cui agli artt. 26 e 27 del D. Lgs. n. 33/2013				
Indicatore	**Valore iniziale**	**Target**	**Consuntivo**	**Regole di calcolo**	**Risultato**
Pubblicazione dei provvedimenti		100,00%	100,00%	Percentuale di realizzazione	100

fonte: http://burc.regione.campania.it

Relazione sulla performance 2021

501800 - DIREZIONE GENERALE PER I LAVORI PUBBLICI E LA PROTEZIONE CIVILE

501891 - STAFF - Funzioni di supporto tecnico-operativo - Gestione tecnico-amministrativa dei LL.PP. Osservatorio Regionale Appalti

Codice OBO	**2021OBO501891.24.02**
Descrizione OBO	**Garantire l'attuazione degli interventi in materia di trasparenza e di prevenzione della corruzione**
Codice OBSA	2021OBSA501800.24
Descrizione OBSA	Garantire il corretto sviluppo, monitoraggio e controllo degli interventi in materia di trasparenza, di accesso e di prevenzione della corruzione
Relazione su monitoraggio e valutazione 31/12/2021	Predisposizione del Catalogo dei Processi e Valutazione e trattamento del rischio corruttivo - Per garantire una corretta gestione delle informazioni, in linea col PTPCT vigente, nel corso del 2021 si è provveduto alla riponderazione del catalogo dei processi gestiti dall'ufficio di staff 501891 e della correlata valutazione del rischio corruttivo nonché del suo trattamento. La mappatura dei processi/ attività/procedimenti (fase 1 - predisposizione del catalogo dei processi; fase – 2 valutazione e trattamento del rischio corruttivo) è stata condotta tenendo presente il contenuto nell'allegato 1 del PTPCT 2021-2023 e si è sviluppato avendo come ultimo riferimento, la mappatura per il cd. POLA (piano operativo lavoro agile). Nel catalogo sono state apportate delle integrazioni e razionalizzate le informazioni secondo le indicazioni fornite (rif. prot.379820 del 19/07/2021). Per la maggior parte dei processi, le misure già esistenti ed attuate rispondono perfettamente alla valutazione e trattamento del rischio. Altre, hanno richiesto ulteriori indicatori di prevenzione del fenomeno corruttivo (rif. nota dell'11/11/2021 attraverso la casella di posta elettronica dedicata trasparenza.anticorruzione.dg5018@regione.campania.it). Agli obblighi di trasparenza, nel caso dei decreti, si ottempera avvalendosi della procedura DDD e-grammata, con pubblicazione nella sezione "Regione Casa di Vetro" e con la pubblicazione ai sensi degli artt. 23, 26 e 27 del d.lgs. 33/2013. Il livello di adeguatezza e tempestività del monitoraggio viene garantito, a cura degli stessi responsabili del procedimento che hanno proposto l'adozione dei provvedimenti dai controlli e verifiche sul totale dei decreti emanati. In ottemperanza alla Circolare 1/2021 del RPCT (nuova disciplina degli obblighi di pubblicazione ai sensi degli artt. 26 e 27 del d.lgs. 33/2013), in attuazione della delibera ANAC 468/2021, i decreti di impegno e di liquidazione (di cui alla legge 13/1989 ed all'art.64, co.1, lett. b) della legge regionale 3/2007 s.m.i.), sono soggetti al visto di copertura contabile apposto dal preposto ufficio della Direzione generale 50.18; successivamente, l'atto, continua la procedura avvalendosi degli applicativi SAP e DDD con la creazione della scheda di pubblicità (rif. prot.625118 del 14/12/2021 e prot.39592 del 25/01/2022).

501891 - STAFF - Funzioni di supporto tecnico-operativo - Gestione tecnico-amministrativa dei LL.PP. Osservatorio Regionale Appalti	
Risultato Struttura	92,5
Relazione del Dirigente	

fonte: http://burc.regione.campania.it

Relazione sulla performance 2021

501800 - DIREZIONE GENERALE PER I LAVORI PUBBLICI E LA PROTEZIONE CIVILE

501892 - STAFF - Funzioni di supporto tecnico-amministrativo - Protezione Civile, Emergenza e post-emergenza

Codice OBO	**2021OBO501892.09.01**		
Descrizione OBO	**Garantire la predisposizione e l'aggiornamento del Piano regionale triennale per la programmazione delle attività di previsione, prevenzione contrasto agli incendi boschivi (Piano AIB 2021-2023)**		
Codice OBSA	2021OBSA501800.09		
Descrizione OBSA	Garantire la predisposizione, l'aggiornamento e l'attuazione del Piano Regionale per la previsione, prevenzione e contrasto agli incendi boschivi (Piano AIB)		
Missioni e Programmi	1101 - Soccorso Civile - Sistema di protezione civile		
Stakeholders			
Data inizio	01/01/2021	**Data fine**	31/12/2021
Peso	40		
Obiettivo DEFR	Obiettivo Strategico DEFR		Sì
Altre PA o soggetti coinvolti			
Codice obiettivo DEFR (solo per 2019)			
Capitoli			
Linea Azione	Garantire la predisposizione e l'aggiornamento del Piano regionale triennale per la programmazione delle attività di previsione, prevenzione contrasto agli incendi boschivi (Piano AIB 2021-2023)		
Risultato	100	**Risultato pesato**	40

Azione	Aggiornamento del Piano triennale AIB 2021-2023				
Indicatore	**Valore iniziale**	**Target**	**Consuntivo**	**Regole di calcolo**	**Risultato**
Predisposizione proposta DGR di approvazione aggiornamento Piano AIB 2021-2023		On	On	On/Off	100
Azione	Individuazione del periodo di massima pericolosità per gli incendi boschivi				
Indicatore	**Valore iniziale**	**Target**	**Consuntivo**	**Regole di calcolo**	**Risultato**
Predisposizione proposta di decreto di dichiarazione periodo di massima pericolosità		On	On	On/Off	100
Azione	Stipula convenzione con gli enti che partecipano al sistema AIB				
Indicatore	**Valore iniziale**	**Target**	**Consuntivo**	**Regole di calcolo**	**Risultato**
Predisposizione nuova convenzione con i VV FF per la campagna AIB/2021		On	On	On/Off	100

fonte: http://burc.regione.campania.it

Relazione sulla performance 2021

501800 - DIREZIONE GENERALE PER I LAVORI PUBBLICI E LA PROTEZIONE CIVILE

501892 - STAFF - Funzioni di supporto tecnico-amministrativo - Protezione Civile, Emergenza e post-emergenza

Codice OBO	**2021OBO501892.09.01**
Descrizione OBO	**Garantire la predisposizione e l'aggiornamento del Piano regionale triennale per la programmazione delle attività di previsione, prevenzione contrasto agli incendi boschivi (Piano AIB 2021-2023)**
Codice OBSA	2021OBSA501800.09
Descrizione OBSA	Garantire la predisposizione, l'aggiornamento e l'attuazione del Piano Regionale per la previsione, prevenzione e contrasto agli incendi boschivi (Piano AIB)
Relazione su monitoraggio e valutazione 31/12/2021	1^ AZIONE Aggiornamento del Piano triennale AIB 2021-2023 DESCRIZIONE Predisposizione proposta DGR di approvazione aggiornamento Piano AIB 2021-2023 Anche per l'anno 2021, lo Staff 50.18.92 diretto dalla scrivente ha coordinato tutte le complesse e numerose attività propedeutiche alla pianificazione antincendio boschivo ponendo in essere, in congruo anticipo rispetto all'inizio della Campagna antincendio 2021, tutti gli adempimenti connessi all'approvazione, da parte della Giunta regionale, del nuovo Piano AIB 2021-2023. La redazione del Piano ha riguardato la programmazione delle attività legate alla previsione, prevenzione e alla lotta attiva, definendo, per quest'ultima, l'organizzazione di tutti gli attori a cui è attribuita o delegata tale funzione. La pianificazione regionale antincendio è stata elaborata anche nel rispetto dei contenuti della circolare prot. n. PRE/0021912 del 07/05/2021 della Presidenza del Consiglio dei Ministri – Dipartimento Protezione Civile recante "Attività antincendio boschivo per la stagione estiva 2021. Individuazione dei tempi di svolgimento e raccomandazioni per un più efficace contrasto agli incendi boschivi, di interfaccia, ed ai rischi conseguenti", e degli esiti della riunione plenaria per la campagna estiva organizzato in data 25/05/2021 dal Dipartimento di Protezione Civile, in modalità videoconferenza, con la partecipazione di tutte le Regioni e Province autonome. Si rammenta che, ai sensi della L. 353/2000, alle Regioni compete l'adozione del Piano triennale regionale delle attività di previsione, prevenzione e lotta attiva contro gli incendi boschivi, soggetto ad aggiornamento annuale. Il piano contiene: le cause determinanti ed i fattori predisponenti l'incendio; le aree percorse dal fuoco nell'anno precedente; le aree a rischio di incendio boschivo rappresentate con apposita cartografia tematica aggiornata; i periodi a rischio di incendio boschivo; gli indici di pericolosità fissati su base quantitativa e sinottica; le azioni determinanti anche solo potenzialmente l'innesco di incendio nelle aree e nei periodi a rischio di incendio boschivo; gli interventi per la previsione e la prevenzione degli incendi boschivi anche attraverso sistemi di monitoraggio satellitare; la consistenza e la localizzazione dei mezzi, degli strumenti e delle risorse umane nonché le procedure per la lotta attiva; la consistenza e la localizzazione delle vie di accesso e dei tracciati spartifuoco, nonché di adeguate fonti di approvvigionamento idrico; le operazioni di selvicoltura e di pulizia e manutenzione del bosco, con interventi sostitutivi del proprietario inadempiente in particolare nelle aree a più elevato rischio. le esigenze formative e la relativa programmazione; le attività informative; la previsione economico-finanziaria delle attività previste nel piano stesso. L'art.14, comma 1 della legge regionale n. 12/2017 prevede che alla programmazione delle attività di previsione, prevenzione e lotta attiva agli incendi boschivi e alla redazione del piano nei termini e con le prescrizioni di cui al comma 2, provvede la Giunta Regionale in sinergia con la Società SMA Campania, società in house della Regione Campania. A seguito dell'entrata in vigore della citata L.R. n. 12/2017 e delle variazioni ordinamentali, le attività afferenti al coordinamento e concorso per il contrasto al fenomeno degli incendi boschivi sono state attribuite alla D.G. 18 Lavori Pubblici e Protezione Civile, in particolare allo STAFF 18 92 Protezione Civile, Emergenza e post-emergenza (SORU/SOUPR) ed alle UU.OO.DD. Genio Civile – Presidi di protezione civile di AV-BN-CE-NA-SA presso le quali sono attive le SOPI con

fonte: http://burc.regione.campania.it

Relazione sulla performance 2021

501800 - DIREZIONE GENERALE PER I LAVORI PUBBLICI E LA PROTEZIONE CIVILE

501892 - STAFF - Funzioni di supporto tecnico-amministrativo - Protezione Civile, Emergenza e post-emergenza

Codice OBO	**2021OBO501892.09.01**
Descrizione OBO	**Garantire la predisposizione e l'aggiornamento del Piano regionale triennale per la programmazione delle attività di previsione, prevenzione contrasto agli incendi boschivi (Piano AIB 2021-2023)**
Codice OBSA	2021OBSA501800.09
Descrizione OBSA	Garantire la predisposizione, l'aggiornamento e l'attuazione del Piano Regionale per la previsione, prevenzione e contrasto agli incendi boschivi (Piano AIB)

funzioni anche di SOUPP, che provvedono alla lotta attiva unitamente alle squadre messe in campo da SMA Campania s.p.a., dagli Enti delegati (Comunità Montane e Province), dai Vigili del Fuoco e dalle organizzazioni di volontariato.
Alle attività di prevenzione, principalmente strutturale provvede, invece, la D.G. 07 per le Politiche Agricole, Alimentari e Forestali.
La predisposizione del Piano AIB 2021-2023 ha richiesto, come di consueto, una preliminare attività di elaborazione dati e cartografie ed analisi, statistiche per la migliore comprensione del fenomeno in Campania, della diffusione degli incendi boschivi nella regione e della fase di organizzazione della lotta agli incendi. Le cartografie hanno portato anche a definire i criteri di individuazione dei territori da potenziare in seno alla distribuzione dei Direttori delle Operazioni di Spegnimento (DOS) e di tutte le squadre operative.
Le parti del Piano relative agli aspetti generali, a quelli di previsione e prevenzione sono state aggiornate anche sulla base dei contributi forniti dalle D.G./U.O.D. competenti.
Per le attività di previsione, oltre ad aggiornare i dati sulle cause degli incendi dell'anno precedente, attraverso i dati forniti dai Carabinieri Forestale, analizzando gli incendi boschivi in Campania negli ultimi dieci anni (2010-2020), sono state realizzate molteplici elaborazioni statistiche che hanno portato all'aggiornamento degli allegati cartografici, al fine di facilitare la strutturazione delle opportune strategie di lotta attiva, anche di tipo logistico e di organizzazione della forza in campo.
Il Piano AIB 2021-2023 predisposto dallo Staff contempla, in particolare, il Modello Organizzativo e Operativo, che definisce i ruoli e i compiti dei soggetti del sistema integrato di protezione civile, coinvolti nella gestione del rischio incendi boschivi, tenendo conto anche del preesistente assetto, a livello regionale, delle competenze in materia di incendi di interfaccia urbano-rurale, attribuite alla Protezione Civile regionale in forza dell'O.P.C.M. 3606/2007 e dei successivi provvedimenti regionali adottati al riguardo, nonché, a livello statale, del disposto di cui all'art. 11, comma m, del D.Lgs. n. 1 del 2 gennaio 2018: "Codice della protezione civile" e dal decreto legislativo n. 177 del 19 agosto 2016, con il quale sono state rimodulate le competenze in materia di incendi boschivi, già attribuite al Corpo Forestale dello Stato, assorbito nell'Arma dei Carabinieri e in parte trasferite al Corpo Nazionale dei Vigili del Fuoco.
Tra gli Enti che supportano le attività, vanno sicuramente annoverati gli Enti Delegati - Comunità Montane, Amministrazioni Provinciali e Città Metropolitana di Napoli – cui l'art. 2 della L.R. n.11/96 e ss.mm.ii. e gli artt. 2 e 3 del Regolamento regionale 28 settembre 2017, n. 3. "Regolamento di tutela e gestione sostenibile del patrimonio forestale regionale", assegnano, tra le altre, anche le funzioni di difesa del patrimonio boschivo della regione Campania dagli incendi boschivi, da attuare sia attraverso interventi di prevenzione che con azioni di lotta attiva.
In regione Campania sono individuate:
n. 20 Comunità Montane;
la Città Metropolitana di Napoli e le Province di Avellino, Benevento, Caserta e Salerno
che mettono a disposizione, solo nel periodo di massima pericolosità, la maggior parte delle squadre di spegnimento a terra.
La società in house providing di Regione Campania, SMA Campania, garantisce ulteriori squadre (su 14 basi territoriali), che si aggiungono a quelle regionali e dei VV.F. in convenzione (solo nel periodo di massima pericolosità).
A supportare il sistema sono presenti anche le squadre AIB facenti capo ad Associazioni di volontariato di Protezione Civile, che possono essere attivate all'occorrenza o convenzionate per tutto il periodo di massima allerta.
Il problema degli incendi boschivi assume una connotazione assai delicata nelle aree protette, dove i provvedimenti per contenere i danni degli incendi devono essere specificatamente definiti e rapportarti alle caratteristiche delle emergenze naturali oggetto di salvaguardia e conservazione. La tutela delle specie e degli habitat in Campania è garantita da un sistema di aree protette regionali e

fonte: http://burc.regione.campania.it

Relazione sulla performance 2021

501800 - DIREZIONE GENERALE PER I LAVORI PUBBLICI E LA PROTEZIONE CIVILE

501892 - STAFF - Funzioni di supporto tecnico-amministrativo - Protezione Civile, Emergenza e post-emergenza

Codice OBO	**2021OBO501892.09.01**
Descrizione OBO	**Garantire la predisposizione e l'aggiornamento del Piano regionale triennale per la programmazione delle attività di previsione, prevenzione contrasto agli incendi boschivi (Piano AIB 2021-2023)**
Codice OBSA	2021OBSA501800.09
Descrizione OBSA	Garantire la predisposizione, l'aggiornamento e l'attuazione del Piano Regionale per la previsione, prevenzione e contrasto agli incendi boschivi (Piano AIB)

nazionali che possiamo riassumere, secondo una scala gerarchica, come segue:
Parchi Nazionali;
Parchi Regionali;
Riserve Naturali Statali;
Riserve Naturali Regionali.
In particolare, sono presenti:
n. 2 parchi nazionali (Parco Nazionale del Cilento - Vallo di Diano e Alburni, Parco Nazionale del Vesuvio);
n. 9 parchi regionali (Monti Picentini, Partenio, Matese, Taburno-Camposauro, Monti Lattari, Campi Flegrei, Fiume Sarno, Roccamonfina - Foce Garigliano, Colline di Napoli);
n. 5 riserve naturali statali (Isola di Vivara, Castelvolturno, Cratere degli Astroni, Tirone - Alto Vesuvio, Valle delle Marzano, Lago di Falciano);
n. 2 riserve naturali regionali (Foce Volturno/Costa Licola – Lago Falciano, Foce Sele-Tanagro-Monti Eremita-Marzano);
n. 4 aree marine protette (Area Marina Protetta Punta Campanella, Parco sommerso di Baia, Parco sommerso di Gaiola, Riserva Marina Punta Campanella);
n. 4 aree protette di altro tipo (Oasi Bosco di San Silvestro, Area naturale Baia di Ieranto, Oasi naturale di Monte Polveracchio, Parco naturale Diecimare).
I piani AIB dei Parchi Nazionali del Vesuvio e del Cilento – Vallo di Diano e Alburni, sono elaborati a cadenza periodica e descrivono nel dettaglio tutte le attività di previsione e prevenzione del rischio incendi boschivi condotte dagli Enti gestori.
Per la lotta attiva agli incendi boschivi la Regione si avvale quindi di:
squadre da terra regionali, delle Province e Comunità montane, della SMA Campania, dei VVF, delle associazioni di volontariato;
mezzi aerei: flotta elicotteri regionali e flotta antincendio di Stato.
Nel 2021 parallelamente alla predisposizione del Piano, lo Staff unitamente al nominato RUP ha anche curato il completamento delle attività finalizzate al rinnovo dell'appalto del servizio di servizio di spegnimento incendi boschivi a mezzo elicotteri annualità 2021 e 2022, atto complementare ed i cui contenuti sono stati trasfusi nel Piano stesso.
Infatti, con Decreto n.425 del 22.12.2020, si è provveduto ad approvare la revisione del progetto per l'acquisizione del servizio di spegnimento incendi boschivi a mezzo elicotteri annualità 2021, 2022, per l'importo complessivo di € 6.799.283,00, autorizzando l'avvio della nuova procedura di gara.
Con Decreto Dirigenziale n.01 del 05.01.2021, l'Ufficio Speciale Centrale Acquisti ha avviato la procedura di gara (proc. n.3211/A-T/2021) e con successivo Decreto Dirigenziale n.43 del 16.02.2021, il medesimo Ufficio ha disposto l'aggiudicazione della gara in favore del RTI già costituito tra HELIWEST S.r.l. (Capogruppo mandataria) - ELIOSSOLA S.r.l. (mandante) e E+S AIR S.r.l (mandante).
Con comunicazione pec in data 24/02/2021, prot. 104651, è stato autorizzato l'avvio dell'esecuzione del contratto nelle more della stipula del Contratto di Appalto in via di urgenza, mentre in data 07.07.2021, repertorio n.14639 è stato sottoscritto il Contratto per il servizio in oggetto.
In data 15.06.2021 è stato avviato lo schieramento degli elicotteri monomotore, giusta nota prot. n. 300725 del 04.06.2021 ed in data 03.07.2021 è stato completato lo schieramento di tutti i velivoli monomotore che hanno operato fino al 30.09.2021, eccezion fatta per il monomotore nella base di Fisciano (SA) la cui operatività è stata prolungata fino al 10.10.2021 a compensazione della penale commisurata giusta nota 475648 del 27.09.2021.
In dettaglio gli aeromobili disponibili per le attività previste nel Piano AIB sono:
N.3 elicotteri monomotore con serbatoio ventrale;

fonte: http://burc.regione.campania.it

Relazione sulla performance 2021

501800 - DIREZIONE GENERALE PER I LAVORI PUBBLICI E LA PROTEZIONE CIVILE

501892 - STAFF - Funzioni di supporto tecnico-amministrativo - Protezione Civile, Emergenza e post-emergenza

Codice OBO	**2021OBO501892.09.01**
Descrizione OBO	**Garantire la predisposizione e l'aggiornamento del Piano regionale triennale per la programmazione delle attività di previsione, prevenzione contrasto agli incendi boschivi (Piano AIB 2021-2023)**
Codice OBSA	2021OBSA501800.09
Descrizione OBSA	Garantire la predisposizione, l'aggiornamento e l'attuazione del Piano Regionale per la previsione, prevenzione e contrasto agli incendi boschivi (Piano AIB)
	N.3 elicotteri monomotore con benna flessibile (tipo bamby bucket); N.1 elicottero bimotore. Per gli elicotteri monomotore il Piano ha previsto un periodo di attività di almeno 90 giorni per ogni mezzo con decorrenza 15/20/30 giugno 2021, mentre per l'elicottero bimotore è prevista l'operatività per tutto l'anno. Le basi operative previste nel Piano AIB per gli elicotteri monomotore sono state 5: 1. Elisuperficie di Fisciano (SA), presso Università di Salerno; 2. Elisuperficie di Centola (SA), presso struttura della Regione; 3. Elisuperficie di Cellole (CE), presso Centro Operativo Territoriale della Regione; 4. Elisuperficie di Mercogliano c/o SOPI Genio Civile di Avellino; 5. Elisuperficie di Airola c/o vivaio forestale Fizzo (Regione Campania). La pianificazione AIB risulta essere innovativa non solo per struttura e contenuti, ma anche per il processo che ha caratterizzato la sua stesura. A tale riguardo è stato seguito un modello di tipo partecipativo, che ha visto cioè la realizzazione di una serie di "Tavoli Tecnici" istituiti con le UU.OO.DD. periferiche del Genio Civile di Avellino, Benevento, Caserta, Napoli e Salerno, in cui sono incardinate le SOPI, e le altre Direzioni Generali interessate (DG 07 Politiche Agricole e forestali e DG 06 Ambiente ed Ecosistema). Ai tavoli tecnici sono stati invitati anche tutti gli altri Enti coinvolti nelle attività di lotta attiva agli incendi boschivi (SMA Campania, Enti Delegati, UNCEM, ANCI, Riserve Parchi Naturali Statali e Regionali, Prefetture/U.T.G., Vigili del Fuoco, Carabinieri Forestali, Comitato regionale del Volontariato), per un proficuo confronto molto ampio e partecipato. L'approfondita e ampia attività preliminare all'elaborazione del piano è cominciata il 09/03/2021, con un incontro preparatorio svoltosi presso gli uffici dello Staff. Successivamente, con nota prot. n. 134512 del 11/03/2021 è stato convocato un incontro presso la Sala EMERCOM, a sono state invitate la D.G. per le Politiche Agricole, Alimentari e Forestali e la U.O.D. Ufficio Centrale Foreste, e con nota prot. 134632 del 11/03/2021 è stato convocato, per il 23 marzo, un incontro in modalità videoconferenza con i Parchi e Riserve Nazionali e Regionali e con la Direzione Generale Difesa Suolo ed Ecosistema e l'UOD Gestione delle risorse naturali protette – Tutela e salvaguardia dell'habitat marino e costiero – Parchi e riserve naturali, incentrato sulle attività AIB di pianificazione dei Parchi e Riserve. Ulteriore incontro si è tenuto il 23 marzo (convocato con note prot. n. 134595 e 134556 del 11/03/2021), con Enti Delegati, UNCEM Campania, D.G. 50 07, Prefetture Regionali, Comandi Regionali e Provinciali dei CC Forestali, Direzione Regionale e Comandi Provinciali del CNVVF e Geni Civili e Presidi di Protezione Civile. In tale occasione gli enti coinvolti hanno esposto le criticità rilevate negli anni precedenti e proposto migliorie alle attività del 2021. Con le note elencate di seguito, sono stati sollecitati gli Uffici e gli enti che alla data concordata del 03/05/2021 non avevano ancora fatto pervenire il proprio contributo alla redazione del Piano AIB: - prot. n. 243411 del 05/05/2021, inviata a Geni Civili e Presidi di Protezione Civile per il rilascio dei dati in merito al personale AIB e DOS, nonché delle date di quiescenza del personale Regionale addetto al contrasto degli incendi; - prot. n. 243750 del 05/05/2021, inviata a tutti gli Enti Delegati (Città Metropolitana, Province e Comunità Montane) per il rilascio dei dati utili da inserire nel Piano, soprattutto riguardo le risorse disponibili da porre in campo per il contrasto attivo nel periodo di massima pericolosità (con allegato in formato .xls in cui inserire i dati richiesti; - prot. n. 244037 del 05/05/2021, inviata a Parchi e Riserve Naturali Regionali per il rilascio dei contributi per l'aggiornamento del Piano 2021-2023; - prot. n. 244116 del 05/05/2021, inviata alla Direzione Generale per le Politiche Agricole, Alimentari e Forestali per il rilascio delle informazioni riguardanti i contributi per l'aggiornamento del Piano 2021-2023;

fonte: http://burc.regione.campania.it

Relazione sulla performance 2021

501800 - DIREZIONE GENERALE PER I LAVORI PUBBLICI E LA PROTEZIONE CIVILE

501892 - STAFF - Funzioni di supporto tecnico-amministrativo - Protezione Civile, Emergenza e post-emergenza

Codice OBO	**2021OBO501892.09.01**
Descrizione OBO	**Garantire la predisposizione e l'aggiornamento del Piano regionale triennale per la programmazione delle attività di previsione, prevenzione contrasto agli incendi boschivi (Piano AIB 2021-2023)**
Codice OBSA	2021OBSA501800.09
Descrizione OBSA	Garantire la predisposizione, l'aggiornamento e l'attuazione del Piano Regionale per la previsione, prevenzione e contrasto agli incendi boschivi (Piano AIB)
	- prot. n. 243706 del 05/05/2021, inviata al Comando Regione Carabinieri Forestale Campania, per l'aggiornamento del Piano rispetto ai seguenti dati: o dati sintetici riguardanti le cause di innesco di Incendi Boschivi verificatisi nella regione Campania nell'anno 2020 (tabella delle cause per singola provincia); o data base e dati cartografici in formato "shapefile" delle attività svolte nell'anno 2020 dall'Arma dei Carabinieri Forestali, relativa alla perimetrazione delle aree percorse dal fuoco; o ogni altra informazione utile. - prot. n. 131087 del 09/03/2021, inviata alla UOD Ufficio di pianificazione di Protezione Civile – Rapporti con gli Enti Locali – Formazione per le informazioni relative ai Comuni dotati di piano di Protezione Civile, con particolare riferimento a quelli che hanno inserito il rischio di Incendi Boschivi e di interfaccia urbano-foreste. A tali informazioni si aggiungono quelle relative ai corsi di formazione per Dos, operatori di sala radio e volontari. Nel contempo, lo Staff ha curato anche le attività di prevenzione non strutturale contenute nel Piano, in particolare quelle condotte in collaborazione con il Comando Regione Campania dei Carabinieri Forestale, in virtù della convenzione sottoscritta tra la Regione Campania e il Ministero delle Politiche Agricole, Alimentari e Forestali per l'impiego delle unità Carabinieri Forestali nelle materie di competenza regionale e del conseguente "Programma operativo 2020-2021 per la prevenzione degli incendi boschivi e altre attività di protezione civile" sottoscritto in data 4/12/2020 (prot. CV.2020.000372) tra la DG 50.18 e il Comando Regione Carabinieri Forestale Campania. Il Programma ha previsto, tra l'altro, azioni di prevenzione attraverso servizi di monitoraggio del territorio dei comportamenti pericolosi in materia di incendi boschivi, la messa a disposizione delle informazioni relative alla perimetrazione delle aree percorse dal fuoco ed iniziative di sensibilizzazione sulle tematiche legate agli incendi boschivi, oltre alla formazione e aggiornamento professionale. In particolare, sono state previste le seguenti attività di prevenzione non strutturale: attività di sorveglianza rafforzata per le attività di prevenzione e repressione degli illeciti in materia di antincendio boschivo nelle aree ove il fenomeno ha le caratteristiche della recrudescenza e ripetitività; attività mirata presso le Amministrazioni comunali dei territori maggiormente interessati dagli incendi boschivi per la verifica dell'adozione delle ordinanze in materia di prevenzione del rischio incendi boschivi e supporto tecnico per attività di prevenzione degli incendi boschivi. A tal fine, in sinergia con il Comando Regionale è stato elaborato il report analitico e grafico dei i primi 50 comuni maggiormente interessati dal fenomeno degli incendi boschivi, presso i quali si è orientata, in via prioritaria, l'attività di supporto che il Comando Regionale dei Carabinieri Forestale ha messo a disposizione della Regione Campania per prevenire, in concorso con le diverse componenti del Sistema di protezione civile regionale, il rischio incendi boschivi e di interfaccia. Con nota prot. n. 83490 del 15/02/2021, inviata a tutti i Comuni campani e all'ANCI Campania, sono state fornite raccomandazioni in merito alla necessità di aggiornare annualmente il Catasto dei soprassuoli percorsi dagli incendi boschivi, ai sensi dell'art. 10 della L. n. 353/2000, anche avvalendosi dei rilievi condotti dai Carabinieri Forestali. Nell'intento di proseguire nel percorso di crescente coinvolgimento delle Amministrazioni locali nelle attività di prevenzione del rischio, nel Piano è stata prevista una iniziativa mirata di prevenzione non strutturale da condurre in sinergia Con CC Forestali ed ANCI Campania. Pertanto, questi Uffici unitamente al Comando Regione dei Carabinieri Forestale e all'ANCI con nota prot. n. 261437 del 13/5/2021 hanno avviato una mirata attività di supporto, in favore soprattutto dei Comuni più esposti al rischio incendi, anche finalizzata alla predisposizione delle Ordinanze comunali per la prevenzione del rischio incendi boschivi e alla divulgazione ed informazione alla popolazione dei divieti ed obblighi durante il periodo di massima pericolosità. Pertanto, anche con il supporto di ANCI Campania sono stati organizzati incontri con i n. 50

fonte: http://burc.regione.campania.it

Relazione sulla performance 2021

501800 - DIREZIONE GENERALE PER I LAVORI PUBBLICI E LA PROTEZIONE CIVILE

501892 - STAFF - Funzioni di supporto tecnico-amministrativo - Protezione Civile, Emergenza e post-emergenza

Codice OBO	**2021OBO501892.09.01**
Descrizione OBO	**Garantire la predisposizione e l'aggiornamento del Piano regionale triennale per la programmazione delle attività di previsione, prevenzione contrasto agli incendi boschivi (Piano AIB 2021-2023)**
Codice OBSA	2021OBSA501800.09
Descrizione OBSA	Garantire la predisposizione, l'aggiornamento e l'attuazione del Piano Regionale per la previsione, prevenzione e contrasto agli incendi boschivi (Piano AIB)
	Amministratori locali interessati, anche coinvolgendo le Comunità Montane e gli altri attori che partecipano alle attività di prevenzione e lotta attiva agli incendi boschivi, in maniera da accrescere la sinergia tra le componenti del sistema regionale di protezione civile (rif. note prot. n. 350666, n. 350715, n. 350694, n. 350726, n. 350731 tutte in data 01/07/2021). Gli incontri sono stati finalizzati anche a sensibilizzare i Sindaci, in qualità di Autorità locali di Protezione Civile, all'aggiornamento dei Piani comunali di protezione civile, con particolare riguardo al rischio incendi boschivi e di interfaccia, raccomandando l'elaborazione di specifici piani di emergenza per gli insediamenti e impianti turistici (villaggi e campeggi in particolare), anche temporanei, ubicati in prossimità di aree boscate o comunque suscettibili all'innesco. Congiuntamente ai Carabinieri Forestale ed ANCI Campania è stato anche predisposto ed allegato al Piano AIB 2021-2023 lo schema tipo di ordinanza comunale rivolta ai Sindaci per consentire una migliore prevenzione del fenomeno e garantire la repressione dei reati e degli illeciti. A valle di tutta la complessa ed articolata attività sopra descritta lo Staff ha completato l'aggiornamento del Piano regionale per la programmazione delle attività di previsione, prevenzione e lotta attiva contro gli incendi boschivi nel triennio 2021-2023" inviato tramite procedura E-Grammata all'attenzione della Giunta Regionale della Campania che lo ha approvato con propria delibera n. 250 del 15/06/2021 ed alla quale si rimanda per qualsiasi ulteriore approfondimento. Di seguito si riportano le risorse finanziarie stanziate per l'anno 2021 per l'attuazione degli interventi previsti nel piano AIB, stanziate sui capitoli dello Staff e tutte regolarmente programmate ed impegnate: Capitolo: 8269 Voce di spesa: Interventi di mitigazione del rischio incendi boschivi e contrasto attivo – SMA Campania s.p.a 2021: €9.500.000,00 Capitolo: 1242 Voce di spesa: Attività AIB degli Enti Delegati per la campagna estiva 2021: € 4.500.000,00 Capitolo: 1536 Voce di spesa: Convenzione con il Corpo Nazionale dei Vigili del Fuoco – Direzione Regionale Campania 2021: € 930.000,00 Capitolo: 1245 Voce di spesa: Convenzione con i Carabinieri forestale – Comando Campania 2021: € 150.000,00 Capitolo: 1149 Voce di spesa: Convenzione AIB con le associazioni del volontariato di protezione civile 2021: Almeno € 420.000,00 Capitolo: 1247 Voce di spesa: Servizio AIB di spegnimento con elicotteri 2021: € 3.500.000,00 TOTALE € 19.000.000,00

fonte: http://burc.regione.campania.it

Relazione sulla performance 2021

501800 - DIREZIONE GENERALE PER I LAVORI PUBBLICI E LA PROTEZIONE CIVILE

501892 - STAFF - Funzioni di supporto tecnico-amministrativo - Protezione Civile, Emergenza e post-emergenza

Codice OBO	**2021OBO501892.09.01**
Descrizione OBO	**Garantire la predisposizione e l'aggiornamento del Piano regionale triennale per la programmazione delle attività di previsione, prevenzione contrasto agli incendi boschivi (Piano AIB 2021-2023)**
Codice OBSA	2021OBSA501800.09
Descrizione OBSA	Garantire la predisposizione, l'aggiornamento e l'attuazione del Piano Regionale per la previsione, prevenzione e contrasto agli incendi boschivi (Piano AIB)
	Alla lett. e) della DGR 250 si indica che lo svolgimento delle attività di previsione, prevenzione e lotta attiva contro gli incendi boschivi è assicurato anche attraverso l'impiego delle associazioni di volontariato di protezione civile attive nell'antincendio boschivo. A tal fine, la DGR: a. al comma 3 del Deliberato, dà atto che le attività di contrasto agli incedi boschivi vengono assicurate, altresì, attraverso l'impiego delle squadre operative AIB degli Enti delegati (Province e Comunità montane) ai sensi della L.R. n. 11/96 e del R.R. n. 3/2017, di SMA Campania S.p.A., della Direzione Regionale Campania del Corpo Nazionale dei Vigili del Fuoco, con il supporto delle associazioni di volontariato di protezione civile iscritte all'Elenco regionale con Modulo AIB nei termini regolati da apposite convenzioni; b. al comma 4 del Deliberato, dà mandato alla D.G. 50 18 Lavori Pubblici e Protezione Civile l'assegnazione in comodato d'uso gratuito, in conformità alla normativa vigente, alle Organizzazioni di volontariato convenzionate per le attività AIB i mezzi e veicoli in carico alla predetta Direzione per finalità AIB e non più utilizzabili per carenza di personale AIB regionale al fine di garantire l'efficiente organizzazione e l'integrazione del volontariato con il complessivo sistema della protezione civile ai sensi dell'art. 8 della L.R. n. 12/2017. Pertanto, a completamento delle attività di pianificazione AIB, con DD 267 del 09/07/2021, è stato approvato il bando per il "Concorso delle Organizzazioni di Volontariato nelle attività di supporto all'Antincendio Boschivo" per assicurare il concorso delle organizzazioni di volontariato di protezione civile nella Campagna AIB 2021, in particolare nelle azioni di avvistamento e pattugliamento ed eventuale supporto allo spegnimento di incendi boschivi, oltre che di soccorso alla popolazione in caso di incendio di interfaccia. A norma del punto 9 del suddetto bando è stata trasmessa alle Organizzazioni di Volontariato di Protezione Civile o loro Coordinamenti con Modulo AIB la nota prot. 365211 del 09/07/2021 affinché, entro il termine stabilito, manifestassero la loro adesione alla stipula di convenzioni e all'assegnazione di mezzi da destinare alle attività di supporto all'Antincendio Boschivo anno 2021. Nella stessa nota le O.d.V. aderenti avevano l'obbligo di indicare: a quale tipologia di convenzione intendevano aderire: TIPOLOGIA 1 - O.d.V. che intervengono nella sorveglianza, vigilanza e presidio del territorio, oltre che di soccorso alla popolazione in caso di incendio di interfaccia; TIPOLOGIA 2 - O.d.V. che intervengono a supporto della lotta attiva agli incendi boschivi e di interfaccia, oltre che di soccorso alla popolazione in caso di incendio di interfaccia; la disponibilità di ulteriori moduli, in ordine di priorità oltre il primo, da convenzionare in caso di disponibilità di risorse; Da tale manifestazione di interesse sono pervenute n° 42 istanze di cui, a seguito di esame istruttorio, n° 34 ritenute ammissibili e n° 9 ritenute non ammissibili. Successivamente con DD 291 del 29/07/2021, è stato approvato lo schema di convenzione da stipulare tra la Regione Campania e le Organizzazioni di Volontariato di Protezione Civile per l'attività di supporto alla campagna antincendio boschivo sul territorio regionale per l'anno 2021. Tale adempimento è stato comunicato, con nota prot. 415399 del 10/08/2021, alle UOD del Genio civile – presidi di PC/SOPI di Avellino, Benevento, Caserta, Napoli e Salerno e alle O.d.V. stesse affinché, ognuno per la parte di competenza, fossero a conoscenza dei rispettivi adempimenti scaturenti dalla stipula delle citate convenzioni. Con successivi decreti dirigenziali n. 75 e n. 76 del 07/09/2021 è stato anche erogato l'acconto del 50% del totale spettante, fissato nel bando e quantificato nella convenzione stipulata. Sempre nel DD 291 del 29/07/2021 sono stati approvati gli esiti istruttori per l'assegnazione dei mezzi e veicoli in carico alla DG 50.18 per finalità AIB e non più utilizzabili per carenza di personale AIB regionale. Con DD 403 del 22/11/2021 è stata approvata la graduatoria provvisoria, notificata alle O.d.V.

fonte: http://burc.regione.campania.it

Relazione sulla performance 2021

501800 - DIREZIONE GENERALE PER I LAVORI PUBBLICI E LA PROTEZIONE CIVILE

501892 - STAFF - Funzioni di supporto tecnico-amministrativo - Protezione Civile, Emergenza e post-emergenza

Codice OBO	**2021OBO501892.09.01**
Descrizione OBO	**Garantire la predisposizione e l'aggiornamento del Piano regionale triennale per la programmazione delle attività di previsione, prevenzione contrasto agli incendi boschivi (Piano AIB 2021-2023)**
Codice OBSA	2021OBSA501800.09
Descrizione OBSA	Garantire la predisposizione, l'aggiornamento e l'attuazione del Piano Regionale per la previsione, prevenzione e contrasto agli incendi boschivi (Piano AIB)

interessate con nota prot. 596125 del 30/11/2021.
Con DGR 464 del 27/10/2021 "Attività di prevenzione e lotta attiva contro gli incendi boschivi - potenziamento del ruolo del volontariato organizzato di protezione civile mediante costituzione delle squadre volontari AIB della regione Campania" sono state parzialmente modificate ed integrate le DD.GG.RR. n. 75 del 09/03/2015, n. 29 del 22/01/2020, n. 30 del 22/01/2020 e n. 51 del 16/02/2021 ed è stato approvato il progetto per la costituzione delle "Squadre Volontari A.I.B. della Regione Campania", nonché il disciplinare recante le "Procedure operative per la costituzione e gestione delle Squadre Volontari A.I.B. della Regione Campania".
E', inoltre, in fase di approvazione una specifica modulistica, utile al concreto avvio delle "delle squadre volontari AIB della regione Campania", da adottare ufficialmente con Decreto Dirigenziale.
Infine, ma non meno importante, lo Staff 50.18.92 ha predisposto il workflow procedurale di tutte le attività che vengono svolte per la predisposizione dell'aggiornamento annuale al Piano AIB della Regione Campania, approvato con DD n. 431 del 26/11/2021.
Tale adempimento, molto utile per garantire, anche per il futuro, il cronoprogramma di tutte le attività che devono essere svolte per giungere alla approvazione del Piano AIB, è stato previsto anche quale misura anticorruzione dal vigente PTPCT.
Infatti, con DGR n.112 del 23/03/2021 è stato approvato il Piano triennale di prevenzione della corruzione e della trasparenza (PTPCT) 2021-2023, la cui finalità è individuare gli ambiti e le attività a maggior rischio dove si annidano i principali rischi nello svolgimento dell'attività amministrativa e di predisporre gli interventi organizzativi (le misure) più opportune ed attuabili per contenere il fenomeno della corruzione nei pubblici uffici.
Tra le misure di nuova introduzione, finalizzate alla riduzione del rischio, contenute nell'allegato 2) del suddetto PTPCT, attribuite alla DG 5018, è stato considerato anche il processo identificato con codice "GT 25" - "Approvazione Piano AIB" per il quale è stata prevista come nuova misura la "Mappatura del work flow procedurale", programmando come modalità attuativa il relativo provvedimento di approvazione entro il 30 novembre 2021.

2^ AZIONE Individuazione del periodo di massima pericolosità per gli incendi boschivi
DESCRIZIONE Predisposizione proposta di decreto di dichiarazione periodo di massima pericolosità

Con PD014538 del 14/06/2021, la scrivente ha inserito in procedura DDD la proposta di decreto per la definizione dello Stato di Grave Pericolosità per gli incendi boschivi per il periodo 15 giugno - 20 settembre 2021.
La Legge 21 novembre 2000 n. 353, Legge-quadro in materia di incendi boschivi ed in particolare l'art. 3, comma 3, lettere c), d) ed e) dispone, infatti, che le regioni provvedano all'individuazione delle aree a rischio di incendio boschivo, dei periodi di maggior rischio di incendio boschivo e degli indici di pericolosità, all'interno dei Piano regionale di previsione, prevenzione e Lotta attiva agli incendi di bosco.
Anche l'art. 75 co. 1 del Reg. Reg.le n. 3/2017 dispone che nel periodo di massima pericolosità vigono le disposizioni impartite annualmente con il Decreto del Dirigente della Struttura Regionale competente.
Nel determinare il periodo di grave pericolosità e declinare le raccomandazioni più opportune si è tenuto conto anzitutto del Comunicato della Presidenza del Consiglio dei Ministri prot. PRE/ 0021912 del 07/05/2021 "Individuazione dei tempi di svolgimento e raccomandazioni per un più efficace contrasto agli incendi boschivi, di interfaccia, ed ai rischi conseguenti" con il quale sono state inviate a tutti gli Enti competenti le raccomandazioni per l'adeguamento dei sistemi di risposta agli incendi boschivi, in relazione alle specificità dei relativi contesti ambientali e territoriali, anche in

fonte: http://burc.regione.campania.it

Relazione sulla performance 2021

501800 - DIREZIONE GENERALE PER I LAVORI PUBBLICI E LA PROTEZIONE CIVILE

501892 - STAFF - Funzioni di supporto tecnico-amministrativo - Protezione Civile, Emergenza e post-emergenza

Codice OBO	**2021OBO501892.09.01**
Descrizione OBO	**Garantire la predisposizione e l'aggiornamento del Piano regionale triennale per la programmazione delle attività di previsione, prevenzione contrasto agli incendi boschivi (Piano AIB 2021-2023)**
Codice OBSA	2021OBSA501800.09
Descrizione OBSA	Garantire la predisposizione, l'aggiornamento e l'attuazione del Piano Regionale per la previsione, prevenzione e contrasto agli incendi boschivi (Piano AIB)
	considerazione della concomitante emergenza da COVID-19, nell'ottica della maggior efficienza possibile a tutela della vita, dell'integrità fisica, dei beni, degli insediamenti, degli animali e dell'ambiente in generale. Il suddetto Comunicato ha raccomandato, in particolare: - per le attività di previsione e prevenzione di: favorire un adeguato scambio di informazioni non solo fra le strutture locali, regionali e statuarie impegnate nelle attività AIB e protezione civile; incentivare l'utilizzo delle informazioni disponibili presso i Centri Funzionali Decentrati; sensibilizzare e stimolare Enti e Società, che gestiscono le infrastrutture, alla pulizia e manutenzione del bosco e alla riduzione della massa combustibile, tra l'altro lungo le reti viarie e ferroviarie, nonché l'adozione di azioni specifiche di protezione dei siti di interesse paesaggistico, archeologico e culturale; rimarcare l'importanza dell'azione che i Comuni possono condurre nelle attività di prevenzione sui propri territori, attraverso l'istituzione ed il successivo aggiornamento del catasto delle aree percorse dal fuoco ai sensi dell'art. 10 della L. n. 353/2000, la redazione dei piani di protezione civile per gli incendi di interfaccia e l'emissione di specifiche ordinanze per attività di prevenzione, anche seguendo quanto proposto dal Tavolo Tecnico Interistituzionale con lo "Schema di ordinanza comunale tipo" per le attività di prevenzione antincendio boschivo; prevedere specifiche azioni di promozione, monitoraggio e supporto tecnico alle Amministrazioni comunali nella realizzazione delle attività di prevenzione; promuovere azioni di potenziamento ed ottimizzare l'organizzazione e il coordinamento del personale appartenente alle Organizzazioni di volontariato, riconosciute, impegnate nelle attività di lotta attiva agli incendi boschivi, tra cui sorveglianza, vigilanza e presidio del territorio in particolare nelle aree e nei periodi a maggior rischio. - per attività di pianificazione ai sensi della legge quadro sugli incendi boschivi di favorire: la revisione del Piano regionale per la programmazione delle attività di previsione, prevenzione e lotta attiva; il raccordo tra Piano regionale e i Piani per i Parchi e le Riserve Naturali dello Stato; il raccordo con le Società di gestione e gli Enti interessati, per gli interventi per le aree particolarmente sensibili agli incendi, come viabilità principale e altre infrastrutture strategiche; - per attività di pianificazione di protezione civile di: sostenere e stimolare i Sindaci nella predisposizione e nell'aggiornamento dei piani comunali o intercomunali di protezione civile, nella definizione delle procedure di allertamento del sistema locale di protezione civile, nella mappatura del territorio secondo i diversi livelli di rischio e nelle attività di informazione alla popolazione. La promozione dell'elaborazione di specifici piani di emergenza per gli insediamenti, le infrastrutture e gli impianti turistici, anche temporanei, prossimi ad aree boscate o comunque suscettibili all'innesco; provvedere alla definizione di specifiche intese ed accordi tra Regioni e Province Autonome, anche limitrofe, per attuare iniziative per assicurare cooperazioni e condivisioni di uomini e mezzi, in particolare del volontariato, nonché mezzi aerei per la vigilanza e la lotta attiva agli incendi boschivi; - per attività di lotta attiva agli incendi boschivi e di interfaccia e di gestione dell'emergenza di: modulare e potenziare opportunamente le forze di terra con quelle aeree: assicurare l'indispensabile presenza di un adeguato numero di DOS; provvedere alla formazione costante degli operatori antincendio boschivo per implementare al meglio le tecniche di spegnimento ed aumentare la sicurezza degli operatori; garantire un adeguato assetto della Sala Operativa Unificata Permanente (SOUP) ed integrazione con le altre strutture del C.N.VV.F., del volontariato organizzato, delle Forze Armate e delle Forze di Polizia;

fonte: http://burc.regione.campania.it

Relazione sulla performance 2021

501800 - DIREZIONE GENERALE PER I LAVORI PUBBLICI E LA PROTEZIONE CIVILE

501892 - STAFF - Funzioni di supporto tecnico-amministrativo - Protezione Civile, Emergenza e post-emergenza

Codice OBO	**2021OBO501892.09.01**
Descrizione OBO	**Garantire la predisposizione e l'aggiornamento del Piano regionale triennale per la programmazione delle attività di previsione, prevenzione contrasto agli incendi boschivi (Piano AIB 2021-2023)**
Codice OBSA	2021OBSA501800.09
Descrizione OBSA	Garantire la predisposizione, l'aggiornamento e l'attuazione del Piano Regionale per la previsione, prevenzione e contrasto agli incendi boschivi (Piano AIB)

assicurare la partecipazione alle attività della SOUP di tutte le componenti e strutture operative componenti;
assicurare il raccordo tra costante tra le SOUP e il Centro Operativo Aereo Unificato (COAU) e la Sala Situazione Italia del Dipartimento Nazionale della protezione civile;
assicurare la puntuale attuazione delle indicazioni operative "Concorso della flotta aerea dello Stato nella lotta agli incendi boschivi";
assicurare la razionalizzazione delle richieste di concorso aereo di spegnimento indirizzate al COAU.

In secondo luogo, ai fini dell'adozione, per la Regione Campania, della dichiarazione dello stato di massima pericolosità degli incendi boschivi, si è tenuto conto della Relazione trasmessa dalla UOD 50 18 02 Centro Funzionale Multirischi di Protezione Civile con nota prot. n. 265357 del 17/05/2021, nella quale sono stati riportati i principali aspetti ed elementi informativi inerenti al quadro climatico nonché le analisi e le valutazioni meteorologiche, effettuate sulla scorta dei modelli previsionali disponibili e in relazione alla significatività prospettica ed evolutiva.

Valutato organicamente quanto richiamato, lo Staff ha predisposto la proposta di decreto con il quale rendere noto lo stato di grave pericolosità per gli incendi boschivi sull'intero territorio della regione Campania dal 15 giugno al 20 settembre 2021, salvo proroghe, disponendo per lo stesso periodo, in ragione degli obblighi dettati dall'art. 14, comma 8 del D.L. 24/06/2014 n. 91, conv. con mod. dalla L. 11 agosto 2014 n. 116, il divieto assoluto di bruciatura di vegetali, loro residui o altri materiali connessi all'esercizio delle attività agricole nei terreni agricoli, anche se incolti, degli orti, parchi e giardini pubblici e privati, nonché la combustione di residui vegetali forestali.

Sono stati quindi rammentati i divieti vigenti durante il periodo di grave pericolosità per gli incendi boschivi:
accendere fuochi di ogni genere;
far brillare mine o usare esplosivi;
usare apparecchi a fiamma o elettrici per tagliare metalli;
usare motori (fatta eccezione per quelli impiegasti per eseguire i lavori forestali autorizzati e non in contrasto con le PMPF ed altre norme vigenti), fornelli o inceneritori che producano faville o brace;
fumare, gettare fiammiferi, sigari o sigarette accese e compiere ogni altra operazione che possa creare comunque pericolo immediato o mediato di incendio;
esercire attività pirotecnica, accendere fuochi d'artificio, lanciare razzi di qualsiasi tipo e/o mongolfiere di carta meglio note come lanterne volanti dotate di fiamme libere, nonché altri articoli pirotecnici;
transitare e/o sostare con autoveicoli su viabilità non asfaltata all'interno di aree boscate, fatta eccezione per i mezzi di servizio e per le attività agro-silvo-pastorali, nel rispetto delle norme e regolamenti vigenti.

Sono state ricordate, altresì:
a) la necessità per le competenti Autorità ferroviarie in ambito regionale di attivare tutti i propri organi ispettivi e di controllo per vigilare che nelle zone boscate attraversate dalle linee ferroviarie fossero costituite fasce di rispetto, monde da vegetazione per una larghezza di metri 10,00 su ambo i lati, o comunque trattate con prodotti ritardanti della combustione;
b) la necessità per i competenti Organi di controllo, ispettivi e di gestione delle strade nazionali, provinciali e comunali e delle principali autostrade, che attraversano il territorio della regione Campania, di provvere alla creazione di fasce di rispetto, monde di vegetazione, per una larghezza di metri 10,00 su ambo i lati o comunque trattate con prodotti ritardanti della combustione;
c) la necessità per i Comandi Militari adottino, durante l'esecuzione di esercitazioni militari, di adottare tutte le precauzioni necessarie per prevenire gli incendi;
d) la necessità per i proprietari o detentori delle aree boscate di provvedere al decespugliamento laterale ai boschi (lungo il perimetro di aree boscate, va creata una fascia di rispetto, priva di

fonte: http://burc.regione.campania.it

Relazione sulla performance 2021

501800 - DIREZIONE GENERALE PER I LAVORI PUBBLICI E LA PROTEZIONE CIVILE

501892 - STAFF - Funzioni di supporto tecnico-amministrativo - Protezione Civile, Emergenza e post-emergenza

Codice OBO	**2021OBO501892.09.01**
Descrizione OBO	**Garantire la predisposizione e l'aggiornamento del Piano regionale triennale per la programmazione delle attività di previsione, prevenzione contrasto agli incendi boschivi (Piano AIB 2021-2023)**
Codice OBSA	2021OBSA501800.09
Descrizione OBSA	Garantire la predisposizione, l'aggiornamento e l'attuazione del Piano Regionale per la previsione, prevenzione e contrasto agli incendi boschivi (Piano AIB)
	vegetazione, tale da ritardare o impedire il propagarsi degli incendi); e) l'obbligo per i concessionari di impianti esterni di GPL e gasolio, in serbatoi fissi, per uso domestico o commerciale, di mantenere sgombra e priva di vegetazione l'area circostante al serbatoio per un raggio non inferiore a mt. 6,00, fatte salve disposizioni che impongono maggiori distanze; f) la necessità del rispetto di tutte le ulteriori normative comunitarie, nazionali e regionali vigenti in materia. Ancora, sono stati ricordati gli ulteriori divieti ed obblighi contenuti nell'art. 75 del Regolamento Regionale 28 settembre 2017, n. 3 "Regolamento di tutela e gestione sostenibile del patrimonio forestale regionale". È stata richiamata l'attenzione dei Sindaci, per tutto il periodo di vigenza della dichiarazione di grave pericolosità per gli incendi boschivi, sulla necessità di rafforzare le attività di ricognizione, sorveglianza, avvistamento e allarme per incendi boschivi sul proprio territorio, anche avvalendosi delle associazioni di volontariato di protezione civile, nonché di sensibilizzare i cittadini e le associazioni di categoria degli agricoltori e degli allevatori, promuovendo la cultura di protezione civile e le corrette norme di comportamento per la salvaguardia dell'ambiente. Sono state invitate le Prefetture della regione Campania, per quanto di competenza, a fare obbligo ai Sindaci dei Comuni interessati dal fenomeno degli incendi boschivi, o di quelli ove esistono patrimoni forestali di particolare pregio, di: emanare specifiche ordinanze, preordinate alla prevenzione degli incendi lungo le strade, nelle campagne e nei boschi dei territori di rispettiva competenza, anche seguendo lo schema tipo allegato al "Piano regionale per la programmazione delle attività di previsione, prevenzione e lotta attiva contro gli incendi boschivi nel triennio 2021-2023, che riportino espressamente l'obbligo dell'osservanza del comma 6-bis, art. 182 del D. Lgs 3 aprile 2006, n. 152, nella parte in cui dispone l'espresso divieto di bruciatura dei residui vegetali e forestali nei periodi di massimo rischio per gli incendi boschivi nonché degli altri obblighi imposti dal richiamato art. 75 e 76 del Reg. reg.le n. 3/2017 e dal presente decreto; comunicare l'elenco e l'ubicazione delle prese idriche esistenti sul rispettivo territorio comunale alle competenti Unità Operative Dirigenziali "Genio Civile e Presidio di Protezione Civile" di Avellino, Benevento, Caserta, Napoli e Salerno della Regione Campania; dare la massima pubblicità, su tutto il territorio comunale, al decreto e alle ordinanze e provvedimenti adottati al fine di sensibilizzare la popolazione verso la problematica degli incendi boschivi, incrementando di conseguenza la resilienza dei territori interessati; È stato rammentato l'obbligo per i Comuni dell'istituzione e aggiornamento del catasto delle aree percorse dal fuoco ai sensi dell'art. 10 della L. n. 353/2000 nonché della redazione ed aggiornamento del piano di protezione civile che contempli anche il rischio incendi boschivi e di interfaccia ai sensi del D.lgs. n. 1/2018 Codice della protezione civile; Sono state ricordate le sanzioni amministrative previste dalla Legge n. 353/2000, dall'art. 178-bis del Regolamento regionale 28 settembre 2017, n. 3 "Regolamento di tutela e gestione sostenibile del patrimonio forestale regionale" e dalle ulteriori disposizioni legislative e regolamentari vigenti in materia, nonché dalle Ordinanze emanate dalle Autorità locali, fatta salva l'applicazione delle pene previste dagli artt. 423 e ss. del Codice penale qualora il fatto costituisca reato. In data 14/06/2021 il Direttore 50 18 Lavori Pubblici e Protezione Civile di Regione Campania ha firmato la proposta di decreto repertoriato al n. 237. Lo Staff ne ha, quindi, curato la trasmissione a tutti gli Enti interessati. 3^ AZIONE Stipula convenzione con gli enti che partecipano al sistema AIB

fonte: http://burc.regione.campania.it

Relazione sulla performance 2021

501800 - DIREZIONE GENERALE PER I LAVORI PUBBLICI E LA PROTEZIONE CIVILE

501892 - STAFF - Funzioni di supporto tecnico-amministrativo - Protezione Civile, Emergenza e post-emergenza

Codice OBO	**2021OBO501892.09.01**
Descrizione OBO	**Garantire la predisposizione e l'aggiornamento del Piano regionale triennale per la programmazione delle attività di previsione, prevenzione contrasto agli incendi boschivi (Piano AIB 2021-2023)**
Codice OBSA	2021OBSA501800.09
Descrizione OBSA	Garantire la predisposizione, l'aggiornamento e l'attuazione del Piano Regionale per la previsione, prevenzione e contrasto agli incendi boschivi (Piano AIB)

DESCRIZIONE Predisposizione nuova convenzione con i VV FF per la campagna AIB/2021

Accanto all'attività molto intensa e proficua svolta con i Carabinieri Forestale, lo Staff ha curato anche le attività necessarie a garantire il supporto del Corpo Nazionale dei Vigili del Fuoco Direzione Regionale della Campania alle attività di lotta attiva agli incendi boschivi attraverso la stipula di apposito atto convenzionale essenziale e correlato al Piano AIB.
Anche per l'anno 2021 sono state, infatti, appostate nel bilancio gestionale regionale cap. U1536 di competenza dello Staff le necessarie risorse finanziarie, per un importo di € 930.000,00 per la stipula della convenzione sottoscritta tra le parti in data 22/06/2021.
Il 21 giugno 2021, tra la Regione Campania, rappresentata dal Direttore Generale della D.G. 50 18 Lavori Pubblici e Protezione Civile, e la Direzione Generale dei Vigili del Fuoco, del Soccorso Pubblico e della Difesa Civile per la Campania, è stata stipulata la Convenzione ad oggetto "Concorso del Corpo Nazionale dei Vigili del Fuoco – Direzione regionale Campania alle attività di vigilanza e spegnimento incendi boschivi e di interfaccia, nell'ambito della pianificazione regionale di protezione civile per la previsione, prevenzione e contrasto del rischio incendi boschivi. Campagna Aib 2021.
La Legge 21 novembre 2000, n. 353 "Legge Quadro in materia di incendi boschivi", assegna alle Regioni e Province Autonome le attività di previsione, prevenzione, lotta attiva agli incendi boschivi, nonché le attività formative ed informative alla popolazione in merito alle cause determinanti l'innesco di incendio ed alle norme comportamentali da attuare in situazione di pericolo. L'articolo 7, comma 3, punto a) prevede che le Regioni negli interventi di lotta attiva contro gli incendi boschivi possano avvalersi, mediante apposite convenzioni da stipulare con il Ministero dell'Interno, di risorse, mezzi e personale del Corpo Nazionale dei Vigili del Fuoco.
Il D.Lgs. 8 marzo 2006, n. 139 recante "Riassetto delle disposizioni relative alle funzioni ed ai compiti del C.N.VV.F., a norma dell'art. 11 della Legge 29 luglio 2003, n. 229", come modificato dal D. Lgs. n. 97 del 29 maggio 2017, e, in particolare, l'art. 24, comma 9, stabilisce che "Ferme restando le competenze delle regioni, delle province autonome e del Dipartimento incendi boschivi, di cui all'articolo 7, comma 3, della legge 21 novembre 2000 n. 353, le strutture centrali e periferiche del Corpo Nazionale assicurano, al ricorrere delle condizioni di cui al comma 1, gli interventi tecnici urgenti di propria competenza diretti alla salvaguardia dell'incolumità delle persone e dell'integrità dei beni e svolgono i compiti che la legge assegna allo Stato in materia di lotta attiva agli incendi boschivi. Sulla base di preventivi accordi di programma, il Corpo nazionale pone, inoltre, a disposizioni delle regioni risorse, mezzi e personale per gli interventi di lotta attiva contro gli incendi boschivi. Gli accordi di programma sono conclusi tra il Corpo Nazionale e le regioni che vi abbiano interesse e debbono prevedere, per ciascun territorio, le risorse, i mezzi ed il personale del Corpo nazionale da mettere a disposizione. I relativi oneri finanziari sono a carico delle regioni."
Il D.Lgs. 177/2016 recante "Disposizioni in materia di razionalizzazione delle funzioni di polizia e assorbimento del Corpo forestale dello Stato, ai sensi dell'articolo 8, comma1, lettera a), della legge 7 agosto 2015 n. 124, in materia di riorganizzazione delle amministrazioni pubbliche" e, in particolare, che l'art. 9, ferme restando le attribuzioni delle regioni e degli enti locali, attribuisce al Corpo nazionale dei vigili del fuoco, sulla base di accordi di programma, il concorso con le regioni nel contrasto degli incendi boschivi con l'ausilio di mezzi di terra e aerei (nelle attività di cui all'articolo 7, comma 1, della legge 21 novembre 2000, n. 353), il coordinamento delle operazioni di spegnimento, d'intesa con le regioni, anche per quanto concerne l'impiego dei gruppi di volontariato antincendi (AIB) e la partecipazione alla struttura di coordinamento nazionale e a quelle regionali.
Il D. Lgs. 2 gennaio 2018 n.1, "Codice della Protezione Civile", all'art. 3 individua i Presidenti delle Regioni quali autorità territoriali di Protezione Civile e all'art. 4 comma 1 stabilisce che le Regioni

fonte: http://burc.regione.campania.it

Relazione sulla performance 2021

501800 - DIREZIONE GENERALE PER I LAVORI PUBBLICI E LA PROTEZIONE CIVILE

501892 - STAFF - Funzioni di supporto tecnico-amministrativo - Protezione Civile, Emergenza e post-emergenza

Codice OBO	**2021OBO501892.09.01**
Descrizione OBO	**Garantire la predisposizione e l'aggiornamento del Piano regionale triennale per la programmazione delle attività di previsione, prevenzione contrasto agli incendi boschivi (Piano AIB 2021-2023)**
Codice OBSA	2021OBSA501800.09
Descrizione OBSA	Garantire la predisposizione, l'aggiornamento e l'attuazione del Piano Regionale per la previsione, prevenzione e contrasto agli incendi boschivi (Piano AIB)
	sono altresì componenti del Servizio nazionale della Protezione Civile. Lo stesso D. Lgs. dispone che le Regioni assicurano lo svolgimento, tra l'altro, della funzione di spegnimento degli incendi boschivi, fatte salve le competenze statali in materia, in conformità a quanto previsto dalla legge 21 novembre 2000 n. 353 e successive modificazioni e dal decreto legislativo 19 agosto 2016 n. 177. Alla luce delle suindicate disposizioni, con Delibera di Giunta Regionale n.222 del 20/05/2019 è stato approvato l'"Accordo di Programma Quadro tra l'Amministrazione Regionale e il Ministero dell'Interno - Dipartimento dei Vigili del Fuoco, per la collaborazione in attività di protezione civile, tutela ambientale ed ecosistema, gestione dei rifiuti, soccorso sanitario e attività di ricerca nei settori della prevenzione e del monitoraggio dei rischi relativamente al triennio 2019-2021". All'Accordo di Programma fa seguito apposita convenzione annuale per definire i termini e le modalità del concorso del Corpo Nazionale dei Vigili del Fuoco - Direzione Regionale Campania, alle attività di spegnimento degli incendi boschivi, nell'ambito della pianificazione regionale di Protezione Civile per la previsione, prevenzione e contrasto del rischio, nei limiti delle risorse stanziate dalla Regione nel bilancio gestionale. Il potenziamento del dispositivo di coordinamento e soccorso del Corpo Nazionale VV.F. si esplica mediante l'approntamento di squadre VV.F. destinate all'antincendio boschivo, di unità DOS, nonché eventualmente di presidi del personale VV.F. presso la SORU/SOUPR nel periodo a maggior rischio di incendi boschivi, secondo il Piano Tecnico Organizzativo straordinario, concordato tra Direzione Regionale VV.F. Campania e Direzione Generale per i Lavori Pubblici e la Protezione Civile della Regione Campania. Le squadre VV.F., formate da personale libero dal servizio e, pertanto, da remunerare ricorrendo al pagamento dell'orario straordinario, sono formate ciascuna da n. 5 unità dei Vigili del Fuoco che effettueranno un servizio diurno dalle 8 alle 20, salvo situazioni particolari legate a pericoli contingenti nelle quali potranno essere impegnate in orari diversi e con intervallo più ampio, con il conseguente rimborso di un buono pasto aggiuntivo a quello ordinario. Per quanto concerne il servizio effettuato nell'isola di Ischia, è stato riconosciuto l'orario di servizio decorrente dalle 7 alle 21, a causa del maggior impegno richiesto al personale VV.F. per le operazioni di trasferimento nell'isola e riconosciuto il rimborso di un buono pasto aggiuntivo a quello ordinario. La Protezione Civile regionale ha anche favorito, per il tramite della competente GD Mobilità, i trasferimenti del personale VVF sull'isola, anche attraverso accordi con le compagnie di navigazione deputate allo scopo. Le squadre VV.F. da garantire in ciascun distaccamento, sono composte, in conformità alle direttive ministeriali, da n. 5 unità Vigili del Fuoco di turno libero di cui almeno una unità con qualifica di Capo Squadra, che potrà eventualmente possedere anche la qualifica di DOS. In tal caso, la squadra interessata comunica preventivamente tale informazione alla SOPI di riferimento, all'inizio di ogni turno. In caso di necessità di intervento, delle squadre VV.F., la SOPI/SOUPP richiede alla Sala Operativa del Comando competente per territorio, l'intervento delle squadre AIB e/o dei DOS del C.N.VV.F., telefonicamente ovvero a mezzo radio, avvalendosi anche della collaborazione del personale VVF di sala. Durante i primi mesi del 2021, lo Staff unitamente al Direttore Generale ha condotto una serie di interlocuzioni ed incontri in VDC con il Comando regionale dei VV.F. Campania per addivenire alla stesura della nuova convenzione anno 2021 per definire i termini e le modalità del concorso del Corpo Nazionale dei Vigili del Fuoco - Direzione Regionale Campania alle attività di spegnimento degli incendi boschivi, nell'ambito della pianificazione regionale di Protezione Civile per la previsione, prevenzione e contrasto del rischio. Tale concorso ha previsto il potenziamento stagionale dei dispositivi del C.N.VV.F. mediante l'impiego di squadre VV.F. e DOS.

fonte: http://burc.regione.campania.it

Relazione sulla performance 2021

501800 - DIREZIONE GENERALE PER I LAVORI PUBBLICI E LA PROTEZIONE CIVILE

501892 - STAFF - Funzioni di supporto tecnico-amministrativo - Protezione Civile, Emergenza e post-emergenza

Codice OBO	**2021OBO501892.09.01**
Descrizione OBO	**Garantire la predisposizione e l'aggiornamento del Piano regionale triennale per la programmazione delle attività di previsione, prevenzione contrasto agli incendi boschivi (Piano AIB 2021-2023)**
Codice OBSA	2021OBSA501800.09
Descrizione OBSA	Garantire la predisposizione, l'aggiornamento e l'attuazione del Piano Regionale per la previsione, prevenzione e contrasto agli incendi boschivi (Piano AIB)
	La convenzione è stata stipulata in data 21/06/2021 in congruo anticipo rispetto all'inizio della Campagna AIB 2021. Dopo l'approvazione della convenzione è stato predisposto, d'intesa tra la DG 50.18 Staff 50.18.92 e la Direzione Regionale della Campania VV.F., il PTO Piano Tecnico Organizzativo che costituisce documento essenziale per l'attuazione operativa della Convenzione AIB 2021 e reca nel dettaglio il numero di squadre e DOS messi a disposizione della Regione Campania per le attività di lotta attiva e il periodo di operatività di ciascuna squadra. Il PTO è stato sottoscritto il 30/06/2021.

fonte: http://burc.regione.campania.it

Relazione sulla performance 2021

501800 - DIREZIONE GENERALE PER I LAVORI PUBBLICI E LA PROTEZIONE CIVILE

501892 - STAFF - Funzioni di supporto tecnico-amministrativo - Protezione Civile, Emergenza e post-emergenza

Codice OBO	**2021OBO501892.10.01**			
Descrizione OBO	**Garantire il supporto all'Unità di crisi regionale costituita dal Presidente della G.R. Campania per l'emergenza da Covid-19**			
Codice OBSA	2021OBSA501800.10			
Descrizione OBSA	Garantire il supporto all'Autorita' regionale di protezione civile nelle misure organizzative per il contenimento e la gestione dell'emergenza epidemiologica da COVID-19			
Missioni e Programmi	1102 - Soccorso Civile - Interventi a seguito di calamità naturali			
Stakeholders				
Data inizio	01/01/2021	**Data fine**	31/12/2021	
Peso	48			
Obiettivo DEFR	Obiettivo Strategico DEFR			Sì
Altre PA o soggetti coinvolti				
Codice obiettivo DEFR (solo per 2019)				
Capitoli				
Linea Azione	Garantire il supporto all'Unità di crisi regionale costituita dal Presidente della G.R. Campania con Decreto n. 45 del 06/03/2020 e ss.mm.ii, per la gestione dell'emergenza COVID-19			
Risultato	100	**Risultato pesato**	48	

Azione	Supporto operativo all'Unità di crisi mediante l'operatività della SORU Sala Operativa Regionale Unificata di P.C.				
Indicatore	**Valore iniziale**	**Target**	**Consuntivo**	**Regole di calcolo**	**Risultato**
Garantire 24/7 la protocollazione delle note predisposte dall'UdC e la trasmissione, tramite sistemi informativi di SORU, delle Ordinanze Presidenziali a tutti i Comuni della Campania e agli Enti destinatari	Off	On	On	On/Off	100
Azione	Attivazione delle Organizzazioni di volontariato di P.C. a supporto dei C.O.C., degli altri Enti territoriali, delle Strutture sanitarie				
Indicatore	**Valore iniziale**	**Target**	**Consuntivo**	**Regole di calcolo**	**Risultato**
Predisposizione e monitoraggio di tutte le attivazioni delle OdV di protezione civile	Off	On	On	On/Off	100

fonte: http://burc.regione.campania.it

Relazione sulla performance 2021

501800 - DIREZIONE GENERALE PER I LAVORI PUBBLICI E LA PROTEZIONE CIVILE

501892 - STAFF - Funzioni di supporto tecnico-amministrativo - Protezione Civile, Emergenza e post-emergenza

Codice OBO	**2021OBO501892.10.01**
Descrizione OBO	**Garantire il supporto all'Unità di crisi regionale costituita dal Presidente della G.R. Campania per l'emergenza da Covid-19**
Codice OBSA	2021OBSA501800.10
Descrizione OBSA	Garantire il supporto all'Autorita' regionale di protezione civile nelle misure organizzative per il contenimento e la gestione dell'emergenza epidemiologica da COVID-19
Relazione su monitoraggio e valutazione 31/12/2021	1^ AZIONE Supporto operativo all'Unità di crisi mediante l'operatività della SORU Sala Operativa Regionale Unificata di P.C. DESCRIZIONE Garantire 24/7 la protocollazione delle note predisposte dall'UdC e la trasmissione, tramite sistemi informativi di SORU, delle Ordinanze Presidenziali a tutti i Comuni della Campania e agli Enti destinatari. Ai fini del coordinamento delle azioni connesse allo stato di emergenza epidemiologica, con decreto del Presidente della Giunta regionale n. 37 del 27 febbraio 2020 è stata istituita specifica task-force, coordinata dal Direttore Generale per i Lavori pubblici e la Protezione Civile della Regione Campania, di cui la scrivente è componente. Con Decreto del Capo Dipartimento della Protezione civile 27 febbraio 2020, n.623, al fine di assicurare il più efficace coordinamento delle attività poste in essere dalle strutture della Regione Campania competenti nei settori della protezione civile e della sanità per la gestione dell'emergenza epidemiologica da COVID-2019, il Presidente della Regione Campania è stato nominato soggetto attuatore ai sensi dell'art. 1, comma 1, della OCDPC n. 630 del 3 febbraio 2020. Con provvedimento Prot. COVID/0010656 del 3 marzo 2020 il Capo Dipartimento Protezione Civile ha dettato Misure operative di protezione civile inerenti alla "definizione della catena di comando e controllo, del flusso delle comunicazioni e delle procedure da attivare in relazione allo stato di emergenza determinato dal diffondersi del virus COVID-19". Le citate Misure operative prevedono un sistema di controllo articolato a livello nazionale, regionale, provinciale e comunale. In particolare, presso tutte le Regioni deve essere attivata un'Unità di Crisi Regionale (UCR), che opera in stretto raccordo con la SOR – Sala Operativa Regionale, con la partecipazione del Referente Sanitario regionale, che opera in raccordo con il Direttore sanitario delle aziende sanitarie locali, e in costante contatto con un rappresentante della Prefettura Capoluogo, con lo scopo di garantire il raccordo con le altre Prefetture – UTG del territorio regionale. Con decreto del Presidente della Giunta regionale n. 45 del 6 marzo 2020 e ss.mm.ii., è stata costituita l'Unità di Crisi Regionale per l'attuazione delle attività, di livello regionale, ai sensi del citato provvedimento Prot.COVID/0010656 del 3 marzo 2020 del CDPC, al fine di garantire la tempestività ed appropriatezza delle informazioni e delle risposte dei diversi soggetti competenti. In tale ambito, lo Staff 50 18 92 per il tramite del proprio personale, della SORU e del presidio operativo di S. Marco Evangelista è stato individuato quale struttura operativa a supporto delle necessità logistiche e di segreteria dell'Unità di crisi. Le ordinanze emanate dal Presidente della Regione Campania, per l'emergenza COVID-19, nel 2021 sono n° 28 che la SORU ha provveduto ad inviare con i propri sistemi informativi all'ANCI o ai comuni campani (2857 invii totali), alle 5 Prefetture (150 invii totali), alle 7 ASL (203 invii totali), alle Camere di commercio ed enti gestori del trasporto pubblico locale e a tutti gli altri destinatari ivi indicati per un totale di n. 2693 invii complessivi. Nel medesimo periodo la SORU ha inoltre protocollato, in entrata ed in uscita, n. 1440 note prodotte dall'Unità di Crisi o a questa indirizzate. 2^ AZIONE Attivazione delle Organizzazioni di volontariato di P.C. a supporto dei C.O.C., degli altri Enti territoriali, delle Strutture sanitarie DESCRIZIONE Predisposizione e monitoraggio di tutte le attivazioni delle OdV di protezione civile. L'attività del volontariato di protezione civile nell'emergenza epidemiologica da Covid-19 è iniziata dal febbraio 2020 a seguito delle prime misure di contenimento e gestione dell'epidemia. Già dal febbraio 2020 a seguito dei D.L. 6/2020, del DPCM del 23/2/2020 e della prima Ordinanza del Presidente della Giunta Regionale che, tra l'altro, disponeva l'ordine "ai Direttori Generali delle Aziende sanitarie della regione Campania di ridurre il numero di accompagnatori e/o di visitatori sia

fonte: http://burc.regione.campania.it

Relazione sulla performance 2021

501800 - DIREZIONE GENERALE PER I LAVORI PUBBLICI E LA PROTEZIONE CIVILE

501892 - STAFF - Funzioni di supporto tecnico-amministrativo - Protezione Civile, Emergenza e post-emergenza

Codice OBO	**2021OBO501892.10.01**
Descrizione OBO	**Garantire il supporto all'Unità di crisi regionale costituita dal Presidente della G.R. Campania per l'emergenza da Covid-19**
Codice OBSA	2021OBSA501800.10
Descrizione OBSA	Garantire il supporto all'Autorita' regionale di protezione civile nelle misure organizzative per il contenimento e la gestione dell'emergenza epidemiologica da COVID-19

fonte: http://burc.regione.campania.it

Relazione sulla performance 2021

501800 - DIREZIONE GENERALE PER I LAVORI PUBBLICI E LA PROTEZIONE CIVILE

501892 - STAFF - Funzioni di supporto tecnico-amministrativo - Protezione Civile, Emergenza e post-emergenza

Codice OBO	**2021OBO501892.10.01**
Descrizione OBO	**Garantire il supporto all'Unità di crisi regionale costituita dal Presidente della G.R. Campania per l'emergenza da Covid-19**
Codice OBSA	2021OBSA501800.10
Descrizione OBSA	Garantire il supporto all'Autorita' regionale di protezione civile nelle misure organizzative per il contenimento e la gestione dell'emergenza epidemiologica da COVID-19

per i pazienti ricoverati che per utenti ambulatoriali e di P.S., anche adottando soluzioni organizzative per scaglionare gli accessi, evitando gli affollamenti e potenziando la sorveglianza agli ingressi e varchi delle strutture" l'Unità di Crisi regionale chiedeva il supporto del volontariato per il montaggio di tende da destinare a pre-triage per i pronto soccorso degli Ospedali della Campania. Analogamente veniva stabilita l'istallazione di tende in prossimità di tutte le carceri della regione e di edifici sensibili che necessitavano di un filtraggio per gli accessi del pubblico.
L'impegno del volontariato è continuato con svariate richieste di impiego che spaziavano dal trasporto di dotazioni per gli ospedali (letti di degenza, ventilatori, ecc.) alla distribuzione di DPI per Enti, Ospedali, Forze dell'Ordine addetti a servizi di prima necessità ecc.
A seguito delle continue e numerose richieste da parte dei Comuni di supporto a cura del volontariato di protezione civile, l'Unità di Crisi con propria nota UC.118 del 27 marzo 2020 disponeva che i Comuni, presso cui era attivo e insediato il Centro Operativo Comunale potevano richiedere l'attivazione di O.d.V a supporto delle varie attività poste in essere. Esigenza analoga emergeva dalle Ordinanze del Presidente della Giunta Regionale che rendevano necessario l'apporto del volontariato di protezione civile per una puntuale e ordinata ottemperanza delle stesse.
Da subito venivano attivate dalla SORU le Organizzazioni e conseguenzialmente si riconoscevano i benefici di cui al D.Lgs. 1/2018 e l'estensione della copertura assicurativa, per i volontari impegnati, per il rischio da contagio da Covid-19.
Di seguito si riporta una breve sintesi dell'impegno del volontariato nella Emergenza epidemiologica da Covid-19:

Associazioni e i gruppi di protezione civile attivate a supporto dei COC istituiti dai Comuni e/o a supporto dell'unità di crisi e per le attività di competenza

A supporto dei C.O.C. a seguito della nota UC.118 del 27 marzo 2020 294
A supporto dei C.O.C. in occasione delle Elezioni e dei Ballottaggi 130
A supporto dei C.O.C. nelle Zone Rosse 35
A supporto dell'Unità di Crisi 94
TOTALE circa 553

Presidi presso le principali stazioni FF.SS., porti e autostrade, organizzati con AA.SS.LL. e Comuni, per il controllo della temperatura corporea, ed eventuale test rapido o tampone, ai viaggiatori, nel rispetto delle ordinanze presidenziali

Porti 8
Stazioni Ferroviarie 16
Svincoli Autostradali 5
Aeroporto 8
TOTALE circa 37

Le attività nei COC presso i Comuni della Campania risultano tutt'ora quasi totalmente attive tanto da registrare ben 378 O.d.V impegnate con 200.087 giornate/volontario garantite.
Con nota della Presidenza del Consiglio dei Ministri - Dipartimento Protezione Civile - n° DPC/ COVID/13703 del 19/03/2021, sono state diramate le misure operative per l'attivazione del Volontariato di protezione civile a supporto dei Centri vaccinali nell'ambito dei Piani regionali di vaccinazioni anti COVID – 19.
L'Unità di Crisi regionale ha emanato una propria circolare, prot. UC/2021/241 del 23/03/2021, diretta ai Direttori Generali delle AA.SS.LL., ai Direttori Generali delle AA.OO., AA.OO.UU., ai Sindaci della Campania e alle Organizzazioni di Volontariato di Protezione Civile iscritte all'Elenco regionale, con cui sono state dettate le "Misure operative per l'attivazione del Volontariato di protezione civile a supporto del Piano regionale vaccinazioni nell'ambito dell'emergenza

fonte: http://burc.regione.campania.it

Relazione sulla performance 2021

501800 - DIREZIONE GENERALE PER I LAVORI PUBBLICI E LA PROTEZIONE CIVILE

501892 - STAFF - Funzioni di supporto tecnico-amministrativo - Protezione Civile, Emergenza e post-emergenza

Codice OBO	**2021OBO501892.10.01**
Descrizione OBO	**Garantire il supporto all'Unità di crisi regionale costituita dal Presidente della G.R. Campania per l'emergenza da Covid-19**
Codice OBSA	2021OBSA501800.10
Descrizione OBSA	Garantire il supporto all'Autorita' regionale di protezione civile nelle misure organizzative per il contenimento e la gestione dell'emergenza epidemiologica da COVID-19

fonte: http://burc.regione.campania.it

Relazione sulla performance 2021

501800 - DIREZIONE GENERALE PER I LAVORI PUBBLICI E LA PROTEZIONE CIVILE

501892 - STAFF - Funzioni di supporto tecnico-amministrativo - Protezione Civile, Emergenza e post-emergenza

Codice OBO	**2021OBO501892.10.01**
Descrizione OBO	**Garantire il supporto all'Unità di crisi regionale costituita dal Presidente della G.R. Campania per l'emergenza da Covid-19**
Codice OBSA	2021OBSA501800.10
Descrizione OBSA	Garantire il supporto all'Autorita' regionale di protezione civile nelle misure organizzative per il contenimento e la gestione dell'emergenza epidemiologica da COVID-19
	epidemiologica da COVID-19". Nella stessa nota è stato richiesto, tra l'altro, ai Sindaci, in qualità di Autorità locale di Protezione civile, di verificare quali esigenze di volontariato permanevano per la funzionalità dei C.O.C. e conseguenza, comunicare alla Protezione civile regionale quali Organizzazioni era possibile disattivare totalmente o parzialmente, onde consentire la definizione del Piano di Protezione civile a supporto dei centri vaccinali. Il continuo e complesso lavoro dello Staff 50.18.92, ha garantito congrue adesione e supporto dei centri vaccinali da parte delle Odv. Si riassumono di seguito le attivazioni effettuate: a) Centri vaccini nella provincia di Avellino n° 27 attivazioni per n° 44 O.d.V. impegnate; b) Centri vaccini nella provincia di Benevento n° 3 attivazioni per n° 5 O.d.V. impegnate; c) Centri vaccini nella provincia di Caserta n° 23 attivazioni per n° 37 O.d.V. impegnate; d) Centri vaccini nella provincia di Napoli n° 76 attivazioni per n° 168 O.d.V. impegnate; e) Centri vaccini nella provincia di Salerno n° 63 attivazioni per n° 92 O.d.V. impegnate; Queste poi hanno prodotto: - i numeri sull'impegno del volontariato, base fondante delle statistiche sia dell'Unità di Crisi che del D.P.C.; - gli elenchi dei singoli volontari a cui il D.P.C. doveva garantire l'estensione della copertura assicurativa sul rischio da contagio. Al 31 dicembre 2021 si registravano, a supporto dei centri vaccinali, 327 O.d.V impegnate con 55.507 giornate/volontario garantite. Tali dati sono stati e vengono trasmessi mensilmente alla Commissione speciale ed al DPC.

fonte: http://burc.regione.campania.it

Relazione sulla performance 2021

501800 - DIREZIONE GENERALE PER I LAVORI PUBBLICI E LA PROTEZIONE CIVILE

501892 - STAFF - Funzioni di supporto tecnico-amministrativo - Protezione Civile, Emergenza e post-emergenza

Codice OBO	**2021OBO501892.24.01**		
Descrizione OBO	**Garantire l'attuazione degli interventi in materia di trasparenza e di prevenzione della corruzione**		
Codice OBSA	2021OBSA501800.24		
Descrizione OBSA	Garantire il corretto sviluppo, monitoraggio e controllo degli interventi in materia di trasparenza, di accesso e di prevenzione della corruzione		
Missioni e Programmi			
Stakeholders			
Data inizio	01/01/2021	**Data fine**	31/12/2021
Peso	6		
Obiettivo DEFR	Obiettivo Strategico DEFR		
Altre PA o soggetti coinvolti			
Codice obiettivo DEFR (solo per 2019)			
Capitoli			
Linea Azione			
Risultato	100	**Risultato pesato**	6

Azione	provvedimenti amministrativi artt. 15 - 23 - 26 e 27 e 42 del D.Lgs. n. 33/2013,attuazione di cui all'art. 5 della Legge Regionale 28 luglio 2017, n. 23 "Regione Campania Casa di Vetro. Legge annuale di semplificazione 2017".				
Indicatore	**Valore iniziale**	**Target**	**Consuntivo**	**Regole di calcolo**	**Risultato**
rispetto dell'obbligo di pubblicazione individuato		On	On	On/Off	100

Azione	Verifica della coerenza tra le tipologie di procedimento ex art. 35 D.Lgs. 33/2013, i processi mappati nel PTPCT e quelli eventualmente mappati per il controllo di gestione				
Indicatore	**Valore iniziale**	**Target**	**Consuntivo**	**Regole di calcolo**	**Risultato**
Produzione di un report finalizzato alla armonizzazione tra le tipologie di procedimento ex art. 35 D.Lgs. 33/2013, i processi mappati nel PTPCT e quelli eventualmente mappati per il controllo di gestione		On	On	On/Off	100

fonte: http://burc.regione.campania.it

Relazione sulla performance 2021

501800 - DIREZIONE GENERALE PER I LAVORI PUBBLICI E LA PROTEZIONE CIVILE

501892 - STAFF - Funzioni di supporto tecnico-amministrativo - Protezione Civile, Emergenza e post-emergenza

Codice OBO	**2021OBO501892.24.01**
Descrizione OBO	**Garantire l'attuazione degli interventi in materia di trasparenza e di prevenzione della corruzione**
Codice OBSA	2021OBSA501800.24
Descrizione OBSA	Garantire il corretto sviluppo, monitoraggio e controllo degli interventi in materia di trasparenza, di accesso e di prevenzione della corruzione
Relazione su monitoraggio e valutazione 31/12/2021	1^ AZIONE Provvedimenti amministrativi artt. 15 - 23 - 26 e 27 e 42 del D.Lgs. n. 33/2013, attuazione di cui all'art. 5 della Legge Regionale 28 luglio 2017, n. 23 "Regione Campania Casa di Vetro. Legge annuale di semplificazione 2017". DESCRIZIONE Rispetto dell'obbligo di pubblicazione individuato. In attuazione agli obblighi di pubblicità di cui all'art. 5 della legge regionale 28 luglio 2017, n. 23 "Regione Campania Casa di Vetro. Legge annuale di semplificazione", lo scrivente Ufficio ha adottato ogni misura organizzativa atta a garantire il puntuale assolvimento della pubblicazione degli atti attraverso l'applicativo DDD E-Grammata. Per i suddetti atti è stata mensilmente verificata la corretta pubblicazione nella corrispondente sezione del sito istituzionale ("Casa di Vetro") e gli esiti del monitoraggio interno relativo all'anno 2021 sono stati trasmessi giuste note prot. nn. 60277 del 04/02/2021, 130879 del 09/03/2021, 189398 del 08/04/2021, 240885 del 04/05/2021, 3004532 del 07/06/2021, 415979 dell'11/08/2021, 446913 del 09/09/2021,490637 del 05/10/2021, 549453 del 05/11/2021, 612538 del 07/12/2021, 7828 del 07/01/2022. 2^ AZIONE Verifica della coerenza tra le tipologie di procedimento ex art. 35 D.Lgs. 33/2013, i processi mappati nel PTPCT e quelli eventualmente mappati per il controllo di gestione. DESCRIZIONE Produzione di un report finalizzato alla armonizzazione tra le tipologie di procedimento ex art. 35 D.Lgs. 33/2013, i processi mappati nel PTPCT e quelli eventualmente mappati per il controllo di gestione. In relazione all'azione in oggetto lo scrivente ha trasmesso, con nota 19154 del 14/01/2021, le seguenti n. 2 schede relative ai procedimenti amministrativi ai sensi dell'art. 35 D.Lgs. 33/2013 di competenza allo Staff 50.18.92: 1. Ammissione all'erogazione di contributi per il potenziamento di attrezzature e mezzi delle organizzazioni di volontariato di protezione civile 2. Accesso agli atti (riferita a tutte le SSL della DG 50.18) Lo scrivente ha verificato i dati presenti sul sito web della Regione Campania, Sezione Amministrazione Trasparente, Attività e procedimenti, Tipologie di procedimento (art. 35), Procedimenti Amministrativi della Regione Campania, DG per i Lavori Pubblici e la Protezione Civile, dove risultavano presenti solo 2 schede della UOD 50.18.91 (Accesso agli atti e Finanziamento ai Comuni per pianificazione di emergenza) e quelli presenti, nel medesimo percorso, in Archivio Direzioni Generali, DG Governo del territorio, Lavori Pubblici e Protezione Civile, cartella zip 500995 (precedente codifica dell'attuale Staff 50.18.92) dove risultava presente la sola scheda "Ammissione all'erogazione di contributi per il potenziamento di attrezzature e mezzi delle organizzazioni di volontariato di protezione civile". A seguito di suddette verifiche, al fine di consentire l'aggiornamento delle schede procedimento art. 35 di competenza dello staff 50.18.92, con nota prot. 13489 in data 12/01/2022, la scrivente ha elaborato e trasmesso le seguenti 8 schede: 1. Iscrizione delle organizzazioni di volontariato di Protezione Civile all'elenco territoriale regionale e relative modifiche 2. Iscrizione delle organizzazioni di volontariato di protezione Civile alla Sezione SQUADRE VOLONTARI AIB REGIONE CAMPANIA 3. Attivazione delle Organizzazioni di volontariato di protezione civile iscritte all'Elenco territoriale regionale per attività di supporto, emergenza o addestramento 4. Rimborso al volontariato organizzato di protezione civile delle spese autorizzate per attività di protezione civile 5. Ammissione all'erogazione di contributi per il potenziamento di attrezzature e mezzi delle organizzazioni di volontariato di protezione civile

fonte: http://burc.regione.campania.it

Relazione sulla performance 2021

501800 - DIREZIONE GENERALE PER I LAVORI PUBBLICI E LA PROTEZIONE CIVILE

501892 - STAFF - Funzioni di supporto tecnico-amministrativo - Protezione Civile, Emergenza e post-emergenza

Codice OBO	**2021OBO501892.24.01**
Descrizione OBO	**Garantire l'attuazione degli interventi in materia di trasparenza e di prevenzione della corruzione**
Codice OBSA	2021OBSA501800.24
Descrizione OBSA	Garantire il corretto sviluppo, monitoraggio e controllo degli interventi in materia di trasparenza, di accesso e di prevenzione della corruzione

fonte: http://burc.regione.campania.it

Relazione sulla performance 2021

501800 - DIREZIONE GENERALE PER I LAVORI PUBBLICI E LA PROTEZIONE CIVILE

501892 - STAFF - Funzioni di supporto tecnico-amministrativo - Protezione Civile, Emergenza e post-emergenza

Codice OBO	**2021OBO501892.24.01**
Descrizione OBO	**Garantire l'attuazione degli interventi in materia di trasparenza e di prevenzione della corruzione**
Codice OBSA	2021OBSA501800.24
Descrizione OBSA	Garantire il corretto sviluppo, monitoraggio e controllo degli interventi in materia di trasparenza, di accesso e di prevenzione della corruzione
	6. Elaborazione del Piano regionale per la programmazione delle attività di previsione, prevenzione e lotta attiva contro gli incendi boschivi, triennale e relativi aggiornamenti annuali 7. Piano regionale per la programmazione delle attività di previsione, prevenzione e lotta attiva contro gli incendi boschivi – Stipula protocolli di intesa con Altre Amministrazioni pubbliche 8. L. 241/90 e ss.mm.ii. – Accesso agli atti e documenti amministrativi Ai fini dell'elaborazione delle suddette schede si è tenuto conto dei processi mappati nel vigente Piano Triennale di Prevenzione della Corruzione e della Trasparenza della Giunta Regionale della Campania.

fonte: http://burc.regione.campania.it

Relazione sulla performance 2021

501800 - DIREZIONE GENERALE PER I LAVORI PUBBLICI E LA PROTEZIONE CIVILE

501892 - STAFF - Funzioni di supporto tecnico-amministrativo - Protezione Civile, Emergenza e post-emergenza

Codice OBO	**2021OBO501892.24.02**		
Descrizione OBO	**Assicurare adempimenti adeguati e tempestivi in materia di anticorruzione, trasparenza e accesso**		
Codice OBSA	2021OBSA501800.24		
Descrizione OBSA	Garantire il corretto sviluppo, monitoraggio e controllo degli interventi in materia di trasparenza, di accesso e di prevenzione della corruzione		
Missioni e Programmi			
Stakeholders			
Data inizio	01/01/2021	**Data fine**	31/12/2021
Peso	6		
Obiettivo DEFR	Obiettivo Strategico DEFR		
Altre PA o soggetti coinvolti			
Codice obiettivo DEFR (solo per 2019)			
Capitoli			
Linea Azione			
Risultato	100	**Risultato pesato**	6

Azione	Evasione nei tempi prescritti dalla legge delle istanze di accesso				
Indicatore	**Valore iniziale**	**Target**	**Consuntivo**	**Regole di calcolo**	**Risultato**
N° di istanze evase dalla SSL entro i termini di legge/N° istanze ricevute dalla SSL nell'anno		100,00%	100,00%	Percentuale di realizzazione	100

Azione	Riscontro adeguato alle SPL di appartenenza sulle attività svolte e gli obblighi previsti in materia di anticorruzione e trasparenza				
Indicatore	**Valore iniziale**	**Target**	**Consuntivo**	**Regole di calcolo**	**Risultato**
N° di riscontri tempestivamente forniti alla SPL di appartenenza/N° di riscontri dovuti o richiesti dalla SPL di appartenenza		100,00%	100,00%	Percentuale di realizzazione	100

fonte: http://burc.regione.campania.it

Relazione sulla performance 2021

501800 - DIREZIONE GENERALE PER I LAVORI PUBBLICI E LA PROTEZIONE CIVILE

501892 - STAFF - Funzioni di supporto tecnico-amministrativo - Protezione Civile, Emergenza e post-emergenza

Codice OBO	**2021OBO501892.24.02**
Descrizione OBO	**Assicurare adempimenti adeguati e tempestivi in materia di anticorruzione, trasparenza e accesso**
Codice OBSA	2021OBSA501800.24
Descrizione OBSA	Garantire il corretto sviluppo, monitoraggio e controllo degli interventi in materia di trasparenza, di accesso e di prevenzione della corruzione
Relazione su monitoraggio e valutazione 31/12/2021	1^ AZIONE Evasione nei tempi prescritti dalla legge delle istanze di accesso DESCRIZIONE N° di istanze evase dalla SSL entro i termini di legge/N° istanze ricevute dalla SSL nell'annoTarget 100% In adempimento agli obblighi di pubblicazione di cui alle linee guida ANAC FOIA n. 1309 del 28/12/2016, con specifico riferimento ai Registri Accessi ex lege 241/90 e ss.mm.ii. ed Accessi civici semplici e generalizzati ex art. 5 commi 1 e 2 D.Lgs. 33/2013 e ss.mm.ii, si rappresenta che, nel corso dell'anno 2021, lo Staff 50 18 92 ha ricevuto: - n. 7 istanze di accesso ex lege n. 241/90 e ss.mm.ii.; Con riferimento all'anno 2021, non sono pervenute allo scrivente Ufficio istanze di accesso civico semplice e generalizzato. Tutte le istanze di accesso agli atti, al netto delle richieste di mere informazioni, pervenute sono state regolarmente evase nei termini di legge. I registri degli accessi sono stati tempestivamente trasmessi alla SPL di riferimento giuste note prot. 354220 del 05/07/2021 e 7817 del 07/01/2022. 2^ AZIONE Riscontro adeguato alle SPL di appartenenza sulle attività svolte e gli obblighi previsti in materia di anticorruzione e trasparenza DESCRIZIONE N° riscontri tempestivamente forniti alla SPL di appartenenza/N° di riscontri dovuti o richiesti dalla SPL di appartenenza Target 100% Con riferimento all'attuazione delle misure generali e specifiche previste dal PTPCT in materia di anticorruzione e trasparenza, si rappresenta che nel corso dell'anno 2021 lo Staff 50 18 92 ha rispettato pienamente le prescrizioni, riscontrando tempestivamente in merito ai singoli adempimenti alla SPL di riferimento. Si dettaglia di seguito, con prospetto riepilogativo relativo al primo e al secondo semestre dell'anno 2021, la corrispondenza inerente il monitoraggio dei singoli adempimenti. I SEMESTRE 2021 MISURA NOTA DI RICHIESTA NOTA DI RISCONTRO Artt. 15, 23, 26 e 27, 37, 42 - D. Lgs. 33/2013 Prot. 352099 del 02/07/2021 Prot. 372249 del 14/07/2021 (dati già trasmessi con note prot. 60277 del 04/02/2021, 130879 del 09/03/2021, 189398 del 08/04/2021, 240885 del 04/05/2021, 3004532 del 07/06/2021) Delibera ANAC n. 294 del 13.04.2021 Prot. 253687 del 11/05/2021 e PG/2021/232091 del 29/04/2021Prot. 296574 del 03/06/2021 Misura CP02 Prot. 220328 del 23/04/2021 Prot. 600714 del 01/12/2021 e 240661 del 04/05/2021 Art. 22 comma 3 D.Lgs. 33/2013 Prot. 352099 del 02/07/2021 Prot. 453749 del 14/09/2021 Art. 20 co. 3 - D.Lgs. 39/2013 Prot. 369519 del 13/07/2021 Email del 20 luglio 2021 Art. 12 comma 1 bis D.Lgs. 33/2013 Prot. 220443 del 23/04/2021 e RPCT prot. 210531 del 19/04/2021 Prot. 240895 del 04/05/2021 Art.35 - D.Lgs. 33/2013 Prot. 19154 del 14/01/2021 Art. 6 bis - L. 241 del 1990 e s.m.i. Prot. 354806 del 12/07/2021 Prot. 372245 del 14/07/2021 II SEMESTRE 2021 MISURA NOTA DI RICHIESTA NOTA DI RISCONTRO Deliberazione della Corte dei Conti 200/2021/INPR del 28 Luglio 2021 Prot. 455202 del 15/09/2021 Prot 483334 del 30/09/2021 Art. 13 comma 1 – D. Lgs. 33/2013 Prot. 29362 del 20/01/2022 Prot. 48399 del 28/01/2022 Artt. 15, 23, 26 e 27, 37, 42 - D. Lgs. 33/2013 Prot. 10171 del 10/01/2022 e 16124 del 13/01/2022

fonte: http://burc.regione.campania.it

Relazione sulla performance 2021

501800 - DIREZIONE GENERALE PER I LAVORI PUBBLICI E LA PROTEZIONE CIVILE

501892 - STAFF - Funzioni di supporto tecnico-amministrativo - Protezione Civile, Emergenza e post-emergenza

Codice OBO	**2021OBO501892.24.02**
Descrizione OBO	**Assicurare adempimenti adeguati e tempestivi in materia di anticorruzione, trasparenza e accesso**
Codice OBSA	2021OBSA501800.24
Descrizione OBSA	Garantire il corretto sviluppo, monitoraggio e controllo degli interventi in materia di trasparenza, di accesso e di prevenzione della corruzione

fonte: http://burc.regione.campania.it

Relazione sulla performance 2021

501800 - DIREZIONE GENERALE PER I LAVORI PUBBLICI E LA PROTEZIONE CIVILE

501892 - STAFF - Funzioni di supporto tecnico-amministrativo - Protezione Civile, Emergenza e post-emergenza

Codice OBO	**2021OBO501892.24.02**
Descrizione OBO	**Assicurare adempimenti adeguati e tempestivi in materia di anticorruzione, trasparenza e accesso**
Codice OBSA	2021OBSA501800.24
Descrizione OBSA	Garantire il corretto sviluppo, monitoraggio e controllo degli interventi in materia di trasparenza, di accesso e di prevenzione della corruzione
	Prot. 39407 del 25/01/2022 (dati già trasmessi con prot. 415979 dell'11/08/2021, 446913 del 09/09/2021, 490637 del 05/1072021, 549453 del 05/11/2021, 612538 del 07/12/2021, 7828 del 07/01/2022) Art. 14 D.Lgs 33/2013 Prot. 630463 del 16/12/2021 Prot. 20352 del 14/01/2022 Artt. 26 e 27 D.Lgs. 33/2013 Prot. 508512 del 14/10/2021 Prot. 28644 del 19/01/2022 L. 241/90 e art. 5 comma 1 e 2 D. Lgs 33/13 Prot. 10171 del 10/01/2022 Prot. 39407 del 25/01/2022 Art. 6 bis - L. 241 del 1990 e s.m.i. Prot. 56971 del 02/02/2022 Prot. 59673 del 03/02/2022 Art. 1 co. 28 - L. n. 190/2012 – (monitoraggio annuale) Prot.45824 del 27/01/2022 (Prot. 35932 del 24/01/2022, 35946 del 24/01/2022, 35956 del 24/01/2022, 35993 del 24/01/2022, 35966 del 24/01/2022). Art.35 - D.Lgs. 33/2013 Prot. 630141 del 16/12/2021 Prot. 13489 del 12/01/2022. Art.18 - D.lgs. n. 33/2013 (art. 53, c. 14 - D.lgs. n. 165/2001) Prot. 10171 del 10/01/2022 Prot. 39407 del 25/01/2022 Art. 46 e 47 DPR 445/2000 Prot. 648026 del 28/12/2021 Prot. 45772 del 27/01/2022 Misura 2.7 PTPCT 2021-2023 Prot. 576395 del 19/11/2021 Prot. 598607 del 30/11/2021 (Prot. 598299 del 30/11/2021, 598309 del 30/11/2021, 598318 del 30/11/2021, 598321 del 30/11/2021, 598329 del 30/11/2021) Misura 2.8 PTPCT 2021-2023 Prot. 576395 del 19/11/2021 Prot. 595655 del 29/11/2021 (Prot. 592907 del 29/11/2021, 592855 del 29/11/2021, 592877 del 29/11/2021, 592867 del 29/11/2021, 592892 del 29/11/2021 Misura 2.2 PTPCT 2021-2023 Prot. 283559 del 26/05/2021 Prot. 488817 del 04/10/2021 (Prot. 471191 del 24/09/2021, 80782 del 15/02/2021, 202455 del 15/04/2021, 238821 del 04/05/2021, 392058 del 26/07/2021 e 483362 del 30/09/2021)

501892 - STAFF - Funzioni di supporto tecnico-amministrativo - Protezione Civile, Emergenza e post-emergenza	
Risultato Struttura	100
Relazione del Dirigente	

fonte: http://burc.regione.campania.it

Relazione sulla performance 2021

600100 - AVVOCATURA REGIONALE

Codice OBSAMOD	**2021OBSA600100.04**			
Descrizione OBSAMOD	**Migliorare i livelli di efficienza e di efficacia dei rapporti con le strutture di amministrazione attiva al fine di prevenire l'insorgenza di liti ovvero di risolvere stragiudizialmente il contenzioso in essere per limitare aggravi di spesa.**			
Codice OBST	OBST.12			
Descrizione OBST	Rafforzamento e semplificazione amministrativa			
Missioni e Programmi				
Stakeholders				
Data inizio	01/01/2021	**Data fine**	31/12/2021	
Peso	25			
Obiettivo DEFR e correlazioni	Obiettivo Strategico DEFR			No
	Rilevazione del grado di soddisfazione dei destinatari			No
	Modernizzazione e miglioramento qualitativo dell'organizzazione			Sì
	Sviluppo relazioni con i cittadini, soggetti interessati, utenti, destinatari			No
	Promozione delle pari opportunità			No
Condivisioni Modifica	Modifica obiettivo condivisa preventivamente con ADG FESR			
	Modifica obiettivo condivisa preventivamente con ADG FSE			
	Modifica obiettivo condivisa preventivamente con ADG FSC			
	Modifica obiettivo condivisa preventivamente con ADG FEASR			
	Modifica obiettivo condivisa preventivamente con RPCT			
	Modifica obiettivo condivisa preventivamente con PROGR UNIT			
	Modifica obiettivo condivisa preventivamente con RIS. FINANZ.			
Altre SPL coinvolte				
Altre PA o soggetti coinvolti				
Capitoli				
Nota				
Linea Azione				
Risultato	100	**Risultato pesato**	25	

Indicatore	Valore iniziale	Target	Consuntivo	Regole di calcolo	Risultato
pareri formulati su richieste pervenute		100,00%	100,00%	Percentuale di realizzazione	100

Relazione su monitoraggio e valutazione 31/12/2021	L’Ufficio Speciale “Avvocatura Regionale” nel corso dell’anno 2021 ha costantemente perseguito l’obiettivo di incrementare i livelli di efficienza e di efficacia nei rapporti con le strutture di amministrazione attiva (Direzioni Generali, Uffici Speciali, Strutture di Missione) al fine di migliorare la qualità dell’azione amministrativa regionale. Nella prospettiva di assicurare l’economicità dell’azione amministrativa secondo canoni di convenienza economico-gestionale si è assicurata continua collaborazione legale agli uffici regionali con l’obiettivo di implementare la risoluzione stragiudiziale delle liti e, quindi, ridurre le spese del contenzioso. Tale attività di collaborazione si è compendiata nell`attenta analisi delle singole fattispecie giuridiche, nel confronto continuo tra gli avvocati incaricati dei singoli affari legali, i dirigenti di Staff/ UU.OO.DD. dell’Avvocatura ed i rappresentanti delle DD.GG. competenti, nell’invito rivolto alle strutture amministrative a valutare la definizione stragiudiziale delle liti e nell’assistenza alla redazione dei conseguenti atti negoziali e dei pareri richiesti. L'obiettivo pertanto è stato ampiamente raggiunto avendo formulato tutti i pareri richiesti.

fonte: http://burc.regione.campania.it

Relazione sulla performance 2021

600100 - AVVOCATURA REGIONALE

Codice OBSAMOD	**2021OBSA600100.06**			
Descrizione OBSAMOD	**Rafforzare l'attività di assistenza legale alle strutture di amministrazione attiva assicurando la pronta condivisione delle pronunce giurisprudenziali rilevanti ai fini della più efficace attuazione degli obiettivi strategici dell'Amministrazione.**			
Codice OBST	OBST.12			
Descrizione OBST	Rafforzamento e semplificazione amministrativa			
Missioni e Programmi				
Stakeholders				
Data inizio	01/01/2021	**Data fine**	31/12/2021	
Peso	25			
Obiettivo DEFR e correlazioni	Obiettivo Strategico DEFR			No
	Rilevazione del grado di soddisfazione dei destinatari			No
	Modernizzazione e miglioramento qualitativo dell'organizzazione			Sì
	Sviluppo relazioni con i cittadini, soggetti interessati, utenti, destinatari			No
	Promozione delle pari opportunità			No
Condivisioni Modifica	Modifica obiettivo condivisa preventivamente con ADG FESR			
	Modifica obiettivo condivisa preventivamente con ADG FSE			
	Modifica obiettivo condivisa preventivamente con ADG FSC			
	Modifica obiettivo condivisa preventivamente con ADG FEASR			
	Modifica obiettivo condivisa preventivamente con RPCT			
	Modifica obiettivo condivisa preventivamente con PROGR UNIT			
	Modifica obiettivo condivisa preventivamente con RIS. FINANZ.			
Altre SPL coinvolte				
Altre PA o soggetti coinvolti				
Capitoli				
Nota				
Linea Azione				
Risultato	100	**Risultato pesato**	25	

Indicatore	Valore iniziale	Target	Consuntivo	Regole di calcolo	Risultato
Pronunce massimate: inserimento sul sito tematico dell'Avvocatura.	0,00	60,00	60,00	Indicatore di volume - Quantità (crescita)	100

Relazione su monitoraggio e valutazione 31/12/2021	L'obiettivo di rafforzare l'attività di assistenza legale alle strutture di amministrazione attiva attraverso la pronta condivisione delle pronunce giurisprudenziali rilevanti ai fini della più efficace attuazione degli obiettivi strategici dell'Amministrazione è stato ampiamente raggiunto. L' Avvocatura infatti ha pubblicato ben oltre 60 sentenze ritenute utili al perseguimento dell'obiettivo in oggetto.

fonte: http://burc.regione.campania.it

Relazione sulla performance 2021

600100 - AVVOCATURA REGIONALE

Codice OBSA	**2021OBSA600100.24**			
Descrizione OBSA	**Garantire il corretto sviluppo, monitoraggio e controllo degli interventi in materia di trasparenza, di accesso e di prevenzione della corruzione**			
Codice OBST	OBST.12			
Descrizione OBST	Rafforzamento e semplificazione amministrativa			
Missioni e Programmi				
Stakeholders				
Data inizio	01/01/2021	**Data fine**	31/12/2021	
Peso	9			
Obiettivo DEFR e correlazioni	Obiettivo Strategico DEFR			No
	Rilevazione del grado di soddisfazione dei destinatari			Sì
	Modernizzazione e miglioramento qualitativo dell'organizzazione			No
	Sviluppo relazioni con i cittadini, soggetti interessati, utenti, destinatari			No
	Promozione delle pari opportunità			No
Altre SPL coinvolte				
Altre PA o soggetti coinvolti				
Capitoli				
Nota				
Linea Azione				
Risultato	100	**Risultato pesato**	9	

Indicatore	Valore iniziale	Target	Consuntivo	Regole di calcolo	Risultato
Riscontri forniti in maniera adeguata e tempestiva al RPCT/ Riscontri richiesti dal RPCT	0,00%	100,00%	100,00%	Percentuale di realizzazione	100
Numero complessivo di Misure specifiche di prevenzione del rischio proposte dalla SPL per i processi afferenti alla SPL e alle SSL in essa incardinate /Numero di SSL incardinate nella SPL	0,00%	30,00%	100,00%	Percentuale di realizzazione	100
Livello di adeguatezza e tempestività del monitoraggio effettuato sull'attuazione del PTPCT	0,00%	100,00%	100,00%	Percentuale di realizzazione	100

fonte: http://burc.regione.campania.it

Relazione sulla performance 2021

600100 - AVVOCATURA REGIONALE

Codice OBSA	**2021OBSA600100.24**
Descrizione OBSA	**Garantire il corretto sviluppo, monitoraggio e controllo degli interventi in materia di trasparenza, di accesso e di prevenzione della corruzione**
Relazione su monitoraggio e valutazione 31/12/2021	L'Obiettivo è stato pienamente raggiunto nel rispetto degli indicatori e dei target attesi. 1) Nello specifico con riferimento all'indicatore sui "riscontri forniti in maniera adeguata e tempestiva al RPCT e monitoraggio sull'attuazione del PTPCT" si elencano le note di riscontro: Monitoraggio obblighi di trasparenza 2° semestre 2020 – prot. 53871/21 OBBLIGHI DI TRASPARENZA Monitoraggio I semestre nota prot. n. 367085 del 12/07/2021 (riscontro a nota n 352099 del 02/07/2021) . Obblighi di trasparenza ex art.12, comma 1 bis del d. lgs n.33/2013 (oneri informativi per cittadini e imprese) - Aggiornamento. Prot 231360/21 individuazione dirigente coordinatore e funzionario controller nella materia della anticorruzione ed in quella della trasparenza – n. 234340/21 Delibera Anac n 294 del 13/4/2021 Attestazioni OIV, o strutture con funzioni analoghe, sull'assolvimento degli obblighi di pubblicazione al 31 maggio 2021 e attività di vigilanza dell'Autorità – nota n. 282019 del 25/05/2021 di riscontro a nota PG/2021/0232091 del 29/04/2021. Piano Triennale di Prevenzione della Corruzione e della Trasparenza per il triennio 2022- 2024. Fase 1: predisposizione del catalogo dei processi. Fase 2: Valutazione e trattamento del rischio corruttivo – riscontro fornito con mail del 29/07/2021 Scheda 6001 per PTPCT 2022 inviata con mail del 05/11/2021 Piano Triennale di Prevenzione della Corruzione e della Trasparenza per il triennio 2022-2024. Richiesta dati giudiziari nota n. 544126 del 03/11/2021 File mappatura eventi rischiosi 60 01 00. Richiesta integrazioni .mail del012/11/2021 Monitoraggio stato di attuazione PTPCT 2021-2023-Misura 2.8 "Formazione di commissioni, assegnazione agli uffici, conferimento di incarichi dirigenziali in caso di condanna penale per delitti contro la Pubblica Amministrazione" - nota n. 572828 del 18/11/2021 di riscontro a nota n. 568831 del 16/11/2021. Monitoraggio stato di attuazione PTPCT 2021-2023-Misura 2.7 "Svolgimento di attività successiva alla cessazione del rapporto di lavoro"- nota n. 1922 del 03/01/2022 di riscontro a nota n. 0653981 del 30/12/2021. Re: mappatura processi rischiosi US 600100 mail del 23/11/2021 Restituzione schede monitoraggio attuazione PTPCT 2021-2023 mail del 30/11/2021 2) Per quanto concerne l'indicatore "Numero complessivo di Misure specifiche di prevenzione del rischio proposte dalla SPL per i processi afferenti alla SPL e alle SSL in essa incardinate /Numero di SSL incardinate nella SPL" è stato raggiunto il target previsto (30%) e con mail del 25/11/2021, previa condivisione con l'RPCT, sono state trasmesse le relative schede. In particolare, l'Ufficio ha proposto cinque misure: 1) implementazione sistema informatico gestione pratiche contenzioso Avvocatura (misura di informatizzazione) 2) affidamento di specifici incarichi a due o più avvocati (misura di rotazione) 3) rotazione pratiche tra gli avvocati (misura di rotazione) 4)Ricorso alla doppia sottoscrizione dell'avvocato incaricato e del Dirigente competente (misura di rotazione); 5)Raccomandazioni periodiche a mezzo mail al personale che sovrintende i processi in ciascuna delle quali sarà sollecitata l'osservanza dei temi trattati dal Codice di Comportamento e rispetto della normativa vigente (misura di sensibilizzazione e partecipazione).Parimenti è stato previsto il coinvolgimento del personale sul ciclo delle Performance. Le misure proposte sono state distribuite su differenti fasi processo per un totale di 161 misure. Considerato il rapporto tra il numero di Misure proposte nel 2021 (n.161) per il PTPCT 2022-2024 ed il numero di SSL incardinate nella SPL (n.12) si evince che il target del 30% è stato ampiamente raggiunto. 3) In ordine all'indicatore "Livello di adeguatezza e tempestività del monitoraggio effettuato sull'attuazione del PTPCT" si rappresenta che sono state restituite le schede monitoraggio dell'attuazione PTPCT 2021-2023. La scheda è stata trasmessa tempestivamente in data 30/11/2021 con mail del Dirigente Coordinatore in materia di anticorruzione.

fonte: http://burc.regione.campania.it

Relazione sulla performance 2021

600100 - AVVOCATURA REGIONALE

Codice OBSAMOD	**2021OBSA600100.25**			
Descrizione OBSAMOD	**Corretta Gestione Contabile della SPL**			
Codice OBST	OBST.12			
Descrizione OBST	Rafforzamento e semplificazione amministrativa			
Missioni e Programmi				
Stakeholders				
Data inizio	01/01/2021	**Data fine**	31/12/2021	
Peso	26			
Obiettivo DEFR e correlazioni	Obiettivo Strategico DEFR			No
	Rilevazione del grado di soddisfazione dei destinatari			No
	Modernizzazione e miglioramento qualitativo dell'organizzazione			Sì
	Sviluppo relazioni con i cittadini, soggetti interessati, utenti, destinatari			No
	Promozione delle pari opportunità			No
Condivisioni Modifica	Modifica obiettivo condivisa preventivamente con ADG FESR			
	Modifica obiettivo condivisa preventivamente con ADG FSE			
	Modifica obiettivo condivisa preventivamente con ADG FSC			
	Modifica obiettivo condivisa preventivamente con ADG FEASR			
	Modifica obiettivo condivisa preventivamente con RPCT			
	Modifica obiettivo condivisa preventivamente con PROGR UNIT			
	Modifica obiettivo condivisa preventivamente con RIS. FINANZ.			
Altre SPL coinvolte				
Altre PA o soggetti coinvolti				
Capitoli				
Nota				
Linea Azione				
Risultato	100	**Risultato pesato**	26	

Indicatore	Valore iniziale	Target	Consuntivo	Regole di calcolo	Risultato
Ottimizzazione del processo di rendicontazione: Numero di enti-società-organismi per cui si è effettuata la circolarizzazione/numero di enti-società-organismi che presentano situazioni creditorie e debitorie nei confronti della Regione entro il 31.03.2021	0,00%	100,00%	100,00%	Percentuale di realizzazione	100

Relazione su monitoraggio e valutazione 31/12/2021	Con nota prot. 155983 del 22/03/2021 è stato rappresentato alla D.G Rirorse finanziarie che questo Ufficio non ha avuto rapporti di debito/credito con altre Società

fonte: http://burc.regione.campania.it

Relazione sulla performance 2021

600100 - AVVOCATURA REGIONALE

Codice OBSAMOD	**2021OBSA600100.26**			
Descrizione OBSAMOD	**Mappatura dei processi di lavoro e delle attività smartabili ai fini della predisposizione del POLA – entro il 30.06.2021. Ricognizione processi ai fini della semplificazione e digitalizzazione – entro il 31.12.2021**			
Codice OBST	OBST.12			
Descrizione OBST	Rafforzamento e semplificazione amministrativa			
Missioni e Programmi				
Stakeholders				
Data inizio	01/01/2021	**Data fine**	31/12/2021	
Peso	5			
Obiettivo DEFR e correlazioni	Obiettivo Strategico DEFR			
	Rilevazione del grado di soddisfazione dei destinatari			
	Modernizzazione e miglioramento qualitativo dell'organizzazione			
	Sviluppo relazioni con i cittadini, soggetti interessati, utenti, destinatari			
	Promozione delle pari opportunità			
Condivisioni Modifica	Modifica obiettivo condivisa preventivamente con ADG FESR			
	Modifica obiettivo condivisa preventivamente con ADG FSE			
	Modifica obiettivo condivisa preventivamente con ADG FSC			
	Modifica obiettivo condivisa preventivamente con ADG FEASR			
	Modifica obiettivo condivisa preventivamente con RPCT			
	Modifica obiettivo condivisa preventivamente con PROGR UNIT			
	Modifica obiettivo condivisa preventivamente con RIS. FINANZ.			
Altre SPL coinvolte				
Altre PA o soggetti coinvolti				
Capitoli				
Nota				
Linea Azione				
Risultato	100	**Risultato pesato**	5	

Indicatore	Valore iniziale	Target	Consuntivo	Regole di calcolo	Risultato
Ricognizione strutturata dei processi di lavoro e delle attività che, in base alla dimensione organizzativa e funzionale, possono essere svolti con modalità agile - Report di mappatura	Off	On	On	On/Off	100
Semplificazione e digitalizzazione dei processi amministrativi di competenza: individuazione di almeno un processo/procedimento di cui avviare la semplificazione e la digitalizzazione in accordo con l'US 6011(avvio della progettazione e/o implementazione)		On	On	On/Off	100

fonte: http://burc.regione.campania.it

Relazione sulla performance 2021

600100 - AVVOCATURA REGIONALE

Codice OBSAMOD	**2021OBSA600100.26**
Descrizione OBSAMOD	**Mappatura dei processi di lavoro e delle attività smartabili ai fini della predisposizione del POLA – entro il 30.06.2021. Ricognizione processi ai fini della semplificazione e digitalizzazione – entro il 31.12.2021**
Relazione su monitoraggio e valutazione 31/12/2021	Con riferimento all'obiettivo di supportare l'attività di ricognizione dei processi smartabili si rappresenta che lo stesso è stato ampiamente perseguito attraverso un lavoro di ricognizione di tutte le attività svolte presso la scrivente Avvocatura, ricognizione che si è tradotta nella mappatura dei processi di lavoro e delle attività smartabili puntualmente trasmessa con nota prot. 174296 del 31.03.21 alla DG competente ai fini della predisposizione del POLA. Con riferimento invece alla semplificazione e digitalizzazione dei processi amministrativi di competenza: individuazione di almeno un processo/procedimento di cui avviare la semplificazione e la digitalizzazione, si evidenzia che la scrivente Avvocatura ha avviato un processo di dematerializzazione dei fascicoli legali e informatizzazione telematica degli incrichi agi avvocati.

fonte: http://burc.regione.campania.it

Relazione sulla performance 2021

600100 - AVVOCATURA REGIONALE

Codice OBSAMOD	**2021OBSAMOD600100.01**		
Descrizione OBSAMOD	**Implementazione delle procedure volte alle sistemazioni contabili dei provvisori di uscita**		
Codice OBST			
Descrizione OBST			
Missioni e Programmi			
Stakeholders			
Data inizio	01/01/2021	**Data fine**	31/12/2021
Peso	10		
Condivisioni Modifica	Modifica obiettivo condivisa preventivamente con ADG FESR		
	Modifica obiettivo condivisa preventivamente con ADG FSE		
	Modifica obiettivo condivisa preventivamente con ADG FSC		
	Modifica obiettivo condivisa preventivamente con ADG FEASR		
	Modifica obiettivo condivisa preventivamente con RPCT		
	Modifica obiettivo condivisa preventivamente con PROGR UNIT		
	Modifica obiettivo condivisa preventivamente con RIS. FINANZ.		
Linea Azione			
Risultato	100	**Risultato pesato**	10

Indicatore	Valore iniziale	Target	Consuntivo	Regole di calcolo	Risultato
Trasmissione telematica alle competenti strutture di amministrazione attiva dei titoli esecutivi e dei precetti rispettivamente entro 15 giorni ed entro 5 giorni dalla notifica ed archiviazione nella banca dati dedicata.		70,00	70,00	Indicatore di volume - Quantità (crescita)	100

Relazione su monitoraggio e valutazione 31/12/2021	Con riferimento all'OBSA "Implementazione delle procedure volte alle sistemazioni contabili dei provvisori d'uscita" l'obiettivo è stato raggiunto così come descritto nell'indicatore "trasmissione telematica alle competenti strutture di amministrazione attiva dei titoli esecutivi e dei precetti rispettivamente entro 15 giorni ed entro 5 giorni dalla notificazione ed archiviazione nella banca dati dedicata" ed è in linea con il target previsto. E' stato implementato file excel riepilogativo dal quale si evince che il numero da target di titoli e precetti trasmessi è stato raggiunto e superato.

Risultato Struttura	100

fonte: http://burc.regione.campania.it

Relazione sulla performance 2021

600100 - AVVOCATURA REGIONALE

Relazione del Dirigente	Con riferimento all'obiettivo di migliorare i livelli di efficacia ed efficienza dei rapporti con le strutture di amministrazione attiva attraverso un riscontro puntuale e tempestivo delle richieste di parere, si rappresenta che lo stesso è stato ampiamente raggiunto. In particolare si evidenzia che con riferimento all'anno 2021 sono pervenute 293 richieste di parere, di cui 25 CC (d'ordine consulenza), 87 PP (Pareri su questioni giuridiche) e 181 PS (Pareri su schemi di contratto, accordi, convenzioni protocolli d'intesa), tutti riscontrati puntualmente. E' stato predisposto inoltre apposito file excele con elenco di tutti i pareri pervenuti e riscontrati che è a disposizione per ogni eventuale verifica e che non è stato possibile allegare nella presente schermata in quanto il file non viene salvato. L'obiettivo di rafforzare l'attività di assistenza legale alle strutture di amministrazione attiva attraverso la pronta condivisione delle pronunce giurisprudenziali rilevanti ai fini della più efficace attuazione degli obiettivi strategici dell'Amministrazione è stato ampiamente raggiunto. L' Avvocatura infatti ha pubblicato ben oltre 60 sentenze ritenute utili al perseguimento dell'obiettivo in oggetto. Di seguito il linke sul quale sono state pubblicate le sentenze: avvocatura.regione.campania.it Con riferimento all'obiettivo di supportare l'attività di ricognizione dei processi smartabili si rappresenta che lo stesso è stato ampiamente perseguito attraverso un lavoro di ricognizione di tutte le attività svolte presso la scrivente Avvocatura, ricognizione che si è tradotta nella mappatura dei processi di lavoro e delle attività smartabili puntualmente trasmessa con nota prot. 174296 del 31.03.21 alla DG competente ai fini della predisposizione del POLA. Il ordine alla digitalizzazione/semplificazione dei processi amministrativi di competenza è stato adottato un novo programma di gestione - PA Legal - volto alla dematerializzazione dei fascicoli dell'Avvocatura e alla assegnazione e gestione di tutte le pratiche della Struttura attraverso la nuova Piattaforma. Sono state inoltre avviate attività di formazione di tutto il personale della Struttura al fine di un approccio consapevole al nuovo programma. Con riferimento all'OBSA sull'"Implementazione delle procedure volte alle sistemazioni contabili dei provvisori d'uscita si rappresenta che l'obiettivo è stato raggiunto così come descritto nell'indicatore "trasmissione telematica alle competenti strutture di amministrazione attiva dei titoli esecutivi e dei precetti rispettivamente entro 15 giorni ed entro 5 giorni dalla notificazione ed archiviazione nella banca dati dedicata" ed è in linea con il target previsto. Ancora, Nello specifico con riferimento all'OBSA sui riscontri al RPCT e monitoraggio sull'attuazione del PTPCT è stato dato immediato riscontro a tutto quanto richiesto, in particolare: CONFLITTO DI INTERESSE : Monitoraggio I semestre nota prot. n. 377377 del 16/07/21 (riscontro a nota n. 354086 del 05/07/21). Monitoraggio II semestre nota prot. n. 49237 del 31/01/2022 (riscontro a nota n. 32737 del 21/01/2022). OBBLIGHI DI TRASPARENZA Monitoraggio I semestre nota prot. n. 367085 del 12/07/2021 (riscontro a nota n 352099 del 02/072021) . Monitoraggio II semestre nota prot. n. 46310 del 28/01/2022 (riscontro a nota n. 10171 del 10/01/2022). Con mail del 04/02/2022 a firma del Dirigente Coordinatore in materia di trasparenza è stato dato riscontro alla nota n. PG/ 2022/0029362 del 20/01/2022 relativamente all'aggiornamento sul sito Regione Campania della pagina Uffici e Contatti CIRCOLARE n. 1/2021- Delibera ANAC n. 468 del 16/06/2021: nota n. 11336 del 11/01/2022 di riscontro a nota n. 501617 del 11/20/21. MONITORAGGIO MISURA 2.7: nota n. 1922 del 03/01/2022 di riscontro a nota n. 0653981 del 30/12/2021. MONITORAGGIO MISURA 2.8: nota n. 572828 del 18/11/2021 di riscontro a nota n. 568831 del 16/11/2021. RICHIESTA DATI GIUIDIZIARI: nota n. 544126 del 26/10/2021 di riscontro a nota n. 529886 del 26/10/2021. DICHIARAZIONE ANNUALE DI INSUSSISTENZA DI CAUSE DI INCOMPATIBILITÀ : con mail del 29/07/2021 in esecuzione di quanto disposto con nota prot. n. 369519 del13/07/2021, sono state inoltrate le dichiarazioni annuali dei dirigenti incardinati presso l'Ufficio Speciale Avvocatura 600100. Delibera ANAC n. 294 del 13.04.2021. Attestazioni OIV, o strutture con funzioni analoghe,sull'assolvimento degli obblighi di pubblicazione al 31 maggio 2021 e attività di vigilanza dell'Autorità: nota n. 282019 del 25/05/2021 di riscontro a nota PG/2021/0232091 del 29/04/2021. CODICE DI COMPORTAMENTO: Monitoraggio adempimenti misura 2.2 sez III nota n. 503467 del 12/10/2021 di riscontro a nota n. 283559 del 26/05/2021 e n. 488689 del 04/10/2021. Con rifermento al Piano Triennale di Prevenzione della Corruzione e della Trasparenza per il triennio 2022-2024. Fase 1: predisposizione del catalogo dei processi. Fase 2: Valutazione e

fonte: http://burc.regione.campania.it

Relazione sulla performance 2021

600100 - AVVOCATURA REGIONALE

fonte: http://burc.regione.campania.it

Relazione sulla performance 2021

600100 - AVVOCATURA REGIONALE

	trattamento del rischio corruttivo sono stati mappati i processi già previsti, individuati i nuovi processi e programmate misure specifiche. Nel dettaglio per quanto concerne l'indicatore "Numero complessivo di Misure specifiche di prevenzione del rischio proposte dalla SPL per i processi afferenti alla SPL e alle SSL in essa incardinate /Numero di SSL incardinate nella SPL è stato raggiunto il target previsto (30%) e con mail del 25/11/2021, previa condivisione con l'RPCT, sono state trasmesse le relative schede. Sono inoltre state restituite le schede monitoraggio dell'attuazione PTPCT 2021-2023. La scheda è stata trasmessa tempestivamente in data 30/11/2021 con mail del Dirigente Coordinatore in materia di anticorruzione.

fonte: http://burc.regione.campania.it

Relazione sulla performance 2021

600100 - AVVOCATURA REGIONALE

600111 - Risorse Strumentali

Codice OBO	**2021OBO600111.04.01**			
Descrizione OBO	**Supportare le strutture di amministrazione attiva nell'attività propedeutica alla conclusione di accordi transattivi ovvero assicurare una più efficace comunicazione degli esiti dei contenziosi al fine di prevenirli.**			
Codice OBSAMOD	2021OBSA600100.04			
Descrizione OBSAMOD	Migliorare i livelli di efficienza e di efficacia dei rapporti con le strutture di amministrazione attiva al fine di prevenire l'insorgenza di liti ovvero di risolvere stragiudizialmente il contenzioso in essere per limitare aggravi di spesa.			
Missioni e Programmi				
Stakeholders				
Data inizio	01/01/2021	**Data fine**	31/12/2021	
Peso	43			
Obiettivo DEFR	Obiettivo Strategico DEFR			Sì
Altre PA o soggetti coinvolti				
Codice obiettivo DEFR (solo per 2019)				
Capitoli				
Linea Azione	Monitoraggio del contenzioso per favorire la definizione transattiva delle vertenze che, a seguito di una valutazione prognostica sugli esiti del giudizio, presentano un alto rischio di soccombenza per l'Amministrazione Regionale, nell'ottica della riduzione delle spese.			
Risultato	100	**Risultato pesato**	43	

Azione	Pareri formulati				
Indicatore	**Valore iniziale**	**Target**	**Consuntivo**	**Regole di calcolo**	**Risultato**
pareriformulati/richieste pervenute	0,00%	100,00%	100,00%	Percentuale di realizzazione	100

Relazione su monitoraggio e valutazione 31/12/2021	Per quanto concerne l'Obiettivo "Supportare le strutture di amministrazione attiva nell'attività propedeutica alla conclusione di accordi transattivi ovvero assicurare una più efficace comunicazione degli esiti dei contenziosi al fine di prevenirli" la struttura ha conseguito il target previsto dall'indicatore rendendo i pareri richiesti e, specificamente, n. 6 pareri formulati in relazione alle n. 6 richieste in tal senso di parere, ai fini di favorire la definizione transattiva di vertenze future o in atto e che risultano agli atti della Struttura.

fonte: http://burc.regione.campania.it

Relazione sulla performance 2021

600100 - AVVOCATURA REGIONALE

600111 - Risorse Strumentali

Codice OBO	**2021OBO600111.06.01**			
Descrizione OBO	**Implementare l'attività di assistenza legale alle strutture di amministrazione attiva.**			
Codice OBSAMOD	2021OBSA600100.06			
Descrizione OBSAMOD	Rafforzare l'attività di assistenza legale alle strutture di amministrazione attiva assicurando la pronta condivisione delle pronunce giurisprudenziali rilevanti ai fini della più efficace attuazione degli obiettivi strategici dell'Amministrazione.			
Missioni e Programmi				
Stakeholders				
Data inizio	01/01/2021	**Data fine**	31/12/2021	
Peso	40			
Obiettivo DEFR	Obiettivo Strategico DEFR			Sì
Altre PA o soggetti coinvolti				
Codice obiettivo DEFR (solo per 2019)				
Capitoli				
Linea Azione	Monitoraggio del contenzioso per favorire la definizione transattiva delle vertenze che, a seguito di una valutazione prognostica sugli esiti del giudizio, presentano un alto rischio di soccombenza per l'Amministrazione Regionale, nell'ottica della riduzione delle spese.			
Risultato	100	**Risultato pesato**	40	

Azione	Inserimento delle pronunce massimate sul sito tematico				
Indicatore	**Valore iniziale**	**Target**	**Consuntivo**	**Regole di calcolo**	**Risultato**
N. di pronunce inseite nel sito tematico	0,00	20,00	20,00	Indicatore di volume - Quantità (crescita)	100

Relazione su monitoraggio e valutazione 31/12/2021	Con riferimento all'obiettivo in esame si rappresenta che lo stesso è stato ampiamente raggiunto, le 20 sentenze pubblicate sono visibili sul sito tematico : avvocatura.regione.campania.it

fonte: http://burc.regione.campania.it

Relazione sulla performance 2021

600100 - AVVOCATURA REGIONALE

600111 - Risorse Strumentali

Codice OBO	**2021OBO600111.24.01**			
Descrizione OBO	**Assicurare adempimenti adeguati e tempestivi in materia di anticorruzione e trasparenza**			
Codice OBSA	2021OBSA600100.24			
Descrizione OBSA	Garantire il corretto sviluppo, monitoraggio e controllo degli interventi in materia di trasparenza, di accesso e di prevenzione della corruzione			
Missioni e Programmi				
Stakeholders				
Data inizio	01/01/2021	**Data fine**	31/12/2021	
Peso	6			
Obiettivo DEFR	Obiettivo Strategico DEFR			No
Altre PA o soggetti coinvolti				
Codice obiettivo DEFR (solo per 2019)				
Capitoli				
Linea Azione				
Risultato	100	**Risultato pesato**	6	

Azione	Riscontro adeguato alle SPL di appartenenza sulle attività svolte e gli obblighi previsti in materia di anticorruzione e trasparenza				
Indicatore	**Valore iniziale**	**Target**	**Consuntivo**	**Regole di calcolo**	**Risultato**
N. di riscontri tempestivamente forniti alla SPL di appartenenza/ N. di riscontri dovuti o richiesti dalla SPL di appartenenza	0,00%	100,00%	100,00%	Percentuale di realizzazione	100

Relazione su monitoraggio e valutazione 31/12/2021	Con riferimento all'obiettivo in oggetto si rappresenta che lo stesso è stato ampiamente raggiunto. Si è infatti riscontrato puntualmente tutto quanto richiesto in materia di : conflitto di interessi, obblighi di trasparenza (primo e secondo semestre), richiesta dati giudiziari, dichiarazione annuale di insussistenza di cause di incompatibilità. Si è partecipato, per quanto i competenza, alla predisposizione del catalogo dei processi e valutazione e trattamento del rischio corruttivo per la mappatura dei processi gia previsti e individuati nuovi processi. La struttura ha partecipato al monitoraggio delle schede del PTPCT della SPL, trasmesso tempestivamente in data 30/11/2021 con mail del Dirigente Coordinatore in materia di anticorruzione.

fonte: http://burc.regione.campania.it

Relazione sulla performance 2021

600100 - AVVOCATURA REGIONALE

600111 - Risorse Strumentali

Codice OBO	**2021OBO600111.24.02**			
Descrizione OBO	**Garantire l'attuazione degli interventi in materia di trasparenza e prevenzione della corruzione**			
Codice OBSA	2021OBSA600100.24			
Descrizione OBSA	Garantire il corretto sviluppo, monitoraggio e controllo degli interventi in materia di trasparenza, di accesso e di prevenzione della corruzione			
Missioni e Programmi				
Stakeholders				
Data inizio	01/01/2021	**Data fine**	31/12/2021	
Peso	6			
Obiettivo DEFR	Obiettivo Strategico DEFR			No
Altre PA o soggetti coinvolti				
Codice obiettivo DEFR (solo per 2019)				
Capitoli				
Linea Azione				
Risultato	100	**Risultato pesato**	6	

Azione	Verifica della coerenza tra le tipologie di procedimento ex art. 35 D.Lgs. 33/2013, i processi mappati nel PTPCT e quelli eventualmente mappati per il controllo di gestione

Indicatore	**Valore iniziale**	**Target**	**Consuntivo**	**Regole di calcolo**	**Risultato**
Produzione di un report finalizzato alla armonizzazione tra le tipologie di procedimento ex art. 35 D.Lgs. 33/2013, i processi mappati nel PTPCT e quelli eventualmente mappati per il controllo di gestione".	Off	On	On	On/Off	100

Relazione su monitoraggio e valutazione 31/12/2021	Per quanto concerne l'Obiettivo "Verifica della coerenza tra le tipologie di procedimento ex art. 35 D.Lgs. 33/2013, i processi mappati nel PTPCT e quelli eventualmente mappati per il controllo di gestione" è stato riscontrato che non sono stati adottati procedimenti di cui all'art 35 D.Lgs 33/2013 e pertanto non vi è corrispondenza tra le tipologie di procedimento ex art. 35 D.lgs. 33/2013 e i processi mappati nel PTPCT e trasmessi con mail del 25/11/2021.

fonte: http://burc.regione.campania.it

Relazione sulla performance 2021

600100 - AVVOCATURA REGIONALE

600111 - Risorse Strumentali

Codice OBO	**2021OBO600111.26.01**			
Descrizione OBO	**Supportare l'attività di ricognizione dei processi smartabili.**			
Codice OBSAMOD	2021OBSA600100.26			
Descrizione OBSAMOD	Mappatura dei processi di lavoro e delle attività smartabili ai fini della predisposizione del POLA – entro il 30.06.2021. Ricognizione processi ai fini della semplificazione e digitalizzazione – entro il 31.12.2021			
Missioni e Programmi				
Stakeholders				
Data inizio	01/01/2021	**Data fine**	31/12/2021	
Peso	5			
Obiettivo DEFR	Obiettivo Strategico DEFR			No
Altre PA o soggetti coinvolti				
Codice obiettivo DEFR (solo per 2019)				
Capitoli				
Linea Azione				
Risultato	100	**Risultato pesato**	5	

Azione	Ricognizione dei processi di lavoro che possono essere svolti con modalità agile				
Indicatore	**Valore iniziale**	**Target**	**Consuntivo**	**Regole di calcolo**	**Risultato**
Mappatura delle attività smartabili	Off	On	On	On/Off	100

Relazione su monitoraggio e valutazione 31/12/2021	Con riferimento all'obiettivo di supportare l'attività di ricognizione dei processi smartabili si rappresenta che lo stesso è stato ampiamente perseguito attraverso un lavoro di ricognizione di tutte le attività svolte presso la scrivente UOD, ricognizione che si è tradotta nella mappatura dei processi di lavoro e delle attività smartabili e che è stata assorbita nella mappatura dei processi dell'Avvocatura, puntualmente trasmessa dalla Direzione con nota prot. 174296 del 31.03.21 alla DG competente ai fini della predisposizione del POLA.

600111 - Risorse Strumentali	
Risultato Struttura	100
Relazione del Dirigente	

fonte: http://burc.regione.campania.it

Relazione sulla performance 2021

600100 - AVVOCATURA REGIONALE

600112 - Entrate e Tributi, Contenzioso Tributario, Risorse Finanziarie

Codice OBO	**2021OBO600112.04.01**			
Descrizione OBO	**Supportare le strutture di amministrazione attiva nell'attività propedeutica alla conclusione di accordi transattivi ovvero assicurare una più efficace comunicazione degli esiti dei contenziosi al fine di prevenirli.**			
Codice OBSAMOD	2021OBSA600100.04			
Descrizione OBSAMOD	Migliorare i livelli di efficienza e di efficacia dei rapporti con le strutture di amministrazione attiva al fine di prevenire l'insorgenza di liti ovvero di risolvere stragiudizialmente il contenzioso in essere per limitare aggravi di spesa.			
Missioni e Programmi				
Stakeholders				
Data inizio	01/01/2021	**Data fine**	31/12/2021	
Peso	29			
Obiettivo DEFR	Obiettivo Strategico DEFR			Sì
Altre PA o soggetti coinvolti				
Codice obiettivo DEFR (solo per 2019)				
Capitoli				
Linea Azione	Monitoraggio del contenzioso per favorire la definizione transattiva delle vertenze che, a seguito di una valutazione prognostica sugli esiti del giudizio, presentano un alto rischio di soccombenza per l'Amministrazione Regionale, nell'ottica della riduzione delle spese.			
Risultato	100	**Risultato pesato**	29	

Azione	Pareri formulati su richieste pervenute				
Indicatore	**Valore iniziale**	**Target**	**Consuntivo**	**Regole di calcolo**	**Risultato**
richieste riscontrate/Richieste pervenute	0,00%	100,00%	100,00%	Percentuale di realizzazione	100

Relazione su monitoraggio e valutazione 31/12/2021	In ordine al "supportare le strutture di amministrazione attiva nell'attività propedeutica alla conclusione di accordi transattivi ovvero assicurare una più efficace comunicazione degli esiti dei contenziosi al fine di prevenirli", si fa presente che, nell'ottica di un miglioramento continuo dell'efficacia amministrativa dell'Ente, è stata svolta una intensa attività diretta a favorire l'interscambio sulle pronunce giurisprudenziali per migliorare la qualità dell'azione amministrativa e ottimizzare le strategie dell'Ente, ritenendo efficace un dialogo costante e sinergico con gli uffici regionali, utilizzando anche le vie brevi ed informatiche sulle tematiche di maggior rilevanza;

fonte: http://burc.regione.campania.it

Relazione sulla performance 2021

600100 - AVVOCATURA REGIONALE

600112 - Entrate e Tributi, Contenzioso Tributario, Risorse Finanziarie

Codice OBO	**2021OBO600112.06.01**		
Descrizione OBO	**Implementare l'attività di assistenza legale alle strutture di amministrazione attiva.**		
Codice OBSAMOD	2021OBSA600100.06		
Descrizione OBSAMOD	Rafforzare l'attività di assistenza legale alle strutture di amministrazione attiva assicurando la pronta condivisione delle pronunce giurisprudenziali rilevanti ai fini della più efficace attuazione degli obiettivi strategici dell'Amministrazione.		
Missioni e Programmi			
Stakeholders			
Data inizio	01/01/2021	**Data fine**	31/12/2021
Peso	40		
Obiettivo DEFR	Obiettivo Strategico DEFR		No
Altre PA o soggetti coinvolti			
Codice obiettivo DEFR (solo per 2019)			
Capitoli			
Linea Azione			
Risultato	100	**Risultato pesato**	40

Azione	Inserimento delle pronunce massimate sul sito tematico				
Indicatore	**Valore iniziale**	**Target**	**Consuntivo**	**Regole di calcolo**	**Risultato**
N. di pronunce inserite nel sito tematico	0,00	20,00	20,00	Indicatore di volume - Quantità (crescita)	100

Relazione su monitoraggio e valutazione 31/12/2021	Con riferimento all'obiettivo in esame si rappresenta che lo stesso è stato ampiamente raggiunto, le 20 sentenze pubblicate sono visibili sul sito tematico : avvocatura.regione.campania.it

fonte: http://burc.regione.campania.it

Relazione sulla performance 2021

600100 - AVVOCATURA REGIONALE

600112 - Entrate e Tributi, Contenzioso Tributario, Risorse Finanziarie

Codice OBO	**2021OBO600112.24.01**			
Descrizione OBO	**Assicurare adempimenti adeguati e tempestivi in materia di anticorruzione e trasparenza**			
Codice OBSA	2021OBSA600100.24			
Descrizione OBSA	Garantire il corretto sviluppo, monitoraggio e controllo degli interventi in materia di trasparenza, di accesso e di prevenzione della corruzione			
Missioni e Programmi				
Stakeholders				
Data inizio	01/01/2021	**Data fine**	31/12/2021	
Peso	6			
Obiettivo DEFR	Obiettivo Strategico DEFR			No
Altre PA o soggetti coinvolti				
Codice obiettivo DEFR (solo per 2019)				
Capitoli				
Linea Azione				
Risultato	100	**Risultato pesato**	6	

Azione	Riscontro adeguato alle SPL di appartenenza sulle attività svolte e gli obblighi previsti in materia di anticorruzione e trasparenza				
Indicatore	**Valore iniziale**	**Target**	**Consuntivo**	**Regole di calcolo**	**Risultato**
N. di riscontri tempestivamente forniti alla SPL di appartenenza/ N. di riscontri dovuti o richiesti dalla SPL di appartenenza	0,00%	100,00%	100,00%	Percentuale di realizzazione	100

Relazione su monitoraggio e valutazione 31/12/2021	Con riferimento all'obiettivo in oggetto si rappresenta che lo stesso è stato ampiamente raggiunto. Si è infatti riscontrato puntualmente tutto quanto richiesto in materia di : conflitto di interessi, obblighi di trasparenza (primo e secondo semestre), richiesta dati giudiziari, dichiarazione annuale di insussistenza di cause di incompatibilità. Si è partecipato, per quanto i competenza, alla predisposizione del catalogo dei processi e valutazione e trattamento del rischio corruttivo per la mappatura dei processi gia previsti e individuati nuovi processi. La struttura ha partecipato al monitoraggio delle schede del PTPCT della SPL, trasmesso tempestivamente in data 30/11/2021 con mail del Dirigente Coordinatore in materia di anticorruzione.

fonte: http://burc.regione.campania.it

Relazione sulla performance 2021

600100 - AVVOCATURA REGIONALE

600112 - Entrate e Tributi, Contenzioso Tributario, Risorse Finanziarie

Codice OBO	**2021OBO600112.24.02**		
Descrizione OBO	**Garantire l'attuazione degli interventi in materia di trasparenza e prevenzione della corruzione**		
Codice OBSA	2021OBSA600100.24		
Descrizione OBSA	Garantire il corretto sviluppo, monitoraggio e controllo degli interventi in materia di trasparenza, di accesso e di prevenzione della corruzione		
Missioni e Programmi			
Stakeholders			
Data inizio	01/01/2021	**Data fine**	31/12/2021
Peso	6		
Obiettivo DEFR	Obiettivo Strategico DEFR		No
Altre PA o soggetti coinvolti			
Codice obiettivo DEFR (solo per 2019)			
Capitoli			
Linea Azione			
Risultato	100	**Risultato pesato**	6

Azione	Verifica della coerenza tra le tipologie di procedimento ex art. 35 D.Lgs. 33/2013, i processi mappati nel PTPCT e quelli eventualmente mappati per il controllo di gestione

Indicatore	**Valore iniziale**	**Target**	**Consuntivo**	**Regole di calcolo**	**Risultato**
Produzione di un report finalizzato alla armonizzazione tra le tipologie di procedimento ex art. 35 D.Lgs. 33/2013, i processi mappati nel PTPCT e quelli eventualmente mappati per il controllo di gestione".	Off	On	On	On/Off	100

Relazione su monitoraggio e valutazione 31/12/2021	Per quanto concerne l'Obiettivo "Verifica della coerenza tra le tipologie di procedimento ex art. 35 D.Lgs. 33/2013, i processi mappati nel PTPCT e quelli eventualmente mappati per il controllo di gestione" è stato riscontrato che non sono stati adottati procedimenti di cui all'art 35 D.Lgs 33/2013 e pertanto non vi è corrispondenza tra le tipologie di procedimento ex art. 35 D.lgs. 33/2013 e i processi mappati nel PTPCT e trasmessi con mail del 25/11/2021.

fonte: http://burc.regione.campania.it

Relazione sulla performance 2021

600100 - AVVOCATURA REGIONALE

600112 - Entrate e Tributi, Contenzioso Tributario, Risorse Finanziarie

Codice OBO	**2021OBO600112.25.01**			
Descrizione OBO	**Implementare le attività propedeutiche al recupero di somme dovute alla Regione Campania per le materie di competenza della UOD**			
Codice OBSAMOD	2021OBSA600100.25			
Descrizione OBSAMOD	Corretta Gestione Contabile della SPL			
Missioni e Programmi				
Stakeholders				
Data inizio	01/01/2021	**Data fine**	31/12/2021	
Peso	14			
Obiettivo DEFR	Obiettivo Strategico DEFR			Sì
Altre PA o soggetti coinvolti				
Codice obiettivo DEFR (solo per 2019)				
Capitoli				
Linea Azione	Monitoraggio del contenzioso per favorire la definizione transattiva delle vertenze che, a seguito di una valutazione prognostica sugli esiti del giudizio, presentano un alto rischio di soccombenza per l'Amministrazione Regionale, nell'ottica della riduzione delle spese.			
Risultato	100	**Risultato pesato**	14	

Azione	Implementare le attività propedeutiche al recupero di somme dovute alla Regione Campania per le materie di competenza della UOD				
Indicatore	**Valore iniziale**	**Target**	**Consuntivo**	**Regole di calcolo**	**Risultato**
numeri di titoli analizzati/numero dei titoli trasmessi dalle altre SSL dell'Avvocatura	0,00%	100,00%	100,00%	Percentuale di realizzazione	100

Relazione su monitoraggio e valutazione 31/12/2021	relativamente all'obiettivo di "implementare le attività propedeutiche al recupero di somme dovute alla Regione Campania per le materie di competenza della UOD" si mette in evidenza che sono stati comunicati al Concessionario tempestivamente i provvedimenti giudiziali e gli altri titoli necessari a procedere alla attività di riscossione dei crediti spettanti alla Regione.

fonte: http://burc.regione.campania.it

Relazione sulla performance 2021

600100 - AVVOCATURA REGIONALE

600112 - Entrate e Tributi, Contenzioso Tributario, Risorse Finanziarie

Codice OBO	**2021OBO600112.26.01**			
Descrizione OBO	**Supportare l'attività di ricognizione dei processi smartabili.**			
Codice OBSAMOD	2021OBSA600100.26			
Descrizione OBSAMOD	Mappatura dei processi di lavoro e delle attività smartabili ai fini della predisposizione del POLA – entro il 30.06.2021. Ricognizione processi ai fini della semplificazione e digitalizzazione – entro il 31.12.2021			
Missioni e Programmi				
Stakeholders				
Data inizio	01/01/2021	**Data fine**	31/12/2021	
Peso	5			
Obiettivo DEFR	Obiettivo Strategico DEFR			No
Altre PA o soggetti coinvolti				
Codice obiettivo DEFR (solo per 2019)				
Capitoli				
Linea Azione				
Risultato	100	**Risultato pesato**	5	

Azione	Ricognizione dei processi di lavoro che possono essere svolti con modalità agile				
Indicatore	**Valore iniziale**	**Target**	**Consuntivo**	**Regole di calcolo**	**Risultato**
Mappatura delle attività smartabili	Off	On	On	On/Off	100

Relazione su monitoraggio e valutazione 31/12/2021	Con riferimento all'obiettivo di supportare l'attività di ricognizione dei processi smartabili si rappresenta che lo stesso è stato ampiamente perseguito attraverso un lavoro di ricognizione di tutte le attività svolte presso la scrivente UOD, ricognizione che si è tradotta nella mappatura dei processi di lavoro e delle attività smartabili e che è stata assorbita nella mappatura dei processi dell'Avvocatura, puntualmente trasmessa dalla Direzione con nota prot. 174296 del 31.03.21 alla DG competente ai fini della predisposizione del POLA.

600112 - Entrate e Tributi, Contenzioso Tributario, Risorse Finanziarie	
Risultato Struttura	100
Relazione del Dirigente	

fonte: http://burc.regione.campania.it

Relazione sulla performance 2021

600100 - AVVOCATURA REGIONALE

600113 - Università, Ricerca e Innovazione, Politiche Culturali e Turismo, Sviluppo Economico e Attività Produttive

Codice OBO	**2021OBO600113.04.01**			
Descrizione OBO	**Supportare le strutture di amministrazione attiva nell'attività propedeutica alla conclusione di accordi transattivi ovvero assicurare una più efficace comunicazione degli esiti dei contenziosi al fine di prevenirli.**			
Codice OBSAMOD	2021OBSA600100.04			
Descrizione OBSAMOD	Migliorare i livelli di efficienza e di efficacia dei rapporti con le strutture di amministrazione attiva al fine di prevenire l'insorgenza di liti ovvero di risolvere stragiudizialmente il contenzioso in essere per limitare aggravi di spesa.			
Missioni e Programmi				
Stakeholders				
Data inizio	01/01/2021	**Data fine**	31/12/2021	
Peso	43			
Obiettivo DEFR	Obiettivo Strategico DEFR			No
Altre PA o soggetti coinvolti				
Codice obiettivo DEFR (solo per 2019)				
Capitoli				
Linea Azione				
Risultato	100	**Risultato pesato**	43	

Azione	Pareri formulati su richieste pervenute				
Indicatore	**Valore iniziale**	**Target**	**Consuntivo**	**Regole di calcolo**	**Risultato**
richieste riscontrate/Richieste pervenute	0,00%	100,00%	100,00%	Percentuale di realizzazione	100

Relazione su monitoraggio e valutazione 31/12/2021	In relazione all'OBO che prevede il supporto alle strutture di amministrazione attiva al fine di concludere accordi transattivi nell'ottica di una più efficace comunicazione degli esiti contenziosi sono state formulate n. 4 pareri relativi alle pratiche Società A Casa Agricola srl (CA 257/17), Comune di Gioia Sannitica (CC 2693/19 e CC 2095/19), Società Ico Strade (CC 2381/2018), Stazione Climatica Bianchi (CC 4194/17) in riscontro ad altrettante istanze pervenute, nell'ottica di un miglioramento dell'efficacia amministrative dell'ente e di prevenzione del contenzione in un'ottica di limitazione di aggravio di spese

fonte: http://burc.regione.campania.it

Relazione sulla performance 2021

600100 - AVVOCATURA REGIONALE

600113 - Università, Ricerca e Innovazione, Politiche Culturali e Turismo, Sviluppo Economico e Attività Produttive

Codice OBO	**2021OBO600113.06.01**			
Descrizione OBO	**Implementare l'attività di assistenza legale alle strutture di amministrazione attiva.**			
Codice OBSAMOD	2021OBSA600100.06			
Descrizione OBSAMOD	Rafforzare l'attività di assistenza legale alle strutture di amministrazione attiva assicurando la pronta condivisione delle pronunce giurisprudenziali rilevanti ai fini della più efficace attuazione degli obiettivi strategici dell'Amministrazione.			
Missioni e Programmi				
Stakeholders				
Data inizio	01/01/2021	**Data fine**	31/12/2021	
Peso	40			
Obiettivo DEFR	Obiettivo Strategico DEFR			No
Altre PA o soggetti coinvolti				
Codice obiettivo DEFR (solo per 2019)				
Capitoli				
Linea Azione				
Risultato	100	**Risultato pesato**	40	

Azione	Inserimento delle pronunce massimate sul sito tematico				
Indicatore	**Valore iniziale**	**Target**	**Consuntivo**	**Regole di calcolo**	**Risultato**
N. di pronunce inseite nel sito tematico	0,00	20,00	20,00	Indicatore di volume - Quantità (crescita)	100

Relazione su monitoraggio e valutazione 31/12/2021	Nell'ottica di rafforzare l'attività di assistenza legale alle strutture di amministrazione attiva si è provveduto a monitorare il contenzioso, sorto in relazione alle materie di competenza, e sono stati individuati gli orientamenti giurisprudenziali più rilevanti e significativi, tali da fornire un report determinante per gli Uffici di amministrazione attiva, al fine di ridurre il contenzioso. Sono state pubblicate sul sito tematico della Regione Campania. 20 sentenze massimate inerenti alle fattispecie più rilevanti al fine di rendere una più efficace attuazione degli obiettivi strategici dell'Amministrazione .

fonte: http://burc.regione.campania.it

Relazione sulla performance 2021

600100 - AVVOCATURA REGIONALE

600113 - Università, Ricerca e Innovazione, Politiche Culturali e Turismo, Sviluppo Economico e Attività Produttive

Codice OBO	**2021OBO600113.24.01**			
Descrizione OBO	**Assicurare adempimenti adeguati e tempestivi in materia di anticorruzione e trasparenza**			
Codice OBSA	2021OBSA600100.24			
Descrizione OBSA	Garantire il corretto sviluppo, monitoraggio e controllo degli interventi in materia di trasparenza, di accesso e di prevenzione della corruzione			
Missioni e Programmi				
Stakeholders				
Data inizio	01/01/2021	**Data fine**	31/12/2021	
Peso	6			
Obiettivo DEFR	Obiettivo Strategico DEFR			No
Altre PA o soggetti coinvolti				
Codice obiettivo DEFR (solo per 2019)				
Capitoli				
Linea Azione				
Risultato	100	**Risultato pesato**	6	

Azione	Riscontro adeguato alle SPL di appartenenza sulle attività svolte e gli obblighi previsti in materia di anticorruzione e trasparenza				
Indicatore	**Valore iniziale**	**Target**	**Consuntivo**	**Regole di calcolo**	**Risultato**
N. di riscontri tempestivamente forniti alla SPL di appartenenza/ N. di riscontri dovuti o richiesti dalla SPL di appartenenza	0,00%	100,00%	100,00%	Percentuale di realizzazione	100

Relazione su monitoraggio e valutazione 31/12/2021	Con riferimento all'obiettivo in oggetto si rappresenta che lo stesso è stato ampiamente raggiunto. Si è infatti riscontrato puntualmente tutto quanto richiesto in materia di : conflitto di interessi, obblighi di trasparenza (primo e secondo semestre), richiesta dati giudiziari, dichiarazione annuale di insussistenza di cause di incompatibilità. Si è partecipato, per quanto i competenza, alla predisposizione del catalogo dei processi e valutazione e trattamento del rischio corruttivo per la mappatura dei processi gia previsti e individuati nuovi processi. La struttura ha partecipato al monitoraggio delle schede del PTPCT della SPL, trasmesso tempestivamente in data 30/11/2021 con mail del Dirigente Coordinatore in materia di anticorruzione.

fonte: http://burc.regione.campania.it

Relazione sulla performance 2021

600100 - AVVOCATURA REGIONALE

600113 - Università, Ricerca e Innovazione, Politiche Culturali e Turismo, Sviluppo Economico e Attività Produttive

Codice OBO	**2021OBO600113.24.02**		
Descrizione OBO	**Garantire l'attuazione degli interventi in materia di trasparenza e prevenzione della corruzione**		
Codice OBSA	2021OBSA600100.24		
Descrizione OBSA	Garantire il corretto sviluppo, monitoraggio e controllo degli interventi in materia di trasparenza, di accesso e di prevenzione della corruzione		
Missioni e Programmi			
Stakeholders			
Data inizio	01/01/2021	**Data fine**	31/12/2021
Peso	6		
Obiettivo DEFR	Obiettivo Strategico DEFR		No
Altre PA o soggetti coinvolti			
Codice obiettivo DEFR (solo per 2019)			
Capitoli			
Linea Azione			
Risultato	100	**Risultato pesato**	6

Azione	Verifica della coerenza tra le tipologie di procedimento ex art. 35 D.Lgs. 33/2013, i processi mappati nel PTPCT e quelli eventualmente mappati per il controllo di gestione

Indicatore	**Valore iniziale**	**Target**	**Consuntivo**	**Regole di calcolo**	**Risultato**
Produzione di un report finalizzato alla armonizzazione tra le tipologie di procedimento ex art. 35 D.Lgs. 33/2013, i processi mappati nel PTPCT e quelli eventualmente mappati per il controllo di gestione".	Off	On	On	On/Off	100

Relazione su monitoraggio e valutazione 31/12/2021	Per quanto concerne l'Obiettivo "Verifica della coerenza tra le tipologie di procedimento ex art. 35 D.Lgs. 33/2013, i processi mappati nel PTPCT e quelli eventualmente mappati per il controllo di gestione" è stato riscontrato che non sono stati adottati procedimenti di cui all'art 35 D.Lgs 33/2013 e pertanto non vi è corrispondenza tra le tipologie di procedimento ex art. 35 D.lgs. 33/2013 e i processi mappati nel PTPCT e trasmessi con mail del 25/11/2021.

fonte: http://burc.regione.campania.it

Relazione sulla performance 2021

600100 - AVVOCATURA REGIONALE

600113 - Università, Ricerca e Innovazione, Politiche Culturali e Turismo, Sviluppo Economico e Attività Produttive

Codice OBO	**2021OBO600113.26.01**			
Descrizione OBO	**Supportare l'attività di ricognizione dei processi smartabili.**			
Codice OBSAMOD	2021OBSA600100.26			
Descrizione OBSAMOD	Mappatura dei processi di lavoro e delle attività smartabili ai fini della predisposizione del POLA – entro il 30.06.2021. Ricognizione processi ai fini della semplificazione e digitalizzazione – entro il 31.12.2021			
Missioni e Programmi				
Stakeholders				
Data inizio	01/01/2021	**Data fine**	31/12/2021	
Peso	5			
Obiettivo DEFR	Obiettivo Strategico DEFR			No
Altre PA o soggetti coinvolti				
Codice obiettivo DEFR (solo per 2019)				
Capitoli				
Linea Azione				
Risultato	100	**Risultato pesato**	5	

Azione	Ricognizione dei processi di lavoro che possono essere svolti con modalità agile				
Indicatore	**Valore iniziale**	**Target**	**Consuntivo**	**Regole di calcolo**	**Risultato**
Mappatura delle attività smartabili	Off	On	On	On/Off	100

Relazione su monitoraggio e valutazione 31/12/2021	Con riferimento all'obiettivo di supportare l'attività di ricognizione dei processi smartabili si rappresenta che lo stesso è stato ampiamente perseguito attraverso un lavoro di ricognizione di tutte le attività svolte presso la scrivente UOD, ricognizione che si è tradotta nella mappatura dei processi di lavoro e delle attività smartabili e che è stata assorbita nella mappatura dei processi dell'Avvocatura, puntualmente trasmessa dalla Direzione con nota prot. 174296 del 31.03.21 alla DG competente ai fini della predisposizione del POLA.

600113 - Università, Ricerca e Innovazione, Politiche Culturali e Turismo, Sviluppo Economico e Attività Produttive	
Risultato Struttura	100
Relazione del Dirigente	

fonte: http://burc.regione.campania.it

Relazione sulla performance 2021

600100 - AVVOCATURA REGIONALE

600114 - Istruzione, Formazione, Lavoro e Politiche giovanili

Codice OBO	**2021OBO600114.04.01**			
Descrizione OBO	**Supportare le strutture di amministrazione attiva nell'attività propedeutica alla conclusione di accordi transattivi ovvero assicurare una più efficace comunicazione degli esiti dei contenziosi al fine di prevenirli.**			
Codice OBSAMOD	2021OBSA600100.04			
Descrizione OBSAMOD	Migliorare i livelli di efficienza e di efficacia dei rapporti con le strutture di amministrazione attiva al fine di prevenire l'insorgenza di liti ovvero di risolvere stragiudizialmente il contenzioso in essere per limitare aggravi di spesa.			
Missioni e Programmi				
Stakeholders				
Data inizio	01/01/2021	**Data fine**	31/12/2021	
Peso	43			
Obiettivo DEFR	Obiettivo Strategico DEFR			No
Altre PA o soggetti coinvolti				
Codice obiettivo DEFR (solo per 2019)				
Capitoli				
Linea Azione				
Risultato	100	**Risultato pesato**	43	

Azione	Pareri formulati				
Indicatore	**Valore iniziale**	**Target**	**Consuntivo**	**Regole di calcolo**	**Risultato**
Pareri formulati su richieste pervenute		100,00%	100,00%	Percentuale di realizzazione	100

Relazione su monitoraggio e valutazione 31/12/2021	Per quanto concerne l'Obiettivo "Supportare le strutture di amministrazione attiva nell'attività propedeutica alla conclusione di accordi transattivi ovvero assicurare una più efficace comunicazione degli esiti dei contenziosi al fine di prevenirli" la struttura ha conseguito il target previsto dall'indicatore rendendo i pareri richiesti e, specificamente, n. 5 pareri formulati in relazione alle n. 5 richieste in tal senso di parere, ai fini di favorire la definizione transattiva di vertenze future o in atto e che risultano agli atti della Struttura.

fonte: http://burc.regione.campania.it

Relazione sulla performance 2021

600100 - AVVOCATURA REGIONALE

600114 - Istruzione, Formazione, Lavoro e Politiche giovanili

Codice OBO	**2021OBO600114.06.01**			
Descrizione OBO	**Implementare l'attività di assistenza legale alle strutture di amministrazione attiva.**			
Codice OBSAMOD	2021OBSA600100.06			
Descrizione OBSAMOD	Rafforzare l'attività di assistenza legale alle strutture di amministrazione attiva assicurando la pronta condivisione delle pronunce giurisprudenziali rilevanti ai fini della più efficace attuazione degli obiettivi strategici dell'Amministrazione.			
Missioni e Programmi				
Stakeholders				
Data inizio	01/01/2021	**Data fine**	31/12/2021	
Peso	40			
Obiettivo DEFR	Obiettivo Strategico DEFR			No
Altre PA o soggetti coinvolti				
Codice obiettivo DEFR (solo per 2019)				
Capitoli				
Linea Azione				
Risultato	100	**Risultato pesato**	40	

Azione	Inserimento delle pronunce massimate sul sito tematico				
Indicatore	**Valore iniziale**	**Target**	**Consuntivo**	**Regole di calcolo**	**Risultato**
N. di pronunce inserite nel sito tematico		20,00	20,00	Indicatore di volume - Quantità (crescita)	100

Relazione su monitoraggio e valutazione 31/12/2021	Nell'ottica di rafforzare l'attività di assistenza legale alle strutture di amministrazione attiva si è provveduto a monitorare il contenzioso, sorto in relazione alle materie di competenza, e sono stati individuati gli orientamenti giurisprudenziali più rilevanti e significativi, tali da fornire un report determinante per gli Uffici di amministrazione attiva, al fine di ridurre il contenzioso. Sono state pubblicate sul sito tematico della Regione Campania. 20 sentenze massimate inerenti alle fattispecie più rilevanti al fine di rendere una più efficace attuazione degli obiettivi strategici dell'Amministrazione .

fonte: http://burc.regione.campania.it

Relazione sulla performance 2021

600100 - AVVOCATURA REGIONALE

600114 - Istruzione, Formazione, Lavoro e Politiche giovanili

Codice OBO	**2021OBO600114.24.01**			
Descrizione OBO	**Assicurare adempimenti adeguati e tempestivi in materia di anticorruzione e trasparenza**			
Codice OBSA	2021OBSA600100.24			
Descrizione OBSA	Garantire il corretto sviluppo, monitoraggio e controllo degli interventi in materia di trasparenza, di accesso e di prevenzione della corruzione			
Missioni e Programmi				
Stakeholders				
Data inizio	01/01/2021	**Data fine**	31/12/2021	
Peso	6			
Obiettivo DEFR	Obiettivo Strategico DEFR			No
Altre PA o soggetti coinvolti				
Codice obiettivo DEFR (solo per 2019)				
Capitoli				
Linea Azione				
Risultato	100	**Risultato pesato**	6	

Azione	Riscontro adeguato alle SPL di appartenenza sulle attività svolte e gli obblighi previsti in materia di anticorruzione e trasparenza				
Indicatore	**Valore iniziale**	**Target**	**Consuntivo**	**Regole di calcolo**	**Risultato**
N. di riscontri tempestivamente forniti alla SPL di appartenenza/ N. di riscontri dovuti o richiesti dalla SPL di appartenenza		100,00%	100,00%	Percentuale di realizzazione	100

Relazione su monitoraggio e valutazione 31/12/2021	Con riferimento all'obiettivo in oggetto si rappresenta che lo stesso è stato ampiamente raggiunto. Si è infatti riscontrato puntualmente tutto quanto richiesto in materia di : conflitto di interessi, obblighi di trasparenza (primo e secondo semestre), richiesta dati giudiziari, dichiarazione annuale di insussistenza di cause di incompatibilità. Si è partecipato, per quanto i competenza, alla predisposizione del catalogo dei processi e valutazione e trattamento del rischio corruttivo per la mappatura dei processi gia previsti e individuati nuovi processi. La struttura ha partecipato al monitoraggio delle schede del PTPCT della SPL, trasmesso tempestivamente in data 30/11/2021 con mail del Dirigente Coordinatore in materia di anticorruzione.

fonte: http://burc.regione.campania.it

Relazione sulla performance 2021

600100 - AVVOCATURA REGIONALE

600114 - Istruzione, Formazione, Lavoro e Politiche giovanili

Codice OBO	**2021OBO600114.24.02**			
Descrizione OBO	**Garantire l'attuazione degli interventi in materia di trasparenza e prevenzione della corruzione**			
Codice OBSA	2021OBSA600100.24			
Descrizione OBSA	Garantire il corretto sviluppo, monitoraggio e controllo degli interventi in materia di trasparenza, di accesso e di prevenzione della corruzione			
Missioni e Programmi				
Stakeholders				
Data inizio	01/01/2021	**Data fine**	31/12/2021	
Peso	6			
Obiettivo DEFR	Obiettivo Strategico DEFR			No
Altre PA o soggetti coinvolti				
Codice obiettivo DEFR (solo per 2019)				
Capitoli				
Linea Azione				
Risultato	100	**Risultato pesato**	6	

Azione	Verifica della coerenza tra le tipologie di procedimento ex art. 35 D.Lgs. 33/2013, i processi mappati nel PTPCT e quelli eventualmente mappati per il controllo di gestione

Indicatore	**Valore iniziale**	**Target**	**Consuntivo**	**Regole di calcolo**	**Risultato**
Produzione di un report finalizzato alla armonizzazione tra le tipologie di procedimento ex art. 35 D.Lgs. 33/2013, i processi mappati nel PTPCT e quelli eventualmente mappati per il controllo di gestione".	Off	On	On	On/Off	100

Relazione su monitoraggio e valutazione 31/12/2021	Per quanto concerne l'Obiettivo "Verifica della coerenza tra le tipologie di procedimento ex art. 35 D.Lgs. 33/2013, i processi mappati nel PTPCT e quelli eventualmente mappati per il controllo di gestione" è stato riscontrato che non sono stati adottati procedimenti di cui all'art 35 D.Lgs 33/2013 e pertanto non vi è corrispondenza tra le tipologie di procedimento ex art. 35 D.lgs. 33/2013 e i processi mappati nel PTPCT e trasmessi con mail del 25/11/2021.

fonte: http://burc.regione.campania.it

Relazione sulla performance 2021

600100 - AVVOCATURA REGIONALE

600114 - Istruzione, Formazione, Lavoro e Politiche giovanili

Codice OBO	**2021OBO600114.26.01**			
Descrizione OBO	**Supportare l'attività di ricognizione dei processi smartabili.**			
Codice OBSAMOD	2021OBSA600100.26			
Descrizione OBSAMOD	Mappatura dei processi di lavoro e delle attività smartabili ai fini della predisposizione del POLA – entro il 30.06.2021. Ricognizione processi ai fini della semplificazione e digitalizzazione – entro il 31.12.2021			
Missioni e Programmi				
Stakeholders				
Data inizio	01/01/2021	**Data fine**	31/12/2021	
Peso	5			
Obiettivo DEFR	Obiettivo Strategico DEFR			No
Altre PA o soggetti coinvolti				
Codice obiettivo DEFR (solo per 2019)				
Capitoli				
Linea Azione				
Risultato	100	**Risultato pesato**	5	

Azione	Ricognizione dei processi di lavoro che possono essere svolti con modalità agile				
Indicatore	**Valore iniziale**	**Target**	**Consuntivo**	**Regole di calcolo**	**Risultato**
Mappatura delle attività smartabili	Off	On	On	On/Off	100

Relazione su monitoraggio e valutazione 31/12/2021	Con riferimento all'obiettivo di supportare l'attività di ricognizione dei processi smartabili si rappresenta che lo stesso è stato ampiamente perseguito attraverso un lavoro di ricognizione di tutte le attività svolte presso la scrivente UOD, ricognizione che si è tradotta nella mappatura dei processi di lavoro e delle attività smartabili e che è stata assorbita nella mappatura dei processi dell'Avvocatura, puntualmente trasmessa dalla Direzione con nota prot. 174296 del 31.03.21 alla DG competente ai fini della predisposizione del POLA.

600114 - Istruzione, Formazione, Lavoro e Politiche giovanili

Risultato Struttura	100
Relazione del Dirigente	

fonte: http://burc.regione.campania.it

Relazione sulla performance 2021

600100 - AVVOCATURA REGIONALE

600115 - Sanità e Politiche Sociali

Codice OBO	**2021OBO600115.04.01**			
Descrizione OBO	**Supportare le strutture di amministrazione attiva nell'attività propedeutica alla conclusione di accordi transattivi ovvero assicurare una più efficace comunicazione degli esiti dei contenziosi al fine di prevenirli.**			
Codice OBSAMOD	2021OBSA600100.04			
Descrizione OBSAMOD	Migliorare i livelli di efficienza e di efficacia dei rapporti con le strutture di amministrazione attiva al fine di prevenire l'insorgenza di liti ovvero di risolvere stragiudizialmente il contenzioso in essere per limitare aggravi di spesa.			
Missioni e Programmi				
Stakeholders				
Data inizio	01/01/2021	**Data fine**	31/12/2021	
Peso	43			
Obiettivo DEFR	Obiettivo Strategico DEFR			No
Altre PA o soggetti coinvolti				
Codice obiettivo DEFR (solo per 2019)				
Capitoli				
Linea Azione				
Risultato	100	**Risultato pesato**	43	

Azione	Pareri formulati				
Indicatore	**Valore iniziale**	**Target**	**Consuntivo**	**Regole di calcolo**	**Risultato**
Pareri formulati su richieste pervenute		100,00%	100,00%	Percentuale di realizzazione	100

Relazione su monitoraggio e valutazione 31/12/2021	Per quanto concerne l'Obiettivo "Supportare le strutture di amministrazione attiva nell'attività propedeutica alla conclusione di accordi transattivi ovvero assicurare una più efficace comunicazione degli esiti dei contenziosi al fine di prevenirli" la struttura ha conseguito il target previsto dall'indicatore rendendo i pareri richiesti e, specificamente, n. 17 pareri formulati in relazione alle n. 17 richieste in tal senso di parere, ai fini di favorire la definizione transattiva di vertenze future o in atto e che risultano agli atti della Struttura.

fonte: http://burc.regione.campania.it

Relazione sulla performance 2021

600100 - AVVOCATURA REGIONALE

600115 - Sanità e Politiche Sociali

Codice OBO	**2021OBO600115.06.01**			
Descrizione OBO	**Implementare l'attività di assistenza legale alle strutture di amministrazione attiva.**			
Codice OBSAMOD	2021OBSA600100.06			
Descrizione OBSAMOD	Rafforzare l'attività di assistenza legale alle strutture di amministrazione attiva assicurando la pronta condivisione delle pronunce giurisprudenziali rilevanti ai fini della più efficace attuazione degli obiettivi strategici dell'Amministrazione.			
Missioni e Programmi				
Stakeholders				
Data inizio	01/01/2021	**Data fine**	31/12/2021	
Peso	40			
Obiettivo DEFR	Obiettivo Strategico DEFR			No
Altre PA o soggetti coinvolti				
Codice obiettivo DEFR (solo per 2019)				
Capitoli				
Linea Azione				
Risultato	100	**Risultato pesato**	40	

Azione	Inserimento delle pronunce massimate sul sito tematico				
Indicatore	**Valore iniziale**	**Target**	**Consuntivo**	**Regole di calcolo**	**Risultato**
N. di pronunce inserite nel sito tematico		20,00	21,00	Indicatore di volume - Quantità (crescita)	100

Relazione su monitoraggio e valutazione 31/12/2021	Nell'ottica di rafforzare l'attività di assistenza legale alle strutture di amministrazione attiva si è provveduto a monitorare il contenzioso, sorto in relazione alle materie di competenza, e sono stati individuati gli orientamenti giurisprudenziali più rilevanti e significativi, tali da fornire un report determinante per gli Uffici di amministrazione attiva, al fine di ridurre il contenzioso. Sono state pubblicate sul sito tematico della Regione Campania. 21 sentenze massimate inerenti alle fattispecie più rilevanti al fine di rendere una più efficace attuazione degli obiettivi strategici dell'Amministrazione .

fonte: http://burc.regione.campania.it

Relazione sulla performance 2021

600100 - AVVOCATURA REGIONALE

600115 - Sanità e Politiche Sociali

Codice OBO	**2021OBO600115.24.01**			
Descrizione OBO	**Assicurare adempimenti adeguati e tempestivi in materia di anticorruzione e trasparenza**			
Codice OBSA	2021OBSA600100.24			
Descrizione OBSA	Garantire il corretto sviluppo, monitoraggio e controllo degli interventi in materia di trasparenza, di accesso e di prevenzione della corruzione			
Missioni e Programmi				
Stakeholders				
Data inizio	01/01/2021	**Data fine**	31/12/2021	
Peso	6			
Obiettivo DEFR	Obiettivo Strategico DEFR			No
Altre PA o soggetti coinvolti				
Codice obiettivo DEFR (solo per 2019)				
Capitoli				
Linea Azione				
Risultato	100	**Risultato pesato**	6	

Azione	Riscontro adeguato alle SPL di appartenenza sulle attività svolte e gli obblighi previsti in materia di anticorruzione e trasparenza				
Indicatore	**Valore iniziale**	**Target**	**Consuntivo**	**Regole di calcolo**	**Risultato**
N. di riscontri tempestivamente forniti alla SPL di appartenenza/ N. di riscontri dovuti o richiesti dalla SPL di appartenenza		100,00%	100,00%	Percentuale di realizzazione	100

Relazione su monitoraggio e valutazione 31/12/2021	Con riferimento all'obiettivo in oggetto si rappresenta che lo stesso è stato ampiamente raggiunto. Si è infatti riscontrato puntualmente tutto quanto richiesto in materia di : conflitto di interessi, obblighi di trasparenza (primo e secondo semestre), richiesta dati giudiziari, dichiarazione annuale di insussistenza di cause di incompatibilità. Si è partecipato, per quanto i competenza, alla predisposizione del catalogo dei processi e valutazione e trattamento del rischio corruttivo per la mappatura dei processi gia previsti e individuati nuovi processi. La struttura ha partecipato al monitoraggio delle schede del PTPCT della SPL, trasmesso tempestivamente in data 30/11/2021 con mail del Dirigente Coordinatore in materia di anticorruzione.

fonte: http://burc.regione.campania.it

Relazione sulla performance 2021

600100 - AVVOCATURA REGIONALE

600115 - Sanità e Politiche Sociali

Codice OBO	**2021OBO600115.24.02**			
Descrizione OBO	**Garantire l'attuazione degli interventi in materia di trasparenza e prevenzione della corruzione**			
Codice OBSA	2021OBSA600100.24			
Descrizione OBSA	Garantire il corretto sviluppo, monitoraggio e controllo degli interventi in materia di trasparenza, di accesso e di prevenzione della corruzione			
Missioni e Programmi				
Stakeholders				
Data inizio	01/01/2021	**Data fine**	31/12/2021	
Peso	6			
Obiettivo DEFR	Obiettivo Strategico DEFR			No
Altre PA o soggetti coinvolti				
Codice obiettivo DEFR (solo per 2019)				
Capitoli				
Linea Azione				
Risultato	100	**Risultato pesato**	6	

Azione	Verifica della coerenza tra le tipologie di procedimento ex art. 35 D.Lgs. 33/2013, i processi mappati nel PTPCT e quelli eventualmente mappati per il controllo di gestione

Indicatore	**Valore iniziale**	**Target**	**Consuntivo**	**Regole di calcolo**	**Risultato**
Produzione di un report finalizzato alla armonizzazione tra le tipologie di procedimento ex art. 35 D.Lgs. 33/2013, i processi mappati nel PTPCT e quelli eventualmente mappati per il controllo di gestione".	Off	On	On	On/Off	100

Relazione su monitoraggio e valutazione 31/12/2021	Per quanto concerne l'Obiettivo "Verifica della coerenza tra le tipologie di procedimento ex art. 35 D.Lgs. 33/2013, i processi mappati nel PTPCT e quelli eventualmente mappati per il controllo di gestione" è stato riscontrato che non sono stati adottati procedimenti di cui all'art 35 D.Lgs 33/2013 e pertanto non vi è corrispondenza tra le tipologie di procedimento ex art. 35 D.lgs. 33/2013 e i processi mappati nel PTPCT e trasmessi con mail del 25/11/2021.

fonte: http://burc.regione.campania.it

Relazione sulla performance 2021

600100 - AVVOCATURA REGIONALE

600115 - Sanità e Politiche Sociali

Codice OBO	**2021OBO600115.26.02**			
Descrizione OBO	**Supportare l'attività di ricognizione dei processi smartabili.**			
Codice OBSAMOD	2021OBSA600100.26			
Descrizione OBSAMOD	Mappatura dei processi di lavoro e delle attività smartabili ai fini della predisposizione del POLA – entro il 30.06.2021. Ricognizione processi ai fini della semplificazione e digitalizzazione – entro il 31.12.2021			
Missioni e Programmi				
Stakeholders				
Data inizio	01/01/2021	**Data fine**	31/12/2021	
Peso	5			
Obiettivo DEFR	Obiettivo Strategico DEFR			No
Altre PA o soggetti coinvolti				
Codice obiettivo DEFR (solo per 2019)				
Capitoli				
Linea Azione				
Risultato	100	**Risultato pesato**	5	

Azione	Ricognizione dei processi di lavoro che possono essere svolti con modalità agile				
Indicatore	**Valore iniziale**	**Target**	**Consuntivo**	**Regole di calcolo**	**Risultato**
Mappatura delle attività smartabili	Off	On	On	On/Off	100

Relazione su monitoraggio e valutazione 31/12/2021	Con riferimento all'obiettivo di supportare l'attività di ricognizione dei processi smartabili si rappresenta che lo stesso è stato ampiamente perseguito attraverso un lavoro di ricognizione di tutte le attività svolte presso la scrivente UOD, ricognizione che si è tradotta nella mappatura dei processi di lavoro e delle attività smartabili e che è stata assorbita nella mappatura dei processi dell'Avvocatura, puntualmente trasmessa dalla Direzione con nota prot. 174296 del 31.03.21 alla DG competente ai fini della predisposizione del POLA.

600115 - Sanità e Politiche Sociali	
Risultato Struttura	100
Relazione del Dirigente	

fonte: http://burc.regione.campania.it

Relazione sulla performance 2021

600100 - AVVOCATURA REGIONALE

600116 - Governo del Territorio, Lavori Pubblici e Protezione Civile, Difesa Suolo, Agricoltura e Foreste

Codice OBO	**2021OBO600116.04.01**			
Descrizione OBO	**Supportare le strutture di amministrazione attiva nell'attività propedeutica alla conclusione di accordi transattivi ovvero assicurare una più efficace comunicazione degli esiti dei contenziosi al fine di prevenirli.**			
Codice OBSAMOD	2021OBSA600100.04			
Descrizione OBSAMOD	Migliorare i livelli di efficienza e di efficacia dei rapporti con le strutture di amministrazione attiva al fine di prevenire l'insorgenza di liti ovvero di risolvere stragiudizialmente il contenzioso in essere per limitare aggravi di spesa.			
Missioni e Programmi				
Stakeholders				
Data inizio	01/01/2021	**Data fine**	31/12/2021	
Peso	43			
Obiettivo DEFR	Obiettivo Strategico DEFR			No
Altre PA o soggetti coinvolti				
Codice obiettivo DEFR (solo per 2019)				
Capitoli				
Linea Azione				
Risultato	100	**Risultato pesato**	43	

Azione	Pareri formulati				
Indicatore	**Valore iniziale**	**Target**	**Consuntivo**	**Regole di calcolo**	**Risultato**
Pareri formulati su richieste pervenute		100,00%	100,00%	Percentuale di realizzazione	100

Relazione su monitoraggio e valutazione 31/12/2021	In relazione all'OBO che prevede il supporto alle strutture di amministrazione attiva al fine di concludere accordi transattivi nell'ottica di una più efficace comunicazione degli esiti contenziosi sono state formulate n. 7 pareri relativi anche ad accordi transattivi diretti ad evitare il proliferare di contenziosi in materia di risarcimento danni provocati da fauna selvatica. In particolare Comune di Bellizzi (CC 121/17), Forte Carmina (CC 3534/19), Russo Grasso Caterina (CC 1477/2021), Primicerio Eleonora (CC 3906/19), Raffaele Antonio (CC 1478/21), Scibelli Giuseppe (CC 1472/21), Ronga Luigi (CC 2188/21) in riscontro ad altrettante istanze pervenute, nell'ottica di un miglioramento dell'efficacia amministrative dell'ente e di prevenzione del contenzione in un'ottica di limitazione di aggravio di spese

fonte: http://burc.regione.campania.it

Relazione sulla performance 2021

600100 - AVVOCATURA REGIONALE

600116 - Governo del Territorio, Lavori Pubblici e Protezione Civile, Difesa Suolo, Agricoltura e Foreste

Codice OBO	**2021OBO600116.06.01**		
Descrizione OBO	**Implementare l'attività di assistenza legale alle strutture di amministrazione attiva.**		
Codice OBSAMOD	2021OBSA600100.06		
Descrizione OBSAMOD	Rafforzare l'attività di assistenza legale alle strutture di amministrazione attiva assicurando la pronta condivisione delle pronunce giurisprudenziali rilevanti ai fini della più efficace attuazione degli obiettivi strategici dell'Amministrazione.		
Missioni e Programmi			
Stakeholders			
Data inizio	01/01/2021	**Data fine**	31/12/2021
Peso	40		
Obiettivo DEFR	Obiettivo Strategico DEFR		No
Altre PA o soggetti coinvolti			
Codice obiettivo DEFR (solo per 2019)			
Capitoli			
Linea Azione			
Risultato	100	**Risultato pesato**	40

Azione	Inserimento delle pronunce massimate sul sito tematico				
Indicatore	**Valore iniziale**	**Target**	**Consuntivo**	**Regole di calcolo**	**Risultato**
N. di pronunce inserite nel sito tematico		20,00%	20,00%	Percentuale di realizzazione	100

Relazione su monitoraggio e valutazione 31/12/2021	Nell'ottica di rafforzare l'attività di assistenza legale alle strutture di amministrazione attiva si è provveduto a monitorare il contenzioso, sorto in relazione alle materie di competenza, e sono stati individuati gli orientamenti giurisprudenziali più rilevanti e significativi, tali da fornire un report determinante per gli Uffici di amministrazione attiva, al fine di ridurre il contenzioso. Sono state pubblicate sul sito tematico della Regione Campania. 20 sentenze massimate inerenti alle fattispecie più rilevanti al fine di rendere una più efficace attuazione degli obiettivi strategici dell'Amministrazione

fonte: http://burc.regione.campania.it

Relazione sulla performance 2021

600100 - AVVOCATURA REGIONALE

600116 - Governo del Territorio, Lavori Pubblici e Protezione Civile, Difesa Suolo, Agricoltura e Foreste

Codice OBO	**2021OBO600116.24.01**			
Descrizione OBO	**Assicurare adempimenti adeguati e tempestivi in materia di anticorruzione e trasparenza**			
Codice OBSA	2021OBSA600100.24			
Descrizione OBSA	Garantire il corretto sviluppo, monitoraggio e controllo degli interventi in materia di trasparenza, di accesso e di prevenzione della corruzione			
Missioni e Programmi				
Stakeholders				
Data inizio	01/01/2021	**Data fine**	31/12/2021	
Peso	6			
Obiettivo DEFR	Obiettivo Strategico DEFR			No
Altre PA o soggetti coinvolti				
Codice obiettivo DEFR (solo per 2019)				
Capitoli				
Linea Azione				
Risultato	100	**Risultato pesato**	6	

Azione	Riscontro adeguato alle SPL di appartenenza sulle attività svolte e gli obblighi previsti in materia di anticorruzione e trasparenza				
Indicatore	**Valore iniziale**	**Target**	**Consuntivo**	**Regole di calcolo**	**Risultato**
N. di riscontri tempestivamente forniti alla SPL di appartenenza/ N. di riscontri dovuti o richiesti dalla SPL di appartenenza		100,00%	100,00%	Percentuale di realizzazione	100

Relazione su monitoraggio e valutazione 31/12/2021	Con riferimento all'obiettivo in oggetto si rappresenta che lo stesso è stato ampiamente raggiunto. Si è infatti riscontrato puntualmente tutto quanto richiesto in materia di : conflitto di interessi, obblighi di trasparenza (primo e secondo semestre), richiesta dati giudiziari, dichiarazione annuale di insussistenza di cause di incompatibilità. Si è partecipato, per quanto i competenza, alla predisposizione del catalogo dei processi e valutazione e trattamento del rischio corruttivo per la mappatura dei processi gia previsti e individuati nuovi processi. La struttura ha partecipato al monitoraggio delle schede del PTPCT della SPL, trasmesso tempestivamente in data 30/11/2021 con mail del Dirigente Coordinatore in materia di anticorruzione.

fonte: http://burc.regione.campania.it

Relazione sulla performance 2021

600100 - AVVOCATURA REGIONALE

600116 - Governo del Territorio, Lavori Pubblici e Protezione Civile, Difesa Suolo, Agricoltura e Foreste

Codice OBO	**2021OBO600116.24.02**		
Descrizione OBO	**Garantire l'attuazione degli interventi in materia di trasparenza e prevenzione della corruzione**		
Codice OBSA	2021OBSA600100.24		
Descrizione OBSA	Garantire il corretto sviluppo, monitoraggio e controllo degli interventi in materia di trasparenza, di accesso e di prevenzione della corruzione		
Missioni e Programmi			
Stakeholders			
Data inizio	01/01/2021	**Data fine**	31/12/2021
Peso	6		
Obiettivo DEFR	Obiettivo Strategico DEFR		No
Altre PA o soggetti coinvolti			
Codice obiettivo DEFR (solo per 2019)			
Capitoli			
Linea Azione			
Risultato	100	**Risultato pesato**	6

Azione	Verifica della coerenza tra le tipologie di procedimento ex art. 35 D.Lgs. 33/2013, i processi mappati nel PTPCT e quelli eventualmente mappati per il controllo di gestione

Indicatore	**Valore iniziale**	**Target**	**Consuntivo**	**Regole di calcolo**	**Risultato**
Produzione di un report finalizzato alla armonizzazione tra le tipologie di procedimento ex art. 35 D.Lgs. 33/2013, i processi mappati nel PTPCT e quelli eventualmente mappati per il controllo di gestione".	Off	On	On	On/Off	100

Relazione su monitoraggio e valutazione 31/12/2021	Per quanto concerne l'Obiettivo "Verifica della coerenza tra le tipologie di procedimento ex art. 35 D.Lgs. 33/2013, i processi mappati nel PTPCT e quelli eventualmente mappati per il controllo di gestione" è stato riscontrato che non sono stati adottati procedimenti di cui all'art 35 D.Lgs 33/2013 e pertanto non vi è corrispondenza tra le tipologie di procedimento ex art. 35 D.lgs. 33/2013 e i processi mappati nel PTPCT e trasmessi con mail del 25/11/2021.

fonte: http://burc.regione.campania.it

Relazione sulla performance 2021

600100 - AVVOCATURA REGIONALE

600116 - Governo del Territorio, Lavori Pubblici e Protezione Civile, Difesa Suolo, Agricoltura e Foreste

Codice OBO	**2021OBO600116.26.01**			
Descrizione OBO	**Supportare l'attività di ricognizione dei processi smartabili.**			
Codice OBSAMOD	2021OBSA600100.26			
Descrizione OBSAMOD	Mappatura dei processi di lavoro e delle attività smartabili ai fini della predisposizione del POLA – entro il 30.06.2021. Ricognizione processi ai fini della semplificazione e digitalizzazione – entro il 31.12.2021			
Missioni e Programmi				
Stakeholders				
Data inizio	01/01/2021	**Data fine**	31/12/2021	
Peso	5			
Obiettivo DEFR	Obiettivo Strategico DEFR			No
Altre PA o soggetti coinvolti				
Codice obiettivo DEFR (solo per 2019)				
Capitoli				
Linea Azione				
Risultato	100	**Risultato pesato**	5	

Azione	Ricognizione dei processi di lavoro che possono essere svolti con modalità agile				
Indicatore	**Valore iniziale**	**Target**	**Consuntivo**	**Regole di calcolo**	**Risultato**
Mappatura delle attività smartabili	Off	On	On	On/Off	100

Relazione su monitoraggio e valutazione 31/12/2021	Con riferimento all'obiettivo di supportare l'attività di ricognizione dei processi smartabili si rappresenta che lo stesso è stato ampiamente perseguito attraverso un lavoro di ricognizione di tutte le attività svolte presso la scrivente UOD, ricognizione che si è tradotta nella mappatura dei processi di lavoro e delle attività smartabili e che è stata assorbita nella mappatura dei processi dell'Avvocatura, puntualmente trasmessa dalla Direzione con nota prot. 174296 del 31.03.21 alla DG competente ai fini della predisposizione del POLA.

600116 - Governo del Territorio, Lavori Pubblici e Protezione Civile, Difesa Suolo, Agricoltura e Foreste

Risultato Struttura	100
Relazione del Dirigente	

fonte: http://burc.regione.campania.it

Relazione sulla performance 2021

600100 - AVVOCATURA REGIONALE

600117 - Recupero Crediti, Esecuzione

Codice OBO	**2021OBO600117.04.01**			
Descrizione OBO	**Supportare le strutture di amministrazione attiva nell'attività propedeutica alla conclusione di accordi transattivi ovvero assicurare una più efficace comunicazione degli esiti dei contenziosi al fine di prevenirli.**			
Codice OBSAMOD	2021OBSA600100.04			
Descrizione OBSAMOD	Migliorare i livelli di efficienza e di efficacia dei rapporti con le strutture di amministrazione attiva al fine di prevenire l'insorgenza di liti ovvero di risolvere stragiudizialmente il contenzioso in essere per limitare aggravi di spesa.			
Missioni e Programmi				
Stakeholders				
Data inizio	01/01/2021	**Data fine**	31/12/2021	
Peso	43			
Obiettivo DEFR	Obiettivo Strategico DEFR			No
Altre PA o soggetti coinvolti				
Codice obiettivo DEFR (solo per 2019)				
Capitoli				
Linea Azione				
Risultato	100	**Risultato pesato**	43	

Azione	Pareri formulati				
Indicatore	**Valore iniziale**	**Target**	**Consuntivo**	**Regole di calcolo**	**Risultato**
Pareri formulati su richieste pervenute		100,00%	100,00%	Percentuale di realizzazione	100

Relazione su monitoraggio e valutazione 31/12/2021	L'obiettivo è stato ampiamente raggiunto in quanto è stato fornito tempestivo riscontro a tutte le richieste di parere propedeutiche alla definizione transattiva di vertenze pervenute nel corso dell'anno 2021 dagli Uffici di amministrazione attiva della Giunta o del Consiglio. Oltre a fornire riscontri tempestivi alle richieste di supporto giuridico pervenute tramite pec, nello specifico la UOD 17 ha evaso tutte le richieste di parere ricevute,nello specifico è stato reso parere sul termine di decorrenza della prescrizione recupero emolumenti erogati ex LL.RR. nn. 20/2002 e 25/2003 e parere sulla bozza di accordo tra Consorzio Consafrag e Regione Campania. E' stata altresì assicurata la trasmissione alle strutture di amministrazione attiva di tutti i titoli esecutivi relativi a pronuncie che hanno visto soccombere l'Amministrazione Regionale e che hanno necessitato, come tali, di una tempestiva esecuzione da parte degli Uffici regionali al fine di evitare , l'avvio del procedimento esecutivo di espropriazione presso il Tesoriere Regionale ed il consequenziale aggravio di spese a carico del bilancio regionale.

fonte: http://burc.regione.campania.it

Relazione sulla performance 2021

600100 - AVVOCATURA REGIONALE

600117 - Recupero Crediti, Esecuzione

Codice OBO	**2021OBO600117.06.01**			
Descrizione OBO	**Implementare l'attività di assistenza legale alle strutture di amministrazione attiva.**			
Codice OBSAMOD	2021OBSA600100.06			
Descrizione OBSAMOD	Rafforzare l'attività di assistenza legale alle strutture di amministrazione attiva assicurando la pronta condivisione delle pronunce giurisprudenziali rilevanti ai fini della più efficace attuazione degli obiettivi strategici dell'Amministrazione.			
Missioni e Programmi				
Stakeholders				
Data inizio	01/01/2021	**Data fine**	31/12/2021	
Peso	40			
Obiettivo DEFR	Obiettivo Strategico DEFR			No
Altre PA o soggetti coinvolti				
Codice obiettivo DEFR (solo per 2019)				
Capitoli				
Linea Azione				
Risultato	100	**Risultato pesato**	40	

Azione	Inserimento delle pronunce massimate sul sito tematico				
Indicatore	**Valore iniziale**	**Target**	**Consuntivo**	**Regole di calcolo**	**Risultato**
N. di pronunce inserite nel sito tematico		20,00	20,00	Indicatore di volume - Quantità (crescita)	100

Relazione su monitoraggio e valutazione 31/12/2021	In ordine all'obiettivo di implementare l'attività di assistenza legale alle strutture di amministrazione attiva attraverso l'inserimento delle pronunce più rilevanti sul sito tematico dell'Avvocatura Regionale, si rappresenta che lo stesso è stato raggiunto. Si indicano di seguito le sentenze pubblicate nel corso dell'anno 2021 che sono state inserite nel sito tematico: 1- 5497/2021 - trib. Na 2- 635/21 - trib. S.M.C.V. 3- 2926/21 - TAR Campania 4- 4529/21 - trib. NA sez. Lav 5- 64/21 - TAR Campania 6- 423/21- TAR Campania 7 - sentenza n. 2445/2021 - Trib. S.M.C.V. 8 - sentenza n.269/2021 - Trib. S.M.C.V. 9 - sentenza n. 3259/2021 - Trib. S.M.C.V. 10 - sentenza n. 3841/2021 - Trib. S.M.C.V. 11- sentenza n. 10038/2021 - Cass. III sez. civ. 12 -sentenza n. 1893/21 - trib. Na 13 -sentenza n. 823 del 28/01/2021 - Trib. Na 14 - sentenza n. 2573 del 08/06/2021 - CA Na 15- sentenza n. 4148 del 01/10/2021 - CA Na 16 -sentenza n. 149 del 19/01/2021 - Trib. AV 17-sentenza n. 637 del 11/04/2021 - Trib. Noc. Inf 18- 1026/21 -CA Na 19- 5477/21 CdS 20- sent n. 3459/21 CA Na

fonte: http://burc.regione.campania.it

Relazione sulla performance 2021

600100 - AVVOCATURA REGIONALE

600117 - Recupero Crediti, Esecuzione

Codice OBO	**2021OBO600117.24.01**			
Descrizione OBO	**Assicurare adempimenti adeguati e tempestivi in materia di anticorruzione e trasparenza**			
Codice OBSA	2021OBSA600100.24			
Descrizione OBSA	Garantire il corretto sviluppo, monitoraggio e controllo degli interventi in materia di trasparenza, di accesso e di prevenzione della corruzione			
Missioni e Programmi				
Stakeholders				
Data inizio	01/01/2021	**Data fine**	31/12/2021	
Peso	6			
Obiettivo DEFR	Obiettivo Strategico DEFR			No
Altre PA o soggetti coinvolti				
Codice obiettivo DEFR (solo per 2019)				
Capitoli				
Linea Azione				
Risultato	100	**Risultato pesato**	6	

Azione	Riscontro adeguato alle SPL di appartenenza sulle attività svolte e gli obblighi previsti in materia di anticorruzione e trasparenza				
Indicatore	**Valore iniziale**	**Target**	**Consuntivo**	**Regole di calcolo**	**Risultato**
N. di riscontri tempestivamente forniti alla SPL di appartenenza/ N. di riscontri dovuti o richiesti dalla SPL di appartenenza		100,00%	100,00%	Percentuale di realizzazione	100

Relazione su monitoraggio e valutazione 31/12/2021	Con riferimento all'obiettivo in oggetto si rappresenta che lo stesso è stato ampiamente raggiunto. Si è infatti riscontrato puntualmente tutto quanto richiesto in materia di : conflitto di interessi, obblighi di trasparenza (primo e secondo semestre), richiesta dati giudiziari, dichiarazione annuale di insussistenza di cause di incompatibilità. Si è partecipato, per quanto i competenza, alla predisposizione del catalogo dei processi e valutazione e trattamento del rischio corruttivo per la mappatura dei processi gia previsti e individuati nuovi processi. La struttura ha partecipato al monitoraggio delle schede del PTPCT della SPL, trasmesso tempestivamente in data 30/11/2021 con mail del Dirigente Coordinatore in materia di anticorruzione.

fonte: http://burc.regione.campania.it

Relazione sulla performance 2021

600100 - AVVOCATURA REGIONALE

600117 - Recupero Crediti, Esecuzione

Codice OBO	**2021OBO600117.24.02**			
Descrizione OBO	**Garantire l'attuazione degli interventi in materia di trasparenza e prevenzione della corruzione**			
Codice OBSA	2021OBSA600100.24			
Descrizione OBSA	Garantire il corretto sviluppo, monitoraggio e controllo degli interventi in materia di trasparenza, di accesso e di prevenzione della corruzione			
Missioni e Programmi				
Stakeholders				
Data inizio	01/01/2021	**Data fine**	31/12/2021	
Peso	6			
Obiettivo DEFR	Obiettivo Strategico DEFR			No
Altre PA o soggetti coinvolti				
Codice obiettivo DEFR (solo per 2019)				
Capitoli				
Linea Azione				
Risultato	100	**Risultato pesato**	6	

Azione	Verifica della coerenza tra le tipologie di procedimento ex art. 35 D.Lgs. 33/2013, i processi mappati nel PTPCT e quelli eventualmente mappati per il controllo di gestione

Indicatore	**Valore iniziale**	**Target**	**Consuntivo**	**Regole di calcolo**	**Risultato**
Produzione di un report finalizzato alla armonizzazione tra le tipologie di procedimento ex art. 35 D.Lgs. 33/2013, i processi mappati nel PTPCT e quelli eventualmente mappati per il controllo di gestione".	Off	On	On	On/Off	100

Relazione su monitoraggio e valutazione 31/12/2021	Per quanto concerne l'Obiettivo "Verifica della coerenza tra le tipologie di procedimento ex art. 35 D.Lgs. 33/2013, i processi mappati nel PTPCT e quelli eventualmente mappati per il controllo di gestione" è stato riscontrato che non sono stati adottati procedimenti di cui all'art 35 D.Lgs 33/2013 e pertanto non vi è corrispondenza tra le tipologie di procedimento ex art. 35 D.lgs. 33/2013 e i processi mappati nel PTPCT e trasmessi con mail del 25/11/2021.

fonte: http://burc.regione.campania.it

Relazione sulla performance 2021

600100 - AVVOCATURA REGIONALE

600117 - Recupero Crediti, Esecuzione

Codice OBO	**2021OBO600117.26.01**			
Descrizione OBO	**Supportare l'attività di ricognizione dei processi smartabili.**			
Codice OBSAMOD	2021OBSA600100.26			
Descrizione OBSAMOD	Mappatura dei processi di lavoro e delle attività smartabili ai fini della predisposizione del POLA – entro il 30.06.2021. Ricognizione processi ai fini della semplificazione e digitalizzazione – entro il 31.12.2021			
Missioni e Programmi				
Stakeholders				
Data inizio	01/01/2021	**Data fine**	31/12/2021	
Peso	5			
Obiettivo DEFR	Obiettivo Strategico DEFR			No
Altre PA o soggetti coinvolti				
Codice obiettivo DEFR (solo per 2019)				
Capitoli				
Linea Azione				
Risultato	100	**Risultato pesato**	5	

Azione	Ricognizione dei processi di lavoro che possono essere svolti con modalità agile				
Indicatore	**Valore iniziale**	**Target**	**Consuntivo**	**Regole di calcolo**	**Risultato**
Mappatura delle attività smartabili	Off	On	On	On/Off	100

Relazione su monitoraggio e valutazione 31/12/2021	Con riferimento all'obiettivo di supportare l'attività di ricognizione dei processi smartabili si rappresenta che lo stesso è stato ampiamente perseguito attraverso un lavoro di ricognizione di tutte le attività svolte presso la scrivente UOD, ricognizione che si è tradotta nella mappatura dei processi di lavoro e delle attività smartabili e che è stata assorbita nella mappatura dei processi dell'Avvocatura, puntualmente trasmessa dalla Direzione con nota prot. 174296 del 31.03.21 alla DG competente ai fini della predisposizione del POLA.

600117 - Recupero Crediti, Esecuzione	
Risultato Struttura	100
Relazione del Dirigente	

fonte: http://burc.regione.campania.it

Relazione sulla performance 2021

600100 - AVVOCATURA REGIONALE

600118 - Risorse Umane, Reclutamento

Codice OBO	**2021OBO600118.04.01**			
Descrizione OBO	**Supportare le strutture di amministrazione attiva nell'attività propedeutica alla conclusione di accordi transattivi ovvero assicurare una più efficace comunicazione degli esiti dei contenziosi al fine di prevenirli.**			
Codice OBSAMOD	2021OBSA600100.04			
Descrizione OBSAMOD	Migliorare i livelli di efficienza e di efficacia dei rapporti con le strutture di amministrazione attiva al fine di prevenire l'insorgenza di liti ovvero di risolvere stragiudizialmente il contenzioso in essere per limitare aggravi di spesa.			
Missioni e Programmi				
Stakeholders				
Data inizio	01/01/2021	**Data fine**	31/12/2021	
Peso	43			
Obiettivo DEFR	Obiettivo Strategico DEFR			No
Altre PA o soggetti coinvolti				
Codice obiettivo DEFR (solo per 2019)				
Capitoli				
Linea Azione				
Risultato	100	**Risultato pesato**	43	

Azione	Pareri formulati				
Indicatore	**Valore iniziale**	**Target**	**Consuntivo**	**Regole di calcolo**	**Risultato**
Pareri formulati su richieste pervenute		100,00%	100,00%	Percentuale di realizzazione	100

fonte: http://burc.regione.campania.it

Relazione sulla performance 2021

600100 - AVVOCATURA REGIONALE

600118 - Risorse Umane, Reclutamento

Codice OBO	**2021OBO600118.04.01**
Descrizione OBO	**Supportare le strutture di amministrazione attiva nell'attività propedeutica alla conclusione di accordi transattivi ovvero assicurare una più efficace comunicazione degli esiti dei contenziosi al fine di prevenirli.**
Codice OBSAMOD	2021OBSA600100.04
Descrizione OBSAMOD	Migliorare i livelli di efficienza e di efficacia dei rapporti con le strutture di amministrazione attiva al fine di prevenire l'insorgenza di liti ovvero di risolvere stragiudizialmente il contenzioso in essere per limitare aggravi di spesa.
Relazione su monitoraggio e valutazione 31/12/2021	In riferimento all`OBO di cui sopra si evidenzia che in considerazione della notevole mole del contenzioso seriale in materia di Difesa Suolo, Pubblico Impiego, PLUS Orario dei L.S.U. - di mobilita' in deroga degli LSU , nonché di iscrizione nelle liste di mobilità e delle numerose pronunce negative dell`autorità giudiziaria di primo grado in materia di lavoro e pubblico impiego , si è proposto alle competente Direzione Generale di risolvere in via stragiudiziale e bonaria tale contenzioso. A tal fine sono state previste delle indicazioni di massima, di natura tecnico giuridica, nel tentativo di risolvere amministrativamente tali situazioni pregiudizievoli per l`Ente ed evitare in tal modo un aggravio delle spese per l`Amministrazione, stante la debenza delle somme dovute. Nello specifico si è redatto e dato parere positivo alle seguenti transazioni: 1) Tra Il Sig. Michele Petrone nato a Monte di Procida (NA) il 20/04/1965 – C.F. PTR MHL 65D20 F488Z e res.te in Bacoli alla Via Giulio Cesare n°273, rapp.to e difeso dall'Avv. Salvatore Parascandola con studio in Napoli alla Via Loggia dei Pisani n°13 – C.F. PRSSVT56M24F488M, il quale sottoscrive la presente scrittura anche al fine della rinuncia alla solidarietà di cui alla legge professionale e La Regione Campania in persona del Direttore Generale DG 501700 Avv. Anna Martinoli, alle seguenti Condizioni: a tutela e definitiva tacitazione di ogni pretesa di cui alla pendente lite, la Regione Campania ha offerto l'importo complessivo di euro 12.342,80, pari al 60% dell'importo relativo a 37 mensilità con riferimento al parametro del tavolo tecnico ammontante ad euro 559,49 mensile; pertanto, l'importo di euro 20.701,13 è stato decurtato del 40% e sarà versato nella diversa quantificazione transattiva di euro 12.342,80, senza l'aggiunta di interessi e svalutazione monetaria; 2) ACCORDO TRANSATTIVO PER L'ESTINZIONE DEL CONTENZIOSO IN ESSERE TRA REGIONE CAMPANIA E ACQUA CAMPANIA S.P.A. CONCERNENTE IL MANCATO RICONOSCIMENTO DEL CORRISPETTIVO DELLE PRESTAZIONI EFFETTUATE DALLA SOCIETÀ IN ORDINE ALLA RISCOSSIONE DEI CANONI DEPURATIVI. La Regione Campania riconosce ad Acqua Campania, ai fini del componimento bonario del contenzioso de quo, una percentuale sulle somme incassate dalla Regione e poi successivamente dalla SMA a valere sulle convenzioni sottoscritte da Acqua Campania con gli utenti del servizio di depurazione e a valere sui titoli giudiziari ottenuti dalla Società. Le percentuali di cui al precedente punto 1. sono fissate: - al 3,2% sugli incassi ottenuti dalla Regione - alla data dell'11 maggio 2020 - pari ad € 166.019.565,75 a valere sulle convenzioni stipulate da Acqua Campania con gli utenti; - all'1,2% sugli incassi ottenuti dalla SMA Campania - alla data del 31 ottobre 2021 - pari ad € 13.542.000,00 a valere sulle convenzioni stipulate da Acqua Campania con gli utenti; al 4% sulle somme incassate dalla Regione - alla data dell'11 maggio 2020 - pari ad € 47.343.623,41 sui titoli giudiziari ottenuti da Acqua Campania. al 2% sulle somme incassate dalla SMA Campania - alla data del 31 ottobre 2021 - pari ad € 2.063.000,00 sui titoli giudiziari ottenuti da Acqua Campania. La Regione Campania riconosce ad Acqua Campania, altresì, una percentuale pari al 4% sull'importo corrispondente al 18% di € 68.226.915,61 - per canoni di depurazione - di ABC nei confronti della medesima Regione, regolata nell'accordo che le parti andranno a sottoscrivere, considerando che detto accordo deriva e trae fondamento dal contenzioso giudiziario posto in essere da Acqua Campania di cui alle premesse. I corrispettivi di cui al precedente art. 1, oltre IVA al 22%, verranno pagati ad Acqua Campania mediante equivalente trattenuta sui canoni che la Società verserà alla Regione in qualità di mandataria all'incasso dei canoni idrici. Con la stessa modalità verrà regolato il riconoscimento del corrispettivo di cui al comma 3 del precedente art. 3. Detta compensazione volontaria trova copertura di spesa per 1.500.000,00 di euro IVA inclusa sul capitolo di bilancio n. U03414 entro il 31.12.2021 mentre il restante importo per 8.139.669,98 di euro IVA inclusa troverà copertura sul capitolo di bilancio n. U03414 entro il 31.12.2022. In definitiva nell'anno 2021 si è proposto n. 20 transazioni e definitivamente concluse n. 2.

fonte: http://burc.regione.campania.it

Relazione sulla performance 2021

600100 - AVVOCATURA REGIONALE

600118 - Risorse Umane, Reclutamento

Codice OBO	**2021OBO600118.06.01**			
Descrizione OBO	**Implementare l'attività di assistenza legale alle strutture di amministrazione attiva.**			
Codice OBSAMOD	2021OBSA600100.06			
Descrizione OBSAMOD	Rafforzare l'attività di assistenza legale alle strutture di amministrazione attiva assicurando la pronta condivisione delle pronunce giurisprudenziali rilevanti ai fini della più efficace attuazione degli obiettivi strategici dell'Amministrazione.			
Missioni e Programmi				
Stakeholders				
Data inizio	01/01/2021	**Data fine**	31/12/2021	
Peso	40			
Obiettivo DEFR	Obiettivo Strategico DEFR			No
Altre PA o soggetti coinvolti				
Codice obiettivo DEFR (solo per 2019)				
Capitoli				
Linea Azione				
Risultato	100	**Risultato pesato**	40	

Azione	Inserimento delle pronunce massimate sul sito tematico				
Indicatore	**Valore iniziale**	**Target**	**Consuntivo**	**Regole di calcolo**	**Risultato**
N. di pronunce inserite nel sito tematico		20,00	20,00	Indicatore di volume - Quantità (crescita)	100

Relazione su monitoraggio e valutazione 31/12/2021	Con riferimento all'obiettivo in esame si rappresenta che lo stesso è stato ampiamente raggiunto, le 20 sentenze pubblicate sono visibili sul sito tematico : avvocatura.regione.campania.it

fonte: http://burc.regione.campania.it

Relazione sulla performance 2021

600100 - AVVOCATURA REGIONALE

600118 - Risorse Umane, Reclutamento

Codice OBO	**2021OBO600118.24.01**			
Descrizione OBO	**Assicurare adempimenti adeguati e tempestivi in materia di anticorruzione e trasparenza**			
Codice OBSA	2021OBSA600100.24			
Descrizione OBSA	Garantire il corretto sviluppo, monitoraggio e controllo degli interventi in materia di trasparenza, di accesso e di prevenzione della corruzione			
Missioni e Programmi				
Stakeholders				
Data inizio	01/01/2021	**Data fine**	31/12/2021	
Peso	6			
Obiettivo DEFR	Obiettivo Strategico DEFR			No
Altre PA o soggetti coinvolti				
Codice obiettivo DEFR (solo per 2019)				
Capitoli				
Linea Azione				
Risultato	100	**Risultato pesato**	6	

Azione	Evasione nei tempi prescritti dalla legge delle istanze di accesso				
Indicatore	**Valore iniziale**	**Target**	**Consuntivo**	**Regole di calcolo**	**Risultato**
N. di istanze evase dalla SSL entro i termini di legge/ N. di istanze ricevute dalla SSL entro l'anno		100,00%	100,00%	Percentuale di realizzazione	100

Relazione su monitoraggio e valutazione 31/12/2021	Con riferimento all'obiettivo in oggetto si rappresenta che lo stesso è stato ampiamente raggiunto. Si è infatti riscontrato puntualmente tutto quanto richiesto in materia di : conflitto di interessi, obblighi di trasparenza (primo e secondo semestre), richiesta dati giudiziari, dichiarazione annuale di insussistenza di cause di incompatibilità. Si è partecipato, per quanto i competenza, alla predisposizione del catalogo dei processi e valutazione e trattamento del rischio corruttivo per la mappatura dei processi gia previsti e individuati nuovi processi. La struttura ha partecipato al monitoraggio delle schede del PTPCT della SPL, trasmesso tempestivamente in data 30/11/2021 con mail del Dirigente Coordinatore in materia di anticorruzione.

fonte: http://burc.regione.campania.it

Relazione sulla performance 2021

600100 - AVVOCATURA REGIONALE

600118 - Risorse Umane, Reclutamento

Codice OBO	**2021OBO600118.24.02**		
Descrizione OBO	**Garantire l'attuazione degli interventi in materia di trasparenza e prevenzione della corruzione**		
Codice OBSA	2021OBSA600100.24		
Descrizione OBSA	Garantire il corretto sviluppo, monitoraggio e controllo degli interventi in materia di trasparenza, di accesso e di prevenzione della corruzione		
Missioni e Programmi			
Stakeholders			
Data inizio	01/01/2021	**Data fine**	31/12/2021
Peso	6		
Obiettivo DEFR	Obiettivo Strategico DEFR		No
Altre PA o soggetti coinvolti			
Codice obiettivo DEFR (solo per 2019)			
Capitoli			
Linea Azione			
Risultato	100	**Risultato pesato**	6

Azione	Verifica della coerenza tra le tipologie di procedimento ex art. 35 D.Lgs. 33/2013, i processi mappati nel PTPCT e quelli eventualmente mappati per il controllo di gestione

Indicatore	**Valore iniziale**	**Target**	**Consuntivo**	**Regole di calcolo**	**Risultato**
Produzione di un report finalizzato alla armonizzazione tra le tipologie di procedimento ex art. 35 D.Lgs. 33/2013, i processi mappati nel PTPCT e quelli eventualmente mappati per il controllo di gestione".	Off	On	On	On/Off	100

Relazione su monitoraggio e valutazione 31/12/2021	Per quanto concerne l'Obiettivo "Verifica della coerenza tra le tipologie di procedimento ex art. 35 D.Lgs. 33/2013, i processi mappati nel PTPCT e quelli eventualmente mappati per il controllo di gestione" è stato riscontrato che non sono stati adottati procedimenti di cui all'art 35 D.Lgs 33/2013 e pertanto non vi è corrispondenza tra le tipologie di procedimento ex art. 35 D.lgs. 33/2013 e i processi mappati nel PTPCT e trasmessi con mail del 25/11/2021.

fonte: http://burc.regione.campania.it

Relazione sulla performance 2021

600100 - AVVOCATURA REGIONALE

600118 - Risorse Umane, Reclutamento

Codice OBO	**2021OBO600118.26.01**			
Descrizione OBO	**Supportare l'attività di ricognizione dei processi smartabili.**			
Codice OBSAMOD	2021OBSA600100.26			
Descrizione OBSAMOD	Mappatura dei processi di lavoro e delle attività smartabili ai fini della predisposizione del POLA – entro il 30.06.2021. Ricognizione processi ai fini della semplificazione e digitalizzazione – entro il 31.12.2021			
Missioni e Programmi				
Stakeholders				
Data inizio	01/01/2021	**Data fine**	31/12/2021	
Peso	5			
Obiettivo DEFR	Obiettivo Strategico DEFR			No
Altre PA o soggetti coinvolti				
Codice obiettivo DEFR (solo per 2019)				
Capitoli				
Linea Azione				
Risultato	100	**Risultato pesato**	5	

Azione	Ricognizione dei processi di lavoro che possono essere svolti con modalità agile				
Indicatore	**Valore iniziale**	**Target**	**Consuntivo**	**Regole di calcolo**	**Risultato**
Mappatura delle attività smartabili	Off	On	On	On/Off	100

Relazione su monitoraggio e valutazione 31/12/2021	Con riferimento all'obiettivo di supportare l'attività di ricognizione dei processi smartabili si rappresenta che lo stesso è stato ampiamente perseguito attraverso un lavoro di ricognizione di tutte le attività svolte presso la scrivente UOD, ricognizione che si è tradotta nella mappatura dei processi di lavoro e delle attività smartabili e che è stata assorbita nella mappatura dei processi dell'Avvocatura, puntualmente trasmessa dalla Direzione con nota prot. 174296 del 31.03.21 alla DG competente ai fini della predisposizione del POLA.

600118 - Risorse Umane, Reclutamento

Risultato Struttura	100

fonte: http://burc.regione.campania.it

Relazione sulla performance 2021

600100 - AVVOCATURA REGIONALE

600118 - Risorse Umane, Reclutamento

Relazione del Dirigente	2021OBO600118.04.01 Supportare le strutture di Amministrazione attiva nell'attività propedeutica alla conclusione di accordi transattivi ovvero assicurare una più efficace comunicazione degli esiti dei contenziosi al fine di prevenirli In riferimento all`OBO di cui sopra si evidenzia che in considerazione della notevole mole del contenzioso seriale in materia di Difesa Suolo, Pubblico Impiego, PLUS Orario dei L.S.U. - di mobilita' in deroga degli LSU , nonché di iscrizione nelle liste di mobilità e delle numerose pronunce negative dell`autorità giudiziaria di primo grado in materia di lavoro e pubblico impiego , si è proposto alle competente Direzione Generale di risolvere in via stragiudiziale e bonaria tale contenzioso. A tal fine sono state previste delle indicazioni di massima, di natura tecnico giuridica, nel tentativo di risolvere amministrativamente tali situazioni pregiudizievoli per l`Ente ed evitare in tal modo un aggravio delle spese per l`Amministrazione, stante la debenza delle somme dovute. Nello specifico si è redatto e dato parere positivo alle seguenti transazioni: 1) Tra Il Sig. Michele Petrone nato a Monte di Procida (NA) il 20/04/1965 – C.F. PTR MHL 65D20 F488Z e res.te in Bacoli alla Via Giulio Cesare n°273, rapp.to e difeso dall'Avv. Salvatore Parascandola con studio in Napoli alla Via Loggia dei Pisani n°13 – C.F. PRSSVT56M24F488M, il quale sottoscrive la presente scrittura anche al fine della rinuncia alla solidarietà di cui alla legge professionale e La Regione Campania in persona del Direttore Generale DG 501700 Avv. Anna Martinoli, alle seguenti Condizioni: a tutela e definitiva tacitazione di ogni pretesa di cui alla pendente lite, la Regione Campania ha offerto l'importo complessivo di euro 12.342,80, pari al 60% dell'importo relativo a 37 mensilità con riferimento al parametro del tavolo tecnico ammontante ad euro 559,49 mensile; pertanto, l'importo di euro 20.701,13 è stato decurtato del 40% e sarà versato nella diversa quantificazione transattiva di euro 12.342,80, senza l'aggiunta di interessi e svalutazione monetaria; 2) ACCORDO TRANSATTIVO PER L'ESTINZIONE DEL CONTENZIOSO IN ESSERE TRA REGIONE CAMPANIA E ACQUA CAMPANIA S.P.A. CONCERNENTE IL MANCATO RICONOSCIMENTO DEL CORRISPETTIVO DELLE PRESTAZIONI EFFETTUATE DALLA SOCIETÀ IN ORDINE ALLA RISCOSSIONE DEI CANONI DEPURATIVI. La Regione Campania riconosce ad Acqua Campania, ai fini del componimento bonario del contenzioso de quo, una percentuale sulle somme incassate dalla Regione e poi successivamente dalla SMA a valere sulle convenzioni sottoscritte da Acqua Campania con gli utenti del servizio di depurazione e a valere sui titoli giudiziari ottenuti dalla Società. Le percentuali di cui al precedente punto 1. sono fissate: - al 3,2% sugli incassi ottenuti dalla Regione - alla data dell'11 maggio 2020 - pari ad € 166.019.565,75 a valere sulle convenzioni stipulate da Acqua Campania con gli utenti; - all'1,2% sugli incassi ottenuti dalla SMA Campania - alla data del 31 ottobre 2021 - pari ad € 13.542.000,00 a valere sulle convenzioni stipulate da Acqua Campania con gli utenti; al 4% sulle somme incassate dalla Regione - alla data dell'11 maggio 2020 - pari ad € 47.343.623,41 sui titoli giudiziari ottenuti da Acqua Campania. al 2% sulle somme incassate dalla SMA Campania - alla data del 31 ottobre 2021 - pari ad € 2.063.000,00 sui titoli giudiziari ottenuti da Acqua Campania. La Regione Campania riconosce ad Acqua Campania, altresì, una percentuale pari al 4% sull'importo corrispondente al 18% di € 68.226.915,61 - per canoni di depurazione - di ABC nei confronti della medesima Regione, regolata nell'accordo che le parti andranno a sottoscrivere, considerando che detto accordo deriva e trae fondamento dal contenzioso giudiziario posto in essere da Acqua Campania di cui alle premesse. I corrispettivi di cui al precedente art. 1, oltre IVA al 22%, verranno pagati ad Acqua Campania mediante equivalente trattenuta sui canoni che la Società verserà alla Regione in qualità di mandataria all'incasso dei canoni idrici. Con la stessa modalità verrà regolato il riconoscimento del corrispettivo di cui al comma 3 del precedente art. 3. Detta compensazione volontaria trova copertura di spesa per 1.500.000,00 di euro IVA inclusa sul capitolo di bilancio n. U03414 entro il 31.12.2021 mentre il restante importo per 8.139.669,98 di euro IVA inclusa troverà copertura sul capitolo di bilancio n. U03414 entro il 31.12.2022. In definitiva nell'anno 2021 si è proposto n. 20 transazioni e definitivamente concluse n. 2.

fonte: http://burc.regione.campania.it

Relazione sulla performance 2021

600100 - AVVOCATURA REGIONALE

600119 - Assistenza al Gabinetto del Presidente della Giunta Regionale, Contenzioso del Consiglio Regionale e degli Uffici Speciali, Contenzioso Costituzionale e Contabile

Codice OBOMOD	**2021OBO600119.04.01**			
Descrizione OBOMOD	**Supportare le strutture regionali di riferimento nell'attività finalizzata alla ottemperanza dei decreti istruttori pervenuti da parte della Corte dei Conti e nella conformazione dell'attività amministrativa alle indicazioni rinvenibili negli stessi. Assicurare l'interlocuzione con l'Ufficio legislativo nell'ambito del contenzioso costituzionale, anche in ottica preventiva del contenzioso. Collaborazione con le strutture regionali competenti al fine di ottenere una riduzione delle sanzioni disposte dalla Corte di Giustizia Europea o per il superamento delle procedure di infrazione o EU-PILOT.**			
Codice OBSAMOD	2021OBSA600100.04			
Descrizione OBSAMOD	Migliorare i livelli di efficienza e di efficacia dei rapporti con le strutture di amministrazione attiva al fine di prevenire l'insorgenza di liti ovvero di risolvere stragiudizialmente il contenzioso in essere per limitare aggravi di spesa.			
Missioni e Programmi				
Stakeholders				
Data inizio	01/01/2021	**Data fine**	31/12/2021	
Peso	43			
Obiettivo DEFR	Obiettivo Strategico DEFR			No
Altre PA o soggetti coinvolti				
Capitoli				
Linea Azione				
Risultato	100	**Risultato pesato**	43	

Azione	Trattazione pratiche				
Indicatore	**Valore iniziale**	**Target**	**Consuntivo**	**Regole di calcolo**	**Risultato**
N. di pratiche trattate/n. di pratiche pervenute		100,00%	100,00%	Percentuale di realizzazione	100

fonte: http://burc.regione.campania.it

Relazione sulla performance 2021

600100 - AVVOCATURA REGIONALE

600119 - Assistenza al Gabinetto del Presidente della Giunta Regionale, Contenzioso del Consiglio Regionale e degli Uffici Speciali, Contenzioso Costituzionale e Contabile

Codice OBOMOD	**2021OBO600119.04.01**
Descrizione OBOMOD	**Supportare le strutture regionali di riferimento nell'attività finalizzata alla ottemperanza dei decreti istruttori pervenuti da parte della Corte dei Conti e nella conformazione dell'attività amministrativa alle indicazioni rinvenibili negli stessi. Assicurare l'interlocuzione con l'Ufficio legislativo nell'ambito del contenzioso costituzionale, anche in ottica preventiva del contenzioso. Collaborazione con le strutture regionali competenti al fine di ottenere una riduzione delle sanzioni disposte dalla Corte di Giustizia Europea o per il superamento delle procedure di infrazione o EU-PILOT.**
Codice OBSAMOD	2021OBSA600100.04
Descrizione OBSAMOD	Migliorare i livelli di efficienza e di efficacia dei rapporti con le strutture di amministrazione attiva al fine di prevenire l'insorgenza di liti ovvero di risolvere stragiudizialmente il contenzioso in essere per limitare aggravi di spesa.
Relazione su monitoraggio e valutazione 31/12/2021	In relazione all'OBO, nell'ambito delle materie di competenza della UOD, nell'ottica di un miglioramento continuo dell'efficacia amministrativa dell'ente, è stata svolta un'intensa attività di coordinamento e di supporto tra le strutture di amministrazione attiva, a vario titolo coinvolte, al fine del tempestivo riscontro ai decreti istruttori della Procura regionale per la Campania della Corte dei Conti aventi ad oggetto richieste di documenti ed informazioni in ordine a debiti fuori bilancio riconosciuti con deliberazioni della Giunta regionale della Campania. In tale ambito è stata svolta anche attività di coordinamento con le strutture amministrative, al fine di consentire la conformazione dell'attività a profili maggiormente rilevanti attenzionati nell'ambito dei procedimenti istruttori della Corte dei Conti. In particolare, tutti i procedimenti istruttori avviati nell'anno 2021 dalla Corte dei Corte, per un totale di n. 71 decreti istruttori, per ciascuno dei quali è stato assicurato il coordinamento delle strutture amministrative competenti e il successivo inoltro al Presidente di relazioni e documenti per il riscontro alla Corte nei tempi assegnati, sono stati trattati ed ottemperati tempestivamente. Nell'ambito del contenzioso costituzionale è stato garantito ogni supporto e assistenza all'Ufficio Legislativo, tanto al fine di prevenire quanto di superare eventuali contenziosi, anche attraverso la condivisione di testi di legge emendativi di norme regionali impugnate innanzi alla Corte Costituzionale. E' stata, inoltre, svolta attività difensiva nei giudizi promossi dalla Presidenza del Consiglio dei Ministri e, laddove ritenuto necessario, si è provveduto all'instaurazione di liti attive per l'impugnativa di disposizioni normative statali ritenute in contrasto con le norme e i principi costituzionali o, comunque, lesive della competenza legislativa regionale. A titolo esemplificativo, è stato promosso ricorso innanzi alla Corte Costituzionale avverso il d.l. n.137/2020 (decreto ristori) e la legge n.178/2020, ancora pendenti. Tra l'altro, la Regione Campania ha riportato un rilevante successo all'esito del giudizio relativo alla legge regionale della Campania 3 agosto 2020, n.35 recante "Istituzione del servizio di Psicologia di base e modifiche delle leggi regionali 7 agosto 2017, n. 25 (Istituzione del Garante regionale dei diritti delle persone con disabilità) e 6 maggio 2013, n. 5 2013, n. 5 (Disposizioni per la formazione del bilancio annuale 2013 e pluriennale 2013 - 2015 della Regione Campania - legge finanziaria regionale 2013)", conclusosi con sentenza 13 dicembre 2021, n.241. Con riferimento al contenzioso europeo nonchè alle procedure di infrazione comunitaria che interessano principalmente la problematica dello smaltimento dei rifiuti in Campania, è stata assicurata la collaborazione, coordinamento e supporto tra le varie strutture regionali di amministrazione attiva coinvolgendo anche altri enti come l'ARPAC, al fine di fornire ogni elemento ed informazione utile ai Ministeri competenti e alla Rappresentanza Permanente italiana per la riduzione della sanzione comminata con la sentenza della Corte di Giustizia Europea del 16 luglio 2015 resa nella causa C-653/13. La Dirigente dell'Ufficio ha partecipato personalmente alle riunioni nonché ad un sopralluogo disposto dalla Commissione Europea e alla redazione degli atti successivi che hanno condotto alla formulazione della richiesta alla Commissione Europea da parte della Struttura di Missione della Presidenza del Consiglio dei Ministri per lo smaltimento dei RSB per la riduzione della sanzione. E' stata svolta attività di collaborazione e coordinamento con le strutture regionali competenti anche nella procedura di infrazione relativa alla qualità dell'aria di cui alla sentenza della Corte di giustizia dell'Unione europea del 10 novembre 2020 resa nella causa C-664/18. Indicatore n. di pratiche trattate/n. di pratiche pervenute:

fonte: http://burc.regione.campania.it

Relazione sulla performance 2021

600100 - AVVOCATURA REGIONALE

600119 - Assistenza al Gabinetto del Presidente della Giunta Regionale, Contenzioso del Consiglio Regionale e degli Uffici Speciali, Contenzioso Costituzionale e Contabile

Codice OBOMOD	**2021OBO600119.04.01**
Descrizione OBOMOD	**Supportare le strutture regionali di riferimento nell'attività finalizzata alla ottemperanza dei decreti istruttori pervenuti da parte della Corte dei Conti e nella conformazione dell'attività amministrativa alle indicazioni rinvenibili negli stessi. Assicurare l'interlocuzione con l'Ufficio legislativo nell'ambito del contenzioso costituzionale, anche in ottica preventiva del contenzioso. Collaborazione con le strutture regionali competenti al fine di ottenere una riduzione delle sanzioni disposte dalla Corte di Giustizia Europea o per il superamento delle procedure di infrazione o EU-PILOT.**
Codice OBSAMOD	2021OBSA600100.04
Descrizione OBSAMOD	Migliorare i livelli di efficienza e di efficacia dei rapporti con le strutture di amministrazione attiva al fine di prevenire l'insorgenza di liti ovvero di risolvere stragiudizialmente il contenzioso in essere per limitare aggravi di spesa.
	Sono pervenuti n. 71 Decreti Istruttori della Corte Dei Conti e n. 3 fascicoli di contenzioso innanzi alla Corte Costituzionale, di cui tutti trattati.

fonte: http://burc.regione.campania.it

Relazione sulla performance 2021

600100 - AVVOCATURA REGIONALE

600119 - Assistenza al Gabinetto del Presidente della Giunta Regionale, Contenzioso del Consiglio Regionale e degli Uffici Speciali, Contenzioso Costituzionale e Contabile

Codice OBOMOD	**2021OBO600119.06.01**		
Descrizione OBOMOD	**Implementare l'attività di assistenza legale alle strutture regionali di riferimento.**		
Codice OBSAMOD	2021OBSA600100.06		
Descrizione OBSAMOD	Rafforzare l'attività di assistenza legale alle strutture di amministrazione attiva assicurando la pronta condivisione delle pronunce giurisprudenziali rilevanti ai fini della più efficace attuazione degli obiettivi strategici dell'Amministrazione.		
Missioni e Programmi			
Stakeholders			
Data inizio	01/01/2021	**Data fine**	31/12/2021
Peso	40		
Obiettivo DEFR	Obiettivo Strategico DEFR		No
Altre PA o soggetti coinvolti			
Capitoli			
Linea Azione			
Risultato	100	**Risultato pesato**	40

Azione	Inserimento delle pronunce massimate sul sito telematico				
Indicatore	**Valore iniziale**	**Target**	**Consuntivo**	**Regole di calcolo**	**Risultato**
N. di pronunce inserite nel sito telematico		20,00	20,00	Indicatore di volume - Quantità (crescita)	100

fonte: http://burc.regione.campania.it

Relazione sulla performance 2021

600100 - AVVOCATURA REGIONALE

600119 - Assistenza al Gabinetto del Presidente della Giunta Regionale, Contenzioso del Consiglio Regionale e degli Uffici Speciali, Contenzioso Costituzionale e Contabile

Codice OBOMOD	**2021OBO600119.06.01**
Descrizione OBOMOD	**Implementare l'attività di assistenza legale alle strutture regionali di riferimento.**
Codice OBSAMOD	2021OBSA600100.06
Descrizione OBSAMOD	Rafforzare l'attività di assistenza legale alle strutture di amministrazione attiva assicurando la pronta condivisione delle pronunce giurisprudenziali rilevanti ai fini della più efficace attuazione degli obiettivi strategici dell'Amministrazione.
Relazione su monitoraggio e valutazione 31/12/2021	E' stata svolta attività di assistenza legale a varie strutture regionali. In particolare, è stata fornita assistenza legale in numerosi giudizi promossi per l'accertamento e/o la declaratoria di inesistenza e/o insussistenza del diritto del Consiglio Regionale alla ripetizione di indennità percepite da suoi dipendenti. E' stata svolta attività consultiva per la diretta collaborazione tra gli Uffici del Gabinetto e l'Avvocatura, in modo da garantire un feedback costante tra l'azione amministrativa e l'eventuale contenzioso. Tutta l'azione della UOD è stata incentrata sulla previsione di una sempre maggior collaborazione con la Presidenza per la condivisione di orientamenti e soluzioni proficue per l'Amministrazione regionale, nell'ottica del perseguimento dell'interesse pubblico. Si è provveduto a favorire l`interscambio sulle pronunce giurisprudenziali per migliorare la qualità dell`azione amministrativa e ottimizzare le strategie dell`Ente, ritenendo efficace un dialogo costante e sinergico con gli uffici regionali, utilizzando anche le vie brevi ed informatiche, sulle tematiche di maggior rilevanza. Al riguardo, all'esito di una attenta attività di monitoraggio del contenzioso costituzionale, è stato elaborato un osservatorio, su base semestrale, delle massime delle sentenze rese dalla Corte Costituzionale nel corso dell'anno 2021 concernenti tematiche di interesse regionale, classificate per area tematica, trasmesse direttamente alle strutture regionali. Indicatore n. di pronunce inserite nel sito telematico: Sul sito telematico, attualmente ad uso dei soli avvocati dell'Avvocatura, risultano pubblicate n.20 pronunce afferenti a materie riconducibili agli ambiti di competenza della UOD. Inoltre, con nota prot. n. 629656 del 16/12/2021 e nota prot. 653453 del 30/12/2021, è stato trasmesso direttamente alle strutture regionali di amministrazione attiva un Osservatorio semestrale sulla giurisprudenza costituzionale. Piu' precisamente, è stata elaborata una rassegna delle massime di tutte le sentenze rese dalla Corte Costituzionale nel corso dell'anno 2021, concernenti tematiche di interesse regionale e classificate per area tematica, al fine di fornire agli Uffici regionali spunti d'interesse per i rispettivi ambiti di competenza. Si precisa che le massime delle sentenze della Corte Costituzionale trasmesse sono state in totale n. 79. Tutte le sentenze depositate nell'ambito del contenzioso curato dalla UOD sono state, inoltre, trasmesse alle strutture di amministrazione attiva.

fonte: http://burc.regione.campania.it

Relazione sulla performance 2021

600100 - AVVOCATURA REGIONALE

600119 - Assistenza al Gabinetto del Presidente della Giunta Regionale, Contenzioso del Consiglio Regionale e degli Uffici Speciali, Contenzioso Costituzionale e Contabile

Codice OBO	**2021OBO600119.24.01**		
Descrizione OBO	**Assicurare adempimenti adeguati e tempestivi in materia di anticorruzione e trasparenza**		
Codice OBSA	2021OBSA600100.24		
Descrizione OBSA	Garantire il corretto sviluppo, monitoraggio e controllo degli interventi in materia di trasparenza, di accesso e di prevenzione della corruzione		
Missioni e Programmi			
Stakeholders			
Data inizio	01/01/2021	**Data fine**	31/12/2021
Peso	6		
Obiettivo DEFR	Obiettivo Strategico DEFR		No
Altre PA o soggetti coinvolti			
Codice obiettivo DEFR (solo per 2019)			
Capitoli			
Linea Azione			
Risultato	100	**Risultato pesato**	6

Azione	Riscontro adeguato alle SPL di appartenenza sulle attività svolte e gli obblighi previsti in materia di anticorruzione e trasparenza				
Indicatore	**Valore iniziale**	**Target**	**Consuntivo**	**Regole di calcolo**	**Risultato**
N. di riscontri tempestivamente forniti alla SPL di appartenenza/ N. di riscontri dovuti o richiesti dalla SPL di appartenenza		100,00%	100,00%	Percentuale di realizzazione	100

Relazione su monitoraggio e valutazione 31/12/2021	Tale obiettivo, volto a garantire il corretto sviluppo, monitoraggio e controllo degli interventi in materia di trasparenza, di accesso e di prevenzione della corruzione, è stato pienamente raggiunto nel rispetto degli indicatori e dei target attesi. Ed invero tutte le richieste fatte dalla SPL al fine dei riscontri al RPCT e del monitoraggio sull'attuazione del PTPCT sono state evase nei tempi dovuti, e precisamente: CONFLITTO DI INTERESSE: in relazione alla richiesta “Monitoraggio della misura obbligatoria in materia di comunicazione dei conflitti di interesse e obbligo di astensione, ai sensi dell'art. 6 bis della legge 241/90 e s.m.i. e della circolare del Resp. dell'Anticorruzione n. 15/16”, non sussistendo situazioni di conflitto di interesse, anche potenziali, la nota non è stata riscontrata in quanto, ai sensi della normativa vigente, il mancato riscontro corrisponde ad attestazione negativa. OBBLIGHI DI TRASPARENZA: in relazione al monitoraggio, relativo all'aggiornamento sul sito della Regione Campania della Pagina Uffici e Contatti, è stato riscontrato, con richiesta, per le vie brevi, di inserire la mail ordinaria della UOD 600119 nella pagina istituzionale della stessa. AGGIORNAMENTO DICHIARAZIONE ART. 20 D.LGS. N. 39/2013 è stato riscontrato con mail del 15 luglio 2021, con la quale è stata trasmessa la dichiarazione annuale firmata digitalmente e in formato aperto. AGGIORNAMENTO SCHEDA AI SENSI DELL'ART. 14 D.LGS. 33/2013 E CV AI SENSI DELL'ART. 39 D.LGS. 39/2013 è stato riscontrato con mail del 13 gennaio 2022. La struttura ha partecipato al monitoraggio delle schede del PTPCT della SPL, trasmesso tempestivamente in data 30/11/2021 con mail del Dirigente Coordinatore in materia di anticorruzione. Indicatore n. di riscontri tempestivamente forniti alla SPL di appartenenza/N. di riscontri dovuti o richiesti dalla SPL di appartenenza: tutte le richieste fatte dalla SPL, per quanto di competenza della UOD, sono state prontamente riscontrate.

fonte: http://burc.regione.campania.it

Relazione sulla performance 2021

600100 - AVVOCATURA REGIONALE

600119 - Assistenza al Gabinetto del Presidente della Giunta Regionale, Contenzioso del Consiglio Regionale e degli Uffici Speciali, Contenzioso Costituzionale e Contabile

Codice OBO	**2021OBO600119.24.02**			
Descrizione OBO	**Garantire l'attuazione degli interventi in materia di trasparenza e prevenzione della corruzione**			
Codice OBSA	2021OBSA600100.24			
Descrizione OBSA	Garantire il corretto sviluppo, monitoraggio e controllo degli interventi in materia di trasparenza, di accesso e di prevenzione della corruzione			
Missioni e Programmi				
Stakeholders				
Data inizio	01/01/2021	**Data fine**	31/12/2021	
Peso	6			
Obiettivo DEFR	Obiettivo Strategico DEFR			No
Altre PA o soggetti coinvolti				
Codice obiettivo DEFR (solo per 2019)				
Capitoli				
Linea Azione				
Risultato	100	**Risultato pesato**	6	

Azione	Verifica della coerenza tra le tipologie di procedimento ex art. 35 D.Lgs. 33/2013, i processi mappati nel PTPCT e quelli eventualmente mappati per il controllo di gestione

Indicatore	**Valore iniziale**	**Target**	**Consuntivo**	**Regole di calcolo**	**Risultato**
Produzione di un report finalizzato alla armonizzazione tra le tipologie di procedimento ex art. 35 D.Lgs. 33/2013, i processi mappati nel PTPCT e quelli eventualmente mappati per il controllo di gestione".	Off	On	On	On/Off	100

fonte: http://burc.regione.campania.it

Relazione sulla performance 2021

600100 - AVVOCATURA REGIONALE

600119 - Assistenza al Gabinetto del Presidente della Giunta Regionale, Contenzioso del Consiglio Regionale e degli Uffici Speciali, Contenzioso Costituzionale e Contabile

Codice OBO	**2021OBO600119.24.02**
Descrizione OBO	**Garantire l'attuazione degli interventi in materia di trasparenza e prevenzione della corruzione**
Codice OBSA	2021OBSA600100.24
Descrizione OBSA	Garantire il corretto sviluppo, monitoraggio e controllo degli interventi in materia di trasparenza, di accesso e di prevenzione della corruzione
Relazione su monitoraggio e valutazione 31/12/2021	In relazione a tale obiettivo, volto a garantire il corretto sviluppo, monitoraggio e controllo degli interventi in materia di trasparenza, di accesso e di prevenzione della corruzione, la cui azione consisteva nella verifica della coerenza tra le tipologie di procedimento ex art. 35 D.Lgs. 33/2013, i processi mappati nel PTPCT e quelli eventualmente mappati per il controllo di gestione, si evidenzia che l'UOD, per quanto di propria competenza, ha dato attuazione agli obblighi sulla trasparenza e prevenzione della corruzione previsti dal Piano Triennale per la Prevenzione della Corruzione e Trasparenza, provvedendo ad ottemperare con adeguatezza e tempestività a tutte le attività nei termini e contenuti richiesti e attraverso l'esame costante e critico delle fattispecie dedotte in giudizio nonché di quelle amministrative oggetto dell'attività peculiare della UOD. Per garantire un corretto adempimento dell'attività nell'assolvimento degli obblighi della trasparenza e prevenzione della corruzione è stata rispettata la normativa di riferimento sia sul piano contenutistico e formale, nel rispetto dei principi di completezza, accuratezza e semplicità di consultazione, sia sul piano della tempistica garantendone al contempo il rispetto sulla privacy dei soggetti coinvolti. Infine si rappresenta che il report è stato prodotto nei termini previsti ed agli atti. L'indicatore consiste nella produzione di un report finalizzato alla armonizzazione tra le tipologie di procedimento ex art. 35 D.Lgs. 33/2013, i processi mappati nel PTPCT e quelli eventualmente mappati per il controllo di gestione", report che è stato prodotto nei termini ed è agli atti. Come si evince dal sito regionale nessun procedimento è attribuibile alla struttura. Inoltre, anche ai fini del controllo di gestione, nessun procedimento è stato mappato in passato. La prevista attività di armonizzazione non è stata pertanto possibile, rendendo non valutabile l'obiettivo in parola. Di seguito il report ai fini del raggiungimento del target: Report OBO 2021OBO600119.24.02 Avvocatura Regionale UOD 60 01 19 Procedimenti ex art. 35 del d.lgs. n. 33/2013 Procedimenti mappati nel PTPCT Procedimenti di controllo di gestione UOD 60 01 19 Assistenza al Gabinetto del Presidente della Giunta Regionale, Contenzioso del Consiglio Regionale, degli Uffici Speciali, Contenzioso Costituzionale e Contabile nonché in materia di procedure di infrazione Comunitaria e contenzioso UE Nessun procedimento di competenza della struttura. Nessun procedimento attribuibile alla struttura Nessun procedimento di controllo di gestione

fonte: http://burc.regione.campania.it

Relazione sulla performance 2021

600100 - AVVOCATURA REGIONALE

600119 - Assistenza al Gabinetto del Presidente della Giunta Regionale, Contenzioso del Consiglio Regionale e degli Uffici Speciali, Contenzioso Costituzionale e Contabile

Codice OBO	**2021OBO600119.26.01**			
Descrizione OBO	**Supportare l'attività di ricognizione dei processi smartabili.**			
Codice OBSAMOD	2021OBSA600100.26			
Descrizione OBSAMOD	Mappatura dei processi di lavoro e delle attività smartabili ai fini della predisposizione del POLA – entro il 30.06.2021. Ricognizione processi ai fini della semplificazione e digitalizzazione – entro il 31.12.2021			
Missioni e Programmi				
Stakeholders				
Data inizio	01/01/2021	**Data fine**	31/12/2021	
Peso	5			
Obiettivo DEFR	Obiettivo Strategico DEFR			No
Altre PA o soggetti coinvolti				
Codice obiettivo DEFR (solo per 2019)				
Capitoli				
Linea Azione				
Risultato	100	**Risultato pesato**	5	

Azione	Ricognizione dei processi di lavoro che possono essere svolti con modalità agile				
Indicatore	**Valore iniziale**	**Target**	**Consuntivo**	**Regole di calcolo**	**Risultato**
Mappatura delle attività smartabili	Off	On	On	On/Off	100

Relazione su monitoraggio e valutazione 31/12/2021	Con riferimento all'obiettivo di supportare l'attività di ricognizione dei processi smartabili si rappresenta che lo stesso è stato ampiamente perseguito attraverso un lavoro di ricognizione di tutte le attività svolte presso la scrivente Avvocatura, ricognizione che si è tradotta nella mappatura dei processi di lavoro e delle attività smartabili puntualmente trasmessa con nota prot. 174296 del 31.03.21 alla DG competente ai fini della predisposizione del POLA.

600119 - Assistenza al Gabinetto del Presidente della Giunta Regionale, Contenzioso del Consiglio Regionale e degli Uffici Speciali, Contenzioso Costituzionale e Contabile

Risultato Struttura	100
Relazione del Dirigente	

fonte: http://burc.regione.campania.it

Relazione sulla performance 2021

600100 - AVVOCATURA REGIONALE

600191 - STAFF- Mobilità - Supporto tecnico-operativo all'Avvocato Capo nel coordinamento del contenzioso Civile e Penale

Codice OBO	**2021OBO600191.04.01**			
Descrizione OBO	**Supportare le strutture di amministrazione attiva nell'attività propedeutica alla conclusione di accordi transattivi ovvero assicurare una più efficace comunicazione degli esiti dei contenziosi al fine di prevenirli.**			
Codice OBSAMOD	2021OBSA600100.04			
Descrizione OBSAMOD	Migliorare i livelli di efficienza e di efficacia dei rapporti con le strutture di amministrazione attiva al fine di prevenire l'insorgenza di liti ovvero di risolvere stragiudizialmente il contenzioso in essere per limitare aggravi di spesa.			
Missioni e Programmi				
Stakeholders				
Data inizio	01/01/2021	**Data fine**	31/12/2021	
Peso	43			
Obiettivo DEFR	Obiettivo Strategico DEFR			No
Altre PA o soggetti coinvolti				
Codice obiettivo DEFR (solo per 2019)				
Capitoli				
Linea Azione				
Risultato	100	**Risultato pesato**	43	

Azione	Pareri formulati				
Indicatore	**Valore iniziale**	**Target**	**Consuntivo**	**Regole di calcolo**	**Risultato**
Pareri formulati su richieste pervenute		100,00%	100,00%	Percentuale di realizzazione	100

Relazione su monitoraggio e valutazione 31/12/2021	L’obiettivo in esame è stato perseguito dalla struttura in esame nella prospettiva di tutelare gli interessi dell’Amministrazione Regionale secondo il canone dell’economicità dell’azione amministrativa. Nelle ipotesi in cui è emersa, da un’attenta analisi degli affari legali di competenza, la sussistenza di valide ragioni che rendessero opportuna la risoluzione stragiudiziale delle liti, è stato prontamente coinvolto l’ufficio di amministrazione attiva con il quale, anche all’esito di riunioni tematiche, si è condivisa la strategia transattiva. Tale attività di collaborazione legale si è, poi, concretamente tradotta nella formulazione di pareri e/o proposte di risoluzione transattiva delle controversie e nell’assistenza alla redazione dei consequenziali atti di transazione. Nello specifico è stato dato pronto riscontro in ordine a n. 2 richieste di parere su ipotesi transattive volte alla definizione di complessa vicenda giudiziale da tempo risalente pendente tra l’Amministrazione regionale ed ANM S.p.A. . A questi si aggiunge un parere in ordine a definizione bonaria di controversia insorta con il Consorzio Consafrag in relazione all’esecuzione di una serie di pronunce giudiziali. Da segnalare, quindi, ulteriore parere su schema di transazione, ascrivibile all’attività della struttura in ragione del carattere trasversale della stessa, relativa a complessa e risalente controversia pendente con ABC, per un totale complessivo di n. 4 pareri su ipotesi transattive richiesti e resi, con pieno raggiungimento, in tal modo, del target previsto.

fonte: http://burc.regione.campania.it

Relazione sulla performance 2021

600100 - AVVOCATURA REGIONALE

600191 - STAFF- Mobilità - Supporto tecnico-operativo all'Avvocato Capo nel coordinamento del contenzioso Civile e Penale

Codice OBO	**2021OBO600191.06.01**			
Descrizione OBO	**Implementare l'attività di assistenza legale alle strutture di amministrazione attiva.**			
Codice OBSAMOD	2021OBSA600100.06			
Descrizione OBSAMOD	Rafforzare l'attività di assistenza legale alle strutture di amministrazione attiva assicurando la pronta condivisione delle pronunce giurisprudenziali rilevanti ai fini della più efficace attuazione degli obiettivi strategici dell'Amministrazione.			
Missioni e Programmi				
Stakeholders				
Data inizio	01/01/2021	**Data fine**	31/12/2021	
Peso	40			
Obiettivo DEFR	Obiettivo Strategico DEFR			No
Altre PA o soggetti coinvolti				
Codice obiettivo DEFR (solo per 2019)				
Capitoli				
Linea Azione				
Risultato	100	**Risultato pesato**	40	

Azione	Inserimento delle pronunce massimate sul sito tematico				
Indicatore	**Valore iniziale**	**Target**	**Consuntivo**	**Regole di calcolo**	**Risultato**
N. di pronunce inserite nel sito tematico		20,00	20,00	Indicatore di volume - Quantità (crescita)	100

Relazione su monitoraggio e valutazione 31/12/2021

Con riferimento all'obiettivo in esame si rappresenta che lo stesso è stato ampiamente perseguito, di seguito le sentenze pubblicate:
TAR CAMPANIA, sent. n. 932/2021 del 15.04.2021
TAR CAMPANIA, sent. 1327/2021 del 01.03.2021
TAR PIEMONTE, sent. 678/2021 del 29.06.2021
TAR Campania - Napoli, Sent. n. 7/2021 del 05.01.2021
TAR CAMPANIA, sent. 2704/2021 del 26.04.2021
TAR CAMPANIA, sent. 1485/2021 del 18/06/2021
TAR CAMPANIA, sent. 5597/2021 del 24.08.2021
TAR Campania, sent. 89/2021 del 07/01/2021
Tribunale di Napoli, sent. 2212/2021 del 09.03.2021
Tribunale di Napoli Nord, sent. 685/2021 del 12.03.2021
Tribunale di Napoli, sent. 1395/2021 del 12/02/2021
Tribunale di Salerno, sent. 1615/2021 del 14.05.2021
Corte di appello di Napoli, sent. n. 2370/2021 del 27.04.2021
Tribunale di Torre Annunziata, sent. n. 2521/2021 del 17.12.2021
CORTE DI APPELLO DI NAPOLI, sent. n. 5723/2021 del 02/12/2021
Tribunale di Napoli, sent. 919/2021 del 29/01/2021
Tribunale di Napoli, sent. 2059/2021 del 04/03/2021
Tribunale di Napoli, ordinanza n. 6348/2021 del 04.11.2021
Corte di Appello di Napoli, sent. n. 1743/2021 del 12/05/2021
Tribunale di Salerno, sent. n. 21/2021 del 05/01/2021
Corte di Appello di Salerno, sent. n. 1139/2021 del 27/07/2021
TRIBUNALE DI NAPOLI, sent. n. 7607/2021 del 21.09.2021

fonte: http://burc.regione.campania.it

Relazione sulla performance 2021

600100 - AVVOCATURA REGIONALE

600191 - STAFF- Mobilità - Supporto tecnico-operativo all'Avvocato Capo nel coordinamento del contenzioso Civile e Penale

Codice OBO	**2021OBO600191.24.01**			
Descrizione OBO	**Assicurare adempimenti adeguati e tempestivi in materia di anticorruzione e trasparenza**			
Codice OBSA	2021OBSA600100.24			
Descrizione OBSA	Garantire il corretto sviluppo, monitoraggio e controllo degli interventi in materia di trasparenza, di accesso e di prevenzione della corruzione			
Missioni e Programmi				
Stakeholders				
Data inizio	01/01/2021	**Data fine**	31/12/2021	
Peso	6			
Obiettivo DEFR	Obiettivo Strategico DEFR			No
Altre PA o soggetti coinvolti				
Codice obiettivo DEFR (solo per 2019)				
Capitoli				
Linea Azione				
Risultato	100	**Risultato pesato**	6	

Azione	Riscontro adeguato alle SPL di appartenenza sulle attività svolte e gli obblighi previsti in materia di anticorruzione e trasparenza				
Indicatore	**Valore iniziale**	**Target**	**Consuntivo**	**Regole di calcolo**	**Risultato**
N. di riscontri tempestivamente forniti alla SPL di appartenenza/ N. di riscontri dovuti o richiesti dalla SPL di appartenenza		100,00%	100,00%	Percentuale di realizzazione	100

Relazione su monitoraggio e valutazione 31/12/2021	Con riferimento all'obiettivo in oggetto si rappresenta che lo stesso è stato ampiamente raggiunto. Si è infatti riscontrato puntualmente tutto quanto richiesto in materia di : conflitto di interessi, obblighi di trasparenza (primo e secondo semestre), richiesta dati giudiziari, dichiarazione annuale di insussistenza di cause di incompatibilità. Si è partecipato, per quanto i competenza, alla predisposizione del catalogo dei processi e valutazione e trattamento del rischio corruttivo per la mappatura dei processi gia previsti e individuati nuovi processi. La struttura ha partecipato al monitoraggio delle schede del PTPCT della SPL, trasmesso tempestivamente in data 30/11/2021 con mail del Dirigente Coordinatore in materia di anticorruzione.

fonte: http://burc.regione.campania.it

Relazione sulla performance 2021

600100 - AVVOCATURA REGIONALE

600191 - STAFF- Mobilità - Supporto tecnico-operativo all'Avvocato Capo nel coordinamento del contenzioso Civile e Penale

Codice OBO	**2021OBO600191.24.02**			
Descrizione OBO	**Garantire l'attuazione degli interventi in materia di trasparenza e prevenzione della corruzione**			
Codice OBSA	2021OBSA600100.24			
Descrizione OBSA	Garantire il corretto sviluppo, monitoraggio e controllo degli interventi in materia di trasparenza, di accesso e di prevenzione della corruzione			
Missioni e Programmi				
Stakeholders				
Data inizio	01/01/2021	**Data fine**	31/12/2021	
Peso	6			
Obiettivo DEFR	Obiettivo Strategico DEFR			No
Altre PA o soggetti coinvolti				
Codice obiettivo DEFR (solo per 2019)				
Capitoli				
Linea Azione				
Risultato	100	**Risultato pesato**	6	

Azione	Verifica della coerenza tra le tipologie di procedimento ex art. 35 D.Lgs. 33/2013, i processi mappati nel PTPCT e quelli eventualmente mappati per il controllo di gestione

Indicatore	**Valore iniziale**	**Target**	**Consuntivo**	**Regole di calcolo**	**Risultato**
Produzione di un report finalizzato alla armonizzazione tra le tipologie di procedimento ex art. 35 D.Lgs. 33/2013, i processi mappati nel PTPCT e quelli eventualmente mappati per il controllo di gestione".	Off	On	On	On/Off	100

Relazione su monitoraggio e valutazione 31/12/2021	Per quanto concerne l'Obiettivo "Verifica della coerenza tra le tipologie di procedimento ex art. 35 D.Lgs. 33/2013, i processi mappati nel PTPCT e quelli eventualmente mappati per il controllo di gestione" è stato riscontrato che non sono stati adottati procedimenti di cui all'art 35 D.Lgs 33/2013 e pertanto non vi è corrispondenza tra le tipologie di procedimento ex art. 35 D.lgs. 33/2013 e i processi mappati nel PTPCT e trasmessi con mail del 25/11/2021.

fonte: http://burc.regione.campania.it

Relazione sulla performance 2021

600100 - AVVOCATURA REGIONALE

600191 - STAFF- Mobilità - Supporto tecnico-operativo all'Avvocato Capo nel coordinamento del contenzioso Civile e Penale

Codice OBO	**2021OBO600191.26.01**			
Descrizione OBO	**Supportare l'attività di ricognizione dei processi smartabili.**			
Codice OBSAMOD	2021OBSA600100.26			
Descrizione OBSAMOD	Mappatura dei processi di lavoro e delle attività smartabili ai fini della predisposizione del POLA – entro il 30.06.2021. Ricognizione processi ai fini della semplificazione e digitalizzazione – entro il 31.12.2021			
Missioni e Programmi				
Stakeholders				
Data inizio	01/01/2021	**Data fine**	31/12/2021	
Peso	5			
Obiettivo DEFR	Obiettivo Strategico DEFR			No
Altre PA o soggetti coinvolti				
Codice obiettivo DEFR (solo per 2019)				
Capitoli				
Linea Azione				
Risultato	100	**Risultato pesato**	5	

Azione	Ricognizione dei processi di lavoro che possono essere svolti con modalità agile				
Indicatore	**Valore iniziale**	**Target**	**Consuntivo**	**Regole di calcolo**	**Risultato**
Mappatura delle attività smartabili	Off	On	On	On/Off	100

Relazione su monitoraggio e valutazione 31/12/2021	Con riferimento all'obiettivo di supportare l'attività di ricognizione dei processi smartabili si rappresenta che lo stesso è stato ampiamente perseguito attraverso un lavoro di ricognizione di tutte le attività svolte presso la scrivente UOD, ricognizione che si è tradotta nella mappatura dei processi di lavoro e delle attività smartabili e che è stata assorbita nella mappatura dei processi dell'Avvocatura, puntualmente trasmessa dalla Direzione con nota prot. 174296 del 31.03.21 alla DG competente ai fini della predisposizione del POLA.

600191 - STAFF- Mobilità - Supporto tecnico-operativo all'Avvocato Capo nel coordinamento del contenzioso Civile e Penale

Risultato Struttura	100
Relazione del Dirigente	

fonte: http://burc.regione.campania.it

Relazione sulla performance 2021

600100 - AVVOCATURA REGIONALE

600192 - STAFF- Vice Avvocato Capo, AA.GG. Personale, Supporto tecnico-operativo all'Avvocato Capo nel coordinamento dell'attività del Contenzioso Amministrativo e dell'attività consultiva

Codice OBO	**2021OBO600192.04.01**			
Descrizione OBO	**Supportare le strutture di amministrazione attiva nell'attività propedeutica alla conclusione di accordi transattivi ovvero assicurare una più efficace comunicazione degli esiti dei contenziosi al fine di prevenirli.**			
Codice OBSAMOD	2021OBSA600100.04			
Descrizione OBSAMOD	Migliorare i livelli di efficienza e di efficacia dei rapporti con le strutture di amministrazione attiva al fine di prevenire l'insorgenza di liti ovvero di risolvere stragiudizialmente il contenzioso in essere per limitare aggravi di spesa.			
Missioni e Programmi				
Stakeholders				
Data inizio	01/01/2021	**Data fine**	31/12/2021	
Peso	43			
Obiettivo DEFR	Obiettivo Strategico DEFR			No
Altre PA o soggetti coinvolti				
Codice obiettivo DEFR (solo per 2019)				
Capitoli				
Linea Azione				
Risultato	100	**Risultato pesato**	43	

Azione	Pareri formulati				
Indicatore	**Valore iniziale**	**Target**	**Consuntivo**	**Regole di calcolo**	**Risultato**
Pareri formulati su richieste pervenute		100,00%	100,00%	Percentuale di realizzazione	100

fonte: http://burc.regione.campania.it

Relazione sulla performance 2021

600100 - AVVOCATURA REGIONALE

600192 - STAFF- Vice Avvocato Capo, AA.GG. Personale, Supporto tecnico-operativo all'Avvocato Capo nel coordinamento dell'attività del Contenzioso Amministrativo e dell'attività consultiva

Codice OBO	**2021OBO600192.04.01**
Descrizione OBO	**Supportare le strutture di amministrazione attiva nell'attività propedeutica alla conclusione di accordi transattivi ovvero assicurare una più efficace comunicazione degli esiti dei contenziosi al fine di prevenirli.**
Codice OBSAMOD	2021OBSA600100.04
Descrizione OBSAMOD	Migliorare i livelli di efficienza e di efficacia dei rapporti con le strutture di amministrazione attiva al fine di prevenire l'insorgenza di liti ovvero di risolvere stragiudizialmente il contenzioso in essere per limitare aggravi di spesa.
Relazione su monitoraggio e valutazione 31/12/2021	L'obiettivo è stato ampiamente raggiunto in quanto è stato fornito tempestivo riscontro a tutte le richieste di parere propedeutiche alla definizione transattiva di vertenze pervenute nel corso dell'anno 2021 dagli Uffici di amministrazione attiva della Giunta o del Consiglio. In particolare, lo Staff 60.01.92, oltre a garantire il monitoraggio di tutte le richieste di parere con le quali le SPL hanno sottoposto ad esame nel corso del 2021 questioni giuridiche ovvero schemi di contratti/convenzioni/accordi/protocolli d'intesa, ha prontamente evaso complessive n. 10 richieste di parere, inerenti più nello specifico la risoluzione stragiudiziale delle vertenze, come da elenco che segue: N. Protocollo richiesta — Data della richiesta — N. Protocollo riscontro — Data del riscontro 72292 — 10/02/2021 — 81731 — 15/02/2021 77357 — 11/02/2021 — 81718 — 15/02/2021 113628 — 01/03/2021 — 141978 — 15/03/2021 136819 — 11/03/2021 — 144837 — 16/03/2021 156397 — 22/03/2021 — 191737 — 09/04/2021 231834 — 29/04/2021 — 255595 — 11/05/2021 279865 — 24/05/2021 — 303027 — 07/06/2021 383086 — 20/07/2021 — 385148 — 21/07/2021 572109 — 17/11/2021 — 574375 — 18/11/2021 richiesta pec — 22/11/2021 — 589732 — 25/11/2021 Nel corso dell'anno 2021 lo Staff 60.01.92 ha, altresì, assicurato la pronta trasmissione alle strutture di amministrazione attiva di tutte le pronunce rese dagli Organi della Giustizia Amministrativa (decreti, ordinanze, sentenze) al fine di consentire la pronta ed efficace esecuzione delle stesse. Particolare attenzione è stata dedicata alle pronunce che hanno visto soccombere l'Amministrazione Regionale che hanno necessitato, come tali, di una tempestiva esecuzione da parte degli Uffici regionali al fine di evitare inutili e defatiganti azioni giudiziarie volte all'ottemperanza delle stesse. Contestualmente alla trasmissione delle pronunce agli Uffici regionali, sono stati acquisiti i pareri tecnico - giuridici dei difensori incaricati della difesa dell'Amministrazione Regionale nei giudizi che sono stati definiti sfavorevolmente per l'Ente, al fine di verificare la sussistenza dei presupposti per proporre impugnativa. Tali pareri sono stati condivisi con gli Uffici regionali, invitando gli stessi ad esprimere le valutazioni di competenza.

fonte: http://burc.regione.campania.it

Relazione sulla performance 2021

600100 - AVVOCATURA REGIONALE

600192 - STAFF- Vice Avvocato Capo, AA.GG. Personale, Supporto tecnico-operativo all'Avvocato Capo nel coordinamento dell'attività del Contenzioso Amministrativo e dell'attività consultiva

Codice OBO	**2021OBO600192.06.01**			
Descrizione OBO	**Implementare l'attività di assistenza legale alle strutture di amministrazione attiva.**			
Codice OBSAMOD	2021OBSA600100.06			
Descrizione OBSAMOD	Rafforzare l'attività di assistenza legale alle strutture di amministrazione attiva assicurando la pronta condivisione delle pronunce giurisprudenziali rilevanti ai fini della più efficace attuazione degli obiettivi strategici dell'Amministrazione.			
Missioni e Programmi				
Stakeholders				
Data inizio	01/01/2021	**Data fine**	31/12/2021	
Peso	40			
Obiettivo DEFR	Obiettivo Strategico DEFR			No
Altre PA o soggetti coinvolti				
Codice obiettivo DEFR (solo per 2019)				
Capitoli				
Linea Azione				
Risultato	100	**Risultato pesato**	40	

Azione	Inserimento delle pronunce massimate sul sito tematico				
Indicatore	**Valore iniziale**	**Target**	**Consuntivo**	**Regole di calcolo**	**Risultato**
N. di pronunce inserite nel sito tematico		20,00	20,00	Indicatore di volume - Quantità (crescita)	100

fonte: http://burc.regione.campania.it

Relazione sulla performance 2021

600100 - AVVOCATURA REGIONALE

600192 - STAFF- Vice Avvocato Capo, AA.GG. Personale, Supporto tecnico-operativo all'Avvocato Capo nel coordinamento dell'attività del Contenzioso Amministrativo e dell'attività consultiva

Codice OBO	**2021OBO600192.06.01**
Descrizione OBO	**Implementare l'attività di assistenza legale alle strutture di amministrazione attiva.**
Codice OBSAMOD	2021OBSA600100.06
Descrizione OBSAMOD	Rafforzare l'attività di assistenza legale alle strutture di amministrazione attiva assicurando la pronta condivisione delle pronunce giurisprudenziali rilevanti ai fini della più efficace attuazione degli obiettivi strategici dell'Amministrazione.
Relazione su monitoraggio e valutazione 31/12/2021	In ordine all'obiettivo di implementare l'attività di assistenza legale alle strutture di amministrazione attiva attraverso l'inserimento delle pronunce più rilevanti sul sito tematico dell'Avvocatura Regionale, si rappresenta che lo stesso è stato ampiamente raggiunto. Si indicano di seguito le sentenze pubblicate nel corso dell'anno 2021 che sono state inserite nel sito tematico: TAR Campania - Sentenza n. 2725/2021 del 26.04.2021; TAR Campania - Sentenza n. 2402/2021 del 15.04.2021; TAR Campania - Ordinanza n. 2061/2021 del 03.12.2021; TAR Campania - Sentenza n. 2040/2021 del 26.03.2021 ; TAR Campania - Ordinanza n. 2164/2021 del 16.12.2021; TAR Campania - Sentenza n. 7789/2021 del 03.12.2021; Sentenza n. 834/21 del Tribunale Amministrativo Regionale della Campania; Sentenza n. 1491/21 del Tribunale Amministrativo Regionale della Campania; Sentenza n. 1923/21 del Tribunale Amministrativo Regionale della Campania; Sentenza n. 412/21 del Tribunale Amministrativo Regionale della Campania; TAR Campania - Sentenza n. 7989/2021 del 13.12.2021; Sentenza n. 5586-21 del Tribunale Amministrativo Regionale della Campania; Sentenza n. 4247/21 del Consiglio di Stato; Sentenza n. 5977/2021 del Tribunale Amministrativo Regionale della Campania; Sentenza n. 1227/21 del Tribunale Amministrativo Regionale della Campania; TAR Campania – Sentenza n. 133/2021 del 07.01.2021; TAR Campania - Sentenza n. 20/2021 del 05.01.2021; TAR Campania - Sentenza n. 6852/2021 del 02.11.2021; TAR Campania - Sentenza n. 1897/2021 del 09.08.2021; TAR Campania - Sentenza n. 639/2021 del 06.07.2021; Sentenza n. 40182021 del Tribunale Amministrativo Regionale della Campania

fonte: http://burc.regione.campania.it

Relazione sulla performance 2021

600100 - AVVOCATURA REGIONALE

600192 - STAFF- Vice Avvocato Capo, AA.GG. Personale, Supporto tecnico-operativo all'Avvocato Capo nel coordinamento dell'attività del Contenzioso Amministrativo e dell'attività consultiva

Codice OBO	**2021OBO600192.24.01**			
Descrizione OBO	**Assicurare adempimenti adeguati e tempestivi in materia di anticorruzione e trasparenza**			
Codice OBSA	2021OBSA600100.24			
Descrizione OBSA	Garantire il corretto sviluppo, monitoraggio e controllo degli interventi in materia di trasparenza, di accesso e di prevenzione della corruzione			
Missioni e Programmi				
Stakeholders				
Data inizio	01/01/2021	**Data fine**	31/12/2021	
Peso	6			
Obiettivo DEFR	Obiettivo Strategico DEFR			No
Altre PA o soggetti coinvolti				
Codice obiettivo DEFR (solo per 2019)				
Capitoli				
Linea Azione				
Risultato	100	**Risultato pesato**	6	

Azione	Riscontro adeguato alle SPL di appartenenza sulle attività svolte e gli obblighi previsti in materia di anticorruzione e trasparenza				
Indicatore	**Valore iniziale**	**Target**	**Consuntivo**	**Regole di calcolo**	**Risultato**
N. di riscontri tempestivamente forniti alla SPL di appartenenza/ N. di riscontri dovuti o richiesti dalla SPL di appartenenza		100,00%	100,00%	Percentuale di realizzazione	100

Relazione su monitoraggio e valutazione 31/12/2021	Con riferimento all'obiettivo in oggetto si rappresenta che lo stesso è stato ampiamente raggiunto. Si è infatti riscontrato puntualmente tutto quanto richiesto in materia di conflitto di interessi, obblighi di trasparenza (primo e secondo semestre), richiesta dati giudiziari, dichiarazione annuale di insussistenza di cause di incompatibilità. Si è partecipato, per quanto di competenza, alla predisposizione del catalogo dei processi e valutazione e trattamento del rischio corruttivo per la mappatura dei processi già previsti e sono stati individuati nuovi processi.

fonte: http://burc.regione.campania.it

Relazione sulla performance 2021

600100 - AVVOCATURA REGIONALE

600192 - STAFF- Vice Avvocato Capo, AA.GG. Personale, Supporto tecnico-operativo all'Avvocato Capo nel coordinamento dell'attività del Contenzioso Amministrativo e dell'attività consultiva

Codice OBO	**2021OBO600192.24.02**			
Descrizione OBO	**Garantire l'attuazione degli interventi in materia di trasparenza e prevenzione della corruzione**			
Codice OBSA	2021OBSA600100.24			
Descrizione OBSA	Garantire il corretto sviluppo, monitoraggio e controllo degli interventi in materia di trasparenza, di accesso e di prevenzione della corruzione			
Missioni e Programmi				
Stakeholders				
Data inizio	01/01/2021	**Data fine**	31/12/2021	
Peso	6			
Obiettivo DEFR	Obiettivo Strategico DEFR			No
Altre PA o soggetti coinvolti				
Codice obiettivo DEFR (solo per 2019)				
Capitoli				
Linea Azione				
Risultato	100	**Risultato pesato**	6	

Azione	Verifica della coerenza tra le tipologie di procedimento ex art. 35 D.Lgs. 33/2013, i processi mappati nel PTPCT e quelli eventualmente mappati per il controllo di gestione

Indicatore	**Valore iniziale**	**Target**	**Consuntivo**	**Regole di calcolo**	**Risultato**
Produzione di un report finalizzato alla armonizzazione tra le tipologie di procedimento ex art. 35 D.Lgs. 33/2013, i processi mappati nel PTPCT e quelli eventualmente mappati per il controllo di gestione".	Off	On	On	On/Off	100

Relazione su monitoraggio e valutazione 31/12/2021	Per quanto concerne l'Obiettivo "Verifica della coerenza tra le tipologie di procedimento ex art. 35 D.Lgs. 33/2013, i processi mappati nel PTPCT e quelli eventualmente mappati per il controllo di gestione" è stato riscontrato che non sono stati adottati procedimenti di cui all'art 35 D.Lgs 33/2013 e pertanto non vi è corrispondenza tra le tipologie di procedimento ex art. 35 D.lgs. 33/2013 e i processi mappati nel PTPCT e trasmessi con mail del 25/11/2021.

fonte: http://burc.regione.campania.it

Relazione sulla performance 2021

600100 - AVVOCATURA REGIONALE

600192 - STAFF- Vice Avvocato Capo, AA.GG. Personale, Supporto tecnico-operativo all'Avvocato Capo nel coordinamento dell'attività del Contenzioso Amministrativo e dell'attività consultiva

Codice OBO	**2021OBO600192.26.01**			
Descrizione OBO	**Supportare l'attività di ricognizione dei processi smartabili.**			
Codice OBSAMOD	2021OBSA600100.26			
Descrizione OBSAMOD	Mappatura dei processi di lavoro e delle attività smartabili ai fini della predisposizione del POLA – entro il 30.06.2021. Ricognizione processi ai fini della semplificazione e digitalizzazione – entro il 31.12.2021			
Missioni e Programmi				
Stakeholders				
Data inizio	01/01/2021	**Data fine**	31/12/2021	
Peso	5			
Obiettivo DEFR	Obiettivo Strategico DEFR			No
Altre PA o soggetti coinvolti				
Codice obiettivo DEFR (solo per 2019)				
Capitoli				
Linea Azione				
Risultato	100	**Risultato pesato**	5	

Azione	Ricognizione dei processi di lavoro che possono essere svolti con modalità agile				
Indicatore	**Valore iniziale**	**Target**	**Consuntivo**	**Regole di calcolo**	**Risultato**
Mappatura delle attività smartabili	Off	On	On	On/Off	100

Relazione su monitoraggio e valutazione 31/12/2021	Con riferimento all'obiettivo di supportare l'attività di ricognizione dei processi smartabili si rappresenta che lo stesso è stato ampiamente perseguito attraverso un lavoro di ricognizione di tutte le attività svolte presso la scrivente Avvocatura, ricognizione che si è tradotta nella mappatura dei processi di lavoro e delle attività smartabili puntualmente trasmessa con nota prot. 174296 del 31.03.21 alla DG competente ai fini della predisposizione del POLA.

600192 - STAFF- Vice Avvocato Capo, AA.GG. Personale, Supporto tecnico-operativo all'Avvocato Capo nel coordinamento dell'attività del Contenzioso Amministrativo e dell'attività consultiva

Risultato Struttura	100
Relazione del Dirigente	

fonte: http://burc.regione.campania.it

Relazione sulla performance 2021

600100 - AVVOCATURA REGIONALE

600193 - STAFF - Ciclo integrato delle acque e dei rifiuti e valutazioni ambientali – Società in house – Supporto tecnico-operativo all'Avvocato Capo nel coordinamento dell'attività stragiudiziale nelle materie di competenza delle società in house della Regione

Codice OBO	**2021OBO600193.04.01**			
Descrizione OBO	**Supportare le strutture di amministrazione attiva nell'attività propedeutica alla conclusione di accordi transattivi ovvero assicurare una più efficace comunicazione degli esiti dei contenziosi al fine di prevenirli.**			
Codice OBSAMOD	2021OBSA600100.04			
Descrizione OBSAMOD	Migliorare i livelli di efficienza e di efficacia dei rapporti con le strutture di amministrazione attiva al fine di prevenire l'insorgenza di liti ovvero di risolvere stragiudizialmente il contenzioso in essere per limitare aggravi di spesa.			
Missioni e Programmi				
Stakeholders				
Data inizio	01/01/2021	**Data fine**	31/12/2021	
Peso	43			
Obiettivo DEFR	Obiettivo Strategico DEFR			No
Altre PA o soggetti coinvolti				
Codice obiettivo DEFR (solo per 2019)				
Capitoli				
Linea Azione				
Risultato	100	**Risultato pesato**	43	

Azione	Pareri formulati				
Indicatore	**Valore iniziale**	**Target**	**Consuntivo**	**Regole di calcolo**	**Risultato**
Pareri formulati su richieste pervenute		100,00%	100,00%	Percentuale di realizzazione	100

Relazione su monitoraggio e valutazione 31/12/2021	Per quanto concerne l'Obiettivo "Supportare le strutture di amministrazione attiva nell'attività propedeutica alla conclusione di accordi transattivi ovvero assicurare una più efficace comunicazione degli esiti dei contenziosi al fine di prevenirli" la struttura ha conseguito il target previsto dall'indicatore rendendo i pareri richiesti e, specificamente, n. 35 pareri formulati in relazione alle n. 35 richieste in tal senso di parere, ai fini di favorire la definizione transattiva di vertenze future o in atto e che risultano agli atti della Struttura.

fonte: http://burc.regione.campania.it

Relazione sulla performance 2021

600100 - AVVOCATURA REGIONALE

600193 - STAFF - Ciclo integrato delle acque e dei rifiuti e valutazioni ambientali – Società in house – Supporto tecnico-operativo all'Avvocato Capo nel coordinamento dell'attività stragiudiziale nelle materie di competenza delle società in house della Regione

Codice OBO	**2021OBO600193.06.01**			
Descrizione OBO	**Implementare l'attività di assistenza legale alle strutture di amministrazione attiva.**			
Codice OBSAMOD	2021OBSA600100.06			
Descrizione OBSAMOD	Rafforzare l'attività di assistenza legale alle strutture di amministrazione attiva assicurando la pronta condivisione delle pronunce giurisprudenziali rilevanti ai fini della più efficace attuazione degli obiettivi strategici dell'Amministrazione.			
Missioni e Programmi				
Stakeholders				
Data inizio	01/01/2021	**Data fine**	31/12/2021	
Peso	40			
Obiettivo DEFR	Obiettivo Strategico DEFR			No
Altre PA o soggetti coinvolti				
Codice obiettivo DEFR (solo per 2019)				
Capitoli				
Linea Azione				
Risultato	100	**Risultato pesato**	40	

Azione	Inserimento delle pronunce massimate sul sito tematico				
Indicatore	**Valore iniziale**	**Target**	**Consuntivo**	**Regole di calcolo**	**Risultato**
N. di pronunce inserite nel sito tematico		20,00	20,00	Indicatore di volume - Quantità (crescita)	100

Relazione su monitoraggio e valutazione 31/12/2021	Con riferimento all'obiettivo in esame si rappresenta che lo stesso è stato raggiunto; di seguito le sentenze pubblicate: 1- ord rge n. 6348 - trib. Na 2- sent. n. 919/21 trib. Na 3- sent. 1327/21 TAR Campania V sez 4- sent 2059/21 trib Na 5- sent 2212/21 trib Na 6- sent 7789/21 TAR Campania 7 sent. 756/21 trib BN 8- sent. 1364/21 trib. BN 9- sent 1091/21 trib. BN 10 sent 1109/21 trib. AV 11- sent 1827/21 trib AV 12 sent 2014/21 trib SMCV 13- sent 2680/21 CA Na 14- sent 4492/21 CA Na 15 sent 4785/21 CA Na 16- sent 1327/21 TAR Campania 17- sent 448/21 CA Na 18- sent 2858/21 CA Na 19- sent 68/21 TAR Campania 20- sent 5543/21 TAR Campania

fonte: http://burc.regione.campania.it

Relazione sulla performance 2021

600100 - AVVOCATURA REGIONALE

600193 - STAFF - Ciclo integrato delle acque e dei rifiuti e valutazioni ambientali – Società in house – Supporto tecnico-operativo all'Avvocato Capo nel coordinamento dell'attività stragiudiziale nelle materie di competenza delle società in house della Regione

Codice OBO	**2021OBO600193.24.01**			
Descrizione OBO	**Assicurare adempimenti adeguati e tempestivi in materia di anticorruzione e trasparenza**			
Codice OBSA	2021OBSA600100.24			
Descrizione OBSA	Garantire il corretto sviluppo, monitoraggio e controllo degli interventi in materia di trasparenza, di accesso e di prevenzione della corruzione			
Missioni e Programmi				
Stakeholders				
Data inizio	01/01/2021	**Data fine**	31/12/2021	
Peso	6			
Obiettivo DEFR	Obiettivo Strategico DEFR			No
Altre PA o soggetti coinvolti				
Codice obiettivo DEFR (solo per 2019)				
Capitoli				
Linea Azione				
Risultato	100	**Risultato pesato**	6	

Azione	Riscontro adeguato alle SPL di appartenenza sulle attività svolte e gli obblighi previsti in materia di anticorruzione e trasparenza				
Indicatore	**Valore iniziale**	**Target**	**Consuntivo**	**Regole di calcolo**	**Risultato**
N. di riscontri tempestivamente forniti alla SPL di appartenenza/ N. di riscontri dovuti o richiesti dalla SPL di appartenenza		100,00%	100,00%	Percentuale di realizzazione	100

Relazione su monitoraggio e valutazione 31/12/2021	Con riferimento all'obiettivo in oggetto si rappresenta che lo stesso è stato ampiamente raggiunto. Si è infatti riscontrato puntualmente tutto quanto richiesto in materia di : conflitto di interessi, obblighi di trasparenza (primo e secondo semestre), richiesta dati giudiziari, dichiarazione annuale di insussistenza di cause di incompatibilità. Si è partecipato, per quanto i competenza, alla predisposizione del catalogo dei processi e valutazione e trattamento del rischio corruttivo per la mappatura dei processi gia previsti e individuati nuovi processi. La struttura ha partecipato al monitoraggio delle schede del PTPCT della SPL, trasmesso tempestivamente in data 30/11/2021 con mail del Dirigente Coordinatore in materia di anticorruzione.

fonte: http://burc.regione.campania.it

Relazione sulla performance 2021

600100 - AVVOCATURA REGIONALE

600193 - STAFF - Ciclo integrato delle acque e dei rifiuti e valutazioni ambientali – Società in house – Supporto tecnico-operativo all'Avvocato Capo nel coordinamento dell'attività stragiudiziale nelle materie di competenza delle società in house della Regione

Codice OBO	**2021OBO600193.24.02**			
Descrizione OBO	**Garantire l'attuazione degli interventi in materia di trasparenza e prevenzione della corruzione**			
Codice OBSA	2021OBSA600100.24			
Descrizione OBSA	Garantire il corretto sviluppo, monitoraggio e controllo degli interventi in materia di trasparenza, di accesso e di prevenzione della corruzione			
Missioni e Programmi				
Stakeholders				
Data inizio	01/01/2021	**Data fine**	31/12/2021	
Peso	6			
Obiettivo DEFR	Obiettivo Strategico DEFR			No
Altre PA o soggetti coinvolti				
Codice obiettivo DEFR (solo per 2019)				
Capitoli				
Linea Azione				
Risultato	100	**Risultato pesato**	6	

Azione	Verifica della coerenza tra le tipologie di procedimento ex art. 35 D.Lgs. 33/2013, i processi mappati nel PTPCT e quelli eventualmente mappati per il controllo di gestione				
Indicatore	**Valore iniziale**	**Target**	**Consuntivo**	**Regole di calcolo**	**Risultato**
Produzione di un report finalizzato alla armonizzazione tra le tipologie di procedimento ex art. 35 D.Lgs. 33/2013, i processi mappati nel PTPCT e quelli eventualmente mappati per il controllo di gestione".	Off	On	On	On/Off	100

Relazione su monitoraggio e valutazione 31/12/2021	Per quanto concerne l'Obiettivo "Verifica della coerenza tra le tipologie di procedimento ex art. 35 D.Lgs. 33/2013, i processi mappati nel PTPCT e quelli eventualmente mappati per il controllo di gestione" è stato riscontrato che non sono stati adottati procedimenti di cui all'art 35 D.Lgs 33/2013 e pertanto non vi è corrispondenza tra le tipologie di procedimento ex art. 35 D.lgs. 33/2013 e i processi mappati nel PTPCT e trasmessi con mail del 25/11/2021.

fonte: http://burc.regione.campania.it

Relazione sulla performance 2021

600100 - AVVOCATURA REGIONALE

600193 - STAFF - Ciclo integrato delle acque e dei rifiuti e valutazioni ambientali – Società in house – Supporto tecnico-operativo all'Avvocato Capo nel coordinamento dell'attività stragiudiziale nelle materie di competenza delle società in house della Regione

Codice OBO	**2021OBO600193.26.01**			
Descrizione OBO	**Supportare l'attività di ricognizione dei processi smartabili.**			
Codice OBSAMOD	2021OBSA600100.26			
Descrizione OBSAMOD	Mappatura dei processi di lavoro e delle attività smartabili ai fini della predisposizione del POLA – entro il 30.06.2021. Ricognizione processi ai fini della semplificazione e digitalizzazione – entro il 31.12.2021			
Missioni e Programmi				
Stakeholders				
Data inizio	01/01/2021	**Data fine**	31/12/2021	
Peso	5			
Obiettivo DEFR	Obiettivo Strategico DEFR			No
Altre PA o soggetti coinvolti				
Codice obiettivo DEFR (solo per 2019)				
Capitoli				
Linea Azione				
Risultato	100	**Risultato pesato**	5	

Azione	Ricognizione dei processi di lavoro che possono essere svolti con modalità agile				
Indicatore	**Valore iniziale**	**Target**	**Consuntivo**	**Regole di calcolo**	**Risultato**
Mappatura delle attività smartabili	Off	On	On	On/Off	100

Relazione su monitoraggio e valutazione 31/12/2021	Con riferimento all'obiettivo di supportare l'attività di ricognizione dei processi smartabili si rappresenta che lo stesso è stato ampiamente perseguito attraverso un lavoro di ricognizione di tutte le attività svolte presso la scrivente UOD, ricognizione che si è tradotta nella mappatura dei processi di lavoro e delle attività smartabili e che è stata assorbita nella mappatura dei processi dell'Avvocatura, puntualmente trasmessa dalla Direzione con nota prot. 174296 del 31.03.21 alla DG competente ai fini della predisposizione del POLA.

600193 - STAFF - Ciclo integrato delle acque e dei rifiuti e valutazioni ambientali – Società in house – Supporto tecnico-operativo all'Avvocato Capo nel coordinamento dell'attività stragiudiziale nelle materie di competenza delle società in house della Regione

Risultato Struttura	100
Relazione del Dirigente	

fonte: http://burc.regione.campania.it

Relazione sulla performance 2021

600300 - NUCLEO PER LA VALUTAZIONE E LA VERIFICA DEGLI INVESTIMENTI PUBBLICI

Codice OBSAMOD	**2021OBSA600300.04**			
Descrizione OBSAMOD	**CONSENTIRE LA VALUTAZIONE DEI PROGRAMMI FESR E FSE (2014-2020), LA VALUTAZIONE EX-ANTE (2021/2027) CONFORMEMENTE AGLI INDIRIZZI DELLA COMMISSIONE EUROPEA E CABINA DI REGIA – PIANO DI VALUTAZIONE UNITARIO.**			
Codice OBST	OBST.01			
Descrizione OBST	Coordinamento delle politiche di coesione			
Missioni e Programmi				
Stakeholders				
Data inizio	01/01/2021	**Data fine**	31/12/2021	
Peso	91			
Obiettivo DEFR e correlazioni	Obiettivo Strategico DEFR			Sì
	Rilevazione del grado di soddisfazione dei destinatari			No
	Modernizzazione e miglioramento qualitativo dell'organizzazione			No
	Sviluppo relazioni con i cittadini, soggetti interessati, utenti, destinatari			No
	Promozione delle pari opportunità			No
Condivisioni Modifica	Modifica obiettivo condivisa preventivamente con ADG FESR			
	Modifica obiettivo condivisa preventivamente con ADG FSE			
	Modifica obiettivo condivisa preventivamente con ADG FSC			
	Modifica obiettivo condivisa preventivamente con ADG FEASR			
	Modifica obiettivo condivisa preventivamente con RPCT			
	Modifica obiettivo condivisa preventivamente con PROGR UNIT			
	Modifica obiettivo condivisa preventivamente con RIS. FINANZ.			
Altre SPL coinvolte				
Altre PA o soggetti coinvolti				
Capitoli				
Nota				
Linea Azione	Supporto alla Programmazione Unitaria			
Risultato	100	**Risultato pesato**	91	

Indicatore	Valore iniziale	Target	Consuntivo	Regole di calcolo	Risultato
Numero di rapporti, studi e contributi vari prodotti	0,00	3,00	3,00	Indicatore di volume - Quantità (crescita)	100

Relazione su monitoraggio e valutazione 31/12/2021	Le competenze dell'ufficio sono confluite nell'UDCP, al momento della soppressione dell'US 6003 risultano rilasciati n. 3 contributi

fonte: http://burc.regione.campania.it

Relazione sulla performance 2021

600300 - NUCLEO PER LA VALUTAZIONE E LA VERIFICA DEGLI INVESTIMENTI PUBBLICI

Codice OBSAMOD	**2021OBSA600300.24**			
Descrizione OBSAMOD	**Garantire il corretto sviluppo, monitoraggio e controllo degli interventi in materia di trasparenza, di accesso e di prevenzione della corruzione**			
Codice OBST	OBST.12			
Descrizione OBST	Rafforzamento e semplificazione amministrativa			
Missioni e Programmi				
Stakeholders				
Data inizio	01/01/2021	**Data fine**	31/12/2021	
Peso	9			
Obiettivo DEFR e correlazioni	Obiettivo Strategico DEFR			No
	Rilevazione del grado di soddisfazione dei destinatari			No
	Modernizzazione e miglioramento qualitativo dell'organizzazione			No
	Sviluppo relazioni con i cittadini, soggetti interessati, utenti, destinatari			No
	Promozione delle pari opportunità			No
Condivisioni Modifica	Modifica obiettivo condivisa preventivamente con ADG FESR			
	Modifica obiettivo condivisa preventivamente con ADG FSE			
	Modifica obiettivo condivisa preventivamente con ADG FSC			
	Modifica obiettivo condivisa preventivamente con ADG FEASR			
	Modifica obiettivo condivisa preventivamente con RPCT			
	Modifica obiettivo condivisa preventivamente con PROGR UNIT			
	Modifica obiettivo condivisa preventivamente con RIS. FINANZ.			
Altre SPL coinvolte				
Altre PA o soggetti coinvolti				
Capitoli				
Nota				
Linea Azione				
Risultato	100	**Risultato pesato**	9	

Indicatore	Valore iniziale	Target	Consuntivo	Regole di calcolo	Risultato
Livello di adeguatezza e tempestività del monitoraggio effettuato sull'attuazione del PTPCT	0,00%	100,00%		Percentuale di realizzazione	
Numero complessivo di Misure specifiche di prevenzione del rischio proposte dalla SPL per i processi afferenti alla SPL e alle SSL in essa incardinate /Numero di SSL incardinate nella SPL	0,00%	30,00%		Percentuale di realizzazione	
Riscontri forniti in maniera adeguata e tempestiva al RPCT/ Riscontri richiesti dal RPCT	0,00%	100,00%	100,00%	Percentuale di realizzazione	100

Relazione su monitoraggio e valutazione 31/12/2021	si sono forniti i riscontri richiesti fino alla data di soppressione dell'US6003. Per gli altri indicatori, in particolare per il secondo, non si era compiuta ancora alcuna attività atteso che era da effettuarsi in occasione della predisposizione del nuovo PTPCT. Pertanto sono stati resi non valutabili

fonte: http://burc.regione.campania.it

Relazione sulla performance 2021

600300 - NUCLEO PER LA VALUTAZIONE E LA VERIFICA DEGLI INVESTIMENTI PUBBLICI

Codice OBSAMOD	**2021OBSA600300.25**			
Descrizione OBSAMOD	**Corretta Gestione Contabile della SPL**			
Codice OBST	OBST.12			
Descrizione OBST	Rafforzamento e semplificazione amministrativa			
Missioni e Programmi				
Stakeholders				
Data inizio	01/01/2021	**Data fine**	31/12/2021	
Peso	0			
Obiettivo DEFR e correlazioni	Obiettivo Strategico DEFR			No
	Rilevazione del grado di soddisfazione dei destinatari			No
	Modernizzazione e miglioramento qualitativo dell'organizzazione			No
	Sviluppo relazioni con i cittadini, soggetti interessati, utenti, destinatari			No
	Promozione delle pari opportunità			No
Condivisioni Modifica	Modifica obiettivo condivisa preventivamente con ADG FESR			
	Modifica obiettivo condivisa preventivamente con ADG FSE			
	Modifica obiettivo condivisa preventivamente con ADG FSC			
	Modifica obiettivo condivisa preventivamente con ADG FEASR			
	Modifica obiettivo condivisa preventivamente con RPCT			
	Modifica obiettivo condivisa preventivamente con PROGR UNIT			
	Modifica obiettivo condivisa preventivamente con RIS. FINANZ.			
Altre SPL coinvolte				
Altre PA o soggetti coinvolti				
Capitoli				
Nota				
Linea Azione				
Risultato		**Risultato pesato**		

Indicatore	Valore iniziale	Target	Consuntivo	Regole di calcolo	Risultato
Ottimizzazione del processo di rendicontazione:Numero di enti-società-organismi per cui si è effettuata la circolarizzazione/numero di enti-società-organismi che presentano situazioni creditorie e debitorie nei confronti della Regione entro il 31.03.2021	0,00%	100,00%		Percentuale di realizzazione	

Relazione su monitoraggio e valutazione 31/12/2021	La struttura ha effettuato l'adempimento richiesto nei termini previsti. L'indicatore è stato reso non valutabile a seguito della misurazione eseguita dalla Direzione Generale per le Risorse Finanziarie (nota prot. 175603 del 31/03/2022)

Risultato Struttura	100
Relazione del Dirigente	Con DGR n. 142 del 31/03/2021, e successivo DPGRC n. 74 del 15/4/2021, l'ufficio Speciale è stato soppresso. La rendicontazione si riferisce ai risultati raggiunti, e consuntivati in sede di monitoraggio, alla data di cessazione della struttura.

fonte: http://burc.regione.campania.it

Relazione sulla performance 2021

600300 - NUCLEO PER LA VALUTAZIONE E LA VERIFICA DEGLI INVESTIMENTI PUBBLICI

600301 - Valutazione e verifica degli investimenti pubblici e programmi SIE

Codice OBOMOD	**2021OBO600301.04.01**		
Descrizione OBOMOD	**Provvedere alla raccolta, all'analisi, al controllo e alla validazione dei dati sulle opere pubbliche di cui la regione Campania è stazione appaltante**		
Codice OBSAMOD	2021OBSA600300.04		
Descrizione OBSAMOD	CONSENTIRE LA VALUTAZIONE DEI PROGRAMMI FESR E FSE (2014-2020), LA VALUTAZIONE EX-ANTE (2021/2027) CONFORMEMENTE AGLI INDIRIZZI DELLA COMMISSIONE EUROPEA E CABINA DI REGIA – PIANO DI VALUTAZIONE UNITARIO.		
Missioni e Programmi			
Stakeholders			
Data inizio	01/01/2021	**Data fine**	31/12/2021
Peso	94		
Obiettivo DEFR	Obiettivo Strategico DEFR		No
Altre PA o soggetti coinvolti			
Capitoli			
Linea Azione			
Risultato	100	**Risultato pesato**	94

Azione	Verifica della correttezza, aggiornamento, completamento e validazione dei dati presenti sul sistema SITAT 229 da inviare al MEF				
Indicatore	**Valore iniziale**	**Target**	**Consuntivo**	**Regole di calcolo**	**Risultato**
Trasmissione dei report MEF	Off	On	On	On/Off	100

Relazione su monitoraggio e valutazione 31/12/2021	Al momento della soppressione dell'US 6003 risulta effettuato l'adempimento relativo alla scadenza del 31 gennaio 2021. Per la scadenza successiva, prevista per il 30 aprile era in corso l'analisi finalizzata all'inserimento sul previsto applicativo dei dati trasmessi dalla DG Risorse Finanziarie

fonte: http://burc.regione.campania.it

Relazione sulla performance 2021

600300 - NUCLEO PER LA VALUTAZIONE E LA VERIFICA DEGLI INVESTIMENTI PUBBLICI

600301 - Valutazione e verifica degli investimenti pubblici e programmi SIE

Codice OBO	**2021OBO600301.24.01**			
Descrizione OBO	**Assicurare adempimenti adeguati e tempestivi in materia di anticorruzione, trasparenza e accesso**			
Codice OBSAMOD	2021OBSA600300.24			
Descrizione OBSAMOD	Garantire il corretto sviluppo, monitoraggio e controllo degli interventi in materia di trasparenza, di accesso e di prevenzione della corruzione			
Missioni e Programmi				
Stakeholders				
Data inizio	01/01/2021	**Data fine**	31/12/2021	
Peso	6			
Obiettivo DEFR	Obiettivo Strategico DEFR			No
Altre PA o soggetti coinvolti				
Codice obiettivo DEFR (solo per 2019)				
Capitoli				
Linea Azione				
Risultato	100	**Risultato pesato**	6	

Azione	Riscontro adeguato alle SPL di appartenenza sulle attività svolte e gli obblighi previsti in materia di anticorruzione e trasparenza				
Indicatore	**Valore iniziale**	**Target**	**Consuntivo**	**Regole di calcolo**	**Risultato**
N°di riscontri tempestivamente forniti alla SPL di appartenenza/N°di riscontri dovuti o richiesti dalla SPL di appartenenza		100,00%	100,00%	Percentuale di realizzazione	100

Relazione su monitoraggio e valutazione 31/12/2021	si sono forniti i riscontri richiesti fino alla soppressione dell'US 6003

600301 - Valutazione e verifica degli investimenti pubblici e programmi SIE

Risultato Struttura	100
Relazione del Dirigente	

fonte: http://burc.regione.campania.it

Relazione sulla performance 2021

600300 - NUCLEO PER LA VALUTAZIONE E LA VERIFICA DEGLI INVESTIMENTI PUBBLICI

600391 - STAFF - Funzioni di supporto tecnico-amministrativo

Codice OBOMOD	**2021OBO600391.04.01**			
Descrizione OBOMOD	**Valutare, verificare e fornire supporto ai programmi-strumenti-progetti a valere sui Fondi SIE**			
Codice OBSAMOD	2021OBSA600300.04			
Descrizione OBSAMOD	CONSENTIRE LA VALUTAZIONE DEI PROGRAMMI FESR E FSE (2014-2020), LA VALUTAZIONE EX-ANTE (2021/2027) CONFORMEMENTE AGLI INDIRIZZI DELLA COMMISSIONE EUROPEA E CABINA DI REGIA – PIANO DI VALUTAZIONE UNITARIO.			
Missioni e Programmi				
Stakeholders				
Data inizio	01/01/2021	**Data fine**	31/12/2021	
Peso	56			
Obiettivo DEFR	Obiettivo Strategico DEFR			Sì
Altre PA o soggetti coinvolti				
Capitoli				
Linea Azione	Supporto alla Programmazione Unitaria			
Risultato	100	**Risultato pesato**	56	

Azione	Supporto alla predisposizione del contributo eventualmente richiesto alla Relazione di Attuazione Annuale 2019 del Programma FESR 2014-2020 funzionale alla presentazione della Relazione di Attuazione Annuale 2020				
Indicatore	**Valore iniziale**	**Target**	**Consuntivo**	**Regole di calcolo**	**Risultato**
redazione contributo	Off	On		On/Off	

Azione	Supporto alla predisposizione del contributo eventualmente richiesto al rapporto annuale sull`attuazione del Programma FSE 2014-2020, funzionale alla presentazione della Relazione di Attuazione Annuale 2020				
Indicatore	**Valore iniziale**	**Target**	**Consuntivo**	**Regole di calcolo**	**Risultato**
redazione contributo	Off	On	On	On/Off	100

Relazione su monitoraggio e valutazione 31/12/2021	rilasciato il contributo per la RAA FSE prima della soppressione dell'US 6003, e si era in attesa dei dati per predisporre il contributo per il FESR

fonte: http://burc.regione.campania.it

Relazione sulla performance 2021

600300 - NUCLEO PER LA VALUTAZIONE E LA VERIFICA DEGLI INVESTIMENTI PUBBLICI

600391 - STAFF - Funzioni di supporto tecnico-amministrativo

Codice OBO	**2021OBO600391.04.02**			
Descrizione OBO	**Rafforzare le relazioni interistituzionali**			
Codice OBSAMOD	2021OBSA600300.04			
Descrizione OBSAMOD	CONSENTIRE LA VALUTAZIONE DEI PROGRAMMI FESR E FSE (2014-2020), LA VALUTAZIONE EX-ANTE (2021/2027) CONFORMEMENTE AGLI INDIRIZZI DELLA COMMISSIONE EUROPEA E CABINA DI REGIA – PIANO DI VALUTAZIONE UNITARIO.			
Missioni e Programmi				
Stakeholders				
Data inizio	01/01/2021	**Data fine**	31/12/2021	
Peso	38			
Obiettivo DEFR	Obiettivo Strategico DEFR			Sì
Altre PA o soggetti coinvolti				
Codice obiettivo DEFR (solo per 2019)				
Capitoli				
Linea Azione	Supporto alla Programmazione Unitaria			
Risultato	100	**Risultato pesato**	38	

Azione	Partecipazione alle attività di rete tra nuclei delle diverse amministrazioni pubbliche e con la comunità dei valutatori				
Indicatore	**Valore iniziale**	**Target**	**Consuntivo**	**Regole di calcolo**	**Risultato**
numero di riunioni, seminari, incontri ad hoc a cui si partecipa/numero di riunioni, seminari, incontri ad hoc a cui si è invitati quale referente della rete		80,00%	80,00%	Percentuale di realizzazione	100

Relazione su monitoraggio e valutazione 31/12/2021	si è assicurata la partecipazione a tutte le attività di rete fino a che non è intervenuta la soppressione dell'US 6003

fonte: http://burc.regione.campania.it

Relazione sulla performance 2021

600300 - NUCLEO PER LA VALUTAZIONE E LA VERIFICA DEGLI INVESTIMENTI PUBBLICI

600391 - STAFF - Funzioni di supporto tecnico-amministrativo

Codice OBO	**2021OBO600391.24.01**		
Descrizione OBO	**Assicurare adempimenti adeguati e tempestivi in materia di anticorruzione, trasparenza e accesso**		
Codice OBSAMOD	2021OBSA600300.24		
Descrizione OBSAMOD	Garantire il corretto sviluppo, monitoraggio e controllo degli interventi in materia di trasparenza, di accesso e di prevenzione della corruzione		
Missioni e Programmi			
Stakeholders			
Data inizio	01/01/2021	**Data fine**	31/12/2021
Peso	6		
Obiettivo DEFR	Obiettivo Strategico DEFR		No
Altre PA o soggetti coinvolti			
Codice obiettivo DEFR (solo per 2019)			
Capitoli			
Linea Azione			
Risultato	100	**Risultato pesato**	6

Azione	Riscontro adeguato alle SPL di appartenenza sulle attività svolte e gli obblighi previsti in materia di anticorruzione e trasparenza				
Indicatore	**Valore iniziale**	**Target**	**Consuntivo**	**Regole di calcolo**	**Risultato**
N°di riscontri tempestivamente forniti alla SPL di appartenenza/N°di riscontri dovuti o richiesti dalla SPL di appartenenza		100,00%	100,00%	Percentuale di realizzazione	100

Relazione su monitoraggio e valutazione 31/12/2021	si sono forniti i riscontri richiesti fino alla soppressione dell'Ufficio

600391 - STAFF - Funzioni di supporto tecnico-amministrativo

Risultato Struttura	100
Relazione del Dirigente	

fonte: http://burc.regione.campania.it

Relazione sulla performance 2021

600600 - GRANDI OPERE

Codice OBSA	**2021OBSA600600.07**			
Descrizione OBSA	**Attività relativa alle funzioni di Autorità Espropriante della Regione Campania**			
Codice OBST	OBST.12			
Descrizione OBST	Rafforzamento e semplificazione amministrativa			
Missioni e Programmi				
Stakeholders				
Data inizio	01/01/2021	**Data fine**	31/12/2021	
Peso	9			
Obiettivo DEFR e correlazioni	Obiettivo Strategico DEFR			Sì
	Rilevazione del grado di soddisfazione dei destinatari			
	Modernizzazione e miglioramento qualitativo dell'organizzazione			
	Sviluppo relazioni con i cittadini, soggetti interessati, utenti, destinatari			
	Promozione delle pari opportunità			
Altre SPL coinvolte				
Altre PA o soggetti coinvolti				
Capitoli				
Nota				
Linea Azione	Progettazione ed esecuzione lavori e servizi			
Risultato	100	**Risultato pesato**	9	

Indicatore	Valore iniziale	Target	Consuntivo	Regole di calcolo	Risultato
numero provvedimenti di atti di cessione	0,00	70,00	104,00	Indicatore di volume - Quantità (crescita)	100

Relazione su monitoraggio e valutazione 31/12/2021	Per il 2021 sono stati prodotti n. 104 provvedimenti di atti di cessione. Il target è di n. 70 provvedimenti e, pertanto, l'obiettivo è pienamente raggiunto. Tutti i provvedimenti sono eventualmente rinvenibili e consultabili, oltre che nell'archivio dello Staff, sull'applicativo DDD E_Grammata.

fonte: http://burc.regione.campania.it

Relazione sulla performance 2021

600600 - GRANDI OPERE

Codice OBSAMOD	**2021OBSA600600.08**			
Descrizione OBSAMOD	**Riqualificazione di aree verdi in parchi urbani, aree naturale e giardini storici**			
Codice OBST	OBST.12			
Descrizione OBST	Rafforzamento e semplificazione amministrativa			
Missioni e Programmi				
Stakeholders				
Data inizio	01/01/2021	**Data fine**	31/12/2021	
Peso	9			
Obiettivo DEFR e correlazioni	Obiettivo Strategico DEFR			Sì
	Rilevazione del grado di soddisfazione dei destinatari			
	Modernizzazione e miglioramento qualitativo dell'organizzazione			
	Sviluppo relazioni con i cittadini, soggetti interessati, utenti, destinatari			
	Promozione delle pari opportunità			
Condivisioni Modifica	Modifica obiettivo condivisa preventivamente con ADG FESR			
	Modifica obiettivo condivisa preventivamente con ADG FSE			
	Modifica obiettivo condivisa preventivamente con ADG FSC			
	Modifica obiettivo condivisa preventivamente con ADG FEASR			
	Modifica obiettivo condivisa preventivamente con RPCT			
	Modifica obiettivo condivisa preventivamente con PROGR UNIT			
	Modifica obiettivo condivisa preventivamente con RIS. FINANZ.			
Altre SPL coinvolte				
Altre PA o soggetti coinvolti				
Capitoli				
Nota				
Linea Azione	Progettazione ed esecuzione lavori e servizi			
Risultato	100	**Risultato pesato**	9	

Indicatore	Valore iniziale	Target	Consuntivo	Regole di calcolo	Risultato
n. provvedimenti propedeutici atti di gara	0,00	1,00	3,00	Indicatore di volume - Quantità (crescita)	100

Relazione su monitoraggio e valutazione 31/12/2021	Si dettagliano, di seguito, gli atti propedeutici alla gara ed il provvedimento di approvazione dei relativi atti Decreto Dirigenziale UOD 04 n.1 del 04.03.2021 - Approvazione progetto. Decreto Dirigenziale US 600600 n.115 del 04.03.2021 - Approvazione atti di gara e relativa modulistica Decreto Dirigenziale UOD 01 n.77 del 05.03.2021 - Indizione gara

fonte: http://burc.regione.campania.it

Relazione sulla performance 2021

600600 - GRANDI OPERE

Codice OBSA	**2021OBSA600600.09**			
Descrizione OBSA	**Verifica del rispetto dei CAM (Criteri Ambientali Minimi) di cui alle Linee Guida per gli acquisti verdi approvato con DGR della Campania n. 39 del 29.01.2020 nella formulazione dei disciplinari di gara**			
Codice OBST	OBST.12			
Descrizione OBST	Rafforzamento e semplificazione amministrativa			
Missioni e Programmi				
Stakeholders				
Data inizio	01/01/2021	**Data fine**	31/12/2021	
Peso	9			
Obiettivo DEFR e correlazioni	Obiettivo Strategico DEFR			Sì
	Rilevazione del grado di soddisfazione dei destinatari			
	Modernizzazione e miglioramento qualitativo dell'organizzazione			
	Sviluppo relazioni con i cittadini, soggetti interessati, utenti, destinatari			
	Promozione delle pari opportunità			
Altre SPL coinvolte				
Altre PA o soggetti coinvolti				
Capitoli				
Nota				
Linea Azione	Gestione delle procedure di gara per l’affidamento di lavori, servizi e forniture della R.C			
Risultato	100	**Risultato pesato**	9	

Indicatore	Valore iniziale	Target	Consuntivo	Regole di calcolo	Risultato
Percentuale di verifiche effettuate sui disciplinari delle gare di forniture soprasoglia commissionate alla UOD 600601 da parte delle strutture regionali.	0,00%	100,00%	100,00%	Percentuale di realizzazione	100

Relazione su monitoraggio e valutazione 31/12/2021	Sono state effettuate le verifiche sul 100% delle procedure di gara di forniture sopra soglia comunitaria entro il 31 dicembre, come risulta dalla relazione elaborata dalla funzionaria in servizio presso la UOD 01. Si segnala che il report è stato regolarmente elaborato ed acquisito agli atti dell'ufficio con prot. n. 0101982 del 23.02.2022. Si specifica che il report, pur essendo stato perfezionato, trasmesso ed acquisito agli atti della scrivente struttura nel 2022, si riferisce a verifiche effettuate per tutta l'annualità 2021.

fonte: http://burc.regione.campania.it

Relazione sulla performance 2021

600600 - GRANDI OPERE

Codice OBSA	**2021OBSA600600.10**			
Descrizione OBSA	**Attuazione di Infrastrutture stradali strategiche**			
Codice OBST	OBST.12			
Descrizione OBST	Rafforzamento e semplificazione amministrativa			
Missioni e Programmi				
Stakeholders				
Data inizio	01/01/2021	**Data fine**	31/12/2021	
Peso	9			
Obiettivo DEFR e correlazioni	Obiettivo Strategico DEFR			Sì
	Rilevazione del grado di soddisfazione dei destinatari			
	Modernizzazione e miglioramento qualitativo dell'organizzazione			
	Sviluppo relazioni con i cittadini, soggetti interessati, utenti, destinatari			
	Promozione delle pari opportunità			
Altre SPL coinvolte				
Altre PA o soggetti coinvolti				
Capitoli				
Nota				
Linea Azione	Progettazione ed esecuzione lavori e servizi			
Risultato	100	**Risultato pesato**	9	

Indicatore	Valore iniziale	Target	Consuntivo	Regole di calcolo	Risultato
Decreti di impegno o liquidazione	0,00	30,00	63,00	Indicatore di volume - Quantità (crescita)	100

Relazione su monitoraggio e valutazione 31/12/2021	Si segnala che nel corso del 2021 sono stati adottanti n. 8 decreti di impegno e n. 55 decreti di liquidazione relativi agli interventi: Strada a scorrimento veloce "Lioni-Grottaminarda" e viabilità connessa al Piano intermodale dell'Area flegrea. Il totale dei decreti è pertanto n. 63 ed il target di n. 30 decreti è raggiunto al 100% Tutti i decreti sono eventualmente tracciabili sull'applicativo DDD E-Grammata.

fonte: http://burc.regione.campania.it

Relazione sulla performance 2021

600600 - GRANDI OPERE

Codice OBSAMOD	**2021OBSA600600.20**			
Descrizione OBSAMOD	**Spesa interventi finanziati dal FSC 2014-2020**			
Codice OBST	OBST.01			
Descrizione OBST	Coordinamento delle politiche di coesione			
Missioni e Programmi				
Stakeholders				
Data inizio	01/01/2021	**Data fine**	31/12/2021	
Peso	10			
Obiettivo DEFR e correlazioni	Obiettivo Strategico DEFR			
	Rilevazione del grado di soddisfazione dei destinatari			
	Modernizzazione e miglioramento qualitativo dell'organizzazione			
	Sviluppo relazioni con i cittadini, soggetti interessati, utenti, destinatari			
	Promozione delle pari opportunità			
Condivisioni Modifica	Modifica obiettivo condivisa preventivamente con ADG FESR			
	Modifica obiettivo condivisa preventivamente con ADG FSE			
	Modifica obiettivo condivisa preventivamente con ADG FSC			Sì
	Modifica obiettivo condivisa preventivamente con ADG FEASR			
	Modifica obiettivo condivisa preventivamente con RPCT			
	Modifica obiettivo condivisa preventivamente con PROGR UNIT			
	Modifica obiettivo condivisa preventivamente con RIS. FINANZ.			
Altre SPL coinvolte				
Altre PA o soggetti coinvolti				
Capitoli				
Nota				
Linea Azione				
Risultato	100	**Risultato pesato**	10	

Indicatore	Valore iniziale	Target	Consuntivo	Regole di calcolo	Risultato
Incremento costo realizzato 2021	0,00	8.000.000,00	11.464.279,14	Indicatore di valore - euro (crescita)	100

Relazione su monitoraggio e valutazione 31/12/2021	La scrivente struttura gestiste due Grandi progetti a valere sui fondi FSC: Interventi fiume Sarno e Rione Terra. La spesa per il 21 è pari ad € 11.464.279,11 a fronte di un target di € 8.000.00,00 e, pertanto, l'obiettivo è ampiamente raggiunto. Le spese effettuate sono eventualmenete tracciabili sui seguenti capitoli: UO2955, UO2957, UO2937, UO2939, UO2941

fonte: http://burc.regione.campania.it

Relazione sulla performance 2021

600600 - GRANDI OPERE

Codice OBSA	**2021OBSA600600.21**			
Descrizione OBSA	**FESR Concorrere al raggiungimento del target di certificazione della spesa n+3**			
Codice OBST	OBST.01			
Descrizione OBST	Coordinamento delle politiche di coesione			
Missioni e Programmi				
Stakeholders				
Data inizio	01/01/2021	**Data fine**	31/12/2021	
Peso	10			
Obiettivo DEFR e correlazioni	Obiettivo Strategico DEFR			
	Rilevazione del grado di soddisfazione dei destinatari			
	Modernizzazione e miglioramento qualitativo dell'organizzazione			
	Sviluppo relazioni con i cittadini, soggetti interessati, utenti, destinatari			
	Promozione delle pari opportunità			
Altre SPL coinvolte				
Altre PA o soggetti coinvolti				
Capitoli				
Nota				
Linea Azione				
Risultato	100	**Risultato pesato**	10	

Indicatore	Valore iniziale	Target	Consuntivo	Regole di calcolo	Risultato
{CSPL2021/[(PSPL – CSPL2020)/(PRC-CRC2020)* (N+3)]}*[(CRC2021/ (N+3)]	0,00%	100,00%	100,00%	Percentuale di realizzazione	100

Relazione su monitoraggio e valutazione 31/12/2021	Il valore risulta essere pari al 106,59% come derivante dal rapporto tra i seguenti fattori aggregati: € 11.705.505,61 /€ 10.982.312,27

fonte: http://burc.regione.campania.it

Relazione sulla performance 2021

600600 - GRANDI OPERE

Codice OBSA	**2021OBSA600600.24**		
Descrizione OBSA	**Garantire il corretto sviluppo, monitoraggio e controllo degli interventi in materia di trasparenza, di accesso e di prevenzione della corruzione**		
Codice OBST	OBST.12		
Descrizione OBST	Rafforzamento e semplificazione amministrativa		
Missioni e Programmi			
Stakeholders			
Data inizio	01/01/2021	**Data fine**	31/12/2021
Peso	9		
Obiettivo DEFR e correlazioni	Obiettivo Strategico DEFR		
	Rilevazione del grado di soddisfazione dei destinatari		
	Modernizzazione e miglioramento qualitativo dell'organizzazione		
	Sviluppo relazioni con i cittadini, soggetti interessati, utenti, destinatari		
	Promozione delle pari opportunità		
Altre SPL coinvolte			
Altre PA o soggetti coinvolti			
Capitoli			
Nota			
Linea Azione			
Risultato	100	**Risultato pesato**	9

Indicatore	Valore iniziale	Target	Consuntivo	Regole di calcolo	Risultato
Riscontri forniti in maniera adeguata e tempestiva al RPCT/ Riscontri richiesti dal RPCT	0,00%	100,00%	100,00%	Percentuale di realizzazione	100
Numero complessivo di Misure specifiche di prevenzione del rischio proposte dalla SPL per i processi afferenti alla SPL e alle SSL in essa incardinate /Numero di SSL incardinate nella SPL	0,00%	30,00%	100,00%	Percentuale di realizzazione	100
Livello di adeguatezza e tempestività del monitoraggio effettuato sull'attuazione del PTPCT	0,00%	100,00%	100,00%	Percentuale di realizzazione	100

fonte: http://burc.regione.campania.it

Relazione sulla performance 2021

600600 - GRANDI OPERE

Codice OBSA	**2021OBSA600600.24**
Descrizione OBSA	**Garantire il corretto sviluppo, monitoraggio e controllo degli interventi in materia di trasparenza, di accesso e di prevenzione della corruzione**
Relazione su monitoraggio e valutazione 31/12/2021	Indicatore 1 - Riscontri forniti in maniera adeguata e tempestiva al RPCT/ Riscontri richiesti dal RPCT Nel corso del 2021 risultano pervenute allo scrivente ufficio n. 11 richieste di monitoraggio sugli adempimenti anticorruzione e trasparenza da parte del RPCT. Tali richieste risultano tutte riscontrate nei tempi prescritti. Per il catalogo degli eventi rischiosi, pur avendo riscontrato ciascuna delle due note pervenute nei tempi utili, si sono rese necessarie successive modifiche ed integrazioni . La percentuale di realizzazione generata dal rapporto 11/11 è pari al 100% Indicatore 2 - Numero complessivo di Misure specifiche di prevenzione del rischio proposte dalla SPL per i processi afferenti alla SPL e alle SSL in essa incardinate /Numero di SSL incardinate nella SPL N. di misure specifiche proposte per il 2022 = 45 (si fa riferimento al numero di misure specifiche proposte, dettagliate nell'allegato 2 alla Bozza del Piano triennale 2022-2024 pubblicato in Amministrazione trasparente) N. SSL = 5 Rapporto= 45/5 ovvero 9*100=900 Indicatore 3 - Livello di adeguatezza e tempestività del monitoraggio effettuato sull'attuazione del PTPCT Sono state attuate tutte le prescrizioni contenute dal PTPCT ed è stato effettuato un costante monitoraggio sul rispetto delle stesse. Il file di monitoraggio è stato trasmesso al RPCT con nota prot. PG/2021/0595670 del 29.11.2021. Il valore di realizzazione dell'obiettivo è, pertanto, valutato nella misura del 100%

fonte: http://burc.regione.campania.it

Relazione sulla performance 2021

600600 - GRANDI OPERE

Codice OBSAMOD	**2021OBSA600600.25**		
Descrizione OBSAMOD	**Corretta Gestione Contabile della SPL**		
Codice OBST	OBST.12		
Descrizione OBST	Rafforzamento e semplificazione amministrativa		
Missioni e Programmi			
Stakeholders			
Data inizio	01/01/2021	**Data fine**	31/12/2021
Peso	25		
Obiettivo DEFR e correlazioni	Obiettivo Strategico DEFR		
	Rilevazione del grado di soddisfazione dei destinatari		
	Modernizzazione e miglioramento qualitativo dell'organizzazione		
	Sviluppo relazioni con i cittadini, soggetti interessati, utenti, destinatari		
	Promozione delle pari opportunità		
Condivisioni Modifica	Modifica obiettivo condivisa preventivamente con ADG FESR		
	Modifica obiettivo condivisa preventivamente con ADG FSE		
	Modifica obiettivo condivisa preventivamente con ADG FSC		
	Modifica obiettivo condivisa preventivamente con ADG FEASR		
	Modifica obiettivo condivisa preventivamente con RPCT		
	Modifica obiettivo condivisa preventivamente con PROGR UNIT		
	Modifica obiettivo condivisa preventivamente con RIS. FINANZ.		
Altre SPL coinvolte			
Altre PA o soggetti coinvolti			
Capitoli			
Nota			
Linea Azione			
Risultato	92,41	**Risultato pesato**	23,1025

Indicatore	Valore iniziale	Target	Consuntivo	Regole di calcolo	Risultato
Puntualità dei pagamenti a scadenza: Media dei giorni lavorativi intercorrenti tra la data della scadenza del pagamento alla data dell'invio alla DG risorse finanziarie del presupposto atto di liquidazione - maggiore o uguale a 10	Off	On		On/Off	
Riduzione dello stock di fatture impagate: stock al 31.12.2020- stock al 31.12.2021/stock al 31.12.2020	0,00%	25,00%	75,80%	Percentuale di realizzazione	100
Tempestività delle sistemazioni contabili della struttura: numero dei PRU riferiti alle procedure pignoratizie regolarizzati / numero dei PRU riferiti alle procedure pignoratizie inviati	0,00%	100,00%		Percentuale di realizzazione	
Ottimizzazione del processo di rendicontazione: Numero di enti-società-organismi per cui si è effettuata la circolarizzazione/numero di enti-società-organismi che presentano situazioni creditorie e debitorie nei confronti della Regione-entro il 31.03.2021	0,00%	100,00%		Percentuale di realizzazione	

fonte: http://burc.regione.campania.it

Relazione sulla performance 2021

600600 - GRANDI OPERE

Codice OBSAMOD	**2021OBSA600600.25**
Descrizione OBSAMOD	**Corretta Gestione Contabile della SPL**

Indicatore	Valore iniziale	Target	Consuntivo	Regole di calcolo	Risultato
Grado di realizzazione degli investimenti: sommatoria Pagamenti totali titolo II/sommatoria stanziamento residui+competenza assestato titolo II	0,00%	70,00%	72,40%	Percentuale di realizzazione	100
Tempestività dei pagamenti attraverso la liquidazione delle fatture; Decreto liquidazione trasmesso entro 10 gg lavorativi antecedenti la scadenza della fattura commerciale per le fatture scadenti nel 2021*: fatture liquidate nei termini/ numero fatture co	0,00%	95,00%	73,36%	Percentuale di realizzazione	77,22

Relazione su monitoraggio e valutazione 31/12/2021	Indicatore 1 - Si specifica che la struttura non effettua pagamenti relativi a emolumenti, redditi assimilabili a lavoro dipendente, e relativi oneri fiscali e retributivi. La SPL non è interessata al calendario dei pagamenti periodici a scadenza (cfr, nota DG RF prot. 206027 del 15.04.22). Si chiede, pertanto, di neutralizzare detto indicatore. Indicatore 2 - Lo stock di fatture impagate è stato ridotto del 75.80% così come indicato dalla DG Risorse Finanziarie. Indicatore 3- la struttura scrivente non ha gestito nel 2021 PRU riferiti alle procedure pignoratizie. Indicatore 4 -La scrivente struttura ha comunicato alla DG Risorse Finanziarie con nota prot. 157252 del 23.03.2021 di non avere debiti/crediti da circolarizzare con enti e società al 31.03.2021 indicatore 5 - Risulta speso il 72,4% dello stanziamento sul Titolo II . Per i dettagli è possibile cfr. la relazione esplicativa acquisito agli atti del protocollo nota prot. PG/2021/0652510 del 30/12/2021 così come asseverato dalla Dg Risorse Finanziarie con mail del 04.05.2022. Indicatore 6 - la percentuale di fatture liquidate tempestivamente risulta pari al 73,36% TUTTE LE VERIFICHE EVENTUALMENTE NECESSARIE POSSONO EFFETTUARSI SUI SISTEMI DI GESTIONE IN USO ALLA STRUTTURA - SIC, SAP, SURF E E-GRAMMATA OLTRE CHE MEDIANTE CONSULTAZIONE DEGLI ARCHIVI DELLA STRUTTURA.

fonte: http://burc.regione.campania.it

Relazione sulla performance 2021

600600 - GRANDI OPERE

Codice OBSAMOD	**2021OBSA600600.26**			
Descrizione OBSAMOD	**Mappatura dei processi di lavoro e delle attività smartabili ai fini della predisposizione del POLA – entro il 30.06.2021. Ricognizione processi ai fini della semplificazione e digitalizzazione – entro il 31.12.2021**			
Codice OBST	OBST.12			
Descrizione OBST	Rafforzamento e semplificazione amministrativa			
Missioni e Programmi				
Stakeholders				
Data inizio	01/01/2021	**Data fine**	31/12/2021	
Peso	5			
Obiettivo DEFR e correlazioni	Obiettivo Strategico DEFR			
	Rilevazione del grado di soddisfazione dei destinatari			
	Modernizzazione e miglioramento qualitativo dell'organizzazione			
	Sviluppo relazioni con i cittadini, soggetti interessati, utenti, destinatari			
	Promozione delle pari opportunità			
Condivisioni Modifica	Modifica obiettivo condivisa preventivamente con ADG FESR			
	Modifica obiettivo condivisa preventivamente con ADG FSE			
	Modifica obiettivo condivisa preventivamente con ADG FSC			
	Modifica obiettivo condivisa preventivamente con ADG FEASR			
	Modifica obiettivo condivisa preventivamente con RPCT			
	Modifica obiettivo condivisa preventivamente con PROGR UNIT			
	Modifica obiettivo condivisa preventivamente con RIS. FINANZ.			
Altre SPL coinvolte				
Altre PA o soggetti coinvolti				
Capitoli				
Nota				
Linea Azione				
Risultato	100	**Risultato pesato**	5	

Indicatore	Valore iniziale	Target	Consuntivo	Regole di calcolo	Risultato
Ricognizione strutturata dei processi di lavoro e delle attività che, in base alla dimensione organizzativa e funzionale, possono essere svolti con modalità agile - Report di mappatura	Off	On	On	On/Off	100
Semplificazione e digitalizzazione dei processi amministrativi di competenza: individuazione di almeno un processo/procedimento di cui avviare la semplificazione e la digitalizzazione in accordo con l'US 6011(avvio della progettazione e/o implementazione)		On	On	On/Off	100

Relazione su monitoraggio e valutazione 31/12/2021	Per quanto riguarda l'indicatore 1, si segnala che essa è stata portata regolarmente a termine entro il 30.06.2021, come risulta agli atti di codesto ufficio. Relativamente all'indicatore 2, si segnala che lo scrivente ufficio, al fine di semplificare i processi in carico alle diverse UOD - con particolare riferimento all'espletamento delle procedure di gara - ha chiesto ed ottenuto l'attivazione della firma digitale per i neo assunti e per alcuni funzionari ancora non abilitati. Richiesta e riscontro da parte dell'U.S. per la Transizione Digitale sono eventualmente tracciabili attraverso la consultazione delle istanze dei riscontri depositati presso la US 6011

fonte: http://burc.regione.campania.it

Relazione sulla performance 2021

600600 - GRANDI OPERE

Codice OBSAMOD	**2021OBSA600600.27**		
Descrizione OBSAMOD	**Azioni finalizzate alla salvaguardia dei flussi di cassa dei Fondi per lo Sviluppo 2014-2020 attraverso la conciliazione 2014-2020 tra SIC-SAP e SURF e il recupero del GAP di certificazione sui Fondi di sviluppo inerente agli esercizi 2014-2020**		
Codice OBST	OBST.12		
Descrizione OBST	Rafforzamento e semplificazione amministrativa		
Missioni e Programmi			
Stakeholders			
Data inizio	01/01/2021	**Data fine**	31/12/2021
Peso	5		
Obiettivo DEFR e correlazioni	Obiettivo Strategico DEFR		
	Rilevazione del grado di soddisfazione dei destinatari		
	Modernizzazione e miglioramento qualitativo dell'organizzazione		
	Sviluppo relazioni con i cittadini, soggetti interessati, utenti, destinatari		
	Promozione delle pari opportunità		
Condivisioni Modifica	Modifica obiettivo condivisa preventivamente con ADG FESR		
	Modifica obiettivo condivisa preventivamente con ADG FSE		
	Modifica obiettivo condivisa preventivamente con ADG FSC		
	Modifica obiettivo condivisa preventivamente con ADG FEASR		
	Modifica obiettivo condivisa preventivamente con RPCT		
	Modifica obiettivo condivisa preventivamente con PROGR UNIT		
	Modifica obiettivo condivisa preventivamente con RIS. FINANZ.		
Altre SPL coinvolte			
Altre PA o soggetti coinvolti			
Capitoli			
Nota			
Linea Azione			
Risultato	100	**Risultato pesato**	5

Indicatore	Valore iniziale	Target	Consuntivo	Regole di calcolo	Risultato
Certificazione 2021 PORFESR_PORFSE_POC_FSC / {40% (PagSPL_PORFESR_PORFSE_POC 2014-2020 - CertSPL_PORFESR_PORFSE_POC 2014-2020) + 40% (PagSPL_FSC - TrasfSPL_FSC)}		100,00%	100,00%	Percentuale di realizzazione	100
{[(IMP+PAG) POR FESR, POC ed FSC 2014-2020] IMPUTATI entro il 31/12/2021 alle codifiche dei Sistemi di Monitoraggio} / 40% [(IMP+PAG) POR FESR, POC ed FSC 2014-2020] DA IMPUTARE		100,00%	100,00%	Percentuale di realizzazione	100

Relazione su monitoraggio e valutazione 31/12/2021	Indicatore 1 - il rapporto generato far i dati richiesti è il seguente 15.336.858,14/9.563.190,18. La percentuale di realizzazione è pari al 160,37% e l'obiettivo è, pertanto, raggiunto al 100% Indicatore 2 - il rapporto generato far i dati richiesti è il seguente 605/502 (40% 1256). La percentuale di realizzazione è pari al 120,42% e l'obiettivo è, pertanto, raggiunto al 100%

fonte: http://burc.regione.campania.it

Relazione sulla performance 2021

600600 - GRANDI OPERE

Risultato Struttura	98,1
Relazione del Dirigente	La struttura ha realizzato la gran parte degli obiettivi fissati raggiungendo i rispettivi target stabiliti. La criticità riscontrata è quella relativa all'indicatore "Tempestività dei pagamenti attraverso la liquidazione delle fatture".

fonte: http://burc.regione.campania.it

Relazione sulla performance 2021

600600 - GRANDI OPERE

600601 - Centrale Acquisti E Procedure Di Finanziamento Di Progetti Relativi Ad Infrastrutture

Codice OBO	**2021OBO600601.09.01**			
Descrizione OBO	**Garantire il rispetto delle prescrizioni di cui alle Linee Guida per gli acquisti verdi approvato con DGR della Campania n. 39 del 29.01.202 all'interno dei Disciplinari di gara con particolare riferimento ai CAM (Criteri Ambientali Minimi)**			
Codice OBSA	2021OBSA600600.09			
Descrizione OBSA	Verifica del rispetto dei CAM (Criteri Ambientali Minimi) di cui alle Linee Guida per gli acquisti verdi approvato con DGR della Campania n. 39 del 29.01.2020 nella formulazione dei disciplinari di gara			
Missioni e Programmi				
Stakeholders				
Data inizio	01/01/2021	**Data fine**	31/12/2021	
Peso	88			
Obiettivo DEFR	Obiettivo Strategico DEFR			Sì
Altre PA o soggetti coinvolti				
Codice obiettivo DEFR (solo per 2019)				
Capitoli				
Linea Azione	Gestione delle procedure di gara per l'affidamento di lavori, servizi e forniture della R.C			
Risultato	100	**Risultato pesato**	88	

Azione	Elaborazione nota esplicativa circa l'applicazione del "Regolamento per gli acquisti verdi" con particolare riferimento ai CAM				
Indicatore	**Valore iniziale**	**Target**	**Consuntivo**	**Regole di calcolo**	**Risultato**
n.1 elaborazione nota metodologica esplicativa circa l'applicazione delle "Linee guida per gli acquisti verdi" con particolare riferimento ai CAM		On	On	On/Off	100

Azione	Redazione report di monitoraggio annuale sull'applicazione del rispetto delle Linee guida per gli acquisti verdi.				
Indicatore	**Valore iniziale**	**Target**	**Consuntivo**	**Regole di calcolo**	**Risultato**
N. 1 report annuale di monitoraggio		On	On	On/Off	100

Relazione su monitoraggio e valutazione 31/12/2021	In ordine all'Azione 1, si segnala che è stata elaborata la nota metodologica sull'applicazione delle "Linee guida per gli acquisti verdi" con particolare riferimento ai CAM, adottata con protocollo n. 0542898 del 03.11.2021 e trasmessa a tutte le strutture regionali. Relativamente all'Azione 2, si segnala che la relazione è stata acquisita agli atti dell'ufficio con prot. n. 0101982 del 23.02.2022. Si specifica che la relazione, pur essendo stata acquisita agli atti dello scrivente ufficio nel 2022, è stata elaborata nel corso del 2021.

fonte: http://burc.regione.campania.it

Relazione sulla performance 2021

600600 - GRANDI OPERE

600601 - Centrale Acquisti E Procedure Di Finanziamento Di Progetti Relativi Ad Infrastrutture

Codice OBO	**2021OBO600601.24.01**		
Descrizione OBO	**Assicurare adempimenti adeguati e tempestivi in materia di anticorruzione e trasparenza e accesso**		
Codice OBSA	2021OBSA600600.24		
Descrizione OBSA	Garantire il corretto sviluppo, monitoraggio e controllo degli interventi in materia di trasparenza, di accesso e di prevenzione della corruzione		
Missioni e Programmi			
Stakeholders			
Data inizio	01/01/2021	**Data fine**	31/12/2021
Peso	6		
Obiettivo DEFR	Obiettivo Strategico DEFR		
Altre PA o soggetti coinvolti			
Codice obiettivo DEFR (solo per 2019)			
Capitoli			
Linea Azione			
Risultato	100	**Risultato pesato**	6

Azione	Evasione nei tempi prescritti dalla Legge delle istanze di accesso				
Indicatore	**Valore iniziale**	**Target**	**Consuntivo**	**Regole di calcolo**	**Risultato**
n. di istanze evase dalla SSL entro i termini di legge/n. istanze ricevute dalla SSL nell'anno		100,00%	100,00%	Percentuale di realizzazione	100

Azione	Riscontro adeguato alla SPL di appartenenza sulle attività svolte e gli obblighi previsti in materia di anticorruzione e trasparenza				
Indicatore	**Valore iniziale**	**Target**	**Consuntivo**	**Regole di calcolo**	**Risultato**
n. riscontri tempestivamente forniti alla SPL di appartenenza/n. riscontri dovuti o richiesti dalla SPL di appartenenza		100,00%	100,00%	Percentuale di realizzazione	100

Relazione su monitoraggio e valutazione 31/12/2021	In ordine all'azione 1, si segnala che la UOD 01 nel corso del 2021 ha ricevuto n. 25 istanze di accesso ai sensi della L. 241/90 (n. 3 nel primo semestre e n. 22 nel secondo semestre) e n. 4 istanze di accesso civico/generalizzato. Tutte le n. 29 istanze sono state riscontrate nei tempi stabiliti per legge. Il rapporto che si è generato è 29/29 e, pertanto, la percentuale di realizzazione dell'obiettivo è pari al 100%. Relativamente all'azione 2, si segnala che la SPL ha richiesto il riscontro a n. 5 richieste a cui la UOD ha regolarmente adempiuto. Il rapporto che si è generato è 5/5 e, pertanto, la percentuale di realizzazione dell'azione è pari al 100%

fonte: http://burc.regione.campania.it

Relazione sulla performance 2021

600600 - GRANDI OPERE

600601 - Centrale Acquisti E Procedure Di Finanziamento Di Progetti Relativi Ad Infrastrutture

Codice OBO	**2021OBO600601.24.02**		
Descrizione OBO	**Garantire l'attuazione degli interventi in materia di trasparenza e di prevenzione della corruzione.**		
Codice OBSA	2021OBSA600600.24		
Descrizione OBSA	Garantire il corretto sviluppo, monitoraggio e controllo degli interventi in materia di trasparenza, di accesso e di prevenzione della corruzione		
Missioni e Programmi			
Stakeholders			
Data inizio	01/01/2021	**Data fine**	31/12/2021
Peso	6		
Obiettivo DEFR	Obiettivo Strategico DEFR		
Altre PA o soggetti coinvolti			
Codice obiettivo DEFR (solo per 2019)			
Capitoli			
Linea Azione			
Risultato	100	**Risultato pesato**	6

Azione	Verifica della coerenza tra le tipologie di procedimento ex art. 35 D. Lgs. 33/2013, i processi mappati nel PTPCT e quelli eventualmente mappati per il controllo di gestione.

Indicatore	**Valore iniziale**	**Target**	**Consuntivo**	**Regole di calcolo**	**Risultato**
Produzione di un report finalizzato alla armonizzazione tra le tipologie di procedimento ex art. 35 del D.Lgs. 33/2013, i processi mappati nel PTPCT e quelli eventualmente mappati per il controllo di gestione.		On	On	On/Off	100

Relazione su monitoraggio e valutazione 31/12/2021	La relazione è stata acquisita agli atti dell'ufficio con nota prot. n. 2022.0039044 del 25.01.2022. Si specifica che detta relazione, pur essendo stata trasmessa ed acquisita nel 2022, è stata elaborata nel corso dell'annualità 2021.

600601 - Centrale Acquisti E Procedure Di Finanziamento Di Progetti Relativi Ad Infrastrutture

Risultato Struttura	100
Relazione del Dirigente	

fonte: http://burc.regione.campania.it

Relazione sulla performance 2021

600600 - GRANDI OPERE

600602 - Progettazione

Codice OBO	**2021OBO600602.10.02**			
Descrizione OBO	**Gestione amministrativo-contabile degli interventi stradali strategici**			
Codice OBSA	2021OBSA600600.10			
Descrizione OBSA	Attuazione di Infrastrutture stradali strategiche			
Missioni e Programmi				
Stakeholders				
Data inizio	01/01/2021	**Data fine**	31/12/2021	
Peso	88			
Obiettivo DEFR	Obiettivo Strategico DEFR			Sì
Altre PA o soggetti coinvolti				
Codice obiettivo DEFR (solo per 2019)				
Capitoli				
Linea Azione	Progettazione ed esecuzione lavori e servizi			
Risultato	100	**Risultato pesato**	88	

Azione	Adozione di decreti di impegno o di liquidazione relativi agli interventi: Strada a scorrimento veloce "Lioni-Grottaminarda" e viabilità connessa al Piano intermodale dell'Area flegrea

Indicatore	**Valore iniziale**	**Target**	**Consuntivo**	**Regole di calcolo**	**Risultato**
Decreti di impegno o liquidazione		30,00	63,00	Indicatore di volume - Quantità (crescita)	100

Relazione su monitoraggio e valutazione 31/12/2021	Si segnala che nel corso del 2021 sono stati adottanti n. 8 decreti di impegno e n. 55 decreti di liquidazione relativi agli interventi: Strada a scorrimento veloce "Lioni-Grottaminarda" e viabilità connessa al Piano intermodale dell'Area flegrea. Il totale dei decreti è pertanto n. 63 ed il target di n. 30 decreti è raggiunto al 100% Tutti i decreti sono eventualmente tracciabili sull'applicativo DDD E-Grammata.

fonte: http://burc.regione.campania.it

Relazione sulla performance 2021

600600 - GRANDI OPERE

600602 - Progettazione

Codice OBO	**2021OBO600602.24.03**				
Descrizione OBO	**Assicurare adempimenti adeguati e tempestivi in materia di anticorruzione, trasparenza e accesso**				
Codice OBSA	2021OBSA600600.24				
Descrizione OBSA	Garantire il corretto sviluppo, monitoraggio e controllo degli interventi in materia di trasparenza, di accesso e di prevenzione della corruzione				
Missioni e Programmi					
Stakeholders					
Data inizio	01/01/2021	**Data fine**	31/12/2021		
Peso	6				
Obiettivo DEFR	Obiettivo Strategico DEFR				
Altre PA o soggetti coinvolti					
Codice obiettivo DEFR (solo per 2019)					
Capitoli					
Linea Azione					
Risultato	100	**Risultato pesato**	6		

Azione	Evasione nei tempi prescritti dalla legge delle istanze di accesso				
Indicatore	**Valore iniziale**	**Target**	**Consuntivo**	**Regole di calcolo**	**Risultato**
N. di istanze evase dalla SSL entro i termini di legge/N. istanze ricevute dalla SSL nell'anno		100,00%		Percentuale di realizzazione	
Azione	Riscontro adeguato alle SPL di appartenenza sulle attività svolte e gli obblighi previsti in materia di anticorruzione e trasparenza				
Indicatore	**Valore iniziale**	**Target**	**Consuntivo**	**Regole di calcolo**	**Risultato**
N. di riscontri tempestivamente forniti alla SPL di appartenenza/N. di riscontri dovuti o richiesti dalla SPL di appartenenza		100,00%	100,00%	Percentuale di realizzazione	100

Relazione su monitoraggio e valutazione 31/12/2021	Per quanto riguarda l'azione 1 si segnala che la UOD non ha ricevuto nessuna istanza di accesso nel corso del 2021.Si chiede, pertanto, la neutralizzazione di detta azione. Relativamente all'azione 2, si segnala che la SPL ha richiesto il riscontro a n. 5 richieste a cui la UOD ha regolarmente adempiuto. Il rapporto che si è generato è 5/5 e, pertanto, la percentuale di realizzazione dell'azione è pari al 100%

fonte: http://burc.regione.campania.it

Relazione sulla performance 2021

600600 - GRANDI OPERE

600602 - Progettazione

Codice OBO	**2021OBO600602.24.04**		
Descrizione OBO	**Garantire l'attuazione degli interventi in materia di trasparenza e di prevenzione della corruzione**		
Codice OBSA	2021OBSA600600.24		
Descrizione OBSA	Garantire il corretto sviluppo, monitoraggio e controllo degli interventi in materia di trasparenza, di accesso e di prevenzione della corruzione		
Missioni e Programmi			
Stakeholders			
Data inizio	01/01/2021	**Data fine**	31/12/2021
Peso	6		
Obiettivo DEFR	Obiettivo Strategico DEFR		
Altre PA o soggetti coinvolti			
Codice obiettivo DEFR (solo per 2019)			
Capitoli			
Linea Azione			
Risultato	100	**Risultato pesato**	6

Azione	Verifica della coerenza tra le tipologie di procedimento ex art. 35 D.Lgs 33/2013, i processi mappati nel PTPCT e quelli eventualmente mappati per il controllo di gestione

Indicatore	**Valore iniziale**	**Target**	**Consuntivo**	**Regole di calcolo**	**Risultato**
Produzione di un report finalizzato alla armonizzazione tra le tipologie di procedimento ex art. 35 D.Lgs 33/2013, i processi mappati nel PTPCT e quelli eventualmente mappati per il controllo di gestione	Off	On	On	On/Off	100

Relazione su monitoraggio e valutazione 31/12/2021	La relazione è stata elaborata e trasmessa con nota prot. PG/2021/0652983 del 30.12.2021 agli uffici della SPL.

600602 - Progettazione

Risultato Struttura	100
Relazione del Dirigente	

fonte: http://burc.regione.campania.it

Relazione sulla performance 2021

600600 - GRANDI OPERE

600604 - Programmi, Progettazione, Attuazione di Opere pubbliche di rilevanza strategica e ambientale

Codice OBO	**2021OBO600604.08.01**			
Descrizione OBO	**Riqualificazione di aree verdi in parchi urbani, aree naturale e giardini storici - Pineta di Castelvoturno (CE) 1 stralcio**			
Codice OBSAMOD	2021OBSA600600.08			
Descrizione OBSAMOD	Riqualificazione di aree verdi in parchi urbani, aree naturale e giardini storici			
Missioni e Programmi				
Stakeholders				
Data inizio	01/01/2021	**Data fine**	31/12/2021	
Peso	88			
Obiettivo DEFR	Obiettivo Strategico DEFR			Sì
Altre PA o soggetti coinvolti				
Codice obiettivo DEFR (solo per 2019)				
Capitoli				
Linea Azione	Progettazione ed esecuzione lavori e servizi			
Risultato	100	**Risultato pesato**	88	

Azione	Predisposizione atti propedeutici alla gara e Provvedimento di approvazione dei relativi atti				
Indicatore	**Valore iniziale**	**Target**	**Consuntivo**	**Regole di calcolo**	**Risultato**
Predisposizione atti propedeutici alla gara e Provvedimento di approvazione dei relativi atti	Off	On	On	On/Off	100

Relazione su monitoraggio e valutazione 31/12/2021	Si dettagliano, di seguito, gli atti propedeutici alla gara ed il provvedimento di approvazione dei relativi atti Decreto Dirigenziale UOD 04 n.1 del 04.03.2021 - Approvazione progetto. Decreto Dirigenziale US 600600 n.115 del 04.03.2021 - Approvazione atti di gara e relativa modulistica Decreto Dirigenziale UOD 01 n.77 del 05.03.2021 - Indizione gara

fonte: http://burc.regione.campania.it

Relazione sulla performance 2021

600600 - GRANDI OPERE

600604 - Programmi, Progettazione, Attuazione di Opere pubbliche di rilevanza strategica e ambientale

Codice OBO	**2021OBO600604.24.01**		
Descrizione OBO	**Assicurare adempimenti adeguati e tempestivi in materia di anticorruzione, trasparenza e accesso**		
Codice OBSA	2021OBSA600600.24		
Descrizione OBSA	Garantire il corretto sviluppo, monitoraggio e controllo degli interventi in materia di trasparenza, di accesso e di prevenzione della corruzione		
Missioni e Programmi			
Stakeholders			
Data inizio	01/01/2021	**Data fine**	31/12/2021
Peso	6		
Obiettivo DEFR	Obiettivo Strategico DEFR		
Altre PA o soggetti coinvolti			
Codice obiettivo DEFR (solo per 2019)			
Capitoli			
Linea Azione			
Risultato	100	**Risultato pesato**	6

Azione	Evasione nei tempi prescritti dalla legge delle istanze di accesso				
Indicatore	**Valore iniziale**	**Target**	**Consuntivo**	**Regole di calcolo**	**Risultato**
N. di istanze evase dalla SSL entro i termini di legge/N. istanze ricevute dalla SSL nell'anno		100,00%	100,00%	Percentuale di realizzazione	100

Azione	Riscontro adeguato alle SPL di appartenenza sulle attività svolte e gli obblighi previsti in materia di anticorruzione e trasparenza				
Indicatore	**Valore iniziale**	**Target**	**Consuntivo**	**Regole di calcolo**	**Risultato**
N. di riscontri tempestivamente forniti alla SPL di appartenenza/N. di riscontri dovuti o richiesti dalla SPL di appartenenza		100,00%	100,00%	Percentuale di realizzazione	100

Relazione su monitoraggio e valutazione 31/12/2021	Rispetto all'azione 1, si segnala che la UOD ha ricevuto n.5 istanze di accesso agli atti ai sensi della 241/90 e n.1 istanza di accesso civico/generalizzato nel corso del primo semestre 2021 a cui ha dato riscontro entro i termini stabiliti per legge. Il rapporto generato è 6/6 e, pertanto, la percentuale di realizzazione dell'obiettivo è pari al 100%. Relativamente all'azione 2, si segnala che la SPL ha richiesto il riscontro a n. 5 richieste a cui la UOD ha regolarmente adempiuto. Il rapporto che si è generato è 5/5 e, pertanto, la percentuale di realizzazione dell'azione è pari al 100%

fonte: http://burc.regione.campania.it

Relazione sulla performance 2021

600600 - GRANDI OPERE

600604 - Programmi, Progettazione, Attuazione di Opere pubbliche di rilevanza strategica e ambientale

Codice OBO	**2021OBO600604.24.03**		
Descrizione OBO	**Garantire l'attuazione degli interventi in materia di trasparenza e di prevenzione della corruzione**		
Codice OBSA	2021OBSA600600.24		
Descrizione OBSA	Garantire il corretto sviluppo, monitoraggio e controllo degli interventi in materia di trasparenza, di accesso e di prevenzione della corruzione		
Missioni e Programmi			
Stakeholders			
Data inizio	01/01/2021	**Data fine**	31/12/2021
Peso	6		
Obiettivo DEFR	Obiettivo Strategico DEFR		
Altre PA o soggetti coinvolti			
Codice obiettivo DEFR (solo per 2019)			
Capitoli			
Linea Azione			
Risultato	100	**Risultato pesato**	6

Azione	Verifica della coerenza tra le tipologie di procedimento ex art. 35 D.Lgs 33/2013, i processi mappati nel PTPCT e quelli eventualmente mappati per il controllo di gestione

Indicatore	**Valore iniziale**	**Target**	**Consuntivo**	**Regole di calcolo**	**Risultato**
Produzione di un report finalizzato alla armonizzazione tra le tipologie di procedimento ex art. 35 D.Lgs 33/2013, i processi mappati nel PTPCT e quelli eventualmente mappati per il controllo di gestione	Off	On	On	On/Off	100

Relazione su monitoraggio e valutazione 31/12/2021	La relazione è stata elaborata e trasmessa con nota prot. n. PG/2021/0654128 del 30.12.2021 agli uffici della SPL.

600604 - Programmi, Progettazione, Attuazione di Opere pubbliche di rilevanza strategica e ambientale

Risultato Struttura	100
Relazione del Dirigente	

fonte: http://burc.regione.campania.it

Relazione sulla performance 2021

600600 - GRANDI OPERE

600605 - Risanamento ambientale del bacino idrografico del fiume Sarno

Codice OBOMOD	**2021OBO600605.20.01**		
Descrizione OBOMOD	**Spesa interventi finanziati dal FSC 2014-2020**		
Codice OBSAMOD	2021OBSA600600.20		
Descrizione OBSAMOD	Spesa interventi finanziati dal FSC 2014-2020		
Missioni e Programmi			
Stakeholders			
Data inizio	01/01/2021	**Data fine**	31/12/2021
Peso	44		
Obiettivo DEFR	Obiettivo Strategico DEFR		
Altre PA o soggetti coinvolti			
Capitoli			
Linea Azione			
Risultato	100	**Risultato pesato**	44

Azione	Costo Realizzato				
Indicatore	**Valore iniziale**	**Target**	**Consuntivo**	**Regole di calcolo**	**Risultato**
Incremento costo realizzato 2021		1.400.000,00	1.503.799,35	Indicatore di valore - euro (crescita)	100

Relazione su monitoraggio e valutazione 31/12/2021	Spesa interventi finanziati a valere su fondi FSC 2014-2020: Rio Sguazzatorio liquidazione anticipazione (D.D. n. 2 del 22.02.2021) Importo € 217.950,57 Vasca Valesana liquidazione I SAL (D.D. n. 5 del 17.05.2021) (Importo € 511.998,47 Rio Sguazzatorio liquidazione I SAL (D.D. n. 6 del 21.05.2021) Importo € 240.775,84 Rio Sguazzatorio liquidazione II SAL (D.D. n. 8 del 23.06.2021) Importo € 247.052,79 APQ Progettazione - Contratto attuativo AQ2_1 (D.D. n.14 del 27.07.2021) Importo 18.144,09 APQ Progettazione - Contratto attuativo 3AQ_1 Liquidazione anticipazione (D.D. n.22 del 12.10.2021) Importo 147.559,48 APQ Progettazione - Contratto attuativo AQ1_2 Liquidazione anticipazione (D.D. n.34 del 06.12.2021) Importo 21.980,20 APQ Progettazione - Contratto attuativo AQ2_2 (D.D. n.35 del 06.12.2021) Importo 50.456,55 Bonifica sedimenti traversa Scafati Liquidazione Convenzione ARPAC (D.D. n.29 del 06.12.2021) Importo € 47.881,36 IMPORTO TOTALE - € 1.503.799,35

fonte: http://burc.regione.campania.it

Relazione sulla performance 2021

600600 - GRANDI OPERE

600605 - Risanamento ambientale del bacino idrografico del fiume Sarno

Codice OBO	**2021OBO600605.20.03**		
Descrizione OBO	**Attività progettuale inerente interventi sul bacino idrografico Fiume Sarno**		
Codice OBSAMOD	2021OBSA600600.20		
Descrizione OBSAMOD	Spesa interventi finanziati dal FSC 2014-2020		
Missioni e Programmi			
Stakeholders			
Data inizio	01/01/2021	**Data fine**	31/12/2021
Peso	44		
Obiettivo DEFR	Obiettivo Strategico DEFR		
Altre PA o soggetti coinvolti			
Codice obiettivo DEFR (solo per 2019)			
Capitoli			
Linea Azione	Progettazione ed esecuzione lavori e servizi		
Risultato	100	**Risultato pesato**	44

Azione	Azioni dell'Accordo Quadro "Servizi di progettazione"				
Indicatore	**Valore iniziale**	**Target**	**Consuntivo**	**Regole di calcolo**	**Risultato**
Stipula di almeno n.1 contratto attuativo per ognuno dei n. 3 lotti.	0,00	3,00	3,00	Indicatore di volume - Quantità (crescita)	100

Relazione su monitoraggio e valutazione 31/12/2021	Di seguito i n.3 contratti stipulati: Interventi messa in sicurezza fiume Sarno - Lotto 1 Codice AQ 1_2 (Prot. PG/2021/0275698 del 21.05.2021) Interventi messa in sicurezza fiume Sarno - Lotto 2 Codice AQ 2_2 (Prot. PG/2021/0637060 del 20.12.2021) Interventi messa in sicurezza fiume Sarno - Lotto 3 Codice AQ (Prot. PG/2021/0202634 del 15.04.2021)

fonte: http://burc.regione.campania.it

Relazione sulla performance 2021

600600 - GRANDI OPERE

600605 - Risanamento ambientale del bacino idrografico del fiume Sarno

Codice OBO	**2021OBO600605.24.01**		
Descrizione OBO	**Assicurare adempimenti adeguati e tempestivi in materia di anticorruzione, trasparenza e accesso**		
Codice OBSA	2021OBSA600600.24		
Descrizione OBSA	Garantire il corretto sviluppo, monitoraggio e controllo degli interventi in materia di trasparenza, di accesso e di prevenzione della corruzione		
Missioni e Programmi			
Stakeholders			
Data inizio	01/01/2021	**Data fine**	31/12/2021
Peso	6		
Obiettivo DEFR	Obiettivo Strategico DEFR		
Altre PA o soggetti coinvolti			
Codice obiettivo DEFR (solo per 2019)			
Capitoli			
Linea Azione			
Risultato	100	**Risultato pesato**	6

Azione	Evasione nei tempi prescritti dalla legge delle istanze di accesso				
Indicatore	**Valore iniziale**	**Target**	**Consuntivo**	**Regole di calcolo**	**Risultato**
N. di istanze evase dalla SSL entro i termini di legge/N. istanze ricevute dalla SSL nell'anno		100,00%	100,00%	Percentuale di realizzazione	100

Azione	Riscontro adeguato alle SPL di appartenenza sulle attività svolte e gli obblighi previsti in materia di anticorruzione e trasparenza				
Indicatore	**Valore iniziale**	**Target**	**Consuntivo**	**Regole di calcolo**	**Risultato**
N. di riscontri tempestivamente forniti alla SPL di appartenenza/N. di riscontri dovuti o richiesti dalla SPL di appartenenza		100,00%	100,00%	Percentuale di realizzazione	100

Relazione su monitoraggio e valutazione 31/12/2021	Rispetto all'azione 1, si segnala che la UOD ha ricevuto n.1 istanza di accesso agli atti nel corso del 2021 a cui ha dato regolarmente riscontro nei tempi prescritti per legge. Il rapporto generato è 1/1 e, pertanto, la percentuale di realizzazione dell'obiettivo è pari al 100%. Relativamente all'azione 2, si segnala che la SPL ha richiesto il riscontro a n. 5 richieste a cui la UOD ha regolarmente adempiuto. Il rapporto che si è generato è 5/5 e, pertanto, la percentuale di realizzazione dell'azione è pari al 100%

fonte: http://burc.regione.campania.it

Relazione sulla performance 2021

600600 - GRANDI OPERE

600605 - Risanamento ambientale del bacino idrografico del fiume Sarno

Codice OBO	**2021OBO600605.24.02**		
Descrizione OBO	**Garantire l'attuazione degli interventi in materia di trasparenza e di prevenzione della corruzione**		
Codice OBSA	2021OBSA600600.24		
Descrizione OBSA	Garantire il corretto sviluppo, monitoraggio e controllo degli interventi in materia di trasparenza, di accesso e di prevenzione della corruzione		
Missioni e Programmi			
Stakeholders			
Data inizio	01/01/2021	**Data fine**	31/12/2021
Peso	6		
Obiettivo DEFR	Obiettivo Strategico DEFR		
Altre PA o soggetti coinvolti			
Codice obiettivo DEFR (solo per 2019)			
Capitoli			
Linea Azione			
Risultato	100	**Risultato pesato**	6

Azione	Verifica della coerenza tra le tipologie di procedimento ex art. 35 D.Lgs 33/2013, i processi mappati nel PTPCT e quelli eventualmente mappati per il controllo di gestione

Indicatore	**Valore iniziale**	**Target**	**Consuntivo**	**Regole di calcolo**	**Risultato**
Produzione di un report finalizzato alla armonizzazione tra le tipologie di procedimento ex art. 35 D.Lgs 33/2013, i processi mappati nel PTPCT e quelli eventualmente mappati per il controllo di gestione	Off	On	On	On/Off	100

Relazione su monitoraggio e valutazione 31/12/2021	La relazione è stata acquisita agli atti dell'ufficio con nota prot. PG/2022/0045991 del 27.01.2022. Si specifica che detta relazione, pur essendo stata trasmessa ed acquisita nel 2022, è stata elaborata nel corso dell'annualità 2021.

600605 - Risanamento ambientale del bacino idrografico del fiume Sarno

Risultato Struttura	100
Relazione del Dirigente	

fonte: http://burc.regione.campania.it

Relazione sulla performance 2021

600600 - GRANDI OPERE

600691 - STAFF - Funzioni di supporto tecnico-operativo

Codice OBO	**2021OBO600691.07.01**			
Descrizione OBO	**Gestione dei procedimenti di cessione, in dipendenza delle attività di competenza dei soggetti pubblici/privati interessati**			
Codice OBSA	2021OBSA600600.07			
Descrizione OBSA	Attività relativa alle funzioni di Autorità Espropriante della Regione Campania			
Missioni e Programmi				
Stakeholders				
Data inizio	01/01/2021	**Data fine**	31/12/2021	
Peso	88			
Obiettivo DEFR	Obiettivo Strategico DEFR			Sì
Altre PA o soggetti coinvolti				
Codice obiettivo DEFR (solo per 2019)				
Capitoli				
Linea Azione	Progettazione ed esecuzione lavori e servizi			
Risultato	100	**Risultato pesato**	88	

Azione	Gestione dei procedimenti di cessione, in dipendenza delle attività di competenza dei soggetti pubblici/privati interessati				
Indicatore	**Valore iniziale**	**Target**	**Consuntivo**	**Regole di calcolo**	**Risultato**
numero provvedimenti di atti di cessione		70,00	104,00	Indicatore di volume - Quantità (crescita)	100

Relazione su monitoraggio e valutazione 31/12/2021	Per il 2021 sono stati prodotti n. 104 provvedimenti di atti di cessione. Il target è di n. 70 provvedimenti e, pertanto, l'obiettivo è pienamente raggiunto. Tutti i provvedimenti sono eventualmente rinvenibili e consultabili, oltre che nell'archivio dello Staff, sull'applicativo DDD E_Grammata.

fonte: http://burc.regione.campania.it

Relazione sulla performance 2021

600600 - GRANDI OPERE

600691 - STAFF - Funzioni di supporto tecnico-operativo

Codice OBO	**2021OBO600691.24.01**		
Descrizione OBO	**Assicurare adempimenti adeguati e tempestivi in materia di anticorruzione, trasparenza e accesso**		
Codice OBSA	2021OBSA600600.24		
Descrizione OBSA	Garantire il corretto sviluppo, monitoraggio e controllo degli interventi in materia di trasparenza, di accesso e di prevenzione della corruzione		
Missioni e Programmi			
Stakeholders			
Data inizio	01/01/2021	**Data fine**	31/12/2021
Peso	6		
Obiettivo DEFR	Obiettivo Strategico DEFR		
Altre PA o soggetti coinvolti			
Codice obiettivo DEFR (solo per 2019)			
Capitoli			
Linea Azione			
Risultato	100	**Risultato pesato**	6

Azione	Evasione nei tempi prescritti dalla legge delle istanze di accesso				
Indicatore	**Valore iniziale**	**Target**	**Consuntivo**	**Regole di calcolo**	**Risultato**
N. di istanze evase dalla SSL entro i termini di legge/N. istanze ricevute dalla SSL nell'anno		100,00%	100,00%	Percentuale di realizzazione	100

Azione	Riscontro adeguato alle SPL di appartenenza sulle attività svolte e gli obblighi previsti in materia di anticorruzione e trasparenza				
Indicatore	**Valore iniziale**	**Target**	**Consuntivo**	**Regole di calcolo**	**Risultato**
N. di riscontri tempestivamente forniti alla SPL di appartenenza/N. di riscontri dovuti o richiesti dalla SPL di appartenenza		100,00%	100,00%	Percentuale di realizzazione	100

Relazione su monitoraggio e valutazione 31/12/2021	Rispetto all'azione 1, si segnala che la UOD ha ricevuto n. 6 istanze di accesso agli atti ai sensi della L. 241/90 (n. 4 nel primo semestre e n. 2 nel secondo semestre) a cui h adtao riscontro nei tempi prescritti per legge. Il rapporto generato è 6/6 e, pertanto la percentuale di realizzazione dell'obiettivo è pari al 100% Relativamente all'azione 2, si segnala che la SPL ha richiesto il riscontro a n. 5 richieste a cui la UOD ha regolarmente adempiuto. Il rapporto che si è generato è 5/5 e, pertanto, la percentuale di realizzazione dell'azione è pari al 100%

fonte: http://burc.regione.campania.it

Relazione sulla performance 2021

600600 - GRANDI OPERE

600691 - STAFF - Funzioni di supporto tecnico-operativo

Codice OBO	**2021OBO600691.24.03**		
Descrizione OBO	**Garantire l'attuazione degli interventi in materia di trasparenza e di prevenzione della corruzione**		
Codice OBSA	2021OBSA600600.24		
Descrizione OBSA	Garantire il corretto sviluppo, monitoraggio e controllo degli interventi in materia di trasparenza, di accesso e di prevenzione della corruzione		
Missioni e Programmi			
Stakeholders			
Data inizio	01/01/2021	**Data fine**	31/12/2021
Peso	6		
Obiettivo DEFR	Obiettivo Strategico DEFR		
Altre PA o soggetti coinvolti			
Codice obiettivo DEFR (solo per 2019)			
Capitoli			
Linea Azione			
Risultato	100	**Risultato pesato**	6

Azione	Verifica della coerenza tra le tipologie di procedimento ex art. 35 D.Lgs 33/2013, i processi mappati nel PTPCT e quelli eventualmente mappati per il controllo di gestione

Indicatore	**Valore iniziale**	**Target**	**Consuntivo**	**Regole di calcolo**	**Risultato**
Produzione di un report finalizzato alla armonizzazione tra le tipologie di procedimento ex art. 35 D.Lgs 33/2013, i processi mappati nel PTPCT e quelli eventualmente mappati per il controllo di gestione	Off	On	On	On/Off	100

Relazione su monitoraggio e valutazione 31/12/2021	La relazione è stata acquisita agli atti dell'ufficio con nota prot. PG/2022/0016584 del 13.01.2022. Si specifica che detta relazione, pur essendo stata trasmessa ed acquisita nel 2022, è stata elaborata nel corso dell'annualità 2021.

600691 - STAFF - Funzioni di supporto tecnico-operativo

Risultato Struttura	100
Relazione del Dirigente	

fonte: http://burc.regione.campania.it

Relazione sulla performance 2021

600800 - UFFICIO COMUNITARIO REGIONALE

Codice OBSAMOD	**2021OBSA600800.04**		
Descrizione OBSAMOD	**Rafforzare la partecipazione della Regione Campania in ambito comunitario - Linea d'azione Cod. 21.05.01**		
Codice OBST	OBST.12		
Descrizione OBST	Rafforzamento e semplificazione amministrativa		
Missioni e Programmi			
Stakeholders			
Data inizio	01/01/2021	**Data fine**	31/12/2021
Peso	91		
Obiettivo DEFR e correlazioni	Obiettivo Strategico DEFR		Sì
	Rilevazione del grado di soddisfazione dei destinatari		Sì
	Modernizzazione e miglioramento qualitativo dell'organizzazione		Sì
	Sviluppo relazioni con i cittadini, soggetti interessati, utenti, destinatari		Sì
	Promozione delle pari opportunità		Sì
Condivisioni Modifica	Modifica obiettivo condivisa preventivamente con ADG FESR		
	Modifica obiettivo condivisa preventivamente con ADG FSE		
	Modifica obiettivo condivisa preventivamente con ADG FSC		
	Modifica obiettivo condivisa preventivamente con ADG FEASR		
	Modifica obiettivo condivisa preventivamente con RPCT		
	Modifica obiettivo condivisa preventivamente con PROGR UNIT		
	Modifica obiettivo condivisa preventivamente con RIS. FINANZ.		
Altre SPL coinvolte	Programmazione Unitaria / Ufficio Legislativo/Direzioni		
Altre PA o soggetti coinvolti	Istituzioni Comunitarie, Rappresentanza Permanente,Comitato delle Regioni, Comitato Economico e Sociale Europeo, Enti Pubblici, Enti Privati, Universitá, Imprese, cittadini.		
Capitoli			
Nota			
Linea Azione	La Regione Campania e l'Europa		
Risultato	100	**Risultato pesato**	91

Indicatore	Valore iniziale	Target	Consuntivo	Regole di calcolo	Risultato
Numero di Bollettini redatti - finalizzati alla raccolte di atti del Consiglio, del Parlamento e della Commissione europea di potenziale interesse per la Regione Campania - denominato "Portale dei delegati".	0,00	7,00	7,00	Indicatore di volume - Quantità (crescita)	100
Numero di bollettini redatti - finalizzati al monitoraggio dell'attivitá legislativa europea - denominato "Osservatorio Legislativo Europeo"	0,00	5,00	5,00	Indicatore di volume - Quantità (crescita)	100
Numero di informative iserite nel sito web http://bruxelles.regione.campania.it/ e social https://www.facebook.com/Ucr-Regione-Campania-1100926579933631/dell'Ufficio Comunitario Regionale e Twitter	0,00	800,00	800,00	Indicatore di volume - Quantità (crescita)	100

fonte: http://burc.regione.campania.it

Relazione sulla performance 2021

600800 - UFFICIO COMUNITARIO REGIONALE

Codice OBSAMOD	**2021OBSA600800.04**
Descrizione OBSAMOD	**Rafforzare la partecipazione della Regione Campania in ambito comunitario - Linea d'azione Cod. 21.05.01**
Relazione su monitoraggio e valutazione 31/12/2021	Con riferimento all'attuazione dei precitati obiettivi si riportano i dati di Monitoraggio al 28/06/2021 Numero di informative inserite nel sito Web e social: 800 Numero di bollettini redatti - finalizzata al monitoraggio dell'attività legislativa europea - denominato "Osservatorio Legislativo Europeo": 5 Numero di Bollettini redatti - finalizzati alla raccolta di atti del Consiglio, del Parlamento e della Commissione Europea di potenziale interesse della regione Campania - denominato "Portale dei Delegati" : 7 Dati connessi ai risultati di monitoraggio rilevati Numero di informative inserite nel sito Web e social (desumibili dal sito web - http:// bruxelles.regione.campania.it/index.php/author/ucr-2/ e social facebook e twitter) Numero di bollettini redatti - finalizzata al monitoraggio dell'attività legislativa europea - denominato "Osservatorio Legislativo Europeo" 1) 26/01/2021 prot. 0040205 cod. 60.08.00 2) 26/02/2021 prot. 0109693 cod. 60.08.00 3) 25/03/2021 prot. 0163408 cod. 60.08.00 4) 13/05/2021 prot. 0010502 cod. 40.01.10 UDCP 5) 01/096/2021 prot. 0012011 cod. 40.01.10 UDCP Numero di Bollettini redatti - finalizzati alla raccolta di atti del Consiglio, del Parlamento e della Commissione Europea di potenziale interesse della regione Campania - denominato "Portale dei Delegati" 1) 28/01/2021 prot. 0047625 cod. 60.08.00 2) 10/02/2021 prot. 0074767 cod. 60.08.00 3) 26/02/2021 prot. 0109520 cod. 60.08.00 4) 19/03/2021 prot. 0151052 cod. 60.08.00 5) 31/03/2021 prot. 0176524 cod. 60.08.00 6) 13/05/2021 prot. 0010499 cod. 40.01.10 7) 08/06/2021 prot. 0012466 cod. 40.01.10.

fonte: http://burc.regione.campania.it

Relazione sulla performance 2021

600800 - UFFICIO COMUNITARIO REGIONALE

Codice OBSA	**2021OBSA600800.24**		
Descrizione OBSA	**Garantire il corretto sviluppo, monitoraggio e controllo degli interventi in materia di trasparenza, di accesso e di prevenzione della corruzione**		
Codice OBST	OBST.12		
Descrizione OBST	Rafforzamento e semplificazione amministrativa		
Missioni e Programmi			
Stakeholders			
Data inizio	01/01/2021	**Data fine**	31/12/2021
Peso	9		
Obiettivo DEFR e correlazioni	Obiettivo Strategico DEFR		
	Rilevazione del grado di soddisfazione dei destinatari		
	Modernizzazione e miglioramento qualitativo dell'organizzazione		
	Sviluppo relazioni con i cittadini, soggetti interessati, utenti, destinatari		
	Promozione delle pari opportunità		
Altre SPL coinvolte			
Altre PA o soggetti coinvolti			
Capitoli			
Nota			
Linea Azione			
Risultato	100	**Risultato pesato**	9

Indicatore	Valore iniziale	Target	Consuntivo	Regole di calcolo	Risultato
Riscontri forniti in maniera adeguata e tempestiva al RPCT/ Riscontri richiesti dal RPCT	0,00%	100,00%	100,00%	Percentuale di realizzazione	100
Livello di adeguatezza e tempestività del monitoraggio effettuato sull'attuazione del PTPCT	0,00%	100,00%	100,00%	Percentuale di realizzazione	100

Relazione su monitoraggio e valutazione 31/12/2021	Tutti gli adempimenti previsti sono stati svolti nel periodo di competenza (periodo di vigenza della struttura)

fonte: http://burc.regione.campania.it

Relazione sulla performance 2021

600800 - UFFICIO COMUNITARIO REGIONALE

Codice OBSAMOD	**2021OBSA600800.25**		
Descrizione OBSAMOD	**Corretta Gestione Contabile della SPL**		
Codice OBST	OBST.12		
Descrizione OBST	Rafforzamento e semplificazione amministrativa		
Missioni e Programmi			
Stakeholders			
Data inizio	01/01/2021	**Data fine**	31/12/2021
Peso	0		
Obiettivo DEFR e correlazioni	Obiettivo Strategico DEFR		
	Rilevazione del grado di soddisfazione dei destinatari		
	Modernizzazione e miglioramento qualitativo dell'organizzazione		
	Sviluppo relazioni con i cittadini, soggetti interessati, utenti, destinatari		
	Promozione delle pari opportunità		
Condivisioni Modifica	Modifica obiettivo condivisa preventivamente con ADG FESR		
	Modifica obiettivo condivisa preventivamente con ADG FSE		
	Modifica obiettivo condivisa preventivamente con ADG FSC		
	Modifica obiettivo condivisa preventivamente con ADG FEASR		
	Modifica obiettivo condivisa preventivamente con RPCT		
	Modifica obiettivo condivisa preventivamente con PROGR UNIT		
	Modifica obiettivo condivisa preventivamente con RIS. FINANZ.		
Altre SPL coinvolte			
Altre PA o soggetti coinvolti			
Capitoli			
Nota			
Linea Azione			
Risultato		**Risultato pesato**	

Indicatore	Valore iniziale	Target	Consuntivo	Regole di calcolo	Risultato
Ottimizzazione del processo di rendicontazione:Numero di enti-società-organismi per cui si è effettuata la circolarizzazione/numero di enti-società-organismi che presentano situazioni creditorie e debitorie nei confronti della Regione entro il 31.03.2021	0,00%	100,00%		Percentuale di realizzazione	

Relazione su monitoraggio e valutazione 31/12/2021	Riscontro effettuato con nota prot. 176595 del 31/03/2021.L'indicatore è stato reso non valutabile a seguito della misurazione eseguita dalla Direzione Generale per le Risorse Finanziarie (nota prot. 175603 del 31/03/2022)

Risultato Struttura	100
Relazione del Dirigente	Con DPGRC n. 74 del 15/4/2021 l'Ufficio Comunitario Regionale è stato soppresso e le funzioni assorbite dagli uffici di Diretta Collaborazione. La rendicontazione è stata eseguita sulla base dei consuntivi comunicati in fase di monitoraggio e relativi al raggiungimento dei risultati alla data di soppressione dell'Ufficio.

fonte: http://burc.regione.campania.it

Relazione sulla performance 2021

600800 - UFFICIO COMUNITARIO REGIONALE

fonte: http://burc.regione.campania.it

Relazione sulla performance 2021

600900 - UFFICIO PER IL FEDERALISMO E DEI SISTEMI TERRITORIALI E DELLA SICUREZZA INTEGRATA

Codice OBSAMOD	**2021OBSA600900.06**			
Descrizione OBSAMOD	**Potenziare la formazione e l'aggiornamento degli appartenenti alla Polizia Locale**			
Codice OBST	OBST.04			
Descrizione OBST	Innalzamento dei livelli di sicurezza e legalità			
Missioni e Programmi	0301 - Ordine pubblico e sicurezza - Polizia locale e amministrativa			
Stakeholders				
Data inizio	01/01/2021	**Data fine**	31/12/2021	
Peso	8			
Obiettivo DEFR e correlazioni	Obiettivo Strategico DEFR			Sì
	Rilevazione del grado di soddisfazione dei destinatari			Sì
	Modernizzazione e miglioramento qualitativo dell'organizzazione			Sì
	Sviluppo relazioni con i cittadini, soggetti interessati, utenti, destinatari			Sì
	Promozione delle pari opportunità			Sì
Condivisioni Modifica	Modifica obiettivo condivisa preventivamente con ADG FESR			
	Modifica obiettivo condivisa preventivamente con ADG FSE			
	Modifica obiettivo condivisa preventivamente con ADG FSC			
	Modifica obiettivo condivisa preventivamente con ADG FEASR			
	Modifica obiettivo condivisa preventivamente con RPCT			
	Modifica obiettivo condivisa preventivamente con PROGR UNIT			
	Modifica obiettivo condivisa preventivamente con RIS. FINANZ.			
Altre SPL coinvolte				
Altre PA o soggetti coinvolti				
Capitoli				
Nota				
Linea Azione	Rafforzamento delle competenze delle polizie locali			
Risultato	100	**Risultato pesato**	8	

Indicatore	Valore iniziale	Target	Consuntivo	Regole di calcolo	Risultato
incremento percentuale del numero beneficiari corsi di formazione 2021(Operatori di Polizia Locale) rispetto al numero beneficiari corsi di formazione 2020(Operatori di Polizia Locale)		10,00%	22,13%	Percentuale di realizzazione	100

fonte: http://burc.regione.campania.it

Relazione sulla performance 2021

600900 - UFFICIO PER IL FEDERALISMO E DEI SISTEMI TERRITORIALI E DELLA SICUREZZA INTEGRATA

Codice OBSAMOD	**2021OBSA600900.06**
Descrizione OBSAMOD	**Potenziare la formazione e l'aggiornamento degli appartenenti alla Polizia Locale**
Relazione su monitoraggio e valutazione 31/12/2021	La Scuola Regionale di Polizia Locale durante il 2021 ha realizzato complessivamente n.37 attività formative, di cui: n.15 corsi in presenza e n.22 corsi a distanza in modalità webinar. Le ore di formazione erogate nel corso del 2021 sono state 780, registrando un incremento di oltre il 60% rispetto al 2020 (475 ore). Hanno partecipato n.197 Comandi di Polizia Locale. Tra questi hanno partecipato i Corpi della Polizia Municipale di tutte e cinque le province della Campania: n. 54 della provincia di Napoli, n.56 della provincia di Salerno, n.39 della provincia di Caserta, n.18 della provincia di Avellino, n.15 della provincia di Benevento. Inoltre hanno frequentato anche n.15 comandi di province fuori regione. Si sono iscritti ai corsi formativi della Scuola Regionale n.1.976 operatori delle Polizie Locali, mentre hanno effettivamente sostenuto la prova di esame finale n. 1.476 allievi, di cui 1.055 uomini e 421 donne. I docenti incaricati per l'attuazione dell'offerta formativa del 2021 sono stati n.52. Sono stati compilati dai partecipanti n.1209 questionari relativi alla customer satisfaction, successivamente analizzati in merito alle indicazioni relative ai docenti, all'organizzazione e alle modalità di erogazione. L'obiettivo è stato pienamente raggiunto, in quanto gli Operatori di Polizia Locale beneficiari delle attività formative della Scuola, nel corso dell'anno 2021 sono pari a complessivi n. 1.976 in confronto ai 1.618 dell'anno 2020, con un incremento percentuale del 22,13% rispetto al target assegnato del 10%.

fonte: http://burc.regione.campania.it

Relazione sulla performance 2021

600900 - UFFICIO PER IL FEDERALISMO E DEI SISTEMI TERRITORIALI E DELLA SICUREZZA INTEGRATA

Codice OBSAMOD	**2021OBSA600900.07**			
Descrizione OBSAMOD	**Migliorare le condizioni di sicurezza e legalità**			
Codice OBST	OBST.04			
Descrizione OBST	Innalzamento dei livelli di sicurezza e legalità			
Missioni e Programmi	0302 - Ordine pubblico e sicurezza - Sistema integrato di sicurezza urbana			
Stakeholders				
Data inizio	01/01/2021	**Data fine**	31/12/2021	
Peso	8			
Obiettivo DEFR e correlazioni	Obiettivo Strategico DEFR			Sì
	Rilevazione del grado di soddisfazione dei destinatari			No
	Modernizzazione e miglioramento qualitativo dell'organizzazione			No
	Sviluppo relazioni con i cittadini, soggetti interessati, utenti, destinatari			No
	Promozione delle pari opportunità			No
Condivisioni Modifica	Modifica obiettivo condivisa preventivamente con ADG FESR			
	Modifica obiettivo condivisa preventivamente con ADG FSE			
	Modifica obiettivo condivisa preventivamente con ADG FSC			
	Modifica obiettivo condivisa preventivamente con ADG FEASR			
	Modifica obiettivo condivisa preventivamente con RPCT			
	Modifica obiettivo condivisa preventivamente con PROGR UNIT			
	Modifica obiettivo condivisa preventivamente con RIS. FINANZ.			
Altre SPL coinvolte				
Altre PA o soggetti coinvolti				
Capitoli				
Nota				
Linea Azione	Potenziamento dei sistemi di videosorveglianza e adeguamento degli apparati tecnologici della polizia locale			
Risultato	100	**Risultato pesato**	8	

Indicatore	Valore iniziale	Target	Consuntivo	Regole di calcolo	Risultato
Ampliamento sistemi di videosorveglianza della Città di Napoli	Off	On	On	On/Off	100
Interventi relativi ad apparati tecnologici e dotazioni per la polizia locale ammessi a finanziamento	0,00	10,00	13,00	Indicatore di volume - Quantità (crescita)	100

fonte: http://burc.regione.campania.it

Relazione sulla performance 2021

600900 - UFFICIO PER IL FEDERALISMO E DEI SISTEMI TERRITORIALI E DELLA SICUREZZA INTEGRATA

Codice OBSAMOD	**2021OBSA600900.07**
Descrizione OBSAMOD	**Migliorare le condizioni di sicurezza e legalità**
Relazione su monitoraggio e valutazione 31/12/2021	Nell'ambito delle iniziative finalizzate al miglioramento delle condizioni di sicurezza dei territori da tempo l'Ufficio per il federalismo ha avviato una collaborazione con i soggetti istituzionali preposti alla sicurezza della città di Napoli. Nello specifico ha realizzato diversi sistemi di videosorveglianza affidando la gestione degli stessi alla Zona telecomunicazioni della Polizia di Stato. Tra le ultime realizzazioni si annoverano i progetti riguardanti il quartiere Scampia e la zona dei baretti di Chiaia. Dopo l'espletamento delle procedure di gara e l'avvio dei lavori nel 2020 si è giunti a conclusione nel corso del 2021. Per il sistema di videosorveglianza realizzato nel quartiere di Scampia il collaudo è avvenuto il 10/9/2021; per il sistema di videosorveglianza installato nel quartiere di Chiaia il collaudo è avvenuto in data 28 agosto 2021. A partire dal collaudo i sistemi sono stati messi a disposizione delle Forze di Polizia e nel corso dello stesso anno si è provveduto anche all'acquisto (ordine mepa n. 9454607 del 12/11/2021) dei software per l'interoperabilità di tali impianti con il sistema gestito dalla Polizia di Stato. Pertanto l'obiettivo è stato ampiamente raggiunto. In riferimento al secondo indicatore si precisa che con DGR n. 326 del 20/07/2021, resa esecutiva in data 20/09/2021, sono stati approvati "I criteri e gli elementi essenziali per la concessione dei contributi regionali agli enti locali per la realizzazione, in forma singola o associata, di progetti in materia di sicurezza urbana e polizia locale - Annualità 2021-", al fine della definizione del bando, della procedura e della modulistica da adottare. Con decreto dirigenziale n. 93 del 11/10/2021 l'Ufficio per il Federalismo ha adottato il "Bando per l'accesso a contributi regionali per azioni e progetti in materia di sicurezza urbana e polizia locale – Progetti di TIPO A - annualità 2021", per finanziare progetti di investimento volti all'adeguamento tecnologico, tecnico strumentale, organizzativo e logistico delle polizie locali e ad ottimizzare e potenziare la funzionalità e l'interoperabilità dei propri apparati di sicurezza con sistemi tecnologicamente avanzati di controllo visivo di telesorveglianza e servizi informatici per la sicurezza registrando n. 98 domande di partecipazione. Con successivo decreto dirigenziale n. 144 del 20/12/2021 sono stati approvati la graduatoria generale dei progetti ammessi e l'elenco di n. 13 progetti finanziati fino a totale copertura delle risorse disponibili, pari ad €. 250.000,00, a valere sul capitolo U05448 – Fondi in competenza 2021 - in favore degli enti utilmente collocatisi nella graduatoria. Con decreto dirigenziale n. 94 del 11/10/2021 l'Ufficio per il Federalismo ha adottato il "Bando per l'accesso a contributi regionali per azioni e progetti in materia di sicurezza urbana e polizia locale – Progetti di TIPO B - annualità 2021", per promuovere e finanziare progetti degli enti locali in materia di sicurezza integrata attinenti il presidio e il controllo del territorio, con l'obiettivo di ridurre il rischio di esposizione di specifiche zone a fenomeni di degrado e criminalità, limitare il senso crescente di insicurezza percepito dai cittadini, attraverso campagne per la sicurezza urbana mediante l'attivazione del servizio di polizia municipale di prossimità registrando n. 27 istanze di partecipazione. Con successivo decreto dirigenziale n. 143 del 20/12/2021 sono stati approvati la graduatoria generale dei progetti ammessi e l'elenco di n. 7 progetti finanziati fino a totale copertura delle risorse disponibili, pari ad €. 200.000,00, a valere sul capitolo U05461 – Fondi in competenza 2021 - in favore degli enti utilmente collocatisi nella graduatoria. L'obiettivo è stato pienamente raggiunto, in quanto gli interventi da attivare perchè ammessi a finanziamento a seguito dell'approvazione della graduatoria finale, sono pari a n. 13 rispetto al Target assegnato di n.10 solo per la prima tipologia di bando.

fonte: http://burc.regione.campania.it

Relazione sulla performance 2021

600900 - UFFICIO PER IL FEDERALISMO E DEI SISTEMI TERRITORIALI E DELLA SICUREZZA INTEGRATA

Codice OBSA	**2021OBSA600900.09**		
Descrizione OBSA	**Implementare le politiche di sviluppo delle aree interne**		
Codice OBST	OBST.01		
Descrizione OBST	Coordinamento delle politiche di coesione		
Missioni e Programmi	0112 - Servizi istituzionali, generali e di gestione - Politica regionale unitaria per i servizi istituzionali, generali e di gestione (solo per le Regioni)		
Stakeholders			
Data inizio	01/01/2021	**Data fine**	31/12/2021
Peso	5		
Obiettivo DEFR e correlazioni	Obiettivo Strategico DEFR		No
	Rilevazione del grado di soddisfazione dei destinatari		Sì
	Modernizzazione e miglioramento qualitativo dell'organizzazione		Sì
	Sviluppo relazioni con i cittadini, soggetti interessati, utenti, destinatari		Sì
	Promozione delle pari opportunità		Sì
Altre SPL coinvolte	5001 - Direzione AdG FSE ; 5002 - Direzione Sviluppo economico e attività produttive; 5003 - Direzione AdG FESR; 5006 - Direzione Difesa del suolo ed ecosistema; 5007 - Direzione Politiche agricole; 5009 - Direzione Governo del territorio; 5010 - Direzione Università, ricerca e innovazione; 5011 - Direzione Istruzione, Formazione e lavoro; 5012 - Direzione Politiche culturali e turismo; 5018 - Direzione lavori pubblici.		
Altre PA o soggetti coinvolti	MEF, Agenzia di Coesione, Uffici territoriali di governo, Comuni, ASL, Comunità montane, ACAMIR.		
Capitoli			
Nota			
Linea Azione			
Risultato	100	**Risultato pesato**	5

Indicatore	Valore iniziale	Target	Consuntivo	Regole di calcolo	Risultato
Riscontro delle pratiche evase/ Richieste pervenuti da parte dei soggetti attuatori SNAI		100,00%	100,00%	Percentuale di realizzazione	100

Relazione su monitoraggio e valutazione 31/12/2021	Nel corso del 2021 sono state evase tutte le istanze pervenute da parte dei soggetti attuatori SNAI della regione Campania. Le istanze pervenute hanno per lo più riguardato le aree interne del "Vallo di Diano" e dell'"Alta Irpinia" già attive sul territorio. Successivamente all'approvazione da parte della Giunta regionale della Campania con deliberazione n. 215 e n.216 del 26/05/2021 rispettivamente dello schema dell'APQ Tammaro Titerno e dell'APQ Cilento Interno, prima della fine dell'anno sono state evase le istanze di sottoscrizione dei relativi accordi di programma quadro provenienti dal Dipartimento della Coesione. In totale sono stati forniti 9 riscontri a fonte di tutte le 9 istanze pervenute. Sono state inoltre trattate anche le due interrogazioni consiliari pervenute sul tema delle Aree Interne. Pertanto l'obiettivo è stato pienamente raggiunto.

fonte: http://burc.regione.campania.it

Relazione sulla performance 2021

600900 - UFFICIO PER IL FEDERALISMO E DEI SISTEMI TERRITORIALI E DELLA SICUREZZA INTEGRATA

Codice OBSA	**2021OBSA600900.10**		
Descrizione OBSA	**Ripartizione Fondo Montagna 2016-2019**		
Codice OBST	OBST.18		
Descrizione OBST	Ulteriori Strategie Regionali		
Missioni e Programmi			
Stakeholders			
Data inizio	01/01/2021	**Data fine**	31/12/2021
Peso	6		
Obiettivo DEFR e correlazioni	Obiettivo Strategico DEFR		
	Rilevazione del grado di soddisfazione dei destinatari		
	Modernizzazione e miglioramento qualitativo dell'organizzazione		
	Sviluppo relazioni con i cittadini, soggetti interessati, utenti, destinatari		
	Promozione delle pari opportunità		
Altre SPL coinvolte			
Altre PA o soggetti coinvolti			
Capitoli			
Nota			
Linea Azione			
Risultato	100	**Risultato pesato**	6

Indicatore	Valore iniziale	Target	Consuntivo	Regole di calcolo	Risultato
Proposta alla Giunta Regionale	Off	On	On	On/Off	100

fonte: http://burc.regione.campania.it

Relazione sulla performance 2021

600900 - UFFICIO PER IL FEDERALISMO E DEI SISTEMI TERRITORIALI E DELLA SICUREZZA INTEGRATA

Codice OBSA	**2021OBSA600900.10**
Descrizione OBSA	**Ripartizione Fondo Montagna 2016-2019**
Relazione su monitoraggio e valutazione 31/12/2021	Con Deliberazione della Giunta regionale n.601 del 28/12/2021, ad oggetto: "Approvazione del piano di riparto tra le Comunita' Montane della Regione Campania del Fondo Nazionale per la Montagna annualita' 2016, 2017, 2018 e 2019", è stato approvato il piano di riparto tra le Comunità Montane della Regione Campania del Fondo Nazionale per la Montagna annualità 2016, 2017, 2018 e 2019 della somma complessiva di euro 1.678.235,00 allegato alla stessa Deliberazione, per formarne parte integrante e sostanziale stabilendo di confermare la procedura di cui alla Delibera della Giunta Regionale n. 707 del 10/12/2012. A seguito di ciò la liquidazione della quota del fondo spettante a ciascuna Comunità Montana è subordinata al ricevimento di una dichiarazione sottoscritta dal Presidente, dal Segretario Generale e dal Responsabile dei Servizi Finanziari della Comunità Montana che contenga i seguenti elementi: 1. l'ammontare delle risorse assegnate dalla Regione Campania alla Comunità Montana per il Fondo Nazionale Montagna espresso in euro,in cifre ed in lettere; 2. l'attestazione che sono stati posti in essere dalla Comunità Montana tutti gli adempimenti prescritti dalla legge regionale n. 12/2008; 3. la dichiarazione che le risorse assegnate a titolo di Fondo Nazionale Montagna sono destinate ad interventi conformi a quanto indicato nel Piano pluriennale di sviluppo socio-economico e del Programma annuale operativo di attuazione di cui agli artt. 17 e 18 della legge regionale n. 12/2008, con l'indicazione degli estremi dei relativi atti; 4. la destinazione di dette risorse per tipologie d'intervento, con la specificazione per ciascuna tipologia dell'ammontare espresso in euro e della disposizione legislativa nazionale o regionale che la prevede; 5. la separata indicazione, per le Comunità Montane di cui all'Allegato "A" della legge regionale n. 12/2008, degli interventi, finanziati con la quota di risorse di cui all'art. 24 della medesima legge regionale n. 12/2008, destinati ai Comuni montani e parzialmente montani usciti per effetto del riordino territoriale; 6.l'impegno della Comunità Montana ad esibire, su richiesta della Regione Campania, qualsiasi documentazione analitica connessa con la dichiarazione ai sensi degli artt. 46 e 47 del D.P.R. n. 445/2000 e del D.Lgs. n. 82/2005, prodotta; di demandare all'Ufficio per il Federalismo e dei Sistemi Territoriali e della Sicurezza Integrata, di provvedere con propri e separati atti, all'impegno ed alla liquidazione del Fondo Nazionale per la Montagna annualità 2016, 2017, 2018 e 2019 in favore delle Comunità Montane e dell'U.N.C.E.M., in conformità al piano di riparto allegato alla stessa Deliberazione, unitamente alla predisposizione di un modulo per la formulazione della suddetta dichiarazione finalizzata alla liquidazione secondo la procedura approvata.

fonte: http://burc.regione.campania.it

Relazione sulla performance 2021

600900 - UFFICIO PER IL FEDERALISMO E DEI SISTEMI TERRITORIALI E DELLA SICUREZZA INTEGRATA

Codice OBSAMOD	**2021OBSA600900.12**		
Descrizione OBSAMOD	**Rafforzare la coesione sociale attraverso il recupero dei patrimoni confiscati**		
Codice OBST	OBST.04		
Descrizione OBST	Innalzamento dei livelli di sicurezza e legalità		
Missioni e Programmi			
Stakeholders			
Data inizio	01/01/2021	**Data fine**	31/12/2021
Peso	8		
Obiettivo DEFR e correlazioni	Obiettivo Strategico DEFR		
	Rilevazione del grado di soddisfazione dei destinatari		
	Modernizzazione e miglioramento qualitativo dell'organizzazione		
	Sviluppo relazioni con i cittadini, soggetti interessati, utenti, destinatari		
	Promozione delle pari opportunità		
Condivisioni Modifica	Modifica obiettivo condivisa preventivamente con ADG FESR		
	Modifica obiettivo condivisa preventivamente con ADG FSE		
	Modifica obiettivo condivisa preventivamente con ADG FSC		
	Modifica obiettivo condivisa preventivamente con ADG FEASR		
	Modifica obiettivo condivisa preventivamente con RPCT		
	Modifica obiettivo condivisa preventivamente con PROGR UNIT		
	Modifica obiettivo condivisa preventivamente con RIS. FINANZ.		
Altre SPL coinvolte			
Altre PA o soggetti coinvolti			
Capitoli			
Nota			
Linea Azione			
Risultato	100	**Risultato pesato**	8

Indicatore	Valore iniziale	Target	Consuntivo	Regole di calcolo	Risultato
Numero di progetti di riutilizzo beni confiscati L.r: n.7/2012 annualità 2021 - procedimenti amministrativi attivati /Numero di Progetti di riutilizzo beni confiscati L.R. n.7/2012 annualità 2021 finanziati		10,00%	40,00%	Percentuale di realizzazione	100

Relazione su monitoraggio e valutazione 31/12/2021	Con la deliberazione n. 365 del 4/08/2021 la Giunta Regionale della Campania ha approvato il “Programma annuale degli interventi per la valorizzazione dei beni confiscati – annualità 2021" di cui alla Legge Regionale 7/2012. In attuazione di tale programma con decreto dirigenziale n. 30 del 9/8/2021 è stato adottato l’Avviso pubblico denominato “Legge Regionale del 16 aprile 2012, n. 7 e ss.mm.ii. Avviso pubblico a favore dei Comuni per il finanziamento di progetti di riutilizzo di beni confiscati – annualità 2021”. A conclusione della valutazione delle istanze pervenute, con decreto dirigenziale n. 121 del 3/12/2021 è tata approvata la graduatoria dei comuni ammessi a finanziamento per un totale di 10 comuni ed è stata approvato lo schema di convenzione da sottoscrivere con i beneficiari. Entro il 31/12 sono stati attivati mediante sottoscrizione della prevista convenzione 4 progetti relativi ai comuni di Campagna, Capaccio Paestum, Ottaviano e Santa Maria La Fossa. Pertanto sono stati attivati 4 progetti su 10 finanziati.

fonte: http://burc.regione.campania.it

Relazione sulla performance 2021

600900 - UFFICIO PER IL FEDERALISMO E DEI SISTEMI TERRITORIALI E DELLA SICUREZZA INTEGRATA

Codice OBSA	**2021OBSA600900.21**		
Descrizione OBSA	**FESR Concorrere al raggiungimento del target di certificazione della spesa n+3**		
Codice OBST	OBST.04		
Descrizione OBST	Innalzamento dei livelli di sicurezza e legalità		
Missioni e Programmi	0303 - Ordine pubblico e sicurezza - Politica regionale unitaria per la giustizia (solo per le Regioni)		
Stakeholders			
Data inizio	01/01/2021	**Data fine**	31/12/2021
Peso	10		
Obiettivo DEFR e correlazioni	Obiettivo Strategico DEFR		No
	Rilevazione del grado di soddisfazione dei destinatari		
	Modernizzazione e miglioramento qualitativo dell'organizzazione		
	Sviluppo relazioni con i cittadini, soggetti interessati, utenti, destinatari		
	Promozione delle pari opportunità		
Altre SPL coinvolte			
Altre PA o soggetti coinvolti			
Capitoli			
Nota			
Linea Azione			
Risultato	100	**Risultato pesato**	10

Indicatore	Valore iniziale	Target	Consuntivo	Regole di calcolo	Risultato
{CSPL2021/[(PSPL – CSPL2020)/(PRC-CRC2020)* (N+3)]}*[(CRC2021/ (N+3)]	0,00%	100,00%	100,00%	Percentuale di realizzazione	100

Relazione su monitoraggio e valutazione 31/12/2021	Rispetto al target rimodulato ed assegnato all'Ufficio del Federalismo pari ad € 1.137.625,59 è stata certificata la somma complessiva di € 1.836.416,16

fonte: http://burc.regione.campania.it

Relazione sulla performance 2021

600900 - UFFICIO PER IL FEDERALISMO E DEI SISTEMI TERRITORIALI E DELLA SICUREZZA INTEGRATA

Codice OBSAMOD	**2021OBSA600900.22**			
Descrizione OBSAMOD	**Certificazione della spesa POR FSE**			
Codice OBST	OBST.04			
Descrizione OBST	Innalzamento dei livelli di sicurezza e legalità			
Missioni e Programmi				
Stakeholders				
Data inizio	01/01/2021	**Data fine**	31/12/2021	
Peso	10			
Obiettivo DEFR e correlazioni	Obiettivo Strategico DEFR			No
	Rilevazione del grado di soddisfazione dei destinatari			
	Modernizzazione e miglioramento qualitativo dell'organizzazione			
	Sviluppo relazioni con i cittadini, soggetti interessati, utenti, destinatari			
	Promozione delle pari opportunità			
Condivisioni Modifica	Modifica obiettivo condivisa preventivamente con ADG FESR			
	Modifica obiettivo condivisa preventivamente con ADG FSE			Sì
	Modifica obiettivo condivisa preventivamente con ADG FSC			
	Modifica obiettivo condivisa preventivamente con ADG FEASR			
	Modifica obiettivo condivisa preventivamente con RPCT			
	Modifica obiettivo condivisa preventivamente con PROGR UNIT			
	Modifica obiettivo condivisa preventivamente con RIS. FINANZ.			
Altre SPL coinvolte				
Altre PA o soggetti coinvolti				
Capitoli				
Nota				
Linea Azione				
Risultato	99,84	**Risultato pesato**	9,984000000000002	

Indicatore	Valore iniziale	Target	Consuntivo	Regole di calcolo	Risultato
Spesa certificata desumibile dai sistemi di monitoraggio alla data del 31/12/2021	0,00	2.098.775,43	2.095.508,46	Indicatore di valore - euro (crescita)	99,84

fonte: http://burc.regione.campania.it

Relazione sulla performance 2021

600900 - UFFICIO PER IL FEDERALISMO E DEI SISTEMI TERRITORIALI E DELLA SICUREZZA INTEGRATA

Codice OBSAMOD	**2021OBSA600900.22**
Descrizione OBSAMOD	**Certificazione della spesa POR FSE**
Relazione su monitoraggio e valutazione 31/12/2021	Il risultato complessivo di € 2.095.508,46, indicato quale consuntivo degli indicatori di performance, comprende la somma certificata pari ad € 1.885.907,46 a cui è stata aggiunta la somma complessiva di € 209.601 pari a tutti i mandati di liquidazione predisposti dall'Ufficio e non eseguiti dagli Uffici della Direzione Generale delle Risorse Finanziarie per "insufficiente disponibilità di cassa" successivamente comunicata. Più dettagliatamente, nell'ambito dell'Azione 9.6.4 del POR FSE 2014-2020, non sono stati effettuati i pagamenti delle somme proposte con DD.DD. n. 110 del 19/11/2021 (n. 547 del 13/12/2021) di importo 46.800,00 a favore dell'A.T.S. Themis soc. coop.; n. 116 del 30/11/2021 (n. 518 del 03/12/2021) di importo 32.000,00 € a favore di L'Orsa Maggiore coop. soc.; n. 127 del 06/12/2021 (n. 533 del 06/12/2021) di importo 24.320,00 a favore di Sant'Alfonso soc. coop. soc.; n. 128 del 06/12/2021 (534 del 06/12/2021) di importo 58.800,00 a favore dell'A.T.S. Apeiron arl soc. coop. soc.; n. 131 del 07/12/2021 (n. 545 del 07/12/2021) di importo 15.681,40 € a favore di Le Terre di don Peppe Diana – Libera Terra Soc. Coop., per un importo totale di € 177.601,00. A questi è necessario aggiungere il mandato di pagamento dell'importo di € 32.000,00 a favore di Terra Felix soc. coop. proposto con D.D. n. 117 del 30/11/2021 (n. 501 del 02/12/2021) che è stato esitato solo il 27/12/2021, quindi oltre l'ultima data utile fissata per la certificazione nell'anno 2021. I mancati pagamenti hanno comportato certamente la mancata certificazione di € 24.320,00 a favore di Sant'Alfonso soc. coop. soc. disposta a titolo di I° anticipazione e verosimilmente quella della somma restante. Nonostante le difficoltà evidenziate, alla data ultima per la certificazione le spese rendicontate su SURF, sostenute dai beneficiari utilizzando fondi propri in anticipazione, ammontavano all'importo complessivo di € 101.063,74 ai quali si sarebbe dovuta aggiungere certamente l'ulteriore spesa che questi avrebbero potuto effettuare avendo somme disponibili derivanti dalle dovute liquidazioni regionali. Infatti come dichiarato dagli stessi beneficiari con note conservate agli atti di questo ufficio, il mancato pagamento ha comportato l'impossibilità di proseguire con le attività progettuali in corso per carenza di liquidità.

fonte: http://burc.regione.campania.it

Relazione sulla performance 2021

600900 - UFFICIO PER IL FEDERALISMO E DEI SISTEMI TERRITORIALI E DELLA SICUREZZA INTEGRATA

Codice OBSA	**2021OBSA600900.24**			
Descrizione OBSA	**Garantire il corretto sviluppo, monitoraggio e controllo degli interventi in materia di trasparenza, di accesso e di prevenzione della corruzione**			
Codice OBST	OBST.12			
Descrizione OBST	Rafforzamento e semplificazione amministrativa			
Missioni e Programmi				
Stakeholders				
Data inizio	01/01/2021	**Data fine**	31/12/2021	
Peso	9			
Obiettivo DEFR e correlazioni	Obiettivo Strategico DEFR			No
	Rilevazione del grado di soddisfazione dei destinatari			
	Modernizzazione e miglioramento qualitativo dell'organizzazione			
	Sviluppo relazioni con i cittadini, soggetti interessati, utenti, destinatari			
	Promozione delle pari opportunità			
Altre SPL coinvolte				
Altre PA o soggetti coinvolti				
Capitoli				
Nota				
Linea Azione				
Risultato	100	**Risultato pesato**	9	

Indicatore	Valore iniziale	Target	Consuntivo	Regole di calcolo	Risultato
Riscontri forniti in maniera adeguata e tempestiva al RPCT/ Riscontri richiesti dal RPCT	0,00%	100,00%	100,00%	Percentuale di realizzazione	100
Numero complessivo di Misure specifiche di prevenzione del rischio proposte dalla SPL per i processi afferenti alla SPL e alle SSL in essa incardinate /Numero di SSL incardinate nella SPL	0,00%	30,00%	100,00%	Percentuale di realizzazione	100
Livello di adeguatezza e tempestività del monitoraggio effettuato sull'attuazione del PTPCT	0,00%	100,00%	100,00%	Percentuale di realizzazione	100

fonte: http://burc.regione.campania.it

Relazione sulla performance 2021

600900 - UFFICIO PER IL FEDERALISMO E DEI SISTEMI TERRITORIALI E DELLA SICUREZZA INTEGRATA

Codice OBSA	**2021OBSA600900.24**
Descrizione OBSA	**Garantire il corretto sviluppo, monitoraggio e controllo degli interventi in materia di trasparenza, di accesso e di prevenzione della corruzione**
Relazione su monitoraggio e valutazione 31/12/2021	Con nota n.379509 del 19/07/2021, in riscontro alla nota n.352099 del 02/07/2021, l'Ufficio ha comunicato i risultati del monitoraggio periodico sull'assolvimento degli obblighi della trasparenza - periodo 01/01/21 al 30/06/2021. Con nota n.234171 del 30/04/2021 si è riscontrato la nota n. 210531 del 19/04/2021 del RPCT relativi agli obblighi di trasparenza art.12 comma 1 bis del D. Lgs n.33/2013. Con nota n. 287446 del 27/05/2021 ha riscontrato la richiesta n.232091 del 29/04/2021 relativa a: Delibera Anac n. 294 del 13/04/2021. Attestazioni OIV o strutture con funzioni analoghe sull'assolvimento degli obblighi di pubblicazione al 31 maggio 2021 e attività di vigilanza dell'Autorità. Tutti i monitoraggi sull'attuazione del PTPCT del primo semestre sono stati effettuati adeguatamente e tempestivamente. Con note n.573147 e n. 573141 del 18/11/2021 sono stati comunicati al RPCT gli adempimenti effettuati rispettivamente sulle misure 2.8 e 2.7 del piano, riportando gli estremi delle note di trasmissione. Sono stati, altresì, comunicati gli adempimenti effettuati in merito a: Codice di comportamento, rotazione del personale, astensione in caso di conflitto di interesse, svolgimento di attività successiva alla cessazione del rapporto di lavoro, formazione di commissioni, assegnazioni uffici, conferimento di incarichi dirigenziali in caso di condanne penali per delitti contro la Pubblica Amministrazione, inconferibilità ed incompatibilità, trasparenza I e II semestre .Tutti i monitoraggi sull'attuazione del PTPCT del secondo semestre sono stati effettuati adeguatamente e tempestivamente. Pertanto i riscontri al RPCT sono stati forniti nei tempi richiesti. Altresì, il monitoraggio con le modalità sull'attuazione del PTPCT e le sue specifiche sono state integralmente rispettate. Complessivamente sono state riscontrate adeguatamente e tempestivamente tutte le 9 (nove) richieste del RPCT pervenute. In sede di predisposizione della proposta di trattamento del rischio per il PTPCT 2022/24, l'Ufficio per il Federalismo ha individuato quattordici (14) Misure di cui all'Allegato al citato PTPCT, pari al 200,00% del numero di Strutture di Secondo Livello (n. 7) incardinate nella SPL. In particolare, le Misure proposte sono attinenti al processo PV01 (Programmazione e Valutazione di Piani / Programmi / Progetti), ed ha come oggetto la produzione di un report di sintesi delle attività svolte, nonché al Processo PC01 (Provvedimenti Ampliativi della Sfera Giuridica con Effetto Economico Diretto ed Immediato per il Destinatario), ed ha come oggetto la Pubblicazione nel portale regionale delle informazioni di sintesi relative alle iniziative finanziate dall'Ufficio. Con nota prot. 595767 del 29/11/2021, l'Ufficio ha trasmesso le schede di monitoraggio sull'attuazione del PTPCT 2021/23, con l'indicazione delle attività svolte relativamente a tutte le Misure del Piano di competenza della scrivente SPL. Il riscontro pertanto è stato completo e tempestivo, rispettando nella compilazione della scheda le specifiche richieste dal RPCT.

fonte: http://burc.regione.campania.it

Relazione sulla performance 2021

600900 - UFFICIO PER IL FEDERALISMO E DEI SISTEMI TERRITORIALI E DELLA SICUREZZA INTEGRATA

Codice OBSAMOD	**2021OBSA600900.25**		
Descrizione OBSAMOD	**Corretta Gestione Contabile della SPL**		
Codice OBST	OBST.12		
Descrizione OBST	Rafforzamento e semplificazione amministrativa		
Missioni e Programmi			
Stakeholders			
Data inizio	01/01/2021	**Data fine**	31/12/2021
Peso	20		
Obiettivo DEFR e correlazioni	Obiettivo Strategico DEFR		
	Rilevazione del grado di soddisfazione dei destinatari		
	Modernizzazione e miglioramento qualitativo dell'organizzazione		
	Sviluppo relazioni con i cittadini, soggetti interessati, utenti, destinatari		
	Promozione delle pari opportunità		
Condivisioni Modifica	Modifica obiettivo condivisa preventivamente con ADG FESR		
	Modifica obiettivo condivisa preventivamente con ADG FSE		
	Modifica obiettivo condivisa preventivamente con ADG FSC		
	Modifica obiettivo condivisa preventivamente con ADG FEASR		
	Modifica obiettivo condivisa preventivamente con RPCT		
	Modifica obiettivo condivisa preventivamente con PROGR UNIT		
	Modifica obiettivo condivisa preventivamente con RIS. FINANZ.		
Altre SPL coinvolte			
Altre PA o soggetti coinvolti			
Capitoli			
Nota			
Linea Azione			
Risultato	100	**Risultato pesato**	20

Indicatore	Valore iniziale	Target	Consuntivo	Regole di calcolo	Risultato
Tempestività pagamenti attraverso liquidazione delle fatture; Decreto liquidazione trasmesso entro 10 gg lavorativi antecedenti la scadenza fattura commerciale - fatture scadenti nel 2021: fatture liquidate nei termini/numero fatture complessive	0,00%	95,00%	96,00%	Percentuale di realizzazione	100
Grado di realizzazione degli investimenti: sommatoria Pagamenti totali titolo II/sommatoria competenza assestato titolo II	0,00%	70,00%	89,09%	Percentuale di realizzazione	100
Ottimizzazione del processo di rendicontazione: Numero di enti-società-organismi per cui si è effettuata la circolarizzazione/numero di enti-società-organismi che presentano situazioni creditorie e debitorie nei confronti della Regione-entro il 31.03.2021	0,00%	100,00%	100,00%	Percentuale di realizzazione	100

fonte: http://burc.regione.campania.it

Relazione sulla performance 2021

600900 - UFFICIO PER IL FEDERALISMO E DEI SISTEMI TERRITORIALI E DELLA SICUREZZA INTEGRATA

Codice OBSAMOD	**2021OBSA600900.25**
Descrizione OBSAMOD	**Corretta Gestione Contabile della SPL**
Relazione su monitoraggio e valutazione 31/12/2021	La Direzione, nel corso del 2021, ha ricevuto 72 fatture. Di tutti i documenti ricevuti - fatture e notule di collaborazione occasionale - sono stati contabilizzati sia nel Registro Unico Fatture che nella Piattaforma Certificazione entro i termini previsti dalle disposizioni normative, nella percentuale del 96%. Riguardo alla percentuale di realizzazione degli investimenti l'obiettivo è stato pienamente raggiunto. Nel corso del 2021 sono stati disposti pagamenti Titolo II in rapporto agli stanziamenti sullo stesso titolo,21, per una percentuale del 89,09%. Si precisa che sono stati considerati anche gli importi riferiti ai capitoli di competenza della UOD 50.01.01 riferiti al POR FSE per le misure gestite da questa direzione. La SPL ha partecipato all'ottimizzazione del processo di rendicontazione mediante la circolarizzazione dei crediti e dei debiti al 31/12/2021, di competenza, tra la Regione e gli enti e le società partecipate con riferimento ai rapporti intrattenuti con la società in house Sviluppo Campania. La richiesta in merito pervenuta dalla predetta società, con nota prot.n. 4176 del 26/03/2021, è stata riscontrata con nota prot.n.167046 del 26/03/2021, indirizzata a Sviluppo Campania S.p.A. e, per conoscenza all'Uffiico Speciale "Controllo e Vigilanza su Enti e Società Partecipate". Va precisato che al 31/12/2020 la scrivente SPL risultava struttura di riferimento per la sola società Sviluppo Campania S.p.A. mentre, relativamente alla Fondazione POLIS, la titolarità dei relativi capitoli di bilancio è stata trasferita a questa SPL solo con deliberazione di Giunta Regionale n. 86 del 02/03/2021, tant'è che la stessa Fondazione Polis ha riscontrato in ordine alla circolarizzazione, allegando la Tabella relativa ai crediti/debiti in essere con la Regione al 31/12/2020, mediante PEC inoltrata in data 22/03/2021 al solo Ufficio Speciale "Controllo e Vigilanza su Enti e Società Partecipate" (U.S. 11). Ad ogni buon conto, si rappresenta che i flussi finanziari tra la Fondazione Polis e le risultanze contabili del bilancio della Regione Campania sono conciliati, come regolarmente certificato con nota prot. n. 66394 indirizzata alla Fondazione Polis in data 07/02/2022.

fonte: http://burc.regione.campania.it

Relazione sulla performance 2021

600900 - UFFICIO PER IL FEDERALISMO E DEI SISTEMI TERRITORIALI E DELLA SICUREZZA INTEGRATA

Codice OBSAMOD	**2021OBSA600900.26**		
Descrizione OBSAMOD	**Mappatura dei processi di lavoro e delle attività smartabili ai fini della predisposizione del POLA – entro il 30.06.2021. Ricognizione processi ai fini della semplificazione e digitalizzazione – entro il 31.12.2021**		
Codice OBST	OBST.12		
Descrizione OBST	Rafforzamento e semplificazione amministrativa		
Missioni e Programmi			
Stakeholders			
Data inizio	01/01/2021	**Data fine**	31/12/2021
Peso	5		
Obiettivo DEFR e correlazioni	Obiettivo Strategico DEFR		
	Rilevazione del grado di soddisfazione dei destinatari		
	Modernizzazione e miglioramento qualitativo dell'organizzazione		
	Sviluppo relazioni con i cittadini, soggetti interessati, utenti, destinatari		
	Promozione delle pari opportunità		
Condivisioni Modifica	Modifica obiettivo condivisa preventivamente con ADG FESR		
	Modifica obiettivo condivisa preventivamente con ADG FSE		
	Modifica obiettivo condivisa preventivamente con ADG FSC		
	Modifica obiettivo condivisa preventivamente con ADG FEASR		
	Modifica obiettivo condivisa preventivamente con RPCT		
	Modifica obiettivo condivisa preventivamente con PROGR UNIT		
	Modifica obiettivo condivisa preventivamente con RIS. FINANZ.		
Altre SPL coinvolte			
Altre PA o soggetti coinvolti			
Capitoli			
Nota			
Linea Azione			
Risultato	100	**Risultato pesato**	5

Indicatore	Valore iniziale	Target	Consuntivo	Regole di calcolo	Risultato
Ricognizione strutturata dei processi di lavoro e delle attività che, in base alla dimensione organizzativa e funzionale, possono essere svolti con modalità agile - Report di mappatura	Off	On	On	On/Off	100
Semplificazione e digitalizzazione dei processi amministrativi di competenza: individuazione di almeno un processo/procedimento di cui avviare la semplificazione e la digitalizzazione in accordo con l'US 6011(avvio della progettazione e/o implementazione)		On	On	On/Off	100

fonte: http://burc.regione.campania.it

Relazione sulla performance 2021

600900 - UFFICIO PER IL FEDERALISMO E DEI SISTEMI TERRITORIALI E DELLA SICUREZZA INTEGRATA

Codice OBSAMOD	**2021OBSA600900.26**
Descrizione OBSAMOD	**Mappatura dei processi di lavoro e delle attività smartabili ai fini della predisposizione del POLA – entro il 30.06.2021. Ricognizione processi ai fini della semplificazione e digitalizzazione – entro il 31.12.2021**
Relazione su monitoraggio e valutazione 31/12/2021	L'Ufficio Speciale ha svolto un lavoro istruttorio collegiale, che ha visto coinvolti tutti i dirigenti della SPL, volto a ricognire in modo strutturato i processi di lavoro e le attività "smartabili". Gli esiti di questo lavoro sono stati riversati nelle apposite Schede trasmesse dalla DG Risorse Umane, compilate sulla base delle indicazioni ricevute con la nota prot. 174296 del 31/03/2021. Le Schede così compilate sono state caricate nell'apposita Cartella Condivisa accessibile al percorso di rete ivi indicato (\\10.160.19.221\utenti2$\UOD_55_14_15). Dell'avvenuto caricamento si è data comunicazione via e-mail allo Staff Performance in data 30/06/2021. Con comunicazione via email del 21 dicembre 2021, in esito ad apposita interlocuzione con il competente Ufficio per la Transizione Digitale, è stato individuato il processo relativamente al quale avviare la semplificazione e digitalizzazione. In particolare, tra le competenze della scrivente SPL è ricompresa la gestione delle risorse del Fondo regionale di sostegno ai Comuni per la Giustizia di Prossimità istituito con legge regionale 29 giugno 2021 n. 5, che è destinato ai Comuni della Campania che hanno assunto a proprio carico spese per il mantenimento in funzione dei soppressi uffici del Giudice di Pace. Dal momento che nel corso del 2021 il procedimento volto alla ripartizione di tali risorse è stato gestito con modalità “tradizionali” (ricezione delle domande tramite posta elettronica certificata), si è chiesto - ritenendo che nel caso di specie l’utilizzo di strumenti digitali possa efficientarne la gestione - di valutare la possibilità di gestire la procedura per gli esercizi 2022 e 2023 mediante l’utilizzo dell’applicativo Bandi On Line (o di applicativo analogo), opportunamente adattato alle esigenze di gestione di una procedura non finanziata con fondi strutturali.

fonte: http://burc.regione.campania.it

Relazione sulla performance 2021

600900 - UFFICIO PER IL FEDERALISMO E DEI SISTEMI TERRITORIALI E DELLA SICUREZZA INTEGRATA

Codice OBSAMOD	**2021OBSA600900.27**		
Descrizione OBSAMOD	**Azioni finalizzate alla salvaguardia dei flussi di cassa dei Fondi per lo Sviluppo 2014-2020 attraverso la conciliazione 2014-2020 tra SIC-SAP e SURF e il recupero del GAP di certificazione sui Fondi di sviluppo inerente agli esercizi 2014-2020**		
Codice OBST	OBST.12		
Descrizione OBST	Rafforzamento e semplificazione amministrativa		
Missioni e Programmi			
Stakeholders			
Data inizio	01/01/2021	**Data fine**	31/12/2021
Peso	5		
Obiettivo DEFR e correlazioni	Obiettivo Strategico DEFR		
	Rilevazione del grado di soddisfazione dei destinatari		
	Modernizzazione e miglioramento qualitativo dell'organizzazione		
	Sviluppo relazioni con i cittadini, soggetti interessati, utenti, destinatari		
	Promozione delle pari opportunità		
Condivisioni Modifica	Modifica obiettivo condivisa preventivamente con ADG FESR		
	Modifica obiettivo condivisa preventivamente con ADG FSE		
	Modifica obiettivo condivisa preventivamente con ADG FSC		
	Modifica obiettivo condivisa preventivamente con ADG FEASR		
	Modifica obiettivo condivisa preventivamente con RPCT		
	Modifica obiettivo condivisa preventivamente con PROGR UNIT		
	Modifica obiettivo condivisa preventivamente con RIS. FINANZ.		
Altre SPL coinvolte			
Altre PA o soggetti coinvolti			
Capitoli			
Nota			
Linea Azione			
Risultato	100	**Risultato pesato**	5

Indicatore	Valore iniziale	Target	Consuntivo	Regole di calcolo	Risultato
Certificazione 2021 PORFESR_PORFSE_POC_FSC / {40% (PagSPL_PORFESR_PORFSE_POC 2014-2020 - CertSPL_PORFESR_PORFSE_POC 2014-2020) + 40% (PagSPL_FSC - TrasfSPL_FSC)}		100,00%	100,00%	Percentuale di realizzazione	100
{[(IMP+PAG) POR FESR, POC ed FSC 2014-2020] IMPUTATI entro il 31/12/2021 alle codifiche dei Sistemi di Monitoraggio} / 40% [(IMP+PAG) POR FESR, POC ed FSC 2014-2020] DA IMPUTARE		100,00%	100,00%	Percentuale di realizzazione	100

fonte: http://burc.regione.campania.it

Relazione sulla performance 2021

600900 - UFFICIO PER IL FEDERALISMO E DEI SISTEMI TERRITORIALI E DELLA SICUREZZA INTEGRATA

Codice OBSAMOD	**2021OBSA600900.27**
Descrizione OBSAMOD	**Azioni finalizzate alla salvaguardia dei flussi di cassa dei Fondi per lo Sviluppo 2014-2020 attraverso la conciliazione 2014-2020 tra SIC-SAP e SURF e il recupero del GAP di certificazione sui Fondi di sviluppo inerente agli esercizi 2014-2020**
Relazione su monitoraggio e valutazione 31/12/2021	Con comunicazione via email del 21 dicembre 2021, l'Ufficio Speciale ha provveduto a trasmettere alla DG 50.13, alla DG 50.01 e alla DG 50.03 il file excel trasmesso da codeste Strutture, opportunamente completato con l'indicazione dei codici SURF dei Progetti. In particolare, sono stati imputati ai competenti codici SURF oltre il 60% degli impegni e pagamenti di competenza della scrivente SPL. Dal confronto tra i pagamenti FESR e FSE eseguiti dall'inizio del periodo di programmazione 2014/20 al 31/12/2020 di competenza della scrivente SPL (che comprende anche pagamenti non imputati contabilmente ai capitoli FESR e FSE, ma relativi a progetti certificati su tali Fondi) e gli importi cumulativamente certificati a valere su tali fondi alla medesima data, risulta un deficit di certificazione il cui 40% è sensibilmente inferiore alla sommatoria di quanto certificato nell'esercizio 2021 dalla scrivente SPL a valere sui Fondi FESR e FSE.

fonte: http://burc.regione.campania.it

Relazione sulla performance 2021

600900 - UFFICIO PER IL FEDERALISMO E DEI SISTEMI TERRITORIALI E DELLA SICUREZZA INTEGRATA

Codice OBSAMOD	**2021OBSAMOD600900.01**		
Descrizione OBSAMOD	**Favorire l'integrazione e l'accoglienza dei migranti**		
Codice OBST	OBST.04		
Descrizione OBST	Innalzamento dei livelli di sicurezza e legalità		
Missioni e Programmi			
Stakeholders			
Data inizio	01/01/2021	**Data fine**	31/12/2021
Peso	6		
Condivisioni Modifica	Modifica obiettivo condivisa preventivamente con ADG FESR		
	Modifica obiettivo condivisa preventivamente con ADG FSE		
	Modifica obiettivo condivisa preventivamente con ADG FSC		
	Modifica obiettivo condivisa preventivamente con ADG FEASR		
	Modifica obiettivo condivisa preventivamente con RPCT		
	Modifica obiettivo condivisa preventivamente con PROGR UNIT		
	Modifica obiettivo condivisa preventivamente con RIS. FINANZ.		
Linea Azione	Favorire l'integrazione dei migranti dal punto di vista socio-lavorativo e scolastico		
Risultato	100	**Risultato pesato**	6

Indicatore	Valore iniziale	Target	Consuntivo	Regole di calcolo	Risultato
Aumento del numero di migranti coinvolti nei progetti di integrazione e assistenza socio-sanitaria (+1% rispetto all'anno precedente)	2.000,00	2.020,00	3.400,00	Indicatore di volume - Quantità (crescita)	100

Relazione su monitoraggio e valutazione 31/12/2021	Nel corso dell'anno 2021 si è registrato un significativo aumento del numero di migranti coinvolti nei processi di integrazione e assistenza socio-sanitaria, complessivamente tremilaquattrocento. Dall'analisi dei dati è emerso che nell'anno 2020, anche a causa della nota pandemia, nonostante la presenza di mediatori culturali di esperienza pluriennale, la novità rappresentata da questo tipo di interventi, che hanno avuto inizio nel mese di ottobre, ha registrato una pluralità di resistenze spesso riconducibili al credo religioso ed ai costumi delle singole etnie dei migranti coinvolti. Nell'anno 2021 per effetto di una notevole campagna di sensibilizzazione attivata sui mass-media, e per effetto anche di concomitanti interventi di distribuzione di beni alimentari, il numero dei migranti che hanno beneficiato di queste attività è stato notevolmente implementato.

Risultato Struttura	99,98
Relazione del Dirigente	Il prolungarsi della pandemia, che ha determinato importanti effetti sull'organizzazione dell'attività lavorativa di tutte le PP.AA., ha richiesto grande impegno nel corso dell'anno. L'organizzazione dell'attività lavorativa della SPL ha subito un impatto ulteriore a seguito di una modifica ordinamentale. Con la deliberazione n. 294 del 7/7/2021 la Giunta regionale ha attribuito alla struttura dell'U.S. Federalismo anche la titolarità della materia di immigrazione diversificando ulteriormente il panorama delle competenze riconducibili alle diverse SSL. Gli sforzi profusi hanno permesso di raggiungere obiettivi importanti indicati singolarmente nelle relazioni ai singoli OBSA ed OBO, mentre il sopravvenire di cause esogene non ha consentito di perseguire il 100% del target FSE di certificazione assegnato.

fonte: http://burc.regione.campania.it

Relazione sulla performance 2021

600900 - UFFICIO PER IL FEDERALISMO E DEI SISTEMI TERRITORIALI E DELLA SICUREZZA INTEGRATA

600901 - Rapporti con Enti locali

Codice OBO	**2021OBO600901.10.01**			
Descrizione OBO	**Disciplina del segmento procedimentale di determinazione della quota fissa del Fondo, alla luce del coinvolgimento dell'organismo individuato come Conferenza dei Presidenti delle Comunità Montane, nel silenzio della legge sulle modalità di funzionamento e sulla natura del sentito.**			
Codice OBSA	2021OBSA600900.10			
Descrizione OBSA	Ripartizione Fondo Montagna 2016-2019			
Missioni e Programmi				
Stakeholders				
Data inizio	01/01/2021	**Data fine**	31/12/2021	
Peso	88			
Obiettivo DEFR	Obiettivo Strategico DEFR			No
Altre PA o soggetti coinvolti				
Codice obiettivo DEFR (solo per 2019)				
Capitoli				
Linea Azione				
Risultato	100	**Risultato pesato**	88	

Azione	definizione delle linee guida				
Indicatore	**Valore iniziale**	**Target**	**Consuntivo**	**Regole di calcolo**	**Risultato**
adozione atto amministrativo		On	On	On/Off	100

fonte: http://burc.regione.campania.it

Relazione sulla performance 2021

600900 - UFFICIO PER IL FEDERALISMO E DEI SISTEMI TERRITORIALI E DELLA SICUREZZA INTEGRATA

600901 - Rapporti con Enti locali

Codice OBO	**2021OBO600901.10.01**
Descrizione OBO	**Disciplina del segmento procedimentale di determinazione della quota fissa del Fondo, alla luce del coinvolgimento dell'organismo individuato come Conferenza dei Presidenti delle Comunità Montane, nel silenzio della legge sulle modalità di funzionamento e sulla natura del sentito.**
Codice OBSA	2021OBSA600900.10
Descrizione OBSA	Ripartizione Fondo Montagna 2016-2019
Relazione su monitoraggio e valutazione 31/12/2021	In considerazione della criticità riconducibile alla interpretazione dell'art. 18 della L.R. 4 novembre 1998, n. 17, con nota PG/2021/0372582 del 14/07/2021 è stato richiesto parere all'Avvocatura Regionale in ordine ai seguenti quesiti: 1. se possa delegarsi e con quale tipologia di atto, l'UNCEM Delegazione della Campania, in quanto associazione di enti pubblici ai sensi dell'art. 1, comma 2, del D. Lgs. n. 165/2001, alla convocazione ed allo svolgimento della Conferenza dei Presidenti delle Comunità Montane ai fini dell'espressione del parere concernente la quota fissa, riconducendo il sentito di cui all'art. 18 della L.R. n. 17/1998 alla classe dei pareri preventivi obbligatori, con l'utilizzo per la validità delle sedute e delle deliberazioni, delle norme per la costituzione ed il funzionamento dell'assemblea regionale UNCEM; 2. se l'UNCEM nella predetta qualità, possa essere incaricata della presentazione della proposta di riparto della parte residua fondi in questione ai sensi dell'art. 18, comma 1, lett. b della L.R. n. 17/1998 - considerata anche la natura vincolata dei criteri di determinazione della quota variabile da calcolare in misura proporzionale diretta alla popolazione ed al territorio delle CC.MM., ed anche alla luce del ruolo ritagliato alla medesima UNCEM dal D. Lgs. 18-8-2000 n. 267, all'art. 156 comma 2, rispetto alla rilevazione del dato della popolazione residente - nonché della presentazione della proposta della quota del fondo da ripartire tra le organizzazioni degli Enti locali della montagna in ragione della loro rappresentatività; 3. se, nella negativa, le modalità di organizzazione e funzionamento della Conferenza dei Presidenti delle Comunità Montane - ivi compresa la disciplina del quorum strutturale di regolare costituzione dell'organismo e del quorum funzionale per la valida espressione del parere - debbano essere definite dalla Giunta regionale attraverso la definizione di apposite linee-guida di programmazione e di indirizzo, unitamente alla cd. procedura semplificata per la liquidazione del fondo di cui alle suddette deliberazioni di Giunta regionale, ovvero se nel silenzio serbato dalla legge con riguardo all'organizzazione ed al funzionamento della Conferenza dei Presidenti delle Comunità Montane nell'applicazione dell'art. 18 della L.R. n. 17/1998, possa farsi ricorso, in via analogica, a quanto previsto dall'art. 5, punto 2, della L.R. 28 novembre 1996, n. 26 per la Conferenza permanente Regione - Autonomie locali; 4. se la disposizione dell'art. 24 della L.R. n. 12/2008 tendente a neutralizzare gli effetti delle modifiche territoriali di cui alla stessa legge rispetto alla attribuzione del Fondo regionale per la montagna risorse statali vincolate e del Fondo regionale per la montagna risorse regionali debba essere considerata di natura permanente o transitoria Con nota Prot. 2021.0505186 del 13/10/2021 l'Avvocatura Regionale ha reso il suddetto parere, secondo il quale, tra l'altro:" (…) Sennonché il legislatore regionale a fronte della previsione della Conferenza dei Presidenti delle Comunità Montane non ha dettato una espressa disciplina che ne definisca la composizione, le attribuzioni e le modalità di funzionamento. Così come pure il legislatore regionale del 1998 non ha espressamente qualificato il "sentito", sicché non è possibile farlo assurgere ad obbligatorio parere preventivo di legittimità. (…) La mancanza di una disciplina della Conferenza dei Presidenti delle Comunità Montane potrebbe, invece, a parere dello scrivente, essere superata, nelle more dell'eventuale approvazione di una regolamentazione regionale, attraverso il coinvolgimento di tutti i Presidenti delle Comunità Montane nel procedimento finalizzato all'approvazione del piano di riparto da parte della Giunta Regionale. A tal uopo, l'Assessore al ramo potrebbe invitare tutti i Presidenti delle Comunità Montane ad una riunione al fine di sottoporre alla loro attenzione la proposta di deliberazione avente ad oggetto la determinazione della quota fissa di cui all'art. 18, comma 1, lett. a) della l.r. n. 17/1998 ed acquisirne le relative posizioni prima della formale approvazione del deliberato da parte della Giunta Regionale (…)". Si è rilevato che i più relativamente recenti precedenti provvedimentali in materia erano costituiti

fonte: http://burc.regione.campania.it

Relazione sulla performance 2021

600900 - UFFICIO PER IL FEDERALISMO E DEI SISTEMI TERRITORIALI E DELLA SICUREZZA INTEGRATA

600901 - Rapporti con Enti locali

Codice OBO	**2021OBO600901.10.01**
Descrizione OBO	**Disciplina del segmento procedimentale di determinazione della quota fissa del Fondo, alla luce del coinvolgimento dell'organismo individuato come Conferenza dei Presidenti delle Comunità Montane, nel silenzio della legge sulle modalità di funzionamento e sulla natura del sentito.**
Codice OBSA	2021OBSA600900.10
Descrizione OBSA	Ripartizione Fondo Montagna 2016-2019
	dalla DELIBERAZIONE di G.R. N. 453 del 13 MARZO 2009, dalla Deliberazione di Giunta Regionale N. 1755 del 27/11/2009, e dalla Delibera della Giunta Regionale n. 707 del 10/12/2012 di cui al BURC n. 77 del 17 Dicembre 2012, avente ad oggetto: LEGGE 31 GENNAIO 1994, N. 97 E LEGGE REGIONALE 4 NOVEMBRE 1998, N. 17. FONDO NAZIONALE PER LA MONTAGNA ANNO 2009 E FONDO REGIONALE PER LA MONTAGNA ANNO 2010. APPROVAZIONE PIANI DI RIPARTO. Quest'ultima ha stabilito, tra l'altro, di: " (…)2. confermare, ai sensi dell'art. 18, comma 2, della legge regionale n. 17/1998, i parametri di cui alla DGR n. 1755 del 24/11/2009, con la quale la Giunta Regionale ha proceduto al riparto del Fondo Nazionale per la Montagna anno 2008 e del Fondo Regionale per la Montagna anno 2009, in termini di importo della quota fissa destinata ad ogni comunità montana e di coefficienti di riparto basati sui dati della popolazione residente; (…) 4.3 la quota fissa complessiva da ripartire tra ciascuna comunità montana, ai sensi dell'art 18, comma 1, lettera a), della legge regionale 4 novembre 1998 n. 17, tenuto conto di quanto stabilito ai punti 3.1 e 3.2, a valere sul Fondo Nazionale per la Montagna annualità 2009 è pari al 45% del Fondo stesso; (…)".4.5 la quota spettante ai sensi dell'art. 18, comma 3 della legge regionale 4 novembre 1998 n. 17 all'UNCEM – Delegazione Regionale della Campania, unica organizzazione rappresentativa delle comunità montane della Campania, è pari allo 0,90% del Fondo Nazionale per la Montagna anno 2009; (…)". In considerazione dello stato di emergenza epidemiologica da COVID-2019, la Conferenza dei Presidenti delle Comunità Montane della Campania, è stata convocata in forma telematica con nota Prot. 2021-0021187/UDCP/GAB/GAB del 03/11/2021 U del Presidente della Giunta Regionale della Campania, con il seguente ordine del giorno: Fondo nazionale per la montagna, relativo alle annualità 2016, 2017, 2018 e 2019, assegnate con Delibera CIPE del 15.10.2019 pubblicata sulla G.U. n. 48 del 26.02.2020 e di cui alla Deliberazione della G I U N T A R E G I O N A L E N. 389 del 23/07/2020. Individuazione della quota fissa nella misura del 45% al netto della quota dello 0,90% del Fondo da assegnare all'UNCEM – Delegazione Regionale della Campania. Eventuali osservazioni ex art. 18 della L.R. 4 novembre 1998, n. 17; Con nota Prot. 2021.0581342 del 22.11.2021 l'Ufficio per il Federalismo dei Sistemi Territoriali e della Sicurezza Integrata ha trasmesso all'Ufficio di Gabinetto del Presidente la documentazione concernente le risultanze della riunione in forma telematica della Conferenza dei Presidenti delle Comunità Montane della Campania del 17/11/2021, sul seguente ordine del giorno: Fondo nazionale per la montagna, relativo alle annualità 2016, 2017, 2018 e 2019, assegnate con Delibera CIPE del 15.10.2019 pubblicata sulla G.U. n. 48 del 26.02.2020 e di cui alla Deliberazione della G I U N T A R E G I O N A L E N. 389 del 23/07/2020. Individuazione della quota fissa nella misura del 45% al netto della quota dello 0,90% del Fondo da assegnare all'UNCEM – Delegazione Regionale della Campania. Eventuali osservazioni ex art. 18 della L.R. 4 novembre 1998, n. 17, evidenziando che la Conferenza dei Presidenti delle Comunità Montane ha espresso avviso favorevole. Infine, l'atto deliberati è stato adottato con DGRC n. 601 del 28/12/2021.

fonte: http://burc.regione.campania.it

Relazione sulla performance 2021

600900 - UFFICIO PER IL FEDERALISMO E DEI SISTEMI TERRITORIALI E DELLA SICUREZZA INTEGRATA

600901 - Rapporti con Enti locali

Codice OBO	**2021OBO600901.24.01**		
Descrizione OBO	**Assicurare adempimenti adeguati e tempestivi in materia di anticorruzione, trasparenza e accesso.**		
Codice OBSA	2021OBSA600900.24		
Descrizione OBSA	Garantire il corretto sviluppo, monitoraggio e controllo degli interventi in materia di trasparenza, di accesso e di prevenzione della corruzione		
Missioni e Programmi			
Stakeholders			
Data inizio	01/01/2021	**Data fine**	31/12/2021
Peso	6		
Obiettivo DEFR	Obiettivo Strategico DEFR		
Altre PA o soggetti coinvolti			
Codice obiettivo DEFR (solo per 2019)			
Capitoli			
Linea Azione			
Risultato	100	**Risultato pesato**	6

Azione	Riscontro adeguato alle SPL di appartenenza sulle attività svolte e gli obblighi previsti in materia di anticorruzione e trasparenza.				
Indicatore	**Valore iniziale**	**Target**	**Consuntivo**	**Regole di calcolo**	**Risultato**
N° di riscontri tempestivamente forniti alla SPL di appartenenza/ N° di riscontri dovuti o richiesti dalla SPl di appartenenza.L		100,00%	100,00%	Percentuale di realizzazione	100

Relazione su monitoraggio e valutazione 31/12/2021	L'ufficio ha dato adeguato riscontro a tutte le richieste provenienti dalla SPL in ordine agli adempimenti relativi agli obblighi e misure del PTPCT, agli adempimenti in materia di trasparenza amministrativa ai fini del relativo monitoraggio e alla trasmissione dei dati sugli accessi ricevuti ai fini della pubblicazione del Registro.

fonte: http://burc.regione.campania.it

Relazione sulla performance 2021

600900 - UFFICIO PER IL FEDERALISMO E DEI SISTEMI TERRITORIALI E DELLA SICUREZZA INTEGRATA

600901 - Rapporti con Enti locali

Codice OBO	**2021OBO600901.24.02**		
Descrizione OBO	**Garantire l'attuazione degli interventi in materia di trasparenza e di prevenzione della corruzione**		
Codice OBSA	2021OBSA600900.24		
Descrizione OBSA	Garantire il corretto sviluppo, monitoraggio e controllo degli interventi in materia di trasparenza, di accesso e di prevenzione della corruzione		
Missioni e Programmi			
Stakeholders			
Data inizio	01/01/2021	**Data fine**	31/12/2021
Peso	6		
Obiettivo DEFR	Obiettivo Strategico DEFR		
Altre PA o soggetti coinvolti			
Codice obiettivo DEFR (solo per 2019)			
Capitoli			
Linea Azione			
Risultato	100	**Risultato pesato**	6

Azione	verifica della coerenza tra le tipologie di procedimento ex art.35 D.Lgs. 33/2013, i processi mappati nel PTPCT e quelli eventualmente mappati per il controllo di gestione

Indicatore	**Valore iniziale**	**Target**	**Consuntivo**	**Regole di calcolo**	**Risultato**
Produzione di un report finalizzato alla armonizzazione tra le tipologie di procedimento ex art.35 D.Lgs. 33/2013, i processi mappati nel PTPCT e quelli eventualmente mappati per il controllo di gestione		On	On	On/Off	100

Relazione su monitoraggio e valutazione 31/12/2021	Il lavoro istruttorio dell'Azione in parola è stato avviato a valle della predisposizione delle schede per il POLA. In particolare, partendo dalla scheda excel prodotta a tal fine dall'Ufficio – in cui per l'individuazione dei Processi si è fatto riferimento all'analisi organizzativa condotta in sede di definizione del PTPCT 2021/23 – è stato svolto, attraverso un confronto fra tutti i dirigenti della SPL avvenuto in occasione di diverse riunioni svolte a distanza, un lavoro di riconduzione delle tipologie di procedimento ex art. 35 di competenza dell'Ufficio ai corrispondenti processi mappati in sede di predisposizione del PTPCT e delle schede POLA. Il lavoro è confluito in un primo report di sintesi condiviso via mail in data 19/07/2021, e successivamente assestato a più riprese in base ai contributi di tutti i dirigenti dell'Ufficio Speciale. Gli esiti dell'attività sono stati formalizzati in ultimo in un Report dell'attività di verifica svolta inviato al Direttore Generale dell'Ufficio per il Federalismo con Nota prot. 644542 del 23.12.2021 a firma del dirigente dello Staff 60.09.91.

600901 - Rapporti con Enti locali

Risultato Struttura	100
Relazione del Dirigente	

fonte: http://burc.regione.campania.it

Relazione sulla performance 2021

600900 - UFFICIO PER IL FEDERALISMO E DEI SISTEMI TERRITORIALI E DELLA SICUREZZA INTEGRATA

600904 - Politiche di Sviluppo delle Aree Interne Attuazione delle riforme amministrative e Promozione delle politiche di sviluppo territoriale

Codice OBO	**2021OBO600904.09.01**		
Descrizione OBO	**Concorrere all'implementazione delle politiche di sviluppo delle aree interne**		
Codice OBSA	2021OBSA600900.09		
Descrizione OBSA	Implementare le politiche di sviluppo delle aree interne		
Missioni e Programmi	0112 - Servizi istituzionali, generali e di gestione - Politica regionale unitaria per i servizi istituzionali, generali e di gestione (solo per le Regioni)		
Stakeholders			
Data inizio	01/01/2021	**Data fine**	31/12/2021
Peso	88		
Obiettivo DEFR	Obiettivo Strategico DEFR		No
Altre PA o soggetti coinvolti			
Codice obiettivo DEFR (solo per 2019)			
Capitoli			
Linea Azione			
Risultato	100	**Risultato pesato**	88

Azione	Attività di impulso e collaborazione finalizzata alla sottoscrizione degli APQ Cilento Interno e Tammaro Titerno, ex delibera CIPE n.76 del 15.12.2020

Indicatore	**Valore iniziale**	**Target**	**Consuntivo**	**Regole di calcolo**	**Risultato**
Istanze trattate in istruttoria/ istanze pervenute da parte dei soggetti delle Aree interne " Cilento Interno" e " Tammaro Titerno"	0,00%	100,00%	100,00%	Percentuale di realizzazione	100

Relazione su monitoraggio e valutazione 31/12/2021	In riscontro alle interlocuzioni con i soggetti portatori delle istanze provenienti dai territori nel corso dell'anno, si è giunti alla definitiva approvazione degli accordi di Programma Quadro riguardanti le restanti due aree individuate dalla D.G.R. n. 600/2014. Con deliberazione nn. 215 e 216 del 26/05/2021 sono stati approvati dalla Giunta Regionale rispettivamente l'APQ Tammaro Titerno e l'APQ Cilento Interno che definiscono complessivamente la strategia territoriale campana in materia di Strategia Nazionale delle Aree Interne. Questa attività ha consentito di poter evadere le successive istanze di sottoscrizione dei relativi accordi. Pertanto, sono state regolarmente riscontrate le n. 2 istanze pervenute, una per ogni APQ.

fonte: http://burc.regione.campania.it

Relazione sulla performance 2021

600900 - UFFICIO PER IL FEDERALISMO E DEI SISTEMI TERRITORIALI E DELLA SICUREZZA INTEGRATA

600904 - Politiche di Sviluppo delle Aree Interne Attuazione delle riforme amministrative e Promozione delle politiche di sviluppo territoriale

Codice OBO	**2021OBO600904.24.01**		
Descrizione OBO	**Garantire l'attuazione degli interventi in materia di trasparenza e di prevenzione della corruzione**		
Codice OBSA	2021OBSA600900.24		
Descrizione OBSA	Garantire il corretto sviluppo, monitoraggio e controllo degli interventi in materia di trasparenza, di accesso e di prevenzione della corruzione		
Missioni e Programmi			
Stakeholders			
Data inizio	01/01/2021	**Data fine**	31/12/2021
Peso	6		
Obiettivo DEFR	Obiettivo Strategico DEFR		
Altre PA o soggetti coinvolti			
Codice obiettivo DEFR (solo per 2019)			
Capitoli			
Linea Azione			
Risultato	100	**Risultato pesato**	6

Azione	verifica della coerenza tra le tipologie di procedimento ex art.35 D.Lgs. 33/2013, i processi mappati nel PTPCT e quelli eventualmente mappati per il controllo di gestione

Indicatore	**Valore iniziale**	**Target**	**Consuntivo**	**Regole di calcolo**	**Risultato**
Produzione di un report finalizzato alla armonizzazione tra le tipologie di procedimento ex art.35 D.Lgs. 33/2013, i processi mappati nel PTPCT e quelli eventualmente mappati per il controllo di gestione		On	On	On/Off	100

Relazione su monitoraggio e valutazione 31/12/2021	Il lavoro istruttorio dell'Azione in parola è stato avviato a valle della predisposizione delle schede per il POLA. In particolare, partendo dalla scheda excel prodotta a tal fine dall'Ufficio – in cui per l'individuazione dei Processi si è fatto riferimento all'analisi organizzativa condotta in sede di definizione del PTPCT 2021/23 – è stato svolto, attraverso un confronto fra tutti i dirigenti della SPL avvenuto in occasione di diverse riunioni svolte a distanza, un lavoro di riconduzione delle tipologie di procedimento ex art. 35 di competenza dell'Ufficio ai corrispondenti processi mappati in sede di predisposizione del PTPCT e delle schede POLA. Il lavoro è confluito in un primo report di sintesi condiviso via mail in data 19/07/2021, e successivamente assestato a più riprese in base ai contributi di tutti i dirigenti dell'Ufficio Speciale. Gli esiti dell'attività sono stati formalizzati in ultimo in un Report dell'attività di verifica svolta inviato al Direttore Generale dell'Ufficio per il Federalismo con Nota prot. 644542 del 23.12.2021 a firma del dirigente dello Staff 60.09.91.

fonte: http://burc.regione.campania.it

Relazione sulla performance 2021

600900 - UFFICIO PER IL FEDERALISMO E DEI SISTEMI TERRITORIALI E DELLA SICUREZZA INTEGRATA

600904 - Politiche di Sviluppo delle Aree Interne Attuazione delle riforme amministrative e Promozione delle politiche di sviluppo territoriale

Codice OBO	**2021OBO600904.24.02**		
Descrizione OBO	**Assicurare adempimenti adeguati e tempestivi in materia di anticorruzione, trasparenza e accesso.**		
Codice OBSA	2021OBSA600900.24		
Descrizione OBSA	Garantire il corretto sviluppo, monitoraggio e controllo degli interventi in materia di trasparenza, di accesso e di prevenzione della corruzione		
Missioni e Programmi			
Stakeholders			
Data inizio	01/01/2021	**Data fine**	31/12/2021
Peso	6		
Obiettivo DEFR	Obiettivo Strategico DEFR		
Altre PA o soggetti coinvolti			
Codice obiettivo DEFR (solo per 2019)			
Capitoli			
Linea Azione			
Risultato	100	**Risultato pesato**	6

Azione	Riscontro adeguato alle SPL di appartenenza sulle attività svolte e gli obblighi previsti in materia di anticorruzione e trasparenza.				
Indicatore	**Valore iniziale**	**Target**	**Consuntivo**	**Regole di calcolo**	**Risultato**
N° di riscontri tempestivamente forniti alla SPL di appartenenza/ N° di riscontri dovuti o richiesti dalla SPl di appartenenza.L		100,00%	100,00%	Percentuale di realizzazione	100

Relazione su monitoraggio e valutazione 31/12/2021	In ordine agli adempimenti relativi agli obblighi e misure del PTPCT, agli adempimenti in materia di trasparenza amministrativa ai fini del relativo monitoraggio e alla trasmissione dei dati sugli accessi ricevuti ai fini della pubblicazione del Registro l'Ufficio ha sempre fornito un riscontro adeguato alla SPL sulle attività svolte e gli obblighi previsti. Tali riscontri sono stati forniti in modo implicito laddove il monitoraggio fosse in capo direttamente al titolare della SPL in quanto la scrivente è anche titolare dell'incarico di responsabile dell'U.S.

600904 - Politiche di Sviluppo delle Aree Interne Attuazione delle riforme amministrative e Promozione delle politiche di sviluppo territoriale

Risultato Struttura	100
Relazione del Dirigente	

fonte: http://burc.regione.campania.it

Relazione sulla performance 2021

600900 - UFFICIO PER IL FEDERALISMO E DEI SISTEMI TERRITORIALI E DELLA SICUREZZA INTEGRATA

600905 - Scuola Regionale di Polizia Locale

Codice OBO	**2021OBO600905.06.01**			
Descrizione OBO	**Elevare la qualità e la copertura territoriale dell'offerta formativa da parte della Scuola Regionale di Polizia Locale in relazione ai bisogni ed alla soddisfazione dei discenti**			
Codice OBSAMOD	2021OBSA600900.06			
Descrizione OBSAMOD	Potenziare la formazione e l'aggiornamento degli appartenenti alla Polizia Locale			
Missioni e Programmi	0301 - Ordine pubblico e sicurezza - Polizia locale e amministrativa			
Stakeholders				
Data inizio	01/01/2021	**Data fine**	31/12/2021	
Peso	31			
Obiettivo DEFR	Obiettivo Strategico DEFR			Sì
Altre PA o soggetti coinvolti				
Codice obiettivo DEFR (solo per 2019)				
Capitoli				
Linea Azione	Rafforzamento delle competenze delle polizie locali			
Risultato	100	**Risultato pesato**	31	

Azione	Raccolta ed analisi dei questionari di gradimento dei corsi della Scuola Regionale di Polizia Locale ai fini della verifica di Customer Satisfacion				
Indicatore	**Valore iniziale**	**Target**	**Consuntivo**	**Regole di calcolo**	**Risultato**
N. questionari di gradimento analizzati/N. totale dei questionari di gradimento raccolti		95,00%	100,00%	Percentuale di realizzazione	100

Azione	Promozione e sensibilizzazione territoriale delle attività formative della Scuola Regionale di Polizia Locale				
Indicatore	**Valore iniziale**	**Target**	**Consuntivo**	**Regole di calcolo**	**Risultato**
N. comandi di Polizia Locale interessati dalle attività formative della Scuola Regionale di Polizia Locale /N° totale dei comandi di Polizia Locale della Campania		30,00%	35,82%	Percentuale di realizzazione	100

fonte: http://burc.regione.campania.it

Relazione sulla performance 2021

600900 - UFFICIO PER IL FEDERALISMO E DEI SISTEMI TERRITORIALI E DELLA SICUREZZA INTEGRATA

600905 - Scuola Regionale di Polizia Locale

Codice OBO	**2021OBO600905.06.01**
Descrizione OBO	**Elevare la qualità e la copertura territoriale dell'offerta formativa da parte della Scuola Regionale di Polizia Locale in relazione ai bisogni ed alla soddisfazione dei discenti**
Codice OBSAMOD	2021OBSA600900.06
Descrizione OBSAMOD	Potenziare la formazione e l'aggiornamento degli appartenenti alla Polizia Locale
Relazione su monitoraggio e valutazione 31/12/2021	L'anno 2021 è stato per la Scuola Regionale di Polizia Locale un anno peculiare e di spartiacque. In quanto per il primo semestre dell'anno, a causa del protrarsi dell'emergenza epidemiologica Covid-19, la Scuola Regionale ha continuato la sospensione delle attività didattiche in presenza, in ottemperanza ai DPCM via via susseguitisi e alle ordinanze del Presidente della Regione Campania. Si è provveduto quindi e fino al mese di luglio 2021, all'organizzazione di interventi formativi esclusivamente a distanza in modalità webinar, che rappresenta un sistema particolarmente efficace e perfettamente funzionante, che consente a un numero considerevole di persone di poter partecipare alle attività corsuali dalle proprie sedi di lavoro o dalle proprie abitazioni. Ciò ha comportato per il personale della Scuola Regionale una riorganizzazione delle attività di lavoro connesse alla realizzazione dei corsi, determinando un maggior aggravio di adempimenti dovuto all'aumento del numero di partecipanti per corso, agli inviti da inviare per ogni webinar e alla costante assistenza durante lo svolgimento di ogni lezione. Con lo scemare dell'epidemia, a far data del mese di settembre 2021, finalmente la Scuola ha potuto riprendere anche le attività corsuali in presenza, continuando comunque e contemporaneamente ad erogare moduli formativi on line su tematiche di interesse delle Polizie Locali, che potevano essere oggetto di webinar, tramite piattaforma Cisco – Webex. In sintesi, la Scuola Regionale di Polizia Locale durante il 2021 ha realizzato complessivamente 37 attività formative, di cui: 15 corsi in presenza e 22 corsi a distanza in modalità webinar. Le ore di formazione erogate nel corso del 2021 sono state 780, registrando un incremento di oltre il 60% rispetto al 2020 (475 ore). Per quanto riguarda i Comandi di P.L. partecipanti sono stati 197, in cui rientrano i Corpi di tutte e cinque le province della Campania, così suddivisi: 54 della provincia di Napoli, 56 provincia di Salerno, 39 provincia di Caserta, 18 provincia di Avellino, 15 provincia di Benevento e 15 comandi di province fuori regione. Sono stati 1976 gli appartenenti alle Polizie Locali che si sono iscritti ai corsi della Scuola Regionale, mentre hanno effettivamente sostenuto la prova di esame finale 1476 allievi, di cui 1055 uomini e 421 donne. I docenti incaricati per l'attuazione dell'offerta formativa del 2021 sono stati 52. I questionari relativi alla customer satisfaction compilati dai partecipanti sono stati 1.209, che in pari numero sono stati analizzati con le elaborazioni relativi ai docenti, all'organizzazione e alle modalità di erogazione. In riferimento alla prima Azione: Raccolta ed analisi dei questionari di gradimento dei corsi della Scuola Regionale di Polizia Locale ai fini della verifica di Customer Satisfacion, con Indicatore: N. questionari di gradimento analizzati/N. totale dei questionari di gradimento raccolti, con Target: 95% è stato pienamente raggiunto (100%), in quanto, i questionari di gradimento somministrati ai discendi, pari a 1.209, sono stati tutti analizzati con le elaborazioni relativi ai docenti, all'organizzazione e alle modalità di erogazione. In riferimento alla seconda Azione: Promozione e sensibilizzazione territoriale delle attività formative della Scuola Regionale di Polizia Locale, con Indicatore: N° Comandi di Polizia Locale interessati dalle attività formative della Scuola Regionale di Polizia Locale / N° totale dei Comandi di Polizia Locale della Campania, con Target: 30%, è stato pienamente raggiunto (100%), in quanto, i Comandi della Polizia Locale partecipanti alle attività formative della Scuola, nel corso dell'anno 2021 sono pari a complessivi n. 197 su 550 Comandi, determinando conseguentemente una percentuale di adesioni pari al 35,82%.

fonte: http://burc.regione.campania.it

Relazione sulla performance 2021

600900 - UFFICIO PER IL FEDERALISMO E DEI SISTEMI TERRITORIALI E DELLA SICUREZZA INTEGRATA

600905 - Scuola Regionale di Polizia Locale

Codice OBO	**2021OBO600905.06.03**			
Descrizione OBO	**Migliorare le competenze specialistiche degli operatori di Polizia Locale**			
Codice OBSAMOD	2021OBSA600900.06			
Descrizione OBSAMOD	Potenziare la formazione e l'aggiornamento degli appartenenti alla Polizia Locale			
Missioni e Programmi	0301 - Ordine pubblico e sicurezza - Polizia locale e amministrativa			
Stakeholders				
Data inizio	01/01/2021	**Data fine**	31/12/2021	
Peso	20			
Obiettivo DEFR	Obiettivo Strategico DEFR			Sì
Altre PA o soggetti coinvolti				
Codice obiettivo DEFR (solo per 2019)				
Capitoli				
Linea Azione	Rafforzamento delle competenze delle polizie locali			
Risultato	100	**Risultato pesato**	20	

Azione	Realizzazione di percorsi formativi di secondo livello/specializzazione per operatori di Polizia Locale.				
Indicatore	**Valore iniziale**	**Target**	**Consuntivo**	**Regole di calcolo**	**Risultato**
Numero corsi di secondo livello/specializzazione per operatore di Polizia Locale.		5,00	13,00	Indicatore di volume - Quantità (crescita)	100

Relazione su monitoraggio e valutazione 31/12/2021	La Scuola regionale di Polizia Locale nel corso dell'anno 2021 ha posto in essere 37 attività formative e corsuali. Esse possono essere così suddivise in funzione della tipologia: 13 di 2° livello e 24 corsi base. In particolare, sono stati realizzati i seguenti corsi di 2° livello: 2 in materia "Polizia amministrativa: aspetti applicativi delle misure di contenimento e gestione dell'emergenza epidemiologica da Covid – 19", 2 in materia "Funzioni e Tecniche di Polizia Giudiziaria – Immigrazione", 2 in materia "L'importanza dei Protocolli Covid all'interno dei comandi di Polizia Locale", 2 in materia "Videosorveglianza", 2 in materia "Prevenzione e gestione dei conflitti da parte della Polizia Locale nel rapporto con i cittadini/utenti", 1 in materia "Falso documentale", 1 in materia "D.P.O. – Data Protection Officer", 1 in materia "Polizia amministrativa: Misure di safety and security nelle manifestazioni pubbliche". Di questi 11 corsi sono stati realizzati su piattaforma online, attraverso webinar e 2 in presenza. L'indicatore Numero corsi di secondo livello/specializzazione per operatori di Polizia locale, pari a 13 è stato pienamente raggiunto.

fonte: http://burc.regione.campania.it

Relazione sulla performance 2021

600900 - UFFICIO PER IL FEDERALISMO E DEI SISTEMI TERRITORIALI E DELLA SICUREZZA INTEGRATA

600905 - Scuola Regionale di Polizia Locale

Codice OBO	**2021OBO600905.07.01**			
Descrizione OBO	**Potenziare le dotazioni strumentali dei comandi di Polizia locale della Campania**			
Codice OBSAMOD	2021OBSA600900.07			
Descrizione OBSAMOD	Migliorare le condizioni di sicurezza e legalità			
Missioni e Programmi	0302 - Ordine pubblico e sicurezza - Sistema integrato di sicurezza urbana			
Stakeholders				
Data inizio	01/01/2021	**Data fine**	31/12/2021	
Peso	30			
Obiettivo DEFR	Obiettivo Strategico DEFR			Sì
Altre PA o soggetti coinvolti				
Codice obiettivo DEFR (solo per 2019)				
Capitoli				
Linea Azione	Potenziamento dei sistemi di videosorveglianza e adeguamento degli apparati tecnologici della polizia locale			
Risultato	100	**Risultato pesato**	30	

Azione	Attività istruttoria finalizzata all'erogazione dei finanziamenti per iniziative relative all'adeguamento tecnologico, tecnico strumentale, organizzativo e logistico delle polizie locali, finalizzate al miglioramento della funzionalità e dell'interoperabilità degli apparati di sicurezza a valere sui fondi di cui agli artt. 5 e 10 della L.R. 12/2003

Indicatore	**Valore iniziale**	**Target**	**Consuntivo**	**Regole di calcolo**	**Risultato**
N° Enti beneficiari dei finanziamenti di cui alle D.G.R. n. 746/2018 e n. 465/2019 con liquidazione del saldo finale /N° totale Enti beneficiari di cui alle DGR n. 746/2018 e n. 465/2019.		70,00%	81,40%	Percentuale di realizzazione	100

fonte: http://burc.regione.campania.it

Relazione sulla performance 2021

600900 - UFFICIO PER IL FEDERALISMO E DEI SISTEMI TERRITORIALI E DELLA SICUREZZA INTEGRATA

600905 - Scuola Regionale di Polizia Locale

Codice OBO	**2021OBO600905.07.01**
Descrizione OBO	**Potenziare le dotazioni strumentali dei comandi di Polizia locale della Campania**
Codice OBSAMOD	2021OBSA600900.07
Descrizione OBSAMOD	Migliorare le condizioni di sicurezza e legalità
Relazione su monitoraggio e valutazione 31/12/2021	La Legge Regionale 13 giugno 2003 n. 12, stabilisce all'art. 10, comma 1, che "La Giunta regionale concede contributi agli enti locali per la realizzazione, in forma singola o associata, di progetti volti alla soluzione di rilevanti problematiche di polizia locale, anche ai fini del sistema integrato di sicurezza" e, all'art. 5 comma 1 lettera f), che la Regione "...assegna contributi alle amministrazioni locali per la realizzazione di progetti di sicurezza urbana integrata ed in particolar modo progetti finalizzati allo sviluppo della cultura della legalità …..". In attuazione della normativa citata, l'Assessorato alle Politiche Integrate di Sicurezza e Legalità della Regione Campania, attraverso l'Ufficio per il Federalismo e dei Sistemi Territoriali e della Sicurezza Integrata e la Scuola Regionale di Polizia Locale ha proceduto con deliberazione di G. R. n. 746 del 13/11/2018 alla "Definizione dei criteri e degli elementi essenziali per la concessione dei contributi regionali agli enti locali per la realizzazione, in forma singola o associata, di progetti in materia di sicurezza urbana e polizia locale – Annualità 2018 e 2019" . Successivamente con decreto dirigenziale n. 102 del 14/11/2018 è stato approvato il "Bando per l'accesso a contributi regionali per azioni e progetti in materia di sicurezza urbana e polizia locale - annualità 2018/2019", con uno stanziamento complessivo pari ad €. 762.780,60 (€. 501.810,59 a valere sull'esercizio finanziario 2018 ed €. 260.970,01 per l'esercizio finanziario 2019). All'esito dell'istruttoria delle circa 170 istanze pervenute da parte degli enti (comuni singoli e/o associati) è stato adottato con il decreto dirigenziale n. 119 del 28/12/2019 contenente, tra l'altro, l'elenco dei 32 progetti finanziati, fino a concorrenza del totale delle risorse disponibili. I progetti e le iniziative finanziati dal Bando sono relativi all'adeguamento tecnologico, tecnico strumentale, organizzativo e logistico delle polizie locali nonché finalizzati ad ottimizzare e potenziare la funzionalità e l'interoperabilità dei propri apparati di sicurezza con sistemi tecnologicamente avanzati di controllo visivo di telesorveglianza e servizi informatici per la sicurezza, valorizzando nel contempo l'aggregazione strutturale e funzionale della polizia locale. La Regione, a fronte dei progetti ammessi a finanziamento, ha erogato un contributo nella misura del 70%. Nell'anno 2019, a seguito delle attività istruttorie svolte dalla Scuola di Polizia, la Giunta Regionale con atto n. 465 del 01/10/2019 ha deliberato di implementare le misure previste dagli artt. 5 e 10 della L. R. 12/2003 destinando i rientri finanziari riconosciuti dal Ministero dell'Interno, a valere sull'Asse 5 - Azione 5.1.1 – sottosezione 5.1.1.A "Azioni di formazione per la prevenzione ed il contrasto dei reati emergenti, reati in evoluzione e reati anche di rilievo internazionale" del PON Legalià 2014-2020, relativi al progetto "Formazione per la polizia locale della Campania" – annualità 2016, 2017 e 2018 – al cofinanziamento di ulteriori progetti di investimento volti all'adeguamento tecnologico, tecnico strumentale, organizzativo e logistico delle polizie locali nell'ambito dell'attuazione del Progetto "Formazione per la polizia locale della Campania" da parte della Scuola Regionale di Polizia locale. Con decreto dirigenziale n. 54 del 24/10/2019 l'Ufficio ha provveduto ad incrementare le risorse originarie del bando di ulteriori €. 288.526,20 consentendo, tramite scorrimento della graduatoria, il finanziamento di ulteriori n. 11 progetti, fino a concorrenza di tutti i fondi complessivamente disponibili pari ad €. 1.051.306,80. I contributi assegnati hanno consentito agli enti beneficiari di finanziare: - n. 32 progetti finalizzati all'acquisto di mezzi mobili (acquisto di n. 37 autovetture e relativi allestimenti di polizia locale, n. 4 motociclette e relativi allestimenti di polizia locale, n. 4 biciclette a pedalata assistita, n. 4 droni ed attrezzature informatiche come PC, stampanti, tablet); - n. 11 progetti finalizzati all'approntamento e/o implementazione di centrali operative. Nel corso dell'esercizio finanziario 2021 si è provveduto a chiudere ulteriori procedimenti amministrativi con conseguente provvedimento di liquidazione del saldo finale che, al 31/12/2021, risultano essere relativi a n. 35 Enti beneficiari. L'indicatore N° Enti beneficiari dei finanziamenti di cui alle D.G.R. n. 746/2018 e n. 465/2019 annualità 2018/2019 con liquidazione del saldo finale / N° totale Enti beneficiari dei finanziamenti di cui alle D.G.R. n. 746/2018 e n. 465/2019 annualità 2018/2019 è stato pienamente raggiunto, in

fonte: http://burc.regione.campania.it

Relazione sulla performance 2021

600900 - UFFICIO PER IL FEDERALISMO E DEI SISTEMI TERRITORIALI E DELLA SICUREZZA INTEGRATA

600905 - Scuola Regionale di Polizia Locale

Codice OBO	**2021OBO600905.07.01**
Descrizione OBO	**Potenziare le dotazioni strumentali dei comandi di Polizia locale della Campania**
Codice OBSAMOD	2021OBSA600900.07
Descrizione OBSAMOD	Migliorare le condizioni di sicurezza e legalità
	quanto sono stati chiusi complessivamente i procedimenti amministrativi con relativo provvedimento di liquidazione del saldo finale per n. 35 Enti beneficiari su 43 (pari al 81,40%) a fronte del target del 70%.

fonte: http://burc.regione.campania.it

Relazione sulla performance 2021

600900 - UFFICIO PER IL FEDERALISMO E DEI SISTEMI TERRITORIALI E DELLA SICUREZZA INTEGRATA

600905 - Scuola Regionale di Polizia Locale

Codice OBO	**2021OBO600905.24.01**		
Descrizione OBO	**Assicurare adempimenti adeguati e tempestivi in materia di anticorruzione e trasparenza.**		
Codice OBSA	2021OBSA600900.24		
Descrizione OBSA	Garantire il corretto sviluppo, monitoraggio e controllo degli interventi in materia di trasparenza, di accesso e di prevenzione della corruzione		
Missioni e Programmi			
Stakeholders			
Data inizio	01/01/2021	**Data fine**	31/12/2021
Peso	7		
Obiettivo DEFR	Obiettivo Strategico DEFR		
Altre PA o soggetti coinvolti			
Codice obiettivo DEFR (solo per 2019)			
Capitoli			
Linea Azione			
Risultato	100	**Risultato pesato**	7

Azione	Riscontro adeguato alle SPL di appartenenza sulle attività svolte e agli obblighi previsti in materia di anticorruzione e trasparenza				
Indicatore	**Valore iniziale**	**Target**	**Consuntivo**	**Regole di calcolo**	**Risultato**
N. riscontri tempestivamente forniti alla SPL di appartenenza/N° di riscontri dovuti o richiesti dalla SPL di appartenenza.		100,00%	100,00%	Percentuale di realizzazione	100

fonte: http://burc.regione.campania.it

Relazione sulla performance 2021

600900 - UFFICIO PER IL FEDERALISMO E DEI SISTEMI TERRITORIALI E DELLA SICUREZZA INTEGRATA

600905 - Scuola Regionale di Polizia Locale

Codice OBO	**2021OBO600905.24.01**
Descrizione OBO	**Assicurare adempimenti adeguati e tempestivi in materia di anticorruzione e trasparenza.**
Codice OBSA	2021OBSA600900.24
Descrizione OBSA	Garantire il corretto sviluppo, monitoraggio e controllo degli interventi in materia di trasparenza, di accesso e di prevenzione della corruzione
Relazione su monitoraggio e valutazione 31/12/2021	In ottemperanza a quanto previsto dalla normativa in materia di prevenzione e contrasto dei fenomeni corruttivi, in particolare alla Legge n. 190/2012 e ss.mm.ii e al Piano Triennale per la Prevenzione della Corruzione e della Trasparenza della Regione Campania, si è provveduto, per quanto di competenza dell'U.O.D. 05 – Scuola Regionale di Polizia Locale, alla verifica costante, in sede di istruttoria di ogni procedimento, del rispetto degli obblighi di legge. In particolare, sono stati oggetto di verifica, anche a campione: l'assenza di conflitto di interessi, anche potenziale; le dichiarazioni sostitutive di atti e/o certificazioni ai sensi del D.P.R. n. 445/2000; il rispetto del codice di comportamento dei dipendenti pubblici anche da parte dei docenti incaricati dalla Scuola per i corsi di formazione; le comunicazioni e autorizzazioni degli incarichi extra ufficio dei dipendenti; la partecipazione ai corsi di formazione e agli incontri organizzati dal RPCT; l'antipantouflage. La struttura, inoltre, ha partecipato attivamente, per quanto di competenza, all'analisi, aggiornamento e gestione dei processi di mappatura dei rischi corruttivi - prima e seconda fase - ai fini dell'aggiornamento PTPCT 2022-2024. Sugli adempimenti relativi agli obblighi e misure del PTPCT di competenza dell'UOD 05, come sopra riportati, è sempre stato dato tempestivo riscontro alle richieste provenienti dalla SPL. In relazione gli adempimenti in materia di Trasparenza amministrativa, si è provveduto alle pubblicazioni dei dati, documenti ed informazioni inerenti alle attività di competenza dell'U.O.D. 05 – Scuola Regionale di Polizia Locale, così come indicato analiticamente nel P.T.P.C.T., nei modi e nelle forme previsti dal D.lgs. n. 33/2013 e ss. mm. e ii. (in modo completo, tempestivo, aggiornato ed in formato aperto). Inoltre, come previsto dall'art. 5 comma 1 lett. o) della L.R. n. 23/2017, tutti i decreti e le determine dirigenziali sono stati pubblicati nella sezione "Casa di Vetro" del portale istituzionale della Regione Campania nel rispetto della normativa sulla tutela e la riservatezza dei dati personali e della normativa contabile. L'U.O.D., infine, ha sempre dato tempestivo e completo riscontro alle richieste provenienti dalla SPL in ordine sia ai dati pubblicati ai fini del relativo monitoraggio sulla trasparenza amministrativa sia ai dati sugli accessi ricevuti ai fini della pubblicazione del Registro degli Accessi.

fonte: http://burc.regione.campania.it

Relazione sulla performance 2021

600900 - UFFICIO PER IL FEDERALISMO E DEI SISTEMI TERRITORIALI E DELLA SICUREZZA INTEGRATA

600905 - Scuola Regionale di Polizia Locale

Codice OBO	**2021OBO600905.24.02**		
Descrizione OBO	**Garantire l'attuazione degli interventi in materia di trasparenza e di prevenzione della corruzione**		
Codice OBSA	2021OBSA600900.24		
Descrizione OBSA	Garantire il corretto sviluppo, monitoraggio e controllo degli interventi in materia di trasparenza, di accesso e di prevenzione della corruzione		
Missioni e Programmi			
Stakeholders			
Data inizio	01/01/2021	**Data fine**	31/12/2021
Peso	5		
Obiettivo DEFR	Obiettivo Strategico DEFR		
Altre PA o soggetti coinvolti			
Codice obiettivo DEFR (solo per 2019)			
Capitoli			
Linea Azione			
Risultato	100	**Risultato pesato**	5

Azione	Verifica della coerenza tra le tipologie di procedimento ex art.35 D.Lgs. 33/2013, i processi mappati nel PTPCT e quelli eventualmente mappati per il controllo di gestione

Indicatore	**Valore iniziale**	**Target**	**Consuntivo**	**Regole di calcolo**	**Risultato**
Produzione di un report finalizzato alla armonizzazione tra le tipologie di procedimento ex art.35 D.Lgs. 33/2013, i processi mappati nel PTPCT e quelli eventualmente mappati per il controllo di gestione		On	On	On/Off	100

Relazione su monitoraggio e valutazione 31/12/2021	Il lavoro istruttorio dell'Azione in parola è stato avviato a valle della predisposizione delle schede per il POLA. In particolare, partendo dalla scheda excel prodotta a tal fine dall'Ufficio – in cui per l'individuazione dei Processi si è fatto riferimento all'analisi organizzativa condotta in sede di definizione del PTPCT 2021/23 – è stato svolto, attraverso un confronto fra tutti i dirigenti della SPL avvenuto in occasione di diverse riunioni svolte a distanza, un lavoro di riconduzione delle tipologie di procedimento ex art. 35 di competenza dell'Ufficio ai corrispondenti processi mappati in sede di predisposizione del PTPCT e delle schede POLA. Il lavoro è confluito in un primo report di sintesi condiviso via mail in data 19/07/2021, e successivamente assestato a più riprese in base ai contributi di tutti i dirigenti dell'Ufficio Speciale. Gli esiti dell'attività sono stati formalizzati in ultimo in un Report dell'attività di verifica svolta inviato al Direttore Generale dell'Ufficio per il Federalismo con Nota prot. 644542 del 23.12.2021 a firma del dirigente dello Staff 60.09.91.

fonte: http://burc.regione.campania.it

Relazione sulla performance 2021

600900 - UFFICIO PER IL FEDERALISMO E DEI SISTEMI TERRITORIALI E DELLA SICUREZZA INTEGRATA

600905 - Scuola Regionale di Polizia Locale

Codice OBO	**2021OBO600905.25.01**		
Descrizione OBO	**Corretta gestione contabile della SSL**		
Codice OBSAMOD	2021OBSA600900.25		
Descrizione OBSAMOD	Corretta Gestione Contabile della SPL		
Missioni e Programmi			
Stakeholders			
Data inizio	01/01/2021	**Data fine**	31/12/2021
Peso	7		
Obiettivo DEFR	Obiettivo Strategico DEFR		
Altre PA o soggetti coinvolti			
Codice obiettivo DEFR (solo per 2019)			
Capitoli			
Linea Azione			
Risultato	100	**Risultato pesato**	7

Azione	Liquidazione fatture				
Indicatore	**Valore iniziale**	**Target**	**Consuntivo**	**Regole di calcolo**	**Risultato**
Tempestività dei pagamenti attraverso la liquidazione delle fatture. Decreto liquidazione trasmesso entro 10 gg lavorativi antecedenti la scadenza della fattura per le fatture scadenti nel 2021: fatture liquidate nei termini/numero fatture complessivo		100,00%	100,00%	Percentuale di realizzazione	100

fonte: http://burc.regione.campania.it

Relazione sulla performance 2021

600900 - UFFICIO PER IL FEDERALISMO E DEI SISTEMI TERRITORIALI E DELLA SICUREZZA INTEGRATA

600905 - Scuola Regionale di Polizia Locale

Codice OBO	**2021OBO600905.25.01**
Descrizione OBO	**Corretta gestione contabile della SSL**
Codice OBSAMOD	2021OBSA600900.25
Descrizione OBSAMOD	Corretta Gestione Contabile della SPL
Relazione su monitoraggio e valutazione 31/12/2021	Nel 2021 sono state ricevute n. 64 fatture e/o documenti equivalenti di pagamento di cui: - n. 2 fatture per impianti di Videosorveglianza; - n. 47 documenti equivalenti di pagamento e n. 11 fatture per compensi, inerenti l'attività didattica della Scuola Regionale di Polizia Locale; - n. 4 fatture acquisti beni e servizi vari. Nel corso del medesimo anno, la UOD 60.09.05 ha adottato n. 31 decreti dirigenziali di prenotazioni e/o impegni di cui: - n. 22 per lo svolgimento dell'attività didattica; - n. 8 per acquisti di beni e servizi afferenti l'attività didattica; - n. 1 per acquisti di servizi inerenti gli impianti di videosorveglianza. A fronte di tali impegni, nell'espletamento di tale attività sono stati prodotti n. 47 decreti dirigenziali di liquidazione così suddivisi: - n. 18 per l'IRAP dovuta sui compensi per i corsi di formazione; - n. 4 per le fatture ricevute relative ad acquisti di beni e servizi afferenti l'attività didattica; - n. 2 per le fatture ricevute inerenti gli impianti di videosorveglianza; - n. 23 per la liquidazione dei compensi rappresentati da n. 47 documenti equivalenti di pagamento (notule di collaborazione occasionale) e n. 11 fatture di prestazione professionale. Si precisa che la fattura ricevuta in data 27/12/2021 relativa all'acquisto di beni (Calendari 2022) è stata liquidata nell'esercizio finanziario 2022. Tutti i documenti ricevuti - fatture e notule di collaborazione occasionale - sono stati contabilizzati sia nel Registro Unico Fatture che nella Piattaforma Certificazione entro i termini previsti dalle disposizioni normative. Si rappresenta, ad ogni buon fine, che il tempo medio intercorso fra ricevimento della fattura e/o Documento equivalente di Pagamento (notula di collaborazione occasionale) e predisposizione del relativo decreto di liquidazione, trasmesso alla Direzione Generale per le Risorse Finanziarie, è pari a 3,97 giorni. Pertanto, sulla base di quanto esposto e della documentazione agli atti dell'Ufficio, il Target è stato pienamente raggiunto.

600905 - Scuola Regionale di Polizia Locale	
Risultato Struttura	100
Relazione del Dirigente	

fonte: http://burc.regione.campania.it

Relazione sulla performance 2021

600900 - UFFICIO PER IL FEDERALISMO E DEI SISTEMI TERRITORIALI E DELLA SICUREZZA INTEGRATA

600906 - Legalità e Sicurezza

Codice OBO	**2021OBO600906.12.01**			
Descrizione OBO	**Garantire il riutilizzo istituzionale,sociale e produttivo dei beni confiscati alle mafie attraverso il sostegno agli enti locali**			
Codice OBSAMOD	2021OBSA600900.12			
Descrizione OBSAMOD	Rafforzare la coesione sociale attraverso il recupero dei patrimoni confiscati			
Missioni e Programmi	0302 - Ordine pubblico e sicurezza - Sistema integrato di sicurezza urbana			
Stakeholders				
Data inizio	01/01/2021	**Data fine**	31/12/2021	
Peso	88			
Obiettivo DEFR	Obiettivo Strategico DEFR			Sì
Altre PA o soggetti coinvolti	Amministrazioni Locali			
Codice obiettivo DEFR (solo per 2019)	21.19.03			
Capitoli	U07840			
Linea Azione	Promozione e riutilizzo istituzionale, sociale e produttivo dei beni confiscati alle mafie mediante interventi di ristrutturazione di beni immobili			
Risultato	100	**Risultato pesato**	88	

Azione	Supporto ai Comuni nell'attuazione degli interventi e nell'attività di selezione dei soggetti del terzo settore cui affidare la gestione dei beni				
Indicatore	**Valore iniziale**	**Target**	**Consuntivo**	**Regole di calcolo**	**Risultato**
Incontri con i comuni		30,00	31,00	Indicatore di volume - Quantità (crescita)	100

Azione	Avanzamento finanziario progettazioni di riutilizzo beni confiscati 2019-2020				
Indicatore	**Valore iniziale**	**Target**	**Consuntivo**	**Regole di calcolo**	**Risultato**
Atti di liquidazioni di anticipazione e sal/Richieste pervenute		80,00%	86,00%	Percentuale di realizzazione	100

Azione	attività finalizzate all'avvio dei progetti di ristrutturazione dei beni confiscati ammessi a finanziamento nell'annualità 2020				
Indicatore	**Valore iniziale**	**Target**	**Consuntivo**	**Regole di calcolo**	**Risultato**
Convenzioni sottoscritte/progetti ammessi a finanziamento		50,00%	65,00%	Percentuale di realizzazione	100

fonte: http://burc.regione.campania.it

Relazione sulla performance 2021

600900 - UFFICIO PER IL FEDERALISMO E DEI SISTEMI TERRITORIALI E DELLA SICUREZZA INTEGRATA

600906 - Legalità e Sicurezza

Codice OBO	**2021OBO600906.12.01**
Descrizione OBO	**Garantire il riutilizzo istituzionale,sociale e produttivo dei beni confiscati alle mafie attraverso il sostegno agli enti locali**
Codice OBSAMOD	2021OBSA600900.12
Descrizione OBSAMOD	Rafforzare la coesione sociale attraverso il recupero dei patrimoni confiscati
Relazione su monitoraggio e valutazione 31/12/2021	Azione 1. Nel corso del 2021 sono stati organizzati e realizzati incontri con le amministrazioni locali beneficiarie dei finanziamenti assegnati a seguito degli Avvisi pubblici a favore dei Comuni per il finanziamento di progetti di riutilizzo di beni confiscati per l' annualità 2019 e per l' annualità 2020 . Gli incontri sono finalizzati a monitorare le progettualità in corso, garantendo peraltro alle AA.LL. il dovuto supporto per superare le criticità che di volta in volta si presentano. Nello specifico sono stati organizzati n. 14 incontri in presenza presso gli uffici di via Don Bosco dal 09 al 25/02/2021. Gli incontri sono stati convocati con pec del 01/02/2021. Una seconda serie di n. 17 incontri sono stati convocati con pec del 20/10/2020. Questi ultimi sono stati realizzati in modalità conference call attraverso la piattaforma Teams di Microsoft, a causa delle restrizioni imposte dalla situazione pandemica, dal 27/10/2021 al 15/11/2021. Azione 2. In relazione all'avanzamento finanziario dei progetti di riutilizzo dei beni confiscati finanziati a seguito degli Avvisi pubblici a favore dei Comuni per il finanziamento di progetti di riutilizzo di beni confiscati per l' annualità 2019 e per l' annualità 2020 son pervenute nel corso del 2021 n. 46 istanze di liquidazione a fronte delle quali son stati emessi n. 40 decreti di liquidazione sia di anticipazione che di stati di avanzamento. Azione 3.In relazione all'Avviso pubblico a favore dei Comuni per il finanziamento di progetti di riutilizzo di beni confiscati – annualità 2020 di cui alla Legge Regionale del 16 aprile 2012, n. 7 e ss.mm.ii. con il decreto dirigenziale n. 28 del 07/12/2020 sono stati ammessi a finanziamento n. 20 Comuni per la realizzazione di altrettanti progetti. Nel corso del 2021 sono state sottoscritte n. 13 convenzioni per l'avvio delle attività relative a tali progetti a fronte dei 20 comuni ammessi a finanziamento.

fonte: http://burc.regione.campania.it

Relazione sulla performance 2021

600900 - UFFICIO PER IL FEDERALISMO E DEI SISTEMI TERRITORIALI E DELLA SICUREZZA INTEGRATA

600906 - Legalità e Sicurezza

Codice OBO	**2021OBO600906.24.01**		
Descrizione OBO	**Assicurare adempimenti adeguati e tempestività in materia di anticorruzione trasparenza e accesso**		
Codice OBSA	2021OBSA600900.24		
Descrizione OBSA	Garantire il corretto sviluppo, monitoraggio e controllo degli interventi in materia di trasparenza, di accesso e di prevenzione della corruzione		
Missioni e Programmi			
Stakeholders			
Data inizio	01/01/2021	**Data fine**	31/12/2021
Peso	6		
Obiettivo DEFR	Obiettivo Strategico DEFR		
Altre PA o soggetti coinvolti			
Codice obiettivo DEFR (solo per 2019)			
Capitoli			
Linea Azione			
Risultato	100	**Risultato pesato**	6

Azione	riscontro adeguato alla SPL di appartenenza sulle attività svolte e gli obblighi previsti in materia di anticorruzione e trasparenza

Indicatore	**Valore iniziale**	**Target**	**Consuntivo**	**Regole di calcolo**	**Risultato**
numero di riscontri tempestivamente forniti alla SPL di appartenenza/numero di riscontri dovuti o richiesti dalla SPL di appartenenza		100,00%	100,00%	Percentuale di realizzazione	100

Relazione su monitoraggio e valutazione 31/12/2021	L'ufficio ha dato tempestivo e completo riscontro a tutte le richieste provenienti dalla SPL in ordine agli adempimenti relativi agli obblighi e misure del PTPCT, agli adempimenti in materia di trasparenza amministrativa ai fini del relativo monitoraggio e alla trasmissione dei dati sugli accessi ricevuti ai fini della pubblicazione del Registro.

fonte: http://burc.regione.campania.it

Relazione sulla performance 2021

600900 - UFFICIO PER IL FEDERALISMO E DEI SISTEMI TERRITORIALI E DELLA SICUREZZA INTEGRATA

600906 - Legalità e Sicurezza

Codice OBO	**2021OBO600906.24.02**		
Descrizione OBO	**Garantire l'attuazione degli interventi in materia di trasparenza e di prevenzione della corruzione**		
Codice OBSA	2021OBSA600900.24		
Descrizione OBSA	Garantire il corretto sviluppo, monitoraggio e controllo degli interventi in materia di trasparenza, di accesso e di prevenzione della corruzione		
Missioni e Programmi			
Stakeholders			
Data inizio	01/01/2021	**Data fine**	31/12/2021
Peso	6		
Obiettivo DEFR	Obiettivo Strategico DEFR		
Altre PA o soggetti coinvolti			
Codice obiettivo DEFR (solo per 2019)			
Capitoli			
Linea Azione			
Risultato	100	**Risultato pesato**	6

Azione	Verifica della coerenza tra le tipologie di procedimenti ex art 35 D.lgs 33/2013, i processi mappati nel PTPCT e quelli eventualmente mappati per il controllo di gestione

Indicatore	**Valore iniziale**	**Target**	**Consuntivo**	**Regole di calcolo**	**Risultato**
Produzione di un report finalizzato alli'armonizzazione tra le tipologie di procedimento ex art 35 d.lgs.33/2013, i processi mappati nel PTPCT e quelli eventualmente mappati per il controllo di gestione		On	On	On/Off	100

Relazione su monitoraggio e valutazione 31/12/2021	Il lavoro istruttorio dell'Azione in parola è stato avviato a valle della predisposizione delle schede per il POLA. In particolare, partendo dalla scheda excel prodotta a tal fine dall'Ufficio – in cui per l'individuazione dei Processi si è fatto riferimento all'analisi organizzativa condotta in sede di definizione del PTPCT 2021/23 – è stato svolto, attraverso un confronto fra tutti i dirigenti della SPL avvenuto in occasione di diverse riunioni svolte a distanza, un lavoro di riconduzione delle tipologie di procedimento ex art. 35 di competenza dell'Ufficio ai corrispondenti processi mappati in sede di predisposizione del PTPCT e delle schede POLA. Il lavoro è confluito in un primo report di sintesi condiviso via mail in data 19/07/2021, e successivamente assestato a più riprese in base ai contributi di tutti i dirigenti dell'Ufficio Speciale. Gli esiti dell'attività sono stati formalizzati in ultimo in un Report dell'attività di verifica svolta inviato al Direttore Generale dell'Ufficio per il Federalismo con Nota prot. 644542 del 23.12.2021 a firma del dirigente dello Staff 60.09.91

600906 - Legalità e Sicurezza

Risultato Struttura	100
Relazione del Dirigente	

fonte: http://burc.regione.campania.it

Relazione sulla performance 2021

600900 - UFFICIO PER IL FEDERALISMO E DEI SISTEMI TERRITORIALI E DELLA SICUREZZA INTEGRATA

600907 - 600907 - Programmazione, progettazione e percorsi di inclusione in materia di immigrazione

Codice OBOMOD	**2021OBOMOD600907.01.01**		
Descrizione OBOMOD	**Realizzazione di programmi finalizzati a favorire l'integrazione dei richiedenti asilo, rifugiati e migranti**		
Codice OBSAMOD	2021OBSAMOD600900.01		
Descrizione OBSAMOD	Favorire l'integrazione e l'accoglienza dei migranti		
Missioni e Programmi			
Stakeholders			
Data inizio	01/01/2021	**Data fine**	31/12/2021
Peso	78		

Linea Azione	Favorire l'integrazione dei migranti dal punto di vista socio-lavorativo e scolastico		
Risultato	100	**Risultato pesato**	78

Azione	Partecipzione ad avviso non competitivo diramato dal Ministero competente				
Indicatore	**Valore iniziale**	**Target**	**Consuntivo**	**Regole di calcolo**	**Risultato**
Predisposizione proposta progettuale corredata della documentazione utile alla valutazione del progetto		On	On	On/Off	100
Azione	Avvio attività progettuali				
Indicatore	**Valore iniziale**	**Target**	**Consuntivo**	**Regole di calcolo**	**Risultato**
Nota di comunicazione dell'avvio delle attività progettuali		On	On	On/Off	100
Azione	Consuntivazione del livello di partecipazione dei soggetti destinatari degli interventi di inclusione socio-culturale alle attività realizzate dai soggetti coinvolti				
Indicatore	**Valore iniziale**	**Target**	**Consuntivo**	**Regole di calcolo**	**Risultato**
Report di sintesi della partecipazione alle azioni		On	On	On/Off	100
Azione	Coordinamento attività dei soggetti coinvolti nella attivazione sul territorio delle azioni di inclusione socio-culturale				
Indicatore	**Valore iniziale**	**Target**	**Consuntivo**	**Regole di calcolo**	**Risultato**
Numero riunioni periodiche di orientamento, monitoraggio ed indirizzo con i soggetti coinvolti nella realizzazione delle azioni sul territorio		7,00	12,00	Indicatore di volume - Quantità (crescita)	100

fonte: http://burc.regione.campania.it

Relazione sulla performance 2021

600900 - UFFICIO PER IL FEDERALISMO E DEI SISTEMI TERRITORIALI E DELLA SICUREZZA INTEGRATA

600907 - 600907 - Programmazione, progettazione e percorsi di inclusione in materia di immigrazione

Codice OBOMOD	**2021OBOMOD600907.01.01**
Descrizione OBOMOD	**Realizzazione di programmi finalizzati a favorire l'integrazione dei richiedenti asilo, rifugiati e migranti**
Codice OBSAMOD	2021OBSAMOD600900.01
Descrizione OBSAMOD	Favorire l'integrazione e l'accoglienza dei migranti
Relazione su monitoraggio e valutazione 31/12/2021	L'Ufficio ha partecipato a n. 4 avvisi avvisi non competitivi diramati dal competente Ministero del Lavoro e delle Politiche sociali, nell'ambito dei Programmi Supreme IT e PIU Supreme, comunicando l'avvio delle attività progettuali a tutti i soggetti interessati, per quanto di competenza, coinvolti. Rispetto alla misurazione del livello di partecipazione dei destinatari delle azioni alle attività realizzate sono stati redatti vari report di sintesi. Infine, sono state realizzate 12 riunioni di di orientamento, monitoraggio ed indirizzo con i soggetti coinvolti nella realizzazione delle azioni sul territorio in modo da coordinarli nello sviluppo delle attività progettuali. Di seguito si elencano gli Avvisi emanati: DD n.1 del 07.01.2021 (50.05.00 - Direzione generale per le Politiche Sociali e Socio Sanitarie) Avviso pubblico per la selezione di n.13 figure professionali da impiegare nello svolgimento delle attività dei progetti: "SU.PR.EME. ITALIA" - Agreement number: 20\19/HOME/ AMIF/AG/EMAS/0086, CUP I21F19000020009, cofinanziato AMIF 2014-2020. "P.I.U. - SU.PR.EME." (Percorsi Individualizzati di Uscita dallo sfruttamento) finanziato dal PON INCLUSIONE FSE 2014 - 2020 - Asse III, CUP B35B19000250006; DD n.2 del 07.01.2021 (50.05.00 - Direzione generale per le Politiche Sociali e Socio Sanitarie) Avviso di indizione di istruttoria pubblica finalizzata all'individuazione di soggetti del terzo settore disponibili alla co-progettazione e gestione di interventi per l'integrazione di cittadini dei paesi terzi vittime di sfruttamento lavorativo in agricoltura nelle aree di Castel Volturno ed Eboli; DD n.60 del 12.03.2021 (50.05.00 - Direzione generale per le Politiche Sociali e Socio Sanitarie) Avviso per Manifestazione di Interesse destinata ai soggetti che, per la gestione dell'emergenza epidemiologica da COVID-19, intendano partecipare a "Interventi di assistenza integrata, cura e trattamento al fine di salvaguardare la salute dei migranti in condizione di grave vulnerabilità negli insediamenti nelle aree di Castel Volturno ed Eboli, ai sensi della DGR 171 del 7/04/2020". Annualità 2021; DD n.104 del 05.11.2021 (60. 09. 00 - Ufficio per il federalismo e dei sistemi territoriali e della sicurezza integrata) Avviso di indizione di istruttoria pubblica finalizzata all'individuazione di soggetti del terzo settore disponibili alla co-progettazione e gestione di interventi per l'integrazione di cittadini dei paesi terzi vittime di sfruttamento lavorativo nelle aree urbane, periurbane e rurali di Napoli, Caserta e Salerno.

fonte: http://burc.regione.campania.it

Relazione sulla performance 2021

600900 - UFFICIO PER IL FEDERALISMO E DEI SISTEMI TERRITORIALI E DELLA SICUREZZA INTEGRATA

600907 - 600907 - Programmazione, progettazione e percorsi di inclusione in materia di immigrazione

Codice OBOMOD	**2021OBOMOD600907.24.01**		
Descrizione OBOMOD	**Assicurare adempimenti adeguati e tempestivi in materia di anticorruzione, trasparenza e accesso**		
Codice OBSA	2021OBSA600900.24		
Descrizione OBSA	Garantire il corretto sviluppo, monitoraggio e controllo degli interventi in materia di trasparenza, di accesso e di prevenzione della corruzione		
Missioni e Programmi			
Stakeholders			
Data inizio	01/01/2021	**Data fine**	31/12/2021
Peso	6		

Linea Azione			
Risultato	100	**Risultato pesato**	6

Azione	Riscontro adeguato alla SPL di appartenenza sulle attività svolte e gli obblighi previsti in materia di anticorruzione e trasparenza				
Indicatore	**Valore iniziale**	**Target**	**Consuntivo**	**Regole di calcolo**	**Risultato**
N. Riscontri tempestivamente forniti alla SPL di appartenenza / N. di riscontri dovuti o richiesti dalla SPL di appartenenza		100,00%	100,00%	Percentuale di realizzazione	100

Relazione su monitoraggio e valutazione 31/12/2021	Il dirigente ha riscontrato tutte le richieste pervenute dalla SPL 50.05 dal 1° gennaio 2021 pari a numero otto (8), e poi, tutte quelle pervenute dalla SPL 60.09, in numero pari a sette (7), in considerazione della istituzione dell'Ufficio nel mese di luglio 2021 per effetto delle DD.GG.RR n 294 del 07/07/2021 e n 370 del 04/08/2021, con cui è stata soppressa la UOD 50/05/04 “Politiche dell'Immigrazione e dell'Emigrazione" e costituita la UOD 60.09.07 “Programmazione, progettazione e percorsi di inclusione in materia di immigrazione” nell'ambito dell'Ufficio Speciale per il Federalismo. Pertanto, sono state complessivamente riscontrate in maniera adeguata e tempestiva, tutte le richieste pervenute per un totale complessivo , considerando entrambe le SPL, di quindici (15) risposte alle altrettante richieste pervenute nell'arco del 2021.

fonte: http://burc.regione.campania.it

Relazione sulla performance 2021

600900 - UFFICIO PER IL FEDERALISMO E DEI SISTEMI TERRITORIALI E DELLA SICUREZZA INTEGRATA

600907 - 600907 - Programmazione, progettazione e percorsi di inclusione in materia di immigrazione

Codice OBOMOD	**2021OBOMOD600907.24.02**		
Descrizione OBOMOD	**Garantire l'attuazione degli interventi in materia di trasparenza e di prevenzione della corruzione**		
Codice OBSA	2021OBSA600900.24		
Descrizione OBSA	Garantire il corretto sviluppo, monitoraggio e controllo degli interventi in materia di trasparenza, di accesso e di prevenzione della corruzione		
Missioni e Programmi			
Stakeholders			
Data inizio	01/01/2021	**Data fine**	31/12/2021
Peso	6		

Linea Azione			
Risultato	100	**Risultato pesato**	6

Azione	Verifica della coerenza tra le tipologie di procedimento ex art. 35 del D. Lgs. 33/2013, i processi mappati nel PTPCT e quelli eventualmente mappati per il controllo di gestione				
Indicatore	**Valore iniziale**	**Target**	**Consuntivo**	**Regole di calcolo**	**Risultato**
Produzione di un report finalizzato alla armonizzazione tra le tipologie di procedimento ex art. 35 del D. Lgs 33/2013, i processi mappati nel PTPCT e quelli eventualmente mappati per il controllo di gestione		On	On	On/Off	100

Azione	Attuazione della misura generale di prevenzione della corruzione riguardante l'astensione in caso di conflitto di interessi				
Indicatore	**Valore iniziale**	**Target**	**Consuntivo**	**Regole di calcolo**	**Risultato**
Procedimenti per i quali vengono acquisite le dichiarazioni relative all'assenza di conflitto di interessi		100,00%	100,00%	Percentuale di realizzazione	100

Relazione su monitoraggio e valutazione 31/12/2021	Il lavoro istruttorio dell'Azione in parola è stato avviato a valle della predisposizione delle schede per il POLA. In particolare, partendo dalla scheda excel prodotta a tal fine dall'Ufficio – in cui per l'individuazione dei Processi si è fatto riferimento all'analisi organizzativa condotta in sede di definizione del PTPCT 2021/23 – è stato svolto, attraverso un confronto fra tutti i dirigenti della SPL avvenuto in occasione di diverse riunioni svolte a distanza, un lavoro di riconduzione delle tipologie di procedimento ex art. 35 di competenza dell'Ufficio ai corrispondenti processi mappati in sede di predisposizione del PTPCT e delle schede POLA. Il lavoro è confluito in un primo report di sintesi condiviso via mail in data 19/07/2021, e successivamente assestato a più riprese in base ai contributi di tutti i dirigenti dell'Ufficio Speciale. Gli esiti dell'attività sono stati formalizzati in ultimo in un Report dell'attività di verifica svolta inviato al Direttore Generale dell'Ufficio per il Federalismo con Nota prot. 644542 del 23.12.2021 a firma del dirigente dello Staff 60.09.91.Sono state acquisite le dichiarazioni relative all'assenza di conflitti di interesse rilasciate da tutto il personale interessato. In sintesi per tutti i procedimenti sono state inserite le dichiarazioni relative all'assenza di conflitto di interesse.

fonte: http://burc.regione.campania.it

Relazione sulla performance 2021

600900 - UFFICIO PER IL FEDERALISMO E DEI SISTEMI TERRITORIALI E DELLA SICUREZZA INTEGRATA

600907 - 600907 - Programmazione, progettazione e percorsi di inclusione in materia di immigrazione

Codice OBOMOD	**2021OBOMOD600907.25.01**		
Descrizione OBOMOD	**Corretta gestione contabile della SSL**		
Codice OBSAMOD	2021OBSA600900.25		
Descrizione OBSAMOD	Corretta Gestione Contabile della SPL		
Missioni e Programmi			
Stakeholders			
Data inizio	01/01/2021	**Data fine**	31/12/2021
Peso	10		

Linea Azione			
Risultato	100	**Risultato pesato**	10

Azione	Tempestività dei pagamenti attraverso la liquidazione delle fatture - decreto di liquidazione trasmesso entro 10 giorni lavorativi antecedenti la scadenza della fattura commerciale per le fatture scadenti nel 2021				
Indicatore	**Valore iniziale**	**Target**	**Consuntivo**	**Regole di calcolo**	**Risultato**
Fatture liquidate nei termini / numero fatture complessive		95,00%	100,00%	Percentuale di realizzazione	100

Azione	Ottimizzazione del processo di rendicontazione				
Indicatore	**Valore iniziale**	**Target**	**Consuntivo**	**Regole di calcolo**	**Risultato**
Numero di enti-società-organismi per cui si è effettuata la circolarizzazione / Numero di enti-società-organismi che presentano situazioni creditorie e debitorie nei confronti della Regione entro il 31/03/2021		100,00%		Percentuale di realizzazione	

Relazione su monitoraggio e valutazione 31/12/2021	Nell'ambito del Programma "Supreme Italia" sono state ricevute/accettate tre fatture, liquidate entro i termini previsti. Mentre il campo consuntivo relativo alla seconda azione non è stato valorizzato perchè non riconducibile alle materie di competenza della SSL.

600907 - 600907 - Programmazione, progettazione e percorsi di inclusione in materia di immigrazione	
Risultato Struttura	100

fonte: http://burc.regione.campania.it

Relazione sulla performance 2021

600900 - UFFICIO PER IL FEDERALISMO E DEI SISTEMI TERRITORIALI E DELLA SICUREZZA INTEGRATA

600907 - 600907 - Programmazione, progettazione e percorsi di inclusione in materia di immigrazione

Relazione del Dirigente	La UOD 60.09.07 dal mese di luglio 2021, quando è stata istituita presso l'Ufficio per il Federalismo e dei sistemi Sistemi Territoriali e della Sicurezza Integrata, si è occupata della prosecuzione di progettualità già in corso, dell'emanazione di nuovi Avvisi e, infine, dell'adesione a nuove progettualità. In particolare, sono proseguite le attività rispetto agli avvisi "INTERVENTI DI ASSISTENZA INTEGRATA, CURA E TRATTAMENTO AL FINE DI SALVAGUARDARE LA SALUTE DEI MIGRANTI IN CONDIZIONE DI GRAVE VULNERABILITA' NEGLI INSEDIAMENTI NELLE AREE DI CASTEL VOLTURNO ED EBOLI", ai sensi della DGR 171 del 07/04/2020 - annualità 2021 con i decreti di approvazione dello schema di convenzione, di impegno delle risorse, di liquidazione e, infine, di proroga delle attività al 31 gennaio 2022; "Avviso di indizione di istruttoria pubblica finalizzata all'individuazione di soggetti del terzo settore disponibili alla co-progettazione e gestione di interventi per l'integrazione di cittadini dei paesi terzi vittime di sfruttamento lavorativo in agricoltura nelle aree di Castel Volturno ed Eboli" per il quale sono state impegnate le risorse per la successiva liquidazione delle somme a titolo di primo anticipo. A valere sulle risorse dei progetti Su. Pr. Eme. e P.I.U. - Su. Pr. Eme. c'è anche l'Avviso per il reclutamento dei 13 esperti coinvolti nelle attività in corso. Da luglio 2021 sono state impegnate le risorse e liquidate quelle spettanti per il bimestre di attività Settembre - Ottobre dei tre consulenti occupati sul progetto Su. Pr. Eme. mentre per i dieci del progetto P.I.U. - Su. Pr. Eme. sono state esclusivamente impegnate le risorse, liquidate poi nel gennaio 2022. E' stato pubblicato, inoltre, nel mese di novembre 2021, l'"Avviso di indizione di istruttoria pubblica finalizzata all'individuazione di soggetti del terzo settore disponibili alla co-progettazione e gestione di interventi per l'integrazione di cittadini dei paesi terzi vittime di sfruttamento lavorativo nelle aree urbane, periurbane e rurali di Napoli, Caserta e Salerno" interamente sostenuto con le risorse del progetto P.I.U. - Su.Pr.Eme. Si è concluso, infine, il procedimento Manifestazione di Interesse per "Azioni e interventi per il recupero e la redistribuzione delle eccedenze alimentari, nonchè per la fornitura di beni alimentari di prima necessità " in favore delle comunita' di immigrati in Campania in condizioni di grave vulnerabilita' (ai sensi della DGR 171 del 7.04.2020), per la gestione dell'emergenza epidemiologica da COVID-19 con riferimento alle azioni del Banco Opere di Carità ONLUS Rispetto alle progettualità legate ai fondi FAMI, l'Ufficio ha svolto azioni per il progetto PRIMA con i decreti di impegno e liquidazione del primo acconto e per il progetto IMPACT con la liquidazione del secondo acconto e l'impegno delle risorse relative all'addendum (proroga onerosa delle attività) sottoscritto nel giugno 2021. E' stato, inoltre, liquidato il primo anticipo del progetto A.B.R.A.M.O. per l'integrazione della comunità Rom presso il Comune di Giugliano.

fonte: http://burc.regione.campania.it

Relazione sulla performance 2021

600900 - UFFICIO PER IL FEDERALISMO E DEI SISTEMI TERRITORIALI E DELLA SICUREZZA INTEGRATA

600991 - STAFF - Funzioni di supporto tecnico - amministrativo

Codice OBO	**2021OBO600991.24.01**		
Descrizione OBO	**Assicurare adempimenti adeguati e tempestivi in materia di anticorruzione, trasparenza e accesso.**		
Codice OBSA	2021OBSA600900.24		
Descrizione OBSA	Garantire il corretto sviluppo, monitoraggio e controllo degli interventi in materia di trasparenza, di accesso e di prevenzione della corruzione		
Missioni e Programmi			
Stakeholders			
Data inizio	01/01/2021	**Data fine**	31/12/2021
Peso	6		
Obiettivo DEFR	Obiettivo Strategico DEFR		
Altre PA o soggetti coinvolti			
Codice obiettivo DEFR (solo per 2019)			
Capitoli			
Linea Azione			
Risultato	100	**Risultato pesato**	6

Azione	Riscontro adeguato alle SPL di appartenenza sulle attività svolte e gli obblighi previsti in materia di anticorruzione e trasparenza.				
Indicatore	**Valore iniziale**	**Target**	**Consuntivo**	**Regole di calcolo**	**Risultato**
N° di riscontri tempestivamente forniti alla SPL di appartenenza/ N° di riscontri dovuti o richiesti dalla SPL di appartenenza.		100,00%	100,00%	Percentuale di realizzazione	100

Relazione su monitoraggio e valutazione 31/12/2021	In materia di anticorruzione e trasparenza è stato fornito un riscontro adeguato alla SPL sulle attività svolte e gli obblighi previsti. Tali riscontri sono stati forniti in modo implicito laddove il monitoraggio fosse in capo direttamente alla struttura di Staff 600991 che vede il titolare quale referente per la trasparenza e l'anticorruzione dell'U.S. In ottemperanza a quanto previsto dalla normativa in materia di prevenzione e contrasto dei fenomeni corruttivi, in particolare alla Legge n. 190/2012 e ss.mm.ii e al Piano Triennale per la Prevenzione della Corruzione e della Trasparenza della Regione Campania, si è provveduto alla verifica costante, in sede di istruttoria di ogni procedimento, del rispetto degli obblighi di legge. In relazione gli adempimenti in materia di Trasparenza amministrativa, si è provveduto alle pubblicazioni dei dati, documenti ed informazioni inerenti alle attività di competenza nei modi e nelle forme previsti dal D.lgs. n. 33/2013 e ss. mm. e ii. (in modo completo, tempestivo, aggiornato ed in formato aperto). Inoltre, come previsto dall'art. 5 comma 1 lett. o) della L.R. n. 23/2017, tutti i decreti dirigenziali sono stati pubblicati nella sezione "Casa di Vetro" del portale istituzionale della Regione Campania nel rispetto della normativa sulla tutela e la riservatezza dei dati personali e della normativa contabile.

fonte: http://burc.regione.campania.it

Relazione sulla performance 2021

600900 - UFFICIO PER IL FEDERALISMO E DEI SISTEMI TERRITORIALI E DELLA SICUREZZA INTEGRATA

600991 - STAFF - Funzioni di supporto tecnico - amministrativo

Codice OBO	**2021OBO600991.24.02**		
Descrizione OBO	**Garantire l'attuazione degli interventi in materia di trasparenza e di prevenzione della corruzione**		
Codice OBSA	2021OBSA600900.24		
Descrizione OBSA	Garantire il corretto sviluppo, monitoraggio e controllo degli interventi in materia di trasparenza, di accesso e di prevenzione della corruzione		
Missioni e Programmi			
Stakeholders			
Data inizio	01/01/2021	**Data fine**	31/12/2021
Peso	6		
Obiettivo DEFR	Obiettivo Strategico DEFR		
Altre PA o soggetti coinvolti			
Codice obiettivo DEFR (solo per 2019)			
Capitoli			
Linea Azione			
Risultato	100	**Risultato pesato**	6

Azione	verifica della coerenza tra le tipologie di procedimento ex art.35 D.Lgs. 33/2013, i processi mappati nel PTPCT e quelli eventualmente mappati per il controllo di gestione

Indicatore	**Valore iniziale**	**Target**	**Consuntivo**	**Regole di calcolo**	**Risultato**
Produzione di un report finalizzato alla armonizzazione tra le tipologie di procedimento ex art.35 D.Lgs. 33/2013, i processi mappati nel PTPCT e quelli eventualmente mappati per il controllo di gestione		On	On	On/Off	100

Relazione su monitoraggio e valutazione 31/12/2021	Il lavoro istruttorio dell'Azione in parola è stato avviato a valle della predisposizione delle schede per il POLA. In particolare, partendo dalla scheda excel prodotta a tal fine dall'Ufficio – in cui per l'individuazione dei Processi si è fatto riferimento all'analisi organizzativa condotta in sede di definizione del PTPCT 2021/23 – è stato svolto, attraverso un confronto fra tutti i dirigenti della SPL avvenuto in occasione di diverse riunioni svolte a distanza, un lavoro di riconduzione delle tipologie di procedimento ex art. 35 di competenza dell'Ufficio ai corrispondenti processi mappati in sede di predisposizione del PTPCT e delle schede POLA. Il lavoro è confluito in un primo report di sintesi condiviso via mail in data 19/07/2021, e successivamente assestato a più riprese in base ai contributi di tutti i dirigenti dell'Ufficio Speciale. Gli esiti dell'attività sono stati formalizzati in ultimo in un Report dell'attività di verifica svolta inviato al Direttore Generale dell'Ufficio per il Federalismo con Nota prot. 644542 del 23.12.2021 a firma del dirigente dello Staff 60.09.91.

fonte: http://burc.regione.campania.it

Relazione sulla performance 2021

600900 - UFFICIO PER IL FEDERALISMO E DEI SISTEMI TERRITORIALI E DELLA SICUREZZA INTEGRATA

600991 - STAFF - Funzioni di supporto tecnico - amministrativo

Codice OBO	**2021OBO600991.26.01**				
Descrizione OBO	**rilevazione delle attività lavorative del personale incardinato nelle SSL dell'US09 propedeutica alla mappatura del POLA**				
Codice OBSAMOD	2021OBSA600900.26				
Descrizione OBSAMOD	Mappatura dei processi di lavoro e delle attività smartabili ai fini della predisposizione del POLA – entro il 30.06.2021. Ricognizione processi ai fini della semplificazione e digitalizzazione – entro il 31.12.2021				
Missioni e Programmi					
Stakeholders					
Data inizio	01/01/2021	**Data fine**	31/12/2021		
Peso	88				
Obiettivo DEFR	Obiettivo Strategico DEFR				No
Altre PA o soggetti coinvolti					
Codice obiettivo DEFR (solo per 2019)					
Capitoli					
Linea Azione					
Risultato	100	**Risultato pesato**	88		

Azione	Rilevazione dei processi di lavoro di tutti i dipendenti dell"US09				
Indicatore	**Valore iniziale**	**Target**	**Consuntivo**	**Regole di calcolo**	**Risultato**
Report delle attività lavorative di tutti i lavoratori al 15 Giugno 2021		On	On	On/Off	100
Azione	Ottimizzare la gestione del ciclo della Performance				
Indicatore	**Valore iniziale**	**Target**	**Consuntivo**	**Regole di calcolo**	**Risultato**
riscontro dati forniti/ dati richiesti		100,00%	100,00%	Percentuale di realizzazione	100

Relazione su monitoraggio e valutazione 31/12/2021	Lo scrivente, titolare della struttura di STAFF a cui è riconducibile la responsabilità del coordinamento della gestione del personale dell'U.S.09, ha predisposto il lavoro propedeutico al censimento di tutti i processi di lavoro in essere presso la SPL. Quest'attività ha consentito il coinvolgimento di tutti gli altri dirigenti al fine di individuare in modo strutturato le attività "smartabili". Nei termini fissati è stato compilato un report sottoposto al vaglio dei dirigenti responsabili di tutte le strutture coinvolte. Gli esiti di questo lavoro sono poi stati riversati nelle apposite Schede trasmesse dalla DG Risorse Umane, compilate sulla base delle indicazioni ricevute con la nota prot. 174296 del 31/03/2021. Tutti i dati richiesti in relazione al ciclo della performance sono stati forniti. L'obiettivo è stato pienamente raggiunto.

600991 - STAFF - Funzioni di supporto tecnico - amministrativo

Risultato Struttura	100
Relazione del Dirigente	

fonte: http://burc.regione.campania.it

Relazione sulla performance 2021

600900 - UFFICIO PER IL FEDERALISMO E DEI SISTEMI TERRITORIALI E DELLA SICUREZZA INTEGRATA

600992 - STAFF – Funzioni di supporto tecnico-operativo

Codice OBO	**2021OBO600992.07.01**			
Descrizione OBO	**garantire il potenziamento degli impianti di videosorveglianza integrata nella città di Napoli**			
Codice OBSAMOD	2021OBSA600900.07			
Descrizione OBSAMOD	Migliorare le condizioni di sicurezza e legalità			
Missioni e Programmi	0303 - Ordine pubblico e sicurezza - Politica regionale unitaria per la giustizia (solo per le Regioni)			
Stakeholders				
Data inizio	01/01/2021	**Data fine**	31/12/2021	
Peso	40			
Obiettivo DEFR	Obiettivo Strategico DEFR			Sì
Altre PA o soggetti coinvolti	Ministero Interno - Autorità di Gestione Pon legalità 20014-2020 Comune di Napoli			
Codice obiettivo DEFR (solo per 2019)				
Capitoli	U05429 E01091			
Linea Azione	Potenziamento dei sistemi di videosorveglianza e adeguamento degli apparati tecnologici della polizia locale			
Risultato	100	**Risultato pesato**	40	

Azione	Attuazione del Progetto"Sicurezza Area Unesco"				
Indicatore	**Valore iniziale**	**Target**	**Consuntivo**	**Regole di calcolo**	**Risultato**
definizione atti amministrativi finalizzati alla realizzazione del progetto		4,00	10,00	Indicatore di volume - Quantità (crescita)	100

Relazione su monitoraggio e valutazione 31/12/2021	Il progetto “Sicurezza per l’Area Unesco della Città di Napoli” finanziato a valere sulle risorse del PON Legalità 2014-2020, già completato in quota parte, ha visto nel corso del 2021 un avanzamento sia fisico che finanziario. E’ stato infatti completato il progetto area baretti quartiere Chiaia ed è stata definita la progettazione e gli atti di gara per il completamento degli impianti nel quartiere Chiaia. Nello specifico sono stati approvati complessivamente 10 atti amministrativi relativi al succitato progetto tra tti finanziari e atti di approvazione progetto e gara e precisamente i seguenti decreti: 1 del 10/03/2021, 2 dell’ 11/3/2021, 24 dell’11/3/2021, 3 del 10/5/2021, 59 del 7/6/2021, 4 del 22/9/2021, 6 del 26/10/2021, 7 del 26/10/2021, 8 del 5/11/2021, 9 del 22/11/2021.

fonte: http://burc.regione.campania.it

Relazione sulla performance 2021

600900 - UFFICIO PER IL FEDERALISMO E DEI SISTEMI TERRITORIALI E DELLA SICUREZZA INTEGRATA

600992 - STAFF – Funzioni di supporto tecnico-operativo

Codice OBO	**2021OBO600992.12.01**		
Descrizione OBO	**Definizione della programmazione annuale per i beni confiscati**		
Codice OBSAMOD	2021OBSA600900.12		
Descrizione OBSAMOD	Rafforzare la coesione sociale attraverso il recupero dei patrimoni confiscati		
Missioni e Programmi	0302 - Ordine pubblico e sicurezza - Sistema integrato di sicurezza urbana		
Stakeholders			
Data inizio	01/01/2021	**Data fine**	31/12/2021
Peso	48		
Obiettivo DEFR	Obiettivo Strategico DEFR		Sì
Altre PA o soggetti coinvolti	consiglio regionale campania		
Codice obiettivo DEFR (solo per 2019)	21.19.03		
Capitoli			
Linea Azione	Promozione e riutilizzo istituzionale, sociale e produttivo dei beni confiscati alle mafie mediante interventi di ristrutturazione di beni immobili		
Risultato	100	**Risultato pesato**	48

Azione	Elaborazione Programma annuale per i beni confiscati 2021				
Indicatore	**Valore iniziale**	**Target**	**Consuntivo**	**Regole di calcolo**	**Risultato**
Proposta Programma annuale 2021		On	On	On/Off	100

Azione	Costituzione Osservatorio regionale sui beni confiscati				
Indicatore	**Valore iniziale**	**Target**	**Consuntivo**	**Regole di calcolo**	**Risultato**
Proposta decreto presidenziale		On	On	On/Off	100

fonte: http://burc.regione.campania.it

Relazione sulla performance 2021

600900 - UFFICIO PER IL FEDERALISMO E DEI SISTEMI TERRITORIALI E DELLA SICUREZZA INTEGRATA

600992 - STAFF – Funzioni di supporto tecnico-operativo

Codice OBO	**2021OBO600992.12.01**
Descrizione OBO	**Definizione della programmazione annuale per i beni confiscati**
Codice OBSAMOD	2021OBSA600900.12
Descrizione OBSAMOD	Rafforzare la coesione sociale attraverso il recupero dei patrimoni confiscati
Relazione su monitoraggio e valutazione 31/12/2021	Azione 1.La legge regionale 16 aprile 2012 n. 7 e ss.mm.ii. “Nuovi interventi per la valorizzazione dei beni sequestrati e confiscati alla criminalità organizzata” detta disposizioni per favorire la realizzazione di progetti di riutilizzo sociale dei beni confiscati presenti sul territorio regionale, e a tale fine prevede l’adozione di un Programma annuale degli interventi per la valorizzazione dei beni confiscati. Il processo di approvazione del Programma regionale dei beni confiscati per l'annualità 2021 è stato avviato con delibera n.193 del 4/5/2021 con la quale il programma è stato adottato per poi essere inviato al Consiglio Regionale per l'acquisizione dei pareri delle competenti commissioni consiliari permanenti e speciali ex art.3 bis comma 1 della L.R.N.7/2012 e ss.mm.ii. Successivamente all’acquisizione degli stessi con D.G.R. 365 del 4/8/2021 il programma è stato approvato. Azione 2.La Legge Regionale n. 7 del 16 aprile 2012 e ss.mm.ii., avente ad oggetto “Nuovi interventi per la valorizzazione dei beni sequestrati e confiscati alla criminalità organizzata”, all’art. 6 istituisce l’Osservatorio regionale sull’utilizzo dei beni confiscati alla criminalità organizzata con la funzione di promozione, consultazione e supporto delle attività programmazione, monitoraggio e controllo nelle azioni di valorizzazione dell’utilizzo dei beni confiscati; il comma 3 dell’art. 6 della suddetta legge nel disporre la composizione del suddetto organismo prevede che lo stesso ha durata pari a quella della legislatura durante la quale è istituito. L’ufficio con l’inizio della nuova legislatura ha dato avvio alle procedure propedeutiche alla ri-costituzione dell’osservatorio, a conclusione delle quali, con decreto del Presidente della giunta n. 54 del 04/03/2021 è stata formalizzata la costituzione dello stesso. A seguito di nuova richiesta di partecipazione all’osservatorio e di una richiesta di sostituzione di un componente con decreto del presidente della Giunta n. 132 del 22/9/2021 si è dato corso a tali integrazioni.

fonte: http://burc.regione.campania.it

Relazione sulla performance 2021

600900 - UFFICIO PER IL FEDERALISMO E DEI SISTEMI TERRITORIALI E DELLA SICUREZZA INTEGRATA

600992 - STAFF – Funzioni di supporto tecnico-operativo

Codice OBO	**2021OBO600992.24.01**		
Descrizione OBO	**Assicurare adempimenti adeguati e tempestività in materia di anticorruzione, trasparenza e accesso**		
Codice OBSA	2021OBSA600900.24		
Descrizione OBSA	Garantire il corretto sviluppo, monitoraggio e controllo degli interventi in materia di trasparenza, di accesso e di prevenzione della corruzione		
Missioni e Programmi			
Stakeholders			
Data inizio	01/01/2021	**Data fine**	31/12/2021
Peso	6		
Obiettivo DEFR	Obiettivo Strategico DEFR		
Altre PA o soggetti coinvolti			
Codice obiettivo DEFR (solo per 2019)			
Capitoli			
Linea Azione			
Risultato	100	**Risultato pesato**	6

Azione	Riscontro adeguato alla SPL di appartenenza sulle attività svolte e gli obblighi previsti in materia di anticorruzione e trasparenza				
Indicatore	**Valore iniziale**	**Target**	**Consuntivo**	**Regole di calcolo**	**Risultato**
N. di riscontri tempestivemente forniti alla SPL di appartenenza/n. di riscontri dovuti o richiesti dalla SPL di appartenenza		100,00%	100,00%	Percentuale di realizzazione	100

Relazione su monitoraggio e valutazione 31/12/2021	L'ufficio ha dato tempestivo e completo riscontro a tutte le richieste provenienti dalla SPL in ordine agli adempimenti relativi agli obblighi e misure del PTPCT, agli adempimenti in materia di trasparenza amministrativa ai fini del relativo monitoraggio e alla trasmissione dei dati sugli accessi ricevuti ai fini della pubblicazione del Registro.

fonte: http://burc.regione.campania.it

Relazione sulla performance 2021

600900 - UFFICIO PER IL FEDERALISMO E DEI SISTEMI TERRITORIALI E DELLA SICUREZZA INTEGRATA

600992 - STAFF – Funzioni di supporto tecnico-operativo

Codice OBO	**2021OBO600992.24.02**		
Descrizione OBO	**Garantire l'attuazione degli interventi in materia di trasparenza e di prevenzione della corruzione**		
Codice OBSA	2021OBSA600900.24		
Descrizione OBSA	Garantire il corretto sviluppo, monitoraggio e controllo degli interventi in materia di trasparenza, di accesso e di prevenzione della corruzione		
Missioni e Programmi			
Stakeholders			
Data inizio	01/01/2021	**Data fine**	31/12/2021
Peso	6		
Obiettivo DEFR	Obiettivo Strategico DEFR		
Altre PA o soggetti coinvolti			
Codice obiettivo DEFR (solo per 2019)			
Capitoli			
Linea Azione			
Risultato	100	**Risultato pesato**	6

Azione	Verifica della coerenza tra le tipologie di procedimento ex art 35 d.lgs 33/2013, i processi mappati nel PTPCT e quelli eventualmente mappati per il controllo di gestione

Indicatore	**Valore iniziale**	**Target**	**Consuntivo**	**Regole di calcolo**	**Risultato**
Produzione di un report finalizzato all'armonizzazione tra le tipologie di procedimento ex art 35 d.lgs 33/2013, i processi mappati nel PTPCT e quelli eventualmente mappati per il controllo di gestione		On	On	On/Off	100

Relazione su monitoraggio e valutazione 31/12/2021	Il lavoro istruttorio dell'Azione in parola è stato avviato a valle della predisposizione delle schede per il POLA. In particolare, partendo dalla scheda excel prodotta a tal fine dall'Ufficio – in cui per l'individuazione dei Processi si è fatto riferimento all'analisi organizzativa condotta in sede di definizione del PTPCT 2021/23 – è stato svolto, attraverso un confronto fra tutti i dirigenti della SPL avvenuto in occasione di diverse riunioni svolte a distanza, un lavoro di riconduzione delle tipologie di procedimento ex art. 35 di competenza dell'Ufficio ai corrispondenti processi mappati in sede di predisposizione del PTPCT e delle schede POLA. Il lavoro è confluito in un primo report di sintesi condiviso via mail in data 19/07/2021, e successivamente assestato a più riprese in base ai contributi di tutti i dirigenti dell'Ufficio Speciale. Gli esiti dell'attività sono stati formalizzati in ultimo in un Report dell'attività di verifica svolta inviato al Direttore Generale dell'Ufficio per il Federalismo con Nota prot. 644542 del 23.12.2021 a firma del dirigente dello Staff 60.09.91.

600992 - STAFF – Funzioni di supporto tecnico-operativo

Risultato Struttura	100
Relazione del Dirigente	

fonte: http://burc.regione.campania.it

Relazione sulla performance 2021

601000 - UFFICIO SPECIALE PER IL CONTROLLO E LA VIGILANZA SU ENTI E SOCIETA' PARTECIPATE

Codice OBSA	**2021OBSA601000.05**			
Descrizione OBSA	**Partecipazioni societarie regionali: razionalizzazione e controlli**			
Codice OBST	OBST.12			
Descrizione OBST	Rafforzamento e semplificazione amministrativa			
Missioni e Programmi				
Stakeholders				
Data inizio	01/01/2021	**Data fine**	31/12/2021	
Peso	52			
Obiettivo DEFR e correlazioni	Obiettivo Strategico DEFR			Sì
	Rilevazione del grado di soddisfazione dei destinatari			No
	Modernizzazione e miglioramento qualitativo dell'organizzazione			No
	Sviluppo relazioni con i cittadini, soggetti interessati, utenti, destinatari			No
	Promozione delle pari opportunità			No
Altre SPL coinvolte				
Altre PA o soggetti coinvolti				
Capitoli				
Nota				
Linea Azione	Razionalizzazione del portafoglio societario			
Risultato	100	**Risultato pesato**	52	

Indicatore	Valore iniziale	Target	Consuntivo	Regole di calcolo	Risultato
Azioni di impulso o interventi attivati previsti da Piano di Razionalizzazione periodica (ex DPGR 189/2020)/Azioni di impulso o interventi previsti dal Piano di Razionalizzazione periodica (ex DPGR n. 189/2020)	0,00%	50,00%	72,70%	Percentuale di realizzazione	100

fonte: http://burc.regione.campania.it

Relazione sulla performance 2021

601000 - UFFICIO SPECIALE PER IL CONTROLLO E LA VIGILANZA SU ENTI E SOCIETA' PARTECIPATE

Codice OBSA	**2021OBSA601000.05**
Descrizione OBSA	**Partecipazioni societarie regionali: razionalizzazione e controlli**
Relazione su monitoraggio e valutazione 31/12/2021	azioni compiute: 8 azioni previste: 11 target 8/11=72,7 % Si riportano di seguito gli esiti delle iniziative di razionalizzazione delle partecipazioni societarie regionali previste dal Piano di Razionalizzazione approvato con DPGRC n. 189/2020, ai sensi del d.lgs 175/2016. TESS In data 29/11/2021 il Tribunale di Napoli attesta la completa esecuzione del concordato (decreto di omologa n. 941/16). SAUIE La società registra un utile nell'esercizio 2020, nonostante gli effetti negativi prodotti dall'emergenza sanitaria. Gli interventi avviati e i contributi AGEA per le attività agricole hanno contenuto i costi di gestione delle aziende agricole in concessione. Sulla scorta degli approfondimenti svolti in corso d'anno dall'organo di amministrazione e dagli uffici regionali, risulta da preferire il conferimento, integrale o parziale, a un trust dei beni patrimoniali del lascito testamentario individuando l'Istituto Colosimo quale beneficiario nella prospettiva del superamento della forma societaria. La segregazione patrimoniale con il conferimento a un trust è coerente con il vincolo testamentario e con le limitazioni alla detenibilità del TUSP. D'altra parte, ne deriva una riduzione e semplificazione delle procedure altrimenti necessarie. L'Ufficio Speciale ha predisposto e condiviso un documento ricognitivo degli approfondimenti condotti sulla costituzione di un trust e dei contributi forniti dai diversi attori coinvolti (cfr. mail prot. 654511 del 31/12/2021). Esso è di supporto alla redazione degli atti propedeutici ed alla delibera di indirizzo che si porterà alle valutazioni della Giunta. Sono state cancellate dal Registro Imprese le partecipate indirette Agroccupazione (31/03/2021), ANS Ricerca e Innovazione (01/04/2021) e Campania Innovazione (22/11/2021) al termine delle procedure liquidatorie Palazzo Canino La quota è stata alienata con atto del 04/05/2021, al prezzo di euro 200mila. Sistema Cilento e Mercato Ortoflorofrutticolo di Capaccio Paestum I bandi per la cessione delle quote detenute dalla Regione sono stati redatti e condivisi con l'Amministratore Unico della società veicolo SAPS (cfr. nota prot. 628892 del 16/12/2021). L'Amministratore Unico, cui il Presidente ha conferito procura per accelerare i processi di dismissione, ha tuttavia ritenuto preferibile avviare, con il supporto di un professionista, le iniziative legali necessarie affinché i rispettivi organi di amministrazione adottassero, con urgenza, i provvedimenti di accoglimento delle richieste di recesso. Azioni in itinere CAAN Il Decreto di omologa del concordato, comunicato dal Tribunale di Nola il 05/05/2021, è stato oggetto di re-clamo in Corte d'Appello da parte dei creditori dissenzienti. Il giudizio pendente ha reso di fatto inalienabile la partecipazione per le significative incertezze circa la continuità aziendale, conseguenti al paventato avvio della procedura liquidatoria ed al rischio di fallimento. Questa condizione si è protratta per tutto il quarto trimestre del 2021 a causa del rinvio dell'udienza di comparizione delle parti. La Corte di Appello di Napoli ha poi revocato l'omologa accogliendo un reclamo (Decreto del 12.01.2022). Il Tribunale di Nola ha autorizzato l'impugnativa del provvedimento in Cassazione. SOVAGRI spa La società vanta ragioni di credito e di debito nei confronti della Regione, per le quali sussiste

fonte: http://burc.regione.campania.it

Relazione sulla performance 2021

601000 - UFFICIO SPECIALE PER IL CONTROLLO E LA VIGILANZA SU ENTI E SOCIETA' PARTECIPATE

Codice OBSA	**2021OBSA601000.05**
Descrizione OBSA	**Partecipazioni societarie regionali: razionalizzazione e controlli**

fonte: http://burc.regione.campania.it

Relazione sulla performance 2021

601000 - UFFICIO SPECIALE PER IL CONTROLLO E LA VIGILANZA SU ENTI E SOCIETA' PARTECIPATE

Codice OBSA	**2021OBSA601000.05**
Descrizione OBSA	**Partecipazioni societarie regionali: razionalizzazione e controlli**
	contenzioso; è inoltre debitrice verso un istituto bancario, che ha un titolo di precetto. Si sta cercando un non agevole percorso transattivo che soddisfi le varie pretese dei soggetti coinvolti. DigitCampania scarl La procedura liquidatoria è in corso. Resta in essere un contenzioso di particolare complessità con una ex dipendente.

fonte: http://burc.regione.campania.it

Relazione sulla performance 2021

601000 - UFFICIO SPECIALE PER IL CONTROLLO E LA VIGILANZA SU ENTI E SOCIETA' PARTECIPATE

Codice OBSAMOD	**2021OBSA601000.06**			
Descrizione OBSAMOD	**Riordino Enti di diritto privato inclusi nel GAP**			
Codice OBST	OBST.12			
Descrizione OBST	Rafforzamento e semplificazione amministrativa			
Missioni e Programmi				
Stakeholders				
Data inizio	01/01/2021	**Data fine**	31/12/2021	
Peso	34			
Obiettivo DEFR e correlazioni	Obiettivo Strategico DEFR			Sì
	Rilevazione del grado di soddisfazione dei destinatari			No
	Modernizzazione e miglioramento qualitativo dell'organizzazione			No
	Sviluppo relazioni con i cittadini, soggetti interessati, utenti, destinatari			No
	Promozione delle pari opportunità			No
Condivisioni Modifica	Modifica obiettivo condivisa preventivamente con ADG FESR			
	Modifica obiettivo condivisa preventivamente con ADG FSE			
	Modifica obiettivo condivisa preventivamente con ADG FSC			
	Modifica obiettivo condivisa preventivamente con ADG FEASR			
	Modifica obiettivo condivisa preventivamente con RPCT			
	Modifica obiettivo condivisa preventivamente con PROGR UNIT			
	Modifica obiettivo condivisa preventivamente con RIS. FINANZ.			
Altre SPL coinvolte	Le Direzioni Generali competenti ratione materiae per gli enti di diritto privato oggetto di riordino			
Altre PA o soggetti coinvolti				
Capitoli				
Nota				
Linea Azione	Razionalizzazione del portafoglio societario			
Risultato	100	**Risultato pesato**	34	

Indicatore	Valore iniziale	Target	Consuntivo	Regole di calcolo	Risultato
Attività di impulso e di supporto alle DDGG di riferimento degli enti di diritto privato del GAP per i quali è in corso la liquidazione o si prevede il recesso (lett. a), b) e c) della nota allegata a PG/2021/0001289 del 4/1/2021) - report al 31/12/2021	Off	On	On	On/Off	100

fonte: http://burc.regione.campania.it

Relazione sulla performance 2021

601000 - UFFICIO SPECIALE PER IL CONTROLLO E LA VIGILANZA SU ENTI E SOCIETA' PARTECIPATE

Codice OBSAMOD	**2021OBSA601000.06**
Descrizione OBSAMOD	**Riordino Enti di diritto privato inclusi nel GAP**
Relazione su monitoraggio e valutazione 31/12/2021	Con mail agli atti dell'Ufficio (cfr. protocollo n. 649627 del 28/12/2021) è stata "reportata" l'attività di impulso e di supporto alle DDGG di riferimento. L'Ufficio Speciale ha condotto una ricognizione sullo scenario delle partecipazioni regionali in enti di diritto privato non societari inclusi nel GAP e sulle iniziative in corso da parte delle varie SPL volte a razionalizzare il portafoglio mediante operazioni di aggregazione su poli, dismissioni e/o soppressioni. In corso d'anno, in occasione della circolarizzazione dei rapporti di credito e debito tra la Regione e i propri entri strumentali e in occasione del censimento MEF degli organismi partecipati, si è sviluppata una attività di confronto con le strutture regionali che ha interessato anche le iniziative in corso. A fine anno si è ritenuto necessario coinvolgere distintamente le SPL con ulteriori iniziative di impulso volte ad acquisire notizie aggiornate sull'esito delle azioni eventualmente intraprese o a sollecitare i soggetti terzi chiamati ad agire (cfr. note nn. 647031, 646978, 646924, 647008 del 27/12/2021).

fonte: http://burc.regione.campania.it

Relazione sulla performance 2021

601000 - UFFICIO SPECIALE PER IL CONTROLLO E LA VIGILANZA SU ENTI E SOCIETA' PARTECIPATE

Codice OBSA	**2021OBSA601000.24**		
Descrizione OBSA	**Garantire il corretto sviluppo, monitoraggio e controllo degli interventi in materia di trasparenza, di accesso e di prevenzione della corruzione**		
Codice OBST	OBST.12		
Descrizione OBST	Rafforzamento e semplificazione amministrativa		
Missioni e Programmi			
Stakeholders			
Data inizio	01/01/2021	**Data fine**	31/12/2021
Peso	9		
Obiettivo DEFR e correlazioni	Obiettivo Strategico DEFR		
	Rilevazione del grado di soddisfazione dei destinatari		
	Modernizzazione e miglioramento qualitativo dell'organizzazione		
	Sviluppo relazioni con i cittadini, soggetti interessati, utenti, destinatari		
	Promozione delle pari opportunità		
Altre SPL coinvolte			
Altre PA o soggetti coinvolti			
Capitoli			
Nota			
Linea Azione			
Risultato	100	**Risultato pesato**	9

Indicatore	Valore iniziale	Target	Consuntivo	Regole di calcolo	Risultato
Riscontri forniti in maniera adeguata e tempestiva al RPCT/ Riscontri richiesti dal RPCT	0,00%	100,00%	100,00%	Percentuale di realizzazione	100
Numero complessivo di Misure specifiche di prevenzione del rischio proposte dalla SPL per i processi afferenti alla SPL e alle SSL in essa incardinate /Numero di SSL incardinate nella SPL	0,00%	30,00%	100,00%	Percentuale di realizzazione	100
Livello di adeguatezza e tempestività del monitoraggio effettuato sull'attuazione del PTPCT	0,00%	100,00%	100,00%	Percentuale di realizzazione	100

fonte: http://burc.regione.campania.it

Relazione sulla performance 2021

601000 - UFFICIO SPECIALE PER IL CONTROLLO E LA VIGILANZA SU ENTI E SOCIETA' PARTECIPATE

Codice OBSA	**2021OBSA601000.24**
Descrizione OBSA	**Garantire il corretto sviluppo, monitoraggio e controllo degli interventi in materia di trasparenza, di accesso e di prevenzione della corruzione**
Relazione su monitoraggio e valutazione 31/12/2021	Il target è stato raggiunto per tutte e tre le azioni. 1) Riscontri forniti in maniera adeguata e tempestiva al RPCT/riscontri richiesti dal RPCT La corretta gestione delle attività in materia di Trasparenza e Anticorruzione si è realizzata con la produzione di riscontri, forniti in maniera adeguata e tempestiva, a tutte le richieste del RPCT. Non sono state ricevute note di sollecito. Riscontri adeguati sono stati forniti nei termini richiesti: n. 11 occorrenze su 11 (cfr. mail del 10/2/2021 - PG n. 35815/2021 - PG n. 212649/2021 - PG n. 222496/2021 - PG n. 276014/2021 – PG n. 240915/2021 - PG n. 374006/2021 - PG n. 387110/2021 - mail PG n. 558683/2021 - PG 598223/2021 - PG 598223/2021). La nota PG n. 223411/2021 andava riscontrata solo in caso positivo. 2) Numero complessivo di Misure specifiche di prevenzione del rischio proposte dalla SPL e dalle SSL in essa incardinate / Numero di SSL incardinate nella SPL L'Ufficio risulta attualmente composto da n. 3 strutture compresa la Direzione e ha proposto n. 2 misure specifiche di prevenzione del rischio (cfr. PG n. 387110/2021 e PG n. 628374/2021), quindi una in più rispetto alle indicazioni. 3) Livello di adeguatezza e tempestività del monitoraggio effettuato sull'attuazione del PTPCT Il monitoraggio ha riguardato tutte le misure di competenza dell'Ufficio (sulla base della griglia inviata dal RPCT) ed è stato effettuato secondo le modalità e le specifiche definite dal RPCT in maniera adeguata e tempestiva (cfr. resoconto reso con mail del 30/11/2021, PG. n. 598458/2021; monitoraggi inclusi in tabella: PG n. 35815/2021, PG n. 374006/2021, PG n. 505740/2021, PG n. 598195/2021, PG n. 139227/2021, PG n. 387069/2021, PG n. 598245/2021, PG n. 598223/2021, PG n. 598280/2021).

fonte: http://burc.regione.campania.it

Relazione sulla performance 2021

601000 - UFFICIO SPECIALE PER IL CONTROLLO E LA VIGILANZA SU ENTI E SOCIETA' PARTECIPATE

Codice OBSAMOD	**2021OBSA601000.25**		
Descrizione OBSAMOD	**Corretta Gestione Contabile della SPL**		
Codice OBST	OBST.12		
Descrizione OBST	Rafforzamento e semplificazione amministrativa		
Missioni e Programmi			
Stakeholders			
Data inizio	01/01/2021	**Data fine**	31/12/2021
Peso	0		
Obiettivo DEFR e correlazioni	Obiettivo Strategico DEFR		
	Rilevazione del grado di soddisfazione dei destinatari		
	Modernizzazione e miglioramento qualitativo dell'organizzazione		
	Sviluppo relazioni con i cittadini, soggetti interessati, utenti, destinatari		
	Promozione delle pari opportunità		
Condivisioni Modifica	Modifica obiettivo condivisa preventivamente con ADG FESR		
	Modifica obiettivo condivisa preventivamente con ADG FSE		
	Modifica obiettivo condivisa preventivamente con ADG FSC		
	Modifica obiettivo condivisa preventivamente con ADG FEASR		
	Modifica obiettivo condivisa preventivamente con RPCT		
	Modifica obiettivo condivisa preventivamente con PROGR UNIT		
	Modifica obiettivo condivisa preventivamente con RIS. FINANZ.		
Altre SPL coinvolte			
Altre PA o soggetti coinvolti			
Capitoli			
Nota			
Linea Azione			
Risultato	0	**Risultato pesato**	0

Indicatore	Valore iniziale	Target	Consuntivo	Regole di calcolo	Risultato
Ottimizzazione del processo di rendicontazione: Numero di enti-società-organismi per cui si è effettuata la circolarizzazione/numero di enti-società-organismi che presentano situazioni creditorie e debitorie nei confronti della Regione entro il 31.03.2021	0,00%	100,00%		Percentuale di realizzazione	

Relazione su monitoraggio e valutazione 31/12/2021	Con PEC inviata alla DG13 il 29/3/2021 (cfr. protocollo n. 169093 del 29/3/2021) l'Ufficio ha comunicato che non detiene alcuna posizione di credito e/o debito verso gli organismi facenti parte del GAP Regione Campania. L'indicatore è stato neutralizzato dalla Struttura di Staff Coordinamento attività Piano della performance, come comunicatoci con loro mail del 3/2/2022 (cfr. protocollo n. 63409 del 4/2/2022).

fonte: http://burc.regione.campania.it

Relazione sulla performance 2021

601000 - UFFICIO SPECIALE PER IL CONTROLLO E LA VIGILANZA SU ENTI E SOCIETA' PARTECIPATE

Codice OBSAMOD	**2021OBSA601000.26**		
Descrizione OBSAMOD	**Mappatura dei processi di lavoro e delle attività smartabili ai fini della predisposizione del POLA – entro il 30.06.2021. Ricognizione processi ai fini della semplificazione e digitalizzazione – entro il 31.12.2021**		
Codice OBST	OBST.12		
Descrizione OBST	Rafforzamento e semplificazione amministrativa		
Missioni e Programmi			
Stakeholders			
Data inizio	01/01/2021	**Data fine**	31/12/2021
Peso	5		
Obiettivo DEFR e correlazioni	Obiettivo Strategico DEFR		
	Rilevazione del grado di soddisfazione dei destinatari		
	Modernizzazione e miglioramento qualitativo dell'organizzazione		
	Sviluppo relazioni con i cittadini, soggetti interessati, utenti, destinatari		
	Promozione delle pari opportunità		
Condivisioni Modifica	Modifica obiettivo condivisa preventivamente con ADG FESR		
	Modifica obiettivo condivisa preventivamente con ADG FSE		
	Modifica obiettivo condivisa preventivamente con ADG FSC		
	Modifica obiettivo condivisa preventivamente con ADG FEASR		
	Modifica obiettivo condivisa preventivamente con RPCT		
	Modifica obiettivo condivisa preventivamente con PROGR UNIT		
	Modifica obiettivo condivisa preventivamente con RIS. FINANZ.		
Altre SPL coinvolte			
Altre PA o soggetti coinvolti			
Capitoli			
Nota			
Linea Azione			
Risultato	100	**Risultato pesato**	5

Indicatore	Valore iniziale	Target	Consuntivo	Regole di calcolo	Risultato
Ricognizione strutturata dei processi di lavoro e delle attività che, in base alla dimensione organizzativa e funzionale, possono essere svolti con modalità agile - Report di mappatura	Off	On	On	On/Off	100
Semplificazione e digitalizzazione dei processi amministrativi di competenza: individuazione di almeno un processo/procedimento di cui avviare la semplificazione e la digitalizzazione in accordo con l'US 6011(avvio della progettazione e/o implementazione)		On	On	On/Off	100

fonte: http://burc.regione.campania.it

Relazione sulla performance 2021

601000 - UFFICIO SPECIALE PER IL CONTROLLO E LA VIGILANZA SU ENTI E SOCIETA' PARTECIPATE

Codice OBSAMOD	**2021OBSA601000.26**
Descrizione OBSAMOD	**Mappatura dei processi di lavoro e delle attività smartabili ai fini della predisposizione del POLA – entro il 30.06.2021. Ricognizione processi ai fini della semplificazione e digitalizzazione – entro il 31.12.2021**
Relazione su monitoraggio e valutazione 31/12/2021	Il target è stato raggiunto per entrambe le azioni. “Ricognizione strutturata dei processi di lavoro e delle attività che, in base alla dimensione organizzativa e funzionale, possono essere svolti con modalità agile Report di mappatura” L'Ufficio ha comunicato, con nota protocollo n. 347665 del 30/6/2021, i processi di propria competenza e le attività svolte in modalità "Agile" trasmettendo le schede della mappatura ai fini della predisposizione del POLA. "Semplificazione e digitalizzazione dei processi amministrativi di competenza: individuazione di almeno un processo/procedimento di cui avviare la semplificazione e la digitalizzazione in accordo con l'US 6011(avvio della progettazione e/o implementazione)" Con nota protocollo n. 645457 del 24/11/2021 l'Ufficio ha individuato un processo di cui avviare la semplificazione e la digitalizzazione e ha inviato all'US 6011 la proposta di progetto.

Risultato Struttura	100

fonte: http://burc.regione.campania.it

Relazione sulla performance 2021

601000 - UFFICIO SPECIALE PER IL CONTROLLO E LA VIGILANZA SU ENTI E SOCIETA' PARTECIPATE

Relazione del Dirigente	Il 2021 ha visto l'Ufficio Speciale vivere una importante fase di transizione in ragione di una modifica e ampliamento delle sue competenze per effetto della DGR 142/2021. Altrettanto rilevante e di sicuro impatto sono stati gli avvicendamenti intervenuti nella composizione del personale: il Dirigente apicale ha assunto incarico come Segretario Generale presso il CR, sostituito ad interim da altro Dirigente apicale; il Dirigente di Staff ha assunto incarico analogo presso altra Direzione mantenendo l'interim; un funzionario storicamente impegnato a curare gli adempimenti trasversali (trasparenza, prevenzione della corruzione, performance) ha assunto incarico presso il CR; due categorie C pure hanno lasciato l'Ufficio (una per trasferimento presso il CR, l'altra per quiescenza); per un breve lasso di tempo l'Ufficio ha avuto una categoria D e una C in ingresso, entrambe poi andate verso altre strutture; nel novembre 2021 all'Ufficio sono state assegnate 4 risorse di nuova assunzione, 2 categorie C e 2 categorie D, una sola delle 4 aveva fatto il precedente tirocinio presso l'Ufficio Speciale. Il 2021, anche se in misura minore del precedente anno, ha imposto l'adozione di modalità agili di lavoro per fare fronte all'aggravamento dei contagi. Nondimeno l'Ufficio ha fatto fronte alle diverse istanze. Esso necessità di figure dirigenziali dedicate e di apporto di ulteriori risorse qualificate per fare fronte alle importanti sfide che il riassetto delle competenze pone, in particolare per la estensione delle funzioni di controllo e delle platee interessate. In ragione della esiguità del personale e della dirigenza, l'Ufficio continua a operare come un unicum piuttosto che come insieme di strutture di primo e di secondo livello distinte. Allo scopo di evitare non necessarie ricadute burocratiche, tutte le attività e le incombenze sono svolte e assolte dalla struttura nella sua unicità e interezza tramite i due dirigenti e il restante personale senza compartimentazioni amministrative. Gli obiettivi di performance non trasversali hanno riguardato da un lato iniziative di razionalizzazione delle partecipazioni regionali attuate mediante le misure previste dal Piano di riordino delle partecipazioni annualmente aggiornato (es. ristrutturazione e rimessa in bonis delle società regionali operanti in campo ambientale), dall'altro attività collaterali alla funzione primaria, ma non meno importanti (es. circolarizzazione crediti e debiti, rilevazioni informative, analisi bilanci e statistiche, istruttoria su fatti aziendali e ordini del giorno). Su tutti si cita il pregnante impegno connesso alle vicende della fusione delle due società ambientali, alle iniziative per il superamento della forma societaria per la SAUIE, la prospettazione di un riassetto industriale e societario delle realtà regionali attive nel trasporto. L'Ufficio è stato nuovamente coinvolto nella gestione delle procedure per la selezione del Direttore generale di Soresa e di SMA Campania, divenendo il terminale di una consistente attività cartolare e di richieste di accesso. Non è stato fatto mancare il consueto supporto, per quanto di competenza, alla Direzione Generale Risorse finanziarie nella circolarizzazione e nel consolidamento dei bilanci con gli enti del GAP inclusi nel perimetro di consolidamento; tantomeno nelle ripetute interlocuzioni con la Sezione Autonomie della Corte dei Conti.

fonte: http://burc.regione.campania.it

Relazione sulla performance 2021

601000 - UFFICIO SPECIALE PER IL CONTROLLO E LA VIGILANZA SU ENTI E SOCIETA' PARTECIPATE

601001 - Vigilanza e controllo analogo sulle società, sugli enti e organismi, diversi dalle società, partecipati o controllati

Codice OBO	**2021OBO601001.05.01**			
Descrizione OBO	**Governance delle partecipazioni societarie regionali**			
Codice OBSA	2021OBSA601000.05			
Descrizione OBSA	Partecipazioni societarie regionali: razionalizzazione e controlli			
Missioni e Programmi				
Stakeholders				
Data inizio	01/01/2021	**Data fine**	31/12/2021	
Peso	88			
Obiettivo DEFR	Obiettivo Strategico DEFR			Sì
Altre PA o soggetti coinvolti	La società SMA Campania e le strutture regionali committenti			
Codice obiettivo DEFR (solo per 2019)				
Capitoli				
Linea Azione	Razionalizzazione del portafoglio societario			
Risultato	100	**Risultato pesato**	88	

Azione	Fusione società ambientali: monitoraggio periodico progressi società derivante da fusione				
Indicatore	**Valore iniziale**	**Target**	**Consuntivo**	**Regole di calcolo**	**Risultato**
Verifica semestrale (con una verifica intermedia a settembre) - report		On	On	On/Off	100

Relazione su monitoraggio e valutazione 31/12/2021	Le verifiche sull'andamento della fusione sono avvenute pressoché nel continuo nel corso del 2021. La principale criticità riscontrata attiene al ritardo di approvazione del bilancio 2019 (anno ante fusione), avvenuta nel 2021, e poi alla presentazione del progetto di bilancio 2020, primo atto contabile della società fusa. Su tale dinamica ha inciso il non felice rapporto avuto con la società di revisione legale e quindi la decisione del socio di chiedere la revisione del progetto in relazione a talune criticità evidenziate dal revisore. Attesa la criticità menzionata, il monitoraggio è prevalentemente avvenuto tramite interlocuzioni dirette, nel corso delle quali si è evidenziata la tenuta delle previsioni di portafoglio contenute nel Piano di ristrutturazione di cui alla DGR 31/2020 e talvolta i ritardi con cui gli uffici regionali e di altre amministrazioni coinvolti finalizzavano gli atti tecnici (es. reiscrizione di somme in bilancio; formalizzazione di atti da parte dei Ministeri, etc.). Situazioni rispetto alle quali l'Ufficio si è reso parte attiva verso gli interlocutori interni della amministrazione. La società, nella sua componente SMA Campania, ha evidenziato capacità di tenuta e di correzione dello squilibrio strutturale del conto economico; la componente CAS, come atteso, ha invece finito per erodere nel 2020, primo anno contabile della società emergente dalla operazione straordinaria, la capacità reddituale della società unica del polo ambientale. Le cause sono ascrivibili al risultato economico della frazione d'esercizio 2020 in cui CAS è esistita in entità autonoma prima di fondersi in SMA Campania. Si sono rilevate criticità relativamente alla integrazione delle "culture aziendali", alla armonizzazione dei trattamenti economici e alla rendicontazione delle attività pertinenti i) la depurazione di Napoli Est; e ii) la lotta attiva agli incendi boschivi. In relazione alla lotta attiva agli incendi boschivi, si è poi rilevato una stratificazione storica della contrattazione collettiva di secondo livello spesso ispirata a finalità di distensione delle relazioni aziendali piuttosto che alla omogenizzazione dei trattamenti. Si rinvia al report agli atti dell'ufficio (cfr. protocollo n. 649822 del 28/12/2021) per ogni altro ulteriore dettaglio circa il monitoraggio e gli esiti.

fonte: http://burc.regione.campania.it

Relazione sulla performance 2021

601000 - UFFICIO SPECIALE PER IL CONTROLLO E LA VIGILANZA SU ENTI E SOCIETA' PARTECIPATE

601001 - Vigilanza e controllo analogo sulle società, sugli enti e organismi, diversi dalle società, partecipati o controllati

Codice OBO	**2021OBO601001.24.01**		
Descrizione OBO	**Garantire l'attuazione degli interventi in materia di trasparenza e di prevenzione della corruzione**		
Codice OBSA	2021OBSA601000.24		
Descrizione OBSA	Garantire il corretto sviluppo, monitoraggio e controllo degli interventi in materia di trasparenza, di accesso e di prevenzione della corruzione		
Missioni e Programmi			
Stakeholders			
Data inizio	01/01/2021	**Data fine**	31/12/2021
Peso	6		
Obiettivo DEFR	Obiettivo Strategico DEFR		No
Altre PA o soggetti coinvolti			
Codice obiettivo DEFR (solo per 2019)			
Capitoli			
Linea Azione			
Risultato	100	**Risultato pesato**	6

Azione	Verifica della coerenza tra le tipologie di procedimento ex art 35 Dlgs 33/2013, i processi mappati nel PTPCT e quelli eventualmente mappati per il controllo di gestione

Indicatore	**Valore iniziale**	**Target**	**Consuntivo**	**Regole di calcolo**	**Risultato**
Produzione di un report finalizzato alla armonizzazione tra le tipologie di procedimento ex art. 35 Dlgs 33/2013, i processi mappati nel PTPCT e quelli eventualmente mappati per il controllo di gestione		On	On	On/Off	100

Relazione su monitoraggio e valutazione 31/12/2021	L'Ufficio Speciale non ha procedimenti di cui all'articolo art. 35 D.lgs 33/2013. In riferimento ai processi mappati nel PTPCT, si è ritenuto di monitorare l'efficienza del processo sottostante l'approvazione dei bilanci societari da parte delle assemblee. Il report è agli atti dell'Ufficio (cfr. PG n. 645362/2021).

fonte: http://burc.regione.campania.it

Relazione sulla performance 2021

601000 - UFFICIO SPECIALE PER IL CONTROLLO E LA VIGILANZA SU ENTI E SOCIETA' PARTECIPATE

601001 - Vigilanza e controllo analogo sulle società, sugli enti e organismi, diversi dalle società, partecipati o controllati

Codice OBO	**2021OBO601001.24.02**		
Descrizione OBO	**Assicurare adempimenti adeguati e tempestivi in materia di anticorruzione, trasparenza e accesso**		
Codice OBSA	2021OBSA601000.24		
Descrizione OBSA	Garantire il corretto sviluppo, monitoraggio e controllo degli interventi in materia di trasparenza, di accesso e di prevenzione della corruzione		
Missioni e Programmi			
Stakeholders			
Data inizio	01/01/2021	**Data fine**	31/12/2021
Peso	6		
Obiettivo DEFR	Obiettivo Strategico DEFR		
Altre PA o soggetti coinvolti			
Codice obiettivo DEFR (solo per 2019)			
Capitoli			
Linea Azione			
Risultato	100	**Risultato pesato**	6

Azione	Riscontro adeguato alle SPL di appartenenza sulle attività svolte e gli obblighi previsti in materia di anticorruzione e trasparenza				
Indicatore	**Valore iniziale**	**Target**	**Consuntivo**	**Regole di calcolo**	**Risultato**
N° di riscontri tempestivamente forniti alla SPL di appartenenza / N° di riscontri dovuti o richiesti dalla SPL di appartenenza		100,00%	100,00%	Percentuale di realizzazione	100

Relazione su monitoraggio e valutazione 31/12/2021	L'Ufficio è di piccole dimensioni e con poco personale, di fatto le attività tra Staff, UOD ed SPL non sono segretate; il personale è tutto incardinato nella SPL e svolge tutte le attività a qualunque delle strutture esse possano essere riferite. Il target è stato pienamente raggiunto dal momento che, per quanto sopra, le istanze sono lavorate e corrisposte in via diretta nell'ambito della SPL senza conseguenti formalizzazioni tra strutture.

601001 - Vigilanza e controllo analogo sulle società, sugli enti e organismi, diversi dalle società, partecipati o controllati

Risultato Struttura	100
Relazione del Dirigente	

fonte: http://burc.regione.campania.it

Relazione sulla performance 2021

601000 - UFFICIO SPECIALE PER IL CONTROLLO E LA VIGILANZA SU ENTI E SOCIETA' PARTECIPATE

601091 - Funzioni di supporto tecnico e amministrativo

Codice OBO	**2021OBO601091.05.01**			
Descrizione OBO	**Riduzioni delle partecipazioni societarie**			
Codice OBSA	2021OBSA601000.05			
Descrizione OBSA	Partecipazioni societarie regionali: razionalizzazione e controlli			
Missioni e Programmi				
Stakeholders				
Data inizio	01/01/2021	**Data fine**	31/12/2021	
Peso	24			
Obiettivo DEFR	Obiettivo Strategico DEFR			Sì
Altre PA o soggetti coinvolti	La società partecipata SAUIE e la Direzionale Generale competente			
Codice obiettivo DEFR (solo per 2019)				
Capitoli				
Linea Azione	Razionalizzazione del portafoglio societario			
Risultato	100	**Risultato pesato**	24	

Azione	Attività propedeutica alla trasformazione eterogenea SAUIE - Raccordo con la DG competente				
Indicatore	**Valore iniziale**	**Target**	**Consuntivo**	**Regole di calcolo**	**Risultato**
Supporto alla redazione degli atti propedeutici alla trasformazione - REPORT		On	On	On/Off	100

Relazione su monitoraggio e valutazione 31/12/2021	E' stato prodotto un documento ricognitivo dei vari contributi e apporti che l'Ufficio e i diversi attori coinvolti hanno fornito nella prospettiva della trasformazione eterogenea della società. Esso contiene gli ulteriori approfondimenti da ultimo richiesti dal vertice, relativi alla costituzione di un trust nella prospettiva del superamento della società e sulle attività da porre in essere, ove condivise. Il documento, agli atti con protocollo n. 654511 del 30/12/2021, costituisce supporto alla redazione degli atti propedeutici alla trasformazione essendo redatto in modo da potere, in tutto o in parte, essere sviluppato, ripreso o allegato nei provvedimenti che si vorranno portare alle valutazioni della Giunta o del Presidente. Esso è stato condiviso e trasmesso alla DG competente.

fonte: http://burc.regione.campania.it

Relazione sulla performance 2021

601000 - UFFICIO SPECIALE PER IL CONTROLLO E LA VIGILANZA SU ENTI E SOCIETA' PARTECIPATE

601091 - Funzioni di supporto tecnico e amministrativo

Codice OBO	**2021OBO601091.05.02**			
Descrizione OBO	**Ricognizione debiti e crediti**			
Codice OBSA	2021OBSA601000.05			
Descrizione OBSA	Partecipazioni societarie regionali: razionalizzazione e controlli			
Missioni e Programmi				
Stakeholders				
Data inizio	01/01/2021	**Data fine**	31/12/2021	
Peso	64			
Obiettivo DEFR	Obiettivo Strategico DEFR			Sì
Altre PA o soggetti coinvolti	Enti del GAP creditori e/o debitori nei confronti della Regione e strutture regionali creditrici e/o debitrici nei confronti degli enti del GAP			
Codice obiettivo DEFR (solo per 2019)				
Capitoli				
Linea Azione	Razionalizzazione del portafoglio societario			
Risultato	100	**Risultato pesato**	64	

Azione	Circolarizzazione crediti e debiti				
Indicatore	**Valore iniziale**	**Target**	**Consuntivo**	**Regole di calcolo**	**Risultato**
Redazione tabella riepilogativa		On	On	On/Off	100

Relazione su monitoraggio e valutazione 31/12/2021	Sulla base di un consolidato format, predisposto dall'Ufficio e condiviso con la DG Risorse finanziarie, sono state censite nel dettaglio le posizioni a debito e credito al 31/12/2020 tra le Direzioni, gli Uffici regionali e gli enti parte del cd. GAP (cfr. DGR 47/2021). Le risultanze di tale ricognizione sono state illustrate e discusse con l'Organo di Revisione della Regione e la DG Risorse finanziarie. La tabella riepilogativa, con indicazione delle discordanze e delle correlate esigenze di accantonamento al fondo rischi, è stata infine inclusa nella Relazione sulla Gestione al Rendiconto 2020 della Regione Campania (cfr. Deliberazione DdL n. 238 del 1° giugno 2021), di cui costituisce l'allegato n. 15 (Fondo Rischi Partecipate 2020).

fonte: http://burc.regione.campania.it

Relazione sulla performance 2021

601000 - UFFICIO SPECIALE PER IL CONTROLLO E LA VIGILANZA SU ENTI E SOCIETA' PARTECIPATE

601091 - Funzioni di supporto tecnico e amministrativo

Codice OBO	**2021OBO601091.24.01**		
Descrizione OBO	**Garantire l'attuazione degli interventi in materia di trasparenza e di prevenzione della corruzione**		
Codice OBSA	2021OBSA601000.24		
Descrizione OBSA	Garantire il corretto sviluppo, monitoraggio e controllo degli interventi in materia di trasparenza, di accesso e di prevenzione della corruzione		
Missioni e Programmi			
Stakeholders			
Data inizio	01/01/2021	**Data fine**	31/12/2021
Peso	6		
Obiettivo DEFR	Obiettivo Strategico DEFR		
Altre PA o soggetti coinvolti			
Codice obiettivo DEFR (solo per 2019)			
Capitoli			
Linea Azione			
Risultato	100	**Risultato pesato**	6

Azione	Attuazione della Misura 2.13 del PTPCT Compiti della Regione in qualità di amministrazione controllante delle società e degli enti di diritto privato ed enti di diritto pubblico controllati e partecipati				
Indicatore	**Valore iniziale**	**Target**	**Consuntivo**	**Regole di calcolo**	**Risultato**
Trasmissione dati al RPCT entro il 30 novembre - On/off		On	On	On/Off	100

Azione	Verifica della coerenza tra le tipologie di procedimento ex art 35 Dlgs 33/2013, i processi mappati nel PTPCT e quelli eventualmente mappati per il controllo di gestione				
Indicatore	**Valore iniziale**	**Target**	**Consuntivo**	**Regole di calcolo**	**Risultato**
Produzione di un report finalizzato alla armonizzazione tra le tipologie di procedimento ex art. 35 Dlgs 33/2013, i processi mappati nel PTPCT e quelli eventualmente mappati per il controllo di gestione		On	On	On/Off	100

fonte: http://burc.regione.campania.it

Relazione sulla performance 2021

601000 - UFFICIO SPECIALE PER IL CONTROLLO E LA VIGILANZA SU ENTI E SOCIETA' PARTECIPATE

601091 - Funzioni di supporto tecnico e amministrativo

Codice OBO	**2021OBO601091.24.01**
Descrizione OBO	**Garantire l'attuazione degli interventi in materia di trasparenza e di prevenzione della corruzione**
Codice OBSA	2021OBSA601000.24
Descrizione OBSA	Garantire il corretto sviluppo, monitoraggio e controllo degli interventi in materia di trasparenza, di accesso e di prevenzione della corruzione
Relazione su monitoraggio e valutazione 31/12/2021	Il target è stato raggiunto per entrambe le azioni. 1) Attuazione della Misura 2.13 del PTPCT Compiti della Regione in qualità di amministrazione controllante delle società e degli enti di diritto privato ed enti di diritto pubblico controllati e partecipati. Il monitoraggio degli adempimenti anticorruzione previsto dalla 2.13 per tutti gli enti strumentali è stato adeguato e tempestivo; è avvenuto con l'acquisizione delle informazioni anche tramite le DDGG competenti e si è concretizzato - dopo ripetuti confronti e solleciti con le predette strutture, verifiche ed analisi – in un report finale comprendente le notizie dovute per tutti gli enti strumentali. Le tabelle di resoconto sono state inviate al RPCT nel termine stabilito (cfr. nota n. 598280 del 30/11/2021). La corrispondenza con le DDGG e le società si riassume nei seguenti protocolli: PG n. 145307/2021, PG n. 187280/2021, PG n. 187292/2021, PG n. 187284/2021, PG n. 204645/2021, PG n. 209547/2021, PG n. 301188/2021, PG n. 301206/2021, PG n. 580401/2021. 2) Verifica della coerenza tra le tipologie di procedimento ex art 35 Dlgs 33/2013, i processi mappati nel PTPCT e quelli eventualmente mappati per il controllo di gestione. L'Ufficio Speciale non ha procedimenti di cui all'articolo art. 35 D.lgs 33/2013. In riferimento ai processi mappati nel PTPCT, si è ritenuto di monitorare l'efficienza del processo sottostante l'approvazione dei bilanci societari da parte delle assemblee. Il report è agli atti dell'Ufficio (cfr. PG n. 645362/2021).

fonte: http://burc.regione.campania.it

Relazione sulla performance 2021

601000 - UFFICIO SPECIALE PER IL CONTROLLO E LA VIGILANZA SU ENTI E SOCIETA' PARTECIPATE

601091 - Funzioni di supporto tecnico e amministrativo

Codice OBO	**2021OBO601091.24.02**		
Descrizione OBO	**Assicurare adempimenti adeguati e tempestivi in materia di anticorruzione, trasparenza e accesso**		
Codice OBSA	2021OBSA601000.24		
Descrizione OBSA	Garantire il corretto sviluppo, monitoraggio e controllo degli interventi in materia di trasparenza, di accesso e di prevenzione della corruzione		
Missioni e Programmi			
Stakeholders			
Data inizio	01/01/2021	**Data fine**	31/12/2021
Peso	6		
Obiettivo DEFR	Obiettivo Strategico DEFR		
Altre PA o soggetti coinvolti			
Codice obiettivo DEFR (solo per 2019)			
Capitoli			
Linea Azione			
Risultato	100	**Risultato pesato**	6

Azione	Riscontro adeguato alle SPL di appartenenza sulle attività svolte e gli obblighi prevsiti in materia di anticorruzione e trasparenza				
Indicatore	**Valore iniziale**	**Target**	**Consuntivo**	**Regole di calcolo**	**Risultato**
N° di riscontri tempestivamente forniti alla SPL di appartenenza / N° di riscontri dovuti o richiesti dalla SPL di appartenenza		100,00%	100,00%	Percentuale di realizzazione	100

Relazione su monitoraggio e valutazione 31/12/2021	L'Ufficio è di piccole dimensioni e con poco personale, di fatto le attività tra Staff, UOD ed SPL non sono segretate; il personale è tutto incardinato nella SPL e svolge tutte le attività a qualunque delle strutture esse possano essere riferite. Il target è stato pienamente raggiunto dal momento che, per quanto sopra, le istanze sono lavorate e corrisposte in via diretta nell'ambito della SPL senza conseguenti formalizzazioni tra strutture.

601091 - Funzioni di supporto tecnico e amministrativo

Risultato Struttura	100
Relazione del Dirigente	

fonte: http://burc.regione.campania.it

Relazione sulla performance 2021

700500 - Struttura di missione per l'attuazione del programma straordinario per la rimozione dei rifiuti stoccati in balle e interventi per il superamento della sanzione disposta con sentenza della Corte di Giustizia Europea , Sez. III, 16 luglio 2015

Codice OBSAMOD	**2021OBSA700500.06**		
Descrizione OBSAMOD	**Garantire l'avanzamento di rimozione, trasporto e smaltimento/recupero dei Rifiuti Stoccati in Balle**		
Codice OBST	OBST.07		
Descrizione OBST	Miglioramento della salubrità dell'ambiente		
Missioni e Programmi	0903 - Sviluppo sostenibile e tutela del territorio e dell'ambiente - Rifiuti		
Stakeholders			
Data inizio	01/01/2021	**Data fine**	31/12/2021
Peso	10		
Obiettivo DEFR e correlazioni	Obiettivo Strategico DEFR		Sì
	Rilevazione del grado di soddisfazione dei destinatari		No
	Modernizzazione e miglioramento qualitativo dell'organizzazione		No
	Sviluppo relazioni con i cittadini, soggetti interessati, utenti, destinatari		No
	Promozione delle pari opportunità		No
Condivisioni Modifica	Modifica obiettivo condivisa preventivamente con ADG FESR		
	Modifica obiettivo condivisa preventivamente con ADG FSE		
	Modifica obiettivo condivisa preventivamente con ADG FSC		
	Modifica obiettivo condivisa preventivamente con ADG FEASR		
	Modifica obiettivo condivisa preventivamente con RPCT		
	Modifica obiettivo condivisa preventivamente con PROGR UNIT		
	Modifica obiettivo condivisa preventivamente con RIS. FINANZ.		
Altre SPL coinvolte	50 17 00 - Direzione Generale per il Ciclo integrato delle acque e dei rifiuti, valutazioni e autorizzazioni ambientali		
Altre PA o soggetti coinvolti	Enti locali, Prefetture, ANAC, Arpac, MATTM, Commissione Europea		
Capitoli	1600 2920		
Nota			
Linea Azione	Attuazione servizi di rimozione, trasporto e smaltimento/recupero dei RSB		
Risultato	100	**Risultato pesato**	10

Indicatore	Valore iniziale	Target	Consuntivo	Regole di calcolo	Risultato
Quantità di Rifiuti Stoccati in Balle rimossi ai fini dello smaltimento e/o recupero in impianti esteri e/o italiani	699.604,00	800.000,00	817.251,00	Indicatore di volume - Quantità (crescita)	100

Relazione su monitoraggio e valutazione 31/12/2021	Il target di 800.000,00 tonnellate è stato raggiunto. Infatti nel corso dell'anno 2021 si è raggiunto un risultato di 817.251 tonnellate di RSB rimosse ed avviate a recupero/smaltimento, di cui: - 356.902 tonn. per la I gara; - 341.279 tonn. per la II gara; - 119.070 per la III gara. I dati sono riscontrabili dai report inviati dalle società aggiudicatarie ai RUP e ai DEC, verificati da questi ultimi e agli atti di questa Struttura.

fonte: http://burc.regione.campania.it

Relazione sulla performance 2021

700500 - Struttura di missione per l'attuazione del programma straordinario per la rimozione dei rifiuti stoccati in balle e interventi per il superamento della sanzione disposta con sentenza della Corte di Giustizia Europea , Sez. III, 16 luglio 2015

Codice OBSAMOD	**2021OBSA700500.07**		
Descrizione OBSAMOD	**Realizzazione impianti di trattamento dei RSB previsti dal Piano Straordinario di Interventi**		
Codice OBST	OBST.07		
Descrizione OBST	Miglioramento della salubrità dell'ambiente		
Missioni e Programmi	0903 - Sviluppo sostenibile e tutela del territorio e dell'ambiente - Rifiuti		
Stakeholders			
Data inizio	01/01/2021	**Data fine**	31/12/2021
Peso	15		
Obiettivo DEFR e correlazioni	Obiettivo Strategico DEFR		Sì
	Rilevazione del grado di soddisfazione dei destinatari		No
	Modernizzazione e miglioramento qualitativo dell'organizzazione		No
	Sviluppo relazioni con i cittadini, soggetti interessati, utenti, destinatari		No
	Promozione delle pari opportunità		No
Condivisioni Modifica	Modifica obiettivo condivisa preventivamente con ADG FESR		
	Modifica obiettivo condivisa preventivamente con ADG FSE		
	Modifica obiettivo condivisa preventivamente con ADG FSC		
	Modifica obiettivo condivisa preventivamente con ADG FEASR		
	Modifica obiettivo condivisa preventivamente con RPCT		
	Modifica obiettivo condivisa preventivamente con PROGR UNIT		
	Modifica obiettivo condivisa preventivamente con RIS. FINANZ.		
Altre SPL coinvolte	50 17 00 - Direzione Generale per il ciclo integrato delle acque e dei rifiuti, valutazione autorizzazioni ambientali		
Altre PA o soggetti coinvolti	Enti locali, Prefetture, ANAC, EdA, MATTM, Commissione Europea		
Capitoli	3058 3060 3062 3063 3065		
Nota			
Linea Azione	Realizzazione di impianti dedicati al recupero di RSB		
Risultato	100	**Risultato pesato**	15

Indicatore	Valore iniziale	Target	Consuntivo	Regole di calcolo	Risultato
Raggiungimento del 60% dell'importo dei lavori di realizzazione impianto di recupero materia di Giugliano in Campania	Off	On	On	On/Off	100
Messa in esercizio linee impianto di trattamento RSB di Caivano entro il 31/08/21	Off	On	On	On/Off	100

fonte: http://burc.regione.campania.it

Relazione sulla performance 2021

700500 - Struttura di missione per l'attuazione del programma straordinario per la rimozione dei rifiuti stoccati in balle e interventi per il superamento della sanzione disposta con sentenza della Corte di Giustizia Europea , Sez. III, 16 luglio 2015

Codice OBSAMOD	**2021OBSA700500.07**
Descrizione OBSAMOD	**Realizzazione impianti di trattamento dei RSB previsti dal Piano Straordinario di Interventi**
Relazione su monitoraggio e valutazione 31/12/2021	1° Indicatore: Raggiungimento del 60% dell'importo dei lavori di realizzazione impianto di recupero materia di Giugliano in Campania. L'importo totale dei lavori di realizzazione dell'impianto previsto nel Q.E. approvato con DD n. 2 del 13/01/2020 è pari a € 21.227.877,00. Con DD n. 11 del 29.04.2021, UOD 70 05 04, è stato liquidato il 1° Certificato di pagamento - a titolo di anticipazione del 20% ai sensi dell'art. 35, co. 18, del d.lgs. n. 50/2016 - pari ad € 4.224.347,52. Con DD n. 36 del 02.12.2021 è stato liquidato il 2° certificato di pagamento, di € 1.189.444,78 per un totale liquidato di € 5.413.792,30, pari al 26% dell'importo totale dei lavori. Il mancato raggiungimento della percentuale del 60% è dovuto a fatti imputabili esclusivamente alla società aggiudicataria CISA S.p.A., che non ha rispettato il cronoprogramma allegato al contratto stipulato Rep. n. 14598 del 15/05/2020. Con nota pec 644880 del 24.12.2021 è stato notificato alla CISA S.p.A. l'avvio del procedimento per l'applicazione delle penali di cui all'art. 10 del contratto suindicato. In relazione ai fatti richiamati in data 22.02.2022 è stata inviata all'OIV e all'Ufficio competente richiesta di non valutabilità dell'OBSA 700500.07, con riferimento al 1° indicatore. In data 24.02.2022 l'UC ha richiesto via e-mail di "esplicitare in maniera più chiara le motivazioni a supporto della richiesta di non valutabilità per OBSA 700500.07 (1 indicatore) - OBO 700504.07.02 - OBSA 700500.20". In data 25.02.2022 la richiesta è stata riscontrata con nuova comunicazione inviata all'OIV e all'UC. 2° Indicatore: Messa in esercizio linee impianto di trattamento RSB di Caivano entro il 31/08/21. Con verbale sottoscritto in data 02.07.2020, prot. n. 311900 di pari data, è stato dato avvio alle prestazioni contrattuali relative alla realizzazione dell'impianto di trattamento di rifiuti. Ad ultimazione degli interventi di miglioramento sismico dell'edificio ex MVA (cfr. Certificato di collaudo statico in atti con prot. n. PG/2021/0406521 del 04.08.2021) localizzato all'interno dello STIR di Caivano, nonché delle linee meccaniche di trattamento dei rifiuti in balle, è stata avviata la fase propedeutica al normale esercizio dell'impianto. In data 14.06.2021 è stata messa in funzione la Linea 1, come da verbale sottoscritto nella medesima data e presa d'atto di avvio dell'installazione prot. n. 316805 del 14.06.2021. In data 31.08.2021 è avvenuto il completamento meccanico della Linea 2, con la contestuale messa in esercizio della stessa per la fase di commissioning a freddo e a caldo. Sulla scorta dei registri di carico e scarico dei flussi in ingresso, dal 14.06 al 31.12.2021 sono state conferite e trattate 5.378.900 t di RSB.

fonte: http://burc.regione.campania.it

Relazione sulla performance 2021

700500 - Struttura di missione per l'attuazione del programma straordinario per la rimozione dei rifiuti stoccati in balle e interventi per il superamento della sanzione disposta con sentenza della Corte di Giustizia Europea , Sez. III, 16 luglio 2015

Codice OBSA	**2021OBSA700500.08**		
Descrizione OBSA	**Realizzazione impianti di trattamento della frazione organica a supporto del ciclo ordinario dei rifiuti**		
Codice OBST	OBST.07		
Descrizione OBST	Miglioramento della salubrità dell'ambiente		
Missioni e Programmi	0903 - Sviluppo sostenibile e tutela del territorio e dell'ambiente - Rifiuti		
Stakeholders			
Data inizio	01/01/2021	**Data fine**	31/12/2021
Peso	10		
Obiettivo DEFR e correlazioni	Obiettivo Strategico DEFR		Sì
	Rilevazione del grado di soddisfazione dei destinatari		No
	Modernizzazione e miglioramento qualitativo dell'organizzazione		No
	Sviluppo relazioni con i cittadini, soggetti interessati, utenti, destinatari		No
	Promozione delle pari opportunità		No
Altre SPL coinvolte	50 17 00 - Direzione Generale per il Ciclo integrato delle acque e dei rifiuti, valutazione autorizzazioni ambientali		
Altre PA o soggetti coinvolti	Enti locali, ANAC, EdA, Prefettura, MATTM, Commissione Europea		
Capitoli	2940 2917		
Nota			
Linea Azione	Impianti di trattamento della frazione organica proveniente da RD a supporto della gestione del ciclo integrato dei rifiuti		
Risultato	100	**Risultato pesato**	10

Indicatore	Valore iniziale	Target	Consuntivo	Regole di calcolo	Risultato
Validazione progettazione definitiva impianti a titolarità regionale	1,00	3,00	3,00	Indicatore di volume - Quantità (crescita)	100

fonte: http://burc.regione.campania.it

Relazione sulla performance 2021

700500 - Struttura di missione per l'attuazione del programma straordinario per la rimozione dei rifiuti stoccati in balle e interventi per il superamento della sanzione disposta con sentenza della Corte di Giustizia Europea , Sez. III, 16 luglio 2015

Codice OBSA	**2021OBSA700500.08**
Descrizione OBSA	**Realizzazione impianti di trattamento della frazione organica a supporto del ciclo ordinario dei rifiuti**
Relazione su monitoraggio e valutazione 31/12/2021	1. E' stato validato dal RUP, con verbale prot. n. PG/2021/0630864 del 16.12.2021- il progetto definitivo dell'impianto, a titolarità regionale, di trattamento della frazione organica da raccolta differenziata da realizzare nel Comune di Casal di Principe, la conformità dei cui elaborati alla normativa vigente è stata verificata dalla società IMCQ S.p.A, giusta contratto prot. PG/ 2021/0460050 del 17/09/2021. Con D.D. n. 37 del 28/12/2021 del Dirigente ad interim UOD 700501 è stato, quindi, approvato il progetto definitivo suindicato. 2. Non è stato possibile validare il progetto definitivo, a titolarità regionale, dell'impianto di trattamento della frazione organica da raccolta differenziata da realizzare nel Comune di Marigliano. Infatti è andata deserta la gara - avviata con D.D. n. 5 del 04.02.2021 del R.G. Struttura di Missione - per l'affidamento del Servizio di Verifica progettazione definitiva ed esecutiva dell'impianto, espletata dall'Ufficio Speciale Grandi Opere UOD 60.06.01 – a cui è stata inviata, a mezzo mail, tutta la documentazione di gara in data 16.02.2021 - conclusasi con esito infruttuoso, per assenza di offerte, giusta D.D. n. 118 del 16/04/2021 del Dirigente dell'Ufficio stesso. Con D.D. n. 18 del 03.05.2021 il Responsabile Generale della Struttura ha, pertanto, avviato una nuova procedura negoziata, trasmettendo a mezzo mail gli atti di gara alla Stazione Appaltante in data 14.05.2021. La UOD 60.06.01, con D.D. n. 683 del 28/10/2021, ha aggiudicato la gara n. 3281/N/2021 di cui si tratta all'operatore economico PCQ SRL, e con prot. n. 578891 del 22.11.2021 ha comunicato – a seguito dei controlli effettuati - l'avvenuta efficacia dell'aggiudicazione. Dagli atti menzionati, risulta che sono occorsi sei mesi all'Ufficio Speciale Grandi Opere UOD 60.06.01 per l'aggiudicazione definitiva della gara. La Struttura di missione - nelle more della stipula del contratto avvenuta in data 17.12.2021.- ha avviato il servizio di verifica in via d'urgenza il 23.11.2021 con prot. 582499; Con nota PG/2021/0640817 del 22/12/2021 la Società PCQ srl ha trasmesso la nota di Verifica n. 1, riscontrata dai progettisti in data 25.01.2021, prot. n. 38798. La verifica è in corso e si concluderà verosimilmente entro la prima decade del mese di marzo. Nei successivi due giorni si procederà alla validazione. Alla luce di quanto su esposto, si evince che la non validazione del progetto definitivo dell'impianto entro il 31.12.2021 non è imputabile all'inattività della Struttura, ma al fatto che la prima gara ad evidenza pubblica per l'affidamento della verifica è andata deserta rendendo così infruttuoso il periodo di 76 giorni (dal 16.02.2021, data di trasmissione Stazione appaltante documentazione I gara andata deserta, al 14.05.2021, data avvio II gara). In mancanza la validazione sarebbe avvenuta nel termine assegnato. Con e-mail del 14.03.2022 è stato dato riscontro al rilievo dell'UC dell'11.03.2022, precisando che il valore iniziale dell'indicatore è 1, poiché nel 2020 è stato validato il progetto dell'impianto di Tufino, e che pertanto il target 2021 è 3.

fonte: http://burc.regione.campania.it

Relazione sulla performance 2021

700500 - Struttura di missione per l'attuazione del programma straordinario per la rimozione dei rifiuti stoccati in balle e interventi per il superamento della sanzione disposta con sentenza della Corte di Giustizia Europea , Sez. III, 16 luglio 2015

Codice OBSA	**2021OBSA700500.09**			
Descrizione OBSA	**Programma di gestione del sottovaglio proveniente dagli STIR - DGR n. 21 del 19/01/2021**			
Codice OBST	OBST.07			
Descrizione OBST	Miglioramento della salubrità dell'ambiente			
Missioni e Programmi	0903 - Sviluppo sostenibile e tutela del territorio e dell'ambiente - Rifiuti			
Stakeholders				
Data inizio	01/01/2021	**Data fine**	31/12/2021	
Peso	15			
Obiettivo DEFR e correlazioni	Obiettivo Strategico DEFR			Sì
	Rilevazione del grado di soddisfazione dei destinatari			No
	Modernizzazione e miglioramento qualitativo dell'organizzazione			No
	Sviluppo relazioni con i cittadini, soggetti interessati, utenti, destinatari			No
	Promozione delle pari opportunità			No
Altre SPL coinvolte				
Altre PA o soggetti coinvolti	ARPAC, Società Provinciale, EDA			
Capitoli				
Nota				
Linea Azione	Monitoraggio gestione discariche in conformita' degli indirizzi di cui al Piano Regionale Gestione Rifiuti Urbani			
Risultato	100	**Risultato pesato**	15	

Indicatore	Valore iniziale	Target	Consuntivo	Regole di calcolo	Risultato
Nr. tonnellate prodotte FUTSR per copertura giornaliera e/o capping discariche	0,00	20.000,00	29.000,00	Indicatore di volume - Quantità (crescita)	100

Relazione su monitoraggio e valutazione 31/12/2021

Con note pec inviate in data 15.09.2021 prot. 0456425 e successivamente in data 14.12.2021 prot. n. 0624176 sono stati sollecitati i n.7 Enti d'Ambito ciclo rifiuti urbani e le n.5 Società Provinciali, gestori degli impianti STIR, a trasmettere il cronoprogramma circa i quantitativi prodotti di FUTSR. Delle n.5 società provinciali hanno risposto solo la SAPNA spa di Napoli e la Società GISEC spa di Caserta .
Con nota pec del 24.09.2021 prot. n.0473234 e successiva nota pec del 26.01.2022 prot n. 0041359, la SAPNA spa ha comunicato la produzione di FUSTR pari a 2000 ton e di FUTS in attesa della raffinazione per un quantitativo pari a 7500 ton.
Con nota pec del 21.09.2021 prot. n.0466092 e successiva nota pec del 23.12.2021 , GISEC spa ha comunicato la produzione di 6000 ton. di FUTSR , presso l' impianto STIR di S.Maria Capua Vetere, da destinare alla chiusura con capping della ex discarica Maruzzella 3 e di essere in attesa della conclusione della conferenza dei servizi, art.208 D.Lgs n.152/2006 e ss.mm.ii., per chiusura con capping ex discarica Parco Saurino con la collocazione di altre 21.000 ton. di FUTSR già prodotte.
Malgrado la produzione di FUTSR sconta non poche problematiche derivanti sia da importanti interventi di manutenzione straordinaria , finanziati dalla Regione anno 2016 , appaltati e iniziati nel 2021 e da completarsi nel 2022, nonchè da ritardi connessi alla pandemia COVID-19, sono state prodotte 29.000 ton. di FUTSR superando il target assegnato.

fonte: http://burc.regione.campania.it

Relazione sulla performance 2021

700500 - Struttura di missione per l'attuazione del programma straordinario per la rimozione dei rifiuti stoccati in balle e interventi per il superamento della sanzione disposta con sentenza della Corte di Giustizia Europea , Sez. III, 16 luglio 2015

Codice OBSAMOD	**2021OBSA700500.20**			
Descrizione OBSAMOD	**Spesa interventi finanziati dal FSC 2014-2020**			
Codice OBST	OBST.12			
Descrizione OBST	Rafforzamento e semplificazione amministrativa			
Missioni e Programmi	0903 - Sviluppo sostenibile e tutela del territorio e dell'ambiente - Rifiuti			
Stakeholders				
Data inizio	01/01/2021	**Data fine**	31/12/2021	
Peso	10			
Obiettivo DEFR e correlazioni	Obiettivo Strategico DEFR			No
	Rilevazione del grado di soddisfazione dei destinatari			No
	Modernizzazione e miglioramento qualitativo dell'organizzazione			No
	Sviluppo relazioni con i cittadini, soggetti interessati, utenti, destinatari			No
	Promozione delle pari opportunità			No
Condivisioni Modifica	Modifica obiettivo condivisa preventivamente con ADG FESR			
	Modifica obiettivo condivisa preventivamente con ADG FSE			
	Modifica obiettivo condivisa preventivamente con ADG FSC			Sì
	Modifica obiettivo condivisa preventivamente con ADG FEASR			
	Modifica obiettivo condivisa preventivamente con RPCT			
	Modifica obiettivo condivisa preventivamente con PROGR UNIT			
	Modifica obiettivo condivisa preventivamente con RIS. FINANZ.			
Altre SPL coinvolte				
Altre PA o soggetti coinvolti				
Capitoli				
Nota				
Linea Azione				
Risultato	92,2	**Risultato pesato**	9,22	

Indicatore	Valore iniziale	Target	Consuntivo	Regole di calcolo	Risultato
Incremento costo realizzato 2021	37.123.553,00	61.123.553,00	56.358.621,93	Indicatore di valore - euro (crescita)	92,2

fonte: http://burc.regione.campania.it

Relazione sulla performance 2021

700500 - Struttura di missione per l'attuazione del programma straordinario per la rimozione dei rifiuti stoccati in balle e interventi per il superamento della sanzione disposta con sentenza della Corte di Giustizia Europea , Sez. III, 16 luglio 2015

Codice OBSAMOD	**2021OBSA700500.20**
Descrizione OBSAMOD	**Spesa interventi finanziati dal FSC 2014-2020**
Relazione su monitoraggio e valutazione 31/12/2021	L'OBSA - 700500.20 è collegato all'OBSA 700500.07: per entrambi in data 22.02.2022 è stata inviata all'OIV e all'Ufficio competente richiesta di non valutabilità, integrata con ulteriore nota del 25.02.2022 su richiesta dell'UC. Il mancato raggiungimento dei target, in tutta evidenza, non è imputabile alla Struttura di Missione, che ha realizzato nei tempi preventivati tutte le azioni e le procedure previste. Il rispetto del cronoprogramma dei lavori di costruzione dell'impianto Giugliano da parte della ditta appaltatrice avrebbe permesso il raggiungimento del target di € 24.000.000,00 relativo all'OBSA 700500.20, nonché il target di € 5.000.000,00 relativo all'OBO 700504.07.02. Infatti, considerata l'entità dei lavori, con l'avanzamento degli stessi si sarebbe dovuto procedere alla liquidazione dei certificati di pagamento. Relativamente al richiamato codice OBSA, si rappresenta che: • Il valore inerente alla spesa - per il 2021 - per interventi finanziati dal FSC 2014-2020 ascende a € 19.235.068,93, come specificato nella tabella che segue: PagSPL_FSC_2014-2020 CAPITOLO DATO 2021 N. DECRETO DATA IMPORTO U02918 4.224.347,52 € 11 29/04/2021 4.224.347,52 U02940 1.412.353,56 € 1 20/01/2021 325.142,84 23 12/10/2021 2.650,59 26 27/10/2021 495.376,49 27 03/11/2021 4.506,01 29 03/11/2021 7.156,60 35 03/12/2021 17.493,91 36 06/12/2021 203.681,86 36 06/12/2021 93.636,53 36 06/12/2021 262.708,73 TOT.PARZIALE 1.412.353,56 € U02942 30.159,23 € 13 24/03/2021 400,00 16 21/07/2021 11.372,67 16 21/07/2021 2.274,54 16 21/07/2021 9.098,14 19 17/09/2021 3.506,94 19 17/09/2021 3.506,94 TOT. PARZIALE 30.159,23 € U02944 628.579,03 € 15 19/07/2021 91.529,50 15 19/07/2021 18.305,90 15 19/07/2021 73.223,60 19 17/09/2021 49.772,49 19 17/09/2021 49.772,49 22 30/09/2021 339.383,98 21 28/09/2021 6.591,07 TOT. PARZIALE 628.579,03 € U02920 12.867.729,04 € 10 19/03/2021 1.000.606,34 30 27/05/2021 990.111,98 31 27/05/2021 1.020.606,62 32 28/05/2021 1.140.755,24 40 07/07/2021 1.645.642,15 41 07/07/2021 1.210.562,28 51 11/08/2021 1.016.142,03

fonte: http://burc.regione.campania.it

Relazione sulla performance 2021

700500 - Struttura di missione per l'attuazione del programma straordinario per la rimozione dei rifiuti stoccati in balle e interventi per il superamento della sanzione disposta con sentenza della Corte di Giustizia Europea , Sez. III, 16 luglio 2015

Codice OBSAMOD	**2021OBSA700500.20**
Descrizione OBSAMOD	**Spesa interventi finanziati dal FSC 2014-2020**

fonte: http://burc.regione.campania.it

Relazione sulla performance 2021

700500 - Struttura di missione per l'attuazione del programma straordinario per la rimozione dei rifiuti stoccati in balle e interventi per il superamento della sanzione disposta con sentenza della Corte di Giustizia Europea , Sez. III, 16 luglio 2015

Codice OBSAMOD	**2021OBSA700500.20**
Descrizione OBSAMOD	**Spesa interventi finanziati dal FSC 2014-2020**

52 25/08/2021 1.448.696,48
53 23/09/2021 977.148,05
59 28/10/2021 46.214,97
59 28/10/2021 34.661,22
59 28/10/2021 38.512,47
57 26/10/2021 1.050.924,41
65 26/11/2021 1.247.144,80
TOT. PARZIALE 12.867.729,04 €

U02981 71.900,55 € 15 09/06/2021 23.479,69
23 07/09/2021 12.071,30
30 26/10/2021 2.892,44
31 05/11/2021 22.340,27
38 06/12/2021 1.381,47
37 06/12/2021 9.735,38
TOT. PARZIALE 71.900,55 €

TOTALE 19.235.068,93 €

fonte: http://burc.regione.campania.it

Relazione sulla performance 2021

700500 - Struttura di missione per l'attuazione del programma straordinario per la rimozione dei rifiuti stoccati in balle e interventi per il superamento della sanzione disposta con sentenza della Corte di Giustizia Europea , Sez. III, 16 luglio 2015

Codice OBSA	**2021OBSA700500.24**		
Descrizione OBSA	**Garantire il corretto sviluppo, monitoraggio e controllo degli interventi in materia di trasparenza, di accesso e di prevenzione della corruzione**		
Codice OBST	OBST.12		
Descrizione OBST	Rafforzamento e semplificazione amministrativa		
Missioni e Programmi	0903 - Sviluppo sostenibile e tutela del territorio e dell'ambiente - Rifiuti		
Stakeholders			
Data inizio	01/01/2021	**Data fine**	31/12/2021
Peso	10		
Obiettivo DEFR e correlazioni	Obiettivo Strategico DEFR		No
	Rilevazione del grado di soddisfazione dei destinatari		No
	Modernizzazione e miglioramento qualitativo dell'organizzazione		No
	Sviluppo relazioni con i cittadini, soggetti interessati, utenti, destinatari		No
	Promozione delle pari opportunità		No
Altre SPL coinvolte			
Altre PA o soggetti coinvolti			
Capitoli			
Nota			
Linea Azione			
Risultato	100	**Risultato pesato**	10

Indicatore	Valore iniziale	Target	Consuntivo	Regole di calcolo	Risultato
Riscontri forniti in maniera adeguata e tempestiva al RPCT/ Riscontri richiesti dal RPCT	0,00%	100,00%	100,00%	Percentuale di realizzazione	100
Numero complessivo di Misure specifiche di prevenzione del rischio proposte dalla SPL per i processi afferenti alla SPL e alle SSL in essa incardinate /Numero di SSL incardinate nella SPL	0,00%	30,00%	60,00%	Percentuale di realizzazione	100
Livello di adeguatezza e tempestività del monitoraggio effettuato sull'attuazione del PTPCT	0,00%	100,00%	100,00%	Percentuale di realizzazione	100

fonte: http://burc.regione.campania.it

Relazione sulla performance 2021

700500 - Struttura di missione per l'attuazione del programma straordinario per la rimozione dei rifiuti stoccati in balle e interventi per il superamento della sanzione disposta con sentenza della Corte di Giustizia Europea , Sez. III, 16 luglio 2015

Codice OBSA	**2021OBSA700500.24**
Descrizione OBSA	**Garantire il corretto sviluppo, monitoraggio e controllo degli interventi in materia di trasparenza, di accesso e di prevenzione della corruzione**
Relazione su monitoraggio e valutazione 31/12/2021	Indicatore: Riscontri forniti in maniera adeguata e Tempestiva al RPCT/ Riscontri richiesti dal RPCT. La scrivente Struttura, nel corso dell'anno 2021, ha ottemperato, nel rispetto dei tempi prescritti, agli obblighi di trasparenza e anticorruzione previsti dalla normativa vigente in materia e dal Piano Triennale della Prevenzione della Corruzione e della Trasparenza riscontrando adeguatamente e tempestivamente tutte le richieste del RPCT. Nel dettaglio sono state riscontrate, puntualmente e tempestivamente le seguenti note del RPCT: • nota dello Staff di supporto al RPCT prot.n. 0352099 del 02/07/2021 "Monitoraggio periodico degli obblighi di pubblicazione di cui all' allegato IV del PTPCT 2021-2023 compresi gli obblighi di pubblicazione di cui all'art. 5 della L.R. 23/2017" (scadenza prevista 23/07/2021) riscontrata con nota prot. n. 0386735 del 22/07/2021. Si precisa inoltre che è stata altresi inviato nuovo riscontro in data 28.01.2022 prot. n.0048213 relativamente al II semestre 2021; • nota dello Staff di supporto al RPCT prot. n. 568719 del 16.11.2021 "Svolgimento di attività successiva alla cessazione del rapporto di lavoro" (scadenza prevista 30/11/2021) riscontrata con nota prot. n. 0574580 del 18/11/2021; • nota dello Staff di supporto al RPCT prot. n.568831 del 16/11/2021 "Formazione di commissioni, assegnazione agli uffici, conferimento di incarichi dirigenziali in caso di condanna penale per delitti contro la Pubblica amministrazione" (scadenza prevista 30.11.2021) riscontrata con nota prot. n. 0576608 del 19/11/2021; • nota dello Staff di supporto al RPCT prot. n. 0223411 del 26/04/2021 "Formazione" (scadenza prevista 30/11/2021) inviata con nota prot. n. 0592237 del 26/11/2021 una sintetica relazione sull'attuazione della misura in oggetto; • nota dello Staff di supporto al RPCT prot. n. 210531 del 19/04/2021 "Obblighi di Trasparenza ex art. 12. Comma 1 bis del d.lgs n.33/2013 oneri informativi cittadini ed imprese" (scadenza prevista 30/04/2021) riscontrata con nota prot. n. 0228118 del 28/04/2021; • nota dello Staff di supporto al RPCT prot. n. 501617 del 11/10/2021 "Obblighi di pubblicazione degli atti di concessione, di sovvenzioni, contributi, sussidi e attribuzione di vantaggi economici a persone fisiche ed enti pubblici e privati (art. 26 e 27 del d.lgs.33/2013)" (scadenza prevista 07/01/2022) riscontrata con nota prot. n. 0654483 del 31.12.2021. Con nota prot. n. 2021/0594470 del 29/11/2021 è stata restituita all' Ufficio di Staff di supporto al RPCT la scheda definitiva di "monitoraggio attuazione PTPCT 2021-2023" con la quale è stato dato atto di tutte le misure attuate nel corso dell'anno 2021 nei tempi previsti dalla normativa di riferimento. Infine, cosi come descritto nel dettaglio per il sottocitato indicatore, si rappresenta che questa SPL ha riscontrato puntualmente le note del RPCT in merito alla predisposizione del "catalogo dei processi e della valutazione e trattamento del rischio corruttivo". Numero di riscontri forniti: 8 Numero di riscontri richiesti: 8 E' evidente il raggiungimento dell'obiettivo Indicatore: Numero complessivo di Misure Specifiche di prevenzione del rischio proposte dalla SPL per i processi afferenti alla SPL e alle SSL in essa incardinate nella SPL Nell'ambito della predisposizione del catalogo dei processi e della valutazione e trattamento del rischio corruttivo (rif.note inviate allo staff di supporto RPCT:prot. n. 0100987 del 23.02.2021, prot.n. 0398629 del 29/07/2021; nuovo riscontro a richiesta integrazioni prot. n. 0409845 del 05.08.2021, riscontro alla comunicazione primi esiti di analisi prot. n. 0545038 del 04/11/2021) e a seguito di successive interlocuzioni con lo staff di supporto al RPCT, è stata poi elaborata, e trasmessa la tabella corretta e integrata relativamente a questa SPL nonche alle SSL in essa incardinate (rif. ultima mail dello staff di supporto al RPCT del 25.11.2021) In tale fase di attività si è proseguito nella rilettura dell'analisi già svolta nei precedenti anni, apportando un maggiore dettaglio della valutazione per quei processi e fasi di processo che presentavano maggiori necessità di completamento (ad esempio, nella motivazione del giudizio sintetico di rischio; negli indici di rischio; nel fattore abilitante), per poi proseguire nell'individuazione di misure specifiche di prevenzione del rischio. Il lavoro ha richiesto una costante interazione con le

fonte: http://burc.regione.campania.it

Relazione sulla performance 2021

700500 - Struttura di missione per l'attuazione del programma straordinario per la rimozione dei rifiuti stoccati in balle e interventi per il superamento della sanzione disposta con sentenza della Corte di Giustizia Europea , Sez. III, 16 luglio 2015

Codice OBSA	**2021OBSA700500.24**
Descrizione OBSA	**Garantire il corretto sviluppo, monitoraggio e controllo degli interventi in materia di trasparenza, di accesso e di prevenzione della corruzione**

fonte: http://burc.regione.campania.it

Relazione sulla performance 2021

700500 - Struttura di missione per l'attuazione del programma straordinario per la rimozione dei rifiuti stoccati in balle e interventi per il superamento della sanzione disposta con sentenza della Corte di Giustizia Europea , Sez. III, 16 luglio 2015

Codice OBSA	**2021OBSA700500.24**
Descrizione OBSA	**Garantire il corretto sviluppo, monitoraggio e controllo degli interventi in materia di trasparenza, di accesso e di prevenzione della corruzione**
	UU.OO.DD della Struttura. Il target previsto del 30% è stato ampiamente superato infatti, è stata conseguita la percentuale del 60%, in virtù della proposizione di n. 3 misure specifiche di prevenzione proposte dalla SPL per i processi afferenti alla SPL e alle SLL in essa incardicate su un totale di n. 5 UU.OO.DD di questa Struttura. Pertanto il target previsto del 30% è stato superato. Indicatore: Livello di adeguatezza e tempestività del monitoraggio effettuato sull'attuazione del PTCT La Struttura ha fornito al RPCT i riscontri richiesti in maniera adeguata e tempestiva. Si è provveduto ad assicurare il monitoraggio delle Misure di competenza della SPL e delle SSL in essa incardinate. Con nota prot. n. 2021/0594470 del 29/11/2021 è stata restituita all' Ufficio di Staff di supporto al RPCT la scheda definitiva di "monitoraggio attuazione PTPCT 2021-2023" con la quale è stato dato atto di tutte le misure attuate nel corso dell'anno 2021 nei tempi previsti dalla normativa di riferimento. fornendo indicazione puntuale sullo stato di attuazione delle diverse misure tra le quali: • Misura 2.1 -Trasparenza • Misura 2.2-Codice di comportamento • Misura 2.3- Rotazione del personale • Misura 2.4 -Astensione in caso di conflitto di interessi • Misura 2.7 -Svolgimento di attività successiva alla cessazione del rapporto di lavoro • Misura 2.8- Formazione di commissioni, assegnazione agli uffici, conferimento di incarichi dirigenziali in caso di condanna penale per delitti contro la Pubblica amministrazione • Misura 2.10 – Formazione E' stata data piena attuazione a tutti gli adempimenti richiesti relativi agli obblighi e alle misure previste dal PTPCT trasmettendo al RPCT nei tempi e con le modalità indicate dallo stesso tutti i dati e informazioni richieste. Gli indicatori previsti sono stati raggiunti nella percentuale del 100%.

fonte: http://burc.regione.campania.it

Relazione sulla performance 2021

700500 - Struttura di missione per l'attuazione del programma straordinario per la rimozione dei rifiuti stoccati in balle e interventi per il superamento della sanzione disposta con sentenza della Corte di Giustizia Europea , Sez. III, 16 luglio 2015

Codice OBSAMOD	**2021OBSA700500.25**		
Descrizione OBSAMOD	**Corretta Gestione Contabile della SPL**		
Codice OBST	OBST.12		
Descrizione OBST	Rafforzamento e semplificazione amministrativa		
Missioni e Programmi	0903 - Sviluppo sostenibile e tutela del territorio e dell'ambiente - Rifiuti		
Stakeholders			
Data inizio	01/01/2021	**Data fine**	31/12/2021
Peso	20		
Obiettivo DEFR e correlazioni	Obiettivo Strategico DEFR		
	Rilevazione del grado di soddisfazione dei destinatari		
	Modernizzazione e miglioramento qualitativo dell'organizzazione		
	Sviluppo relazioni con i cittadini, soggetti interessati, utenti, destinatari		
	Promozione delle pari opportunità		
Condivisioni Modifica	Modifica obiettivo condivisa preventivamente con ADG FESR		
	Modifica obiettivo condivisa preventivamente con ADG FSE		
	Modifica obiettivo condivisa preventivamente con ADG FSC		
	Modifica obiettivo condivisa preventivamente con ADG FEASR		
	Modifica obiettivo condivisa preventivamente con RPCT		
	Modifica obiettivo condivisa preventivamente con PROGR UNIT		
	Modifica obiettivo condivisa preventivamente con RIS. FINANZ.		
Altre SPL coinvolte			
Altre PA o soggetti coinvolti			
Capitoli			
Nota			
Linea Azione			
Risultato	39,08	**Risultato pesato**	7,815999999999999

Indicatore	Valore iniziale	Target	Consuntivo	Regole di calcolo	Risultato
Puntualità dei pagamenti a scadenza: Media dei giorni lavorativi intercorrenti tra la data della scadenza del pagamento alla data dell'invio alla DG risorse finanziarie del presupposto atto di liquidazione - maggiore o uguale a 10	Off	On		On/Off	
Riduzione dello stock di fatture impagate: stock al 31.12.2020- stock al 31.12.2021/stock al 31.12.2020	0,00%	25,00%		Percentuale di realizzazione	
Tempestività delle sistemazioni contabili della struttura: numero dei PRU riferiti alle procedure pignoratizie regolarizzati / numero dei PRU riferiti alle procedure pignoratizie inviati	0,00%	100,00%		Percentuale di realizzazione	

fonte: http://burc.regione.campania.it

Relazione sulla performance 2021

700500 - Struttura di missione per l'attuazione del programma straordinario per la rimozione dei rifiuti stoccati in balle e interventi per il superamento della sanzione disposta con sentenza della Corte di Giustizia Europea , Sez. III, 16 luglio 2015

Codice OBSAMOD	**2021OBSA700500.25**
Descrizione OBSAMOD	**Corretta Gestione Contabile della SPL**

Indicatore	Valore iniziale	Target	Consuntivo	Regole di calcolo	Risultato
Ottimizzazione del processo di rendicontazione: Numero di enti-società-organismi per cui si è effettuata la circolarizzazione/numero di enti-società-organismi che presentano situazioni creditorie e debitorie nei confronti della Regione-entro il 31.03.2021	0,00%	100,00%	0,00%	Percentuale di realizzazione	0
Grado di realizzazione degli investimenti: sommatoria Pagamenti totali titolo II/sommatoria competenza assestato titolo II	0,00%	70,00%	17,93%	Percentuale di realizzazione	25,61
Tempestività dei pagamenti attraverso la liquidazione delle fatture; Decreto liquidazione trasmesso entro 10 gg lavorativi antecedenti la scadenza della fattura commerciale per le fatture scadenti nel 2021*: fatture liquidate nei termini/ numero fatture co		95,00%	87,04%	Percentuale di realizzazione	91,62

fonte: http://burc.regione.campania.it

Relazione sulla performance 2021

700500 - Struttura di missione per l'attuazione del programma straordinario per la rimozione dei rifiuti stoccati in balle e interventi per il superamento della sanzione disposta con sentenza della Corte di Giustizia Europea , Sez. III, 16 luglio 2015

Codice OBSAMOD	**2021OBSA700500.25**
Descrizione OBSAMOD	**Corretta Gestione Contabile della SPL**
Relazione su monitoraggio e valutazione 31/12/2021	1. Indicatore 1. Puntualità dei pagamenti a scadenza: Media dei giorni lavorativi intercorrenti tra la data della scadenza del pagamento alla data dell'invio alla DG risorse finanziarie del presupposto atto di liquidazione – maggiore o uguale a 10: • La media (Average) dei giorni "lavorativi" risulta pari a 13,02, pertanto A>10; se si considerassero tutti i giorni decorrenti, la media risulterebbe pari a 17,13 con A sempre >10 In entrambi i casi, il target risulta essere ON. Risultato dichiarato non valutabile dall'UC. 2. Indicatore 2. Riduzione dello stock di fatture impagate: stock al 31.12.2020 – stock al 31.12.2021 / stock al 31.12.2020 • Tutte le fatture, sia nel 2020 sia nel 2021, sono state regolarmente pagate; da ciò si rileva l'assenza di stock di fatture impagate, tanto al 31.12.2020 quanto al 31.12.2021, il che determina una percentuale di realizzazione del target pari al 100%. Risultato dichiarato non valutabile dall'UC. 3. Indicatore 3. Tempestività delle sistemazioni contabili della struttura: numero dei PRU riferiti alle procedure pignoratizie regolarizzati / numero dei PRU riferiti alle procedure pignoratizie inviati • La Struttura di Missione non presenta PRU riferiti a procedure pignoratizie. Pertanto, in seguito ad interlocuzione con l'UC l'indicatore è stato neutralizzato. 4. Indicatore 4. Ottimizzazione del processo di rendicontazione: Numero di enti-società-organismi per cui si è effettuata la circolarizzazione / numero di enti-società-organismi che presentano situazioni creditorie e debitorie nei confronti della Regione – entro il 31.03.2021 • La Struttura di Missione, relativamente ad Enti, Società o Organismi partecipati, si relaziona esclusivamente con Arpa Campania. Dopo serrato confronto con gli Uffici competenti, e su valutazione degli stessi, il risultato è pari a 0 (zero). 5. Indicatore 5. Grado di realizzazione degli investimenti: sommatoria Pagamenti totali titolo II / sommatoria competenza assestato titolo II • Nella determinazione del risultato complessivo della Struttura inerente all'indicatore sul grado di realizzazione degli investimenti, alla luce dei risultati conseguiti da tutte le SSL nonché dalla Struttura stessa, sono stati tenuti in considerazione – relativamente agli investimenti di cui al titolo II - la sommatoria dei pagamenti disposti nel corso dell'anno 2021 e dell'assestato di competenza del medesimo anno. L'output generato nulla rileva rispetto al numeratore della formula proposta, ovvero alla capacità e al grado di efficienza dei pagamenti di competenza della Struttura, posto che il "pagato" - per il periodo di competenza - è esattamente pari al 100% del "fatturato", con accertata e immediata tempestività, come si evince da tutti gli altri indicatori in esame; lo scostamento rispetto al target prestabilito, invece, attiene alla mera consistenza del denominatore, il cui valore risulta obiettivamente non ascrivibile alle attività e competenze della Struttura di Missione RSB, quanto ad intervenute criticità esclusivamente esogene, emerse per gli interventi finanziati dal FSC 2014/2020, il cui avanzamento procedurale delle attività, relativo agli impianti di compostaggio, ha subito - nel corso del 2021 – straordinari, imprevedibili e significativi rallentamenti, come già puntualmente ed anticipatamente rilevato in sede di relazione intermedia sulla modifica (30 giugno 2021), a causa di: - ricorsi presentati avverso i decreti di autorizzazione ambientale alla realizzazione degli impianti; - modifica della tipologia impiantistica da adottare (es. impianto di Casalduni, giusta D.G.R. n. 40

fonte: http://burc.regione.campania.it

Relazione sulla performance 2021

700500 - Struttura di missione per l'attuazione del programma straordinario per la rimozione dei rifiuti stoccati in balle e interventi per il superamento della sanzione disposta con sentenza della Corte di Giustizia Europea , Sez. III, 16 luglio 2015

Codice OBSAMOD	**2021OBSA700500.25**
Descrizione OBSAMOD	**Corretta Gestione Contabile della SPL**

fonte: http://burc.regione.campania.it

Relazione sulla performance 2021

700500 - Struttura di missione per l'attuazione del programma straordinario per la rimozione dei rifiuti stoccati in balle e interventi per il superamento della sanzione disposta con sentenza della Corte di Giustizia Europea , Sez. III, 16 luglio 2015

Codice OBSAMOD	**2021OBSA700500.25**
Descrizione OBSAMOD	**Corretta Gestione Contabile della SPL**
	del 09/02/2021; - varianti progettuali per riscontrare criticità riguardanti le caratteristiche topografiche e geotecniche. 6. Indicatore 6. Tempestività dei pagamenti attraverso la liquidazione delle fatture: Decreto liquidazione trasmesso entro 10 gg lavorativi antecedenti la scadenza della fattura commerciale per le fatture scadenti nel 2021: fatture liquidate nei termini / numero fatture. • Il target richiesto, riferito a 10 gg “lavorativi”, risulta pari all’ 85%, percentuale che ascende al 91,67% se si considerano 10 gg “decorrenti”. Il risultato attestato dalla DG per le Risorse Finanziarie è pari a 87,04.

fonte: http://burc.regione.campania.it

Relazione sulla performance 2021

700500 - Struttura di missione per l'attuazione del programma straordinario per la rimozione dei rifiuti stoccati in balle e interventi per il superamento della sanzione disposta con sentenza della Corte di Giustizia Europea , Sez. III, 16 luglio 2015

Codice OBSAMOD	**2021OBSA700500.26**		
Descrizione OBSAMOD	**Mappatura dei processi di lavoro e delle attività smartabili ai fini della predisposizione del POLA – entro il 30.06.2021. Ricognizione processi ai fini della semplificazione e digitalizzazione – entro il 31.12.2021**		
Codice OBST	OBST.12		
Descrizione OBST	Rafforzamento e semplificazione amministrativa		
Missioni e Programmi	0903 - Sviluppo sostenibile e tutela del territorio e dell'ambiente - Rifiuti		
Stakeholders			
Data inizio	01/01/2021	**Data fine**	31/12/2021
Peso	5		
Obiettivo DEFR e correlazioni	Obiettivo Strategico DEFR		
	Rilevazione del grado di soddisfazione dei destinatari		
	Modernizzazione e miglioramento qualitativo dell'organizzazione		
	Sviluppo relazioni con i cittadini, soggetti interessati, utenti, destinatari		
	Promozione delle pari opportunità		
Condivisioni Modifica	Modifica obiettivo condivisa preventivamente con ADG FESR		
	Modifica obiettivo condivisa preventivamente con ADG FSE		
	Modifica obiettivo condivisa preventivamente con ADG FSC		
	Modifica obiettivo condivisa preventivamente con ADG FEASR		
	Modifica obiettivo condivisa preventivamente con RPCT		
	Modifica obiettivo condivisa preventivamente con PROGR UNIT		
	Modifica obiettivo condivisa preventivamente con RIS. FINANZ.		
Altre SPL coinvolte			
Altre PA o soggetti coinvolti			
Capitoli			
Nota			
Linea Azione			
Risultato	100	**Risultato pesato**	5

Indicatore	Valore iniziale	Target	Consuntivo	Regole di calcolo	Risultato
Ricognizione strutturata dei processi di lavoro e delle attività che, in base alla dimensione organizzativa e funzionale, possono essere svolti con modalità agile - Report di mappatura	Off	On	On	On/Off	100
Semplificazione e digitalizzazione dei processi amministrativi di competenza: individuazione di almeno un processo/procedimento di cui avviare la semplificazione e la digitalizzazione in accordo con l'US 6011(avvio della progettazione e/o implementazione)		On	On	On/Off	100

fonte: http://burc.regione.campania.it

Relazione sulla performance 2021

700500 - Struttura di missione per l'attuazione del programma straordinario per la rimozione dei rifiuti stoccati in balle e interventi per il superamento della sanzione disposta con sentenza della Corte di Giustizia Europea , Sez. III, 16 luglio 2015

Codice OBSAMOD	**2021OBSA700500.26**
Descrizione OBSAMOD	**Mappatura dei processi di lavoro e delle attività smartabili ai fini della predisposizione del POLA – entro il 30.06.2021. Ricognizione processi ai fini della semplificazione e digitalizzazione – entro il 31.12.2021**
Relazione su monitoraggio e valutazione 31/12/2021	Indicatore 1: Ricognizione strutturata dei processi di lavoro e delle attività che, in base alla dimensione organizzativa e funzionale, possono essere svolti con modalità agile – Report di mappatura. Il 18.06.2021 sono state inviate le schede per il Piano Operativo Lavoro Agile (POLA), successivamente caricate sulla piattaforma dedicata. Indicatore 2: Semplificazione e digitalizzazione dei processi amministrativi di competenza: individuazione di almeno un processo/procedimento di cui avviare la semplificazione e la digitalizzazione in accordo con l'US 6011 (avvio della progettazione e/o implementazione). La Struttura nel corso dell'anno 2021 ha effettuato uno studio approfondito per semplificare e dematerializzare le attività di archiviazione e gestione del protocollo con l'intenzione di rendere più agevole le attività di ricerca e di ridurre gli archivi cartacei. Con il ricorso alle applicazioni messe a disposizione dalla Regione, in particolare lo sharepoint, è stato progettato nel decorso anno un sistema di archiviazione per eliminare le problematiche riscontrate dagli addetti al protocollo e dal personale soprattutto con riferimento all'archiviazione e ricerca di documenti protocollati. Da novembre 2021 sono iniziate le attività di archiviazione dei protocolli della Struttura, con l'obiettivo in breve termine, di utilizzare un'apposita directory creata su sharepoint strutturata per UOD (con corrispondenti autorizzazioni alla visione) così da permettere a tutto il personale della Struttura una più efficace ricerca dei documenti, al contempo riducendo sensibilmente il consumo cartaceo. Alla luce di quanto esposto la Struttura nel 2021 ha già progettato la digitalizzazione e semplificazione dell'archivio protocolli in quanto oggi è possibile ricercare informaticamente in maniera molto più rapida un protocollo.

fonte: http://burc.regione.campania.it

Relazione sulla performance 2021

700500 - Struttura di missione per l'attuazione del programma straordinario per la rimozione dei rifiuti stoccati in balle e interventi per il superamento della sanzione disposta con sentenza della Corte di Giustizia Europea , Sez. III, 16 luglio 2015

Codice OBSAMOD	**2021OBSA700500.27**		
Descrizione OBSAMOD	**Azioni finalizzate alla salvaguardia dei flussi di cassa dei Fondi per lo Sviluppo 2014-2020 attraverso la conciliazione 2014-2020 tra SIC-SAP e SURF e il recupero del GAP di certificazione sui Fondi di sviluppo inerente agli esercizi 2014-2020**		
Codice OBST	OBST.12		
Descrizione OBST	Rafforzamento e semplificazione amministrativa		
Missioni e Programmi			
Stakeholders			
Data inizio	01/01/2021	**Data fine**	31/12/2021
Peso	5		
Obiettivo DEFR e correlazioni	Obiettivo Strategico DEFR		
	Rilevazione del grado di soddisfazione dei destinatari		
	Modernizzazione e miglioramento qualitativo dell'organizzazione		
	Sviluppo relazioni con i cittadini, soggetti interessati, utenti, destinatari		
	Promozione delle pari opportunità		
Condivisioni Modifica	Modifica obiettivo condivisa preventivamente con ADG FESR		
	Modifica obiettivo condivisa preventivamente con ADG FSE		
	Modifica obiettivo condivisa preventivamente con ADG FSC		
	Modifica obiettivo condivisa preventivamente con ADG FEASR		
	Modifica obiettivo condivisa preventivamente con RPCT		
	Modifica obiettivo condivisa preventivamente con PROGR UNIT		
	Modifica obiettivo condivisa preventivamente con RIS. FINANZ.		
Altre SPL coinvolte			
Altre PA o soggetti coinvolti			
Capitoli			
Nota			
Linea Azione			
Risultato	100	**Risultato pesato**	5

Indicatore	Valore iniziale	Target	Consuntivo	Regole di calcolo	Risultato
Certificazione 2021 PORFESR_PORFSE_POC_FSC / {40% (PagSPL_PORFESR_PORFSE_POC 2014-2020 - CertSPL_PORFESR_PORFSE_POC 2014-2020) + 40% (PagSPL_FSC - TrasfSPL_FSC)}		100,00%	100,00%	Percentuale di realizzazione	100
{[(IMP+PAG) POR FESR, POC ed FSC 2014-2020] IMPUTATI entro il 31/12/2021 alle codifiche dei Sistemi di Monitoraggio} / 40% [(IMP+PAG) POR FESR, POC ed FSC 2014-2020] DA IMPUTARE		100,00%	100,00%	Percentuale di realizzazione	100

fonte: http://burc.regione.campania.it

Relazione sulla performance 2021

700500 - Struttura di missione per l'attuazione del programma straordinario per la rimozione dei rifiuti stoccati in balle e interventi per il superamento della sanzione disposta con sentenza della Corte di Giustizia Europea , Sez. III, 16 luglio 2015

Codice OBSAMOD	**2021OBSA700500.27**
Descrizione OBSAMOD	**Azioni finalizzate alla salvaguardia dei flussi di cassa dei Fondi per lo Sviluppo 2014-2020 attraverso la conciliazione 2014-2020 tra SIC-SAP e SURF e il recupero del GAP di certificazione sui Fondi di sviluppo inerente agli esercizi 2014-2020**
Relazione su monitoraggio e valutazione 31/12/2021	1. Indicatore 1. Conciliazione tra SIC/SAP e SURF. Il presente indicatore, relativamente alla scrivente SPL, contempla – quali esclusive e specifiche fonti di finanziamento - i programmi FSC 2014-2020 e FESR, caratterizzandosi per l'imputazione degli impegni assunti e dei pagamenti effettuati dal 2014 al 2020 ai relativi codici di progetto. Questa Struttura ha provveduto, con nota prot. PG/2021/0654795 del 31/12/2021, alla regolare trasmissione all'AdG della tabella assegnata, puntualmente compilata e completata con l'indicazione dei codici SURF relativi ai singoli pagamenti e impegni. Posto che (IMP+PAG) risulta integralmente imputato al 31/12/2021 e che, pertanto, non si riscontrano (IMP+PAG) "da imputare", il richiesto target di imputazione del 40% del numero di impegni assunti e di pagamenti effettuati, secondo le codifiche SURF, risulta pienamente conseguito e superato. 2. Indicatore 2. Target di Certificazione parametrato al "deficit di certificazione" al 31/12/2020. In relazione al secondo indicatore, il target di certificazione fissato risulta integralmente conseguito e superato dalla presente SPL, poiché ampiamente superiore al 40% del "deficit di certificazione" al 31/12/2020. In particolare, con specifico riferimento al dato FSC, pressoché esclusivo nella complessiva definizione della fonte di finanziamento della scrivente Struttura, si riscontra una certificazione 2021 di oltre 47 mln, a fronte di un deficit di certificazione al 31/12/2020, inteso quale differenza tra il pagato (PAgSPL_FSC_2014-2020) e il trasferito (TrasfSPL_FSC) di circa 21 mln, con una percentuale stimata dell'indicatore complessivo ben superiore all'obiettivo prefissato

Risultato Struttura	87,04

fonte: http://burc.regione.campania.it

Relazione sulla performance 2021

700500 - Struttura di missione per l'attuazione del programma straordinario per la rimozione dei rifiuti stoccati in balle e interventi per il superamento della sanzione disposta con sentenza della Corte di Giustizia Europea , Sez. III, 16 luglio 2015

Relazione del Dirigente	Come è noto la Struttura di Missione per lo smaltimento dei RSB è stata istituita per rimuovere l'ingente quantitativo di rifiuti stoccati in balle in siti dedicati del territorio campano nel periodo dell'emergenza rifiuti dall'anno 2000 all'anno 2009. Per questi rifiuti storici - cd. ecoballe - e per il perdurare della mancanza di impianti al servizio della gestione del ciclo ordinario dei rifiuti, lo Stato italiano, con sentenza della Corte di Giustizia europea del 16/07/2015, è stato condannato a pagare alla Commissione Europea, a titolo di penalità, una somma forfettaria di € 20 milioni, nonché una somma di € 120.000 per ciascun giorno di ritardo nell'attuazione della realizzazione degli impianti di smaltimento e recupero di rifiuti. La sanzione giornaliera di € 120.000,00 è stata divisa dalla Corte in tre parti (incenerimento, discariche e impianti di trattamento della frazione organica) "i servizi della Commissione hanno preso in considerazione una prima riduzione della sanzione nella misura di 1/3 a condizione che sia operativa- attraverso gli impianti previsti dal Piano straordinario d'interventi approvato dalla Giunta Regionale con delibera n. 828 del 23.12.2015 e s.m.i.- anche la capacità necessaria per il trattamento completo nell'impianto di Caivano di una prima parte dei rifiuti storici, provvisoriamente stimata in almeno 2 milioni di tonnellate". Una seconda riduzione, sempre nella misura di 1/3 della sanzione può avvenire "quando la capacità di messa in discarica necessaria per smaltire i rifiuti urbani, normalmente prodotti in Campania, sia in funzione e quando sia in funzione, attraverso l'impianto di recupero di materia di Giugliano, la capacità necessaria per il trattamento completo di una seconda parte sostanziale dei rifiuti storici, provvisoriamente stimata in 900.000 tonnellate". La Commissione ha dichiarato, poi, che "I servizi della Commissione sono stati informati dalle autorità italiane che sono state adottate misure sufficienti (adozione del Piano stralcio) per il pieno trattamento della restante parte dei rifiuti storici in impianti legittimi al di fuori della regione. È un'intesa comune che le misure di cui sopra garantiscano il trattamento completo dei rifiuti storici rimanenti". La Commissione riconosce quindi l'importanza di tutto il lavoro svolto dalla Struttura e l'importanza degli impianti di Caivano e Giugliano- che in un primo tempo serviranno a recuperare l'ingente quantità di rifiuti storici non rimossi attraverso il Piano stralcio, successivamente saranno al servizio della gestione integrata dei rifiuti ordinariamente prodotti- tanto da collegare a questi una considerevole riduzione della sanzione inflitta. In data 14.06.2021 è stata messa in funzione la Linea 1 dell'impianto di trattamento ecoballe di Caivano e in data 31.08.2021 è avvenuto il completamento meccanico della Linea 2, con la contestuale messa in esercizio della stessa per la fase di commissioning a freddo e a caldo. Sulla scorta dei registri di carico e scarico dei flussi in ingresso, dal 14.06 al 31.12.2021 sono state conferite e trattate le prime 5.378.900 ton di RSB delle circa 320.000 stoccate provenienti dal sito area ASI di Caivano, destinandole a produzione di combustibile solido secondario (CSS). Ad esaurimento delle ecoballe presenti nel sito di Caivano, presso l'impianto di trattamento dello stesso comune saranno processate le circa 880.000 ton stoccate presso il sito di Lo Spesso nel Comune di Villa Literno (CE). Con nota prot. 0026725 del 06-12-2021 il MiTE, d'intesa con la Regione Campania, nel quadro degli adempimenti per la diminuzione della sanzione pecuniaria in esecuzione della sentenza di condanna della Corte di Giustizia Europea del 15 luglio 2015 ha attivato l'ISPRA al fine di redigere una relazione tecnica finalizzata a riscontare le richieste formulate dalla Direzione Generale Ambiente della Commissione Europea, quali: • la verifica dell'installazione dell'impianto di trattamento di Rifiuti Stoccati in Balle (RSB) finalizzato alla produzione di CSS; • la certificazione della sua capacità, performance e idoneità a trattare i rifiuti storici in modo ecologicamente sostenibile, indicando altresì il tempo richiesto per trattare detti rifiuti in condizioni operative normali; • la certificazione della qualità e destinazione del combustibile solido secondario prodotto nel suddetto impianto. In data il giorno 14 dicembre 2021 è stato effettuato il richiesto sopralluogo presso l'Impianto di Caivano (NA) che, anche sulla scorta della corposa documentazione fornita in momenti successivi dalla Struttura di Missione, ha consentito di riscontrare i quesiti formulati dalla Direzione Ambiente della Commissione Europea. In particolare, è stato constatato il funzionamento delle due linee di trattamento dei rifiuti i cui dati di funzionamento si sono mostrati coerenti con i dati indicati nella documentazione tecnico amministrativa preliminarmente fornita, nonché verificata la qualità del combustibile solido secondario prodotto dall'impianto - desumendo tale dato dal campionamento effettuato il

fonte: http://burc.regione.campania.it

Relazione sulla performance 2021

700500 - Struttura di missione per l'attuazione del programma straordinario per la rimozione dei rifiuti stoccati in balle e interventi per il superamento della sanzione disposta con sentenza della Corte di Giustizia Europea , Sez. III, 16 luglio 2015

fonte: http://burc.regione.campania.it

Relazione sulla performance 2021

700500 - Struttura di missione per l'attuazione del programma straordinario per la rimozione dei rifiuti stoccati in balle e interventi per il superamento della sanzione disposta con sentenza della Corte di Giustizia Europea , Sez. III, 16 luglio 2015

	14/07/2021 - e la destinazione finale dello stesso CSS. In relazione alle procedure di infrazione la Struttura di Missione della Presidenza del Consiglio dei Ministri, con nota Prot.0000065-P-14/01/2022, ha comunicato alla Rappresentanza permanente d'Italia presso l'Unione Europea "…….omissis……si ritiene che, a partire dalla messa in funzione dell'impianto di Caivano(NA),avvenuta in data 14 giugno 2021,si siano verificate tutte le condizioni indicate nelle Operational Conclusions del 14 gennaio 2021, alle quali era subordinata la riduzione di un terzo della penalità irrogata dalla Corte di giustizia con la sentenza in oggetto". La sanzione comunitaria inflitta allo Stato Italiano per la gestione dei rifiuti in Campania nel periodo dell'emergenza rifiuti, viene ridotta di un terzo. Si tratta di un obiettivo straordinario, notevolissimo e importantissimo che prelude all'ulteriore riduzione collegata alla messa in esercizio dell'impianto di Giugliano. La realizzazione di tale ultimo impianto di trattamento dei rifiuti storici è in corso di avanzata realizzazione nel sito di Giugliano, ex area Enel ,malgrado il rallentamento subito nell'avanzamento dei lavori dovuto a cause non imputabili alla Regione, ma alla società aggiudicataria, che è stata per tale motivo destinataria di provvedimenti di contestazione finalizzati all'irrogazione delle penali contrattuali. I lavori saranno comunque conclusi a breve ed entro maggio 2022 l'impianto dovrebbe entrare in funzione. Nel 2021 è proseguito secondo gli obiettivi previsti la rimozione, mediante conferimento in impianti esteri per lo smaltimento, ovvero in impianti esteri o italiani per il recupero, dei rifiuti storici stoccati nei lotti di cui al Pino stralcio operativo. Alla data del 31.12.2021 risultano rimossi 817.251 tonnellate di ecoballe. In relazione agli ulteriori risultati raggiunti dalla Struttura di Missione si rimanda agli OBSA di riferimento.

fonte: http://burc.regione.campania.it

Relazione sulla performance 2021

700500 - Struttura di missione per l'attuazione del programma straordinario per la rimozione dei rifiuti stoccati in balle e interventi per il superamento della sanzione disposta con sentenza della Corte di Giustizia Europea , Sez. III, 16 luglio 2015

700501 - Affari generali - Supporto giuridico-amministrativo – Monitoraggio procedimenti autorizzativi relativi agli impianti da realizzarsi dalla Struttura, di competenza altre Direzioni Generali

Codice OBO	**2021OBO700501.08.01**			
Descrizione OBO	**Interventi volti al superamento della procedura di infrazione comunitaria relativamente al deficit impianti trattamento frazione organica**			
Codice OBSA	2021OBSA700500.08			
Descrizione OBSA	Realizzazione impianti di trattamento della frazione organica a supporto del ciclo ordinario dei rifiuti			
Missioni e Programmi	0903 - Sviluppo sostenibile e tutela del territorio e dell'ambiente - Rifiuti			
Stakeholders				
Data inizio	01/01/2021	**Data fine**	31/12/2021	
Peso	88			
Obiettivo DEFR	Obiettivo Strategico DEFR			Sì
Altre PA o soggetti coinvolti	Comuni, EdA, Società provinciali, Province, MATTM, Commissione europea, ANAC			
Codice obiettivo DEFR (solo per 2019)				
Capitoli				
Linea Azione	Impianti di trattamento della frazione organica proveniente da RD a supporto della gestione del ciclo integrato dei rifiuti			
Risultato	100	**Risultato pesato**	88	

Azione	Realizzazione impianti di trattamento della frazione organica a titolarità regionale				
Indicatore	**Valore iniziale**	**Target**	**Consuntivo**	**Regole di calcolo**	**Risultato**
Stipula contratto per affidamento lavori impianti	0,00	1,00	2,00	Indicatore di volume - Quantità (crescita)	100

Relazione su monitoraggio e valutazione 31/12/2021	E’ stato raggiunto il target previsto. L’iter finalizzato alla realizzazione degli impianti di trattamento della frazione organica - programmati con D.G.R. n. 494/2016 e n. 123/2017, da ultimo modificate con D.G.R. n. 410 del 28.09.2021 nel numero degli impianti e nella fonte di finanziamento e che incide per la misura di un terzo al superamento della nota procedura di infrazione comunitaria - nel corso dell’anno 2021 ha registrato un avanzamento fisico e procedurale considerevole, al punto che per altri due impianti, quello da realizzarsi all’interno dello STIR di Tufino e quello da realizzarsi nel Comune di Teora, sono stati stipulati i contratti, con le società aggiudicatarie dell’appalto, per l’affidamento dell’esecuzione dei lavori di costruzione dei citati impianti (rispettivamente: contratto Rep. N.14652 del 18.11.2021 per Tufino; Contratto prot. n. 14634 del 25.11.2021 - nota prot. PG/2021/0648779 del 28/12/2021 della Soc. Irpiniambiente SpA, Soggetto attuatore e beneficiario dell’intervento da realizzare nel C.ne di Teora).

fonte: http://burc.regione.campania.it

Relazione sulla performance 2021

700500 - Struttura di missione per l'attuazione del programma straordinario per la rimozione dei rifiuti stoccati in balle e interventi per il superamento della sanzione disposta con sentenza della Corte di Giustizia Europea , Sez. III, 16 luglio 2015

700501 - Affari generali - Supporto giuridico-amministrativo – Monitoraggio procedimenti autorizzativi relativi agli impianti da realizzarsi dalla Struttura, di competenza altre Direzioni Generali

Codice OBO	**2021OBO700501.24.02**			
Descrizione OBO	**Assicurare adempimenti adeguati e tempestivi in materia di anticorruzione, trasparenza e accesso**			
Codice OBSA	2021OBSA700500.24			
Descrizione OBSA	Garantire il corretto sviluppo, monitoraggio e controllo degli interventi in materia di trasparenza, di accesso e di prevenzione della corruzione			
Missioni e Programmi	0903 - Sviluppo sostenibile e tutela del territorio e dell'ambiente - Rifiuti			
Stakeholders				
Data inizio	01/01/2021	**Data fine**	31/12/2021	
Peso	6			
Obiettivo DEFR	Obiettivo Strategico DEFR			No
Altre PA o soggetti coinvolti				
Codice obiettivo DEFR (solo per 2019)				
Capitoli				
Linea Azione				
Risultato	100	**Risultato pesato**	6	

Azione	Riscontro adeguato alle SPL di appartenenza sulle attività svolte e gli obblighi previsti in materia di anticorruzione e trasparenza				
Indicatore	**Valore iniziale**	**Target**	**Consuntivo**	**Regole di calcolo**	**Risultato**
N° di riscontri tempestivamente forniti alla SPL di appartenenza/N°di riscontri o richiesti dalla SPL di appartenenza	0,00%	100,00%	100,00%	Percentuale di realizzazione	100

fonte: http://burc.regione.campania.it

Relazione sulla performance 2021

700500 - Struttura di missione per l'attuazione del programma straordinario per la rimozione dei rifiuti stoccati in balle e interventi per il superamento della sanzione disposta con sentenza della Corte di Giustizia Europea , Sez. III, 16 luglio 2015

700501 - Affari generali - Supporto giuridico-amministrativo – Monitoraggio procedimenti autorizzativi relativi agli impianti da realizzarsi dalla Struttura, di competenza altre Direzioni Generali

Codice OBO	**2021OBO700501.24.02**
Descrizione OBO	**Assicurare adempimenti adeguati e tempestivi in materia di anticorruzione, trasparenza e accesso**
Codice OBSA	2021OBSA700500.24
Descrizione OBSA	Garantire il corretto sviluppo, monitoraggio e controllo degli interventi in materia di trasparenza, di accesso e di prevenzione della corruzione
Relazione su monitoraggio e valutazione 31/12/2021	Nel corso dell'anno 2021 sono stati assolti gli adempimenti previsti in materia di anticorruzione, trasparenza e accesso E' stato dato riscontro adeguato alla SPL, trasmettendo al Responsabile Generale tutti i dati e le informazioni richieste, quali: • Monitoraggio delle misure in materia di conflitti di interesse ed obbligo astensione (note prot. 387946 del 22/07/2021 – prot. 600685 del 01/12/2021 – prot. 6043 del 07/01/2021 - prot. 63140 del 25/03/2021 - prot. 189156 del 08/04/2021 - prot. 343005 del 28/06/2021 - prot. 415607 del 10/08/2021 - prot. 415597 del 10/08/2021 - prot. 436439 del 02/09/2021 - prot. 534647 del 28/10/2021 - prot. 588445 del 25/11/2021 - prot. 638258 del 21/12/2021; • Monitoraggio sull'assolvimento degli obblighi di trasparenza (note prot. 47725 del 28/01/2021 – prot. 385307 del 21/07/2021 • Monitoraggio attuazione PTPCT 2021-2023 (nota prot. 594470 del 29/11/2021); • Valutazione e trattamento rischio corruttivo (nota prot. 0545038 del 04/11/2021, come modificata ed integrata a seguito di interlocuzioni intercorse con lo Staff RPCT a mezzo mail, da ultimo, del 25.11.2021) Nel 2021 sono pervenute n. 3 richieste di accesso agli atti: 1) prot. 468656 del 22/09/2021, a cui si è dato riscontro tempestivo con nota prot. 494314 del 06/10/2021; 2) prot. 571668 del 17/11/2021, a cui si è dato riscontro immediato con nota prot. 582600 del 23/11/2021; 3) prot. 592427 del 26/11/2021, a cui si è dato riscontro immediato con nota prot. 599833 del 01/12/2021;

fonte: http://burc.regione.campania.it

Relazione sulla performance 2021

700500 - Struttura di missione per l'attuazione del programma straordinario per la rimozione dei rifiuti stoccati in balle e interventi per il superamento della sanzione disposta con sentenza della Corte di Giustizia Europea , Sez. III, 16 luglio 2015

700501 - Affari generali - Supporto giuridico-amministrativo – Monitoraggio procedimenti autorizzativi relativi agli impianti da realizzarsi dalla Struttura, di competenza altre Direzioni Generali

Codice OBO	**2021OBO700501.24.03**			
Descrizione OBO	**Garantire l'attuazione degli interventi in materia di trasparenza e di prevenzione della corruzione**			
Codice OBSA	2021OBSA700500.24			
Descrizione OBSA	Garantire il corretto sviluppo, monitoraggio e controllo degli interventi in materia di trasparenza, di accesso e di prevenzione della corruzione			
Missioni e Programmi	0903 - Sviluppo sostenibile e tutela del territorio e dell'ambiente - Rifiuti			
Stakeholders				
Data inizio	01/01/2021	**Data fine**	31/12/2021	
Peso	6			
Obiettivo DEFR	Obiettivo Strategico DEFR			No
Altre PA o soggetti coinvolti				
Codice obiettivo DEFR (solo per 2019)				
Capitoli				
Linea Azione				
Risultato	100	**Risultato pesato**	6	

Azione	Monitoraggio sull'efficace attuazione della normativa in materia di astensione				
Indicatore	**Valore iniziale**	**Target**	**Consuntivo**	**Regole di calcolo**	**Risultato**
Entro novembre di ogni anno si trasmettono le informazioni sull'attuazione della normativa in materia alla DG Risorse Umane - UOD 03	Off	On	On	On/Off	100
Azione	Verifica della coerenza tra le tipologie di procedimento ex art. 35 D.lgs. 33/2013, i processi mappati nel PTPCT e quelli eventualmente mappati per il controllo di gestione				
Indicatore	**Valore iniziale**	**Target**	**Consuntivo**	**Regole di calcolo**	**Risultato**
Produzione di un report finalizzato alla armonizzazione tra le tipologie di procedimento ex art. 35 D.lgs. 33/2013, i processi mappati nel PTPCT e quelli eventualmente mappati per il controllo di gestione	Off	On	On	On/Off	100

fonte: http://burc.regione.campania.it

Relazione sulla performance 2021

700500 - Struttura di missione per l'attuazione del programma straordinario per la rimozione dei rifiuti stoccati in balle e interventi per il superamento della sanzione disposta con sentenza della Corte di Giustizia Europea , Sez. III, 16 luglio 2015

700501 - Affari generali - Supporto giuridico-amministrativo – Monitoraggio procedimenti autorizzativi relativi agli impianti da realizzarsi dalla Struttura, di competenza altre Direzioni Generali

Codice OBO	**2021OBO700501.24.03**
Descrizione OBO	**Garantire l'attuazione degli interventi in materia di trasparenza e di prevenzione della corruzione**
Codice OBSA	2021OBSA700500.24
Descrizione OBSA	Garantire il corretto sviluppo, monitoraggio e controllo degli interventi in materia di trasparenza, di accesso e di prevenzione della corruzione
Relazione su monitoraggio e valutazione 31/12/2021	Nel corso dell'anno 2021 sono stati assolti tutti gli adempimenti previsti in materia di trasparenza e di prevenzione della corruzione. Azione 1 Con nota protocollata in data 01/12/2021 n. 300685 la UOD 01 ha trasmesso comunicazione relativa al monitoraggio della misura obbligatoria in materia di comunicazione dei conflitti di interesse ed obbligo di astensione, ai sensi dell'art. 6-bis della legge n. 241 del 1990 e s.m. e i. e della circolare del Responsabile dell'Anticorruzione n. 15 del 2016; Azione 2 Con nota protocollata in data 31/12/2021 n. 654938 la UOD 01 ha trasmesso un report relativo alla verifica della coerenza tra tipologie di procedimento ex art. 35 D.Lgs. 33/2013 ed i processi mappati nel PTPCT.

700501 - Affari generali - Supporto giuridico-amministrativo – Monitoraggio procedimenti autorizzativi relativi agli impianti da realizzarsi dalla Struttura, di competenza altre Direzioni Generali

Risultato Struttura	100
Relazione del Dirigente	

fonte: http://burc.regione.campania.it

Relazione sulla performance 2021

700500 - Struttura di missione per l'attuazione del programma straordinario per la rimozione dei rifiuti stoccati in balle e interventi per il superamento della sanzione disposta con sentenza della Corte di Giustizia Europea , Sez. III, 16 luglio 2015

700502 - Attività tecniche connesse alla rimozione delle eco balle e bonifica dei siti liberati

Codice OBO	**2021OBO700502.07.03**			
Descrizione OBO	**Servizio di trattamento RSB nei realizzandi impianti di Giugliano e Caivano**			
Codice OBSAMOD	2021OBSA700500.07			
Descrizione OBSAMOD	Realizzazione impianti di trattamento dei RSB previsti dal Piano Straordinario di Interventi			
Missioni e Programmi	0903 - Sviluppo sostenibile e tutela del territorio e dell'ambiente - Rifiuti			
Stakeholders				
Data inizio	01/01/2021	**Data fine**	31/12/2021	
Peso	44			
Obiettivo DEFR	Obiettivo Strategico DEFR			Sì
Altre PA o soggetti coinvolti				
Codice obiettivo DEFR (solo per 2019)				
Capitoli				
Linea Azione	Realizzazione di impianti dedicati al recupero di RSB			
Risultato	100	**Risultato pesato**	44	

Azione	Affidamento trasporto RSB dai siti di stoccaggio a bocca dei realizzandi impianti di Giugliano e Caivano				
Indicatore	**Valore iniziale**	**Target**	**Consuntivo**	**Regole di calcolo**	**Risultato**
Predisposizione contratto	Off	On	On	On/Off	100

Relazione su monitoraggio e valutazione 31/12/2021	Con nota PG 2021/0639848 del 21/12/2021 questa Struttura ha trasmesso all'avvocatura ai fini dell'acquisizione del parere di competenza lo schema Accordo di programma opportunamente predisposto per il servizio relativo ai rifiuti stoccati in balle nei siti di Caivano e Giugliano. Accordo di programma tra la Regione - in qualità di soggetto attuatore degli interventi - e la Città Metropolitana di Napoli -in qualità di gestore, tramite la propria società in house SAPNA, dei siti di stoccaggio-per l'affidamento del servizio alla SAPNA dei rifiuti stoccati nei siti ricadenti nel territorio metropolitano di Napoli, con compensazione dei crediti e debiti nei confronti della Regione. Considerata la predisposizione del succitato schema nel corso dell' anno 2021, si ritiene raggiunto il target previsto.

fonte: http://burc.regione.campania.it

Relazione sulla performance 2021

700500 - Struttura di missione per l'attuazione del programma straordinario per la rimozione dei rifiuti stoccati in balle e interventi per il superamento della sanzione disposta con sentenza della Corte di Giustizia Europea , Sez. III, 16 luglio 2015

700502 - Attività tecniche connesse alla rimozione delle eco balle e bonifica dei siti liberati

Codice OBO	**2021OBO700502.08.01**		
Descrizione OBO	**Supporto amministrativo legale alle UU.OO.DD. della Struttura**		
Codice OBSA	2021OBSA700500.08		
Descrizione OBSA	Realizzazione impianti di trattamento della frazione organica a supporto del ciclo ordinario dei rifiuti		
Missioni e Programmi	0903 - Sviluppo sostenibile e tutela del territorio e dell'ambiente - Rifiuti		
Stakeholders			
Data inizio	01/01/2021	**Data fine**	31/12/2021
Peso	44		
Obiettivo DEFR	Obiettivo Strategico DEFR		Sì
Altre PA o soggetti coinvolti			
Codice obiettivo DEFR (solo per 2019)			
Capitoli			
Linea Azione	Impianti di trattamento della frazione organica proveniente da RD a supporto della gestione del ciclo integrato dei rifiuti		
Risultato	100	**Risultato pesato**	44

Azione	Supporto alla predisposizione atti di gara appalto servizi				
Indicatore	**Valore iniziale**	**Target**	**Consuntivo**	**Regole di calcolo**	**Risultato**
Nr. contratti di affidamento servizio verifica progettazione impianti	0,00	2,00	2,00	Indicatore di volume - Quantità (crescita)	100

Relazione su monitoraggio e valutazione 31/12/2021	Nell'ambito del succitato obiettivo, Il target previsto n. 2 è stato pienamente raggiunto. Si rappresentano i sottoindicati contratti stipulati da questa Struttura di Missione: 1) PG/2021/0460050 del 17/09/2021: Contratto in forma di scrittura privata ai sensi dell'art. 32, co. 14 D.Lgs.n.50/2016 s.m.i, tra la Regione Campania e la ICMQ S.p.A per l'affidamento del servizio di verifica preventiva della progettazione definitiva ed esecutiva dell'impianto per il trattamento della frazione organica derivante da raccolta differenziata da realizzarsi presso il comune di Casal di Principe (Ce)- Importo a base di gara € 147.7007,36 oltre IVA e oneri; 2) PG/2021/0636958 del 20/12/2021 Contratto in forma di scrittura privata ai sensi dell'art. 32, co.14 D.Lgs.n.50/2016 s.m.i, tra la Regione Campania e l'operatore Economico "Progetto Costruzione Qualità PCQ srl" per l'affidamento del servizio di verifica preventiva della progettazione definitiva ed esecutiva di un impianto per il trattamento della frazione organica derivante da raccolta differenziata dei RSB da realizzare nel Comune di Marigliano in località Boscofangone (NA). Importo a base di gara € 179.636,42 oltre Iva e Oneri, sottoscritto il 17/12/2021.

fonte: http://burc.regione.campania.it

Relazione sulla performance 2021

700500 - Struttura di missione per l'attuazione del programma straordinario per la rimozione dei rifiuti stoccati in balle e interventi per il superamento della sanzione disposta con sentenza della Corte di Giustizia Europea , Sez. III, 16 luglio 2015

700502 - Attività tecniche connesse alla rimozione delle eco balle e bonifica dei siti liberati

Codice OBO	**2021OBO700502.24.01**			
Descrizione OBO	**Assicurare adempimenti adeguati e tempestivi in materia di anticorruzione, trasparenza e accesso**			
Codice OBSA	2021OBSA700500.24			
Descrizione OBSA	Garantire il corretto sviluppo, monitoraggio e controllo degli interventi in materia di trasparenza, di accesso e di prevenzione della corruzione			
Missioni e Programmi	0903 - Sviluppo sostenibile e tutela del territorio e dell'ambiente - Rifiuti			
Stakeholders				
Data inizio	01/01/2021	**Data fine**	31/12/2021	
Peso	6			
Obiettivo DEFR	Obiettivo Strategico DEFR			No
Altre PA o soggetti coinvolti				
Codice obiettivo DEFR (solo per 2019)				
Capitoli				
Linea Azione				
Risultato	100	**Risultato pesato**	6	

Azione	Riscontro adeguato alle SPL di appartenenza sulle attività svolte e gli obblighi previsti in materia di anticorruzione e trasparenza				
Indicatore	**Valore iniziale**	**Target**	**Consuntivo**	**Regole di calcolo**	**Risultato**
N° di riscontri tempestivamente forniti alla SPL di appartenenza/N°di riscontri o richiesti dalla SPL di appartenenza	0,00%	100,00%	100,00%	Percentuale di realizzazione	100

fonte: http://burc.regione.campania.it

Relazione sulla performance 2021

700500 - Struttura di missione per l'attuazione del programma straordinario per la rimozione dei rifiuti stoccati in balle e interventi per il superamento della sanzione disposta con sentenza della Corte di Giustizia Europea , Sez. III, 16 luglio 2015

700502 - Attività tecniche connesse alla rimozione delle eco balle e bonifica dei siti liberati

Codice OBO	**2021OBO700502.24.01**
Descrizione OBO	**Assicurare adempimenti adeguati e tempestivi in materia di anticorruzione, trasparenza e accesso**
Codice OBSA	2021OBSA700500.24
Descrizione OBSA	Garantire il corretto sviluppo, monitoraggio e controllo degli interventi in materia di trasparenza, di accesso e di prevenzione della corruzione
Relazione su monitoraggio e valutazione 31/12/2021	Nel corso dell'anno 2021 sono stati assolti gli adempimenti previsti in materia di anticorruzione, trasparenza e accesso agli atti rispettando adeguatamente le tempistiche previste. Si è provveduto a riscontrare tutte le richieste pervenute dalla SPL sulle attività e gli obblighi previsti in materia di anticorruzione e trasparenza tra i quali: a) Obblighi di Trasparenza: a.1) nota prot. 0385392 del 21/07/2021 del Referente della Trasparenza (Dirigente della UOD 70.05.02) avente ad oggetto: -monitoraggio periodico sull'assolvimento degli obblighi della trasparenza periodo 01.01.2021-30.06.2021 (la nota fa riferimento tra l'altro al monitoraggio di tutta Struttura); a.2) nota prot. 0033232 del 21/01/2022 del Referente della Trasparenza (Dirigente della UOD 700502) avente ad oggetto: -monitoraggio periodico sull'assolvimento degli obblighi della trasparenza periodo 01.07.2021-31.12.2021; b) Registro degli accessi-Obblighi di pubblicazione-Linee Guida ANAC/FOIA Delibera n.1309 del 28/12/2016 e ss.mm.ii. b.1) Monitoraggio primo semeste nota prot. n. 0353863 del 05.07.2021; b.2) Monitoraggio secondo semestre nota prot. n. 0009057 del 10/01/2022 c) PTPCT 2021-2023- Formazione in materia di anticorruzione e trasparenza c.1) Il Referente per la trasparenza (Dirigente della UOD 70.05.02) e il funzionario controller hanno seguito diversi webinar formativi attraverso la piattaforma regionale blended learnig – nota del Responsabile Generale e del Referente della trasparenza prot.n. 0592237 del 26/11/2021 al fine di assicurare un costante aggiornamento formativo sulle materie in oggetto. d) Presentazione dichiarazione annuale di insussistenza cause di incompatibilità Nota del Dirigente di UOD 70.05.02 prot.n. 0406127 del 03/08/2021; e) Valutazione e trattamento del rischio corruttivo Nota prot. 0545038 del 04/11/2021 come modificata ed integrata a seguito di interlocuzioni intercorse con lo staff RPCT a mezzo mail, a ultimo del 25.11.2021 Alla luce di quanto su esposto si ritiene che gli indicatori previsti siano stati completamente raggiunti.

fonte: http://burc.regione.campania.it

Relazione sulla performance 2021

700500 - Struttura di missione per l'attuazione del programma straordinario per la rimozione dei rifiuti stoccati in balle e interventi per il superamento della sanzione disposta con sentenza della Corte di Giustizia Europea , Sez. III, 16 luglio 2015

700502 - Attività tecniche connesse alla rimozione delle eco balle e bonifica dei siti liberati

Codice OBO	**2021OBO700502.24.02**			
Descrizione OBO	**Garantire l'attuazione degli interventi in materia di trasparenza e di prevenzione della corruzione**			
Codice OBSA	2021OBSA700500.24			
Descrizione OBSA	Garantire il corretto sviluppo, monitoraggio e controllo degli interventi in materia di trasparenza, di accesso e di prevenzione della corruzione			
Missioni e Programmi	0903 - Sviluppo sostenibile e tutela del territorio e dell'ambiente - Rifiuti			
Stakeholders				
Data inizio	01/01/2021	**Data fine**	31/12/2021	
Peso	6			
Obiettivo DEFR	Obiettivo Strategico DEFR			No
Altre PA o soggetti coinvolti				
Codice obiettivo DEFR (solo per 2019)				
Capitoli				
Linea Azione				
Risultato	100	**Risultato pesato**	6	

Azione	Applicazione dei criteri di rotazione del personale di comparto				
Indicatore	**Valore iniziale**	**Target**	**Consuntivo**	**Regole di calcolo**	**Risultato**
Trasmissione, entro novembre 2021, dei dati e del resoconto sull'applicazione della misura alla DG Risorse Umane – UOD 01	Off	On	On	On/Off	100

Azione	Verifica della coerenza tra le tipologie di procedimento ex art. 35 D.lgs. 33/2013, i processi mappati nel PTPCT e quelli eventualmente mappati per il controllo di gestione				
Indicatore	**Valore iniziale**	**Target**	**Consuntivo**	**Regole di calcolo**	**Risultato**
Produzione di un report finalizzato alla armonizzazione tra le tipologie di procedimento ex art. 35 D.lgs. 33/2013, i processi mappati nel PTPCT e quelli eventualmente mappati per il controllo di gestione	Off	On	On	On/Off	100

fonte: http://burc.regione.campania.it

Relazione sulla performance 2021

700500 - Struttura di missione per l'attuazione del programma straordinario per la rimozione dei rifiuti stoccati in balle e interventi per il superamento della sanzione disposta con sentenza della Corte di Giustizia Europea , Sez. III, 16 luglio 2015

700502 - Attività tecniche connesse alla rimozione delle eco balle e bonifica dei siti liberati

Codice OBO	**2021OBO700502.24.02**
Descrizione OBO	**Garantire l'attuazione degli interventi in materia di trasparenza e di prevenzione della corruzione**
Codice OBSA	2021OBSA700500.24
Descrizione OBSA	Garantire il corretto sviluppo, monitoraggio e controllo degli interventi in materia di trasparenza, di accesso e di prevenzione della corruzione
Relazione su monitoraggio e valutazione 31/12/2021	Azione 1) Applicazione dei criteri di rotazione del personale di comparto • Con nota protocollo n.0503085 del 12.10.2021 a firma congiunta del referente della trasparenza (Dirigente della UOD 70.05.02) e del Responsabile Generale è stato fornito allo Staff 50.14.92 un resoconto sull'applicazione dei criteri di rotazione nel corso dell'anno 2021 relativamente a tutta la Struttura di missione . Azione 2) Verifica della coerenza tra le tipologie di procedimento ex art. 35 D.Lgs. 33/2013, i processi mappati nel PTPCT e quelli eventualmente mappati per il controllo di gestione • Nel corso del 2021 è stato sviluppato un file complessivo di ricognizione e mappatura tra i vari processi previsti, tra l'altro per la UOD 700502, delle aree di rischio e le misure attuate per la gestione dello stesso. Nota ultima prot. 0545038 del 04/11/2021 come modificata ed integrata a seguito di interlocuzioni intercorse con lo staff RPCT a mezzo mail, da ultimo del 25.11.2021. In quest'ottica, si ritiene che la definizione generale di "armonizzazione" – tra tipologie di procedimento ex art.35 del d.lgs 33/2013 con i processi mappati per la UOD 70.05.02 nel PTPCT – può considerarsi valida. Alla luce di quanto su esposto si ritiene che gli indicatori previsti siano stati raggiunti.

700502 - Attività tecniche connesse alla rimozione delle eco balle e bonifica dei siti liberati	
Risultato Struttura	100
Relazione del Dirigente	

fonte: http://burc.regione.campania.it

Relazione sulla performance 2021

700500 - Struttura di missione per l'attuazione del programma straordinario per la rimozione dei rifiuti stoccati in balle e interventi per il superamento della sanzione disposta con sentenza della Corte di Giustizia Europea , Sez. III, 16 luglio 2015

700503 - Impianti di trattamento della frazione organica proveniente dalla raccolta differenziata

Codice OBOMOD	**2021OBO700503.06.01**			
Descrizione OBOMOD	**Recupero e/o smaltimento in ambito nazionale e/o comunitario dei RSB stoccati presso siti dedicati ubicati nel territorio della Regione Campania di cui alla Procedura di gara n. 2342/A/2017 e n. 2892/A-T/2019**			
Codice OBSAMOD	2021OBSA700500.06			
Descrizione OBSAMOD	Garantire l'avanzamento di rimozione, trasporto e smaltimento/recupero dei Rifiuti Stoccati in Balle			
Missioni e Programmi	0903 - Sviluppo sostenibile e tutela del territorio e dell'ambiente - Rifiuti			
Stakeholders				
Data inizio	01/01/2021	**Data fine**	31/12/2021	
Peso	50			
Obiettivo DEFR	Obiettivo Strategico DEFR			Sì
Altre PA o soggetti coinvolti	ANAC, Prefetture, Comunic, Province, ARPAC			
Capitoli				
Linea Azione	Attuazione servizi di rimozione, trasporto e smaltimento/recupero dei RSB			
Risultato	100	**Risultato pesato**	50	

Azione	Recupero e/o smaltimento in ambito nazionale e/o comunitario dei RSB stoccati presso siti dedicati ubicati nel territorio della Regione Campania				
Indicatore	**Valore iniziale**	**Target**	**Consuntivo**	**Regole di calcolo**	**Risultato**
Tonnellate di rifiuti rimossi ai fini del recupero e/o smaltimento	352.511,00	452.511,00	469.603,78	Indicatore di volume - Quantità (crescita)	100

Relazione su monitoraggio e valutazione 31/12/2021	Il target di tonnellate di 452.511,00 è stato raggiunto. Infatti, nel corso dell'anno 2021 sono stati rimosse ed avviate a recupero/smaltimento 117.092,78 tonnellate di rifiuti RSB, di cui: 8.499 nel lotto 2; 9.810 nel lotto 5; 25.562, 71 nel lotto 11 a; 29.259,73 nel lotto 11b; 26.400,34 nel lotto 12; 17.305 nel lotto 14 a e 256 nel lotto 14 b, come risulta dai report inviati dalle società aggiudicatarie ai RUP e ai DEC e verificati da questi ultimi, agli atti di questa Struttura.

fonte: http://burc.regione.campania.it

Relazione sulla performance 2021

700500 - Struttura di missione per l'attuazione del programma straordinario per la rimozione dei rifiuti stoccati in balle e interventi per il superamento della sanzione disposta con sentenza della Corte di Giustizia Europea , Sez. III, 16 luglio 2015

700503 - Impianti di trattamento della frazione organica proveniente dalla raccolta differenziata

Codice OBO	**2021OBO700503.06.03**				
Descrizione OBO	**Completamento realizzazione Piano Stralcio Integrato con DGR n. 253 del 11/06/2019 e n. 402 del 03/09/2019**				
Codice OBSAMOD	2021OBSA700500.06				
Descrizione OBSAMOD	Garantire l'avanzamento di rimozione, trasporto e smaltimento/recupero dei Rifiuti Stoccati in Balle				
Missioni e Programmi	0903 - Sviluppo sostenibile e tutela del territorio e dell'ambiente - Rifiuti				
Stakeholders					
Data inizio	01/01/2021	**Data fine**	31/12/2021		
Peso	38				
Obiettivo DEFR	Obiettivo Strategico DEFR				Sì
Altre PA o soggetti coinvolti					
Codice obiettivo DEFR (solo per 2019)					
Capitoli					
Linea Azione	Attuazione servizi di rimozione, trasporto e smaltimento/recupero dei RSB				
Risultato	100	**Risultato pesato**	38		

Azione	Completamento affidamento lotti previsti dal Piano Stralcio				
Indicatore	**Valore iniziale**	**Target**	**Consuntivo**	**Regole di calcolo**	**Risultato**
Avvio IV gara comunitaria per affidamento lotti inseriti con le DGR 253/19 e 402/19 nei limiti della disponibilità finanziaria	Off	On	On	On/Off	100

Relazione su monitoraggio e valutazione 31/12/2021	E' stata predisposta la documentazione tecnica: criteri di valutazione dell'offerta economicamente più vantaggiosa e Capitolato speciale d'appalto, approvati con D.D. n. 21 del 28/06/2021 del Responsabile Generale con il quale è stata avviata la IV procedura di gara, n. 3293/A-T/21, per l'affidamento del servizio di rimozione, trasporto, recupero/smaltimento dei rifiuti RSB stoccati presso i lotti 13 e 15 del Piano Stralcio., non ancora appaltati alla data del 31.12.2020, aggiudicati con DD n. 733 del 23/11/2021 dell'Ufficio Speciale 600601"Centrale Acquisti".

fonte: http://burc.regione.campania.it

Relazione sulla performance 2021

700500 - Struttura di missione per l'attuazione del programma straordinario per la rimozione dei rifiuti stoccati in balle e interventi per il superamento della sanzione disposta con sentenza della Corte di Giustizia Europea , Sez. III, 16 luglio 2015

700503 - Impianti di trattamento della frazione organica proveniente dalla raccolta differenziata

Codice OBO	**2021OBO700503.24.02**			
Descrizione OBO	**Assicurare adempimenti adeguati e tempestivi in materia di anticorruzione, trasparenza e accesso**			
Codice OBSA	2021OBSA700500.24			
Descrizione OBSA	Garantire il corretto sviluppo, monitoraggio e controllo degli interventi in materia di trasparenza, di accesso e di prevenzione della corruzione			
Missioni e Programmi	0903 - Sviluppo sostenibile e tutela del territorio e dell'ambiente - Rifiuti			
Stakeholders				
Data inizio	01/01/2021	**Data fine**	31/12/2021	
Peso	6			
Obiettivo DEFR	Obiettivo Strategico DEFR			No
Altre PA o soggetti coinvolti				
Codice obiettivo DEFR (solo per 2019)				
Capitoli				
Linea Azione				
Risultato	100	**Risultato pesato**	6	

Azione	Riscontro adeguato alle SPL di appartenenza sulle attività svolte e gli obblighi previsti in materia di anticorruzione e trasparenza				
Indicatore	**Valore iniziale**	**Target**	**Consuntivo**	**Regole di calcolo**	**Risultato**
N° di riscontri tempestivamente forniti alla SPL di appartenenza/N°di riscontri o richiesti dalla SPL di appartenenza	0,00%	100,00%	100,00%	Percentuale di realizzazione	100

Relazione su monitoraggio e valutazione 31/12/2021	Il target è stato pienamente raggiunto. Riscontro adeguato alla SPL di appartenenza sulle attività svolte e gli obblighi previsti in materia di anticorruzione e trasparenza. Sono stati assolti gli obblighi in materia di prevenzione e contrasto dei fenomeni corruttivi e sono state poste in essere le misure di prevenzione e contrasto al rischio. Per l'annualità 2021 è stato dato riscontro adeguato alla SPL, trasmettendo al suo Responsabile tutti i dati e le informazioni quali: • Monitoraggio periodico sull' assolvimento degli obblighi di trasparenza: è stata riscontrata la nota prot. n. 0352099 del 02.07,2021 del Responsabile generale con nota prot. 0371910 del 14/07/2021; • Monitoraggio primo semestre 2021 della misura obbligatoria in materia di comunicazione dei conflitti di interesse e obbligo di astensione, ai sensi dell'art. 6 bis della Legge n. 241 del 1990 e s. m. i e della circolare dell'Anticorruzione n. 15 del 2016: riscontro con nota prot. n. 0380951 del 20/07/2021; • Registro degli accessi: con nota prot. n. 2021. 0352477 del 02.07.2021 e è stato comunicato che per la UOD 03 non sono pervenute richieste di accesso agli atti nel primo semestre 2021.

fonte: http://burc.regione.campania.it

Relazione sulla performance 2021

700500 - Struttura di missione per l'attuazione del programma straordinario per la rimozione dei rifiuti stoccati in balle e interventi per il superamento della sanzione disposta con sentenza della Corte di Giustizia Europea , Sez. III, 16 luglio 2015

700503 - Impianti di trattamento della frazione organica proveniente dalla raccolta differenziata

Codice OBO	**2021OBO700503.24.03**			
Descrizione OBO	**Garantire l'attuazione degli interventi in materia di trasparenza e di prevenzione della corruzione**			
Codice OBSA	2021OBSA700500.24			
Descrizione OBSA	Garantire il corretto sviluppo, monitoraggio e controllo degli interventi in materia di trasparenza, di accesso e di prevenzione della corruzione			
Missioni e Programmi	0903 - Sviluppo sostenibile e tutela del territorio e dell'ambiente - Rifiuti			
Stakeholders				
Data inizio	01/01/2021	**Data fine**	31/12/2021	
Peso	6			
Obiettivo DEFR	Obiettivo Strategico DEFR			No
Altre PA o soggetti coinvolti				
Codice obiettivo DEFR (solo per 2019)				
Capitoli				
Linea Azione				
Risultato	100	**Risultato pesato**	6	

Azione	Verifica della coerenza tra le tipologie di procedimento ex art. 35 D.lgs. 33/2013, i processi mappati nel PTPCT e quelli eventualmente mappati per il controllo di gestione				
Indicatore	**Valore iniziale**	**Target**	**Consuntivo**	**Regole di calcolo**	**Risultato**
Produzione di un report finalizzato alla armonizzazione tra le tipologie di procedimento ex art. 35 D.lgs. 33/2013, i processi mappati nel PTPCT e quelli eventualmente mappati per il controllo di gestione	Off	On	On	On/Off	100

Azione	Monitoraggio sull'efficace attuazione della normativa in materia di astensione				
Indicatore	**Valore iniziale**	**Target**	**Consuntivo**	**Regole di calcolo**	**Risultato**
Entro novembre di ogni anno si trasmettono le informazioni sull'attuazione della normativa in materia alla DG Risore Umane - UOD 03	Off	On	On	On/Off	100

Relazione su monitoraggio e valutazione 31/12/2021	Azione 1 – Verifica della coerenza tra la tipologia di procedimento ex art. 35 D.lgs. 33/2013i processi mappati nel PTPCT e quelli eventualmente mappati per il controllo di gestione E 'stata riscontrata la nota prot. n. 509466 dello STAFF di supporto RPCT del 15/10/2021 con nota prot. n. 0545038 del 04.11.2021. successivamente modificata ed integrata a seguito di interlocuzioni intercorse con lo STAFF RPCT, a mezzo mail. Azione 2 – Monitoraggio sull'efficace attuazione della normativa in materia di astensione Con nota prot. n. 0248473 del 07.05.2021 indirizzata alla Direzione Generale per le Risorse Umane è stato comunicato che nessun conflitto di interesse è stato accertato nei diversi procedimenti afferenti alle attività della UOD 03.

700503 - Impianti di trattamento della frazione organica proveniente dalla raccolta differenziata

fonte: http://burc.regione.campania.it

Relazione sulla performance 2021

700500 - Struttura di missione per l'attuazione del programma straordinario per la rimozione dei rifiuti stoccati in balle e interventi per il superamento della sanzione disposta con sentenza della Corte di Giustizia Europea , Sez. III, 16 luglio 2015

700503 - Impianti di trattamento della frazione organica proveniente dalla raccolta differenziata

Risultato Struttura	100
Relazione del Dirigente	

fonte: http://burc.regione.campania.it

Relazione sulla performance 2021

700500 - Struttura di missione per l'attuazione del programma straordinario per la rimozione dei rifiuti stoccati in balle e interventi per il superamento della sanzione disposta con sentenza della Corte di Giustizia Europea , Sez. III, 16 luglio 2015

700504 - Attività relative alla realizzazione/adeguamento impiantistica prevista dal Piano Straordinario

Codice OBOMOD	**2021OBO700504.07.01**			
Descrizione OBOMOD	**Realizzazione impianti di trattamento RSB previsti dal Piano Straordinario di Interventi**			
Codice OBSAMOD	2021OBSA700500.07			
Descrizione OBSAMOD	Realizzazione impianti di trattamento dei RSB previsti dal Piano Straordinario di Interventi			
Missioni e Programmi	0903 - Sviluppo sostenibile e tutela del territorio e dell'ambiente - Rifiuti			
Stakeholders				
Data inizio	01/01/2021	**Data fine**	31/12/2021	
Peso	44			
Obiettivo DEFR	Obiettivo Strategico DEFR			Sì
Altre PA o soggetti coinvolti	Comune di Caivano. Comune di Giugliano in Campania			
Capitoli				
Linea Azione	Realizzazione di impianti dedicati al recupero di RSB			
Risultato	100	**Risultato pesato**	44	

Azione	Impianto di trattamento RSB all'interno dello STIR di Caivano				
Indicatore	**Valore iniziale**	**Target**	**Consuntivo**	**Regole di calcolo**	**Risultato**
Deposito presso il competente Ufficio del Genio Civile della Relazione a strutture ultimate e Relazione di Collaudo statico entro il 31.08.21	Off	On	On	On/Off	100

Relazione su monitoraggio e valutazione 31/12/2021	Il certificato di collaudo statico risulta agli atti con prot. n. PG/2021/0406521 del 04.08.2021.

fonte: http://burc.regione.campania.it

Relazione sulla performance 2021

700500 - Struttura di missione per l'attuazione del programma straordinario per la rimozione dei rifiuti stoccati in balle e interventi per il superamento della sanzione disposta con sentenza della Corte di Giustizia Europea , Sez. III, 16 luglio 2015

700504 - Attività relative alla realizzazione/adeguamento impiantistica prevista dal Piano Straordinario

Codice OBOMOD	**2021OBO700504.07.02**			
Descrizione OBOMOD	**Spesa interventi finanziati dal FSC 2014/2020**			
Codice OBSAMOD	2021OBSA700500.07			
Descrizione OBSAMOD	Realizzazione impianti di trattamento dei RSB previsti dal Piano Straordinario di Interventi			
Missioni e Programmi	0903 - Sviluppo sostenibile e tutela del territorio e dell'ambiente - Rifiuti			
Stakeholders				
Data inizio	01/01/2021	**Data fine**	31/12/2021	
Peso	44			
Obiettivo DEFR	Obiettivo Strategico DEFR			Sì
Altre PA o soggetti coinvolti				
Capitoli				
Linea Azione	Realizzazione di impianti dedicati al recupero di RSB			
Risultato	84,49	**Risultato pesato**	37,1756	

Azione	Realizzazione impianti dedicati al recupero di RSB				
Indicatore	**Valore iniziale**	**Target**	**Consuntivo**	**Regole di calcolo**	**Risultato**
Costo realizzato anno 2021	0,00	5.000.000,00	4.224.347,52	Indicatore di valore - euro (crescita)	84,49

Relazione su monitoraggio e valutazione 31/12/2021	L'OBO 700504.07.02 è collegato all'OBSA 700500.07, «Realizzazione impianti di trattamento RSB previsti dal Piano Straordinario di Interventi» riguarda due impianti, localizzati rispettivamente e in Giugliano in Campania (1° indicatore) e in Caivano (2° indicatore). Per entrambi gli obiettivi in data 22.02.2022 è stata inviata all'OIV e all'Ufficio competente richiesta di non valutabilità, con riferimento al 1° indicatore. in data 24.02.2022 è pervenuta richiesta di chirimenti da parte dell'UC, riscontrata con ulteriore nota in data 25.02.2022 Il mancato raggiungimento dei target, in tutta evidenza, non è imputabile alla Struttura di Missione, che ha realizzato nei tempi preventivati tutte le azioni e le procedure previste. Il rispetto del cronoprogramma dei lavori di costruzione dell'impianto Giugliano da parte della ditta appaltatrice avrebbe permesso il raggiungimento del target di € 5.000.000,00 relativo all'OBO 700504.07.02. Infatti, considerata l'entità dei lavori, con l'avanzamento degli stessi si sarebbe dovuto procedere alla liquidazione dei certificati di pagamento.

fonte: http://burc.regione.campania.it

Relazione sulla performance 2021

700500 - Struttura di missione per l'attuazione del programma straordinario per la rimozione dei rifiuti stoccati in balle e interventi per il superamento della sanzione disposta con sentenza della Corte di Giustizia Europea , Sez. III, 16 luglio 2015

700504 - Attività relative alla realizzazione/adeguamento impiantistica prevista dal Piano Straordinario

Codice OBO	**2021OBO700504.24.01**			
Descrizione OBO	**Assicurare adempimenti adeguati e tempestivi in materia di anticorruzione, trasparenza e accesso**			
Codice OBSA	2021OBSA700500.24			
Descrizione OBSA	Garantire il corretto sviluppo, monitoraggio e controllo degli interventi in materia di trasparenza, di accesso e di prevenzione della corruzione			
Missioni e Programmi	0903 - Sviluppo sostenibile e tutela del territorio e dell'ambiente - Rifiuti			
Stakeholders				
Data inizio	01/01/2021	**Data fine**	31/12/2021	
Peso	6			
Obiettivo DEFR	Obiettivo Strategico DEFR			No
Altre PA o soggetti coinvolti				
Codice obiettivo DEFR (solo per 2019)				
Capitoli				
Linea Azione				
Risultato	100	**Risultato pesato**	6	

Azione	Riscontro adeguato alla SPL di appartenenza sulle attività svolte e gli obblilghi previsti in materia di anticorruzione e trasparenza				
Indicatore	**Valore iniziale**	**Target**	**Consuntivo**	**Regole di calcolo**	**Risultato**
N°di riscontri tempestivamente forniti alla SPL di appartenenza/N° di riscontri dovuti o richiesti dalla SPL di appartenenza	0,00%	100,00%	100,00%	Percentuale di realizzazione	100

Relazione su monitoraggio e valutazione 31/12/2021	Con nota prot. n.338801 del 24.06.2021 sono state comunicate le informazioni riguardanti “il Registro degli Accessi” ex L.n.241/1990 e ss.mm.ii. e art.5 c.1 e 2 D.Lgs. n.33/2013 e ss.mm.ii., relativamente al 1° semestre anno 2021. Con nota prot. n. 0364975 del 09.07.2021 sono state comunicate le informazioni sul monitoraggio periodico dell’assolvimento degli obblighi della trasparenza , relativamente al 1° semestre anno 2021.

fonte: http://burc.regione.campania.it

Relazione sulla performance 2021

700500 - Struttura di missione per l'attuazione del programma straordinario per la rimozione dei rifiuti stoccati in balle e interventi per il superamento della sanzione disposta con sentenza della Corte di Giustizia Europea , Sez. III, 16 luglio 2015

700504 - Attività relative alla realizzazione/adeguamento impiantistica prevista dal Piano Straordinario

Codice OBO	**2021OBO700504.24.03**			
Descrizione OBO	**Garantire l'attuazione degli interventi in materia di trasparenza e di prevenzione della corruzione**			
Codice OBSA	2021OBSA700500.24			
Descrizione OBSA	Garantire il corretto sviluppo, monitoraggio e controllo degli interventi in materia di trasparenza, di accesso e di prevenzione della corruzione			
Missioni e Programmi	0903 - Sviluppo sostenibile e tutela del territorio e dell'ambiente - Rifiuti			
Stakeholders				
Data inizio	01/01/2021	**Data fine**	31/12/2021	
Peso	6			
Obiettivo DEFR	Obiettivo Strategico DEFR			No
Altre PA o soggetti coinvolti				
Codice obiettivo DEFR (solo per 2019)				
Capitoli				
Linea Azione				
Risultato	100	**Risultato pesato**	6	

Azione	Monitoraggio sull'efficace attuazione della normativa in materia di astensione				
Indicatore	**Valore iniziale**	**Target**	**Consuntivo**	**Regole di calcolo**	**Risultato**
Entro novembre di ogni anno si trasmettono le informazioni sull'attuazione della normativa in materia alla DG Risorse Umane - UOD 03	Off	On	On	On/Off	100

Azione	Verifica della coerenza tra le tipologie di procedimento ex art. 35 D.lgs. 33/2013, i processi mappati nel PTPCT e quelli eventualmente mappati per il controllo di gestione				
Indicatore	**Valore iniziale**	**Target**	**Consuntivo**	**Regole di calcolo**	**Risultato**
Produzione di un report finalizzato alla armonizzazione tra le tipologie di procedimento ex art. 35 D.lgs. 33/2013, i processi mappati nel PTPCT e quelli eventualmente mappati per il controllo di gestione	Off	On	On	On/Off	100

Relazione su monitoraggio e valutazione 31/12/2021	1° indicatore: Entro novembre di ogni anno si trasmettono le informazioni sull'attuazione della normativa in materia alla DG Risorse Umane - UOD 03 Con nota prot. n. 0415607 del 10.08.2021, iviata al RPL e al Dirigente Amministrativo, è stata assolta la misura obbligatoria in materia di comunicazione dei conflitti d'interesse e obbligo di astensione ai sensi dell'art.6 - bis della legge n. 241 del 1990 e s.m.i e della Circolare n. 15 del 2016. 2° indicatore: Produzione di un report finalizzato alla armonizzazione tra le tipologie di procedimento ex art. 35 D.lgs. 33/2013, i processi mappati nel PTPCT e quelli eventualmente mappati per il controllo di gestione Con mail inviate in data 15.11.2021 e 17.11.2021 si è provveduto ad aggiornare ed integrare i processi mappati nel PTCT anche attraverso una diretta correlazione con gli obiettivi gestionali

fonte: http://burc.regione.campania.it

Relazione sulla performance 2021

700500 - Struttura di missione per l'attuazione del programma straordinario per la rimozione dei rifiuti stoccati in balle e interventi per il superamento della sanzione disposta con sentenza della Corte di Giustizia Europea , Sez. III, 16 luglio 2015

700504 - Attività relative alla realizzazione/adeguamento impiantistica prevista dal Piano Straordinario

700504 - Attività relative alla realizzazione/adeguamento impiantistica prevista dal Piano Straordinario	
Risultato Struttura	93,18
Relazione del Dirigente	

fonte: http://burc.regione.campania.it

Relazione sulla performance 2021

700500 - Struttura di missione per l'attuazione del programma straordinario per la rimozione dei rifiuti stoccati in balle e interventi per il superamento della sanzione disposta con sentenza della Corte di Giustizia Europea , Sez. III, 16 luglio 2015

700505 - Attività relative alle discariche e ai flussi della F.U.T.

Codice OBO	**2021OBO700505.09.01**		
Descrizione OBO	**Riduzione rifiuti da conferire in discarica**		
Codice OBSA	2021OBSA700500.09		
Descrizione OBSA	Programma di gestione del sottovaglio proveniente dagli STIR - DGR n. 21 del 19/01/2021		
Missioni e Programmi	0903 - Sviluppo sostenibile e tutela del territorio e dell'ambiente - Rifiuti		
Stakeholders			
Data inizio	01/01/2021	**Data fine**	31/12/2021
Peso	88		
Obiettivo DEFR	Obiettivo Strategico DEFR		
Altre PA o soggetti coinvolti			
Codice obiettivo DEFR (solo per 2019)			
Capitoli			
Linea Azione			
Risultato	100	**Risultato pesato**	88

Azione	Attività di controllo e monitoraggio attuazione DGR n. 21 del 19/01/2021				
Indicatore	**Valore iniziale**	**Target**	**Consuntivo**	**Regole di calcolo**	**Risultato**
Verifica richieste all'ARPAC adempimenti FUTSR da parte delle società provenienti dagli STIR	Off	On	On	On/Off	100

Relazione su monitoraggio e valutazione 31/12/2021	La società provinciale GISEC spa, con nota PEC del 21.09.2021 prot. n. 04466092, ha richiesto all'ARPAC di effettuare i campionamenti della FUTSR prodotta nello STIR di Santa Maria Capua Vetere per il controllo dei parametri chimico-fisici, come da DGR n. 693 del 30.10.2018.

fonte: http://burc.regione.campania.it

Relazione sulla performance 2021

700500 - Struttura di missione per l'attuazione del programma straordinario per la rimozione dei rifiuti stoccati in balle e interventi per il superamento della sanzione disposta con sentenza della Corte di Giustizia Europea , Sez. III, 16 luglio 2015

700505 - Attività relative alle discariche e ai flussi della F.U.T.

Codice OBO	**2021OBO700505.24.02**			
Descrizione OBO	**Assicurare adempimenti adeguati e tempestivi in materia di anticorruzione, trasparenza e accesso**			
Codice OBSA	2021OBSA700500.24			
Descrizione OBSA	Garantire il corretto sviluppo, monitoraggio e controllo degli interventi in materia di trasparenza, di accesso e di prevenzione della corruzione			
Missioni e Programmi	0903 - Sviluppo sostenibile e tutela del territorio e dell'ambiente - Rifiuti			
Stakeholders				
Data inizio	01/01/2021	**Data fine**	31/12/2021	
Peso	6			
Obiettivo DEFR	Obiettivo Strategico DEFR			No
Altre PA o soggetti coinvolti				
Codice obiettivo DEFR (solo per 2019)				
Capitoli				
Linea Azione				
Risultato	100	**Risultato pesato**	6	

Azione	Riscontro adeguato alle SPL di appartenenza sulle attività svolte e gli obblighi previsti in materia di anticorruzione e trasparenza				
Indicatore	**Valore iniziale**	**Target**	**Consuntivo**	**Regole di calcolo**	**Risultato**
N° di riscontri tempestivamente forniti alla SPL di appartenenza/N°di riscontri o richiesti dalla SPL di appartenenza	0,00%	100,00%	100,00%	Percentuale di realizzazione	100

Relazione su monitoraggio e valutazione 31/12/2021	Con note prot. n.338801 del 24.06.2021 e n. 0009979 del 10.01.2022 sono state comunicate le informazioni riguardanti “il Registro degli Accessi” ex L.n.241/1990 ess.mm.ii. e art.5 c.1 e 2 D.Lgs. n.33/2013 e ss.mm.ii. , 1° e 2° semestre anno 2021 Con note prot. n. 0364975 del 09.07.2021 e n. 0042911 del 26.01.2022 sono state comunicate le informazioni sul monitoraggio periodico dell’assolvimento degli obblighi della trasparenza , 1° ° e 2° semestre anno 2021

fonte: http://burc.regione.campania.it

Relazione sulla performance 2021

700500 - Struttura di missione per l'attuazione del programma straordinario per la rimozione dei rifiuti stoccati in balle e interventi per il superamento della sanzione disposta con sentenza della Corte di Giustizia Europea , Sez. III, 16 luglio 2015

700505 - Attività relative alle discariche e ai flussi della F.U.T.

Codice OBO	**2021OBO700505.24.03**			
Descrizione OBO	**Garantire l'attuazione degli interventi in materia di trasparenza e di prevenzione della corruzione**			
Codice OBSA	2021OBSA700500.24			
Descrizione OBSA	Garantire il corretto sviluppo, monitoraggio e controllo degli interventi in materia di trasparenza, di accesso e di prevenzione della corruzione			
Missioni e Programmi	0903 - Sviluppo sostenibile e tutela del territorio e dell'ambiente - Rifiuti			
Stakeholders				
Data inizio	01/01/2021	**Data fine**	31/12/2021	
Peso	6			
Obiettivo DEFR	Obiettivo Strategico DEFR			No
Altre PA o soggetti coinvolti				
Codice obiettivo DEFR (solo per 2019)				
Capitoli				
Linea Azione				
Risultato	100	**Risultato pesato**	6	

Azione	Monitoraggio sull'efficace attuazione della normativa in materia di astensione				
Indicatore	**Valore iniziale**	**Target**	**Consuntivo**	**Regole di calcolo**	**Risultato**
Entro novembre di ogni anno si trasmettono le informazioni sull'attuazione della normativa in materia alla DG Risorse Umane - UOD 03	Off	On	On	On/Off	100
Azione	Verifica della coerenza tra le tipologie di procedimento ex art. 35 D.lgs. 33/2013, i processi mappati nel PTPCT e quelli eventualmente mappati per il controllo di gestione				
Indicatore	**Valore iniziale**	**Target**	**Consuntivo**	**Regole di calcolo**	**Risultato**
Produzione di un report finalizzato alla armonizzazione tra le tipologie di procedimento ex art. 35 D.lgs. 33/2013, i processi mappati nel PTPCT e quelli eventualmente mappati per il controllo di gestione	Off	On	On	On/Off	100

Relazione su monitoraggio e valutazione 31/12/2021	1° indicatore: Entro novembre di ogni anno si trasmettono le informazioni sull'attuazione della normativa in materia alla DG Risorse Umane - UOD 03 Inviate note, prot. n. 0415607 in data 10.08.2021, al RPL e al Dirigente Amministrativo, quale misura obbligatoria in materia di comunicazione dei conflitti d'interesse e obbligo di astensione ai sensi dell'art.6 - bis della legge n. 241 del 1990 e s.m.i e della Circolare n. 15 del 2016. 2° indicatore: Produzione di un report finalizzato alla armonizzazione tra le tipologie di procedimento ex art. 35 D.lgs. 33/2013, i processi mappati nel PTPCT e quelli eventualmente mappati per il controllo di gestione. Con mail inviate in data 15.11.2021 e 17.11.2021 si è provveduto ad aggiornare ed integrare i processi mappati nel PTCT anche attraverso una diretta correlazione con gli obiettivi gestionali

fonte: http://burc.regione.campania.it

Relazione sulla performance 2021

700500 - Struttura di missione per l'attuazione del programma straordinario per la rimozione dei rifiuti stoccati in balle e interventi per il superamento della sanzione disposta con sentenza della Corte di Giustizia Europea , Sez. III, 16 luglio 2015

700505 - Attività relative alle discariche e ai flussi della F.U.T.

700505 - Attività relative alle discariche e ai flussi della F.U.T.	
Risultato Struttura	100
Relazione del Dirigente	

fonte: http://burc.regione.campania.it

Relazione sulla performance 2021

601100 - UFFICIO SPECIALE PER LA CRESCITA E LA TRANSIZIONE DIGITALE

Codice OBSAMOD	**2021OBSA601100.26**		
Descrizione OBSAMOD	**Mappatura dei processi di lavoro e delle attività smartabili ai fini della predisposizione del POLA – entro il 15.09.2021. Ricognizione processi ai fini della semplificazione e digitalizzazione – entro il 31.12.2021**		
Codice OBST	OBST.12		
Descrizione OBST	Rafforzamento e semplificazione amministrativa		
Missioni e Programmi			
Stakeholders			
Data inizio	01/01/2021	**Data fine**	31/12/2021
Peso	5		
Condivisioni Modifica	Modifica obiettivo condivisa preventivamente con ADG FESR		
	Modifica obiettivo condivisa preventivamente con ADG FSE		
	Modifica obiettivo condivisa preventivamente con ADG FSC		
	Modifica obiettivo condivisa preventivamente con ADG FEASR		
	Modifica obiettivo condivisa preventivamente con RPCT		
	Modifica obiettivo condivisa preventivamente con PROGR UNIT		
	Modifica obiettivo condivisa preventivamente con RIS. FINANZ.		
Linea Azione			
Risultato	100	**Risultato pesato**	5

Indicatore	Valore iniziale	Target	Consuntivo	Regole di calcolo	Risultato
Ricognizione strutturata dei processi di lavoro e delle attività che, in base alla dimensione organizzativa e funzionale, possono essere svolti con modalità agile - Report di mappatura		On	On	On/Off	100
Semplificazione e digitalizzazione dei processi amministrativi di competenza: individuazione di almeno un processo/procedimento di cui avviare la semplificazione e la digitalizzazione	Off	On	On	On/Off	100

Relazione su monitoraggio e valutazione 31/12/2021	Per quanto riguarda l'indicatore sulla ricognizione strutturata dei processi di lavoro il target è stato pienamente raggiunto, dando riscontro alla nota prot. 0299841 del 04/06/2021 con il caricamento dei file richiesti nella cartella condivisa al link di accesso diretto: \\10.160.19.221\utenti2$ \UOD_55_14_15\PERFORMANCE\US601100. Il caricamento è stato confermato con mail del 15/09/2021. Per quanto riguarda l'indicatore sulla semplificazione e digitalizzazione dei processi amministrativi, il target è stato pienamente raggiunto con l'individuazione della semplificazione e digitalizzazione degli iter "Istanze on line" attraverso la realizzazione dell'applicativo "Gestore Istanze on line" all'interno dell'intervento "Applicazioni di Digital Transformation" di cui alla DGR 482/2021 e al DD n. 101 del 31/12/2021.

fonte: http://burc.regione.campania.it

Relazione sulla performance 2021

601100 - UFFICIO SPECIALE PER LA CRESCITA E LA TRANSIZIONE DIGITALE

Codice OBSAMOD	**2021OBSAMOD601100.05**		
Descrizione OBSAMOD	**Coordinare lo sviluppo dell'Agenda Digitale regionale 2021 con le linee di indirizzo sovra regionali e informatizzazione dei processi amministrativi**		
Codice OBST			
Descrizione OBST			
Missioni e Programmi			
Stakeholders			
Data inizio	01/01/2021	**Data fine**	31/12/2021
Peso	10		
Condivisioni Modifica	Modifica obiettivo condivisa preventivamente con ADG FESR		
	Modifica obiettivo condivisa preventivamente con ADG FSE		
	Modifica obiettivo condivisa preventivamente con ADG FSC		
	Modifica obiettivo condivisa preventivamente con ADG FEASR		
	Modifica obiettivo condivisa preventivamente con RPCT		
	Modifica obiettivo condivisa preventivamente con PROGR UNIT		
	Modifica obiettivo condivisa preventivamente con RIS. FINANZ.		
Linea Azione			
Risultato	100	**Risultato pesato**	10

Indicatore	Valore iniziale	Target	Consuntivo	Regole di calcolo	Risultato
Produzione report per il coordinamento delle azioni di trasformazione digitale previste dall'Agenda Digitale 2021	0,00	1,00	1,00	Indicatore di volume - Quantità (crescita)	100

Relazione su monitoraggio e valutazione 31/12/2021	Il target è stato pienamente raggiunto ed il report per il coordinamento delle azioni di trasformazione digitale è il documento alla base della Delibera sulla semplificazione amministrativa n. 267 del 22/06/2021.

fonte: http://burc.regione.campania.it

Relazione sulla performance 2021

601100 - UFFICIO SPECIALE PER LA CRESCITA E LA TRANSIZIONE DIGITALE

Codice OBSAMOD	**2021OBSAMOD601100.07**		
Descrizione OBSAMOD	**Definizione e progettazione di processi con l'obiettivo di sviluppare ecosistemi digitali eroganti servizi e-gov e/o servizi smart per alcune delle seguenti specifiche tematiche (Cultura, Ambiente e Sicurezza del Territorio, Mobilità, Lavoro, Sanità)**		
Codice OBST			
Descrizione OBST			
Missioni e Programmi			
Stakeholders			
Data inizio	01/01/2021	**Data fine**	31/12/2021
Peso	20		

Condivisioni Modifica	Modifica obiettivo condivisa preventivamente con ADG FESR	
	Modifica obiettivo condivisa preventivamente con ADG FSE	
	Modifica obiettivo condivisa preventivamente con ADG FSC	
	Modifica obiettivo condivisa preventivamente con ADG FEASR	
	Modifica obiettivo condivisa preventivamente con RPCT	
	Modifica obiettivo condivisa preventivamente con PROGR UNIT	
	Modifica obiettivo condivisa preventivamente con RIS. FINANZ.	

Linea Azione			
Risultato	100	**Risultato pesato**	20

Indicatore	Valore iniziale	Target	Consuntivo	Regole di calcolo	Risultato
Proposta del Piano degli ecosistemi digitali	Off	On	On	On/Off	100

Relazione su monitoraggio e valutazione 31/12/2021	Con la Delibera 482/2021 si è proceduto a programmare gli interventi per la trasformazione digitale tra cui rientra anche la tematica connessa allo sviluppo degli ecosistemi digitali. Con il successivo DD 104/2021 è stato approvato il documento tecnico "Strategia Digitale della Regione Campania - Piano di Transizione Digitale 2022-2024. Progetto Preliminare" che contiene una sezione dedicata agli ecosistemi digitali.

fonte: http://burc.regione.campania.it

Relazione sulla performance 2021

601100 - UFFICIO SPECIALE PER LA CRESCITA E LA TRANSIZIONE DIGITALE

Codice OBSAMOD	**2021OBSAMOD601100.08**		
Descrizione OBSAMOD	**Definizione e progettazione dei processi per una amministrazione regionale aperta, per il miglioramento della qualità dei dati, per il sostegno dell'inclusione digitale**		
Codice OBST			
Descrizione OBST			
Missioni e Programmi			
Stakeholders			
Data inizio	01/01/2021	**Data fine**	31/12/2021
Peso	8		
Condivisioni Modifica	Modifica obiettivo condivisa preventivamente con ADG FESR		
	Modifica obiettivo condivisa preventivamente con ADG FSE		
	Modifica obiettivo condivisa preventivamente con ADG FSC		
	Modifica obiettivo condivisa preventivamente con ADG FEASR		
	Modifica obiettivo condivisa preventivamente con RPCT		
	Modifica obiettivo condivisa preventivamente con PROGR UNIT		
	Modifica obiettivo condivisa preventivamente con RIS. FINANZ.		
Linea Azione			
Risultato	100	**Risultato pesato**	8

Indicatore	Valore iniziale	Target	Consuntivo	Regole di calcolo	Risultato
Piano dei dataset connessi agli ecosistemi digitali	Off	On	On	On/Off	100

Relazione su monitoraggio e valutazione 31/12/2021	È stato elaborato un documento di analisi sullo stato di attuazione del Progetto Open Data Campania e sulle prospettive evolutive con riferimento all'elenco dei dataset definiti High Value (ad alto impatto). Inoltre, con i decreti 102/2021 (Evoluzione Portale Istituzionale) e 104/2021 (Strategia Digitale e Piano di Transizione Digitale 2022-2024 - Evoluzione del Data Center), sono state poste le basi per una data strategy che potrà essere realizzata grazie alla disponibilità di piattaforme digitali in grado di erogare servizi connessi agli ecosistemi digitali.

fonte: http://burc.regione.campania.it

Relazione sulla performance 2021

601100 - UFFICIO SPECIALE PER LA CRESCITA E LA TRANSIZIONE DIGITALE

Codice OBSAMOD	**2021OBSAMOD601100.09**		
Descrizione OBSAMOD	**Definizione e progettazione del Datacenter regionale con l'obiettivo di potenziare l'infrastruttura esistente ed erogare servizi all'interno e all'esterno dell'Ente**		
Codice OBST			
Descrizione OBST			
Missioni e Programmi			
Stakeholders			
Data inizio	01/01/2021	**Data fine**	31/12/2021
Peso	20		
Condivisioni Modifica	Modifica obiettivo condivisa preventivamente con ADG FESR		
	Modifica obiettivo condivisa preventivamente con ADG FSE		
	Modifica obiettivo condivisa preventivamente con ADG FSC		
	Modifica obiettivo condivisa preventivamente con ADG FEASR		
	Modifica obiettivo condivisa preventivamente con RPCT		
	Modifica obiettivo condivisa preventivamente con PROGR UNIT		
	Modifica obiettivo condivisa preventivamente con RIS. FINANZ.		
Linea Azione			
Risultato	100	**Risultato pesato**	20

Indicatore	Valore iniziale	Target	Consuntivo	Regole di calcolo	Risultato
Redazione del Progetto del Datacenter	Off	On	On	On/Off	100

Relazione su monitoraggio e valutazione 31/12/2021	"Con il DD 104/2021 è stato approvato il documento tecnico ""Consolidamento ed evoluzione del Data Center della Regione Campania. Progetto Preliminare"""

fonte: http://burc.regione.campania.it

Relazione sulla performance 2021

601100 - UFFICIO SPECIALE PER LA CRESCITA E LA TRANSIZIONE DIGITALE

Codice OBSAMOD	**2021OBSAMOD601100.21**		
Descrizione OBSAMOD	**FESR Concorrere al raggiungimento del target di certificazione della spesa n+3**		
Codice OBST	OBST.01		
Descrizione OBST	Coordinamento delle politiche di coesione		
Missioni e Programmi			
Stakeholders			
Data inizio	01/01/2021	**Data fine**	31/12/2021
Peso	20		
Condivisioni Modifica	Modifica obiettivo condivisa preventivamente con ADG FESR		
	Modifica obiettivo condivisa preventivamente con ADG FSE		
	Modifica obiettivo condivisa preventivamente con ADG FSC		
	Modifica obiettivo condivisa preventivamente con ADG FEASR		
	Modifica obiettivo condivisa preventivamente con RPCT		
	Modifica obiettivo condivisa preventivamente con PROGR UNIT		
	Modifica obiettivo condivisa preventivamente con RIS. FINANZ.		
Linea Azione			
Risultato	100	**Risultato pesato**	20

Indicatore	Valore iniziale	Target	Consuntivo	Regole di calcolo	Risultato
{CSPL2021/ [(PSPL – CSPL2020)/(PRC-CRC2020)* (N+3)]}* [(CRC2021/ (N+3)]		100,00%	100,00%	Percentuale di realizzazione	100

Relazione su monitoraggio e valutazione 31/12/2021	Il target è stato pienamente raggiunto come attesta la comunicazione mail dell'Autorità di Gestione FESR del 1 febbraio 2022.

fonte: http://burc.regione.campania.it

Relazione sulla performance 2021

601100 - UFFICIO SPECIALE PER LA CRESCITA E LA TRANSIZIONE DIGITALE

Codice OBSAMOD	**2021OBSAMOD601100.24**		
Descrizione OBSAMOD	**Garantire il corretto sviluppo, monitoraggio, e controllo degli interventi in materia di trasparenza, di accesso e di prevenzione della corruzione**		
Codice OBST	OBST.12		
Descrizione OBST	Rafforzamento e semplificazione amministrativa		
Missioni e Programmi			
Stakeholders			
Data inizio	01/01/2021	**Data fine**	31/12/2021
Peso	9		
Condivisioni Modifica	Modifica obiettivo condivisa preventivamente con ADG FESR		
	Modifica obiettivo condivisa preventivamente con ADG FSE		
	Modifica obiettivo condivisa preventivamente con ADG FSC		
	Modifica obiettivo condivisa preventivamente con ADG FEASR		
	Modifica obiettivo condivisa preventivamente con RPCT		
	Modifica obiettivo condivisa preventivamente con PROGR UNIT		
	Modifica obiettivo condivisa preventivamente con RIS. FINANZ.		
Linea Azione			
Risultato	100	**Risultato pesato**	9

Indicatore	Valore iniziale	Target	Consuntivo	Regole di calcolo	Risultato
Riscontri forniti in maniera adeguata e tempestiva al RPCT/ Riscontri richiesti dal RPCT		100,00%	100,00%	Percentuale di realizzazione	100
Numero complessivo di Misure specifiche di prevenzione del rischio proposte dalla SPL per i processi afferenti alla SPL e alle SSL in essa incardinate /Numero di SSL incardinate nella SPL		30,00%	100,00%	Percentuale di realizzazione	100
Livello di adeguatezza e tempestività del monitoraggio effettuato sull'attuazione del PTPCT		100,00%	100,00%	Percentuale di realizzazione	100

Relazione su monitoraggio e valutazione 31/12/2021	Sono stati forniti riscontri adeguati nei termini richiesti in quanto la SPL ha fornito a RCPT, nei termini indicati, tutti gli 8 riscontri rispetto al totale delle 8 richieste ricevute da RCPT. Il grado di raggiungimento dell'obiettivo è pari al 100% in quanto nel 2021 sono state proposte per il PTPCT 2022-2024 n. 12 misure (come da allegato 2 al PTPCT 2022-2024) rispetto a 4 strutture incardinate (numero di misure/numero di strutture x 100 = 100% > 12/4x100 = 300%). Il grado di raggiungimento dell'obiettivo è pari al 100% in quanto il monitoraggio al 30.11.2021 è stato effettuato con modalità e specifiche integralmente rispettate attraverso la trasmissione della nota n. 598457 del 30.11.2021.

fonte: http://burc.regione.campania.it

Relazione sulla performance 2021

601100 - UFFICIO SPECIALE PER LA CRESCITA E LA TRANSIZIONE DIGITALE

Codice OBSAMOD	**2021OBSAMOD601100.25**		
Descrizione OBSAMOD	**Corretta Gestione Contabile della SPL**		
Codice OBST	OBST.12		
Descrizione OBST	Rafforzamento e semplificazione amministrativa		
Missioni e Programmi			
Stakeholders			
Data inizio	01/01/2021	**Data fine**	31/12/2021
Peso	8		
Condivisioni Modifica	Modifica obiettivo condivisa preventivamente con ADG FESR		
	Modifica obiettivo condivisa preventivamente con ADG FSE		
	Modifica obiettivo condivisa preventivamente con ADG FSC		
	Modifica obiettivo condivisa preventivamente con ADG FEASR		
	Modifica obiettivo condivisa preventivamente con RPCT		
	Modifica obiettivo condivisa preventivamente con PROGR UNIT		
	Modifica obiettivo condivisa preventivamente con RIS. FINANZ.		
Linea Azione			
Risultato	100	**Risultato pesato**	8

Indicatore	Valore iniziale	Target	Consuntivo	Regole di calcolo	Risultato
Riduzione dello stock di fatture impagate: stock al 31.12.2020- stock al 31.12.2021/stock al 31.12.2020		25,00%		Percentuale di realizzazione	
Grado di realizzazione degli investimenti: sommatoria Pagamenti totali titolo II/sommatoria competenza assestato titolo II		70,00%	75,31%	Percentuale di realizzazione	100
Tempestività pagamenti attraverso liquidazione delle fatture; Decreto liquidazione trasmesso entro 10 gg lavorativi antecedenti la scadenza fattura commerciale - fatture scadenti nel 2021: fatture liquidate nei termini/numero fatture complessive		95,00%	95,35%	Percentuale di realizzazione	100
Tempestività delle sistemazioni contabili della struttura: numero dei PRU riferiti alle procedure pignoratizie regolarizzati / numero dei PRU riferiti alle procedure pignoratizie inviati		100,00%		Percentuale di realizzazione	

Relazione su monitoraggio e valutazione 31/12/2021	Si richiede la neutralizzazione dell'indicatore "riduzione stock fatture impiegate", in quanto al 31/12/2020 non esistono fatture impagate in carico a questo Ufficio Speciale, come si evince anche dalla Piattaforma Certificazione Crediti. Il Target è stato pienamente raggiunto con una percentuale pari al 95,35% in quanto il n. di fatture pagate è pari a 41 su 43 fatture rilevate. Si richiede la neutralizzazione dell'indicatore "tempestività delle sistemazioni contabili" in quanto al 31.12.2021 non esistono provvisori di uscita in carico a quest'Ufficio Speciale. Per quanto riguarda l'indicatore "grado di realizzazione degli investimenti", la percentuale di realizzazione è pari al 75,31%. Si precisa che tale percentuale contempla anche la delibera di programmazione n. 482 del 04.11.2021 US11 di € 5.000.000,00 appostati sul 2021.

fonte: http://burc.regione.campania.it

Relazione sulla performance 2021

601100 - UFFICIO SPECIALE PER LA CRESCITA E LA TRANSIZIONE DIGITALE

Risultato Struttura	100

fonte: http://burc.regione.campania.it

Relazione sulla performance 2021

601100 - UFFICIO SPECIALE PER LA CRESCITA E LA TRANSIZIONE DIGITALE

Relazione del Dirigente	Come è noto l'Ufficio Speciale per la Crescita e la Transizione Digitale è stato istituito con D.G.R.C. n. 356 del 09.07.2020, la sua operatività è coincisa, come stabilito nella citata delibera, con la nomina del Responsabile del predetto Ufficio, avvenuta con D.P.G.R.C n. 72 del 14.04.2021. L'Ufficio, pertanto, di nuova istituzione ha ereditato alcune delle competenze progettuali e gestionali in materia informatica espletate in precedenza dalla DG per l'Università, la Ricerca e l'Innovazione. Il trasferimento delle competenze è avvenuto in piena situazione emergenziale dovuta alla pandemia, per cui l'Ufficio ha dovuto gestire l'emergenza, garantendo a tutti gli Uffici regionali il mantenimento ed il rafforzamento del modello di funzionamento in cloud e l'interoperabilità dei servizi applicativi. Si rappresenta che tutti gli obiettivi strategici ed operativi per l'anno 2021 sono stati raggiunti come nel seguito indicato. In merito all'obiettivo dello sviluppo dell'Agenda Digitale regionale 2021 (cod. 2021OBSAMOD601100.05) è stato redatto un report per il coordinamento delle azioni di trasformazione digitale previste nella medesima Agenda che è un documento alla base della Delibera sulla semplificazione amministrativa n. 267 del 22/06/2021. Nell'ambito di tale obiettivo sono stati attivati strumenti di sostegno e promozione delle politiche di e-government per l'adesione di Enti locali alla piattaforma tecnologica regionale MyPay Nodo dei pagamenti elettronici per l'anno 2021. Trentasei Enti hanno formalizzato l'adesione e hanno anche completato l'iter e concluso le relative attività tecniche, per cui sono stati attivati in piattaforma e abilitati all'esercizio. In merito all'obiettivo della definizione e progettazione di processi per sviluppare ecosistemi digitali eroganti servizi e-gov e/o servizi smart (cod. 2021OBSAMOD601100.07) per alcune delle seguenti specifiche tematiche (Cultura, Ambiente e Sicurezza del Territorio, Mobilità, Lavoro, Sanità), è stato proposto il Piano degli ecosistemi digitali. Con la Delibera 482/2021 si è proceduto a programmare gli interventi per la trasformazione digitale, tra cui rientra anche la tematica connessa allo sviluppo degli ecosistemi digitali. Con il successivo DD 104/2021 è stato approvato il documento tecnico "Strategia Digitale della Regione Campania - Piano di Transizione Digitale 2022-2024. Progetto Preliminare" che contiene una sezione dedicata agli ecosistemi digitali. Nell'ambito di tale obiettivo strategico sono stati Implementati gli ecosistemi digitali eroganti servizi e-gov e/o servizi smart per specifiche tematiche (Cultura, Ambiente e Sicurezza del Territorio, Mobilità, Lavoro, Sanità) Nel corso dell'anno 2021 il progetto SILF-Campania (Sistema Informativo Lavoro e Formazione - Campania), ha implementato l'ecosistema digitale del Lavoro, è stato collaudato ed è entrato in esercizio con tutti i moduli e componenti funzionanti. Sono state inoltre implementate soluzioni di interoperabilità che interessano le piattaforme dell'Ente Regione Campania e quelle esterne alla Regione stessa. Si riportano le seguenti integrazioni realizzate: piattaforma dei pagamenti APP IO con Comune Benevento, AOU Federico II, AORN Cardarelli, AORN_SantAnna San Sebastiano, AOSG Moscati, AOU Vanvitelli, ASL Avellino, ASL Caserta, ASL Napoli1, ASL Napoli2 e altri 20 Comuni. E' stata effettuata l'integrazione con SPID (Sistema Pubblico di identità digitale) per consentire l'accesso utilizzando l'identità digitale. L'attività ha previsto anche l'evoluzione della piattaforma GEL - Gateway Enti Locali, per consentire l'accesso con Carta d'identità elettronica (CIE) alle piattaforme applicative regionali, alcune delle quali sono: Vaccinazione Covid19, Adesione Fragili per MMG/PLS Covid19, Rilascio documenti Covid19, e-Covid App Mobile, applicativo BOL (Bandi On Line), SURF (Sistema Unico Regionale Finanziamenti). Nel corso del 2021 si è provveduto a supportare la Direzione Generale per i Lavori pubblici nell'espletamento della procedura di gara per la realizzazione della piattaforma regionale SISMICA, a servizio dei Geni civili dell'Ente. Il portale realizzato consente ai cittadini e ai professionisti di presentare le pratiche attraverso il portale dell'Ente, di pagare i diritti di segreteria tramite la piattaforma regionale MyPay, di accedere con il sistema SPID, implementato con la piattaforma regionale GEL – Gateway Enti Locali, di conoscere lo stato di avanzamento della pratica. Inoltre, il sistema supporto il back-office degli uffici regionali nella trattazione delle pratiche sempre all'interno dell'unico sistema e di rilasciare le autorizzazioni previste sempre attraverso gli strumenti digitali. Per la Gestione tecnica dei processi di adeguamento normativo ed organizzativo per gli applicativi esistenti e la garanzia di erogazione di servizi digitali a supporto dell'Ente, secondo gli SLA contrattualizzati, è stata realizzata l'integrazione con le relative soluzioni tecniche per l'interoperabilità e la cooperazione applicativa con i sistemi verticali. Tutte le richieste di

fonte: http://burc.regione.campania.it

Relazione sulla performance 2021

601100 - UFFICIO SPECIALE PER LA CRESCITA E LA TRANSIZIONE DIGITALE

fonte: http://burc.regione.campania.it

Relazione sulla performance 2021

601100 - UFFICIO SPECIALE PER LA CRESCITA E LA TRANSIZIONE DIGITALE

manutenzione adeguativa sono state tracciate tramite il “Portale evoluto di Gestione Progetti” e positivamente riscontrate.
Sono state soddisfatte tutte le richieste di pubblicazione dataset attraverso la creazione di specifici “ETL”, ossia processi di estrazione, trasformazione e caricamento dei dataset sul Portale Open Data della Regione Campania.
Per l’obiettivo relativo alla definizione e progettazione dei processi per una amministrazione regionale aperta, per il miglioramento della qualità dei dati, per il sostegno all'inclusione digitale (cod.2021OBSAMOD601100.08), è stato elaborato un documento di analisi sullo stato di attuazione del Progetto Open Data Campania e sulle prospettive evolutive con riferimento all'elenco dei dataset definiti High Value (ad alto impatto). Inoltre, con i decreti 102/2021 (Evoluzione Portale Istituzionale) e 104/2021 (Strategia Digitale e Piano di Transizione Digitale 2022-2024 - Evoluzione del Data Center), sono state poste le basi per una data strategy che potrà essere realizzata grazie alla disponibilità di piattaforme digitali in grado di erogare servizi connessi agli ecosistemi digitali.
Nell’ambito di tale obiettivo è stata effettuata la promozione e l’utilizzo della piattaforma Federica Web-Learning per l’attivazione di un corso formativo per il personale di Regione Campania, per il quale è stata realizzata una integrazione tra la piattaforma stessa ed il sistema di autenticazione (SSO - Single Sign On) di Regione Campania.
In collaborazione con l'Ufficio Formazione del Personale ed il team Federica Web Learning dell'Università di Napoli Federico II, è stato attivato il corso "Comunicazione Efficace e Gestione del Conflitto", nell'ambito del Programma "Soft Skillls". Il corso è stato rivolto al personale di categoria B, C, D e Dirigente esclusivamente delle strutture DG 50.10.00 e US 60.11.00. Esso ha compreso 6 lezioni asincrone on line per una durata di 6 ore da erogarsi nel periodo dal 20 dicembre 2021 al 20 febbraio 2022.
In merito all’obiettivo strategico di definizione e progettazione del Datacenter regionale per potenziare l'infrastruttura esistente ed erogare servizi all'interno e all'esterno dell'Ente (cod. 2021OBSAMOD601100.09) con il DD 104/2021 è stato approvato il documento tecnico “Consolidamento ed evoluzione del Data Center della Regione Campania – Progetto Preliminare”.
Per quanto riguarda la spesa certificata è stato raggiunto il target previsto per il fondo POR FESR come attesta la comunicazione mail dell'Autorità di Gestione FESR del 1 febbraio 2022:
- il valore (N+3) è determinato in € 201.817.815,02, come da comunicazione dell’Agenzia per la Coesione Territoriale;
- il valore complessivo della programmazione regionale assestata al 31/12/2021, al netto delle certificazioni al 31/12/2020, è pari a
  - PRCnetto-CRC2020 = € 2.896.141.591,04;
- il fattore correttivo risulta pari a CRC2021/ (N+3) = 1,43.

Anche la tempestività dei pagamenti ha consentito di evidenziare ottimi risultati in termini di efficacia ed efficienza dell’azione amministrativa svolta dall’Ufficio, raggiungendo pienamente il target previsto con una percentuale di realizzazione pari al 98,39%.
Tutta l’azione amministrativa è stata svolta garantendo il corretto sviluppo, monitoraggio e controllo degli interventi in ossequio ai principi di trasparenza, diritto d’accesso e prevenzione dei fenomeni corruttivi e sono stati eseguiti tutti gli adempimenti e le azioni richieste dal Piano triennale per la prevenzione della corruzione e trasparenza.

fonte: http://burc.regione.campania.it

Relazione sulla performance 2021

601100 - UFFICIO SPECIALE PER LA CRESCITA E LA TRANSIZIONE DIGITALE

601101 - Infrastrutture digitali

Codice OBOMOD	**2021OBOMOD601101.09.01**		
Descrizione OBOMOD	**Razionalizzazione della infrastruttura datacenter per garantire l'erogazione dei servizi ICT mediante approccio cloud ibrido**		
Codice OBSAMOD	2021OBSAMOD601100.09		
Descrizione OBSAMOD	Definizione e progettazione del Datacenter regionale con l'obiettivo di potenziare l'infrastruttura esistente ed erogare servizi all'interno e all'esterno dell'Ente		
Missioni e Programmi			
Stakeholders			
Data inizio	01/01/2021	**Data fine**	31/12/2021
Peso	28		

Linea Azione			
Risultato	100	**Risultato pesato**	28

Azione	Gestione dei servizi Datacenter con approccio cloud ibrido: analisi del contesto, modelli organizzativi e soluzioni tecniche per incrementare la produttività e ottimizzare l'integrazione e il controllo delle risorse IT (server, rete, security appliance, licenze, applicazioni, dati) e gestione del piano di sicurezza per minimizzare i rischi di attacchi informatici

Indicatore	**Valore iniziale**	**Target**	**Consuntivo**	**Regole di calcolo**	**Risultato**
Predisposizione della documentazione tecnica a supporto della progettazione	Off	On	On	On/Off	100

Relazione su monitoraggio e valutazione 31/12/2021	"Redatto il documento tecnico ""Consolidamento ed evoluzione del Data Center della Regione Campania. Progetto Preliminare"""

fonte: http://burc.regione.campania.it

Relazione sulla performance 2021

601100 - UFFICIO SPECIALE PER LA CRESCITA E LA TRANSIZIONE DIGITALE

601101 - Infrastrutture digitali

Codice OBOMOD	**2021OBOMOD601101.09.02**		
Descrizione OBOMOD	**Abilitazione del cloud ibrido fase I**		
Codice OBSAMOD	2021OBSAMOD601100.09		
Descrizione OBSAMOD	Definizione e progettazione del Datacenter regionale con l'obiettivo di potenziare l'infrastruttura esistente ed erogare servizi all'interno e all'esterno dell'Ente		
Missioni e Programmi			
Stakeholders			
Data inizio	01/01/2021	**Data fine**	31/12/2021
Peso	22		

Linea Azione			
Risultato	100	**Risultato pesato**	22

Azione	Implementazione di collegamenti in fibra ottica fra le principali sedi della Giunta regionale della Campania				
Indicatore	**Valore iniziale**	**Target**	**Consuntivo**	**Regole di calcolo**	**Risultato**
Numero di nuovi collegamenti in fibra ottica realizzati e collaudati	0,00	4,00	4,00	Indicatore di volume - Quantità (crescita)	100

Relazione su monitoraggio e valutazione 31/12/2021	Sono stati realizzati, per le sedi di Napoli di via Marina, S. Lucia, De Gasperi e Metastasio, collegamenti ridondati in fibra ottica dedicata in modalità IRU a 10 Gb in uso esclusivo per anni 10. Le attività hanno anche determinato, per i 4 collegamenti realizzati, test di carico prestazionali.

Codice OBOMOD	**2021OBOMOD601101.09.03**		
Descrizione OBOMOD	**Gestione della infrastruttura per lo smart working per garantire il supporto agli utenti in base alle diverse modalità operative dipendenti dalla specifica profilazione utente**		
Codice OBSAMOD	2021OBSAMOD601100.09		
Descrizione OBSAMOD	Definizione e progettazione del Datacenter regionale con l'obiettivo di potenziare l'infrastruttura esistente ed erogare servizi all'interno e all'esterno dell'Ente		
Missioni e Programmi			
Stakeholders			
Data inizio	01/01/2021	**Data fine**	31/12/2021
Peso	12		

Linea Azione			
Risultato	100	**Risultato pesato**	12

Azione	Riscontro richieste degli Uffici regionali per l'attivazione degli strumenti abilitanti lo smart working in relazione al numero di licenze disponibili				
Indicatore	**Valore iniziale**	**Target**	**Consuntivo**	**Regole di calcolo**	**Risultato**
Percentuale di richieste riscontrate	0,00%	100,00%	100,00%	Percentuale di realizzazione	100

Relazione su monitoraggio e valutazione 31/12/2021	Tutte le richieste pervenute tramite sistema di ticketing GLPI sono state positivamente riscontrate

fonte: http://burc.regione.campania.it

Relazione sulla performance 2021

601100 - UFFICIO SPECIALE PER LA CRESCITA E LA TRANSIZIONE DIGITALE

601101 - Infrastrutture digitali

Codice OBOMOD	**2021OBOMOD601101.09.04**		
Descrizione OBOMOD	**Potenziamento delle risorse disponibili per l'archiviazione dei dati assegnate alle utenze in smart working**		
Codice OBSAMOD	2021OBSAMOD601100.09		
Descrizione OBSAMOD	Definizione e progettazione del Datacenter regionale con l'obiettivo di potenziare l'infrastruttura esistente ed erogare servizi all'interno e all'esterno dell'Ente		
Missioni e Programmi			
Stakeholders			
Data inizio	01/01/2021	**Data fine**	31/12/2021
Peso	10		

Linea Azione			
Risultato	100	**Risultato pesato**	10

Azione	Raddoppiare la capacità di archiviazione dati per gli utenti in smart working mediante l'acquisizione di nuove risorse storage				
Indicatore	**Valore iniziale**	**Target**	**Consuntivo**	**Regole di calcolo**	**Risultato**
Percentuale di utenti in smart working a cui è stata almeno raddoppiata la capacità di archiviazione	0,00%	100,00%	100,00%	Percentuale di realizzazione	100
Relazione su monitoraggio e valutazione 31/12/2021	Tutte le richieste pervenute tramite sistema di ticketing GLPI è stato assegnato 1 TB di spazio ad utente su OneDrive				

Codice OBOMOD	**2021OBOMOD601101.21.01**		
Descrizione OBOMOD	**FESR Concorrere al raggiungimento del target di certificazione della spesa n+3**		
Codice OBSAMOD	2021OBSAMOD601100.21		
Descrizione OBSAMOD	FESR Concorrere al raggiungimento del target di certificazione della spesa n+3		
Missioni e Programmi			
Stakeholders			
Data inizio	01/01/2021	**Data fine**	31/12/2021
Peso	3		

Linea Azione			
Risultato	100	**Risultato pesato**	3

Azione	Supporto e riscontro adeguati alla SPL per le attività da svolgere				
Indicatore	**Valore iniziale**	**Target**	**Consuntivo**	**Regole di calcolo**	**Risultato**
Percentuale di supporto fornito in riferimento alle attività assegnate dalla SPL	0,00%	100,00%	100,00%	Percentuale di realizzazione	100
Relazione su monitoraggio e valutazione 31/12/2021	Il target è stato pienamente raggiunto ed il supporto fornito ha consentito alla SPL il raggiungimento dell'obiettivo di certificazione della spesa N+3.				

fonte: http://burc.regione.campania.it

Relazione sulla performance 2021

601100 - UFFICIO SPECIALE PER LA CRESCITA E LA TRANSIZIONE DIGITALE

601101 - Infrastrutture digitali

Codice OBOMOD	**2021OBOMOD601101.24.01**		
Descrizione OBOMOD	**Assicurare adempimenti adeguati e tempestivi in materia di anticorruzione, trasparenza e accesso**		
Codice OBSAMOD	2021OBSAMOD601100.24		
Descrizione OBSAMOD	Garantire il corretto sviluppo, monitoraggio, e controllo degli interventi in materia di trasparenza, di accesso e di prevenzione della corruzione		
Missioni e Programmi			
Stakeholders			
Data inizio	01/01/2021	**Data fine**	31/12/2021
Peso	6		

Linea Azione			
Risultato	100	**Risultato pesato**	6

Azione	Riscontro adeguato alla SPL di appartenenza sulle attività svolte e gli obblighi previsti in materia di anticorruzione e trasparenza				
Indicatore	**Valore iniziale**	**Target**	**Consuntivo**	**Regole di calcolo**	**Risultato**
N° di riscontri tempestivamente forniti alla SPL di appartenenza / N° di riscontri dovuti o richiesti dalla SPL di appartenenza	0,00%	100,00%	100,00%	Percentuale di realizzazione	100

Relazione su monitoraggio e valutazione 31/12/2021	Target raggiunto e comunicato mediante nota pt 49048 in data 28.01.2022 N.6 richieste della SPL di appartenenza/n. 6 riscontri.

fonte: http://burc.regione.campania.it

Relazione sulla performance 2021

601100 - UFFICIO SPECIALE PER LA CRESCITA E LA TRANSIZIONE DIGITALE

601101 - Infrastrutture digitali

Codice OBOMOD	**2021OBOMOD601101.24.02**		
Descrizione OBOMOD	**Garantire l'attuazione degli interventi in materia di trasparenza e di prevenzione della corruzione**		
Codice OBSAMOD	2021OBSAMOD601100.24		
Descrizione OBSAMOD	Garantire il corretto sviluppo, monitoraggio, e controllo degli interventi in materia di trasparenza, di accesso e di prevenzione della corruzione		
Missioni e Programmi			
Stakeholders			
Data inizio	01/01/2021	**Data fine**	31/12/2021
Peso	6		

Linea Azione			
Risultato	100	**Risultato pesato**	6

Azione	Obbligo di pubblicazione nell'ambito della sezione Amministrazione trasparente dei dati previsti dall'art.1 co.32, legge n. 190/2012 e degli atti e le informazioni oggetto di pubblicazione ai sensi del DLgs. n. 50/2016 e degli artt. 26,27 e 37, d.lgs. n. 33/2013				
Indicatore	**Valore iniziale**	**Target**	**Consuntivo**	**Regole di calcolo**	**Risultato**
Report trimestrali sul monitoraggio	Off	On	On	On/Off	100

Azione	Verifica della coerenza tra le tipologie di procedimento ex art.35 D.Lgs. 33/2013, i processi mappati nel PTPCT e quelli eventualmente mappati per il controllo di gestione				
Indicatore	**Valore iniziale**	**Target**	**Consuntivo**	**Regole di calcolo**	**Risultato**
Produzione di un report finalizzato alla armonizzazione tra le tipologie di procedimento ex art.35 D.Lgs. 33/2013, i processi mappati nel PTPCT e quelli eventualmente mappati per il controllo di gestione	Off	On	On	On/Off	100

Relazione su monitoraggio e valutazione 31/12/2021	Il target è stato pienamente raggiunto in quanto sono stati prodotti i seguenti report: nota prot. n. 378695 del 19.07.21 e circolare interna, nota prot. n. 500718 del 11.10.2021. Il target è stato raggiunto in quanto è stato prodotto un apposito report relativo alla coerenza tra le tipologie di procedimento ex art. 35 D.Lgs 33/2013 e i processi mappati nel PTPCT in data 27.12.2021 a firma del dirigente della uod 60.11.91.

fonte: http://burc.regione.campania.it

Relazione sulla performance 2021

601100 - UFFICIO SPECIALE PER LA CRESCITA E LA TRANSIZIONE DIGITALE

601101 - Infrastrutture digitali

Codice OBOMOD	**2021OBOMOD601101.25.01**		
Descrizione OBOMOD	**Supporto alla riduzione dello stock di fatture impagate**		
Codice OBSAMOD	2021OBSAMOD601100.25		
Descrizione OBSAMOD	Corretta Gestione Contabile della SPL		
Missioni e Programmi			
Stakeholders			
Data inizio	01/01/2021	**Data fine**	31/12/2021
Peso	0		

Linea Azione			
Risultato		**Risultato pesato**	

Azione	Supporto e riscontro adeguati alla SPL per le attività da svolgere				
Indicatore	**Valore iniziale**	**Target**	**Consuntivo**	**Regole di calcolo**	**Risultato**
Percentuale di supporto fornito in riferimento alle attività assegnate dalla SPL	0,00%	100,00%		Percentuale di realizzazione	

Relazione su monitoraggio e valutazione 31/12/2021	Si richiede la neutralizzazione dell'indicatore, in quanto al 31/12/2020 non esistono fatture impagate in carico a questo Ufficio Speciale, come si evince anche da Piattaforma Certificazione Crediti.

Codice OBOMOD	**2021OBOMOD601101.25.02**		
Descrizione OBOMOD	**Grado di realizzazione degli investimenti**		
Codice OBSAMOD	2021OBSAMOD601100.25		
Descrizione OBSAMOD	Corretta Gestione Contabile della SPL		
Missioni e Programmi			
Stakeholders			
Data inizio	01/01/2021	**Data fine**	31/12/2021
Peso	5		

Linea Azione			
Risultato	100	**Risultato pesato**	5

Azione	Supporto e riscontro adeguati alla SPL per le attività da svolgere				
Indicatore	**Valore iniziale**	**Target**	**Consuntivo**	**Regole di calcolo**	**Risultato**
Percentuale di supporto fornito in riferimento alle attività assegnate dalla SPL	0,00%	100,00%	100,00%	Percentuale di realizzazione	100

Relazione su monitoraggio e valutazione 31/12/2021	Il Target è stato pienamente raggiunto in quanto la SSL ha supportato la SPL al 100%.

fonte: http://burc.regione.campania.it

Relazione sulla performance 2021

601100 - UFFICIO SPECIALE PER LA CRESCITA E LA TRANSIZIONE DIGITALE

601101 - Infrastrutture digitali

Codice OBOMOD	**2021OBOMOD601101.25.03**		
Descrizione OBOMOD	**Tempestività dei pagamenti attraverso la liquidazione delle fatture**		
Codice OBSAMOD	2021OBSAMOD601100.25		
Descrizione OBSAMOD	Corretta Gestione Contabile della SPL		
Missioni e Programmi			
Stakeholders			
Data inizio	01/01/2021	**Data fine**	31/12/2021
Peso	5		

Linea Azione			
Risultato	100	**Risultato pesato**	5

Azione	Supporto e riscontro adeguati alla SPL per le attività da svolgere				
Indicatore	**Valore iniziale**	**Target**	**Consuntivo**	**Regole di calcolo**	**Risultato**
Percentuale di supporto fornito in riferimento alle attività assegnate dalla SPL	0,00%	100,00%	100,00%	Percentuale di realizzazione	100

Relazione su monitoraggio e valutazione 31/12/2021	Il target è stato pienamente raggiunto

Codice OBOMOD	**2021OBOMOD601101.25.04**		
Descrizione OBOMOD	**Supporto per garantire la tempestività delle sistemazioni contabili della struttura**		
Codice OBSAMOD	2021OBSAMOD601100.25		
Descrizione OBSAMOD	Corretta Gestione Contabile della SPL		
Missioni e Programmi			
Stakeholders			
Data inizio	01/01/2021	**Data fine**	31/12/2021
Peso	0		

Linea Azione			
Risultato		**Risultato pesato**	

Azione	Supporto e riscontro adeguati alla SPL per le attività da svolgere				
Indicatore	**Valore iniziale**	**Target**	**Consuntivo**	**Regole di calcolo**	**Risultato**
Percentuale di supporto fornito in riferimento alle attività assegnate dalla SPL	0,00%	100,00%		Percentuale di realizzazione	

Relazione su monitoraggio e valutazione 31/12/2021	Si richiede la neutralizzazione dell'indicatore, in quanto la struttura è di nuova costituzione e non risultano associati PRU nell'anno 2021

fonte: http://burc.regione.campania.it

Relazione sulla performance 2021

601100 - UFFICIO SPECIALE PER LA CRESCITA E LA TRANSIZIONE DIGITALE

601101 - Infrastrutture digitali

Codice OBOMOD	**2021OBOMOD601101.26.01**		
Descrizione OBOMOD	**Mappatura dei processi di lavoro e delle attività smartabili ai fini della predisposizione del POLA**		
Codice OBSAMOD	2021OBSA601100.26		
Descrizione OBSAMOD	Mappatura dei processi di lavoro e delle attività smartabili ai fini della predisposizione del POLA – entro il 15.09.2021. Ricognizione processi ai fini della semplificazione e digitalizzazione – entro il 31.12.2021		
Missioni e Programmi			
Stakeholders			
Data inizio	01/01/2021	**Data fine**	31/12/2021
Peso	3		

Linea Azione			
Risultato	100	**Risultato pesato**	3

Azione	Supporto e riscontro adeguati alla SPL per le attività da svolgere				
Indicatore	**Valore iniziale**	**Target**	**Consuntivo**	**Regole di calcolo**	**Risultato**
Percentuale di supporto fornito in riferimento alle attività assegnate dalla SPL	0,00%	100,00%	100,00%	Percentuale di realizzazione	100

Relazione su monitoraggio e valutazione 31/12/2021	Il target è stato pienamente raggiunto ed è stato dato pieno supporto per la definizione del Report di mappatura dei processi smartabili.

601101 - Infrastrutture digitali

Risultato Struttura	100
Relazione del Dirigente	

fonte: http://burc.regione.campania.it

Relazione sulla performance 2021

601100 - UFFICIO SPECIALE PER LA CRESCITA E LA TRANSIZIONE DIGITALE

601102 - Servizi ed ecosistemi digitali

Codice OBOMOD	**2021OBOMOD601102.05.01**		
Descrizione OBOMOD	**Attivazione di strumenti di sostegno e promozione delle politiche di e-government per l'adesione di Enti locali alla piattaforma tecnologica regionale MyPay Nodo dei pagamenti elettronici**		
Codice OBSAMOD	2021OBSAMOD601100.05		
Descrizione OBSAMOD	Coordinare lo sviluppo dell'Agenda Digitale regionale 2021 con le linee di indirizzo sovra regionali e informatizzazione dei processi amministrativi		
Missioni e Programmi			
Stakeholders			
Data inizio	01/01/2021	**Data fine**	31/12/2021
Peso	12		

Linea Azione			
Risultato	100	**Risultato pesato**	12

Azione	Garantire la intermediazione tra Enti locali e Regione Campania in riferimento alla adesione alla piattaforma dei pagamenti elettronici				
Indicatore	**Valore iniziale**	**Target**	**Consuntivo**	**Regole di calcolo**	**Risultato**
Percentuale di Enti locali intermediati da Regione Campania e caricati nella piattaforma regionale Nodo dei pagamenti in adesione alla piattaforma nazionale PagoPA, rispetto al totale degli Enti che ne formalizzano l'adesione	0,00%	100,00%	100,00%	Percentuale di realizzazione	100
Relazione su monitoraggio e valutazione 31/12/2021	Il target è stato pienamente raggiunto in quanto nell'anno 2021 tutti e 36 gli Enti che hanno formalizzato l'adesione hanno anche completato l'iter e concluso le relative attività tecniche. Pertanto tutti e 36 gli Enti sono caricati in piattaforma e abilitati all'esercizio.				

fonte: http://burc.regione.campania.it

Relazione sulla performance 2021

601100 - UFFICIO SPECIALE PER LA CRESCITA E LA TRANSIZIONE DIGITALE

601102 - Servizi ed ecosistemi digitali

Codice OBOMOD	**2021OBOMOD601102.07.01**		
Descrizione OBOMOD	**Implementazione degli ecosistemi digitali eroganti servizi e-gov e/o servizi smart per specifiche tematiche (Cultura, Ambiente e Sicurezza del Territorio, Mobilità, Lavoro, Sanità)**		
Codice OBSAMOD	2021OBSAMOD601100.07		
Descrizione OBSAMOD	Definizione e progettazione di processi con l'obiettivo di sviluppare ecosistemi digitali eroganti servizi e-gov e/o servizi smart per alcune delle seguenti specifiche tematiche (Cultura, Ambiente e Sicurezza del Territorio, Mobilità, Lavoro, Sanità)		
Missioni e Programmi			
Stakeholders			
Data inizio	01/01/2021	**Data fine**	31/12/2021
Peso	16		

Linea Azione			
Risultato	100	**Risultato pesato**	16

Azione	Gestione amministrativa dei progetti relativi a ecosistemi digitali eroganti servizi e-gov e/o servizi smart				
Indicatore	**Valore iniziale**	**Target**	**Consuntivo**	**Regole di calcolo**	**Risultato**
Numero di progetti terminati tra quelli ammessi a finanziamento	0,00	1,00	1,00	Indicatore di volume - Quantità (crescita)	100

Relazione su monitoraggio e valutazione 31/12/2021	Il target è stato pienamente raggiunto in quanto nell'anno 2021 il progetto SILF-Campania (Sistema Informativo Lavoro e Formazione - Campania), che implementa l'ecosistema digitale del Lavoro, è stato collaudato ed è entrato in esercizio con tutti i moduli e componenti funzionanti.

fonte: http://burc.regione.campania.it

Relazione sulla performance 2021

601100 - UFFICIO SPECIALE PER LA CRESCITA E LA TRANSIZIONE DIGITALE

601102 - Servizi ed ecosistemi digitali

Codice OBOMOD	**2021OBOMOD601102.07.02**		
Descrizione OBOMOD	**Implementare soluzioni di interoperabilità che interessano le piattaforme di ente Regione Campania e quelle esterne alla Regione stessa**		
Codice OBSAMOD	2021OBSAMOD601100.07		
Descrizione OBSAMOD	Definizione e progettazione di processi con l'obiettivo di sviluppare ecosistemi digitali eroganti servizi e-gov e/o servizi smart per alcune delle seguenti specifiche tematiche (Cultura, Ambiente e Sicurezza del Territorio, Mobilità, Lavoro, Sanità)		
Missioni e Programmi			
Stakeholders			
Data inizio	01/01/2021	**Data fine**	31/12/2021
Peso	12		

Linea Azione			
Risultato	100	**Risultato pesato**	12

Azione	Realizzazione dell’integrazione applicativa con relative soluzioni tecniche adottate per l'interoperabilità e la cooperazione applicativa con i sistemi verticali

Indicatore	**Valore iniziale**	**Target**	**Consuntivo**	**Regole di calcolo**	**Risultato**
Numero di piattaforme informatiche interoperabili	3,00	4,00	4,00	Indicatore di volume - Quantità (crescita)	100

Relazione su monitoraggio e valutazione 31/12/2021	"Il target è stato pienamente raggiunto in quanto sono state realizzate le seguenti integrazioni: piattaforma dei pagamenti APP IO con Comune Benevento, AOU Federico II, AORN Cardarelli, AORN_SantAnna_SanSebastiano, AOSG Moscati, AOU Vanvitelli, ASL Avellino, ASL Caserta, ASL Napoli1, ASL Napoli2 e altri 20 Comuni. Integrazione tra piattaforma FedericaWeb Learning e sistema di autenticazione (SSO - Single Sign On) di Regione Campania per l'erogazione di corsi ai dipendenti regionali. L'integrazione a SPID (Sistema Pubblico di identità digitale) tramite GEL - Gateway Enti Locali, delle piattaforme applicative: Vaccinazione Covid19, Adesione Fragili per MMG/PLS Covid19, Rilascio documenti Covid19, e-Covid App Mobile."

fonte: http://burc.regione.campania.it

Relazione sulla performance 2021

601100 - UFFICIO SPECIALE PER LA CRESCITA E LA TRANSIZIONE DIGITALE

601102 - Servizi ed ecosistemi digitali

Codice OBOMOD	**2021OBOMOD601102.07.03**		
Descrizione OBOMOD	**Gestione tecnica delle piattaforme applicative interoperabili**		
Codice OBSAMOD	2021OBSAMOD601100.07		
Descrizione OBSAMOD	Definizione e progettazione di processi con l'obiettivo di sviluppare ecosistemi digitali eroganti servizi e-gov e/o servizi smart per alcune delle seguenti specifiche tematiche (Cultura, Ambiente e Sicurezza del Territorio, Mobilità, Lavoro, Sanità)		
Missioni e Programmi			
Stakeholders			
Data inizio	01/01/2021	**Data fine**	31/12/2021
Peso	12		

Linea Azione			
Risultato	100	**Risultato pesato**	12

Azione	Realizzazione dell’integrazione applicativa con relative soluzioni tecniche adottate per l'interoperabilità e la cooperazione applicativa con i sistemi verticali				
Indicatore	**Valore iniziale**	**Target**	**Consuntivo**	**Regole di calcolo**	**Risultato**
Numero di nuovi applicativi verticali integrati	0,00	2,00	2,00	Indicatore di volume - Quantità (crescita)	100

Azione	Implementare azioni utili per l'accreditamento, la configurazione e il supporto tecnico all'esercizio dei servizi digitali a favore di soggetti richiedenti l'utilizzo delle piattaforme interoperabili				
Indicatore	**Valore iniziale**	**Target**	**Consuntivo**	**Regole di calcolo**	**Risultato**
Percentuale di soggetti supportati per gli aspetti tecnici, di configurazione e agevolazione all'esercizio di servizi applicativi su piattaforme interoperabili	0,00%	100,00%	100,00%	Percentuale di realizzazione	100

Relazione su monitoraggio e valutazione 31/12/2021	Il target è stato pienamente raggiunto con gli applicativi BOL (Bandi On Line) e SURF (Sistema Unico Regionale Finanziamenti) integrati con SPID. Il target è stato pienamente raggiunto e tutti i soggetti sono stati supportati per gli aspetti tecnici, di configurazione e agevolazione all'esercizio di servizi applicativi su piattaforme interoperabili.

fonte: http://burc.regione.campania.it

Relazione sulla performance 2021

601100 - UFFICIO SPECIALE PER LA CRESCITA E LA TRANSIZIONE DIGITALE

601102 - Servizi ed ecosistemi digitali

Codice OBOMOD	**2021OBOMOD601102.07.04**		
Descrizione OBOMOD	**Gestione tecnica dei processi di adeguamento normativo ed organizzativo per gli applicativi esistenti e garanzia di erogazione di servizi digitali a supporto dell'Ente secondo gli SLA contrattualizzati**		
Codice OBSAMOD	2021OBSAMOD601100.07		
Descrizione OBSAMOD	Definizione e progettazione di processi con l'obiettivo di sviluppare ecosistemi digitali eroganti servizi e-gov e/o servizi smart per alcune delle seguenti specifiche tematiche (Cultura, Ambiente e Sicurezza del Territorio, Mobilità, Lavoro, Sanità)		
Missioni e Programmi			
Stakeholders			
Data inizio	01/01/2021	**Data fine**	31/12/2021
Peso	12		

Linea Azione			
Risultato	100	**Risultato pesato**	12

Azione	Gestione delle richieste di adeguamento normativo da soddisfare in manutenzione adeguativa				
Indicatore	**Valore iniziale**	**Target**	**Consuntivo**	**Regole di calcolo**	**Risultato**
Percentuale di richieste di adeguamento normativo soddisfatte, rientranti nell'ammontare delle risorse finanziarie disponibili	0,00%	100,00%	100,00%	Percentuale di realizzazione	100

Azione	Gestione di guasti/disservizi applicativi in osservanza agli SLA contrattualizzati in manutenzione correttiva				
Indicatore	**Valore iniziale**	**Target**	**Consuntivo**	**Regole di calcolo**	**Risultato**
Percentuale di guasti/disservizi applicativi correttamente gestiti	0,00%	100,00%	100,00%	Percentuale di realizzazione	100

Relazione su monitoraggio e valutazione 31/12/2021	Il target è stato pienamente raggiunto e tutte le richieste di manutenzione adeguativa tracciate tramite il Portale evoluto di Gestione Progetti sono state positivamente riscontrate. Il target è stato pienamente raggiunto e tutte le richieste di manutenzione correttiva tracciate tramite il Portale evoluto di Gestione Progetti sono state positivamente riscontrate.

fonte: http://burc.regione.campania.it

Relazione sulla performance 2021

601100 - UFFICIO SPECIALE PER LA CRESCITA E LA TRANSIZIONE DIGITALE

601102 - Servizi ed ecosistemi digitali

Codice OBOMOD	**2021OBOMOD601102.08.02**		
Descrizione OBOMOD	**Supporto alla creazione di strumenti ETL per la pubblicazione di dataset**		
Codice OBSAMOD	2021OBSAMOD601100.08		
Descrizione OBSAMOD	Definizione e progettazione dei processi per una amministrazione regionale aperta, per il miglioramento della qualità dei dati, per il sostegno dell'inclusione digitale		
Missioni e Programmi			
Stakeholders			
Data inizio	01/01/2021	**Data fine**	31/12/2021
Peso	8		

Linea Azione			
Risultato	100	**Risultato pesato**	8

Azione	Pubblicazione di dataset sul Portale Open Data regionale				
Indicatore	**Valore iniziale**	**Target**	**Consuntivo**	**Regole di calcolo**	**Risultato**
Percentuale di richieste soddisfatte in termini di supporto alla creazione di strumenti ETL per la pubblicazione di dataset	0,00%	100,00%	100,00%	Percentuale di realizzazione	100

Relazione su monitoraggio e valutazione 31/12/2021	Il target è stato pienamente raggiunto e sono state soddisfatte tutte le richieste di pubblicazione dataset attraverso la creazione di specifici ETL, ossia processi di estrazione, trasformazione e caricamento dei dataset sul Portale Open Data di Regione Campania.

Codice OBOMOD	**2021OBOMOD601102.21.01**		
Descrizione OBOMOD	**FESR Concorrere al raggiungimento del target di certificazione della spesa n+3**		
Codice OBSAMOD	2021OBSAMOD601100.21		
Descrizione OBSAMOD	FESR Concorrere al raggiungimento del target di certificazione della spesa n+3		
Missioni e Programmi			
Stakeholders			
Data inizio	01/01/2021	**Data fine**	31/12/2021
Peso	3		

Linea Azione			
Risultato	100	**Risultato pesato**	3

Azione	Supporto e riscontro adeguati alla SPL per le attività da svolgere				
Indicatore	**Valore iniziale**	**Target**	**Consuntivo**	**Regole di calcolo**	**Risultato**
Percentuale di supporto fornito in riferimento alle attività assegnate dalla SPL	0,00%	100,00%	100,00%	Percentuale di realizzazione	100

Relazione su monitoraggio e valutazione 31/12/2021	Il target è stato pienamente raggiunto ed il supporto fornito ha consentito alla SPL il raggiungimento dell'obiettivo di certificazione della spesa N+3.

fonte: http://burc.regione.campania.it

Relazione sulla performance 2021

601100 - UFFICIO SPECIALE PER LA CRESCITA E LA TRANSIZIONE DIGITALE

601102 - Servizi ed ecosistemi digitali

Codice OBOMOD	**2021OBOMOD601102.24.01**		
Descrizione OBOMOD	**Assicurare adempimenti adeguati e tempestivi in materia di anticorruzione, trasparenza e accesso**		
Codice OBSAMOD	2021OBSAMOD601100.24		
Descrizione OBSAMOD	Garantire il corretto sviluppo, monitoraggio, e controllo degli interventi in materia di trasparenza, di accesso e di prevenzione della corruzione		
Missioni e Programmi			
Stakeholders			
Data inizio	01/01/2021	**Data fine**	31/12/2021
Peso	6		

Linea Azione			
Risultato	100	**Risultato pesato**	6

Azione	Assicurare adempimenti adeguati e tempestivi in materia di anticorruzione, trasparenza e accesso				
Indicatore	**Valore iniziale**	**Target**	**Consuntivo**	**Regole di calcolo**	**Risultato**
N° di riscontri tempestivamente forniti alla SPL di appartenenza / N° di riscontri dovuti o richiesti dalla SPL di appartenenza	0,00%	100,00%	100,00%	Percentuale di realizzazione	100
Relazione su monitoraggio e valutazione 31/12/2021	N.6 richieste della SPL di appartenenza/n. 6 riscontri.				

fonte: http://burc.regione.campania.it

Relazione sulla performance 2021

601100 - UFFICIO SPECIALE PER LA CRESCITA E LA TRANSIZIONE DIGITALE

601102 - Servizi ed ecosistemi digitali

Codice OBOMOD	**2021OBOMOD601102.24.02**		
Descrizione OBOMOD	**Garantire l'attuazione degli interventi in materia di trasparenza e di prevenzione della corruzione**		
Codice OBSAMOD	2021OBSAMOD601100.24		
Descrizione OBSAMOD	Garantire il corretto sviluppo, monitoraggio, e controllo degli interventi in materia di trasparenza, di accesso e di prevenzione della corruzione		
Missioni e Programmi			
Stakeholders			
Data inizio	01/01/2021	**Data fine**	31/12/2021
Peso	6		

Linea Azione			
Risultato	100	**Risultato pesato**	6

Azione	Verifica del rispetto delle disposizioni in materia di anti-pantouflage mediante rilascio della clausola e verifiche a campione in riferimento ai contratti gestiti, come indicato nel PTPCT di Regione Campania				
Indicatore	**Valore iniziale**	**Target**	**Consuntivo**	**Regole di calcolo**	**Risultato**
Relazione indicante il rispetto della verifica individuata	Off	On	On	On/Off	100

Azione	Verifica della coerenza tra le tipologie di procedimento ex art.35 D.Lgs. 33/2013, i processi mappati nel PTPCT e quelli eventualmente mappati per il controllo di gestione				
Indicatore	**Valore iniziale**	**Target**	**Consuntivo**	**Regole di calcolo**	**Risultato**
Produzione di un report finalizzato alla armonizzazione tra le tipologie di procedimento ex art.35 D.Lgs. 33/2013, i processi mappati nel PTPCT e quelli eventualmente mappati per il controllo di gestione	Off	On	On	On/Off	100

Relazione su monitoraggio e valutazione 31/12/2021	Il target è stato pienamente raggiunto in quanto sono stati prodotti i seguenti report: nota prot. n. 378695 del 19.07.21 e circolare interna, nota prot. n. 500718 del 11.10.2021. Il target è stato raggiunto in quanto è stato prodotto un apposito report relativo alla coerenza tra le tipologie di procedimento ex art. 35 D.Lgs 33/2013 e i processi mappati nel PTPCT in data 27.12.2021 a firma del dirigente della uod 60.11.91.

fonte: http://burc.regione.campania.it

Relazione sulla performance 2021

601100 - UFFICIO SPECIALE PER LA CRESCITA E LA TRANSIZIONE DIGITALE

601102 - Servizi ed ecosistemi digitali

Codice OBOMOD	**2021OBOMOD601102.25.01**		
Descrizione OBOMOD	**Supporto alla riduzione dello stock di fatture impagate**		
Codice OBSAMOD	2021OBSAMOD601100.25		
Descrizione OBSAMOD	Corretta Gestione Contabile della SPL		
Missioni e Programmi			
Stakeholders			
Data inizio	01/01/2021	**Data fine**	31/12/2021
Peso	0		

Linea Azione			
Risultato		**Risultato pesato**	

Azione	Supporto e riscontro adeguati alla SPL per le attività da svolgere				
Indicatore	**Valore iniziale**	**Target**	**Consuntivo**	**Regole di calcolo**	**Risultato**
Percentuale di supporto fornito in riferimento alle attività assegnate dalla SPL	0,00%	100,00%		Percentuale di realizzazione	

Relazione su monitoraggio e valutazione 31/12/2021	Si richiede la neutralizzazione dell'indicatore, in quanto al 31/12/2020 non esistono fatture impagate in carico a questo Ufficio Speciale, come si evince anche da Piattaforma Certificazione Crediti.

Codice OBOMOD	**2021OBOMOD601102.25.02**		
Descrizione OBOMOD	**Grado di realizzazione degli investimenti**		
Codice OBSAMOD	2021OBSAMOD601100.25		
Descrizione OBSAMOD	Corretta Gestione Contabile della SPL		
Missioni e Programmi			
Stakeholders			
Data inizio	01/01/2021	**Data fine**	31/12/2021
Peso	5		

Linea Azione			
Risultato	100	**Risultato pesato**	5

Azione	Supporto e riscontro adeguati alla SPL per le attività da svolgere				
Indicatore	**Valore iniziale**	**Target**	**Consuntivo**	**Regole di calcolo**	**Risultato**
Percentuale di supporto fornito in riferimento alle attività assegnate dalla SPL	0,00%	100,00%	100,00%	Percentuale di realizzazione	100

Relazione su monitoraggio e valutazione 31/12/2021	Il Target è stato pienamente raggiunto in quanto la SSL ha supportato la SPL al 100%.

fonte: http://burc.regione.campania.it

Relazione sulla performance 2021

601100 - UFFICIO SPECIALE PER LA CRESCITA E LA TRANSIZIONE DIGITALE

601102 - Servizi ed ecosistemi digitali

Codice OBOMOD	**2021OBOMOD601102.25.03**		
Descrizione OBOMOD	**Tempestività dei pagamenti attraverso la liquidazione delle fatture**		
Codice OBSAMOD	2021OBSAMOD601100.25		
Descrizione OBSAMOD	Corretta Gestione Contabile della SPL		
Missioni e Programmi			
Stakeholders			
Data inizio	01/01/2021	**Data fine**	31/12/2021
Peso	5		

Linea Azione			
Risultato	100	**Risultato pesato**	5

Azione	Supporto e riscontro adeguati alla SPL per le attività da svolgere				
Indicatore	**Valore iniziale**	**Target**	**Consuntivo**	**Regole di calcolo**	**Risultato**
Percentuale di supporto fornito in riferimento alle attività assegnate dalla SPL	0,00%	100,00%	100,00%	Percentuale di realizzazione	100

Relazione su monitoraggio e valutazione 31/12/2021	Il target è stato pienamente raggiunto in quanto la SL ha supportato la SPL al 100%

Codice OBOMOD	**2021OBOMOD601102.25.04**		
Descrizione OBOMOD	**Supporto per garantire la tempestività delle sistemazioni contabili della struttura**		
Codice OBSAMOD	2021OBSAMOD601100.25		
Descrizione OBSAMOD	Corretta Gestione Contabile della SPL		
Missioni e Programmi			
Stakeholders			
Data inizio	01/01/2021	**Data fine**	31/12/2021
Peso	0		

Linea Azione			
Risultato		**Risultato pesato**	

Azione	Supporto e riscontro adeguati alla SPL per le attività da svolgere				
Indicatore	**Valore iniziale**	**Target**	**Consuntivo**	**Regole di calcolo**	**Risultato**
Percentuale di supporto fornito in riferimento alle attività assegnate dalla SPL	0,00%	100,00%		Percentuale di realizzazione	

Relazione su monitoraggio e valutazione 31/12/2021	Si richiede la neutralizzazione dell'indicatore, in quanto la struttura è di nuova costituzione e non risultano associati PRU nell'anno 2021

fonte: http://burc.regione.campania.it

Relazione sulla performance 2021

601100 - UFFICIO SPECIALE PER LA CRESCITA E LA TRANSIZIONE DIGITALE

601102 - Servizi ed ecosistemi digitali

Codice OBOMOD	**2021OBOMOD601102.26.01**		
Descrizione OBOMOD	**Mappatura dei processi di lavoro e delle attività smartabili ai fini della predisposizione del POLA**		
Codice OBSAMOD	2021OBSA601100.26		
Descrizione OBSAMOD	Mappatura dei processi di lavoro e delle attività smartabili ai fini della predisposizione del POLA – entro il 15.09.2021. Ricognizione processi ai fini della semplificazione e digitalizzazione – entro il 31.12.2021		
Missioni e Programmi			
Stakeholders			
Data inizio	01/01/2021	**Data fine**	31/12/2021
Peso	3		

Linea Azione			
Risultato	100	**Risultato pesato**	3

Azione	Supporto e riscontro adeguati alla SPL per le attività da svolgere				
Indicatore	**Valore iniziale**	**Target**	**Consuntivo**	**Regole di calcolo**	**Risultato**
Percentuale di supporto fornito in riferimento alle attività assegnate dalla SPL	0,00%	100,00%	100,00%	Percentuale di realizzazione	100
Relazione su monitoraggio e valutazione 31/12/2021	Il target è stato pienamente raggiunto ed è stato dato pieno supporto per la definizione del Report di mappatura dei processi smartabili.				

601102 - Servizi ed ecosistemi digitali

Risultato Struttura	100
Relazione del Dirigente	

fonte: http://burc.regione.campania.it

Relazione sulla performance 2021

601100 - UFFICIO SPECIALE PER LA CRESCITA E LA TRANSIZIONE DIGITALE

601191 - STAFF - Funzioni di supporto tecnico - amministrativo e operativo

Codice OBOMOD	**2021OBOMOD601191.08.01**		
Descrizione OBOMOD	**Promozione e utilizzo della piattaforma Federica Web-Learning**		
Codice OBSAMOD	2021OBSAMOD601100.08		
Descrizione OBSAMOD	Definizione e progettazione dei processi per una amministrazione regionale aperta, per il miglioramento della qualità dei dati, per il sostegno dell'inclusione digitale		
Missioni e Programmi			
Stakeholders			
Data inizio	01/01/2021	**Data fine**	31/12/2021
Peso	32		

Linea Azione			
Risultato	100	**Risultato pesato**	32

Azione	Produzione di contenuti digitali in piattaforma e-learning				
Indicatore	**Valore iniziale**	**Target**	**Consuntivo**	**Regole di calcolo**	**Risultato**
Attivazione di un corso formativo per il personale di Regione Campania	Off	On	On	On/Off	100

Relazione su monitoraggio e valutazione 31/12/2021	In collaborazione con l'Ufficio Formazione del Personale ed il team Federica Web Learning dell'Università di Napoli Federico II, è stato attivato il corso "Comunicazione Efficace e Gestione del Conflitto", nell'ambito del Programma "Soft Skillls". Il corso è rivolto al personale di categoria B, C, D e Dirigente esclusivamente delle strutture DG 50.10.00 e US 60.11.00. Il corso comprende 6 lezioni asincrone on line per una durata di 6 ore da erogarsi nel periodo dal 20 dicembre 2021 al 20 febbraio 2022.

Codice OBOMOD	**2021OBOMOD601191.21.01**		
Descrizione OBOMOD	**FESR Concorrere al raggiungimento del target di certificazione della spesa n+3**		
Codice OBSAMOD	2021OBSAMOD601100.21		
Descrizione OBSAMOD	FESR Concorrere al raggiungimento del target di certificazione della spesa n+3		
Missioni e Programmi			
Stakeholders			
Data inizio	01/01/2021	**Data fine**	31/12/2021
Peso	8		

Linea Azione			
Risultato	100	**Risultato pesato**	8

Azione	Supporto e riscontro adeguati alla SPL per le attività da svolgere				
Indicatore	**Valore iniziale**	**Target**	**Consuntivo**	**Regole di calcolo**	**Risultato**
Percentuale di supporto fornito in riferimento alle attività assegnate dalla SPL	0,00%	100,00%	100,00%	Percentuale di realizzazione	100

Relazione su monitoraggio e valutazione 31/12/2021	Il target è stato pienamente raggiunto come attesta la comunicazione mail dell'Autorità di Gestione FESR del 1 febbraio 2022.

fonte: http://burc.regione.campania.it

Relazione sulla performance 2021

601100 - UFFICIO SPECIALE PER LA CRESCITA E LA TRANSIZIONE DIGITALE

601191 - STAFF - Funzioni di supporto tecnico - amministrativo e operativo

Codice OBOMOD	**2021OBOMOD601191.24.01**		
Descrizione OBOMOD	**Assicurare adempimenti adeguati e tempestivi in materia di anticorruzione, trasparenza e accesso**		
Codice OBSAMOD	2021OBSAMOD601100.24		
Descrizione OBSAMOD	Garantire il corretto sviluppo, monitoraggio, e controllo degli interventi in materia di trasparenza, di accesso e di prevenzione della corruzione		
Missioni e Programmi			
Stakeholders			
Data inizio	01/01/2021	**Data fine**	31/12/2021
Peso	6		

Linea Azione			
Risultato	100	**Risultato pesato**	6

Azione	Riscontro adeguato alla SPL di appartenenza sulle attività svolte e gli obblighi previsti in materia di anticorruzione e trasparenza				
Indicatore	**Valore iniziale**	**Target**	**Consuntivo**	**Regole di calcolo**	**Risultato**
N° di riscontri tempestivamente forniti alla SPL di appartenenza / N° di riscontri dovuti o richiesti dalla SPL di appartenenza	0,00%	100,00%	100,00%	Percentuale di realizzazione	100

Relazione su monitoraggio e valutazione 31/12/2021	N.6 richieste della SPL di appartenenza/n. 6 riscontri.

fonte: http://burc.regione.campania.it

Relazione sulla performance 2021

601100 - UFFICIO SPECIALE PER LA CRESCITA E LA TRANSIZIONE DIGITALE

601191 - STAFF - Funzioni di supporto tecnico - amministrativo e operativo

Codice OBOMOD	**2021OBOMOD601191.24.02**		
Descrizione OBOMOD	**Garantire l'attuazione degli interventi in materia di trasparenza e di prevenzione della corruzione**		
Codice OBSAMOD	2021OBSAMOD601100.24		
Descrizione OBSAMOD	Garantire il corretto sviluppo, monitoraggio, e controllo degli interventi in materia di trasparenza, di accesso e di prevenzione della corruzione		
Missioni e Programmi			
Stakeholders			
Data inizio	01/01/2021	**Data fine**	31/12/2021
Peso	6		

Linea Azione			
Risultato	100	**Risultato pesato**	6

Azione	Monitoraggio sull'efficace attuazione della normativa in materia di astensione in qualsiasi situazione di conflitto di interessi in ossequio alla L. 190/2012				
Indicatore	**Valore iniziale**	**Target**	**Consuntivo**	**Regole di calcolo**	**Risultato**
Report trimestrali sul monitoraggio	Off	On	On	On/Off	100

Azione	Verifica della coerenza tra le tipologie di procedimento ex art.35 D.Lgs. 33/2013, i processi mappati nel PTPCT e quelli eventualmente mappati per il controllo di gestione				
Indicatore	**Valore iniziale**	**Target**	**Consuntivo**	**Regole di calcolo**	**Risultato**
Produzione di un report finalizzato alla armonizzazione tra le tipologie di procedimento ex art.35 D.Lgs. 33/2013, i processi mappati nel PTPCT e quelli eventualmente mappati per il controllo di gestione	Off	On	On	On/Off	100

Relazione su monitoraggio e valutazione 31/12/2021	Il target è stato pienamente raggiunto in quanto sono stati prodotti i seguenti report: nota prot. n. 378695 del 19.07.21 e circolare interna, nota prot. n. 500718 del 11.10.2021. Il target è stato raggiunto in quanto è stato prodotto un apposito report relativo alla coerenza tra le tipologie di procedimento ex art. 35 D.Lgs 33/2013 e i processi mappati nel PTPCT in data 27.12.2021 a firma del dirigente della uod 60.11.91.

fonte: http://burc.regione.campania.it

Relazione sulla performance 2021

601100 - UFFICIO SPECIALE PER LA CRESCITA E LA TRANSIZIONE DIGITALE

601191 - STAFF - Funzioni di supporto tecnico - amministrativo e operativo

Codice OBOMOD	**2021OBOMOD601191.25.01**		
Descrizione OBOMOD	**Supporto alla riduzione dello stock di fatture impagate**		
Codice OBSAMOD	2021OBSAMOD601100.25		
Descrizione OBSAMOD	Corretta Gestione Contabile della SPL		
Missioni e Programmi			
Stakeholders			
Data inizio	01/01/2021	**Data fine**	31/12/2021
Peso	0		

Linea Azione			
Risultato		**Risultato pesato**	

Azione	Supporto e riscontro adeguati alla SPL per le attività da svolgere				
Indicatore	**Valore iniziale**	**Target**	**Consuntivo**	**Regole di calcolo**	**Risultato**
Percentuale di supporto fornito in riferimento alle attività assegnate dalla SPL	0,00%	100,00%		Percentuale di realizzazione	

Relazione su monitoraggio e valutazione 31/12/2021	Si richiede la neutralizzazione dell'indicatore, in quanto al 31/12/2020 non esistono fatture impagate in carico a questo Ufficio Speciale, come si evince anche da Piattaforma Certificazione Crediti.

Codice OBOMOD	**2021OBOMOD601191.25.02**		
Descrizione OBOMOD	**Grado di realizzazione degli investimenti**		
Codice OBSAMOD	2021OBSAMOD601100.25		
Descrizione OBSAMOD	Corretta Gestione Contabile della SPL		
Missioni e Programmi			
Stakeholders			
Data inizio	01/01/2021	**Data fine**	31/12/2021
Peso	8		

Linea Azione			
Risultato	100	**Risultato pesato**	8

Azione	Supporto e riscontro adeguati alla SPL per le attività da svolgere				
Indicatore	**Valore iniziale**	**Target**	**Consuntivo**	**Regole di calcolo**	**Risultato**
Percentuale di supporto fornito in riferimento alle attività assegnate dalla SPL	0,00%	100,00%	100,00%	Percentuale di realizzazione	100

Relazione su monitoraggio e valutazione 31/12/2021	Il Target è stato pienamente raggiunto in quanto la SSL ha supportato la SPL al 100%.

fonte: http://burc.regione.campania.it

Relazione sulla performance 2021

601100 - UFFICIO SPECIALE PER LA CRESCITA E LA TRANSIZIONE DIGITALE

601191 - STAFF - Funzioni di supporto tecnico - amministrativo e operativo

Codice OBOMOD	**2021OBOMOD601191.25.03**		
Descrizione OBOMOD	**Tempestività dei pagamenti attraverso la liquidazione delle fatture**		
Codice OBSAMOD	2021OBSAMOD601100.25		
Descrizione OBSAMOD	Corretta Gestione Contabile della SPL		
Missioni e Programmi			
Stakeholders			
Data inizio	01/01/2021	**Data fine**	31/12/2021
Peso	8		

Linea Azione			
Risultato	100	**Risultato pesato**	8

Azione	Supporto e riscontro adeguati alla SPL per le attività da svolgere				
Indicatore	**Valore iniziale**	**Target**	**Consuntivo**	**Regole di calcolo**	**Risultato**
Percentuale di supporto fornito in riferimento alle attività assegnate dalla SPL	0,00%	100,00%	100,00%	Percentuale di realizzazione	100

Relazione su monitoraggio e valutazione 31/12/2021	Il target è stato pienamente raggiunto in quanto la SSL ha supportato la SPL al 100%

Codice OBOMOD	**2021OBOMOD601191.25.04**		
Descrizione OBOMOD	**Supporto per garantire la tempestività delle sistemazioni contabili della struttura**		
Codice OBSAMOD	2021OBSAMOD601100.25		
Descrizione OBSAMOD	Corretta Gestione Contabile della SPL		
Missioni e Programmi			
Stakeholders			
Data inizio	01/01/2021	**Data fine**	31/12/2021
Peso	0		

Linea Azione			
Risultato		**Risultato pesato**	

Azione	Supporto e riscontro adeguati alla SPL per le attività da svolgere				
Indicatore	**Valore iniziale**	**Target**	**Consuntivo**	**Regole di calcolo**	**Risultato**
Percentuale di supporto fornito in riferimento alle attività assegnate dalla SPL	0,00%	100,00%		Percentuale di realizzazione	

Relazione su monitoraggio e valutazione 31/12/2021	Si richiede la neutralizzazione dell'indicatore, in quanto la struttura è di nuova costituzione e non risultano associati PRU nell'anno 2021

fonte: http://burc.regione.campania.it

Relazione sulla performance 2021

601100 - UFFICIO SPECIALE PER LA CRESCITA E LA TRANSIZIONE DIGITALE

601191 - STAFF - Funzioni di supporto tecnico - amministrativo e operativo

Codice OBOMOD	**2021OBOMOD601191.26.01**		
Descrizione OBOMOD	**Mappatura dei processi di lavoro e delle attività smartabili ai fini della predisposizione del POLA**		
Codice OBSAMOD	2021OBSA601100.26		
Descrizione OBSAMOD	Mappatura dei processi di lavoro e delle attività smartabili ai fini della predisposizione del POLA – entro il 15.09.2021. Ricognizione processi ai fini della semplificazione e digitalizzazione – entro il 31.12.2021		
Missioni e Programmi			
Stakeholders			
Data inizio	01/01/2021	**Data fine**	31/12/2021
Peso	32		

Linea Azione			
Risultato	100	**Risultato pesato**	32

Azione	Supporto e riscontro adeguati alla SPL per le attività da svolgere				
Indicatore	**Valore iniziale**	**Target**	**Consuntivo**	**Regole di calcolo**	**Risultato**
Percentuale di supporto fornito in riferimento alle attività assegnate dalla SPL	0,00%	100,00%	100,00%	Percentuale di realizzazione	100

Relazione su monitoraggio e valutazione 31/12/2021	Il target è stato pienamente raggiunto ed è stato dato pieno supporto per la definizione del Report di mappatura dei processi smartabili.

601191 - STAFF - Funzioni di supporto tecnico - amministrativo e operativo

Risultato Struttura	100
Relazione del Dirigente	

fonte: http://burc.regione.campania.it

ALLEGATO 2

fonte: http://b

CODICE SPL	CODICE OBSA/OBO	MOTIVAZIONI	ESITO	INTERVENTO	AZIONE
501700	2021OBO501706.10.01	La realizzazione dell'obiettivo viola l'art. 4 c. 1 lett. D) dello Smivap	OFF	OFF	Azione (unica):Adeguamento, ai sensi art. 10 comma 3 del decreto Ministero dell'ambiente e della Tutela del territorio e del mare n. 58 del 6.03.2017, delle tariffe istruttorie e delle tariffe relativi ai controlli per le installazioni AIA
501700	2021OBO501707.10.01	La realizzazione dell'obiettivo viola l'art. 4 c. 1 lett. D) dello Smivap	OFF	OFF	Azione (unica): Adeguamento, ai sensi art. 10 comma 3 del decreto Ministero
501700	2021OBO501709.10.01	La realizzazione dell'obiettivo viola l'art. 4 c. 1 lett. D) dello Smivap	OFF	OFF	Azione (unica): Valutazioni ed autorizzazioni ambientali - sanzioni amministrative in
500900	2021OBO500903.06.01	La realizzazione dell'obiettivo viola l'art. 4 c. 1 lett. D) dello Smivap. Il decreto successivo trasmesso proroga i	OFF	OFF	Azione (unica): Incentivare iniziative e attività di promozione della cultura e della qualità
500500	2021OBO500591.27.01	La struttura deve chiarire che il target assegnato, come da comunciazioni inviate alla struttura e che rispetto allo stesso è stato raggiunto al 100%	ok, con modifica della Relazione	Inserire Relazione presente nel prospetto inviato alla 5005 (mail 1/06/2022)	Inserimento dati relativi a riconciliazione SIC-SAP e SURF
500500	2021OBOMOD500505.27.01	La struttura deve chiarire che il target assegnato, come da comunciazioni inviate alla struttura e che rispetto allo stesso è stato raggiunto al 100%	ok, con modifica della Relazione	Inserire Relazione presente nel prospetto inviato alla 5005 (mail 1/06/2022)	Inserimento dati relativi a riconciliazione SIC-SAP e SURF
500200	2021OBO500204.24.04	La relazione evidenzia la NV dell'obiettivo in esame	NV	NV	Azione 2: Misura 2.2 Codice di comportamento - Piano Triennale anticorruzione
500700	2021OBO500702.04.02	Con riferimento all'indicatore relativo alla produzione del Report, la relazione evidenzia i ritardi - non	OFF	OFF	Azione 2: Monitoraggio delle azioni dirette ed indirette previste dal programma di
500700	2021OBO500703.05.01	La relazione evidenzia la NV dell'obiettivo in esame	NV	NV	Azione 1: Adozione delle disposizioni attuative della tip.int. A REGIA 16.7.1-azione B
500700	2021OBO500705.04.01	Come si evince dalla relazione il previsto report è stato realizzato da soggetti terzi	OFF	OFF	Azione (unica): Implementazione della rete AKIS pesca ed acquacoltura nell'ambito dell'accordo approvato con DDR n. 242/2019, adottato in attuazione della Mis. 2.49 (e 2.56) del PO FEAMP 2014/2020.
500700	2021OBO500706.04.06	La relazione evidenzia la NV dell'obiettivo in esame	NV	NV	Azione 1: Redazione di un programma di marketing territoriale
500700	2021OBO500709.05.01	La relazione evidenzia la NV dell'obiettivo in esame- az 1	NV	NV	Azione 1: Adozione del provvedimento di liquidazione della quota regionale del PSR Campania 2014/2020 ad Agea
501100	2021OBO501104.25.01	Assenza di Pru assegnati direttamente alla SSL	NV	NV	Azione 2: Tempestività delle sistemazioni contabili della struttura
501800	2021OBO501891.24.02	dalla relazione integrativa trasmessa si evince che l'attività è stata svolta successivamente alla richiesta di integrazione - INDICATORE PRODUZIONE REPORT	OFF	OFF	Azione 1: Verifica della coerenza tra le tipologie di procedimento ex art. 35 D.Lgs. 33/2013, i processi mappati nel PTPCT e quelli eventualmente mappati per il controllo di gestione
501100	2021OBO501101.25.02	Assenza di Pru assegnati direttamente alla SSL	NV	NV	Azione 2: Tempestività delle sistemazioni contabili della struttura
501800	2021OBO501891.08.01	La relazione evidenzia la NV dell'obiettivo in esame	NV	NV	Azione 1: Pubblicare il bando per studi di livello 3
501700	2021OBO501705.10.01	La realizzazione dell'obiettivo viola l'art. 4 c. 1 lett. D) dello Smivap	OFF	OFF	Azione (unica): Adeguamento, ai sensi art. 10 comma 3 del decreto Ministero

Con riferimento alla prima azione si relaziona nel senso che non sono pervenute richieste relative a codici SURF da verificare per i progetti di competenza della struttura e pertanto ne è stata richiesta la neutralizzazione. Per l'azione "Concorso alla copertura, da parte della SPL, del deficit di certificazione della spesa attraverso l'attuazione delle relative azioni" ed il relativo indicatore "Gap recuperato rispetto alle azioni di competenza per la copertura del deficit / Gap da recuperare per le azioni di competenza", si rappresenta che la SSL ha concorso per le azioni di competenza al raggiungimento e superamento del target prefissato per la Direzione Generale. In particolare il concorso della Struttura di S.L ha riguardato la misura/azione "Progetti di cui all'avviso pubblico Bonus disabili POR FSE 2014-2020" attribuita allo Staff 91 con disposizione organizzativa del Direttore Generale del 03/08/2021 prot. 404614, in relazione alla quale è stata conseguita una certificazione nell'anno 2021 pari ad € 12.700.200,00 a fronte del gap di certificazione assegnato pari ad € 5.346.240 con conseguimento appieno dell'obiettivo.

Con riferimento all'OBO "Supporto alla SPL nel raggiungere i target relativi all'obiettivo di riconciliazione e recupero fondi di sviluppo 2014-2020" e all' azione "Inserimento dati relativi a riconciliazione SIC-SAP e SURF" si relaziona nel merito dell'indicatore "N. dati forniti per la riconciliazione / n. dati relativi ad azioni di competenza" evidenziando che la SSL ha concorso, sulle azioni di competenza, al raggiungimento e superamento del target da parte della Direzione Generale. Nello specifico, la SSL ha verificato 107 record nel file trasmesso dalla DG. Per l'azione "Concorso alla copertura, da parte della SPL, del deficit di certificazione della spesa anche attraverso lo svolgimento dell'attività di controllo della spesa" ed il relativo indicatore "Gap recuperato rispetto alle azioni di competenza per la copertura del deficit / Gap da recuperare per le azioni di competenza", si rappresenta che la UOD ha concorso per le azioni di competenza al raggiungimento e superamento del target prefissato per la Direzione Generale. In particolare il concorso della Struttura di S.L. ha riguardato la misura/azione "Progetti impianti sportivi POC Campania 2014/2020 completamenti ex Delibera CIPE 12/2016" attribuita alla UOD 05 con disposizione organizzativa del Direttore Generale del 03/08/2021 prot. 404614, in relazione alla quale è stata conseguita una certificazione nell'anno 2021 pari ad € 388.298,50 a fronte del gap di certificazione assegnato pari ad € 191.604,30 con conseguimento appieno dell'obiettivo.

ALLEGATO 3

PROSPETTO RETTIFICHE OBIETTIVI CONTABILI ALL'ESITO DELLE VERIFICHE
DELLA DG RISORSE FINANZIARIE EX ART. 14, CO. 6, SMIVAP 2021

SPL	Codice ob	Indicatore da rettificare	misurazione	risultato	motivazioni
500100	2021OBSA500100.25	Tempestività dei pagamenti attraverso la liquidazione delle fatture	92,85714286	97,7443609	Le motivazioni addotte per il ritardo nel pagamento di 2 delle 28 fatture non sono condivisibili attesa la finalità dell'obiettivo in esame
501100	2021OBSA501100.25	tempestività sistemazioni contabili	confermato il valore già presente in applicativo gzoom	0	Le motivazioni addotte nella relazione presentata non sono sufficienti a giiustificare la richesta di non valutabilità dell'azione, atteso che la finalità della sistemazione contabile non è stata raggiunta, in assenza del preventivo riconoscimento del debito
501100	2021OBSA501100.25	Riduzione dello stock di fatture impagate	confermato il valore già presente in applicativo gzoom	0	Le motivazioni addotte nella relazione presentata non sono sufficienti a giiustificare la richesta di non valutabilità dell'azione, atteso che la finalità della riduizone dello stock delle fatture andava effettuatautilizzando gli applicativi gestionali in uso

fonte: http://b

ALLEGATO 4

Rettifiche per OBSA ed OBO estratti

CODICE OBIETTIVO OPERATIVO ANNUALE	MOTIVAZIONI	ESITO
2021OBO500201.24.04	La relazione e le successive integrazioni evidenziano la NV dell'obiettivo in esame- azione report mappatura ex art. 35	NV
2021OBO500604.24.02	La relazione e le successive integrazioni evidenziano la NV dell'obiettivo in esame - Azione: Verifica del rispetto dei termini di invio delle relazioni all'Avvocatura su un campione del 20%	NV
2021OBO501482.24.01	La relazione e le successive integrazioni evidenziano la NV dell'obiettivo in esame-. Az: Istanze di accesso	NV
2021OBO600602.24.03	La relazione e le successive integrazioni evidenziano la NV dell'obiettivo in esame -istanze di accesso	NV

fonte: http://b

Decreto Presidente Giunta n. 79 del 15/06/2022

Dipartimento 50 - GIUNTA REGIONALE DELLA CAMPANIA

Direzione Generale 7 - DIREZIONE GENERALE PER LE POLITICHE AGRICOLE, ALIMENTARI E FORESTALI

Oggetto dell'Atto:

NOMINA COMMISSARIO A.G.E.A.C. (AGENZIA REGIONALE PER I PAGAMENTI IN AGRICOLTURA DELLA CAMPANIA)

IL PRESIDENTE

PREMESSO che:

a) il Decreto legislativo n. 74 del 21 maggio 2018 “Riorganizzazione dell'Agenzia per le erogazioni in agricoltura - AGEA e per il riordino del sistema dei controlli nel settore agroalimentare, in attuazione dell'articolo 15, della legge 28 luglio 2016, n. 154” e ss.mm.ii. ha previsto la possibilità, per le Regioni, di istituire propri Organismi Pagatori;

b) la Legge regionale n. 3 del 21 maggio 2021 ha istituito l’Agenzia regionale per i pagamenti in agricoltura della Campania (AGEAC);

c) con Deliberazione della Giunta Regionale n. 413 del 28 settembre 2021, avente ad oggetto “Legge regionale n. 3 del 21 maggio 2021 - Approvazione schema di statuto AGEAC”, è stato definitivamente approvato lo Statuto dell’AGEAC;

d) l’art. 4 dello Statuto dell’AGEAC prevede, al comma 1, che il Direttore dell’AGEAC è nominato, in seguito a chiamata pubblica, con Decreto del Presidente previa deliberazione della Giunta regionale in base all’alta competenza, professionalità, capacità manageriale, e qualificata esperienza nell’esercizio di funzioni attinenti il settore di operatività dell’Agenzia, secondo criteri che garantiscono l’indipendenza, la terzietà, l’onorabilità, l’assenza di conflitto di interessi, l’incompatibilità con cariche pubbliche e sindacali;

e) con Deliberazione della Giunta Regionale n. 446 del 12 ottobre 2021, nelle more dell’avvio e dell’espletamento di un Avviso pubblico per manifestazione d’interesse inerente alla procedura per la nomina del Direttore dell'Agenzia regionale per i pagamenti in agricoltura della Campania (AGEAC), al fine di assicurare gli adempimenti necessari alla operatività di AGEAC, ai sensi dell’art. 2 della Legge regionale n. 3 del 21 maggio 2021 è stata demandata al Presidente della Giunta Regionale la nomina del Commissario Straordinario dell’Organismo Pagatore Regionale AGEAC;

f) con Deliberazione della Giunta Regionale n. 238 del 17 maggio 2022 è stata nuovamente demandata alla Direzione Generale per le Politiche Agricole Alimentari e Forestali la predisposizione degli atti finalizzati alla individuazione del Direttore dell'Agenzia mediante procedura ad evidenza pubblica, in conformità a quanto disposto dall’art. 4 dello Statuto dell’Agenzia, al fine di consentirne, senza ritardo, la nomina all’esito del procedimento di riconoscimento in corso;

CONSIDERATO che:

a) con DPGR n. 151 del 18 novembre 2021, il Presidente della Giunta Regionale ha nominato, in attuazione della DGR 446/2021, il dott. Mario Di Stefano, funzionario di ruolo della Direzione Generale per le Politiche Agricole, Alimentari e Forestali, matr. 16948, quale Commissario Straordinario dell’Organismo Pagatore AGEAC, precisando che il mandato conferito aveva durata fino alla nomina del Direttore AGEAC e, comunque, non oltre sei mesi dal conferimento e che l’incarico non comporta oneri aggiuntivi per l’Amministrazione regionale, salvo il rimborso delle spese documentate sostenute nel relativo esercizio;

b) che il mandato del Commissario Straordinario dell’Organismo Pagatore Regionale AGEAC è venuto a scadenza e, con D.G.R. n. 238/2022, la Giunta regionale ne ha demandato la proroga al Presidente della Giunta Regionale così da assicurare la continuità delle attività nelle more della piena operatività dell’Agenzia, con la precisazione che il nuovo mandato sarà espletato per un periodo non superiore a sei mesi e, comunque, fino alla nomina del Direttore dell’AGEAC;

VISTA la Legge regionale n. 3 del 21 maggio 2021;

Alla stregua dell'istruttoria compiuta dalla Direzione Generale per le Politiche Agricole Alimentari e Forestali e delle risultanze e degli atti tutti richiamati nelle premesse, costituenti istruttoria a tutti gli effetti di legge, nonché dell'espressa dichiarazione di regolarità della stessa resa dal Direttore Generale a mezzo di sottoscrizione del presente atto

DECRETA

per le considerazioni espresse in narrativa, che si intendono integralmente riportate:

1. di confermare, in attuazione della DGR n. 238/2022, il dott. Mario Di Stefano, funzionario di ruolo della Direzione Generale per le Politiche Agricole, Alimentari e Forestali, matr. 16948, nell'incarico di Commissario Straordinario dell'Organismo Pagatore AGEAC;

2. di precisare che il mandato dura fino alla nomina del Direttore dell'AGEAC e, comunque, non oltre sei mesi dal conferimento e che l'incarico non comporta oneri aggiuntivi per l'Amministrazione regionale, salvo il rimborso delle spese documentate sostenute nel relativo esercizio;

3. di inviare il presente provvedimento all'Ufficio di Gabinetto del Presidente, alla Direzione Generale per le Politiche Agricole, Alimentari e Forestali per gli adempimenti di competenza, compresa la notifica all'interessato, alla Segreteria di Giunta per l'invio al Consiglio Regionale per l'espressione di gradimento ai sensi dell'art. 48 dello Statuto della Regione Campania, al B.U.R.C. per la pubblicazione.

DE LUCA

BOLLETTINO UFFICIALE
della REGIONE CAMPANIA

n. 53 del 20 Giugno 2022

PARTE I Atti della Regione

Il Presidente

OGGETTO: *Disposizioni urgenti per il superamento delle misure di contrasto alla diffusione dell'epidemia da COVID-19, in conseguenza della cessazione dello stato di emergenza*. **Utilizzo dei dispositivi di protezione delle vie respiratorie. - Atto di richiamo e raccomandazione.**

VISTO l'art. 32 della Costituzione;

VISTO lo Statuto della Regione CAMPANIA;

PRESO ATTO della delibera del Consiglio dei Ministri del 31 gennaio 2020 con la quale è stato dichiarato lo stato di emergenza sul territorio nazionale relativo al rischio sanitario connesso all'insorgenza di patologie derivanti da agenti virali trasmissibili, più volte prorogato dal Consiglio dei Ministri e, infine, cessato in data 31 marzo 2022;

VISTO il decreto del Presidente del Consiglio dei Ministri del 12 ottobre 2021, recante "*Modifiche al decreto del Presidente del Consiglio dei ministri 17 giugno 2021, recante: «Disposizioni attuative dell'articolo 9, comma 10, del decreto-legge 22 aprile 2021, n. 52, recante "Misure urgenti per la graduale ripresa delle attivita' economiche e sociali nel rispetto delle esigenze di contenimento della diffusione dell'epidemia da COVID-19*";

VISTO il decreto-legge 26 novembre 2021, n. 172, convertito, con modificazioni, dalla legge 21 gennaio 2022, n. 3, recante «*Misure urgenti per il contenimento dell'epidemia da COVID-19 e per lo svolgimento in sicurezza delle attività economiche e sociali*»;

VISTO il decreto-legge 7 gennaio 2022, n. 1, convertito, con modificazioni, dalla legge 4 marzo 2022, n. 18, recante «*Misure urgenti per fronteggiare l'emergenza COVID-19, in particolare nei luoghi di lavoro, nelle scuole e negli istituti della formazione superiore*»;

VISTO il decreto-legge 24 marzo 2022, n. 24, convertito, con modificazioni, dalla legge 19 maggio 2022, n. 52, recante «*Disposizioni urgenti per il superamento delle misure di contrasto alla diffusione dell'epidemia da COVID-19, in conseguenza della cessazione dello stato di emergenza*», per la progressiva ripresa di tutte le attività in via ordinaria, ferme restando le esigenze di contrasto del diffondersi della pandemia da COVID-19;

VISTA l'Ordinanza del Ministro della Salute, di concerto con il Ministro delle infrastrutture e della mobilità sostenibili, 1 aprile 2022, recante "*Adozione delle «Linee guida per l'informazione agli utenti e le modalità organizzative per il contenimento della diffusione del COVID-19 nel trasporto pubblico*";

VISTA l'Ordinanza del Ministro della Salute 28 aprile 2022, recante «*Ulteriori misure urgenti in materia di contenimento e gestione dell'emergenza epidemiologica da COVID-19, utilizzo dei dispositivi di protezione delle vie respiratorie*»;

PRESO ATTO della Circolare del Ministro per la Pubblica Amministrazione 29 aprile 2022, n. 1, a tutt'oggi vigente, recante "*Indicazioni sull'utilizzo dei dispositivi individuali di protezione delle vie respiratorie*", con la quale, al fine di fornire indicazioni di carattere generale per una corretta ed omogenea applicazione della menzionata Ordinanza del Ministro della Salute del 28 aprile 2022 nei luoghi di lavoro pubblici, vengono individuate le ipotesi in cui l'utilizzo dei dispositivi di protezione delle vie respiratorie (FFP2) può ritenersi "non necessario", ed altre nelle quali invece detto utilizzo è raccomandato in quanto ritenuto necessario, esplicitando che "*Si è dell'avviso, infatti, che ciascuna amministrazione, nella responsabilità del datore di lavoro, debba impartire, tempestivamente, le necessarie indicazioni al riguardo, tenendo conto delle concrete condizioni dei luoghi di lavoro e delle modalità di svolgimento della prestazione lavorativa dei propri dipendenti.*
Si riportano, di seguito, alcuni esempi (non esaustivi) sull'uso delle mascherine (FFP2):
UTILIZZO RACCOMANDATO:
- per il personale che si trovi a contatto con il pubblico (c.d. sportello) e che sia sprovvisto di altre idonee barriere protettive;
- per il personale che svolga la prestazione in stanze in comune con uno o più lavoratori, anche se si è solo in due, salvo che vi siano spazi tali da escludere affollamenti; - nel corso di riunioni in presenza;
- nel corso delle file per l'accesso alla mensa o altri luoghi comuni (ad esempio bar interni, code per l'ingresso in ufficio);
- per coloro che condividano la stanza con personale c.d. "fragile";
- in presenza di una qualsiasi sintomatologia che riguardi le vie respiratorie;
- negli ascensori;
- in ogni caso in cui, anche occasionalmente, si verifichi la compresenza di più soggetti nel medesimo ambiente;
UTILIZZO NON NECESSARIO
- in caso di attività svolta all'aperto;
- in caso di disponibilità di stanza singola per il dipendente;
- in ambienti ampi, anche comuni (ad es. corridoi, scalinate) in cui non vi sia affollamento o si mantenga una distanza interpersonale congrua;
Ciascuna amministrazione dovrà quindi adottare le misure che ritiene più aderenti alle esigenze di salute e di sicurezza sui luoghi di lavoro, tenendo ovviamente conto sia dell'evoluzione del contesto epidemiologico che delle prescrizioni di carattere sanitario eventualmente adottate, anche a livello locale, dalle competenti autorità";

PRESO ATTO dell'Ordinanza del Ministro della Salute 15 giugno 2022, e, in particolare:

- dell'art. 1, comma 1, ai sensi del quale "*È fatto obbligo di indossare i dispositivi di protezione delle vie respiratorie di tipo FFP2 nei seguenti casi: a) per l'accesso ai seguenti mezzi di trasporto e per il loro utilizzo: 1) navi e traghetti adibiti a servizi di trasporto interregionale; 2) treni impiegati nei servizi di trasporto ferroviario passeggeri di tipo interregionale, Intercity, Intercity Notte e Alta Velocità; 3) autobus adibiti a servizi di trasporto di persone, ad offerta indifferenziata, effettuati su strada in modo continuativo o periodico su un percorso che collega più di due regioni ed aventi itinerari, orari, frequenze e prezzi prestabiliti; 4) autobus adibiti a servizi di noleggio con conducente; 5) mezzi impiegati nei servizi di trasporto pubblico locale o regionale; 6) mezzi di trasporto scolastico dedicato agli studenti di scuola primaria, secondaria di primo grado e di secondo grado";*

- dell'art.1, comma 2, ai sensi del quale *"È altresì fatto obbligo di indossare dispositivi di protezione delle vie respiratorie ai lavoratori, agli utenti e ai visitatori delle strutture sanitarie, socio-sanitarie e socio-assistenziali, ivi incluse le strutture di ospitalità e lungodegenza, le residenze sanitarie assistite (RSA), gli hospice, le strutture riabilitative, le strutture residenziali per anziani, anche non autosufficienti, e comunque le strutture residenziali di cui all'articolo 44 del decreto del Presidente del Consiglio dei ministri 12 gennaio 2017, pubblicato nel supplemento ordinario alla Gazzetta Ufficiale n. 65 del 18 marzo 2017";*

RILEVATO che, in data 4 maggio, è stata sottoscritta Intesa tra il Governo e le Parti Sociali, con la quale le parti hanno rilevato che, nonostante la cessazione dello stato di emergenza, persistono esigenze di contrasto del diffondersi della pandemia da Covid-19 ed è stato pertanto unanimemente condiviso di prorogare fino al 30 giugno 2022, salvi successivi aggiornamenti, il "*Protocollo condiviso di aggiornamento delle misure per il contrasto e il contenimento della diffusione del virus SARS-CoV-2/COVID-19 negli ambienti di lavoro*", nel quale viene espressamente sancito che "*In tutti i casi di condivisione degli ambienti di lavoro, al chiuso o all'aperto, è comunque obbligatorio l'uso delle mascherine chirurgiche o di dispositivi di protezione individuale di livello superiore*";

VISTO
il Report di monitoraggio n. 109 (DM Salute 30 aprile 2020) Dati relativi alla settimana 06/06/2022-12/06/2022 (aggiornati al 15/06/2022), che attesta per la regione Campania un valore di Rt pari ad 0.86 (CI: 0.75-0.99) [medio 14gg] 13.139 casi segnalati nell'ultima settimana e rileva, a livello nazionale, "*Si osserva un peggioramento diffuso dell'epidemia, per aumento dell'incidenza e dell'Rt nel contesto di tassi di occupazione dei posti letto in area medica e terapia intensiva contenuti e stabili. Si ribadisce la necessità di continuare a rispettare le misure comportamentali individuali e collettive previste/raccomandate, l'uso della mascherina, aereazione dei locali, igiene delle mani e ponendo attenzione alle situazioni di assembramento, in particolare in condizioni di fragilità e vulnerabilità individuale. L'elevata copertura vaccinale, in tutte le fasce di età, anche quella 5-11 anni, il completamento dei cicli di vaccinazione ed il mantenimento di una elevata risposta immunitaria attraverso la dose di richiamo, con particolare riguardo alle categorie indicate dalle disposizioni ministeriali, rappresentano strumenti necessari a mitigare l'impatto soprattutto clinico dell'epidemia.*";

CONSIDERATO
- che l'attuale situazione epidemiologica rende necessario assicurare l'osservanza delle disposizioni vigenti per il corretto utilizzo dei dispositivi di protezione delle vie respiratorie, quale fondamentale presidio di prevenzione della nuova diffusione del virus;

- che a tal fine si rende opportuno richiamare al rispetto dell'Ordinanza del Ministro della Salute del 15 giugno 2022 e dei provvedimenti sopra menzionati, volti alla corretta attuazione delle necessarie misure di prevenzione sanitaria sui luoghi di lavoro pubblico e privato, alla stregua dei quali risulta ancora necessario l'utilizzo dei dispositivi di protezione in tutte le situazioni in cui il personale si trovi a contatto con il pubblico e sia sprovvisto di idonee barriere protettive, nonché quando il personale svolga la propria prestazione in stanze in comune con

uno o più lavoratori (ad esempio nelle cucine e nelle mense), nonché nelle riunioni in presenza, e in ogni caso in cui "*si verifichi la compresenza di più soggetti nel medesimo ambiente*";

VISTA la legge 23 dicembre 1978, n. 833, recante "*Istituzione del servizio sanitario nazionale*" e, in particolare, l'art. 32 che dispone "*il Ministro della sanità può emettere ordinanze di carattere contingibile e urgente, in materia di igiene e sanità pubblica e di polizia veterinaria, con efficacia estesa all'intero territorio nazionale o a parte di esso comprendente più regioni",* nonché *"nelle medesime materie sono emesse dal presidente della giunta regionale e dal sindaco ordinanze di carattere contingibile ed urgente, con efficacia estesa rispettivamente alla regione o a parte del suo territorio comprendente più comuni e al territorio comunale* '';

VISTO l'art.50 d.lgs. D. Lgs. 18 agosto 2000 n.267, a mente del quale "5. *In particolare, in caso di emergenze sanitarie o di igiene pubblica a carattere esclusivamente locale le ordinanze contingibili e urgenti sono adottate dal sindaco, quale rappresentante della comunità locale. Le medesime ordinanze sono adottate dal sindaco, quale rappresentante della comunità locale, in relazione all'urgente necessità di interventi volti a superare situazioni di grave incuria o degrado del territorio, dell'ambiente e del patrimonio culturale o di pregiudizio del decoro e della vivibilità urbana, con particolare riferimento alle esigenze di tutela della tranquillità e del riposo dei residenti, anche intervenendo in materia di orari di vendita, anche per asporto, e di somministrazione di bevande alcoliche e superalcoliche. Negli altri casi l'adozione dei provvedimenti d'urgenza, ivi compresa la costituzione di centri e organismi di referenza o assistenza, spetta allo Stato o alle regioni in ragione della dimensione dell'emergenza e dell'eventuale interessamento di più ambiti territoriali regionali";*

RICHIAMA

i datori di lavoro pubblici e privati e i cittadini tutti alla scrupolosa osservanza delle disposizioni vigenti, finalizzate alla prevenzione della diffusione di ulteriori forme di contagio e a tal fine

EVIDENZIA CHE

fatta eccezione per i soggetti esclusi dall'obbligo ai sensi dell'art.1, comma 3 dell'Ordinanza del Ministro della Salute del 15 giugno 2022 (i bambini di età inferiore ai sei anni; le persone con patologie o disabilità incompatibili con l'uso della mascherina, nonché le persone che devono comunicare con una persona con disabilità in modo da non poter fare uso del dispositivo; i soggetti che stanno svolgendo attività sportiva), **fino a nuove disposizioni da parte del Ministero della Salute ovvero, in mancanza, fino al 30 giugno 2022, su tutto il territorio regionale**:

1. ai sensi della citata Ordinanza del Ministro della Salute del 15 giugno 2022:
   1.1. l'utilizzo dei dispositivi di protezione delle vie respiratorie di tipo FFP2 resta obbligatorio nei seguenti casi:
   - per l'accesso ai seguenti mezzi di trasporto e per il loro utilizzo:
     1) navi e traghetti adibiti a servizi di trasporto interregionale;
     2) treni impiegati nei servizi di trasporto ferroviario passeggeri di tipo interregionale, Intercity, Intercity Notte e Alta Velocità;
     3) autobus adibiti a servizi di trasporto di persone, ad offerta indifferenziata, effettuati su

strada in modo continuativo o periodico su un percorso che collega più di due regioni ed aventi itinerari, orari, frequenze e prezzi prestabiliti;
4) autobus adibiti a servizi di noleggio con conducente;
5) mezzi impiegati nei servizi di trasporto pubblico locale o regionale;
6) mezzi di trasporto scolastico dedicato agli studenti di scuola primaria, secondaria di primo grado e di secondo grado;

1.2. è altresì fatto obbligo di indossare dispositivi di protezione delle vie respiratorie ai lavoratori, agli utenti e ai visitatori delle strutture sanitarie, socio-sanitarie e socio-assistenziali, ivi incluse le strutture di ospitalità e lungodegenza, le residenze sanitarie assistite (RSA), gli hospice, le strutture riabilitative, le strutture residenziali per anziani, anche non autosufficienti, e comunque le strutture residenziali di cui all'articolo 44 del decreto del Presidente del Consiglio dei ministri 12 gennaio 2017, pubblicato nel supplemento ordinario alla Gazzetta Ufficiale n. 65 del 18 marzo 2017;

1.3.è raccomandato di indossare dispositivi di protezione delle vie respiratorie in tutti i luoghi al chiuso pubblici o aperti al pubblico;

2. secondo quanto chiarito dalla Circolare del Ministro per la Pubblica Amministrazione n.1 del 29 aprile 2022, risulta necessario che ciascuna Amministrazione pubblica, nella responsabilità del datore di lavoro, impartisca tempestivamente le necessarie indicazioni, tenendo conto delle concrete condizioni dei luoghi di lavoro e delle modalità di svolgimento della prestazione lavorativa dei propri dipendenti, finalizzate ad assicurare l'uso delle mascherine (FFP2):
   - per il personale che si trovi a contatto con il pubblico (c.d. sportello) e che sia sprovvisto di altre idonee barriere protettive;
   - per il personale che svolga la prestazione in stanze in comune con uno o più lavoratori, anche se si è solo in due, salvo che vi siano spazi tali da escludere affollamenti;
   - nel corso di riunioni in presenza;
   - nel corso delle file per l'accesso alla mensa o altri luoghi comuni (ad esempio bar interni, code per l'ingresso in ufficio);
   - per coloro che condividano la stanza con personale c.d. "fragile";
   - in presenza di una qualsiasi sintomatologia che riguardi le vie respiratorie;
   - negli ascensori;
   - in ogni caso in cui, anche occasionalmente, si verifichi la compresenza di più soggetti nel medesimo ambiente;

3. secondo quanto previsto dal "*Protocollo condiviso di aggiornamento delle misure per il contrasto e il contenimento della diffusione del virus SARS-CoV-2/COVID-19 negli ambienti di lavoro*", sottoscritto in data 24 aprile 2020 e prorogato da ultimo in data 4 maggio 2022:
   - sui luoghi e negli ambienti di lavoro privato relativi alle attività produttive, industriali e commerciali (ad es., bar, ristoranti, negozi ed attività commerciali), in tutti i casi di condivisione degli ambienti di lavoro, al chiuso (ad es., nelle cucine, nelle mense, nei bar) o all'aperto, è comunque obbligatorio l'uso delle mascherine chirurgiche o di dispositivi di protezione individuale di livello superiore.

RACCOMANDA

ai soggetti competenti il controllo sull'osservanza delle misure vigenti a tutela della salute pubblica.

Il presente atto è pubblicato sul sito istituzionale della Regione Campania e sul BURC.

DE LUCA

Decreto Dirigenziale n. 428 del 08/06/2022

Dipartimento 60 - Uffici Speciali

Direzione Generale 6 - Grandi Opere

Oggetto dell'Atto:

Piano di caratterizzazione della falda per l'area solofrana e montorese. Indizione gara.

fonte: http://burc.regione.campania.it

Premesso che:

a) con Decreto Dirigenziale della D.G. 52.05 n. 1031 del 21/12/2016 è stato ammesso a finanziamento, a valere sul POR Campania FESR 2014/2020 - Asse 6 Tutela e valorizzazione del patrimonio naturale e culturale - Obiettivo specifico 6.2, l'intervento Piano di Caratterizzazione per l'area solofrano-montorese con beneficiario l'Ente d'Ambito Calore Irpino (AATO 1) per l'importo di € 1.198.002,52 e approvato il relativo schema di convenzione;

b) a seguito del Decreto del PGRC n.142 del 07/09/2018, l'attività ordinaria dell'Ente d'Ambito "Calore Irpino" è cessata ed è stato necessario individuare un nuovo soggetto beneficiario dell'intervento in parola;

c) con decreto dirigenziale n. 260 del 5/07/2019 veniva individuato il Comune di Solofra quale nuovo soggetto beneficiario e allo stesso tempo veniva approvato lo schema di "protocollo d'Intesa" regolante i rapporti tra la i Comuni di Solofra e Montoro, l'Ente Idrico Campano e la Regione Campania;

d) con Decreto Dirigenziale n. 215 dell'11/04/2022 la Regione Campania ha avocato a sé la titolarità dell'intervento;

e) con Decreto Dirigenziale n. 233 del 26/04/2022 è stato nominato, ai sensi dell'art. 31 del D.Lgs. n. 50/2016, il funzionario dott. Geol. Vincenzo Testa, matr. 22577, in servizio presso lo Staff 50.03.94, quale responsabile unico del procedimento dell'intervento denominato "Caratterizzazione della falda Solofrana Montorese" – CUP B53I22000100006;

f) con Decreto Dirigenziale n. 315 del 07/06/2022, la Direzione Generale per il Ciclo integrato delle acque e dei rifiuti, per il tramite della UOD 50.06.05 "Bonifiche", ha approvato il progetto esecutivo denominato *"Piano di caratterizzazione della falda per l'area solofrana e montorese";*

g) con lo stesso Decreto Dirigenziale n. 315 del 07/06/2022 si è proceduto alla prenotazione di impegno di € 2.320.698,08, a valere sulle risorse del POR Campania Fesr 2014/2022 – O.S. 6.2, iscritte in bilancio regionale con DGR n. 270 del 01.06.2022 sul capitolo di spesa U05944, la cui titolarità è assegnata alla UOD 50.06.05, e accertate con DD n. 121/2022 della DG 50.03;

h) con nota prot. n. 294965 del 07/06/2022, la Direzione Generale per il Ciclo integrato delle acque e dei rifiuti ha incaricato la UOD 60.06.01 "Centrale acquisti e procedure di finanziamento di progetti relativi ad infrastrutture", oggi Ufficio Speciale Grandi Opere - STAFF 60.06.92 - Centrale Acquisti e Ufficio Gare - Procedure di Appalto PNRR, dello svolgimento della procedura di gara finalizzata all'affidamento dei servizi di cui all'intervento denominato "Piano di caratterizzazione della falda per l'area solofrana e montorese", da aggiudicarsi con il criterio dell'offerta economicamente più vantaggiosa ai sensi dell'art. 95 comma 2 del D.Lgs. n. 50/2016. **CUP B53I22000100006 – CIG 92297831E2;**

i) con nota prot. n. 297309 del 07/06/2022, la Direzione Generale per il Ciclo integrato delle acque e dei rifiuti, ad integrazione della precedente nota prot. n. 294965 del 07/06/2022, comunica gli importi da considerarsi a base di gara.

j) l'importo complessivo dell'appalto ammonta ad € 1.047.714,72 oltre IVA, di cui € 1.019.073,16 per importo lavori e servizi soggetti a ribasso ed € 28.641,56 per oneri della sicurezza non soggetti a ribasso;

Ritenuto:

a) di dover indire procedura aperta telematica (proc. n. 3460/A/2022) ai sensi degli artt. 60 e 58 del D.Lgs. n. 50/2016 finalizzata all'affidamento del servizio di cui all'intervento denominato "Piano di caratterizzazione della falda per l'area solofrana e montorese", il cui importo complessivo ammonta ad € 1.047.714,72 oltre IVA, di cui € 1.019.073,16 per importo lavori e servizi soggetti a ribasso ed € 28.641,56 per oneri della sicurezza non soggetti a ribasso, da aggiudicarsi con il criterio dell'offerta economicamente più vantaggiosa ai sensi dell'art. 95 comma 2 del D.Lgs. n. 50/2016. **CUP B53I22000100006 – CIG 92297831E2;**

b) di dover prendere atto della documentazione inviata dall'Ufficio proponente consistente in:

- Capitolato speciale Montoro Solofrana;
- Schema di Contratto;
- Criteri Elementi Qualitativi;
- Dettaglio CUP B53I22000100006;
- SIMOG – Gestione gare;
- Decreto Dirigenziale n. 315 del 06/06/2022 a contrarre.

c) di dover approvare la documentazione predisposta dall'Ufficio Speciale Grandi Opere - UOD 01:

- Disciplinare di gara
- DGUE
- Mod. A1 - Istanza di partecipazione
- Mod. A2 - Scheda identificativa del partecipante
- Mod. A3 - Dichiarazioni del partecipante
- Mod. A4 - Protocollo di legalità
- Mod. A5 - Modello offerta economica
- Mod. A5 bis - Modello offerta tempo
- Mod. A6 - Dichiarazione familiari conviventi

Visti:

a) il D.Lgs. n. 50 del 18 aprile 2016 e s.m.i., "Attuazione delle direttive 2014/23/UE, 2014/24/UE e 2014/25/UE sull'aggiudicazione dei contratti di concessione, sugli appalti pubblici e sulle procedure d'appalto degli enti erogatori nei settori dell'acqua, dell'energia, dei trasporti e dei servizi postali, nonché per il riordino della disciplina vigente in materia di contratti pubblici relativi a lavori, servizi e forniture";

b) la Legge n. 120 dell'11 settembre 2020, "Conversione in legge, con modificazioni, del decreto-legge 16 luglio 2020, n. 76, recante «Misure urgenti per la semplificazione e l'innovazione digitali» (Decreto Semplificazioni)";

c) la Legge n. 108 del 29 luglio 2021, "Conversione in legge, con modificazioni, del decreto-legge 31 maggio 2021, n. 77, recante governance del Piano nazionale di ripresa e resilienza e prime misure di rafforzamento delle strutture amministrative e di accelerazione e snellimento delle procedure (Decreto Semplificazioni bis)";

d) la D.G.R n. 498 del 16.10.2019 con la quale è stata approvata l'articolazione della Struttura "Grandi Opere";

e) la D.G.R n. 469 del 27.10.2021 con la quale è stato prorogato all'ing. Sergio Negro l'incarico di Responsabile ad interim dell'Ufficio Speciale Grandi Opere;

f) la D.G.R n. 556 del 30.11.2021 con la quale è stato prorogato al dott. Giovanni Diodato l'incarico di Responsabile ad interim della U.O.D. 01 "Centrale Acquisti e Procedure di Finanziamento di Progetti relativi ad Infrastrutture" presso l'Ufficio Speciale Grandi Opere;

g) la DGR n. 148 del 30.03.2022 relativa alla modifica ordinamentale della UOD 60.06.01 in STAFF 60.06.92 - Centrale Acquisti e Ufficio Gare - Procedure di Appalto PNRR;

Alla stregua dell'istruttoria compiuta dallo STAFF 60.06.92 dell'Ufficio Speciale Grandi Opere nonché dell'espressa dichiarazione di regolarità resa con il presente provvedimento dal funzionario arch. Brunello De Feo del medesimo Staff;
per le motivazioni esposte in narrativa, che s'intendono integralmente ripetute e trascritte nel presente dispositivo

DECRETA

1. di indire procedura aperta telematica (proc. n. 3460/A/2022) ai sensi degli artt. 60 e 58 del D.Lgs. n. 50/2016 finalizzata all'affidamento del servizio di cui all'intervento denominato *"*Piano di caratterizzazione della falda per l'area solofrana e montorese", il cui importo complessivo ammonta ad € 1.047.714,72 oltre IVA, di cui € 1.019.073,16 per importo lavori e servizi soggetti a ribasso ed € 28.641,56 per oneri della sicurezza non soggetti a ribasso, da aggiudicarsi con il criterio dell'offerta economicamente più vantaggiosa ai sensi dell'art. 95 comma 2 del D.Lgs. n. 50/2016. **CUP B53I22000100006 – CIG 92297831E2**
2. di prendere atto della documentazione inviata dall'Ufficio proponente:
   - Capitolato speciale Montoro Solofrana;
   - Schema di Contratto;
   - Criteri Elementi Qualitativi;
   - Dettaglio CUP B53I22000100006;
   - SIMOG – Gestione gare;
   - Decreto Dirigenziale n. 315 del 06/06/2022 a contrarre.
3. di approvare la documentazione predisposta dall'Ufficio Speciale Grandi Opere - UOD 01:
   - Disciplinare di gara

- DGUE
- Mod. A1 - Istanza di partecipazione
- Mod. A2 - Scheda identificativa del partecipante
- Mod. A3 - Dichiarazioni del partecipante
- Mod. A4 - Protocollo di legalità
- Mod. A5 - Modello offerta economica
- Mod. A5 bis – Modello offerta tempo
- Mod. A6 - Dichiarazione familiari conviventi

4. che tale documentazione, unitamente a quella del punto 2, anche se non materialmente allegata fa parte del presente decreto;

5. di inviare il presente atto, ai sensi delle vigenti disposizioni amministrative:
   - Alla UOD Bollettino Ufficiale - Ufficio Relazioni col pubblico (URP) per la pubblicazione sul BURC;
   - All'UDCP Segreteria di Giunta per i successivi adempimenti;
   - Alla Direzione Generale per la Difesa del Suolo e l'Ecosistema "Bonifiche" – UOD 50.06.05;
   - Al RUP dott. Geol. Vincenzo Testa

Ing. Sergio Negro

Documento firmato da:
GIOVANNI DIODATO
16.06.2022 08:11:29 UTC

Questo sito è parte di

Cookie | Informazioni su eNotices | Domande e risposte | Guida | Per contattarci | Avviso Legale

Ted·eNotices

italiano (it)

Formulari per gli appalti pubblici

EUROPA > eNotices > Formulari per gli appalti pubblici

TED TED SIMAP TED eNotices TED eTendering

Nome: GIOVANNI
Cognome: DIODATO
Nome utente: CAPPIELLO

Menu utente

Nuovo formulario

I vostri bandi

Profilo utente

Log out

Informazioni sull'avviso

<<Tornare agli avvisi

Bando di gara – Caratterizzazione territori Solofrana-Montorese. IT oXML | iXML

Creato: 10/06/2022 15:48 Presentato: 10/06/2022 15:49

Stato: Pubblicato: 15/06/2022 00:00

Titolo ufficiale: IT-NAPOLI: Servizi connessi all'inquinamento da sostanza tossiche

Numero dell'avviso nella GU S: 2022/S 114-321658

Appalti in tale avviso:

0. Caratterizzazione territori Solofrana-Montorese.

Tornare agli avvisi Archiviare

Documento firmato da:
GIOVANNI DIODATO
16.06.2022 08:10:32 UTC

fonte: http://burc.regione.campania.it

Giunta Regionale della Campania

Proc. n. 3460/A/2022

Procedura aperta n. 3460/A/2022 Piano di caratterizzazione della falda per l'area solofrana e montorese" da realizzarsi nel Comune di Solofra (AV) e Montoro (AV)

CIG: 92297831E2 - CUP: B53I22000100006

DISCIPLINARE DI GARA

fonte: http://burc.regione.campania.it

INDICE

Premesse 3
1. Informazioni generali 3
2. Oggetto dell'appalto 3
3 Valore dell'appalto – importo a base di gara 4
4 Durata del servizio 4
5 Documenti di gara 4
6 Comunicazioni 4
7 Chiarimenti 5
8 Soggetti ammessi in forma singola e associata e condizioni di partecipazione 5
8.1 Inammissibilità alla partecipazione 5
8.2 Condizioni di partecipazione 5
9 Requisiti speciali 6
9.1 Requisito di idoneità 6
9.2 Requisiti di capacità economica finanziaria e tecnica e organizzativa 7
10 Sopralluogo 8
11 Modalità di presentazione e criteri di ammissibilità delle offerte 9
12 Documentazione amministrativa – busta "A – Documentazione" 12
12.1 Specifiche per i raggruppamenti temporanei, i consorzi, i G.E.I.E. e i soggetti di cui all'art. 45 comma 2 lett. f) del D.lgs. 50/2016 13
12.2 - Ulteriori disposizioni in merito alla documentazione amministrativa 13
13 Busta "B - Offerta Tecnica" 14
14 Busta "C - Offerta Economica" ed "Offerta Tempo" 14
15. Modalità di espletamento della gara 15
16 Criterio di aggiudicazione 17
17 Attribuzione punteggio elementi di natura qualitativa/quantitativa 18
18 Attribuzione punteggio elementi di natura quantitativa 19
19 Aggiudicazione 20
20 Ulteriori informazioni 20
21 Disposizioni finali e rinvio 21

fonte: http://burc.regione.campania.it

Premesse

Il presente Disciplinare, allegato al bando di gara di cui costituisce parte integrante e sostanziale, contiene le norme relative alle modalità di partecipazione alla procedura selettiva indetta dalla Regione Campania, le modalità di compilazione e presentazione dell'offerta, i documenti da presentare a corredo della stessa, la procedura di aggiudicazione, nonché le ulteriori informazioni per l'affidamento dei servizi e lavori per la redazione del "*Piano di caratterizzazione della falda per l'area solofrana e montorese" da realizzarsi nel Comune di Solofra (AV) e Montoro (AV)***".**

Le caratteristiche generali delle attività da svolgere, tutte le specifiche tecniche, sono descritte nel "Capitolato speciale Montoro Solofrana" a cui si fa espresso rinvio.

L'affidamento in oggetto avverrà mediante procedura aperta e con applicazione del criterio dell'offerta economicamente più vantaggiosa individuata sulla base del miglior rapporto qualità prezzo, ai sensi degli artt. 60 e 95, del D.Lgs. 18 aprile 2016 n. 50 - Codice dei contratti pubblici (nel prosieguo Codice).

1. Informazioni generali

La Stazione Appaltante è la Giunta Regionale della Campania, con sede in Napoli alla Via S. Lucia n. 81. La procedura di gara è affidata all'Ufficio *Speciale Grandi Opere - STAFF 60.06.92 - Centrale Acquisti e Ufficio Gare - Procedure di Appalto PNRR*" PEC: centraleacquisti@pec.regione.campania.it

Il bando di gara è pubblicato:

- sulla Gazzetta Ufficiale della Repubblica italiana
- sul profilo della Regione Campania all'indirizzo: http://www.regione.campania.it
- sul Portale della Centrale Acquisti della Regione Campania all'indirizzo: https://pgt.regione.campania.it/portale/index.php/bandi
- su un quotidiano a diffusione nazionale
- su un quotidiano a diffusione locale
- Sulla GUUE

Il luogo di svolgimento dei servizi è la Regione Campania.

Codice NUTS: ITF34

CIG: 92297831E2 - CUP: B53I22000100006

Il contratto con l'impresa aggiudicataria sarà stipulato dalla Direzione Generale per il Ciclo integrato delle acque e dei rifiuti.

Il Responsabile Unico del Procedimento (RUP) è *il dott. Geol. Vincenzo Testa*, indirizzo e-mail: vincenzo.testa@regione.campania.it

Responsabile della procedura di gara è l'arc. Brunello De Feo, indirizzo e-mail: brunello.defeo@regione.campania.it (Ref. dott. Umberto Scalo, indirizzo e-mail: umberto.scalo@regione.campania.it)

2. Oggetto dell'appalto

Finalità dell'affidamento è la verifica dello stato qualitativo delle acque di falda e dei terreni relative alle aree di Solofra e Montoro in Provincia di Avellino su Progetto esecutivo approvato con Decreto Dirigenziale n. 315 del 07/06/2022 della Direzione Generale per il Ciclo integrato delle acque e dei rifiuti, per il tramite della UOD 50.06.05 "Bonifiche".

Il sito in questione è costituito da una porzione dell'alta valle della Sarno e per la precisione dalla valle della Solofrana rientrante nella provincia di Avellino e comprendente i territori comunali di Solofra e Montoro.

fonte: http://burc.regione.campania.it

I lavori ed i servizi da effettuare riguardano l'esecuzione della campagna di campionamento e caratterizzazione della matrice acqua, del suolo e del sottosuolo come descritto nella relazione tecnica, nel capitolato prestazionale e come riportato nelle tavole grafiche allegate al piano di caratterizzazione.

3 Valore dell'appalto – importo a base di gara

Il presente appalto è dato a "misura", l'importo complessivo dei lavori ed oneri compresi nell'appalto, ammonta ad € 1.047.714,72 (Euro unmilionequarantasettemilasettecentoquattordici/72) oltre IVA, come risulta dal quadro economico del progetto esecutivo che si può riassumere secondo il prospetto di seguito indicato riferito alla parte Lavori:

A TOTALE LAVORI A BASE D'ASTA € 1.047.714,72

A1 Importo per servizi e lavori soggetti a ribasso € 1.019.073,16

A2 Oneri della sicurezza non soggetti a ribasso € 28.641,56

Gli operatori economici partecipanti alla gara d'appalto dovranno indicare espressamente nella propria offerta gli oneri di sicurezza aziendali richiesti ai sensi dell'art. 95, comma 10, del D.Lgs. 50/2016 e s.m.i. per la verifica di congruità dell'offerta.

L'offerta deve essere formulata con riferimento alle lavorazioni soggette a ribasso e tenuto conto che gli importi devono essere espressi al netto degli oneri per la sicurezza ancorché la descrizione delle singole voci, in alcuni casi, possa comprendere riferimenti anche ai dispositivi per la sicurezza stessa.

4 Durata del servizio

Il tempo utile per dare ultimate e completamente esaustive allo scopo prefissato tutte le attività, e stabilito in giorni 420 (quattrocentoventi) naturali e consecutivi, di cui giorni 180 (centoottanta) per l'esecuzione del piano di caratterizzazione, l'elaborazione del report e del modello concettuale definito, come meglio dettagliato nell'elaborato E4 Cronoprogramma, tenuto conto del tempo di risposta delle analisi sui campioni prelevati, decorrenti dalla data del verbale di consegna con le modalità descritte nel CSA.

Il tempo di esecuzione dell'intervento come sopra indicato è oggetto dell'offerta a ribasso.

5 Documenti di gara

La documentazione di gara, necessaria per formulare l'offerta, è disponibile sul Portale Gare della Regione Campania all'indirizzo https://pgt.regione.campania.it/portale/

Le prestazioni che formano oggetto dell'appalto, termini, modalità e condizioni sono indicate negli atti tecnici consultabili nella suddetta documentazione o pubblicata sul sito istituzionale dell'Amministrazione.

6 Comunicazioni

Ai sensi dell'art. 76, comma 6 del Codice, i concorrenti sono tenuti ad indicare, in sede di offerta, l'indirizzo PEC o, solo per i concorrenti aventi sede in altri Stati membri, l'indirizzo di posta elettronica, da utilizzare ai fini delle comunicazioni di cui all'art.76 comma 5 del Codice.

Tutte le comunicazioni tra stazione appaltante e operatori economici si intendono validamente ed efficacemente effettuate qualora rese all'indirizzo PEC: centraleacquisti@pec.regione.campania.it e all'indirizzo pec indicato dai concorrenti nella documentazione di gara.

fonte: http://burc.regione.campania.it

Eventuali modifiche dell'indirizzo PEC/posta elettronica o problemi temporanei nell'utilizzo di tali forme di comunicazione dovranno essere tempestivamente segnalate alla stazione appaltante; diversamente, la medesima declina ogni responsabilità per il tardivo o mancato recapito delle comunicazioni.

In caso di raggruppamenti temporanei, GEIE, aggregazioni di imprese o consorzi ordinari, anche se non ancora costituiti formalmente, la comunicazione recapitata al mandatario si intende validamente resa a tutti gli operatori economici raggruppati, aggregati o consorziati.

In caso di avvalimento, la comunicazione recapitata all'offerente si intende validamente resa a tutti gli operatori economici ausiliari.

In caso di subappalto, la comunicazione recapitata all'offerente si intende validamente resa a tutti i subappaltatori indicati.

7 Chiarimenti

I chiarimenti potranno essere richiesti, previa registrazione al portale, entro e non oltre 10 giorni prima della scadenza del termine stabilito per la ricezione delle offerte. Le risposte verranno fornite fino a 6 giorni prima della scadenza del termine stabilito per la ricezione delle offerte, ex art. 74 comma 4 del Codice, e saranno accessibili nella sezione "Chiarimenti" della presente procedura di gara. Non è ammessa altra modalità per la richiesta di chiarimenti.

8. Soggetti ammessi in forma singola e associata e condizioni di partecipazione

Sono ammessi a partecipare gli operatori economici in possesso dei requisiti di ordine generale di cui all'art. 80 del D.Lgs. 50/2016.

8.1 Inammissibilità alla partecipazione

La Stazione Appaltante esclude un operatore economico in qualunque momento della procedura, qualora risulti che lo stesso si trova, a causa di atti compiuti o omessi, prima o nel corso, della procedura, in una delle situazioni di cui ai commi 1, 2, 4 e 5 dell'art. 80 del D.Lgs. 50/2016.

La mancata accettazione delle clausole contenute nel protocollo di legalità costituisce causa di esclusione dalla gara, ai sensi dell'art. 1 comma 17 della Legge 190/2012.

8.2 Condizioni di partecipazione

Gli operatori economici aventi sede, residenza o domicilio nei paesi inseriti nelle c.d. "black list" di cui al decreto del Ministro delle finanze del 4 maggio 1999 e al decreto del Ministro dell'economia e delle finanze del 21 novembre 2001 devono essere in possesso, pena l'esclusione dalla gara, dell'autorizzazione in corso di validità rilasciata ai sensi del d.m. 14 dicembre 2010 del Ministero dell'economia e delle finanze.

Agli operatori economici concorrenti, ai sensi dell'art. 48, comma 7, primo periodo, del Codice, è vietato partecipare alla gara in più di un raggruppamento temporaneo o consorzio ordinario di concorrenti o aggregazione di imprese aderenti al contratto di rete (nel prosieguo, aggregazione di imprese di rete), ovvero partecipare alla gara anche in forma individuale qualora gli stessi abbiano partecipato alla gara medesima in raggruppamento o consorzio ordinario di concorrenti o aggregazione di imprese di rete.

In caso di partecipazione in forma di raggruppamento temporaneo, di tipo orizzontale o misto, i concorrenti (nella documentazione amministrativa richiesta ai fini dell'ammissione alla gara) devono indicare le percentuali corrispondenti alle quote di partecipazione al raggruppamento stesso - liberamente stabilite entro i limiti consentiti dai requisiti di qualificazione posseduti dall'associato - rispettivamente, del mandatario/capogruppo e del/dei mandante/i, nonché l'esatta indicazione della/e categoria/e e classe/i o requisito/i di qualificazione e/o della/e prestazione/i prevista/e dal presente appalto a cui dette percentuali si riferiscono.

fonte: http://burc.regione.campania.it

In caso di partecipazione in forma di raggruppamento di tipo verticale i concorrenti (nella documentazione amministrativa richiesta ai fini dell'ammissione alla gara) devono indicare, la/e categoria/e classe/i o tipologia di prestazione/i che ciascun soggetto mandante intende assumere.

Per tutte le tipologie di rete, la partecipazione congiunta alle gare deve risultare individuata nel contratto di rete come uno degli scopi strategici inclusi nel programma comune, mentre la durata dello stesso dovrà essere commisurata ai tempi di realizzazione dell'appalto.

Il ruolo di mandante/mandataria di un raggruppamento temporaneo di imprese può essere assunto anche da un RTI costituito oppure da aggregazioni di imprese di rete. A tal fine, se la rete è dotata di organo comune con potere di rappresentanza (con o senza soggettività giuridica), tale organo assumerà la veste di mandataria della subassociazione; se, invece, la rete è dotata di organo comune privo del potere di rappresentanza o è sprovvista di organo comune, deve conferire specifico mandato ad un'impresa retista, la quale assumerà la veste di mandataria della subassociazione.

Ai sensi dell'art. 186-bis del R.D. 16 marzo 1942, n. 367 l'impresa in concordato preventivo con continuità aziendale può concorrere anche riunita in RTI purché non rivesta la qualità di mandataria e sempre che le altre imprese aderenti al RTI non siano assoggettate ad una procedura concorsuale.

9 Requisiti speciali

I concorrenti, a pena di esclusione, devono essere in possesso dei requisiti previsti nei commi seguenti. I documenti richiesti agli operatori economici ai fini della dimostrazione dei requisiti devono essere trasmessi mediante AVCpass in conformità alla delibera ANAC n. 157 del 17 febbraio 2016.

9.1 Requisito di idoneità

Requisiti di idoneità professionale per i SERVIZI (esecuzione indagini e analisi di laboratorio)

A pena di esclusione, ai sensi dell'articolo 83, co. 3, del Codice dei Contratti, l'operatore economico dovrà essere in possesso dei seguenti requisiti:

- iscrizione nel Registro delle imprese presso la Camera di Commercio, Industria, Artigianato ed Agricoltura (C.C.I.A.A.) della Provincia in cui questi ha sede, per attività coerenti con quelle oggetto dell'appalto. Nel caso in cui l'operatore economico non sia soggetto all'obbligo di tale iscrizione, dovrà indicarne la motivazione e dichiarare la compatibilità dell'oggetto sociale allo svolgimento delle prestazioni oggetto del presente appalto;

- certificazione di qualità operando secondo la norma UNI CEI ISO 9001:2015 in corso di validità per i servizi oggetto di appalto;

- possesso per il laboratorio di analisi della certificazione di qualità UNI EN CEI ISO/IEC 17025:2018 "Requisiti generali per la competenza dei Laboratori di prova e taratura", in corso di validità, per tutti gli analiti ricercati e che assicuri al Qualità operando secondo la norma UNI CEI ISO 9001:2015; Il concorrente non stabilito in Italia ma in altro Stato membro o in uno dei Paesi di cui all'articolo 83, co. 3, del Codice dei Contratti, dovrà presentare, a pena di esclusione, registro commerciale corrispondente o dichiarazione giurata o secondo le modalità vigenti nello Stato nel quale è stabilito. I requisiti di cui alle precedenti lettere a), b) e c) non sono subappaltabili.

Requisiti di idoneità professionale per i SERVIZI TECNICI

A pena di esclusione, l'operatore economico dovrà possedere i sotto indicati requisiti:

- per i professionisti singoli o associati, le società di professionisti, le società di ingegneria ed i consorzi stabili di società di professionisti e di società di ingegneria e di G.E.I.E., i requisiti di idoneità professionale di cui rispettivamente agli articoli 1, 2, 3 e 5 del D.M. 2 dicembre 2016 n. 263;

fonte: http://burc.regione.campania.it

- per tutte le tipologie di società e per i consorzi, l'iscrizione nel Registro delle imprese presso la Camera di Commercio, Industria, Artigianato ed Agricoltura (C.C.I.A.A.) della Provincia in cui questi ha sede, da cui risulti che l'oggetto sociale sia coerente con la prestazione che si intende eseguire ed oggetto della presente procedura di gara;

- indipendentemente dalla natura giuridica del concorrente che presenterà la propria offerta, l'incarico dovrà essere espletato, a pena di esclusione, da professionisti iscritti negli appositi albi previsti dai vigenti ordinamenti professionali, personalmente responsabili e nominativamente indicati già in sede di presentazione dell'offerta, con la specificazione delle rispettive qualifiche professionali.

- il professionista singolo o il responsabile del raggruppamento (nel caso di raggruppamento di professionisti) o il direttore tecnico, nel caso di società o consorzi, dovrà possedere laurea in ingegneria civile o in ingegneria per l'ambiente e il territorio o in geologia o equipollenti, l'iscrizione al relativo albo/ordine ed almeno 10 anni di esperienza nelle attività oggetto d'appalto (elaborazione dei risultati delle attività di caratterizzazione, elaborazione di analisi di rischio e assistenza alle attività di indagine).

Il concorrente non stabilito in Italia ma in altro Stato Membro o in uno dei Paesi di cui all'art. 83, comma 3 del Codice, presenta dichiarazione giurata o secondo le modalità vigenti nello Stato nel quale è stabilito.

Per la comprova del requisito la stazione appaltante acquisisce d'ufficio i documenti in possesso di pubbliche amministrazioni, previa indicazione, da parte dell'operatore economico, degli elementi indispensabili per il reperimento delle informazioni o dei dati richiesti.

9.2 Requisiti di capacità economico-finanziaria e tecnico-organizzativa

I concorrenti devono possedere:

per i lavori (caso di concorrente con sede in Italia)

- attestazione, rilasciata da società organismo di attestazione (SOA) regolarmente autorizzata, in corso di validità, che documenti, ai sensi degli artt. 84, comma 1, del D. Lgs. n. 50/2016 e 61 del D.P.R. n 207/2010, la qualificazione in categoria e classifica adeguata ai lavori da assumere, secondo quanto indicato al precedente punto.

(caso di concorrente stabilito in altri Stati aderenti all'Unione Europea):

- i requisiti previsti dal DPR n. 207/2010 e ss.mm.ii. accertati, ai sensi dell'art. 62 del suddetto DPR n. 207/2010 e s.m.i. , in base alla documentazione prodotta secondo le norme vigenti nei rispettivi paesi;

Per i servizi (analisi chimiche di laboratorio)

- A pena di esclusione, ai sensi dell'articolo 83, co. 6, del Codice dei Contratti, l'operatore economico dovrà aver regolarmente eseguito negli ultimi 3 anni antecedenti la data di pubblicazione del Bando servizi analoghi a quelli oggetto del presente appalto, per un importo totale almeno pari all'importo stimato dei servizi in appalto. Per "servizi analoghi" si intendono le attività di esecuzione di indagini e prove analitiche eseguite in laboratorio per interventi di caratterizzazione e/o interventi di bonifica di cui al D.Lgs 152/06 sulle seguenti matrici ambientali: sedimenti/suoli/terreni/rifiuti/top soil/acque sotterranee. La comprova del presente requisito è fornita, previa richiesta da parte della Centrale di Committenza, dei seguenti documenti:

- l'elenco dei servizi, corredato dalla copia dei contratti e delle relative fatture quietanzate o delle ricevute di pagamento o, in alternativa, dalla copia del documento attestante la regolare esecuzione. Si specifica che saranno considerati validi anche i contratti parzialmente eseguiti purché

fonte: http://burc.regione.campania.it

sia stata fatturata e pagata una quota almeno pari al requisito minimo richiesto; - nel caso in cui il committente sia o sia stato un soggetto pubblico, i certificati attestanti l'avvenuta esecuzione dei servizi o copia delle fatture relative ai suddetti contratti (indicando, ove disponibile, il CIG del contratto cui si riferiscono, l'oggetto del contratto stesso e il relativo importo, la denominazione del contraente pubblico e la data di stipula del contratto stesso); - nel caso in cui il committente sia o sia stato un soggetto privato, la copia delle ricevute di pagamento (es. fatture quietanzate) relative ai suddetti contratti. A pena di esclusione, l'operatore economico dovrà altresì indicare, ai sensi dell'articolo 83, co. 6, del Codice dei Contratti, il nominativo della risorsa umana interna all'organico aziendale, ovvero del lavoratore autonomo, che provvederà al coordinamento di tutte le attività relative ai servizi tecnici, alle attività di indagine di campo e alle attività di analisi e prove del laboratorio, e che sarà responsabile anche del coordinamento con gli Enti Competenti, interfacciandosi con gli stessi e presiedendo alle Conferenze di Servizi.

- l'operatore economico dovrà essere in possesso di certificazione di accreditamento da parte di Ente certificatore ai sensi della norma UNI CEI EN ISO / IEC 17025; tale requisito dovrà essere posseduto al momento della pubblicazione del bando;

- per il campionamento, l'operatore economico dovrà essere in possesso di certificazione di accreditamento da parte di Ente certificatore ai sensi della norma UNI 10802; tale requisito dovrà essere posseduto al momento della pubblicazione del bando;

Inoltre, si precisa che l'esecuzione del servizio di caratterizzazione dovrà essere eseguito da un'impresa in possesso di un laboratorio accreditato secondo la norma UNI EN ISO/IEC 17025/2005 da ACCREDIA o certificato da Ente di certificazione internazionale, secondo le norma UNI EN ISO 9001 e dovrà disporre di metodi certificati ACCREDIA

Infine, per l'esecuzione dell'Appalto l'appaltatore dovrà garantire un gruppo di lavoro con le seguenti figure specialistiche:

- n. 1 Geologo con almeno 10 anni di esperienza in campo su lavori di prospezione e sondaggi in siti contaminati;

-n. 1 Ingegnere con almeno 10 anni di esperienza in campo ambientale;

-n. 1 Tecnico specializzato per l'esecuzione di campionamenti, con almeno 10 anni di esperienza in ambito analogo;

-n. 1 Chimico, responsabile delle determinazioni analitiche, con almeno 10 anni di esperienza in analisi di acque e terreni;

-n. 1 Tecnico abilitato ai sensi del D.Lgs. 81/08 per eseguire le attività di cui sopra (quest'ultimo compito potrà essere ricoperto anche da uno dei professionisti sopra indicati in possesso dei requisiti richiesti).

10 Sopralluogo

Il sopralluogo presso le aree interessate e per le quali sono affidate le attività in oggetto del presente appalto è obbligatorio, tenuto conto che è necessario che le offerte vengano formulate, ai sensi dell'art. 79, co. 2, del Codice, soltanto a seguito di una visita dei luoghi. La mancata effettuazione del sopralluogo sarà causa di esclusione dalla procedura di gara.

Ai fini dell'effettuazione del prescritto sopralluogo, i concorrenti devono trasmettere al seguente indirizzo e-mail vincenzo.testa@regione.campania.it, entro le ore 12:00 del settimo giorno antecedente la scadenza del termine fissato per la presentazione delle offerte, una richiesta di sopralluogo indicando i seguenti dati dell'operatore economico: nominativo del concorrente; recapito telefonico; recapito fax/indirizzo e-mail; nominativo e qualifica della

fonte: http://burc.regione.campania.it

persona incaricata di effettuare il sopralluogo. La richiesta deve specificare l'indirizzo PEC cui indirizzare la convocazione.

I sopralluoghi verranno effettuati nel/nei giorno/i indicati dalla stazione appaltante. Data e luogo del sopralluogo sono comunicati con almeno 2 (due) giorni di anticipo. All'atto di ciascun sopralluogo l'incaricato della ditta offerente deve sottoscrivere la dichiarazione a conferma dell'effettuato sopralluogo e ritirarne copia controfirmata dal soggetto designato dalla stazione appaltante. Tale dichiarazione dovrà essere inclusa nell'offerta presentata in gara.

Il sopralluogo può essere effettuato dal rappresentante legale/procuratore/direttore tecnico in possesso del documento di identità, o da soggetto in possesso del documento di identità e apposita delega munita di copia del documento di identità del delegante.

Il soggetto delegato ad effettuare il sopralluogo non può ricevere l'incarico da più concorrenti. In tal caso la stazione appaltante non rilascerà la relativa attestazione ad alcuno dei soggetti deleganti.

In caso di raggruppamento temporaneo o consorzio ordinario già costituiti, GEIE, aggregazione di rete, in relazione al regime della solidarietà di cui all'art. 48, comma 5, del Codice, tra i diversi operatori economici, il sopralluogo può essere effettuato da un rappresentante legale/procuratore/direttore tecnico di uno degli operatori economici raggruppati, aggregati in rete o consorziati o da soggetto diverso, purché munito della delega del mandatario/capofila.

In caso di raggruppamento temporaneo o consorzio ordinario non ancora costituiti, aggregazione di rete di cui al par. 6, punto III) non ancora costituita in raggruppamento, il sopralluogo è effettuato da un rappresentante legale/procuratore/direttore tecnico di uno degli operatori economici raggruppati, aggregati in rete o consorziati o da soggetto diverso, purché munito della delega di tutti detti operatori. In alternativa l'operatore raggruppando/aggregando/consorziando può effettuare il sopralluogo singolarmente.

In caso di consorzio stabile, il sopralluogo deve essere effettuato da soggetto munito di delega conferita dal consorzio oppure dall'operatore economico consorziato indicato come esecutore.

Le spese sostenute, a qualunque titolo, ai fini dello svolgimento del sopralluogo saranno interamente a carico dell'operatore economico.

La mancata allegazione dell'attestazione di sopralluogo è sanabile mediante soccorso istruttorio, ai sensi dell'art. 83, co. 9, del Codice.

11. Modalità di presentazione e criteri di ammissibilità delle offerte

Per partecipare alla presente procedura, l'Operatore Economico deve dotarsi, a propria cura e spese, della seguente strumentazione tecnica ed informatica:

- firma digitale, di cui all'art. 1, lett. s, del D. Lgs. 82/2005;

- dotazione hardware e software minima, come specificata nella sezione "Requisiti Minimi" del portale delle gare.

È utile e necessario che l'Operatore Economico, interessato a partecipare alla presente gara telematica, consulti preliminarmente, le seguenti sezioni del portale delle gare:

- sezione "Normativa e Manuali", in cui potrà reperire, in particolare, il Manuale "Istruzioni per la registrazione degli operatori economici al Portale della Regione Campania" e le "Linee Guida sulla Presentazione dell'Offerta";

- sezione "FAQ".

fonte: http://burc.regione.campania.it

Per partecipare alla gara ogni impresa concorrente deve registrarsi al Portale Gare tramite l'apposito link "Registrati ora!" presente sulla home page del Portale stesso. La registrazione fornirà – entro le successive 6 ore - una terna di valori (codice d'accesso, nome utente e password), personale per ogni impresa registrata, necessaria per l'accesso e l'utilizzo delle funzionalità del Portale: tale terna di valori sarà recapitata all'indirizzo di posta elettronica del legale rappresentante, così come dichiarato all'atto della registrazione. Le imprese devono indicare - in fase di registrazione - un indirizzo di posta elettronica certificata (PEC) quale indirizzo di posta elettronica del legale rappresentante. Qualora l'impresa abbia già effettuato la registrazione per altra procedura o per l'iscrizione all'Elenco Unico dei fornitori, la stessa deve utilizzare la stessa terna di valori già attribuitale. Tale operazione deve essere effettuata almeno 48 ore prima della data di scadenza per la presentazione delle offerte, al fine di ottenere in tempo utile la propria terna di valori. È possibile ricevere assistenza in merito all'attività di registrazione chiamando il Numero Verde 800 098 759, dal lunedì al venerdì, dalle ore 09.00 alle 13.00 e dalle ore 14.00 alle ore 18.00 o inviare una e-mail a helpdesk@afsoluzioni.it

Tutte le comunicazioni inerenti la presente procedura di gara avverranno tramite il Portale e saranno visibili accedendo alla propria area privata previo avviso all'indirizzo di posta elettronica certificata dei legali rappresentanti delle imprese concorrenti. In caso contrario la S.A. non sarà responsabile per il tardivo o mancato recapito delle comunicazioni.

Eventuali richieste di chiarimenti (FAQ) dovranno pervenire esclusivamente attraverso il Portale delle gare della Centrale Acquisti, nella sezione dedicata alla presente procedura di gara. Non è ammessa altra modalità per la richiesta di chiarimenti.

Le offerte telematiche devono essere inoltrate, a pena di esclusione, **entro e non oltre le ore 13.00 del giorno 25/07/2022** tramite il portale delle gare, secondo la seguente procedura:

accedere all'AREA PRIVATA del portale, previa registrazione secondo quanto indicato nei precedenti punti 1, 2 e 3, mediante inserimento delle credenziali e cliccando su "ACCEDI";

cliccare sulla sezione "BANDI";

cliccare sulla riga blu dove è riportata la scritta "BANDI PUBBLICATI" (si aprirà l'elenco di tutti i bandi pubblicati);

cliccare sulla lente "VEDI", situata nella Colonna "DETTAGLIO" in corrispondenza del bando di gara oggetto della procedura;

visualizzare gli atti di gara con gli eventuali allegati (presenti nella sezione "ATTI DI GARA") e gli eventuali chiarimenti pubblicati;

cliccare sul pulsante "PARTECIPA" per creare la propria offerta (tale link scomparirà automaticamente al raggiungimento del termine di scadenza previsto per la presentazione delle offerte);

compilare la sezione "BUSTA DOCUMENTAZIONE", allegando la documentazione amministrativa come richiesta all'art. 4.1 del presente disciplinare;

per la "BUSTA TECNICA" è necessario allegare la documentazione tecnica così come richiesta dall'art. 4.2 del presente disciplinare;

per la "BUSTA ECONOMICA" inserire nella sezione così denominata, a pena di esclusione:

a) prezzo complessivo offerto, nell'apposito campo "Valore offerto";

b) l'offerta economica formulata, secondo il modello A5 allegato al presente disciplinare, tenendo conto di quanto richiesto dall'art. 13 del presente disciplinare.

c) l'offerta tempo formulata, secondo il modello A5bis allegato al presente disciplinare.

fonte: http://burc.regione.campania.it

cliccare su INVIO, verificare la correttezza della propria offerta ed il corretto caricamento degli allegati nella maschera di riepilogo che apparirà a video, ed infine cliccare su CONFERMA per inviare la propria offerta: al termine dell'invio si aprirà una pagina riproducente l'offerta inviata, completa di data di ricezione e protocollo attribuito dal sistema. È possibile stampare tale pagina cliccando sull'icona della stampante posta in alto a sinistra.

È sempre possibile verificare direttamente sul Portale il corretto invio della propria offerta seguendo la seguente procedura:

a) inserire i propri codici di accesso;

b) cliccare sul link "BANDI A CUI STO PARTECIPANDO";

c) cliccare sulla lente "APRI" situata nella colonna "DOC. COLLEGATI" in corrispondenza del bando di gara oggetto della procedura;

d) cliccare sulla riga blu dove è riportata la scritta "OFFERTE" e visualizzare la propria OFFERTA.

Dalla stessa maschera è possibile visualizzare se l'offerta è solo salvata o anche inviata (in tale ultimo caso si potrà visualizzare anche il numero di protocollo assegnato). Si evidenzia inoltre che, al fine di consentire una più facile consultazione all'operatore economico, nella sezione "BANDI A CUI STO PARTECIPANDO", sono automaticamente raggruppati tutti i bandi.

Per i concorrenti aventi sede legale in Italia o in uno dei Paesi dell'Unione europea, le dichiarazioni sostitutive si redigono ai sensi degli articoli 46 e 47 del d.p.r. 445/2000; per i concorrenti non aventi sede legale in uno dei Paesi dell'Unione europea, le dichiarazioni sostitutive sono rese mediante documentazione idonea equivalente secondo la legislazione dello Stato di appartenenza.

Tutte le dichiarazioni sostitutive rese ai sensi degli artt. 46 e 47 del d.p.r. 445/2000, ivi compreso il DGUE, la domanda di partecipazione, l'offerta tecnica e l'offerta economica devono essere sottoscritte digitalmente dal rappresentante legale del concorrente o suo procuratore.

La documentazione potrà essere prodotta in copia autentica o in copia conforme ai sensi, rispettivamente, degli artt. 18 e 19 del d.p.r. 445/2000. Ove non diversamente specificato è ammessa la copia semplice.

In caso di concorrenti non stabiliti in Italia, la documentazione dovrà essere prodotta in modalità idonea equivalente secondo la legislazione dello Stato di appartenenza; si applicano gli articoli 83, comma 3, 86 e 90 del Codice.

Tutta la documentazione da produrre deve essere in lingua italiana o, se redatta in lingua straniera, deve essere corredata da traduzione giurata in lingua italiana. In caso di contrasto tra testo in lingua straniera e testo in lingua italiana, prevarrà la versione in lingua italiana, essendo a rischio del concorrente assicurare la fedeltà della traduzione.

In caso di mancanza, incompletezza o irregolarità della traduzione dei documenti contenuti nella BUSTA DOCUMENTAZIONE, si applica l'art. 83, comma 9, del Codice.

L'offerta vincolerà il concorrente ai sensi dell'art. 32, comma 4, del Codice per 180 (centottanta) giorni dalla scadenza del termine indicato per la presentazione dell'offerta.

Nel caso in cui, alla data di scadenza della validità delle offerte, le operazioni di gara siano ancora in corso, la stazione appaltante potrà richiedere agli offerenti, ai sensi dell'art. 32, comma 4, del Codice, di confermare la validità dell'offerta sino alla data che sarà indicata e di produrre un apposito documento attestante la validità della garanzia prestata in sede di gara fino alla medesima data.

Il mancato riscontro alla richiesta della stazione appaltante sarà considerato come rinuncia del concorrente alla partecipazione alla gara.

fonte: http://burc.regione.campania.it

12 Documentazione amministrativa – Busta "A – Documentazione"

La busta "A - Documentazione" deve contenere, a pena di esclusione dalla procedura di gara, la seguente documentazione:

A. Istanza di Adesione all'invito, con la quale il legale rappresentante del concorrente dichiara di voler partecipare alla gara bandita dalla S.A e fornisce tutti i dati richiesti dalla S.A. secondo il "modello A1" allegato al presente disciplinare e con le modalità ivi indicate.

B. Scheda identificativa dell'impresa concorrente, sottoscritta dal legale rappresentante dell'impresa concorrente. In essa, con le modalità previste dal D.P.R. 28.12.2000 n.445, devono essere indicati tutti i dati relativi all'impresa necessari per lo svolgimento della procedura di gara secondo il "modello A2" allegato al presente disciplinare e con le modalità ivi indicate.

C. Dichiarazione sostitutiva dell'impresa concorrente, sottoscritta dal legale rappresentante dell'impresa concorrente. In essa, con le modalità previste dal D.P.R. 28.12.2000 n. 445, devono essere rese tutte le dichiarazioni previste dal "modello A3" allegato al presente disciplinare e con le modalità ivi indicate.

D. Dichiarazione relativa al Protocollo di Legalità, sottoscritta dal legale rappresentante dell'impresa concorrente. In essa, con le modalità previste dal D.P.R. 28.12.2000 n.445, devono essere rese tutte le dichiarazioni previste dal "modello A4" allegato al presente disciplinare e con le modalità ivi indicate.

E. Dichiarazione dei familiari conviventi sottoscritta dal legale rappresentante dell'impresa concorrente. In essa, con le modalità previste dal D.P.R. 28.12.2000 n. 445, ed ai sensi dell'art. 85, comma 3 del D.lgs. 159/2011 devono essere rese tutte le dichiarazioni previste dal "modello A6" allegato al presente disciplinare.

F. Garanzia provvisoria pari al 2% (due per cento) dell'importo a base di gara, sotto forma di cauzione o di fideiussione, a scelta dell'offerente, ai sensi dell'art. 93, del d.lgs. 50/2016, con validità per almeno 180 (centottanta) giorni successivi al termine previsto per la scadenza della presentazione delle offerte.

G. Impegno di un fideiussore, anche diverso da quello che ha rilasciato la garanzia provvisoria, a rilasciare la garanzia fideiussoria per l'esecuzione del contratto, di cui all'articolo 103 del codice, qualora l'offerente risultasse affidatario (la presente clausola non si applica alle microimprese, piccole e medie imprese e ai raggruppamenti temporanei o consorzi ordinari costituiti esclusivamente da microimprese, piccole e medie imprese).

H. DGUE, Documento di Gara Unico Europeo di cui all'art. 85 del d.lgs. 50/2016, allegato al presente disciplinare di gara adeguatamente compilato e sottoscritto dal legale rappresentante del Concorrente.

Il DGUE può essere sottoscritto anche da un procuratore speciale del legale rappresentante dell'Operatore Economico e, in tal caso, va trasmessa anche la relativa copia della procura attestante i poteri necessari allo scopo.

Il DGUE deve essere sottoscritto utilizzando un certificato di firma digitale, in corso di validità, rilasciato da un organismo incluso nell'elenco pubblico dei certificatori tenuto dall'Agenzia per l'Italia digitale - ex DigitPA (previsto dall'art. 29, comma 1, del d.lgs. n. 82/2005) generato mediante un dispositivo per la creazione di una firma sicura, ai sensi di quanto previsto dall'art 38, comma 2, del D.P.R. n. 445/2000 e dall'art. 65 del d.lgs. n. 82/2005.

I. Ricevuta ANAC, documentazione attestante il versamento del contributo di gara secondo le modalità previste dalla vigente deliberazione del Consiglio dell'Autorità Nazionale Anticorruzione (ANAC), ed in conformità alle istruzioni riportate sul sito web della stessa Autorità.

fonte: http://burc.regione.campania.it

L. Il PASSOE di cui all'art. 2, comma 3.2, delibera n. 111 del 20 dicembre 2012 dell'Autorità Nazionale Anticorruzione (ANAC).

M. Dichiarazione a conferma dell'effettuato sopralluogo come meglio illustrato nel capitolato di gara.

Eventuali altre dichiarazione e certificazioni.

12.1 Specifiche per i raggruppamenti temporanei, i consorzi, i G.E.I.E. e i soggetti di cui all'art. 45, comma 2, lett. f), del D.lgs. 50/2016, in merito alla presentazione della documentazione amministrativa

a) Raggruppamenti temporanei, consorzi, G.E.I.E., soggetti di cui all'art. 45, comma 2, lett. f), del d.lgs. 50/2016 e ss.mm.ii., non ancora costituiti:

Unitamente alla documentazione di cui al precedente paragrafo 12, dovrà essere presentata una dichiarazione, sottoscritta dalle stesse imprese che intendono consorziarsi o raggrupparsi, che indichi:

a1) a quale concorrente, in caso di aggiudicazione, sarà conferito mandato collettivo speciale con rappresentanza o funzioni di capogruppo o mandatario;

a2) l'impegno ad uniformarsi alla disciplina vigente in materia di appalti pubblici con riguardo ai raggruppamenti temporanei, ai consorzi, ai G.E.I.E. oppure ai soggetti di cui all'art. 45, comma 2, lett. f), del d.lgs. 50/2016;

a3) le parti della prestazione che saranno eseguite dai singoli operatori economici riuniti o consorziati.

b) Raggruppamenti temporanei, consorzi, G.E.I.E., soggetti di cui all'art. 45, comma 2, lett. f), del d.lgs. 50/2016 e ss.mm.ii., già costituiti:

Unitamente alla documentazione di cui al precedente paragrafo 12, lettere dovrà essere presentato:

b1) mandato collettivo con rappresentanza conferito alla mandataria per atto pubblico o scrittura privata autenticata, ovvero atto costitutivo in copia autentica del consorzio, del G.E.I.E. oppure del soggetto di cui all'art. 45, comma 2, lett. f), del d.lgs. 50/2016 e ss.mm.ii.;

b2) Documento di Gara Unico Europeo (DGUE), di cui al precedente punto 4.1, lett. H), per ciascuno dei soggetti indicati quali esecutori dai consorzi, adeguatamente compilato, limitatamente alle parti II, III, sottoscritto digitalmente dal legale rappresentante del consorziato esecutore.

Il documento potrà essere sottoscritto anche da un procuratore del legale rappresentante ed in tal caso andrà trasmessa la relativa procura.

In generale, nel caso di raggruppamento di imprese diverso dai consorzi di cui all'art. 45, comma 2, lett. b) e c), del d.lgs. 50/2016 e s.m.i., tutte le imprese costituenti il raggruppamento dovranno produrre la documentazione di cui al precedente paragrafo 4.1, lettera a) ed inoltre, solo nel caso di impresa che si avvale della facoltà di cui all'art. 89, del d.lgs. 50/2016 e s.m.i, la documentazione di cui al precedente paragrafo 4.1, lettera b).

12.2 Ulteriori disposizioni in merito alla documentazione amministrativa

La Stazione Appaltante potrà verificare in ogni momento e con qualsiasi mezzo di prova le dichiarazioni e i documenti prodotti dai concorrenti.

fonte: http://burc.regione.campania.it

13 Busta “B – Offerta Tecnica”

La Busta “B - offerta tecnica” deve essere formulata redigendo una relazione tecnica che dovrà indicare tutti gli elementi utili per la valutazione delle caratteristiche qualitative, metodologiche e tecniche offerte, secondo i criteri di cui all'art.5, questa dovrà essere contenuta in max 20 facciate (esclusi copertina e indice) – utilizzando carattere Arial n. 11, interlinea singola (non saranno presi in considerazione gli elementi offerti nelle pagine successive alla ventesima), ogni facciata deve essere numerata progressivamente.

Al fine di consentire la valutazione delle offerte in termini omogenei, i concorrenti devono impostare il progetto tecnico seguendo lo schema e la sequenza degli elementi indicati nell'art. 17.

Essa inoltre

a. deve essere sottoscritta dal legale rappresentante del concorrente;

b. non deve, a pena di esclusione dalla gara, inserire elementi che possano in qualsiasi modo anticipare valori o profili specifici della parte economica dell’offerta, in quanto verrebbe ad essere violato il principio di segretezza delle offerte.

14 Busta “C - Offerta Economica ed Offerta Tempo”

La busta “C - Offerta Economica” deve contenere, a pena di esclusione dalla procedura di gara, la seguente documentazione:

- Modello "Offerta Economica", secondo il modello predisposto (Mod A5), adeguatamente compilato e firmato digitalmente dal legale rappresentante del Concorrente o da un suo procuratore speciale (ed in tal caso va trasmessa anche la relativa copia della procura attestante i poteri necessari allo scopo) ovvero dai legali rappresentanti o dai loro rispettivi procuratori speciali nelle ipotesi di cui al citato art. 45, comma 2, d.lgs. 50/2016 sopra dettagliate.

Il Concorrente, nel suddetto modello "Offerta Economica", deve indicare:

a) un UNICO ribasso percentuale sull’importo a base di gara, al netto degli oneri occorrenti all’attuazione dei piani di sicurezza, espresso non oltre la seconda cifra decimale, indicato in lettere ed in cifre;
b) la dichiarazione prescritta all’art. 95, comma 10, del d.lgs. 50/2016, relativa ai costi della manodopera;
c) la dichiarazione prescritta all’art. 95, comma 10, del d.lgs. 50/2016, relativa ai costi aziendali concernenti l’adempimento delle disposizioni in materia di salute e sicurezza sui luoghi di lavoro.

Modello "Offerta Tempo", secondo il modello predisposto (Mod A5 bis), adeguatamente compilato e firmato digitalmente dal legale rappresentante del Concorrente o da un suo procuratore speciale (ed in tal caso va trasmessa anche la relativa copia della procura attestante i poteri necessari allo scopo) ovvero dai legali rappresentanti o dai loro rispettivi procuratori speciali nelle ipotesi di cui al citato art. 45, comma 2, d.lgs. 50/2016 sopra dettagliate.

Il Concorrente, nel suddetto modello "Offerta Tempo", deve indicare:

a) un unico ribasso percentuale di riduzione del termine previsto (420 giorni) per l’esecuzione dei servizi dal Capitolato Speciale d’Appalto (si precisa che l’offerta deve indicare anche il numero di giorni interi per i quali l’operatore si impegna ad eseguire i servizi);

La suddetta documentazione va sottoscritta:

- per l’impresa singola o i consorzi di cui all’art. 45, comma 2, lettera b), del d.lgs. 50/2016, o i consorzi stabili di cui alla lettera c) dello stesso articolo 45, dal legale rappresentante o suo procuratore speciale (ed in tal caso va trasmessa anche la relativa copia della procura attestante i poteri necessari allo scopo);

fonte: http://burc.regione.campania.it

- per i raggruppamenti temporanei o i consorzi di cui all'art. 45, comma 2, lettera e), del d.lgs. 50/2016, i G.E.I.E. o i soggetti di cui alla lettera f) dello stesso articolo 45, non ancora costituiti, dai legali rappresentanti di tutti i soggetti che intendono consorziarsi o raggrupparsi o dai loro rispettivi procuratori speciali (ed in tal caso vanno trasmesse anche le relative copie delle procure attestanti i poteri necessari allo scopo);
- per i raggruppamenti temporanei o i consorzi di cui all'art. 45, comma 2, lettera e), del d.lgs. 50/2016, i G.E.I.E. o i soggetti di cui alla lettera f) dello stesso articolo, già costituiti, dai legali rappresentanti di tutti i soggetti che intendono consorziarsi o raggrupparsi o da loro rispettivi procuratori speciali (ed in tal caso vanno trasmesse anche le relative copie delle procure attestanti i poteri necessari allo scopo).

Sono escluse le offerte per le quali vi sia carenza della documentazione che non consenta l'individuazione del contenuto o del soggetto responsabile della stessa.

15. Modalità di espletamento della gara

La prima seduta avrà luogo il giorno **03/08/2022 alle ore 09:30** presso la sede dell'Ufficio Speciale "Centrale Acquisti" – Via Metastasio, 25/29 – 80125 - Napoli e vi potranno partecipare i legali rappresentanti/procuratori delle imprese interessate oppure persone munite di specifica delega. In assenza di tali titoli, la partecipazione è ammessa come semplice uditore.

Tale seduta pubblica, se necessario, sarà aggiornata ad altra ora o giorno successivo, nel luogo, nella data e negli orari che saranno comunicati sul portale delle gare, almeno tre giorni prima della data fissata.

Parimenti, le sedute pubbliche successive saranno comunicate ai concorrenti tramite il portale gare, almeno tre giorni prima della data fissata.

Il seggio di gara, istituito ad hoc, procederà, nella prima seduta pubblica, alla verifica della ricezione delle offerte tempestivamente presentate. La tempestività della ricezione delle offerte e che le stesse siano composte di Documentazione Amministrativa ed Offerte Tecnica ed Economica è riscontrata dalla presenza nel sistema telematico delle offerte medesime.

Successivamente, il seggio di gara procederà a:

apertura della Busta Documentazione Amministrativa, controllandone la completezza del contenuto nonché la conformità a quanto richiesto dal presente disciplinare;

attivare la procedura di soccorso istruttorio;

redigere apposito verbale relativo alle attività svolte;

adottare il provvedimento che determina le esclusioni e le ammissioni dalla procedura di gara, provvedendo, altresì, agli adempimenti di cui all'art. 29, comma 1, del Codice.

Ai sensi dell'art. 85, comma 5, primo periodo del Codice, la stazione appaltante si riserva di chiedere, in qualsiasi momento nel corso della procedura, di presentare tutti i documenti complementari o parte di essi, qualora questo sia necessario per assicurare il corretto svolgimento della procedura.

Tale verifica avverrà, ai sensi degli artt. 81 e 216, comma 13 del Codice, attraverso l'utilizzo del sistema AVCpass, reso disponibile dall'ANAC, con le modalità di cui alla delibera n. 157/2016.

Commissione giudicatrice

La Commissione giudicatrice è nominata, ai sensi dell'art. 216, comma 12 del codice, dopo la scadenza del termine per la presentazione delle offerte ed è composta da un numero dispari pari a n. 3 membri, esperti nello specifico settore cui si riferisce l'oggetto del contratto. in capo ai commissari non devono sussistere cause ostative alla nomina ai sensi dell'art. 77, comma 9, del codice, a tal fine i medesimi rilasciano apposita dichiarazione alla stazione appaltante.

fonte: http://burc.regione.campania.it

La Commissione giudicatrice è responsabile della valutazione delle offerte tecniche ed economiche dei concorrenti e fornisce ausilio al RUP nella valutazione della congruità delle offerte tecniche (cfr. Linee guida n. 3 del 26 ottobre 2016).

La stazione appaltante pubblica, sul profilo di committente, nella sezione "amministrazione trasparente" la composizione della Commissione giudicatrice e i curricula dei componenti, ai sensi dell'art. 29, comma 1 del Codice.

Apertura della busta "B" Offerta Tecnica-Valutazione delle offerte tecniche, economiche e tempo.

Una volta effettuato il controllo della documentazione amministrativa, il Seggio di gara procederà a consegnare gli atti alla Commissione giudicatrice.

La Commissione giudicatrice procederà all'apertura della busta concernente l'offerta tecnica ed alla verifica della presenza dei documenti richiesti dal presente disciplinare.

In una o più sedute riservate la Commissione procederà all'esame ed alla valutazione delle offerte tecniche e all'assegnazione dei relativi punteggi applicando i criteri e le formule indicati nel bando e nel presente disciplinare.

Successivamente, la Commissione darà lettura dei punteggi attribuiti alle singole offerte tecniche, darà atto delle eventuali esclusioni dalla gara dei concorrenti. Nella medesima seduta, la Commissione procederà all'apertura del file contenente l'offerta economica e l'offerta tempo, a valle dell'esame delle offerte e dell'attribuzione dei punteggi relativi agli elementi di ordine qualitativo.

La stazione appaltante procederà dunque all'individuazione dell'unico parametro numerico finale per la formulazione della graduatoria, ai sensi dell'art. 95, comma 9 del Codice.

Qualora nessuna offerta risulti conveniente o idonea in relazione all'oggetto del contratto, la stazione appaltante si riserva la facoltà di non procedere all'aggiudicazione ai sensi dell'art. 95, comma 12, del Codice.

Si potrà dare luogo all'aggiudicazione anche in presenza di una sola offerta valida, se ritenuta congrua e vantaggiosa per la stazione appaltante, purché migliorativa delle condizioni poste a base di gara.

La verifica dei requisiti generali e speciali avverrà, ai sensi dell'art. 85, comma 5, del Codice, sull'offerente risultato primo in graduatoria.

Prima dell'aggiudicazione, l'U.S. "Centrale Acquisti", ai sensi dell'art. 85, comma 5, del Codice, richiede al concorrente risultato primo in graduatoria di presentare i documenti di cui all'art. 86 del Codice, ai fini della prova dell'assenza dei motivi di esclusione di cui all'art. 80 e del rispetto dei criteri di selezione di cui all'art. 83 del medesimo Codice.

Tale verifica avverrà attraverso l'utilizzo del sistema AVCpass.

Ai sensi dell'art. 95, comma 10, l'U.S. "Centrale Acquisti" prima dell'aggiudicazione procede, laddove non effettuata in sede di verifica di congruità dell'offerta, alla valutazione di merito circa il rispetto di quanto previsto dall'art. 97, comma 5 lett. d), del Codice.

L'U.S. "Centrale Acquisti", previa verifica ed approvazione della proposta di aggiudicazione, ai sensi degli artt. 32, comma 5, e 33, comma 1, del Codice, aggiudica l'appalto.

L'aggiudicazione diventa efficace, ai sensi dell'art. 32, comma 7, del Codice, all'esito positivo della verifica del possesso dei requisiti prescritti.

In caso di esito negativo delle verifiche, l'U.S. "Centrale Acquisti" procederà alla revoca dell'aggiudicazione, alla segnalazione all'ANAC nonché all'incameramento della garanzia

fonte: http://burc.regione.campania.it

provvisoria. L'U.S. "Centrale Acquisti" aggiudicherà, quindi, al secondo graduato procedendo altresì, alle verifiche nei termini sopra indicati.

Nell'ipotesi in cui l'appalto non possa essere aggiudicato neppure a favore del concorrente collocato al secondo posto nella graduatoria, l'appalto verrà aggiudicato, nei termini sopra detti, scorrendo la graduatoria.

La stipulazione del contratto è subordinata al positivo esito delle procedure previste dalla normativa vigente in materia di lotta alla mafia, fatto salvo quanto previsto dagli artt. 88, comma 4-bis, 89 e 92, comma 3, del d.lgs. 159/2011. 18

Ai sensi dell'art. 93, commi 6 e 9, del Codice, la garanzia provvisoria verrà svincolata all'aggiudicatario, automaticamente, al momento della stipula del contratto; agli altri concorrenti, verrà svincolata tempestivamente e, comunque, entro trenta giorni dalla comunicazione dell'avvenuta aggiudicazione. Trascorsi i termini previsti dall'art. 92, commi 2 e 3, del d.lgs. 159/2011 dalla consultazione della Banca dati nazionale unica della documentazione antimafia, la Direzione Generale per la Difesa del Suolo e l'Ecosistema – UOD 50.06 procede alla stipula del contratto anche in assenza dell'informativa antimafia, salvo il successivo recesso dal contratto laddove siano successivamente accertati elementi relativi a tentativi di infiltrazione mafiosa di cui all'art. 92, comma 4, del d.lgs. 159/2011.

Il contratto, ai sensi dell'art. 32, comma 9, del Codice, non potrà essere stipulato prima di 35 giorni dall'invio dell'ultima delle comunicazioni del provvedimento di aggiudicazione. La stipula avrà luogo entro 60 giorni dall'intervenuta efficacia dell'aggiudicazione ai sensi dell'art. 32, comma 8, del Codice, salvo il differimento espressamente concordato con l'aggiudicatario. All'atto della stipulazione del contratto, l'aggiudicatario deve presentare la garanzia definitiva da calcolare sull'importo contrattuale, secondo le misure e le modalità previste dall'art. 103 del Codice.

Il contratto sarà stipulato in modalità elettronica, in forma pubblica amministrativa a cura dell'Ufficiale rogante. Il contratto è soggetto agli obblighi in tema di tracciabilità dei flussi finanziari, di cui alla l. 13 agosto 2010, n. 136.

Nei casi di cui all'art. 110, comma 1, del Codice, la stazione appaltante interpella progressivamente i soggetti che hanno partecipato alla procedura di gara, risultanti dalla relativa graduatoria, al fine di stipulare un nuovo contratto per l'affidamento dell'esecuzione o del completamento del servizio.

16 Criterio di aggiudicazione

L'aggiudicazione è effettuata con il criterio "dell'offerta economicamente più vantaggiosa individuata sulla base del miglior rapporto qualità/prezzo", ai sensi dell'art. 95 del d.lgs. 50/2016, nonché sulla base delle disposizioni contenute nel bando e nel presente disciplinare, in base ai criteri e modalità di valutazione riportati di seguito:

Elementi di natura qualitativa	Offerta Tecnica: punti massimi 70
Elementi di natura quantitativa	Offerta Economica: punti massimi 15
	Offerta Tempo: punti massimi 15
	Punteggio complessivo: 100 punti

fonte: http://burc.regione.campania.it

17 Attribuzione punteggio elementi di natura qualitativa/quantitativa

La valutazione delle offerte sarà effettuata sulla base dei criteri riportati nella seguente griglia di distribuzione

Offerta Tecnica; fattore ponderale max 70 di cui:

ELEMENTI QUALITATIVI			
a	**PROFESSIONALITÀ E ADEGUATEZZA DELL'OFFERTA *(desunta da max n. 2 servizi)***		
Criterio	**Sotto criterio**	**Parametro di valutazione**	**D**
Servizi pregressi	**a.1 Pertinenza dei servizi e ruolo rivestito dal concorrente**	Migliore rapporto di congruenza dei servizi presentati. Descrizione della prestazione svolta dal concorrente significativa della propria capacità tecnico- organizzativo, scelta tra interventi affini a quelli oggetto dell'affidamento **a.1.1 Per Servizio n. 1**: - Attività svolte - ruolo	15
		Migliore rapporto di congruenza dei servizi presentati. Descrizione della prestazione svolta dal concorrente significativa della propria capacità tecnico- organizzativo, scelta tra interventi affini a quelli oggetto dell'affidamento **a.1.2 Per Servizio n. 2**: - Attività svolte - ruolo	15
	Subtotale a)		**30**
b	**CARATTERISTICHE METODOLOGICHE DELL'OFFERTA**		
Criterio	**Sotto criterio**		**D**
Caratteristiche metodologiche dell'offerta	**b.1 Metodologia operativa**	**b.1.1 Attività di campo ed esecuzione Analisi (Strumentazione, Mezzi, attrezzature, Certificazioni, Accreditamenti)** Modalità tecnico operative che si intendono utilizzare per eseguire e migliorare le prestazioni poste a base di gara	15
		b.1.2 Elaborazioni informatiche (modellazione, Gis, Telecontrollo) Modalità tecnico operative che si intendono utilizzare per eseguire e migliorare le prestazioni poste a base di gara	15
	b.2.1 Gruppo di Lavoro ed attività di coordinamento	Migliore configurazione del gruppo di lavoro, e coordinamento secondo quanto presentato dal concorrente, avendo riguardo: - alle esperienze e capacità professionali desumibili dai curricula dei professionisti, dei ruoli e delle responsabilità assunti nella composizione del gruppo; - ai profili di carattere organizzativo funzionali all'espletamento integrato e sinergico delle attività di verifica. - Attività di coordinamento tra le figure e con le figure della stazione appaltante	10
	Subtotale b)		**40**
	TOTALE a) + b)		**70**

fonte: http://burc.regione.campania.it

La Commissione giudicatrice, per l'attribuzione dei punteggi relativi ai criteri di natura qualitativa, ricorrerà al sistema di attribuzione discrezionale, tenendo conto della relazione tra il giudizio qualitativo di valutazione e i coefficienti di seguito specificati:

GIUDIZIO QUALITATIVO	COEFFICIENTE	GIUDIZIO QUALITATIVO	COEFFICIENTE
Eccellente	1,0	Mediocre	0,4
Ottimo	0,9	Scarso	0,3
Buono	0,8	Molto scarso	0,2
Discreto	0,7	Inadeguato	0,1
Sufficiente	0,6	Non valutabile	0,0
Insufficiente	0,5		

Ciascun commissario valuterà, con il metodo su riportato, ogni proposta tecnica assegnando, per ciascuno degli elementi componenti il progetto, di cui ai precedenti punti a.1.1 – a.1.2 – b.1.1 – b.1.2 e b.2.1, un punteggio parziale compreso tra 0,0 e 1,0 in funzione della rispondenza, ricchezza, completezza, pertinenza e chiarezza documentale della soluzione proposta. Successivamente si procederà a determinare la media aritmetica delle valutazioni dei commissari per ciascuno dei punti a.1.1 – a.1.2 – b.1.1 – b.1.2 e b.2.1 dei progetti e poi a riportare ad 1 la media più alta, proporzionando a tale media massima le medie provvisorie prima calcolate. I coefficienti ottenuti saranno moltiplicati per il punteggio massimo previsto per ciascuno dei parametri di cui ai punti a.1.1 – a.1.2 – b.1.1 – b.1.2 e b.2.1 del precedente schema.
Il punteggio complessivo di ciascuna offerta tecnica sarà dato dalla somma dei punteggi relativi ottenuti per ciascun criterio.

18 Attribuzione punteggio elementi di natura quantitativa

B.1	**Offerta Economica**	Ribasso percentuale sul corrispettivo del servizio oggetto di gara.	**15 punti**
B.2	**Offerta Tempo**	Riduzione percentuale con riferimento al tempo	**15 punti**

Il punteggio attribuibile sia per l'offerta economica che per l'offerta tempo è di 15 punti. Esso è attribuito all'offerta che presenta il ribasso maggiore rispetto al corrispettivo indicato a base di gara. Alle altre offerte è attribuito un minor punteggio determinato dalla seguente formula:

$$PEn = (Pn * 15) / Pmax \quad \text{e} \quad TEn = (Tn * 15) / Tmax$$

Dove:
PEn = punteggio economico attribuito al concorrente in esame
15 = punteggio massimo attribuibile
Pn = percentuale di sconto offerto dal concorrente in esame
Pmax = percentuale di sconto massimo offerto sul prezzo

E
TEn = punteggio economico attribuito al concorrente in esame
15 = punteggio massimo attribuibile
Tn = percentuale di sconto offerto dal concorrente in esame
Tmax = percentuale di sconto massimo offerto sul prezzo

fonte: http://burc.regione.campania.it

19 Aggiudicazione

La Commissione di gara al termine dei lavori presenterà alla S.A la proposta di aggiudicazione ai sensi dell'art. 33, comma 1 del Codice, la medesima non vincola la S.A., che si riserva di verificare i requisiti dichiarati dai concorrenti mediante l'acquisizione d'ufficio dei certificati attestanti il possesso degli stati, fatti e qualità dei soggetti dichiaranti, nonché di verificare la sussistenza di tutti gli elementi e i presupposti richiesti dalla normativa vigente, dal capitolato e dal presente disciplinare di gara;

La S.A., previa verifica della predetta proposta di aggiudicazione, provvederà all'aggiudicazione con decreto del Dirigente della UOD 01 – Ufficio Speciale 60.06.

Prima della stipula del contratto d'appalto con l'aggiudicatario, la S.A. acquisisce le informazioni antimafia ai sensi del Protocollo di legalità.

La S.A. potrà procedere a nuove verifiche antimafia nel corso dello svolgimento del rapporto contrattuale; pertanto, ove le informazioni antimafia dal valore interdittivo dovessero sopraggiungere in un momento successivo, la S.A. si riserva la facoltà di procedere alla risoluzione del vincolo contrattuale.

L'aggiudicatario resta impegnato per effetto della presentazione della propria offerta.

La S.A., in caso di urgenza e necessità, si riserva la facoltà di affidare il servizio nelle more della stipula del contratto, ma sempre dopo che risulti ultimata la verifica del possesso dei requisiti dichiarati, ed acquisita tutta la documentazione di rito prevista dal presente disciplinare di gara, dal capitolato e dalle vigenti disposizioni in materia;

Nel caso di mancata stipulazione del contratto con l'aggiudicatario, è facoltà della S.A. procedere al conferimento dell'incarico al concorrente che segue in graduatoria alle condizioni della relativa offerta.

20 Ulteriori informazioni

Con il provvedimento di aggiudicazione definitiva, che conclude il procedimento, l'aggiudicatario sarà invitato a presentare entro il termine di giorni quindici, la documentazione occorrente per la stipula del contratto.

In sede di stipula del contratto l'aggiudicatario dovrà eleggere il proprio domicilio in Napoli.

L'aggiudicatario dovrà presentarsi per la stipulazione del contratto entro il termine indicato dalla S.A., pena la revoca dell'aggiudicazione, l'incameramento della cauzione provvisoria e l'affidamento dell'appalto al concorrente che segue in graduatoria.

L'aggiudicatario, ai sensi dell'art. 18 del capitolato, è tenuto a prestare la garanzia definitiva, ex art. 103 del Codice e le polizze di responsabilità civile ed infortuni.

Sono a carico dell'aggiudicatario tutte le spese inerenti e conseguenti alla stipulazione del contratto, comprese le spese di bollo e di registro.

La S.A. si riserva espressamente la facoltà di recedere o risolvere il contratto, senza alcun onere o responsabilità a suo carico, per l'ipotesi di mancato reperimento delle risorse necessarie alla copertura finanziaria.

fonte: http://burc.regione.campania.it

21. Disposizioni finali e rinvio

Nel caso di mancata stipulazione del contratto con l'aggiudicatario, è facoltà della S.A. procedere al conferimento dell'incarico al concorrente che segue in graduatoria alle condizioni della relativa offerta.

Per tutto quanto non previsto specificatamente, nel Bando, nel presente disciplinare e nel capitolato e dai relativi allegati, si fa espresso rinvio a quanto previsto in materia dalla vigente normativa, comunitaria, nazionale e regionale.

Documento firmato da:
GIOVANNI DIODATO
16.06.2022 08:09:52 UTC

fonte: http://burc.regione.campania.it

ALLEGATO

MODELLO DI FORMULARIO PER IL DOCUMENTO DI GARA UNICO EUROPEO (DGUE)

Parte I: Informazioni sulla procedura di appalto e sull'amministrazione aggiudicatrice o ente aggiudicatore

INFORMAZIONI SULLA PROCEDURA DI APPALTO

Le informazioni richieste dalla parte I saranno acquisite automaticamente a condizione che per generare e compilare il DGUE sia utilizzato il servizio DGUE in formato elettronico. In caso contrario tali informazioni devono essere inserite dall'operatore economico.

Identità del committente ([1])	**Risposta: Giunta Regionale della Campania**
Nome: Codice fiscale	Giunta regionale 800.119.906.39
Di quale appalto si tratta?	**Risposta: Appalto di servizi**
Titolo o breve descrizione dell'appalto ([2])	Piano di caratterizzazione della falda per l'area solofrana e montorese" da realizzarsi nel Comune di Solofra (AV) e Montoro (AV)
	Proc. n. 3460/A/2022
	CIG: 92297831E2 CUP: B53I22000100006

Tutte le altre informazioni in tutte le sezioni del DGUE devono essere inserite dall'operatore economico

1 ( ) Le informazioni devono essere copiate dalla sezione I, punto I.1 del pertinente avviso o bando. In caso di appalto congiunto indicare le generalità di tutti i committenti.

2 ( ) Cfr. punti II.1.1. e II.1.3. dell'avviso o bando pertinente.

fonte: http://burc.regione.campania.it

Parte II: Informazioni sull'operatore economico

A: INFORMAZIONI SULL'OPERATORE ECONOMICO

Dati identificativi	**Risposta:**
Nome:	[ ]
Partita IVA, se applicabile: Se non è applicabile un numero di partita IVA indicare un altro numero di identificazione nazionale, se richiesto e applicabile	[ ] [ ]
Indirizzo postale:	[……]
Persone di contatto ([3]): Telefono: PEC o e-mail: (indirizzo Internet o sito web) (*ove esistente*):	[……] [……] [……] [……]
Informazioni generali:	**Risposta:**
L'operatore economico è una microimpresa, oppure un'impresa piccola o media ([4])?	[ ] Sì [ ] No
Solo se l'appalto è riservato ([5])**:** l'operatore economico è un laboratorio protetto, un' "impresa sociale" ([6]) o provvede all'esecuzione del contratto nel contesto di programmi di lavoro protetti (articolo 112 del Codice)? **In caso affermativo,** qual è la percentuale corrispondente di lavoratori con disabilità o svantaggiati? Se richiesto, specificare a quale o quali categorie di lavoratori con disabilità o svantaggiati appartengono i dipendenti interessati:	[ ] Sì [ ] No [……] [……....]

3 ( ) Ripetere le informazioni per ogni persona di contatto tante volte quanto necessario.

4 ( ) Cfr. raccomandazione della Commissione, del 6 maggio 2003, relativa alla definizione delle microimprese, piccole e medie imprese (GU L 124 del 20.5.2003, pag. 36). Queste informazioni sono richieste unicamente a fini statistici.
Microimprese: imprese che **occupano meno di 10 persone** e realizzano un fatturato annuo oppure un totale di bilancio annuo **non superiori a 2 milioni di EUR.**
Piccole imprese: imprese che **occupano meno di 50 persone** e realizzano un fatturato annuo o un totale di bilancio annuo **non superiori a 10 milioni di EUR.**
Medie imprese: imprese che **non appartengono alla categoria delle microimprese né a quella delle piccole imprese**, *che* **occupano meno di 250 persone** e il cui **fatturato annuo non supera i 50 milioni di EUR e/o** il cui **totale di bilancio annuo non supera i 43 milioni di EUR**.

5 ( ) Cfr. il punto III.1.5 del bando di gara.

6 ( ) Un' "impresa sociale" ha per scopo principale l'integrazione sociale e professionale delle persone disabili o svantaggiate.

fonte: http://burc.regione.campania.it

Se pertinente: l'operatore economico è iscritto in un elenco ufficiale di imprenditori, fornitori, o prestatori di servizi o possiede una certificazione rilasciata da organismi accreditati, ai sensi dell'articolo 90 del Codice?	[ ] Sì [ ] No [ ] Non applicabile
In caso affermativo:	
Rispondere compilando le altre parti di questa sezione, la sezione B e, ove pertinente, la sezione C della presente parte, la parte III, la parte V se applicabile, e in ogni caso compilare e firmare la parte VI.	
a) Indicare la denominazione dell'elenco o del certificato e, se pertinente, il pertinente numero di iscrizione o della certificazione	a) [……..…]
b) Se il certificato di iscrizione o la certificazione è disponibile elettronicamente, indicare:	b) (indirizzo web, autorità o organismo di emanazione, riferimento preciso della documentazione):
c) Indicare i riferimenti in base ai quali è stata ottenuta l'iscrizione o la certificazione e, se pertinente, la classificazione ricevuta nell'elenco ufficiale ([7]):	c) [……..…]
d) L'iscrizione o la certificazione comprende tutti i criteri di selezione richiesti?	d) [ ] Sì [ ] No
In caso di risposta negativa alla lettera d):	
Inserire inoltre tutte le informazioni mancanti nella parte IV, sezione A, B, C, o D secondo il caso	
SOLO se richiesto dal pertinente avviso o bando o dai documenti di gara:	
e) L'operatore economico potrà fornire un **certificato** per quanto riguarda il pagamento dei contributi previdenziali e delle imposte, o fornire informazioni che permettano all'amministrazione aggiudicatrice o all'ente aggiudicatore di ottenere direttamente tale documento accedendo a una banca dati nazionale che sia disponibile gratuitamente in un qualunque Stato membro?	e) [ ] Sì [ ] No
Se la documentazione pertinente è disponibile elettronicamente, indicare:	(indirizzo web, autorità o organismo di emanazione, riferimento preciso della documentazione) [……..…][……][……..…][……..…]

7 ( ) I riferimenti e l'eventuale classificazione sono indicati nella certificazione.

fonte: http://burc.regione.campania.it

Se pertinente: l'operatore economico, in caso di contratti di lavori pubblici di importo superiore a 150.000 euro, è in possesso di attestazione rilasciata da Società Organismi di Attestazione (SOA), ai sensi dell'articolo 84 del Codice (settori ordinari)?	[ ] Sì [ ] No
ovvero,	
è in possesso di attestazione rilasciata nell'ambito dei Sistemi di qualificazione di cui all'articolo 134 del Codice, previsti per i settori speciali	[ ] Sì [ ] No
In caso affermativo:	
a) Indicare gli estremi dell'attestazione (denominazione dell'Organismo di attestazione ovvero Sistema di qualificazione, numero e data dell'attestazione)	a) [……..…]
b) Se l'attestazione di qualificazione è disponibile elettronicamente, indicare:	b) (indirizzo web, autorità o organismo di emanazione, riferimento preciso della documentazione):
c) Indicare, se pertinente, le categorie di qualificazione alla quale si riferisce l'attestazione:	c) [……..…]
d) L'attestazione di qualificazione comprende tutti i criteri di selezione richiesti?	d) [ ] Sì [ ] No

Si evidenzia che gli operatori economici, iscritti in elenchi di cui all'articolo 90 del Codice o in possesso di attestazione di qualificazione SOA (per lavori di importo superiore a 150.000 euro) di cui all'articolo 84 o in possesso di attestazione rilasciata da Sistemi di qualificazione di cui all'articolo 134 del Codice, non compilano le Sezioni B e C della Parte IV.

Forma della partecipazione:	**Risposta:**
L'operatore economico partecipa alla procedura di appalto insieme ad altri ([8])?	[ ] Sì [ ] No
In caso affermativo, accertarsi che gli altri operatori interessati forniscano un DGUE distinto.	
In caso affermativo:	
a) Specificare il ruolo dell'operatore economico nel raggruppamento, ovvero consorzio, GEIE, rete di	

8 ( ) Specificamente **nell'ambito di un raggruppamento, consorzio, joint-venture o altro**

fonte: http://burc.regione.campania.it

impresa di cui all' art. 45, comma 2, lett. d), e), f) e g) e all'art. 46, comma 1, lett. *a), b), c), d)* ed *e*) del Codice (capofila, responsabile di compiti specifici,ecc.): b) Indicare gli altri operatori economici che compartecipano alla procedura di appalto: c) Se pertinente, indicare il nome del raggruppamento partecipante: d) Se pertinente, indicare la denominazione degli operatori economici facenti parte di un consorzio di cui all'art. 45, comma 2, lett. *b)* e *c)*, o di una società di professionisti di cui all'articolo 46, comma 1, lett. *f)* che eseguono le prestazioni oggetto del contratto.	a): [……..…] b): [……..…] c): [……..…] d): […….……]
Lotti	**Risposta:**
Se pertinente, indicare il lotto o i lotti per i quali l'operatore economico intende presentare un'offerta:	[ ]

B: INFORMAZIONI SUI RAPPRESENTANTI DELL'OPERATORE ECONOMICO

Se pertinente, indicare nome e indirizzo delle persone abilitate ad agire come rappresentanti, ivi compresi procuratori e institori, dell'operatore economico ai fini della procedura di appalto in oggetto; se intervengono più legali rappresentanti ripetere tante volte quanto necessario.

Eventuali rappresentanti:	**Risposta:**
Nome completo; se richiesto, indicare altresì data e luogo di nascita:	[……]; [……]
Posizione/Titolo ad agire:	[……..…]
Indirizzo postale:	[……..…]
Telefono:	[……..…]
E-mail:	[……]
Se necessario, fornire precisazioni sulla rappresentanza (forma, portata, scopo, firma congiunta):	[……..…]

fonte: http://burc.regione.campania.it

C: INFORMAZIONI SULL'AFFIDAMENTO SULLE CAPACITÀ DI ALTRI SOGGETTI (Articolo 89 del Codice - Avvalimento)

Affidamento:	**Risposta:**
L'operatore economico fa affidamento sulle capacità di altri soggetti per soddisfare i criteri di selezione della parte IV e rispettare i criteri e le regole (eventuali) della parte V?	[ ]Sì [ ]No
In caso affermativo:	
Indicare la denominazione degli operatori economici di cui si intende avvalersi:	[……..…]
Indicare i requisiti oggetto di avvalimento:	[……..…]

In caso affermativo, indicare la denominazione degli operatori economici di cui si intende avvalersi, i requisiti oggetto di avvalimento e presentare per ciascuna impresa ausiliaria un DGUE distinto, debitamente compilato e firmato dai soggetti interessati, con le informazioni richieste dalle **sezioni A e B della presente parte, dalla parte III, dalla parte IV ove pertinente e dalla parte VI.**
Si noti che dovrebbero essere indicati anche i tecnici o gli organismi tecnici che non facciano parte integrante dell'operatore economico, in particolare quelli responsabili del controllo della qualità e, per gli appalti pubblici di lavori, quelli di cui l'operatore economico disporrà per l'esecuzione dell'opera.

D: INFORMAZIONI CONCERNENTI I SUBAPPALTATORI SULLE CUI CAPACITÀ L'OPERATORE ECONOMICO NON FA AFFIDAMENTO (ARTICOLO 105 DEL CODICE - SUBAPPALTO)

(Tale sezione è da compilare solo se le informazioni sono esplicitamente richieste dall'amministrazione aggiudicatrice o dall'ente aggiudicatore).

Subappaltatore:	**Risposta:**
L'operatore economico intende subappaltare parte del contratto a terzi?	[ ]Sì [ ]No
In caso affermativo:	
Elencare le prestazioni o lavorazioni che si intende subappaltare e la relativa quota (espressa in percentuale) sull'importo contrattuale:	[……] [……]
Nel caso ricorrano le condizioni di cui all'articolo 105, comma 6, del Codice, indicare la denominazione dei subappaltatori proposti:	[……]

fonte: http://burc.regione.campania.it

Se l'amministrazione aggiudicatrice o l'ente aggiudicatore richiede esplicitamente queste informazioni in aggiunta alle informazioni della presente sezione, ognuno dei subappaltatori o categorie di subappaltatori) interessati dovrà compilare un proprio D.G.U.E. fornendo le informazioni richieste dalle sezioni A e B della presente parte, dalla parte III, dalla parte IV ove pertinente e dalla parte VI.

fonte: http://burc.regione.campania.it

PARTE III: MOTIVI DI ESCLUSIONE (Articolo 80 del Codice)

A: MOTIVI LEGATI A CONDANNE PENALI

L'articolo 57, paragrafo 1, della direttiva 2014/24/UE stabilisce i seguenti motivi di esclusione (Articolo 80, comma 1, del Codice):

1. Partecipazione a un'organizzazione criminale ([9])
2. Corruzione([10])
3. Frode([11]);
4. Reati terroristici o reati connessi alle attività terroristiche ([12]);
5. Riciclaggio di proventi di attività criminose o finanziamento al terrorismo ([13]);
6. Lavoro minorile e altre forme di tratta di esseri umani([14])

CODICE

7. Ogni altro delitto da cui derivi, quale pena accessoria, l'incapacità di contrattare con la pubblica amministrazione (lettera *g*) articolo 80, comma 1, del Codice);

Motivi legati a condanne penali ai sensi delle disposizioni nazionali di attuazione dei motivi stabiliti dall'articolo 57, paragrafo 1, della direttiva (articolo 80, comma 1, del Codice):	**Risposta:**
I soggetti di cui all'art. 80, comma 3, del Codice sono stati **condannati con sentenza definitiva** o decreto penale di condanna divenuto irrevocabile o sentenza di applicazione della pena richiesta ai sensi dell'articolo 444 del Codice di procedura penale per uno dei motivi indicati sopra con sentenza pronunciata non più di cinque anni fa o, indipendentemente dalla data della sentenza, in seguito alla quale sia ancora	[ ] Sì [ ] No Se la documentazione pertinente è disponibile elettronicamente, indicare: (indirizzo web, autorità o organismo di emanazione, riferimento preciso della documentazione): [……..…][……][……..……] ([15])

9 ( ) Quale definita all'articolo 2 della decisione quadro 2008/841/GAI del Consiglio, del 24 ottobre 2008, relativa alla lotta contro la criminalità organizzata (GU L 300 dell'11.11.2008, pag. 42).

10 ( ) Quale definita all'articolo 3 della convenzione relativa alla lotta contro la corruzione nella quale sono coinvolti funzionari delle Comunità europee o degli Stati membri dell'Unione europea (GU C 195 del 25.6.1997, pag. 1) e all'articolo 2, paragrafo 1, della decisione quadro 2003/568/GAI del Consiglio, del 22 luglio 2003, relativa alla lotta contro la corruzione nel settore privato (GU L 192 del 31.7.2003, pag. 54). Questo motivo di esclusione comprende la corruzione così come definita nel diritto nazionale dell'amministrazione aggiudicatrice (o ente aggiudicatore) o dell'operatore economico.

11 ( ) Ai sensi dell'articolo 1 della convenzione relativa alla tutela degli interessi finanziari delle Comunità europee (GU C 316 del 27.11.1995, pag. 48).

12 ( ) Quali definiti agli articoli 1 e 3 della decisione quadro del Consiglio, del 13 giugno 2002, sulla lotta contro il terrorismo (GU L 164 del 22.6.2002, pag. 3). Questo motivo di esclusione comprende anche l'istigazione, il concorso, il tentativo di commettere uno di tali reati, come indicato all'articolo 4 di detta decisione quadro.

13 ( ) Quali definiti all'articolo 1 della direttiva 2005/60/CE del Parlamento europeo e del Consiglio, del 26 ottobre 2005, relativa alla prevenzione dell'uso del sistema finanziario a scopo di riciclaggio dei proventi di attività criminose e di finanziamento del terrorismo *(GU L 309 del 25.11.2005, pag. 15)*.

14 ( ) Quali definiti all'articolo 2 della direttiva 2011/36/UE del Parlamento europeo e del Consiglio, del 5 aprile 2011, concernente la prevenzione e la repressione della tratta di esseri umani e la protezione delle vittime, e che sostituisce la decisione quadro del Consiglio 2002/629/GAI (GU L 101 del 15.4.2011, pag. 1).

15 ( ) Ripetere tante volte quanto necessario.

fonte: http://burc.regione.campania.it

applicabile un periodo di esclusione stabilito direttamente nella sentenza ovvero desumibile ai sensi dell'art. 80 comma 10?	
In caso affermativo, indicare ([16]): a) la data della condanna, del decreto penale di condanna o della sentenza di applicazione della pena su richiesta, la relativa durata e il reato commesso tra quelli riportati all'articolo 80, comma 1, lettera da *a)* a *g)* del Codice e i motivi di condanna; b) dati identificativi delle persone condannate [ ]; c) se stabilita direttamente nella sentenza di condanna la durata della pena accessoria, indicare:	a) Data:[ ], durata [ ], lettera comma 1, articolo 80 [ ], motivi:[ ] b) [……] c) durata del periodo d'esclusione [.….], lettera comma 1, articolo 80 [ ],
In caso di sentenze di condanna, l'operatore economico ha adottato misure sufficienti a dimostrare la sua affidabilità nonostante l'esistenza di un pertinente motivo di esclusione[17] **(autodisciplina o "Self-Cleaning", cfr. articolo 80, comma 7)?**	[ ] Sì [ ] No
In caso affermativo, indicare: 1) la sentenza di condanna definitiva ha riconosciuto l'attenuante della collaborazione come definita dalle singole fattispecie di reato? 2) Se la sentenza definitiva di condanna prevede una pena detentiva non superiore a 18 mesi? 3) in caso di risposta affermativa per le ipotesi 1) e/o 2), i soggetti di cui all'art. 80, comma 3, del Codice: - hanno risarcito interamente il danno?	[ ] Sì [ ] No [ ] Sì [ ] No [ ] Sì [ ] No [ ] Sì [ ] No

16 ( ) Ripetere tante volte quanto necessario.

17 ( ) In conformità alle disposizioni nazionali di attuazione dell'articolo 57, paragrafo 6, della direttiva 2014/24/UE.

fonte: http://burc.regione.campania.it

- si sono impegnati formalmente a risarcire il danno? 4) per le ipotesi 1) e 2 l'operatore economico ha adottato misure di carattere tecnico o organizzativo e relativi al personale idonei a prevenire ulteriori illeciti o reati ? 5) se le sentenze di condanne sono state emesse nei confronti dei soggetti cessati di cui all'art. 80 comma 3, indicare le misure che dimostrano la completa ed effettiva dissociazione dalla condotta penalmente sanzionata:	[ ] Sì [ ] No In caso affermativo elencare la documentazione pertinente [ ] e, se disponibile elettronicamente, indicare: (indirizzo web, autorità o organismo di emanazione, riferimento preciso della documentazione): [……..…][……..…][……..…][……..…] [……..…]

B: MOTIVI LEGATI AL PAGAMENTO DI IMPOSTE O CONTRIBUTI PREVIDENZIALI

Pagamento di imposte, tasse o contributi previdenziali (Articolo 80, comma 4, del Codice):	**Risposta:**	
L'operatore economico ha soddisfatto tutti **gli obblighi relativi al pagamento di imposte, tasse o contributi previdenziali,** sia nel paese dove è stabilito sia nello Stato membro dell'amministrazione aggiudicatrice o dell'ente aggiudicatore, se diverso dal paese di stabilimento?	[ ] Sì [ ] No	
In caso negativo, indicare:	**Imposte/tasse**	**Contributi previdenziali**
a) Paese o Stato membro interessato b) Di quale importo si tratta c) Come è stata stabilita tale inottemperanza: 1) Mediante una **decisione** giudiziaria o amministrativa:	a) [……..…] b) [……..……] c1) [ ] Sì [ ] No	a) [……..…] b) [……..……] c1) [ ] Sì [ ] No

fonte: http://burc.regione.campania.it

– Tale decisione è definitiva e vincolante? – Indicare la data della sentenza di condanna o della decisione. – Nel caso di una sentenza di condanna, **se stabilita direttamente nella sentenza di condanna**, la durata del periodo d'esclusione: 2) In **altro modo**? Specificare: d) L'operatore economico ha ottemperato od ottempererà ai suoi obblighi, pagando o impegnandosi in modo vincolante a pagare le imposte, le tasse o i contributi previdenziali dovuti, compresi eventuali interessi o multe, avendo effettuato il pagamento o formalizzato l'impegno prima della scadenza del termine per la presentazione della domanda (articolo 80 comma 4, ultimo periodo, del Codice)?	- [ ] Sì [ ] No - [……] - [……] c2) [……..…] d) [ ] Sì [ ] No **In caso affermativo**, fornire informazioni dettagliate: [……]	- [ ] Sì [ ] No - [……] - [……] c2) [……..…] d) [ ] Sì [ ] No **In caso affermativo**, fornire informazioni dettagliate: [……]
Se la documentazione pertinente relativa al pagamento di imposte o contributi previdenziali è disponibile elettronicamente, indicare:	(indirizzo web, autorità o organismo di emanazione, riferimento preciso della documentazione)([18]): [……][……][……..…]	

C: MOTIVI LEGATI A INSOLVENZA, CONFLITTO DI INTERESSI O ILLECITI PROFESSIONALI ([19])

Si noti che ai fini del presente appalto alcuni dei motivi di esclusione elencati di seguito potrebbero essere stati oggetto di una definizione più precisa nel diritto nazionale, nell'avviso o bando pertinente o nei documenti di gara. Il diritto nazionale può ad esempio prevedere che nel concetto di "grave illecito professionale" rientrino forme diverse di condotta.

Informazioni su eventuali situazioni di insolvenza, conflitto di interessi o illeciti professionali	**Risposta:**
L'operatore economico ha violato, **per quanto di sua conoscenza**, **obblighi** applicabili in materia di salute e sicurezza sul	[ ] Sì [ ] No

18 ( ) Ripetere tante volte quanto necessario.

19 ( ) Cfr. articolo 57, paragrafo 4, della direttiva 2014/24/UE.

fonte: http://burc.regione.campania.it

lavoro, **di diritto ambientale, sociale e del lavoro,** ([20]) di cui all'articolo 80, comma 5, lett. *a)*, del Codice ?	
In caso affermativo, l'operatore economico ha adottato misure sufficienti a dimostrare la sua affidabilità nonostante l'esistenza di un pertinente motivo di esclusione (autodisciplina o "Self-Cleaning, cfr. articolo 80, comma 7)?	[ ] Sì [ ] No
In caso affermativo, indicare: 1) L'operatore economico - ha risarcito interamente il danno? - si è impegnato formalmente a risarcire il danno? 2) l'operatore economico ha adottato misure di carattere tecnico o organizzativo e relativi al personale idonei a prevenire ulteriori illeciti o reati ?	[ ] Sì [ ] No [ ] Sì [ ] No [ ] Sì [ ] No In caso affermativo elencare la documentazione pertinente [ ] e, se disponibile elettronicamente, indicare: (indirizzo web, autorità o organismo di emanazione, riferimento preciso della documentazione): [……..…][……..…][……..…][……..…]
L'operatore economico si trova in una delle seguenti situazioni oppure è sottoposto a un procedimento per l'accertamento di una delle seguenti situazioni di cui all'articolo 80, comma 5, lett. *b)*, del Codice: a) fallimento **In caso affermativo:** –il curatore del fallimento è stato autorizzato all'esercizio provvisorio ed è stato autorizzato dal giudice delegato a partecipare a procedure di affidamento di contratti pubblici (articolo 110, comma 3, lette. *a)* del Codice) ? –la partecipazione alla procedura di affidamento è stata subordinata ai sensi dell'art. 110, comma 5, all'avvalimento di	[ ] Sì [ ] No [ ] Sì [ ] No In caso affermativo indicare gli estremi dei provvedimenti [……..…] [……..…] [ ] Sì [ ] No In caso affermativo indicare l'Impresa ausiliaria [……..…] [ ] Sì [ ] No

20 ( ) Così come stabiliti ai fini del presente appalto dalla normativa nazionale, dall'avviso o bando pertinente o dai documenti di gara ovvero dall'articolo 18, paragrafo 2, della direttiva 2014/24/UE.

fonte: http://burc.regione.campania.it

altro operatore economico? b) liquidazione coatta c) concordato preventivo d) è ammesso a concordato con continuità aziendale **In caso di risposta affermativa alla lettera d):** –è stato autorizzato dal giudice delegato ai sensi dell' articolo 110, comma 3, lett. *a*) del Codice? –la partecipazione alla procedura di affidamento è stata subordinata ai sensi dell'art. 110, comma 5, all'avvalimento di altro operatore economico?	[ ] Sì [ ] No [ ] Sì [ ] No [ ] Sì [ ] No [ ] Sì [ ] No In caso affermativo indicare l'Impresa ausiliaria [……..…]
L'operatore economico si è reso colpevole di **gravi illeciti professionali**([21]) di cui all'art. 80 comma 5 lett. *c)* , c-bis) e c-ter) del Codice? **In caso affermativo,** fornire informazioni dettagliate, specificando la tipologia di illecito:	[ ] Sì [ ] No [……]
In caso affermativo, l'operatore economico ha adottato misure di autodisciplina? **In caso affermativo**, indicare: 1) L'operatore economico: - ha risarcito interamente il danno? - si è impegnato formalmente a risarcire il danno? 2) l'operatore economico ha adottato misure di carattere tecnico o organizzativo e relativi al personale idonei a prevenire ulteriori illeciti o reati ?	[ ] Sì [ ] No [ ] Sì [ ] No [ ] Sì [ ] No [ ] Sì [ ] No In caso affermativo elencare la documentazione pertinente [ ] e, se disponibile elettronicamente, indicare: (indirizzo web, autorità o organismo di emanazione, riferimento preciso della documentazione): [……..…][……..…][……..…][……..…]

21 ( ) Cfr., ove applicabile, il diritto nazionale, l'avviso o bando pertinente o i documenti di gara.

fonte: http://burc.regione.campania.it

L'operatore economico è a conoscenza di qualsiasi conflitto di interessi([22]) legato alla sua partecipazione alla procedura di appalto (articolo 80, comma 5, lett. *d)* del Codice)? **In caso affermativo**, fornire informazioni dettagliate sulle modalità con cui è stato risolto il conflitto di interessi:	[ ] Sì [ ] No […….]
L'operatore economico o un'impresa a lui collegata **ha fornito consulenza** all'amministrazione aggiudicatrice o all'ente aggiudicatore o ha altrimenti **partecipato alla preparazione** della procedura d'aggiudicazione (articolo 80, comma 5, lett. *e*) del Codice? **In caso affermativo**, fornire informazioni dettagliate sulle misure adottate per prevenire le possibili distorsioni della concorrenza:	[ ] Sì [ ] No [……]
L'operatore economico può confermare di: a) **non essersi reso** gravemente colpevole di **false dichiarazioni** nel fornire le informazioni richieste per verificare l'assenza di motivi di esclusione o il rispetto dei criteri di selezione, b) **non avere occultato** tali informazioni?	[ ] Sì [ ] No [ ] Sì [ ] No

D: ALTRI MOTIVI DI ESCLUSIONE EVENTUALMENTE PREVISTI DALLA LEGISLAZIONE NAZIONALE DELLO STATO MEMBRO DELL'AMMINISTRAZIONE AGGIUDICATRICE O DELL'ENTE AGGIUDICATORE

Motivi di esclusione previsti esclusivamente dalla legislazione nazionale (articolo 80, comma 2 e comma 5, lett. *f), g), h), i), l), m)* del Codice e art. 53 comma 16-ter del D. Lgs. 165/2001	**Risposta:**

22 ( ) **Come indicato nel diritto nazionale, nell'avviso o bando pertinente o nei documenti di gara.**

fonte: http://burc.regione.campania.it

Sussistono a carico dell'operatore economico cause di decadenza, di sospensione o di divieto previste dall'articolo 67 del decreto legislativo 6 settembre 2011, n. 159 o di un tentativo di infiltrazione mafiosa di cui all'articolo 84, comma 4, del medesimo decreto, fermo restando quanto previsto dagli articoli 88, comma 4-bis, e 92, commi 2 e 3, del decreto legislativo 6 settembre 2011, n. 159, con riferimento rispettivamente alle comunicazioni antimafia e alle informazioni antimafia (Articolo 80, comma 2, del Codice)?	[ ] Sì [ ] No Se la documentazione pertinente è disponibile elettronicamente, indicare: (indirizzo web, autorità o organismo di emanazione, riferimento preciso della documentazione): [……..…][……..……][……..……][……..……] ([23])
L'operatore economico si trova in una delle seguenti situazioni ? 1. è stato soggetto alla sanzione interdittiva di cui all'articolo 9, comma 2, lettera c) del decreto legislativo 8 giugno 2001, n. 231 o ad altra sanzione che comporta il divieto di contrarre con la pubblica amministrazione, compresi i provvedimenti interdittivi di cui all'articolo 14 del decreto legislativo 9 aprile 2008, n. 81 (Articolo 80, comma 5, lettera *f)*; 2. è iscritto nel casellario informatico tenuto dall'Osservatorio dell'ANAC per aver presentato false dichiarazioni o falsa documentazione ai fini del rilascio dell'attestazione di qualificazione, per il periodo durante il quale perdura l'iscrizione (Articolo 80, comma 5, lettera *g*); 3. ha violato il divieto di intestazione fiduciaria di cui all'articolo 17 della legge 19 marzo 1990, n. 55 (Articolo 80, comma 5, lettera *h*)? In caso affermativo : - indicare la data dell'accertamento definitivo	[ ] Sì [ ] No Se la documentazione pertinente è disponibile elettronicamente, indicare: indirizzo web, autorità o organismo di emanazione, riferimento preciso della documentazione): [……..…][……..…][……..…] [ ] Sì [ ] No Se la documentazione pertinente è disponibile elettronicamente, indicare: indirizzo web, autorità o organismo di emanazione, riferimento preciso della documentazione): [……..…][……..…][……..…] [ ] Sì [ ] No [……..…][……..…][……..…] [ ] Sì [ ] No Se la documentazione pertinente è disponibile elettronicamente, indicare: indirizzo web, autorità o organismo di emanazione, riferimento preciso della documentazione):

23 ( ) Ripetere tante volte quanto necessario.

fonte: http://burc.regione.campania.it

e l'autorità o organismo di emanazione: - la violazione è stata rimossa ?	[……..…][……..…][……..…] [ ] Sì [ ] No [ ] Non è tenuto alla disciplina legge 68/1999 Se la documentazione pertinente è disponibile elettronicamente, indicare: indirizzo web, autorità o organismo di emanazione, riferimento preciso della documentazione): [……..…][……..…][……..…]
4. è in regola con le norme che disciplinano il diritto al lavoro dei disabili di cui alla legge 12 marzo 1999, n. 68 (Articolo 80, comma 5, lettera *i*);	Nel caso in cui l'operatore non è tenuto alla disciplina legge 68/1999 indicare le motivazioni: (numero dipendenti e/o altro) [……..…][……..…][……..…]
5. è stato vittima dei reati previsti e puniti dagli articoli 317 e 629 del codice penale aggravati ai sensi dell'articolo 7 del decreto-legge 13 maggio 1991, n. 152, convertito, con modificazioni, dalla legge 12 luglio 1991, n. 203? In caso affermativo: - ha denunciato i fatti all'autorità giudiziaria? - ricorrono i casi previsti all'articolo 4, primo comma, della Legge 24 novembre 1981, n. 689 (articolo 80, comma 5, lettera l) ?	[ ] Sì [ ] No [ ] Sì [ ] No Se la documentazione pertinente è disponibile elettronicamente, indicare: indirizzo web, autorità o organismo di emanazione, riferimento preciso della documentazione): [……..…][……..…][……..…] [ ] Sì [ ] No
6. si trova rispetto ad un altro partecipante alla medesima procedura di affidamento, in una situazione di controllo di cui all'articolo 2359 del codice civile o in una qualsiasi relazione, anche di fatto, se la	

fonte: http://burc.regione.campania.it

situazione di controllo o la relazione comporti che le offerte sono imputabili ad un unico centro decisionale (articolo 80, comma 5, lettera m)?	
7. L'operatore economico si trova nella condizione prevista dall'art. 53 comma 16-ter del D.Lgs. 165/2001 (pantouflage o revolving door) in quanto ha concluso contratti di lavoro subordinato o autonomo e, comunque, ha attribuito incarichi ad ex dipendenti della stazione appaltante che hanno cessato il loro rapporto di lavoro da meno di tre anni e che negli ultimi tre anni di servizio hanno esercitato poteri autoritativi o negoziali per conto della stessa stazione appaltante nei confronti del medesimo operatore economico ?	[ ] Sì [ ] No

fonte: http://burc.regione.campania.it

Parte IV: Criteri di selezione

In merito ai criteri di selezione (sezione □ o sezioni da A a D della presente parte) l'operatore economico dichiara che:

□: INDICAZIONE GLOBALE PER TUTTI I CRITERI DI SELEZIONE

L'operatore economico deve compilare questo campo solo se l'amministrazione aggiudicatrice o l'ente aggiudicatore ha indicato nell'avviso o bando pertinente o nei documenti di gara ivi citati che l'operatore economico può limitarsi a compilare la sezione □ della parte IV senza compilare nessun'altra sezione della parte IV:

Rispetto di tutti i criteri di selezione richiesti	**Risposta**
Soddisfa i criteri di selezione richiesti:	[ ] Sì [ ] No

A: IDONEITÀ (Articolo 83, comma 1, lettera *a)*, del Codice)

Tale Sezione è da compilare solo se le informazioni sono state richieste espressamente dall'amministrazione aggiudicatrice o dall'ente aggiudicatore nell'avviso o bando pertinente o nei documenti di gara.

Idoneità	**Risposta**
1) **Iscrizione in un registro professionale o commerciale tenuto nello Stato membro di stabilimento** ([24]) Se la documentazione pertinente è disponibile elettronicamente, indicare:	[…….…] (indirizzo web, autorità o organismo di emanazione, riferimento preciso della documentazione): [……][……..…][……]
2) **Per gli appalti di servizi:** È richiesta una particolare **autorizzazione o appartenenza** a una particolare organizzazione (elenchi, albi, ecc.) per poter prestare il servizio di cui trattasi nel paese di stabilimento dell'operatore economico?	[ ] Sì [ ] No In caso affermativo, specificare quale documentazione e se l'operatore economico ne dispone: […] [ ] Sì [ ] No (indirizzo web, autorità o organismo di

24 ( ) Conformemente all'elenco dell'allegato XI della direttiva 2014/24/UE; **gli operatori economici di taluni Stati membri potrebbero dover soddisfare altri requisiti previsti nello stesso allegato.**

fonte: http://burc.regione.campania.it

Se la documentazione pertinente è disponibile elettronicamente, indicare:	emanazione, riferimento preciso della documentazione): [……][……..…][……]

fonte: http://burc.regione.campania.it

B: CAPACITÀ ECONOMICA E FINANZIARIA (Articolo 83, comma 1, lettera *b)*, del Codice)

Tale Sezione è da compilare solo se le informazioni sono state richieste espressamente dall'amministrazione aggiudicatrice o dall'ente aggiudicatore nell'avviso o bando pertinente o nei documenti di gara.

Capacità economica e finanziaria	**Risposta*:***
1a) Il **fatturato annuo** ("generale") dell'operatore economico per il numero di esercizi richiesto nell'avviso o bando pertinente o nei documenti di gara è il seguente**:** **e/o,** 1b) Il **fatturato annuo medio** dell'operatore economico **per il numero di esercizi richiesto nell'avviso o bando pertinente o nei documenti di gara è il seguente** ([25])**:** Se la documentazione pertinente è disponibile elettronicamente, indicare:	esercizio: [……] fatturato: [……] […] valuta esercizio: [……] fatturato: [……] […] valuta esercizio: [……] fatturato: [……] […] valuta (numero di esercizi, fatturato medio)**:** [……], [……] […] valuta (indirizzo web, autorità o organismo di emanazione, riferimento preciso della documentazione): [……..…][……..…][……..…]
2a) Il **fatturato** annuo ("specifico") dell'operatore economico **nel settore di attività oggetto dell'appalto** e specificato nell'avviso o bando pertinente o nei documenti di gara per il numero di esercizi richiesto è il seguente: **e/o,** 2b) Il **fatturato annuo medio** dell'operatore economico **nel settore e per il numero di esercizi specificato nell'avviso o bando pertinente o nei documenti di gara è il seguente** ([26])**:** Se la documentazione pertinente è disponibile elettronicamente, indicare:	esercizio: [……] fatturato: [……] […]valuta esercizio: [……] fatturato: [……] […]valuta esercizio: [……] fatturato: [……] […]valuta (numero di esercizi, fatturato medio)**:** [……], [……] […] valuta (indirizzo web, autorità o organismo di emanazione, riferimento preciso della documentazione): [……..…][……][……]
3) Se le informazioni relative al fatturato (generale o specifico) non sono disponibili	[……]

25 ( ) Solo se consentito dall'avviso o bando pertinente o dai documenti di gara.

26 ( ) Solo se consentito dall'avviso o bando pertinente o dai documenti di gara.

fonte: http://burc.regione.campania.it

per tutto il periodo richiesto, indicare la data di costituzione o di avvio delle attività dell'operatore economico:	
4) Per quanto riguarda gli **indici finanziari** ([27]) specificati nell'avviso o bando pertinente o nei documenti di gara ai sensi dell'art. 83 comma 4, lett. *b)*, del Codice, l'operatore economico dichiara che i valori attuali degli indici richiesti sono i seguenti: Se la documentazione pertinente è disponibile elettronicamente, indicare:	(indicazione dell'indice richiesto, come rapporto tra x e y ([28]), e valore) [……], [……] ([29]) (indirizzo web, autorità o organismo di emanazione, riferimento preciso della documentazione): [……..…][……][……..…]
5) L'importo assicurato dalla **copertura contro i rischi professional**i è il seguente (articolo 83, comma 4, lettera *c)* del Codice): Se tali informazioni sono disponibili elettronicamente, indicare:	[……] […] valuta (indirizzo web, autorità o organismo di emanazione, riferimento preciso della documentazione): [……..…][……][……..…]
6) Per quanto riguarda gli **eventuali altri requisiti economici o finanziari** specificati nell'avviso o bando pertinente o nei documenti di gara, l'operatore economico dichiara che: Se la documentazione pertinente **eventualmente** specificata nell'avviso o bando pertinente o nei documenti di gara è disponibile elettronicamente, indicare:	[…….] (indirizzo web, autorità o organismo di emanazione, riferimento preciso della documentazione): [……..][……..…][……..…]

C: CAPACITÀ TECNICHE E PROFESSIONALI (Articolo 83, comma 1, lettera *c)*, del Codice)

Tale Sezione è da compilare solo se le informazioni sono state richieste espressamente dall'amministrazione aggiudicatrice o dall'ente aggiudicatore nell'avviso o bando pertinente o nei documenti di gara.

Capacità tecniche e professionali	**Risposta*:***

27 ( ) Ad esempio, rapporto tra attività e passività.

28 ( ) Ad esempio, rapporto tra attività e passività.

29 ( ) Ripetere tante volte quanto necessario.

fonte: http://burc.regione.campania.it

<table>
<tr><td>1a) Unicamente per gli appalti pubblici di lavori, durante il periodo di riferimento([30]) l'operatore economico ha eseguito i seguenti lavori del tipo specificato:

Se la documentazione pertinente sull'esecuzione e sul risultato soddisfacenti dei lavori più importanti è disponibile per via elettronica, indicare:</td><td>Numero di anni (periodo specificato nell'avviso o bando pertinente o nei documenti di gara):
[…]
Lavori: [……]

(indirizzo web, autorità o organismo di emanazione, riferimento preciso della documentazione):
[……][……..…][……..…]</td></tr>
<tr><td>1b) Unicamente per gli appalti pubblici di forniture e di servizi:

Durante il periodo di riferimento l'operatore economico ha consegnato le seguenti forniture principali del tipo specificato o prestato i seguenti servizi principali del tipo specificato: Indicare nell'elenco gli importi, le date e i destinatari, pubblici o privati([31]):</td><td>Numero di anni (periodo specificato nell'avviso o bando pertinente o nei documenti di gara):
[……..]
<table><tr><td>Descrizione</td><td>importi</td><td>date</td><td>destinatari</td></tr><tr><td></td><td></td><td></td><td></td></tr></table></td></tr>
<tr><td>2) Può disporre dei seguenti tecnici o organismi tecnici ([32]), citando in particolare quelli responsabili del controllo della qualità:

Nel caso di appalti pubblici di lavori l'operatore economico potrà disporre dei seguenti tecnici o organismi tecnici per l'esecuzione dei lavori:</td><td>[……..……]

[……..…]</td></tr>
<tr><td>3) Utilizza le seguenti attrezzature tecniche e adotta le seguenti misure per garantire la qualità e dispone degli strumenti di studio e ricerca indicati di seguito:</td><td>[……..…]</td></tr>
<tr><td>4) Potrà applicare i seguenti sistemi di gestione e di tracciabilità della catena di approvvigionamento durante l'esecuzione dell'appalto:</td><td>[……..…]</td></tr>
<tr><td>5) Per la fornitura di prodotti o la</td><td></td></tr>
</table>

30 ( ) Le amministrazioni aggiudicatrici possono **richiedere** fino a cinque anni e **ammettere** un'esperienza che risale a **più** di cinque anni prima.

31 ( ) In altri termini, occorre indicare **tutti** i destinatari e l'elenco deve comprendere i clienti pubblici e privati delle forniture o dei servizi in oggetto.

32 ( ) Per i tecnici o gli organismi tecnici che non fanno parte integrante dell'operatore economico, ma sulle cui capacità l'operatore economico fa affidamento come previsto alla parte II, sezione C, devono essere compilati DGUE distinti.

fonte: http://burc.regione.campania.it

prestazione di servizi complessi o, eccezionalmente, di prodotti o servizi richiesti per una finalità particolare: L'operatore economico **consentirà** l'esecuzione di **verifiche**([33]) delle sue capacità di **produzione** o **strutture tecniche** e, se necessario, degli **strumenti di studio e di ricerca** di cui egli dispone, nonché delle **misure adottate per garantire la qualità**?	[ ] Sì [ ] No
6) Indicare i **titoli di studio e professionali** di cui sono in possesso: a) lo stesso prestatore di servizi o imprenditore, ***e/o*** (in funzione dei requisiti richiesti nell'avviso o bando pertinente o nei documenti di gara) b) i componenti della struttura tecnica-operativa/ gruppi di lavoro:	a) […….…] b) […….…]
7) L'operatore economico potrà applicare durante l'esecuzione dell'appalto le seguenti **misure di gestione ambientale**:	[…….…]
8) L'**organico medio annuo** dell'operatore economico e il numero dei dirigenti negli ultimi tre anni sono i seguenti:	Anno, organico medio annuo: [……],[……..…], [……],[……..…], [……],[……..…], Anno, numero di dirigenti [……],[……..…], [……],[……..…], [……],[……..…]
9) Per l'esecuzione dell'appalto l'operatore economico disporrà dell'**attrezzatura, del materiale e dell'equipaggiamento tecnico** seguenti:	[…….]

33 ( ) La verifica è eseguita dall'amministrazione aggiudicatrice o, se essa acconsente, per suo conto da un organismo ufficiale competente del paese in cui è stabilito il fornitore o il prestatore dei servizi.

fonte: http://burc.regione.campania.it

10) L'operatore economico **intende eventualmente subappaltare**([34]) la seguente **quota (espressa in percentuale)** dell'appalto:	[……]
11) Per gli ***appalti pubblici di forniture***: L'operatore economico fornirà i campioni, le descrizioni o le fotografie dei prodotti da fornire, non necessariamente accompagnati dalle certificazioni di autenticità, come richiesti; se applicabile, l'operatore economico dichiara inoltre che provvederà a fornire le richieste certificazioni di autenticità. Se la documentazione pertinente è disponibile elettronicamente, indicare:	[ ] Sì [ ] No [ ] Sì [ ] No (indirizzo web, autorità o organismo di emanazione, riferimento preciso della documentazione): [……][……][……
12) Per gli ***appalti pubblici di forniture***: L'operatore economico può fornire i richiesti **certificati** rilasciati da **istituti o servizi ufficiali incaricati del controllo della qualità,** di riconosciuta competenza, i quali attestino la conformità di prodotti ben individuati mediante riferimenti alle specifiche tecniche o norme indicate nell'avviso o bando pertinente o nei documenti di gara? **In caso negativo**, spiegare perché e precisare di quali altri mezzi di prova si dispone: Se la documentazione pertinente è disponibile elettronicamente, indicare:	[ ] Sì [ ] No [……] (indirizzo web, autorità o organismo di emanazione, riferimento preciso della documentazione): [……][……][……
13) Per quanto riguarda gli **eventuali altri requisiti tecnici e professionali** specificati nell'avviso o bando pertinente o nei documenti di gara, l'operatore economico	[……]

34 ( ) Si noti che se l'operatore economico **ha** deciso di subappaltare una quota dell'appalto **e** fa affidamento sulle capacità del subappaltatore per eseguire tale quota, è necessario compilare un DGUE distinto per ogni subappaltatore, vedasi parte II, sezione C.

fonte: http://burc.regione.campania.it

dichiara che: Se la documentazione pertinente **eventualmente** specificata nell'avviso o bando pertinente o nei documenti di gara è disponibile elettronicamente, indicare:	(indirizzo web, autorità o organismo di emanazione, riferimento preciso della documentazione): [……..][……..…][……..…]

D: SISTEMI DI GARANZIA DELLA QUALITÀ E NORME DI GESTIONE AMBIENTALE
(ARTICOLO 87 DEL CODICE)

L'operatore economico deve fornire informazioni solo se i programmi di garanzia della qualità e/o le norme di gestione ambientale sono stati richiesti dall'amministrazione aggiudicatrice o dall'ente aggiudicatore nell'avviso o bando pertinente o nei documenti di gara ivi citati.

Sistemi di garanzia della qualità e norme di gestione ambientale	**Risposta:**
L'operatore economico potrà presentare **certificati** rilasciati da organismi indipendenti per attestare che egli soddisfa determinate **norme di garanzia della qualità**, compresa l'accessibilità per le persone con disabilità? **In caso negativo**, spiegare perché e precisare di quali altri mezzi di prova relativi al programma di garanzia della qualità si dispone: Se la documentazione pertinente è disponibile elettronicamente, indicare:	[ ] Sì [ ] No [……..…] […….……] (indirizzo web, autorità o organismo di emanazione, riferimento preciso della documentazione): [……..…][……][……]
L'operatore economico potrà presentare **certificati** rilasciati da organismi indipendenti per attestare che egli rispetta determinati **sistemi o norme di gestione ambientale**? **In caso negativo**, spiegare perché e precisare di quali altri mezzi di prova relativi ai **sistemi o norme di gestione ambientale** si dispone: Se la documentazione pertinente è disponibile elettronicamente, indicare:	[ ] Sì [ ] No [……..…] [……] (indirizzo web, autorità o organismo di emanazione, riferimento preciso della documentazione): [……][……..…][……..…]

fonte: http://burc.regione.campania.it

Parte V: Riduzione del numero di candidati qualificati (ARTICOLO 91 DEL CODICE)

L'operatore economico deve fornire informazioni solo se l'amministrazione aggiudicatrice o l'ente aggiudicatore ha specificato i criteri e le regole obiettivi e non discriminatori da applicare per limitare il numero di candidati che saranno invitati a presentare un'offerta o a partecipare al dialogo. Tali informazioni, che possono essere accompagnate da condizioni relative ai (tipi di) certificati o alle forme di prove documentali da produrre eventualmente, sono riportate nell'avviso o bando pertinente o nei documenti di gara ivi citati.

Solo per le procedure ristrette, le procedure competitive con negoziazione, le procedure di dialogo competitivo e i partenariati per l'innovazione:

L'operatore economico dichiara:

Riduzione del numero	**Risposta:**
Di **soddisfare** i criteri e le regole obiettivi e non discriminatori da applicare per limitare il numero di candidati, come di seguito indicato :	[…….]
	[ ] Sì [ ] No ([36])
Se sono richiesti determinati certificati o altre forme di prove documentali, indicare per **ciascun documento** se l'operatore economico dispone dei documenti richiesti:	(indirizzo web, autorità o organismo di emanazione, riferimento preciso della documentazione):
Se alcuni di tali certificati o altre forme di prove documentali sono disponibili elettronicamente ([35]), indicare per **ciascun documento**:	[…….…][……][……]([37])

Parte VI: Dichiarazioni finali

Il sottoscritto/I sottoscritti dichiara/dichiarano formalmente che le informazioni riportate nelle precedenti parti da II a V sono veritiere e corrette e che il sottoscritto/i sottoscritti è/sono consapevole/consapevoli delle conseguenze di una grave falsa dichiarazione, ai sensi dell'articolo 76 del DPR 445/2000.

Ferme restando le disposizioni degli articoli 40, 43 e 46 del DPR 445/2000, il sottoscritto/I sottoscritti dichiara/dichiarano formalmente di essere in grado di produrre, su richiesta e senza indugio, i certificati e le altre forme di prove documentali del caso, con le seguenti eccezioni:

35 ( ) Indicare chiaramente la voce cui si riferisce la risposta.

36 ( ) Ripetere tante volte quanto necessario.

37 ( ) Ripetere tante volte quanto necessario.

fonte: http://burc.regione.campania.it

a) se l'amministrazione aggiudicatrice o l'ente aggiudicatore hanno la possibilità di acquisire direttamente la documentazione complementare accedendo a una banca dati nazionale che sia disponibile gratuitamente in un qualunque Stato membro ([38])*, oppure*

b) a decorrere al più tardi dal 18 aprile 2018 ([39]), l'amministrazione aggiudicatrice o l'ente aggiudicatore sono già in possesso della documentazione in questione.

Il sottoscritto/I sottoscritti autorizza/autorizzano formalmente [nome dell'amministrazione aggiudicatrice o ente aggiudicatore di cui alla parte I, sezione A] ad accedere ai documenti complementari alle informazioni, di cui [alla parte/alla sezione/al punto o ai punti] del presente documento di gara unico europeo, ai fini della [procedura di appalto: (descrizione sommaria, estremi della pubblicazione nella *Gazzetta ufficiale dell'Unione europea*, numero di riferimento)].

Data, luogo e, se richiesto o necessario, firma/firme: [……..……]

Documento firmato da:
GIOVANNI DIODATO
16.06.2022 08:09:22 UTC

38 ( ) A condizione che l'operatore economico abbia fornito le informazioni necessarie (*indirizzo web, autorità o organismo di emanazione, riferimento preciso della documentazione) in modo da consentire all'amministrazione aggiudicatrice o all'ente aggiudicatore di acquisire la documentazione. Se necessario, accludere il pertinente assenso.*

39 ( ) In funzione dell'attuazione nazionale dell'articolo 59, paragrafo 5, secondo comma, della direttiva 2014/24/UE.

fonte: http://burc.regione.campania.it

Procedura di gara n. 3460/A/2022 Piano di caratterizzazione della falda per l'area solofrana e montorese" da realizzarsi nel Comune di Solofra (AV) e Montoro (AV)

CIG: 92297831E2 - CUP: B53I22000100006

ISTANZA DI PARTECIPAZIONE (modello A1)

Marca da bollo legale
(€ 16.00)

Alla Giunta Regionale della Campania
Ufficio Speciale Grandi Opere – UOD 01 "Centrale Acquisti"

Il sottoscritto _____, nato il _____ a _____ in qualità di _____ dell'impresa _____ con sede in _____ con codice fiscale n. _____ con partita IVA n. _____ con la presente

CHIEDE

di partecipare alla gara Proc**. n. 3460/A/2022**

Il sottoscritto, inoltre, ai sensi degli articoli 46 e 47 del D.P.R. 28 dicembre 2000, n. 445 e s.m.i. consapevole delle sanzioni penali previste dall'articolo 76 del medesimo D.P.R. 445/2000 e s.m.i., per le ipotesi di falsità in atti e dichiarazioni mendaci ivi indicate

DICHIARA

1. di accettare, senza condizione o riserva alcuna, tutte le norme e disposizioni contenute nel bando di gara, nel disciplinare di gara e relativi allegati, nel capitolato e relativi allegati, nonché in tutti i rimanenti elaborati regolanti il servizio approvati con relativo decreto di indizione di gara;

2. di aver preso conoscenza e di aver tenuto conto nella formulazione dell'offerta delle condizioni contrattuali e di tutti gli oneri, compresi quelli relativi alle disposizioni in materia di sicurezza, di assicurazione, di condizioni di lavoro e di previdenza e assistenza in vigore nel luogo dove deve essere effettuato il servizio;

fonte: http://burc.regione.campania.it

3. di avere nel complesso preso conoscenza della natura del servizio, di tutte le circostanze generali, particolari e locali, nessuna esclusa ed eccettuata, che possono avere influito o influire sulla determinazione della propria offerta e di giudicare, pertanto, remunerativa l'offerta economica presentata;

4. di rispettare gli obblighi in materia ambientale, sociale e del lavoro stabiliti dalla normativa europea e nazionale, dai contratti collettivi o dalle disposizioni internazionali elencate nell'allegato X del Codice. (art. 30 comma 3 del Codice);

5. di accettare, ai sensi dell'art. 40 del Codice, che tutte le comunicazioni inerenti la presente procedura di gara nonché quelle previste dagli articoli 75 e 76 del Codice, saranno inoltrate come avviso all'indirizzo di posta elettronica certificata (PEC) del legale rappresentante così come indicato in fase di registrazione al Portale Gare;

6. di aver preso visione dell'informativa per il trattamento dei dati personali;

7. di essere edotto degli obblighi derivanti dal Codice di comportamento adottato dalla stazione appaltante con Deliberazione di Giunta Regionale n. 544 del 29 agosto 2017, reperibile sul BURC n. 74 del 9 ottobre 2017, e di impegnarsi, in caso di aggiudicazione, ad osservare e a far osservare ai propri dipendenti e collaboratori, per quanto applicabile, il già menzionato codice, pena la risoluzione del contratto.

DATA FIRMA

_____

Ai sensi e per gli effetti del regolamento UE n. 2016/679 del Parlamento Europeo e del Consiglio del 27 aprile 2016, la Giunta Regionale informa che i dati personali, sensibili e giudiziali degli interessati sono trattati dall'amministrazione conformemente a quanto prescritto da detto regolamento. Informativa ai sensi dell'articolo 13 del regolamento UE 2016/679: i dati dei concorrenti sono raccolti ai fini della partecipazione alla gara e verranno utilizzati esclusivamente per tale scopo e, comunque, nell'ambito delle attività istituzionali della Giunta Regionale titolare del trattamento. All'interessato competono i diritti di cui all'art. 13, comma 2, lettera b), del citato regolamento. La comunicazione dei dati personali è pertanto necessaria ai fini degli adempimenti prescritti dal D.Lgs. 50/2016 s.m.i. (a titolo esemplificativo le verifiche ex lege in capo all'aggiudicatario e a campione sui concorrenti) in quanto la mancata comunicazione degli stessi determinerebbe l'impossibilità da parte dell'amministrazione di osservare i sopra citati adempimenti. Il responsabile della protezione dei Dati Personali è stato individuato dal Titolare nella persona del dott. Vincenzo Fragomeni.

Decreto Dirigenziale n. 432 del 10/06/2022

Dipartimento 60 - Uffici speciali

Direzione Generale 6 - Grandi Opere

U.O.D. 91 - STAFF - Funzioni di supporto tecnico-operativo

Oggetto dell'Atto:

INTERVENTO DENOMINATO: "RETE DI COLLETTORI AL SERVIZIO DEI COMUNI DI OTTAVIANO, POGGIOMARINO, SAN GIUSEPPE VESUVIANO, SAN VALENTINO TORIO, SARNO, STRIANO E TERZIGNO DEL SUBCOMPRENSORIO N. 2 DEL MEDIO SARNO" DI CUI ALL'ORDINANZA COMMISSARIALE N. 2081/SARNO DEL 13.09.2001 E SS.MM.II. DEL PREFETTO DELEGATO EX O.P.C.M. 14.04.1995. SVINCOLO DELLE SOMME DEPOSITATE PRESSO IL M.E.F. -TESORERIA PROVINCIALE DELLO STATO SEZIONE DI NAPOLI, A GARANZIA DELLE INDENNITA' DI ASSERVIMENTO DEFINITIVO DEL FONDO CENSITO NEL N.C.T. DEL COMUNE DI SAN GIUSEPPE VESUVIANO AL

IL DIRIGENTE

PREMESSO che

a) l'art. 4, comma 3, L.R. n. 38/2016 ha disposto lo scioglimento e la liquidazione di ARCADIS;
b) con D.G.R. n. 261 del 15.05.2017 (Burc n. 43 del 29.05.2017), avente ad oggetto: "art.4 L.R. 38/2016 Arcadis. Prime determinazioni" è stato, tra l'altro, disposto ai sensi, dell'art.4, comma 5, lett. b), della legge regionale n. 38/2016, l'attribuzione delle operazioni (attività, iniziative e progetti) in titolarità della sopprimenda ARCADIS alle strutture Regionali competenti ratione materiae nonché all'ACAMIR, secondo quanto risulta dal documento Allegato sub. 1 – Assegnazione iniziative e Progetti - alla indicata deliberazione;
c) l'intervento in oggetto denominato: "Rete di collettori al servizio dei Comuni di Ottaviano, Poggiomarino, San Giuseppe Vesuviano, San Valentino Torio, Sarno, Striano e Terzigno del Subcomprensorio n. 2 del Medio Sarno", di cui all'Ordinanza Commissariale n. 2081/Sarno del13.09.2001 del Prefetto delegato ex O.P.C.M. 14.04.1995 - di cui al piano ex O.P.C.M.4016/2012- è stato trasferito, giusta D.G.R. n. 261/2017 e ss.mm.e ii. alla D.G. 50.06 – Direzione Generale per la Difesa del Suolo e dell'Ecosistema;
d) con Legge Regionale n. 16 del 7 agosto 2019, al fine di garantire la realizzazione e il completamento delle opere pubbliche strategiche di interesse regionale, è stato, tra l'altro, disposto che l'Ufficio Speciale "Centrale Acquisti, Procedure di finanziamento di progetti relativi ad infrastrutture, Progettazione" è ridenominato Ufficio Speciale "*Grandi Opere*";
e) con D.G.R. n. 498 del 16/10/2019 è stato, tra l'altro, definito l'assetto dell'indicato Ufficio Speciale "*Grandi Opere*", attribuendo le funzioni di Autorità Espropriante, ai sensi del D.P.R. n.327/01 e ss.mm.ii., allo STAFF 60.06.91 - Funzioni di supporto tecnico operativo;
f) con D.G.R. n. 148 del 30/03/2022 è stato, tra l'altro, modificato l'assetto dell'indicato Ufficio Speciale "Grandi Opere", attribuendo le funzioni di autorità espropriante, ai sensi del D.P.R. n.327/01 e ss.mm.ii., alla UOD 60.06.02

CONSIDERATO che

a. con nota acquisita in data 18.03.2015 al protocollo di ARCADIS n. 2890, le sigg.re:
   - ***OMISSIS***nata a***OMISSIS*** ***OMISSIS*** ***OMISSIS*** ***OMISSIS*** **
   - ***OMISSIS*** ***OMnata a***OMISSIS*** ***OMISSIS*** ***OMISSIS*** ***OMISSIS**;

   hanno chiesto lo svincolo delle somme depositate presso il M.E.F. - Tesoreria Provinciale Sezione di Napoli, giusta quietanza n. 259 del 20.08.2009, a garanzia delle indennità di asservimento del fondo censito nel N.C.T. del Comune di San Giuseppe Vesuviano (NA) al Foglio 14 p.lla 395 occorse per la realizzazione dell'intervento denominato: "Rete di collettori fognari a servizio dei Comuni di Ottaviano, San Giuseppe Vesuviano, Terzigno, Poggiomarino, Striano, Sarno e San Valentino Torio"- Subcomprensorio n.2 del Medio Sarno, trasmettendo:
   - istanza di svincolo presentata da ciascuno degli aventi diritto, su apposito modello, corredata dal relativo documento di riconoscimento in corso di validità e codice fiscale;
   - certificato ipotecario speciale a nome di ***OMISSIS** e di ***OMISSIS*** ***O dal 01/01/1973 al 08/01/2015 (prot. n. NA 7506 del 2015);
   - copia nota di trascrizione, presso Ufficio Provinciale di NAPOLI - Territorio Servizio di Pubblicità Immobiliare di NAPOLI 2 del 01/06/1973, Reg. Part. 16640, Reg. Gen. 18947, atto di divisione Rep. 83968 a rogito del notaio dott. Pietro Rosanova di Napoli registrato al n. 7918 del 04/05/1973;
   - copia nota di trascrizione, presso Ufficio Provinciale di NAPOLI - Territorio Servizio di Pubblicità Immobiliare di NAPOLI 2 del 07/08/1975, Reg. Part. 12125, Reg. Gen. 13888, della Dichiarazione di Successione di morte del sig***OMISSIS*** *** nato ***OMISSIS*** ***OMISSIS** e deceduto in ***OMISSIS*** ***OMISSIS**;
   - copia del certificato di morte della sig.ra ***OMISSIS*** nata ***OMISSIS*** ***OMISSIS*** ***, vedova del sig. ***OMISSIS*** *, deceduta ***OMISSIS***;

   e, congiuntamente, hanno dichiarato:

- l'assenza di trascrizioni pregiudizievoli o iscrizioni di diritti di azioni di terzi incidenti sul diritto di proprietà;
- la libertà dei cespiti da gravami ipotecari;
- la mancanza di proposizione di opposizione giudiziale alla stima dell'indennità;
- la decorrenza senza esito dei termini utili per l'impugnazione che rende definitiva la determinazione dell'ammontare delle indennità depositate;
- di assumersi ogni responsabilità in ordine a eventuali diritti dei terzi;

b. con successive note acquisite in data 18.07.2016, 19.07.2016, 02.8.2016 e 23.09.2016 rispettivamente al protocollo di ARCADIS n. 8279, 8311, 8826 e 10067, le richiedenti hanno integrato la documentazione, trasmettendo:
   - certificato di destinazione urbanistica per la particella distinta al N.C.T. del Comune di S. Giuseppe Vesuviano (NA) al Foglio 14 p.lla 395;
   - copia dell'atto di divisione n. Rep. 83968 del 04/05/1973 a rogito del notaio Pietro Rosanova da Napoli, con cui si assegna alle sigg.re ***OMISSIS** e ***OMISSIS*** ***O, la quota di proprietà di 500/1000 pro capite del bene censito nel N.C.T. del Comune di S. Giuseppe Vesuviano (NA) al Foglio 14 alla partita 5824 di mq 20,75 (p.lla 395), lasciandone il diritto di usufrutto alla loro madre, sig.ra ***OMISSIS***, nata a***OMISSIS*** ***OMISSIS*** **;
   - dichiarazione di successione della sig.ra ***OMISSIS***, n. 4323, Vol. 9990 del 15/1/2012;
   - integrazione della dichiarazione di successione della sig.ra ***OMISSIS***, n. 278, Vol. 9990 del 24/01/2014;

c. ad integrazione della documentazione già trasmessa, le sigg.re ***OMISSIS** e ***OMISSIS*** ***O, in data 27/09/2021 protocollo regionale PG/2021/0474387 hanno trasmesso alla D.G. 60.06.00 i documenti di riconoscimento in corso di validità

PRESO ATTO che dalla documentazione acquisita agli atti, risulta:
- che le germane sigg.re ***OMISSIS** e ***OMISSIS*** ***O, fino alla data di emanazione del decreto definitivo di asservimento, erano e sono tuttora proprietarie del fondo censito nel N.C.T. del Comune di San Giuseppe Vesuviano (NA) al Foglio 14 p.lla 395 ciascuna per la quota di 500/1000;
- la titolarità del diritto di proprietà;
- l'assenza di trascrizioni pregiudizievoli o iscrizioni di diritti di azioni di terzi incidenti sul diritto di proprietà;
- la libertà dei cespiti da gravami ipotecari;
- la mancanza di proposizione di opposizione giudiziale alla stima dell'indennità da parte delle germane ***OMISSIS** e ***OMISSIS*** ***O;
- l'assenza negli atti di ufficio di notifiche di opposizione di terzi al pagamento della suddetta indennità;
- la decorrenza senza esito dei termini utili per l'impugnazione che rende definitiva la determinazione dell'ammontare delle indennità depositate
- la dichiarazione delle proprietarie in cui le stesse, ai sensi dell'art.26 comma 6 del DPR 327/2001, assumono ogni responsabilità in ordine a eventuali diritti dei terzi;

PRESO ATTO altresì che
- con Decreto n. 37191 del 06.06.2011 del Prefetto della Provincia di Napoli, è stato dichiarato l'asservimento definitivo in favore del Demanio della Regione Campania degli immobili siti nei territori comunali di Ottaviano, San Giuseppe Vesuviano, Terzigno, Poggiomarino e Striano, individuati con l'apposito elenco, parte integrante del medesimo provvedimento;
- che nel maggiore importo di € 220.814,14, il cui deposito presso il M.E.F.- Tesoreria Provinciale dello Stato Sezione di Napoli è stato autorizzato con il citato Decreto prot. n.11000 del 27.07.2009 del Commissario Delegato ex O.P.C.M. n.3270/2003, giusta quietanza n. 259 del 20.08.2009, è compreso l'importo di € 2.619,48 (euro duemilaseicentodiciannove/48), per indennità complessiva di asservimento relativa al bene censito nel N.C.T. del Comune di San Giuseppe Vesuviano (NA) al Foglio 14 p.lla 395 depositato a favore delle ditte non concordatarie:
  - ***OMISS***O nata a ***OMISSIS*** *** il ***OMISSIS*- c.f. ***OMISSIS*** **;
  - ***OMISSIS*** ***O nata a ***OMISSIS*** il ***OMISSIS*- c.f. ***OMISSIS*** **;

- ***OMISSIS*** nata a ***OMISSIS*** * il ***OMISSIS*- c.f. ***OMISSIS*** **, deceduta (usufruttuaria)

RILEVATO che sulla base della documentazione agli atti, risultano ricorrere le condizioni di cui all'art. 28 del D.P.R. n. 327/01 e ss.mm.ii

RITENUTO per tutto quanto visto e considerato:

a. di dover autorizzare il M.E.F. - Tesoreria Provinciale dello Stato - Sezione di Napoli al pagamento:
   - in favore della sig.ra ***OMISSIS** nata a ***OMISSIS*** *** il ***OMISSIS c.f. ***OMISSIS*** **, dell'importo di € 1.309,74 (euro milletrecentonove/74), pari ad 1/2 dell'importo complessivo di € 2.619,48 (euro duemilaseicentodiciannove/48) depositato presso il M.E.F. - Tesoreria Provinciale dello Stato - Sezione di Napoli, giusta quietanza n. 259 del 20.08.2009, a garanzia delle indennità di asservimento definitivo del bene censito nel N.C.T. del Comune di San Giuseppe Vesuviano (NA) al Foglio 14 p.lla 395 occorso per la realizzazione dell'intervento denominato: *"Rete di collettori fognari a servizio dei Comuni di Ottaviano, San Giuseppe Vesuviano, Terzigno, Poggiomarino, Striano, Sarno e San Valentino Torio"*- Subcomprensorio n. 2 del Medio Sarno di cui all'Ordinanza commissariale n. 2081/Sarno del 13.09.2001 e ss.mm.ii. del Prefetto delegato ex O.P.C.M. 14.04.1995;
   - in favore della sig.ra ***OMISSIS*** ***O nata a ***OMISSIS*** il ***OMISSIS c.f. ***OMISSIS*** **, dell'importo di € 1.309,74 (euro milletrecentonove/74), pari ad 1/2 dell'importo complessivo di € 2.619,48 (euro duemilaseicentodiciannove/48) depositato presso il M.E.F. - Tesoreria Provinciale dello Stato - Sezione di Napoli, giusta quietanza n. 259 del 20.08.2009, a garanzia delle indennità di asservimento definitivo del bene censito nel N.C.T. del Comune di San Giuseppe Vesuviano (NA) al Foglio 14 p.lla 395 occorso per la realizzazione dell'intervento denominato: *"Rete di collettori fognari a servizio dei Comuni di Ottaviano, San Giuseppe Vesuviano, Terzigno, Poggiomarino, Striano, Sarno e San Valentino Torio"*- Subcomprensorio n. 2 del Medio Sarno di cui all'Ordinanza commissariale n. 2081/Sarno del 13.09.2001 e ss.mm.ii. del Prefetto delegato ex O.P.C.M. 14.04.1995;
b. di dover prendere atto che le predette somme non sono soggette, ai sensi dell'art. 35 del D.P.R. n.327/01, alla ritenuta a titolo di imposta in quanto l'immobile identificato nel N.C.T. del Comune di S. Giuseppe Vesuviano (NA) al Foglio 14 p.lla 395 ricade in Ambito "E" zona agricola del P.R.G;
c. di dover esonerare da ogni responsabilità il M.E.F. - Tesoreria Provinciale dello Stato Sezione di Napoli, per lo svincolo della suddetta somma;
d. di dover dare atto che il presente provvedimento non comporta aumento di spesa o diminuzione di entrate

VISTI

- il D.P.R. 8 giugno 2001, n. 327/2001 e ss.mm. e ii;
- L.R. n. 38 del 23/12/2016;
- la D.G.R. n. 261 del 15/05/2017 e ss.mm. e ii;
- la D.G.R. n. 544 del 29.08.2017;
- la D.G.R. n. 148 del 30.03.2022

Alla stregua dell'istruttoria acquisita al prot. PG/2021/0474920 del 27/09/2021 dell'Ufficio Speciale GRANDI OPERE 60.06.91, compiuta dal Funzionario titolare di P.P. con il coordinamento del funzionario Coordinatore dell'Autorità espropriante della Regione Campania, di cui al D.D. n.261 del 03.07.2020, nonché dall'espressa dichiarazione di regolarità resa dal Dirigente

DECRETA

per i motivi precedentemente formulati e che si intendono qui di seguito integralmente riportati:

1. di autorizzare il M.E.F. - Tesoreria Provinciale dello Stato - Sezione di Napoli al pagamento:
   - in favore della sig.ra ***OMISSIS** nata a ***OMISSIS*** *** il ***OMISSIS c.f. ***OMISSIS*** **, dell'importo di € 1.309,74 (euro milletrecentonove/74), pari ad 1/2 dell'importo complessivo di € 2.619,48 (euro duemilaseicentodiciannove/48) depositato presso il M.E.F. - Tesoreria

Provinciale dello Stato - Sezione di Napoli, giusta quietanza n. 259 del 20.08.2009, a garanzia delle indennità di asservimento definitivo del bene censito nel N.C.T. del Comune di San Giuseppe Vesuviano (NA) al Foglio 14 p.lla 395 occorso per la realizzazione dell'intervento denominato: *"Rete di collettori fognari a servizio dei Comuni di Ottaviano, San Giuseppe Vesuviano, Terzigno, Poggiomarino, Striano, Sarno e San Valentino Torio"* - Subcomprensorio n. 2 del Medio Sarno di cui all'Ordinanza commissariale n. 2081/Sarno del 13.09.2001 e ss.mm.ii. del Prefetto delegato ex O.P.C.M. 14.04.1995;

- in favore della sig.ra ***OMISSIS*** ***O nata a ***OMISSIS*** il ***OMISSIS*c.f. ***OMISSIS*** **, dell'importo di € 1.309,74 (euro milletrecentonove/74), pari ad 1/2 dell'importo complessivo di € 2.619,48 (euro duemilaseicentodiciannove/48) depositato presso il M.E.F. - Tesoreria Provinciale dello Stato - Sezione di Napoli, giusta quietanza n. 259 del 20.08.2009, a garanzia delle indennità di asservimento definitivo del bene censito nel N.C.T. del Comune di San Giuseppe Vesuviano (NA) al Foglio 14 p.lla 395 occorso per la realizzazione dell'intervento denominato: *"Rete di collettori fognari a servizio dei Comuni di Ottaviano, San Giuseppe Vesuviano, Terzigno, Poggiomarino, Striano, Sarno e San Valentino Torio"* - Subcomprensorio n. 2 del Medio Sarno di cui all'Ordinanza commissariale n. 2081/Sarno del 13.09.2001 e ss.mm.ii. del Prefetto delegato ex O.P.C.M. 14.04.1995;

2. di dare atto che le predette somme non sono soggette, ai sensi dell'art. 35 del D.P.R. n.327/01, alla ritenuta a titolo di imposta in quanto l'immobile identificato N.C.T. del Comune di San Giuseppe Vesuviano (NA) al Foglio 14 p.lla 395 ricade in Ambito "E" zona agricola del P.R.G.;
3. di esonerare da ogni responsabilità il M.E.F. -Tesoreria Provinciale dello Stato Sezione di Napoli, per lo svincolo della suddetta somma;
4. di dare atto che il presente provvedimento non comporta aumento di spesa o diminuzione di entrate;
5. di provvedere, ai sensi dell'art. 26 comma 7 del DPR 327/01 e ss.mm.ii., alla pubblicazione del presente Decreto nel Bollettino Ufficiale Regionale; lo stesso diverrà esecutivo, ai sensi dell'art. 26 comma 8 del DPR 327/01 e ss.mm.ii., col decorso di trenta giorni dalla relativa pubblicazione nel BURC e se, nel frattempo, non sarà proposta opposizione dai terzi;
6. di trasmettere il presente provvedimento al M.E.F. e ai richiedenti lo svincolo ad avvenuta esecutività dello stesso;
7. di dare atto che in relazione al presente procedimento non sussistono - ai sensi dell'art. 6 bis della legge n.241/1990, come integrata con legge 190/2012 - situazioni di conflitto di interessi, in atto o potenziali, in capo a tutti i titolari degli uffici competenti a adottare i pareri, le valutazioni tecniche, gli atti endoprocedimentali ed il provvedimento finale;
8. di dare atto che la spesa oggetto del presente provvedimento non rientra tra quelle soggette agli obblighi di pubblicazione previsti dal D.Lgs. n.33 del 14.03.2013;
9. di dare atto dell'avvenuto assolvimento dell'obbligo di informativa di cui all'art. 13 del Reg. UE2016/679 come da circolare n. 318856 del 21/05/2019;
10. di inviare il presente atto, per quanto di rispettiva competenza:
    - alla Segreteria di Giunta;
    - al Burc ed alla CASA di VETRO della Regione Campania.

Decreto Dirigenziale n. 282 del 10/06/2022

Dipartimento 50 - GIUNTA REGIONALE DELLA CAMPANIA

Direzione Generale 11 - DG PER L'ISTRUZIONE LA FORMAZIONE, IL LAVORO E LE POLITICHE GIOVANILI

U.O.D. 1 - UOD Istruzione

Oggetto dell'Atto:

POR CAMPANIA FSE 2021-2027. DECRETO DIRIGENZIALE N. 505 DELL'1/10/2021. PRESA D'ATTO DELLA VALUTAZIONE DELLE PROPOSTE RELATIVE ALL'AREA "TECNOLOGIE DELL'INFORMAZIONE E DELLA COMUNICAZIONE" - AMBITO "ORGANIZZAZIONE E FRUIZIONE DELL'INFORMAZIONE E DELLA CONOSCENZA".

IL DIRIGENTE

PREMESSO che

a) con Decreto Dirigenziale n. 505 dell'1/10/2021 (BURC n. 97 del 4 Ottobre 2021) è stato approvato l'Avviso pubblico per la costituzione di nuove Fondazioni di Istruzione Tecnica Superiore (ITS) e l'attivazione di nuovi percorsi per le annualità 2022/2025, per la somma complessiva di € 9.807.231,00 a valere sulle risorse del POR Campania FSE+ 2021-2027, come di seguito precisato:

- n. 1 ITS nell'Area Nuove tecnologie della vita;
- n. 1 ITS nell'Area Tecnologie dell'informazione e della comunicazione – Organizzazione e fruizione dell'informazione e della conoscenza;
- n. 1 ITS nell'Area Tecnologie dell'informazione e della comunicazione – Architettura e infrastrutture per i sistemi di comunicazione;
- n. 1 ITS nell'Area Tecnologie innovative per i beni e le attività culturali – Turismo - Beni culturali e artistici – Produzione e artefatti di eccellenza e progettazione e cura del paesaggio e dell'ambiente;
- n. 1 ITS nell'Area Nuove tecnologie per il Made in Italy – Sistema agro-alimentare;
- n. 1 ITS nell'Area Nuove tecnologie per il Made in Italy – Servizi alle imprese;
- n. 1 ITS nell'Area Nuove tecnologie per il Made in Italy – Sistema casa;

b) con Decreto Dirigenziale n. 124 del 22/03/2022 della D.G. 50.11.00 sono stati nominati i componenti del Gruppo di lavoro per la verifica dell'ammissibilità formale ed è stato costituito il Nucleo per la valutazione delle candidature formalmente ammissibili pervenute in risposta al citato Avviso Pubblico;
c) con Decreto Dirigenziale n. 269 del 7/06/2022 si è proceduto alla presa d'atto delle risultanze della verifica dell'ammissibilità formale svolta dal Gruppo di lavoro, nonché delle attività di valutazione svolte dal Nucleo relativamente all'Area Tematica "Nuove Tecnologie della Vita", rinviando a successivi provvedimenti, agli esiti delle successive attività svolte dal Nucleo di valutazione e della trasmissione delle stesse, la presa d'atto degli ulteriori elenchi (candidature idonee e finanziabili e candidature idonee ma non finanziabili per carenza di risorse, candidature non idonee) relativi alle proposte di candidature per la costituzione di nuove Fondazioni ITS nelle restanti Aree Tematiche previste dall'Avviso;

CONSIDERATO che

a) con nota prot. 2022 0010073/UDCP/Ufficio01 del 9/06/2022 U, acquisita al protocollo generale PG/2022/303575 del 10/06/2022, il Presidente del Nucleo di valutazione ha trasmesso le risultanze delle attività svolte relativamente alle candidature pervenute per l'Area "Tecnologie dell'informazione e della comunicazione" – Ambito "Organizzazione e fruizione dell'informazione e della conoscenza" (n. 5 schede di valutazione, n. 1 verbali e n. 1 graduatoria);

RITENUTO di dover

a) prendere atto delle risultanze delle attività di valutazione svolte dal Nucleo per l'Area Tematica "Tecnologie dell'informazione e della comunicazione" – Ambito "Organizzazione e fruizione dell'informazione e della conoscenza" da cui risultano n. 5 proposte progettuali idonee (con un punteggio uguale o superiore alla soglia minima stabilita di 65 punti e con il conseguimento di almeno il 50% del punteggio per ciascun criterio di valutazione), di cui all'allegato A - Graduatoria proposte idonee;
b) approvare la candidatura idonea e finanziabile di cui all'allegato B - Proposta idonea e finanziabile;

c) approvare l'elenco delle candidature idonee ma non finanziabili per carenza di risorse, di cui all'allegato C - Proposte idonee e non finanziabili;
d) precisare che l'Istituto scolastico proponente la candidatura di cui all'allegato B dovrà costituire la Fondazione entro il termine di trenta giorni dalla data di approvazione del presente decreto ed avviare entro la stessa data la procedura per il riconoscimento della personalità giuridica presso la competente Prefettura;
e) rinviare a successivi provvedimenti, agli esiti delle attività svolte dal Nucleo di valutazione e della trasmissione delle stesse, la presa d'atto degli ulteriori elenchi (candidature idonee e finanziabili e candidature idonee ma non finanziabili per carenza di risorse, candidature non idonee) relativi alle proposte di candidature per la costituzione di nuove Fondazioni ITS nelle restanti Aree Tematiche previste dall'Avviso;

VISTI
- la Deliberazione di Giunta Regionale n. 272 del 22/06/2021;
- la Deliberazione di Giunta Regionale n. 404 del 22/09/2021;
- il Decreto Dirigenziale n. 505 dell'1/10/2021;
- il Decreto Dirigenziale n. 723 del 15/12/2021.;
- il Decreto Dirigenziale n. 124 del 22/03/2022;
- il Decreto Dirigenziale n. 269 del 7/06/2022;

Alla stregua dell'istruttoria compiuta dagli Uffici dell'Unità Operativa Dirigenziale Istruzione

DECRETA

1. **prendere atto** prendere atto delle risultanze delle attività di valutazione svolte dal Nucleo per l'Area Tematica "Tecnologie dell'informazione e della comunicazione" – Ambito "Organizzazione e fruizione dell'informazione e della conoscenza" da cui risultano n. 5 proposte progettuali idonee (con un punteggio uguale o superiore alla soglia minima stabilita di 65 punti e con il conseguimento di almeno il 50% del punteggio per ciascun criterio di valutazione), di cui all'allegato A - Graduatoria proposte idonee;
2. **approvare** la candidatura idonea e finanziabile di cui all'allegato B - Proposta idonea e finanziabile;
3. **approvare** l'elenco delle candidature idonee ma non finanziabili per carenza di risorse, di cui all'allegato C - Proposte idonee e non finanziabili;
4. **precisare** che l'Istituto scolastico proponente la candidatura di cui all'allegato B dovrà costituire la Fondazione entro il termine di trenta giorni dalla data di approvazione del presente decreto ed avviare entro la stessa data la procedura per il riconoscimento della personalità giuridica presso la competente Prefettura;
5. **rinviare** a successivi provvedimenti l'ammissione a finanziamento della proposta progettuale di cui all'allegato B e la predisposizione ed approvazione degli atti contabili conseguenziali;
6. **rinviare** a successivi provvedimenti, agli esiti delle attività svolte dal Nucleo di valutazione e della trasmissione delle stesse, la presa d'atto degli ulteriori elenchi (candidature idonee e finanziabili e candidature idonee ma non finanziabili per carenza di risorse, candidature non idonee) relativi alle proposte di candidature per la costituzione di Nuove Fondazioni ITS nelle restanti Aree Tematiche previste dall'Avviso;
7. **pubblicare** il presente provvedimento sul BURC e sul portale della Regione Campania www.regione.campania.it;
8. **trasmettere** il presente provvedimento al Capo di Gabinetto, al Responsabile della Programmazione Unitaria e al BURC per la pubblicazione.

Dott.ssa Maria Antonietta D'Urso

P.O.R. CAMPANIA FSE 2021-2027

COSTITUZIONE DI NUOVE FONDAZIONI DI ISTRUZIONE TECNICA SUPERIORE (ITS) E ATTIVAZIONE DI NUOVI PERCORSI NEL PERIODO 2022/2025

(DGR N. 272 DEL 22/06/2021 – DGR N. 404 DEL 22/09/2021)

AVVISO PUBBLICO D.D. n. 505 del 01.10.2021 - D.D. n. 723 del 15.12.2021

B.U.R.C. *n. 97 del 4 Ottobre 2021* e *n. 117 del 20 Dicembre 2021*

ALLEGATO A

GRADUATORIA

AREA TECNOLOGICA: "TECNOLOGIE DELL'INFORMAZIONE E DELLA COMUNICAZIONE"

AMBITO: ORGANIZZAZIONE E FRUIZIONE DELL'INFORMAZIONE E DELLA CONOSCENZA

Posizione	C.U.	Istituto Scolastico proponente	Sede	Comune	Sede Fondazione	Titolo Progetto	Area Tecnologica	Ambito	Punteggio
1	9	ITI "Augusto Righi"	Via Kennedy 112	Napoli	ITI AUGUSTO RIGHI - V. KENNEDY 112 - NAPOLI	Tecnico superiore per l'organizzazione e la fruizione dell'informazione e della conoscenza	Tecnologie dell'informazione e della comunicazione	Organizzazione e fruizione dell'informazione e della conoscenza	76
2	34	ITIS "Alessandro	Piazza S. Maria della Fede, 16	Napoli	ITIS "ALESSANDRO	I.T.S. T.E.M.I. - Tecnologia	Tecnologie dell'informazione e	Organizzazione e fruizione	68

		Volta"			VOLTA” - PIAZZA S. MARIA DELLA FEDE, 16 - NAPOLI	Multimediale Innovativa	della comunicazione	dell'informazione e della conoscenza	
3	35	ITS "Luigi Galvani"	Via Marchesella, 188	Giugliano in Campania	ISTITUTO TECNICO STATALE “LUIGI GALVANI”, VIA MARCHESELLA 188, 80014 GIUGLIANO IN CAMPANIA (NAPOLI)	CampTech (Campania Tecnology)	Tecnologie dell'informazione e della comunicazione	Organizzazione e fruizione dell'informazione e della conoscenza	67
4	10	I.S.I.S. "A. Volta"	Via dell'Archeologia, snc	Aversa (CE)	ISTITUTO SUPERIORE DI ISTRUZIONE SECONDARIA “A. VOLTA” - Via Dell'Archeologia, snc - Aversa (CE)	ITS ITC CONOSCENZA E INFORMAZIONE	Tecnologie dell'informazione e della comunicazione	Organizzazione e fruizione dell'informazione e della conoscenza	66
5	19	I.S.I.S.S. "Osvaldo Conti	Via E. De Nicola, 6	Aversa (CE)	VIA GIORGIO DE CHIRICO, 3 – Aversa (CE)	ITS-Audio-Video	Tecnologie dell'informazione e della comunicazione	Organizzazione e fruizione dell'informazione e della conoscenza	65

P.O.R. CAMPANIA FSE 2021-2027

COSTITUZIONE DI NUOVE FONDAZIONI DI ISTRUZIONE TECNICA SUPERIORE (ITS) E ATTIVAZIONE DI NUOVI PERCORSI NEL PERIODO 2022/2025

(DGR N. 272 DEL 22/06/2021 – DGR N. 404 DEL 22/09/2021)

AVVISO PUBBLICO D.D. n. 505 del 01.10.2021 - D.D. n. 723 del 15.12.2021

B.U.R.C. *n. 97 del 4 Ottobre 2021* e *n. 117 del 20 Dicembre 2021*

ALLEGATO B

PROPOSTA IDONEA E FINANZIABILE

AREA TECNOLOGICA: " TECNOLOGIE DELL'INFORMAZIONE E DELLA COMUNICAZIONE "

AMBITO: ORGANIZZAZIONE E FRUIZIONE DELL'INFORMAZIONE E DELLA CONOSCENZA

C.U.	Istituto Scolastico proponente	Sede	Comune	Sede Fondazione	Titolo Progetto	Area Tecnologica	Ambito	Punteggio
9	ITI "Augusto Righi	Via Kennedy 112	Napoli	ITI AUGUSTO RIGHI - V. KENNEDY 112 - NAPOLI	Tecnico superiore per l'organizzazione e la fruizione dell'informazione e della conoscenza	Tecnologie dell'informazione e della comunicazione	Organizzazione e fruizione dell'informazione e della conoscenza	76

fonte: http://burc.regione.campania.it

P.O.R. CAMPANIA FSE 2021-2027

COSTITUZIONE DI NUOVE FONDAZIONI DI ISTRUZIONE TECNICA SUPERIORE (ITS) E ATTIVAZIONE DI NUOVI PERCORSI NEL PERIODO 2022/2025

(DGR N. 272 DEL 22/06/2021 – DGR N. 404 DEL 22/09/2021)

AVVISO PUBBLICO D.D. n. 505 del 01.10.2021 - D.D. n. 723 del 15.12.2021

B.U.R.C. *n. 97 del 4 Ottobre 2021* e *n. 117 del 20 Dicembre 2021*

ALLEGATO C

PROPOSTE IDONEE MA NON FINANZIABILI

AREA TECNOLOGICA: " TECNOLOGIE DELL'INFORMAZIONE E DELLA COMUNICAZIONE"

AMBITI: ORGANIZZAZIONE E FRUIZIONE DELL'INFORMAZIONE E DELLA CONOSCENZA

C.U.	Istituto Scolastico proponente	Sede	Comune	Sede Fondazione	Titolo Progetto	Area Tecnologica	Ambito	Punteggio
34	ITIS "Alessandro Volta"	Piazza S. Maria della Fede, 16	Napoli	ITIS “ALESSANDRO VOLTA” - PIAZZA S. MARIA DELLA FEDE, 16 - NAPOLI	I.T.S. T.E.M.I. - Tecnologia Multimediale Innovativa	Tecnologie dell'informazione e della comunicazione	Organizzazione e fruizione dell'informazione e della conoscenza	68

fonte: http://burc.regione.campania.it

35	ITS "Luigi Galvani"	Via Marchesella, 188	Giugliano in Campania	ISTITUTO TECNICO STATALE “LUIGI GALVANI”, VIA MARCHESELLA 188, 80014 GIUGLIANO IN CAMPANIA (NAPOLI)	CampTech (Campania Tecnology)	Tecnologie dell'informazione e della comunicazione	Organizzazione e fruizione dell'informazione e della conoscenza	67
10	I.S.I.S. "A. Volta"	Via dell'Archeologia, snc	Aversa (CE)	ISTITUTO SUPERIORE DI ISTRUZIONE SECONDARIA “A. VOLTA” - Via Dell'Archeologia, snc - Aversa (CE)	ITS ITC CONOSCENZA E INFORMAZIONE	Tecnologie dell'informazione e della comunicazione	Organizzazione e fruizione dell'informazione e della conoscenza	66
19	I.S.I.S.S. "Osvaldo Conti	Via E. De Nicola, 6	Aversa (CE)	VIA GIORGIO DE CHIRICO, 3 - Aversa (CE)	ITS-Audio-Video	Tecnologie dell'informazione e della comunicazione	Organizzazione e fruizione dell'informazione e della conoscenza	65

fonte: http://burc.regione.campania.it

Decreto Dirigenziale n. 283 del 10/06/2022

Dipartimento 50 - GIUNTA REGIONALE DELLA CAMPANIA

Direzione Generale 11 - DG PER L'ISTRUZIONE LA FORMAZIONE, IL LAVORO E LE POLITICHE GIOVANILI

U.O.D. 1 - UOD Istruzione

Oggetto dell'Atto:

POR CAMPANIA FSE 2021-2027. DECRETO DIRIGENZIALE N. 505 DELL'1/10/2021. PRESA D'ATTO DELLA VALUTAZIONE DELLE PROPOSTE RELATIVE ALL'AREA "TECNOLOGIE DELL'INFORMAZIONE E DELLA COMUNICAZIONE" - AMBITO "ARCHITETTURA E INFRASTRUTTURE PER I SISTEMI DI COMUNICAZIONE".

IL DIRIGENTE

PREMESSO che

a) con Decreto Dirigenziale n. 505 dell'1/10/2021 (BURC n. 97 del 4 Ottobre 2021) è stato approvato l'Avviso pubblico per la costituzione di nuove Fondazioni di Istruzione Tecnica Superiore (ITS) e l'attivazione di nuovi percorsi per le annualità 2022/2025, per la somma complessiva di € 9.807.231,00 a valere sulle risorse del POR Campania FSE+ 2021-2027, come di seguito precisato:

- n. 1 ITS nell'Area Nuove tecnologie della vita;
- n. 1 ITS nell'Area Tecnologie dell'informazione e della comunicazione – Organizzazione e fruizione dell'informazione e della conoscenza;
- n. 1 ITS nell'Area Tecnologie dell'informazione e della comunicazione – Architettura e infrastrutture per i sistemi di comunicazione;
- n. 1 ITS nell'Area Tecnologie innovative per i beni e le attività culturali – Turismo - Beni culturali e artistici – Produzione e artefatti di eccellenza e progettazione e cura del paesaggio e dell'ambiente;
- n. 1 ITS nell'Area Nuove tecnologie per il Made in Italy – Sistema agro-alimentare;
- n. 1 ITS nell'Area Nuove tecnologie per il Made in Italy – Servizi alle imprese;
- n. 1 ITS nell'Area Nuove tecnologie per il Made in Italy – Sistema casa;

b) con Decreto Dirigenziale n. 124 del 22/03/2022 della D.G. 50.11.00 sono stati nominati i componenti del Gruppo di lavoro per la verifica dell'ammissibilità formale ed è stato costituito il Nucleo per la valutazione delle candidature formalmente ammissibili pervenute in risposta al citato Avviso Pubblico;
c) con Decreto Dirigenziale n. 269 del 7/06/2022 si è proceduto alla presa d'atto delle risultanze della verifica dell'ammissibilità formale svolta dal Gruppo di lavoro, nonché delle attività di valutazione svolte dal Nucleo relativamente all'Area Tematica "Nuove Tecnologie della Vita", rinviando a successivi provvedimenti, agli esiti delle successive attività svolte dal Nucleo di valutazione e della trasmissione delle stesse, la presa d'atto degli ulteriori elenchi (candidature idonee e finanziabili e candidature idonee ma non finanziabili per carenza di risorse, candidature non idonee) relativi alle proposte di candidature per la costituzione di Fondazioni nelle restanti Aree Tematiche previste dall'Avviso;

CONSIDERATO che

a) con nota prot. 2022 0010077/UDCP/Ufficio01 del 9/06/2022 U, acquisita al protocollo generale PG/2022/303593 del 10/06/2022, il Presidente del Nucleo di valutazione ha trasmesso le risultanze delle attività svolte relativamente alle candidature pervenute per l'Area "Tecnologie dell'informazione e della comunicazione" – Ambito "Architettura e infrastrutture per i sistemi di comunicazione" (n. 4 schede di valutazione, n. 1 verbali e n. 1 graduatoria);

RITENUTO di dover

a) prendere atto delle risultanze delle attività di valutazione svolte dal Nucleo per l'Area Tematica "Tecnologie dell'informazione e della comunicazione" – Ambito "Architettura e infrastrutture per i sistemi di comunicazione da cui risultano n. 4 proposte progettuali idonee (con un punteggio uguale o superiore alla soglia minima stabilita di 65 punti e con il conseguimento di almeno il 50% del punteggio per ciascun criterio di valutazione), di cui all'allegato A - Graduatoria proposte idonee;
b) approvare la candidatura idonea e finanziabile di cui all'allegato B - Proposta idonea e finanziabile;

c) approvare l'elenco delle candidature idonee ma non finanziabili per carenza di risorse, di cui all'allegato C - Proposte idonee e non finanziabili;
d) precisare che l'Istituto scolastico proponente la candidatura di cui all'allegato B dovrà costituire la Fondazione entro il termine di trenta giorni dalla data di approvazione del presente decreto ed avviare entro la stessa data la procedura per il riconoscimento della personalità giuridica presso la competente Prefettura;
e) rinviare a successivi provvedimenti, agli esiti delle attività svolte dal Nucleo di valutazione e della trasmissione delle stesse, la presa d'atto degli ulteriori elenchi (candidature idonee e finanziabili e candidature idonee ma non finanziabili per carenza di risorse, candidature non idonee) relativi alle proposte di candidature per la costituzione di nuove Fondazioni ITS nelle restanti Aree Tematiche previste dall'Avviso;

VISTI
- la Deliberazione di Giunta Regionale n. 272 del 22/06/2021;
- la Deliberazione di Giunta Regionale n. 404 del 22/09/2021;
- il Decreto Dirigenziale n. 505 dell'1/10/2021;
- il Decreto Dirigenziale n. 723 del 15/12/2021.;
- il Decreto Dirigenziale n. 124 del 22/03/2022;
- il Decreto Dirigenziale n. 269 del 7/06/2022;

Alla stregua dell'istruttoria compiuta dagli Uffici dell'Unità Operativa Dirigenziale Istruzione

DECRETA

1. **prendere atto** prendere atto delle risultanze delle attività di valutazione svolte dal Nucleo per l'Area Tematica "Tecnologie dell'informazione e della comunicazione" – Ambito "Architettura e infrastrutture per i sistemi di comunicazione" da cui risultano n. 4 proposte progettuali idonee (con un punteggio uguale o superiore alla soglia minima stabilita di 65 punti e con il conseguimento di almeno il 50% del punteggio per ciascun criterio di valutazione), di cui all'allegato A - Graduatoria proposte idonee;
2. **approvare** la candidatura idonea e finanziabile di cui all'allegato B - Proposta idonea e finanziabile;
3. **approvare** l'elenco delle candidature idonee ma non finanziabili per carenza di risorse, di cui all'allegato C - Proposte idonee e non finanziabili;
4. **precisare** che l'Istituto scolastico proponente la candidatura di cui all'allegato B dovrà costituire la Fondazione entro il termine di trenta giorni dalla data di approvazione del presente decreto ed avviare entro la stessa data la procedura per il riconoscimento della personalità giuridica presso la competente Prefettura;
5. **rinviare** a successivi provvedimenti l'ammissione a finanziamento della proposta progettuale di cui all'allegato B e la predisposizione ed approvazione degli atti contabili conseguenziali;
6. **rinviare** a successivi provvedimenti, agli esiti delle attività svolte dal Nucleo di valutazione e della trasmissione delle stesse, la presa d'atto degli ulteriori elenchi (candidature idonee e finanziabili e candidature idonee ma non finanziabili per carenza di risorse, candidature non idonee) relativi alle proposte di candidature per la costituzione di nuove Fondazioni ITS nelle restanti Aree Tematiche previste dall'Avviso;
7. **pubblicare** il presente provvedimento sul BURC e sul portale della Regione Campania www.regione.campania.it;
8. **trasmettere** il presente provvedimento al Capo di Gabinetto, al Responsabile della Programmazione Unitaria e al BURC per la pubblicazione.

Dott.ssa Maria Antonietta D'Urso

P.O.R. CAMPANIA FSE 2021-2027

COSTITUZIONE DI NUOVE FONDAZIONI DI ISTRUZIONE TECNICA SUPERIORE (ITS) E ATTIVAZIONE DI NUOVI PERCORSI NEL PERIODO 2022/2025

(DGR N. 272 DEL 22/06/2021 – DGR N. 404 DEL 22/09/2021)

AVVISO PUBBLICO D.D. n. 505 del 01.10.2021 - D.D. n. 723 del 15.12.2021

B.U.R.C. *n. 97 del 4 Ottobre 2021* e *n. 117 del 20 Dicembre 2021*

ALLEGATO A
GRADUATORIA

AREA TECNOLOGICA: "TECNOLOGIE DELL'INFORMAZIONE E DELLA COMUNICAZIONE"

AMBITO: ARCHITETTURA E INFRASTRUTTURE PER I SISTEMI DI COMUNICAZIONE

Posizione	C.U.	Istituto Scolastico proponente	Sede	Comune	Sede Fondazione	Titolo Progetto	Area Tecnologica	Ambito	Punteggio
1	39	I.I.S. PALMIERI-RAMPONE-POLO	Via Traiano Boccalini, 25	Benevento	Università degli studi del Sannio, via Calandra 4, 82100 Benevento	FONDAZIONE ITS "ICT CAMPUS – ITS ACADEMY"	Tecnologie dell'informazione e della comunicazione	Architettura e infrastrutture per i sistemi di comunicazione	76

fonte: http://burc.regione.campania.it

2	22	I.I.S. FRANCESCO SAVERIO NITTI	Corso Garibaldi, 254	Portici (NA)	ISTITUTO DI ISTRUZIONE SUPERIORE "FRANCESCO SAVERIO NITTI" - Portici (NA)	ICT ACADEMY	Tecnologie dell'informazione e della comunicazione	Architettura e infrastrutture per i sistemi di comunicazione	74
3	6	IIS "Mattei-Fortunato"	Via Serracapilli, 28 A	Eboli (Sa)	COMUNE DI EBOLI, Piazza Tito Flavio Silvano	ITS ACADEMY per LO SVILUPPO DI COMPETENZE ICT A SUPPORTO DELLE SMART CITIES	Tecnologie dell'informazione e della comunicazione	Architettura e infrastrutture per i sistemi di comunicazione	66
4	41	I.T.I. LS "F. GIORDANI"	Via Laviano 18	Caserta (CE)	ITI-LS "F. GIORDANI" - Via Laviano, 18 - Caserta	ITS Industrial, Cyber & Cloud&Data security specialist	Tecnologie dell'informazione e della comunicazione	Architettura e infrastrutture per i sistemi di comunicazione	65

fonte: http://burc.regione.campania.it

P.O.R. CAMPANIA FSE 2021-2027

COSTITUZIONE DI NUOVE FONDAZIONI DI ISTRUZIONE TECNICA SUPERIORE (ITS) E ATTIVAZIONE DI NUOVI PERCORSI NEL PERIODO 2022/2025

(DGR N. 272 DEL 22/06/2021 – DGR N. 404 DEL 22/09/2021)

AVVISO PUBBLICO D.D. n. 505 del 01.10.2021 - D.D. n. 723 del 15.12.2021

B.U.R.C. *n. 97 del 4 Ottobre 2021* e *n. 117 del 20 Dicembre 2021*

ALLEGATO B

PROPOSTA IDONEA E FINANZIABILE

AREA TECNOLOGICA: " TECNOLOGIE DELL'INFORMAZIONE E DELLA COMUNICAZIONE "

AMBITO: ARCHITETTURA E INFRASTRUTTURE PER I SISTEMI DI COMUNICAZIONE

C.U.	Istituto Scolastico proponente	Sede	Comune	Sede Fondazione	Titolo Progetto	Area Tecnologica	Ambito	Punteggio
39	I.I.S. PALMIERI-RAMPONE-POLO	Via Traiano Boccalini, 25	Benevento	Università degli studi del Sannio, via Calandra 4, 82100 Benevento	FONDAZIONE ITS "ICT CAMPUS – ITS ACADEMY"	Tecnologie dell'informazione e della comunicazione	Architettura e infrastrutture per i sistemi di comunicazione	76

fonte: http://burc.regione.campania.it

P.O.R. CAMPANIA FSE 2021-2027

COSTITUZIONE DI NUOVE FONDAZIONI DI ISTRUZIONE TECNICA SUPERIORE (ITS) E ATTIVAZIONE DI NUOVI PERCORSI NEL PERIODO 2022/2025

(DGR N. 272 DEL 22/06/2021 – DGR N. 404 DEL 22/09/2021)

AVVISO PUBBLICO D.D. n. 505 del 01.10.2021 - D.D. n. 723 del 15.12.2021

B.U.R.C. *n. 97 del 4 Ottobre 2021* e *n. 117 del 20 Dicembre 2021*

ALLEGATO C

PROPOSTE IDONEE MA NON FINANZIABILI

AREA TECNOLOGICA: "TECNOLOGIE DELL'INFORMAZIONE E DELLA COMUNICAZIONE"

AMBITO: ARCHITETTURA E INFRASTRUTTURE PER I SISTEMI DI COMUNICAZIONE

C.U.	Istituto Scolastico proponente	Sede	Comune	Sede Fondazione	Titolo Progetto	Area Tecnologica	Ambito	Punteggio
22	I.I.S. FRANCESCO SAVERIO NITTI	Corso Garibaldi, 254	Portici (NA)	ISTITUTO DI ISTRUZIONE SUPERIORE "FRANCESCO SAVERIO NITTI" - Portici (NA)	ICT ACADEMY	Tecnologie dell'informazione e della comunicazione	Architettura e infrastrutture per i sistemi di comunicazione	74

fonte: http://burc.regione.campania.it

6	IIS “Mattei-Fortunato”	Via Serracapilli, 28 A	Eboli (Sa)	COMUNE DI EBOLI, Piazza Tito Flavio Silvano	ITS ACADEMY per LO SVILUPPO DI COMPETENZE ICT A SUPPORTO DELLE SMART CITIES	Tecnologie dell’informazione e della comunicazione	Architettura e infrastrutture per i sistemi di comunicazione	66
41	I.T.I. LS “F. GIORDANI”	Via Laviano 18	Caserta (CE)	ITI-LS “F. GIORDANI” - Via Laviano, 18 - Caserta	ITS Industrial, Cyber & Cloud&Data security specialist	Tecnologie dell'informazione e della comunicazione	Architettura e infrastrutture per i sistemi di comunicazione	65

fonte: http://burc.regione.campania.it

Decreto Dirigenziale n. 287 del 14/06/2022

Dipartimento 50 - GIUNTA REGIONALE DELLA CAMPANIA

Direzione Generale 11 - DG PER L'ISTRUZIONE LA FORMAZIONE, IL LAVORO E LE POLITICHE GIOVANILI

Oggetto dell'Atto:

D.G.R. N. 97 DEL 01.03.2022 - SOFTLAB TECH SPA - RIQUALIFICAZIONE LAVORATORI IN CIGS DELLE SEDI OPERATIVE UBICATE NEL TERRITORIO CAMPANO - AMMISSIONE A FINANZIAMENTO PROPOSTA PROGETTUALE E APPROVAZIONE SCHEMA ATTO DI CONCESSIONE.

IL DIRETTORE GENERALE

PREMESSO che

a. la Legge 28 giugno 2012, n. 92, dispone la Riforma del Mercato del Lavoro in una prospettiva di crescita, in particolare l'art. 4, dal comma 51 al comma 68, detta i principi su cui avviare la Riforma della Formazione Professionale;

b. il Decreto Legislativo 16 gennaio 2013, n. 13, definisce "*Le norme generali e i livelli essenziali delle prestazioni per l'individuazione e validazione degli apprendimenti non formali e informali e degli standard minimi di servizio del sistema nazionale di certificazione delle competenze, a norma dell'articolo 4, dal comma 58 a 68, della Legge 92/2012*";

c. il Decreto del Ministro del Lavoro e delle Politiche Sociali 30 giugno 2015 istituisce il "*Quadro operativo di riferimento per il riconoscimento a livello nazionale delle Qualificazioni regionali e delle relative competenze*", nell'ambito del Repertorio nazionale dei Titoli di Istruzione e Formazione e delle Qualificazioni professionali di cui all'art. 8 del D. Lgs. 13/2013;

d. il Decreto del Ministro del Lavoro e delle Politiche Sociali 8 gennaio 2018 istituisce il Quadro nazionale delle qualificazioni rilasciate nell'ambito del Sistema nazionale delle competenze di cui al D.Lgs. 13/2013;

e. la Legge regionale 18 novembre 2009, n. 14 e ss.mm.ii., reca il "*Testo unico della normativa della Regione Campania in materia di Lavoro e Formazione Professionale per la promozione della Qualità del Lavoro*";

f. il Regolamento regionale 2 aprile 2010, n. 9, come modificato dal Regolamento regionale 18 settembre 2018, n. 7, reca le "*Disposizioni regionali per la formazione professionale in attuazione alla legge regionale 18 novembre 2009, n. 14, articolo 54, comma 1, lettera b)*";

g. la Deliberazione di Giunta Regionale 27 giugno 2014, n. 223, istituisce il Repertorio Regionale dei Titoli e delle Qualificazioni (RRTQ) dettando gli "*Indirizzi sul sistema regionale degli standard professionali, formativi, di certificazione e di attestazione"* per la definizione - ex art. 8 del D. Lgs. 13/2013 - di un quadro operativo per il riconoscimento a livello nazionale delle Qualificazioni regionali e delle relative competenze, nell'ambito del Repertorio nazionale dei Titoli di Istruzione e Formazione e delle Qualificazioni professionali;

h. la Deliberazione di Giunta Regionale 23 dicembre 2015, n. 808, approva gli *"Standard formativi minimi generali per livello EQF di riferimento al fine di un'adeguata progettazione dei percorsi formativi, nelle more della definizione di Standard formativi di dettaglio";*

i. la Deliberazione di Giunta Regionale 28 giugno 2016, n. 314, approva il *"Dispositivo Integrato S.C.R.I.V.E.R.E. - Sistema di Certificazione Regionale di Individuazione Validazione E Riconoscimento delle Esperienze"* - ricettivo delle disposizioni di cui al Decreto Ministeriale 30/06/2015;

j. la Deliberazione di Giunta Regionale 15 maggio 2018, n. 294, approva le *"Linee guida per la Formazione Professionale autofinanziata - rilascio delle autorizzazioni - gestione delle attività - esami finali - monitoraggio e vigilanza in fase di erogazione";*

k. la Deliberazione di Giunta Regionale 10 settembre 2019, n. 415, approva il "*Disciplinare per lo svolgimento degli Esami Finali per il conseguimento di Qualificazioni Professionali di cui al Repertorio Regionale dei Titoli e delle Qualificazioni della Regione Campania in esito a percorsi formativi formali";*

l. la Deliberazione di Giunta Regionale 22 marzo 2022, n. 136, approva le nuove "*Linee Guida per l'accreditamento delle Agenzie Formative*", in sostituzione di quelle approvate a mezzo della Deliberazione di Giunta Regionale n. 242 del 22/07/2013;

PREMESSO altresì che

a. la Legge 21 dicembre 1978, n. 845, disciplina le competenze statali in materia di formazione professionale;

b. la Legge 28 giugno 2012, n. 92, reca le "Disposizioni in materia di Riforma del Mercato del Lavoro in una prospettiva di crescita";

c. il Regolamento (CE) n. 651 del 26/06/2014 della Commissione definisce alcune categorie di aiuti compatibili con il Mercato comune in applicazione degli artt. 107 e 108 del Trattato sul funzionamento dell'Unione Europea (Regolamento generale di esenzione per categoria) e, contestualmente, sostituisce ed abroga il precedente Regolamento (CE) n.800;

d. il Regolamento (UE) n.1589 del 13/07/2015 del Consiglio approva le modalità di applicazione dell'art. 108 del Trattato;

e. la Deliberazione di Giunta Regionale 5 luglio 2002, n. 3193 e ss.mm.ii., approva il Regolamento regionale concernente le modalità di attuazione e finanziamento di azioni di formazione continua e la correlata gestione degli Aiuti di stato;
f. la Deliberazione di Giunta Regionale 16 dicembre 2015, n. 719, prende atto del documento "*Metodologia e criteri di selezione delle operazioni*", approvato nella seduta del Comitato di Sorveglianza del POR Campania FSE 2014-2020 del 25 novembre 2015;
g. la Deliberazione di Giunta Regionale 15 febbraio 2016, n. 61, prende atto dell'approvazione da parte del Comitato di Sorveglianza della Strategia di Comunicazione del POR Campania FSE 2014-2020;
h. la Deliberazione di Giunta Regionale 22 marzo 2016, n. 112, adotta la "*Programmazione attuativa generale del POR Campania FSE 2014-2020*" definendo il quadro di riferimento per l'attuazione delle politiche di sviluppo del territorio campano, conformemente a quanto previsto dal POR FSE Campania 2014–2020;
i. la Deliberazione di Giunta Regionale 18 maggio 2016, n. 222, reca la "*Presa d'atto Accordi Ammortizzatori Sociali in Deroga del 18 Aprile 2016*", ai sensi del disposto dell'art.44, comma 6, del D.lgs n. 148/2015, disponendo il ricorso a risorse proprie regionali appostate sul capitolo 5856 - denominato "*Fondo per la gestione delle crisi occupazionali e dei processi di sviluppo (art.37 L.R.1/2012), quota vincolata ai sensi dell'art. 5 della L.R. 1/2012*";
j. la Deliberazione di Giunta Regionale 12 gennaio 2022, n. 20, istituisce i capitoli di spesa nel bilancio gestionale 2022-2024, in applicazione delle disposizioni introdotte dal D.Lgs. n.118/2011 e ss.mm.ii.; il Decreto Dirigenziale 4 agosto 2020, n. 191 (Direzione Generale Direzione Generale di gestione fondo sociale europeo e fondo per lo sviluppo e la coesione – Codice 50-01-00), approva - tra l'altro - l'Allegato denominato "Manuale delle Procedure di Gestione del POR CAMPANIA FSE 2014-2020" e l'Allegato denominato "Manuale dei Controlli di I Livello";

DATO ATTO che
la Deliberazione di Giunta Regionale 01 marzo 2022, n. 7:
a. prende atto del "Verbale di Accordo" sottoscritto il 13 gennaio 2022 da: Ministero dello Sviluppo Economico, Invitalia, Regione Campania, Regione Lazio, Regione Lombardia, società *SOFTLAB TECH Spa*, Segreterie Nazionali e Territoriali di Fim Cisl, Fiom Cgil, Uilm Uil, Failms, Ugi Metalmeccanici, unitamente alle RSU;
b. programma risorse complessive pari ad euro 187.200,00 - a titolo di contribuzione dell'Amministrazione regionale - per lo svolgimento delle attività di "*formazione professionale continua*" finalizzata all'accrescimento /adattamento delle competenze dei lavoratori in carico alla società "*SOFTLAB TECH Spa*" dislocati negli stabilimenti produttivi ubicati nei comuni di Caserta, Marcianise e Napoli;
c. demanda alla Direzione Generale per l'Istruzione, la Formazione, il Lavoro e le Politiche giovanili (DG 50-11-00) le attività conseguenti, ivi compreso l'impegno di spesa pari ad euro 187.200,00 a valere sul Capitolo U05866;

RILEVATO che
a. in esito all'istruttoria di ammissibilità del contenuto della Proposta progettuale trasmessa dalla società "*SOFTLAB TECH Spa"* - acquisita al protocollo regionale con n. 0304624 del 10/06/2022 - si conferma la coerenza delle finalità del capitolo 5856 già istituito con D.G.R. 222/2016;
b. al fine di dare attuazione al Progetto volto alla riqualificazione e aggiornamento dei lavoratori in CIGS, la società "SOFTLAB TECH Spa" è tenuta ad avvalersi – quale Soggetto Attuatore – di Agenzia/e Formativa/e accreditata/e nel rispetto delle disposizioni di cui alla D.G.R. 242/2013 e ss.mm.ii.;

RITENUTO pertanto di
a) dovere ammettere a finanziamento la Proposta progettuale acquisita al protocollo regionale con n. 0304624 del 10/06/2022;
b) dovere approvare lo Schema di Atto di Concessione, ex **Allegato A** da intendersi parte integrante e sostanziale del presente Atto;
c) dovere rinviare a successivi provvedimenti la predisposizione degli impegni contabili - distinti per Soggetto Attuatore – fino al raggiungimento della spesa complessiva programmata pari ad **euro 187.200,00,** a titolo di contribuzione dell'Amministrazione regionale, per lo svolgimento delle attività di "formazione professionale continua" finalizzata all'accrescimento /adattamento delle competenze dei lavoratori in

carico alla società "**SOFTLAB TECH Spa**" dislocati negli stabilimenti produttivi ubicati nei comuni di Caserta, Marcianise e Napoli, da prelevarsi sulla dotazione finanziaria del capitolo **5856** "*Fondo per la gestione delle crisi occupazionali dei processi di sviluppo (art.37 L.R. n.1 del 27 gennaio 2012*" dell'Esercizio Finanziario 2022;

VISTI

- la L.R. 14/2009 recante "*Testo unico della normativa della Regione Campania in materia di lavoro e formazione professionale per la promozione della qualità del lavoro*";
- la L.R. n. 1 del 27/01/2012, art. 37 "*Fondo per la gestione delle crisi occupazionali e dei processi di sviluppo*";
- il Decreto Lgs. 14 settembre 2015, n. 148 "*Disposizioni per il riordino della normativa in materia di ammortizzatori sociali in costanza di rapporto di lavoro, in attuazione della legge 10 dicembre 2014, n. 183*".

Alla stregua dell'istruttoria compiuta dagli Uffici della Direzione Generale 11 - Direzione Generale Istruzione, Formazione, Lavoro e Politiche Giovanili

DECRETA

per le motivazioni di cui in narrativa, che qui si intendono integralmente riportate:

1. di ammettere a finanziamento la Proposta progettuale acquisita al protocollo regionale con n. 0304624 del 10/06/2022;
2. di approvare lo Schema di Atto di Concessione, ex **Allegato A** da intendersi parte integrante e sostanziale del presente Atto;
3. di rinviare a successivi provvedimenti la predisposizione degli impegni contabili - distinti per Soggetto Attuatore – fino al raggiungimento della spesa complessiva programmata pari ad **euro 187.200,00,** a titolo di contribuzione dell'Amministrazione regionale, per lo svolgimento delle attività di "formazione professionale continua" finalizzata all'accrescimento /adattamento delle competenze dei lavoratori in carico alla società "**SOFTLAB TECH Spa**" dislocati negli stabilimenti produttivi ubicati nei comuni di Caserta, Marcianise e Napoli, da prelevarsi sulla dotazione finanziaria del capitolo **5856** "*Fondo per la gestione delle crisi occupazionali dei processi di sviluppo (art.37 L.R. n.1 del 27 gennaio 2012*" dell'Esercizio Finanziario 2022;
4. di inviare il presente provvedimento all'Assessore al Lavoro, all'Assessore alla Formazione Professionale, al BURC per la pubblicazione.

Maria Antonietta D'Urso

Allegato A

ATTO DI CONCESSIONE

Direzione Generale per l'Istruzione, la formazione, il lavoro e le politiche giovanili

Si costituiscono per la sottoscrizione del presente Atto, mediante firma digitale,

DA UNA PARTE

La **REGIONE CAMPANIA** - Codice Fiscale 80011990639 - con sede legale in Napoli alla via Santa Lucia n. 81 - c.a.p. 80132 - rappresentata dalla dott.ssa Maria Antonietta D'Urso, Direttrice Generale pro-tempore della DG per l'Istruzione, la Formazione, il Lavoro e le Politiche Giovanili - Codice 50-11-00 -, nominata con Decreto del Presidente della Giunta Regionale n. 161 del 18/07/2016 e s.m.i., domiciliata per la carica in Napoli alla via Giovanni Porzio - Centro Direzionale Isola A/6 - Piano I (nel seguito del presente atto denominata: "**Regione - DG 50-11-00**".

DALL'ALTRA

La Società **SOFTLAB TECH S.p.a.** – Codice Fiscale e Partita IVA **…….** - con sede legale in …… (……..) alla via ……, nella persona del Legale Rappresentante …… nato a …… (…….) il ……, domiciliato per la carica presso la sede legale, che nel prosieguo del presente atto verrà, per brevità, denominato "**Soggetto Proponente**";

e

l'Agenzia Formativa **……** – Codice Fiscale e Partita IVA **…….** - con sede legale in …… (……..) alla via ……, nella persona del Legale Rappresentante …… nato a …… (…….) il ……, domiciliato per la carica presso la sede legale, che nel prosieguo del presente atto verrà, per brevità, denominato "**Soggetto Attuatore**".

Con il presente Atto di Concessione si conviene quanto appresso indicato.

PREMESSO che

a. la Legge 28 giugno 2012, n. 92, dispone la Riforma del Mercato del Lavoro in una prospettiva di crescita, in particolare l'art. 4, dal comma 51 al comma 68, detta i principi su cui avviare la Riforma della Formazione Professionale;
b. il Decreto Legislativo 16 gennaio 2013, n. 13, definisce "*Le norme generali e i livelli essenziali delle prestazioni per l'individuazione e validazione degli apprendimenti non formali e informali e degli standard minimi di servizio del sistema nazionale di certificazione delle competenze, a norma dell'articolo 4, dal comma 58 a 68, della Legge 92/2012*";
c. il Decreto del Ministro del Lavoro e delle Politiche Sociali 30 giugno 2015 istituisce il "*Quadro operativo di riferimento per il riconoscimento a livello nazionale delle Qualificazioni regionali e delle relative competenze*", nell'ambito del Repertorio nazionale dei Titoli di Istruzione e Formazione e delle Qualificazioni professionali di cui all'art. 8 del D. Lgs. 13/2013;

fonte: http://burc.regione.campania.it

d. il Decreto del Ministro del Lavoro e delle Politiche Sociali 8 gennaio 2018 istituisce il Quadro nazionale delle qualificazioni rilasciate nell'ambito del Sistema nazionale delle competenze di cui al D.Lgs. 13/2013;
e. la Legge regionale 18 novembre 2009, n. 14 e ss.mm.ii., reca il "*Testo unico della normativa della Regione Campania in materia di Lavoro e Formazione Professionale per la promozione della Qualità del Lavoro*";
f. il Regolamento regionale 2 aprile 2010, n. 9, come modificato dal Regolamento regionale 18 settembre 2018, n. 7, reca le "*Disposizioni regionali per la formazione professionale in attuazione alla legge regionale 18 novembre 2009, n. 14, articolo 54, comma 1, lettera b)*";
g. la Deliberazione di Giunta Regionale 27 giugno 2014, n. 223, istituisce il Repertorio Regionale dei Titoli e delle Qualificazioni (RRTQ) dettando gli "*Indirizzi sul sistema regionale degli standard professionali, formativi, di certificazione e di attestazione"* per la definizione - ex art. 8 del D. Lgs. 13/2013 - di un quadro operativo per il riconoscimento a livello nazionale delle Qualificazioni regionali e delle relative competenze, nell'ambito del Repertorio nazionale dei Titoli di Istruzione e Formazione e delle Qualificazioni professionali;
h. la Deliberazione di Giunta Regionale 23 dicembre 2015, n. 808, approva gli *"Standard formativi minimi generali per livello EQF di riferimento al fine di un'adeguata progettazione dei percorsi formativi, nelle more della definizione di Standard formativi di dettaglio";*
i. la Deliberazione di Giunta Regionale 28 giugno 2016, n. 314, approva il *"Dispositivo Integrato S.C.R.I.V.E.R.E. - Sistema di Certificazione Regionale di Individuazione Validazione E Riconoscimento delle Esperienze"* - ricettivo delle disposizioni di cui al Decreto Ministeriale 30/06/2015;
j. la Deliberazione di Giunta Regionale 15 maggio 2018, n. 294, approva le *"Linee guida per la Formazione Professionale autofinanziata - rilascio delle autorizzazioni - gestione delle attività - esami finali - monitoraggio e vigilanza in fase di erogazione";*
k. la Deliberazione di Giunta Regionale 10 settembre 2019, n. 415, approva il "*Disciplinare per lo svolgimento degli Esami Finali per il conseguimento di Qualificazioni Professionali di cui al Repertorio Regionale dei Titoli e delle Qualificazioni della Regione Campania in esito a percorsi formativi formali";*
l. la Deliberazione di Giunta Regionale 22 marzo 2022, n. 136, approva le nuove "*Linee Guida per l'accreditamento delle Agenzie Formative*", in sostituzione di quelle approvate a mezzo della Deliberazione di Giunta Regionale n. 242 del 22/07/2013;

PREMESSO altresì che

a. la Legge 21 dicembre 1978, n. 845, disciplina le competenze statali in materia di formazione professionale;
b. la Legge 28 giugno 2012, n. 92, reca le "Disposizioni in materia di Riforma del Mercato del Lavoro in una prospettiva di crescita";
c. il Regolamento (CE) n. 651 del 26/06/2014 della Commissione definisce alcune categorie di aiuti compatibili con il Mercato comune in applicazione degli artt. 107 e 108 del Trattato sul funzionamento dell'Unione Europea (Regolamento generale di esenzione per categoria) e, contestualmente, sostituisce ed abroga il precedente Regolamento (CE) n.800;
d. il Regolamento (UE) n.1589 del 13/07/2015 del Consiglio approva le modalità di applicazione dell'art. 108 del Trattato;
e. la Deliberazione di Giunta Regionale 5 luglio 2002, n. 3193 e ss.mm.ii., approva il Regolamento regionale concernente le modalità di attuazione e finanziamento di azioni di formazione continua e la correlata gestione degli Aiuti di stato;
f. la Deliberazione di Giunta Regionale 16 dicembre 2015, n. 719, prende atto del documento "*Metodologia e criteri di selezione delle operazioni*", approvato nella seduta del Comitato di Sorveglianza del POR Campania FSE 2014-2020 del 25 novembre 2015;

fonte: http://burc.regione.campania.it

g. la Deliberazione di Giunta Regionale 15 febbraio 2016, n. 61, prende atto dell'approvazione da parte del Comitato di Sorveglianza della Strategia di Comunicazione del POR Campania FSE 2014-2020;
h. la Deliberazione di Giunta Regionale 22 marzo 2016, n. 112, adotta la "*Programmazione attuativa generale del POR Campania FSE 2014-2020*" definendo il quadro di riferimento per l'attuazione delle politiche di sviluppo del territorio campano, conformemente a quanto previsto dal POR FSE Campania 2014–2020;
i. la Deliberazione di Giunta Regionale 18 maggio 2016, n. 222, reca la "*Presa d'atto Accordi Ammortizzatori Sociali in Deroga del 18 Aprile 2016*", ai sensi del disposto dell'art.44, comma 6, del D.lgs n. 148/2015, disponendo il ricorso a risorse proprie regionali appostate sul capitolo 5856 - denominato "*Fondo per la gestione delle crisi occupazionali e dei processi di sviluppo (art.37 L.R.1/2012), quota vincolata ai sensi dell'art. 5 della L.R. 1/2012*";
j. la Deliberazione di Giunta Regionale 12 gennaio 2022, n. 20, istituisce i capitoli di spesa nel bilancio gestionale 2022-2024, in applicazione delle disposizioni introdotte dal D.Lgs. n.118/2011 e ss.mm.ii.; il Decreto Dirigenziale 4 agosto 2020, n. 191 (Direzione Generale Direzione Generale di gestione fondo sociale europeo e fondo per lo sviluppo e la coesione – Codice 50-01-00), approva - tra l'altro - l'Allegato denominato "Manuale delle Procedure di Gestione del POR CAMPANIA FSE 2014-2020" e l'Allegato denominato "Manuale dei Controlli di I Livello";

DATO ATTO che

la Deliberazione di Giunta Regionale 01 marzo 2022, n. 7:

a. prende atto del "Verbale di Accordo" sottoscritto il 13 gennaio 2022 da: Ministero dello Sviluppo Economico, Invitalia, Regione Campania, Regione Lazio, Regione Lombardia, società *SOFTLAB TECH Spa*, Segreterie Nazionali e Territoriali di Fim Cisl, Fiom Cgil, Uilm Uil, Failms, Ugi Metalmeccanici, unitamente alle RSU;
b. programma risorse per complessivi euro 187.200,00 - a titolo di contribuzione dell'Amministrazione regionale - per lo svolgimento delle attività di "*formazione professionale continua*" finalizzata all'accrescimento /adattamento delle competenze dei lavoratori in carico alla società "*SOFTLAB TECH Spa*" dislocati negli stabilimenti produttivi ubicati nei comuni di Caserta, Marcianise e Napoli;
c. demanda alla Direzione Generale per l'Istruzione, la Formazione, il Lavoro e le Politiche giovanili (DG 50-11-00) le attività conseguenti, ivi compreso l'impegno di spesa pari ad euro 187.200,00 a valere sul Capitolo U05866;

RILEVATO che

a. in esito all'istruttoria di ammissibilità del contenuto della Proposta progettuale trasmessa dalla società "*SOFTLAB TECH Spa"* - acquisita al protocollo regionale con n. 0304624 del 10/06/2022 - si conferma la coerenza delle finalità del capitolo 5856 già istituito con D.G.R. 222/2016;
b. ai sensi della normativa regionale in materia di accreditamento regionale ex D.G.R. 242/2013 e ss.mm.ii., al fine di dare attuazione al Progetto volto alla riqualificazione e aggiornamento dei lavoratori in CIGS, la società "SOFTLAB TECH Spa" intende avvalersi – quale Soggetto Attuatore – di Agenzia/e Formativa/e accreditata/e nel rispetto delle disposizioni di cui alle DD.GG.RR. nn. 242/2013 e 136/2022;
c. il Decreto Dirigenziale ……., n. …….., ammette a finanziamento la proposta progettuale ed approva il presente schema di atto di concessione;
d. il Decreto Dirigenziale ……., n. …….., a valere sul Capitolo di Spesa n. …… dispone l'impegno contabile alla copertura delle spese inerenti alle attività pianificate;
e. ai sensi della vigente normativa antimafia ex art.92, comma 3 del D.Lgs. 159/2011 e ss.mm.ii., i Soggetti Proponente ed Attuatore, così come costituiti, sono ammessi alla firma del presente Atto di Concessione sotto condizione risolutiva, subordinata all'acquisizione della Informazione Antimafia sul sistema di

fonte: http://burc.regione.campania.it

certificazione preposto del Ministero dell'Interno, nei confronti dei Soggetti "SOFTLAB TECH Spa" e "……", consapevoli che, in caso di sussistenza di un caso di divieto indicato nel Decreto Legislativo 6 settembre 2011, n.159, il presente contratto sarà risolto *ipso facto* senza che i Soggetti Proponente ed Attuatore abbiano nulla a pretendere;

f. come espressamente comunicato, il regime di Aiuto prescelto ai sensi del Regolamento (CE) n.651 del 26 giugno 2014 è "AIUTO ALLA FORMAZIONE".

Tutto ciò premesso tra le parti, come in epigrafe rappresentate e domiciliate, si conviene e si stipula quanto segue:

Art.1 Attribuzione finanziamento

1. La Premessa è patto e forma integrante e sostanziale della presente Concessione.
2. Il rapporto tra Regione - DG 50-11-00 ed i Soggetti Proponente ed Attuatore è regolamentato dal presente Atto. Per quanto non espressamente richiamato, si rimanda alla normativa comunitaria, nazionale e regionale di riferimento.

Art.2 Disciplina del rapporto

1. La Regione dispone l'attribuzione al Soggetto Attuatore, in via provvisoria, del finanziamento pubblico pari ad euro ……. per la realizzazione delle attività (quota parte oppure totale) previste nell'ambito del Progetto acquisito al protocollo regionale con n. …… del ……., nel rispetto della dotazione finanziaria programmata ai sensi della Deliberazione di Giunta Regionale 01 marzo 2022, n. 97, pari ad **euro 187.200,00**.

Piano formativo riqualificazione e aggiornamento dei lavoratori in CIGS - società "SOFTLAB TECH Spa"	
Codice Unico Progetto (CUP)	**…… …… ……**
Totale Allievi impegnati in attività di Formazione (può essere prevista la partecipazione degli stessi allievi ANCHE a più Edizioni Corsuali)	……..
Numero complessivo di Edizioni Corsuali	……..

Denominazione Percorso Formativo	**Numero Edizioni Corsuali**	**Monte Ore per Edizione Corsuale**	**Numero Allievi**	**Costo Percorso Formativo**

2. Costo del progetto formativo
……..

Costo Polizza/e Fidejussoria/e	……..
TOTALE FINANZIAMENTO PUBBLICO (in euro)	……..

fonte: http://burc.regione.campania.it

Art.3 Obblighi di carattere generale

1. Il Soggetto Attuatore si impegna a:
   a. rispettare la normativa richiamata in PREMESSA;
   b. effettuare tutte le comunicazioni di progetto (domicilio eletto, presidente/legale rappresentante, indirizzo PEC, recapiti telefonici, ecc., sia del Soggetto Proponente che Attuatore) agli Uffici regionali competenti al seguente indirizzo di Posta Elettronica Certificata (PEC): **scrivere@pec.regione.campania.it** impegnandosi a recepire nelle documentazioni, nelle progettazioni e nella rendicontazione della spesa, la disciplina normativa e regolamentare in vigenza;
   c. comunicare ogni trasformazione/modifica della natura giuridica/oggetto sociale, ovvero variazioni riguardanti l'assetto societario/gestionale, nonché variazioni inerenti i soggetti destinatari di verifiche antimafia di cui all'art.85 del D.Lgs 159/2011 e ss.mm.ii.;
   d. garantire il rispetto degli obblighi previsti dalla normativa regionale in materia di accreditamento regionale ex D.G.R. 242/2013 e ss.mm.ii.;
   e. comunicare a Regione - DG 50-11-00 gli estremi identificativi del conto corrente dedicato bancario o postale, anche in via non esclusiva, le generalità ed il codice fiscale del/i soggetto/i delegato/i ad operare su di esso, ai sensi dell'art.3 della Legge 13 agosto 2010, n.136 e ss.mm.ii. "Tracciabilità dei flussi finanziari";
   f. riportare, in attuazione degli obblighi di cui all'art.3, commi 5 e 7, della L. 136/2010, in relazione a ciascuna transazione realizzata il Codice Unico di progetto (CUP);
   g. rispettare gli istituti previsti dal CCNL di categoria/dalla normativa vigente in materia di lavoro, sicurezza ed assicurazioni sociali obbligatorie, nonché gli obblighi riguardanti l'instaurazione, esecuzione e cessazione dei contratti di lavoro stipulati, ivi compresi gli obblighi accessori di natura fiscale, contributiva e previdenziale;
   h. consentire il libero accesso alle strutture direttamente e/o indirettamente utilizzate per lo svolgimento delle Edizioni Corsuali ai funzionari regionali, a strutture di assistenza tecnica regionale nonché ad ogni altra Autorità che, in forza delle vigenti disposizioni di Legge e/o di Regolamento anche di livello comunitario, abbia titolo a compiere sopralluoghi, ispezioni e/o verifiche anche contabili e/o amministrative, pena la decadenza della prosecuzione delle attività progettuali ed il mancato riconoscimento delle spese sostenute;
   i. non cedere a terzi le attività di cui alla presente Concessione ovvero non procedere al mutamento delle destinazioni d'uso, salvo quanto espressamente disciplinato dal presente Atto;
   j. non apportare modifiche ai contenuti della proposta progettuale ammessa a finanziamento senza giustificata motivazione e previa preventiva formale autorizzazione di Regione - DG 50-11-00;
   k. rispettare gli obblighi in materia di informazione, tenuta dei registri in conformità a quanto previsto nel Manuale delle procedure di gestione del PO FSE Campania vigente provvedendo alla relativa vidimazione da parte delle strutture regionali competenti prima dell'inizio delle attività corsuali, trasmettere i dati di progetto a mezzo di PEC alla PEC sopra specificata;
   l. rispettare la normativa in materia di ammissibilità della spesa;
   m. inserire, in modo evidente, nell'ordine indicato, il logo della Repubblica italiana, della Regione Campania, del Soggetto Proponente (se disponibile) e del Soggetto Attuatore (anch'esso se disponibile), in ogni azione promozionale, pubblicitaria e/o informativa, nel rispetto agli adempimenti in materia di informazione e pubblicità previsti dalla normativa nazionale, regionale e comunitaria.
2. Eventuali variazioni non comunicate con le suddette modalità non saranno opponibili a Regione - DG 50-11-00, anche se diversamente conosciute. In caso di inadempimento, anche parziale, dei punti sopra richiamati, Regione Campania – DG 11 si riserva la facoltà di revocare il finanziamento di cui all'art.2 del presente Atto di Concessione.
3. Il Soggetto Attuatore assume in proprio ed in via esclusiva la piena responsabilità per eventuali danni a cose o persone cagionate da terzi in relazione e durante lo svolgimento dei servizi di cui al presente Atto

fonte: http://burc.regione.campania.it

e si obbliga a manlevare e tenere indenne la Regione - DG 50-11-00 da eventuali richieste di risarcimento, indennizzo o rimborso avanzate a qualsiasi titolo nei suoi confronti.

Art.4 Tutela della Privacy

1. I dati personali forniti all'Amministrazione regionale saranno oggetto di trattamento per scopi esclusivamente istituzionali. I dati personali saranno trattati dalla Regione Campania per il perseguimento delle sopraindicate finalità in modo lecito e secondo correttezza, nel rispetto del D. Lgs. 30 giugno 2003, n.196 "Codice in materia di protezione dei dati personali" e ss.mm.ii., nonché, del Reg (UE) n.679 del 27/04/2016 e del Decreto Legislativo 10 agosto 2018, n. 101, anche con l'ausilio di mezzi elettronici e comunque automatizzati.
2. Qualora l'Amministrazione regionale debba avvalersi di altri Soggetti per l'espletamento delle Operazioni di cui alla presente, l'attività di tali Soggetti sarà in ogni caso conforme alle disposizioni di Legge vigenti. Per le predette finalità, i dati personali possono essere comunicati a Soggetti terzi, che li gestiranno quali responsabili del trattamento, esclusivamente per le finalità medesime. I dati saranno conservati per il periodo previsto dai Regolamenti Comunitari e dal POR FSE 2014 – 2020.
3. Il DPO individuato dalla Regione Campania per il trattamento dei dati personali è il dott. Eduardo Ascione.

Art.5 Strutturazione delle attività formative e tempistica

1. Il Soggetto Attuatore è tenuto a dare avvio alle attività corsuali entro e non oltre sessanta (60) giorni dalla sottoscrizione del presente Atto, pena la revoca del finanziamento assentito.
2. Con riferimento a ciascuna Edizione Corsuale, di cui occorre specificare il numero per qualsiasi comunicazione da effettuarsi, il Soggetto Attuatore è tenuto ad inviare, al Direttore Generale della DG11 tutta la documentazione di rito a mezzo PEC:
   a. Comunicazione Inizio Attività Corsuali – entro le ventiquattro (24) ore successive all'inizio delle attività formative;
   b. Modulistica di Inizio Corso (I.C.) - entro i sette (07) giorni successivi all'inizio delle attività formative;
   c. Modulistica di Inizio Corso Definitiva – entro i sette (07) giorni successivi al compimento del 20% di erogazione corso;
   d. Comunicazione Fine Attività Corsuali – entro sette (07) giorni dalla fine delle attività formative.
3. Il Soggetto Attuatore è obbligato a concludere le attività entro dodici (12) mesi dalla sottoscrizione del presente Atto**.** Eventuali proroghe dei termini di cui al presente articolo, sono subordinate ad espressa autorizzazione da parte del Direttore Generale della DG 50-11-00, previa integrazione delle Polizze Fidejussorie presentate a copertura dell'esposizione regionale di cui al successivo art.8.
4. La Regione si riserva la facoltà di recesso in caso di mancato rispetto dei termini di cui al presente articolo.

Art.6 Modalità di erogazione del finanziamento

1. Il finanziamento concesso per la realizzazione del Progetto viene erogato in tre (3) soluzioni:
   a. I Anticipazione - l'importo dell'anticipazione è pari al 40% del finanziamento assegnato e viene erogato - su istanza del Soggetto Attuatore indirizzata al Responsabile regionale del procedimento - successivamente alla sottoscrizione del presente Atto di Concessione.
   b. II Anticipazione - l'importo dell'anticipazione è pari al 40% del finanziamento assegnato e viene erogato - su istanza del Soggetto Attuatore indirizzata al Responsabile regionale del procedimento nella quale si dichiari di avere speso e certificato, secondo le modalità di cui al successivo art.9, almeno il 90% della prima Anticipazione ricevuta. Il Soggetto Attuatore è tenuto a spendere almeno il 90% dell'importo percepito a titolo di prima e seconda Anticipazione entro e non oltre la data di

fonte: http://burc.regione.campania.it

completamento delle attività corsuali;

c. Saldo finale provvisorio - l'importo del saldo finale provvisorio è pari alla differenza tra finanziamento assegnato e anticipazioni eventualmente ricevute e viene erogato - su istanza del Soggetto Attuatore, indirizzata al Responsabile regionale del procedimento nella quale sia puntualmente segnalato l'importo spettante, calcolato detraendo dal totale delle spese eleggibili gli importi ricevuti a titolo di Anticipazione.

2. Nell'istanza di liquidazione del Saldo, il Soggetto Attuatore dovrà dichiarare di:
   a. avere speso e certificato, secondo le modalità di cui al successivo art.9, almeno il 90% delle eventuali Anticipazioni ricevute (prima e seconda Anticipazione);
   b. avere completato le attività corsuali.
3. Il Soggetto Proponente-Attuatore è tenuto a spendere l'importo percepito a titolo di Saldo finale provvisorio entro quarantacinque (45) giorni dalla erogazione da parte della Regione e ad effettuare la rendicontazione delle relative spese entro i successivi dieci (10) giorni, secondo le modalità di cui all'art.9 del presente Atto.
4. La restituzione di importi indebitamente percepiti - importi erogati dall'Amministrazione regionale superiori all'importo del Finanziamento Pubblico riconosciuto a mezzo di Verbale Finale di Controllo di I Livello, oppure di Verbale di Audit di II Livello - a cura del Beneficiario / Attuatore va effettuata entro 7 giorni dalla richiesta effettuata a mezzo PEC da parte dell'Amministrazione regionale, mediante effettuazione di bonifico bancario riportante la seguente causale: "*Restituzione – Garanzia Giovani Misura 2A - Denominazione Agenzia Formativa _____- CF _____ (Codice Fiscale Agenzia Formativa) - ID _____ - CUP _____*".
5. Lo svincolo delle singole polizze fidejussorie è subordinato alla preventiva restituzione di importi indebitamente percepiti.

Art.7 Modalità di validazione, rendicontazione e certificazione della spesa

1. L'entità del finanziamento ammissibile è calcolata secondo il criterio delle Unità di Costo Standard (di seguito UCS) "costi fissi calcolati applicando tabelle standard di costi unitari definiti dallo Stato Membro", in coerenza al dettato del "Documento metodologico relativo all'applicazione delle opzioni di semplificazione dei costi ammissibili al FSE" approvato con D.D. n.297 del 14 novembre 2014 e pubblicato sul B.U.R.C. n.79 del 24 novembre 2014.
2. Le opzioni di semplificazione adottate fanno riferimento al parametro "UCS ora/allievo" determinato con riferimento alle voci di costo il cui andamento risulta variabile in relazione alla effettiva frequenza da parte dei lavoratori.
3. La rendicontazione, effettuata a UCS, fatta eccezione per le "Polizze Fidejussorie", dovrà basarsi essenzialmente sulla prova fisica delle attività di formazione erogate dall'Agenzia Formativa che va attestata attraverso registri d'aula e stage certificanti la presenza reale di lavoratori, docenti, utenti e operatori, al fine di garantire, fra l'altro, la migliore approssimazione possibile al costo reale sostenuto per la realizzazione dell'attività formativa.
4. Nello specifico, il rendiconto dovrà contenere:
   a. relazione dettagliata dell'attività realizzata, sotto forma di autocertificazione ai sensi del D.P.R. 28 dicembre 2000 n.445;
   b. copia dei registri delle presenze debitamente firmati;
   c. elenco delle risorse umane impegnate per la realizzazione dell'intervento formativo;
   d. relazioni e time-sheets delle risorse impiegate;
   e. rendicontazione a costi reali riferita esclusivamente alle "Polizze Fidejussorie".
5. Il finanziamento complessivo sarà calcolato sulla base delle UCS, a preventivo ed a consuntivo, in funzione del numero previsto/effettivo dei partecipanti e del monte ore riferito a ciascuna delle Edizioni Corsuali previste/erogate e sulla base dei Costi reali riferiti alla sola voce "Polizze Fidejussorie", in

fonte: http://burc.regione.campania.it

coerenza alle modalità previste dal Manuale delle Procedure di Gestione del P.O.R. Campania FSE 2014/2020, come di seguito specificato:

a. Fascia B = (UCS ora corso € 117,00 x totale ore corso) + (UCS ora allievo € 0,80 x totale ore di presenza effettiva allievi);
b. Polizze Fidejussorie = Costo della/e Polizza/e Assicurativa/e al netto di eventuali spese di intermediazione, le quali non possono essere riconosciute.

6. In caso di realizzazione di edizioni corsuali comprendenti un numero di allievi inferiore a 20, il Soggetto Proponente / Attuatore sarà comunque tenuto a garantire lo svolgimento di un numero congruo di percorsi formativi, tali da garantire la formazione per un numero complessivo di partecipanti almeno pari a quelli previsti nella Deliberazione di Giunta Regionale 01 marzo 2022, n. 97.

Art.8 Riparametrazione costi

1. Il finanziamento assegnato va obbligatoriamente riparametrato in base alla seguente formula:

Finanziamento riparametrato: Fascia B = (UCS ora corso € 117,00 x totale ore Edizioni Corsuali) + (UCS ora allievo € 0,80 x totale ore di presenza effettiva allievi) Polizze Fidejussorie = Costo della/e Polizza/e Assicurativa/e (non sono riconosciute le spese di intermediazione)

2. La riparametrazione del finanziamento complessivo va trasmessa al Direttore Generale della DG 50-11-00 al fine della relativa espressa autorizzazione, ad avvenuto raggiungimento del 40% della durata delle attività formative relative alla totalità delle Edizioni Corsuali avviate. Le giornate di attività formative oggetto di recuperi da parte degli allievi, sono da considerare a tutti gli effetti presenze all'interno dell'Edizione Corsuale di naturale pertinenza.

Art.9 Polizze Fidejussorie

1. A copertura dell'esposizione regionale, il Soggetto Attuatore provvederà a corredare le istanze per l'ottenimento delle erogazioni di cui all'art.6 con relative Polizze Fidejussorie in originale, conformemente al D.D. n.137 del 10/06/2005.
2. Ciascuna polizza dovrà avere validità di un anno, con proroghe semestrali automatiche, a partire dalla data di presentazione della richiesta di pagamento e comunque fino a dodici (12) mesi del termine effettivo di chiusura delle attività. Il mancato rinnovo delle Polizze Fidejussorie determina la sospensione dei pagamenti successivi alla prima Anticipazione.
3. Lo svincolo delle Polizze Fidejussorie da parte di Regione Campania è comunque subordinato alle seguenti condizioni:
   a. completamento delle attività progettuali;
   b. rendicontazione, validazione e certificazione - secondo le modalità di cui al successivo art.9 - di tutte le spese sostenute;
   c. presentazione dell'attestazione bancaria o postale di avvenuto rimborso, laddove ne ricorrano gli estremi.
4. Il Soggetto Attuatore è tenuto a produrre integrazioni alle Polizze Fidejussorie qualora, alla scadenza delle stesse, non ricorrano le condizioni di cui sopra.
5. Ai sensi del Regolamento (CE) 448/2004, le spese di Fidejussione sono rimborsabili con esclusione delle spese di intermediazione.

Art.10 Monitoraggio e Valutazione

1. Il Soggetto Attuatore, al fine della verifica e della certificazione delle spese relative all'attuazione del progetto ammesso al finanziamento si obbliga a fornire a Regione Campania – DG 50-11-00, a mezzo di

fonte: http://burc.regione.campania.it

PEC alla PEC dedicata**,** nel rispetto delle scadenze previste dalle "*Linee guida per i beneficiari*" di cui al Decreto Dirigenziale 4 agosto 2020, n. 191 (DG 50-01-00), i dati di monitoraggio fisico e finanziario.

2. I dati di monitoraggio fisico vanno presentati anche alla U.O.D. competente in materia di controlli. In caso di ritardato o mancato assolvimento a tale obbligo da parte del Soggetto Attuatore, la Regione si riserva di esercitare la facoltà di revocare il contributo assentito.

Art.11 Controlli in loco a campione

1. Regione Campania - DG 50-11-00, con finalità di sana gestione finanziaria del Progetto, si riserva di operare controlli in loco sia in itinere, sia a conclusione degli interventi, finalizzati alla verifica fisica, tecnica e qualitativa dell'operazione. I Controlli amministrativo-contabili sono finalizzati a verificare la correttezza delle procedure attuate sia con riferimento all'esecuzione dell'intervento che alla corretta tenuta ed archiviazione della documentazione collegata alle attività progettuali.
2. Detti controlli, seguono le procedure di cui al "Manuale dei Controlli di I Livello", ex Allegato C al D.D. 148/2016 a cui, per coerenza, si fa riferimento, per quanto attiene anche alle modalità di svolgimento delle verifiche stesse.

Art.12 Divieto di Sub-Committenza

1. È fatto divieto di Sub-Committenza, totale o parziale, di attività connesse alla realizzazione del Progetto, fatte salve le deroghe consentite dalle modalità di attuazione previste dalla normativa vigente che, comunque, dovranno essere preventivamente autorizzate dal Direttore Generale della DG 50-11-00.

Art.13 Clausola di salvaguardia

1. L'importo previsto della Concessione non costituisce titolo, a favore del Soggetto Proponente-Attuatore, a percepire la relativa erogazione, se risultino violate per qualche verso le pattuizioni di cui al presente Atto di Concessione.

Art.14 Irregolarità

1. Il presente Atto di Concessione non costituisce titolo per l'erogazione del finanziamento in caso di inadempimento degli obblighi generali di cui all'art.3 del presente Atto, nonché il mancato rispetto delle disposizioni previste per l'erogazione delle risorse finanziarie e delle clausole specificamente disposte nel presente.

Art.15 Modifiche

1. Qualsiasi modifica alle modalità di realizzazione delle attività di cui al presente Atto previste nel Progetto approvato, dovrà essere preventivamente autorizzata dal Direttore Generale di Regione Campania - DG 50-11-00, su espressa richiesta del Soggetto Proponente-Attuatore, pena il mancato riconoscimento dei relativi costi.

Art.16 Risoluzione unilaterale

1. Regione – DG 50-11-00 si riserva la facoltà di risolvere unilateralmente la presente Concessione, previa comunicazione di revoca del provvedimento di assegnazione ai sensi della normativa vigente, in ogni tempo e per tutta la durata della presente, ad avvenuto inizio delle attività progettuali, per il mancato rispetto delle condizioni dell'affidamento e per gravi inadempienze.
2. In caso di revoca del provvedimento di assegnazione, mediante Atto monocratico del Direttore Generale della DG 50-11-00 e del conseguente esercizio del diritto di recesso unilaterale, nessun corrispettivo è dovuto neppure a titolo di rimborso spese e/o risarcimento del danno.

fonte: http://burc.regione.campania.it

Art.17 Clausola risolutiva espressa

1. Le Parti espressamente convengono che la presente Concessione si risolva nelle seguenti ipotesi di inadempimento:
   a. per avvenuta cessione a terzi delle attività ovvero per mutamento delle destinazioni d'uso pattuite nella presente Concessione e/o cessioni a terzi dei locali, strutture, macchinari ed attrezzature;
   b. nell'ipotesi di inadempimento degli istituti previsti dal CCNL di categoria e per inadempimento degli obblighi riguardanti l'instaurazione, l'esecuzione e la cessazione dei contratti di prestazione d'opera professionale, ivi compresi gli obblighi accessori di natura fiscale, contributiva e previdenziale;
   c. nell'ipotesi di mancata, irregolare o incompleta stipulazione ed inadempimento dei contratti assicurativi;
   d. per sopravvenuta inidoneità fisica dei locali e delle attrezzature, imputabile alla responsabilità del Soggetto Proponente-Attuatore;
   e. in caso di informativa antimafia interdittiva successiva alla sottoscrizione del presente Atto di Concessione.

Art.18 Imposte e Tasse

1. Il presente Atto di Concessione è esente da qualsiasi imposta o tassa ai sensi dell'art.5 della L.845/78.

Art.19 Soluzione delle controversie e Foro Convenzionale

1. In caso di controversia, prima che una delle Parti proponga giudizio, si dovrà tentare una conciliazione bonaria, da esprimersi entro trenta (30) giorni dalla ricezione della comunicazione della richiesta effettuata da una delle due Parti interessate.
2. Per qualunque controversia dovesse insorgere nell'interpretazione, nella validità e nell'esecuzione del presente Atto, il Foro competente sarà quello di Napoli.

Art.20 Clausola di rinvio

1. Per quanto non espressamente previsto nel presente Atto di Concessione, le Parti fanno rinvio al Codice civile ed alle normative comunitarie, statali e regionali vigenti in materia.

Art.21 Accettazione ai sensi dell'art.1341 c.c.

1. Le clausole previste agli artt.5, 6, 9, 10, 16, 19 e 20 vengono accettate e sottoscritte anche ai sensi dell'art.1341 c.c. Il presente atto, sottoscritto digitalmente dalle parti consta di numero dieci (10) fogli e viene letto dalle parti, le quali avendolo riconosciuto conforme alle loro volontà lo approvano.

Sottoscrizione a mezzo di firma digitale in modalità PAdES

Per Regione Campania - DG 50-11-00
Il Direttore Generale
Maria Antonietta D'URSO

Per il Soggetto Proponente
SOFTLAB TECH S.p.a.
……

Per il Soggetto Attuatore
……

……

fonte: http://burc.regione.campania.it

Decreto Dirigenziale n. 292 del 14/06/2022

Dipartimento 50 - GIUNTA REGIONALE DELLA CAMPANIA

Direzione Generale 11 - DG PER L'ISTRUZIONE LA FORMAZIONE, IL LAVORO E LE POLITICHE GIOVANILI

Oggetto dell'Atto:

D.D. N. 251-2022 - PRESA D'ATTO E APPROVAZIONE DELLE RISULTANZE ISTRUTTORIE - RETTIFICA ALLEGATO A.

IL DIRETTORE GENERALE

PREMESSO che

a) il Decreto Dirigenziale n. 251 del 26/05/2022 ha preso atto delle risultanze istruttorie, come trasmesse dal Presidente del nucleo di Ammissibilità con nota acquisita al protocollo regionale con n. 273000 del 24/05/2022;
b) per mero errore materiale l'Allegato A al medesimo D.D. n. 251/2022 non ha riportato i loghi relativi all'Unione Europea, alla Repubblica Italiana, alla Regione Campania, al P.O. Campania F.S.E. (Fondo Sociale Europeo), al P.O. Campania F.E.S.R. (Fondo Europeo Sviluppo Regionale);

CONSIDERATO che risulta opportuno procedere alla correzione dell'errore materiale dovuto all'assenza nella intestazione dell'Allegato A al suddetto D.D. n. 251/2022 dei loghi rappresentativi della modalità di finanziamento delle proposte progettuali oggetto di approvazione a mezzo del medesimo decreto;

RITENUTO di

a) dover correggere l'errore materiale dovuto all'assenza nella intestazione dell'Allegato A al suddetto D.D. n. 251/2022 dei loghi rappresentativi della modalità di finanziamento delle proposte progettuali oggetto di approvazione a mezzo del medesimo decreto;
b) dover confermare la presa d'atto delle risultanze istruttorie, come trasmesse dal Presidente del nucleo di Ammissibilità con nota acquisita al protocollo regionale con n. 273000 del 24/05/2022;
c) dover confermare l'ammissione a finanziamento, in linea con gli obiettivi strategici perseguiti da questa Amministrazione regionale, per n. 3 proposte progettuali, ai sensi del rettificato **Allegato A** - da intendersi parte integrante e sostanziale del presente atto;
d) dover stabilire che il presente atto ha valore di notifica nei confronti di tutti i soggetti interessati;

VISTI

- la D.G.R. n. 262/2021;
- il D.D. n. 451/2021;
- il D.D. n. 5572021;
- il D.D. n. 251/2022.

Alla stregua dell'istruttoria compiuta dalla Direzione Generale per l'Istruzione, la Formazione, il Lavoro e le Politiche Giovanili e delle risultanze e degli atti tutti richiamati nelle premesse, costituenti istruttoria a tutti gli effetti di legge, nonché dell'espressa dichiarazione di regolarità della stessa resa dal Direttore a mezzo di sottoscrizione della presente,

DECRETA

per le motivazioni sopra indicate che qui si intendono integralmente riportate:

1. di correggere l'errore materiale dovuto all'assenza nella intestazione dell'Allegato A al suddetto D.D. n. 251/2022 dei loghi rappresentativi della modalità di finanziamento delle proposte progettuali oggetto di approvazione a mezzo del medesimo decreto;
2. di confermare la presa d'atto delle risultanze istruttorie, come trasmesse dal Presidente del nucleo di Ammissibilità con nota acquisita al protocollo regionale con n. 273000 del 24/05/2022;
3. di confermare l'ammissione a finanziamento, in linea con gli obiettivi strategici perseguiti da questa Amministrazione regionale, per n. 3 proposte progettuali, ai sensi del rettificato **Allegato A** - da intendersi parte integrante e sostanziale del presente atto;
4. di stabilire che il presente atto ha valore di notifica nei confronti di tutti i soggetti interessati;
5. di inviare il presente provvedimento:

   5.1 all'Assessore al Lavoro;

   5.2 all'Assessore alla Formazione;

   5.3 al Responsabile della Programmazione Unitaria;

   5.4 all'Autorità di Gestione POR Campania FSE;

   5.5 all'Autorità di Gestione PO FESR;

   5.6 al BURC ai fini della pubblicazione.

Maria Antonietta D'Urso

ALLEGATO A

Avviso pubblico: *Potenziamento delle attività dei Centri Sperimentai di Sviluppo delle Competenze consolidati, riferiti alle seguenti Aree: Economia del mare e dei trasporti marittimi; Costruzioni e Alta formazione del Comparto industriale aeronautico campano; approvato con Decreto Dirigenziale n.451 del 10/09/2021 pubblicato sul BURC n.91 del 13 /09 2021*.

PROGETTI AMMISSIBILI A FINANZIAMENTO:

1) **FACA: Fondazione Aerospazio Campania Academy** = Punteggio 84,66/100
   Area dell'Alta formazione del comparto industriale aeronautico campano

2) **EdilLab s.c.a.r.l.** = Punteggio 82/100
   Area delle Costruzioni

3) **MareLab s.c.a.r.l.** = Punteggio 75/100
   Area dell'Economia del mare e dei trasporti marittimi

fonte: http://burc.regione.campania.it

Decreto Dirigenziale n. 369 del 13/06/2022

Dipartimento 50 - GIUNTA REGIONALE DELLA CAMPANIA

Direzione Generale 2 - Direzione Generale per lo sviluppo economico e le attività produttive

Oggetto dell'Atto:

POR CAMPANIA FESR 2014/2020 - ASSE 3 - O.S. 3.1 - AZIONE 3.1. AVVISO PUBBLICO PER IL SOSTEGNO ALLE MPMI CAMPANE NELLA REALIZZAZIONE DI PROGETTI DI TRASFERIMENTO TECNOLOGICO E INDUSTRIALIZZAZIONE - APPROVAZIONE SCHEMA CONVENZIONE.

LA DIRIGENTE

PREMESSO che
a) il Parlamento ed il Consiglio Europeo hanno adottato il Regolamento (UE) n. 1301 del 17 dicembre 2013 relativo al Fondo europeo di sviluppo regionale (FESR) e a disposizioni specifiche concernenti l'obiettivo "Investimenti a favore della crescita e dell'occupazione" e che abroga il Regolamento (CE) 1080/2006;

b) il Parlamento ed il Consiglio Europeo hanno adottato il Regolamento (UE) n. 1303 del 17 dicembre 2013 recante disposizioni generali sul FESR, sul Fondo sociale europeo, sul Fondo di coesione, sul Fondo europeo agricolo per lo sviluppo rurale e sul Fondo europeo per gli affari marittimi e la pesca e disposizioni generali sul Fondo europeo di sviluppo regionale, sul Fondo sociale europeo, sul Fondo di coesione e sul Fondo europeo per gli affari marittimi e lapesca, e che abroga il regolamento (CE) n. 1083/2006 del Consiglio;

c) la Commissione europea, con Decisione n. C (2015)8578 del 1° dicembre 2015 ha approvato il Programma Operativo Regionale Campania FESR 2014-2020 per il sostegno del fondo europeo di sviluppo regionale nell'ambito dell'obiettivo "investimenti in favore della crescita e dell'occupazione" per la Regione Campania in Italia, da ultimo modificato con Decisione C2020) 5382 del 4 agosto 2020;

d) la Giunta Regionale, con Deliberazione del 16 dicembre 2015, n. 720, ha preso atto della suindicata Decisione della Commissione Europea;

e) la Giunta Regionale, con Deliberazione n. 39 del 02/02/2016, ha istituito il Comitato di Sorveglianza del POR FESR 2014/2020;

f) la Giunta Regionale, con Deliberazione n. 228 del 18.05.2016 ha, tra l'altro, demandato all'AdG POR Campania FESR 2014-2020 la definizione del Sistema di Gestione e Controllo del Programma (di seguito Si.Ge.Co), che risponde alle disposizioni dell'art. 72 del Regolamento UE) n.1303/2013;

g) con Deliberazione del 14 giugno 2016 n. 278, la Giunta Regionale ha adottato il Sistema di gestione e Controllo del POR FESR 2014 – 2020;

h) la Delibera della Giunta Regionale n. 773 del 28/12/2016 "Strategia di Ricerca e Innovazione Regionale per la Specializzazione Intelligente (RIS3 Campania)";

i) i Criteri per la Selezione delle Operazioni approvati dal Comitato di Sorveglianza del POR FESR 2014-2020 ai sensi dall'articolo 110 (par. 2, lett. A) del Regolamento (UE) 1303/2013;

j) il POR FESR 2014/2020 è articolato in Assi prioritari, fra i quali l'Asse III "Competitività dei sistemi produttivi" che ha tra le priorità di investimento quella di sostenere la creazione e l'ampliamento di capacità avanzate per lo sviluppo di prodotti e servizi (priorità 3c);

k) all'interno del suddetto Asse III, in particolare, è prevista l'attivazione di un'azione rubricata come 3.1.1 "Aiuti per gli investimenti in macchinari, impianti e beni intangibili e accompagnamento dei processi di riorganizzazione e ristrutturazione aziendale;

l) con la Delibera della Giunta Regionale n. 108 del 08/03/2022 è stata programmata una dotazionE finanziaria di € 20.000.000,00 a valere sull'Asse III del POR Campania FESR 2014-2020 – Azione 3.1.1, per sostenere il finanziamento alle MPMI campane nella realizzazione di progetti di trasferimento tecnologico e industrializzazione nell'ambito delle aree di specializzazione della RIS 3 Campania 2014-2020 di cui alla DGR n. 773 del 28/12/2016;

m) con Decreto Dirigenziale n 178 del 16 marzo 2021, pubblicato sul Bollettino ufficiale della Regione Campania n. 31 del 21/03/2022 è stato approvato l'Avviso Pubblico "AVVISO PUBBLICO PER IL SOSTEGNO ALLE MPMI CAMPANE NELLA REALIZZAZIONE DI PROGETTI DI SVILUPPO SPERIMENTALE, TRASFERIMENTO TECNOLOGICO E INDUSTRIALIZZAZIONE" - a valere sul POR FESR Campania 2014/2020 - asse III - obiettivo specifico 3.1 - Azione 3.1.1;

n) con il suddetto decreto è stato nominato il Responsabile del Procedimento, nella persona dell'Ing. Andrea Caputo;

o) con Decreto Dirigenziale n. 289 del 16 maggio 2022, pubblicato sul Bollettino ufficiale della Regione Campania n. 44 del 16 maggio 2022 è stata approvata la graduatoria, unitamente all'ALLEGATO A, dell'AVVISO PUBBLICO PER IL SOSTEGNO ALLE MPMI CAMPANE NELLA REALIZZAZIONE DI PROGETTI DI SVILUPPO SPERIMENTALE, TRASFERIMENTO TECNOLOGICO E INDUSTRIALIZZAZIONE - a valere sul POR FESR Campania 2014/2020 ASSE 3 - O.S. 3.1 - AZIONE 3.1

p) con Decreto Dirigenziale n. 328 del 30 maggio 2022, pubblicato sul Bollettino ufficiale della Regione Campania n. 46 del 30 maggio 2022, è stata approvata la graduatoria, unitamente all'ALLEGATO B, dell'AVVISO PUBBLICO PER IL SOSTEGNO ALLE MPMI CAMPANE NELLA REALIZZAZIONE DI PROGETTI DI SVILUPPO SPERIMENTALE, TRASFERIMENTO TECNOLOGICO E INDUSTRIALIZZAZIONE - a valere sul POR FESR Campania 2014/2020 ASSE 3 - O.S. 3.1 - AZIONE 3.1;

CONSIDERATO che:

a) ai sensi dall'art. 13 dell'Avviso pubblico*" I soggetti ammessi alle agevolazioni riceveranno apposito decreto di concessione, che impegnerà i beneficiari a realizzare gli interventi secondo quanto indicato nella documentazione presentata, con le eventuali variazioni apportate in fase di istruttoria, e a rispettare tutti gli obblighi assunti con la sottoscrizione della domanda di agevolazione";*

b) si rende necessario dover disciplinare con una convenzione i rapporti con tutti i soggetti beneficiari dell'AVVISO PUBBLICO PER IL SOSTEGNO ALLE MPMI CAMPANE NELLA REALIZZAZIONE DI PROGETTI DI SVILUPPO SPERIMENTALE, TRASFERIMENTO TECNOLOGICO E INDUSTRIALIZZAZIONE;

RILEVATO CHE gli uffici della Direzione Generale Attività Produttive e Sviluppo Economico hanno predisposto la seguente modulistica:

a) convenzione regolante i rapporti con tutti i beneficiari delle agevolazioni in forma di contributo alle spese ammissibili e di contributo in conto impianti per la realizzazione dell'intervento, ai sensi del Regolamento (UE) n. 651/2014, relativo all'AVVISO PUBBLICO PER IL SOSTEGNO ALLE MPMI CAMPANE NELLA REALIZZAZIONE DI PROGETTI DI SVILUPPO SPERIMENTALE, TRASFERIMENTO TECNOLOGICO E INDUSTRIALIZZAZIONE (Allegato n.1) e che forma parte integrante e sostanziale del presente atto.

RITENUTO di dover approvare la seguente modulistica: convenzione regolante i rapporti con tutti i i beneficiari delle agevolazioni in forma di contributo alle spese ammissibili e di contributo in conto impianti per la realizzazione dell'intervento, ai sensi del Regolamento (UE) n. 651/2014, relativo all'AVVISO PUBBLICO PER IL SOSTEGNO ALLE MPMI CAMPANE NELLA REALIZZAZIONE DI PROGETTI DI SVILUPPO SPERIMENTALE, TRASFERIMENTO TECNOLOGICO E INDUSTRIALIZZAZIONE (Allegato n.1) e che forma parte integrante e sostanziale del presente atto.

VISTI

- il regolamento n. 12 "Ordinamento amministrativo della Giunta Regionale della Campania" pubblicato sul BURC n. 77 del 16 dicembre 2011;
- la Delibera della Giunta Regionale n. 720 del 16/12/2015 "POR Campania FESR 2014/2020 -Presa d'atto della Decisione della Commissione europea C (2015) n. 8578 del 1° dicembre 2015 di approvazione del Programma Operativo Regionale FESR Campania 2014/2020";
- il Manuale di attuazione del POR FESR Campania 2014-2020, approvato con Decreto Dirigenziale n. 214 del 11/10/2021;
- la DGR n. 556 del 30 novembre 2021 e il DPGR n.162 del 21 dicembre 2021 di conferimento alla dott.ssa Raffaella Farina dell'incarico di Responsabile della D.G. per lo Sviluppo economico e le Attività produttive;
- la DGR n.108 del 08/03/2022;

- la DGR n.128 del 15.03.2022;
- il D.D. n. 178 del 16/03/2022;
- la DGR n. 132 del 22/03/2022;
- il DD n. 289 del 16.05.2022;
- il DD n. 328 del 30.05.2022
- tutti gli atti sopra richiamati.

alla stregua dell'istruttoria evidenziata in narrativa, nonché dalla espressa dichiarazione di regolarità della stessa

DECRETA

Per i motivi ed i riferimenti espressi in narrativa, che qui si intendono integralmente riportati di:

1. approvare la seguente modulistica: convenzione regolante i rapporti con tutti i i beneficiari delle agevolazioni in forma di contributo alle spese ammissibili e di contributo in conto impianti per la realizzazione dell'intervento, ai sensi del Regolamento (UE) n. 651/2014, relativo all'AVVISO PUBBLICO PER IL SOSTEGNO ALLE MPMI CAMPANE NELLA REALIZZAZIONE DI PROGETTI DI SVILUPPO SPERIMENTALE, TRASFERIMENTO TECNOLOGICO E INDUSTRIALIZZAZIONE (Allegato n.1) e che forma parte integrante e sostanziale del presente atto;
2. **trasmettere** il presente provvedimento all'Autorità di Gestione del POR, all'UDCP -Segreteria di Giunta - Ufficio III - Affari Generali – Archiviazione Decreti Dirigenziali, al B.U.R.C. per la pubblicazione.

Il direttore

Raffaella Farina

POR CAMPANIA FESR 2014 – 2020

Asse Prioritario 3 - Competitività del sistema produttivo

Obiettivo Specifico 3.1 Rilancio della propensione agli investimenti del sistema produttivo

Azione 3.1.1 Aiuti per gli investimenti in macchinari, impianti e beni intangibili e accompagnamento dei processi di riorganizzazione e ristrutturazione aziendale

Avviso pubblico

per il sostegno alle MPMI campane nella realizzazione di progetti di

trasferimento tecnologico e industrializzazione

CONVENZIONE

ai sensi dell'art. 125, paragrafo 3, lettera c) del Reg. (UE) 1303/2013

fonte: http://burc.regione.campania.it

CONVENZIONE REGOLANTE I RAPPORTI

TRA

LA REGIONE CAMPANIA

Nella persona del ROS dott.ssa Raffaella Farina designato con DGR n. 556 del 30 novembre 2021 e DPGRC n.162 del 21 dicembre 2021

E

_____

PER LA REALIZZAZIONE DELL'INTERVENTO

_____

fonte: http://burc.regione.campania.it

PREMESSE

Le Parti come sopra identificate conoscono e si impegnano al rispetto delle seguenti disposizioni:

- Regolamento (UE) n. 1301/2013 del Parlamento Europeo e del Consiglio del 17 dicembre 2013 relativo al Fondo europeo di sviluppo regionale e a disposizioni specifiche concernenti l'obiettivo "Investimenti a favore della crescita e dell'occupazione" e che abroga il regolamento (CE) n. 1080/2006;
- Regolamento (UE) n. 1303/2013 del Parlamento Europeo e del Consiglio del 17 dicembre 2013 recante disposizioni comuni sul Fondo europeo di sviluppo regionale, sul Fondo sociale europeo, sul Fondo di coesione, sul Fondo europeo agricolo per lo sviluppo rurale e sul Fondo europeo per gli affari marittimi e la pesca e disposizioni generali sul Fondo europeo di sviluppo regionale, sul Fondo sociale europeo, sul Fondo di coesione e sul Fondo europeo per gli affari marittimi e la pesca, e che abroga il regolamento (CE) n. 1083/2006 del Consiglio;
- Regolamento delegato (UE) n. 480/2014 della Commissione del 3 marzo 2014 che integra il Regolamento (UE) n. 1303/2013 del Parlamento europeo e del Consiglio recante disposizioni comuni sul Fondo europeo di sviluppo regionale, sul Fondo sociale europeo, sul Fondo di coesione, sul Fondo europeo agricolo per lo sviluppo rurale e sul Fondo europeo per gli affari marittimi e la pesca e disposizioni generali sul Fondo europeo di sviluppo regionale, sul Fondo sociale europeo, sul Fondo di coesione e sul Fondo europeo per gli affari marittimi e la pesca;
- Regolamento di esecuzione (UE) n. 821/2014 della Commissione del 28 luglio 2014 recante modalità di applicazione del Regolamento (UE) n. 1303/2013 del Parlamento europeo e del Consiglio per quanto riguarda le modalità dettagliate per il trasferimento e la gestione dei contributi dei programmi, le relazioni sugli strumenti finanziari, le caratteristiche tecniche delle misure di informazione e di comunicazione per le operazioni e il sistema di registrazione e memorizzazione dei dati
- Regolamento di esecuzione (UE) n. 1011/2014 della Commissione del 22 settembre 2014 recante modalità di esecuzione del Regolamento (UE) n. 1303/2013 del Parlamento europeo e del Consiglio per quanto riguarda i modelli per la presentazione di determinate informazioni alla Commissione e le norme dettagliate concernenti gli scambi di informazioni tra beneficiari e autorità di gestione, autorità di certificazione, autorità di audit e organismi intermedi, pubblicato nella GUUE L 286 del 30.9.2014
- Regolamento (UE) n. 651/2014 (GBER) della Commissione del 17 giugno 2014 che dichiara alcune categorie di aiuti compatibili con il mercato interno in applicazione degli articoli 107e 108 del trattato (regolamento generale di esenzione per categoria), pubblicato nella G.U.C.E.del 26 giugno 2014
- Regolamento (UE) 2020/972 della Commissione del 2 luglio 2020 che modifica il regolamento (UE) n. 1407/2013 per quanto riguarda la sua proroga e il regolamento (UE) n. 651/2014 per quanto riguarda la sua proroga e gli adeguamenti pertinenti
- Regolamento (UE) n. 1290/2013 del Parlamento Europeo e del Consiglio dell'11 dicembre 2013 che stabilisce le norme in materia di partecipazione e diffusione nell'ambito del programma quadro di ricerca e innovazione (2014-2020) – Orizzonte 2020 e che abroga il regolamento (CE) n. 1906/2006
- Decisione C(2021) 8655 final "Aiuto di Stato SA.100380 (2021/N) – Italia Carta degli aiuti a

fonte: http://burc.regione.campania.it

- finalità regionale per l'Italia (1º gennaio 2022-31 dicembre 2027)"
- Legge 7 agosto 1990, n. 241 "Nuove norme in materia di procedimento amministrativo e di
- diritto di accesso ai documenti amministrativi" e ss.mm.ii.
- Legge 13 agosto 2010, n. 136 "Piano straordinario contro le mafie, nonché delega al Governo
- in materia di normativa antimafia"
- Decreto legislativo 6 settembre 2011, n. 159, recante "Codice delle leggi antimafia e delle misure di prevenzione, nonché nuove disposizioni in materia di documentazione antimafia, a norma degli articoli 1 e 2 della legge 13 agosto 2010, n. 136"
- Legge 22 maggio 2017, n. 81 "Misure per la tutela del lavoro autonomo non imprenditoriale e misure volte a favorire l'articolazione flessibile nei tempi e nei luoghi del lavoro subordinato"
- Piano nazionale per la ripresa e la resilienza (PNRR) dell'Italia, approvato con decisione del Consiglio Europeo del 13 luglio 2021
- DPR 445 del 28 dicembre 2000 "Disposizioni legislative in materia di documentazione amministrativa" (pubblicato nella Gazzetta Ufficiale n. 42 del 20 febbraio 2001)
- Decreto Legislativo 30 giugno 2003, n. 196, "Codice in materia di protezione dei dati personali", pubblicato nella Gazzetta Ufficiale n. 174 del 29 luglio 2003 – Supplemento Ordinario n. 123 Decreto legislativo 31 marzo 1998 n. 123 recante "Disposizioni per la razionalizzazione degli interventi di sostegno pubblico alle imprese"
- Decreto-legge 24 gennaio 2012 n. 1 convertito dalla Legge 24 marzo 2012 n. 27 "Disposizioni urgenti per la concorrenza, lo sviluppo delle infrastrutture e la competitività"
- POR Campania FESR 2014/2020 (a seguito della riprogrammazione Decisione C C(2020) 5382 final del 04/08/2020)
- Decreto dirigenziale n. 686 del 09/09/2020 "POR Campania FESR 2014/2020 – Presa d'atto della Decisione della Commissione europea C (2020) 5382 final del 04/08/2020 di approvazione della riprogrammazione del POR Campania FESR 2014/2020"
- Decreto del Presidente della Repubblica 5 febbraio 2018, n. 22 "Regolamento recante i criteri sull'ammissibilità delle spese per i programmi cofinanziati dai Fondi strutturali di investimento europei (SIE) per il periodo di programmazione 2014/2020"
- Decreto Interministeriale MIUR MISE prot. N. 116 del 24 gennaio 2018 relativo alla
- "Semplificazione in materia di costi a valere sui Programmi Operativi FESR 2014- 2020: approvazione della metodologia di calcolo e delle tabelle dei costi standard unitari per le spese del personale dei progetti di ricerca e sviluppo sperimentale"
- Delibera della Giunta Regionale n. 773 del 28/12/2016 "Strategia di Ricerca e Innovazione Regionale per la Specializzazione Intelligente (RIS3 Campania)"
- Criteri per la Selezione delle Operazioni approvati dal Comitato di Sorveglianza del POR FESR 2014-2020 ai sensi dall'articolo 110 (par. 2, lett. A) del Regolamento (UE) 1303/2013
- Manuale di attuazione del POR FESR Campania 2014-2020, approvato con Decreto Dirigenziale n. 214 del 11/10/2021
- Delibera della Giunta Regionale n. 108 del 08/03/2022 Programmazione a valere sull'asse III del Por Campania 2014-2020 Azione 3.1.1. Finanziamento alle Micro, Piccole e Medie Imprese (Mpmi) Campane - Trasferimento Tecnologico;
- con Decreto Dirigenziale n 178 del 16.03.2021, pubblicato sul Bollettino ufficiale della Regione Campania n. 31 del 21/03/2022 è stato approvato l'Avviso Pubblico "AVVISO PUBBLICO
- PER IL SOSTEGNO ALLE MPMI CAMPANE NELLA REALIZZAZIONE DI PROGETTI DI
- SVILUPPO SPERIMENTALE, TRASFERIMENTO TECNOLOGICO E INDUSTRIALIZZAZIONE" - a valere sul POR FESR Campania 2014/2020 - asse III - obiettivo specifico 3.1 – Azione 3.1.1;

fonte: http://burc.regione.campania.it

- Il D.D. n. 289 del 16/05/2022 di approvazione dell'elenco dei progetti ammissibili e finanziabili (Allegato A) al contributo di cui al predetto Avviso, pubblicato sul BURC n. 44 del 16/05/2022:
- Il D.D. n. 328 del 30/05/2022 di approvazione dell'ulteriore elenco dei progetti ammissibili e finanziabili (Allegato B) al contributo di cui al predetto Avviso, pubblicato sul BURC n. 46 del 30/05/2022.

TUTTO CIÒ PREMESSO

Le Parti come sopra costituite, convengono e stipulano quanto segue:

Articolo 1
Premesse

1. Le Premesse, inclusi i regolamenti comunitari e i documenti tutti ivi richiamati, costituiscono parte integrante e sostanziale della presente Convenzione e hanno valore di patto tra le Parti che dichiarano espressamente di averne piena e completa conoscenza.

Articolo 2
Oggetto e finalità

1. La presente Convenzione regola i rapporti tra la Regione Campania- Direzione Generale per lo Sviluppo Economico e per le Attività Produttive -e il Beneficiario per la realizzazione dell'intervento denominato "_____" avente codice CUP _____ per un costo complessivo di € e ammesso a finanziamento per € _____con Decreto Dirigenziale n. 289 del 16.05.2022 e D.D. n. 328 del 30/05/2022 a valere sulle risorse del POR Campania FESR 2014 - 2020 Obiettivo Specifico 3.1 Rilancio della propensione agli investimenti del sistema produttivo Azione 3.1.1 Aiuti per gli investimenti in macchinari, impianti e beni intangibili e accompagnamento dei processi di riorganizzazione e ristrutturazione aziendale .
2. Il finanziamento pubblico è concesso in forma di contributo alle spese ammissibili e di contributo in conto impianti per la realizzazione dell'intervento di _____, secondo quanto previsto dall'art. 7 dell'Avviso.
3. Tutti i termini indicati nella presente Convenzione sono da intendersi riferiti a giorni naturali e consecutivi, salvo ove diversamente indicato.

Articolo 3
Primi adempimenti del Beneficiario

1. Il Beneficiario si obbliga ad inviare alla Regione la presente Convenzione, a mezzo PEC e sottoscritta, per accettazione, da parte del Legale rappresentante entro il termine di **3 giorni** dalla data della ricezione del Decreto di concessione (nel seguito, il Decreto), che riporta il Codice assegnato dalla Regione all'intervento. La sottoscrizione per accettazione del Decreto, della Convenzione e del quadro economico assumerà valenza di atto d'obbligo.
2. Nel caso in cui il Beneficiario non adempia all'obbligo di cui al comma precedente, si configura la rinuncia al finanziamento, fatta salva l'ipotesi in cui il Beneficiario, entro l'indicato termine non provveda a richiedere una proroga all'Amministrazione. La proroga non può avere durata superiore a 3 (tre) giorni e non può essere concessa più di una volta.

fonte: http://burc.regione.campania.it

Articolo 4
Validità della Convenzione e durata del progetto

1. La presente Convenzione si estende fino ai tre anni successivi alla data del pagamento del saldo finale.
2. Conformemente a quanto previsto dall'art. 5 dell'Avviso i tempi previsti per il completamento del programma di spesa devono avere una durata di 12 mesi a partire dalla data di notifica del provvedimento di concessione. Entro 30 giorni da tale termine devono essere effettuati tutti i pagamenti relativi al progetto.

Articolo 5
Obblighi del Beneficiario

Il Beneficiario, conformemente, a quanto previsto nell'Avviso e dalle disposizioni emanate dall'Autorità di Gestione del POR FESR Campania 2014- 2020 si impegna, a pena di revoca del contributo, a:

a) concludere il progetto ammesso all'agevolazione entro i termini previsti nel provvedimento concessorio;
b) assicurare che le attività realizzate non siano difformi da quelle individuate nella domanda di ammissione al contributo;
c) dare immediata comunicazione della volontà di rinunciare al contributo mediante posta elettronica certificata;
d) consentire, in ogni fase del procedimento, alla Regione o a soggetti da essa delegati o incaricati, di effettuare controlli ed ispezioni al fine di verificare le condizioni per la fruizione ed il mantenimento delle agevolazioni, nonché l'attuazione delle attività finanziate entro un termine massimo di 15 (quindici) giorni dalla richiesta;
e) comunicare preventivamente, anche ai fini di eventuali autorizzazioni da parte della Regione, qualunque variazione della sede, dell'attività e della compagine sociale/associativa;
f) dare tempestiva comunicazione alla Regione dell'eventuale richiesta di ammissione a procedure concorsuali, o della proposizione di istanze di fallimento o di azioni giudiziarie da parte di terzi;
g) conservare per tutto il periodo di realizzazione del progetto e sino al termine di 10 anni dalla data di erogazione del contributo, in fascicolo separato, tutta la documentazione relativa al progetto e al finanziamento dello stesso in copia originale o conforme all'originale;
h) rispettare il vincolo di stabilità dell'operazione di cui all'Art. 71 del Reg. 1303/2013. Nel caso in cui il beneficiario è una MPMI, il vincolo di cui all'Art. 71 par. 1 primo comma è ridotto a tre anni;
i) porre in essere azioni informative e pubblicitarie che diano visibilità alle iniziative cofinanziate dalla Regione con l'intervento comunitario in conformità agli obblighi in materia di informazione e comunicazione previsti dal Regolamento (UE) n. 1303/2013 (Allegato XII, punto 2.2) e dal Regolamento di esecuzione (UE) n. 821/2014 (artt. 4-5, Allegato II);
j) comunicare eventuali variazioni che incidano sull'attribuzione ed il mantenimento della priorità di cui ai criteri di selezione;
k) accettare di essere incluso nell'elenco dei soggetti beneficiari, pubblicato sui portali istituzionali della Regione, dello Stato e dell'Unione europea, dei dati in formato aperto relativi al beneficiario e al progetto cofinanziato (l'elenco dei dati è riportato nell'Allegato XII, punto 1 del Regolamento (UE) n. 1303/2013);
l) trasmettere i dati di monitoraggio finanziario, procedurale e fisico secondo quanto definito dall'Amministrazione Regionale;
m) comunicare all'Amministrazione regionale, la data di avvio dei lavori e trasmettere la relativa documentazione comprovante l'avvio entro 30 (trenta) giorni dalla data di ricevimento del decreto di concessione. Per «*avvio dei lavori*» si intende la data del primo impegno giuridicamente vincolante ad ordinare attrezzature o qualsiasi altro impegno che renda irreversibile l'investimento, a seconda di quale condizione si verifichi prima. A titolo esemplificativo e non esaustivo, il progetto si intende

fonte: http://burc.regione.campania.it

avviato alla data della prima conferma dell'ordine di acquisto dei beni o alla data dell'inizio dell'attività del personale interessato al progetto o alla data in cui si perfeziona il primo contratto inerente a prestazioni, consulenze o acquisizioni dei beni;

n) comunicare entro 30 (trenta) giorni dalla notifica del provvedimento di concessione le coordinate del conto corrente bancario dedicato/vincolato alla gestione dei movimenti finanziari afferenti alla realizzazione del progetto. Il beneficiario dovrà utilizzare tale conto sia per effettuare i pagamenti che per ricevere il relativo contributo;
o) mantenere una sede operativa attiva in Campania per almeno 3 anni dalla data del pagamento del saldo finale;
p) comunicare nel caso di imprese prive di unità operativa in Regione Campania, al momento della domanda l'apertura della sede operativa entro il termine e nelle forme di cui all'art.3 dell'Avviso;
q) rispettare i termini e i tempi previsti dall'art. 14 per la presentazione delle domande di pagamento;
r) trasmettere, a pena di decadenza, la rendicontazione del progetto entro i 45 giorni successivi alla scadenza del termine previsto per il completamento del progetto che deve chiudersi obbligatoriamente entro i 12 mesi, come indicato nell'art. 13 dell'Avviso;
s) realizzare, entro 12 mesi dalla data di notifica del provvedimento di concessione, il programma di spesa previsto;
t) realizzare l'intervento in conformità con tutte le norme, anche non espressamente richiamate, relative ai Fondi strutturali e di investimento europei (nel seguito, i Fondi SIE)***;***
u) rendicontare, nel caso di aiuti con costi ammissibili individuabili, le spese sostenute, giustificate da fatture quietanzate o da documenti contabili di valore probatorio equivalente, formalizzando apposita domanda di rimborso entro i termini previsti dall'Avviso;
v) garantire che le spese dichiarate in sede di richiesta di erogazione del contributo siano reali e che i prodotti e i servizi siano forniti conformemente a quanto previsto in sede di approvazione del progetto;
w) soddisfare gli impegni assunti in sede di presentazione della domanda di finanziamento;
x) di possedere, in sede di presentazione della domanda, i requisiti di cui all'art. 3 commi 1, 2 dell'Avviso. Inoltre, di garantire il mantenimento dei requisiti di partecipazione di cui all'art. 3 commi 2 dell'Avviso, nel rispetto dei vincoli temporali stabiliti dalla vigente normativa comunitaria, nazionale e regionale pro tempore vigente del POR FESR Campania 2014-2020;
y) assicurare la realizzazione delle attività previste dall'intervento così come le stesse sono individuate nell'ambito degli atti connessi alle procedure di concessione dell'aiuto, garantendo il mantenimento dei requisiti di cui al punto sopra;
z) provvedere a tutte le attività di competenza funzionali all'alimentazione del sistema informatico di monitoraggio finanziario, economico, fisico e procedurale, e comunque fornire secondo le modalità e i tempi definiti dalla Regione ogni altro dato o informazione relativi allo stesso, nel rispetto delle disposizioni applicabili in materia di Fondi SIE e secondo quanto al successivo art. 10;
aa) comunicare, in sede di richiesta di erogazione del contributo l'ubicazione dei documenti sopra richiamati nonché l'identità del soggetto addetto a tale conservazione. Ogni modifica e/o aggiornamento delle suddette informazioni deve essere prontamente comunicata secondo le modalità previste dalle disposizioni applicabili al contributo concesso;
bb) consentire le verifiche in loco, a favore delle autorità di controllo regionali, nazionali e comunitarie; impegnarsi, in caso di ispezione, ad assicurare l'accesso ai documenti sopra richiamati. In tali occasioni, è altresì tenuto a fornire estratti o copie dei suddetti documenti alle persone o agli organismi che ne hanno diritto, compresi, nel caso di un contributo concesso nel quadro della Programmazione Regionale Comunitaria o Nazionale, almeno il personale autorizzato dell'Autorità di Gestione, dell'Autorità di Certificazione, dell'Autorità di Audit, e/o dell'eventuale Gestore Concessionario/Organismo Intermedio, nonché i funzionari autorizzati della Comunità europea e i loro rappresentanti autorizzati;

fonte: http://burc.regione.campania.it

cc) rispettare le disposizioni di cui alla lettera b) paragrafo 4 dell'art. 125 del Reg. (UE) 1303/2013 (contabilità separata) nella gestione delle somme trasferite dalla Regione a titolo di finanziamento a valere sulle risorse del Programma;

dd) assicurare di trovarsi in regola circa gli obblighi relativi al pagamento dei contributi previdenziali e assistenziali***;***

ee) rispettare le norme dell'ordinamento giuridico italiano in materia di prevenzione degli infortuni sui luoghi di lavoro e delle malattie professionali, della sicurezza sui luoghi di lavoro, dei contratti collettivi di lavoro e delle normative relative alla tutela dell'ambiente***;***

ff) osservare gli adempimenti funzionali alla corretta e regolare esecuzione della presente Convenzione come indicati dal ROS***;***

gg) comunicare tempestivamente, e comunque nei termini specifici previsti per ciascun caso, eventuali variazioni progettuali così come previsto dall'art. 15 dell'Avviso e dall'art. 14 della presente Convenzione;

hh) fornire alla Regione, al completamento dell'operazione, una sintesi dei risultati raggiunti. Tali informazioni saranno diffuse tramite web o altri strumenti di comunicazione. Il Beneficiario, se necessario, si renderà altresì disponibile a collaborare con la Regione alla realizzazione di prodotti audiovisivi per informare il pubblico in merito ai risultati ottenuti con il contributo concesso.

Articolo 6
Obblighi della Regione Campania

1. La Regione sovrintende al rispetto della presente Convenzione, verifica l'effettiva attuazione dell'operazione e il corretto utilizzo delle risorse pubbliche.
2. Essa informa il Beneficiario in merito a qualsiasi elemento che possa avere delle ricadute sulla presente Convenzione, sull'attuazione dell'operazione, la rendicontazione e l'erogazione del relativo contributo.
3. Essa fornisce, inoltre, precise informazioni in merito alle procedure rilevanti a supporto del Beneficiario, ai fini dell'adempimento dei suoi obblighi.
4. Fermi restando gli obblighi di rendicontazione secondo le modalità previste dall'Avviso, conformemente a quanto previsto dallo stesso, il ROS si impegna a dar seguito a quanto previsto nel Decreto di ammissione al finanziamento secondo le modalità e le procedure di cui agli artt. 7 e 9 della presente Convenzione.

Articolo 7
Modalità di erogazione del contributo

1. A ciascun progetto sarà assegnato un "Codice unico di progetto" (CUP) che sarà comunicato al momento della concessione del contributo dal Responsabile del procedimento. Il beneficiario sarà tenuto a riportare su tutte le fatture riferite a spese rendicontate il suddetto CUP. Per le spese non ancora quietanzate il CUP dovrà essere riportato anche nel bonifico bancario/postale per garantire la piena tracciabilità delle operazioni.
2. L'erogazione del contributo è subordinata alla dichiarazione del beneficiario di non essere destinatario di un ordine di recupero pendente per effetto di una precedente decisione della Commissione che dichiara un aiuto illegale e incompatibile con il mercato interno.
3. L'erogazione delle agevolazioni avviene a richiesta del proponente sulla base di un massimo 3(tre) tranche (di cui una a saldo). In corrispondenza delle richieste di erogazione potranno essere effettuati dall'Amministrazione Regionale, specifici controlli presso la sede del beneficiario, sulla base della documentazione di rendicontazione fornita. Il contributo può, a richiesta, essere erogato a titolo di anticipazione, per un importo pari a massimo il 40% del totale del contributo concesso in via provvisoria, da richiedere entro quattro mesi dalla emissione del decreto di concessione, previa presentazione di idonea fideiussione bancaria o polizza assicurativa irrevocabile, incondizionata ed escutibile a prima richiesta a favore della Regione Campania, rilasciata dai soggetti di cui all'art. 93 comma 3 del D.lgs. n. 50/2016. La fideiussione da fornire ai fini dell'erogazione dell'anticipazione deve

fonte: http://burc.regione.campania.it

essere conforme alla modulistica predisposta dall'Amministrazione che ne fissa anche la durata minima.

4. Per l'erogazione dell'agevolazione, la documentazione di spesa da allegare consiste in fatture e documenti validi fiscalmente, recanti la dicitura" *Avviso pubblico per il sostegno alle MPMI campane nella realizzazione di progetti di trasferimento tecnologico e industrializzazione POR CAMPANIA FESR 2014- 2020 Asse Prioritario 3 - Competitività del sistema produttivo Obiettivo Specifico 3.1 Rilancio della propensione agli investimenti del sistema produttivo Azione 3.1.1 Aiuti per gli investimenti in macchinari, impianti e beni intangibili e accompagnamento dei processi di riorganizzazione e ristrutturazione aziendale" per l'importo di euro _____- CUP_____",* debitamente quietanzati in originale e in copia; fanno eccezione i costi del personale e le spese generali, che andranno calcolate e rendicontate in conformità a quanto previsto dall'articolo 6 dell'Avviso.
5. . La documentazione relativa alla rendicontazione dovrà rispettare quanto indicato nel provvedimento di concessione e, in ogni caso, dovrà contenere:
   • rendicontazione finanziaria;
   • copia delle fatture e giustificativi di pagamento;
   • richiesta di pagamento.
6. L'avvenuto pagamento dei titoli di spesa deve essere comprovato dalla copia dei bonifici accompagnato dall'estratto del conto corrente dedicato ed attestato dal fornitore del servizio mediante dichiarazione sostitutiva di atto notorio. Le erogazioni successive sono possibili fino ad un massimo complessivo del 90% del contributo, al lordo dell'anticipo eventualmente ricevuto. L'erogazione finale nell'ambito del residuo 10% avverrà previo ricevimento della documentazione utile e completa come previsto dall' avviso.
7. I beneficiari saranno obbligati ad osservare le disposizioni comunicate dall'Amministrazione regionale per la rendicontazione delle spese e ad utilizzare la modulistica a tal fine predisposta.
8. Qualora la documentazione prodotta in sede di rendicontazione risulti carente, la Regione assegna all'interessato un termine perentorio non superiore a 10 (dieci) giorni consecutivi dal ricevimento della richiesta per l'integrazione della documentazione mancante. Decorso tale termine, si concluderà l'istruttoria con la documentazione agli atti. L'*iter* di esame dell'ammissibilità della spesa rendicontata è svolto nel rispetto della legge 7 agosto1990, n. 241 e successive modifiche ed integrazioni. La procedura istruttoria, comprensiva della fase di liquidazione del contributo, sarà completata entro 90 (novanta) giorni dalla data di presentazione della domanda di erogazione.
9. L'erogazione del Contributo è subordinata alla verifica del mantenimento, da parte del Beneficiario, dei requisiti per l'accesso allo stesso così come previsti dall'art. 5 lettera (x della presente convenzione, nonché alla verifica d'ufficio della regolarità contributiva e previdenziale.

Articolo 8
Spese ammissibili

1. Le spese ammissibili a contributo sono quelle previste dall'art.6 dell'avviso.
2. Ai fini della rendicontazione e dell'erogazione del contributo, tutte le spese devono:

- rientrare in una delle voci di spesa ammissibili;
- essere effettuate entro i termini stabiliti dalla presente Convenzione;
- essere effettivamente e strettamente connesse al progetto ammesso all'agevolazione;
- essere relative a beni e servizi che risultano consegnati ovvero completamente forniti/realizzati;
- derivare da atti giuridicamente vincolanti (contratti, convenzioni, lettere d'incarico, ecc.), da cui risulti chiaramente l'oggetto della prestazione nonché il riferimento all'operazione per la quale è stato concesso l'aiuto;
- essere effettivamente sostenute e giustificate da fatture quietanzate o da documenti contabili di valore probatorio equivalente;
- essere chiaramente imputate al relativo soggetto beneficiario;

fonte: http://burc.regione.campania.it

- aver dato luogo a un'effettiva uscita di cassa da parte del soggetto beneficiario, comprovata da titoli attestanti l'avvenuto pagamento che permettano di ricondurre inequivocabilmente la spesa al progetto oggetto di agevolazione.

3. A tale proposito si specifica quanto segue:

- tutte le spese devono essere pagate con bonifico bancario (non sono ammessi i pagamenti in contanti, ai sensi della normativa antiriciclaggio di cui alla Legge 197/91 e s.m.i., pena l'esclusione del relativo importo dalle agevolazioni);
- tutti i pagamenti effettuati con bonifico devono contenere l'indicazione nella causale del riferimento al progetto, pena la non ammissione del relativo importo;
- le fatture o i documenti contabili aventi valore probatorio equivalente devono essere "quietanzati", ovvero essere accompagnati da un documento attestante l'avvenuto pagamento: la quietanza di pagamento, affinché possa ritenersi esistente, e quindi valida ed efficace, quale comprova dell'effettività del pagamento effettuato in esecuzione dell'operazione ammessa a contributo, deve essere espressamente ed inequivocabilmente riferita al diritto di credito di cui al documento contabile probatorio. Le modalità di quietanza possono essere, alternativamente, le seguenti: i) dichiarazione in originale e su carta intestata del soggetto emittente che attesti che la fattura, o altro documento contabile (dei quali devono essere indicati gli estremi), sono stati regolarmente saldati (un'unica dichiarazione dello stesso emittente può riferirsi a più fatture) con l'indicazione della modalità di pagamento e i riferimenti identificativi, ii) copia della fattura, o altro documento contabile, con relativo estratto conto che attesti il pagamento e l'uscita finanziaria;
- nel caso di pagamenti in valuta estera il relativo controvalore in euro è ottenuto sulla base del cambio utilizzato per la transazione nel giorno di effettivo pagamento;
- ai fini della prova del pagamento il soggetto beneficiario deve presentare all'occorrenza l'estratto del conto corrente da cui risulti l'addebito (con l'indicazione specifica dell'importo, della data del pagamento, nonché della causale dello stesso);
- tutte le spese devono essere registrate ed essere chiaramente identificabili nella contabilità del soggetto beneficiario (tenuta di contabilità separata del progetto).

Articolo 9
Modalità di richiesta del contributo.

1. Con riferimento a ciascuna delle tranche di erogazione dell'aiuto/contributo concesso, di cui all' art.7, il Beneficiario produce la documentazione di seguito elencata:

A) La documentazione da presentare in sede di richiesta del contributo a titolo di anticipazione è :
- Richiesta di erogazione dell'anticipo in misura pari a quanto previsto dall'Art. 14 dell'Avviso;
- polizza fideiussoria bancaria e/o assicurativa come previsto dall'art. 7 della presente Convenzione;

B) La documentazione da presentare in sede di richiesta del pagamento intermedio:
- Richiesta di erogazione del pagamento intermedio del contributo concesso in misura pari a quanto previsto dall'Art. 14 dell'Avviso;
- Prospetto riepilogativo delle spese sostenute sottoscritta dal legale rappresentante dell'impresa;
- documentazione giustificativa, in copia conforme, delle spese sostenute, provate da fatture quietanzate o da documenti contabili di valore probatorio equivalente;
- dichiarazione liberatoria in originale rilasciata su carta intestata, ai sensi e per gli effetti del DPR 445/2000, dal legale rappresentante del fornitore di beni e/o servizi, in relazione alle fatture emesse dallo stesso;
- copia stralcio e/c bancario (o postale) da cui risultano gli addebiti dei pagamenti effettuati ai diversi fornitori.

C) La documentazione da presentare in sede di richiesta del contributo a titolo di saldo è la seguente:
- richiesta di erogazione del saldo del contributo sottoscritta dal legale rappresentante;
- documentazione giustificativa, in copia conforme, delle spese sostenute, provate da fatture quietanzate o da documenti contabili di valore probatorio equivalente;
- dichiarazione liberatoria in originale rilasciata su carta intestata, ai sensi e per gli effetti del DPR 445/2000,

fonte: http://burc.regione.campania.it

dal legale rappresentante del fornitore di beni e/o servizi, in relazione alle fatture emesse dallo stesso;

- copia stralcio e/c bancario (o postale) da cui risultano gli addebiti dei pagamenti effettuati ai diversi fornitori;

Articolo 10
Garanzia a copertura dell'anticipazione

1. La garanzia a copertura dell'anticipazione deve coprire capitale, interessi e interessi di mora, ove previsti, oltre alle spese della procedura di recupero.
Detta garanzia può essere prestata: a. dalle banche, dalle imprese di assicurazione di cui alla L. n. 348/1982 e ss.mm.ii., o dagli intermediari finanziari iscritti nell'elenco speciale di cui all'art. 106 del D.Lgs. n. 385/1993 e ss.mm.ii (TUB) - inclusi i Confidi iscritti nell'elenco ex art. 107 - che svolgano attività di rilascio di garanzie in via esclusiva o prevalente, che siano a ciò autorizzati e vigilati dalla Banca d'Italia e presenti nelle banche dati della stessa; b. dalle banche, dalle imprese di assicurazione aventi sede in altro Stato membro ed ammessi ad operare in Italia in regime di stabilimento ovvero in libertà di prestazione di servizi (in conformità con quanto all'art. 131 par. 4 lett. a del Reg. 1303/2013).
La garanzia è valida a prescindere dall'eventuale assoggettamento a fallimento o altra procedura concorsuale del Beneficiario.
2. La garanzia deve prevedere espressamente:
a) il pagamento a prima richiesta entro 15 giorni;
b) la rinuncia al beneficio della preventiva escussione del debitore principale;
c) la rinuncia all'eccezione di cui all'art. 1957, comma 2, del codice civile, ovvero la durata della fideiussione deve essere correlata non alla scadenza dell'obbligazione principale ma al suo integrale adempimento;
d) durata della copertura assicurativa minima di due anni con la previsione esplicita che la garanzia sarà valida fino allo svincolo che la Regione effettuerà solo all'esito dei controlli di certificazione eseguiti sulle spese rendicontate relative alla realizzazione del progetto;
e) la previsione secondo cui il mancato pagamento del premio non potrà in nessun caso essere opposto alla Regione, in deroga all'art. 1901 del codice civile;
f) il Foro di Napoli quale Foro competente alla risoluzione delle controversie relative alle questioni di merito.

Articolo 11
Monitoraggio dell'intervento e delle spese

1. Il Beneficiario provvede a tutte le attività di competenza funzionali all'alimentazione del sistema informatico di monitoraggio finanziario, economico, fisico e procedurale, e comunque fornisce secondo le modalità e i tempi definiti dalla Regione ogni altro dato o informazione relativi allo stesso, nel rispetto delle disposizioni applicabili in materia di Fondi SIE.
2. Il rispetto di quanto disposto al comma 1 costituisce condizione necessaria per l'erogazione, da parte della Regione, delle quote del Contributo.

Articolo 12
Obblighi di informazione e pubblicità

1. Il Beneficiario ha l'obbligo di adempiere gli obblighi in materia di informazione e pubblicità di seguito previsti:

- informazione al pubblico sul finanziamento ottenuto nell'ambito del Programma Operativo Regionale del Fondo Europeo di Sviluppo Regionale 2014-2020, secondo quanto in merito previsto al punto 2 lettera a e b e punto 3 -4-5 dell'Allegato XII del regolamento 1303/2013 e per tutta la durata del progetto, e nel manuale per le azioni di comunicazione disponibile sul sito porfesr.regione.campania.it : http://porfesr.regione.campania.it/it/news/primo-piano/linee-guida-e-manuale-d-usoper-le-azionidi-comunicazione-informazione-e-pubblicita deibeneficiari?page=3

fonte: http://burc.regione.campania.it

- rispetto dei termini relativi alla visibilità e all'immagine del progetto di cui alla presente Convenzione.
  È responsabilità del beneficiario del cofinanziamento dichiarare, nelle attività di comunicazione che realizza, che il progetto stesso è stato cofinanziato dal POR- FESR, così come riportato nell'art. 20 dell'Avviso.
  Gli adempimenti relativi alle azioni di comunicazione sono soggetti a verifica durante i controlli e il mancato rispetto degli obblighi può condurre a decurtazioni finanziarie.

La Regione è autorizzata a pubblicare in qualsiasi forma e con qualunque mezzo (incluso internet) le seguenti informazioni relative al Progetto:

- il nome del Beneficiario;
- la descrizione dell'operazione;
- il costo totale, il contributo concesso e la percentuale dei costi ammissibili totali;
- la localizzazione geografica dell'operazione;
- l'estratto della relazione sullo stato di avanzamento/finale;
- ulteriori informazioni concordate con il Beneficiario.

2. La Regione è autorizzata a utilizzare i risultati del Progetto, al fine di garantirne diffusa pubblicità e renderli disponibili al pubblico.

Articolo 13
Controlli

1. La Regione si riserva il diritto di esercitare, in ogni tempo, con le modalità che riterrà opportune, verifiche e controlli sull'avanzamento finanziario, procedurale e fisico dell'Intervento, oltre che il rispetto degli obblighi previsti dalla normativa vigente, nonché dall'Avviso e dalla presente Convenzione e la veridicità delle dichiarazioni e informazioni prodotte dal Beneficiario.
2. Tali verifiche non sollevano, in ogni caso, il Beneficiario dalla piena ed esclusiva responsabilità della regolare e perfetta esecuzione dell'Intervento.
3. La Regione rimane estranea ad ogni rapporto comunque nascente con terzi in dipendenza della realizzazione dell'Intervento. Le verifiche effettuate riguardano esclusivamente i rapporti che intercorrono con il Beneficiario.
4. In caso di verifica, in sede di controllo, del mancato pieno rispetto delle discipline UE, nazionali e regionali, anche se non penalmente rilevanti, si procederà alla revoca del Contributo e al recupero delle eventuali somme già erogate, ai sensi dell'Art. 13 della presente Convenzione.

Articolo 14
Decadenza, risoluzione della Convenzione e revoche del contributo.

1. L'Amministrazione procede con i provvedimenti di decadenza dal beneficio e risoluzione della Convenzione con consequenziale revoca del contributo in tutti i casi previsti dall'art. 17 dell'avviso;
2. L'Amministrazione Regionale procede alla revoca parziale o totale delle agevolazioni, previo eventuale accertamento ispettivo sulle inadempienze da parte del beneficiario. Il decreto di revoca dispone l'eventuale recupero delle somme erogate, indicandone le modalità.
3. Le agevolazioni vengono totalmente revocate:
   - qualora non vengano osservati nei confronti dei lavoratori dipendenti le norme sul lavoro ed i contratti collettivi di lavoro;
   - qualora siano gravemente violate specifiche norme settoriali e/o procedurali anche appartenenti all'ordinamento comunitario.

4.Le agevolazioni vengono revocate parzialmente o totalmente:

fonte: http://burc.regione.campania.it

- qualora per i beni del medesimo programma oggetto della concessione siano state assegnate agevolazioni di qualsiasi natura previste da altre norme statali, regionali o comunitarie o comunque concesse da enti o istituzioni pubbliche;
- qualora vengano distolte, in qualsiasi forma, anche mediante cessione di attività ad altro imprenditore, dall'uso previsto le immobilizzazioni immateriali agevolate;
- qualora le attività svolte non siano conformi a quelle del programma approvato e non siano stati del tutto o in parte raggiunti gli obiettivi prefissati;
- nell'ipotesi di ammissione a procedure concorsuali o istanze di fallimento;
- in tutti i casi in cui il presente Avviso o l'atto concessorio, prevedono la decadenza dalle agevolazioni.

5.Inoltre, le agevolazioni vengono revocate totalmente qualora, a seguito di accertamento finale, risulti che:

- il punteggio globale ottenuto dall'applicazione dei criteri di valutazione per l'ammissione alle agevolazioni abbia subito una diminuzione tale da determinare un punteggio complessivo al di sotto della soglia minima stabilita per l'ammissibilità;
- il progetto ammesso a contributo non sia stato concluso entro il termine perentorio fissato dal decreto di concessione;
- il beneficiario abbia reso, nel modulo di domanda e in qualunque altra fase del procedimento, dichiarazioni mendaci o esibito atti falsi o contenenti dati non rispondenti a verità, fermo restando le conseguenze previste dalle norme penali vigenti in materia;
- la realizzazione dell'intervento non sia conforme, nel contenuto e nei risultati conseguiti, all'intervento ammesso a contributo.

6.Nel caso in cui alla data della revoca parziale le erogazioni siano in corso, l'ammontare da recuperare può essere detratto a valere sull'erogazione ancora da effettuare. Nel caso in cui si sia già provveduto all'erogazione a saldo, i contributi erogati, ma risultati non dovuti, saranno revocati e dovranno essere restituiti dall'impresa alla Regione, maggiorati degli interessi legali maturati nel periodo intercorrente tra la data di ricevimento dei contributi medesimi e quella di restituzione degli stessi. Gli interessi legali sono calcolati al tasso previsto dall'art.1284 del Codice Civile, vigente alla data di esecutività dell'atto di revoca del contributo.

6.Alle operazioni di recupero provvede, con propri atti, la Regione Campania.

7.Le Parti riconoscono e convengono, così come previsto dal comma 5 dell'art. 9 del D. Lgs. 31 marzo 1998, n. 123 e ss.mm.ii, che i crediti della Regione nascenti dal recupero delle somme indebitamente percepite dal beneficiario e oggetto di revoca sono preferiti a ogni altro titolo di prelazione da qualsiasi causa derivante, ad eccezione del privilegio per spese di giustizia e di quelli previsti dall'articolo 2751-bis del codice civile e fatti salvi i diritti preesistenti dei terzi.

Articolo 15
Modifiche al progetto

1. Il Beneficiario, ai fini di eventuali modifiche dei contenuti dell'operazione si impegna a darne tempestiva comunicazione all'Amministrazione Regionale per l'assunzione dei conseguenti atti da parte della stessa.
2. Nel rispetto di quanto previsto dall'art. 15 dell'avviso, laddove ne ricorra il caso il Beneficiario potrà presentare una richiesta di modifica dei contenuti dell'operazione.
3. In particolare, a tal fine, il Beneficiario produrrà:

- richiesta di modifica a firma del legale rappresentante;
- relazione che illustri le motivazioni delle variazioni richieste ed il nuovo quadro finanziario proposto.

fonte: http://burc.regione.campania.it

4. Il Beneficiario produce la documentazione di cui sopra inviando mezzo PEC alla casella di posta PEC dedicata all'Avviso.;
5. L'Amministrazione provvede ad una valutazione della richiesta e comunica la propria decisione in merito non oltre 30 giorni dalla presentazione dell'istanza di richiesta.
6. Non sono in ogni caso ammesse variazioni che determinino un aumento del contributo pubblico concesso.

Articolo 16
Clausola di manleva

1. Il Beneficiario solleva la Regione Campania da qualsiasi rapporto di debito e di responsabilità diretta derivanti dalla violazione di norme e regolamenti e per eventuali danni alle proprietà o infortuni del personale occorsi nel corso dell'attuazione dell'iniziativa. Il beneficiario è responsabile di qualsiasi danno che i terzi subiscano in dipendenza dell'esecuzione dell'intervento e delle attività connesse e non potrà quindi pretendere di rivalersi nei confronti della regione.

Articolo 17
Tutela Privacy

1. Il Beneficiario si impegna ad osservare le disposizioni in materia di trattamento dei dati e di tutela della riservatezza nei confronti delle notizie di qualsiasi natura comunque acquisite nello svolgimento delle attività oggetto della presente Convenzione.

Articolo 18
Registrazione e oneri fiscali

1. La presente Convenzione sarà registrata solo in caso d'uso ai sensi del DPR n.131 del 26.04.1986 e ss.mm.ii., a cura e spese della parte richiedente.
2. Ogni altra spesa relativa alla presente Convenzione, in qualunque tempo e a qualsiasi titolo accertate, è a carico del Beneficiario.

Articolo 19
Foro competente

1. La presente Convenzione è disciplinata dalla normativa Comunitaria, Nazionale e Regionale applicabile. In presenza di controversie, le parti concordano di trovare una soluzione amichevole e reciprocamente accettabile. Qualora le parti non riescano nell'intento, tutte le controversie sorte nell'ambito del presente accordo saranno risolte secondo la legislazione italiana e presso il Tribunale del Foro di Napoli, con espressa rinuncia a qualsiasi altro.

Articolo 20
Disposizioni finali

1. Per quanto non espressamente previsto, si rimanda alla normativa Comunitaria, Nazionale e Regionale vigente in materia.

Letto confermato e sottoscritto

Napoli, _____

Rappresentante legale del Beneficiario

Firma_____

Responsabile dell'Obiettivo Specifico

Firma _____

fonte: http://burc.regione.campania.it

Le Parti, ai sensi e per gli effetti di cui all'art. 1341, comma 2, Codice civile, espressamente approvano e sottoscrivono gli articoli nn. 7,12,13,15 e 18 della presente Convenzione.

Napoli, _____

Rappresentante legale del Beneficiario

Firma_____

Responsabile dell'Obiettivo Specifico

Firma _____

fonte: http://burc.regione.campania.it

Decreto Dirigenziale n. 370 del 13/06/2022

Dipartimento 50 - GIUNTA REGIONALE DELLA CAMPANIA

Direzione Generale 2 - Direzione Generale per lo sviluppo economico e le attività produttive

Oggetto dell'Atto:

DECRETO DI INDIZIONE DELLA GARA PER IL RILASCIO DELLA CONCESSIONE PER LO SFRUTTAMENTO DEL GIACIMENTO DI ACQUA TERMALE "PAUSILYA THERME DI DONN'ANNA", SITA NEL COMUNE DI NAPOLI.

LA DIRIGENTE

PREMESSO CHE

a. la Regione Campania, con legge regionale 29 luglio 2008, n. 8, recante "Disciplina della ricerca ed utilizzazione delle acque minerali e termali, delle risorse geotermiche e delle acque di sorgente", come successivamente modificata, anche di recente, e, da ultimo, con le LL.RR. 16/2019 e 27/2019, promuove e disciplina l'utilizzazione razionale delle acque minerali, di sorgente e termali, nel rispetto della tutela e della valorizzazione dell'assetto ambientale e idrogeologico dei territori interessati, dell'utilizzazione sostenibile e durevole delle risorse idriche presenti sul territorio regionale, dello sviluppo sostenibile economico e sociale dei territori interessati;

b. con decreto del presidente della Giunta regionale n. 95 del 9 aprile 2010 è stato emanato il regolamento n. 10/2010, in attuazione della suddetta L.R. n. 8/2008;

c. il decreto legislativo 26 marzo 2010, n.59, attuativo della Direttiva 2006/123/CE "Bolkestein", è volto a favorire l'ingresso nel mercato di altri operatori economici, eliminando le barriere che alterino la concorrenza tra imprese;

d. il decreto legislativo 18 aprile 2016, n. 50 (Codice dei contratti pubblici) disciplina le procedure di rilascio delle concessioni;

e. la Regione Campania intende procedere al rilascio della Concessione di acque termali "*Pausilya Therme di Donn'Anna*",, sita nel comune di Napoli, mediante procedura ad evidenza pubblica nel rispetto dei principi di libera concorrenza, parità di trattamento, non discriminazione e trasparenza della normativa comunitaria e nazionale di riferimento;

CONSIDERATO CHE

a. lo schema di Convenzione è stato previamente sottoposto al parere dell'Avvocatura regionale - reso con nota acquisita al prot. n. 227833 del 29/04/2022- e adeguato, in conformità alle indicazioni da questa formulate, dall'Ufficio competente della DG con gli adattamenti dovuti;
b. il Responsabile del Procedimento e Dirigente della U.O.D. 50 02 02 ha reso dichiarazione riguardante l'assenza di conflitto di interessi agli atti del fascicolo del procedimento;
c. è stato acquisito il seguente Codice identificativo di gara (CIG) per la procedura in oggetto: 9270695388;

PRESO ATTO

a. che con delibera di Giunta regionale n. 38 del 02/02/2016 e s.m.i. è stato approvato il disciplinare regolante il funzionamento dell'Ufficio Speciale Centrale Acquisti;
b. che detto provvedimento prevede che le procedure di gara della Regione siano svolte dalla stazione unica appaltante della Giunta regionale della Campania, in conformità alle prescrizioni di cui all'articolo 7 del medesimo disciplinare;

VISTI

- la L.R. n. 8 del 29 luglio 2008;
- il regolamento regionale n. 10/2010;
- il d.lgs. 26 marzo 2010, n.59;
- il D.lgs, 18 aprile 2016, n. 50 e s.m.i.;

RICHIAMATA

la DGR n. 556 del 30/11/2021 e il successivo il DPGR. n. 162 del 21/12/2021, con cui è stato conferito alla dott.ssa Raffaella Farina l'incarico di Direttore generale della DG 50 02 "Sviluppo Economico e Attività Produttive";

RITENUTO

a. di dover procedere all'espletamento di apposita procedura di selezione volta all'affidamento della concessione "Pausilya Therme di Donn'Anna" per lo sfruttamento dei giacimenti delle acque termali site nel comune di Napoli, con un'estensione di ha 0,07, per la durata di 15 anni, valore della concessione € 990.000,00, con aggiudicazione a favore dell'offerta economicamente più vantaggiosa, mediante il ricorso alla procedura aperta;
b. di dover affidare all'Ufficio Speciale Centrale Acquisti della Regione Campania l'incarico di svolgere, a seguito della pubblicazione degli atti di legge, la procedura di gara per le concessioni aventi ad oggetto lo sfruttamento dei giacimenti di acque termali, da aggiudicarsi con il criterio della offerta economica più vantaggiosa ai sensi dell'art. 95, comma 2 del D.Lgs. n. 50/2016;
c. di dover approvare il Capitolato di gara e lo schema di convenzione, allegati al presente provvedimento a formarne parte integrale e sostanziale;
d. di dover individuare quale RUP del presente procedimento la sottoscritta dott.ssa Raffaella Farina, ferma restando la nomina, da parte dell'Ufficio Acquisti, del responsabile della gara;
e. di dover rinviare a successiva nota la trasmissione alla detta Centrale Unica delle informazioni di dettaglio inerenti alla griglia e ai punteggi per la valutazione tecnica-economica, nonchè ogni altro elemento utile all'espletamento della procedure;
f. di dover dare atto che le spese relative alla pubblicazione dell'avviso di indizione della gara sulla GURI e sui quotidiani saranno rimborsate alla Regione Campania dagli aggiudicatari della procedura di gara ai sensi dell'art 216 comma 11 del d.lgs. 50/2016 e dell'art. 5 del decreto MIT 2 dicembre 2016, mentre con successivo provvedimento si procederà all'impegno della spesa relativa al versamento del contributo ANAC di cui alla Delibera Anac n. 830 del 21 dicembre 2021;
g. di dover specificare che l'importo a base di gara non rappresenta una voce di spesa per l'amministrazione procedente;

Alla stregua dell'istruttoria compiuta dagli Uffici competenti della Direzione Generale e delle risultanze degli atti richiamati nelle premesse, costituenti istruttoria a tutti gli effetti di legge, nonchè della dichiarazione di regolarità della stessa resa dal Direttore Generale

DECRETA

1. di procedere all'espletamento di apposita procedura di selezione volta all'affidamento della concessione "*Pausilya Therme di Donn'Anna*" per lo sfruttamento dei giacimenti delle acque termali site nel comune di Napoli, con un'estensione di ha 0,07, per la durata di 15 anni, valore della concessione **€ 990.000,00**, con aggiudicazione a favore dell'offerta economicamente più vantaggiosa, mediante il ricorso alla procedura aperta;
2. di affidare all'Ufficio Speciale Centrale Acquisti della Regione Campania l'incarico di svolgere, a seguito della pubblicazione degli atti di legge, la procedura di gara per le concessioni aventi ad oggetto lo sfruttamento dei giacimenti di acque termali, da aggiudicarsi con il criterio della offerta economica più vantaggiosa ai sensi dell'art. 95, comma 2 del D.Lgs. n. 50/2016;
3. di approvare il Capitolato di gara e lo schema di convenzione, allegati al presente provvedimento a formarne parte integrale e sostanziale;
4. di individuare quale RUP del presente procedimento la sottoscritta dott.ssa Raffaella Farina, ferma restando la nomina, da parte dell'Ufficio Acquisti, del responsabile della gara;

5. di rinviare a successiva nota la trasmissione alla detta Centrale Unica delle informazioni di dettaglio inerenti alla griglia e ai punteggi per la valutazione tecnica-economica, nonchè ogni altro elemento utile all'espletamento della procedura;
6. di dare atto che le spese relative alla pubblicazione dell'avviso di indizione della gara sulla GURI e sui quotidiani saranno rimborsate alla Regione Campania dagli aggiudicatari della procedura di gara ai sensi dell'art 216 comma 11 del d.lgs. 50/2016 e dell'art. 5 del decreto MIT 2 dicembre 2016;
7. di specificare che l'importo a base di gara non rappresenta una voce di spesa per l'amministrazione procedente;
8. di specificare che il presente provvedimento è soggetto agli obblighi di pubblicazione ex Art. 37, c. 1, lett. b) d.lgs. n. 33/2013 e art. 29, c. 1, d.lgs. n. 50/2016;
9. di trasmettere il presente atto:

- alla U.O.D. 50 02 02;
- all'Ufficio Speciale Centrale Acquisti;
- agli uffici del BURC per la relativa pubblicazione.

DOTT.SSA RAFFAELLA FARINA

CAPITOLATO

OGGETTO: RILASCIO DELLA CONCESSIONE DI COLTIVAZIONE AI FINI DELLO SFRUTTAMENTO DEL GIACIMENTO DELLE ACQUE TERMALI "PAUSILYA THERME DI DONN'ANNA" NEL COMUNE DI NAPOLI

ART. 1 - OGGETTO DELL'AVVISO

Oggetto del presente avviso è il conferimento della Concessione da denominarsi "*Pausilya Therme di Donn'Anna*", per lo sfruttamento del giacimento dell'acqua idrotermale, mediante coltivazione e captazione dalla sorgente ubicata nel comune di Napoli (NA).
L'area della concessione con le relative pertinenze minerarie ha un'estensione di ha 0,07, ricadente nel territorio del comune di Napoli, al foglio di mappa n. 219, particella n. 444, con portata di esercizio 7 l/s e ore di emungimento giornaliero 4.
L'attuale perimetrazione dell'area di concessione potrà essere rideterminata a seguito di adeguata motivazione, incluse le opportune valutazioni idrogeologiche.

La risorsa da assegnare in concessione evidenzia i seguenti parametri e caratteri alla sorgente:
- Temperatura: 18 °C;
- PH a 18° C: 7.75;
- Anidride carbonica libera alla sorgente CO2: 10 mg/l:
- Incolore, aspetto Limpido, Inodore, senza sedimenti né effervescenze.

L'acqua termale "Don Anna" di Napoli ha ottenuto, con decreto n. 3986, in data 24/02/2011, il riconoscimento del Ministero della Salute delle proprietà terapeutiche.

ART. 2 - PERTINENZE

All'interno dell'area di concessione insistono le seguenti opere di captazione, di seguito specificate come pertinenze minerarie della concessione e costituite principalmente da:
- Impianto di rilancio – elettro pompa ad asse orizzontale HP 1.2 inox, colonna di mandata 2" in polietilene;
- Adduzione – condotta in polietilene 2" con recapito nel serbatoio di accumulo;
- Serbatoio di accumulo – acciaio inox capacità 1.000 litri.

ART. 3 - ATTIVITA' DI COLTIVAZIONE

All'assegnatario della Concessione sarà conferito il diritto di coltivare, secondo l'accezione di cui all'art. 4 della L.R. 8/2008 e s.m.i., le acque termali emunte, nonché di utilizzarle per tutte gli usi previsti dalla Legge, salvo l'onere di acquisire tutti i pareri, atti, nulla-osta, nonché specifiche autorizzazioni in materia sanitaria, ambientale, di difesa del suolo ed urbanistica, richieste per il legittimo esercizio delle attività di utilizzo.

Il concessionario si assume totalmente il rischio di impresa, manlevando la Regione da qualsiasi responsabilità contrattuale od extracontrattuale che potrebbe derivare dall'esercizio dell'attività di coltivazione del giacimento.

Al Concessionario affidatario saranno dunque riconosciuti:
1. la titolarità della Concessione relativa alla sorgente di acqua termale;
2. l'autorizzazione allo sfruttamento del giacimento per tutte le destinazioni previste dalla

fonte: http://burc.regione.campania.it

legge alle condizioni previste dalle norme vigenti ed in conformità alle prescrizioni del Piano di settore delle acque termali e minerali in corso di approvazione e alle ulteriori condizioni precisate nel disciplinare;
3. l'utilizzo delle pertinenze relative all'estrazione dal giacimento poste all'interno dell'area di concessione.

ART. 4 - DURATA DELLA CONCESSIONE E RINNOVO

1. La concessione, in conformità a quanto disposto dall'art.4 della L.R. 8/2008, avrà durata di 15 anni.
2. Alla scadenza, il rapporto concessorio non sarà automaticamente rinnovato in quanto, dovendosi rispettare i canoni di imparzialità, trasparenza e concorrenza, come dettati dall'ordinamento comunitario oltre che interno, si provvederà ad apposita procedura ad evidenza pubblica per l'aggiudicazione della concessione.
3. La durata del contratto in corso di esecuzione potrà essere modificata per il tempo strettamente necessario alla conclusione delle procedure necessarie per l'individuazione del nuovo contraente ai sensi dell'art. 106, comma 11 del Codice. In tal caso il contraente è tenuto all'esecuzione delle prestazioni oggetto del contratto agli stessi prezzi, patti e condizioni.
4. La durata della concessione è ridotta, in deroga al presente capitolato, nel caso in cui si verifichi una limitata sostenibilità qualitativa e quantitativa della risorsa, sulla base di quanto evidenziato dal piano regionale di settore delle acque minerali, naturali e termali, in corso di approvazione ai sensi di quanto disposto con DGRC n. 633 del 15.11.2016, e dai programmi di ricerca tecnico-scientifici finalizzati alla conoscenza e tutela delle risorse; in tal caso, nessun indennizzo sarà dovuto al concessionario.
5. Il termine decorre dalla data di sottoscrizione della convenzione.
6. Il rapporto non è rinnovabile in nessun caso e non è cedibile né in tutto né in parte, fatto salvo quanto previsto dalla L.R. 8/2008 e dal regolamento 10/2010 in materia di contratti di somministrazione – sub concessione – gestione unitaria.

ART. 5 ONERI CONCESSORI, OBBLIGHI DEL CONCESSIONARIO ED ULTERIORI CONDIZIONI

a. Diritto proporzionale

A fronte del diritto di sfruttamento del bene, il titolare del provvedimento di legittimazione allo sfruttamento delle risorse contemplate dal presente Avviso è tenuto al pagamento di diritti proporzionali annui anticipati rapportati all'estensione dell'area impegnata, per le causali e nei tempi stabiliti dall'art. 36 della L.R. n. 8/2008, rubricato "Diritti proporzionali e contributi.
Tali diritti sono così determinati:

- euro 41,04 per ettaro o frazione di esso per le aree oggetto di concessione, così come aggiornato con decreto dirigenziale n 292 del 18/05/2022 in funzione dell'Indice Istat per i prezzi al consumo.

Gli importi dei diritti proporzionali annui così determinati non possono comunque essere inferiori a euro 2.000,00 e sono corrisposti alla Regione, la prima volta, all'atto del rilascio del provvedimento, in misura proporzionale ai mesi residui dell'anno e successivamente, in misura integrale, entro il 31 gennaio dell'anno di riferimento.
I diritti proporzionali su indicati sono annualmente aggiornati in funzione dell'indice ISTAT per i prezzi al consumo.

fonte: http://burc.regione.campania.it

b. Contributo annuo

Il titolare della concessione è tenuto, altresì, a corrispondere un contributo annuo, ai sensi dell'art 36 della L.R. n. 8/2008. Il contributo è corrisposto, entro il 31 gennaio dell'anno successivo a quello di riferimento, alla Regione Campania e al comune ove è ubicato il punto di eduzione. Il contributo annuo, tenuto conto delle finalità socio sanitarie delle utilizzazioni e della opportunità di valorizzare ed incentivare il ricorso alle prestazioni termali, è così determinato:

1) euro 750,00 per le aziende termali con fatturato annuo fino a euro 200.000,00 riferito esclusivamente alle prestazioni termali erogate;

2) euro 1.500,00 per le aziende termali con fatturato annuo riferito esclusivamente alle prestazioni termali erogate da euro 200.000,01 fino a euro 800.000,00;

3) euro 3.000,00 per le aziende termali con fatturato annuo riferito esclusivamente alle prestazioni termali erogate da euro 800.000,01 fino a euro 2.400.000,00;

4) euro 6.000,00 per le aziende termali con fatturato annuo riferito esclusivamente alle prestazioni termali erogate da euro 2.400.000,01 fino a euro 6.000.000,00;

5) euro 12.000,00 per le aziende termali con fatturato annuo riferito esclusivamente alle prestazioni termali erogate da euro 6.000.000,01 fino a euro 12.000.000,00;

6) euro 24.000,00 per le aziende termali con fatturato annuo riferito esclusivamente alle prestazioni termali erogate superiore a euro 12.000.000,00.

Il contributo annuo come sopra determinato costituisce la base per le offerte al rialzo da presentare nella gara per la concessione del diritto di sfruttamento delle acque termali. Le maggiori somme dovute quale rialzo della base d'asta di cui al periodo precedente sono corrisposte alla Regione Campania.

Il contributo sarà determinato sulla base del fatturato effettivamente realizzato dal concessionario (qualora più alto di quello stimato) e degli aumenti percentuali offerti a rialzo in sede di gara. **In ogni caso, il contributo annuo da versare non potrà essere inferiore a quello offerto in sede di gara, anche qualora il fatturato effettivo risultasse inferiore a quello dichiarato alla presentazione dell'offerta.**

Le maggiori somme dovute quale rialzo della base d'asta sono corrisposte alla Regione Campania.

Per il pagamento dei canoni e delle somme compensative, il Concessionario si atterrà alle disposizioni di cui all'art. 36 L.R. n. 8/2008.

La Regione Campania si riserva di verificare sistematicamente e puntualmente l'applicazione e l'osservanza da parte dell'aggiudicatario delle clausole contenute nel presente Articolo, pena la decadenza della Concessione.

c. Obblighi del concessionario

Al concessionario sarà conferito il diritto di coltivare le acque termali, nonché di utilizzarle per tutte le destinazioni previste dalla legge alle condizioni previste dalle norme vigenti, fatto salvo l'onere di acquisire tutti i pareri, atti, nulla-osta, nonché specifiche autorizzazioni in materia sanitaria, ambientale, di difesa del suolo ed urbanistica, richieste per il legittimo esercizio delle eventuali singole attività di utilizzo.

fonte: http://burc.regione.campania.it

Il Concessionario sarà tenuto ad attuare il progetto ed il piano proposto in sede di offerta e ad adempiere altresì agli obblighi previsti dalla L.R. 8/2008, dal regolamento e dalle leggi in materia.

Dovrà, altresì:

1) esercitare direttamente e in modo continuativo l'attività per cui è rilasciata la concessione, secondo quanto previsto all'art. 7 della L.R. n. 8/2008;

2) esercitare l'attività con mezzi tecnici ed economici adeguati all'importanza del giacimento e installare adeguati strumenti di misurazione automatica dei volumi, sella portata e della temperatura dell'acqua emunta, ai sensi dell'art 34 della L.R. 8/2008;

3) corrispondere all'Amministrazione concedente e al Comune di Riardo, dove sono ubicati i punti di eduzione, gli importi dei diritti proporzionali e dei contributi di cui al comma 7 e 8 dell'art. 36 della L.R. 8/2008 e s.m.i. nonché le maggiori somme dovute quale rialzo della base d'asta di cui al presente bando ed ogni altro onere previsto dal provvedimento di concessione, dalla legge o dal contratto, come aggiornato o modificato in corso di rapporto concessorio in conformità alle disposizioni di legge in materia. I diritti dovuti dal concessionario saranno adeguati ogni anno con apposito provvedimento amministrativo sulla base degli indici nazionali del costo della vita pubblicati dall'Istituto Centrale di Statistica;

4) corrispondere l'imposta sulle concessioni ex art. 7 e 8 della L.R. n. 1/1972;

5) prestare, ai sensi dell'art 4, comma 17 della L.R. 8/2008 e dell'art 31 del regolamento di attuazione, una garanzia fideiussoria bancaria o polizza assicurativa di primaria agenzia, commisurata al progetto dell'eventuale chiusura mineraria per il ripristino dello stato dei luoghi, in caso di cessazione della concessione, per un periodo pari alla durata della concessione e al tempo necessario per attuare il progetto di ripristino ambientale;

6) prestare, ex art. 103 D.Lgs. 50/2006, garanzia definitiva per un importo pari al 10% (dieci per cento) del valore complessivo del Piano economico presentato in gara;

7) se la concessione è attribuita a soggetto diverso dal ricercatore, corrispondere, a favore di quest'ultimo, ai sensi dell'art. 4, comma 6 e 7, un'indennità, avendo il ricercatore titolo preferenziale al rilascio della concessione rispetto a terzi che ne facciano richiesta. L'indennità è rapportata all'importanza della scoperta e al valore delle opere utilizzabili ed è determinata in accordo tra le parti; in caso di disaccordo, l'indennità è determinata da una commissione regionale costituita dal dirigente regionale competente, o suo delegato, da un esperto in materia idrotermominerale nominato dalla associazione di categoria rappresentativa del settore idrotermominerale interessato e da un esperto in materie giuridiche nominato dall'assessore competente; avverso la determinazione della commissione è ammessa la tutela giurisdizionale nelle forme di legge;

8) indennizzare le occupazioni temporanee e gli espropri e ad eseguire i lavori necessari in tempi strettamente tecnici;

9) dichiarare formalmente di tenere sollevata ed indenne l'Autorità concedente da qualsiasi molestia o pretesa di danni da parte di terzi che si ritenessero danneggiati o pregiudicati dalla Concessione e dal suo esercizio. Il Concessionario è tenuto, pertanto, a risarcire ogni danno derivante a terzi dall'esercizio dell'attività mineraria per tutta la durata della concessione;

10) attenersi scrupolosamente nell'esercizio a quanto espressamente previsto dalla concessione rilasciata, nonché dalla L.R. 8/2008 e dal regolamento di attuazione n. 10/2010 e più in generale al rispetto delle normative regionali, nazionali e comunitarie

fonte: http://burc.regione.campania.it

inerenti alla materia;

11) trascrivere, a sua cura, la concessione nei registri immobiliari, ai sensi del comma 12 dell'art. 4 della L.R. 8/2008;

12) far pervenire alla Regione Campania, entro tre mesi dalla data di sottoscrizione della Convenzione per il rilascio della Concessione – in ottemperanza al disposto di cui all'art. 2643 del Codice Civile – copia autentica della nota di avvenuta trascrizione della Concessione medesima presso l'Ufficio provinciale dell'Agenzia delle Entrate di Napoli;

13) adempiere ad ogni obbligo e onere previsto dalla Convenzione per il rilascio della Concessione, nonché alle prescrizioni della L.R. 8/2008, del regolamento di attuazione n. 10/2010 e ad ogni altra prescrizione di legge in materia di acque termali;

14) a tutelare l'uso della risorsa idrica di cui all'art.144 D.L.n.152 del 2006 s.m.i.

ART. 6 - ACQUISIZIONE PARERI PREORDINATI ALL'AGGIUDICAZIONE E AL RILASCIO DELLA CONCESSIONE

Conclusa la fase valutativa, la stipula della concessione è subordinata, ai sensi dell'art 33, commi 8 e 9 della L.R. n. 8/2008, alla positiva conclusione del relativo procedimento di *Valutazione di Impatto Ambientale* o di *valutazione di incidenza,* **ove dovuti**, per quanto previsto dalle disposizioni nazionali e regionali vigenti in materia e a conclusione dell'istruttoria di cui all'art. 4 della L.R. 8/2008 ed all'art.11 del Regolamento regionale 10/2010, condotta sulla base della documentazione prodotta in sede di gara.
La mancata attivazione del procedimento di *Valutazione di Impatto Ambientale* e di *valutazione di incidenza,* ove dovuto, da parte dell'aggiudicatario, con la presentazione della istanza corredata della necessaria documentazione al competente Ufficio regionale entro 90 (novanta) giorni dalla comunicazione della proposta di aggiudicazione, comporta la decadenza della stessa concessione aggiudicata.

Attualmente la V.I.A. è un endo-procedimento ad istanza di parte per il rilascio del Provvedimento Autorizzatorio Unico Regionale (PAUR) ed è disciplinato dall'Art. 27-bis del D.Lgs n. 152/2006 s.m.i., che al comma 1 prevede: "Nel caso di procedimenti di VIA di competenza regionale il proponente presenta all'autorità competente un'istanza ai sensi dell'articolo 23, comma 1, allegando la documentazione e gli elaborati progettuali previsti dalle normative di settore per consentire la compiuta istruttoria tecnico-amministrativa finalizzata al rilascio di tutte le autorizzazioni, intese, concessioni, licenze, pareri, concerti, nulla osta e assensi comunque denominati, necessari alla realizzazione e all'esercizio del medesimo progetto e indicati puntualmente in apposito elenco predisposto dal proponente stesso".
Lo Staff tecnico amministrativo - Valutazioni Ambientali della Regione Campania è competente all'indizione, svolgimento ed emanazione del provvedimento finale della Conferenza dei Servizi prevista nell'ambito del PAUR, ai sensi dell'Art. 27-bis del D.Lgs 152/2006 s.m.i..
A seguito della "Proposta di Aggiudicazione", l'Operatore economico (in seguito: Proponente) – a pena di decadenza - entro 90 giorni dalla trasmissione via PEC del suddetto provvedimento, ha l'obbligo di presentare istanza all'Autorità competente per il per il rilascio del PAUR ai sensi e nelle modalità di cui al summenzionato art. 27-bis.
A conclusione dell'espletamento della procedura indicata, il provvedimento PAUR è comprensivo anche, ai sensi di Legge, dell'Aggiudicazione della Concessione. Qualora il PAUR sia a esito negativo nei confronti del Proponente, si procederà alla revoca della "Proposta di aggiudicazione", riservandosi di procedere ad una nuova proposta di

fonte: http://burc.regione.campania.it

aggiudicazione, se ed in quanto ritenuto conveniente, secondo l'ordine della graduatoria, qualora vi sia più di un partecipante alla procedura di gara.
Successivamente, verificati tutti requisiti di Legge e le autodichiarazioni rese, si procederà alla stipula tra l'Aggiudicatario e l'Autorità concedente, della Convenzione di rilascio della Concessione" che costituisce titolo per la coltivazione del giacimento.

ART. 7 - AUTORIZZAZIONE PER LE UTILIZZAZIONI

L'autorizzazione all'utilizzazione delle acque termali è rilasciata dall'autorità comunale, quale autorità sanitaria locale, ai sensi della legge regionale 8 marzo 1985, n.13, previo parere della azienda sanitaria locale.

Il rilascio delle autorizzazioni per l'utilizzazione delle acque termali è subordinato alla verifica, previa istruttoria, dell'esistenza dei seguenti titoli, condizioni ed atti:
a) concessione mineraria o subconcessione o altro titolo equipollente;
b) provvedimento di riconoscimento delle acque così come previsto dalla normativa vigente;
c) dimostrazione del possesso, da parte del richiedente, dei requisiti strutturali, tecnologici ed organizzativi minimi definiti ai sensi dell'articolo 8, comma 4, del decreto legislativo 30 dicembre 1992, n.502, come definiti nell'accordo stipulato ai sensi dell'articolo 4, comma 4, della legge 323/2000.

ART. 8 – CESSAZIONE DELLA CONCESSIONE

1. La concessione cessa:
a. per scadenza del termine;
b. per rinuncia;
c. per decadenza;
d. per revoca
e. per esaurimento o sopravvenuta incoltivabilità del giacimento e sua inutilizzabilità;
f. alla scadenza del quinquennio, nei casi previsti dall'art. 4 (oggettiva incompatibilità del Progetto di coltivazione con il Piano di settore ovvero mancato adeguamento allo stesso);
g. per risoluzione del contratto ai sensi dell'art.1453 e ss., ovvero dell'art.1456 c.c.
2. Al termine della concessione, per qualunque causa determinato, il concessionario è tenuto a consegnare alla Regione il bene oggetto della concessione e le relative pertinenze.
3. Nei casi di cui al comma 1, alle eventuali ipoteche iscritte sui beni oggetto della concessione si applicano le norme del codice civile.
4. Il provvedimento adottato nei casi di cui al comma 1 è pubblicato nel bollettino ufficiale della regione Campania e nell'albo comunale del o dei comuni interessati.
5. La rinuncia alla concessione è comunicata dal concessionario, tramite una dichiarazione di rinuncia senza condizioni, al competente ufficio regionale che adotta il relativo provvedimento entro il termine di novanta giorni dalla ricezione della dichiarazione. Il concessionario che rinuncia alla concessione è costituito, dalla data della relativa comunicazione, custode temporaneo del bene oggetto della concessione e delle relative pertinenze, con l'obbligo della loro manutenzione ordinaria e dell'esecuzione dei lavori ritenuti necessari per la tutela della pubblica incolumità e con il divieto di coltivazione e sfruttamento del giacimento. Dalla data di adozione del provvedimento di rinuncia, il concessionario è obbligato alla restituzione del bene oggetto della concessione unitamente alle pertinenze.
6. La decadenza della concessione è dichiarata nei casi e con le modalità previste dalla L.R. n.8/2008. Il concessionario dichiarato decaduto è tenuto alla restituzione del bene oggetto della concessione, unitamente alle pertinenze e non ha diritto a rimborsi, indennità o compensi per le opere ed i lavori eseguiti. In caso di decadenza, il concessionario non ha diritto ad alcun rimborso,

fonte: http://burc.regione.campania.it

compenso o indennità da parte della Regione, compresa la quota residua del diritto proporzionale corrisposto.
7. Il diritto proporzionale annuo sarà adeguato in relazione alla variazione dell'indice ISTAT dei prezzi al consumo per le famiglie di operai ed impiegati relativi al periodo intercorso.
8. L'esaurimento o sopravvenuta incoltivabilità del giacimento e la sua inutilizzabilità sono dichiarate con provvedimento regionale, con il quale sono impartite al concessionario le prescrizioni per l'esecuzione dei lavori a tutela della pubblica incolumità.

ART. 10 – VIGILANZA E SANZIONI

1. Le disposizioni e le indicazioni di cui al presente capitolato devono ritenersi, per il concessionario, prescrizioni e obblighi, la cui inosservanza comporta l'applicazione delle sanzioni stabilite dalle vigenti norme minerarie e dall'Art.37 della L.R. 8/2008 e può comportare, tra l'altro, la decadenza della titolarità della concessione, ai sensi dell'art.18 della medesima L.R. 8/2008 e dell'Art.40 del R.D. 1443/1927.
2. La vigilanza sul rispetto della L.R. 8/2008, è esercitata, ai sensi dell'art.37 della stessa, dagli Uffici della Direzione Generale per lo Sviluppo Economico e le Attività produttive della Regione Campania per quanto di competenza e, per i controlli igienico sanitari dall'ASL territorialmente competente.

ART. 11- FORO COMPETENTE

Per qualsiasi controversia che emergesse in ordine all'applicazione ed interpretazione del presente capitolato, è competente in via esclusiva il foro di Napoli

ART. 12 - NORMA DI RINVIO E INFORMAZIONI COMPLEMENTARI

Per quanto non espressamente previsto nel presente capitolato, si rinvia alle previsioni del disciplinare di gara e del contratto, nonché alla normativa dell'Unione, nazionale e regionale in materia di acque termali e di beni pubblici.

fonte: http://burc.regione.campania.it

SCHEMA DI CONVENZIONE PER IL RILASCIO DELLA CONCESSIONE PER LO SFRUTTAMENTO DEL GIACIMENTO TERMOMINERALE DENOMINATO "PAUSILYA THERME DI DONN'ANNA" NEL COMUNE DI NAPOLI

TRA CONCEDENTE E CONCESSIONARIO

L'anno XXXX il giorno xxxxxx del mese di xxxxxxxxxx presso la sede della Regione Campania, con il presente atto valido ad ogni effetto di legge

tra

la **Regione Campania**, di seguito denominata "Amministrazione" o "Concedente", C.F. 800.119.906.39, in persona del Direttore Generale della D.G. Sviluppo Economico e Attività produttive, giusta DGR n. XXXX del XXXX di conferimento dell'incarico e DPGR n. xxxx del xxxx di nomina, dr.ssa XXXXX, nata a xxxxx il xxxxx , C.F. XXXXXXX, domiciliata per la carica presso la sede legale della Regione Campania, sita in Napoli, alla via S. Lucia, n. 81

e

xxxxxxxxxxxxxxxxxxxx, con sede legale in xxxxxxxxxxxxxx, Via xxxxxxxxxxxx, n. xxxxx, iscritta nel registro delle imprese di xxxxxxxxxxxxxxxx, n. di R.E.A. xxxxxxx, e Partita IVA xxxxxxxxxxxxxxxx, domiciliazione xxxxx, rappresentata dal Sig. xxxxxxxxxxxxxxxx, nato a xxxxxxxxxxxxxxxxxx il xxxxxxxxxxx, C.F. xxxxxxxxxxxxxxxxxxxxx, nella sua qualità di xxxxxxxxxxxxxxx e legale rappresentante dell'impresa, di seguito denominato/a Concessionario.

PREMESSO CHE:

- le acque minerali, di sorgente e termali esistenti nel territorio della Regione Campania costituiscono patrimonio indisponibile della Regione Campania;
- la Legge Regionale della Campania 29 luglio 2008, n. 8, recante la "Disciplina della ricerca ed utilizzazione delle acque minerali e termali, delle risorse geotermiche e delle acque di sorgente" promuove la razionale utilizzazione delle acque minerali, di sorgente e termali e disciplina, tra l'altro, la ricerca, la coltivazione e l'utilizzazione del patrimonio indisponibile di acque minerali naturali e termali, tali riconosciute o riconoscibili, e delle sostanze od energie associate;
- il Regolamento n. 10/2010, pubblicato sul BURC n. 28 del 12/04/2010, di attuazione della citata legge regionale 9 luglio 2008, n. 8, disciplina la gestione e la fruizione del patrimonio idrotermale, ai fini della valorizzazione e dello sfruttamento delle risorse individuate all'art. 1 della citata Legge, attraverso attività di ricerca, coltivazione e utilizzazione;
- In data 13/10/2005 la società Bagno Donn'Anna srl ha ottenuto, con decreto n. 58/2005, il rilascio del permesso di ricerca di acque termo-minerali, finalizzato all'avvio delle procedure per il riconoscimento, da parte del Ministero della Salute, delle proprietà terapeutiche dell'acqua che sgorga dalla sorgente già esistente sulla particella 444 del foglio 219 del comune di Napoli;
- in data 24/02/2011 il Ministero della Salute ha emesso il decreto n. 3986 di riconoscimento delle proprietà terapeutiche dell'acqua minerale termale "Don Anna" di Napoli;
- con Decreto Dirigenziale n xxxx del xxxx della Direzione Generale Sviluppo Economico e Attività produttive, è stata indetta una gara avente ad oggetto l'individuazione dei soggetti assegnatari delle concessioni per lo sfruttamento dei giacimenti delle acque termali "Pausilya Therme di Donn'Anna";
- l'Avviso, il Disciplinare, lo schema di Convenzione e gli Allegati tecnici relativi alla Concessione per lo sfruttamento del giacimento termominerale "Pausilya Therme di Donn'Anna"sono stati pubblicati, tra l'altro, sul B.U.R.C. n. xxxxx del xxxxx ed è stata data agli atti indicati la pubblicità prevista dalla legge;

fonte: http://burc.regione.campania.it

- con Decreto Dirigenziale n. xxxx del xxxx è stata nominata la Commissione di gara;
- espletata la gara, è risultata aggiudicataria xxxxxx;
- con Decreto Dirigenziale n. xxxxxx del xxxxxx della Direzione Sviluppo Economico e Attività Produttive si è preso atto delle risultanze di gara e si è formulata l'aggiudicazione definitiva in favore di xxxxxx, che ha presentato l'offerta più vantaggiosa.;

Tanto premesso tra le parti come sopra costituite,

SI CONVIENE E SI STIPULA QUANTO SEGUE

Art. 1 – Premesse e Allegati

I costituiti contraenti approvano e confermano sotto la loro responsabilità le premesse che precedono, che costituiscono patto, quale parte integrante e sostanziale del presente contratto, nonché la documentazione ivi elencata e, in particolare, l'Avviso, il Disciplinare, l'Offerta Tecnica ed economica, la Planimetria, il piano di delimitazione dell'area di Concessione, documentazione tutta che, pienamente conosciuta e condivisa dai contraenti, viene sottoscritta e allegata al presente contratto, rispettivamente alle lettere "A" (Avviso), "B" (Disciplinare), "C" (Offerta tecnica ed economica), "D" (Planimetria), "E" (Piano di delimitazione dell'area).

Art. 2 - Oggetto della convenzione

L'Amministrazione rilascia alla Soc. xxxxxxxxxxxxxxxxxxxxxxxxx, con domicilio eletto nel Comune di Napoli, la Concessione per lo sfruttamento del giacimento di acqua termominerale denominato "Pausilya Therme di Donn'Anna",nel comune di Napoli, secondo la disciplina di cui alla presente convenzione, così come individuata nell'allegata planimetria.

Art. 3 – Delimitazione area del giacimento e aree di salvaguardia

1. L'area del giacimento oggetto di concessione è individuata nel piano di delimitazione della concessione presentato dal richiedente, allegato alla presente Concessione (sub "E").
2. Le aree di salvaguardia, ai sensi dell'art. 4, comma 9 della L.R., sono distinte in zone di rispetto e zone di protezione ambientale (sub "F") e sono individuate nel piano di delimitazione allegato alla presente Concessione.
3. La relativa disciplina è contenuta nel decreto legislativo 152/2006, nel quale si stabilisce che le regioni individuano le aree di salvaguardia distinte in zone di tutela assoluta e zone di rispetto, nonché le zone di protezione, all'interno dei bacini imbriferi e delle aree di ricarica della falda, per conservare le caratteristiche qualitative delle acque destinate al consumo umano,

La **zona di tutela assoluta** è costituita dall'area immediatamente circostante le captazioni o derivazioni e deve:

-avere un'estensione di almeno dieci metri di raggio dal punto di captazione

-essere adeguatamente protetta

-essere adibita esclusivamente a opere di captazione e infrastrutture di servizio.

La **zona di rispetto** è costituita dalla porzione di territorio circostante la zona di tutela assoluta da sottoporre a vincoli e destinazioni d'uso tali da tutelare qualitativamente e quantitativamente la risorsa idrica captata; può essere suddivisa in zona di rispetto ristretta e zona di rispetto allargata, in relazione alla tipologia dell'opera di presa o captazione e alla situazione locale di vulnerabilità e rischio per la risorsa.

In particolare, nella zona di rispetto sono vietati:

- la dispersione di fanghi e acque reflue, anche se depurati;
- l'accumulo di concimi chimici, fertilizzanti o pesticidi;
- lo spandimento di concimi chimici, fertilizzanti o pesticidi, salvo che l'impiego di tali sostanze sia effettuato sulla base delle indicazioni di uno specifico piano di utilizzazione che tenga conto della natura dei suoli, delle colture compatibili, delle tecniche agronomiche impiegate e della vulnerabilità delle risorse idriche;
- la dispersione nel sottosuolo di acque meteoriche proveniente da piazzali e strade;
- le aree cimiteriali;
- l'apertura di cave che possono essere in connessione con la falda;
- l'apertura di pozzi, ad eccezione di quelli che estraggono acque destinate al consumo umano;

fonte: http://burc.regione.campania.it

- la gestione di rifiuti;
- lo stoccaggio di sostanze chimiche pericolose e sostanze radioattive;
- i centri di raccolta, demolizione e rottamazione di autoveicoli;
- i pozzi perdenti;
- il pascolo e la stabulazione di bestiame.

Per gli insediamenti o le attività preesistenti, ad eccezione delle aree cimiteriali, sono adottate le misure per il loro allontanamento e, in ogni caso, deve essere garantita la loro messa in sicurezza.
Nelle zone di rispetto sono disciplinate queste strutture e attività:

- fognature;
- edilizia residenziale e opere di urbanizzazione;
- opere viarie, ferroviarie e infrastrutture di servizio;
- pratiche agronomiche e contenuti dei piani di utilizzazione.

In caso d'inerzia da parte delle regioni circa l'individuazione della zona di rispetto, la medesima conserva un'estensione di 200 metri di raggio rispetto al punto di captazione o di derivazione.
Le **zone di protezione** devono essere delimitate dalle regioni e delle province autonome per assicurare la protezione del patrimonio idrico. Possono essere adottate misure relative alla destinazione del territorio interessato, alle limitazioni e prescrizioni per gli insediamenti civili, produttivi, turistici, agro-forestali e zootecnici da inserirsi negli strumenti urbanistici territoriali.
Ai fini della protezione delle acque sotterranee, le regioni e le province autonome individuano e disciplinano, all'interno delle zone di protezione, le aree:

- di ricarica della falda;
- emergenze naturali e artificiali della falda;
- zone di riserva.

Art. 4 – Durata della concessione

1. La presente concessione ha la durata di 15 (quindici) anni, con decorrenza dalla data di stipula del presente atto e fino al xxxxxxxxxxxxxxxxxxx ed in conformità a quanto disposto dall'art. 10, comma 1 del Regolamento Regionale n. 10/2010.
2.La durata della concessione è ridotta, nel caso in cui si verifichi una limitata sostenibilità qualitativa e quantitativa della risorsa, sulla base di quanto evidenziato dal piano regionale di settore delle acque minerali, naturali e termali, in corso di approvazione ai sensi di quanto disposto con DGRC n. 633 del 15.11.2016, e dai programmi di ricerca tecnico-scientifici finalizzati alla conoscenza e tutela delle risorse; in tal caso, nessun indennizzo sarà dovuto al concessionario.
3. Alla scadenza, il rapporto concessorio non sarà automaticamente rinnovato in quanto, dovendosi rispettare i canoni di imparzialità, trasparenza e concorrenza, come dettati dall'ordinamento comunitario oltre che interno, si provvederà ad apposita procedura ad evidenza pubblica per l'aggiudicazione della concessione. In ogni caso, rientra nell'esclusiva sfera di discrezionalità dell'Amministrazione regionale, in quanto titolare della risorsa, ogni decisione in merito all'*An*, al *quantum* e al *quomodo* del relativo sfruttamento successivo, nel rispetto, ovviamente, delle previsioni di legge, dei principi inderogabili di matrice comunitaria e delle esigenze di tutela ambientale e di salvaguardia della risorsa stessa.

Art. 5 – Trasferimento della concessione

1. La concessione può essere trasferita per atto tra vivi, previa autorizzazione dell'Amministrazione, da richiedersi a cura del titolare della concessione, fatto salvo l'obbligo del possesso, nel soggetto subentrante, dei requisiti richiesti per il rilascio della concessione medesima, ai sensi dell'art 8 della L.R. n. 8/2008 e con le modalità indicate dall'art 17 del regolamento di attuazione n. 10/2010.

2. Il trasferimento per atto tra vivi dei diritti derivanti dalla concessione è subordinato alla disponibilità, da parte del subentrante, dei suoli e delle opere destinate all'esercizio della concessione ed all'autorizzazione regionale previa verifica del possesso dei requisiti soggettivi e di capacità tecnica ed economica necessari per lo sfruttamento del giacimento secondo il programma dei lavori approvato.

3. Nel caso di morte del concessionario, la concessione è trasferita al legatario o all'erede che ha presentato la relativa istanza entro il termine di sei mesi dall'apertura della successione e che risulta in possesso dei requisiti di capacità tecnica ed economica necessari per lo sfruttamento del giacimento secondo il programma dei lavori approvato.

fonte: http://burc.regione.campania.it

4. Qualora succedano più eredi, la concessione può essere loro trasferita se i medesimi, entro il termine di sei mesi dall'apertura della successione, abbiano nominato un rappresentante unico, salvo il possesso dei requisiti di cui al primo periodo.

5. Trascorso il termine di cui al periodo precedente senza che gli eredi abbiano provveduto, la concessione si intende decaduta.

6. Qualsiasi atto di trasferimento che non abbia riportato la preventiva autorizzazione dell'Amministrazione comporta la decadenza della concessione.

7. Qualora il concessionario proceda al trasferimento della concessione in assenza della prescritta autorizzazione dell'Amministrazione è comminata la sanzione amministrativa del pagamento di una somma da euro 20.000,00 a euro 50.000,00 ai sensi del comma 6 dell'art 37 della L.R.

Art. 6 – Cessazione della concessione

1. La Concessione giungerà a scadenza il XXXXXXX.
2. La cessazione della concessione avviene, oltre che per scadenza del termine, nei seguenti casi:
   a. rinuncia;
   b. decadenza;
   c. revoca
   d. esaurimento o sopravvenuta incoltivabilità del giacimento e sua inutilizzabilità;
   e. nei casi previsti dall'art. 4, comma 2 (limitata sostenibilità qualitativa e quantitativa della risorsa sulla base di quanto evidenziato dal piano regionale di settore delle acque minerali, naturali e termali);
   f. per risoluzione del contratto ai sensi dell'art.1453 e ss., ovvero dell'art.1456 c.c.

3. La Regione adotta il provvedimento di cessazione della concessione e dispone l'esecuzione contestuale delle opere necessarie per garantire la sicurezza dei luoghi e la salvaguardia del giacimento e affida le pertinenze in custodia allo stesso concessionario o all'eventuale curatore fallimentare o al Sindaco del Comune territorialmente competente.
4. Il provvedimento di cessazione della concessione è affisso per 15 giorni all'Albo Pretorio di tutti i Comuni nei cui territori ricade l'area di concessione ed è pubblicato sul B.U.R.C..
5. Ad avvenuta pubblicazione sul B.U.R.C., con esclusione del caso di esaurimento o sopravvenuta incoltivabilità del giacimento e sua inutilizzabilità, la concessione cessata e divenuta disponibile può essere conferita a terzi.

Art. 7 –Revoca e decadenza della concessione

1.La decadenza della concessione è dichiarata nei seguenti casi, ai sensi dell'art.18 della L.R., previa contestazione dei relativi motivi al concessionario e assegnazione di un termine non inferiore ai trenta giorni per la trasmissione di controdeduzioni:
a) quando il concessionario non ha dato inizio ai lavori previsti dal programma approvato nel termine stabilito o, se il termine non è stabilito, entro sei mesi dalla data di rilascio della concessione, salva la sussistenza di giustificati motivi;
b) quando il concessionario ha sospeso, per oltre sei mesi e senza autorizzazione, i lavori necessari per lo sfruttamento del giacimento previsti nel programma approvato, salvo il caso di forza maggiore;
c) quando il concessionario non ha versato gli importi dei diritti proporzionali e dei contributi di cui all'articolo 36, nonostante apposita diffida ad adempiere con assegnazione di un termine non inferiore a trenta giorni;
d) quando il concessionario contravviene alle prescrizioni contenute nel provvedimento regionale di rilascio della concessione nonostante diffida ad adempiere con termine non inferiore ai novanta giorni;
e) quando sopravviene la revoca del provvedimento di riconoscimento delle acque minerali naturali e termali o della autorizzazione sanitaria;
f) quando il concessionario è dichiarato fallito;
g) quando il concessionario ha violato le prescrizioni contenute nell'articolo 6, comma 1 (contratti di somministrazione) e nell'articolo 8, comma 1 della L.R. (trasferimento della concessione);
h) in caso di danno ambientale, con grave compromissione delle risorse naturali oggetto di concessione, riconducibile a negligenza del concessionario;
i) quando, nonostante diffida ad adempiere con assegnazione di un termine non inferiore ai sessanta giorni, permangono le condizioni previste dal comma 5 dell'articolo 37 della L.R.
2.Il concessionario dichiarato decaduto è tenuto alla restituzione del bene oggetto della concessione, unitamente alle pertinenze e non ha diritto a rimborsi, indennità o compensi per le opere ed i lavori eseguiti. La decadenza della concessione comporterà l'incameramento della cauzione prestata, salvo l'eventuale risarcimento del danno.

fonte: http://burc.regione.campania.it

3. La revoca della concessione è disposta per sopravvenuti gravi motivi di pubblico interesse e fatti straordinari e imprevedibili, che non consentono la prosecuzione dell'attività di coltivazione.
4. Il concessionario cui è revocata la concessione è obbligato alla restituzione del bene che ne costituisce oggetto, unitamente alle pertinenze.
5. Il provvedimento che dispone la revoca della concessione determina l'indennità dovuta al concessionario con i criteri individuati all'art. 22 del regolamento di attuazione.

Art. 8 – Obblighi del Concessionario

1. Il Concessionario è tenuto a:

a) eseguire il Progetto generale di coltivazione del giacimento secondo l'offerta presentata in gara e risultata aggiudicataria, nei tempi e con le modalità riportate nel cronoprogramma alla stessa allegato;

b) realizzare gli investimenti previsti nel piano economico-finanziario presentato in gara;

c) esercitare direttamente e in modo continuativo l'attività per cui è rilasciata la concessione e attenersi a quanto previsto dalla presente Convenzione, dalla legge regionale n. 8/2008 e dal relativo regolamento di attuazione n. 10/2010;

d) delimitare, ai sensi dell'art. 12 del regolamento n. 10/2010, l'area di concessione con riferimenti fissi e facilmente individuabili e individuare ogni pozzo e/o sorgente oggetto di concessione mediante apposizione di apposita etichetta inamovibile riportante, in modo indelebile, la sigla identificativa, la denominazione della concessione e gli estremi del relativo decreto dirigenziale;

e) esercitare l'attività con mezzi tecnici ed economici adeguati all'importanza del giacimento e installare adeguati strumenti di misurazione automatica dei volumi, della portata e della temperatura dell'acqua emunta, ai sensi dell'art 34 della L.R. 8/2008 e dell'art 27 del regolamento n. 10/2010. Gli apparecchi di misura devono essere dotati di certificato di produzione con numero di serie e devono consentire la visualizzazione istantanea dei dati e la loro registrazione, su supporto informatico. Gli stessi devono essere installati con flangia o altri sistemi che consentano l'applicazione di sigilli di garanzia inamovibili o di altro dispositivo che garantisca l'inalterabilità dello strumento. I misuratori automatici dei volumi e della portata devono essere installati, oltre che sul pozzo o sorgente, anche sulle singole derivazioni, in caso di due o più condotte di alimentazione, fatto salvi i casi di documentata impossibilità di installazione. Il concessionario deve apporre i sigilli di garanzia alla presenza di un funzionario della Regione. Nel caso di interventi che comportino la rimozione dei sigilli, il concessionario è tenuto a comunicare tempestivamente alla Regione i tempi e le modalità delle operazioni necessarie. Gli apparecchi di misura, se già installati, devono adeguarsi alle prescrizioni di cui sopra alla prima sostituzione. I dati devono essere registrati per giorno, mese, anno, quantità giornaliera e progressiva del totalizzatore;

f) a trasmettere al competente ufficio regionale, entro il 30 ottobre, ai sensi degli artt. 13 e 37 del regolamento n. 10/2010, il programma dei lavori previsti per l'anno successivo, tutti i dati rilevati dagli apparecchi di misura in dotazione, attraverso una semplice comunicazione delle letture di fine stagione estiva e a fornire tutte le informazioni e le notizie inerenti l'attività estrattiva oggetto di concessione richieste dal competente ufficio regionale ed a rendere disponibili gli atti necessari per l'acquisizione diretta dei dati stessi;

g) a trasmettere, al competente ufficio regionale, entro il 31 gennaio dell'anno successivo a quello di riferimento, i dati statistici di fine anno, ai sensi degli articoli 46 e 47 del D.P.R. 28 dicembre 2000, n. 445, , utilizzando la scheda riportata nell'Allegato P2 del regolamento regionale n. 10/2010. Sulla base dei predetti dati viene definito il contributo da versare al Comune dove sono ubicati i punti di eduzione di cui all'art. 36, commi 7 e 8, della Legge regionale n. 8/2008;

h) ad effettuare, nelle modalità indicate dall'art 28 del regolamento n. 10/2010, la videoispezione dei pozzi, al fine di accertarne lo stato e programmarne la regolare manutenzione;

i) ad effettuare, ai sensi dell'art. 25 della legge n 8/2008, i controlli periodici di qualità e di sicurezza delle acque termali, i cui esiti devono essere annotati in appositi registri tenuti dal concessionario e vidimati dalla competente azienda sanitaria locale;

j) corrispondere, nella misura stabilita dall'art.36 della L.R. 8/2008, all'Amministrazione:

fonte: http://burc.regione.campania.it

1) diritti proporzionali annui anticipati e rapportati all'area di concessione che è pari ad xxxxx, nella misura di € xxxxxxx, così come aggiornati in funzione dell'indice Istat con decreto n. xxx del xxxxx;
2) contributo annuo pari ad € xxxx.

I diritti proporzionali dovranno essere corrisposti all'amministrazione, la prima volta, all'atto del rilascio del provvedimento, in misura proporzionale ai mesi residui dell'anno e successivamente, in misura integrale, entro il 31 gennaio dell'anno di riferimento,

Il contributo annuo dovrà essere corrisposto, entro il 31 gennaio dell'anno successivo a quello di riferimento, per una parte pari al 50 al comune di Riardo (CE), dove sono ubicati i punti di eduzione e per la restante parte alla regione Campania.

Il pagamento dei diritti proporzionali, dei contributi e dell'imposta summenzionati andrà eseguito mediante la piattaforma PagoPA MyPay, accessibile al link: xxxxxxxx , utilizzando i seguenti codici tariffa:

-xxxx per il contributo annuo;
-xxxx per i diritti proporzionali;
-xxxx per l'imposta sulla concessione.

Il mancato pagamento dei diritti e dei contributi dovuti all'Amministrazione regionale e comunale comporta la risoluzione del contratto e l'incameramento della cauzione.

k) presentare, ai sensi dell'art. 25 del regolamento n. 10/2010, istanza in bollo ai fini del rilascio dell'autorizzazione per l'eventuale utilizzo dell'acqua termale finalizzata alla produzione di cosmetici. La produzione di cosmetici è consentita solo previa autorizzazione rilasciata dal Sindaco e nulla osta della Regione;

l) attenersi scrupolosamente nell'esercizio a quanto espressamente previsto dalla concessione rilasciata, nonché dalla L.R. 8/2008 e dal regolamento di attuazione n. 10/2010 e più in generale al rispetto delle normative regionali, nazionali e comunitarie inerenti alla materia;

m) effettuare tutte le analisi per il monitoraggio periodico delle caratteristiche, chimiche, fisiche, isotopiche, batteriologiche della risorsa termale sfruttata secondo le norme vigenti che disciplinano le acque minerali e termali;

n) effettuare la manutenzione delle opere di captazione, adduzione e gestione delle acque termali; nonchè il monitoraggio periodico delle caratteristiche, chimiche, fisiche, isotopiche, batteriologiche e terapeutiche della risorsa termale sfruttata;

o) sostenere gli oneri afferenti allo scarico delle acque reflue derivanti dalla gestione dell'attività termale e afferenti la prevenzione e la mitigazione di eventuali impatti negativi sull'ambiente derivanti dall'esercizio dell'attività termale;

p) trascrivere, a sua cura, la concessione nei registri immobiliari, ai sensi del comma 12 dell'art. 4 della L.R. 8/2008;

q) far pervenire alla Regione Campania, entro tre mesi dalla data di sottoscrizione della Convenzione per il rilascio della Concessione – in ottemperanza al disposto di cui all'art. 2643 del Codice Civile – copia autentica della nota di avvenuta trascrizione della Concessione medesima presso l'Ufficio provinciale dell'Agenzia delle Entrate di Napoli.

Art. 9 – Cauzione

1. La Regione dà atto che il Concessionario ha prestato:

a) cauzione definitiva, per l'adempimento degli obblighi e oneri assunti in dipendenza del presente contratto, mediante polizza fidejussoria del xxxxx. n..xxxxx stipulata con xxxxxxx di xxxxx per un importo pari al 10% (dieci per cento) del valore complessivo del Piano economico presentato in gara e allegato al presente contratto, nel rispetto di quanto previsto dall'art. 10 del disciplinare di gara. La cauzione definitiva prevede, ex art. 103 D.Lgs. 50/2006, espressamente la rinuncia al beneficio della preventiva escussione del debitore principale, la rinuncia all'eccezione di cui all'art. 1957, comma 2 del codice civile, nonché l'operatività della garanzia medesima entro quindici giorni, a semplice richiesta scritta dell'Amministrazione. La Regione darà adesione allo svincolo soltanto quando saranno stati pienamente regolarizzati e liquidati tra la Regione stessa e il Concessionario i rapporti di qualsiasi specie derivanti dalla concessione e non risulteranno danni imputabili al Concessionario, ai suoi dipendenti oppure a terzi per cui il Concessionario debba rispondere e, comunque, non oltre sei mesi successivi alla data di scadenza della Concessione.

fonte: http://burc.regione.campania.it

b) garanzia fideiussoria bancaria o polizza assicurativa n. xxxxx del xxxx dell'importo di xxxxxx, ai sensi dell'art 4, comma 17 della L.R. 8/2008 e dell'art 31 del regolamento di attuazione e come previsto dal Disciplinare di gara, all'art 10, per un periodo pari alla durata della concessione e al tempo necessario per attuare il progetto di ripristino.

Art. 10 - Indennità (eventuale)

La Regione dà atto che il Concessionario ha corrisposto, ai sensi dell'art. 4, comma 6 e 7 della legge regionale n. 8/2008, un'indennità a favore del ricercatore, avendo quest'ultimo titolo preferenziale al rilascio della concessione rispetto a terzi che ne facciano richiesta. L'indennità è rapportata all'importanza della scoperta e al valore delle opere utilizzabili ed è determinata in accordo tra le parti; in caso di disaccordo, l'indennità è determinata da una commissione regionale costituita dal dirigente regionale competente, o suo delegato, da un esperto in materia idrotermominerale nominato dalla associazione di categoria rappresentativa del settore idrotermominerale interessato e da un esperto in materie giuridiche nominato dall'assessore competente; avverso la determinazione della commissione è ammessa la tutela giurisdizionale nelle forme di legge.

Art. 11 – Clausola risolutiva espressa

1. Il presente contratto sarà risolto di diritto, ai sensi dell'art. 1456 c.c.:
a) **nell'ipotesi di mancato adempimento di una qualsiasi delle obbligazioni previste dall'art. 8** e, in particolare, laddove il concessionario non esegua il Progetto generale di coltivazione in conformità all'offerta presentata in gara con riferimento a ciascuno degli aspetti valutati o non provveda al pagamento dei canoni e corrispettivi in conformità alle disposizioni dell'art.36 della legge regionale n.8/2008 e all'offerta economica presentata in gara;
b) **nell'ipotesi di mancato adempimento degli obblighi assunti all' art.13 (divieto di cessione del contratto).**
2. Il presente contratto sarà inoltre risolto di diritto al verificarsi dell'ipotesi:
a**) in cui si verifichi una limitata sostenibilità qualitativa e quantitativa della risorsa, sulla base di quanto evidenziato dal piano regionale di settore delle acque minerali, naturali e termali, in corso di approvazione ai sensi di quanto disposto con DGRC n. 633 del 15.11.2016, e dai programmi di ricerca tecnico-scientifici finalizzati alla conoscenza e tutela delle risorse, di cui al comma 2 dell'art. 4;**
b) **di decadenza previsti dall'art. 7 del medesimo contratto**.
3. Salve le ipotesi particolari regolate nel presente contratto, la risoluzione trova disciplina nelle disposizioni di cui agli artt. 1453 e ss. del Codice Civile e della legge regionale 29 luglio 2008, n. 8.
4.La risoluzione del contratto per le cause ascritte al presente articolo comporterà l'incameramento della cauzione prestata, salvo l'eventuale risarcimento del danno.

Art. 12 – Responsabilità

Il Concessionario si obbliga a sollevare e tenere indenne la Regione da ogni responsabilità per i danni eventualmente subiti da persone o cose, tanto della Regione che di terzi, in dipendenza dell'esecuzione delle prestazioni oggetto del presente contratto e da ogni eventuale pretesa fatta valere nei confronti della Regione da parte del personale impiegato dal Concessionario. Il Concessionario è tenuto, pertanto, a risarcire ogni danno derivante a terzi dall'esercizio dell'attività mineraria per tutta la durata della concessione.

Art. 13 – Divieto di cessione del contratto

1. Fatto salvo quanto previsto dalla L.R. 8/2008 e dal regolamento 10/2010 in materia di contratti di somministrazione - sub concessione - gestione unitaria, è fatto divieto al Concessionario di cedere a terzi, in tutto o in parte, il contratto, sotto pena dell'automatica risoluzione, ai sensi dell'art.1456 c.c., dell'incameramento della cauzione e del risarcimento del danno.
2. Qualsiasi modifica o trasformazione delle ragioni sociali ovvero della compagine del Concessionario deve essere comunicata e documentata entro 30 giorni all'Amministrazione Regionale per la competente verifica in ordine alla persistenza dei requisiti per l'affidamento, a pena della risoluzione automatica del contratto ai sensi dell'art.1456 c.c..

Art. 14 – Obblighi di riservatezza

1. Il Concessionario ha l'obbligo di mantenere riservati i dati tecnici, i documenti, le notizie e le informazioni, ivi comprese quelle che transitano per le apparecchiature di elaborazione dati, di cui venga in possesso in ragione dei rapporti con la Regione e di non farne oggetto di utilizzazione, a qualsiasi titolo, per scopi diversi da quelli strettamente necessari all'esecuzione del presente contratto.

fonte: http://burc.regione.campania.it

2. Il Concessionario potrà citare i termini essenziali del presente contratto laddove ciò fosse condizione necessaria per la partecipazione a gare e appalti.

Art. 15 – Vigilanza e controllo

1. L'Amministrazione si riserva il diritto di verificare in ogni momento, anche attraverso ispezioni e controlli in loco ovvero attraverso la visura delle scritture contabili, il corretto adempimento delle obbligazioni assunte dal concessionario.
2.Il Concessionario si obbliga a porre a disposizione dell'Amministrazione ogni atto o documento richiesto, e a consentire visite e/o ispezioni sul sito oggetto di concessione.

Art. 16 – Registrazione

La presente convenzione è soggetta a registrazione nei registri immobiliari, ai sensi del comma 12 dell'art. 4 della L.R. 8/2008. Tutte le spese relative alla presente convenzione, comprese quelle di registrazione, faranno carico al Concessionario.

Art. 17 – Foro Competente

Le parti convengono che per qualsiasi controversia, relativa all'interpretazione o esecuzione del presente contratto, sarà competente il Foro di Napoli.

Art. 18 – Domicilio del Concessionario

A tutti gli effetti del presente contratto, il concessionario elegge domicilio presso XXXXX.

Art. 19 – Obblighi nascenti dalla tracciabilità dei flussi finanziari e dal protocollo di legalità

1. Le parti si obbligano al rispetto di quanto stabilito dall'art. 3, co. 8 della Legge n. 136 agosto 2010 sulla tracciabilità dei flussi finanziari.

2.Le parti si obbligano al rispetto delle previsioni di cui al Protocollo di Legalità sottoscritto tra la Regione Campania e la Prefettura di Napoli in data 1/8/2007 e pubblicato sul BURC del 15/10/2007 n. 54, che, sottoscritto, viene allegato al presente contratto.

Art. 20– Disposizioni Generali e Finali

Per quanto non disciplinato dalla presente Convenzione si applicano le norme di legge vigenti in materia di concessioni minerarie per la coltivazione di acque termali, in particolare la L.R. n. 8/2008, il regolamento di attuazione n. 10/2010 e l'Avviso pubblico e il Disciplinare, completi dei relativi allegati, approvati con determina n. xxxx del xxxx.

La concessione è rilasciata fatti salvi i diritti di terzi.

Letto, approvato e sottoscritto

Data

Per L'Amministrazione Regionale della Campania — Il Concessionario

---------- ----------

Ai sensi e per gli effetti degli artt. 1341 e seguenti del codice civile, la parte prende attenta visione e dichiara di accettare espressamente i seguenti articoli:

4, 5, 7, 8, 9, 11, 12, 13, 15, 16, 19 .

Il Concessionario

.....

fonte: http://burc.regione.campania.it

REGIONE CAMPANIA

Decreto Dirigenziale n. 380 del 15/06/2022

Dipartimento 50 - GIUNTA REGIONALE DELLA CAMPANIA

Direzione Generale 2 - Direzione Generale per lo sviluppo economico e le attività produttive

Oggetto dell'Atto:

LEGGE 27 DICEMBRE 2017, N. 205 - L.R. N. 08 DEL 29 LUGLIO 2008 E SS.MM.II. RINNOVO DELLA CONCESSIONE DI ACQUE TERMO MINERALI, AI SENSI DEL COMMA 1094 DELLA LEGGE 205/2017 DENOMINATA PINETA SIRABELLA SITA NEL COMUNE DI ISCHIA (NA) PER UNA DURATA DI 15 ANNI.

LA DIRIGENTE

PREMESSO

a. che con Deliberazione di Giunta Regionale n. 517 del 02.08.2018 son state approvate le Linee Guida relative alle procedure amministrative finalizzate al rilascio/rinnovo di concessioni mineraria per gli effetti della L. 205/2017, in ossequio ai principi di non discriminazione, trasparenza e parità di trattamento tra operatori economici;

b. che con D. D. n. 196 del 20.06.2019 è stato approvato l'avviso pubblico per il rilascio/rinnovo delle concessioni di coltivazione delle acque minerali e termali destinate all'esercizio dell'azienda termale in possesso delle autorizzazioni sanitarie nel rispetto delle linee guida approvate con DGR n. 517 del 02.08.2018 come modificate dalle DD.GG.RR. n. 162/2019 e n. 241/2019;

c. che con il medesimo D. D. n. 196/2019 è stato approvato l'allegato con l'elenco delle concessioni in prosecuzione di attività e di nuova attribuzione;

d. che i Signori Sirabella Giovanni e Sirabella Carmela, rispettivamente C. F. SRBGNN68C15E329O e C.F. SRBCML66P67E329L, nella qualità di legali rappresentanti della società "Alexander Hotel Terme di Carmela e Giovanni Sirabella s.n.c." con sede in Napoli (NA) alla Piazza Matteotti 7, C.F. e P. IVA 00599740636, ha chiesto, con istanza acquisita in data 11/10/2019, prot. n. 0611650, ai sensi della L. 205/2017 il rinnovo della concessione di acque termali (art. 2 L. R. n. 8/2008 e ss.mm.ii.), denominata "Pineta Sirabella" ricadente nel Comune di Ischia (NA), su una superficie di estensione pari ad ha 1.20.00 al foglio di mappa 6 e 5 – Particelle 2 -22- 389 – 91 – 423 – 424 – 681 - 177, così come indicato nell'allegata planimetria;

e. che con D.D. n° 11 del 10/01/2020 è stata nominata la Commissione di Valutazione;

f. che con D.D. n° 85 del 15/07/2020 è stato approvato l' elenco delle istanze ammesse;

g. che con D.D. n° 206 del 21/10/2021 è stato approvato l' elenco delle istanze in concorrenza;

h. che con D.D. n° 79 del 14/02/2022 è stato approvato l' elenco dei soggetti cui attribuire la concessione di coltivazione. art. 12 linee guida D.G.R. n. 517-2018;

i. che il comune di Ischia ha comunicato di aver pubblicato l'Istanza di rilascio della Concessione all'Albo Pretorio dal 11.04.2022 al 26.04.2022 e che nel periodo di affissione non sono pervenute opposizioni ed osservazioni;

j. che è stata acquisita la visura camerale con informazioni della Società Richiedente;

k. che è stata acquisito il DURC della Società Richiedente;

l. che è stata verificata la regolarità nei pagamenti degli oneri concessori per gli ultimi cinque anni;

m. che sono stati acquisiti i dati statistici relativi alla Concessione suindicata per gli ultimi anni;

n. che è stata acquisita la dichiarazione liberatoria del professionista incaricato ai sensi della L.R. 59/2018;

o. che, ai sensi della legge Regionale 8/2008 art. 33 comma 8 e come meglio specificato nella risposta del Mite n° 123775 del 11/11/2021 all' interpello Regione Campania n° 88021 del 10/08/2021, non è stata acquisita la valutazione di impatto ambientale perché la derivazione non supera la portata di 100 l/s;

p. che, ai sensi della legge Regionale 8/2008 art. 33 comma 9, è stata acquisita la valutazione di incidenza ovvero la dichiarazione, completa di elaborato grafico, asseverata dal tecnico che l' attività non ricade in sito di importanza comunitaria, zone di protezione speciale, nonché in siti di interesse e dell' eventuale distanza da zone protette circostanti;

q. che è stata acquisita la fideiussione assicurativa della Bene Assicurazioni n° di polizza 10000211000042 del 30/05/2022 rinnovabile ogni cinque anni a copertura dell'intervento di chiusura mineraria;

r. che è stata acquisita la documentazione comprovante che l' area di concessione - ai sensi dell' art.12 del Regolamento 10/2010 - è stata delimitata in campagna da vertici monumentati in maniera

permanente, ben visibili e con indicati il nome della concessione e il numero del vertice e, nel centro abitato, con riferimenti fissi e facilmente individuabili;

s. che il direttore di miniera è il dott. Geol. Luigi Pianese regolarmente iscritto all' Ordine dei Geologi della regione Campania al n° 1766;

PRESO ATTO:

a. che con nota prot. n 0137319 del 02/05/2022 è stata richiesta, a mezzo B.D.N.A. (Banca dati Nazionale Antimafia), alla Prefettura di Napoli l'informativa antimafia, ai sensi dell'art. 91, comma 4 del D. Lgs. 159/2011 per la società Alexander Hotel Terme di Carmela e Giovanni Sirabella s.n.c.;

b. che i termini previsti dall'art. 92 del decreto legislativo 159/2011 sono scaduti ed è fatta salva la condizione risolutiva prevista dal citato articolo;

RILEVATO che:

a. con deliberazione della Giunta Regionale n. 612 del 29/10/2011 è stato approvato il Regolamento n. 12 "Ordinamento amministrativo della Giunta Regionale della Campania", pubblicato sul BURC 77 del 16/12/2011;

b. con la deliberazione della Giunta Regionale n. 478/2012, come da ultimo modificata dalla DGR 619/2016, in attuazione di quanto previsto dal Regolamento regionale n. 12/2011, è stata approvata, tra l'altro, l'articolazione delle strutture ordinamentali sulla base delle competenze;

c. che in virtù di tali modifiche ordinamentali le competenze della UOD "Regimi Regolatori Specifici e Riduzione Oneri Burocratici" della Direzione Generale per lo Sviluppo Economico e le Attività Produttive" sono confluite nella UOD 50.02.02 denominata "Attività artigianali, commerciali e distributive. Cooperative e relative attività di controllo. Tutela dei consumatori" della medesima Direzione Generale;

PRESO ATTO che:

il responsabile del Procedimento ed il Dirigente della UOD 50.02.02 hanno reso dichiarazione riguardante l'assenza di conflitto di interessi agli atti del fascicolo del procedimento;

VISTI:

a. Il R.D. 29.07.1927;
b. L. R. n. 08 del 29.07.2008 e ss.mm.ii.;
c. Il Regolamento regionale n. 10/2010 e s.m.i.;
d. la L. R. 22 dell'08.08.2016;
a. la D.G.R. n. 556 del 30.11.2021 con la quale è stato conferito alla Dott.ssa Raffaella Farina responsabile della Direzione Generale 50-02 Sviluppo economico e Attività Produttive;

Alla stregua dell'istruttoria compiuta U.O.D. 50.02.02 e delle risultanze degli atti tutti richiamati nel presente provvedimento, nonché dell'espressa dichiarazione di regolarità della stessa resa dal Dirigente della U.O.D. 50.02.02 "Attività artigianali, commerciali e distributive - Cooperative e relative attività di controllo - Tutela dei consumatori", mediante la sottoscrizione del presente provvedimento

DECRETA

per i motivi espressi in narrativa che qui si intendono integralmente riportati:

1. di conferire alla società "Alexander Hotel Terme di Carmela e Giovanni Sirabella s.n.c." con sede in Napoli (NA) alla Piazza Matteotti 7, C.F. e P. IVA 00599740636, il rinnovo della concessione di acque termali (art. 2 L. R. n. 8/2008 e ss.mm.ii.), denominata "Pineta Sirabella", ricadente nel Comune di Ischia (NA) , su una superficie di estensione pari ad ha 1.20.00 al foglio di mappa 6 e 5 – Particelle 2 -22- 389 – 91 – 423 – 424 - 681 - 177 così come indicato nell'allegata planimetria;

2. di stabilire che il conferimento del rinnovo di concessione, per dare continuità amministrativa, decorre dal primo giorno successivo alla pubblicazione sul BURC per quindici anni;

3. di prendere atto che, a seguito della ricognizione e definizione delle coordinate dei vertici della perimetrazione della concessione, l'area sulla quale andrà determinato il canone è di ha 1.20.00 all'interno dei vertici individuati dalle seguenti coordinate planimetriche sul sistema di riferimento (UTM33-WGS84):

VERTICE	EST [m]	NORD [m]
A	411488.96	4510704.25
B	411488.96	4510591.11
C	411433.87	4510588.25
D	411380.17	4510504.22
E	411364.48	4510482.01
F	411329.37	4510502.82
G	411369.45	4510579.45
H	411354.64	4510579.45
I	411416.66	4510674.56
L	411445.59	4510721.34
Pozzo 1	411376.81	4510566.60

La delimitazione della concessione, così come dal verbale di delimitazione e accertamento originario redatto il 24 Ottobre 1977, è riportata nello stralcio planimetrico contenuto nell'**Allegato A** parte integrante del presente provvedimento.
Il titolare del provvedimento è tenuto al pagamento di diritti proporzionali annui anticipati rapportati all'estensione dell'area impegnata.
4. di fare obbligo alla ditta "Alexander Hotel Terme" s.r.l., prima della consegna del presente provvedimento, di adempiere alle seguenti condizioni funzionali all'efficacia della concessione:
4.1 all'osservanza di tutti gli obblighi previsti dal Regolamento Regionale n. 10/2010 e ss.mm.ii.; in particolare, con riferimento all' art. 12 comma 2: ogni pozzo e/o sorgente oggetto di concessione dovrà essere individuato mediante apposizione, da parte del concessionario, di apposita etichetta inamovibile riportante, in modo indelebile, la sigla identificativa, la denominazione della concessione e gli estremi del relativo decreto dirigenziale;
4.2 all' osservanza di tutti gli obblighi previsti dalla legge regionale 8/2008; in particolare, con riferimento all' art.34 comma 1: I concessionari sono tenuti ad installare, possibilmente nel punto di captazione, in luogo accessibile e, comunque, prima degli impianti di utilizzazione, misuratori automatici dei volumi, della portata e della temperatura dell'acqua emunta; ed inoltre, ai sensi del comma 3, alla

installazione obbligatoria - in caso di malfunzionamento e/o deterioramento e/o revisione dei misuratori esistenti – di misuratori di nuova generazione;
4.3 per eventuali lavori, all'acquisizione di pareri, atti, nulla-osta ed autorizzazioni eventualmente dovuti dalle competenti autorità per l'applicazione di specifiche normative, in particolare in materia ambientale (valutazione di incidenza ambientale, vincolo paesaggistico, eventuali vincoli di area parco, ecc.), di difesa del suolo (vincolo idrogeologico, vincolo forestale, ecc.) ed urbanistica;
4.4 far pervenire alla Regione, entro 3 (tre) mesi dalla data di consegna del presente provvedimento, copia della nota di avvenuta trascrizione dell'atto presso la Conservatoria degli uffici immobiliari;
4.5 corrispondere alla Regione il diritto proporzionale annuo anticipato ai sensi dell'art. 36 comma 2 della L.R. 8/2008 entro il 31 Gennaio di ogni anno successivo al primo;
4.6 corrispondere alla Regione, ai sensi dell' art.7 ed 8 della Legge Regionale n° 1 del 26/01/1972, il 10% del canone di concessione statale (diritto proporzionale di cui al punto 4.5) entro il 31 Gennaio di ogni anno successivo al primo;
4.7 corrispondere al Comune, ai sensi dell' art. 36 comma 8_b) il contributo annuo determinato sulla base del fatturato annuo riferito alle sole prestazioni termali erogate;
4.8 conformarsi alle prescrizioni e condizioni ambientali contenute nella valutazione di Impatto ambientale ovvero nella valutazione di incidenza, che si intendono -se dovute- trascritte nel presente atto, pena la decadenza dalla titolarità della concessione ai sensi dell'art. 18 della legge regionale;

5. di stabilire che, essendo decorso il termine fissato dal comma 2 dell'art. 92 del D.lgs. 159/2011, il presente provvedimento è sottoposto a condizione di revoca della titolarità conferita, nel caso dovesse intervenire a carico della ditta concessionaria, informativa antimafia interdittiva da parte del Prefetto, come previsto dal comma 4, art. 92 del D.lgs. 159/2011;

6. di stabilire che, nell'ambito della concessione, l'esubero di portata rispetto a quanto previsto resta a disposizione della Regione;

7. di stabilire che il presente provvedimento è rilasciato senza pregiudizio del diritto dei terzi;

8. di stabilire che costituiscono motivi di cessazione o revoca del rinnovo della Concessione i casi previsti dall' art.14 della L. R. n. 08/2008, nonché l'inosservanza delle prescrizioni contenute nel presente decreto o di altre impartite dagli organi regionali competenti;

9. di stabilire che avverso il presente provvedimento può essere proposto ricorso al Tribunale Amministrativo Regionale entro 60 giorni, ovvero al Presidente della Repubblica entro 120 giorni;

10. di stabilire che il presente decreto è inviato in forma telematica, per notifica nonché per conoscenza e competenza:
11.1 alla società "Alexander Hotel Terme di Carmela e Giovanni Sirabella s.n.c.";
11.2 al Comune di Ischia;
11.3 all'Assessore alle Attività Produttive, Sviluppo economico;
11.4 all' Assessore alla Sanità;
11.5 alla Segreteria di Giunta;
11.6 al BURC;
11.7 all'ASL di Napoli 2 Nord - Servizio Prevenzione e Sicurezza negli Ambienti di Lavoro ai fini dell'esercizio delle funzioni di polizia e vigilanza.

IL DIRETTORE GENERALE
Dott.ssa Raffaella Farina

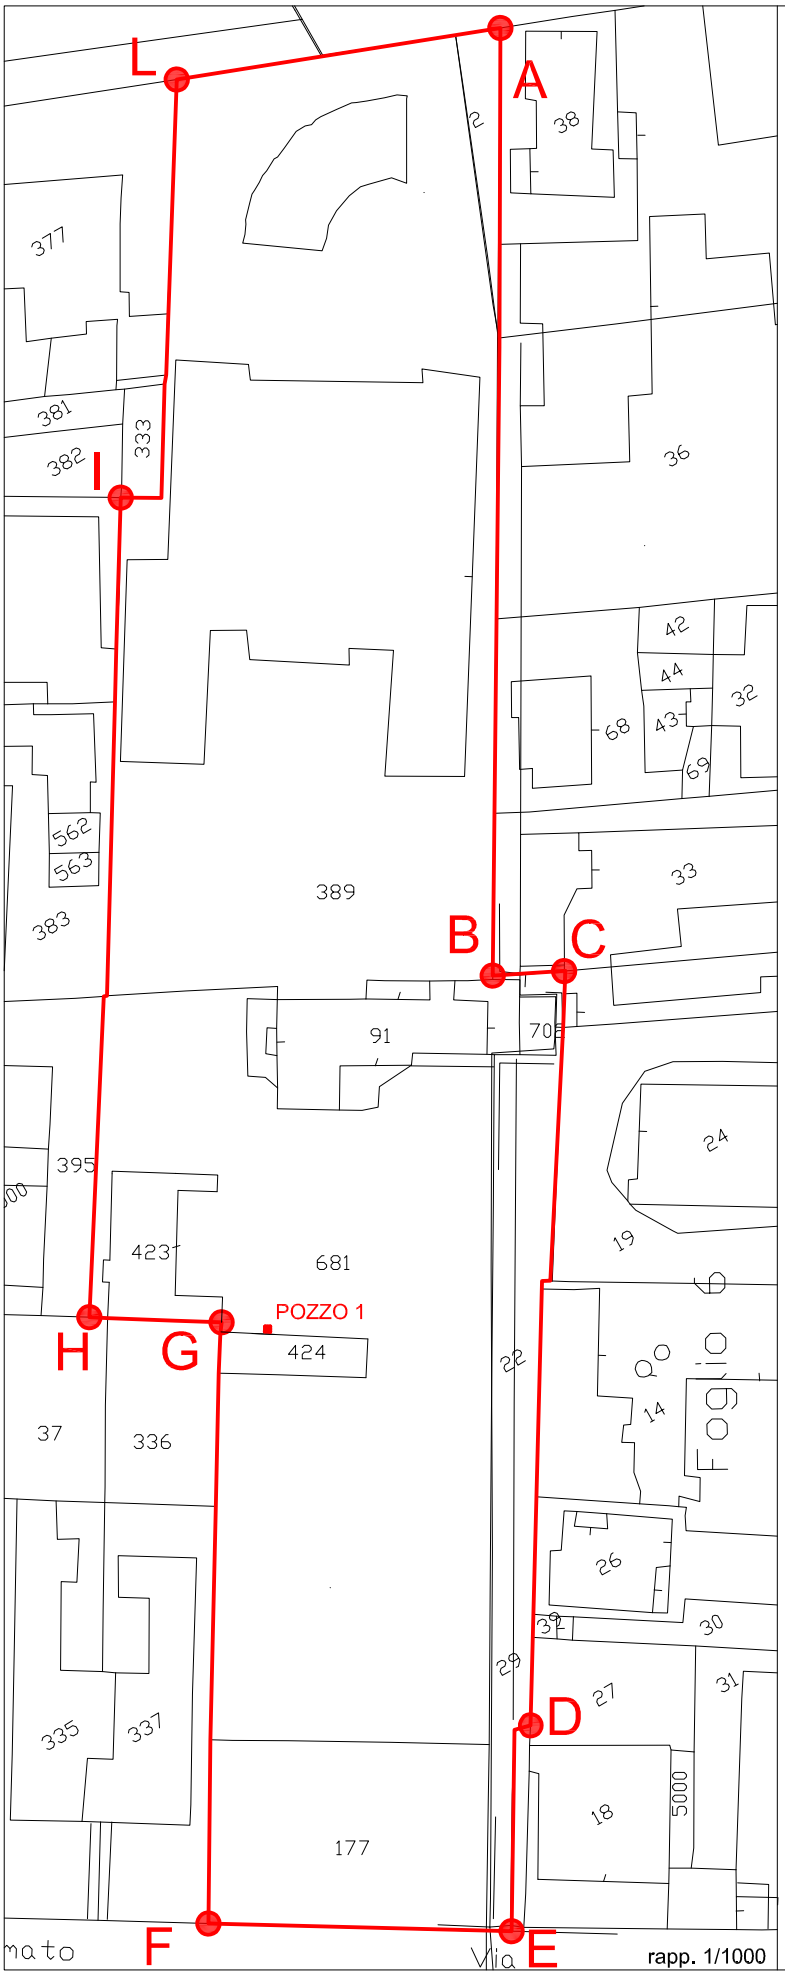

COMUNE DI ISCHIA (NA)

CONCESSIONE ACQUE TERMOMINERALI:

“PINETA SIRABELLA”

STRALCIO CATASTALE

Foglio n. 6 p.lle n. 389,91,702,681,424,423,177,647,177.

Foglio n. 5 p.lle n. 22,2.

LIMITE CONCESSIONE A----------L

Area Concessione: sup. ettari 1,2 circa

Legenda Pozzi

Pozzo 1 - p.lla 681

fonte: http://burc.regione.campania.it

COMUNE DI ISCHIA

Città Metropolitana di Napoli

HOTEL TERME ALEXANDER

PROCEDIMENTO PER L'ATTRIBUZIONE DELLE CONCESSIONI DI COLTIVAZIONE DELLE ACQUE MINERALI E TERMALI DESTINATE ALL'ESERCIZIO DELL'AZIENDA TERMALE IN POSSESSO DELLE AUTORIZZAZIONI SANITARIE, PER GLI EFFETTI DELL' ARTICOLO 1 COMMA 1094, DELLA LEGGE 27 DICEMBRE 2017, N. 205

D.D. n. 138/2019 - ALLEGATO G1

latanza per il rinnovo della concessione di acque termominerali denominata

"PINETA SIRABELLA"

ALLEGATO G1

Punto 2.a),b),d)f)g)

AREA IN CONCESSIONE

rapp. 1/1000

Stralcio della Carta Tecnica Regionale Numerica 464084

Coordinate vertici e pozzi UTM33-WGS84

Punto	X	Y
A	411488,96	4510704,25
B	411429,30	4510591,11
C	411433,87	4510588,25
D	411380,17	4510504,22
E	411364,48	4510482,01
F	411329,37	4510502,82
G	411369.45	4510570.69
H	411354,64	4510579,45
I	411416,66	4510674,56
L	411448,68	4510720,12
Pozzo	411376.81	4510566.60

LEGENDA

- Serbatoio
- Condotte
- Stabilimento di utilizzazione
- Viabilità

Il Tecnico:

Dott. Geol. Luigi Pianese

ORDINE DEI GEOLOGI della Regione Campania - dr. geol. LUIGI PIANESE Albo n. 1766

Geom. Bernardo Roberto

COLLEGIO dei GEOMETRI della PROVINCIA di NAPOLI GEOM. ROBERTO BERNARDO ALBO N. 7048

fonte: http://burc.regione.campania.it

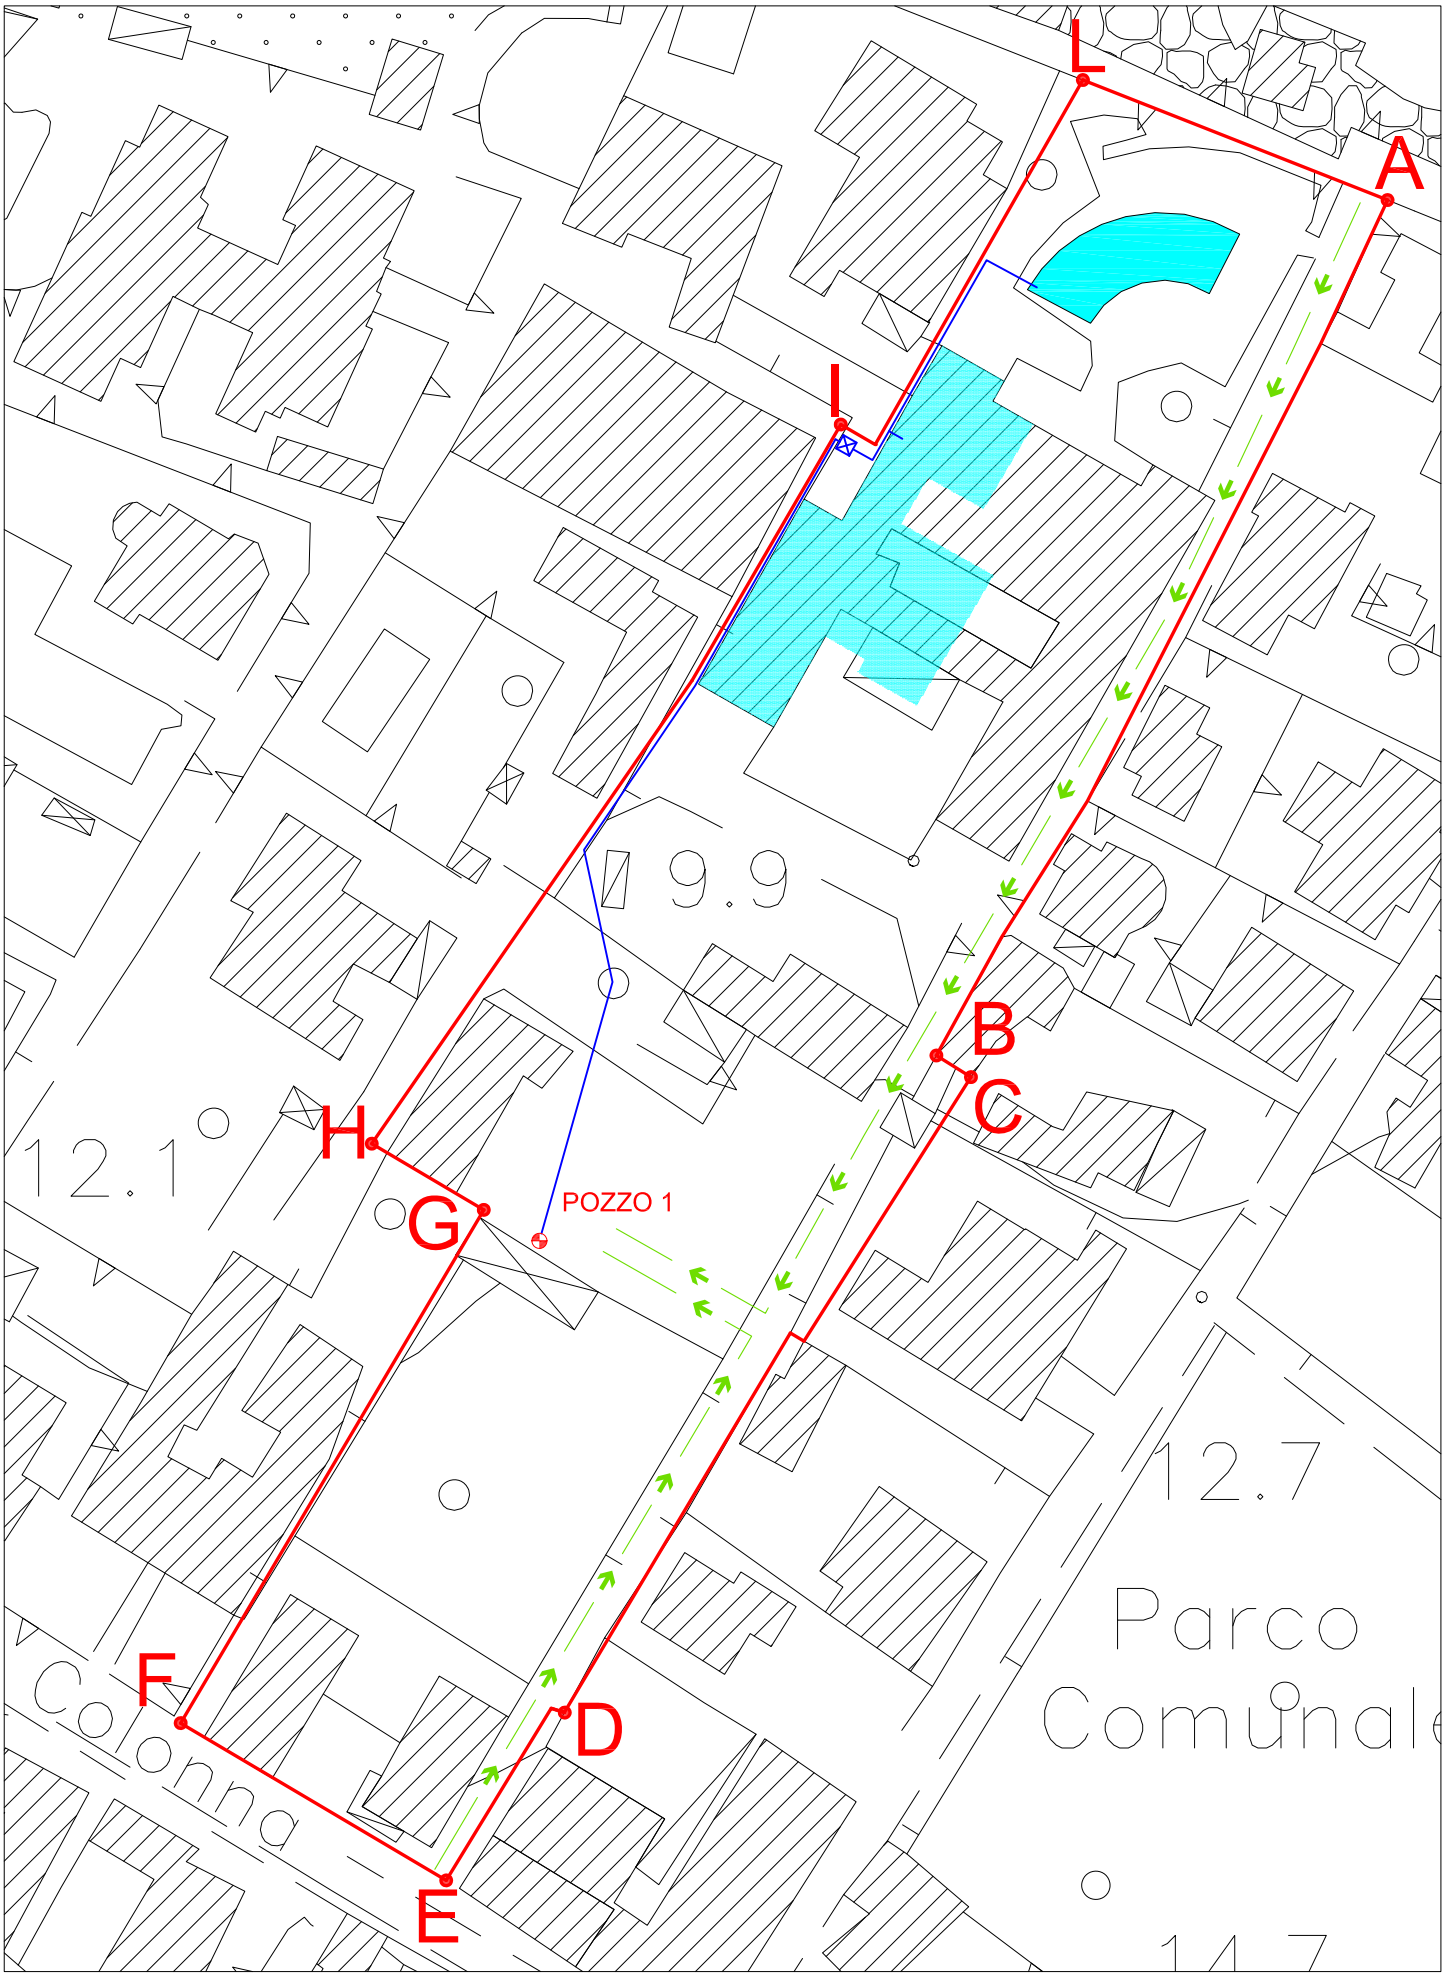

fonte: http://burc.regione.campania.it

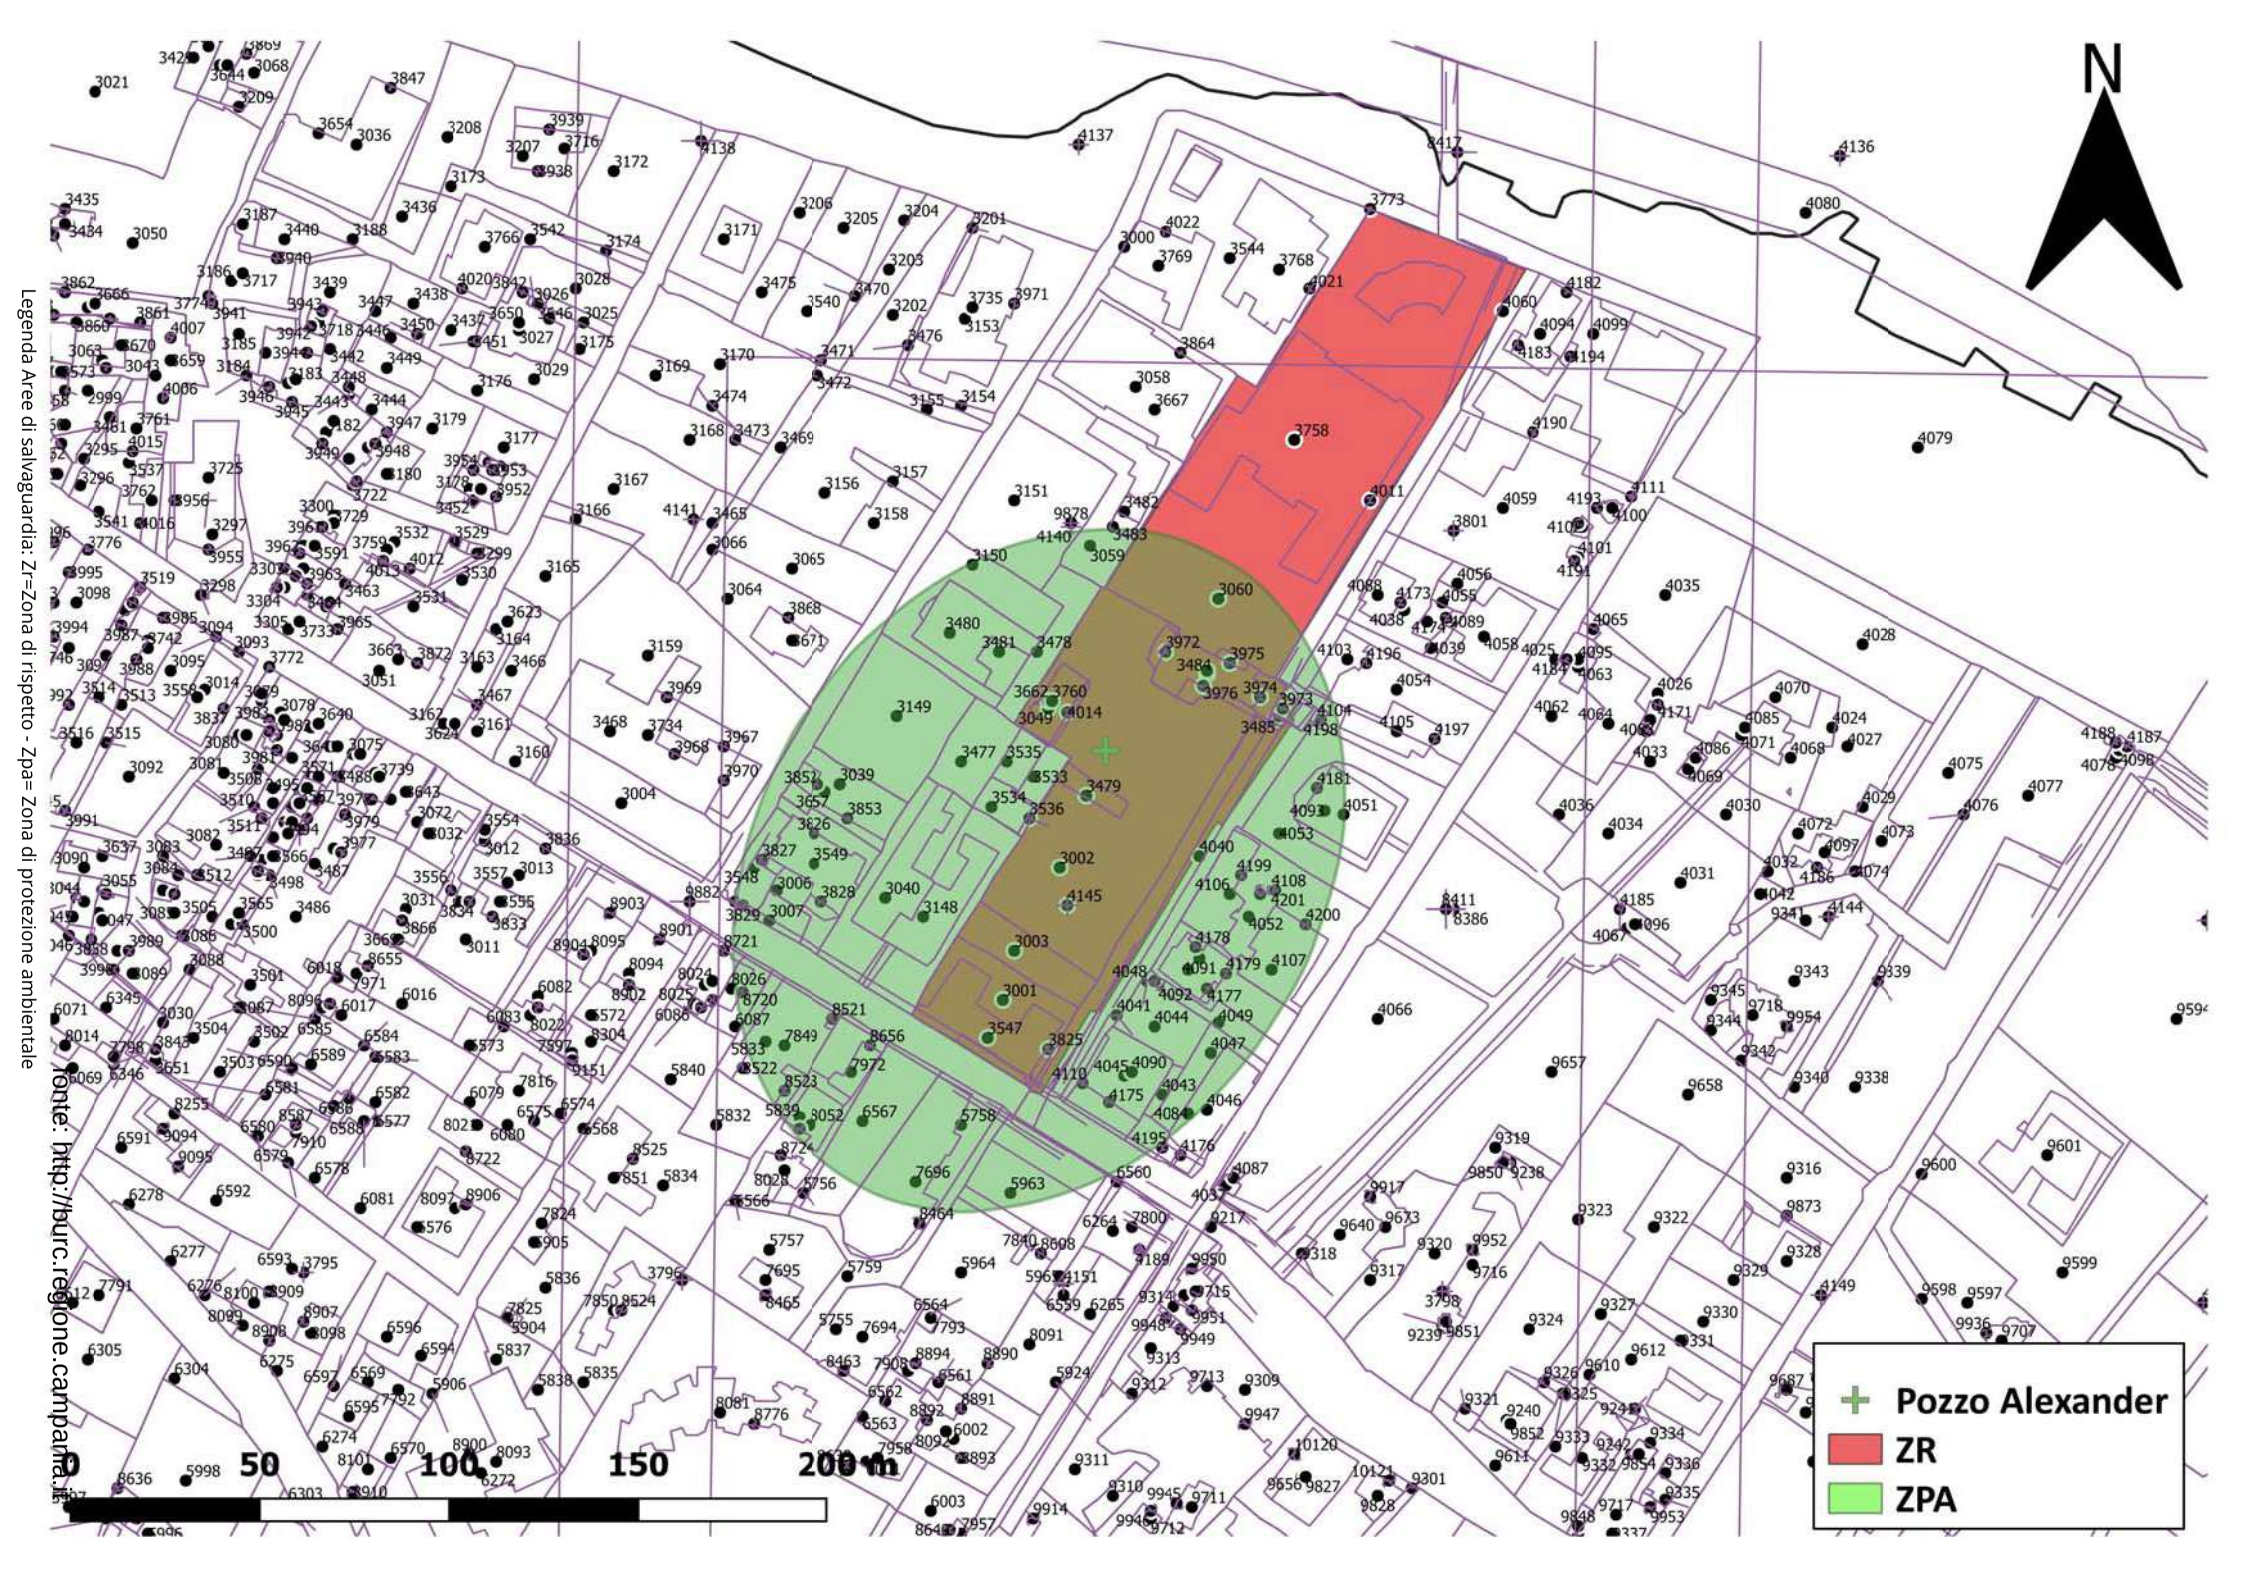

Legenda Aree di salvaguardia: Zr=Zona di rispetto - Zpa= Zona di protezione ambientale

fonte: http://burc.regione.campania.it

Decreto Dirigenziale n. 234 del 09/06/2022

Dipartimento 50 - GIUNTA REGIONALE DELLA CAMPANIA

Direzione Generale 4 - DG per la tutela della salute e il coordin. del sist. sanitario regionale

U.O.D. 12 - Assistenza e interventi socio-sanitari

Oggetto dell'Atto:

IL CAMINO IMPRESA SOCIALE SRL PER CITTADINI AFFETTI DA ABUSO DI SOSTANZE. ACCREDITAMENTO DEFINITIVO PER N. 17 PL TERAPEUTICO RIABILITATIVO RESIDNZIALE E PER N. 9 PL DOPPIA DIAGNOSI RESIDENZIALE CON RISERVA DI VERIFICA AI SENSI DELL'ART. 5 DEL REG. 1/2007

IL DIRIGENTE

PREMESSO, che

a) la Regione Campania con L.R. n. 4/2011 e ss.mm.ii. disciplina modalità e criteri per l'accesso all'accreditamento istituzionale/definitivo;
b) il comma 237-quater dispone che, in relazione all'accreditamento istituzionale definitivo, il fabbisogno va soddisfatto prioritariamente attraverso l'accreditamento delle strutture private transitoriamente accreditate da intendersi provvisoriamente accreditate alla data del 1/1/2007;
c) i commi 237-quinquies, 237-sexies, 237-octies e 237-octies-bis disciplinano la procedura per presentazione delle istanze di accreditamento istituzionale da parte delle strutture private transitoriamente accreditate;
d) il comma 237-quaterdecies dispone la cessazione dell'efficacia della delega alle AA.SS.LL. in materia di accreditamento definitivo prevista dall'art. 8, comma 1, della richiamata L.R. n.16/2008, ferme restando le disposizioni riguardanti le Commissioni istituite presso le Aziende medesime per la verifica del possesso dei requisiti ulteriori per l'accreditamento, i cui esiti vanno certificati e comunicati alla competente struttura regionale;
e) il comma 237-nonies che così dispone: "Se il numero delle strutture sanitarie e socio-sanitarie private che hanno presentato domanda ai sensi del comma 237-quinquies eccede il fabbisogno programmato a livello regionale ai fini dell'accreditamento, il Commissario ad acta fissa criteri di adeguamento agli standard ovvero stipula accordi di riconversione con le strutture stesse. In mancanza di accordi, si procede ad una riduzione proporzionale delle relative attività accreditabili ai sensi dell'articolo 8-quater, comma 8 del decreto legislativo n. 502/1992 e s.m.i.";
f) il comma 237–nonies-bis. che testualmente recita: "Nelle more dell'adeguamento agli standard o della stipula degli accordi di riconversione, e comunque non oltre il 31 dicembre 2013, le strutture di cui al comma 237-nonies sono accreditate per quantità di prestazioni in eccesso rispetto al fabbisogno programmato ai sensi dell'articolo 8- quater, comma 3, del decreto legislativo 30 dicembre 1992, n. 502 (Riordino della disciplina in materia sanitaria, a norma dell'articolo 1 della legge 23 ottobre 1992, n. 421), fermi restando i vincoli di cui al comma 8 del medesimo articolo- i) il comma 237-duodecies disciplina l'attività di verifica delle istanze presentate da parte delle Commissioni locali previste dall'art. 8 della L.R. n. 16 del 28.11.2008 e prescrive, tra l'altro, che il Commissario ad Acta adotta i decreti di rilascio dell'accreditamento definitivo al positivo esito delle stesse ovvero, in caso contrario, rigetta la domanda;
g) l'art. 1, comma 237-novodecies, della legge regionale n. 4/2011 che autorizza il Commissario ad acta a definire procedure finalizzate al superamento di eventuali criticità tali da ostacolare ovvero rallentare il rispetto dei termini temporali definiti dai commi da 237-quater a 237-unvicies;
h) con decreto commissariale n. 19 del 7/3/2012 sono state approvate le istruzioni d'uso e le specifiche tecniche per la presentazione delle istanze di accreditamento istituzionale da inoltrare da parte delle strutture sanitarie e sociosanitarie private attraverso la piattaforma applicativa messa a disposizione da So.Re.Sa. s.p.a. ed è stato precisato che l'accreditamento si sarebbe conseguito soltanto al termine delle procedure di verifica come disciplinate dal comma 237 duodecies dell'art. 1 della L.R. n. 4/2011 e ss.mm.ii.;
i) con DCA n. 90 del 9/8/2012 - come rettificato con successivi decreti n.124 del 10/10/2012 e n. 10 del 25/1/2013 - sono state approvate: I) la disciplina per le modalità di verifica dei requisiti ulteriori di accreditamento istituzionale delle strutture sanitarie e/o socio-sanitarie ai sensi della L.R. n. 23/2011; II) la check list dei requisiti generali per la verifica delle strutture di cui al regolamento n. 3/2006 e n. 1/2007; III) la check list per la verifica dei requisiti specifici delle strutture di cui al Reg. n.3/2006 e la

check list per la verifica dei requisiti specifici delle strutture di cui al Reg. n. 1/2007, stabilendo che le AA.SS.LL., nell'ambito delle attività di verifica, avrebbero dovuto attenersi a quanto in essi disciplinato;
l) con DCA n. 91 del 9/8/2012, ai sensi del citato comma 237 undecies dell'art. 1 della L.R. n. 4/2011, si è preso atto dell'elenco, trasmesso da So.Re.Sa. contenente la ricognizione delle istanze di accreditamento istituzionale risultate regolarmente ammesse, sotto gli aspetti di completezza e correttezza da un punto di vista informatico, demandando a So.Re.Sa. l'invio alle AA.SS.LL. territorialmente competenti di copia integrale delle singole istanze per procedere alle verifiche di cui al punto 20 dell'allegato a) del decreto commissariale n. 19/2012;
m) con DCA n. 151 del 28/12/2012 il precedente elenco è stato integrato a seguito di approfondimenti istruttori effettuati a norma del punto 17 dell'allegato A) del DCA n.19/2012 ed è stato trasmesso alle AA.SS.LL. competenti per le conseguenti verifiche;
n) con DCA n. 49 del 30/5/2013 è stato approvato, quale mero atto ricognitivo, l'elenco delle istanze di accreditamento istituzionale presentate in applicazione dell'art. 1, comma 237-quinquies della L.R. n. 4/2011 dai soggetti aventi titolo, risultanti già tutte ricomprese negli allegati ai già citati decreti commissariali n.91/2012 e n. 151/2012, demandando alle AA.SS.LL. le verifiche sia per quanto concerne la veridicità delle dichiarazioni di notorietà rese dai richiedenti, sia fonte: http://burc.regione.campania.it n. 166 del 17 Agosto 2020 l'accertamento in loco del possesso dei requisiti ulteriori previsti dalla normativa vigente e richiesti per l'accreditamento istituzionale definitivo;
o) a seguito dell'entrata in vigore della L.R. n. 5/2013, che ha sostituito i commi 237-decies, 237-undecies e 237-duodecies dell'art. 1 della L.R. n. 4/2011, con DCA n. 50 del 30/5/2013 So.Re.Sa. è stata autorizzata all'attivazione della piattaforma informatica dalla data di pubblicazione del decreto medesimo sul BURC e sono state approvate le specifiche tecniche per la presentazione delle istanze;
p) con DCA n. 73 del 21/6/2013, all'esito della procedura avviata con il decreto commissariale n. 50/2013, è stato approvato, quale mero atto ricognitivo, l'elenco di ulteriori n.55 istanze di accreditamento istituzionale, trasmesso da So.Re.Sa. che ne ha attestato la regolarità sotto gli aspetti di completezza e correttezza;
q) il Commissario ad acta per l'attuazione del Piano di rientro dai disavanzi nel Servizio Sanitario Regionale Campano - in ossequio ai poteri conferitigli dalla deliberazione del Consiglio dei Ministri del 28.7.2009 , a seguito di apposita istruttoria svolta dalle Commissioni Aziendali all'uopo istituite e delle consequenziali deliberazioni di accreditabilità trasmesse dai Direttori Generali delle AA.SS.LL. territorialmente competenti, a conclusione dell'intero iter procedurale previsto dalla summenzionata L.R.C. n. 4/2011 e ss.mm.ii. - ha rilasciato con propri DDCA titolo di accreditamento istituzionale/definitivo alle strutture sanitarie e socio sanitarie aventi diritto;
r) con la L.R. 16/2008 art. 8 la competenza dell'accoglimento delle istanze di accreditamento passa alle AASSLL le quali si fanno carico della verifica di tutti i requisiti prtedispondendo apposita delibera di accreditabilità da trasmettere in Regione al fine di predisporre atto di accreditamento;
s) con DCA 32/2018 si è provveduto all'Accreditamento per mesi 12 della Comunità Terapeutica de quo " Il Camino Impresa Sociale srl" struttura sita in Vico Equense (NA) alla via Funivia , 8;
t) con DCA 99/2018 si è provveduto alla modifica del fabbisogno di posti letto per assistenza residenziale e semiresidenziale di cittadini affetti da abuso di sostanze;
u) con DCA 54/2019, alla luce della modifica del fabbisogno, si è provveduto all'approvazione dell'accordo di riconversione dei posti letto in eccesso con gli Enti Privati accreditati di cui al DCA 32/2018.

PRESO ATTO che:
a) con DCA n. 55 del 5.7.2018 ad oggetto: "Accreditamento Istituzionale – Decreto Commissariale n. 18 dello 1.3.2018. Modifiche e Integrazioni" è stato stabilito, tra l'altro, che il completamento delle procedure di accreditamento e dei processi di riconversione attualmente in corso sarà assicurato con le vigenti procedure di verifica ed i requisiti di cui ai menzionati Regolamenti Consiliari, ed ancora che le

nuove procedure di verifica e i relativi requisiti di accreditamento si applicheranno in sede di rinnovo dei provvedimenti di accreditamento istituzionale attualmente vigenti e per le nuove istanze di accreditamento;
b) il Consiglio dei Ministri nella seduta del 5 dicembre 2019, su proposta del Ministro dell'economia e delle finanze ha deliberato l'approvazione del Piano triennale 2019-2021 di sviluppo e riqualificazione del Servizio Sanitario Regionale della Campania, ai fini dell'uscita dal commissariamento;
c) che a seguito del passaggio dalla gestione commissariale a quella ordinaria e nelle more dell'adozione di nuove procedure di verifica e dei relativi requisiti di accreditamento di cui al DCA 55/2018 integrato e modificato dal D.C.A. n. 22 del 5.2.2019, si è reso necessario concludere le procedure di accreditamento istituzionale definitivo attualmente pendenti disciplinate nei provvedimenti commissariali e regionali appositamente adottati e secondo il nuovo assetto delle competenze generate dalla cessazione del regime di commissariamento.

VISTA la deliberazione della Giunta della Regione Campania n. 347 del 9.7.2020 ad oggetto: "Accreditamento Istituzionale definitivo di Servizi e Strutture sanitarie e sociosanitarie. DETERMINAZIONI" , con la quale nelle more dell'adozione delle procedure di verifica e dei relativi requisiti di accreditamento di cui al surrichiamato DCA 55/18, così come modificato e integrato, veniva stabilito di demandare alla Direzione Generale per la Tutela della Salute l'adozione dei provvedimenti di accreditamento istituzionale definitivo relativi alle procedure di accreditamento istituzionale/definitivo comunque attualmente pendenti ai sensi di provvedimenti generali adottati in materia, tra i quali quindi anche quelli relative a tutte le procedure di accreditamento istituzionale/definitivo comunque attualmente pendenti ai sensi dei provvedimenti generali adottati in materia.

VISTO

a) il Decreto Dirigenziale n. 315 del 08.10.2020 con il quale viene delegata al Dott. Luigi Riccio Responsabile della Struttura di Staff 50.04.92 "Funzioni di supporto tecnico amministrativo", l'adozione dei provvedimenti di accreditamento istituzionale definitivo di strutture e servizi sanitari e socio sanitari a conclusione dei procedimenti attualmente in corso, sulla scorta di istruttorie e proposte da parte della UOD 12 per quanto attiene alle strutture che erogano assistenza e interventi socio sanitari e da parte della UOD 05 per le strutture sanitarie eroganti le restanti attività, nelle more dell'adozione delle nuove procedure di verifica e dei relativi requisiti di accreditamento di cui al DCA 55/2018, integrato e modificato dal DCA 22 del 5.2.201.

VISTI
a) il Regolamento n. 1/2007
b) L.R. 16/2008
c) la L.R. n. 4/2011 e ss.mm.ii.
d) il DCA 94/2012;
e) il DCA 76/2017;
f) il DCA 32/2018;
g) il DCA 99/2018;
h) DCA 54/2019;
i) la DGRC 347/2020;
l) il DD 315/2020.

PRESO ATTO
a) della Delibera del Direttore Generale della ASL Napoli 3 sud n. 392 del 29 aprile 2022 che ha dichiarato accreditabile la struttura gestita dall'Ente " Il Camino Impresa Sociale srl" – P.IVA 05500220636, con sede legale in via Vittoria Colonna,14 - Napoli – per la struttura sita in Vico Equense (NA) via Funivia, 8 avendo verificato la rispondenza dei requisiti al DCA 76/2017 e al DCA 94/2012, per n. 17 PL (Terapeutico-riabilitativo) residenziale e per n. 9 PL (Doppia Diagnosi) residenziale.

CONSIDERATO che
- risulta necessario attivare posti letto dedicati alla comorbidità in favore di cittadini con dipendenza da abuso di sostanze e con disturbo psichiatrico di cui al DCA 94/2012.

RITENUTO, pertanto, di dover disporre:
a) l'accreditamento istituzionale definitivo per n. 17 PL (Terapeutico-riabilitativo) residenziale e con riserva di verifica dell'attività e dei risultati, ai sensi dell'art. 5 del Regolamento della Regione Campania n. 1 del 22/6/2007 per n. 9 PL (Doppia Diagnosi) residenziale per la struttura gestita da dall'Ente " Il Camino Impresa Sociale srl" – P.IVA 05500220636, con sede legale a via Vittoria Colonna,14 - Napoli compatibile con il fabbisogno definito dal citato DCA n. 99/2018 e con l'accordo di riconversione stabilito con DCA 54/2019 .

STABILIRE
a) che i PL oggetto di riconversione nella tipologia Doppia Diagnosi e del presente atto saranno attivi dal momento in cui saranno dimessi i cittadini occupanti i posti letto in eccesso di cui al DCA 54/2019, nel rispetto del principio della continuità assistenziale, al fine di armonizzare quanto stabilito con il presente atto;
b) che l'accreditamento definitivo per la tipologia assistenziale attiva con il DCA 32/2018 (Terapeutico-riabilitativo) residenziale decorre dalla data di adozione del presente provvedimento ed ha la durata di 48 (quarantotto) mesi;
c) che l'accreditamento di cui al DCA 94/2012 (Doppia Diagnosi) residenziale e DCA 54/2019 decorre dalla data di adozione del presente provvedimento ed ha la durata di 15 (quindici) mesi nel rispetto di quanto stabilito all'art. 5 del Reg. 1/2007 *(Nel caso di richiesta di accreditamento da parte di nuove strutture o per l'avvio di nuove attività in strutture preesistenti, in applicazione delle previsioni del comma 7, dell'art. 8 quater, del D.Lgs. 502/92 e successive modifiche, l'accreditamento può essere concesso, temporaneamente, per il tempo necessario alla verifica del volume di attività svolto e della qualità dei suoi risultati);*
d) l'autorità deputata all'attività di controllo e vigilanza, nonchè la verifica del volume di attività svolto e della qualità dei suoi risultati relativa alla nuova tipologia assistenziale Doppia Diagnosi, sulla erogazione delle prestazioni e sulla permanenza dei requisiti di accreditamento istituzionale è la A.S.L. territorialmente competente;
e) che in caso di riscontrata perdita dei suddetti requisiti, il Direttore Generale dell'Azienda dovrà inviare agli Uffici regionali la relativa proposta di sospensione o di revoca dell'accreditamento istituzionale;
f) che i suddetti posti letto sono compatibili con il fabbisogno determinato;
g) che il presente provvedimento non determina automaticamente il diritto della struttura sanitaria privata ad accedere alla fase contrattuale, e lo stesso potrà essere oggetto di revisione;

h) che l'attivazione dei posti letto oggetto del presente atto deve essere armonizzata con la rettifica dell'autorizzazione al funzionamento per la tipologia per la quale l'Ente Privato era stato accreditato con DCA 32/2018 decurtando i posti letto indicati nel DCA 54/2019 contestualmente al presente Decreto.

di DOVER STABILIRE, altresì, che:
a) le eventuali variazioni della tipologia della struttura, del titolare della gestione, del Direttore Sanitario, ovvero variazioni della tipologia delle prestazioni dovranno essere preventivamente autorizzate dagli Enti competenti;
b) il Decreto potrà subire variazioni in esito a provvedimenti di riordino della rete ospedaliera e territoriale disposti dalla Regione Campania;

Sulla scorta dell'istruttoria e proposta da parte della UOD 12 per quanto attiene alle strutture che erogano assistenza e interventi sociosanitari nelle more dell'adozione delle nuove procedure di verifica e dei relativi requisiti di accreditamento di cui al DCA 55/2018, integrato e modificato dal D.C.A. 22 del 05/02/2019;

Per le motivazioni espresse in narrativa e che qui di seguito si intendono integralmente riportate e trascritte

DECRETA

1. di PRENDERE atto
a) della Delibera del Direttore Generale della ASL Napoli 3 sud n. 392 del 29 aprile 2022 che ha dichiarato accreditabile la struttura gestita dall'Ente " Il Camino Impresa Sociale srl" – P.IVA 05500220636, con sede legale a via Vittoria Colonna,14 - Napoli - per la struttura sita in Vico Equense (NA) via Funivia, 8 avendo verificato la rispondenza dei requisiti al DCA 76/2017 e al DCA 94/2012, per n. 17 PL (Terapeutico-riabilitativo) residenziale e per n. 9 PL (Doppia Diagnosi) residenziale.

2. di DISPORRE l'accreditamento istituzionale definitivo per n. 17 PL (Terapeutico-riabilitativo) residenziale e con riserva di verifica dell'attività e dei risultati, ai sensi dell'art. 5 del Regolamento della Regione Campania n. 1 del 22/6/2007 per n. 9 PL (Doppia Diagnosi) residenziale per la struttura gestita dall'Ente " Il Camino Impresa Sociale srl" – P.IVA 05500220636, con sede legale a via Vittoria Colonna,14 - Napoli compatibile con il fabbisogno definito dal citato DCA n. 99/2018 e con l'accordo di riconversione stabilito con DCA 54/2019 .

3. di CONFERMARE che i posti letto accreditati rientrano nei limiti del fabbisogno programmato dal DCA 99/2018 e previsti nell'accordo di riconversione di posti in eccesso di cui al DCA 54/2019

4. di STABILIRE che:
a) i PL per la tipologia Doppia Diagnosi, oggetto di riconversione e del presente atto, saranno attivi dal momento in cui saranno dimessi i cittadini occupanti i posti letto in eccesso di cui al DCA 54/2019, nel rispetto del principio della continuità assistenziale, al fine di armonizzare quanto stabilito con il presente atto;
b) l'accreditamento definitivo per la tipologia assistenziale Terapeutico-riabilitativo attiva con il DCA 32/2018 decorre dalla data di adozione del presente provvedimento ed ha la durata di 48 (quarantotto) mesi;
c) l'accreditamento per la tipologia Doppia Diagnosi di cui al DCA 94/2012 e DCA 54/2019 decorre dalla data di adozione del presente provvedimento ed ha la durata di 15 (quindici) mesi;
d) l'autorità deputata all'attività di controllo e vigilanza sulla erogazione delle prestazioni e sulla permanenza dei requisiti di accreditamento istituzionale è la A.S.L. territorialmente competente,

compresa la verifica del volume di attività svolto e della qualità dei suoi risultati relativa alla nuova tipologia assistenziale Doppia Diagnosi;
e) in caso di riscontrata perdita dei suddetti requisiti e/o di verifica negativa del volume di attività svolto e della qualità dei suoi risultati relativa alla nuova tipologia assistenziale Doppia Diagnosi , il Direttore Generale dell'Azienda dovrà inviare agli Uffici regionali la relativa proposta di sospensione o di revoca dell'accreditamento istituzionale;
f) la decorrenza per la verifica del volume di attività svolto e della qualità dei suoi risultati relativa alla nuova tipologia assistenziale Doppia Diagnosi parte dal giorno in cui risultano ricoverati presso la struttura de qua cittadini diagnosticati con tale patologia;
g) i suddetti posti letto sono compatibili con il fabbisogno determinato;
h) il presente provvedimento non determina automaticamente il diritto della struttura sanitaria privata ad accedere alla fase contrattuale, e lo stesso potrà essere oggetto di revisione;
i) l'attivazione dei posti letto oggetto del presente atto deve essere armonizzata con la rettifica dell'autorizzazione al funzionamento per la tipologia per la quale l'Ente Privato era stato accreditato con DCA 32/2018 decurtando i posti letto indicati nel DCA 54/2019 contestualmente al presente Decreto.

5. di STABILIRE, altresì, che:
a) le eventuali variazioni della tipologia della struttura, del titolare della gestione, del Direttore Sanitario, ovvero variazioni della tipologia delle prestazioni dovranno essere preventivamente autorizzate dagli Enti competenti;
b) il Decreto potrà subire variazioni in esito a provvedimenti di riordino della rete ospedaliera e territoriale disposti dalla Regione Campania.
c) il codice identificativo NSIS per la struttura rimane invariato mentre i codici prestazionali da assegnare risultano i seguenti: 002.013 Terapeutico-riabilitativo, 002.040 Doppia Diagnosi.

6. di TRASMETTERE copia del presente decreto all'ASL territorialmente competente anche per la notifica alla struttura interessata;

7. di INVIARE copia del presente decreto al Presidente della Giunta Regionale, alla Direzione Generale per la Tutela della Salute e il Coordinamento del Servizio sanitario regionale per quanto di competenza, al B.U.R.C. per la pubblicazione nonché alla sezione "Amministrazione Trasparente – Casa di Vetro" per l'assolvimento degli obblighi di trasparenza.

8. Avverso il presente provvedimento è ammesso ricorso giurisdizionale innanzi al Tribunale Amministrativo Regionale della Campania nel termine di giorni 60 (sessanta) ovvero ricorso straordinario al Capo dello Stato entro il termine di giorni 120 (centoventi) decorrenti dalla data di notifica.

Dr. Luigi Riccio

Decreto Dirigenziale n. 235 del 09/06/2022

Dipartimento 50 - GIUNTA REGIONALE DELLA CAMPANIA

Direzione Generale 4 - DG per la tutela della salute e il coordin. del sist. sanitario regionale

U.O.D. 12 - Assistenza e interventi socio-sanitari

Oggetto dell'Atto:

CERT NUOVA VITA ONLUS PER CITTADINI AFFETTI DA ABUSO DI SOSTANZE. ACCREDITAMENTO DEFINITIVO PER N. 10 PL TERAPEUTICO RIABILITATIVO RESIDENZIALE E PER N. 5 PL DOPPIA DIAGNOSI RESIDENZIALE CON RISERVA DI VERIFICA AI SENSI DELL'ART. 5 DEL REG. 1/2007

IL DIRIGENTE

PREMESSO, che

a) la Regione Campania con L.R. n. 4/2011 e ss.mm.ii. disciplina modalità e criteri per l'accesso all'accreditamento istituzionale/definitivo;
b) il comma 237-quater dispone che, in relazione all'accreditamento istituzionale definitivo, il fabbisogno va soddisfatto prioritariamente attraverso l'accreditamento delle strutture private transitoriamente accreditate da intendersi provvisoriamente accreditate alla data del 1/1/2007;
c) i commi 237-quinquies, 237-sexies, 237-octies e 237-octies-bis disciplinano la procedura per presentazione delle istanze di accreditamento istituzionale da parte delle strutture private transitoriamente accreditate;
d) il comma 237-quaterdecies dispone la cessazione dell'efficacia della delega alle AA.SS.LL. in materia di accreditamento definitivo prevista dall'art. 8, comma 1, della richiamata L.R. n.16/2008, ferme restando le disposizioni riguardanti le Commissioni istituite presso le Aziende medesime per la verifica del possesso dei requisiti ulteriori per l'accreditamento, i cui esiti vanno certificati e comunicati alla competente struttura regionale;
e) il comma 237-nonies che così dispone: "Se il numero delle strutture sanitarie e socio-sanitarie private che hanno presentato domanda ai sensi del comma 237-quinquies eccede il fabbisogno programmato a livello regionale ai fini dell'accreditamento, il Commissario ad acta fissa criteri di adeguamento agli standard ovvero stipula accordi di riconversione con le strutture stesse. In mancanza di accordi, si procede ad una riduzione proporzionale delle relative attività accreditabili ai sensi dell'articolo 8-quater, comma 8 del decreto legislativo n. 502/1992 e s.m.i.";
f) il comma 237–nonies-bis. che testualmente recita: "Nelle more dell'adeguamento agli standard o della stipula degli accordi di riconversione, e comunque non oltre il 31 dicembre 2013, le strutture di cui al comma 237-nonies sono accreditate per quantità di prestazioni in eccesso rispetto al fabbisogno programmato ai sensi dell'articolo 8- quater, comma 3, del decreto legislativo 30 dicembre 1992, n. 502 (Riordino della disciplina in materia sanitaria, a norma dell'articolo 1 della legge 23 ottobre 1992, n. 421), fermi restando i vincoli di cui al comma 8 del medesimo articolo- i) il comma 237-duodecies disciplina l'attività di verifica delle istanze presentate da parte delle Commissioni locali previste dall'art. 8 della L.R. n. 16 del 28.11.2008 e prescrive, tra l'altro, che il Commissario ad Acta adotta i decreti di rilascio dell'accreditamento definitivo al positivo esito delle stesse ovvero, in caso contrario, rigetta la domanda;
g) l'art. 1, comma 237-novodecies, della legge regionale n. 4/2011 che autorizza il Commissario ad acta a definire procedure finalizzate al superamento di eventuali criticità tali da ostacolare ovvero rallentare il rispetto dei termini temporali definiti dai commi da 237-quater a 237-unvicies;
h) con decreto commissariale n. 19 del 7/3/2012 sono state approvate le istruzioni d'uso e le specifiche tecniche per la presentazione delle istanze di accreditamento istituzionale da inoltrare da parte delle strutture sanitarie e sociosanitarie private attraverso la piattaforma applicativa messa a disposizione da So.Re.Sa. s.p.a. ed è stato precisato che l'accreditamento si sarebbe conseguito soltanto al termine delle procedure di verifica come disciplinate dal comma 237 duodecies dell'art. 1 della L.R. n. 4/2011 e ss.mm.ii.;
i) con DCA n. 90 del 9/8/2012 - come rettificato con successivi decreti n.124 del 10/10/2012 e n. 10 del 25/1/2013 - sono state approvate: I) la disciplina per le modalità di verifica dei requisiti ulteriori di accreditamento istituzionale delle strutture sanitarie e/o socio-sanitarie ai sensi della L.R. n. 23/2011; II) la check list dei requisiti generali per la verifica delle strutture di cui al regolamento n. 3/2006 e n. 1/2007; III) la check list per la verifica dei requisiti specifici delle strutture di cui al Reg. n.3/2006 e la

check list per la verifica dei requisiti specifici delle strutture di cui al Reg. n. 1/2007, stabilendo che le AA.SS.LL., nell'ambito delle attività di verifica, avrebbero dovuto attenersi a quanto in essi disciplinato;
l) con DCA n. 91 del 9/8/2012, ai sensi del citato comma 237 undecies dell'art. 1 della L.R. n. 4/2011, si è preso atto dell'elenco, trasmesso da So.Re.Sa. contenente la ricognizione delle istanze di accreditamento istituzionale risultate regolarmente ammesse, sotto gli aspetti di completezza e correttezza da un punto di vista informatico, demandando a So.Re.Sa. l'invio alle AA.SS.LL. territorialmente competenti di copia integrale delle singole istanze per procedere alle verifiche di cui al punto 20 dell'allegato a) del decreto commissariale n. 19/2012;
m) con DCA n. 151 del 28/12/2012 il precedente elenco è stato integrato a seguito di approfondimenti istruttori effettuati a norma del punto 17 dell'allegato A) del DCA n.19/2012 ed è stato trasmesso alle AA.SS.LL. competenti per le conseguenti verifiche;
n) con DCA n. 49 del 30/5/2013 è stato approvato, quale mero atto ricognitivo, l'elenco delle istanze di accreditamento istituzionale presentate in applicazione dell'art. 1, comma 237-quinquies della L.R. n. 4/2011 dai soggetti aventi titolo, risultanti già tutte ricomprese negli allegati ai già citati decreti commissariali n.91/2012 e n. 151/2012, demandando alle AA.SS.LL. le verifiche sia per quanto concerne la veridicità delle dichiarazioni di notorietà rese dai richiedenti, sia fonte: http://burc.regione.campania.it n. 166 del 17 Agosto 2020 l'accertamento in loco del possesso dei requisiti ulteriori previsti dalla normativa vigente e richiesti per l'accreditamento istituzionale definitivo;
o) a seguito dell'entrata in vigore della L.R. n. 5/2013, che ha sostituito i commi 237-decies, 237-undecies e 237-duodecies dell'art. 1 della L.R. n. 4/2011, con DCA n. 50 del 30/5/2013 So.Re.Sa. è stata autorizzata all'attivazione della piattaforma informatica dalla data di pubblicazione del decreto medesimo sul BURC e sono state approvate le specifiche tecniche per la presentazione delle istanze;
p) con DCA n. 73 del 21/6/2013, all'esito della procedura avviata con il decreto commissariale n. 50/2013, è stato approvato, quale mero atto ricognitivo, l'elenco di ulteriori n.55 istanze di accreditamento istituzionale, trasmesso da So.Re.Sa. che ne ha attestato la regolarità sotto gli aspetti di completezza e correttezza;
q) il Commissario ad acta per l'attuazione del Piano di rientro dai disavanzi nel Servizio Sanitario Regionale Campano - in ossequio ai poteri conferitigli dalla deliberazione del Consiglio dei Ministri del 28.7.2009 , a seguito di apposita istruttoria svolta dalle Commissioni Aziendali all'uopo istituite e delle consequenziali deliberazioni di accreditabilità trasmesse dai Direttori Generali delle AA.SS.LL. territorialmente competenti, a conclusione dell'intero iter procedurale previsto dalla summenzionata L.R.C. n. 4/2011 e ss.mm.ii. - ha rilasciato con propri DDCA titolo di accreditamento istituzionale/definitivo alle strutture sanitarie e socio sanitarie aventi diritto;
r) con la L.R. 16/2008 art. 8 la competenza dell'accoglimento delle istanze di accreditamento passa alle AASSLL le quali si fanno carico della verifica di tutti i requisiti prtedispondendo apposita delibera di accreditabilità da trasmettere in Regione al fine di predisporre atto di accreditamento;
s) con DCA 32/2018 si è provveduto all'Accreditamento per mesi 12 della Comunità Terapeutica de quo " CERT Nuova Vita Onlus" struttura sita in Castellammare di Stabia (NA) in via Tuoro Monte Coppola, 9;
t) con DCA 99/2018 si è provveduto alla modifica del fabbisogno di posti letto per assistenza residenziale e semiresidenziale di cittadini affetti da abuso di sostanze;
u) con DCA 54/2019, alla luce della modifica del fabbisogno, si è provveduto all'approvazione dell'accordo di riconversione dei posti letto in eccesso con gli Enti Privati accreditati di cui al DCA 32/2018.

PRESO ATTO che:
a) con DCA n. 55 del 5.7.2018 ad oggetto: "Accreditamento Istituzionale – Decreto Commissariale n. 18 dello 1.3.2018. Modifiche e Integrazioni" è stato stabilito, tra l'altro, che il completamento delle procedure di accreditamento e dei processi di riconversione attualmente in corso sarà assicurato con le

vigenti procedure di verifica ed i requisiti di cui ai menzionati Regolamenti Consiliari, ed ancora che le nuove procedure di verifica e i relativi requisiti di accreditamento si applicheranno in sede di rinnovo dei provvedimenti di accreditamento istituzionale attualmente vigenti e per le nuove istanze di accreditamento;
b) il Consiglio dei Ministri nella seduta del 5 dicembre 2019, su proposta del Ministro dell'economia e delle finanze ha deliberato l'approvazione del Piano triennale 2019-2021 di sviluppo e riqualificazione del Servizio Sanitario Regionale della Campania, ai fini dell'uscita dal commissariamento;
c) che a seguito del passaggio dalla gestione commissariale a quella ordinaria e nelle more dell'adozione di nuove procedure di verifica e dei relativi requisiti di accreditamento di cui al DCA 55/2018 integrato e modificato dal D.C.A. n. 22 del 5.2.2019, si è reso necessario concludere le procedure di accreditamento istituzionale definitivo attualmente pendenti disciplinate nei provvedimenti commissariali e regionali appositamente adottati e secondo il nuovo assetto delle competenze generate dalla cessazione del regime di commissariamento.

VISTA la deliberazione della Giunta della Regione Campania n. 347 del 9.7.2020 ad oggetto: "Accreditamento Istituzionale definitivo di Servizi e Strutture sanitarie e sociosanitarie. DETERMINAZIONI" , con la quale nelle more dell'adozione delle procedure di verifica e dei relativi requisiti di accreditamento di cui al surrichiamato DCA 55/18, così come modificato e integrato, veniva stabilito di demandare alla Direzione Generale per la Tutela della Salute l'adozione dei provvedimenti di accreditamento istituzionale definitivo relativi alle procedure di accreditamento istituzionale/definitivo comunque attualmente pendenti ai sensi di provvedimenti generali adottati in materia, tra i quali quindi anche quelli relative a tutte le procedure di accreditamento istituzionale/definitivo comunque attualmente pendenti ai sensi dei provvedimenti generali adottati in materia.

VISTO

a) il Decreto Dirigenziale n. 315 del 08.10.2020 con il quale viene delegata al Dott. Luigi Riccio Responsabile della Struttura di Staff 50.04.92 "Funzioni di supporto tecnico amministrativo", l'adozione dei provvedimenti di accreditamento istituzionale definitivo di strutture e servizi sanitari e socio sanitari a conclusione dei procedimenti attualmente in corso, sulla scorta di istruttorie e proposte da parte della UOD 12 per quanto attiene alle strutture che erogano assistenza e interventi socio sanitari e da parte della UOD 05 per le strutture sanitarie eroganti le restanti attività, nelle more dell'adozione delle nuove procedure di verifica e dei relativi requisiti di accreditamento di cui al DCA 55/2018, integrato e modificato dal DCA 22 del 5.2.201.

VISTI
a) il Regolamento n. 1/2007
b) L.R. 16/2008
c) la L.R. n. 4/2011 e ss.mm.ii.
d) il DCA 94/2012;
e) il DCA 76/2017;
f) il DCA 32/2018;
g) il DCA 99/2018;
h) DCA 54/2019;
i) la DGRC 347/2020;
l) il DD 315/2020.

PRESO ATTO
a) della Delibera del Direttore Generale della ASL Napoli 3 sud n. 368 del 22 aprile 2022 che ha dichiarato accreditabile la struttura gestita dall'Ente " CERT Nuova Vita Onlus" – P.IVA 01420731216, con sede legale e operativa sita in Castellammare di Stabia (NA) via Tuoro Monte Coppola, 9 avendo verificato la rispondenza dei requisiti al DCA 76/2017 e al DCA 94/2012, per n. 10 PL (Terapeutico-riabilitativo) residenziale e per n. 5 PL (Doppia Diagnosi) residenziale.

CONSIDERATO che
- risulta necessario attivare posti letto dedicati alla comorbidità in favore di cittadini con dipendenza da abuso di sostanze e con disturbo psichiatrico di cui al DCA 94/2012.

RITENUTO, pertanto, di dover disporre:
a) l'accreditamento istituzionale definitivo per n. 10 PL (Terapeutico-riabilitativo) residenziale e con riserva di verifica dell'attività e dei risultati, ai sensi dell'art. 5 del Regolamento della Regione Campania n. 1 del 22/6/2007 per n. 5 PL (Doppia Diagnosi) residenziale per la struttura gestita da dall'Ente " CERT Nuova Vita Onlus" – P.IVA 01420731216, con sede legale e operativa sita in Castellammare di Stabia (NA) via Tuoro Monte Coppola, 9 compatibile con il fabbisogno definito dal citato DCA n. 99/2018 e con l'accordo di riconversione stabilito con DCA 54/2019 .

STABILIRE
a) che i PL oggetto di riconversione nella tipologia Doppia Diagnosi e del presente atto saranno attivi dal momento in cui saranno dimessi i cittadini occupanti i posti letto in eccesso di cui al DCA 54/2019, nel rispetto del principio della continuità assistenziale, al fine di armonizzare quanto stabilito con il presente atto;
b) che l'accreditamento definitivo per la tipologia assistenziale attiva con il DCA 32/2018 (Terapeutico-riabilitativo) residenziale decorre dalla data di adozione del presente provvedimento ed ha la durata di 48 (quarantotto) mesi;
c) che l'accreditamento di cui al DCA 94/2012 (Doppia Diagnosi) residenziale e DCA 54/2019 decorre dalla data di adozione del presente provvedimento ed ha la durata di 15 (quindici) mesi nel rispetto di quanto stabilito all'art. 5 del Reg. 1/2007 *(Nel caso di richiesta di accreditamento da parte di nuove strutture o per l'avvio di nuove attività in strutture preesistenti, in applicazione delle previsioni del comma 7, dell'art. 8 quater, del D.Lgs. 502/92 e successive modifiche, l'accreditamento può essere concesso, temporaneamente, per il tempo necessario alla verifica del volume di attività svolto e della qualità dei suoi risultati);*
d) l'autorità deputata all'attività di controllo e vigilanza, nonchè la verifica del volume di attività svolto e della qualità dei suoi risultati relativa alla nuova tipologia assistenziale Doppia Diagnosi, sulla erogazione delle prestazioni e sulla permanenza dei requisiti di accreditamento istituzionale è la A.S.L. territorialmente competente;
e) che in caso di riscontrata perdita dei suddetti requisiti, il Direttore Generale dell'Azienda dovrà inviare agli Uffici regionali la relativa proposta di sospensione o di revoca dell'accreditamento istituzionale;
f) che i suddetti posti letto sono compatibili con il fabbisogno determinato;
g) che il presente provvedimento non determina automaticamente il diritto della struttura sanitaria privata ad accedere alla fase contrattuale, e lo stesso potrà essere oggetto di revisione;

h) che l'attivazione dei posti letto oggetto del presente atto deve essere armonizzata con la rettifica dell'autorizzazione al funzionamento per la tipologia per la quale l'Ente Privato era stato accreditato con DCA 32/2018 decurtando i posti letto indicati nel DCA 54/2019 contestualmente al presente Decreto.

di DOVER STABILIRE, altresì, che:
a) le eventuali variazioni della tipologia della struttura, del titolare della gestione, del Direttore Sanitario, ovvero variazioni della tipologia delle prestazioni dovranno essere preventivamente autorizzate dagli Enti competenti;
b) il Decreto potrà subire variazioni in esito a provvedimenti di riordino della rete ospedaliera e territoriale disposti dalla Regione Campania;

Sulla scorta dell'istruttoria e proposta da parte della UOD 12 per quanto attiene alle strutture che erogano assistenza e interventi sociosanitari nelle more dell'adozione delle nuove procedure di verifica e dei relativi requisiti di accreditamento di cui al DCA 55/2018, integrato e modificato dal D.C.A. 22 del 05/02/2019;

Per le motivazioni espresse in narrativa e che qui di seguito si intendono integralmente riportate e trascritte

DECRETA

1. di PRENDERE atto
a) della Delibera del Direttore Generale della ASL Napoli 3 sud n. 368 del 29 aprile 2022 che ha dichiarato accreditabile la struttura gestita dall'Ente " CERT Nuova Vita Onlus" – P.IVA 01420731216, con sede legale e operativa sita in Castellammare di Stabia (NA) via Tuoro Monte Coppola, 9- avendo verificato la rispondenza dei requisiti al DCA 76/2017 e al DCA 94/2012, per n. 10 PL (Terapeutico-riabilitativo) residenziale e per n. 5 PL (Doppia Diagnosi) residenziale.

2. di DISPORRE l'accreditamento istituzionale definitivo per n. 10 PL (Terapeutico-riabilitativo) residenziale e con riserva di verifica dell'attività e dei risultati, ai sensi dell'art. 5 del Regolamento della Regione Campania n. 1 del 22/6/2007 per n. 5 PL (Doppia Diagnosi) residenziale per la struttura gestita dall'Ente " CERT Nuova Vita Onlus" – P.IVA 01420731216, con sede legale e operativa sita in Castellammare di Stabia (NA) via Tuoro Monte Coppola, 9 compatibile con il fabbisogno definito dal citato DCA n. 99/2018 e con l'accordo di riconversione stabilito con DCA 54/2019 .

3. di CONFERMARE che i posti letto accreditati rientrano nei limiti del fabbisogno programmato dal DCA 99/2018 e previsti nell'accordo di riconversione di posti in eccesso di cui al DCA 54/2019

4. di STABILIRE che:
a) i PL per la tipologia Doppia Diagnosi, oggetto di riconversione e del presente atto, saranno attivi dal momento in cui saranno dimessi i cittadini occupanti i posti letto in eccesso di cui al DCA 54/2019, nel rispetto del principio della continuità assistenziale, al fine di armonizzare quanto stabilito con il presente atto;
b) l'accreditamento definitivo per la tipologia assistenziale Terapeutico-riabilitativo attiva con il DCA 32/2018 decorre dalla data di adozione del presente provvedimento ed ha la durata di 48 (quarantotto) mesi;
c) l'accreditamento per la tipologia Doppia Diagnosi di cui al DCA 94/2012 e DCA 54/2019 decorre dalla data di adozione del presente provvedimento ed ha la durata di 15 (quindici) mesi;
d) l'autorità deputata all'attività di controllo e vigilanza sulla erogazione delle prestazioni e sulla permanenza dei requisiti di accreditamento istituzionale è la A.S.L. territorialmente competente,

compresa la verifica del volume di attività svolto e della qualità dei suoi risultati relativa alla nuova tipologia assistenziale Doppia Diagnosi;
e) in caso di riscontrata perdita dei suddetti requisiti e/o di verifica negativa del volume di attività svolto e della qualità dei suoi risultati relativa alla nuova tipologia assistenziale Doppia Diagnosi , il Direttore Generale dell'Azienda dovrà inviare agli Uffici regionali la relativa proposta di sospensione o di revoca dell'accreditamento istituzionale;
f) la decorrenza per la verifica del volume di attività svolto e della qualità dei suoi risultati relativa alla nuova tipologia assistenziale Doppia Diagnosi parte dal giorno in cui risultano ricoverati presso la struttura de qua cittadini diagnosticati con tale patologia;
g) i suddetti posti letto sono compatibili con il fabbisogno determinato;
h) il presente provvedimento non determina automaticamente il diritto della struttura sanitaria privata ad accedere alla fase contrattuale, e lo stesso potrà essere oggetto di revisione;
i) l'attivazione dei posti letto oggetto del presente atto deve essere armonizzata con la rettifica dell'autorizzazione al funzionamento per la tipologia per la quale l'Ente Privato era stato accreditato con DCA 32/2018 decurtando i posti letto indicati nel DCA 54/2019 contestualmente al presente Decreto.

5. di STABILIRE, altresì, che:
a) le eventuali variazioni della tipologia della struttura, del titolare della gestione, del Direttore Sanitario, ovvero variazioni della tipologia delle prestazioni dovranno essere preventivamente autorizzate dagli Enti competenti;
b) il Decreto potrà subire variazioni in esito a provvedimenti di riordino della rete ospedaliera e territoriale disposti dalla Regione Campania.
c) il codice identificativo NSIS per la struttura rimane invariato mentre i codici prestazionali da assegnare risultano i seguenti: 002.013 Terapeutico-riabilitativo, 002.040 Doppia Diagnosi.

6. di TRASMETTERE copia del presente decreto all'ASL territorialmente competente anche per la notifica alla struttura interessata;

7. di INVIARE copia del presente decreto al Presidente della Giunta Regionale, alla Direzione Generale per la Tutela della Salute e il Coordinamento del Servizio sanitario regionale per quanto di competenza, al B.U.R.C. per la pubblicazione nonché alla sezione "Amministrazione Trasparente – Casa di Vetro" per l'assolvimento degli obblighi di trasparenza.

8. Avverso il presente provvedimento è ammesso ricorso giurisdizionale innanzi al Tribunale Amministrativo Regionale della Campania nel termine di giorni 60 (sessanta) ovvero ricorso straordinario al Capo dello Stato entro il termine di giorni 120 (centoventi) decorrenti dalla data di notifica.

Dr. Luigi Riccio

Decreto Dirigenziale n. 236 del 09/06/2022

Dipartimento 50 - GIUNTA REGIONALE DELLA CAMPANIA

Direzione Generale 4 - DG per la tutela della salute e il coordin. del sist. sanitario regionale

U.O.D. 12 - Assistenza e interventi socio-sanitari

Oggetto dell'Atto:

ASSOCIAZIONE COMUNITA' TERAPEUTICA MARIA FANELLI ONLUS PER CITTADINI AFFETTI DA ABUSO DI SOSTANZE. ACCREDITAMENTO DEFINITIVO PER N. 20 PL TERAPEUTICO RIABILITATIVO RESIDENZIALE E PER N. 4 PL PEDAGOGICO RIABILITATIVO E N. 6 PL DOPPIA DIAGNOSI CON RISERVA DI VERIFICA AI SENSI DELL'ART. 5 DEL REG. 1/2007

IL DIRIGENTE

PREMESSO, che

a) la Regione Campania con L.R. n. 4/2011 e ss.mm.ii. disciplina modalità e criteri per l'accesso all'accreditamento istituzionale/definitivo;
b) il comma 237-quater dispone che, in relazione all'accreditamento istituzionale definitivo, il fabbisogno va soddisfatto prioritariamente attraverso l'accreditamento delle strutture private transitoriamente accreditate da intendersi provvisoriamente accreditate alla data del 1/1/2007;
c) i commi 237-quinquies, 237-sexies, 237-octies e 237-octies-bis disciplinano la procedura per presentazione delle istanze di accreditamento istituzionale da parte delle strutture private transitoriamente accreditate;
d) il comma 237-quaterdecies dispone la cessazione dell'efficacia della delega alle AA.SS.LL. in materia di accreditamento definitivo prevista dall'art. 8, comma 1, della richiamata L.R. n.16/2008, ferme restando le disposizioni riguardanti le Commissioni istituite presso le Aziende medesime per la verifica del possesso dei requisiti ulteriori per l'accreditamento, i cui esiti vanno certificati e comunicati alla competente struttura regionale;
e) il comma 237-nonies che così dispone: "Se il numero delle strutture sanitarie e socio-sanitarie private che hanno presentato domanda ai sensi del comma 237-quinquies eccede il fabbisogno programmato a livello regionale ai fini dell'accreditamento, il Commissario ad acta fissa criteri di adeguamento agli standard ovvero stipula accordi di riconversione con le strutture stesse. In mancanza di accordi, si procede ad una riduzione proporzionale delle relative attività accreditabili ai sensi dell'articolo 8-quater, comma 8 del decreto legislativo n. 502/1992 e s.m.i.";
f) il comma 237–nonies-bis. che testualmente recita: "Nelle more dell'adeguamento agli standard o della stipula degli accordi di riconversione, e comunque non oltre il 31 dicembre 2013, le strutture di cui al comma 237-nonies sono accreditate per quantità di prestazioni in eccesso rispetto al fabbisogno programmato ai sensi dell'articolo 8- quater, comma 3, del decreto legislativo 30 dicembre 1992, n. 502 (Riordino della disciplina in materia sanitaria, a norma dell'articolo 1 della legge 23 ottobre 1992, n. 421), fermi restando i vincoli di cui al comma 8 del medesimo articolo- i) il comma 237-duodecies disciplina l'attività di verifica delle istanze presentate da parte delle Commissioni locali previste dall'art. 8 della L.R. n. 16 del 28.11.2008 e prescrive, tra l'altro, che il Commissario ad Acta adotta i decreti di rilascio dell'accreditamento definitivo al positivo esito delle stesse ovvero, in caso contrario, rigetta la domanda;
g) l'art. 1, comma 237-novodecies, della legge regionale n. 4/2011 che autorizza il Commissario ad acta a definire procedure finalizzate al superamento di eventuali criticità tali da ostacolare ovvero rallentare il rispetto dei termini temporali definiti dai commi da 237-quater a 237-unvicies;
h) con decreto commissariale n. 19 del 7/3/2012 sono state approvate le istruzioni d'uso e le specifiche tecniche per la presentazione delle istanze di accreditamento istituzionale da inoltrare da parte delle strutture sanitarie e sociosanitarie private attraverso la piattaforma applicativa messa a disposizione da So.Re.Sa. s.p.a. ed è stato precisato che l'accreditamento si sarebbe conseguito soltanto al termine delle procedure di verifica come disciplinate dal comma 237 duodecies dell'art. 1 della L.R. n. 4/2011 e ss.mm.ii.;
i) con DCA n. 90 del 9/8/2012 - come rettificato con successivi decreti n.124 del 10/10/2012 e n. 10 del 25/1/2013 - sono state approvate: I) la disciplina per le modalità di verifica dei requisiti ulteriori di accreditamento istituzionale delle strutture sanitarie e/o socio-sanitarie ai sensi della L.R. n. 23/2011; II) la check list dei requisiti generali per la verifica delle strutture di cui al regolamento n. 3/2006 e n. 1/2007; III) la check list per la verifica dei requisiti specifici delle strutture di cui al Reg. n.3/2006 e la

check list per la verifica dei requisiti specifici delle strutture di cui al Reg. n. 1/2007, stabilendo che le AA.SS.LL., nell'ambito delle attività di verifica, avrebbero dovuto attenersi a quanto in essi disciplinato;
l) con DCA n. 91 del 9/8/2012, ai sensi del citato comma 237 undecies dell'art. 1 della L.R. n. 4/2011, si è preso atto dell'elenco, trasmesso da So.Re.Sa. contenente la ricognizione delle istanze di accreditamento istituzionale risultate regolarmente ammesse, sotto gli aspetti di completezza e correttezza da un punto di vista informatico, demandando a So.Re.Sa. l'invio alle AA.SS.LL. territorialmente competenti di copia integrale delle singole istanze per procedere alle verifiche di cui al punto 20 dell'allegato a) del decreto commissariale n. 19/2012;
m) con DCA n. 151 del 28/12/2012 il precedente elenco è stato integrato a seguito di approfondimenti istruttori effettuati a norma del punto 17 dell'allegato A) del DCA n.19/2012 ed è stato trasmesso alle AA.SS.LL. competenti per le conseguenti verifiche;
n) con DCA n. 49 del 30/5/2013 è stato approvato, quale mero atto ricognitivo, l'elenco delle istanze di accreditamento istituzionale presentate in applicazione dell'art. 1, comma 237-quinquies della L.R. n. 4/2011 dai soggetti aventi titolo, risultanti già tutte ricomprese negli allegati ai già citati decreti commissariali n.91/2012 e n. 151/2012, demandando alle AA.SS.LL. le verifiche sia per quanto concerne la veridicità delle dichiarazioni di notorietà rese dai richiedenti, sia fonte: http://burc.regione.campania.it n. 166 del 17 Agosto 2020 l'accertamento in loco del possesso dei requisiti ulteriori previsti dalla normativa vigente e richiesti per l'accreditamento istituzionale definitivo;
o) a seguito dell'entrata in vigore della L.R. n. 5/2013, che ha sostituito i commi 237-decies, 237-undecies e 237-duodecies dell'art. 1 della L.R. n. 4/2011, con DCA n. 50 del 30/5/2013 So.Re.Sa. è stata autorizzata all'attivazione della piattaforma informatica dalla data di pubblicazione del decreto medesimo sul BURC e sono state approvate le specifiche tecniche per la presentazione delle istanze;
p) con DCA n. 73 del 21/6/2013, all'esito della procedura avviata con il decreto commissariale n. 50/2013, è stato approvato, quale mero atto ricognitivo, l'elenco di ulteriori n.55 istanze di accreditamento istituzionale, trasmesso da So.Re.Sa. che ne ha attestato la regolarità sotto gli aspetti di completezza e correttezza;
q) il Commissario ad acta per l'attuazione del Piano di rientro dai disavanzi nel Servizio Sanitario Regionale Campano - in ossequio ai poteri conferitigli dalla deliberazione del Consiglio dei Ministri del 28.7.2009 , a seguito di apposita istruttoria svolta dalle Commissioni Aziendali all'uopo istituite e delle consequenziali deliberazioni di accreditabilità trasmesse dai Direttori Generali delle AA.SS.LL. territorialmente competenti, a conclusione dell'intero iter procedurale previsto dalla summenzionata L.R.C. n. 4/2011 e ss.mm.ii. - ha rilasciato con propri DDCA titolo di accreditamento istituzionale/definitivo alle strutture sanitarie e socio sanitarie aventi diritto;
r) con la L.R. 16/2008 art. 8 la competenza dell'accoglimento delle istanze di accreditamento passa alle AASSLL le quali si fanno carico della verifica di tutti i requisiti prtedispondendo apposita delibera di accreditabilità da trasmettere in Regione al fine di predisporre atto di accreditamento;
s) con DCA 32/2018 si è provveduto all'Accreditamento per mesi 12 della Comunità Terapeutica de quo " Associazione Comunità Terapeutica Maria Fanelli Onlus" struttura sita in Pimonte (NA) alla via Gesinella, 18;
t) con DCA 99/2018 si è provveduto alla modifica del fabbisogno di posti letto per assistenza residenziale e semiresidenziale di cittadini affetti da abuso di sostanze;
u) con DCA 54/2019, alla luce della modifica del fabbisogno, si è provveduto all'approvazione dell'accordo di riconversione dei posti letto in eccesso con gli Enti Privati accreditati di cui al DCA 32/2018.

PRESO ATTO che:
a) con DCA n. 55 del 5.7.2018 ad oggetto: "Accreditamento Istituzionale – Decreto Commissariale n. 18 dello 1.3.2018. Modifiche e Integrazioni" è stato stabilito, tra l'altro, che il completamento delle procedure di accreditamento e dei processi di riconversione attualmente in corso sarà assicurato con le

vigenti procedure di verifica ed i requisiti di cui ai menzionati Regolamenti Consiliari, ed ancora che le nuove procedure di verifica e i relativi requisiti di accreditamento si applicheranno in sede di rinnovo dei provvedimenti di accreditamento istituzionale attualmente vigenti e per le nuove istanze di accreditamento;
b) il Consiglio dei Ministri nella seduta del 5 dicembre 2019, su proposta del Ministro dell'economia e delle finanze ha deliberato l'approvazione del Piano triennale 2019-2021 di sviluppo e riqualificazione del Servizio Sanitario Regionale della Campania, ai fini dell'uscita dal commissariamento;
c) che a seguito del passaggio dalla gestione commissariale a quella ordinaria e nelle more dell'adozione di nuove procedure di verifica e dei relativi requisiti di accreditamento di cui al DCA 55/2018 integrato e modificato dal D.C.A. n. 22 del 5.2.2019, si è reso necessario concludere le procedure di accreditamento istituzionale definitivo attualmente pendenti disciplinate nei provvedimenti commissariali e regionali appositamente adottati e secondo il nuovo assetto delle competenze generate dalla cessazione del regime di commissariamento.

VISTA la deliberazione della Giunta della Regione Campania n. 347 del 9.7.2020 ad oggetto: "Accreditamento Istituzionale definitivo di Servizi e Strutture sanitarie e sociosanitarie. DETERMINAZIONI" , con la quale nelle more dell'adozione delle procedure di verifica e dei relativi requisiti di accreditamento di cui al surrichiamato DCA 55/18, così come modificato e integrato, veniva stabilito di demandare alla Direzione Generale per la Tutela della Salute l'adozione dei provvedimenti di accreditamento istituzionale definitivo relativi alle procedure di accreditamento istituzionale/definitivo comunque attualmente pendenti ai sensi di provvedimenti generali adottati in materia, tra i quali quindi anche quelli relative a tutte le procedure di accreditamento istituzionale/definitivo comunque attualmente pendenti ai sensi dei provvedimenti generali adottati in materia.

VISTO

a) il Decreto Dirigenziale n. 315 del 08.10.2020 con il quale viene delegata al Dott. Luigi Riccio Responsabile della Struttura di Staff 50.04.92 "Funzioni di supporto tecnico amministrativo", l'adozione dei provvedimenti di accreditamento istituzionale definitivo di strutture e servizi sanitari e socio sanitari a conclusione dei procedimenti attualmente in corso, sulla scorta di istruttorie e proposte da parte della UOD 12 per quanto attiene alle strutture che erogano assistenza e interventi socio sanitari e da parte della UOD 05 per le strutture sanitarie eroganti le restanti attività, nelle more dell'adozione delle nuove procedure di verifica e dei relativi requisiti di accreditamento di cui al DCA 55/2018, integrato e modificato dal DCA 22 del 5.2.201.

VISTI
a) il Regolamento n. 1/2007
b) L.R. 16/2008
c) la L.R. n. 4/2011 e ss.mm.ii.
d) il DCA 94/2012;
e) il DCA 76/2017;
f) il DCA 32/2018;
g) il DCA 99/2018;
h) DCA 54/2019;
i) la DGRC 347/2020;
l) il DD 315/2020.

PRESO ATTO
a) della Delibera del Direttore Generale della ASL Napoli 3 sud n. 393 del 29 aprile 2022 che ha dichiarato accreditabile la struttura gestita dall'Ente "Associazione Comunità Terapeutica Maria Fanelli Onlus " – P.IVA 01549981213, con sede legale in Castellammare di Stabia (NA) Corso A. De Gasperi, 327 – per la struttura sita in Pimonte (NA) via Gesinella, 18 avendo verificato la rispondenza dei requisiti al DCA 76/2017 e al DCA 94/2012, per n. 20 PL (Terapeutico-riabilitativo) residenziale, per n. 6 PL (Doppia Diagnosi) residenziale e n. 4 PL (Pedagogico riabilitativo) residenziale.

CONSIDERATO che
- risulta necessario attivare posti letto dedicati alla comorbidità in favore di cittadini con dipendenza da abuso di sostanze e con disturbo psichiatrico di cui al DCA 94/2012.

RITENUTO, pertanto, di dover disporre:
a) l'accreditamento istituzionale definitivo per n. 20 PL (Terapeutico-riabilitativo) residenziale e con riserva di verifica dell'attività e dei risultati, ai sensi dell'art. 5 del Regolamento della Regione Campania n. 1 del 22/6/2007 per n. 6 PL (Doppia Diagnosi) residenziale e n. 4 PL (Pedagogico riabilitativo) residenziale per la struttura gestita da dall'Ente " Associazione Comunità Terapeutica Maria Fanelli Onlus" – P.IVA 01549981213, con sede legale in Castellammare di Stabia (NA) Corso A. De Gasperi, 327 compatibile con il fabbisogno definito dal citato DCA n. 99/2018 e con l'accordo di riconversione stabilito con DCA 54/2019 .

STABILIRE
a) che i PL oggetto di riconversione nella tipologia Doppia Diagnosi e del presente atto saranno attivi dal momento in cui saranno dimessi i cittadini occupanti i posti letto in eccesso di cui al DCA 54/2019, nel rispetto del principio della continuità assistenziale, al fine di armonizzare quanto stabilito con il presente atto;
b) che l'accreditamento definitivo per la tipologia assistenziale attiva con il DCA 32/2018 (Terapeutico-riabilitativo) residenziale decorre dalla data di adozione del presente provvedimento ed ha la durata di 48 (quarantotto) mesi;
c) che l'accreditamento di cui al DCA 94/2012 (Doppia Diagnosi) residenziale e quello di cui al DCA 76/2017 (Pedagogico riabilitativo) visto il DCA 54/2019 decorre dalla data di adozione del presente provvedimento ed ha la durata di 15 (quindici) mesi nel rispetto di quanto stabilito all'art. 5 del Reg. 1/2007 *(Nel caso di richiesta di accreditamento da parte di nuove strutture o per l'avvio di nuove attività in strutture preesistenti, in applicazione delle previsioni del comma 7, dell'art. 8 quater, del D.Lgs. 502/92 e successive modifiche, l'accreditamento può essere concesso, temporaneamente, per il tempo necessario alla verifica del volume di attività svolto e della qualità dei suoi risultati);*
d) l'autorità deputata all'attività di controllo e vigilanza, nonchè la verifica del volume di attività svolto e della qualità dei suoi risultati relativa alla nuova tipologia assistenziale Doppia Diagnosi, sulla erogazione delle prestazioni e sulla permanenza dei requisiti di accreditamento istituzionale è la A.S.L. territorialmente competente;
e) che in caso di riscontrata perdita dei suddetti requisiti, il Direttore Generale dell'Azienda dovrà inviare agli Uffici regionali la relativa proposta di sospensione o di revoca dell'accreditamento istituzionale;
f) che i suddetti posti letto sono compatibili con il fabbisogno determinato;
g) che il presente provvedimento non determina automaticamente il diritto della struttura sanitaria privata ad accedere alla fase contrattuale, e lo stesso potrà essere oggetto di revisione;

h) che l'attivazione dei posti letto oggetto del presente atto deve essere armonizzata con la rettifica dell'autorizzazione al funzionamento per la tipologia per la quale l'Ente Privato era stato accreditato con DCA 32/2018 decurtando i posti letto indicati nel DCA 54/2019 contestualmente al presente Decreto.

di DOVER STABILIRE, altresì, che:
a) le eventuali variazioni della tipologia della struttura, del titolare della gestione, del Direttore Sanitario, ovvero variazioni della tipologia delle prestazioni dovranno essere preventivamente autorizzate dagli Enti competenti;
b) il Decreto potrà subire variazioni in esito a provvedimenti di riordino della rete ospedaliera e territoriale disposti dalla Regione Campania;

Sulla scorta dell'istruttoria e proposta da parte della UOD 12 per quanto attiene alle strutture che erogano assistenza e interventi sociosanitari nelle more dell'adozione delle nuove procedure di verifica e dei relativi requisiti di accreditamento di cui al DCA 55/2018, integrato e modificato dal D.C.A. 22 del 05/02/2019;

Per le motivazioni espresse in narrativa e che qui di seguito si intendono integralmente riportate e trascritte

DECRETA

1. di PRENDERE atto
a) della Delibera del Direttore Generale della ASL Napoli 3 sud n. 393 del 29 aprile 2022 che ha dichiarato accreditabile la struttura gestita dall'Ente " Associazione Comunità Terapeutica Maria Fanelli Onlus" – P.IVA 01549981213, con sede legale in Castellammare di Stabia (NA) Corso A. De Gasperi, 327 - per la struttura sita in Pimonte (NA) via Gesinella, 18 avendo verificato la rispondenza dei requisiti al DCA 76/2017 e al DCA 94/2012, per n. 20 PL (Terapeutico-riabilitativo) residenziale, per n. 6 PL (Doppia Diagnosi) residenziale e 4 PL (Pedagogico riabilitativo) residenziale.

2. di DISPORRE l'accreditamento istituzionale definitivo per n. 20 PL (Terapeutico-riabilitativo) residenziale, n. 4 PL (Pedagogico riabilitativo) residenziale e con riserva di verifica dell'attività e dei risultati, ai sensi dell'art. 5 del Regolamento della Regione Campania n. 1 del 22/6/2007 n. 4 PL (Pedagogico riabilitativo) residenziale e per n. 6 PL (Doppia Diagnosi) residenziale per la struttura gestita dall'Ente " Associazione Comunità Terapeutica Maria Fanelli Onlus" – P.IVA 01549981213, con sede legale in Castellammare di Stabia (NA) Corso A. De Gasperi, 327 compatibile con il fabbisogno definito dal citato DCA n. 99/2018 e con l'accordo di riconversione stabilito con DCA 54/2019 .

3. di CONFERMARE che i posti letto accreditati rientrano nei limiti del fabbisogno programmato dal DCA 99/2018 e previsti nell'accordo di riconversione di posti in eccesso di cui al DCA 54/2019

4. di STABILIRE che:
a) i PL per la tipologia Doppia Diagnosi, oggetto di riconversione e del presente atto, saranno attivi dal momento in cui saranno dimessi i cittadini occupanti i posti letto in eccesso di cui al DCA 54/2019, nel rispetto del principio della continuità assistenziale, al fine di armonizzare quanto stabilito con il presente atto;
b) l'accreditamento definitivo per la tipologia assistenziale Terapeutico-riabilitativo attiva con il DCA 32/2018 decorre dalla data di adozione del presente provvedimento ed ha la durata di 48 (quarantotto) mesi;

c) l'accreditamento per la tipologia Doppia Diagnosi di cui al DCA 94/2012 e quello di cui al DCA 76/2017 (Pedagogico riabilitativo) visto il DCA 54/2019 decorre dalla data di adozione del presente provvedimento ed ha la durata di 15 (quindici) mesi;
d) l'autorità deputata all'attività di controllo e vigilanza sulla erogazione delle prestazioni e sulla permanenza dei requisiti di accreditamento istituzionale è la A.S.L. territorialmente competente, compresa la verifica del volume di attività svolto e della qualità dei suoi risultati relativa alla nuova tipologia assistenziale Doppia Diagnosi;
e) in caso di riscontrata perdita dei suddetti requisiti e/o di verifica negativa del volume di attività svolto e della qualità dei suoi risultati relativa alla nuova tipologia assistenziale Doppia Diagnosi e Accoglienza, il Direttore Generale dell'Azienda dovrà inviare agli Uffici regionali la relativa proposta di sospensione o di revoca dell'accreditamento istituzionale;
f) la decorrenza per la verifica del volume di attività svolto e della qualità dei suoi risultati relativa alla nuova tipologia assistenziale Doppia Diagnosi parte dal giorno in cui risultano ricoverati presso la struttura de qua cittadini diagnosticati con tale patologia;
g) i suddetti posti letto sono compatibili con il fabbisogno determinato;
h) il presente provvedimento non determina automaticamente il diritto della struttura sanitaria privata ad accedere alla fase contrattuale, e lo stesso potrà essere oggetto di revisione;
i) l'attivazione dei posti letto oggetto del presente atto deve essere armonizzata con la rettifica dell'autorizzazione al funzionamento per la tipologia per la quale l'Ente Privato era stato accreditato con DCA 32/2018 decurtando i posti letto indicati nel DCA 54/2019 contestualmente al presente Decreto.

5. di STABILIRE, altresì, che:
a) le eventuali variazioni della tipologia della struttura, del titolare della gestione, del Direttore Sanitario, ovvero variazioni della tipologia delle prestazioni dovranno essere preventivamente autorizzate dagli Enti competenti;
b) il Decreto potrà subire variazioni in esito a provvedimenti di riordino della rete ospedaliera e territoriale disposti dalla Regione Campania.
c) il codice identificativo NSIS per la struttura rimane invariato mentre i codici prestazionali da assegnare risultano i seguenti: 002.013 Terapeutico-riabilitativo, 002.040 Doppia Diagnosi, 002.011 Pedagogico riabilitativo.

6. di TRASMETTERE copia del presente decreto all'ASL territorialmente competente anche per la notifica alla struttura interessata;

7. di INVIARE copia del presente decreto al Presidente della Giunta Regionale, alla Direzione Generale per la Tutela della Salute e il Coordinamento del Servizio sanitario regionale per quanto di competenza, al B.U.R.C. per la pubblicazione nonché alla sezione "Amministrazione Trasparente – Casa di Vetro" per l'assolvimento degli obblighi di trasparenza.

8. Avverso il presente provvedimento è ammesso ricorso giurisdizionale innanzi al Tribunale Amministrativo Regionale della Campania nel termine di giorni 60 (sessanta) ovvero ricorso straordinario al Capo dello Stato entro il termine di giorni 120 (centoventi) decorrenti dalla data di notifica.

Dr. Luigi Riccio

Decreto Dirigenziale n. 328 del 14/06/2022

Dipartimento 50 - GIUNTA REGIONALE DELLA CAMPANIA

Direzione Generale 6 - Direzione Generale per la difesa del suolo e l'ecosistema

U.O.D. 4 - Acustica, qualità dell'aria e radiazioni- crit. amb. in rapporto salut. uma

Oggetto dell'Atto:

RICONOSCIMENTO DELLA QUALIFICA DI TECNICO COMPETENTE IN ACUSTICA (TCA) E ISCRIZIONE NELL'ELENCO NAZIONALE DEI TECNICI COMPETENTI IN ACUSTICA (ENTECA) - DOTT. LUIGI BOTTE.

IL DIRIGENTE

PREMESSO che

- la UOD 50.06.04 *Sviluppo Sostenibile, Acustica, Qualità dell'aria e Radiazioni - Criticità ambientali in rapporto alla salute umana* della Direzione Generale 50.06.00 *Difesa del suolo e l'ecosistema* è la struttura della Giunta Regionale competente per i procedimenti in materia di riconoscimento della professione di Tecnico competente in acustica;
- ai sensi dell'articolo 21, comma 1, del Decreto Lgs. 42/2017 del 17 febbraio 2017 è stato istituito presso il Ministero dell'Ambiente e della Tutela del Territorio e del Mare (MATTM), oggi Ministero per la Transizione Ecologica (MITE), l'elenco nominativo dei soggetti abilitati a svolgere la professione di tecnico competente in acustica (di seguito "elenco"), sulla base dei dati inseriti dalle regioni;
- all'articolo 22 del Decreto Lgs. 42/2017 del 17 febbraio 2017 sono indicati i requisiti necessari per l'iscrizione all'elenco per chi è in possesso della laurea ed in via transitoria, per chi è in possesso del diploma di scuola media superiore;
- all'articolo 23 del Decreto Lgs. 42/2017 del 17 febbraio 2017 è stato istituito presso il MITE un Tavolo Tecnico Nazionale di Coordinamento (TTNC), con il compito di monitorare, a livello nazionale, la qualità del sistema di abilitazione e la conformità didattica dei corsi di formazione previsti dal presente decreto, anche attraverso appositi pareri resi alle regioni, e favorire lo scambio di informazioni e l'ottimizzazione organizzativa e didattica dei corsi stessi;
- l'Allegato 1 al Decreto Lgs. 42/2017 del 17 febbraio 2017 stabilisce le modalità procedurali per l'iscrizione e la cancellazione dall'elenco dei Tecnici competenti in acustica, nonché per l'aggiornamento professionale;
- l'iscrizione nell'elenco è regolata, tra l'atro, dal documento prodotto dal TTNC: "A*ltri indirizzi interpretativi sull'applicazione del Decreto Lgs. n. 42/2017 relativamente alla professione di tecnico competente in acustica"* – aggiornamento 9 maggio 2019.

PRESO ATTO

a) dell'istanza per il riconoscimento della qualifica professionale di *Tecnico Competente in Acustica* (TCA) e per l'inserimento nell'Elenco Nazionale dei Tecnici Competenti in Acustica (ENTECA) presentata ai sensi del Decreto Lgs. n. 42/2017, articolo 22, comma 1, dal Dott. Luigi Botte, a mezzo posta elettronica certificata (pec) del 22/05/2022, acquisita al protocollo regionale al n. PG/2022/0276529 del 26/05/2022, perfezionata il 30/05/2022 con la trasmissione della quietanza dell'imposta di bollo;
b) dell'autorizzazione a pubblicare il luogo e la data di nascita dell'istante;
c) dell'esito della verifica dei requisiti previsti dal D.Lgs. n. 42/2017 effettuata dall'ufficio competente ai sensi dell'art. 71 del DPR n. 445/2000.

CONSIDERATO

che il Dott. Luigi Botte, nato a Napoli NA il 08/04/1998, risulta in possesso dei requisiti previsti dal Decreto Lgs. n. 42/2017, all'art. 22, comma 1 per il riconoscimento della qualifica di Tecnico Competente in Acustica (TCA) e per l'iscrizione nell'Elenco Nazionale dei Tecnici Competenti in Acustica (ENTECA).

RITENUTO

di dover riconoscere la qualifica di Tecnico Competente in Acustica al Dott. Luigi Botte e di poter provvedere all'iscrizione dello stesso nell'Elenco Nazionale dei Tecnici Competenti in Acustica.

VISTI

- il DPR 445/2000;
- il D.Lgs. 42/2017 del 17 febbraio 2017;
- gli indirizzi interpretativi sull'applicazione del D.Lgs. n. 42/2017, aggiornato al 9 maggio 2019;

- la Legge n. 447/95.

Alla stregua dell'istruttoria compiuta dal responsabile del procedimento, nonché dalla espressa dichiarazione di regolarità formale del presente atto resa dal Dirigente della UOD 500604,

DECRETA

per i motivi di cui in premessa e che qui si intendono integralmente richiamati:

1. di riconoscere la qualifica di Tecnico Competente in Acustica, ai sensi del D.Lgs. n. 42/17, art. 22, comma 1, al Dott. Luigi Botte, nato a Napoli NA il 08/04/1998;
2. di provvedere, per il tramite della UOD 50.06.04, all'iscrizione del Dott. Luigi Botte nell'Elenco Nazionale dei Tecnici Competenti in Acustica (ENTECA);
3. di inviare copia del presente decreto:
    - alla Segreteria di Giunta per l'archiviazione;
    - al Dott. Luigi Botte;
    - al Settore Stampa e Documentazione, per la pubblicazione sul BURC;

Michele Palmieri

Decreto Dirigenziale n. 329 del 14/06/2022

Dipartimento 50 - GIUNTA REGIONALE DELLA CAMPANIA

Direzione Generale 6 - Direzione Generale per la difesa del suolo e l'ecosistema

U.O.D. 4 - Acustica, qualità dell'aria e radiazioni- crit. amb. in rapporto salut. uma

Oggetto dell'Atto:

DECRETO LEGISLATIVO N. 42 DEL 17 FEBBRAIO 2017, ALLEGATO 1, COMMA 2 - AUTORIZZAZIONE DI UN CORSO DI AGGIORNAMENTO PROFESSIONALE PER TECNICI COMPETENTI IN ACUSTICA, DI N. 5 ORE, RICHIESTO DALLA SON TRAINING S.R.L. CON ISTANZA PROT. N. PG/2022/0298053.

IL DIRIGENTE

PREMESSO che

1. l'Unità Operativa Dirigenziale (UOD) 50.06.04 *Sviluppo sostenibile, Acustica, Qualità dell'aria e radiazioni - Criticità ambientali in rapporto alla salute umana* della Direzione Generale 50.06.00 *Difesa del suolo e l'ecosistema* è la struttura della Giunta Regionale competente per i procedimenti in materia di riconoscimento della professione di Tecnico Competente in Acustica (TCA);
2. ai sensi dell'articolo 21, comma 1, del Decreto Lgs. n. 42 del 17 febbraio 2017, presso il Ministero dell'Ambiente e della Tutela del Territorio e del Mare (MATTM) è stato istituto l'elenco nominativo dei soggetti abilitati a svolgere la professione di TCA denominato: "*Elenco Nazionale dei Tecnici Competenti in Acustica*" (ENTECA);
3. all'articolo 22 del Decreto Lgs. n. 42/2017 sono indicati i requisiti necessari per l'iscrizione nell'ENTECA per chi è in possesso della laurea e in via transitoria, per chi è in possesso del diploma di scuola media superiore;
4. l'articolo 23 del Decreto Lgs. n. 42/2017 istituisce, presso il MATTM, il Tavolo Tecnico Nazionale di Coordinamento (TTNC) con il compito di monitorare a livello nazionale la qualità del sistema di abilitazione e la conformità didattica dei corsi di formazione previsti dallo stesso Decreto, anche attraverso appositi pareri resi alle Regioni, e favorire lo scambio di informazioni e l'ottimizzazione organizzativa e didattica dei corsi stessi;
5. l'Allegato 1 del Decreto Lgs. n. 42/2017 stabilisce le modalità procedurali per l'iscrizione e la cancellazione dall'elenco dei Tecnici competenti in acustica, nonché al punto 2 "*Aggiornamento professionale"*, stabilisce:
    a. *che gli iscritti nell'elenco di cui all'art. 21 devono partecipare, nell'arco di 5 anni dalla data di pubblicazione nell'elenco e per ogni quinquennio successivo, a corsi di aggiornamento per una durata complessiva di almeno 30 ore, distribuite su almeno tre anni;*
    b. *che i corsi di aggiornamento, analogamente a quanto previsto per i corsi di abilitazione, possono essere organizzati esclusivamente da università, enti di ricerca, istituti di ricerca, albi professionali, collegi professionali, ordini professionali e soggetti idonei alla formazione;*
    c. *che l'avvenuta partecipazione con profitto ai corsi deve essere comunicata alla Regione di residenza, con dichiarazione nelle forme stabilite dal decreto del Presidente della Repubblica 28 dicembre 2000, n. 445.*
6. ai sensi di quanto previsto dal documento prodotto dal TTNC *"Altri indirizzi sull'applicazione del Decreto Lgs. 42/2017 relativamente alla professione di tecnico competente in acustica – aggiornamento 9 maggio 2019*" i corsi di aggiornamento professionale:
    a. *sono riconosciuti, e dunque autorizzati, dalla Regione in cui sono organizzati (ossia nella regione in cui vengono tenute tutte le relative lezioni);*
    b. *devono essere svolti solo previa istruttoria e accreditamento da parte delle Regioni in cui i corsi vengono esperiti;*
7. il medesimo documento di cui al punto precedente, al paragrafo 1.3 intitolato *"Indirizzi alle Regioni per la valutazione delle istanze di accreditamento dei corsi di aggiornamento"*, fornisce indirizzi utili per la valutazione delle istanze di accreditamento dei corsi di aggiornamento professionale e, al punto 1.5 "*Obbligo di aggiornamento professionale e contabilizzazione delle ore"* stabilisce:
    a. *"Ai tecnici iscritti nell'elenco nazionale di cui al comma 1 dell'art. 21 del Decreto Lgs. n. 42/2017 è fatto obbligo di acquisire nell'arco di 5 anni dalla data di iscrizione all'elenco*

nazionale e per ogni quinquennio, 30 ore di aggiornamento professionale distribuite su almeno 3 anni, pena la sospensione e la successiva cancellazione dall'elenco (ex punto 2 e 4, Allegato 1 del Decreto Lgs. n. 42/2017)";

b. *"La comunicazione dell'avvenuto conseguimento delle ore di formazione (da parte dei Tecnici iscritti) relativa ad un anno solare, deve essere inviata alla Regione secondo le modalità e i regolamenti previsti dagli Uffici competenti."*

c. *"Le seguenti attività, poiché presuppongono un'attività di studio preparatoria, sono equiparate alle attività formative per un massimo di 15 ore (in 5 anni):*

   i. *Le attività di docenza ai corsi di aggiornamento;*

   ii. *Le attività di insegnamento in corsi abilitanti e master universitari di cui al punto a) e b), comma 1 dell'art. 22 del Decreto lgs. n. 42/2017;*

   iii. *Le attività istruttorie, di verifica nonché il ruolo di membro esterno nelle commissioni dei corsi condotte da TCA appartenenti al personale delle PP.AA."*

8. il D.D. n. 40 del 10/02/2020 della DG 50.06.00 *Difesa del Suolo e l'Ecosistema* stabilisce i formati e le modalità di trasmissione della "*comunicazione dell'avvenuto conseguimento delle ore di formazione"* di cui al punto 7, lettera b);
9. Il MiTE, con nota prot. n. 39954 del 29/03/2022, acquisita al protocollo regionale n. PG/2022/0171096 del 30/03/2022, in deroga agli indirizzi di cui al precedente punto 7), concede alle Entità territoriali competenti di poter autorizzare la modalità di erogazione FAD per i corsi di aggiornamento da espletarsi inderogabilmente entro il 30 settembre 2022.

PRESO ATTO

a) della richiesta di accreditamento di un corso di aggiornamento professionale per Tecnici Competenti in Acustica, presentata dalla Son Training S.r.l., pervenuta il 07/06/2022 e acquisita al protocollo regionale n. PG/2022/0298053 del 08/06/2022;
b) che il corso intitolato: "*Procedure per la misurazione e l'analisi del rumore intrusivo: la UNI/TS 11884:2022.",* di numero 5 ore, è progettato per essere erogato in modalità FAD;
c) che il corso in oggetto è conforme ai requisiti richiesti dai documenti di indirizzo prodotti dal TTNC;
d) che la Son Training S.r.l. è in possesso dei requisiti richiesti al punto 1.1 del documento *"Altri Indirizzi sull'applicazione del D.Lgs. 42/2017 relativamente alla professione di tecnico competente in acustica"*, per cui è in particolare un *"Soggetto idoneo alla formazione"* abilitato alla formazione per Tecnici Competenti in Acustica.

CONSIDERATO che

a) dalla verifica dei contenuti, il corso di aggiornamento professionale per Tecnici Competenti in Acustica, proposto dalla Son Training S.r.l., risulta conforme a quanto previsto dalle *Linee guida nazionali* (diramate dal MATTM) - documento intitolato *"Altri indirizzi sull'applicazione del D.Lgs. 42/2017, relativamente alla professione di tecnico competente in acustica agg. 09 maggio 2019"*;
b) per i corsi di aggiornamento professionale per tecnici competenti in acustica non è obbligatorio richiedere apposito parere al TTNC;
c) ricorrono i presupposti per l'adozione del provvedimento definitivo;
d) è necessario stabilire un periodo di validità dell'autorizzazione.

RITENUTO di poter autorizzare il richiedente allo svolgimento dell'attività formativa in oggetto, stabilendo le seguenti prescrizioni:

a) il numero massimo di discenti è inderogabilmente fissato a 50 unità;

b) la formazione è autorizzata in modalità FAD sincrona, ma potrà essere espleta in modalità frontale. In quest'ultimo caso il numero massimo dei discenti sarà eventualmente ridotto da 50 unità alla capienza dell'aula, come rilevabile dal certificato di agibilità della sede in combinato disposto alla normativa vigente in materia di sicurezza;

c) in caso di rinvio di una lezione, comunicare la data di recupero con almeno cinque giorni lavorativi di anticipo;

d) richiedere formale autorizzazione per eventuali modifiche al corso che riguardano cambiamenti di docenti, attrezzature o sede e/o modalità di svolgimento del corso, e nel caso in cui tali modifiche comportino il venir meno dei requisiti richiesti, la Regione si riserva la possibilità di revocare l'autorizzazione in oggetto;

e) trasmettere, contestualmente al temine dell'ultima lezione del corso, alla UOD 50.06.04 all'indirizzo PEC uod.500604@pec.regione.campania.it, pena il mancato riconoscimento delle ore di aggiornamento professionale svolte, i seguenti documenti:

   I. i fogli di rilevazione delle presenze debitamente compilati in ogni parte, timbrati e firmati in ogni pagina;

   II. una dichiarazione del legale rappresentante, o proprio delegato, resa ai sensi del DPR 445/2000, attestante la presenza dei discenti e dei docenti;

   III. documento di delega, ove necessario;

   IV. documenti di identità del firmatario o del delegante e dell'eventuale delegato;

   V. il *file "Foglio per la trasmissione elettronica delle presenze"*, prodotto secondo le modalità e il formato elettronico editabile approvato con D.D. n. 40 del 10/02/2020 emanato dalla DG 50.06.00 Difesa del Suolo e l'Ecosistema, avendo cura di verificarne la completezza e la veridicità delle informazioni contenute;

   VI. Una copia non compilata del test di verifica dell'apprendimento somministrato al termine del corso, in un formato editabile (".doc", ".xls", ".docx", ".xlsx", escluso ".pdf" e altri formati "immagine").

RITENUTO altresì,

a) di dover assegnare un codice identificativo univoco al corso, da citarsi in ogni futura comunicazione pertinente;

b) di dover stabilire che la presente autorizzazione ha validità fino al 30 settembre.

VISTI

- il D.Lgs. 42/2017 del 17 febbraio 2017;
- il documento prodotto dal Tavolo Tecnico Nazionale di Coordinamento *"Indirizzi interpretativi per l'istruzione delle richieste di autorizzazione dei corsi abilitanti in acustica per tecnici competenti sottoposte al tavolo tecnico di coordinamento previsto dall'art. 23 del decreto legislativo n. 42 del 17 febbraio 2017 – aggiornamento 09 maggio 2019";*
- il documento prodotto dal Tavolo Tecnico Nazionale di Coordinamento *"Altri indirizzi sull'applicazione del Decreto Lgs. 42/2017 relativamente alla professione di tecnico competente in acustica – aggiornamento 09 maggio 2019";*
- il D.D. n. 40 del 10/02/2020, della DG 50.06.00 Difesa del Suolo e l'Ecosistema;

Alla stregua dell'istruttoria compiuta dal responsabile del procedimento, nonché, dalla espressa dichiarazione di regolarità formale del presente atto resa dal Dirigente della UOD 500604,

DECRETA

per i motivi indicati in premessa, che qui si intendono integralmente riportati e trascritti:

1. di riconoscere il corso di aggiornamento professionale per Tecnici competenti in acustica, di n. 5 ore, richiesto dalla Son Training S.r.l. con istanza acquisita al protocollo regionale al n. PG/2022/0298053 del 08/06/2022, codificato e intitolato:

   D000126 - "*Procedure per la misurazione e l'analisi del rumore intrusivo: la UNI/TS 11884:2022",*

   conforme ai requisiti di cui all'Allegato 1, comma 2, del Decreto legislativo 17 febbraio 2017 n. 42;

2. di autorizzare lo svolgimento del corso di cui al punto precedente, limitatamente alla sola edizione dell'azione proposta e, pena la nullità dell'azione formativa, con le seguenti prescrizioni al Soggetto attuatore che dovrà:

   a) espletare il corso di cui al punto 1), previsto per il 21/06/2022, entro e non oltre il 30/09/2022;

   b) limitare il numero massimo di discenti a un massimo a 50 unità;

   c) somministrare la formazione in modalità FAD sincrona, oppure, in modalità frontale. In quest'ultimo caso il numero massimo dei discenti dovrà essere ridotto da 50 unità alla capienza dell'aula, come rilevabile dal certificato di agibilità della sede in combinato disposto alla normativa vigente in materia di sicurezza;

   d) consentire e agevolare eventuali controlli inviando all'Ufficio competente le credenziali di accesso alla piattaforma FAD, con almeno cinque giorni lavorativi di anticipo;

   e) in caso di rinvio di una lezione, comunicare la data di recupero con almeno cinque giorni lavorativi di anticipo;

   f) richiedere formale autorizzazione per eventuali modifiche al corso che riguardano cambiamenti di docenti, attrezzature o sede e/o modalità di svolgimento del corso, e nel caso in cui tali modifiche comportino il venir meno dei requisiti richiesti, la Regione si riserva la possibilità di revocare l'autorizzazione in oggetto;

   g) trasmettere, contestualmente al temine dell'ultima lezione del corso, alla UOD 50.06.04 all'indirizzo PEC uod.500604@pec.regione.campania.it, pena il mancato riconoscimento delle ore di aggiornamento professionale svolte, i seguenti documenti:

      I. i fogli di rilevazione delle presenze debitamente compilati in ogni parte, timbrati e firmati in ogni pagina;

      II. una dichiarazione del legale rappresentante, o proprio delegato, resa ai sensi del DPR 445/2000, attestante la presenza dei discenti e dei docenti;

      III. documento di delega, ove necessario;

      IV. documenti di identità del firmatario o del delegante e dell'eventuale delegato;

      V. il *file "Foglio per la trasmissione elettronica delle presenze"*, prodotto secondo le modalità e il formato elettronico editabile approvato con D.D. n. 40 del 10/02/2020 emanato dalla DG 50.06.00 Difesa del Suolo e l'Ecosistema, avendo cura di verificarne la completezza e la veridicità delle informazioni contenute;

      VI. Una copia non compilata del test di verifica dell'apprendimento somministrato al termine del corso, in un formato editabile (".doc", ".xls", ".docx", ".xlsx", escluso ".pdf" e altri formati "immagine").

3. di provvedere altresì, all'aggiornamento della banca dati ENTECA predisposta dall'ex MATTM, oggi MiTE, secondo quanto disposto dall'art. 21 comma 2 del D.Lgs. 42/2017;

4. di inviare copia del presente decreto alla Son Training S.r.l. e al Settore Stampa e Documentazione, per la pubblicazione sul BURC.

Dott. Michele Palmieri

Decreto Dirigenziale n. 330 del 14/06/2022

Dipartimento 50 - GIUNTA REGIONALE DELLA CAMPANIA

Direzione Generale 6 - Direzione Generale per la difesa del suolo e l'ecosistema

U.O.D. 4 - Acustica, qualità dell'aria e radiazioni- crit. amb. in rapporto salut. uma

Oggetto dell'Atto:

DECRETO LEGISLATIVO N. 42 DEL 17 FEBBRAIO 2017, ALLEGATO 1, COMMA 2 - AUTORIZZAZIONE DI UN CORSO DI AGGIORNAMENTO PROFESSIONALE PER TECNICI COMPETENTI IN ACUSTICA, DI N. 5 ORE, RICHIESTO DALLA SON TRAINING S.R.L. CON ISTANZA PROT. N. PG/2022/0298063.

IL DIRIGENTE

PREMESSO che

1. l'Unità Operativa Dirigenziale (UOD) 50.06.04 *Sviluppo sostenibile, Acustica, Qualità dell'aria e radiazioni - Criticità ambientali in rapporto alla salute umana* della Direzione Generale 50.06.00 *Difesa del suolo e l'ecosistema* è la struttura della Giunta Regionale competente per i procedimenti in materia di riconoscimento della professione di Tecnico Competente in Acustica (TCA);
2. ai sensi dell'articolo 21, comma 1, del Decreto Lgs. n. 42 del 17 febbraio 2017, presso il Ministero dell'Ambiente e della Tutela del Territorio e del Mare (MATTM) è stato istituto l'elenco nominativo dei soggetti abilitati a svolgere la professione di TCA denominato: "*Elenco Nazionale dei Tecnici Competenti in Acustica*" (ENTECA);
3. all'articolo 22 del Decreto Lgs. n. 42/2017 sono indicati i requisiti necessari per l'iscrizione nell'ENTECA per chi è in possesso della laurea e in via transitoria, per chi è in possesso del diploma di scuola media superiore;
4. l'articolo 23 del Decreto Lgs. n. 42/2017 istituisce, presso il MATTM, il Tavolo Tecnico Nazionale di Coordinamento (TTNC) con il compito di monitorare a livello nazionale la qualità del sistema di abilitazione e la conformità didattica dei corsi di formazione previsti dallo stesso Decreto, anche attraverso appositi pareri resi alle Regioni, e favorire lo scambio di informazioni e l'ottimizzazione organizzativa e didattica dei corsi stessi;
5. l'Allegato 1 del Decreto Lgs. n. 42/2017 stabilisce le modalità procedurali per l'iscrizione e la cancellazione dall'elenco dei Tecnici competenti in acustica, nonché al punto 2 "*Aggiornamento professionale"*, stabilisce:
    a. *che gli iscritti nell'elenco di cui all'art. 21 devono partecipare, nell'arco di 5 anni dalla data di pubblicazione nell'elenco e per ogni quinquennio successivo, a corsi di aggiornamento per una durata complessiva di almeno 30 ore, distribuite su almeno tre anni;*
    b. *che i corsi di aggiornamento, analogamente a quanto previsto per i corsi di abilitazione, possono essere organizzati esclusivamente da università, enti di ricerca, istituti di ricerca, albi professionali, collegi professionali, ordini professionali e soggetti idonei alla formazione;*
    c. *che l'avvenuta partecipazione con profitto ai corsi deve essere comunicata alla Regione di residenza, con dichiarazione nelle forme stabilite dal decreto del Presidente della Repubblica 28 dicembre 2000, n. 445.*
6. ai sensi di quanto previsto dal documento prodotto dal TTNC *"Altri indirizzi sull'applicazione del Decreto Lgs. 42/2017 relativamente alla professione di tecnico competente in acustica – aggiornamento 9 maggio 2019*" i corsi di aggiornamento professionale:
    a. *sono riconosciuti, e dunque autorizzati, dalla Regione in cui sono organizzati (ossia nella regione in cui vengono tenute tutte le relative lezioni);*
    b. *devono essere svolti solo previa istruttoria e accreditamento da parte delle Regioni in cui i corsi vengono esperiti;*
7. il medesimo documento di cui al punto precedente, al paragrafo 1.3 intitolato *"Indirizzi alle Regioni per la valutazione delle istanze di accreditamento dei corsi di aggiornamento"*, fornisce indirizzi utili per la valutazione delle istanze di accreditamento dei corsi di aggiornamento professionale e, al punto 1.5 "*Obbligo di aggiornamento professionale e contabilizzazione delle ore"* stabilisce:
    a. *"Ai tecnici iscritti nell'elenco nazionale di cui al comma 1 dell'art. 21 del Decreto Lgs. n. 42/2017 è fatto obbligo di acquisire nell'arco di 5 anni dalla data di iscrizione all'elenco nazionale e per ogni quinquennio, 30 ore di aggiornamento professionale distribuite su*

almeno 3 anni, pena la sospensione e la successiva cancellazione dall'elenco (ex punto 2 e 4, Allegato 1 del Decreto Lgs. n. 42/2017)";

b. *"La comunicazione dell'avvenuto conseguimento delle ore di formazione (da parte dei Tecnici iscritti) relativa ad un anno solare, deve essere inviata alla Regione secondo le modalità e i regolamenti previsti dagli Uffici competenti."*

c. *"Le seguenti attività, poiché presuppongono un'attività di studio preparatoria, sono equiparate alle attività formative per un massimo di 15 ore (in 5 anni):*

   i. *Le attività di docenza ai corsi di aggiornamento;*

   ii. *Le attività di insegnamento in corsi abilitanti e master universitari di cui al punto a) e b), comma 1 dell'art. 22 del Decreto lgs. n. 42/2017;*

   iii. *Le attività istruttorie, di verifica nonché il ruolo di membro esterno nelle commissioni dei corsi condotte da TCA appartenenti al personale delle PP.AA."*

8. il D.D. n. 40 del 10/02/2020 della DG 50.06.00 *Difesa del Suolo e l'Ecosistema* stabilisce i formati e le modalità di trasmissione della "*comunicazione dell'avvenuto conseguimento delle ore di formazione"* di cui al punto 7, lettera b);
9. Il MiTE, con nota prot. n. 39954 del 29/03/2022, acquisita al protocollo regionale n. PG/2022/0171096 del 30/03/2022, in deroga agli indirizzi di cui al precedente punto 7), concede alle Entità territoriali competenti di poter autorizzare la modalità di erogazione FAD per i corsi di aggiornamento da espletarsi inderogabilmente entro il 30 settembre 2022.

PRESO ATTO

a) della richiesta di accreditamento di un corso di aggiornamento professionale per Tecnici Competenti in Acustica, presentata dalla Son Training S.r.l., pervenuta il 07/06/2022 e acquisita al protocollo regionale n. PG/2022/0298063 del 08/06/2022;
b) che il corso intitolato: "*I materiali e le soluzioni tecnologiche da utilizzare negli ambienti per l'ascolto della musica e del parlato.",* di numero 5 ore, è progettato per essere erogato in modalità FAD;
c) che il corso in oggetto è conforme ai requisiti richiesti dai documenti di indirizzo prodotti dal TTNC;
d) che la Son Training S.r.l. è in possesso dei requisiti richiesti al punto 1.1 del documento *"Altri Indirizzi sull'applicazione del D.Lgs. 42/2017 relativamente alla professione di tecnico competente in acustica"*, per cui è in particolare un *"Soggetto idoneo alla formazione"* abilitato alla formazione per Tecnici Competenti in Acustica.

CONSIDERATO che

a) dalla verifica dei contenuti, il corso di aggiornamento professionale per Tecnici Competenti in Acustica, proposto dalla Son Training S.r.l., risulta conforme a quanto previsto dalle *Linee guida nazionali* (diramate dal MATTM) - documento intitolato *"Altri indirizzi sull'applicazione del D.Lgs. 42/2017, relativamente alla professione di tecnico competente in acustica agg. 09 maggio 2019"*;
b) per i corsi di aggiornamento professionale per tecnici competenti in acustica non è obbligatorio richiedere apposito parere al TTNC;
c) ricorrono i presupposti per l'adozione del provvedimento definitivo;
d) è necessario stabilire un periodo di validità dell'autorizzazione.

RITENUTO di poter autorizzare il richiedente allo svolgimento dell'attività formativa in oggetto, stabilendo le seguenti prescrizioni:

a) il numero massimo di discenti è inderogabilmente fissato a 50 unità;

b) la formazione è autorizzata in modalità FAD sincrona, ma potrà essere espleta in modalità frontale. In quest'ultimo caso il numero massimo dei discenti sarà eventualmente ridotto da 50 unità alla capienza dell'aula, come rilevabile dal certificato di agibilità della sede in combinato disposto alla normativa vigente in materia di sicurezza;

c) in caso di rinvio di una lezione, comunicare la data di recupero con almeno cinque giorni lavorativi di anticipo;

d) richiedere formale autorizzazione per eventuali modifiche al corso che riguardano cambiamenti di docenti, attrezzature o sede e/o modalità di svolgimento del corso, e nel caso in cui tali modifiche comportino il venir meno dei requisiti richiesti, la Regione si riserva la possibilità di revocare l'autorizzazione in oggetto;

e) trasmettere, contestualmente al temine dell'ultima lezione del corso, alla UOD 50.06.04 all'indirizzo PEC uod.500604@pec.regione.campania.it, pena il mancato riconoscimento delle ore di aggiornamento professionale svolte, i seguenti documenti:

   I. i fogli di rilevazione delle presenze debitamente compilati in ogni parte, timbrati e firmati in ogni pagina;

   II. una dichiarazione del legale rappresentante, o proprio delegato, resa ai sensi del DPR 445/2000, attestante la presenza dei discenti e dei docenti;

   III. documento di delega, ove necessario;

   IV. documenti di identità del firmatario o del delegante e dell'eventuale delegato;

   V. il *file "Foglio per la trasmissione elettronica delle presenze"*, prodotto secondo le modalità e il formato elettronico editabile approvato con D.D. n. 40 del 10/02/2020 emanato dalla DG 50.06.00 Difesa del Suolo e l'Ecosistema, avendo cura di verificarne la completezza e la veridicità delle informazioni contenute;

   VI. Una copia non compilata del test di verifica dell'apprendimento somministrato al termine del corso, in un formato editabile (".doc", ".xls", ".docx", ".xlsx", escluso ".pdf" e altri formati "immagine").

RITENUTO altresì,

a) di dover assegnare un codice identificativo univoco al corso, da citarsi in ogni futura comunicazione pertinente;

b) di dover stabilire che la presente autorizzazione ha validità fino al 30 settembre.

VISTI

- il D.Lgs. 42/2017 del 17 febbraio 2017;
- il documento prodotto dal Tavolo Tecnico Nazionale di Coordinamento *"Indirizzi interpretativi per l'istruzione delle richieste di autorizzazione dei corsi abilitanti in acustica per tecnici competenti sottoposte al tavolo tecnico di coordinamento previsto dall'art. 23 del decreto legislativo n. 42 del 17 febbraio 2017 – aggiornamento 09 maggio 2019";*
- il documento prodotto dal Tavolo Tecnico Nazionale di Coordinamento *"Altri indirizzi sull'applicazione del Decreto Lgs. 42/2017 relativamente alla professione di tecnico competente in acustica – aggiornamento 09 maggio 2019";*
- il D.D. n. 40 del 10/02/2020, della DG 50.06.00 Difesa del Suolo e l'Ecosistema;

Alla stregua dell'istruttoria compiuta dal responsabile del procedimento, nonché, dalla espressa dichiarazione di regolarità formale del presente atto resa dal Dirigente della UOD 500604,

DECRETA

per i motivi indicati in premessa, che qui si intendono integralmente riportati e trascritti:

1. di riconoscere il corso di aggiornamento professionale per Tecnici competenti in acustica, di n. 5 ore, richiesto dalla Son Training S.r.l. con istanza acquisita al protocollo regionale al n. PG/2022/0298063 del 08/06/2022, codificato e intitolato:

   D000127 - "*I materiali e le soluzioni tecnologiche da utilizzare negli ambienti per l'ascolto della musica e del parlato",*

   conforme ai requisiti di cui all'Allegato 1, comma 2, del Decreto legislativo 17 febbraio 2017 n. 42;

2. di autorizzare lo svolgimento del corso di cui al punto precedente, limitatamente alla sola edizione dell'azione proposta e, pena la nullità dell'azione formativa, con le seguenti prescrizioni al Soggetto attuatore che dovrà:

   a) espletare il corso di cui al punto 1), previsto per il 28/06/2022, entro e non oltre il 30/09/2022;

   b) limitare il numero massimo di discenti a un massimo a 50 unità;

   c) somministrare la formazione in modalità FAD sincrona, oppure, in modalità frontale. In quest'ultimo caso il numero massimo dei discenti dovrà essere ridotto da 50 unità alla capienza dell'aula, come rilevabile dal certificato di agibilità della sede in combinato disposto alla normativa vigente in materia di sicurezza;

   d) consentire e agevolare eventuali controlli inviando all'Ufficio competente le credenziali di accesso alla piattaforma FAD, con almeno cinque giorni lavorativi di anticipo;

   e) in caso di rinvio di una lezione, comunicare la data di recupero con almeno cinque giorni lavorativi di anticipo;

   f) richiedere formale autorizzazione per eventuali modifiche al corso che riguardano cambiamenti di docenti, attrezzature o sede e/o modalità di svolgimento del corso, e nel caso in cui tali modifiche comportino il venir meno dei requisiti richiesti, la Regione si riserva la possibilità di revocare l'autorizzazione in oggetto;

   g) trasmettere, contestualmente al temine dell'ultima lezione del corso, alla UOD 50.06.04 all'indirizzo PEC uod.500604@pec.regione.campania.it, pena il mancato riconoscimento delle ore di aggiornamento professionale svolte, i seguenti documenti:

      I. i fogli di rilevazione delle presenze debitamente compilati in ogni parte, timbrati e firmati in ogni pagina;

      II. una dichiarazione del legale rappresentante, o proprio delegato, resa ai sensi del DPR 445/2000, attestante la presenza dei discenti e dei docenti;

      III. documento di delega, ove necessario;

      IV. documenti di identità del firmatario o del delegante e dell'eventuale delegato;

      V. il *file "Foglio per la trasmissione elettronica delle presenze"*, prodotto secondo le modalità e il formato elettronico editabile approvato con D.D. n. 40 del 10/02/2020 emanato dalla DG 50.06.00 Difesa del Suolo e l'Ecosistema, avendo cura di verificarne la completezza e la veridicità delle informazioni contenute;

      VI. Una copia non compilata del test di verifica dell'apprendimento somministrato al termine del corso, in un formato editabile (".doc", ".xls", ".docx", ".xlsx", escluso ".pdf" e altri formati "immagine").

3. di provvedere altresì, all'aggiornamento della banca dati ENTECA predisposta dall'ex MATTM, oggi MiTE, secondo quanto disposto dall'art. 21 comma 2 del D.Lgs. 42/2017;

4. di inviare copia del presente decreto alla Son Training S.r.l. e al Settore Stampa e Documentazione, per la pubblicazione sul BURC.

Dott. Michele Palmieri

Decreto Dirigenziale n. 103 del 10/06/2022

Dipartimento 50 - GIUNTA REGIONALE DELLA CAMPANIA

Direzione Generale 17 - DIREZ. GENER. CICLO INTEG. DELLE ACQUE E DEI RIFIUTI, VALUTAZ E AUTORIZ AMB

U.O.D. 92 - STAFF - Tecnico-amministrativo - Valutazioni Ambientali

Oggetto dell'Atto:

PROVVEDIMENTO DI PROROGA DELLA VALUTAZIONE DI IMPATTO AMBIENTALE RELATIVA AL PROGETTO "IMPIANTO DI RECUPERO E RICICLAGGIO INERTI DA COSTRUZIONE E DEMOLIZIONE" DA REALIZZARSI IN AREA PIP LOC. PIOPPO EX PROG. 6146 NEL COMUNE DI OMIGNANO (SA) - PROPONENTE SOC. COSTRUZIONI LOMBARDI SRL, CON SEDE IN VALLO DELLA LUCANIA (SA) P.ZZA VITTORIO EMANUELE N.50, ORA L.P.G. IMMOBILIARE SRL (MEDESIMA SEDE - CUP 6977.

IL DIRIGENTE

PREMESSO:

a. che il titolo III della parte seconda del D.lgs. n. 152/2006 e ss.mm.ii., in recepimento della Direttiva 2011/92/UE, detta norme in materia di Impatto Ambientale di determinati progetti, pubblici e privati, di interventi, impianti e opere, nonché detta disposizioni in materia di Valutazione di Impatto Ambientale per le Regioni e Province Autonome;

b. che con D.G.R.C. n. 211 del 24/05/2011, pubblicata sul BURC n. 33 del 30/05/2011, sono stati approvati gli "*Indirizzi operativi e procedurali per lo svolgimento della valutazione di impatto ambientale in Regione Campania*";

c. che con Regolamento n. 12 del 15/12/2011, pubblicato sul BURC n. 72 del 19/11/2012, è stato approvato il nuovo ordinamento e che da ultimo con D.G.R.C. n. 48 del 29/01/2018, pubblicata sul BURC n. 11 del 06/02/2018, le competenze in materia di VIA-VAS-VI sono state assegnate allo STAFF Tecnico Amministrativo 50 17 92 Valutazioni Ambientali;

d. che con D.G.R.C. n. 686 del 06/12/2016, pubblicata sul BURC n. 87 del 19/12/2016, è stata revocata la D.G.R.C. n. 683 del 8 ottobre 2010 e sono state individuate le *Modalità di calcolo degli oneri per le procedure di Valutazione Ambientale Strategica, Valutazione di Impatto Ambientale e Valutazione di Incidenza di competenza della Regione Campania*;

e. che con D.G.R.C. n. 791 del 28/12/2016 si è disposto, al punto 2 del deliberato, che "*nelle more dell'adeguamento del Disciplinare, continui ad operare la Commissione VIA – VI – VAS di cui al D.P.G.R. n. 62 del 10/04/2015*";

f. che con D.P.G.R.C. n. 204 del 15/05/2017 avente ad oggetto "*Deliberazione di G.R. n. 406 del 4/8/2011 e s.m.i.: modifiche Decreto Presidente Giunta n. 62 del 10/04/2015 - Disposizioni transitorie*" pubblicato sul BURC n. 41 del 22/05/2017, è stata aggiornata la composizione della Commissione per le valutazioni ambientali (VIA/VI/VAS);

g. che ai sensi dell'art. 23, comma 3 del D.lgs. n. 104 del 16/06/2017 alle attività di monitoraggio, ai provvedimenti di verifica di assoggettabilità a VIA e ai provvedimenti di VIA adottati secondo la normativa previgente, nonché' alle attività conseguenti si applicano comunque le disposizioni di cui all'articolo 17 del presente decreto;

h. che l'art. 17 del D.lgs. n. 104 del 16/06/2017, sostituisce l'art. 28 del D.lgs. 152/2006 prevedendo disposizioni in materia di monitoraggio e di verifica di ottemperanza;

i. che con D.G.R.C. n. 680 del 07/11/2017, pubblicata sul BURC n. 83 del 16/11/2017, in recepimento delle disposizioni in materia di Valutazione Ambientale di cui al D.lgs. n. 104 del 16/06/2017, sono stati approvati i nuovi "*Indirizzi operativi e procedurali per lo svolgimento della valutazione di impatto ambientale in Regione Campania*";

j. che la verifica di ottemperanza alle condizioni ambientali si attua secondo le modalità di cui al richiamato art. 28 del D.lgs. 152/2006 e al parag. 7 dei citati Indirizzi Operativi approvati con D.G.R.C. n. 680 del 07/11/2017;

VISTO, in particolare l'articolo 26 comma 6 del D. Lgs. 152/2006, nella formulazione previgente alle modifiche apportate dal D. Lgs. n. 104/ 2017, che prevede che "*i progetti sottoposti alla fase di valutazione devono essere realizzati entro 5 anni dalla pubblicazione del procedimento di valutazione dell'impatto ambientale e che tali termini si applicano ai procedimenti avviati successivamente alla data di entrata in vigore del D. Lgs. n. 4 del 16 gennaio 2008*";

VISTO il D. Lgs. 104/2017 recante "*Attuazione della Direttiva 2014/52 UE del Parlamento e del Consiglio del 16/04/2014, che modifica la direttiva 2011/92 UE concernente la valutazione dell'impatto ambientale di determinati progetti pubblici e privati ai sensi degli articoli 1e 14 della legge 9 luglio 2015 n. 114"*

VISTO l'articolo 25 comma 5 del D. Lgs. N. 152/ 2006, come da ultimo modificato dal D. Lgs. 104/2017, che prevede la concessione, su istanza del proponente, di specifica proroga dell'efficacia temporale di provvedimenti di V.I.A. da parte dell'Autorità competente;

VISTA l'istanza di pronuncia di compatibilità ambientale per il progetto presentata dalla società Costruzioni Lombardi srl con nota acquisita al prot. reg. n. 121965 del 19/02/2014 contrassegnata con CUP 6977 e successiva integrazione prot. reg. n.340351 del 19/05/2014;

VISTA l'istanza avanzata dalla società L.P.G. Immobiliare con nota acquisita al prot. Reg. n. 365246 del 9/07/2021, nella quale la citata società, premesso:

- che in data 23.11.2017 il terreno della sup. catastale complessiva di mq.2.920, ricompreso in area P.I.P. del Comune di Omignano, riportato in C.T. di detto Comune al Foglio 11 – p.lle 401-403-388 è stato trasferito dalla società Costruzioni Lombardi Srl, alla società LPG IMMOBILIARE SRL,
- che su tale terreno con Decreto Dirigenziale n.15 dell'11.01.2016 è stato rilasciato Provvedimento favorevole di Valutazione di impatto Ambientale integrata con la valutazione di incidenza – relativo al progetto "Impianto di recupero e riciclaggio inerti di costruzione e demolizione" da realizzarsi in area P.I.P. Loc. Pioppo ex Prog. 6146 nel Comune di Omignano (SA) proposto dalla soc. Costruzioni Lombardi S.R.L. – CUP 6977;
- che in data 19 maggio 2021, con parere Prot. n.2015 il Responsabile del SUE del Comune di Omignano, ha attestato " *il perdurare della conformità urbanistica ed edilizia dell'intervento proposto precedentemente dalla società Costruzioni Lombardi srl e attualmente richiesto dalla società L.P.G. Immobiliare Srl, per la realizzazione di un impianto di recupero e riciclaggio nell'are P.I.P. in loc. Pioppo sul lotto D2/06… e il perdurare della certificazione circa la destinazione d'uso dell'area e tutti i vincoli insistenti sulla stessa rilasciata dal responsabile del servizio con la nota prot. 2975 del 26/09/2017*";
- di non aver potuto dar corso all'avvio dei lavori *de quibus* a causa dell'emergenza pandemica da COVID 19;

richiedeva allo scrivente Ufficio di voler concedere **la proroga di mesi 18 (diciotto)** per il provvedimento favorevole di Valutazione di impatto Ambientale integrata con la valutazione di incidenza di cui al D.D. n. 15 dell'11/01/2016, relativo al progetto in epigrafe indicato, nonché volturare il su menzionato provvedimento in favore della L.P.G. Immobiliare, subentrata nella proprietà del terreno ricompreso in area P.I.P. del Comune di Omignano, riportato in C.T. di detto Comune al Foglio 11 – p.lle 401-403-388

PRESO ATTO che la Soc. L.P.G. Immobiliare, su specifica richiesta trasmessa dallo scrivente Ufficio con nota prot. 365691 del 12/07/2021, ha trasmesso con nota acquisita al prot. reg. n. 0381248 del 20.7.2021 una dichiarazione asseverata a firma di tecnico abilitato, relativa alla sussistenza delle seguenti circostanze:

- il progetto *de quo* ha mantenuto inalterate le caratteristiche tecniche di cui all'istanza prot. n. 121965 del 19/02/2014 contrassegnata con CUP 6977 e successiva integrazione prot. reg. n.340351 del 19/05/2014
- allo stato attuale non è stato dato in alcun modo corso all'avvio dei lavori.

Che la Soc. L.P.G. Immobiliare, su ulteriore richiesta trasmessa dallo scrivente Ufficio con nota prot. PG/2021/0403607 del 2.8.2021, con nota acquisita al prot. reg. n. 0409007 del 5.8.2021, ha precisato ulteriormente che "*La società Costruzioni Lombardi Srl – P. IVA 02264380656 – (ora denominata Edil Costruzioni Srl), mediante scissione societaria e costituzione di nuova società avvenuta in data 13/06/2017, ha costituito la società Immobiliare Lombardi srl – codice fiscale 05629410654 – che in data 23/11/2017, con atto per notaio Guerriero, ha conferito il patrimonio immobiliare nella società L.P.G. Immobiliare srl che attualmente è proprietaria dell'area nella quale verrà realizzato l'impianto oggetto del 'Provvedimento di VIA integrata con valutazione di incidenza*'"

Che la Soc. L.P.G. Immobiliare, in riscontro ad ulteriore richiesta dello scrivente Ufficio, ha trasmesso con comunicazione pec del 26.5.2022, l'atto per notar Nicola Guerriero rep. n. 6807 – racc. 4974 – del 10.8.2017 e l'atto per notar Nicola Guerriero rep. n. 7272 –racc. 5301 –del 23.11.2017, reiterando l'istanza di proroga e volturazione in discorso;

PRESO ATTO ALTRESI' di quanto statuito con Sentenza TAR Campania Salerno Sez. II n. 1269/22, secondo cui:

- "…*escluso, innanzitutto, che il decreto dirigenziale n. 15 dell'11 gennaio 2016 sia decaduto al momento della presentazione dell'istanza del 26 novembre 2021, prot. n. 589959 (così come al momento dell'adozione del provvedimento del 23 dicembre 2021, prot. n. 643888)…(omissis)… perché…essa è stata prorogata ope legis sino al* ***31 marzo 2022****, a norma del comb. disp. artt. 103 del D.L. 18/2020 ("Misure di potenziamento del Servizio sanitario nazionale e di sostegno economico per famiglie, lavoratori e imprese connesse all'emergenza epidemiologica da COVID-19 – Decreto Cura Italia"), conv. in l. n. 27/2021, 1 ("Dichiarazione stato di emergenza nazionale") del d.l. n. 105/2021 ("Misure urgenti per fronteggiare l'emergenza epidemiologica da COVID-19 e per l'esercizio in sicurezza di attività sociali ed economiche –Decreto Green Pass") e 1 ("Dichiarazione stato di emergenza nazionale"), conv. in l. n. 126/2021 e 1 del d.l. n. 221/2021 ("Proroga dello stato di emergenza nazionale e ulteriori misure per il contenimento della diffusione ell'epidemia da COVID-19"), conv. in l. n. 11/2022"*
- *"stante il contenuto oggettivo della VIA-VI, sostanzialmente affrancato da verifiche idoneative di ordine soggettive in capo al relativo beneficiario (cfr. artt. 19 ss. del D.lgs. n. 152/2006), nessuna soluzione di continuità preclusiva della richiesta voltura avrebbe potuto legittimamente ravvisarsi nell'avvicendamento della L. alla C. L., transitato per la I. L., atteso che sia l'atto di scissione della C. L. (rep. n. 6381, racc. n. 4667 del 24 maggio 2017 e rep. n. 6807, racc. n. 4974 del 10 agosto 2017) sia l'atto di conferimento della I. L. in favore della L. hanno previsto il trasferimento dell'area di insediamento del progettato impianto di riciclaggio, il primo con l'espressa "autorizzazione" «dei competenti pubblici registri ed ogni eventuale altro ufficio, ente o amministrazione, pubblico o privato, nessuno escluso ad effettuare le relative volture, trascrizioni, annotazioni e quant'altro, con ampio esonero da qualsivoglia responsabilità», e il secondo con l'espressa precisazione che, «per effetto del conferimento come sopra effettuato, la conferitaria subentri di pieno diritto e nel modo più ampio e generale alla parte conferente nei beni e diritti conferiti così come in ogni concessione, convenzione, autorizzazione, licenza, permesso, rapporto in essere o in formazione o comunque relativi ed inerenti alla titolarità dell'attività del ramo aziendale conferito e dei suoi cespiti, di guisa che la conferitaria possa continuare senza soluzione di continuità nell'esercizio del ramo aziendale conferito»;*
- *"il meccanismo della volturazione trova riscontro, anche a livello di normativa secondaria regionale in materia di AUA, nel punto 3.9 dell'allegato 1 alla delibera della Giunta regionale della Campania n. 8 del 15 gennaio 2019 («La presa d'atto relativa alla variazione dell'assetto societario o di voltura dell'autorizzazione avviene con decreto del Dirigente dell'Unità Operativa Dirigenziale territorialmente competente»);*

VISTE le conclusioni istruttorie dell'avv. Annunziata Farro che, preso atto di quanto richiesto e comunicato dalla Soc. L.P.G. in epigrafe, ed in particolare della perizia asseverata acquisita al prot. reg.

n. 0381248 del 20.7.2021, e della Sentenza TAR SA1269/2022, ritengono congrue le motivazioni addotte dalla società Soc. L.P.G. Immobiliare per l'ottenimento delle richieste voltura e proroga, ed in particolare ritengono di poter concedere:

- la voltura del citato D.D. n. 15/2016 in favore della Soc. LPG Immobiliare srl, con sede in Vallo della Lucania (SA) P.zza Vittorio Emanuele n.50;
- la proroga di **mesi diciotto**, come da richiesta, **a partire dal 31/03/2022**, data di scadenza dei termini di validità del Decreto di compatibilità ambientale n. 15 dell'11/01/2016, in virtù della proroga, (come segnalato dalla Sent TAR SA 1269/22) *ex lege* prevista dal combinato disposto artt. 103 del D.L. 18/2020 ("Misure di potenziamento del Servizio sanitario nazionale e di sostegno economico per famiglie, lavoratori e imprese connesse all'emergenza epidemiologica da COVID-19 – Decreto Cura Italia"), conv. in l. n. 27/2021, 1 ("Dichiarazione stato di emergenza nazionale") del d.l. n. 105/2021 ("Misure urgenti per fronteggiare l'emergenza epidemiologica da COVID-19 e per l'esercizio in sicurezza di attività sociali ed economiche –Decreto Green Pass") e 1 ("Dichiarazione stato di emergenza nazionale"), conv. in l. n. 126/2021 e 1 del d.l. n. 221/2021 ("Proroga dello stato di emergenza nazionale e ulteriori misure per il contenimento della diffusione ell'epidemia da COVID-19"), conv. in l. n. 11/2022.

CONSIDERATO che in data 09/06/2022, dette conclusioni istruttorie sono state riportate dalla funzionaria Annunziata Farro in sede di Commissione VIA-VAS-VI, nella quale la stessa funzionaria ha relazionato proponendo alla Commissione di concedere la proroga e la voltura per le motivazioni sopra descritte.

DATO ATTO che in data 09/06/2022 la Commissione VIA-VAS-VI, sulla scorta della relazione istruttoria e delle connesse motivazioni, nonché della proposta di parere resa dalla funzionaria Annunziata Farro ha espresso parere favorevole all'accoglimento dell'istanza di voltura e proroga avanzata dalla Società L.P.G. Immobiliare con nota acquisita al prot. Reg. n. 365246 del 9/07/2021, a condizione che il progetto in fase di realizzazione mantenga inalterate le caratteristiche di cui all'istanza prot. n. 121965 del 19/02/2014 contrassegnata con CUP 6977 e successiva integrazione prot. regionale n.340351 del 19/05/2014, e con rispetto delle prescrizioni di cui al D.D. n. 15 dell'11/01/2016;

RITENUTO, sulla base dell'istruttoria svolta dalla funzionaria avv. Annunziata Farro, del parere favorevole espresso dalla Commissione VIA-VAS-VI e di tutto quanto precede, che sussistano i presupposti per poter accogliere l'istanza di voltura e proroga avanzata dalla Società L.P.G. Immobiliare con nota acquisita al prot. Reg. n. 365246 del 9/07/2021, a condizione che il progetto in fase di realizzazione mantenga inalterate le caratteristiche di cui all'istanza prot. n. 121965 del 19/02/2014 contrassegnata con CUP 6977 e successiva integrazione prot. reg.le n.340351 del 19/05/2014, e con rispetto delle prescrizioni di cui al D.D. n. 15 dell'11/01/2016;

VISTI:

- il D.lgs. n. 152/2006 e ss.mm.ii.;
- il D.lgs. n. 33/2013;
- il D.P.G.R.C. n. 62/2015;
- il D.P.G.R.C. n. 204/2017;
- il Regolamento Regionale n. 12/2011;
- la D.G.R.C. n. 686/2016;
- la D.G.R.C. n. 211/2011;
- la D.G.R.C. n. 406/2011 e ss.mm.ii.;
- la D.G.R.C. n. 63/2013;
- la D.G.R.C. n. 27 del 26/01/2016;
- la D.G.R.C. n. 81 del 08/03/2016;

- la D.G.R.C. n. 791 del 28/12/2016;
- la D.G.R.C. n. 680 del 07/11/2017;
- la D.G.R.C. n. 48 del 29/01/2018;

Alla stregua dell'istruttoria compiuta dal funzionario Annunziata Farro

D E C R E T A

Per i motivi espressi in narrativa e che qui si intendono integralmente riportati e trascritti:

1. **i termini del provvedimento di Valutazione di Impatto Ambientale rilasciato con D.D. n. n. 15 dell'11/01/2016** relativo al progetto "Impianto di recupero e riciclaggio inerti da costruzione e demolizione" da realizzarsi in area PIP loc. Pioppo ex prog. 6146 nel Comune di Omignano (SA)" presentato dalla Soc. Costruzioni Lombardi Srl, con sede in Vallo della Lucania (SA) P.zza Vittorio Emanuele n.50, ora L.P.G. immobiliare srl (medesima sede) - CUP 6977", **sono** prorogati di **mesi diciotto**, come da richiesta, **a partire dal 31/03/2022**, data di scadenza dei termini di validità del Decreto di compatibilità ambientale n. 15 dell'11/01/2016, in virtù della proroga, (come segnalato dalla Sent TAR SA 1269/22) *ex lege* prevista dal combinato disposto artt. 103 del D.L. 18/2020 ("Misure di potenziamento del Servizio sanitario nazionale e di sostegno economico per famiglie, lavoratori e imprese connesse all'emergenza epidemiologica da COVID-19 – Decreto Cura Italia"), conv. in l. n. 27/2021, 1 ("Dichiarazione stato di emergenza nazionale") del d.l. n. 105/2021 ("Misure urgenti per fronteggiare l'emergenza epidemiologica da COVID-19 e per l'esercizio in sicurezza di attività sociali ed economiche –Decreto Green Pass") e 1 ("Dichiarazione stato di emergenza nazionale"), conv. in l. n. 126/2021 e 1 del d.l. n. 221/2021 ("Proroga dello stato di emergenza nazionale e ulteriori misure per il contenimento della diffusione ell'epidemia da COVID-19"), conv. in l. n. 11/2022;

2. **di volturare altresì il citato D.D. n. 15 dell'11/01/2016** (relativo al progetto "Impianto di recupero e riciclaggio inerti da costruzione e demolizione" da realizzarsi in area PIP loc. Pioppo ex prog. 6146 nel Comune di Omignano (SA)" CUP 6977 presentato dalla Soc. Costruzioni Lombardi Srl, con sede in Vallo della Lucania (SA) P.zza Vittorio Emanuele n.50), **in favore della società L.P.G. immobiliare srl** (con sede in Vallo della Lucania (SA) P.zza Vittorio Emanuele n.50);

3. di rendere noto che ai sensi dell'art. 3, comma 4 della L. n. 241/90 e s.m.i., contro il presente provvedimento è ammessa proposizione di ricorso giurisdizionale avanti il Tribunale Amministrativo Regionale competente per territorio, entro 60 giorni dalla data di avvenuta notifica e/o pubblicazione sul BURC, ovvero ricorso straordinario al Capo dello Stato entro 120 giorni dalla data di pubblicazione sul BURC.

4. **DI** trasmettere il presente atto:
   4.1 al proponente;
   4.2 alla UOD 50.17.09 Autorizzazione Ambientali e Rifiuti di Salerno;
   4.3 alla competente U.O.D. 40.01.01 Bollettino Ufficiale per la relativa pubblicazione sul BURC della Regione Campania, anche ai fini degli adempimenti ex D.Lgs 14 marzo 2013, n. 33.

Avv. Simona Brancaccio

Decreto Dirigenziale n. 104 del 14/06/2022

Dipartimento 50 - GIUNTA REGIONALE DELLA CAMPANIA

Direzione Generale 17 - DIREZ. GENER. CICLO INTEG. DELLE ACQUE E DEI RIFIUTI, VALUTAZ E AUTORIZ AMB

U.O.D. 92 - STAFF - Tecnico-amministrativo - Valutazioni Ambientali

Oggetto dell'Atto:

ATTUAZIONE ART. 1 COMMI 4 E 5 DELLA LEGGE REGIONALE N. 16/2014 E SS.MM.II. - INTEGRAZIONE E AGGIORNAMENTO ELENCO COMUNI DELEGATI IN MATERIA DI VALUTAZIONI DI INCIDENZA DI CUI AL D.D. N. 134/2015 - ATTRIBUZIONE DELEGA AL COMUNE DI BONEA (BN).

IL DIRIGENTE

PREMESSO CHE

a. l'art. 1 della legge regionale n. 16 del 07/08/2014 – come modificato dall'art. 4, comma 1 della L.R. n. 26/2018 recante *Semplificazione in materia di Valutazioni di Incidenza* e dall'art. 28, comma 1 della L.R. 31/2021 recante *Modifiche normative in materia di urbanistica* - ai commi 4 e 5 dispone quanto segue:

a1. comma 4. *"Fatte salve le previsioni della normativa nazionale in materia, le determinazioni sulle valutazioni di incidenza, previste dall'articolo 5 del decreto del Presidente della Repubblica 8 settembre 1997, n. 357 (Regolamento recante attuazione della direttiva 92/43/CEE relativa alla conservazione degli habitat naturali e seminaturali, nonché della flora e ella fauna selvatiche), così come modificato dal D.P.R. 120/2003 sono attribuite ai comuni nel cui territorio insistono i proposti Siti di Importanza Comunitaria (pSIC), i Siti di Importanza Comunitaria (SIC), le Zone Speciali di Conservazione (ZSC) e le Zone di Protezione Speciale (ZPS) che, in possesso della corrispondente qualificazione, fanno specifica richiesta al competente ufficio regionale, che si pronuncia sulla base dei criteri definiti dalla Giunta regionale. Le valutazioni di incidenza che interessano siti pSIC, SIC, ZSC e ZPS ricadenti all'interno dei parchi naturali sono di competenza dei comuni sentito il parere dell'Ente parco. Sono di competenza regionale le valutazioni di incidenza che riguardano i piani agricoli e faunistico venatori";*

a2. comma 5. *"L'ufficio preposto alla valutazione di incidenza è individuato all'interno dell'ente territoriale tramite una commissione di tre esperti in materia nominati con decreto sindacale. Tale ufficio è obbligatoriamente diverso da quello avente funzioni in materia urbanistica ed edilizia. Le funzioni in materia di valutazione di incidenza comprese quelle dell'autorità competente, possono essere svolte in forma associata se i comuni non sono in condizione di garantire l'articolazione funzionale come previsto dal presente comma";*

b. il richiamato art. 4 della L.R. n. 26/2018, recante *Semplificazione in materia di Valutazioni di Incidenza*, nel disporre che al comma 4 dell'articolo 1 della L.R. n. 16/2014 *"nel secondo periodo le parole "SIC e ZPS" sono sostituite dalle seguenti "**pSIC**, SIC, **ZSC** e ZPS"",* ha disposto altresì, al comma 2, che "*A decorrere dalla data di entrata in vigore della presente legge, la struttura amministrativa regionale competente in materia di valutazione ambientale può estendere le deleghe in materia di valutazione di incidenza, già attribuite ai Comuni ai sensi dell'articolo 1, comma 4 della legge regionale 16/2014, anche a **pSIC** e **ZSC** su richiesta dei Comuni stessi*";

c. con D.G.R. n. 740 del 13/11/2018, pubblicata sul BURC n. 83 del 13/11/2018, è stato aggiornato alle disposizioni di cui all'art. 4 della L.R. 26/2018 il "*Disciplinare per l'attribuzione ai Comuni delle competenze in materia di Valutazione di Incidenza*" precedentemente approvato con D.G.R. n. 62 del 23/02/2015;

d. il paragrafo 2 del richiamato Disciplinare fissa i "*Criteri per l'attribuzione delle competenze in materia di Valutazione di Incidenza*", stabilendo che "*Ai fini dell'attribuzione delle competenze in materia di Valutazione di Incidenza i Comuni, attraverso la presentazione di atti probanti, devono dimostrare:*

a) di aver individuato l'Ufficio comunale, diverso da quello avente funzioni in materia urbanistica ed edilizia, preposto alla Valutazione di Incidenza; in alternativa il Comune deve dimostrare di essersi associato (secondo i termini di legge) con altri Comuni ai fini dell'esercizio della competenza in materia di Valutazione di Incidenza e deve indicare l'Ufficio preposto alla Valutazione di Incidenza o di aver individuato a tal fine l'Ufficio di un altro soggetto pubblico;

b) di aver nominato, in forma singola o associata, la Commissione di tre esperti in materia che effettuano le istruttorie delle istanze nell'ambito dell'Ufficio preposto alla Valutazione di Incidenza; nel caso il Comune abbia individuato l'Ufficio di un altro soggetto pubblico, dovrà essere dimostrata in ogni caso la nomina della Commissione da parte di quest'ultimo;

c) *la competenza in materia di Valutazione di Incidenza dei componenti della Commissione istruttoria: i tre esperti formanti la Commissione dovranno essere in possesso del diploma di laurea magistrale o di vecchio ordinamento in discipline pertinenti la Valutazione di Incidenza (es. Scienze Naturali, Scienze Forestali, Scienze Agrarie, Scienze Ambientali, Scienze Biologiche, ecc.) e possedere effettive competenze scientifiche in materia di scienze naturali. Ai fini della dimostrazione del requisito di competenza dovranno essere trasmessi i curriculum vitae dei componenti della Commissione*";

e. con Decreto Dirigenziale n. 134 del 17/07/2015 emanato dalla UOD 52 05 07 Valutazioni ambientali - Autorità ambientale (oggi Staff 50 17 92 Valutazioni Ambientali), pubblicato sul BURC n, 45 del 20/07/2015, avente ad oggetto *Attuazione Legge Regionale n. 16/2014 - art. 1 commi 4 e 5 e DGR n. 62/2015 - Delega ai Comuni in materia di Valutazione di Incidenza*, è stato approvato il primo elenco di Comuni cui sono state attribuite le deleghe previste dall'art. 1, comma 4 della L.R. 16/2014 in materia di Valutazione di Incidenza, da esercitarsi per l'ambito stabilito dal paragrafo 3 del richiamato "*Disciplinare per l'attribuzione ai Comuni delle competenze in materia di Valutazione di Incidenza*" di cui alla D.G.R. n. 62 del 23/02/2015 e secondo le modalità di cui alle succitate "*Linee Guida e Criteri di Indirizzo per l'effettuazione della Valutazione di Incidenza in Regione Campania*" emanate con D.G.R. n. 167 del 31/03/2015;

f. il Decreto Dirigenziale n. 134/2015 di cui sopra rinviava a successivi atti l'integrazione e l'aggiornamento dell'elenco dei Comuni provvisti di delega allo stesso allegato;

g. mediante l'emanazione di provvedimenti successivi al richiamato Decreto Dirigenziale n. 134/2015 è stato integrato e aggiornato l'elenco di Comuni cui sono state attribuite le deleghe previste dall'art. 1, comma 4 della L.R. 16/2014 in materia di Valutazione di Incidenza, tutti regolarmente pubblicati sul BURC e sul sito VIA-VAS della Regione Campania;

h. con D.G.R. n. 280 del 30/06/2021, pubblicata sul BURC n. 66 del 05/07/2021, sono state aggiornate le "*Linee guida e criteri di indirizzo per l'effettuazione della valutazione di incidenza in Regione Campania*" con il *Recepimento delle "Linee Guida Nazionali per la Valutazione di Incidenza (VIncA) - DIRETTIVA 92/43/CEE "HABITAT" ART. 6, paragrafi 3 e 4*", precedentemente approvate con D.G.R. n. 167 del 31/03/2015 e n. 814 del 04/12/2018;

CONSIDERATO che

a. con nota prot. n. 2094 del 28/04/2022, acquisita a mezzo pec in pari data, il Comune di Bonea (BN) ha presentato istanza per l'attribuzione della delega in materia di Valutazione di Incidenza ai sensi dell'art. 1, comma 4 della L.R. n. 16/2014 e ss.mm.ii.;

RILEVATO che

a. dalla documentazione prodotta dal Comune di Bonea risulta che:
   a.1 il territorio del Comune richiedente è interessato dai seguenti siti della Rete Natura 2000: ZSC IT8020008 "*Massiccio del Taburno*"
   a.2 con Delibera di Consiglio Comunale di Bonea n. 24 del 30/12/2021 è stato approvato lo schema di convenzione con l'Ente Parco Regionale del Taburno-Camposauro per lo svolgimento in forma associata delle funzioni in materia di Valutazione di Incidenza ed è stato successivamente individuato, quale ufficio da preporre a dette valutazioni, l'*Ufficio Tutela dell'Ambiente* dell'Ente Parco del Taburno-Camposauro di cui alla Delibera del Presidente Commissario Straordinario dell'Ente Parco Regionale del Taburno Camposauro n. 3 del 16/02/2022;
   a.3 con Delibera del Presidente Commissario Straordinario dell'Ente Parco Regionale del Taburno-Camposauro n. 6 del 09/03/2022 è stata nominata la Commissione di tre esperti

preposta alle istruttorie delle istanze di Valutazione di incidenza di competenza del Comune di Bonea (BN), avente durata pari ad anni 3;

a.4 in data 20/04/2022 il Comune di Bonea ha sottoscritto la suddetta Convenzione con il Parco Regionale del Taburno-Camposauro e con i Comuni di Torrecuso, Cautano, Melizzano, Sant'Agata dei Goti, Frasso Telesino e Montesarchio;

b. su specifica richiesta di cui alla nota dello Staff 50 17 92 prot. reg. n. 230675 del 02/05/2022, l'Ente Parco Regionale del Taburno-Camposauro ha provveduto con propria Delibera del Presidente Commissario Straordinario n. 18 del 23/05/2022 a sostituire un membro della Commissione di esperti cui affidare l'istruttoria delle istanze di valutazione di incidenza di competenza dei Comuni associati;

c. della suddetta Delibera lo Staff 50 17 92 ha preso atto con propria nota prot. reg. n. 287236 del 01/06/2022, dandone evidenza anche ai Comuni aderenti all'associazione, tra i quali il richiamato Comune di Bonea;

d. dall'istruttoria condotta dallo Staff 50 17 92 sulla documentazione prodotta dal Comune di Bonea risultano rispettati i criteri di cui al paragrafo 2 del Disciplinare approvato con D.G.R. n. 740 del 13/11/2018;

DATO ATTO che

a. con D.G.R. n. 2295 del 29 dicembre 2007 si è preso atto del "*Decreto 17 Ottobre 2007 del Ministero dell'ambiente e della tutela del territorio e del mare avente per oggetto "Criteri minimi uniformi per la definizione di misure di conservazione relative a Zone speciali di conservazione (ZSC) e a Zone di protezione speciale (ZPS)""* e si è provveduto all'adeguamento della Deliberazione di G. R. n. 23 del 19/01/2007;

b. con D.G.R. n. 795 del 19/12/2017 sono state approvate le *Misure di conservazione dei SIC (Siti di Interesse Comunitario) per la designazione delle ZSC (Zone Speciali di Conservazione) della rete Natura 2000 della Regione Campania*;

c. a seguito dell'emanazione delle *Misure di Conservazione* di cui alla richiamata D.G.R. n. 795/2017, il Ministero dell'Ambiente e della Tutela del Territorio e del Mare (oggi Ministero della Transizione Ecologica) con propri decreti del 21 maggio 2019 e del 27 novembre 2019 ha provveduto a designare quali Zone Speciali di Conservazione (ZSC) tutti i SIC insistenti nel territorio della Regione Campania;

d. per effetto dei Decreti del Ministero dell'Ambiente e della Tutela del Territorio e del Mare (oggi Ministero della Transizione Ecologica) sopra citati la denominazione SIC risulta, pertanto, decaduta;

RITENUTO di

a. poter attribuire al Comune di Bonea (BN) la delega in materia di Valutazione di Incidenza prevista dall'art. 1, comma 4 della L.R. 16/2014 così come modificato dall'art. 4, comma 1 della L.R. n. 26/2018 - recante *Semplificazione in materia di Valutazioni di Incidenza* - e dall'art. 28, comma 1 della L.R. 31/2021 - recante *Modifiche normative in materia di urbanistica*;

VISTI

- il D.P.R. n. 357/1997 e ss.mm.ii;
- la L.R. 16/2014;
- la L.R. n. 26/2018;

- la L.R. n. 31/2021;
- la D.G.R. n. 2295/2007;
- la D.G.R. n. 62/2015;
- la D.G.R. n. 167/2015;
- la D.G.R. n. 795/2017;
- la D.G.R. n. 740/2018;
- la D.G.R. n. 814/2018;
- il D.D. n. 134/2015;

Alla stregua dell'istruttoria compiuta dallo Staff Tecnico Amministrativo "Valutazioni Ambientali" e dalle risultanze degli atti richiamati nelle premesse,

D E C R E T A

Per le motivazioni espresse in narrativa che si intendono qui integralmente riportate

1. **DI** attribuire al Comune di Bonea (BN) la delega in materia di Valutazione di Incidenza prevista dall'art. 1, comma 4 della L.R. 16/2014 così come modificato dall'art. 4, comma 1 della L.R. n. 26/2018 - recante *Semplificazione in materia di Valutazioni di Incidenza* - e dall'art. 28, comma 1 della L.R. 31/2021 - recante *Modifiche normative in materia di urbanistica*, individuando nella Commissione di esperti istituita presso l'*Ufficio Tutela dell'Ambiente dell'Ente Parco del Taburno-Camposauro* – con la quale il Comune di Bonea ha stipulato apposita convenzione - l'organo deputato ad effettuare le istruttorie tecniche sulle istanze di valutazione di incidenza.

2. **DI** stabilire che la suddetta delega dovrà essere esercitata per l'ambito stabilito dal paragrafo 3 di cui al Disciplinare approvato con D.G.R. n. 740 del 13/11/2018, tenendo conto delle disposizioni di cui all'art. 28, comma 1 della L.R. n. 31 del 28/12/2021 e secondo le modalità di cui alle "*Linee Guida e Criteri di Indirizzo per l'effettuazione della Valutazione di Incidenza in Regione Campania*" di cui alla D.G.R. n. 280 del 30/06/2021.

3. **DI** stabilire che il Comune munito di delega, anche se associato con altri Enti ai fini dell'attività istruttoria, è l'unico Ente competente ad emanare le determinazioni finali in materia di Valutazione di Incidenza, le quali potranno riguardare esclusivamente attività e interventi ricadenti nel proprio territorio.

4. **DI** stabilire che il Comune delegato è obbligato al rispetto degli adempimenti di cui al paragrafo 6 delle "*Linee Guida e Criteri di Indirizzo per l'effettuazione della Valutazione di Incidenza in Regione Campania*" di cui alla D.G.R. n. 280 del 30/06/2021- comunicando tempestivamente ogni eventuale variazione delle condizioni di cui al paragrafo 3 del Disciplinare approvato con D.G.R. n. 740 del 13/11/2018 - e alla opportuna collaborazione istituzionale ai fini dell'espletamento delle funzioni di controllo da parte della Regione.

5. **DI** disporre la decorrenza dell'efficacia del presente decreto a partire dal decimo giorno successivo alla sua pubblicazione sul BURC, onde consentire la necessaria informazione dei soggetti interessati sul territorio dei Comuni delegati.

6. **DI** stabilire che il venir meno di una o più delle condizioni di cui al paragrafo 3 del Disciplinare approvato con D.G.R. n. 740 del 13/11/2018, necessarie all'attribuzione della suddetta delega, comporta la revoca della stessa.

7. **DI** stabilire che il presente decreto aggiorna il precedente D.D. n. 134/2015.

8. **DI** stabilire che le istanze pervenute allo Staff Tecnico - Amministrativo Valutazioni Ambientali prima della vigenza del presente decreto, e ricadenti nell'ambito delle presenti deleghe, restano di competenza della Regione, salvo esplicita richiesta di archiviazione da parte dei proponenti che, in ogni caso, non comporta la restituzione degli oneri istruttori versati.

9. **DI** rimandare, in materia di sorveglianza, a quanto stabilito dall'articolo 15, comma 1 del D.P.R. n. 357/1997 così come aggiornato dal D.P.R.n. 120 del 12 marzo 2003.

10. **DI** disporre la pubblicazione del presente atto sul Burc e sulle pagine web della Regione Campania dedicate alle Valutazioni Ambientali all'indirizzo http://viavas.regione.campania.it/opencms/VIAVAS.

11. **DI** rendere noto che ai sensi dell'art. 3, comma 4 della L. n. 241/90 e s.m.i., contro il presente provvedimento è ammessa proposizione di ricorso giurisdizionale avanti il Tribunale Amministrativo Regionale competente per territorio, entro 60 giorni dalla data di avvenuta notifica e/o pubblicazione sul BURC, ovvero ricorso straordinario al Capo dello Stato entro 120 giorni dalla data di pubblicazione sul BURC.

12. **DI** trasmettere il presente atto:
    - 1.1. al Comune di Bonea (BN);
    - 1.2. all'Ente Parco del Taburno-Camposauro;
    - 1.3. ai Comuni di Torrecuso, Cautano, Melizzano, Sant'Agata dei Goti, Frasso Telesino e Montesarchio;
    - 1.4. alla Direzione Generale 50 02 per lo Sviluppo economico e le Attività produttive;
    - 1.5. alla Direzione Generale 50 06 per la Difesa del Suolo e l'Ecosistema;
    - 1.6. alla Direzione Generale 50 07 per le Politiche agricole, alimentari e forestali;
    - 1.7. alla Direzione Generale 50 08 per la Mobilità;
    - 1.8. alla Direzione Generale 50 09 per il Governo del Territorio;
    - 1.9. alla Direzione Generale 50 12 per le politiche culturali e il turismo;
    - 1.10. alla Direzione Generale 50 17 per il Ciclo Integrato delle acque e dei rifiuti, Valutazioni e Autorizzazioni Ambientali;
    - 1.11. alla Direzione Generale 50 18 ai Lavori pubblici e la Protezione Civile;
    - 1.12. al Comando Regione Carabinieri Forestale Campania (fna43972@pec.carabinieri.it);
    - 1.13. al Responsabile della Prevenzione, della Corruzione e della Trasparenza della Giunta Regionale ai fini dell'ottemperanza della L.R. n. 23 del 28.07.2017 (c.d. Casa di Vetro);
    - 1.14. alla competente UOD 40 01 02 - Affari generali - Supporto logistico, per la pubblicazione sul BURC e anche ai fini degli adempimenti ex D.Lgs 14 marzo 2013, n. 33.

Avv. Simona Brancaccio

Decreto Dirigenziale n. 105 del 14/06/2022

Dipartimento 50 - GIUNTA REGIONALE DELLA CAMPANIA

Direzione Generale 17 - DIREZ. GENER. CICLO INTEG. DELLE ACQUE E DEI RIFIUTI, VALUTAZ E AUTORIZ AMB

U.O.D. 92 - STAFF - Tecnico-amministrativo - Valutazioni Ambientali

Oggetto dell'Atto:

ATTUAZIONE ART. 1 COMMI 4 E 5 DELLA LEGGE REGIONALE N. 16/2014 E SS.MM.II. - INTEGRAZIONE E AGGIORNAMENTO ELENCO COMUNI DELEGATI IN MATERIA DI VALUTAZIONI DI INCIDENZA DI CUI AL D.D. N. 134/2015 - ATTRIBUZIONE DELEGA AL COMUNE DI CAUTANO (BN).

IL DIRIGENTE

PREMESSO CHE

a. l'art. 1 della legge regionale n. 16 del 07/08/2014 – come modificato dall'art. 4, comma 1 della L.R. n. 26/2018 recante *Semplificazione in materia di Valutazioni di Incidenza* e dall'art. 28, comma 1 della L.R. 31/2021 recante *Modifiche normative in materia di urbanistica* - ai commi 4 e 5 dispone quanto segue:

a1. comma 4. *"Fatte salve le previsioni della normativa nazionale in materia, le determinazioni sulle valutazioni di incidenza, previste dall'articolo 5 del decreto del Presidente della Repubblica 8 settembre 1997, n. 357 (Regolamento recante attuazione della direttiva 92/43/CEE relativa alla conservazione degli habitat naturali e seminaturali, nonché della flora e ella fauna selvatiche), così come modificato dal D.P.R. 120/2003 sono attribuite ai comuni nel cui territorio insistono i proposti Siti di Importanza Comunitaria (pSIC), i Siti di Importanza Comunitaria (SIC), le Zone Speciali di Conservazione (ZSC) e le Zone di Protezione Speciale (ZPS) che, in possesso della corrispondente qualificazione, fanno specifica richiesta al competente ufficio regionale, che si pronuncia sulla base dei criteri definiti dalla Giunta regionale. Le valutazioni di incidenza che interessano siti pSIC, SIC, ZSC e ZPS ricadenti all'interno dei parchi naturali sono di competenza dei comuni sentito il parere dell'Ente parco. Sono di competenza regionale le valutazioni di incidenza che riguardano i piani agricoli e faunistico venatori";*

a2. comma 5. *"L'ufficio preposto alla valutazione di incidenza è individuato all'interno dell'ente territoriale tramite una commissione di tre esperti in materia nominati con decreto sindacale. Tale ufficio è obbligatoriamente diverso da quello avente funzioni in materia urbanistica ed edilizia. Le funzioni in materia di valutazione di incidenza comprese quelle dell'autorità competente, possono essere svolte in forma associata se i comuni non sono in condizione di garantire l'articolazione funzionale come previsto dal presente comma";*

b. il richiamato art. 4 della L.R. n. 26/2018, recante *Semplificazione in materia di Valutazioni di Incidenza*, nel disporre che al comma 4 dell'articolo 1 della L.R. n. 16/2014 *"nel secondo periodo le parole "SIC e ZPS" sono sostituite dalle seguenti "**pSIC**, SIC, **ZSC** e ZPS"",* ha disposto altresì, al comma 2, che "*A decorrere dalla data di entrata in vigore della presente legge, la struttura amministrativa regionale competente in materia di valutazione ambientale può estendere le deleghe in materia di valutazione di incidenza, già attribuite ai Comuni ai sensi dell'articolo 1, comma 4 della legge regionale 16/2014, anche a **pSIC** e **ZSC** su richiesta dei Comuni stessi*";

c. con D.G.R. n. 740 del 13/11/2018, pubblicata sul BURC n. 83 del 13/11/2018, è stato aggiornato alle disposizioni di cui all'art. 4 della L.R. 26/2018 il "*Disciplinare per l'attribuzione ai Comuni delle competenze in materia di Valutazione di Incidenza*" precedentemente approvato con D.G.R. n. 62 del 23/02/2015;

d. il paragrafo 2 del richiamato Disciplinare fissa i "*Criteri per l'attribuzione delle competenze in materia di Valutazione di Incidenza*", stabilendo che "*Ai fini dell'attribuzione delle competenze in materia di Valutazione di Incidenza i Comuni, attraverso la presentazione di atti probanti, devono dimostrare:*

a) di aver individuato l'Ufficio comunale, diverso da quello avente funzioni in materia urbanistica ed edilizia, preposto alla Valutazione di Incidenza; in alternativa il Comune deve dimostrare di essersi associato (secondo i termini di legge) con altri Comuni ai fini dell'esercizio della competenza in materia di Valutazione di Incidenza e deve indicare l'Ufficio preposto alla Valutazione di Incidenza o di aver individuato a tal fine l'Ufficio di un altro soggetto pubblico;

b) di aver nominato, in forma singola o associata, la Commissione di tre esperti in materia che effettuano le istruttorie delle istanze nell'ambito dell'Ufficio preposto alla Valutazione di Incidenza; nel caso il Comune abbia individuato l'Ufficio di un altro soggetto pubblico, dovrà essere dimostrata in ogni caso la nomina della Commissione da parte di quest'ultimo;

c) *la competenza in materia di Valutazione di Incidenza dei componenti della Commissione istruttoria: i tre esperti formanti la Commissione dovranno essere in possesso del diploma di laurea magistrale o di vecchio ordinamento in discipline pertinenti la Valutazione di Incidenza (es. Scienze Naturali, Scienze Forestali, Scienze Agrarie, Scienze Ambientali, Scienze Biologiche, ecc.) e possedere effettive competenze scientifiche in materia di scienze naturali. Ai fini della dimostrazione del requisito di competenza dovranno essere trasmessi i curriculum vitae dei componenti della Commissione*";

e. con Decreto Dirigenziale n. 134 del 17/07/2015 emanato dalla UOD 52 05 07 Valutazioni ambientali - Autorità ambientale (oggi Staff 50 17 92 Valutazioni Ambientali), pubblicato sul BURC n, 45 del 20/07/2015, avente ad oggetto *Attuazione Legge Regionale n. 16/2014 - art. 1 commi 4 e 5 e DGR n. 62/2015 - Delega ai Comuni in materia di Valutazione di Incidenza*, è stato approvato il primo elenco di Comuni cui sono state attribuite le deleghe previste dall'art. 1, comma 4 della L.R. 16/2014 in materia di Valutazione di Incidenza, da esercitarsi per l'ambito stabilito dal paragrafo 3 del richiamato "*Disciplinare per l'attribuzione ai Comuni delle competenze in materia di Valutazione di Incidenza*" di cui alla D.G.R. n. 62 del 23/02/2015 e secondo le modalità di cui alle succitate "*Linee Guida e Criteri di Indirizzo per l'effettuazione della Valutazione di Incidenza in Regione Campania*" emanate con D.G.R. n. 167 del 31/03/2015;

f. il Decreto Dirigenziale n. 134/2015 di cui sopra rinviava a successivi atti l'integrazione e l'aggiornamento dell'elenco dei Comuni provvisti di delega allo stesso allegato;

g. mediante l'emanazione di provvedimenti successivi al richiamato Decreto Dirigenziale n. 134/2015 è stato integrato e aggiornato l'elenco di Comuni cui sono state attribuite le deleghe previste dall'art. 1, comma 4 della L.R. 16/2014 in materia di Valutazione di Incidenza, tutti regolarmente pubblicati sul BURC e sul sito VIA-VAS della Regione Campania;

h. con D.G.R. n. 280 del 30/06/2021, pubblicata sul BURC n. 66 del 05/07/2021, sono state aggiornate le "*Linee guida e criteri di indirizzo per l'effettuazione della valutazione di incidenza in Regione Campania*" con il *Recepimento delle "Linee Guida Nazionali per la Valutazione di Incidenza (VIncA) - DIRETTIVA 92/43/CEE "HABITAT" ART. 6, paragrafi 3 e 4*", precedentemente approvate con D.G.R. n. 167 del 31/03/2015 e n. 814 del 04/12/2018;

CONSIDERATO che

a. con nota prot. n. 2057 del 27/04/2022, acquisita a mezzo pec in pari data, il Comune di Cautano (BN) ha presentato istanza per l'attribuzione della delega in materia di Valutazione di Incidenza ai sensi dell'art. 1, comma 4 della L.R. n. 16/2014 e ss.mm.ii.;

RILEVATO che

a. dalla documentazione prodotta dal Comune di Cautano (BN) risulta che:
   a.1 il territorio del Comune richiedente è interessato dai seguenti siti della Rete Natura 2000:
   ZSC IT8020007 *Camposauro*
   ZSC IT80200008 *Massiccio del Taburno*
   a.2 con Delibera di Consiglio Comunale di Cautano n. 18 del 13/09/2021 è stato approvato lo schema di convenzione con l'Ente Parco Regionale del Taburno-Camposauro per lo svolgimento in forma associata delle funzioni in materia di Valutazione di Incidenza ed è stato successivamente individuato, quale ufficio da preporre a dette valutazioni, l'*Ufficio Tutela dell'Ambiente* dell'Ente Parco del Taburno-Camposauro di cui alla Delibera del Presidente Commissario Straordinario dell'Ente Parco Regionale del Taburno Camposauro n. 3 del 16/02/2022;
   a.3 con Delibera del Presidente Commissario Straordinario dell'Ente Parco Regionale del Taburno-Camposauro n. 6 del 09/03/2022 è stata nominata la Commissione di tre esperti

preposta alle istruttorie delle istanze di Valutazione di incidenza di competenza del Comune di Cautano, avente durata pari ad anni 3;

a.4 in data 20/04/2022 il Comune di Cautano ha sottoscritto la suddetta Convenzione con il Parco Regionale del Taburno-Camposauro e con i Comuni di Torrecuso, Bonea, Melizzano, Sant'Agata dei Goti, Frasso Telesino e Montesarchio;

b. su specifica richiesta di cui alla nota dello Staff 50 17 92 prot. reg. n. 230675 del 02/05/2022, l'Ente Parco Regionale del Taburno-Camposauro ha provveduto con propria Delibera del Presidente Commissario Straordinario n. 18 del 23/05/2022 a sostituire un membro della Commissione di esperti cui affidare l'istruttoria delle istanze di valutazione di incidenza di competenza dei Comuni associati;

c. della suddetta Delibera lo Staff 50 17 92 ha preso atto con propria nota prot. reg. n. 287236 del 01/06/2022, dandone evidenza anche ai Comuni aderenti all'associazione, tra i quali il richiamato Comune di Cautano;

d. con propria nota prot. n. 2711 del 01/06/2022, trasmessa allo Staff 50 17 92 a mezzo pec in pari data, il Comune di Cautano ha preso atto della succitata Delibera n. 18/2022;

e. dall'istruttoria condotta dallo Staff 50 17 92 sulla documentazione prodotta dal Comune di Cautano (BN) risultano rispettati i criteri di cui al paragrafo 2 del Disciplinare approvato con D.G.R. n. 740 del 13/11/2018;

DATO ATTO che

a. con D.G.R. n. 2295 del 29 dicembre 2007 si è preso atto del "*Decreto 17 Ottobre 2007 del Ministero dell'ambiente e della tutela del territorio e del mare avente per oggetto "Criteri minimi uniformi per la definizione di misure di conservazione relative a Zone speciali di conservazione (ZSC) e a Zone di protezione speciale (ZPS)"*" e si è provveduto all'adeguamento della Deliberazione di G. R. n. 23 del 19/01/2007;
b. con D.G.R. n. 795 del 19/12/2017 sono state approvate le *Misure di conservazione dei SIC (Siti di Interesse Comunitario) per la designazione delle ZSC (Zone Speciali di Conservazione) della rete Natura 2000 della Regione Campania*;
c. a seguito dell'emanazione delle *Misure di Conservazione* di cui alla richiamata D.G.R. n. 795/2017, il Ministero dell'Ambiente e della Tutela del Territorio e del Mare (oggi Ministero della Transizione Ecologica) con propri decreti del 21 maggio 2019 e del 27 novembre 2019 ha provveduto a designare quali Zone Speciali di Conservazione (ZSC) tutti i SIC insistenti nel territorio della Regione Campania;
d. per effetto dei Decreti del Ministero dell'Ambiente e della Tutela del Territorio e del Mare (oggi Ministero della Transizione Ecologica) sopra citati la denominazione SIC risulta, pertanto, decaduta;

RITENUTO di

a. poter attribuire al Comune di Cautano (BN) la delega in materia di Valutazione di Incidenza prevista dall'art. 1, comma 4 della L.R. 16/2014 così come modificato dall'art. 4, comma 1 della L.R. n. 26/2018 - recante *Semplificazione in materia di Valutazioni di Incidenza* - e dall'art. 28, comma 1 della L.R. 31/2021 - recante *Modifiche normative in materia di urbanistica*;

VISTI

- il D.P.R. n. 357/1997 e ss.mm.ii;
- la L.R. 16/2014;
- la L.R. n. 26/2018;

- la L.R. n. 31/2021;
- la D.G.R. n. 2295/2007;
- la D.G.R. n. 62/2015;
- la D.G.R. n. 167/2015;
- la D.G.R. n. 795/2017;
- la D.G.R. n. 740/2018;
- la D.G.R. n. 814/2018;
- il D.D. n. 134/2015;

Alla stregua dell'istruttoria compiuta dallo Staff Tecnico Amministrativo "Valutazioni Ambientali" e dalle risultanze degli atti richiamati nelle premesse,

D E C R E T A

Per le motivazioni espresse in narrativa che si intendono qui integralmente riportate

1. **DI** attribuire al Comune di Cautano (BN) la delega in materia di Valutazione di Incidenza prevista dall'art. 1, comma 4 della L.R. 16/2014 così come modificato dall'art. 4, comma 1 della L.R. n. 26/2018 - recante *Semplificazione in materia di Valutazioni di Incidenza* - e dall'art. 28, comma 1 della L.R. 31/2021 - recante *Modifiche normative in materia di urbanistica*, individuando nella Commissione di esperti istituita presso l'*Ufficio Tutela dell'Ambiente dell'Ente Parco del Taburno-Camposauro* – con la quale il Comune di Cautano ha stipulato apposita convenzione - l'organo deputato ad effettuare le istruttorie tecniche sulle istanze di valutazione di incidenza.

2. **DI** stabilire che la suddetta delega dovrà essere esercitata per l'ambito stabilito dal paragrafo 3 di cui al Disciplinare approvato con D.G.R. n. 740 del 13/11/2018, tenendo conto delle disposizioni di cui all'art. 28, comma 1 della L.R. n. 31 del 28/12/2021 e secondo le modalità di cui alle "*Linee Guida e Criteri di Indirizzo per l'effettuazione della Valutazione di Incidenza in Regione Campania*" di cui alla D.G.R. n. 280 del 30/06/2021.

3. **DI** stabilire che il Comune munito di delega, anche se associato con altri Enti ai fini dell'attività istruttoria, è l'unico Ente competente ad emanare le determinazioni finali in materia di Valutazione di Incidenza, le quali potranno riguardare esclusivamente attività e interventi ricadenti nel proprio territorio.

4. **DI** stabilire che il Comune delegato è obbligato al rispetto degli adempimenti di cui al paragrafo 6 delle "*Linee Guida e Criteri di Indirizzo per l'effettuazione della Valutazione di Incidenza in Regione Campania*" di cui alla D.G.R. n. 280 del 30/06/2021- comunicando tempestivamente ogni eventuale variazione delle condizioni di cui al paragrafo 3 del Disciplinare approvato con D.G.R. n. 740 del 13/11/2018 - e alla opportuna collaborazione istituzionale ai fini dell'espletamento delle funzioni di controllo da parte della Regione.

5. **DI** disporre la decorrenza dell'efficacia del presente decreto a partire dal decimo giorno successivo alla sua pubblicazione sul BURC, onde consentire la necessaria informazione dei soggetti interessati sul territorio dei Comuni delegati.

6. **DI** stabilire che il venir meno di una o più delle condizioni di cui al paragrafo 3 del Disciplinare approvato con D.G.R. n. 740 del 13/11/2018, necessarie all'attribuzione della suddetta delega, comporta la revoca della stessa.

7. **DI** stabilire che il presente decreto aggiorna il precedente D.D. n. 134/2015.

8. **DI** stabilire che le istanze pervenute allo Staff Tecnico - Amministrativo Valutazioni Ambientali prima della vigenza del presente decreto, e ricadenti nell'ambito delle presenti deleghe, restano di competenza della Regione, salvo esplicita richiesta di archiviazione da parte dei proponenti che, in ogni caso, non comporta la restituzione degli oneri istruttori versati.

9. **DI** rimandare, in materia di sorveglianza, a quanto stabilito dall'articolo 15, comma 1 del D.P.R. n. 357/1997 così come aggiornato dal D.P.R.n. 120 del 12 marzo 2003.

10. **DI** disporre la pubblicazione del presente atto sul Burc e sulle pagine web della Regione Campania dedicate alle Valutazioni Ambientali all'indirizzo http://viavas.regione.campania.it/opencms/VIAVAS.

11. **DI** rendere noto che ai sensi dell'art. 3, comma 4 della L. n. 241/90 e s.m.i., contro il presente provvedimento è ammessa proposizione di ricorso giurisdizionale avanti il Tribunale Amministrativo Regionale competente per territorio, entro 60 giorni dalla data di avvenuta notifica e/o pubblicazione sul BURC, ovvero ricorso straordinario al Capo dello Stato entro 120 giorni dalla data di pubblicazione sul BURC.

12. **DI** trasmettere il presente atto:
    1.1. al Comune di Cautano (BN);
    1.2. all'Ente Parco del Taburno-Camposauro;
    1.3. ai Comuni di Torrecuso, Bonea, Melizzano, Sant'Agata dei Goti, Frasso Telesino e Montesarchio;
    1.4. alla Direzione Generale 50 02 per lo Sviluppo economico e le Attività produttive;
    1.5. alla Direzione Generale 50 06 per la Difesa del Suolo e l'Ecosistema;
    1.6. alla Direzione Generale 50 07 per le Politiche agricole, alimentari e forestali;
    1.7. alla Direzione Generale 50 08 per la Mobilità;
    1.8. alla Direzione Generale 50 09 per il Governo del Territorio;
    1.9. alla Direzione Generale 50 12 per le politiche culturali e il turismo;
    1.10. alla Direzione Generale 50 17 per il Ciclo Integrato delle acque e dei rifiuti, Valutazioni e Autorizzazioni Ambientali;
    1.11. alla Direzione Generale 50 18 ai Lavori pubblici e la Protezione Civile;
    1.12. al Comando Regione Carabinieri Forestale Campania (fna43972@pec.carabinieri.it);
    1.13. al Responsabile della Prevenzione, della Corruzione e della Trasparenza della Giunta Regionale ai fini dell'ottemperanza della L.R. n. 23 del 28.07.2017 (c.d. Casa di Vetro);
    1.14. alla competente UOD 40 01 02 - Affari generali - Supporto logistico, per la pubblicazione sul BURC e anche ai fini degli adempimenti ex D.Lgs 14 marzo 2013, n. 33.

Avv. Simona Brancaccio

Decreto Dirigenziale n. 106 del 14/06/2022

Dipartimento 50 - GIUNTA REGIONALE DELLA CAMPANIA

Direzione Generale 17 - DIREZ. GENER. CICLO INTEG. DELLE ACQUE E DEI RIFIUTI, VALUTAZ E AUTORIZ AMB

U.O.D. 92 - STAFF - Tecnico-amministrativo - Valutazioni Ambientali

Oggetto dell'Atto:

ATTUAZIONE ART. 1 COMMI 4 E 5 DELLA LEGGE REGIONALE N. 16/2014 E SS.MM.II. - INTEGRAZIONE E AGGIORNAMENTO ELENCO COMUNI DELEGATI IN MATERIA DI VALUTAZIONI DI INCIDENZA DI CUI AL D.D. N. 134/2015 - REVOCA D.D. N. 128 DEL 26/10/2017 E ATTRIBUZIONE NUOVA DELEGA AL COMUNE DI FRASSO TELESINO (BN).

IL DIRIGENTE

PREMESSO CHE

a. l'art. 1 della legge regionale n. 16 del 07/08/2014 – come modificato dall'art. 4, comma 1 della L.R. n. 26/2018 recante *Semplificazione in materia di Valutazioni di Incidenza* e dall'art. 28, comma 1 della L.R. 31/2021 recante *Modifiche normative in materia di urbanistica* - ai commi 4 e 5 dispone quanto segue:

a1. comma 4. *"Fatte salve le previsioni della normativa nazionale in materia, le determinazioni sulle valutazioni di incidenza, previste dall'articolo 5 del decreto del Presidente della Repubblica 8 settembre 1997, n. 357 (Regolamento recante attuazione della direttiva 92/43/CEE relativa alla conservazione degli habitat naturali e seminaturali, nonché della flora e ella fauna selvatiche), così come modificato dal D.P.R. 120/2003 sono attribuite ai comuni nel cui territorio insistono i proposti Siti di Importanza Comunitaria (pSIC), i Siti di Importanza Comunitaria (SIC), le Zone Speciali di Conservazione (ZSC) e le Zone di Protezione Speciale (ZPS) che, in possesso della corrispondente qualificazione, fanno specifica richiesta al competente ufficio regionale, che si pronuncia sulla base dei criteri definiti dalla Giunta regionale. Le valutazioni di incidenza che interessano siti pSIC, SIC, ZSC e ZPS ricadenti all'interno dei parchi naturali sono di competenza dei comuni sentito il parere dell'Ente parco. Sono di competenza regionale le valutazioni di incidenza che riguardano i piani agricoli e faunistico venatori";*

a2. comma 5. *"L'ufficio preposto alla valutazione di incidenza è individuato all'interno dell'ente territoriale tramite una commissione di tre esperti in materia nominati con decreto sindacale. Tale ufficio è obbligatoriamente diverso da quello avente funzioni in materia urbanistica ed edilizia. Le funzioni in materia di valutazione di incidenza comprese quelle dell'autorità competente, possono essere svolte in forma associata se i comuni non sono in condizione di garantire l'articolazione funzionale come previsto dal presente comma";*

b. il richiamato art. 4 della L.R. n. 26/2018, recante *Semplificazione in materia di Valutazioni di Incidenza*, nel disporre che al comma 4 dell'articolo 1 della L.R. n. 16/2014 *"nel secondo periodo le parole "SIC e ZPS" sono sostituite dalle seguenti "**pSIC**, SIC, **ZSC** e ZPS"",* ha disposto altresì, al comma 2, che "*A decorrere dalla data di entrata in vigore della presente legge, la struttura amministrativa regionale competente in materia di valutazione ambientale può estendere le deleghe in materia di valutazione di incidenza, già attribuite ai Comuni ai sensi dell'articolo 1, comma 4 della legge regionale 16/2014, anche a **pSIC** e **ZSC** su richiesta dei Comuni stessi*";

c. con D.G.R. n. 740 del 13/11/2018, pubblicata sul BURC n. 83 del 13/11/2018, è stato aggiornato alle disposizioni di cui all'art. 4 della L.R. 26/2018 il "*Disciplinare per l'attribuzione ai Comuni delle competenze in materia di Valutazione di Incidenza*" precedentemente approvato con D.G.R. n. 62 del 23/02/2015;

d. il paragrafo 2 del richiamato Disciplinare fissa i "*Criteri per l'attribuzione delle competenze in materia di Valutazione di Incidenza*", stabilendo che "*Ai fini dell'attribuzione delle competenze in materia di Valutazione di Incidenza i Comuni, attraverso la presentazione di atti probanti, devono dimostrare:*

a) di aver individuato l'Ufficio comunale, diverso da quello avente funzioni in materia urbanistica ed edilizia, preposto alla Valutazione di Incidenza; in alternativa il Comune deve dimostrare di essersi associato (secondo i termini di legge) con altri Comuni ai fini dell'esercizio della competenza in materia di Valutazione di Incidenza e deve indicare l'Ufficio preposto alla Valutazione di Incidenza o di aver individuato a tal fine l'Ufficio di un altro soggetto pubblico;

b) di aver nominato, in forma singola o associata, la Commissione di tre esperti in materia che effettuano le istruttorie delle istanze nell'ambito dell'Ufficio preposto alla Valutazione di Incidenza; nel caso il Comune abbia individuato l'Ufficio di un altro soggetto pubblico, dovrà essere dimostrata in ogni caso la nomina della Commissione da parte di quest'ultimo;

c) *la competenza in materia di Valutazione di Incidenza dei componenti della Commissione istruttoria: i tre esperti formanti la Commissione dovranno essere in possesso del diploma di laurea magistrale o di vecchio ordinamento in discipline pertinenti la Valutazione di Incidenza (es. Scienze Naturali, Scienze Forestali, Scienze Agrarie, Scienze Ambientali, Scienze Biologiche, ecc.) e possedere effettive competenze scientifiche in materia di scienze naturali. Ai fini della dimostrazione del requisito di competenza dovranno essere trasmessi i curriculum vitae dei componenti della Commissione*";

e. con Decreto Dirigenziale n. 134 del 17/07/2015 emanato dalla UOD 52 05 07 Valutazioni ambientali - Autorità ambientale (oggi Staff 50 17 92 Valutazioni Ambientali), pubblicato sul BURC n, 45 del 20/07/2015, avente ad oggetto *Attuazione Legge Regionale n. 16/2014 - art. 1 commi 4 e 5 e DGR n. 62/2015 - Delega ai Comuni in materia di Valutazione di Incidenza*, è stato approvato il primo elenco di Comuni cui sono state attribuite le deleghe previste dall'art. 1, comma 4 della L.R. 16/2014 in materia di Valutazione di Incidenza, da esercitarsi per l'ambito stabilito dal paragrafo 3 del richiamato "*Disciplinare per l'attribuzione ai Comuni delle competenze in materia di Valutazione di Incidenza*" di cui alla D.G.R. n. 62 del 23/02/2015 e secondo le modalità di cui alle succitate "*Linee Guida e Criteri di Indirizzo per l'effettuazione della Valutazione di Incidenza in Regione Campania*" emanate con D.G.R. n. 167 del 31/03/2015;

f. il Decreto Dirigenziale n. 134/2015 di cui sopra rinviava a successivi atti l'integrazione e l'aggiornamento dell'elenco dei Comuni provvisti di delega allo stesso allegato;

g. mediante l'emanazione di provvedimenti successivi al richiamato Decreto Dirigenziale n. 134/2015 è stato integrato e aggiornato l'elenco di Comuni cui sono state attribuite le deleghe previste dall'art. 1, comma 4 della L.R. 16/2014 in materia di Valutazione di Incidenza, tutti regolarmente pubblicati sul BURC e sul sito VIA-VAS della Regione Campania;

h. con D.G.R. n. 280 del 30/06/2021, pubblicata sul BURC n. 66 del 05/07/2021, sono state aggiornate le "*Linee guida e criteri di indirizzo per l'effettuazione della valutazione di incidenza in Regione Campania*" con il *Recepimento delle "Linee Guida Nazionali per la Valutazione di Incidenza (VIncA) - DIRETTIVA 92/43/CEE "HABITAT" ART. 6, paragrafi 3 e 4*", precedentemente approvate con D.G.R. n. 167 del 31/03/2015 e n. 814 del 04/12/2018;

i. con D.D. n. 128 del 26/10/2017 la UOD 50 06 06 (oggi Staff 50 17 92 Valutazioni Ambientali) ha attribuito al Comune di Frasso Telesino (BN) la delega in materia di valutazione di incidenza da esercitarsi in forma associata con il Comune di Paupisi (BN);

CONSIDERATO che

a. con nota prot. n. 3459 del 27/04/2022, acquisita a mezzo pec in pari data, il Comune di Frasso Telesino (BN) ha presentato istanza per l'attribuzione della delega in materia di Valutazione di Incidenza ai sensi dell'art. 1, comma 4 della L.R. n. 16/2014 e ss.mm.ii.;

RILEVATO che

a. dalla documentazione prodotta dal Comune di Frasso Telesino (BN) risulta che:
   a.1 il territorio del Comune richiedente è interessato dai seguenti siti della Rete Natura 2000:
   ZSC IT8020007 *Camposauro*
   ZSC IT80200008 *Massiccio del Taburno*
   a.2 con Delibera di Consiglio Comunale di Frasso Telesino n. 8 del 31/03/2022 è stato approvato lo schema di convenzione con l'Ente Parco Regionale del Taburno-Camposauro per lo svolgimento in forma associata delle funzioni in materia di Valutazione di Incidenza ed è stato successivamente individuato, quale ufficio da preporre a dette valutazioni, l'*Ufficio Tutela dell'Ambiente* dell'Ente Parco del Taburno-Camposauro di cui alla Delibera del Presidente

Commissario Straordinario dell'Ente Parco Regionale del Taburno Camposauro n. 3 del 16/02/2022;

a.3 con Delibera del Presidente Commissario Straordinario dell'Ente Parco Regionale del Taburno-Camposauro n. 6 del 09/03/2022 è stata nominata la Commissione di tre esperti preposta alle istruttorie delle istanze di Valutazione di incidenza di competenza del Comune di Frasso Telesino, avente durata pari ad anni 3;

a.4 in data 20/04/2022 il Comune di Frasso Telesino ha sottoscritto la suddetta Convenzione con il Parco Regionale del Taburno-Camposauro e con i Comuni di Torrecuso, Bonea, Melizzano, Sant'Agata dei Goti, Cautano e Montesarchio;

b. su specifica richiesta di cui alla nota dello Staff 50 17 92 prot. reg. n. 230675 del 02/05/2022, l'Ente Parco Regionale del Taburno-Camposauro ha provveduto con propria Delibera del Presidente Commissario Straordinario n. 18 del 23/05/2022 a sostituire un membro della Commissione di esperti cui affidare l'istruttoria delle istanze di valutazione di incidenza di competenza dei Comuni associati;

c. della suddetta Delibera lo Staff 50 17 92 ha preso atto con propria nota prot. reg. n. 287236 del 01/06/2022, dandone evidenza anche ai Comuni aderenti all'associazione, tra i quali il richiamato Comune di Frasso Telesino;

d. con propria nota prot. n. 4558 del 03/06/2022, trasmessa allo Staff 50 17 92 a mezzo pec in pari data, il Comune di Frasso Telesino ha preso atto della succitata Delibera n. 18/2022 e trasmesso le integrazioni documentali richieste con nota prot. reg. n. 230675/2022;

e. dall'istruttoria condotta dallo Staff 50 17 92 sulla documentazione prodotta dal Comune di Frasso Telesino (BN) risultano rispettati i criteri di cui al paragrafo 2 del Disciplinare approvato con D.G.R. n. 740 del 13/11/2018;

DATO ATTO che

a. con D.G.R. n. 2295 del 29 dicembre 2007 si è preso atto del "*Decreto 17 Ottobre 2007 del Ministero dell'ambiente e della tutela del territorio e del mare avente per oggetto "Criteri minimi uniformi per la definizione di misure di conservazione relative a Zone speciali di conservazione (ZSC) e a Zone di protezione speciale (ZPS)"*" e si è provveduto all'adeguamento della Deliberazione di G. R. n. 23 del 19/01/2007;

b. con D.G.R. n. 795 del 19/12/2017 sono state approvate le *Misure di conservazione dei SIC (Siti di Interesse Comunitario) per la designazione delle ZSC (Zone Speciali di Conservazione) della rete Natura 2000 della Regione Campania*;

c. a seguito dell'emanazione delle *Misure di Conservazione* di cui alla richiamata D.G.R. n. 795/2017, il Ministero dell'Ambiente e della Tutela del Territorio e del Mare (oggi Ministero della Transizione Ecologica) con propri decreti del 21 maggio 2019 e del 27 novembre 2019 ha provveduto a designare quali Zone Speciali di Conservazione (ZSC) tutti i SIC insistenti nel territorio della Regione Campania;

d. per effetto dei Decreti del Ministero dell'Ambiente e della Tutela del Territorio e del Mare (oggi Ministero della Transizione Ecologica) sopra citati la denominazione SIC risulta, pertanto, decaduta;

RITENUTO di

a. dover revocare il D.D. n. 128 del 26/10/2017 con cui la UOD 50 06 06 (oggi Staff 50 17 92 Valutazioni Ambientali) ha attribuito al Comune di Frasso Telesino (BN) la delega in materia di valutazione di incidenza da esercitarsi in forma associata con il Comune di Paupisi (BN);

b. poter attribuire al Comune di Frasso Telesino (BN) la delega in materia di Valutazione di Incidenza prevista dall'art. 1, comma 4 della L.R. 16/2014 così come modificato dall'art. 4, comma 1 della L.R. n. 26/2018 - recante *Semplificazione in materia di Valutazioni di Incidenza* - e dall'art. 28, comma 1 della L.R. 31/2021 - recante *Modifiche normative in materia di urbanistica*;

VISTI

- il D.P.R. n. 357/1997 e ss.mm.ii.;
- la L.R. 16/2014;
- la L.R. n. 26/2018;
- la L.R. n. 31/2021;
- la D.G.R. n. 2295/2007;
- la D.G.R. n. 62/2015;
- la D.G.R. n. 167/2015;
- la D.G.R. n. 795/2017;
- la D.G.R. n. 740/2018;
- la D.G.R. n. 814/2018;
- il D.D. n. 134/2015;
- il D.D. n. 128 del 26/10/2017;

Alla stregua dell'istruttoria compiuta dallo Staff Tecnico Amministrativo "Valutazioni Ambientali" e dalle risultanze degli atti richiamati nelle premesse,

D E C R E T A

Per le motivazioni espresse in narrativa che si intendono qui integralmente riportate

1. **DI** revocare il D.D. n. 128 del 26/10/2017 con cui la UOD 50 06 06 (oggi Staff 50 17 92 Valutazioni Ambientali) ha attribuito al Comune di Frasso Telesino (BN) la delega in materia di valutazione di incidenza da esercitarsi in forma associata con il Comune di Paupisi (BN).

2. **DI** attribuire al Comune di Frasso Telesino (BN) la delega in materia di Valutazione di Incidenza prevista dall'art. 1, comma 4 della L.R. 16/2014 così come modificato dall'art. 4, comma 1 della L.R. n. 26/2018 - recante *Semplificazione in materia di Valutazioni di Incidenza* - e dall'art. 28, comma 1 della L.R. 31/2021 - recante *Modifiche normative in materia di urbanistica*, individuando nella Commissione di esperti istituita presso l'*Ufficio Tutela dell'Ambiente dell'Ente Parco del Taburno-Camposauro* – con la quale il Comune di Frasso Telesino ha stipulato apposita convenzione - l'organo deputato ad effettuare le istruttorie tecniche sulle istanze di valutazione di incidenza.

3. **DI** stabilire che la suddetta delega dovrà essere esercitata per l'ambito stabilito dal paragrafo 3 di cui al Disciplinare approvato con D.G.R. n. 740 del 13/11/2018, tenendo conto delle disposizioni di cui all'art. 28, comma 1 della L.R. n. 31 del 28/12/2021 e secondo le modalità di cui alle "*Linee Guida e Criteri di Indirizzo per l'effettuazione della Valutazione di Incidenza in Regione Campania*" di cui alla D.G.R. n. 280 del 30/06/2021.

4. **DI** stabilire che il Comune munito di delega, anche se associato con altri Enti ai fini dell'attività istruttoria, è l'unico Ente competente ad emanare le determinazioni finali in materia di Valutazione

di Incidenza, le quali potranno riguardare esclusivamente attività e interventi ricadenti nel proprio territorio.

5. **DI** stabilire che il Comune delegato è obbligato al rispetto degli adempimenti di cui al paragrafo 6 delle "*Linee Guida e Criteri di Indirizzo per l'effettuazione della Valutazione di Incidenza in Regione Campania*" di cui alla D.G.R. n. 280 del 30/06/2021- comunicando tempestivamente ogni eventuale variazione delle condizioni di cui al paragrafo 3 del Disciplinare approvato con D.G.R. n. 740 del 13/11/2018 - e alla opportuna collaborazione istituzionale ai fini dell'espletamento delle funzioni di controllo da parte della Regione.

6. **DI** disporre la decorrenza dell'efficacia del presente decreto a partire dal decimo giorno successivo alla sua pubblicazione sul BURC, onde consentire la necessaria informazione dei soggetti interessati sul territorio dei Comuni delegati.

7. **DI** stabilire che il venir meno di una o più delle condizioni di cui al paragrafo 3 del Disciplinare approvato con D.G.R. n. 740 del 13/11/2018, necessarie all'attribuzione della suddetta delega, comporta la revoca della stessa.

8. **DI** stabilire che il presente decreto aggiorna il precedente D.D. n. 134/2015.

9. **DI** stabilire che le istanze pervenute allo Staff Tecnico - Amministrativo Valutazioni Ambientali prima della vigenza del presente decreto, e ricadenti nell'ambito delle presenti deleghe, restano di competenza della Regione, salvo esplicita richiesta di archiviazione da parte dei proponenti che, in ogni caso, non comporta la restituzione degli oneri istruttori versati.

10. **DI** rimandare, in materia di sorveglianza, a quanto stabilito dall'articolo 15, comma 1 del D.P.R. n. 357/1997 così come aggiornato dal D.P.R.n. 120 del 12 marzo 2003.

11. **DI** disporre la pubblicazione del presente atto sul Burc e sulle pagine web della Regione Campania dedicate alle Valutazioni Ambientali all'indirizzo http://viavas.regione.campania.it/opencms/VIAVAS.

12. **DI** rendere noto che ai sensi dell'art. 3, comma 4 della L. n. 241/90 e s.m.i., contro il presente provvedimento è ammessa proposizione di ricorso giurisdizionale avanti il Tribunale Amministrativo Regionale competente per territorio, entro 60 giorni dalla data di avvenuta notifica e/o pubblicazione sul BURC, ovvero ricorso straordinario al Capo dello Stato entro 120 giorni dalla data di pubblicazione sul BURC.

13. **DI** trasmettere il presente atto:
    - 1.1. al Comune di Frasso Telesino (BN);
    - 1.2. al Comune di Paupisi;
    - 1.3. all'Ente Parco del Taburno-Camposauro;
    - 1.4. ai Comuni di Torrecuso, Bonea, Melizzano, Sant'Agata dei Goti, Cautano e Montesarchio;
    - 1.5. alla Direzione Generale 50 02 per lo Sviluppo economico e le Attività produttive;
    - 1.6. alla Direzione Generale 50 06 per la Difesa del Suolo e l'Ecosistema;
    - 1.7. alla Direzione Generale 50 07 per le Politiche agricole, alimentari e forestali;
    - 1.8. alla Direzione Generale 50 08 per la Mobilità;
    - 1.9. alla Direzione Generale 50 09 per il Governo del Territorio;
    - 1.10. alla Direzione Generale 50 12 per le politiche culturali e il turismo;
    - 1.11. alla Direzione Generale 50 17 per il Ciclo Integrato delle acque e dei rifiuti, Valutazioni e Autorizzazioni Ambientali;
    - 1.12. alla Direzione Generale 50 18 ai Lavori pubblici e la Protezione Civile;
    - 1.13. al Comando Regione Carabinieri Forestale Campania (fna43972@pec.carabinieri.it);

1.14. al Responsabile della Prevenzione, della Corruzione e della Trasparenza della Giunta Regionale ai fini dell'ottemperanza della L.R. n. 23 del 28.07.2017 (c.d. Casa di Vetro);
1.15. alla competente UOD 40 01 02 - Affari generali - Supporto logistico, per la pubblicazione sul BURC e anche ai fini degli adempimenti ex D.Lgs 14 marzo 2013, n. 33.

Avv. Simona Brancaccio

Decreto Dirigenziale n. 107 del 14/06/2022

Dipartimento 50 - GIUNTA REGIONALE DELLA CAMPANIA

Direzione Generale 17 - DIREZ. GENER. CICLO INTEG. DELLE ACQUE E DEI RIFIUTI, VALUTAZ E AUTORIZ AMB

U.O.D. 92 - STAFF - Tecnico-amministrativo - Valutazioni Ambientali

Oggetto dell'Atto:

ATTUAZIONE ART. 1 COMMI 4 E 5 DELLA LEGGE REGIONALE N. 16/2014 E SS.MM.II. - INTEGRAZIONE E AGGIORNAMENTO ELENCO COMUNI DELEGATI IN MATERIA DI VALUTAZIONI DI INCIDENZA DI CUI AL D.D. N. 134/2015 - ATTRIBUZIONE DELEGA AL COMUNE DI MELIZZANO (BN).

IL DIRIGENTE

PREMESSO CHE

a. l'art. 1 della legge regionale n. 16 del 07/08/2014 – come modificato dall'art. 4, comma 1 della L.R. n. 26/2018 recante *Semplificazione in materia di Valutazioni di Incidenza* e dall'art. 28, comma 1 della L.R. 31/2021 recante *Modifiche normative in materia di urbanistica* - ai commi 4 e 5 dispone quanto segue:

a1. comma 4. *"Fatte salve le previsioni della normativa nazionale in materia, le determinazioni sulle valutazioni di incidenza, previste dall'articolo 5 del decreto del Presidente della Repubblica 8 settembre 1997, n. 357 (Regolamento recante attuazione della direttiva 92/43/CEE relativa alla conservazione degli habitat naturali e seminaturali, nonché della flora e ella fauna selvatiche), così come modificato dal D.P.R. 120/2003 sono attribuite ai comuni nel cui territorio insistono i proposti Siti di Importanza Comunitaria (pSIC), i Siti di Importanza Comunitaria (SIC), le Zone Speciali di Conservazione (ZSC) e le Zone di Protezione Speciale (ZPS) che, in possesso della corrispondente qualificazione, fanno specifica richiesta al competente ufficio regionale, che si pronuncia sulla base dei criteri definiti dalla Giunta regionale. Le valutazioni di incidenza che interessano siti pSIC, SIC, ZSC e ZPS ricadenti all'interno dei parchi naturali sono di competenza dei comuni sentito il parere dell'Ente parco. Sono di competenza regionale le valutazioni di incidenza che riguardano i piani agricoli e faunistico venatori";*

a2. comma 5. *"L'ufficio preposto alla valutazione di incidenza è individuato all'interno dell'ente territoriale tramite una commissione di tre esperti in materia nominati con decreto sindacale. Tale ufficio è obbligatoriamente diverso da quello avente funzioni in materia urbanistica ed edilizia. Le funzioni in materia di valutazione di incidenza comprese quelle dell'autorità competente, possono essere svolte in forma associata se i comuni non sono in condizione di garantire l'articolazione funzionale come previsto dal presente comma";*

b. il richiamato art. 4 della L.R. n. 26/2018, recante *Semplificazione in materia di Valutazioni di Incidenza*, nel disporre che al comma 4 dell'articolo 1 della L.R. n. 16/2014 *"nel secondo periodo le parole "SIC e ZPS" sono sostituite dalle seguenti "**pSIC**, SIC, **ZSC** e ZPS"",* ha disposto altresì, al comma 2, che "*A decorrere dalla data di entrata in vigore della presente legge, la struttura amministrativa regionale competente in materia di valutazione ambientale può estendere le deleghe in materia di valutazione di incidenza, già attribuite ai Comuni ai sensi dell'articolo 1, comma 4 della legge regionale 16/2014, anche a **pSIC** e **ZSC** su richiesta dei Comuni stessi*";

c. con D.G.R. n. 740 del 13/11/2018, pubblicata sul BURC n. 83 del 13/11/2018, è stato aggiornato alle disposizioni di cui all'art. 4 della L.R. 26/2018 il "*Disciplinare per l'attribuzione ai Comuni delle competenze in materia di Valutazione di Incidenza*" precedentemente approvato con D.G.R. n. 62 del 23/02/2015;

d. il paragrafo 2 del richiamato Disciplinare fissa i "*Criteri per l'attribuzione delle competenze in materia di Valutazione di Incidenza*", stabilendo che "*Ai fini dell'attribuzione delle competenze in materia di Valutazione di Incidenza i Comuni, attraverso la presentazione di atti probanti, devono dimostrare:*

a) di aver individuato l'Ufficio comunale, diverso da quello avente funzioni in materia urbanistica ed edilizia, preposto alla Valutazione di Incidenza; in alternativa il Comune deve dimostrare di essersi associato (secondo i termini di legge) con altri Comuni ai fini dell'esercizio della competenza in materia di Valutazione di Incidenza e deve indicare l'Ufficio preposto alla Valutazione di Incidenza o di aver individuato a tal fine l'Ufficio di un altro soggetto pubblico;

b) di aver nominato, in forma singola o associata, la Commissione di tre esperti in materia che effettuano le istruttorie delle istanze nell'ambito dell'Ufficio preposto alla Valutazione di Incidenza; nel caso il Comune abbia individuato l'Ufficio di un altro soggetto pubblico, dovrà essere dimostrata in ogni caso la nomina della Commissione da parte di quest'ultimo;

c) *la competenza in materia di Valutazione di Incidenza dei componenti della Commissione istruttoria: i tre esperti formanti la Commissione dovranno essere in possesso del diploma di laurea magistrale o di vecchio ordinamento in discipline pertinenti la Valutazione di Incidenza (es. Scienze Naturali, Scienze Forestali, Scienze Agrarie, Scienze Ambientali, Scienze Biologiche, ecc.) e possedere effettive competenze scientifiche in materia di scienze naturali. Ai fini della dimostrazione del requisito di competenza dovranno essere trasmessi i curriculum vitae dei componenti della Commissione*";

e. con Decreto Dirigenziale n. 134 del 17/07/2015 emanato dalla UOD 52 05 07 Valutazioni ambientali - Autorità ambientale (oggi Staff 50 17 92 Valutazioni Ambientali), pubblicato sul BURC n, 45 del 20/07/2015, avente ad oggetto *Attuazione Legge Regionale n. 16/2014 - art. 1 commi 4 e 5 e DGR n. 62/2015 - Delega ai Comuni in materia di Valutazione di Incidenza*, è stato approvato il primo elenco di Comuni cui sono state attribuite le deleghe previste dall'art. 1, comma 4 della L.R. 16/2014 in materia di Valutazione di Incidenza, da esercitarsi per l'ambito stabilito dal paragrafo 3 del richiamato "*Disciplinare per l'attribuzione ai Comuni delle competenze in materia di Valutazione di Incidenza*" di cui alla D.G.R. n. 62 del 23/02/2015 e secondo le modalità di cui alle succitate "*Linee Guida e Criteri di Indirizzo per l'effettuazione della Valutazione di Incidenza in Regione Campania*" emanate con D.G.R. n. 167 del 31/03/2015;

f. il Decreto Dirigenziale n. 134/2015 di cui sopra rinviava a successivi atti l'integrazione e l'aggiornamento dell'elenco dei Comuni provvisti di delega allo stesso allegato;

g. mediante l'emanazione di provvedimenti successivi al richiamato Decreto Dirigenziale n. 134/2015 è stato integrato e aggiornato l'elenco di Comuni cui sono state attribuite le deleghe previste dall'art. 1, comma 4 della L.R. 16/2014 in materia di Valutazione di Incidenza, tutti regolarmente pubblicati sul BURC e sul sito VIA-VAS della Regione Campania;

h. con D.G.R. n. 280 del 30/06/2021, pubblicata sul BURC n. 66 del 05/07/2021, sono state aggiornate le "*Linee guida e criteri di indirizzo per l'effettuazione della valutazione di incidenza in Regione Campania*" con il *Recepimento delle "Linee Guida Nazionali per la Valutazione di Incidenza (VIncA) - DIRETTIVA 92/43/CEE "HABITAT" ART. 6, paragrafi 3 e 4*", precedentemente approvate con D.G.R. n. 167 del 31/03/2015 e n. 814 del 04/12/2018;

CONSIDERATO che

a. con nota prot. n. 2842 del 27/04/2022, acquisita a mezzo pec in pari data, il Comune di Melizzano (BN) ha presentato istanza per l'attribuzione della delega in materia di Valutazione di Incidenza ai sensi dell'art. 1, comma 4 della L.R. n. 16/2014 e ss.mm.ii.;

RILEVATO che

a. dalla documentazione prodotta dal Comune di Melizzano (BN) risulta che:
   a.1 il territorio del Comune richiedente è interessato dai seguenti siti della Rete Natura 2000:
   ZSC IT802007 "Camposauro"
   ZSC IT8010027 "Fiumi Volturno e Calore Beneventano"
   a.2 con Delibera di Consiglio Comunale di Melizzano n. 30 del 27/10/2021 è stato approvato lo schema di convenzione con l'Ente Parco Regionale del Taburno-Camposauro per lo svolgimento in forma associata delle funzioni in materia di Valutazione di Incidenza ed è stato successivamente individuato, quale ufficio da preporre a dette valutazioni, l'*Ufficio Tutela dell'Ambiente* dell'Ente Parco del Taburno-Camposauro di cui alla Delibera del Presidente Commissario Straordinario dell'Ente Parco Regionale del Taburno Camposauro n. 3 del 16/02/2022;
   a.3 con Delibera del Presidente Commissario Straordinario dell'Ente Parco Regionale del Taburno-Camposauro n. 6 del 09/03/2022 è stata nominata la Commissione di tre esperti

preposta alle istruttorie delle istanze di Valutazione di incidenza di competenza del Comune di Melizzano, avente durata pari ad anni 3;

a.4 in data 20/04/2022 il Comune di Melizzano ha sottoscritto la suddetta Convenzione con il Parco Regionale del Taburno-Camposauro e con i Comuni di Torrecuso, Bonea, Cautano, Sant'Agata dei Goti, Frasso Telesino e Montesarchio;

b. su specifica richiesta di cui alla nota dello Staff 50 17 92 prot. reg. n. 230675 del 02/05/2022, l'Ente Parco Regionale del Taburno-Camposauro ha provveduto con propria Delibera del Presidente Commissario Straordinario n. 18 del 23/05/2022 a sostituire un membro della Commissione di esperti cui affidare l'istruttoria delle istanze di valutazione di incidenza di competenza dei Comuni associati;

c. della suddetta Delibera lo Staff 50 17 92 ha preso atto con propria nota prot. reg. n. 287236 del 01/06/2022, dandone evidenza anche ai Comuni aderenti all'associazione, tra i quali il richiamato Comune di Melizzano;

d. con propria nota prot. n. 3960 del 03/06/2022, trasmessa allo Staff 50 17 92 a mezzo pec in pari data, il Comune di Melizzano ha preso atto della succitata Delibera n. 18/2022;

e. con successiva pec del 09/06/2022 il Comune di Melizzano ha trasmesso ulteriori integrazioni documentali a corredo dell'istanza;

f. dall'istruttoria condotta dallo Staff 50 17 92 sulla documentazione prodotta dal Comune di Melizzano (BN) risultano rispettati i criteri di cui al paragrafo 2 del Disciplinare approvato con D.G.R. n. 740 del 13/11/2018;

DATO ATTO che

a. con D.G.R. n. 2295 del 29 dicembre 2007 si è preso atto del "*Decreto 17 Ottobre 2007 del Ministero dell'ambiente e della tutela del territorio e del mare avente per oggetto "Criteri minimi uniformi per la definizione di misure di conservazione relative a Zone speciali di conservazione (ZSC) e a Zone di protezione speciale (ZPS)"*" e si è provveduto all'adeguamento della Deliberazione di G. R. n. 23 del 19/01/2007;

b. con D.G.R. n. 795 del 19/12/2017 sono state approvate le *Misure di conservazione dei SIC (Siti di Interesse Comunitario) per la designazione delle ZSC (Zone Speciali di Conservazione) della rete Natura 2000 della Regione Campania*;

c. a seguito dell'emanazione delle *Misure di Conservazione* di cui alla richiamata D.G.R. n. 795/2017, il Ministero dell'Ambiente e della Tutela del Territorio e del Mare (oggi Ministero della Transizione Ecologica) con propri decreti del 21 maggio 2019 e del 27 novembre 2019 ha provveduto a designare quali Zone Speciali di Conservazione (ZSC) tutti i SIC insistenti nel territorio della Regione Campania;

d. per effetto dei Decreti del Ministero dell'Ambiente e della Tutela del Territorio e del Mare (oggi Ministero della Transizione Ecologica) sopra citati la denominazione SIC risulta, pertanto, decaduta;

RITENUTO di

a. poter attribuire al Comune di Melizzano (BN) la delega in materia di Valutazione di Incidenza prevista dall'art. 1, comma 4 della L.R. 16/2014 così come modificato dall'art. 4, comma 1 della L.R. n. 26/2018 - recante *Semplificazione in materia di Valutazioni di Incidenza* - e dall'art. 28, comma 1 della L.R. 31/2021 - recante *Modifiche normative in materia di urbanistica*;

VISTI

- il D.P.R. n. 357/1997 e ss.mm.ii;
- la L.R. 16/2014;
- la L.R. n. 26/2018;
- la L.R. n. 31/2021;
- la D.G.R. n. 2295/2007;
- la D.G.R. n. 62/2015;
- la D.G.R. n. 167/2015;
- la D.G.R. n. 795/2017;
- la D.G.R. n. 740/2018;
- la D.G.R. n. 814/2018;
- il D.D. n. 134/2015;

Alla stregua dell'istruttoria compiuta dallo Staff Tecnico Amministrativo "Valutazioni Ambientali" e dalle risultanze degli atti richiamati nelle premesse,

D E C R E T A

Per le motivazioni espresse in narrativa che si intendono qui integralmente riportate

1. **DI** attribuire al Comune di Melizzano (BN) la delega in materia di Valutazione di Incidenza prevista dall'art. 1, comma 4 della L.R. 16/2014 così come modificato dall'art. 4, comma 1 della L.R. n. 26/2018 - recante *Semplificazione in materia di Valutazioni di Incidenza* - e dall'art. 28, comma 1 della L.R. 31/2021 - recante *Modifiche normative in materia di urbanistica*, individuando nella Commissione di esperti istituita presso l'*Ufficio Tutela dell'Ambiente dell'Ente Parco del Taburno-Camposauro* – con la quale il Comune di Melizzano ha stipulato apposita convenzione - l'organo deputato ad effettuare le istruttorie tecniche sulle istanze di valutazione di incidenza.

2. **DI** stabilire che la suddetta delega dovrà essere esercitata per l'ambito stabilito dal paragrafo 3 di cui al Disciplinare approvato con D.G.R. n. 740 del 13/11/2018, tenendo conto delle disposizioni di cui all'art. 28, comma 1 della L.R. n. 31 del 28/12/2021 e secondo le modalità di cui alle "*Linee Guida e Criteri di Indirizzo per l'effettuazione della Valutazione di Incidenza in Regione Campania*" di cui alla D.G.R. n. 280 del 30/06/2021;

3. **DI** stabilire che il Comune munito di delega, anche se associato con altri Enti ai fini dell'attività istruttoria, è l'unico Ente competente ad emanare le determinazioni finali in materia di Valutazione di Incidenza, le quali potranno riguardare esclusivamente attività e interventi ricadenti nel proprio territorio.

4. **DI** stabilire che il Comune delegato è obbligato al rispetto degli adempimenti di cui al paragrafo 6 delle "*Linee Guida e Criteri di Indirizzo per l'effettuazione della Valutazione di Incidenza in Regione Campania*" di cui alla D.G.R. n. 280 del 30/06/2021- comunicando tempestivamente ogni eventuale variazione delle condizioni di cui al paragrafo 3 del Disciplinare approvato con D.G.R. n. 740 del 13/11/2018 - e alla opportuna collaborazione istituzionale ai fini dell'espletamento delle funzioni di controllo da parte della Regione.

5. **DI** disporre la decorrenza dell'efficacia del presente decreto a partire dal decimo giorno successivo alla sua pubblicazione sul BURC, onde consentire la necessaria informazione dei soggetti interessati sul territorio dei Comuni delegati

6. **DI** stabilire che il venir meno di una o più delle condizioni di cui al paragrafo 3 del Disciplinare approvato con D.G.R. n. 740 del 13/11/2018, necessarie all'attribuzione della suddetta delega, comporta la revoca della stessa.

7. **DI** stabilire che il presente decreto aggiorna il precedente D.D. n. 134/2015.

8. **DI** stabilire che le istanze pervenute allo Staff Tecnico - Amministrativo Valutazioni Ambientali prima della vigenza del presente decreto, e ricadenti nell'ambito delle presenti deleghe, restano di competenza della Regione, salvo esplicita richiesta di archiviazione da parte dei proponenti che, in ogni caso, non comporta la restituzione degli oneri istruttori versati

9. **DI** rimandare, in materia di sorveglianza, a quanto stabilito dall'articolo 15, comma 1 del D.P.R. n. 357/1997 così come aggiornato dal D.P.R.n. 120 del 12 marzo 2003

10. **DI** disporre la pubblicazione del presente atto sul Burc e sulle pagine web della Regione Campania dedicate alle Valutazioni Ambientali all'indirizzo http://viavas.regione.campania.it/opencms/VIAVAS.

11. **DI** rendere noto che ai sensi dell'art. 3, comma 4 della L. n. 241/90 e s.m.i., contro il presente provvedimento è ammessa proposizione di ricorso giurisdizionale avanti il Tribunale Amministrativo Regionale competente per territorio, entro 60 giorni dalla data di avvenuta notifica e/o pubblicazione sul BURC, ovvero ricorso straordinario al Capo dello Stato entro 120 giorni dalla data di pubblicazione sul BURC.

12. **DI** trasmettere il presente atto:
    - 1.1. al Comune di Melizzano (BN);
    - 1.2. all'Ente Parco del Taburno-Camposauro;
    - 1.3. ai Comuni di Torrecuso, Bonea, Cautano, Sant'Agata dei Goti, Frasso Telesino e Montesarchio;
    - 1.4. alla Direzione Generale 50 02 per lo Sviluppo economico e le Attività produttive;
    - 1.5. alla Direzione Generale 50 06 per la Difesa del Suolo e l'Ecosistema;
    - 1.6. alla Direzione Generale 50 07 per le Politiche agricole, alimentari e forestali;
    - 1.7. alla Direzione Generale 50 08 per la Mobilità;
    - 1.8. alla Direzione Generale 50 09 per il Governo del Territorio;
    - 1.9. alla Direzione Generale 50 12 per le politiche culturali e il turismo;
    - 1.10. alla Direzione Generale 50 17 per il Ciclo Integrato delle acque e dei rifiuti, Valutazioni e Autorizzazioni Ambientali;
    - 1.11. alla Direzione Generale 50 18 ai Lavori pubblici e la Protezione Civile;
    - 1.12. al Comando Regione Carabinieri Forestale Campania (fna43972@pec.carabinieri.it);
    - 1.13. al Responsabile della Prevenzione, della Corruzione e della Trasparenza della Giunta Regionale ai fini dell'ottemperanza della L.R. n. 23 del 28.07.2017 (c.d. Casa di Vetro);
    - 1.14. alla competente UOD 40 01 02 - Affari generali - Supporto logistico, per la pubblicazione sul BURC e anche ai fini degli adempimenti ex D.Lgs 14 marzo 2013, n. 33.

Avv. Simona Brancaccio

Decreto Dirigenziale n. 108 del 15/06/2022

Dipartimento 50 - GIUNTA REGIONALE DELLA CAMPANIA

Direzione Generale 17 - DIREZ. GENER. CICLO INTEG. DELLE ACQUE E DEI RIFIUTI, VALUTAZ E AUTORIZ AMB

U.O.D. 92 - STAFF - Tecnico-amministrativo - Valutazioni Ambientali

Oggetto dell'Atto:

ATTUAZIONE ART. 1 COMMI 4 E 5 DELLA LEGGE REGIONALE N. 16/2014 E SS.MM.II. - INTEGRAZIONE E AGGIORNAMENTO ELENCO COMUNI DELEGATI IN MATERIA DI VALUTAZIONI DI INCIDENZA DI CUI AL D.D. N. 134/2015 - ATTRIBUZIONE DELEGA AL COMUNE DI MONTESARCHIO (BN).

IL DIRIGENTE

PREMESSO CHE

a. l'art. 1 della legge regionale n. 16 del 07/08/2014 – come modificato dall'art. 4, comma 1 della L.R. n. 26/2018 recante *Semplificazione in materia di Valutazioni di Incidenza* e dall'art. 28, comma 1 della L.R. 31/2021 recante *Modifiche normative in materia di urbanistica* - ai commi 4 e 5 dispone quanto segue:

a1. comma 4. *"Fatte salve le previsioni della normativa nazionale in materia, le determinazioni sulle valutazioni di incidenza, previste dall'articolo 5 del decreto del Presidente della Repubblica 8 settembre 1997, n. 357 (Regolamento recante attuazione della direttiva 92/43/CEE relativa alla conservazione degli habitat naturali e seminaturali, nonché della flora e ella fauna selvatiche), così come modificato dal D.P.R. 120/2003 sono attribuite ai comuni nel cui territorio insistono i proposti Siti di Importanza Comunitaria (pSIC), i Siti di Importanza Comunitaria (SIC), le Zone Speciali di Conservazione (ZSC) e le Zone di Protezione Speciale (ZPS) che, in possesso della corrispondente qualificazione, fanno specifica richiesta al competente ufficio regionale, che si pronuncia sulla base dei criteri definiti dalla Giunta regionale. Le valutazioni di incidenza che interessano siti pSIC, SIC, ZSC e ZPS ricadenti all'interno dei parchi naturali sono di competenza dei comuni sentito il parere dell'Ente parco. Sono di competenza regionale le valutazioni di incidenza che riguardano i piani agricoli e faunistico venatori";*

a2. comma 5. *"L'ufficio preposto alla valutazione di incidenza è individuato all'interno dell'ente territoriale tramite una commissione di tre esperti in materia nominati con decreto sindacale. Tale ufficio è obbligatoriamente diverso da quello avente funzioni in materia urbanistica ed edilizia. Le funzioni in materia di valutazione di incidenza comprese quelle dell'autorità competente, possono essere svolte in forma associata se i comuni non sono in condizione di garantire l'articolazione funzionale come previsto dal presente comma";*

b. il richiamato art. 4 della L.R. n. 26/2018, recante *Semplificazione in materia di Valutazioni di Incidenza*, nel disporre che al comma 4 dell'articolo 1 della L.R. n. 16/2014 *"nel secondo periodo le parole "SIC e ZPS" sono sostituite dalle seguenti "**pSIC**, SIC, **ZSC** e ZPS"",* ha disposto altresì, al comma 2, che "*A decorrere dalla data di entrata in vigore della presente legge, la struttura amministrativa regionale competente in materia di valutazione ambientale può estendere le deleghe in materia di valutazione di incidenza, già attribuite ai Comuni ai sensi dell'articolo 1, comma 4 della legge regionale 16/2014, anche a **pSIC** e **ZSC** su richiesta dei Comuni stessi*";

c. con D.G.R. n. 740 del 13/11/2018, pubblicata sul BURC n. 83 del 13/11/2018, è stato aggiornato alle disposizioni di cui all'art. 4 della L.R. 26/2018 il "*Disciplinare per l'attribuzione ai Comuni delle competenze in materia di Valutazione di Incidenza*" precedentemente approvato con D.G.R. n. 62 del 23/02/2015;

d. il paragrafo 2 del richiamato Disciplinare fissa i "*Criteri per l'attribuzione delle competenze in materia di Valutazione di Incidenza*", stabilendo che "*Ai fini dell'attribuzione delle competenze in materia di Valutazione di Incidenza i Comuni, attraverso la presentazione di atti probanti, devono dimostrare:*

a) di aver individuato l'Ufficio comunale, diverso da quello avente funzioni in materia urbanistica ed edilizia, preposto alla Valutazione di Incidenza; in alternativa il Comune deve dimostrare di essersi associato (secondo i termini di legge) con altri Comuni ai fini dell'esercizio della competenza in materia di Valutazione di Incidenza e deve indicare l'Ufficio preposto alla Valutazione di Incidenza o di aver individuato a tal fine l'Ufficio di un altro soggetto pubblico;

b) di aver nominato, in forma singola o associata, la Commissione di tre esperti in materia che effettuano le istruttorie delle istanze nell'ambito dell'Ufficio preposto alla Valutazione di Incidenza; nel caso il Comune abbia individuato l'Ufficio di un altro soggetto pubblico, dovrà essere dimostrata in ogni caso la nomina della Commissione da parte di quest'ultimo;

c) *la competenza in materia di Valutazione di Incidenza dei componenti della Commissione istruttoria: i tre esperti formanti la Commissione dovranno essere in possesso del diploma di laurea magistrale o di vecchio ordinamento in discipline pertinenti la Valutazione di Incidenza (es. Scienze Naturali, Scienze Forestali, Scienze Agrarie, Scienze Ambientali, Scienze Biologiche, ecc.) e possedere effettive competenze scientifiche in materia di scienze naturali. Ai fini della dimostrazione del requisito di competenza dovranno essere trasmessi i curriculum vitae dei componenti della Commissione*";

e. con Decreto Dirigenziale n. 134 del 17/07/2015 emanato dalla UOD 52 05 07 Valutazioni ambientali - Autorità ambientale (oggi Staff 50 17 92 Valutazioni Ambientali), pubblicato sul BURC n, 45 del 20/07/2015, avente ad oggetto *Attuazione Legge Regionale n. 16/2014 - art. 1 commi 4 e 5 e DGR n. 62/2015 - Delega ai Comuni in materia di Valutazione di Incidenza*, è stato approvato il primo elenco di Comuni cui sono state attribuite le deleghe previste dall'art. 1, comma 4 della L.R. 16/2014 in materia di Valutazione di Incidenza, da esercitarsi per l'ambito stabilito dal paragrafo 3 del richiamato "*Disciplinare per l'attribuzione ai Comuni delle competenze in materia di Valutazione di Incidenza*" di cui alla D.G.R. n. 62 del 23/02/2015 e secondo le modalità di cui alle succitate "*Linee Guida e Criteri di Indirizzo per l'effettuazione della Valutazione di Incidenza in Regione Campania*" emanate con D.G.R. n. 167 del 31/03/2015;

f. il Decreto Dirigenziale n. 134/2015 di cui sopra rinviava a successivi atti l'integrazione e l'aggiornamento dell'elenco dei Comuni provvisti di delega allo stesso allegato;

g. mediante l'emanazione di provvedimenti successivi al richiamato Decreto Dirigenziale n. 134/2015 è stato integrato e aggiornato l'elenco di Comuni cui sono state attribuite le deleghe previste dall'art. 1, comma 4 della L.R. 16/2014 in materia di Valutazione di Incidenza, tutti regolarmente pubblicati sul BURC e sul sito VIA-VAS della Regione Campania;

h. con D.G.R. n. 280 del 30/06/2021, pubblicata sul BURC n. 66 del 05/07/2021, sono state aggiornate le "*Linee guida e criteri di indirizzo per l'effettuazione della valutazione di incidenza in Regione Campania*" con il *Recepimento delle "Linee Guida Nazionali per la Valutazione di Incidenza (VIncA) - DIRETTIVA 92/43/CEE "HABITAT" ART. 6, paragrafi 3 e 4*", precedentemente approvate con D.G.R. n. 167 del 31/03/2015 e n. 814 del 04/12/2018;

CONSIDERATO che

a. con nota prot. n. 12229 del 28/04/2022, acquisita a mezzo pec in pari data, il Comune di Montesarchio (BN) ha presentato istanza per l'attribuzione della delega in materia di Valutazione di Incidenza ai sensi dell'art. 1, comma 4 della L.R. n. 16/2014 e ss.mm.ii.;

RILEVATO che

a. dalla documentazione prodotta dal Comune di Montesarchio (BN) risulta che:
   a.1 il territorio del Comune richiedente è interessato dai seguenti siti della Rete Natura 2000: ZSC IT80200008 *Massiccio del Taburno*
   a.2 con Delibera di Consiglio Comunale di Montesarchio n. 05 del 25/02/2022 è stato approvato lo schema di convenzione con l'Ente Parco Regionale del Taburno-Camposauro per lo svolgimento in forma associata delle funzioni in materia di Valutazione di Incidenza ed è stato successivamente individuato, quale ufficio da preporre a dette valutazioni, l'*Ufficio Tutela dell'Ambiente* dell'Ente Parco del Taburno-Camposauro di cui alla Delibera del Presidente Commissario Straordinario dell'Ente Parco Regionale del Taburno Camposauro n. 3 del 16/02/2022;
   a.3 con Delibera del Presidente Commissario Straordinario dell'Ente Parco Regionale del Taburno-Camposauro n. 6 del 09/03/2022 è stata nominata la Commissione di tre esperti

preposta alle istruttorie delle istanze di Valutazione di incidenza di competenza del Comune di Montesarchio, avente durata pari ad anni 3;

a.4 in data 20/04/2022 il Comune di Montesarchio ha sottoscritto la suddetta Convenzione con il Parco Regionale del Taburno-Camposauro e con i Comuni di Torrecuso, Bonea, Melizzano, Sant'Agata dei Goti, Frasso Telesino e Cautano;

b. su specifica richiesta di cui alla nota dello Staff 50 17 92 prot. reg. n. 230675 del 02/05/2022, l'Ente Parco Regionale del Taburno-Camposauro ha provveduto con propria Delibera del Presidente Commissario Straordinario n. 18 del 23/05/2022 a sostituire un membro della Commissione di esperti cui affidare l'istruttoria delle istanze di valutazione di incidenza di competenza dei Comuni associati;

c. della suddetta Delibera lo Staff 50 17 92 ha preso atto con propria nota prot. reg. n. 287236 del 01/06/2022, dandone evidenza anche ai Comuni aderenti all'associazione, tra i quali il richiamato Comune di Montesarchio;

d. con propria nota prot. n. 0015490 del 03/06/2022, trasmessa allo Staff 50 17 92 a mezzo pec in pari data, il Comune di Montesarchio ha trasmesso le integrazioni richieste con nota prot. reg. n. 230675/2022;

e. con propria nota prot. n. 0015806 del 07/06/2022, trasmessa allo Staff 50 17 92 a mezzo pec in pari data, il Comune di Montesarchio ha preso atto della succitata Delibera n. 18/2022;

f. dall'istruttoria condotta dallo Staff 50 17 92 sulla documentazione prodotta dal Comune di Montesarchio (BN) risultano rispettati i criteri di cui al paragrafo 2 del Disciplinare approvato con D.G.R. n. 740 del 13/11/2018;

DATO ATTO che

a. con D.G.R. n. 2295 del 29 dicembre 2007 si è preso atto del "*Decreto 17 Ottobre 2007 del Ministero dell'ambiente e della tutela del territorio e del mare avente per oggetto "Criteri minimi uniformi per la definizione di misure di conservazione relative a Zone speciali di conservazione (ZSC) e a Zone di protezione speciale (ZPS)"*" e si è provveduto all'adeguamento della Deliberazione di G. R. n. 23 del 19/01/2007;

b. con D.G.R. n. 795 del 19/12/2017 sono state approvate le *Misure di conservazione dei SIC (Siti di Interesse Comunitario) per la designazione delle ZSC (Zone Speciali di Conservazione) della rete Natura 2000 della Regione Campania*;

c. a seguito dell'emanazione delle *Misure di Conservazione* di cui alla richiamata D.G.R. n. 795/2017, il Ministero dell'Ambiente e della Tutela del Territorio e del Mare (oggi Ministero della Transizione Ecologica) con propri decreti del 21 maggio 2019 e del 27 novembre 2019 ha provveduto a designare quali Zone Speciali di Conservazione (ZSC) tutti i SIC insistenti nel territorio della Regione Campania;

d. per effetto dei Decreti del Ministero dell'Ambiente e della Tutela del Territorio e del Mare (oggi Ministero della Transizione Ecologica) sopra citati la denominazione SIC risulta, pertanto, decaduta;

RITENUTO di

a. poter attribuire al Comune di Montesarchio (BN) la delega in materia di Valutazione di Incidenza prevista dall'art. 1, comma 4 della L.R. 16/2014 così come modificato dall'art. 4, comma 1 della

L.R. n. 26/2018 - recante *Semplificazione in materia di Valutazioni di Incidenza* - e dall'art. 28, comma 1 della L.R. 31/2021 - recante *Modifiche normative in materia di urbanistica*;

VISTI

- il D.P.R. n. 357/1997 e ss.mm.ii;
- la L.R. 16/2014;
- la L.R. n. 26/2018;
- la L.R. n. 31/2021;
- la D.G.R. n. 2295/2007;
- la D.G.R. n. 62/2015;
- la D.G.R. n. 167/2015;
- la D.G.R. n. 795/2017;
- la D.G.R. n. 740/2018;
- la D.G.R. n. 814/2018;
- il D.D. n. 134/2015;

Alla stregua dell'istruttoria compiuta dallo Staff Tecnico Amministrativo "Valutazioni Ambientali" e dalle risultanze degli atti richiamati nelle premesse,

D E C R E T A

Per le motivazioni espresse in narrativa che si intendono qui integralmente riportate

1. **DI** attribuire al Comune di Montesarchio (BN) la delega in materia di Valutazione di Incidenza prevista dall'art. 1, comma 4 della L.R. 16/2014 così come modificato dall'art. 4, comma 1 della L.R. n. 26/2018 - recante *Semplificazione in materia di Valutazioni di Incidenza* - e dall'art. 28, comma 1 della L.R. 31/2021 - recante *Modifiche normative in materia di urbanistica*, individuando nella Commissione di esperti istituita presso l'*Ufficio Tutela dell'Ambiente dell'Ente Parco del Taburno-Camposauro* – con la quale il Comune di Montesarchio ha stipulato apposita convenzione - l'organo deputato ad effettuare le istruttorie tecniche sulle istanze di valutazione di incidenza.

2. **DI** stabilire che la suddetta delega dovrà essere esercitata per l'ambito stabilito dal paragrafo 3 di cui al Disciplinare approvato con D.G.R. n. 740 del 13/11/2018, tenendo conto delle disposizioni di cui all'art. 28, comma 1 della L.R. n. 31 del 28/12/2021 e secondo le modalità di cui alle "*Linee Guida e Criteri di Indirizzo per l'effettuazione della Valutazione di Incidenza in Regione Campania*" di cui alla D.G.R. n. 280 del 30/06/2021.

3. **DI** stabilire che il Comune munito di delega, anche se associato con altri Enti ai fini dell'attività istruttoria, è l'unico Ente competente ad emanare le determinazioni finali in materia di Valutazione di Incidenza, le quali potranno riguardare esclusivamente attività e interventi ricadenti nel proprio territorio.

4. **DI** stabilire che il Comune delegato è obbligato al rispetto degli adempimenti di cui al paragrafo 6 delle "*Linee Guida e Criteri di Indirizzo per l'effettuazione della Valutazione di Incidenza in Regione Campania*" di cui alla D.G.R. n. 280 del 30/06/2021- comunicando tempestivamente ogni eventuale variazione delle condizioni di cui al paragrafo 3 del Disciplinare approvato con D.G.R. n. 740 del 13/11/2018 - e alla opportuna collaborazione istituzionale ai fini dell'espletamento delle funzioni di controllo da parte della Regione.

5. **DI** disporre la decorrenza dell'efficacia del presente decreto a partire dal decimo giorno successivo alla sua pubblicazione sul BURC, onde consentire la necessaria informazione dei soggetti interessati sul territorio dei Comuni delegati.

6. **DI** stabilire che il venir meno di una o più delle condizioni di cui al paragrafo 3 del Disciplinare approvato con D.G.R. n. 740 del 13/11/2018, necessarie all'attribuzione della suddetta delega, comporta la revoca della stessa.

7. **DI** stabilire che il presente decreto aggiorna il precedente D.D. n. 134/2015.

8. **DI** stabilire che le istanze pervenute allo Staff Tecnico - Amministrativo Valutazioni Ambientali prima della vigenza del presente decreto, e ricadenti nell'ambito delle presenti deleghe, restano di competenza della Regione, salvo esplicita richiesta di archiviazione da parte dei proponenti che, in ogni caso, non comporta la restituzione degli oneri istruttori versati.

9. **DI** rimandare, in materia di sorveglianza, a quanto stabilito dall'articolo 15, comma 1 del D.P.R. n. 357/1997 così come aggiornato dal D.P.R.n. 120 del 12 marzo 2003.

10. **DI** disporre la pubblicazione del presente atto sul Burc e sulle pagine web della Regione Campania dedicate alle Valutazioni Ambientali all'indirizzo http://viavas.regione.campania.it/opencms/VIAVAS.

11. **DI** rendere noto che ai sensi dell'art. 3, comma 4 della L. n. 241/90 e s.m.i., contro il presente provvedimento è ammessa proposizione di ricorso giurisdizionale avanti il Tribunale Amministrativo Regionale competente per territorio, entro 60 giorni dalla data di avvenuta notifica e/o pubblicazione sul BURC, ovvero ricorso straordinario al Capo dello Stato entro 120 giorni dalla data di pubblicazione sul BURC.

12. **DI** trasmettere il presente atto:
    - 1.1. al Comune di Montesarchio (BN);
    - 1.2. all'Ente Parco del Taburno-Camposauro;
    - 1.3. ai Comuni di Torrecuso, Bonea, Melizzano, Sant'Agata dei Goti, Frasso Telesino e Cautano;
    - 1.4. alla Direzione Generale 50 02 per lo Sviluppo economico e le Attività produttive;
    - 1.5. alla Direzione Generale 50 06 per la Difesa del Suolo e l'Ecosistema;
    - 1.6. alla Direzione Generale 50 07 per le Politiche agricole, alimentari e forestali;
    - 1.7. alla Direzione Generale 50 08 per la Mobilità;
    - 1.8. alla Direzione Generale 50 09 per il Governo del Territorio;
    - 1.9. alla Direzione Generale 50 12 per le politiche culturali e il turismo;
    - 1.10. alla Direzione Generale 50 17 per il Ciclo Integrato delle acque e dei rifiuti, Valutazioni e Autorizzazioni Ambientali;
    - 1.11. alla Direzione Generale 50 18 ai Lavori pubblici e la Protezione Civile;
    - 1.12. al Comando Regione Carabinieri Forestale Campania (fna43972@pec.carabinieri.it);
    - 1.13. al Responsabile della Prevenzione, della Corruzione e della Trasparenza della Giunta Regionale ai fini dell'ottemperanza della L.R. n. 23 del 28.07.2017 (c.d. Casa di Vetro);
    - 1.14. alla competente UOD 40 01 02 - Affari generali - Supporto logistico, per la pubblicazione sul BURC e anche ai fini degli adempimenti ex D.Lgs 14 marzo 2013, n. 33.

Avv. Simona Brancaccio

Decreto Dirigenziale n. 109 del 15/06/2022

Dipartimento 50 - GIUNTA REGIONALE DELLA CAMPANIA

Direzione Generale 17 - DIREZ. GENER. CICLO INTEG. DELLE ACQUE E DEI RIFIUTI, VALUTAZ E AUTORIZ AMB

U.O.D. 92 - STAFF - Tecnico-amministrativo - Valutazioni Ambientali

Oggetto dell'Atto:

ATTUAZIONE ART. 1 COMMI 4 E 5 DELLA LEGGE REGIONALE N. 16/2014 E SS.MM.II. - INTEGRAZIONE E AGGIORNAMENTO ELENCO COMUNI DELEGATI IN MATERIA DI VALUTAZIONI DI INCIDENZA DI CUI AL D.D. N. 134/2015 - ATTRIBUZIONE DELEGA AL COMUNE DI SANT'AGATA DEI GOTI (BN).

IL DIRIGENTE

PREMESSO CHE

a. l'art. 1 della legge regionale n. 16 del 07/08/2014 – come modificato dall'art. 4, comma 1 della L.R. n. 26/2018 recante *Semplificazione in materia di Valutazioni di Incidenza* e dall'art. 28, comma 1 della L.R. 31/2021 recante *Modifiche normative in materia di urbanistica* - ai commi 4 e 5 dispone quanto segue:

a1. comma 4. *"Fatte salve le previsioni della normativa nazionale in materia, le determinazioni sulle valutazioni di incidenza, previste dall'articolo 5 del decreto del Presidente della Repubblica 8 settembre 1997, n. 357 (Regolamento recante attuazione della direttiva 92/43/CEE relativa alla conservazione degli habitat naturali e seminaturali, nonché della flora e ella fauna selvatiche), così come modificato dal D.P.R. 120/2003 sono attribuite ai comuni nel cui territorio insistono i proposti Siti di Importanza Comunitaria (pSIC), i Siti di Importanza Comunitaria (SIC), le Zone Speciali di Conservazione (ZSC) e le Zone di Protezione Speciale (ZPS) che, in possesso della corrispondente qualificazione, fanno specifica richiesta al competente ufficio regionale, che si pronuncia sulla base dei criteri definiti dalla Giunta regionale. Le valutazioni di incidenza che interessano siti pSIC, SIC, ZSC e ZPS ricadenti all'interno dei parchi naturali sono di competenza dei comuni sentito il parere dell'Ente parco. Sono di competenza regionale le valutazioni di incidenza che riguardano i piani agricoli e faunistico venatori";*

a2. comma 5. *"L'ufficio preposto alla valutazione di incidenza è individuato all'interno dell'ente territoriale tramite una commissione di tre esperti in materia nominati con decreto sindacale. Tale ufficio è obbligatoriamente diverso da quello avente funzioni in materia urbanistica ed edilizia. Le funzioni in materia di valutazione di incidenza comprese quelle dell'autorità competente, possono essere svolte in forma associata se i comuni non sono in condizione di garantire l'articolazione funzionale come previsto dal presente comma";*

b. il richiamato art. 4 della L.R. n. 26/2018, recante *Semplificazione in materia di Valutazioni di Incidenza*, nel disporre che al comma 4 dell'articolo 1 della L.R. n. 16/2014 *"nel secondo periodo le parole "SIC e ZPS" sono sostituite dalle seguenti "**pSIC**, SIC, **ZSC** e ZPS"",* ha disposto altresì, al comma 2, che "*A decorrere dalla data di entrata in vigore della presente legge, la struttura amministrativa regionale competente in materia di valutazione ambientale può estendere le deleghe in materia di valutazione di incidenza, già attribuite ai Comuni ai sensi dell'articolo 1, comma 4 della legge regionale 16/2014, anche a **pSIC** e **ZSC** su richiesta dei Comuni stessi*";

c. con D.G.R. n. 740 del 13/11/2018, pubblicata sul BURC n. 83 del 13/11/2018, è stato aggiornato alle disposizioni di cui all'art. 4 della L.R. 26/2018 il "*Disciplinare per l'attribuzione ai Comuni delle competenze in materia di Valutazione di Incidenza*" precedentemente approvato con D.G.R. n. 62 del 23/02/2015;

d. il paragrafo 2 del richiamato Disciplinare fissa i "*Criteri per l'attribuzione delle competenze in materia di Valutazione di Incidenza*", stabilendo che "*Ai fini dell'attribuzione delle competenze in materia di Valutazione di Incidenza i Comuni, attraverso la presentazione di atti probanti, devono dimostrare:*

a) di aver individuato l'Ufficio comunale, diverso da quello avente funzioni in materia urbanistica ed edilizia, preposto alla Valutazione di Incidenza; in alternativa il Comune deve dimostrare di essersi associato (secondo i termini di legge) con altri Comuni ai fini dell'esercizio della competenza in materia di Valutazione di Incidenza e deve indicare l'Ufficio preposto alla Valutazione di Incidenza o di aver individuato a tal fine l'Ufficio di un altro soggetto pubblico;

b) di aver nominato, in forma singola o associata, la Commissione di tre esperti in materia che effettuano le istruttorie delle istanze nell'ambito dell'Ufficio preposto alla Valutazione di Incidenza; nel caso il Comune abbia individuato l'Ufficio di un altro soggetto pubblico, dovrà essere dimostrata in ogni caso la nomina della Commissione da parte di quest'ultimo;

c) *la competenza in materia di Valutazione di Incidenza dei componenti della Commissione istruttoria: i tre esperti formanti la Commissione dovranno essere in possesso del diploma di laurea magistrale o di vecchio ordinamento in discipline pertinenti la Valutazione di Incidenza (es. Scienze Naturali, Scienze Forestali, Scienze Agrarie, Scienze Ambientali, Scienze Biologiche, ecc.) e possedere effettive competenze scientifiche in materia di scienze naturali. Ai fini della dimostrazione del requisito di competenza dovranno essere trasmessi i curriculum vitae dei componenti della Commissione*";

e. con Decreto Dirigenziale n. 134 del 17/07/2015 emanato dalla UOD 52 05 07 Valutazioni ambientali - Autorità ambientale (oggi Staff 50 17 92 Valutazioni Ambientali), pubblicato sul BURC n, 45 del 20/07/2015, avente ad oggetto *Attuazione Legge Regionale n. 16/2014 - art. 1 commi 4 e 5 e DGR n. 62/2015 - Delega ai Comuni in materia di Valutazione di Incidenza*, è stato approvato il primo elenco di Comuni cui sono state attribuite le deleghe previste dall'art. 1, comma 4 della L.R. 16/2014 in materia di Valutazione di Incidenza, da esercitarsi per l'ambito stabilito dal paragrafo 3 del richiamato "*Disciplinare per l'attribuzione ai Comuni delle competenze in materia di Valutazione di Incidenza*" di cui alla D.G.R. n. 62 del 23/02/2015 e secondo le modalità di cui alle succitate "*Linee Guida e Criteri di Indirizzo per l'effettuazione della Valutazione di Incidenza in Regione Campania*" emanate con D.G.R. n. 167 del 31/03/2015;

f. il Decreto Dirigenziale n. 134/2015 di cui sopra rinviava a successivi atti l'integrazione e l'aggiornamento dell'elenco dei Comuni provvisti di delega allo stesso allegato;

g. mediante l'emanazione di provvedimenti successivi al richiamato Decreto Dirigenziale n. 134/2015 è stato integrato e aggiornato l'elenco di Comuni cui sono state attribuite le deleghe previste dall'art. 1, comma 4 della L.R. 16/2014 in materia di Valutazione di Incidenza, tutti regolarmente pubblicati sul BURC e sul sito VIA-VAS della Regione Campania;

h. con D.G.R. n. 280 del 30/06/2021, pubblicata sul BURC n. 66 del 05/07/2021, sono state aggiornate le "*Linee guida e criteri di indirizzo per l'effettuazione della valutazione di incidenza in Regione Campania*" con il *Recepimento delle "Linee Guida Nazionali per la Valutazione di Incidenza (VIncA) - DIRETTIVA 92/43/CEE "HABITAT" ART. 6, paragrafi 3 e 4*", precedentemente approvate con D.G.R. n. 167 del 31/03/2015 e n. 814 del 04/12/2018;

CONSIDERATO che

a. con nota prot. n. 7769 del 28/04/2022, acquisita a mezzo pec in pari data, il Comune di Sant'Agata dei Goti (BN) ha presentato istanza per l'attribuzione della delega in materia di Valutazione di Incidenza ai sensi dell'art. 1, comma 4 della L.R. n. 16/2014 e ss.mm.ii.;

RILEVATO che

a. dalla documentazione prodotta dal Comune di Sant'Agata dei Goti (BN) risulta che:
   a.1 il territorio del Comune richiedente è interessato dai seguenti siti della Rete Natura 2000: ZSC IT80200008 *Massiccio del Taburno*
   a.2 con Delibera di Consiglio Comunale di Sant'Agata dei Goti n. 47 del 04/11/2021 è stato approvato lo schema di convenzione con l'Ente Parco Regionale del Taburno-Camposauro per lo svolgimento in forma associata delle funzioni in materia di Valutazione di Incidenza ed è stato successivamente individuato, quale ufficio da preporre a dette valutazioni, l'*Ufficio Tutela dell'Ambiente* dell'Ente Parco del Taburno-Camposauro di cui alla Delibera del Presidente Commissario Straordinario dell'Ente Parco Regionale del Taburno Camposauro n. 3 del 16/02/2022;
   a.3 con Delibera del Presidente Commissario Straordinario dell'Ente Parco Regionale del Taburno-Camposauro n. 6 del 09/03/2022 è stata nominata la Commissione di tre esperti

preposta alle istruttorie delle istanze di Valutazione di incidenza di competenza del Comune di Sant'Agata dei Goti, avente durata pari ad anni 3;

a.4 in data 20/04/2022 il Comune di Sant'Agata dei Goti ha sottoscritto la suddetta Convenzione con il Parco Regionale del Taburno-Camposauro e con i Comuni di Torrecuso, Bonea, Melizzano, Cautano, Frasso Telesino e Montesarchio;

b. su specifica richiesta di cui alla nota dello Staff 50 17 92 prot. reg. n. 230675 del 02/05/2022, l'Ente Parco Regionale del Taburno-Camposauro ha provveduto con propria Delibera del Presidente Commissario Straordinario n. 18 del 23/05/2022 a sostituire un membro della Commissione di esperti cui affidare l'istruttoria delle istanze di valutazione di incidenza di competenza dei Comuni associati;

c. della suddetta Delibera lo Staff 50 17 92 ha preso atto con propria nota prot. reg. n. 287236 del 01/06/2022, dandone evidenza anche ai Comuni aderenti all'associazione, tra i quali il richiamato Comune di Sant'Agata dei Goti;

d. dall'istruttoria condotta dallo Staff 50 17 92 sulla documentazione prodotta dal Comune di Sant'Agata dei Goti (BN) risultano rispettati i criteri di cui al paragrafo 2 del Disciplinare approvato con D.G.R. n. 740 del 13/11/2018;

DATO ATTO che

a. con D.G.R. n. 2295 del 29 dicembre 2007 si è preso atto del "*Decreto 17 Ottobre 2007 del Ministero dell'ambiente e della tutela del territorio e del mare avente per oggetto "Criteri minimi uniformi per la definizione di misure di conservazione relative a Zone speciali di conservazione (ZSC) e a Zone di protezione speciale (ZPS)""* e si è provveduto all'adeguamento della Deliberazione di G. R. n. 23 del 19/01/2007;

b. con D.G.R. n. 795 del 19/12/2017 sono state approvate le *Misure di conservazione dei SIC (Siti di Interesse Comunitario) per la designazione delle ZSC (Zone Speciali di Conservazione) della rete Natura 2000 della Regione Campania*;

c. a seguito dell'emanazione delle *Misure di Conservazione* di cui alla richiamata D.G.R. n. 795/2017, il Ministero dell'Ambiente e della Tutela del Territorio e del Mare (oggi Ministero della Transizione Ecologica) con propri decreti del 21 maggio 2019 e del 27 novembre 2019 ha provveduto a designare quali Zone Speciali di Conservazione (ZSC) tutti i SIC insistenti nel territorio della Regione Campania;

d. per effetto dei Decreti del Ministero dell'Ambiente e della Tutela del Territorio e del Mare (oggi Ministero della Transizione Ecologica) sopra citati la denominazione SIC risulta, pertanto, decaduta;

RITENUTO di

a. poter attribuire al Comune di Sant'Agata dei Goti (BN) la delega in materia di Valutazione di Incidenza prevista dall'art. 1, comma 4 della L.R. 16/2014 così come modificato dall'art. 4, comma 1 della L.R. n. 26/2018 - recante *Semplificazione in materia di Valutazioni di Incidenza* - e dall'art. 28, comma 1 della L.R. 31/2021 - recante *Modifiche normative in materia di urbanistica*;

VISTI

- il D.P.R. n. 357/1997 e ss.mm.ii;
- la L.R. 16/2014;
- la L.R. n. 26/2018;

- la L.R. n. 31/2021;
- la D.G.R. n. 2295/2007;
- la D.G.R. n. 62/2015;
- la D.G.R. n. 167/2015;
- la D.G.R. n. 795/2017;
- la D.G.R. n. 740/2018;
- la D.G.R. n. 814/2018;
- il D.D. n. 134/2015;

Alla stregua dell'istruttoria compiuta dallo Staff Tecnico Amministrativo "Valutazioni Ambientali" e dalle risultanze degli atti richiamati nelle premesse,

D E C R E T A

Per le motivazioni espresse in narrativa che si intendono qui integralmente riportate

1. **DI** attribuire al Comune di Sant'Agata dei Goti (BN) la delega in materia di Valutazione di Incidenza prevista dall'art. 1, comma 4 della L.R. 16/2014 così come modificato dall'art. 4, comma 1 della L.R. n. 26/2018 - recante *Semplificazione in materia di Valutazioni di Incidenza* - e dall'art. 28, comma 1 della L.R. 31/2021 - recante *Modifiche normative in materia di urbanistica*, individuando nella Commissione di esperti istituita presso l'*Ufficio Tutela dell'Ambiente dell'Ente Parco del Taburno-Camposauro* – con la quale il Comune di Sant'Agata dei Goti ha stipulato apposita convenzione - l'organo deputato ad effettuare le istruttorie tecniche sulle istanze di valutazione di incidenza.

2. **DI** stabilire che la suddetta delega dovrà essere esercitata per l'ambito stabilito dal paragrafo 3 di cui al Disciplinare approvato con D.G.R. n. 740 del 13/11/2018, tenendo conto delle disposizioni di cui all'art. 28, comma 1 della L.R. n. 31 del 28/12/2021 e secondo le modalità di cui alle "*Linee Guida e Criteri di Indirizzo per l'effettuazione della Valutazione di Incidenza in Regione Campania*" di cui alla D.G.R. n. 280 del 30/06/2021.

3. **DI** stabilire che il Comune munito di delega, anche se associato con altri Enti ai fini dell'attività istruttoria, è l'unico Ente competente ad emanare le determinazioni finali in materia di Valutazione di Incidenza, le quali potranno riguardare esclusivamente attività e interventi ricadenti nel proprio territorio.

4. **DI** stabilire che il Comune delegato è obbligato al rispetto degli adempimenti di cui al paragrafo 6 delle "*Linee Guida e Criteri di Indirizzo per l'effettuazione della Valutazione di Incidenza in Regione Campania*" di cui alla D.G.R. n. 280 del 30/06/2021- comunicando tempestivamente ogni eventuale variazione delle condizioni di cui al paragrafo 3 del Disciplinare approvato con D.G.R. n. 740 del 13/11/2018 - e alla opportuna collaborazione istituzionale ai fini dell'espletamento delle funzioni di controllo da parte della Regione.

5. **DI** disporre la decorrenza dell'efficacia del presente decreto a partire dal decimo giorno successivo alla sua pubblicazione sul BURC, onde consentire la necessaria informazione dei soggetti interessati sul territorio dei Comuni delegati.

6. **DI** stabilire che il venir meno di una o più delle condizioni di cui al paragrafo 3 del Disciplinare approvato con D.G.R. n. 740 del 13/11/2018, necessarie all'attribuzione della suddetta delega, comporta la revoca della stessa.

7. **DI** stabilire che il presente decreto aggiorna il precedente D.D. n. 134/2015.

8. **DI** stabilire che le istanze pervenute allo Staff Tecnico - Amministrativo Valutazioni Ambientali prima della vigenza del presente decreto, e ricadenti nell'ambito delle presenti deleghe, restano di competenza della Regione, salvo esplicita richiesta di archiviazione da parte dei proponenti che, in ogni caso, non comporta la restituzione degli oneri istruttori versati

9. **DI** rimandare, in materia di sorveglianza, a quanto stabilito dall'articolo 15, comma 1 del D.P.R. n. 357/1997 così come aggiornato dal D.P.R.n. 120 del 12 marzo 2003.

10. **DI** disporre la pubblicazione del presente atto sul Burc e sulle pagine web della Regione Campania dedicate alle Valutazioni Ambientali all'indirizzo http://viavas.regione.campania.it/opencms/VIAVAS.

11. **DI** rendere noto che ai sensi dell'art. 3, comma 4 della L. n. 241/90 e s.m.i., contro il presente provvedimento è ammessa proposizione di ricorso giurisdizionale avanti il Tribunale Amministrativo Regionale competente per territorio, entro 60 giorni dalla data di avvenuta notifica e/o pubblicazione sul BURC, ovvero ricorso straordinario al Capo dello Stato entro 120 giorni dalla data di pubblicazione sul BURC.

12. **DI** trasmettere il presente atto:
    - 1.1. al Comune di Sant'Agata dei Goti (BN);
    - 1.2. all'Ente Parco del Taburno-Camposauro;
    - 1.3. ai Comuni di Torrecuso, Bonea, Melizzano, Cautano, Frasso Telesino e Montesarchio;
    - 1.4. alla Direzione Generale 50 02 per lo Sviluppo economico e le Attività produttive;
    - 1.5. alla Direzione Generale 50 06 per la Difesa del Suolo e l'Ecosistema;
    - 1.6. alla Direzione Generale 50 07 per le Politiche agricole, alimentari e forestali;
    - 1.7. alla Direzione Generale 50 08 per la Mobilità;
    - 1.8. alla Direzione Generale 50 09 per il Governo del Territorio;
    - 1.9. alla Direzione Generale 50 12 per le politiche culturali e il turismo;
    - 1.10. alla Direzione Generale 50 17 per il Ciclo Integrato delle acque e dei rifiuti, Valutazioni e Autorizzazioni Ambientali;
    - 1.11. alla Direzione Generale 50 18 ai Lavori pubblici e la Protezione Civile;
    - 1.12. al Comando Regione Carabinieri Forestale Campania (fna43972@pec.carabinieri.it);
    - 1.13. al Responsabile della Prevenzione, della Corruzione e della Trasparenza della Giunta Regionale ai fini dell'ottemperanza della L.R. n. 23 del 28.07.2017 (c.d. Casa di Vetro);
    - 1.14. alla competente UOD 40 01 02 - Affari generali - Supporto logistico, per la pubblicazione sul BURC e anche ai fini degli adempimenti ex D.Lgs 14 marzo 2013, n. 33.

Avv. Simona Brancaccio

Decreto Dirigenziale n. 110 del 15/06/2022

Dipartimento 50 - GIUNTA REGIONALE DELLA CAMPANIA

Direzione Generale 17 - DIREZ. GENER. CICLO INTEG. DELLE ACQUE E DEI RIFIUTI, VALUTAZ E AUTORIZ AMB

U.O.D. 92 - STAFF - Tecnico-amministrativo - Valutazioni Ambientali

Oggetto dell'Atto:

PROVVEDIMENTO DI VALUTAZIONE AMBIENTALE STRATEGICA INTEGRATA CON LA VALUTAZIONE DI INCIDENZA APPROPRIATA RELATIVO ALL'"AGGIORNAMENTO DEL PIANO REGIONALE PER LA GESTIONE DEI RIFIUTI SPECIALI (PRGRS) DI CUI ALL'ART. 199 DEL D. LGS. N. 152/2006 E SS.MM.II. E DELL'ART. 15 DELLA L.R. N. 14/2016 E SS.MM.II." - PROPONENTE REGIONE CAMPANIA 50 17 00 - DIREZIONE GENERALE PER IL CICLO INTEGRATO DELLE ACQUE E DEI RIFIUTI, VALUTAZIONI E AUTORIZZAZIONI AMBIENTALI - CUP 8566.

IL DIRIGENTE

PREMESSO che:

a. con D.P.R. n. 357 del 08/09/1997, art. 5, e ss.mm.ii. sono state dettate disposizioni in merito alla procedura di svolgimento della Valutazione di Incidenza;

b. con D.G.R. n. 795 del 19/12/2017, pubblicata sul BURC n. 5 del 18/01/2018 sono state approvate le misure di conservazione dei SIC (Siti di Interesse Comunitario) per la designazione delle ZSC (Zone Speciali di Conservazione) della rete Natura 2000 della Regione Campania;

c. con D.G.R. n. 684 del 30/12/2019 sono stati individuati, ai sensi del DM 17 ottobre 2007 del Ministro dell'Ambiente e della Tutela del Territorio e del Mare, i soggetti affidatari della gestione di Zone Speciali di Conservazione (ZSC) e delle Zone di Protezione Speciale (ZPS) designate ai sensi della Direttiva 92/43/CEE "*Habitat*", del relativo regolamento di attuazione di cui al DPR 357/97 e della Direttiva 2009/147/CE "*Uccelli*";

d. con Intesa, ai sensi dell'articolo 8, comma 6, della legge 5 giugno 2003, n. 131, tra il Governo, le regioni e le Province autonome di Trento e Bolzano sulle Linee guida nazionali per la valutazione di incidenza (VIncA) - Direttiva 92/43/CEE "*HABITAT*" articolo 6, paragrafi 3 e 4" (G.U. n. 303 del 28/12/2019), sono state emanate le *Linee Guida Nazionali per la Valutazione di Incidenza*;

e. il titolo II della parte seconda del D.Lgs. n. 152/2006 e ss.mm.ii. detta norme in materia di Valutazione Ambientale Strategica di determinati piani e programmi che possono avere impatti significativi sull'ambiente e sul patrimonio culturale;

f. con Regolamento n. 12 del 15/12/2011, pubblicato sul BURC n. 77 del 16 dicembre 2011, come modificato dalla D.G.R.C. n. 48 del 29/01/2018, pubblicata sul BURC n. 11 del 06/02/2018, le competenze in materia di VIA-VAS-VI sono state assegnate allo STAFF Tecnico Amministrativo 50 17 92 Valutazioni Ambientali;

g. con D.G.R.C. n. 27 del 26/01/2016, pubblicata sul BURC n. 6 del 01/02/2016, e successiva D.G.R.C. n. 81 del 08/03/2016, pubblicata sul BURC n. 16 del 09/03/2016, è stata confermata l'istituzione della Commissione preposta alla Valutazione di Impatto Ambientale (VIA), alla Valutazione di Incidenza (VI) e alla Valutazione Ambientale Strategica (VAS) di cui alla D.G.R.C. n. 406/2011 e al D.P.G.R. n. 62/2015;

h. con D.G.R.C. n. 791 del 28/12/2016 si è disposto, al punto 2 del deliberato, che "*nelle more dell'adeguamento del Disciplinare, continui ad operare la Commissione VIA – VI – VAS di cui al D.P.G.R. n. 62 del 10/04/2015*";

i. con D.P.G.R.C. n. 204 del 15/05/2017 avente ad oggetto "*Deliberazione di G.R. n. 406 del 4/8/2011 e s.m.i.: modifiche Decreto Presidente Giunta n. 62 del 10/04/2015 - Disposizioni transitorie*" pubblicato sul BURC n. 41 del 22/05/2017, è stata aggiornata la composizione della Commissione per le valutazioni ambientali (VIA/VI/VAS);

CONSIDERATO che:

a. con nota prot. reg. n. 501498 del 09/08/2019, acquisita in data 26/08/2019, la Direzione Generale 50 17 00 per il Ciclo integrato delle acque e dei rifiuti, Valutazioni e autorizzazioni ambientali (DG 50 17 00) ha trasmesso istanza di Valutazione Ambientale Strategica (VAS), ai sensi degli artt. 13 e ss del D. Lgs. 152/2006 e s.m.i. integrata con la Valutazione d'Incidenza Appropriata (VI) ai sensi dell'art. 5 del D.P.R. n. 357/97, relativamente all'"*Aggiornamento del Piano Regionale per la Gestione dei Rifiuti Speciali (PRGRS) di cui all'art. 199 del D. Lgs. n. 152/2006 e ss.mm.ii. e dell'art. 15 della L.R. n. 14/2016 e ss.mm.ii.*";

b. l'istruttoria dell'istanza *de quo* è stata assegnata alla dott.ssa Nevia Carotenuto, funzionario dello STAFF 50 17 92;

c. con nota prot. reg. n. 527832 del 04/09/2019 lo STAFF 50 17 92 Valutazioni Ambientali, in qualità di Autorità Competente in materia di VAS e di VI, ha comunicato l'assegnazione del CUP n. 8566 e individuato i Soggetti Competenti in materia Ambientale (SCA);

d. con nota prot. reg. n. 597469 del 07/10/2019 la DG 50 17 00 ha comunicato l'avvenuta pubblicazione del *Documento di Orientamento e Rapporto Preliminare* sui possibili impatti ambientali significativi dell'Aggiornamento del PRGRS, invitando gli SCA a presentare i propri contributi ed eventuali osservazioni;

e. con nota prot. reg. n. 69293 del 03/02/2020 la DG 50 17 00 ha comunicato la conclusione della fase di scoping e trasmesso allo Staff 50 17 92 le osservazioni pervenute;

f. con nota prot. reg. n. 593234 del 29/11/2021 la DG 50 17 00 ha trasmesso allo STAFF 50 17 92, la documentazione necessaria al fine di procedere alle consultazioni di cui all'art. 13 comma 5 del D.Lgs. n. 152/2006, comprensiva di proposta di piano, rapporto ambientale integrato con lo studio di incidenza, relativa sintesi non tecnica e avviso al pubblico (successivamente sostituito con pec pervenuta in data 03/12/2021);

g. con nota prot. reg. n. 610269 del 06/12/2021 lo Staff 50 17 92 ha comunicato l'avvenuta pubblicazione dell'avviso relativo al piano in parola sul BURC speciale n. 111 del 06/12/2021, nonché la pubblicazione:
   - in pari data, del medesimo avviso sulle pagine web dedicate alle valutazioni ambientali al link http://viavas.regione.campania.it/opencms/opencms/VIAVAS/Pubblicazione_avvisi_VAS_NP/Avvisi_dicembre_2021;
   - della proposta di piano e dei relativi rapporto ambientale, studio di incidenza e sintesi non tecnica sul sito web http://viavas.regione.campania.it/opencms/opencms/VIAVAS/VAS_files_new/Progetti/prg_8566_prot_2019.501498_del_09-08-2019.vasvi e sul sito dell'Autorità procedente al link http://www.regione.campania.it/regione/it/tematiche/piano-regionale-di-gestione-dei-rifiutispeciali;

h. sono stati acquisiti i sentito espressi ai sensi dell'art. 5 comma 7 del D.P.R. n. 357/1997 da parte dei competenti Enti;

RILEVATO che:

a. detto piano è stato sottoposto all'esame della Commissione V.I.A. - V.A.S. - V.I. che, nella seduta del 12/05/2022, sulla base dell'istruttoria svolta dalla dott.ssa Carotenuto e per i motivi riportati nel verbale allegato in copia al presente provvedimento (Allegato A), si è espressa come di seguito testualmente riportato:
   "*SI PROPONE DI ESPRIMERE PARERE FAVOREVOLE DI VAS INTEGRATA CON LA VALUTAZIONE DI INCIDENZA CON LE SEGUENTI PRESCRIZIONI:*

1. *modificare il PRGRS, prima della trasmissione all'organo competente all'adozione o approvazione del piano, secondo gli impegni assunti dalla DG 17 nella nota prot. 139542 del 14/03/2022, successivamente integrata dalla nota prot. 198025 del 12/04/2022, e secondo le previsioni del parere motivato, e dare puntualmente conto di tali modifiche nella Dichiarazione di sintesi di cui all'art. 17 del Dlgs 152/2006;*
2. *prevedere nel PRGRS che gli interventi individuati negli Accordi di Programma dovranno essere preventivamente vagliati ai fini di stabilire puntualmente, ove già possibile sulla scorta delle informazioni pro tempore disponibili, la necessità delle procedure di valutazione ricomprese nel*

campo di applicazione della VIA e della VIncA, e che i risultati di tale attività siano poi riportati nei citati Accordi;

3. *prevedere esplicitamente nel PRGRS che gli Accordi di Programma, ove ne ricorrono i termini, dovranno essere sottoposti alla VIncA; restano ferme le disposizioni di cui all'art. 6, commi 2 e ss. del Dlgs 152/2006 in relazione al campo di applicazione della VAS;*
4. *tener conto delle prescrizioni impartite nei "sentito" dei soggetti gestori dei siti Natura 2000 e tenere in debito conto le indicazioni in essi riportate, nei termini esplicitati con note prot. 139542 del 14/03/2022 e prot. 198025 del 12/04/2022;*
5. *modificare nel piano la declinazione del criterio V-02, includendo i siti di cui all'art. 2, comma 1, lettera m-bis del DPR 357/1997 (proposti Siti di Interesse Comunitario pSIC), che devono essere considerati alla stregua degli altri siti anche ai fini dell'eventuale Valutazione di Incidenza (art. 5 del DPR 357/1997);*
6. *modificare nel piano la declinazione attuale della Raccomandazione R-02, riferendola a tutte le procedure di autorizzazione, non solo a quelle relative alle nuove proposte, ed inoltre considerando anche i pSIC e le ZSC;*
7. *prevedere nella Dichiarazione di Sintesi che:*
   - ✓ *per tutti gli impianti e le infrastrutture riconducibili alla gestione dei rifiuti da localizzare o già localizzati, nel caso delle modifiche, nelle aree ASI e ZES che si elencano di seguito, è necessario verificare fattualmente sul progetto se ricorrono i termini per l'applicazione della VIncA:*

     Aree ASI che distano meno di 1 km dal perimetro delle Zone Speciali di Conservazione
     - *Calabritto AV*
     - *Calitri AV*
     - *Porrara AV*
     - *Vitulano BN*
     - *Cancello Nord CE*
     - *Capua Nord CE*
     - *Capua Sud CE*
     - *Matese CE*
     - *Mignano Monte Lungo CE*
     - *Tora e Piccilli CE*
     - *Buccino SA*
     - *Cava de' Tirreni SA*
     - *Oliveto Citra SA*

     Aree ASI che distano meno di 1 km dal perimetro di aree designate sia come Zone Speciali di Conservazione sia come Zone di Protezione Speciale
     - *Conza della Campania AV*
     - *Nusco – Lioni*
     - *Sant'Angelo AV*
     - *Solofra AV*
     - *Morcone BN*
     - *Contursi SA*
     - *Fisciano - Mercato San*
     - *Severino SA*

     Aree ZES che distano meno di 1 km dal perimetro da un'area designata sia come Zona Speciale di Conservazione sia come Zona di Protezione Speciale
     - *ASI Nola Marigliano NA*
     - *Porto di Castellammare NA*
     - *PIP Sarno SA*

     Area ZES che dista meno di 1 km dal perimetro delle Zone Speciali di Conservazione
     - *ASI Fisciano – Mercato S. Severino SA*
   - ✓ *per tutti gli impianti e le infrastrutture riconducibili alla gestione dei rifiuti da localizzare o già localizzati, nel caso delle modifiche, nelle aree ASI e ZES che si elencano di seguito, è necessario effettuare la VIncA sul progetto:*

Aree ASI che intersecano anche parzialmente Zone Speciali di Conservazione e/o ZPS
- *Calitri AV*
- *Conza della Campania AV*
- *Buccino SA*
- *Cava de' Tirreni SA*
- *Contursi SA*
- *Oliveto Citra SA*

8. *esplicitare nella Dichiarazione di Sintesi che in ogni caso i progetti/interventi puntuali dovranno essere sottoposti alle prescritte valutazioni ricomprese nel campo di applicazione della VIA e/o della VIncA, ove ne ricorrano i termini, prima della loro autorizzazione;*
9. *a valle dell'emanazione del parere motivato dare attuazione a tutte le altre disposizioni normative previste dagli artt, 15, comma 2, 16, 17 e 18 del Dlgs 152/2006;*
10. *pubblicare i documenti di cui all'art. 17 del Dlgs 152/2006, compreso il Piano, nel sito web regionale nella sezione dedicata al PRGRS;*
11. *individuare la cadenza temporale per la predisposizione dei Rapporti di Monitoraggio che dovranno essere pubblicati nel sito web regionale nella sezione dedicata al PRGRS in formato aperto;*
12. *individuare, in sede di Dichiarazione di Sintesi di cui all'art. 17 del Dlgs 152/2006, nelle misure per il monitoraggio, la sussistenza delle risorse necessarie per la realizzazione e gestione del monitoraggio;*
13. *allegare alla Dichiarazione di Sintesi uno schema riassuntivo di tutte le indicazioni, le informazioni, le prescrizioni, le misure di mitigazione e le raccomandazioni emerse nel procedimento di VAS - VIncA (contenute nel Piano, nel Rapporto Ambientale, nello Studio di Incidenza, nelle considerazioni e integrazioni della DG 17 alle osservazioni, nei "sentito" dei soggetti gestori dei Siti Natura 2000 e nel parere motivato VAS - VIncA) delle quali è necessario che si tenga conto nelle fasi attuative in modo da fornire in modo sintetico, diretto e univoco le necessarie indicazioni scaturenti dalla procedura di VAS integrata con la VIncA; in tale schema dovrà essere richiamata anche l'opportunità di utilizzare la Carta della Natura, come strumento informativo, ai fini delle opportune valutazioni in sede di scelte localizzative inerenti impianti e infrastrutture.*

La Commissione, sulla scorta dell'istruttoria condotta dalla dott.ssa Nevia Carotenuto e in particolare dei contenuti valutativi che qui si intendono riportati integralmente nonché della proposta di parere formulata dalla stessa, decide di esprimere parere favorevole di Valutazione Ambientale Strategica integrata con la Valutazione di Incidenza Appropriata con le prescrizioni sopra riportate";

RITENUTO di dover provvedere all'emanazione del parere motivato ovvero all'emissione del decreto di Valutazione Ambientale Strategica integrata con la Valutazione di Incidenza Appropriata relativamente all'"*Aggiornamento del Piano Regionale per la Gestione dei Rifiuti Speciali (PRGRS) di cui all'art. 199 del D. Lgs. n. 152/2006 e ss.mm.ii. e dell'art. 15 della L.R. n. 14/2016 e ss.mm.ii.* - CUP 8566" proposto dalla Regione Campania 50 17 00 - Direzione Generale per il Ciclo integrato delle acque e dei rifiuti, Valutazioni e autorizzazioni ambientali;

VISTI:
- il D.P.R. n. 357 del 08/09/1997;
- il D.Lgs. n. 152/2006 e ss.mm.ii.;
- la D.G.R.C. n. 27 del 26/01/2016;
- la D.G.R.C. n. 791 del 28/12/2016;

Alla stregua dell'istruttoria compiuta dalla dott.ssa Carotenuto in qualità di funzionario dello STAFF 50 17 92 Valutazioni Ambientali,

D E C R E T A

Per i motivi espressi in narrativa e che qui si intendono integralmente riportati e trascritti:

1. **DI** esprimere relativamente all'"*Aggiornamento del Piano Regionale per la Gestione dei Rifiuti Speciali (PRGRS) di cui all'art. 199 del D. Lgs. n. 152/2006 e ss.mm.ii. e dell'art. 15 della L.R. n. 14/2016 e ss.mm.ii. - CUP 8566*" proposto dalla Regione Campania 50 17 00 - Direzione Generale per il Ciclo integrato delle acque e dei rifiuti, Valutazioni e autorizzazioni ambientali **parere favorevole di Valutazione Ambientale Strategica integrata con la Valutazione di Incidenza Appropriata**, su conforme parere della Commissione V.I.A. - V.A.S. - V.I. espresso nella seduta del 12/05/2022 per i motivi riportati nel verbale allegato in copia al presente provvedimento (**Allegato A**), con le seguenti prescrizioni:
   1.1 modificare il PRGRS, prima della trasmissione all'organo competente all'adozione o approvazione del piano, secondo gli impegni assunti dalla DG 17 nella nota prot. 139542 del 14/03/2022, successivamente integrata dalla nota prot. 198025 del 12/04/2022, e secondo le previsioni del parere motivato, e dare puntualmente conto di tali modifiche nella Dichiarazione di sintesi di cui all'art. 17 del Dlgs 152/2006;
   1.2 prevedere nel PRGRS che gli interventi individuati negli Accordi di Programma dovranno essere preventivamente vagliati ai fini di stabilire puntualmente, ove già possibile sulla scorta delle informazioni pro tempore disponibili, la necessità delle procedure di valutazione ricomprese nel campo di applicazione della VIA e della VIncA, e che i risultati di tale attività siano poi riportati nei citati Accordi;
   1.3 prevedere esplicitamente nel PRGRS che gli Accordi di Programma, ove ne ricorrono i termini, dovranno essere sottoposti alla VIncA; restano ferme le disposizioni di cui all'art. 6, commi 2 e ss. del Dlgs 152/2006 in relazione al campo di applicazione della VAS;
   1.4 tener conto delle prescrizioni impartite nei "sentito" dei soggetti gestori dei siti Natura 2000 e tenere in debito conto le indicazioni in essi riportate, nei termini esplicitati con note prot. 139542 del 14/03/2022 e prot. 198025 del 12/04/2022;
   1.5 modificare nel piano la declinazione del criterio V-02, includendo i siti di cui all'art. 2, comma 1, lettera m-bis del DPR 357/1997 (proposti Siti di Interesse Comunitario pSIC), che devono essere considerati alla stregua degli altri siti anche ai fini dell'eventuale Valutazione di Incidenza (art. 5 del DPR 357/1997);
   1.6 modificare nel piano la declinazione attuale della Raccomandazione R-02, riferendola a tutte le procedure di autorizzazione, non solo a quelle relative alle nuove proposte, ed inoltre considerando anche i pSIC e le ZSC;
   1.7 prevedere nella Dichiarazione di Sintesi che:
      - ✓ *per tutti gli impianti e le infrastrutture riconducibili alla gestione dei rifiuti da localizzare o già localizzati, nel caso delle modifiche, nelle aree ASI e ZES che si elencano di seguito, è necessario verificare fattualmente sul progetto se ricorrono i termini per l'applicazione della VIncA:*

        Aree ASI che distano meno di 1 km dal perimetro delle Zone Speciali di Conservazione
        - *Calabritto AV*
        - *Calitri AV*
        - *Porrara AV*
        - *Vitulano BN*
        - *Cancello Nord CE*
        - *Capua Nord CE*
        - *Capua Sud CE*
        - *Matese CE*
        - *Mignano Monte Lungo CE*
        - *Tora e Piccilli CE*
        - *Buccino SA*
        - *Cava de' Tirreni SA*

- *Oliveto Citra SA*

Aree ASI che distano meno di 1 km dal perimetro di aree designate sia come Zone Speciali di Conservazione sia come Zone di Protezione Speciale

-Conza della Campania AV
-Nusco – Lioni
-Sant'Angelo AV
-Solofra AV
-Morcone BN
-Contursi SA
-Fisciano - Mercato San
-Severino SA

Aree ZES che distano meno di 1 km dal perimetro da un'area designata sia come Zona Speciale di Conservazione sia come Zona di Protezione Speciale

-ASI Nola Marigliano NA
-Porto di Castellammare NA
-PIP Sarno SA

Area ZES che dista meno di 1 km dal perimetro delle Zone Speciali di Conservazione

-ASI Fisciano – Mercato S. Severino SA

- ✓ *per tutti gli impianti e le infrastrutture riconducibili alla gestione dei rifiuti da localizzare o già localizzati, nel caso delle modifiche, nelle aree ASI e ZES che si elencano di seguito, è necessario effettuare la VIncA sul progetto:*

Aree ASI che intersecano anche parzialmente Zone Speciali di Conservazione e/o ZPS
-Calitri AV
-Conza della Campania AV
-Buccino SA
-Cava de' Tirreni SA
-Contursi SA
-Oliveto Citra SA

1.8 esplicitare nella Dichiarazione di Sintesi che in ogni caso i progetti/interventi puntuali dovranno essere sottoposti alle prescritte valutazioni ricomprese nel campo di applicazione della VIA e/o della VIncA, ove ne ricorrano i termini, prima della loro autorizzazione;

1.9 a valle dell'emanazione del parere motivato dare attuazione a tutte le altre disposizioni normative previste dagli artt, 15, comma 2, 16, 17 e 18 del Dlgs 152/2006;

1.10 pubblicare i documenti di cui all'art. 17 del Dlgs 152/2006, compreso il Piano, nel sito web regionale nella sezione dedicata al PRGRS;

1.11 individuare la cadenza temporale per la predisposizione dei Rapporti di Monitoraggio che dovranno essere *pubblicati nel sito web regionale nella sezione dedicata al PRGRS in formato aperto;*

1.12 individuare, in sede di Dichiarazione di Sintesi di cui all'art. 17 del Dlgs 152/2006, nelle misure per il monitoraggio, la sussistenza delle risorse necessarie per la realizzazione e gestione del monitoraggio;

1.13 allegare alla Dichiarazione di Sintesi uno schema riassuntivo di tutte le indicazioni, le informazioni, le prescrizioni, le misure di mitigazione e le raccomandazioni emerse nel procedimento di VAS - VIncA (contenute nel Piano, nel Rapporto Ambientale, nello Studio di Incidenza, nelle considerazioni e integrazioni della DG 17 alle osservazioni, nei "sentito" dei soggetti gestori dei Siti Natura 2000 e nel parere motivato VAS - VIncA) delle quali è necessario che si tenga conto nelle fasi attuative in modo da fornire in modo sintetico, diretto e univoco le necessarie indicazioni scaturenti dalla procedura di VAS integrata con la VIncA; in tale schema dovrà essere richiamata anche l'opportunità di utilizzare la Carta della Natura, come strumento informativo, ai fini delle opportune valutazioni in sede di scelte localizzative inerenti impianti e infrastrutture.

2. **CHE** l'Amministrazione tenuta al rilascio del provvedimento finale dovrà acquisire tutti gli altri pareri e/o valutazioni previsti per legge e verificare l'ottemperanza delle prescrizioni riportate nonché la

congruità del piano approvato con il piano esaminato dalla Commissione VIA ed assunto a base del presente parere. È fatto altresì obbligo, in caso di varianti sostanziali del piano definitivo, che lo stesso completo delle varianti sia sottoposto a nuova procedura.

3. **DI** rendere noto che ai sensi dell'art. 3, comma 4 della L. n. 241/90 e s.m.i., contro il presente provvedimento è ammessa proposizione di ricorso giurisdizionale avanti il Tribunale Amministrativo Regionale competente per territorio, entro 60 giorni dalla data di avvenuta notifica e/o pubblicazione sul BURC, ovvero ricorso straordinario al Capo dello Stato entro 120 giorni dalla data di pubblicazione sul BURC.

4. **DI** pubblicare il presente provvedimento al link http://viavas.regione.campania.it/opencms/opencms/VIAVAS/VAS_files_new/Progetti/prg_8566_prot_2019.501498_del_09-08-2019

5. **DI** comunicare al proponente DG 50 17 00 l'avvenuta pubblicazione del presente provvedimento al precitato indirizzo web ai fini dell'integrale conoscenza dello stesso.

6. **DI** trasmettere il presente atto alla competente UOD 40 01 02 - Affari generali - Supporto logistico, per la pubblicazione sul BURC e anche ai fini degli adempimenti ex D.Lgs 14 marzo 2013, n. 33.

Avv. Simona Brancaccio

ALLEGATO A

Il giorno 19.05.2022 alle ore 14,35, si è riunita modalità video la Commissione V.I.A. - V.A.S. - V.I. di cui alla D.G.R. n. 406 del 04.08.2011 nominata con D.P.G.R. n. 439 del 15.11.2013, D.P.G.R. n. 62 del 10.04.2015, D.P.G.R. n. 215 del 29.10.2015, D.P.G.R. n. 204 del 15.05.2017, D.G.R. n. 27 del 26.01.2016, D.G.R. n. 81 del 08.03.2016 e D.G.R. n. 48 del 29.01.2018, giusta convocazione prot. n. 0251635 del 13.05.2022;

[*omissis*]

Si passa alla trattazione del 1° punto delle Varie ed Eventuali e Quesiti dell'O.d.G. **"Aggiornamento del Piano Regionale per la Gestione dei Rifiuti Speciali (PRGRS) di cui all'art. 199 del D. Lgs. n. 152" – CUP 8566 – Proponente: Regione Campania – D.G. 501700.** L'istruttore Carotenuto ha predisposto la relazione istruttoria che, allegata al presente verbale, ne forma parte integrante e sostanziale. Relaziona sull'intervento la dott.ssa Nevia Carotenuto la quale evidenzia quanto segue:

PRESO ATTO CHE:

- la proposta di aggiornamento del PRGRS rappresenta uno strumento di pianificazione a diretta finalità ambientale e le sue azioni sottendono ad obiettivi di miglioramento della gestione dei rifiuti cosiddetti "speciali", soggetta alle regole del "libero mercato", con libertà di movimento sull'intero territorio nazionale. L'approccio del Piano, dunque, è quello di orientare questo "mercato", formato principalmente dal mondo dell'imprenditoria privata, verso l'innovazione tecnologica dei propri processi produttivi nell'ottica di ridurre la produzione di rifiuti, nonché verso il riutilizzo dei residui delle proprie lavorazioni attraverso lo sviluppo di nuovi ed innovativi cicli tecnologici di trattamento per il riciclo/recupero.
- il PRGRS è diretto principalmente al comparto privato ed assume un carattere di tipo regolamentativo e di indirizzo, per cui le azioni ipotizzate sono per lo più di tipo immateriale: sensibilizzazione, creazione di Tavoli tecnici per la partecipazione ed il confronto con i diversi attori del settore per ciascuna categoria di rifiuto speciale definito dalla norma, forme di incentivazione, ecc. Le analisi effettuate quindi si fondano sul presupposto che, dato il livello di dettaglio del Piano, nella Valutazione di Incidenza di un piano di indirizzo generale di portata regionale quale è il Piano Rifiuti Speciali, la principale finalità è quella di individuare le tipologie di misure e/o interventi per i quali è possibile escludere, sin da subito, incidenze significative negative sui siti della Rete Natura 2000, nonché di fornire agli attuatori del programma strumenti e criteri per stabilire la necessità o meno di sottoporre successivamente i singoli interventi alla procedura di Valutazione di Incidenza;

CONSIDERATO CHE

- la VAS è uno strumento di supporto al processo decisionale che, anche dopo la verifica preventiva degli effetti che il Piano può avere a seguito delle ricadute della sua attuazione e il contributo dei soggetti competenti in materia ambientale e del pubblico che partecipano alla consultazione, valuta e verifica l'efficacia della strategia posta in atto nel tempo, al fine di concorrere al raggiungimento degli obiettivi di sostenibilità ambientale generali di settore e di piano;
- il processo di VAS infatti non si esaurisce con il parere motivato ma continua anche dopo l'approvazione del Piano attraverso le attività di monitoraggio che devono garantire l'individuazione degli eventuali correttivi della strategia di intervento per il raggiungimento degli obiettivi di sostenibilità del piano, la verifica delle ricadute degli effetti del piano e l'efficacia degli indirizzi per la pianificazione di settore a scala locale, migliorando così l'efficacia del piano stesso;
- il monitoraggio infatti, ai sensi dell'art. 18 del Dlgs 152/2006, è lo strumento attraverso il quale assicurare non solo il controllo sugli impatti significativi sull'ambiente derivanti dall'attuazione dei piani e dei programmi approvati ma anche la verifica del raggiungimento degli obiettivi di sostenibilità prefissati, così da individuare tempestivamente gli impatti negativi imprevisti e gli eventuali scostamenti dagli scenari ipotizzati e da adottare le opportune misure correttive, il tutto coerentemente alla scala della pianificazione.

CONSIDERATO E VALUTATO, CON RIFERIMENTO AL RAPPORTO AMBIENTALE, CHE

- il Rapporto Ambientale è stato elaborato in coerenza con l'articolazione dei contenuti prevista dall'Allegato VI alla Parte Seconda del D.Lgs. n.152/2006;
- è stato analizzato il contesto programmatico e quello ambientale – territoriale interessato dal Piano, con i limiti derivanti dalla disponibilità di dati inerenti determinate componenti/tematiche nonché della natura e dei contenuti del piano in valutazione;

fonte: http://burc.regione.campania.it

- sono stati individuati e valutati gli scenari e sono stati definiti gli obiettivi e le tipologie di attività del Piano, evidenziando che nel caso dei rifiuti speciali non è possibile definire uno scenario unico di piano in quanto la produzione e la gestione dei rifiuti speciali è condizionata e tracciata da molteplici variabili che influiscono direttamente o indirettamente sulla pianificazione degli stessi e che ne rendono la trattazione articolata e non generalizzabile; inoltre è stato evidenziato che la definizione degli obiettivi dipende direttamente dalle priorità gestionali e dagli obiettivi specifici indicati dalle direttive europee e dalla normativa nazionale;
- la gestione dei rifiuti speciali è fortemente influenzata dalle scelte dei produttori, degli intermediari, dei trasportatori e dei gestori e dalle relazioni e interessi commerciali instaurati tra questi, che ne governano e indirizzano i flussi. Anche per tale motivo nel Piano non sono stati realizzati degli scenari futuri, né previsioni sull'evoluzione della produzione dei rifiuti speciali, né stime sulla produzione degli stessi nel periodo di vigenza del PRGRS. Fermo restando gli obiettivi di riduzione, lo scenario di Piano si completa con l'individuazione di specifiche linee d'azione collegate alle diverse filiere di rifiuti;
- la scelta di non individuare un unico scenario complessivo di piano appare condivisibile anche alla luce delle osservazioni pervenute in fase di consultazione, che hanno evidenziato alcune problematiche per le quali risulta strategica l'attivazione degli specifici tavoli tecnici al fine di effettuare ulteriori studi di approfondimento su tematiche specifiche, con la necessità di coinvolgere tutte le strutture competenti pubbliche e private concorrenti per redigere linee guida, proposte di regolamenti, standard tecnici fattualmente adeguati alle esigenze delle diverse realtà produttive territoriali;
- nel RA sono previsti le attività per il monitoraggio ambientale del PRGRS e la predisposizione di appositi di report di monitoraggio;
- la DG 17 con note prot. 139542 del 14/03/2022 e prot. 198025 del 12/04/2022 ha trasmesso le analisi effettuate in merito alle osservazioni pervenute, anche in merito a vari aspetti del RA, durante e dopo il periodo di consultazione pubblica, esplicitando anche come intende tener conto di tali osservazioni nel prosieguo delle attività di pianificazione.

CONSIDERATO E VALUTATO, CON RIFERIMENTO ALLA VALUTAZIONE DI INCIDENZA, CHE:

- vista la natura del PRGRS, lo studio di incidenza evidenzia in modo generico le possibili incidenze, comprese quelle connesse alla realizzazione delle opere, che derivano direttamente dalla natura delle azioni di piano e dal tipo di interventi;
- la valutazione ha previsto una prima fase di screening volta a identificare quelle misure e/o interventi che, per loro caratteristiche intrinseche, sono ritenute suscettibili di generare interferenze con i siti della Rete Natura 2000; nella "Tabella per lo screening della significatività degli effetti" sono state riportate le risultanze della valutazione effettuata per ciascuna delle azioni identificate ed enucleate dal Piano, e le considerazioni sulle quali sono state effettuate le scelte e le valutazioni;
- si è poi proceduto ad analizzare più nel dettaglio, pur presentandole in forma necessariamente sintetica e semplificata, le possibili interferenze che le sole attività considerate significativamente incidenti potrebbero determinare sui siti della Rete Natura 2000;
- l'analisi condotta ha evidenziato che diverse azioni di Piano, per il loro carattere immateriale, possono essere considerate non suscettibili di influire significativamente sullo stato di conservazione dei siti Natura 2000, se non con effetti ovviamente positivi ma indiretti e di lungo periodo. Ad esempio, l'attivazione e la piena operatività del nuovo sistema di tracciabilità rappresenta il principale mezzo di contrasto ai fenomeni di illegalità nello smaltimento dei rifiuti, con conseguente riduzione dei rischi di inquinamento delle matrici ambientali. In considerazione della presenza diffusa di tali fenomeni sull'intero territorio regionale, il contrasto ad essi porterà indubbi benefici anche allo stato di conservazione dei Siti della rete Natura 2000. Anche le attività di informazione e comunicazione, per il loro carattere immateriale, sono state valutate come non incidenti significativamente sui valori tutelati nei siti della Rete Natura 2000 e strumenti attraverso i quali contribuire ad un generale miglioramento dello stato delle componenti ambientali, derivante da una maggior consapevolezza dei cittadini e delle aziende coinvolte nella gestione dei rifiuti;
- le attività relative alla realizzazione di infrastrutture sono state considerate suscettibili di determinare incidenze significative sui Siti della Rete Natura 2000. In particolare, la realizzazione di impiantistica per il trattamento e lo smaltimento dei rifiuti e l'eventuale costruzione o potenziamento della viabilità di collegamento a suo servizio, potranno determinare impatti anche se l'area interessata dall'intervento è esterna a Siti della Rete Natura 2000;
- per le attività finalizzate alla promozione del riutilizzo dei rifiuti e alla massimizzazione del riciclaggio e di altre forme di recupero dei rifiuti all'interno di cicli produttivi attraverso l'istituzione di tavoli per la

fonte: http://burc.regione.campania.it

definizione di Accordi di Programma, è stato considerato che questi ultimi potrebbero prevedere interventi di carattere immateriale ma anche infrastrutture da realizzare a supporto di impianti già esistenti (presumibilmente esterni ad aree ZSC e ZPS). In considerazione di tale incertezza si è ritenuto in via cautelativa di non poter escludere che tali Accordi possano avere ad oggetto anche la realizzazione e/o l'ampliamento di infrastrutture materiali suscettibili di avere incidenze (per logistica e/o portata) sui valori tutelati nei Siti della Rete Natura 2000 e pertanto è stato considerato che gli stessi possono incidere sui siti N2000;

- le azioni risultate potenzialmente incidenti in maniera significativa sono ascrivibili principalmente alla realizzazione di opere infrastrutturali connesse all'impiantistica (discariche, infrastrutture industriali, piattaforme logistiche per lo stoccaggio, eventuale viabilità di collegamento);
- per le attività risultate potenzialmente incidenti sono stati definiti dei generici impatti potenziali ma non si è potuto stabilire se e in che modo le aree appartenenti alla rete Natura 2000 saranno effettivamente coinvolte. In ogni caso, è stato considerato che la realizzazione di infrastrutture dovrà prevedere l'esperimento delle opportune procedure di Valutazione di Impatto Ambientale e/o di Valutazione di Incidenza, ove necessarie ai sensi della vigente normativa, nell'ambito delle quali potranno essere effettuate adeguate valutazioni che tengano conto, sia in fase di scelte strategiche di microlocalizzazione che in fase di scelte progettuali per la realizzazione, delle specifiche caratteristiche ecologiche e degli specifici fattori di vulnerabilità dei diversi habitat e delle diverse specie tutelate nei siti della Rete Natura 2000 e in sede delle quali potranno essere previste le opportune specifiche misure di mitigazione atte a contenere gli impatti e a rafforzare la "sostenibilità ambientale" del ciclo di gestione dei rifiuti;
- nello studio vengono comunque proposti, per tipologie di attività, alcuni criteri di indirizzo per la fase attuativa, in un'ottica di tutela e conservazione della rete Natura2000, che si ritengono condivisibili;
- con riferimento ai criteri localizzativi, il PRGRS segnala come aree preferenziali per l'ubicazione degli impianti di stoccaggio, trattamento e smaltimento di rifiuti, le aree industriali (ASI) mentre esclude la possibilità del loro inserimento all'interno di aree della rete Natura 2000 (vincoli V-02 e V-06). Alcune Aree di Sviluppo Industriale (ASI) della Campania ed alcune Zone Economiche Speciali (ZES) risultano, tuttavia, parzialmente ricadenti all'interno del perimetro dei siti della Rete Natura 2000 o risultano essere estremamente vicine ad essi. Si è proceduto, quindi, ad analizzare quali delle aree ASI ed aree ZES campane ricadano parzialmente in siti della Rete Natura 2000 e quali distino meno di 1 km dal perimetro di ZSC e ZPS. In particolare si è costruito un buffer di un 1 km intorno al perimetro esterno delle ASI presenti sul territorio regionale (non considerando le infrastrutture viarie esterne) e si è verificato, con l'ausilio di un sistema informativo territoriale, la presenza di Siti della Rete Natura 2000 all'interno di tale buffer. Sulla scorta delle analisi effettuate, risulta che 13 aree ASI distano al massimo un 1 km da ZSC, e 4 da aree designate sia come ZSC sia come ZPS. Inoltre, 3 aree ZES distano al massimo un 1 km da ZSC, e solo una da un'area designata sia come ZSC sia come ZPS. Infine, 6 aree ASI intersecano, anche se parzialmente, il perimetro di ZSC e/o ZPS;
- nello Studio si è valutato, quindi, che la distanza minima di 1 km intorno all'area ASI e all'area ZES rappresenti quella al di sotto della quale non è possibile escludere potenziali interferenze fra gli impianti da realizzare e i siti della rete Natura 2000 e che quindi per tutti gli impianti e le infrastrutture riconducibili alla gestione dei rifiuti da localizzare nelle aree ASI e ZES che si elencano di seguito sia necessario esperire la VIncA:

Aree ASI che distano meno di 1 km dal perimetro delle Zone Speciali di Conservazione

- Calabritto AV
- Calitri AV
- Porrara AV
- Vitulano BN
- Cancello Nord CE
- Capua Nord CE
- Capua Sud CE
- Matese CE
- Mignano Monte Lungo CE
- Tora e Piccilli CE
- Buccino SA
- Cava de' Tirreni SA

fonte: http://burc.regione.campania.it

- Oliveto Citra SA

Aree ASI che distano meno di 1 km dal perimetro di aree designate sia come Zone Speciali di Conservazione sia come Zone di Protezione Speciale

- Conza della Campania AV
- Nusco - Lioni -
- Sant'Angelo AV
- Solofra AV
- Morcone BN
- Contursi SA
- Fisciano - Mercato San
- Severino SA

Aree ZES che distano meno di 1 km dal perimetro da un'area designata sia come Zona Speciale di Conservazione sia come Zona di Protezione Speciale

- ASI Nola Marigliano NA
- Porto di Castellammare NA
- PIP Sarno SA

Area ZES che dista meno di 1 km dal perimetro delle Zone Speciali di Conservazione

- ASI Fisciano – Mercato S. Severino SA

Aree ASI che intersecano anche parzialmente Zone Speciali di Conservazione e/o ZPS

- Calitri AV
- Conza della Campania AV
- Buccino SA
- Cava de' Tirreni SA
- Contursi SA
- Oliveto Citra SA

- per le discariche da realizzarsi ex novo, per le quali il Piano definisce delle aree in cui è preferibile che non siano ubicate, ma non definisce le aree potenzialmente idonee, nello Studio si afferma che andrà valutata in fase attuativa la necessità di attivare o meno la procedura di Valutazione di Incidenza, tenendo sempre in considerazione che anche questi impianti potrebbero avere effetti su aree distanti dal luogo di realizzazione;
- la realizzazione di eventuali infrastrutture di trasporto è stata ritenuta potenzialmente in grado di generare incidenze molto significative sui siti della Rete Natura 2000, potendo determinare frammentazione e/o perdita di habitat o potendo interrompere le connessioni ecologiche tra siti nodali della rete e per le potenziali interferenze degli effetti ambientali determinati dalla concentrazione di traffico che normalmente si genera intorno agli impianti. L'attivazione della procedura di Valutazione di Incidenza in fase progettuale, pertanto, è stata ritenuta necessaria per tutte le opere che possono incidere su ZSC e ZPS, non rileva se localizzate internamente o esternamente ai siti, considerato che è necessario tenere conto anche della conservazione degli spazi naturali non ancora frammentati, scegliendo, laddove possibile, di utilizzare tracciati già esistenti, o, comunque, garantendo lo scambio ecologico di organismi e popolazioni selvatiche mediante idonee strutture (sottopassi e sovrappassi), riducendo al minimo l'effetto di barriera ecologica;
- nello Studio si conclude che risulta fondamentale prevedere l'espletamento della procedura di Valutazione di Incidenza in relazione alla progettazione di interventi infrastrutturali potenzialmente suscettibili di poter determinare significative interferenze negative sugli obiettivi di conservazione di uno o più siti della Rete Natura 2000. È infatti solo a questo livello che potranno essere effettuate adeguate valutazioni che possano tener conto, sia in fase di scelte strategiche di localizzazione che in fase di scelte progettuali di realizzazione, delle specifiche caratteristiche ecologiche e degli specifici fattori di vulnerabilità dei diversi habitat e delle diverse specie tutelate nei siti della Rete Natura 2000 potenzialmente interessati dalla realizzazione e dal funzionamento di determinate tipologie di opere;
- le osservazioni formulate dai diversi soggetti hanno riguardato anche aspetti inerenti i siti Natura 2000, principalmente con riferimento al criterio localizzativo V-02, rispetto alle quali la DG 17, nelle considerazioni di cui alla nota prot. 139542 del 14/03/2022, successivamente integrata dalla nota prot. 198025 del 12/04/2022, ha esplicitato le proprie considerazioni;
- considerata la natura del piano, nello Studio si ritiene che le stime relative alla significatività delle possibili incidenze sulle specie e sugli habitat, anche prioritari, dei siti della rete Natura 2000 eventualmente interessati dalle possibili incidenze non possano prescindere dalla localizzazione delle tipologie di opere e dalle

fonte: http://burc.regione.campania.it

caratteristiche delle stesse e che quindi debbano essere condotte sul livello di dettaglio più adeguato (programmatico e/o progettuale), anche per la necessità di valutare le possibili alternative localizzative degli interventi;

- è necessario quindi che la valutazione di incidenza venga condotta anche sugli Accordi di Programma, ove ne siano verificati i presupposti, e poi, conseguentemente, anche sulle singole progettazioni degli interventi che saranno previsti dai suddetti Accordi a valle della prescritta valutazione e che sono ritenuti potenzialmente in grado di determinare incidenze significative su uno o più siti della Rete Natura 2000, singolarmente o congiuntamente ad altri interventi; nell'ambito di tali valutazioni potranno essere individuate le misure di mitigazione sito e specie specifiche adeguate al differente livello di dettaglio; sul punto si richiama in ogni caso l'art. 6, commi 2 e ss. del Dlgs 152/2006 in relazione al campo di applicazione della VAS;
- risultano all'attualità acquisiti i "sentito" ai sensi dell'art. 5, comma 7 del DPR 357/1997 di tutti i soggetti gestori dei siti Natura 2000, nei quali l'espressione favorevole è accompagnata in alcuni casi da prescrizioni;
- il proponente ha esplicitato nella nota prot. 139542 del 14/03/2022, successivamente integrata dalla nota prot. 198025 del 12/04/2022, le proprie considerazioni e le modalità con le quali intende tener conto delle osservazioni e dei sentito dei soggetti gestori, che si condividono;
- è necessario che si tenga conto delle prescrizioni e raccomandazioni formulate dai soggetti gestori dei siti nei propri sentito, anche ai fini dell'attuazione delle azioni di Piano;
- la declinazione attuale nel PRGRS del criterio V-02 non comprende i siti di cui all'art. 2, comma 1, lettera m-bis del DPR 357/1997 (proposti Siti di Interesse Comunitario pSIC), che invece devono essere considerati alla stregua degli altri siti anche ai fini dell'eventuale Valutazione di Incidenza (art. 5 del DPR 357/1997);
- la declinazione attuale della Raccomandazione R-02 dovrebbe essere riferita a tutte le procedure di autorizzazione, non solo a quelle relative alle nuove proposte, ed inoltre dovrebbe considerare anche i pSIC e le ZSC;
- i risultati dello screening effettuato nello Studio di incidenza in merito alle aree ASI e ZES deve essere opportunamente declinato a livello progettuale tenendo conto delle disposizioni normative inerenti il campo di applicazione della VIncA come segue:
    - ✓ per tutti gli impianti e le infrastrutture riconducibili alla gestione dei rifiuti da localizzare o già localizzati, nel caso dei progetti di modifica, nelle aree ASI e ZES che si elencano di seguito, è necessario verificare fattualmente sul progetto se ricorrono i termini per l'applicazione della VIncA:

      Aree ASI che distano meno di 1 km dal perimetro delle Zone Speciali di Conservazione

        - Calabritto AV
        - Calitri AV
        - Porrara AV
        - Vitulano BN
        - Cancello Nord CE
        - Capua Nord CE
        - Capua Sud CE
        - Matese CE
        - Mignano Monte Lungo CE
        - Tora e Piccilli CE
        - Buccino SA
        - Cava de' Tirreni SA
        - Oliveto Citra SA

      Aree ASI che distano meno di 1 km dal perimetro di aree designate sia come Zone Speciali di Conservazione sia come Zone di Protezione Speciale

        - Conza della Campania AV
        - Nusco - Lioni -
        - Sant'Angelo AV
        - Solofra AV
        - Morcone BN
        - Contursi SA
        - Fisciano - Mercato San
        - Severino SA

      Aree ZES che distano meno di 1 km dal perimetro da un'area designata sia come Zona

fonte: http://burc.regione.campania.it

Speciale di Conservazione sia come Zona di Protezione Speciale

- ASI Nola Marigliano NA
- Porto di Castellammare NA
- PIP Sarno SA

Area ZES che dista meno di 1 km dal perimetro delle Zone Speciali di Conservazione

- ASI Fisciano – Mercato S. Severino SA

✓ per tutti gli impianti e le infrastrutture riconducibili alla gestione dei rifiuti da localizzare o già localizzati, nel caso dei progetti di modifica, nelle aree ASI e ZES che si elencano di seguito, è necessario effettuare la VIncA sul progetto:

Aree ASI che intersecano anche parzialmente Zone Speciali di Conservazione e/o ZPS

- Calitri AV
- Conza della Campania AV
- Buccino SA
- Cava de' Tirreni SA
- Contursi SA
- Oliveto Citra SA

- risulta utile segnalare anche l'opportunità di utilizzare, come strumento informativo, anche la Carta della Natura ai fini delle opportune valutazioni in sede di scelte localizzative inerenti impianti e infrastrutture;

RILEVATO E VALUTATO, CON RIFERIMENTO ALLE OSSERVAZIONI, CHE:

- in generale dalle osservazioni è emerso un forte apprezzamento per la prevista costituzione dei Tavoli Tecnici, fulcro attuativo della strategia di Piano, visti come la sede privilegiata per la definizione univoca e concertata di indirizzi/criteri di gestione/requisiti tecnici;
- le osservazioni pervenute nell'ambito della consultazione pubblica sono state oggetto di considerazioni puntuali da parte della DG 17 (trasmesse con nota prot. 139542 del 14/03/2022, successivamente integrata dalla nota prot. 198025 del 12/04/2022), con l'impegno a recepire i suggerimenti ritenuti condivisibili dei soggetti competenti in materia ambientale e di altri soggetti, anche rimandando alla successiva fase attuativa;
- la proposta di Piano prevede in particolare la costituzione di 5 Tavoli Tecnici, di cui uno specifico proprio sul tema dei rifiuti da C&D, che rappresentano il quantitativo percentualmente più elevato prodotto e gestito in Campania. A seguito delle osservazioni, in considerazione delle richieste pervenute dal COMIECO e da alcuni comitati ed associazioni ambientaliste l'Autorità procedente ha condiviso la necessità di prevedere l'istituzione anche di un sesto Tavolo Tecnico dedicato alla gestione dei rifiuti con codice CEER 19, per i quali sono emerse le maggiori difficoltà di gestione;
- rispetto alle osservazioni sui criteri di localizzazione, molte di esse attengono alla richiesta di prevedere zone di esclusione geograficamente definite come ad esempio il comprensorio di alcuni comuni del casertano. In tal senso nel riscontro si è sottolineato e richiamato quanto rilevato in premessa al Capitolo 8 della proposta del PRGRS, relativo alla definizione dei Criteri di localizzazione. In particolare, si fa notare che il Piano fornisce soltanto i "criteri" per l'individuazione delle aree idonee e non idonee in cui realizzare gli impianti, in quanto l'"individuazione" vera e propria delle stesse aree è competenza esclusiva delle Province (cfr. D.lgs. n. 152/2006, art. 197, comma 1, punto elenco d)), sentiti gli Enti di Governo degli ATO ed i Comuni interessati, tenuto conto che anche gli Enti d'ambito sono tenuti ad approvare/aggiornare i rispettivi Piani d'ambito. I criteri di localizzazione individuati nella proposta di PRGRS sono definiti sulla base della normativa vigente, oltre ad essere coerenti con quelli già adottati da analoghi strumenti di pianificazione regionale e di altre Regioni;
- riguardo le osservazioni prodotte dal MiTE, è stato previsto di accogliere i suggerimenti che sono stati ritenuti utili e tali da essere integrati nella proposta di Piano o da richiedere un approfondimento specifico da riportare in Dichiarazione di Sintesi;
- per le osservazioni trasmesse dalla **SABAP del Comune di Napoli,** afferenti ai criteri di localizzazione impiantistica e al monitoraggio, è stato rilevato che la proposta di PRGRS prevede tra i criteri di localizzazione impiantistica il V-04, già presente nel PRGRU 2016, riferito all'articolo 142 del D.lgs. 42/2004, recante "Codice dei Beni Culturali e del Paesaggio". Inoltre è stato rilevato che: all'interno della proposta di PRGRS, ed in particolare al Capitolo 8 inerente la localizzazione degli impianti, sono presenti diverse raccomandazione per consentire la mitigazione degli impianti derivanti dalla collazione di impianti di smaltimento/trattamento sul territorio. In tal senso nel Rapporto Ambientale è presentato un apposito paragrafo (cfr. par. 5.2) inteso a fornire le misure previste per impedire, ridurre e compensare gli eventuali impatti negativi significativi sull'ambiente; l'attività di monitoraggio così come delineata nei corrispondenti Capitoli del PRGRS (crf. Cap. 9) e del

fonte: http://burc.regione.campania.it

Rapporto Ambientale (Cfr. Cap. 8) appaiono rispondere ai requisiti richiesti; la ricognizione richiesta in merito alle discariche abusive e agli scarichi di rifiuti speciali per il livello di scala del Piano e per le finalità dello stesso non è perseguibile, se non a livello attuativo nell'ambito della pianificazione di ambito e nella valutazione ambientale dei singoli interventi infrastrutturali, ai quali si rimanda l'approfondimento richiesto. In ogni caso la DG 17 dichiara che le raccomandazioni della SABAP per il Comune di Napoli saranno adottate nella proposta di PRGRS tra le raccomandazioni presenti nel Capitolo 8 inerenti la localizzazione impiantistica. Inoltre gli indicatori proposti saranno implementati nel documento contenente le misure per il monitoraggio ambientale dell'attuazione del PRGRS;

- per gli argomenti oggetto di osservazioni la DG 17 ha proposto di modificare il piano, di tenerne conto nella Dichiarazione di Sintesi o ha fornito puntuali specifiche e/o integrazioni e in ogni caso ha fornito gli opportuni chiarimenti;
- nel complesso è stato proposto di intervenire come segue:

  Nella **proposta di PRGRS**:

  1. ampliare la trattazione del Capitolo 4 con la stima della produzione e dei flussi futuri prevedibili di rifiuti speciali (su suggerimento del MiTE);
  2. la previsione di un Tavolo Tecnico specifico di confronto con i componenti dei Consorzi di Filiera;
  3. esplicito riferimento nel Piano agli approfondimenti richiesti nell'ambito delle attività dei Tavoli Tecnici come suggerito nelle osservazioni pervenute (tutti gli osservanti);
  4. introduzione di un paragrafo (6.14) sul tema rifiuti oggetto di abbandono (su suggerimento dei comitati e delle associazioni ambientaliste);
  5. ampliamento di alcune raccomandazioni previste nel Capitolo 8 in riferimento ai criteri di localizzazione dettati dal Piano con riferimento alle indicazioni del MiTE catalogate in tabella ai numeri 91 e 94 e a quelle della SABAP NA;
  6. inserimento di un riferimento alle nuove previsioni normative sulla gestione dei rifiuti tessili come da osservazione del MiTE catalogata al n. 105;
  7. inserimento nel Piano delle tabelle sviluppate per gli incontri con gli stakeholders durante la fase di consultazione e che sono risultate utili per l'esplicitazione delle previsioni di piano, in particolare con riferimento al paragrafo 6.13.

  Nella **Dichiarazione di Sintesi**:

  1. inserire un paragrafo di approfondimento sul tema della Carbon neutralità (su suggerimento dei comitati e delle associazioni ambientaliste);
  2. inserire un paragrafo di approfondimento sulla quantificazione prevedibile dei rifiuti oggetto di attività di bonifica come desumibile dal PRB (su suggerimento dei comitati e delle associazioni ambientaliste);
  3. inserire un paragrafo di approfondimento sulla CAE Suolo in particolare sul tema della pericolosità e del rischio come da osservazione del MiTE catalogata in tabella al numero 95;
  4. inserire un paragrafo di approfondimento sul CAE Acque come da osservazione del MiTE catalogata in tabella al numero 99;
  5. inserire un paragrafo di approfondimento sul tema azioni per la prevenzione della produzione dei rifiuti previsti dalla pianificazione regionale di settore (cfr. oss. 101 del MiTE);
  6. inserire un paragrafo di approfondimento sul tema strategia regionale per la gestione dei rifiuti urbani indifferenziati (cfr. oss. 104 del MiTE);
  7. inserire un paragrafo di approfondimento sulla rete ecologica regionale (cfr. oss. 107 del MiTE);

  Infine, nel Documento contenente le misure per il monitoraggio si provvederà a considerare i suggerimenti provenienti dalle osservazioni catalogate ai numeri 77, 98 e 100 del WWF, del MiTE e della SABAP NA;
- si richiamano per i contenuti specifici la nota della DG 17 prot. 139542 del 14/03/2022, successivamente integrata dalla nota prot. 198025 del 12/04/2022;

RITENUTO CHE:

- la procedura di Valutazione Ambientale Strategica integrata con la procedura di Valutazione di Incidenza inerente il proposto Piano Regionale per la Gestione dei Rifiuti Speciali è stata condotta nel rispetto delle pertinenti disposizioni vigenti;
- è opportuno che il PRGRS, prima della trasmissione all'organo competente all'adozione o approvazione del piano, venga modificato secondo gli impegni assunti dalla DG 17 nella nota prot. 139542 del 14/03/2022, successivamente integrata dalla nota prot. 198025 del 12/04/2022, e secondo le previsioni del parere

fonte: http://burc.regione.campania.it

motivato, e che di tali modifiche se ne dia puntualmente conto nella Dichiarazione di sintesi di cui all'art. 17 del Dlgs 152/2006;

- è opportuno che nella Dichiarazione di Sintesi sia riportato uno schema riassuntivo di tutte le indicazioni, le informazioni, le prescrizioni, le misure di mitigazione e le raccomandazioni emerse nel procedimento di VAS - VIncA (contenute nel Piano, nel Rapporto Ambientale, nello Studio di Incidenza, nelle considerazioni e integrazioni della DG 17 alle osservazioni, nei "sentito" dei soggetti gestori dei Siti Natura 2000 e nel parere motivato VAS - VIncA) delle quali è necessario si tenga conto anche in fase attuativa;
- è necessario garantire il rispetto delle misure di mitigazione come individuate nel Rapporto Ambientale e nello Studio di Incidenza e come integrate a seguito delle osservazioni;
- è opportuno che vengano rispettate le prescrizioni impartite nei "sentito" dei soggetti gestori dei siti Natura 2000, secondo le modalità proposte dalla DG 17, e che si tengano in debito conto le indicazioni in essi riportate, anche ai fini della successiva attuazione del PRGRS;
- è necessario che la valutazione di incidenza venga condotta anche sugli Accordi di Programma, ove ne siano verificati i presupposti, e poi, conseguentemente, anche sulle singole progettazioni degli interventi che saranno previsti dai suddetti Accordi a valle della prescritta valutazione e che sono ritenuti potenzialmente in grado di determinare incidenze significative su uno o più siti della Rete Natura 2000, singolarmente o congiuntamente ad altri interventi; nell'ambito di tali valutazioni potranno essere individuate le misure di mitigazione sito e specie specifiche adeguate al differente livello di dettaglio; sul punto si richiamano in ogni caso l'art. 6, commi 2 e ss. del Dlgs 152/2006 in relazione al campo di applicazione della VAS;
- è opportuno prevedere nel PRGRS che gli interventi individuati negli Accordi di Programma dovranno essere preventivamente vagliati ai fini di stabilire puntualmente, ove già possibile sulla scorta delle informazioni disponibili, la necessità delle procedure di valutazione ricomprese nel campo di applicazione della VIA e della VIncA;
- in ogni caso è necessario ribadire che tutti i progetti/interventi devono essere sottoposti alle prescritte valutazioni ricomprese nel campo di applicazione della VIA e/o della VIncA, ove ne ricorrano i termini, prima della loro autorizzazione e realizzazione;
- è opportuno che i risultati dello screening effettuato nello Studio di incidenza in merito alle aree ASI e ZES sia opportunamente declinato a livello progettuale, tenendo conto delle disposizioni normative inerenti il campo di applicazione della VIncA, come segue:
    - ✓ per tutti gli impianti e le infrastrutture riconducibili alla gestione dei rifiuti da localizzare o già localizzati, nel caso dei progetti di modifica, nelle aree ASI e ZES che si elencano di seguito, è necessario verificare fattualmente sul progetto se ricorrono i termini per l'applicazione della VIncA:

      Aree ASI che distano meno di 1 km dal perimetro delle Zone Speciali di Conservazione

        - Calabritto AV
        - Calitri AV
        - Porrara AV
        - Vitulano BN
        - Cancello Nord CE
        - Capua Nord CE
        - Capua Sud CE
        - Matese CE
        - Mignano Monte Lungo CE
        - Tora e Piccilli CE
        - Buccino SA
        - Cava de' Tirreni SA
        - Oliveto Citra SA

      Aree ASI che distano meno di 1 km dal perimetro di aree designate sia come Zone Speciali di Conservazione sia come Zone di Protezione Speciale

        - Conza della Campania AV
        - Nusco - Lioni -
        - Sant'Angelo AV
        - Solofra AV
        - Morcone BN
        - Contursi SA

fonte: http://burc.regione.campania.it

- Fisciano - Mercato San
- Severino SA

Aree ZES che distano meno di 1 km dal perimetro da un'area designata sia come Zona Speciale di Conservazione sia come Zona di Protezione Speciale

- ASI Nola Marigliano NA
- Porto di Castellammare NA
- PIP Sarno SA

Area ZES che dista meno di 1 km dal perimetro delle Zone Speciali di Conservazione

- ASI Fisciano – Mercato S. Severino SA

✓ per tutti gli impianti e le infrastrutture riconducibili alla gestione dei rifiuti da localizzare o già localizzati, nel caso dei progetti di modifica, nelle aree ASI e ZES che si elencano di seguito, è necessario effettuare la VIncA sul progetto:

Aree ASI che intersecano anche parzialmente Zone Speciali di Conservazione e/o ZPS

- Calitri AV
- Conza della Campania AV
- Buccino SA
- Cava de' Tirreni SA
- Contursi SA
- Oliveto Citra SA

- è necessario modificare la declinazione del criterio V-02, che nella sua attuale versione nel PRGRS non comprende i siti di cui all'art. 2, comma 1, lettera m-bis del DPR 357/1997 (proposti Siti di Interesse Comunitario pSIC), che invece devono essere considerati alla stregua degli altri siti anche ai fini dell'eventuale Valutazione di Incidenza (art. 5 del DPR 357/1997);
- è necessario modificare la declinazione attuale della Raccomandazione R-02, che dovrebbe essere riferita a tutte le procedure di autorizzazione, non solo a quelle relative alle nuove proposte, ed inoltre dovrebbe considerare anche i pSIC e le ZSC;
- è utile segnalare l'opportunità di utilizzare, come strumento informativo, anche la Carta della Natura ai fini delle opportune valutazioni in sede di scelte localizzative inerenti impianti e infrastrutture;
- è necessario che in sede di Dichiarazione di Sintesi di cui all'art. 17 del Dlgs 152/2006, nelle misure per il monitoraggio, venga individuata la sussistenza delle risorse necessarie per la realizzazione e gestione del monitoraggio;
- è opportuno che il Rapporto di Monitoraggio sia predisposto, con cadenza da stabilirsi, e pubblicato sulle pagine web regionali dedicate al PRGRS;
- è opportuno che i documenti di cui all'art. 17 del Dlgs 152/2006, compreso il Piano, siano pubblicati sulle pagine web regionali dedicate al PRGRS;

SI PROPONE DI ESPRIMERE PARERE FAVOREVOLE DI VAS INTEGRATA CON LA VALUTAZIONE DI INCIDENZA CON LE SEGUENTI PRESCRIZIONI:

1. **modificare il PRGRS, prima della trasmissione all'organo competente all'adozione o approvazione del piano, secondo gli impegni assunti dalla DG 17 nella nota prot. 139542 del 14/03/2022, successivamente integrata dalla nota prot. 198025 del 12/04/2022, e secondo le previsioni del parere motivato, e dare puntualmente conto di tali modifiche nella Dichiarazione di sintesi di cui all'art. 17 del Dlgs 152/2006;**
2. **prevedere nel PRGRS che gli interventi individuati negli Accordi di Programma dovranno essere preventivamente vagliati ai fini di stabilire puntualmente, ove già possibile sulla scorta delle informazioni pro tempore disponibili, la necessità delle procedure di valutazione ricomprese nel campo di applicazione della VIA e della VIncA, e che i risultati di tale attività siano poi riportati nei citati Accordi;**
3. **prevedere esplicitamente nel PRGRS che gli Accordi di Programma, ove ne ricorrono i termini, dovranno essere sottoposti alla VIncA; restano ferme le disposizioni di cui all'art. 6, commi 2 e ss. del Dlgs 152/2006 in relazione al campo di applicazione della VAS;**
4. **tener conto delle prescrizioni impartite nei "sentito" dei soggetti gestori dei siti Natura 2000 e tenere in debito conto le indicazioni in essi riportate, nei termini esplicitati con note prot. 139542 del 14/03/2022 e prot. 198025 del 12/04/2022;**
5. **modificare nel piano la declinazione del criterio V-02, includendo i siti di cui all'art. 2, comma 1, lettera m-bis del DPR 357/1997 (proposti Siti di Interesse Comunitario pSIC), che devono essere considerati alla stregua degli altri siti anche ai fini dell'eventuale Valutazione di Incidenza (art. 5 del DPR 357/1997);**

fonte: http://burc.regione.campania.it

6. **modificare nel piano la declinazione attuale della Raccomandazione R-02, riferendola a tutte le procedure di autorizzazione, non solo a quelle relative alle nuove proposte, ed inoltre considerando anche i pSIC e le ZSC;**
7. **prevedere nella Dichiarazione di Sintesi che:**
   - ✓ **per tutti gli impianti e le infrastrutture riconducibili alla gestione dei rifiuti da localizzare o già localizzati, nel caso delle modifiche, nelle aree ASI e ZES che si elencano di seguito, è necessario verificare fattualmente sul progetto se ricorrono i termini per l'applicazione della VIncA:**

     Aree ASI che distano meno di 1 km dal perimetro delle Zone Speciali di Conservazione
     - **Calabritto AV**
     - **Calitri AV**
     - **Porrara AV**
     - **Vitulano BN**
     - **Cancello Nord CE**
     - **Capua Nord CE**
     - **Capua Sud CE**
     - **Matese CE**
     - **Mignano Monte Lungo CE**
     - **Tora e Piccilli CE**
     - **Buccino SA**
     - **Cava de' Tirreni SA**
     - **Oliveto Citra SA**

     Aree ASI che distano meno di 1 km dal perimetro di aree designate sia come Zone Speciali di Conservazione sia come Zone di Protezione Speciale
     - **Conza della Campania AV**
     - **Nusco - Lioni -**
     - **Sant'Angelo AV**
     - **Solofra AV**
     - **Morcone BN**
     - **Contursi SA**
     - **Fisciano - Mercato San**
     - **Severino SA**

     Aree ZES che distano meno di 1 km dal perimetro da un'area designata sia come Zona Speciale di Conservazione sia come Zona di Protezione Speciale
     - **ASI Nola Marigliano NA**
     - **Porto di Castellammare NA**
     - **PIP Sarno SA**

     Area ZES che dista meno di 1 km dal perimetro delle Zone Speciali di Conservazione
     - **ASI Fisciano – Mercato S. Severino SA**
   - ✓ **per tutti gli impianti e le infrastrutture riconducibili alla gestione dei rifiuti da localizzare o già localizzati, nel caso delle modifiche, nelle aree ASI e ZES che si elencano di seguito, è necessario effettuare la VIncA sul progetto:**

     Aree ASI che intersecano anche parzialmente Zone Speciali di Conservazione e/o ZPS
     - **Calitri AV**
     - **Conza della Campania AV**
     - **Buccino SA**
     - **Cava de' Tirreni SA**
     - **Contursi SA**
     - **Oliveto Citra SA**
8. **esplicitare nella Dichiarazione di Sintesi che in ogni caso i progetti/interventi puntuali dovranno essere sottoposti alle prescritte valutazioni ricomprese nel campo di applicazione della VIA e/o della VIncA, ove ne ricorrano i termini, prima della loro autorizzazione;**
9. **a valle dell'emanazione del parere motivato dare attuazione a tutte le altre disposizioni normative previste dagli artt, 15, comma 2, 16, 17 e 18 del Dlgs 152/2006;**

fonte: http://burc.regione.campania.it

10. **pubblicare i documenti di cui all'art. 17 del Dlgs 152/2006, compreso il Piano, nel sito web regionale nella sezione dedicata al PRGRS;**
11. **individuare la cadenza temporale per la predisposizione dei Rapporti di Monitoraggio che dovranno essere pubblicati nel sito web regionale nella sezione dedicata al PRGRS in formato aperto;**
12. **individuare, in sede di Dichiarazione di Sintesi di cui all'art. 17 del Dlgs 152/2006, nelle misure per il monitoraggio, la sussistenza delle risorse necessarie per la realizzazione e gestione del monitoraggio;**
13. **allegare alla Dichiarazione di Sintesi uno schema riassuntivo di tutte le indicazioni, le informazioni, le prescrizioni, le misure di mitigazione e le raccomandazioni emerse nel procedimento di VAS - VIncA (contenute nel Piano, nel Rapporto Ambientale, nello Studio di Incidenza, nelle considerazioni e integrazioni della DG 17 alle osservazioni, nei "sentito" dei soggetti gestori dei Siti Natura 2000 e nel parere motivato VAS - VIncA) delle quali è necessario che si tenga conto nelle fasi attuative in modo da fornire in modo sintetico, diretto e univoco le necessarie indicazioni scaturenti dalla procedura di VAS integrata con la VIncA; in tale schema dovrà essere richiamata anche l'opportunità di utilizzare la Carta della Natura, come strumento informativo, ai fini delle opportune valutazioni in sede di scelte localizzative inerenti impianti e infrastrutture.**

La Commissione, sulla scorta dell'istruttoria condotta dalla dott.ssa Nevia Carotenuto e in particolare dei contenuti valutativi che qui si intendono riportati integralmente nonchè della proposta di parere formulata dalla stessa, decide di esprimere parere favorevole di Valutazione Ambientale Strategica integrata con la Valutazione di Incidenza Appropriata con le prescrizioni sopra riportate.

Il Presidente dichiara chiusa la seduta alle ore 16,00;

Il presente Brogliaccio si compone di n. 23 pagine

Letto, approvato e sottoscritto:

Avv. Simona Brancaccio **Dott.ssa Paola Sonia Petillo**

Dott.ssa Consiglia Senatore **Dott.ssa Daniela Lombardo**

Arch. Francesca De Falco **Ing. Gennaro Di Prisco**

Arch. Alberto Romeo Gentile

fonte: http://burc.regione.campania.it

Decreto Dirigenziale n. 111 del 15/06/2022

Dipartimento 50 - GIUNTA REGIONALE DELLA CAMPANIA

Direzione Generale 17 - DIREZ. GENER. CICLO INTEG. DELLE ACQUE E DEI RIFIUTI, VALUTAZ E AUTORIZ AMB

U.O.D. 92 - STAFF - Tecnico-amministrativo - Valutazioni Ambientali

Oggetto dell'Atto:

PROVVEDIMENTO DI VERIFICA DI ASSOGGETTABILITA' ALLA VALUTAZIONE DI IMPATTO AMBIENTALE INTEGRATA CON LA VALUTAZIONE DI INCIDENZA RELATIVO AL PROGETTO "NUOVA AUTORIZZAZIONE AIA - ATTIVITA' IPPC 6.11 (DEPURAZIONE REFLUI INDUSTRIALI) - PER L'IMPIANTO DI DEPURAZIONE CONSORTILE DI S. ANGELO D.L. A.I. PORRARA" - PROPONENTE ASIDEP S.R.L. - CUP 9195.

IL DIRIGENTE

PREMESSO:

a. che il titolo III della parte seconda del D.Lgs. n. 152/2006 e ss.mm.ii., in recepimento della Direttiva 2011/92/UE, detta norme in materia di Impatto Ambientale di determinati progetti, pubblici e privati, di interventi, impianti e opere, nonché detta disposizioni in materia di Valutazione di Impatto Ambientale per le Regioni e Province Autonome;

b. che con Regolamento n. 12 del 15/12/2011, pubblicato sul BURC n. 77 del 16 dicembre 2011, è stato approvato il nuovo ordinamento e che da ultimo con D.G.R.C. n. 48 del 29/01/2018, pubblicata sul BURC n. 11 del 06/02/2018, le competenze in materia di VIA-VAS-VI sono state assegnate allo STAFF Tecnico Amministrativo 50 17 92 Valutazioni Ambientali;

c. che con D.G.R.C. n. 686 del 06/12/2016, pubblicata sul BURC n. 87 del 19/12/2016, è stata revocata la D.G.R.C. n. 683 del 8 ottobre 2010 e sono state individuate le *Modalità di calcolo degli oneri per le procedure di Valutazione Ambientale Strategica, Valutazione di Impatto Ambientale e Valutazione di Incidenza di competenza della Regione Campania*;

d. che con D.G.R.C. n. 791 del 28/12/2016 si è disposto, al punto 2 del deliberato, che "*nelle more dell'adeguamento del Disciplinare, continui ad operare la Commissione VIA – VI – VAS di cui al D.P.G.R. n. 62 del 10/04/2015*";

e. che al punto 3 del deliberato della citata D.G.R.C. n. 791 del 28/12/2016 si è disposto "*nelle more dell'adozione delle iniziative di cui al punto 1., che le istruttorie di competenza della UOD Valutazioni Ambientali possano essere assegnate, oltre che al personale in servizio presso la citata UOD, al personale all'attualità iscritto alla short list di cui al DD 554/2011 e che ha maturato una adeguata esperienza istruttoria negli ultimi due anni, nonché ad altro personale regionale in servizio presso le Autorità di Bacino regionali, previa accordi con le stesse*";

f. che con D.P.G.R.C. n. 204 del 15/05/2017 avente ad oggetto "*Deliberazione di G.R. n. 406 del 4/8/2011 e s.m.i.: modifiche Decreto Presidente Giunta n. 62 del 10/04/2015 - Disposizioni transitorie*" pubblicato sul BURC n. 41 del 22/05/2017, è stata aggiornata la composizione della Commissione per le valutazioni ambientali (VIA/VI/VAS);

g. che con D.G.R.C. n. 613 del 28/12/2021, pubblicata sul BURC n. 1 del 03/01/2022, è stato adottato l'"*Adeguamento degli indirizzi regionali in materia di valutazione di impatto ambientale di cui alla parte seconda del D.Lgs. n. 152/2006 alle recenti disposizioni in materia di semplificazione e accelerazione delle procedure amministrative*";

h. che ai sensi dell'art. 23, comma 3 del D.Lgs. n. 104 del 16/06/2017 alle attività di monitoraggio, ai provvedimenti di verifica di assoggettabilità a VIA e ai provvedimenti di VIA adottati secondo la normativa previgente, nonché alle attività conseguenti si applicano comunque le disposizioni di cui all'articolo 17 dello stesso D.Lgs. n. 104 del 16/06/2017 che sostituisce il disposto dell'art. 28 del D.Lgs. 152/2006 e ss.mm.ii.;

i. che le attività di monitoraggio relative alla verifica di ottemperanza alle condizioni ambientali si attuano secondo le modalità di cui all'art. 28 del D.Lgs. 152/2006 e ss.mm.ii.;

j. che ai sensi dell'art. 28, comma 7 bis del D.Lgs. n. 152/2006 e ss.mm.ii. "*il proponente, entro i termini di validità disposti dal provvedimento di verifica di assoggettabilità a VIA o di VIA, trasmette all'autorità competente la documentazione riguardante il collaudo delle opere o la certificazione di regolare esecuzione delle stesse, comprensiva di specifiche indicazioni circa la conformità delle opere rispetto al progetto depositato e alle condizioni ambientali prescritte. La documentazione è pubblicata tempestivamente nel sito internet dell'autorità competente*";

k. che la parte seconda del Dlgs 152/2006 non individua i termini di validità del provvedimento di verifica di assoggettabilità a VIA;

l. che ai sensi dell'art. 25 comma 5 del D.Lgs. n. 152/2006 e ss.mm.ii. i provvedimenti di Valutazione di Impatto Ambientale hanno efficacia temporale non inferiore a cinque anni;

CONSIDERATO:

a. che con richiesta acquisita al prot. reg. n. 627594 del 15/12/2021 contrassegnata con CUP 9195, la Asidep srl, con sede in Avellino alla loc. Pianodardine, ha trasmesso istanza di verifica di assoggettabilità alla Valutazione di Impatto Ambientale, ai sensi dell'art. 19 del D.Lgs. 152/2006 e ss.mm.ii., relativa al progetto "Nuova autorizzazione AIA – attività IPPC 6.11 (depurazione reflui industriali) - per l'impianto di depurazione consortile di S. Angelo d.L. A.I. Porrara";

b. che l'istruttoria del progetto *de quo* è stata affidata al dott.ssa Roberta Infascelli,

c. che con nota prot. reg. n. 633038 del 17/12/2021, trasmessa a tutte le Amministrazioni e agli Enti Territoriali potenzialmente interessati a mezzo pec del 20/12/2021, è stata data comunicazione - ai sensi dell'art. 19 comma 3 del D.Lgs. n. 152/2006 e ss.mm.ii. - dell'avvenuta pubblicazione dello Studio Preliminare Ambientale e dei relativi allegati, stabilendo in giorni 30 dal ricevimento di detta comunicazione il termine per la presentazione di eventuali osservazioni;

d. che a seguito di specifica richiesta di integrazioni e/o chiarimenti prot. reg. n. 58885 del 03/02/2022, la Asidep srl ha chiesto con nota pec del 08/02/2022 un periodo di sospensione del procedimento; lo scrivente ufficio ha accordato la sospensione con nota prot.reg. n. 74988 del 10/02/2022. Il proponente ha quindi trasmesso integrazioni tecniche acquisite al prot. reg. n. 208242 del 19/04/2022;

e. che il proponente Asidep srl ha trasmesso pure integrazioni volontarie acquisite a mezzo pec del 29/04/2022.

RILEVATO:

a. che detto progetto è stato sottoposto all'esame della Commissione V.I.A. - V.A.S. - V.I. che, nella seduta del 19/05/2022, sulla base dell'istruttoria svolta dal funzionario sopra citato, si è espressa come di seguito testualmente riportato:

"Relaziona sull'intervento la dott.ssa Roberta Infascelli che evidenzia quanto segue:
L'impianto di depurazione di proprietà Consorzio ASI della Provincia di Avellino è gestito in maniera autonoma dalla società Asidep srl, partecipata al 100% Consorzio ASI stesso. L'impianto di depurazione consortile sito in S.Angelo dei Lombardi è stato realizzato mediante l'attuazione degli interventi art.32 Legge 219/81 (1983) per la depurazione dei reflui industriali prodotti dalle aziende insediate nell'area industriale di Porrara, ove è localizzato. L'industria Ferrero, insediata nell' A.I. di Porrara, ha la volontà di addivenire ad un nuovo assetto produttivo che farebbe ricadere lo stabilimento tra le attività cosiddette IPPC, soggette ad autorizzazione AIA, e più precisamente tra le attività IPPC 6.4b.
L'eventuale futuro assetto produttivo dello stabilimento fa ricadere tra le attività cosiddette IPPC, soggette ad autorizzazione AIA non solo lo stabilimento Ferrero, ma anche l'impianto di depurazione consortile di Sant'Angelo dei Lombardi per l'attività IPPC 6.11. Tuttavia, dovendo l'impianto entrare in regime di AIA, è emersa la necessità di procedere, preventivamente, alla verifica di assoggettabilità a VIA dell'impianto consortile.
Il depuratore in questione, realizzato negli anni 80 con una capacità di 12.300 abitanti equivalenti, non è stato mai sottoposto a verifica di assoggettabilità a VIA poiché trattasi di impianto preesistente al DPR 12aprile1996, la struttura originaria dell'impianto non ha subito modifiche nel tempo. Dal 1998 il Consorzio A.S.I. di Avellino, con DGR n. 1255 del 10.03.98, è stato autorizzato anche al trattamento di

autoespurghi civili ed industriali. Come ribadito in più punti dello Studio Preliminare ambientale, l'attività di trattamento di rifiuti non pericolosi provenienti da terzi non è esercitata dal 2016. Tuttavia, l'Asidep ha mantenuto tale autorizzazione per scelte strategiche, ovvero per far fronte ad eventuali emergenze e ad operazioni di ordinaria e straordinaria manutenzione.
Dalla analisi della documentazione fornita dal proponente è emerso che il progetto de quo si sostanzia in una modifica delle tecniche e tecnologie utilizzate per la depurazione, in particolare:

- *aerazione nella fase ossidativa con aeratori sommergibili al posto di letti porosi;*
- *disidratazione con macchina centrifuga al posto della nastropressa.*

La fase di cantiere consiste nella posa in opera delle attrezzature e l'installazione della centrifuga e avrà una durata di circa 40 giorni.
Per quanto riguarda la fase di esercizio non vi saranno impatti significativi negativi sulle componenti ambientali indagate, perché, come ben descritto dalla documentazione consegnata dal proponente, l'intervento proposto comporterà un sicuro miglioramento della situazione attuale, grazie alla sostituzione di macchinari datati con attrezzature più performanti. Nello specifico:

- *Suolo: non vi sarà ulteriore consumo di suolo*
- *Acqua: l'adeguamento tecnologico del processo non determina modifiche al fabbisogno di acqua per lavaggio delle macchine e dell'impianto in generale*
- *Atmosfera: sono individuate emissioni diffuse, che afferiscono al comparto delle emissioni olfattive, non convogliabili, di entità estremamente modeste. Il proponente ha presentato dati storici delle misurazioni olfattometriche a dimostrazione che queste non determinano un impatto significativo; inoltre ha fornito dati di misurazioni effettuate in impianti analoghi che trattano anche rifiuti liquidi non pericolosi. Dal confronto con tali ulteriori dati è possibile concludere che anche nell'eventualità in cui l'impianto Asidep di Sant'Angelo dei Lombardi trattasse rifiuti liquidi non pericolosi, come da autorizzazione, l'impatto odorigeno sarebbe trascurabile.*
- *Rumore: l'intervento proposto ha caratteristiche tali da non indurre una variazione sostanziale del disturbo da rumore nell'area in esame poiché la centrifuga sarà posizionata in locale chiuso adibito a tal scopo, mentre gli aeratori sommergibili sono appunto sommersi nel liquame.*
- *Scarichi: l'impianto di depurazione consortile scarica le proprie acque reflue a suolo e rispetta i limiti di emissione di cui al D. Lgs 152/06 Parte terza, Allegato 5, Tabella 4. L' Allegato. 6 presentato dal proponente riepiloga gli esiti dei monitoraggi ambientali effettuati allo scarico dell'impianto negli ultimi 3 anni. È atteso un miglioramento della qualità dello scarico dall'adeguamento tecnologico dell'impianto.*
- *Produzione di rifiuti: rispetto alla situazione attuale non è previsto un incremento della produzione di rifiuti. Allo stesso modo, qualora in impianto dovessero essere trattati rifiuti liquidi non pericolosi, non vi sarebbe una variazione di rifiuto in uscita, in quanto l'impianto è calibrato con una data capacità e rendimento.*
- *Traffico indotto. L'impianto di depurazione nella sua configurazione di base non determina una movimentazione significativa di automezzi, esclusi gli autoveicoli dei dipendenti. Qualora dovesse essere attivato il trattamento rifiuti per una capacità massima di 50t/giorno, si avrebbe una movimentazione di 10 automezzi al giorno in ingresso.*
- *Impatti cumulativi. Dall'analisi fornita dal proponente si evince che nell'area di impianto, il maggior carico ambientale è dato dall'industria Ferrero i cui scarichi rappresentano il 90% degli scarichi trattati nell'impianto Asidep di Sant'Angelo dei Lombardi. Fermo restante la reciproca influenza tra lo stabilimento della Ferrero e il depuratore consortile gestito da Asidep, il progetto sviluppato dalla Società Ferrero Industriale Italia S.r.l. di incremento della capacità produttiva dello stabilimento di produzione sito nel Comune di Sant'Angelo dei Lombardi (AV) non influisce sul comparto acqua e scarichi idrici, come riportato anche dal Decreto Dirigenziale n. 152 del 14/09/2020. Ciò determina che gli impatti cumulati derivanti dal Progetto AIA Ferrero e dall'intervento proposto Asidep sono nulli, ovvero il Progetto AIA Ferrero non determina variazione quali-quantitativa dei propri scarichi industriali tale da indurre variazione dello stato attuale del depuratore che li riceve e, di conseguenza, ulteriori effetti degli impatti generati dall'intervento Asidep. Inoltre, gli impatti comunque generati in maniera indipendente dai due progetti sono migliorativi rispetto allo stato attuale.*

Si evidenzia che il sito di impianto è esterno ma prossimo al sito Rete Natura 2000 ZSC IT8040018 "QUERCETA DELL'INCORONATA (NUSCO)". A tale proposito il proponente ha presentato istanza di verifica di assoggettabilità alla VIA integrata con Valutazione di Incidenza.
Dalla documentazione prodotta relativamente alla Valutazione di Incidenza emerge che:

- *l'area non ricade in zone interessate da cenosi riconducibili ad habitat boschivi che hanno determinato la designazione del Sito;*
- *gli interventi di adeguamento in progetto vanno a migliorare le potenziali incidenze sulle specie e sugli habitat dell'impianto di depurazione esistente;*
- *le opere a farsi non sono suscettibili di pregiudicare il mantenimento dell'integrità della ZSC con riferimento agli specifici obiettivi di conservazione fissati per gli habitat e le specie per i quali la stessa è stata designata.*

Si è tenuto conto del Sentito favorevole rilasciato dalla UOD 50 06 07 - Gestione delle risorse naturali protette - Tutela e salvaguardia dell'habitat marino e costiero – Parchi e riserve naturali, prot. n. 211320 del 20/04/2022 sulla scorta del parere favorevole elaborato dall'Ente Parco Regionale dei Monti Picentini - prot. n. 645 del 19/04/2022.

Sulla base dell'istruttoria compiuta ***si propone alla Commissione VIA VAS VI di escludere dalla procedura di VIA integrata con VI*** *il progetto "Nuova autorizzazione AIA – attività IPPC 6.11 (depurazione reflui industriali) - per l'impianto di depurazione consortile di S. Angelo dei Lombardi A.I. Porrara", con le seguenti condizioni ambientali:*

N.	Contenuto	Descrizione
1	Macrofase	CANTIERE
2	Numero Condizione	**1**
3	Ambito di applicazione	Ambito di applicazione della condizione ambientale: ➢ aspetti progettuali ➢ componenti/fattori ambientali: o flora, fauna, vegetazione, ecosistemi ➢ mitigazioni
4	Oggetto della condizione	1. Non effettuare rifornimenti o trabocchi sul terreno nudo; 2. Stoccare i contenitori di liquidi potenzialmente pericolosi solo su piattaforme o materiali impermeabili, in cui si possa raccogliere eventuali fuoriuscite di materiali; 3. Non lavare i mezzi o parti di essi sul terreno nudo; 4. Non stoccare materiali al suolo senza la necessaria protezione dagli agenti atmosferici; 5. Non scaricare nessun materiale liquido o solido nei fossi di scolo esistenti o depositarvi materiali o contenitori vuoti anche se il fosso è privo d'acqua; 6. Utilizzare solo mezzi d'opera dotati di tubi di scarico in grado di ridurre le emissioni sonore secondo le più recenti tecnologie; 7. Evitare il lavoro nelle ore notturne; 8. Eseguire le opere di posa e raccordo della tubazione a regola d'arte effettuando controlli preventivi di tenuta; 9. Segnalare in fase di esercizio la presenza della tubazione e dei relativi pozzetti; 10. Recintare tutta l'area di cantiere.
5	Termine per l'avvio della verifica di ottemperanza	Ante operam
6	Soggetto di cui all'art. 28 comma 2 del D.Lgs. 152/06 individuato per la verifica di ottemperanza	Regione Campania UOD 501705Autorizzazioni ambientali e rifiuti Avellino

N.	Contenuto	Descrizione
1	Macrofase	POST-OPERAM
2	Numero Condizione	**2**
3	Ambito di applicazione	Ambito di applicazione della condizione ambientale:

N.	Contenuto	Descrizione
		➢ *aspetti gestionali* ➢ *componenti/fattori ambientali:* o *atmosfera* o *ambiente idrico* o *suolo e sottosuolo* o *radiazioni ionizzanti e non ionizzanti* o *rumore e vibrazioni,* o *flora, fauna, vegetazione, ecosistemi,* o *salute pubblica,* o *paesaggio e beni culturali*
4	*Oggetto della condizione*	*Istituire ed applicare un sistema di gestione ambientale (cfr. BAT 1).*
5	*Termine per l'avvio della verifica di ottemperanza*	*Post Operam*
6	*Soggetto di cui all'art. 28 comma 2 del D.Lgs. 152/06 individuato per la verifica di ottemperanza*	*Regione Campania UOD 501705Autorizzazioni ambientali e rifiuti Avellino*

N.	Contenuto	Descrizione
1	*Macrofase*	*POST-OPERAM*
2	*Numero Condizione*	***3***
3	*Ambito di applicazione*	*Ambito di applicazione della condizione ambientale:* ➢ *aspetti gestionali* ➢ *componenti/fattori ambientali:* o *atmosfera* o *ambiente idrico* o *suolo e sottosuolo* o *radiazioni ionizzanti e non ionizzanti* o *rumore e vibrazioni,* o *flora, fauna, vegetazione, ecosistemi,* o *salute pubblica,* o *paesaggio e beni culturali* ➢ *monitoraggio ambientale*
4	*Oggetto della condizione*	*Al fine di aumentare l'efficienza delle risorse e ridurre le emissioni, istituire, mantenere e riesaminare regolarmente (anche in caso di cambiamenti significativi), nell'ambito del sistema di gestione ambientale (cfr. BAT 1), un inventario del consumo di acqua, energia e materie prime e dei flussi delle acque reflue e degli scarichi gassosi*
5	*Termine per l'avvio della verifica di ottemperanza*	*Post Operam*
6	*Soggetto di cui all'art. 28 comma 2 del D.Lgs. 152/06 individuato per la verifica di ottemperanza*	*Regione Campania UOD 501705Autorizzazioni ambientali e rifiuti Avellino*

N.	Contenuto	Descrizione
1	*Macrofase*	*POST-OPERAM*
2	*Numero Condizione*	***4***
3	*Ambito di applicazione*	*Ambito di applicazione della condizione ambientale:* ➢ *aspetti gestionali* ➢ *monitoraggio ambientale*
4	*Oggetto della condizione*	*Per quanto riguarda le emissioni nell'acqua identificate come rilevanti nell'inventario dei flussi di acque reflue (cfr. BAT 2), monitorare i principali parametri di processo (ad esempio monitoraggio continuo del flusso, del pH e della temperatura delle acque reflue) nei punti fondamentali (ad esempio all'ingresso e/o all'uscita del pretrattamento, all'ingresso del trattamento finale, nel*

N.	Contenuto	Descrizione
		punto in cui le emissioni fuoriescono dall'installazione).
5	*Termine per l'avvio della verifica di ottemperanza*	*Post Operam*
6	*Soggetto di cui all'art. 28 comma 2 del D.Lgs. 152/06 individuato per la verifica di ottemperanza*	*Regione Campania UOD 501705Autorizzazioni ambientali e rifiuti Avellino*

N.	Contenuto	Descrizione
1	*Macrofase*	*POST-OPERAM*
2	*Numero Condizione*	***5***
3	*Ambito di applicazione*	*Ambito di applicazione della condizione ambientale:* ➢ *aspetti gestionali* ➢ *monitoraggio ambientale*
4	*Oggetto della condizione*	*Monitorare le emissioni nell'acqua almeno alla frequenza indicata di seguito e in conformità con le norme EN. Se non sono disponibili norme EN, la BAT consiste nell'applicare le norme ISO, le norme nazionali o altre norme internazionali che assicurino di ottenere dati di qualità scientifica equivalente.*
5	*Termine per l'avvio della verifica di ottemperanza*	*Post Operam*
6	*Soggetto di cui all'art. 28 comma 2 del D.Lgs. 152/06 individuato per la verifica di ottemperanza*	*Regione Campania UOD 501705 Autorizzazioni ambientali e rifiuti Avellino*

N.	Contenuto	Descrizione
1	*Macrofase*	*POST-OPERAM*
2	*Numero Condizione*	***6***
3	*Ambito di applicazione*	*Ambito di applicazione della condizione ambientale:* ➢ *aspetti gestionali* ➢ *componenti/fattori ambientali:* ○ *ambiente idrico* ○ *salute pubblica,* ➢ *monitoraggio ambientale*
4	*Oggetto della condizione*	*Al fine di ridurre le emissioni nell'acqua, la BAT per il trattamento delle acque reflue consiste nell'utilizzare una combinazione adeguata delle tecniche con il fine di ottenere le prestazioni di seguito specificate*

Sostanza/Parametro	BAT-AEL(1)
Domanda chimica di ossigeno (COD) (3)(4)	*25 - 100 mg/l (5)*
Solidi sospesi totali (TSS)	*4 - 50 mg/l (6)*
Azoto totale (TN)	*2 - 20 mg/l (7)(8)*
Fosforo totale (TP)	*0,2 - 2 mg/l (9)*

(3) Per la domanda biochimica di ossigeno (BOD) non si applicano i BAT-AEL. A titolo indicativo, il livello medio annuale del BOD5 negli effluenti provenienti da un impianto di trattamento biologico delle acque ref lue è in genere ≤ 20 mg/l.

(4) Il BAT-AEL per la COD può essere sostituito dal BAT-AEL per il TOC. La correlazione tra COD e TOC viene stabilita caso per caso. Il BAT-AEL per il TOC è da preferirsi, perché il monitoraggio del TOC non comporta l'uso di composti molto tossici.

(5) Il limite superiore dell'intervallo è di:

— 125 mg/l per i caseifici;

— 120 mg/l per gli impianti ortofrutticoli;

— 200 mg/l per gli impianti per la lavorazione di semi oleosi e la raffinazione di oli vegetali;

— 185 mg/l per gli impianti per la produzione di amidi;

— 155 mg/l per gli impianti di fabbricazione dello zucchero;come medie giornaliere solo se l'efficienza di abbattimento è ≥ 95 % come media annuale o come media durante il periodo di produzione.

N.	Contenuto	Descrizione
		(6) Il limite inferiore dell'intervallo è generalmente raggiunto quando si ricorre alla filtrazione (ad esempio filtrazione a sabbia, microfiltrazione, bioreattore a membrana), mentre il limite superiore dell'intervallo è generalmente raggiunto se si ricorre unicamente alla sedimentazione. *(7) Il limite superiore dell'intervallo è di 30 mg/l come media giornaliera solo se l'efficienza di abbattimento è ≥ 80 % come media annuale o come media durante il periodo di produzione.* *(8) Il BAT-AEL può non applicarsi se la temperatura delle acque ref lue è bassa (ad esempio al di sotto dei 12 °C) per un periodo prolungato.* *(9) Il limite superiore dell'intervallo è di:* *— 4 mg/l per caseifici e impianti per la produzione di amidi che producono amidi idrolizzati e/o modificati;* *— 5 mg/l per gli impianti ortofrutticoli;* *— 10 mg/l per gli impianti per la lavorazione di semi oleosi e la raffinazione di oli vegetali che effettuano la scissione delle paste saponose; come medie giornaliere solo se l'efficienza di abbattimento è ≥ 95 % come media annuale o come media durante il periodo di produzione.*
5	*Termine per l'avvio della verifica di ottemperanza*	*Post Operam*
6	*Soggetto di cui all'art. 28 comma 2 del D.Lgs. 152/06 individuato per la verifica di ottemperanza*	*Regione Campania UOD 501705 Autorizzazioni ambientali e rifiuti Avellino*

Si precisa che i costi dell'attuazione delle condizioni ambientali e delle relative verifiche di ottemperanza sono a carico del proponente.
Si rammenta altresì che ai sensi dell'art.28 c. 7-bis del D.Lgs 152/2006 il proponente, entro i termini di validità disposti dal provvedimento di verifica di assoggettabilità a VIA, è tenuto a trasmettere all'autorità competente la documentazione riguardante il collaudo delle opere o la certificazione di regolare esecuzione delle stesse, comprensiva di specifiche indicazioni circa la conformità delle opere rispetto al progetto depositato e alle condizioni ambientali prescritte.

La Commissione, sulla scorta dell'istruttoria condotta dalla dott.ssa Roberta Infascelli e in particolare dei contenuti valutativi che qui si intendono riportati integralmente nonchè della proposta di parere formulata dalla stessa, decide di escludere l'intervento dalla procedura di Valutazione di Impatto Ambientale integrata di Valutazione di Incidenza Appropriata con le condizioni ambientali sopra riportati dall'istruttore.";

b. che la Asidep srl ha regolarmente provveduto alla corresponsione degli oneri per le procedure di valutazione ambientale, determinate con D.G.R.C. n° 686/2016, mediante versamento agli atti dell'Ufficio Valutazioni Ambientali;

c. che per analogia a quanto stabilito all'art. 25 comma 5 del D.Lgs. n. 152/2006 e ss.mm.ii., l'efficacia temporale del provvedimento di verifica di assoggettabilità a VIA può essere individuato in cinque anni decorrenti dalla pubblicazione sul BURC;

RITENUTO, di dover provvedere all'emissione del presente provvedimento;

VISTI:
- il D.Lgs. n. 152/2006 e ss.mm.ii.;
- il D.Lgs n. 33/2013;
- il D.P.G.R.C. n. 62/2015;
- il D.P.G.R.C. n. 204/2017;
- il Regolamento Regionale n. 12/2011;
- la D.G.R.C. n. 686/2016;
- la D.G.R.C. n. 211/2011;

- la D.G.R.C. n. 406/2011 e ss.mm.ii.;
- la D.G.R.C. n. 63/2013;
- la D.G.R.C. n. 27 del 26/01/2016;
- la D.G.R.C. n. 81 del 08/03/2016;
- la D.G.R.C. n. 791 del 28/12/2016;
- la D.G.R.C. n. 48 del 29/01/2018;
- la D.G.R.C. n. 613 del 28/12/2021;

Alla stregua dell'istruttoria tecnica svolta dalla dott.ssa Roberta Infascelli ed amministrativa compiuta dallo Staff 50 17 92 Valutazioni Ambientali,

D E C R E T A

Per i motivi espressi in narrativa e che qui si intendono integralmente riportati e trascritti:

1. **DI** escludere dalla procedura di Valutazione di Impatto Ambientale integrata con la Valutazione di Incidenza, su conforme parere della Commissione V.I.A., V.A.S. e V.I. espresso nella seduta del 19/05/2022, il progetto “"Nuova autorizzazione AIA – attività IPPC 6.11 (depurazione reflui industriali) - per l’impianto di depurazione consortile di S. Angelo d.L. A.I. Porrara"”, proposto dalla Asidep srl, con sede in Avellino alla loc. Pianodardine, con le seguenti condizioni ambientali:

N.	Contenuto	Descrizione
1	Macrofase	CANTIERE
2	Numero Condizione	**1**
3	Ambito di applicazione	Ambito di applicazione della condizione ambientale: ➢ aspetti progettuali ➢ componenti/fattori ambientali: o flora, fauna, vegetazione, ecosistemi ➢ mitigazioni
4	Oggetto della condizione	1. Non effettuare rifornimenti o trabocchi sul terreno nudo; 2. Stoccare i contenitori di liquidi potenzialmente pericolosi solo su piattaforme o materiali impermeabili, in cui si possa raccogliere eventuali fuoriuscite di materiali; 3. Non lavare i mezzi o parti di essi sul terreno nudo; 4. Non stoccare materiali al suolo senza la necessaria protezione dagli agenti atmosferici; 5. Non scaricare nessun materiale liquido o solido nei fossi di scolo esistenti o depositarvi materiali o contenitori vuoti anche se il fosso è privo d’acqua; 6. Utilizzare solo mezzi d’opera dotati di tubi di scarico in grado di ridurre le emissioni sonore secondo le più recenti tecnologie; 7. Evitare il lavoro nelle ore notturne; 8. Eseguire le opere di posa e raccordo della tubazione a regola d’arte effettuando controlli preventivi di tenuta; 9. Segnalare in fase di esercizio la presenza della tubazione e dei relativi pozzetti; 10. Recintare tutta l’area di cantiere.
5	Termine per l’avvio della verifica di ottemperanza	Ante operam
6	Soggetto di cui all’art. 28 comma 2 del D.Lgs. 152/06 individuato per la verifica di ottemperanza	Regione Campania UOD 501705Autorizzazioni ambientali e rifiuti Avellino

N.	Contenuto	Descrizione
1	Macrofase	POST-OPERAM
2	Numero Condizione	**2**

N.	Contenuto	Descrizione
3	Ambito di applicazione	Ambito di applicazione della condizione ambientale: ➢ aspetti gestionali ➢ componenti/fattori ambientali: o atmosfera o ambiente idrico o suolo e sottosuolo o radiazioni ionizzanti e non ionizzanti o rumore e vibrazioni, o flora, fauna, vegetazione, ecosistemi, o salute pubblica, o paesaggio e beni culturali
4	Oggetto della condizione	Istituire ed applicare un sistema di gestione ambientale (cfr. BAT 1).
5	Termine per l'avvio della verifica di ottemperanza	Post Operam
6	Soggetto di cui all'art. 28 comma 2 del D.Lgs. 152/06 individuato per la verifica di ottemperanza	Regione Campania UOD 501705Autorizzazioni ambientali e rifiuti Avellino

N.	Contenuto	Descrizione
1	Macrofase	POST-OPERAM
2	Numero Condizione	**3**
3	Ambito di applicazione	Ambito di applicazione della condizione ambientale: ➢ aspetti gestionali ➢ componenti/fattori ambientali: o atmosfera o ambiente idrico o suolo e sottosuolo o radiazioni ionizzanti e non ionizzanti o rumore e vibrazioni, o flora, fauna, vegetazione, ecosistemi, o salute pubblica, o paesaggio e beni culturali ➢ monitoraggio ambientale
4	Oggetto della condizione	Al fine di aumentare l'efficienza delle risorse e ridurre le emissioni, istituire, mantenere e riesaminare regolarmente (anche in caso di cambiamenti significativi), nell'ambito del sistema di gestione ambientale (cfr. BAT 1), un inventario del consumo di acqua, energia e materie prime e dei flussi delle acque reflue e degli scarichi gassosi
5	Termine per l'avvio della verifica di ottemperanza	Post Operam
6	Soggetto di cui all'art. 28 comma 2 del D.Lgs. 152/06 individuato per la verifica di ottemperanza	Regione Campania UOD 501705Autorizzazioni ambientali e rifiuti Avellino

N.	Contenuto	Descrizione
1	Macrofase	POST-OPERAM
2	Numero Condizione	**4**
3	Ambito di applicazione	Ambito di applicazione della condizione ambientale: ➢ aspetti gestionali ➢ monitoraggio ambientale
4	Oggetto della condizione	Per quanto riguarda le emissioni nell'acqua identificate come rilevanti nell'inventario dei flussi di acque reflue (cfr. BAT 2), monitorare i principali parametri di processo (ad esempio monitoraggio continuo del flusso, del pH e della temperatura delle acque reflue) nei punti fondamentali (ad esempio

N.	Contenuto	Descrizione
		all'ingresso e/o all'uscita del pretrattamento, all'ingresso del trattamento finale, nel punto in cui le emissioni fuoriescono dall'installazione).
5	Termine per l'avvio della verifica di ottemperanza	Post Operam
6	Soggetto di cui all'art. 28 comma 2 del D.Lgs. 152/06 individuato per la verifica di ottemperanza	Regione Campania UOD 501705Autorizzazioni ambientali e rifiuti Avellino

N.	Contenuto	Descrizione
1	Macrofase	POST-OPERAM
2	Numero Condizione	**5**
3	Ambito di applicazione	Ambito di applicazione della condizione ambientale: ➢ aspetti gestionali ➢ monitoraggio ambientale
4	Oggetto della condizione	Monitorare le emissioni nell'acqua almeno alla frequenza indicata di seguito e in conformità con le norme EN. Se non sono disponibili norme EN, la BAT consiste nell'applicare le norme ISO, le norme nazionali o altre norme internazionali che assicurino di ottenere dati di qualità scientifica equivalente.
5	Termine per l'avvio della verifica di ottemperanza	Post Operam
6	Soggetto di cui all'art. 28 comma 2 del D.Lgs. 152/06 individuato per la verifica di ottemperanza	Regione Campania UOD 501705 Autorizzazioni ambientali e rifiuti Avellino

N.	Contenuto	Descrizione
1	Macrofase	POST-OPERAM
2	Numero Condizione	**6**
3	Ambito di applicazione	Ambito di applicazione della condizione ambientale: ➢ aspetti gestionali ➢ componenti/fattori ambientali: o ambiente idrico o salute pubblica, ➢ monitoraggio ambientale
4	Oggetto della condizione	Al fine di ridurre le emissioni nell'acqua, la BAT per il trattamento delle acque reflue consiste nell'utilizzare una combinazione adeguata delle tecniche con il fine di ottenere le prestazioni di seguito specificate

Sostanza/Parametro	BAT-AEL(1)
Domanda chimica di ossigeno (COD) (3)(4)	25 - 100 mg/l (5)
Solidi sospesi totali (TSS)	4 - 50 mg/l (6)
Azoto totale (TN)	2 - 20 mg/l (7)(8)
Fosforo totale (TP)	0,2 - 2 mg/l (9)

(3) Per la domanda biochimica di ossigeno (BOD) non si applicano i BAT-AEL. A titolo indicativo, il livello medio annuale del BOD5 negli effluenti provenienti da un impianto di trattamento biologico delle acque ref lue è in genere ≤ 20 mg/l.

(4) Il BAT-AEL per la COD può essere sostituito dal BAT-AEL per il TOC. La correlazione tra COD e TOC viene stabilita caso per caso. Il BAT-AEL per il TOC è da preferirsi, perché il monitoraggio del TOC non comporta l'uso di composti molto tossici.

(5) Il limite superiore dell'intervallo è di:

— 125 mg/l per i caseifici;

— 120 mg/l per gli impianti ortofrutticoli;

— 200 mg/l per gli impianti per la lavorazione di semi oleosi e la raffinazione di oli vegetali;

— 185 mg/l per gli impianti per la produzione di amidi;

— 155 mg/l per gli impianti di fabbricazione dello zucchero;come medie giornaliere solo se l'efficienza di abbattimento è ≥ 95 % come media annuale o

N.	Contenuto	Descrizione
		come media durante il periodo di produzione. *(6) Il limite inferiore dell'intervallo è generalmente raggiunto quando si ricorre alla filtrazione (ad esempio filtrazione a sabbia, microfiltrazione, bioreattore a membrana), mentre il limite superiore dell'intervallo è generalmente raggiunto se si ricorre unicamente alla sedimentazione.* *(7) Il limite superiore dell'intervallo è di 30 mg/l come media giornaliera solo se l'efficienza di abbattimento è ≥ 80 % come media annuale o come media durante il periodo di produzione.* *(8) Il BAT-AEL può non applicarsi se la temperatura delle acque ref lue è bassa (ad esempio al di sotto dei 12 °C) per un periodo prolungato.* *(9) Il limite superiore dell'intervallo è di:* *— 4 mg/l per caseifici e impianti per la produzione di amidi che producono amidi idrolizzati e/o modificati;* *— 5 mg/l per gli impianti ortofrutticoli;* *— 10 mg/l per gli impianti per la lavorazione di semi oleosi e la raffinazione di oli vegetali che effettuano la scissione delle paste saponose; come medie giornaliere solo se l'efficienza di abbattimento è ≥ 95 % come media annuale o come media durante il periodo di produzione.*
5	Termine per l'avvio della verifica di ottemperanza	Post Operam
6	Soggetto di cui all'art. 28 comma 2 del D.Lgs. 152/06 individuato per la verifica di ottemperanza	Regione Campania UOD 501705 Autorizzazioni ambientali e rifiuti Avellino

Si precisa che i costi dell'attuazione delle condizioni ambientali e delle relative verifiche di ottemperanza sono a carico del proponente.
Si rammenta altresì che ai sensi dell'art.28 c. 7-bis del D.Lgs 152/2006 il proponente, entro i termini di validità disposti dal provvedimento di verifica di assoggettabilità a VIA, è tenuto a trasmettere all'autorità competente la documentazione riguardante il collaudo delle opere o la certificazione di regolare esecuzione delle stesse, comprensiva di specifiche indicazioni circa la conformità delle opere rispetto al progetto depositato e alle condizioni ambientali prescritte.

2. **CHE** la verifica di ottemperanza delle condizioni ambientali dovrà essere svolta secondo le modalità di cui all'art. 28 del D.Lgs. n. 152/2006 e ss.mm.ii.

3. **CHE** il proponente comunichi con modalità certificabili al Gruppo Carabinieri Forestale competente per territorio, ai fini delle attività di sorveglianza ai sensi dell'art. 15 del DPR 357/1997, e ai soggetti assegnatari della gestione dei siti della Rete Natura 2000 interessati dalla VIncA, la data di inizio dei lavori con un preavviso minimo di quindici giorni.

4. **CHE** l'Amministrazione tenuta al rilascio del provvedimento finale dovrà acquisire tutti gli altri pareri e/o valutazioni previsti per legge nonché la congruità del progetto esecutivo con il progetto esaminato dalla Commissione VIA ed assunto a base del presente parere. È fatto altresì obbligo, in caso di varianti sostanziali -art. 5 co.1 lett. l bis) del D.lgs.152 del 2006- del progetto definitivo esaminato, che lo stesso, completo delle varianti, sia sottoposto a nuova procedura.

5. **DI** fissare, in analogia a quanto disposto dall'art. 25 comma 5 del D.Lgs. n. 152/2006 e ss.mm.ii. in merito ai provvedimenti di VIA, che il presente provvedimento di esclusione dalla VIA ha efficacia temporale pari a cinque anni decorrenti dalla pubblicazione sul BURC.

6. **CHE** ai sensi dell'art. 28, comma 7 bis del D.Lgs. n. 152/2006 e ss.mm.ii. "*il proponente, entro i termini di validità disposti dal provvedimento di verifica di assoggettabilità a VIA o di VIA, trasmette all'autorità competente la documentazione riguardante il collaudo delle opere o la certificazione di regolare esecuzione delle stesse, comprensiva di specifiche indicazioni circa la conformità delle opere rispetto al progetto depositato e alle condizioni ambientali prescritte".*

7. **DI** rendere noto che ai sensi dell'art. 3, comma 4 della L. n. 241/90 e s.m.i., contro il presente provvedimento è ammessa proposizione di ricorso giurisdizionale avanti il Tribunale Amministrativo Regionale competente per territorio, entro 60 giorni dalla data di avvenuta notifica e/o pubblicazione sul BURC, ovvero ricorso straordinario al Capo dello Stato entro 120 giorni dalla data di pubblicazione sul BURC.

8. **DI** trasmettere il presente atto:
   - 8.1. al proponente Asidep srl;
   - 8.2. alla UOD 50 17 05 - Autorizzazioni Ambientali e Rifiuti di Avellino;
   - 8.3. alla Provincia di Avellino;
   - 8.4. al Consorzio ASI di Avellino;
   - 8.5. al Comune di Sant'Angelo dei Lombardi;
   - 8.6. all' Arpac – Dipartimento Provinciale di Avellino;
   - 8.7. all'ASL - Distretto Sant'Angelo Dei Lombardi (DS03);
   - 8.8. al Comando Provinciale dei Vigili Del Fuoco Di Avellino;
   - 8.9. al Parco Regionale dei Monti Picentini;
   - 8.10. alla Soprintendenza Archeologia, belle arti e paesaggio per le province di Salerno e Avellino;
   - 8.11. al Comune di Torella dei Lombardi;
   - 8.12. alla Regione Campania UOD 50 06 07 - Gestione delle risorse naturali protette - Tutela e salvaguardia dell'habitat marino e costiero - Parchi e riserve naturali;
   - 8.13. al Gruppo Carabinieri Forestale di Sant'Angelo dei Lombardi
   - 8.14. alla competente U.O.D. 40.01.01 Bollettino Ufficiale per la relativa pubblicazione sul BURC della Regione Campania, anche ai fini degli adempimenti ex D.Lgs 14 marzo 2013, n. 33.

Avv. Simona Brancaccio

Decreto Dirigenziale n. 112 del 15/06/2022

Dipartimento 50 - GIUNTA REGIONALE DELLA CAMPANIA

Direzione Generale 17 - DIREZ. GENER. CICLO INTEG. DELLE ACQUE E DEI RIFIUTI, VALUTAZ E AUTORIZ AMB

U.O.D. 92 - STAFF - Tecnico-amministrativo - Valutazioni Ambientali

Oggetto dell'Atto:

PROVVEDIMENTO DI VERIFICA DI ASSOGGETTABILITA' ALLA VALUTAZIONE DI IMPATTO AMBIENTALE RELATIVO AL "PROGETTO DI RECUPERO DELL'AREA INDUSTRIALE E REALIZZAZIONE DI UN IMPIANTO DI TRATTAMENTO DI RIFIUTI VEGETALI COMPOSTABILI, DESTINATI ALLA PRODUZIONE DI AMMENDANTE COMPOSTATO VERDE, COLLOCATO NEL TERRITORIO DEL COMUNE DI SAVIANO (NA) IN ZONA EXTRAURBANA" - PROPONENTE PRIMACARGO S.R.L. - CUP 9169.

IL DIRIGENTE

PREMESSO:

a. che il titolo III della parte seconda del D.Lgs. n. 152/2006 e ss.mm.ii., in recepimento della Direttiva 2011/92/UE, detta norme in materia di Impatto Ambientale di determinati progetti, pubblici e privati, di interventi, impianti e opere, nonché detta disposizioni in materia di Valutazione di Impatto Ambientale per le Regioni e Province Autonome;

b. che con Regolamento n. 12 del 15/12/2011, pubblicato sul BURC n. 77 del 16 dicembre 2011, è stato approvato il nuovo ordinamento e che da ultimo con D.G.R.C. n. 48 del 29/01/2018, pubblicata sul BURC n. 11 del 06/02/2018, le competenze in materia di VIA-VAS-VI sono state assegnate allo STAFF Tecnico Amministrativo 50 17 92 Valutazioni Ambientali;

c. che con D.G.R.C. n. 686 del 06/12/2016, pubblicata sul BURC n. 87 del 19/12/2016, è stata revocata la D.G.R.C. n. 683 del 8 ottobre 2010 e sono state individuate le *Modalità di calcolo degli oneri per le procedure di Valutazione Ambientale Strategica, Valutazione di Impatto Ambientale e Valutazione di Incidenza di competenza della Regione Campania*;

d. che con D.G.R.C. n. 791 del 28/12/2016 si è disposto, al punto 2 del deliberato, che "*nelle more dell'adeguamento del Disciplinare, continui ad operare la Commissione VIA – VI – VAS di cui al D.P.G.R. n. 62 del 10/04/2015*";

e. che al punto 3 del deliberato della citata D.G.R.C. n. 791 del 28/12/2016 si è disposto "*nelle more dell'adozione delle iniziative di cui al punto 1., che le istruttorie di competenza della UOD Valutazioni Ambientali possano essere assegnate, oltre che al personale in servizio presso la citata UOD, al personale all'attualità iscritto alla short list di cui al DD 554/2011 e che ha maturato una adeguata esperienza istruttoria negli ultimi due anni, nonché ad altro personale regionale in servizio presso le Autorità di Bacino regionali, previa accordi con le stesse*";

f. che con D.P.G.R.C. n. 204 del 15/05/2017 avente ad oggetto "*Deliberazione di G.R. n. 406 del 4/8/2011 e s.m.i.: modifiche Decreto Presidente Giunta n. 62 del 10/04/2015 - Disposizioni transitorie*" pubblicato sul BURC n. 41 del 22/05/2017, è stata aggiornata la composizione della Commissione per le valutazioni ambientali (VIA/VI/VAS);

g. che con D.G.R.C. n. 613 del 28/12/2021, pubblicata sul BURC n. 1 del 03/01/2022, è stato adottato l'"*Adeguamento degli indirizzi regionali in materia di valutazione di impatto ambientale di cui alla parte seconda del D.Lgs. n. 152/2006 alle recenti disposizioni in materia di semplificazione e accelerazione delle procedure amministrative*";

h. che ai sensi dell'art. 23, comma 3 del D.Lgs. n. 104 del 16/06/2017 alle attività di monitoraggio, ai provvedimenti di verifica di assoggettabilità a VIA e ai provvedimenti di VIA adottati secondo la normativa previgente, nonché alle attività conseguenti si applicano comunque le disposizioni di cui all'articolo 17 dello stesso D.Lgs. n. 104 del 16/06/2017 che sostituisce il disposto dell'art. 28 del D.Lgs. 152/2006 e ss.mm.ii.;

i. che le attività di monitoraggio relative alla verifica di ottemperanza alle condizioni ambientali si attuano secondo le modalità di cui all'art. 28 del D.Lgs. 152/2006 e ss.mm.ii.;

j. che ai sensi dell'art. 28, comma 7 bis del D.Lgs. n. 152/2006 e ss.mm.ii. "*il proponente, entro i termini di validità disposti dal provvedimento di verifica di assoggettabilità a VIA o di VIA, trasmette all'autorità competente la documentazione riguardante il collaudo delle opere o la certificazione di regolare esecuzione delle stesse, comprensiva di specifiche indicazioni circa la conformità delle opere rispetto al progetto depositato e alle condizioni ambientali prescritte. La documentazione è pubblicata tempestivamente nel sito internet dell'autorità competente*";

k. che la parte seconda del Dlgs 152/2006 non individua i termini di validità del provvedimento di verifica di assoggettabilità a VIA;

l. che ai sensi dell'art. 25 comma 5 del D.Lgs. n. 152/2006 e ss.mm.ii. i provvedimenti di Valutazione di Impatto Ambientale hanno efficacia temporale non inferiore a cinque anni;

CONSIDERATO:

a. che con richiesta acquisita al prot. reg. n. 579906 contrassegnata con CUP 9169, la Primacargo S.r.l., con sede in San Giuseppe Vesuviano, Viale Plinio n.111 -80027 NA -ha trasmesso istanza di verifica di assoggettabilità alla Valutazione di Impatto Ambientale, ai sensi dell'art.19 del D.Lgs. 152/2006 e ss.mm.ii., relativa al "**Progetto di recupero dell'area industriale e realizzazione di un impianto di trattamento di rifiuti vegetali compostabili, destinati alla produzione di Ammendante Compostato Verde, collocato nel territorio del Comune di Saviano (NA) in zona extraurbana**";

b. che l'istruttoria del progetto *de quo* è stata affidata alla dott.ssa Stefania Coraggio funzionario dello Staff 50 17 92;

c. che con nota prot. reg. n. 593440 del 29/11/2021, trasmessa a tutte le Amministrazioni e agli Enti Territoriali potenzialmente interessati a mezzo pec in pari data, è stata data comunicazione - ai sensi dell'art. 19 comma 3 del D.Lgs. n. 152/2006 e ss.mm.ii. - dell'avvenuta pubblicazione dello Studio Preliminare Ambientale e dei relativi allegati, stabilendo in giorni 30 dal ricevimento di detta comunicazione il termine per la presentazione di eventuali osservazioni;

d. che non sono state acquisite osservazioni;

e. che, su specifica richiesta di integrazioni e/o chiarimenti prot. reg. n.48233 del 28/01/2022, la Primacargo S.r.l ha fatto richiesta di sospensione dei termini con nota a mezzo pec del 21/02/2022 e che la sospensione è stata accordata con nota prot.reg. 29954 del 09/03/2022; il proponente ha quindi trasmesso integrazioni tecniche acquisite al prot. reg. n.161538 del 24/03/2022;

f. che il proponente ha quindi trasmesso nota di approfondimento a mezzo pec del 10/04/2022, ulteriori integrazioni spontanee in data 04/05/2022 e da ultimo nota di chiarimenti spontanei a mezzo pec in data 23/05/2022.

RILEVATO:

a. che detto progetto è stato sottoposto all'esame della Commissione V.I.A. - V.A.S. - V.I. nella seduta del 26/05/2022, durante la quale l'istruttore tecnico (dott.ssa Stefania Coraggio) ha illustrato il quadro istruttorio dal quale discendono le motivazioni sotto riportate, sulla scorta delle quali è stato rilasciato il parere della Commissione che sottende all'emanazione del presente decreto:
"*L'intervento proposto consiste nella realizzazione di un impianto di compostaggio dei rifiuti verdi provenienti da raccolta differenziata finalizzata al recupero di materia/prodotto sotto forma di Ammendante Compostato Verde, all' interno di un lotto di mq 12260 ubicato nel Comune di Saviano (NA) individuato catastalmente al Foglio 6 particella 841. L'impianto avrà una capacità complessiva annua di 20.000 tonnellate in ingresso suddivise tra le tipologie previste dal D.Lgs. 75/2010 (allegati 2, 4 e 5) e ss.mm.ii. con la sola esclusione del codice CER 20.01.08 (rifiuti biodegradabili da cucine e mense) che è fonte di problemi legati alla produzione di odori e percolati.*
Le attività saranno svolte in un impianto idoneo all'esercizio interamente pavimentato e dotato di idonea rete di convogliamento e trattamento del-le acque di prima pioggia; le acque nere saranno trattate con un impianto di depurazione "Biorock". Le acque di dilavamento delle aree di lavorazione e di stoccaggio saranno trattate con un impianto "Disoleatore AQUAFIX", in acciaio e per grandi

portate ad alta efficienza. Successivamente saranno convogliate in un invaso posizionata sul lato Est a confine con la recinzione, di 100mc, e riutilizzata per umidificazione dei cumuli dell'area di maturazione.
Il progetto rientra, nel seguente caso:

7. Progetti di infrastrutture

- ***zb) impianti di smaltimento e recupero di rifiuti non pericolosi, con capacità complessiva superiore a 10 t/giorno, mediante operazioni di cui all'allegato C, lettere da R1 a R9, della parte quarta del D. Lgs 152/2006;***

Le uniche aree coperte sono:

- *Manufatto adibito ad uffici e servizi di mq 200,00*
- *Tettoia per ricovero automezzi di mq 245*
- *Guardiola mq 11,30*

Il processo di produzione del compostaggio avverrà pertanto su aree scoperte opportunamente pavimentate con massetto industriale dotate di opportune pendenze per il convogliamento delle acque di dilavamento piazzale nel sistema di captazione trattamento e scarico.
L'area totale in considerazione delle lavorazioni che verranno svolte, sarà suddivisa nelle seguenti sezioni:

1) *Area di pesatura*
2) *Area di stoccaggio ricevimento di biomasse, pre pulizia manuale e triturazione*
3) *Area di prima maturazione*
4) *Area di stoccaggio vagliatura e raffinazione compost*
5) *Area di maturazione definitiva, prodotto pronto da immettere sul mercato*
6) *Area di stoccaggio frazioni estranee da cernita o vagliatura*
7) *Aree per la movimentazione e transito*
8) *Aree e barriere "verdi"*
9) *Aree di servizio (uffici, ricovero attrezzature e parcheggi)*

Tutta l'area asservita al trattamento sarà pavimentata, impermeabilizzata e provvista di canaline per il rapido sgrondo delle acque meteoriche.
Lungo tutto il perimetro dell'area e realizzata una recinzione in c.a. di altezza pari a 320cm REI120.
L'ingresso dell'impianto è all'estremità sud ovest dell'area lungo la Strada comunale periferica (via Curti), gli uffici sono posti centralmente e lungo la recinzione sul lato sud.
In particolare, sarà realizzato l'ampliamento dell'immobile adibito ad ufficio al fine di creare i locali per i servizi agli addetti che lavoreranno nella nuova attività, e consistono nella realizzazione di uno spogliatoio, servizi agli addetti che lavoreranno alla nuova attività, e consistono nella realizzazione di uno spogliatoio, servizi igienici e locale mensa per una superficie di mq 43.31 che saranno realizzati con muratura portante e solaio di copertura piano in c.c.
E' prevista la realizzazione di:

- *un locale tecnico per alloggiare la pompa per impianto antincendio in muratura portanteREI120 e solaio piano in c.a. di mq16;*
- *una vasca interrata di mq120 in c.a. con solaio in c.a. per impianto antincendio;*
- *una pesa interrata in c.a.;*
- *una tettoia in acciaio aperta su tre lati, con pilastri e travi in acciaio HEA di superficie di 245mq, ed altezza 5.60m per il rimessaggio di mezzi di lavoro.*

Per l'area di lavorazione di mq6020 sarà realizzato un pavimento industriale di 15cm di spessore, e la raccolta delle acque piovane sarà effettuata tramite canaline di raccolta, e convogliate in disoleatore e successivamente inviate in invaso di raccolta acque piovane, le acque in esubero saranno convogliate in impianto Blockdrenant interrato a perdere.

TENUTO PRESENTE che

Il riferimento legislativo riguardante le caratteristiche tecniche degli impianti di compostaggio è il Decreto Ministeriale 5 febbraio 1998 (come si evince nel Decreto legislativo 152/06 e s.m.i - Norme in materia ambientale - Parte IV - Gestione dei rifiuti, imballaggi e bonifica dei siti inquinati dove all'art 184 ter – cessazione della qualifica di rifiuto al comma 3 punto e) cita: e) un requisito relativo alla dichiarazione di conformità. In mancanza di criteri specifici adottati ai sensi del comma 2, continuano ad applicarsi, quanto alle procedure semplificate per il recupero dei rifiuti, le disposizioni

di cui al decreto del Ministro dell'ambiente 5 febbraio 1998, pubblicato nel supplemento ordinario n. 72 alla Gazzetta ufficiale n. 88 del 16 aprile 1998, e ai regolamenti di cui ai decreti del Ministro dell'ambiente e della tutela del territorio 12 giugno 2002, n. 161, e 17 novembre 2005, n. 269; e come previsto dal D.Lgs. 152/2006 e ss.mm.ii, e dal D. Lgs. 75/2010 (all. 2, 4 e 5) e ss.mm.ii..
Saranno trattati i seguenti codici CER:

- *rifiuti vegetali di coltivazioni agricole [020103];*
- *segatura, trucioli, frammenti di legno, di sughero [030105] [030101] [030301];*
- *scarti di legno non impregnato [150103] [200138] [030101] [030199];*
- *rifiuti ligneo cellulosici derivanti dalla manutenzione del verde ornamentale [200201];*

VISTO che
in merito alla possibilità di poter effettuare lo stoccaggio dei cumuli allo scoperto su basamento impermeabile è stato richiamato:

- *il DM 05/02/1998 unico riferimento legislativo riguardante le caratteristiche tecniche degli impianti di compostaggio che risulta tuttora vigente per l'iscrizione in procedura semplificata degli impianti da autorizzarsi ai sensi dell'art 216 del D.lgs 152/06 ed in mancanza di criteri specifici da adottarsi per la cessazione della qualifica di rifiuto.*
- *Le linee guida Anpa e ONR (Manuali e Linee Guida 07/2002)" **Il recupero di sostanza organica dai rifiuti per la produzione di ammendanti di qualità" dove viene evidenziata la possibilità di realizzare stazioni di compostaggio anche all'aperto***

CONSIDERATO che
• l'impianto sarà realizzato secondo la normativa vigente e le tecnologie attuali nel settore della gestione dei rifiuti, sulla sicurezza degli impianti e degli operatori addetti;
• le attività saranno svolte con particolare riferimento alle migliori tecnologie disponibili a costi non eccessivi (BAT): ciò consente di non individuare alternative possibili all'intervento proposto;
• le misure di mitigazione adottate mirano a ridurre le emissioni in atmosfera, i rumori e le vibrazioni che scaturiscono dall'attività, evitare il rischio di contaminazione di suolo, sottosuolo, acque superficiali e acque sotterranee, ridurre al minimo e razionalizzare i consumi, evitare rischi per la salute dei cittadini e dei lavoratori;
• l'impatto sull'ambiente idrico è limitato sia in fase di prelievo (non ci sono acque di processo ma solo acque per usi civili, uffici, mensa e spogliatoi), sia in fase di scarico (l'impianto di depurazione, a servizio delle acque nere, garantirà il rispetto dei limiti di normativa);
• è previsto solo un ampliamento agli uffici esistenti per la realizzazione dei locali mensa e spogliatoio per una superficie di 43 mq;
• il rumore e le vibrazioni indotte sono nei limiti di ammissibilità delle emissioni e di immissioni nell'ambiente esterno;
• vegetazione, flora, fauna ed ecosistemi non subiranno perturbazioni agli equilibri attuali, in considerazione dell'ampia area a verde che è stata prevista in fase di progetto: la sostanziale stabilità dell'habitat naturale non avrà ripercussioni negative sulla maggior parte delle presenze faunistiche e vegetazionali;
• la salute pubblica non risentirà dell'intervento proposto né per problemi di peggioramento delle caratteristiche dell'aria, né per l'emanazione di rumori, vibrazioni e odori molesti, né per la presenza di radiazioni superiori ai limiti stabiliti dalla normativa;
• durante la fase di esercizio sono previste campagne di monitoraggio che permetteranno di tenere sotto controllo l'evoluzione della situazione ambientale ed eventualmente apportare modifiche costruttive o procedurali in funzione di essa;
• l'attività influisce positivamente sulla comunità poiché prevede un corretto trattamento di recupero di rifiuti vegetali;
• influisce positivamente sull'occupazione e sullo sviluppo socioeconomico del territorio;
• non si genera consumo di suolo, in quanto l'area asservita al trattamento, che attualmente risulta pavimentata con conglomerato bituminoso -circa 6000 mq-, sarà pavimentata, impermeabilizzata e provvista di canaline per il rapido sgrondo delle acque meteoriche, la restante parte rimane permeabile (breccia);
• la fase di cantiere avrà una durata di 60gioni lavorativi;

• *le integrazioni ed i successivi chiarimenti spontanei pubblicati sul sito http://viavas.regione.campania.it/opencms/opencms/VIAVAS sono esaustivi.*

SI PROPONE

alla commissione VIA VAS per tutto quanto rappresentato di non assoggettare alla procedura di V.I.A. il progetto relativo al *"Recupero dell'area industriale e realizzazione di un impianto di trattamento di rifiuti vegetali compostabili, destinati alla produzione di Ammendante Compostato Verde, collocato nel territorio del Comune di Saviano (NA) in zona extraurbana*-CUP9169-proponente PRIMACARGO srl, **poiché non si individuano impatti ambientali significativi negativi e, atteso che l'autorizzazione da rilasciare è ai sensi dell'art. 208 e non ai sensi dell'art. 216 del D.Lgs. 152/06, il che significa che è demandata alla fase autorizzativa la verifica di tutte le autorizzazioni necessarie, e in particolare:**

- **relativamente alle operazioni di recupero (R), con particolare riferimento all'R3, resta in capo agli uffici competenti l'accertamento della sussistenza dei requisiti ex art. 184-ter comma 1 D.lgs. n. 152/2006 e la definizione dei criteri ex art. 184-ter comma 3 propedeutici al rilascio dell'autorizzazione di cui all'articolo 208 del D.lgs. n. 152/2006, che l'impianto de quo dovrà ottenere successivamente alla conclusione della procedura di valutazione ambientale".**
- **relativamente all'eventualità in cui l'acqua piovana permei il rifiuto, al trattamento della stessa secondo la parte terza del D.Lgs. 152/06 e/o allo smaltimento ai sensi della vigente normativa.**
- **con le condizioni ambientali richieste dal proponente che si riportano di seguito, ad esclusione delle condizioni n.2 e n.4, perché non pertinenti:**

N.	CONTENUTO	DESCRIZIONE
1	Macrofase	POST OPERAM
2	Numero Condizione	**1 - Emissioni in atmosfera: polveri**
3	Ambito di applicazione	Ambito di applicazione della condizione ambientale: **aspetti progettuali**: Impianto nebulizzatore con utilizzo acqua da invaso **aspetti gestionali**: efficienza e manutenzione impianti di abbattimento polveri con nebulizzatore **componenti/fattori ambientali:** o atmosfera o flora, fauna, vegetazione, ecosistemi, o salute pubblica, **mitigazioni**: Impianto nebulizzatore **-monitoraggio ambientale**: misure periodiche sui nebulizzatori **-altri aspetti:** -Applicazione piano di monitoraggio e controllo
4	Oggetto della condizione	Se i valori di umidità risultano insufficienti si provvederà all'umidificazione dei cumuli vegetali utilizzando le acque dell'invaso tramite impianto di nebulizzazione. Manutenzione ordinaria programmata dell'impianto nebulizzazione e dell'invaso di raccolta acque piovane, al fine di evitare l'impatto dell'attività in progetto sulla componente ambientale interessata e su eventuali altre componenti e sulla salute pubblica.
5	Termine per l'avvio del procedimento	Post operam
6	Soggetto di cui	R.C. Uod501708 Autorizzazioni Ambientali e Rifiuti_ Napoli

N.	CONTENUTO	DESCRIZIONE
	all'art. 28 comma 2 del D.lgs 152/2006 individuato per la verifica di ottemperanza	

N.	Contenuto	Descrizione
1	Macrofase	POST OPERAM
2	Numero Condizione	3 – Ambiente Idrico (scarichi)
3	Ambito di applicazione	Ambito di applicazione della condizione ambientale: **aspetti progettuali**: trattamento scarichi idrici dei servizi igienici (depuratore) Area lavorazioni acque meteoriche piazzale (disoleatore) Acque meteoriche pulite (raccolta invaso) Acque esubero invaso (vasca a perdere) **aspetti gestionali**: mantenimento efficienza impianti di trattamento **componenti/fattori ambientali:** o Ambiente idrico o flora, fauna, vegetazione, ecosistemi o salute pubblica, **mitigazioni**: trattamento scarichi idrici con impianto di depurazione, e acque prima pioggia con disoleatore e successiva raccolta in invaso e esubero in vasca a perdere. monitoraggio ambientale: verifiche periodiche quotidiane della integrità della pavimentazione **-monitoraggio ambientale**: controllo periodico semestrale degli scarichi idrici **-altri aspetti:** Piano di monitoraggio e controllo
4	Oggetto della condizione	Salvaguardia della componente ambientale in trattazione e di quelle ad essa collegate mediante processo di trattamento chimico/fisico e controllo periodico semestrale degli scarichi idrici
5	Termine per l'avvio del procedimento	Post operam
6	Soggetto di cui all'art. 28 comma 2 del D.lgs 152/2006 individuato per la verifica di ottemperanza	Comune di Saviano (NA)

I costi di attuazione delle condizioni ambientali e delle relative verifiche di ottemperanza sono a carico del proponente.
e pertanto la Commissione si è espressa come di seguito testualmente riportato: "**sulla scorta dell'istruttoria condotta dalla dott.ssa Stefania Coraggio e in particolare dei contenuti valutativi che qui si intendono riportati integralmente, nonchè della proposta di parere**

formulata dalla stessa, decide di escludere l'intervento dalla procedura di Valutazione di Impatto Ambientale con le condizioni ambientali sopra riportati dall'istruttore.

b. che la soc. Primacargo S.r.l. ha regolarmente provveduto alla corresponsione degli oneri per le procedure di valutazione ambientale, determinate con D.G.R.C. n° 686/2016, mediante versamento agli atti dell'Ufficio Valutazioni Ambientali;

c. che per analogia a quanto stabilito all'art. 25 comma 5 del D.Lgs. n. 152/2006 e ss.mm.ii., l'efficacia temporale del provvedimento di verifica di assoggettabilità a VIA può essere individuato in cinque anni decorrenti dalla pubblicazione sul BURC;

RITENUTO, di dover provvedere all'emissione del presente provvedimento;

VISTI:
- il D.Lgs. n. 152/2006 e ss.mm.ii.;
- il D.Lgs n. 33/2013;
- il D.P.G.R.C. n. 62/2015;
- il D.P.G.R.C. n. 204/2017;
- il Regolamento Regionale n. 12/2011;
- la D.G.R.C. n. 686/2016;
- la D.G.R.C. n. 211/2011;
- la D.G.R.C. n. 406/2011 e ss.mm.ii.;
- la D.G.R.C. n. 63/2013;
- la D.G.R.C. n. 27 del 26/01/2016;
- la D.G.R.C. n. 81 del 08/03/2016;
- la D.G.R.C. n. 791 del 28/12/2016;
- la D.G.R.C. n. 48 del 29/01/2018;
- la D.G.R.C. n. 613 del 28/12/2021;

Alla stregua dell'istruttoria tecnica svolta dalla dott.ssa Stefania Coraggio ed amministrativa compiuta dallo Staff 50 17 92 Valutazioni Ambientali,

D E C R E T A

Per i motivi espressi in narrativa e che qui si intendono integralmente riportati e trascritti:

1. **DI** escludere dalla procedura di Valutazione di Impatto Ambientale, su conforme parere della Commissione V.I.A., V.A.S. e V.I. espresso nella seduta del 26/05/2022, il "**Progetto di recupero dell'area industriale e realizzazione di un impianto di trattamento di rifiuti vegetali compostabili, destinati alla produzione di Ammendante Compostato Verde, collocato nel territorio del Comune di Saviano (NA) in zona extraurbana**, proposto dalla Primacargo S.r.l. con sede in San Giuseppe Vesuviano, Viale Plinio n.111 -80027 NA, con le seguenti condizioni ambientali:

N.	CONTENUTO	DESCRIZIONE
1	Macrofase	POST OPERAM
2	Numero Condizione	**1 - Emissioni in atmosfera: polveri**
3	Ambito di applicazione	Ambito di applicazione della condizione ambientale: □**aspetti progettuali**:

N.	CONTENUTO	DESCRIZIONE
		Impianto nebulizzatore con utilizzo acqua da invaso **aspetti gestionali**: efficienza e manutenzione impianti di abbattimento polveri con nebulizzatore **componenti/fattori ambientali:** o atmosfera o flora, fauna, vegetazione, ecosistemi, o salute pubblica, **mitigazioni**: Impianto nebulizzatore **-monitoraggio ambientale**: misure periodiche sui nebulizzatori **-altri aspetti:** -Applicazione piano di monitoraggio e controllo
4	Oggetto della condizione	Se i valori di umidità risultano insufficienti si provvederà all'umidificazione dei cumuli vegetali utilizzando le acque dell'invaso tramite impianto di nebulizzazione. Manutenzione ordinaria programmata dell'impianto nebulizzazione e dell'invaso di raccolta acque piovane, al fine di evitare l'impatto dell'attività in progetto sulla componente ambientale interessata e su eventuali altre componenti e sulla salute pubblica.
5	Termine per l'avvio del procedimento	Post operam
6	Soggetto di cui all'art. 28 comma 2 del D.lgs 152/2006 individuato per la verifica di ottemperanza	R.C. Uod501708 Autorizzazioni Ambientali e Rifiuti_ Napoli

N.	Contenuto	Descrizione
1	Macrofase	POST OPERAM
2	Numero Condizione	3 – Ambiente Idrico (scarichi)
3	Ambito di applicazione	Ambito di applicazione della condizione ambientale: **aspetti progettuali**: trattamento scarichi idrici dei servizi igienici (depuratore) Area lavorazioni acque meteoriche piazzale (disoleatore) Acque meteoriche pulite (raccolta invaso) Acque esubero invaso (vasca a perdere) **aspetti gestionali**: mantenimento efficienza impianti di trattamento **componenti/fattori ambientali:** o Ambiente idrico o flora, fauna, vegetazione, ecosistemi o salute pubblica, **mitigazioni**: trattamento scarichi idrici con impianto di depurazione, e acque prima pioggia con disoleatore e successiva raccolta in

N.	Contenuto	Descrizione
		invaso e esubero in vasca a perdere. monitoraggio ambientale: verifiche periodiche quotidiane della integrità della pavimentazione -**monitoraggio ambientale**: controllo periodico semestrale degli scarichi idrici -**altri aspetti**: Piano di monitoraggio e controllo
4	Oggetto della condizione	Salvaguardia della componente ambientale in trattazione e di quelle ad essa collegate mediante processo di trattamento chimico/fisico e controllo periodico semestrale degli scarichi idrici
5	Termine per l'avvio del procedimento	Post operam
6	Soggetto di cui all'art. 28 comma 2 del D.lgs 152/2006 individuato per la verifica di ottemperanza	Comune di Saviano (NA)

I costi di attuazione delle condizioni ambientali e delle relative verifiche di ottemperanza sono a carico del proponente.

2. **CHE** la verifica di ottemperanza delle condizioni ambientali dovrà essere svolta secondo le modalità di cui all'art. 28 del D.Lgs. n. 152/2006 e ss.mm.ii.

3. **CHE** l'Amministrazione tenuta al rilascio del provvedimento finale dovrà acquisire tutti gli altri pareri e/o valutazioni previsti per legge nonché la congruità del progetto esecutivo con il progetto esaminato dalla Commissione VIA ed assunto a base del presente parere. È fatto altresì obbligo, in caso di varianti sostanziali -art. 5 co.1 lett. l bis) del D.lgs.152 del 2006- del progetto definitivo esaminato, che lo stesso, completo delle varianti, sia sottoposto a nuova procedura.

4. **DI** fissare, in analogia a quanto disposto dall'art. 25 comma 5 del D.Lgs. n. 152/2006 e ss.mm.ii. in merito ai provvedimenti di VIA, che il presente provvedimento di esclusione dalla VIA ha efficacia temporale pari a cinque anni decorrenti dalla pubblicazione sul BURC.

5. **CHE** ai sensi dell'art. 28, comma 7 bis del D.Lgs. n. 152/2006 e ss.mm.ii. "*il proponente, entro i termini di validità disposti dal provvedimento di verifica di assoggettabilità a VIA o di VIA, trasmette all'autorità competente la documentazione riguardante il collaudo delle opere o la certificazione di regolare esecuzione delle stesse, comprensiva di specifiche indicazioni circa la conformità delle opere rispetto al progetto depositato e alle condizioni ambientali prescritte".*

6. **DI** rendere noto che ai sensi dell'art. 3, comma 4 della L. n. 241/90 e s.m.i., contro il presente provvedimento è ammessa proposizione di ricorso giurisdizionale avanti il Tribunale Amministrativo Regionale competente per territorio, entro 60 giorni dalla data di avvenuta notifica e/o pubblicazione sul BURC, ovvero ricorso straordinario al Capo dello Stato entro 120 giorni dalla data di pubblicazione sul BURC.

7. **DI** trasmettere il presente atto:
   7.1 al proponente;
   7.2 al Comune di Saviano;

7.3 alla UOD 501708 Autorizzazioni ambientali e rifiuti Napoli;
7.4 alla Città Metropolitana di Napoli;
7.5 alla U.O.C Servizio Igiene e Sanità Pubblica;
7.6 alla Autorità di Bacino Distrettuale dell'Appennino Meridionale
7.7 all'ARPAC Direzione Generale;
7.8 al Comando Provinciale VVF di Napoli
7.9 alla competente U.O.D. 40.01.01 Bollettino Ufficiale per la relativa pubblicazione sul BURC della Regione Campania, anche ai fini degli adempimenti ex D.Lgs 14 marzo 2013, n. 33.

Avv. Simona Brancaccio

Decreto Dirigenziale n. 113 del 15/06/2022

Dipartimento 50 - GIUNTA REGIONALE DELLA CAMPANIA

Direzione Generale 17 - DIREZ. GENER. CICLO INTEG. DELLE ACQUE E DEI RIFIUTI, VALUTAZ E AUTORIZ AMB

U.O.D. 92 - STAFF - Tecnico-amministrativo - Valutazioni Ambientali

Oggetto dell'Atto:

PROVVEDIMENTO AUTORIZZATORIO UNICO REGIONALE AI SENSI DELL'ART. 27 BIS DEL D. LGS. N.152/2006 E SS.MM.II., RELATIVO AL "PROGETTO DI MODIFICA DI UN IMPIANTO DI GESTIONE DI RIFIUTI NON PERICOLOSI NEL COMUNE DI SAN SALVATORE TELESINO (BN)" - PROPOSTO DALLA D.E.A. RECUPERI SRLS - CUP 9006.

IL DIRIGENTE

PREMESSO CHE

a) il titolo III della Parte II del D. Lgs. n. 152/2006 e ss.mm.ii. detta norme in materia di impatto ambientale di determinati progetti, pubblici e privati, di interventi, impianti e opere, nonché detta disposizioni in materia di Valutazione di Impatto Ambientale per le Regioni e Province Autonome;

b) con Regolamento n. 12 del 15/12/2011, pubblicato sul B.U.R.C. n. 77 del 16 dicembre 2011, è stato approvato il nuovo "Ordinamento Amministrativo della Giunta Regionale della Campania" e, da ultimo, con D.G.R.C. n.48 del 29/01/2018, pubblicata sul B.U.R.C. n.11 del 06/02/2018, le competenze in materia di VIA-VAS-VI sono state assegnate allo STAFF 50.17.92 "Tecnico Amministrativo - Valutazioni Ambientali";

c) con D.G.R.C. n. 48 del 29/01/2018 il rappresentante Unico della Regione Campania per le Conferenze di Servizi indette ai sensi dell'art. 14 comma 4 della L. n. 241/1990 e ss.mm.ii. è stato individuato nella figura del Dirigente dello Staff 50 17 92 Tecnico Amministrativo Valutazioni Ambientali;

d) il D. Lgs. n. 104 del 16/06/2017, emanato in attuazione della Direttiva 2014/52/UE, ha apportato modifiche alla procedura di Valutazione di Impatto Ambientale prevista nel Titolo III della Parte Seconda del D. Lgs. n. 152/2006 "Norme in materia ambientale";

e) l'articolo 14, comma 4, della Legge 7 agosto 1990, n. 241, così come modificata dalle disposizioni del D. Lgs. n. 104 del 16/06/2017, prevede che "*Qualora un progetto sia sottoposto a valutazione di impatto ambientale di competenza regionale, tutte le autorizzazioni, intese, concessioni, licenze, pareri, concerti, nulla osta e assensi comunque denominati, necessari alla realizzazione e all'esercizio del medesimo progetto, vengono acquisiti nell'ambito di apposita conferenza di servizi, convocata in modalità sincrona ai sensi dell'articolo 14-ter, secondo quanto previsto dall'art. 27 bis del decreto legislativo 3 aprile 2006, n. 152*";

f) l'art. 27 bis del D. Lgs. n. 152/2006 e ss.mm.ii. disciplina il procedimento per il rilascio del Provvedimento Autorizzatorio Unico Regionale;

g) il comma 7 dell'art. 27-bis del D. Lgs. 152/2006 dispone che "*La determinazione motivata di conclusione della conferenza di servizi costituisce il provvedimento autorizzatorio unico regionale e comprende, recandone l'indicazione esplicita, il provvedimento di VIA e i titoli abilitativi rilasciati per la realizzazione e l'esercizio del progetto*.";

h) I DD.LL. nn. 76/2020 e 77/2021 convertiti in Legge rispettivamente con Legge n. 120 dell'11 settembre 2020 e Legge n. 108 del 29 luglio 2021 hanno apportato ulteriori modifiche al D.lgs 152/2006;

CONSIDERATO CHE

a) in data 24 maggio 2021, con nota assunta agli atti della Regione Campania al prot. n. 278392, la proponente D.E.A. RECUPERI SRLS, di seguito indicata come "la Società proponente", ha formulato istanza per il rilascio del provvedimento di Valutazione di Impatto Ambientale nell'ambito del Provvedimento Autorizzatorio Unico Regionale ex art.27 bis D.lgs.152/2006 e ss.mm.ii. relativamente al progetto denominato "Progetto di modifica di un impianto di gestione di rifiuti non pericolosi nel comune di San Salvatore Telesino (BN)",

b) nella sopra richiamata istanza il proponente ha richiesto l'acquisizione nell'ambito del Provvedimento Autorizzatorio Unico Regionale delle seguenti autorizzazioni, intese, concessioni, licenze, pareri, concerti, nulla osta e assensi comunque denominati come integrati e modificati in sede di

Conferenza dei Servizi:

Autorizzazioni, intese, concessioni, licenze, pareri, nulla osta e assensi comunque denominati, necessari per la realizzazione e l'esercizio dell'opera o dell'impianto	**Autorità competente**
Provvedimento di VIA	STAFF 501792 Valutazioni Ambientali della Regione Campania
Autorizzazione ai sensi dell'art. 208 del D.lgs152/2006 che sostituisce/ricomprende: Decreto Dirigenziale n. 71 del 10/06/2016 modificato con D.D. n. 17 del 25/01/2018, D.D. n. 68 del 20/08/2020	-REGIONE CAMPANIA -U.O.D. 501706 -Autorizzazioni Ambientali e Rifiuti di Benevento -PROVINCIA DI BENEVENTO -Settore Ambiente -COMUNE DI SAN SALVATORE TELESINO -U.O.C. SERVIZIO IGIENE E SANITA' PUBBLICA BENEVENTO -ARPAC –DIP. PROV. BENEVENTO -DIPARTIMENTO PROVINCIALE DEI VIGILI DEL FUOCO DI BENEVENTO -EIC -ATO

c) nel corso dello svolgimento del procedimento si è proceduto, tra l'altro:
- a pubblicare la documentazione trasmessa dal proponente unitamente all'istanza presentata sul sito web regionale dedicato alle valutazioni ambientali di competenza dello STAFF 50.17.92 "Tecnico Amministrativo – Valutazioni Ambientali" e ad esperire le attività connesse alle verifiche inerenti la completezza e l'adeguatezza della detta documentazione secondo quanto previsto al comma 2 ed al comma 3 dell'art.27-bis del D.lgs. n.152/2006 e ss.mm.ii.;
- a pubblicare sul sito web regionale dedicato alle valutazioni ambientali di competenza dello STAFF 50.17.92 "Tecnico Amministrativo – Valutazioni Ambientali" l'Avviso di cui all'art.23, comma 1, lettera e) del D.lgs. n. 152/2006 e ss.mm.ii. al fine della consultazione del pubblico di cui al comma 4 dell'art.27-bis del medesimo decreto;
- a comunicare a tutti i soggetti coinvolti nel procedimento l'avvenuta pubblicazione dell'Avviso di cui all'art. 23, comma 1, lettera e) del D. Lgs. n.152/2006 e ss.mm.ii., l'avvio del procedimento ed i riferimenti del Responsabile del Procedimento;
- a trasmettere al proponente le richieste di integrazioni formulate ai sensi del comma 5 dell'art.27- bis del D.lgs. n.152/2006 e ss.mm.ii.
- a indire la Conferenza di Servizi e convocare le riunioni di lavoro in prima seduta per il giorno 17/01/2022, con nota prot. reg. n. 604552 del 03/12/2021; in seconda riunione per il giorno 18/02/2022, con nota prot. reg. n. 36894 del 24/01/2022; in terza riunione per il giorno 04/04/2022, con nota prot. n. 154033 del 21/03/2022 a seguito di rinvio della seduta del 25/03/2022, precedentemente programmata con nota prot. n. 106042 del 25/02/2022; in quarta riunione per il giorno 08/04/2022, con nota prot. reg. n. 183431 del 05/04/2022; in quinta riunione per il giorno 21/04/2022, con nota prot. reg. n. 200635 del 13/04/2022. Tutte le riunioni sono state tenute in modalità videoconferenza;

d) l'intero iter del procedimento è riportato dettagliatamente nel Rapporto Finale sui lavori allegato al

presente provvedimento (allegato A) del quale costituisce parte integrante e sostanziale

e) il parere univoco e vincolante in sede di Conferenza di Servizi è stato espresso dal Rappresentante Unico della Regione Campania individuato, per le Conferenze di Servizi di cui all'art. 14, comma 4, della L. n. 241/1990 e ss.mm.ii., con Deliberazione della Giunta Regionale della Campania n. 48 del 29 gennaio 2018;

f) tutta la documentazione è pubblicata e consultabile alla pagina web dedicata, all'indirizzo: **http://viavas.regione.campania.it/opencms/opencms/VIAVAS/VIA_files_new/Progetti/prg_9006_prot_2021.278392_del_24-05-2021.via**

RILEVATO CHE:

a) nel corso della quarta riunione della Conferenza di Servizi tenutasi in data 8 aprile 2022, i soggetti competenti ad esprimersi in relazione all'emanazione del provvedimento di Valutazione di Impatto Ambientale ed al rilascio degli ulteriori titoli abilitativi richiesti dal proponente hanno espresso i propri pareri e condiviso la bozza di Rapporto Finale dei lavori della Conferenza di Servizi (a norma del paragrafo 6.2.4.4 "Indicazioni per lo svolgimento della Conferenza di Servizi" della Deliberazione della Giunta Regionale della Campania n. 680 del 7 novembre 2017 avente ad oggetto "Recepimento delle disposizioni in materia di valutazione di impatto ambientale di cui al D. Lgs. 104/2017 e prime misure organizzative");

b) il resoconto della quarta riunione della Conferenza di Servizi in uno con la bozza del Rapporto Finale è stato pubblicato sul sito dedicato e che, secondo quanto disciplinato dal paragrafo 6.2.4.4 degli "Indirizzi operativi e procedurali per lo svolgimento della valutazione di impatto ambientale in Regione Campania", approvati con Deliberazione della Giunta Regionale n. 680 del 7 novembre 2017, è stata data al proponente la facoltà di formulare proprie eventuali osservazioni e controdeduzioni entro e non oltre il termine di giorni dieci dal ricevimento della stessa nota; decorso tale termine non sono pervenute osservazioni dal parte del proponente;

c) nel corso della quinta e conclusiva riunione della Conferenza di Servizi, tenutasi in data 21 aprile 2022, i soggetti competenti ad esprimersi in relazione all'emanazione del provvedimento di Valutazione di Impatto Ambientale ed al rilascio degli ulteriori titoli abilitativi richiesti dal proponente hanno confermato i pareri resi nel corso della quarta riunione della Conferenza di servizi;

d) ai sensi dell'art. 14 quater della L. 241/90 e s.m.i., sulla base dei pareri agli atti, della posizione espressa dal Rappresentante Unico della Regione Campania e delle posizioni espresse dai Rappresentanti delle Amministrazioni e degli Enti partecipanti, la conferenza di servizi, indetta ai sensi dell'art. 27 bis del D.Lgs 152/2006 e ss.mm.ii., si è conclusa favorevolmente come riportato nel Rapporto Finale sottoscritto dai soggetti intervenuti all'ultima seduta di CdS (le firme, in singoli file per ciascun rappresentante a causa dell'impossibilità di acquisirle congiuntamente data l'attuale emergenza epidemiologica, sono pubblicate al link: **http://viavas.regione.campania.it/opencms/opencms/VIAVAS/VIA_files_new/Progetti/prg_9006_prot_2021.278392_del_24-05-2021.via**)

e) che successivamente alla riunione conclusiva di conferenza sono pervenute le seguenti ulteriori comunicazioni:
   - pec del 02/05/2022 con cui la società proponente D.E.A. RECUPERI SRLS trasmette osservazioni al Rapporto Finale pervenuto con nota prot. 224855 del 28/04/2022
   - nota prot. n. 303236 del 10.06.2022 della UOD 501706 della Regione Campania recante Decreto di Autorizzazione Unica ex art. 208 del D.lgs. 152/2006

g) che con nota prot. n. 249423 del 12/05/2022 lo STAFF 501792 della Regione Campania ha riscontrato alle osservazioni prodotte dal proponente con pec del 02/05/2022

h) che con nota prot. n. 292010 del 06/06/2022 è stata comunicata l'emissione del Decreto di Valutazione di Impatto Ambientale a tutti i soggetti partecipanti alla Conferenza

CONSIDERATO, altresì, CHE

a) il comma 7 dell'art. 27-bis del D. Lgs. 152/2006 dispone che "la determinazione motivata di conclusione della conferenza di servizi costituisce il provvedimento autorizzatorio unico regionale e comprende recandone l'indicazione esplicita, il provvedimento di VIA e i titoli abilitativi rilasciati per la realizzazione e l'esercizio del progetto";

b) come previsto nel Rapporto Finale sui lavori della Conferenza di Servizi in Allegato A al presente provvedimento, sono stati emanati i seguenti provvedimenti:
   - Decreto Dirigenziale n.99 del 1giugno 2022 dello STAFF "Tecnico Amministrativo – Valutazioni Ambientali" della Regione Campania (Allegato B al presente provvedimento) recante il provvedimento di Valutazione di Impatto Ambientale;
   - Decreto dirigenziale n. 61 del 09/06/2022 della UOD 501706 Autorizzazioni Ambientali e Rifiuti Benevento recante Autorizzazione Unica ex art. 208 del D.lgs. 152/2006 (Allegato C al presente provvedimento)

c) gli ulteriori pareri richiesti dal proponente sono stati rilasciati nell'ambito dei lavori della Conferenza di Servizi e sono allegati al Rapporto Finale

PRESO ATTO CHE

a) in sede di conferenza dei servizi, ai sensi dell'art. 6 bis della L. 241/1990 e ss.mm.ii. i partecipanti hanno dichiarato l'insussistenza di situazioni di conflitto di interessi che li riguardino in relazione al procedimento in argomento;

b) con nota della società proponente trasmessa a mezzo pec in data 21/04/2022, sono state trasmesse le dichiarazioni sostitutive di atto di notorietà dei professionisti sottoscrittori degli elaborati progettuali, redatte nelle forme di cui al D.P.R. n. 445/2000, attestanti il pagamento delle correlate spettanze da parte del committente, ai sensi dell'art. 3 della L.R. n. 59/2018;

c) In merito all'acquisizione della documentazione antimafia, nel D. D. n. 61 del 09/06/2022 è dato atto delle verifiche effettuate ai sensi del D.lgs. n.159/2011

RITENUTO

di dover provvedere al rilascio del Provvedimento Autorizzatorio Unico Regionale ai sensi dell'art. 27 bis del D. Lgs. n.152/2006 e s.m.i. alla D.E.A. RECUPERI SRLS per la modifica e l'esercizio del "Progetto di modifica di un impianto di gestione di rifiuti non pericolosi nel comune di San Salvatore Telesino (BN)" CUP 9006;

VISTI

- la L. n. 241/1990 e ss.mm.ii.;
- il D. Lgs. n. 152/2006 e ss.mm.ii.;
- il D. Lgs. n. 104/2017;
- la D.G.R.C. n. 680/2017;
- la D.G.R.C. n. 48/2018;

alla stregua delle conclusioni della Conferenza di Servizi indetta con nota prot. n. 604552 del 03/12/2021 dello STAFF Tecnico Amministrativo - Valutazioni Ambientali della Regione Campania,

DECRETA

1. di rilasciare il Provvedimento Autorizzatorio Unico Regionale ai sensi dell'art. 27-bis del D. Lgs. n.152/2006 e s.m.i. ai sensi e per gli effetti dell'art. 27 bis del D. Lgs. n.152/2006, per il "Progetto di modifica dell'impianto di gestione di rifiuti non pericolosi nel comune di San Salvatore Telesino (BN)" – Proponente D.E.A. RECUPERI SRLS che ricomprende le autorizzazioni, intese, concessioni, licenze, pareri, concerti, nulla osta e assensi comunque denominati, necessari alla realizzazione e all'esercizio del medesimo progetto, acquisiti nell'ambito della Conferenza di servizi di cui al relativo Rapporto finale;

2. di allegare come parte integrante e sostanziale del presente provvedimento:
   - Il Rapporto Finale della Conferenza di Servizi con allegati, unitamente al resoconto della riunione conclusiva della Conferenza di Servizi del 21/04/2022. (Allegato A)
   - Il Decreto Dirigenziale n.99 del 1 giugno 2022 dello STAFF "Tecnico Amministrativo – Valutazioni Ambientali" della Regione Campania (Allegato B al presente provvedimento);, recante "Provvedimento di Valutazione di Impatto Ambientale relativo al "Progetto di modifica di un impianto di gestione di rifiuti non pericolosi nel comune di San Salvatore Telesino (BN)" – Proponente D.E.A. RECUPERI SRLS - CUP 9006. (Allegato B)
   - Il Decreto dirigenziale n. 61 del 09/06/2022 della UOD 501706 Autorizzazioni Ambientali e Rifiuti Benevento recante Autorizzazione Unica ex art. 208 del D.Lgs 152/2006 (Allegato C al presente provvedimento)
   - i pareri rilasciati in sede di Conferenza di servizi e allegati al Rapporto Finale

3. di disporre che la Società proponente è tenuta al rispetto di tutte le prescrizioni, condizioni e ulteriori indicazioni e specifiche riportate negli atti elencati al punto 2 e nei pronunciamenti allegati al Rapporto Finale dei lavori della Conferenza di Servizi, con oneri a carico della stessa Società proponente sia per la loro attuazione che per le relative verifiche di ottemperanza;

4. di dare evidenza del fatto che tutta la documentazione tecnica ed amministrativa inerente il procedimento in argomento è pubblicata e consultabile all'indirizzo internet: **http://viavas.regione.campania.it/opencms/opencms/VIAVAS/VIA_files_new/Progetti/prg_9006_prot_2021.278392_del_24-05-2021.via**

5. di specificare che il presente Provvedimento Autorizzatorio Unico Regionale è revocabile nel caso pervenga comunicazione antimafia interdittiva ai sensi dell'art.88 del D.lgs. n.159/2011;

6. di dare evidenza, altresì, che:
   - ai sensi del comma 9 dell'art. 27 bis del D. Lgs. 152/2006 e ss.mm.ii. le condizioni e le misure supplementari relative ai titoli abilitativi allegati al presente provvedimento sono rinnovate e riesaminate, controllate e sanzionate con le modalità previste dalle relative disposizioni di settore da parte dei soggetti/amministrazioni competenti per materia;
   - ai sensi del comma 4 dell'art. 14-quater della L. 241/1900 e ss.mm.ii. "*I termini di efficacia di tutti i pareri, autorizzazioni, concessioni, nulla osta o atti di assenso comunque denominati acquisiti nell'ambito della conferenza di servizi decorrono dalla data della comunicazione della determinazione motivata di conclusione della conferenza*";

7. di trasmettere a mezzo pec il presente provvedimento alla società D.E.A. RECUPERI SRLS e a tutti gli Enti e le Amministrazioni coinvolte nel procedimento;

8. di trasmettere il presente provvedimento alla competente U.O.D. 40.01.01 "Bollettino Ufficiale" per la relativa pubblicazione sul B.U.R.C. della Regione Campania;

9. di disporre la pubblicazione del presente provvedimento sul sito internet: http://viavas.regione.campania.it/opencms/opencms/VIAVAS

10. di specificare che avverso il presente provvedimento è possibile proporre ricorso giurisdizionale al TAR entro 60 giorni dalla pubblicazione dello stesso sul Bollettino Ufficiale della Regione Campania o, alternativamente, ricorso straordinario al Presidente della Repubblica entro 120 giorni dalla pubblicazione dello stesso sul Bollettino Ufficiale della Regione Campania.

Avv. Simona Brancaccio

REGIONE CAMPANIA

DIREZIONE GENERALE PER IL CICLO INTEGRATO DELLE ACQUE E DEI RIFIUTI,
VALUTAZIONI E AUTORIZZAZIONI AMBIENTALI
STAFF 50.17.92 -TECNICO AMMINISTRATIVO – VALUTAZIONI AMBIENTALI

Conferenza di Servizi ai sensi dell'art. 27-bis del D.Lgs. n.152/2006 e s.m.i. e dell'art.14, comma 4, della L. 241/1990

Oggetto: CUP 9006 – Istanza per il rilascio del provvedimento autorizzatorio unico regionale ai sensi dell'art. 27 bis del D.Lgs. n. 152/2006
Progetto: Progetto di modifica di un impianto di gestione di rifiuti non pericolosi nel Comune di San Salvatore Telesino (BN)"
Proponente: D.E.A. RECUPERI SRLS

Resoconto della quinta riunione di lavori del 21 aprile 2022

Il giorno 21 aprile 2022, alle ore 9:15 in modalità videoconferenza, con piattaforma Cisco Webex, si svolge la quinta seduta della Conferenza di Servizi decisoria di cui all'art. 14 ter della L. 241/90, indetta con nota n. prot. n. 604552 del 03/12/2021 dello STAFF 501792.
Si rappresenta che per il presente procedimento sono di applicazione le disposizioni dell'art. 27-bis del D.Lgs. n.152/2006 e ss.mm.ii. e dell'art.14, comma 4, della L. 241/1990
Si evidenzia ai presenti che la seduta potrebbe essere registrata per motivi connessi esclusivamente alla verbalizzazione.

La presente seduta è stata convocata con il seguente ordine del giorno
1) discussioni eventuali osservazioni pervenute
2) conferma dei pareri e accordo sulle scadenze per la trasmissione allo STAFF 50.17.92 "Tecnico Amministrativo – Valutazioni Ambientali" della Regione Campania dei provvedimenti da comprendere nel Provvedimento Autorizzatorio Unico Regionale come richiesti dal proponente ed integrati nel corso del procedimento
3) approvazione e sottoscrizione del Rapporto Finale
4) varie ed eventuali

Sono presenti collegati in videoconferenza:
1) l'avv. Simona Brancaccio, Dirigente dello Staff Tecnico Amministrativo – Valutazioni Ambientali della Regione Campania, Rappresentante Unico della Regione Campania;
2) la dott.ssa Gemma D'Aniello, funzionario dello Staff Tecnico Amministrativo – Valutazioni Ambientali della Regione Campania, in qualità di Responsabile del Procedimento;
3) l'ing. Rita Iorio e l'arch. Elio Rivera, ARPAC, in qualità di assegnatari dell'istruttoria tecnica inerente la valutazione di impatto ambientale
4) il geom. Alberto Spallone - UOD 501706 Autorizzazioni Ambientali Rifiuti Benevento delegato con nota prot. n. 212283 del 21/04/2022
5) il Tecnico Ambientale Dario Pezzella, delegati dalla DEA Recuperi con nota trasmessa a mezzo pec il 14/04/2022
6) Dott. Massimo Romito – Direttore Generale ATO Rifiuti Benevento

fonte: http://burc.regione.campania.it

Risultano assenti:

- EIC Distretto Calore Irpino
- Unità Operativa Complessa Servizio Igiene e Sanità Pubblica Benevento - ASL
- Comando Provinciale dei Vigili del Fuoco di Benevento
- Arpac - Dipartimento Provinciale Di Benevento
- Comune Di San Salvatore Telesino
- Provincia Di Benevento - Settore Ambiente

Alla luce delle disposizioni dell'art. 6-bis della Legge n.241/1990 e s.m.i., la dott.ssa Gemma D'Aniello responsabile del procedimento ribadisce l'insussistenza di situazioni di conflitto di interessi che la riguardino in relazione al procedimento in argomento. Analoga dichiarazione è resa da tutti i partecipanti alla seduta della CdS.

La dott.ssa D'Aniello dà atto del fatto che, entro il termine comunicato ai soggetti coinvolti nel procedimento con nota prot. reg n. 198602 del 12/04/2022 dello STAFF *"Tecnico Amministrativo Valutazioni Ambientali"*, in ossequio a quanto concordato dai partecipanti alla riunione di Conferenza di Servizi tenutasi in data 08/04/2022, non è pervenuta agli atti del medesimo STAFF alcuna comunicazione scritta di richiesta di modifica o integrazione del verbale di detta riunione e che pertanto, il verbale della quarta riunione si intende letto confermato e approvato da tutti i partecipanti.

In relazione al primo punto all'ordine del giorno, la dott.ssa D'Aniello dà atto del fatto che la società DEA Recuperi srls non ha formulato, entro il medesimo termine, osservazioni ai pareri relativi alla realizzazione ed entrata in esercizio del progetto in argomento, come riportati nel resoconto della riunione dell'8 aprile 2022, e che, pertanto, essi si ritengono accettati dalla medesima società con le relative prescrizioni e condizioni ambientali.

Il Responsabile del procedimento rappresenta che, successivamente alla quarta riunione della conferenza di servizi, con pec del 20/04/2022 è pervenuta allo STAFF *"Tecnico Amministrativo Valutazioni Ambientali"* la nota recante dichiarazioni dei professionisti ai sensi della L.R. 59/2018 in merito al pagamento da parte della ditta DEA Recuperi srl delle dovute spettanze. Considerato che tale dichiarazione non era corretta, si rappresenta alla ditta la necessità di trasmetterla nuovamente.
Nel corso della riunione il tecnico Dario Pezzella ha dichiarato di aver provveduto alla trasmissione della dichiarazione corretta.

In merito all'acquisizione della documentazione antimafia, il geom. Spallone dichiara che le relative verifiche art. 84 e seguenti del D.lgs. n.159/2011 sono state avviate nell'ambito del procedimento di Autorizzazione ex art. 208 e che ne sarà dato atto nel relativo decreto.

La dott.ssa Gemma D'Aniello, chiede ai partecipanti se possono ritenersi confermati i pareri da loro resi nella riunione di conferenza di servizi del 8 aprile 2022.
Tutti i presenti dichiarano di confermare i pareri da loro resi nella quarta riunione di conferenza di servizi in relazione alla modifica ed all'entrata in esercizio del progetto in argomento, con le relative prescrizioni e condizioni ambientali. La specifica dei singoli pareri resi è riportata nel Rapporto Finale in calce al presente verbale.

Il Responsabile del Procedimento, sulla base dei pronunciamenti favorevoli resi dai soggetti coinvolti nel procedimento, preso atto che non sono stati espressi pareri non favorevoli, fermo restando quanto previsto dall'art. 6, comma 1, lettera e) della Legge 241/1990 e s.m.i., **conclude favorevolmente la Conferenza di Servizi per la modifica e l'esercizio dell' impianto di gestione di rifiuti non pericolosi nel Comune di San Salvatore Telesino proposto dalla DEA Recuperi srl.**

fonte: http://burc.regione.campania.it

I presenti concordano, successivamente, le scadenze per la trasmissione allo STAFF 50.17.92 *"Tecnico Amministrativo – Valutazioni Ambientali"* della Regione Campania dei provvedimenti da comprendere nel Provvedimento Autorizzatorio Unico Regionale come richiesti dal proponente ed integrati nel corso del procedimento:

- L'Autorità competente in materia di VIA rappresenta che il Provvedimento conclusivo della procedura di Valutazione di Impatto Ambientale sarà emesso entro il 09/05/2022;

- il geom. Spallone rappresenta che l'autorizzazione ai sensi dell'art. 208 del D.Lgs 152/2006 sarà emessa entro il 13/05/2022

In merito al terzo punto all'OdG i partecipanti alla riunione odierna condividono i contenuti del Rapporto Finale dei lavori della Conferenza di Servizi.

Si rappresenta altresì che, stanti le modalità di svolgimento della riunione di lavoro in data odierna, con collegamento da remoto in videoconferenza, il presente resoconto e il Rapporto Finale (con allegati) dei lavori della Conferenza di Servizi, di cui si dà lettura integrale nel corso della riunione ai fini della piena condivisione, saranno firmati dal Responsabile del Procedimento e dal Rappresentante Unico della Regione Campania e trasmessi a tutti i partecipanti che dovranno restituirne copia firmata separatamente da ciascuno mediante trasmissione all'indirizzo di posta elettronica certificata staff.501792@pec.regione.campania.it **entro giorni cinque** dalla ricezione.

La dott.ssa D'Aniello chiede ai presenti se vi sono ulteriori argomenti e/o criticità relative al progetto in argomento che gli stessi vogliono discutere nella odierna riunione di conferenza dei servizi e se vi siano ulteriori dichiarazioni da mettere a verbale.
I presenti non avanzano proposte in tal senso.

In conclusione la dott.ssa D'Aniello evidenzia che, ai sensi del paragrafo 6.2.4.7 "Determinazione motivata di conclusione della conferenza ovvero provvedimento autorizzatorio unico regionale" degli *"Indirizzi operativi e procedurali per lo svolgimento della Valutazione di Impatto Ambientale in Regione Campania"* approvati con Deliberazione della Giunta Regionale della Campania n.680 del 7 novembre 2017, la determinazione motivata di conclusione della Conferenza di Servizi, che costituisce il Provvedimento Autorizzatorio Unico Regionale, è adottata con decreto dirigenziale e recherà in allegato il Rapporto Finale della Conferenza di Servizi, il provvedimento di Valutazione di Impatto Ambientale e gli ulteriori titoli abilitativi indicati nel Rapporto Finale sulla base della richiesta formulata dal proponente e delle risultanze dei lavori della Conferenza di Servizi.

In relazione ai detti provvedimenti, il Responsabile del Procedimento evidenzia al proponente ed a tutti i soggetti coinvolti nel procedimento in argomento che:
- a norma del comma 9 dell'art.27-bis del D.Lgs. n.152/2006 e ss.mm.ii., le condizioni e le misure supplementari relative ai titoli abilitativi di cui al comma 7, sono rinnovate e riesaminate, controllate e sanzionate con le modalità previste dalle relative disposizioni di settore da parte delle amministrazioni competenti per materia.

Il Responsabile del Procedimento, ai sensi dell'art.1, comma 6, lettera e), della Legge n.241/1990 e ss.mm.ii. consegna tutti gli atti del presente procedimento al Dirigente dello STAFF 50.17.92 *"Tecnico Amministrativo - Valutazioni Ambientali"* della Regione Campania, per le determinazioni di competenza.

La seduta si chiude alle ore 9:30.

Si riporta di seguito il RAPPORTO FINALE

fonte: http://burc.regione.campania.it

RAPPORTO FINALE

della Conferenza di Servizi indetta ai sensi dell'art.27-bis del D.Lgs. n.152/2006 e ss.mm.ii. e dell'art.14, comma 4, della Legge n.241/1990 e ss.mm.ii. in relazione all'istanza per il rilascio del provvedimento autorizzatorio unico regionale ai sensi dell'art. 27 bis del D.Lgs. n. 152/2006 per il progetto di modifica di un impianto di gestione di rifiuti non pericolosi nel Comune di San Salvatore Telesino (BN)" proposto dalla D.E.A. RECUPERI SRLS

DESCRIZIONE SINTETICA DEL PROGETTO

L'intervento riguarda la proposta di modifica di un impianto di gestione rifiuti non pericolosi sito nel comune di San Salvatore Telesino (BN) in area classificata Zona Agricola Normale E1n", a vocazione artigianale e per insediamenti produttivi e ricade nella tipologia elencata nell'Allegato IV alla Parte Seconda del D.lgs.152/2006, al punto z.b*) Impianti di smaltimento e recupero di rifiuti non pericolosi, con capacità complessiva superiore a 10 t/giorno, mediante operazioni di cui all'allegato C, lettere da R1 a R9, della parte quarta del decreto legislativo 3 aprile 2006, n. 152*.
L'impianto occupa una superficie di circa 3.300 mq, di cui 3.264 mq all'aperto, di un sito privo di vincoli ambientali.
Con la variante la ditta, attualmente autorizzata ai sensi dell'art. 208 del D. Lgs. 152/06, con DD n.68 del 20/08/2020 a gestire i rifiuti non pericolosi appartenenti alle Tipologie 17.09.04, 17.01.01, 17.03.02, 17.05.04, si prefigge l'obbiettivo di produrre materiali derivanti dal processo *End of Waste* ottimizzando il ciclo produttivo.
La gestione dei rifiuti si articola nelle seguenti tipologie dui trattamento:

1. Gestione dei rifiuti inerti suddivisi in quattro flussi:
   a. CER [17.01.01] – [17.01.02] – [17.01.03] – [17.01.07] – [17.09.04];
   b. CER [17.05.04];
   c. CER [17.05.08];
   d. CER [19.12.09];
2. Gestione delle miscele bituminose CER [17.03.02]

In sintesi, rispetto alla configurazione autorizzata il Proponente dichiara di:
- Aggiungere 6 nuovi codici C.E.R. da trattare (17.05.08, 20.03.01, 17.01.02, 17.01.03, 17.01.07, 19.12.09);
- Aumentare il quantitativo di rifiuti da gestire in modalità di recupero R5;
- Modificare il layout delle aree di stoccaggio e gestione;
- Modificare la gestione degli scarichi idrici che saranno convogliati in pubblica fognatura.

La descrizione più dettagliata è riportata nella scheda istruttoria di VIA allegato al presente Rapporto Finale.

ITER DEL PROCEDIMENTO

- Con nota acquisita al prot. reg. n. 278392 del 24/05/2021 la DEA Recuperi SRLS ha trasmesso allo Staff 50.17.92 Tecnico Amministrativo - Valutazioni Ambientali della Regione Campania istanza di PAUR; contestualmente alla trasmissione della succitata istanza il proponente ha trasmesso l'elenco di tutte le autorizzazioni, intese, concessioni, licenze, pareri, concerti, nulla osta e assensi comunque denominati, necessari alla realizzazione e all'esercizio del progetto;
- Con nota prot. n. 286527 del 27/05/2021 lo Staff 50.17.92 Tecnico Amministrativo - Valutazioni Ambientali della Regione Campania inviava comunicazione della pubblicazione della documentazione, ai sensi dell'art. 27 bis, comma 2, D. Lgs. 152/06 e ss.mm.ii
- Con nota prot. n. 303421 del 07/06/2021 l'UOD 501706 Autorizzazioni Ambientali e Rifiuti di Benevento della Regione Campania comunica che la documentazione è completa ai fini della procedibilità ma vanno inseriti nel procedimento anche l'ATO Rifiuti di Benevento e l'EIC Distretto Calore Irpino

fonte: http://burc.regione.campania.it

- Con nota prot. n. 6594 del 11/06/2021 il Comando provinciale dei Vigili del Fuoco di Benevento comunica che la ditta è già titolare della pratica di prevenzione incendi VF23358 con SCIA per la sicurezza antincendio in corso di validità
- Con nota prot. n. 286527 del 27/05/2021 l'Autorità di Bacino Distrettuale dell'Appennino Meridionale segnala che l'impianto in oggetto non è interessato da aree perimetrate nell'ambito di Piani stralcio per l'assetto idrogeologico, nei piani di gestione per le acque e per il rischio alluvioni; chiede pertanto di essere esentata dalla partecipazione al procedimento in oggetto;
- Con nota protocollo n. 409681 del 05/08/2021, lo STAFF 501792 ha dato comunicazione dell'avvio del procedimento in oggetto;
- a conclusione della fase di consultazione pubblica avviata ai sensi dell'art. 27 bis del D.Lgs. n.152/2006 e ss.mm.ii. non sono pervenute osservazioni a questo Ufficio;
- Con nota prot. n. 442321 del 07/09/2021, lo STAFF 501792 ribadiva la necessità agli Enti e alle Amministrazioni in indirizzo di trasmettere le eventuali richieste di integrazioni relative alla proposta progettuale, entro la data del 24/09/2021;
- Con nota prot. n. 469314 del 23/09/2021 l'UOD 501706 Autorizzazioni Ambientali e Rifiuti di Benevento della Regione Campania trasmette richiesta di integrazioni nel merito tecnico per quanto attiene le proprie competenze
- Con nota prot. n. 57425/2021 l'ARPAC Direzione Generale trasmette richiesta di integrazioni elaborata ai fini della VIA
- Con nota prot. n. 482901 del 30/09/2021 lo STAFF 501792 della Regione Campania trasmette richiesta di integrazione nel merito tecnico ex. art 27 bis comma 5 Dlgs 152/2006;
- Con nota prot. n. 19982 del 05/10/2021 l'EIC trasmette richiesta di integrazioni
- Con nota prot. n. 496165 del 07/10/2021 lo STAFF 501792 della Regione Campania comunica che l'Ente Idrico Campano ha trasmesso la nota suddetta di cui il proponente è invitato a prendere visione
- Con pec del 26/10/2021 la DEA Recuperi richiede sospensione di 30 giorni per la trasmissione delle integrazioni richieste al fine di approfondire meglio le diverse tematiche;
- Con nota prot. n. 539050 del 02/11/2021 lo STAFF 501792 della Regione Campania accorda sospensione di 30 gg per le motivazioni di cui alla succitata nota;
- Con nota acquisita al prot. regionale n. 587727 del 25/11/2021 la società D.E.A. Recuperi s.r.l., ha trasmesso la documentazione predisposta in riscontro alla richiesta di integrazioni formulata dallo STAFF 501792 Valutazioni Ambientali con nota prot. n. 482901 del 30/09/2021
- Con nota prot. n. 604552 del 03/12/2021 lo STAFF 501792 della Regione Campania convoca la prima seduta di Conferenza di Servizi e contestualmente procede alla pubblicazione per ulteriori 15 giorni della documentazione con avviso pubblicato in data 01/12/2021 all'indirizzo web:
- **http://viavas.regione.campania.it/opencms/opencms/VIAVAS/Pubblicazione_avvisi_VIA_NP/Avvisi_Dicembre_2021**
- Con nota acquisita al prot. regionale n. 614416 del 09/12/2021 la DEA Recuperi trasmette un'integrazione spontanea in cui trasmette un nuovo elaborato Scheda Tecnica di rilevamento che sostituisce il precedente.
- Al termine della suddetta ulteriore fase di consultazione non sono pervenute osservazioni.
- In data 17/01/2022 si è tenuta la prima seduta di conferenza dei servizi
- Con nota prot. n. 757 del 17/01/2022 l'EIC – Ente Idrico Campano al fine dell'espressione del proprio parere richiede nulla osta di idoneità idraulica e funzionale del sistema fognario e depurativo a ricevere e trattare i reflui al gestore della rete fognaria e dell'impianto di depurazione, ossia al Comune di San Salvatore Telesino.

fonte: http://burc.regione.campania.it

- Con nota prot. n. 34786 del 24/01/2022 è stata data comunicazione della pubblicazione del resoconto della prima seduta
- Con nota acquisita al prot. reg. n. 49993 del 31/01/2022 la società proponente ha trasmesso nei termini indicati i chiarimenti richiesti nella seduta del 17/01/2022;
- Con nota prot. n. 36894 del 24/01/2022 è stata convocata la seconda seduta di CdS per il 18/02/2022;
- Con pec del 01/02/2022 la Società DEA Recupero manleva lo STAFF 501792 da qualsiasi responsabilità derivante dall'eventuale ritardo dei termini della procedura in oggetto.
- In data 18/02/2022 si è tenuta la seconda seduta di Conferenza di Servizi
- Con pec del 18/02/2022 la Società proponente trasmette nota prot. n. 1378 del 17/02/2022 del Comune di San Salvatore Telesino (non pervenuta allo scrivente per un errore nella digitazione della pec) con cui il Comune rilascia nulla osta di idoneità idraulica e funzionale del sistema fognario e depurativo in oggetto con riserva di sversare nella nuova fognatura comunale solo dopo l'avvenuta apertura del suddetto impianto di depurazione
- Con nota prot. n. 18778 del 18/02/2022 l'ASL di Benevento esprime parere sanitario favorevole nel rispetto delle raccomandazioni o prescrizione imposte dall' ARPAC e a condizione che si provveda ad adottare tutte le cautele a tutela della salute pubblica.
- Con nota prot. n. 100971 del 23/02/2022 è stata data comunicazione della pubblicazione del resoconto della seconda seduta
- Con nota prot. n.106042 del 25/02/2022 è stata convocata la terza seduta di Conferenza di Servizi per la data del 25/03/2022
- Con pec del 25/02/2022, sostituita da pec del 7 marzo 2022, la Società proponente D.E.A. Recuperi S.r.l.s trasmette le informazioni tecniche relative alla barriera perimetrale
- Con pec del 17/03/2022 la DEA Recuperi s.r.l.s trasmette autodichiarazione relativa alla gestione degli scarichi segnalando che essi sono sufficienti a gestire i volumi di acque reflue (sia meteoriche che provenienti dai servizi igienici) nella fase transitoria fino all'entrata in esercizio del depuratore comunale;
- Con nota prot. n. 5851 del 23/03/2022, trasmessa a mezzo pec in pari data, l'EIC "Ambito distrettuale Calore Irpino" esprime parere favorevole allo scarico delle acque reflue solo dopo il collaudo e la messa in esercizio dell'impianto di depurazione comunale ubicato a valle dell'insediamento produttivo e per tutte le prescrizioni indicate nel nulla osta tecnico del gestore. Nelle more dell'avvenuta messa in esercizio di detto impianto di depurazione, dovranno essere rispettate le condizioni di cui al decreto della Giunta Regionale della Campania n. 17 del 25.01.2018
- Con nota prot. n. 17881 del 25/03/2022 trasmessa a mezzo pec in pari data l'ARPAC Dipartimento Provinciale di Benevento trasmette proprio parere con prescrizioni
- In data 04/04/2022 si è tenuta la terza seduta di Conferenza dei Servizi
- Con nota prot. n. 183479 del 05/04/2022 è stata data comunicazione dell'avvenuta pubblicazione del resoconto della terza seduta
- Con nota prot. n. 183431 del 05/04/2022 è stata convocata la quarta riunione di CdS ad aggiornamento di quella del 04/04/2022 al fine dell'espressione dei pareri
- In data 08/04/2022 si è tenuta la quarta seduta di Conferenza di Servizi
- Con nota prot. n. 198602 del 12/04/2022 è stata comunicata la pubblicazione del resoconto comprensivo di Bozza di Rapporto Finale sulle pagine del sito della Regione Campania dedicate al procedimento
- Con nota prot. n. 200635 del 13/04/2022 è stata convocata la quinta riunione di CdS

fonte: http://burc.regione.campania.it

ELENCO DEI TITOLI ABILITATIVI RICHIESTI DAL PROPONENTE COSI' COME CONFERMATI, INTEGRATI O MODIFICATI NEL CORSO DELLA PROCEDURA

Autorizzazioni, intese, concessioni, licenze, pareri, nulla osta e assensi comunque denominati, necessari per la realizzazione e l'esercizio dell'opera o dell'impianto	**Autorità competente**
VIA	STAFF 501792 Valutazioni Ambientali della Regione Campania
Autorizzazione ai sensi dell'art. 208 del D.lgs152/2006 *che sostituisce/ricomprende: Decreto Dirigenziale n. 71 del 10/06/2016 modificato con D.D. n. 17 del 25/01/2018, D.D. n. 68 del 20/08/2020*	- REGIONE CAMPANIA -U.O.D. 501706 - Autorizzazioni Ambientali e Rifiuti di Benevento - PROVINCIA DI BENEVENTO - Settore Ambiente - COMUNE DI SAN SALVATORE TELESINO - U.O.C. SERVIZIO IGIENE E SANITÀ PUBBLICA BENEVENTO - ARPAC –DIP. PROV. BENEVENTO - DIPARTIMENTO PROVINCIALE DEI VIGILI DEL FUOCO DI BENEVENTO - EIC - ATO

ELENCO DEI PARERI RESI IN CONFERENZA DI SERVIZI DAGLI ENTI E DALLE AMMINISTRAZIONI PARTECIPANTI AI LAVORI IN RELAZIONE AGLI ASPETTI DI PROPRIA COMPETENZA CORRELATI AL RILASCIO DEL PROVVEDIMENTO DI COMPATIBILITA' AMBIENTALE E DEGLI ULTERIORI TITOLI ABILITATIVI RICHIESTI DAL PROPONENTE

Premesso che:

- l'Art. 14-ter della Legge 241/1990 e s.m.i. dispone che "*Ciascun ente o amministrazione convocato alla riunione è rappresentato da un unico soggetto formalmente individuato ed abilitato ad esprimere definitivamente ed in maniera vincolante la posizione dell'amministrazione stessa su tutte le decisioni di competenza della conferenza, anche indicando le modifiche progettuali eventualmente necessarie ai fini dell'assenso*";
- l'Art. 14ter comma 4 della L.241/90 e ss.mm.ii. prevede che "*Ove alla conferenza partecipino anche amministrazioni non statali, le amministrazioni statali sono rappresentate da un unico soggetto abilitato ad esprimere definitivamente in modo univoco e vincolante la posizione di tutte le predette amministrazioni, nominato, anche preventivamente per determinate materie o determinati periodi di tempo, dal Presidente del Consiglio dei ministri, ovvero, ove si tratti soltanto di amministrazioni periferiche, dal Prefetto. Ferma restando l'attribuzione del potere di rappresentanza al suddetto soggetto, le singole amministrazioni statali possono comunque intervenire ai lavori della conferenza in funzione di supporto. Le amministrazioni di cui all'articolo 14-quinquies, comma 1, prima della conclusione dei lavori della conferenza, possono esprimere al suddetto rappresentante il proprio dissenso ai fini di cui allo stesso comma*.".
- il Rappresentante Unico della Regione Campania per le Conferenze di cui all'art. 14 co. 4 della L. 241/1990 è stato individuato nel Dirigente dello scrivente Staff Tecnico Amministrativo – Valutazioni Ambientali della Regione Campania giusta disposizione di cui alla Deliberazione della Giunta Regionale della Campania n. 48 del 29/01/2018; sono di applicazione le disposizioni del comma 4 e del comma 5 dell'art. 14-ter in materia di rappresentante unico;
- l'art. 14 ter co. 7 della L. 241/1990 dispone che "*Si considera acquisito l'assenso senza condizioni delle amministrazioni il cui rappresentante non abbia partecipato alle riunioni ovvero, pur partecipandovi, non abbia espresso ai sensi del comma 3 la propria posizione, ovvero abbia espresso un dissenso non motivato o riferito a questioni che non costituiscono oggetto della conferenza.". La partecipazione di cui al citato comma è da intendersi come partecipazione fisica alla Conferenza, anche in via telematica*;"

Risultano acquisiti i pareri favorevoli senza condizioni (art. 14 ter comma 7 della L. 241/90) delle amministrazioni e degli enti assenti ovvero:

- Dipartimento Provinciale dei Vigili del Fuoco di Benevento
- Comune di San Salvatore Telesino

fonte: http://burc.regione.campania.it

- Provincia di Benevento

In merito alla nota di EIC Distretto Calore Irpino (nota prot. n. 5851 del 23/03/2022 – Allegato 1) con la quale viene trasmesso parere favorevole condizionato, il Responsabile del Procedimento chiede al proponente se può dare seguito alle indicazioni e prescrizioni di tale Ente che non ha potuto garantire la propria presenza in Conferenza dei Servizi, trasmettendo il proprio parere solo in forma scritta.
Il proponente, per il tramite del suo delegato Dario Pezzella, conferma l'impegno già espresso nella precedente riunione a tenere conto delle prescrizioni di cui alla nota suddetta.

Si rappresenta, inoltre, che nella riunione del 25/03/2022, la Provincia di Benevento, nella persona dell'arch. Raffaele Rabuano, ha espresso parere favorevole senza condizioni.

Risultano acquisiti i seguenti pareri favorevoli:

1) Parere favorevole di Valutazione di Impatto Ambientale sulla scorta della proposta di parere e delle motivazioni contenute nell'istruttoria VIA (Allegato 2) a cura dell'ARPAC, con le condizioni ambientali espresse così come di seguito riportate:

N°	Contenuto	Descrizione
1	Macrofase	**ANTE OPERAM** **CORSO D'OPERA** **POST OPERAM**
2	Numero Condizione	**1**
3	Ambito di applicazione	• aspetti progettuali • aspetti gestionali • componenti/fattori ambientali: - atmosfera • mitigazioni
4	Oggetto della condizione	Al fine di limitare la diffusione delle polveri oltre i confini dell'impianto e per non incrementare i relativi effetti cumulativi è prevista la realizzazione di una barriera perimetrale con funzione frangivento e di contenimento delle polveri di altezza complessiva non inferiore a 5,50 m su tutto il perimetro del sito. Tale barriera è costituita da un muro in calcestruzzo armato o analoga struttura in calcestruzzo prefabbricato di altezza non inferiore a 1,5 m, sormontato da telaio metallico e telo in polietilene (o più teli sovrapposti) con maglia ad alta densità. Il telo deve essere certificato dal produttore come idoneo al contenimento della diffusione delle polveri derivanti dalle attività di demolizione e di cantiere, e con caratteristiche tali da garantire un'azione di contenimento almeno tra il 75 ed il 90 %. La barriera dovrà essere oggetto di pulizia periodica (operazioni con cadenza almeno semestrale di lavaggio e/o aspirazione meccanica) e verifica dell'integrità al fine di preservarne le caratteristiche.
5	Termine per l'avvio della Verifica di Ottemperanza	Ante operam In corso d'opera
6	Soggetto di cui all'art. 28 comma 2 del Dlgs 152/2006 individuato per la verifica di ottemperanza	ARPAC

N°	Contenuto	Descrizione
1	Macrofase	**ANTE OPERAM**
2	Numero Condizione	**2**
3	Ambito di applicazione	• aspetti gestionali
4	Oggetto della condizione	In riferimento ai prodotti derivanti dai processi *End of Waste*, la Ditta deve adottare un *sistema di gestione e tracciabilità* (interno o esterno) che deve riportare: tutti gli elementi atti a certificare la cessazione della qualifica di rifiuto, le norme armonizzate relative agli aggregati riciclati in funzione dello specifico uso che potrà esserne fatto (anche con riferimento al Parere del Consiglio superiore dei Lavori Pubblici – Sezione Prima – del 19 Ottobre 2017), le caratteristiche analitiche e tecniche che consentano l'utilizzo di questi materiali come prodotti anche ai sensi del Regolamento UE 305/2011 e s.m.i. e del Dlgs 106/2017. Ad ogni lotto, come determinato dalla Circolare MATTM n. 5205/2005 [ovvero ogni 3000

fonte: http://burc.regione.campania.it

		mc e comunque al massimo la produzione di una settimana – rif. Nota 3 (Frequenza delle Prove) in calce agli allegati C della Circolare], deve essere associata una *dichiarazione di conformità*, ai sensi degli articoli 47 e 48 del D.P.R. 28 dicembre 2000, n. 445, che deve contenere tutte le informazioni che attestino il rispetto delle condizioni e dei criteri per la cessazione della qualifica di rifiuto. In particolare, vanno indicati almeno: 1. *ragione sociale del produttore;* 2. *caratteristiche della sostanza/oggetto che cessa la qualifica di rifiuto;* 3. *quantificazione del lotto di riferimento;* 4. *standard analitici tecnici, prestazionali ed ambientali;* 5. *rapporti analitici di prova per il rispetto degli standard tecnici e ambientali;*
5	Termine per l'avvio della Verifica di Ottemperanza	Ante operam - Post operam
6	Soggetto di cui all'art. 28 comma 2 del Dlgs 152/2006 individuato per la verifica di ottemperanza	Provincia di Benevento

N°	Contenuto	Descrizione
1	Macrofase	**POST OPERAM**
2	Numero Condizione	**3**
3	Ambito di applicazione	• aspetti gestionali
4	Oggetto della condizione	In riferimento ai processi di *End of Waste,* non dovrà mai essere superata la giacenza istantanea massime indicata nello Studio d'Impatto Ambientale ovvero pari a 126 tonnellate e, in ogni caso, i prodotti derivati dal ciclo *End of Waste* potranno permanere nel sito non oltre un anno dalla produzione.
5	Termine per l'avvio della Verifica di Ottemperanza	Post operam – Fase di esercizio
6	Soggetto di cui all'art. 28 comma 2 del Dlgs 152/2006 individuato per la verifica di ottemperanza	Provincia di Benevento

N°	Contenuto	Descrizione
1	Macrofase	**ANTE OPERAM**
2	Numero Condizione	**4**
3	Ambito di applicazione	• aspetti progettuali • aspetti gestionali • componenti/fattori ambientali: - rumore e vibrazioni, - salute pubblica, • mitigazioni • monitoraggio ambientale
4	Oggetto della condizione	Predisporre, entro trenta giorni dall'avvio dell'attività, una *Valutazione d'Impatto Acustico* basata su indagini fonometriche eseguite con funzionamento dell'impianto a regime e nelle condizioni di esercizio maggiormente gravose. I rilievi fonometrici dovranno attestare il rispetto dei valori limite di emissione ed immissione nonché del differenziale rispetto agli eventuali ricettori sensibili, qualora presenti, nell'arco di 150m dal perimetro dell'impianto. Alla relazione d'impatto acustico a firma di tecnico abilitato vanno allegati i certificati di taratura relativi alla catena strumentale impiegata in corso di validità nonché le time histories di tutte le misure effettuate con indicazione della data del rilievo. Nel caso di superamenti dovranno essere adottate le misure di mitigazione atte a ricondurre i valori all'interno dei limiti normativi
5	Termine per l'avvio della Verifica di Ottemperanza	Post operam – 30 giorni dall'avvio dell'attività
6	Soggetto di cui all'art. 28 comma 2 del Dlgs 152/2006	Regione Campania UOD 501706

fonte: http://burc.regione.campania.it

	individuato per la verifica di ottemperanza	

N.	Contenuto	Descrizione
1	Macrofase	**POST-OPERAM**
2	Numero Condizione	**5**
3	Ambito di applicazione	• aspetti progettuali • aspetti gestionali • componenti/fattori ambientali: - atmosfera - ambiente idrico - suolo e sottosuolo - rumore e vibrazioni, - salute pubblica, • mitigazioni/compensazioni
4	Oggetto della condizione	Vanno sempre applicate le misure di mitigazione previste nello Studio d'Impatto Ambientale e nell'elaborato 1.2.7 Relazione delle Emissioni in Atmosfera versioni integrate del 31/01/2022 prot. 49998, e comunque devono essere adottati i seguenti presidi e/o interventi: a. la viabilità interna e le aree oggetto delle lavorazioni vanno mantenute in efficienza mediante la costante pulizia con macchina spazzatrice ed il lavaggio; b. i cumuli di rifiuti inerti e di EoW vanno mantenuti sempre umidificati; c. i nastri trasportatori dell'impianto di frantumazione, dotati di cupolini di copertura e ugelli nebulizzatori, devono essere completamente incapsulati; d. all'estremità dei nastri trasportatori devono essere installati teli per accompagnare la caduta del materiale e limitare la diffusione delle polveri; e. i rifiuti e il materiale polverulento in attesa di lavorazione dovranno essere protetti da teli impermeabili in PE 400 g/mq; f. apposizione di idonea segnaletica, finalizzata alla riduzione della velocità ed alla corretta gestione della viabilità interna al sito; g. lavaggio delle ruote dei mezzi in uscita dal cantiere; h. sospensione delle operazioni di movimentazione dei cumuli in presenza di vento intenso; *i.* costante verifica dell'integrità della pavimentazione industriale e relativa manutenzione.
5	Termine per l'avvio della Verifica di Ottemperanza	Post operam – Fase di esercizio
6	Soggetto di cui all'art. 28 comma 2 del Dlgs 152/2006 individuato per la verifica di ottemperanza	Regione Campania STAFF 501792

2) Parere favorevole della UOD 501706 Autorizzazioni Ambientali Rifiuti Benevento espresso dal suo rappresentante, geom. Alberto Spallone, nella riunione dell'08/04/2022 e confermato nella riunione del 21/04/2022 con le prescrizioni di cui al parere dell'ARPAC Dipartimento Provinciale di Benevento (Allegato 3)

3) Parere favorevole univoco e vincolante del Rappresentante Unico delle Regione Campania, reso nel corso della riunione di conferenza del 08/04/2022 e confermato nella riunione del 21/04/2022

fonte: http://burc.regione.campania.it

Il Rappresentante Unico della Regione Campania nei limiti delle proprie competenze:

- visto il parere favorevole di Valutazione di Impatto Ambientale con condizioni ambientali (allegato 2)
- visto il parere favorevole espresso dalla UOD 501706 Autorizzazioni Ambientali Rifiuti Benevento
- visto il parere favorevole con prescrizioni dell'ARPAC Dipartimento provinciale di Benevento (nota prot. n. 17881 del 25/03/2022 – allegato 3)

Considerato che con propria nota prot. n. 18778 del 18/02/2022 (Allegato 4) l'ASL di Benevento ha espresso parere sanitario favorevole nel rispetto delle raccomandazioni o prescrizione imposte dall' ARPAC e a condizione che si provveda a adottare tutte le cautele a tutela della salute pubblica.

rilascia parere favorevole alla modifica e all'esercizio dell'impianto di gestione di rifiuti non pericolosi nel Comune di San Salvatore Telesino (BN) proposto dalla DEA Recuperi srl con le condizioni riportate nei pareri di tutti gli Enti rappresentati.

4) **Parere favorevole ATO Rifiuti Benevento, espresso dal Direttore Generale, dott. Massimo Romito, nella riunione di conferenza del 08/04/2022 e confermato nella riunione del 21/04/2022** con la prescrizione di eliminare il codice CER 200301

Pareri negativi
Nessuno.

CONCLUSIONI
Il Responsabile del Procedimento, sulla base dei pronunciamenti favorevoli sopra riportati resi dai soggetti coinvolti nel procedimento, preso atto che non sono stati espressi pareri non favorevoli, fermo restando quanto previsto dall'art. 6, comma 1, lettera e) della Legge 241/1990 conclude favorevolmente la Conferenza di Servizi in relazione alla modifica ed all'esercizio dell'impianto di gestione di rifiuti non pericolosi nel Comune di San Salvatore Telesino proposto dalla DEA Recuperi srl, con le condizioni ambientali e gli obblighi espressi a mezzo dei pareri sopra riportati.

Si allegano pareri

1) Allegato 1: Parere EIC - nota prot. n. 5851 del 23/03/2022
2) Allegato 2: scheda istruttoria per la Valutazione di Impatto Ambientale
3) Allegato 3: Parere ARPAC Dipartimento Provinciale di Benevento - nota prot. n. 17881 del 25/03/2022
4) Allegato 4: Parere ASL di Benevento - nota prot. n.318778 del 18/02/2022

Il Rappresentante Unico della Regione Campania
(D.G.R.C. N. DGR n. 326/2017 e s.m.i.)
Avv. Simona Brancaccio
Documento firmato da:
SIMONA BRANCACCIO
28.04.2022 10:25:30 UTC

Il Responsabile del Procedimento ex L. 241/90
Dott. ssa Gemma D'Aniello

L'ARPAC in qualità di istruttore tecnico per la VIA

fonte: http://burc.regione.campania.it

Il rappresentante della UOD 501706 Autorizzazioni Ambientali Rifiuti Benevento
Geom. Alberto Spallone

Il Direttore Generale dell'ATO Rifiuti Benevento
dott. Massimo Romito

Lo Studio Monaco, delegato come rappresentante per la ditta DEA Recuperi srl

fonte: http://burc.regione.campania.it

ALLEGATO 1

AMBITO DISTRETTUALE "*CALORE IRPINO*"

Spett.le **Giunta Regionale della Campania**
Direzione Generale per Ciclo Integrato delle acque e dei rifiuti, Valutazioni e autorizzazioni ambientali
STAFF Tecnico amministrativo Valutazioni Ambientali 50 17 92
staff.501792@pec.regione.campania.it

Spett.le Ufficio Tecnico
Comune di San Salvatore Telesino
Gestore rete fognaria e depurazione
sansalvatoretelesino@pec.cstsannio.it

Spett.le Carmine Italo Battaglino
D.E.A. Recuperi S.r.l.s.
c/da Selva di Sotto, snc - SAN SALVATORE TELESINO
marcello.monaco@pec.chimici.it
dearecuperi@pec.it

Oggetto: **CUP 9006 –** Istanza per il rilascio del provvedimento autorizzatorio unico regionale ai sensi dell'art. 27 bis del D. Lgs. 152/2006 per il "*Progetto di modifica di un impianto di gestione di rifiuti non pericolosi nel comune di San Salvatore Telesino (BN)*" – Proponente D.E.A. RECUPERI SRLS – **Parere EIC**
Ditta: **D.E.A. Recuperi S.r.l.s.** (P.IVA 01634710626)
Insediamento: località contrada Selva di Sotto, snc nel Comune di San salvatore Telesino
Pratica: n. **6200.0**

È pervenuta richiesta di autorizzazione allo scarico delle acque reflue in pubblica fognatura, nell'ambito del procedimento per il rilascio del Provvedimento Autorizzatorio Unico Regionale ai sensi dell'art. 27 bis del D. Lgs. 152/2006 per il "*Progetto di modifica di un impianto di gestione di rifiuti non pericolosi nel comune di San Salvatore Telesino (BN)*", trasmessa dal Giunta Regionale della Campania, Direzione Generale per Ciclo Integrato delle acque e dei rifiuti, Valutazioni e Autorizzazioni Ambientali - STAFF 50 17 92, da parte del sig. **Battaglino Carmine Italo**, in qualità di legale rappresentante della ditta "**D.E.A. Recuperi S.r.l.s.**", acquisita agli atti dell'Ente Idrico Campano il 26.08.2021 al prot. 16746 e successivamente integrata on line, in relazione alle acque reflue scaricate dall'insediamento produttivo (*gestione di rifiuti non pericolosi a matrice*

fonte: http://burc.regione.campania.it

inerte) sito nel Comune di San Salvatore Telesino in contrada Selva di Sotto, snc, riportato al catasto al foglio di mappa n. 6, particella 871-1027.

Considerato che con nota prot. 17524 del 26.08.2021 veniva individuata quale responsabile del procedimento l'ing. Gonnella Assunta.

Rilevato che:

- il ciclo produttivo dell'impianto e le caratteristiche delle acque reflue prodotte dalla suddetta attività sono riportati nella documentazione tecnica trasmessa a corredo dell'istanza a firma del tecnico dott. Monaco Marcello;
- le acque reflue, da scaricare nella pubblica fognatura mista (**che non è ad oggi ancora attiva visto che è in itinere il collaudo dell'impianto di depurazione, come riportato nel nulla osta del gestore prot. 1378 del 17.02.2022**), secondo i limiti imposti dalla Tabella 3 dell'allegato 5 alla parte III – colonna scarico in rete fognaria, sono le seguenti:
  - ✓ Acque reflue provenienti dai servizi igienici, trattati in vasca imhoff, per una portata massima annua pari a 255 m^3,
  - ✓ Acque reflue meteoriche di dilavamento di prima pioggia del piazzale e della tettoria, opportunamente depurate in vasca di accumulo con trattamento di tipo chimico-fisico (come descritto nell'elaborato 1.2.10 c) "Relazione tecnico illustrativa scarichi idrici" – GENNAIO 2022, per una portata massima annua pari a 1750 m^3,
  - ✓ Acque meteoriche di dilavamento successive alla prima pioggia, a valle del bypass, per una portata massima annua pari a 1979 m^3.

Tipologia Portata Scaricata	***Portata annua dello scarico (m³/anno)***
ACQUE REFLUE PROVENIENTI DA SERVIZI IGIENICI	255,00
ACQUE METEORICHE DI DILAVAMENTO di prima pioggia del piazzale e della tettoria	1750,00
ACQUE METEORICHE DI DILAVAMENTO successive alla prima pioggia del piazzale e della tettoria	1979,00
PORTATA TOTALE SCARICATA:	**3984,00**

fonte: http://burc.regione.campania.it

AMBITO DISTRETTUALE "*CALORE IRPINO*"

Vista la scheda di rilevamento, a firma del legale rappresentante sig. Battaglino Carmine Italo e del tecnico incaricato chim. Monaco Marcello, rappresentativa dello stato attuale dell'insediamento del 7.12.2021.

Visto l'art. 124 comma 7 del D.Lgs. 152/2006 e ss.mm.ii. che attribuisce all'Ente Idrico Campano il rilascio delle autorizzazioni allo scarico delle acque reflue in pubblica fognatura.

Vista la richiesta di nulla osta di idoneità idraulica e funzionale del sistema fognario e depurativo a ricevere e trattare i reflui, emessa da questo Ente il 17.01.2022 prot. 757 ed indirizzata al gestore della rete fognaria e dell'impianto di depurazione, quale il comune di San Salvatore Telesino.

Visto il nulla-osta di idoneità idraulica e funzionale del sistema fognario e depurativo a ricevere e trattare i reflui **CON RISERVA**, rilasciato il 17.02.2022 prot. 1378 dal comune di San Salvatore Telesino, acquisito al prot. 3041 del 18.02.2022, a formare parte integrante del presente parere, dove viene riportato che "*attualmente è ancora in itinere il collaudo dell'impianto di depurazione e pertanto non è stata ancora attivata la rete fognante comunale esistente*" e sarà consentito alla ditta "*di sversare nella nuova fognatura solo dopo l'avvenuta apertura del suddetto impianto di depurazione*".

Preso atto dell'autodichiarazione, emessa dal tecnico progettista dott. Monaco Marcello ed allegata al presente parere a formarne parte integrante, nella quale si riporta che "*Le vasche a tenuta esistenti presso l'impianto della D.E.A. Recuperi S.r.l.s. sito in C/da Selva di Sotto snc – San Salvatore Telesino (BN) sono sufficienti a gestire i volumi di acque reflue (sia meteoriche che provenienti dai servizi igienici) nella fase transitoria fino all'entrata in esercizio del depuratore comunale*", acquisita agli atti di questo Ente il 18.03.2022 prot. 5509.

Tenuto conto della riserva espressa dal gestore della rete fognaria e dell'impianto di depurazione e dall'autodichiarazione sopra citata, si impone, **fino all'entrata in esercizio dell'impianto di depurazione comunale ubicato a valle del presente insediamento produttivo, il rispetto delle condizioni di cui al decreto della Giunta Regionale della Campania N. 17 del 25.01.2018**, ossia:

- ✓ "*il sistema di scarico delle acque di piazzale, di dilavamento e delle acque utilizzate per spandimenti accidentali dovranno confluire mediante griglie di raccolta in una vasca a perfetta tenuta e l'azienda dovrà periodicamente provvedere allo svuotamento utilizzando ditte autorizzate e iscritte all'Albo Gestori Ambientali*",

fonte: http://burc.regione.campania.it

- ✓ le acque reflue provenienti dai servizi igienici raccolte e stoccate in "*vasca a tenuta a svuotamento periodico*".

Visti

- il D. Lgs. 152/2006 e ss.mm.ii;
- il DPR 59/2013;
- la legge 241/90 e ss.mm.ii.;
- la DGR n. 168 del 26.04.2016;
- la Legge Regionale 2 dicembre 2015, n. 15 come modificata dalla L.R. n. 26/2018;
- il "*Regolamento per la disciplina delle autorizzazioni allo scarico di acque reflue in pubblica fognatura*", approvato dal Comitato Esecutivo dell'Ente Idrico Campano con deliberazione n. 3 del 9.01.19 e pubblicato sul BURC n. 24 del 06.05.19.

SI ESPRIME PARERE FAVOREVOLE

Allo scarico delle acque reflue, così come sopra descritte, della ditta "**D.E.A. Recuperi S.r.l.s.**", con insediamento produttivo sito nel comune di San San Salvatore Telesino in contrada Selva di Sotto, snc, riportato al catasto al foglio di mappa n. 6, particella 871-1027, nella pubblica fognatura del sistema fognario locale per la quantità massima annua di 3984,00 m^3 (*ripartiti come in premessa*), secondo il progetto allegato all'istanza di autorizzazione, **solo dopo il collaudo e la messa in esercizio dell'impianto di depurazione comunale ubicato a valle del presente insediamento produttivo e per tutte le prescrizioni indicate nel nulla osta tecnico del gestore, a valere quale parte integrante e sostanziale del presente parere.** Nelle more dell'avvenuta messa in esercizio di detto impianto di depurazione, dovranno essere rispettate le condizioni di cui al decreto della Giunta Regionale della Campania N. 17 del 25.01.2018, come indicato in premessa.

È fatto obbligo al titolare dell'azienda di richiedere nuovo parere per l'autorizzazione allo scarico nel caso, nel periodo di validità del PAUR, dovessero modificarsi le condizioni tecniche e quali-quantitative alla base del presente parere.

Il presente parere è trasmesso alla Giunta Regionale della Campania, Direzione Generale per Ciclo Integrato delle acque e dei rifiuti, Valutazioni e autorizzazioni ambientali STAFF 50 17 92, nell'ambito dell'istruttoria del Provvedimento Autorizzativo Unico Regionale.

fonte: http://burc.regione.campania.it

AMBITO DISTRETTUALE "*CALORE IRPINO*"

La ditta è obbligata ad eseguire un'adeguata attività di autocontrollo sugli scarichi autorizzati (acque reflue meteoriche di dilavamento di prima pioggia del piazzale), con una tempistica minima di almeno uno ogni sei mesi, secondo le modalità riportate all'art. 29 del Regolamento EIC per le autorizzazioni agli scarichi ed a conservare presso la sede operativa tutta la documentazione e le certificazioni attestanti l'avvenuta esecuzione di detta attività di autocontrollo.

Il gestore è tenuto ad effettuare i controlli periodici così come previsto dal Regolamento per le autorizzazioni agli scarichi, secondo le modalità riportate all'art. 28 del Regolamento EIC per le autorizzazioni agli scarichi.

Avellino, 21.03.2022

Il Funzionario Responsabile

Ing. Assunta Gonnella

Il Responsabile del Distretto

Ing. Antonio Iannaccone

fonte: http://burc.regione.campania.it

Procedura PAUR – VIA – CUP 9006 – DEA Recuperi srl

Progetto	Modifica dell'impianto di gestione rifiuti non pericolosi
CUP	9006
Proponente	DEA Recuperi
Protocollo e data istanza	278392 del 24/05/2021
Localizzazione	Provincia: Benevento Comune: San Salvatore Telesino
Tipologia di cui all'allegato IV del D.Lgs 152/06 e s..mm.ii.	7. Progetti di infrastrutture z.b) *Impianti di smaltimento e recupero di rifiuti non pericolosi, con capacità complessiva superiore a 10 t/giorno, mediante operazioni di cui all'allegato C, lettere da R1 a R9, della parte quarta del D. lgs 152/2006.*
Procedura integrata con VI	/_/ SI /X/ NO

0. PREMESSA

0.1. Fasi principali della procedura

Pubblicazione dell'Avviso ai sensi dell'art. 27 bis, comma 2, del D.lgs. n. 152/06 e s.m.i.	Con nota RC **prot. 286527 del 27/05/2021** è stata comunicata la pubblicazione della documentazione sul sito WEB della Regione Campania ai fini del perfezionamento documentale
Comunicazione di cui all'art. 27 bis, comma 4, del D.lgs. n. 152/06 e s.m.i. – Avvio del procedimento	Con nota RC prot. **0409681 del 05/08/2021** si comunica l'avvio del procedimento
Composizione Gruppo di Lavoro per l'istruttoria ARPAC	nota ARPAC prot. **49441 del 09/08/2021** – composizione gruppo DT -SO.AM Antonella Damian, Elio Luce e nomina coordinatore Elio Rivera. Con successiva nota è stato nominato il componente del dipartimento ARPAC di Benevento Matteo Sebastiano Donato.
Richiesta integrazioni tecniche di cui all'art. 27 bis, comma 5, del D.lgs. n. 152/06 e s.m.i.	Trasmissione nota RC prot. **482901 del 30/09/2021** di richiesta integrazioni tecniche
Accordo sospensione dei termini per i riscontri alle richieste di integrazioni di cui all'art. 27 bis, comma 5, del D.lgs. n. 152/06 e s.m.i.	Nota RC prot. **539050 del 02/11/2021** recante accordo si sospensione di 30 gg come da richiesta del Proponente
Trasmissione integrazioni di cui all'art. 27 bis, comma 5, del D.lgs. n. 152/06 e s.m.i.	Nota RC prot**. 587727 del 25/11/2021** di trasmissione delle integrazioni tecniche del Proponente
Trasmissione integrazioni spontanee del Proponente	Con nota acquisita al prot. RC **614416 del 09/12/2021** il Proponente trasmette integrazioni spontanee
Pubblicazione nuovo avviso e convocazione Conferenza dei	Nota RC prot. **604552 del 03/12/2021** di nuova pubblicazione e convocazione

fonte: http://burc.regione.campania.it

Servizi ai sensi dell'art. 27-bis del D.Lgs. n.152/2006 e ss.mm.ii	**CdS per il giorno 17/01/2022**
Trasmissione verbale CdS del 17/01/2022	Nota RC prot**. 34786 del 24/01/2022** di trasmissione verbale
Convocazione Conferenza dei Servizi ai sensi dell'art. 27-bis del D.Lgs. n.152/2006 e ss.mm.ii	Nota prot. **36894 del 24/01/2022** di convocazione seconda **CdS per il giorno 18/02/2022**
Trasmissione integrazioni spontanee del Proponente a riscontro di quanto emerso nella CdS del 17/01/2022	Nota RC prot. **49998 del 31/01/2022** di acquisizione nuove integrazioni tecniche del Proponente che sostituiscono la documentazione acquisita precedentemente
Trasmissione verbale CdS del 18/02/2022	Con nota RC prot. **100971 del 23/02/2022** è stato inoltrato il verbale relativo alla CdS del 18/02/2022
Trasmissione rettifica al verbale della CdS del 18/02/2022 da parte del GdL ARPAC	nota ARPAC prot. **11682 del 28/02/2022** di trasmissione, a mezzo PEC allo Staff Valutazioni Ambientali di richiesta rettifica verbale CdS del 18/02/2022
Convocazione Conferenza dei Servizi ai sensi dell'art. 27-bis del D.Lgs. n.152/2006 e ss.mm.ii	Nota prot**. 106042 del 25/02/2022** di convocazione terza **CdS per il giorno 25/03/2022**
Convocazione Conferenza dei Servizi ai sensi dell'art. 27-bis del D.Lgs. n.152/2006 e ss.mm.ii	Nota prot**. 154033 del 21/03/2022** di rinvio e nuova convocazione **CdS per il giorno 04/04/2022**
Rinvio Conferenza dei Servizi ai sensi dell'art. 27-bis del D.Lgs. n.152/2006 e ss.mm.ii	**Rinvio** delle determinazioni della terza CdS al giorno **08/04/2022**

0.2. Elaborati ed integrazioni.

Protocollo e data istanza DEA Recuperi	**278392 del 24/05/2021**
Documentazione in formato digitale: Cartelle PAUR_VIA_1 – *Istanza – Dichiarazioni – Elenco Amministrazioni competenti* PAUR_VIA_2 – *Dati Territoriali Geo-riferiti – Documentazione progettuale art. 208 D.Lgs 152/2006* PAUR_VIA_3 – *Studio d'Impatto Ambientale* PAUR_VIA_4 – *Sintesi non Tecnica*	
Protocollo e data integrazioni DEA Recuperi	**587727 del 25/11/2021**
Documentazione in formato digitale: Cartella PAUR_VIA_5: *1.2.2 - 1.2.7 - Planimetria layout impianto e punti di emissione Rev1* *1.2.2 (R) -Relazione tecnica Rev1* *1.2.6 - Stima previsionale di impatto acustico Rev1* *1.2.7 - Relazione delle emissioni in atmosfera Rev1* *1.2.10 (a) - Planimetria delle reti di scarico acque reflue Rev1* *1.2.10 c) - Relazione tecnico-illustrativa scarichi idrici Rev1*	

fonte: http://burc.regione.campania.it

1.3.5 - Planimetria reti impiantistiche Rev1 *Autocontrollo polveri diffuse* *Piano di monitoraggio e controllo Rev1* *Planimetria delle fasi lavorative Rev1* *Relazione Tecnica di Dettaglio* *Ricevuta versamento Ente Idrico Campano* *Scheda tecnica di rilevamento* *Vol.1 - Studio Impatto Ambientale Rev.1*	
Integrazioni spontanee DEA Recuperi	**Nota prot. n. 614416 del 09/12/2021**
Scheda tecnica di rilevamento	
Integrazioni spontanee DEA Recuperi a riscontro CdS	**49998 del 31/01/2022**
Documentazione in formato digitale: Cartella PAUR_VIA_5: *1.2.2 - 1.2.7 - Planimetria di Layout* *1.2.2-Relazione tecnica D.E.A. Recuperi S.r.l.s.* *1.2.3 - Autodichiarazione capacità produttiva* *1.2.7 Relazione delle emissioni in atmosfera* *1.2.10 a) - Planimetria delle reti di scarico acque reflue* *1.2.10 c) Relazione scarichi idrici.docx* *Studio d'Impatto Ambientale rev_gen 2022*	
Integrazioni spontanee DEA Recuperi	**PEC del 25/02/2022**
Informazioni tecniche inerenti le specifiche della barriera perimetrale antipolvere	
Integrazioni spontanee DEA Recuperi	**PEC del 27/02/2022**
Rettifiche alle informazioni tecniche inerenti le specifiche della barriera perimetrale antipolvere	

1. DESCRIZIONE DEL PROGETTO, COMPRENDENTE INFORMAZIONI RELATIVE ALLA SUA UBICAZIONE E CONCEZIONE, ALLE SUE DIMENSIONI E AD ALTRE SUE CARATTERISTICHE PERTINENTI

fonte: http://burc.regione.campania.it

1.A - SINTESI DEL SIA

Immagine google earth 2019 con identificazione del sito

L'intervento riguarda la proposta di modifica di un impianto di gestione rifiuti non pericolosi sito nel comune di San Salvatore Telesino (BN) in area classificata Zona Agricola Normale E1n", a vocazione artigianale e per insediamenti produttivi e ricade nella tipologia elencata nell'Allegato IV alla Parte Seconda del D.lgs.152/2006, al punto z.b*) Impianti di smaltimento e recupero di rifiuti non pericolosi, con capacità complessiva superiore a 10 t/giorno, mediante operazioni di cui all'allegato C, lettere da R1 a R9, della parte quarta del decreto legislativo 3 aprile 2006, n. 152*.
L'impianto occupa una superficie di circa 3.300 mq, di cui 3.264 mq all'aperto, di un sito privo di vincoli ambientali.
Con la variante la ditta, attualmente autorizzata ai sensi dell'art. 208 del D. Lgs. 152/06, con DD n.68 del 20/08/2020 a gestire i rifiuti non pericolosi appartenenti alle Tipologie 17.09.04, 17.01.01, 17.03.02, 17.05.04, si prefigge l'obbiettivo di produrre materiali derivanti dal processo *End of Waste* ottimizzando il ciclo produttivo.
La gestione dei rifiuti si articola nelle seguenti tipologie di trattamento:

1. Gestione dei rifiuti inerti suddivisi in quattro flussi:
   a. *CER [17.01.01] – [17.01.02] – [17.01.03] – [17.01.07] – [17.09.04] – [20.03.01];*
   b. *CER [17.05.04];*
   c. *CER [17.05.08];*
   d. *CER [19.12.09];*
2. Gestione delle miscele bituminose CER [17.03.02]

In sintesi, rispetto alla configurazione autorizzata il Proponente dichiara di:
- Aggiungere 6 nuovi codici C.E.R. da trattare (17.05.08, 20.03.01, 17.01.02, 17.01.03, 17.01.07, 19.12.09);

fonte: http://burc.regione.campania.it

- Aumentare il quantitativo di rifiuti da gestire in modalità di recupero R5;
- Modificare il layout delle aree di stoccaggio e gestione;
- Modificare la gestione degli scarichi idrici che saranno convogliati in pubblica fognatura.

1.A.1 - Inquadramento urbanistico e programmatico

Il sito ricade nel territorio comunale di San Salvatore Telesino all'interno della **Zona Agricola Normale E1n** a vocazione artigianale e per insediamenti produttivi.
Le **NTA del vigente PRG** all'art. 5 dispongono che - *gli edifici destinati ad attività industriali nocive devono essere ubicati nelle zone agricole normali a non meno di m. 1000 dal limite del più vicino abitato sotto vento dominante, e da non meno di m 300 dagli edifici esistenti aventi diversa destinazione e di m 100 dalle strade esistenti statali o provinciali e m 50 dalle strade di P.R.G. o comunali.*
Dalla sintesi riportata nel SIA si evince che il **Piano Territoriale Regionale** colloca il comune di San Salvatore Telesino all'interno del Sistema Territoriale di Sviluppo B6 - *Titerno* a dominante rurale culturale. Il sito inoltre non ricade in corridoi o reti ecologiche, in area inondabile né in area naturale protetta.
Il **PTCP**, quale strumento di pianificazione che definisce l'assetto del territorio con riferimento agli interessi sovracomunali, organizza e coordina la pianificazione comunale, articola sul territorio le linee di azione della programmazione regionale e sottopone a verifica e raccordo le politiche settoriali della Provincia.
Dalla tavola "B1.3 *Aree ad elevata sensibilità ambientale e bio-potenzialità*" del P.T.C.P. di Benevento emerge che il sito in esame non ricade in prossimità di corsi d'acqua principali e secondari. L'area d'intervento, inoltre, non ricade in aree protette né influenzate dal vincolo idrogeologico.

Il SIA riporta una sintetica disamina dei seguenti strumenti programmatici:

- Piano Energetico Ambientale della Campania;
- Piano Territoriale Paesistico;
- Piano Faunistico Venatorio;
- Piano Regionale di Bonifica;
- Piani Autorità di Bacino.

1.A.2 Sintesi dell'intervento

Non sono previste fasi di cantiere bensì la riorganizzazione funzionale delle aree e la realizzazione di separazioni interne e perimetrali mediante elementi prefabbricati.

La variante proposta, prevede tra l'altro l'attivazione dei processi di *End of Waste* in conformità alle caratteristiche di classificazione in base alle categorie C1,...,C5 all'allegato C della Circolare del MMATT n.UL/2005/5205 del 15 Luglio 2005.

Rispetto all'attuale configurazione autorizzata si propone:
- Aggiunta di n°6 nuovi codici C.E.R. da trattare (17.05.08 - 20.03.01 - 17.01.02 – 17.01.03 – 17.01.07 – 19.12.09);
- Aumento del quantitativo di rifiuti da gestire in modalità di recupero R5, R12, R13;
- Modifica della planimetria di layout con spostamenti di aree di stoccaggio e gestione;
- Modifica nella gestione degli scarichi idrici dell'opificio che, dopo la modifica in oggetto, saranno convogliati in pubblica fognatura (invece che in vasca a tenuta a svuotamento

fonte: http://burc.regione.campania.it

periodico). Il proponente, in sede di conferenza di servizi del 4 aprile ha specificato che le acque reflue saranno veicolate in fognatura solamente a valle del collaudo dell'impianto di trattamento consortile, mantenendo, nel frattempo, la gestione dello smaltimento delle acque reflue come rifiuto in impianti dedicati al trattamento dei rifiuti liquidi.

STATO DI PROGETTO OGGETTO DELLA PRESENTE RICHIESTA DI VARIANTE									
PROCESSI DI TRATTAMENTO		CODICE CER	DESCRIZIONE RIFIUTO	OPERAZIONI	DENSITÀ	mc/giorno	mc/anno	T/giorno	T/anno
Gestione rifiuti inerti (1)	1_A	[17.01.01]	Cemento	R13 R12 R5	ρ = 1,4 T/mc	238,1	71.430	333,33	100.000
		[17.01.02]	Mattoni						
		[17.01.03]	Mattonelle e ceramiche						
		[17.01.07]	Miscugli o scorie di cemento, mattoni, mattonelle e ceramiche, diverse da quelle di cui alla voce 170106						
		[17.09.04]	Rifiuti misti dell'attività di costruzione e demolizione, diversi da quelli di cui alle voci 170901, 170902, 170903						
		[20.03.01]	Rifiuti urbani non differenziati						
	1_B	[17.05.04]	Terra e rocce, diverse da quelle di cui alla voce 170503						
	1_C	[17.05.08]	Pietrisco per massicciate ferroviarie, diverso da quello di cui alla voce 17 05 07						
	1_D	[19.12.09]	Minerali (ad esempio sabbia, rocce)						
Gestione Miscele bituminose (2)		[17.03.02]	Miscele bituminose diverse da quelle di cui alla voce 170301			23,81	7.143	33,33	10.000
				Tot.		261,91	78.573	366,66	110.000

Tabella riepilogativa delle attività e relativi quantitativi

1.A.3 La gestione dell'impianto

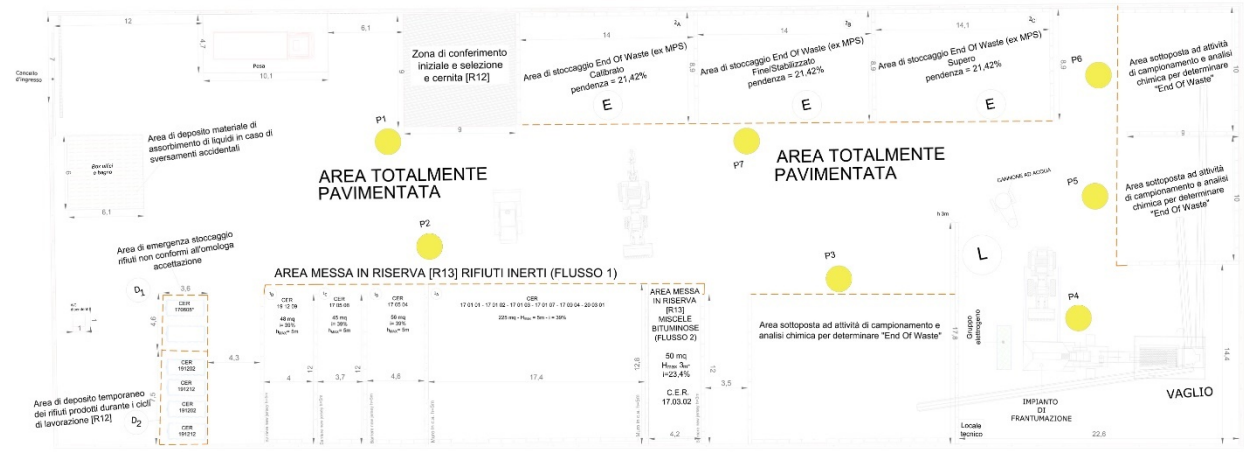

Layout dell'impianto rimodulato con le integrazioni spontanee del 31/01/2022

Le superfici destinate all'attività di gestione rifiuti, organizzate come indicato nella planimetria di layout sono le seguenti:

1- **Area di messa in riserva [R13] rifiuti inerti (flusso1)** posta sul piazzale esterno ed avente una pavimentazione industriale in c.l.s. impermeabile, ha una dimensione di *~374 m2*, tale area a sua volta è suddivisa in due sub aree denominate in planimetria:
   - 1A con una superficie di 225m2;
   - 1B con una superficie di 56m2;

fonte: http://burc.regione.campania.it

- 1C con una superficie di 45m2;
- 1D con una superficie di 48m2;

2- **Area di messa in riserva [R13] Miscele Bituminose (flusso2)** di 50m2- dotata di una pavimentazione industriale in c.l.s. impermeabile;
3- **Area di stoccaggio End Of Waste (ex MPS)** posta sul piazzale esterno dotata di pavimentazione industriale in c.l.s. impermeabile. L'area è suddivisa in tre sotto aree indicate in planimetria con le sigle "2.A", "2.B" e "2.C", la dimensione totale è di circa 385 m2
4- **Area di conferimento inziale e di selezione e cernita** [R12] posta sul piazzale dotata di pavimentazione industriale in c.l.s. impermeabile, la dimensione totale circa 81 m2
5- **Area dedicata alla lavorazione dei rifiuti inerti** posta sul piazzale esterno su una pavimentazione industriale in c.l.s. impermeabile di circa 400 m2;
6- **Area di deposito temporaneo dei rifiuti** prodotti durante i cicli di lavorazione posta sul piazzale esterno ed avente una pavimentazione industriale in c.l.s. impermeabile di circa~400 m2;
7- **Area di emergenza stoccaggio rifiuti prodotti durante i cicli di lavorazione** posta sul piazzale ed avente una pavimentazione industriale in c.l.s. impermeabile di circa 28 m2;
8- **Area dedicata alle verifiche sui prodotti della lavorazione in attesa di caratterizzazione** prima della loro eventuale definitiva designazione come End Of Waste tale area posta sul piazzale ed avente una pavimentazione industriale in c.l.s. impermeabile, in accordo alle indicazioni contenute nei criteri e indirizzi approvati dal SNPA, ha dimensioni di circa 376 m2 (sufficienti a poter stoccare un quantitativo di materiale almeno pari alle dimensioni del lotto di materiale sottoposto a verifica dei requisiti;

1.B - VALUTAZIONI IN MERITO ALLA DESCRIZIONE DEL PROGETTO

Le informazioni riportate nel SIA allegato all'istanza, hanno evidenziato la necessità di richiedere chiarimenti ed integrazioni così come formulato con la nota RC prot. 482901 del 30/09/2021.
In particolare:

1. Relazionare in merito alla compatibilità della localizzazione dell'impianto con le disposizioni dell'art. 5 delle NTA del vigente strumento urbanistico che prevede quanto segue: *gli edifici destinati ad attività industriali nocive devono essere ubicati nelle zone agricole normali a non meno di m. 1000 dal limite del più vicino abitato sotto vento dominante, e da non meno di m 300 dagli edifici esistenti aventi diversa destinazione e di m 100 dalle strade esistenti statali o provinciali e m 50 dalle strade di P.R.G. o comunali*;
2. Dalla comparazione degli elaborati planimetrici tra l'impianto autorizzato con i DD 71/2016 e DD 17/2018, e l'intervento attualmente in esame emerge una sostanziale differenza di superficie.
   Alla luce di ciò lo Studio d'Impatto Ambientale deve riportare, in riferimento alla localizzazione, la descrizione delle alternative ragionevoli prese in esame dal proponente, con l'indicazione delle ragioni principali alla base dell'opzione scelta (*Indirizzi operativi e procedurali per lo svolgimento della VIA in Regione Campania*, all. alla DGR 680/2017);
3. In riferimento all'incremento di superficie rispetto alla configurazione attualmente autorizzata è necessario relazionare dettagliatamente sulle fasi di cantiere, valutando i possibili impatti e descrivere le relative misure di mitigazione;
4. Chiarire la differenza nel trattamento della pavimentazione di ciascun settore tra *superficie impermeabile* e *pavimentazione impermeabile in cemento industriale* (SIA pag. 73);
5. La DGR 223/19 al punto 6 e la Circolare del Ministero dell'Ambiente n. 1121/2019 vincolano e obbligano l'Autorità competente, tra l'altro, all'indicazione in autorizzazione degli stalli di allocazione dei rifiuti, dei quantitativi istantanei massimi e della tempistica massima di giacenza in impianto di rifiuti ed End of Waste (EoW). Tenuto anche conto dei valori

fonte: http://burc.regione.campania.it

discordanti riportati nelle diverse relazioni presentate è necessario che la Ditta, per ogni CER e tipologia di materiale derivante dal processo EoW, indichi:

a. la massima quantità stoccabile in ogni momento (istantanea - in mc e t);
b. la massima quantità annua che si prevede trattare (in mc e t);
c. la massima quantità giornaliera che si prevede di trattare (in mc e t);
d. i tempi massimi di permanenza per ciascun CER e per tipologia di materiale End of Waste;

6. La ditta indica a pag. 12 della relazione uno stoccaggio massimo contemporaneo pari a 650 mc di inerti per 5 mt di altezza massima e 50 mc di conglomerato bituminoso per 3 metri massimi.
   Con riferimento alla massima quantità istantanea stoccabile la Ditta deve, per ogni stallo, indicare il quantitativo massimo di rifiuti stoccabili dando indicazioni sulla conformazione del cumulo (altezza minima, altezza massima, pendenza massima). Pertanto è necessario aggiornare le planimetrie quotando le aree di stoccaggio, conferimento, messa in riserva, miscelazione, deposito temporaneo, le altezze massime di abbancamento, (con la rappresentazione grafica delle pendenza massime che si intende adottare per i cumuli), dei new jersey e dei muri in c.a.;). Si fa presente che l'area dedicata alla messa in riserva non può essere utilizzata anche per le attività di miscelazione;
7. Alla pag. 11 della relazione e nel SIA si riporta che la modifica progettuale comporterà una riduzione del quantitativo totale annuo di rifiuti in ingresso. Chiarire la circostanza che appare in contrasto con i dati forniti;
8. Fornire indicazioni di dettaglio per i materiali derivanti dal processo EoW come previsto nella nota della Regione Campania prot. 606032 del 18.12.2020 e dall'art. 184 ter del D.Lgs 152-2006 e s.m.i., secondo cui, al fine di produrre EoW è necessario indicare chiaramente le norme di riferimento (DM, Reg. UE, etc …) e/o i riferimenti normativi di cui alle tipologie previste dal DM 5.2.98. Sono dichiarate operazioni R13 – R12 - R5 e le seguenti tipologie di rifiuti da cui si intende ottenere EoW:
   - *CER 17.01.01, 17.01.02, 17.01.03, 17.01.07, 17.05.04, 17.09.04, 19.12.09, 20.03.01 (operazione di recupero dichiarata R5): nessuna norma di riferimento End of Waste esplicitata;*
   - *CER 17.03.02 (operazione di recupero dichiarata R5): norma di riferimento End of Waste DM 69/2018.*

   - Con riferimento alla tipologia I la Ditta fa riferimento alla tipologia 7.1 di cui al DM; 5.2.98 ed alle categorie da C1 a C5 all'allegato C della Circolare del MMATT n. UL/2005/5205 del 15 luglio 2005.
     Tuttavia tale tipologia non contempla i CER 17.05.04 (tipologia 7.31 bis), 19.12.09 (non presente in DM 5.2.98) e 17.05.08 (tipologia 7.11). Se si vuole aderire a tale tipologia è necessario eliminare i CER non previsti e garantire il rispetto di tutti i punti richiamati nel DM 98, comprese tutte le disposizioni ed Allegati previsti dalla Circolare del MMATT n. UL/2005/5205 del 15 luglio 2005.
     Nel caso in cui si intenda procedere non applicando pedissequamente le norme europee o nazionali vigenti inerenti le EoW, la richiamata nota della Regione Campania impone la presentazione di una documentazione puntualmente conforme a quanto ivi richiesto. In carenza di tali elementi o in mancanza di un valido procedimento di produzione delle End of Waste non si potrà ritenere conforme la produzione di EoW e quindi detti materiali dovranno continuare ad essere considerati rifiuti.
     Il Proponente dovrà pertanto presentare la relazione di dettaglio prevista dalla nota della Regione Campania prot. 606032 del 18.12.2020.
   - Con riferimento alla tipologia II si fa riferimento al DM 69/2018, ma manca comunque una specifica relazione in cui siano presenti richiami espliciti alle procedure previste, alle

fonte: http://burc.regione.campania.it

relative certificazioni necessarie, alle procedure di accettazione dei rifiuti in ingresso ed alle certificazioni per i materiali in uscita all'area di allocazione dei campioni, etc.

9. In considerazione della particolarità e genericità del CER 20.03.01 (sebbene previsto nella tipologia 7.1 del DM 98) anche alla luce dei più recenti aggiornamenti normativi, nel caso in cui si intenda gestirlo in ingresso, è inderogabilmente necessaria la specifica della tipologia di rifiuti da cui proviene e le attività da cui questi possono essere ottenuti, avendo cura che tali indicazioni siano sempre riportate nei FIR di conferimento;
10. Indicare, nella planimetria di layout, gli stalli di allocazione CER dei rifiuti potenzialmente derivanti dalle operazioni di recupero indicati a pag. 21 quali CER 19.12.12, a pag. 24 CER 19.12. 12 e 19.12.02, a pag. 25 CER da attività di manutenzione. Prevedere che questi stalli siano chiaramente e nettamente distinti (cassoni, etc.) e prevedere comunque anche uno stallo per gli eventuali rifiuti pericolosi che dovessero essere rinvenuti;
11. Specificare, sull'elaborato planimetrico di layout, per gli stalli dei materiali EoW/MPS (A-B-C), le specifiche tipologie che si prevede di allocarvi, oltre alla indicazione delle pendenza massime che si intende adottare per i cumuli;
12. Per consentire eventuali controlli è necessario che il Proponente provveda a fornirsi di un idoneo sistema di tracciabilità per rifiuti ed EoW prodotte anche nel corso dei passaggi interni (registrazione integrativo rispetto al Registro di Carico e Scarico Rifiuti), fino all'uscita dall'impianto (Dlgs 152/2006 come aggiornato dal D.Lgs 116/2020), in assenza del quale non sarà possibile verificare le tempistiche su indicate come richiesto dalle norme. Si chiede a tal proposito di fornire maggiori dettagli procedurali rispetto a quanto riportato a pag. 15 della relazione relativamente al registro MPS nonché al registro di scarico dei materiali riciclati;
13. Verificare l'attribuzione dei codici 17.09.04 e 19.12.09 per i rifiuti miscelati dopo le operazione R12 che, non essendo costituiti da una unica frazione derivante esclusivamente da rifiuti da costruzione e demolizione, bensì dall'accorpamento di diversi codici, non appare idonea;
14. Fornire chiarimenti relativamente ai grafici di pag. 21 e 24 della Relazione in quanto sembrerebbe che una parte dei rifiuti possano uscire ancora come rifiuto (fornita indicazione Rifiuti non miscelati – Rifiuti non trattati - stesso CER di entrata). Occorre inoltre presentare bilanci di massa da cui si evinca una stima di massima dei quantitativi che rispetto al totale si prevede di non destinare ad operazione R5 ma che escano dall'impianto come rifiuto;
15. Al fine di evitare di contaminare altri rifiuti, non potendo in ogni caso accettare e soprattutto lavorare rifiuti con presenza di fibre di amianto, è opportuno definire una procedura di accettazione maggiormente dettagliata e vincolante. A tal proposito prevedere sempre un controllo il più dettagliato possibile dei rifiuti in ingresso prevedendo che l'attività di selezione avvenga prima della fase di miscelazione delle diverse tipologie di rifiuti al fine dell'individuazione dei materiali contenenti amianto. Occorre altresì fornire dettagli sul rispetto delle norme relativamente alla formazione ed alla tutela dei lavoratori;
16. Chiarire se sono stati ottemperati, ed in quale misura, gli obblighi di cui all'art. Art. 26 -bis (*Piano di emergenza interno per gli impianti di stoccaggio e lavorazione dei rifiuti*) L. 132/2018;
17. Chiarire se l'impianto risulta adeguato alle linee guida regionali contenenti le *prescrizioni di prevenzione antincendio da inserire obbligatoriamente negli atti autorizzativi riguardanti la messa in esercizio degli impianti di trattamento rifiuti* di cui alla Deliberazione RC n. 223 del 20/05/2019 (ad es: compartimentazione delle aree di stoccaggio, realizzazione di corsie e/o corridoi con funzione tagliafuoco di ampiezza minima di 3.5m, manutenzione di impianto elettrico deflagrante, ecc) ed in attuazione alla circolare del Ministero dell'Ambiente n. 1121 del 21.01.2019.

    L'elaborato inerente le reti impiantistiche deve essere aggiornato alle menzionate linee guida riportando e quotando graficamente le aree ed i percorsi funzionali (compartimentazioni, corsie, corridoi, ecc);

fonte: http://burc.regione.campania.it

18. In riferimento all'ubicazione esterna dei cumuli di rifiuti, ed in considerazione della necessità di prevedere idonei sistemi di protezione dagli agenti atmosferici occorre fornire chiarimenti circa la gestione dei rifiuti con particolare riguardo alla DGR n. 386 del 20.07.2016 e s.m.i..
    Chiarire inoltre le modalità di adesione alle indicazioni di cui alla Circolare del Ministero dell'Ambiente n. 1121 del 21.01.2019 recante le *Linee guida per la gestione operativa degli stoccaggi negli impianti di gestione dei rifiuti e per la prevenzione dei rischi* con particolare riguardo a:
    a- svolgimento delle attività di trattamento rifiuti in locale chiuso attrezzato o dotato di adeguata copertura;
    b- idonea recinzione lungo il perimetro provvista di barriera esterna di protezione ambientale realizzata con siepi, alberature o schermi mobili;
    c- individuazione di un'area di emergenza dotata dei presidi di sicurezza destinata all'eventuale stoccaggio di rifiuti non conformi all'omologa di accettazione e presenti in maniera accidentale;
19. In riferimento alle emissioni in atmosfera è necessario acquisire documentazione tecnica relative ai macchinari che, in fase di esercizio possono produrre rilascio di emissioni, diffuse e/o convogliate. All'allegato V della parte V del D.Lgs 152/2006 si prevede infatti che, nelle fasi di produzione e manipolazione di materiali pulverulenti, *i macchinari e i sistemi usati per la preparazione o la produzione (comprendenti, per esempio, la frantumazione, la cernita, la miscelazione, il riscaldamento, il raffreddamento, la pellettizzazione e la bricchettazione) di materiali polverulenti devono essere incapsulati*.
    Va pertanto valutata l'opportunità che i nastri trasportatori dei macchinari per la frantumazione degli inerti siano incapsulati e/o dotati di filtri a sacco;
20. Fornire una descrizione dettagliata sull'incremento del traffico veicolare rispetto all'attuale flusso indicando il percorso degli automezzi che dovranno preferibilmente transitare esternamente agli aggregati urbani e le misure di mitigazione previste;
21. In merito alla gestione delle acque reflue, si richiede di indicare le dimensioni della vasca di accumulo dove vengono raccolte le acque di prima pioggia e di evidenziare, nella planimetria delle reti di scarico, il punto dove le acque in eccesso vengono sfiorate e inviate direttamente alla pubblica fognatura. A tal proposito a p. 6 della relazione tecnica degli scarichi si legge: "…*Tutte le acque depurate vengono confluite in un pozzetto fiscale del tipo a modulazione, insieme a tutte le altre acque (meteoriche di seconda pioggia del piazzale di manovra e della copertura degli uffici), prima dell'invio in fogna."* Si chiede di specificare se le acque di seconda pioggia, quindi, saranno convogliate direttamente in pubblica fognatura o inviate prima al pozzetto di ispezione dove verranno effettuate le analisi di controllo prima dell'invio in pubblica fognatura, come riportato anche nella planimetria relativa ai dettagli impiantistici acque reflue. E' altresì necessario chiarire se l'impianto fognario è provvisto di allaccio ad un impianto di depurazione;
22. In considerazione della presenza di lavoratori esposti alle emissioni di polveri, occorre valutare la possibilità di confrontarsi con i valori limite di soglia TLV-TWA previsti dell'ACGIH e/o i valori limite di esposizione professionale di cui al D.Lgs. n. 81/08;
23. Al fine di poter correttamente valutare l'incremento e la mitigazione degli impatti determinati dalla realizzazione della variante è necessario redigere una matrice di valutazione a scala numerica, degli impatti ambientali sia per lo stato di fatto che per lo stato di progetto. Tale matrice deve essere strutturata attribuendo punteggi oggettivi, ovvero valutati su stime e/o valori quantitativi per ciascuna tematica.
    A titolo esemplificativo si elencano le componenti/matrici ambientali oggetto della valutazione:
    - *atmosfera (emissioni convogliate, emissioni diffuse, alterazione della qualità dell'aria, ecc.);*
    - *agenti fisici (alterazione del clima acustico, ecc.);*

fonte: http://burc.regione.campania.it

- *ambiente idrico (consumi idrici, modificazioni idrografia, alterazione della qualità delle acque sotterranee e/o dei corpi idrici ricettori, diminuzione dell'altezza della falda e della ricarica delle acque sotterranee, ecc.);*
- *suolo e sottosuolo (modifica caratteristiche del suolo, alterazione delle caratteristiche pedologiche, consumo/occupazione di suolo, perdita di elementi nutritivi del suolo, costruzione di superfici impermeabili, eliminazione di alberi e/o di altra vegetazione, stoccaggio di rifiuti, ecc.);*
- *rifiuti (produzione dei rifiuti, ecc.);*
- *traffico (aumento del traffico, aumento delle emissioni inquinanti, ecc.);*

Per ogni componente occorre fornire dati quantitativi dei rifiuti prodotti, delle sostanze immesse nelle acque e nell'atmosfera (derivante anche dal traffico dei mezzi pesanti che trasportano i rifiuti) e delle acque reflue scaricate (portata e variazioni di portata nel corpo idrico superficiale);

24. In riferimento all'esame degli impatti cumulativi e sinergici derivanti dall'azione combinata delle lavorazioni (ivi compreso la movimentazione di mezzi e del traffico veicolare), contrariamente, a quanto riportato nel SIA, è evidente la presenza di almeno un impianto di lavorazione di inerti a circa 115m. E' pertanto necessario provvedere ad aggiornare la ricognizione delle attività presenti nell'ambito di un buffer di almeno 300 m e, conseguentemente a rivalutare i potenziali impatti cumulativi;
25. Aggiornare il Piano di Monitoraggio e Controllo prevedendo controlli quadrimestrali per la matrice atmosfera (emissioni diffuse) e semestrali operazioni di manutenzione dei sistemi di sedimentazione e disoleazione nonché di tutta la rete delle acque meteoriche di dilavamento. Con la medesima frequenza deve essere previsto il monitoraggio dell'integrità della impermeabilizzazione di tutta la pavimentazione, dei cordoli di contenimento e di ogni altra struttura atta alla tutela del suolo;
26. I confini del perimetro dell'impianto non appaiono definiti dalla presenza di barriere fisiche atte a contenere la dispersione di polveri. Nella planimetria di layout è indicata la presenza generica di *muro di recinzione* privo di specifica su tipologia ed altezza. In particolare, in corrispondenza delle aree di stoccaggio dei rifiuti inerti (cumuli fino a 5 m) e delle miscele bituminose (cumuli fino a 3m) vanno create compartimentazioni di altezza uguale o superiore. Deve essere altresì presa in considerazione l'adozione di un'ulteriore barriera perimetrale a verde di medio ed alto fusto;
27. In riferimento alla valutazione previsionale d'impatto acustico, occorre effettuare una ricognizione di tutti i ricettori presenti in un buffer di almeno 300 metri dal perimetro dell'impianto, effettuando una classificazione tipologica (es. impianto produttivo, edificio residenziale, ristorante, edificio commerciale, industria manifatturiera, ecc.). La valutazione va dunque estesa ai ricettori entro il citato buffer applicando, dove necessario il criterio differenziale;

1.B.1 integrazioni del Proponente e valutazioni istruttorie

Con nota prot. 587727 del 25/11/2021 il Proponente ha fornito riscontro producendo un nuovo Studio d'Impatto Ambientale con allegati.

Si riportano di seguito le considerazioni istruttorie in riferimento ai riscontri puntuali del Proponente:

Riscontro punto 1

L'impianto e le attività della D.E.A non sono classificabili come nocive in quanto nel SIA ed in tutti gli elaborati tecnici è ampiamente chiarito che l'impatto imputabile all'esercizio dell'attività e tutte le emissioni generate sono conformi ai limiti imposti dalla normativa vigente.
Inoltre, l'attività è già oggi autorizzata ai sensi dell'art.208 e la compatibilità urbanistica dell'impianto fu già valutata positivamente anche all'atto del rilascio dell'autorizzazione in essere.

fonte: http://burc.regione.campania.it

Commento e valutazione al riscontro 1

Il riscontro non è del tutto soddisfacente.
Tra le lavorazioni sui rifiuti inerti sono previste, oltre alle terre e rocce, al pietrisco ed ai rifiuti misti da attività di costruzione e demolizione, quelle di tipologia 19.12.09 *minerali.*
L'elenco delle attività industriali insalubri di cui al DM 05/09/1994, riporta tra le altre quelle, individuate nella *prima classe,* che al punto 83 dell'elenco B inserisce tra i materiali oggetto di macinazione e frantumazione*, Minerali e Rocce.*
A tal proposito il Testo Unico delle leggi sanitarie (RD 27/07/1934) all'art. 216 stabilisce che le attività ricomprese nella prima classe devono essere tenute lontano dalle abitazioni. La disposizione dell'art. 5 delle NTA dello strumento urbanistico vigente appare quindi in stretto collegamento con tale asserzione.
Il riscontro non risulta soddisfacente dal momento che si rileva la presenza di *edifici esistenti aventi diversa destinazione* a meno di 300 m dal perimetro dell'impianto.
La problematica va sollevata in CdS e posta in particolare evidenza al rappresentante del Comune di San Salvatore Telesino.
In ogni modo, al di là delle eventuali considerazioni espresse dal rappresentante del comune, il gruppo istruttore ritiene che la circostanza impone la necessità di adottare ulteriori misure di mitigazione in riferimento agli eventuali impatti determinati dalla diffusione di polveri derivanti dalle attività di frantumazione e movimentazione degli inerti.

Riscontro punto 2

Si rinvia alla Relazione Tecnica 1.2.2 R ed ai paragrafi 2 e 3 dello Studio d'Impatto Ambientale.
L'elaborato 1.2.2 R - Relazione Tecnica, in premessa, oltre a citare i DD 71/2016 e DD 17/2018 riporta:
il confronto stato di fatto/stato di progetto va condotto tra la situazione attualmente autorizzata con D.D. n°68 del 20/08/2020 (recante presa d'atto di variante non sostanziale per l'incremento delle superfici dell'impianto) e lo stato di cui alla presente proposta progettuale. Rispetto a quanto autorizzato con D.D. n°68 del 20/08/2020 la presente proposta progettuale non aumenta le superfici di pertinenza dell'impianto e pertanto non ci sarà alcuna fase di cantiere ad esso abbinata.

Commento e valutazione al riscontro 2

Si prende atto del riscontro.
Dal momento che non vi è differenza di superficie tra l'impianto attualmente autorizzato e l'intervento in esame non si rileva la necessità di relazionare in merito alle alternative di localizzazione.

Riscontro punto 3

Si ribadisce che l'incremento di superficie è stato già oggetto di valutazione quale variante non sostanziale come riportato nel D.D. n°68 del 20/08/2020 e si dichiara che non si svolgeranno fasi di cantiere.

Commento e valutazione al riscontro 3

Si prende atto del riscontro.

Riscontro punto 4

Non vi è alcuna differenza tra i due tipi di pavimentazione. Sono state rettificate le definizioni uniformandole all'interno della Relazione Tecnica 1.2.2 (R) al paragrafo 5 e nello Studio Impatto Ambientale al paragrafo 2.2.

Commento e valutazione al riscontro 4

Si prende atto del riscontro.

Riscontro punto 5

fonte: http://burc.regione.campania.it

Si rinviano i chiarimenti agli elaborati - Studio Impatto Ambientale Vol.1 2.4.1.1. e 2.4.1.2, 2.4.2; Relazione Tecnica, par 6.1-6.2-6.3 – che riportano puntualmente i dati richiesti.

Commento e valutazione al riscontro 5

Nel prendere atto del riscontro si sottolinea l'importanza di attenersi rigorosamente ai limiti riportati.

Riscontro punto 6

Si rinvia agli elaborati, Planimetria Layout Impianto 1.2.2, 1.2.7 ed alla Relazione Tecnica al paragrafo 5.2.

Commento e valutazione al riscontro 6

Si prende atto del riscontro.

Riscontro punto 7

Si chiarisce che trattasi di refuso e che gli elaborati SIA e Relazione Tecnica sono stati corretti.

Commento e valutazione al riscontro 7

Si prende atto del riscontro.

Riscontro punto 8

Si rinvia agli elaborati Studio Impatto Ambientale – Vol.1 al paragrafo 2.5.5. e 2.5.7. ed all'interno della Relazione Tecnica di dettaglio.

Commento e valutazione al riscontro 8

Per i materiali derivanti dal processo *End of Waste* si prende atto che la Ditta farà rigorosamente riferimento a:

- DM 69/2018 per il CER 170302.
  A tal proposito occorre garantire sempre la completa applicazione delle procedure previste, delle certificazioni necessarie, delle procedure di accettazione dei rifiuti in ingresso, delle certificazioni per i materiali in uscita, delle procedure di prelievo campioni, etc …
- tipologia 7.1 di cui al DM; 5.2.98 ed alle categorie C1,…,C5 all'allegato C della Circolare del MMATT n. UL/2005/5205 del 15 luglio 2005 per i CER 170101 – 170102 – 170103 – 170107 – 170904 – 200301;
- tipologia 7.31 bis di cui al DM; 5.2.98 per il CER 170504;
- tipologia 7.11 di cui al DM; 5.2.98 per il CER 170508);
- Per il CER 191209 si prende atto della Relazione di Dettaglio redatta conformemente alla nota della Regione Campania prot. 606032 del 18.12.2020.
  Tenuto conto che tale CER proviene unicamente da altri impianti di recupero è necessario che, alla luce di quanto dichiarato dalla Ditta, sia associata una dichiarazione del Responsabile Tecnico dell'impianto di provenienza in base alla quale si evinca che i rifiuti relativi allo specifico carico siano derivanti da lavorazioni di materiali di cui alla tipologia 7.1, 7.31-bis e/o 7.11 di cui al DM; 5.2.98;

Riscontro punto 9

Si rinvia agli elaborati Studio Impatto Ambientale – Vol.1 al paragrafo 2.5.5. e nella Relazione Tecnica al paragrafo 7.2.5

Commento e valutazione al riscontro 9

Il riscontro è soddisfacente:
permanendo infatti, il carattere di genericità sulla natura del rifiuto in questione, sebbene di fatto si attesti che trattasi unicamente di rifiuti inerti di provenienza urbana (*è consuetudine attribuire il CER [20.03.01] per i rifiuti inerti di provenienza urbana*), è necessario che tale informazione sia indicata in ciascun FIR;

Riscontro punto 10

fonte: http://burc.regione.campania.it

Si rinvia agli elaborati Studio Impatto Ambientale – Vol.1 al paragrafo 2.6.6. e nella Planimetria di Layout – 1.2.2 – 1.2.7

Commento e valutazione al riscontro 10

Nel prendere atto dell'aggiornamento del layout dell'impianto con l'individuazione degli stalli di allocazione dei CER 191212 e 191202, e dell'eventuale CER 170605* (rifiuti in cui si rinvengono materiali contenenti fibre di amianto) è necessario sottolineare che tali stalli siano chiaramente e nettamente distinti. È necessario altresì che si disponga di un contenitore per i rifiuti pericolosi eventualmente rinvenibili;

Riscontro punto 11

L'elaborato Planimetria di Layout (1.2.2 – 1.2.7) è stato aggiornato.

Commento e valutazione al riscontro 11

Si prende atto del riscontro.

Riscontro punto 12

Si rinvia agli elaborati Studio Impatto Ambientale – Vol.1 al paragrafo 2.4.3.3 e nell'elaborato 1.2.2 – Relazione Tecnica al paragrafo 7.1.3.

Commento e valutazione al riscontro 12

Per consentire eventuali controlli è necessario che la Ditta provveda a fornirsi, oltre al canonico Registro di Carico e Scarico, anche di un idoneo sistema di tracciabilità per le end of waste prodotte (dalla cessazione della qualifica di rifiuto fino all'uscita delle stesse dall'impianto) al fine di indicare le caratteristiche dei materiali ottenuti e consentire di verificare la tempistica della loro giacenza in impianto.
Relativamente alle EoW la Ditta non ritiene di dover indicare una tempistica certa di giacenza in impianto. Si ribadisce comunque la necessità di non superare mai le giacenze istantanee massime indicate a pag. 56 della Relazione Integrativa: in ogni caso non si ritiene che possano permanere in impianto oltre 1 anno dalla data di produzione;

Riscontro punto 13

A seguito delle modifiche effettuate negli elaborati Relazione Tecnica e Vol.1, verrà attribuito il codice CER 19.12.09 per i rifiuti miscelati appartenenti al flusso 1A, in quanto i rifiuti di tale flusso sono tutti compresi alla tipologia 7.1 del DM 5/2/98

Commento e valutazione al riscontro 13

Si prende atto che per i rifiuti miscelati dopo le operazioni R12 e prima di eventuale recupero come EoW, sarà attribuito il CER 19 12 09.

Riscontro punto 14

Chiarimenti in merito sono stati inseriti all'interno dell'elaborato 1.2.2 - Relazione Tecnica ai paragrafi 7.2.1, 7.2.2, 7.2.3, 7.2.4 e 7.2.6 e all'interno dell'elaborato Vol.1 – Studio Impatto Ambientale ai paragrafi 2.5.1, 2.5.2, 2.5.3, 2.5.4 e 2.5.6.
Relativamente al bilancio di massa si chiarisce che in ogni singolo flusso sono stati indicate le stime (in percentuale rispetto al totale in ingresso) dei rifiuti allontanati in fase di lavorazione da non destinare a operazione R5 ma che escono dall'impianto come rifiuto.

Commento e valutazione al riscontro 14

Si prende di quanto riportato negli elaborati integrativi.
In generale la Ditta dovrà garantire che eventuali rifiuti non recuperati definitivamente o non trattabili saranno conferiti ad un successivo impianto di trattamento che provvederà definitivamente al loro recupero o smaltimento, senza ulteriori invii ad altri impianti;

Riscontro punto 15

Si rinvia agli elaborati Relazione Tecnica paragrafi 7.2.1, 7.2.2, 7.2.3, 7.2.4, 7.2.6 e nello Studio Impatto Ambientale paragrafi 2.5.1, 2.5.2, 2.5.3, 2.5.4 e 2.5.6

fonte: http://burc.regione.campania.it

Commento e valutazione al riscontro 15

Nel prendere atto dell'adozione di procedure mirate al fine di evitare la contaminazione di altri rifiuti con materiali contenenti amianto, è necessario sottolineare che occorre effettuare sempre analisi chimiche in ingresso per nuovi conferimenti anche per volumetrie minime oltre ad un controllo dettagliato dei rifiuti in ingresso. Va inoltre sempre garantito il rispetto delle norme relativamente alla formazione ed alla tutela dei lavoratori;

Riscontro punto 16

Sono stati ottemperati gli obblighi di cui all'art. 26 bis mediante la redazione di un Piano di Emergenza Interno inoltrato a mezzo pec alla Prefettura competente, all'interno del quale sono contenute le informazioni necessarie per la redazione del Piamo di Emergenza Esterno.

Commento e valutazione al riscontro 16

Si prende atto del riscontro.

Riscontro punto 17

Si rinvia agli elaborati Relazione Tecnica – 1.2.2 paragrafo 14 e Planimetria Reti Impiantistiche;

Commento e valutazione al riscontro 17

Si prende atto del riscontro.

Riscontro punto 18

Si rinvia agli elaborati Relazione Tecnica – 1.2.2 ai paragrafi 7.2.1, 7.2.2, 7.2.3, 7.2.4, 7.2.6 e 13.2, e nello Studio Impatto Ambientale – Vol.1 ai paragrafi 2.5.1, 2.5.2, 2.5.3, 2.5.4 e 2.5.6

Commento e valutazione al riscontro 18

Il riscontro non è del tutto soddisfacente.

Dal momento infatti che, ai sensi delle *Linee guida per la gestione operativa degli stoccaggi negli impianti di gestione dei rifiuti e per la prevenzione dei rischi* (Circolare Ministero Ambiente n. 1121 del 21.01.2019), l'autorità competente può in casi specifici autorizzare lo svolgimento dell'attività di gestione anche su aree prive di copertura, tale circostanza non può considerarsi intrinseca bensì oggetto di valutazione in riferimento alla specifica attività. Ovvero, ad esempio, solo l'incapsulamento delle macchine di frantumazione può eventualmente evitare l'adozione di una copertura.

Riscontro punto 19

Si rinvia agli elaborati Relazione Emissioni ai paragrafi 2.1 e 2.3.4 e nello Studio Impatto Ambientale – Vol.1 ai paragrafi 2.5.1, 2.5.2, 2.5.3, 2.5.4, 2.5.6, 2.6.1, 2.7.1

Commento e valutazione al riscontro 19

Il riscontro non è soddisfacente.

Sia nella Relazione sulle emissioni in atmosfera, che nello Studio d'Impatto Ambientale, non si contempla la possibilità di adozione di macchinari dotati di copertura e con filtri a sacco. Si fa riferimento solo ad eventuali accorgimenti gestionali - *eventuali emissioni di tipo diffuso saranno contenute grazie ad accorgimenti gestionali (quali l'umidificazione prima del trattamento dei rifiuti aventi caratteristiche polverulente e l'utilizzo del cannone ad acqua) e mediante l'utilizzo di cupolini di copertura e ugelli nebulizzatori posti lungo i nastri trasportatori del frantumatore, nei pressi della bocca di carico e nei pressi della zona di uscita del materiale lavorato.*

Non si ritiene pertanto accettabile che questo tipo di operazioni siano effettuate in area scoperta (cfr precedente punto 18) e con macchinari privi di copertura e idonei sistemi di filtraggio. Tanto più alla luce delle disposizioni comunali che prevedono una distanza superiore ai 300 m di edifici con destinazione differente (cfr precedente punto 1).

Riscontro punto 20

fonte: http://burc.regione.campania.it

Si rinvia all'elaborato Studio Impatto Ambientale – Vol.1 ai paragrafi 6.5.2 e 7.4.3

Commento e valutazione al riscontro 20

Si prende atto del riscontro.
Ciononostante, l'incremento di traffico veicolare appare rilevante, anche alla luce della presenza, in zona, di ricettori abitativi. Va valutato di inserire, in caso di parere favorevole, una specifica condizione ambientale sulla scorta di quanto dichiarato dal proponente, ovvero:
la Ditta provvederà ad applicare le seguenti misure di mitigazione:

- *Ottimizzazione dei viaggi previsti verso/dall''impianto, utilizzando gli automezzi al massimo della propria capacità;*
- *La Ditta si impegna a non far transitare gli automezzi durante l'ora di punta in modo da ridimensionare maggiormente il traffico veicolare;*

Riscontro punto 21

Si rinvia agli elaborati Planimetria delle reti di scarico delle acque reflue – 1.2.10 (a) e nella Relazione scarichi idrici ai paragrafi 5, 8 e scheda tecnica della vasca di accumulo

Commento e valutazione al riscontro 21

Si prende atto del riscontro.

Riscontro punto 22

Si rinvia all'elaborato Relazione delle emissioni in atmosfera ai paragrafi 2.6 e 2.7

Commento e valutazione al riscontro 22

Si prende atto del riscontro.

Riscontro punto 23

Si rinvia all'elaborato Studio Impatto Ambientale – Vol.1 al paragrafo 7.3.6

Commento e valutazione al riscontro 23

Si prende atto del riscontro.

Riscontro punto 24

Si rinvia all'elaborato Studio Impatto Ambientale – Vol.1 al paragrafo 6.5.1

Commento e valutazione al riscontro 24

Il riscontro non è soddisfacente.
Nonostante sia accertata la presenta, a poca distanza (circa 115m), di un'attività di gestione rifiuti della medesima tipologia (inerti) di quelli oggetto dell'attività in esame, non è effettuata alcuna valutazione in merito al cumulo dei potenziali impatti.
Si ritiene che vada condotta una valutazione sulla possibilità di:

- ridurre il quantitativo dei rifiuti da trattare;
- effettuare le lavorazioni in ambiente coperto e/o con macchinari provvisti di incapsulamento.
  Tutto ciò anche in considerazione della presenza di edifici aventi differente destinazione d'uso nell'arco di un buffer di 300m e del notevole incremento del traffico veicolare.

Riscontro punto 25

Si rinvia all'elaborato Piano Monitoraggio e Controllo ai paragrafi 3.4, 4.1 e 4.5

Commento e valutazione al riscontro 25

Nel prendere atto del riscontro si sottolinea la necessità, qualora si proponga parere favorevole, di predisporre una specifica condizione ambientale ovvero:

fonte: http://burc.regione.campania.it

- prevedere nel Piano di Monitoraggio e Controllo il monitoraggio, con frequenza semestrale, dell'integrità della impermeabilizzazione della pavimentazione (interna ed esterna all'opificio), dei cordoli di contenimento e di ogni altra struttura atta alla tutela del suolo. Dovranno inoltre essere monitorati i punti di stoccaggio dei rifiuti e delle materie e le capacità contenitive dei contenitori/serbatoi, in particolare quelli dei serbatoi per rifiuti/materie prime liquidi.

Provvedere prontamente alla risarcitura delle aree della pavimentazione che risultano attualmente deteriorate o saranno danneggiate dalle attività svolte in impianto.
Le attività in questione dovranno essere tracciate da specifico report firmato dal Responsabile Tecnico, facente parte dell'attività di monitoraggio e controllo.

Riscontro punto 26

Si rinvia all'elaborato Studio Impatto Ambientale – Vol.1 ai paragrafi 2.4, 2.7.1.3 e della Relazione Tecnica – 1.2.2 (R) al paragrafo 3, 10.1

Commento e valutazione al riscontro 26

Si prende atto del riscontro.
Non è condivisibile la scelta di non realizzare una barriera arborea perimetrale. Tutti gli impianti di questa tipologia dovrebbero esserne dotati.

Riscontro punto 27

Si rinvia all'elaborato Stima Previsionale Impatto Acustico al paragrafo 14 e all'allegato 5 della medesima relazione.

Commento e valutazione al riscontro 27

Il riscontro non è del tutto soddisfacente.
È evidente, ed anche dichiarata, la presenza, nell'arco di un buffer di 300 m, la presenza di ricettori sensibili (ad esempio ristorante) verso i quali occorre condurre una valutazione d'impatto acustico "mirata".
Qualora si proponga parere favorevole alla realizzazione dell'intervento dovrà essere valutata l'opportunità di redigere la seguente condizione ambientale:

- Predisporre, entro 30 gg dalla realizzazione dell'intervento, una Valutazione d'Impatto Acustico basata su indagini fonometriche eseguite con funzionamento dell'impianto a regime e nelle condizioni di esercizio maggiormente gravose.
  I rilievi fonometrici dovranno attestare il rispetto dei valori limite di emissione ed immissione nonché del differenziale rispetto agli eventuali ricettori sensibili, qualora presenti, nell'arco di almeno di 300m dal perimetro dell'impianto. Alla relazione d'impatto acustico a firma di tecnico abilitato vanno allegati i certificati di taratura relativi alla catena strumentale impiegata in corso di validità nonché le time histories di tutte le misure effettuate con indicazione della data del rilievo.
  Nel caso di superamenti dovranno essere adottate le misure di mitigazione atte a ricondurre i valori all'interno dei limiti normativi.

*** Notazione punto 9**

Sebbene il gruppo istruttore abbia valutato favorevolmente la dichiarazione del proponente che, a fronte della genericità del CER 20.03.01, saranno accettati in ingresso solo rifiuti i inerti di provenienza urbana ricadenti in questa tipologia di CER, in coerenza con le tipologie di trattamento oggetto della proposta, il responsabile dello staff, nel corso della CdS del 04/04/2022 ha formalmente chiesto al rappresentante della Ditta di valutare l'eliminazione del CER 20.03.01.
Il rappresentante della Ditta ha dichiarato, nella medesima sede, che detto codice sarà eliminato.

fonte: http://burc.regione.campania.it

1.B.2 Ulteriori integrazioni e valutazioni istruttorie

Nel corso della CdS del 17/01/2022 il gruppo istruttore, rappresentato dall'arch. Elio Rivera, ha evidenziato il permanere di criticità come riportato di seguito.

- *In considerazione della presenza, nell'intorno di circa 300 metri dal perimetro dell'azienda, di altre attività nonché della presenza di ricettori sensibili è importante non sottovalutare il* ***cumulo degli impatti****.*
  Nella fattispecie, sebbene sia accertato che a circa 100 m di distanza vi sia un altro impianto di gestione di rifiuti di analoga tipologia a quelli gestiti dalla DEA Recuperi, le integrazioni prodotte non hanno valutato adeguatamente la portata di detti impatti e l'adozione delle necessarie misure di contenimento.
  Inoltre, la ***considerevole portata dell'intervento****, in riferimento all'attuale configurazione (da 2850 t/a di gestione rifiuti si passa a 221.000 t/a) si traduce anche in un consistente aumento del traffico di mezzi pesanti. Tale problematica, minimizzata da parte della Ditta anche nel riscontro alle richieste di chiarimenti, va invece affrontata. Può a tale scopo ritenersi opportuna una rivalutazione sui quantitativi che conduca anche ad una drastica riduzione della presenza di automezzi in circolazione.*
  Non è inoltre ritenuta percorribile l'ipotesi che la gestione di tali quantitativi di inerti avvengano senza opportuna protezione che ne eviti la dispersione.
  Si sottolinea, l'importanza ***dell'adesione alle BAT di settore con incapsulamento dei nastri trasportatori*** *e l'adozione, al di là delle operazioni di umidificazione, di idonei sistemi di protezione (ambienti coperti anche mediante strutture telonate o semi coperti).*
  La muratura perimetrale, di cui occorre specificare la natura (strutture prefabbricate o con fondazioni?) di altezza sempre superiore alla massima altezza dei cumuli non esula dalla necessità di adottare una adeguata schermatura arborea a medio fusto onde contenere la dispersione delle polveri.
  Infine, è importante acquisire certificazione, attestata da tecnico abilitato o da azienda specialistica, in merito alla realizzazione della pavimentazione industriale impermeabile da realizzarsi su tutta la superficie dell'impianto

Successivamente alla Conferenza dei Servizi del 17/01/2022 il proponente ha inoltrato, in data 31/01/2022, in via spontanea, ulteriore documentazione integrativa. Questa documentazione sostituisce in parte quella presentata in allegato all'istanza.

In particolare è presentato un nuovo Studio d'Impatto Ambientale cui sono allegati un nuovo elaborato planimetrico di layout, la Relazione Tecnica, la dichiarazione sulla capacità produttiva, una nuova relazione sulle emissioni in atmosfera ed elaborati aggiornati sulla rete di scarico delle acque reflue.

In sintesi sono così rimodulati i quantitativi:

Rifiuti in ingresso R13-R12-R5 **110.000 t/a** – **366,66 t/g**
Stoccaggio contemporaneo **942,47 t**

Per quanto riguarda invece la delimitazione con barriera perimetrale si rileva il permanere di apparenti incongruenze:
infatti, nella precedente documentazione integrativa, lo Studio d'Impatto Ambientale al cap. 2.4 riporta - *la barriera fisica è composta da un* ***muro di calcestruzzo armato di altezza 3 mt*** *sovrastato*

fonte: http://burc.regione.campania.it

*da una recinzione composta da un **telo frangivista e frangivento di altezza di 1 mt** e in prossimità dei cumuli di altezza di 5 mt, l'altezza del muro in calcestruzzo armato è di 5,2 mt.*
Con le nuove integrazioni (1.2.2 – 1.2.7 Planimetria di Layout – Relazione Tecnica) si riporta - *La barriera fisica è composta da un **muro di calcestruzzo armato di altezza 1,5 m** sovrastato da una recinzione composta da un **telo frangivista e frangivento di altezza di 3,5 m –***
Oltre a rilevare l'incongruenza per la quale si intende adottare una barriera composta da un muro in calcestruzzo di altezza inferiore, non si può ritenere, a meno di indicazione di specifiche tecniche, il telo frangi-vista idoneo a contenere la dispersione delle polveri.

Con Posta Elettronica Certificata è stata acquisita **ulteriore documentazione integrativa trasmessa in via spontanea** dal Proponente inerente specificazioni a chiarimento di problematiche emerse nel corso della Conferenza dei Servizi del 18/02/2022.
Tale documentazione consiste in note tecniche sulla tipologia dei teli che si prevede di adottare nella realizzazione della barriera anti polvere.
- il proponente prevede di impiegare una barriera a strati realizzata con reti in HDPE (polietilene ad alta densità). Oltre alla funzione frangivento e frangivista a cui sono deputate, reti di questo tipo sono convenzionalmente impiegate anche per contenere le dispersioni di polveri prodotte nei cantieri edili durante gli interventi di costruzione/demolizione e/o ristrutturazione. Tali reti sono dotate di asole utili per il suo fissaggio e sono prodotte con l'impiego di additivo UV che aumenta la loro resistenza nei confronti dell'azione degli agenti atmosferici. Le reti infatti risultano particolarmente resistenti alle sollecitazioni meccaniche, agli strappi e all'invecchiamento generato da esposizione al vento, alla pioggia e alla luce del sole.
Le siffatte reti saranno fissate ad una struttura già oggi interamente realizzata costituita da ringhiera metallica sovrastante un muretto in cemento. L'altezza totale della struttura è superiore ai 5m lungo tutto il perimetro del sito.
Il telo proposto è realizzato con rete in HDPE tessitura indemagliabile con peso 180 gr/m2 e coefficiente di riduzione alla polvere tra il 75 ed il 90%.

1.C. Prescrizioni in merito alla descrizione del progetto

Quali prescrizioni, da ricondurre a condizioni ambientali da inserire nella proposta di parere si individuano i seguenti punti:

- sebbene il Proponente attesti che il CER 20.03.01 riguardi unicamente rifiuti inerti di provenienza urbana, è opportuno che tale informazione sia indicata in ciascun FIR; Tale prescrizione è eliminata in quanto, nel corso della CdS del 04/04/2022, il rappresentante della Ditta ha dichiarato che il CER 20.03.01 sarà eliminato dal novero dei codici oggetto di trattamento;
- gli stalli di allocazione dei CER 191212 e 191202, e dell'eventuale CER 170605* (rifiuti in cui si rinvengono materiali contenenti fibre di amianto) devono essere chiaramente e nettamente distinti;
- deve essere adottato un *sistema di gestione e tracciabilità* (interno o esterno) per i processi di *End of Waste* che deve riportare: tutti gli elementi atti a certificare la cessazione della qualifica di rifiuto, le norme armonizzate relative agli aggregati riciclati in funzione dello specifico uso che potrà esserne fatto (anche con riferimento al Parere del Consiglio superiore dei Lavori Pubblici – Sezione Prima – del 19 Ottobre 2017), le caratteristiche analitiche e tecniche che consentano l'utilizzo di questi materiali come prodotti anche ai sensi del Regolamento UE 305/2011 e s.m.i. e del Dlgs 106/2017.
  Ad ogni lotto, come determinato dalla Circolare MATTM n. 5205/2005 [ovvero ogni 3000 mc e comunque al massimo la produzione di una settimana – rif. Nota 3 (Frequenza delle Prove) in calce agli allegati C della Circolare], deve essere associata una *dichiarazione di conformità*, ai sensi degli articoli 47 e 38 del D.P.R. 28 dicembre 2000, n. 445, che deve contenere tutte le

fonte: http://burc.regione.campania.it

informazioni che attestino il rispetto delle condizioni e dei criteri per la cessazione della qualifica di rifiuto. In particolare, vanno indicati almeno:
  - *ragione sociale del produttore;*
  - *caratteristiche della sostanza/oggetto che cessa la qualifica di rifiuto;*
  - *quantificazione del lotto di riferimento;*
  - *standard analitici tecnici, prestazionali ed ambientali;*
  - *rapporti analitici di prova per il rispetto degli standard tecnici e ambientali;*
- in riferimento ai processi di *End of Waste*, non dovrà mai essere superata la giacenza istantanea massime indicata nello Studio d'Impatto Ambientale ovvero pari a 126 tonnellate e, in ogni caso, i prodotti potranno permanere nel sito non oltre un anno dalla produzione;
- prevedere la realizzazione di una barriera perimetrale con funzione frangivento e di contenimento delle polveri di altezza complessiva non inferiore a 5,50 m su tutto il perimetro del sito.
  E' opportuno che tale barriera sia costituita da un muro in calcestruzzo armato o analoga struttura in calcestruzzo prefabbricato di altezza non inferiore a 1,5 m, sormontato da telaio metallico e telo in polietilene (o più teli sovrapposti) con maglia ad alta densità. Il telo deve essere certificato dal produttore come idoneo al contenimento della diffusione delle polveri derivanti dalle attività di demolizione e di cantiere, e con caratteristiche tali da garantire un'azione di contenimento almeno tra il 75 ed il 90 %.
  La barriera dovrà essere oggetto di pulizia periodica e verifica dell'integrità al fine di preservarne le caratteristiche;
- Vanno sempre applicate le misure di mitigazione previste nello Studio d'Impatto Ambientale e nell'elaborato 1.2.7 Relazione delle Emissioni in Atmosfera versioni integrate del 31/01/2022 prot. 49998, e comunque devono essere adottati i seguenti presidi e/o interventi:
  a. *la viabilità interna e le aree oggetto delle lavorazioni vanno mantenute in efficienza mediante la costante pulizia con macchina spazzatrice ed il lavaggio;*
  b. *i cumuli di rifiuti inerti e di EoW vanno mantenuti sempre umidificati;*
  c. *i nastri trasportatori dell'impianto di frantumazione, dotati di cupolini di copertura e ugelli nebulizzatori, devono essere completamente incapsulati;*
  d. *all'estremità dei nastri trasportatori devono essere installati teli per accompagnare la caduta del materiale e limitare la diffusione delle polveri;*
  e. *i rifiuti e il materiale polverulento in attesa di lavorazione dovranno essere protetti da teli impermeabili in PE 400 g/mq;*
  f. *apposizione di idonea segnaletica, finalizzata alla riduzione della velocità ed alla corretta gestione della viabilità interna al sito;*
  g. *lavaggio delle ruote dei mezzi in uscita dal cantiere;*
  h. *sospensione delle operazioni di movimentazione dei cumuli in presenza di vento intenso;*
  i. *costante verifica dell'integrità della pavimentazione industriale e relativa manutenzione.*
- Valutazione d'Impatto Acustico basata su indagini fonometriche eseguite con funzionamento dell'impianto a regime e nelle condizioni di esercizio maggiormente gravose. I rilievi fonometrici dovranno attestare il rispetto dei valori limite di emissione ed immissione nonché del differenziale rispetto agli eventuali ricettori sensibili, qualora presenti, nell'arco di di 150m dal perimetro dell'impianto. Alla relazione d'impatto acustico a firma di tecnico abilitato vanno allegati i certificati di taratura relativi alla catena strumentale impiegata in corso di validità nonché le *time histories* di tutte le misure effettuate con indicazione della data del rilievo. Nel caso di superamenti dovranno essere adottate le misure di mitigazione atte a ricondurre i valori all'interno dei limiti normativi.

NB: laddove le prescrizioni sopra indicate coincidano strettamente con quelle indicate nel parere ARPAC Dip. Benevento saranno omesse per evitare superflue duplicazioni.

2. ALTERNATIVE

fonte: http://burc.regione.campania.it

Dal momento che non vi è differenza di superficie tra l'impianto attualmente autorizzato e l'intervento in esame non si rileva la necessità di relazionare in merito alle alternative di localizzazione.
In riferimento alle possibili alternative impiantistico-tecnologiche, in sede di percorso istruttorio e di valutazione delle integrazioni prodotte, si ritiene che siano stati adottati i miglioramenti possibili e siano state accolte tutte le indicazioni tecnologiche atte a rendere l'intervento sostenibile dal punto di vista ambientale.

3. DESCRIZIONE DEI PROBABILI EFFETTI SIGNIFICATIVI DEL PROGETTO SULL'AMBIENTE

3.A. Sintesi del SIA

Relativamente agli aspetti territoriali, ambientali e alla vincolistica dell'area, l'area di intervento:(p157 SIA)

- non è interessata da fenomeni franosi;
- non ricade in area a pericolosità idraulica;
- non è interessata da zone limitrofe di corpi idrici superficiali;
- non è stata riscontrata zona alluvionale nell'area dell'impianto;
- non ricada in Oasi di protezione, ZRC o altre strutture di rilievo faunistico-venatorio;
- il comune di San Salvatore Telesino non è interessato dalla presenza di ecosistemi naturali tutelati, quindi né da Siti di Interesse Comunitario (SIC), né da Zone di Protezione Speciale (ZPS);
- non risulta soggetta a vincoli dei Beni culturali ed ambientali né aree vincolate ai sensi del d.lgs. 42/2004 art. 142.

3.A.1. ARIA E CLIMA

3.A.1.1 Inquadramento meteo-climatico e qualità dell'aria

Secondo la nuova zonizzazione il comune di San Salvatore Telesino ricade all'interno della zona-codice IT1508 "costiero collinare". In linea generale la direzione prevalente dei venti dominanti è quella di Ovest (Ponente) e Sud-Ovest (Libeccio).

La D.E.A. Recuperi è situata in zona agricola E1n a vocazione artigianale e per insediamenti produttivi, tale zona è situata all'esterno dell'aggregato urbano di san Salvatore Telesino ed è ben collegata a strade di grande viabilità come la Strada Statale Telesina (S.S. 372),

3.A.1.2 Interferenza delle opere sulla componente atmosfera

- L'impianto produce delle emissioni diffuse di polveri totali derivanti dal trattamento dei rifiuti. Durante la fase **di selezione e cernita**, in corrispondenza dell'area si potrebbero generare polveri diffuse. Saranno comunque rispettati i limiti previsti dall'All.1 -parte II punto 5 -alla parte V del D.lgs.152/06
- Le emissioni di NOx imputabili al traffico veicolare (al massimo di 9 automezzi al giorno) non si sommeranno con il traffico urbano in quanto l'impianto è direttamente collegato alla Strada Statale Telesina (S.S. 372)

3.A.2. SUOLO E SOTTOSUOLO

3.A.2.1 Inquadramento geologico

fonte: http://burc.regione.campania.it

Il territorio del Comune di San Salvatore Telesino risulta costituito dai seguenti litotipi o gruppi litologici: • Sedimenti dolomitici e/o calcarei; • Sedimenti calcarei – marnosi e arenacei – argillosi; • Sedimenti clastici antichi; • Sedimenti di deposito chimico (travertino); • Sedimenti piroclastici; • Sedimenti clastici recenti ed attuali".

L'area oggetto dell'intervento non rientra in nessuna delle aree soggette a rischio frana; (p156 SIA)

3.A.2.2 Inquadramento idrogeologico

I corsi d'acqua presenti nell'area di studio, fatta eccezione per il Rio Grassano, hanno andamento prevalentemente nord-sud e presentano carattere torrentizio. L'impianto insiste su un'area dove non si riscontrano fiumi o bacini idrici e non è alluvionabile ed inondabile .

3.A.2.3 Interferenza delle opere su suolo e sottosuolo

L'intervento non prevede trasformazioni significative, essendo le opere previste di modesta entità, pertanto si desume che non è previsto alcun ulteriore consumo di suolo.

Le attività del ciclo produttivo aziendale sono effettuate su superfici impermeabilizzate e collaudate. Si può pertanto supporre che, allo stato attuale non ci siano i presupposti per un impatto sul suolo e sottosuolo.

3.A.3. ACQUE SOTTERRANEE E SUPERFICIALI

3.A.3.1 Acque sotterranee

In prossimità dell'impianto non è presente alcun corso bacino idrico

3.A.3.2 Acque superficiali

In prossimità dell'impianto non è presente alcun corso d'acqua ed il sito in esame non ricade in area inondabile

3.A.3.3 Interferenza delle opere con le acque sotterranee e superficiali

L' attività aziendale viene svolta su superfici impermeabilizzate (nella documentazione è presente il certificato di collaudo della pavimentazione) e l'eventuale interferenza dell'impianto con il corpo idrico superficiale potrebbe avvenire nel caso in cui la fognatura non sia dotata di depuratore e scarichi direttamente in corpo idrico. Ma tale evento è comunque tenuto in considerazione in quanto i limiti richiesti per lo scarico in fognatura sono quelli stabiliti per il corpo idrico superficiale.
Il proponente comunque invierà le acque reflue in fognatura solamente a valle del collaudo dell'impianto di trattamento consortile, mantenendo, nel frattempo, lo smaltimento delle acque reflue come rifiuto in impianti dedicati al trattamento dei rifiuti liquidi.

3.A.4. VEGETAZIONE, FAUNA, ECOSISTEMI E BIODIVERSITA'

3.A.4.1 Caratteristiche della flora, della fauna e degli ecosistemi

L'impianto non ricade in alcun tipo di corridoio e/o rete ecologia e non ricade in aree protette. Non si annovera nelle vicinanze del complesso la presenza di elementi di spiccato interesse naturalistico, né per quanto riguarda la vegetazione, né per quanto riguarda la fauna. Infatti la ditta si inserisce nella realtà industriale della zona (p 202 SIA).

3.A.4.2 Interferenza delle opere su flora, fauna ed ecosistemi

I siti della Rete Natura 2000 e altre aree di interesse naturalistico si trovano ad oltre 10 km di distanza e si escludono quindi interferenze con i siti protetti dovuti al funzionamento dell'impianto

fonte: http://burc.regione.campania.it

L'area oggetto dell'intervento ricade in aree di scarsa importanza dal punto di vista agricolo, naturalistico ed agroforestale; (p156 SIA)

3.A.5. RUMORE

3.A.5.1 Inquadramento acustico

Il Comune di San Salvatore Telesino non è dotato di zonizzazione come previsto dal D.P.C.M. 1° marzo 91 e D.P.C.M. 14.11.97 pertanto al momento si applicano i limiti di cui al D.M. 2 aprile 1968 n.1444 individuando la zona in questione come:

Zonizzazione Leq	Limite diurno dB(A)	Limite notturno dB(A)
Tutto il territorio nazionale	70	60

3.A.5.2 Interferenza delle opere sul clima acustico

Il valore del livello equivalente totale derivante dall'utilizzo contemporaneo dei mezzi meccanici, impianto di frantumazione, cannone ad acqua e gruppo elettrogeno è pari a 81,9 dB(A e va considerato come il livello di rumore percepibile all'interno della recinzione circondante il sito.

Alla distanza di 20 m dalla sorgente (distanza del ricettore più prossimo all'impianto) il livello equivalente di rumore sarà **Leq(A)=55,9 dB(A).** invece il livello di emissione in area esterna alla recinzione aziendale circa 15 m dalla sorgente, sarà **Leq(A)=58,4 dB(A).**

Entrambi i valori stimati sono inferiori ai limiti fissati dalla normativa. (p202 SIA)

3.A.6 VIBRAZIONI

3.A.6.1 Inquadramento dell'opera sul contesto

Tematica non trattata

3.A.9.2 Interferenza delle opere sul contesto

Tematica non trattata

3.A.7. PAESAGGIO

3.A.7.1 Inquadramento paesaggistico

L'area in cui ricade lo stabilimento in esame è l'area destinata agli insediamenti produttivi del comune di San Salvatore Telesino. Inoltre non si annovera la presenza nelle vicinanze di elementi di spiccato interesse naturalistico, né per quanto riguarda la vegetazione, né per quanto riguarda la fauna. Infatti, i siti della Rete Natura 2000 e altre aree di interesse naturalistico si trovano ad oltre 10 km di distanza e si escludono quindi interferenze con i siti protetti dovuti al funzionamento dell'impianto (p 202 SIA)

Il sito in oggetto non ricade in aree tutelata e vincolate ai sensi dell'art. 142 del D.lgs. 42/2004 come si evince dalla cartografia estratta dal Sistema Informativo Territoriale Ambientale e Paesaggistico. (p 186 SIA)

3.A.7.2 Interferenza delle opere sul paesaggio

fonte: http://burc.regione.campania.it

Non sono previsti impatti negativi sulle componenti “biodiversità” e “paesaggio” (p 202 SIA) in quanto non è prevista la realizzazione di opere edilizie e l’area dove la ditta svolge attualmente l’attività sarà circondata da una recinzione realizzata mediante muro in calcestruzzo armato sottostante ad una ringhiera ricoperta di teli frangivento e frangivista “

3.A.8 BENI MATERIALI (PATRIMONIO ARCHITETTONICO, ARCHEOLOGICO, AGROALIMENTARE, ECC.)

3.A.8.1 Inquadramento dell’opera sui beni materiali

L’area oggetto dell’intervento non ricade in aree soggette a vincolo artistico, storico, archeologico (ex D. Lgs. 42/04 e ss.mm.ii); (158 SIA)

3.A.8.2 Interferenza delle opere sui beni materiali

Non sono previste realizzazioni di interventi edili che potrebbero incidere sui beni materiali esistenti.

3.A.9 RADIAZIONI

3.A.9.1 Inquadramento dell’opera sul contesto

Nelle vicinanze dell’impianto non sono presenti sorgenti di campi elettromagnetici Le sorgenti più prossime come si evince dalla foto aerea sono installate all’interno del territorio comunale di Telese che dista circa 4 km dall’opificio della D.E.A. S.r.l.s.

3.A.9.2 Interferenza delle opere sul contesto

All’interno dell’impianto “D.E.A. Recuperi S.r.l.s.” non ci sono aspetti rilevanti legati a campi elettrici, magnetici ed elettromagnetici e a radiazioni ionizzanti.

3.A.10 INQUINAMENTO LUMINOSO

3.A.10.1 Inquadramento dell’opera sul contesto

Non specificato

3.A.10.2 Interferenza delle opere sul contesto

Tenendo conto della tipologia produttiva dell’azienda non si rilevano interferenze luminose sul contesto in cui si trova l’impianto. Verranno comunque adottate specifiche misure di mitigazione riportate nel capitolo successivo e meglio descritte a p.204 del SIA.

3.A.11 SALUTE PUBBLICA E POPOLAZIONE

3.A.11.1 Inquadramento dell’opera sulla salute pubblica e popolazione

Nel SIA sono stati presi in considerazione gli indicatori indiretti presi in esame nelle relazioni specialistiche, come ad esempio:

- parametri qualitativi dell’aria;
- parametri qualitativi dell’acqua;
- parametri qualitativi del suolo;
- parametri qualitativi del clima sonoro;
- parametri qualitativi del clima locale.

fonte: http://burc.regione.campania.it

3.A.11.2 Interferenza delle opere sulla salute pubblica e popolazione

L'impatto acustico che si ripercuote negativamente sulla salute pubblica imputabile all'attività della ditta risulta essere poco significativo. (p. 203 SIA)

3.A.12 TERRITORIO

3.A.12.1 Inquadramento dell'opera con riferimento al territorio

Il sito in cui la ditta intende proseguire la propria attività ricade nel territorio comunale di San Salvatore Telesino ed in particolare nella "*Zona Agricola Normale E1n*" del vigente strumento urbanistico ma fondamentalmente già a vocazione artigianale e già occupata da ulteriori insediamenti produttivi.

L'area occupa nel suo complesso una superficie di circa ca. 3.300 m2, individuata al vigente catasto fabbricati e terreni con i seguenti dati: foglio 6 particella 871 e 1027 CATEGORIA E1N .

L'impianto confina a NORD e a SUD con altri insediamenti produttivi e con terreno seminativo; ad OVEST con la strada C/da Selva di Sotto snc, da quanto desumibile dalla foto aerea riportata nel SIA.

Le coordinate geografiche sono: • Latitudine: 41° 13' 43.36" N • Longitudine: 14° 28' 51.41"

3.A.12.2 Interferenza delle opere sul territorio

L'incremento della gestione dei rifiuti comporterà un aumento del traffico veicolare indotto (p188 SIA) ma essendo ben collegato a strade di grande viabilità, circa 1,8 km dalla Strada Statale Telesina (SS 372), l'impatto sarà di limitata intensità.

3.A.13 IMPATTI CUMULATIVI E SINERGICI

In un buffer di 1000 m dall'impianto della D.E.A. Recuperi S.r.l.s. si riscontra la presenza di altre attività di gestione rifiuti e/o "recettori sensibili", in particolare :

- Ad una distanza di 107 m un impianto di gestione rifiuti inerti Edilizia Tiche S.r.l.;;
- Ad una distanza di circa 140 m un ristorante;
- Ad una distanza di circa 160 m una civile abitazione

Non sono stati rilevati impatti cumulativi con l'attività di gestione rifiuti inerti Edilizia Tiche S.r.l.
Dalla valutazione degli effetti cumulativi emerge che gli impatti non sono rilevanti.

4. DESCRIZIONE DELLE MISURE PREVISTE PER EVITARE, PREVENIRE O RIDURRE E, POSSIBILMENTE, COMPENSARE I PROBABILI IMPATTI AMBIENTALI SIGNIFICATIVI E NEGATIVI

4.A. Sintesi del SIA

Premessa.

Nel corso della fase istruttoria il Proponente ha provveduto a fornire riscontro alle richieste di chiarimenti sollevate e a inoltrare integrazioni spontanee derivanti dagli esiti della prima conferenza dei servizi nonché dai rilievi posti dal dipartimento provinciale ARPAC di Napoli.

Alla corretta gestione dell'impianto, requisito prioritario, nel rispetto delle procedure indicate nel SIA, vanno individuate tutte le possibili misure/azioni al fine di evitare, prevenire o ridurre i potenziali impatti sulle componenti ambientale potenzialmente coinvolte:

fonte: http://burc.regione.campania.it

INQUINAMENTO DELL'ARIA

"...seguenti misure di mitigazione volte a ridurre la potenziale propagazione di polveri diffuse: - Presenza di idonei sistemi di abbattimento delle polveri (cannone mobile ad acqua, cupolini di copertura e ugelli) per abbattere le eventuali emissioni nelle aree di gestione; - Presenza di ugelli che spruzzano acqua nebulizzata nei punti di emissione di polveri; - Presenza di un'idonea pavimentazione industriale costantemente umidificata; - Presenza sul perimetro aziendale di idonea recinzione realizzata mediante muro in calcestruzzo armato sottostante ad una ringhiera ricoperta di teli frangivento e frangivista capaci di mitigare la dispersione di polveri prodotte dalle attività dell'impianto".

INQUINAMENTO DA RUMORE E VIBRAZIONI

"...misure di mitigazione che saranno adottate, ove lo si ritenga necessario, sono di seguito indicate: • utilizzazione di macchine operatrici dotate di cabina insonorizzata e di silenziatori installati nei gruppi di scarico; • installazione di dispositivi antivibranti e giunti elastici per i macchinari più pesanti".

EMISSIONI DIFFUSE

"Tutte le possibili sorgenti di emissione di polveri diffuse presenti all'interno dell'impianto sono state studiate e sono stati previsti in tutti i casi i dovuti interventi mitigativi: • la viabilità interna e le aree pavimentate saranno costantemente mantenute in piena efficienza mediante una costante pulizia con spazzatrice ed umidificazione della pavimentazione laddove se ne verifica la necessità; • i cumuli di rifiuti inerti ed i cumuli di EoW (ex MPS), saranno mantenuti umidificati soprattutto nelle giornate ventose e nei periodi di maggiore siccità, mediante gli impianti presenti (cannone mobile e ugelli); • nei pressi dell'impianto di frantumazione e vagliatura saranno posizionati ugelli e cannone nebulizzatore che abbattono l'emissione delle polveri; • lungo i nastri trasportatori dell'impianto di frantumazione saranno presenti cupolini di copertura e ugelli nebulizzatori; • è infine, imposto l'obbligo di riduzione della velocità di transito da parte dei mezzi lungo strade e piazzali, mediante l'apposizione di idonea segnaletica, sia per motivi di sicurezza sia per evitare il sollevamento di polveri".

LUCE, CALORE E RADIAZIONI

"Per ridurre l'effetto delle immissioni luminose in atmosfera è fondamentale minimizzare il più possibile l'emissione verso l'alto degli apparecchi. Questo è concretamente realizzabile attraverso un'attenta progettazione e un'attenta scelta degli apparecchi di illuminazione basata sulle loro caratteristiche e prestazioni. Un'attenta progettazione dovrebbe anche massimizzare la frazione della luce emessa dall'impianto che viene realmente utilizzata per illuminare la superficie in modo da ridurre al minimo la luce dispersa nelle aree circostanti. Al fine di ridurre al minimo l'inquinamento luminoso riducendo al minimo la luce dispersa nelle aree circostanti. La ditta ha adottato le seguenti misure di mitigazione: - utilizzo di lampade da esterno disegnate per ridurre la dispersione di luce verso l'alto; - le luci sono posizionate in modo appropriato e direzionandole verso il basso; - viene utilizzata solo la quantità di luce necessaria; - in alcune aree meno utilizzate sono presenti sensori di movimento per accendere le luci di sicurezza o timer".

TRAFFICO VEICOLARE

La Ditta provvederà ad applicare le seguenti misure di mitigazione: • *Ottimizzazione dei viaggi previsti da e per l''impianto, utilizzando gli automezzi al massimo della propria capacità; • La Ditta si impegna a non far transitare gli automezzi durante l'ora di punta in modo da ridimensionare maggiormente il traffico veicolare; • Il percorso effettuato dagli automezzi sia in entrata e sia in uscita dall'impianto non interessa l'aggregato urbano di San Salvatore Telesino in quanto la Ditta è ben collegata a strade di grande viabilità.*

fonte: http://burc.regione.campania.it

4.B. Valutazioni in merito alle misure previste per evitare, prevenire o ridurre e, possibilmente, compensare i probabili impatti ambientali significativi e negativi

Le misure indicate al punto precedente, così come previste nella proposta progettuale, possono essere ritenute idonee a contenere gli impatti, derivanti dalle attività svolte, sulle matrici indicate. Le condizioni ambientali riportate nel precedente prf 1C integrano le citate misure di mitigazione.

5. PROGETTO DI MONITORAGGIO DEI POTENZIALI IMPATTI AMBIENTALI SIGNIFICATIVI E NEGATIVI DERIVANTI DALLA REALIZZAZIONE E DALL'ESERCIZIO DEL PROGETTO, CHE INCLUDE LE RESPONSABILITÀ E LE RISORSE NECESSARIE PER LA REALIZZAZIONE E LA GESTIONE DEL MONITORAGGIO

5.A. Sintesi del SIA

Il Piano di Monitoraggio e Controllo è stato aggiornato alla versione *rev1* con le integrazioni del 25/11/2021.

Il PMeC definisce:

- i tempi, le modalità di monitoraggio e controllo e le metodologie di misura delle componenti ambientali significative connesse con il processo depurativo.
- i controlli periodici e la manutenzione/taratura programmata dei macchinari/dispositivi di misurazione per assicurarne la funzionalità e l'efficienza
- la documentazione di controllo e di registrazione

Si riporta di seguito, come descritto nel SIA, la sintesi delle misure atte a contenere i possibili impatti ambientali per matrice/componente, ed il relativo monitoraggio.

Rifiuti in ingresso

MODALITÀ DI CONTROLLO E ANALISI	*PUNTO DI MISURA*	*FREQUENZA AUTOCONTROLLO*	*MODALITA' DI REGISTRAZIONE E TRASMISSIONE*
UNI 10802:2013	Sul luogo di produzione e/o al conferimento in impianto	Al primo conferimento e ripetuta ad ogni variazione significativa. In ogni caso con cadenza annuale	Devono essere rispettati i criteri di accettazione previsti nella Procedura di gestione Conto Terzi

Rifiuti in uscita

Materiale	Codice CER	Classificazione	Stato fisico	Destinazione finale	Quantitativo prodotto
Scarti dopo selezione e cernita	19.12.02	Non pericoloso	Solido	R13/D15	~ 11.050 Tons/anno
Scarti dopo selezione e cernita	19.12.12	Non pericoloso	Solido	R13/D15	
Fanghi dell'impianto degli impianti gestione acque meteoriche	16.10.02	Non pericoloso	Fangoso	D15	~ 3 Tons/anno
Fanghi vasca Imhoff	20.03.04	Non pericoloso	Fangoso	D15	~ 1 Tons/anno

Il monitoraggio consiste in:

- comunicazione MUD e/o Sistri;
- comunicazione Osservatorio Regionale;
- registro di carico e scarico.

fonte: http://burc.regione.campania.it

MODALITÀ DI CONTROLLO E ANALISI	*FREQUENZA AUTOCONTROLLO*	*MODALITA' DI REGISTRAZIONE E TRASMISSIONE*
UNI 10802:2013	Al momento della produzione e ripetuta ad ogni variazione significativa del processo che origina i rifiuti. In ogni caso annualmente	Referti analitici e valutazioni scritte devono essere conservate per almeno 5 anni presso l'impianto.

Scarichi idrici

Si prevede un programma di autocontrolli mediante un "campionamento a spot" di tipo semestrale sulle acque di scarico prodotte (meteoriche di piazzale). Saranno osservati i valori limiti di emissione in corpo idrico superficiale indicati nel D.lgs. 152/06 (Parte terza, Allegato 5, Tabella 3.)

Emissioni in atmosfera

Si riporta di seguito la proposta per il monitoraggio delle emissioni di sostanze inquinanti in atmosfera con cadenza quadrimestrale:

PUNTO DI EMISSIONE	PROVENIENZA	SISTEMA DI ABBATTIMENTO	METODO DI CAMPIONAMENTO
P_1	Area di movimentazione e stoccaggio rifiuti presso zona di conferimento iniziale e di selezione e cernita	Ugelli nebulizzatori	NIOSH 0500
P_2	Area di movimentazione e stoccaggio rifiuti presso zona di messa in riserva R13	Ugelli nebulizzatori	
P_3	Scarico dei nastri del vagliatore per il campionamento e la caratterizzazione delle End Of Waste (ex. MPS)	Cannone ad acqua e ugelli	
P_4	Fase di gestione e di frantumazione dei rifiuti inerti	Cannone ad acqua, cupolini di copertura e ugelli	
P_5	Scarico dei nastri del vagliatore per il campionamento e la caratterizzazione delle End Of Waste (ex. MPS)	Cannone ad acqua, cupolini di copertura e ugelli	
P_6	Scarico dei nastri del vagliatore per il campionamento e la caratterizzazione delle End Of Waste (ex. MPS)	Cannone ad acqua e ugelli	
P_7	Area di movimentazione e stoccaggio delle End Of Waste	Ugelli nebulizzatori	

Emissioni sonore

Si prevedono rilievi fonometrici con cadenza annuale finalizzati alla verifica del rispetto dei limiti prescritti dalla normativa vigente in materia. In aggiunta ai controlli periodici, saranno effettuati nuove indagini fonometriche ogni qual volta saranno effettuate modifiche sostanziali all'interno dell'impianto, soprattutto se riguardanti l'aggiunta di apparecchiature o macchinari che, nelle varie fasi delle lavorazioni, risultano essere potenziali sorgenti di rumore.
Tutti i rilievi verranno effettuati da tecnici competenti in materia di acustica ambientale qualificati, utilizzando della strumentazione certificata e verificata periodicamente sulla base di un piano di controlli redatto ed a responsabilità del laboratorio di misura.

Vasche e pozzetti d'ispezione

Sono previsti controlli periodici con cadenza semestrale finalizzati alla verifica dell'integrità e della perfetta tenuta delle vasche dei sistemi di depurazione che costituiscono la rete di scarico dei reflui.

5.B. Valutazioni in merito alle misure di monitoraggio

fonte: http://burc.regione.campania.it

Il Piano di Monitoraggio e Controllo proposto risulta adeguato alla tipologia di attività svolta dall'azienda in relazione al progetto di *modifica di un impianto di gestione rifiuti non pericolosi.*

6. CONCLUSIONI

L'istanza della ditta DEA Recuperi srl è inerente la proposta di modifica dell'impianto di gestione rifiuti non pericolosi sito nel comune di San Salvatore Telesino (BN) ricadente nella tipologia di cui all'Allegato IV alla Parte Seconda del D.lgs.152/2006, al punto *z.b) Impianti di smaltimento e recupero di rifiuti non pericolosi, con capacità complessiva superiore a 10 t/giorno, mediante operazioni di cui all'allegato C, lettere da R1 a R9, della parte quarta del decreto legislativo 3 aprile 2006, n. 152.*
Considerato che la configurazione dell'impianto, nel corso dell'istruttoria, a seguito delle integrazioni del proponente, e successivamente a quanto emerso nelle conferenze dei servizi e/o tavoli tecnici, è risultata modificata al fine di rendere l'intervento sostenibile dal punto di vista ambientale:

- in riferimento alla capacità produttiva, i rifiuti in ingresso oggetto di recupero R13-R12-R5 risultano sostanzialmente dimezzati nei quantitativi onde ridurre i potenziali impatti emissivi, anche in considerazione del traffico veicolare;
- è prevista l'adozione delle *Best Available Techniques* per la gestione dei materiali oggetto dei processi *End of Waste;*
- sono state previste ulteriori misure di mitigazione a presidio delle principali matrici ambientali;
- è stato eliminato dal novero della gestione e trattamento dei rifiuti il CER 20.03.01 (rifiuti urbani non differenziati);
- le acque reflue, come dichiarato dal rappresentante del proponente, in sede di conferenza di servizi del 04/04/2022, saranno veicolate in fognatura successivamente al collaudo dell'impianto di trattamento consortile, mantenendo, nel frattempo, la gestione dello smaltimento delle acque reflue come rifiuto in impianti dedicati al trattamento dei rifiuti liquidi.

Alla luce del permanere di alcune criticità, superabili con l'adozione di particolari condizioni, progettuali e gestionali, si propone di esprimere parere favorevole di Valutazione d'Impatto Ambientale per l'intervento di modifica dell'impianto di gestione rifiuti non pericolosi della società DEA Recuperi srl nel comune di San Salvatore Telesino (BN), con le condizioni ambientali di seguito riportate.

6.1 Condizioni ambientali

Le Condizioni Ambientali non sostituiscono, ma integrano le misure di mitigazione, prevenzione, compensazione, gestione e monitoraggio previste nello Studio d'Impatto Ambientale e negli elaborati allegati.

In riferimento alle macro-fasi, ai sensi dell'allegato 1 della DGR 613 del 28/12/2021, si intende:
Ante operam – Periodo che include le fasi precedenti l'inizio dei lavori e le attività di cantiere;
Corso d'opera – Periodo che include le fasi di cantiere e di realizzazione dell'opera;
Post operam – Periodo che include le fasi di esercizio e dismissione dell'opera.

N°	Contenuto	Descrizione
1	Macrofase	**ANTE OPERAM**

fonte: http://burc.regione.campania.it

		CORSO D'OPERA POST OPERAM
2	Numero Condizione	**1**
3	Ambito di applicazione	• aspetti progettuali • aspetti gestionali • componenti/fattori ambientali: - atmosfera • mitigazioni
4	Oggetto della condizione	Al fine di limitare la diffusione delle polveri oltre i confini dell'impianto e per non incrementare i relativi effetti cumulativi è prevista la realizzazione di una barriera perimetrale con funzione frangivento e di contenimento delle polveri di altezza complessiva non inferiore a 5,50 m su tutto il perimetro del sito. Tale barriera è costituita da un muro in calcestruzzo armato o analoga struttura in calcestruzzo prefabbricato di altezza non inferiore a 1,5 m, sormontato da telaio metallico e telo in polietilene (o più teli sovrapposti) con maglia ad alta densità. Il telo deve essere certificato dal produttore come idoneo al contenimento della diffusione delle polveri derivanti dalle attività di demolizione e di cantiere, e con caratteristiche tali da garantire un'azione di contenimento almeno tra il 75 ed il 90 %. La barriera dovrà essere oggetto di pulizia periodica (operazioni con cadenza almeno semestrale di lavaggio e/o aspirazione meccanica) e verifica dell'integrità al fine di preservarne le caratteristiche.
5	Termine per l'avvio della Verifica di Ottemperanza	Ante operam In corso d'opera
6	Soggetto di cui all'art. 28 comma 2 del Dlgs 152/2006 individuato per la verifica di ottemperanza	Regione Campania

N°	Contenuto	Descrizione
1	Macrofase	**ANTE OPERAM**
2	Numero Condizione	**2**
3	Ambito di applicazione	• aspetti gestionali
4	Oggetto della condizione	In riferimento ai prodotti derivanti dai processi *End of Waste*, la Ditta deve adottare un *sistema di gestione e tracciabilità* (interno o esterno) che deve riportare: tutti gli elementi atti a certificare la cessazione della qualifica di rifiuto, le norme armonizzate relative agli aggregati riciclati in funzione dello specifico uso che potrà esserne fatto (anche con riferimento al Parere del Consiglio superiore dei Lavori Pubblici – Sezione Prima – del 19 Ottobre 2017), le caratteristiche analitiche e

fonte: http://burc.regione.campania.it

		tecniche che consentano l'utilizzo di questi materiali come prodotti anche ai sensi del Regolamento UE 305/2011 e s.m.i. e del Dlgs 106/2017. Ad ogni lotto, come determinato dalla Circolare MATTM n. 5205/2005 [ovvero ogni 3000 mc e comunque al massimo la produzione di una settimana – rif. Nota 3 (Frequenza delle Prove) in calce agli allegati C della Circolare], deve essere associata una *dichiarazione di conformità*, ai sensi degli articoli 47 e 38 del D.P.R. 28 dicembre 2000, n. 445, che deve contenere tutte le informazioni che attestino il rispetto delle condizioni e dei criteri per la cessazione della qualifica di rifiuto. In particolare, vanno indicati almeno: 1. *ragione sociale del produttore;* 2. *caratteristiche della sostanza/oggetto che cessa la qualifica di rifiuto;* 3. *quantificazione del lotto di riferimento;* 4. *standard analitici tecnici, prestazionali ed ambientali;* 5. *rapporti analitici di prova per il rispetto degli standard tecnici e ambientali;*
5	Termine per l'avvio della Verifica di Ottemperanza	Ante operam - Post operam
6	Soggetto di cui all'art. 28 comma 2 del Dlgs 152/2006 individuato per la verifica di ottemperanza	Regione Campania

N°	Contenuto	Descrizione
1	Macrofase	**POST OPERAM**
2	Numero Condizione	**3**
3	Ambito di applicazione	• aspetti gestionali
4	Oggetto della condizione	In riferimento ai processi di *End of Waste,* non dovrà mai essere superata la giacenza istantanea massime indicata nello Studio d'Impatto Ambientale ovvero pari a 126 tonnellate e, in ogni caso, i prodotti derivati dal ciclo *End of Waste* potranno permanere nel sito non oltre un anno dalla produzione.
5	Termine per l'avvio della Verifica di Ottemperanza	Post operam – Fase di esercizio
6	Soggetto di cui all'art. 28 comma 2 del Dlgs 152/2006	Regione Campania

fonte: http://burc.regione.campania.it

	individuato per la verifica di ottemperanza	

N°	Contenuto	Descrizione
1	Macrofase	**ANTE OPERAM**
2	Numero Condizione	**4**
3	Ambito di applicazione	• aspetti progettuali • aspetti gestionali • componenti/fattori ambientali: - rumore e vibrazioni, - salute pubblica, • mitigazioni • monitoraggio ambientale
4	Oggetto della condizione	Predisporre, entro trenta giorni dall'avvio dell'attività, una *Valutazione d'Impatto Acustico* basata su indagini fonometriche eseguite con funzionamento dell'impianto a regime e nelle condizioni di esercizio maggiormente gravose. I rilievi fonometrici dovranno attestare il rispetto dei valori limite di emissione ed immissione nonché del differenziale rispetto agli eventuali ricettori sensibili, qualora presenti, nell'arco di di 150m dal perimetro dell'impianto. Alla relazione d'impatto acustico a firma di tecnico abilitato vanno allegati i certificati di taratura relativi alla catena strumentale impiegata in corso di validità nonché le time histories di tutte le misure effettuate con indicazione della data del rilievo. Nel caso di superamenti dovranno essere adottate le misure di mitigazione atte a ricondurre i valori all'interno dei limiti normativi
5	Termine per l'avvio della Verifica di Ottemperanza	Post operam – 30 giorni dall'avvio dell'attività
6	Soggetto di cui all'art. 28 comma 2 del Dlgs 152/2006 individuato per la verifica di ottemperanza	Regione Campania

N.	Contenuto	Descrizione
1	Macrofase	**POST-OPERAM**
2	Numero Condizione	**5**
3	Ambito di applicazione	• aspetti progettuali • aspetti gestionali • componenti/fattori ambientali: - atmosfera - ambiente idrico - suolo e sottosuolo - rumore e vibrazioni, - salute pubblica,

fonte: http://burc.regione.campania.it

		• mitigazioni/compensazioni
4	Oggetto della condizione	Vanno sempre applicate le misure di mitigazione previste nello Studio d'Impatto Ambientale e nell'elaborato 1.2.7 Relazione delle Emissioni in Atmosfera versioni integrate del 31/01/2022 prot. 49998, e comunque devono essere adottati i seguenti presidi e/o interventi: a) la viabilità interna e le aree oggetto delle lavorazioni vanno mantenute in efficienza mediante la costante pulizia con macchina spazzatrice ed il lavaggio; b) i cumuli di rifiuti inerti e di EoW vanno mantenuti sempre umidificati; c) i nastri trasportatori dell'impianto di frantumazione, dotati di cupolini di copertura e ugelli nebulizzatori, devono essere completamente incapsulati; d) all'estremità dei nastri trasportatori devono essere installati teli per accompagnare la caduta del materiale e limitare la diffusione delle polveri; e) i rifiuti e il materiale polverulento in attesa di lavorazione dovranno essere protetti da teli impermeabili in PE 400 g/mq; f) apposizione di idonea segnaletica, finalizzata alla riduzione della velocità ed alla corretta gestione della viabilità interna al sito; g) lavaggio delle ruote dei mezzi in uscita dal cantiere; h) sospensione delle operazioni di movimentazione dei cumuli in presenza di vento intenso; *i)* costante verifica dell'integrità della pavimentazione industriale e relativa manutenzione.
5	Termine per l'avvio della Verifica di Ottemperanza	Post operam – Fase di esercizio
6	Soggetto di cui all'art. 28 comma 2 del Dlgs 152/2006 individuato per la verifica di ottemperanza	Regione Campania

Il Proponente dovrà provvedere agli autocontrolli previsti nel Piano di Monitoraggio e Controllo secondo le frequenze e modalità ivi stabilite provvedendo a comunicare tempestivamente i risultati in caso di anomalie, all'Autorità Competente ed al Dipartimento Provinciale ARPAC Territorialmente competente.

Gli esiti di tutti gli autocontrolli, così come le misure oggetto delle condizioni ambientali dovranno essere raccolti in un Rapporto da inviare annualmente alla Giunta Regionale della Campania – UOD Autorizzazioni Ambientali e Rifiuti di Napoli, al Dipartimento Provinciale ARPAC Territorialmente competente e agli Enti preposti individuati dalla normativa vigente.

fonte: http://burc.regione.campania.it

Spett.le Regione Campania
Direzione Generale per l'Ambiente e l'Ecosistema
U.O.D. Autorizzazioni Ambientali e Rifiuti
Benevento
uod.501706@pec.regione.campania.it

Spett.le Regione Campania
Staff Valutazioni Ambientali 501792
staff.501792@pec.regione.campania.it

ARPA CAMPANIA U
COPIA CONFORME ALL'ORIGINALE DIGITALE
Protocollo N.0017881/2022 del 25/03/2022
Firmatario: ELINA ANTONIA BARRICELLA

OGGETTO:*CUP 9006 - Ditta DEA RECUPERI SRLS (P.I.: 01634710626)_Progetto di modifica di un impianto di gestione rifiuti non pericolosi_C.da Selva di Sotto – Comun di San Salvatore Telesino (BN).*
4° Parere tecnico nell'ambito del PAUR (Provvedimento Autorizzatorio Unico Regionale), ai sensi dell'art. 27 bis del D.Lgs. n° 152 e ss.mm.ii., per il rilascio dell'Autorizzazione Unica per i Nuovi Impianti di Smaltimento e di Recupero dei Rifiuti ai sensi dell'art. 208 del D.Lgs. n° 152/06 e ss.mm.ii – Parte quarta.

In riferimento all'oggetto si trasmette il parere redatto dall'Area Territoriale.

Cordiali Saluti

Il Direttore del Dipartimento
Dott.ssa Elina Antonia BARRICELLA
(firma digitale)

EAB/vlv

fonte: http://dstarp.regione.campania.it

Oggetto: **CUP 9006** - Ditta ***DEA RECUPERI SRLS*** *(P.I.: 01634710626)*_Progetto di modifica di un impianto di gestione rifiuti non pericolosi_C.da Selva di Sotto - Comune di San Salvatore Telesino (BN).

4° Parere tecnico nell'ambito del *PAUR (Provvedimento Autorizzatorio Unico Regionale)*, ai sensi dell'*art. 27 bis* del *D.Lgs. n° 152* e *ss.mm.ii.*, per il rilascio dell'*Autorizzazione Unica per i Nuovi Impianti di Smaltimento e di Recupero dei Rifiuti* ai sensi dell'*art. 208 del D.Lgs. n° 152/06* e *ss.mm.ii – Parte quarta.*

Premesso che

- l'azienda intende apportare le seguenti modifiche rispetto allo stato di fatto:
  - aggiunta di n° 6 nuovi codici EER da trattare (17.05.08 – 20.03.01 – 17.01.02 – 17.01.03 – 17.01.07 – 19.12.09);
  - riduzione del quantitativo totale annuo di rifiuti in ingresso;
  - aumento del quantitativo di rifiuti *inerti non pericolosi* da gestire in modalità di *recupero completo R5*, per l'ottenimento di *End Of Waste* conforme alle *normative di settore*;
  - modifica della planimetria di layout con spostamenti di aree di stoccaggio e gestione;
  - modifica nella gestione degli scarichi idrici dell'opificio che, dopo la modifica in oggetto, saranno convogliati in pubblica fognatura (invece che in vasca a tenuta a svuotamento periodico);
- con *1° parere tecnico*, rilasciato nell'ambito del *procedimento amministrativo* in oggetto, inviato alla *U.O.D. 50.17.06 Autorizzazioni Ambientali e Rifiuti di Benevento*, con *prot.lo ARPA Campania n° 56452/2021 del 21.9.21*, questo *Ufficio* riteneva necessario dover acquisire *chiarimenti e integrazioni documentali*;
- con 2° parere tecnico, rilasciato nell'ambito del *procedimento amministrativo* in oggetto, inviato alla *U.O.D. 50.17.06 Autorizzazioni Ambientali e Rifiuti di Benevento*, con *prot.lo ARPA Campania n° 9198/2022 del 14.1.22*, questo Ufficio ha espresso parere favorevole con prescrizioni;
- con 3° parere tecnico, rilasciato nell'ambito del procedimento amministrativo in oggetto, inviato alla U.O.D. 50.17.06 Autorizzazioni Ambientali e Rifiuti di Benevento, con prot.lo ARPA Campania n° 9521/2022 del 17.2.22, questo Ufficio ha espresso parere favorevole con prescrizioni;

vista

- la nota di richiesta di parere della *Regione Campania - U.O.D. 50.17.92 Prot.lo 106042 del 25.2.22*, acquisita al *prot.lo ARPA Campania* con il *n° 11517/2022* del *25.2.22*;

Member of CISQ Federation RINA CERTIFIED MANAGEMENT SYSTEM ISO 9001
ARPAC – Agenzia Regionale Protezione Ambientale Campania – Ente di Diritto Pubblico istituito con L.R. 10/98
Sede Legale: via Vicinale S. Maria del Pianto – Centro Polifunzionale, Torre 1 – 80143 Napoli
tel. 0812326111 – fax 0812326225 – direzionegenerale.arpac@pec.arpacampania.it - www.arpacampania.it - C.F. 07475831638
fonte: http://burc.regione.campania.it

esaminata

- la documentazione tecnica integrativa reperita *tramite il seguente link*: *http://viavas.regione.campania.it* indicato dalla *Regione Campania* nella suddetta nota, limitatamente agli specifici competenti *aspetti di pressione antropica* responsabili di eventuali inquinamenti sulle *matrici aria, acqua, suolo e rifiuti*, si conferma il **PARERE FAVOREVOLE**, espresso precedentemente, con le seguenti **prescrizioni opportunamente rimodulate in funzione degli ulteriori chiarimenti presentati e delle attuali direttive in materia di End of Waste**:

A – COMPONENTE ARIA.

1. Rispettare il *ciclo produttivo* e le *tecnologie* indicate nella *documentazione* allegata all'*istanza di autorizzazione* e quanto indicato nella *documentazione integrativa.*
2. Adottare tutte le modalità di conduzione dell'impianto atte al contenimento delle *emissioni diffuse.*
3. Effettuare il **monitoraggio delle seguenti *emissioni diffuse* di *polveri totali***:

Punti di emissione diffusa	Fonti di emissione diffusa	Ubicazione punti di rilievo	Parametro	Sistema di abbattimento
P1	Area di movimentazione e stoccaggio rifiuti presso zona di conferimento iniziale e di selezione/cernita	Vedi planimetria datata novembre 2021	*Polveri totali*	Ugelli nebulizzatori
P2	Area di movimentazione e stoccaggio rifiuti presso zona di messa in riserva R13			Ugelli nebulizzatori
P3	Scarico dei nastri del vagliatore per il campionamento e la caratterizzazione delle EoW			Cannone ad acqua e ugelli
P4	Fase di gestione e di frantumazione dei rifiuti inerti			Cannone ad acqua, cupolini di copertura e ugelli
P5	Scarico dei nastri del vagliatore per il campionamento e la caratterizzazione delle EoW			Cannone ad acqua, cupolini di copertura e ugelli
P6	Scarico dei nastri del vagliatore per il campionamento e la caratterizzazione delle EoW			Cannone ad acqua e ugelli
P7	Area di movimentazione e stoccaggio delle EoW			Ugelli nebulizzatori

4. In merito ai ***VLE* delle *emissioni diffuse***, in considerazione del *vuoto normativo* esistente a livello nazionale e regionale, utilizzare come riferimento l'*allegato XXXVIII (Valori limite di esposizione professionale su 8*

Dipartimento di Benevento – U.O.C. Area Territoriale. **PEC**: arpac.dipartimentobenevento@pec.arpacampania.it - **Tel.**: 0824/320235.

Member of CISQ Federation RINA CERTIFIED MANAGEMENT SYSTEM ISO 9001
ARPAC – Agenzia Regionale Protezione Ambientale Campania – Ente di Diritto Pubblico istituito con L.R. 10/98
Sede Legale: via Vicinale S. Maria del Pianto – Centro Polifunzionale, Torre 1 – 80143 Napoli
tel. 0812326111 – fax 0812326225 – direzionegenerale.arpac@pec.arpacampania.it – www.arpacampania.it – C.F. 07407130638
fonte: http://burc.regione.campania.it

ore e a breve termine), l'*allegato XLI (Metodiche standardizzate di misurazione degli agenti)* del *D.Lgs. n° 81/2008 e ss.mm.ii. (Testo Unico sulla salute e sicurezza sul lavoro) e* i *TLV/TWA (limiti su 8 ore) e TLV/STEL (limiti a breve termine),* emessi dalla *ACGIH*, previsti per gli *ambienti di lavoro*. A tal proposito si precisa che la *valutazione e il controllo del rischio da esposizione ad agenti chimici* dei lavoratori non rientra tra le competenze di questo *Ufficio.*

5. Relativamente ai ***rifiuti solidi urbani indifferenziati (EER 20.03.01)***, **si prende atto** di quanto dichiarato dalla ditta al *§ 7.2.5, pag. 44* della *relazione tecnica rev. 1* datata *novembre 2021*, ossia che essi sono rappresentati esclusivamente da ***rifiuti inerti di provenienza urbana***.
6. Relativamente ai ***nastri trasportatori***, al fine di contenere le *polveri diffuse*, oltre all'installazione di apposito *impianto di nebulizzazione d'acqua* lungo tutta la lunghezza di essi e sui punti di caduta dei materiali, provvedere all'incapsulamento di tutti i nastri, così come previsto, tra l'altro, dalla *BAT 14d* della *Decisione di Esecuzione (UE) della Commissione del 10 agosto 2018 che stabilisce le conclusioni sulle migliori tecniche disponibili per il trattamento dei rifiuti - D.Lgs. n° 152/06 e ss.mm.ii., art. 271, comma 5,* e a garantire idonea altezza di caduta dei materiali.
7. In merito al ***gruppo elettrogeno di emergenza esistente***, si precisa che tali tipologie di impianti sono soggetti al *titolo I (Prevenzione e limitazione delle emissioni in atmosfera di impianti e attività)* della *parte quinta* del *D.Lgs. n° 152/06 e ss.mm.ii.* in quanto, anche se messi in funzione in caso di situazioni critiche o di emergenza, operano come parte integrante del *ciclo produttivo* dello stabilimento, così come previsto dall'*art. 272, comma 5* del *D.Lgs. n° 152/06 e ss.mm.ii.* (Modifica introdotta dal *D.Lgs. n° 183/2017*). Nel caso in questione, il *gruppo elettrogeno* alimentato a *gasolio*, come dichiarato dalla ditta, ha una ***potenza termica nominale pari a 341,64 Kw***, pertanto è compreso tra gli impianti previsti al *comma 1* dell'*art. 272 (Impianti e attività in deroga), lettera bb), allegato IV, parte I, parte quinta* del *D.Lgs. n° 152/06 e ss.mm.ii. (Attività a inquinamento scarsamente rilevante) e, quindi,* ***non è sottoposto alla presente procedura autorizzatoria***. Ad ogni modo, a tale impianto **si applicano, comunque, senza l'obbligo di effettuazione degli *autocontrolli periodici*, i *valori di emissione* riportati al *punto 3 (Motori fissi a combustione interna), parte III, allegato I* alla *parte quinta* del *D.Lgs. n° 152/06 e ss.mm.ii.***
8. Relativamente al ***combustibile gasolio***, utilizzato per il *gruppo elettrogeno*, tenere a disposizione degli *Organi di Controllo* la documentazione

Member of CISQ Federation RINA CERTIFIED MANAGEMENT SYSTEM ISO 9001
ARPAC – Agenzia Regionale Protezione Ambientale Campania – Ente di Diritto Pubblico istituito con L.R. 10/98
Sede Legale: via Vicinale S. Maria del Pianto – Centro Polifunzionale, Torre 1 – 80143 Napoli
tel. 0812326111 – fax 0812326225 – direzionegenerale.arpac@pec.arpacampania.it – www.arpacampania.it – C.F. 07407130638
fonte: http://burc.regione.campania.it

(*Certificato analitico*) attestante il rispetto di quanto indicato nell'*allegato X (Disciplina dei combustibili), parte II, sezione 1, paragrafo 1* del *D.Lgs. n° 152/06 e ss.mm.ii. in merito alla viscosità e al contenuto di: acqua e sedimenti, zolfo, nichel+vanadio, PCB/PCT*.

9. Al fine di ridurre le emissioni in atmosfera di polveri effettuare iniezioni d'acqua **nel *frantoio, nel vagliatore*, nelle *zone di introduzione, estrazione, caduta e trasferimento dei materiali***, così come previsto, tra l'altro, dalla *BAT 25d* della *Decisione di Esecuzione (UE) della Commissione del 10 agosto 2018 che stabilisce le conclusioni sulle migliori tecniche disponibili per il trattamento dei rifiuti - D.Lgs. n° 152/06 e ss.mm.ii., art. 271, comma 5*.
10. Rispettare le **indicazioni riportate nella *parte I, allegato V, parte quinta del D.Lgs. n° 152/06*** *(Polveri e sostanze organiche liquide – Emissioni di polveri provenienti da attività di produzione, manipolazione, trasporto, carico, scarico o stoccaggio di materiali polverulenti)*. In particolare, ai fini dell'abbattimento delle *polveri* prodotte, attuare le seguenti *misure di mitigazione*:
    - **a)** garantire idonea altezza di caduta dei materiali dagli autocarri e la più bassa velocità che è tecnicamente possibile conseguire per l'uscita del materiale da essi;
    - **b)** bagnare periodicamente o coprire con teli (nei periodi di inattività e durante le giornate con vento intenso) i cumuli di materiale polverulento stoccato;
    - **c)** umidificazione costante e sufficiente delle strade utilizzate, pavimentate e non, e delle aree di movimentazione dei materiali polverulenti;
    - **d)** coprire con teloni i materiali polverulenti trasportati.
11. Prevedere la **sospensione delle lavorazioni durante i periodi caratterizzati da elevata ventosità** (***Velocità media oraria del vento superiore a 7 m/s***). Pertanto provvedere all'installazione di un *anemometro* con registrazione dei dati relativi alla *velocità media oraria del vento* da tenere a disposizione degli *Organi di Controllo*.
12. Relativamente agli *aspersori ad acqua* per l'abbattimento delle *polveri diffuse*, effettuare le operazioni di manutenzione con frequenza tale da mantenere costante la loro funzionalità, tenendo conto delle indicazioni riportate nel *manuale d'uso e di manutenzione* dalla ditta costruttrice dello stesso.

Member of CISQ Federation RINA CERTIFIED MANAGEMENT SYSTEM ISO 9001
ARPAC – Agenzia Regionale Protezione Ambientale Campania – Ente di Diritto Pubblico istituito con L.R. 10/98
Sede Legale: via Vicinale S. Maria del Pianto – Centro Polifunzionale, Torre 1 – 80143 Napoli
tel. 0812326111 – fax 0812326225 – direzionegenerale.arpac@pec.arpacampania.it – www.arpacampania.it – C.F. 07407130638
fonte: http://burc.regione.campania.it

13. Al fine di migliorare l'*effetto frangivento* e la capacità di contenere le dispersioni di *polveri,* provvedere a mantenere in continua efficienza la ***barriera*** indicata al *§ 10.1, pag. 67* della *relazione tecnica rev. 1* datata *novembre 2021*, prevista lungo il perimetro aziendale.
14. Effettuare la **pulizia delle ruote dei veicoli in uscita dall'azienda**, prima che i mezzi impegnino la viabilità ordinaria, e attuare idonea limitazione della velocità sulle strade interne all'impianto *(tipicamente 20 km/h)*.
15. Azionare i ***nebulizzatori d'acqua*** per un tempo adeguato alla bagnatura durante le attività lavorative in essere e comunque sempre in presenza di condizioni meteorologiche sfavorevoli.
16. Adottare e tenere sempre aggiornati un ***registro per le analisi dei campioni prelevati in regime di autocontrollo***, al quale devono essere allegati i *certificati analitici*, e un ***registro per gli interventi sugli impianti di abbattimento*** delle emissioni (Registrare le caratteristiche di funzionamento, ogni interruzione del normale funzionamento, le manutenzioni ordinari e straordinarie, i guasti, i malfunzionamenti), secondo le disposizioni di cui ai *punti 2.7 e 2.8, allegato VI, parte quinta del D.Lgs. n° 152/06 e ss.mm.ii.*, con pagine numerate e firmate dal responsabile dello stabilimento. Tali registri devono essere posti a disposizione degli *organi di controllo* e mantenuti per almeno *5 anni*.
17. Ogni **modifica al *ciclo produttivo***, così come definita dall'*art. 269$^{C.8}$ del D.Lgs. n° 152/06 e ss.mm.ii.*, dovrà essere preventivamente comunicata all'*Autorità Competente* e al *Dipartimento ARPAC di Benevento*.
18. Effettuare i ***campionamenti in autocontrollo*** *delle emissioni diffuse* nei punti prestabiliti *(da P1 a P7)*, con ***frequenza annuale***, tenendo conto delle *condizioni meteo prevalenti*, comunicando, con almeno *15 giorni naturali e consecutivi di preavviso*, le date e gli orari di inizio e termine delle *operazioni di prelievo*. Successivamente, trasmettere al *Dipartimento ARPAC di Benevento* e all'*Autorità Competente* le relative *risultanze analitiche* e la *planimetria* con l'indicazione precisa dei *punti di campionamento delle emissioni diffuse*.
19. Relativamente alle ***Linee Guida Regionali* di cui alla *DGRC n° 223* del *20.5.2019*** contenenti le prescrizioni di prevenzione antincendio da inserire obbligatoriamente negli atti autorizzativi riguardanti la messa in esercizio degli *impianti di trattamento rifiuti*, si riportano le seguenti *prescrizioni*:
    a) tenere sempre a disposizione degli *Organi di Controllo*:
        - *certificati analitici*, *quantitativi precisi* e *collocazione* delle varie *tipologie di rifiuti* presenti in azienda;

Dipartimento di Benevento – U.O.C. Area Territoriale. **PEC**: arpac.dipartimentobenevento@pec.arpacampania.it - **Tel.**: 0824/320235.
4° Parere ditta DEA RECUPERI SRLS *(P.I.: 01634710626)* C.da Selva di Sotto, snc – Comune di San Salvatore Telesino (BN).

Member of CISQ Federation RINA CERTIFIED MANAGEMENT SYSTEM ISO 9001
ARPAC – Agenzia Regionale Protezione Ambientale Campania – Ente di Diritto Pubblico istituito con L.R. 10/98
Sede Legale: via Vicinale S. Maria del Pianto – Centro Polifunzionale, Torre 1 – 80143 Napoli
tel. 0812326111 – fax 0812326225 – direzionegenerale.arpac@pec.arpacampania.it – www.arpacampania.it – C.F. 07407130638
fonte: http://burc.regione.campania.it

- *planimetria* dell'area dove è ubicata l'azienda con l'indicazione dei *ricettori* presenti al contorno;

b) prevedere l'installazione di una *banderuola* visibile dalla strada pubblica esterna al sito al fine di evidenziare, in caso di incendi, la direzione prevalente del vento, i recettori più esposti all'azione dei fumi prodotti e, orientativamente, la *matrice suolo* interessata dal *fenomeno della ricaduta delle polveri di combustione*.

B – COMPONENTE RIFIUTI.

20. Si prende atto dei quantitativi massimi lavorabili annui e giornalieri, della massima quantità stoccabile istantanea e della tempistica massima di stoccaggio dei rifiuti indicate a pag. 16-17 della Relazione Integrativa. Attenersi rigidamente a tali limiti: nel caso in cui sia necessario modificare tali limiti, presentare preventivamente specifica istanza all'Autorità Competente.

21. Si prende atto che per i rifiuti miscelati dopo le operazione R12 e prima di eventuale recupero come EoW la Ditta attribuisce il CER 19 12 09. In generale la Ditta dovrà garantire che eventuali rifiuti non recuperati definitivamente o non trattabili saranno conferiti ad un successivo impianto di trattamento che provvederà definitivamente al loro recupero o smaltimento, senza ulteriori invii ad altri impianti.

22. Per le End of Waste si prende atto che la Ditta farà rigorosamente riferimento a:

a) DM 69/2018 per il CER 170302 A tal proposito garantire sempre la completa applicazione delle procedure previste, delle certificazioni necessarie, delle procedure di accettazione dei rifiuti in ingresso, delle certificazioni per i materiali in uscita, delle procedure di prelievo campioni, etc.;

b) tipologia 7.1 di cui al DM 5.2.98 ed alle categorie C1,…,C5 all'allegato C della Circolare del MMATT n. UL/2005/5205 del 15 luglio 2005 per i CER 170101 – 170102 – 170103 – 170107 – 170904 – 200301;

c) tipologia 7.31 bis di cui al DM 5.2.98 per il CER 170504;

d) tipologia 7.11 di cui al DM 5.2.98 per il CER 170508.

Per il CER 191209 si prende atto della Relazione di Dettaglio redatta conformemente alla nota della Regione Campania prot. 606032 del 18.12.2020. Tenuto conto che tale CER proviene unicamente da altri impianti di recupero è necessario che, alla luce di quanto dichiarato dalla

Member of CISQ Federation RINA CERTIFIED MANAGEMENT SYSTEM ISO 9001
ARPAC – Agenzia Regionale Protezione Ambientale Campania – Ente di Diritto Pubblico istituito con L.R. 10/98
Sede Legale: via Vicinale S. Maria del Pianto – Centro Polifunzionale, Torre 1 – 80143 Napoli
tel. 0812326111 – fax 0812326225 – direzionegenerale.arpac@pec.arpacampania.it – www.arpacampania.it – C.F. 07707650638
fonte: http://burc.regione.campania.it

Ditta, sia associata una dichiarazione del Responsabile Tecnico dell'impianto di provenienza in base alla quale si evinca che i rifiuti relativi allo specifico carico siano derivanti da lavorazioni di materiali di cui alla tipologia 7.1, 7.31-bis e/o 7.11 di cui al DM 5.2.98.

In riferimento ai singoli processi ed ai prodotti derivanti dai processi *End of Waste autorizzati* (tipologie 7,1, 7,11 e 7,31-bis di cui al DM 5.2.98, CER 19 12 09 e CER 17 03 02 di cui al DM 69/18), la Ditta deve adottare un sistema di gestione e tracciabilità (interno o esterno) che deve riportare tutti gli elementi atti a certificare la cessazione della qualifica di rifiuto, le norme armonizzate relative agli aggregati riciclati in funzione dello specifico uso che potrà esserne fatto (anche con riferimento a quanto previsto e riportato nel Parere del Consiglio superiore dei Lavori Pubblici – Sezione Prima – del 19 Ottobre 2017), le caratteristiche analitiche e tecniche che consentano l'utilizzo di questi materiali come prodotti anche ai sensi del Regolamento UE 305/2011 e s.m.i. e del Dlgs 106/2017. Questo sistema di gestione deve essere conservato in impianto per eventuali controlli, unitamente alle norme cui si fa riferimento per i prodotti ottenuti come richiamate nel predetto Parere.

Ad ogni lotto, come determinato dalla Circolare MATTM n. 5205/2005 per la tipologia 7.1 [ovvero ogni 3000 mc e comunque al massimo la produzione di una settimana – rif. Nota 3 (Frequenza delle Prove) in calce agli allegati C della Circolare], o determinato per le altre tipologie in modo analogo deve, essere associata una *dichiarazione di conformità*, ai sensi degli articoli 47 e 38 del D.P.R. 28 dicembre 2000, n. 445, che deve contenere tutte le informazioni che attestino il rispetto delle condizioni e dei criteri per la cessazione della qualifica di rifiuto.
In particolare, vanno indicati almeno:
ragione sociale del produttore;
caratteristiche della sostanza/oggetto che cessa la qualifica di rifiuto;
quantificazione del lotto di riferimento;
standard analitici tecnici, prestazionali ed ambientali;
rapporti analitici di prova per il rispetto degli standard tecnici e ambientali.

Il produttore conserva per cinque anni presso l'impianto di produzione o presso la propria sede legale, per ciascun lotto la dichiarazione di conformità e un campione utilizzato per la verifica di conformità. Le modalità di conservazione del campione sono tali da garantire la non

Member of CISQ Federation RINA CERTIFIED MANAGEMENT SYSTEM ISO 9001
ARPAC – Agenzia Regionale Protezione Ambientale Campania – Ente di Diritto Pubblico istituito con L.R. 10/98
Sede Legale: via Vicinale S. Maria del Pianto – Centro Polifunzionale, Torre 1 – 80143 Napoli
tel. 0812326111 – fax 0812326225 – direzionegenerale.arpac@pec.arpacampania.it – www.arpacampania.it – C.F. 07707651638
fonte: http://burc.regione.campania.it

alterazione delle caratteristiche chimico-fisiche del campione prelevato e a consentire la ripetizione delle analisi.

Per le EoW derivanti dall'applicazione delle procedure di cui al DM 69/18 attenersi a quanto dettagliatamente previsto nel citato Decreto in particolare per quanto concerne il sistema di gestione e tracciabilità e la dichiarazione di conformità.

23. Vista la particolarità e genericità del CER 200301 (sebbene previsto nella tipologia 7.1 del DM 98), si prende atto che trattasi unicamente di rifiuti inerti di provenienza urbana. E' necessario che tale informazione sia indicata in ogni FIR.

24. Si ritiene che i rifiuti in ingresso fino alla loro uscita dall'impianto (anche nel caso di attribuzione di CER diverso dopo lavorazioni parziali) potranno permanere in impianto al massimo 1 anno come potrà essere verificato attraverso una adeguata redazione del Registro di Carico e Scarico di cui all'art. 190 del D.Lgs 152/2006 e ss.mm.ii.
Per gli scarti di lavorazione si ritiene valido quanto previsto dall'art. 185 bis del D.Lgs 152/06 e ss.mm.ii.
Relativamente alle EoW la Ditta non ritiene di dover indicare una tempistica certa di giacenza in impianto. Si ribadisce la necessità di non superare mai le giacenze istantanee massime autorizzate; in ogni caso si ritiene che le End of Waste prodotte possano permanere in impianto al massimo 1 (uno) anno dalla data di produzione. Per consentire eventuali controlli è necessario che la Ditta provveda a fornirsi anche di un idoneo sistema di tracciabilità per le end of waste prodotte (dalla cessazione della qualifica di rifiuto fino all'uscita delle stesse dall'impianto) al fine di consentire di verificare la tempistica della loro giacenza in impianto.

25. Si prende atto degli stalli di allocazione dei CER 191212 e 191202, e dell'eventuale CER 170605* (rifiuti in cui si rinvengono materiali contenenti fibre di amianto). Prevedere che questi stalli siano chiaramente e nettamente distinti e prevedere comunque in tale area anche un contenitore per rifiuti pericolosi eventualmente rinvenibili.

26. Prevedere nel Piano di Monitoraggio e Controllo il monitoraggio, con frequenza semestrale, dell'integrità della impermeabilizzazione della pavimentazione (interna ed esterna all'opificio), dei cordoli di contenimento e di ogni altra struttura atta alla tutela del suolo. Dovranno inoltre essere monitorati i punti di stoccaggio dei rifiuti e delle materie e le capacità contenitive dei contenitori/serbatoi, in particolare quelli dei serbatoi per rifiuti/materie prime liquidi.

Member of CISQ Federation RINA CERTIFIED MANAGEMENT SYSTEM ISO 9001
ARPAC – Agenzia Regionale Protezione Ambientale Campania – Ente di Diritto Pubblico istituito con L.R. 10/98
Sede Legale: via Vicinale S. Maria del Pianto – Centro Polifunzionale, Torre 1 – 80143 Napoli
tel. 0812326111 – fax 0812326225 – direzionegenerale.arpac@pec.arpacampania.it - www.arpacampania.it - C.F. 07707651638
fonte: http://burc.regione.campania.it

Provvedere prontamente alla risarcitura delle aree della pavimentazione che risultano attualmente deteriorate o saranno danneggiate dalle attività svolte in impianto.
Le attività in questione dovranno essere tracciate da specifico report facente parte dell'attività di monitoraggio e controllo firmato dal Responsabile Tecnico.

27. Si prende atto delle procedure mirate al fine di evitare di contaminare altri rifiuti con materiali contenenti amianto. A tal proposito prevedere sempre analisi chimiche in ingresso per nuovi conferimenti anche per volumetrie minime ed un controllo il più dettagliato possibile dei rifiuti in ingresso. Garantire inoltre il rispetto delle norme relativamente alla formazione ed alla tutela dei lavoratori.

28. Eventuali cumuli di rifiuti ubicati all'esterno, ove ritenuto tecnicamente possibile, dovranno essere sempre protetti dall'azione degli agenti atmosferici (vento, pioggia, neve), comunque prevedendo in ogni caso adeguati interventi di mitigazione sulle emissioni come prescritti dai soggetti competenti. In generale relativamente alla gestione dei rifiuti attenersi a tutte le modalità operative e di gestione previste dalla normativa vigente e dalla DGR n. 8/2019 oltre che per le indicazioni relative alla gestione delle specifiche tipologie di rifiuti.

29. Si prende atto del Piano di ripristino ambientale, salvo diversa indicazione prescrittiva dell'A.C. legata a proprie valutazioni procedimentali e fatte salve le garanzie di legge, prevedere, in caso di cessazione definitiva dell'attività, di presentare preventivamente e in termine congruo un Piano di smantellamento e anche un Piano preliminare d'indagine del suolo e delle acque sotterranee a conclusione delle attività di dismissione comprensivo delle indagini e degli analiti da ricercare sulla base dei rifiuti, dei prodotti utilizzati e del ciclo produttivo, conforme ai dettami normativi vigenti in quella fase con richiesta di nulla-osta / parere all'Autorità Competente.

30. Si prende atto della verifica di stabilità per cumuli di altezza maggiore di 3 metri al colmo, ma comunque inferiori a 5 metri. Garantire la conservazione della predetta documentazione in impianto per eventuali verifiche da parte degli organismi di vigilanza sulla sicurezza dei luoghi di lavoro come richiesto dalla Regione Campania nella DGR 8/2019.

31. Eventuali Valutazioni del competente settore dei VV.F.e degli altri soggetti competenti inerenti l'allocazione e il quantitativo di rifiuti/materiali presenti in impianto ai sensi della DGR 223/19, della Circolare del Ministero dell'Ambiente n. 1121/2019 e dei Piani di emergenza devono

Member of CISQ Federation RINA CERTIFIED MANAGEMENT SYSTEM ISO 9001
ARPAC – Agenzia Regionale Protezione Ambientale Campania – Ente di Diritto Pubblico istituito con L.R. 10/98
Sede Legale: via Vicinale S. Maria del Pianto – Centro Polifunzionale, Torre 1 – 80143 Napoli
tel. 0812326111 – fax 0812326225 – direzionegenerale.arpac@pec.arpacampania.it – www.arpacampania.it – C.F. 07707651638
fonte: http://burc.regione.campania.it

immediatamente comportare l'adeguamento degli atti progettuali presso l'Autorità Competente.

32. Si ritiene necessario che, se occasionalmente si potranno rinvenire rifiuti di altra tipologia, comunque, gli stessi dovranno essere gestiti in conformità a quanto indicato dalla normativa vigente.

33. I rifiuti in ingresso ed in uscita destinati a recupero/smaltimento devono essere opportunamente classificati ed analizzati conformemente al D.Lgs 152/06 e s.m.i. ed alle norme di settore; le MPS/End of Waste ottenute dall'impianto devono essere opportunamente classificate ed analizzate conformemente alle norme vigenti e di settore, oltre ad essere fornite di tutte le certificazioni necessarie per l'uso previsto.

34. Prevedere un sistema di rapida pulizia dei piazzali esterni ed interni a seguito di potenziali sversamenti di liquidi o percolati durante le fasi di conferimento, nonché a causa di eventi accidentali. In particolare dotare le zone dell'attività potenzialmente soggette allo sversamento accidentale di presidi atti a ricoverare materiali adsorbenti o similari da utilizzarsi quali misure di sicurezza d'emergenza (MISE).

35. Prevedere la sistematica pulizia dei piazzali esterni ed interni successivamente all'espletamento di attività dell'impianto che possano determinare imbrattamenti della pavimentazione, in particolare con materiali pulverulenti.

C – COMPONENTE ACQUA.

36. Prevedere un pozzetto fiscale d'ispezione e controllo delle acque di prima pioggia in uscita dal sistema di trattamento posto a monte della confluenza con le acque di seconda pioggia.

37. Assicurare le dovute pendenze e la raccolta dell'intero piazzale delle acque meteoriche di prima pioggia.

38. Si raccomanda di raccogliere eventuali residui delle acque utilizzate per l'abbattimento delle polveri, mediante cannoni ad acqua, e di canalizzarle ai dovuti sistemi di trattamento.

39. Atteso che la planimetria relativa alla rete di raccolta delle acque di prima pioggia trasmessa non risulta leggibile ripresentare tale planimetria in formato adeguato.

40. La rete di raccolta (pozzetti e caditoie) delle acque di dilavamento dei piazzali dovrà essere mantenuta costantemente pulita.

41. Eventuali deterioramenti delle superfici impermeabili in cemento industriale dovranno essere prontamente riparate.

Dipartimento di Benevento – U.O.C. Area Territoriale. **PEC**: arpac.dipartimentobenevento@pec.arpacampania.it - **Tel.**: 0824/320235.

Member of CISQ Federation RINA CERTIFIED MANAGEMENT SYSTEM ISO 9001
ARPAC – Agenzia Regionale Protezione Ambientale Campania – Ente di Diritto Pubblico istituito con L.R. 10/98
Sede Legale: via Vicinale S. Maria del Pianto – Centro Polifunzionale, Torre 1 – 80143 Napoli
tel. 0812326111 – fax 0812326225 – direzionegenerale.arpac@pec.arpacampania.it – www.arpacampania.it – C.F. 07407130638
fonte: http://burc.regione.campania.it

42. Lo scarico deve rispettare i valori limite di emissione di cui alla tabella 3 allegato 5 alla Parte III del D.lgs. 152/2006 in corpo idrico superficiale se la fognatura comunale non è dotata di depuratore.

43. Gli eventi di scarico dovranno essere registrati in formato cartaceo ed elettronico, con l'annotazione dei volumi registrati dal misuratore di portata e dovranno essere effettuati gli autocontrolli almeno due volte l'anno.

44. In caso di incendio o comunque in caso di situazioni operative diverse da quelle normali la valvola a saracinesca poste a valle dell'impianto di depurazione dovrà essere chiusa nel minor tempo possibile.

Si trasmette alla *Regione Campania - U.O.D. 50.17.06 Autorizzazioni Ambientali e Rifiuti di Benevento e Regione Campania – STAFF Valutazioni Ambientali (PEC: staff.501792@pec.regione.campania.it).*

Benevento, li 21 marzo 2022

I *Tecnici*

U.O. REMI (Acque Reflue e Monit. Acque Interne)

CTPS Dr.ssa Sabrina CAPOCEFALO

U.O. SURC (Suolo, Rifiuti e Siti Contaminati)

CTP Ing. Matteo Donato SEBASTIANO

U.O. ARFI (Aria e Agenti Fisici)

CTP Dr. Leucio FURNO
(Emissioni in atmosfera)

Il Dirigente U.O. Suolo, Rifiuti e Siti Contaminati
Dr. Vincenzo DE GENNARO AQUINO

La Dirigente U.O. Aria e Agenti Fisici
Dr.ssa Antonia RANALDO

Per il Dirigente U.O. Acque Reflue e Monitoraggio Acque Interne Dr. Roberto DI DIO
Dr.ssa Antonia RANALDO

Il Dirigente dell'U.O.C. Area Territoriale
Ing. Gianluca SCOPPA

GS/VDGA/AR/MDS/LF

Dipartimento di Benevento – U.O.C. Area Territoriale. **PEC**: arpac.dipartimentobenevento@pec.arpacampania.it - **Tel.**: 0824/320235.
4° Parere ditta DEA RECUPERI SRLS *(P.I.: 01634710626)* C.da Selva di Sotto, snc – Comune di San Salvatore Telesino (BN).

Member of CISQ Federation RINA CERTIFIED MANAGEMENT SYSTEM ISO 9001

ARPAC – Agenzia Regionale Protezione Ambientale Campania – Ente di Diritto Pubblico istituito con L.R. 10/98
Sede Legale: via Vicinale S. Maria del Pianto – Centro Polifunzionale, Torre 1 – 80143 Napoli
tel. 0812326111 – fax 0812326225 – direzionegenerale.arpac@pec.arpacampania.it – www.arpacampania.it – C.F. 07707651638

fonte: http://burc.regione.campania.it

AZIENDA SANITARIA LOCALE
BENEVENTO

REGIONE CAMPANIA
AZIENDA SANITARIA LOCALE BENEVENTO
Dipartimento di Prevenzione
Ex U.O. PREVENZIONE COLLETTIVA
CORSO TRIESTE -PAL. UFFICI Cap. 82037 TELESE TERME
Telefono 0824308782 - 0824308787
Mail: dp.uopc.tt@aslbenevento1.it
Pec:dp.uopc.tt@pec.aslbenevento.it

Prot. 18778 del 18-02-2022

Alla Regione Campania
UOD Autorizzazioni Ambientali e Rifiuti
Benevento
pec: staff.501792@pec.regione.campania.it

Oggetto: Proponente DEA RECUPERI SRLS - CUP 9006 Istanza per il rilascio del provvedimento autorizzatorio unico regionale ai sensi dell' art. 27 bis del DLGS 152/2006 per il "Progetto di modifica di un impianto di gestione rifiuti non pericolosi nel Comune di San Salvatore T. - Conferenza di servizi del 18. 02.2022.

Premesso che con nota prot. n. 0010935 del 31.01.2022, acclusa in copia, la sottoscritta è stata delegata dal Direttore del Dipartimento di Prevenzione ASL BN a partecipare alla Conferenza di Servizi in oggetto;

Esaminata la pratica;

SI ESPRIME

per quanto di competenza, parere sanitario favorevole nel rispetto delle raccomandazioni e/o prescrizioni imposte dall' ARPAC e a condizione che si provveda ad adottare tutte le cautele a tutela della salute pubblica.

Distinti saluti.

IL RESP.INC. pt ex U.O.S.T.PREV.NE COLL.VA
(Dott.ssa Enrica DE LUCIA)

fonte: http://burc.regione.campania.it

Giunta Regionale della Campania

Decreto

Dipartimento:

GIUNTA REGIONALE DELLA CAMPANIA

N°	*Del*	*Dipart.*	*Direzione G.*	*Unità O.D.*
99	*01/06/2022*	*50*	*17*	*92*

Oggetto:

Provvedimento di Valutazione di Impatto Ambientale relativo al "Progetto di modifica di un impianto di gestione di rifiuti non pericolosi nel comune di San Salvatore Telesino (BN)".
Proponente D.E.A. RECUPERI SRLS - CUP 9006.

Dichiarazione di conformità della copia cartacea:

Il presente documento, ai sensi del D.Lgs.vo 82/2005 e successive modificazioni è copia conforme cartacea del provvedimento originale in formato elettronico, firmato elettronicamente, conservato in banca dati della Regione Campania.

Estremi elettronici del documento:

Documento Primario : F0A0230C1ECF3913C90CBA9CB205738B47272902

Frontespizio Allegato : 938173390223008E4D02E457400A884CB729DABF

fonte: http://burc.regione.campania.it

Giunta Regionale della Campania

DECRETO DIRIGENZIALE

DIRETTORE GENERALE/
DIRIGENTE UFFICIO/STRUTTURA

DIRIGENTE UNITA' OPERATIVA DIR. /
DIRIGENTE STAFF **Dott.ssa Brancaccio Simona**

DECRETO N°	DEL	DIREZ. GENERALE / UFFICIO / STRUTT.	UOD / STAFF
99	**01/06/2022**	**17**	**92**

Oggetto:

Provvedimento di Valutazione di Impatto Ambientale relativo al "Progetto di modifica di un impianto di gestione di rifiuti non pericolosi nel comune di San Salvatore Telesino (BN)".

Proponente D.E.A. RECUPERI SRLS - CUP 9006.

	Data registrazione	
	Data comunicazione al Presidente o Assessore al ramo	
	Data dell'invio al B.U.R.C.	
	Data invio alla Dir. Generale per le Risorse Finanziarie (Entrate e Bilancio)	
	Data invio alla Dir. Generale per le Risorse Strumentali (Sist. Informativi)	

fonte: http://burc.regione.campania.it

IL DIRIGENTE

PREMESSO che:

a. il titolo III della parte seconda D.lgs. n.152/2006 e ss.mm.ii., in recepimento della Direttiva 2014/52/UE, detta norme in materia di impatto ambientale di determinati progetti, pubblici e privati, di interventi, impianti e opere, nonché detta disposizioni in materia di Valutazione di Impatto Ambientale per le Regioni e Province Autonome;

b. con Regolamento n. 12 del 15/12/2011, pubblicato sul BURC n. 77 del 16 dicembre 2011, è stato approvato il nuovo "Ordinamento Amministrativo della Giunta Regionale della Campania" e che da ultimo con D.G.R.C. n. 48 del 29/01/2018, pubblicata sul BURC n. 11 del 06/02/2018, le competenze in materia di VIA-VAS-VI sono state assegnate allo STAFF Tecnico Amministrativo 50 17 92 Valutazioni Ambientali;

c. con D.G.R.C. n. 686 del 06/12/2016, pubblicata sul BURC n. 87 del 19/12/2016, è stata revocata la D.G.R.C. n. 683 del 8 ottobre 2010 (che, a sua volta, revocava la precedente D.G.R. n. 916 del 14/07/2005) e sono state individuate le *Modalità di calcolo degli oneri per le procedure di Valutazione Ambientale Strategica, Valutazione di Impatto Ambientale e Valutazione di Incidenza di competenza della Regione Campania*;

d. il D.lgs. n. 104 del 16/06/2017, emanato in attuazione della Direttiva 2014/52/UE, ha apportato modifiche alla procedura di Valutazione di Impatto Ambientale prevista nel Titolo III della Parte Seconda del richiamato D. Lgs. n. 152/2006;

e. a seguito dell'entrata in vigore del sopra citato D.lgs. n. 104/2017 sono stati emanati con D.G.R.C. n. 680 del 07/11/2017, pubblicata sul BURC n. 83 del 16/11/2017, i nuovi "*Indirizzi operativi e procedurali per lo svolgimento della Valutazione di Impatto Ambientale in Regione Campania*";

   ai sensi dell'art. 14, comma 4 della L. n. 241/1990, così come modificata dal D. Lgs. n. 104 del 16/06/2017, "*Qualora un progetto sia sottoposto a valutazione di impatto ambientale di competenza regionale, tutte le autorizzazioni, intese, concessioni, licenze, pareri, concerti, nulla osta e assensi comunque denominati, necessari alla realizzazione e all'esercizio del medesimo progetto, vengono acquisiti nell'ambito di apposita conferenza di servizi, convocata in modalità sincrona ai sensi dell'articolo 14-ter, secondo quanto previsto dall'articolo 27-bis del decreto legislativo 3 aprile 2006, n. 152"*;

f. ai sensi dell'art. 27-bis, comma 7 D.lgs. n.152 del 03 aprile 2006 "l'autorità *competente convoca una conferenza di servizi alla quale partecipano il proponente e tutte le Amministrazioni competenti o comunque potenzialmente interessate per il rilascio del provvedimento di VIA e dei titoli abilitativi necessari alla realizzazione e all'esercizio del progetto richiesti dal proponente. La conferenza di servizi è convocata in modalità sincrona e si svolge ai sensi dell'articolo 14-ter della legge 7 agosto 1990, n. 241."*

g. La Legge 120 dell'11 settembre 2020 e la Legge 108 del 29 luglio 2021 hanno apportato ulteriori modifiche al D.lgs 152/2006;

h. l'art. 28 del D.lgs. n. 152/2006 e ss.mm.ii. detta disposizioni in materia di monitoraggio e di verifica di ottemperanza;

i. la verifica di ottemperanza alle condizioni ambientali si attua secondo le modalità di cui al richiamato art. 28 D.lgs.152/2006;

j. con D.G.R.C. n. 48 del 29/01/2018 il rappresentante Unico della Regione Campania per le Conferenze di Servizi indette ai sensi dell'art. 14 comma 4 della L. n. 241/1990 e ss.mm.ii. è stato

individuato nella figura del Dirigente dello Staff 50 17 92 Valutazioni Ambientali;

CONSIDERATO che:

a) in data 24 maggio 2021 con nota assunta agli atti della Regione Campania al prot. n. 278392, la proponente ditta D.E.A. RECUPERI SRLS ha formulato istanza per il rilascio del provvedimento di VIA nell'ambito del Provvedimento autorizzatorio unico regionale ex art.27 bis D.lgs.152/2006 e ss.mm.ii. relativamente al progetto denominato "Progetto di modifica di un impianto di gestione di rifiuti non pericolosi nel Comune di San Salvatore Telesino (BN)**"**

b) con nota prot. reg. n. 286527 del 27/05/2021 trasmessa dallo Staff 501792 della Regione Campania a mezzo PEC, a tutti gli enti interessati è stata comunicata l'avvenuta pubblicazione della documentazione inerente all'istanza in epigrafe sulle pagine web dedicate alla VIA-VI-VAS, indicando il termine entro cui verificare l'adeguatezza e la completezza della documentazione pubblicata e far pervenire eventuali richieste di perfezionamento;

c) con nota prot. reg. n. 409681 del 05/08/2021 lo Staff 501792 della Regione Campania ha comunicato l'avvio del procedimento in oggetto e l'avvenuta pubblicazione, sempre in data 05/08/2021, dell'avviso di cui all'art. 23, comma 1, lettera e) relativo alla procedura in oggetto, contrassegnata con il CUP 9006 rappresentando che:
   - dalla suddetta data e per la durata di 30 giorni il pubblico interessato avrebbe potuto presentare osservazioni concernenti la valutazione di impatto ambientale;
   - i soggetti in indirizzo avrebbero potuto far pervenire, ognuno per quanto di competenza, le proprie eventuali richieste di integrazioni nel merito dei contenuti della documentazione entro 20 giorni decorrenti dalla scadenza dei 30 giorni previsti per la presentazione delle osservazioni;

     e rammentando al Comune di San Salvatore Telesino la necessità di dare informazione nel proprio albo pretorio informatico della pubblicazione dell'avviso già pubblicato sulle pagine internet della Regione Campania dedicate alle procedure di competenza dello STAFF 50.17.92 "Tecnico Amministrativo – Valutazioni Ambientali";

d) entro i termini indicati nella nota prot. reg. n. 409681 del 05/08/2021 non sono pervenute osservazioni da parte del pubblico interessato;

e) entro i termini indicati nella medesima nota prot. reg. n.409681 del 05/08/2021 sono state trasmesse allo STAFF 50.17.92 "Tecnico Amministrativo – Valutazioni Ambientali" della Regione Campania le osservazioni e/o richieste di integrazioni formulate da parte dei seguenti Enti ed Amministrazioni potenzialmente interessati allo svolgimento del procedimento in argomento, e comunque competenti ad esprimersi sulla realizzazione e sull'esercizio dell'impianto di progetto: UOD 501706 Autorizzazioni Ambientali e Rifiuti di Benevento della Regione Campania, ARPAC Direzione Generale ai fini dell'istruttoria tecnica in materia di Valutazione di Impatto Ambientale,

f) con nota prot. n. 482901 del 30/09/2021, lo STAFF 50.17.92 "Tecnico Amministrativo - Valutazioni Ambientali" della Regione Campania, come previsto dal paragrafo 6.2.2, punto 7) degli "Indirizzi operativi e procedurali per lo svolgimento della valutazione di impatto ambientale in Regione Campania" approvati con Deliberazione della Giunta Regionale della Campania n.680 del 7 novembre 2017, ha trasmesso le richieste di integrazioni/osservazioni formulate dai soggetti coinvolti nel procedimento per le attività di valutazione preordinate all'emanazione del provvedimento conclusivo della procedura di Valutazione di Impatto Ambientale di propria competenza;

g) con nota prot. n. 19982 del 05/10/2021 l'Ente Idrico Campano ha trasmesso allo STAFF 50.17.92 "Tecnico Amministrativo – Valutazioni Ambientali" richieste di integrazioni fuori i termini comunicati dallo scrivente con nota prot. n. 442321del 07/09/2021;

h) con nota prot. n. 496165 del 07/10/2021 lo STAFF 501792 Valutazioni Ambientali comunica alla Società proponente di prendere visione della nota suddetta e di tenerne conto in fase di predisposizione della documentazione integrativa;

i) con nota trasmessa a mezzo pec in data 26/10/2021 la D.E.A. RECUPERI SRLS richiede una sospensione di 30 giorni dei termini per la presentazione della documentazione integrativa;

j) con nota prot. 539050 del 02/11/2021 lo STAFF 501792 della Regione Campania accorda la sospensione;

k) con nota, acquisita al protocollo regionale n. 587727 del 25/11/2021, il proponente ha trasmesso allo STAFF 50.17.92 "Tecnico Amministrativo – Valutazioni Ambientali" della Regione Campania, il riscontro alla richiesta di integrazioni;

l) Con nota prot. n. 604552 del 03/12/2021 è stata data comunicazione della pubblicazione sulle pagine web del portale informatico della Regione Campania dedicate alle valutazioni ambientali (V.I.A.-V.I.-V.A.S.) del secondo avviso con scadenza 16/12/2021;

m) Anche al termine di tale fase di consultazione non sono pervenute osservazioni;

ATTESO che:

a) ai sensi dell'art. 27 bis D.lgs. n.152/2006 e dell'art. 14 ter della L. 241/1990, con nota n. 604552 del 03/12/2021, viene indetta e convocata la prima seduta di CdS per il progetto in esame

b) le sedute della suddetta Conferenza di Servizi si sono tenute:
   - in data 17/01/2022
   - in data 18/02/2022
   - in data 04/04/2022
   - in data 08/04/2022
   - in data 21/04/2022

c) Con pec del 01/02/2022 la D.E.A. RECUPERI SRLS ha manlevato lo STAFF 501792 da qualsiasi responsabilità derivante dall'eventuale ritardo dei termini della procedura in oggetto.

RILEVATO che:

a) con nota prot. n. 198602 del 12/04/2022 dello STAFF 501792 della Regione Campania è stata data comunicazione della pubblicazione del resoconto della riunione dell'08/04/2022 in uno con la bozza del Rapporto Finale contenente, tra gli altri, il parere di VIA ed è stato richiesto al proponente di formulare entro e non oltre il termine di dieci giorni dal ricevimento della suddetta nota proprie eventuali osservazioni e controdeduzioni in merito ai pareri espressi e alle relative condizioni ambientali;

b) nei termini indicati non è pervenuta nessuna osservazione da parte del proponente sulla bozza di Rapporto Finale in relazione all'istruttoria e alle condizioni ambientali di cui al parere di VIA;

c) Con pec del 02/05/2022 la DEA Recuperi srl ha trasmesso proprie osservazioni al Rapporto Finale, fuori dai termini previsti dal procedimento

d) Con propria nota prot. n.249423 del 12/05/2022 lo STAFF 501792 Valutazioni Ambientali della Regione Campania ha trasmesso riscontro alla nota di osservazioni prendendo atto, tra l'altro, dell' errore materiale fatto rilevare dalla ditta nelle proprie osservazioni

e) l'Autorità competente per la VIA ha espresso, sulla base dell'istruttoria tecnica e della relativa proposta di parere resa dall'ARPAC - Direzione Generale (elaborata dal gruppo istruttore individuato con nota prot. n.49441/2021 del 9/8/21) parere favorevole di VIA con condizioni ambientali per il progetto "Progetto di modifica di un impianto di gestione di rifiuti non pericolosi nel comune di San Salvatore Telesino (BN)" con le motivazioni e le condizioni ambientali che di seguito si riportano, così come indicate dagli istruttori Arpac nella proposta di parere:

"L'istanza della ditta DEA Recuperi srl è inerente la proposta di modifica dell'impianto di gestione rifiuti non pericolosi sito nel comune di San Salvatore Telesino (BN) ricadente nella tipologia di cui all'Allegato IV alla Parte Seconda del D.lgs.152/2006, al punto *z.b) Impianti di smaltimento e recupero di rifiuti non pericolosi, con capacità complessiva superiore a 10 t/giorno, mediante operazioni di cui all'allegato C, lettere da R1 a R9, della parte quarta del decreto legislativo 3 aprile 2006, n. 152.*

Considerato che la configurazione dell'impianto, nel corso dell'istruttoria ed a seguito delle integrazioni del proponente, è risultata modificata al fine di rendere l'intervento sostenibile dal punto di vista ambientale:
- in riferimento alla capacità produttiva, i rifiuti in ingresso oggetto di recupero R13-R12-R5 risultano sostanzialmente dimezzati onde ridurre i potenziali impatti emissivi, anche in considerazione del traffico veicolare;
- è prevista l'adozione delle *Best Available Techniques* per la gestione dei materiali oggetto dei processi *End of Waste;*
- sono state previste ulteriori misure di mitigazione a presidio delle principali matrici ambientali.

Alla luce del permanere di alcune criticità superabili con l'adozione di particolari condizioni, progettuali e gestionali, il gruppo istruttore Arpac ha proposto di esprimere parere favorevole di Valutazione d'Impatto Ambientale per l'intervento di modifica dell'impianto di gestione rifiuti non pericolosi della società DEA Recuperi srl nel comune di San Salvatore Telesino (BN), con le condizioni ambientali di seguito riportate".
Le Condizioni Ambientali non sostituiscono, ma integrano le misure di mitigazione, prevenzione, compensazione, gestione e monitoraggio previste nello Studio d'Impatto Ambientale e negli elaborati allegati.
In riferimento alle macro-fasi, ai sensi dell'allegato 1 della DGR 613 del 28/12/2021, si intende:
Ante operam – Periodo che include le fasi precedenti l'inizio dei lavori e le attività di cantiere;
Corso d'opera – Periodo che include le fasi di cantiere e di realizzazione dell'opera;
Post operam – Periodo che include le fasi di esercizio e dismissione dell'opera;"

CONDIZIONI AMBIENTALI:

N°	Contenuto	Descrizione
1	Macrofase	**ANTE OPERAM** **CORSO D'OPERA** **POST OPERAM**
2	Numero Condizione	**1**
3	Ambito di applicazione	• aspetti progettuali • aspetti gestionali • componenti/fattori ambientali: - atmosfera • mitigazioni

4	Oggetto della condizione	Al fine di limitare la diffusione delle polveri oltre i confini dell'impianto e per non incrementare i relativi effetti cumulativi è prevista la realizzazione di una barriera perimetrale con funzione frangivento e di contenimento delle polveri di altezza complessiva non inferiore a 5,50 m su tutto il perimetro del sito. Tale barriera è costituita da un muro in calcestruzzo armato o analoga struttura in calcestruzzo prefabbricato di altezza non inferiore a 1,5 m, sormontato da telaio metallico e telo in polietilene (o più teli sovrapposti) con maglia ad alta densità. Il telo deve essere certificato dal produttore come idoneo al contenimento della diffusione delle polveri derivanti dalle attività di demolizione e di cantiere, e con caratteristiche tali da garantire un'azione di contenimento almeno tra il 75 ed il 90 %. La barriera dovrà essere oggetto di pulizia periodica (operazioni con cadenza almeno semestrale di lavaggio e/o aspirazione meccanica) e verifica dell'integrità al fine di preservarne le caratteristiche.
5	Termine per l'avvio della Verifica di Ottemperanza	Ante operam In corso d'opera
6	Soggetto di cui all'art. 28 comma 2 del Dlgs 152/2006 individuato per la verifica di ottemperanza	ARPAC

fonte: http://burc.regione.campania.it

N°	Contenuto	Descrizione
1	Macrofase	**ANTE OPERAM**
2	Numero Condizione	**2**
3	Ambito di applicazione	• aspetti gestionali
4	Oggetto della condizione	In riferimento ai prodotti derivanti dai processi *End of Waste*, la Ditta deve adottare un *sistema di gestione e tracciabilità* (interno o esterno) che deve riportare: tutti gli elementi atti a certificare la cessazione della qualifica di rifiuto, le norme armonizzate relative agli aggregati riciclati in funzione dello specifico uso che potrà esserne fatto (anche con riferimento al Parere del Consiglio superiore dei Lavori Pubblici – Sezione Prima – del 19 Ottobre 2017), le caratteristiche analitiche e tecniche che consentano l'utilizzo di questi materiali come prodotti anche ai sensi del Regolamento UE 305/2011 e s.m.i. e del Dlgs 106/2017. Ad ogni lotto, come determinato dalla Circolare MATTM n. 5205/2005 [ovvero ogni 3000 mc e comunque al massimo la produzione di una settimana – rif. Nota 3 (Frequenza delle Prove) in calce agli allegati C della Circolare], deve essere associata una *dichiarazione di conformità*, ai sensi degli articoli 47 e 48 del D.P.R. 28 dicembre 2000, n. 445, che deve contenere tutte le informazioni che attestino il rispetto delle condizioni e dei criteri per la cessazione della qualifica di rifiuto. In particolare, vanno indicati almeno: 1. *ragione sociale del produttore;* 2. *caratteristiche della sostanza/oggetto che cessa la qualifica di rifiuto;* 3. *quantificazione del lotto di riferimento;* 4. *standard analitici tecnici, prestazionali ed ambientali;* 5. *rapporti analitici di prova per il rispetto degli standard tecnici e ambientali;*
5	Termine per l'avvio della Verifica di Ottemperanza	Ante operam - Post operam
6	Soggetto di cui all'art. 28 comma 2 del Dlgs 152/2006 individuato per la verifica di ottemperanza	Provincia di Benevento

N°	Contenuto	Descrizione
1	Macrofase	**POST OPERAM**
2	Numero Condizione	**3**
3	Ambito di applicazione	• aspetti gestionali
4	Oggetto della condizione	In riferimento ai processi di *End of Waste,* non dovrà mai essere superata la giacenza istantanea massima indicata nello Studio d'Impatto Ambientale e nella documentazione progettuale allegata ed integrativa e, in ogni caso, i prodotti derivati dal ciclo *End of Waste* potranno permanere nel sito non oltre un anno dalla produzione.
5	Termine per l'avvio della Verifica di Ottemperanza	Post operam – Fase di esercizio
6	Soggetto di cui all'art. 28 comma 2 del Dlgs 152/2006 individuato per la verifica	Provincia di Benevento

fonte: http://burc.regione.campania.it

	di ottemperanza	

N°	Contenuto	Descrizione
1	Macrofase	**ANTE OPERAM**
2	Numero Condizione	**4**
3	Ambito di applicazione	• aspetti progettuali • aspetti gestionali • componenti/fattori ambientali: - rumore e vibrazioni, - salute pubblica, • mitigazioni • monitoraggio ambientale
4	Oggetto della condizione	Predisporre, entro trenta giorni dall'avvio dell'attività, una *Valutazione d'Impatto Acustico* basata su indagini fonometriche eseguite con funzionamento dell'impianto a regime e nelle condizioni di esercizio maggiormente gravose. I rilievi fonometrici dovranno attestare il rispetto dei valori limite di emissione ed immissione nonché del differenziale rispetto agli eventuali ricettori sensibili, qualora presenti, nell'arco di 150m dal perimetro dell'impianto. Alla relazione d'impatto acustico a firma di tecnico abilitato vanno allegati i certificati di taratura relativi alla catena strumentale impiegata in corso di validità nonché le time histories di tutte le misure effettuate con indicazione della data del rilievo. Nel caso di superamenti dovranno essere adottate le misure di mitigazione atte a ricondurre i valori all'interno dei limiti normativi
5	Termine per l'avvio della Verifica di Ottemperanza	Post operam – 30 giorni dall'avvio dell'attività
6	Soggetto di cui all'art. 28 comma 2 del Dlgs 152/2006 individuato per la verifica di ottemperanza	Regione Campania UOD 501706

N.	Contenuto	Descrizione
1	Macrofase	**POST-OPERAM**
2	Numero Condizione	**5**
3	Ambito di applicazione	• aspetti progettuali • aspetti gestionali • componenti/fattori ambientali: - atmosfera - ambiente idrico - suolo e sottosuolo - rumore e vibrazioni, - salute pubblica, • mitigazioni/compensazioni
4	Oggetto della condizione	Vanno sempre applicate le misure di mitigazione previste nello Studio d'Impatto Ambientale e nell'elaborato 1.2.7 Relazione delle Emissioni in Atmosfera versioni integrate del 31/01/2022 prot. 49998, e comunque

fonte: http://burc.regione.campania.it

		devono essere adottati i seguenti presidi e/o interventi: a. la viabilità interna e le aree oggetto delle lavorazioni vanno mantenute in efficienza mediante la costante pulizia con macchina spazzatrice ed il lavaggio; b. i cumuli di rifiuti inerti e di EoW vanno mantenuti sempre umidificati; c. i nastri trasportatori dell'impianto di frantumazione, dotati di cupolini di copertura e ugelli nebulizzatori, devono essere completamente incapsulati; d. all'estremità dei nastri trasportatori devono essere installati teli per accompagnare la caduta del materiale e limitare la diffusione delle polveri; e. i rifiuti e il materiale polverulento in attesa di lavorazione dovranno essere protetti da teli impermeabili in PE 400 g/mq; f. apposizione di idonea segnaletica, finalizzata alla riduzione della velocità ed alla corretta gestione della viabilità interna al sito; g. lavaggio delle ruote dei mezzi in uscita dal cantiere; h. sospensione delle operazioni di movimentazione dei cumuli in presenza di vento intenso; i. costante verifica dell'integrità della pavimentazione industriale e relativa manutenzione.
5	Termine per l'avvio della Verifica di Ottemperanza	Post operam – Fase di esercizio
6	Soggetto di cui all'art. 28 comma 2 del Dlgs 152/2006 individuato per la verifica di ottemperanza	Regione Campania STAFF 501792

f) la società DEA Recuperi srl ha regolarmente provveduto alla corresponsione degli oneri per le procedure di valutazione ambientale, come determinati con D.G.R.C. n. 686/2016, mediante bonifico agli atti dello Staff 50 17 92 Valutazioni Ambientali;

RITENUTO:

a. di dover provvedere all'emissione del decreto di Valutazione di Impatto Ambientale;

b. di dover fissare, ai sensi dell'art. 25 comma 5 D.lgs. n.152/2006 e ss.mm.ii. in anni 5 la durata dell'efficacia temporale del provvedimento di valutazione di impatto ambientale;

VISTI:

- la L. n. 241/1990 e s.m.i;
- il D. Lgs. n. 152/2006 e ss.mm.ii.;
- il D. Lgs. n. 127/2016;
- il D. Lgs. n. 104/2017;
- il Regolamento Regionale n. 12/2011;
- la D.G.R.C. n. 686/2016;
- la D.G.R.C. n. 680/2017;

- la D.G.R.C. n. 48/2018;
- La Legge 120 dell'11 settembre 2020
- la Legge 108 del 29 luglio 2021

alla stregua dell'istruttoria tecnica compiuta dagli istruttori ARPAC individuati con nota prot. n.49441/2021 del 9/8/21 e dell'istruttoria amministrativa compiuta dallo STAFF 50 17 92

D E C R E T A

per i motivi espressi in narrativa e che qui si intendono integralmente riportati e trascritti:

1. **Di esprimere**, nei limiti delle proprie competenze e sulla scorta dell'istruttoria tecnica, delle motivazioni e della proposta di parere favorevole con condizioni ambientali rese dagli istruttori ARPAC giusta convenzione n. 689/2019 ed individuati con nota prot. n.49441/2021 del 9/8/21, **parere favorevole di Valutazione di Impatto Ambientale** per il progetto denominato - "Progetto di modifica di un impianto di gestione di rifiuti non pericolosi nel comune di San Salvatore Telesino (BN)" CUP 9006
   con le seguenti condizioni ambientali:

N°	Contenuto	Descrizione
1	Macrofase	**ANTE OPERAM** **CORSO D'OPERA** **POST OPERAM**
2	Numero Condizione	**1**
3	Ambito di applicazione	• aspetti progettuali • aspetti gestionali • componenti/fattori ambientali: - atmosfera • mitigazioni
4	Oggetto della condizione	Al fine di limitare la diffusione delle polveri oltre i confini dell'impianto e per non incrementare i relativi effetti cumulativi è prevista la realizzazione di una barriera perimetrale con funzione frangivento e di contenimento delle polveri di altezza complessiva non inferiore a 5,50 m su tutto il perimetro del sito. Tale barriera è costituita da un muro in calcestruzzo armato o analoga struttura in calcestruzzo prefabbricato di altezza non inferiore a 1,5 m, sormontato da telaio metallico e telo in polietilene (o più teli sovrapposti) con maglia ad alta densità. Il telo deve essere certificato dal produttore come idoneo al contenimento della diffusione delle polveri derivanti dalle attività di demolizione e di cantiere, e con caratteristiche tali da garantire un'azione di contenimento almeno tra il 75 ed il 90 %. La barriera dovrà essere oggetto di pulizia periodica (operazioni con cadenza almeno semestrale di lavaggio e/o aspirazione meccanica) e verifica dell'integrità al fine di preservarne le caratteristiche.
5	Termine per l'avvio della Verifica di Ottemperanza	Ante operam In corso d'opera
6	Soggetto di cui all'art. 28 comma 2 del Dlgs 152/2006 individuato per la verifica di ottemperanza	ARPAC

N°	Contenuto	Descrizione
1	Macrofase	**ANTE OPERAM**
2	Numero Condizione	**2**
3	Ambito di applicazione	• aspetti gestionali
4	Oggetto della condizione	In riferimento ai prodotti derivanti dai processi *End of Waste*, la Ditta deve adottare un *sistema di gestione e tracciabilità* (interno o esterno) che deve riportare: tutti gli elementi atti a certificare la cessazione della qualifica di rifiuto, le norme armonizzate relative agli aggregati riciclati in funzione dello specifico uso che potrà esserne fatto (anche con riferimento al Parere del Consiglio superiore dei Lavori Pubblici – Sezione Prima – del 19 Ottobre 2017), le caratteristiche analitiche e tecniche che consentano l'utilizzo di questi materiali come prodotti anche ai sensi del Regolamento UE 305/2011 e s.m.i. e del Dlgs 106/2017. Ad ogni lotto, come determinato dalla Circolare MATTM n. 5205/2005 [ovvero ogni 3000 mc e comunque al massimo la produzione di una settimana – rif. Nota 3 (Frequenza delle Prove) in calce agli allegati C della Circolare], deve essere associata una *dichiarazione di conformità*, ai sensi degli articoli 47 e 48 del D.P.R. 28 dicembre 2000, n. 445, che deve contenere tutte le informazioni che attestino il rispetto delle condizioni e dei criteri per la cessazione della qualifica di rifiuto. In particolare, vanno indicati almeno: 6. *ragione sociale del produttore;* 7. *caratteristiche della sostanza/oggetto che cessa la qualifica di rifiuto;* 8. *quantificazione del lotto di riferimento;* 9. *standard analitici tecnici, prestazionali ed ambientali;* 10. *rapporti analitici di prova per il rispetto degli standard tecnici e ambientali;*
5	Termine per l'avvio della Verifica di Ottemperanza	Ante operam - Post operam
6	Soggetto di cui all'art. 28 comma 2 del Dlgs 152/2006 individuato per la verifica di ottemperanza	Provincia di Benevento

N°	Contenuto	Descrizione
1	Macrofase	**POST OPERAM**
2	Numero Condizione	**3**
3	Ambito di applicazione	• aspetti gestionali

fonte: http://burc.regione.campania.it

4	Oggetto della condizione	In riferimento ai processi di *End of Waste,* non dovrà mai essere superata la giacenza istantanea massima indicata nello Studio d'Impatto Ambientale e nella documentazione progettuale allegata ed integrativa e, in ogni caso, i prodotti derivati dal ciclo *End of Waste* potranno permanere nel sito non oltre un anno dalla produzione
5	Termine per l'avvio della Verifica di Ottemperanza	Post operam – Fase di esercizio
6	Soggetto di cui all'art. 28 comma 2 del Dlgs 152/2006 individuato per la verifica di ottemperanza	Provincia di Benevento

N°	Contenuto	Descrizione
1	Macrofase	**ANTE OPERAM**
2	Numero Condizione	**4**
3	Ambito di applicazione	• aspetti progettuali

fonte: http://burc.regione.campania.it

		• aspetti gestionali • componenti/fattori ambientali: - rumore e vibrazioni, - salute pubblica, • mitigazioni • monitoraggio ambientale
4	Oggetto della condizione	Predisporre, entro trenta giorni dall'avvio dell'attività, una *Valutazione d'Impatto Acustico* basata su indagini fonometriche eseguite con funzionamento dell'impianto a regime e nelle condizioni di esercizio maggiormente gravose. I rilievi fonometrici dovranno attestare il rispetto dei valori limite di emissione ed immissione nonché del differenziale rispetto agli eventuali ricettori sensibili, qualora presenti, nell'arco di 150m dal perimetro dell'impianto. Alla relazione d'impatto acustico a firma di tecnico abilitato vanno allegati i certificati di taratura relativi alla catena strumentale impiegata in corso di validità nonché le time histories di tutte le misure effettuate con indicazione della data del rilievo. Nel caso di superamenti dovranno essere adottate le misure di mitigazione atte a ricondurre i valori all'interno dei limiti normativi
5	Termine per l'avvio della Verifica di Ottemperanza	Post operam – 30 giorni dall'avvio dell'attività
6	Soggetto di cui all'art. 28 comma 2 del Dlgs 152/2006 individuato per la verifica di ottemperanza	Regione Campania UOD 501706

N.	Contenuto	Descrizione
1	Macrofase	**POST-OPERAM**
2	Numero Condizione	**5**

fonte: http://burc.regione.campania.it

3	Ambito di applicazione	• aspetti progettuali • aspetti gestionali • componenti/fattori ambientali: - atmosfera - ambiente idrico - suolo e sottosuolo - rumore e vibrazioni, - salute pubblica, • mitigazioni/compensazioni
4	Oggetto della condizione	Vanno sempre applicate le misure di mitigazione previste nello Studio d'Impatto Ambientale e nell'elaborato 1.2.7 Relazione delle Emissioni in Atmosfera versioni integrate del 31/01/2022 prot. 49998, e comunque devono essere adottati i seguenti presidi e/o interventi: j. la viabilità interna e le aree oggetto delle lavorazioni vanno mantenute in efficienza mediante la costante pulizia con macchina spazzatrice ed il lavaggio; k. i cumuli di rifiuti inerti e di EoW vanno mantenuti sempre umidificati; l. i nastri trasportatori dell'impianto di frantumazione, dotati di cupolini di copertura e ugelli nebulizzatori, devono essere completamente incapsulati; m. all'estremità dei nastri trasportatori devono essere installati teli per accompagnare la caduta del materiale e limitare la diffusione delle polveri; n. i rifiuti e il materiale polverulento in attesa di lavorazione dovranno essere protetti da teli impermeabili in PE 400 g/mq; o. apposizione di idonea segnaletica, finalizzata alla riduzione della velocità ed alla corretta gestione della viabilità interna al sito; p. lavaggio delle ruote dei mezzi in uscita dal cantiere; q. sospensione delle operazioni di movimentazione dei cumuli in presenza di vento intenso; r. costante verifica dell'integrità della pavimentazione industriale e relativa manutenzione.
5	Termine per l'avvio della Verifica di Ottemperanza	Post operam – Fase di esercizio
6	Soggetto di cui all'art. 28 comma 2 del Dlgs 152/2006 individuato per la verifica di ottemperanza	Regione Campania STAFF 501792

2. **DI** stabilire che i costi dell'attuazione delle condizioni ambientali e delle relative verifiche di ottemperanza sono integralmente a carico del proponente;

3. **DI** fissare, ai sensi dell'art. 25 comma 5 D.lgs. n.152/2006 e ss.mm.ii., in anni 5 la durata dell'efficacia temporale del presente provvedimento, tenuto conto della proposta formulata dal proponente a corredo dell'istanza presentata;

4. **DI** rendere noto che ai sensi dell'art. 3, comma 4 della L. n. 241/90 e s.m.i., contro il presente provvedimento è ammessa proposizione di ricorso giurisdizionale avanti il Tribunale Amministrativo Regionale competente per territorio, entro 60 giorni dalla data di avvenuta pubblicazione sul BURC, ovvero ricorso straordinario al Capo dello Stato entro 120 giorni dalla data di pubblicazione sul BURC;

5. **DI** notificare con la trasmissione a mezzo pec il presente atto:
   - al proponente D.E.A. RECUPERI SRLS;

6. **DI** trasmettere il seguente atto
   - a tutti gli ulteriori partecipanti alla Conferenza di Servizi;
   - alla competente U.O.D. 40.01.01 Bollettino Ufficiale per la relativa pubblicazione sul BURC della Regione Campania, anche ai fini degli adempimenti ex D. Lgs 14 marzo 2013, n. 33.

7. **DI** pubblicare il presente provvedimento sul sito:
   http://viavas.regione.campania.it/opencms/opencms/VIAVAS.

Avv. Simona Brancaccio

Giunta Regionale della Campania

DECRETO DIRIGENZIALE

DIRETTORE GENERALE/
DIRIGENTE UFFICIO/STRUTTURA

DIRIGENTE UNITA' OPERATIVA DIR. /
DIRIGENTE STAFF **Avv. Martinoli Anna**

DECRETO N°	DEL	DIREZ. GENERALE / UFFICIO / STRUTT.	UOD / STAFF
61	**09/06/2022**	**17**	**6**

Oggetto:

D.Lgs. 152/06 Art. 208 - Ditta Dea Recuperi Srls - San Salvatore T.no - Modifica di un impianto di gestione rifiuti non pericolosi.

	Data registrazione	
	Data comunicazione al Presidente o Assessore al ramo	
	Data dell'invio al B.U.R.C.	
	Data invio alla Dir. Generale per le Risorse Finanziarie (Entrate e Bilancio)	
	Data invio alla Dir. Generale per le Risorse Strumentali (Sist. Informativi)	

fonte: http://burc.regione.campania.it

IL DIRIGENTE

PREMESSO CHE:

- sul Supplemento ordinario alla G.U. n. 88 del 14 aprile 2006 – Serie generale – è stato pubblicato il D. Lgs. vo 3 Aprile 2006 n. 152 "Norme in materia Ambientale ";
- l'art. 208 disciplina l'autorizzazione unica per i nuovi impianti di smaltimento e di recupero rifiuti;
- le procedure per l'approvazione dei progetti e l'autorizzazione all'esercizio degli impianti di stoccaggio provvisorio e recupero rifiuti è regolamentata nella Delibera di Giunta Regionale della Campania n. 8 del 15.01.2019;
- ai sensi dell'art.14 co.4 della L. n.241/1990 e smi, riformata dal DLgs. n.104/2017, qualora un progetto sia sottoposto a VIA tutte le autorizzazioni, intese, concessioni, licenze, pareri, concerti, nulla osta e assensi comunque denominati, necessari alla realizzazione del medesimo progetto, vengono acquisiti nell'ambito della conferenza di servizi convocata in modalità sincrona ai sensi dell'art. 14-ter della L. 241/1 990, secondo quanto previsto dall'art.27 bis del DLgs 104/2017;
- l'art. 27 bis del D.Lgs. n. 152/2006 e ss.mm.ii. disciplina il procedimento per il rilascio del Provvedimento Autorizzatorio Unico Regionale;
- con DGRC n.680 del del 07/11/2017 sono state approvate le linee guida in materia di PAUR;
- con DD n. 71 del 10/06/2016 è stata rilasciata in favore della ditta D.E.A. Recuperi S.r.l.s. - Partita IVA 01634710626 - sede legale e stabilimento in c.da Selva di Sotto, nel Comune di San Salvatore Telesino (BN)- foglio n. 6 p.lle 871 e 1027- – l' Autorizzazione unica ex art. 208 del D.lgs. 152/06 e s.m.i., alla realizzazione e gestione di un nuovo impianto di recupero (R12, R13) di rifiuti inerti non pericolosi;
- con D.D. n. 17 del 25/01/2018, è stato preso atto della modifica non sostanziale consistente nell'attività di trattamento/recupero in R5 di rifiuti non pericolosi per una quantità inferiore a 10 tonnellate/al giorno;
- con D.D. n. 68 del 20/08/2020 è stato, altresì, preso atto della modica non sostanziale avente ad oggetto l'ampliamento dell'attività di rifiuti inerti non pericolosi;

CONSIDERATO CHE:

- la ditta ha presentato, alla UOD 501792 Staff Tecnico Amministrativo Valutazioni Ambientali, istanza acquisita al prot. n. 278392 del 24/05/2021, contrassegnata al CUP 9006, per il rilascio del provvedimento di VIA e del Provvedimento Autorizzatorio Unico Regionale (PAUR) ai sensi dell'art.27bis del D.Lgs.152/2006 relativamente al progetto "Modifica di un impianto di gestione rifiuti non pericolosi" nel Comune di San Salvatore Telesino–82030 (BN), sito in c/da Selva di Sotto snc", consistente in:
  - Aggiunta di 6 nuovi codici C.E.R. da trattare (17.05.08, 20.03.01, 17.01.02, 17.01.03, 17.01.07, 19.12.09);
  - Aumento del quantitativo di rifiuti da gestire in modalità di recupero R5;
  - Modifica del layout delle aree di stoccaggio e gestione;
  - Modifica della gestione degli scarichi idrici che saranno convogliati in pubblica fognatura;
- il progetto, così come presentato per i quantitativi giornalieri, per i dati tecnici dell'impianto e per il ciclo di lavorazione:
  - è soggetto alle procedure di valutazione di Impatto Ambientale di cui alla Parte II del D.lgs. 152/06 e che con D.D. n. 99 del 01/06/2022 dello STAFF 50.17.92 Tecnico

fonte: http://burc.regione.campania.it

Amministrativo - Valutazioni Ambientali è stato espresso parere favorevole di Valutazione di Impatto Ambientale per il progetto de quo, con prescrizioni;
- non è soggetto all' Autorizzazione Integrata Ambientale (A.I.A.), di cui al Titolo III bis del D.lgs. 152/2006;

- La ditta, come da Autodichiarazione titoli edilizi del 14 maggio 2021, allegata all'istanza di modifica, a firma del Rappresentante Legale, ha dichiarato che non sarà rilasciato alcun tipo di permesso a costruire e/o altri titoli edilizi;

PRESO ATTO:

- dei resoconti - verbali delle sedute di Conferenza dei Servizi tenutesi in data 17/01/2022, 18/02/2022, 04/04/2022 , 08/04/2022 e 21/04/2022, nelle quali sono state evidenziate le posizioni in merito all'iniziativa del proponente da parte delle Amministrazioni intervenute;
- che la seduta conclusiva della di Conferenza di Servizi, tenutasi in data 21/04/2022, si è conclusa **con determinazione conclusiva favorevole** alla modifica ed all'esercizio dell'impianto di gestione di rifiuti non pericolosi proposto dalla D.E.A. Recuperi S.r.l.s., sulla scorta sei seguenti pareri:
  - Parere favorevole di Valutazione di Impatto Ambientale a cura dell'ARPAC Direzione Generale;
  - ASL Benevento – parere favorevole relativo all'impatto sulla salute pubblica, prot.n. 18778 del 18.02.2022;
  - ATO Rifiuti Benevento – parere favorevole con la prescrizione di eliminare il codice CER 200301 e che la ditta ha assentito all'eliminazione del suddetto CER;
  - EIC "Ambito distrettuale Calore Irpino" – parere favorevole, espresso con nota prot. n. 5851 del 23/03/2022, allo scarico delle acque reflue solo dopo il collaudo e la messa in esercizio dell'impianto di depurazione comunale ubicato a valle dell'insediamento produttivo con le seguenti prescrizioni:
    - Nelle more dell'avvenuta messa in esercizio di detto impianto di depurazione, dovranno essere rispettate le condizioni di cui al decreto della Giunta Regionale della Campania N. 17 del 25.01.2018: "il sistema di scarico delle acque di piazzale, di dilavamento e delle acque utilizzate per spandimenti accidentali dovranno confluire mediante griglie di raccolta in una vasca a perfetta tenuta e l'azienda dovrà periodicamente provvedere allo svuotamento utilizzando ditte autorizzate e iscritte all'Albo Gestori Ambientali" e le acque reflue provenienti dai servizi igienici raccolte e stoccate in "vasca a tenuta a svuotamento periodico".
    - È fatto obbligo al titolare dell'azienda di richiedere nuovo parere per l'autorizzazione allo scarico nel caso, nel periodo di validità del PAUR, dovessero modificarsi le condizioni tecniche e quali-quantitative alla base del presente parere.
    - La ditta è obbligata ad eseguire un'adeguata attività di autocontrollo sugli scarichi autorizzati (acque reflue meteoriche di dilavamento di prima pioggia del piazzale), con una tempistica minima di almeno uno ogni sei mesi, secondo le modalità riportate all'art. 29 del Regolamento dell'Ente Idrico Campano per le autorizzazioni agli scarichi, approvato con Deliberazione del Comitato Esecutivo dell'EIC n. 3 del 9 gennaio 2019, e a conservare presso la sede operativa tutta la documentazione e le certificazioni attestanti l'avvenuta esecuzione di detta attività di autocontrollo.
    - Il gestore è tenuto ad effettuare i controlli periodici così come previsto dal Regolamento per le autorizzazioni agli scarichi, secondo le modalità riportate all'art. 28 del Regolamento EIC per le autorizzazioni agli scarichi.

fonte: http://burc.regione.campania.it

- ARPAC Dipartimento Provinciale di Benevento - parere favorevole, prot. n. 17881del 25/03/2022, acquisito al prot. n.163094 del 25/03/2022 con le seguenti prescrizioni:

COMPONENTE ARIA

1. Rispettare il ciclo produttivo e le tecnologie indicate nella documentazione allegata all'istanza di autorizzazione e quanto indicato nella documentazione integrativa.
2. Adottare tutte le modalità di conduzione dell'impianto atte al contenimento delle emissioni diffuse.
3. Effettuare il **monitoraggio delle emissioni diffuse di polveri totali**:

Punti di emissione diffusa	Fonti di emissione diffusa	Ubicazione punti di rilievo	Parametro	Sistema di abbattimento
P1	Area di movimentazione e stoccaggio rifiuti presso zona di conferimento iniziale e di selezione/cernita	Vedi planimetria datata novembre 2021	*Polveri totali*	Ugelli nebulizzatori
P2	Area di movimentazione e stoccaggio rifiuti presso zona di messa in riserva R13			Ugelli nebulizzatori
P3	Scarico dei nastri del vagliatore per il campionamento e la caratterizzazione delle EoW			Cannone ad acqua e ugelli
P4	Fase di gestione e di frantumazione dei rifiuti inerti			Cannone ad acqua, cupolini di copertura e ugelli
P5	Scarico dei nastri del vagliatore per il campionamento e la caratterizzazione delle EoW			Cannone ad acqua, cupolini di copertura e ugelli
P6	Scarico dei nastri del vagliatore per il campionamento e la caratterizzazione delle EoW			Cannone ad acqua e ugelli
P7	Area di movimentazione e stoccaggio delle EoW			Ugelli nebulizzatori

4. in merito ai **VLE delle emissioni diffuse**, in considerazione del vuoto normativo esistente a livello nazionale e regionale, utilizzare come riferimento l'allegato XXXVIII (Valori limite di esposizione professionale su 8 ore e a breve termine), l'allegato XLI (Metodiche standardizzate di misurazione degli agenti) del D.Lgs. n° 81/2008 e ss.mm.ii. (Testo Unico sulla salute e sicurezza sul lavoro) e i TLV/TWA (limiti su 8 ore) e TLV/STEL (limiti a breve termine), emessi dalla ACGIH, previsti per gli ambienti di lavoro. A tal proposito si precisa che la valutazione e il controllo del rischio da esposizione ad agenti chimici dei lavoratori non rientra tra le competenze di questo Ufficio.
5. Relativamente ai rifiuti solidi urbani indifferenziati (EER 20.03.01), si prende atto di quanto dichiarato dalla ditta al § 7.2.5, pag. 44 della relazione tecnica rev. 1 datata novembre 2021, ossia che essi sono rappresentati esclusivamente da rifiuti inerti di provenienza urbana.
6. Relativamente ai **nastri trasportatori**, al fine di contenere le polveri diffuse, oltre all'installazione di apposito impianto di nebulizzazione d'acqua lungo tutta la lunghezza di essi e sui punti di caduta dei materiali, provvedere all'incapsulamento di tutti i nastri, così come previsto, tra l'altro, dalla BAT 14d della Decisione di Esecuzione (UE) della Commissione del 10 agosto 2018 che stabilisce le conclusioni sulle migliori tecniche disponibili per il trattamento dei rifiuti - D.Lgs. n° 152/06 e ss.mm.ii., art. 271, comma 5, e a garantire idonea altezza di caduta dei materiali.
7. In merito al **gruppo elettrogeno di emergenza esistente**, si precisa che tali tipologie di impianti sono soggetti al titolo I (Prevenzione e limitazione delle emissioni in atmosfera di

fonte: http://burc.regione.campania.it

impianti e attività) della parte quinta del D.Lgs. n° 152/06 e ss.mm.ii. in quanto, anche se messi in funzione in caso di situazioni critiche o di emergenza, operano come parte integrante del ciclo produttivo dello stabilimento, così come previsto dall'art. 272, comma 5 del D.Lgs. n° 152/06 e ss.mm.ii. (Modifica introdotta dal D.Lgs. n° 183/2017). Nel caso in questione, il gruppo elettrogeno alimentato a gasolio, come dichiarato dalla ditta, ha una **potenza termica nominale pari a 341,64** Kw, pertanto è compreso tra gli impianti previsti al comma 1 dell'art. 272 (Impianti e attività in deroga), lettera bb), allegato IV, parte I, parte quinta del D.Lgs. n° 152/06 e ss.mm.ii. (Attività a inquinamento scarsamente rilevante) e, quindi, **non è sottoposto alla presente procedura autorizzatoria**. Ad ogni modo, a tale impianto **si applicano, comunque, senza l'obbligo di effettuazione degli autocontrolli periodici, i valori di emissione riportati al punto 3 (Motori fissi a combustione interna), parte III, allegato I alla parte quinta del D.Lgs. n° 152/06 e ss.mm.ii.**

8. Relativamente al **combustibile gasolio**, utilizzato per il gruppo elettrogeno, tenere a disposizione degli Organi di Controllo la documentazione (Certificato analitico) attestante il rispetto di quanto indicato nell'allegato X (Disciplina dei combustibili), parte II, sezione 1, paragrafo 1 del D.Lgs. n° 152/06 e ss.mm.ii. in merito alla viscosità e al contenuto di: acqua e sedimenti, zolfo, nichel+vanadio, PCB/PCT.
9. Al fine di ridurre le emissioni in atmosfera di polveri effettuare iniezioni d'acqua **nel frantoio, nel vagliatore, nelle zone di introduzione, estrazione, caduta e trasferimento dei materiali,** così come previsto, tra l'altro, dalla BAT 25d della Decisione di Esecuzione (UE) della Commissione del 10 agosto 2018 che stabilisce le conclusioni sulle migliori tecniche disponibili per il trattamento dei rifiuti - D.Lgs. n° 152/06 e ss.mm.ii., art. 271, comma 5.
10. **Rispettare le indicazioni riportate nella parte I, allegato V, parte quinta del D.Lgs. n° 152/06** (Polveri e sostanze organiche liquide – Emissioni di polveri provenienti da attività di produzione, manipolazione, trasporto, carico, scarico o stoccaggio di materiali polverulenti). In particolare, ai fini dell'abbattimento delle polveri prodotte, attuare le seguenti misure di mitigazione:
    a) garantire idonea altezza di caduta dei materiali dagli autocarri e la più bassa velocità che è tecnicamente possibile conseguire per l'uscita del materiale da essi;
    b) bagnare periodicamente o coprire con teli (nei periodi di inattività e durante le giornate con vento intenso) i cumuli di materiale polverulento stoccato;
    c) umidificazione costante e sufficiente delle strade utilizzate, pavimentate e non, e delle aree di movimentazione dei materiali polverulenti;
    d) coprire con teloni i materiali polverulenti trasportati.
11. Prevedere la **sospensione delle lavorazioni durante i periodi caratterizzati da elevata ventosità (Velocità media oraria del vento superiore a 7 m/s).** Pertanto provvedere all'installazione di un anemometro con registrazione dei dati relativi alla velocità media oraria del vento da tenere a disposizione degli Organi di Controllo.
12. Relativamente agli aspersori ad acqua per l'abbattimento delle polveri diffuse, effettuare le operazioni di manutenzione con frequenza tale da mantenere costante la loro funzionalità, tenendo conto delle indicazioni riportate nel manuale d'uso e di manutenzione dalla ditta costruttrice dello stesso.
13. Al fine di migliorare l'effetto frangivento e la capacità di contenere le dispersioni di polveri, provvedere a mantenere in continua efficienza la barriera indicata al § 10.1, pag. 67 della relazione tecnica rev. 1 datata novembre 2021, prevista lungo il perimetro aziendale.

fonte: http://burc.regione.campania.it

14. Effettuare la **pulizia delle ruote dei veicoli in uscita dall'azienda**, prima che i mezzi impegnino la viabilità ordinaria, e attuare idonea limitazione della velocità sulle strade interne all'impianto (tipicamente 20 km/h).
15. Azionare i **nebulizzatori d'acqua** per un tempo adeguato alla bagnatura durante le attività lavorative in essere e comunque sempre in presenza di condizioni meteorologiche sfavorevoli.
16. Adottare e tenere sempre aggiornati un **registro per le analisi dei campioni prelevati in regime di autocontrollo, al quale devono essere allegati i certificati analitici, e un registro per gli interventi sugli impianti di abbattimento** delle emissioni (Registrare le caratteristiche di funzionamento, ogni interruzione del normale funzionamento, le manutenzioni ordinari e straordinarie, i guasti, i malfunzionamenti), secondo le disposizioni di cui ai punti 2.7 e 2.8, allegato VI, parte quinta del D.Lgs. n° 152/06 e ss.mm.ii., con pagine numerate e firmate dal responsabile dello stabilimento. Tali registri devono essere posti a disposizione degli organi di controllo e mantenuti per almeno 5 anni.
17. Ogni modifica al ciclo produttivo, così come definita dall'art. 269C.8 del D.Lgs. n° 152/06 e ss.mm.ii., dovrà essere preventivamente comunicata all'Autorità Competente e al Dipartimento ARPAC di Benevento.
18. **Effettuare i campionamenti in autocontrollo** delle emissioni diffuse nei punti prestabiliti (da P1 a P7), **con frequenza annuale**, tenendo conto delle condizioni meteo prevalenti, comunicando, con almeno 15 giorni naturali e consecutivi di preavviso, le date e gli orari di inizio e termine delle operazioni di prelievo. Successivamente, trasmettere al Dipartimento ARPAC di Benevento e all'Autorità Competente le relative risultanze analitiche e la planimetria con l'indicazione precisa dei punti di campionamento delle emissioni diffuse.
19. Relativamente alle ***Linee Guida Regionali di cui alla DGRC n° 223 del 20.5.2019*** contenenti le prescrizioni di prevenzione antincendio da inserire obbligatoriamente negli atti autorizzativi riguardanti la messa in esercizio degli impianti di trattamento rifiuti, si riportano le seguenti prescrizioni:

    tenere sempre a disposizione degli Organi di Controllo:
    - certificati analitici, quantitativi precisi e collocazione delle varie
    - tipologie di rifiuti presenti in azienda;
    - planimetria dell'area dove è ubicata l'azienda con l'indicazione dei ricettori presenti al contorno;

    prevedere l'installazione di una banderuola visibile dalla strada pubblica esterna al sito al fine di evidenziare, in caso di incendi, la direzione prevalente del vento, i recettori più esposti all'azione dei fumi prodotti e, orientativamente, la matrice suolo interessata dal fenomeno della ricaduta delle polveri di combustione.

COMPONENTE RIFIUTI

20. Si prende atto dei quantitativi massimi lavorabili annui e giornalieri, della massima quantità stoccabile istantanea e della tempistica massima di stoccaggio dei rifiuti indicate a pag. 16-17 della Relazione Integrativa. Attenersi rigidamente a tali limiti: nel caso in cui sia necessario modificare tali limiti, presentare preventivamente specifica istanza all'Autorità Competente.
21. Si prende atto che per i rifiuti miscelati dopo le operazione R12 e prima di eventuale recupero come EoW la Ditta attribuisce il CER 19 12 09. In generale la Ditta dovrà garantire che eventuali rifiuti non recuperati definitivamente o non trattabili saranno conferiti ad un successivo impianto di trattamento che provvederà definitivamente al loro recupero o

fonte: http://burc.regione.campania.it

smaltimento, senza ulteriori invii ad altri impianti.

22. Per le End of Waste si prende atto che la Ditta farà rigorosamente riferimento a:

a) DM 69/2018 per il CER 170302 A tal proposito garantire sempre la completa applicazione delle procedure previste, delle certificazioni necessarie, delle procedure di accettazione dei rifiuti in ingresso, delle certificazioni per i materiali in uscita, delle procedure di prelievo campioni, etc.;

b) tipologia 7.1 di cui al DM 5.2.98 ed alle categorie C1,...,C5 all'allegato C della Circolare del MMATT n. UL/2005/5205 del 15 luglio 2005 per i CER 170101 – 170102 – 170103 – 170107 – 170904 – 200301;

c) tipologia 7.31 bis di cui al DM 5.2.98 per il CER 170504;

d) tipologia 7.11 di cui al DM 5.2.98 per il CER 170508.

Per il CER 191209 si prende atto della Relazione di Dettaglio redatta conformemente alla nota della Regione Campania prot. 606032 del 18.12.2020. Tenuto conto che tale CER proviene unicamente da altri impianti di recupero è necessario che, alla luce di quanto dichiarato dalla Ditta, sia associata una dichiarazione del Responsabile Tecnico dell'impianto di provenienza in base alla quale si evinca che i rifiuti relativi allo specifico carico siano derivanti da lavorazioni di materiali di cui alla tipologia 7.1, 7.31-bis e/o 7.11 di cui al DM 5.2.98.

In riferimento ai singoli processi ed ai prodotti derivanti dai processi *End of Waste autorizzati* (tipologie 7,1, 7,11 e 7,31-bis di cui al DM 5.2.98, CER 19

12 09 e CER 17 03 02 di cui al DM 69/18), la Ditta deve adottare un sistema di gestione e tracciabilità (interno o esterno) che deve riportare tutti gli elementi atti a certificare la cessazione della qualifica di rifiuto, le norme armonizzate relative agli aggregati riciclati in funzione dello specifico uso che potrà esserne fatto (anche con riferimento a quanto previsto e riportato nel Parere del Consiglio superiore dei Lavori Pubblici – Sezione Prima – del 19 Ottobre 2017), le caratteristiche analitiche e tecniche che consentano l'utilizzo di questi materiali come prodotti anche ai sensi del Regolamento UE 305/2011 e s.m.i. e del Dlgs 106/2017. Questo sistema di gestione deve essere conservato in impianto per eventuali controlli, unitamente alle norme cui si fa riferimento per i prodotti ottenuti come richiamate nel predetto Parere.

Ad ogni lotto, come determinato dalla Circolare MATTM n. 5205/2005 per la tipologia 7.1 [ovvero ogni 3000 mc e comunque al massimo la produzione di una settimana – rif. Nota 3 (Frequenza delle Prove) in calce agli allegati C della Circolare], o determinato per le altre tipologie in modo analogo deve, essere associata una *dichiarazione di conformità*, ai sensi degli articoli 47 e 38 del D.P.R. 28 dicembre 2000, n. 445, che deve contenere tutte le informazioni che attestino il rispetto delle condizioni e dei criteri per la cessazione della qualifica di rifiuto.

In particolare, vanno indicati almeno:

ragione sociale del produttore;

caratteristiche della sostanza/oggetto che cessa la qualifica di rifiuto; quantificazione del lotto di riferimento;

standard analitici tecnici, prestazionali ed ambientali;

rapporti analitici di prova per il rispetto degli standard tecnici e ambientali.

fonte: http://burc.regione.campania.it

Il produttore conserva per cinque anni presso l'impianto di produzione o presso la propria sede legale, per ciascun lotto la dichiarazione di conformità e un campione utilizzato per la verifica di conformità. Le modalità di conservazione del campione sono tali da garantire la non alterazione delle caratteristiche chimico-fisiche del campione prelevato e a consentire la ripetizione delle analisi.

Per le EoW derivanti dall'applicazione delle procedure di cui al DM 69/18 attenersi a quanto dettagliatamente previsto nel citato Decreto in particolare per quanto concerne il sistema di gestione e tracciabilità e la dichiarazione di conformità.

23. Vista la particolarità e genericità del CER 200301 (sebbene previsto nella tipologia 7.1 del DM 98), si prende atto che trattasi unicamente di rifiuti inerti di provenienza urbana. E' necessario che tale informazione sia indicata in ogni FIR.
24. Si ritiene che i rifiuti in ingresso fino alla loro uscita dall'impianto (anche nel caso di attribuzione di CER diverso dopo lavorazioni parziali) potranno permanere in impianto al massimo 1 anno come potrà essere verificato attraverso una adeguata redazione del Registro di Carico e Scarico di cui all'art. 190 del D.Lgs 152/2006 e ss.mm.ii.
Per gli scarti di lavorazione si ritiene valido quanto previsto dall'art. 185 bis del D.Lgs 152/06 e ss.mm.ii.
Relativamente alle EoW la Ditta non ritiene di dover indicare una tempistica certa di giacenza in impianto. Si ribadisce la necessità di non superare mai le giacenze istantanee massime autorizzate; in ogni caso si ritiene che le End of Waste prodotte possano permanere in impianto al massimo 1 (uno) anno dalla data di produzione. Per consentire eventuali controlli è necessario che la Ditta provveda a fornirsi anche di un idoneo sistema di tracciabilità per le end of waste prodotte (dalla cessazione della qualifica di rifiuto fino all'uscita delle stesse dall'impianto) al fine di consentire di verificare la tempistica della loro giacenza in impianto.
25. Si prende atto degli stalli di allocazione dei CER 191212 e 191202, e dell'eventuale CER 170605* (rifiuti in cui si rinvengono materiali contenenti fibre di amianto). Prevedere che questi stalli siano chiaramente e nettamente distinti e prevedere comunque in tale area anche un contenitore per rifiuti pericolosi eventualmente rinvenibili.
26. Prevedere nel Piano di Monitoraggio e Controllo il monitoraggio, con frequenza semestrale, dell'integrità della impermeabilizzazione della pavimentazione (interna ed esterna all'opificio), dei cordoli di contenimento e di ogni altra struttura atta alla tutela del suolo. Dovranno inoltre essere monitorati i punti di stoccaggio dei rifiuti e delle materie e le capacità contenitive dei contenitori/serbatoi, in particolare quelli dei serbatoi per rifiuti/materie prime liquidi.
Provvedere prontamente alla risarcitura delle aree della pavimentazione che risultano attualmente deteriorate o saranno danneggiate dalle attività svolte in impianto.
Le attività in questione dovranno essere tracciate da specifico report facente parte dell'attività di monitoraggio e controllo firmato dal Responsabile Tecnico.
27. Si prende atto delle procedure mirate al fine di evitare di contaminare altri rifiuti con materiali contenenti amianto. A tal proposito prevedere sempre analisi chimiche in ingresso per nuovi conferimenti anche per volumetrie minime ed un controllo il più dettagliato possibile dei rifiuti in ingresso. Garantire inoltre il rispetto delle norme relativamente alla formazione ed alla tutela dei lavoratori
28. Eventuali cumuli di rifiuti ubicati all'esterno, ove ritenuto tecnicamente possibile, dovranno essere sempre protetti dall'azione degli agenti atmosferici (vento, pioggia, neve), comunque prevedendo in ogni caso adeguati interventi di mitigazione sulle emissioni come prescritti dai soggetti competenti. In generale relativamente alla gestione dei rifiuti attenersi a tutte le modalità operative e di gestione previste dalla normativa

fonte: http://burc.regione.campania.it

vigente e dalla DGR n. 8/2019 oltre che per le indicazioni relative alla gestione delle specifiche tipologie di rifiuti.

29. Si prende atto del Piano di ripristino ambientale, salvo diversa indicazione prescrittiva dell'A.C. legata a proprie valutazioni procedimentali e fatte salve le garanzie di legge, prevedere, in caso di cessazione definitiva dell'attività, di presentare preventivamente e in termine congruo un Piano di smantellamento e anche un Piano preliminare d'indagine del suolo e delle acque sotterranee a conclusione delle attività di dismissione comprensivo delle indagini e degli analiti da ricercare sulla base dei rifiuti, dei prodotti utilizzati e del ciclo produttivo, conforme ai dettami normativi vigenti in quella fase con richiesta di nulla-osta / parere all'Autorità Competente.
30. Si prende atto della verifica di stabilità per cumuli di altezza maggiore di 3 metri al colmo, ma comunque inferiori a 5 metri. Garantire la conservazione della predetta documentazione in impianto per eventuali verifiche da parte degli organismi di vigilanza sulla sicurezza dei luoghi di lavoro come richiesto dalla Regione Campania nella DGR 8/2019.
31. Eventuali Valutazioni del competente settore dei VV.F.e degli altri soggetti competenti inerenti l'allocazione e il quantitativo di rifiuti/materiali presenti in impianto ai sensi della DGR 223/19, della Circolare del Ministero dell'Ambiente n. 1121/2019 e dei Piani di emergenza devono immediatamente comportare l'adeguamento degli atti progettuali presso l'Autorità Competente.
32. Si ritiene necessario che, se occasionalmente si potranno rinvenire rifiuti di altra tipologia, comunque, gli stessi dovranno essere gestiti in conformità a quanto indicato dalla normativa vigente.
33. I rifiuti in ingresso ed in uscita destinati a recupero/smaltimento devono essere opportunamente classificati ed analizzati conformemente al D.Lgs 152/06 e s.m.i. ed alle norme di settore; le MPS/End of Waste ottenute dall'impianto devono essere opportunamente classificate ed analizzate conformemente alle norme vigenti e di settore, oltre ad essere fornite di tutte le certificazioni necessarie per l'uso previsto.
34. Prevedere un sistema di rapida pulizia dei piazzali esterni ed interni a seguito di potenziali sversamenti di liquidi o percolati durante le fasi di conferimento, nonché a causa di eventi accidentali. In particolare dotare le zone dell'attività potenzialmente soggette allo sversamento accidentale di presidi atti a ricoverare materiali adsorbenti o similari da utilizzarsi quali misure di sicurezza d'emergenza (MISE).
35. Prevedere la sistematica pulizia dei piazzali esterni ed interni successivamente all'espletamento di attività dell'impianto che possano determinare imbrattamenti della pavimentazione, in particolare con materiali pulverulenti

COMPONENTE ACQUA

36. Prevedere un pozzetto fiscale d'ispezione e controllo delle acque di prima pioggia in uscita dal sistema di trattamento posto a monte della confluenza con le acque di seconda pioggia.
37. Assicurare le dovute pendenze e la raccolta dell'intero piazzale delle acque meteoriche di prima pioggia.
38. Si raccomanda di raccogliere eventuali residui delle acque utilizzate per l'abbattimento delle polveri, mediante cannoni ad acqua, e di canalizzarle ai dovuti sistemi di trattamento.
39. Atteso che la planimetria relativa alla rete di raccolta delle acque di prima pioggia trasmessa non risulta leggibile ripresentare tale planimetria in formato adeguato.
40. La rete di raccolta (pozzetti e caditoie) delle acque di dilavamento dei piazzali dovrà essere mantenuta costantemente pulita.

fonte: http://burc.regione.campania.it

41. Eventuali deterioramenti delle superfici impermeabili in cemento industriale dovranno essere prontamente riparate
42. Lo scarico deve rispettare i valori limite di emissione di cui alla tabella 3 allegato 5 alla Parte III del D.lgs. 152/2006 in corpo idrico superficiale se la fognatura comunale non è dotata di depuratore.
43. Gli eventi di scarico dovranno essere registrati in formato cartaceo ed elettronico, con l'annotazione dei volumi registrati dal misuratore di portata e dovranno essere effettuati gli autocontrolli almeno due volte l'anno.
44. In caso di incendio o comunque in caso di situazioni operative diverse da quelle normali la valvola a saracinesca poste a valle dell'impianto di depurazione dovrà essere chiusa nel minor tempo possibile.

TENUTO CONTO:

- dei pareri favorevoli espressi ed acquisito l' assenso, ai sensi dell'art. 14 ter comma 7 della L. 241/90, del Comune di San Salvatore Telesino, del Dipartimento Provinciale dei Vigili del Fuoco di Benevento e dell'Amministrazione Prov.le di Benevento ;
- della dichiarazione sull'assenza di condizioni di conflitto di interessi resa, ai sensi dell'art. 6 bis della legge 241/90 e dell'art. 6,comma 2, del DPR 62/13, unitamente al Responsabile del procedimento;
- che dalla BDNA è risultato, in data 21/04/2022, che, nei confronti della ditta e del Rappresentante Legale della società e, in data 27/04/2022, del Responsabile Tecnico e dei soggetti di cui all'art. 85 del D.lgs 159/2011, non sussistono le cause di divieto, di sospensione e di decadenza di cui all'art.67 dello stesso decreto;

VISTI

- L'art.208 del D. Lgs. 152 del 2006 e smi;
- La D.G.R.C. n. 8 del 15/01/2019;
- La D.G.R.C. n.223 del 20/05/2019
-la DGRC n.680

Alla stregua delle determinazioni della Conferenza di Servizi decisoria del 21.04.2022 e dei pareri comunque acquisiti, ai sensi di legge, nonché dell'espressa dichiarazione di regolarità resa dal responsabile del Procedimento Geom. Alberto Spallone, fatti salvi comunque tutti i visti, autorizzazioni e concessioni di competenza di altri Enti:

DECRETA

Per quanto espresso in narrativa, che qui si intende integralmente riportato e trascritto di:

di autorizzare, così come si autorizza ai sensi dell'art.208 del D.lgs 152/06 e ss.mm.ii. quale autorizzazione unica, l' impianto di gestione di rifiuti non pericolosi presentato della Ditta D.E.A. RECUPERI S.r.l.s. – sede legale e stabilimento in c.da Selva di Sotto, Comune di San salvatore Telesino (BN)- foglio n. 6 p.lle 871 e 1027- Partita IVA 01634710626, legalmente rappresentata dal Sig. Battaglino Carmine Italo, nato a Amorosi (BN) il 15/01/1946 e residente a Puglianello (BN) in via Stamponi n.9, C.F. BTTCMN48A15A265S, per i seguenti codici CER:

PROCESSI DI TRATTAMENTO	CODICE CER	DESCRIZIONE RIFIUTO	OPERAZIONI	QUANTITATIVI
	[17.01.01]	Cemento		270.000 T/anno 900 T/giorno
	[17.05.04]	Terra e rocce, diverse da quelle di cui alla voce 170503		
	[17.01.02]	Mattoni		

fonte: http://burc.regione.campania.it

Gestione rifiuti inerti	[17.01.03]	Mattonelle e ceramiche	R13	ρ = 1,4 T/mc 195.000 mc/anno 650 mc/giorno
	[19.12.09]	Minerali	R12 R5	
	[17.01.07]	Miscugli o scorie di cemento, mattoni, mattonelle e ceramiche		
	[17.05.08]	Pietrisco per massicciate ferroviarie, diverso da quello di cui alla voce 17 05 07		
	[17.09.04]	Rifiuti misti dell'attività di costruzione e demolizione, diversi da quelli di cui alle voci 170901, 170902, 170903		
Gestione Miscele bituminose	[17.09.04]	Rifiuti misti dell'attività di costruzione e demolizione, diversi da quelli di cui alle voci 170901, 170902, 170903		
	[17.03.02]	Miscele bituminose diverse da quelle di cui alla voce 170301	R13 R12 R5	21.000 T/anno 70 T/giorno ρ = 1,4 T/mc 15.000 mc/anno 50 mc/giorno

di non autorizzare la gestione del CER 200301;

RIFIUTI

rispettare le seguenti prescrizioni:

1. Per le ***End of Waste*** la Ditta farà rigorosamente riferimento a:
   a) DM 69/2018 per il CER 170302. A tal proposito garantire sempre la completa applicazione delle procedure previste, delle certificazioni necessarie, delle procedure di accettazione dei rifiuti in ingresso, delle certificazioni per i materiali in uscita, delle procedure di prelievo campioni, etc.;
   b) tipologia 7.1 di cui al DM 5.2.98 ed alle categorie C1,...,C5 all'allegato C della Circolare del MMATT n. UL/2005/5205 del 15 luglio 2005 per i CER 170101 – 170102 – 170103 – 170107 – 170904 ;
   c) tipologia 7.31 bis di cui al DM 5.2.98 per il CER 170504;
   d) tipologia 7.11 di cui al DM 5.2.98 per il CER 170508.

   In riferimento ai singoli processi ed ai prodotti derivanti dai processi End of Waste autorizzati (tipologie 7,1, 7,11 e 7,31-bis di cui al DM 5.2.98, CER 19 12 09 e CER 17 03 02 di cui al DM 69/18), la Ditta deve adottare un sistema di gestione e tracciabilità (interno o esterno) che deve riportare tutti gli elementi atti a certificare la cessazione della qualifica di rifiuto, le norme armonizzate relative agli aggregati riciclati in funzione dello specifico uso che potrà esserne fatto (anche con riferimento a quanto previsto e riportato nel Pare-

fonte: http://burc.regione.campania.it

re del Consiglio superiore dei Lavori Pubblici – Sezione Prima – del 19 Ottobre 2017), le caratteristiche analitiche e tecniche che consentano l'utilizzo di questi materiali come prodotti anche ai sensi del Regolamento UE 305/2011 e s.m.i. e del Dlgs 106/2017. Questo sistema di gestione deve essere conservato in impianto per eventuali controlli, unitamente alle norme cui si fa riferimento per i prodotti ottenuti come richiamate nel predetto Parere.

Ad ogni lotto, come determinato dalla Circolare MATTM n. 5205/2005 per la tipologia 7.1 [ovvero ogni 3000 mc e comunque al massimo la produzione di una settimana – rif. Nota 3 (Frequenza delle Prove) in calce agli allegati C della Circolare], o determinato per le altre tipologie in modo analogo deve, essere associata una dichiarazione di conformità, ai sensi degli articoli 47 e 38 del D.P.R. 28 dicembre 2000, n. 445, che deve contenere tutte le informazioni che attestino il rispetto delle condizioni e dei criteri per la cessazione della qualifica di rifiuto.

In particolare, vanno indicati almeno:

- *ragione sociale del produttore;*
- *caratteristiche della sostanza/oggetto che cessa la qualifica di rifiuto; quantificazione del lotto di riferimento;*
- *standard analitici tecnici, prestazionali ed ambientali;*
- *rapporti analitici di prova per il rispetto degli standard tecnici e ambientali.*

Il produttore conserva per cinque anni presso l'impianto di produzione o presso la propria sede legale, per ciascun lotto la dichiarazione di conformità e un campione utilizzato per la verifica di conformità. Le modalità di conservazione del campione sono tali da garantire la non alterazione delle caratteristiche chimico-fisiche del campione prelevato e a consentire la ripetizione delle analisi.

Per le EoW derivanti dall'applicazione delle procedure di cui al DM 69/18 attenersi a quanto dettagliatamente previsto nel citato Decreto in particolare per quanto concerne il sistema di gestione e tracciabilità e la dichiarazione di conformità.

Non dovrà mai essere superata la giacenza istantanea massime indicata nello Studio d'Impatto Ambientale ovvero pari a 126 tonnellate e, in ogni caso, i prodotti derivati dal ciclo End of Waste potranno permanere nel sito non oltre un anno dalla produzione.

2. i rifiuti in ingresso fino alla loro uscita dall'impianto (anche nel caso di attribuzione di CER diverso dopo lavorazioni parziali) potranno permanere in impianto al massimo 1 anno come potrà essere verificato attraverso una adeguata redazione del Registro di Carico e Scarico di cui all'art. 190 del D.Lgs 152/2006 e ss.mm.ii.
3. Per gli scarti di lavorazione si ritiene valido quanto previsto dall'art. 185 bis del D.Lgs 152/06 e ss.mm.ii.
4. Prevedere nel Piano di Monitoraggio e Controllo il monitoraggio, con frequenza semestrale, dell'integrità della impermeabilizzazione della pavimentazione (interna ed esterna all'opificio), dei cordoli di contenimento e di ogni altra struttura atta alla tutela del suolo. Dovranno inoltre essere monitorati i punti di stoccaggio dei rifiuti e delle materie e le capacità contenitive dei contenitori/serbatoi, in particolare quelli dei serbatoi per rifiuti/materie prime liquidi Provvedere prontamente alla risarcitura delle aree della pavimentazione che risultano attualmente deteriorate o saranno danneggiate dalle attività svolte in impianto.
5. Le attività in questione dovranno essere tracciate da specifico report facente parte dell'attività di monitoraggio e controllo firmato dal Responsabile Tecnico.
6. Effettuare analisi chimiche in ingresso per nuovi conferimenti anche per volumetrie minime ed un controllo il più dettagliato possibile dei rifiuti in ingresso. Garantire inoltre il rispetto delle norme relativamente alla formazione ed alla tutela dei lavoratori.

fonte: http://burc.regione.campania.it

7. in caso di cessazione definitiva dell'attività, presentare preventivamente e in termine congruo un Piano di smantellamento e anche un Piano preliminare d'indagine del suolo e delle acque sotterranee a conclusione delle attività di dismissione comprensivo delle indagini e degli analiti da ricercare sulla base dei rifiuti, dei prodotti utilizzati e del ciclo produttivo, conforme ai dettami normativi vigenti in quella fase con richiesta di nulla-osta / parere all'Autorità Competente.
8. Nel caso vengano rinvenuti rifiuti di altra tipologia, gli stessi dovranno essere gestiti in conformità a quanto indicato dalla normativa vigente.
9. i rifiuti in ingresso ed in uscita destinati a recupero/smaltimento devono essere opportunamente classificati ed analizzati conformemente al D.Lgs 152/06 e s.m.i. ed alle norme di settore; le MPS/End of Waste ottenute dall'impianto devono essere opportunamente classificate ed analizzate conformemente alle norme vigenti e di settore, oltre ad essere fornite di tutte le certificazioni necessarie per l'uso previsto.
10. Provvedere alla rapida pulizia dei piazzali esterni ed interni a seguito di potenziali sversamenti di liquidi o percolati durante le fasi di conferimento, nonché a causa di eventi accidentali. In particolare dotare le zone dell'attività potenzialmente soggette allo sversamento accidentale di presidi atti a ricoverare materiali adsorbenti o similari da utilizzarsi quali misure di sicurezza d'emergenza (MISE).

EMISSIONI IN ATMOSFERA

di autorizzare, ai sensi dell'art. 269 del Decreto Legislativo152/06, le emissioni diffuse in atmosfera prodotte dall'attività e di seguito elencate:

1. Punto di Emissione P1 - Area di movimentazione e stoccaggio rifiuti presso zona di conferimento iniziale e di selezione/cernita con emissione di polveri totali;
2. Punto di Emissione P2 - Area di movimentazione e stoccaggio rifiuti presso zona di messa in riserva R13 con emissione di polveri totali;
3. Punto di Emissione P3 - Scarico dei nastri del vagliatore per il campionamento e la caratterizzazione delle EoW con emissione di polveri totali;
4. Punto di Emissione P4 - Fase di gestione e di frantumazione dei rifiuti inerti con emissione di polveri totali;
5. Punto di Emissione P5 - Scarico dei nastri del vagliatore per il campionamento e la caratterizzazione delle EoW con emissione di polveri totali;
6. Punto di Emissione P6 - Scarico dei nastri del vagliatore per il campionamento e la caratterizzazione delle EoW con emissione di polveri totali;
7. Punto di Emissione P7 - Stoccaggio e movimentazione delle End Of Waste (ex MPS) con emissione di polveri totali;

con le seguenti prescrizioni:

1. Rispettare il ciclo produttivo e le tecnologie indicate nella documentazione allegata all'istanza di autorizzazione e alla documentazione integrativa nonché quanto previsto dal D.D. n. 99 del 1.06.2022 alla condizione ambientale n. 1 "ANTE OPERAM - CORSO D'OPERA- POST OPERAM" ed alla condizione ambientale n. 5 "POST – OPERAM".
2. Adottare tutte le modalità di conduzione dell'impianto atte al contenimento delle emissioni diffuse.
3. Effettuare il **monitoraggio delle emissioni diffuse di polveri totali**:

Punti di emissione diffusa	Fonti di emissione diffusa	Ubicazione punti di rilievo	Parametro	Sistema di abbattimento

fonte: http://burc.regione.campania.it

P1	Area di movimentazione e stoccaggio rifiuti presso zona di conferimento iniziale e di selezione/cernita	Vedi planimetria datata novembre 2021	*Polveri totali*	Ugelli nebulizzatori
P2	Area di movimentazione e stoccaggio rifiuti presso zona di messa in riserva R13			Ugelli nebulizzatori
P3	Scarico dei nastri del vagliatore per il campionamento e la caratterizzazione delle EoW			Cannone ad acqua e ugelli
P4	Fase di gestione e di frantumazione dei rifiuti inerti			Cannone ad acqua, cupolini di copertura e ugelli
P5	Scarico dei nastri del vagliatore per il campionamento e la caratterizzazione delle EoW			Cannone ad acqua, cupolini di copertura e ugelli
P6	Scarico dei nastri del vagliatore per il campionamento e la caratterizzazione delle EoW			Cannone ad acqua e ugelli
P7	Area di movimentazione e stoccaggio delle EoW			Ugelli nebulizzatori

4. Relativamente ai **nastri trasportatori**, al fine di contenere le polveri diffuse, oltre all'installazione di apposito impianto di nebulizzazione d'acqua lungo tutta la lunghezza di essi e sui punti di caduta dei materiali, provvedere all'incapsulamento di tutti i nastri, così come previsto, tra l'altro, dalla BAT 14d della Decisione di Esecuzione (UE) della Commissione del 10 agosto 2018 che stabilisce le conclusioni sulle migliori tecniche disponibili per il trattamento dei rifiuti - D.Lgs. n° 152/06 e ss.mm.ii., art. 271, comma 5, e a garantire idonea altezza di caduta dei materiali.
6. Al fine di ridurre le emissioni in atmosfera di polveri effettuare iniezioni d'acqua **nel frantoio, nel vagliatore, nelle zone di introduzione, estrazione, caduta e trasferimento dei materiali,** così come previsto, tra l'altro, dalla BAT 25d della Decisione di Esecuzione (UE) della Commissione del 10 agosto 2018 che stabilisce le conclusioni sulle migliori tecniche disponibili per il trattamento dei rifiuti - D.Lgs. n° 152/06 e ss.mm.ii., art. 271, comma 5.
7. **Rispettare le indicazioni riportate nella parte I, allegato V, parte quinta del D.Lgs. n° 152/06** (Polveri e sostanze organiche liquide – Emissioni di polveri provenienti da attività di produzione, manipolazione, trasporto, carico, scarico o stoccaggio di materiali polverulenti). In particolare, ai fini dell'abbattimento delle polveri prodotte, attuare le seguenti misure di mitigazione:
    a) garantire idonea altezza di caduta dei materiali dagli autocarri e la più bassa velocità che è tecnicamente possibile conseguire per l'uscita del materiale da essi;
    b) bagnare periodicamente o coprire con teli (nei periodi di inattività e durante le giornate con vento intenso) i cumuli di materiale polverulento stoccato;
    c) umidificazione costante e sufficiente delle strade utilizzate, pavimentate e non, e delle aree di movimentazione dei materiali polverulenti;
    d) coprire con teloni i materiali polverulenti trasportati.
8. Prevedere la **sospensione delle lavorazioni durante i periodi caratterizzati da elevata ventosità (Velocità media oraria del vento superiore a 7 m/s).** Pertanto provvedere all'installazione di un anemometro con registrazione dei dati relativi alla velocità media oraria del vento da tenere a disposizione degli Organi di Controllo.
9. Relativamente agli aspersori ad acqua per l'abbattimento delle polveri diffuse, effettuare le operazioni di manutenzione con frequenza tale da mantenere costante la loro funzio-

fonte: http://burc.regione.campania.it

nalità, tenendo conto delle indicazioni riportate nel manuale d'uso e di manutenzione dalla ditta costruttrice dello stesso.

10. Effettuare la **pulizia delle ruote dei veicoli in uscita dall'azienda**, prima che i mezzi impegnino la viabilità ordinaria, e attuare idonea limitazione della velocità sulle strade interne all'impianto (tipicamente 20 km/h).
11. Azionare i **nebulizzatori d'acqua** per un tempo adeguato alla bagnatura durante le attività lavorative in essere e comunque sempre in presenza di condizioni meteorologiche sfavorevoli.
12. Adottare e tenere sempre aggiornati un **registro per le analisi dei campioni prelevati in regime di autocontrollo, al quale devono essere allegati i certificati analitici, e un registro per gli interventi sugli impianti di abbattimento** delle emissioni (Registrare le caratteristiche di funzionamento, ogni interruzione del normale funzionamento, le manutenzioni ordinari e straordinarie, i guasti, i malfunzionamenti), secondo le disposizioni di cui ai punti 2.7 e 2.8, allegato VI, parte quinta del D.Lgs. n° 152/06 e ss.mm.ii., con pagine numerate e firmate dal responsabile dello stabilimento. Tali registri devono essere posti a disposizione degli organi di controllo e mantenuti per almeno 5 anni.
13. Ogni modifica al ciclo produttivo, così come definita dall'art. 269C.8 del D.Lgs. n° 152/06 e ss.mm.ii., dovrà essere preventivamente comunicata all'Autorità Competente e al Dipartimento ARPAC di Benevento.
14. **Effettuare i campionamenti in autocontrollo** delle emissioni diffuse nei punti prestabiliti (da P1 a P7), **con frequenza annuale**, tenendo conto delle condizioni meteo prevalenti, comunicando, con almeno 15 giorni naturali e consecutivi di preavviso, le date e gli orari di inizio e termine delle operazioni di prelievo. Successivamente, trasmettere al Dipartimento ARPAC di Benevento e all'Autorità Competente le relative risultanze analitiche e la planimetria con l'indicazione precisa dei punti di campionamento delle emissioni diffuse.
15. Rispettare, inoltre, quanto stabilito dall'Art. 269 comma 6 del D. Lgs 152/06 in particolare:
    - comunicare almeno 15 giorni prima la data di inizio dell'attività;
    - effettuare una valutazione delle emissioni prodotte;
    - trasmettere nei successivi 15 giorni le risultanze delle misurazioni e/o valutazioni alla U.O.D. Autorizzazioni Ambientali e Rifiuti Benevento, all'Amministrazione provinciale di Benevento, al Comune di San Salvatore Telesino (Bn), al Dipartimento Provinciale ARPAC di Benevento e all'ASL di Benevento;
16. demandare all'ARPAC di Benevento ai sensi dell'art. 5 della L.R. 10/98, i controlli necessari per l'accertamento della regolarità delle misure e dei dispositivi di prevenzione contro l'inquinamento nonché del rispetto dei valori limite;
17. precisare che gli oneri per i suddetti accertamenti ai sensi della Delibera di Giunta Regionale n. 750/04, sono a carico della Ditta interessata;
18. adottare un registro per le analisi ed un registro per gli interventi sugli impianti di abbattimento delle emissioni, secondo la disposizione di cui ai punti 2,7 e 2,8 allegato VI- parte V – del D. Lgs 152/06 con pagine numerate firmato dal responsabile dell'impianto e vidimate;
19. stabilire che gli esiti delle verifiche da parte degli Enti di controllo devono essere comunicati a questa U.O.D. per l'eventuale applicazione di quanto previsto dall'art. 278 del D. Lgs. 152/06;i metodi di prelievo e di analisi delle emissioni, nonché i criteri di valutazione delle stesse per il rispetto dei limiti, dovranno essere rispondenti alla normativa vigente in materia;
20. contenere le emissioni prodotte, nei limiti indicati nella perizia allegata all'istanza e comunque in quelli previsti dalla vigente legislazione in materia;

fonte: http://burc.regione.campania.it

21. gli impianti di abbattimento delle emissioni in atmosfera devono essere tenuti in continua efficienza;
22. adottare tutti gli accorgimenti o sistemi atti a contenere eventuali emissioni diffuse di qualunque natura e che queste siano conformi a quanto previsto dall'allegato V alla parte V del D.Lgs. 152/06 e smi;
23. rispettare quanto previsto dall'art. 269 comma 8 del D. lgs 152/06 e s.m.i. in caso di modifica dell'impianto autorizzato, in particolare:
    - comunicare, in via preventiva, la modifica non sostanziale;
    - richiedere, in via preventiva, l'aggiornamento dell'autorizzazione in caso di modifica sostanziale;
24. Relativamente alle ***Linee Guida Regionali di cui alla DGRC n° 223 del 20.5.2019*** contenenti le prescrizioni di prevenzione antincendio da inserire obbligatoriamente negli atti autorizzativi riguardanti la messa in esercizio degli impianti di trattamento rifiuti:
    a) tenere sempre a disposizione degli Organi di Controllo:
        - certificati analitici, quantitativi precisi e collocazione delle varie
        - tipologie di rifiuti presenti in azienda;
        - planimetria dell'area dove è ubicata l'azienda con l'indicazione dei ricettori presenti al contorno;
    b) prevedere l'installazione di una banderuola visibile dalla strada pubblica esterna al sito al fine di evidenziare, in caso di incendi, la direzione prevalente del vento, i recettori più esposti all'azione dei fumi prodotti e, orientativamente, la matrice suolo interessata dal fenomeno della ricaduta delle polveri di combustione.

SCARICO ACQUE REFLUE

Rispettare le seguenti prescrizioni:

1. le acque reflue, sia meteoriche che provenienti da servizi igienici, dovranno essere raccolte in vasche a tenuta esistenti presso l'impianto D.E.A. Recuperi S.r.l.s., in attesa dell'entrata in esercizio del depuratore comunale, di cui è in itinere il collaudo;
2. **in sede di allaccio alla fognatura**, realizzare un pozzetto fiscale d'ispezione e controllo delle acque di prima pioggia in uscita dal sistema di trattamento posto a monte della confluenza con le acque di seconda pioggia.
3. Assicurare le dovute pendenze e la raccolta dell'intero piazzale delle acque meteoriche di prima pioggia.
4. Raccogliere eventuali residui delle acque utilizzate per l'abbattimento delle polveri, mediante cannoni ad acqua, e di canalizzarle ai dovuti sistemi di trattamento.
5. Trasmettere planimetria relativa allo scarico delle acque in adeguata scala.
6. Effettuare una costante pulizia della rete di raccolta (pozzetti e caditoie) delle acque di dilavamento dei piazzali.
7. Eventuali deterioramenti delle superfici impermeabili in cemento industriale dovranno essere prontamente riparate.
8. Lo scarico deve rispettare i valori limite di emissione di cui alla tabella 3 allegato 5 alla Parte III del D.lgs. 152/2006 in corpo idrico superficiale se la fognatura comunale non è dotata di depuratore.
9. Gli eventi di scarico dovranno essere registrati in formato cartaceo ed elettronico, con l'annotazione dei volumi registrati dal misuratore di portata e dovranno essere effettuati gli autocontrolli almeno due volte l'anno.
10. In caso di incendio o comunque in caso di situazioni operative diverse da quelle normali la valvola a saracinesca poste a valle dell'impianto di depurazione dovrà essere chiusa nel minor tempo possibile.

fonte: http://burc.regione.campania.it

RUMORE
Rispettare quanto stabilito dal D.D. 99 dell'1.06.2022, alla condizione n. 4 ANTE OPERAM e precisamente trasmettere a questa UOD , entro 30 giorni dall'avvio dell'attività post operam, una Valutazione d'Impatto Acustico basata su indagini fonometriche eseguite con funzionamento dell'impianto a regime e nelle condizioni di esercizio maggiormente gravose.

SI PRENDE ATTO dell'esistenza del gruppo elettrogeno di emergenza, compreso tra gli impianti previsti al comma 1 dell'art. 272 (Impianti e attività in deroga), lettera bb), allegato IV, parte I, parte quinta del D.Lgs. n° 152/06 e ss.mm.ii. e, quindi, non sottoposto alla presente procedura autorizzatoria, evidenziando che :

- a tale impianto si applicano, comunque, senza l'obbligo di effettuazione degli autocontrolli periodici, i valori di emissione riportati al punto 3 (Motori fissi a combustione interna), parte III, allegato I alla parte quinta del D.Lgs. n° 152/06 e ss.mm.ii.
- Relativamente al combustibile gasolio, utilizzato per il gruppo elettrogeno, tenere a disposizione degli Organi di Controllo la documentazione (Certificato analitico) attestante il rispetto di quanto indicato nell'allegato X (Disciplina dei combustibili), parte II, sezione 1, paragrafo 1 del D.Lgs. n° 152/06 e ss.mm.ii. in merito alla viscosità e al contenuto di: acqua e sedimenti, zolfo, nichel+vanadio, PCB/PCT

STABILIRE CHE:

- è necessario gestire l'attività nel pieno rispetto delle normative ambientali di settore e adottare i più utili accorgimenti per garantire sempre un elevato livello di tutela ambientale;
- la Ditta D.E.A. RECUPERI S.r.l.s. provvederà a dare comunicazione a questa UOD e a tutti gli Enti competenti la data di inizio e successivamente quella di ultimazione dei lavori ,trasmettendo apposita perizia asseverata a firma del Direttore dei lavori e/o Tecnico abilitato, attestante la conformità dei lavori con il progetto approvato sia dal punto di vista strutturale che impiantistico;
- questa UOD, acquisite in originale la perizia asseverata a firma del Direttore dei lavori e/o Tecnico abilitato, attestante la conformità dei lavori con il progetto approvato dalla Conferenza di Servizi, provvederà a comunicare al soggetto proponente e agli Enti interessati l'avvio dell'effettivo esercizio dell'attività oggetto di modifica;
- almeno 10 (dieci) gg. prima dell'avvio dell'esercizio dell'impianto dovrà essere trasmessa la polizza fidejussoria a prima escussione in favore del Presidente della Giunta Regionale della Campania per eventuali danni all'ambiente che possono determinarsi nell'esercizio dell'attività svolta;
- la garanzia finanziaria, così come ogni altra appendice, deve essere conforme a quanto previsto al punto 5 dell'allegato 1 alla D.G.R. n. 8/2019 e consegnata in originale, la firma del sottoscrittore per conto dell'Azienda di credito o della Compagnia di Assicurazioni deve essere autenticata da un notaio, che dovrà altresì attestare che il soggetto ha titolo a sottoscrivere tale atto;
- ai sensi dell'articolo 197 del D. Lgs.152/06, sarà cura della Provincia di Benevento effettuare controlli periodici sull'attività di gestione dei rifiuti, ivi compreso l'accertamento di eventuali violazioni delle disposizioni di cui alla Parte IV del D.lgs. 152/06 e la verifica in merito alla conformità tra il progetto approvato con le relative prescrizioni e i lavori effettuati;
- il presente decreto sostituisce le precedenti autorizzazioni rilasciate da questa UOD con DD n. 71 del 10/06/2016, D.D. n. 17 del 25/01/2018 e D.D. n. 68 del 20/08/2020;

fonte: http://burc.regione.campania.it

FAR PRESENTE che avverso tale decreto è ammesso, ai sensi dell'articolo 3 comma 4 della Legge n.241/1990 e ss.mm.ii., il ricorso giurisdizionale al T.A.R. competente o, in alternativa, ricorso straordinario al Capo dello Stato, nei rispettivi termini di sessanta e centoventi giorni dalla sua notifica;
TRASMETTERE copia del presente Decreto alla Regione Campania – "Sezione Casa di Vetro" e all' UOD 50.17.92 Staff Tecnico Amministrativo Valutazioni Ambientali della Regione Campania.

Avv. Anna Martinoli

fonte: http://burc.regione.campania.it

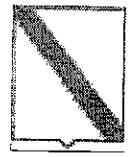

Giunta Regionale della Campania

Decreto

Dipartimento:

GIUNTA REGIONALE DELLA CAMPANIA

N°	*Del*	*Dipart.*	*Direzione G.*	*Unità O.D.*
61	*09/06/2022*	*50*	*17*	*6*

Oggetto:

D.Lgs. 152/06 Art. 208 - Ditta Dea Recuperi Srls - San Salvatore T.no - Modifica di un impianto di gestione rifiuti non pericolosi.

Dichiarazione di conformità della copia cartacea:

Il presente documento, ai sensi del D.Lgs.vo 82/2005 e successive modificazioni è copia conforme cartacea del provvedimento originale in formato elettronico, firmato elettronicamente, conservato in banca dati della Regione Campania.

Estremi elettronici del documento:

Documento Primario : 6E679D6DBA18084C05A64699D9C0F720DFFED76F

Frontespizio Allegato : BAFC8D1C6AE4CC56037753319ED173BCDA96A6C9

fonte: http://burc.regione.campania.it

Decreto Dirigenziale n. 114 del 15/06/2022

Dipartimento 50 - GIUNTA REGIONALE DELLA CAMPANIA

Direzione Generale 17 - DIREZ. GENER. CICLO INTEG. DELLE ACQUE E DEI RIFIUTI, VALUTAZ E AUTORIZ AMB

U.O.D. 92 - STAFF - Tecnico-amministrativo - Valutazioni Ambientali

Oggetto dell'Atto:

PROVVEDIMENTO DI VERIFICA DI ASSOGGETTABILITA' ALLA VALUTAZIONE DI IMPATTO AMBIENTALE RELATIVO AL PROGETTO "INTERVENTI DI REGIMAZIONE DEL TORRENTE FENESTRELLE DA REALIZZARSI NEI COMUNI DI AVELLINO ED ATRIPALDA (AV)" - PROPONENTE AUTORITA' DI BACINO DISTRETTUALE DELL'APPENNINO MERIDIONALE - CUP 9249.

IL DIRIGENTE

PREMESSO:

a. che il titolo III della parte seconda del D.Lgs. n. 152/2006 e ss.mm.ii., in recepimento della Direttiva 2011/92/UE, detta norme in materia di Impatto Ambientale di determinati progetti, pubblici e privati, di interventi, impianti e opere, nonché detta disposizioni in materia di Valutazione di Impatto Ambientale per le Regioni e Province Autonome;

b. che con Regolamento n. 12 del 15/12/2011, pubblicato sul BURC n. 77 del 16 dicembre 2011, è stato approvato il nuovo ordinamento e che da ultimo con D.G.R.C. n. 48 del 29/01/2018, pubblicata sul BURC n. 11 del 06/02/2018, le competenze in materia di VIA-VAS-VI sono state assegnate allo STAFF Tecnico Amministrativo 50 17 92 Valutazioni Ambientali;

c. che con D.G.R.C. n. 686 del 06/12/2016, pubblicata sul BURC n. 87 del 19/12/2016, è stata revocata la D.G.R.C. n. 683 del 8 ottobre 2010 e sono state individuate le *Modalità di calcolo degli oneri per le procedure di Valutazione Ambientale Strategica, Valutazione di Impatto Ambientale e Valutazione di Incidenza di competenza della Regione Campania*;

d. che con D.G.R.C. n. 791 del 28/12/2016 si è disposto, al punto 2 del deliberato, che "*nelle more dell'adeguamento del Disciplinare, continui ad operare la Commissione VIA – VI – VAS di cui al D.P.G.R. n. 62 del 10/04/2015*";

e. che al punto 3 del deliberato della citata D.G.R.C. n. 791 del 28/12/2016 si è disposto "*nelle more dell'adozione delle iniziative di cui al punto 1., che le istruttorie di competenza della UOD Valutazioni Ambientali possano essere assegnate, oltre che al personale in servizio presso la citata UOD, al personale all'attualità iscritto alla short list di cui al DD 554/2011 e che ha maturato una adeguata esperienza istruttoria negli ultimi due anni, nonché ad altro personale regionale in servizio presso le Autorità di Bacino regionali, previa accordi con le stesse*";

f. che con D.P.G.R.C. n. 204 del 15/05/2017 avente ad oggetto "*Deliberazione di G.R. n. 406 del 4/8/2011 e s.m.i.: modifiche Decreto Presidente Giunta n. 62 del 10/04/2015 - Disposizioni transitorie*" pubblicato sul BURC n. 41 del 22/05/2017, è stata aggiornata la composizione della Commissione per le valutazioni ambientali (VIA/VI/VAS);

g. che con D.G.R.C. n. 613 del 28/12/2021, pubblicata sul BURC n. 1 del 03/01/2022, è stato adottato l'"*Adeguamento degli indirizzi regionali in materia di valutazione di impatto ambientale di cui alla parte seconda del D.Lgs. n. 152/2006 alle recenti disposizioni in materia di semplificazione e accelerazione delle procedure amministrative*";

h. che ai sensi dell'art. 23, comma 3 del D.Lgs. n. 104 del 16/06/2017 alle attività di monitoraggio, ai provvedimenti di verifica di assoggettabilità a VIA e ai provvedimenti di VIA adottati secondo la normativa previgente, nonché alle attività conseguenti si applicano comunque le disposizioni di cui all'articolo 17 dello stesso D.Lgs. n. 104 del 16/06/2017 che sostituisce il disposto dell'art. 28 del D.Lgs. 152/2006 e ss.mm.ii.;

i. che le attività di monitoraggio relative alla verifica di ottemperanza alle condizioni ambientali si attuano secondo le modalità di cui all'art. 28 del D.Lgs. 152/2006 e ss.mm.ii.;

j. che ai sensi dell'art. 28, comma 7 bis del D.Lgs. n. 152/2006 e ss.mm.ii. "*il proponente, entro i termini di validità disposti dal provvedimento di verifica di assoggettabilità a VIA o di VIA, trasmette all'autorità competente la documentazione riguardante il collaudo delle opere o la certificazione di regolare esecuzione delle stesse, comprensiva di specifiche indicazioni circa la conformità delle opere rispetto al progetto depositato e alle condizioni ambientali prescritte. La documentazione è pubblicata tempestivamente nel sito internet dell'autorità competente*";

k. che la parte seconda del Dlgs 152/2006 non individua i termini di validità del provvedimento di verifica di assoggettabilità a VIA;

l. che ai sensi dell'art. 25 comma 5 del D.Lgs. n. 152/2006 e ss.mm.ii. i provvedimenti di Valutazione di Impatto Ambientale hanno efficacia temporale non inferiore a cinque anni;

CONSIDERATO:

a. che con richiesta acquisita al prot. reg. n. 76505 del 11/02/2022 contrassegnata con CUP 9249, L' Autorità di Bacino Distrettuale dell'Appennino Meridionale, con sede in Caserta al viale Lincoln – Ex Area Saint Gobain, ha trasmesso istanza di verifica di assoggettabilità alla Valutazione di Impatto Ambientale, ai sensi dell'art. 19 del D.Lgs. 152/2006 e ss.mm.ii., relativa al progetto "Interventi di regimazione del torrente Fenestrelle da realizzarsi nei comuni di Avellino ed Atripalda (AV)";

b. che l'istruttoria del progetto *de quo* è stata affidata al dott. dott. Paolo Mirra, funzionario dello Staff 50 17 92;

c. che con nota prot. reg. n. 86419 del 16/02/2022, trasmessa a tutte le Amministrazioni e agli Enti Territoriali potenzialmente interessati a mezzo pec del 16/02/2022, è stata data comunicazione - ai sensi dell'art. 19 comma 3 del D.Lgs. n. 152/2006 e ss.mm.ii. - dell'avvenuta pubblicazione dello Studio Preliminare Ambientale e dei relativi allegati, stabilendo in giorni 30 dal ricevimento di detta comunicazione il termine per la presentazione di eventuali osservazioni;

d. che non sono state acquisite osservazioni;

e. che, su specifica richiesta prot. reg. n. 182963 del 05/04/2022, L' Autorità di Bacino Distrettuale dell'Appennino Meridionale ha trasmesso integrazioni tecniche acquisite a mezzo pec del 03/05/2022;

RILEVATO:

a. che detto progetto è stato sottoposto all'esame della Commissione V.I.A. - V.A.S. - V.I. che, nella seduta del 26/05/2022, sulla base dell'istruttoria svolta dal funzionario sopra citato, si è espressa come di seguito testualmente riportato: *"Relaziona sull'intervento il dott. Paolo Mirra, che evidenzia quanto segue:*

Analizzato la relazione ambientale e le integrazioni e chiarimenti pervenuti, oltre alle considerazioni fatte,

si propone alla Commissione di non assoggettare a VIA il progetto con le seguenti condizioni ambientali, *per i seguenti motivi:*

- *Le opere da realizzare sono di particolare rilevanza per la* ***mitigazione del rischio idraulico*** *del torrente Fenestrelle: rischio di esondazione e fenomeni di allagamento. Inoltre andranno a mitigare gli intensi fenomeni erosivi in atto che interessano sia le sponde che il fondo dell'alveo naturale.*
- *Gli impatti indotti durante le lavorazioni, come riportato nello SPA, sono limitati alla sola fase di cantiere e risultano del tutto reversibili; gli effetti derivanti dall'esecuzione dei lavori in esame sono infatti temporanei ed al termine dei lavori si ristabiliranno le stesse condizioni ambientali ante-operam, non sussistendo alcuna ripercussione di carattere ambientale dovuta all'esecuzione degli interventi durante la fase di esercizio.*
- *I tempi di realizzazione degli interventi prevedono una durata complessiva di 12 mesi. Inoltre le opere saranno eseguite in tempi sfalsati l'una dall'altra, a partire da quelle poste a valle e procedendo verso monte.*

- *Durante la fase di esercizio, gli interventi di progetto per loro natura non danno luogo ad emissioni in atmosfera o in ambiente idrico, né determinano generazione di rumori e/o vibrazioni o impatto di altra natura.*
- *La realizzazione di tale intervento, che ha la finalità di mitigare la pericolosità ed il rischio idraulico connesso ai fenomeni di esondazione che interessano il tratto d'alveo in esame incrementandone la capacità idrovettrice e, parallelamente, di mitigare gli intensi fenomeni erosivi in atto che interessano sia le sponde che il fondo dell'alveo naturale, consente di "armonizzare" la morfologia del Torrente Fenestrelle con il contorno; la realizzazione delle opere garantisce, altresì, di ottenere un più gradevole impatto visivo e naturalistico della zona interessata dall'intervento grazie alla messa a dimora di alberature autoctone (salici) nelle aree precedentemente occupate dalle "anse" del tratto meandri forme, oltre che alla possibilità di attecchimento e crescita della vegetazione spondale nei "meati" delle gabbionate di sponda (grazie alla "permeabilità" garantita dalla tipologia di soluzione prescelta).*

  A ciò si aggiunga l'esecuzione di una preventiva attività di pulizia del fondo alveo e delle sponde dai rifiuti oggi presenti che avverrà preliminarmente all'esecuzione degli scavi e che contribuirà a migliorare nel suo complesso il contesto ambientale oggetto di intervento.

Inoltre, pur avendo riscontrato che si è correttamente tenuto conto delle caratteristiche fisiche dell'insieme del progetto e valutato gli impatti ambientali derivanti dalla realizzazione di tutti gli interventi previsti, si rappresenta nuovamente quanto già precisato al punto 5 delle richieste di integrazioni trasmesse a Codesto Ente in data 05.04.2022, prot. n. 182963, ovvero che anche gli altri interventi previsti, e non solo il drizzagno, rientrano nel campo di applicazione della disciplina di VIA, come indicato nella Tabella 11 dei menzionati "Indirizzi operativi per la definizione di determinate tipologie progettuali elencate nell'Allegato IV alla Parte Seconda del D.Lgs. 152/2006" che analizzano sotto il profilo tecnico-giuridico le definizioni delle tipologie progettuali riportate nell'Allegato IV alla Parte Seconda del D. Lgs. 152/2006, al punto 7, lettera n) e al punto 7, lettera o) "Opere di canalizzazione e di regolazione dei corsi d'acqua", e che si riporta di seguito.

Regolazione (criterio)	Finalità	Tipologia opera (nuova realizzazione)
Idrologico-idraulico	Difesa dalle alluvioni (riduzione delle portate di piena mediante invaso temporaneo di una parte del volume di piena)	Casse di laminazione, scolmatori, diversivi, by pass, rettifiche alveo (drizzagni), dighe
	Difesa dalle alluvioni (contenimento dei livelli di piena; aumento della sezione di deflusso)	Argini Movimentazione e/o rimozione di materiale sedimentario e/o litoide dall'alveo, nel rispetto delle vigenti normative settoriali[3]
Morfologico	Controllo dei fenomeni erosivi (stabilizzazione alveo e sponde) e del trasporto solido	Soglie di fondo, traverse, briglie e opere accessorie (muri d'ala, platee, controbriglie), bacini/piazze di deposito, difese e rivestimenti spondali (muri, gabbionate, pennelli scogliere, materassi, ecc.), stabilizzazione e rivestimenti dell'alveo

Tabella 11 - Tipologie di opere/interventi di nuova realizzazione che possono essere incluse nella definizione di cui al punto 7.o) dell'allegato IV alla Parte Seconda del D.Lgs. 152/2006 (verifica di assoggettabilità a VIA).

N.	Contenuto	Descrizione
1	Macrofase	CORSO D'OPERA
2	Numero Condizione	1

N.	Contenuto	Descrizione
3	*Ambito di applicazione*	*Ambito di applicazione della condizione ambientale:* ➢ *aspetti progettuali* ➢ *componenti/fattori ambientali:* ⊖*atmosfera* ⊖*ambiente idrico* ⊖*suolo e sottosuolo* ⊖*rumore e vibrazioni,* ⊖*flora, fauna, vegetazione, ecosistemi,* ➢ *mitigazioni* ➢ *monitoraggio ambientale* ➢ *altri aspetti* *La medesima condizione ambientale può essere riferita a più ambiti di applicazione.*
4	*Oggetto della condizione*	*MODALITA' DI CANTIERIZZAZIONE* • *Adozione di idonee modalità operative in fase di cantiere che garantiscono la continuità del deflusso idrico in alveo durante l'intero svolgimento dei lavori e della eventuale vita biotica, con conseguente minimizzazione dell'impatto sulla biodiversità presente lungo il corso d'acqua: installazione di due aree di cantiere lungo i due lati di sponda (destra e sinistra) ed installazione di apposite "arginature" provvisionali aventi la funzione di "deviare" il corso d'acqua sul lato opposto a quello interessato dai lavori;* • *Adozione di idonee modalità operative in fase di cantiere che consentono di minimizzare gli effetti di intorbidimento delle acque durante i lavori ed in generale di alleggerire l'impatto delle lavorazioni sul contesto ambientale circostante: utilizzo di mezzi operativi di piccole dimensioni;* • *Installazione in cantiere di apposito impianto lavaruote con annesso sistema di trattamento delle acque di lavaggio: riduzione dell'impatto sull'ecosistema idrico e sull'atmosfera;* • *Installazione in cantiere di apposito impianto di abbattimento polveri: riduzione dell'impatto sull'atmosfera;* • *Installazione in cantiere di appositi pannelli di recinzione fonoassorbenti: riduzione dell'impatto sulla componente rumore.*
5	*Termine per l'avvio della Verifica di Ottemperanza*	*CORSO D'OPERA*
6	*Soggetto di cui all'art. 28 comma 2 del D.lgs 152/2006 individuato per la verifica di ottemperanza*	*Genio Civile di Avellino – Presidio Protezione Civile Regione Campania UOD 50.18.03*

N.	Contenuto	Descrizione
1	*Macrofase*	*CORSO D'OPERA*
2	*Numero Condizione*	*2*

N.	Contenuto	Descrizione
3	Ambito di applicazione	Ambito di applicazione della condizione ambientale: ➢ aspetti progettuali ➢ componenti/fattori ambientali: ⊖ambiente idrico ⊖suolo e sottosuolo ⊖flora, fauna, vegetazione, ecosistemi, ⊖salute pubblica, ⊖paesaggio e beni culturali ➢ mitigazioni ➢ monitoraggio ambientale ➢ altri aspetti La medesima condizione ambientale può essere riferita a più ambiti di applicazione.
4	Oggetto della condizione	PULIZIA DAI RIFIUTI PRESENTI LUNGO LE SPONDE ED IL FONDO ALVEO; • Asportazione e conferimento a discarica dei rifiuti solidi rinvenuti lungo il fondo e le sponde dell'alveo;
5	Termine per l'avvio della Verifica di Ottemperanza	CORSO D'OPERA
6	Soggetto di cui all'art. 28 comma 2 del D.lgs 152/2006 individuato per la verifica di ottemperanza	Genio Civile di Avellino – Presidio Protezione Civile Regione Campania UOD 50.18.03

N.	Contenuto	Descrizione
1	Macrofase	CORSO D'OPERA
2	Numero Condizione	3
3	Ambito di applicazione	Ambito di applicazione della condizione ambientale: componenti/fattori ambientali: ⊖ambiente idrico ➢ monitoraggio ambientale La medesima condizione ambientale può essere riferita a più ambiti di applicazione.

N.	Contenuto	Descrizione
4	Oggetto della condizione	CAMPIONAMENTO ED ANALISI DELLE ACQUE DEL TORRENTE CON FREQUENZA BI-SETTIMANALE; • Si prevede di eseguire un campionamento istantaneo con frequenza bi-settimanale ubicato nella sezione posta immediatamente a valle del tratto in corso di esecuzione e di analizzare i parametri indicati nella tab. 3 dell'allegato 5 alla parte terza del Dlgs 152/2006 relativi allo scarico in acque superficiali; considerando una durata dei lavori complessivamente pari a 12 mesi, si prevede l'esecuzione di n. 24 campionamenti e relative analisi.
5	Termine per l'avvio della Verifica di Ottemperanza	CORSO D'OPERA
6	Soggetto di cui all'art. 28 comma 2 del D.lgs 152/2006 individuato per la verifica di ottemperanza	Genio Civile di Avellino – Presidio Protezione Civile Regione Campania UOD 50.18.03

N.	Contenuto	Descrizione
1	Macrofase	POST-OPERAM
2	Numero Condizione	4
3	Ambito di applicazione	Ambito di applicazione della condizione ambientale: ⊖Aspetti progettuali componenti/fattori ambientali: ⊖ambiente idrico ⊖flora, fauna, vegetazione, ecosistemi, ⊖paesaggio e beni culturali ➢ mitigazioni La medesima condizione ambientale può essere riferita a più ambiti di applicazione.
4	Oggetto della condizione	• Impianto di un congruo numero di alberature autoctone (n. 50 salici) nelle aree di sedime delle preesistenti "anse" del meandro.
5	Termine per l'avvio della Verifica di Ottemperanza	POST-OPERAM
6	Soggetto di cui all'art. 28 comma 2 del D.lgs 152/2006 individuato per la verifica di ottemperanza	Genio Civile di Avellino – Presidio Protezione Civile Regione Campania UOD 50.18.03

Relativamente all'attuazione delle condizioni ambientali e delle relative verifiche di ottemperanza i costi sono a carico del proponente.
La verifica di ottemperanza delle condizioni ambientali dovrà essere svolta secondo le modalità di cui all'art. 28 del D.Lgs. n. 152/2006 e ss.mm.ii. e del paragrafo 8 degli "Indirizzi operativi e procedurali per lo svolgimento della valutazione di impatto ambientale in Regione Campania" approvati con DGR. 613/2021.
La Commissione, sulla scorta dell'istruttoria condotta dal dott. Paolo Mirra e in particolare dei contenuti valutativi che qui si intendono riportati integralmente nonchè della proposta di parere formulata dallo stesso, decide di escludere l'intervento dalla procedura di Valutazione di Impatto Ambientale con le condizioni ambientali sopra riportati dall'istruttore.";

b. che L' Autorità di Bacino Distrettuale dell'Appennino Meridionale, ha regolarmente provveduto alla corresponsione degli oneri per le procedure di valutazione ambientale, determinate con D.G.R.C. n° 686/2016, mediante versamento agli atti dell'Ufficio Valutazioni Ambientali;

c. che per analogia a quanto stabilito all'art. 25 comma 5 del D.Lgs. n. 152/2006 e ss.mm.ii., l'efficacia temporale del provvedimento di verifica di assoggettabilità a VIA può essere individuato in cinque anni decorrenti dalla pubblicazione sul BURC;

RITENUTO, di dover provvedere all'emissione del presente provvedimento;

VISTI:
- il D.Lgs. n. 152/2006 e ss.mm.ii.;
- il D.Lgs n. 33/2013;
- il D.P.G.R.C. n. 62/2015;
- il D.P.G.R.C. n. 204/2017;
- il Regolamento Regionale n. 12/2011;
- la D.G.R.C. n. 686/2016;
- la D.G.R.C. n. 211/2011;
- la D.G.R.C. n. 406/2011 e ss.mm.ii.;
- la D.G.R.C. n. 63/2013;
- la D.G.R.C. n. 27 del 26/01/2016;
- la D.G.R.C. n. 81 del 08/03/2016;
- la D.G.R.C. n. 791 del 28/12/2016;
- la D.G.R.C. n. 48 del 29/01/2018;
- la D.G.R.C. n. 613 del 28/12/2021;

Alla stregua dell'istruttoria tecnica svolta dal dott. Paolo Mirra ed amministrativa compiuta dallo Staff 50 17 92 Valutazioni Ambientali,

D E C R E T A

Per i motivi espressi in narrativa e che qui si intendono integralmente riportati e trascritti:

1. **DI** escludere dalla procedura di Valutazione di Impatto Ambientale su conforme parere della Commissione V.I.A., V.A.S. e V.I. espresso nella seduta del 26/05/2022, il progetto "Interventi di regimazione del torrente Fenestrelle da realizzarsi nei comuni di Avellino ed Atripalda (AV)", proposto dall' Autorità di Bacino Distrettuale dell'Appennino Meridionale, con sede in Caserta al viale Lincoln – Ex Area Saint Gobain, con le seguenti condizioni ambientali:

N.	Contenuto	Descrizione
1	Macrofase	CORSO D'OPERA
2	Numero Condizione	1
3	Ambito di applicazione	Ambito di applicazione della condizione ambientale: ➢ aspetti progettuali ➢ componenti/fattori ambientali: ⊖atmosfera ⊖ambiente idrico ⊖suolo e sottosuolo ⊖rumore e vibrazioni, ⊖flora, fauna, vegetazione, ecosistemi, ➢ mitigazioni ➢ monitoraggio ambientale ➢ altri aspetti La medesima condizione ambientale può essere riferita a più ambiti di applicazione.
4	Oggetto della condizione	MODALITA' DI CANTIERIZZAZIONE • Adozione di idonee modalità operative in fase di cantiere che garantiscono la continuità del deflusso idrico in alveo durante l'intero svolgimento dei lavori e della eventuale vita biotica, con conseguente minimizzazione dell'impatto sulla biodiversità presente lungo il corso d'acqua: installazione di due aree di cantiere lungo i due lati di sponda (destra e sinistra) ed installazione di apposite "arginature" provvisionali aventi la funzione di "deviare" il corso d'acqua sul lato opposto a quello interessato dai lavori; • Adozione di idonee modalità operative in fase di cantiere che consentono di minimizzare gli effetti di intorbidimento delle acque durante i lavori ed in generale di alleggerire l'impatto delle lavorazioni sul contesto ambientale circostante: utilizzo di mezzi operativi di piccole dimensioni; • Installazione in cantiere di apposito impianto lavaruote con annesso sistema di trattamento delle acque di lavaggio: riduzione dell'impatto sull'ecosistema idrico e sull'atmosfera; • Installazione in cantiere di apposito impianto di abbattimento polveri: riduzione dell'impatto sull'atmosfera; • Installazione in cantiere di appositi pannelli di recinzione fonoassorbenti: riduzione dell'impatto sulla componente rumore.
5	Termine per l'avvio della Verifica di Ottemperanza	CORSO D'OPERA
6	Soggetto di cui all'art. 28 comma 2 del D.lgs 152/2006 individuato per la verifica di ottemperanza	Genio Civile di Avellino – Presidio Protezione Civile Regione Campania UOD 50.18.03

N.	Contenuto	Descrizione
1	Macrofase	CORSO D'OPERA
2	Numero Condizione	2
3	Ambito di applicazione	Ambito di applicazione della condizione ambientale: ➢ aspetti progettuali ➢ componenti/fattori ambientali: ⊖ambiente idrico ⊖suolo e sottosuolo ⊖flora, fauna, vegetazione, ecosistemi, ⊖salute pubblica, ⊖paesaggio e beni culturali ➢ mitigazioni ➢ monitoraggio ambientale ➢ altri aspetti La medesima condizione ambientale può essere riferita a più ambiti di applicazione.
4	Oggetto della condizione	PULIZIA DAI RIFIUTI PRESENTI LUNGO LE SPONDE ED IL FONDO ALVEO; • Asportazione e conferimento a discarica dei rifiuti solidi rinvenuti lungo il fondo e le sponde dell'alveo;
5	Termine per l'avvio della Verifica di Ottemperanza	CORSO D'OPERA
6	Soggetto di cui all'art. 28 comma 2 del D.lgs 152/2006 individuato per la verifica di ottemperanza	Genio Civile di Avellino – Presidio Protezione Civile Regione Campania UOD 50.18.03

N.	Contenuto	Descrizione
1	Macrofase	CORSO D'OPERA
2	Numero Condizione	3
3	Ambito di applicazione	Ambito di applicazione della condizione ambientale: componenti/fattori ambientali: ⊖ambiente idrico ➢ monitoraggio ambientale La medesima condizione ambientale può essere riferita a più ambiti di applicazione.

N.	Contenuto	Descrizione
4	Oggetto della condizione	CAMPIONAMENTO ED ANALISI DELLE ACQUE DEL TORRENTE CON FREQUENZA BI-SETTIMANALE; • Si prevede di eseguire un campionamento istantaneo con frequenza bi-settimanale ubicato nella sezione posta immediatamente a valle del tratto in corso di esecuzione e di analizzare i parametri indicati nella tab. 3 dell'allegato 5 alla parte terza del Dlgs 152/2006 relativi allo scarico in acque superficiali; considerando una durata dei lavori complessivamente pari a 12 mesi, si prevede l'esecuzione di n. 24 campionamenti e relative analisi.
5	Termine per l'avvio della Verifica di Ottemperanza	CORSO D'OPERA
6	Soggetto di cui all'art. 28 comma 2 del D.lgs 152/2006 individuato per la verifica di ottemperanza	Genio Civile di Avellino – Presidio Protezione Civile Regione Campania UOD 50.18.03

N.	Contenuto	Descrizione
1	Macrofase	POST-OPERAM
2	Numero Condizione	4
3	Ambito di applicazione	Ambito di applicazione della condizione ambientale: ⊖Aspetti progettuali componenti/fattori ambientali: ⊖ambiente idrico ⊖flora, fauna, vegetazione, ecosistemi, ⊖paesaggio e beni culturali ➢ mitigazioni La medesima condizione ambientale può essere riferita a più ambiti di applicazione.
4	Oggetto della condizione	• Impianto di un congruo numero di alberature autoctone (n. 50 salici) nelle aree di sedime delle preesistenti "anse" del meandro.
5	Termine per l'avvio della Verifica di Ottemperanza	POST-OPERAM

N.	Contenuto	Descrizione
6	Soggetto di cui all'art. 28 comma 2 del D.lgs 152/2006 individuato per la verifica di ottemperanza	Genio Civile di Avellino – Presidio Protezione Civile Regione Campania UOD 50.18.03

Relativamente all'attuazione delle condizioni ambientali e delle relative verifiche di ottemperanza i costi sono a carico del proponente.
La verifica di ottemperanza delle condizioni ambientali dovrà essere svolta secondo le modalità di cui all'art. 28 del D.Lgs. n. 152/2006 e ss.mm.ii. e del paragrafo 8 degli "Indirizzi operativi e procedurali per lo svolgimento della valutazione di impatto ambientale in Regione Campania" approvati con DGR. 613/2021.

2. **CHE** la verifica di ottemperanza delle condizioni ambientali dovrà essere svolta secondo le modalità di cui all'art. 28 del D.Lgs. n. 152/2006 e ss.mm.ii.

3. **CHE** l'Amministrazione tenuta al rilascio del provvedimento finale dovrà acquisire tutti gli altri pareri e/o valutazioni previsti per legge nonché la congruità del progetto esecutivo con il progetto esaminato dalla Commissione VIA ed assunto a base del presente parere. È fatto altresì obbligo, in caso di varianti sostanziali -art. 5 co.1 lett. l bis) del D.lgs.152 del 2006- del progetto definitivo esaminato, che lo stesso, completo delle varianti, sia sottoposto a nuova procedura.

4. **DI** fissare, in analogia a quanto disposto dall'art. 25 comma 5 del D.Lgs. n. 152/2006 e ss.mm.ii. in merito ai provvedimenti di VIA, che il presente provvedimento di esclusione dalla VIA ha efficacia temporale pari a cinque anni decorrenti dalla pubblicazione sul BURC.

5. **CHE** ai sensi dell'art. 28, comma 7 bis del D.Lgs. n. 152/2006 e ss.mm.ii. "*il proponente, entro i termini di validità disposti dal provvedimento di verifica di assoggettabilità a VIA o di VIA, trasmette all'autorità competente la documentazione riguardante il collaudo delle opere o la certificazione di regolare esecuzione delle stesse, comprensiva di specifiche indicazioni circa la conformità delle opere rispetto al progetto depositato e alle condizioni ambientali prescritte".*

6. **DI** rendere noto che ai sensi dell'art. 3, comma 4 della L. n. 241/90 e s.m.i., contro il presente provvedimento è ammessa proposizione di ricorso giurisdizionale avanti il Tribunale Amministrativo Regionale competente per territorio, entro 60 giorni dalla data di avvenuta notifica e/o pubblicazione sul BURC, ovvero ricorso straordinario al Capo dello Stato entro 120 giorni dalla data di pubblicazione sul BURC.

7. **DI** trasmettere il presente atto:
   - 7.1 al proponente Autorità di Bacino Distrettuale dell'Appennino Meridionale;
   - 7.2 alla UOD 50 18 03 Genio civile di Avellino - presidio protezione civile;
   - 7.3 alla Soprintendenza Archeologia, Belle Arti e Paesaggio per le province di Salerno e Avellino;
   - 7.4 al Comune di Avellino
   - 7.5 al Comune di Atripalda (AV)
   - 7.6 alla Provincia di Avellino
   - 7.7 all'Arpac – Dipartimento Provinciale di Avellino
   - 7.8 alla competente U.O.D. 40.01.01 Bollettino Ufficiale per la relativa pubblicazione sul BURC della Regione Campania, anche ai fini degli adempimenti ex D.Lgs 14 marzo 2013, n. 33.

Avv. Simona Brancaccio

Decreto Dirigenziale n. 70 del 15/06/2022

Dipartimento 50 - GIUNTA REGIONALE DELLA CAMPANIA

Direzione Generale 7 - DIREZIONE GENERALE PER LE POLITICHE AGRICOLE, ALIMENTARI E FORESTALI

U.O.D. 15 - Politica Agricola Comune

Oggetto dell'Atto:

PNS VINO 2022/2023 - BANDO REGIONALE MISURA PROMOZIONE DEI VINI SUI MERCATI DEI PAESI TERZI DI CUI AL REGOLAMENTO (UE) N. 1308/2013 DEL CONSIGLIO E DEL PARLAMENTO - DECRETO MINISTERIALE DEL 4 APRILE 2019 N. 3893 E S.M.I. E DECRETO DIRETTORIALE N. 229300 DEL 20 MAGGIO 2022. APERTURA TERMINI PER LA PRESENTAZIONE DEI PROGETTI CAMPAGNA 2022/2023 (CON ALLEGATI)

IL DIRIGENTE

PREMESSO che:

- il Regolamento (UE) n. 1308/2013 del Parlamento europeo e del Consiglio del 17 dicembre 2013, recante "Organizzazione comune dei mercati agricoli dei prodotti agricoli" e disposizioni specifiche per taluni prodotti agricoli (regolamento unico OCM), prevede tra l'altro un sostegno per la promozione dei vini sui mercati dei Paesi terzi;
- il Regolamento (CE) n. 555/2008 della Commissione, del 28 giugno 2008, reca modalità di applicazione del Regolamento (CE) n. 479/2008 del Consiglio relativo all'organizzazione comune del mercato vitivinicolo, in ordine ai programmi di sostegno, agli scambi con i Paesi terzi, al potenziale produttivo e ai controlli nel settore vitivinicolo;
- il Regolamento delegato (UE) n. 2016/1149 della Commissione del 15 aprile 2016, integra il Regolamento (UE) n. 1308/2013 del Parlamento europeo e del Consiglio per quanto riguarda i programmi nazionali di sostegno al settore vitivinicolo e che modifica il Regolamento (CE) n. 555/2008 della Commissione;
- il Regolamento di esecuzione (UE) 2016/1150 della Commissione del 15 aprile 2016 reca le modalità di applicazione del Regolamento (UE) n. 1308/2013 del Parlamento europeo e del Consiglio per quanto riguarda i programmi nazionali di sostegno al settore vitivinicolo;
- il Programma Nazionale di Sostegno (PNS) al settore vitivinicolo di cui alla sezione 4, sottosezione 2, del Reg. (UE) n. 1308/2013, trasmesso alla Commissione europea il 1° marzo 2018, relativo al quinquennio 2019/2023, contempla, tra l'altro, la misura Promozione dei vini dell'Unione Europea;
- il Decreto del Ministero delle Politiche Agricole Alimentari e Forestali del 11 novembre 2021 n. 591108 ha, tra l'altro, ripartito tra le Regioni e le Province autonome la dotazione finanziaria di quota regionale per la Misura Promozione vini campagna 2021/2022, pari a euro 68.619.515,00 assegnando alla Regione Campania € 1.833.944,00;
- il Decreto del Ministero delle Politiche Agricole, Alimentari e Forestali del 4 aprile 2019 n. 3893 relativo alle modalità attuative della misura Promozione del vino sui mercati dei Paesi terzi - Campagna 2019/2020 di cui all'art. 45 del Reg. UE n. 1308/2013;
- il Decreto ministeriale del Dipartimento delle Politiche Competitive, della Qualità Agroalimentare, Ippiche e della Pesca - *D.G. per la promozione della qualità agroalimentare e dell'Ippica* - del 20 maggio 2022 n. 229300, relativo all'Avviso per la presentazione dei progetti campagna 2022/2023, reca modalità operative e procedurali per l'attuazione del Decreto del Ministro delle politiche agricole, alimentari e forestali n. 3893 del 4 aprile 2019;
- la legge 12 dicembre 2016 n. 238 riguarda la "Disciplina organica della coltivazione della vite e della produzione e del commercio del vino";
- il D.P.R. 28 dicembre 2000, n. 445, reca il testo unico delle disposizioni legislative e regolamentari in materia di documentazione amministrativa.

CONSIDERATO che:

- per la campagna 2022/2023 la dotazione finanziaria assegnata alla Regione Campania per la misura - "Promozione del vino sui mercati dei Paesi terzi "- è pari ad **euro 1.833.944,00** dei quali:
  - ✓ **euro 1.503.944,00** vengono messi a bando nella corrente campagna 2022/2023 per cofinanziare i progetti presentati a seguito del presente Avviso;
  - ✓ **euro 270.000,00** rappresentano la quota riservata al pagamento a saldo del 20% dei progetti 2021/2022 che hanno presentato polizza fidejussoria e ricevuto l'anticipo pari all'80% del contributo ammesso.
  - ✓ **Euro 60.000,00** rappresentano la quota di contributo riservata ai progetti multiregionali 2021/2022 per il pagamento del saldo del 20%;
- la Regione Campania, per consentire una più ampia adesione dei beneficiari alla misura - Promozione del vino sui mercati dei Paesi terzi - intende adottare un proprio bando per la presentazione dei progetti derogando da alcune norme previste dal Decreto del Ministero delle Politiche Agricole, Alimentari e Forestali del 4 aprile 2019 n. 3893 e uniformarsi a quest'ultimo e al Decreto Direttoriale della D.G. per la promozione della qualità agroalimentare e dell'Ippica del

20 maggio 2022 n 00229300, demandando a tale normativa nazionale per quanto non esplicitamente previsto nel bando Regionale;

RITENUTO pertanto:

- necessario adottare il Bando regionale per la presentazione dei progetti di Promozione dei vini sui mercati dei Paesi terzi per la campagna 2022/2023 di cui all'Allegato 1 del presente provvedimento, avvalendosi di alcune deroghe rispetto a quanto previsto dal DM del 4 aprile 2019 n. 3893 prevedendo che i progetti devono pervenire, pena l'esclusione, alla Regione Campania - *Direzione Generale per le Politiche agricole, alimentari e forestali - UOD 50.07.15 (12° piano) Centro Direzionale Isola A/6 - 80143 Napoli*, anche a mezzo PEC all'indirizzo uod.500715@pec.regione.campania.it, entro le ore 16,00 del **15 luglio 2022** per i progetti multiregionali ed entro le ore 16,00 del **20 luglio 2022** per i progetti regionali, secondo le modalità e le condizioni previste dal Bando stesso e dalla relativa modulistica allegata;
- conformarsi, per quanto non riportato nel Bando regionale di cui all'Allegato 1 e relativa modulistica (da allegato A a S) che costituiscono parte integrante del presente provvedimento, alle disposizioni previste nel DM del 4 aprile 2019 n. 3893 e al Decreto Direttoriale del 22 maggio 2022 n. 229300 nonché alla normativa UE e nazionale di riferimento;
- necessario dare la massima divulgazione ai contenuti del presente provvedimento e relativi allegati con la sua pubblicazione integrale sul sito web dell'Assessorato Regionale all'Agricoltura www.agricoltura.regione.campania.it e sul Bollettino Ufficiale della Regione Campania.

VISTI:

- l'art. 66 dello Statuto Regionale approvato con L.R. n. 6 del 28 maggio 2009;
- la Delibera della Giunta Regionale n. 478 del 10 settembre 2012, come da ultimo modificata dalla D.G.R. n. 619/2016, di approvazione, tra l'altro, dell'articolazione delle strutture Ordinamentali della Giunta Regionale della Campania;
- l'articolo 26 comma 1 del Decreto Legislativo n. 33 del 14 marzo 2013 sull'obbligo di pubblicazione da parte della Pubblica Amministrazione di atti tesi alla concessione di sovvenzioni, contributi, sussidi finanziari per l'attribuzione di vantaggi economici di qualunque genere a persone ed enti pubblici e privati;
- la Legge Regionale n. 23 del 28/07/2017 "Regione Campania Casa di Vetro. Legge annuale di semplificazione 2017".
- la dichiarazione di assenza di conflitto d'interesse, anche potenziale, resa dal Funzionario incaricato dell'istruttoria Dr Salvatore Cuoci con nota prot. n. 262163 del 18.05.2022 e dal Dirigente a mezzo di sottoscrizione del presente provvedimento.

Alla stregua dell'istruttoria compiuta dal Dr Salvatore Cuoci come da invio telematico della proposta del presente provvedimento, nonché dallo Scrivente Dirigente che la attesta a mezzo di sottoscrizione del provvedimento medesimo.

DECRETA

Per le motivazioni indicate in premessa che si intendono integralmente riportate nel presente dispositivo:

1. di approvare il Bando regionale della misura "Promozione del vino sui mercati dei Paesi Terzi" - campagna 2022/2023 - Allegato 1 al presente provvedimento che, con la relativa modulistica (allegati A, B, C, D, E, F, G, H, I, L, M, N, O, P, Q, R, S) ne costituisce parte integrante e sostanziale;

2. rendere disponibili per la campagna 2022/2023 a valere sulla misura Promozione del vino sui mercati dei Paesi terzi, le risorse finanziarie pari a euro **€ 1.833.944,00 così ripartite:**
   - ✓ **euro 1.503.944,00** messi a bando nella corrente campagna 2022/2023 per cofinanziare i progetti regionali e multiregionali presentati a seguito del presente Avviso;

- ✓ **euro 270.000,00** rappresentano la quota riservata al pagamento a saldo del 20% dei progetti 2021/2022 che hanno presentato polizza fidejussoria e ricevuto l'anticipo pari all'80% del contributo ammesso.
- ✓ **euro 60.000,00** rappresentano la quota di contributo riservata ai progetti multiregionali per il pagamento del saldo del 20%

3. di consentire, a decorrere dalla data di approvazione del presente provvedimento, la presentazione dei progetti di adesione alla misura Promozione del vino sui mercati dei Paesi terzi 2022/2023, che dovranno pervenire, pena l'esclusione, alla Regione Campania - *Direzione Generale le Politiche agricole, alimentari e forestali - UOD 50.07.15 (12° piano) Centro Direzionale Isola A/6 - 80143 Napoli*, anche a mezzo PEC all'indirizzo uod.500715@pec.regione.campania.it , entro le ore 16,00 del **15 luglio 2022** per i progetti multiregionali ed entro le ore 16,00 del **20 luglio 2022** per i progetti regionali, secondo le modalità e le condizioni previste dagli Allegati al presente provvedimento;

4. di pubblicare il presente provvedimento nella sezione "Amministrazione Trasparente" del sito internet della Regione Campania, ai fini dell'assolvimento degli obblighi di pubblicità trasparenza ai sensi dell'articolo 26 comma 1 del D.Lgs 33/2013 - *Criteri e modalità*;

5. di pubblicare il presente provvedimento sulla sezione "Casa di Vetro" del sito internet della Regione Campania, ai fini dell'assolvimento degli obblighi previsti dalla Legge Regionale n. 23 del 28/07/2017 "Regione Campania Casa di Vetro. Legge annuale di semplificazione 2017";

6. di inviare il presente provvedimento:
   - all'Assessore all'Agricoltura;
   - allo Staff500793 per la divulgazione sul sito istituzionale dell'Assessorato regionale all'Agricoltura
   - All'AGEA e al MIPPAF
   - all'UDCP Segreteria di Giunta - Ufficio V - Bollettino Ufficiale per la pubblicazione.

Avverso il presente provvedimento potrà essere presentato ricorso al T.A.R. Campania o ricorso straordinario al Presidente della Repubblica, rispettivamente entro sessanta giorni o centoventi giorni dalla pubblicazione del presente atto sul Bollettino Ufficiale della Regione

F.to Ansanelli

Giunta Regionale della Campania
Direzione Generale per le Politiche Agricole Alimentari e Forestali
UOD 50.07.15

Bando Regionale per l'ammissione ai finanziamenti previsti per la misura "Promozione dei vini sui mercati dei Paesi terzi" nell'ambito del Regolamento (UE) n. 1308/2013 del Consiglio e del Parlamento - Decreto Ministeriale del 4 aprile 2019 n. 3893 e s.m.i. e Decreto Direttoriale n. 229300 del 20 maggio 2022. Disposizioni regionali per la presentazione dei progetti campagna 2022/2023.

fonte: http://burc.regione.campania.it

ALLEGATO 1 – Bando regionale Promozione vini 2022/2023

PREMESSA	3
1.DEFINIZIONI	3
2. SOGGETTI PROPONENTI	4
3. REQUISITI DEI SOGGETTI BENEFICIARI	5
4. RISORSE FINANZIARIE ED ENTITA' DEL SOSTEGNO	5
5. PRODOTTI	6
6. PROGETTI	6
7. PROGETTI REGIONALI E MULTIREGIONALI	7
8. CAUSE DI ESCLUSIONE DEI PROGETTI	16
9. CRITERI DI PRIORITÁ	16
10. COMITATO DI VALUTAZIONE	21
11. VALUTAZIONI DEI PROGETTI	22
12. MODIFICHE AI PROGETTI (VARIANTI)	22
13. COMPITI DI AGEA	24
14. SANZIONI	24
15. ELENCO DEI PAESI E MERCATI DEI PAESI TERZI	25
16. MATERIALE INFORMATIVO	25
17. STIPULA DEL CONTRATTO E CONTROLLI	25
18. DISPOSIZIONI FINALI	25
19. TRATTAMENTO DATI PERSONALI (PRIVACY)	26
Allegati da A a S	da pag. 31

fonte: http://burc.regione.campania.it

PREMESSA

La Regione Campania, nell'ambito delle risorse del Piano Nazionale di Sostegno del vino per la campagna 2022/2023, risulta avere una disponibilità finanziaria sulla misura della Promozione dei vini sui mercati dei Paesi terzi pari ad € 1.833.944,00. Tale importo è quello ripartito ed assegnato alla Regione dal Decreto del Ministero delle Politiche Agricole Alimentari e Forestali del 11/11/2021 n. 0591108.

Per l'attuazione di tale misura il Ministero, con Decreto del 4 aprile 2019 n. 3893 e s.m.i. di cui al D.M. del 02 luglio 2020 n. 0006986, e successivo Invito di cui al Decreto Direttoriale del Dipartimento delle Politiche Competitive della Qualità agroalimentare, ippiche e della pesca del 20 maggio 2022 n..229300, ha emanato le modalità attuative, prevedendo, tra l'altro, i requisiti dei soggetti beneficiari ed attuatori che possono accedere ai fondi previsti dalla misura, la tipologia delle azioni ammissibili, il contenuto dei progetti, l'entità del sostegno, la possibilità per le Regioni di emanare propri bandi in conformità a quanto previsto nelle disposizioni nazionali, potendo prevedere eventuali criteri selettivi, i termini e le modalità di presentazione dei progetti, i criteri di valutazione e di priorità ecc.
In virtù di ciò la Regione Campania con proprio bando adotta le disposizioni per favorire la più ampia partecipazione delle Imprese campane alla misura della Promozione dei vini sui mercati dei Paesi terzi.

1. DEFINIZIONI

Ai sensi del presente bando si intende per:

- Ministero: Ministero delle politiche agricole alimentari e forestali;
- AGEA: Agenzia per le erogazioni in agricoltura-Organismo pagatore;
- *Aiuto integrativo*: quota integrativa di aiuti pubblici non comunitari. Cofinanziamento della Regione in base alle risorse disponibili nel bilancio regionale;
- *Autorità competenti:* il Ministero, le Regioni e le Province autonome;
- *Beneficiari*: i soggetti, di cui all'art. 3, comma 1, del citato Decreto 3893/2019 il cui progetto è risultato idoneo e ammissibile a contributo al termine dell'istruttoria effettuata da ciascuna autorità competente e che hanno stipulato il contratto con AGEA;
- *Contratto tipo:* schema di contratto predisposto da AGEA;
- *Fondi quota nazionale;* la quota di finanziamento dell'Unione Europea, gestita direttamente dal Ministero, pari al 30% dei fondi complessivamente assegnati alla misura Promozione nell'ambito del PNS;
- *Fondi quota regionale:* la quota di finanziamento dell'Unione Europea, pari al 70% dei fondi assegnati allo Stato membro per la misura Promozione nell'ambito del PNS, *che viene ripartita tra le Regioni,* sulla base di criteri di riparto definiti dalla Commissione Politiche Agricole. Tale dotazione è gestita direttamente dalle Regioni. Per la campagna 2022/2023 la quota assegnata alla Regione Campania è **di € 1.833.944,00**;
- *Invito alla presentazione dei progetti;* decreto direttoriale per i progetti nazionali, o atto regionale per i progetti regionali, che definiscono annualmente le modalità operative e procedurali attuative della misura. *Per la campagna 2022/2023 è il D.D n. 229300 del 20 maggio 2022.*
- *Nuovo Mercato del Paese Terzo*: si deve intendere l'area geografica sita nel territorio di uno Stato al di fuori dell'UE nel quale il beneficiario non ha realizzato azioni di promozione di cui alle lettere A) e C) di cui al paragrafo 7.6 del presente bando, con il contributo europeo nel corso del periodo di programmazione 2014/2018;
- *Paesi Terzi*: Paesi singoli o Aree come riportati nel modello **Allegato R** al Bando regionale;
- *Produttore di vino:* le imprese, in regola con la presentazione delle dichiarazioni vitivinicole nell'ultimo triennio, singole o associate, che abbiano ottenuto i prodotti da promuovere dalla

fonte: http://burc.regione.campania.it

trasformazione dei prodotti a monte del vino, propri o acquistati e/o che commercializzano vino di propria produzione o di imprese ad esse associate o controllate;

- *Progetto*: l'insieme della documentazione amministrativa e tecnica prevista nell'avviso;
- Prog*ramma nazionale di sostegno:* insieme delle misure attivate dall'Italia, e comunicate a Bruxelles, ai sensi dell'articolo 39 e ss del Regolamento (UE) n. 1308/2013;
- *Regioni:* Regioni e Province autonome;
- *Regolamento*: il Regolamento (UE) n. 1308/2013 e successive modifiche;
- *Regolamento delegato:* il Regolamento (UE) 2016/1149 della Commissione del 15 aprile 2016;
- *Regolamento di Esecuzione:* il Regolamento (UE) 2016/1150 della Commissione del 15 aprile 2016;
- *Regolamento attuativo*: il Regolamento CE n. 555/2008 e successive modifiche;
- *Sede operativa*: luogo in cui il soggetto proponente svolge stabilmente una o più fasi della produzione e/o trasformazione del prodotto oggetto di promozione, ovvero area della denominazione d'origine o dell'indicazione geografica qualora i progetti siano presentati dai soggetti proponenti di cui all'art. 3, comma 1, lett. e);
- *Soggetto partecipante*: i soggetti che partecipano ai progetti presentati dai soggetti proponenti di cui all'art. 3 comma 1, lett. h), i), j) del Decreto Ministeriale del 4 aprile 2019 n. 3893 e lett. h), i), j) del successivo punto 2 del presente Bando;
- Soggetto proponente: i soggetti di cui all'art. 3 comma 1 del citato DM 4 aprile 2019 n. 3893 che presentano il progetto;
- *Soggetto pubblico:* organismo pubblico avente personalità giuridica di diritto pubblico (ente pubblico) o personalità giuridica di diritto privato (società di capitale pubblico di esclusiva proprietà pubblica), con esclusione delle Amministrazioni rappresentative dello Stato Membro (Amministrazioni centrali dello Stato e Amministrazioni decentrate: Regioni, Province e Comuni);

2. SOGGETTI PROPONENTI

Ai sensi della normativa dell'UE e nazionale vigente per la campagna 2021/2022, accedono alla misura "Promozione", i seguenti soggetti proponenti (*beneficiari*):

a. le organizzazioni professionali, purché abbiano, tra i loro scopi, la promozione dei prodotti agricoli;
b. le organizzazioni di produttori di vino, come definite dall'art. 152 del regolamento;
c. le associazioni di organizzazioni di produttori di vino, come definite dall'art. 156 del regolamento;
d. le organizzazioni interprofessionali, come definite dall'art. 157 del regolamento;
e. i consorzi di tutela, riconosciuti ai sensi dell'art. 41 della legge 12 dicembre 2016 n. 238 e le loro associazioni e federazione;
f. i produttori di vino, come definiti al paragrafo 1 del presente bando e all'art. 2 del DM 4 aprile 2019 n.3893 e s.m.i.;
g) i soggetti pubblici, come definiti al paragrafo 1 del presente bando e all'art. 2 del DM 4 aprile 2019 n. 3893 e s.m.i., con comprovata esperienza nel settore del vino e della promozione dei prodotti agricoli;
h) le associazioni temporanee di impresa e di scopo costituende o costituite dai soggetti di cui alle lett. a), b), c), d), e), f) e g) e i) del presente paragrafo;
i) i consorzi, le associazioni, le federazioni e le società cooperative, a condizione che tutti i partecipanti al progetto di promozione rientrino tra i soggetti proponenti di cui alle lett. a), e), f) e g);
j) le reti di impresa, composte da soggetti di cui alla lett. f).

fonte: http://burc.regione.campania.it

2.1 I soggetti pubblici di cui alla lett. g) partecipano ai progetti esclusivamente nell'ambito delle associazioni di cui alla lett. h), ma non contribuiscono con propri apporti finanziari e non possono essere il solo beneficiario.
2.2 I soggetti proponenti devono possedere un'adeguata disponibilità dei prodotti oggetto di promozione in termini di quantità, al fine di rispondere alla domanda del mercato a lungo termine.
2.3 I soggetti proponenti o quelli incaricati dello svolgimento dei servizi di direzione tecnica o coordinamento, devono possedere sufficienti capacità tecniche per far fronte alle specifiche esigenze degli scambi con i paesi terzi e possedere sufficienti risorse finanziarie per garantire la realizzazione quanto più efficace possibile del progetto.
La capacità tecnica è dimostrata attraverso lo svolgimento, nel triennio precedente alla presentazione del progetto, di almeno una delle azioni o sub azioni elencate nell'allegato M del presente bando.
2.*4* I soggetti proponenti devono possedere una adeguata capacità finanziaria. *La capacità finanziaria* è dimostrata da idonea referenza bancaria, presentata dal soggetto proponente o in alternativa da ciascun soggetto partecipante, rilasciata da istituto bancario operante in uno dei Paesi dell'Unione europea, redatta conformemente **all'allegato C** al presente decreto attestante la solvibilità e solidità finanziaria riferita alla realizzazione del progetto proposto.

3. REQUISITI DEI SOGGETTI BENEFICIARI

Per poter partecipare alla misura di promozione dei vini sui mercati dei Paesi terzi, i proponenti devono aver dichiarato nell'ultima dichiarazione di vendemmia (campagna 2021/2022) un quantitativo di almeno **180 Hl di vino** o aver prodotto, nel periodo 1/08/2020-31/07/2021, almeno **16.000 bottiglie** (sedicimila) desumibili dalla voce *"totale di scarico del vino imbottigliato/confezionato"* estratto dalla giacenza alla chiusura del 31/07/2021.
Nel caso di domanda presentata da soggetti di cui alle lettere h), i) e j) di cui al punto 2 del presente bando, ciascun soggetto partecipante deve aver dichiarato nell'ultima dichiarazione di vendemmia (2021/2022) almeno **150 Hl** di vino o prodotto, nel periodo 1/08/2020-31/07/2021, almeno **15.000 bottiglie** alla chiusura del 31 luglio 2021.
Per le imprese che gestiscono beni confiscati alle mafie, i parametri indicati sono ridotti del 20%.

4. RISORSE FINANZIARIE ED ENTITA' DEL SOSTEGNO

Per la campagna 2022/2023, le risorse finanziarie assegnate alla Regione Campania dal Decreto del Ministero delle Politiche Agricole Alimentari e Forestali del 11 novembre 2021 n. 591108 ammontano ad **€ 1.833.944,00.** Di tale importo

- € 1.503.944,00 vengono messi a bando nella corrente campagna 2022/2023 per cofinanziare i progetti regionali e multiregionali presentati a seguito del presente Avviso.
- € 270.000,00 rappresentano la quota riservata al pagamento a saldo del 20% dei progetti 2021/2022 che hanno presentato polizza fidejussoria e ricevuto l'anticipo pari all'80% del contributo ammesso.
- € 60.000,00 rappresentano la quota riservata ai progetti multiregionali dell'annualità 2021/2022, (capofila Campania e quelli di altre Regioni) per il pagamento del saldo del 20%.

Il totale della quota riservata per il pagamento a saldo dei progetti 2021/2022 è pertanto di € 330.000,00.

Le percentuali di contributo massimo rispetto alle spese progettuali previste sono indicate all'art. 13 del decreto del Ministro delle politiche agricole alimentari, forestali del 4 aprile 2019 n. 3893. In particolare, l'importo del contributo a valere sui fondi europei è pari, al massimo al 50% delle spese sostenute per realizzare il progetto (spesa ammessa), mentre la restante percentuale di spesa (50%) è a carico del soggetto proponente. La quota di finanziamento pro capite, in

fonte: http://burc.regione.campania.it

relazione ai progetti multiregionali, da parte delle Regioni non supera il 25% dell'importo di progetto presentato.

Non è consentita la cumulabilità con altri aiuti pubblici anche ai fini della percentuale massima di intervento (50% aiuto dell'UE

5. PRODOTTI

5.1 La promozione riguarda le seguenti categorie di vini confezionati:

a) vini a denominazione di origine protetta (DOP);
b) vini a indicazione geografica protetta (IGP);
c) vini spumanti di qualità;
d) vini spumanti di qualità aromatici;
e) vini con l'indicazione della varietà così detti "varietali" previsti dal DM n. 381 del 19/03/2010.

I progetti che riguardano esclusivamente vini con l'indicazione varietale e/o vini di cui alle lettere c), d), senza indicazione geografica, non formano oggetto di domanda di contributo.
Le caratteristiche dei vini di cui sopra sono quelle previste dalla normativa europea e nazionale vigente alla data di pubblicazione dell'avviso. I vini sono ammessi alle misure promozionali verso i Paesi terzi a condizione che siano destinati al consumo umano diretto.

6. PROGETTI

6.1 - I progetti possono essere:

a. *nazionali*. La domanda di contributo è presentata al Ministero da soggetti proponenti che hanno sede operativa in almeno 5 Regioni, a valere sui fondi di quota nazionale.
b. *regionali*. La domanda di contributo a valere sui fondi di quota regionale è presentata alla Regione in cui il soggetto proponente ha la sede legale o operativa. Il progetto deve prevedere la promozione delle produzioni della Regione in cui il soggetto proponente ha presentato la domanda;
c. *multiregionali*. La domanda di contributo è presentata da soggetti proponenti che hanno sede operativa in almeno 2 Regioni, a valere su fondi di quota regionale e su una riserva di fondi di quota nazionale pari a 3,0 Milioni di euro. La quota di finanziamento pro capite da parte di Ministero e Regioni non supera il 25% dell'importo del progetto presentato e ammesso a contributo. I soggetti proponenti di cui alle lett. a), b), c), d), e), f) ed i) del paragrafo 2 presentano la domanda di contributo alla Regione in cui hanno la sede legale. I soggetti proponenti di cui alla lett. h) del paragrafo 2 presentano la domanda di contributo alla Regione in cui ha sede legale la mandataria. I soggetti proponenti di cui alla lett. j) del paragrafo 2 presentano la domanda di contributo alla Regione in cui ha sede legale l'organo comune o il soggetto a cui è stato conferito mandato con rappresentanza. La Regione presso la quale sono presentati i progetti multiregionali assume il ruolo di Regione capofila. Il progetto prevede la promozione delle produzioni delle Regioni in cui il soggetto proponente ha le sedi operative.
L'importo messo a disposizione per i progetti multiregionali è di **€ 150.000,00.**

6.2 - I progetti hanno **durata massima di 1 anno**. I soggetti beneficiari che non richiedono l'anticipo realizzano le attività a decorrere dal 1° gennaio 2023 e terminano il progetto entro il 30 giugno 2023 ed entro tale data presentano domanda di pagamento completa.
I soggetti beneficiari che richiedono l'anticipo dell'80% realizzano le attività dal 1° marzo 2023 e terminano entro il 15 ottobre 2023 e presentano domanda di pagamento completa entro il 15 dicembre 2023.
Ogni beneficiario può partecipare ad un solo progetto multiregionale e ad un solo progetto nazionale purché non siano rivolti ai medesimi Paesi terzi o mercati dei Paesi terzi. Il soggetto proponente può partecipare ad un massimo di n. 2 (due) progetti regionali purché non siano

fonte: http://burc.regione.campania.it

rivolti ai medesimi Paesi terzi o mercati dei Paesi terzi, prendendo in considerazione anche i progetti nazionali o multiregionali cui eventualmente partecipa.
La violazione delle condizioni sopra riportate è disciplinata nel contratto-tipo.

In conformità all'art. 3 del Decreto Ministeriale del 20 maggio 2022 n. 229300, il sostegno ad un progetto di promozione del vino in un determinato Paese terzo o mercato di un Paese terzo, può essere prorogato anche oltre i cinque anni. In tal caso, il beneficiario, nella presentazione del progetto, deve dichiarare ai sensi del DPR 445/2000 se intende avvalersi della proroga. Deve essere altresì presentata una relazione che evidenzi le attività realizzate, il raggiungimento degli obiettivi previsti dai progetti approvati per le precedenti annualità o comunque giustifichi la concessione della proroga.

7. PROGETTI REGIONALI E MULTIREGIONALI

Il presente Bando riguarda esclusivamente i ***progetti regionali e i progetti multiregionali***.

Progetti Regionali

7.1 - *DURATA, IMPORTO E CRITERI*

I progetti regionali devono avere una durata massima di un anno. Nella presentazione del progetto il beneficiario deve dichiarare ai sensi del DPR 445/2000 e relazionare se intende avvalersi della proroga di cui all'art. 1 del Decreto Ministeriale del 6 agosto 2021 n. 360369. Il beneficiario non ottiene il sostegno a più di un progetto per lo stesso mercato del Paese terzo nella stessa annualità. Tale preclusione è valida anche in caso di progetti pluriennali in corso e in caso di partecipazione del beneficiario a progetti presentati da raggruppamenti temporanei. L'importo messo a bando per i progetti Regionali ammonta ad **€ 1.323.944,00 .**

7.2 - IMPORTO MINIMO

L'importo minimo del progetto è pari:

- per i beneficiari di cui alle lettere a), b), c), d), f) del punto 2: € 25.000,00 di spesa se destinato ad un solo Paese terzo e per ogni Paese terzo oltre il primo, l'importo minimo del progetto aumenta di € 15.000,00. (Es: *progetto in 1 solo Paese terzo: importo minimo pari ad € 25.000,00; progetto in 2 Paesi terzi, importo minimo pari ad € 40.000,00, Progetto in 3 Paesi terzi, importo minimo pari ad € 55.000,00*);

- per i beneficiari di cui alle lettere h), i), j) del punto 2: € 25.000,00, di spesa se destinato ad un solo Paese terzo e per ogni Paese terzo oltre il primo, l'importo minimo del progetto aumenta di € 15.000,00. Il contributo minimo chiesto da ciascun partecipante al progetto non può essere in alcun caso, pena l'esclusione del soggetto partecipante, inferiore a euro 5.000,00 anche se trattasi di progetto rivolto a Paesi emergenti.

Qualora i beneficiari non realizzino tutte le attività del progetto ammesso e rendicontano un importo inferiore a euro 5.000,00, il progetto stesso si intende decaduto.

7.3 - IMPORTO MASSIMO - MEDIE E GRANDI IMPRESE

I soggetti proponenti di cui alla lett. f) del paragrafo 2 del presente bando e dell'art. 3 comma 1, lett. f) del Decreto del 4 aprile 2019 n. 3893, qualora rientrino nella categoria delle medie e grandi imprese, (di cui alla Raccomandazione Europea della Commissione del 6 maggio 2003 e al Decreto del Ministero Attività Produttive del 18 aprile 2005), possono presentare un progetto che preveda un contributo massimo **pari al 5%** del valore del fatturato globale, riportato nell'ultimo bilancio oppure in altro documento da cui esso possa essere desunto.

fonte: http://burc.regione.campania.it

Analoga percentuale di contributo massimo del 5% del fatturato va applicata alle medie e grandi imprese di cui alla lett. f) come sopra individuato, nel caso le stesse costituiscano un raggruppamento di cui alle lett. h), i), j) del paragrafo 2 del presente bando e dell'art. 3 comma 1, del Decreto del 4 aprile 2019 n. 3893.

7.4 - IMPORTO MASSIMO - MICROIMPRESE o PICCOLE IMPRESE

Nel caso di soggetti proponenti di cui alla lett. f) del paragrafo 2 del presente bando e dell'art. 3 comma 1, lett. f) del Decreto del 4 aprile 2019 n. 3893, appartenenti alla categoria di micro e piccole Imprese come sopra specificato, il contributo massimo richiedibile è **pari al 10%** del valore del fatturato globale riportato nell'ultimo bilancio oppure in altro documento da cui esso possa essere desunto. In considerazione che anche il 2021 è stato caratterizzato dal perdurare della pandemia da Covid 19 che, nella generalità dei casi, non ha consentito alle aziende di aumentare o mantenere il fatturato globale ai livelli degli anni precedenti, per il calcolo dell'importo max progettuale è consentito riferirsi alla media degli ultimi tre bilanci ufficiali depositati o alla media delle ultime tre dichiarazioni IVA.

Analoga percentuale di contributo massimo del 10% del fatturato va applicata alle micro e piccole imprese di cui alla lett. f) come sopra individuato, nel caso le stesse costituiscano un raggruppamento di cui alle lett. h), i), j) del paragrafo 2 del presente bando e dell'art. 3 comma 1, del Decreto del 4 aprile 2019 n. 3893.

Si precisa, nel caso di raggruppamenti di cui alle lettere h), i) j), sia per il paragrafo 7.3 che 7.4, che ciascun soggetto partecipante è tenuto al rispetto del limite di contributo massimo richiedibile in relazione al proprio fatturato sulla totalità delle domande di contributo che presenta a valere su tutte le tipologie di progetto di cui al comma 1 dell'art. 5 del DM 3893/2019 e paragrafo 6 del Bando, per l'esercizio finanziario comunitario 2022/2023.

7.5 - IMPORTO MASSIMO PER SOGGETTI DIVERSI DI QUELLI DI CUI AL PUNTO 7.3 e 7.4

Nel caso di soggetti di cui alle lett. a), b), c), d), e), di cui paragrafo 2 del presente bando e dell'art. 3 comma 1, del Decreto del 4 aprile 2019 n. 3893, possono presentare progetti fino ad un massimo di € 700.000,00 di spesa.

Ogni soggetto proponente, ad ogni modo, per tutti i progetti presentati per ogni tipologia prevista (nazionale-multiregionale-regionale), ferma restando la percentuale massima di contributo previsto rispetto al fatturato, non può superare l'importo massimo di € 3.000.000,00 di contributo.

7.6 - AZIONI AMMISSIBILI

Il progetto di promozione deve essere presentato rispettando l'ordine delle seguenti azioni:

A) azioni in materia di relazioni pubbliche, promozione e pubblicità, che mettano in rilievo gli elevati standard dei prodotti dell'Unione, in particolare in termini di qualità, di sicurezza alimentare o ambiente;
B) partecipazione a manifestazioni, fiere ed esposizioni di importanza internazionale;
C) campagne di informazione, in particolare, sui sistemi delle denominazioni di origine, delle indicazioni geografiche e della produzione biologica vigenti nell'Unione;
D) studi per valutare i risultati delle azioni di informazione e promozione. La spesa per tale azione non supera il 3% dell'importo complessivo del progetto presentato.
Non sono ammessi a finanziamento progetti che contengono unicamente le azioni di cui alla precedente lettera D).

I progetti devono essere presentati raggruppando gli interventi in azioni, sub azioni e spese eleggibili. Le azioni sono quelle riportate alle precedenti lettere A), B), C) e D) mentre le sub

fonte: http://burc.regione.campania.it

azioni e le spese eleggibili sono quelle riportate nella tabella di cui all'allegato M (*tabella dei costi di riferimento)* del presente bando i cui costi sono intesi come costo massimo di riferimento ammissibile.

Le voci di costo relative alle azioni da svolgere devono essere congrue, veritiere, imputabili, proporzionate e giustificabili. Il Comitato di valutazione, nel caso di spesa non sufficientemente giustificata o non chiara, può chiedere al soggetto proponente la presentazione di tre preventivi comparabili tra loro, resi da fornitori in concorrenza tra di loro, timbrati e firmati dal fornitore e dall'impresa, e con le altre modalità che saranno specificate nella eventuale richiesta.

I soggetti proponenti possono proporre, nell'ambito delle azioni la realizzazione di sub-azioni non contenute nell'allegato M, che possono riguardare esclusivamente attività di comunicazione e di promozione svolte attraverso la rete internet o di digital marketing.

Qualora i soggetti proponenti prevedano la realizzazione di sub-azioni non contenute nell'allegato M sono tenuti ad indicare per ciascuna di esse a quale azione, tra quelle indicate, appartengono, attribuendo un codice consecutivo rispetto a quelli attribuiti nell'allegato M, e fornire per ciascuna di esse una descrizione particolareggiata dell'attività proposta, dei target di pubblico a cui si rivolge e del ruolo svolto all'interno della strategia complessiva del progetto, nonché un dettaglio dei costi praticati, comprensivo dei costi unitari che la compongono.

A titolo di esempio viene riportata un prospetto da utilizzare nella predisposizione del progetto.

Azioni svolte in Paese terzo, mercato del Paese terzo e/o area geografica	**Codice sub azione**	**Quantità**	**Valore Unitario**	**Spesa richiesta**	**Spesa approvata**
AZIONE _ (Descrivere l'azione)					
SUB AZIONE- A2 Descrivere brevemente la sub azione	**A2**				
Viaggio 4 ps x 5 giorni	A2	es. 4 ps		€____	
Pernottamento 4 ps x 3 notti	A2	es. 4 ps			
Organizzazione di n. 10 eventi BtoB	A2	ss. 10			
Spese ospitalità e catering (costo a persona). 30 € x 20 persone x 4 eventi	A2	20 ps			
Spese proponente %					
TOTALE SUB AZIONE A2					
TOTALE AZIONE A					
Sub Azione C2 (Descrivere brevemente la sub azione)					
Organizzazione di wine tasting N. 3 Wine tasting Pechino N. 3 Wine tasting Shangai n. 3 Wine tasting _____	C2	9			
TOTALE SUB Azione C2					
TOTALE AZIONE C					
TOTALE AZIONI A+B+C					
Spese relative a soggetti					

fonte: http://burc.regione.campania.it

esecutori					
Spese per garanzie fidejussorie					
TOTALE PROGETTO					
Contributo progetto (60%)					

Si evidenzia che le giornate di viaggio non entrano nel conteggio dei pernottamenti. quindi nella descrizione dell'azione, nel calcolo dei giorni di pernottamento non bisogna conteggiare il tempo strettamente connesso con i voli da e per i luoghi di realizzazione degli eventi previsti.
Ogni sub azione va descritta e deve essere coerente con il cronoprogramma presentato.

Qualora i beneficiari decidano di svolgere una sola delle azioni A), B) o C), del presente paragrafo, motivano la scelta sulla base di valutazioni connesse alle strategie commerciali e investimenti promozionali complessivamente attuati dagli stessi.

Il costo delle singole azioni e sub azioni, come già descritto, non può essere superiore ai normali costi di mercato e in nessun caso superiori a quelli di riferimento riportati nell'allegato M.

Ad ogni modo, ai fini del presente bando, le spese per:
- ***Expertise"*** (A1 e C1) sono eleggibili nel limite massimo del 10% del costo totale dell'azione svolta;

-*"**Prodotto per degustazione e spedizione e sdoganamento**"* sono eleggibili nel **limite massimo del 20%** del costo totale dell'azione svolta e il prodotto deve essere utilizzato in specifiche azioni di degustazione e spedito direttamente ai fornitori incaricati in loco della promozione. Il costo del prodotto viene calcolato sulla base del prezzo di listino franco cantina cui sono aggiunti: i costi di spedizione diretta al luogo dell'evento e/o magazzino nel paese di destinazione, i costi di sdoganamento ed il costo per il diritto di tappo escusso dal luogo di consumo.

-*"**Pubbliche relazioni**"* (A6, B5, C6) sono eleggibili nel limite massimo **del 10%** del costo dell'azione di riferimento (totale costo Azione A, totale costo Azione B o totale costo Azione C) in un determinato Paese terzo;

-Il beneficiario può realizzare in proprio oppure dare mandato ad uno o più soggetti terzi all'espletamento di una o più attività di **direzione tecnica** (azione E1) e coordinamento del progetto. Tali spese sono ammesse nel **limite massimo del 10%** del totale del costo dell'importo progettuale (giustificativi di spesa: buste paga, ore uomo lavorate, fatture, giorni uomo di lavoro, nota spese, fattura pernotto, ricevute dei pasti, fattura agenzia di viaggio, biglietto aereo, biglietto del treno, noleggio auto). Tali spese possono, altresì, riguardare le attività di direzione tecnica e di coordinamento organizzativo del progetto, comprese le spese per l'analisi e lo studio di fattibilità nonché per la progettazione delle azioni proposte, purché maturate dopo la stipula del contratto. La regolazione di tali attività, qualora siano affidate ad una specifica società, potrà avvenire anche attraverso contratti di "mandato con o senza rappresentanza".

Per poter usufruire del costo del 10% dell'importo progettuale, nel progetto deve essere riportato in modo chiaro e dettagliato quali azioni vengono affidate e svolte, le giornate uomo, se ci sono spese per analisi e fattibilità del progetto, in cosa consistono tali spese, ecc. ecc. In caso di mancata dettagliata indicazione o non sufficiente illustrazione del tipo di spese e di attività svolte per il calcolo del 10%, il Comitato di valutazione può ridurre o eliminare del tutto tale spesa.

fonte: http://burc.regione.campania.it

Nel caso venga presentata la richiesta delle spese di **direzione tecnica** del 10% (azione E1), il soggetto proponente non può presentare anche le spese amministrative "in capo al soggetto proponente", pari al 4%, ad eccezione delle spese relative ai costi per l'emissione delle garanzie fideiussorie necessarie per poter usufruire delle anticipazioni previste dal Reg. UE 1149/2016

In considerazione della riduzione delle risorse finanziarie disponibili e nell'ottica di favorire la più ampia partecipazione, vengono disposte anche le seguenti limitazioni finanziarie alle azioni e sub azioni di seguito riportate:

AZIONI E SUB AZIONI Spesa massima ammissibile

- In tutte le azioni dove è previsto il **Servizio organizzazione evento**, il costo considerato non può superare l'importo di € 7.000,00 per ciascuna sub-Azione.
- In tutte le azioni dove è prevista la **promozione dell'evento**, il costo considerato non può superare l'importo di € 7.000,00 per ciascuna sub-Azione.
- In tutte le azioni dove è previsto **l'affitto sala e allestimento**, tranne che nella sub azione B2, il costo considerato non può superare l'importo di € 7.000,00 per ciascuna sub-Azione.
- **Progettazione grafica** e produzioni di materiali (A3, B3, C3), costo massimo fino ad € 7.000,00.
- **Creazione grafica sito internet** (A3, B3, C3) costo massimo fino a € 7.000,00. Se Il sito è già esistente, il costo si riduce ad € 2.000,00.
- **Progettazione grafica e produzione di APP**, un costo massimo fino ad € 7.000,00.
- Le spese di **Referenziamento prodotti (C5) sono eleggibili nel limite max di € 24.000,00;**

L'imposta sul valore aggiunto non è ammissibile al sostegno, tranne nei casi in cui non sia recuperabile ai sensi della normativa nazionale vigente in materia di IVA, se realmente e definitivamente sostenuta da beneficiari diversi dai soggetti non considerati soggetti passivi di cui all'art. 13, paragrafo 1, primo comma, della Direttiva 2006/112/CE del Consiglio.
Affinché l'IVA non recuperabile sia ammissibile, un revisore dei conti giurato o revisore legale del beneficiario deve dimostrare che l'importo pagato non è stato recuperato ed è iscritto come onere nei conti del beneficiario.

Le spese amministrative e di personale del beneficiario non sono eleggibili ai sensi dell'articolo 13 del Reg. 1290/2005.

Sono consentite, nel limite massimo del 4% del totale del costo delle azioni del progetto, le spese strettamente connesse alla gestione dello stesso sempreché non vengano chieste le spese di direzione tecnica e coordinamento E1.
In pratica, le spese del 10% di direzione tecnica e quelle del 4% spese amministrative, sono alternative.

Il messaggio di promozione e/o di informazione deve basarsi sulle qualità intrinseche del vino e deve essere conforme alle disposizioni legislative applicabili nei Paesi terzi ai quali è destinato.

Le attività di *"incoming"* si svolgono esclusivamente sul territorio nazionale italiano.

7.7 - *REQUISITI DI AMMISSIBILITÁ DEL PROGETTO*

Per essere ammesso al sostegno il **progetto** deve contenere, **pena l'esclusione**, tutti i seguenti requisiti:

a) l'indicazione dei soggetti partecipanti al progetto di promozione;

fonte: http://burc.regione.campania.it

b) una descrizione dettagliata delle Azioni e delle sub azioni che si intendono realizzare, con specifica dei costi sopportati e la motivazione degli stessi avendo cura di spiegare l'applicazione delle singole voci di costo;
c) l'indicazione del/i Paese/i terzo/i o del/i Mercato/i del/i Paese/i terzo/i interessati, dettagliando il contesto socio e le dinamiche di mercato dei Paesi destinatari;
d) una descrizione dei prodotti oggetto di promozione, riguardante la tipologia riconosciuta e/o denominazione di origine nonché il posizionamento del prodotto sul mercato prescelto;
e) una descrizione dettagliata degli obiettivi del progetto e dell'impatto previsto;
f) una descrizione dettagliata della metodologia di misurazione dei risultati attesi;
g) l'indicazione della durata del progetto ed il cronoprogramma delle azioni di promozione;
h) il costo complessivo del progetto suddiviso per singole Azioni, riferite ad ogni singolo Paese terzo o Mercato del Paese terzo target nonché il costo unitario di ciascun sub azione.

Gli obiettivi del progetto (precedente lett. e) e l'impatto previsto sono, pena l'esclusione, definiti in termini di sviluppo quali-quantitativi e della notorietà dei prodotti oggetto di promozione o di incremento delle vendite nei mercati target o di incremento di valore dei prodotti nei mercati individuati.

Gli obiettivi di cui alla precedente lett. e), individuati sulla base di adeguate analisi di mercato, sono elaborati in modo da essere:

- Specifici;
- Misurabili;
- Realizzabili;
- Pertinenti
- Definiti nel tempo

Il progetto e le azioni programmate devono essere coerenti tra loro e con i prodotti oggetto di promozione, con il Paese/i terzo/i o il/i mercato/i del/i Paese/i terzo in cui le azioni sono svolte, tali da raggiungere gli obiettivi prefissati.

La mancanza di tali requisiti rappresenta **causa di esclusione del progetto**.

7.8 - *MODALITÁ E TERMINI DI PRESENTAZIONE DEI PROGETTI REGIONALI*

I progetti regionali, completi di tutta la documentazione devono pervenire alla Regione Campania in formato cartaceo in originale e in formato elettronico (*pendrive* e CD) o via PEC, all'indirizzo uod.500715@pec.regione.campania.it;

a) FORMATO CARTACEO

Il formato cartaceo deve essere chiuso in un plico sigillato e timbrato dal legale rappresentante su tutti i lembi di chiusura, sul quale deve essere apposta, oltre all'indicazione del mittente, la seguente dicitura: *"NON APRIRE - PROPOSTA PROGETTO PROMOZIONE DEL VINO SUI MERCATI DEI PAESI TERZI -REGOLAMENTO (CE) N. 1308/13 DEL CONSIGLIO - ANNUALITÁ 2022/2023"*.

Il plico deve essere inviato esclusivamente tramite corriere espresso o a mezzo raccomandata AR o consegnato a mano all'indirizzo "**Regione Campania - Assessorato Agricoltura - Direzione Generale per le politiche agricole, alimentari e forestali - UOD 50.07.15 -** Centro Direzionale Isola A6 - 80143 Napoli (12° piano).

fonte: http://burc.regione.campania.it

Detto plico deve pervenire al sopra indicato indirizzo, a pena di esclusione, entro e non oltre **le ore 16,00 del 20 luglio 2022** completo di tutta la documentazione prevista. Il recapito del plico, contenente la domanda di contributo e la documentazione prevista, è ad esclusivo rischio del mittente.

Nel plico deve essere inserita, a pena di esclusione, una lettera di accompagnamento della documentazione, redatta dal soggetto proponente in conformità al modello di cui **all'allegato A)** al presente Bando e, **pena l'esclusione**, i seguenti documenti:

1. **Allegato B)** (*Dichiarazione sostitutiva di certificazione amministrativa e finanziaria*) debitamente compilata da parte del soggetto proponente e di ciascun soggetto partecipante. Il soggetto proponente dichiara, altresì se intende ricevere, ai sensi dell'art. 26, par. 2, del Regolamento (UE) 2016/1150, l'anticipo del contributo comunitario. In tal caso costituisce una polizza fidejussoria a favore di AGEA del 120% dell'aiuto erogabile a titolo di anticipo. Con tale polizza si intende resa anche la garanzia di buona esecuzione di cui all'art. 15, comma7 del Decreto 4 aprile 2019. Il soggetto riceve il contributo conformemente a quanto dichiarato in domanda e nella misura massima ivi indicata. Inoltre, dichiara se intende avvalersi della modalità di rendicontazione di cui all'art. 5, par.3, del Regolamento (UE) 2016/1150.
2. **Allegato C)** *Referenza bancaria*, rilasciata da istituto bancario operante in uno dei paesi dell'UE. Tale documento deve essere presentato dal soggetto proponente e, in caso di raggruppamenti, da ciascun soggetto partecipante.
3. **Allegato D)** *Dichiarazione sostitutiva di certificazione antimafia.* Compilato da parte del soggetto proponente e di ciascun soggetto partecipante, secondo le indicazioni ivi contenute.
4. **Allegato E)** *Dichiarazione sostitutiva relativa alla qualifica di piccole e micro imprese*. La Dichiarazione va presentata solo dai soggetti proponenti e/o partecipanti di cui alle lett. f), h), i) e j) del comma 1, dell'art. 3 del Decreto o paragrafo 2 del presente Bando, che appartengono alla categoria delle micro o piccole imprese.
5. **Allegato F)** *Dati produttivi.* Redatto dal soggetto proponente e contenente i dati del soggetto proponente stesso e di tutti i soggetti partecipanti, qualora essi siano soggetti di cui alla lett. f), comma 1, dell'art. 3 del Decreto o paragrafo 2 del presente Bando. Nel caso in cui il soggetto proponente richieda il punteggio di priorità di cui alla lett. g), del comma 1, dell'art. 11 del Decreto è necessario compilare i fogli "Dichiarazione", "Dati produttivi" e il foglio "Conferimenti soci", se pertinente. Nel caso in cui il soggetto proponente non richieda il punteggio di priorità di cui alla lett. g), del comma 1, dell'art. 11 del Decreto è necessario compilare il foglio "Dichiarazione" e il foglio "Dati produttivi" unicamente per le colonne A, B, C e P.
6. **Allegato G**) *Schema progetto*. Il progetto va redatto dal soggetto proponente secondo la modulistica indicata ed in modo leggibile (almeno carattere 10).
7. **Allegato H)** *Dati tecnici, economici e finanziari del progetto*. Compilato dal soggetto proponente e contenente anche dati relativi al soggetto proponente stesso e ai soggetti partecipanti.
8. **Allegato I)** *Cronoprogramma*. Compilato dal soggetto proponente.
9. **Allegato L)** *Impegno a costituirsi*. Compilato dai soggetti proponenti di cui alle lett. h) e j) del comma 1, dell'art. 3 del Decreto o paragrafo 2 del presente Bando e riguarda l'impegno a costituirsi in associazioni temporanee di impresa o di scopo o in reti di impresa. Nel caso in cui tali soggetti siano già costituiti al momento della presentazione della domanda, va presentata copia conforme dell'atto di costituzione dell'associazione temporanea tra imprese o copia del contratto di rete.
10. *Curriculum* aziendale dei soggetti proponenti e/o dei soggetti partecipanti, con la descrizione delle attività di promozione realizzate atte a dimostrare il possesso del

fonte: http://burc.regione.campania.it

requisito di capacità tecnica così come definito all'art. 4 del Decreto del Dipartimento delle Politiche Competitive della qualità agroalimentare, ippiche e della pesca del 20 maggio 2022 n. 229300. Qualora il possesso di tale requisito sia comprovato tramite uno o più soggetti terzi incaricati dello svolgimento dei servizi di direzione tecnica e coordinamento del progetto, inserire il *curriculum* aziendale di tali soggetti. Tale documento deve essere firmato dal legale rappresentante del soggetto terzo e controfirmato dal legale rappresentante del soggetto proponente.

11. Nel caso di soggetti proponenti di cui alle lett. f), h), i) e j) del comma 1, dell'art. 3 del Decreto e paragrafo 2 del presente Bando, copia conforme della visura camerale del soggetto proponente stesso e di tutti i soggetti partecipanti.
12. Nel caso di soggetti proponenti di cui alle lett. a), e) (limitatamente alle Associazioni o Federazioni di consorzi di tutela) e i) (limitatamente alle Associazioni o Federazioni prive di iscrizione al Registro delle imprese) del comma 1, dell'art. 3 del Decreto, copia dello statuto ed un elenco degli associati al momento della presentazione della domanda di contributo firmato in ogni sua pagina dal legale rappresentante;
13. Nel caso di soggetti proponenti di cui alle lett. f), h), i), j) del comma 1, dell'art. 3 del Decreto e paragrafo 2 del presente provvedimento, copia conforme degli ultimi tre bilanci ufficiali (2019,2020 e 2021); oppure copia di altro documento da cui desumere il fatturato aziendale del soggetto proponente stesso e di tutti i soggetti partecipanti (esempio dichiarazione IVA);
14. Nel caso di soggetti proponenti di cui alle lett. f), h), i), j) del comma 1, dell'art. 3 del Decreto e paragrafo 2 del presente provvedimento, con riferimento ai soggetti partecipanti di cui alla lett. f) del comma 1, dell'art. 3 del Decreto, solo nel caso in cui sia richiesto il punteggio di priorità di cui alla lett. g), comma 1, art. 11 del Decreto, copia conforme della documentazione di cui all'allegato F al presente decreto (*Dati produttivi*);
15. Nel caso di soggetti proponenti di cui alle lett. f), h), i), j) del comma 1, art. 3 del Decreto, per i soggetti partecipanti produttori di vino, copia conforme del documento di Giacenza alla chiusura del 31 luglio 2021 per stato fisico Imbottigliato/Confezionato, relativo a tutti gli stabilimenti produttivi coinvolti nella produzione dei prodotti oggetto di promozione;
16. Solo in caso di incompletezza o irregolarità della documentazione di cui ai punti del comma 4 del decreto Dipartimentale lett. a), b), c), d), e), i), j), k), l), m), n), o) e p) e ai punti 1,2,3,4,5,9,10,11,12,13,14,15,16 del presente paragrafo 7.8, la Regione Campania assegna al proponente un termine non superiore a dieci giorni, decorrenti dalla notifica della richiesta, perché sia integrata o regolarizzata la documentazione. In caso di inutile decorso del termine di regolarizzazione, il soggetto proponente è escluso dalla procedura. Non è ammessa la presentazione di un documento mancante e, in tal caso, il progetto decade.

Le proposte progettuali non corredate delle informazioni e della documentazione di cui agli allegati sopra richiamati saranno considerate irricevibili.
Gli Allegati devono essere trasmessi in originale o scansioni degli originali debitamente firmati.

Per quanto qui non riportato si rimanda alle disposizioni contenute nel Decreto Direttoriale del 20 maggio 2022 n. 00229300 e al DM 4 aprile 2019 n. 3893 e s.m.i. nonché alla regolamentazione dell'UE di settore.

b) FORMATO ELETTRONICO
La domanda ed il progetto completo di allegati devono essere presentati anche in formato elettronico, i cui file devono essere in formato ".Word" e ".Excel", nonché in formato ".pdf" aperto

fonte: http://burc.regione.campania.it

(no foto) su supporto CD/DVD ed anche su chiavetta USB. Il supporto elettronico (CD o DVD e USB) deve essere imballato ed inserito nel plico. Assicurarsi che i supporti informatici siano leggibili ed i nomi dei file non siano particolarmente lunghi e siano facilmente comprensibili

I progetti regionali approvati devono essere comunicati dalla Regione al Ministero delle Politiche Agricole Alimentari e Forestali (**allegato O** del presente provvedimento) entro il 10 ottobre 2022 sulla base della graduatoria regionale provvisoria. Ad Agea va trasmessa la completa documentazione ricevuta dai soggetti proponenti per la realizzazione dei controlli precontrattuali di cui all'art. 14 comma 2 del Decreto Ministeriale.

Progetti Multiregionali

7.9 - MODALITA' E TERMINI DI PRESENTAZIONE *DEI PROGETTI MULTIREGIONALI*

Ai sensi del Decreto Ministeriale n. 3893 del 4 aprile 2019 e del Decreto del 26 agosto 2021 n. 376627, per la campagna 2021/2022 la Regione Campania consente la presentazione di progetti multiregionali per un importo pari ad **€ 180.000,00** di contributo.

La quota di partecipazione finanziaria regionale, destinata ai progetti multiregionali di aziende della Campania, è proporzionale al peso finanziario delle azioni e sub azioni della medesima azienda sul totale del progetto. Pertanto, i progetti multiregionali dovranno indicare la spesa imputabile ad ogni singola Regione in base alle azioni progettate.
Le quote di competenza della Regione Campania sono assegnate secondo l'ordine di graduatoria fino all'esaurimento della disponibilità messa a bando privilegiando prioritariamente i progetti con capofila la Campania e successivamente i progetti multiregionali nei quali la Regione figura come partner. Nel caso le somme residue non coprano l'intero progetto, il beneficiario ha facoltà, entro sette giorni dalla notifica a mezzo PEC, di comunicare se intende accettare o meno di realizzare a tali condizioni l'intero progetto. Nel caso il beneficiario non accettasse le risorse saranno rese disponibili al successivo beneficiario in graduatoria, che avrà a sua volta la facoltà di accettare o meno entro sette giorni dalla notifica.

I progetti multiregionali sono presentati completi di tutta la documentazione occorrente, alle Regioni capofila, pena l'esclusione, con le medesime modalità dei progetti regionali, entro le ore 16,00 del **15 luglio 2022.**

I progetti multiregionali approvati devono essere resi noti, dalla stessa Regione capofila, al Ministero delle Politiche Agricole Alimentari Forestali e ad AGEA entro il 10 ottobre 2022 sulla base di una apposita graduatoria regionale utilizzando il modello di cui **all'allegato O,** nonché ad AGEA la completa documentazione ricevuta dai soggetti proponenti per la realizzazione dei controlli precontrattuali di cui all'art. 14 comma 2 del Decreto.
La Regione Campania , per i progetti multiregionali, fanno pervenire alle Regioni capofila il nulla osta al cofinanziamento dei progetti selezionati entro 10 giorni dalla pubblicazione della graduatoria provvisoria comunicando l'importo dei fondi quota regionale da destinare al finanziamento dei progetti di che trattasi.

Per i progetti multiregionali la durata massima è pari a una annualità (2022/2023) e valgono le medesime condizioni (*beneficiari, Paesi terzi o mercati, requisiti, ammissibilità, priorità ecc.*) stabilite per i progetti regionali.
Per quanto non riportato nel presente bando ci si avvale delle disposizioni di cui al Decreto Ministeriale n. 3893 del 4 aprile 2019 e del Decreto Direttoriale n. 00 229300 del 20 maggio 2022.
Per la formazione della graduatoria, ai fini della finanziabilità del progetto, ci si avvale delle informazioni e dei criteri di cui al paragrafo 9 e **all'allegato P** del presente provvedimento.

fonte: http://burc.regione.campania.it

8. CAUSE DI ESCLUSIONE DEI PROGETTI

Sono esclusi i progetti dei soggetti proponenti:

a) diversi da quelli elencati al paragrafo 2 del presente bando (art. 3, comma 1 del DM 4 aprile 2019 n. 3893;
b) che non possiedono adeguata disponibilità dei prodotti oggetto di promozione di cui al paragrafo 3 del presente bando e dell'art. 3 comma 3 del DM 4 aprile 2019 n. 3893 e s.m.i.;
c) che non hanno accesso a sufficiente capacità tecnica e finanziaria di cui al paragrafo 2.3 2.4 del presente bando e dell'art. 3 comma 4 del DM 4 aprile 2019 n. 3893;
d) che presentano progetti che non contengono quanto indicato ai paragrafi 6 e 7 del presente bando e dell'art. 5 del DM 4 aprile 2019 n. 3893 e s.m.i.;
e) che presentano progetti che non contengono quanto indicato ai paragrafi 7.7 e agli allegati del paragrafo 7.8 del presente bando o dell'art. 8 del DM 4 aprile 2019 n. 3893 e s.m.i.;
f) che presentano, in forma singola o associata, nell'ambito dell'esercizio finanziario comunitario di pertinenza, richieste di contributo, per la misura **"Promozione"** dell'OCM vino**,** un importo complessivo superiore ad euro tre milioni;
g) che presentano, nell'ambito dell'esercizio finanziario comunitario di pertinenza, progetti per un importo complessivo di contributo difforme a quanto indicato ai 7.2-7.3-7.4-7.5 del presente bando;
h) che presentano, nell'ambito dell'esercizio finanziario comunitario di pertinenza, per la misura "Promozione" dell'OCM vino**,** più di un progetto per lo stesso Paese o mercato del Paese terzo. Tale previsione è valida anche in caso di progetti pluriennali in corso, o di annualità di progetti precedenti;
i) che presentano progetti che contengono unicamente le azioni di cui alla lett. d), del paragrafo 7.6 del presente bando. Nel caso venga presentato un progetto solo con una lettera A), o B) o C), lo stesso deve essere opportunamente giustificato;
j) I soggetti proponenti di cui al paragrafo 2 del presente bando *lett. a), b), c), d), h), i), j),* (art. 3, comma 1, lett. a, b, c, d, h), i) e j) del DM 4 aprile 2019 n. 3893, sono esclusi qualora al loro interno anche un solo soggetto presenti progetti come proponente di cui all'art. 3 lett f) del citato DM n. 3893/2019 o aderisca ad un soggetto di cui alla lett.h) e lett. J) del medesimo Decreto.

Al fine di assicurare la tracciabilità amministrativa del finanziamento erogato, tutti i materiali realizzati per ciascuna azione sono contrassegnati da un logo, come disciplinato dal successivo paragrafo 16 (materiale informativo) e dall'allegato 1 all'Avviso del Ministero pubblicato con Decreto Direttoriale n. 37781 del 30 maggio 2019 al quale deve farsi riferimento.

9. CRITERI DI PRIORITÀ

9.1 - I progetti sono valutati dal Comitato di Valutazione di cui al paragrafo 10, secondo i seguenti criteri di priorità conformemente a quanto disciplinato dal DM del 4 aprile 2019 n. 3893 e s.m.i. e dal Decreto Direttoriale del 30 maggio 2019 n. 38781.
I criteri di priorità sono di seguito riportati:

CRITERI PRIORITÀ PROGETTI REGIONALI (allegato N)

a) Il soggetto proponente è un nuovo beneficiario[1] (**PUNTI 20**)

[1]Per "nuovo beneficiario" si intende un soggetto di cui al paragrafo 2 del bando regionale o art. 3 comma 1 del DM 4 aprile 2019 che non ha beneficiato dell'aiuto sulla misura Promozione dei vini a partire dal periodo di programmazione 2014-2018. Nel caso di soggetti proponenti di cui al paragrafo 2 art. 3 comma 1) lett. a), b), c), d), h), i), j) del Decreto, il requisito deve essere posseduto da tutti i partecipanti al soggetto proponente

fonte: http://burc.regione.campania.it

b) Il progetto è rivolto ad un nuovo Paese terzo o a un nuovo mercato del paese terzo[2] (**PUNTI 16**)

- *Percentuale dell'importo complessivo del progetto, destinata alla realizzazione di azioni rivolte ad un nuovo Paese terzo o a un nuovo mercato del Paese terzo, superiore al 30%. PUNTI 6*
- *Percentuale dell'importo complessivo del progetto, destinata alla realizzazione di azioni rivolte ad un nuovo Paese terzo o a un nuovo mercato del Paese terzo, superiore al 50%. PUNTI 9*
- *Percentuale dell'importo complessivo del progetto, destinata alla realizzazione di azioni rivolte ad un nuovo Paese terzo o a un nuovo mercato del Paese terzo, superiore al 70%. PUNTI 12*
- *100% dell'importo complessivo del progetto, destinata alla realizzazione di azioni rivolte ad un nuovo Paese terzo o a un nuovo mercato del Paese terzo. PUNTI 16*

c) Il soggetto proponente richiede una percentuale di contribuzione pubblica inferiore al 50% (PUNTI 15)

- *Contribuzione pubblica inferiore o uguale al 49%:* ***PUNTI 1***
- *Contribuzione pubblica compresa tra un valore uguale o inferiore al 48% e superiore al 47%:* ***PUNTI 2***
- *Contribuzione pubblica compresa tra un valore uguale o inferiore al 47% e superiore al 46%:* ***PUNTI 3***
- *Contribuzione pubblica compresa tra un valore uguale o inferiore al 46% e superiore al 45%:* ***PUNTI 5***
- *Contribuzione pubblica compresa tra un valore uguale o inferiore al 45% e superiore al 44%:* ***PUNTI 7***
- *Contribuzione pubblica compresa tra un valore uguale o inferiore al 44% e superiore al 43%:* ***PUNTI 9***
- *Contribuzione pubblica compresa tra un valore uguale o inferiore al 43% e superiore al 42%:* ***PUNTI 11***
- *Contribuzione pubblica compresa tra un valore uguale o inferiore al 42% e superiore al 41%:* ***PUNTI 13***
- *Contribuzione pubblica compresa tra un valore uguale o inferiore al 41% e superiore al 40%:* ***PUNTI 14***
- *Contribuzione pubblica uguale o inferiore al 40%:* ***PUNTI 15***

N.B. Nell'ambito di una contribuzione, la scala è modificabile per valori pari 0,5 punti. (Es: 47,5%-49,5%, ecc.).

d) Il soggetto proponente è un Consorzio di tutela riconosciuto ai sensi dell'art. 41 della legge 12 dicembre 2016 n. 238 o una federazione o un'associazione di Consorzi di tutela (PUNTI 16):

- *Il soggetto proponente è un Consorzio di tutela riconosciuto ai sensi dell'art. 41 della legge 12 dicembre 2016 n. 238 che partecipa esclusivamente come soggetto proponente di cui alla lett. e) del comma 1 dell'art. 3 del Decreto. PUNTI 15*
- *Il soggetto proponente è una federazione o un'associazione di Consorzi di tutela riconosciuti ai sensi dell'art. 41 della legge 12 dicembre 2016 n. 238 che partecipa*

[2]Qualora il soggetto proponente presenti un progetto destinato a taluni Mercati dei Paesi terzi, il punteggio di priorità NON viene attribuito se il richiedente ha realizzato nel Paese terzo in cui ricade il Mercato del Paese terzo, a partire dal periodo programmazione 2014/2018, le sub-azioni A3 (con particolare riferimento alle azioni di promozione sul web), A5 e C3 (con particolare riferimento alle azioni di promozione sul web) di cui all'Allegato M.

fonte: http://burc.regione.campania.it

esclusivamente come soggetto proponente di cui alla lett. e) del comma 1 dell'art. 3 del Decreto. PUNTI 16

e) Il progetto riguarda esclusivamente vini a denominazione d'origine protetta e/o ad indicazione geografica tipica (PUNTI 12):

- *esclusivamente a Indicazione geografica Tipica (IG):* ***Punti 2***
- *esclusivamente a denominazione d'origine (DO):* ***Punti 4***
- *sia a DO che IG con predominanza IG:* ***Punti 6***
- *sia a DO che IG con predominanza DO:* ***Punti 8***
- *a DO, IG e vini varietali con predominanza IG:* ***Punti 10***
- *a DO, IG e vini varietali con predominanza DO:* ***Punti 12***

I vini da promuovere sono quelli della Campania, fatto salvo che trattasi di progetti multiregionali dove sono valorizzati anche vini delle altre Regioni partecipanti al progetto.

f) Il progetto è rivolto ad un mercato emergente[3] (PUNTI 4)

- *percentuale dell'importo complessivo del progetto, destinata alla realizzazione di azioni rivolte ad un mercato emergente, superiore al 15%: Punti 1*
- *percentuale dell'importo complessivo del progetto, destinata alla realizzazione di azioni rivolte ad un mercato emergente, superiore al 30%: Punti 2*
- *percentuale dell'importo complessivo del progetto, destinata alla realizzazione di azioni rivolte ad un mercato emergente, superiore al 60%: Punti 3*
- *100% dell'importo complessivo del progetto, destinata alla realizzazione di azioni rivolte ad un mercato emergente:* **PUNTI 4**.

g) Il soggetto proponente produce e commercializza prevalentemente vini provenienti da uve di propria produzione o di propri associati [*Indice G = (Uve proprie + Uve dei propri associati)*K/Vino imbottigliato/confezionato scaricato]* (**PUNTI 2**) :

- *valore dell'Indice G pari o superiore al 75% e inferiore al 90%* ***PUNTI 1***
- *valore dell'Indice G pari o superiore al 90%* ***PUNTI 2***

h) il soggetto proponente presenta una forte componente aggregativa di piccole e/o microimprese. In particolare (PUNTI 15):

- *Il soggetto proponente ha al suo interno un numero di* ***"piccole e/o micro imprese"*** *pari o superiore a 1/3[4] del numero totale dei soggetti partecipanti che lo compongono.* ***PUNTI 5***
- *Il soggetto proponente ha al suo interno un numero di* ***"piccole e/o micro imprese"*** *pari o superiore a 1/2[5] del numero totale dei soggetti partecipanti che lo compongono.* ***PUNTI 9***
- *Il soggetto proponente ha al suo interno un numero di* ***"piccole e/o micro imprese"*** *pari o superiore a 2/3[6] del numero totale dei soggetti partecipanti che lo compongono.* ***PUNTI 15***

I Consorzi di tutela riconosciuti dal MiPAAF che partecipano al progetto con tutti gli associati, entrano in graduatoria con il punteggio della lett. c). In tal caso non gli verrà assegnato il punteggio della lett. h)

A parità di punteggio in graduatoria, per quanto concerne il bando regionale, vengono privilegiati i soggetti beneficiari che, nell'ordine sono individuati dalla lettera a); in caso di ulteriore parità di punteggio sono privilegiati quelli individuati con la lettera b) e a seguire quelli con la lettera e).

[3] Come elencato nella colonna D dell'allegato R.

[4] Calcolo effettuato con arrotondamento per eccesso al secondo decimale.

[5] Calcolo effettuato con arrotondamento per eccesso al secondo decimale.

[6] Calcolo effettuato con arrotondamento per eccesso al secondo decimale.

fonte: http://burc.regione.campania.it

CRITERI PRIORITA' PROGETTI MULTIREGIONALI (allegato P)

a. Che il soggetto proponente è nuovo beneficiario[7] (PUNTI 20)

b. Il progetto è rivolto ad un nuovo Paese terzo o a un nuovo mercato del paese terzo[8] (PUNTI 20)

- *Percentuale dell'importo complessivo del progetto, destinata alla realizzazione di azioni rivolte ad un nuovo Paese terzo o a un nuovo mercato del Paese terzo, superiore al 15%.* ***PUNTI 5***
- *Percentuale dell'importo complessivo del progetto, destinata alla realizzazione di azioni rivolte ad un nuovo Paese terzo o a un nuovo mercato del Paese terzo, superiore al 30%.* ***PUNTI 10***
- *Percentuale dell'importo complessivo del progetto, destinata alla realizzazione di azioni rivolte ad un nuovo Paese terzo o a un nuovo mercato del Paese terzo, superiore al 50%.* ***PUNTI 15***
- *Percentuale dell'importo complessivo del progetto, destinata alla realizzazione di azioni rivolte ad un nuovo Paese terzo o a un nuovo mercato del Paese terzo, superiore al 70%.* ***PUNTI 20***
- *100% dell'importo complessivo del progetto, destinata alla realizzazione di azioni rivolte ad un nuovo Paese terzo o a un nuovo mercato del Paese terzo.* ***PUNTI 20***

c. Il soggetto proponente richiede una percentuale di contribuzione pubblica inferiore al 50% (PUNTI 10):

- *Contribuzione pubblica inferiore o uguale al 49%:* ***PUNTI 1***
- *Contribuzione pubblica compresa tra un valore uguale o inferiore al 48% e superiore al 47%:* ***PUNTI 2***
- *Contribuzione pubblica compresa tra un valore uguale o inferiore al 47% e superiore al 46%:* ***PUNTI 3***
- *Contribuzione pubblica compresa tra un valore uguale o inferiore al 46% e superiore al 45%:* ***PUNTI 4***
- *Contribuzione pubblica compresa tra un valore uguale o inferiore al 45% e superiore al 44%:* ***PUNTI 5***
- *Contribuzione pubblica compresa tra un valore uguale o inferiore al 44% e superiore al 43%:* ***PUNTI 6***
- *Contribuzione pubblica compresa tra un valore uguale o inferiore al 43% e superiore al 42%:* ***PUNTI 7***
- *Contribuzione pubblica compresa tra un valore uguale o inferiore al 42% e superiore al 41%:* ***PUNTI 8***
- *Contribuzione pubblica compresa tra un valore uguale o inferiore al 41% e superiore al 40%:* ***PUNTI 9***
- *Contribuzione pubblica uguale o inferiore al 40%:* ***PUNTI 10***

d. Il soggetto proponente è un Consorzio di tutela riconosciuto ai sensi dell'art. 41 della legge 12 dicembre 2016 n. 238 o una federazione o un'associazione di Consorzi di tutela (PUNTI 15)

o Il soggetto proponente è un Consorzio di tutela riconosciuto ai sensi dell'art. 41 della legge 12 dicembre 2016 n. 238 che partecipa esclusivamente come soggetto proponente di cui alla lett. e) del comma 1 dell'art. 3 del Decreto. ***PUNTI 10***

o Il soggetto proponente è una federazione o un'associazione di Consorzi di tutela riconosciuti ai sensi dell'art. 41 della legge 12 dicembre 2016 n. 238 che partecipa esclusivamente come soggetto proponente di cui alla lett. e) del comma 1 dell'art. 3 del Decreto. ***PUNTI 15***

---

[7] Per "nuovo beneficiario" si intende uno dei soggetti indicati all'art. 3 del Decreto che non ha beneficiato dell'aiuto sulla Misura Promozione a partire dal periodo di programmazione 2014-2018. Nel caso di soggetti proponenti di cui all'art. 3, comma 1, lett. a), b), c), d), h), i) e j) del Decreto, il requisito deve essere posseduto da tutti i partecipanti al soggetto proponente.

[8] Qualora il soggetto proponente presenti un progetto destinato a taluni Mercati dei Paesi terzi, il punteggio di priorità NON viene attribuito se il richiedente ha realizzato nel Paese terzo in cui ricade il Mercato del Paese terzo, a partire dal periodo programmazione 2014/2018, le sub-azioni A3 (con particolare riferimento alle azioni di promozione sul web), A5 e C3 (con particolare riferimento alle azioni di promozione sul web) di cui all'Allegato M.

fonte: http://burc.regione.campania.it

e. Il progetto riguarda esclusivamente vini a denominazione d'origine protetta e/o ad indicazione geografica tipica (PUNTI 10)

f. Il progetto è rivolto ad un mercato emergente[9] (PUNTI 15)
- *percentuale dell'importo complessivo del progetto, destinata alla realizzazione di azioni rivolte ad un mercato emergente, superiore al 15%.* ***PUNTI 3***
- *percentuale dell'importo complessivo del progetto, destinata alla realizzazione di azioni rivolte ad un mercato emergente, superiore al 30%.* ***PUNTI 5***
- *percentuale dell'importo complessivo del progetto, destinata alla realizzazione di azioni rivolte ad un mercato emergente, superiore al 60%.* ***PUNTI 10***
- *100% dell'importo complessivo del progetto, destinata alla realizzazione di azioni rivolte ad un mercato emergente.* ***PUNTI 15***

g. Il soggetto proponente produce e commercializza prevalentemente vini provenienti da uve di propria produzione o di propri associati [Indice G[10] = (Uve proprie + Uve dei propri associati[11])*K[12]/Vino imbottigliato/confezionato scaricato[13]] **(PUNTI 2):**
- *valore dell'Indice G pari o superiore al 75% e inferiore al 90%* ***PUNTI 1***
- *valore dell'Indice G pari o superiore al 90%* ***PUNTI 2***

h. Il soggetto proponente presenta una forte componente aggregativa di piccole e/o micro imprese (PUNTI 8):
- *Il soggetto proponente ha al suo interno un numero di "piccole e/o micro imprese" pari o superiore a 1/314 del numero totale dei soggetti partecipanti che lo compongono. PUNTI 4*
- *Il soggetto proponente ha al suo interno un numero di "piccole e/o micro imprese" pari o superiore a 1/215 del numero totale dei soggetti partecipanti che lo compongono. PUNTI 6*
- *Il soggetto proponente ha al suo interno un numero di "piccole e/o micro imprese" pari o superiore a 2/316 del numero totale dei soggetti partecipanti che lo compongono. PUNTI 8*

I Consorzi di tutela riconosciuti dal MiPAAF che partecipano al progetto con tutti gli associati, entrano in graduatoria con il punteggio della lett. c). In tal caso non gli verrà assegnato il punteggio della lett. h).
A parità di punteggio in graduatoria avranno priorità i nuovi beneficiari come individuati alla precedente lettera a); in caso di ulteriore parità di punteggio saranno prioritari i progetti rivolti ad

---

[9] Come elencato nella colonna D dell'allegato R

[10] Espresso in termini percentuali

[11] Le definizioni dei termini qui utilizzati sono le seguenti:
- "Uve proprie": nel caso in cui il soggetto proponente e/o partecipante sia tenuto alla presentazione delle dichiarazioni di vendemmia 2019, la sommatoria dei dati riportati nella colonna D del foglio "Dati produttivi" dell'allegato F al presente decreto, desunti dal Quadro C di ogni dichiarazione.
- "Uve dei propri associati": nel caso in cui il soggetto proponente e/o partecipante sia tenuto alla presentazione delle dichiarazioni di vendemmia 2019, la sommatoria dei dati riportati nelle colonne E e G del foglio "Dati produttivi" dell'allegato F al presente decreto, desunti dall'allegato "Uva ricevuta-Riepilogo Uve Ricevute" delle dichiarazioni presentate da ciascuno dei soggetti proponenti/partecipanti.

Nel caso in cui il soggetto proponente e/o partecipante non sia tenuto alla presentazione delle dichiarazioni di vendemmia, il dato delle Uve proprie e dei propri associati è la sommatoria di quelli dichiarati nella colonna N del foglio "Dati produttivi" dell'allegato F al presente decreto, per ciascuno degli stabilimenti produttivi coinvolti del vino oggetto di promozione, per il soggetto proponente e per ogni soggetto partecipante.

[12] K=0,8

[13] Il dato relativo al "Vino imbottigliato/confezionato scaricato" è la sommatoria di quelli riportati nella colonna P del foglio "Dati produttivi" dell'allegato F al presente decreto (relativi al valore del totale di "Scarico del Vino Imbottigliato/Confezionato" estratto dalla Giacenza alla chiusura del 31 luglio 2019 del Registro dematerializzato del vino, per ciascuno degli stabilimenti produttivi coinvolti del vino oggetto di promozione, per il soggetto proponente e per ogni soggetto partecipante).

[14] Calcolo effettuato con arrotondamento per eccesso.

[15] Calcolo effettuato con arrotondamento per eccesso.

[16] Calcolo effettuato con arrotondamento per eccesso.

fonte: http://burc.regione.campania.it

un nuovo Paese terzo o nuovo mercato de Paese terzo, come individuati alla precedente lettera b) e a seguire quelli di cui alla lettera e).

10. COMITATO DI VALUTAZIONE

10.1- In conformità all'articolo 12 del Decreto Ministeriale del 4 aprile 2019 n. 3893 e s.m.i., è istituito il Comitato di valutazione dei progetti di promozione del vino composto da membri della Direzione Generale delle Politiche Agricole Alimentari e Forestali 500700.
Il Comitato procede:

- alla verifica del possesso dei requisiti soggettivi di cui al paragrafo 2 del presente bando e art. 3 del DM n. 3893 del 4 aprile 2019, avvalendosi anche del supporto degli Uffici competenti;
- alla verifica dell'ammissibilità delle azioni e dei costi di cui al paragrafo 7.1, 7.2, 7.3, 7.4, 7.5 e 7.6 del presente bando e dell'art. 7 comma 1 del Decreto Ministeriale del 4 aprile 2019.
- alla valutazione dei requisiti di ammissibilità di cui all'art. 8 del DM del 4 aprile 2019 e paragrafo 7.7. del presente bando;
- alla verifica dell'insussistenza delle cause di esclusione di cui al paragrafo 8 del presente bando e all'art. 9 del DM del 4 aprile 2019;
- all'attribuzione del punteggio sulla base dei criteri di priorità di cui al paragrafo 9 del presente Bando e all'art. 11 del DM 4 aprile 2019 n. 3893;
- Il Comitato, al termine della valutazione, predispone la graduatoria dei progetti ammissibili a contributo, sulla base del punteggio attribuito applicando i criteri di priorità ed indica, per ciascun progetto, l'importo del progetto e l'importo del contributo ammissibile.
- La Regione Campania ammette a finanziamento i progetti sulla base della graduatoria predisposta secondo gli indicati criteri di priorità, tenendo conto delle risorse finanziarie disponibili. Qualora le richieste di sostegno superino la dotazione finanziaria assegnata in una determinata annualità, i progetti vengono approvati seguendo l'ordine della graduatoria dei punteggi, fino all'esaurimento delle risorse disponibili.

La graduatoria regionale viene pubblicata sul sito internet dell'Assessorato regionale all' Agricoltura - COMUNICATI e sul Bollettino Ufficiale della Regione Campania (BURC).
Ai soggetti beneficiari sarà data notifica della graduatoria e del contributo loro assegnato a mezzo posta elettronica certificata. Ai beneficiari è assegnato un termine non superiore a 7 (sette) giorni dalla ricezione della notifica a mezzo PEC, per accettare o meno il contributo ammesso.

Nel caso di esaurimento delle risorse finanziare messe a bando, se per l'ultimo dei progetti finanziabili in graduatoria, siano disponibili risorse in misura inferiore a quanto ammesso in sede di valutazione, il proponente ha facoltà, entro sette giorni dalla notifica a mezzo PEC, di comunicare se intende accettare o meno di realizzare a tali condizioni l'intero progetto. Nel caso il beneficiario non accettasse le risorse saranno rese disponibili al successivo beneficiario in graduatoria, che avrà a sua volta la facoltà di accettare o meno entro sette giorni dalla notifica.

Come già indicato in precedenza, in caso di parità di punteggio è data preferenza al soggetto proponente che ha ottenuto un punteggio superiore per i criteri di priorità di cui al paragrafo 9 lett. a) e b) del presente Bando (criteri di Nuovo beneficiario e/o progetto rivolto ad un nuovo Paese terzo).
In caso di ulteriore parità è data preferenza al soggetto proponente con punteggio superiore per il criterio di priorità di cui alla lettera e) del Bando.

Le grandi imprese, il cui contributo è pari al 40% della spesa richiesta, vengono poste in coda alla graduatoria e saranno finanziate solo in caso di sufficienti risorse finanziarie disponibili.

fonte: http://burc.regione.campania.it

10.2 A seguito dei controlli effettuati da AGEA, secondo quanto disposto dall'art. 14 del DM del 4 aprile 2019 n. 3893, la graduatoria provvisoria può essere rivista e modificata. La graduatoria definitiva viene pubblicata in modo analogo alla graduatoria provvisoria e con essa termina il procedimento amministrativo in capo alla Regione.

11. VALUTAZIONI DEI PROGETTI

11.1 Responsabile Unico del procedimento (RUP)

Prima che il comitato di valutazione effettui le valutazioni sui progetti presentati, il Responsabile Unico del Procedimento (R.U.P.), con il supporto di due assistenti, verifica preliminarmente che il plico sia presentato secondo le modalità descritte nei paragrafi 7.8 e 7.9 del presente provvedimento e che contenga la documentazione ivi prevista, conformemente anche a quanto previsto dal Decreto Ministeriale del 4 aprile 2019. Il RUP, altresì, accerta la sussistenza dei requisiti previsti agli artt. 2, 3 e 7 del Decreto. La mancanza di tali requisiti comporta l'esclusione del soggetto proponente. Verifica, inoltre, la conformità della domanda di contributo rispetto a quanto previsto agli artt. 2, 3 e 7 del presente decreto.

11.2 - Il Comitato verifica che le azioni ed il progetto siano conformi a quanto richiesto dal paragrafo 7 del presente bando. La non conformità comporta l'esclusione del soggetto proponente. Inoltre, effettua la valutazione dei costi relativi alle azioni programmate, anche avvalendosi della tabella dei costi di riferimento di cui **all'allegato M** al presente bando. In caso di scostamenti rilevanti, il Comitato di Valutazione potrà richiedere al proponente dettagliata documentazione in merito ai costi preventivati atti a giustificarli. Laddove il Comitato non ritenga sufficienti le giustificazioni addotte, considera non ammissibile le voci di costo proposte. Se le azioni considerate non ammissibili sono ritenute dal Comitato di valutazione fondamentali per il raggiungimento degli obiettivi e per l'attuazione della strategia nel suo complesso, il progetto è escluso dal sostegno europeo.
Il Comitato di Valutazione verifica che non vi siano proponenti che si presentino contemporaneamente, in forma singola o in raggruppamenti, in progetti che si rivolgono, nella stessa annualità, allo stesso paese/mercato.
Laddove tale ipotesi si verifichi, i progetti presentati da tali proponenti non vengono ammessi alla valutazione.
Il comitato verifica altresì che non sussistano ulteriori cause di esclusione di cui all'art. 9 del decreto n. 3893/2019.

Al termine dell'istruttoria, ed applicati i criteri di priorità, il Comitato stila la graduatoria provvisoria dei progetti eleggibili attribuendo ad ognuno di essi un punteggio di priorità in base a quanto definito al paragrafo 9, secondo **l'allegato N** al presente Bando. I progetti vengono finanziati fino all'esaurimento delle risorse finanziarie disponibili, così come disposto all'art. 10.1 del Bando. In caso di parità di punteggio, si applica quanto disposto all'art. 10.1 del Bando e all'art. 12, commi 4 e 5 del Decreto n. 3893/2019.

12. MODIFICHE AI PROGETTI (VARIANTI)

12.1 Sono ammissibili variazioni al progetto approvato. Esse sono di due tipologie:

a) **Modifiche pari o inferiori al 20% degli importi delle singole azioni previste dal progetto in ciascun Paese terzo destinatario.**

   Tali variazioni sono comunicate all'autorità competente (Regione) mediante la compilazione dell'**allegato S** mediante posta elettronica certificata all'indirizzo uod.500701@pec.regione.campania.it. e ad AGEA prima della loro realizzazione. Esse

fonte: http://burc.regione.campania.it

vengono verificate ex-post da AGEA e qualora, dai controlli effettuati, le variazioni risultino superiori al 20%, l'importo in esubero non viene ammesso a rendiconto, ed in particolare non sono liquidate le spese cronologicamente più recenti. Sono ammesse le variazioni tra le sub-azioni previste dal progetto.

b) Modifiche superiori al 20% degli importi delle singole azioni previste nel progetto in ciascun paese terzo destinatario.

Tali variazioni sono presentate, opportunamente motivate e giustificate, mediante **l'allegato Q** di cui al presente provvedimento, a ciascuna autorità competente (Regione) almeno 15 (quindici) giorni prima della loro realizzazione, mediante posta elettronica certificata all'indirizzo uod.500715@pec.regione.campania.it. La comunicazione è corredata da apposita relazione giustificativa contenente i motivi della richiesta, dati, statistiche ecc., le motivazioni dettagliate che inducono alla variante ed un quadro economico di raffronto per azioni e sub azioni svolte o meno. Il progetto di variante non deve comunque snaturare la strategia complessiva del progetto, in particolare il mercato/Paese di destinazione, né modificare gli elementi che ne hanno determinato la posizione in graduatoria e deve essere conforme ai costi di riferimento di cui all'allegato M. Tali variazioni sono esaminate dal Comitato di valutazione dei progetti e possono essere realizzate solo dopo l'avvenuta approvazione.

La Regione le autorizza, se del caso, entro 60 giorni dalla ricezione dell'istanza e lo comunica al beneficiario e ad AGEA. La comunicazione ad Agea è necessaria ai fini dell'adeguamento del contratto alle modifiche apportate allo stesso a seguito delle varianti approvate.
Le spese sono ammesse a far data dalla presentazione delle domande di varianti ma sono riconosciute solo se approvate dalle autorità competenti.

Le medesime variazioni sono presentate entro 60 giorni dal termine delle attività previste dal progetto. Le istanze trasmesse dopo tale termine sono rigettate d'Ufficio. Per ciascun progetto sono ammesse al massimo n. 3 (tre) varianti superiori al 20%.

12.2. Nel caso di soppressione o di inserimento di una sub-azione non prevista dal progetto, i beneficiari possono apportare tali modifiche con le medesime procedure e modalità descritte al paragrafo 12.1 lett b).

12.3. Le variazioni apportate non devono ridurre, salvo casi di forza maggiore, l'importo del progetto approvato e devono essere migliorative del progetto. Eventuali spese aggiuntive derivanti dalla modifica, sono a carico del beneficiario.
12.4. Non è ammessa alcuna modifica/variazione che riguardi l'eliminazione di elementi del progetto che abbiano determinato la posizione in graduatoria, che comportino l'eliminazione o la modifica o l'aggiunta di un Paese Target o l'eliminazione di una delle azioni previste che comportino l'esclusione di cui all'art. 9 del decreto 3893/2019. In tal caso la variante non è approvata o il progetto decade.

12.5. Nel caso in cui il beneficiario dell'aiuto sia uno dei soggetti di cui alle lettere h), i) o j) di cui al paragrafo 2 del presente bando (ATI, Consorzio o rete di impresa ecc.), non è ammessa, pena l'esclusione, alcuna variazione dei beneficiari o nella composizione dei soggetti proponenti nella fase tra la presentazione della domanda di contributo e la stipula del contratto con AGEA.

12.6. È consentito il recesso di una o più imprese partecipanti al soggetto proponente di cui alle lett. h), i) e j), a condizione che le restanti imprese mantengano i requisiti di partecipazione e di

fonte: http://burc.regione.campania.it

qualificazione e che tale recesso avvenga per esigenze organizzative proprie del soggetto collettivo, e non per eludere le cause di esclusione di cui all'art. 9 del Decreto del 4 aprile 2019.
Le imprese che proseguono nel progetto devono garantire e soddisfare i requisiti richiesti di cui al presente bando e quelli del DM del 4 aprile 2019. **-** Nel caso in cui, invece, i requisiti non vengano più soddisfatti o tali defezioni inficino il punteggio ottenuto in sede di valutazione, il progetto decade e il relativo contratto si risolve di diritto.
In tale caso AGEA procede al ritiro dell'eventuale anticipo concesso e all'escussione dell'eventuale garanzia prestata.

12.7 - Qualora il beneficiario del contributo sia uno dei soggetti proponenti di cui all'art. 3, comma 1, lettere h), i) e j) o del paragrafo 2 del presente provvedimento, non è ammessa alcuna sostituzione dei beneficiari tranne nei casi di:

a. fallimento del mandatario ovvero, qualora si tratti di impresa individuale, in caso di morte, interdizione, ecc. In tale ipotesi è possibile la sostituzione del mandatario, nei modi previsti dalla normativa vigente in materia, purché il subentrante sia in possesso dei requisiti richiesti dal presente decreto e dagli avvisi. Qualora non ricorrano tali condizioni Agea recede dal contratto e ciascuna autorità competente applica le disposizioni previste all'art. 17;
b. fallimento di uno dei mandanti ovvero, qualora si tratti di impresa individuale, in caso di morte, interdizione, ecc. Qualora il mandatario non individui altro soggetto subentrante in possesso dei requisiti richiesti dal presente decreto è tenuto all'esecuzione, direttamente o per il tramite degli altri mandanti, purché siano in possesso dei requisiti richiesti dal presente decreto e dagli avvisi. Qualora non ricorrano tali condizioni Agea recede dal contratto e ciascuna autorità competente applica le disposizioni previste all'art. 17 del decreto del 4 aprile 2019;
c. cessione/acquisizione da parte di altri soggetti del ramo di azienda beneficiario del contributo.

12.8 - I soggetti proponenti di cui alle lett. h), i) e j), sono obbligati a comunicare alle Autorità competenti qualsiasi modifica della compagine.

13. COMPITI DI AGEA

Il contratto tipo, da stipulare tra AGEA ed il beneficiario, è a cura di AGEA, così come i controlli e la verifica della rendicontazione.
Allo stesso modo, anche le verifiche pre-contrattuali sono svolte da AGEA così come la comunicazione alle Autorità competenti della mancata sottoscrizione dei contratti.
L'elenco completo dei compiti di AGEA è quello di cui all'articolo 14 del Decreto del Ministero delle Politiche Agricole e Forestali del 4 aprile 2019 n. 3893 e s.m.i. e al quale si rimanda per ogni più opportuna informativa.

14. SANZIONI

Non sono ammessi al sostegno per la misura promozione per un periodo pari a 2 annualità, a decorrere dalla relativa notifica, i beneficiari che incorrano in una delle seguenti fattispecie:
a) non sottoscrivono il contratto a seguito della pubblicazione della graduatoria definitiva.
b) abbandonino in corso d'opera un raggruppamento temporaneo di cui al paragrafo 2 lettere h), i), j), salvo nelle fattispecie previste dalla normativa vigente;
c) presentano una rendicontazione ammissibile inferiore all'80% del costo complessivo del progetto salvo che ciò sia imputabile a cause di forza maggiore come definita dalla Regolamentazione Comunitaria;
d) le sanzioni previste non si applicano in casi in cui il beneficiario dimostri di essere diventato un'azienda in difficoltà ai sensi della normativa europea vigente.

Qualora il soggetto partecipante rendiconti, in relazione alla richiesta di contributo di € 15.000,00, un importo che determini un contributo inferiore ad € 7.500,00 (settemila cinquecento), le spese

fonte: http://burc.regione.campania.it

effettuate da tale soggetto, per ogni Paese terzo o mercato del Paese terzo, non vengono riconosciute.

15. ELENCO DEI PAESI, NUOVI MERCATI DI PAESI TERZI E MERCATI EMERGENTI

Sono individuate alcune aree geografiche omogenee equiparabili al singolo Paese terzo, esclusivamente ai fini della determinazione degli importi minimi progettuali di cui al paragrafo 7 del presente bando e all'art. 13, comma 7 del DM 3893/2019.
Gli elenchi delle aree geografiche omogenee, dei Paesi terzi, e dei mercati dei Paesi terzi e dei mercati emergenti sono riportati nell'**Allegato R** al presente Bando.

16. MATERIALE INFORMATIVO

16.1 - Per la disciplina relativa al materiale informativo, si applicano le disposizioni previste all'art.16 del Decreto Ministeriale n. 3893 del 4 aprile 2019 e s.m.i. e al quale si rimanda per ogni più opportuna informativa. A titolo esemplificativo si evidenzia che l'emblema dell'UE deve essere chiaramente visibile, non necessariamente a colori, e la menzione chiaramente leggibile, qualunque sia il supporto impiegato. Per materiali audio la menzione deve essere riprodotta chiaramente alla fine del messaggio promozionale. Per materiali video l'emblema e la menzione devono comparire obbligatoriamente all'inizio o durante o alla fine del prodotto promozionale. Per quanto concerne i *gadget* quanto previsto al comma 1 dell'art. 16 del predetto DM n. 3893/2019 deve essere riportato necessariamente anche sul prodotto e non solo sulla custodia dello stesso. La menzione deve essere tradotta nella lingua del paese a cui è rivolto il materiale promozionale e pubblicitario, oppure in lingua inglese.

16.2 - La conformità del materiale promozionale è verificata ex-post da AGEA, coerentemente con le indicazioni previste nell'allegato M del presente bando. Il materiale informativo non conforme a tali indicazioni, e le relative spese, non sono ammesse a contributo.

17. STIPULA DEL CONTRATTO E CONTROLLI

17.1 - I contratti, redatti secondo l'apposito schema di contratto-tipo, pubblicato sul sito istituzionale di AGEA, di cui all'art. 14 comma 1 del DM 3893/2019, sono stipulati tra l'Organismo Pagatore AGEA - Agenzia per le Erogazioni in Agricoltura - quale Organismo pagatore - ed i beneficiari nei termini indicati dai decreti ministeriali del 4 aprile 2019 e s.m.i. e direttoriale del 326 agosto 2021 . I soggetti beneficiari devono raccordarsi direttamente con AGEA per notizie e adempimenti nel merito.

17.2 - Le diverse fasi di attuazione del progetto sono sottoposte ad un costante monitoraggio, mediante controlli contabili tecnici (in itinere ed ex post) effettuati da Organismo Pagatore AGEA. I risultati sono comunicati da AGEA alle autorità competenti.

18. DISPOSIZIONI FINALI

Eventuali richieste di chiarimenti e/o di informazioni devono pervenire al seguente indirizzo di posta elettronica uod.500715@pec.regione.campania.it e possono essere presentate fino alle ore 16:00 del ventesimo giorno precedente la scadenza del 20 luglio 2022. Non sarà fornita alcuna risposta alle richieste pervenute dopo la data indicata. Il presente avviso è pubblicato sul sito dell'assessorato all'agricoltura della regione Campania.

Per quanto non ricompreso nel presente bando, si rimanda, per quanto compatibili, ai decreti del 4 aprile 2019 n. 3893 e s.m.i. e al Decreto Direttoriale del 20 maggio 2022 n. 229300 e alla regolamentazione UE che regolano la materia di che trattasi.

fonte: http://burc.regione.campania.it

19. TRATTAMENTO DATI PERSONALI

INFORMATIVA PER IL TRATTAMENTO DEI DATI PERSONALI

Ai sensi e per gli effetti degli artt. 13 e 14 del Regolamento (UE) 2016/679 (Regolamento Generale sulla Protezione dei Dati), delle disposizioni attuative di cui al D.Lgs. 30 giugno 2003, n. 196, come modificato ed integrato dal D. Lgs 10 agosto 2018, n. 101, e della DGR n. 466 del 17/07/2018.

Con la presente informativa si forniscono le informazioni relative al trattamento, di seguito analiticamente descritto, che verrà effettuato in relazione ai dati personali trattati nel procedimento di competenza regionale derivante dall'adozione del presente bando, nonché ai diritti che gli interessati potranno in qualsiasi momento esercitare, ai sensi della disciplina vigente.

TITOLARE DEL TRATTAMENTO, DELEGATI AL TRATTAMENTO

Art.13, par.1, lett.a e art. 14, par. 1, lett. a del Regolamento (UE) 2016/679 e DGR n. 466 del 17/07/2018

Conformemente a quanto previsto dal Regolamento (UE) 2016/679, Titolare del Trattamento è la Giunta Regionale della Regione Campania, con sede legale in Napoli, alla Via Santa Lucia n. 81.

Ai sensi della DGR n. 466 del 17/07/2018, i Dirigenti delegati (nel seguito per brevità "Titolari") al trattamento dei dati personali nello svolgimento dell'incarico ricevuto, sono il Direttore Generale pro-tempore ed i Dirigenti pro-tempore delle seguenti strutture di Staff e Unità Operative Dirigenziali (UOD) della Direzione Generale per le Politiche Agricole, Alimentari e Forestali, secondo le competenze ad esse attribuite dall' ordinamento della Giunta Regionale e secondo quanto previsto dal Programma di Sviluppo Rurale della Campania, dalle relative disposizioni attuative regionali e dai manuali delle procedure, reperibili sul sito web: http://www.agricoltura.regione.campania.it/psr_2014_2020/psr.html.

- 50 07 00 - Direzione Generale per le Politiche agricole, alimentari e forestali – Autorità di Gestione del PSR
  Indirizzo: Centro Direzionale Is. A6 – 80143
  Telefono: 081 7967517 - 081 7967519 - 081 7967520
  Mail: dg.500700@regione.campania.it - Pec: dg.500700@pec.regione.campania.it
- 50 07 15 - UOD Ufficio Politica Agricola Comune
  Indirizzo: Centro Direzionale Is. A6 – 80143 Napoli
  Telefono: 081 7967250
  Pec: uod.500715@pec.regione.campania.it
- 50 07 20 - UOD Valorizzazione, tutela e tracciabilità del prodotto agricolo
  Indirizzo: Centro Direzionale Is. A6 – 80143 Napoli
  Telefono: 081 7967751
  Pec: uod.500720@pec.regione.campania.it

Con la presente informativa sono rilasciate le informazioni relative al trattamento che verrà effettuato in relazione ai Suoi dati personali o a quelli del soggetto del quale Lei esercita la rappresentanza legale, nonché ai diritti che potrà in qualsiasi momento esercitare.

I Suoi dati saranno trattati secondo i principi di liceità, correttezza, trasparenza, sicurezza e riservatezza. Il trattamento sarà svolto mediante elaborazioni elettroniche (o comunque automatizzate), ovvero mediante trattamenti manuali, nel rispetto di quanto previsto dall'art. 32 del GDPR 2016/679, ad opera di soggetti appositamente incaricati e in ottemperanza a quanto previsto dall'art. 29 GDPR 2016/679.

I dati personali trattati, da Lei forniti direttamente, o acquisiti attraverso il portale SIAN, anche tramite la consultazione del fascicolo aziendale, ovvero acquisiti tramite altri uffici della Giunta

fonte: http://burc.regione.campania.it

regionale, o altre Pubbliche Amministrazioni competenti ratione materiae, ovvero tramite banche dati esterne in uso presso la Direzione Generale per le Politiche Agricole, Alimentari e Forestali vengono conservati nei supporti di memorizzazione dei personal computer in uso alle Persone autorizzate al trattamento e sono protetti da misure di sicurezza garantite dalla Direzione Generale per la Ricerca Scientifica. L'accesso a tali mezzi del trattamento è consentito solo a soggetti incaricati direttamente dal Titolare. Tale accesso è strettamente personale e avviene mediante l'utilizzo di credenziali di autenticazione unicamente in possesso dei singoli utenti.
I dati personali sono infine conservati anche su supporti cartacei, adeguatamente custoditi e protetti da indebiti accessi da parte di soggetti non a ciò autorizzati.

RESPONSABILE DELLA PROTEZIONE DATI
Art.13, par.1, lett. b e art.14, par.1, lett. b del Regolamento (UE) 2016/679
Le rendiamo noti, inoltre, i dati di contatto del Responsabile della Protezione Dati: Vincenzo Fragomeni, tel. 0817962413, e-mail dpo@regione.campania.it

FINALITÀ SPECIFICHE DEL TRATTAMENTO DEI DATI PERSONALI
Art.13, par.1, lett. c e art.14, par.1, lett. c del Regolamento (UE) 2016/679
I dati personali trattati sono necessari ai fini dell'attuazione del Piano Nazionale di sostegno del vino 2019-2023 Misura Promozione vini sui mercati del Paesi terzi della Regione Campania e, in particolare, per le finalità connesse e strumentali allo svolgimento delle seguenti attività:

- raccolta dei progetti di adesione alla Misura Promozione vini;
- controlli amministrativi e istruttoria dei progetti, inclusa la gestione delle graduatorie e la concessione del sostegno;
- controlli amministrativi e istruttoria per l'autorizzazione al pagamento;
- monitoraggio e valutazione;
- adempimento di altre disposizioni comunitarie e nazionali;
- obblighi di ogni altra natura comunque connessi alle finalità di cui ai precedenti punti, ivi incluse richieste di dati da parte di altre amministrazioni pubbliche ai sensi nella normativa vigente.

BASE GIURIDICA
Art.13, par.1, lett.c e art.14, par.1, lett.c del Regolamento (UE) 2016/679 e artt 2- ter e 2-sexies del D.Lgs. 30 giugno 2003, n. 196, come modificato ed integrato dal D. Lgs 10 agosto 2018, n. 101
Il trattamento dei Suoi dati personali per la finalità di cui al paragrafo precedente si fonda sulla base legittima prevista dal Regolamento (UE) 2016/679 all'art. 6, par. 1, lett. c ("il trattamento è necessario per adempiere un obbligo legale al quale è soggetto il titolare del trattamento") e all'art. 6, par. 1, lett. e) ("il trattamento è necessario per l'esecuzione di un compito di interesse pubblico o connesso all'esercizio di pubblici poteri di cui è investito il titolare del trattamento), nonché sulle previsioni dell'art. 2-ter del D.Lgs. 30 giugno 2003, n. 196, come modificato ed integrato dal D. Lgs 10 agosto 2018, n. 101.
Il trattamento delle particolari categorie di dati di cui agli articoli 9 e 10 del Regolamento è effettuato altresì sulla base delle previsioni di cui all'articolo 2-sexies del D.Lgs. 30 giugno 2003, n. 196, come modificato ed integrato dal D. Lgs 10 agosto 2018, n. 101.

NATURA E CATEGORIA DEI DATI PERSONALI TRATTATI
Artt.4, 9 e 10 del Regolamento (UE) 2016/679
Costituiscono oggetto di trattamento i seguenti dati personali, da Lei forniti o acquisiti con le modalità riportate in precedenza, inerenti all'erogazione della prestazione richiesta):
a. Dati comuni identificativi (es. nome, cognome, indirizzo fisico, nazionalità, provincia e comune di residenza, telefono fisso e/o mobile, fax, codice fiscale, indirizzo/i, e-mail, codice IBAN, ecc.), nonché dati patrimoniali e reddituali;

fonte: http://burc.regione.campania.it

b. Categorie particolari di dati personali, ai sensi degli articoli 9 e 10 del Regolamento, relativi eventualmente a particolari condizioni di salute o relativi all'esistenza di condanne penali o reati, necessari per la concessione, liquidazione, modifica e revoca di contributi a valere sul PSR Campania, nonché ai fini delle connesse attività di controllo ed ispettive.

MANCATA COMUNICAZIONE DEI DATI PERSONALI E CONSEGUENZE DEL RIFIUTO
Art.13, par.2, lett.e del Regolamento (UE) 2016/679/UE
Il conferimento dei Suoi dati personali relativi alle finalità sopra indicate ha natura obbligatoria (in quanto indispensabile ai fini dell'adempimento delle finalità istituzionali cui è preposto il Titolare); senza di esso, il Titolare non può dar luogo all'esecuzione dei suoi compiti con pregiudizio per l'erogazione delle prestazioni connesse.

DESTINATARI (o CATEGORIE DI DESTINARI) DI DATI PERSONALI
Art.13, par.1, lett. e ed art.14, par.1, lett. e del Regolamento (UE) 2016/679
I Suoi dati personali non saranno diffusi. Potranno essere trattati solo dai responsabili del trattamento o da dipendenti, collaboratori e consulenti che hanno ricevuto specifiche e adeguate istruzioni ed apposite autorizzazioni.
Le categorie di destinatari cui potranno essere comunicati i suoi dati sono le seguenti:

- Istituzioni competenti dell'Unione Europea ed Autorità Giudiziarie e di Pubblica Sicurezza, in adempimento a disposizioni comunitarie e nazionali;
- Amministrazioni pubbliche competenti ratione materiae per l'espletamento dell'attività istituzionali (es. Commissione Europea, MiPAAF, MEF, INPS, Prefetture, Enti locali, Camere di Commercio, ecc.);
- altri Uffici dell'Amministrazione regionale coinvolti nei procedimenti di competenza delle strutture della Direzione generale afferenti al PSR (es. Programmazione Unitaria, Struttura di missione per i controlli POR FESR, ecc.) e all'OCM;
- soggetti terzi ai quali la Regione Campania o AgEA affidano talune attività, o parte di esse, funzionali alla gestione/attuazione/controllo del PNS Vino (es. SIN Spa, ecc.).

I dati sono in ogni caso trasmessi all'Organismo Pagatore AgEA per lo svolgimento di funzioni e compiti ad essa attribuiti dalla normativa comunitaria e nazionale.
Alcuni dati sono resi pubblici ai sensi delle vigenti disposizioni comunitarie e nazionali in materia di trasparenza.
In nessun caso i dati personali dell'interessato saranno trasferiti ad altri soggetti terzi in Italia e all'Estero, se non nei casi specificamente previsti dal diritto nazionale o dell'Unione europea.

DURATA DEL TRATTAMENTO - PERIODO DI CONSERVAZIONE DEI DATI
Art.13, par.2, lett. a e art.14, par.1, lett. a del Regolamento (UE) 2016/679
Nel rispetto dei principi di liceità, limitazione delle finalità e minimizzazione dei dati, ai sensi dell'art. 5 Regolamento (UE) 2016/679, i Suoi dati personali saranno conservati per tutta la durata delle attività finalizzate alla realizzazione dei compiti istituzionali della Direzione Generale per le Politiche Agricole, Alimentari e Forestali; i dati personali potranno essere conservati per periodi più lunghi per essere trattati esclusivamente a fini di archiviazione nel pubblico interesse, di ricerca scientifica o storica o a fini statistici, conformemente all'articolo 89, paragrafo 1, del Regolamento (UE) 2016/679.
A prescindere dalla determinazione dell'interessato alla loro rimozione, i dati personali saranno in ogni caso conservati secondo i termini previsti dalla vigente normativa e/o dai regolamenti nazionali, al fine esclusivo di garantire gli adempimenti specifici, propri delle attività di competenza del Titolare.
Sono fatti salvi i casi in cui si dovessero far valere in giudizio questioni afferenti alle attività di competenza del Titolare, nel qual caso i dati personali dell'Interessato, esclusivamente quelli necessari per tali finalità, saranno trattati per il tempo indispensabile al loro perseguimento.

fonte: http://burc.regione.campania.it

DIRITTI DELL'INTERESSATO
Art.13, par.2, lett.b e art.14, par.2, lett.c del Regolamento (UE) 2016/679 e della DGR n. 466 del 17/07/2018.
Le comunichiamo che potrà esercitare i diritti di cui al Regolamento (UE) 2016/679, di seguito analiticamente descritti:

- Diritto di accesso ex art. 15

Ha diritto di ottenere, dal Titolare del trattamento, la conferma dell'esistenza o meno di un trattamento di dati personali relativo ai Suoi dati, di conoscerne il contenuto e l'origine, verificarne l'esattezza ed in tal caso, di ottenere l'accesso ai suddetti dati. In ogni caso ha diritto di ricevere una copia dei dati personali oggetto di trattamento.

- Diritto di rettifica ex art. 16

Ha diritto di ottenere, dal Titolare del trattamento, l'integrazione, l'aggiornamento nonché la rettifica dei Suoi dati personali senza ingiustificato ritardo.

- Diritto alla cancellazione ex art. 17

Ha diritto di ottenere, dal Titolare del trattamento, la cancellazione dei dati personali che La riguardano, senza ingiustificato ritardo, nei casi in cui ricorra una delle ipotesi previste dall'art. 17 (dati personali non più necessari rispetto alle finalità per cui sono stati raccolti o trattati, revoca del consenso ed insussistenza di altro fondamento giuridico per il trattamento, dati personali trattati illecitamente, esercizio del diritto di opposizione, ecc.).

- Diritto di limitazione del trattamento ex art. 18

Ha diritto di ottenere, dal Titolare, la limitazione del trattamento dei dati personali nei casi espressamente previsti dal Regolamento, ovvero quando: contesta l'esattezza dei dati, il trattamento è illecito e chiede che ne sia meramente limitato l'utilizzo, i dati sono necessari per l'accertamento, l'esercizio o la difesa di un diritto in sede giudiziaria o si è opposto al trattamento per motivi legittimi.
Se il trattamento è limitato, i dati personali saranno trattati solo con il Suo esplicito consenso. Il Titolare è tenuto ad informarla prima che la limitazione sia revocata.

- Diritto alla portabilità dei dati ex art. 20

Qualora il trattamento sia effettuato con mezzi automatizzati, ha garantito il diritto alla portabilità dei dati personali che la riguardano, qualora il trattamento si basi sul consenso o su un contratto, nonché la trasmissione diretta degli stessi ad altro titolare di trattamento, ove tecnicamente fattibile.

- Diritto di opposizione ex art. 21

Ha diritto di opporsi in qualsiasi momento, per motivi connessi alla sua situazione particolare, al trattamento di dati personali che lo riguardano. Verrà, comunque, effettuato dal Titolare del trattamento un bilanciamento tra i Suoi interessi ed i motivi legittimi cogenti per procedere al trattamento (tra cui, ad esempio, accertamento, esercizio e difesa di un diritto in sede giudiziaria, ecc.).

Le richieste per l'esercizio dei suindicati diritti vanno rivolte direttamente alla Direzione Generale per le Politiche Agricole, Alimentari e Forestali, che provvederà al successivo inoltro alla struttura interessata della Direzione, individuata come delegata dal titolare ai sensi della DGR sopra richiamata.
e-mail: dg.500700@regione.campania.it - Pec: dg.500700@pec.regione.campania.it

La informiamo, inoltre, che può proporre reclamo motivato al Garante per la Protezione dei Dati Personali (art. 57, par. 1, lett. f, Reg. 679/2016) ai sensi delle disposizioni di cui al Capo I, Titolo I, Parte III del D. Lgs. 101/2018:

- via e-mail, all'indirizzo: garante@gpdp.it / urp@gdpd.it
- via fax: 06 696773785

fonte: http://burc.regione.campania.it

- oppure via posta, al Garante per la Protezione dei Dati Personali, che ha sede in Roma (Italia), Piazza di Montecitorio n. 121, CAP 00186

ovvero, alternativamente, mediante ricorso all'Autorità Giudiziaria ai sensi dell'articolo 140-bis del D. Lgs. 101/2018.

PROCESSO DECISIONALE AUTOMATIZZATO

Art.13, par.2, lett. f e art.14, par.2, lett. g del Regolamento (UE) 2016/679 e della DGR n. 466 del 17/07/2018

Il trattamento sarà svolto mediante elaborazioni elettroniche (o comunque automatizzate), ovvero mediante trattamenti manuali, nel rispetto di quanto previsto dall'art. 32 del Regolamento (UE) 2016/679, ad opera di soggetti appositamente incaricati e in ottemperanza a quanto previsto dall'art. 29 del Regolamento (UE) 2016/679.

fonte: http://burc.regione.campania.it

ALLEGATO A Lettera di accompagnamento domanda

Spett.le Regione Campania
UOD 500715
Centro Direzionale di Napoli
Isola A6 piano 12
80143 Napoli

Oggetto: OCM Vino - Misura "Promozione sui mercati dei Paesi terzi" - Avviso per la presentazione dei progetti campagna 2022/2023. Modalità operative e procedurali per l'attuazione del Decreto del Ministro delle politiche agricole alimentari, forestali e del turismo n. 3893 del 4 aprile 2019.

Il/la sottoscritto/a _____ nato/a a _____ il _____, nella qualità di _____ del/della _____ codice fiscale _____, partita IVA _____,

in relazione all'invito di cui in oggetto, presenta la seguente documentazione allegata per la mandataria e per i singoli partecipanti:

- Dichiarazioni sostitutive di certificazione amministrativa e finanziaria (Allegato B)
- Referenze bancarie (Allegato C)
- Dichiarazione sostitutiva di certificazione antimafia (Allegato D)
- Dichiarazioni relative alla qualifica di piccole e micro imprese (Allegato E)
- Dati produttivi (Allegato F)
- Progetto (Allegato G)
- Dati Tecnici Economi e Finanziari del progetto (Allegato H)
- Cronoprogramma (Allegato I)
- Impegno a costituirsi in ATI/Copia Atto costitutivo ATI/Copia Contratto di Rete (Allegato L)
- Curriculum aziendali
- Visura camerale
- Copia Statuto ed elenco Soci
- Copia ultimo bilancio approvato o altro documento da cui desumere il fatturato aziendale (ad esempio, dichiarazione IVA)
- Copia Dichiarazioni di vendemmia
- Documento di Giacenza prodotti sfuse uve a chiusura campagna al 31/7/2021 previsto dal Registro dematerializzato vini
- Copia del documento di identità del soggetto proponente
- Copia dei documenti di identità di ciascun partecipante

Luogo, Data _____

Timbro e firma del legale rappresentante

fonte: http://burc.regione.campania.it

ALLEGATO B Dichiarazione sostituiva di certificazione amministrativa e finanziaria

Il/la sottoscritto/a _____ nato/a a _____ il _____, codice fiscale _____ nella qualità di _____ del/della _____ codice fiscale _____, partita IVA _____,

giusta procura generale/speciale _____ in data _____ a rogito del notaio _____ n. rep._____ del _____ autorizzato a rappresentare legalmente il seguente soggetto proponente: _____, (DA COMPILARE SOLO SE NECESSARIO)

AI SENSI DEGLI ART. 46 E 47 DEL DPR 445/2000

consapevole delle sanzioni penali in caso di dichiarazioni false e della conseguente decadenza dai benefici eventualmente conseguiti (ai sensi degli artt. 75 e 76 D.P.R. 445/2000) sotto la propria responsabilità

Paragrafo 1 – DATI GENERALI

DICHIARA

Dati identificativi del soggetto:

1.1 **denominazione o ragione sociale** _____

1.2 **codice fiscale** _____

1.3 **partita I.V.A**. _____

1.4 **domicilio eletto per le comunicazioni** (Via, n. civico, CAP, comune, provincia): _____

1.5 **telefono**_____

1.6 **posta elettronica** _____

1.7 **p.e.c.** _____

1.8 **Iscritta all'Albo delle Società Cooperative presso il Ministero delle Attività produttive** (nel caso di cooperative di produzione e lavoro) SI/NO

Paragrafo 2

DICHIARA

2.1 che è in regola con l'assolvimento degli obblighi contributivi attestati dal DURC (Documento Unico di Regolarità Contributiva);

2.2 che non rientra fra i soggetti destinatari di un ordine di recupero pendente a seguito di una precedente decisione della Commissione europea che dichiara gli aiuti illegittimi e incompatibili con il mercato interno;

2.3 che non si trova in stato di fallimento, liquidazione coatta, concordato preventivo, salvo il caso di concordato con continuità aziendale, ovvero non ha in corso alcun procedimento per la dichiarazione di una di tali situazioni;

2.4 di non aver commesso reati connessi a delitti, consumati o tentati, di cui agli articoli 416, 416-bis del codice penale ovvero delitti commessi avvalendosi delle condizioni previste dal predetto articolo 416-bis ovvero al fine di agevolare l'attività delle associazioni previste dallo stesso articolo, nonché per i delitti, consumati o tentati, previsti dall'articolo 74 del decreto del Presidente della Repubblica 9 ottobre 1990, n. 309, dall'articolo 291-quater del decreto del Presidente della Repubblica 23 gennaio 1973, n. 43 e dall'articolo 260 del decreto legislativo 3 aprile 2006, n. 152, in quanto riconducibili alla partecipazione a un'organizzazione criminale, quale definita all'articolo 2 della decisione quadro 2008/841/GAI del Consiglio;

fonte: http://burc.regione.campania.it

2.5 di non aver commesso reati connessi a delitti, consumati o tentati, di cui agli articoli 317, 318, 319, 319-ter, 319-quater, 320, 321, 322, 322-bis, 346-bis, 353, 353-bis, 354, 355 e 356 del codice penale nonché all'articolo 2635 del codice civile;
2.6 di non aver commesso reati connessi a false comunicazioni sociali di cui agli articoli 2621 e 2622 del codice civile;
2.7 di non aver commesso reati connessi a frode ai sensi dell'articolo 1 della convenzione relativa alla tutela degli interessi finanziari delle Comunità europee;
2.8 di non aver commesso reati connessi a delitti, consumati o tentati, commessi con finalità di terrorismo, anche internazionale, e di eversione dell'ordine costituzionale reati terroristici o reati connessi alle attività terroristiche;
2.9 di non aver commesso reati connessi a delitti di cui agli articoli 648-bis, 648-ter e 648-ter.1 del codice penale, riciclaggio di proventi di attività criminose o finanziamento del terrorismo, quali definiti all'articolo 1 del decreto legislativo 22 giugno 2007, n. 109 e successive modificazioni;
2.10 di non aver commesso reati connessi a sfruttamento del lavoro minorile e altre forme di tratta di esseri umani definite con il decreto legislativo 4 marzo 2014, n. 24;
2.11 di non aver commesso reati connessi a ogni altro delitto da cui derivi, quale pena accessoria, l'incapacità di contrattare con la pubblica amministrazione;
2.12 di non essere sottoposto a cause di decadenza, di sospensione o di divieto previste dall'articolo 67 del decreto legislativo 6 settembre 2011, n. 159 o di un tentativo di infiltrazione mafiosa di cui all'articolo 84, comma 4, del medesimo decreto;
2.13 di non essere a conoscenza di provvedimenti emanati di cui al precedente punto 2.4, 2.5, 2.6, 2.7, 2.8, 2.9, 2.10 e 2.11 o di procedimenti in corso di cui al precedente punto 2.2.312 nei confronti di tutti i rappresentanti legali, dei direttori tecnici, del socio se si tratta di società in nome collettivo, dei soci accomandatari se si tratta di società in accomandita semplice risultanti, alla data di scadenza per la presentazione del progetto, dalla certificazione del registro delle imprese o di altro registro, albo o elenco pubblico ovvero dall'atto costitutivo del soggetto partecipante;
2.14 che, alla data di scadenza del termine di presentazione del progetto, non ha commesso violazioni gravi, definitivamente accertate, rispetto agli obblighi relativi al pagamento delle imposte e tasse o dei contributi previdenziali ed assistenziali secondo la legislazione italiana o dello stato in cui è stabilita;
2.15 di essere a conoscenza e di prendere atto che potranno essere applicate compensazioni, ai fini del versamento di contributi previdenziali dovuti, ai sensi dell'art. 4 bis del decreto legge 15 febbraio 2007, n. 10, convertito nella legge 6 aprile 2007, n. 46 e successive modificazioni e integrazioni;
2.16 di essere a conoscenza e di prendere atto che potranno essere applicate compensazioni, ai fini della riscossione di somme dovute all'erario, ai sensi dell'art. 48 bis del D.P.R. 29 settembre 1973, introdotto dal decreto legge 3 ottobre 2006, convertito nella legge 24 novembre 2006, n. 286, art. 2, par. 9 e successive modificazioni e integrazioni;
2.17 che nell'anno antecedente la data di pubblicazione dell'avviso non ha reso false dichiarazioni in merito ai requisiti e alle condizioni rilevanti per la partecipazione ad altre procedure;
2.18 che non ha commesso grave negligenza o malafede nell'esecuzione dei progetti presentati in annualità precedenti o in altre misure di finanziamento;
2.19 che è in regola con le dichiarazioni vitivinicole dell'ultimo triennio e, in particolare, con gli adempimenti previsti dai registri telematici del settore vitivinicolo;

Paragrafo 3

DICHIARA

3.1 che non presentano nell'esercizio finanziario comunitario 2022/2023 più di un progetto per lo stesso Paese o mercato del Paese terzo. Tale previsione è valida anche in caso di progetti pluriennali in corso;
3.2 che **è /non è[1] un nuovo beneficiario** del sostegno previsto dalla misura Promozione dell'OCM Vino;
3.3 che si impegna a far fronte con propri mezzi alla parte di spesa non coperta da contributi comunitari e nazionali ed a mantenere invariata detta partecipazione per tutta la durata del programma;
3.4 che **richiede/non richiede[2]** ai sensi dell'art. 26, par. 2, del Regolamento (UE) 2016/1150, l'anticipo pari all'80% del contributo;
3.5 che **richiede/non richiede[3]** di avvalersi delle modalità di rendicontazione di cui all'art. 5, par. 3, del Regolamento (UE) 2016/1150;
3.6 che per il progetto presentato non beneficia di altri finanziamenti a carico del bilancio comunitario, nazionale o regionale;

[1] Eliminare il testo NON pertinente
[2] Eliminare il testo NON pertinente
[3] Eliminare il testo NON pertinente

fonte: http://burc.regione.campania.it

3.7 che **richiede[4]/non richiede** proroga dello svolgimento delle attività di promozione per un determinato Paese terzo per un periodo superiore ai 5 anni[5], ai sensi dell'articolo 1 del decreto del Ministro delle politiche agricole alimentari e forestali del 6 agosto 2021 n. 360369. Nel caso in cui sia richiesta detta proroga, compilare la tabella seguente[6]:

Ragione sociale soggetto partecipante per il quale si richiede proroga alla durata delle iniziative di promozione	**Nome del progetto**	**Progetto nazionale/ regionale (*indicare la regione*)/ multiregionale (*indicare la regione capofila*)**	**Paese terzo**	**Annualità di riferimento**
ABC S.r.l.	ABC WINE TOUR	Progetto regionale Regione …	USA	2016/2017
ABC S.r.l.	ABC WINE TOUR 2	Progetto regionale Regione …	USA	2017/2018
ABC S.r.l.	ABC WINE TOUR 3	Progetto multiregionale Capofila Regione …	USA	2018/2019
ABC S.r.l.	ABC WINE TOUR 4	Progetto multiregionale Capofila Regione …	USA	2019/2020
ABC S.r.l.	ABC WINE TOUR 5	Progetto nazionale	USA	2020/2021
123 S.r.l.	WINE TOUR	Progetto regionale Regione …	Cina	2016/2017
123 S.r.l.	WINE TOUR 2	Progetto regionale Regione …	Cina	2017/2018
123 S.r.l.	WINE TOUR 3	Progetto multiregionale Capofila Regione …	Cina	2018/2019
123 S.r.l.	WINE TOUR 4	Progetto multiregionale Capofila Regione …	Cina	2019/2020
123 S.r.l.	WINE TOUR 5	Progetto nazionale	Cina	2020/2021
123 S.r.l.	WINE TOUR 6	Progetto nazionale	Cina	2021/2022

3.8 che non ha in corso di realizzazione, nell'esercizio finanziario comunitario 2022/2023, azioni di informazione e di promozione riguardanti i prodotti agricoli nei paesi terzi, realizzate ai sensi del regolamento (UE) 1144/2014 e rivolte al medesimo Paese o/ mercato del Paese terzo;

3.9 che ha presentato, altresì, per l'annualità 2022/2023 le seguenti domande di contributo e/o di avere in corso, per il 2022/2023, annualità successive di progetti di promozione[7]:

Tipologia di progetto di promozione (nazionale, regionale o multiregionale)[8]	**Nome soggetto collettivo con cui partecipa al progetto di promozione**	**Paese terzo o mercato del Paese terzo**	**Annualità successive**	**Importo del progetto per Paese terzo o mercato del Paese terzo**	**Contributo richiesto (e/o ottenuto) per Paese terzo o mercato del Paese terzo**
			SI/NO	€ …	€ …
			SI/NO	€ …	€ …
TOTALE				€ …	€ …

[4] Anche se solo uno dei soggetti partecipanti al progetto si trova nella condizione di cui all'articolo 1 del decreto del ministro delle politiche agricole alimentari e forestali del 6 agosto 2021 n. 360369 è necessario indicare che il soggetto proponente richiede la proroga.
[5] I cinque anni sono calcolati a partire dall'annualità 2016/2017.
[6] Inserire per ciascun soggetto partecipante, per il quale si chiede la proroga, una riga per ciascuna annualità in cui si sono realizzate le attività di promozione in ciascun Paese terzo interessato da detta proroga. A supporto della compilazione, le celle della tabella sono riempite con testi esemplificativi.
[7] Inserire una riga per ciascuna domanda di contributo presentata. Se non pertinente, eliminare l'intero punto e la relativa tabella
[8] Nel caso di progetti regionali, inserire il nome della Regione o Provincia autonoma di competenza. Nel caso di progetti multiregionali, inserire il nome della Regione o Provincia autonoma capofila.

fonte: http://burc.regione.campania.it

3.10 che il progetto **contiene azioni** / **non contiene azioni**[9] che hanno beneficiato di un contributo comunitario nella precedente programmazione (compilare la seguente tabella nel caso il progetto contenga azioni cha hanno beneficiato, diversamente eliminare al tabella);

Azione	Paese di realizzazione azione	Riferimento contratto Agea

3.11 di accettare tutte le norme e condizioni contenute nell'avviso e nei relativi allegati;

3.12 di essere informato, ai sensi e per gli effetti di cui all'articolo 13 del Regolamento (UE) n. 2016/679 (GDPR), che i dati forniti personali raccolti saranno trattati, anche con strumenti informatici, esclusivamente nell'ambito del procedimento per il quale la presente dichiarazione viene resa;

3.13 che il progetto proposto non è stato avviato prima della presentazione della domanda di contributo alle Autorità competenti;

3.14 che **appartiene/non appartiene**[10] alla categoria delle piccole e micro imprese, così come definita nell'allegato I al Reg. (UE) 702/2014 (in caso affermativo compilare l'Allegato E del presente decreto);

3.15 di comunicare tempestivamente tutte le variazioni che dovessero intervenire dopo la presentazione del progetto;

3.16 che ha preso visione dei dati presentati dal soggetto proponente e contenuti negli allegati "Dati produttivi" (Allegato F del presente decreto) e "Dati Tecnici Economi e Finanziari del progetto" (allegato H del presente decreto) e che gli stessi corrispondono al vero.

Luogo e data _____

TIMBRO

FIRMA DEL LEGALE RAPPRESENTANTE

_____

Alla presente deve essere allegata copia fotostatica di un documento di identità in corso di validità del soggetto sottoscrittore o altro documento di riconoscimento equipollente ai sensi dell'art. 35 comma 2 del D.P.R. 445/2000.

[9] Per azioni si intendono i materiali informativi prodotti con il contributo comunitario.

[10] Eliminare il testo NON pertinente

fonte: http://burc.regione.campania.it

ALLEGATO C Referenze bancarie

Inserire il seguente testo su carta intestata dell'istituto bancario che rende la dichiarazione

Il sottoscritto ……. in qualità di …… della Banca ……, con riferimento a ..... (indicare la denominazione sociale della società / società cooperativa / azienda agricola ect.), con sede legale nel Comune di ..... in via .....n. ....., C.F…… P.I. .....,

DICHIARA

- che tale soggetto è nostro cliente;
- che si tratta di un cliente a noi favorevolmente noto e che con esso, fino ad ora, abbiamo intrattenuto rapporti bancari caratterizzati da normalità e correttezza, in quanto ha sempre fatto fronte ai suoi impegni con regolarità e puntualità.

Vi preghiamo di fare uso strettamente riservato e discreto delle informazioni contenute nella presente dichiarazione.

Luogo e data

Firma e timbro della Banca o Istituto di Credito

fonte: http://burc.regione.campania.it

ALLEGATO D

Dichiarazione sostitutiva di certificazione antimafia
(art. 46 DPR 28/12/2000 n. 445)

Il/la sottoscritto/a _____ nato/a a _____ il _____, codice fiscale _____, in qualità di _____ del/della _____ codice fiscale _____ partita IVA _____

consapevole delle sanzioni penali in caso di dichiarazioni false e della conseguente decadenza dai benefici eventualmente conseguiti (ai sensi degli artt. 75 e 76 D.P.R. 445/2000) sotto la propria responsabilità

DICHIARA

che i seguenti soggetti ricoprono cariche sociali *(inserire esclusivamente coloro che, sulla base della scheda allegata alla presente dichiarazione, sono sottoposti alle verifiche antimafia)*:

Nome e cognome	Luogo e data di nascita	Residenza (indicare comune, provincia e indirizzo con numero civico e CAP)	Codice fiscale	Carica Sociale

che in caso di variazioni degli organi sociali, si impegna a trasmettere, nel termine di trenta giorni dall'intervenuta modificazione dell'assetto societario o gestionale dell'impresa, le dichiarazioni sostitutive di cui al presente allegato.

Il/la sottoscritto/a dichiara inoltre di essere informato/a, ai sensi e per gli effetti di cui all'articolo 13 del Regolamento (UE) n. 2016/679 (GDPR) che i dati personali raccolti saranno trattati, anche con strumenti informatici, esclusivamente nell'ambito del procedimento per il quale la presente dichiarazione viene resa.

Luogo e data _____

_____
(firma per esteso e leggibile)

Alla presente deve essere allegata copia fotostatica di un documento di identità in corso di validità del soggetto sottoscrittore o altro documento di riconoscimento equipollente ai sensi dell'art. 35 comma 2 del D.P.R. 445/2000.

fonte: http://burc.regione.campania.it

ALLEGATO D

Dichiarazione sostitutiva di certificazione antimafia[1]
(art. 46 DPR 28/12/2000 n. 445)

Il/la sottoscritto/a _____ nato/a a _____ il _____, in qualità di _____ del/della _____ codice fiscale _____ partita IVA _____ con sede in _____ provincia _____ cap _____via/piazza_____ n° ___ telefono _____ fax _____ indirizzo e-mail _____

consapevole delle sanzioni penali in caso di dichiarazioni false e della conseguente decadenza dai benefici eventualmente conseguiti (ai sensi degli artt. 75 e 76 D.P.R. 445/2000) sotto la propria responsabilità

DICHIARA

che nei propri confronti non sussistono le cause di divieto, di decadenza o di sospensione previste dall'art. 67 del D.Lgs. n. 159/2011 e successive modifiche ed integrazioni;

di avere i seguenti familiari conviventi di maggiore età:

Nome e cognome	Codice Fiscale	Luogo e data di nascita

Il/la sottoscritto/a dichiara inoltre di essere informato/a, ai sensi e per gli effetti di cui all'articolo 13 del Regolamento (UE) n. 2016/679 (GDPR) che i dati personali raccolti saranno trattati, anche con strumenti informatici, esclusivamente nell'ambito del procedimento per il quale la presente dichiarazione viene resa.

Luogo e data _____

_____
(firma per esteso e leggibile)

Alla presente deve essere allegata copia fotostatica di un documento di identità in corso di validità del soggetto sottoscrittore o altro documento di riconoscimento equipollente ai sensi dell'art. 35 comma 2 del D.P.R. 445/2000.

[1] Tale dichiarazione deve essere resa da tutti i soggetti che ricoprono cariche sociali come indicato nella precedente dichiarazione.

fonte: http://burc.regione.campania.it

ALLEGATO D

SCHEDA SINTETICA SOGGETTI SOTTOPOSTI ALLE VERIFICHE ANTIMAFIA

Tipologia impresa	**Art. 85 d.lgs. n. 159/2011 e ss. mm. e ii.**
a) Impresa individuale	1. Titolare dell'impresa 2. Direttore tecnico (se previsto) 3. Familiari conviventi dei soggetti di cui ai punti precedenti
b) Associazioni	1. Legale rappresentante 2. Direttore tecnico (se previsto) 3. Familiari conviventi dei soggetti di cui ai punti precedenti
c) Società di capitali	1. Legale rappresentante 2. Amministratori 3. Direttore tecnico (se previsto) 4. Membri del collegio sindacale o Sindaco 5. Socio di maggioranza (nelle società con un numero di soci pari o inferiore a 4) 6. Socio (in caso di società unipersonale) 7. Soggetti che svolgono i compiti di vigilanza 8. Familiari conviventi dei soggetti di cui ai punti precedenti
d) Società semplice e in nome collettivo	1. Tutti i soci 2. Direttore tecnico (se previsto) 3. Familiari conviventi dei soggetti di cui ai punti precedenti
e) Società in accomandita semplice	1. Soci accomandatari 2. Direttore tecnico (se previsto) 3. Familiari conviventi dei soggetti di cui ai punti precedenti
f) Società di cui all'art. 2508 del c.c.	1. Coloro che le rappresentano stabilmente in Italia 2. Direttore tecnico (se previsto) 3. Familiari conviventi dei soggetti di cui ai punti precedenti
g) Società costituite all'estero prive di sede secondaria con rappresentanza stabile in Italia	1. Coloro che esercitano poteri di amministrazione, rappresentanza o direzione dell'impresa 2. Familiari conviventi dei soggetti di cui al punto precedente
h) Società personali	1. Soci persone fisiche delle società personali o di capitali che sono socie 2. Direttore tecnico (se previsto) 3. Familiari conviventi dei soggetti di cui ai punti precedenti

fonte: http://burc.regione.campania.it

ALLEGATO D

i)	*Società di capitali anche consortili, per le società cooperative, di consorzi cooperativi, per i consorzi con attività esterna*	1. Legale rappresentante 2. Componenti organo di amministrazione 3. Direttore tecnico (se previsto) 4. Ciascuno dei consorziati che nei consorzi e nelle società consortili detenga una partecipazione pari almeno al 5% 5. Familiari conviventi dei soggetti di cui ai punti precedenti
j)	*Consorzi di cui all'art. 2602 c.c. e per i gruppi di europei di interesse economico*	1. Legale rappresentante 2. Direttore tecnico (se previsto) 3. Imprenditori o società consorziate 4. Familiari conviventi dei soggetti di cui ai punti precedenti
k)	*Raggruppamenti temporanei dì imprese*	1. Tutte le imprese costituenti il raggruppamento anche se aventi sede all'estero, secondo le modalità indicate per le precedenti tipologie di impresa 2. Direttore tecnico (se previsto) 3. Familiari conviventi dei soggetti di cui ai punti precedenti

fonte: http://burc.regione.campania.it

ALLEGATO E

(Compilazione a cura di soggetti proponenti e o partecipanti che rientrano nella categoria delle piccole e micro imprese)

DICHIARAZIONI RELATIVE ALLA QUALIFICA DI PICCOLE E MICRO IMPRESE

Il/la sottoscritto/a _____ nato/a a _____ il _____, codice fiscale _____ nella qualità di _____ del/della _____ codice fiscale _____, partita IVA _____,

Tipo di impresa (cfr. nota esplicativa)

Indicare con una "X" in quale caso si trova l'impresa richiedente:

□ Impresa autonoma	In tal caso i dati indicati nella tabella seguente risultano dai bilanci dell'impresa richiedente. Compilare solo la presente pagina, senza le appendici successive (riportate a partire da pag. 4)
□ Impresa partner □ Impresa collegata	Compilare le appendici alla dichiarazione vedi pag. 4 e ss.), poi indicare il risultato del calcolo nella seguente TABELLA 1

Dati che determinano la categoria d'impresa

Calcolati secondo l'articolo 6 dell'allegato I del Regolamento (UE) n. 702/2014 della Commissione del 25 giugno 2014.

TABELLA 1

Anno di bilancio (*):		
Effettivi (ULA)	**Fatturato (**)**	**Totale di bilancio (**)**
(*) Specificare anno di bilancio. Tutti i dati devono riguardare l'ultimo esercizio contabile chiuso e vengono calcolati su base annua. Per le imprese di costituzione recente, i cui bilanci non sono ancora stati chiusi, i dati vengono stimati ad esercizio in corso. (**) In migliaia di euro.		

IMPORTANTE

Rispetto all'esercizio contabile precedente c'è un cambiamento dei dati tale da provocare un cambiamento di categoria dell'impresa richiedente (micro, piccola, media o grande impresa)?

□ **NO** □ **SI** In caso di risposta affermativa, compilare anche i dati della seguente tabella[1]

Anno di riferimento	Effettivi ULA	Fatturato *	Totale di bilancio *

** Dati in migliaia di euro*

Firma

Nome e qualifica della persona che firma, autorizzata a rappresentare l'impresa: .....

Firma:

[1] Vedi articolo 4, paragrafo 2, dell'allegato I del Regolamento (UE) n. 702/2014

fonte: http://burc.regione.campania.it

ALLEGATO E

(Compilazione a cura di soggetti proponenti e o partecipanti che rientrano nella categoria delle piccole e micro imprese)

NOTA ESPLICATIVA
RELATIVA AI TIPI D'IMPRESE PRESI IN CONSIDERAZIONE PER IL CALCOLO DEGLI EFFETTIVI E DEGLI IMPORTI FINANZIARI

I. TIPI D'IMPRESE

La definizione delle PMI[1] distingue tre tipologie d'imprese a seconda del tipo di relazione in cui si trovano con altre imprese in termini di partecipazione al capitale, ai diritti di voto o al diritto di esercitare un influsso dominante[2].

Tipo 1: L'impresa autonoma

Questa categoria comprende tutte le imprese che non appartengono a nessuno degli altri due tipi d'imprese (associate o collegate).

L'impresa richiedente è autonoma se:

- non possiede partecipazioni del 25% o più in un'altra impresa;
- non è detenuta direttamente al 25% o più da un'impresa o un ente pubblico o congiuntamente da più imprese collegate o enti pubblici, escluse talune eccezioni[3];
- non elabora conti consolidati, non è ripresa nei conti di un'impresa che redige conti consolidati e, quindi, non è un'impresa collegata[4].

Tipo 2: L'impresa partner

Questo tipo corrisponde alla situazione delle imprese che agiscono in cooperazione finanziaria con altre imprese, senza che un'impresa eserciti un controllo effettivo diretto o indiretto sull'altra. Sono definite partner le imprese che non sono autonome, ma che non sono nemmeno collegate tra loro.

L'impresa richiedente è partner di un'altra impresa se:

- possiede una partecipazione o diritti di voto pari o superiori al 25% in tale impresa, oppure l'altra impresa detiene una partecipazione o diritti di voto pari o superiori al 25% nell'impresa richiedente;
- le imprese non sono imprese collegate nel senso definito qui di seguito, il che significa, tra l'altro, che i diritti di voto dell'una nell'altra non sono superiori al 50%;
- l'impresa richiedente non redige conti consolidati che riprendono l'altra impresa tramite consolidamento e non è ripresa tramite consolidamento nei conti di quest'ultima o di un'impresa ad essa collegata[4].

Tipo 3: L'impresa collegata

Questo tipo corrisponde alla situazione economica delle imprese che fanno parte di un gruppo in cui vi è controllo diretto o indiretto della maggioranza dei diritti di voto (anche in virtù di accordi o in taluni casi tramite persone fisiche azioniste), o la capacità di esercitare un influsso dominante su un'impresa.

---

[1] Vedi allegato I del Regolamento (UE) 702/2014.

[2] Vedi allegato I articolo 3 del Regolamento (UE) 702/2014.

[3] Un'impresa può continuare ad essere considerata autonoma se tale soglia del 25% è raggiunta o superata, ma si è in presenza delle seguenti categorie di investitori (a patto che questi ultimi non siano imprese collegate con l'impresa richiedente):

a) società pubbliche di partecipazione, società di capitale di rischio, persone fisiche o gruppi di persone fisiche che svolgono regolarmente un'attività d'investimento in capitale di rischio («*business angels*») che investono fondi propri in imprese non quotate, a condizione che il loro investimento totale in una stessa impresa non ecceda 1.250.000 euro;
b) università o centri di ricerca senza scopo di lucro;
c) investitori istituzionali, compresi i fondi di sviluppo regionale.
d) autorità locali autonome con un bilancio annuale inferiore a 10 milioni di euro e meno di 5.000 abitanti.

(Vedi allegato I articolo 3, paragrafo 2, secondo comma del Regolamento (UE) 702/2014).

[4] Se la sede sociale dell'impresa si trova in uno Stato membro che ha previsto una deroga all'obbligo di compilare tali conti in base alla settima direttiva del Consiglio 1983/349/CEE del 13 giugno 1983, l'impresa dovrebbe tuttavia verificare in modo specifico di non soddisfare nessuna delle condizioni di cui all'articolo 3, paragrafo 3 dell'allegato I.

- In alcuni casi molto rari un'impresa può essere considerata collegata ad un'altra impresa tramite una persona o un gruppo di persone fisiche che agiscono di concerto (allegato I, articolo 3, paragrafo 3 del Regolamento (UE) 702/2014).
- In casi rarissimi invece un'impresa compila volontariamente conti consolidati senza esservi tenuta in virtù della succitata direttiva. In tal caso l'impresa non è necessariamente collegata e può ritenere di essere solamente partner.

Per determinare se l'impresa sia o meno collegata è necessario verificare, in ognuna delle tre situazioni appena esposte, se l'impresa soddisfa le condizioni di cui all'allegato I dell'articolo 3, paragrafo 3, del Regolamento (UE) 702/2014, se del caso tramite una persona o un gruppo di persone fisiche che agiscono di concerto.

fonte: http://burc.regione.campania.it

ALLEGATO E

(Compilazione a cura di soggetti proponenti e o partecipanti che rientrano nella categoria delle piccole e micro imprese)

Per evitare alle imprese difficoltà di interpretazione la Commissione europea ha definito questo tipo d'imprese riprendendo, quando sono adeguate all'oggetto della definizione, le condizioni di cui all'articolo 1 della direttiva 1983/349/CEE del Consiglio riguardante i conti consolidati.

Un'impresa sa quindi di solito automaticamente di essere "collegata", dato che è già tenuta in virtù della suddetta direttiva a redigere conti consolidati[5] o è ripresa tramite consolidamento nei conti di un'impresa che è tenuta a redigere conti consolidati.

II. GLI EFFETTIVI E LE UNITÀ DI LAVORO ANNO[6]

Gli effettivi di un'impresa corrispondono al numero di unità di lavoro-anno (ULA).

Chi fa parte degli effettivi?

- I dipendenti dell'impresa in questione;
- chi lavora per l'impresa in questione con un rapporto di dipendenza e, per la legislazione nazionale, è considerato come lavoratore dipendente;
- i proprietari gestori;
- i soci che esercitano un'attività regolare nell'impresa e beneficiano di vantaggi finanziari concessi dall'impresa.

Gli apprendisti o studenti con contratto di formazione professionale o di apprendista non sono compresi nel calcolo del numero di persone occupate.

Come si calcolano gli effettivi?

Un'ULA corrisponde ad una persona che ha lavorato nell'impresa o per conto dell'impresa a tempo pieno durante tutto l'anno considerato. Gli effettivi sono espressi in ULA.

Il lavoro delle persone che non hanno lavorato tutto l'anno, oppure hanno lavorato a tempo parziale, a prescindere dalla durata, o come lavoratori stagionali, è calcolato in frazioni di ULA.

La durata dei congedi di maternità o parentali non è inclusa nel calcolo.

[5] Settima direttiva 83/349/CEE del Consiglio, del 13 giugno 1983, fondata sull'articolo 54, paragrafo 3, lettera g), del trattato e riguardante i conti consolidati (GU L 193 del 18.7.1983, pag. 1), modificata da ultimo dalla direttiva 2001/65/CE del Parlamento europeo e del Consiglio (GU L 283 del 27.10.2001, pag. 28)

[6] Vedi allegato I, articolo 5 del Regolamento (UE) 702/2014.

fonte: http://burc.regione.campania.it

ALLEGATO E

(Compilazione a cura di soggetti proponenti e o partecipanti che rientrano nella categoria delle piccole e micro imprese)

APPENDICI

CALCOLO PER LE IMPRESE PARTNER O COLLEGATE

Compilare la TABELLA 2 e allegare:

- Appendice A1, se l'impresa ha almeno un'impresa partner (e schede di partenariato)
- Appendice A2, se l'impresa ha almeno un'impresa collegata (ed eventuali schede supplementari)

Calcolo dei dati per le imprese collegate o partner (*) (cfr. nota esplicativa)

TABELLA 2

Periodo di riferimento (**):			
	Effettivi (ULA)	Fatturato (***)	Totale di bilancio (***)
1. Dati (**) aggregati in modo proporzionale di tutte le (eventuali) imprese partner (riporto dalla TABELLA 3 dell'appendice A1)			
2. Dati (**) dell'impresa richiedente o dei conti consolidati [riporto dalla TABELLA 6 (*) dell'appendice A2 (****)]			
3. Somma dei dati (**) di tutte le imprese collegate (eventuali) non ripresi tramite consolidamento alla riga 1 [riporto dalla TABELLA 8 (**) dell'appendice A2]			
Totale(*****)			

IMPORTANTE

Rispetto all'esercizio contabile precedente c'è un cambiamento dei dati tale da provocare un cambiamento di categoria dell'impresa richiedente (micro, piccola, media o grande impresa)?

□ **NO** □ **SI**

In caso di risposta affermativa, rappresentare i medesimi dati per l'ultimo triennio di esercizi contabili chiusi, predisponendo una tabella per ciascun anno di esercizio.[2]

* Vedi allegato I, articolo 6, paragrafi 2 e 3 del Regolamento (UE) 702/2014.

** Tutti i dati devono riguardare l'ultimo esercizio contabile chiuso e sono calcolati su base annua. Per le imprese di recente costituzione, i cui conti non sono ancora stati chiusi, i dati vengono stimati in buona fede ad esercizio in corso (allegato I, articolo 4 del Regolamento (UE) 702/2014).

*** In migliaia di euro.

**** I dati dell'impresa, compresi quelli relativi agli effettivi, vengono determinati in base ai conti e ad altri dati dell'impresa oppure, se disponibili, in base ai conti consolidati dell'impresa o a conti consolidati in cui l'impresa è ripresa tramite consolidamento.

***** I risultati della riga «Totale» vanno riportati nella tabella «dati che determinano la categoria d'impresa» della dichiarazione.

[2] Vedi articolo 4, paragrafo 2, dell'allegato I del Regolamento (UE) n. 702/2014

fonte: http://burc.regione.campania.it

ALLEGATO E

(Compilazione a cura di soggetti proponenti e o partecipanti che rientrano nella categoria delle piccole e micro imprese)

APPENDICE A1

Impresa partner

Per ogni impresa partner, compilare la «scheda di partenariato» (una scheda per ogni impresa partner dell'impresa richiedente e per le imprese partner delle eventuali imprese collegate, i cui dati non sono ancora ripresi nei conti consolidati[1]), e inserire i dati riportati nella TABELLA 5 nella seguente TABELLA 3:

TABELLA 3

Impresa partner *(ragione sociale/P.IVA)*	**Effettivi (ULA)**	**Fatturato**	**Totale di bilancio** (*)
1.			
2.			
3.			
4.			
5.			
6.			
7.			
Totale			
(*) In migliaia di euro.			

(Se necessario, aggiungere pagine o ingrandire la tabella)

NB:

Questi dati risultano da un calcolo proporzionale effettuato nella «scheda di partenariato» compilata per ogni impresa partner diretta o indiretta.

I dati indicati nella riga «Totale» della tabella di cui sopra vanno riportati alla riga 2 (riguardante le imprese partner) della TABELLA 2

[1] Se i dati relativi ad un'impresa sono ripresi nei conti consolidati ad un tasso inferiore a quello di cui all'articolo 6, paragrafo 2, è opportuno applicare comunque la percentuale stabilita da tale articolo (allegato I, articolo 6, paragrafo 3, secondo comma del Regolamento (UE) 702/2014)

fonte: http://burc.regione.campania.it

ALLEGATO E

(Compilazione a cura di soggetti proponenti e o partecipanti che rientrano nella categoria delle piccole e micro imprese)

SCHEDA DI PARTENARIATO

1. Identificazione dell'impresa PARTNER

Nome o ragione sociale .....

Indirizzo della sede legale .....

Partita IVA .....

2. Dati relativi all'impresa PARTNER

TABELLA 4

Periodo di riferimento:			
	Effettivi (ULA)	**Fatturato (*)**	**Totale bilancio (*)**
Dati lordi			
(*) In migliaia di euro.			

NB: I dati lordi risultano dai conti e da altri dati dell'impresa partner, consolidati se disponibili in tale forma, ai quali si aggiungono al 100 % i dati delle imprese collegate all'impresa partner, salvo se i dati delle imprese collegate sono già ripresi tramite consolidamento nella contabilità dell'impresa partner[1]. In caso di necessità aggiungere «schede di collegamento» per le imprese collegate non riprese tramite consolidamento.

3. Calcolo proporzionale

a) Indicare il tasso della partecipazione[2] detenuta dall'impresa dichiarante (o dall'impresa collegata attraverso la quale esiste la relazione con l'impresa partner), nell'impresa partner oggetto della presente scheda:
.....
.....
Indicare anche il tasso della partecipazione detenuta dall'impresa partner oggetto della presente scheda nell'impresa dichiarante (o nell'impresa collegata):
.....
.....

b) Tra i due tassi di cui sopra va scelto il più elevato: tale percentuale si applica ai dati lordi indicati nella tabella precedente. Il risultato del calcolo proporzionale va riportato nella tabella seguente:

***TABELLA 5* - Tabella «partenariato»**

Percentuale:	Effettivi (ULA)	Fatturato (*)	Totale di bilancio (*)
Risultati proporzionali			
(*) In migliaia di euro.			

[1] Vedi allegato I, articolo 6, paragrafo 3, primo comma del Regolamento (UE) 702/2014.

[2] Va preso in considerazione il tasso più elevato in termini di quota del capitale o dei diritti di voto. Ad esso va aggiunto il tasso della partecipazione detenuta sulla stessa impresa da qualsiasi altra impresa collegata (allegato I, articolo 3, paragrafo 2, primo comma del Regolamento (UE) 702/2014).

fonte: http://burc.regione.campania.it

ALLEGATO E

(Compilazione a cura di soggetti proponenti e o partecipanti che rientrano nella categoria delle piccole e micro imprese)

APPENDICE A2

Imprese collegate

DETERMINARE IL CASO IN CUI SI TROVA L'IMPRESA RICHIEDENTE

- **Caso 1**: l'impresa richiedente redige conti consolidati oppure è inclusa tramite consolidamento nei conti consolidati di un'altra impresa collegata (TABELLA 6)
- **Caso 2**: l'impresa richiedente o una o più imprese collegate non redigono conti consolidati oppure non sono riprese tramite consolidamento (TABELLA 8).

NB: i dati delle imprese collegate all'impresa richiedente risultano dai loro conti e da altri dati, consolidati se disponibili in tale forma. A questi vengono aggregati proporzionalmente i dati delle eventuali imprese associate a tali imprese collegate, situate immediatamente a monte o a valle dell'impresa richiedente, qualora non siano già stati ripresi tramite consolidamento[1].

I METODI DI CALCOLO A SECONDA DEI CASI

Caso 1: I conti consolidati servono da base di calcolo. Compilare la tabella 6

TABELLA 6

	Effettivi (ULA) (*)	**Fatturato (**)**	**Totale di bilancio (**)**
Totale			
(*) Quando gli effettivi di un'impresa non risultano dai conti consolidati, essi vengono calcolati sommando tutti gli effettivi di tutte le imprese con le quali essa è collegata. (**) In migliaia di euro.			

I dati indicati nella riga «Totale» della tabella 6 vanno riportati alla riga 1 della TABELLA 2.

TABELLA 7

Identificazione delle imprese riprese tramite consolidamento		
Impresa collegata (ragione sociale)	Indirizzo della sede legale	Partita IVA
A.		
B.		
C.		
D.		
E.		

NB: le eventuali imprese partner di un'impresa collegata non riprese tramite consolidamento vanno trattate come partner dirette dell'impresa richiedente. All'appendice A1 vanno quindi aggiunti i loro dati e una «scheda di partenariato».

[1] Vedi allegato I, articolo 6, paragrafo 2, secondo comma del Regolamento (UE) 702/2014

fonte: http://burc.regione.campania.it

ALLEGATO E

(Compilazione a cura di soggetti proponenti e o partecipanti che rientrano nella categoria delle piccole e micro imprese)

Caso 2: Per ogni impresa collegata (inclusi i collegamenti tramite altre imprese collegate), compilare una «scheda di collegamento» e procedere all'addizione dei conti di tutte le imprese collegate compilando la seguente TABELLA 8

TABELLA 8

Impresa n.:	**Effettivi (ULA)**	**Fatturato (**)**	**Totale di bilancio (**)**
1. (*)			
2. (*)			
3. (*)			
4. (*)			
5. (*)			
Totale			
(*) Aggiungere una «scheda di collegamento» per ogni impresa. (**) In migliaia di euro.			

I dati indicati alla riga «Totale» della tabella di cui sopra vanno riportati alla riga 3 (riguardante le imprese collegate) della TABELLA 2.

fonte: http://burc.regione.campania.it

ALLEGATO E

(Compilazione a cura di soggetti proponenti e o partecipanti che rientrano nella categoria delle piccole e micro imprese)

SCHEDA DI COLLEGAMENTO

(solo per ogni impresa collegata, non ripresa tramite consolidamento nella TABELLA 7)

1. Identificazione precisa dell'impresa

Nome o ragione sociale .....

Indirizzo della sede legale .....

Partita IVA .....

2. Dati relativi all'impresa

Periodo di riferimento:			
	Effettivi (ULA)	Fatturato (*)	Totale di bilancio (*)
Totale			
(*) In migliaia di euro.			

I dati vanno riportati nella TABELLA 8.

NB: i dati delle imprese collegate all'impresa richiedente risultano dai loro conti e da altri dati, consolidati se disponibili in tale forma. A questi si aggregano proporzionalmente i dati delle eventuali imprese partner delle imprese collegate, situate immediatamente a monte o a valle di quest'ultime, se non sono già stati ripresi nei conti consolidati[2].

Tali imprese partner vanno trattate come partner diretti dell'impresa richiedente. All'appendice A1 vanno quindi acclusi i loro dati e una «scheda di partenariato».

[2] Se i dati relativi ad un'impresa sono ripresi nei conti consolidati ad un tasso inferiore a quello di cui all'allegato I, articolo 6, paragrafo 2 del Regolamento (UE) 702/2014, è opportuno applicare comunque la percentuale stabilita da tale articolo (allegato I, articolo 6, paragrafo 3, secondo comma del Regolamento (UE) 702/2014).

fonte: http://burc.regione.campania.it

Dichiarazione dei dati produttivi

Il/la sottoscritto/a _____ nato/a a _____ il _____
Codice Fiscale _____ nella qualità di _____
del/della _____ CF _____ Partita IVA _____

consapevole delle sanzioni penali in caso di dichiarazioni false e della conseguente decadenza dai benefici eventualmente conseguiti (ai sensi degli artt. 75 e 76 D.P.R. 445/2000) sotto la propria responsabilità

DICHIARA

che i dati produttivi, relativi alle uve lavorate e ai vini imbottigliati/confenzionati scaricati, di cui agli allegati alla presente, sono veritieri e conformi a quelli riportati nelle dichiarazioni di vendemmia e/o nel registro dematerializzato dei prodotti vitivinicoli.

Il/la sottoscritto/a dichiara inoltre di essere informato/a, ai sensi e per gli effetti di cui all'articolo 13 del Regolamento (UE) n. 2016/679 (GDPR) che i dati personali raccolti saranno trattati, anche con strumenti informatici, esclusivamente nell'ambito del procedimento per il quale la presente dichiarazione viene resa

Luogo e data _____

_____ _____
(firma per esteso)

Alla presente deve essere allegata copia fotostatica di un documento di identità in corso di validità del soggetto sottoscrittore o altro documento di riconoscimento equipollente ai sensi dell'art. 35 comma 2 del D.P.R. 445/2000

ISTRUZIONI PER LA COMPILAZIONE
Compilare i campi delle righe 3, 4, 5 e 15
Stampare il foglio e firmarlo

Successivamente allegare anche la stampa del foglio "Dati produttivi" e, se necessario, completare, stampare, firmare e allegare anche la dichiarazione di cui al foglio "Conferimenti soci"

fonte: http://burc.regione.campania.it

PROPONENTE	SOGGETTI PARTECIPANTI			UVA Dichiarazione Vendemmia campagna 2019/2020							
				Quadro C	Allegato UVE Ricevute Totali (Bianca + Nera)		Allegato F2 Totali Uve ricevute (Bianca + Nera)		TOTALI UVE		
Ragione sociale	Ragione Sociale	Partita IVA beneficiario	Codice stabilimento	Uva vinificata in proprio totale uve proprie	da soci	da non soci	da soci	da non soci	proprie e da soci	da non soci	TOTALE
				UP	URS	URNS	UFS	UFNS	US	UNS	UT
									-	-	-
									-	-	-
TOTALI				-	-	-	-	-	-	-	-

ISTRUZIONI PER LA COMPILAZIONE DELLE COLONNE DA "A" A "O"
Compilare solo i campi bianchi

Nel caso servissero più righe, una volta inserite, assicurarsi della correttezza delle formule presenti nelle righe e colonne TOTALI (in giallo)

UVA
Richiesta dati
Se presente la Dichiarazione di Vendemmia campagna 2020/2021:
a) compilare unicamente i dati delle colonne E F G H e I per ogni partecipante al Progetto con i dati desunti dalla Dichiarazione produzione UVA campagna 2020/2021: Quadro C, Allegati Uve ricevute e Allegati F2
b) allegare anche copia in pdf e cartacea del Quadro C e dell'allegato "Uva ricevuta-Riepilogo Uve Ricevute"

Se non presente la Dichiarazione produzione UVA campagna 2020/2021:
c) compilare la colonna N con il dato del totale Carico di uve estratto dalla Giacenza alla chiusura del 31 luglio 2021 del registro dematerializzato del vino, complessivo per tutti gli stabilimenti coinvolti nel progetto per quello specifico Codice Fiscale,
d) allegare anche copia in pdf e cartacea della Giacenza di chiusura del Registro dalla quale si desumono i carichi di UVA di ogni stabilimento coinvolto
e) compilare la colonna N con il di cui della quantità di UVA propria e/o dei propri associati
f) allegare una dichiarazione, redatta secondo lo schema presente nel foglio di lavoro "Conferimenti soci" del presente file.

In entrambi i casi, qualora non sia possibile verificare l'identificazione dei soci dai documenti di visura, presentare anche una specifica dichiarazione con Elenco dei soci (ragione sociale, Codice Fiscale)

Legenda

Per "Codice stabilimento" si intende il codice attribuito allo stabilimento produttivo all'interno del registro di cantina dematerializzato
UP=Uve proprie
URS=Uve ricevute da soci
URNS=Uve ricevute da non soci
UFS=Uve ricevute da soci riportate nell'allegato F2
UFNS=Uve ricevute da non soci riportate nell'allegato F2
UT=Totale delle uve presenti in azienda (somma delle uve proprie e delle uve ricevute)
US=Totale delle uve ricevute da non soci
VVC=Vino confezionato scaricato

fonte: http://burc.regione.campania.it

PROPONENTE	SOGGETTI PARTECIPANTI		UVA Registro Dematerializzato Giacenza campagna 2019/2020 Sfuso UVE - Carico		VINO Registro dematerializzato Giacenza campagna 2019/2020 Vino Imbottigliato/Confezionato	VINO	
Ragione sociale	Ragione Sociale	Partita IVA beneficiario	Carico totale uve sfuse	proprie e da soci	Scarico	Vino Proprio	Indice
			UT	US	VVC	VP = ΣUS x K	VP/VVC
						K = 0,8	
TOTALI			-	-	-	0,00	#DIV/0!

ISTRUZIONI PER LA COMPILAZIONE DELLE COLONNE DA "A" A "O"
Compilare solo i campi bianchi

Nel caso servissero più righe, una volta inserite, assicurarsi della correttezza del

UVA
Richiesta dati
Se presente la Dichiarazione di Vendemmia campagna 2020/2021:
a) compilare unicamente i dati delle colonne E F G H e I per ogni partecipante al
b) allegare anche copia in pdf e cartacea del Quadro C e dell'allegato "Uva ricev

Se non presente la Dichiarazione produzione UVA campagna 2020/2021:
c) compilare la colonna N con il dato del totale Carico di uve estratto dalla Giac
Fiscale,
d) allegare anche copia in pdf e cartacea della Giacenza di chiusura del Registro
e) compilare la colonna N con il di cui della quantità di UVA propria e/o dei prop
f) allegare una dichiarazione, redatta secondo lo schema presente nel foglio di l

In entrambi i casi, qualora non sia possibile verificare l'identificazione dei soci da

Legenda

Per "Codice stabilimento" si intende il codice attribuito allo stabilimento produt
UP=Uve proprie
URS=Uve ricevute da soci
URNS=Uve ricevute da non soci
UFS=Uve ricevute da soci riportate nell'allegato F2
UFNS=Uve ricevute da non soci riportate nell'allegato F2
UT=Totale delle uve presenti in azienda (somma delle uve proprie e delle uve ri
US=Totale delle uve ricevute da non soci
VVC=Vino confezionato scaricato

ISTRUZIONI PER LA COMPILAZIONE COLONNA "Q"
Compilare solo i campi bianchi

Nel caso servissero più righe, una volta inserite, assicurarsi della correttezza delle formule presenti nelle righe e colonne TOTALI (in giallo)

VINO
Richiesta dati
Compilare con il dato del Totale di Scarico del Vino Imbottigliato/Confezionato estratto dalla Giacenza alla chiusura del 31 luglio 2020 del Registro dematerializzato del vino, per ciascuno degli stabilimenti produttivi coinvolti del vino oggetto di promozione, per il soggetto proponente e per ogni soggetto partecipante

fonte: http://burc.regione.campania.it

Dichiarazione dei conferimenti di uva propria e dei soci

Il/la sottoscritto/a _____ nato/a a _____ il _____
Codice Fiscale _____ nella qualità di _____
del/della _____ CF _____ Partita IVA _____

consapevole delle sanzioni penali in caso di dichiarazioni false e della conseguente decadenza dai benefici eventualmente conseguiti (ai sensi degli artt. 75 e 76 D.P.R. 445/2000) sotto la propria responsabilità
DICHIARA

Codice Fiscale Fornitore UVA	Data	Quantità conferita (in kg)
TOTALE		-

Il/la sottoscritto/a dichiara inoltre di essere informato/a, ai sensi e per gli effetti di cui all'articolo 13 del Regolamento (UE) n. 2016/679 (GDPR) che i dati personali raccolti saranno trattati, anche con strumenti informatici, esclusivamente nell'ambito del procedimento per il quale la presente dichiarazione viene resa

Luogo e data _____

_____ _____
(firma per esteso)

Alla presente deve essere allegata copia fotostatica di un documento di identità in corso di validità del soggetto sottoscrittore o altro documento di riconoscimento equipollente ai sensi dell'art. 35 comma 2 del D.P.R. 445/2000

ISTRUZIONI PER LA COMPILAZIONE
Compilare i campi delle righe 3, 4 e 5

Nella tabella specificare, per ciascun stabilimento del medesimo Codice Fiscale e per la raccolta 2020, l'elenco dei singoli carichi di uva dei soli soci, specificando per ciascuno il loro Codice fiscale, la data di conferimento dell'uva e il quantitativo di uva conferito.

Stampare il foglio, datarlo e firmarlo.

Nel caso in cui non sia possibile verificare l'identificazione dei soci dai documenti di visura camerali, presentare anche una specifica dichiarazione con Elenco dei soci (ragione sociale, Codice Fiscale).

fonte: http://burc.regione.campania.it

ALLEGATO G

INDICE

1. TITOLO DEL PROGETTO

2. SOGGETTO PROPONENTE

3. PRECISAZIONI RELATIVE AL PROGETTO
3.1. Paesi terzi e/o mercati dei Paesi terzi a cui è destinato il progetto.
3.2. Prodotti coinvolti.
3.3. Durata e cronoprogramma del progetto.
3.4. Proroga ai sensi dell'art. 1 del D.M. 360369/2021.

4. DESCRIZIONE DEL PROGETTO
4.1. Contesto generale – situazione del mercato.
4.2. Strategia.
4.3. Destinatari.
4.4. Obiettivi.
4.5. Contenuto dei messaggi da diffondere in relazione alle specifiche azioni intraprese.
4.6. Descrizione Azioni e sub azioni.

5. MONITORAGGIO DI ATTUAZIONE E MISURAZIONE DELL'IMPATTO PREVISTO

6. PIANO FINANZIARIO

7. PIANO DI FINANZIAMENTO

fonte: http://burc.regione.campania.it

ALLEGATO G

NOTA ESPLICATIVA

1. TITOLO DEL PROGETTO

Indicare il titolo del progetto.

2. SOGGETTO PROPONENTE

Breve descrizione del soggetto proponente

3. PRECISAZIONI RELATIVE AL PROGETTO

3.1. Il soggetto proponente deve indicare i Paesi terzi e/o mercati dei Paesi terzi a cui è destinato il progetto.

3.2. Il soggetto proponente deve indicare i prodotti coinvolti nelle attività di promozione, la tipologia riconosciuta e/o la denominazione d'origine nonché il posizionamento del prodotto stesso sul mercato (fornendo la definizione della tipologia di prodotto in termini di politica del prezzo, utilizzando categorie come, ad esempio, "*ultra premium*", "*premium*", "*commercial premium*" o "*non premium*" e la definizione dell'immagine che il brand intende dare al consumatore con categorie come, ad esempio, "*lusso*", "*luxury low cost*", "*low cost*", "*sostenibile*", "*naturale*" etc…).

3.3. Il soggetto proponente deve indicare la durata del progetto, i luoghi in cui si svolgeranno le azioni e il cronoprogramma redatto secondo l'allegato I al presente decreto.

3.4. Il soggetto proponente deve precisare se il progetto comporta, anche solo per uno degli eventuali soggetti partecipanti, la continuazione di attività di promozione in un determinato Paese terzo per un periodo superiore a 5 anni[1]. Qualora si tratti del proseguimento di uno o più progetti precedenti deve indicare:

- Ragione sociale soggetto partecipante, denominazione progetto, durata e paesi terzi e/o i mercati dei paesi terzi destinatari del (o dei) progetto(i) precedenti;
- Risultati ottenuti (allegare relazioni, in merito ai risultati ottenuti a confronto con i risultati attesi, individuati nella domanda di contributo, eventualmente prodotte da soggetti terzi rispetto al beneficiario del contributo);
- Indicazione di eventuali spese per la creazione di opuscoli, siti web, spot radio, tv ecc., ovvero ogni fase di creazione e/o ideazione di prodotti che sono già state finanziate nelle campagne precedenti e che sono oggetto del progetto di cui si chiede il proseguimento.

Qualora non si tratti di una proroga superiore di cui all'art.1 del D.M. 360369/2021 il soggetto proponente non è tenuto alla compilazione di questa sezione.

4. DESCRIZIONE DEL PROGETTO

4.1. Descrizione del contesto socio-economico del Paese terzo o del mercato del Paese terzo e le caratteristiche della domanda dei prodotti oggetto della promozione (in termini di produzione, importazione, consumi e, se pertinente, di contesto normativo/doganale). Fornire un'analisi SWOT del mercato bersaglio in relazione ai prodotti oggetto di promozione.

4.2. Indicare i motivi per i quali è stato presentato il progetto in relazione alla realtà produttiva coinvolta dal/dai beneficiari e le motivazioni specifiche adottate per l'individuazione dei Paesi e delle azioni in relazione ai prodotti oggetto di promozione, anche sulla base di idonee analisi di mercato.

4.3. Indicare il gruppo/i destinatario/i delle attività di promozione. Tali gruppi devono essere individuati con precisione e, coerentemente con la strategia del progetto, segmentati (ad esempio, per istruzione o per censo o per stili di vita ecc…).

4.4. Descrizione degli obiettivi che devono essere elaborati secondo la metodologia SMART:

a. specifici: devono essere precisi per poter essere compresi chiaramente;
b. misurabili: devono essere conseguiti sulla base di indicatori;
c. realizzabili: devono essere realistici;
d. pertinenti: devono corrispondere agli aspetti affrontati dal progetto;
e. definiti nel tempo: devono essere conseguiti entro il limite temporale previsto dal progetto.

Gli obiettivi devono essere strutturati con l'indicazione di indicatori di processo (come ad esempio, a titolo indicativo e non esaustivo, n. fiere previste/n. fiere realizzate, n. inserzioni pubblicitarie previste/n. inserzioni

[1] Il calcolo dei 5 anni deve essere effettuato a partire dall'annualità 2016/2017

fonte: http://burc.regione.campania.it

pubblicitarie realizzate ecc…) e indicatori di impatto, i quali devono fornire indicazioni circa le aspettative del soggetto proponente in termini di vendita e/o di valore e/o della conoscenza del brand.

Di tali indicatori di processo e di impatto si richiede di fornire una quantificazione puntuale delle aspettative.

Qualora il progetto sia destinato a diversi Paesi terzi o mercati dei Paesi terzi, è necessario fornire indicazioni circa gli obiettivi previsti (di processo e di impatto) per ciascuna area target. Qualora esistano differenziazioni di obiettivi per target/popolazione all'interno di ciascun Paese terzo o mercato di Paese terzo, è necessario esplicitare tali differenze.

4.5. Indicare il contenuto dei messaggi da diffondere in relazione alle specifiche azioni intraprese, fornendo indicazioni sui temi che saranno trattati nelle azioni di comunicazione e, laddove già disponibili, gli slogan pubblicitari che saranno impiegati. Il soggetto proponente deve altresì confermare che i messaggi di informazione e/o di promozione rivolti ai consumatori e agli altri gruppi destinatari sono conformi alla legislazione di applicazione nei Paesi terzi destinatari.

4.6. Descrizione dettagliata e personalizzata per ciascun Paese terzo selezionato, delle attività che si intendono realizzare. Tale descrizione non deve consistere in una descrizione di massima delle iniziative ma deve fornire elementi specifici al fine di consentire anche una valutazione del rapporto tra costi e benefici delle attività pianificate. La descrizione deve riguardare ciascuna azione e relative sub-azioni, con la codifica coerente risetto a quanto riportato nell'allegato H e nell'allegato M al presente decreto (o con codifica coerente a quanto ivi indicato nel caso di sub-azioni non previste nell'allegato M), nonché gli strumenti utilizzati per la loro esecuzione, indicandone il numero, il volume e/o le dimensioni nonché i costi unitari stimati. Per ciascuna sub-azione si richiede di indicare gli indicatori di impatto, il target di riferimento e i contatti attesi.

5. MONITORAGGIO DI ATTUAZIONE E MISURAZIONE DELL'IMPATTO PREVISTO

In base agli indicatori di processo e di impatto indicati nel precedente paragrafo 4.4, descrivere il metodo o i metodi che dovranno essere utilizzati per monitorare il processo e per misurare l'impatto del programma.

Per i progetti pluriennali, il monitoraggio di attuazione e la misurazione dell'impatto sono effettuati ogni anno.

6. PIANO FINANZIARIO

Nella presentazione del piano finanziario incollare nel testo la tabella riportata nel foglio "Piano finanziario" dell'allegato H al presente decreto (la tabella può essere incollata anche come immagine).

Tutti i valori espressi in euro e senza cifre decimali sono riportati al netto dell'IVA (salvo il caso di cui al comma 8 dell'art. 13 del Decreto)

Se il progetto riguarda più Paese/Mercato terzo, le spese devono essere ripartite per Paese/Mercato terzo e per azione.

Occorre indicare separatamente per Paese/Mercato terzo le spese in capo al soggetto proponente, che se stimate forfettariamente, dovranno essere ripartite parametrandole alla % di importo progettuale previsto per il medesimo Paese/Mercato terzo. Queste spese non possono comunque eccedere il 4% del totale importo del progetto presentato.

7. PIANO DI FINANZIAMENTO

Nella presentazione del piano di finanziamento incollare nel testo la tabella riportata nel foglio "Piano di finanziamento" dell'allegato H al presente decreto (la tabella può essere incollata anche come immagine).

Il/la sottoscritto/a dichiara inoltre di essere informato/a, ai sensi e per gli effetti di cui all'articolo 13 del Regolamento (UE) n. 2016/679 (GDPR) che i dati personali raccolti saranno trattati, anche con strumenti informatici, esclusivamente nell'ambito del procedimento per il quale la presente dichiarazione viene resa.

Luogo e data _____

FIRMA DEL LEGALE RAPPRESENTANTE

_____

fonte: http://burc.regione.campania.it

Dichiarazione elenco partecipanti

Il/la sottoscritto/a _____ nato/a a _____ il _____
Codice Fiscale _____ nella qualità d _____
del/della _____ CF _____ Partita IVA _____

consapevole delle sanzioni penali in caso di dichiarazioni false e della conseguente decadenza dai benefici eventualmente conseguiti (ai sensi degli artt. 75 e 76 D.P.R. 445/2000) sotto la propria responsabilità

DICHIARA

che i dati relativi ai soggetti partecipanti (P.IVA o C.F., forma giuridica, fatturato, dimensioni aziendali) e ai prodotti coinvolti, allegati alla presente, sono veritieri.

Il/la sottoscritto/a dichiara inoltre di essere informato/a, ai sensi e per gli effetti di cui all'articolo 13 del Regolamento (UE) n. 2016/679 (GDPR) che i dati personali raccolti saranno trattati, anche con strumenti informatici, esclusivamente nell'ambito del procedimento per il quale la presente dichiarazione viene resa

Luogo e data _____

_____ _____
(firma per esteso)

Alla presente deve essere allegata copia fotostatica di un documento di identità in corso di validità del soggetto sottoscrittore o altro documento di riconoscimento equipollente ai sensi dell'art. 35 comma 2 del D.P.R. 445/2000

fonte: http://burc.regione.campania.it

ELENCO DEI PARTECIPANTI E DEI PRODOTTI COINVOLTI NEL PROGETTO							
Nr.	**Ragione sociale**	**Forma giuridica**	**Codice Fiscale**	**Dimensione**	**Fatturato**	**Prodotti coinvolti**	**Regione**
1							
2							
nn							

ISTRUZIONI PER LA COMPILAZIONE

Nella colonna Dimensione, specificare se trattasi di Grande, Media, Piccola o Micro impresa ai sensi del Reg UE 702/2014.

Nella colonna Fatturato, indicare l'importo del fatturato globale aziendale riportato nell'ultimo bilancio.

Nella colonna Prodotti coinvolti riportare i vini oggetto del Programma.

Nella colonna Regione, specificare la Regione interessata alla tipologia di prodotti coinvolti.

fonte: http://burc.regione.campania.it

DATI PAESI MERCATI E IMPORTI								
PROPONENTE	SOGGETTI PARTECIPANTI		MERCATI DI DESTINAZIONE DEL PROGETTO				IMPORTI	
Ragione sociale	Ragione Sociale	Partita IVA	Paese terzo	Specificare se trattasi di Nuovo Paese terzo	Mercato del Paese terzo	Specificare se trattasi di Nuovo Mercato del Paese terzo	Importo complessivo del progetto	Importo contributo richiesto
TOTALI							-	-

ISTRUZIONI PER LA COMPILAZIONE
Compilare solo i campi bianchi.

Nel caso servissero più righe, una volta inserite, assicurarsi della correttezza delle formule presenti nella riga TOTALI.

fonte: http://burc.regione.campania.it

Indicare Paese o mercato target _____									
AZIONI	**Sub Azione**	**Codice Sub Azione**	**Spese eleggibili (una riga per ciascuna delle spese eleggibili previste tra quelle indicate dall'allegato "Costi di riferimento"**	**unità di misura**	**nr unità**	**Costo unitario**	**Importo**	**n. eventi e/o n. acquisti**	**Costo Totale**
Specificare una delle quattro azioni previste dall'Art. 7, comma 1 del DM 3893 del 2019	Specificare una delle Sub Azioni previste dall'Allegato "Costi di riferimento" per ciascuna azione	Specificare uno dei codici Sub Azioni previsti dall'Allegato "Costi di riferimento"					-		-
							-		-
							-		-
TOTALE SUB AZIONE									**-**

ISTRUZIONI PER LA COMPILAZIONE

- Predisporre un foglio di lavoro .xls per ciascun Paese e/o Mercato
- Predisporre, a seguire, una tabella per ciascuna sub azione prevista per il Paese e/o Mercato indicato nel foglio di lavoro
- Compilare solo i campi bianchi
- SPecificare nella riga 1 il Paese o mercato target

Nel caso servissero più righe, una volta inserite, assicurarsi della correttezza delle formule presenti

- nella colonna Importo
- nella colonna Costo Totale

fonte: http://burc.regione.campania.it

PIANO FINANZIARIO								
AZIONI	**Sub Azione**	**Codice Sub Azione**	**Paese/Area omogenea 1**	**Paese/Area omogenea 2**	**Paese/Area omogenea 3**	**Paese/Area omogenea 4**	**Paese/Area omogenea n**	**Costo Totale**
Azioni in materia di relazioni pubbliche, promozione e pubblicità, che mettano in rilievo gli elevati standard dei prodotti dell'Unione, in particolare in termini di qualità, di sicurezza alimentare o di ambiente	Expertise	A1						-
	Organizzazione di degustazioni promozionali	A2						-
	Materiale promozionale	A3						-
	Incontri con operatori B2B	A4						-
	Media Adversiting	A5						-
	Pubbliche relazioni	A6						-
	Incontri con operatori B2B e incoming	A7						
TOTALE AZIONE A			-	-	-	-	-	-
Partecipazione a manifestazioni, fiere ed esposizioni di importanza internazionale	Spese connesse alla partecipazione a manifestazioni fieristiche	B1						-
	Degustazioni guidate e partecipazione ad eventi di degustazione organizzata da terzi	B2						-
	Materiale promozionale da distribuire ad eventi	B3						
	Incontri operativi B2B in ambito fieristico	B4						
	Pubbliche relazioni in ambito fieristico	B5						-
TOTALE AZIONE B			-	-	-	-	-	-
Campagne di informazione, in particolare sui sistemi delle denominazioni di origine, delle indicazioni geografiche e della produzione biologica vigenti nell'Unione	Expertise	C1						-
	Organizzazione di degustazioni promozionali, gala dinner, wine tasting	C2						
	Materiale promozionale	C3						
	Incontri con operatori B2B e incoming	C4						
	Promozione presso punti vendita, GDO e HO.RE.CA.	C5						
	Pubbliche relazioni	C6						
TOTALE AZIONE C			-	-	-	-	-	-
Studi per valutare i risultati delle azioni di informazione e promozione	Spese soggetto terzo incaricato della valutazione dell'efficacia delle attività svolte e dei risultati	D1						-
TOTALE AZIONE D			-	-	-	-	-	-
Spese per Direzione Tecnica e Coordinamento	Spese relative alla realizzazione di attività di direzione tecnica e coordinamento	E1						-
TOTALE Spese direzione tecnica e coordinamento (Codice E)			-	-	-	-	-	-
TOTALE PAESE			-	-	-	-	-	-
SPESE GENERALI								-
TOTALE PROGETTO			-	-	-	-	-	-

ISTRUZIONI PER LA COMPILAZIONE

- Compilare solo i campi bianchi
- Se servono ulteriori colonne, selezionare la colonna "Paese /Area omogenea n" e aggiungere a sinistra le colonne necessarie.

Successivamente , inserire le formule dovute (somme) nei campi gialli dei parziali (righe 10, 16, 23, 25, 27, 28, 29 e 30). Infine, controlare la correttezza delle formule nella colonna "Costo totale".

Quando in una colonna, sono rappresentati i dati di un'area omogenea, predisporre un foglio analogo, per rappresentare i medesimi dati dei diversi Paesi presenti nell'area omogenea.

fonte: http://burc.regione.campania.it

PIANO DI FINANZIAMENTO						
IMPORTI						
Totale progetto	**Contributo comunitario richiesto**	**Contributo gravante su annualità 2022/2023**	**Aiuto integrativo**	**Mezzi propri**	**% Contributo richiesto**	**% Aiuto integrativo**
				-	#DIV/0!	#DIV/0!

ISTRUZIONI PER LA COMPILAZIONE
Compilare solo i campi bianchi

Verificare gli importi inseriti, controllando i valori calcolati nelle celle colorate

fonte: http://burc.regione.campania.it

PAESE TERZO	MERCATO DEL PAESE TERZO	AREA GEOGRAFICA OMOGENEA	SPECIFICA	UNITA' DI MISURA
AFGHANISTAN	Alabama	Area Africa	NO	Mq
ALBANIA	Alaska	Area America del Sud, Centro America e Caraibi	SI	Numero
ALGERIA	Alberta	Area Asia Centrale e Medio Oriente		Ore
ANGOLA	Anhui	Area Europa extra UE orientale		Volume
ANGUILLA	Arizona	Area Penisola Arabica		
ANTIGUA E BARBUDA	Arkansas	Area Sud Est Asiatico e Arcipelaghi Oceano indiano		
ANTILLE OLANDESI	California			
ARABIA SAUDITA	Carolina del Nord			
ARGENTINA	Carolina del Sud			
ARMENIA	Colorado			
ARUBA	Columbia Britannica			
AUSTRALIA	Connecticut			
AZERBAIGIAN	Dakota del Nord			
BAHAMAS	Dakota del Sud			
BAHREIN	Delaware Delaware			
BANGLADESH	Distretto Federale Centrale			
BARBADOS	Distretto Federale degli Urali			
BELIZE	Distretto Federale del Caucaso Settentrionale			
BENIN	Distretto Federale del Volga			
BERMUDA	Distretto Federale della Crimea			
BHUTAN	Distretto Federale Estremo-orientale			
BIELORUSSIA	Distretto Federale Meridionale			
BOLIVIA	Distretto Federale Nordoccidentale			
BOSNIA ERZEGOVINA	Distretto Federale Siberiano			
BOTSWANA	Florida			
BRASILE	Fujian			
BRUNEI	Gansu			
BURKINA FASO	Georgia			
BURUNDI	Guangdong			
CAMBOGIA	Guizhou			
CAMERUN	Hainan			
CANADA	Hawaii			
CAPO VERDE	Hebei			
CIAD	Heilongjiang			
CILE	Henan			
CINA	Hong Kong SAR			
COLOMBIA	Hubei			
COMORE	Hunan			
COREA DEL NORD	Idaho			
COREA DEL SUD	Illinois			
COSTA D'AVORIO	Indiana			
COSTA RICA	Iowa			
CUBA	Isola del Principe Edoardo			
CURAÇAO	Jiangsu			
DOMINICA	Jiangxi			
ECUADOR	Jilin			
EGITTO	Kansas			
EL SALVADOR	Kentucky			
EMIRATI ARABI UNITI	Liaoning			
ERITREA	Louisiana			
ETIOPIA	Maine			
EX REPUBBLICA IUGOSLAVA DI MACEDONIA	Manitoba			
FEDERAZIONE RUSSA	Maryland			
FILIPPINE	Massachusetts			
GABON	Michigan			
GAMBIA	Minnesota			
GEORGIA	Mississippi			
GHANA	Missouri			
GIAMAICA	Montana			
GIAPPONE	Municipalità di Chongqing			
GIBUTI	Municipalità di Pechino			
GIORDANIA	Municipalità di Shanghai			
GRENADA	Municipalità di Tientsin			
GUADALUPA	Nebraska			
GUATEMALA	Nevada			
GUINEA	New Hampshire			
GUINEA EQUATORIALE	New Jersey			
GUINEA-BISSAU	New York			
GUYANA	Nunavut			
HAITI	Nuova Scozia			
HONDURAS	Nuovo Brunswick			
INDONESIA	Nuovo Messico			
IRAN	Ohio			
IRAQ	Oklahoma			
ISLANDA	Ontario			
ISOLE BES	Oregon			
ISOLE CAYMAN	Pennsylvania			
ISOLE VERGINI AMERICANE	Qinghai			
ISOLE VERGINI BRITANNICHE	Quebec			
ISRAELE	Rhode Island			
KAZAKISTAN	Saskatchewan			
KENYA	Shaanxi			
KIRGHIZISTAN	Shandong			
KOSOVO	Shanxi			
KUWAIT	Sichuan			
LAOS	Tennessee			
LESOTHO	Terranova e Labrador			
LIBANO	Territori del Nord-Ovest			
LIBERIA	Texas			
LIBIA	Utah			
MADAGASCAR	Vermont			
MALAWI	Virginia			
MALDIVE	Virginia Occidentale			
MALESIA	Washington			
MALI	Wisconsin			
MAROCCO	Wyoming			
MARTINICA	Yukon			
MAURITANIA	Yunnan			
MAURITIUS	Zhejiang			
MESSICO				

fonte: http://burc.regione.campania.it

PAESE TERZO	MERCATO DEL PAESE TERZO	AREA GEOGRAFICA OMOGENEA	SPECIFICA	UNITA' DI MISURA
MOLDAVIA				
MONGOLIA				
MONTENEGRO				
MONTSERRAT				
MOZAMBICO				
MYANMAR (EX BIRMANIA)				
NAMIBIA				
NEPAL				
NICARAGUA				
NIGER				
NIGERIA				
NORVEGIA				
NUOVA ZELANDA				
OMAN				
PAKISTAN				
PALESTINA				
PARAGUAY				
PERÙ				
PORTO RICO				
QATAR				
RD DEL CONGO				
REGNO UNITO				
REP. CENTRAFRICANA				
REP. DEL CONGO				
REPUBBLICA DI PANAMA				
REPUBBLICA DOMINICANA				
REPUBBLICA SUDAFRICANA				
RUANDA				
SAINT KITTS E NEVIS				
SAINT VINCENT E GRENADINE				
SAINT-BARTHÉLEMY				
SANTA LUCIA				
SÃO TOMÉ E PRÍNCIPE				
SENEGAL				
SERBIA				
SEYCHELLES				
SIERRA LEONE				
SINGAPORE				
SINT MAARTEN				
SIRIA				
SOMALIA				
SRI LANKA				
SUDAN				
SUDAN DEL SUD				
SURINAME				
SVIZZERA				
SWAZILAND				
TAGIKISTAN				
TAIWAN				
TANZANIA				
THAILANDIA (EX SIAM)				
TIMOR EST				
TOGO				
TRINIDAD E TOBAGO				
TUNISIA				
TURCHIA				
TURKMENISTAN				
TURKS E CAICOS				
UCRAINA				
UGANDA				
URUGUAY				
USA				
USA				
UZBEKISTAN				
VENEZUELA				
VIETNAM				
YEMEN				
ZAMBIA				
ZIMBABWE				

fonte: http://burc.regione.campania.it

CRONOPROGRAMMA										
Paese/Area/Mercato	gen-23	feb-23	mar-23	apr-23	mag-23	giu-23	lug-23	ago-23	set-23	ott-23
A1										
A2										
A3										
A4										
A5										
A6										
A7										
A8										
B1										
B2										
B3										
B4										
C1										
C2										
D1										

Il/la sottoscritto/a dichiara inoltre di essere informato/a, ai sensi e per gli effetti di cui all'articolo 13 del Regolamento (UE) n. 2016/679 (GDPR) che i dati personali raccolti saranno trattati, anche con strumenti informatici, esclusivamente nell'ambito del procedimento per il quale la presente dichiarazione viene resa

Luogo e data

Alla presente deve essere allegata copia fotostatica di un documento di identità in corso di validità del soggetto sottoscrittore o altro documento di riconoscimento equipollente ai sensi dell'art. 35 comma 2 del

ISTRUZIONI PER LA COMPILAZIONE

Predisporre tanti "fogli di lavoro" quanti sono i Paesi/Aree omogenee/Mercati interessati dal Progetto.
Nominare i "fogli di lavoro" con Paese/Area omogenea/Mercato appropriato.
Nella cella A1, riportare il Paese/Area omogenea/Mercato interessato dal "foglio di lavoro".
Eliminare le righe non pertinenti. *Colorare tra le celle bianche, solo quelle di pertinenza. Quando possibile e/o necessario, specificare nella singola cella il tipo di evento/attività/ecc.*

fonte: http://burc.regione.campania.it

ALLEGATO L

Impegno a costituirsi in associazioni temporanee di impresa o di scopo o in reti di impresa

1. Il/La Sig./ra _____ nato/a a _____ il _____ legale rappresentante di _____ C.F. o P.IVA _____
2. Il/La Sig./ra _____ nato/a a _____ il _____ legale rappresentante di _____ C.F. o P.IVA _____
3. Il/La Sig./ra _____ nato/a a _____ il _____ legale rappresentante di _____ C.F. o P.IVA _____
4. Il/La Sig./ra _____ nato/a a _____ il _____ legale rappresentante di _____ C.F. o P.IVA _____
5. Il/La Sig./ra _____ nato/a a _____ il _____ legale rappresentante di _____ C.F. o P.IVA _____

(aggiungere altri soggetti se necessario)

PREMESSO CHE

- L'art. 45 del Regolamento (UE) n. 1308/2013 del Parlamento europeo e del Consiglio del 17 dicembre 2013 prevede il sostegno per misure di promozione dei vini dell'Unione nei paesi terzi, al fine di migliorarne la competitività;
- Con decreto del Ministro delle politiche agricole alimentari, forestali e del turismo del 4 aprile 2019, n. 3893, sono state introdotte norme relative a «OCM Vino – Modalità attuative della misura "Promozione" di cui all'art. 45 del Regolamento (UE) n. 1308/2013 del Parlamento europeo e del Consiglio del 17 dicembre 2013»;
- Con decreto direttoriale del … maggio 2022, n. …., è stato emanato l'avviso, relativo alla campagna 2022/2023, recante "Modalità operative e procedurali per l'attuazione del Decreto del Ministro delle politiche agricole alimentari, forestali e del turismo n. 3893 del 4 aprile 2019".

CONSIDERATO CHE

- ai sensi dell'art. 3, comma 1, lett. h) e i), del decreto del Ministro delle politiche agricole alimentari, forestali e del turismo del 4 aprile 2019, n. 3893, accedono alla misura promozione le associazioni temporanee di impresa e di scopo costituende o costituite o le reti di impresa costituende o costituite;
- i soggetti proponenti di cui dell'art. 3, comma 1, lett. h) e i), del decreto del Ministro delle politiche agricole alimentari, forestali e del turismo del 4 aprile 2019, n. 3893, devono presentare ai sensi dell'art. 3, comma 4, lett. m), del decreto direttoriale del … maggio 2022, n. …., un impegno alla costituzione dell'associazione temporanea di impresa o di scopo o di rete di impresa al momento della presentazione della domanda di contributo;
- che le parti sopra riportate sono interessate a proporre un progetto di promozione nazionale/regionale/multiregionale di promozione delle proprie produzioni vitivinicole diretto ai Paesi terzi ….., per un importo complessivo di euro….;

fonte: http://burc.regione.campania.it

ALLEGATO L

Tutto ciò premesso le Parti sopra riportate, qualora il progetto di promozione proposto risultasse ammissibile al contributo e finanziato, prima della stipula dell'apposito contratto con Agea

SI IMPEGNANO A

1. Costituire una *ATI – Associazione Temporanea di Imprese / ATS - Associazione Temporanea di Scopo / OPPURE* Stipulare apposito contratto di Rete di imprese *(utilizzare la dizione opportuna),* prima di procedere alla stipula del contratto con Agea di cui all'art. 6 comma 2 del decreto del Ministro delle politiche agricole alimentari, forestali e del turismo n. 3893 del 4 aprile 2019.
2. Conferire a _____ il ruolo di Mandataria *dell'ATI/ATS / OPPURE il ruolo di Capofila / Organo comune della Rete (utilizzare la dizione opportuna).*
3. Conferire alla Mandataria/Capofila/Organo comune *(utilizzare la dizione opportuna)*, mandato speciale collettivo con rappresentanza.
4. Conferire alla Mandataria/Capofila/Organo comune *(utilizzare la dizione opportuna)*, mandato alla compilazione, anche per conto dei soggetti sopra elencati, dei documenti di cui all'art. 3, comma 4, lett. a), g), h), i) del decreto direttoriale del … maggio 2022, n. …
5. Fornire alla Mandataria/Capofila/Organo comune *(utilizzare la dizione opportuna)*, tutte le informazioni necessarie alla compilazione della documentazione elencata al precedente punto 4 e a prendere visione per accettazione.

Luogo e data _____

Per _____

il legale rappresentante_____

Per _____

il legale rappresentante_____

Per _____

il legale rappresentante_____

Per _____

il legale rappresentante_____

Per _____

il legale rappresentante_____

(aggiungere altri soggetti se necessario)

fonte: http://burc.regione.campania.it

Azioni	Sub azioni	Codice sub azione	Spese eleggibili	Costo di riferimento	Indicazioni relative alla produzione di materiali informativi	Giustificativi****
Azioni in materia di relazioni pubbliche, promozione e pubblicità, che mettano in rilievo gli elevati standard dei prodotti dell'Unione, in particolare in termini di qualità, di sicurezza alimentare o di ambiente	**EXPERTISE***	**A1**	consulenza di marketing- consulente (costo giornata/uomo)	€ 400,00		contratto tra le parti, scrittura privata, lettera di incarico, fogli presenza
			consulenza di marketing- manager (costo giornata/uomo)	€ 730,00		
			consulenza di marketing- senior (costo giornata/uomo)	€ 1.215,00		
			consulenza di marketing- junior (costo giornata/uomo)	€ 400,00		
			test prodotti**	€ 18.000,00		report/scheda dell'evento, foto
			focus group	€ 22.500,00		lista dei partecipanti, report/scheda dell'evento, foto
			panel	€ 13.500,00		lista dei partecipanti, report/scheda dell'evento, foto
			vitto	€ 60,00		nota spese, fattura pernotto, ricevute dei pasti, fattura agenzia di viaggio, biglietto del treno, noleggio auto
			trasporto locale	€ 30,00		
			alloggio	€ 180,00		
			prodotto per degustazione e spedizione e sdoganamento**	€ 30,00		numero bottiglie di vino, lista dei vini, fattura di acquisto prodotto, fattura di trasporto e sdoganamento
	ORGANIZZAZIONE DI DEGUSTAZIONI PROMOZIONALI	**A2**	selezione operatori	€ 900,00		programma degustazioni, lista degli invitati (anche in formato elettronico)
			vitto	€ 60,00		nota spese, fattura pernotto, ricevute dei pasti, fattura agenzia di viaggio, biglietto aereo, biglietto del treno, noleggio auto
			trasporto locale	€ 30,00		
			alloggio	€ 180,00		
			viaggio (A/R)	€ 3.600,00		
			catering e ospitalità - coffee break (costo a persona)	€ 18,00		programma, lista delle presenze, fattura e costi del menu'
			catering e ospitalità - light lunch dinner (costo a persona)	€ 45,00		
			catering e ospitalità - aperitivo (costo a persona)	€ 27,00		
			catering e ospitalità - cena o pranzo di gala (costo a persona)	€ 130,00		
			affitto sala e allestimento	€ 8.500,00	Inserire sugli allestimenti predisposti per l'evento il logo UE e la dicitura "CAMPAGNA FINANZIATA AI SENSI DEL REGOLAMENTO CE N. 1308/13" (in inglese o nella lingua del Paese target). Il logo e la dicitura (rese a colori o in negativo) devono essere posti in posizione visibile e devono essere chiaramente leggibili.	preventivi, fattura di affitto location, fattura noleggio/ acquisto materiale allestimento
			prodotto per degustazione e spedizione e sdoganamento**	€ 30,00		numero bottiglie di vino, lista dei vini, fattura di acquisto prodotto, fattura di trasporto e sdoganamento
			servizio organizzazione evento	€ 9.000,00		fattura della ditta organizzatrice
			noleggio materiale di degustazione	€ 4.500,00		
			noleggio video	€ 900,00		
			noleggio audio	€ 540,00		
			noleggio elettrodomestici	€ 900,00		
			hostess (costo giornata/uomo)	€ 225,00		contratto di servizio, scrittura privata, lettera di incarico, fattura per prestazione di servizio o ricevuta dei singoli prestatori
			sommelier (costo giornata/uomo)	€ 315,00		
			interpretariato (costo giornata/uomo)	€ 360,00		contratto di servizio, scrittura privata, lettera di incarico, fattura per prestazione di servizio o ricevuta dei singoli prestatori d'opera, fattura di società specializzata
			costi di promozione dell'evento	€ 850,00	Inserire sui materiali promo pubblicitari di supporto predisposti per l'evento l'emblema dell'UE e la dicitura "CAMPAGNA FINANZIATA AI SENSI DEL REGOLAMENTO CE N. 1308/13" (in inglese o nella lingua del Paese target). L'emblema e la dicitura (rese a colori o in negativo) non possono essere stampati su supporti removibili rispetto al materiale promo pubblicitario previsto e devono essere posti in posizione visibile e devono essere chiaramente leggibili. Per i supporti audiovisivi, l''emblema e la dicitura devono figurare chiaramente all'inizio, durante o alla fine del messaggio. Le registrazioni audio devono riprodurre chiaramente la menzione di cui sopra alla fine del messaggio.	altri costi inerenti e riconducibili l'attività, documentati con fatture, ricevute o altro giustificativo fiscale
	MATERIALE PROMOZIONALE	**A3**	progettazione grafica e produzione dei materiali informativi	€ 9.000,00	Inserire sui materiali informativi l'emblema dell'UE e la dicitura "CAMPAGNA FINANZIATA AI SENSI DEL REGOLAMENTO CE N. 1308/13" (in inglese o nella lingua del Paese target). L'emblema e la dicitura (rese a colori o in negativo) non possono essere stampati su supporti removibili rispetto al materiale informativo e devono essere posti in posizione visibile e devono essere chiaramente leggibili.	fattura di progettazione e prodotto realizzato
			progettazione e programmazione sito Internet	€ 9.000,00	Inserire su tutte le pagine del website il logo UE e la dicitura "CAMPAGNA FINANZIATA AI SENSI DEL REGOLAMENTO CE N. 1308/13" (in	fattura di progettazione ed indirizzo del sito web realizzato
			creazione grafica sito Internet	€ 9.000,00		
			costo dominio	€ 1.350,00		fattura della società gestore del sito web
			progettazione grafica e produzione di app	€ 9.000,00	Inserire sulla copertina della APP e nelle informazioni sull'autore della APP il logo UE e la dicitura "CAMPAGNA FINANZIATA AI SENSI DEL REGOLAMENTO CE N. 1308/13" (in inglese o nella lingua del Paese target). Il logo e la dicitura (rese a colori o in negativo)devono essere posti in posizione visibile e devono essere chiaramente leggibili.	fattura di progettazione e prodotto realizzato
			creazione di profili personalizzati su social network e gestione di tali profili (i costi di gestione si riferiscono all'intera annualità di esecuzione del programma)	€ 9.000,00	Inserire sulla pagina del social network (ad esempio sulla foto di copertina) e sulle informazioni del gestore della pagina il logo UE e la dicitura "CAMPAGNA FINANZIATA AI SENSI DEL REGOLAMENTO CE N. 1308/13" (in inglese o nella lingua del Paese target). Il logo e la dicitura (rese a colori o in negativo) devono essere posti in posizione visibile e devono essere chiaramente leggibili.	fattura di progettazione, prodotto realizzato, elenco dei social network utilizzati
			traduzione di testi (A CARTELLA)	€ 60,00		contratto di servizio, scrittura privata, lettera di incarico, fattura per prestazione di servizio o ricevuta dei singoli prestatori d'opera, fattura di società specializzata
	INCONTRI CON OPERATORI B2B	**A4**	viaggio (A/R)	€ 3.600,00		nota spese, fattura pernotto, ricevute dei pasti, fattura agenzia di viaggio, biglietto aereo, biglietto del treno, noleggio auto
			vitto	€ 60,00		
			trasporto locale	€ 30,00		
			alloggio	€ 180,00		
			catering e ospitalità (costo a persona)	€ 90,00		programma, lista delle presenze, fattura e costi del menu'
			affitto sala e allestimento	€ 9.000,00	Inserire sugli allestimenti predisposti per l'evento il logo UE e la dicitura "CAMPAGNA FINANZIATA AI SENSI DEL REGOLAMENTO CE N. 1308/13" (in inglese o nella lingua del Paese target). Il logo e la dicitura (rese a colori o in negativo) devono essere posti in posizione visibile e devono essere chiaramente leggibili.	preventivi, fattura di affitto location, fattura noleggio/ acquisto materiale allestimento
			prodotto per degustazione e spedizione e sdoganamento**	€ 30,00		numero bottiglie di vino, lista dei vini, fattura di acquisto prodotto, fattura di trasporto e sdoganamento
			servizio organizzazione evento	€ 2.700,00		fattura della ditta organizzatrice
			allestimento e noleggio attrezzature	€ 4.500,00		preventivi, fattura noleggio/acquisto materiale a supporto
			interpretariato (costo giornata/uomo)	€ 360,00		contratto di servizio, scrittura privata, lettera di incarico, fattura per prestazione di servizio o ricevuta dei singoli prestatori d'opera, fattura di società specializzata
			sommelier (costo giornata/uomo)	€ 315,00		contratto di servizio, scrittura privata, lettera di incarico, fattura per prestazione di servizio o ricevuta dei singoli prestatori
			hostess (costo giornata/uomo)	€ 225,00		
			selezione operatori	€ 450,00		programma, lista degli invitati (anche in formato elettronico)
			costi di promozione dell'evento	€ 8.500,00	Inserire sui materiali promo pubblicitari di supporto predisposti per l'evento il logo dell'UE e la dicitura "CAMPAGNA FINANZIATA AI SENSI DEL REGOLAMENTO CE N. 1308/13" (in inglese o nella lingua del Paese target). Il logo e la dicitura (rese a colori o in negativo) non possono essere stampati su supporti removibili rispetto al materiale promo pubblicitario previsto e devono essere posti in posizione visibile e devono essere chiaramente leggibili. Per i supporti audiovisivi, l''emblema e la dicitura devono figurare chiaramente all'inizio, durante o alla fine del messaggio. Le registrazioni audio devono riprodurre chiaramente la menzione di cui sopra alla fine del messaggio.	altri costi inerenti e riconducibili l'attività, documentati con fatture, ricevute o altro giustificativo fiscale

fonte: http://burc.regione.campania.it

Azioni	Sub azioni	Codice sub azione	Spese eleggibili	Costo di riferimento	Indicazioni relative alla produzione di materiali informativi	Giustificativi****
	MEDIA ADVERTISING	**A5**	redazione e pubblicazione di editoriali/pubbliredazionali	€ 9.000,00	Negli articoli a pagamento inserire il logo UE e la dicitura "CAMPAGNA FINANZIATA AI SENSI DEL REGOLAMENTO CE N. 1308/13" (in inglese o nella lingua del Paese target). Il logo non sia possibile inserire l'emblema si conferma l'obbligo di inserire nel testo la dicitura.	documento prodotto, elenco dei giornali o riviste interessate (anche su internet)
			realizzazione e diffusione di annunci pubblicitari a mezzo stampa su riviste e quotidiani	€ 36.000,00	Inserire nell'annuncio pubblicitario a mezzo stampa il logo UE e la dicitura "CAMPAGNA FINANZIATA AI SENSI DEL REGOLAMENTO CE N. 1308/13" (in inglese o nella lingua del Paese target). Il logo e la dicitura (rese a colori o in negativo) devono essere posti in posizione visibile e devono essere chiaramente leggibili.	documento prodotto, elenco dei giornali o riviste interessate (anche su internet)
			redazione e diffusione di comunicati stampa	€ 900,00		documento prodotto, elenco dei giornali o riviste interessate (anche su internet)
			inserimento catalogo importatore/distributore	€ 4.500,00		testo dell'articolo, nome del catalogo, paese target di diffusione
			realizzazione e diffusione di annunci pubblicitari a mezzo radiofonico su radio tradizionali e web radio	€ 4.500,00	Le registrazioni audio devono riprodurre chiaramente la dicitura "CAMPAGNA FINANZIATA AI SENSI DEL REGOLAMENTO CE N. 1308/13" (in inglese o nella lingua del Paese target) alla fine del messaggio.	documento prodotto, elenco delle radio, network e web radio interessate
			produzione e diffusione di banner pubblicitario su sito web	€ 9.000,00	Inserire nell'annuncio pubblicitario a mezzo stampa l'emblema dell'UE e la dicitura "CAMPAGNA FINANZIATA AI SENSI DEL REGOLAMENTO CE N. 1308/13" (in inglese o nella lingua del Paese target). L'emblema e la dicitura (rese a colori o in negativo) devono essere posti in posizione visibile e devono essere chiaramente leggibili.	materiale prodotto, costi di produzione e realizzazione, sito web
			social media advertising	€ 4.500,00	Inserire nei contenuti social il logo UE e la dicitura "CAMPAGNA FINANZIATA AI SENSI DEL REGOLAMENTO CE N. 1308/13" (in inglese o nella lingua del Paese target). Il logo e la dicitura (rese a colori o in negativo) devono essere posti in posizione visibile e devono essere chiaramente leggibili (sia nelle informazioni di profilo che nell'immagine di copertina laddove prevista).	testo prodotto, elenco social media interessati
			gestione social network (il costo di gestione è per la singola annualità di esecuzione del progetto di promozione)	€ 9.000,00		testi prodotti, contratti di consulenza o prestazione occasionale di lavoto oppure di prestazione di servizio e fattura da fornitore del servizio
			produzione video	€ 13.500,00	Inserire nel video prodotto il logo UE e la dicitura "CAMPAGNA FINANZIATA AI SENSI DEL REGOLAMENTO CE N. 1308/13" (in inglese o nella lingua del Paese target). Il logo e la dicitura (rese a colori o in negativo) devono essere posti all'inizio o durante oppure alla fine del filmato.	visualizzazione video, elenco canali di diffusione interessati
			produzione e diffusione di annunci pubblicitari su cataloghi dei distributori/importatori	€ 13.500,00	Inserire nell'annuncio pubblicitario il logo UE e la dicitura "CAMPAGNA FINANZIATA AI SENSI DEL REGOLAMENTO CE N. 1308/13" (in inglese o nella lingua del Paese target). Il logo e la dicitura (rese a colori o in negativo) devono essere posti in posizione visibile e devono essere chiaramente leggibili.	testo prodotto, elenco cataloghi, paese target di riferimento
			realizzazione e diffusione di annunci pubblicitari a mezzo televisivo su emittenti TV	€ 36.000,00	Inserire l'emblema e la dicitura "CAMPAGNA FINANZIATA AI SENSI DEL REGOLAMENTO CE N. 1308/13" (in inglese o nella lingua del Paese target - rese a colori o in negativo) all'inizio o durante oppure alla fine del filmato.	visualizzazione messaggio, elenco emittenti TV interessate
			Cartellonistica on the road	€ 9.000,00	Inserire nell'annuncio pubblicitario affisso l'emblema dell'UE e la dicitura "CAMPAGNA FINANZIATA AI SENSI DEL REGOLAMENTO CE N. 1308/13" (in inglese o nella lingua del Paese target). L'emblema e la dicitura (rese a colori o in negativo) devono essere posti in posizione visibile e devono essere chiaramente leggibili.	materiale prodotto, foto
			Affissioni su mezzi di trasporto	€ 9.000,00	Inserire nell'annuncio pubblicitario affisso il logo UE e la dicitura "CAMPAGNA FINANZIATA AI SENSI DEL REGOLAMENTO CE N. 1308/13" (in inglese o nella lingua del Paese target). Il logo e la dicitura (rese a colori o in negativo) devono essere posti in posizione visibile e devono essere chiaramente leggibili.	materiale prodotto, foto
			Affissioni indoor	€ 9.000,00	Inserire nell'annuncio pubblicitario affisso il logo UE e la dicitura "CAMPAGNA FINANZIATA AI SENSI DEL REGOLAMENTO CE N. 1308/13" (in inglese o nella lingua del Paese target). Il logo e la dicitura (rese a colori o in negativo) devono essere posti in posizione visibile e devono essere chiaramente leggibili.	materiale prodotto, foto
	PUBBLICHE RELAZIONI * **	**A6**	viaggio (A/R)	€ 3.600,00		nota spese, fattura pernotto, ricevute dei pasti, fattura agenzia di viaggio, biglietto aereo, biglietto del treno, noleggio auto
			alloggio	€ 180,00		
			trasporto locale	€ 30,00		
			vitto	€ 60,00		
			acquisto liste indirizzi	€ 2.700,00		elenco delle liste (anche in formato elettronico), fattura di agenzia specializzata
			selezione operatori	€ 900,00		programma, lista degli invitati (anche in formato elettronico)
			spese agenzia di pubbliche relazioni	€ 36.000,00		nota spese, fatture, contratti, lettera di incarico, scrittura privata, fattura di agenzia specializzata

fonte: http://burc.regione.campania.it

Azioni	Sub azioni	Codice sub azione	Spese eleggibili	Costo di riferimento	Indicazioni relative alla produzione di materiali informativi	Giustificativi****
	INCONTRI CON OPERATORI B2B E INCOMING	**A7**	viaggio (A/R)	€ 3.600,00		nota spese, fattura pernotto, ricevute dei pasti, fattura agenzia di viaggio, biglietto aereo, biglietto del treno, noleggio auto
			vitto	€ 60,00		
			trasporto locale	€ 30,00		
			alloggio	€ 180,00		
			catering e ospitalità - coffee break (costo a persona)	€ 18,00		preventivi, fattura di affitto location, fattura noleggio/ acquisto materiale allestimento
			catering e ospitalità - light lunch dinner (costo a persona)	€ 45,00		
			catering e ospitalità - aperitivo (costo a persona)	€ 27,00		
			catering e ospitalità - cena o pranzo di gala (costo a persona)	€ 130,00		
			affitto sala e allestimento	€ 8.500,00	Inserire sugli allestimenti predisposti per l'evento l'emblema dell'UE e la dicitura "CAMPAGNA FINANZIATA AI SENSI DEL REGOLAMENTO CE N. 1308/13" (in inglese o nella lingua del Paese target). L'emblema e la dicitura (rese a colori o in negativo) devono essere posti in posizione visibile e devono essere chiaramente leggibili.	preventivi, fattura di affitto location, fattura noleggio/ acquisto materiale allestimento
			prodotto per degustazione e spedizione e sdoganamento**	€ 30,00		numero bottiglie di vino,lista dei vini, fattura di acquisto prodotto, fattura di trasporto e sdoganamento, foto
			servizio organizzazione evento	€ 8.500,00		fattura della ditta organizzatrice
			allestimento e noleggio attrezzature	€ 4.500,00	Inserire sugli allestimenti predisposti per l'evento l'emblema dell'UE e la dicitura "CAMPAGNA FINANZIATA AI SENSI DEL REGOLAMENTO CE N. 1308/13" (in inglese o nella lingua del Paese target). L'emblema e la dicitura (rese a colori o in negativo) non possono essere stampati su supporti removibili rispetto all'allestimento previsto e devono essere posti in posizione visibile e devono essere chiaramente leggibili.	preventivi, fattura noleggio/acquisto materiale a supporto
			interpretariato (costo giornata/uomo)	€ 360,00		contratto di servizio, scrittura privata, lettera di incarico, fattura per prestazione di servizio o ricevuta dei singoli prestatori d'opera, fattura di società specializzata
			hostess (costo giornata/uomo)	€ 315,00		contratto di servizio, scrittura privata, lettera di incarico, fattura per prestazione di servizio o ricevuta dei singoli prestatori d'opera, fattura di società specializzata
			sommelier (costo giornata/uomo)	€ 360,00		contratto di servizio, scrittura privata, lettera di incarico, fattura per prestazione di servizio o ricevuta dei singoli prestatori d'opera, fattura di società specializzata
			docente corso di degustazione (costo giornata/uomo)	€ 450,00		contratto di servizio, scrittura privata, lettera di incarico, fattura per prestazione di servizio o ricevuta dei singoli prestatori d'opera, fattura di società specializzata
			spese organizzative corso di degustazione	€ 4.275,00		fattura della ditta organizzatrice
			affitto sala meeting corso di degustazione	€ 2.700,00	Inserire sugli eventuali allestimenti predisposti per l'evento l'emblema dell'UE e la dicitura "CAMPAGNA FINANZIATA AI SENSI DEL REGOLAMENTO CE N. 1308/13" (in inglese o nella lingua del Paese target). L'emblema e la dicitura (rese a colori o in negativo) devono essere posti in posizione visibile e devono essere chiaramente leggibili.	preventivi, fattura di affitto location
			selezione operatori	€ 900,00		programma, lista degli invitati (anche in formato elettronico)
			costi di promozione dell'evento	€ 8.500,00	Inserire sui materiali promo pubblicitari di supporto predisposti per l'evento l'emblema dell'UE e la dicitura "CAMPAGNA FINANZIATA AI SENSI DEL REGOLAMENTO CE N. 1308/13" (in inglese o nella lingua del Paese target). L'emblema e la dicitura (rese a colori o in negativo) non possono essere stampati su supporti removibili rispetto al materiale promo pubblicitario previsto e devono essere posti in posizione visibile e devono essere chiaramente leggibili. Per i supporti audiovisivi, l''emblema e la dicitura devono figurare chiaramente all'inizio, durante o alla fine del messaggio. Le registrazioni audio devono riprodurre chiaramente la menzione di cui sopra alla fine del messaggio.	altri costi inerenti e riconducibili l'attività, documentati con fatture, ricevute o altro giustificativo fiscale
			visita guidata in azienda	€ 450,00		elenco partecipanti, report della visita, costi di vitto e alloggio, spostamenti locali
Partecipazione a manifestazioni, fiere ed esposizioni di importanza internazionale	**SPESE CONNESSE ALLA PARTECIPAZIONE A MANIFESTAZIONI FIERISTICHE**	**B1**	affitto area	€ 500,00	Inserire sugli allestimenti predisposti per l'evento l'emblema dell'UE e la dicitura "CAMPAGNA FINANZIATA AI SENSI DEL	preventivo, contratto con l'ente fieristico o agenzia delegata, fattura, foto
			allestimento spazio espositivo	€ 900,00		
			inserimento catalogo e iscrizione	€ 900,00		contratto con l'ente fieristico o agenzia, fattura, foto, catalogo
			allacciamenti elettrici	€ 90,00		fattura ente fieristico o agenzia delegata, contratto/preventivo
			allacciamenti idrici	€ 900,00		
			hostess (costo giornata/uomo)	€ 225,00		fattura o ricevuta del soggetto che effettua la prestazione, fattura agenzia specializzata, foto
			interpretariato (costo giornata/uomo)	€ 360,00		contratto di servizio, scrittura privata, lettera di incarico, fattura per prestazione di servizio o ricevuta dei singoli prestatori d'opera, fattura di società specializzata
			catering in fiera (costo a persona)	€ 45,00		programma, lista delle presenze, fattura e costi del menu'
			noleggio audio	€ 540,00		fattura di noleggio dei materiali, foto
			noleggio video	€ 900,00		
			noleggio elettrodomestici	€ 900,00		fattura di noleggio dei materiali, foto
			allaccio internet	€ 450,00		preventivo o contratto con l'ente fiera o altra società, fattura, report di utilizzo
			noleggio materiale di degustazione	€ 2.700,00		fattura di noleggio dei materiali, foto
			viaggio (A/R)	€ 3.600,00		nota spese, fattura pernotto, ricevute dei pasti, fattura agenzia di viaggio, biglietto aereo, biglietto del treno, noleggio auto
			vitto	€ 60,00		
			trasporto locale	€ 30,00		
			alloggio	€ 180,00		
			costi di promozione dell'evento	€ 8.500,00	Inserire sui materiali promo pubblicitari di supporto predisposti per l'evento l'emblema dell'UE e la dicitura "CAMPAGNA FINANZIATA AI SENSI DEL REGOLAMENTO CE N. 1308/13" (in inglese o nella lingua del Paese target). L'emblema e la dicitura (rese a colori o in negativo) non possono essere stampati su supporti removibili rispetto al materiale promo pubblicitario previsto e devono essere posti in posizione visibile e devono essere chiaramente leggibili. Per i supporti audiovisivi, l''emblema e la dicitura devono figurare chiaramente all'inizio, durante o alla fine del messaggio. Le registrazioni audio devono riprodurre chiaramente la menzione di cui sopra alla fine del messaggio.	altri costi inerenti e riconducibili l'attività, documentati con fatture, ricevute o altro giustificativo fiscale
			costi di spedizione materiale promo pubblicitario	€ 900,00		numero e peso prodotti spediti, fattura di acquisto prodotto, fattura di trasporto e sdoganamento, foto
			vino offerto in degustazione**	€ 30,00		numero bottiglie di vino,lista dei vini, fattura di acquisto prodotto, fattura di trasporto e sdoganamento, foto

fonte: http://burc.regione.campania.it

Azioni	Sub azioni	Codice sub azione	Spese eleggibili	Costo di riferimento	Indicazioni relative alla produzione di materiali informativi	Giustificativi****
	DEGUSTAZIONI GUIDATE E PARTECIPAZIONE AD EVENTI DI DEGUSTAZIONE ORGANIZZATI DA TERZI	B2	viaggio (A/R)	€ 3.600,00		nota spese, fattura pernotto, ricevute dei pasti, fattura agenzia di viaggio, biglietto aereo, biglietto del treno, noleggio auto
			vitto	€ 60,00		
			trasporto locale	€ 30,00		
			alloggio	€ 180,00		
			catering e ospitalità (costo a persona)	€ 135,00		programma, lista delle presenze, fattura e costi del menu'
			affitto sala e allestimento	€ 4.500,00	Inserire sugli allestimenti predisposti per l'evento l'emblema dell'UE e la dicitura "CAMPAGNA FINANZIATA AI SENSI DEL REGOLAMENTO CE N. 1308/13" (in inglese o nella lingua del Paese target). L'emblema e la dicitura (rese a colori o in negativo) devono essere posti in posizione visibile e devono essere chiaramente leggibili.	preventivi, fattura di affitto location, fattura noleggio/ acquisto materiale allestimento
			prodotto per degustazione e spedizione e sdoganamento**	€ 30,00		numero bottiglie di vino,lista dei vini, fattura di acquisto prodotto, fattura di trasporto e sdoganamento, foto
			servizio organizzazione evento	€ 8.500,00		fattura della ditta organizzatrice
			allestimento e noleggio attrezzature	€ 4.500,00		preventivi, fattura noleggio/acquisto materiale a supporto
			hostess (costo giornata/uomo)	€ 225,00		contratto di servizio, scrittura privata, lettera di incarico, fattura per prestazione di servizio o ricevuta dei singoli prestatori d'opera, fattura di società specializzata
			sommelier (costo giornata/uomo)	€ 315,00		contratto di servizio, scrittura privata, lettera di incarico, fattura per prestazione di servizio o ricevuta dei singoli prestatori d'opera, fattura di società specializzata
			interpretariato (costo giornata/uomo)	€ 360,00		contratto di servizio, scrittura privata, lettera di incarico, fattura per prestazione di servizio o ricevuta dei singoli prestatori d'opera, fattura di società specializzata
			costi di spedizione materiale promo pubblicitario	€ 900,00		numero e peso prodotti spediti, fattura di acquisto prodotto, fattura di trasporto e sdoganamento, foto
			costi di promozione dell'evento	€ 8.500,00	Inserire sui materiali promo pubblicitari di supporto predisposti per l'evento l'emblema dell'UE e la dicitura "CAMPAGNA FINANZIATA AI SENSI DEL REGOLAMENTO CE N. 1308/13" (in inglese o nella lingua del Paese target). L'emblema e la dicitura (rese a colori o in negativo) non possono essere stampati su supporti removibili rispetto al materiale promo pubblicitario previsto e devono essere posti in posizione visibile e devono essere chiaramente leggibili. Per i supporti audiovisivi, l''emblema e la dicitura devono figurare chiaramente all'inizio, durante o alla fine del messaggio. Le registrazioni audio devono riprodurre chiaramente la menzione di cui sopra alla fine del messaggio.	altri costi inerenti e riconducibili l'attività, documentati con fatture, ricevute o altro giustificativo fiscale
			selezione operatori	€ 900,00		programma, lista degli invitati (anche in formato elettronico)
			quota di partecipazione eventi	€ 9.000,00		fattura quota partecipazione, preventivo, contratto
	MATERIALE PROMOZIONALE DA DISTRIBUIRE AD EVENTI	B3	progettazione grafica	€ 9.000,00		fattura di progettazione e prodotto realizzato, foto manifestazione
			traduzione (costo a cartella)	€ 50,00		fattura per prestazione di servizio o ricevuta dei singoli prestatori d'opera, fattura di società specializzata, foto manifestazione
			produzione e personalizzazione gadget: brochure (a pagina)	€ 0,45	Inserire sui materiali informativi l'emblema dell'UE e la dicitura "CAMPAGNA FINANZIATA AI SENSI DEL REGOLAMENTO CE N. 1308/13" (in inglese o nella lingua del Paese target). L'emblema e la dicitura (rese a colori o in negativo) non possono essere stampati su supporti removibili rispetto al materiale informativo e devono essere posti in posizione visibile e devono essere chiaramente leggibili.	fattura di produzione materiale e prodotto realizzato, foto manifestazione
			produzione e personalizzazione gadget: cavatappi	€ 9,00	Inserire sul gadget (non su costodie o involucri contenitivi) l'emblema dell'UE e la dicitura "CAMPAGNA FINANZIATA AI SENSI DEL REGOLAMENTO CE N. 1308/13" (in inglese o nella lingua del Paese target). L'emblema e la dicitura (rese a colori o in negativo) devono essere posti in posizione visibile e devono essere chiaramente leggibili.	fattura materiale,prodotto realizzato, foto manifestazione
			produzione e personalizzazione gadget: drop stop	€ 1,80	Inserire sul gadget (non su costodie o involucri contenitivi) l'emblema dell'UE e la dicitura "CAMPAGNA FINANZIATA AI SENSI DEL REGOLAMENTO CE N. 1308/13" (in inglese o nella lingua del Paese target). L'emblema e la dicitura (rese a colori o in negativo) devono essere posti in posizione visibile e devono essere chiaramente leggibili.	fattura materiale,prodotto realizzato, foto manifestazione
			produzione e personalizzazione gadget: bicchieri serigrafati	€ 4,50	Inserire sul gadget (non su costodie o involucri contenitivi) l'emblema dell'UE e la dicitura "CAMPAGNA FINANZIATA AI SENSI DEL REGOLAMENTO CE N. 1308/13" (in inglese o nella lingua del Paese target). L'emblema e la dicitura (rese a colori o in negativo) devono essere posti in posizione visibile e devono essere chiaramente leggibili.	fattura materiale,prodotto realizzato, foto manifestazione
			produzione e personalizzazione gadget: borse piccole	€ 7,00	Inserire sul gadget (non su costodie o involucri contenitivi oppure su etichette o altri materiali facilmente removibili) l'emblema dell'UE e la dicitura "CAMPAGNA FINANZIATA AI SENSI DEL REGOLAMENTO CE N. 1308/13" (in inglese o nella lingua del Paese target). L'emblema e la dicitura (rese a colori o in negativo) devono essere posti in posizione visibile e devono essere chiaramente leggibili.	fattura materiale,prodotto realizzato, foto manifestazione
			produzione e personalizzazione gadget: ice buckets	€ 24,00	Inserire sul gadget (non su costodie o involucri contenitivi) l'emblema dell'UE e la dicitura "CAMPAGNA FINANZIATA AI SENSI DEL REGOLAMENTO CE N. 1308/13" (in inglese o nella lingua del Paese target). L'emblema e la dicitura (rese a colori o in negativo) devono essere posti in posizione visibile e devono essere chiaramente leggibili.	fattura materiale,prodotto realizzato, foto manifestazione
			produzione e personalizzazione gadget: grembiuli	€ 24,00	Inserire sul gadget (non su costodie o involucri contenitivi oppure su etichette o altri materiali facilmente removibili) l'emblema dell'UE e la dicitura "CAMPAGNA FINANZIATA AI SENSI DEL REGOLAMENTO CE N. 1308/13" (in inglese o nella lingua del Paese target). L'emblema e la dicitura (rese a colori o in negativo) devono essere posti in posizione visibile e devono essere chiaramente leggibili.	fattura materiale,prodotto realizzato, foto manifestazione
			produzione e personalizzazione gadget: folder	€ 2,70	Inserire sul gadget (non su costodie o involucri contenitivi) l'emblema dell'UE e la dicitura "CAMPAGNA FINANZIATA AI SENSI DEL REGOLAMENTO CE N. 1308/13" (in inglese o nella lingua del Paese target). L'emblema e la dicitura (rese a colori o in negativo) devono essere posti in posizione visibile e devono essere chiaramente leggibili.	fattura materiale,prodotto realizzato, foto manifestazione
			produzione e personalizzazione gadget: berretti	€ 7,00	Inserire sul gadget (non su costodie o involucri contenitivi oppure su etichette o altri materiali facilmente removibili) l'emblema dell'UE e la dicitura "CAMPAGNA FINANZIATA AI SENSI DEL REGOLAMENTO CE N. 1308/13" (in inglese o nella lingua del Paese target). L'emblema e la dicitura (rese a colori o in negativo) devono essere posti in posizione visibile e devono essere chiaramente leggibili.	fattura materiale,prodotto realizzato, foto manifestazione
			produzione e personalizzazione gadget: factice	€ 24,00	Inserire sul gadget (non su costodie o involucri contenitivi) l'emblema dell'UE e la dicitura "CAMPAGNA FINANZIATA AI SENSI DEL REGOLAMENTO CE N. 1308/13" (in inglese o nella lingua del Paese target). L'emblema e la dicitura (rese a colori o in negativo) devono essere posti in posizione visibile e devono essere chiaramente leggibili.	fattura materiale,prodotto realizzato, foto manifestazione
			produzione e personalizzazione gadget: tappi salvavino	€ 9,00	Inserire sul gadget (non su costodie o involucri contenitivi) l'emblema dell'UE e la dicitura "CAMPAGNA FINANZIATA AI SENSI DEL REGOLAMENTO CE N. 1308/13" (in inglese - CAMPAIGN FINANCED ACCORDING TO REGULATION (EU) NO 1308/2013 - o nella lingua del Paese target). L'emblema e la dicitura (rese a colori o in negativo) devono essere posti in posizione visibile e devono essere chiaramente leggibili.	fattura materiale,prodotto realizzato, foto manifestazione
			produzione e personalizzazione gadget: pendrive	€ 9,00	Inserire sul gadget (non su costodie o involucri contenitivi) l'emblema dell'UE e la dicitura "CAMPAGNA FINANZIATA AI SENSI DEL REGOLAMENTO CE N. 1308/13" (in inglese o nella lingua del Paese target). L'emblema e la dicitura (rese a colori o in negativo) devono essere posti in posizione visibile e devono essere chiaramente leggibili.	fattura materiale,prodotto realizzato, foto manifestazione
			produzione e personalizzazione gadget: cartoline	€ 2,70	Inserire sul gadget (non su costodie o involucri contenitivi) l'emblema dell'UE e la dicitura "CAMPAGNA FINANZIATA AI SENSI DEL REGOLAMENTO CE N. 1308/13" (in inglese o nella lingua del Paese target). L'emblema e la dicitura (rese a colori o in negativo) devono essere posti in posizione visibile e devono essere chiaramente leggibili.	fattura materiale,prodotto realizzato, foto manifestazione
			produzione e personalizzazione gadget: segnalibri	€ 1,35	Inserire sul gadget (non su costodie o involucri contenitivi) l'emblema dell'UE e la dicitura "CAMPAGNA FINANZIATA AI SENSI DEL REGOLAMENTO CE N. 1308/13" (in inglese o nella lingua del Paese target). L'emblema e la dicitura (rese a colori o in negativo) devono essere posti in posizione visibile e devono essere chiaramente leggibili.	fattura materiale,prodotto realizzato, foto manifestazione
			produzione e personalizzazione gadget: sottobicchieri	€ 2,70	Inserire sul gadget (non su costodie o involucri contenitivi) l'emblema dell'UE e la dicitura "CAMPAGNA FINANZIATA AI SENSI DEL REGOLAMENTO CE N. 1308/13" (in inglese o nella lingua del Paese target). L'emblema e la dicitura (rese a colori o in negativo) devono essere posti in posizione visibile e devono essere chiaramente leggibili.	fattura materiale,prodotto realizzato, foto manifestazione

fonte: http://burc.regione.campania.it

Azioni	Sub azioni	Codice sub azione	Spese eleggibili	Costo di riferimento	Indicazioni relative alla produzione di materiali informativi	Giustificativi****
			produzione e personalizzazione gadget: decanter personalizzati	€ 40,00	Inserire sul gadget (non su costodie o involucri contenitivi) l'emblema dell'UE e la dicitura "CAMPAGNA FINANZIATA AI SENSI DEL REGOLAMENTO CE N. 1308/13" (in inglese o nella lingua del Paese target). L'emblema e la dicitura (rese a colori o in negativo) devono essere posti in posizione visibile e devono essere chiaramente leggibili.	fattura materiale,prodotto realizzato, foto manifestazione
			produzione e personalizzazione gadget: adesivi giganti (vetrofanie e simili)	€ 900,00	Inserire sul gadget (non su costodie o involucri contenitivi) l'emblema dell'UE e la dicitura "CAMPAGNA FINANZIATA AI SENSI DEL REGOLAMENTO CE N. 1308/13" (in inglese o nella lingua del Paese target). L'emblema e la dicitura (rese a colori o in negativo) devono essere posti in posizione visibile e devono essere chiaramente leggibili.	fattura materiale,prodotto realizzato, foto manifestazione
			produzione e personalizzazione gadget: cool jackets	€ 9,00	Inserire sul gadget (non su costodie o involucri contenitivi) l'emblema dell'UE e la dicitura "CAMPAGNA FINANZIATA AI SENSI DEL REGOLAMENTO CE N. 1308/13" (in inglese o nella lingua del Paese target). L'emblema e la dicitura (rese a colori o in negativo) devono essere posti in posizione visibile e devono essere chiaramente leggibili.	fattura materiale,prodotto realizzato, foto manifestazione
			produzione e personalizzazione gadget: libri	€ 40,00	Inserire sul gadget (non su costodie o involucri contenitivi - inserire in copertina, prima o quarta, e nel colophon) l'emblema dell'UE e la dicitura "CAMPAGNA FINANZIATA AI SENSI DEL REGOLAMENTO CE N. 1308/13" (in inglese o nella lingua del Paese target). L'emblema e la dicitura (rese a colori o in negativo) devono essere posti in posizione visibile e devono essere chiaramente leggibili.	fattura materiale,prodotto realizzato, foto manifestazione
			produzione e personalizzazione gadget: collarini	€ 2,70	Inserire sul gadget (non su costodie o involucri contenitivi o etichette removibili) l'emblema dell'UE e la dicitura "CAMPAGNA FINANZIATA AI SENSI DEL REGOLAMENTO CE N. 1308/13" (in inglese o nella lingua del Paese target). L'emblema e la dicitura (rese a colori o in negativo) devono essere posti in posizione visibile e devono essere chiaramente leggibili.	fattura materiale,prodotto realizzato, foto manifestazione
			produzione e personalizzazione gadget: box e scatole (in cartone e in legno)	€ 18,00	Inserire sul gadget (non su costodie o involucri contenitivi) l'emblema dell'UE e la dicitura "CAMPAGNA FINANZIATA AI SENSI DEL REGOLAMENTO CE N. 1308/13" (in inglese o nella lingua del Paese target). L'emblema e la dicitura (rese a colori o in negativo) devono essere posti in posizione visibile e devono essere chiaramente leggibili.	fattura materiale,prodotto realizzato, foto manifestazione
			produzione e personalizzazione gadget: espositori	€ 27.000,00	Inserire sul gadget (non su costodie o involucri contenitivi) l'emblema dell'UE e la dicitura "CAMPAGNA FINANZIATA AI SENSI DEL REGOLAMENTO CE N. 1308/13" (in inglese o nella lingua del Paese target). L'emblema e la dicitura (rese a colori o in negativo) devono essere posti in posizione visibile e devono essere chiaramente leggibili.	fattura materiale,prodotto realizzato, foto manifestazione
			produzione e personalizzazione gadget: collarini porta bicchiere	€ 4,50	Inserire sul gadget (non su costodie o involucri contenitivi) l'emblema dell'UE e la dicitura "CAMPAGNA FINANZIATA AI SENSI DEL REGOLAMENTO CE N. 1308/13" (in inglese o nella lingua del Paese target). L'emblema e la dicitura (rese a colori o in negativo) devono essere posti in posizione visibile e devono essere chiaramente leggibili.	fattura materiale,prodotto realizzato, foto manifestazione
			produzione e personalizzazione gadget: calendari	€ 4,50	Inserire sul gadget (non su costodie o involucri contenitivi) l'emblema dell'UE e la dicitura "CAMPAGNA FINANZIATA AI SENSI DEL REGOLAMENTO CE N. 1308/13" (in inglese o nella lingua del Paese target). L'emblema e la dicitura (rese a colori o in negativo) devono essere posti in posizione visibile e devono essere chiaramente leggibili.	fattura materiale,prodotto realizzato, foto manifestazione
			produzione e personalizzazione gadget: magliette	€ 14,00	Inserire sul gadget (non su costodie o involucri contenitivi oppure su etichette o altri materiali facilmente removibili) l'emblema dell'UE e la dicitura "CAMPAGNA FINANZIATA AI SENSI DEL REGOLAMENTO CE N. 1308/13" (in inglese o nella lingua del Paese target). L'emblema e la dicitura (rese a colori o in negativo) devono essere posti in posizione visibile e devono essere chiaramente leggibili.	fattura materiale,prodotto realizzato, foto manifestazione

fonte: http://burc.regione.campania.it

Azioni	Sub azioni	Codice sub azione	Spese eleggibili	Costo di riferimento	Indicazioni relative alla produzione di materiali informativi	Giustificativi****
	INCONTRI OPERATORI *B2B* IN AMBITO FIERISTICO	B4	viaggio (A/R)	€ 3.600,00		nota spese, fattura pernotto, ricevute dei pasti, fattura agenzia di viaggio, biglietto aereo, biglietto del treno, noleggio auto
			vitto	€ 60,00		
			trasporto locale	€ 30,00		
			alloggio	€ 180,00		
			catering e ospitalità (costo a persona)	€ 90,00		preventivi, fattura di affitto location, fattura noleggio/ acquisto materiale allestimento
			affitto sala e allestimento	€ 8.500,00	Inserire sugli allestimenti predisposti per l'evento l'emblema dell'UE e la dicitura "CAMPAGNA FINANZIATA AI SENSI DEL REGOLAMENTO CE N. 1308/13" (in inglese o nella lingua del Paese target). L'emblema e la dicitura (rese a colori o in negativo) devono essere posti in posizione visibile e devono essere chiaramente leggibili.	preventivi, fattura di affitto location, fattura noleggio/ acquisto materiale allestimento
			prodotto per degustazione e spedizione e sdoganamento**	€ 30,00		numero bottiglie di vino,lista dei vini, fattura di acquisto prodotto, fattura di trasporto e sdoganamento, foto
			servizio di segreteria organizzativa	€ 4.500,00		fattura di agenzia specializzata, elenco personale incaricato, report di attività
			allestimento e noleggio attrezzature	€ 4.500,00	Inserire sugli allestimenti predisposti per l'evento l'emblema dell'UE e la dicitura "CAMPAGNA FINANZIATA AI SENSI DEL REGOLAMENTO CE N. 1308/13" (in inglese o nella lingua del Paese target). L'emblema e la dicitura (rese a colori o in negativo) non possono essere stampati su supporti removibili rispetto all'allestimento previsto e devono essere posti in posizione visibile e devono essere chiaramente leggibili.	preventivi, fattura noleggio/acquisto materiale a supporto
			interpretariato (costo giornata/uomo)	€ 360,00		contratto di servizio, scrittura privata, lettera di incarico, fattura per prestazione di servizio o ricevuta dei singoli prestatori d'opera, fattura di società specializzata
			hostess (costo giornata/uomo)	€ 225,00		contratto di servizio, scrittura privata, lettera di incarico, fattura per prestazione di servizio o ricevuta dei singoli prestatori d'opera, fattura di società specializzata
			sommelier (costo giornata/uomo)	€ 315,00		contratto di servizio, scrittura privata, lettera di incarico, fattura per prestazione di servizio o ricevuta dei singoli prestatori d'opera, fattura di società specializzata
			selezione operatori	€ 900,00		programma, lista degli invitati (anche in formato elettronico)
			costi di promozione dell'evento	€ 8.500,00	Inserire sui materiali promo pubblicitari di supporto predisposti per l'evento l'emblema dell'UE e la dicitura "CAMPAGNA FINANZIATA AI SENSI DEL REGOLAMENTO CE N. 1308/13" (in inglese o nella lingua del Paese target). L'emblema e la dicitura (rese a colori o in negativo) non possono essere stampati su supporti removibili rispetto al materiale promo pubblicitario previsto e devono essere posti in posizione visibile e devono essere chiaramente leggibili. Per i supporti audiovisivi, l''emblema e la dicitura devono figurare chiaramente all'inizio, durante o alla fine del messaggio. Le registrazioni audio devono riprodurre chiaramente la menzione di cui sopra alla fine del messaggio.	altri costi inerenti e riconducibili l'attività, documentati con fatture, ricevute o altro giustificativo fiscale
	PUBBLICHE RELAZIONI IN AMBITO FIERISTICO * **	**B5**	viaggio (A/R)	€ 3.600,00		nota spese, fattura pernotto, ricevute dei pasti, fattura agenzia di viaggio, biglietto aereo, biglietto del treno, noleggio auto
			vitto	€ 60,00		
			trasporto locale	€ 30,00		
			alloggio	€ 180,00		
			acquisto liste indirizzi	€ 2.700,00		elenco delle liste (anche in formato elettronico)
			selezione operatori	€ 900,00		programma, lista degli invitati (anche in formato elettronico)
			spese agenzia di pubbliche relazioni	€ 36.000,00		fattura di agenzia, report di attività, contratto/scrittura privata, lettera di incarico
Campagne di informazione, in particolare sui sistemi delle denominazioni di origine, delle indicazioni geografiche e della produzione biologica vigenti nell'Unione	**EXPERTISE***	**C1**	consulenza di marketing-consulente (costo giornata/uomo)	€ 400,00		contratto tra le parti, scrittura privata, lettera di incarico, fogli di presenza
			consulenza di marketing-manager (costo giornata/uomo)	€ 730,00		
			consulenza di marketing-senior (costo giornata/uomo)	€ 1.215,00		
			consulenza di marketing-junior (costo giornata/uomo)	€ 400,00		
			test prodotti**	€ 18.000,00		report/scheda dell'evento, foto
			focus group	€ 22.500,00		lista dei partecipanti, report/scheda dell'evento, foto
			panel	€ 13.500,00		lista dei partecipanti, report/scheda dell'evento, foto
			vitto	€ 60,00		nota spese, fattura pernotto, ricevute dei pasti, fattura agenzia di viaggio, biglietto del treno, noleggio auto
			trasporto locale	€ 30,00		
			alloggio	€ 180,00		
	ORGANIZZAZIONE DI DEGUSTAZIONI PROMOZIONALI, GALA DINNER, WINE TASTING	**C2**	selezione operatori	€ 900,00		programma, lista degli invitati (anche in formato elettronico)
			viaggio (A/R)	€ 3.600,00		nota spese, fattura pernotto, ricevute dei pasti, fattura agenzia di viaggio, biglietto aereo, biglietto del treno, noleggio auto
			alloggio	€ 180,00		
			trasporto locale	€ 30,00		
			vitto	€ 60,00		
			catering e ospitalità - coffee break (costo a persona)	€ 18,00		preventivi, fattura di affitto location, fattura noleggio/ acquisto materiale allestimento
			catering e ospitalità - light lunch dinner (costo a persona)	€ 45,00		
			catering e ospitalità - aperitivo (costo a persona)	€ 27,00		
			catering e ospitalità - cena o pranzo di gala (costo a persona)	€ 130,00		
			affitto sala e allestimento	€ 8.500,00	Inserire sugli allestimenti predisposti per l'evento l'emblema dell'UE e la dicitura "CAMPAGNA FINANZIATA AI SENSI DEL REGOLAMENTO CE N. 1308/13" (in inglese o nella lingua del Paese target). L'emblema e la dicitura (rese a colori o in negativo) devono essere posti in posizione visibile e devono essere chiaramente leggibili.	preventivi, fattura di affitto location, fattura noleggio/ acquisto materiale allestimento
			prodotto per degustazione e spedizione e sdoganamento**	€ 30,00		numero bottiglie di vino,lista dei vini, fattura di acquisto prodotto, fattura di trasporto e sdoganamento, foto
			servizio organizzazione evento	€ 8.500,00		fattura della ditta organizzatrice
			allestimento e noleggio attrezzature	€ 4.500,00	Inserire sugli allestimenti predisposti per l'evento l'emblema dell'UE e la dicitura "CAMPAGNA FINANZIATA AI SENSI DEL REGOLAMENTO CE N. 1308/13" (in inglese o nella lingua del Paese target). L'emblema e la dicitura (rese a colori o in negativo) non possono essere stampati su supporti removibili rispetto all'allestimento previsto e devono essere posti in posizione visibile e devono essere chiaramente leggibili.	preventivi, fattura noleggio/acquisto materiale a supporto
			hostess (costo giornata/uomo)	€ 315,00		contratto di servizio, scrittura privata, lettera di incarico, fattura per prestazione di servizio o ricevuta dei singoli prestatori d'opera, fattura di società specializzata
			sommelier (costo giornata/uomo)	€ 315,00		contratto di servizio, scrittura privata, lettera di incarico, fattura per prestazione di servizio o ricevuta dei singoli prestatori d'opera, fattura di società specializzata
			interpretariato (costo giornata/uomo)	€ 360,00		contratto di servizio, scrittura privata, lettera di incarico, fattura per prestazione di servizio o ricevuta dei singoli prestatori d'opera, fattura di società specializzata
			costi spedizione materiali promo pubblicitari	€ 900,00		numero e peso prodotti spediti, fattura di acquisto prodotto, fattura di trasporto e sdoganamento, foto
			costi di promozione dell'evento	€ 8.500,00	Inserire sui materiali promo pubblicitari di supporto predisposti per l'evento l'emblema dell'UE e la dicitura "CAMPAGNA FINANZIATA AI SENSI DEL REGOLAMENTO CE N. 1308/13" (in inglese o nella lingua del Paese target). L'emblema e la dicitura (rese a colori o in negativo) non possono essere stampati su supporti removibili rispetto al materiale promo pubblicitario previsto e devono essere posti in posizione visibile e devono essere chiaramente leggibili. Per i supporti audiovisivi, l''emblema e la dicitura devono figurare chiaramente all'inizio, durante o alla fine del messaggio. Le registrazioni audio devono riprodurre chiaramente la menzione di cui sopra alla fine del messaggio.	altri costi inerenti e riconducibili l'attività, documentati con fatture, ricevute o altro giustificativo fiscale

fonte: http://burc.regione.campania.it

Azioni	Sub azioni	Codice sub azione	Spese eleggibili	Costo di riferimento	Indicazioni relative alla produzione di materiali informativi	Giustificativi****
	MATERIALE PROMOZIONALE	**C3**	progettazione grafica	€ 9.000,00		fattura di progettazione e prodotto realizzato, foto manifestazione
			progettazione sito Internet	€ 9.000,00	Inserire su tutte le pagine del website l'emblema dell'UE e la dicitura	fattura di progettazione ed indirizzo del sito web realizzato
			creazione grafica sito Internet	€ 9.000,00		
			costo dominio	€ 1.350,00		fattura della società gestore del sito web
			progettazione grafica e produzione di app	€ 9.000,00	Inserire sulla copertina della APP e nelle informazioni sull'autore della APP l'emblema dell'UE e la dicitura "CAMPAGNA FINANZIATA AI SENSI DEL REGOLAMENTO CE N. 1308/13" (in inglese o nella lingua del Paese target). L'emblema e la dicitura (rese a colori o in negativo)devono essere posti in posizione visibile e devono essere chiaramente leggibili.	fattura di progettazione e prodotto realizzato
			creazione di profili personalizzati su social network e gestione di tali profili (il costo di gestione è per la singola annualità di esecuzione del progetto di promozione)	€ 9.000,00	Inserire sulla pagina del social network (ad esempio sulla foto di copertina) e sulle informazioni del gestore della pagina l'emblema dell'UE e la dicitura "CAMPAGNA FINANZIATA AI SENSI DEL REGOLAMENTO CE N. 1308/13" (in inglese o nella lingua del Paese target). L'emblema e la dicitura (rese a colori o in negativo) devono essere posti in posizione visibile e devono essere chiaramente leggibili.	fattura di progettazione, prodotto realizzato, elenco dei social network utilizzati
			traduzione di testi (costo a cartella)	€ 50,00		contratto di servizio, scrittura privata, lettera di incarico, fattura per prestazione di servizio o ricevuta dei singoli prestatori d'opera, fattura di società specializzata
			produzione roll up	€ 135,00	Inserire sul materiale prodotto (non su costodie o involucri contenitivi)	fattura materiale, prodotto realizzato, foto
			produzione banner/poster	€ 180,00		
			produzione e personalizzazione gadget: brochure (a pagina)	€ 0,45	Inserire sui materiali informativi l'emblema dell'UE e la dicitura "CAMPAGNA FINANZIATA AI SENSI DEL REGOLAMENTO CE N. 1308/13" (in inglese o nella lingua del Paese target). L'emblema e la dicitura (rese a colori o in negativo) non possono essere stampati su supporti removibili rispetto al materiale informativo e devono essere posti in posizione visibile e devono essere chiaramente leggibili.	fattura di produzione materiale e prodotto realizzato, foto manifestazione
			produzione e personalizzazione gadget: cavatappi	€ 9,00	Inserire sul gadget (non su costodie o involucri contenitivi) l'emblema dell'UE e la dicitura "CAMPAGNA FINANZIATA AI SENSI DEL REGOLAMENTO CE N. 1308/13" (in inglese o nella lingua del Paese target). L'emblema e la dicitura (rese a colori o in negativo) devono essere posti in posizione visibile e devono essere chiaramente leggibili.	fattura materiale,prodotto realizzato, foto
			produzione e personalizzazione gadget: drop stop	€ 1,80	Inserire sul gadget (non su costodie o involucri contenitivi) l'emblema dell'UE e la dicitura "CAMPAGNA FINANZIATA AI SENSI DEL REGOLAMENTO CE N. 1308/13" (in inglese o nella lingua del Paese target). L'emblema e la dicitura (rese a colori o in negativo) devono essere posti in posizione visibile e devono essere chiaramente leggibili.	fattura materiale,prodotto realizzato, foto
			produzione e personalizzazione gadget: bicchieri serigrafati	€ 4,50	Inserire sul gadget (non su costodie o involucri contenitivi) l'emblema dell'UE e la dicitura "CAMPAGNA FINANZIATA AI SENSI DEL REGOLAMENTO CE N. 1308/13" (in inglese o nella lingua del Paese target). L'emblema e la dicitura (rese a colori o in negativo) devono essere posti in posizione visibile e devono essere chiaramente leggibili.	fattura materiale,prodotto realizzato, foto
			produzione e personalizzazione gadget: borse piccole	€ 7,00	Inserire sul gadget (non su costodie o involucri contenitivi oppure su etichette o altri materiali facilmente removibili) l'emblema dell'UE e la dicitura "CAMPAGNA FINANZIATA AI SENSI DEL REGOLAMENTO CE N. 1308/13" (in inglese o nella lingua del Paese target). L'emblema e la dicitura (rese a colori o in negativo) devono essere posti in posizione visibile e devono essere chiaramente leggibili.	fattura materiale,prodotto realizzato, foto
			produzione e personalizzazione gadget: ice buckets	€ 24,00	Inserire sul gadget (non su costodie o involucri contenitivi) l'emblema dell'UE e la dicitura "CAMPAGNA FINANZIATA AI SENSI DEL REGOLAMENTO CE N. 1308/13" (in inglese o nella lingua del Paese target). L'emblema e la dicitura (rese a colori o in negativo) devono essere posti in posizione visibile e devono essere chiaramente leggibili.	fattura materiale,prodotto realizzato, foto
			produzione e personalizzazione gadget: grembiuli	€ 24,00	Inserire sul gadget (non su costodie o involucri contenitivi oppure su etichette o altri materiali facilmente removibili) l'emblema dell'UE e la dicitura "CAMPAGNA FINANZIATA AI SENSI DEL REGOLAMENTO CE N. 1308/13" (in inglese o nella lingua del Paese target). L'emblema e la dicitura (rese a colori o in negativo) devono essere posti in posizione visibile e devono essere chiaramente leggibili.	fattura materiale,prodotto realizzato, foto
			produzione e personalizzazione gadget: folder	€ 2,70	Inserire sul gadget (non su costodie o involucri contenitivi) l'emblema dell'UE e la dicitura "CAMPAGNA FINANZIATA AI SENSI DEL REGOLAMENTO CE N. 1308/13" (in inglese o nella lingua del Paese target). L'emblema e la dicitura (rese a colori o in negativo) devono essere posti in posizione visibile e devono essere chiaramente leggibili.	fattura materiale,prodotto realizzato, foto
			produzione e personalizzazione gadget: berretti	€ 7,00	Inserire sul gadget (non su costodie o involucri contenitivi oppure su etichette o altri materiali facilmente removibili) l'emblema dell'UE e la dicitura "CAMPAGNA FINANZIATA AI SENSI DEL REGOLAMENTO CE N. 1308/13" (in inglese o nella lingua del Paese target). L'emblema e la dicitura (rese a colori o in negativo) devono essere posti in posizione visibile e devono essere chiaramente leggibili.	fattura materiale,prodotto realizzato, foto
			produzione e personalizzazione gadget: factice	€ 24,00	Inserire sul gadget (non su costodie o involucri contenitivi) l'emblema dell'UE e la dicitura "CAMPAGNA FINANZIATA AI SENSI DEL REGOLAMENTO CE N. 1308/13" (in inglese o nella lingua del Paese target). L'emblema e la dicitura (rese a colori o in negativo) devono essere posti in posizione visibile e devono essere chiaramente leggibili.	fattura materiale,prodotto realizzato, foto
			produzione e personalizzazione gadget: tappi salvavino	€ 9,00	Inserire sul gadget (non su costodie o involucri contenitivi) l'emblema dell'UE e la dicitura "CAMPAGNA FINANZIATA AI SENSI DEL REGOLAMENTO CE N. 1308/13" (in inglese o nella lingua del Paese target). L'emblema e la dicitura (rese a colori o in negativo) devono essere posti in posizione visibile e devono essere chiaramente leggibili.	fattura materiale,prodotto realizzato, foto
			produzione e personalizzazione gadget: pendrive	€ 9,00	Inserire sul gadget (non su costodie o involucri contenitivi) l'emblema dell'UE e la dicitura "CAMPAGNA FINANZIATA AI SENSI DEL REGOLAMENTO CE N. 1308/13" (in inglese o nella lingua del Paese target). L'emblema e la dicitura (rese a colori o in negativo) devono essere posti in posizione visibile e devono essere chiaramente leggibili.	fattura materiale,prodotto realizzato, foto
			produzione e personalizzazione gadget: cartoline	€ 2,70	Inserire sul gadget (non su costodie o involucri contenitivi) l'emblema dell'UE e la dicitura "CAMPAGNA FINANZIATA AI SENSI DEL REGOLAMENTO CE N. 1308/13" (in inglese o nella lingua del Paese target). L'emblema e la dicitura (rese a colori o in negativo) devono essere posti in posizione visibile e devono essere chiaramente leggibili.	fattura materiale,prodotto realizzato, foto
			produzione e personalizzazione gadget: segnalibri	€ 1,35	Inserire sul gadget (non su costodie o involucri contenitivi) l'emblema dell'UE e la dicitura "CAMPAGNA FINANZIATA AI SENSI DEL REGOLAMENTO CE N. 1308/13" (in inglese o nella lingua del Paese target). L'emblema e la dicitura (rese a colori o in negativo) devono essere posti in posizione visibile e devono essere chiaramente leggibili.	fattura materiale,prodotto realizzato, foto

fonte: http://burc.regione.campania.it

Azioni	Sub azioni	Codice sub azione	Spese eleggibili	Costo di riferimento	Indicazioni relative alla produzione di materiali informativi	Giustificativi****
			produzione e personalizzazione gadget: decanter personalizzati	€ 40,00	Inserire sul gadget (non su costodie o involucri contenitivi) l'emblema dell'UE e la dicitura "CAMPAGNA FINANZIATA AI SENSI DEL REGOLAMENTO CE N. 1308/13" (in inglese o nella lingua del Paese target). L'emblema e la dicitura (rese a colori o in negativo) devono essere posti in posizione visibile e devono essere chiaramente leggibili.	fattura materiale,prodotto realizzato, foto manifestazione
			produzione e personalizzazione gadget: adesivi giganti (vetrofanie e simili)	€ 900,00	Inserire sul gadget (non su costodie o involucri contenitivi) l'emblema dell'UE e la dicitura "CAMPAGNA FINANZIATA AI SENSI DEL REGOLAMENTO CE N. 1308/13" (in inglese o nella lingua del Paese target). L'emblema e la dicitura (rese a colori o in negativo) devono essere posti in posizione visibile e devono essere chiaramente leggibili.	fattura materiale,prodotto realizzato, foto manifestazione
			produzione e personalizzazione gadget: cool jackets	€ 9,00	Inserire sul gadget (non su costodie o involucri contenitivi) l'emblema dell'UE e la dicitura "CAMPAGNA FINANZIATA AI SENSI DEL REGOLAMENTO CE N. 1308/13" (in inglese o nella lingua del Paese target). L'emblema e la dicitura (rese a colori o in negativo) devono essere posti in posizione visibile e devono essere chiaramente leggibili.	fattura materiale,prodotto realizzato, foto manifestazione
			produzione e personalizzazione gadget: cd rom	€ 2,70	Inserire sul gadget (non solo su costodie o involucri contenitivi) l'emblema dell'UE e la dicitura "CAMPAGNA FINANZIATA AI SENSI DEL REGOLAMENTO CE N. 1308/13" (in inglese o nella lingua del Paese target). L'emblema e la dicitura (rese a colori o in negativo) devono essere posti in posizione visibile e devono essere chiaramente leggibili.	fattura materiale,prodotto realizzato, foto manifestazione
			produzione e personalizzazione gadget: libri	€ 40,00	Inserire sul gadget (non su costodie o involucri contenitivi - inserire in copertina, prima o quarta, e nel colophon) l'emblema dell'UE e la dicitura "CAMPAGNA FINANZIATA AI SENSI DEL REGOLAMENTO CE N. 1308/13" (in inglese o nella lingua del Paese target). L'emblema e la dicitura (rese a colori o in negativo) devono essere posti in posizione visibile e devono essere chiaramente leggibili.	fattura materiale,prodotto realizzato, foto manifestazione
			produzione e personalizzazione gadget: collarini	€ 2,70	Inserire sul gadget (non su costodie o involucri contenitivi o etichette removibili) l'emblema dell'UE e la dicitura "CAMPAGNA FINANZIATA AI SENSI DEL REGOLAMENTO CE N. 1308/13" (in inglese o nella lingua del Paese target). L'emblema e la dicitura (rese a colori o in negativo) devono essere posti in posizione visibile e devono essere chiaramente leggibili.	fattura materiale,prodotto realizzato, foto manifestazione
			produzione e personalizzazione gadget: box e scatole (in cartone e in legno)	€ 18,00	Inserire sul gadget (non su costodie o involucri contenitivi) l'emblema dell'UE e la dicitura "CAMPAGNA FINANZIATA AI SENSI DEL REGOLAMENTO CE N. 1308/13" (in inglese o nella lingua del Paese target). L'emblema e la dicitura (rese a colori o in negativo) devono essere posti in posizione visibile e devono essere chiaramente leggibili.	fattura materiale,prodotto realizzato, foto manifestazione
			produzione e personalizzazione gadget: espositori	€ 270,00	Inserire sul gadget (non su costodie o involucri contenitivi) l'emblema dell'UE e la dicitura "CAMPAGNA FINANZIATA AI SENSI DEL REGOLAMENTO CE N. 1308/13" (in inglese o nella lingua del Paese target). L'emblema e la dicitura (rese a colori o in negativo) devono essere posti in posizione visibile e devono essere chiaramente leggibili.	fattura materiale,prodotto realizzato, foto manifestazione
			produzione e personalizzazione gadget: collarini porta bicchiere	€ 4,50	Inserire sul gadget (non su costodie o involucri contenitivi) l'emblema dell'UE e la dicitura "CAMPAGNA FINANZIATA AI SENSI DEL REGOLAMENTO CE N. 1308/13" (in inglese o nella lingua del Paese target). L'emblema e la dicitura (rese a colori o in negativo) devono essere posti in posizione visibile e devono essere chiaramente leggibili.	fattura materiale,prodotto realizzato, foto manifestazione
			produzione e personalizzazione gadget: sottobicchieri	€ 2,70	Inserire sul gadget (non su costodie o involucri contenitivi) l'emblema dell'UE e la dicitura "CAMPAGNA FINANZIATA AI SENSI DEL REGOLAMENTO CE N. 1308/13" (in inglese o nella lingua del Paese target). L'emblema e la dicitura (rese a colori o in negativo) devono essere posti in posizione visibile e devono essere chiaramente leggibili.	fattura materiale,prodotto realizzato, foto
			produzione e personalizzazione gadget: calendari	€ 4,50	Inserire sul gadget (non su costodie o involucri contenitivi) l'emblema dell'UE e la dicitura "CAMPAGNA FINANZIATA AI SENSI DEL REGOLAMENTO CE N. 1308/13" (in inglese o nella lingua del Paese target). L'emblema e la dicitura (rese a colori o in negativo) devono essere posti in posizione visibile e devono essere chiaramente leggibili.	fattura materiale,prodotto realizzato, foto
			produzione e personalizzazione gadget: magliette	€ 14,00	Inserire sul gadget (non su costodie o involucri contenitivi oppure su etichette o altri materiali facilmente removibili) l'emblema dell'UE e la dicitura "CAMPAGNA FINANZIATA AI SENSI DEL REGOLAMENTO CE N. 1308/13" (in inglese o nella lingua del Paese target). L'emblema e la dicitura (rese a colori o in negativo) devono essere posti in posizione visibile e devono essere chiaramente leggibili.	fattura materiale,prodotto realizzato, foto
	INCONTRI CON OPERATORI B2B E INCOMING	**C4**	viaggio (A/R)	€ 3.600,00		nota spese, fattura pernotto, ricevute dei pasti, fattura agenzia di viaggio, biglietto aereo, biglietto del treno, noleggio auto
			vitto	€ 60,00		
			trasporto locale	€ 30,00		
			alloggio	€ 180,00		
			catering e ospitalità - coffee break (costo a persona)	€ 18,00		preventivi, fattura di affitto location, fattura noleggio/ acquisto materiale allestimento
			catering e ospitalità - light lunch dinner (costo a persona)	€ 45,00		
			catering e ospitalità - aperitivo (costo a persona)	€ 27,00		
			catering e ospitalità - cena o pranzo di gala (costo a persona)	€ 130,00		
			affitto sala e allestimento	€ 8.500,00	Inserire sugli allestimenti predisposti per l'evento l'emblema dell'UE e la dicitura "CAMPAGNA FINANZIATA AI SENSI DEL REGOLAMENTO CE N. 1308/13" (in inglese o nella lingua del Paese target). L'emblema e la dicitura (rese a colori o in negativo) devono essere posti in posizione visibile e devono essere chiaramente leggibili.	preventivi, fattura di affitto location, fattura noleggio/ acquisto materiale allestimento
			prodotto per degustazione e spedizione e sdoganamento**	€ 30,00		numero bottiglie di vino,lista dei vini, fattura di acquisto prodotto, fattura di trasporto e sdoganamento, foto
			servizio organizzazione evento	€ 8.500,00		fattura della ditta organizzatrice
			allestimento e noleggio attrezzature	€ 4.500,00	Inserire sugli allestimenti predisposti per l'evento l'emblema dell'UE e la dicitura "CAMPAGNA FINANZIATA AI SENSI DEL REGOLAMENTO CE N. 1308/13" (in inglese o nella lingua del Paese target). L'emblema e la dicitura (rese a colori o in negativo) non possono essere stampati su supporti removibili rispetto all'allestimento previsto e devono essere posti in posizione visibile e devono essere chiaramente leggibili.	preventivi, fattura noleggio/acquisto materiale a supporto
			interpretariato (costo giornata/uomo)	€ 360,00		contratto di servizio, scrittura privata, lettera di incarico, fattura per prestazione di servizio o ricevuta dei singoli prestatori d'opera, fattura di società specializzata
			hostess (costo giornata/uomo)	€ 315,00		contratto di servizio, scrittura privata, lettera di incarico, fattura per prestazione di servizio o ricevuta dei singoli prestatori d'opera, fattura di società specializzata
			sommelier (costo giornata/uomo)	€ 360,00		contratto di servizio, scrittura privata, lettera di incarico, fattura per prestazione di servizio o ricevuta dei singoli prestatori d'opera, fattura di società specializzata
			docente corso di degustazione (costo giornata/uomo)	€ 450,00		contratto di servizio, scrittura privata, lettera di incarico, fattura per prestazione di servizio o ricevuta dei singoli prestatori d'opera, fattura di società specializzata
			spese organizzative corso di degustazione	€ 4.500,00		fattura della ditta organizzatrice
			affitto sala meeting corso di degustazione	€ 2.700,00	Inserire sugli eventuali allestimenti predisposti per l'evento l'emblema dell'UE e la dicitura "CAMPAGNA FINANZIATA AI SENSI DEL REGOLAMENTO CE N. 1308/13" (in inglese o nella lingua del Paese target). L'emblema e la dicitura (rese a colori o in negativo) devono essere posti in posizione visibile e devono essere chiaramente leggibili.	preventivi, fattura di affitto location
			selezione operatori	€ 900,00		programma, lista degli invitati (anche in formato elettronico)
			costi di promozione dell'evento	€ 8.500,00	Inserire sui materiali promo pubblicitari di supporto predisposti per l'evento l'emblema dell'UE e la dicitura "CAMPAGNA FINANZIATA AI SENSI DEL REGOLAMENTO CE N. 1308/13" (in inglese o nella lingua del Paese target). L'emblema e la dicitura (rese a colori o in negativo) non possono essere stampati su supporti removibili rispetto al materiale promo pubblicitario previsto e devono essere posti in posizione visibile e devono essere chiaramente leggibili. Per i supporti audiovisivi, l''emblema e la dicitura devono figurare chiaramente all'inizio, durante o alla fine del messaggio. Le registrazioni audio devono riprodurre chiaramente la menzione di cui sopra alla fine del messaggio.	altri costi inerenti e riconducibili l'attività, documentati con fatture, ricevute o altro giustificativo fiscale
			visita guidata in azienda	€ 450,00		elenco partecipanti, report della visita, costi di vitto e alloggio, spostamenti locali

fonte: http://burc.regione.campania.it

Azioni	Sub azioni	Codice sub azione	Spese eleggibili	Costo di riferimento	Indicazioni relative alla produzione di materiali informativi	Giustificativi****
	PROMOZIONE PRESSO PUNTI VENDITA, GDO e HO.RE.CA.	**C5**	viaggio (A/R)	€ 3.600,00		nota spese, fattura pernotto, ricevute dei pasti, fattura agenzia di viaggio, biglietto aereo, biglietto del treno, noleggio auto
			vitto	€ 60,00		
			trasporto locale	€ 30,00		
			alloggio	€ 180,00		
			catering e ospitalità (costo a persona)	€ 90,00		preventivi, fattura di affitto location, fattura noleggio/ acquisto materiale allestimento
			affitto sala e allestimento	€ 8.500,00	Inserire sugli allestimenti predisposti per l'evento l'emblema dell'UE e la dicitura "CAMPAGNA FINANZIATA AI SENSI DEL REGOLAMENTO CE N. 1308/13" (in inglese o nella lingua del Paese target). L'emblema e la dicitura (rese a colori o in negativo) non possono essere stampati su supporti removibili rispetto all'allestimento previsto e devono essere posti in posizione visibile e devono essere chiaramente leggibili.	preventivi, fattura di affitto location, fattura noleggio/ acquisto materiale allestimento
			prodotto per degustazione e spedizione e sdoganamento**	€ 30,00		numero bottiglie di vino,lista dei vini, fattura di acquisto prodotto, fattura di trasporto e sdoganamento, foto
			servizio organizzazione evento	€ 8.500,00		fattura della ditta organizzatrice
			allestimento e noleggio attrezzature	€ 4.500,00	Inserire sugli allestimenti predisposti per l'evento l'emblema dell'UE e la dicitura "CAMPAGNA FINANZIATA AI SENSI DEL REGOLAMENTO CE N. 1308/13" (in inglese o nella lingua del Paese target). L'emblema e la dicitura (rese a colori o in negativo) non possono essere stampati su supporti removibili rispetto all'allestimento previsto e devono essere posti in posizione visibile e devono essere chiaramente leggibili.	preventivi, fattura noleggio/acquisto materiale a supporto
			hostess	€ 225,00		contratto di servizio, scrittura privata, lettera di incarico, fattura per prestazione di servizio o ricevuta dei singoli prestatori d'opera, fattura di società specializzata
			sommelier	€ 225,00		contratto di servizio, scrittura privata, lettera di incarico, fattura per prestazione di servizio o ricevuta dei singoli prestatori d'opera, fattura di società specializzata
			costi di promozione dell'evento	€ 8.500,00	Inserire sui materiali promo pubblicitari di supporto predisposti per l'evento l'emblema dell'UE e la dicitura "CAMPAGNA FINANZIATA AI SENSI DEL REGOLAMENTO CE N. 1308/13" (in inglese o nella lingua del Paese target). L'emblema e la dicitura (rese a colori o in negativo) non possono essere stampati su supporti removibili rispetto al materiale promo pubblicitario previsto e devono essere posti in posizione visibile e devono essere chiaramente leggibili. Per i supporti audiovisivi, l''emblema e la dicitura devono figurare chiaramente all'inizio, durante o alla fine del messaggio. Le registrazioni audio devono riprodurre chiaramente la menzione di cui sopra alla fine del messaggio.	altri costi inerenti e riconducibili l'attività, documentati con fatture, ricevute o altro giustificativo fiscale
			esposizione preferenziale	€ 24.300,00		nome de negozio, supermercato, distributore, hotel etc., periodo e luogo di attività, foto, report di modalità dell'evento
			referenziamento prodotti	€ 15.300,00		nome de negozio, supermercato, distributore, hotel etc., periodo e luogo di attività, foto, report di modalità dell'evento
	PUBBLICHE RELAZIONI ***	**C6**	viaggio (A/R)	€ 3.600,00		nota spese, fattura pernotto, ricevute dei pasti, fattura agenzia di viaggio, biglietto aereo, biglietto del treno, noleggio auto
			alloggio	€ 180,00		
			trasporto locale	€ 30,00		
			vitto	€ 60,00		
			acquisto liste indirizzi	€ 2.700,00		elenco delle liste (anche in formato elettronico), fattura di agenzia specializzata
			selezione operatori	€ 900,00		programma, lista degli invitati (anche in formato elettronico)
			spese agenzia di pubbliche relazioni	€ 36.000,00		nota spese, fatture, contratti, lettera di incarico, scrittura privata, fattura di agenzia specializzata
Studi per valutare i risultati delle azioni di informazione e promozione	**Studi per valutare i risultati delle azioni di informazione e promozione**	**D1**	Spese soggetto terzo incaricato della valutazione dell'efficacia delle attività svolte e dei risultati conseguiti	Massimo 3% del totale del costo delle azioni del progetto (Inteso costo azioni A+B+C)		contratto tra le parti, scrittura privata, lettera di incarico, fogli di presenza, relazione di monitoraggio, questionari somministrati
Spese direzione tecnica e coordinamento	**Spese relative alla realizzazione di attività di direzione tecnica e coordinamento******	**E1**	consulenzatecnica/legale/amministrativa-manager (costo giornata/uomo)	€ 1.215,00		contratto tra le parti, scrittura privata, lettera di incarico, fogli di presenza
			consulenza tecnica/legale/amministrativa-senior (costo giornata/uomo)	€ 730,00		
			consulenza tecnica/legale/amministrativa-junior (costo giornata/uomo)	€ 400,00		
			viaggio (A/R)	€ 3.600,00		nota spese, fattura pernotto, ricevute dei pasti, fattura agenzia di viaggio, biglietto aereo, biglietto del treno, noleggio auto
			vitto	€ 60,00		
			trasporto locale	€ 30,00		
			alloggio	€ 180,00		

Spese in capo al soggetto proponente	Le spese amministrative e di personale del beneficiario non sono eleggibili ai sensi dell'articolo 13 del Reg. 1290/2005. Tuttavia sono consentite, nel **limite massimo del 4%** del totale del costo delle azioni del progetto (per costo delle azioni si intende la somma delle spese previste dalle azioni A, B, C e D programmate dal progetto), le spese strettamente connesse alla gestione dello stesso. Nell'ambito di tali spese sono altresì riconosciute le spese relative ai costi per l'emissione delle garanzie fideiussorie necessarie per poter usufruire delle anticipazioni previste dal Reg. UE 1149/2016.

N.B.: Qualora il soggetto proponente intenda presentare spese di cui al punto E1 (Spese direzione tecnica e coordinamento) non può presentare anche le spese amministrative "in capo al soggetto proponente" (riga n. 294), ad eccezione delle spese relative ai costi per l'emissione delle garanzie fideiussorie necessarie per poter usufruire delle anticipazioni previste dal Reg. UE 1149/2016

* Le spese per *"Expertise"* (A1 e C1) sono eleggibili nel **limite massimo del 10%** del costo dell'azione di riferimento (totale costo Azione A o totale costo Azione C) in un determinato Paese terzo

** Le spese per *"Prodotto per degustazione e spedizione e sdoganamento"* sono eleggibili nel **limite massimo del 20%** del costo dell'azione svolta e il prodotto deve essere utilizzato in specifiche azioni di degustazione e spedito direttamente ai fornitori incaricati in loco della promozione. Il costo del prodotto viene calcolato sulla base del prezzo di listino franco cantina cui sono aggiunti: i costi di spedizione diretta al luogo dell'evento e/o magazzino nel paese di destinazione, i costi di sdoganamento ed il costo per il diritto di tappo escusso dal luogo di consumo.

*** Le spese per *"Pubbliche relazioni"* (A6, B5, C6) sono eleggibili nel **limite massimo del 10%** del costo dell'azione di riferimento (totale costo Azione A, totale costo Azione B o totale costo Azione C) in un determinato Paese terzo.

****Il beneficiario può realizzare in proprio oppure dare mandato ad uno o più soggetti terzi all'espletamento di una o più attività di direzione tecnica e coordinamento del progetto. Tali spese sono ammesse nel limite massimo del 10% del totale del costo dell'importo progettuale (Si intende per importo progettuale la somma delle spese previste per le azioni A, B, C e D programmate dal progetto) . Tali spese possono, altresì, riguardare le attività di direzione tecnica e di coordinamento organizzativo del progetto, comprese le spese per l'analisi e lo studio di fattibilità nonché per la progettazione delle azioni proposte, purché maturate dopo la stipula del contratto. La regolazione di tali attività, qualora siano affidate ad una specifica società, potrà avvenire anche attraverso contratti di mandato con o senza rappresentanza.

***** I giustificativi elencati sono riportati a titolo esemplificativo e non esaustivo. I soggetti beneficiari sono tenuti alla produzione dei documenti giustificativi probanti le spese realizzate nel paese terzo per l'esecuzione dell'attività oggetto di contributo.
Inoltre, al fine di consentire un adeguato monitoraggio in itinere presso i luoghi di svolgimento degli eventi potrà essere richiesta, secondo le modalità tecnico/operative che saranno definite dall'organismo di controllo nel manuale dei controlli predisposto ai sensi dell'art. 4, c.2, del decreto del Ministro delle politiche agricole, alimentari e forestali del 6 agosto 2021, n. 360369, l'applicazione di tecnologie di geolocalizzazione, come ad esempio foto e video geolocalizzati, collegamenti in diretta con gli eventi in corso.

fonte: http://burc.regione.campania.it

ALLEGATO N PROGETTI REGIONALI

CRITERI PRIORITÀ

a) Il soggetto proponente è un nuovo beneficiario[1] (**PUNTI 20**)

b) Il progetto è rivolto ad un nuovo Paese terzo o a un nuovo mercato del paese terzo[2] (**PUNTI 16**)

- *Percentuale dell'importo complessivo del progetto, destinata alla realizzazione di azioni rivolte ad un nuovo Paese terzo o a un nuovo mercato del Paese terzo, superiore al 30%. PUNTI 6*
- *Percentuale dell'importo complessivo del progetto, destinata alla realizzazione di azioni rivolte ad un nuovo Paese terzo o a un nuovo mercato del Paese terzo, superiore al 50%. PUNTI 9*
- *Percentuale dell'importo complessivo del progetto, destinata alla realizzazione di azioni rivolte ad un nuovo Paese terzo o a un nuovo mercato del Paese terzo, superiore al 70%. PUNTI 12*
- *100% dell'importo complessivo del progetto, destinata alla realizzazione di azioni rivolte ad un nuovo Paese terzo o a un nuovo mercato del Paese terzo. PUNTI 16*

c) Il soggetto proponente richiede una percentuale di contribuzione pubblica inferiore al 50% (PUNTI 15)

- *Contribuzione pubblica inferiore o uguale al 49%:* ***PUNTI 1***
- *Contribuzione pubblica compresa tra un valore uguale o inferiore al 48% e superiore al 47%:* ***PUNTI 2***
- *Contribuzione pubblica compresa tra un valore uguale o inferiore al 47% e superiore al 46%:* ***PUNTI 3***
- *Contribuzione pubblica compresa tra un valore uguale o inferiore al 46% e superiore al 45%:* ***PUNTI 5***
- *Contribuzione pubblica compresa tra un valore uguale o inferiore al 45% e superiore al 44%:* ***PUNTI 7***
- *Contribuzione pubblica compresa tra un valore uguale o inferiore al 44% e superiore al 43%:* ***PUNTI 9***
- *Contribuzione pubblica compresa tra un valore uguale o inferiore al 43% e superiore al 42%:* ***PUNTI 11***
- *Contribuzione pubblica compresa tra un valore uguale o inferiore al 42% e superiore al 41%:* ***PUNTI 13***
- *Contribuzione pubblica compresa tra un valore uguale o inferiore al 41% e superiore al 40%:* ***PUNTI 14***
- *Contribuzione pubblica uguale o inferiore al 40%:* ***PUNTI 15***

N.B. Nell'ambito di una contribuzione, la scala è modificabile per valori pari 0,5 punti. (Es: 47,5%-49,5%, ecc.).

d) Il soggetto proponente è un Consorzio di tutela riconosciuto ai sensi dell'art. 41 della legge 12 dicembre 2016 n. 238 o una federazione o un'associazione di Consorzi di tutela (PUNTI 16):

- *Il soggetto proponente è un Consorzio di tutela riconosciuto ai sensi dell'art. 41 della legge 12 dicembre 2016 n. 238 che partecipa esclusivamente come soggetto proponente di cui alla lett. e) del comma 1 dell'art. 3 del Decreto. PUNTI 15*

[1]Per "nuovo beneficiario" si intende un soggetto di cui al paragrafo 2 del bando regionale o art. 3 comma 1 del DM 4 aprile 2019 che non ha beneficiato dell'aiuto sulla misura Promozione dei vini a partire dal periodo di programmazione 2014-2018. Nel caso di soggetti proponenti di cui al paragrafo 2 art. 3 comma 1) lett. a), b), c), d), h), i), j) del Decreto, il requisito deve essere posseduto da tutti i partecipanti al soggetto proponente

[2]Qualora il soggetto proponente presenti un progetto destinato a taluni Mercati dei Paesi terzi, il punteggio di priorità NON viene attribuito se il richiedente ha realizzato nel Paese terzo in cui ricade il Mercato del Paese terzo, a partire dal periodo programmazione 2014/2018, le sub-azioni A3 (con particolare riferimento alle azioni di promozione sul web), A5 e C3 (con particolare riferimento alle azioni di promozione sul web) di cui all'Allegato M.

- *Il soggetto proponente è una federazione o un'associazione di Consorzi di tutela riconosciuti ai sensi dell'art. 41 della legge 12 dicembre 2016 n. 238 che partecipa esclusivamente come soggetto proponente di cui alla lett. e) del comma 1 dell'art. 3 del Decreto. PUNTI 16*

e) Il progetto riguarda esclusivamente vini a denominazione d'origine protetta e/o ad indicazione geografica tipica (PUNTI 12):

- *esclusivamente a Indicazione geografica Tipica (IG):* ***Punti 2***
- *esclusivamente a denominazione d'origine (DO):* ***Punti 4***
- *sia a DO che IG con predominanza IG:* ***Punti 6***
- *sia a DO che IG con predominanza DO:* ***Punti 8***
- *a DO, IG e vini varietali con predominanza IG:* ***Punti 10***
- *a DO, IG e vini varietali con predominanza DO:* ***Punti 12***

I vini da promuovere sono quelli della Campania, fatto salvo che trattasi di progetti multiregionali dove sono valorizzati anche vini delle altre Regioni partecipanti al progetto.

f) Il progetto è rivolto ad un mercato emergente[3] (PUNTI 4)

- *percentuale dell'importo complessivo del progetto, destinata alla realizzazione di azioni rivolte ad un mercato emergente, superiore al 15%: Punti 1*
- *percentuale dell'importo complessivo del progetto, destinata alla realizzazione di azioni rivolte ad un mercato emergente, superiore al 30%: Punti 2*
- *percentuale dell'importo complessivo del progetto, destinata alla realizzazione di azioni rivolte ad un mercato emergente, superiore al 60%: Punti 3*
- *100% dell'importo complessivo del progetto, destinata alla realizzazione di azioni rivolte ad un mercato emergente:* **PUNTI 4**.

g) Il soggetto proponente produce e commercializza prevalentemente vini provenienti da uve di propria produzione o di propri associati [*Indice G = (Uve proprie + Uve dei propri associati)*K/Vino imbottigliato/confezionato scaricato]* (**PUNTI 2**) :

- *valore dell'Indice G pari o superiore al 75% e inferiore al 90%* ***PUNTI 1***
- *valore dell'Indice G pari o superiore al 90%* ***PUNTI 2***

h) il soggetto proponente presenta una forte componente aggregativa di piccole e/o microimprese. In particolare (PUNTI 15):

- *Il soggetto proponente ha al suo interno un numero di* ***"piccole e/o micro imprese"*** *pari o superiore a 1/3[4] del numero totale dei soggetti partecipanti che lo compongono.* ***PUNTI 5***
- *Il soggetto proponente ha al suo interno un numero di* ***"piccole e/o micro imprese"*** *pari o superiore a 1/2[5] del numero totale dei soggetti partecipanti che lo compongono.* ***PUNTI 9***
- *Il soggetto proponente ha al suo interno un numero di* ***"piccole e/o micro imprese"*** *pari o superiore a 2/3[6] del numero totale dei soggetti partecipanti che lo compongono.* ***PUNTI 15***

[3] Come elencato nella colonna D dell'allegato R.

[4] Calcolo effettuato con arrotondamento per eccesso al secondo decimale.

[5] Calcolo effettuato con arrotondamento per eccesso al secondo decimale.

[6] Calcolo effettuato con arrotondamento per eccesso al secondo decimale.

Autorità competente	Posizione in graduatoria	Punteggio	Soggetto proponente	Ragione sociale soggetto partecipante	P.IVA o C.F.	Paese terzo o mercato del Paese terzo	Importo progetto	Importo contributo richiesto
Indicare la Regione o PP.AA. Nel caso di progetti multiregionali la Regione capofila e le altre Regioni coinvolte.							€ -	€ -
							€ -	€ -
							€ -	€ -
Nella colonna B si chiede di inserire la posizione in graduatoria del soggetto proponente (nel caso di soggetto proponente con più soggetti partecipanti, si chiede di ripetere nella riga B la posizione in graduatoria del soggetto proponente)
Nella colonna C si chiede di inserire il punteggio di priorità assegnato al soggetto proponente (nel caso di soggetto proponente con più soggetti partecipanti, si chiede di ripetere nella riga C il punteggio assegnato al soggetto proponente)
Nella colonna D si chiede di inserire nome del soggetto proponente (nel caso di soggetto proponente con più soggetti partecipanti, si chiede di ripetere nella riga D il nome del soggetto proponente per tutte le righe necessarie per elencare nella colonna E i soggetti partecipanti)
Nella colonna E si chiede di inserire nome del soggetto partecipante
Nella colonna F si chiede di inserire P.IVA o C.F. del soggetto partecipante
Nella colonna G si chiede di inserire un solo Paese per volta (**N.B.** NON INSERIRE IN UNA CELLA PIU' PAESI - Nel caso di soggetto partecipante che operi su più Paesi si chiede di ripetere nelle colonne E ed F i dati del soggetto partecipante per ogni riga/paese)
Nelle colonne H ed I inserire l'ammontare di progetto e di contributo per soggetto partecipante per Paese.

Nel foglio n. 2 un esempio di compilazione

fonte: http://burc.regione.campania.it

PROGETTI MULTIREGIONALI ALLEGATO P
CRITERI PRIORITA'

a. Che il soggetto proponente è nuovo beneficiario[1] (PUNTI 20)

b. Il progetto è rivolto ad un nuovo Paese terzo o a un nuovo mercato del paese terzo[2] (PUNTI 20)

- *Percentuale dell'importo complessivo del progetto, destinata alla realizzazione di azioni rivolte ad un nuovo Paese terzo o a un nuovo mercato del Paese terzo, superiore al 15%.* ***PUNTI 5***
- *Percentuale dell'importo complessivo del progetto, destinata alla realizzazione di azioni rivolte ad un nuovo Paese terzo o a un nuovo mercato del Paese terzo, superiore al 30%.* ***PUNTI 10***
- *Percentuale dell'importo complessivo del progetto, destinata alla realizzazione di azioni rivolte ad un nuovo Paese terzo o a un nuovo mercato del Paese terzo, superiore al 50%.* ***PUNTI 15***
- *Percentuale dell'importo complessivo del progetto, destinata alla realizzazione di azioni rivolte ad un nuovo Paese terzo o a un nuovo mercato del Paese terzo, superiore al 70%.* ***PUNTI 20***
- *100% dell'importo complessivo del progetto, destinata alla realizzazione di azioni rivolte ad un nuovo Paese terzo o a un nuovo mercato del Paese terzo.* ***PUNTI 20***

c. Il soggetto proponente richiede una percentuale di contribuzione pubblica inferiore al 50% (PUNTI 10):

- *Contribuzione pubblica inferiore o uguale al 49%:* ***PUNTI 1***
- *Contribuzione pubblica compresa tra un valore uguale o inferiore al 48% e superiore al 47%:* ***PUNTI 2***
- *Contribuzione pubblica compresa tra un valore uguale o inferiore al 47% e superiore al 46%:* ***PUNTI 3***
- *Contribuzione pubblica compresa tra un valore uguale o inferiore al 46% e superiore al 45%:* ***PUNTI 4***
- *Contribuzione pubblica compresa tra un valore uguale o inferiore al 45% e superiore al 44%:* ***PUNTI 5***
- *Contribuzione pubblica compresa tra un valore uguale o inferiore al 44% e superiore al 43%:* ***PUNTI 6***
- *Contribuzione pubblica compresa tra un valore uguale o inferiore al 43% e superiore al 42%:* ***PUNTI 7***
- *Contribuzione pubblica compresa tra un valore uguale o inferiore al 42% e superiore al 41%:* ***PUNTI 8***
- *Contribuzione pubblica compresa tra un valore uguale o inferiore al 41% e superiore al 40%:* ***PUNTI 9***
- *Contribuzione pubblica uguale o inferiore al 40%:* ***PUNTI 10***

d. Il soggetto proponente è un Consorzio di tutela riconosciuto ai sensi dell'art. 41 della legge 12 dicembre 2016 n. 238 o una federazione o un'associazione di Consorzi di tutela (PUNTI 15)

o Il soggetto proponente è un Consorzio di tutela riconosciuto ai sensi dell'art. 41 della legge 12 dicembre 2016 n. 238 che partecipa esclusivamente come soggetto proponente di cui alla lett. e) del comma 1 dell'art. 3 del Decreto. ***PUNTI 10***

o Il soggetto proponente è una federazione o un'associazione di Consorzi di tutela riconosciuti ai sensi dell'art. 41 della legge 12 dicembre 2016 n. 238 che partecipa esclusivamente come soggetto proponente di cui alla lett. e) del comma 1 dell'art. 3 del Decreto. ***PUNTI 15***

e. Il progetto riguarda esclusivamente vini a denominazione d'origine protetta e/o ad indicazione geografica tipica (PUNTI 10)

f. Il progetto è rivolto ad un mercato emergente[3] (PUNTI 15)

- *percentuale dell'importo complessivo del progetto, destinata alla realizzazione di azioni rivolte ad un mercato emergente, superiore al 15%.* ***PUNTI 3***
- *percentuale dell'importo complessivo del progetto, destinata alla realizzazione di azioni rivolte ad un mercato emergente, superiore al 30%.* ***PUNTI 5***

---

[1] Per "nuovo beneficiario" si intende uno dei soggetti indicati all'art. 3 del Decreto che non ha beneficiato dell'aiuto sulla Misura Promozione a partire dal periodo di programmazione 2014-2018. Nel caso di soggetti proponenti di cui all'art. 3, comma 1, lett. a), b), c), d), h), i) e j) del Decreto, il requisito deve essere posseduto da tutti i partecipanti al soggetto proponente.

[2] Qualora il soggetto proponente presenti un progetto destinato a taluni Mercati dei Paesi terzi, il punteggio di priorità NON viene attribuito se il richiedente ha realizzato nel Paese terzo in cui ricade il Mercato del Paese terzo, a partire dal periodo programmazione 2014/2018, le sub-azioni A3 (con particolare riferimento alle azioni di promozione sul web), A5 e C3 (con particolare riferimento alle azioni di promozione sul web) di cui all'Allegato M.

[3] Come elencato nella colonna D dell'allegato R

- *percentuale dell'importo complessivo del progetto, destinata alla realizzazione di azioni rivolte ad un mercato emergente, superiore al 60%.* ***PUNTI 10***
- *100% dell'importo complessivo del progetto, destinata alla realizzazione di azioni rivolte ad un mercato emergente.* ***PUNTI 15***

g. Il soggetto proponente produce e commercializza prevalentemente vini provenienti da uve di propria produzione o di propri associati [Indice G[4] = (Uve proprie + Uve dei propri associati[5])*K[6]/Vino imbottigliato/confezionato scaricato[7]] **(PUNTI 2):**

- *valore dell'Indice G pari o superiore al 75% e inferiore al 90%* ***PUNTI 1***
- *valore dell'Indice G pari o superiore al 90%* ***PUNTI 2***

h. Il soggetto proponente presenta una forte componente aggregativa di piccole e/o micro imprese (PUNTI 8):

- *Il soggetto proponente ha al suo interno un numero di "piccole e/o micro imprese" pari o superiore a 1/38 del numero totale dei soggetti partecipanti che lo compongono. PUNTI 4*
- *Il soggetto proponente ha al suo interno un numero di "piccole e/o micro imprese" pari o superiore a 1/29 del numero totale dei soggetti partecipanti che lo compongono. PUNTI 6*
- *Il soggetto proponente ha al suo interno un numero di "piccole e/o micro imprese" pari o superiore a 2/310 del numero totale dei soggetti partecipanti che lo compongono. PUNTI 8*

---

[4] Espresso in termini percentuali

[5] Le definizioni dei termini qui utilizzati sono le seguenti:

"Uve proprie": nel caso in cui il soggetto proponente e/o partecipante sia tenuto alla presentazione delle dichiarazioni di vendemmia 2019, la sommatoria dei dati riportati nella colonna D del foglio "Dati produttivi" dell'allegato F al presente decreto, desunti dal Quadro C di ogni dichiarazione.

- "Uve dei propri associati": nel caso in cui il soggetto proponente e/o partecipante sia tenuto alla presentazione delle dichiarazioni di vendemmia 2019, la sommatoria dei dati riportati nelle colonne E e G del foglio "Dati produttivi" dell'allegato F al presente decreto, desunti dall'allegato "Uva ricevuta-Riepilogo Uve Ricevute" delle dichiarazioni presentate da ciascuno dei soggetti proponenti/partecipanti.

Nel caso in cui il soggetto proponente e/o partecipante non sia tenuto alla presentazione delle dichiarazioni di vendemmia, il dato delle Uve proprie e dei propri associati è la sommatoria di quelli dichiarati nella colonna N del foglio "Dati produttivi" dell'allegato F al presente decreto, per ciascuno degli stabilimenti produttivi coinvolti del vino oggetto di promozione, per il soggetto proponente e per ogni soggetto partecipante.

[6] K=0,8

[7] Il dato relativo al "Vino imbottigliato/confezionato scaricato" è la sommatoria di quelli riportati nella colonna P del foglio "Dati produttivi" dell'allegato F al presente decreto (relativi al valore del totale di "Scarico del Vino Imbottigliato/Confezionato" estratto dalla Giacenza alla chiusura del 31 luglio 2019 del Registro dematerializzato del vino, per ciascuno degli stabilimenti produttivi coinvolti del vino oggetto di promozione, per il soggetto proponente e per ogni soggetto partecipante).

[8] Calcolo effettuato con arrotondamento per eccesso.

[9] Calcolo effettuato con arrotondamento per eccesso.

[10] Calcolo effettuato con arrotondamento per eccesso.

ALLEGATO Q

RICHIESTA VARIANTE DI CUI ALL'ART. 15, COMMA 1, LETT. B) DEL D.M. DEL 4 APRILE 2019, N. 3893 COSÌ COME MODIFICATO DALL'ARTICOLO 5, COMMA 2 E 3, DEL D.M. DEL 6 AGOSTO 2021, N. 360369

OGGETTO: *"Richiesta variante ordinaria OCM Vino, Misura Promozione"*

Il/la sottoscritto/a _____ nato/a a _____ il _____,

codice fiscale _____ nella qualità di _____ del/della _____

codice fiscale _____, partita IVA _____,

RICHIEDE

A valere sui fondi quota: *nazionale/regionale/multiregionale*

Titolo del progetto ed estremi del contratto: _____

Soggetto proponente: _____

Paesi terzi destinatari: _____

1. MOTIVAZIONI DELLA RICHIESTA DI VARIANTE:

1.1 *Indicare i motivi per i quali viene presentata l'istanza di variante, fornire una breve descrizione della strategia di attività ed elementi che possano dimostrare come, riparametrando la spesa nel modo proposto rispetto a quello approvato, si ottenga un miglioramento dell'efficacia nell'ottenimento degli obiettivi di impatto indicati nel progetto approvato.*

2. AZIONI

2.1 Per ogni paese target fornire una descrizione delle attività programmate e compilare la tabella seguente, fornendo le indicazioni a specchio che permettano di confrontare il piano approvato con il nuovo piano di attività proposto. Si rammenta che tale schema deve essere predisposto per ciascun Paese terzo o mercato del Paese terzo. Qualora il soggetto beneficiario intenda inserire voci di costo non previste nell'all. M oppure voci di costo o sub-azioni non previste nel progetto originario non compilerà le prime sei colonne riguardanti il piano di attività approvato e compilerà solo le colonne successive. In questo caso il valore differenziale sarà pari al 100%. Nel caso di eliminazione di voce di spesa, compilare le prime sei colonne e non le successive. Il valore differenziale sarà pari al -100%.

Paese target …												
Azione A (del progetto approvato)	**Unità di misura**	**N. unità**	**Costo unitario**	**n. eventi e/o n. acquisti**	**Importo totale**	**Azione 1 (Variante proposta)**	**Unità di misura**	**N. unità**	**Costo unitario**	**n. eventi e/o n. acquisti**	**Importo totale**	**Differenziale modifica**
Voce di spesa *…(indicare nome voce di spesa all. m al d.d. 38781 e relativo codice)*						**Voce di spesa …**						**…%** *(inserire il valore percentuale di modifica ottenuto dall'applicazione della seguente formula: X%=(valore modificato-valore approvato)/valore approvato)*
….						…						

2.2 Nel caso in cui il soggetto proponente inserisca voci di spesa non previste nell'all. M, fornire per ciascuna di esse una descrizione particolareggiata dell'attività proposta, dei target di pubblico a cui si rivolge e del ruolo svolto all'interno della strategia complessiva del progetto, nonché un dettaglio dei costi praticati, comprensivo dei costi unitari che la compongono, indicatori di processo (a titolo meramente esemplificativo: n. di partecipanti alla degustazione via web previsti/n. di partecipanti alla degustazione via web effettivi) e di risultato (a titolo meramente esemplificativo: 50 partecipanti attesi alla degustazione via web).

3. CRONOPROGRAMMA DELLE OPERAZIONI

3.1 *Per ciascun Paese target compilare il seguente tabella riportante il cronoprogramma delle attività (la compilazione deve avvenire tramite la colorazione delle celle pertinenti)*

fonte: http://burc.regione.campania.it

ALLEGATO Q

CRONOPROGRAMMA										
... Indicare Paese target	gen-23	feb-23	mar-23	apr-23	mag-23	giu-23	lug-23	ago-23	set-23	ott-23
A1										
A2										
A3										
A4										
A5										
A6										
A7										
A8										
B1										
B2										
B3										
B4										
C1										
C2										
D1										

4. NUOVO PIANO FINANZIARIO

4.1 *Nel caso in cui il beneficiario sia un soggetto collettivo fornire l'indicazione degli importi di progetto e di contributo per ciascuno dei soggetti partecipanti compilando la scheda seguente (se un soggetto partecipante realizza attività in più Paesi, inserire una riga per ciascun Paese):*

Ragione Sociale	Partita IVA	Paese terzo	Importo progetto approvato	Importo contributo approvato	Importo progetto modificato	Importo contributo approvato
TOTALI						

4.2. *Fornire una comparazione tra il piano finanziario approvato ed il piano finanziario proposto compilando la tabella seguente (una per ciascun paese target individuato):*

Paese target						
Piano finanziario approvato			Richiesta di variante			
Azioni	**Importo azione in €**	**% sul totale del progetto**	**Azioni**	**Importo azione in €**	**% sul totale del progetto**	**Differenza importo in €**

DICHIARA

che la variante richiesta non modifica le condizioni che hanno determinato l'ammissibilità della domanda di contributo.

Luogo_____, Data _____

Nome e cognome legale rappresentante
Firma elettronica del legale rappresentante

fonte: http://burc.regione.campania.it

All R_ Paesi terzi, mercati, aree omogenee e paesi emergenti

AREA GEOGRAFICA OMOGENEA	PAESE TERZO	MERCATO DEL PAESE TERZO	MERCATO EMERGENTE
Area Asia Centrale e Medio Oriente	AFGHANISTAN		
Area Europa extra UE orientale	ALBANIA		ALBANIA
Area Africa	ALGERIA		
Area Africa	ANGOLA		ANGOLA
Area America del Sud, Centro America e Caraibi	ANGUILLA		
Area America del Sud, Centro America e Caraibi	ANTIGUA E BARBUDA		ANTIGUA E BARBUDA
Area America del Sud, Centro America e Caraibi	ANTILLE OLANDESI		
Area Penisola Arabica	ARABIA SAUDITA		
	ARGENTINA		ARGENTINA
Area Asia Centrale e Medio Oriente	ARMENIA		
Area America del Sud, Centro America e Caraibi	ARUBA		ARUBA
	AUSTRALIA		AUSTRALIA
Area Asia Centrale e Medio Oriente	AZERBAIGIAN		AZERBAIGIAN
Area America del Sud, Centro America e Caraibi	BAHAMAS		BAHAMAS
Area Penisola Arabica	BAHREIN		
Area Sud Est Asiatico e Arcipelaghi Oceano indiano	BANGLADESH		
Area America del Sud, Centro America e Caraibi	BARBADOS		BARBADOS
Area America del Sud, Centro America e Caraibi	BELIZE		
Area Africa	BENIN		
Area America del Sud, Centro America e Caraibi	BERMUDA		BERMUDA
Area Sud Est Asiatico e Arcipelaghi Oceano indiano	BHUTAN		
Area Europa extra UE orientale	BIELORUSSIA		
Area America del Sud, Centro America e Caraibi	BOLIVIA		BOLIVIA
Area Europa extra UE orientale	BOSNIA ERZEGOVINA		
Area Africa	BOTSWANA		
	BRASILE		BRASILE
Area Sud Est Asiatico e Arcipelaghi Oceano indiano	BRUNEI		
Area Africa	BURKINA FASO		
Area Africa	BURUNDI		
Area Sud Est Asiatico e Arcipelaghi Oceano indiano	CAMBOGIA		CAMBOGIA
Area Africa	CAMERUN		
	CANADA	Columbia Britannica	
	CANADA	Alberta	
	CANADA	Saskatchewan	
	CANADA	Manitoba	
	CANADA	Ontario	
	CANADA	Quebec	
	CANADA	Nuovo Brunswick	
	CANADA	Nuova Scozia	
	CANADA	Isola del Principe Edoardo	
	CANADA	Terranova e Labrador	
	CANADA	Yukon	
	CANADA	Territori del Nord-Ovest	
	CANADA	Nunavut	
Area Africa	CAPO VERDE		
Area Africa	CIAD		
Area America del Sud, Centro America e Caraibi	CILE		CILE
	CINA	Anhui	CINA
	CINA	Fujian	
	CINA	Gansu	
	CINA	Guangdong	
	CINA	Guizhou	
	CINA	Hainan	
	CINA	Hebei	
	CINA	Heilongjiang	
	CINA	Henan	
	CINA	Hubei	
	CINA	Hunan	
	CINA	Jiangsu	
	CINA	Jiangxi	
	CINA	Jilin	
	CINA	Liaoning	
	CINA	Qinghai	
	CINA	Shaanxi	
	CINA	Shandong	
	CINA	Shanxi	
	CINA	Sichuan	
	CINA	Yunnan	
	CINA	Zhejiang	
	CINA	Municipalità di Shanghai	
	CINA	Municipalità di Pechino	
	CINA	Hong Kong SAR	
	CINA	Municipalità di Tientsin	
	CINA	Municipalità di Chongqing	
Area America del Sud, Centro America e Caraibi	COLOMBIA		COLOMBIA
Area Sud Est Asiatico e Arcipelaghi Oceano indiano	COMORE		
Area Sud Est Asiatico e Arcipelaghi Oceano indiano	COREA DEL NORD		
	COREA DEL SUD		COREA DEL SUD
Area Africa	COSTA D'AVORIO		COSTA D'AVORIO
Area America del Sud, Centro America e Caraibi	COSTA RICA		COSTA RICA
Area America del Sud, Centro America e Caraibi	CUBA		CUBA
Area America del Sud, Centro America e Caraibi	CURAÇAO		CURAÇAO
Area America del Sud, Centro America e Caraibi	DOMINICA		DOMINICA
Area America del Sud, Centro America e Caraibi	ECUADOR		ECUADOR
Area Africa	EGITTO		EGITTO
Area America del Sud, Centro America e Caraibi	EL SALVADOR		EL SALVADOR
Area Penisola Arabica	EMIRATI ARABI UNITI		EMIRATI ARABI UNITI
Area Africa	ERITREA		

fonte: http://burc.regione.campania.it

All R_Paesi terzi, mercati, aree omogenee e paesi emergenti

AREA GEOGRAFICA OMOGENEA	PAESE TERZO	MERCATO DEL PAESE TERZO	MERCATO EMERGENTE
Area Africa	ETIOPIA		ETIOPIA
Area Europa extra UE orientale	EX REPUBBLICA IUGOSLAVA DI MACEDONIA		
	FEDERAZIONE RUSSA	Distretto Federale Centrale	
	FEDERAZIONE RUSSA	Distretto Federale Meridionale	
	FEDERAZIONE RUSSA	Distretto Federale del Volga	
	FEDERAZIONE RUSSA	Distretto Federale del Caucaso Settentrionale	
	FEDERAZIONE RUSSA	Distretto Federale della Crimea	
	FEDERAZIONE RUSSA	Distretto Federale Nordoccidentale	
	FEDERAZIONE RUSSA	Distretto Federale degli Urali	
	FEDERAZIONE RUSSA	Distretto Federale Siberiano	
	FEDERAZIONE RUSSA	Distretto Federale Estremo-orientale	
Area Sud Est Asiatico e Arcipelaghi Oceano indiano	FILIPPINE		FILIPPINE
Area Africa	GABON		
Area Africa	GAMBIA		
Area Asia Centrale e Medio Oriente	GEORGIA		
Area Africa	GHANA		GHANA
Area America del Sud, Centro America e Caraibi	GIAMAICA		GIAMAICA
	GIAPPONE		
Area Africa	GIBUTI		
Area Asia Centrale e Medio Oriente	GIORDANIA		GIORDANIA
Area America del Sud, Centro America e Caraibi	GRENADA		GRENADA
Area America del Sud, Centro America e Caraibi	GUADALUPA		GUADALUPA
Area America del Sud, Centro America e Caraibi	GUATEMALA		GUATEMALA
Area Africa	GUINEA		
Area Africa	GUINEA EQUATORIALE		
Area Africa	GUINEA-BISSAU		
Area America del Sud, Centro America e Caraibi	GUYANA		
Area America del Sud, Centro America e Caraibi	HAITI		
Area America del Sud, Centro America e Caraibi	HONDURAS		HONDURAS
Area Sud Est Asiatico e Arcipelaghi Oceano indiano	INDONESIA		INDONESIA
Area Asia Centrale e Medio Oriente	IRAN		
Area Asia Centrale e Medio Oriente	IRAQ		
	ISLANDA		ISLANDA
Area America del Sud, Centro America e Caraibi	ISOLE BES		
Area America del Sud, Centro America e Caraibi	ISOLE CAYMAN		ISOLE CAYMAN
Area America del Sud, Centro America e Caraibi	ISOLE VERGINI AMERICANE		ISOLE VERGINI AMERICANE
Area America del Sud, Centro America e Caraibi	ISOLE VERGINI BRITANNICHE		ISOLE VERGINI BRITANNICHE
Area Asia Centrale e Medio Oriente	ISRAELE		ISRAELE
Area Asia Centrale e Medio Oriente	KAZAKISTAN		KAZAKISTAN
Area Africa	KENYA		
Area Asia Centrale e Medio Oriente	KIRGHIZISTAN		KIRGHIZISTAN
Area Europa extra UE orientale	KOSOVO		KOSOVO
Area Penisola Arabica	KUWAIT		
Area Sud Est Asiatico e Arcipelaghi Oceano indiano	LAOS		LAOS
Area Africa	LESOTHO		
Area Asia Centrale e Medio Oriente	LIBANO		LIBANO
Area Africa	LIBERIA		
Area Africa	LIBIA		
Area Africa	MADAGASCAR		
Area Africa	MALAWI		
Area Sud Est Asiatico e Arcipelaghi Oceano indiano	MALDIVE		MALDIVE
Area Sud Est Asiatico e Arcipelaghi Oceano indiano	MALESIA		MALESIA
Area Africa	MALI		
Area Africa	MAROCCO		MAROCCO
Area America del Sud, Centro America e Caraibi	MARTINICA		
Area Africa	MAURITANIA		
Area Sud Est Asiatico e Arcipelaghi Oceano indiano	MAURITIUS		MAURITIUS
	MESSICO		MESSICO
Area Europa extra UE orientale	MOLDAVIA		MOLDAVIA
Area Asia Centrale e Medio Oriente	MONGOLIA		MONGOLIA
Area Europa extra UE orientale	MONTENEGRO		MONTENEGRO
Area America del Sud, Centro America e Caraibi	MONTSERRAT		
Area Africa	MOZAMBICO		MOZAMBICO
Area Sud Est Asiatico e Arcipelaghi Oceano indiano	MYANMAR (EX BIRMANIA)		MYANMAR (EX BIRMANIA)
Area Africa	NAMIBIA		
Area Sud Est Asiatico e Arcipelaghi Oceano indiano	NEPAL		NEPAL
Area America del Sud, Centro America e Caraibi	NICARAGUA		NICARAGUA
Area Africa	NIGER		
Area Africa	NIGERIA		
	NORVEGIA		NORVEGIA
	NUOVA ZELANDA		NUOVA ZELANDA
Area Penisola Arabica	OMAN		
Area Asia Centrale e Medio Oriente	PAKISTAN		
Area Asia Centrale e Medio Oriente	PALESTINA		
Area America del Sud, Centro America e Caraibi	PARAGUAY		PARAGUAY
Area America del Sud, Centro America e Caraibi	PERÙ		PERÙ
Area America del Sud, Centro America e Caraibi	PORTO RICO		PORTO RICO
Area Penisola Arabica	QATAR		QATAR

fonte: http://burc.regione.campania.it

AREA GEOGRAFICA OMOGENEA	PAESE TERZO	MERCATO DEL PAESE TERZO	MERCATO EMERGENTE
Area Africa	RD DEL CONGO		RD DEL CONGO
	REGNO UNITO		
Area Africa	REP. CENTRAFRICANA		
Area Africa	REP. DEL CONGO		
Area Sud Est Asiatico e Arcipelaghi Oceano indiano	REPUBBLICA DELL'INDIA		REPUBBLICA DELL'INDIA
Area America del Sud, Centro America e Caraibi	REPUBBLICA DI PANAMA		
Area America del Sud, Centro America e Caraibi	REPUBBLICA DOMINICANA		REPUBBLICA DOMINICANA
Area Africa	REPUBBLICA SUDAFRICANA		REPUBBLICA SUDAFRICANA
Area Africa	RUANDA		
Area America del Sud, Centro America e Caraibi	SAINT KITTS E NEVIS		SAINT KITTS E NEVIS
Area America del Sud, Centro America e Caraibi	SAINT VINCENT E GRENADINE		SAINT VINCENT E GRENADINE
Area America del Sud, Centro America e Caraibi	SAINT-BARTHÉLEMY		SAINT-BARTHÉLEMY
Area America del Sud, Centro America e Caraibi	SANTA LUCIA		SANTA LUCIA
Area America del Sud, Centro America e Caraibi	SÃO TOMÉ E PRÍNCIPE		SÃO TOMÉ E PRÍNCIPE
Area Africa	SENEGAL		
Area Europa extra UE orientale	SERBIA		SERBIA
Area Sud Est Asiatico e Arcipelaghi Oceano indiano	SEYCHELLES		
Area Africa	SIERRA LEONE		
Area Sud Est Asiatico e Arcipelaghi Oceano indiano	SINGAPORE		SINGAPORE
Area America del Sud, Centro America e Caraibi	SINT MAARTEN		SINT MAARTEN
Area Asia Centrale e Medio Oriente	SIRIA		
Area Africa	SOMALIA		
Area Sud Est Asiatico e Arcipelaghi Oceano indiano	SRI LANKA		SRI LANKA
Area Africa	SUDAN		
Area Africa	SUDAN DEL SUD		
Area America del Sud, Centro America e Caraibi	SURINAME		
	SVIZZERA		
Area Africa	SWAZILAND		
Area Asia Centrale e Medio Oriente	TAGIKISTAN		
Area Sud Est Asiatico e Arcipelaghi Oceano indiano	TAIWAN		TAIWAN
Area Africa	TANZANIA		TANZANIA
Area Sud Est Asiatico e Arcipelaghi Oceano indiano	THAILANDIA (EX SIAM)		THAILANDIA (EX SIAM)
Area Sud Est Asiatico e Arcipelaghi Oceano indiano	TIMOR EST		
Area Africa	TOGO		
Area America del Sud, Centro America e Caraibi	TRINIDAD E TOBAGO		TRINIDAD E TOBAGO
Area Africa	TUNISIA		
Area Europa extra UE orientale	TURCHIA		TURCHIA
Area Asia Centrale e Medio Oriente	TURKMENISTAN		
Area America del Sud, Centro America e Caraibi	TURKS E CAICOS		TURKS E CAICOS
Area Europa extra UE orientale	UCRAINA		

fonte: http://burc.regione.campania.it

All R_Paesi terzi, mercati, aree omogenee e paesi emergenti

AREA GEOGRAFICA OMOGENEA	PAESE TERZO	MERCATO DEL PAESE TERZO	MERCATO EMERGENTE
Area Africa	UGANDA		
Area America del Sud, Centro America e Caraibi	URUGUAY		URUGUAY
	USA	Alabama	
	USA	Alaska	
	USA	Arizona	
	USA	Arkansas	
	USA	California	
	USA	Carolina del Nord	
	USA	Carolina del Sud	
	USA	Colorado	
	USA	Connecticut	
	USA	Dakota del Nord	
	USA	Dakota del Sud	
	USA	Delaware Delaware	
	USA	Florida	
	USA	Georgia	
	USA	Hawaii	
	USA	Idaho	
	USA	Illinois	
	USA	Indiana	
	USA	Iowa	
	USA	Kansas	
	USA	Kentucky	
	USA	Louisiana	
	USA	Maine	
	USA	Maryland	
	USA	Massachusetts	
	USA	Michigan	
	USA	Minnesota	
	USA	Mississippi	
	USA	Missouri	
	USA	Montana	
	USA	Nebraska	
	USA	Nevada	
	USA	New Hampshire	
	USA	New Jersey	
	USA	New York	
	USA	Nuovo Messico	
	USA	Ohio	
	USA	Oklahoma	
	USA	Oregon	
	USA	Pennsylvania	
	USA	Rhode Island	
	USA	Tennessee	
	USA	Texas	
	USA	Utah	
	USA	Vermont	
	USA	Virginia	
	USA	Virginia Occidentale	
	USA	Washington	
	USA	Wisconsin	
	USA	Wyoming	
Area Asia Centrale e Medio Oriente	UZBEKISTAN		
Area America del Sud, Centro America e Caraibi	VENEZUELA		
Area Sud Est Asiatico e Arcipelaghi Oceano indiano	VIETNAM		VIETNAM
Area Penisola Arabica	YEMEN		
Area Africa	ZAMBIA		
Area Africa	ZIMBABWE		

fonte: http://burc.regione.campania.it

Aree geografiche
Area America del Sud, Centro America e Caraibi
Area Europa extra UE orientale
Area Africa
Area Penisola Arabica
Area Asia Centrale e Medio Oriente
Area Sud Est Asiatico e Arcipelaghi Oceano indiano

ALLEGATO S

RICHIESTA VARIANTE DI CUI ALL'ART. 15, COMMA 1, LETT. A) DEL D.M. DEL 4 APRILE 2019, N. 3893 COSÌ COME MODIFICATO DALL'ARTICOLO 5, COMMA 1, DEL D.M. DEL 6 AGOSTO 2021, N. 360369

OGGETTO: *"Richiesta variante minore OCM Vino, Misura Promozione"*

Il/la sottoscritto/a _____ nato/a a _____ il _____,

codice fiscale _____ nella qualità di _____ del/della _____

codice fiscale _____, partita IVA _____,

RICHIEDE

A valere sui fondi quota: *nazionale/regionale/multiregionale*

Titolo del progetto ed estremi del contratto: **_____**

Soggetto proponente: **_____**

Paesi terzi destinatari: **_____**

1. CRONOPROGRAMMA DELLE OPERAZIONI

1.1 P*er ciascun Paese target riportare di seguito il cronoprogramma approvato e compilare la seguente tabella riportante la nuova tempistica di realizzazione delle attività che si intende adottare:*

Inserire il Cronoprogramma approvato per ciascun Paese terzo

Compilare il seguente Cronoprogramma:

CRONOPROGRAMMA										
... Indicare Paese target	gen-23	feb-23	mar-23	apr-23	mag-23	giu-23	lug-23	ago-23	set-23	ott-23
A1										
A2										
A3										
A4										
A5										
A6										
A7										
B1										
B2										
B3										
B4										
B5										
C1										
C2										
C3										
C4										
C5										
C6										
D1										

2. AZIONI OGGETTO DI VARIANTE MINORE

2.1 Per ogni paese target precisare quali siano le attività oggetto di modifica e, se del caso, indicare quali attività prevedono spostamenti di date o di luoghi di esecuzione. Precisare se vi sono delle attività per le quali si intende aumentare la

fonte: http://burc.regione.campania.it

numerosità degli eventi previsti (ad esempio, l'attività "…", evento che nel progetto approvato si prevede di realizzare in n. 2 unità, si intende eseguire in n. 3 unità).

DICHIARA

che la variante di cui sopra non comporta la modifica degli importi azioni/paese target superiore al 20% dell'importo presente nel progetto approvato e che non si modificano le condizioni che hanno determinato l'ammissibilità della domanda di contributo.

Nome e cognome legale rappresentante
Firma elettronica del legale rappresentante

fonte: http://burc.regione.campania.it

Decreto Dirigenziale n. 106 del 13/06/2022

Dipartimento 50 - GIUNTA REGIONALE DELLA CAMPANIA

Direzione Generale 7 - DIREZIONE GENERALE PER LE POLITICHE AGRICOLE, ALIMENTARI E FORESTALI

U.O.D. 25 - Agricoltura Urbana e Costiera

Oggetto dell'Atto:

RICONOSCIMENTO PRIMO ACQUIRENTE LATTE VACCINO DITTA GUIDA SALVATORE

IL DIRIGENTE

PREMESSO che

1. il Regolamento (UE) n. 1308/2013 del Parlamento europeo e del Consiglio del 17 dicembre 2013 *recante organizzazione comune dei mercati dei prodotti agricoli e che abroga i regolamenti (CEE) n. 922/72, (CEE) n. 234/79, (CE) n. 1037/2001 e (CE) n. 1234/2007 del Consiglio,* all'art. 151 *Dichiarazioni obbligatorie nel settore del latte e dei prodotti lattiero-caseari* stabilisce che, a decorrere dal 1° aprile 2015, i primi acquirenti di latte crudo dichiarano all'autorità nazionale competente il quantitativo di latte crudo che è stato loro consegnato ogni mese e che gli Stati membri notificano alla Commissione tali quantità di latte crudo;
2. il regolamento (UE) n. 479/2010 della Commissione del 1° giugno 2010, recante modalità di applicazione del regolamento (CE) n. 1234/2007 del Consiglio, per quanto riguarda le comunicazioni degli Stati membri alla Commissione nel settore del latte e dei prodotti lattiero -caseari, è stato modificato dal regolamento (UE) n.1097/2014, del 17 ottobre 2014;
3. con Decreto del Ministro delle politiche agricole, alimentari e forestali 7 aprile 2015, n. 2337, entrato in vigore il 21 maggio 2015, sono state definite le *Modalità di applicazione dell'articolo 151, del regolamento (UE) n. 1308/2013, recante organizzazione comune dei prodotti agricoli, per quanto concerne le dichiarazioni obbligatorie nel settore del latte e dei prodotti lattiero-caseari;*
4. con Decreto Dirigenziale Regionale della Direzione Generale per le Politiche Agricole Alimentari e Forestali (52 06) n. 77 del 21 maggio 2015 è stato approvato il documento *Procedure regionali di attuazione del Decreto Mipaaf 7 aprile 2015, n. 2337, Modalità di applicazione dell'articolo 151, del regolamento (UE) n. 1308/2013, recante organizzazione comune dei prodotti agricoli, per quanto concerne le dichiarazioni obbligatorie nel settore del latte e dei prodotti lattiero-caseari*;
5. con Decreto Dirigenziale Regionale (52 06 12) n. 8 del 21 maggio 2015 è stato istituito l'*Albo regionale dei primi acquirenti – D.M. 7 aprile 2015* - tenuto in formato elettronico - ed approvato l'elenco dei primi acquirenti riconosciuti, ai sensi della legge n. 119/2003, alla data del 20 maggio 2015.

CONSIDERATO che

1. la ditta GUIDA SALVATORE, con sede legale in VICO EQUENSE, alla Via Cirignano n. 3 – identificativo fiscale ***OMISSIS*** ** e P. IVA 02994811210 - nella persona di Guida Salvatore,***OMISSIS*** ***OMISSIS*** ***OMISSIS*** ***OMISSIS*** ***OMISSIS*** ***OMISSIS*** ***O in qualità di titolare della ditta omonima - con istanza del 16/5/2022 acquisita al protocollo regionale al n.2022/0270537 del 24/5/2022, ha presentato richiesta di riconoscimento ai sensi dell'art. 3 del Decreto Mipaaf 7 aprile 2015, n. 2337, indicando la data di inizio attività di primo acquirente a decorrere dal 1 giugno 2022;

2. le fasi istruttorie che hanno interessato la richiamata istanza e la documentazione ad essa allegata hanno dato esito positivo in ordine ai prescritti requisiti per il riconoscimento stabiliti dalle disposizioni nazionali e regionali richiamate in premessa;
3. la Ditta GUIDA SALVATORE era già stata iscritta precedentemente all'albo regionale dei primi acquirenti riconosciuti della Regione Campania, DD 15 e 17 del 31/05/2016, e successivamente revocata con DD 115 del 28/9/2018.

RITENUTO di dover riconoscere come primo acquirente, ai sensi dell'art. 3, comma 3, del Decreto Mipaaf 7 aprile 2015, n. 2337, la Ditta GUIDA SALVATORE , sede legale in VICO EQUENSE, alla Via Cirignano, n.3 – identificativo fiscale ***OMISSIS*** ** e P. IVA 02994811210 ai fini della

registrazione nel Sistema Informativo Agricolo Nazionale (SIAN) e nell'*Albo regionale dei primi acquirenti – D.M. 7 aprile 2015.*

VISTI

- l'art. 66, comma 2, dello Statuto Regionale approvato con L.R. n. 6 del 28 maggio 2009 che attribuisce, tra l'altro, ai Dirigenti della Giunta Regionale il potere di adottare provvedimenti amministrativi che impegnano l'Amministrazione verso l'esterno;
- il Regolamento Regionale 15 dicembre 2011, n. 12 *Ordinamento amministrativo della Giunta Regionale della Campania* e successive modifiche ed integrazioni;
- il Decreto legislativo 14 marzo 2013, n. 33 e successive modifiche e integrazioni.

Alla stregua dell'istruttoria compiuta dal funzionario responsabile di p.o. di questa Unità Operativa Dirigenziale in conformità alle disposizioni dell'Unione, nazionali e regionali di riferimento

DECRETA

Per tutto quanto indicato in premessa che qui si intende integralmente riportato

1. di riconoscere come primo acquirente, ai sensi dell'art. 3, comma 3, del Decreto Mipaaf 7 aprile 2015, n. 2337, la ditta GUIDA SALVATORE, sede legale in VICO EQUENSE, Via Cirignano, n.3, – identificativo fiscale ***OMISSIS*** ** e P. IVA 02994811210 i cui dati identificativi ai fini della registrazione nel Sistema Informativo Agricolo Nazionale (SIAN) e nell'*Albo regionale dei primi acquirenti – D.M. 7 aprile 2015* sono i seguenti:

1	Numero Albo regionale	1506300658
2	Matricola AGEA	1944
3	Codice fiscale	***OMISSIS*** **
4	Partita IVA	02994811210
5	Denominazione	DITTA GUIDA SALVATORE
6	Indirizzo della sede legale	VICO EQUENSE, Via Cirignano, n. 3 -80069
7	Inizio attività riconosciuta	01/06/2022
9	Fine attività riconosciuta	**********

2. di incaricare il funzionario competente di questa Unità Operativa Dirigenziale ad effettuare le necessarie registrazioni nel Sistema Informativo Agricolo Nazionale (SIAN) per tener conto di quanto disposto con il presente provvedimento;

3. di notificare alla ditta in oggetto quanto stabilito con il presente provvedimento e, segnatamente, i dati identificativi sopra indicati;
4. di dare atto che per il presente provvedimento non sussistono gli obblighi di pubblicità, trasparenza e diffusione di informazioni di cui al D.Lgs. n. 33/2013;
5. di dare atto che per il presente provvedimento sussistono gli obblighi di pubblicazione sul sito internet istituzionale della Giunta e del Consiglio in una apposita sottosezione della sezione Amministrazione trasparente (*Regione casa di vetro*), ai sensi dell'art. 27, comma 6 ter, della LR 19 gennaio 2009, n. 1 come modificata ed integrata con LR 28 luglio 2017, n. 23;
6. di inviare il presente provvedimento per le attività di competenza:
    - al BURC
    - all'Unità Operativa Dirigenziale *Ufficio Politica Agricola Comune 500716*) per l'iscrizione della ditta/ nell'*Albo regionale dei primi acquirenti – DM 7 aprile 2015*.

Avverso il presente provvedimento è ammessa tutela con proposizione di ricorso giurisdizionale presso il Tribunale Amministrativo della Campania, secondo le modalità stabilite dal codice del processo amministrativo approvato con D.Lgs. 2 Luglio 2010, n. 104 o, in alternativa, con ricorso straordinario al Capo dello Stato per motivi di legittimità, ai sensi del DPR 24.11.1971, n. 1199, rispettivamente entro 60 e 120 giorni, naturali e consecutivi, dalla data di pubblicazione del presente provvedimento sul Bollettino Ufficiale della Regione Campania.

Decreto Dirigenziale n. 137 del 10/06/2022

Dipartimento 50 - GIUNTA REGIONALE DELLA CAMPANIA

Direzione Generale 7 - DIREZIONE GENERALE PER LE POLITICHE AGRICOLE, ALIMENTARI E FORESTALI

U.O.D. 19 - Caccia, Pesca ed Acquacoltura

Oggetto dell'Atto:

L.R. 9.8.2012, N. 26 E SS.MM.II. - ART. 36 COMMA 2 E 3: "APPROVAZIONE DELLE GRADUATORIE DEFINITIVE DI AMMISSIONE DEI CACCIATORI AGLI A.T.C. DELLA CAMPANIA - ANNATA VENATORIA 2022-2023".

LA DIRIGENTE

PREMESSO che:

a. l'articolo 36, comma 2, della Legge Regionale 9.8.2012, n° 26, come modificata dalla legge regionale 6 settembre 2013, n. 12, tra l'altro, dispone gli adempimenti relativi all'ammissione dei cacciatori agli Ambiti Territoriali di Caccia regionali, la cui domanda deve essere inoltrata ai competenti Uffici provinciali competenti per territorio dal 1° febbraio fino al 31 marzo;
b. il successivo comma 3, tra l'altro, stabilisce che la Giunta regionale deve determinare, per ciascun A.T.C., il numero dei cacciatori ammissibili, la sua ripartizione, ed i criteri di priorità, supplementari a quelli stabiliti dalla Legge, per l'ammissione;
c. l'articolo 42, comma 2 della legge citata stabilisce, tra l'altro, che nelle more dell'approvazione del regolamento di attuazione si applicano le norme regolamentari attuative della legge regionale 8/1996 non in contrasto con la L. R. 26/2012;
d. tra i regolamenti di cui al punto precedente c'è anche il "*Nuovo regolamento per la gestione degli Ambiti Territoriali di caccia (A.T.C.)"* emanato con D.P.G.R. n. 626/2003 e ss.mm.ii. che disciplina anche le modalità per l'ammissione dei cacciatori agli Ambiti Territoriali di Caccia regionali;

RILEVATO che dall'annata venatoria 2009-2010 è in uso in regione Campania una procedura telematica collegata al sito web *www.campaniacaccia.it* che agevola i cacciatori a presentare la richiesta di ammissione agli Ambiti Territoriali di Caccia della Campania e le Istituzioni competenti a gestire il processo di istruttoria, formazione delle graduatorie ed ammissione;

PRESO ATTO:

a. del documento "*Art. 36 - L.R. 9.8.2012, n. 26 e s.m.i. - commi 2 e 3: "Approvazione delle indicazioni operative per l'ammissione dei cacciatori agli Ambiti Territoriali della Caccia della Campania – Annata Venatoria 2022/2023". (con allegato)"* approvato dal Dirigente dell'UOD 50.07.19 - Caccia, Pesca e Acquacoltura con il DD n. 14 del 22.12.2021;
b. che nel citato documento (*DD* n. 14 del 22.12.2021) è stato previsto che la domanda di ammissione agli A.T.C. della Campania con residenza venatoria deve pervenire agli Uffici regionali competenti per il territorio dove ha sede l'ATC prescelto. Il termine per l'invio è fissato ***dal 1° febbraio al 31 marzo***;
c. del DD n. 111 del 17.05.2022 avente ad oggetto: "*L.R. 9.8.2012, n. 26 e s.m.i. art. 36 comma 2 e 3: approvazione delle graduatorie provvisorie di ammissione dei cacciatori agli A.T.C. della Campania anno 2022-2023.*", con il quale sono stati approvati le ***Graduatorie provvisorie*** per l'iscrizione dei cacciatori agli ATC della Campania nell'annata venatoria 2022-2023 e gli elenchi delle domande non ammesse. Con lo stesso provvedimento si è stabilito che, per le domande non ammesse, gli interessati potessero chiedere la revisione *entro **7 giorni** dalla pubblicazione degli elenchi*;

PRESO ATTO che i predetti Uffici regionali competenti per territorio hanno comunicato all'UOD 50.07.19 ***l'istruttoria ed i controlli sulle domande di riesame*****,** a seguito della pubblicazione del DD n. 111 del 17.05.2022 di approvazione delle graduatorie provvisorie di ammissione dei cacciatori agli ATC per l'annata venatoria 2022-2023 secondo le indicazioni approvate con DD n. 14 del 22.12.2021, con le note di seguito riportate:

- UOD 50.07.23 di Avellino nota prot. n. 298766 del 8.06.2022;
- UOD 50.07.25 di Napoli nota prot. n. 298756 del 8.06.2022;
- UOD 50.07.26 di Salerno nota prot. 274931 del 25.05.2022;

Per la UOD 50.07.23 di Benevento e la UOD 50.07.24 di Caserta non sono pervenuti gli esiti delle richieste di riesame.

L'Amministrazione si riserva, inoltre, la possibilità di revocare l'ammissibilità a tutti gli aventi diritto nel caso di successiva e diversa valutazione dell'interesse pubblico sottostante all'istruttoria ed elaborazione delle citate graduatorie provvisorie;

DATO ATTO che al termine della istruttoria compiuta dalla Regione Campania - UOD 50.07.19 - Caccia, Pesca e Acquacoltura sono state elaborate:

a. le graduatorie definitive **di ammissione** agli A.T.C. della Regione con residenza venatoria anno 2022-2023;
b. gli elenchi delle domande **non ammesse** agli A.T.C. della Regione con residenza venatoria anno 2022-2023;
c. le graduatorie definitive di ammissione agli A.T.C. della Regione con residenza venatoria anno 2022-2023 per coloro che hanno conseguito per **la prima volta la licenza di caccia**;
d. le graduatorie definitive **di ammissione** agli A.T.C. della Regione senza residenza venatoria per i cacciatori **residenti fuori Regione** anno 2022-2023;
e. gli elenchi delle domande **non ammesse** agli A.T.C. della Regione senza residenza venatoria per i cacciatori **residenti fuori Regione** anno 2022-2023;
f. gli elenchi delle richieste di riesame pervenute;

RITENUTO, pertanto, di dover approvare le **Graduatorie Definitive** per l'iscrizione dei cacciatori agli ATC della Campania per l'annata venatoria 2022-2023, così come riportato nelle tabelle riepilogative di seguito indicate:

*tabella n.1 riepilogo numerico degli elaborati prodotti per l'ammissione **con residenza venatoria**.*

ATC	Posti disponibili	Cacciatori in posizione utile di graduatoria	Cacciatori fuori posizione utile trasferiti ad altro ATC	Domande non ammesse
AV	10.475	7.743	-	40
BN	7.089	5.500	-	22
CE	9.327	9.327	924	49
NA	3.363	3.363	102	17
SA1	6.798	6.105	-	24
SA2	7.700	3.961	-	4

*tabella n.2 riepilogo numerico degli elaborati prodotti per l'ammissione **dei residenti fuori regione.***

ATC	Posti disponibili	Cacciatori in posizione utile di graduatoria	Cacciatori fuori posizione utile fino ad eventuale scorrimento	Domande non ammesse
AV	650	173	-	-
BN	428	120	-	-
CE	576	576	30	1
NA	26	12	-	-
SA1	150	64	-	-
SA2	-	-	-	-

Gli elenchi di dettaglio sono contenuti nei seguenti 29 documenti che vanno pubblicati sul sito www.campaniacaccia.it contestualmente all'emanazione del presente provvedimento:

1. Graduatoria di ammissione all'ATC di Avellino con residenza venatoria, ordinata per posizione e per nominativo, contenente n. 7.743 cacciatori, tutti in posizione utile all'iscrizione;
2. Graduatoria di ammissione all'ATC di Benevento con residenza venatoria, ordinata per posizione e per nominativo, contenente n. 5.500 cacciatori, tutti in posizione utile all'iscrizione;
3. Graduatoria di ammissione all'ATC di Caserta con residenza venatoria, ordinata per posizione e per nominativo, contenente n 9.327 cacciatori in posizione utile all'iscrizione e n. 924 cacciatori fuori posizione utile all'iscrizione, pertanto trasferiti ad altro ATC;

4. Graduatoria di ammissione all'ATC di Napoli con residenza venatoria, ordinata per posizione e per nominativo, contenente n. 3.363 cacciatori in posizione utile all'iscrizione e n. 102 cacciatori fuori posizione utile all'iscrizione, pertanto trasferiti ad altro ATC;
5. Graduatoria di ammissione all'ATC di Salerno con residenza venatoria, ordinata per posizione e per nominativo, contenente n. 6.105 cacciatori, tutti in posizione utile all'iscrizione;
6. Graduatoria di ammissione alle Aree Contigue al P.N.C.V.D con residenza venatoria, ordinata per posizione e per nominativo, contenente n. 3.961 cacciatori, tutti in posizione utile all'iscrizione;
7. Elenco domande non ammesse all'ATC di Avellino con residenza venatoria, ordinato per nominativo, contenente n. 40 istanze;
8. Elenco domande non ammesse all'ATC di Benevento con residenza venatoria, ordinato per nominativo, contenente n. 22 istanze;
9. Elenco domande non ammesse all'ATC di Caserta con residenza venatoria, ordinato per nominativo, contenente n. 49 istanze;
10. Elenco domande non ammesse all'ATC di Napoli con residenza venatoria, ordinato per nominativo, contenente n. 17 istanze;
11. Elenco domande non ammesse all'ATC di Salerno con residenza venatoria, ordinato per nominativo, contenente n. 24 istanze;
12. Elenco domande non ammesse alle Aree Contigue al P.N.C.V.D con residenza venatoria, ordinato per nominativo, contenente n. 4 istanze;
13. Graduatoria di ammissione all'ATC di Avellino senza residenza venatoria di cacciatori residenti fuori Regione, ordinata per posizione e per nominativo, contenente n. 173 cacciatori, tutti in posizione utile all'iscrizione;
14. Graduatoria di ammissione all'ATC di Benevento senza residenza venatoria di cacciatori residenti fuori Regione, ordinata per posizione e per nominativo, contenente n. 120 cacciatori, tutti in posizione utile all'iscrizione;
15. Graduatoria di ammissione all'ATC di Caserta senza residenza venatoria di cacciatori residenti fuori Regione, ordinata per posizione e per nominativo, contenente n. 576 cacciatori in posizione utile all'iscrizione e n. 30 cacciatori fuori posizione utile all'iscrizione salvo eventuali scorrimenti determinati da mancati pagamenti;
16. Graduatoria di ammissione all'ATC di Napoli senza residenza venatoria di cacciatori residenti fuori Regione, ordinata per posizione e per nominativo, contenente n. 12 cacciatori, tutti in posizione utile all'iscrizione;
17. Graduatoria di ammissione all'ATC di Salerno senza residenza venatoria di cacciatori residenti fuori Regione, ordinata per posizione e per nominativo, contenente n. 64 cacciatori, tutti in posizione utile all'iscrizione;
18. Elenco domande non ammesse all'ATC di Avellino senza residenza venatoria di cacciatori residenti fuori Regione, ordinato per nominativo, contenente n. 0 istanze;
19. Elenco domande non ammesse all'ATC di Benevento senza residenza venatoria di cacciatori residenti fuori Regione, ordinato per nominativo, contenente n. 0 istanze;
20. Elenco domande non ammesse all'ATC di Caserta senza residenza venatoria di cacciatori residenti fuori Regione, ordinato per nominativo, contenente n. 1 istanze;
21. Elenco domande non ammesse all'ATC di Napoli senza residenza venatoria di cacciatori residenti fuori Regione, ordinato per nominativo, contenente n. 0 istanze;
22. Elenco domande non ammesse all'ATC di Salerno senza residenza venatoria di cacciatori residenti fuori Regione, ordinato per nominativo, contenente n. 0 istanze;
23. Graduatoria di ammissione all'ATC di Avellino con residenza venatoria di cacciatori che hanno conseguito per la prima volta la licenza di caccia, ordinata per posizione, contenente n. 1 cacciatori in posizione utile all'iscrizione;
24. Graduatoria di ammissione all'ATC di Benevento con residenza venatoria di cacciatori che hanno conseguito per la prima volta la licenza di caccia, ordinata per posizione, contenente n. 3 cacciatori in posizione utile all'iscrizione;

25. Graduatoria di ammissione all'ATC di Caserta con residenza venatoria di cacciatori che hanno conseguito per la prima volta la licenza di caccia, ordinata per posizione, contenente n. 4 cacciatori in posizione utile all'iscrizione;
26. Graduatoria di ammissione all'ATC di Napoli con residenza venatoria di cacciatori che hanno conseguito per la prima volta la licenza di caccia, ordinata per posizione, contenente n. 2 cacciatori in posizione utile all'iscrizione;
27. Graduatoria di ammissione all'ATC di Salerno con residenza venatoria di cacciatori che hanno conseguito per la prima volta la licenza di caccia, ordinata per posizione, contenente n. 4 cacciatori in posizione utile all'iscrizione;
28. Graduatoria di ammissione alle Aree Contigue al P.N.C.V.D con residenza venatoria di cacciatori che hanno conseguito per la prima volta la licenza di caccia, ordinata per posizione, contenente n. 4 cacciatori in posizione utile all'iscrizione.
29. Elenco domande di riesame per ammissione con residenza venatoria agli ATC;

RITENUTO necessario, stabilire che:

a. Il pagamento della quota di partecipazione deve avvenire ***entro il ventesimo giorno successivo alla pubblicazione sul sito www.campaniacaccia.it delle graduatorie definitive*****,** entro lo stesso termine gli estremi del pagamento della quota di partecipazione e quelli relativi alla tassa annuale regionale in corso di validità sono inseriti dal cacciatore nell'apposita procedura sul sito "campaniacaccia.it", unitamente a copia digitale delle due ricevute; in alternativa il cacciatore fa pervenire copia dei versamenti all'A.T.C. di riferimento, che provvede ai suddetti adempimenti. Il Comitato di Gestione convalida l'ammissione di ciascun singolo cacciatore in posizione utile subordinatamente alla verifica del rispetto dell'indice di densità venatoria, della capienza di posti per ciascuna graduatoria e del pagamento della quota di partecipazione;
b. Il pagamento della quota di partecipazione all'ATC di riferimento, di cui al punto a., deve essere effettuato mediante le modalità di seguito riportate:

ATC	n. CCP	IBAN
Avellino	1037958251	IT26L0760115100001037958251
Benevento	1037258959	IT22J0760115000001037258959
Caserta	1037547740	IT42E0760114900001037547740
Napoli	1037472949	IT73U0760103400001037472949
Salerno 1	1037678859	IT85W0760115200001037678859
Aree Contigue al PNCVD	1037679527	IT47L0760115200001037679527

VISTI

a. il Nuovo regolamento per la gestione degli Ambiti Territoriali di caccia (A.T.C.) emanato con D.P.G.R. n. 626/2003 e ss.mm.ii;
b. l'art. 4 della L.R n. 24 del 29.12.2005;
c. la Legge 9 agosto 2012, n. 26;
d. la Legge 6 settembre 2013, n.12;
e. la DGR n. 520 del 9.12.2013;
f. L.R. 9 novembre 2015, n. 14;
g. il DD n. 14 del 22.12.2021 ad oggetto:"Art. 36 - L.R. 9.8.2012, n. 26 e s.m.i. - commi 2 e 3: "Approvazione delle indicazioni operative per l'ammissione dei cacciatori agli Ambiti Territoriali della Caccia della Campania - Annata Venatoria 2022/2023". (con allegato)";

DECRETA

per quanto espresso in premessa che qui si intende integralmente riportato ed approvato:

1. **di approvare** le **Graduatorie definitive** per l'iscrizione dei cacciatori agli ATC della Campania nell'annata venatoria 2022-2023, così come riportato nelle tabelle riepilogative di seguito indicate:

tabella n.1 riepilogo numerico degli elaborati prodotti per l'ammissione ***con residenza venatoria****.*

ATC	Posti disponibili	Cacciatori in posizione utile di graduatoria	Cacciatori fuori posizione utile trasferiti ad altro ATC	Domande non ammesse
AV	10.475	7.743	-	40
BN	7.089	5.500	-	22
CE	9.327	9.327	924	49
NA	3.363	3.363	102	17
SA1	6.798	6.105	-	24
SA2	7.700	3.961	-	4

tabella n.2 riepilogo numerico degli elaborati prodotti per l'ammissione ***dei residenti fuori regione.***

ATC	Posti disponibili	Cacciatori in posizione utile di graduatoria	Cacciatori fuori posizione utile fino ad eventuale scorrimento	Domande non ammesse
AV	650	173	-	-
BN	428	120	-	-
CE	576	576	30	1
NA	26	12	-	-
SA1	150	64	-	-
SA2	-	-	-	-

2. **di approvare i seguenti elenchi di dettaglio,** numero 29 graduatorie ed elenchi, ai quali si fa espresso rinvio *per relationem*, che sono contestualmente pubblicati sul sito www.campaniacaccia.it, contestualmente all'adozione del presente provvedimento:

   2.1 Graduatoria di ammissione all'ATC di Avellino con residenza venatoria, ordinata per posizione e per nominativo, contenente n. 7.743 cacciatori, tutti in posizione utile all'iscrizione;

   2.2 Graduatoria di ammissione all'ATC di Benevento con residenza venatoria, ordinata per posizione e per nominativo, contenente n. 5.500 cacciatori, tutti in posizione utile all'iscrizione;

   2.3 Graduatoria di ammissione all'ATC di Caserta con residenza venatoria, ordinata per posizione e per nominativo, contenente n 9.327 cacciatori in posizione utile all'iscrizione e n. 924 cacciatori fuori posizione utile all'iscrizione, pertanto trasferiti ad altro ATC;

   2.4 Graduatoria di ammissione all'ATC di Napoli con residenza venatoria, ordinata per posizione e per nominativo, contenente n. 3.363 cacciatori in posizione utile all'iscrizione e n. 102 cacciatori fuori posizione utile all'iscrizione, pertanto trasferiti ad altro ATC;

   2.5 Graduatoria di ammissione all'ATC di Salerno con residenza venatoria, ordinata per posizione e per nominativo, contenente n. 6.105 cacciatori, tutti in posizione utile all'iscrizione;

   2.6 Graduatoria di ammissione alle Aree Contigue al P.N.C.V.D con residenza venatoria, ordinata per posizione e per nominativo, contenente n. 3.961 cacciatori, tutti in posizione utile all'iscrizione;

   2.7 Elenco domande non ammesse all'ATC di Avellino con residenza venatoria, ordinato per nominativo, contenente n. 40 istanze;

   2.8 Elenco domande non ammesse all'ATC di Benevento con residenza venatoria, ordinato per nominativo, contenente n. 22 istanze;

   2.9 Elenco domande non ammesse all'ATC di Caserta con residenza venatoria, ordinato per nominativo, contenente n. 49 istanze;

2.10 Elenco domande non ammesse all'ATC di Napoli con residenza venatoria, ordinato per nominativo, contenente n. 17 istanze;
2.11 Elenco domande non ammesse all'ATC di Salerno con residenza venatoria, ordinato per nominativo, contenente n. 24 istanze;
2.12 Elenco domande non ammesse alle Aree Contigue al P.N.C.V.D con residenza venatoria, ordinato per nominativo, contenente n. 4 istanze;
2.13 Graduatoria di ammissione all'ATC di Avellino senza residenza venatoria di cacciatori residenti fuori Regione, ordinata per posizione e per nominativo, contenente n. 173 cacciatori, tutti in posizione utile all'iscrizione;
2.14 Graduatoria di ammissione all'ATC di Benevento senza residenza venatoria di cacciatori residenti fuori Regione, ordinata per posizione e per nominativo, contenente n. 120 cacciatori, tutti in posizione utile all'iscrizione;
2.15 Graduatoria di ammissione all'ATC di Caserta senza residenza venatoria di cacciatori residenti fuori Regione, ordinata per posizione e per nominativo, contenente n. 576 cacciatori in posizione utile all'iscrizione e n. 30 cacciatori fuori posizione utile all'iscrizione salvo eventuali scorrimenti determinati da mancati pagamenti;
2.16 Graduatoria di ammissione all'ATC di Napoli senza residenza venatoria di cacciatori residenti fuori Regione, ordinata per posizione e per nominativo, contenente n. 12 cacciatori, tutti in posizione utile all'iscrizione;
2.17 Graduatoria di ammissione all'ATC di Salerno senza residenza venatoria di cacciatori residenti fuori Regione, ordinata per posizione e per nominativo, contenente n. 64 cacciatori, tutti in posizione utile all'iscrizione;
2.18 Elenco domande non ammesse all'ATC di Avellino senza residenza venatoria di cacciatori residenti fuori Regione, ordinato per nominativo, contenente n. 0 istanze;
2.19 Elenco domande non ammesse all'ATC di Benevento senza residenza venatoria di cacciatori residenti fuori Regione, ordinato per nominativo, contenente n. 0 istanze;
2.20 Elenco domande non ammesse all'ATC di Caserta senza residenza venatoria di cacciatori residenti fuori Regione, ordinato per nominativo, contenente n. 1 istanze;
2.21 Elenco domande non ammesse all'ATC di Napoli senza residenza venatoria di cacciatori residenti fuori Regione, ordinato per nominativo, contenente n. 0 istanze;
2.22 Elenco domande non ammesse all'ATC di Salerno senza residenza venatoria di cacciatori residenti fuori Regione, ordinato per nominativo, contenente n. 0 istanze;
2.23 Graduatoria di ammissione all'ATC di Avellino con residenza venatoria di cacciatori che hanno conseguito per la prima volta la licenza di caccia, ordinata per posizione, contenente n. 1 cacciatori in posizione utile all'iscrizione;
2.24 Graduatoria di ammissione all'ATC di Benevento con residenza venatoria di cacciatori che hanno conseguito per la prima volta la licenza di caccia, ordinata per posizione, contenente n. 3 cacciatori in posizione utile all'iscrizione;
2.25 Graduatoria di ammissione all'ATC di Caserta con residenza venatoria di cacciatori che hanno conseguito per la prima volta la licenza di caccia, ordinata per posizione, contenente n. 4 cacciatori in posizione utile all'iscrizione;
2.26 Graduatoria di ammissione all'ATC di Napoli con residenza venatoria di cacciatori che hanno conseguito per la prima volta la licenza di caccia, ordinata per posizione, contenente n. 2 cacciatori in posizione utile all'iscrizione;
2.27 Graduatoria di ammissione all'ATC di Salerno con residenza venatoria di cacciatori che hanno conseguito per la prima volta la licenza di caccia, ordinata per posizione, contenente n. 4 cacciatori in posizione utile all'iscrizione;
2.28 Graduatoria di ammissione alle Aree Contigue al P.N.C.V.D con residenza venatoria di cacciatori che hanno conseguito per la prima volta la licenza di caccia, ordinata per posizione, contenente n. 4 cacciatori in posizione utile all'iscrizione.
2.29 Elenco domande di riesame per ammissione con residenza venatoria agli ATC;

a. **di stabilire che** il pagamento della quota di partecipazione debba avvenire ***entro il ventesimo giorno*** successivo alla pubblicazione sul sito www.campaniacaccia.it delle graduatorie definitive, entro lo stesso termine gli estremi del pagamento della quota di partecipazione e quelli relativi alla

tassa annuale regionale in corso di validità sono inseriti dal cacciatore nell'apposita procedura sul sito "campaniacaccia.it", unitamente a copia digitale delle due ricevute; in alternativa il cacciatore fa pervenire copia dei versamenti all'A.T.C. di riferimento, che provvede ai suddetti adempimenti;

b. **di stabilire che,** Il pagamento della quota di partecipazione all'ATC di riferimento, di cui al punto precedente, deve essere effettuato mediante le modalità di seguito riportate:

ATC	n. CCP	IBAN
Avellino	1037958251	IT26L0760115100001037958251
Benevento	1037258959	IT22J0760115000001037258959
Caserta	1037547740	IT42E0760114900001037547740
Napoli	1037472949	IT73U0760103400001037472949
Salerno 1	1037678859	IT85W0760115200001037678859
Aree Contigue al PNCVD	1037679527	IT47L0760115200001037679527

Il presente provvedimento è pubblicato sul sito www.campaniacaccia.it ed inviato:

- al Direttore Generale per le Politiche Agricole, alimentari e forestali (500700);
- alle UOD 500722 di Avellino, UOD 500723 di Benevento, UOD 500724 di Caserta, UOD 500725 di Napoli e UOD 500726 di Salerno;
- ai Comitati di gestione A.T.C. della Campania;
- all'UDCP . Segreteria di Giunta "Affari Generali"(400303);
- all'Ufficio competente per la pubblicazione nella sezione "Regione Campania Casa di Vetro" del sito istituzionale della Regione Campania;
- al Bollettino Ufficiale - Ufficio Relazioni con il Pubblico (URP) per la relativa pubblicazione sul BURC e sul sito della Regione.

-PASSARI-

Decreto Dirigenziale n. 255 del 15/06/2022

Dipartimento 50 - GIUNTA REGIONALE DELLA CAMPANIA

Direzione Generale 7 - DIREZIONE GENERALE PER LE POLITICHE AGRICOLE, ALIMENTARI E FORESTALI

U.O.D. 17 - Infrastrutture Rurali e Risorsa acqua

Oggetto dell'Atto:

MISURA 16 COOPERAZIONE ART 35 REG UE 1305/13. TIPOLOGIA DI INTERVENTO 16.7.1. SOSTEGNO A STRATEGIE DI SVILUPPO LOCALE DI TIPO NON PARTECIPATIVO. AZIONE B ATTUAZIONE DELLA STRATEGIA NAZIONALE DELLE AREE INTERENE (S.N.A.I.). REALIZZAZIONE DEGLI INVESTIMENTI II BANDO

LA DIRETTRICE GENERALE

Premesso che:

a) l'Accordo di Partenariato Italia, formalmente adottato dalla Commissione Europea il 29/10/2014, prevede, al punto 3.1.6., un approccio integrato volto ad affrontare le sfide demografiche delle Regioni e a rispondere ad esigenze specifiche di aree geografiche caratterizzate da gravi e permanenti svantaggi naturali o demografici di cui all'art. 174 del TFUE comunemente definite "aree interne";
b) le "Aree Interne" sono rappresentate da quei Comuni significativamente distanti dai centri di offerta dei servizi essenziali, che hanno subito nel corso del tempo un processo di marginalizzazione e di spopolamento;
c) la valorizzazione delle "Aree interne" è presente nella "Strategia Nazionale per le Aree Interne" (S.N.A.I) ed è parte integrante del Piano Nazionale di Riforma (Documento di Economia e Finanza 2014 – Sez. III) con il duplice obiettivo di adeguare la quantità e la qualità dei servizi di cittadinanza e di promuovere progetti di sviluppo locale, attraverso investimenti integrati territoriali;
d) l'attuazione degli interventi, indicati dalla Legge 147/2013, è perseguita attraverso la cooperazione tra i diversi livelli istituzionali interessati, coordinati dall'Agenzia per la Coesione Territoriale del Ministero per la Coesione Territoriale, tra i quali sono il Ministero delle Infrastrutture e dei Trasporti, il Ministero dell'Istruzione, dell'Università e della Ricerca e il Ministero della Salute con la sottoscrizione di Accordi di Programma Quadro ed è assicurata da una programmazione multifondo alla quale concorrono i fondi comunitari del ciclo di programmazione 2014 - 2020, e le risorse della legge di stabilità 2014 n. 147 /2013, commi 13 a 17;
e) la S.N.A.I. è stata recepita dalla Regione Campania nell'ambito dei Programmi Operativi Comunitari 2014 – 2020 del FESR, FSE e FEASR con DGR 527 del 9.12.2013 che ha approvato il "Documento Strategico Regionale";
f) con DGR n. 600 del 1.12.2014, la Regione Campania ha individuato quattro aree interne, Alta Irpinia, Vallo di Diano, Cilento Interno, Tammaro-Titerno, indicando, tra l'altro, l'area interna "Alta Irpinia" quale area pilota per la Campania;
g) con DGR n. 124 del 22.03.2016 è stata individuata la seconda area pilota nell'area Progetto "Vallo di Diano";
h) con la Deliberazione n. 305 del 31.05.2017, la Regione Campania ha approvato la strategia di area dell'Alta Irpinia e programmato gli interventi prioritari come riportato all'allegato 2 della stessa DGR 305/2017;
i) in data 31.10.2017 è stato sottoscritto l'Accordo di Programma Quadro nazionale per l'Area pilota "Alta Irpinia";
j) con Deliberazione n. 562 del 11.09.2018, la Regione Campania ha approvato la strategia di Area del "Vallo di Diano" e programmato gli interventi prioritari come riportato all'allegato 3 della stessa DGR;
k) in data 19.04.2019 è stato sottoscritto l'Accordo di Programma Quadro nazionale per 'Area Pilota "Vallo di Diano";

Considerato che:

a) il Fondo FEASR supporta la S.N.A.I. attraverso l'attivazione, nell'ambito del PSR Campania 2014- 2020, della tipologia di intervento 16.7.1 "Sostegno a strategie di sviluppo locale di tipo non partecipativo" (t.i. 16.7.1), con dotazione finanziaria pari a 15 Meuro, prevedendo, in una prima fase di attuazione (Azione "A"), la costituzione di partenariati pubblico-privato la cui attività è finalizzata alla elaborazione di specifiche strategie di sviluppo in ambito agro-forestale; in una seconda fase (Azione "B"), la realizzazione degli investimenti programmati nell'Azione "A" attraverso il ricorso allo strumento della sovvenzione globale di cui all'art.35 del Reg. UE 1305/13;
b) con Decreti della Direzione n. 112 del 21.6.2019 e successivo n. 33 del 10.2.2020, sono state ammesse a finanziamento, a valere sull'Azione A della T.I. 16.7.1, le seguenti linee di intervento previste nelle schede di ciascun APQ approvato ed in particolare:
   b.1) per l'Area Pilota "Alta Irpinia":
      - "Cooperazione a supporto della filiera zootecnica e per la tutela e valorizzazione dell'identità locale" *(progetto A.Z.A.I.)*
      - "Azienda forestale. Cooperazione per il supporto alla competitività delle filiere forestali attraverso la sperimentazione di una gestione partecipata del patrimonio forestale dell'Alta Irpinia" *(Progetto A.F.A.I.);*
   b.2) per l'Area Pilota del "Vallo di Diano":
      - "Cooperazione e costituzione di reti: rural hub*" (Progetto A.Gi.R.E);*
c) a conclusione delle attività previste per l'azione A, i capofila delle linee di intervento indicate al punto precedente hanno presentato le Strategie di sviluppo locale ciascuno indicando gli investimenti da realizzare a seguito dell'attivazione della seconda fase di attuazione della tipologia di intervento 16.7.1.ossia Azione B;
d) con Decreto della Direzione n. 149 del 15.3.2022 è stato approvato il bando della tipologia di intervento 16.7.1. Azione B finalizzato ad attuare, attraverso lo strumento della sovvenzione globale, di cui all'art 35 del Reg UE 1305/13, gli investimenti definiti in ciascuna strategia locale sopra richiamate;

Preso atto che allo scadere dei termini di presentazione, fissati al 16 maggio 2022, non sono pervenute domande di sostegno;

Considerato che, successivamente alla citata data, i capofila delle Aree Pilota dell'Alta Irpinia e del Vallo di Diano hanno manifestato la volontà di proseguire con le attività definite nelle Strategie locali già elaborate con l'Azione A e di voler procedere alla realizzazione degli investimenti la cui copertura finanziaria è assicurata dall'Azione B;

Ritenuto di poter offrire una ulteriore opportunità ai partenariati dell'Alta Irpinia e del Vallo di Diano con la riapertura del bando della Tipologia di intervento 16.7.1. - Azione B al fine di non rendere vani gli sforzi fin qui profusi dagli stessi e fornire risposte ai territori ricadenti nelle due Aree Pilota rispondendo positivamente alle richieste pervenute dai rispettivi Capofila;

Preso atto che:

a) con Decisione C (2021) 8415 del 16/11/2021 la Commissione Europea ha approvato la modifica del PSR per il periodo 2014/2020 – ver 10.1;
b) con DGR n. n. 522 del 23/11/2021 la Giunta Regionale ha preso atto dell'approvazione della modifica del Programma di Sviluppo Rurale della Regione Campania (PSR) 2014/2020 -ver

10.1;

c) con DGR n. 28 del 26/01/2016 è stato approvato, in via definitiva, ai sensi dell'art. 56 dello Statuto, il Regolamento Regionale 15 dicembre 2011 n. 12 (Ordinamento amministrativo della Giunta regionale della Campania) con cui è stata istituita la Direzione Generale Politiche Agricole Alimentari e Forestali, la quale, tra l'altro, svolge le funzioni di Autorità di gestione FEASR;
d) con DGR n. 600 del 22/12/2020, è stato ridefinito l'assetto organizzativo della Direzione Generale Politiche Agricole;
e) con DGR n. 165 del 14/04/2021 e con successivo DPGR n. 78 del 24/04/2021 è stato conferito l'incarico di Direttore Generale per le Politiche Agricole, Alimentari e Forestali alla dott.ssa Maria Passari;
f) con DPGR n. 243 del 30/11/2015 è stato istituito il Comitato di Sorveglianza del Programma di Sviluppo Rurale della Campania 2014/2020;
g) con DRD n. 15 del 04/05/2016 sono stati approvati i criteri di selezione di tutte le tipologie d'intervento del PSR Campania 2014-2020, modificati successivamente con DRD n. 1 del 26/05/2017, DRD n. 213 del 09/07/2018, DRD n. 167/2019 e DRD 326/2021;

Visti

a) il DRD n. 239 del 30/05/2022 con il quale sono state approvate le Disposizioni generali per l'attuazione delle Misure non connesse alla superficie e/o agli animali (versione 4.0) che aggiorna le precedenti versioni;
b) il DRD n.423 del 30/10/2018 con il quale sono state approvate le Disposizioni generali per l'applicazione delle riduzioni ed esclusioni del sostegno per inadempienze dei beneficiari nell'ambito delle misure non connesse alla superficie e/o agli animali (versione 2.0);
c) il DRD n.53 del 5/03/2020 con il quale sono state approvate le "Tabelle riduzioni appalti ante Sblocca cantieri" e "Tabelle riduzioni appalti post Sblocca cantieri" per mancato rispetto delle regole sugli appalti pubblici;
d) il DRD n. 106 del 20/04/2018 con il quale è stato approvato il "Manuale delle Procedure per la gestione delle Domande di Sostegno del PSR 2014/2020 – Misure non connesse alla superficie e/o *agli animali"* versione 3.0 che aggiorna le precedenti versioni;

Acquisito dalla competente UOD "Infrastrutture rurali e Risorsa acqua" (50.07.17) il bando di attuazione della T.I. 16.7.1: "Sostegno a strategie di sviluppo locale di tipo non partecipativo Azione B: Attuazione della Strategia Nazionale per le Aree Interne (SNAI) - Realizzazione degli investimenti" ed i relativi allegati che, annessi al presente provvedimento, ne formano parte integrante e sostanziale;

Ritenuto di dover:

a) approvare il testo del bando di attuazione della tipologia di intervento (T.I.) 16.7.1: Sostegno a strategie di sviluppo locale di tipo non partecipativo Azione B: Attuazione della Strategia Nazionale per le Aree Interne (SNAI) - Realizzazione degli investimenti ed i relativi allegati che, in uno al presente provvedimento ne formano parte integrante e sostanziale;
b) fissare la disponibilità finanziaria in € 13.800.000 ripartita secondo lo schema seguente in base agli atti di programmazione regionale sotto indicati:

Area Pilota	Azione della t.i. 16.7.1.	Disponibilità finanziaria sul PSR 14-20 (Meuro)	Atti di programmazione regionale
Alta Irpinia	**Azienda forestale: Progetto *AFAI***		DGR 305 del 31.5.17
	- Azione B	10	
	Filiera zootecnica: Progetto *AZAI*		
	- Azione B	0,3	
Vallo di Diano	**Filiera grano: Progetto *AGiRE***		DGR 562 dell'11.9.18
	- Azione B	3,5	

c) fissare quale termine ultimo per la presentazione delle Domande di Sostegno dei soggetti Capofila la data **del 5 settembre 2022** ore 24;
d) prevedere per la predetta Azione B, in attuazione delle Disposizioni Generali vers 4.0 approvate con Decreto della Direzione n. 239 del 30.5.2022, l'adozione di una graduatoria regionale provvisoria, dalla pubblicazione della quale gli interessati potranno proporre entro 10 giorni, istanza di riesame, da indirizzare ai soggetti attuatori e, all'esito di tutti i riesami, la successiva adozione e pubblicazione della graduatoria regionale definitiva;

Considerato che la copertura finanziaria, è garantita dalla Decisione C (2021) 8415 del 16/11/2021 con cui la Commissione Europea ha approvato la modifica del PSR per il periodo 2014/2020 – ver 10.1

DECRETA

per le motivazioni di cui in narrativa che qui si intendono integralmente riportate e trascritte:

1. di approvare il bando di attuazione della tipologia di intervento 16.7.1: "Sostegno a strategie di sviluppo locale di tipo non partecipativo Azione B: Attuazione della Strategia Nazionale per le Aree Interne (SNAI) - Realizzazione degli investimenti" e relativi allegati che, in uno al presente provvedimento ne formano parte integrante e sostanziale;
2. di fissare quale termine ultimo per la presentazione delle domande di sostegno, la data del **5 settembre 2022 ore 24**;
3. di prevedere per l'Azione B della predetta tipologia di intervento l'adozione di una graduatoria regionale provvisoria, dalla pubblicazione della quale gli interessati potranno proporre entro 10 giorni, istanza di riesame, da indirizzare ai soggetti attuatori e, all'esito di tutti i riesami, la successiva adozione e pubblicazione della graduatoria regionale definitiva;
4. di individuare la disponibilità finanziaria in € 13.800.000;

5. di incaricare lo STAFF 50.07.93 della divulgazione e pubblicazione sul Portale Agricoltura del testo integrato del bando e dei relativi allegati;
6. di dare atto che per il presente provvedimento sussistono gli obblighi di pubblicità, trasparenza e diffusione di informazioni di cui all'art. 26 comma 1 del D. Lgs 33/2013;
7. di trasmettere, per quanto di competenza, copia del presente decreto e relativi allegati:
   - 7.1 al Capo di Gabinetto del Presidente della Giunta Regionale;
   - 7.2 all'Assessore all'Agricoltura;
   - 7.3 al Responsabile della Programmazione Unitaria Regionale della Campania;
   - 7.4 agli Uffici di Staff e alle UOD della Direzione Generale 50 07;
   - 7.5 allo STAFF 50.07.93 anche per la pubblicazione sul sito internet dell'Assessorato all'Agricoltura della Regione Campania, sezione "PSR 2014/2020 Documentazione Ufficiale";
   - 7.6 alla Segreteria Tecnica del Comitato di Sorveglianza del PSR Campania 2014-2020;
   - 7.7 ad AGEA - Organismo Pagatore;
   - 7.8 al BURC per la pubblicazione.

Maria Passari

Allegato 1

PROGRAMMA DI SVILUPPO RURALE 2014-2020

Tipologia di Intervento 16.7.1. Azione B

Tipologia di Intervento	Indirizzo web
3.1.1	http://www.agricoltura.regione.campania.it/PSR_2014_2020/M311.html
3.2.1	http://www.agricoltura.regione.campania.it/PSR_2014_2020/M321.html
4.1.1	http://www.agricoltura.regione.campania.it/PSR_2014_2020/M411.html
4.1.2	http://www.agricoltura.regione.campania.it/PSR_2014_2020/M412.html
4.1.3	http://www.agricoltura.regione.campania.it/PSR_2014_2020/M413.html
4.1.4	http://www.agricoltura.regione.campania.it/PSR_2014_2020/M414.html
4.2.1	http://www.agricoltura.regione.campania.it/PSR_2014_2020/M421.html
4.3.2	http://www.agricoltura.regione.campania.it/PSR_2014_2020/M432.html
4.4.1	http://www.agricoltura.regione.campania.it/PSR_2014_2020/M441.html
4.4.2	http://www.agricoltura.regione.campania.it/PSR_2014_2020/M442.html
6.4.1	http://www.agricoltura.regione.campania.it/PSR_2014_2020/M641.html
7.2.2	http://www.agricoltura.regione.campania.it/PSR_2014_2020/M722.html
7.4.1	http://www.agricoltura.regione.campania.it/PSR_2014_2020/M741.html
7.5.1	http://www.agricoltura.regione.campania.it/PSR_2014_2020/M751.html
8.3.1	http://www.agricoltura.regione.campania.it/PSR_2014_2020/M831.html
8.4.1	http://www.agricoltura.regione.campania.it/PSR_2014_2020/M841.html
8.5.1 ESCLUSA AZ. D	http://www.agricoltura.regione.campania.it/PSR_2014_2020/M851.html
8.6.1 Azione A	http://www.agricoltura.regione.campania.it/PSR_2014_2020/M861.html
10.2.1	http://www.agricoltura.regione.campania.it/PSR_2014_2020/M1021.html

ALLEGATO 2

PROGRAMMA DI SVILUPPO RURALE 2014-2020
Tipologia di Intervento 16.7.1. Azione B

Attuazione della Strategia
PIANO DEGLI INTERVENTI

Area PILOTA:_____

PROGETTO DENOMINATO

_____

A – Elementi di valutazione del PIANO DI INTERVENTI

A.1 – Coerenza interna della strategia di attuazione (utile per l'attribuzione del punteggio relativo al criterio di selezione 1).
Descrivere la correlazione tra finalità, azioni, dimensione finanziaria degli investimenti da realizzare, tempistica e risultati e i fabbisogni emersi

A.2 - Sostenibilità della Strategia di attuazione (utile per l'attribuzione del punteggio relativo ai criteri di selezione **2, 3, e 4**):

Sostenibilità produttiva **SI |___| NO |___|**
Descrizione sintetica della finalità facendo riferimento all'elenco di cui al criterio di selezione 2 Inoltre, indicare in quale/i scheda/e G di investimento è riscontrabile

Sostenibilità ambientale **SI |___| NO |___|**
Descrizione sintetica degli investimenti che determinano una riduzione degli impatti sull'ambiente facendo riferimento all'elenco di cui al criterio di selezione 3. Inoltre, indicare in quale/i scheda/e G di investimento è riscontrabile.

Sostenibilità economica **SI |___| NO |___|**
Indicare i parametri di: superficie convenzionale (sup.conv), costo complessivo del Pd.I. ed il relativo rapporto facendo riferimento all'elenco di cui al criterio di selezione 4
1 Ha sup. conv. = 1 Ha SAU totale= 1 UBA = 10 Ha Superficie forestale
in cui i valori di SAU/UBA/superficie forestale vanno calcolati facendo riferimento a quanto risulta dai fascicoli aziendali (in caso di filiere, prendere in considerazione anche i dati da fascicoli di partner indiretti se in presenza di accordi/contratti stipulati per forniture).
La sup. conv si ottiene dalla **sommatoria dei dati riportati ai PUNTI G.2 di ciascuna scheda G)**

S.A.U.	U.B.A.	Superficie Forestale	Costo P d I (colonna D Tabella H 3)	Costo PdI/sup. conv.

fonte: http://burc.regione.campania.it

A. 3 - Integrazione *settoriale* (utile per l'attribuzione del punteggio relativo al criterio di selezione **7).**
Gli interventi da realizzare permettono di evidenziare la natura complementare degli interventi e la capacità di contribuire ad una stabile integrazione tra i soggetti che propongono gli investimenti. Vanno, quindi, indicati quali sono i settori di intervento riferendosi a quelli elencati nel criterio di selezionen.7 e specificare di seguito in quale/i scheda/e G di investimento è riscontrabile.

A. 4 - Superficie interessata alla realizzazione del Piano di Interventi
(utile per l'attribuzione del punteggio relativo al criterio di selezione **8).**
*(***sommatoria dei dati riportati ai punti G.2 di ciascuna scheda G)**

A.5 - **Qualità delle produzioni**
(utile per l'attribuzione del punteggio relativo al criterio di selezione n. **10**)
Descrivere eventuali certificazioni facendo riferimento all'elenco punto G10)

B – Modalità di scelta dei partner

fonte: http://burc.regione.campania.it

C - Cronoprogramma del Piano di Interventi

(Il cronoprogramma deve essere compatibile con la durata massima prevista dalle singole tipologie di intervento)

D - Composizione del partenariato: PARTNER DIRETTI

	Denominazione partner	**P. IVA**	**Soggetto aderente: Ente Pubblico / Impresa di produzione primaria, di trasformazione e/o commercializzazione, Associazione di produttori, ecc.**	**Linea di intervento**	**tipologia di intervento**
Partner 1					
Partner 2					
Partner n					

E – PARTNER INDIRETTI (Non richiedono un contributo nel PSR)

Indicare denominazione, CUAA, sede legale e operativa
Specificare il loro ruolo

fonte: http://burc.regione.campania.it

F – INDICATORI DI REALIZZAZIONE E DI RISULTATO				
Tipologia indicatore	**Indicatore**	**Unità di misura**	**Valore attuale**	**Valore atteso**

G - SCHEDA INVESTIMENTI (Compilare una scheda per ciascun partner diretto e per ciascuna linea di intervento)
Impresa _____ CUAA _____ P. IVA _____ SEDE LEGALE _____ SEDE OPERATIVA _____ CCIAA DI _____
G.1) LOCALIZZAZIONE DELL'INTERVENTO: Comune di _____prov. (___) – Frazione/Loc. _____ alla Via _____n. _____
G.2) S.A.U. (in ha) _____Superficie forestale (in ha)_____ UBA N._____

fonte: http://burc.regione.campania.it

G.3) SETTORE DI ATTIVITÀ:

Agricoltura |__|

Altro (specificare)_____ |__|

G.4) DESCRIZIONE DELL'INTERVENTO

_____

_____

_____

G.5) TIPOLOGIE DI INTERVENTO INTERESSATE DAL PROGRAMMA DI INVESTIMENTO E CONTRIBUTO PUBBLICO RICHIESTO

A	B	C	D	E	F
LINEA DI INTERVENTO _____	**T.I.** ____	**CATEGORIE DI OPERE** **(indicazione dell'investimento complessivo in lavori/servizi/forniture)**	**COSTO** **(VALORE di C)** **€**	**%** **CONTRIBUTO**	**VALORE contributo pubblico richiesto** **€**

Eventuale ulteriori interventi:

LINEA DI INTERVENTO	T.I.	CATEGORIE DI OPERE	COSTO	%	VALORE
LINEA DI INTERVENTO _____	**T.I.** ____	**CATEGORIE DI OPERE** **(investimento complessivo in lavori/servizi/forniture)**	**COSTO** **€**	**%** **CONTRIBUTO**	**VALORE contributo pubblico richiesto** **€**

TOTALE INVESTIMENTO € _____

TOTALE CONTRIBUTO PUBBLICO RICHIESTO € _____

fonte: http://burc.regione.campania.it

G 6) IL PROGRAMMA DI INVESTIMENTO PREVEDE LA RIDUZIONE DEGLI IMPATTI SULL'AMBIENTE

SI [ ] NO [ ]

Acqua |__|; Suolo |__|; Aria |__|; Risparmio Energetico |__|; ALTRO _____

G7) IL PROGRAMMA DI INVESTIMENTO PREVEDE, IN TEMA DI SOSTENIBILITA' PRODUTTIVA, MIGLIORAMENTI FINALIZZATI

Per la produzione di beni:

a. metodi di produzione tecnologici finalizzati a migliorare l'efficienza **SI [ ] NO [ ]**

b. metodi di produzione finalizzati alla tutela e valorizzazione di prodotti di qualità **SI [ ] NO [ ]**

c. procedure di controllo e di certificazione **SI [ ] NO [ ]**

oppure, in caso di offerta di servizi:

a. nel garantire maggiore sicurezza (incolumità pubblica per beni e persone), es. antincendio e dissesto idrogeologico etc.; **SI [ ] NO [ ]**

b. nell'erogazione di servizi ecosistemici (riferimento al MEA-MILLENNIUM ECOSYSTEM ASSESTMENT) **SI [ ] NO [ ]**

G.8) DESCRIVERE I PRINCIPALI LEGAMI DI COERENZA DELL'INTERVENTO PROPOSTO, CON GLI OBIETTIVI SPECIFICI DEL TEMA STRATEGICO DEL PIANO DI INTERVENTI

(descrivere gli investimenti finalizzati alla sostenibilità produttiva /ambientale/economica)

_____

_____

_____

G.9) L'INIZIATIVA PRESENTA COLLEGAMENTI FUNZIONALI CON ALTRE IMPRESE

SI [ ] NO[ ]

(descrivere gli eventuali collgamenti)

fonte: http://burc.regione.campania.it

G 10) L'AZIENDA E' IN POSSESSO DELLA/E SEGUENTE/I CERTIFICAZIONE/I:	
DOP	|___|
IGP	|___|
DOC (ricompreso nel marchio europeo DOP)	|___|
DOCG (ricompreso nel marchio europeo DOP con indicazione di sottozona)	|___|
IGT (ricompreso nel marchio europeo IGP) di marchio geografico collettivo, biologico	|___|
Certificazione UNI ISO (rilasciata da Ente di accreditamento riconosciuto)	|___|
Certificazione forestale	|___|
Iscrizione Albo professionale delle aziende forestali	|___|
PAT (prodotti Agricoli Tradizionali)	|___|
D.E.C.O. (Denominazione Comune d'Origine)	|___|
NESSUNA CERTIFICAZIONE	|___|

G.11) TEMPO PREVISTO PER LA REALIZZAZIONE DELL'INTERVENTO (in mesi):_____

fonte: http://burc.regione.campania.it

16.7.1
Sostegno per strategie di sviluppo locale di tipo non partecipativo

AZIONE B – Attuazione della Strategia Nazionale per le Aree Interne (SNAI) - Realizzazione degli investimenti

TABELLE DI SINTESI
INVESTIMENTI E CONTRIBUTO
PER TIPOLOGIA DI INTERVENTO
PSR 2014/2020

Area PILOTA:_____

PROGETTO DENOMINATO

_____

fonte: http://burc.regione.campania.it

TABELLA H 1 - RIEPILOGO PIANO DEGLI INTERVENTI - PARTNER PRIVATI

Partner diretto (azienda privata)	Linea di intervento	Tipologia di intervento Psr 2014/2020	Costo dei Lavori/servizi/forniture	Valore del contributo richiesto In €	Valore Cofinanziamento con Mezzi propri In €
Partner 1					
Partner 2					
Partner 3					
Partner N					
			totale costo dei lavori/servizi/forniture	**totale valore complessivo del contributo richiesto**	**totale valore cofinanziamento con mezzi propri**
			€ _____	**€ _____**	**€ _____**

fonte: http://burc.regione.campania.it

TABELLA H 2 - RIEPILOGO PIANO DEGLI INTERVENTI - PARTNER PUBBLICI

Partner diretto (ente pubblico)	Linea di intervento	Tipologia di intervento Psr 2014/2020	Costo dei Lavori/servizi/forniture	Valore del contributo richiesto €
Partner 1				
Partner 2				
Partner 3				
Partner n				
			Totale Costo dei Lavori/servizi/forniture	**Totale valore del contributo richiesto**
			€ _____	**€_____**

fonte: http://burc.regione.campania.it

TABELLA H 3 - RIEPILOGO COSTI DI GESTIONE DELLA COOPERAZIONE

Soggetto che ha sostenuto i costi di gestione della Cooperazione	Costo dei servizi/forniture	Valore del contributo richiesto €
CAPOFILA		
…..		
…..		
	Totale Costo dei servizi/forniture	**Totale valore del contributo richiesto**
	€ _____	**€_____**

fonte: http://burc.regione.campania.it

TABELLA H - TABELLA DI SINTESI DEGLI INVESTIMENTI (TAB. H 1 + TAB H 2 + TAB H 3

	A	B	C	D	E
Partner	**LINEA DI INTERVENTO**	**TIPOLOGIA DI INTERVENTO PSR 2014/2020**	**COSTO DEI LAVORI/SERVIZI/ FORNITURE**	**TOTALE CONTRIBUTO RICHIESTO €**	**VALORE COFINANZIAMENTO CON MEZZI PROPRI IN €**
		T.I. _____			
		T.I. _____			
		T.I. _____			
			TOTALE LAVORI/SERVIZI/FORNITURE	INVESTIMENTI	CONTRIBUTO
		TOTALE PIANO DEGLI INTERVENTI	**€ _____**	**€_____**	**€ _____**
			INCIDENZA: C/D _____%	**Valore utile per attribuire il punteggio al criterio di selezione n. 5** (valore percentuale tra i costi degli investimenti materiali lavori/servizi/forniture e il valore complessivo del Piano degli Interventi)	
		TOTALE COSTI DI GESTIONE DELLA COOPERAZIONE	**€_____**		**€_____**

fonte: http://burc.regione.campania.it

Allegato 3

MISURA 16
Cooperazione art. 35 del Reg. UE 1305/2013

Tipologia di intervento16.7.1
Sostegno a strategie di sviluppo locale di tipo non partecipativo

Azione B

VADEMECUM
PER LA RENDICONTAZIONE
DELLE SPESE DI GESTIONE DELLA COOPERAZIONE
presentate dai Capofila
dell'Alta Irpinia e del Vallo di Diano

fonte: http://burc.regione.campania.it

1. CRITERI GENERALI RELATIVI ALL'AMMISSIBILITÀ DI UNA SPESA

Nel processo di valutazione dell'ammissibilità di una spesa sono molteplici i fattori da prendere in considerazione: in generale, essa, per essere ritenuta ammissibile, deve:

- derivare da impegni giuridicamente vincolanti (contratti, lettere di incarico ecc…), assunti in conformità alla normativa nazionale e comunitaria vigente, da cui risulti chiaramente il fornitore o prestatore di servizi, l'oggetto della prestazione, il relativo importo e la sua pertinenza con il progetto finanziato;
- riferirsi a spese imputabili alle attività progettuali ed effettivamente sostenute e liquidate (non saranno ammesse spese liquidate sulla base di fatture proforma o titoli di spesa non validi ai fini fiscali);
- essere pertinente e imputabile, direttamente o indirettamente, alle operazioni ammissibili eseguite;
- essere effettuata entro il periodo di eleggibilità della spesa;
- essere sostenuta dai soggetti facenti parte del partenariato interessato al progetto;
- essere consultabile in originale;
- non essere finanziata da altri programmi comunitari o nazionali ovvero con risorse pubbliche;
- essere chiaramente identificabile in quanto il Beneficiario ha l'obbligo di mantenere un sistema contabile distinto o un apposito codice contabile per tutte le transazioni relative all'intervento in conformità con quanto previsto dall'art. 66 del Reg. (UE) n. 1305/2013 (es. codice unico di progetto nelle causali di pagamento/fatture);
- essere registrata nel rispetto delle norme del diritto civile e tributario in tema di contabilità e nel rispetto dei regolamenti di contabilità del beneficiario.

2. CONTO CORRENTE DEDICATO E MODALITÀ DI PAGAMENTO

Nel rispetto della tracciabilità delle operazioni finanziarie connesse alla realizzazione degli interventi, e per dimostrare l'avvenuto pagamento delle spese inerenti il progetto approvato, ciascun Partner deve utilizzare il conto corrente bancario o postale dedicato al progetto a lui intestato, comunicato al Soggetto Attuatore ed inserito nel fascicolo aziendale. In caso di Enti pubblici e Organismi di diritto pubblico, sussiste l'obbligo di comunicazione degli estremi del conto di tesoreria.

All'atto del pagamento delle spese direttamente imputabili alle attività progettuali dovrà essere inserito nella causale, il Codice Unico di Progetto (CUP).

Per quanto concerne pagamenti cumulati quali ad esempio gli oneri differiti (ex mod. F24), che per disposizioni contabili e/o normativi non possono transitare sul c/c dedicato, non vige l'obbligo di inserimento del CUP nella causale del pagamento, ma deve comunque essere fornito il giustificativo di pagamento, qualora sia possibile, copia conforme dell'estratto del conto corrente utilizzato**.**

Sono ammessi i pagamenti delle spese secondo le modalità di seguito riportate:

- ✓ bonifico o ricevuta bancaria (Riba). Il beneficiario deve produrre la ricevuta del bonifico, la Riba o altra documentazione equiparabile, con riferimento a ciascun documento di spesa rendicontato. Tale documentazione, rilasciata dall'istituto di credito, deve essere allegata al pertinente documento di spesa. Nel caso in cui il bonifico sia disposto tramite "home banking", il beneficiario del contributo è tenuto a

fonte: http://burc.regione.campania.it

produrre la stampa dell'operazione dalla quale risulti la data ed il numero della transazione eseguita, oltre alla descrizione della causale dell'operazione a cui la stessa fa riferimento.

- ✓ MAV (bollettino di Pagamento Mediante Avviso). Tale forma è un servizio di pagamento effettuato mediante un bollettino che contiene le informazioni necessarie alla banca del creditore (banca assuntrice) e al creditore stesso per la riconciliazione del pagamento. Esso viene inviato al debitore, che lo utilizza per effettuare il pagamento presso la propria banca (banca esattrice).
- ✓ Carta di credito e/o bancomat. Tale modalità, può essere accettata, per quelle spese direttamente imputabili al progetto ed univocamente collegate al conto corrente dedicato.
- ✓ Assegno. Tale modalità può essere accettata, purché l'assegno sia sempre emesso con la dicitura "non trasferibile" e il beneficiario produca l'estratto conto rilasciato dall'istituto di credito di appoggio riferito all'assegno con il quale è stato effettuato il pagamento e la fotocopia dell'assegno emesso. Nel caso di pagamenti effettuati con assegni circolari e/o bancari, è obbligatorio allegare copia della "traenza" del pertinente titolo rilasciata dall'istituto di credito.
- ✓ Bollettino postale e vaglia postale. Tali modalità di pagamento possono essere ammesse a condizione che il conto corrente postale utilizzato sia quello dedicato. Nello spazio della causale devono essere riportati i dati identificativi del documento di spesa di cui si dimostra il pagamento, quali: nome del destinatario del pagamento, numero e data della fattura pagata, tipo di pagamento (acconto o saldo). Deve essere documentata dalla copia della ricevuta del bollettino o vaglia, unitamente alla copia dell'estratto conto;
- ✓ Pagamenti effettuati tramite il modello F24 relativo ai contributi previdenziali, ritenute fiscali e oneri sociali. In sede di rendicontazione, deve essere fornita copia del modello F24 con la ricevuta dell'Agenzia delle Entrate relativa al pagamento o alla accertata compensazione o il timbro dell'ente accettante il pagamento (Banca, Poste).

Qualora il pagamento venga effettuato utilizzando i seguenti strumenti: Carta di Credito, Bancomat, Assegni, MAV per i quali risulta impossibile indicare il CUP, dovrà essere fornita una dichiarazione, ai sensi e per gli effetti e per gli effetti del DPR n. 445 del 28 dicembre 2000, attestante che i pagamenti in questione si riferiscono al progetto, fermo restando che il relativo documento contabile (esempio: fattura/notula etc.) riporti il Codice Unico di Progetto *CUP* e, laddove sia possibile, la seguente dicitura:

"PSR Campania 2014/2020 –
Sotto-misura 16.7 Az. B – Titolo del progetto/Acronimo - CUP "

Non sono ammessi, in nessun caso e per nessun importo, le seguenti modalità di pagamento:

- ✓ in contanti;
- ✓ mediante carte prepagate.

3. DOCUMENTAZIONE DA ALLEGARE PER LA RENDICONTAZIONE DI SAL E SALDO del PROGETTO DI GESTIONE DELLA COOPERAZIONE

3.1. SAL

Al fine di rendicontare le spese sostenute, va allegata alla domanda di pagamento la seguente documentazione tecnico- amministrativa:

fonte: http://burc.regione.campania.it

- relazione tecnico/amministrativa, esplicativa dell'avanzamento fisico e finanziario delle spese sostenute, a firma del Capofila e Responsabile Unico del Procedimento;
- riepilogo delle spese sostenute sulla base dell'Allegato "C" sottoscritto dal Capofila e dal RUP;
- tutti i documenti giustificativi a supporto della spesa che sono richiesti nelle successive sezioni del presente Vademecum e che riguardano specificatamente le diverse categorie di spese ammissibili;
- dichiarazione ai sensi e per gli effetti del DPR n. 445 del 28 dicembre 2000 rilasciata dal legale rappresentante che evidenzi, nei casi di giustificativi di pagamento cumulativi, il dettaglio delle spese imputate al progetto (es. mod. F24), salvo l'onere di presentare eventuali documenti di dettaglio.
  In tutti i casi, la dichiarazione deve essere accompagnata da una copia conforme all'originale della distinta di pagamento con schermatura dei dati sensibili, ad eccezione di quelli riguardanti il progetto.
- copia dell'estratto conto/sottoconto dei conti correnti utilizzati, che devono riportare il dettaglio dei pagamenti delle spese sostenute e rendicontate. Gli Enti pubblici o Organismi di diritto pubblico materialmente impossibilitati a fornire copia dell'estratto del conto devono fornire una dichiarazione ai sensi e per gli effetti del DPR n. 445 del 28 dicembre 2000, rilasciata dal legale rappresentante o suo delegato attestante che le operazioni sono transitate sul conto corrente dedicato o sul conto corrente di tesoreria.

3.2. SALDO

Al fine di rendicontare le spese sostenute va allegata alla domanda di saldo, la seguente documentazione tecnico- amministrativa:

- relazione tecnica finale, a firma del Capofila e Responsabile Unico del Procedimento, illustrativa dell'attività svolta e dei risultati conseguiti nel corso del progetto;
- fatture o documenti contabili di equivalente valore probatorio;
- Riepilogo delle spese sostenute (Allegato "C") sottoscritta dal Capofila e Responsabile Unico del Procedimento;
- Riepilogo delle spese sostenute dai partner diretti;
- copia dell'estratto conto/sottoconto dei conti correnti utilizzati, che devono riportare il dettaglio dei pagamenti delle spese sostenute e rendicontate. Gli Enti pubblici o Organismi di diritto pubblico materialmente impossibilitati a fornire copia dell'estratto del conto devono fornire una dichiarazione ai sensi e per gli effetti del DPR n. 445 del 28 dicembre 2000, rilasciata dal legale rappresentante o suo delegato attestante che le operazioni sono transitate sul conto corrente dedicato o sul conto corrente di tesoreria.

3.3. DIVIETO DEL DOPPIO FINANZIAMENTO

Le spese relative a un bene rispetto al quale il partner abbia già fruito, per le stesse spese, di una misura di sostegno finanziario nazionale o comunitario o regionale non sono ammissibili.
A tal proposito, al fine del rispetto del divieto di cumulo di finanziamenti e per evitare un doppio finanziamento delle medesime spese imputabili, tutti gli originali dei documenti giustificativi di spesa devono obbligatoriamente indicare il Codice Unico di Progetto *CUP* e, laddove sia possibile, la seguente dicitura:

"PSR Campania 2014/2020 –
Sotto-misura 16.7 Azione B – Titolo del progetto/Acronimo– CUP"

Ciascun documento contabile deve risultare chiaramente riferibile al progetto finanziato (PSR Campania 2014-2020, sotto-misura 16.7- Azione B, Titolo del progetto/Acronimo, CUP) e, nel caso di acquisto di materiale di consumo e servizi, deve specificatamente richiamare gli estremi del preventivo presentato dalla ditta.

fonte: http://burc.regione.campania.it

4. PROCEDURE DI ACQUISIZIONE DI SERVIZI E FORNITURE

In applicazione del principio della ragionevolezza della spesa (cfr paragrafo 17 del bando della t.i.16.7.1.), il Capofila è tenuto a presentare le basi di calcolo che dimostrino ragionevolezza e conformità delle spese per le quali è richiesto il contributo.
L'elemento chiave della ragionevolezza della spesa è la sana gestione finanziaria richiesta dai regolamenti finanziari dell'UE e, in particolare, dell'applicazione del principio di economicità.

Qualora il **Capofila sia un Ente pubblico,** l'acquisizione di servizi, inclusi quelli di tipo intellettuale, nonché di beni di consumo, avverrà con le modalità previste dalla normativa in materia di contratti pubblici, D.Lgs 50/16 ed ss.mmii, mentre lo strumento cui farà ricorso, per valori superiore a € 5.000, è i**l MEPA.**
La base d'asta relativa ai servizi intellettuali andrà determinata utilizzando i parametri stabiliti nel DM del 17 giugno 2016 e ss.mm.ii. del Ministero della Giustizia.
Le procedure di acquisizione andranno descritte dal beneficiario in specifiche check list di autovalutazione in pre e post gara predisposte da AGEA, disponibili sul sito istituzionale al seguente link: http://agricoltura.regione.campania.it/PSR_2014_2020/check-list-AGEA.html
Le modalità di affidamento saranno oggetto di verifica da parte del Soggetto attuatore incaricato di accertare la corretta applicazione della norma in materia di appalti pubblici.

Nel caso in cui il **Capofila sia un soggetto privato,** il principio della ragionevolezza della spesa sarà rispettato se determinato, per servizi di natura intellettuale, sulla base del confronto tra **almeno tre soggetti i cui preventivi** sono definiti, anche in questo caso, con i parametri del DM del 17 giugno 2016 e ss.mm.ii. del Ministero della Giustizia.
Anche per quanto riguarda le forniture, è necessario acquisire tre offerte di preventivo prodotte da ditte in concorrenza. Le suddette tre offerte devono contenere, ove pertinenti, informazioni puntuali sul fornitore.
L'assenza di tre preventivi validi ai sensi di quanto sopra richiamato determina la non ammissibilità a contributo della relativa spesa.
Al riguardo il Capofila utilizzerà **le check-list "Confronto tra preventivi e "Spese generali" disponibili sul sito istituzionale al seguente link:** http://agricoltura.regione.campania.it/PSR_2014_2020/M1671.html

5. RISORSE UMANE: COSTI AMMISSIBILI

Le spese ammissibili relative ai profili professionali tecnici, ed elencate nel paragrafo 11 del bando della 16.7.1., riguardano:

1) le attività relative collaborazioni e consulenze specialistiche, attività di comunicazione e divulgazione sul territorio (seminari, workshop, ecc.);
2) le attività svolte dal Coordinatore- Responsabile Unico del Procedimento

Per l'espletamento delle attività di cui ai punti 1) e 2), sopra elencate, il partenariato può fare ricorso a:

- personale a tempo determinato: assunto ad hoc o già contrattualizzato da soggetto privato
- personale a tempo indeterminato, dipendente da uno dei partner privato
- collaborazioni esterne
- consulenze specialistiche (contratti di lavoro diversi da quello subordinato a tempo determinato)

5.1 Personale dipendente a tempo determinato – Assunzione ad Hoc

Per il personale dipendente, il costo ammissibile comprende le retribuzioni lorde previste dai CCNL, o dai contratti integrativi aziendali, versate al personale a compenso del lavoro prestato in relazione all'operazione.

fonte: http://burc.regione.campania.it

Nella retribuzione lorda sono compresi i costi relativi alle tasse ed ai contributi previdenziali a carico dei lavoratori. Rientrano nel costo del personale dipendente e parasubordinato anche gli oneri contributivi e sociali, nonché gli oneri differiti a carico del datore di lavoro.

Ai fini della determinazione del costo ammissibile, il costo del personale deve essere rapportato all'effettivo numero di ore di impiego del lavoratore nell'ambito del progetto. Come detto, la tariffa oraria del personale coinvolto nelle attività progettuali viene, di norma, espressa in termini di "costo medio orario" del lavoro, derivante dal costo annuo lordo diviso per 1.720 ore.

Ai fini della verifica di ragionevolezza dei costi, qualora le spese del personale interno siano riferite alle spese tecniche — spese generali previste dall'articolo 45, lettera c) del Reg. (UE) n. 1305/.2013 — occorre fare riferimento anche al DM del 17 giugno 2016 e ss.mm.ii. del Ministero della Giustizia ("DM Parametri"). Pertanto, il beneficiario dovrà allegare alla domanda di sostegno, in aggiunta al Piano dei fabbisogni (all'interno del quale i costi sono parametrati rispetto al CCNL applicabile), anche il prospetto di calcolo utilizzato per l'applicazione del DM Parametri. In questo caso, in fase di istruttoria, sarà di applicazione anche la **check-list "Spese generali" disponibile sul sito istituzionale al link:** sopra indicato

Per ogni contratto stipulato, il capofila dovrà presentare la seguente documentazione, se l'incarico è stato acquisito esternamente al partenariato:
Per il riconoscimento delle spese andranno, inoltre, trasmessi i seguenti documenti:

- copia del contratto contenente:
  - riferimento alla tipologia di intervento 16.7.1 Az. B Progetto - PSR Campania 2014/2020, CUP
  - l'indicazione del contratto di categoria a cui fa riferimento,
  - l'oggetto dell'attività;
  - la durata del rapporto,
  - la remunerazione prevista;
  - il luogo in cui verrà svolta l'attività.
- busta paga firmata dal dipendente;
- documentazione probatoria dell'avvenuto pagamento delle retribuzioni (ordine di accredito e
- ricevuta bancaria, fotocopia degli assegni non trasferibili con evidenza degli addebiti
- sull'estratto conto del c/c bancario/postale, ecc.);
- documentazione probatoria dell'avvenuto versamento delle ritenute IRPEF e dei contributi sociali (modelli F24, modelli UNI-EMENS e relative quietanze - DM10). In caso di
- versamenti cumulativi delle ritenute e contributi sociali e fiscali si deve allegare distinta di pagamento riepilogativa della formazione di tali oneri, evidenziando la quota di competenza al progetto relativa al personale dedicato;
- time-sheet mensile a firma del dipendente, controfirmato dal coordinatore e responsabile unico con l'indicazione dei seguenti elementi:
  - nome del dipendente
  - qualifica
  - attività svolta
  - ore lavorate sul progetto
  - mese di riferimento
- relazione dettagliata delle attività svolta controfirmata dal rappresentante legale.

fonte: http://burc.regione.campania.it

5.2 Personale dipendente a tempo determinato – Risorsa già contrattualizzata

Ai fini del coinvolgimento di tale risorsa, è necessario che venga modificato, ed eventualmente integrato, l'oggetto del contratto inserendo le attività relative al progetto della tipologia di intervento 16.7.1. azione B.

Il costo ammissibile sarà commisurato al tempo di effettivo impiego. La base di calcolo è data dalla più recente retribuzione effettiva annua lorda percepita in un anno dal lavoratore, stabilita dal C.C.N.L e dai più recenti accordi sindacali. Ad essa vanno aggiunti contributi previdenziali ed assistenziali a carico del datore di lavoro.

Dalla più recente retribuzione effettiva annua lorda sono esclusi i compensi per lavoro straordinario, gli assegni familiari, gli eventuali emolumenti per arretrati, l'IRAP e altri elementi mobili della retribuzione.

Per quanto concerne la 13esima, 14esima e TFR (elementi mobili della retribuzione) potranno essere riconosciuti qualora il beneficiario dimostri di aver effettivamente sostenuto il costo all'atto della rendicontazione dello stesso mediante l'esibizione degli opportuni giustificativi contabili e di pagamento, pur sempre proporzionato alle ore prestate dalla risorsa alle attività progettuali.

Ai fini della determinazione dei costi per questa tipologia di personale**, il costo orario lordo** deve essere calcolato dividendo il più recente costo annuo lordo per 1.720 ore, come disciplinato dall'art 68, comma 2, del Regolamento (UE) n. 1303/2013.

$$\text{Costo orario lordo} = \frac{\text{Costo lordo annuo}}{1.720}$$

Il metodo di calcolo per l'individuazione del costo orario deve prendere come riferimento gli elementi costitutivi della retribuzione prevista dal CCNL e/o accordi salariali interni. Più precisamente, tale costo sarà determinato dal totale degli elementi retributivi, ad esclusione degli elementi mobili della retribuzione (compensi per lavoro straordinario, assegni familiari, eventuali emolumenti per arretrati, etc.), maggiorato degli oneri diretti e riflessi, della quota di tredicesima e/o quattordicesima mensilità, di ferie, festività soppresse, di TFR e dei contributi a carico del dipendente e del datore di lavoro suddiviso per il monte ore annuo lavorabile.

La tariffa oraria quantificata in domanda di sostegno deve essere verificata secondo quanto previsto dall'articolo 68, paragrafo 1, del Reg. (UE) n. 1303/2013, dividendo il più recente costo lordo annuo del personale coinvolto (ovvero il corrispettivo previsto per una posizione analoga) per 1.720 ore.

In questo caso, il costo lordo annuo, adeguatamente documentato, sarà costituito da: retribuzione ordinaria (retribuzione fissa), a cui si aggiungono i contributi previdenziali ed assistenziali e gli accantonamenti per il trattamento di fine rapporto. Per garantire uniformità e maggiore chiarezza sulle voci ammissibili per la determinazione del costo aziendale lordo dovrà essere utilizzato lo schema qui di seguito riportato:

Cognome e nome del dipendente:

Costo annuo lordo

Il costo annuo lordo può essere ottenuto alternativamente:

a) dal contratto n. del contratto collettivo nazionale: euro
b) come somma di:

- Retribuzione diretta (Retribuzione lorda mensile x 12 mensilità, ovvero x 13 o 14 mensilità)
- Retribuzione indiretta (Rateo TFR, rateo TFR 13esima, Rateo TFR 14esima)
- Oneri previdenziali e assistenziali (Contributi INPS e INAL)

fonte: http://burc.regione.campania.it

- Ulteriori costi previsti dal contratto (ad esclusione di emolumenti ad personam) Costo orario

Documentazione da presentare per il riconoscimento del costo:

- documento (verbale/lettera di incarico/determina/ordine di servizio) con il quale si attribuisce al dipendente l'incarico e il luogo di svolgimento dell'attività nell'ambito del progetto finanziato, coerente alle funzioni abitualmente espletate e/o all'esperienza professionale; dal documento si dovrà anche evincere l'impegno orario complessivo previsto richiesto;
- busta paga firmata dal dipendente;
- documentazione probatoria dell'avvenuto pagamento delle retribuzioni (esempio: ordine di accredito e ricevuta bancaria, fotocopia degli assegni non trasferibili con evidenza degli addebiti sull'estratto conto del c/c bancario/postale, ecc);
- documentazione probatoria dell'avvenuto versamento delle ritenute IRPEF e dei contributi sociali (modelli F24, modelli UNI-EMENS e relative quietanze - DM10) con relativa evidenza degli addebiti sull'estratto conto ove possibile;
- dichiarazione, ai sensi e per gli effetti del DPR n. 445 del 28 dicembre 2000, rilasciata dal legale rappresentante o suo delegato, che evidenzi il dettaglio delle spese imputate per il versamento delle ritenute e contributi sociali e fiscali. La dichiarazione deve essere accompagnata da una copia conforme all'originale della distinta di pagamento riepilogativa della formazione di tali oneri con schermatura dei dati sensibili, evidenziando la quota di competenza al progetto relativa al personale dedicato;
- il prospetto riportante le voci utili alla definizione del **costo orario lordo**, per le risorse impegnate, che deve essere presentato sotto forma di dichiarazione, ai sensi e per gli effetti del DPR n. 445 del 28 dicembre 2000, rilasciato dal consulente del lavoro o dal responsabile dell'ufficio del personale o da una figura professionale equivalente, controfirmato dal Rappresentante Legale (o delegato) della struttura di appartenenza**;**
- time-sheet mensile integrato a firma del dipendente e controfirmato Responsabile Amministrativo o, ove non formalmente presente in organigramma, dal Legale Rappresentante (o delegato) della struttura di appartenenza riportante:
  - il nome del dipendente
  - la qualifica
  - le attività svolte
  - le ore lavorate sul progetto
  - il costo orario
  - il mese di riferimento
- relazione dettagliata delle attività svolta controfirmata dal Rappresentante Legale o delegato.

5.3 Personale dipendente a tempo indeterminato

Il costo per il personale assunto a tempo indeterminato è ammesso al 100% al sostegno **esclusivamente per i soggetti privati se i progetti afferiscono a prodotti che rientrano nel campo di applicazione dell'art 42 del TFUE (Allegato I) e della Cooperazione forestale.**

Il metodo di calcolo per l'individuazione del costo orario presenta le stesse modalità indicate per il personale dipendente a tempo determinato.

Per il riconoscimento delle spese va presentata la seguente documentazione:

- documento (verbale/lettera di incarico/determina/ordine di servizio) con il quale si attribuisce al dipendente l'incarico e il luogo di svolgimento dell'attività nell'ambito del progetto finanziato, coerente alle funzioni abitualmente espletate e/o all'esperienza professionale; dal documento si

fonte: http://burc.regione.campania.it

dovrà anche evincere l'impegno orario complessivo previsto;
- busta paga firmata dal dipendente;
- documentazione probatoria dell'avvenuto pagamento delle retribuzioni (esempio: ordine di accredito e ricevuta bancaria, fotocopia degli assegni non trasferibili con evidenza degli addebiti sull'estratto conto del c/c bancario/postale, ecc);
- documentazione probatoria dell'avvenuto versamento delle ritenute IRPEF e dei contributi sociali (modelli F24, modelli UNI-EMENS e relative quietanze - DM10) con relativa evidenza degli addebiti sull'estratto conto ove possibile;
- dichiarazione, ai sensi e per gli effetti del DPR n. 445 del 28 dicembre 2000, rilasciata dal legale rappresentante o suo delegato, che evidenzi il dettaglio delle spese imputate per il versamento delle ritenute e contributi sociali e fiscali. La dichiarazione deve essere accompagnata da una copia conforme all'originale della distinta di pagamento riepilogativa della formazione di tali oneri con schermatura dei dati sensibili, evidenziando la quota di competenza al progetto relativa al personale dedicato;
- prospetto riportante le voci utili alla definizione del **costo orario lordo**, per le risorse impegnate, che deve essere presentato sotto forma di dichiarazione, ai sensi e per gli effetti del DPR n. 445 del 28 dicembre 2000, rilasciato dal consulente del lavoro o dal responsabile dell'ufficio del personale o da una figura professionale equivalente, controfirmato dal Rappresentante Legale (o delegato) della struttura di appartenenza**;**
- time-sheet mensile integrato a firma del dipendente e controfirmato Responsabile Amministrativo o, ove non formalmente presente in organigramma, dal Legale Rappresentante (o delegato) della struttura di appartenenza, riportante:
  - il nome del dipendente
  - la qualifica
  - le attività svolte
  - le ore lavorate sul progetto
  - il costo orario
  - il mese di riferimento
- relazione dettagliata riguardante le attività svolte controfirmata dal Rappresentante Legale o delegato.

5.4 Missioni e Rimborsi Spese per Trasferte relative ad Attività di Animazione Territoriale

La categoria "spese di missione e trasferte" comprende le spese delle risorse umane (ad esempio: gruppo di lavoro, personale, consulenti, rappresentanti legali etc) coinvolte formalmente ed operativamente nel progetto; sono ammesse limitatamente all'espletamento degli incarichi relativi al progetto stesso e nei limiti previsti dalla normativa vigente.

Per quanto concerne il personale a tempo indeterminato delle strutture le spese di missioni e viaggi per trasferte risultano ammissibili solo se strettamente legate ad attività connesse al progetto, previa comunicazione dei nominativi delle figure professionali realmente interessate.

Sono altresì ammissibili le spese liquidate a professionisti esterni se previsto nella lettera/contratto d'incarico.

I costi possono essere definiti e liquidati secondo criteri di rimborso a piè di lista, ed in misura comunque non superiore alla regolamentazione contenuta nei C.C.N.L. e/o CCAL. Le suddette spese, in mancanza di trattamento previsto contrattualmente, dovranno essere determinate in maniera analoga al trattamento dei pubblici dipendenti di pari fascia.

Le spese di missione e viaggi per le trasferte possono essere rendicontate solo se accompagnate dalla documentazione analitica delle spese, compresa l'autorizzazione alla missione, dalla quale si evinca chiaramente il nominativo del soggetto, la durata della missione, la motivazione tecnica della missione, la sua pertinenza al progetto, la destinazione mentre non sono ammissibili spese forfettarie.

fonte: http://burc.regione.campania.it

Le modalità di liquidazione delle spese e l'entità delle stesse:

- ✓ nel caso di Enti pubblici devono essere conformi ai regolamenti previsti dai propri disciplinari interni, fermo restando che all'atto della rendicontazione delle spese devono essere esibiti tutti i giustificativi di spesa;
- ✓ nel caso di strutture private, debbono essere conformi a quanto previsto nelle norme vigenti e del regolamento per il personale regionale (Contratto collettivo decentrato integrativo per il personale della Giunta Regionale – Relazioni sindacali, Protocollo d'intesa sottoscritto il 19 ottobre 2001 – DGR 1503 del 6/04/2001 e ss.mm.ii.).

Non sono rimborsabili i costi per i taxi urbani ed extraurbani ed i veicoli a noleggio.

Nei casi eccezionali elencati in precedenza è ammesso l'uso del mezzo proprio dietro presentazione di una dichiarazione sottoscritta dall'interessato e dal Rappresentante Legale della struttura di appartenenza, contenente data, destinazione, chilometri percorsi, motivazione. In questo caso sono ammessi i costi per i pedaggi autostradali e le spese di parcheggio solo se supportate da documenti giustificativi in originale. Inoltre, è ammessa un'indennità chilometrica pari a 1/5 del prezzo della benzina verde, con riferimento al prezzo in vigore il primo giorno del mese di riferimento come da tabelle ACI.
Ai fini del calcolo della distanza percorsa i chilometri vengono considerati dalla sede del capofila o del soggetto partner alla sede di missione come conteggiati da programmi di navigazione GPS quali Google Map o simili prendendo il percorso di minor lunghezza proposto dal programma.

Nel caso di utilizzo del mezzo di servizio da parte del personale di Enti pubblici, sarà riconosciuto il rimborso chilometrico pari al costo di 1/5 della benzina verde con riferimento al prezzo in vigore il primo giorno del mese di riferimento come da tabelle ACI oltre eventuali pedaggi autostradali e spese di custodia del mezzo debitamente documentati.
Non sono ammessi a rendiconto i cosiddetti "buoni benzina".
Le spese di missione e viaggi per le trasferte volte alla partecipazione a congressi scientifici (convegni, riunioni tecniche, workshop, riunioni di società scientifiche ecc.) sono riconosciute esclusivamente se il progetto della tipologia 16.7.1. costituisce esplicito argomento nell'ambito dei lavori del consesso e se previsto nell'ordine del giorno.

Documentazione da presentare:

- lettera d'incarico a cura del legale rappresentante e/o del Responsabile scientifico del progetto che autorizza a effettuare la missione/trasferta, con riferimenti al progetto: PSR Campania 2014-2020, sottomisura 16.7.1 Azione B, "titolo del progetto/acronimo", CUP;
- rendiconto della missione/trasferta effettuata con l'indicazione della destinazione e dell'attività svolta delle spese sostenute (trasporti, vitto, alloggio, pedaggi) e con riferimenti al progetto (PSR Campania 2014-2020, sottomisura 16.7.1 Azione B, "titolo del progetto/acronimo", CUP) a firma di chi effettua la missione e controfirmato dal Responsabile Amministrativo o, ove non formalmente presente in organigramma, dal Legale Rappresentante (o delegato) del soggetto beneficiario .
- documenti giustificativi di spesa chiaramente riferibili al progetto ed al fruitore del servizio per le spese;
- documento giustificativo di pagamento quietanzato attestante l'avvenuto rimborso della spesa (ex mandato, bonifico);
- documenti afferenti la procedura di noleggio delle autovetture (preventivi, affidamento, contratto) ove utilizzati;
- prospetto per il rimborso chilometrico nel caso di utilizzo del mezzo proprio o di servizio o delle vetture noleggiato, allegando le tabelle Aci del mese di riferimento della missione utilizzate come

fonte: http://burc.regione.campania.it

base di calcolo;
- relazione/ report riportante le attività svolte e gli esiti della missione;
- eventuale output (verbali, questionari, report etc).

A seconda delle modalità di trasporto utilizzati devono essere esibiti anche i seguenti giustificativi di spesa
- biglietti del treno, anche sotto forma di ricevute nel caso in cui il titolo di viaggio venga acquisito per via elettronica - viaggi in ferrovia e mezzi pubblici;
- fattura di noleggio con chiaro riferimento al progetto, con indicazione del mezzo utilizzato, del percorso, del chilometraggio e delle date di utilizzo.

5.5. Consulenze specialistiche

Nel caso dell'affidamento di attività di consulenza, assimilate alle prestazioni d'opera intellettuale quali, ad esempio, docenze o consulenze specialistiche, la relativa selezione soggiace all'obbligo di espletamento di procedura comparativa con indagine esplorativa di mercato e confronto competitivo di almeno tre preventivi o, per i beneficiari pubblici, selezione pubblica per titoli e/o colloquio, attraverso l'indizione di un bando e/o avviso pubblico, nel rispetto della normativa vigente).

Per l'inquadramento di tali figure professionali e i relativi massimali di costo, si fa riferimento, ove applicabile, a quanto previsto dalla Circolare del Ministero del Lavoro e delle Politiche Sociali n. 2/2009. Inoltre, per il riconoscimento delle spese sostenute andranno trasmessi i seguenti documenti:

- copia del contratto/ lettera d'incarico contenente:
  - il riferimento alla tipologia di intervento 16.7.1 Azione B del PSR Campania 2014/2020 titolo del progetto - CUP;
  - l'oggetto dell'incarico
  - la durata del rapporto
  - la data di inizio e di fine del rapporto
  - la remunerazione spettante
  - le attività da svolgere ed eventuali output da fornire.
- Notule o fatture, chiaramente riferibile al progetto finanziato (*PSR Campania 2014-2020, tipologia di intervento 16.7.1 Azione B, "Titolo del progetto", CUP*);
- documentazione probatoria dell'avvenuto pagamento del compenso (ordine di accredito e ricevuta bancaria, fotocopia degli assegni non trasferibili con evidenza degli addebiti sull'estratto conto del c/c bancario/postale, ecc);
- ricevute di versamento dell'IRPEF relative alle ritenute d'acconto e ricevute di versamento per oneri previdenziali qualora dovuti e il dettaglio della quota IRPEF/oneri versati (MOD. F24). In caso di versamenti cumulativi delle ritenute e contributi sociali e fiscali si deve presentare la dichiarazione, ai sensi e per gli effetti del DPR n. 445 del 28 dicembre 2000, rilasciata dal legale rappresentante o suo delegato, che evidenzi il dettaglio delle spese imputate. La dichiarazione deve essere accompagnata da una copia conforme all'originale della distinta di pagamento riepilogativa della formazione di tali oneri con schermatura dei dati sensibili, evidenziando la quota di competenza al progetto relativa al personale dedicato;
- dichiarazione, redatta ai sensi e per gli effetti del DPR n. 445 del 28 dicembre 2000, attestante l'assenza di rapporti di cointeressenza e parentela con ciascun componente del

fonte: http://burc.regione.campania.it

partenariato.

- liberatoria

Ove non sia possibile disporre di 3 offerte, nella relazione tecnica preliminare deve essere attestata l'impossibilità di individuare altri soggetti concorrenti in grado di fornire i servizi oggetto del finanziamento, dopo aver effettuato un'accurata indagine di mercato. In tal caso, per dimostrare la congruità dei costi, si può fare riferimento ai parametri relativi al costo orario / giornaliero di analoga figura professionale ricavati dalle quotazioni di mercato desumibili dalle tariffe adottate a livello regionale o nazionale.

5.6 Costi di personale non ammissibili

Non sono ammissibili al sostegno i seguenti costi:

1. personale inquadrato come dipendente pubblico, ai sensi del Decreto legislativo 30 marzo 2001 n. 165 e s.m.i.., ad eccezione dei casi di quote in autofinanziamento per progetti afferenti a prodotti che non rientrano nel campo di applicazione dell'art 42 del TFUE (Allegato I) o per la cooperazione in zone rurali, come meglio specificato nel riquadro sottostante:

Campo di applicazione	Personale Tempo Indeterminato degli Enti pubblici
Prodotti dell'Allegato I	Non ammissibile al sostegno
Cooperazione forestale	Non ammissibile al sostegno
Cooperazione zone rurali	Ammissibile al sostegno solo se in quota autofinanziamento

2. compensi/oneri riguardanti titolari di imprese individuali, legali rappresentanti, soci o componenti degli organi di amministrazione di ciascun partner del progetto;
3. borse di studio, assegni di ricerca.

5.7. PROROGHE DEI CONTRATTI

La possibilità di prorogare un servizio di consulenza, per cause non dovute al consulente o a seguito di proroga concessa dal Soggetto Attuatore, è consentita se tale eventualità viene inserita nel bando di selezione cosicché ne siano a conoscenza tutti gli eventuali partecipanti.

Va precisato, altresì, che le eventuali proroghe sono sempre senza oneri a carico dell'Amministrazione (ossia ferma restando la misura del compenso pattuito in sede di affidamento dell'incarico) e consentite sulla base di motivate ragioni e per ritardi non imputabili al collaboratore.
L'eventualità di consentire proroghe va riportata necessariamente anche nel contratto.

5.8 IRAP

Con riferimento alla ammissibilità dell'IRAP, come precisato dal MiPAAF con nota n. 9084726 del 02/09/2020, è necessario considerare che, in coerenza con quanto stabilito dal DPR 22 del 2018, l'IRAP è ammissibile nelle seguenti casi:

- quando riguarda Enti non commerciali (ENC) di cui all'articolo 3, comma 1, lettera e), del D.lgs. n. 446/1997, che esercitano attività non commerciale in via esclusiva, per i quali la determinazione del valore della produzione netta è disciplinata dall'articolo 10 del citato decreto;

fonte: http://burc.regione.campania.it

- quando riguarda le Amministrazioni Pubbliche di cui all'articolo 1, comma 2, del D.lgs. n. 29 del 03/02/1993, di cui all'articolo 3, comma 1, lettera e-bis), del D.lgs. 446/1997, come definite dall'articolo 1, comma 2, del D.lgs n. 165/2001 (ivi comprese tutte le amministrazioni dello Stato, le istituzioni universitarie, gli enti locali, etc.), per le quali la determinazione del valore della produzione netta è disciplinata dall'articolo 10 del D.lgs. 446/1997; sempre che dette Amministrazioni non siano impegnate, nell'ambito del progetto, in attività configurabile come commerciale;

- quando la base imponibile l'IRAP, come previsto dalla legislazione vigente per i soggetti passivi sopra richiamati, sia calcolata, per le attività non commerciali, esclusivamente con il metodo retributivo, ossia determinata dall'ammontare delle retribuzioni erogate al personale dipendente, dei redditi assimilati a quelli di lavoro dipendente e dei compensi erogati per collaborazione coordinata e continuativa, nonché per attività di lavoro autonomo non esercitate abitualmente.

In tutti gli altri casi, ovvero per i soggetti passivi che determinano la base imponibile ai fini IRAP in base alla differenza tra il valore e i costi della produzione (c.d. metodo contributivo o analitico), l'imposta non costituisce costo ammissibile e quindi il relativo costo non può essere rendicontato sull'operazione finanziata.

6. ACQUISIZIONE DI SERVIZI E BENI DI CONSUMO

Nel caso il Capofila sia un soggetto privato che ha necessità di acquisire servizi e beni di consumo procederà nel modo di seguito indicato

a) nel caso di acquisto di servizi

- dettagliata e completa descrizione dei servizi proposti e il loro prezzo unitario (sono esclusi preventivi "a corpo");
- ragione sociale e partita IVA, numero offerta e/o data, indirizzo della sede legale e/o amministrativa;
- tempi di realizzazione del servizio;
- prezzo dell'offerta e modalità di pagamento;
- data, luogo di sottoscrizione del preventivo e firma leggibile;
- essere in corso di validità. I preventivi devono riportare espressamente la durata di validità dell'offerta.

b) nel caso di acquisto materiale di consumo

- dettagliata e completa descrizione dei beni oggetto della contrattazione e il loro prezzo unitario. In linea generale sono esclusi preventivi "a corpo", a meno che la tipologia del bene acquistato non consenta di dettagliare il prezzo;
- ragione sociale e partita IVA, numero offerta e/o data, indirizzo della sede legale e/o amministrativa;
- tempi di consegna/collaudo (se del caso) del bene oggetto di fornitura;
- prezzo dell'offerta e modalità di pagamento;
- data, luogo di sottoscrizione del preventivo e firma leggibile;

fonte: http://burc.regione.campania.it

- essere in corso di validità. I preventivi devono riportare espressamente la durata di validità dell'offerta.

In entrambi i casi i preventivi dovranno essere rilasciati da ditte che:
- non hanno il medesimo rappresentante legale / socio di maggioranza;
- non fanno capo ad uno stesso gruppo
- non hanno la sede amministrativa o legale allo stesso indirizzo;
- svolgono attività compatibile con l'oggetto dell'offerta.

L'assenza di tre preventivi validi ai sensi di quanto sopra richiamato determina la non ammissibilità a contributo della relativa spesa, sino alla non ammissibilità della domanda di sostegno, qualora ne ricorrano le condizioni.

Per il riconoscimento delle spese è inoltre necessario trasmettere la seguente documentazione:

- check list "*Confronto tra preventivi"*
- copia dei dettagliati e confrontabili preventivi;
- copia lettera/ordine di acquisto del bene/preventivo firmato per accettazione;
- fattura che deve:
  - riportare la chiara e completa descrizione del bene acquistato (unità acquistate, prezzo unitario, codice prodotto);
  - risultare chiaramente riferibile al progetto finanziato (*PSR Campania 2014-2020, tipologia di intervento 16.7.1 Azione B, "titolo del progetto/acronimo", CUP*),
  - richiamare esplicitamente il preventivo al quale l'acquisto si riferisce;
- documentazione probatoria dell'avvenuto pagamento della fattura (ordine di accredito e ricevuta bancaria, fotocopia degli assegni non trasferibili con evidenza degli addebiti sull'estratto conto del c/c bancario/postale, ecc);
- elenco riepilogativo del materiale acquistato ed utilizzato con le relative quantità per voci merceologiche, costi unitari e complessivi;
- liberatoria;
- dichiarazione ai sensi e per gli effetti del DPR n. 445 del 28 dicembre 2000 rilasciata del Responsabile unico e del Capofila che il materiale acquistato è stato utilizzato per l'espletamento delle attività progettuali.

8. ATTIVITÀ DI ANIMAZIONE E INFORMAZIONE SUL TERRITORIO

I costi ammissibili sono di seguito elencati:

- ✓ stampa di documenti, brochure, opuscoli;
- ✓ affitto di sale;
- ✓ pubblicazioni, inserti pubblicitari su carta stampata e/o web;
- ✓ realizzazioni di video divulgativi ed informativi inclusi gli spot televisivi o radiofonici;
- ✓ catering;
- ✓ servizi di interpretazione e traduzione;
- ✓ spese per utilizzo di attrezzature (ad es. videoproiettori ecc).
- ✓ compenso per relatori esperti esterni.

fonte: http://burc.regione.campania.it

In caso di organizzazione di convegni, seminari, incontri divulgativi, ecc., Capofila è tenuto a comunicare al Soggetto Attuatore, con almeno 10 giorni di anticipo, l'evento programmato ed indicare per ciascuno di essi, lo scopo, la localizzazione, la durata.

Inoltre, ai fini della rendicontazione di ciascun evento, deve essere allegata la seguente documentazione:

- prospetto con le voci di spesa relative all'attività di divulgazione e animazione;
- programma svolto con indicazione degli argomenti trattati e dei relatori;
- registro delle presenze, firmato dai partecipanti con indicazione dell'ente/azienda di riferimento e della professione/attività svolta;
- copia delle relazioni su formato digitale;
- copia dei manifesti, inviti, brochure prodotte a stampa e/o su formato digitale.

In caso di attività che prevedono l'affitto di sale, si farà riferimento, sia per le modalità di acquisizione del servizio che per la rendicontazione delle spese, al paragrafo 5.6. del presente Vademecum.

In tutti i casi, non sono ammissibili le spese forfettarie ed è indispensabile supportare gli importi di spesa rendicontati con la documentazione analitica delle spese.

9.SPESE DI COSTITUZIONE DEL PARTENARIATO

In questa categoria rientrano le spese amministrative e legali sostenute per la costituzione del Partenariato in Associazione Temporanea di Scopo (ATS) o altra forma giuridica prevista dalla normativa italiana.

La documentazione da presentare è la seguente:

- la fattura e/o altro documento contabile equivalente che deve essere chiaramente riferibile al progetto finanziato (*PSR Campania 2014-2020, Sottomisura 16.7.1 Azione B, "titolo del progetto/Acronimo", CUP*)
- documentazione probatoria dell'avvenuto pagamento della spesa (ordine di accredito e ricevuta bancaria, fotocopia degli assegni non trasferibili con evidenza degli addebiti su estratto conto bancario o postale, ecc);
- liberatoria o attestazione di avvenuta transazione contabile.

10. SPESE DI FUNZIONAMENTO

Attengono a questa categoria di costi, le seguenti voci:

- affitto di locali
- utenze energetiche, idriche e telefoniche.

L'ammontare complessivo rendicontabile non può superare i valori percentuali indicati all' art. 11 del bando.

Affitto locali

La spesa è elegibile esclusivamente nel caso in cui il beneficiario si rivolga al mercato immobiliare e affitti ex novo un locale. In tal caso, trattandosi di un costo diretto, andranno trasmessi al soggetto attuatore almeno tre preventivi a confronto, il contratto di locazione, la documentazione probatoria dell'avvenuto pagamento delle quote di affitto con evidenza dall'estratto conto. La spesa da riconoscere è commisurata alle reali esigenze e proporzionata al numero di soggetti, impegnati, in sede, nel progetto.

Utenze energetiche, idriche e telefoniche

Nel caso in cui l'esecuzione di un'operazione dia origine a costi indiretti, come nel caso di questa tipologia di utenze, è possibile rendicontare in maniera forfettaria (ossia senza giustificativi di spesa) ai sensi del comma 1

fonte: http://burc.regione.campania.it

lett. b art. 68 del Reg. (UE) n. 1303/2013 calcolando tali spese in percentuale rispetto ai costi diretti ammissibili per il personale. In particolare, nel "Vademecum per la rendicontazione delle spese" della t.i. 16.7.1. la percentuale massima fissata è pari al 10%, a fronte del l5% indicato nel Reg 1303/13.
Per costi diretti ammissibili del personale va inteso il personale coinvolto nel progetto (contrattualizzato nel rispetto delle modalità richieste nel citato "Vademecum") le cui spese sono rendicontate in sede di saldo. Al riguardo, entrano nel calcolo le seguenti categorie: personale assunto a tempo determinato ad hoc o già contrattualizzato (sia da enti pubblici che privati), soggetti assunti a tempo indeterminato (esclusivamente da soggetti privati), consulenti.

In ogni caso i beneficiari sono tenuti a presentare una dichiarazione, resa ai sensi del DPR n. 445/2000, nella quale va esplicitata la base di calcolo della spesa, le voci di spesa di funzionamento e il relativo importo richiesto. A tal fine è stato predisposto uno specifico modello che si allega alla presente.
In generale, le spese non potranno essere riconosciute se già rendicontate in altri progetti ammessi a contributo con qualsiasi fonte di finanziamento.

Infine, allo scopo di fornire una corretta chiave di lettura su quanto rappresentato, si riportano di seguito tre possibili casistiche:

Elementi di partenza della base di calcolo per le spese forfettarie	
A- Costo complessivo del progetto (vedi D.I.C.A.)	200.000,00
B - Somma complessiva disponibile per le spese di funzionamento (10% di A)	20.000,00
C - Base di calcolo per la rendicontazione forfettaria delle utenze:	
C.1 - Costo complessivo personale a saldo	30.000,00
C.2 - Somma forfettaria disponibile (10% di C.1)	3.000,00

Caso n. 1:

D.1 - costo affitto rendicontato	5.000,00
D.2 - Costo utenze forfettarie presentate	2.700,00
D -Totale	***7.700,00***

spese di funzionamento complessive OK perché D < B e D2 < C2

Caso n. 2:

fonte: http://burc.regione.campania.it

E.1 - costo affitto rendicontato	5.000,00
E.2 - Costo utenze forfettarie presentate	4.000,00
E - Totale	***9.000,00***

spese di funzionamento riconosciute ma rettificate in € 8.000,00 perché E < B ma E2 > C2

Caso n. 3:

F.1 - costo affitto rendicontato	18.000,00
F.2 - Costo utenze forfettarie presentate	3.000,00
F - Totale	***21.000,00***

spese di funzionamento riconosciute ma rettificate in € 20.000,00 perché F > B

fonte: http://burc.regione.campania.it

Allegato 4

PROGRAMMA DI SVILUPPO RURALE 2014-2020
Tipologia di Intervento 16.7.1. Azione B

PIANO DEI FABBISOGNI

1 Premessa

Tale piano descrive i fabbisogni di ……, gli strumenti che saranno utilizzati per il loro soddisfacimento, le modalità attuative, una stima delle risorse necessarie, nonché …...

La costruzione del piano di attività è elaborato sulla base della rilevazione dei principali ambiti di intervento e dei fabbisogni segnalati nel corso della annualità ……...

2 Definizioni

3 Descrizione dei Fabbisogni

3.1 Attività propedeutiche n.……:

- ……..;
- ……..;
- ……...;

3.2 Attività di Progettazione (servizi intellettuali):

3.3. Attività di Direzione Lavori (eventuale)

4 Gli strumenti e le modalità attuative

……

fonte: http://burc.regione.campania.it

5. Stima delle risorse necessarie

- Profili professionali: Numero e Qualifica
- Output Previsti:
- per ciascun profilo professionale:
  - Stima tempi necessari
  - Periodo Impiego:
  - CCNL:
  - tipo contratto:
  - Importo Lordo annuo:
  - Costo Orario:
- Importo Incentivi alle funzioni tecniche (art. 113 d.lgs 50/16)

6.Indicatori per il monitoraggio dei risultati

7. Quadro riepilogativo

N.	Tipologia di risorsa	COSTO LORDO GIORNALIERO	N. GIORNI LAVORATI	COSTO TOTALE ESPOSTO

N. UNITA'	RUOLO E FUNZIONI	COSTO ORARIO LORDO	N. ORE LAVORATE	COSTO TOTALE

fonte: http://burc.regione.campania.it

Allegato 5

Tipologia d'intervento 16.7.1

Sostegno a strategie di sviluppo locale di tipo non partecipativo

AZIONE B

PIANO FINANZIARIO DEI COSTI DI GESTIONE DELLA COOPERAZIONE

fonte: http://burc.regione.campania.it

A. IMPLEMENTAZIONE DEL PIANO FINANZIARIO

La predisposizione del piano finanziario relativo ai costi di gestione della cooperazione va allegato alla domanda di sostegno individuale presentata dal capofila.
Per una corretta compilazione è necessario:

1. definire ed elencare le attività che si intendono porre in essere (work package - di seguito WP1, WP2, …, WpN)
2. compilare analiticamente le tabelle per singolo WP
3. aggregare i dati nel Quadro Generale riepilogativo

Il piano finanziario deve riportare, inoltre, la firma del capofila oppure del soggetto da lui delegato.

Di seguito si riportano gli schemi da utilizzare i cui files, in formato .xls, sono disponibili al seguente link:
http://agricoltura.regione.campania.it/PSR_2014_2020/M1671.html

1. Elencazione e definizione delle attività (Work Package)

Elenco e Descrizione dei WP
WP1:
WP2:
……

2. Compilazione delle tabelle

Come già specificato, i costi vanno computati in riferimento a ciascuna attività (Work Package).

SPESE PER IL PERSONALE

Personale dipendente a tempo indeterm.to (solo per i soggetti privati).			
Descrizione		**Importo**	**Contributo richiesto**
			€ -
		€ -	€ -
Totale Personale a Tempo Indeterminato		**€ -**	**€ -**

Personale dipendente a tempo determinato			
Descrizione		**Importo**	**Contributo richiesto**
		€ -	€ -
		€ -	€ -
		€ -	€ -
		€ -	€ -
		€ -	€ -
Totale Personale a Tempo Determinato		**€ -**	**€ -**

TOTALE		**€ -**	**€ -**

SPESE PER PROFILI PROFESSIONALI ESTERNI

Descrizione	Spesa Imponibile IVA esclusa	Importo IVA		Spesa con IVA		Contributo richiesto
Collaborazioni esterne/consulenze specialistiche						
	€ -	€ -		€ -		€ -
	€ -	€ -		€ -		€ -
	€ -	€ -		€ -		€ -
Totale	**€ -**	**€ -**		**€ -**		**€ -**

fonte: http://burc.regione.campania.it

	Servizi esterni					
		€ -	€ -		€ -	€ -
		€ -	€ -		€ -	€ -
		€ -	€ -		€ -	€ -
	Totale	**€ -**	**€ -**		**€ -**	**€ -**
	Materiale di consumo					
					€ -	€ -
					€ -	€ -
	Totale	**€ -**	**€ -**		**€ -**	**€ -**
	Missioni e rimborsi spese per trasferte					
					€ -	€ -
					€ -	€ -
					€ -	€ -
	Totale	**€ -**	**€ -**		**€ -**	**€ -**
	TOTALE	**€ -**	**€ -**		**€ -**	**€ -**

	Descrizione	**Spesa Imponibile IVA esclusa**	**Importo IVA**		**Spesa con IVA**	**Contributo richiesto**
COSTI RELATIVI ALLE ATTIVITA' DI ANIMAZIONE	**Attività di animazione**					
					€ -	€ -
					€ -	€ -
					€ -	€ -
	TOTALE	**€ -**	**€ -**		**€ -**	**€ -**

fonte: http://burc.regione.campania.it

COSTI PER LA COSTITUZIONE DELL'ATS	Descrizione	Spesa Imponibile IVA esclusa	Importo IVA		Spesa con IVA		Contributo richiesto
	Spese per ATS						
					€ -		€ -
					€ -		€ -
	TOTALE	**€ -**	**€ -**		**€ -**		**€ -**

SPESE DI FUNZIONAMENTO	Descrizione	Spesa Imponibile IVA esclusa	Importo IVA		Spesa con IVA		Contributo richiesto
	Spese di funzionamento						
					€ -		€ -
					€ -		€ -
					€ -		€ -
					€ -		€ -
	TOTALE	**€ -**	**€ -**		**€ -**		**€ -**

Totale spese richieste dal capofila			**€ -**

fonte: http://burc.regione.campania.it

3. Riepilogo di progetto

Voci di Spesa	Spesa Imponibile	Importo IVA	Spesa con IVA	Contributo richiesto
Spese per il personale				
Spese per acquisizione di profili professionali necessari allo svolgimento delle attività del progetto di gestione di cooperazione				
Totale costi relativi alle attività di animazione				
Costi per la costituzione dell'ATS				
Spese di funzionamento				
TOTALE				

fonte: http://burc.regione.campania.it

Allegato 6

DICHIARAZIONE DE MINIMIS

DICHIARAZIONE SOSTITUTIVA DELL'ATTO DI NOTORIETÀ

ai sensi dell'articolo 47 D.P.R. 28 dicembre 2000, n. 445

Il sottoscritto _____ in qualità di titolare/legale rappresentante

(nome e cognome)

dell'impresa _____

(denominazione come risultante da certificato della CCIAA)

con sede legale in _____

(via e n. civico, CAP, Comune, Provincia)

codice fiscale/partita IVA _____

per la concessione di aiuti «de minimis» di cui al Regolamento (UE) n. 1407/2013 della Commissione (pubblicato sulla GUUE n. L 352 del 24.12.2013)

nel rispetto di quanto previsto dai Regolamenti comunitari:

- consapevole delle responsabilità penali derivanti dal rilascio di dichiarazioni mendaci e della conseguente decadenza dai benefici concessi sulla base di una dichiarazione non veritiera, ai sensi degli articoli 75 e 76 del Decreto del Presidente della Repubblica 28 dicembre 2000, n. 445

DICHIARA

Sezione A – Natura dell'impresa[1]

(barrare la casella che interessa)

☐ che l'impresa non è collegata, direttamente o indirettamente, con altre imprese

OVVERO

☐ che l'impresa è collegata, direttamente o indirettamente, con le imprese seguenti aventi sede legale o unità operative in Italia:

a) impresa _____

(denominazione come risultante da certificato della CCIAA)

sede legale _____

(via e n. civico, CAP, Comune, Provincia)

partita IVA _____

b) impresa _____

(denominazione come risultante da certificato della CCIAA)

sede legale _____

(via e n. civico, CAP, Comune, Provincia)

partita IVA _____

Sezione B – Rispetto del massimale

- che l'esercizio finanziario (anno fiscale) dell'impresa inizia il _____

e termina il _____

(barrare la casella che interessa)

☐ che **all'impresa "unica"**[2] richiedente **NON E' STATO CONCESSO** in Italia da pubbliche amministrazioni ovvero mediante risorse pubbliche, nell'esercizio finanziario corrente e nei due esercizi finanziari precedenti, **alcun aiuto «de minimis»**, tenuto conto anche delle disposizioni relative a fusioni, acquisizioni, scissioni e trasferimenti di ramo d'azienda[3]

[2] Per "impresa unica" si intende l'impresa richiedente e tutte le eventuali imprese, a monte o a valle, legate ad essa da un rapporto di collegamento (controllo) ai sensi dell'articolo 2, paragrafo 2, del regolamento (UE) n. 1407/2013.
[3] Nel caso specifico in cui l'impresa richiedente sia incorsa in vicende di fusioni o acquisizioni (art.3(8) del Reg 1407/2013) tutti gli aiuti *«de minimis»* accordati alle imprese oggetto dell'operazione devono essere sommati.

fonte: http://burc.regione.campania.it

OVVERO

☐ che **all'impresa "unica"**[2] richiedente **SONO STATI CONCESSI** in Italia da pubbliche amministrazioni ovvero mediante risorse pubbliche, nell'esercizio finanziario corrente e nei due esercizi finanziari precedenti, **i seguenti aiuti «de minimis»**, tenuto conto anche delle disposizioni relative a fusioni, acquisizioni, scissioni e trasferimenti di ramo d'azienda[3]:

Denominaz. impresa[4]	**Soggetto concedente**	**Norma di riferimento**	**Data concessione**	**Reg. UE de minimis**[5]	**Importo aiuto concesso**	**Importo aiuto liquidato a saldo**[6]
				TOTALE		

Sezione C – Settori in cui opera l'impresa

- *(barrare la casella che interessa)*

☐ che l'impresa opera solo nei settori economici ammissibili al finanziamento de minimis

OVVERO

☐ che l'impresa opera anche in settori economici esclusi dal finanziamento de minimis, tuttavia dispone di un sistema adeguato di separazione delle attività o distinzione dei costi

Luogo e data **Firma del titolare/legale rappresentante**[7]

ALLEGARE VALIDO DOCUMENTO DI RICONOSCIMENTO DEL LEGALE RAPPRESENTANTE

[4] Inserire prima i contributi «de minimis» concessi all'impresa richiedente e, nelle righe successive, gli eventuali contributi concessi alle imprese collegate.
[5] Devono essere riportate tutte le agevolazioni ottenute in «de minimis» ai sensi di qualsiasi regolamento europeo relativo a tale tipologia di aiuti. Indicare il Regolamento UE in base al quale è stato concesso l'aiuto «de minimis»: Reg. n. 1998/2006 (generale per il periodo 2007-2013); Reg. n. 1407/2013 (generale per il periodo 2014-2020); Reg. n. 1535/2007 (settore agricolo 2007-2014); Reg. n. 1408/2013 (settore agricolo 2014-2020); Reg. n. 875/2007 (pesca 2007-2013); Reg. n. 717/2014 (pesca 2014-2020); Reg. n. 360/2012 (servizi di interesse economico generale – SIEG 2012-2018).
[6] Indicare l'importo effettivamente liquidato a saldo, se inferiore a quello concesso.
[7] Qualora la dichiarazione non sia firmata digitalmente, allegare fotocopia di un valido documento d'identità del dichiarante.

Allegato 7

DICHIARAZIONE SOSTITUTIVA DI CERTIFICAZIONE

(Artt. 46 del D.P.R. 28 dicembre 2000, n. 445)

Oggetto: PSR Campania 2014-2020**. Misura 16 – Tipologia di intervento16.7.1**: Sostegno a strategie di sviluppo locale di tipo non partecipativo

Soggetto richiedente: ……

Dichiarazione attestante l'affidabilità del richiedente[1]

Il/la sottoscritto/a _____ nato a _____ (Prov.___) il _____, Codice Fiscale _____ , residente a _____ in via/Piazza _____n._____ (CAP_____)

in qualità di (*barrare la casella che interessa)*

- □ titolare dell'impresa individuale
- □ rappresentante legale della

_____, con sede legale _____ (Prov_____) in via/Piazza_____n._____(CAP_____), partita IVA / Codice Fiscale_____ telefono _____ fax_____ email_____ PEC_____

quale

- □ capogruppo della costituenda ATS
- □ mandante della costituenda ATS

- *consapevole delle sanzioni penali per le ipotesi di falsità in atti e di dichiarazioni mendaci e della conseguente decadenza dai benefici di cui agli art. 75 e 76 del D.P.R. 28 dicembre 2000, n. 445;*
- *a conoscenza del fatto che saranno effettuati controlli anche a campione sulla veridicità delle dichiarazioni rese;*

DICHIARA

[1] La presente dichiarazione deve essere resa dal titolare – amministratore - legale rappresentante di tutti i soggetti che dovranno raggrupparsi in ATS. Nel caso di consorzio o rete di imprese, la dichiarazione deve essere resa, oltre che dal legale rapp.te del consorzio o della rete, qualora dotati di organo comune e soggettività giuridica, anche dai titolari – legali rappresentanti delle singole aziende consorziate o riunite in rete, che partecipano all'intervento.

fonte: http://burc.regione.campania.it

1. di non avere subito condanne, con sentenza passata in giudicato o decreto penale divenuto irrevocabile, per delitti, consumati o tentati, di cui agli articoli 416, 416-bis, 640 co. 2 n. 1 e 640-bis, 648-bis, 648-ter e 648-ter.1 del codice penale o per reati contro la Pubblica Amministrazione o per ogni altro delitto da cui derivi, quale pena accessoria, l'incapacità di contrattare con la Pubblica Amministrazione[2];
2. (in caso di società e di associazioni, anche prive di personalità giuridica) non avere subito sanzione interdittiva a contrarre con la Pubblica Amministrazione, di cui all'art. 9, comma 2, lettera c), del D.Lgs. n. 231/2001;
3. di non essere oggetto di procedure concorsuali ovvero in stato di fallimento, di liquidazione coatta, di concordato preventivo, e/o di non essere in presenza di un procedimento in corso per la dichiarazione di una di tali situazioni;
4. di non aver commesso gravi infrazioni debitamente accertate alle norme in materia di salute e sicurezza sul lavoro, di cui al D.Lgs. n. 81/2008, tali da determinare la commissione di reati penalmente rilevanti;
5. di non aver subito condanne con sentenza passata in giudicato, o decreto penale divenuto irrevocabile, per i reati di frode o sofisticazione di prodotti alimentari dal Titolo VI capo II e Titolo VIII capo II del Codice Penale e dagli artt. 5, 6 e 12 della L.283/1962;
6. di non essere stata oggetto, nell'anno precedente o nell'anno civile in corso, di provvedimenti definitivi di revoca dei benefici concessi, non determinati da espressa volontà di rinuncia nell'ambito del PSR 2014-2020 e/o PSR 2007-2013;
7. di non avere ottenuto un contributo a valere su qualsiasi "fonte di aiuto" per la medesima iniziativa;
8. di essere informato, ai sensi e per gli effetti degli artt. 13 e 14 del Reg.(UE) 679/2016, Regolamento europeo sulla protezione dei dati, i dati personali raccolti saranno trattati anche con strumenti informatici, esclusivamente nell'ambito del procedimento per il quale tali dichiarazioni vengono rese.

Nel caso di impresa, si dichiara inoltre:

- di non essere stato oggetto, nell'anno precedente, o nell'anno civile in corso, di provvedimenti di recupero delle somme liquidate, a mezzo escussione delle polizze fideiussorie nell'ambito del PSR 2014-2020 e/o PSR 2007-2013;
- di non dovere ancora provvedere al pagamento delle sanzioni comminate e/o della restituzione dei finanziamenti liquidati sulla base di provvedimenti provinciali e/o regionali adottati per cause imputabili al beneficiario nell'ambito del PSR 2014-2020 e/o PSR 2007-2013.

[2] Nel caso di società, i requisiti di cui ai punti 2 e 6 devono sussistere ed essere dichiarati dal titolare (e al direttore tecnico), se si tratta di impresa individuale; dal socio (e al direttore tecnico), se si tratta di s.n.c.; dai soci accomandatari (e al direttore tecnico), se si tratta di s.a.s. Per altro tipo di società o consorzio, dai membri del consiglio di amministrazione, direzione o vigilanza che abbiano la legale rappresentanza, dal direttore tecnico e dal socio unico persona fisica, ovvero dal socio di maggioranza in caso di società con meno di quattro soci.

fonte: http://burc.regione.campania.it

Nel caso di Società o cooperative di produttori/trasformatori, si trasmettono in allegato alla presente dichiarazione:

- copia conforme della deliberazione con la quale il Consiglio di Amministrazione approva il progetto, la relativa previsione di spesa e autorizza il legale rappresentante alla presentazione dell'istanza di finanziamento;.
- copia conforme dello statuto ed Atto costitutivo;
- elenco dei soci.

Informativa trattamento dati personali

Ai sensi degli artt. 13 e 14 del Reg. UE 679/2016 Regolamento Europeo sulla protezione dei dati, i dati personali raccolti saranno trattati anche con strumenti informatici, esclusivamente nell'ambito del procedimento per il quale tali dichiarazioni vengono rese. L'interessato ha diritto di accesso ai dati personali e ad ottenere le informazioni previste ai sensi dell'art. 15 del Reg. UE 679/16.

Luogo e data, ...

Timbro e firma

_____

Ai sensi e per gli effetti dell'art. 38, D.P.R. 445 del 28.12.2000 e ss.mm.ii., si allega copia del documento di riconoscimento del dichiarante in corso di validità.

fonte: http://burc.regione.campania.it

Allegato 8

DICHIARAZIONE SOSTITUTIVA DI ATTO NOTORIO

(Art. 47 del D.P.R. 28 dicembre 2000, n. 445)

Oggetto: PSR Campania 2014-2020. **Misura 16 – Tipologia di intervento16.7.1**: Sostegno a strategie di sviluppo locale di tipo non partecipativo **Azione B**

Soggetto richiedente: ……..

Dichiarazione sulla conoscenza degli obblighi contenuti nelle Disposizioni Attuative Generali per le misure non connesse a superficie e/o agli animali del PSR 2014 - 2020

Il/la sottoscritto/a _____ nato a _____ (Prov.___) il _____, Codice Fiscale _____ , residente a _____ in via/Piazza _____n._____ (CAP_____), in qualità di _____ del _____,
in virtù di _____, con sede legale _____ (Prov. _____) in via/Piazza _____ n._____(CAP_____), partita IVA / Codice Fiscale_____ telefono _____ fax_____ email_____ PEC_____

- *consapevole delle sanzioni penali per le ipotesi di falsità in atti e di dichiarazioni mendaci e della conseguente decadenza dai benefici di cui agli art. 75 e 76 del D.P.R. 28 dicembre 2000, n. 445;*
- *a conoscenza del fatto che saranno effettuati controlli anche a campione sulla veridicità delle dichiarazioni rese;*

DICHIARA

a) di essere pienamente a conoscenza del contenuto delle presenti disposizioni specifiche della tipologia di intervento 16.7. nonché delle Disposizioni Generali attuative del PSR Campania 2014-2020.

Informativa trattamento dati personali

Ai sensi degli artt. 13 e 14 del Reg. UE 679/2016 Regolamento Europeo sulla protezione dei dati, i dati personali raccolti saranno trattati anche con strumenti informatici, esclusivamente nell'ambito del procedimento per il quale tali dichiarazioni vengono rese. L'interessato ha diritto di accesso ai dati personali e ad ottenere le informazioni previste ai sensi dell'art. 15 del Reg. UE 679/16.

Luogo e data, ……

Timbro e firma

_____

Ai sensi e per gli effetti dell'art. 38, D.P.R. 445 del 28.12.2000 e ss.mm.ii., si allega copia del documento di riconoscimento del dichiarante in corso di validità.

fonte: http://burc.regione.campania.it

Allegato 9

RELAZIONE AGGIUNTIVA PER LE GRANDI IMPRESE (1)
"Scenario controfattuale"

Al fine di verificare l'effetto di incentivazione previsto dagli Orientamenti dell'Unione europea per gli Aiuti di Stato nei settori agricolo e forestale e nelle zone rurali 2014-2022, le imprese richiedenti l'aiuto (in quanto grandi imprese ai sensi della definizione della Commissione europea) devono descrivere, tenendo conto del progetto di investimento che intendono fare, la situazione in assenza di aiuti e lo scenario controfattuale o un progetto o attività alternativi. Inoltre dovranno essere presentati, da parte dell'impresa, dei documenti giustificativi a sostegno dello scenario controfattuale descritto (ad esempio possono essere forniti documenti ufficiali quali documenti dei consigli di amministrazione, valutazioni dei rischi, valutazione dei rischispecifici legati all'ubicazione dell'investimento, relazioni finanziarie, piani aziendali interni, pareri di esperti e altri studi relativi al progetto di investimento in esame ed anche la documentazione contenente informazioni sulle previsioni dei costi nonché sulle previsioni finanziarie, i documenti sottoposti a uncomitato di investimento che analizzano le diverse varianti di realizzazione dell'investimento o i documenti forniti agli istituti finanziari ecc.)

Dovrà quindi essere presentata in allegato alla domanda di aiuto un'analisi da cui emerga uno scenario ragionevole che rilevi la situazione in cui l'impresa si troverebbe qualora non ricevesse l'aiuto.

Si forniscono di seguito le indicazioni sui contenuti minimi che la relazione dovrà contenere. Detta relazione farà parte integrante della domanda di aiuto.

1) DESCRIZIONE del PROGETTO d'INVESTIMENTO

- Titolo e descrizione del progetto per il quale viene richiesto l'aiuto e ubicazione
- Obiettivo del progetto
- Periodo svolgimento
- Budget proprio a disposizione per affrontare i costi del progetto
- Possibilità di cofinanziamenti pubblici (comunitario, nazionale, locale, altro)
- Budget totale a disposizione comprendente le risorse proprie e l'eventuale cofinanziamento pubblico necessario per realizzare il progetto.

2) RICADUTE del FINANZIAMENTO PUBBLICO sul PROGETTO d'INVESTIMENTO

- L'impresa dovrà descrivere:
  - ✗ lo scenario che si andrebbe a creare se il progetto di investimento venisse realizzato senza il cofinanziamento pubblico, presentando anche la documentazione a supporto di tale ipotesi.
  - ✗ lo scenario che si andrebbe a creare in presenza di un cofinanziamento pubblico.

Dovrà essere fatta anche una comparazione tra le due ipotesi.

Si fornisce di seguito una tabella fac-simile da utilizzare al fine di dimostrare quanto sopra richiesto.

fonte: http://burc.regione.campania.it

	parametri	*Ipotesi IN ASSENZA del contributo (=controfattuale)*	*Ipotesi IN PRESENZA del contributo*	*Differenza*
1	Entità del progetto (suddiviso per tipologie di costi: es: progettazione, forniture, lavori, impianti… ecc.)	Euro….. Euro..… Euro….. ….	Euro….. Euro..… Euro….. ….	Euro….. Euro..… Euro….. ….
2	Portata del progetto (per esempio, gli obiettivi raggiungibili)			
3	Costi totali del progetto (inserire il costo tenendo conto anche della eventuale necessità di finanziamento esterno e quindi interessi passivi ecc...)	Euro	Euro	Euro
4	Velocità/timing di realizzazione del progetto	Giorni	Giorni	Giorni

Luogo e data

_____

Firma e timbro del legale rappresentante

_____

Luogo e data

_____

Firma e timbro del Presidente dell'Organo di controllo interno (se nominato)

_____

NOTA

La presente relazione deve essere sottoscritta dal legale rappresentante dell'impresa richiedente, dall'associazione di categoria qualora l'impresa richiedente sia aderente, dal Presidente dell'organo di controllo interno, se nominato, e dal revisore legale dei conti, ove nominato, od in caso contrario, da un revisore contabile iscritto all'albo.

(1) Si definisce Grande Impresa quando:
- l'impresa occupa più di 250 dipendenti, presenta un fatturato superiore a 50 milioni di euro e realizza un totale di bilancio annuo superiore a 43 milioni di euro;
- l'impresa occupa più di 250 dipendenti e presenta un fatturato superiore a 50 milioni di euro;
- l'impresa occupa più di 250 dipendenti e realizza un totale di bilancio annuo superiore a 43 milioni di euro.

fonte: http://burc.regione.campania.it

Allegato 9 bis

RELAZIONE AGGIUNTIVA PER GLI ENTI PUBBLICI

"Scenario controfattuale"

Al fine di verificare l'effetto di incentivazione previsto dagli Orientamenti dell'Unione europea per gli Aiuti di Stato nei settori agricolo e forestale e nelle zone rurali 2014-2022, gli ENTI PUBBLICI richiedenti l'aiuto devono descrivere, tenendo conto dell'intervento che intendono realizzare, la situazione in assenza di aiuti ed il conseguente scenario controfattuale.

Dovrà quindi essere presentata, in allegato alla domanda di sostegno, un'analisi da cui emerga uno scenario ragionevole che rilevi la situazione in cui l'ENTE PUBBLICO si troverebbe qualora non ricevesse l'aiuto per la realizzazione dell'intervento programmato, non potendo, lo stesso, essere finanziato a valere su alcun altro strumento di aiuto.

In particolare, l'analisi dovrà mettere in evidenza che la decisione di realizzare l'intervento proposto a finanziamento è stata adottata in ragione del contributo pubblico e che in mancanza di tale contributo, la realizzazione del progetto, non sarebbe avvenuta.

Si forniscono di seguito le indicazioni sui contenuti minimi che la relazione dovrà contenere. detta relazione farà parte integrante della domanda di aiuto.

Indice minimo della relazione da produrre sottoscritta dal Rappresentante legale dell'Ente

- Titolo e descrizione del progetto per il quale viene richiesto l'aiuto e sua ubicazione.
- Obiettivo del progetto.
- Tempi e modalità di realizzazione dell'intervento.
- Costo totale dell'intervento e valore del cofinanziamento pubblico necessario per realizzare il progetto.
- Fornire evidenze di natura finanziario-contabile a dimostrazione del fatto che solo grazie al contributo finanziario del Programma si è adottata la decisione di realizzare l'intervento proposto così come descritto nei punti precedenti dimostrando che in mancanza di tale aiuto la realizzazione del progetto non sarebbe avvenuta.

fonte: http://burc.regione.campania.it

Allegato 10

DICHIARAZIONE SOSTITUTIVA ANTIMAFIA/FAMILIARI CONVIVENTI*

ai sensi degli articoli 46 e 47 del decreto del Presidente della Repubblica 28 dicembre 2000, n. 445, recante "Testo unico delle disposizioni legislative e regolamentari in materia di documentazione amministrativa"

Il/La sottoscritto/a_____nato/a a_____il giorno_____, residente a_____provincia_____in Via/Piazza_____n._____, documento n._____rilasciato da _____ in data_____(*che si allega in copia*), codice fiscale _____ in qualità di _____ dell'impresa _____, partita IVA _____, con sede legale in_____provincia_____ via_____n._____, PEC_____,

consapevole delle sanzioni penali previste dall'art. 76 del D.P.R. 445/2000 in caso di dichiarazioni mendaci, formazione o uso di atti falsi o contenenti dati non più corrispondenti al vero, nonché della decadenza dai benefici eventualmente conseguenti al provvedimento emanato sulla base della dichiarazione non veritiera (art. 75 del DPR n. 445 del 28.12.2000),

DICHIARA

che nei propri confronti non sussistono le cause di divieto, di decadenza o di sospensione previste dall'art. 67 D.lgs. n. 159/2011 e s.m.i., né tantomeno tentativi di infiltrazione mafiosa tendenti a condizionare le scelte e gli indirizzi dell'impresa dal sottoscritto rappresentata;

DICHIARA, INOLTRE

☐ ai sensi del D.lgs. 159/2011 e s.m.i., di avere i seguenti familiari conviventi**:

- Nome_____Cognome_____luogo e data di nascita _____ Comune di residenza _____ Indirizzo di residenza _____ Codice Fiscale _____
- Nome_____Cognome_____luogo e data di nascita _____ Comune di residenza _____ Indirizzo di residenza _____ Codice Fiscale _____
- Nome_____Cognome_____luogo e data di nascita _____ Comune di residenza _____ Indirizzo di residenza _____ Codice Fiscale _____
- Nome_____Cognome_____luogo e data di nascita _____ Comune di residenza _____ Indirizzo di residenza _____ Codice Fiscale _____
- Nome_____Cognome_____luogo e data di nascita _____ Comune di residenza _____ Indirizzo di residenza _____ Codice Fiscale _____

fonte: http://burc.regione.campania.it

☐ ai sensi del D.lgs. 159/2011 e s.m.i., di NON avere familiari conviventi.

Il/la sottoscritto/a dichiara inoltre di essere informato/a, ai sensi della vigente normativa in materia di protezione di dati personali, che i dati raccolti saranno trattati, anche con strumenti informatici, esclusivamente nell'ambito del procedimento per il quale la presente dichiarazione viene resa.

In fede,

Luogo e data

_____

Il dichiarante

(firma leggibile)

_____

Si prega di allegare alla presente copia del documento d'identità del dichiarante.

(*) La dichiarazione sostitutiva va redatta da tutti i soggetti di cui all'art. 85 del D.Lgs 159/2011.

(**) Per "familiari conviventi" si intende "chiunque conviva" con i soggetti di cui all'art. 85 del D.Lgs 159/2011, purché maggiorenni e residenti nel territorio dello Stato italiano.

fonte: http://burc.regione.campania.it

Soggetti per i quali deve essere acquisita la documentazione antimafia in base allatipologia di impresa di cui all'art. 85, commi 1 e 2, del D.lgs. 159/2011	
TIPOLOGIA DI IMPRESA	**SOGGETTI DI CUI ACQUISIRE L'AUTOCERTIFICAZIONE**
Impresa individuale	**1. Titolare dell'impresa** **2. direttore tecnico (se previsto)** **3. familiari conviventi dei soggetti di cui ai punti 1 e 2**
Associazioni	**1. Legali rappresentanti** **2. membri del collegio dei revisori dei conti o sindacale (se previsti)** **3. familiari conviventi dei soggetti di cui al punto1 e 2**
Società di capitali o cooperative **SRL**	**1. Legale rappresentante** **2. Amministratori** **3. direttore tecnico (se previsto)** **4. membri del collegio sindacale** **5. socio di maggioranza (nelle società con un numero di soci pari o inferiore a 4)** **6. socio (in caso di società unipersonale)** **7. membri del collegio sindacale o, nei casi contemplati dall' art. 2477 del codice civile, al sindaco, nonché ai soggetti che svolgono icompiti di vigilanza di cui all'art. 6, comma 1, lettera b) del D.Lgs 231/2001;** **8. familiari conviventi dei soggetti di cui ai punti 1-2-3-4-5-6-7**
Società semplice e in nome collettivo	**1. tutti i soci** **2. direttore tecnico (se previsto)** **3. membri del collegio sindacale (se previsti)** **4. familiari conviventi dei soggetti di cui ai punti 1,2 e 3**
Società in accomandita semplice	**1. soci accomandatari** **2. direttore tecnico (se previsto)** **3. membri del collegio sindacale (se previsti)** **4. familiari conviventi dei soggetti di cui ai punti 1,2 e 3**
Società estere con sede secondaria in Italia	**1. coloro che le rappresentano stabilmente in Italia** **2. direttore tecnico (se previsto)** **3. membri del collegio sindacale (se previsti)** **4. familiari conviventi dei soggetti di cui ai punti 1, 2 e 3**
Società estere prive di sede secondaria con rappresentanza stabile in Italia	**1. Coloro che esercitano poteri di amministrazione, rappresentanza o direzione dell' impresa** **2. familiari conviventi dei soggetti di cui al punto 1**
Società personali (oltre a quanto espressamente previsto per le società	**1. Soci persone fisiche delle società personali o di capitali che sono socie della società personale esaminata** **2. Direttore tecnico (se previsto)**

fonte: http://burc.regione.campania.it

in nome collettivo e accomandita semplice)	**3. membri del collegio sindacale (se previsti)** **4. familiari conviventi dei soggetti di cui ai punti 1,2 e 3**
Società di capitali anche consortili, per le società cooperative di consorzi cooperativi, per i consorzi con attività esterna	**1. legale rappresentante** **2. componenti organo di amministrazione** **3. direttore tecnico (se previsto)** **4. membri del collegio sindacale (se previsti)** **5. ciascuno dei consorziati che nei consorzi e nelle società consortili detenga una partecipazione superiore al 10 per cento oppure detenga una partecipazione inferiore al 10 per cento e che abbia stipulato un patto parasociale riferibile a una partecipazione pari o superiore al 10 percento, ed ai soci o consorziati per conto dei quali le società consortili o i consorzi operino in modo esclusivo nei confronti della pubblica amministrazione;** **6. familiari conviventi dei soggetti di cui ai punti 1,2,3,4 e 5**
Consorzi ex art. 2602 c.c. non aventi attività esterna e per i gruppi europei di interesse economico	**1. legale rappresentante** **2. eventuali componenti dell' organo di amministrazione** **3. direttore tecnico (se previsto)** **4. imprenditori e società consorziate (e relativi legale rappresentante ed eventuali componenti dell' organo di amministrazione)** **5. membri del collegio sindacale (se previsti)** **6. familiari conviventi dei soggetti di cui ai punti 1,2,3,4 e 5**
Raggruppamenti temporanei di imprese	**1. tutte le imprese costituenti il Raggruppamento anche se aventi sede all' estero, nonché le persone fisiche presenti al loro interno, come individuate per ciascuna tipologia di imprese e società** **2. direttore tecnico (se previsto)** **3. membri del collegio sindacale (se previsti)** **4. familiari conviventi dei soggetti di cui ai punti 1, 2 e 3**
Per le società di capitali anche consortili, per le società cooperative di consorzi cooperativi, per i consorzi con attività esterna e per le società di capitali con un numero di soci pari o inferiore a quattro (vedi lettera c del comma 2 art. 85) <u>concessionarie nel settore dei giochi pubblici</u>	**Oltre ai controlli previsti per le società di capitali anche consortili, per le società cooperative di consorzi cooperativi, per i consorzi con attività esterna e per le società di capitali con un numero di soci pari o inferiore a quattro, la documentazione antimafia deve riferirsi anche ai soci e alle persone fisiche che detengono, anche indirettamente, una partecipazione al capitale o al patrimonio superiore al 2 per cento, nonché ai direttori generali e ai soggetti responsabili delle sedi secondarie o delle stabili organizzazioni in Italia di soggetti non residenti. Nell'ipotesi in cui i soci persone fisiche detengano la partecipazione superiore alla predetta soglia mediante altre società di capitali, la documentazione deve**

fonte: http://burc.regione.campania.it

	riferirsi anche al legale rappresentante e agli eventuali componenti dell'organo di amministrazione della società socia, alle persone fisiche che, direttamente o indirettamente, controllano tale società, nonché ai direttori generali e ai soggetti responsabili delle sedi secondarie o delle stabili organizzazioni in Italia di soggetti non residenti. La documentazione di cui al periodo precedente deve riferirsi anche al coniuge non separato.

fonte: http://burc.regione.campania.it

Allegato 11

DICHIARAZIONE SOSTITUTIVA DELL'ATTO DI NOTORIETA'

(Art. 47 del D.P.R. 28 dicembre 2000, n. 445)

Oggetto: PSR Campania 2014-2020**. Misura 16 – Tipologia di intervento16.7.1**: Sostegno a strategie di sviluppo locale di tipo non partecipativo

Soggetto richiedente: ……

CUP ……..

Dichiarazione sulla tracciabilità dei flussi finanziari - Legge 136/2010.

Il/la sottoscritto/a _____ nato a _____ (Prov.___) il _____, Codice Fiscale _____, residente a _____ in via/Piazza _____n._____ (CAP_____), in qualità di _____ del[1] _____, in virtù di _____, con sede legale _____ (Prov. _____) in via/Piazza_____n._____(CAP_____), partita IVA/ Codice Fiscale_____ telefono _____ email_____ PEC_____

- *consapevole delle sanzioni penali per le ipotesi di falsità in atti e di dichiarazioni mendaci e della conseguente decadenza dai benefici di cui agli art. 75 e 76 del D.P.R. 28 dicembre 2000, n. 445;*
- *a conoscenza del fatto che saranno effettuati controlli anche a campione sulla veridicità delle dichiarazioni rese;*

al fine di poter assolvere agli obblighi sulla tracciabilità dei movimenti finanziari previsti dall'art. 3 della legge n. 136/2010, relativi ai pagamenti effettuati nell'ambito dell'intervento agevolato,

DICHIARA

- che gli estremi identificativi del conto/sotto – conto di tesoreria dedicato ai pagamenti nell'ambito dell'intervento in oggetto sono i seguenti:

  conto corrente n. _____ aperto presso: _____ IBAN: _____

- che le persone delegate ad operare su tale/i conto/i sono:

1) _____ nato/a a_____(____) il_____ C.F._____;

[1] Indicare se ente pubblico territoriale o ente di ricerca.

fonte: http://burc.regione.campania.it

2) _____ nato/a a_____(____) il_____ C.F._____;

- che utilizzerà per tutte le proprie transazioni relative all'intervento il sotto - conto di tesoreria sopra indicato;

SI IMPEGNA

a ripresentare la presente dichiarazione qualora intervengano variazioni rispetto a quanto dichiarato con la presente.

Informativa trattamento dati personali

Ai sensi degli artt. 13 e 14 *del Reg. UE 679/2016 Regolamento Europeo sulla protezione dei dati, i dati personali raccolti saranno trattati anche con strumenti informatici, esclusivamente nell'ambito del procedimento per il quale tali dichiarazioni vengono rese. L'interessato ha diritto di accesso ai dati personali e ad ottenere le informazioni previste ai s*ensi dell'art. 15 del Reg. UE *679/16.*

Luogo e data, ...

- Timbro e firma
- _____
-

Ai sensi e per gli effetti dell'art. 38, D.P.R. 445 del 28/12/2000 e ss.mm.ii., si allega copia del documento di riconoscimento del dichiarante in corso di validità.

fonte: http://burc.regione.campania.it

Allegato 12

ATTO DI IMPEGNO A COSTITUIRSI IN FORMA ASSOCIATIVA/SOCIETARIA

Oggetto: PSR Campania 2014- 2020**. Misura 16 – Sottomisura 16.7** - **Tipologia di intervento16.7.1**: Sostegno per strategie di sviluppo locale di tipo non partecipativo" - **Azione B**

I sottoscritti:

1) _____ nato a _____ (Prov.___) il _____, Codice Fiscale _____ , residente a _____ in via/Piazza _____n._____ (CAP_____), nella qualità di titolare - legale rappr.te di _____, con sede legale _____ (Prov_____) in via/Piazza _____ n._____(CAP_____), partita IVA / Codice Fiscale _____ telefono _____ fax _____

2) _____ nato a _____ (Prov.___) il _____, Codice Fiscale _____ , residente a _____ in via/Piazza _____n._____ (CAP_____), nella qualità di titolare - legale rappr.te di _____, con sede legale _____ (Prov_____) in via/Piazza _____ n._____(CAP_____), partita IVA / Codice Fiscale _____ telefono _____ fax _____

3) _____ nato a _____ (Prov.___) il _____, Codice Fiscale _____ , residente a _____ in via/Piazza _____n._____ (CAP_____), nella qualità di titolare - legale rappr.te di _____, con sede legale _____ (Prov_____) in via/Piazza _____ n._____(CAP_____), partita IVA / Codice Fiscale _____ telefono _____ fax _____

4) _____ nato a _____ (Prov.___) il _____, Codice Fiscale _____ , residente a _____ in via/Piazza _____n._____ (CAP_____), nella qualità di titolare - legale rappr.te di _____, con sede legale _____ (Prov_____) in via/Piazza _____ n._____(CAP_____), partita IVA / Codice Fiscale _____ telefono _____ fax _____

5) _____ nato a _____ (Prov.___) il _____, Codice Fiscale _____ , residente a _____ in via/Piazza _____n._____ (CAP_____), nella qualità di titolare - legale rappr.te di _____, con sede legale _____ (Prov_____) in via/Piazza _____ n._____(CAP_____), partita IVA / Codice Fiscale _____ telefono _____ fax _____

fonte: http://burc.regione.campania.it

Dichiarano

- di conferire, sin da ora, mandato speciale con rappresentanza (in caso di ATS), oppure delega di rappresentanza (in caso di società), al soggetto _____ in qualità di Capofila, al fine della presentazione della domanda di sostegno per la Tipologia di intervento16.7.1: Azione B del PSR Campania 2014-2020

- di impegnarsi, in caso di concessione, a costituirsi in una forma associativa oppure in una delle forme giuridiche previste dal codice civile ed a conferire mandato collettivo speciale con rappresentanza (in caso di ATS), oppure delega di rappresentanza al seguente membro del raggruppamento/società: _____qualificato come capogruppo

- di conferire l'incarico di Coordinatore al dott.(o altro) _____[1].

Informativa trattamento dati personali

Ai sensi degli artt. 13 e 14 del Reg. UE 679/2016 Regolamento Europeo sulla protezione dei dati, i dati personali raccolti saranno trattati anche con strumenti informatici, esclusivamente nell'ambito del procedimento per il quale tali dichiarazioni vengono rese. L'interessato ha diritto di accesso ai dati personali e ad ottenere le informazioni previste ai sensi dell'art. 15 del Reg. UE 679/16.

Luogo e data, ...

Timbro e firma

_____

Timbro e firma

_____

Timbro e firma

_____

Timbro e firma

_____

Timbro e firma

_____

Ai sensi e per gli effetti dell'art. 38, D.P.R. 445 del 28.12.2000 e ss.mm.ii., si allega copia del documento di riconoscimento in corso di validità di tutti i dichiaranti.

[1] Indicare a quale soggetto raggruppato appartiene il referente tecnico

fonte: http://burc.regione.campania.it

Fondo europeo agricolo per lo sviluppo rurale: l'Europa investe nelle zone rurali

UNIONE EUROPEA

REGIONE CAMPANIA
Assessorato Agricoltura

PSR14·20 Campania

AVVISO PUBBLICO

Misura 16: Cooperazione art. 35 Reg. (UE) 1305/2013

Sottomisura 16.7 Sostegno per strategie di sviluppo locale di tipo non partecipativo

Tipologia di intervento 16.7.1: Sostegno a strategie di sviluppo locale di tipo non partecipativo

Azione B: Attuazione della Strategia Nazionale per le Aree Interne (SNAI) – Realizzazione degli investimenti

fonte: http://burc.regione.campania.it

Indice

CAPO I: NORMATIVA DI RIFERIMENTO ... 1
Art. 1 Riferimenti normativi ... 1
CAPOI II – DISPOSIZIONI GENERALI ... 2
Art. 2. Obiettivi ... 2
Art. 3. Struttura della tipologia di intervento 16.7.1. ... 2
Art. 4. Beneficiari ... 3
Art. 5. Risorse finanziarie disponibili ... 3
Art. 6. Le Tematiche ... 3
Art. 7. Descrizione degli Interventi ... 4
CAPO III – STRUMENTI OPERATIVI: il Piano degli Interventi e le forme associative ... 5
Art. 8. Il Piano degli Interventi ... 5
Art. 9. Le forme associative ... 5
Art. 10. Componenti dell'associazione ... 6
CAPO IV – SPESE AMMISSIBILI ... 9
Art. 11. Categorie di spese ammissibili ... 9
Art. 12. Limiti di spesa ... 10
Art. 13. IVA ... 10
Art.14. Importi e Aliquote di contributo ... 10
Art.15. Aiuti di Stato ... 10
Art. 16. Decorrenza dell'ammissibilità delle spese ... 11
Art. 17. Ragionevolezza della spesa ... 11
CAPO V - CONDIZIONI DI AMMISSIBILITA' E ALTRE CONDIZIONI PRECLUSIVE ... 12
Art. 18. Sottoscrizione Accordo di cooperazione ... 12
Art. 19. Affidabilità dei partner ... 12
Art. 20. Fascicolo aziendale ... 14
Art 21. Requisiti di ammissibilità per il Piano degli Interventi ... 15
Art. 22. Requisiti di ammissibilità per i Partner diretti ... 15
CAPO VI – PROCEDIMENTO PER LA CONCESSIONE DEL CONTRIBUTO ... 15
Art. 23. Criteri di selezione ... 15
Art. 24. Presentazione della Domanda di sostegno ... 21

Art. 25. Istruttoria e Verifiche da parte del Soggetto Attuatore 23
CAPO VII –PAGAMENTI E RENDICONTAZIONE DELLE SPESE 25
Art. 26. Modalità di rendicontazione delle spese 25
Art. 27. Erogazione dell'anticipazione 25
Art.28. Erogazione di acconti - S.A.L.- Saldo 26
CAPO VIII – DISPOSIZIONI RELATIVE ALL'ESECUZIONE E REALIZZAZIONE DEGLI INTERVENTI ... 26
Art. 29. Avvio e conclusione 26
Art. 30. Proroghe 27
Art. 31. Modifiche progettuali 27
Art. 32 Sostituzioni di partner prima dei provvedimenti di concessione 31
Art. 33 Modifica della composizione del partenariato post concessione del contributo 32
Art. 34. Cessione attività e Subentro 32
Art. 35. Vincoli 34
Capo IX- SANZIONI – RIDUZIONI - REVOCA 34
Art. 36. Riduzione, sanzioni, revoche parziali delle domande di sostegno dei partner diretti 34
Art. 37. Decadenza delle domande di sostegno dei partner diretti 34
Art. 38. Decadenza del Piano degli Interventi 35
Art. 39. Pubblicità 35
Art. 40. Disposizioni Finali 35

CAPO I: NORMATIVA DI RIFERIMENTO

Art. 1 Riferimenti normativi

a. Reg. (UE) n. 1303/2013 del Parlamento Europeo e del Consiglio del 17 dicembre 2013 che reca disposizioni comuni sul Fondo europeo di sviluppo regionale, sul Fondo sociale europeo, sul Fondo di coesione, sul Fondo europeo agricolo per lo sviluppo rurale e sul Fondo europeo per gli affari marittimi e la pesca e disposizioni generali sul Fondo europeo di sviluppo regionale, sul Fondo sociale europeo, sul Fondo di coesione e sul Fondo europeo per gli affari marittimi e la pesca, e abroga il regolamento (CE) n. 1083/2006 del Consiglio;
b. Reg. (UE) n. 1305 del 17 dicembre 2013 del Parlamento e del Consiglio europeo che disciplina il sostegno allo sviluppo rurale da parte del FEASR e, tra l'altro, stabilisce all'art. 81 che salvo disposizione contraria al sostegno dello sviluppo rurale da parte degli Stati membri si applicano gli articoli 107, 108 e 109 TFUE fatti salvi i pagamenti erogati dagli Stati membri in forza e in conformità del regolamento, compresi i finanziamenti nazionali integrativi di cui all'articolo 82, che rientrano nel campo di applicazione dell'articolo 42 TFUE;
c. Regolamento di esecuzione (UE) n. 808/2014 della Commissione europea del 31 luglio 2014 che definisce le modalità di applicazione del regolamento (UE) n. 1305/2013 del Parlamento europeo e del Consiglio;
d. Regolamento di esecuzione (UE) n. 809/2014 della Commissione, del 17 luglio 2014 , che reca modalità di applicazione del regolamento (UE) n. 1306/2013 del Parlamento europeo e del Consiglio per quanto riguarda il sistema integrato di gestione e di controllo, le misure di sviluppo rurale e la condizionalità
e. Decisione C(2019)5058 final del 03/07/2019 – Aiuto di Stato/Italia (Campania) SA.53464;
f. Decisione di Esecuzione C(2021) n° 8415 del 16.11.2021 che ha approvato le modifiche al Programma di Sviluppo Rurale della Regione Campania (PSR) 2014/2020 (Versione 10.1);
g. DGR 522 del 23.11.2021che prende d'atto dell'approvazione della modifica del Programma di Sviluppo Rurale della Campania 2014/2020 (FEASR) –ver. 10.1- da parte della Commissione Europea avvenuta con Decisione C(2021) n. 8415 del 16.11.2021;
h. Decreto Direttoriale Regionale n. 50 del 31 gennaio 2022 che approva la versione 3.3 delle Disposizioni Generali – Misure non connesse alla superficie e/o agli animali;
i. Linee guida sull'ammissibilità delle spese relative allo sviluppo rurale 2014-2020 (Intesa sancita in Conferenza Stato Regioni nella seduta del 9 maggio 2019);
j. Orientamenti dell'Unione europea per gli aiuti di Stato nei settori agricolo e forestale e nelle zone rurali 2014-2020 (2014/C 204/01) per la PMI nelle zone rurali, e i progetti di cooperazione forestale;
k. Delibera Cipe 9/2015 "Strategia nazionale per lo sviluppo delle aree interne del Paese: indirizzi operativi";
l. Accordo di Partenariato 2014-2020 Italia;
m. D.lgs 50/16 "Codice dei Contratti pubblici aggiornata al 1° febbraio 2022 in base alla Legge 108/2021;
n. Legge Regionale n. 13/2008 "Piano Territoriale Regionale";
o. L.R.11/2007 "Legge per la dignità e la cittadinanza sociale. Attuazione della Legge 8 novembre 2000, n. 328" e relativo Regolamento regionale n. 4/2014 di attuazione.
p. D.G.R. n. 600 del 01/12/2014 "Strategia Aree Interne. Determinazioni";

fonte: http://burc.regione.campania.it

q. D.G.R. n. 124 del 22/03/2016 "Individuazione aree interne";
r. Decreto Direttoriale Regionale n. 423 del 30/10/2018 "Approvazione delle Disposizioni regionali generali di applicazione delle riduzioni ed esclusioni del sostegno per inadempienze dei beneficiari nell'ambito delle misure non connesse alla superficie e/o agli animali (versione 2.0)";
s. Decreto del Ministro delle politiche agricole alimentari e forestali e del turismo n. 10255 del 22 ottobre 2018 – Criteri generali per l'applicazione delle riduzioni ed esclusioni per mancato rispetto delle regole sugli appalti pubblici in coerenza con le linee guida contenute nell'Allegato della decisione della Commissione C (2013) 9527 del 19 dicembre 2013, pubblicato in G.U. n. 71 del 25 marzo 2019;
t. Decreto Direttoriale Regionale n. 53 ad oggetto "Programma di Sviluppo Rurale Campania 2014/2020 - Misure non connesse alla superficie e/o agli animali: riduzioni ed esclusioni per mancato rispetto delle regole sugli appalti pubblici. Approvazione "Tabelle riduzioni appalti ante Sblocca cantieri" e "Tabelle riduzioni appalti post Sblocca cantieri"
u. Decreto Direttoriale Regionale n. 173 del 2/7/2018 "PSR 2014 – 2020: Attuazione della tipologia di intervento 16.7.1. "Sostegno a strategie di sviluppo locale di tipo non partecipativo". Approvazione delle disposizioni attuative e apertura dei termini per la presentazione delle domande di sostegno;
v. Decreto Direttoriale Regionale n. 267 del 6/8/2018 di rettifica del DDR 173/2018;
w. Decreto Direttoriale Regionale n. 154 del 10/9/2019 "PSR 2014-2020 attuazione della tipologia di intervento 16.7.1. Sostegno a strategie di sviluppo locale di tipo non partecipativo -Azione A. Apertura dei termini per la presentazione delle domande di sostegno per le aree pilota Alta Irpinia e Vallo di Diano"
x. Decreto Direttoriale Regionale n. 149 del 15/3/2022 "Programma di Sviluppo Rurale 2014-2020 Misure non connesse alla superficie e o animali. Tipologia di intervento 16.7.1. Sostegno a Strategie di Sviluppo Locale di tipo non partecipativo. Azione B: Attuazione della Strategia Nazionale per le Aree Interne (S.N.A.I.) – Realizzazione degli Investimenti. Approvazione del Bando di attuazione e dei relativi allegati"
y. Decreto Direttoriale Regionale N. 239 del 31/5/2022 ad oggetto: Programma di Sviluppo Rurale Campania2014/2020. Approvazione delle disposizioni generali per l'attuazione delle misure non connesse alla superficie e/o agli animali (versione4.0)"

CAPOI II – DISPOSIZIONI GENERALI

Art. 2 Obiettivi

2.1. La tipologia di intervento (di seguito T.I.) 16.7.1, in sinergia con altri fondi comunitari e nazionali, concorre al perseguimento degli obiettivi della **Strategia Nazionale delle Aree Interne (S.N.A.I.)** rispetto alla quale la Regione Campania ha assunto le proprie determinazioni con D.G.R. n. 600/2014 individuando quattro Aree Progetto.

2.2. L'ambito territoriale di attuazione, pertanto, **è limitato ai territori in essi ricadenti e, in particolare, alle linee di intervento FEASR individuate in ciascun Accordo di Programma Quadro (APQ) sottoscritto a livello nazionale.**

Art 3 Struttura della tipologia di intervento 16.7.1.

3.1. La tipologia 16.7.1, per la complessità che la caratterizza, è articolata in due fasi: la prima (Azione A) è finalizzata all'elaborazione di una **strategia di sviluppo** coerentemente alle linee di intervento FEASR definite in ciascun Accordo di Programma Quadro (A.P.Q.) sottoscritto a livello nazionale; la seconda fase (Azione B)

fonte: http://burc.regione.campania.it

è attivata allo scopo di **realizzare gli investimenti** definiti nelle strategie di sviluppo presentate a conclusione dell'Azione A.

3.2. Con le presenti disposizioni, in continuità con l'Azione A, possono richiedere contributi le "Aree Progetto", definite anche "Aree Pilota" dell'Alta Irpinia e del Vallo di Diano di cui alla DGR 600/2014.

Art 4. Beneficiari

Ai sensi del Reg 1305/13 art 35 lettera i) sono beneficiari dell'Azione B le associazioni di partner pubblici e privati che, attraverso la sottoscrizione di un formale accordo di cooperazione, si impegnano a realizzare gli investimenti definiti in ciascuna strategia di sviluppo presentata a conclusione dell'Azione A ed approvata dalla struttura regionale attraverso gli uffici provinciali.

Art. 5. Risorse finanziarie disponibili

Ai sensi del paragrafo 6 dell'art 35 del Reg (UE) 1305/13, il sostegno per l'attuazione degli investimenti è erogato sotto forma **di sovvenzione globale** a copertura sia delle spese per la gestione della cooperazione che delle spese di investimento. La dotazione complessiva della t.i. 16.7.1. è di 15 Meuro di cui disponibili 13,8 Meuro per gli investimenti nelle due Aree citate, ripartiti secondo lo schema seguente in base agli atti di programmazione regionale sotto indicati:

Area Pilota	**Azione della t.i. 16.7.1.**	**Disponibilità finanziaria sul PSR 14-20 (Meuro)**	**Atti di programmazione regionale**
Alta Irpinia	**Azienda forestale: Progetto *AFAI***		DGR 305 del 31.5.17
	- Azione B	10	
	Filiera zootecnica: Progetto *AZAI*		
	- Azione B	0,3	
Vallo di Diano	**Filiera grano: Progetto *AGiRE***		DGR 562 dell'11.9.18
	- Azione B	3,5	

Art. 6. Le Tematiche

Gli investimenti saranno orientati al raggiungimento di obiettivi di sviluppo territoriale individuati dalle Strategie di sviluppo nell'ambito di una o più delle tematiche indicate nell'Azione A e di seguito elencate:

- supporto alla competitività delle filiere agricole, forestali e zootecniche;
- promozione e valorizzazione della capacità di attrazione del turismo rurale;
- salvaguardia degli elementi del paesaggio agro-forestale;
- tutela e valorizzazione dei prodotti di identità locale;

fonte: http://burc.regione.campania.it

- miglioramento dei servizi di base alla persona;
- valorizzazione e gestione delle risorse ambientali e naturali;
- sostegno alla produzione di energia da fonti rinnovabili

Art. 7. Descrizione degli Interventi

L'attuazione dovrà prevedere la realizzazione di investimenti aventi caratteristiche assimilabili a specifiche Tipologie di intervento (T.I.) del PSR, come indicate nella tabella sottostante:

Linee di Intervento	Tipologia del PSR 2014-2020 corrispondente
n. 1	**3.1.1**: Sostegno alla nuova adesione ai regimi di qualità
n. 2	**3.2.1**: Sostegno per informazione e promozione svolte da associazioni di produttori
n. 3	**4.1.1**: Sostegno a investimenti nelle aziende agricole
n. 4	**4.2.1 e 4.2.2.**: Trasformazione, commercializzazione e sviluppo dei prodotti agricoli nelle aziende agroindustriali
n. 5	**4.4.1**: Prevenzione dei danni da fauna
n. 6	**4.4.2**: Creazione e/o ripristino e/o ampliamento di infrastrutture verdi e di elementi del paesaggio agrario
n. 7	**6.4.1**: Creazione e sviluppo della diversificazione delle imprese agricole
n. 8	**7.4.1**: Investimenti per l'introduzione, il miglioramento, l'espansione di servizi di base per la popolazione rurale
n. 9	**7.5.1**: Sostegno a investimenti di fruizione pubblica in infrastrutture ricreative e turistiche su piccola scala
n. 10	**8.3.1**: Sostegno alla prevenzione dei danni arrecati alle foreste da incendi, calamità naturali ed eventi catastrofici
n. 11	**8.4.1**: Sostegno al ripristino delle foreste danneggiate da incendi, calamità naturali ed eventi catastrofici
n. 12	**8.5.1**: Sostegno agli investimenti destinati ad accrescere la resilienza e il pregio ambientale degli ecosistemi forestali – *esclusa l'azione D) Elaborazione dei piani di gestione forestale*
n. 13	**8.6.1 Azione A**: Investimenti tecnologie forestali e nella trasformazione, movimentazione e commercializzazione dei prodotti forestali
n. 14	**10.2.1**: Conservazione delle risorse genetiche autoctone a tutela della biodiversità

I progetti di investimento dovranno essere elaborati nel rispetto delle disposizioni dettate dai corrispondenti bandi del PSR vigenti al momento dell'attuazione della prima fase della t.i. 16.7.1. (Azione A) e consultabili sul sito istituzionale del PSR, i cui link sono riportati nell' All. 1 del presente bando.
A tali progetti si applicano, ai sensi del comma 6 - secondo periodo - dell'art 35 del Reg 1305/13, gli importi e le aliquote massime di sostegno.

fonte: http://burc.regione.campania.it

I richiedenti, al fine di poter accedere ai contributi previsti dalla T.I. 16.7.1 Azione B, sono tenuti al rispetto dei requisiti soggettivi definiti nei bandi di ciascuna tipologia di intervento del PSR sopra riportata.

CAPO III – STRUMENTI OPERATIVI: il Piano degli Interventi e le forme associative

Art. 8. Il Piano degli Interventi e finalità

Il Piano degli Interventi (P. d I.) è un documento di programmazione, complementare alla Strategia di Sviluppo elaborata nell'Azione A, condiviso da un insieme di soggetti (partenariato costituendo o già costituito) che, individuando uno o più specifici obiettivi comuni di sviluppo, hanno espresso la volontà di aggregarsi e di fare investimenti attenendosi al rispetto delle linee di intervento individuate in ciascun Accordo di Programma Quadro (APQ) sottoscritto a livello nazionale nell'ambito della S.N.A.I.
La Strategia di Sviluppo elaborata nell'Azione A e il Piano degli Interventi, dovranno, quindi, assicurare la coerenza dei contenuti, oggetto di verifica in sede di istruttoria.
L'attuazione della strategia attraverso il P.d.I. offre la possibilità di consolidare nel tempo una esperienza associativa, in grado di operare anche oltre la scadenza temporale prevista dal programma, e di creare situazioni di vantaggio reciproco in cui tutti gli associati, dando un contributo attivo al partenariato, ricevono in cambio vantaggi apprezzabili.
In tale ottica, il P.dI. rappresenta una sfida per i soggetti che costituiscono il partenariato.

Il P d I. andrà elaborato utilizzando il modello predisposto come da All. 2 strutturato nelle seguenti sezioni:

- obiettivi generali, specifici, trasversali;
- elementi di valutazione;
- elenco partner diretti ed indiretti;
- cronoprogramma;
- schede sintetiche per ciascun investimento a farsi;
- quadro riepilogativo dei costi per investimenti e gestione della cooperazione

Art. 9. Le forme associative

Lo strumento di cooperazione dei partner può essere l'Associazione Temporanea di Scopo (A.T.S.) o altra forma associativa/societaria, comprese le reti di impresa, purché riconosciuta dalla normativa vigente. L' A.T.S. o altra forma societaria/va costituita - e, qualora esistente, ampliata/riformata in relazione alle esigenze definite nel P.d.I. – in caso di finanziamento, entro l'emissione del provvedimento di concessione, prevedendo una durata coerente con i tempi di realizzazione della strategia.
L'accordo viene reso come atto pubblico nella forma più confacente al partenariato, a titolo esemplificativo: Associazione Temporanea di Scopo (ATS), consorzio e/o società consortile, rete d'impresa, etc. . Nel caso si scelga la forma di ATS, questa può essere costituita con atto notarile o con atto sottoscritto alla presenza dell'Ufficiale Rogante dell'amministrazione comunale e successivamente registrato presso l'Agenzia delle Entrate.
Qualora un' Area Pilota abbia individuato nella Strategia firmata a livello Nazionale due linee

fonte: http://burc.regione.campania.it

di intervento a valere sul FEASR e, di conseguenza, sono state costituite due associazioni, uno o più componenti interessati possono partecipare ad entrambe se le proposte progettuali sono attinenti con lo scopo sociale o la missione istituzionale.
Inoltre un partner, pubblico o privato, può partecipare, a più linee di intervento.
Nell'impegno a costituirsi in ATS, oltre alla indicazione del soggetto che coprirà la veste di capofila, deve essere precisato che l'accordo tra i partner non può essere inferiore alla data di conclusione di tutti gli interventi e deve contenere l'impegno di tutti i partecipanti a realizzare gli investimenti nei modi e nei tempi previsti nel Piano degli Interventi nonché´ il rispetto dei requisiti previsti per i soggetti richiedenti nelle disposizioni attuative delle singole tipologie di intervento del PSR che intendono attivare.

10. Componenti dell'associazione

Qualunque sia la forma associativa/societaria prescelta, per l'attivazione dell'Azione B dovranno essere individuati il Capofila ovvero il legale rappresentante, il coordinatore, i partner diretti coinvolti nelle linee di intervento, ed eventualmente i partner indiretti.

10.1. Il Capofila

Le attività che competono al capofila attengono:

- alla predisposizione e sottoscrizione dell'ATS o altra forma associativa;
- alla predisposizione e pubblicazione di avviso di manifestazione di interesse per ampliare/integrare il P. d I.;
- alla presentazione del P. d I.;
- alla presentazione della domanda di sostegno individuale finalizzata alla richiesta di un contributo per le attività di gestione del partenariato. A tal fine utilizzerà le modalità successivamente specificate all'art 24;
- a tutti gli adempimenti necessari per l'efficace realizzazione del P.d I.;
- a rappresentare il partenariato nei confronti della Regione e terzi, **sia per salvaguardare il rispetto dei reciproci impegni ed obblighi assunti con la stipula del contratto, sia per assicurare le attività di sorveglianza utili a monitorare lo stato di avanzamento dei singoli progetti e, più in generale, del P.d I. nel suo complesso**;
- a presentare la relazione finale, a chiusura di tutti gli interventi, con scheda riguardante gli obiettivi e risultati conseguiti, il risultato finanziario complessivo e dei singoli interventi con relativo confronto con quanto concesso, nonché il valore ottenuto con l'aggregazione e le ricadute del P.d I.

Fatte salve le specifiche responsabilità assunte nell'ambito dell'accordo ed attribuite dal partenariato, il capofila, come già precedentemente accennato, non risponde tuttavia delle inadempienze e delle connesse sanzioni esclusivamente ascrivibili ai beneficiari partner in relazione alle singole operazioni. Fatta salva, in ogni caso, la responsabilità del Capofila nel mettere in atto le azioni necessarie per porre rimedio alle eventuali inadempienze dei partner, ciascuno di essi conserva autonomia ai fini della riscossione del contributo spettante e risponde in proprio di eventuali danni conseguenti alla mancata realizzazione delle operazioni di cui è titolare.

fonte: http://burc.regione.campania.it

Resta ferma la responsabilità per le operazioni di cui il capofila è "beneficiario individuale" come meglio specificato in seguito.

10.2 Il Coordinatore

La responsabilità della corretta realizzazione del Piano di Investimento (P. d I.) è affidata al Coordinatore, al quale, in qualità di project manager, compete l'adozione degli atti e dei provvedimenti concernenti il monitoraggio ed il controllo dei singoli programmi di investimento finanziati a valere sulle risorse assegnate al Partenariato.

L'incarico di Coordinatore del Piano di Investimento (P. d I.) è conferito dal capofila, ad un "soggetto adeguatamente qualificato", in servizio presso gli Enti pubblici aderenti al Partenariato oppure, qualora non presente o non disponibile per il Partenariato a causa di motivi organizzativo-funzionali, selezionato tramite procedura ad evidenza pubblica attivata dall'Ente capofila.

La procedura di evidenza pubblica, per la selezione del Coordinatore, dovrà essere applicata anche nel caso in cui il Capofila sia un Soggetto di diritto privato o a partecipazione pubblica minoritaria.

Il Coordinatore, se dipendente di Ente pubblico, sarà in possesso dei requisiti previsti dall'art. 4.2 delle Linee Guida ANAC n. 3; nel caso in cui lo stesso non sia un dipendente pubblico, potrà essere in possesso di una "Certificazione di base" in "project management", rilasciata da Istituti e/o Enti accreditati per la certificazione delle competenze dei Project Manager: in tal caso, il requisito risulterà premiante in sede di istruttoria (vedi criterio di selezione n. 11).

Il Coordinatore provvede a:

- coordinare e supportare i partner per lo svolgimento di attività preliminari alla presentazione delle domande di sostegno quali la costituzione/aggiornamento del fascicolo aziendale e relativa validazione;
- organizzare, dirigere, valutare e controllare l'attivazione e la messa a punto del processo operativo attraverso un adeguato modello metodologico di pianificazione e controllo;
- effettua il monitoraggio dei S.A.L. e di saldo che ciascun partner intende presentare per le iniziative/operazioni ammesse a finanziamento;
- predisporre periodiche relazioni semestrali riferite al 30 giugno e al 30 dicembre di ogni anno da trasmettere nei 10 giorni successivi. Ciascuna relazione esplicativa deve contenere la descrizione dei risultati conseguiti e le azioni di verifica svolte, lo stato di attuazione nonché l'indicazione di ogni ostacolo amministrativo, finanziario o tecnico che si frapponga alla realizzazione del P. d I. e la proposta delle relative azioni correttive;
- segnalare eventuali variazioni nella composizione del partenariato o riguardanti le iniziative/gli interventi di cui alle operazioni ammesse a finanziamento;
- monitorare costantemente l'attuazione degli impegni assunti dai soggetti coinvolti nella realizzazione degli interventi, ponendo in essere tutte le azioni necessarie (sanzioni, revoche) al fine di garantire la completa realizzazione degli stessi nei tempi previsti e segnalando tempestivamente al capofila gli eventuali ritardi e/o ostacoli tecnico - amministrativi che ne dilazionano e/o impediscono l'attuazione;
- cura la realizzazione del progetto di gestione della cooperazione presentato dal

fonte: http://burc.regione.campania.it

capofila per garantire lo svolgimento e la corretta conclusione del P. d I.

10.3 I Partner diretti

Ciascun **Partner**, soggetto pubblico o privato, beneficiario delle operazioni di investimento e, pertanto, indicato come partner diretto, svolge le seguenti attività:

- sottoscrive l'ATS o altra forma associativa;
- presenta una domanda di sostegno individuale finalizzata alla richiesta di un contributo per realizzare gli investimenti descritti nel P. d I., nel rispetto delle presenti disposizioni attuative e dalle singole tipologie di intervento del PSR Campania 2014-2020;
- rispetta la tempistica di realizzazione degli investimenti;
- fornisce al capofila tutte le informazioni necessarie a verificare lo stato di avanzamento del proprio progetto di investimento ed assicura la rendicontazione delle spese riconosciute e richiede i pagamenti al soggetto attuatore competente per territorio, presentando tutta la documentazione relativa all'avanzamento ed alla conclusione dei progetti, nel rispetto delle procedure definite e del cronoprogramma previsto nell'atto di concessione;
- informa tempestivamente il capofila a seguito di irrogazione di sanzioni amministrative, di riduzioni o se sottoposto al recupero di somme da parte dell'Organismo Pagatore se indebitamente percepite.

Inoltre, ciascun partner associato è responsabile, anche finanziariamente, delle operazioni di investimento per le quali richiede il contributo e conserva autonomia ai fini:

a) degli adempimenti connessi alla gestione del sostegno richiesto a valere sul PSR, con le limitazioni eventualmente apportate in sede di sottoscrizione dell'ATS nonché degli adempimenti fiscali, degli oneri sociali, della riscossione del contributo spettante;
b) della rispondenza ai vincoli e impegni derivanti dall'ammissione a finanziamento delle operazioni di cui è titolare;
c) delle responsabilità legate alla mancata realizzazione delle operazioni di cui è titolare;
d) degli impegni finanziari dovuti a fidejussioni, prestiti, ecc.

Ciascun partner risponde in proprio di eventuali danni conseguenti alla realizzazione delle operazioni di cui è titolare.

E' data facoltà ad un partner diretto di essere incluso in più ATS, o forme associative assimilate, dell'Azione B e realizzare investimenti, qualora per una stessa area pilota sia stata approvata più di una strategia di sviluppo a conclusione dell'Azione A della 16.7.1.

10.4 Partner indiretti

Altri soggetti interessati al P.d I. possono essere coinvolti anche se non realizzano interventi ma in quanto portatori di interesse e, pertanto, a titolo gratuito intendono offrire un contributo al P.d I.. Tali soggetti, definiti partner indiretti in quanto non beneficiari di contributo, non possono presentare spese in sede di rendicontazione. Con tali soggetti l'ATS

fonte: http://burc.regione.campania.it

o altra forma associativa/societaria costituita, potranno sottoscrivere accordi di collaborazione, protocolli d'intesa, ecc.

In ogni caso è necessario, al fine di dimostrare il coinvolgimento di un partner "INDIRETTO", allegare al P.d I. una "lettera di associazione" o l'eventuale accordo/protocollo d'intesa ecc. firmata dal legale rappresentante partner, che indichi chiaramente le motivazioni, i termini e le modalità di partecipazione al P.d I.

CAPO IV – SPESE AMMISSIBILI

Art. 11 Categorie di spese ammissibili

Le spese elegibili a contributo sono relative a:

A) ***Gestione della cooperazione***

- compensi per il coordinatore;
- collaborazioni e consulenze specialistiche;
- attività promozionali, di comunicazione e divulgazione sul territorio (seminari, workshop, ecc.);
- materiale informativo e di consumo, elaborati tipografici, per un massimo ammissibile rispetto al totale della spesa ammessa per la gestione della cooperazione;
- funzionamento: affitto di locale, utenze energetiche, idriche e telefoniche. Tale categoria è riconosciuta nel limite massimo:
  - del 10 % della spesa complessiva in caso di importo complessivo fino a € 60.000,00;
  - del 4 % della spesa complessiva in caso di importo complessivo fino a € 150.000,00;
  - del 3 % della spesa complessiva in caso di importo complessivo fino a € 200.000,00.

B) ***Operazioni materiali ed immateriali*** **indicate nelle singole T.I. prescelte**;

C) ***Spese generali*** collegate alle spese di cui al punto B), come ad esempio onorari di professionisti e consulenti.

Per le modalità di rendicontazione delle spese del personale si fa riferimento a quanto riportato nel "Vademecum per la rendicontazione delle spese" (All. 3).

Non sono ammissibili le spese che alla data di presentazione della domanda di sostegno:

- sono indicate come "non finanziabili" nei bandi delle tipologie di intervento del PSR 2014-2020 cui ciascun richiedente fa riferimento;
- sono relative a progetti, a valere sulle varie t.i., in corso o completamente attuati;
- riguardano l'elaborazione di strumenti di pianificazione territoriale (piani di gestione, inclusi quelli forestali di cui alla D.G.R. 195/2016) o progetti di ricerca;
- sono connesse alla sottoscrizione e gestione del contratto di leasing, quali: il margine del concedente, i costi di rifinanziamento degli interessi, le spese generali e gli oneri assicurativi;
- capitale circolante;
- sono riferite a personale dipendente di ente pubblico a tempo indeterminato (ad

fonte: http://burc.regione.campania.it

eccezione di rimborsi spese per missioni e trasferte inerenti la realizzazione del progetto);
- sono sostenute con strumenti di pagamento non tracciabili.

Art. 12 Limiti di spesa

Il costo complessivo di un P.d I. non può superare il limite di spesa già prefissato e approvato nelle schede di intervento di ciascun APQ sottoscritto a livello nazionale ed indicato nella tabella di cui all'art. 5 delle presenti disposizioni. Ne consegue che il contributo pubblico complessivo per ciascun P.d I. è assentito fino alla concorrenza di tali importi.
Concorrono, inoltre, alla realizzazione del P.d I. anche le risorse private dei soggetti che sottoscrivono l'ATS o altra forma associativa/societaria costituita e fino alla concorrenza della percentuale indicata nelle tipologie di intervento cui gli stessi faranno riferimento.

Art. 13 IVA

L'IVA non è ammissibile salvo nei casi in cui sia non recuperabile ai sensi della normativa nazionale.

Art.14 Importi e Aliquote di contributo

Qualora il sostegno sia versato in forma di importo globale e il progetto attuato rientri in un tipo contemplato da un'altra misura del presente regolamento, si applica l'importo massimo o l'aliquota massima del sostegno.

A) Spese di Gestione della cooperazione

In riferimento alla citata categoria di spese, l'aliquota di sostegno è erogata in conto capitale nella misura del 100% delle spese ammissibili.
L'importo complessivo di tali spese non può essere superiore ai valori di seguito indicati, fermo restando il limite previsto dal regime di De Minimis:

a. valore massimo delle spese per la Gestione della cooperazione € 60.000,00 (sessantamila) per P.dI di importo complessivo fino a 700.000,00;
b. valore massimo delle spese per la Gestione della cooperazione € 150.000,00(centocinquantamila) per P.dI di importo complessivo fino a € 4.000.000,00;
c. valore massimo delle spese per la Gestione della cooperazione € 200.000,00(duecentomila) per P.dI di importo complessivo superiore a € 4.000.000,00.

B) Spese materiali ed immateriali

Per le spese relative alla **realizzazione delle operazioni indicate nel Piano degli Interventi ad opera dei partner diretti**, si applicano, ai sensi del comma 6 - secondo periodo - dell'art 35 del Reg 1305/13, gli importi e le aliquote massime di sostegno di cui ai bandi delle tipologie di intervento PSR Campania 2014-2020 vigenti al momento dell'attuazione della prima fase della t.i. 16.7.1.

Art.15 Aiuti di Stato

I progetti costituenti il Piano degli Interventi che prevedono azioni in settori fuori allegato I del TFUE (cooperazione forestale e nelle zone rurali), si attuano attraverso il regime di aiuto SA.53464 (2019/N), approvato con Decisione n C (2019) 5058 final del 3/7/2019 ed integrata dalla comunicazione della Commissione Europea C(2021) 85 final del 12.1.2021 - Aiuto di Stato SA.59102 (2020/N) – Italia (Proroga dei regimi di aiuto fino al 31 dicembre 2025) mentre per le

fonte: http://burc.regione.campania.it

linee di intervento le cui azioni corrispondono alle tipologie di intervento 7.4.1. - 7.5.1 - 7.6.1, si attua la Decisione C del 27.1.2017 n. 313 final con la quale la Commissione europea ha stabilito che esse non costituiscono aiuti di Stato.
Qualora il regime di aiuto SA.53464 (2019/N) non copra alcuni interventi fuori allegato I del TFUE, sarà di attuazione il regime De Minimis ai sensi del Reg. (UE) n. 1407/2013.

In caso di ATI e ATS o altre forme associative/societarie, tale aiuto, deve essere imputato pro quota ai soggetti partecipanti al raggruppamento.
Nel caso sia di applicazione il Reg (UE) n. 1407/2013 ogni soggetto aderente, singolarmente considerato, costituendo o costituito in ATI/ATS o altra forma associativa/societaria, dovrà rispettare i requisiti di cui al predetto regolamento e rendere la relativa dichiarazione.
Per quanto riguarda le "forme associative/societarie" l'aiuto sarà imputato a quest'ultime, fatta salva la normativa in materia di impresa unica così come definita dall'art. 2, paragrafo 2, del Reg. (UE) n. 1407/2013.
In caso di "impresa unica", ai sensi del Paragrafo 3 del medesimo regolamento, l'aiuto concesso al gruppo di imprese collegate non può superare l'importo di euro 200.000,00 nell'arco di tre esercizi finanziari, ovvero nell'anno in corso e nel biennio precedente.
Gli aiuti "de minimis", ai sensi di quanto disposto dall'articolo 5, paragrafo 1 del regolamento (UE) n. 1407/2013, possono essere cumulati con aiuti "de minimis" concessi a norma di altri bandi o regolamenti a condizione che non superino il massimale previsto.
Per l'accesso ad aiuti in regime "de minimis" il richiedente dovrà compilare la dichiarazione relativa agli aiuti in regime "de minimis" già percepiti nell'esercizio finanziario corrente e nei due esercizi finanziari precedenti nonché ad eventuali situazioni di controllo o collegamento esercitato da parte di altre imprese o su altre imprese previa consultazione del **Registro Nazionale Degli Aiuti Di Stato.**

Art 16 Decorrenza dell'ammissibilità delle spese

Sono ammissibili al contributo del FEASR esclusivamente le spese sostenute per interventi avviati, realizzati e pagati successivamente alla presentazione di ciascuna domanda di sostegno, ad eccezione delle spese propedeutiche alla presentazione della domanda di sostegno per partner diretti quali onorari di professionisti e consulenti. In analogia a quanto stabilito per le spese generali di cui all'art. 45, comma 2, lett. c) del Reg. (UE) n. 1305/2013, le suddette spese sono ammissibili anche se sostenute anteriormente alla presentazione della domanda di sostegno.

Art. 17 Ragionevolezza della spesa

L'elemento chiave della ragionevolezza della spesa è la sana gestione finanziaria richiesta dai regolamenti finanziari dell'UE e, in particolare, l'applicazione del principio di economicità. Pertanto, il rispetto di tale principio implica che per ciascuna acquisizione di lavoro, servizio o fornitura siano presentate le basi di calcolo che dimostrano ragionevolezza e conformità delle spese per le quali è richiesto il contributo.

In riferimento alle spese di gestione della cooperazione, il capofila, in caso di acquisizione di servizi per prestazioni intellettuali, materiale di consumo, servizi adotterà il Piano dei Fabbisogni (All.4) e seguirà le modalità procedurali indicate nel Vademecum della

fonte: http://burc.regione.campania.it

rendicontazione delle spese, al quale si rimanda per i dettagli (Allegato 3).

Per quanto riguarda i partner che effettuano gli investimenti sussiste l'obbligo per i Soggetti Privati di attenersi, in caso di acquisizione, a quanto riportato nel paragrafo 13.2.2.1 delle Disposizioni Attuative, approvate con DD. 239/2022 versione 4.0 nonché per i Soggetti Pubblici al paragrafo 13.2.2.2

CAPO V - CONDIZIONI DI AMMISSIBILITA' E ALTRE CONDIZIONI PRECLUSIVE

Art. 18 Sottoscrizione Accordo di cooperazione

Requisito fondamentale per la partecipazione al Bando è la sottoscrizione di un formale **"accordo di cooperazione" tra i partner** e, come già precedentemente indicato, può essere l'Associazione Temporanea di Scopo (A.T.S.) o altra forma associativa/societaria, comprese le reti di impresa, purché riconosciuta dalla normativa vigente.
Nell'atto di costituzione dell'ATS (o altra forma associativa) **o nell'ambito della dichiarazione di impegno a costituirsi deve essere precisato quanto segue**:

- la **durata dell'accordo** tra i partner **non può essere inferiore alla data di conclusione di tutte le azioni costituenti il "Piano degli Interventi"**;

- **l'impegno di tutti i partecipanti** a realizzare **le operazioni** previste **nei modi e nei tempi indicati** nel **Piano degli Interventi**;

- **l'impegno da parte dei partner diretti al rispetto dei requisiti previsti** per i soggetti richiedenti nelle disposizioni attuative delle **singole tipologie di intervento del PSR** che intendono attivare.

Qualunque sia la forma associativa/societaria prescelta, per l'attivazione dell'Azione B dovranno essere individuati **il capofila, il legale rappresentante, il coordinatore, i partner diretti (soggetti pubblici e privati)** coinvolti nelle linee di intervento ed eventualmente **i partner indiretti** ossia soggetti non beneficiari di contributo che a titolo gratuito manifestano interesse al Piano degli Interventi.
In caso di ammissibilità a finanziamento, l'A.T.S. o altra forma societaria/associativa deve essere costituita e, qualora esistente, ampliata/riformata, in funzione delle esigenze definite nel "Piano degli Interventi", entro l'emissione del provvedimento di concessione.

Art. 19 Affidabilità dei partner

Al fine di poter accedere ai contributi della 16.7.1 Azione B, è necessario che tutti i partner siano in possesso di requisiti minimi di **affidabilità** che sinteticamente si riportano nel riquadro sottostante.

Per i soggetti privati

1. non avere subito condanne, con sentenza passata in giudicato o decreto penale divenuto irrevocabile, per delitti, consumati o tentati, di cui agli articoli 416, 416-bis, 640 co. 2 n. 1 e 640-bis, 648-bis, 648-ter e 648-ter.1 del codice penale o per reati contro la Pubblica Amministrazione o per ogni altro delitto da cui derivi, quale pena accessoria, l'incapacità di contrattare con la Pubblica Amministrazione;
2. (in caso di società e di associazioni, anche prive di personalità giuridica) non avere

fonte: http://burc.regione.campania.it

subito sanzione interdittiva a contrarre con la Pubblica Amministrazione, di cui all'art. 9, comma 2, lettera c), del D.Lgs. n. 231/2001;

3. non essere oggetto di procedure concorsuali ovvero in stato di fallimento, di liquidazione coatta, di concordato preventivo, e/o di non essere in presenza di un procedimento in corso per la dichiarazione di una di tali situazioni;
4. non aver commesso gravi infrazioni debitamente accertate alle norme in materia di salute e sicurezza sul lavoro, di cui al D.Lgs. n. 81/2008, tali da determinare la commissione di illeciti penalmente rilevanti;
5. non avere subito condanne, con sentenza passata in giudicato o decreto penale divenuto irrevocabile, per reati di frode o di sofisticazione di prodotti alimentari di cui al Titolo VI capo II e Titolo VIII capo II del Codice Penale e di cui agli artt. 5, 6 e 12 della Legge n. 283/1962.

Resta salva in ogni caso l'eventuale intervenuta applicazione dell'articolo 178 e 179 del Codice penale (riabilitazione) e dell'articolo 445, comma 2, del codice di procedura penale (estinzione del reato).

Per i soggetti privati e pubblici

Ulteriore condizione di affidabilità sono:

- non essere stato, negli ultimi 2 anni, oggetto di revoca di benefici precedentemente concessi nell'ambito della stessa Tipologia d'intervento del PSR 2014-2020, ovvero della corrispondente Misura del PSR 2007-2013, non determinati da espressa volontà di rinuncia, e ad eccezione dei casi in cui sia ancora in corso un contenzioso;
- di aver restituito interamente l'importo dovuto, in caso di revoca totale o parziale, nell'ambito del PSR 2007-2013 e PSR 2014-2020.

Infine, ai fini dell'ammissibilità delle imprese che prevedono la realizzazione di investimenti produttivi, in sede di concessione delle agevolazioni sarà verificata la regolarità contributiva del richiedente ai sensi dell'art. 31, comma 8-quater della Legge n. 98 del 09/08/2013 attraverso l'acquisizione del DURC. Si specifica che, in tutti i casi, AgEA, in qualità di OP, provvederà in sede di pagamento alla compensazione dei contributi previdenziali dovuti.

Resta salva in ogni caso l'eventuale intervenuta applicazione dell'articolo 178 e 179 del Codice penale (riabilitazione) e dell'articolo 445, comma 2, del codice di procedura penale (estinzione del reato).

Documentazione antimafia

Ai sensi di quanto disposto dal D.Lgs. n. 159/2011 e successive modificazioni per le erogazioni di importo superiore ai 150.000 euro si procede all'acquisizione dell'informazione antimafia.

Ai sensi di quanto disposto dall'art. 83, comma 3 bis, del D.lgs 159/2011, come modificato dalla Legge n. 161 del 17 ottobre 2017 e, in ultimo, dalla Legge n. 233 del 29 dicembre 2021, la documentazione antimafia (comunicazione e informazione antimafia) è sempre prevista nelle ipotesi di concessione di terreni agricoli e zootecnici demaniali che ricadono nell'ambito dei regimi di sostegno previsti dalla politica agricola comune, a prescindere dal loro valore complessivo, nonché su tutti i terreni agricoli, a qualunque titolo acquisiti, che

fonte: http://burc.regione.campania.it

usufruiscono di fondi europei per un importo superiore a 25.000 euro o di fondi statali per un importo superiore a 5.000 euro.
Per le Domande di Sostegno valutate ammissibili, la verifica sarà avviata tramite l'accesso alla Banca Dati Nazionale unica per la documentazione Antimafia (B.D.N.A.), istituita ai sensi dell'art. 96 del D.Lgs. n. 159/2011, prima della sottoscrizione della concessione, e dovrà concludersi entro la liquidazione della Domanda di Pagamento, salvo le ipotesi di concessione corrisposta sotto condizione risolutiva ai sensi dell'art. 92, comma 3 del D.Lgs. n. 159/2011.
Tuttavia, si sensi dell'art. 51, comma 1, lett. c), n. 1), del decreto-legge 31 maggio 2021, n. 77, convertito, con modificazioni, dalla legge 29 luglio 2021, n. 108, al fine di potenziare e semplificare il sistema delle verifiche antimafia per corrispondere con efficacia e celerità alle esigenze degli interventi di sostegno e rilancio del sistema economico-produttivo conseguenti all'emergenza sanitaria globale del COVID-19, **fino al 30 giugno 2023**, ricorre sempre il caso d'urgenza e si procede ai sensi dell'articolo 92, comma 3, del decreto legislativo 6 settembre 2011, n. 159, nei procedimenti avviati su istanza di parte, che hanno ad oggetto l'erogazione di benefici economici comunque denominati, erogazioni, contributi, sovvenzioni, finanziamenti, prestiti, agevolazioni e pagamenti da parte di pubbliche amministrazioni, qualora il rilascio della documentazione non sia immediatamente conseguente alla consultazione della banca dati .
AgEA tuttavia ha comunicato con nota Prot. n. 0033355 del 22/04/2022 che Il ripristino effettivo della procedura ordinaria decorre dal 15 aprile 2022 e che, pertanto, a partire da tale data, dovranno essere rispettate le procedure di controllo antimafia ordinarie allo stato vigenti, fermo restando che il ricorso alla procedura di urgenza prevista all'art. 92, comma 3, del d.lgs. n. 159/2011 resta ammessa esclusivamente nei casi in cui l'elemento dell'urgenza si concretizzi nell'esigenza da parte di Agea di evitare perdite di risorse finanziarie ovvero di incorrere nel mancato riconoscimento di spesa da parte dell'Unione europea.
A tal fine, il Beneficiario è tenuto a fornire idonee dichiarazioni sostitutive di certificazione di iscrizione alla Camera di Commercio e di certificazione familiari conviventi, nonché comunicare tempestivamente l'eventuale modifica dei dati dichiarati.
I soggetti sottoposti alla verifica antimafia sono indicati all' art. 85 del D.lgs. n. 159/2011.

Il certificato non è comunque richiesto, ai sensi del citato D.Lgs. n. 159/2011, "per i rapporti fra i soggetti pubblici" (esenzione per Ente pubblico).

Art. 20 Fascicolo aziendale

Il possesso del fascicolo aziendale costituisce un requisito di carattere generale per ciascun progetto presentato.
La costituzione o aggiornamento del "fascicolo aziendale" segue modalità diversificate a seconda se i partenariati abbiano o meno personalità giuridica: infatti, nel caso di ATS o partenariati costituendi, privi di personalità giuridica, ciascun soggetto, pubblico o privato, è tenuto ad aprire o aggiornare il "fascicolo aziendale".
Il Capofila, inoltre, in caso di

- **ATS costituita** dovrà provvedere ad indicare nel proprio "fascicolo aziendale" tutti i soggetti appartenenti al partenariato e presentare presso uno dei Centri di Assistenza Agricola (CAA) il documento probante l'Accordo (Statuto, Atto Costitutivo, Accordo di Partenariato, ecc.) con la lista dei soci / partner da inserire nella sezione "Legami Associativi" del fascicolo;

fonte: http://burc.regione.campania.it

- **ATS e/o altra forma associativa/societaria costituenda** dovrà allegare al fascicolo aziendale sia l'atto di impegno a costituirsi, sia il conferimento del mandato, sottoscritto da tutti i partner, per implementare la sezione "Legami Associativi" del fascicolo.

In caso di Partenariati con personalità giuridica, gli organi rappresentativi devono provvedere alla costituzione /aggiornamento/validazione di un proprio fascicolo aziendale.

Art 21 Requisiti di ammissibilità per il Piano degli Interventi

L'ammissibilità del P. d I. è subordinata al rispetto dei seguenti requisiti:

- ambito territoriale limitato alle Aree Pilota i cui Accordi di Programma Quadro (APQ) sono stati sottoscritti dai relativi Capofila con i soggetti nazionali e regionali coinvolti Alta Irpinia e Vallo di Diano;
- coinvolgimento di almeno due partner di cui uno pubblico e uno privato ai sensi della lettera i) paragrafo 1 art. 35 del Reg (UE) 1305/13 per gli investimenti;
- spesa complessiva entro i limiti indicati nell'APQ sottoscritto a livello nazionale ed indicata nell'art 5 delle presenti Disposizioni attuative;
- conseguimento del punteggio minimo di 40 (QUARANTA) in fase di pre-istruttoria (1.a FASE vedi art.24).

In caso di esito negativo della verifica sui requisiti di ammissibilità, il P. d .I. è considerato respinto.

Art. 22 Requisiti di ammissibilità per i Partner diretti

Ciascun ***partner pubblico o privato,*** incluso il capofila, rispetterà i requisiti di ammissibilità di seguito descritti:

- aver sottoscritto l'impegno a costituirsi in ATS o altra forma giuridica associativa/societaria;
- in caso di ampliamento della composizione dell'ATS, già definita nell'Azione A, essere stato selezionato in base a manifestazione di interesse promossa dal capofila;
- proporre investimenti, sia in termini di spesa che di azioni programmate, riscontrabili nel P.dI.;
- non aver beneficiato di altri aiuti pubblici provenienti da normative comunitarie, nazionali, o regionali (assenza di doppio finanziamento) per le medesime attività richieste a finanziamento nel P.dI;
- essere in possesso, in base a un legittimo titolo, dei beni sui quali intende realizzare l'investimento;
- rispettare i requisiti di accesso previsti dalla tipologia di intervento di riferimento (aliquote di contributo, importo massimo della spesa ammissibile, criteri di ammissibilità).

CAPO VI – PROCEDIMENTO PER LA CONCESSIONE DEL CONTRIBUTO

Art. 23 Criteri di selezione

L'ammissibilità a contributo è subordinata ad una valutazione effettuata sulla base di 12 criteri di selezione. Il punteggio massimo ottenibile è pari a 100 così distinto:

- 70 (settanta) in base ai criteri di selezione dal n. 1 al n. 11 riferiti alla valutazione del Piano degli Interventi in istruttoria;

fonte: http://burc.regione.campania.it

- 30 (trenta) in base al criterio di selezione n. 12 riservato alla valutazione dei progetti di investimento presentati dai partner diretti.

Di seguito sono descritti i criteri e le relative declaratorie.

1. Coerenza interna della strategia di attuazione	La valutazione è svolta sulla base di dati e informazioni fornite sia nella strategia elaborata nell'Azione A che nel Piano degli Interventi (Azione B). Si ritiene: **alta** se almeno il 60 % dei partecipanti diretti (ossia i partner che fanno investimenti) ha proposto progetti (detti anche linee di intervento) coerenti con le finalità e gli obiettivi perseguiti dalla Strategia di sviluppo; **media** se almeno il 50 % dei partner ha proposto progetti coerenti con le finalità e gli obiettivi perseguiti dalla Strategia di sviluppo; **sufficiente** se almeno il 45% dei partner ha proposto progetti coerenti con le finalità e gli obiettivi perseguiti dalla Strategia di sviluppo	12 6 2
2. Sostenibilità produttiva	Il punteggio si attribuisce se il Piano degli Interventi introduce innovazioni tecnologiche per migliorare la produzione di beni e la fornitura di servizi. Per la produzione di beni la valutazione si basa sull'acquisizione di documenti tecnici o scientifici che descrivono: a. metodi di produzione tecnologici finalizzati a migliorare l'efficienza; b. metodi di produzione finalizzati alla tutela e valorizzazione di prodotti di qualità; c. procedure di controllo e di certificazione oppure, in caso di servizi la valutazione si basa: a) nel garantire maggiore sicurezza (incolumità pubblica per beni e persone), es. antincendio e dissesto idrogeologico etc..; b) nell'erogazione di servizi ecosistemici (riferimento al MEA-MILLENNIUM ECOSYSTEM ASSESSMENT) I punteggi vanno sommati fino ad un massimo di 6	2 2 2 3 3
3. Sostenibilità ambientale	Gli investimenti previsti nel Piano degli Interventi sono tali da determinare una riduzione degli impatti sull'ambiente (acqua; suolo; aria; risparmio energetico per produzione di E.E /E.TH da F.E.R.) a. 1 elemento migliorato b. 2 elementi migliorati c. 3 elementi migliorati d. 4 elementi migliorati e. da 5 in poi	1 2 3 4 6

fonte: http://burc.regione.campania.it

	Il punteggio è assegnato previa acquisizione di documenti tecnici o scientifici. In particolare, attraverso l'acquisizione dei seguenti documenti giustificativi: ***A. <u>VALUTAZIONE INVESTIMENTI PUBBLICI</u>*** Presentazione di **schede tecniche descrittive** degli elementi ambientali che si intendono migliorare in coerenza con le prescrizioni previste dai **"Criteri Ambientali Minimi" (CAM)**, di cui all'art. 34 del D.lgs. 50/2016 "Codice degli appalti" (recante "Criteri di sostenibilità energetica e ambientale"), modificato dal D.lgs 56/2017. (https://www.mite.gov.it/pagina/i-criteri-ambientali-minimi). Le schede descrittive dovranno essere corredate da dichiarazione di impegno sottoscritta da ciascun soggetto proponente investimenti ai sensi del D.P.R. 28.12.2000, n. 445. ***B. <u>VALUTAZIONE INVESTIMENTI PRIVATI:</u>*** Acquisizione di schede tecniche descrittive delle prestazioni ambientali degli impianti e/o delle attrezzature oggetto del programma di investimenti, rilasciate dalle imprese proponenti gli investimenti nell'ambito del PdI . Le schede descrittive dovranno essere corredate da dichiarazione di impegno sottoscritta dal soggetto proponente il PdI ai sensi del D.P.R. 28.12.2000, n. 445.	
4. Sostenibilità economica	Il punteggio si calcola in funzione del rapporto fra il costo complessivo del Piano degli Interventi e la superficie convenzionale (sup. conv.) **(1)**: (costo Piano degli Interventi/sup. conv.) < 10.000 € ≥ € 10.000 (costo Piano degli Interventi sup. conv.) < 15.000 € ≥€ 15.000 (costo Piano degli Interventi sup. conv.) < 25.000 € ≥€ 25.000 (costo Piano degli Interventi sup. conv.) < 35.000 € >superiore a 35.000 € (1) La superficie convenzionale va misurata in ettari (Ha), facendo riferimento alla seguente equivalenza: **1 Ha sup. conv. = 1 Ha SAU totale = 1 UBA = 10 Ha Superficie forestale** in cui i valori di SAU/UBA/superficie forestale vanno calcolati facendo riferimento a quanto risulta dai fascicoli aziendali (in caso di filiere,	6 4 2 1 0

fonte: http://burc.regione.campania.it

	prendere in considerazione anche i dati da fascicoli di partner indiretti se in presenza di accordi/contratti stipulati per forniture)	
5. Incidenza degli investimenti	Il criterio valuta l'incidenza dei costi attraverso il rapporto tra il valore degli investimenti materiali (lavori/servizi/forniture) (VIM) e il valore complessivo del Piano degli Interventi (VPdI) prendendo a riferimento la spesa ammissibile. La scala di incidenza è la seguente: • Incidenza > 60% • Incidenza: ≤ 60% fino a 40% • Incidenza: < 40% In caso di valore decimale, si procede ad approssimare all'intero più vicino	 6 3 0
6.Numero di tipologie di intervento	- tipologie di intervento attivate fino a 2 - tipologie di intervento attivate da 3 a 5 - tipologie di intervento attivate > 5	1 2 3
7. Livello di integrazione multisettoriale	La valutazione va riferita al livello di integrazione tra i settori di intervento con riferimento ai quali si articolano le linee di intervento previste nel Piano degli Interventi. I settori di riferimento sono i seguenti: a. sviluppo di produzioni locali b. trasformazione delle produzioni c. vendita diretta di prodotti agricoli/zootecnici/forestali e mercati locali d. settore forestale e del legno e. settore dei servizi ambientali f. settore dei servizi educativi, didattici, turistici e culturali g. agriturismo h. altre forme di ricettività e ristorazione, servizi turistici, servizi sociali	2 punti in caso di coinvolgimento di due settori Per ogni settore in più si attribuisce un ulteriore punto fino ad un massimo di 6
8. Estensione della superficie interessata dal Piano degli Interventi. Proposto	Il punteggio si attribuisce in funzione della superficie interessata dal Piano degli Interventi. facendo una distinzione tra superficie di aziende agricole/zootecniche e forestali	*Aziende agricole/zootecniche*: 1 punto ogni 5 Ha - max 7 punti oppure *Aziende forestali:* 1 punto ogni 10 Ha - max 7
9.Numero di imprese agricole/ /agroalimentari/forestali	Il punteggio è attribuito in funzione del numero di aziende agro-forestali/agroalimentari coinvolte nel Piano degli Interventi, tenendo conto nel calcolo anche di partner indiretti se in presenza di accordi che partecipano alla realizzazione del Piano di Interventi: a. da 3 a 4	 2 4 6

fonte: http://burc.regione.campania.it

	b. da 5 a 7 c. pari o superiore ad 8	
10. Presenza di partner in possesso di certificazioni	*Il punteggio è attribuito al PdI nel caso in cui viene evidenziato che almeno un partner diretto sia in possesso, al momento della presentazione della domanda di sostegno, di una certificazione volontaria DOP, IGP, DOC (ricompreso nel marchio europeo DOP), DOCG (ricompreso nel marchio europeo DOP con indicazione di sottozona), IGT (ricompreso nel marchio europeo IGP), di marchio geografico collettivo, biologico, Norme UNI ISO, rilasciata da Ente di accreditamento riconosciuto, certificazione forestale, Albo professionale delle aziende forestali, P.A.T. (Prodotti Agricoli Tradizionali) o D.E.C.O. (Denominazione Comune d'Origine).* Il requisito è accertato attraverso l'acquisizione del documento giustificativo	2 punti per ciascun partner diretto max 4 punti
11. Qualificazione del coordinatore	La qualificazione del coordinatore è valutata in riferimento ai seguenti **elementi:** titolo di studio, possesso di certificazione professionale, esperienza ***Primo elemento: Titolo di studio*** - diploma di laurea magistrale - diploma di laurea triennale ***Secondo: Certificazione professionale*** (titoli rilasciati da Istituti e/o Enti accreditati per la certificazione delle competenze dei Project Manager): - in caso di non dipendente pubblico, se in possesso di "Certificazione professionale" in project management oppure - in caso di dipendente pubblico, se in possesso di "certificazione di base" ***Terzo elemento: Esperienza in termini di pertinenza e di durata per la gestione di progetti finanziati con risorse europee.*** Con il termine pertinente si fa riferimento ad esperienza pregressa acquisita in ambiti professionali analoghi al Piano degli Interventi presentato: - esperienza pertinente	5 1 2,5 1 punto/anno lavorativo: max 3

fonte: http://burc.regione.campania.it

	- esperienza non pertinente in quanto svolta in ambiti professionali diversi dal PdI presentato - nessuna esperienza L'attribuzione del punteggio è subordinata alla presentazione dei documenti comprovanti il possesso dei titoli dichiarati. Nell'ambito di ciascun **elemento** va individuato un unico punteggio effettuando una scelta tra le possibili opzioni. Pertanto, non sono cumulabili punteggi nell'ambito di ciascun elemento oggetto di valutazione. Invece, i punteggi ottenuti dalla valutazione dei **tre elementi** (titolo di studio + certificazione professionale + esperienza), sono cumulabili fino ad un massimo di 8.	0,5 punto/anno lavorativo: max 1 0
12. Valutazione delle linee di intervento presentate dai partner diretti	Ciascun progetto di investimento, ossia linea di intervento del Piano degli Interventi, è oggetto di istruttoria sulla base dei criteri di selezione della tipologia di intervento del PSR corrispondente (vedi art 6.3 delle Disposizioni attuative) e dovrà ottenere il punteggio minimo in essa previsto. L'insieme di tali punteggi sarà utilizzato per determinare il valore medio ponderale, ottenuto con la seguente formula: $$\frac{\sum_{i=1}^{n} X_i P_i}{\sum_{i=1}^{n} X_i} = \frac{X_1P_1 + X_2P_2 + \cdots + X_nP_n}{X_1 + X_2 + \cdots + X_n}$$ X = valore investimento di ciascuna linea di intervento P = punteggio Il valore finale sarà riparametrato rispetto ad una delle fasce di seguito indicate: - fino a 55 - da 56 a 60 - da 61 a 65 - da 66 a 70 - da 71 a 75 - da 76 a 80 - da 81 a 85 - da 86 a 90 - a 91 a100	10 12,5 15 17,5 20 22,5 25 27,5 30

fonte: http://burc.regione.campania.it

	NB: nei casi in cui la media dei punteggi dia un valore decimale, si procede ad approssimare all'intero più vicino	

Art. 24 – Presentazione della Domanda di sostegno

1° FASE - La Pre-istruttoria del Piano degli Interventi

Ciascun Piano degli Interventi è oggetto di valutazione da parte dell'ufficio regionale provinciale competente per territorio che, pertanto, effettua una pre-istruttoria – extrasistema informatico - del Piano degli Interventi in riferimento sia al possesso di requisiti di ammissibilità – art. 18 -19 -20 -21 - sia alla valutazione attraverso i criteri di selezione dal n. 1 al numero 11 descritti nell'art 23.

In questa prima fase, quindi, il capofila trasmetterà, a mezzo pec, all'ufficio regionale la seguente documentazione:

a. impegno a costituirsi in ATS sottoscritto da tutti i partner oppure atto notarile di costituzione o copia autenticata dell'atto costitutivo, nel caso di partenariato già costituito, nel quale si evidenzi il mandato di rappresentanza al Capofila;
b. in caso di partner pubblici, copia della deliberazione o atto equivalente di autorizzazione a far parte dell'accordo di cooperazione e ad assumere i relativi impegni;
c. Piano degli Interventi (P.d.I) compilato in ogni sua parte (All.2);
d. Piano dei Fabbisogni (All.4)
e. Piano finanziario (All. 5)
f. dichiarazione resa da ogni componente dell'accordo di cooperazione che prevede di realizzare degli interventi, di avere o non avere ricevuto incentivi a titolo di "de minimis" negli ultimi tre esercizi finanziari, come da modello (All.6);
g. Dichiarazione di Affidabilità del richiedente (All. 7)
h. Dichiarazione sulla conoscenza degli obblighi contenuti nelle Disposizioni Attuative Generali del PSR 2014-2020 nonché del contenuto delle presenti disposizioni specifiche della tipologia di intervento 16.7.1 nonché delle Disposizioni Generali attuative del PSR Campania 2014-2020 (All. 8);
i. Dichiarazione controfattuale (solo in caso di grandi imprese) (All.9);
j. Dichiarazione controfattuale (solo Enti Pubblici) (All.9 bis);
k. Dichiarazione antimafia (All.10);
l. Dichiarazione sulla tracciabilità dei flussi finanziari (All.11);
m. Dichiarazione di impegno a costituirsi e mandato di rappresentanza (solo nel caso di forma associativa non ancora costituita) (All.12);
n. regolamento interno su funzioni e ruoli, in caso di associazione già formata;
o. eventuale accordo di conferimento in caso di filiere produttive;
p. lettera di adesione di eventuali partner indiretti;
q. cartografia con indicazione della superficie;
r. documentazione tecnico scientifica utile per l'attribuzione dei punteggi di cui ai criteri di selezione 2 - 3;
s. certificazione volontaria (DOP, IGP, marchio geografico collettivo, biologico, Norme UNI ISO, rilasciata da Ente di accreditamento riconosciuto) da parte di imprese agricole/forestali laddove in possesso per l'attribuzione del punteggio relativo al criterio di selezione n. 10;
t. curriculum del Coordinatore e relativi titoli per l'attribuzione del punteggio

fonte: http://burc.regione.campania.it

relativo al criterio di selezione 11.

Qualora nel partenariato siano presenti Società o cooperative di produttori/trasformatori, andranno presentati seguenti documenti:

- copia conforme della deliberazione con la quale il Consiglio di Amministrazione approva la partecipazione al partenariato e autorizza il Capofila;
- copia dello statuto ed Atto costitutivo.

2 ª FASE - Elaborazione dei progetti di investimento dei partner diretti

Il soggetto Attuatore comunica gli esiti della valutazione a conclusione della prima fase: il P.d.I. è ritenuto idoneo se raggiunge il punteggio minimo di 40 su 70 disponibili. Successivamente, a far data dall'avvenuta comunicazione i partner diretti disporranno **di 60 giorni naturali e consecutivi** per elaborare nel dettaglio i progetti di investimento nel rispetto delle disposizioni dettate dai corrispondenti bandi del PSR vigenti al momento della presentazione della domanda di sostegno.

Infine, nei 10 giorni successivi, il partenariato procederà alla presentazione delle domande di sostegno avvalendosi della procedura informatica disponibile sulla piattaforma SIAN e descritta più dettagliatamente nel successivo paragrafo "Il procedimento informatico".

3.ª FASE - Procedimento informatico

1. Al fine di accedere ai contributi dell'Azione B della T.I. 16.7.1. i componenti del partenariato presenteranno le domande di sostegno sulla piattaforma del SIAN utilizzando la modalità operativa definita con il termine di **"Progetto Collettivo".** In particolare:
   - il Capofila attivando la funzione "Progetto Collettivo" genera un identificativo di Progetto (Codice del Progetto Collettivo) che comunicherà a tutti i partner in modo tale che ciascuna domanda si ritrovi associata agli altri componenti del Progetto Collettivo;
   - ciascun partner, compreso il soggetto Capofila, compila e "rilascia" (con questo termine si intende l'apposizione della firma digitale) la propria domanda di sostegno corredata della documentazione tecnico/amministrativa necessaria per l'istruttoria
   - ciascun partner diretto presenterà domanda di sostegno individuale relativa ad una linea di intervento scelta tra quelle definite nella tabella dell'art. 6.3;
   - l'utente abilitato (CAA, libero professionista, utente qualificato), una volta completata la fase di compilazione delle domande, effettua la stampa del modello contrassegnato con un numero univoco (barcode) e – previa sottoscrizione da parte di ciascun richiedente – procede al "rilascio" delle domande di sostegno da parte di tutti i partner;
   - il capofila, infine, completa la procedura e la conclude, "rilasciando" la domanda di sostegno del "Progetto Collettivo" ossia del Piano degli Interventi.
2. La sottoscrizione della domanda da parte di ciascun richiedente è effettuata con firma elettronica mediante codice OTP, secondo le modalità stabilite da AgEA e disponibili sul seguente sito:
   http://www.agricoltura.regione.campania.it/PSR_2014_2020/psr.html
3. La data di rilascio telematico della Domanda è attestata dalla data di trasmissione tramite portale SIAN, trascritta nella ricevuta di avvenuta presentazione consegnata dall'utente abilitato al richiedete.

fonte: http://burc.regione.campania.it

Documentazione da allegare

La piattaforma del SIAN andrà implementata di atti e documenti utili al corretto svolgimento delle successive verifiche da parte degli uffici regionali. Pertanto, sarà cura di ciascun componete del partenariato inserire sulla piattaforma, quanto di seguito indicato:

per il Capofila:

- I documenti elencati nel paragrafo 1° FASE;
- eventuale dichiarazione antimafia se soggetto sottoposto alla verifica antimafia di cui all'art 85 del d.lgs 159/11 (All.10);

per i Partner diretti:

andrà allegata la documentazione prescritta nella tipologia di intervento di riferimento vigente al momento della presentazione della domanda di sostegno.

Soggetti abilitati alla procedura di accesso

Le domande di sostegno saranno presentate avvalendosi della piattaforma SIAN per il tramite:

- di un Centro di Assistenza Agricola (CAA) accreditato dall'OP AgEA, previo conferimento di un mandato;
- di un libero professionista, munito di opportuna delega da parte del richiedente ed accreditato alla fruizione dei servizi dalla Regione, attraverso il "responsabile regionale delle utenze" presso la UOD di riferimento come riportato nelle Disposizioni Generali;
- in proprio, come utente qualificato.

Le domande di sostegno vanno trasmesse agli uffici regionali provinciali competenti territorialmente e riportati nella tabella che segue:

Ente competente	Indirizzi e recapiti
UOD 50 07 22 "Strategia Agricola per le Aree a Bassa Densità Abitativa"	**Indirizzo**: Centro Direzionale Collina Liguorini - 83100 Avellino **Telefono**: 0825 765675 **PEC:** uod.500722@pec.regione.campania.it
UOD 50 07 26 Catena del valore in agricoltura e trasformazione nelle aree pianeggianti	**Indirizzo**: Via Generale Clark,103 - 84131 Salerno **Telefono**: 089 3079215 - 089 2589103 **PEC:** uod.500726@pec.regione.campania.it

Art. 25 Istruttoria e Verifiche da parte del Soggetto Attuatore

25.1 Verifica del rispetto dei requisiti di ammissibilità e del raggiungimento del punteggio minimo del P.d.I.

1. Il primo step dell'istruttoria tecnico-amministrativa di ciascun Piano degli Interventi, svolta **in extra-sistema**, è finalizzata ad accertare:

a) la completezza e pertinenza della documentazione nonché il rispetto delle condizioni di ammissibilità di cui agli artt. 18 - 22;
b) la coerenza degli interventi proposti rispetto alle finalità della strategia e agli obiettivi che si intendono perseguire;

fonte: http://burc.regione.campania.it

c) l'idoneità del Piano degli Interventi attraverso la valutazione effettuata sulla base dei criteri di selezione dal n. 1 al numero 11;
d) che i costi degli interventi previsti per l'attuazione delle operazioni siano:
   - imputabili alle operazioni e agli interventi proposti;
   - pertinenti rispetto alle operazioni e agli interventi previsti;
   - congrui e ragionevoli rispetto alle caratteristiche e alla dimensione dell'operazione

Il primo step istruttorio si conclude con la comunicazione al Capofila dell'esito della pre-istruttoria del PdI.

25.2. Istruttoria informatizzata delle domande di sostegno

Il secondo step dell'istruttoria ha avvio successivamente al caricamento sulla piattaforma SIAN (dopo 70 gg dall' avvenuta comunicazione di idoneità del PdI) delle domande di sostegno presentate dai partner diretti, per gli investimenti a farsi, e dal Capofila per il progetto di gestione della cooperazione.
Al fine di poter considerare ammissibile a contributo una domanda di sostegno presentata da partner diretto è richiesto:

- il raggiungimento del punteggio minimo indicato nel bando di riferimento della tipologia di intervento prescelta, al di sotto del quale le stesse non saranno ammesse a finanziamento (I criteri di selezione indicati in ciascun bando di riferimento sono consultabili ai link indicati nell'All.1.

25.3. Attribuzione del punteggio complessivo

Il terzo step dell'attività di istruttoria, attiene all'attribuzione del punteggio complessivo ottenuto dalla sommatoria dei 12 criteri di selezione.
Al fine di poter essere ammessi a contributo è necessario che sia stato raggiuto un punteggio minimo complessivo di 50 (cinquanta) di cui:

- 40 (quaranta) ottenuti dalla valutazione del Piano degli Interventi in relazione ai criteri di selezione dal n. 1 al n. 11;
- 10 (dieci) ottenuti dalla valutazione del criterio di selezione n. 12 riservato ai progetti di investimento presentati dai partner diretti.

Gli esiti della valutazione concorrono a formare una graduatoria unica regionale in ordine decrescente e approvata dall'Autorità di Gestione.

Il partenariato, entro la data di sottoscrizione della Decisione Individuale di Concessione dell'Aiuto (D.I.C.A.) dovrà presentare al soggetto attuatore a mezzo pec:

- l'atto costitutivo in ATS o altra forma se non già reso con la presentazione della domanda di sostegno;
- il regolamento di funzionamento del partenariato se non già presentato con la domanda di sostegno.

25.4 Emissione dei provvedimenti di concessione

Ciascun Provvedimento di concessione emesso in favore dei partner diretti dovrà indicare:

- il numero identificativo della Domanda di Sostegno (barcode) attribuito dal SIAN;
- il Codice Unico di Progetto (CUP);
- il nominativo del Beneficiario e la ragione sociale;
- il codice fiscale o P.IVA;

fonte: http://burc.regione.campania.it

- la spesa ammessa a finanziamento;
- il contributo concesso;
- le date limite per l'avvio e la conclusione degli interventi.

CAPO VII –PAGAMENTI E RENDICONTAZIONE DELLE SPESE

Art. 26 Modalità di rendicontazione delle spese

1. Le modalità di rendicontazione delle spese da parte dei partner diretti che realizzano investimenti seguono le regole delle Disposizioni Generali del PSR 2014-2020 e, laddove ulteriormente dettagliate, anche le modalità descritte nei bandi di riferimento delle tipologie di intervento prescelte.
2. Le spese relative, invece, alla gestione e al coordinamento della cooperazione di cui al all'art.11, e definite nella domanda individuale presentata dal capofila, vanno rendicontate dallo stesso attraverso la presentazione di puntuali acconti nel rispetto delle modalità descritte nel "Vademecum per la rendicontazione delle spese", All. 3.
3. Ai sensi dell'art. 63, par. 1, del Reg. (UE) n. 809/2014, nel caso si verifichi uno scostamento superiore al 10% fra importo richiesto ed importo effettivamente riconosciuto, si applica una decurtazione dell'importo ammesso a liquidazione eguale alla differenza tra quanto richiesto nella domanda di pagamento e quanto effettivamente riconosciuto a seguito della istruttoria della domanda di pagamento.

Art. 27 Erogazione dell'anticipazione

1. Le domande di pagamento vanno presentate per via telematica tramite i CAA, professionisti abilitati o in proprio se utente abilitato.
2. Non è prevista l'erogazione di anticipazione per le spese di gestione e coordinamento destinate al soggetto capofila in quanto, ai sensi dell'art 45 paragrafo 4 del Reg UE 1305/13, possono essere richieste esclusivamente nell'ambito delle operazioni che prevedono la realizzazione di investimenti sia da parte di soggetti pubblici che privati.
3. Per i beneficiari pubblici delle specifiche linee di intervento il contributo concesso sarà rideterminato a seguito dell'espletamento delle eventuali procedure di gara e delle verifiche effettuate dal soggetto attuatore nel rispetto della normativa vigente in materia di appalti.
4. I partner che effettuano investimenti potranno richiedere l'erogazione di una sola anticipazione di importo pari al 50% del contributo pubblico spettante riferito alla voce totale dei costi relativi alla realizzazione del progetto di cui al Quadro economico di riepilogo, a fronte di presentazione di adeguata garanzia (bancaria o equivalente), nel rispetto di quanto disposto dall'art. 63, par. 1, del Reg. (UE) n. 1305/2013.
Per "adeguata garanzia", nel caso di partner privati, si intende una garanzia fideiussoria, bancaria o assicurativa, emessa da soggetti autorizzati.
Nel caso di partner pubblici, è sufficiente fornire una dichiarazione a garanzia, sottoscritta da una pubblica autorità, con la quale la stessa si impegna a versare l'importo coperto dalla garanzia in caso di inadempienze.

fonte: http://burc.regione.campania.it

In tutti i casi, la garanzia va emessa in favore dell'OP AgEA e deve corrispondere al 100% dell'importo anticipato.

4. La garanzia fideiussoria è svincolata soltanto a seguito dell'accertamento delle spese effettivamente sostenute e della regolare esecuzione degli interventi previsti, se dette spese risultano superiori all'anticipo erogato.

5. Nel caso in cui l'intervento si concluda con una spesa complessiva per beni durevoli inferiore all'importo approvato, laddove non ricorrono gli estremi per la revoca del contributo, si procede al recupero degli interessi maturati sulla parte eccedente l'anticipo pagato. Inoltre, nel caso in cui l'intervento si concluda con una spesa complessiva per beni durevoli inferiore rispetto all'importo dell'anticipo erogato, si procede a recuperare gli importi erogati in eccesso, maggiorati degli interessi maturati.

Art.28 Erogazione di acconti - S.A.L.- Saldo

1. Per il progetto individuale presentato dal Capofila si farà riferimento al Vademecum della rendicontazione delle spese della t.i.16.7.1 (ALl.3).
2. In caso di partner diretti che fanno investimenti gli stessi seguiranno le indicazioni fornite nei bandi delle t.i. prescelte e dalle Disposizioni Generali del PSR indicate ai paragrafi 15.3.1 e 15.3.2.

In linea generale, l'importo massimo riconoscibile in acconto, compreso l'eventuale importo già accordato in anticipo, non può superare il 90% del contributo totale concesso/rimodulato.

Per quanto riguarda la domanda di Pagamento per **Saldo**, la stessa va presentata entro il termine previsto dal provvedimento individuale di concessione/proroga e a conclusione dell'operazione, **intendendo con essa la conclusione di ogni attività fisica e finanziaria prevista dal progetto finanziato, sia essa attinente ai lavori, che ai servizi, che alle forniture.**

La presentazione oltre i termini indicati, comporta l'applicazione di sanzioni comunque stabilite nel vigente documento regionale in materia di riduzioni, esclusioni e sanzioni.

CAPO VIII – DISPOSIZIONI RELATIVE ALL'ESECUZIONE E REALIZZAZIONE DEGLI INTERVENTI

Art. 29 Avvio e conclusione

L'avvio dei P.dI. coincide con l'avvio delle operazioni finanziate e ammesse a contributo nell'ambito di ciascun P.dI. e di esso facenti parte.

Le operazioni finanziate con i progetti individuali vengono avviate entro 2 mesi dalla pubblicazione della graduatoria definitiva unica regionale.

Il termine di conclusione, per ciascun progetto individuale che prevede interventi strutturali ed opere edilizie, è fissato in 24 mesi dalla notifica del provvedimento di concessione (D.I.C.A) e in 12 mesi in caso di acquisto di macchinari e di attrezzature.

fonte: http://burc.regione.campania.it

Art 30 Proroghe

Le proroghe sono provvedimenti eccezionali e possono essere concesse solamente in presenza di motivazioni oggettive, non imputabili alla volontà del beneficiario e per cause non prevedibili usando l'ordinaria diligenza. Esse possono riguardare sia l'inizio che la fine delle operazioni.

1. L'eventuale proroga sarà, quindi, richiesta al Soggetto attuatore esclusivamente in caso di:
    a) motivi di forza maggiore e circostanze eccezionali, come definite dall'articolo 2, paragrafo 2 del regolamento (UE) n. 1306/2013;
    b) motivi imprevisti o imprevedibili, non imputabili a negligenze del richiedente, purché adeguatamente documentati
2. Il capofila, oppure i partner, allegano alla richiesta di proroga, da inoltrare, via pec, la seguente documentazione:
    a) una dettagliata relazione sulle particolari circostanze verificatesi per le quali è richiesta la proroga e sulle azioni che saranno intraprese per ridurre al minimo i tempi di realizzazione degli investimenti o delle attività;
    b) la documentazione attestante i motivi che hanno determinato la richiesta di proroga;
    c) le appendici alle garanzie che comprovano la modifica dei termini di scadenza delle stesse in coerenza con la proroga richiesta;
    d) una dichiarazione del capofila, in caso di uno dei partner, di essere a conoscenza della richiesta e attestante che la proroga richiesta comporti o meno una modifica dei termini fissati per la conclusione del P.D.I..
3. La richiesta di proroga va inoltrata entro la data di scadenza del termine di conclusione. Successivamente, il Soggetto Attuatore istruisce la richiesta e concede la proroga, dopo attenta valutazione, tenendo conto, tra l'altro, dell'avanzamento degli obiettivi di spesa e di risultato del PSR.

Art. 31. Modifiche progettuali

31.1. Beneficiari privati

Le varianti degli interventi finanziati a partner diretti privati, sono possibili esclusivamente in casi eccezionali e per motivi oggettivamente giustificati, riconducibili a:

- condizioni sopravvenute e non prevedibili utilizzando l'ordinaria diligenza;
- cause di forza maggiore;
- opportunità di natura tecnica.

Nel rispetto di tale condizione, sono considerate varianti, in particolare: cambio di beneficiario, cambio di sede dell'investimento, modifiche tecniche sostanziali delle operazioni approvate, cambio di fornitore.

La Domanda di variante, rilasciata attraverso il SIAN e corredata della necessaria documentazione illustrativa e degli atti tecnici giustificativi, viene presentata dal Beneficiario al Soggetto Attuatore competente, il quale ne effettua l'istruttoria, pronunciandosi sull'eventuale ammissibilità.

fonte: http://burc.regione.campania.it

Possono essere autorizzate varianti ai progetti a condizione che le modifiche proposte:

- non contrastino con le finalità generali del PSR e con le prescrizioni normative applicabili, comprese le Disposizioni Generali e il presente bando;
- non modifichino gli obiettivi originariamente prefissati nel Piano di Investimento approvato dal soggetto attuatore;
- rispettino le caratteristiche tecniche degli interventi, le condizioni e i limiti indicati nei bandi corrispondenti alle linee di intervento;
- non determinino il venire meno dei requisiti di ammissibilità dei soggetti che aderiscono all'accordo;
- la riduzione del punteggio assegnato non scenda al di sotto della soglia minima prevista per l'ammissibilità a finanziamento;
- non comporti l'utilizzo delle economie di spesa per la realizzazione di interventi non previsti dal progetto originario
- non comporti, fatte salve le cause di forza maggiore, una riduzione della spesa superiore al 40% rispetto alla spesa ammessa in sede di provvedimento di concessione.

Le modifiche da apportare ad un progetto individuale del P.dI. necessitano di un assenso da parte del capofila e del coordinatore del Pd I che dovranno valutare la fattibilità della proposta di modifica.

In ogni caso, non sono considerate varianti le modifiche di dettaglio o soluzioni tecniche migliorative contenute in una limitata percentuale di spesa, come definita dai singoli bandi ovvero da specifiche disposizioni attuative, e che:

- introducano variazioni migliorative rispetto a quanto preventivato in termini di sostenibilità ambientale, efficienza energetica, salute e sicurezza sul luogo di lavoro, ferme restando le altre caratteristiche tecniche e funzionali delle opere e dei beni previsti nel progetto;
- non comportino la necessità di acquisire nuovi pareri, autorizzazioni, nulla osta ed atti di assenso comunque denominati;
- siano autorizzate dalla Direzione Lavori;
- non modifichino in aumento gli importi associati ai singoli sotto-interventi previsti nel quadro economico approvato e presente sul SIAN;
- garantiscano comunque il rispetto di tutte le condizioni di ammissibilità, degli impegni ed altri obblighi;
- non alterino le finalità e il punteggio del progetto originario.

Inoltre, il cambio fornitore/prestatore d'opera non è considerato variante qualora:

- sussista una palese identificazione del bene oggetto di fornitura;
- il bene oggetto di fornitura / servizio corrisponda per caratteristiche tecniche e qualitative a quello originariamente identificato nel preventivo presentato a corredo della Domanda di Sostegno ed ammesso in sede di istruttoria;
- garantisca comunque il rispetto di tutte le condizioni di ammissibilità, degli impegni ed altri obblighi;

fonte: http://burc.regione.campania.it

- non alteri le finalità e il punteggio del progetto originario;
- non comporti aumento di spesa.

Per entrambe le fattispecie (modifiche di dettaglio e cambio fornitore) il beneficiario dovrà inviare via PEC preventiva comunicazione alla competente UOD (al più tardi in fase di presentazione della domanda di saldo), allegando i nuovi preventivi di spesa, conformi e confrontabili con quelli originari, la documentazione tecnico – economica eventualmente prevista e la relazione tecnica giustificativa redatta dal tecnico progettista, la quale attesti la congruità delle offerte, il rispetto dei requisiti richiesti e specifichi le motivazioni poste a base della modifica. Alla relazione dovrà essere allegato il nuovo quadro economico e, se del caso, l'autorizzazione del Direttore dei lavori. Se previsto dalla normativa, inoltre, resta in capo al beneficiario/direttore dei lavori, l'obbligo di comunicare le variazioni agli altri Enti competenti.
Qualora all'esito delle verifiche, anche effettuate in fase di saldo, risulti che non è rispettato anche uno solo dei requisiti indicati, la modifica non sarà approvata e la relativa spesa non sarà ammissibile. In caso di mancato riscontro delle predette condizioni, qualora la modifica sia comunque realizzata, sarà di applicazione quanto previsto nei casi di variante non preventivamente approvata, inclusa l'applicazione delle eventuali riduzioni/esclusioni/ revoche previste in caso di mancata richiesta di variante e/o di parziale realizzazione delle operazioni.
In ogni caso, sia per le varianti che per i cambi fornitori e per le modifiche di dettaglio, per tutti i bandi pubblicati a partire dal 16 ottobre 2020, è obbligatorio utilizzare l'applicativo on line per la richiesta dei preventivi.

- http://agricoltura.regione.campania.it/PSR_2014_2020/pdf/AGEA-gestione-preventivi.pdf
- http://agricoltura.regione.campania.it/PSR_2014_2020/pdf/AGEA-manuale-gestionepreventivi.pdf

31.2. Beneficiari pubblici

Gli interventi realizzati di partner diretti Pubblici ed Organismi di diritto pubblico, possono essere oggetto di modifiche successivamente alla DICA per fatti eccezionali e non prevedibili oppure alla stipula del contratto ed, in tal caso, esclusivamente qualora ricorrano le circostanze espressamente individuate dall'art. 106 del D. Lgs.n. 50/2016.

Le varianti in corso d'opera riconoscibili a contributo, se in aumento, non possono eccedere lo stanziamento fissato per la voce "imprevisti" del quadro economico e devono essere contenute nel limite del 5% dell'importo dei lavori da contratto. Restano a carico del Beneficiario somme eccedenti la percentuale indicata, in quanto non recuperabili dalle altre voci del quadro economico.
Le varianti in corso d'opera devono essere preventivamente approvate dal Soggetto Attuatore, che acquisisce la documentazione tecnica unitamente al quadro di raffronto economico e, laddove necessario, pareri, nulla osta, autorizzazioni, concessioni ulteriori ed eventuale atto di sottomissione sottoscritto dalla ditta esecutrice.

fonte: http://burc.regione.campania.it

Non sono ammissibili varianti in corso d'opera che, fatte salve le cause di forza maggiore:

- comportino una riduzione della spesa superiore al 40% rispetto alla spesa ammessa in sede di Provvedimento di concessione / rimodulazione;
- modifichino radicalmente le caratteristiche del progetto;
- alterino il punteggio attribuito in fase di istruttoria.

Le varianti in corso d'opera non sono autorizzate nei casi in cui determinino una modifica della funzionalità e/o della finalità dell'iniziativa progettuale, nonché degli obiettivi e/o delle condizioni di ammissibilità della tipologia di intervento e/o del punteggio attribuito alla Domanda in fase di valutazione.

Analoghe disposizioni si applicano alle eventuali varianti progettuali presentate dal beneficiario dopo la sottoscrizione del Provvedimento di concessione e prima dell'espletamento delle procedure di gara.

Le varianti in corso d'opera non richieste e, pertanto, non preventivamente approvate, qualora siano comunque realizzate, comportano l'applicazione di riduzioni / esclusioni (nella misura stabilita nel vigente documento contenente le Disposizioni regionali in materia di riduzioni, esclusioni e sanzioni), fermo restando che l'approvazione della variante e l'ammissibilità della relativa spesa restano subordinate al rispetto dei requisiti indicati nei capoversi precedenti.

Inoltre, qualora la variante non preventivamente autorizzata comporti il verificarsi di una delle predette condizioni di non ammissibilità delle varianti, si procederà alla revoca parziale o totale del contributo concesso, nonché all'eventuale restituzione delle somme eventualmente già erogate, maggiorate degli interessi legali.

Le proposte di modifica vanno presentate da ciascun beneficiario sulla piattaforma SIAN corredate da una dettagliata relazione tecnica a firma del RUP e della Direzione Lavori in cui:

- è delineato lo stato dell'arte del progetto alla data di richiesta della variante sia dal punto di vista tecnico che dell'avanzamento di spesa;
- è specificata la natura delle variazioni richieste e gli effetti delle stesse sul complesso del progetto ed in caso di investimenti edili, il quadro di raffronto dei costi;
- per opere edili e impianti, progetto di variante con allegato eventuale computo metrico estimativo di variante con l'eventuale analisi dei prezzi.

Successivamente il Soggetto attuatore effettua l'istruttoria della proposta di modifica (variante) e valuta i seguenti elementi:

a) la pertinenza della variante proposta;
b) il mantenimento dei requisiti di ammissibilità del P.dI;
c) il mantenimento del punteggio assegnato al progetto individuale in sede di selezione, o, in caso di riduzione degli stessi, il mantenimento del punteggio minimo previsto
d) il rispetto degli obblighi, degli impegni e dei risultati previsti e derivanti dalla realizzazione del P.d.I.;
e) il rispetto della conformità ai principi e alle finalità del PSR, al regolamento di attuazione e al presente bando;
f) l'immutabilità del contributo concesso (eventuali maggiori spese dovute alle varianti sono totalmente a carico del richiedente);

fonte: http://burc.regione.campania.it

g) la riduzione della spesa non superiore al 40% del valore ammesso in sede di D.I.C.A

A conclusione dell'istruttoria, l'ufficio istruttore adotta il provvedimento di autorizzazione o di diniego della variante.

L'esecuzione di varianti non autorizzate comporta la non ammissibilità a finanziamento degli importi riguardanti la variante nonché l'applicazione di riduzioni/esclusioni nella misura stabilita nel vigente documento contenente le Disposizioni regionali in materia di riduzioni, esclusioni e sanzioni.

Qualora la variante approvata dal Soggetto Attuatore comporti un incremento del costo totale dell'investimento ammesso, la parte eccedente l'importo originario resta a totale carico del beneficiario, e costituisce parte integrante dell'oggetto delle verifiche che saranno realizzate, anche ai fini dell'accertamento finale tecnico-amministrativo sulla regolare esecuzione dell'intervento.
Le economie derivanti dalle varianti non possono essere utilizzate per la realizzazione di nuove operazioni o di interventi non previsti dalle operazioni ammesse a finanziamento.

Non sono ammesse varianti in sanatoria.

Art. 32 Sostituzioni di partner prima dei provvedimenti di concessione

1 Nel caso in cui, **dopo l'approvazione della graduatoria definitiva, e comunque prima dell'emissione dei provvedimenti di concessione,** uno o più partner rinuncino a dare esecuzione agli investimenti di propria competenza, il capofila può sostituire il partner con un soggetto che garantisca la continuità del progetto individuando nuove adesioni tra quelle già selezionate con la pregressa manifestazione di interesse oppure adottarne una ulteriore. Analogamente si può procedere in caso di decesso.

2. La valutazione da parte del soggetto attuatore si baserà sull'accertare:

A. **che il nuovo soggetto** soddisfi:
- i requisiti, soggettivi e oggettivi, necessari per l'accesso al contributo;
- i requisiti di ammissibilità e la sussistenza del punteggio minimo di cui al criterio di selezione n. 12;
- l' impegno a mantenere tutti gli impegni assunti dal partner precedente.

B. **che il Piano degli Interventi, a seguito della/e sostituzione/i**:
- rispetti le finalità della Strategia,
- presenti un numero di partner al di sopra del 50 % complessivi e con almeno 1 soggetto pubblico ed 1 privato,
- mantenga il valore dell'investimento almeno pari al 60% del valore del P.d.I. ammesso a contributo.

Il contributo sarà erogato in favore dei restanti partner esclusivamente se siano stati soddisfatti i requisiti di cui al punto B. Pertanto, in caso contrario, si incorrerà nella decadenza in toto del P.d.I.

fonte: http://burc.regione.campania.it

Art. 33 Modifica della composizione del partenariato post concessione del contributo

1. Durante l'attuazione degli investimenti, qualora sorgessero impedimenti tali da non permettere ad uno o più partner di adempiere, in tutto o in parte, agli obblighi e agli impegni, il capofila può procedere alla sostituzione utilizzando le modalità indicate all'articolo 32 e modificare, di conseguenza, la composizione del partenariato.
2. Le cause possono riguardare:
   - Il decesso del beneficiario;
   - l'incapacità professionale di lunga durata del beneficiario (comprovato dalla presentazione di una copia della certificazione medica; eventuale denuncia di infortunio);
   - le calamità naturali che coinvolgano i soggetti partner del progetto: comprovato dalla presentazione di una copia del provvedimento dell'autorità competente che accerta lo stato di calamità, con individuazione del luogo interessato o in alternativa il certificato rilasciato da autorità pubbliche;
   - la provata distruzione fortuita degli eventuali fabbricati interessati al progetto: comprovato dalla presentazione di una copia della denuncia alle Forze dell'ordine.
   - un'epizoozia che colpisce la totalità o una parte del patrimonio zootecnico o una fitopatia che colpisce la totalità o una parte delle colture del beneficiario;
   - l'esproprio della totalità o di una parte consistente dell'azienda se tale esproprio non poteva essere previsto alla data di presentazione della domanda.

   e possono comportare:
   a. la sostituzione del capofila;
   b. la modifica della composizione del partenariato per rinuncia di un partner, per subentro oppure per cessione di azienda. In tal caso è possibile procedere individuando nuove adesioni tra quelle già selezionate con la pregressa manifestazione di interesse oppure adottando una ulteriore manifestazione di interesse.
3. Anche in questo caso, la valutazione da parte del soggetto attuatore si baserà sull'accertare la sussistenza dei requisiti in capo ai nuovi soggetti e al Piano degli Interventi ricorrendo alle stesse modalità descritte nell'art.32.

Art 34 Cessione attività e Subentro

Successivamente all'emanazione del Provvedimento di concessione e prima del pagamento del saldo, conformemente a quanto previsto dall'art. 8 del Reg. (UE) n. 809/2014, il Beneficiario di una tipologia ad investimento può cedere totalmente o parzialmente la sua azienda ad un altro soggetto, e quest'ultimo può subentrare purché sia in possesso dei requisiti di ammissibilità e di sussistenza del punteggio minimo di cui al criterio di selezione n. 12.

Il subentrante è tenuto, pertanto, a segnalare al coordinatore le variazioni intervenute entro il termine di 30 giorni solari dal perfezionamento della transazione, nonché a costituire il fascicolo aziendale. Inoltre il subentrante deve impegnarsi con apposita dichiarazione a mantenere gli impegni assunti per il periodo vincolativo dal beneficiario originale. Qualora il subentrante non dimostri il possesso dei requisiti di ammissibilità aziendale previsti nelle norme attuative della misura/tipologia di azione o non intenda assumersi gli impegni del

fonte: http://burc.regione.campania.it

cedente, viene avviata nei confronti del cedente medesimo la procedura di revoca ed il recupero delle somme eventualmente erogate.

In caso di cambiamento dell'assetto proprietario (ad esempio nel caso in cui vi sia una società che ne incorpora un'altra, oppure il beneficiario singolo diventa beneficiario in forma societaria) o di cessione dell'attività ad altro soggetto, il subentrante deve produrre tutta la documentazione necessaria affinché il Soggetto Attuatore competente possa valutare l'entità e le modalità di tali cambiamenti, ed in particolare:

- domanda di variante per cambio beneficiario attestante la modifica/cessione avvenuta;
- scheda di validazione del fascicolo aziendale;
- certificato della camera di commercio aggiornato (se pertinente);
- statuto o regolamento interno aggiornato (se pertinente);
- dichiarazione ed eventuale documentazione attestante che i cambiamenti intervenuti non influiscono sull'ammissione a finanziamento e sui relativi criteri adottati in fase di selezione; (la dichiarazione va presentata se il contenuto della stessa non è già previsto nella Domanda di Variante per cambio beneficiario);
- dichiarazione che verranno rispettati gli impegni assunti in sede di finanziamento da parte del subentrante e, in generale, quanto previsto nei bandi e negli atti relativi al finanziamento ovvero dichiarazione di impegno a sottoscrivere gli impegni previsti nel provvedimento di concessione (la dichiarazione va presentata se il contenuto della stessa non è già previsto nella Domanda di Variante per cambio beneficiario);
- eventuali dichiarazioni dei soci o deliberazioni degli organi societari che si impegnano a rispettare gli impegni previsti dal bando (se pertinente);
- contratti di cessione o subentro (se pertinenti) / documentazione attestante la cessione in locazione dell'attività per il periodo di vincolo (in caso di cessione dell'attività per locazione di opere finanziate attraverso una misura ad investimento);
- eventuale ulteriore documentazione specifica prevista dai bandi ai fini dell'ammissibilità e valutazione.

Nel caso di cessione di azienda o di un ramo della stessa successivamente al saldo dell'operazione, e comunque durante il periodo vincolativo, il cessionario deve presentare al Soggetto Attuatore competente la Domanda di Variante per cambio beneficiario indicante come Beneficiario la propria azienda e con allegata copia dell'atto di cessione. Con tale domanda il cessionario sottoscrive anche gli impegni in essere durante il periodo vincolativo. Ad ogni modo, eventuali violazioni degli obblighi prescritti durante il periodo vincolativo determineranno l'avvio del procedimento di decadenza nei confronti del beneficiario originario.

Il soggetto attuatore, può autorizzare o meno la richiesta di subentro a seguito di istruttoria. In entrambi i casi l'esito è comunicato tempestivamente al Capofila richiedente.

Il beneficiario ha tempo 30 giorni dalla notifica dell'esito positivo dell'istruttoria per formalizzare il subentro e trasmettere al Soggetto Attuatore copia dell'atto.

Per ulteriori aspetti non meglio specificati si farà riferimento alle Disposizioni attuative del PSR paragrafo 14.4.

fonte: http://burc.regione.campania.it

Art. 35. Vincoli

L'approvazione di un PdI vincola i componenti aderenti ad esso alla realizzazione degli investimenti approvati.

Tuttavia, se per uno o più beneficiari dovesse venir meno il proprio impegno, il Capofila dovrà darne comunicazione all'Autorità di Gestione entro 20 giorni dal verificarsi dell'evento e trasmettere una dettagliata relazione nella quale andranno descritti gli investimenti non più realizzati o realizzabili e le cause che le hanno determinate. Resta ferma, come già indicato negli articoli precedenti, la possibilità di sostituire partner.

A fronte di tale comunicazione, il soggetto attuatore dovrà verificare se continuino a sussistere i presupposti di coerenza e validità del PdI, oppure se vada avviata la procedura di revoca con conseguente decadenza dei benefici per tutti i partner diretti.

Capo IX- SANZIONI – RIDUZIONI - REVOCA

Art. 36 Riduzione, sanzioni, revoche parziali delle domande di sostegno dei partner diretti

1.In caso di violazione degli impegni e degli obblighi di carattere generale indicati nei bandi cui le linee di intervento fanno riferimento ciascun partner sarà sanzionato, previo contraddittorio, come previsto nel paragrafo 17.4 "Sanzioni, riduzioni, esclusioni" delle Disposizioni e come dettagliato nel Documento "Disposizioni regionali generali di applicazione delle riduzioni ed esclusioni del sostegno per inadempienze dei beneficiari nell'ambito delle Misure non connesse a Superfici e/o Animali" approvate con D.R.D. n. 423 del 30/10/2018 e disponibili all'indirizzo: http://www.agricoltura.regione.campania.it/PSR_2014_2020/PSR_documentazione.html .

Art. 37 Decadenza delle domande di sostegno dei partner diretti

In relazione ai partner, si procederà alla decadenza, ossia alla revoca totale del finanziamento nei seguenti casi di:

- mancato avvio o interruzione dell'operazione
- perdita dei requisiti di ammissione;
- realizzazione di azioni che non rispondono a requisiti di ammissibilità;
- mancato rispetto degli impegni;
- violazione del divieto di doppio finanziamento;
- non veridicità delle dichiarazioni presentate;
- mancato rispetto degli impegni previsti nelle tipologie di intervento per cui è stato richiesto il finanziamento;
- mancata presentazione di documentazione necessaria;
- inadempienze/irregolarità del beneficiario rispetto agli obblighi previsti dalle presenti disposizioni attuative, dal provvedimento di ammissione a finanziamento e dalle disposizioni comunitarie, nazionali e regionali vigenti;

Il soggetto attuatore provvede alla revoca della concessione e all'eventuale recupero delle somme già liquidate ai partner diretti.

fonte: http://burc.regione.campania.it

Art. 38 Decadenza del Piano degli Interventi

1.La decadenza di un P.d.I. rappresenta una previsione di tipo eccezionale e, pertanto, le determinazioni sono demandate ad una specifica commissione, nominata dall'Autorità di Gestione, che effettuerà le valutazioni caso per caso.

2. La decadenza del PdI determina la revoca di tutti gli interventi previsti nel PdI stesso e ammessi a finanziamento ai sensi della t.i. 16.7.1. Azione B nei casi:

- di mancato raggiungimento degli obiettivi del P.d.I.
- di mancato rispetto degli impegni essenziali da parte di almeno il 50% dei partner diretti
- di mancata realizzazioni di investimenti ammessi a finanziamento tali da pregiudicare i requisiti di ammissibilità del PdI..

La decadenza del P.d.I. comporta la restituzione delle eventuali somme percepite dal capofila e dai partner beneficiari, maggiorate degli interessi maturati.

Il mancato riconoscimento di parte o di tutte le spese di gestione di cooperazione (revoca parziale o totale della domanda ammessa a finanziamento in favore del Capofila), non comporta la decadenza totale del P.d.I..

Art. 39 Pubblicità

Il partenariato è tenuto al rispetto delle norme in materia di informazione e pubblicità previste dal Reg. (UE) n. 808/2014 (ai sensi dell'art. 13 e dell'Allegato III).
A tal fine sono disponibili all'indirizzo
http://www.agricoltura.regione.campania.it/PSR_2014_2020/PSR_documentazione.html)
il logo e le regole per il PSR 2014-2020 a cui ciascun partner deve attenersi.
In particolare, tutte le azioni di informazione e di comunicazione devono fare riferimento al sostegno del FEASR riportando:
– logo dell'Unione con l'indicazione del fondo;
– logo del MiPAAF;
– logo Assessorato Agricoltura della Regione Campania;
– Logo PSR Campania 2014-2020;
– la dicitura "sottomisura 16.7.1.- Azione B, titolo della Strategia di sviluppo".

Art. 40 Disposizioni Finali

Per tutto quanto non citato nel presente bando, si fa riferimento alle Disposizioni Generali del PSR vigenti e disponibili al seguente indirizzo:
http://www.agricoltura.regione.campania.it/PSR_2014_2020/PSR_documentazione.html

fonte: http://burc.regione.campania.it

Decreto Dirigenziale n. 256 del 15/06/2022

Dipartimento 50 - GIUNTA REGIONALE DELLA CAMPANIA

Direzione Generale 7 - DIREZIONE GENERALE PER LE POLITICHE AGRICOLE, ALIMENTARI E FORESTALI

U.O.D. 15 - Politica Agricola Comune

Oggetto dell'Atto:

PROGRAMMA DI SVILUPPO RURALE 2014-2020. MISURA 3 - SOTTOMISURA 3.2 "SOSTEGNO PER ATTIVITA' DI INFORMAZIONE E PROMOZIONE, SVOLTE DA ASSOCIAZIONI DI PRODUTTORI NEL MERCATO INTERNO" TIPOLOGIA DI INTERVENTO 3.2.1 "SOSTEGNO PER ATTIVITA' DI INFORMAZIONE E PROMOZIONE, SVOLTE DA ASSOCIAZIONI" - BANDO APPROVATO CON DRD N. 130 DEL 01/03/2022 E PUBBLICATO SUL BURC N. 25 DEL 07/03/2022 - APPROVAZIONE DELLA GRADUATORIA PROVVISORIA REGIONALE (CO ALLEGATI)

IL DIRETTORE GENERALE

PREMESSO che:

- con Decisione C (2021) 8415 del 16/11/2021 la Commissione Europea ha approvato l'ultima modifica del PSR per il periodo 2014/2020 - ver 10.1;
- con Deliberazione (DGR) n. n. 522 del 23/11/2021 la Giunta Regionale ha preso atto dell'approvazione della modifica del Programma di Sviluppo Rurale della Regione Campania (PSR) 2014/2020 - ver 10.1;
- con DGR n. 28 del 26/01/2016 è stato approvato, in via definitiva, ai sensi dell'art. 56 dello Statuto, il Regolamento Regionale 15 dicembre 2011 n. 12 (Ordinamento amministrativo della Giunta regionale della Campania) con cui è stata istituita la Direzione Generale Politiche Agricole Alimentari e Forestali, la quale, tra l'altro, svolge le funzioni di Autorità di gestione FEASR;
- con Decreto Dirigenziale Regionale (DDR) n. 15 del 04/05/2016 sono stati approvati i criteri di selezione di tutte le tipologie d'intervento del PSR Campania 2014-2020, modificati successivamente con DRD n. 1 del 26/05/2017, DRD n. 213 del 09/07/2018, DRD n. 167/2019 e DRD 326/2021;
- con DDR n. 106 del 20/04/2018 è stato approvato il *"Manuale delle Procedure per la gestione delle Domande di Sostegno del PSR 2014/2020 - Misure non connesse alla superficie e/o agli animali"* - rev. 3.0;
- con DDR n. 423 del 30/10/2018 sono state approvate le Disposizioni generali per l'applicazione delle riduzioni ed esclusioni del sostegno per inadempienze dei beneficiari nell'ambito delle misure non connesse alla superficie e/o agli animali (*versione 2.0*);
- con DGR n. 600 del 22/12/2020, è stato ridefinito l'assetto organizzativo della Direzione Generale Politiche Agricole;
- con DGR n. 165 del 14/04/2021 e con successivo DPGR n. 78 del 24/04/2021 è stato conferito l'incarico di Direttore Generale per le Politiche Agricole, Alimentari e Forestali alla dott.ssa Maria Passari;
- con DDR n. 50 del 31/01/2022 sono state approvate le Disposizioni generali per l'attuazione delle Misure non connesse alla superficie e/o agli animali (*versione 3.3*) che aggiorna le precedenti versioni;
- con DDR n. 130 del 01/03/2022, pubblicato sul BURC n. 25 del 07/03/2022, è stato tra l'altro approvato il bando di attuazione della Misura 3 Sottomisura 3.2 - Tipologia di intervento 3.2.1 "*Sostegno per attività di informazione e promozione, svolte da associazioni di produttori nel mercato interno"*, che ha fissato come dotazione finanziaria la somma di euro 2.295.628,00 e quale termine ultimo per il rilascio della Domanda di Sostegno sul Portale SIAN le ore 16.00 del 31/03/2022;
- con DDR n. 248 del 06/06/2022, in considerazione del numero di domande di sostegno presentate, del massimale di contributo erogabile per ciascun progetto e della dotazione finanziaria messa a Bando di euro 2.295.628,00, sufficiente a soddisfare tutte le domande pervenute, è stato concesso il NULLA OSTA all'immediata finanziabilità di tutte le domande ammissibili.

TENUTO CONTO che i Bandi delle tipologie di intervento approvati con DDR n. 130 del 01/03/2022 sono stati chiusi in data 31/03/2022, ed è pertanto opportuno ottimizzare, rendere efficace l'azione amministrativa e dare tempi certi e rapidi ai beneficiari.

CONSIDERATO che con nota circolare prot. n. 2022.0304638 del 10/06/2022, per le motivazioni in essa richiamate, l'Autorità di gestione del PSR Campania ha disposto:

- ✓ che i soggetti attuatori (UOD provinciali) procedano a definire gli esiti istruttori, su SIAN e SISMAR, delle domande presentate a valere sui Bandi approvati con DDR n. 130 del 01/03/2022, entro il 15 giugno 2022 ed a trasmettere in pari data ai RdM centrali detti elenchi;
- ✓ che i responsabili di misura centrali provvedano a adottare le graduatorie regionali provvisorie.

TENUTO CONTO di tali esiti istruttori e della validazione degli elenchi sul SISMAR da parte dei referenti di misura provinciali, le cui risultanze sono state trasmesse al responsabile di misura centrale come di seguito indicato:

- per la UOD 50.07.23 - *Benevento*: DDR n. 37 del 10/06/2022 di approvazione graduatoria provinciale provvisoria composta da - *elenco delle domande ammissibili e immediatamente finanziabili* comprendente *n. 1 domanda su un totale di n. 1 domande presentate;*
- per la UOD 50.07.24 - *Caserta*: *nota prot. 307898 del 14/06/2022 (trasmessa con PEC in pari data) di conclusione dell'istruttoria positiva di n. 1 domanda ammissibile e immediatamente finanziabile su un totale di n. 1 domande presentate;*
- per la UOD 50.07.26 - *Salerno*: *nota prot. 311663 del 15/06/2022 (trasmessa a mezzo protocollo web in pari data) di conclusione dell'istruttoria positiva di n. 1 domanda ammissibile e immediatamente finanziabile e di n. 1 domanda non ammissibile a valutazione, su un totale di n. 2 domande presentate.*

CONSIDERATO che, in attuazione della citata nota circolare dell'AdG prot. n. 2022.0304638 del 10/06/2022 si deve procedere:

- all'approvazione della graduatoria regionale provvisoria costituita dai seguenti elenchi che, allegati al presente provvedimento, ne formano parte integrante e sostanziale:
  a) *domande ammissibili e finanziabili;*
  b) *domande non ammissibili a valutazione;*
- all'approvazione delle domande immediatamente finanziabili che, come ai sensi del citato DDR n. 248 del 06/06/2022, coincidono con le domande ammissibili e finanziabili di cui al precedente punto a).

PRESO ATTO che il Responsabile di Misura centrale ha aggregato gli elenchi provinciali delle Domande di Sostegno istruite sul SIAN, ammissibili e non ammissibili e predisposti sul SISMAR dai referenti provinciali di misura ed ha redatto e sottoscritto la proposta di graduatoria regionale provvisoria.

VISTA la nota prot. n. 311944 del 15/06/2022 con la quale il Dirigente della UOD 50.07.15 ha validato la proposta di Graduatoria Unica Regionale provvisoria per la T.I. 3.2.1 "*Sostegno per attività di informazione e promozione, svolte da associazioni*".

RITENUTO pertanto necessario, relativamente alla Misura 3, sottomisura 3.2 *Sostegno per attività di informazione e promozione, svolte da associazioni di produttori nel mercato interno*" **Tipologia di intervento 3.2.1 "***Sostegno per attività di informazione e promozione, svolte da associazioni***"**, fatti salvi gli esiti delle verifiche ai sensi della normativa antimafia:

1. approvare la graduatoria regionale provvisoria, composta dai seguenti elenchi che, allegati al presente provvedimento, ne formano parte integrante e sostanziale:
   a) *Domande ammissibili e finanziabili;*
   b) *Domande non ammissibili a valutazione*

2. approvare l'elenco delle domande immediatamente finanziabili che, come previsto nel citato DRD 248 del 06.06.2022, coincidono con le domande ammissibili e finanziabili di cui al precedente punto a).

PRECISATO che:

- i soggetti interessati, entro 10 giorni dalla pubblicazione del presente provvedimento sul BURC, potranno presentare richiesta di riesame a mezzo PEC, da inviare alle UOD territorialmente competenti;
- all'esito dei riesami, le cui risultanze saranno oggetto di comunicazione al responsabile di Misura centrale, quest'ultimo adotterà la graduatoria regionale definitiva.

VISTI:

- l'art. 66, comma 2, dello Statuto Regionale approvato con L.R. del 28 maggio 2009, n. 6;
- la Legge 7 agosto 1990, n. 241;
- il Decreto Legislativo 14 marzo 2013, n. 33
- la DGR n. 600 del 22 dicembre 2020

Alla stregua dell'istruttoria compiuta dalla UOD 50.07.15

DECRETA

per le motivazioni indicate in narrativa, che si intendono integralmente riportate, relativamente alla **Misura 3** - **Sottomisura 3.2** *Sostegno per attività di informazione e promozione, svolte da associazioni di produttori nel mercato interno*" **Tipologia di intervento 3.2.1 "***Sostegno per attività di informazione e promozione, svolte da associazioni*", di cui al bando emanato con DRD n. 130 del 01/03/2022:

1) di approvare, fatto salvo l'esito delle verifiche antimafia in corso la graduatoria regionale provvisoria, composta dai seguenti elenchi che, allegati al presente provvedimento ne formano parte integrante e sostanziale:
   a) *Domande ammissibili e finanziabili;*
   b) *Domande non ammissibili a valutazione*
2) di approvare l'elenco delle domande immediatamente finanziabili che, ai sensi del citato DDR n. 248 del 06.06.2022, coincidono con le domande ammissibili e finanziabili di cui al punto a), per le quali le UOD territorialmente competenti procederanno ai fini della sottoscrizione delle Decisioni Individuali di Concessione dell'Aiuto (DICA) in attuazione del DDR n. 248 del 06/06/2022;
3) di consentire la presentazione delle istanze di riesame, da parte dei soggetti interessati, entro 10 giorni dalla pubblicazione del presente provvedimento sul BURC, a mezzo PEC, da inviare alle UOD territorialmente competenti;
4) di rinviare ad un successivo provvedimento, a seguito dell'esito dei riesami le cui risultanze saranno oggetto di comunicazione da parte delle UOD provinciali al responsabile di misura centrale, l'adozione della graduatoria regionale definitiva;
5) di dare pubblicità al presente decreto mediante pubblicazione sul sito internet dell'Assessorato all'Agricoltura della Regione Campania, sezione "PSR 2014/2020" e sul BURC anche ai fini dell'assolvimento degli adempimenti previsti dalla Legge Regionale n. 23 del 28/07/2017 "Regione Campania Casa di Vetro. Legge annuale di semplificazione 2017";
6) di dare atto che per il presente provvedimento sussistono gli obblighi di pubblicità, trasparenza e diffusione di informazioni di cui agli art. 26, comma 2 e art. 27 del D. lgs n. 33/2013 e ss.mm.ii, tra l'altro già assolti dalla UOD di Benevento ai sensi del DDR n. 37 del 10/06/2022 richiamato in premessa;
7) di trasmettere il presente decreto:
   - Assessore Agricoltura
   - al Dirigente della UOD 50.07.15;
   - ai Dirigenti delle UOD Settori Provinciali della DG 50.07, quali di soggetti attuatori;

- allo Staff 50.07.93 per la pubblicazione sul sito istituzionale - Sez. PSR Campania;
- al BURC per la pubblicazione.

Passari

Allegato a)

Graduatoria Regionale - Domande ammissibili e finanziabili										
POS.	**Codice Barre**	**Numero Protocollo**	**Data Protocollo**	**CUAA**	**Beneficiario**	**Spesa Ammessa**	**Contributo Ammesso**	**PT. Tot.**	**PT. Prog.**	**Soggetto Attuatore**
1	24250058740	AGEA.ASR.2022.639483	03/06/2022	03497570634	CONSORZIO PER LA TUTELA DEL FORMAGGIO MOZZARELLA DI BUFALA	€ 250.000,00	€ 175.000,00	85	85	CASERTA
2	24250029147	AGEA.ASR.2022.396969	31/03/2022	05989620652	CONSORZIO DI TUTELA DELLA RUCOLA DELLA PIANA DEL SELE	€ 236.800,00	€ 165.760,00	75	15	SALERNO
3	24250028859	AGEA.ASR.2022.396752	31/03/2022	00041080623	CANTINA SOCIALE LA GUARDIENSE SOCIETA' COOPERATIVA AGRICOLA	€ 249.900,00	€ 174.930,00	70	70	BENEVENTO
					Totali	**€ 736.700,00**	**€ 515.690,00**			

fonte: http://burc.regione.campania.it

allegato b)

Graduatoria Regionale - Domande non ammissibili a valutazione						
POS.	**Codice Barre**	**Numero Protocollo**	**Data Protocollo**	**CUAA**	**Beneficiario**	**Soggetto Attuatore**
1	24250029261	AGEA.ASR.2022.397360	31/03/2022	06059700655	FUTURO FERTILE BIO - SOCIETA' COOPERATIVA AGRICOLA	SALERNO

fonte: http://burc.regione.campania.it

Decreto Dirigenziale n. 32 del 13/06/2022

Dipartimento 50 - GIUNTA REGIONALE DELLA CAMPANIA

Direzione Generale 8 - DIREZIONE GENERALE PER LA MOBILITA'

U.O.D. 4 - Demanio marittimo portuale

Oggetto dell'Atto:

PORTO DI TORRE DEL GRECO. REGOLAMENTAZIONE E DISCIPLINA DEGLI USI E DELLE ATTIVITA NELLE AREE PORTUALI.

IL DIRIGENTE

PORTO DI TORRE DEL GRECO- REGOLAMENTAZIONE E DISCIPLINA DEGLI USI E DELLE ATTIVITA' NELLE AREE PORTUALI.

Premesso che

1. l'articolo 105, comma 2, lett. e) del Decreto Legislativo 3 marzo 1998, n.112 ha conferito alle Regioni le funzioni di programmazione, progettazione ed esecuzione di interventi di costruzione, bonifica e manutenzione dei porti di rilievo regionale ed interregionale;

2. il citato art.105, comma 2, lett. l), come modificato dall'art.9 della L.16 marzo 2001, n.88 ha altresì conferito alle Regioni le competenze amministrative afferenti il rilascio di concessioni di beni del demanio marittimo nei porti di rilevanza regionale ed interregionale a decorrere dalla data del 1 gennaio 2002;

3. ai sensi del combinato disposto degli artt. 40,41 e 42 del decreto legislativo 30 marzo 1999, n.96 e del già citato art.105, comma 2, lett.l), i Comuni esercitano le funzioni amministrative sul demanio marittimo, ad eccezione degli ambiti rientranti nei porti di rilevanza regionale ed interregionale;

4. l'art.6, comma 1, della Legge della Regione Campania 28 marzo 2002, n.3, recante "Riforma del trasporto pubblico locale e sistemi di mobilità della Regione Campania" ha attribuito alla Regione le funzioni programmatorie ed amministrative in materia di reti, impianti e servizi marittimi, ivi compresi i porti di rilievo regionale ed interregionale;

5. è intervenuta la Legge regionale n. 5 del 29 giugno 2021 - pubblicata sul Burc n. 63 del 29 giugno 2021, il cui articolo 40 riguarda: "il conferimento di funzioni in materia di concessioni demaniali marittime nei porti di rilievo regionale ed interregionale". In dettaglio, tale norma conferisce ai Comuni nei cui territori rientrano i predetti ambiti portuali, fatta salva la possibilità per i Comuni di rinunciare alla podestà amministrativa, oggetto di conferimento delle funzioni in materia di concessioni demaniali marittime, entro 60 giorni dalla pubblicazione sul burc della legge stessa ovvero entro il 30 agosto 2021;

6. che restano di competenza della Regione la gestione e le modalità di utilizzazione di tutti gli spazi delle banchine o tratti di banchine portuali, con le annesse infrastrutture ed i prospicienti specchi acquei, destinati ai servizi di collegamenti marittimi in ambito regionale oltre che la manutenzione straordinaria delle infrastrutture portuali;

7. gli atti relativi alla delimitazione dei confini degli ambiti portuali e alla disciplina dell'uso e delle destinazioni delle aree e delle pertinenze demaniali marittime comprese negli ambiti portuali, inclusa l'individuazione delle aree per lo sbarco del pescato e dei prodotti della mitilicoltura, sono adottati dai Comuni, ai quali sono conferite le funzioni amministrative in materia di concessioni demaniali marittime, d'intesa con le competenti strutture regionali , nonchè con le Autorità marittime e gli altri soggetti istituzionali interessati;

Premesso altresì che:

1. Con decreto dirigenziale AGC Trasporti e Viabilità n. 10 del 11/03/2009 è stato approvato accordo del 5/3/2009, concernente la definizione dell'ambito portuale del porto di Torre del Greco;

2. con nota sindacale n. 46121 del 26/8/2021, acquisita dalla Regione Campania-Direzione Generale della Mobilità l'8/9/2021 n. 2021.0445808, il Comune di Torre del Greco ha comunicato "il disinteresse al conferimento della gestione comunale delle concessioni demaniali marittime del porto di Torre del Greco e pertanto che la gestione medesima rimanga in capo alla Regione Campania";

Considerato che

1. Si sono tenute diverse riunioni congiuntamente a Comune di Torre del Greco e Capitaneria di Porto di Torre del Greco per definire e condividere l'allegato regolamento delle attività e degli usi a terra e a mare nel porto di Torre del Greco;

Ritenuto:

2. Di dover, per l'effetto, procedere alla approvazione della regolamentazione e disciplina delle attività e degli usi nel porto di Torre del Greco (Na);

Alla stregua dell'istruttoria compiuta dalla UOD 50 08 04 e della attestazione di regolarità della stessa resa dal Responsabile del Procedimento a mezzo dell'invio del presente decreto alla firma del Dirigente.

DECRETA

Per tutto quanto in premessa, che qui si intende interamente riportato

1. Di approvare la Regolamentazione e Disciplina delle Attività e degli Usi nel porto di Torre del Greco (NA), allegata al presente provvedimento unitamente alla rappresentazione cartografica, che costituisce forma parte integrante e sostanziale del presente provvedimento;
2. Di inviare il presente provvedimento alla Capitaneria di Porto di Torre del Greco, al Comune di Torre del Greco, all' Agenzia del Demanio ed all'Agenzia delle Dogane;
3. Di disporre la pubblicazione del presente decreto sul B.U.R.C.

DI GRADO

REGIONE CAMPANIA

Giunta Regionale della Campania
Direzione Generale per la mobilità
Unità Operativa Dirigenziale 4

Regolamentazione e disciplina degli usi e delle attività nel Porto di Torre del Greco (Na)

INDICE

Art. l - Oggetto del regolamento

Art. 2 - Definizioni

Art.. 3 - Ambito portuale

Art. 4 - Destinazione delle aree portuali a terra e a mare

Art. 5 - Attività nel porto

Art. 6 - Tutela contro gli Inquinamenti

Art. 7 - Obblighi dei concessionari *A*rt

Art.8 - Divieti

Art. 9 - Sanzioni

Art. 10- Numeri di emergenza

Art. 11 - Entrata in vigore

fonte: http://burc.regione.campania.it

Art. 1
Oggetto del Regolamento

Scopo del presente regolamento è quello di disciplinare l'uso delle aree e lo svolgimento delle attività portuali, a mare e a terra, all'interno del porto di Torre del Greco. Esso può essere modificato, integrato e aggiornato, secondo normativa vigente, per migliorare la sicurezza, l'efficienza e la funzionalità.

Art. 2
Definizioni

Ai fini del presente regolamento, si applicano le seguenti definizioni:

- per **Alaggio** si intende una operazione con la quale l'unità navale viene posta a secco (a terra);
- per **Armamento** di una nave si intende l'insieme delle persone che costituiscono l'equipaggio della nave;
- per **Accosto** si intende l'affiancamento della nave alla banchina o al molo per consentire le operazioni di imbarco-sbarco/ormeggio;
- per **Autorità Marittima** si intende la Capitaneria di porto di Torre del Greco;
- per **Banchina** si intende la struttura fissa del porto che delimita il perimetro interno del bacino portuale, posta a sostegno del retrostante terrapieno per la formazione dei piazzali, destinata a11'accosto e all'ormeggio delle imbarcazioni;
- per **Bunkeraggio** si intende il rifornimento o approvvigionamento di combustibile a bordo di navi atto al loro funzionamento;
- per **Cerchio di evoluzione** si intende lo spazio interno al bacino portuale destinato alle manovre delle unità navali; diametro raccomandato almeno 1,5 volte la lunghezza dell'unità in manovra;
- per **Concessionario** si intende la persona fisica o giuridica, titolare del provvedimento di concessione che utilizza il bene demaniale o svolge un servizio portuale; la gestione del bene demaniale può essere pubblica, mista e privata;
- **per Diga foranea** si intende un'opera di sbarramento prospiciente un porto, la cui funzione è quella di proteggere la costa smorzando l'intensità del moto ondoso;
- per **Dragaggio** la rimozione di sedimenti dalle vie navigabili di accesso al porto o all'interno dell'area portuale che rientra nella competenza dell'ente di gestione del porto, compreso lo smaltimento dei materiali rimossi, per consentire alle navi di navigare in sicurezza nell'ambito del bacino portuale e delle immediate aree prospicienti;
- per **Imboccatura del porto** si intende la sezione di ingresso allo specchio acqueo protetto;
- per **Pertinenza demaniale marittima** si intende la costruzione o altra opera appartenenti allo Stato (art. 29 c.n.), che esistono entro i limiti del demanio marittimo o del mare territoriale;
- per **Pontile** si intende la struttura interna del porto, realizzata su pali o galleggiante, ancorata al fondale, destinata all'accosto e al1'ormeggio delle imbarcazioni;
- per **Poppa** si intende la parte posteriore dell'unità navale;
- per **Posto d'ormeggio** si intende la porzione di specchio acqueo adiacente ad una banchina o ad un pontile in concessione, destinata all'ormeggio di una unità navale;
- per **Porto** si intende un tratto di mare, più o meno ampio e protetto, dove le navi possono accedere e sostare con sicurezza, sia per subirvi lavori di manutenzione e di riparazione, sia per compiervi le operazioni inerenti allo svolgimento del traffico marittimo;
- per **Prora** si intende la parte anteriore della nave;
- per **Rada** si intende una zona di mare normalmente prospiciente o prossima al porto, o anche di mare aperto, che offre la possibilità di un ancoraggio alle navi;

fonte: http://burc.regione.campania.it

- per **Specchio acqueo portuale** si intende la superficie di bacino protetta, comprendente posti barca, canali e spazi di manovra, cerchi di evoluzione, zone riservate al rifornimento carburanti, all'ormeggio di mezzi di soccorso e di sorveglianza;
- per **Sosta in operosa** si intendono unità ferme, regolarmente armate ed equipaggiate;
- per **Unità da diporto** si intendono natanti, imbarcazioni e navi da diporto cosi come definite dall'art. 3 del Codice della Nautica da Diporto;
- per **Varo** si intende l'entrata in acqua di una nave;

Art. 3
Ambito portuale

1. Ai fini del presente provvedimento, l'ambito portuale del porto di Torre del Greco (d'ora innanzi porto) è individuato nell'accordo stipulato tra il settore Demanio marittimo, Porti, Aeroporti, Opere marittime della Regione Campania e il comune di Torre del Greco, approvato con decreto dirigenziale AGC Trasporti e viabilità — Settore Demanio marittimo n. 10 del 11 marzo 2009, pubblicato sul Burc de1l'11 maggio 2009, n. 28.
2. I due elaborati grafici allegati, denominati planimetria generale e stralcio planimetrico, costituiscono parte integrante del presente provvedimento.

Art. 4
Destinazione delle aree portuali a terra e a mare

Zona 1 - Il tratto di banchina,a partire dalla testata del molo di ponente, per una estensione di ml 60 (sessanta) ed il prospiciente specchio acqueo, sono destinati ad ormeggio e stazionamento temporaneo di unità da diporto e/o unità da pesca e/o unità mercantili in genere, secondo modalità disciplinate dalla competente Autorità Marittima.

Zona 2 - Il successivo tratto di banchina, di ml 370 (trecentosettanta) ed il prospiciente specchio acqueo sono destinati ad ormeggio unità da diporto, a mezzo concessione demaniale marittima.

Zona 3 - Il successivo tratto di banchina, di ml 15 (quindici) ed il prospiciente specchio acqueo sono destinati alle unità da pesca ed a quelle asservite agli impianti di mitilicoltura ricadenti nella giurisdizione del Compartimento Marittimo di Torre del Greco, secondo modalità disciplinate dalla competente Autorità Marittima.

Zona 4 - Il successivo tratto di banchina di ml 38,00 (trentotto) è destinato alle operazioni di bunkeraggio.

Zona 5 - Il successivo tratto di banchina di ml 14,60 (quattordici/60) è destinato alle operazioni di alaggio e varo, ad utilità pubblica indifferenziata, ai sensi dell'art. 5, comma 3, del presente regolamento.

Zona 6 – Il tratto successivo di banchina di ml 20 (venti), fino allo spigolo della rampa della c.d. "spiaggetta dei pescatori" ed il prospiciente specchio acqueo, sono destinati esclusivamente ad area di alaggio e varo, senza alcuna possibilità di ancoraggio.
La "spiaggetta dei pescatori", confinante con la strada veicolare di circa mq 200 (duecento), è destinata ad area di pubblico utilizzo, attrezzata con elementi di arredo urbano, panchine, fioriere e barriere di delimitazione.

Zona 7 – L'area di mq. 100 (cento), a ridosso del muro paraonde, è destinata ad attività di somministrazione di alimenti e bevande, con installazione di strutture di facile rimozione, con

fonte: http://burc.regione.campania.it

annessi servizi igienici, previo rilascio di apposita concessione demaniale marittima.

Zona 8

L'area a terra, compresa tra il lato esterno dello scivolo di alaggio adiacente alla precedente Zona 6 ed il muro di confine dell'area destinata alla cantieristica navale (Zona 10), nonché il prospiciente specchio acqueo di mq 900 (novecento), subordinatamente al rilascio di apposita concessione demaniale marittima in favore dell'Amministrazione Comunale di Torre del Greco (NA), sono destinati, rispettivamente, a:

a) Area a terra: operazioni di alaggio, varo e rimessaggio, per un numero massimo di 30 (trenta) unità navali, di lunghezza fuori tutto non superiore a mt 7 (sette) e con assoluto divieto di effettuare qualsivoglia attività di manutenzione.

b) Specchio acqueo: ormeggio di unità navali di lunghezza fuori tutto non superiore a metri 7 (sette).

Le attività di cui al precedente punto a) sono regolamentate con provvedimento della Autorità Marittima.

Zona 9 — Il fabbricato posto a ridosso della c.d. "spiaggetta dei pescatori" del molo di ponente costituisce pertinenza demaniale destinata ad attività connesse alla pesca, ricerca scientifica e divulgativa della cultura del mare, previo rilascio di apposita concessione demaniale marittima.

Zona 10 — Il tratto che parte dalla c.d. "spiaggetta dei pescatori" (posta a ponente) fino alla spiaggetta posta a levante del porto, è destinato ad attività di cantieristica navale, unitamente allo specchio acqueo prospiciente, a sua volta, destinato prioritariamente ad operazioni di alaggio e varo, rimanendovi, altresì, consentita una residuale funzione di nautica da diporto, ove autorizzata dall'Ente concedente, in misura non superiore al 10% del numero dei posti barca destinati all'attività di cantieristica navale.

Zona 11 — Corrisponde all'area nota come "spiaggetta di levante" ed è suddivisa nelle seguenti sottozone:

a) Area di alaggio e varo, il cui utilizzo è disciplinato con provvedimento della competente Autorità Marittima: è delimitata, a Nord, dal limite esterno della Zona 10, a Levante, dal limite esterno della concessione demaniale marittima rilasciata a favore della G.O.R.I. S.p.A, e si estende, verso Sud, per metri 1,5 (uno/5) dal lato esterno dello scivolo di alaggio.

b) Area compresa tra la Zona 10 e l'area demaniale in concessione alla G.O.R.I. S.p.A.: è delimitata, a Ponente, dal limite esterno dell'area di alaggio e varo ed è destinata, previo rilascio di apposita concessione demaniale marittima, ad attività storico-culturali correlate alle locali tradizioni marittime (quali, ad esempio, la pesca, le arti marinare, la cantieristica navale, ecc.).

c) Area delimitata, a Nord, dal limite esterno dell'area di alaggio e varo, a Sud, dal limite dell'area portuale, a Ponente, dal ciglio banchina, a Levante, dal limite dell'area destinata, previo rilascio di apposita concessione demaniale marittima, all'installazione di chioschi per bigliettazione passeggeri: è destinata, mediante il posizionamento di idonei contenitori, al deposito ed alla riparazione delle reti utilizzate per la piccola pesca locale.

d) Area compresa tra il limite esterno della concessione demaniale marittima rilasciata a favore della G.O.R.I. S.p.A. ed il limite dell'area portuale, nonché delimitata, a Ponente, dalla precedente sottozona c): è destinata, in parte, previo rilascio di apposita concessione demaniale marittima, all'installazione di chioschi per bigliettazione passeggeri e, in parte, alla fruizione pedonale pubblica. È parzialmente delineata da elementi di arredo urbano (fioriere ecc.) e pavimenta con basoli.

Zona 12 — Il tratto di banchina, di ml 23,00 (ventitré), successivo alla spiaggetta di cui alla precedente Zona 11 e fino al confine con la Zona 13 ed il prospiciente specchio acqueo sono destinati all'ormeggio delle unità adibite alla piccola pesca professionale.

fonte: http://burc.regione.campania.it

Zona 13 — Il successivo tratto di banchina che parte dallo spigolo della banchina per una estensione di ml 14,00 (quattordici) ed il prospiciente specchio acqueo sono destinati, previo rilascio di concessione demaniale marittima, alle operazioni di bunkeraggio.

Zona 14 - Il successivo tratto di banchina, di ml 52 (cinquantadue), ed il prospiciente specchio acqueo sono destinati ad ormeggio delle unità da pesca professionale, nonché all'espletamento delle pertinenti operazioni commerciali di filiera.

Zona 15 — Il successivo tratto di banchina, di ml 11 (undici), è riservato all'ormeggio delle unità navali della Guardia Costiera.

Zona 16 - Il successivo tratto di banchina, di ml. 52 (cinquantadue), fino alla radice del molo di levante (spigolo palazzina Circolo Nautico e fino alla testata del molo lato interno), ed il prospiciente specchio acqueo sono destinati:

a) Dal limite Nord, fino alla bitta n. 1, all'ormeggio di unità da diporto.
b) Fino alla bitta n. 3, all'ormeggio di unità adibite alla piccola pesca, nonché all'espletamento delle pertinenti operazioni commerciali di filiera, secondo le modalità disciplinate dalla competente Autorità Marittima.
c) Il tratto finale, all'ormeggio di unità da diporto.

Zona 17 – Il successivo tratto di banchina è così suddiviso:

a) La zona rialzata, per una lunghezza ml 50,00 (cinquanta) ed una estensione do di mq 40 (quaranta) è destinata alla fruizione pubblica anche mediante l'installazione di elementi di arredo urbano.
b) La zona sottostante, di ml 65 (sessantacinque), ed il prospicente specchio acqueo sono destinati a traffico commerciale, imbarco/sbarco passeggeri su unità di servizio pubblico e privato, nonché sosta temporanea di unità da diporto, secondo le modalità disciplinate dalla competente Autorità Marittima.

Zona 18 – L'area a terra, ubicata nella Banchina di Levante, delimitata dalla strada veicolare e dal limite dell'ambito portuale, è adibita alla sosta a pagamento di autoveicoli, previo rilascio di apposita concessione demaniale marittima,

- Le arcate esistenti nell'ambito portuale di Torre del Greco, indicate nell'allegata planimetria con la numerazione da 1 a 23 sono adibite esclusivamente a deposito attrezzi e servizi igienici. Si precisa che l'arcata n. 23 destinata a servizi igienici allo stato già in concessione e provvista di tutte le autorizzazioni necessarie;
- L'area posta a levante, indicata nell'allegata planimetria con la denominazione "Parcheggio Levante" è destinata a parcheggio con annessi servizi (area ricreativa e di lettura), con installazione di strutture di facile rimozione allo stato già in concessione e provvista di tutte le autorizzazioni necessarie;
- La scogliera, posta a ponente, a protezione del muro paraonde e fino al limite portuale non è destinata ad alcuna attività al fine di lasciare libero il Paesaggio, fatta salva una pedana per attività di somministrazioni di alimenti e bevande delle dimensioni di mq 230 circa, allo stato già in concessione, collocata in un tratto in cui la medesima scogliera poggia su di un sottofondo in cemento e provvista di tutte le autorizzazioni necessarie per la sua installazione.
- L'area posta a ridosso e alla radice del molo foraneo di ponente e con accesso attraverso un varco nel molo stesso nel Porto di Torre del Greco di mq 2300 è destinata a parcheggio con annessi servizi fino al limite della competenza portuale, ad esclusione della passeggiata pedonale "Porto/Scala e dell' area attigua all' ingresso della suddetta pedana, collocata sulla scogliera alla radice del muro paraonde lasciata libera da attività; Nell'atto concessorio vengono in ogni caso previsti la pulizia e la manutenzione ordinaria della passeggiata "Porto-Scala" attigua all' area

fonte: http://burc.regione.campania.it

destinata a parcheggio. Il concessionario dovrà garantire inoltre, il libero passaggio dei pedoni e dei disabili con un percorso pedonale dedicato che costeggia il muro di delimitazione dei Molini Meridionali Marzoli, la diga foranea fino a collegarsi alla preesistente scala.

Nell'ambito del porto di Torre del Greco, a levante e a ponente, sono installate n. 3 sbarre di accesso alle relative banchine per motivi di sicurezza (2 a ponente e 1 a levante).

Art. 5
Attività esercitate nel porto di Torre del Greco

1. L'ormeggio e la sosta di unità navali sono consentiti esclusivamente negli spazi a ciò destinati dal presente provvedimento e, se in spazi non in concessione, devono essere preventivamente autorizzati dalla Capitaneria dì porto dì Torre del Greco, nel rispetto di apposita ordinanza ai sensi degli artt. 50 Cod. Nav., e artt. 38, 39 e 59 Reg. Cod. Nav., contenente indicazioni in merito a tipologia, caratteristiche e pescaggio delle unità, modalità, tempi ed eventuali franchigie, nonché ipotesi di deroga per circostanze eccezionali.
2. Lo sbarco dei prodotti del pescato e dei mitili è consentito esclusivamente nelle aree a ciò destinate secondo le modalità disciplinate dal decreto dirigenziale AGC Assistenza sanitaria — Settore Veterinario n. 15 del 11/03/2011 e ss. mm. e ii. e nel rispetto di quanto stabilito con le Linee guida in materia di igiene dei prodotti della pesca professionale e de11'acquacoltura, approvate con Delibera di Giunta Regionale n. 621 del 15/11/2016;
3. Le attività di varo ed alaggio sono consentite esclusivamente nelle aree a ciò destinate dal presente provvedimento, previa comunicazione alla Capitaneria di porto di Torre del Greco, e successivo provvedimento da parte della medesima Autorità marittima, contenente le necessarie modalità, tempi, eventuali tariffe e franchigie. Ove tali aree siano oggetto di concessione demaniale marittima, le modalità di utilizzo sono fissate dal concessionario, previa valutazione da parte della Regione Campania quale Ente concedente, e del1'Autorità marittima per gli aspetti tecnico-nautici e di sicurezza.
4. Ai sensi dell'art. 68 Cod. Nav., nel porto, compresi gli scali d'a1aggio non in concessione, possono essere svolte operazioni nautiche in genere ed ogni altra attività imprenditoriale, nel rispetto della procedura prevista dall'art. 19, 1. n. 241/1990 in tema di segnalazione certificata di inizio attività. La SCIA, in duplice copia di cui una in bollo, contenente l'attestazione del possesso dei presupposti, dei requisiti di legge e di eventuali altri elementi preventivamente chiesti dalla P.A., deve essere presentata alla Regione Campania dandone conoscenza al1'Autorità marittima.
5. I trasgressori sono sottoposti alle sanzioni indicate al successivo art. 9.

Art. 6
Tutela contro gli Inquinamenti

1. Nel porto è vietato il getto, l'abbandono di rifiuti e oggetti di qualsiasi genere, di liquidi inquinanti, liquami e detriti.
2. Per i rifiuti solidi, l'utente deve preordinare la raccolta differenziata, separando i rifiuti ordinari ed alimentari, che vanno ben chiusi in sacchi di polietilene, dal vetro, plastica, carta e alluminio e quindi depositarli nei rispettivi cassonetti.
3. E' fatto divieto di depositare o di abbandonare le esche e il pesce vivo o morto nei cassonetti dei rifiuti, ovvero in ambito portuale.
4. I rifiuti tossici e nocivi (batterie esauste, oli usati, barattoli di vernice vuoti ecc.) devono essere trattati con la massima attenzione e rigorosamente depositati negli appositi contenitori speciali.
5 In porto è vietato lo scarico di sentine e, in genere, il rilascio in mare di qualsiasi liquido e/o sostanza. In caso di sversamento accidentale di idrocarburi in mare, sui pontili o a terra, il responsabile deve immediatamente avvisare l'Autorità marittima, le forze di polizia e quanti

fonte: http://burc.regione.campania.it

si trovano sul luogo, anche ai fini della prevenzione incendi.

Art. 7

Obblighi dei concessionari

1. I concessionari hanno l'obbligo di osservare il contenuto dei decreti dirigenziali AGC Trasporti e viabilità della Regione Campania n. 12 del 06/03/2008, pubblicato sul BURC n.13 del 31/03/2008 recante: "misure per la gestione del demanio marittimo"; n. 133 del 05/10/2010. pubblicato sul BURC n. 67 del 11/10/2010, recante: "disposizioni in materia di autorizzazione al subingresso nelle concessioni demaniali marittime e all'affidamento a terzi di attività oggetto della concessione" e n. 178 del 30/7/2013, pubblicato sul BURC ri.43 del 5/8/2013 recante: "Adempimenti in materia di spese di istruttoria dei procedimenti amministrativi sul demanio marittimo di competenza della Regione Campania, ai sensi della 1.r. n. 5/2013.
2. I trasgressori saranno sottoposti alle sanzioni indicate al successivo art. 9, e sono passibili di decadenza, ai sensi dell'art. 47, Cod. Nav.

Art. 8

Divieti

1. Salvo espresse deroghe contenute nel presente atto o in specifici provvedimenti abilitativi demaniali, emessi dalla Regione Campania e/o da1l'Autorità Marittima, nel porto è vietato:
   a) sostare o ancorare natanti al di fuori delle aree destinate a tale scopo;
   b) effettuare lavori di manutenzione dei natanti;
   c) ingombrare con attrezzi da pesca, tender o oggetti vari le banchine, i moli, i pontili e le scogliere, nonché lavare oggetti e veicoli di qualsiasi tipo e dimensione;
   d) sostare motoveicoli ed autoveicoli al di fuori degli stalli allo scopo adibiti.
2. I trasgressori sono sottoposti alle sanzioni indicate al successivo art. 9.

Art. 9

Sanzioni

1. Le violazioni del presente provvedimento sono soggette alle sanzioni previste dagli artt. 1161 e 1164 Cod. Nav. , salvo che il fatto non costituisca reato o sia contemplato da altra speciale disciplina, compresa quella a tutela dell'ambiente marino.
2. Le occupazioni di aree a terra e a mare con veicoli, unità navali e ogni altra merce materiale o manufatto, in violazione del presente provvedimento comportano, inoltre, la rimozione forzata a spese dell'interessato, ai sensi degli artt. 54 e 1161 Cod. Nav.
3. Per quanto non previsto nel presente provvedimento si applicano il Codice della Navigazione e il relativo Regolamento per l'esecuzione, nonché la normativa in materia ambientale, di rifiuti, dì diporto, pesca e sicurezza della navigazione.

Art. 10

Numeri di emergenza

H Capitaneria di Porto di Torre del Geco - telef. 1530 - 0818812200

3• Carabinieri — telef. 112 - 081-8493339

T Guardia di Finanza — telef. 081-8475409

2• Polizia Municipale — telef. 081-8812001

fonte: http://burc.regione.campania.it

H Pronto Soccorso ospedaliero — telef. 118 - 0818826907

Art. 11
Entrata in vigore

- Il presente provvedimento entra in vigore alla data di pubblicazione sul BURC.
- A decorrere dalla stessa data non trovano più applicazione le disposizioni contenute nei decreti dirigenziali della Regione Campania - Direzione Generale per la Mobilità - U.O.D. 04 e nelle ordinanze dell'Autorità Marittima il cui contenuto sia in contrasto con le presenti disposizioni.

fonte: http://burc.regione.campania.it

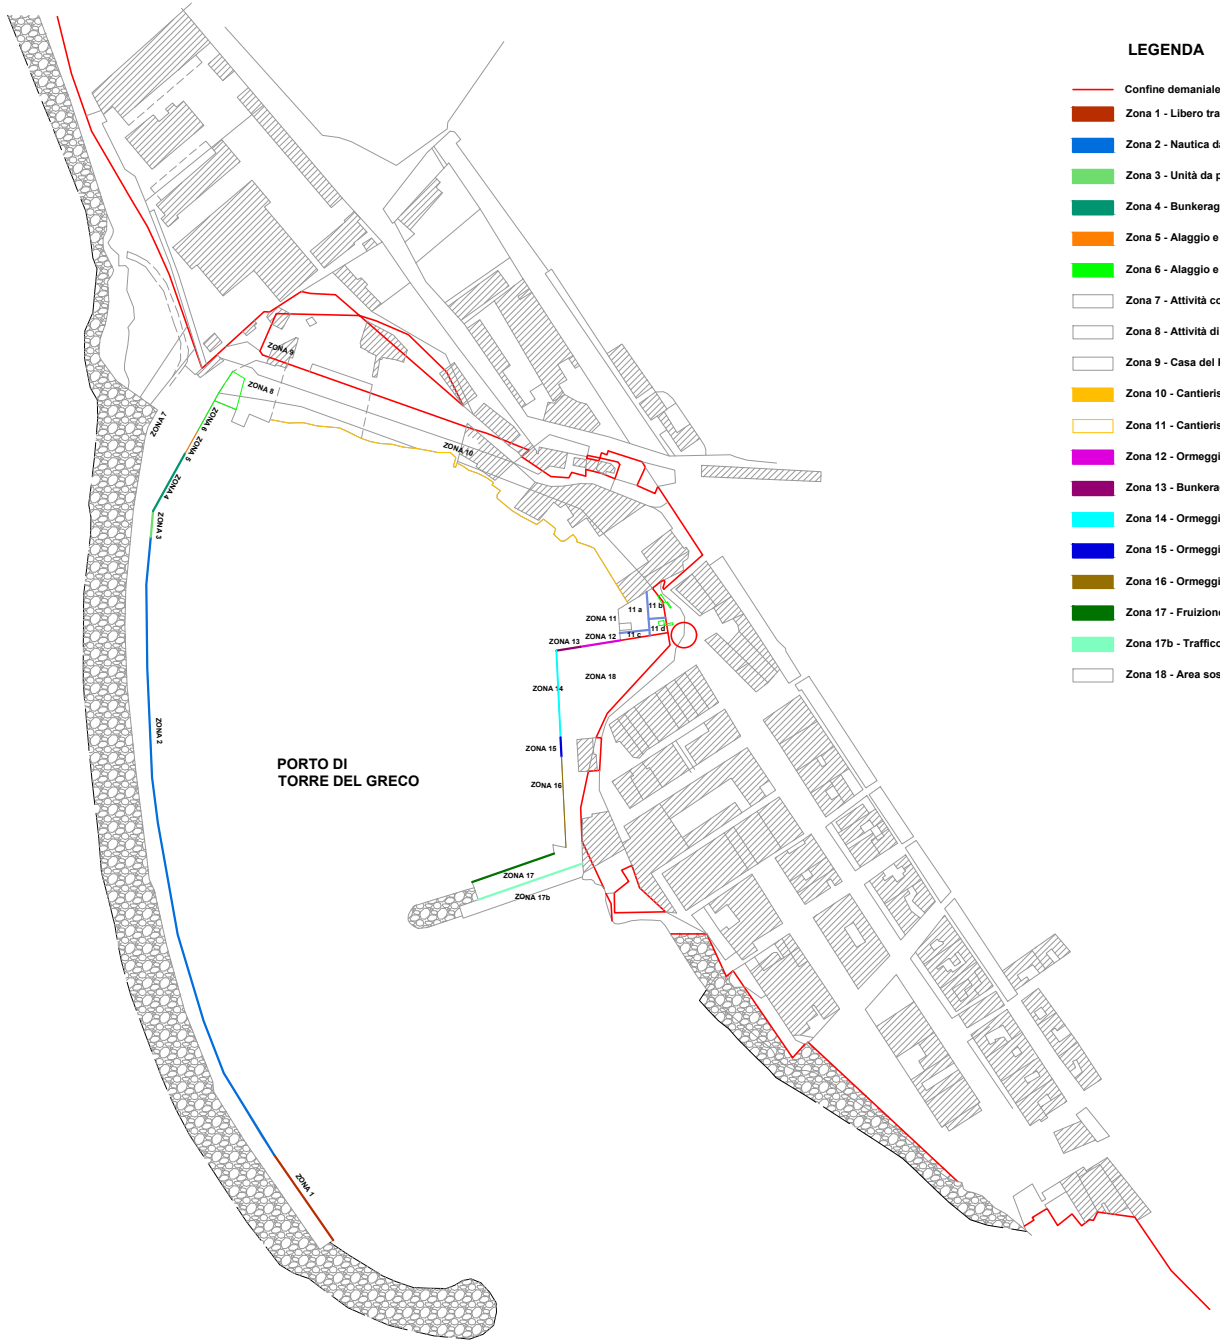

fonte: http://burc.regione.campania.it

Decreto Dirigenziale n. 54 del 13/06/2022

Dipartimento 50 - GIUNTA REGIONALE DELLA CAMPANIA

Direzione Generale 9 - DIREZIONE GENERALE PER IL GOVERNO DEL TERRITORIO

U.O.D. 3 - Rigenerazione urbana e territoriale - Politiche Abilitative

Oggetto dell'Atto:

L. N. 145/2018, ART. 1, COMMA 134 - APPROVAZIONE AVVISO PUBBLICO - PROGRAMMAZIONE 2023

IL DIRETTORE

PREMESSO che

a. il Ministero dell'Economia e delle Finanze ha varato un piano pluriennale (2021/2034), che dispone in favore delle Regioni, ai sensi dell'articolo 1, comma 134, della legge 30 dicembre 2018, n. 145 e s.m.i., l'assegnazione di contributi per investimenti per la progettazione e la realizzazione di opere pubbliche, per la messa in sicurezza degli edifici e del territorio, per interventi di viabilità e per la messa in sicurezza e lo sviluppo di sistemi di trasporto pubblico anche con la finalità di ridurre l'inquinamento ambientale, per la rigenerazione urbana e la riconversione energetica verso fonti rinnovabili, per le infrastrutture sociali e le bonifiche ambientali dei siti inquinati, nonché per investimenti di cui all'articolo 3, comma 18, lettera c), della legge 24 dicembre 2003, n. 350;

b. tale piano assegna alla Regione Campania, per l'annualità 2023, € 44.742.300,00, di cui almeno il 70 per cento, pari ad € 31.319.610,00, va riservato alle proposte di rigenerazione urbana presentate dai Comuni del territorio regionale, ai sensi dell'articolo 1, comma 135, L. 145/2018 e s.m.i.;

c. con la D.G.R. n. 84/2021 sono stati approvati gli indirizzi regionali per la gestione del fondo MEF per la rigenerazione urbana, nell'ottica che le politiche abitative non sono più disgiunte dalla rigenerazione urbana e la casa, inserita in un contesto più ampio, va considerata come una infrastruttura sociale, inclusiva e sostenibile in cui è necessario co-abitare e con-vivere in condomini sostenibili e responsabili.

PRESO ATTO che

a. la Regione Campania, con la D.G.R. n. 84/2021 ha dettato gli indirizzi regionali per la gestione del fondo MEF per la rigenerazione urbana e con Delibera di G.R. n. 340 del 27/07/2021 ha adottato il Piano regionale per l'abitare sostenibile, la rigenerazione urbana e l'inclusione sociale, caratterizzato da elevata qualità ecologica, insediativa e ambientale, mettendo a sistema diversi fondi nazionali destinati all'edilizia residenziale pubblica e sociale e, in particolare, lo stesso fondo MEF di cui alla citata Legge n. 145/2018;

b. la citata DGR 340/2021 ha dato mandato alla Direzione Generale per il Governo del Territorio di predisporre un Avviso pubblico per la programmazione delle risorse di cui alla legge 145/2018 art. 1, commi 134 e ss., s.m.i. per l'annualità 2022, da ripetere per le annualità successive, coerentemente con gli indirizzi di cui alla D.G.R. n. 84/2021.

RILEVATO CHE

a. in attuazione della D.G.R. n. 340/2021, la U.O.D. 03 ha elaborato l'"*Avviso per la selezione ed il finanziamento di Programmi di rigenerazione urbana*", per l'annualità 2023, a valere sulle risorse riservate ai Comuni del territorio regionale, ai sensi dell'articolo 1, comma 135, L. 145/2018 e s.m.i., pari ad € 31.319.610,00;

b. le tipologie di intervento ammissibili a finanziamento, realizzabili anche tramite soggetti attuatori individuati dal Comune beneficiario, quali ad es. cooperative edilizie, imprese o ACER, sono:

   b.1 recupero di immobili degradati, dismessi, in disuso, sfitti o abbandonati, liberi da persone e/o cose e da qualunque vincolo pregiudizievole, pubblici e privati, oppure recupero e riuso/riconversione di beni confiscati alla camorra, anche prevedendone la sostituzione edilizia con demolizione e ricostruzione;

   b.2 acquisto sul mercato di edifici residenziali;

c. l'Avviso regionale prevede l'obbligo di associare agli interventi di cui alla lettera precedente (recupero/acquisto), la riqualificazione degli spazi pubblici dell'ambito urbano di pertinenza degli immobili oggetto dell'intervento;

d. ciascun Comune può presentare una sola proposta di intervento, avente ad oggetto uno degli interventi ammissibili, recupero o acquisto, insieme, in ogni caso, alla riqualificazione degli spazi pubblici, a condizione che il finanziamento complessivo per ciascun Comune non superi i seguenti limiti:

   - € 5.000.000,00 per comuni con popolazione > 20.000 abitanti;
   - € 2.000.000,00 per comuni con popolazione < 20.000 abitanti;

e. ai Comuni con popolazione inferiore a 20.000 abitanti è assicurato il finanziamento di almeno 3 proposte di intervento ed ai Comuni con popolazione superiore a 20.000 abitanti è assicurato il finanziamento di almeno 5 proposte di intervento, nel rispetto del limite massimo di finanziamento concedibile di cui alla lettera precedente;

f. la procedura prevista dall'Avviso si articola nelle seguenti fasi:

   f.1 fase 1 - entro l'11 luglio 2022: compilazione e trasmissione alla Regione della domanda di partecipazione unitamente alla Scheda di sintesi (allegato B), del prospetto allegato c1 (allegato C) per gli interventi di recupero e del prospetto c2 (allegato D) per gli interventi di acquisto sul mercato di edifici residenziali già disponibili, unitamente alla documentazione indicata dall'art. 10.A dell'Avviso;
   f.2 entro il 25 luglio 2022 valutazione regionale e preselezione, nel rispetto delle riserve, di un numero di richieste di finanziamento pari alle risorse disponibili, cui si aggiungono ulteriori due proposte per i comuni con popolazione inferiore a 20.000 abitanti e due proposte per i comuni con popolazione superiore a 20.000 abitanti;
   f.3 fase 2 - entro il 10 ottobre 2022, per le sole proposte preselezionate, presentazione della documentazione integrativa di cui all'art. 10.B dell'Avviso;
   f.4 entro il 30 ottobre 2022 approvazione della graduatoria finale e ammissione a finanziamento dei progetti valutati meritevoli;

g. in caso di parità di punteggio, l'accesso alle fasi successive della procedura sarà garantito alle proposte presentate dai Comuni con maggiore popolazione residente;

h. alle ultime proposte di intervento finanziate, qualora le risorse non fossero sufficienti a finanziare l'intero importo ammissibile richiesto, il contributo sarà assegnato in misura ridotta individuando dei lotti funzionali, previa espressa conferma di accettazione;

i. qualora, all'esito dell'assegnazione dei contributi, le risorse residue risultino essere esigue, la Regione si riserva di assegnarle, anche in deroga ai limiti di cui alla precedente lettera d), ai progetti di rigenerazione urbana valutati più meritevoli;

j. insieme all'Avviso, sono stati redatti il modello "*Scheda di sintesi*" (allegato B) da utilizzare per la compilazione della domanda di finanziamento, il modello "*prospetto sintetico c1*" (allegato C) per gli interventi di recupero, il modello "*prospetto sintetico c2*" (allegato D) per gli interventi di acquisto edifici ed il modello di "*QTE interventi di riqualificazione degli spazi pubblici*" (allegato E) da compilare con i dati della proposta di intervento, necessari per velocizzare la fase istruttoria;

k. ai sensi dell'art. 1, commi 136 e 136-bis, L. n. 145/2018 e s.m.i. il Comune beneficiario del contributo di cui al comma 135, del medesimo articolo, è tenuto ad affidare i lavori per la realizzazione delle opere pubbliche entro otto mesi decorrenti dalla data di ammissione a finanziamento e comunque non oltre il 30 settembre 2023.

RITENUTO

a. di dover approvare l'Avviso (Allegato A) per l'individuazione delle proposte di intervento da finanziare a valere sulle risorse di cui alla Legge n. 145/2018 art. 1, comma, 134, s.m.i., che costituisce parte integrante e sostanziale del presente atto;

b. di dover precisare che la copertura dell'Avviso in oggetto è garantita dalle risorse riservate alle proposte di rigenerazione urbana presentate dai Comuni del territorio regionale, ai sensi dell'articolo 1, comma 135, L. 145/2018 e s.m.i., pari ad € 31.319.610,00;

c. di dover approvare la modulistica connessa all'attuazione dell'Avviso, come parte integrante e sostanziale del presente provvedimento:

- la scheda di sintesi (allegato B);
- il prospetto sintetico c1 (allegato C);
- il prospetto sintetico c2 (allegato D);
- il modello QTE interventi di riqualificazione degli spazi pubblici (allegato E);

d. di dover stabilire che le proposte andranno presentate entro e non oltre le ore 12:00 dell'11 luglio 2022, solo ed esclusivamente a mezzo PEC, all'indirizzo dg5009.uod03.ers@pec.regione.campania.it, redatte sul modello conforme "*Allegato B – scheda di sintesi*", unitamente alla documentazione di cui all'articolo 10.A dell'Avviso, a pena di inammissibilità;

e. di dover disporre che le proposte preselezionate dovranno produrre, entro il 10 ottobre 2022, la documentazione di cui all'articolo 10.B dell'Avviso, pena l'esclusione dal finanziamento con successivo scorrimento della graduatoria provvisoria;

f. di dover precisare che il Comune beneficiario del contributo, ai sensi dell'articolo 1, commi 136 e 136-bis della L. n. 145/2018 e s.m.i., è tenuto ad affidare i lavori per la realizzazione delle opere pubbliche entro otto mesi decorrenti dalla data di attribuzione delle risorse e comunque non oltre il 30 settembre 2023;

g. di dover stabilire che l'assegnazione del contributo ai soggetti beneficiari avverrà con il decreto di approvazione della graduatoria definitiva, dal quale decorrerà il termine di otto mesi di cui alla lettera precedente;

h. di dover stabilire che l'assegnazione e l'erogazione del contributo avverrà secondo le modalità definite dall'articolo 11 dell'Avviso;

i. di dover nominare il Responsabile del Procedimento nella persona dell'arch. Donata Vizzino in qualità di Dirigente della competente UOD 03 di questa Direzione Generale.

VISTO

a. la DGR n. 572 del 22 luglio 2010;
b. la legge 145 del 30 dicembre 2018, art. 1, commi 134 e segg. e s.m.i.;
c. la DGR n. 263 del 17 giugno 2019;
d. la DGR n. 279 del 24 giugno 2019;
e. il Decreto MEF n. 223085 del 24/11/2020;
f. la DGR n. 84 del 2 marzo 2021;
g. la DGR n. 340 del 27 luglio 2021.

ALLA STREGUA dell'istruttoria predisposta dal responsabile della P.O. competente arch. Antonella Calligaris, nonché dell'espressa dichiarazione di regolarità resa dal Dirigente della UOD 03 Rigenerazione Urbana e Territoriale e Politiche Abitative

DECRETA

Per tutto quanto in premessa ed esposto in narrativa, che si intende di seguito integralmente riportato:

1. di approvare l'Avviso (allegato A) per l'individuazione delle proposte di intervento da finanziare a valere sulle risorse di cui alla Legge n. 145/2018 art. 1, comma, 134, s.m.i., che costituisce parte integrante e sostanziale del presente atto;
2. di precisare che la copertura dell'Avviso in oggetto è garantita dalle risorse riservate alle proposte di rigenerazione urbana presentate dai Comuni del territorio regionale, ai sensi dell'articolo 1, comma 135, L. 145/2018 e s.m.i., pari ad € 31.319.610,00;
3. di approvare la modulistica connessa all'attuazione dell'Avviso, come parte integrante e sostanziale del presente provvedimento:
    - la scheda di sintesi (allegato B);
    - il prospetto sintetico c1 (allegato C);
    - il prospetto sintetico c2 (allegato D);
    - il modello QTE interventi di riqualificazione degli spazi pubblici (allegato E);
4. di stabilire che le proposte andranno presentate entro e non oltre le ore 12:00 dell'11 luglio 2022, solo ed esclusivamente a mezzo PEC, all'indirizzo dg5009.uod03.ers@pec.regione.campania.it, redatte sul modello conforme "*Allegato B – scheda di sintesi*", unitamente alla documentazione di cui all'articolo 10.A dell'Avviso, a pena di inammissibilità;
5. di disporre che le proposte preselezionate dovranno produrre, entro il 10 ottobre 2022, la documentazione di cui all'articolo 10.B dell'Avviso, pena l'esclusione dal finanziamento con successivo scorrimento della graduatoria provvisoria;
6. di precisare che il Comune beneficiario del contributo, ai sensi dell'articolo 1, commi 136 e 136-bis della L. n. 145/2018 e s.m.i., è tenuto ad affidare i lavori per la realizzazione delle opere pubbliche entro otto mesi decorrenti dalla data di attribuzione delle risorse e comunque non oltre il 30 settembre 2023;
7. di stabilire che l'assegnazione del contributo ai soggetti beneficiari avverrà con il decreto di approvazione della graduatoria definitiva, dal quale decorrerà il termine di otto mesi di cui alla lettera precedente;
8. di stabilire che l'assegnazione e l'erogazione del contributo avverrà secondo le modalità definite dall'articolo 11 dell'Avviso;
9. di nominare il Responsabile del Procedimento nella persona dell'arch. Donata Vizzino in qualità di Dirigente della competente UOD 03 di questa Direzione Generale;
10. di trasmettere il presente provvedimento a:
    - 10.1 Assessore all'Urbanistica e al Governo del Territorio;
    - 10.2 U.O.D. 03 Rigenerazione Urbana e Territoriale – Politiche Abitative;
    - 10.3 BURC per la pubblicazione;
    - 10.4 all'Ufficio competente per la pubblicazione nella sezione trasparenza del sito istituzionale della Regione Campania, ai sensi dell'articolo 26, comma 1 – Sezione Sovvenzioni, Contributi, Sussidi e Vantaggi economici - Sottosezione "Criteri e modalità".

Alberto Romeo Gentile

AVVISO PER LA SELEZIONE ED IL FINANZIAMENTO
Programmi di rigenerazione urbana
L. 145/2018 art. 1 comma 134
Annualità 2023

INDICE

1. OGGETTO E SINTESI DELL'AVVISO..... PAG. 2
2. SOGGETTI BENEFICIARI E PRIORITÀ DI FINANZIAMENTO..... PAG. 3
3. RISORSE FINANZIARIE ..... PAG. 3
4. LIMITE MASSIMO DI FINANZIAMENTO CONCEDIBILE..... PAG. 4
5. TIPOLOGIE DI INTERVENTO AMMISSIBILI..... PAG. 5
6. DESTINAZIONE DEGLI ALLOGGI..... PAG. 9
7. SPESE AMMISSIBILI..... PAG. 10
8. INDICAZIONI PROGETTUALI DELLE PROPOSTE DI RIGENERAZIONE URBANA..... PAG. 10
9. TEMPI E MODALITÀ DI PRESENTAZIONE..... PAG. 11
10. FASI DELL'ISTRUTTORIA E CRITERI DI VALUTAZIONE DELLE PROPOSTE..... PAG. 11
10.A.- FASE 1 - ELABORATI, DOCUMENTAZIONE E CRITERI DI VALUTAZIONE..... PAG. 11
10.B. - FASE 2 - ELABORATI, DOCUMENTAZIONE E CRITERI DI VALUTAZIONE..... PAG. 14
11. ASSEGNAZIONE E MODALITÀ DI EROGAZIONE DEL CONTRIBUTO..... PAG. 16
12. SIEG ..... PAG. 17
13. INFORMATIVA PER IL TRATTAMENTO DEI DATI PERSONALI..... PAG. 17

fonte: http://burc.regione.campania.it

ART. 1. OGGETTO E SINTESI DELL'AVVISO

1. Il presente Avviso definisce, conformemente agli indirizzi dettati dalla DGR n. 84 del 02.03.2021, i criteri e le modalità di ammissione a finanziamento delle proposte di rigenerazione urbana, a valere sulla L. 145/2018 art. 1 comma 134 per i progetti comunali per **l'annualità 2023**, pari ad € **31.319.610,00**.

2. La finalità del presente Avviso è: **Incrementare l'offerta di nuovi alloggi attraverso il recupero** di immobili degradati e dismessi o di beni confiscati alla camorra **o attraverso l'acquisto sul mercato** di edifici residenziali già disponibili, **riqualificando, altresì, gli spazi pubblici di pertinenza**, con particolare riferimento alla valorizzazione delle aree verdi.

3. I nuovi alloggi possono essere destinati ad ERP (locazione permanente a canone sociale per almeno il 20% degli alloggi) ed anche a ERS (in locazione o in proprietà a canoni e prezzi agevolati) ed il relativo contributo **massimo** può quindi variare dal 100% fino al **30%** del costo di costruzione.

4. Sono, altresì, ammissibili **e incentivate** ulteriori destinazioni residenziali che non soggiacciono alle procedure di assegnazione previste in materia di ERP, quali: alloggi in turn-housing con contratti di locazione a breve periodo, co-living, case-famiglia, co-housing, case-bottega che offrano soluzioni a particolari fabbisogni, anche di emergenza abitativa.

5. In ogni intervento è necessario prevedere anche la riqualificazione degli spazi pubblici di pertinenza, cui dovrà essere destinato non meno del 10% del finanziamento richiesto. La quota di finanziamento regionale destinata a questa finalità non potrà essere superiore al 20%. Alle proposte che richiedano il 20% o che assicurino un co-finanziamento, oltre il 20% a carico regionale, sarà riconosciuto un punteggio di premialità.

6. I Soggetti Beneficiari sono i Comuni della Regione Campania. Ai Comuni non finanziati a valere sugli Avvisi emanati negli ultimi due anni o nei cui territori non sono localizzati interventi realizzati dall'Agenzia Regionale per l'Edilizia Residenziale (ACER) finanziati a valere sulle risorse di cui agli avvisi predetti, sarà riconosciuto un punteggio di premialità.

7. Ciascun Comune può presentare una sola proposta di intervento, avente ad oggetto uno degli interventi ammissibili di cui all'art. 5, comma 1, *lettera a) Recupero e lettera b) Acquisto* del presente avviso, insieme, in ogni caso, alla riqualificazione degli spazi pubblici di cui alla lettera c), e a condizione che il finanziamento complessivo per ciascun Comune non superi i seguenti limiti:

- € 5.000.000,00 per comuni con pop. > 20.000 ab. (riserva per 5 progetti)
- € 2.000.000,00 per comuni con pop. < 20.000 ab. (riserva per 3 progetti)

8. La procedura si articola nelle seguenti fasi:

a) Fase 1 - Entro l'11 luglio 2022: compilazione e trasmissione alla Regione della domanda di partecipazione unitamente alla Scheda di sintesi *(allegato b*) e del prospetto *allegato c1* per gli interventi di recupero e *allegato c2* per gli interventi di acquisto sul mercato di edifici residenziali già disponibili (*non è richiesto un livello minimo di progetto*) (vedi art. 10.A);

b) Entro il 25 luglio 2022 valutazione regionale e preselezione nel rispetto delle riserve, di un numero di richieste di finanziamento pari alle risorse disponibili, cui si aggiungono ulteriori due proposte per i comuni con popolazione inferiore a 20.000 abitanti e due proposte per i comuni con popolazione superiore a 20.000 abitanti;

fonte: http://burc.regione.campania.it

c) Fase 2 - Entro il 10 ottobre 2022, per le sole proposte preselezionate, presentazione degli elaborati progettuali (livello minimo richiesto PFTE) ovvero, nel caso di acquisto sul mercato di edifici residenziali già disponibili, del preliminare d'acquisto.

d) Entro il 30 ottobre 2022 approvazione della graduatoria finale e ammissione a finanziamento dei progetti valutati meritevoli.

ART. 2 SOGGETTI BENEFICIARI E PRIORITÀ DI FINANZIAMENTO

1. I soggetti beneficiari di finanziamento sono i Comuni della Regione Campania.

2. Gli interventi possono essere realizzati anche tramite soggetti attuatori individuati dal Comune beneficiario, quali ad esempio cooperative edilizie, imprese o anche l'ACER. Per soggetto attuatore si intende il soggetto responsabile dell'attuazione del progetto per conto del soggetto proponente, nella fattispecie del Comune.

3. I Comuni della Zona Rossa del Vesuvio possono presentare proposte di intervento aventi ad oggetto esclusivamente l'intervento di cui all'articolo 5, comma 1, lettera b), acquisto sul mercato di edifici residenziali già disponibili.

4. Alle proposte di intervento presentate dai Comuni non finanziati a valere sugli Avvisi approvati con D.D. n. 67 del 23.06.2020 ("*Avviso per la raccolta di manifestazione di interessi per la realizzazione di Programmi di Edilizia Residenziale Sociale PIERS*"), D.D. n. 73 del 10.08.2021 ("*L. 145/2018 art. 1 comma 134 – Programmazione 2022*") e D.D. n. 106 del 16.11.2021 ("*Programma Sicuro, verde e sociale: riqualificazione edilizia residenziale pubblica*"), o nei cui territori non sono localizzati interventi realizzati dall'Agenzia Regionale per l'Edilizia Residenziale (ACER) finanziati a valere sulle risorse di cui agli avvisi predetti, sarà riconosciuto un punteggio di premialità come previsto dal successivo articolo 10.B.

ART. 3. RISORSE FINANZIARIE

1. La dotazione finanziaria del presente Avviso è costituita dall'importo assegnato alla Regione Campania dalla legge 145/2018 e s.m.i. destinato ai progetti comunali per l'annualità 2023, **pari ad € 31.319.610,00**.

fonte: http://burc.regione.campania.it

ART. 4. LIMITE MASSIMO DI FINANZIAMENTO CONCEDIBILE

1. Il limite massimo di finanziamento concedibile per ciascun Comune è pari a:

- **€ 5.000.000,00 per i Comuni con popolazione superiore a 20.000 abitanti**;
- **€ 2.000.000,00 per i Comuni con popolazione fino a 20.000 abitanti**.

2. Fermo il limite massimo di finanziamento concedibile di cui al punto precedente:

- ai Comuni con popolazione superiore a 20.000 abitanti saranno riservate 5 proposte di intervento;
- ai Comuni con popolazione inferiore a 20.000 abitanti saranno riservate 3 proposte di intervento.

3. Ciascun Comune può presentare una sola proposta di intervento, avente ad oggetto uno degli interventi ammissibili di cui all'art. 5, comma 1, *lettera a) Recupero e lettera b) Acquisto* del presente avviso, insieme, in ogni caso, alla riqualificazione degli spazi pubblici di cui alla lettera c), e a condizione che il finanziamento complessivo per ciascun Comune non superi i limiti di cui al punto 1.

4. Le proposte di intervento presentate dai Comuni con popolazione inferiore a 20.000 abitanti, di cui al precedente punto 2, saranno finanziate in ordine di punteggio indipendentemente dalla posizione ricoperta nella graduatoria definitiva di merito.

5. Alle ultime proposte di intervento finanziate, qualora le risorse non fossero sufficienti a finanziare l'intero importo ammissibile richiesto, il contributo sarà assegnato in misura ridotta individuando dei lotti funzionali, previa espressa conferma di accettazione.

6. Qualora all'esito dell'assegnazione dei contributi, le risorse residue risultino essere esigue, la Regione si riserva di assegnarle, anche in deroga ai limiti di cui al precedente punto 1, ai progetti di rigenerazione urbana valutati più meritevoli.

fonte: http://burc.regione.campania.it

ART. 5. TIPOLOGIE DI INTERVENTO AMMISSIBILI

1. Al fine di incrementare l'offerta di alloggi di edilizia residenziale ERP – ERS, sono ammissibili a finanziamento le seguenti due tipologie di intervento:

a) **Recupero** di immobili degradati, dismessi, in disuso, sfitti o abbandonati, liberi da persone e/o cose e da qualunque vincolo pregiudizievole, pubblici e privati, oppure recupero e riuso/riconversione di beni confiscati alla camorra, anche prevedendone la sostituzione edilizia con demolizione e ricostruzione;

b) **Acquisto** sul mercato di edifici residenziali già disponibili;

2. La proposta progettuale, oltre all'incremento degli alloggi, deve prevedere obbligatoriamente anche la:

c) **Riqualificazione** degli spazi pubblici dell'ambito urbano di pertinenza degli immobili oggetto di intervento.

3. Di seguito si riportano le specifiche richieste per ciascuna tipologia di intervento.

a) **Recupero immobili esistenti**, interventi di cui alle lettere b), c) e d) del D.P.R. n. 380/2001 realizzati su immobili di qualunque tipologia e/o natura, a condizione che per effetto di detti interventi si pervenga alla realizzazione di alloggi per civili abitazioni i cui limiti dimensionali non eccedono i 110 mq, di cui solo 95 ammissibili a finanziamento.
Qualora gli alloggi realizzati a seguito dell'intervento vengano destinati ad edilizia sovvenzionata, valgono le articolazioni delle superfici di cui alla D.G.R. n. 279/2019, Allegato A, art. 7, comma 3.3f.
Sono ammissibili, a norma della disciplina regionale vigente in materia di massimali di costo per l'edilizia residenziale pubblica, di cui all'allegato A della DGR 279/2019, le spese per:

- il recupero primario;
- il recupero secondario;
- la sostituzione edilizia con demolizione e ricostruzione;
- l'acquisizione degli immobili da recuperare.

4. Il costo totale per gli interventi di **recupero** (C.T.R.) è costituito dalla somma dei costi degli interventi di recupero primario e secondario e dei costi di acquisizione dell'immobile, comprensivo delle spese accessorie e non può eccedere il limite massimo di **€ 2.090,00** a mq di superficie complessiva (S.C.).

5. Per gli interventi di recupero di immobili degradati, dismessi o di recupero e riuso/riconversione di beni confiscati alla camorra, il requisito minimo da raggiungere come caratteristiche antisismiche ed energetiche degli edifici, deve essere almeno pari alla classe sismica C e alla classe energetica B.

6. Per gli interventi di **sostituzione** edilizia (abbattimento e ricostruzione) si applica il massimale vigente per la Nuova Costruzione pari al limite massimo di € 1.725,00, incrementato del 5% per spese di demolizione e di un ulteriore 3% per il trattamento e il recupero/riciclo dei materiali da demolizione, per un importo complessivo a mq. non superiore a **€ 1.863,00**.

fonte: http://burc.regione.campania.it

7. Per gli interventi di sostituzione edilizia con demolizione e ricostruzione, si dovrà prevedere la classe di efficienza A4 con "*edifici a energia quasi zero*".

8. È ammissibile procedere all'acquisizione dell'edificio da recuperare o da sostituire ed il relativo costo è compreso nel massimale e non può superare il 40% del costo totale di recupero/sostituzione.

9. Nel caso in cui l'intervento di recupero preveda l'acquisizione dell'immobile ed esclusivamente la realizzazione di opere rientranti fra quelle afferenti al **recupero secondario** o la manutenzione straordinaria, finalizzate all'attribuzione della classe energetica B o superiore, il costo massimo ammissibile è pari ad **€/mq 1.600,00,** comprensivo del costo sostenuto per l'acquisizione dell'immobile**.**

10. Sono altresì ammissibili interventi di recupero o di sostituzione edilizia con aumenti di volumetria, ai sensi della L.R. n. 19/2009 e s.m.i., purché nel rispetto degli standard urbanistici di cui al DM n. 1444/1968.

11. Agli interventi di recupero/sostituzione edilizia va associata obbligatoriamente la realizzazione del Sistema Servizi di cui all'art. 7 dell'Allegato A alla DGR 279/2019, nella misura minima del 10% della Superficie complessiva.

Il sistema servizi è l'insieme degli spazi di aggregazione e di incontro, integrativi all'abitare, per creare relazioni tra gli abitanti. Tali spazi sono ad uso pubblico e sono da collocarsi:

- al piano terra degli edifici residenziali, in relazione agli spazi attrezzati esterni pertinenziali;

- sulle coperture degli edifici prevedendo nuovi usi collettivi con tetti attrezzati a verde.

Il Sistema Servizi è così declinato:

- servizi abitativi collaborativi: locale polifunzionale di aggregazione per anziani, giovani e bambini, living room, cineforum, hobby room per scambiare gli oggetti tra adulti e bambini, fare compostaggio, curare il verde (orti urbani), lavanderia condominiale. Autogestite dagli abitanti;

- servizi locali e urbani: spazi/laboratorio artistici ed artigianali, per attività di formazione, ricreative/culturali, di aggregazione (musica, teatro, comunicazione, ecc.). Gestiti da associazioni, cooperative o imprese sociali;

- servizi commerciali: piccole attività produttive/artigianali o imprese sociali nonché piccolo ristorante/caffè per promuovere attività culturali.

La superficie del Sistema-Servizi va calcolata come la superficie utile residenziale degli alloggi. Ai fini della determinazione delle superfici e del calcolo della superficie complessiva, da utilizzarsi per la verifica della congruità dei costi degli interventi di nuova costruzione e di Recupero edilizio a totale o a parziale contributo pubblico, valgono le seguenti definizioni:

Superficie Utile (S.U.) = Si intende la superficie del pavimento dell'alloggio, del sistema-servizi e dei locali commerciali, misurata al netto dei muri perimetrali e di quelli interni, delle soglie di passaggio da un vano all'altro, degli sguinci di porte e finestre, degli ingombri di pilastro, di cave, di impianti.

La superficie destinata al sistema servizi è equiparata alla superficie residenziale e pertanto il costo a mq va sommato a quello prettamente della residenza e viene finanziato a totale o parziale carico del contributo, in relazione alla tipologia di alloggio (sovvenzionata, agevolata o convenzionata).

fonte: http://burc.regione.campania.it

b) <u>Acquisto sul mercato di edifici residenziali</u>

b.1 - Acquisto di edifici già **ultimati e immediatamente assegnabili**. È ammissibile a finanziamento l'acquisto della piena proprietà di interi fabbricati, a condizione che risultino ultimati e muniti di attestazione di agibilità. Gli alloggi oggetto di finanziamento devono risultare liberi da persone e/o cose e non devono essere gravati da vincoli pregiudizievoli, quali ipoteca, pegno etc. Inoltre, gli stessi devono avere una superficie residenziale pari o inferiore a mq 110, di cui solo 95 ammissibili a finanziamento, e devono possedere le seguenti caratteristiche:

- classe di rischio sismico C
- classe energetica B.

b.2 Acquisto di edifici **in corso di costruzione**. È ammissibile a finanziamento l'acquisto di fabbricati in corso di costruzione di qualunque categoria e/o natura, anche se sprovvisti di categoria e/o di rendita catastale. I fabbricati promessi in vendita devono essere ultimati e trasferiti a favore del Comune entro il termine di 12 mesi decorrenti dall'assegnazione del finanziamento. Il preliminare di vendita stipulato fra il Comune ed il venditore deve essere registrato e deve prevedere, fra l'altro, che le unità immobiliari promesse in vendita abbiano una destinazione d'uso per civile abitazione ed una superficie residenziale pari o inferiore a mq 110, di cui solo 95 ammissibili a finanziamento. Alla data di stipula del rogito notarile gli alloggi ultimati e provvisti dell'attestazione di agibilità devono risultare liberi da persone e/o cose, non devono essere gravati da vincoli pregiudizievoli a favore di terzi, quali ipoteca, pegno etc., e devono possedere le seguenti caratteristiche:

- classe di rischio sismico C
- classe energetica B.

12. Nel caso di acquisto sul mercato di edifici residenziali, sia già ultimati che in corso di costruzione, il costo a mq di superficie complessiva non può eccedere il prezzo medio di mercato per le abitazioni di tipo civile rilevato nel Comune e nella zona di riferimento dalla Banca dati delle quotazioni immobiliari dell'Agenzia delle Entrate nell'ultimo **semestre** disponibile.

13. La superficie complessiva degli alloggi è calcolata in applicazione di quanto previsto dalla delibera di G.R. della Campania n. 279/2019, allegato A, art. 6.

14. La superficie complessiva degli alloggi in corso di costruzione è calcolata provvisoriamente sulla base dei grafici allegati al Permesso a Costruire, e definitivamente, sulla base della reale consistenza degli alloggi ottenuti a seguito della ultimazione di tutte le opere.

fonte: http://burc.regione.campania.it

c) <u>intervento complementare obbligatorio di riqualificazione degli spazi pubblici.</u>

15. La riqualificazione degli spazi pubblici pertinenziali degli immobili residenziali deve essere orientata a **migliorare il benessere ambientale con *Nature Based Solutions*, soprattutto per quanto attiene l'incremento delle aree verdi.** Anche attraverso la rinaturalizzazione o la de-impermeabilizzazione dei suoli, è necessario assicurare, che la superficie di progetto non edificata (superficie scoperta) sia resa permeabile per almeno il 60% e che sia destinata a verde per almeno il 40%, prevedendone altresì la copertura arborea ed arbustiva, rispettivamente non inferiore al 40% ed al 20%, in applicazione dei Criteri Ambientali Minimi (CAM).

16. Nel caso in cui gli spazi pertinenziali siano troppo esigui o inesistenti, la riqualificazione può estendersi all'ambito urbano inteso come "quartiere/rione" di riferimento. È quindi possibile, ad esempio, proporre piccoli parchi pubblici d'ambito, purché immediatamente fruibili dai residenti degli alloggi interessati, e, nel caso di area non contigua, è altresì opportuno prevedere la riqualificazione della viabilità esistente capace di connettere le parti, restituendo una riconoscibilità complessiva all'intervento.

17. Ogni intervento dovrà prevedere la riqualificazione degli spazi pubblici di pertinenza, cui dovrà essere destinato non meno del 10% del finanziamento richiesto. La quota di finanziamento regionale destinata a questa finalità non potrà essere superiore al 20%. Alle proposte che richiedano il 20% o che assicurino un co-finanziamento, oltre il 20% a carico regionale, sarà riconosciuto un punteggio di premialità.

18. Nell'ambito di tale importo, sono ammissibili a finanziamento le seguenti tipologie di opere **obbligatorie**:

- **riciclo delle acque piovane** con sistemi di drenaggio;
- **illuminazione urbana a risparmio energetico**;
- **parchi lineari lungo le strade** con la piantumazione di essenze arboree locali;
- **riorganizzazione della sede stradale** e ampliamento dei marciapiedi con l'inserimento, se possibile, di trincee filtranti (*bioswales*), con l'obiettivo di incrementare il drenaggio superficiale e ridurre il ruscellamento (*runoff*) e il conseguente sovraccarico delle fognature in caso di eventi estremi di precipitazione;
- **sostituzione delle pavimentazioni nelle aree pedonali** impiegando pavimentazioni di tipo «freddo», scelte tra prato armato, laterizio, pietra chiara, acciottolato, ghiaia, legno, calcare e optare per gli autobloccanti permeabili, per mitigare i picchi di calore;
- **incremento e miglioramento della sicurezza e accessibilità delle aree pedonali** da riconfigurare come una rete del verde e degli spazi urbani permeabili e come luoghi d'incontro e di socializzazione con funzioni urbane diversificate (piazze, zona giochi bambini e anziani, attrezzature per il tempo libero, orti urbani, spazi comuni) per il tempo libero e il benessere, con multiple funzioni di salvaguardia della biodiversità;
- **aumento dei parcheggi ombreggiati** con alberature o pergolati con essenze rampicanti per mitigare i picchi di calore con: almeno il 10% dell'area lorda del parcheggio costituita da copertura verde con alberatura idonea per tale tipo di aree; il perimetro dell'area delimitato da una cintura di verde di altezza non inferiore a 1 metro e di opacità superiore al 75%;
- **abbattimento delle barriere architettoniche**;
- **realizzazione di sistemi ecologici di raccolta dei rifiuti**;
- **realizzazione di aree "allagabili"** in caso di precipitazioni estreme, quali *rain garden*, bacini di ritenzione o piazze d'acqua che, progettate in base all'orografia dei suoli, riducono il rischio allagamento. Questi spazi, quando sono asciutti, possono essere utilizzati come spazi ricreativi in generale, o spazi sportivi a vari livelli terrazzati, favorendone la fruibilità da parte della popolazione nei periodi caldi (intervento facoltativo).

fonte: http://burc.regione.campania.it

ART. 6. DESTINAZIONE DEGLI ALLOGGI

1. Gli alloggi realizzati a seguito degli interventi di cui all'articolo 5, comma 1, lett. a) e b) devono essere assegnati in locazione, a canone sociale o a canone sostenibile per un periodo non inferiore a 30 anni, o possono essere anche destinati alla vendita, immediata o futura, nelle misure di seguito descritte:

a) all'assegnazione in locazione permanente **a canone sociale**, determinato ai sensi del Regolamento regionale n. 11 del 28/10/2019 e s.m.i., per una quota non inferiore al 20% di tutti gli alloggi (**contributo max 100% costo costruzione) (locazione permanente - edilizia sovvenzionata)**

b) alla locazione o assegnazione in godimento **a canone sostenibile** (pari o inferiore all'80% del canone concordato ai sensi dell'art.2 comma 3 della legge 431/98) per un periodo non inferiore a 30 anni, per una quota non superiore all'80% di tutti gli alloggi **(contributo max 80% costo costruzione) (locazione permanente – edilizia agevolata)**

c) alla locazione o assegnazione in godimento **a canone concordato** ai sensi dell'art.2 comma 3 della legge 431/98, per un periodo non inferiore a 8 anni con patto di futura vendita, per una quota non superiore al 50% di tutti gli alloggi (**contributo max 50% costo costruzione) (locazione temporanea o a riscatto – edilizia agevolata)**

d) alla vendita o assegnazione in proprietà a favore di nuclei familiari in possesso dei requisiti soggettivi previsti dalla disciplina regionale vigente, per una quota non superiore al 30% di tutti gli alloggi **(contributo max 30% costo costruzione) (vendita diretta – edilizia convenzionata).**

2. Sono, altresì, ammissibili **e incentivate** con un punteggio di premialità, le seguenti ulteriori destinazioni residenziali di carattere innovativo che offrano soluzioni a particolari fabbisogni abitativi (studenti, giovani lavoratori, anziani, psicolabili/vittime di violenza ecc), anche di tipo emergenziale come, ad esempio, nuclei familiari sfrattati per fine locazione, per morosità incolpevole o abusivi non sanabili da sgomberare per consentire la riqualificazione di fabbricati ERP e che non soggiacciono alle procedure di assegnazione previste in materia di ERP:

a) alloggi in **turn-housing** con contratti di locazione a breve periodo;

b) **co-housing** (*tipologia abitativa che prevede stanze con bagno autonomo e spazi comuni da condividere, quali cucine, sala soggiorno, lavanderia ecc.)* **e co-living** (*alloggio condiviso da persone non appartenenti allo stesso nucleo familiare*) anche per accoglienza temporanea ed emergenziale;

c) **case-famiglia/comunità alloggio** per psicolabili/vittime di violenza/etc;

d) **casa bottega** che abbinano la funzione residenziale ad attività artigianali della tradizione.

3. Le residenze di cui alle lettere a), b) e c) del precedente comma 2 devono essere condotte in locazione, a canone sociale o a canone concordato per un periodo non inferiore a 30 anni, di contro, quelle di cui alla lettera d) possono essere anche destinate alla vendita, immediata o futura.

fonte: http://burc.regione.campania.it

ART. 7. SPESE AMMISSIBILI

1. Sono considerate ammissibili tutte le spese ricomprese nel quadro economico del progetto, conformi e nei limiti di costo di cui alla disciplina regionale di cui alla DGR n. 279 del 24 giugno 2019 pubblicata sul BURC n. 38 del 1° luglio 2019.

2. In relazione all'intervento obbligatorio c), le spese ammissibili sono riportate nel "Quadro Tecnico Economico per gli interventi di riqualificazione degli spazi pubblici" che si allega al presente Avviso. Per questo tipo di spese non sono previsti massimali di costo ed alla loro copertura dovrà essere destinato non meno del 10% del finanziamento richiesto. La quota di finanziamento regionale destinata a questa finalità non potrà essere superiore al 20%. Alle proposte che richiedano il 20% o che assicurino un co-finanziamento, oltre il 20% a carico regionale, sarà riconosciuto un punteggio di premialità.

ART. 8. INDICAZIONI PROGETTUALI DELLE PROPOSTE DI RIGENERAZIONE

1. Le proposte devono garantire, riportandone l'impegno nella scheda di sintesi di cui all'Allegato B:

a) la conformità alla "Disciplina regionale inerente alle caratteristiche progettuali e i limiti di costo degli interventi di edilizia residenziale pubblica sovvenzionata e agevolata" di cui alla D.G.R n. 279/2019**;**

b) La soluzione progettuale degli interventi di nuova costruzione, ottenuta per effetto della demolizione e ricostruzione, **deve essere** adeguata alle moderne esigenze dell'abitare sia nell'impostazione tipologica/formale che nella distribuzione ed esposizione degli alloggi**, a norma dell'art. 7 della richiamata disciplina allegata alla DGR 279/2019** e deve essere estesa ai quattro livelli tecnico/progettuali ivi previsti, relativi a: **Insediamento/Quartiere, Edificio, Alloggio e Sistema Servizi**; quest'ultimo dovrà avere una superficie non inferiore al 10% della superficie complessiva; si avrà cura, altresì, di dotare **tutti gli alloggi di uno spazio esterno: loggia, balcone o giardino di pertinenza al piano terra**, la cui **superficie complessiva deve essere superiore al 5% della superficie utile dell'alloggio**.

Questo spazio deve essere accessibile anche a persone con ridotte capacità motorie o sensoriali, deve essere fruibile per pranzare all'aperto e svolgere attività quotidiane e deve essere considerato come un vero e proprio "prolungamento" della casa verso l'esterno.
I balconi e le logge principali dovranno essere **previsti in corrispondenza della zona giorno (soggiorno e/o cucina) e dovranno avere profondità di almeno 160 cm** per contenere un'area destinata al pranzo e al gioco dei bambini. Gli altri balconi e logge potranno avere dimensioni inferiori. In ogni caso saranno da evitare logge o balconi esposti a nord. Nel caso di alloggi dotati di più di un balcone è ammessa l'esposizione a nord dei balconi secondari non prospicienti la zona giorno. Dal punto di vista architettonico saranno da privilegiare soluzioni dei prospetti che prevedano logge esterne, anche continue, che possano fungere anche da elemento di protezione e schermatura degli ambienti interni sui lati esposti a sud e ovest.

2. Le proposte devono, altresì, prendere a riferimento:

- i Criteri Ambientali Minimi CAM;
- il Protocollo Itaca sintetico di cui alla DGR n. 145/2011 per gli interventi edilizi;
- la "Qualità urbana degli interventi di Housing sociale" di cui all'all. B della DGR 572/2010.

3. Negli interventi si dovranno adottare soluzioni tecnologiche avanzate in ordine:

- al contenimento dei consumi idrici degli alloggi;
- alla schermatura delle pareti est-ovest con soluzioni flessibili frangisole.

fonte: http://burc.regione.campania.it

ART. 9. TEMPI E MODALITÀ DI PRESENTAZIONE DELLE ISTANZE

1. Le istanze per la concessione dei contributi, redatte sul modello conforme allegato al presente Avviso ("Allegato B – Scheda di sintesi") e firmate digitalmente dal legale rappresentante o suo delegato, vanno presentate solo ed esclusivamente via PEC al seguente indirizzo:

dg5009.uod03.ers@pec.regione.campania.it

2. Le istanze vanno inoltrate, a pena di esclusione, entro e non oltre **le ore 12:00 dell'11 luglio 2022.**

3. Alle istanze deve essere allegata la documentazione elencata al successivo art. 10.A – "*Fase 1 – Elaborati, documentazione e criteri di valutazione*".

4. La documentazione allegata alla PEC non può superare i 100 MB per singolo invio, pertanto, qualora fosse necessario, è possibile trasmettere la documentazione in due o più PEC consecutive, avendo cura di riportare in ciascuna di esse l'elenco completo della documentazione, con l'indicazione in grassetto della parte di documentazione relativa all'invio medesimo.

5. Tutti i documenti devono essere numerati progressivamente ed espressamente elencati nella domanda, nonché nel testo della PEC di trasmissione della stessa. Non inviare più volte gli stessi elaborati.

6. In caso di discordanza tra quanto indicato nell'istanza redatta secondo il modello "Allegato B – Scheda di Sintesi" e quanto riportato nell'"Allegato C1 – Prospetto Sintetico", per l'intervento di cui all'art. 5, comma 1, lett. a) o nell'"Allegato C2 – Prospetto Sintetico", per l'intervento di cui all'art. 5, comma 1, lett. b), sarà data rilevanza a quanto dichiarato dai soggetti proponenti nel modello "Allegato B – Scheda di Sintesi".

7. Le istanze, ai fini dell'ammissibilità al contributo, devono indicare i CUP delle opere per le quali viene richiesto il contributo.

8. Ai fini dell'ammissibilità della domanda, è necessario dimostrare la disponibilità dell'immobile interessato dal progetto **ovvero, in caso di acquisizione, un'intesa preliminare con il proprietario**.

ART. 10. FASI DELL'ISTRUTTORIA E CRITERI DI VALUTAZIONE DELLE PROPOSTE

1. L'istruttoria delle proposte di intervento si articola in due fasi successive:

a. **FASE 1 - Ammissibilità e Preselezione,** nel rispetto delle riserve, di un numero di richieste di finanziamento pari alle risorse disponibili, cui si aggiungono ulteriori due proposte per i comuni con popolazione inferiore a 20.000 abitanti e due proposte per i comuni con popolazione superiore a 20.000 abitanti, attraverso i criteri di cui al successivo articolo 10.A, comma 3.
b. **FASE 2 – Valutazione qualitativa e selezione delle proposte da finanziare** sulla base dei criteri di valutazione di cui al successivo art. 10.B, comma 7.

ART. 10.A.- FASE 1 - ELABORATI, DOCUMENTAZIONE E CRITERI DI VALUTAZIONE

1. La proposta di intervento, da presentare **entro e non oltre le ore 12:00 dell'11 luglio 2022,** deve essere corredata, a pena di inammissibilità, dai seguenti elaborati obbligatori:

a. istanza redatta secondo la scheda di sintesi di cui al modello allegato B al presente Avviso **in formato word editabile** ed in formato pdf, quest'ultima firmata digitalmente dal legale rappresentante;

b. prospetto sintetico allegato c1 o c2 in formato **editabile Excel** ed in formato pdf, quest'ultimo firmato digitalmente dal legale rappresentante:

- il prospetto sintetico C1 per gli interventi di cui all'articolo 5, comma 1, lett. a) – **Recupero;**
- il prospetto sintetico C2 per gli interventi di cui all'articolo 5, comma 1, lett. b) - **Acquisto edifici**.

fonte: http://burc.regione.campania.it

c. Relazione illustrativa comprendente:

- **descrizione dello stato dei luoghi e della proposta** con riferimento:

1. alla tipologia di intervento: a) recupero o b) acquisto sul mercato di edifici residenziali;

2. al progetto di riqualificazione degli spazi pubblici;

- **cartografia di riferimento** in scala 1: 5.000 per la localizzazione dell'intervento e degli spazi pubblici connessi;
- **documentazione fotografica** dell'immobile oggetto di intervento e dello stato dei luoghi, con particolare riguardo alle aree pertinenziali;
- **certificazione urbanistica vigente,** con allegate legende e norme di piano necessarie a comprendere la realizzabilità/conformità dell'intervento. Nel caso si volesse applicare la L.R. 19/2009 predisporre specifico paragrafo con indicazione delle volumetrie aggiuntive, degli eventuali cambi di destinazione d'uso e il calcolo degli standard urbanistici di cui al D.M. 1444/68.
- **Quadro Tecnico Economico** (QTE) degli interventi di riqualificazione degli spazi pubblici, redatto sul modello allegato al presente avviso;
- **Quadro Tecnico Economico** (QTE) degli interventi sugli immobili da redigere secondo i modelli raggiungibili al seguente link https://www.territorio.regione.campania.it/news-blog/programmi-integrati-di-edilizia-residenziale-sociale-/-pubblicate-nuove-faq-e-i-modelli-per-i-quadri-economici (si chiede di compilare soltanto il QTE di interesse, ossia quello afferente la tipologia di intervento oggetto della proposta);
- **piano finanziario** con il costo complessivo e la copertura finanziaria della eventuale parte eccedente il finanziamento richiesto specificando il numero degli alloggi ERP, ERS di cui all'art. 7 comma 2 lett. a), b), c), d);
- documentazione comprovante la volontà delle parti a vendere/acquistare l'immobile al prezzo convenuto a seguito della manifestazione d'interesse ovvero la documentazione comprovante la disponibilità/proprietà dell'immobile oggetto d'intervento;
- **cronoprogramma** delle attività necessarie alla realizzazione dell'intervento secondo lo schema di cui alla scheda di sintesi all. B evidenziando la data di inizio e fine lavori.

d. Alla relazione illustrativa si può aggiungere:

- individuazione delle **forme di partecipazione** e concertazione che si ritengono attivare, a quali soggetti saranno rivolti e in che modalità;
- individuazione e **caratteristiche del soggetto gestore**, specificando se la gestione sarà svolta direttamente dai soggetti beneficiari, dal soggetto proponente, o da soggetto terzo descrivendone l'esperienza e competenza in materia.

2. All'esito dell'istruttoria di ammissibilità e preselezione, entro il **25 luglio 2022,** la UOD 03 predisporrà:

- l'elenco delle proposte pervenute ammissibili, in ordine di punteggio determinato secondo i criteri di cui al comma successivo;
- l'elenco delle proposte non ammissibili con indicazione della motivazione. La motivazione di inammissibilità sarà comunicata agli interessati ai sensi dell'art. 10-bis della legge n. 241/1990.

fonte: http://burc.regione.campania.it

3. Nella Fase 1 alle proposte di intervento viene assegnato un punteggio da 0 a **100** punti, senza alcuna soglia minima, determinato secondo i seguenti criteri:

Cod	Criteri	Sub criteri	Punteggio	
			Parziale	Totale max
1	**Tipologia intervento**			**20**
	Recupero di immobili confiscati alla criminalità organizzata		20	
	Recupero di immobili degradati, dismessi, in disuso, pubblici o privati		10	
	Acquisto sul mercato di edifici già disponibili		8	
2	**Co-finanziamento**			**20**
	Quota ≥ 40% del costo totale dell'intervento		20	
	Quota ≥ 30% del costo totale dell'intervento		15	
	Quota ≥ 20% del costo totale dell'intervento		10	
	Quota ≥ 10% del costo totale dell'intervento		5	
3	**Numero di domande presentate per il bando per l'assegnazione di contributi ad integrazione dei canoni di locazione ai sensi della legge 431/98, per l'annualità 2021, per ambito comunale**			**20**
		≥ 1.500	20	
		≥ 800 e < 1.500	18	
		≥ 500 e < 800	16	
		≥ 400 e < 500	14	
		≥ 300 e < 400	12	
		≥ 200 e < 300	10	
		≥ 100 e < 200	8	
		≥ 50 e < 100	6	
		≥ 30 e < 50	4	
		≥ 10 e < 30	2	
		> 0 e < 10	1	
		0	0	
4	**Numero di contribuenti con reddito IRPEF annuo inferiore ad euro 10.000 sul totale dei contribuenti per comune [Ministero dell'Economia e delle Finanze anno 2019]**			**10**
		≥ 50%	10	
		≥ 45% e < 50%	8	
		≥ 40% e < 45%	6	
		≥ 35% e < 40%	4	
		< 35%	2	
5	**Popolazione residente [ISTAT 1° gennaio 2022]**			**25**
		≥ 40.000	25	
		≥ 20.000 e < 40.000	20	
		≥ 10.000 e < 20.000	15	
		≥ 5.000 e < 10.000	8	
		≥ 2.000 e < 5.000	4	
		< 2.000	2	
6	**Comune non finanziato a valere sugli Avvisi di cui ai D.D. n. 67 del 23.06.2020 (PIERS), n. 73 del 10.08.2021 ("L. 145/2018 art. 1 comma 134 – Programmazione 2022") e n. 106 del 16.11.2021 ("Programma Sicuro, verde e sociale: riqualificazione edilizia residenziale pubblica").**			**5**
Totale				**100**

fonte: http://burc.regione.campania.it

ART. 10.B. - FASE 2 - ELABORATI, DOCUMENTAZIONE E CRITERI DI VALUTAZIONE

1. Accedono alla FASE 2, nel rispetto delle riserve, di un numero di richieste di finanziamento pari alle risorse disponibili, cui si aggiungono ulteriori due proposte per i comuni con popolazione inferiore a 20.000 abitanti e due proposte per i comuni con popolazione superiore a 20.000 abitanti. In caso di ex aequo accederanno le proposte di intervento presentate dai Comuni con maggiore popolazione residente.

2. Le proposte di intervento dichiarate ammissibili che hanno accesso alla fase di valutazione qualitativa ai sensi del comma precedente, **entro e non oltre il 10 ottobre 2022** dovranno presentare, **pena l'esclusione dal finanziamento con successivo scorrimento della graduatoria provvisoria**, la seguente documentazione integrativa:

- **progetto di fattibilità tecnica ed economica PFTE** ai sensi dell'art. 23 del D. Lgs. 50/2016 con elaborati grafici per l'individuazione di massima delle caratteristiche dimensionali, volumetriche, tipologiche, funzionali e tecnologiche dei lavori da realizzare, con descrizione degli aspetti qualitativi e prestazionali ritenuti significativi e innovativi;
- **contratto preliminare d'acquisto**, nei casi di acquisizione;
- **schemi planimetrici in scala 1:100 dei nuovi alloggi e relativi prospetti**, coerentemente con l'art. 7 delle "Caratteristiche progettuali e limiti di costo degli interventi di edilizia residenziale pubblica sovvenzionata e agevolata" di cui alla DGR n. 279/2019;
- **planimetria delle aree pertinenziali** con elementi di dettaglio utili a rappresentare il progetto di riqualificazione con impegno alla realizzazione di tutti gli interventi obbligatori;
- **breve relazione urbanistica con indicazione delle volumetrie aggiuntive, degli eventuali cambi di destinazione d'uso e il calcolo degli standard urbanistici di cui al D.M. 1444/68, in applicazione della L.R. 19/2009 e s.m.i.**;
- **impegno a rispettare il termine di otto mesi per l'affidamento dei lavori** a decorrere dal decreto di assegnazione del contributo di cui all'art. 11 **e comunque non oltre il 30 settembre 2023**.

3. Gli elaborati grafici di cui al punto precedente devono essere inviati in formato pdf.

4. La UOD 03 si riserva di richiedere i chiarimenti che dovessero rendersi necessari nel corso dell'istruttoria, assegnando un termine di giorni 10 per il riscontro. Sul punto, si precisa che in sede di chiarimenti non è possibile modificare il contenuto delle istanze presentate.

5. In caso di mancato riscontro entro il termine di cui al punto precedente, la UOD 03 effettuerà l'istruttoria sulla base dei dati disponibili, come risultanti dalla documentazione trasmessa dal soggetto proponente nel termine di presentazione della domanda di partecipazione al presente Avviso.

6. Al fine di raccogliere ulteriori elementi necessari alla valutazione delle proposte di intervento, la UOD 03 può procedere all'audizione dei soggetti proponenti, qualora si rendesse necessario.

7. Alle proposte di intervento che accedono alla Fase 2 sarà attribuito un punteggio iniziale parametrato a quello conseguito nella Fase 1 ed un punteggio di merito, che si somma al primo, entrambi calcolati secondo i criteri di seguito riportati:

fonte: http://burc.regione.campania.it

	Cod	Criteri	Sub criteri	Punteggio	
				Parziale	Totale max
PUNTEGGIO FASE 1	1	**Punteggio conseguito nella fase preselettiva**			**20**
			≥ 50	20	
			≥ 30 e < 50	15	
			≥ 20 e < 30	10	
			> 0 e < 20	5	
INCREMENTO ABITATIVO	2	**Numero di nuovi alloggi resi disponibili**			**20**
			≥ 40	20	
			≥ 30 e < 40	15	
			≥ 20 e < 30	10	
			≥ 10 e < 20	8	
			> 0 e < 10	4	
MIX DELLA PROPOSTA	3	**Previsione di destinazioni residenziali di carattere innovativo**			**10**
			≥30% della S.C.	10	
			< 30% della S.C.	6	
CLASSE ENERGETICA	4	**Caratteristiche energetiche degli alloggi**			**5**
			Classe energetica A4/A3	5	
			Classe energetica A2/A1	3	
			Classe energetica B	0	
ASPETTI QUALITATIVI	5	**Per interventi di tipo a) Recupero immobili - Qualità progettuale delle case sostenibili e dei servizi integrativi all'abitare e grado di coerenza con la DGR 263/2019 "Abitare sostenibile: case sicure in ambienti rigenerati" Per interventi di tipo b) Acquisto edifici - Qualità degli alloggi acquistati – Diversificazione delle tipologie/pezzature degli alloggi**			**20**
			Elevata	20	
			Buona	10	
			Sufficiente	5	
			Scarsa	0	
	6	**Qualità dell'intervento di riqualificazione spazi pubblici e aree verdi**			**20**
			Elevata	20	
			Buona	10	
			Sufficiente	5	
			Scarsa	0	
	7	**Importo destinato alla riqualificazione degli spazi pubblici art. 5, comma 1, lett. c) pari o superiore al 20% del finanziamento richiesto.**			**5**
Totale					**100**

8. In caso di ex aequo, saranno finanziate le proposte di intervento presentate da comuni con maggiore popolazione residente.

9. All'esito dell'istruttoria qualitativa, entro il 30 ottobre 2022, la UOD 03 predisporrà:

- l'elenco delle proposte finanziabili, in ordine di punteggio con indicazione del finanziamento massimo concedibile;
- l'elenco definitivo delle proposte non ammissibili con indicazione della motivazione;
- l'elenco delle proposte di intervento ammissibili, ma non finanziate per esaurimento dei fondi.

fonte: http://burc.regione.campania.it

ART. 11. ASSEGNAZIONE E MODALITÀ DI EROGAZIONE DEL CONTRIBUTO

1. L'assegnazione del contributo ai soggetti beneficiari avverrà con il decreto di approvazione della graduatoria definitiva.

2. Dall'assegnazione del contributo decorre il termine di otto mesi entro il quale il soggetto beneficiario è tenuto ad affidare i lavori per la realizzazione delle opere pubbliche oggetto della proposta di intervento.

3. Entro 15 giorni dall'assegnazione delle risorse, la Regione Campania siglerà con i soggetti assegnatari del finanziamento una convenzione, finalizzata a disciplinare gli obblighi reciproci gravanti sulle parti nella fase di attuazione della proposta di intervento ammessa a finanziamento.

4. L'erogazione delle risorse avverrà secondo le seguenti modalità:

4.1 per gli interventi di cui all'articolo 5, comma 1, lettera a) - Recupero:

a) primo acconto pari al 10% del contributo assegnato, a titolo di anticipazione, per le spese di progettazione;

b) secondo acconto pari al 20% del contributo assegnato a pubblicazione del bando di gara per l'affidamento dei lavori;

c) i successivi acconti, ciascuno nella misura del 30% del contributo complessivo, potranno essere richiesti dal beneficiario solo dopo aver rendicontato, con fatture quietanzate, il 70% degli acconti ricevuti.

d) l'erogazione del saldo finale, pari al 10% del contributo assegnato, salvo economie di spesa, avverrà al completamento dei lavori e ad avvenuta approvazione degli atti di collaudo.

4.2 per l'intervento di cui all'art. 5, comma 1, lett. b), punto 1 [acquisto edifici ultimati e immediatamente assegnabili], del presente Avviso:

a) primo acconto pari al 30% del costo di acquisto risultante dal contratto preliminare di vendita;

b) l'erogazione del saldo finale avverrà previa presentazione alla competente U.O.D. 03 del rogito notarile attestante l'acquisto in capo al Comune della piena proprietà degli alloggi oggetto di intervento.

4.3 per l'intervento di cui all'art. 5, comma 1, lett. b), punto 2 [acquisto edifici da ultimare], del presente Avviso:

a) primo acconto pari al 30% del contributo assegnato.

L'erogazione del primo acconto è subordinato al rilascio a favore del Comune beneficiario da parte del costruttore venditore di idonea garanzia fideiussoria di cui al successivo comma 6;

b) i successivi acconti, ciascuno nella misura del 30% del contributo complessivo, potranno essere richiesti dal beneficiario solo dopo aver rendicontato, con fatture quietanzate, il 70% degli acconti ricevuti;

c) l'erogazione del saldo finale, sarà erogato previa presentazione della seguente documentazione:

- ✓ rogito notarile attestante l'acquisto, in capo al Comune, della piena proprietà degli edifici oggetto di intervento;
- ✓ Quadro Tecnico Economico dal quale si evinca il costo definitivo degli alloggi.

fonte: http://burc.regione.campania.it

5. Eventuali varianti o modifiche in corso d'opera dovranno essere preventivamente autorizzate dalla UOD 03.

6. il Promittente Venditore, prima della stipula del contratto preliminare, è obbligato a consegnare al Comune promissario acquirente la polizza fideiussoria prevista dal Decreto Legislativo 122/2015 e s.m.i.. con la quale è garantito l'intero importo che il Comune si è contrattualmente impegnato a corrispondere per l'acquisto degli immobili. Fra le cause di escussione a prima richiesta della garanzia deve essere espressamente previsto il mancato trasferimento pubblico degli alloggi promessi in vendita entro il termine stabilito fra le parti;

7. I risparmi derivanti da eventuali ribassi d'asta restano tra le somme disposizione del progetto fino al collaudo, ovvero fino alla regolare esecuzione, e successivamente potranno essere utilizzati per ulteriori investimenti, per le medesime finalità previste dall'articolo 1, comma 135 della legge n. 145 del 2018, a condizione che gli stessi vengano impegnati entro sei mesi dal collaudo ovvero dalla regolare esecuzione.

8. L'erogazione dei finanziamenti da parte del Ministero, e di conseguenza dalla regione Campania verso i Comuni assegnatari del finanziamento a valere sul presente Avviso, è legata al corretto aggiornamento delle opere sul sistema BDAP-MOP, ossia alla completezza delle informazioni di avanzamento finanziario, fisico e procedurale delle stesse. **Sul punto si precisa che i soggetti beneficiari devono classificare gli interventi nella Banca dati delle Amministrazioni pubbliche BDAP-MOP, sotto la voce "Contributo investimenti risorse regionali – anno 2023".**

ART. 12 SIEG

1. Gli Enti Beneficiari del contributo assumono l'impegno di adempiere agli obblighi in materia di Aiuti di Stato di cui alla Decisione n°2012/21/UE della Commissione Europea (SIEG), rispettando i principi regolatori a tutela della concorrenza che riguardano in particolare il contenuto dell'atto di incarico, i parametri di calcolo della compensazione pubblica, i meccanismi per evitare la sovra compensazione ed infine le modalità di scelta del prestatore del servizio, **secondo il modello allegato alla Delibera di Giunta Regionale n. 86 del 19 febbraio 2020,** atteso che gli interventi di edilizia sociale, oggetto del presente Avviso rientrano nella categoria dei Servizi di Interesse Economico Generale (SIEG).

ART. 13 INFORMATIVA PER IL TRATTAMENTO DEI DATI PERSONALI

A norma degli artt. 13 e 14 del Regolamento (UE) 2016/679 (Regolamento Generale sulla Protezione dei Dati) e delle disposizioni attuative di cui al D.lgs. 10 agosto 2018, n. 101 e della DGR n.466 del 17/07/2018, La informiamo che ai sensi dell'art.16 del TFUE e dell'art.8 della Carta dei diritti fondamentali dell'Unione Europea, ogni persona ha diritto alla protezione dei dati di carattere personale che la riguardano, a prescindere dalla nazionalità o residenza. I dati devono essere trattati secondo il principio di lealtà, per finalità determinate e in base al consenso della persona interessata o ad altro fondamento legittimo previsto dalla legge.

TITOLARE DEL TRATTAMENTO

Art.13, par.1, lett. a

Conformemente a quanto previsto dal Regolamento (UE) 2016/679, Titolare del Trattamento è la Giunta Regionale della Regione Campania. La U.O.D 50.09.03 della Direzione Generale Governo del Territorio (nel seguito per brevità "Titolare"), con sede in Centro Direzionale di Napoli IS. A6 081 7967132 – dg5009.uod03@pec.regione.campania.it, in qualità di Titolare Delegato al trattamento ai sensi della D.G.R.C. n. 466 del 17.07.2018, Le rilascia le informazioni relative al trattamento che verrà effettuato, di seguito analiticamente descritto, in relazione ai Suoi dati personali o a quelli del soggetto del quale Lei esercita la rappresentanza legale, nonché ai diritti che potrà in qualsiasi momento esercitare.

I Suoi dati saranno trattati secondo i principi di liceità, correttezza, trasparenza, sicurezza e riservatezza. Il trattamento sarà svolto in forma prevalentemente non automatizzata, nel rispetto di quanto previsto dall'art. 32 del GDPR 2016/679, ad opera di soggetti appositamente incaricati e in ottemperanza a quanto previsto dall'art. 29 GDPR 2016/ 679.

fonte: http://burc.regione.campania.it

I dati personali che trattiamo vengono acquisiti e conservati nei supporti di memorizzazione dei personal computer in uso alle Persone autorizzate al trattamento e sono protetti da misure di sicurezza garantite dalla Direzione Generale per la Ricerca Scientifica. L'accesso a tali mezzi del trattamento è consentito solo a soggetti incaricati direttamente dal Titolare. Tale accesso è strettamente personale e avviene mediante l'utilizzo di credenziali di autenticazione unicamente in possesso dei singoli utenti. I dati personali sono inoltre conservati anche su supporti cartacei, adeguatamente custoditi e protetti da indebiti accessi da parte di soggetti non a ciò autorizzati.

DATA PROTECTION OFFICER

Art.13, par.1, lett. b

Le rendiamo noti, inoltre, i dati di contatto del Responsabile della Protezione Dati: nominativo Vincenzo Fragomeni, nomina con D.P.G.R.C. n. 55 del 09/03/2021 - tel. 0817962413, e-mail dpo@regione.campania.it - PEC: dpo@pec.regione.campania.it

FINALITÀ SPECIFICHE DEL TRATTAMENTO DEI DATI PERSONALI

Art.13, par.1, lett. c

I dati personali da Lei forniti, o in uso presso la UOD 03" Rigenerazione Urbana e Territoriale – Politiche Abitative" della Direzione Generale Governo del Territorio saranno trattati secondo i principi di cui all'art.5 del G.D.P.R. 2016/679. I dati personali da Lei forniti o direttamente acquisiti - tramite altri uffici della Giunta, dalle altre Amministrazioni Pubbliche competenti ratione materiae, da altri enti pubblici non economici o enti di diritto pubblico ecc. –sono necessari per l'espletamento dell'attività di competenza come di seguito: Attività amministrative connesse alla definizione indirizzi e programmi di rigenerazione urbana e territoriale, per il miglioramento della qualità della vita nelle città, per il riordino delle aree conurbate e periurbane, per la rivitalizzazione delle zone interne e per il rafforzamento della rete policentrica delle città, nel rispetto dei principi di sostenibilità ambientale e riduzione del consumo di suolo. Promozione e attuazione interventi di rigenerazione, con integrazione di programmi nazionali ed europei, per l'incremento dell'offerta residenziale sociale e dei servizi abitativi, la valorizzazione e l'incremento del verde pubblico, la riqualificazione degli spazi pubblici, l'ammodernamento delle reti tecnologiche in chiave innovativa e sostenibile e l'efficientamento energetico del patrimonio esistente. Programmi di edilizia Sovvenzionata. Disciplina e regolamentazione dell'edilizia residenziale pubblica, assegnazione alloggi, canoni di locazione, piani vendita. Attività amministrative connesse alla gestione dell'edilizia residenziale pubblica - Osservatorio sulla casa – Promozione e finanziamento edilizia agevolata – Incentivi individuali e sostegno alla locazione ed alla morosità incolpevole - Monitoraggio tecnico-amministrativo sullo stato di attuazione dei programmi costruttivi dell'ACER. Servizi di interesse economico generale – SIEG.

BASE GIURIDICA

Art.13, par.1, lett. d

Il trattamento dei Suoi dati personali per la finalità di cui al paragrafo precedente si fonda sulla base legittima prevista dal Regolamento GDPR 679/2016 all'art. 6, par. 1, lett. c ("*il trattamento è necessario per adempiere un obbligo legale al quale è soggetto il titolare del trattamento*") e all'art. 6, par. 1, lett. e) ("*il trattamento è necessario per l'esecuzione di un compito di interesse pubblico o connesso all'esercizio di pubblici poteri di cui è investito il titolare del trattamento*).

Il trattamento è altresì legittimo sulla base di quanto previsto dal Decreto Legislativo 10 agosto 2018, n. 101.

NATURA E CATEGORIA DEI DATI PERSONALI TRATTATI

Artt. 4, 9 e 10

Costituiscono oggetto di trattamento i seguenti dati personali, da Lei forniti o acquisiti con le modalità riportate in precedenza, inerenti all'erogazione della prestazione richiesta):

a. dati comuni identificativi (es. nome, cognome, indirizzo fisico, nazionalità, provincia e comune di residenza, telefono fisso e/o mobile, fax, codice fiscale, indirizzo/i, e-mail, codice IBAN ecc.);
b. categorie particolari di dati personali, ai sensi degli articoli 9 e 10 del Regolamento.

Il trattamento delle particolari categorie di dati personali di cui alla precedente lettera b. è necessario in quanto rilevante per il perseguimento dei fini istituzionali dell'Amministrazione ai sensi dell'articolo 2-sexties, comma 2, lettera a,b,c del D. Lgs. 196/2003 così come modificato dal D.lgs. 101/2018.

MANCATA COMUNICAZIONE DEI DATI PERSONALI E CONSEGUENZE DEL RIFIUTO

Art.13, par.2, lett. e

fonte: http://burc.regione.campania.it

Il conferimento dei Suoi dati personali relativi alle finalità sopra indicate ai punti a), b), c), d) ed e) ha natura obbligatoria (in quanto indispensabile ai fini dell'adempimento delle finalità istituzionali cui è preposto il Titolare); senza di esso, il Titolare non può dar luogo all'esecuzione dei suoi compiti con pregiudizio per l'erogazione delle prestazioni connesse.

DESTINATARI (o CATEGORIE DI DESTINARI) DI DATI PERSONALI

Art.13, par.1, lett. e

I Suoi dati personali non saranno diffusi. Potranno essere trattati solo da responsabili del trattamento o da dipendenti, collaboratori e consulenti che hanno ricevuto specifiche ed adeguate istruzioni ed apposite autorizzazioni.
Le categorie di destinatari cui potranno essere comunicati i suoi dati sono le seguenti:
Pubbliche Autorità, che hanno accesso ai dati personali in forza di provvedimenti normativi o amministrativi;
Amministrazioni Pubbliche competenti ratione materiae per l'espletamento dell'attività di controllo (es. Enti locali, Università, INPS, Ministero della Giustizia, Ordini Professionali, MEF, Camera di Commercio ecc.);
Altri uffici dell'Amministrazione Regionale coinvolti nei procedimenti di competenza della UOD 50.09.03.
In nessun caso i dati personali dell'interessato saranno trasferiti a terzi in Italia o all'estero, né saranno utilizzati per finalità non dichiarate nella presente informativa.

DURATA DEL TRATTAMENTO - PERIODO DI CONSERVAZIONE DEI DATI

Art.13, par.2, lett. a

Nel rispetto dei principi di liceità, limitazione delle finalità e minimizzazione dei dati, ai sensi dell'art. 5 Regolamento (UE) 2016/679, i Suoi dati personali saranno conservati per tutta la durata delle attività finalizzate alla realizzazione dei compiti istituzionali dello Staff 50.09.03. I dati personali potranno essere conservati per periodi più lunghi per essere trattati esclusivamente a fini di archiviazione nel pubblico interesse, di ricerca scientifica o storica o a fini statistici, conformemente all'articolo 89, paragrafo 1, del Regolamento 2016/679/UE. A prescindere dalla determinazione dell'interessato alla loro rimozione, i dati personali saranno in ogni caso conservati secondo i termini previsti dalla vigente normativa e/o dai regolamenti nazionali, al fine esclusivo di garantire gli adempimenti specifici, propri delle attività di competenza del Titolare. Sono fatti salvi i casi in cui si dovessero far valere in giudizio questioni afferenti le attività di competenza del Titolare, nel qual caso i dati personali dell'Interessato, esclusivamente quelli necessari per tali finalità, saranno trattati per il tempo indispensabile al loro perseguimento.

DIRITTI DELL'INTERESSATO.

Le comunichiamo che potrà esercitare i diritti di cui al Reg. UE 2016/679, di seguito analiticamente descritti:
- Diritto di accesso ex art. 15
Ha diritto di ottenere, dal Titolare del trattamento, la conferma dell'esistenza o meno di un trattamento di dati personali relativo ai Suoi dati, di conoscerne il contenuto e l'origine, verificarne l'esattezza ed in tal caso, di ottenere l'accesso ai suddetti dati. In ogni caso ha diritto di ricevere una copia dei dati personali oggetto di trattamento.
- Diritto di rettifica ex art. 16
Ha diritto di ottenere, dal Titolare del trattamento, l'integrazione, l'aggiornamento nonché la rettifica dei Suoi dati personali senza ingiustificato ritardo.
- Diritto alla cancellazione ex art. 17
Ha diritto di ottenere, dal Titolare del trattamento, la cancellazione dei dati personali che La riguardano, senza ingiustificato ritardo, nei casi in cui ricorra una delle ipotesi previste dall'art. 17 (dati personali non più necessari rispetto alle finalità per cui sono stati raccolti o trattati, revoca del consenso ed insussistenza di altro fondamento giuridico per il trattamento, dati personali trattati illecitamente, esercizio del diritto di opposizione, ecc.).
- Diritto di limitazione del trattamento ex art. 18
Ha diritto di ottenere, dal Titolare, la limitazione del trattamento dei dati personali nei casi espressamente previsti dal Regolamento, ovvero quando: contesta l'esattezza dei dati, il trattamento è illecito e chiede che ne sia meramente limitato l'utilizzo, i dati sono necessari per l'accertamento, l'esercizio o la difesa di un diritto in sede giudiziaria o si è opposto al trattamento per motivi legittimi.
Se il trattamento è limitato, i dati personali saranno trattati solo con il Suo esplicito consenso. Il Titolare è tenuto ad informarla prima che la limitazione sia revocata.
- Diritto alla portabilità dei dati ex art. 20

fonte: http://burc.regione.campania.it

Qualora il trattamento sia effettuato con mezzi automatizzati, ha garantito il diritto alla portabilità dei dati personali che la riguardano, qualora il trattamento si basi sul consenso o su un contratto, nonché la trasmissione diretta degli stessi ad altro titolare di trattamento, ove tecnicamente fattibile.

- Diritto di opposizione ex art. 21

Ha diritto di opporsi in qualsiasi momento, per motivi connessi alla sua situazione particolare, al trattamento di dati personali che lo riguardano. Verrà, comunque, effettuato dal Titolare del trattamento un bilanciamento tra i Suoi interessi ed i motivi legittimi cogenti per procedere al trattamento (tra cui, ad esempio, accertamento, esercizio e difesa di un diritto in sede giudiziaria, ecc.).

Le richieste per l'esercizio dei suindicati diritti vanno rivolte direttamente alla UOD 50.09.03 della Direzione Generale Governo del Territorio:

PEC: dg5009.uod03@pec.regione.campania.it

La informiamo, inoltre, che può proporre **reclamo** motivato al Garante per la Protezione dei Dati Personali (art. 57, par. 1, lett. f, Reg. 679/2016) ai sensi delle disposizioni di cui al Capo I, Titolo I, Parte III del D. Lgs. 101/2018:

- via e-mail, all'indirizzo: garante@gpdp.it/urp@gdpd.it
- via fax: 06 696773785 - oppure via posta, al Garante per la Protezione dei Dati Personali, che ha sede in Roma (Italia), Piazza di Montecitorio n. 121, Cap 00186
- ovvero alternativamente mediante ricorso all'Autorità Giudiziaria ai sensi dell'articolo 140-bis del D. Lgs. 101/2018.

fonte: http://burc.regione.campania.it

AVVISO PER LA SELEZIONE ED IL FINANZIAMENTO
Programmi di rigenerazione urbana
L. 145/2018 art. 1 comma 134
Annualità 2023

Allegato B
Modello domanda
Scheda di Sintesi

Comune di _____ Località_____

Nome identificativo dell'intervento: _____
(il titolo attribuito deve identificare univocamente l'opera e deve corrispondere alla denominazione del progetto)

CUP: _ _ _ _ _ _ _ _ _ _ _ _ _ _ _

Soggetto Proponente:

Comune	

Dati del Proponente

Indirizzo	
Nominativo del legale rappresentante	
PEC dell'Ente	
Nominativo del Referente	
Telefono del Referente	
Cellulare del Referente	
e-mail del Referente	
PEC del referente	

fonte: http://burc.regione.campania.it

Identificazione e caratteristiche del programma integrato d'intervento

Localizzazione ambito d'intervento _____

Localizzazione dell'area/immobile, anche rispetto a sistema infrastrutturale e collegamenti esistenti o di futura realizzazione;

[LOCALIZZAZIONE GEOGRAFICA]

[IMMAGINE AREA INTERVENTO]

fonte: http://burc.regione.campania.it

1 Tipologie d'intervento	
Indicare la tipologia di intervento oggetto della proposta	Sì/No
a) Recupero	
b) Acquisto	
INTERVENTO COMPLEMENTARE OBBLIGATORIO	
c) Riqualificazione degli spazi pubblici dell'ambito urbano di pertinenza degli immobili oggetto di intervento	**Sì**

Incremento abitativo	
Numero di nuovi alloggi resi disponibili	

Quadro strategico e programmatico d'intervento
Descrivere la strategia di riqualificazione - rigenerazione - sviluppo urbano nella quale il progetto è inserito (max 10 righe)

INTERVENTO PRINCIPALE *a) RECUPERO*	**Sì/No**
o Recupero di immobili degradati, in disuso, sfitti o abbandonati, liberi da persone e/o cose e da qualunque vicolo pregiudizievole, pubblici e/o privati	

Intervento di recupero e riuso/riconversione su immobili confiscati alla camorra	*[Sì/No]*

Intervento di recupero da effettuare attraverso demolizione e ricostruzione (sostituzione edilizia)	*[Sì/No]*

Breve descrizione dell'intervento principale *a) RECUPERO* (max 30 righe)

fonte: http://burc.regione.campania.it

INTERVENTO PRINCIPALE *b) ACQUISTO*	**Sì/No**
o Acquisto di edifici ultimati e immediatamente assegnabili	
o Acquisto di edifici in corso di costruzione	

Breve descrizione dell'intervento principale *b) ACQUISTO* (max 30 righe)

Interventi complementari obbligatori: riqualificazione degli spazi pubblici dell'ambito urbano di pertinenza degli immobili oggetto di intervento di cui alla lettera c):	**Sì/No** **INTERVENTI OBBLIGATORI**
o **riciclo delle acque piovane** con sistemi di drenaggio;	
o **illuminazione urbana a risparmio energetico**;	
o **parchi lineari lungo le strade** con la piantumazione di essenze arboree locali	
o **riorganizzazione della sede stradale** e ampliamento dei marciapiedi con l'inserimento, se possibile, di trincee filtranti (bioswales), con l'obiettivo di incrementare il drenaggio superficiale e ridurre il ruscellamento (runoff) e il conseguente sovraccarico delle fognature in caso di eventi estremi di precipitazione;	
o **sostituzione delle pavimentazioni nelle aree pedonali** impiegando pavimentazioni di tipo «freddo», scelte tra prato armato, laterizio, pietra chiara, acciottolato, ghiaia, legno, calcare e optare per gli autobloccanti permeabili, per mitigare i picchi di calore;	
o **incremento e miglioramento della sicurezza e accessibilità delle aree pedonali** da riconfigurare come una rete del verde e degli spazi urbani permeabili e come luoghi d'incontro e di socializzazione con funzioni urbane diversificate (piazze, zona giochi bambini e anziani, attrezzature per il tempo libero, orti urbani, spazi comuni) per il tempo libero e il benessere, con multiple funzioni di salvaguardia della biodiversità;	
o **aumento dei parcheggi ombreggiati** con alberature o pergolati con essenze rampicanti per mitigare i picchi di calore con: almeno il 10% dell'area lorda del parcheggio costituita da copertura verde con alberatura idonea per tale tipo di aree; il perimetro dell'area delimitato da una cintura di verde di altezza non inferiore a 1 metro e di opacità superiore al 75%;	
o **abbattimento delle barriere architettoniche**	
o **realizzazione di sistemi ecologici di raccolta dei rifiuti**;	
o **realizzazione di aree "allagabili"** in caso di precipitazioni estreme, quali rain garden, bacini di ritenzione o piazze d'acqua che, progettate in base all'orografia dei suoli, riducono il rischio allagamento. Questi spazi, quando sono asciutti, possono essere utilizzati come spazi ricreativi in generale, o spazi sportivi a vari livelli terrazzati, favorendone la fruibilità da parte della popolazione nei periodi caldi (intervento facoltativo)	

Breve descrizione degli interventi complementari obbligatori (max 15 righe).

fonte: http://burc.regione.campania.it

I nuovi alloggi sono destinati	**n. alloggi**
o all'assegnazione **a canone sociale**, determinato ai sensi del Regolamento regionale n. 11 del 28/10/2019, pubblicato sul B.U.R.C. n. 64 del 28/10/2019 (edilizia Sovvenzionata), per una quota non inferiore al 20% di tutti gli alloggi (**contributo max 100% costo costruzione**) (**locazione permanente - edilizia sovvenzionata**)	
o alla locazione o assegnazione in godimento **a canone sostenibile** (pari o inferiore all'80% del canone concordato ai sensi dell'art.2 comma 3 della legge 431/98) per un periodo non inferiore a 30 anni, per una quota non superiore all'80% di tutti gli alloggi (**contributo max 80% costo costruzione**) (**locazione permanente – edilizia agevolata**)	
o alla locazione o assegnazione in godimento **a canone concordato** ai sensi dell'art.2 comma 3 della legge 431/98, per un periodo non inferiore a 8 anni con patto di futura vendita, per una quota non superiore al 50% di tutti gli alloggi (**contributo max 40% costo costruzione**) (**locazione temporanea o a riscatto – edilizia agevolata**)	
o alla vendita o assegnazione in proprietà a favore di nuclei familiari in possesso dei requisiti soggettivi previsti dalla disciplina regionale vigente, per una quota non superiore al 30% di tutti gli alloggi (**contributo max 25% costo costruzione con tetto massimo di € 30.000 ad alloggio**) (**vendita diretta – edilizia convenzionata**)	
TOTALE	

Destinazioni residenziali di carattere innovativo	**Sì/No**	**Superficie di progetto (mq)**
o co-housing per studenti, giovani lavoratori e anziani autonomi (*tipologia abitativa che prevede stanze con bagno autonomo e spazi da condividere, quali cucine, sala soggiorno, lavanderia ecc*);		
o alloggi in turn-housing con contratti di locazione a breve periodo;		
o co-living per giovani, lavoratori, coppie separate, psicolabili, vittime di violenza, etc. (*alloggio condiviso da persone non appartenenti allo stesso nucleo familiare*);		
o case bottega che abbinino la funzione residenziale ad attività artigianali della tradizione.		

Adozione di soluzione tecnologiche avanzate in ordine:	**Sì/No**
o al contenimento dei consumi idrici degli alloggi;	
o alla schermatura delle pareti est-ovest con soluzioni flessibili frangisole.	

fonte: http://burc.regione.campania.it

Negli interventi di recupero o da effettuare attraverso demolizione e ricostruzione (sostituzione edilizia) è obbligatorio realizzare il sistema – servizi, ai sensi della disciplina regionale di cui all'allegato alla DGR n. 279/2019 (BURC n. 38 del 1 Luglio 2019), non inferiore al 10% della superficie complessiva ed in aggiunta a quest'ultima.	**DI PROGETTO (mq)**
o **servizi abitativi collaborativi**: locale polifunzionale per scambiare gli oggetti tra adulti e bambini, fare compostaggio, curare il verde (orti urbani), cineforum, hobby room, lavanderia condominiale, living room. **Autogestite dagli abitanti**;	
o **servizi locali e urbani**: spazi/laboratorio artistici ed artigianali, per attività di formazione, ricreative/culturali, di aggregazione (musica, teatro, comunicazione, ecc.). **Erogati da associazioni, cooperative o imprese sociali;**	
o **servizi commerciali:** piccole attività produttive/artigianali o imprese sociali nonché ristorante/caffè per promuovere attività culturali.	
TOTALE	

Breve descrizione del sistema servizi (max 15 righe)

fonte: http://burc.regione.campania.it

Caratteristiche Economico Finanziare del progetto		
Sostenibilità finanziaria	Importo (euro)	Percentuale
Costo complessivo dell'intervento	0.0	100%
	Importo (euro)	Percentuale
Risorse regionali	0.0	0.0
Risorse private (se previste)	0.0	0.0
Altre Risorse pubbliche	0.0	0.0
Totale	0.0	100%

CRONOPROGRAMMA		
Intervento	**Data presunta**	**Termine Max**
Classificazione dell'intervento nella Banca dati delle Amministrazioni pubbliche BDAP-MOP		Entro il 30 novembre 2022
Affidamento dei lavori (stipula contratto)		Entro 8 mesi dall'assegnazione del contributo e comunque non oltre il 30 settembre 2023
Avvio lavori		//
Ultimazione lavori		//

fonte: http://burc.regione.campania.it

Domanda di partecipazione

Il/La sottoscritto/a_____(nome e cognome), nato/a a _____il _____, in qualità di legale rappresentante p.t. del Comune di _____ con sede legale in _____, alla via/piazza_____, CAP _____ , e-mail_____, PEC _____

CHIEDE

di essere ammesso a partecipare all'Avviso per la selezione ed il finanziamento dei Programmi di Rigenerazione Urbana a valere sulla L. n. 145/2018, art. 1, comma 134.

A tal fine, a conoscenza di quanto prescritto in materia di dichiarazioni sostitutive dal DPR n° 445 del 28/12/2000 in materia di responsabilità penale, cui può andare incontro in caso di dichiarazione non veritiere, di informazione o uso di atti falsi di cui all'art. 76 e della decadenza dai benefici eventualmente conseguenti al provvedimento emanato sulla base delle predette dichiarazioni, ai sensi e per gli effetti dell'art. 75,

DICHIARA

- che l'intervento denominato"_____", **come descritto nella presente scheda di sintesi, al quale è stato assegnato il CUP_____**

  presenta il seguente livello di progettazione:

  - ☐ Studio di fattibilità;
  - ☐ Progetto di fattibilità tecnico-amministrativa (PFTE);
  - ☐ Progetto definitivo;
  - ☐ Progetto esecutivo.

approvato con …….(*riportare gli estremi e la data del provvedimento di approvazione*);

- che la presente proposta di intervento è conforme alla finalità del bando;
- che l'intervento prevede un costo complessivo di Euro _____, così coperti:
  - A. Euro _____pari al _____% a carico della Regione;
  - B. Euro _____ pari al _____ % attraverso altre risorse pubbliche (indicare quali)

    _____
  - C. Euro _____ pari al _____ % attraverso altre risorse private (indicare quali)

    _____
- che gli allegati grafici di progetto consegnati su supporto informatico sono conformi agli elaborati originali.

SI IMPEGNA

a) ad assicurare il rispetto delle seguenti tempistiche massime

Intervento	**Termine Max**
Classificazione dell'intervento nella Banca dati delle Amministrazioni pubbliche BDAP-MOP, sotto	Entro il 30 novembre 2022
Affidamento dei lavori	Entro 8 mesi dall'assegnazione del contributo e comunque non oltre il 30 settembre 2023

b) ad osservare, pena l'esclusione, la "*Disciplina regionale inerente alle caratteristiche progettuali e i limiti di costo degli interventi di edilizia residenziale pubblica sovvenzionata e agevolata*" di cui alla D.G.R n. 279/2019, assicurando che la progettazione sia estesa ai quattro livelli tecnico/progettuali ivi previsti, relativi a: Insediamento/Quartiere, Edificio, Alloggio e Sistema Servizi e che in caso di ricostruzione tutti gli alloggi siano

fonte: http://burc.regione.campania.it

dotati di uno spazio esterno: loggia, balcone o giardino di pertinenza al piano terra, la cui superficie complessiva sia superiore al 5% della superficie utile dell'alloggio stesso;

c) a garantire che in caso di acquisto di alloggi immediatamente assegnabili, questi oltre ai requisiti di abitabilità dovuti per legge, possiedano le seguenti caratteristiche minime: classe energetica B e classe di rischio sismico C, ai sensi dell'Allegato A, D.G.R. n. 279/2019;

d) a produrre, in caso di ammissione alla Fase 2, la documentazione di cui all'art. 10.B dell'Avviso" dell'Avviso, a pena di esclusione dal finanziamento; entro e non oltre il 10 ottobre 2022

e) a realizzare l'intervento complementare obbligatorio di riqualificazione degli spazi pubblici di cui all'articolo 5, comma 1, lett. c) dell'Avviso, destinando allo stesso un importo non inferiore al 10% del finanziamento richiesto;

f) a stipulare, in caso di acquisto edifici di cui all'articolo 5, lettera b, l'atto pubblico di trasferimento della proprietà in capo al Comune entro il termine di 12 mesi decorrenti dall'assegnazione del finanziamento;

g) ad acquisire dal Promittente Venditore, prima della stipula del contratto preliminare, la polizza fideiussoria prevista dal Decreto Legislativo 122/2015 e s.m.i.. con la quale è garantito l'intero importo che il Comune si è contrattualmente impegnato a corrispondere per l'acquisto degli immobili. Fra le cause di escussione a prima richiesta della garanzia deve essere espressamente previsto il mancato trasferimento pubblico degli alloggi promessi in vendita entro il termine stabilito fra le parti.

Luogo,_____Data _____

Firma DIGITALE

_____

fonte: http://burc.regione.campania.it

Soggetto proponente			Localizzazione immobili	CUP	Tipologia di interventi ammissibili			Recupero da effettuare attraverso demolizione e ricostruzione (sostituzione edilizia)	Immobile confiscato alla criminalità organizzata	Dati di progetto		Costi per alloggi				Costi per riqualificazione spazi esterni		Totale		
Comune di	Popolazione residente (ISTAT 1° gennaio 2022]	Finanziamento massimo concedibile	Indirizzo		a.1) Recupero primario e secondario	a.2) Recupero solo secondario o manutenzione straordinaria	c) Riqualificazione degli spazi pubblici			N. complessivo di alloggi oggetto dell'intervento	Superficie complessiva (S.C.)	Costo dei lavori di recupero (inclusi oneri complementari)	Eventuale costo di acquisizione immobili	Costo totale per alloggi (inclusi sistema servizi e oneri complementari)	Costo €/mq per alloggi (inclusi sistema servizi e oneri complementari)	Costo per i lavori di riqualificazione degli spazi esterni	Percentuale del costo per la riqualificazione degli spazi esterni sul finanziamento totale richiesto	Costo complessivo	Finanziamento richiesto	Cofinanziamento
Inserire il nome del comune o selezionare dal menu a tendina			Inserire l'indirizzo degli immobili	Inserire il CUP	Barrare con una X		Intervento obbligatorio	Barrare con una X	Barrare con una X	Inserire il n. di alloggi	Inserire il valore della superficie complessiva in mq	Inserire importo in euro	Inserire importo in euro			Inserire importo in euro			Inserire importo in euro	
	#N/D	#N/D					X			0	0,00	0,00 €	0,00 €	0,00 €	#DIV/0!	0,00 €	#DIV/0!	0,00 €	0,00 €	0,00 €
ATTENZIONE: I COMUNI DELLA ZONA ROSSA DEL VESUVIO NON POSSONO COMPILARE QUESTO MODELLO, MA SOLO IL MODELLO C/2 RELATIVO AGLI INTERVENTI DI ACQUISTO EDIFICI		*Comuni oltre 20.000 abitanti:* ***€ 5.000.000,00*** *Comuni fino a 20.000 abitanti:* ***€ 2.000.000,00***			*Massimali di costo per mq di superficie complessiva: Recupero primario e secondario:* ***€/mq 2.090,00*** *Il costo di acquisizione dell'immobile da recuperare è compreso nel massimale e* ***non può superare il 40%*** *del costo totale di recupero.*	*Massimali di costo per mq di superficie complessiva: Recupero secondario:* ***€/mq 650,00*** *Manutenzione straordinaria:* ***€/mq 610,00*** *In caso di acquisizione + recupero secondario o manutenzione straordinaria:* ***€/mq 1.600,00***	*Non esistono massimali di costo per questo tipo di interventi*	*In questo caso si applica il massimale vigente per la Nuova Costruzione incrementato del 5% per spese di demolizione e di un ulteriore 3% per il trattamento e il recupero/riciclo dei materiali da demolizione:* ***€/mq 1.863,00***			*Superficie complessiva (S.C.): Per gli interventi di nuova costruzione si intende la superficie utile aumentata del 60% della superficie accessoria: S.C. = S.U. + 60% S.A. Per gli interventi di recupero primario e di manutenzione straordinaria, la superficie complessiva è costituita dalla somma delle superfici utili e delle superfici accessorie: S.C. = S.U. + S.A.*		*In caso di recupero primario, non può superare il 40% del Costo Totale di Recupero*	*Massimali di costo per mq di superficie complessiva: 1) Recupero primario e secondario:* ***€/mq 2.090,00*** *2) Recupero secondario:* ***€/mq 650,00*** *3) Manutenzione straordinaria:* ***€/mq 610,00*** *4) In caso di acquisizione + recupero secondario o manutenzione straordinaria:* ***€/mq 1.600,00*** *5) In caso di demolizione e ricostruzione si applica il massimale vigente per la Nuova Costruzione incrementato del 5% per spese di demolizione e di un ulteriore 3% per il trattamento e il recupero/riciclo dei materiali da demolizione:* ***€/mq 1.863,00***		*Non deve essere* ***inferiore al 10%*** *del finanziamento richiesto* *La Regione può finanziare* ***fino al 20%*** *del finanziamento richiesto* *Se la percentuale del costo di riqualificazione degli spazi esterni* ***≥ 20%*** *del finanziamento totale richiesto, è riconosciuta al progetto una premialità*		*Finanziamento massimo concedibile:* *- Comuni oltre 20.000 abitanti:* ***€ 5.000.000,00*** *- Comuni fino a 20.000 abitanti:* ***€ 2.000.000,00***	

Note: Compilare solo i campi in celeste

fonte: http://burc.regione.campania.it

AVVISO PER LA SELEZIONE ED IL FINANZIAMENTO
Programmi di rigenerazione urbana
L. 145/2018 art. 1 comma 134
Annualità 2023

Soggetto proponente			**Localizzazione immobili**	**CUP**	**Tipologia di interventi ammissibili**		**Dati di progetto**		**Costi per alloggi**		**Costi per riqualificazione spazi esterni**		**Totale**		
Comune di	**Popolazione residente [ISTAT 1° gennaio 2022]**	**Finanziamento massimo concedibile**	**Indirizzo**		**b) Acquisto di edifici**	**c) Riqualificazione degli spazi pubblici**	**N. complessivo di alloggi da acquistare**	**Superficie complessiva (S.C.)**	**Costo di acquisto edifici**	**Costo €/mq per edifici**	**Costo per i lavori di riqualificazione degli spazi esterni**	**Percentuale del costo per la riqualificazione degli spazi esterni sul finanziamento totale richiesto**	**Costo complessivo**	**Finanziamento richiesto**	**Cofinanziamento**
Inserire il nome del comune o selezionare dal menu a tendina			Inserire l'indirizzo degli immobili	Inserire il CUP		Intervento obbligatorio	Inserire il n. di alloggi	Inserire il valore della superficie complessiva in mq	Inserire importo in euro		Inserire importo in euro			Inserire importo in euro	
	#N/D	**#N/D**			**X**	**X**	**0**	**0,00**	**0,00 €**	**#DIV/0!**	**0,00 €**	**#DIV/0!**	**0,00 €**	**0,00 €**	**0,00 €**
		Comuni oltre 20.000 abitanti: ***€ 5.000.000,00*** *Comuni fino a 20.000 abitanti:* ***€ 2.000.000,00***			*Limite di costo:* ***Prezzo medio di mercato*** *rilevato dalla "* ***Banca dati delle quotazioni immobiliari dell'Agenzia delle Entrate*** *" nella zona e nell'ultimo semestre disponibile*	*Non esistono massimali di costo per questo tipo di interventi*		*Superficie complessiva (S.C.): si intende la superficie utile aumentata del 60% della superficie accessoria: S.C. = S.U. + 60% S.A.*	*Limite di costo: Prezzo medio di mercato per abitazioni rilevato dalla "Banca dati delle quotazioni immobiliari dell'Agenzia delle Entrate" nella zona e nell'ultimo semestre disponibile*		***Non*** *deve essere* ***inferiore al 10%*** *del finanziamento richiesto* *La Regione può finanziare* ***fino al 20%*** *del finanziamento richiesto* *Se la percentuale del costo di riqualificazione degli spazi esterni* ***≥ 20%*** *del finanziamento totale richiesto, è riconosciuta al progetto una premialità*		*Finanziamento massimo concedibile:* *- Comuni oltre 20.000 abitanti:* ***€ 5.000.000,00*** *- Comuni fino a 20.000 abitanti:* ***€ 2.000.000,00***	

Note: Compilare solo i campi in celeste

fonte: http://burc.regione.campania.it

QTE	Codice	Intervento	Atto Regionale	Anno	Prov.	Comune	Sub.	N° progress.
		R SP						

R / SP

REGIONE CAMPANIA

DIREZIONE GENERALE PER IL GOVERNO DEL TERRITORIO

Unità Operativa Dirigenziale Politiche abitative

Quadro Tecnico Economico per gli interventi di riqualificazione degli spazi pubblici

1 INFORMAZIONI INERENTI LA COMPILAZIONE DEL QTE NELLE VARIE FASI

FASI	DATA COMPILAZIONE	GENERALITA' E QUALIFICA DEL COMPILATORE	FIRMA DEL COMPILATORE
PROGETTO DEFINITIVO			
PROGETTO ESECUTIVO			
AGGIUDICAZIONE			
STATO FINALE			
COLLAUDO			
.....			
.....			

2 LOCALIZZAZIONE

REGIONE:	PROVINCIA:	COMUNE:
LOCALITA'/VIA		
EVENTUALE RILOCALIZZAZIONE/VIA		

3 DATI DI PROGETTO

ATTO REGIONALE DI LOCALIZZAZIONE :	
ENTE ATTUATORE:	
DESTINAZIONE:	
UBICAZIONE INTERVENTO	
EVENTUALE RILOCALIZZAZIONE	disposta con ..... del .....
PROGETTO DEFINITIVO	approvato con..... del .....
PROGETTO ESECUTIVO	approvato con..... del .....
CONCESSIONE EDILIZIA	n. ..... del .....
COSTO TOTALE (comprensivo di IVA)	EURO:

4 DATI DI FINANZIAMENTO

PROVV. N.	DEL	EURO	LEGGE

fonte: http://burc.regione.campania.it

2 ARTICOLAZIONE DEI COSTI COMPLEMENTARI SUGLI SPAZI PUBBLICI

	a)	COSTI DI REALIZZAZIONE TECNICA						
COSTI DI REALIZZAZIONE TECNICA		RINATURALIZZAZIONE DEI SUOLI	€ / mq		mq		€	
		DE-IMPERMEABILIZZAZIONE DEI SUOLI	€ / mq		mq		€	
		RICICLO DELLE ACQUE PIOVANE CON SISTEMI DI DRENAGGIO (calcolato anche a corpo)	€ / mq		mq		€	
		ILLUMINAZIONE URBANA A RISPARMIO ENERGETICO	€ / mq € /m.l.		mq		€	
		PARCHI LINEARI LUNGO LE STRADE CON LA PIANTUMAZIONE DI ESSENZE ARBOREE LOCALI	€ / mq € /m.l.		mq		€	
		RIORGANIZZAZIONE DELLA SEDE STRADALE E AMPLIAMENTO DEI MARCIAPIEDI CON L'INSERIMENTO, SE POSSIBILE, DI TRINCEE FILTRANTI (BIOSWALES), CON L'OBIETTIVO DI INCREMENTARE IL DRENAGGIO SUPERFICIALE E RIDURRE IL RUSCELLAMENTO (RUNOFF) E IL CONSEGUENTE SOVRACCARICO DELLE FOGNATURE IN CASO DI EVENTI ESTREMI DI PRECIPITAZIONE;	€ / mq		mq		€	
		SOSTITUZIONE DELLE PAVIMENTAZIONI NELLE AREE PEDONALI IMPIEGANDO PAVIMENTAZIONI DI TIPO «FREDDO», SCELTE TRA PRATO ARMATO, LATERIZIO, PIETRA CHIARA, ACCIOTTOLATO, GHIAIA, LEGNO, CALCARE E OPTARE PER GLI AUTOBLOCCANTI PERMEABILI, PER MITIGARE I PICCHI DI CALORE	€ / mq		mq		€	
		L'INCREMENTO E IL MIGLIORAMENTO DELLA SICUREZZA E ACCESSIBILITÀ DELLE AREE PEDONALI DA RICONFIGURARE COME UNA RETE DEL VERDE E DEGLI SPAZI URBANI PERMEABILI E COME LUOGHI D'INCONTRO E DI SOCIALIZZAZIONE CON FUNZIONI URBANE DIVERSIFICATE (PIAZZE, ZONA GIOCHI BAMBINI E ANZIANI, ATTREZZATURE PER IL TEMPO LIBERO, ORTI URBANI, SPAZI COMUNI) PER IL TEMPO LIBERO E IL BENESSERE, CON MULTIPLE FUNZIONI DI SALVAGUARDIA DELLA BIODIVERSITÀ	€ / mq		mq		€	
		AUMENTO DEI PARCHEGGI OMBREGGIATI CON ALBERATURE O PERGOLATI CON ESSENZE RAMPICANTI PER MITIGARE I PICCHI DI CALORE CON: almeno il 10% dell'area lorda del parcheggio costituita da copertura verde con albera - tura idonea per tale tipo di aree; il perimetro dell'area delimitato da una cintura di verde di altezza non inferiore a 1 me- tro e di opacità superiore al 75%;	€ / mq		mq		€	
		ABBATTIMENTO DELLE BARRIERE ARCHITETTONICHE	€ / mq		mq		€	
		SISTEMI ECOLOGICI DI RACCOLTA DEI RIFIUTI	€ / mq		mq		€	
		LA REALIZZAZIONE DI AREE "ALLAGABILI" IN CASO DI PRECIPITAZIONI ESTREME, QUALI RAIN GARDEN, BACI- NI DI RITENZIONE O PIAZZE D'ACQUA CHE, PROGETTATE IN BASE ALL'OROGRAFIA DEI SUOLI, RIDUCONO IL RI- SCHIO ALLAGAMENTO (intervento facoltativo)	€ / mq		mq		€	
COSTO DI REALIZZAZIONE TECNICA (C.R.T.)							€	
ONERI COMPLEMENTARI	b)	ONERI COMPLEMENTARI						
		SPESE DI MANUTENZIONE PER DUE ANNI					€	
		ONERI ACCESSORI PER ALLACCI					€	
		SPESE TECNICHE E GENERALI (limite soglia comunitaria) max 12% CRT					€	
		SPESE TECNICHE E GENERALI (limite oltre soglia comunitaria) max 18% CRT					€	
		SPESE TECHICHE PIANI DI SICUREZZA max 4% C.R.T.					€	
		PROSPEZIONI GEOGNOSTICHE					€	
		IVA					€	
		IMPREVISTI/ACCANTONAMENTO MAGGIORI ONERI					€	
TOTALE COSTO DEGLI ONERI COMPLEMENTARI							€	
COSTO TOTALE INTERVENTO TOT a)+b)							€	

nota: Ogni intervento dovrà prevedere la riqualificazione degli spazi pubblici di pertinenza, cui dovrà essere destinato [a) +b)] non meno del 10% del finanziamento richiesto. La quota di finanziamento regionale destinata a questa finalità non potrà essere superiore al 20%.

fonte: http://burc.regione.campania.it

DICHIARAZIONI

Relativa alla fase di:

- ■ **progettazione**
- ☐ aggiudicazione
- ☐ variante
- ☐ ultimazione lavori
- ☐ collaudo

DICHIARAZIONE DEL PROGETTISTA

Il sottoscritto ..... nato a.... ……..

il.....e residente in..... ……..

nella qualità di ..... ……..

dichiara sotto la propria responsabilità:

- che tutte le notizie fornite e i dati progettuali indicati nel presente quadro tecnico -

economico corrispondono al vero;

---------- lì ---------- ----------

(la firma deve essere apposta nei modi di legge)

DICHIARAZIONE DEL SOGGETTO ATTUATORE

Il sottoscritto ..... nato a.... ……..

il.....e residente in..... ……..

nella qualità di ..... ……..

dichiara sotto la propria responsabilità:

- che tutte le notizie fornite e i dati progettuali indicati nel presente quadro tecnico -

economico corrispondono al vero;

- di autorizzare Regione effettuare tutte le indagini tecniche ed amministrative ritenute necessarie sia in fase istruttoria che dopo l'eventuale concessione di contributi.

---------- lì ---------- ----------

(la firma deve essere apposta nei modi di legge)

fonte: http://burc.regione.campania.it

Decreto Dirigenziale n. 55 del 14/06/2022

Dipartimento 50 - GIUNTA REGIONALE DELLA CAMPANIA

Direzione Generale 9 - DIREZIONE GENERALE PER IL GOVERNO DEL TERRITORIO

U.O.D. 3 - Rigenerazione urbana e territoriale - Politiche Abilitative

Oggetto dell'Atto:

L. 431/1998 ART. 11- DGR 568/2021. BANDO PER ASSEGNAZIONE DI CONTRIBUTI AD INTEGRAZIONE CANONE DI LOCAZIONE. ANNUALITA' 2021. APPROVAZIONE GRADUATORIE PROVVISORIE.

IL DIRETTORE

PREMESSO che:

a) la legge 9 dicembre 1998 n. 431 art. 11 e ss.mm.ii. istituisce presso il Ministero dei lavori pubblici, ora Ministero delle Infrastrutture e della Mobilità Sostenibili, "Il fondo nazionale per il sostegno all'accesso alle abitazioni in locazione per la concessione di contributi integrativi per il pagamento dei canoni di locazione a favore di categorie sociali in possesso di determinati requisiti";

b) con decreto del Ministero delle Infrastrutture e della Mobilità Sostenibili del 19 luglio 2021 pubblicato sulla GURI del 18/08/2021 serie generale n. 197, è stata ripartita tra le Regioni la dotazione assegnata per l'anno 2021 al Fondo Nazionale per il sostegno all'accesso alle abitazioni in locazione, assegnando alla Regione Campania la somma di € 20.761.217,92, accertata e riscossa con D.D. n. 62 del 23/09/2021 – accertamento n. 4210002359;

c) con Delibera di Giunta Regionale n. 568 del 7/12/2021 sono state approvate le Linee Guida recanti la "Nuova disciplina regionale per la gestione dei contributi alla locazione", di cui alla legge 431/98;

d) ai sensi delle suddette Linee Guida la UOD Rigenerazione Urbana e Territoriale – Politiche abitative di questa DG ha approvato con D.D. n. 116 del 09/12/2021 il "Bando per assegnazione di contributi ad integrazione canone di locazione. Annualità 2021", Allegato "A", e il Manuale Utente, Allegato "B";

e) il bando ha previsto che la domanda di partecipazione dovesse essere compilata e presentata dal 15 dicembre 2021 al 2 febbraio 2022, esclusivamente in forma telematica, utilizzando il sistema accessibile al seguente indirizzo **https://bandofitti.regione.campania.it/**;

f) in attuazione della DGR 568/2021, le risorse impegnate a copertura del bando a valere sull'annualità 2021 del Fondo di cui alla L. 431/98 ammontano a complessivi € 20.761.217,92 di cui il 90% è riservato alla FASCIA A (ISEE non superiore ad € 13.405,08) per l'importo di € 18.685.096,128 e il 10% alla FASCIA B (ISEE superiore ad € 13.405,08 e non superiore ad € 22.500,00) per l'importo di € 2.076.121,792;

g) ai sensi delle Linee Guida sez. A art. E "Erogazione contributi" le risorse complessivamente disponibili per l'annualità di riferimento vengono formalmente assegnate a ciascun ambito comunale in proporzione al numero di domande ammissibili presentate.

CONSIDERATO che:

a) allo scadere del termine indicato alla lett. e della premessa sono pervenute n. 37.899 domande;

b) la piattaforma telematica ha reso disponibili agli operatori regionali le suddette domande in formato digitale, divise per ambiti comunali;

c) il fabbisogno economico delle domande pervenute è pari a € 66.539.980,98, a fronte delle risorse stanziate pari a € 20.761.217,92;

d) ai sensi dell'art. 4 comma 1 del Bando la Regione formula una graduatoria articolata nelle diverse fasce A e B secondo l'ordine decrescente del coefficiente derivante dal rapporto tra canone, al netto degli oneri accessori, e valore ISEE (con indicazione di due cifre oltre la virgola), tenendo conto, a parità di punteggio, dei criteri preferenziali indicati all'art. 4 comma 3 del Bando;

e) ai sensi dell'art. 4 comma 3 del Bando, in caso di parità anche a seguito della verifica dei suddetti criteri preferenziali, l'ordine in graduatoria viene determinato tramite sorteggio mediante

la piattaforma telematica, che genera una sequenza casuale delle domande che hanno conseguito lo stesso punteggio.

RILEVATO che

a) la Regione, ai sensi dell'art. 5 del Bando, ha provveduto all'istruttoria delle domande pervenute, effettuando un controllo massivo per la verifica dell'idoneità della certificazione ISEE tramite i sistemi informativi/telematici dell'INPS ed un controllo su un campione adeguato per la verifica degli altri requisiti di ammissibilità;
b) l'elenco delle domande ammissibili, ordinate secondo i criteri fissati dal Bando regionale, è stato ripartito per ogni singolo comune, così da determinare n. 437 graduatorie provvisorie delle domande di cui alla fascia A e n. 116 graduatorie provvisorie delle domande di cui alla fascia B;
c) ai sensi dell'art. 6 comma 3 del Bando al fine di soddisfare una platea più vasta di beneficiari il contributo spettante a ciascuna domanda, sia di fascia A che di fascia B, è stato ridotto al 50%, e in ogni caso ad un importo non inferiore ad € 100;
d) ai sensi dell'art. 4 comma 2 del Bando, le economie risultanti dalle graduatorie di fascia B sono state utilizzate per le graduatorie di fascia A;
e) in ragione delle risorse assegnate a ciascun ambito comunale, la Regione ha redatto, seguendo l'ordine di graduatoria, l'elenco delle domande ammesse a finanziamento, pari complessivamente a n. 22.258, e l'elenco delle domande ammissibili ma non finanziate per carenza di fondi, pari a n. 12.678;
f) in esito all'istruttoria la Regione ha redatto l'elenco delle n. 2.963 domande escluse perché non in possesso di uno o più di uno dei requisiti di ammissibilità previsti dal Bando.

RILEVATO altresì

a) che, a norma del Bando regionale, le graduatorie provvisorie delle domande ammesse a finanziamento e delle domande ammissibili ma non finanziate per carenza di fondi, nonché dell'elenco degli esclusi, devono essere pubblicate sul BURC della Regione Campania per 15 giorni consecutivi;
b) che la pubblicazione sul BURC della Regione Campania sostituisce la comunicazione personale di cui agli artt. 8 e 10 bis della Legge 241/90 e successive modificazioni ed integrazioni;
c) che entro 15 giorni dalla pubblicazione, gli interessati possono presentare opposizione esclusivamente tramite Posta Elettronica Certificata all'indirizzo **dg5009.uod03@pec.regione.campania.it**;
d) che le opposizioni che perverranno oltre la data di scadenza ovvero con modalità diverse da quelle indicate alla lettera precedente non saranno prese in esame.

RITENUTO:

a) di dover approvare le graduatorie provvisorie delle domande ammesse a finanziamento (Allegato A), comprensive sia di quelle di fascia A sia di quelle di fascia B, redatte per tutti i comuni interessati che fanno parte integrante e sostanziale del presente Decreto;

b) di dover approvare le graduatorie provvisorie delle domande ammissibili ma non finanziate per carenza di fondi (Allegato B), comprensive sia di quelle di fascia A sia di quelle di fascia B, redatte per tutti i comuni interessati che fanno parte integrante e sostanziale del presente Decreto;

c) di dover approvare altresì l'elenco delle domande escluse (Allegato C) che fa parte integrante e sostanziale del presente Decreto.

VISTO:
a) La L. 431/98;

b) Il Decreto del MIMS del 19 luglio 2021;

c) Il D.D. n. 62 del 23/09/2021;

d) la DGR n. 568 del 07/12/2021;

e) il D.D. n. 116 del 09/12/2021.

alla stregua dell'istruttoria effettuata dal funzionario responsabile della competente P.O. geom. Gennaro Napolano, nonché dell'espressa dichiarazione di regolarità resa dalla Dirigente della UOD Rigenerazione Urbana e Territoriale – Politiche Abitative arch. Donata Vizzino;

DECRETA

Per quanto espresso in premessa che qui si intende integralmente trascritta e confermata

1. di approvare le graduatorie provvisorie delle domande ammesse a finanziamento (Allegato A), comprensive sia di quelle di fascia A sia di quelle di fascia B, redatte per tutti i comuni interessati che fanno parte integrante e sostanziale del presente Decreto;

2. di approvare le graduatorie provvisorie delle domande ammissibili ma non finanziate per carenza di fondi (Allegato B), comprensive sia di quelle di fascia A sia di quelle di fascia B, redatte per tutti i comuni interessati che fanno parte integrante e sostanziale del presente Decreto;

3. di approvare altresì l'elenco delle domande escluse (Allegato C) che fa parte integrante e sostanziale del presente Decreto;

4. di inviare il presente atto:

   4.1 all'Assessore all'Urbanistica e al Governo del Territorio;
   4.2 alla UOD 500903;
   4.3 al BURC per la pubblicazione, unitamente agli allegati;
   4.4 alla sezione dedicata del Portale regionale denominata "Regione Campania Casa di Vetro" per la pubblicazione;
   4.5 al sito www.territorio.regione.campania.it del portale istituzionale della Regione Campania per la pubblicazione, unitamente agli allegati;
   4.6 ai Comuni interessati.

Arch. Alberto Romeo Gentile

Giunta Regionale della Campania
Direzione Generale per il Governo del Territorio

BANDO PER L'ASSEGNAZIONE DI CONTRIBUTI AD INTEGRAZIONE DEI CANONI DI LOCAZIONE ANNUALITA' 2021
Art. 11 Legge 431/98 - D.G.R. 568 del 07/12/2021

GRADUATORIA DOMANDE AMMESSE A FINANZIAMENTO — Allegato "A"

POSIZIONE	NUMERO DOMANDA	COMUNE DI RESIDENZA	PR	FASCIA
1	**59898**	ACERNO	SA	A
2	**7630**	ACERNO	SA	A
3	**12434**	ACERNO	SA	A
4	**59320**	ACERNO	SA	A
5	**7690**	ACERNO	SA	A
6	**48543**	ACERNO	SA	A
7	**57762**	ACERNO	SA	A
8	**55053**	ACERNO	SA	A
9	**55589**	ACERNO	SA	A
10	**7378**	ACERNO	SA	A
11	**18579**	ACERNO	SA	A
12	**58126**	ACERNO	SA	A
13	**21052**	ACERNO	SA	A

fonte: http://burc.regione.campania.it

GRADUATORIA DOMANDE AMMESSE A FINANZIAMENTO — Allegato "A"

POSIZIONE	NUMERO DOMANDA	COMUNE DI RESIDENZA	PR	FASCIA
1	**44108**	ACERRA	NA	A
2	**42769**	ACERRA	NA	A
3	**25804**	ACERRA	NA	A
4	**43226**	ACERRA	NA	A
5	**31204**	ACERRA	NA	A
6	**29392**	ACERRA	NA	A
7	**57852**	ACERRA	NA	A
8	**62702**	ACERRA	NA	A
9	**13534**	ACERRA	NA	A
10	**39670**	ACERRA	NA	A
11	**54132**	ACERRA	NA	A
12	**23260**	ACERRA	NA	A
13	**4393**	ACERRA	NA	A
14	**62600**	ACERRA	NA	A
15	**43420**	ACERRA	NA	A
16	**49909**	ACERRA	NA	A
17	**17513**	ACERRA	NA	A
18	**12481**	ACERRA	NA	A
19	**24151**	ACERRA	NA	A
20	**12494**	ACERRA	NA	A
21	**35378**	ACERRA	NA	A
22	**14329**	ACERRA	NA	A
23	**6750**	ACERRA	NA	A
24	**31853**	ACERRA	NA	A
25	**49126**	ACERRA	NA	A
26	**31389**	ACERRA	NA	A
27	**13224**	ACERRA	NA	A
28	**58231**	ACERRA	NA	A
29	**12540**	ACERRA	NA	A
30	**28839**	ACERRA	NA	A
31	**33737**	ACERRA	NA	A
32	**10357**	ACERRA	NA	A
33	**11404**	ACERRA	NA	A
34	**19459**	ACERRA	NA	A
35	**12411**	ACERRA	NA	A
36	**16939**	ACERRA	NA	A
37	**59194**	ACERRA	NA	A
38	**19407**	ACERRA	NA	A
39	**10244**	ACERRA	NA	A
40	**5926**	ACERRA	NA	A
41	**37993**	ACERRA	NA	A
42	**9717**	ACERRA	NA	A
43	**29901**	ACERRA	NA	A
44	**4348**	ACERRA	NA	A
45	**33273**	ACERRA	NA	A
46	**38846**	ACERRA	NA	A
47	**46624**	ACERRA	NA	A
48	**37480**	ACERRA	NA	A
49	**33254**	ACERRA	NA	A
50	**61841**	ACERRA	NA	A
51	**56982**	ACERRA	NA	A
52	**44306**	ACERRA	NA	A

fonte: http://burc.regione.campania.it

GRADUATORIA DOMANDE AMMESSE A FINANZIAMENTO — Allegato "A"

POSIZIONE	NUMERO DOMANDA	COMUNE DI RESIDENZA	PR	FASCIA
53	**44435**	ACERRA	NA	A
54	**48620**	ACERRA	NA	A
55	**14684**	ACERRA	NA	A
56	**3566**	ACERRA	NA	A
57	**6433**	ACERRA	NA	A
58	**19038**	ACERRA	NA	A
59	**4249**	ACERRA	NA	A
60	**33642**	ACERRA	NA	A
61	**36311**	ACERRA	NA	A
62	**53984**	ACERRA	NA	A
63	**33978**	ACERRA	NA	A
64	**37497**	ACERRA	NA	A
65	**42600**	ACERRA	NA	A
66	**19708**	ACERRA	NA	A
67	**35894**	ACERRA	NA	A
68	**13268**	ACERRA	NA	A
69	**33626**	ACERRA	NA	A
70	**31044**	ACERRA	NA	A
71	**57614**	ACERRA	NA	A
72	**25561**	ACERRA	NA	A
73	**35052**	ACERRA	NA	A
74	**52035**	ACERRA	NA	A
75	**25882**	ACERRA	NA	A
76	**9263**	ACERRA	NA	A
77	**10341**	ACERRA	NA	A
78	**13893**	ACERRA	NA	A
79	**56652**	ACERRA	NA	A
80	**46470**	ACERRA	NA	A
81	**34690**	ACERRA	NA	A
82	**60828**	ACERRA	NA	A
83	**55065**	ACERRA	NA	A
84	**46613**	ACERRA	NA	A
85	**21650**	ACERRA	NA	A
86	**26610**	ACERRA	NA	A
87	**31508**	ACERRA	NA	A
88	**51715**	ACERRA	NA	A
89	**59741**	ACERRA	NA	A
90	**44216**	ACERRA	NA	A
91	**37114**	ACERRA	NA	A
92	**14276**	ACERRA	NA	A
93	**55438**	ACERRA	NA	A
94	**55369**	ACERRA	NA	A
95	**46066**	ACERRA	NA	A
96	**4379**	ACERRA	NA	A
97	**8140**	ACERRA	NA	A
98	**17443**	ACERRA	NA	A
99	**46350**	ACERRA	NA	A
100	**53632**	ACERRA	NA	A
101	**42738**	ACERRA	NA	A
102	**53659**	ACERRA	NA	A
103	**41177**	ACERRA	NA	A
104	**6806**	ACERRA	NA	A

fonte: http://burc.regione.campania.it

GRADUATORIA DOMANDE AMMESSE A FINANZIAMENTO — Allegato "A"

POSIZIONE	NUMERO DOMANDA	COMUNE DI RESIDENZA	PR	FASCIA
105	**60534**	ACERRA	NA	A
106	**54364**	ACERRA	NA	A
107	**63153**	ACERRA	NA	A
108	**17755**	ACERRA	NA	A
109	**19569**	ACERRA	NA	A
110	**42677**	ACERRA	NA	A
111	**45413**	ACERRA	NA	A
112	**26394**	ACERRA	NA	A
113	**55805**	ACERRA	NA	A
114	**55274**	ACERRA	NA	A
115	**28091**	ACERRA	NA	A
116	**5395**	ACERRA	NA	A
117	**4056**	ACERRA	NA	A
118	**8080**	ACERRA	NA	A
119	**53774**	ACERRA	NA	A
120	**39619**	ACERRA	NA	A
121	**28704**	ACERRA	NA	A
122	**36256**	ACERRA	NA	A
123	**59054**	ACERRA	NA	A
124	**10308**	ACERRA	NA	A
125	**47849**	ACERRA	NA	A
126	**36492**	ACERRA	NA	A
127	**53152**	ACERRA	NA	A
128	**36349**	ACERRA	NA	A
129	**2152**	ACERRA	NA	A
130	**61006**	ACERRA	NA	A
131	**57324**	ACERRA	NA	A
132	**50505**	ACERRA	NA	A
133	**38269**	ACERRA	NA	A
134	**42370**	ACERRA	NA	A
135	**58967**	ACERRA	NA	A
136	**10443**	ACERRA	NA	A
137	**3409**	ACERRA	NA	A
138	**34401**	ACERRA	NA	A
139	**46046**	ACERRA	NA	A
140	**54632**	ACERRA	NA	A
141	**33838**	ACERRA	NA	A
142	**63183**	ACERRA	NA	A
143	**62307**	ACERRA	NA	A
144	**60820**	ACERRA	NA	A
145	**24494**	ACERRA	NA	A
146	**13101**	ACERRA	NA	A
147	**32340**	ACERRA	NA	A
148	**58886**	ACERRA	NA	A
149	**31976**	ACERRA	NA	A
150	**39337**	ACERRA	NA	A
151	**20029**	ACERRA	NA	A
152	**35274**	ACERRA	NA	A
153	**17134**	ACERRA	NA	A
154	**32518**	ACERRA	NA	A
155	**42979**	ACERRA	NA	A
156	**42401**	ACERRA	NA	A

fonte: http://burc.regione.campania.it

GRADUATORIA DOMANDE AMMESSE A FINANZIAMENTO — Allegato "A"

POSIZIONE	NUMERO DOMANDA	COMUNE DI RESIDENZA	PR	FASCIA
157	**54802**	ACERRA	NA	A
158	**22370**	ACERRA	NA	A
159	**4582**	ACERRA	NA	A
160	**4948**	ACERRA	NA	A
161	**54162**	ACERRA	NA	A
162	**43124**	ACERRA	NA	A
163	**50087**	ACERRA	NA	A
164	**57406**	ACERRA	NA	A
165	**12056**	ACERRA	NA	A
166	**32698**	ACERRA	NA	A
167	**18308**	ACERRA	NA	A
168	**44774**	ACERRA	NA	A
169	**42483**	ACERRA	NA	A
170	**62186**	ACERRA	NA	A
171	**48592**	ACERRA	NA	A
172	**18105**	ACERRA	NA	A
173	**63162**	ACERRA	NA	A
174	**41021**	ACERRA	NA	A
175	**28650**	ACERRA	NA	A
176	**43266**	ACERRA	NA	A
177	**47671**	ACERRA	NA	A
178	**23812**	ACERRA	NA	A
179	**31134**	ACERRA	NA	A
180	**33019**	ACERRA	NA	A
181	**46923**	ACERRA	NA	A
182	**63013**	ACERRA	NA	A
183	**25577**	ACERRA	NA	A
184	**37193**	ACERRA	NA	A
185	**12625**	ACERRA	NA	A
186	**45672**	ACERRA	NA	A
187	**13977**	ACERRA	NA	A
188	**21849**	ACERRA	NA	A
189	**42789**	ACERRA	NA	A
190	**13553**	ACERRA	NA	A
191	**59926**	ACERRA	NA	A
192	**32979**	ACERRA	NA	A
193	**46846**	ACERRA	NA	A
194	**24546**	ACERRA	NA	A
195	**39643**	ACERRA	NA	A
196	**54255**	ACERRA	NA	A
197	**54200**	ACERRA	NA	A
198	**20951**	ACERRA	NA	A
199	**32964**	ACERRA	NA	A
200	**59110**	ACERRA	NA	A
201	**12547**	ACERRA	NA	A
202	**59659**	ACERRA	NA	A
203	**26991**	ACERRA	NA	A
204	**18912**	ACERRA	NA	A
205	**62133**	ACERRA	NA	A
206	**56781**	ACERRA	NA	A
207	**8411**	ACERRA	NA	A
208	**39744**	ACERRA	NA	A

fonte: http://burc.regione.campania.it

GRADUATORIA DOMANDE AMMESSE A FINANZIAMENTO — Allegato "A"

POSIZIONE	NUMERO DOMANDA	COMUNE DI RESIDENZA	PR	FASCIA
209	**49647**	ACERRA	NA	A
210	**39771**	ACERRA	NA	A
211	**2475**	ACERRA	NA	A
212	**48566**	ACERRA	NA	A
213	**60371**	ACERRA	NA	A
214	**25594**	ACERRA	NA	A
215	**38804**	ACERRA	NA	A
216	**38045**	ACERRA	NA	A
217	**39244**	ACERRA	NA	A
218	**20149**	ACERRA	NA	A
219	**39464**	ACERRA	NA	A
220	**52385**	ACERRA	NA	A
221	**13160**	ACERRA	NA	A
222	**59773**	ACERRA	NA	A
223	**52797**	ACERRA	NA	A
224	**27433**	ACERRA	NA	A
225	**59512**	ACERRA	NA	A
226	**31809**	ACERRA	NA	A
227	**32241**	ACERRA	NA	A
228	**56592**	ACERRA	NA	A
229	**31741**	ACERRA	NA	A
230	**30127**	ACERRA	NA	A
231	**33613**	ACERRA	NA	A
232	**57904**	ACERRA	NA	A
233	**31882**	ACERRA	NA	A
234	**34426**	ACERRA	NA	A
235	**44691**	ACERRA	NA	A
236	**15852**	ACERRA	NA	A
237	**61921**	ACERRA	NA	A
238	**46653**	ACERRA	NA	A
239	**26073**	ACERRA	NA	A
240	**47722**	ACERRA	NA	A
241	**59666**	ACERRA	NA	A
242	**50483**	ACERRA	NA	A
243	**43408**	ACERRA	NA	A
244	**59615**	ACERRA	NA	A
245	**47782**	ACERRA	NA	A
246	**32659**	ACERRA	NA	A
247	**29740**	ACERRA	NA	A
248	**40594**	ACERRA	NA	A
249	**13361**	ACERRA	NA	A
250	**63116**	ACERRA	NA	A
251	**30787**	ACERRA	NA	A
252	**41446**	ACERRA	NA	A
253	**52397**	ACERRA	NA	A
254	**44433**	ACERRA	NA	A
255	**2598**	ACERRA	NA	A
256	**27073**	ACERRA	NA	A
257	**54273**	ACERRA	NA	A
258	**57131**	ACERRA	NA	A
259	**11845**	ACERRA	NA	A
260	**52576**	ACERRA	NA	A

fonte: http://burc.regione.campania.it

GRADUATORIA DOMANDE AMMESSE A FINANZIAMENTO — Allegato "A"

POSIZIONE	NUMERO DOMANDA	COMUNE DI RESIDENZA	PR	FASCIA
1	**30075**	ACERRA	NA	B
2	**49455**	ACERRA	NA	B
3	**57828**	ACERRA	NA	B

fonte: http://burc.regione.campania.it

GRADUATORIA DOMANDE AMMESSE A FINANZIAMENTO — Allegato "A"

POSIZIONE	NUMERO DOMANDA	COMUNE DI RESIDENZA	PR	FASCIA
1	**62956**	AFRAGOLA	NA	A
2	**20930**	AFRAGOLA	NA	A
3	**3515**	AFRAGOLA	NA	A
4	**62660**	AFRAGOLA	NA	A
5	**21594**	AFRAGOLA	NA	A
6	**50136**	AFRAGOLA	NA	A
7	**17355**	AFRAGOLA	NA	A
8	**44819**	AFRAGOLA	NA	A
9	**45359**	AFRAGOLA	NA	A
10	**10699**	AFRAGOLA	NA	A
11	**22509**	AFRAGOLA	NA	A
12	**54648**	AFRAGOLA	NA	A
13	**31734**	AFRAGOLA	NA	A
14	**44344**	AFRAGOLA	NA	A
15	**46396**	AFRAGOLA	NA	A
16	**34396**	AFRAGOLA	NA	A
17	**42215**	AFRAGOLA	NA	A
18	**12621**	AFRAGOLA	NA	A
19	**32693**	AFRAGOLA	NA	A
20	**17338**	AFRAGOLA	NA	A
21	**12628**	AFRAGOLA	NA	A
22	**18070**	AFRAGOLA	NA	A
23	**20132**	AFRAGOLA	NA	A
24	**15156**	AFRAGOLA	NA	A
25	**27139**	AFRAGOLA	NA	A
26	**17756**	AFRAGOLA	NA	A
27	**61683**	AFRAGOLA	NA	A
28	**11666**	AFRAGOLA	NA	A
29	**19635**	AFRAGOLA	NA	A
30	**63273**	AFRAGOLA	NA	A
31	**46221**	AFRAGOLA	NA	A
32	**6960**	AFRAGOLA	NA	A
33	**30524**	AFRAGOLA	NA	A
34	**52239**	AFRAGOLA	NA	A
35	**46227**	AFRAGOLA	NA	A
36	**10528**	AFRAGOLA	NA	A
37	**56335**	AFRAGOLA	NA	A
38	**49788**	AFRAGOLA	NA	A
39	**3380**	AFRAGOLA	NA	A
40	**16799**	AFRAGOLA	NA	A
41	**61942**	AFRAGOLA	NA	A
42	**12546**	AFRAGOLA	NA	A
43	**7314**	AFRAGOLA	NA	A
44	**36570**	AFRAGOLA	NA	A
45	**6404**	AFRAGOLA	NA	A
46	**25451**	AFRAGOLA	NA	A
47	**15340**	AFRAGOLA	NA	A
48	**43650**	AFRAGOLA	NA	A
49	**51444**	AFRAGOLA	NA	A
50	**44241**	AFRAGOLA	NA	A
51	**41053**	AFRAGOLA	NA	A
52	**43216**	AFRAGOLA	NA	A

fonte: http://burc.regione.campania.it

GRADUATORIA DOMANDE AMMESSE A FINANZIAMENTO — Allegato "A"

POSIZIONE	NUMERO DOMANDA	COMUNE DI RESIDENZA	PR	FASCIA
53	**27601**	AFRAGOLA	NA	A
54	**36040**	AFRAGOLA	NA	A
55	**60530**	AFRAGOLA	NA	A
56	**21220**	AFRAGOLA	NA	A
57	**39053**	AFRAGOLA	NA	A
58	**53070**	AFRAGOLA	NA	A
59	**41039**	AFRAGOLA	NA	A
60	**55450**	AFRAGOLA	NA	A
61	**50326**	AFRAGOLA	NA	A
62	**37396**	AFRAGOLA	NA	A
63	**44428**	AFRAGOLA	NA	A
64	**16864**	AFRAGOLA	NA	A
65	**13579**	AFRAGOLA	NA	A
66	**45805**	AFRAGOLA	NA	A
67	**53890**	AFRAGOLA	NA	A
68	**39160**	AFRAGOLA	NA	A
69	**54299**	AFRAGOLA	NA	A
70	**22254**	AFRAGOLA	NA	A
71	**27067**	AFRAGOLA	NA	A
72	**45415**	AFRAGOLA	NA	A
73	**44498**	AFRAGOLA	NA	A
74	**36285**	AFRAGOLA	NA	A
75	**49332**	AFRAGOLA	NA	A
76	**15153**	AFRAGOLA	NA	A
77	**46026**	AFRAGOLA	NA	A
78	**11944**	AFRAGOLA	NA	A
79	**9548**	AFRAGOLA	NA	A
80	**11754**	AFRAGOLA	NA	A
81	**33972**	AFRAGOLA	NA	A
82	**50374**	AFRAGOLA	NA	A
83	**46123**	AFRAGOLA	NA	A
84	**20834**	AFRAGOLA	NA	A
85	**49826**	AFRAGOLA	NA	A
86	**59008**	AFRAGOLA	NA	A
87	**5152**	AFRAGOLA	NA	A
88	**42308**	AFRAGOLA	NA	A
89	**14323**	AFRAGOLA	NA	A
90	**52682**	AFRAGOLA	NA	A
91	**56399**	AFRAGOLA	NA	A
92	**42094**	AFRAGOLA	NA	A
93	**61262**	AFRAGOLA	NA	A
94	**21720**	AFRAGOLA	NA	A
95	**44759**	AFRAGOLA	NA	A
96	**26817**	AFRAGOLA	NA	A
97	**6703**	AFRAGOLA	NA	A
98	**62557**	AFRAGOLA	NA	A
99	**2785**	AFRAGOLA	NA	A
100	**47231**	AFRAGOLA	NA	A
101	**59401**	AFRAGOLA	NA	A
102	**16587**	AFRAGOLA	NA	A
103	**35636**	AFRAGOLA	NA	A
104	**27675**	AFRAGOLA	NA	A

fonte: http://burc.regione.campania.it

GRADUATORIA DOMANDE AMMESSE A FINANZIAMENTO — Allegato "A"

POSIZIONE	NUMERO DOMANDA	COMUNE DI RESIDENZA	PR	FASCIA
105	**28775**	AFRAGOLA	NA	A
106	**46430**	AFRAGOLA	NA	A
107	**50014**	AFRAGOLA	NA	A
108	**32565**	AFRAGOLA	NA	A
109	**19879**	AFRAGOLA	NA	A
110	**54707**	AFRAGOLA	NA	A
111	**11438**	AFRAGOLA	NA	A
112	**39547**	AFRAGOLA	NA	A
113	**57463**	AFRAGOLA	NA	A
114	**24642**	AFRAGOLA	NA	A
115	**35362**	AFRAGOLA	NA	A
116	**59009**	AFRAGOLA	NA	A
117	**29011**	AFRAGOLA	NA	A
118	**43670**	AFRAGOLA	NA	A
119	**27189**	AFRAGOLA	NA	A
120	**18161**	AFRAGOLA	NA	A
121	**37957**	AFRAGOLA	NA	A
122	**36229**	AFRAGOLA	NA	A
123	**13043**	AFRAGOLA	NA	A
124	**17123**	AFRAGOLA	NA	A
125	**21579**	AFRAGOLA	NA	A
126	**55188**	AFRAGOLA	NA	A
127	**49387**	AFRAGOLA	NA	A
128	**13178**	AFRAGOLA	NA	A
129	**54359**	AFRAGOLA	NA	A
130	**60356**	AFRAGOLA	NA	A
131	**63144**	AFRAGOLA	NA	A
132	**38242**	AFRAGOLA	NA	A
133	**46845**	AFRAGOLA	NA	A
134	**46956**	AFRAGOLA	NA	A
135	**22492**	AFRAGOLA	NA	A
136	**26344**	AFRAGOLA	NA	A
137	**58825**	AFRAGOLA	NA	A
138	**26352**	AFRAGOLA	NA	A
139	**7354**	AFRAGOLA	NA	A
140	**58526**	AFRAGOLA	NA	A
141	**45816**	AFRAGOLA	NA	A
142	**21609**	AFRAGOLA	NA	A
143	**54561**	AFRAGOLA	NA	A
144	**3680**	AFRAGOLA	NA	A
145	**56909**	AFRAGOLA	NA	A
146	**41931**	AFRAGOLA	NA	A
147	**56339**	AFRAGOLA	NA	A
148	**61637**	AFRAGOLA	NA	A
149	**21607**	AFRAGOLA	NA	A
150	**61406**	AFRAGOLA	NA	A
151	**34153**	AFRAGOLA	NA	A
152	**44768**	AFRAGOLA	NA	A
153	**59595**	AFRAGOLA	NA	A
154	**10690**	AFRAGOLA	NA	A
155	**61182**	AFRAGOLA	NA	A
156	**48821**	AFRAGOLA	NA	A

fonte: http://burc.regione.campania.it

GRADUATORIA DOMANDE AMMESSE A FINANZIAMENTO — Allegato "A"

POSIZIONE	NUMERO DOMANDA	COMUNE DI RESIDENZA	PR	FASCIA
157	**62415**	AFRAGOLA	NA	A
158	**45620**	AFRAGOLA	NA	A
159	**36195**	AFRAGOLA	NA	A
160	**23331**	AFRAGOLA	NA	A
161	**22046**	AFRAGOLA	NA	A
162	**48374**	AFRAGOLA	NA	A
163	**62817**	AFRAGOLA	NA	A
164	**57022**	AFRAGOLA	NA	A
165	**23647**	AFRAGOLA	NA	A
166	**58556**	AFRAGOLA	NA	A
167	**29623**	AFRAGOLA	NA	A
168	**61078**	AFRAGOLA	NA	A
169	**55403**	AFRAGOLA	NA	A
170	**53359**	AFRAGOLA	NA	A
171	**61346**	AFRAGOLA	NA	A
172	**42484**	AFRAGOLA	NA	A
173	**47679**	AFRAGOLA	NA	A
174	**31252**	AFRAGOLA	NA	A
175	**44136**	AFRAGOLA	NA	A
176	**52572**	AFRAGOLA	NA	A
177	**49393**	AFRAGOLA	NA	A
178	**28366**	AFRAGOLA	NA	A
179	**47300**	AFRAGOLA	NA	A
180	**49631**	AFRAGOLA	NA	A
181	**15874**	AFRAGOLA	NA	A
182	**23683**	AFRAGOLA	NA	A
183	**49429**	AFRAGOLA	NA	A
184	**46818**	AFRAGOLA	NA	A
185	**31781**	AFRAGOLA	NA	A
186	**35062**	AFRAGOLA	NA	A
187	**53079**	AFRAGOLA	NA	A
188	**42186**	AFRAGOLA	NA	A
189	**41131**	AFRAGOLA	NA	A
190	**59887**	AFRAGOLA	NA	A
191	**49602**	AFRAGOLA	NA	A
192	**36928**	AFRAGOLA	NA	A
193	**5548**	AFRAGOLA	NA	A
194	**10863**	AFRAGOLA	NA	A
195	**62962**	AFRAGOLA	NA	A
196	**32365**	AFRAGOLA	NA	A
197	**35248**	AFRAGOLA	NA	A
198	**18682**	AFRAGOLA	NA	A
199	**54930**	AFRAGOLA	NA	A
200	**54773**	AFRAGOLA	NA	A
201	**21286**	AFRAGOLA	NA	A
202	**30566**	AFRAGOLA	NA	A
203	**3716**	AFRAGOLA	NA	A

1	**37741**	AFRAGOLA	NA	B

fonte: http://burc.regione.campania.it

GRADUATORIA DOMANDE AMMESSE A FINANZIAMENTO — Allegato "A"

POSIZIONE	NUMERO DOMANDA	COMUNE DI RESIDENZA	PR	FASCIA
1	**13201**	AGEROLA	NA	A
2	**27711**	AGEROLA	NA	A
3	**29471**	AGEROLA	NA	A
4	**46922**	AGEROLA	NA	A
5	**12773**	AGEROLA	NA	A
6	**26866**	AGEROLA	NA	A
7	**46967**	AGEROLA	NA	A
8	**38784**	AGEROLA	NA	A
9	**61950**	AGEROLA	NA	A
10	**3759**	AGEROLA	NA	A
11	**40995**	AGEROLA	NA	A

fonte: http://burc.regione.campania.it

GRADUATORIA DOMANDE AMMESSE A FINANZIAMENTO — Allegato "A"

POSIZIONE	NUMERO DOMANDA	COMUNE DI RESIDENZA	PR	FASCIA
1	**5433**	AGROPOLI	SA	A
2	**57633**	AGROPOLI	SA	A
3	**16043**	AGROPOLI	SA	A
4	**58551**	AGROPOLI	SA	A
5	**28713**	AGROPOLI	SA	A
6	**57383**	AGROPOLI	SA	A
7	**28026**	AGROPOLI	SA	A
8	**62007**	AGROPOLI	SA	A
9	**4871**	AGROPOLI	SA	A
10	**34244**	AGROPOLI	SA	A
11	**44824**	AGROPOLI	SA	A
12	**33526**	AGROPOLI	SA	A
13	**37698**	AGROPOLI	SA	A
14	**33007**	AGROPOLI	SA	A
15	**24928**	AGROPOLI	SA	A
16	**19427**	AGROPOLI	SA	A
17	**15143**	AGROPOLI	SA	A
18	**30236**	AGROPOLI	SA	A
19	**2820**	AGROPOLI	SA	A
20	**58165**	AGROPOLI	SA	A
21	**58174**	AGROPOLI	SA	A
22	**3500**	AGROPOLI	SA	A
23	**19181**	AGROPOLI	SA	A
24	**5186**	AGROPOLI	SA	A
25	**9350**	AGROPOLI	SA	A
26	**22907**	AGROPOLI	SA	A
27	**50346**	AGROPOLI	SA	A
28	**29400**	AGROPOLI	SA	A
29	**27845**	AGROPOLI	SA	A
30	**10470**	AGROPOLI	SA	A
31	**8101**	AGROPOLI	SA	A
32	**22117**	AGROPOLI	SA	A
33	**29673**	AGROPOLI	SA	A
34	**30974**	AGROPOLI	SA	A
35	**56330**	AGROPOLI	SA	A
36	**19349**	AGROPOLI	SA	A
37	**56413**	AGROPOLI	SA	A
38	**12867**	AGROPOLI	SA	A
39	**34097**	AGROPOLI	SA	A
40	**54474**	AGROPOLI	SA	A
41	**57731**	AGROPOLI	SA	A
42	**20964**	AGROPOLI	SA	A
43	**35604**	AGROPOLI	SA	A
44	**56026**	AGROPOLI	SA	A
45	**38523**	AGROPOLI	SA	A
46	**42509**	AGROPOLI	SA	A
47	**44265**	AGROPOLI	SA	A
48	**37664**	AGROPOLI	SA	A
49	**14063**	AGROPOLI	SA	A
50	**52532**	AGROPOLI	SA	A
51	**16422**	AGROPOLI	SA	A
52	**33957**	AGROPOLI	SA	A

fonte: http://burc.regione.campania.it

GRADUATORIA DOMANDE AMMESSE A FINANZIAMENTO — Allegato "A"

POSIZIONE	NUMERO DOMANDA	COMUNE DI RESIDENZA	PR	FASCIA
53	**2611**	AGROPOLI	SA	A
54	**44308**	AGROPOLI	SA	A
55	**51273**	AGROPOLI	SA	A
56	**30461**	AGROPOLI	SA	A
57	**56063**	AGROPOLI	SA	A
58	**54145**	AGROPOLI	SA	A
59	**22781**	AGROPOLI	SA	A
60	**7057**	AGROPOLI	SA	A
61	**42757**	AGROPOLI	SA	A
62	**13016**	AGROPOLI	SA	A
63	**60397**	AGROPOLI	SA	A
64	**56252**	AGROPOLI	SA	A
65	**56249**	AGROPOLI	SA	A
66	**54889**	AGROPOLI	SA	A
67	**17148**	AGROPOLI	SA	A
68	**44764**	AGROPOLI	SA	A
69	**36494**	AGROPOLI	SA	A
70	**36743**	AGROPOLI	SA	A
71	**17153**	AGROPOLI	SA	A
72	**33412**	AGROPOLI	SA	A
73	**15171**	AGROPOLI	SA	A
74	**34480**	AGROPOLI	SA	A
75	**44477**	AGROPOLI	SA	A
76	**36587**	AGROPOLI	SA	A
77	**61923**	AGROPOLI	SA	A
78	**25227**	AGROPOLI	SA	A
1	**38450**	AGROPOLI	SA	B
2	**58668**	AGROPOLI	SA	B

fonte: http://burc.regione.campania.it

GRADUATORIA DOMANDE AMMESSE A FINANZIAMENTO — Allegato "A"

POSIZIONE	NUMERO DOMANDA	COMUNE DI RESIDENZA	PR	FASCIA
1	**57947**	AIELLO DEL SABATO	AV	A
2	**60243**	AIELLO DEL SABATO	AV	A
3	**41853**	AIELLO DEL SABATO	AV	A
4	**5169**	AIELLO DEL SABATO	AV	A
5	**40379**	AIELLO DEL SABATO	AV	A
6	**38841**	AIELLO DEL SABATO	AV	A
7	**57742**	AIELLO DEL SABATO	AV	A
8	**43632**	AIELLO DEL SABATO	AV	A
9	**51707**	AIELLO DEL SABATO	AV	A

fonte: http://burc.regione.campania.it

GRADUATORIA DOMANDE AMMESSE A FINANZIAMENTO — Allegato "A"

POSIZIONE	NUMERO DOMANDA	COMUNE DI RESIDENZA	PR	FASCIA
1	**36447**	AIROLA	BN	A
2	**22602**	AIROLA	BN	A
3	**20677**	AIROLA	BN	A
4	**49361**	AIROLA	BN	A
5	**59077**	AIROLA	BN	A
6	**61760**	AIROLA	BN	A
7	**50172**	AIROLA	BN	A
8	**24326**	AIROLA	BN	A
9	**51326**	AIROLA	BN	A
10	**46341**	AIROLA	BN	A
11	**62518**	AIROLA	BN	A
12	**3605**	AIROLA	BN	A
13	**44779**	AIROLA	BN	A
14	**56390**	AIROLA	BN	A
15	**23492**	AIROLA	BN	A
16	**21898**	AIROLA	BN	A
17	**45663**	AIROLA	BN	A
18	**44714**	AIROLA	BN	A
19	**26050**	AIROLA	BN	A
20	**60191**	AIROLA	BN	A
21	**25290**	AIROLA	BN	A
22	**36181**	AIROLA	BN	A
23	**21842**	AIROLA	BN	A
24	**4620**	AIROLA	BN	A

fonte: http://burc.regione.campania.it

GRADUATORIA DOMANDE AMMESSE A FINANZIAMENTO — Allegato "A"

POSIZIONE	NUMERO DOMANDA	COMUNE DI RESIDENZA	PR	FASCIA
1	**59563**	ALBANELLA	SA	A
2	**54719**	ALBANELLA	SA	A
3	**55283**	ALBANELLA	SA	A
4	**44520**	ALBANELLA	SA	A
5	**51239**	ALBANELLA	SA	A
6	**54855**	ALBANELLA	SA	A
7	**51240**	ALBANELLA	SA	A
8	**55714**	ALBANELLA	SA	A
9	**62879**	ALBANELLA	SA	A
10	**24413**	ALBANELLA	SA	A
11	**26801**	ALBANELLA	SA	A
12	**46568**	ALBANELLA	SA	A
13	**51204**	ALBANELLA	SA	A
14	**21949**	ALBANELLA	SA	A
15	**60095**	ALBANELLA	SA	A
16	**6056**	ALBANELLA	SA	A
17	**60624**	ALBANELLA	SA	A
18	**61979**	ALBANELLA	SA	A
19	**7957**	ALBANELLA	SA	A
20	**25280**	ALBANELLA	SA	A
21	**59877**	ALBANELLA	SA	A
22	**23210**	ALBANELLA	SA	A
23	**51327**	ALBANELLA	SA	A
24	**55797**	ALBANELLA	SA	A
25	**51788**	ALBANELLA	SA	A
26	**7291**	ALBANELLA	SA	A
27	**27695**	ALBANELLA	SA	A
28	**41647**	ALBANELLA	SA	A
29	**30613**	ALBANELLA	SA	A
30	**51729**	ALBANELLA	SA	A
31	**38471**	ALBANELLA	SA	A
32	**4334**	ALBANELLA	SA	A
33	**51823**	ALBANELLA	SA	A
34	**24686**	ALBANELLA	SA	A
35	**51684**	ALBANELLA	SA	A
36	**38475**	ALBANELLA	SA	A
37	**51306**	ALBANELLA	SA	A
38	**50646**	ALBANELLA	SA	A
39	**40988**	ALBANELLA	SA	A
40	**59605**	ALBANELLA	SA	A
41	**51372**	ALBANELLA	SA	A
42	**55641**	ALBANELLA	SA	A
43	**16923**	ALBANELLA	SA	A

1	**51484**	ALBANELLA	SA	B

fonte: http://burc.regione.campania.it

GRADUATORIA DOMANDE AMMESSE A FINANZIAMENTO — Allegato "A"

POSIZIONE	NUMERO DOMANDA	COMUNE DI RESIDENZA	PR	FASCIA
1	**51224**	ALIFE	CE	A
2	**35000**	ALIFE	CE	A
3	**57540**	ALIFE	CE	A
4	**48581**	ALIFE	CE	A
5	**51733**	ALIFE	CE	A
6	**40959**	ALIFE	CE	A
7	**62863**	ALIFE	CE	A
8	**55435**	ALIFE	CE	A
9	**45288**	ALIFE	CE	A
10	**60434**	ALIFE	CE	A
11	**31763**	ALIFE	CE	A
12	**44218**	ALIFE	CE	A
13	**54303**	ALIFE	CE	A
14	**42972**	ALIFE	CE	A
15	**45875**	ALIFE	CE	A
16	**50133**	ALIFE	CE	A
17	**33160**	ALIFE	CE	A
18	**42678**	ALIFE	CE	A
19	**5928**	ALIFE	CE	A
20	**59627**	ALIFE	CE	A
21	**59060**	ALIFE	CE	A
22	**44678**	ALIFE	CE	A
23	**40934**	ALIFE	CE	A
24	**59768**	ALIFE	CE	A
25	**52438**	ALIFE	CE	A

fonte: http://burc.regione.campania.it

Giunta Regionale della Campania
Direzione Generale per il Governo del Territorio

BANDO PER L'ASSEGNAZIONE DI CONTRIBUTI AD INTEGRAZIONE DEI CANONI DI LOCAZIONE ANNUALITA' 2021
Art. 11 Legge 431/98 - D.G.R. 568 del 07/12/2021

GRADUATORIA DOMANDE AMMESSE A FINANZIAMENTO — Allegato "A"

POSIZIONE	NUMERO DOMANDA	COMUNE DI RESIDENZA	PR	FASCIA
1	**33372**	ALTAVILLA IRPINA	AV	A
2	**56127**	ALTAVILLA IRPINA	AV	A
3	**24291**	ALTAVILLA IRPINA	AV	A
4	**4099**	ALTAVILLA IRPINA	AV	A
5	**29064**	ALTAVILLA IRPINA	AV	A
6	**54881**	ALTAVILLA IRPINA	AV	A
7	**38013**	ALTAVILLA IRPINA	AV	A
8	**33173**	ALTAVILLA IRPINA	AV	A

fonte: http://burc.regione.campania.it

Giunta Regionale della Campania
Direzione Generale per il Governo del Territorio

BANDO PER L'ASSEGNAZIONE DI CONTRIBUTI AD INTEGRAZIONE DEI CANONI DI LOCAZIONE ANNUALITA' 2021
Art. 11 Legge 431/98 - D.G.R. 568 del 07/12/2021

GRADUATORIA DOMANDE AMMESSE A FINANZIAMENTO — Allegato "A"

POSIZIONE	NUMERO DOMANDA	COMUNE DI RESIDENZA	PR	FASCIA
1	**51857**	ALTAVILLA SILENTINA	SA	A
2	**33970**	ALTAVILLA SILENTINA	SA	A
3	**44000**	ALTAVILLA SILENTINA	SA	A
4	**3140**	ALTAVILLA SILENTINA	SA	A
5	**33936**	ALTAVILLA SILENTINA	SA	A
6	**38287**	ALTAVILLA SILENTINA	SA	A
7	**44676**	ALTAVILLA SILENTINA	SA	A
8	**45733**	ALTAVILLA SILENTINA	SA	A
9	**49094**	ALTAVILLA SILENTINA	SA	A
10	**45948**	ALTAVILLA SILENTINA	SA	A
11	**10347**	ALTAVILLA SILENTINA	SA	A
12	**62826**	ALTAVILLA SILENTINA	SA	A
13	**50009**	ALTAVILLA SILENTINA	SA	A
14	**31165**	ALTAVILLA SILENTINA	SA	A
15	**22817**	ALTAVILLA SILENTINA	SA	A
16	**21519**	ALTAVILLA SILENTINA	SA	A

fonte: http://burc.regione.campania.it

Giunta Regionale della Campania
Direzione Generale per il Governo del Territorio

BANDO PER L'ASSEGNAZIONE DI CONTRIBUTI AD INTEGRAZIONE DEI CANONI DI LOCAZIONE ANNUALITA' 2021
Art. 11 Legge 431/98 - D.G.R. 568 del 07/12/2021

GRADUATORIA DOMANDE AMMESSE A FINANZIAMENTO — Allegato "A"

POSIZIONE	NUMERO DOMANDA	COMUNE DI RESIDENZA	PR	FASCIA
1	**16415**	ALVIGNANO	CE	A
2	**16151**	ALVIGNANO	CE	A
3	**50817**	ALVIGNANO	CE	A
4	**16482**	ALVIGNANO	CE	A
5	**6713**	ALVIGNANO	CE	A
6	**15172**	ALVIGNANO	CE	A
7	**45478**	ALVIGNANO	CE	A
8	**42986**	ALVIGNANO	CE	A
9	**19841**	ALVIGNANO	CE	A
10	**30484**	ALVIGNANO	CE	A
11	**13194**	ALVIGNANO	CE	A
12	**40605**	ALVIGNANO	CE	A
13	**33715**	ALVIGNANO	CE	A
14	**58992**	ALVIGNANO	CE	A
15	**21199**	ALVIGNANO	CE	A
16	**45098**	ALVIGNANO	CE	A
17	**20015**	ALVIGNANO	CE	A
18	**47108**	ALVIGNANO	CE	A
19	**23092**	ALVIGNANO	CE	A
20	**40527**	ALVIGNANO	CE	A
21	**42184**	ALVIGNANO	CE	A
22	**6130**	ALVIGNANO	CE	A
23	**21242**	ALVIGNANO	CE	A
24	**45183**	ALVIGNANO	CE	A
25	**50517**	ALVIGNANO	CE	A
26	**62020**	ALVIGNANO	CE	A
27	**26898**	ALVIGNANO	CE	A
28	**26587**	ALVIGNANO	CE	A
29	**44303**	ALVIGNANO	CE	A
30	**59240**	ALVIGNANO	CE	A
31	**44240**	ALVIGNANO	CE	A
32	**43566**	ALVIGNANO	CE	A

fonte: http://burc.regione.campania.it

Giunta Regionale della Campania
Direzione Generale per il Governo del Territorio

BANDO PER L'ASSEGNAZIONE DI CONTRIBUTI AD INTEGRAZIONE DEI CANONI DI LOCAZIONE ANNUALITA' 2021
Art. 11 Legge 431/98 - D.G.R. 568 del 07/12/2021

GRADUATORIA DOMANDE AMMESSE A FINANZIAMENTO — Allegato "A"

POSIZIONE	NUMERO DOMANDA	COMUNE DI RESIDENZA	PR	FASCIA
1	**56493**	AMALFI	SA	A
2	**51777**	AMALFI	SA	A
3	**59539**	AMALFI	SA	A
4	**59658**	AMALFI	SA	A
5	**56571**	AMALFI	SA	A
6	**52982**	AMALFI	SA	A
7	**55316**	AMALFI	SA	A
8	**60115**	AMALFI	SA	A
9	**44889**	AMALFI	SA	A
10	**13493**	AMALFI	SA	A
11	**14653**	AMALFI	SA	A

1	**16751**	AMALFI	SA	B

fonte: http://burc.regione.campania.it

Giunta Regionale della Campania
Direzione Generale per il Governo del Territorio

BANDO PER L'ASSEGNAZIONE DI CONTRIBUTI AD INTEGRAZIONE DEI CANONI DI LOCAZIONE ANNUALITA' 2021
Art. 11 Legge 431/98 - D.G.R. 568 del 07/12/2021

GRADUATORIA DOMANDE AMMESSE A FINANZIAMENTO — Allegato "A"

POSIZIONE	NUMERO DOMANDA	COMUNE DI RESIDENZA	PR	FASCIA
1	**17065**	AMOROSI	BN	A
2	**53482**	AMOROSI	BN	A
3	**61185**	AMOROSI	BN	A
4	**29406**	AMOROSI	BN	A
5	**53573**	AMOROSI	BN	A
6	**55248**	AMOROSI	BN	A
7	**62072**	AMOROSI	BN	A
8	**40454**	AMOROSI	BN	A
9	**54918**	AMOROSI	BN	A

fonte: http://burc.regione.campania.it

GRADUATORIA DOMANDE AMMESSE A FINANZIAMENTO — Allegato "A"

POSIZIONE	NUMERO DOMANDA	COMUNE DI RESIDENZA	PR	FASCIA
1	**45080**	ANACAPRI	NA	A
2	**61098**	ANACAPRI	NA	A
3	**6096**	ANACAPRI	NA	A
4	**55502**	ANACAPRI	NA	A
5	**4047**	ANACAPRI	NA	A
6	**33476**	ANACAPRI	NA	A
7	**28657**	ANACAPRI	NA	A
8	**33933**	ANACAPRI	NA	A
9	**56586**	ANACAPRI	NA	A
10	**51949**	ANACAPRI	NA	A
11	**20852**	ANACAPRI	NA	A
12	**3676**	ANACAPRI	NA	A
13	**53844**	ANACAPRI	NA	A
14	**12026**	ANACAPRI	NA	A
15	**31061**	ANACAPRI	NA	A
16	**39978**	ANACAPRI	NA	A
17	**18995**	ANACAPRI	NA	A

1	**31067**	ANACAPRI	NA	B
2	**20628**	ANACAPRI	NA	B
3	**60432**	ANACAPRI	NA	B

fonte: http://burc.regione.campania.it

Giunta Regionale della Campania
Direzione Generale per il Governo del Territorio

BANDO PER L'ASSEGNAZIONE DI CONTRIBUTI AD INTEGRAZIONE DEI CANONI DI LOCAZIONE ANNUALITA' 2021
Art. 11 Legge 431/98 - D.G.R. 568 del 07/12/2021

GRADUATORIA DOMANDE AMMESSE A FINANZIAMENTO — Allegato "A"

POSIZIONE	NUMERO DOMANDA	COMUNE DI RESIDENZA	PR	FASCIA
1	**56306**	ANDRETTA	AV	A

fonte: http://burc.regione.campania.it

GRADUATORIA DOMANDE AMMESSE A FINANZIAMENTO — Allegato "A"

POSIZIONE	NUMERO DOMANDA	COMUNE DI RESIDENZA	PR	FASCIA
1	**53513**	ANGRI	SA	A
2	**26840**	ANGRI	SA	A
3	**29904**	ANGRI	SA	A
4	**35428**	ANGRI	SA	A
5	**59612**	ANGRI	SA	A
6	**41474**	ANGRI	SA	A
7	**58719**	ANGRI	SA	A
8	**47526**	ANGRI	SA	A
9	**44481**	ANGRI	SA	A
10	**21453**	ANGRI	SA	A
11	**45379**	ANGRI	SA	A
12	**3426**	ANGRI	SA	A
13	**46709**	ANGRI	SA	A
14	**12707**	ANGRI	SA	A
15	**42309**	ANGRI	SA	A
16	**27918**	ANGRI	SA	A
17	**58779**	ANGRI	SA	A
18	**57016**	ANGRI	SA	A
19	**5035**	ANGRI	SA	A
20	**5529**	ANGRI	SA	A
21	**34217**	ANGRI	SA	A
22	**55752**	ANGRI	SA	A
23	**41376**	ANGRI	SA	A
24	**24462**	ANGRI	SA	A
25	**16646**	ANGRI	SA	A
26	**25406**	ANGRI	SA	A
27	**29603**	ANGRI	SA	A
28	**40009**	ANGRI	SA	A
29	**55824**	ANGRI	SA	A
30	**25016**	ANGRI	SA	A
31	**50279**	ANGRI	SA	A
32	**23605**	ANGRI	SA	A
33	**45363**	ANGRI	SA	A
34	**27697**	ANGRI	SA	A
35	**46937**	ANGRI	SA	A
36	**45179**	ANGRI	SA	A
37	**60789**	ANGRI	SA	A
38	**41816**	ANGRI	SA	A
39	**45715**	ANGRI	SA	A
40	**55772**	ANGRI	SA	A
41	**55771**	ANGRI	SA	A
42	**19436**	ANGRI	SA	A
43	**38401**	ANGRI	SA	A
44	**50531**	ANGRI	SA	A
45	**53429**	ANGRI	SA	A
46	**63206**	ANGRI	SA	A
47	**27678**	ANGRI	SA	A
48	**51818**	ANGRI	SA	A
49	**57264**	ANGRI	SA	A
50	**10802**	ANGRI	SA	A
51	**53515**	ANGRI	SA	A
52	**25868**	ANGRI	SA	A

fonte: http://burc.regione.campania.it

GRADUATORIA DOMANDE AMMESSE A FINANZIAMENTO — Allegato "A"

POSIZIONE	NUMERO DOMANDA	COMUNE DI RESIDENZA	PR	FASCIA
53	**30837**	ANGRI	SA	A
54	**55656**	ANGRI	SA	A
55	**19308**	ANGRI	SA	A
56	**52683**	ANGRI	SA	A
57	**59836**	ANGRI	SA	A
58	**15180**	ANGRI	SA	A
59	**9447**	ANGRI	SA	A
60	**35835**	ANGRI	SA	A
61	**55138**	ANGRI	SA	A
62	**57563**	ANGRI	SA	A
63	**51579**	ANGRI	SA	A
64	**59416**	ANGRI	SA	A
65	**45508**	ANGRI	SA	A
66	**6500**	ANGRI	SA	A
67	**57002**	ANGRI	SA	A
68	**51008**	ANGRI	SA	A
69	**50831**	ANGRI	SA	A
70	**48152**	ANGRI	SA	A
71	**31353**	ANGRI	SA	A
72	**46414**	ANGRI	SA	A
73	**49355**	ANGRI	SA	A
74	**55927**	ANGRI	SA	A
75	**55775**	ANGRI	SA	A
76	**46578**	ANGRI	SA	A
77	**53584**	ANGRI	SA	A
78	**4863**	ANGRI	SA	A
79	**51021**	ANGRI	SA	A
80	**42875**	ANGRI	SA	A
81	**41352**	ANGRI	SA	A
82	**36902**	ANGRI	SA	A
83	**11031**	ANGRI	SA	A
84	**37799**	ANGRI	SA	A
85	**54698**	ANGRI	SA	A
86	**47850**	ANGRI	SA	A
87	**48295**	ANGRI	SA	A
88	**29255**	ANGRI	SA	A
89	**29590**	ANGRI	SA	A
90	**55695**	ANGRI	SA	A
91	**47142**	ANGRI	SA	A
92	**51717**	ANGRI	SA	A
93	**44698**	ANGRI	SA	A
94	**31334**	ANGRI	SA	A
95	**15990**	ANGRI	SA	A
96	**62883**	ANGRI	SA	A
97	**14099**	ANGRI	SA	A
98	**40741**	ANGRI	SA	A
99	**44105**	ANGRI	SA	A
100	**50776**	ANGRI	SA	A
101	**26081**	ANGRI	SA	A
102	**45908**	ANGRI	SA	A
103	**48399**	ANGRI	SA	A
104	**37066**	ANGRI	SA	A

fonte: http://burc.regione.campania.it

GRADUATORIA DOMANDE AMMESSE A FINANZIAMENTO — Allegato "A"

POSIZIONE	NUMERO DOMANDA	COMUNE DI RESIDENZA	PR	FASCIA
105	**44771**	ANGRI	SA	A
106	**58202**	ANGRI	SA	A
107	**55503**	ANGRI	SA	A
108	**49994**	ANGRI	SA	A
109	**59810**	ANGRI	SA	A
110	**59050**	ANGRI	SA	A
111	**43170**	ANGRI	SA	A
112	**16245**	ANGRI	SA	A
113	**40825**	ANGRI	SA	A
114	**62919**	ANGRI	SA	A
115	**59136**	ANGRI	SA	A
116	**39596**	ANGRI	SA	A
117	**27256**	ANGRI	SA	A
118	**48327**	ANGRI	SA	A
119	**14783**	ANGRI	SA	A
120	**11051**	ANGRI	SA	A
121	**35688**	ANGRI	SA	A
122	**52848**	ANGRI	SA	A
123	**39519**	ANGRI	SA	A
124	**19739**	ANGRI	SA	A
125	**12237**	ANGRI	SA	A
126	**28083**	ANGRI	SA	A
127	**29356**	ANGRI	SA	A
128	**54824**	ANGRI	SA	A
129	**25550**	ANGRI	SA	A
130	**27863**	ANGRI	SA	A
131	**29068**	ANGRI	SA	A
132	**60040**	ANGRI	SA	A
133	**56073**	ANGRI	SA	A
134	**51105**	ANGRI	SA	A
135	**10393**	ANGRI	SA	A
136	**41293**	ANGRI	SA	A
137	**60471**	ANGRI	SA	A
138	**21240**	ANGRI	SA	A
139	**26005**	ANGRI	SA	A
140	**36598**	ANGRI	SA	A
141	**42856**	ANGRI	SA	A
142	**54908**	ANGRI	SA	A
143	**37995**	ANGRI	SA	A
144	**43410**	ANGRI	SA	A
145	**55734**	ANGRI	SA	A
146	**21121**	ANGRI	SA	A
147	**9411**	ANGRI	SA	A
148	**57551**	ANGRI	SA	A
149	**27155**	ANGRI	SA	A
150	**56124**	ANGRI	SA	A
151	**38110**	ANGRI	SA	A
152	**33030**	ANGRI	SA	A
153	**49390**	ANGRI	SA	A
154	**5812**	ANGRI	SA	A
155	**53935**	ANGRI	SA	A
156	**43907**	ANGRI	SA	A

fonte: http://burc.regione.campania.it

GRADUATORIA DOMANDE AMMESSE A FINANZIAMENTO — Allegato "A"

POSIZIONE	NUMERO DOMANDA	COMUNE DI RESIDENZA	PR	FASCIA
157	**60003**	ANGRI	SA	A
158	**14406**	ANGRI	SA	A
159	**57236**	ANGRI	SA	A
160	**44996**	ANGRI	SA	A
161	**47226**	ANGRI	SA	A
162	**27043**	ANGRI	SA	A
163	**51543**	ANGRI	SA	A
164	**45429**	ANGRI	SA	A

1	**39501**	ANGRI	SA	B

fonte: http://burc.regione.campania.it

GRADUATORIA DOMANDE AMMESSE A FINANZIAMENTO — Allegato "A"

POSIZIONE	NUMERO DOMANDA	COMUNE DI RESIDENZA	PR	FASCIA
1	**50871**	APICE	BN	A
2	**52045**	APICE	BN	A
3	**53468**	APICE	BN	A
4	**29504**	APICE	BN	A
5	**55568**	APICE	BN	A
6	**45673**	APICE	BN	A
7	**48427**	APICE	BN	A
8	**24817**	APICE	BN	A

fonte: http://burc.regione.campania.it

Giunta Regionale della Campania
Direzione Generale per il Governo del Territorio

BANDO PER L'ASSEGNAZIONE DI CONTRIBUTI AD INTEGRAZIONE DEI CANONI DI LOCAZIONE ANNUALITA' 2021
Art. 11 Legge 431/98 - D.G.R. 568 del 07/12/2021

GRADUATORIA DOMANDE AMMESSE A FINANZIAMENTO — Allegato "A"

POSIZIONE	NUMERO DOMANDA	COMUNE DI RESIDENZA	PR	FASCIA
1	**16079**	APOLLOSA	BN	A
2	**59174**	APOLLOSA	BN	A
3	**53092**	APOLLOSA	BN	A
4	**46512**	APOLLOSA	BN	A
5	**26334**	APOLLOSA	BN	A
6	**46079**	APOLLOSA	BN	A
7	**48614**	APOLLOSA	BN	A

fonte: http://burc.regione.campania.it

GRADUATORIA DOMANDE AMMESSE A FINANZIAMENTO — Allegato "A"

POSIZIONE	NUMERO DOMANDA	COMUNE DI RESIDENZA	PR	FASCIA
1	**42212**	ARIANO IRPINO	AV	A
2	**40848**	ARIANO IRPINO	AV	A
3	**21194**	ARIANO IRPINO	AV	A
4	**23485**	ARIANO IRPINO	AV	A
5	**46219**	ARIANO IRPINO	AV	A
6	**42785**	ARIANO IRPINO	AV	A
7	**37161**	ARIANO IRPINO	AV	A
8	**48719**	ARIANO IRPINO	AV	A
9	**47899**	ARIANO IRPINO	AV	A
10	**42429**	ARIANO IRPINO	AV	A
11	**51295**	ARIANO IRPINO	AV	A
12	**21847**	ARIANO IRPINO	AV	A
13	**28760**	ARIANO IRPINO	AV	A
14	**32727**	ARIANO IRPINO	AV	A
15	**23164**	ARIANO IRPINO	AV	A
16	**34813**	ARIANO IRPINO	AV	A
17	**39169**	ARIANO IRPINO	AV	A
18	**56137**	ARIANO IRPINO	AV	A
19	**10509**	ARIANO IRPINO	AV	A
20	**19574**	ARIANO IRPINO	AV	A
21	**35902**	ARIANO IRPINO	AV	A
22	**38126**	ARIANO IRPINO	AV	A
23	**34337**	ARIANO IRPINO	AV	A
24	**33499**	ARIANO IRPINO	AV	A
25	**23189**	ARIANO IRPINO	AV	A
26	**37412**	ARIANO IRPINO	AV	A

fonte: http://burc.regione.campania.it

GRADUATORIA DOMANDE AMMESSE A FINANZIAMENTO — Allegato "A"

POSIZIONE	NUMERO DOMANDA	COMUNE DI RESIDENZA	PR	FASCIA
1	**25279**	ARIENZO	CE	A
2	**43507**	ARIENZO	CE	A
3	**52940**	ARIENZO	CE	A
4	**22500**	ARIENZO	CE	A
5	**57430**	ARIENZO	CE	A
6	**5116**	ARIENZO	CE	A
7	**39891**	ARIENZO	CE	A
8	**11159**	ARIENZO	CE	A
9	**25072**	ARIENZO	CE	A
10	**58594**	ARIENZO	CE	A
11	**43985**	ARIENZO	CE	A
12	**29151**	ARIENZO	CE	A
13	**46184**	ARIENZO	CE	A
14	**30794**	ARIENZO	CE	A
15	**52090**	ARIENZO	CE	A
16	**45712**	ARIENZO	CE	A

fonte: http://burc.regione.campania.it

Giunta Regionale della Campania
Direzione Generale per il Governo del Territorio

BANDO PER L'ASSEGNAZIONE DI CONTRIBUTI AD INTEGRAZIONE DEI CANONI DI LOCAZIONE ANNUALITA' 2021
Art. 11 Legge 431/98 - D.G.R. 568 del 07/12/2021

GRADUATORIA DOMANDE AMMESSE A FINANZIAMENTO — Allegato "A"

POSIZIONE	NUMERO DOMANDA	COMUNE DI RESIDENZA	PR	FASCIA
1	**27321**	ARPAIA	BN	A
2	**32291**	ARPAIA	BN	A
3	**62794**	ARPAIA	BN	A
4	**47522**	ARPAIA	BN	A
5	**58117**	ARPAIA	BN	A
6	**43772**	ARPAIA	BN	A
7	**56342**	ARPAIA	BN	A
8	**58613**	ARPAIA	BN	A

fonte: http://burc.regione.campania.it

Giunta Regionale della Campania
Direzione Generale per il Governo del Territorio

BANDO PER L'ASSEGNAZIONE DI CONTRIBUTI AD INTEGRAZIONE DEI CANONI DI LOCAZIONE ANNUALITA' 2021
Art. 11 Legge 431/98 - D.G.R. 568 del 07/12/2021

GRADUATORIA DOMANDE AMMESSE A FINANZIAMENTO — Allegato "A"

POSIZIONE	NUMERO DOMANDA	COMUNE DI RESIDENZA	PR	FASCIA
1	**30959**	ARPAISE	BN	A

fonte: http://burc.regione.campania.it

GRADUATORIA DOMANDE AMMESSE A FINANZIAMENTO — Allegato "A"

POSIZIONE	NUMERO DOMANDA	COMUNE DI RESIDENZA	PR	FASCIA
1	**38932**	ARZANO	NA	A
2	**17322**	ARZANO	NA	A
3	**56265**	ARZANO	NA	A
4	**47130**	ARZANO	NA	A
5	**56537**	ARZANO	NA	A
6	**22161**	ARZANO	NA	A
7	**35803**	ARZANO	NA	A
8	**54470**	ARZANO	NA	A
9	**20336**	ARZANO	NA	A
10	**43949**	ARZANO	NA	A
11	**13422**	ARZANO	NA	A
12	**39638**	ARZANO	NA	A
13	**57888**	ARZANO	NA	A
14	**62151**	ARZANO	NA	A
15	**51555**	ARZANO	NA	A
16	**19852**	ARZANO	NA	A
17	**62837**	ARZANO	NA	A
18	**35037**	ARZANO	NA	A
19	**50964**	ARZANO	NA	A
20	**62777**	ARZANO	NA	A
21	**46302**	ARZANO	NA	A
22	**62711**	ARZANO	NA	A
23	**40327**	ARZANO	NA	A
24	**20503**	ARZANO	NA	A
25	**33598**	ARZANO	NA	A
26	**60614**	ARZANO	NA	A
27	**45297**	ARZANO	NA	A
28	**33261**	ARZANO	NA	A
29	**26204**	ARZANO	NA	A
30	**48652**	ARZANO	NA	A
31	**45574**	ARZANO	NA	A
32	**50296**	ARZANO	NA	A
33	**25962**	ARZANO	NA	A
34	**24789**	ARZANO	NA	A
35	**51989**	ARZANO	NA	A
36	**50607**	ARZANO	NA	A
37	**46390**	ARZANO	NA	A
38	**23455**	ARZANO	NA	A
39	**20217**	ARZANO	NA	A
40	**35491**	ARZANO	NA	A
41	**26889**	ARZANO	NA	A
42	**50192**	ARZANO	NA	A
43	**43251**	ARZANO	NA	A
44	**17159**	ARZANO	NA	A
45	**35791**	ARZANO	NA	A
46	**52448**	ARZANO	NA	A
47	**52247**	ARZANO	NA	A
48	**4132**	ARZANO	NA	A
49	**17183**	ARZANO	NA	A
50	**47201**	ARZANO	NA	A
51	**49640**	ARZANO	NA	A
52	**26376**	ARZANO	NA	A

fonte: http://burc.regione.campania.it

GRADUATORIA DOMANDE AMMESSE A FINANZIAMENTO — Allegato "A"

POSIZIONE	NUMERO DOMANDA	COMUNE DI RESIDENZA	PR	FASCIA
53	**43402**	ARZANO	NA	A
54	**61492**	ARZANO	NA	A
55	**49228**	ARZANO	NA	A
56	**42442**	ARZANO	NA	A
57	**51856**	ARZANO	NA	A
58	**6388**	ARZANO	NA	A
59	**61580**	ARZANO	NA	A
60	**13305**	ARZANO	NA	A
61	**50774**	ARZANO	NA	A
62	**58876**	ARZANO	NA	A
63	**55329**	ARZANO	NA	A
64	**45927**	ARZANO	NA	A
65	**28093**	ARZANO	NA	A
66	**60273**	ARZANO	NA	A
67	**54043**	ARZANO	NA	A
68	**57523**	ARZANO	NA	A
69	**22126**	ARZANO	NA	A
70	**58638**	ARZANO	NA	A
71	**2687**	ARZANO	NA	A
72	**49083**	ARZANO	NA	A
73	**41360**	ARZANO	NA	A
74	**15919**	ARZANO	NA	A
75	**52526**	ARZANO	NA	A
76	**60306**	ARZANO	NA	A
77	**22020**	ARZANO	NA	A
78	**12911**	ARZANO	NA	A
79	**9080**	ARZANO	NA	A
80	**17759**	ARZANO	NA	A
81	**18630**	ARZANO	NA	A
82	**47990**	ARZANO	NA	A
83	**21479**	ARZANO	NA	A
84	**47252**	ARZANO	NA	A
85	**56929**	ARZANO	NA	A
86	**50090**	ARZANO	NA	A
87	**57297**	ARZANO	NA	A
88	**59654**	ARZANO	NA	A
89	**40293**	ARZANO	NA	A
90	**48526**	ARZANO	NA	A
91	**58767**	ARZANO	NA	A
92	**21103**	ARZANO	NA	A
93	**57525**	ARZANO	NA	A
94	**37551**	ARZANO	NA	A
95	**52998**	ARZANO	NA	A
96	**47069**	ARZANO	NA	A
97	**31592**	ARZANO	NA	A
98	**57074**	ARZANO	NA	A
99	**53561**	ARZANO	NA	A
100	**32444**	ARZANO	NA	A
101	**24776**	ARZANO	NA	A
102	**42590**	ARZANO	NA	A
103	**33846**	ARZANO	NA	A
104	**49229**	ARZANO	NA	A

fonte: http://burc.regione.campania.it

GRADUATORIA DOMANDE AMMESSE A FINANZIAMENTO — Allegato "A"

POSIZIONE	NUMERO DOMANDA	COMUNE DI RESIDENZA	PR	FASCIA
105	**60409**	ARZANO	NA	A
106	**59323**	ARZANO	NA	A
107	**11385**	ARZANO	NA	A
108	**14541**	ARZANO	NA	A
109	**47220**	ARZANO	NA	A
110	**16779**	ARZANO	NA	A
111	**55041**	ARZANO	NA	A

1	**19545**	ARZANO	NA	B

fonte: http://burc.regione.campania.it

GRADUATORIA DOMANDE AMMESSE A FINANZIAMENTO — Allegato "A"

POSIZIONE	NUMERO DOMANDA	COMUNE DI RESIDENZA	PR	FASCIA
1	**6474**	ASCEA	SA	A
2	**51842**	ASCEA	SA	A
3	**5337**	ASCEA	SA	A
4	**40652**	ASCEA	SA	A
5	**32060**	ASCEA	SA	A
6	**35301**	ASCEA	SA	A

fonte: http://burc.regione.campania.it

Giunta Regionale della Campania
Direzione Generale per il Governo del Territorio

BANDO PER L'ASSEGNAZIONE DI CONTRIBUTI AD INTEGRAZIONE DEI CANONI DI LOCAZIONE ANNUALITA' 2021
Art. 11 Legge 431/98 - D.G.R. 568 del 07/12/2021

GRADUATORIA DOMANDE AMMESSE A FINANZIAMENTO — Allegato "A"

POSIZIONE	NUMERO DOMANDA	COMUNE DI RESIDENZA	PR	FASCIA
1	**60092**	ATENA LUCANA	SA	A
2	**43314**	ATENA LUCANA	SA	A
3	**7579**	ATENA LUCANA	SA	A
4	**14933**	ATENA LUCANA	SA	A
5	**32443**	ATENA LUCANA	SA	A
6	**26848**	ATENA LUCANA	SA	A

fonte: http://burc.regione.campania.it

GRADUATORIA DOMANDE AMMESSE A FINANZIAMENTO — Allegato "A"

POSIZIONE	NUMERO DOMANDA	COMUNE DI RESIDENZA	PR	FASCIA
1	**54003**	ATRANI	SA	A
2	**56790**	ATRANI	SA	A

fonte: http://burc.regione.campania.it

GRADUATORIA DOMANDE AMMESSE A FINANZIAMENTO — Allegato "A"

POSIZIONE	NUMERO DOMANDA	COMUNE DI RESIDENZA	PR	FASCIA
1	**39712**	ATRIPALDA	AV	A
2	**48129**	ATRIPALDA	AV	A
3	**46975**	ATRIPALDA	AV	A
4	**58058**	ATRIPALDA	AV	A
5	**29768**	ATRIPALDA	AV	A
6	**13308**	ATRIPALDA	AV	A
7	**28383**	ATRIPALDA	AV	A
8	**33226**	ATRIPALDA	AV	A
9	**41751**	ATRIPALDA	AV	A
10	**24650**	ATRIPALDA	AV	A
11	**59376**	ATRIPALDA	AV	A
12	**43252**	ATRIPALDA	AV	A
13	**53856**	ATRIPALDA	AV	A
14	**47995**	ATRIPALDA	AV	A
15	**33340**	ATRIPALDA	AV	A
16	**61062**	ATRIPALDA	AV	A
17	**49416**	ATRIPALDA	AV	A
18	**27573**	ATRIPALDA	AV	A
19	**38921**	ATRIPALDA	AV	A
20	**36851**	ATRIPALDA	AV	A
21	**55462**	ATRIPALDA	AV	A
22	**25746**	ATRIPALDA	AV	A
23	**28336**	ATRIPALDA	AV	A
24	**62022**	ATRIPALDA	AV	A
25	**47799**	ATRIPALDA	AV	A
26	**63054**	ATRIPALDA	AV	A
27	**17605**	ATRIPALDA	AV	A
28	**51059**	ATRIPALDA	AV	A
29	**37381**	ATRIPALDA	AV	A
30	**32669**	ATRIPALDA	AV	A
31	**43891**	ATRIPALDA	AV	A
32	**54925**	ATRIPALDA	AV	A
33	**13205**	ATRIPALDA	AV	A
34	**52063**	ATRIPALDA	AV	A
35	**21218**	ATRIPALDA	AV	A
36	**17149**	ATRIPALDA	AV	A

1	**38357**	ATRIPALDA	AV	B
2	**52159**	ATRIPALDA	AV	B

fonte: http://burc.regione.campania.it

Giunta Regionale della Campania
Direzione Generale per il Governo del Territorio

BANDO PER L'ASSEGNAZIONE DI CONTRIBUTI AD INTEGRAZIONE DEI CANONI DI LOCAZIONE ANNUALITA' 2021
Art. 11 Legge 431/98 - D.G.R. 568 del 07/12/2021

GRADUATORIA DOMANDE AMMESSE A FINANZIAMENTO — Allegato "A"

POSIZIONE	NUMERO DOMANDA	COMUNE DI RESIDENZA	PR	FASCIA
1	**42143**	AULETTA	SA	A
2	**50094**	AULETTA	SA	A
3	**35072**	AULETTA	SA	A
4	**44552**	AULETTA	SA	A
5	**55303**	AULETTA	SA	A
6	**62867**	AULETTA	SA	A
7	**61864**	AULETTA	SA	A
8	**55120**	AULETTA	SA	A
9	**61951**	AULETTA	SA	A

fonte: http://burc.regione.campania.it

GRADUATORIA DOMANDE AMMESSE A FINANZIAMENTO — Allegato "A"

POSIZIONE	NUMERO DOMANDA	COMUNE DI RESIDENZA	PR	FASCIA
1	**46301**	AVELLA	AV	A
2	**14088**	AVELLA	AV	A
3	**32555**	AVELLA	AV	A
4	**58378**	AVELLA	AV	A
5	**41127**	AVELLA	AV	A
6	**28120**	AVELLA	AV	A
7	**44333**	AVELLA	AV	A

fonte: http://burc.regione.campania.it

GRADUATORIA DOMANDE AMMESSE A FINANZIAMENTO — Allegato "A"

POSIZIONE	NUMERO DOMANDA	COMUNE DI RESIDENZA	PR	FASCIA
1	**53200**	AVELLINO	AV	A
2	**57546**	AVELLINO	AV	A
3	**60521**	AVELLINO	AV	A
4	**46671**	AVELLINO	AV	A
5	**54742**	AVELLINO	AV	A
6	**44519**	AVELLINO	AV	A
7	**50115**	AVELLINO	AV	A
8	**28206**	AVELLINO	AV	A
9	**53410**	AVELLINO	AV	A
10	**4273**	AVELLINO	AV	A
11	**47328**	AVELLINO	AV	A
12	**55825**	AVELLINO	AV	A
13	**52742**	AVELLINO	AV	A
14	**58305**	AVELLINO	AV	A
15	**47120**	AVELLINO	AV	A
16	**62081**	AVELLINO	AV	A
17	**20370**	AVELLINO	AV	A
18	**48687**	AVELLINO	AV	A
19	**14793**	AVELLINO	AV	A
20	**48000**	AVELLINO	AV	A
21	**41765**	AVELLINO	AV	A
22	**24257**	AVELLINO	AV	A
23	**28127**	AVELLINO	AV	A
24	**43690**	AVELLINO	AV	A
25	**52348**	AVELLINO	AV	A
26	**48516**	AVELLINO	AV	A
27	**62261**	AVELLINO	AV	A
28	**37504**	AVELLINO	AV	A
29	**58247**	AVELLINO	AV	A
30	**2267**	AVELLINO	AV	A
31	**59328**	AVELLINO	AV	A
32	**59524**	AVELLINO	AV	A
33	**36100**	AVELLINO	AV	A
34	**42217**	AVELLINO	AV	A
35	**49130**	AVELLINO	AV	A
36	**47096**	AVELLINO	AV	A
37	**60911**	AVELLINO	AV	A
38	**52099**	AVELLINO	AV	A
39	**37173**	AVELLINO	AV	A
40	**44817**	AVELLINO	AV	A
41	**42844**	AVELLINO	AV	A
42	**57449**	AVELLINO	AV	A
43	**22524**	AVELLINO	AV	A
44	**33319**	AVELLINO	AV	A
45	**62360**	AVELLINO	AV	A
46	**42395**	AVELLINO	AV	A
47	**20163**	AVELLINO	AV	A
48	**62594**	AVELLINO	AV	A
49	**8761**	AVELLINO	AV	A
50	**49577**	AVELLINO	AV	A
51	**61236**	AVELLINO	AV	A
52	**44524**	AVELLINO	AV	A

fonte: http://burc.regione.campania.it

GRADUATORIA DOMANDE AMMESSE A FINANZIAMENTO — Allegato "A"

POSIZIONE	NUMERO DOMANDA	COMUNE DI RESIDENZA	PR	FASCIA
53	**46506**	AVELLINO	AV	A
54	**49056**	AVELLINO	AV	A
55	**52517**	AVELLINO	AV	A
56	**49541**	AVELLINO	AV	A
57	**10733**	AVELLINO	AV	A
58	**58127**	AVELLINO	AV	A
59	**22748**	AVELLINO	AV	A
60	**11978**	AVELLINO	AV	A
61	**6254**	AVELLINO	AV	A
62	**53767**	AVELLINO	AV	A
63	**51653**	AVELLINO	AV	A
64	**2818**	AVELLINO	AV	A
65	**54828**	AVELLINO	AV	A
66	**52748**	AVELLINO	AV	A
67	**59571**	AVELLINO	AV	A
68	**31221**	AVELLINO	AV	A
69	**21938**	AVELLINO	AV	A
70	**52089**	AVELLINO	AV	A
71	**51260**	AVELLINO	AV	A
72	**59094**	AVELLINO	AV	A
73	**17326**	AVELLINO	AV	A
74	**25466**	AVELLINO	AV	A
75	**42041**	AVELLINO	AV	A
76	**57055**	AVELLINO	AV	A
77	**41550**	AVELLINO	AV	A
78	**5200**	AVELLINO	AV	A
79	**27606**	AVELLINO	AV	A
80	**37455**	AVELLINO	AV	A
81	**37684**	AVELLINO	AV	A
82	**43196**	AVELLINO	AV	A
83	**50137**	AVELLINO	AV	A
84	**55311**	AVELLINO	AV	A
85	**37136**	AVELLINO	AV	A
86	**22852**	AVELLINO	AV	A
87	**45182**	AVELLINO	AV	A
88	**47784**	AVELLINO	AV	A
89	**38656**	AVELLINO	AV	A
90	**61865**	AVELLINO	AV	A
91	**30865**	AVELLINO	AV	A
92	**46881**	AVELLINO	AV	A
93	**39068**	AVELLINO	AV	A
94	**7269**	AVELLINO	AV	A
95	**50800**	AVELLINO	AV	A
96	**46720**	AVELLINO	AV	A
97	**19445**	AVELLINO	AV	A
98	**42579**	AVELLINO	AV	A
99	**3657**	AVELLINO	AV	A
100	**38916**	AVELLINO	AV	A
101	**57359**	AVELLINO	AV	A
102	**26890**	AVELLINO	AV	A
103	**38506**	AVELLINO	AV	A
104	**15770**	AVELLINO	AV	A

fonte: http://burc.regione.campania.it

GRADUATORIA DOMANDE AMMESSE A FINANZIAMENTO — Allegato "A"

POSIZIONE	NUMERO DOMANDA	COMUNE DI RESIDENZA	PR	FASCIA
105	**33256**	AVELLINO	AV	A
106	**2631**	AVELLINO	AV	A
107	**61223**	AVELLINO	AV	A
108	**43766**	AVELLINO	AV	A
109	**63324**	AVELLINO	AV	A
110	**40155**	AVELLINO	AV	A
111	**32221**	AVELLINO	AV	A
112	**54817**	AVELLINO	AV	A
113	**47741**	AVELLINO	AV	A
114	**32390**	AVELLINO	AV	A
115	**19115**	AVELLINO	AV	A
116	**51562**	AVELLINO	AV	A
117	**23068**	AVELLINO	AV	A
118	**33326**	AVELLINO	AV	A
119	**39090**	AVELLINO	AV	A
120	**5714**	AVELLINO	AV	A
121	**61197**	AVELLINO	AV	A
122	**37490**	AVELLINO	AV	A
123	**30832**	AVELLINO	AV	A

1	**53581**	AVELLINO	AV	B

fonte: http://burc.regione.campania.it

GRADUATORIA DOMANDE AMMESSE A FINANZIAMENTO — Allegato "A"

POSIZIONE	NUMERO DOMANDA	COMUNE DI RESIDENZA	PR	FASCIA
1	**56842**	AVERSA	CE	A
2	**40013**	AVERSA	CE	A
3	**20509**	AVERSA	CE	A
4	**31194**	AVERSA	CE	A
5	**6609**	AVERSA	CE	A
6	**60311**	AVERSA	CE	A
7	**19263**	AVERSA	CE	A
8	**32131**	AVERSA	CE	A
9	**39776**	AVERSA	CE	A
10	**45198**	AVERSA	CE	A
11	**5921**	AVERSA	CE	A
12	**4834**	AVERSA	CE	A
13	**56386**	AVERSA	CE	A
14	**9446**	AVERSA	CE	A
15	**50707**	AVERSA	CE	A
16	**46755**	AVERSA	CE	A
17	**33894**	AVERSA	CE	A
18	**42324**	AVERSA	CE	A
19	**35305**	AVERSA	CE	A
20	**20645**	AVERSA	CE	A
21	**45599**	AVERSA	CE	A
22	**59316**	AVERSA	CE	A
23	**53208**	AVERSA	CE	A
24	**7714**	AVERSA	CE	A
25	**32598**	AVERSA	CE	A
26	**43735**	AVERSA	CE	A
27	**5942**	AVERSA	CE	A
28	**9597**	AVERSA	CE	A
29	**7426**	AVERSA	CE	A
30	**47623**	AVERSA	CE	A
31	**37672**	AVERSA	CE	A
32	**57323**	AVERSA	CE	A
33	**17560**	AVERSA	CE	A
34	**44595**	AVERSA	CE	A
35	**8082**	AVERSA	CE	A
36	**47621**	AVERSA	CE	A
37	**20699**	AVERSA	CE	A
38	**12666**	AVERSA	CE	A
39	**43067**	AVERSA	CE	A
40	**26141**	AVERSA	CE	A
41	**45991**	AVERSA	CE	A
42	**24998**	AVERSA	CE	A
43	**49298**	AVERSA	CE	A
44	**52400**	AVERSA	CE	A
45	**48139**	AVERSA	CE	A
46	**49036**	AVERSA	CE	A
47	**43152**	AVERSA	CE	A
48	**49870**	AVERSA	CE	A
49	**50047**	AVERSA	CE	A
50	**20995**	AVERSA	CE	A
51	**8805**	AVERSA	CE	A
52	**22231**	AVERSA	CE	A

fonte: http://burc.regione.campania.it

GRADUATORIA DOMANDE AMMESSE A FINANZIAMENTO — Allegato "A"

POSIZIONE	NUMERO DOMANDA	COMUNE DI RESIDENZA	PR	FASCIA
53	**15341**	AVERSA	CE	A
54	**23023**	AVERSA	CE	A
55	**43445**	AVERSA	CE	A
56	**50381**	AVERSA	CE	A
57	**6757**	AVERSA	CE	A
58	**24902**	AVERSA	CE	A
59	**62949**	AVERSA	CE	A
60	**28397**	AVERSA	CE	A
61	**55736**	AVERSA	CE	A
62	**18049**	AVERSA	CE	A
63	**19515**	AVERSA	CE	A
64	**51765**	AVERSA	CE	A
65	**49971**	AVERSA	CE	A
66	**23039**	AVERSA	CE	A
67	**23464**	AVERSA	CE	A
68	**54656**	AVERSA	CE	A
69	**21924**	AVERSA	CE	A
70	**23540**	AVERSA	CE	A
71	**58348**	AVERSA	CE	A
72	**48402**	AVERSA	CE	A
73	**56921**	AVERSA	CE	A
74	**44755**	AVERSA	CE	A
75	**13327**	AVERSA	CE	A
76	**56841**	AVERSA	CE	A
77	**55106**	AVERSA	CE	A
78	**55015**	AVERSA	CE	A
79	**57120**	AVERSA	CE	A
80	**8681**	AVERSA	CE	A
81	**18359**	AVERSA	CE	A
82	**57067**	AVERSA	CE	A
83	**55534**	AVERSA	CE	A
84	**43192**	AVERSA	CE	A
85	**59476**	AVERSA	CE	A
86	**41223**	AVERSA	CE	A
87	**22732**	AVERSA	CE	A
88	**22735**	AVERSA	CE	A
89	**29691**	AVERSA	CE	A
90	**36336**	AVERSA	CE	A
91	**35366**	AVERSA	CE	A
92	**21672**	AVERSA	CE	A
93	**50983**	AVERSA	CE	A
94	**55581**	AVERSA	CE	A
95	**48066**	AVERSA	CE	A
96	**5821**	AVERSA	CE	A
97	**56029**	AVERSA	CE	A
98	**52925**	AVERSA	CE	A
99	**23072**	AVERSA	CE	A
100	**12189**	AVERSA	CE	A
101	**23380**	AVERSA	CE	A
102	**56746**	AVERSA	CE	A
103	**23484**	AVERSA	CE	A
104	**45643**	AVERSA	CE	A

fonte: http://burc.regione.campania.it

GRADUATORIA DOMANDE AMMESSE A FINANZIAMENTO — Allegato "A"

POSIZIONE	NUMERO DOMANDA	COMUNE DI RESIDENZA	PR	FASCIA
105	**53312**	AVERSA	CE	A
106	**16685**	AVERSA	CE	A
107	**20414**	AVERSA	CE	A
108	**43837**	AVERSA	CE	A
109	**20835**	AVERSA	CE	A
110	**6831**	AVERSA	CE	A
111	**53400**	AVERSA	CE	A
112	**2055**	AVERSA	CE	A
113	**38875**	AVERSA	CE	A
114	**9608**	AVERSA	CE	A
115	**9066**	AVERSA	CE	A
116	**12545**	AVERSA	CE	A
117	**25915**	AVERSA	CE	A
118	**59186**	AVERSA	CE	A
119	**6957**	AVERSA	CE	A
120	**17811**	AVERSA	CE	A
121	**44424**	AVERSA	CE	A
122	**3219**	AVERSA	CE	A
123	**6351**	AVERSA	CE	A
124	**50744**	AVERSA	CE	A
125	**53842**	AVERSA	CE	A
126	**58538**	AVERSA	CE	A
127	**50919**	AVERSA	CE	A
128	**5606**	AVERSA	CE	A
129	**20065**	AVERSA	CE	A
130	**62749**	AVERSA	CE	A
131	**6252**	AVERSA	CE	A
132	**20566**	AVERSA	CE	A
133	**30624**	AVERSA	CE	A
134	**48531**	AVERSA	CE	A
135	**46877**	AVERSA	CE	A
136	**41979**	AVERSA	CE	A
137	**49438**	AVERSA	CE	A
138	**54821**	AVERSA	CE	A
139	**32838**	AVERSA	CE	A
140	**41085**	AVERSA	CE	A
141	**16491**	AVERSA	CE	A
142	**40251**	AVERSA	CE	A
143	**60271**	AVERSA	CE	A
144	**43159**	AVERSA	CE	A
145	**23070**	AVERSA	CE	A
146	**40026**	AVERSA	CE	A
147	**42984**	AVERSA	CE	A
148	**21796**	AVERSA	CE	A
149	**24045**	AVERSA	CE	A
150	**47685**	AVERSA	CE	A
151	**49617**	AVERSA	CE	A
152	**51606**	AVERSA	CE	A
153	**56900**	AVERSA	CE	A
154	**20489**	AVERSA	CE	A
155	**48503**	AVERSA	CE	A
156	**48024**	AVERSA	CE	A

fonte: http://burc.regione.campania.it

GRADUATORIA DOMANDE AMMESSE A FINANZIAMENTO — Allegato "A"

POSIZIONE	NUMERO DOMANDA	COMUNE DI RESIDENZA	PR	FASCIA
157	**10597**	AVERSA	CE	A
158	**60923**	AVERSA	CE	A
159	**19401**	AVERSA	CE	A
160	**50062**	AVERSA	CE	A
161	**55501**	AVERSA	CE	A
162	**5761**	AVERSA	CE	A
163	**10264**	AVERSA	CE	A
164	**9415**	AVERSA	CE	A
165	**5230**	AVERSA	CE	A
166	**19270**	AVERSA	CE	A
167	**19152**	AVERSA	CE	A
168	**47474**	AVERSA	CE	A
169	**7730**	AVERSA	CE	A
170	**60892**	AVERSA	CE	A
171	**22032**	AVERSA	CE	A
172	**4661**	AVERSA	CE	A
173	**5488**	AVERSA	CE	A
174	**11355**	AVERSA	CE	A
175	**3552**	AVERSA	CE	A
176	**42501**	AVERSA	CE	A
177	**47013**	AVERSA	CE	A
178	**20888**	AVERSA	CE	A
179	**35478**	AVERSA	CE	A
180	**30081**	AVERSA	CE	A
181	**34340**	AVERSA	CE	A
182	**18078**	AVERSA	CE	A
183	**31195**	AVERSA	CE	A
184	**62741**	AVERSA	CE	A
185	**25185**	AVERSA	CE	A
186	**62465**	AVERSA	CE	A
187	**24693**	AVERSA	CE	A
188	**42964**	AVERSA	CE	A
189	**44821**	AVERSA	CE	A
190	**26673**	AVERSA	CE	A
191	**45839**	AVERSA	CE	A
192	**20177**	AVERSA	CE	A
193	**19016**	AVERSA	CE	A
194	**23838**	AVERSA	CE	A
195	**46447**	AVERSA	CE	A
196	**21941**	AVERSA	CE	A
197	**24666**	AVERSA	CE	A
198	**46004**	AVERSA	CE	A
199	**12054**	AVERSA	CE	A
200	**28405**	AVERSA	CE	A
201	**16836**	AVERSA	CE	A
202	**18048**	AVERSA	CE	A
203	**32068**	AVERSA	CE	A
204	**60211**	AVERSA	CE	A
205	**26857**	AVERSA	CE	A
206	**62664**	AVERSA	CE	A
207	**4017**	AVERSA	CE	A
208	**32909**	AVERSA	CE	A

fonte: http://burc.regione.campania.it

GRADUATORIA DOMANDE AMMESSE A FINANZIAMENTO — Allegato "A"

POSIZIONE	NUMERO DOMANDA	COMUNE DI RESIDENZA	PR	FASCIA
209	**43075**	AVERSA	CE	A
210	**15137**	AVERSA	CE	A
211	**33706**	AVERSA	CE	A
212	**13208**	AVERSA	CE	A
213	**62765**	AVERSA	CE	A
214	**55566**	AVERSA	CE	A
215	**24562**	AVERSA	CE	A
216	**5165**	AVERSA	CE	A
217	**30606**	AVERSA	CE	A
218	**54584**	AVERSA	CE	A
219	**54731**	AVERSA	CE	A
220	**24714**	AVERSA	CE	A
221	**52770**	AVERSA	CE	A
222	**49810**	AVERSA	CE	A
223	**62044**	AVERSA	CE	A
224	**25445**	AVERSA	CE	A
225	**9544**	AVERSA	CE	A
226	**8610**	AVERSA	CE	A
227	**32302**	AVERSA	CE	A
228	**49142**	AVERSA	CE	A
229	**36286**	AVERSA	CE	A
230	**56864**	AVERSA	CE	A
231	**18612**	AVERSA	CE	A
232	**60767**	AVERSA	CE	A
233	**12399**	AVERSA	CE	A
234	**45677**	AVERSA	CE	A
235	**39152**	AVERSA	CE	A
236	**44588**	AVERSA	CE	A
237	**34850**	AVERSA	CE	A
238	**7964**	AVERSA	CE	A
239	**10358**	AVERSA	CE	A
240	**11484**	AVERSA	CE	A
241	**22033**	AVERSA	CE	A
242	**53434**	AVERSA	CE	A
243	**60483**	AVERSA	CE	A
244	**39680**	AVERSA	CE	A
245	**38362**	AVERSA	CE	A
246	**37411**	AVERSA	CE	A
247	**21398**	AVERSA	CE	A
248	**7536**	AVERSA	CE	A
249	**24959**	AVERSA	CE	A
250	**30623**	AVERSA	CE	A
251	**61945**	AVERSA	CE	A
252	**46296**	AVERSA	CE	A
253	**21581**	AVERSA	CE	A
254	**4433**	AVERSA	CE	A
255	**52935**	AVERSA	CE	A
256	**37007**	AVERSA	CE	A
257	**49784**	AVERSA	CE	A
258	**17558**	AVERSA	CE	A
259	**19835**	AVERSA	CE	A
260	**6223**	AVERSA	CE	A

fonte: http://burc.regione.campania.it

GRADUATORIA DOMANDE AMMESSE A FINANZIAMENTO — Allegato "A"

POSIZIONE	NUMERO DOMANDA	COMUNE DI RESIDENZA	PR	FASCIA
261	**49815**	AVERSA	CE	A
262	**38969**	AVERSA	CE	A
263	**14613**	AVERSA	CE	A
264	**52732**	AVERSA	CE	A
265	**45114**	AVERSA	CE	A
266	**21991**	AVERSA	CE	A
267	**60438**	AVERSA	CE	A
268	**23064**	AVERSA	CE	A

1	**20307**	AVERSA	CE	B

fonte: http://burc.regione.campania.it

GRADUATORIA DOMANDE AMMESSE A FINANZIAMENTO — Allegato "A"

POSIZIONE	NUMERO DOMANDA	COMUNE DI RESIDENZA	PR	FASCIA
1	**42664**	BACOLI	NA	A
2	**30347**	BACOLI	NA	A
3	**36268**	BACOLI	NA	A
4	**59211**	BACOLI	NA	A
5	**7832**	BACOLI	NA	A
6	**61292**	BACOLI	NA	A
7	**26883**	BACOLI	NA	A
8	**42206**	BACOLI	NA	A
9	**42001**	BACOLI	NA	A
10	**13246**	BACOLI	NA	A
11	**25350**	BACOLI	NA	A
12	**12378**	BACOLI	NA	A
13	**38742**	BACOLI	NA	A
14	**2318**	BACOLI	NA	A
15	**5692**	BACOLI	NA	A
16	**13195**	BACOLI	NA	A
17	**47000**	BACOLI	NA	A
18	**60410**	BACOLI	NA	A
19	**44507**	BACOLI	NA	A
20	**13083**	BACOLI	NA	A
21	**5868**	BACOLI	NA	A
22	**2563**	BACOLI	NA	A
23	**48731**	BACOLI	NA	A
24	**36064**	BACOLI	NA	A
25	**42048**	BACOLI	NA	A
26	**41161**	BACOLI	NA	A
27	**42632**	BACOLI	NA	A
28	**48589**	BACOLI	NA	A
29	**59983**	BACOLI	NA	A
30	**46445**	BACOLI	NA	A
31	**54616**	BACOLI	NA	A
32	**15750**	BACOLI	NA	A
33	**27786**	BACOLI	NA	A
34	**49116**	BACOLI	NA	A
35	**24325**	BACOLI	NA	A
36	**37205**	BACOLI	NA	A
37	**36698**	BACOLI	NA	A
38	**53427**	BACOLI	NA	A
39	**49478**	BACOLI	NA	A
40	**53484**	BACOLI	NA	A
41	**57803**	BACOLI	NA	A
42	**52961**	BACOLI	NA	A
43	**35175**	BACOLI	NA	A
44	**58070**	BACOLI	NA	A
45	**39280**	BACOLI	NA	A
46	**45575**	BACOLI	NA	A
47	**38417**	BACOLI	NA	A
48	**45895**	BACOLI	NA	A
49	**53091**	BACOLI	NA	A
50	**54212**	BACOLI	NA	A
51	**20046**	BACOLI	NA	A
52	**48678**	BACOLI	NA	A

fonte: http://burc.regione.campania.it

GRADUATORIA DOMANDE AMMESSE A FINANZIAMENTO — Allegato "A"

POSIZIONE	NUMERO DOMANDA	COMUNE DI RESIDENZA	PR	FASCIA
53	**41320**	BACOLI	NA	A
54	**40466**	BACOLI	NA	A
55	**47184**	BACOLI	NA	A
56	**19113**	BACOLI	NA	A
57	**9069**	BACOLI	NA	A
58	**9828**	BACOLI	NA	A
59	**62371**	BACOLI	NA	A
60	**30198**	BACOLI	NA	A
61	**35608**	BACOLI	NA	A
62	**25402**	BACOLI	NA	A
63	**21083**	BACOLI	NA	A
64	**2810**	BACOLI	NA	A
65	**40123**	BACOLI	NA	A
66	**24108**	BACOLI	NA	A
67	**58670**	BACOLI	NA	A
68	**58061**	BACOLI	NA	A
69	**12028**	BACOLI	NA	A
70	**36217**	BACOLI	NA	A
71	**21051**	BACOLI	NA	A
72	**55557**	BACOLI	NA	A
73	**13995**	BACOLI	NA	A
74	**12067**	BACOLI	NA	A
75	**57938**	BACOLI	NA	A
76	**61299**	BACOLI	NA	A
1	**62587**	BACOLI	NA	B
2	**57231**	BACOLI	NA	B

fonte: http://burc.regione.campania.it

Giunta Regionale della Campania
Direzione Generale per il Governo del Territorio

BANDO PER L'ASSEGNAZIONE DI CONTRIBUTI AD INTEGRAZIONE DEI CANONI DI LOCAZIONE ANNUALITA' 2021
Art. 11 Legge 431/98 - D.G.R. 568 del 07/12/2021

GRADUATORIA DOMANDE AMMESSE A FINANZIAMENTO — Allegato "A"

POSIZIONE	NUMERO DOMANDA	COMUNE DI RESIDENZA	PR	FASCIA
1	**35674**	BAGNOLI IRPINO	AV	A
2	**54426**	BAGNOLI IRPINO	AV	A

fonte: http://burc.regione.campania.it

GRADUATORIA DOMANDE AMMESSE A FINANZIAMENTO — Allegato "A"

POSIZIONE	NUMERO DOMANDA	COMUNE DI RESIDENZA	PR	FASCIA
1	**43686**	BAIA E LATINA	CE	A
2	**55459**	BAIA E LATINA	CE	A
3	**21325**	BAIA E LATINA	CE	A
4	**54306**	BAIA E LATINA	CE	A
5	**50451**	BAIA E LATINA	CE	A
6	**31850**	BAIA E LATINA	CE	A
7	**57726**	BAIA E LATINA	CE	A
8	**26721**	BAIA E LATINA	CE	A
9	**31603**	BAIA E LATINA	CE	A
10	**46963**	BAIA E LATINA	CE	A

fonte: http://burc.regione.campania.it

GRADUATORIA DOMANDE AMMESSE A FINANZIAMENTO — Allegato "A"

POSIZIONE	NUMERO DOMANDA	COMUNE DI RESIDENZA	PR	FASCIA
1	**24569**	BAIANO	AV	A
2	**58770**	BAIANO	AV	A
3	**29726**	BAIANO	AV	A
4	**49194**	BAIANO	AV	A
5	**7503**	BAIANO	AV	A
6	**57053**	BAIANO	AV	A
7	**45221**	BAIANO	AV	A
8	**52333**	BAIANO	AV	A
9	**44975**	BAIANO	AV	A

fonte: http://burc.regione.campania.it

GRADUATORIA DOMANDE AMMESSE A FINANZIAMENTO — Allegato "A"

POSIZIONE	NUMERO DOMANDA	COMUNE DI RESIDENZA	PR	FASCIA
1	**40668**	BARANO D'ISCHIA	NA	A
2	**56259**	BARANO D'ISCHIA	NA	A
3	**49542**	BARANO D'ISCHIA	NA	A
4	**17895**	BARANO D'ISCHIA	NA	A
5	**53884**	BARANO D'ISCHIA	NA	A
6	**41097**	BARANO D'ISCHIA	NA	A
7	**62934**	BARANO D'ISCHIA	NA	A
8	**43116**	BARANO D'ISCHIA	NA	A
9	**22909**	BARANO D'ISCHIA	NA	A
10	**30442**	BARANO D'ISCHIA	NA	A
11	**42846**	BARANO D'ISCHIA	NA	A
12	**19322**	BARANO D'ISCHIA	NA	A
13	**5511**	BARANO D'ISCHIA	NA	A
14	**49283**	BARANO D'ISCHIA	NA	A

1	**62748**	BARANO D'ISCHIA	NA	B

fonte: http://burc.regione.campania.it

GRADUATORIA DOMANDE AMMESSE A FINANZIAMENTO — Allegato "A"

POSIZIONE	NUMERO DOMANDA	COMUNE DI RESIDENZA	PR	FASCIA
1	**29520**	BARONISSI	SA	A
2	**31656**	BARONISSI	SA	A
3	**57492**	BARONISSI	SA	A
4	**27282**	BARONISSI	SA	A
5	**54242**	BARONISSI	SA	A
6	**45436**	BARONISSI	SA	A
7	**56505**	BARONISSI	SA	A
8	**27809**	BARONISSI	SA	A
9	**47396**	BARONISSI	SA	A
10	**57739**	BARONISSI	SA	A
11	**59162**	BARONISSI	SA	A
12	**43273**	BARONISSI	SA	A
13	**38943**	BARONISSI	SA	A
14	**58789**	BARONISSI	SA	A
15	**55970**	BARONISSI	SA	A
16	**25311**	BARONISSI	SA	A
17	**57005**	BARONISSI	SA	A
18	**23520**	BARONISSI	SA	A
19	**46539**	BARONISSI	SA	A
20	**42394**	BARONISSI	SA	A
21	**37856**	BARONISSI	SA	A
22	**43643**	BARONISSI	SA	A
23	**50050**	BARONISSI	SA	A
24	**27231**	BARONISSI	SA	A
25	**54204**	BARONISSI	SA	A
26	**17804**	BARONISSI	SA	A
27	**8006**	BARONISSI	SA	A
28	**29117**	BARONISSI	SA	A
29	**56248**	BARONISSI	SA	A
30	**59955**	BARONISSI	SA	A
31	**27512**	BARONISSI	SA	A
32	**39258**	BARONISSI	SA	A
33	**27228**	BARONISSI	SA	A
34	**54896**	BARONISSI	SA	A
35	**51861**	BARONISSI	SA	A
36	**15900**	BARONISSI	SA	A
37	**43511**	BARONISSI	SA	A
38	**42998**	BARONISSI	SA	A
39	**8500**	BARONISSI	SA	A
40	**41840**	BARONISSI	SA	A
41	**12263**	BARONISSI	SA	A
42	**61158**	BARONISSI	SA	A
43	**3238**	BARONISSI	SA	A
44	**42109**	BARONISSI	SA	A
45	**25245**	BARONISSI	SA	A
46	**52259**	BARONISSI	SA	A
47	**43484**	BARONISSI	SA	A
48	**46346**	BARONISSI	SA	A
49	**56863**	BARONISSI	SA	A
50	**23854**	BARONISSI	SA	A
51	**27258**	BARONISSI	SA	A
52	**62193**	BARONISSI	SA	A

fonte: http://burc.regione.campania.it

GRADUATORIA DOMANDE AMMESSE A FINANZIAMENTO — Allegato "A"

POSIZIONE	NUMERO DOMANDA	COMUNE DI RESIDENZA	PR	FASCIA
53	**59440**	BARONISSI	SA	A
54	**15435**	BARONISSI	SA	A
55	**6636**	BARONISSI	SA	A
56	**49321**	BARONISSI	SA	A
57	**38828**	BARONISSI	SA	A
58	**59951**	BARONISSI	SA	A
59	**55474**	BARONISSI	SA	A
60	**52499**	BARONISSI	SA	A
61	**62678**	BARONISSI	SA	A
62	**55700**	BARONISSI	SA	A
63	**11471**	BARONISSI	SA	A
64	**51731**	BARONISSI	SA	A
65	**36226**	BARONISSI	SA	A
66	**43658**	BARONISSI	SA	A
67	**43384**	BARONISSI	SA	A

1	**31765**	BARONISSI	SA	B

fonte: http://burc.regione.campania.it

Giunta Regionale della Campania
Direzione Generale per il Governo del Territorio

BANDO PER L'ASSEGNAZIONE DI CONTRIBUTI AD INTEGRAZIONE DEI CANONI DI LOCAZIONE ANNUALITA' 2021
Art. 11 Legge 431/98 - D.G.R. 568 del 07/12/2021

GRADUATORIA DOMANDE AMMESSE A FINANZIAMENTO — Allegato "A"

POSIZIONE	NUMERO DOMANDA	COMUNE DI RESIDENZA	PR	FASCIA
1	**28891**	BASELICE	BN	A
2	**29219**	BASELICE	BN	A

fonte: http://burc.regione.campania.it

GRADUATORIA DOMANDE AMMESSE A FINANZIAMENTO — Allegato "A"

POSIZIONE	NUMERO DOMANDA	COMUNE DI RESIDENZA	PR	FASCIA
1	**52702**	BATTIPAGLIA	SA	A
2	**45740**	BATTIPAGLIA	SA	A
3	**43926**	BATTIPAGLIA	SA	A
4	**24351**	BATTIPAGLIA	SA	A
5	**11989**	BATTIPAGLIA	SA	A
6	**12424**	BATTIPAGLIA	SA	A
7	**45220**	BATTIPAGLIA	SA	A
8	**60988**	BATTIPAGLIA	SA	A
9	**56577**	BATTIPAGLIA	SA	A
10	**37321**	BATTIPAGLIA	SA	A
11	**21959**	BATTIPAGLIA	SA	A
12	**3189**	BATTIPAGLIA	SA	A
13	**20733**	BATTIPAGLIA	SA	A
14	**12696**	BATTIPAGLIA	SA	A
15	**13047**	BATTIPAGLIA	SA	A
16	**38250**	BATTIPAGLIA	SA	A
17	**14211**	BATTIPAGLIA	SA	A
18	**14263**	BATTIPAGLIA	SA	A
19	**59868**	BATTIPAGLIA	SA	A
20	**29667**	BATTIPAGLIA	SA	A
21	**45458**	BATTIPAGLIA	SA	A
22	**25395**	BATTIPAGLIA	SA	A
23	**40882**	BATTIPAGLIA	SA	A
24	**32195**	BATTIPAGLIA	SA	A
25	**56785**	BATTIPAGLIA	SA	A
26	**9426**	BATTIPAGLIA	SA	A
27	**8459**	BATTIPAGLIA	SA	A
28	**24432**	BATTIPAGLIA	SA	A
29	**42751**	BATTIPAGLIA	SA	A
30	**19820**	BATTIPAGLIA	SA	A
31	**30471**	BATTIPAGLIA	SA	A
32	**52447**	BATTIPAGLIA	SA	A
33	**18850**	BATTIPAGLIA	SA	A
34	**17974**	BATTIPAGLIA	SA	A
35	**54185**	BATTIPAGLIA	SA	A
36	**62894**	BATTIPAGLIA	SA	A
37	**21260**	BATTIPAGLIA	SA	A
38	**22310**	BATTIPAGLIA	SA	A
39	**4438**	BATTIPAGLIA	SA	A
40	**21128**	BATTIPAGLIA	SA	A
41	**51783**	BATTIPAGLIA	SA	A
42	**20423**	BATTIPAGLIA	SA	A
43	**57248**	BATTIPAGLIA	SA	A
44	**7380**	BATTIPAGLIA	SA	A
45	**61317**	BATTIPAGLIA	SA	A
46	**4657**	BATTIPAGLIA	SA	A
47	**12917**	BATTIPAGLIA	SA	A
48	**22628**	BATTIPAGLIA	SA	A
49	**16519**	BATTIPAGLIA	SA	A
50	**44462**	BATTIPAGLIA	SA	A
51	**21155**	BATTIPAGLIA	SA	A
52	**58740**	BATTIPAGLIA	SA	A

fonte: http://burc.regione.campania.it

GRADUATORIA DOMANDE AMMESSE A FINANZIAMENTO — Allegato "A"

POSIZIONE	NUMERO DOMANDA	COMUNE DI RESIDENZA	PR	FASCIA
53	**27128**	BATTIPAGLIA	SA	A
54	**54753**	BATTIPAGLIA	SA	A
55	**63211**	BATTIPAGLIA	SA	A
56	**21066**	BATTIPAGLIA	SA	A
57	**3034**	BATTIPAGLIA	SA	A
58	**62487**	BATTIPAGLIA	SA	A
59	**49350**	BATTIPAGLIA	SA	A
60	**54393**	BATTIPAGLIA	SA	A
61	**21801**	BATTIPAGLIA	SA	A
62	**43790**	BATTIPAGLIA	SA	A
63	**54922**	BATTIPAGLIA	SA	A
64	**19156**	BATTIPAGLIA	SA	A
65	**33631**	BATTIPAGLIA	SA	A
66	**15005**	BATTIPAGLIA	SA	A
67	**27345**	BATTIPAGLIA	SA	A
68	**46479**	BATTIPAGLIA	SA	A
69	**17151**	BATTIPAGLIA	SA	A
70	**36007**	BATTIPAGLIA	SA	A
71	**15751**	BATTIPAGLIA	SA	A
72	**37849**	BATTIPAGLIA	SA	A
73	**49998**	BATTIPAGLIA	SA	A
74	**39983**	BATTIPAGLIA	SA	A
75	**50467**	BATTIPAGLIA	SA	A
76	**59179**	BATTIPAGLIA	SA	A
77	**47259**	BATTIPAGLIA	SA	A
78	**38765**	BATTIPAGLIA	SA	A
79	**17495**	BATTIPAGLIA	SA	A
80	**39757**	BATTIPAGLIA	SA	A
81	**5259**	BATTIPAGLIA	SA	A
82	**17266**	BATTIPAGLIA	SA	A
83	**44485**	BATTIPAGLIA	SA	A
84	**23960**	BATTIPAGLIA	SA	A
85	**10153**	BATTIPAGLIA	SA	A
86	**32819**	BATTIPAGLIA	SA	A
87	**21532**	BATTIPAGLIA	SA	A
88	**46513**	BATTIPAGLIA	SA	A
89	**31792**	BATTIPAGLIA	SA	A
90	**31975**	BATTIPAGLIA	SA	A
91	**7751**	BATTIPAGLIA	SA	A
92	**35671**	BATTIPAGLIA	SA	A
93	**12851**	BATTIPAGLIA	SA	A
94	**24967**	BATTIPAGLIA	SA	A
95	**23789**	BATTIPAGLIA	SA	A
96	**40870**	BATTIPAGLIA	SA	A
97	**52815**	BATTIPAGLIA	SA	A
98	**43256**	BATTIPAGLIA	SA	A
99	**59655**	BATTIPAGLIA	SA	A
100	**53512**	BATTIPAGLIA	SA	A
101	**52138**	BATTIPAGLIA	SA	A
102	**16536**	BATTIPAGLIA	SA	A
103	**63258**	BATTIPAGLIA	SA	A
104	**4688**	BATTIPAGLIA	SA	A

fonte: http://burc.regione.campania.it

GRADUATORIA DOMANDE AMMESSE A FINANZIAMENTO — Allegato "A"

POSIZIONE	NUMERO DOMANDA	COMUNE DI RESIDENZA	PR	FASCIA
105	**44010**	BATTIPAGLIA	SA	A
106	**57284**	BATTIPAGLIA	SA	A
107	**22019**	BATTIPAGLIA	SA	A
108	**47204**	BATTIPAGLIA	SA	A
109	**51196**	BATTIPAGLIA	SA	A
110	**42682**	BATTIPAGLIA	SA	A
111	**20521**	BATTIPAGLIA	SA	A
112	**23572**	BATTIPAGLIA	SA	A
113	**56102**	BATTIPAGLIA	SA	A
114	**46398**	BATTIPAGLIA	SA	A
115	**14641**	BATTIPAGLIA	SA	A
116	**35344**	BATTIPAGLIA	SA	A
117	**17267**	BATTIPAGLIA	SA	A
118	**28399**	BATTIPAGLIA	SA	A
119	**2068**	BATTIPAGLIA	SA	A
120	**23781**	BATTIPAGLIA	SA	A
121	**16027**	BATTIPAGLIA	SA	A
122	**38292**	BATTIPAGLIA	SA	A
123	**59409**	BATTIPAGLIA	SA	A
124	**24887**	BATTIPAGLIA	SA	A
125	**56310**	BATTIPAGLIA	SA	A
126	**52235**	BATTIPAGLIA	SA	A
127	**14619**	BATTIPAGLIA	SA	A
128	**35108**	BATTIPAGLIA	SA	A
129	**18527**	BATTIPAGLIA	SA	A
130	**55208**	BATTIPAGLIA	SA	A
131	**10373**	BATTIPAGLIA	SA	A
132	**3444**	BATTIPAGLIA	SA	A
133	**16296**	BATTIPAGLIA	SA	A
134	**53278**	BATTIPAGLIA	SA	A
135	**41803**	BATTIPAGLIA	SA	A
136	**10195**	BATTIPAGLIA	SA	A
137	**11029**	BATTIPAGLIA	SA	A
138	**17488**	BATTIPAGLIA	SA	A
139	**21122**	BATTIPAGLIA	SA	A
140	**7761**	BATTIPAGLIA	SA	A
141	**7968**	BATTIPAGLIA	SA	A
142	**29097**	BATTIPAGLIA	SA	A
143	**7617**	BATTIPAGLIA	SA	A
144	**53219**	BATTIPAGLIA	SA	A
145	**31966**	BATTIPAGLIA	SA	A
146	**55850**	BATTIPAGLIA	SA	A
147	**19904**	BATTIPAGLIA	SA	A
148	**39598**	BATTIPAGLIA	SA	A
149	**43551**	BATTIPAGLIA	SA	A
150	**33817**	BATTIPAGLIA	SA	A
151	**58450**	BATTIPAGLIA	SA	A
152	**15774**	BATTIPAGLIA	SA	A
153	**3440**	BATTIPAGLIA	SA	A
154	**24473**	BATTIPAGLIA	SA	A
155	**6148**	BATTIPAGLIA	SA	A
156	**34081**	BATTIPAGLIA	SA	A

fonte: http://burc.regione.campania.it

GRADUATORIA DOMANDE AMMESSE A FINANZIAMENTO — Allegato "A"

POSIZIONE	NUMERO DOMANDA	COMUNE DI RESIDENZA	PR	FASCIA
157	**45775**	BATTIPAGLIA	SA	A
158	**56691**	BATTIPAGLIA	SA	A
159	**2538**	BATTIPAGLIA	SA	A
160	**52019**	BATTIPAGLIA	SA	A
161	**12338**	BATTIPAGLIA	SA	A
162	**51596**	BATTIPAGLIA	SA	A
163	**43014**	BATTIPAGLIA	SA	A
164	**35714**	BATTIPAGLIA	SA	A
165	**46415**	BATTIPAGLIA	SA	A
166	**11495**	BATTIPAGLIA	SA	A
167	**33177**	BATTIPAGLIA	SA	A
168	**29192**	BATTIPAGLIA	SA	A
169	**43295**	BATTIPAGLIA	SA	A
170	**27056**	BATTIPAGLIA	SA	A
171	**20302**	BATTIPAGLIA	SA	A
172	**22703**	BATTIPAGLIA	SA	A
173	**42457**	BATTIPAGLIA	SA	A
174	**50958**	BATTIPAGLIA	SA	A
175	**35458**	BATTIPAGLIA	SA	A
176	**14319**	BATTIPAGLIA	SA	A
177	**25325**	BATTIPAGLIA	SA	A
178	**51406**	BATTIPAGLIA	SA	A
179	**62391**	BATTIPAGLIA	SA	A
180	**55881**	BATTIPAGLIA	SA	A
181	**45366**	BATTIPAGLIA	SA	A
182	**25740**	BATTIPAGLIA	SA	A
183	**30099**	BATTIPAGLIA	SA	A
184	**60189**	BATTIPAGLIA	SA	A
185	**20068**	BATTIPAGLIA	SA	A
186	**46336**	BATTIPAGLIA	SA	A
187	**27836**	BATTIPAGLIA	SA	A
188	**5480**	BATTIPAGLIA	SA	A
189	**20374**	BATTIPAGLIA	SA	A
190	**17662**	BATTIPAGLIA	SA	A
191	**35236**	BATTIPAGLIA	SA	A
192	**44938**	BATTIPAGLIA	SA	A
193	**11340**	BATTIPAGLIA	SA	A
194	**34277**	BATTIPAGLIA	SA	A
195	**59826**	BATTIPAGLIA	SA	A
196	**28816**	BATTIPAGLIA	SA	A
197	**18066**	BATTIPAGLIA	SA	A
198	**50926**	BATTIPAGLIA	SA	A
199	**61112**	BATTIPAGLIA	SA	A
200	**20932**	BATTIPAGLIA	SA	A
201	**18554**	BATTIPAGLIA	SA	A
202	**29995**	BATTIPAGLIA	SA	A
203	**18358**	BATTIPAGLIA	SA	A
204	**57772**	BATTIPAGLIA	SA	A
205	**5853**	BATTIPAGLIA	SA	A
206	**43284**	BATTIPAGLIA	SA	A
207	**46883**	BATTIPAGLIA	SA	A
208	**7717**	BATTIPAGLIA	SA	A

fonte: http://burc.regione.campania.it

GRADUATORIA DOMANDE AMMESSE A FINANZIAMENTO — Allegato "A"

POSIZIONE	NUMERO DOMANDA	COMUNE DI RESIDENZA	PR	FASCIA
209	**41783**	BATTIPAGLIA	SA	A
210	**20981**	BATTIPAGLIA	SA	A
211	**61904**	BATTIPAGLIA	SA	A
212	**29507**	BATTIPAGLIA	SA	A
213	**47624**	BATTIPAGLIA	SA	A
214	**10340**	BATTIPAGLIA	SA	A
215	**8161**	BATTIPAGLIA	SA	A
216	**42341**	BATTIPAGLIA	SA	A
217	**12986**	BATTIPAGLIA	SA	A
218	**23558**	BATTIPAGLIA	SA	A
219	**47038**	BATTIPAGLIA	SA	A
220	**5167**	BATTIPAGLIA	SA	A
221	**42881**	BATTIPAGLIA	SA	A
222	**31940**	BATTIPAGLIA	SA	A
223	**7837**	BATTIPAGLIA	SA	A
224	**59917**	BATTIPAGLIA	SA	A
225	**52926**	BATTIPAGLIA	SA	A
226	**39937**	BATTIPAGLIA	SA	A
227	**37809**	BATTIPAGLIA	SA	A
228	**29075**	BATTIPAGLIA	SA	A
229	**21907**	BATTIPAGLIA	SA	A
230	**51804**	BATTIPAGLIA	SA	A
231	**21558**	BATTIPAGLIA	SA	A
232	**57442**	BATTIPAGLIA	SA	A
233	**18529**	BATTIPAGLIA	SA	A
234	**20192**	BATTIPAGLIA	SA	A
235	**21676**	BATTIPAGLIA	SA	A
236	**60043**	BATTIPAGLIA	SA	A
237	**63306**	BATTIPAGLIA	SA	A
238	**55190**	BATTIPAGLIA	SA	A
239	**51470**	BATTIPAGLIA	SA	A
240	**47854**	BATTIPAGLIA	SA	A
241	**34624**	BATTIPAGLIA	SA	A
242	**26338**	BATTIPAGLIA	SA	A
243	**14286**	BATTIPAGLIA	SA	A
244	**47381**	BATTIPAGLIA	SA	A
245	**29032**	BATTIPAGLIA	SA	A
246	**25399**	BATTIPAGLIA	SA	A
247	**34118**	BATTIPAGLIA	SA	A
248	**59961**	BATTIPAGLIA	SA	A
249	**60601**	BATTIPAGLIA	SA	A
250	**9783**	BATTIPAGLIA	SA	A
251	**14521**	BATTIPAGLIA	SA	A
252	**52302**	BATTIPAGLIA	SA	A
253	**40263**	BATTIPAGLIA	SA	A
254	**16877**	BATTIPAGLIA	SA	A
255	**54960**	BATTIPAGLIA	SA	A
256	**37535**	BATTIPAGLIA	SA	A
257	**49686**	BATTIPAGLIA	SA	A
258	**58067**	BATTIPAGLIA	SA	A
259	**7551**	BATTIPAGLIA	SA	A
260	**22776**	BATTIPAGLIA	SA	A

fonte: http://burc.regione.campania.it

GRADUATORIA DOMANDE AMMESSE A FINANZIAMENTO — Allegato "A"

POSIZIONE	NUMERO DOMANDA	COMUNE DI RESIDENZA	PR	FASCIA
261	**17261**	BATTIPAGLIA	SA	A
262	**39959**	BATTIPAGLIA	SA	A
263	**14874**	BATTIPAGLIA	SA	A
264	**56069**	BATTIPAGLIA	SA	A
265	**30451**	BATTIPAGLIA	SA	A
266	**43283**	BATTIPAGLIA	SA	A
267	**47582**	BATTIPAGLIA	SA	A
268	**52989**	BATTIPAGLIA	SA	A
269	**59920**	BATTIPAGLIA	SA	A
270	**22435**	BATTIPAGLIA	SA	A
271	**20665**	BATTIPAGLIA	SA	A
272	**56518**	BATTIPAGLIA	SA	A
273	**47371**	BATTIPAGLIA	SA	A
274	**51801**	BATTIPAGLIA	SA	A
275	**35551**	BATTIPAGLIA	SA	A
276	**12626**	BATTIPAGLIA	SA	A
277	**7804**	BATTIPAGLIA	SA	A
278	**15308**	BATTIPAGLIA	SA	A
279	**26296**	BATTIPAGLIA	SA	A
280	**9512**	BATTIPAGLIA	SA	A
281	**44192**	BATTIPAGLIA	SA	A
282	**5175**	BATTIPAGLIA	SA	A
283	**39227**	BATTIPAGLIA	SA	A
284	**57332**	BATTIPAGLIA	SA	A
285	**11050**	BATTIPAGLIA	SA	A
286	**20801**	BATTIPAGLIA	SA	A
287	**5995**	BATTIPAGLIA	SA	A
288	**37524**	BATTIPAGLIA	SA	A
289	**17606**	BATTIPAGLIA	SA	A
290	**41854**	BATTIPAGLIA	SA	A
291	**32188**	BATTIPAGLIA	SA	A
292	**10160**	BATTIPAGLIA	SA	A
293	**41684**	BATTIPAGLIA	SA	A
294	**34914**	BATTIPAGLIA	SA	A
295	**21912**	BATTIPAGLIA	SA	A
296	**16293**	BATTIPAGLIA	SA	A
297	**28519**	BATTIPAGLIA	SA	A
298	**60897**	BATTIPAGLIA	SA	A
299	**30038**	BATTIPAGLIA	SA	A
300	**17305**	BATTIPAGLIA	SA	A
301	**53428**	BATTIPAGLIA	SA	A
302	**22438**	BATTIPAGLIA	SA	A
303	**12422**	BATTIPAGLIA	SA	A
304	**10288**	BATTIPAGLIA	SA	A
305	**27237**	BATTIPAGLIA	SA	A
306	**5467**	BATTIPAGLIA	SA	A
307	**2933**	BATTIPAGLIA	SA	A
308	**11620**	BATTIPAGLIA	SA	A
309	**50088**	BATTIPAGLIA	SA	A
310	**48023**	BATTIPAGLIA	SA	A
311	**35606**	BATTIPAGLIA	SA	A
312	**11379**	BATTIPAGLIA	SA	A

fonte: http://burc.regione.campania.it

GRADUATORIA DOMANDE AMMESSE A FINANZIAMENTO — Allegato "A"

POSIZIONE	NUMERO DOMANDA	COMUNE DI RESIDENZA	PR	FASCIA
313	**20706**	BATTIPAGLIA	SA	A
314	**6720**	BATTIPAGLIA	SA	A
315	**20218**	BATTIPAGLIA	SA	A
316	**46872**	BATTIPAGLIA	SA	A
317	**32663**	BATTIPAGLIA	SA	A
318	**15419**	BATTIPAGLIA	SA	A
319	**55149**	BATTIPAGLIA	SA	A
320	**7474**	BATTIPAGLIA	SA	A
321	**36142**	BATTIPAGLIA	SA	A
322	**58792**	BATTIPAGLIA	SA	A
323	**35955**	BATTIPAGLIA	SA	A
324	**59099**	BATTIPAGLIA	SA	A
325	**27890**	BATTIPAGLIA	SA	A
326	**37669**	BATTIPAGLIA	SA	A
327	**50322**	BATTIPAGLIA	SA	A
328	**53578**	BATTIPAGLIA	SA	A
329	**32573**	BATTIPAGLIA	SA	A
330	**62924**	BATTIPAGLIA	SA	A
331	**3858**	BATTIPAGLIA	SA	A
332	**7562**	BATTIPAGLIA	SA	A
333	**17125**	BATTIPAGLIA	SA	A
334	**11321**	BATTIPAGLIA	SA	A
335	**21285**	BATTIPAGLIA	SA	A
336	**51844**	BATTIPAGLIA	SA	A
337	**50595**	BATTIPAGLIA	SA	A
338	**16451**	BATTIPAGLIA	SA	A
339	**21604**	BATTIPAGLIA	SA	A
340	**15672**	BATTIPAGLIA	SA	A
341	**49748**	BATTIPAGLIA	SA	A
342	**11794**	BATTIPAGLIA	SA	A
343	**44263**	BATTIPAGLIA	SA	A
344	**35865**	BATTIPAGLIA	SA	A
345	**10700**	BATTIPAGLIA	SA	A
346	**12228**	BATTIPAGLIA	SA	A
347	**27157**	BATTIPAGLIA	SA	A
348	**10518**	BATTIPAGLIA	SA	A
349	**46149**	BATTIPAGLIA	SA	A
350	**36943**	BATTIPAGLIA	SA	A
351	**35036**	BATTIPAGLIA	SA	A
352	**58608**	BATTIPAGLIA	SA	A
353	**30902**	BATTIPAGLIA	SA	A
354	**48787**	BATTIPAGLIA	SA	A
355	**10259**	BATTIPAGLIA	SA	A
356	**35440**	BATTIPAGLIA	SA	A
357	**58575**	BATTIPAGLIA	SA	A
358	**27731**	BATTIPAGLIA	SA	A
359	**18338**	BATTIPAGLIA	SA	A
360	**25151**	BATTIPAGLIA	SA	A
361	**36237**	BATTIPAGLIA	SA	A
362	**7997**	BATTIPAGLIA	SA	A
363	**7771**	BATTIPAGLIA	SA	A
364	**40303**	BATTIPAGLIA	SA	A

fonte: http://burc.regione.campania.it

GRADUATORIA DOMANDE AMMESSE A FINANZIAMENTO — Allegato "A"

POSIZIONE	NUMERO DOMANDA	COMUNE DI RESIDENZA	PR	FASCIA
365	**15822**	BATTIPAGLIA	SA	A
366	**53522**	BATTIPAGLIA	SA	A
367	**15325**	BATTIPAGLIA	SA	A
368	**9400**	BATTIPAGLIA	SA	A
369	**39524**	BATTIPAGLIA	SA	A
370	**10921**	BATTIPAGLIA	SA	A
371	**22634**	BATTIPAGLIA	SA	A
372	**21062**	BATTIPAGLIA	SA	A
373	**39279**	BATTIPAGLIA	SA	A
374	**9876**	BATTIPAGLIA	SA	A
375	**26125**	BATTIPAGLIA	SA	A
376	**3585**	BATTIPAGLIA	SA	A
377	**32694**	BATTIPAGLIA	SA	A
378	**36133**	BATTIPAGLIA	SA	A
379	**45902**	BATTIPAGLIA	SA	A
380	**48268**	BATTIPAGLIA	SA	A
381	**43559**	BATTIPAGLIA	SA	A
382	**50380**	BATTIPAGLIA	SA	A
383	**6103**	BATTIPAGLIA	SA	A
384	**14307**	BATTIPAGLIA	SA	A
385	**45751**	BATTIPAGLIA	SA	A
386	**31947**	BATTIPAGLIA	SA	A
387	**19769**	BATTIPAGLIA	SA	A
388	**3323**	BATTIPAGLIA	SA	A
389	**19870**	BATTIPAGLIA	SA	A
390	**63150**	BATTIPAGLIA	SA	A
391	**48748**	BATTIPAGLIA	SA	A
392	**30491**	BATTIPAGLIA	SA	A
393	**47916**	BATTIPAGLIA	SA	A
394	**3309**	BATTIPAGLIA	SA	A
395	**50067**	BATTIPAGLIA	SA	A
396	**38806**	BATTIPAGLIA	SA	A
397	**13274**	BATTIPAGLIA	SA	A
398	**15637**	BATTIPAGLIA	SA	A
399	**12841**	BATTIPAGLIA	SA	A
400	**43007**	BATTIPAGLIA	SA	A
401	**17996**	BATTIPAGLIA	SA	A
402	**28708**	BATTIPAGLIA	SA	A
403	**8603**	BATTIPAGLIA	SA	A
404	**27819**	BATTIPAGLIA	SA	A
405	**30773**	BATTIPAGLIA	SA	A
406	**15221**	BATTIPAGLIA	SA	A
407	**50921**	BATTIPAGLIA	SA	A
408	**20644**	BATTIPAGLIA	SA	A
409	**46103**	BATTIPAGLIA	SA	A
410	**43294**	BATTIPAGLIA	SA	A
411	**45416**	BATTIPAGLIA	SA	A
412	**56778**	BATTIPAGLIA	SA	A
413	**5856**	BATTIPAGLIA	SA	A
414	**59511**	BATTIPAGLIA	SA	A
415	**18570**	BATTIPAGLIA	SA	A
416	**14378**	BATTIPAGLIA	SA	A

fonte: http://burc.regione.campania.it

GRADUATORIA DOMANDE AMMESSE A FINANZIAMENTO — Allegato "A"

POSIZIONE	NUMERO DOMANDA	COMUNE DI RESIDENZA	PR	FASCIA
417	**17676**	BATTIPAGLIA	SA	A
418	**28803**	BATTIPAGLIA	SA	A
419	**19193**	BATTIPAGLIA	SA	A
420	**30076**	BATTIPAGLIA	SA	A
421	**54733**	BATTIPAGLIA	SA	A
422	**8443**	BATTIPAGLIA	SA	A
423	**9843**	BATTIPAGLIA	SA	A
424	**12474**	BATTIPAGLIA	SA	A
425	**21848**	BATTIPAGLIA	SA	A
426	**60981**	BATTIPAGLIA	SA	A
427	**10984**	BATTIPAGLIA	SA	A
428	**20739**	BATTIPAGLIA	SA	A
429	**18285**	BATTIPAGLIA	SA	A
430	**55930**	BATTIPAGLIA	SA	A
431	**10947**	BATTIPAGLIA	SA	A
432	**27394**	BATTIPAGLIA	SA	A
1	**47673**	BATTIPAGLIA	SA	B
2	**34110**	BATTIPAGLIA	SA	B
3	**24331**	BATTIPAGLIA	SA	B
4	**63124**	BATTIPAGLIA	SA	B
5	**17529**	BATTIPAGLIA	SA	B
6	**58738**	BATTIPAGLIA	SA	B
7	**44844**	BATTIPAGLIA	SA	B
8	**45476**	BATTIPAGLIA	SA	B
9	**42430**	BATTIPAGLIA	SA	B
10	**22915**	BATTIPAGLIA	SA	B
11	**41336**	BATTIPAGLIA	SA	B
12	**49090**	BATTIPAGLIA	SA	B
13	**47485**	BATTIPAGLIA	SA	B
14	**25422**	BATTIPAGLIA	SA	B
15	**52238**	BATTIPAGLIA	SA	B

fonte: http://burc.regione.campania.it

GRADUATORIA DOMANDE AMMESSE A FINANZIAMENTO — Allegato "A"

POSIZIONE	NUMERO DOMANDA	COMUNE DI RESIDENZA	PR	FASCIA
1	**12319**	BELLIZZI	SA	A
2	**28568**	BELLIZZI	SA	A
3	**38187**	BELLIZZI	SA	A
4	**42854**	BELLIZZI	SA	A
5	**19398**	BELLIZZI	SA	A
6	**17131**	BELLIZZI	SA	A
7	**41435**	BELLIZZI	SA	A
8	**14856**	BELLIZZI	SA	A
9	**10658**	BELLIZZI	SA	A
10	**44699**	BELLIZZI	SA	A
11	**18893**	BELLIZZI	SA	A
12	**24741**	BELLIZZI	SA	A
13	**18929**	BELLIZZI	SA	A
14	**30228**	BELLIZZI	SA	A
15	**40256**	BELLIZZI	SA	A
16	**27206**	BELLIZZI	SA	A
17	**3474**	BELLIZZI	SA	A
18	**55358**	BELLIZZI	SA	A
19	**27301**	BELLIZZI	SA	A
20	**58261**	BELLIZZI	SA	A
21	**5953**	BELLIZZI	SA	A
22	**11010**	BELLIZZI	SA	A
23	**18329**	BELLIZZI	SA	A
24	**17073**	BELLIZZI	SA	A
25	**37658**	BELLIZZI	SA	A
26	**22003**	BELLIZZI	SA	A
27	**18544**	BELLIZZI	SA	A
28	**14587**	BELLIZZI	SA	A
29	**51249**	BELLIZZI	SA	A
30	**52452**	BELLIZZI	SA	A
31	**22531**	BELLIZZI	SA	A
32	**19447**	BELLIZZI	SA	A
33	**42874**	BELLIZZI	SA	A
34	**57480**	BELLIZZI	SA	A
35	**50410**	BELLIZZI	SA	A
36	**19303**	BELLIZZI	SA	A
37	**44646**	BELLIZZI	SA	A
38	**36667**	BELLIZZI	SA	A
39	**18310**	BELLIZZI	SA	A
40	**53230**	BELLIZZI	SA	A
41	**43501**	BELLIZZI	SA	A
42	**8861**	BELLIZZI	SA	A
43	**21802**	BELLIZZI	SA	A
44	**32139**	BELLIZZI	SA	A
45	**54594**	BELLIZZI	SA	A
46	**8448**	BELLIZZI	SA	A
47	**41563**	BELLIZZI	SA	A
48	**62406**	BELLIZZI	SA	A
49	**12290**	BELLIZZI	SA	A
50	**35228**	BELLIZZI	SA	A
51	**12678**	BELLIZZI	SA	A
52	**50619**	BELLIZZI	SA	A

fonte: http://burc.regione.campania.it

GRADUATORIA DOMANDE AMMESSE A FINANZIAMENTO — Allegato "A"

POSIZIONE	NUMERO DOMANDA	COMUNE DI RESIDENZA	PR	FASCIA
53	**40744**	BELLIZZI	SA	A
54	**12374**	BELLIZZI	SA	A
55	**58954**	BELLIZZI	SA	A
56	**33567**	BELLIZZI	SA	A
57	**55692**	BELLIZZI	SA	A
58	**28251**	BELLIZZI	SA	A
59	**26349**	BELLIZZI	SA	A
60	**18978**	BELLIZZI	SA	A
61	**18130**	BELLIZZI	SA	A
62	**15087**	BELLIZZI	SA	A
63	**55144**	BELLIZZI	SA	A
64	**14154**	BELLIZZI	SA	A
65	**47424**	BELLIZZI	SA	A
66	**21145**	BELLIZZI	SA	A
67	**9311**	BELLIZZI	SA	A
68	**19022**	BELLIZZI	SA	A
69	**21883**	BELLIZZI	SA	A
70	**45491**	BELLIZZI	SA	A
71	**50773**	BELLIZZI	SA	A
72	**51324**	BELLIZZI	SA	A
73	**21335**	BELLIZZI	SA	A
74	**6973**	BELLIZZI	SA	A
75	**18450**	BELLIZZI	SA	A
76	**24461**	BELLIZZI	SA	A
77	**54199**	BELLIZZI	SA	A
78	**9957**	BELLIZZI	SA	A
79	**59578**	BELLIZZI	SA	A
80	**13064**	BELLIZZI	SA	A
81	**51887**	BELLIZZI	SA	A
82	**50857**	BELLIZZI	SA	A
83	**16897**	BELLIZZI	SA	A
84	**58224**	BELLIZZI	SA	A
85	**28375**	BELLIZZI	SA	A
86	**41556**	BELLIZZI	SA	A
87	**26692**	BELLIZZI	SA	A
88	**23668**	BELLIZZI	SA	A
89	**24645**	BELLIZZI	SA	A
90	**27679**	BELLIZZI	SA	A
91	**57887**	BELLIZZI	SA	A
92	**40200**	BELLIZZI	SA	A
93	**17816**	BELLIZZI	SA	A
94	**51540**	BELLIZZI	SA	A
95	**43951**	BELLIZZI	SA	A
96	**40109**	BELLIZZI	SA	A
97	**52371**	BELLIZZI	SA	A
98	**58605**	BELLIZZI	SA	A
99	**15376**	BELLIZZI	SA	A
100	**26948**	BELLIZZI	SA	A
101	**17500**	BELLIZZI	SA	A
102	**12420**	BELLIZZI	SA	A
103	**43861**	BELLIZZI	SA	A
104	**59422**	BELLIZZI	SA	A

fonte: http://burc.regione.campania.it

GRADUATORIA DOMANDE AMMESSE A FINANZIAMENTO — Allegato "A"

POSIZIONE	NUMERO DOMANDA	COMUNE DI RESIDENZA	PR	FASCIA
105	**45580**	BELLIZZI	SA	A
106	**17462**	BELLIZZI	SA	A
107	**12949**	BELLIZZI	SA	A
108	**54018**	BELLIZZI	SA	A
109	**27008**	BELLIZZI	SA	A
110	**32442**	BELLIZZI	SA	A
111	**61647**	BELLIZZI	SA	A
112	**13877**	BELLIZZI	SA	A
113	**3273**	BELLIZZI	SA	A
114	**39317**	BELLIZZI	SA	A
115	**63277**	BELLIZZI	SA	A
116	**52555**	BELLIZZI	SA	A
117	**43955**	BELLIZZI	SA	A
118	**16068**	BELLIZZI	SA	A
119	**49825**	BELLIZZI	SA	A
120	**27152**	BELLIZZI	SA	A
121	**43988**	BELLIZZI	SA	A
122	**14573**	BELLIZZI	SA	A
123	**50706**	BELLIZZI	SA	A
124	**34492**	BELLIZZI	SA	A
125	**57156**	BELLIZZI	SA	A
126	**48725**	BELLIZZI	SA	A
127	**5527**	BELLIZZI	SA	A
128	**35858**	BELLIZZI	SA	A
129	**21266**	BELLIZZI	SA	A
130	**41595**	BELLIZZI	SA	A
131	**22992**	BELLIZZI	SA	A
132	**51721**	BELLIZZI	SA	A
133	**10806**	BELLIZZI	SA	A
134	**32374**	BELLIZZI	SA	A
135	**50213**	BELLIZZI	SA	A
136	**34242**	BELLIZZI	SA	A
137	**9373**	BELLIZZI	SA	A
138	**48333**	BELLIZZI	SA	A
139	**51898**	BELLIZZI	SA	A
140	**9104**	BELLIZZI	SA	A
141	**44044**	BELLIZZI	SA	A
142	**43514**	BELLIZZI	SA	A
143	**9175**	BELLIZZI	SA	A
144	**16879**	BELLIZZI	SA	A
145	**12775**	BELLIZZI	SA	A
146	**50793**	BELLIZZI	SA	A
147	**54104**	BELLIZZI	SA	A
148	**15400**	BELLIZZI	SA	A
149	**20681**	BELLIZZI	SA	A
150	**23583**	BELLIZZI	SA	A
151	**42768**	BELLIZZI	SA	A
152	**59649**	BELLIZZI	SA	A
153	**21487**	BELLIZZI	SA	A
154	**48230**	BELLIZZI	SA	A
155	**38151**	BELLIZZI	SA	A
156	**58892**	BELLIZZI	SA	A

fonte: http://burc.regione.campania.it

GRADUATORIA DOMANDE AMMESSE A FINANZIAMENTO — Allegato "A"

POSIZIONE	NUMERO DOMANDA	COMUNE DI RESIDENZA	PR	FASCIA
157	**35452**	BELLIZZI	SA	A
158	**53869**	BELLIZZI	SA	A
159	**34115**	BELLIZZI	SA	A
160	**39751**	BELLIZZI	SA	A
161	**48057**	BELLIZZI	SA	A
162	**8189**	BELLIZZI	SA	A
163	**35163**	BELLIZZI	SA	A
164	**5289**	BELLIZZI	SA	A
165	**7930**	BELLIZZI	SA	A
166	**27035**	BELLIZZI	SA	A
167	**41669**	BELLIZZI	SA	A
168	**36635**	BELLIZZI	SA	A
169	**25738**	BELLIZZI	SA	A
170	**5211**	BELLIZZI	SA	A
171	**8184**	BELLIZZI	SA	A
172	**19921**	BELLIZZI	SA	A
173	**8752**	BELLIZZI	SA	A
174	**15385**	BELLIZZI	SA	A
175	**50502**	BELLIZZI	SA	A
176	**58660**	BELLIZZI	SA	A

1	**51745**	BELLIZZI	SA	B
2	**54693**	BELLIZZI	SA	B
3	**59679**	BELLIZZI	SA	B

fonte: http://burc.regione.campania.it

Giunta Regionale della Campania
Direzione Generale per il Governo del Territorio

BANDO PER L'ASSEGNAZIONE DI CONTRIBUTI AD INTEGRAZIONE DEI CANONI DI LOCAZIONE ANNUALITA' 2021
Art. 11 Legge 431/98 - D.G.R. 568 del 07/12/2021

GRADUATORIA DOMANDE AMMESSE A FINANZIAMENTO — Allegato "A"

POSIZIONE	NUMERO DOMANDA	COMUNE DI RESIDENZA	PR	FASCIA
1	**52405**	BELLONA	CE	A
2	**48773**	BELLONA	CE	A
3	**32777**	BELLONA	CE	A
4	**8855**	BELLONA	CE	A
5	**63110**	BELLONA	CE	A
6	**62758**	BELLONA	CE	A
7	**52634**	BELLONA	CE	A
8	**54591**	BELLONA	CE	A
9	**62372**	BELLONA	CE	A
10	**15440**	BELLONA	CE	A
11	**43974**	BELLONA	CE	A
12	**48625**	BELLONA	CE	A
13	**57330**	BELLONA	CE	A
14	**31245**	BELLONA	CE	A
15	**61436**	BELLONA	CE	A
16	**25666**	BELLONA	CE	A
17	**53417**	BELLONA	CE	A
18	**34904**	BELLONA	CE	A
19	**34645**	BELLONA	CE	A
20	**54406**	BELLONA	CE	A
21	**25622**	BELLONA	CE	A
22	**61410**	BELLONA	CE	A
23	**55293**	BELLONA	CE	A
24	**34956**	BELLONA	CE	A
25	**28323**	BELLONA	CE	A

fonte: http://burc.regione.campania.it

Giunta Regionale della Campania
Direzione Generale per il Governo del Territorio

BANDO PER L'ASSEGNAZIONE DI CONTRIBUTI AD INTEGRAZIONE DEI CANONI DI LOCAZIONE ANNUALITA' 2021
Art. 11 Legge 431/98 - D.G.R. 568 del 07/12/2021

GRADUATORIA DOMANDE AMMESSE A FINANZIAMENTO — Allegato "A"

POSIZIONE	NUMERO DOMANDA	COMUNE DI RESIDENZA	PR	FASCIA
1	**35156**	BELLOSGUARDO	SA	A

fonte: http://burc.regione.campania.it

GRADUATORIA DOMANDE AMMESSE A FINANZIAMENTO — Allegato "A"

POSIZIONE	NUMERO DOMANDA	COMUNE DI RESIDENZA	PR	FASCIA
1	**59276**	BENEVENTO	BN	A
2	**29635**	BENEVENTO	BN	A
3	**36385**	BENEVENTO	BN	A
4	**30836**	BENEVENTO	BN	A
5	**60795**	BENEVENTO	BN	A
6	**40443**	BENEVENTO	BN	A
7	**16209**	BENEVENTO	BN	A
8	**48897**	BENEVENTO	BN	A
9	**61497**	BENEVENTO	BN	A
10	**5079**	BENEVENTO	BN	A
11	**46892**	BENEVENTO	BN	A
12	**44638**	BENEVENTO	BN	A
13	**54245**	BENEVENTO	BN	A
14	**15719**	BENEVENTO	BN	A
15	**31832**	BENEVENTO	BN	A
16	**12549**	BENEVENTO	BN	A
17	**30323**	BENEVENTO	BN	A
18	**37453**	BENEVENTO	BN	A
19	**21593**	BENEVENTO	BN	A
20	**3801**	BENEVENTO	BN	A
21	**17852**	BENEVENTO	BN	A
22	**27471**	BENEVENTO	BN	A
23	**45844**	BENEVENTO	BN	A
24	**20640**	BENEVENTO	BN	A
25	**43738**	BENEVENTO	BN	A
26	**8262**	BENEVENTO	BN	A
27	**55187**	BENEVENTO	BN	A
28	**53021**	BENEVENTO	BN	A
29	**60477**	BENEVENTO	BN	A
30	**43698**	BENEVENTO	BN	A
31	**26395**	BENEVENTO	BN	A
32	**55977**	BENEVENTO	BN	A
33	**31110**	BENEVENTO	BN	A
34	**33413**	BENEVENTO	BN	A
35	**13976**	BENEVENTO	BN	A
36	**38315**	BENEVENTO	BN	A
37	**37875**	BENEVENTO	BN	A
38	**26217**	BENEVENTO	BN	A
39	**60522**	BENEVENTO	BN	A
40	**49756**	BENEVENTO	BN	A
41	**30109**	BENEVENTO	BN	A
42	**47681**	BENEVENTO	BN	A
43	**34025**	BENEVENTO	BN	A
44	**45684**	BENEVENTO	BN	A
45	**21973**	BENEVENTO	BN	A
46	**48604**	BENEVENTO	BN	A
47	**21692**	BENEVENTO	BN	A
48	**42826**	BENEVENTO	BN	A
49	**33335**	BENEVENTO	BN	A
50	**38612**	BENEVENTO	BN	A
51	**57716**	BENEVENTO	BN	A
52	**20842**	BENEVENTO	BN	A

fonte: http://burc.regione.campania.it

GRADUATORIA DOMANDE AMMESSE A FINANZIAMENTO — Allegato "A"

POSIZIONE	NUMERO DOMANDA	COMUNE DI RESIDENZA	PR	FASCIA
53	**39554**	BENEVENTO	BN	A
54	**25745**	BENEVENTO	BN	A
55	**19155**	BENEVENTO	BN	A
56	**60888**	BENEVENTO	BN	A
57	**31926**	BENEVENTO	BN	A
58	**15765**	BENEVENTO	BN	A
59	**2783**	BENEVENTO	BN	A
60	**17829**	BENEVENTO	BN	A
61	**38978**	BENEVENTO	BN	A
62	**58564**	BENEVENTO	BN	A
63	**20080**	BENEVENTO	BN	A
64	**58006**	BENEVENTO	BN	A
65	**60865**	BENEVENTO	BN	A
66	**61717**	BENEVENTO	BN	A
67	**5302**	BENEVENTO	BN	A
68	**47382**	BENEVENTO	BN	A
69	**46848**	BENEVENTO	BN	A
70	**52727**	BENEVENTO	BN	A
71	**24585**	BENEVENTO	BN	A
72	**46040**	BENEVENTO	BN	A
73	**27217**	BENEVENTO	BN	A
74	**24625**	BENEVENTO	BN	A
75	**45194**	BENEVENTO	BN	A
76	**48265**	BENEVENTO	BN	A
77	**28141**	BENEVENTO	BN	A
78	**29565**	BENEVENTO	BN	A
79	**27947**	BENEVENTO	BN	A
80	**49238**	BENEVENTO	BN	A
81	**24403**	BENEVENTO	BN	A
82	**39585**	BENEVENTO	BN	A
83	**24373**	BENEVENTO	BN	A
84	**53412**	BENEVENTO	BN	A
85	**47912**	BENEVENTO	BN	A
86	**52002**	BENEVENTO	BN	A
87	**14167**	BENEVENTO	BN	A
88	**9720**	BENEVENTO	BN	A
89	**7451**	BENEVENTO	BN	A
90	**42932**	BENEVENTO	BN	A
91	**54593**	BENEVENTO	BN	A
92	**28491**	BENEVENTO	BN	A
93	**54232**	BENEVENTO	BN	A
94	**6319**	BENEVENTO	BN	A
95	**52203**	BENEVENTO	BN	A
96	**39269**	BENEVENTO	BN	A
97	**45350**	BENEVENTO	BN	A
98	**11501**	BENEVENTO	BN	A
99	**21203**	BENEVENTO	BN	A
100	**17849**	BENEVENTO	BN	A

1	**3350**	BENEVENTO	BN	B

fonte: http://burc.regione.campania.it

Giunta Regionale della Campania
Direzione Generale per il Governo del Territorio

BANDO PER L'ASSEGNAZIONE DI CONTRIBUTI AD INTEGRAZIONE DEI CANONI DI LOCAZIONE ANNUALITA' 2021
Art. 11 Legge 431/98 - D.G.R. 568 del 07/12/2021

GRADUATORIA DOMANDE AMMESSE A FINANZIAMENTO — Allegato "A"

POSIZIONE	NUMERO DOMANDA	COMUNE DI RESIDENZA	PR	FASCIA
1	**54252**	BISACCIA	AV	A

fonte: http://burc.regione.campania.it

GRADUATORIA DOMANDE AMMESSE A FINANZIAMENTO — Allegato "A"

POSIZIONE	NUMERO DOMANDA	COMUNE DI RESIDENZA	PR	FASCIA
1	**30511**	BONEA	BN	A
2	**55856**	BONEA	BN	A
3	**25429**	BONEA	BN	A

fonte: http://burc.regione.campania.it

GRADUATORIA DOMANDE AMMESSE A FINANZIAMENTO — Allegato "A"

POSIZIONE	NUMERO DOMANDA	COMUNE DI RESIDENZA	PR	FASCIA
1	**60529**	BONITO	AV	A
2	**43301**	BONITO	AV	A
3	**55748**	BONITO	AV	A
4	**20797**	BONITO	AV	A
5	**4875**	BONITO	AV	A
6	**15150**	BONITO	AV	A
7	**20048**	BONITO	AV	A
8	**32422**	BONITO	AV	A
9	**16281**	BONITO	AV	A
10	**62175**	BONITO	AV	A
11	**17105**	BONITO	AV	A

fonte: http://burc.regione.campania.it

GRADUATORIA DOMANDE AMMESSE A FINANZIAMENTO — Allegato "A"

POSIZIONE	NUMERO DOMANDA	COMUNE DI RESIDENZA	PR	FASCIA
1	**51096**	BOSCOREALE	NA	A
2	**38606**	BOSCOREALE	NA	A
3	**25623**	BOSCOREALE	NA	A
4	**44554**	BOSCOREALE	NA	A
5	**2579**	BOSCOREALE	NA	A
6	**6515**	BOSCOREALE	NA	A
7	**43365**	BOSCOREALE	NA	A
8	**47612**	BOSCOREALE	NA	A
9	**56204**	BOSCOREALE	NA	A
10	**59625**	BOSCOREALE	NA	A
11	**63251**	BOSCOREALE	NA	A
12	**59546**	BOSCOREALE	NA	A
13	**39839**	BOSCOREALE	NA	A
14	**53172**	BOSCOREALE	NA	A
15	**7986**	BOSCOREALE	NA	A
16	**61635**	BOSCOREALE	NA	A
17	**59696**	BOSCOREALE	NA	A
18	**22721**	BOSCOREALE	NA	A
19	**17130**	BOSCOREALE	NA	A
20	**10827**	BOSCOREALE	NA	A
21	**35140**	BOSCOREALE	NA	A
22	**59294**	BOSCOREALE	NA	A
23	**51360**	BOSCOREALE	NA	A
24	**49338**	BOSCOREALE	NA	A
25	**13799**	BOSCOREALE	NA	A
26	**46319**	BOSCOREALE	NA	A
27	**54660**	BOSCOREALE	NA	A
28	**43398**	BOSCOREALE	NA	A
29	**27306**	BOSCOREALE	NA	A
30	**13026**	BOSCOREALE	NA	A
31	**24755**	BOSCOREALE	NA	A
32	**41657**	BOSCOREALE	NA	A
33	**38065**	BOSCOREALE	NA	A
34	**54998**	BOSCOREALE	NA	A
35	**60660**	BOSCOREALE	NA	A
36	**57943**	BOSCOREALE	NA	A
37	**49161**	BOSCOREALE	NA	A
38	**43277**	BOSCOREALE	NA	A
39	**34010**	BOSCOREALE	NA	A
40	**37353**	BOSCOREALE	NA	A
41	**37184**	BOSCOREALE	NA	A
42	**44576**	BOSCOREALE	NA	A
43	**50757**	BOSCOREALE	NA	A
44	**48174**	BOSCOREALE	NA	A
45	**5780**	BOSCOREALE	NA	A
46	**50185**	BOSCOREALE	NA	A
47	**43567**	BOSCOREALE	NA	A
48	**53056**	BOSCOREALE	NA	A
49	**46285**	BOSCOREALE	NA	A
50	**33053**	BOSCOREALE	NA	A
51	**55365**	BOSCOREALE	NA	A
52	**28800**	BOSCOREALE	NA	A

fonte: http://burc.regione.campania.it

GRADUATORIA DOMANDE AMMESSE A FINANZIAMENTO — Allegato "A"

POSIZIONE	NUMERO DOMANDA	COMUNE DI RESIDENZA	PR	FASCIA
53	**55628**	BOSCOREALE	NA	A
54	**45261**	BOSCOREALE	NA	A
55	**50698**	BOSCOREALE	NA	A
56	**42924**	BOSCOREALE	NA	A
57	**20679**	BOSCOREALE	NA	A
58	**20974**	BOSCOREALE	NA	A
59	**49209**	BOSCOREALE	NA	A
60	**36107**	BOSCOREALE	NA	A
61	**45309**	BOSCOREALE	NA	A
62	**58109**	BOSCOREALE	NA	A
63	**40121**	BOSCOREALE	NA	A
64	**61242**	BOSCOREALE	NA	A
65	**50013**	BOSCOREALE	NA	A
66	**10182**	BOSCOREALE	NA	A
67	**51090**	BOSCOREALE	NA	A
68	**39235**	BOSCOREALE	NA	A
69	**51860**	BOSCOREALE	NA	A
70	**47192**	BOSCOREALE	NA	A
71	**16840**	BOSCOREALE	NA	A
72	**41175**	BOSCOREALE	NA	A
73	**54017**	BOSCOREALE	NA	A
74	**3236**	BOSCOREALE	NA	A
75	**56412**	BOSCOREALE	NA	A
76	**52719**	BOSCOREALE	NA	A
77	**33421**	BOSCOREALE	NA	A
78	**41162**	BOSCOREALE	NA	A
79	**48164**	BOSCOREALE	NA	A
80	**8894**	BOSCOREALE	NA	A
81	**42944**	BOSCOREALE	NA	A
82	**43895**	BOSCOREALE	NA	A
83	**17252**	BOSCOREALE	NA	A
84	**56167**	BOSCOREALE	NA	A
85	**54847**	BOSCOREALE	NA	A

1	**12568**	BOSCOREALE	NA	B
2	**30969**	BOSCOREALE	NA	B

fonte: http://burc.regione.campania.it

GRADUATORIA DOMANDE AMMESSE A FINANZIAMENTO — Allegato "A"

POSIZIONE	NUMERO DOMANDA	COMUNE DI RESIDENZA	PR	FASCIA
1	**13571**	BOSCOTRECASE	NA	A
2	**14801**	BOSCOTRECASE	NA	A
3	**24845**	BOSCOTRECASE	NA	A
4	**44200**	BOSCOTRECASE	NA	A
5	**6390**	BOSCOTRECASE	NA	A
6	**63077**	BOSCOTRECASE	NA	A
7	**56694**	BOSCOTRECASE	NA	A
8	**50525**	BOSCOTRECASE	NA	A
9	**32480**	BOSCOTRECASE	NA	A
10	**41186**	BOSCOTRECASE	NA	A
11	**4964**	BOSCOTRECASE	NA	A
12	**43316**	BOSCOTRECASE	NA	A
13	**51677**	BOSCOTRECASE	NA	A
14	**45332**	BOSCOTRECASE	NA	A
15	**52966**	BOSCOTRECASE	NA	A
16	**5939**	BOSCOTRECASE	NA	A
17	**42013**	BOSCOTRECASE	NA	A
18	**44236**	BOSCOTRECASE	NA	A
19	**37072**	BOSCOTRECASE	NA	A
20	**44314**	BOSCOTRECASE	NA	A
21	**59974**	BOSCOTRECASE	NA	A
22	**50426**	BOSCOTRECASE	NA	A
23	**25996**	BOSCOTRECASE	NA	A
24	**21444**	BOSCOTRECASE	NA	A
25	**48961**	BOSCOTRECASE	NA	A
26	**17861**	BOSCOTRECASE	NA	A
27	**40199**	BOSCOTRECASE	NA	A
28	**51166**	BOSCOTRECASE	NA	A
29	**53001**	BOSCOTRECASE	NA	A
30	**51716**	BOSCOTRECASE	NA	A
31	**42976**	BOSCOTRECASE	NA	A
32	**31773**	BOSCOTRECASE	NA	A
33	**37371**	BOSCOTRECASE	NA	A
34	**29488**	BOSCOTRECASE	NA	A
35	**60501**	BOSCOTRECASE	NA	A
36	**45407**	BOSCOTRECASE	NA	A
37	**61058**	BOSCOTRECASE	NA	A
38	**42466**	BOSCOTRECASE	NA	A
39	**52867**	BOSCOTRECASE	NA	A
40	**48972**	BOSCOTRECASE	NA	A
41	**46286**	BOSCOTRECASE	NA	A
42	**24589**	BOSCOTRECASE	NA	A
43	**52659**	BOSCOTRECASE	NA	A
44	**52670**	BOSCOTRECASE	NA	A

fonte: http://burc.regione.campania.it

GRADUATORIA DOMANDE AMMESSE A FINANZIAMENTO — Allegato "A"

POSIZIONE	NUMERO DOMANDA	COMUNE DI RESIDENZA	PR	FASCIA
1	**54642**	BRACIGLIANO	SA	A
2	**49547**	BRACIGLIANO	SA	A
3	**38460**	BRACIGLIANO	SA	A
4	**47400**	BRACIGLIANO	SA	A
5	**54583**	BRACIGLIANO	SA	A
6	**24273**	BRACIGLIANO	SA	A
7	**43470**	BRACIGLIANO	SA	A
8	**12601**	BRACIGLIANO	SA	A
9	**46586**	BRACIGLIANO	SA	A
10	**10042**	BRACIGLIANO	SA	A

fonte: http://burc.regione.campania.it

GRADUATORIA DOMANDE AMMESSE A FINANZIAMENTO — Allegato "A"

POSIZIONE	NUMERO DOMANDA	COMUNE DI RESIDENZA	PR	FASCIA
1	**12438**	BRUSCIANO	NA	A
2	**24348**	BRUSCIANO	NA	A
3	**60611**	BRUSCIANO	NA	A
4	**56035**	BRUSCIANO	NA	A
5	**59486**	BRUSCIANO	NA	A
6	**61148**	BRUSCIANO	NA	A
7	**47677**	BRUSCIANO	NA	A
8	**38915**	BRUSCIANO	NA	A
9	**48055**	BRUSCIANO	NA	A
10	**54717**	BRUSCIANO	NA	A
11	**59108**	BRUSCIANO	NA	A
12	**15486**	BRUSCIANO	NA	A
13	**7252**	BRUSCIANO	NA	A
14	**48211**	BRUSCIANO	NA	A
15	**30572**	BRUSCIANO	NA	A
16	**62976**	BRUSCIANO	NA	A
17	**57246**	BRUSCIANO	NA	A
18	**61310**	BRUSCIANO	NA	A
19	**38527**	BRUSCIANO	NA	A
20	**53122**	BRUSCIANO	NA	A
21	**9156**	BRUSCIANO	NA	A
22	**51700**	BRUSCIANO	NA	A
23	**49359**	BRUSCIANO	NA	A
24	**42249**	BRUSCIANO	NA	A
25	**57083**	BRUSCIANO	NA	A
26	**30632**	BRUSCIANO	NA	A
27	**42931**	BRUSCIANO	NA	A
28	**55612**	BRUSCIANO	NA	A
29	**21929**	BRUSCIANO	NA	A
30	**63127**	BRUSCIANO	NA	A
31	**36931**	BRUSCIANO	NA	A
32	**58968**	BRUSCIANO	NA	A
33	**32967**	BRUSCIANO	NA	A
34	**57756**	BRUSCIANO	NA	A
35	**38845**	BRUSCIANO	NA	A
36	**50198**	BRUSCIANO	NA	A
37	**61085**	BRUSCIANO	NA	A
38	**48242**	BRUSCIANO	NA	A
39	**60604**	BRUSCIANO	NA	A
40	**24389**	BRUSCIANO	NA	A
41	**31921**	BRUSCIANO	NA	A
42	**53625**	BRUSCIANO	NA	A
43	**48814**	BRUSCIANO	NA	A
44	**38095**	BRUSCIANO	NA	A
45	**26083**	BRUSCIANO	NA	A
46	**51354**	BRUSCIANO	NA	A
47	**9451**	BRUSCIANO	NA	A
48	**52362**	BRUSCIANO	NA	A
49	**58899**	BRUSCIANO	NA	A
50	**56563**	BRUSCIANO	NA	A
51	**56058**	BRUSCIANO	NA	A

fonte: http://burc.regione.campania.it

GRADUATORIA DOMANDE AMMESSE A FINANZIAMENTO — Allegato "A"

POSIZIONE	NUMERO DOMANDA	COMUNE DI RESIDENZA	PR	FASCIA
1	**43332**	BUCCIANO	BN	A
2	**52753**	BUCCIANO	BN	A
3	**61814**	BUCCIANO	BN	A
4	**41974**	BUCCIANO	BN	A
5	**50075**	BUCCIANO	BN	A
6	**49277**	BUCCIANO	BN	A
7	**38724**	BUCCIANO	BN	A
8	**24717**	BUCCIANO	BN	A
9	**56492**	BUCCIANO	BN	A
10	**57027**	BUCCIANO	BN	A

fonte: http://burc.regione.campania.it

GRADUATORIA DOMANDE AMMESSE A FINANZIAMENTO — Allegato "A"

POSIZIONE	NUMERO DOMANDA	COMUNE DI RESIDENZA	PR	FASCIA
1	**61259**	BUCCINO	SA	A
2	**58468**	BUCCINO	SA	A
3	**38499**	BUCCINO	SA	A
4	**54514**	BUCCINO	SA	A
5	**28502**	BUCCINO	SA	A
6	**29474**	BUCCINO	SA	A
7	**36161**	BUCCINO	SA	A
8	**41259**	BUCCINO	SA	A

fonte: http://burc.regione.campania.it

GRADUATORIA DOMANDE AMMESSE A FINANZIAMENTO — Allegato "A"

POSIZIONE	NUMERO DOMANDA	COMUNE DI RESIDENZA	PR	FASCIA
1	**18115**	BUONABITACOLO	SA	A
2	**55285**	BUONABITACOLO	SA	A
3	**31814**	BUONABITACOLO	SA	A
4	**27516**	BUONABITACOLO	SA	A
5	**36110**	BUONABITACOLO	SA	A

fonte: http://burc.regione.campania.it

Giunta Regionale della Campania
Direzione Generale per il Governo del Territorio

BANDO PER L'ASSEGNAZIONE DI CONTRIBUTI AD INTEGRAZIONE DEI CANONI DI LOCAZIONE ANNUALITA' 2021
Art. 11 Legge 431/98 - D.G.R. 568 del 07/12/2021

GRADUATORIA DOMANDE AMMESSE A FINANZIAMENTO — Allegato "A"

POSIZIONE	NUMERO DOMANDA	COMUNE DI RESIDENZA	PR	FASCIA
1	**46363**	CAGGIANO	SA	A
2	**40156**	CAGGIANO	SA	A
3	**49436**	CAGGIANO	SA	A
4	**57025**	CAGGIANO	SA	A
5	**57075**	CAGGIANO	SA	A

fonte: http://burc.regione.campania.it

Giunta Regionale della Campania
Direzione Generale per il Governo del Territorio

BANDO PER L'ASSEGNAZIONE DI CONTRIBUTI AD INTEGRAZIONE DEI CANONI DI LOCAZIONE ANNUALITA' 2021
Art. 11 Legge 431/98 - D.G.R. 568 del 07/12/2021

GRADUATORIA DOMANDE AMMESSE A FINANZIAMENTO — Allegato "A"

POSIZIONE	NUMERO DOMANDA	COMUNE DI RESIDENZA	PR	FASCIA
1	**30354**	CAIANELLO	CE	A
2	**14469**	CAIANELLO	CE	A
3	**47869**	CAIANELLO	CE	A
4	**59353**	CAIANELLO	CE	A

fonte: http://burc.regione.campania.it

Giunta Regionale della Campania
Direzione Generale per il Governo del Territorio

BANDO PER L'ASSEGNAZIONE DI CONTRIBUTI AD INTEGRAZIONE DEI CANONI DI LOCAZIONE ANNUALITA' 2021
Art. 11 Legge 431/98 - D.G.R. 568 del 07/12/2021

GRADUATORIA DOMANDE AMMESSE A FINANZIAMENTO — Allegato "A"

POSIZIONE	NUMERO DOMANDA	COMUNE DI RESIDENZA	PR	FASCIA
1	**61605**	CAIAZZO	CE	A
2	**48434**	CAIAZZO	CE	A
3	**37009**	CAIAZZO	CE	A
4	**28234**	CAIAZZO	CE	A
5	**55932**	CAIAZZO	CE	A
6	**51723**	CAIAZZO	CE	A
7	**52866**	CAIAZZO	CE	A
8	**58930**	CAIAZZO	CE	A
9	**48158**	CAIAZZO	CE	A
10	**13741**	CAIAZZO	CE	A
11	**49322**	CAIAZZO	CE	A

fonte: http://burc.regione.campania.it

GRADUATORIA DOMANDE AMMESSE A FINANZIAMENTO — Allegato "A"

POSIZIONE	NUMERO DOMANDA	COMUNE DI RESIDENZA	PR	FASCIA
1	**58358**	CAIVANO	NA	A
2	**42072**	CAIVANO	NA	A
3	**30002**	CAIVANO	NA	A
4	**36924**	CAIVANO	NA	A
5	**55819**	CAIVANO	NA	A
6	**46288**	CAIVANO	NA	A
7	**7733**	CAIVANO	NA	A
8	**41528**	CAIVANO	NA	A
9	**41596**	CAIVANO	NA	A
10	**11561**	CAIVANO	NA	A
11	**44591**	CAIVANO	NA	A
12	**32056**	CAIVANO	NA	A
13	**61097**	CAIVANO	NA	A
14	**46432**	CAIVANO	NA	A
15	**20362**	CAIVANO	NA	A
16	**24394**	CAIVANO	NA	A
17	**55603**	CAIVANO	NA	A
18	**61666**	CAIVANO	NA	A
19	**3307**	CAIVANO	NA	A
20	**9023**	CAIVANO	NA	A
21	**29393**	CAIVANO	NA	A
22	**44353**	CAIVANO	NA	A
23	**55509**	CAIVANO	NA	A
24	**2200**	CAIVANO	NA	A
25	**33082**	CAIVANO	NA	A
26	**11649**	CAIVANO	NA	A
27	**4812**	CAIVANO	NA	A
28	**42865**	CAIVANO	NA	A
29	**47349**	CAIVANO	NA	A
30	**33183**	CAIVANO	NA	A
31	**16380**	CAIVANO	NA	A
32	**62647**	CAIVANO	NA	A
33	**21803**	CAIVANO	NA	A
34	**2082**	CAIVANO	NA	A
35	**43694**	CAIVANO	NA	A
36	**39187**	CAIVANO	NA	A
37	**23885**	CAIVANO	NA	A
38	**14245**	CAIVANO	NA	A
39	**61195**	CAIVANO	NA	A
40	**50071**	CAIVANO	NA	A
41	**51667**	CAIVANO	NA	A
42	**58828**	CAIVANO	NA	A
43	**24590**	CAIVANO	NA	A
44	**40289**	CAIVANO	NA	A
45	**31247**	CAIVANO	NA	A
46	**28068**	CAIVANO	NA	A
47	**56107**	CAIVANO	NA	A
48	**19693**	CAIVANO	NA	A
49	**61013**	CAIVANO	NA	A
50	**8666**	CAIVANO	NA	A
51	**14389**	CAIVANO	NA	A
52	**59195**	CAIVANO	NA	A

fonte: http://burc.regione.campania.it

GRADUATORIA DOMANDE AMMESSE A FINANZIAMENTO — Allegato "A"

POSIZIONE	NUMERO DOMANDA	COMUNE DI RESIDENZA	PR	FASCIA
53	**10246**	CAIVANO	NA	A
54	**22047**	CAIVANO	NA	A
55	**55158**	CAIVANO	NA	A
56	**52852**	CAIVANO	NA	A
57	**4735**	CAIVANO	NA	A
58	**58921**	CAIVANO	NA	A
59	**61172**	CAIVANO	NA	A
60	**29023**	CAIVANO	NA	A
61	**11488**	CAIVANO	NA	A
62	**5776**	CAIVANO	NA	A
63	**60761**	CAIVANO	NA	A
64	**46113**	CAIVANO	NA	A
65	**8296**	CAIVANO	NA	A
66	**3006**	CAIVANO	NA	A
67	**62897**	CAIVANO	NA	A
68	**48544**	CAIVANO	NA	A
69	**13575**	CAIVANO	NA	A
70	**4005**	CAIVANO	NA	A
71	**16410**	CAIVANO	NA	A
72	**54352**	CAIVANO	NA	A
73	**61560**	CAIVANO	NA	A
74	**35529**	CAIVANO	NA	A
75	**36621**	CAIVANO	NA	A
76	**17106**	CAIVANO	NA	A
77	**51957**	CAIVANO	NA	A
78	**51195**	CAIVANO	NA	A
79	**8356**	CAIVANO	NA	A
80	**16875**	CAIVANO	NA	A
81	**30870**	CAIVANO	NA	A
82	**34532**	CAIVANO	NA	A
83	**18976**	CAIVANO	NA	A
84	**28070**	CAIVANO	NA	A
85	**38973**	CAIVANO	NA	A
86	**45323**	CAIVANO	NA	A
87	**19751**	CAIVANO	NA	A
88	**13119**	CAIVANO	NA	A
89	**51760**	CAIVANO	NA	A
90	**38795**	CAIVANO	NA	A
91	**59109**	CAIVANO	NA	A
92	**42942**	CAIVANO	NA	A
93	**59193**	CAIVANO	NA	A
94	**33709**	CAIVANO	NA	A
95	**43326**	CAIVANO	NA	A
96	**48537**	CAIVANO	NA	A
97	**19728**	CAIVANO	NA	A
98	**5901**	CAIVANO	NA	A
99	**2044**	CAIVANO	NA	A
100	**62446**	CAIVANO	NA	A
101	**47826**	CAIVANO	NA	A
102	**31919**	CAIVANO	NA	A
103	**50841**	CAIVANO	NA	A
104	**12480**	CAIVANO	NA	A

fonte: http://burc.regione.campania.it

GRADUATORIA DOMANDE AMMESSE A FINANZIAMENTO — Allegato "A"

POSIZIONE	NUMERO DOMANDA	COMUNE DI RESIDENZA	PR	FASCIA
105	**48965**	CAIVANO	NA	A
106	**17430**	CAIVANO	NA	A
107	**14748**	CAIVANO	NA	A
108	**61038**	CAIVANO	NA	A
109	**58438**	CAIVANO	NA	A
110	**48844**	CAIVANO	NA	A
111	**11883**	CAIVANO	NA	A
112	**19504**	CAIVANO	NA	A
113	**26580**	CAIVANO	NA	A
114	**29628**	CAIVANO	NA	A
115	**19640**	CAIVANO	NA	A
116	**20744**	CAIVANO	NA	A
117	**51433**	CAIVANO	NA	A
118	**60146**	CAIVANO	NA	A
119	**59356**	CAIVANO	NA	A
120	**56320**	CAIVANO	NA	A
121	**49011**	CAIVANO	NA	A
122	**29793**	CAIVANO	NA	A
123	**30973**	CAIVANO	NA	A
124	**47735**	CAIVANO	NA	A
125	**47637**	CAIVANO	NA	A
126	**14578**	CAIVANO	NA	A
127	**57841**	CAIVANO	NA	A
128	**4925**	CAIVANO	NA	A

fonte: http://burc.regione.campania.it

Giunta Regionale della Campania
Direzione Generale per il Governo del Territorio

BANDO PER L'ASSEGNAZIONE DI CONTRIBUTI AD INTEGRAZIONE DEI CANONI DI LOCAZIONE ANNUALITA' 2021
Art. 11 Legge 431/98 - D.G.R. 568 del 07/12/2021

GRADUATORIA DOMANDE AMMESSE A FINANZIAMENTO — Allegato "A"

POSIZIONE	NUMERO DOMANDA	COMUNE DI RESIDENZA	PR	FASCIA
1	**51691**	CALITRI	AV	A
2	**16235**	CALITRI	AV	A
3	**3603**	CALITRI	AV	A
4	**32501**	CALITRI	AV	A

fonte: http://burc.regione.campania.it

Giunta Regionale della Campania
Direzione Generale per il Governo del Territorio

BANDO PER L'ASSEGNAZIONE DI CONTRIBUTI AD INTEGRAZIONE DEI CANONI DI LOCAZIONE ANNUALITA' 2021
Art. 11 Legge 431/98 - D.G.R. 568 del 07/12/2021

GRADUATORIA DOMANDE AMMESSE A FINANZIAMENTO — Allegato "A"

POSIZIONE	NUMERO DOMANDA	COMUNE DI RESIDENZA	PR	FASCIA
1	**48467**	CALVI	BN	A
2	**59383**	CALVI	BN	A
3	**43132**	CALVI	BN	A
4	**38771**	CALVI	BN	A
5	**21567**	CALVI	BN	A

fonte: http://burc.regione.campania.it

Giunta Regionale della Campania
Direzione Generale per il Governo del Territorio

BANDO PER L'ASSEGNAZIONE DI CONTRIBUTI AD INTEGRAZIONE DEI CANONI DI LOCAZIONE ANNUALITA' 2021
Art. 11 Legge 431/98 - D.G.R. 568 del 07/12/2021

GRADUATORIA DOMANDE AMMESSE A FINANZIAMENTO — Allegato "A"

POSIZIONE	NUMERO DOMANDA	COMUNE DI RESIDENZA	PR	FASCIA
1	**10431**	CALVI RISORTA	CE	A
2	**50898**	CALVI RISORTA	CE	A
3	**29445**	CALVI RISORTA	CE	A
4	**20330**	CALVI RISORTA	CE	A
5	**39055**	CALVI RISORTA	CE	A
6	**19112**	CALVI RISORTA	CE	A
7	**9519**	CALVI RISORTA	CE	A
8	**8426**	CALVI RISORTA	CE	A
9	**11080**	CALVI RISORTA	CE	A
10	**39268**	CALVI RISORTA	CE	A
11	**61998**	CALVI RISORTA	CE	A
12	**58024**	CALVI RISORTA	CE	A
13	**12156**	CALVI RISORTA	CE	A
14	**47206**	CALVI RISORTA	CE	A
15	**62037**	CALVI RISORTA	CE	A
16	**17352**	CALVI RISORTA	CE	A
17	**8278**	CALVI RISORTA	CE	A
18	**11142**	CALVI RISORTA	CE	A
19	**53106**	CALVI RISORTA	CE	A
20	**8483**	CALVI RISORTA	CE	A

fonte: http://burc.regione.campania.it

GRADUATORIA DOMANDE AMMESSE A FINANZIAMENTO — Allegato "A"

POSIZIONE	NUMERO DOMANDA	COMUNE DI RESIDENZA	PR	FASCIA
1	**54165**	CALVIZZANO	NA	A
2	**34873**	CALVIZZANO	NA	A
3	**43219**	CALVIZZANO	NA	A
4	**50740**	CALVIZZANO	NA	A
5	**62413**	CALVIZZANO	NA	A
6	**50127**	CALVIZZANO	NA	A
7	**45161**	CALVIZZANO	NA	A
8	**37248**	CALVIZZANO	NA	A
9	**40911**	CALVIZZANO	NA	A
10	**41490**	CALVIZZANO	NA	A
11	**61837**	CALVIZZANO	NA	A
12	**28529**	CALVIZZANO	NA	A
13	**54563**	CALVIZZANO	NA	A
14	**31079**	CALVIZZANO	NA	A
15	**50284**	CALVIZZANO	NA	A
16	**50405**	CALVIZZANO	NA	A
17	**38998**	CALVIZZANO	NA	A
18	**56848**	CALVIZZANO	NA	A
19	**62886**	CALVIZZANO	NA	A
20	**9501**	CALVIZZANO	NA	A
21	**50393**	CALVIZZANO	NA	A
22	**23827**	CALVIZZANO	NA	A
23	**3996**	CALVIZZANO	NA	A
24	**44800**	CALVIZZANO	NA	A
25	**57395**	CALVIZZANO	NA	A
26	**49408**	CALVIZZANO	NA	A
27	**54115**	CALVIZZANO	NA	A
28	**51432**	CALVIZZANO	NA	A
29	**62427**	CALVIZZANO	NA	A
30	**62693**	CALVIZZANO	NA	A
31	**27238**	CALVIZZANO	NA	A
32	**34921**	CALVIZZANO	NA	A
33	**7200**	CALVIZZANO	NA	A
34	**46503**	CALVIZZANO	NA	A
35	**41367**	CALVIZZANO	NA	A
36	**45642**	CALVIZZANO	NA	A
37	**48967**	CALVIZZANO	NA	A
38	**46793**	CALVIZZANO	NA	A
39	**42256**	CALVIZZANO	NA	A
40	**40514**	CALVIZZANO	NA	A
41	**41102**	CALVIZZANO	NA	A
42	**50477**	CALVIZZANO	NA	A
43	**58181**	CALVIZZANO	NA	A
44	**49214**	CALVIZZANO	NA	A
45	**23421**	CALVIZZANO	NA	A
46	**26823**	CALVIZZANO	NA	A
47	**49487**	CALVIZZANO	NA	A
48	**12231**	CALVIZZANO	NA	A
49	**32036**	CALVIZZANO	NA	A
50	**15771**	CALVIZZANO	NA	A
51	**55117**	CALVIZZANO	NA	A
52	**58752**	CALVIZZANO	NA	A

fonte: http://burc.regione.campania.it

Giunta Regionale della Campania
Direzione Generale per il Governo del Territorio

BANDO PER L'ASSEGNAZIONE DI CONTRIBUTI AD INTEGRAZIONE DEI CANONI DI LOCAZIONE ANNUALITA' 2021
Art. 11 Legge 431/98 - D.G.R. 568 del 07/12/2021

GRADUATORIA DOMANDE AMMESSE A FINANZIAMENTO — Allegato "A"

POSIZIONE	NUMERO DOMANDA	COMUNE DI RESIDENZA	PR	FASCIA
53	**50122**	CALVIZZANO	NA	A
54	**7047**	CALVIZZANO	NA	A
55	**57198**	CALVIZZANO	NA	A
56	**43386**	CALVIZZANO	NA	A
57	**52272**	CALVIZZANO	NA	A
58	**53033**	CALVIZZANO	NA	A
59	**52745**	CALVIZZANO	NA	A
60	**48836**	CALVIZZANO	NA	A
61	**62138**	CALVIZZANO	NA	A
62	**31189**	CALVIZZANO	NA	A

1	**56406**	CALVIZZANO	NA	B
2	**43555**	CALVIZZANO	NA	B

fonte: http://burc.regione.campania.it

GRADUATORIA DOMANDE AMMESSE A FINANZIAMENTO — Allegato "A"

POSIZIONE	NUMERO DOMANDA	COMUNE DI RESIDENZA	PR	FASCIA
1	**35333**	CAMEROTA	SA	A
2	**46354**	CAMEROTA	SA	A
3	**13103**	CAMEROTA	SA	A
4	**57746**	CAMEROTA	SA	A
5	**57092**	CAMEROTA	SA	A
6	**63315**	CAMEROTA	SA	A
7	**41398**	CAMEROTA	SA	A
8	**62881**	CAMEROTA	SA	A
9	**40674**	CAMEROTA	SA	A
10	**29774**	CAMEROTA	SA	A
11	**40506**	CAMEROTA	SA	A

fonte: http://burc.regione.campania.it

Giunta Regionale della Campania
Direzione Generale per il Governo del Territorio

BANDO PER L'ASSEGNAZIONE DI CONTRIBUTI AD INTEGRAZIONE DEI CANONI DI LOCAZIONE ANNUALITA' 2021
Art. 11 Legge 431/98 - D.G.R. 568 del 07/12/2021

GRADUATORIA DOMANDE AMMESSE A FINANZIAMENTO — Allegato "A"

POSIZIONE	NUMERO DOMANDA	COMUNE DI RESIDENZA	PR	FASCIA
1	**57162**	CAMIGLIANO	CE	A
2	**38297**	CAMIGLIANO	CE	A
3	**52996**	CAMIGLIANO	CE	A
4	**24852**	CAMIGLIANO	CE	A

fonte: http://burc.regione.campania.it

GRADUATORIA DOMANDE AMMESSE A FINANZIAMENTO — Allegato "A"

POSIZIONE	NUMERO DOMANDA	COMUNE DI RESIDENZA	PR	FASCIA
1	**63011**	CAMPAGNA	SA	A
2	**26800**	CAMPAGNA	SA	A
3	**62770**	CAMPAGNA	SA	A
4	**34634**	CAMPAGNA	SA	A
5	**54568**	CAMPAGNA	SA	A
6	**10864**	CAMPAGNA	SA	A
7	**46776**	CAMPAGNA	SA	A
8	**50881**	CAMPAGNA	SA	A
9	**57544**	CAMPAGNA	SA	A
10	**14532**	CAMPAGNA	SA	A
11	**20249**	CAMPAGNA	SA	A
12	**61029**	CAMPAGNA	SA	A
13	**52777**	CAMPAGNA	SA	A
14	**10324**	CAMPAGNA	SA	A
15	**53489**	CAMPAGNA	SA	A
16	**13114**	CAMPAGNA	SA	A
17	**30800**	CAMPAGNA	SA	A
18	**52172**	CAMPAGNA	SA	A
19	**46899**	CAMPAGNA	SA	A
20	**60848**	CAMPAGNA	SA	A
21	**33843**	CAMPAGNA	SA	A
22	**21042**	CAMPAGNA	SA	A
23	**60732**	CAMPAGNA	SA	A
24	**53996**	CAMPAGNA	SA	A
25	**13975**	CAMPAGNA	SA	A
26	**30570**	CAMPAGNA	SA	A
27	**50796**	CAMPAGNA	SA	A
28	**6244**	CAMPAGNA	SA	A
29	**29189**	CAMPAGNA	SA	A
30	**11483**	CAMPAGNA	SA	A
31	**27656**	CAMPAGNA	SA	A
32	**10551**	CAMPAGNA	SA	A
33	**32366**	CAMPAGNA	SA	A
34	**62782**	CAMPAGNA	SA	A
35	**33123**	CAMPAGNA	SA	A
36	**39773**	CAMPAGNA	SA	A
37	**58682**	CAMPAGNA	SA	A
38	**58837**	CAMPAGNA	SA	A
39	**52987**	CAMPAGNA	SA	A
40	**21271**	CAMPAGNA	SA	A
41	**55419**	CAMPAGNA	SA	A
42	**12722**	CAMPAGNA	SA	A
43	**50682**	CAMPAGNA	SA	A
44	**41362**	CAMPAGNA	SA	A
45	**50888**	CAMPAGNA	SA	A
46	**32159**	CAMPAGNA	SA	A
47	**53631**	CAMPAGNA	SA	A
48	**6970**	CAMPAGNA	SA	A
49	**15541**	CAMPAGNA	SA	A
50	**14105**	CAMPAGNA	SA	A
51	**14248**	CAMPAGNA	SA	A
52	**46750**	CAMPAGNA	SA	A

fonte: http://burc.regione.campania.it

GRADUATORIA DOMANDE AMMESSE A FINANZIAMENTO — Allegato "A"

POSIZIONE	NUMERO DOMANDA	COMUNE DI RESIDENZA	PR	FASCIA
53	**16032**	CAMPAGNA	SA	A
54	**45581**	CAMPAGNA	SA	A
55	**59555**	CAMPAGNA	SA	A
56	**49043**	CAMPAGNA	SA	A
57	**4988**	CAMPAGNA	SA	A
58	**30633**	CAMPAGNA	SA	A
59	**26209**	CAMPAGNA	SA	A
60	**56060**	CAMPAGNA	SA	A
61	**39900**	CAMPAGNA	SA	A
62	**20219**	CAMPAGNA	SA	A
63	**37439**	CAMPAGNA	SA	A
64	**35097**	CAMPAGNA	SA	A
65	**38011**	CAMPAGNA	SA	A
66	**44458**	CAMPAGNA	SA	A
67	**10001**	CAMPAGNA	SA	A
68	**48284**	CAMPAGNA	SA	A
69	**35913**	CAMPAGNA	SA	A
70	**53588**	CAMPAGNA	SA	A
71	**59424**	CAMPAGNA	SA	A
72	**53237**	CAMPAGNA	SA	A
73	**28177**	CAMPAGNA	SA	A
74	**55688**	CAMPAGNA	SA	A
75	**27159**	CAMPAGNA	SA	A
76	**28584**	CAMPAGNA	SA	A
77	**61164**	CAMPAGNA	SA	A
78	**56326**	CAMPAGNA	SA	A
79	**31174**	CAMPAGNA	SA	A
80	**43940**	CAMPAGNA	SA	A
81	**48388**	CAMPAGNA	SA	A
82	**25928**	CAMPAGNA	SA	A
83	**16080**	CAMPAGNA	SA	A
1	**29735**	CAMPAGNA	SA	B
2	**40336**	CAMPAGNA	SA	B
3	**45327**	CAMPAGNA	SA	B

fonte: http://burc.regione.campania.it

Giunta Regionale della Campania
Direzione Generale per il Governo del Territorio

BANDO PER L'ASSEGNAZIONE DI CONTRIBUTI AD INTEGRAZIONE DEI CANONI DI LOCAZIONE ANNUALITA' 2021
Art. 11 Legge 431/98 - D.G.R. 568 del 07/12/2021

GRADUATORIA DOMANDE AMMESSE A FINANZIAMENTO — Allegato "A"

POSIZIONE	NUMERO DOMANDA	COMUNE DI RESIDENZA	PR	FASCIA
1	**56656**	CAMPOLI DEL MONTE TABURNO	BN	A

fonte: http://burc.regione.campania.it

Giunta Regionale della Campania
Direzione Generale per il Governo del Territorio

BANDO PER L'ASSEGNAZIONE DI CONTRIBUTI AD INTEGRAZIONE DEI CANONI DI LOCAZIONE ANNUALITA' 2021
Art. 11 Legge 431/98 - D.G.R. 568 del 07/12/2021

GRADUATORIA DOMANDE AMMESSE A FINANZIAMENTO — Allegato "A"

POSIZIONE	NUMERO DOMANDA	COMUNE DI RESIDENZA	PR	FASCIA
1	**57898**	CAMPOSANO	NA	A
2	**59968**	CAMPOSANO	NA	A
3	**54111**	CAMPOSANO	NA	A
4	**48367**	CAMPOSANO	NA	A
5	**25443**	CAMPOSANO	NA	A
6	**54319**	CAMPOSANO	NA	A
7	**30671**	CAMPOSANO	NA	A
8	**47320**	CAMPOSANO	NA	A
9	**21176**	CAMPOSANO	NA	A
10	**28512**	CAMPOSANO	NA	A
11	**56960**	CAMPOSANO	NA	A

fonte: http://burc.regione.campania.it

Giunta Regionale della Campania
Direzione Generale per il Governo del Territorio

BANDO PER L'ASSEGNAZIONE DI CONTRIBUTI AD INTEGRAZIONE DEI CANONI DI LOCAZIONE ANNUALITA' 2021
Art. 11 Legge 431/98 - D.G.R. 568 del 07/12/2021

GRADUATORIA DOMANDE AMMESSE A FINANZIAMENTO — Allegato "A"

POSIZIONE	NUMERO DOMANDA	COMUNE DI RESIDENZA	PR	FASCIA
1	**31955**	CANCELLO ED ARNONE	CE	A
2	**61534**	CANCELLO ED ARNONE	CE	A

fonte: http://burc.regione.campania.it

Giunta Regionale della Campania
Direzione Generale per il Governo del Territorio

BANDO PER L'ASSEGNAZIONE DI CONTRIBUTI AD INTEGRAZIONE DEI CANONI DI LOCAZIONE ANNUALITA' 2021
Art. 11 Legge 431/98 - D.G.R. 568 del 07/12/2021

GRADUATORIA DOMANDE AMMESSE A FINANZIAMENTO — Allegato "A"

POSIZIONE	NUMERO DOMANDA	COMUNE DI RESIDENZA	PR	FASCIA
1	**33728**	CANDIDA	AV	A

fonte: http://burc.regione.campania.it

Giunta Regionale della Campania
Direzione Generale per il Governo del Territorio

BANDO PER L'ASSEGNAZIONE DI CONTRIBUTI AD INTEGRAZIONE DEI CANONI DI LOCAZIONE ANNUALITA' 2021
Art. 11 Legge 431/98 - D.G.R. 568 del 07/12/2021

GRADUATORIA DOMANDE AMMESSE A FINANZIAMENTO — Allegato "A"

POSIZIONE	NUMERO DOMANDA	COMUNE DI RESIDENZA	PR	FASCIA
1	**55569**	CANNALONGA	SA	A

fonte: http://burc.regione.campania.it

GRADUATORIA DOMANDE AMMESSE A FINANZIAMENTO — Allegato "A"

POSIZIONE	NUMERO DOMANDA	COMUNE DI RESIDENZA	PR	FASCIA
1	**36655**	CAPACCIO PAESTUM	SA	A
2	**31038**	CAPACCIO PAESTUM	SA	A
3	**12905**	CAPACCIO PAESTUM	SA	A
4	**40660**	CAPACCIO PAESTUM	SA	A
5	**45258**	CAPACCIO PAESTUM	SA	A
6	**12435**	CAPACCIO PAESTUM	SA	A
7	**8646**	CAPACCIO PAESTUM	SA	A
8	**51896**	CAPACCIO PAESTUM	SA	A
9	**12761**	CAPACCIO PAESTUM	SA	A
10	**51116**	CAPACCIO PAESTUM	SA	A
11	**62538**	CAPACCIO PAESTUM	SA	A
12	**2643**	CAPACCIO PAESTUM	SA	A
13	**18585**	CAPACCIO PAESTUM	SA	A
14	**61650**	CAPACCIO PAESTUM	SA	A
15	**36940**	CAPACCIO PAESTUM	SA	A
16	**31489**	CAPACCIO PAESTUM	SA	A
17	**49722**	CAPACCIO PAESTUM	SA	A
18	**37545**	CAPACCIO PAESTUM	SA	A
19	**33144**	CAPACCIO PAESTUM	SA	A
20	**54951**	CAPACCIO PAESTUM	SA	A
21	**46069**	CAPACCIO PAESTUM	SA	A
22	**7779**	CAPACCIO PAESTUM	SA	A
23	**26118**	CAPACCIO PAESTUM	SA	A
24	**46496**	CAPACCIO PAESTUM	SA	A
25	**15161**	CAPACCIO PAESTUM	SA	A
26	**30697**	CAPACCIO PAESTUM	SA	A
27	**55545**	CAPACCIO PAESTUM	SA	A
28	**21756**	CAPACCIO PAESTUM	SA	A
29	**24531**	CAPACCIO PAESTUM	SA	A
30	**23868**	CAPACCIO PAESTUM	SA	A
31	**58540**	CAPACCIO PAESTUM	SA	A
32	**54061**	CAPACCIO PAESTUM	SA	A
33	**40588**	CAPACCIO PAESTUM	SA	A
34	**26260**	CAPACCIO PAESTUM	SA	A
35	**47725**	CAPACCIO PAESTUM	SA	A
36	**27651**	CAPACCIO PAESTUM	SA	A
37	**41015**	CAPACCIO PAESTUM	SA	A
38	**53490**	CAPACCIO PAESTUM	SA	A
39	**40537**	CAPACCIO PAESTUM	SA	A
40	**43778**	CAPACCIO PAESTUM	SA	A
41	**5412**	CAPACCIO PAESTUM	SA	A
42	**51632**	CAPACCIO PAESTUM	SA	A
43	**44037**	CAPACCIO PAESTUM	SA	A
44	**36822**	CAPACCIO PAESTUM	SA	A
45	**45310**	CAPACCIO PAESTUM	SA	A
46	**24218**	CAPACCIO PAESTUM	SA	A
47	**59081**	CAPACCIO PAESTUM	SA	A
48	**38311**	CAPACCIO PAESTUM	SA	A
49	**27567**	CAPACCIO PAESTUM	SA	A
50	**24576**	CAPACCIO PAESTUM	SA	A
51	**31872**	CAPACCIO PAESTUM	SA	A
52	**27388**	CAPACCIO PAESTUM	SA	A

fonte: http://burc.regione.campania.it

GRADUATORIA DOMANDE AMMESSE A FINANZIAMENTO — Allegato "A"

POSIZIONE	NUMERO DOMANDA	COMUNE DI RESIDENZA	PR	FASCIA
53	**27752**	CAPACCIO PAESTUM	SA	A
54	**30608**	CAPACCIO PAESTUM	SA	A
55	**36459**	CAPACCIO PAESTUM	SA	A
56	**49832**	CAPACCIO PAESTUM	SA	A
57	**52822**	CAPACCIO PAESTUM	SA	A
58	**47968**	CAPACCIO PAESTUM	SA	A
59	**24424**	CAPACCIO PAESTUM	SA	A
60	**19892**	CAPACCIO PAESTUM	SA	A
61	**54915**	CAPACCIO PAESTUM	SA	A
62	**55955**	CAPACCIO PAESTUM	SA	A
63	**14256**	CAPACCIO PAESTUM	SA	A
64	**12369**	CAPACCIO PAESTUM	SA	A
65	**25473**	CAPACCIO PAESTUM	SA	A
66	**48757**	CAPACCIO PAESTUM	SA	A
67	**38281**	CAPACCIO PAESTUM	SA	A
68	**23525**	CAPACCIO PAESTUM	SA	A
69	**62709**	CAPACCIO PAESTUM	SA	A
70	**26453**	CAPACCIO PAESTUM	SA	A
71	**26033**	CAPACCIO PAESTUM	SA	A
72	**46564**	CAPACCIO PAESTUM	SA	A
73	**45028**	CAPACCIO PAESTUM	SA	A
74	**47087**	CAPACCIO PAESTUM	SA	A
75	**45144**	CAPACCIO PAESTUM	SA	A
76	**5484**	CAPACCIO PAESTUM	SA	A
77	**7920**	CAPACCIO PAESTUM	SA	A
78	**20634**	CAPACCIO PAESTUM	SA	A

fonte: http://burc.regione.campania.it

GRADUATORIA DOMANDE AMMESSE A FINANZIAMENTO — Allegato "A"

POSIZIONE	NUMERO DOMANDA	COMUNE DI RESIDENZA	PR	FASCIA
1	**45676**	CAPODRISE	CE	A
2	**4598**	CAPODRISE	CE	A
3	**52164**	CAPODRISE	CE	A
4	**49766**	CAPODRISE	CE	A
5	**56729**	CAPODRISE	CE	A
6	**41466**	CAPODRISE	CE	A
7	**40698**	CAPODRISE	CE	A
8	**53723**	CAPODRISE	CE	A
9	**3088**	CAPODRISE	CE	A
10	**54455**	CAPODRISE	CE	A
11	**51283**	CAPODRISE	CE	A
12	**60455**	CAPODRISE	CE	A
13	**50624**	CAPODRISE	CE	A
14	**21304**	CAPODRISE	CE	A
15	**52134**	CAPODRISE	CE	A
16	**27648**	CAPODRISE	CE	A
17	**52388**	CAPODRISE	CE	A
18	**38939**	CAPODRISE	CE	A
19	**47492**	CAPODRISE	CE	A
20	**38767**	CAPODRISE	CE	A
21	**55818**	CAPODRISE	CE	A
22	**3987**	CAPODRISE	CE	A
23	**16655**	CAPODRISE	CE	A
24	**45442**	CAPODRISE	CE	A
25	**24825**	CAPODRISE	CE	A
26	**52939**	CAPODRISE	CE	A
27	**11418**	CAPODRISE	CE	A
28	**39577**	CAPODRISE	CE	A
29	**7201**	CAPODRISE	CE	A
30	**46201**	CAPODRISE	CE	A
31	**60971**	CAPODRISE	CE	A
32	**57081**	CAPODRISE	CE	A
33	**18994**	CAPODRISE	CE	A
34	**3920**	CAPODRISE	CE	A
35	**40439**	CAPODRISE	CE	A
36	**36821**	CAPODRISE	CE	A
37	**58544**	CAPODRISE	CE	A
38	**53851**	CAPODRISE	CE	A
39	**55232**	CAPODRISE	CE	A
40	**45680**	CAPODRISE	CE	A
41	**3072**	CAPODRISE	CE	A
42	**51461**	CAPODRISE	CE	A
43	**45199**	CAPODRISE	CE	A
44	**2065**	CAPODRISE	CE	A
45	**39894**	CAPODRISE	CE	A
46	**47248**	CAPODRISE	CE	A
47	**31030**	CAPODRISE	CE	A
48	**62491**	CAPODRISE	CE	A

fonte: http://burc.regione.campania.it

Giunta Regionale della Campania
Direzione Generale per il Governo del Territorio

BANDO PER L'ASSEGNAZIONE DI CONTRIBUTI AD INTEGRAZIONE DEI CANONI DI LOCAZIONE ANNUALITA' 2021
Art. 11 Legge 431/98 - D.G.R. 568 del 07/12/2021

GRADUATORIA DOMANDE AMMESSE A FINANZIAMENTO — Allegato "A"

POSIZIONE	NUMERO DOMANDA	COMUNE DI RESIDENZA	PR	FASCIA
1	**43998**	CAPOSELE	AV	A
2	**59620**	CAPOSELE	AV	A

fonte: http://burc.regione.campania.it

GRADUATORIA DOMANDE AMMESSE A FINANZIAMENTO — Allegato "A"

POSIZIONE	NUMERO DOMANDA	COMUNE DI RESIDENZA	PR	FASCIA
1	**49697**	CAPRI	NA	A
2	**59623**	CAPRI	NA	A
3	**9929**	CAPRI	NA	A
4	**29375**	CAPRI	NA	A
5	**60855**	CAPRI	NA	A
6	**39265**	CAPRI	NA	A
7	**22625**	CAPRI	NA	A
8	**61714**	CAPRI	NA	A
9	**58620**	CAPRI	NA	A
10	**55879**	CAPRI	NA	A
11	**46140**	CAPRI	NA	A
12	**30128**	CAPRI	NA	A
13	**49843**	CAPRI	NA	A
14	**12328**	CAPRI	NA	A
15	**30015**	CAPRI	NA	A

1	**50572**	CAPRI	NA	B

fonte: http://burc.regione.campania.it

Giunta Regionale della Campania
Direzione Generale per il Governo del Territorio

BANDO PER L'ASSEGNAZIONE DI CONTRIBUTI AD INTEGRAZIONE DEI CANONI DI LOCAZIONE ANNUALITA' 2021
Art. 11 Legge 431/98 - D.G.R. 568 del 07/12/2021

GRADUATORIA DOMANDE AMMESSE A FINANZIAMENTO — Allegato "A"

POSIZIONE	NUMERO DOMANDA	COMUNE DI RESIDENZA	PR	FASCIA
1	**17384**	CAPRIATI A VOLTURNO	CE	A
2	**62419**	CAPRIATI A VOLTURNO	CE	A

fonte: http://burc.regione.campania.it

Giunta Regionale della Campania
Direzione Generale per il Governo del Territorio

BANDO PER L'ASSEGNAZIONE DI CONTRIBUTI AD INTEGRAZIONE DEI CANONI DI LOCAZIONE ANNUALITA' 2021
Art. 11 Legge 431/98 - D.G.R. 568 del 07/12/2021

GRADUATORIA DOMANDE AMMESSE A FINANZIAMENTO — Allegato "A"

POSIZIONE	NUMERO DOMANDA	COMUNE DI RESIDENZA	PR	FASCIA
1	**57419**	CAPRIGLIA IRPINA	AV	A
2	**41753**	CAPRIGLIA IRPINA	AV	A

fonte: http://burc.regione.campania.it

GRADUATORIA DOMANDE AMMESSE A FINANZIAMENTO — Allegato "A"

POSIZIONE	NUMERO DOMANDA	COMUNE DI RESIDENZA	PR	FASCIA
1	**48860**	CAPUA	CE	A
2	**33133**	CAPUA	CE	A
3	**7080**	CAPUA	CE	A
4	**49204**	CAPUA	CE	A
5	**10278**	CAPUA	CE	A
6	**23523**	CAPUA	CE	A
7	**14815**	CAPUA	CE	A
8	**10760**	CAPUA	CE	A
9	**16969**	CAPUA	CE	A
10	**44103**	CAPUA	CE	A
11	**49460**	CAPUA	CE	A
12	**60430**	CAPUA	CE	A
13	**11542**	CAPUA	CE	A
14	**58309**	CAPUA	CE	A
15	**49464**	CAPUA	CE	A
16	**42107**	CAPUA	CE	A
17	**7746**	CAPUA	CE	A
18	**41077**	CAPUA	CE	A
19	**34902**	CAPUA	CE	A
20	**2676**	CAPUA	CE	A
21	**17074**	CAPUA	CE	A
22	**9851**	CAPUA	CE	A
23	**29700**	CAPUA	CE	A
24	**51013**	CAPUA	CE	A
25	**47626**	CAPUA	CE	A
26	**11255**	CAPUA	CE	A
27	**24061**	CAPUA	CE	A
28	**48412**	CAPUA	CE	A
29	**18073**	CAPUA	CE	A
30	**50002**	CAPUA	CE	A
31	**6219**	CAPUA	CE	A
32	**45072**	CAPUA	CE	A
33	**48322**	CAPUA	CE	A
34	**30440**	CAPUA	CE	A
35	**46366**	CAPUA	CE	A
36	**28489**	CAPUA	CE	A
37	**38268**	CAPUA	CE	A
38	**62871**	CAPUA	CE	A
39	**39371**	CAPUA	CE	A
40	**49803**	CAPUA	CE	A
41	**28577**	CAPUA	CE	A
42	**5510**	CAPUA	CE	A
43	**15535**	CAPUA	CE	A
44	**58183**	CAPUA	CE	A
45	**25315**	CAPUA	CE	A
46	**62526**	CAPUA	CE	A
47	**51662**	CAPUA	CE	A
48	**28809**	CAPUA	CE	A
49	**52296**	CAPUA	CE	A
50	**59593**	CAPUA	CE	A
51	**9440**	CAPUA	CE	A
52	**58724**	CAPUA	CE	A

fonte: http://burc.regione.campania.it

GRADUATORIA DOMANDE AMMESSE A FINANZIAMENTO — Allegato "A"

POSIZIONE	NUMERO DOMANDA	COMUNE DI RESIDENZA	PR	FASCIA
53	**4919**	CAPUA	CE	A
54	**46164**	CAPUA	CE	A
55	**15549**	CAPUA	CE	A
56	**60279**	CAPUA	CE	A
57	**32137**	CAPUA	CE	A
58	**60174**	CAPUA	CE	A
59	**2844**	CAPUA	CE	A
60	**17616**	CAPUA	CE	A
61	**55147**	CAPUA	CE	A
62	**25408**	CAPUA	CE	A
63	**32666**	CAPUA	CE	A
64	**13558**	CAPUA	CE	A
65	**56638**	CAPUA	CE	A
66	**5301**	CAPUA	CE	A
67	**13155**	CAPUA	CE	A
68	**44517**	CAPUA	CE	A
69	**10301**	CAPUA	CE	A
70	**7090**	CAPUA	CE	A
71	**58517**	CAPUA	CE	A
72	**20728**	CAPUA	CE	A
73	**15414**	CAPUA	CE	A
74	**52029**	CAPUA	CE	A
75	**32098**	CAPUA	CE	A
76	**22708**	CAPUA	CE	A
1	**35709**	CAPUA	CE	B

fonte: http://burc.regione.campania.it

Giunta Regionale della Campania
Direzione Generale per il Governo del Territorio

BANDO PER L'ASSEGNAZIONE DI CONTRIBUTI AD INTEGRAZIONE DEI CANONI DI LOCAZIONE ANNUALITA' 2021
Art. 11 Legge 431/98 - D.G.R. 568 del 07/12/2021

GRADUATORIA DOMANDE AMMESSE A FINANZIAMENTO — Allegato "A"

POSIZIONE	NUMERO DOMANDA	COMUNE DI RESIDENZA	PR	FASCIA
1	**48698**	CARBONARA DI NOLA	NA	A
2	**63007**	CARBONARA DI NOLA	NA	A
3	**8007**	CARBONARA DI NOLA	NA	A
4	**14403**	CARBONARA DI NOLA	NA	A
5	**46466**	CARBONARA DI NOLA	NA	A

fonte: http://burc.regione.campania.it

GRADUATORIA DOMANDE AMMESSE A FINANZIAMENTO — Allegato "A"

POSIZIONE	NUMERO DOMANDA	COMUNE DI RESIDENZA	PR	FASCIA
1	**61739**	CARDITO	NA	A
2	**36280**	CARDITO	NA	A
3	**8103**	CARDITO	NA	A
4	**31968**	CARDITO	NA	A
5	**23304**	CARDITO	NA	A
6	**34869**	CARDITO	NA	A
7	**55900**	CARDITO	NA	A
8	**13189**	CARDITO	NA	A
9	**14348**	CARDITO	NA	A
10	**18147**	CARDITO	NA	A
11	**16288**	CARDITO	NA	A
12	**28275**	CARDITO	NA	A
13	**17926**	CARDITO	NA	A
14	**12361**	CARDITO	NA	A
15	**25758**	CARDITO	NA	A
16	**35464**	CARDITO	NA	A
17	**14535**	CARDITO	NA	A
18	**24419**	CARDITO	NA	A
19	**33221**	CARDITO	NA	A
20	**18102**	CARDITO	NA	A
21	**41494**	CARDITO	NA	A
22	**24147**	CARDITO	NA	A
23	**25045**	CARDITO	NA	A
24	**34905**	CARDITO	NA	A
25	**57956**	CARDITO	NA	A
26	**24657**	CARDITO	NA	A
27	**3890**	CARDITO	NA	A
28	**44029**	CARDITO	NA	A
29	**26214**	CARDITO	NA	A
30	**14204**	CARDITO	NA	A
31	**38987**	CARDITO	NA	A
32	**18114**	CARDITO	NA	A
33	**60192**	CARDITO	NA	A
34	**13469**	CARDITO	NA	A
35	**59833**	CARDITO	NA	A
36	**9969**	CARDITO	NA	A
37	**55758**	CARDITO	NA	A
38	**37532**	CARDITO	NA	A
39	**23157**	CARDITO	NA	A
40	**6386**	CARDITO	NA	A
41	**36476**	CARDITO	NA	A
42	**63186**	CARDITO	NA	A
43	**43975**	CARDITO	NA	A
44	**50803**	CARDITO	NA	A
45	**44006**	CARDITO	NA	A
46	**32439**	CARDITO	NA	A
47	**59442**	CARDITO	NA	A
48	**35643**	CARDITO	NA	A
49	**11701**	CARDITO	NA	A
50	**62891**	CARDITO	NA	A
51	**55915**	CARDITO	NA	A
52	**23308**	CARDITO	NA	A

fonte: http://burc.regione.campania.it

GRADUATORIA DOMANDE AMMESSE A FINANZIAMENTO — Allegato "A"

POSIZIONE	NUMERO DOMANDA	COMUNE DI RESIDENZA	PR	FASCIA
53	**45884**	CARDITO	NA	A
54	**13019**	CARDITO	NA	A
55	**30591**	CARDITO	NA	A
56	**60384**	CARDITO	NA	A
57	**41709**	CARDITO	NA	A
58	**3488**	CARDITO	NA	A
59	**24628**	CARDITO	NA	A
60	**4999**	CARDITO	NA	A
61	**32408**	CARDITO	NA	A
62	**41169**	CARDITO	NA	A
63	**62904**	CARDITO	NA	A
64	**56080**	CARDITO	NA	A
65	**34845**	CARDITO	NA	A

1	**29845**	CARDITO	NA	B

fonte: http://burc.regione.campania.it

Giunta Regionale della Campania
Direzione Generale per il Governo del Territorio

BANDO PER L'ASSEGNAZIONE DI CONTRIBUTI AD INTEGRAZIONE DEI CANONI DI LOCAZIONE ANNUALITA' 2021
Art. 11 Legge 431/98 - D.G.R. 568 del 07/12/2021

GRADUATORIA DOMANDE AMMESSE A FINANZIAMENTO — Allegato "A"

POSIZIONE	NUMERO DOMANDA	COMUNE DI RESIDENZA	PR	FASCIA
1	**54480**	CARIFE	AV	A

fonte: http://burc.regione.campania.it

Giunta Regionale della Campania
Direzione Generale per il Governo del Territorio

BANDO PER L'ASSEGNAZIONE DI CONTRIBUTI AD INTEGRAZIONE DEI CANONI DI LOCAZIONE ANNUALITA' 2021
Art. 11 Legge 431/98 - D.G.R. 568 del 07/12/2021

GRADUATORIA DOMANDE AMMESSE A FINANZIAMENTO — Allegato "A"

POSIZIONE	NUMERO DOMANDA	COMUNE DI RESIDENZA	PR	FASCIA
1	**36380**	CARINARO	CE	A
2	**57100**	CARINARO	CE	A
3	**44042**	CARINARO	CE	A
4	**12522**	CARINARO	CE	A
5	**53383**	CARINARO	CE	A
6	**4446**	CARINARO	CE	A
7	**34698**	CARINARO	CE	A
8	**47274**	CARINARO	CE	A
9	**16483**	CARINARO	CE	A
10	**35718**	CARINARO	CE	A
11	**43134**	CARINARO	CE	A
12	**11559**	CARINARO	CE	A
13	**17587**	CARINARO	CE	A
14	**60840**	CARINARO	CE	A
15	**35235**	CARINARO	CE	A
16	**56580**	CARINARO	CE	A
17	**20461**	CARINARO	CE	A
18	**25778**	CARINARO	CE	A
19	**32816**	CARINARO	CE	A
20	**19369**	CARINARO	CE	A
21	**22960**	CARINARO	CE	A
22	**44127**	CARINARO	CE	A
23	**37645**	CARINARO	CE	A
24	**17963**	CARINARO	CE	A
25	**59256**	CARINARO	CE	A
26	**43708**	CARINARO	CE	A
27	**55642**	CARINARO	CE	A
28	**20517**	CARINARO	CE	A
29	**57464**	CARINARO	CE	A
30	**19342**	CARINARO	CE	A
31	**50750**	CARINARO	CE	A

fonte: http://burc.regione.campania.it

Giunta Regionale della Campania
Direzione Generale per il Governo del Territorio

BANDO PER L'ASSEGNAZIONE DI CONTRIBUTI AD INTEGRAZIONE DEI CANONI DI LOCAZIONE ANNUALITA' 2021
Art. 11 Legge 431/98 - D.G.R. 568 del 07/12/2021

GRADUATORIA DOMANDE AMMESSE A FINANZIAMENTO — Allegato "A"

POSIZIONE	NUMERO DOMANDA	COMUNE DI RESIDENZA	PR	FASCIA
1	**58088**	CARINOLA	CE	A
2	**16013**	CARINOLA	CE	A
3	**53868**	CARINOLA	CE	A
4	**54650**	CARINOLA	CE	A
5	**62229**	CARINOLA	CE	A
6	**53950**	CARINOLA	CE	A
7	**45427**	CARINOLA	CE	A
8	**59314**	CARINOLA	CE	A
9	**60132**	CARINOLA	CE	A
10	**45679**	CARINOLA	CE	A
11	**40590**	CARINOLA	CE	A
12	**56432**	CARINOLA	CE	A
13	**29358**	CARINOLA	CE	A
14	**61162**	CARINOLA	CE	A
15	**43651**	CARINOLA	CE	A
16	**53510**	CARINOLA	CE	A
17	**7089**	CARINOLA	CE	A
18	**56607**	CARINOLA	CE	A
19	**30910**	CARINOLA	CE	A
20	**58026**	CARINOLA	CE	A
21	**50245**	CARINOLA	CE	A
22	**63321**	CARINOLA	CE	A
23	**24559**	CARINOLA	CE	A
24	**31899**	CARINOLA	CE	A
25	**5598**	CARINOLA	CE	A
26	**20611**	CARINOLA	CE	A
27	**48470**	CARINOLA	CE	A
28	**41529**	CARINOLA	CE	A
29	**9192**	CARINOLA	CE	A

fonte: http://burc.regione.campania.it

GRADUATORIA DOMANDE AMMESSE A FINANZIAMENTO — Allegato "A"

POSIZIONE	NUMERO DOMANDA	COMUNE DI RESIDENZA	PR	FASCIA
1	**51806**	CASAGIOVE	CE	A
2	**6400**	CASAGIOVE	CE	A
3	**44622**	CASAGIOVE	CE	A
4	**4551**	CASAGIOVE	CE	A
5	**32297**	CASAGIOVE	CE	A
6	**10885**	CASAGIOVE	CE	A
7	**36715**	CASAGIOVE	CE	A
8	**14949**	CASAGIOVE	CE	A
9	**40312**	CASAGIOVE	CE	A
10	**20937**	CASAGIOVE	CE	A
11	**60344**	CASAGIOVE	CE	A
12	**48050**	CASAGIOVE	CE	A
13	**51200**	CASAGIOVE	CE	A
14	**31748**	CASAGIOVE	CE	A
15	**58978**	CASAGIOVE	CE	A
16	**62426**	CASAGIOVE	CE	A
17	**55422**	CASAGIOVE	CE	A
18	**44174**	CASAGIOVE	CE	A
19	**47805**	CASAGIOVE	CE	A
20	**46489**	CASAGIOVE	CE	A
21	**61491**	CASAGIOVE	CE	A
22	**61649**	CASAGIOVE	CE	A
23	**43864**	CASAGIOVE	CE	A
24	**51095**	CASAGIOVE	CE	A
25	**30402**	CASAGIOVE	CE	A
26	**51747**	CASAGIOVE	CE	A
27	**46450**	CASAGIOVE	CE	A
28	**51574**	CASAGIOVE	CE	A
29	**46349**	CASAGIOVE	CE	A
30	**45032**	CASAGIOVE	CE	A
31	**50070**	CASAGIOVE	CE	A
32	**18242**	CASAGIOVE	CE	A
33	**53968**	CASAGIOVE	CE	A
34	**55457**	CASAGIOVE	CE	A
35	**54409**	CASAGIOVE	CE	A
36	**38711**	CASAGIOVE	CE	A
37	**26615**	CASAGIOVE	CE	A
38	**9682**	CASAGIOVE	CE	A
39	**39249**	CASAGIOVE	CE	A
40	**3775**	CASAGIOVE	CE	A
41	**60367**	CASAGIOVE	CE	A
42	**37147**	CASAGIOVE	CE	A
43	**45930**	CASAGIOVE	CE	A
44	**35565**	CASAGIOVE	CE	A
45	**13344**	CASAGIOVE	CE	A
46	**54473**	CASAGIOVE	CE	A
47	**59364**	CASAGIOVE	CE	A
48	**2787**	CASAGIOVE	CE	A
49	**40629**	CASAGIOVE	CE	A
50	**57243**	CASAGIOVE	CE	A
51	**4326**	CASAGIOVE	CE	A
52	**33550**	CASAGIOVE	CE	A

fonte: http://burc.regione.campania.it

GRADUATORIA DOMANDE AMMESSE A FINANZIAMENTO — Allegato "A"

POSIZIONE	NUMERO DOMANDA	COMUNE DI RESIDENZA	PR	FASCIA
53	**62694**	CASAGIOVE	CE	A

fonte: http://burc.regione.campania.it

GRADUATORIA DOMANDE AMMESSE A FINANZIAMENTO — Allegato "A"

POSIZIONE	NUMERO DOMANDA	COMUNE DI RESIDENZA	PR	FASCIA
1	**27718**	CASAL DI PRINCIPE	CE	A
2	**61579**	CASAL DI PRINCIPE	CE	A
3	**26861**	CASAL DI PRINCIPE	CE	A
4	**39872**	CASAL DI PRINCIPE	CE	A
5	**22807**	CASAL DI PRINCIPE	CE	A
6	**54326**	CASAL DI PRINCIPE	CE	A
7	**11339**	CASAL DI PRINCIPE	CE	A
8	**9744**	CASAL DI PRINCIPE	CE	A
9	**25734**	CASAL DI PRINCIPE	CE	A
10	**26516**	CASAL DI PRINCIPE	CE	A
11	**61828**	CASAL DI PRINCIPE	CE	A
12	**39247**	CASAL DI PRINCIPE	CE	A
13	**58179**	CASAL DI PRINCIPE	CE	A
14	**46689**	CASAL DI PRINCIPE	CE	A
15	**35635**	CASAL DI PRINCIPE	CE	A
16	**31399**	CASAL DI PRINCIPE	CE	A
17	**5557**	CASAL DI PRINCIPE	CE	A
18	**3170**	CASAL DI PRINCIPE	CE	A
19	**21869**	CASAL DI PRINCIPE	CE	A
20	**35015**	CASAL DI PRINCIPE	CE	A
21	**60810**	CASAL DI PRINCIPE	CE	A
22	**54906**	CASAL DI PRINCIPE	CE	A
23	**29880**	CASAL DI PRINCIPE	CE	A
24	**4694**	CASAL DI PRINCIPE	CE	A
25	**25588**	CASAL DI PRINCIPE	CE	A
26	**25299**	CASAL DI PRINCIPE	CE	A
27	**42182**	CASAL DI PRINCIPE	CE	A
28	**37388**	CASAL DI PRINCIPE	CE	A
29	**63209**	CASAL DI PRINCIPE	CE	A
30	**62983**	CASAL DI PRINCIPE	CE	A
31	**46954**	CASAL DI PRINCIPE	CE	A
32	**4867**	CASAL DI PRINCIPE	CE	A

fonte: http://burc.regione.campania.it

Giunta Regionale della Campania
Direzione Generale per il Governo del Territorio

BANDO PER L'ASSEGNAZIONE DI CONTRIBUTI AD INTEGRAZIONE DEI CANONI DI LOCAZIONE ANNUALITA' 2021
Art. 11 Legge 431/98 - D.G.R. 568 del 07/12/2021

GRADUATORIA DOMANDE AMMESSE A FINANZIAMENTO — Allegato "A"

POSIZIONE	NUMERO DOMANDA	COMUNE DI RESIDENZA	PR	FASCIA
1	**25384**	CASAL VELINO	SA	A
2	**56794**	CASAL VELINO	SA	A
3	**35183**	CASAL VELINO	SA	A
4	**53173**	CASAL VELINO	SA	A
5	**29184**	CASAL VELINO	SA	A

fonte: http://burc.regione.campania.it

GRADUATORIA DOMANDE AMMESSE A FINANZIAMENTO — Allegato "A"

POSIZIONE	NUMERO DOMANDA	COMUNE DI RESIDENZA	PR	FASCIA
1	**53280**	CASALNUOVO DI NAPOLI	NA	A
2	**5361**	CASALNUOVO DI NAPOLI	NA	A
3	**23022**	CASALNUOVO DI NAPOLI	NA	A
4	**4283**	CASALNUOVO DI NAPOLI	NA	A
5	**14039**	CASALNUOVO DI NAPOLI	NA	A
6	**40243**	CASALNUOVO DI NAPOLI	NA	A
7	**33656**	CASALNUOVO DI NAPOLI	NA	A
8	**23824**	CASALNUOVO DI NAPOLI	NA	A
9	**60709**	CASALNUOVO DI NAPOLI	NA	A
10	**60364**	CASALNUOVO DI NAPOLI	NA	A
11	**3608**	CASALNUOVO DI NAPOLI	NA	A
12	**16475**	CASALNUOVO DI NAPOLI	NA	A
13	**60263**	CASALNUOVO DI NAPOLI	NA	A
14	**58099**	CASALNUOVO DI NAPOLI	NA	A
15	**41345**	CASALNUOVO DI NAPOLI	NA	A
16	**33274**	CASALNUOVO DI NAPOLI	NA	A
17	**14840**	CASALNUOVO DI NAPOLI	NA	A
18	**17681**	CASALNUOVO DI NAPOLI	NA	A
19	**61114**	CASALNUOVO DI NAPOLI	NA	A
20	**11997**	CASALNUOVO DI NAPOLI	NA	A
21	**27698**	CASALNUOVO DI NAPOLI	NA	A
22	**7770**	CASALNUOVO DI NAPOLI	NA	A
23	**60580**	CASALNUOVO DI NAPOLI	NA	A
24	**6492**	CASALNUOVO DI NAPOLI	NA	A
25	**9967**	CASALNUOVO DI NAPOLI	NA	A
26	**36457**	CASALNUOVO DI NAPOLI	NA	A
27	**38897**	CASALNUOVO DI NAPOLI	NA	A
28	**17776**	CASALNUOVO DI NAPOLI	NA	A
29	**16688**	CASALNUOVO DI NAPOLI	NA	A
30	**13941**	CASALNUOVO DI NAPOLI	NA	A
31	**11343**	CASALNUOVO DI NAPOLI	NA	A
32	**54826**	CASALNUOVO DI NAPOLI	NA	A
33	**19846**	CASALNUOVO DI NAPOLI	NA	A
34	**60603**	CASALNUOVO DI NAPOLI	NA	A
35	**13595**	CASALNUOVO DI NAPOLI	NA	A
36	**5108**	CASALNUOVO DI NAPOLI	NA	A
37	**22726**	CASALNUOVO DI NAPOLI	NA	A
38	**16665**	CASALNUOVO DI NAPOLI	NA	A
39	**53936**	CASALNUOVO DI NAPOLI	NA	A
40	**18553**	CASALNUOVO DI NAPOLI	NA	A
41	**61301**	CASALNUOVO DI NAPOLI	NA	A
42	**38892**	CASALNUOVO DI NAPOLI	NA	A
43	**25385**	CASALNUOVO DI NAPOLI	NA	A
44	**48949**	CASALNUOVO DI NAPOLI	NA	A
45	**48278**	CASALNUOVO DI NAPOLI	NA	A
46	**9719**	CASALNUOVO DI NAPOLI	NA	A
47	**2060**	CASALNUOVO DI NAPOLI	NA	A
48	**39338**	CASALNUOVO DI NAPOLI	NA	A
49	**42894**	CASALNUOVO DI NAPOLI	NA	A
50	**57189**	CASALNUOVO DI NAPOLI	NA	A
51	**56816**	CASALNUOVO DI NAPOLI	NA	A
52	**55941**	CASALNUOVO DI NAPOLI	NA	A

fonte: http://burc.regione.campania.it

GRADUATORIA DOMANDE AMMESSE A FINANZIAMENTO — Allegato "A"

POSIZIONE	NUMERO DOMANDA	COMUNE DI RESIDENZA	PR	FASCIA
53	**61120**	CASALNUOVO DI NAPOLI	NA	A
54	**43626**	CASALNUOVO DI NAPOLI	NA	A
55	**49473**	CASALNUOVO DI NAPOLI	NA	A
56	**44990**	CASALNUOVO DI NAPOLI	NA	A
57	**61850**	CASALNUOVO DI NAPOLI	NA	A
58	**58842**	CASALNUOVO DI NAPOLI	NA	A
59	**59705**	CASALNUOVO DI NAPOLI	NA	A
60	**45213**	CASALNUOVO DI NAPOLI	NA	A
61	**55033**	CASALNUOVO DI NAPOLI	NA	A
62	**37108**	CASALNUOVO DI NAPOLI	NA	A
63	**53119**	CASALNUOVO DI NAPOLI	NA	A
64	**41636**	CASALNUOVO DI NAPOLI	NA	A
65	**45515**	CASALNUOVO DI NAPOLI	NA	A
66	**36784**	CASALNUOVO DI NAPOLI	NA	A
67	**42917**	CASALNUOVO DI NAPOLI	NA	A
68	**44608**	CASALNUOVO DI NAPOLI	NA	A
69	**54508**	CASALNUOVO DI NAPOLI	NA	A
70	**57417**	CASALNUOVO DI NAPOLI	NA	A
71	**60009**	CASALNUOVO DI NAPOLI	NA	A
72	**26812**	CASALNUOVO DI NAPOLI	NA	A
73	**44871**	CASALNUOVO DI NAPOLI	NA	A
74	**11974**	CASALNUOVO DI NAPOLI	NA	A
75	**17892**	CASALNUOVO DI NAPOLI	NA	A
76	**8656**	CASALNUOVO DI NAPOLI	NA	A
77	**9802**	CASALNUOVO DI NAPOLI	NA	A
78	**56264**	CASALNUOVO DI NAPOLI	NA	A
79	**11907**	CASALNUOVO DI NAPOLI	NA	A
80	**22866**	CASALNUOVO DI NAPOLI	NA	A
81	**56290**	CASALNUOVO DI NAPOLI	NA	A
82	**53367**	CASALNUOVO DI NAPOLI	NA	A
83	**44735**	CASALNUOVO DI NAPOLI	NA	A
84	**52408**	CASALNUOVO DI NAPOLI	NA	A
85	**46531**	CASALNUOVO DI NAPOLI	NA	A
86	**49939**	CASALNUOVO DI NAPOLI	NA	A
87	**46600**	CASALNUOVO DI NAPOLI	NA	A
88	**48763**	CASALNUOVO DI NAPOLI	NA	A
89	**2788**	CASALNUOVO DI NAPOLI	NA	A
90	**38634**	CASALNUOVO DI NAPOLI	NA	A
91	**52808**	CASALNUOVO DI NAPOLI	NA	A
92	**59664**	CASALNUOVO DI NAPOLI	NA	A
93	**24697**	CASALNUOVO DI NAPOLI	NA	A
94	**41316**	CASALNUOVO DI NAPOLI	NA	A
95	**18810**	CASALNUOVO DI NAPOLI	NA	A
96	**33858**	CASALNUOVO DI NAPOLI	NA	A
97	**40338**	CASALNUOVO DI NAPOLI	NA	A
98	**28361**	CASALNUOVO DI NAPOLI	NA	A
99	**58434**	CASALNUOVO DI NAPOLI	NA	A
100	**38434**	CASALNUOVO DI NAPOLI	NA	A
101	**5565**	CASALNUOVO DI NAPOLI	NA	A
102	**30363**	CASALNUOVO DI NAPOLI	NA	A
103	**28104**	CASALNUOVO DI NAPOLI	NA	A
104	**14708**	CASALNUOVO DI NAPOLI	NA	A

fonte: http://burc.regione.campania.it

GRADUATORIA DOMANDE AMMESSE A FINANZIAMENTO — Allegato "A"

POSIZIONE	NUMERO DOMANDA	COMUNE DI RESIDENZA	PR	FASCIA
105	**45265**	CASALNUOVO DI NAPOLI	NA	A
106	**18809**	CASALNUOVO DI NAPOLI	NA	A
107	**34721**	CASALNUOVO DI NAPOLI	NA	A
108	**45978**	CASALNUOVO DI NAPOLI	NA	A
109	**11819**	CASALNUOVO DI NAPOLI	NA	A
110	**48891**	CASALNUOVO DI NAPOLI	NA	A
111	**7188**	CASALNUOVO DI NAPOLI	NA	A
112	**28232**	CASALNUOVO DI NAPOLI	NA	A
113	**47128**	CASALNUOVO DI NAPOLI	NA	A
114	**6362**	CASALNUOVO DI NAPOLI	NA	A
115	**7546**	CASALNUOVO DI NAPOLI	NA	A
116	**19933**	CASALNUOVO DI NAPOLI	NA	A
117	**12150**	CASALNUOVO DI NAPOLI	NA	A
118	**29710**	CASALNUOVO DI NAPOLI	NA	A
119	**8953**	CASALNUOVO DI NAPOLI	NA	A
120	**8036**	CASALNUOVO DI NAPOLI	NA	A
121	**23897**	CASALNUOVO DI NAPOLI	NA	A
122	**54571**	CASALNUOVO DI NAPOLI	NA	A
123	**61093**	CASALNUOVO DI NAPOLI	NA	A
124	**41088**	CASALNUOVO DI NAPOLI	NA	A
125	**25529**	CASALNUOVO DI NAPOLI	NA	A
126	**5105**	CASALNUOVO DI NAPOLI	NA	A
127	**10881**	CASALNUOVO DI NAPOLI	NA	A
128	**53929**	CASALNUOVO DI NAPOLI	NA	A
129	**8419**	CASALNUOVO DI NAPOLI	NA	A
130	**15599**	CASALNUOVO DI NAPOLI	NA	A
131	**33446**	CASALNUOVO DI NAPOLI	NA	A
132	**46008**	CASALNUOVO DI NAPOLI	NA	A
133	**13489**	CASALNUOVO DI NAPOLI	NA	A
134	**38204**	CASALNUOVO DI NAPOLI	NA	A
135	**38819**	CASALNUOVO DI NAPOLI	NA	A
136	**20406**	CASALNUOVO DI NAPOLI	NA	A
137	**34281**	CASALNUOVO DI NAPOLI	NA	A
138	**16361**	CASALNUOVO DI NAPOLI	NA	A
139	**4065**	CASALNUOVO DI NAPOLI	NA	A
140	**5073**	CASALNUOVO DI NAPOLI	NA	A
141	**56556**	CASALNUOVO DI NAPOLI	NA	A
142	**37176**	CASALNUOVO DI NAPOLI	NA	A
143	**28810**	CASALNUOVO DI NAPOLI	NA	A
144	**12607**	CASALNUOVO DI NAPOLI	NA	A
145	**5924**	CASALNUOVO DI NAPOLI	NA	A
146	**30164**	CASALNUOVO DI NAPOLI	NA	A
147	**10977**	CASALNUOVO DI NAPOLI	NA	A
148	**45697**	CASALNUOVO DI NAPOLI	NA	A
149	**39326**	CASALNUOVO DI NAPOLI	NA	A
150	**49010**	CASALNUOVO DI NAPOLI	NA	A
151	**47857**	CASALNUOVO DI NAPOLI	NA	A
152	**59603**	CASALNUOVO DI NAPOLI	NA	A
153	**60760**	CASALNUOVO DI NAPOLI	NA	A
154	**41092**	CASALNUOVO DI NAPOLI	NA	A
155	**3049**	CASALNUOVO DI NAPOLI	NA	A
156	**52536**	CASALNUOVO DI NAPOLI	NA	A

fonte: http://burc.regione.campania.it

GRADUATORIA DOMANDE AMMESSE A FINANZIAMENTO — Allegato "A"

POSIZIONE	NUMERO DOMANDA	COMUNE DI RESIDENZA	PR	FASCIA
157	**36893**	CASALNUOVO DI NAPOLI	NA	A
158	**53078**	CASALNUOVO DI NAPOLI	NA	A
159	**7902**	CASALNUOVO DI NAPOLI	NA	A
160	**19228**	CASALNUOVO DI NAPOLI	NA	A
161	**56805**	CASALNUOVO DI NAPOLI	NA	A
162	**40028**	CASALNUOVO DI NAPOLI	NA	A
163	**48259**	CASALNUOVO DI NAPOLI	NA	A
164	**44970**	CASALNUOVO DI NAPOLI	NA	A
165	**5258**	CASALNUOVO DI NAPOLI	NA	A
166	**15347**	CASALNUOVO DI NAPOLI	NA	A
167	**49728**	CASALNUOVO DI NAPOLI	NA	A
168	**2539**	CASALNUOVO DI NAPOLI	NA	A
169	**58129**	CASALNUOVO DI NAPOLI	NA	A
170	**10013**	CASALNUOVO DI NAPOLI	NA	A
171	**25976**	CASALNUOVO DI NAPOLI	NA	A
172	**50996**	CASALNUOVO DI NAPOLI	NA	A
173	**54150**	CASALNUOVO DI NAPOLI	NA	A
174	**61144**	CASALNUOVO DI NAPOLI	NA	A
175	**15632**	CASALNUOVO DI NAPOLI	NA	A
176	**49450**	CASALNUOVO DI NAPOLI	NA	A
177	**8556**	CASALNUOVO DI NAPOLI	NA	A
178	**11191**	CASALNUOVO DI NAPOLI	NA	A
179	**17935**	CASALNUOVO DI NAPOLI	NA	A
180	**38773**	CASALNUOVO DI NAPOLI	NA	A
181	**18350**	CASALNUOVO DI NAPOLI	NA	A
182	**54214**	CASALNUOVO DI NAPOLI	NA	A
183	**7878**	CASALNUOVO DI NAPOLI	NA	A
184	**45561**	CASALNUOVO DI NAPOLI	NA	A
185	**51528**	CASALNUOVO DI NAPOLI	NA	A
186	**58134**	CASALNUOVO DI NAPOLI	NA	A
187	**4341**	CASALNUOVO DI NAPOLI	NA	A
188	**50170**	CASALNUOVO DI NAPOLI	NA	A
189	**36384**	CASALNUOVO DI NAPOLI	NA	A
190	**41589**	CASALNUOVO DI NAPOLI	NA	A
191	**6023**	CASALNUOVO DI NAPOLI	NA	A
192	**55145**	CASALNUOVO DI NAPOLI	NA	A
193	**17128**	CASALNUOVO DI NAPOLI	NA	A
194	**56285**	CASALNUOVO DI NAPOLI	NA	A
195	**3104**	CASALNUOVO DI NAPOLI	NA	A
196	**18233**	CASALNUOVO DI NAPOLI	NA	A
197	**53724**	CASALNUOVO DI NAPOLI	NA	A
198	**51988**	CASALNUOVO DI NAPOLI	NA	A
199	**6505**	CASALNUOVO DI NAPOLI	NA	A
200	**44653**	CASALNUOVO DI NAPOLI	NA	A
201	**56617**	CASALNUOVO DI NAPOLI	NA	A
202	**7994**	CASALNUOVO DI NAPOLI	NA	A
203	**57479**	CASALNUOVO DI NAPOLI	NA	A
204	**15530**	CASALNUOVO DI NAPOLI	NA	A
205	**3000**	CASALNUOVO DI NAPOLI	NA	A
206	**32043**	CASALNUOVO DI NAPOLI	NA	A
207	**24820**	CASALNUOVO DI NAPOLI	NA	A
208	**33431**	CASALNUOVO DI NAPOLI	NA	A

fonte: http://burc.regione.campania.it

GRADUATORIA DOMANDE AMMESSE A FINANZIAMENTO — Allegato "A"

POSIZIONE	NUMERO DOMANDA	COMUNE DI RESIDENZA	PR	FASCIA
209	**54950**	CASALNUOVO DI NAPOLI	NA	A
210	**37197**	CASALNUOVO DI NAPOLI	NA	A
211	**28196**	CASALNUOVO DI NAPOLI	NA	A
212	**6451**	CASALNUOVO DI NAPOLI	NA	A
213	**60490**	CASALNUOVO DI NAPOLI	NA	A
214	**50704**	CASALNUOVO DI NAPOLI	NA	A
215	**43493**	CASALNUOVO DI NAPOLI	NA	A
216	**50689**	CASALNUOVO DI NAPOLI	NA	A
217	**43927**	CASALNUOVO DI NAPOLI	NA	A
218	**38034**	CASALNUOVO DI NAPOLI	NA	A
219	**47951**	CASALNUOVO DI NAPOLI	NA	A
220	**17298**	CASALNUOVO DI NAPOLI	NA	A
221	**18800**	CASALNUOVO DI NAPOLI	NA	A
222	**52716**	CASALNUOVO DI NAPOLI	NA	A
223	**33440**	CASALNUOVO DI NAPOLI	NA	A
224	**44043**	CASALNUOVO DI NAPOLI	NA	A
225	**17906**	CASALNUOVO DI NAPOLI	NA	A
226	**17582**	CASALNUOVO DI NAPOLI	NA	A
227	**22978**	CASALNUOVO DI NAPOLI	NA	A
228	**17487**	CASALNUOVO DI NAPOLI	NA	A
229	**23490**	CASALNUOVO DI NAPOLI	NA	A
230	**47140**	CASALNUOVO DI NAPOLI	NA	A
231	**20442**	CASALNUOVO DI NAPOLI	NA	A
232	**31706**	CASALNUOVO DI NAPOLI	NA	A
233	**6928**	CASALNUOVO DI NAPOLI	NA	A
234	**51880**	CASALNUOVO DI NAPOLI	NA	A
235	**12064**	CASALNUOVO DI NAPOLI	NA	A
236	**15673**	CASALNUOVO DI NAPOLI	NA	A
237	**6995**	CASALNUOVO DI NAPOLI	NA	A
238	**52740**	CASALNUOVO DI NAPOLI	NA	A
239	**59248**	CASALNUOVO DI NAPOLI	NA	A
240	**56319**	CASALNUOVO DI NAPOLI	NA	A
241	**55160**	CASALNUOVO DI NAPOLI	NA	A
242	**35073**	CASALNUOVO DI NAPOLI	NA	A
243	**13314**	CASALNUOVO DI NAPOLI	NA	A
244	**56606**	CASALNUOVO DI NAPOLI	NA	A
245	**29847**	CASALNUOVO DI NAPOLI	NA	A
246	**56409**	CASALNUOVO DI NAPOLI	NA	A
247	**6436**	CASALNUOVO DI NAPOLI	NA	A
248	**34354**	CASALNUOVO DI NAPOLI	NA	A
249	**31878**	CASALNUOVO DI NAPOLI	NA	A
250	**22503**	CASALNUOVO DI NAPOLI	NA	A
251	**24735**	CASALNUOVO DI NAPOLI	NA	A
252	**22624**	CASALNUOVO DI NAPOLI	NA	A
253	**3738**	CASALNUOVO DI NAPOLI	NA	A
254	**11490**	CASALNUOVO DI NAPOLI	NA	A
255	**47922**	CASALNUOVO DI NAPOLI	NA	A
256	**55352**	CASALNUOVO DI NAPOLI	NA	A
257	**35766**	CASALNUOVO DI NAPOLI	NA	A
258	**60666**	CASALNUOVO DI NAPOLI	NA	A
259	**4622**	CASALNUOVO DI NAPOLI	NA	A
260	**56765**	CASALNUOVO DI NAPOLI	NA	A

fonte: http://burc.regione.campania.it

GRADUATORIA DOMANDE AMMESSE A FINANZIAMENTO — Allegato "A"

POSIZIONE	NUMERO DOMANDA	COMUNE DI RESIDENZA	PR	FASCIA
261	**39045**	CASALNUOVO DI NAPOLI	NA	A
262	**47025**	CASALNUOVO DI NAPOLI	NA	A
263	**20373**	CASALNUOVO DI NAPOLI	NA	A
264	**49806**	CASALNUOVO DI NAPOLI	NA	A
265	**57222**	CASALNUOVO DI NAPOLI	NA	A
266	**2119**	CASALNUOVO DI NAPOLI	NA	A
267	**51014**	CASALNUOVO DI NAPOLI	NA	A
268	**51901**	CASALNUOVO DI NAPOLI	NA	A
269	**29459**	CASALNUOVO DI NAPOLI	NA	A
270	**5001**	CASALNUOVO DI NAPOLI	NA	A
271	**47601**	CASALNUOVO DI NAPOLI	NA	A
272	**51168**	CASALNUOVO DI NAPOLI	NA	A
273	**53149**	CASALNUOVO DI NAPOLI	NA	A
274	**25812**	CASALNUOVO DI NAPOLI	NA	A
275	**44278**	CASALNUOVO DI NAPOLI	NA	A
276	**26930**	CASALNUOVO DI NAPOLI	NA	A
277	**60777**	CASALNUOVO DI NAPOLI	NA	A
278	**38265**	CASALNUOVO DI NAPOLI	NA	A
279	**37665**	CASALNUOVO DI NAPOLI	NA	A
280	**3477**	CASALNUOVO DI NAPOLI	NA	A
281	**3150**	CASALNUOVO DI NAPOLI	NA	A
282	**49530**	CASALNUOVO DI NAPOLI	NA	A
283	**16540**	CASALNUOVO DI NAPOLI	NA	A
284	**56885**	CASALNUOVO DI NAPOLI	NA	A
285	**44718**	CASALNUOVO DI NAPOLI	NA	A
286	**15084**	CASALNUOVO DI NAPOLI	NA	A
287	**40417**	CASALNUOVO DI NAPOLI	NA	A
288	**42300**	CASALNUOVO DI NAPOLI	NA	A
289	**60849**	CASALNUOVO DI NAPOLI	NA	A
290	**42311**	CASALNUOVO DI NAPOLI	NA	A
291	**16010**	CASALNUOVO DI NAPOLI	NA	A
292	**3910**	CASALNUOVO DI NAPOLI	NA	A
293	**28436**	CASALNUOVO DI NAPOLI	NA	A
294	**59871**	CASALNUOVO DI NAPOLI	NA	A
295	**17144**	CASALNUOVO DI NAPOLI	NA	A
296	**35119**	CASALNUOVO DI NAPOLI	NA	A
297	**14533**	CASALNUOVO DI NAPOLI	NA	A
298	**44005**	CASALNUOVO DI NAPOLI	NA	A
299	**63232**	CASALNUOVO DI NAPOLI	NA	A
300	**44861**	CASALNUOVO DI NAPOLI	NA	A
1	**52493**	CASALNUOVO DI NAPOLI	NA	B
2	**43619**	CASALNUOVO DI NAPOLI	NA	B
3	**11037**	CASALNUOVO DI NAPOLI	NA	B
4	**59892**	CASALNUOVO DI NAPOLI	NA	B

fonte: http://burc.regione.campania.it

GRADUATORIA DOMANDE AMMESSE A FINANZIAMENTO — Allegato "A"

POSIZIONE	NUMERO DOMANDA	COMUNE DI RESIDENZA	PR	FASCIA
1	**53175**	CASALUCE	CE	A
2	**12662**	CASALUCE	CE	A
3	**37721**	CASALUCE	CE	A
4	**35500**	CASALUCE	CE	A
5	**43364**	CASALUCE	CE	A
6	**62167**	CASALUCE	CE	A
7	**56013**	CASALUCE	CE	A
8	**10504**	CASALUCE	CE	A
9	**13073**	CASALUCE	CE	A
10	**51812**	CASALUCE	CE	A
11	**32343**	CASALUCE	CE	A
12	**45696**	CASALUCE	CE	A
13	**45658**	CASALUCE	CE	A
14	**14071**	CASALUCE	CE	A
15	**41392**	CASALUCE	CE	A
16	**30777**	CASALUCE	CE	A
17	**38097**	CASALUCE	CE	A
18	**28938**	CASALUCE	CE	A
19	**3050**	CASALUCE	CE	A
20	**51350**	CASALUCE	CE	A
21	**30930**	CASALUCE	CE	A
22	**34275**	CASALUCE	CE	A
23	**13588**	CASALUCE	CE	A
24	**44858**	CASALUCE	CE	A
25	**46853**	CASALUCE	CE	A
26	**8202**	CASALUCE	CE	A
27	**51243**	CASALUCE	CE	A
28	**48140**	CASALUCE	CE	A
29	**46012**	CASALUCE	CE	A
30	**36588**	CASALUCE	CE	A
31	**48559**	CASALUCE	CE	A
32	**34746**	CASALUCE	CE	A
33	**49718**	CASALUCE	CE	A
34	**50004**	CASALUCE	CE	A
35	**59217**	CASALUCE	CE	A
36	**38135**	CASALUCE	CE	A
37	**44019**	CASALUCE	CE	A
38	**28895**	CASALUCE	CE	A

1	**38493**	CASALUCE	CE	B

fonte: http://burc.regione.campania.it

Giunta Regionale della Campania
Direzione Generale per il Governo del Territorio

BANDO PER L'ASSEGNAZIONE DI CONTRIBUTI AD INTEGRAZIONE DEI CANONI DI LOCAZIONE ANNUALITA' 2021
Art. 11 Legge 431/98 - D.G.R. 568 del 07/12/2021

GRADUATORIA DOMANDE AMMESSE A FINANZIAMENTO — Allegato "A"

POSIZIONE	NUMERO DOMANDA	COMUNE DI RESIDENZA	PR	FASCIA
1	**23886**	CASAMARCIANO	NA	A
2	**42792**	CASAMARCIANO	NA	A
3	**60654**	CASAMARCIANO	NA	A
4	**45571**	CASAMARCIANO	NA	A
5	**20312**	CASAMARCIANO	NA	A
6	**20537**	CASAMARCIANO	NA	A

fonte: http://burc.regione.campania.it

GRADUATORIA DOMANDE AMMESSE A FINANZIAMENTO — Allegato "A"

POSIZIONE	NUMERO DOMANDA	COMUNE DI RESIDENZA	PR	FASCIA
1	**56472**	CASAMICCIOLA TERME	NA	A
2	**20671**	CASAMICCIOLA TERME	NA	A
3	**11585**	CASAMICCIOLA TERME	NA	A
4	**57820**	CASAMICCIOLA TERME	NA	A
5	**58448**	CASAMICCIOLA TERME	NA	A
6	**27170**	CASAMICCIOLA TERME	NA	A
7	**57282**	CASAMICCIOLA TERME	NA	A
8	**38426**	CASAMICCIOLA TERME	NA	A
9	**48784**	CASAMICCIOLA TERME	NA	A
10	**7556**	CASAMICCIOLA TERME	NA	A
11	**23911**	CASAMICCIOLA TERME	NA	A
12	**40809**	CASAMICCIOLA TERME	NA	A
13	**55005**	CASAMICCIOLA TERME	NA	A
14	**27153**	CASAMICCIOLA TERME	NA	A

1	**3885**	CASAMICCIOLA TERME	NA	B
2	**4303**	CASAMICCIOLA TERME	NA	B

fonte: http://burc.regione.campania.it

GRADUATORIA DOMANDE AMMESSE A FINANZIAMENTO — Allegato "A"

POSIZIONE	NUMERO DOMANDA	COMUNE DI RESIDENZA	PR	FASCIA
1	**19898**	CASANDRINO	NA	A
2	**30705**	CASANDRINO	NA	A
3	**12733**	CASANDRINO	NA	A
4	**11469**	CASANDRINO	NA	A
5	**48340**	CASANDRINO	NA	A
6	**26877**	CASANDRINO	NA	A
7	**12985**	CASANDRINO	NA	A
8	**33780**	CASANDRINO	NA	A
9	**10418**	CASANDRINO	NA	A
10	**31135**	CASANDRINO	NA	A
11	**12011**	CASANDRINO	NA	A
12	**43909**	CASANDRINO	NA	A
13	**35652**	CASANDRINO	NA	A
14	**29018**	CASANDRINO	NA	A
15	**19529**	CASANDRINO	NA	A
16	**17365**	CASANDRINO	NA	A
17	**12963**	CASANDRINO	NA	A
18	**19177**	CASANDRINO	NA	A
19	**57244**	CASANDRINO	NA	A
20	**40634**	CASANDRINO	NA	A
21	**21726**	CASANDRINO	NA	A
22	**42463**	CASANDRINO	NA	A
23	**15151**	CASANDRINO	NA	A
24	**21530**	CASANDRINO	NA	A
25	**41311**	CASANDRINO	NA	A
26	**10701**	CASANDRINO	NA	A
27	**8538**	CASANDRINO	NA	A
28	**14857**	CASANDRINO	NA	A
29	**20657**	CASANDRINO	NA	A
30	**30489**	CASANDRINO	NA	A
31	**16262**	CASANDRINO	NA	A
32	**50532**	CASANDRINO	NA	A
33	**24440**	CASANDRINO	NA	A
34	**60493**	CASANDRINO	NA	A
35	**27523**	CASANDRINO	NA	A
36	**41409**	CASANDRINO	NA	A
37	**10650**	CASANDRINO	NA	A
38	**27075**	CASANDRINO	NA	A
39	**52505**	CASANDRINO	NA	A
40	**30479**	CASANDRINO	NA	A
41	**23487**	CASANDRINO	NA	A
42	**30899**	CASANDRINO	NA	A
43	**54371**	CASANDRINO	NA	A
44	**20298**	CASANDRINO	NA	A
45	**37485**	CASANDRINO	NA	A
46	**45419**	CASANDRINO	NA	A
47	**10895**	CASANDRINO	NA	A
48	**34484**	CASANDRINO	NA	A
49	**51237**	CASANDRINO	NA	A
50	**62565**	CASANDRINO	NA	A
51	**53752**	CASANDRINO	NA	A
52	**3342**	CASANDRINO	NA	A

fonte: http://burc.regione.campania.it

GRADUATORIA DOMANDE AMMESSE A FINANZIAMENTO — Allegato "A"

POSIZIONE	NUMERO DOMANDA	COMUNE DI RESIDENZA	PR	FASCIA
53	**54363**	CASANDRINO	NA	A
54	**47023**	CASANDRINO	NA	A
55	**18895**	CASANDRINO	NA	A
56	**53292**	CASANDRINO	NA	A
57	**26553**	CASANDRINO	NA	A
58	**13003**	CASANDRINO	NA	A
59	**61587**	CASANDRINO	NA	A
60	**15383**	CASANDRINO	NA	A
61	**18319**	CASANDRINO	NA	A
62	**22221**	CASANDRINO	NA	A
63	**48837**	CASANDRINO	NA	A
64	**52853**	CASANDRINO	NA	A
65	**7487**	CASANDRINO	NA	A
66	**7737**	CASANDRINO	NA	A
67	**19643**	CASANDRINO	NA	A
68	**42959**	CASANDRINO	NA	A
69	**31661**	CASANDRINO	NA	A
70	**49198**	CASANDRINO	NA	A
71	**19250**	CASANDRINO	NA	A
72	**46433**	CASANDRINO	NA	A
73	**17703**	CASANDRINO	NA	A
74	**36673**	CASANDRINO	NA	A

1	**38284**	CASANDRINO	NA	B
2	**57045**	CASANDRINO	NA	B
3	**53347**	CASANDRINO	NA	B

fonte: http://burc.regione.campania.it

Giunta Regionale della Campania
Direzione Generale per il Governo del Territorio

BANDO PER L'ASSEGNAZIONE DI CONTRIBUTI AD INTEGRAZIONE DEI CANONI DI LOCAZIONE ANNUALITA' 2021
Art. 11 Legge 431/98 - D.G.R. 568 del 07/12/2021

GRADUATORIA DOMANDE AMMESSE A FINANZIAMENTO — Allegato "A"

POSIZIONE	NUMERO DOMANDA	COMUNE DI RESIDENZA	PR	FASCIA
1	**15314**	CASAPESENNA	CE	A
2	**33558**	CASAPESENNA	CE	A
3	**48556**	CASAPESENNA	CE	A
4	**39453**	CASAPESENNA	CE	A
5	**28682**	CASAPESENNA	CE	A

fonte: http://burc.regione.campania.it

GRADUATORIA DOMANDE AMMESSE A FINANZIAMENTO — Allegato "A"

POSIZIONE	NUMERO DOMANDA	COMUNE DI RESIDENZA	PR	FASCIA
1	**62297**	CASAPULLA	CE	A
2	**23640**	CASAPULLA	CE	A
3	**37232**	CASAPULLA	CE	A
4	**48030**	CASAPULLA	CE	A
5	**18375**	CASAPULLA	CE	A
6	**38679**	CASAPULLA	CE	A
7	**52351**	CASAPULLA	CE	A
8	**32033**	CASAPULLA	CE	A
9	**48911**	CASAPULLA	CE	A
10	**58707**	CASAPULLA	CE	A
11	**4614**	CASAPULLA	CE	A
12	**59180**	CASAPULLA	CE	A
13	**55447**	CASAPULLA	CE	A
14	**33821**	CASAPULLA	CE	A
15	**49414**	CASAPULLA	CE	A
16	**44177**	CASAPULLA	CE	A
17	**53151**	CASAPULLA	CE	A
18	**56895**	CASAPULLA	CE	A
19	**8388**	CASAPULLA	CE	A
20	**35112**	CASAPULLA	CE	A
21	**6556**	CASAPULLA	CE	A
22	**52752**	CASAPULLA	CE	A
23	**15624**	CASAPULLA	CE	A
24	**48609**	CASAPULLA	CE	A
25	**22184**	CASAPULLA	CE	A
26	**55976**	CASAPULLA	CE	A
27	**60702**	CASAPULLA	CE	A
28	**23892**	CASAPULLA	CE	A
29	**37452**	CASAPULLA	CE	A
30	**58976**	CASAPULLA	CE	A
31	**20421**	CASAPULLA	CE	A
32	**56658**	CASAPULLA	CE	A
33	**49773**	CASAPULLA	CE	A
34	**3662**	CASAPULLA	CE	A
35	**55966**	CASAPULLA	CE	A
36	**24911**	CASAPULLA	CE	A
37	**48451**	CASAPULLA	CE	A
38	**44563**	CASAPULLA	CE	A
39	**51617**	CASAPULLA	CE	A
40	**62432**	CASAPULLA	CE	A
41	**11641**	CASAPULLA	CE	A

fonte: http://burc.regione.campania.it

GRADUATORIA DOMANDE AMMESSE A FINANZIAMENTO — Allegato "A"

POSIZIONE	NUMERO DOMANDA	COMUNE DI RESIDENZA	PR	FASCIA
1	**28143**	CASAVATORE	NA	A
2	**49965**	CASAVATORE	NA	A
3	**16769**	CASAVATORE	NA	A
4	**34261**	CASAVATORE	NA	A
5	**29516**	CASAVATORE	NA	A
6	**18404**	CASAVATORE	NA	A
7	**59708**	CASAVATORE	NA	A
8	**44621**	CASAVATORE	NA	A
9	**44301**	CASAVATORE	NA	A
10	**38387**	CASAVATORE	NA	A
11	**40692**	CASAVATORE	NA	A
12	**61510**	CASAVATORE	NA	A
13	**42859**	CASAVATORE	NA	A
14	**49903**	CASAVATORE	NA	A
15	**56125**	CASAVATORE	NA	A
16	**3382**	CASAVATORE	NA	A
17	**48032**	CASAVATORE	NA	A
18	**14383**	CASAVATORE	NA	A
19	**47772**	CASAVATORE	NA	A
20	**45596**	CASAVATORE	NA	A
21	**39062**	CASAVATORE	NA	A
22	**62865**	CASAVATORE	NA	A
23	**20615**	CASAVATORE	NA	A
24	**53286**	CASAVATORE	NA	A
25	**29970**	CASAVATORE	NA	A
26	**61996**	CASAVATORE	NA	A
27	**60754**	CASAVATORE	NA	A
28	**46774**	CASAVATORE	NA	A
29	**39205**	CASAVATORE	NA	A
30	**5048**	CASAVATORE	NA	A
31	**57547**	CASAVATORE	NA	A
32	**60129**	CASAVATORE	NA	A
33	**14313**	CASAVATORE	NA	A
34	**52352**	CASAVATORE	NA	A
35	**59986**	CASAVATORE	NA	A
36	**53154**	CASAVATORE	NA	A
37	**26600**	CASAVATORE	NA	A
38	**19639**	CASAVATORE	NA	A
39	**45827**	CASAVATORE	NA	A
40	**7581**	CASAVATORE	NA	A
41	**32911**	CASAVATORE	NA	A
42	**59378**	CASAVATORE	NA	A
43	**59201**	CASAVATORE	NA	A
44	**19287**	CASAVATORE	NA	A
45	**56225**	CASAVATORE	NA	A
46	**49767**	CASAVATORE	NA	A
47	**23199**	CASAVATORE	NA	A
48	**3458**	CASAVATORE	NA	A
49	**2636**	CASAVATORE	NA	A
50	**31852**	CASAVATORE	NA	A
51	**26547**	CASAVATORE	NA	A
52	**53071**	CASAVATORE	NA	A

fonte: http://burc.regione.campania.it

GRADUATORIA DOMANDE AMMESSE A FINANZIAMENTO — Allegato "A"

POSIZIONE	NUMERO DOMANDA	COMUNE DI RESIDENZA	PR	FASCIA
53	**56870**	CASAVATORE	NA	A
54	**30188**	CASAVATORE	NA	A
55	**16375**	CASAVATORE	NA	A
56	**39693**	CASAVATORE	NA	A
57	**21653**	CASAVATORE	NA	A
58	**29818**	CASAVATORE	NA	A
59	**46981**	CASAVATORE	NA	A
60	**27006**	CASAVATORE	NA	A
61	**50276**	CASAVATORE	NA	A
62	**50863**	CASAVATORE	NA	A
63	**38750**	CASAVATORE	NA	A
64	**63181**	CASAVATORE	NA	A
65	**11698**	CASAVATORE	NA	A
66	**46996**	CASAVATORE	NA	A
67	**60106**	CASAVATORE	NA	A
68	**24909**	CASAVATORE	NA	A
69	**62783**	CASAVATORE	NA	A
70	**24824**	CASAVATORE	NA	A
71	**42499**	CASAVATORE	NA	A
72	**46972**	CASAVATORE	NA	A
73	**62993**	CASAVATORE	NA	A
74	**56410**	CASAVATORE	NA	A
75	**10274**	CASAVATORE	NA	A
76	**52943**	CASAVATORE	NA	A
77	**34463**	CASAVATORE	NA	A
78	**39528**	CASAVATORE	NA	A
79	**52876**	CASAVATORE	NA	A
80	**54313**	CASAVATORE	NA	A
81	**40039**	CASAVATORE	NA	A
82	**9612**	CASAVATORE	NA	A
83	**27442**	CASAVATORE	NA	A
84	**56258**	CASAVATORE	NA	A
85	**61569**	CASAVATORE	NA	A
86	**47705**	CASAVATORE	NA	A
87	**48820**	CASAVATORE	NA	A
88	**39553**	CASAVATORE	NA	A
89	**46741**	CASAVATORE	NA	A
90	**46031**	CASAVATORE	NA	A
91	**44013**	CASAVATORE	NA	A
92	**51714**	CASAVATORE	NA	A
93	**18144**	CASAVATORE	NA	A
94	**43664**	CASAVATORE	NA	A
95	**13696**	CASAVATORE	NA	A
96	**17980**	CASAVATORE	NA	A
97	**13996**	CASAVATORE	NA	A
98	**44317**	CASAVATORE	NA	A
99	**11595**	CASAVATORE	NA	A
100	**48499**	CASAVATORE	NA	A
101	**22901**	CASAVATORE	NA	A
102	**48647**	CASAVATORE	NA	A
103	**37404**	CASAVATORE	NA	A
104	**52726**	CASAVATORE	NA	A

fonte: http://burc.regione.campania.it

GRADUATORIA DOMANDE AMMESSE A FINANZIAMENTO — Allegato "A"

POSIZIONE	NUMERO DOMANDA	COMUNE DI RESIDENZA	PR	FASCIA
105	**21836**	CASAVATORE	NA	A
106	**52960**	CASAVATORE	NA	A
107	**19027**	CASAVATORE	NA	A
108	**56720**	CASAVATORE	NA	A
109	**19273**	CASAVATORE	NA	A
110	**17964**	CASAVATORE	NA	A
111	**47594**	CASAVATORE	NA	A
112	**47313**	CASAVATORE	NA	A
113	**46469**	CASAVATORE	NA	A
114	**45772**	CASAVATORE	NA	A
115	**18470**	CASAVATORE	NA	A
116	**29098**	CASAVATORE	NA	A
117	**52475**	CASAVATORE	NA	A
118	**29508**	CASAVATORE	NA	A
119	**63152**	CASAVATORE	NA	A
120	**19785**	CASAVATORE	NA	A
121	**48096**	CASAVATORE	NA	A
122	**55189**	CASAVATORE	NA	A
123	**3924**	CASAVATORE	NA	A
124	**34256**	CASAVATORE	NA	A
125	**50337**	CASAVATORE	NA	A
126	**24337**	CASAVATORE	NA	A
127	**48103**	CASAVATORE	NA	A
128	**53222**	CASAVATORE	NA	A
129	**46195**	CASAVATORE	NA	A
130	**43678**	CASAVATORE	NA	A
131	**58420**	CASAVATORE	NA	A
132	**45518**	CASAVATORE	NA	A
133	**7195**	CASAVATORE	NA	A
134	**44129**	CASAVATORE	NA	A
135	**22466**	CASAVATORE	NA	A
136	**20990**	CASAVATORE	NA	A
137	**62009**	CASAVATORE	NA	A
138	**46654**	CASAVATORE	NA	A

1	**36917**	CASAVATORE	NA	B

fonte: http://burc.regione.campania.it

GRADUATORIA DOMANDE AMMESSE A FINANZIAMENTO — Allegato "A"

POSIZIONE	NUMERO DOMANDA	COMUNE DI RESIDENZA	PR	FASCIA
1	**51796**	CASERTA	CE	A
2	**14140**	CASERTA	CE	A
3	**7337**	CASERTA	CE	A
4	**48462**	CASERTA	CE	A
5	**26645**	CASERTA	CE	A
6	**62959**	CASERTA	CE	A
7	**38082**	CASERTA	CE	A
8	**42947**	CASERTA	CE	A
9	**54622**	CASERTA	CE	A
10	**9827**	CASERTA	CE	A
11	**5462**	CASERTA	CE	A
12	**31922**	CASERTA	CE	A
13	**25921**	CASERTA	CE	A
14	**30277**	CASERTA	CE	A
15	**16468**	CASERTA	CE	A
16	**58784**	CASERTA	CE	A
17	**27375**	CASERTA	CE	A
18	**7017**	CASERTA	CE	A
19	**26417**	CASERTA	CE	A
20	**58906**	CASERTA	CE	A
21	**51682**	CASERTA	CE	A
22	**62716**	CASERTA	CE	A
23	**20822**	CASERTA	CE	A
24	**21109**	CASERTA	CE	A
25	**31789**	CASERTA	CE	A
26	**27590**	CASERTA	CE	A
27	**10540**	CASERTA	CE	A
28	**4926**	CASERTA	CE	A
29	**53694**	CASERTA	CE	A
30	**32898**	CASERTA	CE	A
31	**45422**	CASERTA	CE	A
32	**28208**	CASERTA	CE	A
33	**39019**	CASERTA	CE	A
34	**24395**	CASERTA	CE	A
35	**58341**	CASERTA	CE	A
36	**39440**	CASERTA	CE	A
37	**51143**	CASERTA	CE	A
38	**61646**	CASERTA	CE	A
39	**8829**	CASERTA	CE	A
40	**26088**	CASERTA	CE	A
41	**53141**	CASERTA	CE	A
42	**19467**	CASERTA	CE	A
43	**45499**	CASERTA	CE	A
44	**29403**	CASERTA	CE	A
45	**23963**	CASERTA	CE	A
46	**33600**	CASERTA	CE	A
47	**41758**	CASERTA	CE	A
48	**29653**	CASERTA	CE	A
49	**46767**	CASERTA	CE	A
50	**45317**	CASERTA	CE	A
51	**35275**	CASERTA	CE	A
52	**29196**	CASERTA	CE	A

fonte: http://burc.regione.campania.it

GRADUATORIA DOMANDE AMMESSE A FINANZIAMENTO — Allegato "A"

POSIZIONE	NUMERO DOMANDA	COMUNE DI RESIDENZA	PR	FASCIA
53	**57452**	CASERTA	CE	A
54	**11394**	CASERTA	CE	A
55	**12466**	CASERTA	CE	A
56	**5379**	CASERTA	CE	A
57	**42720**	CASERTA	CE	A
58	**23577**	CASERTA	CE	A
59	**20357**	CASERTA	CE	A
60	**62772**	CASERTA	CE	A
61	**3981**	CASERTA	CE	A
62	**57927**	CASERTA	CE	A
63	**56672**	CASERTA	CE	A
64	**59994**	CASERTA	CE	A
65	**7794**	CASERTA	CE	A
66	**27800**	CASERTA	CE	A
67	**51333**	CASERTA	CE	A
68	**29073**	CASERTA	CE	A
69	**9123**	CASERTA	CE	A
70	**26297**	CASERTA	CE	A
71	**24968**	CASERTA	CE	A
72	**13077**	CASERTA	CE	A
73	**16423**	CASERTA	CE	A
74	**39992**	CASERTA	CE	A
75	**21251**	CASERTA	CE	A
76	**46259**	CASERTA	CE	A
77	**26503**	CASERTA	CE	A
78	**2380**	CASERTA	CE	A
79	**57140**	CASERTA	CE	A
80	**7422**	CASERTA	CE	A
81	**57861**	CASERTA	CE	A
82	**5808**	CASERTA	CE	A
83	**52038**	CASERTA	CE	A
84	**62163**	CASERTA	CE	A
85	**43250**	CASERTA	CE	A
86	**13987**	CASERTA	CE	A
87	**59065**	CASERTA	CE	A
88	**43069**	CASERTA	CE	A
89	**58334**	CASERTA	CE	A
90	**58366**	CASERTA	CE	A
91	**54856**	CASERTA	CE	A
92	**34425**	CASERTA	CE	A
93	**38777**	CASERTA	CE	A
94	**51697**	CASERTA	CE	A
95	**43978**	CASERTA	CE	A
96	**31532**	CASERTA	CE	A
97	**51623**	CASERTA	CE	A
98	**55911**	CASERTA	CE	A
99	**57814**	CASERTA	CE	A
100	**2853**	CASERTA	CE	A
101	**6768**	CASERTA	CE	A
102	**37210**	CASERTA	CE	A
103	**39044**	CASERTA	CE	A
104	**30102**	CASERTA	CE	A

fonte: http://burc.regione.campania.it

GRADUATORIA DOMANDE AMMESSE A FINANZIAMENTO — Allegato "A"

POSIZIONE	NUMERO DOMANDA	COMUNE DI RESIDENZA	PR	FASCIA
105	**2302**	CASERTA	CE	A
106	**2712**	CASERTA	CE	A
107	**21639**	CASERTA	CE	A
108	**39186**	CASERTA	CE	A
109	**31923**	CASERTA	CE	A
110	**44490**	CASERTA	CE	A
111	**62531**	CASERTA	CE	A
112	**9540**	CASERTA	CE	A
113	**44180**	CASERTA	CE	A
114	**43588**	CASERTA	CE	A
115	**24498**	CASERTA	CE	A
116	**4407**	CASERTA	CE	A
117	**53661**	CASERTA	CE	A
118	**62091**	CASERTA	CE	A
119	**39522**	CASERTA	CE	A
120	**13029**	CASERTA	CE	A
121	**27681**	CASERTA	CE	A
122	**27122**	CASERTA	CE	A
123	**58743**	CASERTA	CE	A
124	**17717**	CASERTA	CE	A
125	**62393**	CASERTA	CE	A
126	**3289**	CASERTA	CE	A
127	**5576**	CASERTA	CE	A
128	**10974**	CASERTA	CE	A
129	**60394**	CASERTA	CE	A
130	**46604**	CASERTA	CE	A
131	**50309**	CASERTA	CE	A
132	**57622**	CASERTA	CE	A
133	**2338**	CASERTA	CE	A
134	**28475**	CASERTA	CE	A
135	**2694**	CASERTA	CE	A
136	**60190**	CASERTA	CE	A
137	**15072**	CASERTA	CE	A
138	**11335**	CASERTA	CE	A
139	**16691**	CASERTA	CE	A
140	**23398**	CASERTA	CE	A
141	**20108**	CASERTA	CE	A
142	**13722**	CASERTA	CE	A
143	**52981**	CASERTA	CE	A
144	**13023**	CASERTA	CE	A
145	**10022**	CASERTA	CE	A
146	**56609**	CASERTA	CE	A
147	**9231**	CASERTA	CE	A
148	**31868**	CASERTA	CE	A
149	**5530**	CASERTA	CE	A
150	**47657**	CASERTA	CE	A
151	**25163**	CASERTA	CE	A
152	**59554**	CASERTA	CE	A
153	**7021**	CASERTA	CE	A
154	**2299**	CASERTA	CE	A
155	**31517**	CASERTA	CE	A
156	**49771**	CASERTA	CE	A

fonte: http://burc.regione.campania.it

GRADUATORIA DOMANDE AMMESSE A FINANZIAMENTO — Allegato "A"

POSIZIONE	NUMERO DOMANDA	COMUNE DI RESIDENZA	PR	FASCIA
157	**12535**	CASERTA	CE	A
158	**19905**	CASERTA	CE	A
159	**28624**	CASERTA	CE	A
160	**19509**	CASERTA	CE	A
161	**4652**	CASERTA	CE	A
162	**43108**	CASERTA	CE	A
163	**5076**	CASERTA	CE	A
164	**32459**	CASERTA	CE	A
165	**30458**	CASERTA	CE	A
166	**39925**	CASERTA	CE	A
167	**43303**	CASERTA	CE	A
168	**5699**	CASERTA	CE	A
169	**36841**	CASERTA	CE	A
170	**38835**	CASERTA	CE	A
171	**63250**	CASERTA	CE	A
172	**54262**	CASERTA	CE	A
173	**50277**	CASERTA	CE	A
174	**27156**	CASERTA	CE	A
175	**43157**	CASERTA	CE	A
176	**12251**	CASERTA	CE	A
177	**24527**	CASERTA	CE	A
178	**9808**	CASERTA	CE	A
179	**8260**	CASERTA	CE	A
180	**52895**	CASERTA	CE	A
181	**58863**	CASERTA	CE	A
182	**2239**	CASERTA	CE	A
183	**46403**	CASERTA	CE	A
184	**28439**	CASERTA	CE	A
185	**22071**	CASERTA	CE	A
186	**35250**	CASERTA	CE	A
187	**42009**	CASERTA	CE	A
188	**43604**	CASERTA	CE	A
189	**27643**	CASERTA	CE	A
190	**53964**	CASERTA	CE	A
191	**10953**	CASERTA	CE	A
192	**46979**	CASERTA	CE	A
193	**4818**	CASERTA	CE	A
194	**2982**	CASERTA	CE	A
195	**56511**	CASERTA	CE	A
196	**48835**	CASERTA	CE	A
197	**7292**	CASERTA	CE	A
198	**15970**	CASERTA	CE	A
199	**59206**	CASERTA	CE	A
200	**59838**	CASERTA	CE	A
201	**31717**	CASERTA	CE	A
202	**2354**	CASERTA	CE	A
203	**5605**	CASERTA	CE	A
204	**49798**	CASERTA	CE	A
205	**12134**	CASERTA	CE	A
206	**25371**	CASERTA	CE	A
207	**8817**	CASERTA	CE	A
208	**13459**	CASERTA	CE	A

fonte: http://burc.regione.campania.it

GRADUATORIA DOMANDE AMMESSE A FINANZIAMENTO — Allegato "A"

POSIZIONE	NUMERO DOMANDA	COMUNE DI RESIDENZA	PR	FASCIA
209	**11935**	CASERTA	CE	A
210	**58648**	CASERTA	CE	A
211	**50825**	CASERTA	CE	A
212	**44119**	CASERTA	CE	A
213	**55521**	CASERTA	CE	A
214	**39126**	CASERTA	CE	A
215	**53902**	CASERTA	CE	A
216	**12884**	CASERTA	CE	A
217	**19600**	CASERTA	CE	A
218	**29251**	CASERTA	CE	A
219	**39046**	CASERTA	CE	A
220	**2075**	CASERTA	CE	A
221	**60792**	CASERTA	CE	A
222	**57824**	CASERTA	CE	A
223	**5799**	CASERTA	CE	A
224	**17207**	CASERTA	CE	A
225	**58257**	CASERTA	CE	A
226	**11594**	CASERTA	CE	A
227	**60086**	CASERTA	CE	A
228	**26293**	CASERTA	CE	A
229	**56871**	CASERTA	CE	A
230	**49589**	CASERTA	CE	A
231	**11327**	CASERTA	CE	A
232	**41230**	CASERTA	CE	A
233	**57623**	CASERTA	CE	A
234	**56950**	CASERTA	CE	A
235	**43042**	CASERTA	CE	A
236	**49942**	CASERTA	CE	A
237	**40022**	CASERTA	CE	A
238	**53858**	CASERTA	CE	A
239	**2517**	CASERTA	CE	A
240	**51284**	CASERTA	CE	A
241	**58054**	CASERTA	CE	A
242	**43528**	CASERTA	CE	A
243	**50132**	CASERTA	CE	A
244	**51536**	CASERTA	CE	A
245	**45612**	CASERTA	CE	A
246	**54520**	CASERTA	CE	A
247	**25135**	CASERTA	CE	A
248	**24777**	CASERTA	CE	A
249	**45230**	CASERTA	CE	A
250	**39799**	CASERTA	CE	A
251	**35035**	CASERTA	CE	A
252	**18952**	CASERTA	CE	A
253	**47237**	CASERTA	CE	A
254	**21549**	CASERTA	CE	A
255	**30130**	CASERTA	CE	A
256	**33925**	CASERTA	CE	A
257	**28446**	CASERTA	CE	A
258	**21821**	CASERTA	CE	A
259	**54443**	CASERTA	CE	A
260	**33080**	CASERTA	CE	A

fonte: http://burc.regione.campania.it

GRADUATORIA DOMANDE AMMESSE A FINANZIAMENTO — Allegato "A"

POSIZIONE	NUMERO DOMANDA	COMUNE DI RESIDENZA	PR	FASCIA
261	**39446**	CASERTA	CE	A
262	**43952**	CASERTA	CE	A
263	**11004**	CASERTA	CE	A
264	**44596**	CASERTA	CE	A
265	**24728**	CASERTA	CE	A
266	**9770**	CASERTA	CE	A
267	**54942**	CASERTA	CE	A
268	**11187**	CASERTA	CE	A
269	**42850**	CASERTA	CE	A
270	**52605**	CASERTA	CE	A
271	**8551**	CASERTA	CE	A
272	**60360**	CASERTA	CE	A
273	**13032**	CASERTA	CE	A
274	**58148**	CASERTA	CE	A
275	**50038**	CASERTA	CE	A
276	**7367**	CASERTA	CE	A
277	**4216**	CASERTA	CE	A
278	**8743**	CASERTA	CE	A
279	**27046**	CASERTA	CE	A
280	**28279**	CASERTA	CE	A
281	**17899**	CASERTA	CE	A
282	**32835**	CASERTA	CE	A
283	**49172**	CASERTA	CE	A

1	**54970**	CASERTA	CE	B
2	**8350**	CASERTA	CE	B
3	**37208**	CASERTA	CE	B
4	**53623**	CASERTA	CE	B
5	**57184**	CASERTA	CE	B

fonte: http://burc.regione.campania.it

GRADUATORIA DOMANDE AMMESSE A FINANZIAMENTO — Allegato "A"

POSIZIONE	NUMERO DOMANDA	COMUNE DI RESIDENZA	PR	FASCIA
1	**21077**	CASOLA DI NAPOLI	NA	A
2	**18249**	CASOLA DI NAPOLI	NA	A
3	**47596**	CASOLA DI NAPOLI	NA	A
4	**45516**	CASOLA DI NAPOLI	NA	A
5	**17971**	CASOLA DI NAPOLI	NA	A
6	**61099**	CASOLA DI NAPOLI	NA	A
7	**12342**	CASOLA DI NAPOLI	NA	A
8	**21394**	CASOLA DI NAPOLI	NA	A
9	**32162**	CASOLA DI NAPOLI	NA	A
10	**26605**	CASOLA DI NAPOLI	NA	A
11	**43972**	CASOLA DI NAPOLI	NA	A
12	**60928**	CASOLA DI NAPOLI	NA	A
13	**17706**	CASOLA DI NAPOLI	NA	A
14	**27911**	CASOLA DI NAPOLI	NA	A
15	**62325**	CASOLA DI NAPOLI	NA	A

fonte: http://burc.regione.campania.it

GRADUATORIA DOMANDE AMMESSE A FINANZIAMENTO — Allegato "A"

POSIZIONE	NUMERO DOMANDA	COMUNE DI RESIDENZA	PR	FASCIA
1	**56281**	CASORIA	NA	A
2	**57007**	CASORIA	NA	A
3	**26416**	CASORIA	NA	A
4	**32888**	CASORIA	NA	A
5	**5277**	CASORIA	NA	A
6	**3205**	CASORIA	NA	A
7	**32533**	CASORIA	NA	A
8	**47543**	CASORIA	NA	A
9	**47510**	CASORIA	NA	A
10	**8091**	CASORIA	NA	A
11	**49917**	CASORIA	NA	A
12	**24897**	CASORIA	NA	A
13	**11951**	CASORIA	NA	A
14	**36819**	CASORIA	NA	A
15	**40567**	CASORIA	NA	A
16	**61079**	CASORIA	NA	A
17	**4947**	CASORIA	NA	A
18	**12550**	CASORIA	NA	A
19	**26360**	CASORIA	NA	A
20	**17607**	CASORIA	NA	A
21	**21393**	CASORIA	NA	A
22	**4723**	CASORIA	NA	A
23	**27788**	CASORIA	NA	A
24	**47806**	CASORIA	NA	A
25	**43429**	CASORIA	NA	A
26	**8048**	CASORIA	NA	A
27	**55243**	CASORIA	NA	A
28	**4730**	CASORIA	NA	A
29	**36951**	CASORIA	NA	A
30	**4410**	CASORIA	NA	A
31	**29076**	CASORIA	NA	A
32	**7310**	CASORIA	NA	A
33	**34804**	CASORIA	NA	A
34	**35300**	CASORIA	NA	A
35	**25689**	CASORIA	NA	A
36	**43201**	CASORIA	NA	A
37	**23205**	CASORIA	NA	A
38	**17828**	CASORIA	NA	A
39	**56437**	CASORIA	NA	A
40	**52503**	CASORIA	NA	A
41	**45600**	CASORIA	NA	A
42	**39311**	CASORIA	NA	A
43	**2149**	CASORIA	NA	A
44	**58869**	CASORIA	NA	A
45	**42275**	CASORIA	NA	A
46	**60768**	CASORIA	NA	A
47	**54449**	CASORIA	NA	A
48	**46987**	CASORIA	NA	A
49	**4824**	CASORIA	NA	A
50	**47072**	CASORIA	NA	A
51	**58392**	CASORIA	NA	A
52	**15020**	CASORIA	NA	A

fonte: http://burc.regione.campania.it

GRADUATORIA DOMANDE AMMESSE A FINANZIAMENTO — Allegato "A"

POSIZIONE	NUMERO DOMANDA	COMUNE DI RESIDENZA	PR	FASCIA
53	**4942**	CASORIA	NA	A
54	**50447**	CASORIA	NA	A
55	**2525**	CASORIA	NA	A
56	**58300**	CASORIA	NA	A
57	**8125**	CASORIA	NA	A
58	**9779**	CASORIA	NA	A
59	**56665**	CASORIA	NA	A
60	**61384**	CASORIA	NA	A
61	**16495**	CASORIA	NA	A
62	**33844**	CASORIA	NA	A
63	**30367**	CASORIA	NA	A
64	**38521**	CASORIA	NA	A
65	**37080**	CASORIA	NA	A
66	**3793**	CASORIA	NA	A
67	**2458**	CASORIA	NA	A
68	**44685**	CASORIA	NA	A
69	**56302**	CASORIA	NA	A
70	**59731**	CASORIA	NA	A
71	**4199**	CASORIA	NA	A
72	**45403**	CASORIA	NA	A
73	**57713**	CASORIA	NA	A
74	**62642**	CASORIA	NA	A
75	**24207**	CASORIA	NA	A
76	**47129**	CASORIA	NA	A
77	**54468**	CASORIA	NA	A
78	**62109**	CASORIA	NA	A
79	**23313**	CASORIA	NA	A
80	**16302**	CASORIA	NA	A
81	**60546**	CASORIA	NA	A
82	**4990**	CASORIA	NA	A
83	**27004**	CASORIA	NA	A
84	**22879**	CASORIA	NA	A
85	**53651**	CASORIA	NA	A
86	**53711**	CASORIA	NA	A
87	**27210**	CASORIA	NA	A
88	**12245**	CASORIA	NA	A
89	**5818**	CASORIA	NA	A
90	**23970**	CASORIA	NA	A
91	**49201**	CASORIA	NA	A
92	**10949**	CASORIA	NA	A
93	**9919**	CASORIA	NA	A
94	**55330**	CASORIA	NA	A
95	**12423**	CASORIA	NA	A
96	**58270**	CASORIA	NA	A
97	**18661**	CASORIA	NA	A
98	**33982**	CASORIA	NA	A
99	**13994**	CASORIA	NA	A
100	**62645**	CASORIA	NA	A
101	**47224**	CASORIA	NA	A
102	**21455**	CASORIA	NA	A
103	**18813**	CASORIA	NA	A
104	**26462**	CASORIA	NA	A

fonte: http://burc.regione.campania.it

GRADUATORIA DOMANDE AMMESSE A FINANZIAMENTO — Allegato "A"

POSIZIONE	NUMERO DOMANDA	COMUNE DI RESIDENZA	PR	FASCIA
105	**57719**	CASORIA	NA	A
106	**5161**	CASORIA	NA	A
107	**8994**	CASORIA	NA	A
108	**35542**	CASORIA	NA	A
109	**47267**	CASORIA	NA	A
110	**9573**	CASORIA	NA	A
111	**47045**	CASORIA	NA	A
112	**12052**	CASORIA	NA	A
113	**41350**	CASORIA	NA	A
114	**3766**	CASORIA	NA	A
115	**50146**	CASORIA	NA	A
116	**18002**	CASORIA	NA	A
117	**42610**	CASORIA	NA	A
118	**37808**	CASORIA	NA	A
119	**23089**	CASORIA	NA	A
120	**50458**	CASORIA	NA	A
121	**52516**	CASORIA	NA	A
122	**58111**	CASORIA	NA	A
123	**22526**	CASORIA	NA	A
124	**18674**	CASORIA	NA	A
125	**11288**	CASORIA	NA	A
126	**43465**	CASORIA	NA	A
127	**49109**	CASORIA	NA	A
128	**17179**	CASORIA	NA	A
129	**12301**	CASORIA	NA	A
130	**53202**	CASORIA	NA	A
131	**50318**	CASORIA	NA	A
132	**18306**	CASORIA	NA	A
133	**57182**	CASORIA	NA	A
134	**41331**	CASORIA	NA	A
135	**62530**	CASORIA	NA	A
136	**22028**	CASORIA	NA	A
137	**54653**	CASORIA	NA	A
138	**36863**	CASORIA	NA	A
139	**7253**	CASORIA	NA	A
140	**25653**	CASORIA	NA	A
141	**11400**	CASORIA	NA	A
142	**8719**	CASORIA	NA	A
143	**19768**	CASORIA	NA	A
144	**42148**	CASORIA	NA	A
145	**54709**	CASORIA	NA	A
146	**19758**	CASORIA	NA	A
147	**37840**	CASORIA	NA	A
148	**27273**	CASORIA	NA	A
149	**51431**	CASORIA	NA	A
150	**16268**	CASORIA	NA	A
151	**27115**	CASORIA	NA	A
152	**57411**	CASORIA	NA	A
153	**44135**	CASORIA	NA	A
154	**47026**	CASORIA	NA	A
155	**23396**	CASORIA	NA	A
156	**17458**	CASORIA	NA	A

fonte: http://burc.regione.campania.it

GRADUATORIA DOMANDE AMMESSE A FINANZIAMENTO — Allegato "A"

POSIZIONE	NUMERO DOMANDA	COMUNE DI RESIDENZA	PR	FASCIA
157	**45159**	CASORIA	NA	A
158	**12193**	CASORIA	NA	A
159	**41575**	CASORIA	NA	A
160	**35721**	CASORIA	NA	A
161	**18822**	CASORIA	NA	A
162	**57944**	CASORIA	NA	A
163	**24863**	CASORIA	NA	A
164	**48518**	CASORIA	NA	A
165	**12326**	CASORIA	NA	A
166	**50397**	CASORIA	NA	A
167	**49519**	CASORIA	NA	A
168	**6754**	CASORIA	NA	A
169	**24445**	CASORIA	NA	A
170	**44397**	CASORIA	NA	A
171	**20962**	CASORIA	NA	A
172	**58726**	CASORIA	NA	A
173	**27584**	CASORIA	NA	A
174	**11448**	CASORIA	NA	A
175	**8715**	CASORIA	NA	A
176	**2908**	CASORIA	NA	A
177	**53681**	CASORIA	NA	A
178	**51381**	CASORIA	NA	A
179	**10397**	CASORIA	NA	A
180	**41341**	CASORIA	NA	A
181	**53720**	CASORIA	NA	A
182	**53398**	CASORIA	NA	A
183	**49753**	CASORIA	NA	A
184	**4309**	CASORIA	NA	A
185	**7176**	CASORIA	NA	A
186	**53818**	CASORIA	NA	A
187	**45533**	CASORIA	NA	A
188	**47466**	CASORIA	NA	A
189	**31648**	CASORIA	NA	A
190	**55753**	CASORIA	NA	A
191	**39867**	CASORIA	NA	A
192	**9615**	CASORIA	NA	A
193	**51868**	CASORIA	NA	A
194	**10280**	CASORIA	NA	A
195	**19497**	CASORIA	NA	A
196	**30406**	CASORIA	NA	A
197	**42891**	CASORIA	NA	A
198	**57354**	CASORIA	NA	A
199	**8962**	CASORIA	NA	A
200	**12590**	CASORIA	NA	A
201	**4002**	CASORIA	NA	A
202	**45941**	CASORIA	NA	A
203	**44048**	CASORIA	NA	A
204	**13150**	CASORIA	NA	A
205	**7685**	CASORIA	NA	A
206	**25286**	CASORIA	NA	A
207	**58664**	CASORIA	NA	A
208	**47135**	CASORIA	NA	A

fonte: http://burc.regione.campania.it

GRADUATORIA DOMANDE AMMESSE A FINANZIAMENTO — Allegato "A"

POSIZIONE	NUMERO DOMANDA	COMUNE DI RESIDENZA	PR	FASCIA
209	**33307**	CASORIA	NA	A
210	**48288**	CASORIA	NA	A
211	**20353**	CASORIA	NA	A
212	**47949**	CASORIA	NA	A
213	**48271**	CASORIA	NA	A
214	**37222**	CASORIA	NA	A
215	**44408**	CASORIA	NA	A
216	**44820**	CASORIA	NA	A
217	**45759**	CASORIA	NA	A
218	**10329**	CASORIA	NA	A
219	**46027**	CASORIA	NA	A
220	**62061**	CASORIA	NA	A
221	**48276**	CASORIA	NA	A
222	**2958**	CASORIA	NA	A
223	**18240**	CASORIA	NA	A
224	**3004**	CASORIA	NA	A
225	**8415**	CASORIA	NA	A
226	**20802**	CASORIA	NA	A
227	**2648**	CASORIA	NA	A
228	**30100**	CASORIA	NA	A
229	**27937**	CASORIA	NA	A
230	**39947**	CASORIA	NA	A
231	**41915**	CASORIA	NA	A
232	**34874**	CASORIA	NA	A
233	**28547**	CASORIA	NA	A
234	**34031**	CASORIA	NA	A
235	**23495**	CASORIA	NA	A
236	**57653**	CASORIA	NA	A
237	**51767**	CASORIA	NA	A
238	**45761**	CASORIA	NA	A
239	**10053**	CASORIA	NA	A
240	**59727**	CASORIA	NA	A
241	**10359**	CASORIA	NA	A
242	**61366**	CASORIA	NA	A
243	**16826**	CASORIA	NA	A
244	**54921**	CASORIA	NA	A
245	**24150**	CASORIA	NA	A
246	**60235**	CASORIA	NA	A
247	**35992**	CASORIA	NA	A
248	**37589**	CASORIA	NA	A
249	**37125**	CASORIA	NA	A
250	**44415**	CASORIA	NA	A
251	**15796**	CASORIA	NA	A
252	**62536**	CASORIA	NA	A
253	**8105**	CASORIA	NA	A
254	**53899**	CASORIA	NA	A
255	**31990**	CASORIA	NA	A
256	**29876**	CASORIA	NA	A
257	**26647**	CASORIA	NA	A
258	**56469**	CASORIA	NA	A
259	**53469**	CASORIA	NA	A
260	**51959**	CASORIA	NA	A

fonte: http://burc.regione.campania.it

GRADUATORIA DOMANDE AMMESSE A FINANZIAMENTO — Allegato "A"

POSIZIONE	NUMERO DOMANDA	COMUNE DI RESIDENZA	PR	FASCIA
261	**51060**	CASORIA	NA	A
262	**38461**	CASORIA	NA	A
263	**18380**	CASORIA	NA	A
264	**59737**	CASORIA	NA	A
265	**23511**	CASORIA	NA	A
266	**9761**	CASORIA	NA	A
267	**11884**	CASORIA	NA	A
268	**18314**	CASORIA	NA	A
269	**13771**	CASORIA	NA	A
270	**25093**	CASORIA	NA	A
271	**13970**	CASORIA	NA	A
272	**62244**	CASORIA	NA	A
273	**51024**	CASORIA	NA	A
274	**37657**	CASORIA	NA	A
275	**8213**	CASORIA	NA	A
276	**61123**	CASORIA	NA	A
277	**54345**	CASORIA	NA	A
278	**36054**	CASORIA	NA	A
279	**46601**	CASORIA	NA	A
280	**14778**	CASORIA	NA	A
281	**35018**	CASORIA	NA	A
282	**13619**	CASORIA	NA	A
283	**16771**	CASORIA	NA	A
284	**48184**	CASORIA	NA	A
285	**14923**	CASORIA	NA	A
286	**7316**	CASORIA	NA	A
287	**61993**	CASORIA	NA	A
288	**53835**	CASORIA	NA	A
289	**30690**	CASORIA	NA	A
290	**54456**	CASORIA	NA	A
291	**47559**	CASORIA	NA	A
292	**46850**	CASORIA	NA	A
293	**56619**	CASORIA	NA	A
294	**41434**	CASORIA	NA	A
295	**4536**	CASORIA	NA	A
296	**17104**	CASORIA	NA	A
297	**49489**	CASORIA	NA	A
298	**51703**	CASORIA	NA	A
299	**19166**	CASORIA	NA	A
300	**6876**	CASORIA	NA	A
301	**6257**	CASORIA	NA	A
302	**36717**	CASORIA	NA	A
303	**27149**	CASORIA	NA	A
304	**2405**	CASORIA	NA	A
305	**37178**	CASORIA	NA	A
306	**41154**	CASORIA	NA	A
307	**50575**	CASORIA	NA	A
308	**27113**	CASORIA	NA	A
309	**61603**	CASORIA	NA	A
310	**57920**	CASORIA	NA	A
311	**56091**	CASORIA	NA	A
312	**51045**	CASORIA	NA	A

fonte: http://burc.regione.campania.it

GRADUATORIA DOMANDE AMMESSE A FINANZIAMENTO — Allegato "A"

POSIZIONE	NUMERO DOMANDA	COMUNE DI RESIDENZA	PR	FASCIA
313	**20973**	CASORIA	NA	A
314	**57847**	CASORIA	NA	A
315	**25961**	CASORIA	NA	A
316	**18928**	CASORIA	NA	A
317	**8795**	CASORIA	NA	A
318	**11199**	CASORIA	NA	A
319	**17446**	CASORIA	NA	A
320	**2967**	CASORIA	NA	A
321	**15779**	CASORIA	NA	A
322	**2240**	CASORIA	NA	A
323	**25153**	CASORIA	NA	A
324	**37715**	CASORIA	NA	A
325	**13283**	CASORIA	NA	A
326	**20071**	CASORIA	NA	A
327	**40132**	CASORIA	NA	A
328	**32706**	CASORIA	NA	A
329	**44730**	CASORIA	NA	A
330	**52578**	CASORIA	NA	A
331	**20087**	CASORIA	NA	A
332	**36272**	CASORIA	NA	A
333	**21344**	CASORIA	NA	A
334	**19304**	CASORIA	NA	A
335	**17133**	CASORIA	NA	A
336	**56934**	CASORIA	NA	A
337	**56231**	CASORIA	NA	A
338	**62004**	CASORIA	NA	A
339	**47095**	CASORIA	NA	A
340	**12247**	CASORIA	NA	A
341	**4093**	CASORIA	NA	A
342	**30435**	CASORIA	NA	A
343	**56255**	CASORIA	NA	A
344	**26826**	CASORIA	NA	A
345	**36425**	CASORIA	NA	A
346	**5833**	CASORIA	NA	A
347	**13396**	CASORIA	NA	A
348	**3411**	CASORIA	NA	A
349	**44567**	CASORIA	NA	A
350	**4285**	CASORIA	NA	A
351	**55645**	CASORIA	NA	A
352	**5586**	CASORIA	NA	A
353	**33907**	CASORIA	NA	A
354	**61440**	CASORIA	NA	A
355	**48510**	CASORIA	NA	A
356	**5884**	CASORIA	NA	A
357	**52205**	CASORIA	NA	A
358	**24594**	CASORIA	NA	A
359	**18854**	CASORIA	NA	A
360	**45980**	CASORIA	NA	A
361	**31823**	CASORIA	NA	A
362	**38632**	CASORIA	NA	A
363	**61630**	CASORIA	NA	A
364	**35278**	CASORIA	NA	A

fonte: http://burc.regione.campania.it

GRADUATORIA DOMANDE AMMESSE A FINANZIAMENTO — Allegato "A"

POSIZIONE	NUMERO DOMANDA	COMUNE DI RESIDENZA	PR	FASCIA
365	**40273**	CASORIA	NA	A
366	**55575**	CASORIA	NA	A
367	**44369**	CASORIA	NA	A
368	**29839**	CASORIA	NA	A
369	**4532**	CASORIA	NA	A
370	**53296**	CASORIA	NA	A
371	**26878**	CASORIA	NA	A
372	**38809**	CASORIA	NA	A
373	**44853**	CASORIA	NA	A
374	**35940**	CASORIA	NA	A
375	**46334**	CASORIA	NA	A
376	**22620**	CASORIA	NA	A
377	**4874**	CASORIA	NA	A
378	**8041**	CASORIA	NA	A
379	**42493**	CASORIA	NA	A
380	**21840**	CASORIA	NA	A
381	**45392**	CASORIA	NA	A
382	**36366**	CASORIA	NA	A
383	**15454**	CASORIA	NA	A
384	**13165**	CASORIA	NA	A
385	**29472**	CASORIA	NA	A
386	**7961**	CASORIA	NA	A
387	**46521**	CASORIA	NA	A
388	**2819**	CASORIA	NA	A
389	**44562**	CASORIA	NA	A
390	**34385**	CASORIA	NA	A
391	**11861**	CASORIA	NA	A
392	**11104**	CASORIA	NA	A
393	**49747**	CASORIA	NA	A
394	**22766**	CASORIA	NA	A
395	**56011**	CASORIA	NA	A
396	**59023**	CASORIA	NA	A
397	**16656**	CASORIA	NA	A
398	**55313**	CASORIA	NA	A
399	**59570**	CASORIA	NA	A
400	**22156**	CASORIA	NA	A
401	**45550**	CASORIA	NA	A
402	**37167**	CASORIA	NA	A
403	**61438**	CASORIA	NA	A
404	**8797**	CASORIA	NA	A
405	**24835**	CASORIA	NA	A
406	**41044**	CASORIA	NA	A
407	**5092**	CASORIA	NA	A
408	**12624**	CASORIA	NA	A
409	**40682**	CASORIA	NA	A
410	**8586**	CASORIA	NA	A
411	**14189**	CASORIA	NA	A
412	**4342**	CASORIA	NA	A
413	**4401**	CASORIA	NA	A
414	**46274**	CASORIA	NA	A
415	**19262**	CASORIA	NA	A
416	**59532**	CASORIA	NA	A

fonte: http://burc.regione.campania.it

GRADUATORIA DOMANDE AMMESSE A FINANZIAMENTO — Allegato "A"

POSIZIONE	NUMERO DOMANDA	COMUNE DI RESIDENZA	PR	FASCIA
417	**55429**	CASORIA	NA	A
418	**50989**	CASORIA	NA	A
419	**4805**	CASORIA	NA	A
420	**48873**	CASORIA	NA	A
421	**55838**	CASORIA	NA	A
422	**51119**	CASORIA	NA	A
423	**49101**	CASORIA	NA	A
424	**48198**	CASORIA	NA	A
425	**31183**	CASORIA	NA	A
426	**39618**	CASORIA	NA	A
427	**5287**	CASORIA	NA	A
428	**14919**	CASORIA	NA	A
429	**29261**	CASORIA	NA	A
430	**23041**	CASORIA	NA	A
431	**34938**	CASORIA	NA	A
432	**39133**	CASORIA	NA	A
433	**55434**	CASORIA	NA	A
434	**54911**	CASORIA	NA	A
435	**50366**	CASORIA	NA	A
436	**12876**	CASORIA	NA	A
437	**47015**	CASORIA	NA	A
438	**63278**	CASORIA	NA	A
439	**53387**	CASORIA	NA	A
440	**43291**	CASORIA	NA	A
441	**56632**	CASORIA	NA	A
442	**22597**	CASORIA	NA	A
443	**13296**	CASORIA	NA	A
444	**47999**	CASORIA	NA	A
445	**35719**	CASORIA	NA	A
446	**33708**	CASORIA	NA	A
447	**31207**	CASORIA	NA	A
448	**12846**	CASORIA	NA	A
449	**21634**	CASORIA	NA	A
450	**48688**	CASORIA	NA	A
451	**42766**	CASORIA	NA	A
452	**45290**	CASORIA	NA	A
453	**16190**	CASORIA	NA	A
454	**29779**	CASORIA	NA	A
455	**16250**	CASORIA	NA	A
456	**34060**	CASORIA	NA	A
457	**2559**	CASORIA	NA	A
458	**54444**	CASORIA	NA	A
459	**23999**	CASORIA	NA	A
460	**19646**	CASORIA	NA	A
461	**19487**	CASORIA	NA	A
462	**10040**	CASORIA	NA	A
463	**42790**	CASORIA	NA	A
464	**33132**	CASORIA	NA	A
465	**46901**	CASORIA	NA	A
466	**32415**	CASORIA	NA	A
467	**60204**	CASORIA	NA	A
468	**6446**	CASORIA	NA	A

fonte: http://burc.regione.campania.it

GRADUATORIA DOMANDE AMMESSE A FINANZIAMENTO — Allegato "A"

POSIZIONE	NUMERO DOMANDA	COMUNE DI RESIDENZA	PR	FASCIA
469	**55586**	CASORIA	NA	A
470	**36172**	CASORIA	NA	A
471	**31242**	CASORIA	NA	A
472	**59153**	CASORIA	NA	A
473	**54296**	CASORIA	NA	A
474	**42746**	CASORIA	NA	A
475	**44925**	CASORIA	NA	A
476	**7133**	CASORIA	NA	A
477	**20680**	CASORIA	NA	A
478	**38793**	CASORIA	NA	A
479	**32793**	CASORIA	NA	A
480	**19533**	CASORIA	NA	A
481	**40137**	CASORIA	NA	A
482	**11429**	CASORIA	NA	A
483	**18062**	CASORIA	NA	A
484	**21875**	CASORIA	NA	A
485	**43963**	CASORIA	NA	A
486	**2524**	CASORIA	NA	A
487	**46262**	CASORIA	NA	A
488	**34435**	CASORIA	NA	A
489	**25186**	CASORIA	NA	A
490	**54140**	CASORIA	NA	A
491	**37122**	CASORIA	NA	A
492	**50992**	CASORIA	NA	A
493	**35601**	CASORIA	NA	A
494	**18692**	CASORIA	NA	A
495	**16716**	CASORIA	NA	A
496	**49713**	CASORIA	NA	A
497	**53657**	CASORIA	NA	A
498	**41084**	CASORIA	NA	A
499	**29532**	CASORIA	NA	A
500	**53543**	CASORIA	NA	A
501	**4514**	CASORIA	NA	A
502	**38386**	CASORIA	NA	A
503	**6842**	CASORIA	NA	A
504	**55517**	CASORIA	NA	A
505	**4502**	CASORIA	NA	A
506	**27461**	CASORIA	NA	A
507	**53841**	CASORIA	NA	A
508	**39677**	CASORIA	NA	A
509	**30929**	CASORIA	NA	A
510	**46434**	CASORIA	NA	A
511	**45150**	CASORIA	NA	A
512	**60391**	CASORIA	NA	A
513	**55356**	CASORIA	NA	A
514	**44294**	CASORIA	NA	A
515	**15398**	CASORIA	NA	A
516	**58137**	CASORIA	NA	A
517	**56200**	CASORIA	NA	A
518	**49475**	CASORIA	NA	A
519	**50620**	CASORIA	NA	A
520	**42800**	CASORIA	NA	A

fonte: http://burc.regione.campania.it

GRADUATORIA DOMANDE AMMESSE A FINANZIAMENTO — Allegato "A"

POSIZIONE	NUMERO DOMANDA	COMUNE DI RESIDENZA	PR	FASCIA
521	**14505**	CASORIA	NA	A
522	**17585**	CASORIA	NA	A
523	**4972**	CASORIA	NA	A
524	**19425**	CASORIA	NA	A
525	**20123**	CASORIA	NA	A
526	**17680**	CASORIA	NA	A
527	**2584**	CASORIA	NA	A
528	**40703**	CASORIA	NA	A
529	**23928**	CASORIA	NA	A
530	**7693**	CASORIA	NA	A
531	**42896**	CASORIA	NA	A
532	**36697**	CASORIA	NA	A
533	**53308**	CASORIA	NA	A
534	**31118**	CASORIA	NA	A
535	**20753**	CASORIA	NA	A
536	**62177**	CASORIA	NA	A
537	**45446**	CASORIA	NA	A
538	**38563**	CASORIA	NA	A
539	**3254**	CASORIA	NA	A
540	**26941**	CASORIA	NA	A
541	**17833**	CASORIA	NA	A
542	**34771**	CASORIA	NA	A
543	**60309**	CASORIA	NA	A
544	**8828**	CASORIA	NA	A
545	**13881**	CASORIA	NA	A
546	**8335**	CASORIA	NA	A
547	**28101**	CASORIA	NA	A
548	**47779**	CASORIA	NA	A
549	**55596**	CASORIA	NA	A
550	**8104**	CASORIA	NA	A
551	**48621**	CASORIA	NA	A
552	**20825**	CASORIA	NA	A
553	**58210**	CASORIA	NA	A
554	**59956**	CASORIA	NA	A
555	**13988**	CASORIA	NA	A
556	**48105**	CASORIA	NA	A
557	**60694**	CASORIA	NA	A
558	**44083**	CASORIA	NA	A
559	**50007**	CASORIA	NA	A
560	**49860**	CASORIA	NA	A
561	**14943**	CASORIA	NA	A
562	**12010**	CASORIA	NA	A
563	**34196**	CASORIA	NA	A
564	**51422**	CASORIA	NA	A
565	**55590**	CASORIA	NA	A
566	**16261**	CASORIA	NA	A
567	**16167**	CASORIA	NA	A
568	**53420**	CASORIA	NA	A
569	**51538**	CASORIA	NA	A
570	**48452**	CASORIA	NA	A
571	**51997**	CASORIA	NA	A
572	**40308**	CASORIA	NA	A

fonte: http://burc.regione.campania.it

GRADUATORIA DOMANDE AMMESSE A FINANZIAMENTO — Allegato "A"

POSIZIONE	NUMERO DOMANDA	COMUNE DI RESIDENZA	PR	FASCIA
573	**42841**	CASORIA	NA	A
574	**35520**	CASORIA	NA	A
575	**20049**	CASORIA	NA	A
576	**9087**	CASORIA	NA	A
577	**27389**	CASORIA	NA	A
578	**27683**	CASORIA	NA	A
579	**60964**	CASORIA	NA	A
580	**51215**	CASORIA	NA	A
581	**29016**	CASORIA	NA	A
582	**19420**	CASORIA	NA	A
583	**61899**	CASORIA	NA	A
584	**14803**	CASORIA	NA	A
585	**44753**	CASORIA	NA	A
586	**29557**	CASORIA	NA	A
587	**10962**	CASORIA	NA	A
588	**58409**	CASORIA	NA	A
589	**2955**	CASORIA	NA	A
590	**40460**	CASORIA	NA	A
591	**15668**	CASORIA	NA	A
592	**47151**	CASORIA	NA	A
593	**56286**	CASORIA	NA	A
594	**47079**	CASORIA	NA	A
595	**30215**	CASORIA	NA	A
596	**43150**	CASORIA	NA	A
597	**46306**	CASORIA	NA	A
598	**57753**	CASORIA	NA	A
599	**51253**	CASORIA	NA	A
600	**41513**	CASORIA	NA	A
601	**45630**	CASORIA	NA	A
602	**10046**	CASORIA	NA	A
603	**45794**	CASORIA	NA	A
604	**56597**	CASORIA	NA	A
605	**4202**	CASORIA	NA	A
606	**21237**	CASORIA	NA	A
607	**49751**	CASORIA	NA	A
608	**51076**	CASORIA	NA	A
609	**5537**	CASORIA	NA	A
610	**55544**	CASORIA	NA	A

1	**23417**	CASORIA	NA	B
2	**2717**	CASORIA	NA	B
3	**38688**	CASORIA	NA	B
4	**56232**	CASORIA	NA	B
5	**25225**	CASORIA	NA	B
6	**19505**	CASORIA	NA	B
7	**38608**	CASORIA	NA	B
8	**59173**	CASORIA	NA	B
9	**31913**	CASORIA	NA	B
10	**59012**	CASORIA	NA	B
11	**53290**	CASORIA	NA	B
12	**44054**	CASORIA	NA	B

fonte: http://burc.regione.campania.it

Giunta Regionale della Campania
Direzione Generale per il Governo del Territorio

BANDO PER L'ASSEGNAZIONE DI CONTRIBUTI AD INTEGRAZIONE DEI CANONI DI LOCAZIONE ANNUALITA' 2021
Art. 11 Legge 431/98 - D.G.R. 568 del 07/12/2021

GRADUATORIA DOMANDE AMMESSE A FINANZIAMENTO — Allegato "A"

POSIZIONE	NUMERO DOMANDA	COMUNE DI RESIDENZA	PR	FASCIA
1	**44102**	CASSANO IRPINO	AV	A

fonte: http://burc.regione.campania.it

Giunta Regionale della Campania
Direzione Generale per il Governo del Territorio

BANDO PER L'ASSEGNAZIONE DI CONTRIBUTI AD INTEGRAZIONE DEI CANONI DI LOCAZIONE ANNUALITA' 2021
Art. 11 Legge 431/98 - D.G.R. 568 del 07/12/2021

GRADUATORIA DOMANDE AMMESSE A FINANZIAMENTO — Allegato "A"

POSIZIONE	NUMERO DOMANDA	COMUNE DI RESIDENZA	PR	FASCIA
1	**61315**	CASTEL CAMPAGNANO	CE	A
2	**57915**	CASTEL CAMPAGNANO	CE	A

fonte: http://burc.regione.campania.it

Giunta Regionale della Campania
Direzione Generale per il Governo del Territorio

BANDO PER L'ASSEGNAZIONE DI CONTRIBUTI AD INTEGRAZIONE DEI CANONI DI LOCAZIONE ANNUALITA' 2021
Art. 11 Legge 431/98 - D.G.R. 568 del 07/12/2021

GRADUATORIA DOMANDE AMMESSE A FINANZIAMENTO — Allegato "A"

POSIZIONE	NUMERO DOMANDA	COMUNE DI RESIDENZA	PR	FASCIA
1	**44633**	CASTEL DI SASSO	CE	A

fonte: http://burc.regione.campania.it

Giunta Regionale della Campania
Direzione Generale per il Governo del Territorio

BANDO PER L'ASSEGNAZIONE DI CONTRIBUTI AD INTEGRAZIONE DEI CANONI DI LOCAZIONE ANNUALITA' 2021
Art. 11 Legge 431/98 - D.G.R. 568 del 07/12/2021

GRADUATORIA DOMANDE AMMESSE A FINANZIAMENTO — Allegato "A"

POSIZIONE	NUMERO DOMANDA	COMUNE DI RESIDENZA	PR	FASCIA
1	**56494**	CASTEL MORRONE	CE	A
2	**11150**	CASTEL MORRONE	CE	A
3	**61708**	CASTEL MORRONE	CE	A

fonte: http://burc.regione.campania.it

GRADUATORIA DOMANDE AMMESSE A FINANZIAMENTO — Allegato "A"

POSIZIONE	NUMERO DOMANDA	COMUNE DI RESIDENZA	PR	FASCIA
1	**31737**	CASTEL SAN GIORGIO	SA	A
2	**61938**	CASTEL SAN GIORGIO	SA	A
3	**48497**	CASTEL SAN GIORGIO	SA	A
4	**45376**	CASTEL SAN GIORGIO	SA	A
5	**34260**	CASTEL SAN GIORGIO	SA	A
6	**16736**	CASTEL SAN GIORGIO	SA	A
7	**54265**	CASTEL SAN GIORGIO	SA	A
8	**59161**	CASTEL SAN GIORGIO	SA	A
9	**27264**	CASTEL SAN GIORGIO	SA	A
10	**56434**	CASTEL SAN GIORGIO	SA	A
11	**31662**	CASTEL SAN GIORGIO	SA	A
12	**13843**	CASTEL SAN GIORGIO	SA	A
13	**35838**	CASTEL SAN GIORGIO	SA	A
14	**32854**	CASTEL SAN GIORGIO	SA	A
15	**21456**	CASTEL SAN GIORGIO	SA	A
16	**55244**	CASTEL SAN GIORGIO	SA	A
17	**61411**	CASTEL SAN GIORGIO	SA	A
18	**41738**	CASTEL SAN GIORGIO	SA	A
19	**30878**	CASTEL SAN GIORGIO	SA	A
20	**17062**	CASTEL SAN GIORGIO	SA	A
21	**17499**	CASTEL SAN GIORGIO	SA	A
22	**33013**	CASTEL SAN GIORGIO	SA	A
23	**45735**	CASTEL SAN GIORGIO	SA	A
24	**28749**	CASTEL SAN GIORGIO	SA	A
25	**45076**	CASTEL SAN GIORGIO	SA	A
26	**50965**	CASTEL SAN GIORGIO	SA	A
27	**46035**	CASTEL SAN GIORGIO	SA	A
28	**57910**	CASTEL SAN GIORGIO	SA	A
29	**61345**	CASTEL SAN GIORGIO	SA	A
30	**5475**	CASTEL SAN GIORGIO	SA	A
31	**37191**	CASTEL SAN GIORGIO	SA	A
32	**60327**	CASTEL SAN GIORGIO	SA	A
33	**29288**	CASTEL SAN GIORGIO	SA	A
34	**53566**	CASTEL SAN GIORGIO	SA	A
35	**61537**	CASTEL SAN GIORGIO	SA	A
36	**46199**	CASTEL SAN GIORGIO	SA	A
37	**36577**	CASTEL SAN GIORGIO	SA	A
38	**43973**	CASTEL SAN GIORGIO	SA	A
39	**43614**	CASTEL SAN GIORGIO	SA	A
40	**29193**	CASTEL SAN GIORGIO	SA	A
41	**62137**	CASTEL SAN GIORGIO	SA	A
42	**54877**	CASTEL SAN GIORGIO	SA	A
43	**16480**	CASTEL SAN GIORGIO	SA	A
44	**51078**	CASTEL SAN GIORGIO	SA	A
45	**16126**	CASTEL SAN GIORGIO	SA	A
46	**55297**	CASTEL SAN GIORGIO	SA	A
47	**60165**	CASTEL SAN GIORGIO	SA	A
48	**47359**	CASTEL SAN GIORGIO	SA	A
49	**54993**	CASTEL SAN GIORGIO	SA	A
50	**17902**	CASTEL SAN GIORGIO	SA	A
51	**48112**	CASTEL SAN GIORGIO	SA	A
52	**20619**	CASTEL SAN GIORGIO	SA	A

fonte: http://burc.regione.campania.it

Giunta Regionale della Campania
Direzione Generale per il Governo del Territorio

BANDO PER L'ASSEGNAZIONE DI CONTRIBUTI AD INTEGRAZIONE DEI CANONI DI LOCAZIONE ANNUALITA' 2021
Art. 11 Legge 431/98 - D.G.R. 568 del 07/12/2021

GRADUATORIA DOMANDE AMMESSE A FINANZIAMENTO — Allegato "A"

POSIZIONE	NUMERO DOMANDA	COMUNE DI RESIDENZA	PR	FASCIA
53	**12618**	CASTEL SAN GIORGIO	SA	A
54	**41390**	CASTEL SAN GIORGIO	SA	A
55	**62504**	CASTEL SAN GIORGIO	SA	A
56	**41619**	CASTEL SAN GIORGIO	SA	A
57	**55845**	CASTEL SAN GIORGIO	SA	A
58	**48599**	CASTEL SAN GIORGIO	SA	A
59	**47689**	CASTEL SAN GIORGIO	SA	A
60	**17453**	CASTEL SAN GIORGIO	SA	A
61	**11576**	CASTEL SAN GIORGIO	SA	A
62	**55986**	CASTEL SAN GIORGIO	SA	A
63	**18787**	CASTEL SAN GIORGIO	SA	A
64	**26793**	CASTEL SAN GIORGIO	SA	A
1	**34222**	CASTEL SAN GIORGIO	SA	B
2	**48686**	CASTEL SAN GIORGIO	SA	B

fonte: http://burc.regione.campania.it

Giunta Regionale della Campania
Direzione Generale per il Governo del Territorio

BANDO PER L'ASSEGNAZIONE DI CONTRIBUTI AD INTEGRAZIONE DEI CANONI DI LOCAZIONE ANNUALITA' 2021
Art. 11 Legge 431/98 - D.G.R. 568 del 07/12/2021

GRADUATORIA DOMANDE AMMESSE A FINANZIAMENTO — Allegato "A"

POSIZIONE	NUMERO DOMANDA	COMUNE DI RESIDENZA	PR	FASCIA
1	**29086**	CASTEL SAN LORENZO	SA	A
2	**9369**	CASTEL SAN LORENZO	SA	A

fonte: http://burc.regione.campania.it

GRADUATORIA DOMANDE AMMESSE A FINANZIAMENTO — Allegato "A"

POSIZIONE	NUMERO DOMANDA	COMUNE DI RESIDENZA	PR	FASCIA
1	**23816**	CASTEL VOLTURNO	CE	A
2	**25567**	CASTEL VOLTURNO	CE	A
3	**7028**	CASTEL VOLTURNO	CE	A
4	**18608**	CASTEL VOLTURNO	CE	A
5	**44436**	CASTEL VOLTURNO	CE	A
6	**52934**	CASTEL VOLTURNO	CE	A
7	**53236**	CASTEL VOLTURNO	CE	A
8	**18488**	CASTEL VOLTURNO	CE	A
9	**51726**	CASTEL VOLTURNO	CE	A
10	**61624**	CASTEL VOLTURNO	CE	A
11	**49166**	CASTEL VOLTURNO	CE	A
12	**18605**	CASTEL VOLTURNO	CE	A
13	**52489**	CASTEL VOLTURNO	CE	A
14	**27038**	CASTEL VOLTURNO	CE	A
15	**53235**	CASTEL VOLTURNO	CE	A
16	**48171**	CASTEL VOLTURNO	CE	A
17	**19971**	CASTEL VOLTURNO	CE	A
18	**5567**	CASTEL VOLTURNO	CE	A
19	**26950**	CASTEL VOLTURNO	CE	A
20	**26500**	CASTEL VOLTURNO	CE	A
21	**40391**	CASTEL VOLTURNO	CE	A
22	**6277**	CASTEL VOLTURNO	CE	A
23	**61380**	CASTEL VOLTURNO	CE	A
24	**21150**	CASTEL VOLTURNO	CE	A
25	**44537**	CASTEL VOLTURNO	CE	A
26	**62223**	CASTEL VOLTURNO	CE	A
27	**63026**	CASTEL VOLTURNO	CE	A
28	**55218**	CASTEL VOLTURNO	CE	A
29	**11384**	CASTEL VOLTURNO	CE	A
30	**31551**	CASTEL VOLTURNO	CE	A
31	**62834**	CASTEL VOLTURNO	CE	A
32	**19906**	CASTEL VOLTURNO	CE	A
33	**14622**	CASTEL VOLTURNO	CE	A
34	**58239**	CASTEL VOLTURNO	CE	A
35	**9917**	CASTEL VOLTURNO	CE	A
36	**59169**	CASTEL VOLTURNO	CE	A
37	**49402**	CASTEL VOLTURNO	CE	A
38	**43621**	CASTEL VOLTURNO	CE	A
39	**4646**	CASTEL VOLTURNO	CE	A
40	**13631**	CASTEL VOLTURNO	CE	A
41	**16355**	CASTEL VOLTURNO	CE	A
42	**31380**	CASTEL VOLTURNO	CE	A
43	**19963**	CASTEL VOLTURNO	CE	A
44	**61465**	CASTEL VOLTURNO	CE	A
45	**33282**	CASTEL VOLTURNO	CE	A
46	**26875**	CASTEL VOLTURNO	CE	A

fonte: http://burc.regione.campania.it

Giunta Regionale della Campania
Direzione Generale per il Governo del Territorio

BANDO PER L'ASSEGNAZIONE DI CONTRIBUTI AD INTEGRAZIONE DEI CANONI DI LOCAZIONE ANNUALITA' 2021
Art. 11 Legge 431/98 - D.G.R. 568 del 07/12/2021

GRADUATORIA DOMANDE AMMESSE A FINANZIAMENTO — Allegato "A"

POSIZIONE	NUMERO DOMANDA	COMUNE DI RESIDENZA	PR	FASCIA
1	**58748**	CASTELFRANCI	AV	A
2	**62097**	CASTELFRANCI	AV	A
3	**40954**	CASTELFRANCI	AV	A

fonte: http://burc.regione.campania.it

GRADUATORIA DOMANDE AMMESSE A FINANZIAMENTO — Allegato "A"

POSIZIONE	NUMERO DOMANDA	COMUNE DI RESIDENZA	PR	FASCIA
1	**53530**	CASTELLABATE	SA	A
2	**30327**	CASTELLABATE	SA	A
3	**21641**	CASTELLABATE	SA	A
4	**34989**	CASTELLABATE	SA	A
5	**38620**	CASTELLABATE	SA	A
6	**34896**	CASTELLABATE	SA	A
7	**57349**	CASTELLABATE	SA	A
8	**46335**	CASTELLABATE	SA	A

fonte: http://burc.regione.campania.it

GRADUATORIA DOMANDE AMMESSE A FINANZIAMENTO — Allegato "A"

POSIZIONE	NUMERO DOMANDA	COMUNE DI RESIDENZA	PR	FASCIA
1	**61719**	CASTELLAMMARE DI STABIA	NA	A
2	**33213**	CASTELLAMMARE DI STABIA	NA	A
3	**18666**	CASTELLAMMARE DI STABIA	NA	A
4	**45513**	CASTELLAMMARE DI STABIA	NA	A
5	**63292**	CASTELLAMMARE DI STABIA	NA	A
6	**56184**	CASTELLAMMARE DI STABIA	NA	A
7	**46050**	CASTELLAMMARE DI STABIA	NA	A
8	**52230**	CASTELLAMMARE DI STABIA	NA	A
9	**15897**	CASTELLAMMARE DI STABIA	NA	A
10	**44542**	CASTELLAMMARE DI STABIA	NA	A
11	**24721**	CASTELLAMMARE DI STABIA	NA	A
12	**51637**	CASTELLAMMARE DI STABIA	NA	A
13	**2022**	CASTELLAMMARE DI STABIA	NA	A
14	**59204**	CASTELLAMMARE DI STABIA	NA	A
15	**45260**	CASTELLAMMARE DI STABIA	NA	A
16	**62113**	CASTELLAMMARE DI STABIA	NA	A
17	**48885**	CASTELLAMMARE DI STABIA	NA	A
18	**29279**	CASTELLAMMARE DI STABIA	NA	A
19	**21663**	CASTELLAMMARE DI STABIA	NA	A
20	**17694**	CASTELLAMMARE DI STABIA	NA	A
21	**7044**	CASTELLAMMARE DI STABIA	NA	A
22	**19826**	CASTELLAMMARE DI STABIA	NA	A
23	**26383**	CASTELLAMMARE DI STABIA	NA	A
24	**53918**	CASTELLAMMARE DI STABIA	NA	A
25	**49385**	CASTELLAMMARE DI STABIA	NA	A
26	**15016**	CASTELLAMMARE DI STABIA	NA	A
27	**35096**	CASTELLAMMARE DI STABIA	NA	A
28	**47593**	CASTELLAMMARE DI STABIA	NA	A
29	**24567**	CASTELLAMMARE DI STABIA	NA	A
30	**35830**	CASTELLAMMARE DI STABIA	NA	A
31	**43744**	CASTELLAMMARE DI STABIA	NA	A
32	**44536**	CASTELLAMMARE DI STABIA	NA	A
33	**8600**	CASTELLAMMARE DI STABIA	NA	A
34	**59864**	CASTELLAMMARE DI STABIA	NA	A
35	**7256**	CASTELLAMMARE DI STABIA	NA	A
36	**52574**	CASTELLAMMARE DI STABIA	NA	A
37	**24214**	CASTELLAMMARE DI STABIA	NA	A
38	**51780**	CASTELLAMMARE DI STABIA	NA	A
39	**49045**	CASTELLAMMARE DI STABIA	NA	A
40	**58208**	CASTELLAMMARE DI STABIA	NA	A
41	**24496**	CASTELLAMMARE DI STABIA	NA	A
42	**38824**	CASTELLAMMARE DI STABIA	NA	A
43	**3652**	CASTELLAMMARE DI STABIA	NA	A
44	**23796**	CASTELLAMMARE DI STABIA	NA	A
45	**30786**	CASTELLAMMARE DI STABIA	NA	A
46	**35611**	CASTELLAMMARE DI STABIA	NA	A
47	**16084**	CASTELLAMMARE DI STABIA	NA	A
48	**61469**	CASTELLAMMARE DI STABIA	NA	A
49	**62364**	CASTELLAMMARE DI STABIA	NA	A
50	**23607**	CASTELLAMMARE DI STABIA	NA	A
51	**46028**	CASTELLAMMARE DI STABIA	NA	A
52	**61203**	CASTELLAMMARE DI STABIA	NA	A

fonte: http://burc.regione.campania.it

GRADUATORIA DOMANDE AMMESSE A FINANZIAMENTO — Allegato "A"

POSIZIONE	NUMERO DOMANDA	COMUNE DI RESIDENZA	PR	FASCIA
53	**52224**	CASTELLAMMARE DI STABIA	NA	A
54	**8527**	CASTELLAMMARE DI STABIA	NA	A
55	**5973**	CASTELLAMMARE DI STABIA	NA	A
56	**60983**	CASTELLAMMARE DI STABIA	NA	A
57	**30092**	CASTELLAMMARE DI STABIA	NA	A
58	**58933**	CASTELLAMMARE DI STABIA	NA	A
59	**58910**	CASTELLAMMARE DI STABIA	NA	A
60	**14904**	CASTELLAMMARE DI STABIA	NA	A
61	**20755**	CASTELLAMMARE DI STABIA	NA	A
62	**32949**	CASTELLAMMARE DI STABIA	NA	A
63	**45111**	CASTELLAMMARE DI STABIA	NA	A
64	**61643**	CASTELLAMMARE DI STABIA	NA	A
65	**57802**	CASTELLAMMARE DI STABIA	NA	A
66	**61350**	CASTELLAMMARE DI STABIA	NA	A
67	**41420**	CASTELLAMMARE DI STABIA	NA	A
68	**43368**	CASTELLAMMARE DI STABIA	NA	A
69	**10429**	CASTELLAMMARE DI STABIA	NA	A
70	**56766**	CASTELLAMMARE DI STABIA	NA	A
71	**28998**	CASTELLAMMARE DI STABIA	NA	A
72	**36662**	CASTELLAMMARE DI STABIA	NA	A
73	**17057**	CASTELLAMMARE DI STABIA	NA	A
74	**48675**	CASTELLAMMARE DI STABIA	NA	A
75	**53144**	CASTELLAMMARE DI STABIA	NA	A
76	**61141**	CASTELLAMMARE DI STABIA	NA	A
77	**12142**	CASTELLAMMARE DI STABIA	NA	A
78	**5101**	CASTELLAMMARE DI STABIA	NA	A
79	**53403**	CASTELLAMMARE DI STABIA	NA	A
80	**55697**	CASTELLAMMARE DI STABIA	NA	A
81	**52467**	CASTELLAMMARE DI STABIA	NA	A
82	**40479**	CASTELLAMMARE DI STABIA	NA	A
83	**19868**	CASTELLAMMARE DI STABIA	NA	A
84	**52562**	CASTELLAMMARE DI STABIA	NA	A
85	**57437**	CASTELLAMMARE DI STABIA	NA	A
86	**23609**	CASTELLAMMARE DI STABIA	NA	A
87	**37547**	CASTELLAMMARE DI STABIA	NA	A
88	**8111**	CASTELLAMMARE DI STABIA	NA	A
89	**26661**	CASTELLAMMARE DI STABIA	NA	A
90	**25969**	CASTELLAMMARE DI STABIA	NA	A
91	**48093**	CASTELLAMMARE DI STABIA	NA	A
92	**58456**	CASTELLAMMARE DI STABIA	NA	A
93	**13046**	CASTELLAMMARE DI STABIA	NA	A
94	**55224**	CASTELLAMMARE DI STABIA	NA	A
95	**41203**	CASTELLAMMARE DI STABIA	NA	A
96	**50783**	CASTELLAMMARE DI STABIA	NA	A
97	**37106**	CASTELLAMMARE DI STABIA	NA	A
98	**27329**	CASTELLAMMARE DI STABIA	NA	A
99	**15062**	CASTELLAMMARE DI STABIA	NA	A
100	**58493**	CASTELLAMMARE DI STABIA	NA	A
101	**42152**	CASTELLAMMARE DI STABIA	NA	A
102	**42438**	CASTELLAMMARE DI STABIA	NA	A
103	**49349**	CASTELLAMMARE DI STABIA	NA	A
104	**60625**	CASTELLAMMARE DI STABIA	NA	A

fonte: http://burc.regione.campania.it

GRADUATORIA DOMANDE AMMESSE A FINANZIAMENTO — Allegato "A"

POSIZIONE	NUMERO DOMANDA	COMUNE DI RESIDENZA	PR	FASCIA
105	**57608**	CASTELLAMMARE DI STABIA	NA	A
106	**15841**	CASTELLAMMARE DI STABIA	NA	A
107	**20276**	CASTELLAMMARE DI STABIA	NA	A
108	**51101**	CASTELLAMMARE DI STABIA	NA	A
109	**29630**	CASTELLAMMARE DI STABIA	NA	A
110	**37365**	CASTELLAMMARE DI STABIA	NA	A
111	**46299**	CASTELLAMMARE DI STABIA	NA	A
112	**59336**	CASTELLAMMARE DI STABIA	NA	A
113	**42887**	CASTELLAMMARE DI STABIA	NA	A
114	**52587**	CASTELLAMMARE DI STABIA	NA	A
115	**45657**	CASTELLAMMARE DI STABIA	NA	A
116	**60096**	CASTELLAMMARE DI STABIA	NA	A
117	**36157**	CASTELLAMMARE DI STABIA	NA	A
118	**52374**	CASTELLAMMARE DI STABIA	NA	A
119	**38737**	CASTELLAMMARE DI STABIA	NA	A
120	**46181**	CASTELLAMMARE DI STABIA	NA	A
121	**23705**	CASTELLAMMARE DI STABIA	NA	A
122	**55200**	CASTELLAMMARE DI STABIA	NA	A
123	**16986**	CASTELLAMMARE DI STABIA	NA	A
124	**23549**	CASTELLAMMARE DI STABIA	NA	A
125	**27848**	CASTELLAMMARE DI STABIA	NA	A
126	**10370**	CASTELLAMMARE DI STABIA	NA	A
127	**55379**	CASTELLAMMARE DI STABIA	NA	A
128	**30091**	CASTELLAMMARE DI STABIA	NA	A
129	**45054**	CASTELLAMMARE DI STABIA	NA	A
130	**12359**	CASTELLAMMARE DI STABIA	NA	A
131	**44836**	CASTELLAMMARE DI STABIA	NA	A
132	**37608**	CASTELLAMMARE DI STABIA	NA	A
133	**26672**	CASTELLAMMARE DI STABIA	NA	A
134	**19343**	CASTELLAMMARE DI STABIA	NA	A
135	**15496**	CASTELLAMMARE DI STABIA	NA	A
136	**43198**	CASTELLAMMARE DI STABIA	NA	A
137	**23728**	CASTELLAMMARE DI STABIA	NA	A
138	**23874**	CASTELLAMMARE DI STABIA	NA	A
139	**45321**	CASTELLAMMARE DI STABIA	NA	A
140	**46329**	CASTELLAMMARE DI STABIA	NA	A
141	**45719**	CASTELLAMMARE DI STABIA	NA	A
142	**27057**	CASTELLAMMARE DI STABIA	NA	A
143	**61219**	CASTELLAMMARE DI STABIA	NA	A
144	**36550**	CASTELLAMMARE DI STABIA	NA	A
145	**17983**	CASTELLAMMARE DI STABIA	NA	A
146	**59789**	CASTELLAMMARE DI STABIA	NA	A
147	**42421**	CASTELLAMMARE DI STABIA	NA	A
148	**48455**	CASTELLAMMARE DI STABIA	NA	A
149	**41905**	CASTELLAMMARE DI STABIA	NA	A
150	**43788**	CASTELLAMMARE DI STABIA	NA	A
151	**12376**	CASTELLAMMARE DI STABIA	NA	A
152	**28467**	CASTELLAMMARE DI STABIA	NA	A
153	**45137**	CASTELLAMMARE DI STABIA	NA	A
154	**53697**	CASTELLAMMARE DI STABIA	NA	A
155	**47605**	CASTELLAMMARE DI STABIA	NA	A
156	**49819**	CASTELLAMMARE DI STABIA	NA	A

fonte: http://burc.regione.campania.it

GRADUATORIA DOMANDE AMMESSE A FINANZIAMENTO — Allegato "A"

POSIZIONE	NUMERO DOMANDA	COMUNE DI RESIDENZA	PR	FASCIA
157	**57039**	CASTELLAMMARE DI STABIA	NA	A
158	**49462**	CASTELLAMMARE DI STABIA	NA	A
159	**9750**	CASTELLAMMARE DI STABIA	NA	A
160	**35729**	CASTELLAMMARE DI STABIA	NA	A
161	**31497**	CASTELLAMMARE DI STABIA	NA	A
162	**50046**	CASTELLAMMARE DI STABIA	NA	A
163	**49202**	CASTELLAMMARE DI STABIA	NA	A
164	**61959**	CASTELLAMMARE DI STABIA	NA	A
165	**30863**	CASTELLAMMARE DI STABIA	NA	A
166	**28394**	CASTELLAMMARE DI STABIA	NA	A
167	**47525**	CASTELLAMMARE DI STABIA	NA	A
168	**33427**	CASTELLAMMARE DI STABIA	NA	A
169	**62739**	CASTELLAMMARE DI STABIA	NA	A
170	**38024**	CASTELLAMMARE DI STABIA	NA	A
171	**61908**	CASTELLAMMARE DI STABIA	NA	A
172	**50437**	CASTELLAMMARE DI STABIA	NA	A
173	**14897**	CASTELLAMMARE DI STABIA	NA	A
174	**35725**	CASTELLAMMARE DI STABIA	NA	A
175	**7318**	CASTELLAMMARE DI STABIA	NA	A
176	**54740**	CASTELLAMMARE DI STABIA	NA	A
177	**59935**	CASTELLAMMARE DI STABIA	NA	A
178	**25044**	CASTELLAMMARE DI STABIA	NA	A
179	**25028**	CASTELLAMMARE DI STABIA	NA	A
180	**12371**	CASTELLAMMARE DI STABIA	NA	A
181	**25177**	CASTELLAMMARE DI STABIA	NA	A
182	**38531**	CASTELLAMMARE DI STABIA	NA	A
183	**54225**	CASTELLAMMARE DI STABIA	NA	A
184	**45890**	CASTELLAMMARE DI STABIA	NA	A
185	**49681**	CASTELLAMMARE DI STABIA	NA	A
186	**61802**	CASTELLAMMARE DI STABIA	NA	A
187	**38785**	CASTELLAMMARE DI STABIA	NA	A
188	**31248**	CASTELLAMMARE DI STABIA	NA	A
189	**55919**	CASTELLAMMARE DI STABIA	NA	A
190	**57348**	CASTELLAMMARE DI STABIA	NA	A
191	**54458**	CASTELLAMMARE DI STABIA	NA	A
192	**36378**	CASTELLAMMARE DI STABIA	NA	A
193	**37094**	CASTELLAMMARE DI STABIA	NA	A
194	**39761**	CASTELLAMMARE DI STABIA	NA	A
195	**44157**	CASTELLAMMARE DI STABIA	NA	A
196	**41264**	CASTELLAMMARE DI STABIA	NA	A
197	**4809**	CASTELLAMMARE DI STABIA	NA	A
198	**6786**	CASTELLAMMARE DI STABIA	NA	A
199	**45187**	CASTELLAMMARE DI STABIA	NA	A
200	**51651**	CASTELLAMMARE DI STABIA	NA	A
201	**43452**	CASTELLAMMARE DI STABIA	NA	A
202	**52795**	CASTELLAMMARE DI STABIA	NA	A
203	**47461**	CASTELLAMMARE DI STABIA	NA	A
204	**30062**	CASTELLAMMARE DI STABIA	NA	A
205	**52168**	CASTELLAMMARE DI STABIA	NA	A
206	**20180**	CASTELLAMMARE DI STABIA	NA	A
207	**20676**	CASTELLAMMARE DI STABIA	NA	A
208	**13801**	CASTELLAMMARE DI STABIA	NA	A

fonte: http://burc.regione.campania.it

GRADUATORIA DOMANDE AMMESSE A FINANZIAMENTO — Allegato "A"

POSIZIONE	NUMERO DOMANDA	COMUNE DI RESIDENZA	PR	FASCIA
209	**39117**	CASTELLAMMARE DI STABIA	NA	A
210	**46272**	CASTELLAMMARE DI STABIA	NA	A
211	**56723**	CASTELLAMMARE DI STABIA	NA	A
212	**51342**	CASTELLAMMARE DI STABIA	NA	A
213	**47035**	CASTELLAMMARE DI STABIA	NA	A
214	**5732**	CASTELLAMMARE DI STABIA	NA	A
215	**52229**	CASTELLAMMARE DI STABIA	NA	A
216	**30505**	CASTELLAMMARE DI STABIA	NA	A
217	**24603**	CASTELLAMMARE DI STABIA	NA	A
218	**45367**	CASTELLAMMARE DI STABIA	NA	A
219	**55395**	CASTELLAMMARE DI STABIA	NA	A
220	**36991**	CASTELLAMMARE DI STABIA	NA	A
221	**18689**	CASTELLAMMARE DI STABIA	NA	A
222	**14985**	CASTELLAMMARE DI STABIA	NA	A
223	**23058**	CASTELLAMMARE DI STABIA	NA	A
224	**63207**	CASTELLAMMARE DI STABIA	NA	A
225	**49622**	CASTELLAMMARE DI STABIA	NA	A
226	**49704**	CASTELLAMMARE DI STABIA	NA	A
227	**22911**	CASTELLAMMARE DI STABIA	NA	A
228	**22273**	CASTELLAMMARE DI STABIA	NA	A
229	**52404**	CASTELLAMMARE DI STABIA	NA	A
230	**37605**	CASTELLAMMARE DI STABIA	NA	A
231	**25069**	CASTELLAMMARE DI STABIA	NA	A
232	**12240**	CASTELLAMMARE DI STABIA	NA	A
233	**4229**	CASTELLAMMARE DI STABIA	NA	A
234	**60135**	CASTELLAMMARE DI STABIA	NA	A
235	**51620**	CASTELLAMMARE DI STABIA	NA	A
236	**24744**	CASTELLAMMARE DI STABIA	NA	A
237	**49327**	CASTELLAMMARE DI STABIA	NA	A
238	**35631**	CASTELLAMMARE DI STABIA	NA	A
239	**50066**	CASTELLAMMARE DI STABIA	NA	A
240	**19133**	CASTELLAMMARE DI STABIA	NA	A
241	**39408**	CASTELLAMMARE DI STABIA	NA	A
242	**58403**	CASTELLAMMARE DI STABIA	NA	A
243	**43821**	CASTELLAMMARE DI STABIA	NA	A
244	**51335**	CASTELLAMMARE DI STABIA	NA	A
245	**37303**	CASTELLAMMARE DI STABIA	NA	A
246	**53550**	CASTELLAMMARE DI STABIA	NA	A
247	**25898**	CASTELLAMMARE DI STABIA	NA	A
248	**63199**	CASTELLAMMARE DI STABIA	NA	A
249	**18244**	CASTELLAMMARE DI STABIA	NA	A
250	**23208**	CASTELLAMMARE DI STABIA	NA	A
251	**18000**	CASTELLAMMARE DI STABIA	NA	A
252	**53932**	CASTELLAMMARE DI STABIA	NA	A
253	**20934**	CASTELLAMMARE DI STABIA	NA	A
254	**3723**	CASTELLAMMARE DI STABIA	NA	A
255	**25902**	CASTELLAMMARE DI STABIA	NA	A
256	**25289**	CASTELLAMMARE DI STABIA	NA	A
257	**26356**	CASTELLAMMARE DI STABIA	NA	A
258	**18293**	CASTELLAMMARE DI STABIA	NA	A
259	**37380**	CASTELLAMMARE DI STABIA	NA	A
260	**57884**	CASTELLAMMARE DI STABIA	NA	A

fonte: http://burc.regione.campania.it

GRADUATORIA DOMANDE AMMESSE A FINANZIAMENTO — Allegato "A"

POSIZIONE	NUMERO DOMANDA	COMUNE DI RESIDENZA	PR	FASCIA
261	**39944**	CASTELLAMMARE DI STABIA	NA	A
262	**16109**	CASTELLAMMARE DI STABIA	NA	A
263	**60257**	CASTELLAMMARE DI STABIA	NA	A
264	**25411**	CASTELLAMMARE DI STABIA	NA	A
265	**18196**	CASTELLAMMARE DI STABIA	NA	A
266	**43906**	CASTELLAMMARE DI STABIA	NA	A
267	**30125**	CASTELLAMMARE DI STABIA	NA	A
268	**24786**	CASTELLAMMARE DI STABIA	NA	A
269	**59131**	CASTELLAMMARE DI STABIA	NA	A
270	**22494**	CASTELLAMMARE DI STABIA	NA	A
271	**46138**	CASTELLAMMARE DI STABIA	NA	A
272	**49080**	CASTELLAMMARE DI STABIA	NA	A
273	**48070**	CASTELLAMMARE DI STABIA	NA	A
274	**34768**	CASTELLAMMARE DI STABIA	NA	A
275	**43662**	CASTELLAMMARE DI STABIA	NA	A
276	**26191**	CASTELLAMMARE DI STABIA	NA	A
277	**49705**	CASTELLAMMARE DI STABIA	NA	A
278	**45308**	CASTELLAMMARE DI STABIA	NA	A
279	**62070**	CASTELLAMMARE DI STABIA	NA	A
280	**23139**	CASTELLAMMARE DI STABIA	NA	A
281	**6158**	CASTELLAMMARE DI STABIA	NA	A
282	**62189**	CASTELLAMMARE DI STABIA	NA	A
283	**31948**	CASTELLAMMARE DI STABIA	NA	A
284	**39248**	CASTELLAMMARE DI STABIA	NA	A
285	**49920**	CASTELLAMMARE DI STABIA	NA	A
286	**23614**	CASTELLAMMARE DI STABIA	NA	A
287	**58302**	CASTELLAMMARE DI STABIA	NA	A
288	**40817**	CASTELLAMMARE DI STABIA	NA	A
289	**34787**	CASTELLAMMARE DI STABIA	NA	A
290	**18921**	CASTELLAMMARE DI STABIA	NA	A
291	**27226**	CASTELLAMMARE DI STABIA	NA	A
292	**22460**	CASTELLAMMARE DI STABIA	NA	A
293	**52484**	CASTELLAMMARE DI STABIA	NA	A
294	**53254**	CASTELLAMMARE DI STABIA	NA	A
295	**52956**	CASTELLAMMARE DI STABIA	NA	A
296	**38968**	CASTELLAMMARE DI STABIA	NA	A
297	**14135**	CASTELLAMMARE DI STABIA	NA	A
298	**25448**	CASTELLAMMARE DI STABIA	NA	A
299	**37773**	CASTELLAMMARE DI STABIA	NA	A
300	**42491**	CASTELLAMMARE DI STABIA	NA	A
301	**35736**	CASTELLAMMARE DI STABIA	NA	A
302	**17412**	CASTELLAMMARE DI STABIA	NA	A
303	**47747**	CASTELLAMMARE DI STABIA	NA	A
304	**24634**	CASTELLAMMARE DI STABIA	NA	A
305	**6499**	CASTELLAMMARE DI STABIA	NA	A
306	**52426**	CASTELLAMMARE DI STABIA	NA	A
307	**15732**	CASTELLAMMARE DI STABIA	NA	A
308	**59106**	CASTELLAMMARE DI STABIA	NA	A
309	**53283**	CASTELLAMMARE DI STABIA	NA	A
310	**39125**	CASTELLAMMARE DI STABIA	NA	A
311	**37284**	CASTELLAMMARE DI STABIA	NA	A
312	**28495**	CASTELLAMMARE DI STABIA	NA	A

fonte: http://burc.regione.campania.it

GRADUATORIA DOMANDE AMMESSE A FINANZIAMENTO — Allegato "A"

POSIZIONE	NUMERO DOMANDA	COMUNE DI RESIDENZA	PR	FASCIA
313	**12139**	CASTELLAMMARE DI STABIA	NA	A
314	**47027**	CASTELLAMMARE DI STABIA	NA	A
315	**59200**	CASTELLAMMARE DI STABIA	NA	A
316	**38407**	CASTELLAMMARE DI STABIA	NA	A
317	**23682**	CASTELLAMMARE DI STABIA	NA	A
318	**50745**	CASTELLAMMARE DI STABIA	NA	A
319	**53176**	CASTELLAMMARE DI STABIA	NA	A
320	**56097**	CASTELLAMMARE DI STABIA	NA	A
321	**63055**	CASTELLAMMARE DI STABIA	NA	A
322	**42111**	CASTELLAMMARE DI STABIA	NA	A
323	**13678**	CASTELLAMMARE DI STABIA	NA	A
324	**61363**	CASTELLAMMARE DI STABIA	NA	A
325	**57706**	CASTELLAMMARE DI STABIA	NA	A
326	**47077**	CASTELLAMMARE DI STABIA	NA	A
327	**45315**	CASTELLAMMARE DI STABIA	NA	A
328	**36032**	CASTELLAMMARE DI STABIA	NA	A
329	**59786**	CASTELLAMMARE DI STABIA	NA	A
330	**39404**	CASTELLAMMARE DI STABIA	NA	A
331	**18761**	CASTELLAMMARE DI STABIA	NA	A
332	**20658**	CASTELLAMMARE DI STABIA	NA	A
333	**20190**	CASTELLAMMARE DI STABIA	NA	A
334	**25459**	CASTELLAMMARE DI STABIA	NA	A
335	**45304**	CASTELLAMMARE DI STABIA	NA	A
336	**20153**	CASTELLAMMARE DI STABIA	NA	A
337	**36911**	CASTELLAMMARE DI STABIA	NA	A
338	**57380**	CASTELLAMMARE DI STABIA	NA	A
339	**11081**	CASTELLAMMARE DI STABIA	NA	A
340	**54890**	CASTELLAMMARE DI STABIA	NA	A
341	**44364**	CASTELLAMMARE DI STABIA	NA	A
342	**62237**	CASTELLAMMARE DI STABIA	NA	A
343	**53293**	CASTELLAMMARE DI STABIA	NA	A
344	**27998**	CASTELLAMMARE DI STABIA	NA	A
345	**63222**	CASTELLAMMARE DI STABIA	NA	A
346	**14142**	CASTELLAMMARE DI STABIA	NA	A
347	**42820**	CASTELLAMMARE DI STABIA	NA	A
348	**39462**	CASTELLAMMARE DI STABIA	NA	A
349	**59677**	CASTELLAMMARE DI STABIA	NA	A
350	**45937**	CASTELLAMMARE DI STABIA	NA	A
351	**59653**	CASTELLAMMARE DI STABIA	NA	A
352	**34170**	CASTELLAMMARE DI STABIA	NA	A
353	**46480**	CASTELLAMMARE DI STABIA	NA	A
354	**44164**	CASTELLAMMARE DI STABIA	NA	A
355	**46788**	CASTELLAMMARE DI STABIA	NA	A
356	**42902**	CASTELLAMMARE DI STABIA	NA	A
1	**38823**	CASTELLAMMARE DI STABIA	NA	B
2	**47374**	CASTELLAMMARE DI STABIA	NA	B
3	**24510**	CASTELLAMMARE DI STABIA	NA	B
4	**54716**	CASTELLAMMARE DI STABIA	NA	B
5	**35661**	CASTELLAMMARE DI STABIA	NA	B
6	**47430**	CASTELLAMMARE DI STABIA	NA	B
7	**52420**	CASTELLAMMARE DI STABIA	NA	B

fonte: http://burc.regione.campania.it

Giunta Regionale della Campania
Direzione Generale per il Governo del Territorio

BANDO PER L'ASSEGNAZIONE DI CONTRIBUTI AD INTEGRAZIONE DEI CANONI DI LOCAZIONE ANNUALITA' 2021
Art. 11 Legge 431/98 - D.G.R. 568 del 07/12/2021

GRADUATORIA DOMANDE AMMESSE A FINANZIAMENTO — Allegato "A"

POSIZIONE	NUMERO DOMANDA	COMUNE DI RESIDENZA	PR	FASCIA
8	**49802**	CASTELLAMMARE DI STABIA	NA	B
9	**29765**	CASTELLAMMARE DI STABIA	NA	B
10	**52658**	CASTELLAMMARE DI STABIA	NA	B

fonte: http://burc.regione.campania.it

Giunta Regionale della Campania
Direzione Generale per il Governo del Territorio

BANDO PER L'ASSEGNAZIONE DI CONTRIBUTI AD INTEGRAZIONE DEI CANONI DI LOCAZIONE ANNUALITA' 2021
Art. 11 Legge 431/98 - D.G.R. 568 del 07/12/2021

GRADUATORIA DOMANDE AMMESSE A FINANZIAMENTO — Allegato "A"

POSIZIONE	NUMERO DOMANDA	COMUNE DI RESIDENZA	PR	FASCIA
1	**44022**	CASTELLO DEL MATESE	CE	A
2	**63329**	CASTELLO DEL MATESE	CE	A
3	**39989**	CASTELLO DEL MATESE	CE	A
4	**55921**	CASTELLO DEL MATESE	CE	A

fonte: http://burc.regione.campania.it

GRADUATORIA DOMANDE AMMESSE A FINANZIAMENTO — Allegato "A"

POSIZIONE	NUMERO DOMANDA	COMUNE DI RESIDENZA	PR	FASCIA
1	**47363**	CASTELLO DI CISTERNA	NA	A
2	**29497**	CASTELLO DI CISTERNA	NA	A
3	**9690**	CASTELLO DI CISTERNA	NA	A
4	**22107**	CASTELLO DI CISTERNA	NA	A
5	**16201**	CASTELLO DI CISTERNA	NA	A
6	**15397**	CASTELLO DI CISTERNA	NA	A
7	**42477**	CASTELLO DI CISTERNA	NA	A
8	**26722**	CASTELLO DI CISTERNA	NA	A
9	**59586**	CASTELLO DI CISTERNA	NA	A
10	**6350**	CASTELLO DI CISTERNA	NA	A
11	**63169**	CASTELLO DI CISTERNA	NA	A
12	**29665**	CASTELLO DI CISTERNA	NA	A
13	**45305**	CASTELLO DI CISTERNA	NA	A
14	**54292**	CASTELLO DI CISTERNA	NA	A
15	**55156**	CASTELLO DI CISTERNA	NA	A
16	**2434**	CASTELLO DI CISTERNA	NA	A
17	**46312**	CASTELLO DI CISTERNA	NA	A
18	**53282**	CASTELLO DI CISTERNA	NA	A
19	**28465**	CASTELLO DI CISTERNA	NA	A
20	**8400**	CASTELLO DI CISTERNA	NA	A
21	**37682**	CASTELLO DI CISTERNA	NA	A
22	**37347**	CASTELLO DI CISTERNA	NA	A

fonte: http://burc.regione.campania.it

GRADUATORIA DOMANDE AMMESSE A FINANZIAMENTO — Allegato "A"

POSIZIONE	NUMERO DOMANDA	COMUNE DI RESIDENZA	PR	FASCIA
1	**21177**	CASTELNUOVO CILENTO	SA	A
2	**57326**	CASTELNUOVO CILENTO	SA	A
3	**60798**	CASTELNUOVO CILENTO	SA	A
4	**30225**	CASTELNUOVO CILENTO	SA	A
5	**62442**	CASTELNUOVO CILENTO	SA	A
6	**18124**	CASTELNUOVO CILENTO	SA	A
7	**23661**	CASTELNUOVO CILENTO	SA	A
8	**8750**	CASTELNUOVO CILENTO	SA	A
9	**46153**	CASTELNUOVO CILENTO	SA	A
10	**43336**	CASTELNUOVO CILENTO	SA	A
11	**44067**	CASTELNUOVO CILENTO	SA	A
12	**43004**	CASTELNUOVO CILENTO	SA	A

fonte: http://burc.regione.campania.it

Giunta Regionale della Campania
Direzione Generale per il Governo del Territorio

BANDO PER L'ASSEGNAZIONE DI CONTRIBUTI AD INTEGRAZIONE DEI CANONI DI LOCAZIONE ANNUALITA' 2021
Art. 11 Legge 431/98 - D.G.R. 568 del 07/12/2021

GRADUATORIA DOMANDE AMMESSE A FINANZIAMENTO — Allegato "A"

POSIZIONE	NUMERO DOMANDA	COMUNE DI RESIDENZA	PR	FASCIA
1	**22031**	CASTELPOTO	BN	A

fonte: http://burc.regione.campania.it

Giunta Regionale della Campania
Direzione Generale per il Governo del Territorio

BANDO PER L'ASSEGNAZIONE DI CONTRIBUTI AD INTEGRAZIONE DEI CANONI DI LOCAZIONE ANNUALITA' 2021
Art. 11 Legge 431/98 - D.G.R. 568 del 07/12/2021

GRADUATORIA DOMANDE AMMESSE A FINANZIAMENTO — Allegato "A"

POSIZIONE	NUMERO DOMANDA	COMUNE DI RESIDENZA	PR	FASCIA
1	**53817**	CASTELVENERE	BN	A
2	**21794**	CASTELVENERE	BN	A
3	**47651**	CASTELVENERE	BN	A

fonte: http://burc.regione.campania.it

Giunta Regionale della Campania
Direzione Generale per il Governo del Territorio

BANDO PER L'ASSEGNAZIONE DI CONTRIBUTI AD INTEGRAZIONE DEI CANONI DI LOCAZIONE ANNUALITA' 2021
Art. 11 Legge 431/98 - D.G.R. 568 del 07/12/2021

GRADUATORIA DOMANDE AMMESSE A FINANZIAMENTO — Allegato "A"

POSIZIONE	NUMERO DOMANDA	COMUNE DI RESIDENZA	PR	FASCIA
1	**39075**	CASTELVETERE SUL CALORE	AV	A

fonte: http://burc.regione.campania.it

Giunta Regionale della Campania
Direzione Generale per il Governo del Territorio

BANDO PER L'ASSEGNAZIONE DI CONTRIBUTI AD INTEGRAZIONE DEI CANONI DI LOCAZIONE ANNUALITA' 2021
Art. 11 Legge 431/98 - D.G.R. 568 del 07/12/2021

GRADUATORIA DOMANDE AMMESSE A FINANZIAMENTO — Allegato "A"

POSIZIONE	NUMERO DOMANDA	COMUNE DI RESIDENZA	PR	FASCIA
1	**16997**	CASTIGLIONE DEL GENOVESI	SA	A
2	**41576**	CASTIGLIONE DEL GENOVESI	SA	A
3	**50897**	CASTIGLIONE DEL GENOVESI	SA	A
4	**48036**	CASTIGLIONE DEL GENOVESI	SA	A
5	**46569**	CASTIGLIONE DEL GENOVESI	SA	A
6	**45767**	CASTIGLIONE DEL GENOVESI	SA	A
7	**45582**	CASTIGLIONE DEL GENOVESI	SA	A
8	**52706**	CASTIGLIONE DEL GENOVESI	SA	A
9	**25100**	CASTIGLIONE DEL GENOVESI	SA	A
10	**46133**	CASTIGLIONE DEL GENOVESI	SA	A
11	**26467**	CASTIGLIONE DEL GENOVESI	SA	A

fonte: http://burc.regione.campania.it

Giunta Regionale della Campania
Direzione Generale per il Governo del Territorio

BANDO PER L'ASSEGNAZIONE DI CONTRIBUTI AD INTEGRAZIONE DEI CANONI DI LOCAZIONE ANNUALITA' 2021
Art. 11 Legge 431/98 - D.G.R. 568 del 07/12/2021

GRADUATORIA DOMANDE AMMESSE A FINANZIAMENTO — Allegato "A"

POSIZIONE	NUMERO DOMANDA	COMUNE DI RESIDENZA	PR	FASCIA
1	**44546**	CAUTANO	BN	A
2	**46124**	CAUTANO	BN	A
3	**7772**	CAUTANO	BN	A

fonte: http://burc.regione.campania.it

GRADUATORIA DOMANDE AMMESSE A FINANZIAMENTO — Allegato "A"

POSIZIONE	NUMERO DOMANDA	COMUNE DI RESIDENZA	PR	FASCIA
1	**4801**	CAVA DE' TIRRENI	SA	A
2	**46779**	CAVA DE' TIRRENI	SA	A
3	**35041**	CAVA DE' TIRRENI	SA	A
4	**7709**	CAVA DE' TIRRENI	SA	A
5	**63248**	CAVA DE' TIRRENI	SA	A
6	**35507**	CAVA DE' TIRRENI	SA	A
7	**39132**	CAVA DE' TIRRENI	SA	A
8	**35021**	CAVA DE' TIRRENI	SA	A
9	**58799**	CAVA DE' TIRRENI	SA	A
10	**60276**	CAVA DE' TIRRENI	SA	A
11	**55309**	CAVA DE' TIRRENI	SA	A
12	**46918**	CAVA DE' TIRRENI	SA	A
13	**34352**	CAVA DE' TIRRENI	SA	A
14	**44963**	CAVA DE' TIRRENI	SA	A
15	**59105**	CAVA DE' TIRRENI	SA	A
16	**41415**	CAVA DE' TIRRENI	SA	A
17	**48679**	CAVA DE' TIRRENI	SA	A
18	**62042**	CAVA DE' TIRRENI	SA	A
19	**9435**	CAVA DE' TIRRENI	SA	A
20	**47584**	CAVA DE' TIRRENI	SA	A
21	**7753**	CAVA DE' TIRRENI	SA	A
22	**33234**	CAVA DE' TIRRENI	SA	A
23	**26002**	CAVA DE' TIRRENI	SA	A
24	**31758**	CAVA DE' TIRRENI	SA	A
25	**25735**	CAVA DE' TIRRENI	SA	A
26	**59564**	CAVA DE' TIRRENI	SA	A
27	**11733**	CAVA DE' TIRRENI	SA	A
28	**51352**	CAVA DE' TIRRENI	SA	A
29	**47511**	CAVA DE' TIRRENI	SA	A
30	**24103**	CAVA DE' TIRRENI	SA	A
31	**46897**	CAVA DE' TIRRENI	SA	A
32	**7009**	CAVA DE' TIRRENI	SA	A
33	**39629**	CAVA DE' TIRRENI	SA	A
34	**34997**	CAVA DE' TIRRENI	SA	A
35	**62789**	CAVA DE' TIRRENI	SA	A
36	**45949**	CAVA DE' TIRRENI	SA	A
37	**61504**	CAVA DE' TIRRENI	SA	A
38	**62941**	CAVA DE' TIRRENI	SA	A
39	**28452**	CAVA DE' TIRRENI	SA	A
40	**52242**	CAVA DE' TIRRENI	SA	A
41	**58692**	CAVA DE' TIRRENI	SA	A
42	**54771**	CAVA DE' TIRRENI	SA	A
43	**29853**	CAVA DE' TIRRENI	SA	A
44	**49505**	CAVA DE' TIRRENI	SA	A
45	**42569**	CAVA DE' TIRRENI	SA	A
46	**14770**	CAVA DE' TIRRENI	SA	A
47	**47459**	CAVA DE' TIRRENI	SA	A
48	**63128**	CAVA DE' TIRRENI	SA	A
49	**42487**	CAVA DE' TIRRENI	SA	A
50	**46075**	CAVA DE' TIRRENI	SA	A
51	**58482**	CAVA DE' TIRRENI	SA	A
52	**58243**	CAVA DE' TIRRENI	SA	A

fonte: http://burc.regione.campania.it

GRADUATORIA DOMANDE AMMESSE A FINANZIAMENTO — Allegato "A"

POSIZIONE	NUMERO DOMANDA	COMUNE DI RESIDENZA	PR	FASCIA
53	**31240**	CAVA DE' TIRRENI	SA	A
54	**7398**	CAVA DE' TIRRENI	SA	A
55	**17142**	CAVA DE' TIRRENI	SA	A
56	**58314**	CAVA DE' TIRRENI	SA	A
57	**48029**	CAVA DE' TIRRENI	SA	A
58	**22036**	CAVA DE' TIRRENI	SA	A
59	**47572**	CAVA DE' TIRRENI	SA	A
60	**19077**	CAVA DE' TIRRENI	SA	A
61	**47761**	CAVA DE' TIRRENI	SA	A
62	**46988**	CAVA DE' TIRRENI	SA	A
63	**56627**	CAVA DE' TIRRENI	SA	A
64	**62377**	CAVA DE' TIRRENI	SA	A
65	**15239**	CAVA DE' TIRRENI	SA	A
66	**47988**	CAVA DE' TIRRENI	SA	A
67	**43851**	CAVA DE' TIRRENI	SA	A
68	**35359**	CAVA DE' TIRRENI	SA	A
69	**4771**	CAVA DE' TIRRENI	SA	A
70	**58811**	CAVA DE' TIRRENI	SA	A
71	**34918**	CAVA DE' TIRRENI	SA	A
72	**56538**	CAVA DE' TIRRENI	SA	A
73	**46382**	CAVA DE' TIRRENI	SA	A
74	**49754**	CAVA DE' TIRRENI	SA	A
75	**60375**	CAVA DE' TIRRENI	SA	A
76	**8333**	CAVA DE' TIRRENI	SA	A
77	**3846**	CAVA DE' TIRRENI	SA	A
78	**55813**	CAVA DE' TIRRENI	SA	A
79	**28963**	CAVA DE' TIRRENI	SA	A
80	**48723**	CAVA DE' TIRRENI	SA	A
81	**57242**	CAVA DE' TIRRENI	SA	A
82	**60979**	CAVA DE' TIRRENI	SA	A
83	**53590**	CAVA DE' TIRRENI	SA	A
84	**60791**	CAVA DE' TIRRENI	SA	A
85	**17243**	CAVA DE' TIRRENI	SA	A
86	**60241**	CAVA DE' TIRRENI	SA	A
87	**50873**	CAVA DE' TIRRENI	SA	A
88	**52377**	CAVA DE' TIRRENI	SA	A
89	**57545**	CAVA DE' TIRRENI	SA	A
90	**50294**	CAVA DE' TIRRENI	SA	A
91	**49200**	CAVA DE' TIRRENI	SA	A
92	**25957**	CAVA DE' TIRRENI	SA	A
93	**48549**	CAVA DE' TIRRENI	SA	A
94	**60407**	CAVA DE' TIRRENI	SA	A
95	**41365**	CAVA DE' TIRRENI	SA	A
96	**6081**	CAVA DE' TIRRENI	SA	A
97	**62511**	CAVA DE' TIRRENI	SA	A
98	**46997**	CAVA DE' TIRRENI	SA	A
99	**60863**	CAVA DE' TIRRENI	SA	A
100	**53323**	CAVA DE' TIRRENI	SA	A
101	**18498**	CAVA DE' TIRRENI	SA	A
102	**6019**	CAVA DE' TIRRENI	SA	A
103	**41798**	CAVA DE' TIRRENI	SA	A
104	**20425**	CAVA DE' TIRRENI	SA	A

fonte: http://burc.regione.campania.it

GRADUATORIA DOMANDE AMMESSE A FINANZIAMENTO — Allegato "A"

POSIZIONE	NUMERO DOMANDA	COMUNE DI RESIDENZA	PR	FASCIA
105	**45934**	CAVA DE' TIRRENI	SA	A
106	**39058**	CAVA DE' TIRRENI	SA	A
107	**53310**	CAVA DE' TIRRENI	SA	A
108	**56559**	CAVA DE' TIRRENI	SA	A
109	**46651**	CAVA DE' TIRRENI	SA	A
110	**11940**	CAVA DE' TIRRENI	SA	A
111	**6900**	CAVA DE' TIRRENI	SA	A
112	**9361**	CAVA DE' TIRRENI	SA	A
113	**44831**	CAVA DE' TIRRENI	SA	A
114	**33327**	CAVA DE' TIRRENI	SA	A
115	**26874**	CAVA DE' TIRRENI	SA	A
116	**48465**	CAVA DE' TIRRENI	SA	A
117	**24767**	CAVA DE' TIRRENI	SA	A
118	**17300**	CAVA DE' TIRRENI	SA	A
119	**32789**	CAVA DE' TIRRENI	SA	A
120	**33956**	CAVA DE' TIRRENI	SA	A
121	**59235**	CAVA DE' TIRRENI	SA	A
122	**45880**	CAVA DE' TIRRENI	SA	A
123	**9882**	CAVA DE' TIRRENI	SA	A
124	**13819**	CAVA DE' TIRRENI	SA	A
125	**55454**	CAVA DE' TIRRENI	SA	A
126	**49731**	CAVA DE' TIRRENI	SA	A
127	**60942**	CAVA DE' TIRRENI	SA	A
128	**57940**	CAVA DE' TIRRENI	SA	A
129	**50705**	CAVA DE' TIRRENI	SA	A
130	**14477**	CAVA DE' TIRRENI	SA	A
131	**57157**	CAVA DE' TIRRENI	SA	A
132	**52584**	CAVA DE' TIRRENI	SA	A
133	**35850**	CAVA DE' TIRRENI	SA	A
134	**38422**	CAVA DE' TIRRENI	SA	A
135	**21916**	CAVA DE' TIRRENI	SA	A
136	**55317**	CAVA DE' TIRRENI	SA	A
137	**39056**	CAVA DE' TIRRENI	SA	A
138	**24831**	CAVA DE' TIRRENI	SA	A
139	**60038**	CAVA DE' TIRRENI	SA	A
140	**33609**	CAVA DE' TIRRENI	SA	A
141	**47351**	CAVA DE' TIRRENI	SA	A
142	**59146**	CAVA DE' TIRRENI	SA	A
143	**24621**	CAVA DE' TIRRENI	SA	A
144	**9207**	CAVA DE' TIRRENI	SA	A
145	**56090**	CAVA DE' TIRRENI	SA	A
146	**27088**	CAVA DE' TIRRENI	SA	A
147	**4156**	CAVA DE' TIRRENI	SA	A
148	**56178**	CAVA DE' TIRRENI	SA	A
149	**36944**	CAVA DE' TIRRENI	SA	A
150	**10187**	CAVA DE' TIRRENI	SA	A
151	**57059**	CAVA DE' TIRRENI	SA	A
152	**16461**	CAVA DE' TIRRENI	SA	A
153	**8642**	CAVA DE' TIRRENI	SA	A
154	**42582**	CAVA DE' TIRRENI	SA	A
155	**58422**	CAVA DE' TIRRENI	SA	A
156	**37230**	CAVA DE' TIRRENI	SA	A

fonte: http://burc.regione.campania.it

GRADUATORIA DOMANDE AMMESSE A FINANZIAMENTO — Allegato "A"

POSIZIONE	NUMERO DOMANDA	COMUNE DI RESIDENZA	PR	FASCIA
157	**49477**	CAVA DE' TIRRENI	SA	A
158	**51609**	CAVA DE' TIRRENI	SA	A
159	**40036**	CAVA DE' TIRRENI	SA	A
160	**48459**	CAVA DE' TIRRENI	SA	A
161	**25981**	CAVA DE' TIRRENI	SA	A
162	**57097**	CAVA DE' TIRRENI	SA	A
163	**7085**	CAVA DE' TIRRENI	SA	A
164	**5370**	CAVA DE' TIRRENI	SA	A
165	**50118**	CAVA DE' TIRRENI	SA	A
166	**43415**	CAVA DE' TIRRENI	SA	A
167	**46733**	CAVA DE' TIRRENI	SA	A
168	**55234**	CAVA DE' TIRRENI	SA	A
169	**56110**	CAVA DE' TIRRENI	SA	A
170	**6560**	CAVA DE' TIRRENI	SA	A
171	**56388**	CAVA DE' TIRRENI	SA	A
172	**17327**	CAVA DE' TIRRENI	SA	A
173	**18155**	CAVA DE' TIRRENI	SA	A
174	**5033**	CAVA DE' TIRRENI	SA	A
175	**8462**	CAVA DE' TIRRENI	SA	A
176	**54138**	CAVA DE' TIRRENI	SA	A
177	**4566**	CAVA DE' TIRRENI	SA	A
178	**48507**	CAVA DE' TIRRENI	SA	A
179	**54963**	CAVA DE' TIRRENI	SA	A
180	**56616**	CAVA DE' TIRRENI	SA	A
181	**50417**	CAVA DE' TIRRENI	SA	A
182	**4627**	CAVA DE' TIRRENI	SA	A
183	**19227**	CAVA DE' TIRRENI	SA	A
184	**52121**	CAVA DE' TIRRENI	SA	A
185	**49260**	CAVA DE' TIRRENI	SA	A
186	**24973**	CAVA DE' TIRRENI	SA	A
187	**40701**	CAVA DE' TIRRENI	SA	A
188	**45520**	CAVA DE' TIRRENI	SA	A

1	**29910**	CAVA DE' TIRRENI	SA	B
2	**34844**	CAVA DE' TIRRENI	SA	B
3	**16284**	CAVA DE' TIRRENI	SA	B
4	**12187**	CAVA DE' TIRRENI	SA	B

fonte: http://burc.regione.campania.it

Giunta Regionale della Campania
Direzione Generale per il Governo del Territorio

BANDO PER L'ASSEGNAZIONE DI CONTRIBUTI AD INTEGRAZIONE DEI CANONI DI LOCAZIONE ANNUALITA' 2021
Art. 11 Legge 431/98 - D.G.R. 568 del 07/12/2021

GRADUATORIA DOMANDE AMMESSE A FINANZIAMENTO — Allegato "A"

POSIZIONE	NUMERO DOMANDA	COMUNE DI RESIDENZA	PR	FASCIA
1	**58275**	CELLE DI BULGHERIA	SA	A
2	**59958**	CELLE DI BULGHERIA	SA	A

fonte: http://burc.regione.campania.it

GRADUATORIA DOMANDE AMMESSE A FINANZIAMENTO — Allegato "A"

POSIZIONE	NUMERO DOMANDA	COMUNE DI RESIDENZA	PR	FASCIA
1	**54213**	CELLOLE	CE	A
2	**56362**	CELLOLE	CE	A
3	**55048**	CELLOLE	CE	A
4	**53376**	CELLOLE	CE	A
5	**60650**	CELLOLE	CE	A
6	**54894**	CELLOLE	CE	A
7	**51668**	CELLOLE	CE	A
8	**49566**	CELLOLE	CE	A
9	**29693**	CELLOLE	CE	A
10	**58373**	CELLOLE	CE	A
11	**29523**	CELLOLE	CE	A
12	**42486**	CELLOLE	CE	A
13	**27079**	CELLOLE	CE	A
14	**33828**	CELLOLE	CE	A
15	**30953**	CELLOLE	CE	A
16	**52809**	CELLOLE	CE	A
17	**26607**	CELLOLE	CE	A
18	**33330**	CELLOLE	CE	A

fonte: http://burc.regione.campania.it

Giunta Regionale della Campania
Direzione Generale per il Governo del Territorio

BANDO PER L'ASSEGNAZIONE DI CONTRIBUTI AD INTEGRAZIONE DEI CANONI DI LOCAZIONE ANNUALITA' 2021
Art. 11 Legge 431/98 - D.G.R. 568 del 07/12/2021

GRADUATORIA DOMANDE AMMESSE A FINANZIAMENTO — Allegato "A"

POSIZIONE	NUMERO DOMANDA	COMUNE DI RESIDENZA	PR	FASCIA
1	**37643**	CENTOLA	SA	A
2	**21678**	CENTOLA	SA	A

fonte: http://burc.regione.campania.it

Giunta Regionale della Campania
Direzione Generale per il Governo del Territorio

BANDO PER L'ASSEGNAZIONE DI CONTRIBUTI AD INTEGRAZIONE DEI CANONI DI LOCAZIONE ANNUALITA' 2021
Art. 11 Legge 431/98 - D.G.R. 568 del 07/12/2021

GRADUATORIA DOMANDE AMMESSE A FINANZIAMENTO — Allegato "A"

POSIZIONE	NUMERO DOMANDA	COMUNE DI RESIDENZA	PR	FASCIA
1	**8232**	CEPPALONI	BN	A
2	**45702**	CEPPALONI	BN	A
3	**8705**	CEPPALONI	BN	A
4	**23133**	CEPPALONI	BN	A
5	**23623**	CEPPALONI	BN	A
6	**55599**	CEPPALONI	BN	A
7	**56130**	CEPPALONI	BN	A

fonte: http://burc.regione.campania.it

Giunta Regionale della Campania
Direzione Generale per il Governo del Territorio

BANDO PER L'ASSEGNAZIONE DI CONTRIBUTI AD INTEGRAZIONE DEI CANONI DI LOCAZIONE ANNUALITA' 2021
Art. 11 Legge 431/98 - D.G.R. 568 del 07/12/2021

GRADUATORIA DOMANDE AMMESSE A FINANZIAMENTO — Allegato "A"

POSIZIONE	NUMERO DOMANDA	COMUNE DI RESIDENZA	PR	FASCIA
1	**54907**	CERASO	SA	A

fonte: http://burc.regione.campania.it

GRADUATORIA DOMANDE AMMESSE A FINANZIAMENTO — Allegato "A"

POSIZIONE	NUMERO DOMANDA	COMUNE DI RESIDENZA	PR	FASCIA
1	**47018**	CERCOLA	NA	A
2	**49303**	CERCOLA	NA	A
3	**46424**	CERCOLA	NA	A
4	**27840**	CERCOLA	NA	A
5	**46825**	CERCOLA	NA	A
6	**46896**	CERCOLA	NA	A
7	**59061**	CERCOLA	NA	A
8	**31197**	CERCOLA	NA	A
9	**12603**	CERCOLA	NA	A
10	**17312**	CERCOLA	NA	A
11	**62034**	CERCOLA	NA	A
12	**51081**	CERCOLA	NA	A
13	**47124**	CERCOLA	NA	A
14	**34925**	CERCOLA	NA	A
15	**61461**	CERCOLA	NA	A
16	**23701**	CERCOLA	NA	A
17	**29341**	CERCOLA	NA	A
18	**28106**	CERCOLA	NA	A
19	**20388**	CERCOLA	NA	A
20	**25750**	CERCOLA	NA	A
21	**25055**	CERCOLA	NA	A
22	**42007**	CERCOLA	NA	A
23	**51532**	CERCOLA	NA	A
24	**36136**	CERCOLA	NA	A
25	**46377**	CERCOLA	NA	A
26	**39307**	CERCOLA	NA	A
27	**11587**	CERCOLA	NA	A
28	**29951**	CERCOLA	NA	A
29	**39010**	CERCOLA	NA	A
30	**50558**	CERCOLA	NA	A
31	**26957**	CERCOLA	NA	A
32	**15647**	CERCOLA	NA	A
33	**57436**	CERCOLA	NA	A
34	**62986**	CERCOLA	NA	A
35	**45682**	CERCOLA	NA	A
36	**51466**	CERCOLA	NA	A
37	**29742**	CERCOLA	NA	A
38	**52358**	CERCOLA	NA	A
39	**35991**	CERCOLA	NA	A
40	**39594**	CERCOLA	NA	A
41	**51071**	CERCOLA	NA	A
42	**62862**	CERCOLA	NA	A
43	**51939**	CERCOLA	NA	A
44	**2542**	CERCOLA	NA	A
45	**57650**	CERCOLA	NA	A
46	**30178**	CERCOLA	NA	A
47	**51948**	CERCOLA	NA	A
48	**26428**	CERCOLA	NA	A
49	**50233**	CERCOLA	NA	A
50	**39226**	CERCOLA	NA	A
51	**56648**	CERCOLA	NA	A
52	**53904**	CERCOLA	NA	A

fonte: http://burc.regione.campania.it

Giunta Regionale della Campania
Direzione Generale per il Governo del Territorio

BANDO PER L'ASSEGNAZIONE DI CONTRIBUTI AD INTEGRAZIONE DEI CANONI DI LOCAZIONE ANNUALITA' 2021
Art. 11 Legge 431/98 - D.G.R. 568 del 07/12/2021

GRADUATORIA DOMANDE AMMESSE A FINANZIAMENTO — Allegato "A"

POSIZIONE	NUMERO DOMANDA	COMUNE DI RESIDENZA	PR	FASCIA
53	**15523**	CERCOLA	NA	A
54	**31626**	CERCOLA	NA	A
55	**56722**	CERCOLA	NA	A
56	**33306**	CERCOLA	NA	A
57	**45587**	CERCOLA	NA	A
58	**4034**	CERCOLA	NA	A
59	**34611**	CERCOLA	NA	A
60	**53662**	CERCOLA	NA	A
61	**36860**	CERCOLA	NA	A
62	**55174**	CERCOLA	NA	A
63	**46463**	CERCOLA	NA	A
64	**21349**	CERCOLA	NA	A
65	**26060**	CERCOLA	NA	A
66	**42742**	CERCOLA	NA	A
67	**52760**	CERCOLA	NA	A
68	**62233**	CERCOLA	NA	A
69	**33648**	CERCOLA	NA	A
70	**60201**	CERCOLA	NA	A
71	**29518**	CERCOLA	NA	A
72	**18828**	CERCOLA	NA	A
73	**44145**	CERCOLA	NA	A
74	**45871**	CERCOLA	NA	A
75	**51565**	CERCOLA	NA	A
76	**42197**	CERCOLA	NA	A
77	**28606**	CERCOLA	NA	A
78	**44991**	CERCOLA	NA	A
79	**38418**	CERCOLA	NA	A
80	**43463**	CERCOLA	NA	A
81	**39783**	CERCOLA	NA	A
82	**60256**	CERCOLA	NA	A
83	**59460**	CERCOLA	NA	A
84	**10950**	CERCOLA	NA	A

1	**50835**	CERCOLA	NA	B

fonte: http://burc.regione.campania.it

Giunta Regionale della Campania
Direzione Generale per il Governo del Territorio

BANDO PER L'ASSEGNAZIONE DI CONTRIBUTI AD INTEGRAZIONE DEI CANONI DI LOCAZIONE ANNUALITA' 2021
Art. 11 Legge 431/98 - D.G.R. 568 del 07/12/2021

GRADUATORIA DOMANDE AMMESSE A FINANZIAMENTO — Allegato "A"

POSIZIONE	NUMERO DOMANDA	COMUNE DI RESIDENZA	PR	FASCIA
1	**43807**	CERRETO SANNITA	BN	A
2	**60713**	CERRETO SANNITA	BN	A
3	**5355**	CERRETO SANNITA	BN	A
4	**21542**	CERRETO SANNITA	BN	A
5	**62056**	CERRETO SANNITA	BN	A
6	**41580**	CERRETO SANNITA	BN	A
7	**26984**	CERRETO SANNITA	BN	A
8	**47878**	CERRETO SANNITA	BN	A
9	**34473**	CERRETO SANNITA	BN	A
10	**48075**	CERRETO SANNITA	BN	A
11	**46703**	CERRETO SANNITA	BN	A

fonte: http://burc.regione.campania.it

Giunta Regionale della Campania
Direzione Generale per il Governo del Territorio

BANDO PER L'ASSEGNAZIONE DI CONTRIBUTI AD INTEGRAZIONE DEI CANONI DI LOCAZIONE ANNUALITA' 2021
Art. 11 Legge 431/98 - D.G.R. 568 del 07/12/2021

GRADUATORIA DOMANDE AMMESSE A FINANZIAMENTO — Allegato "A"

POSIZIONE	NUMERO DOMANDA	COMUNE DI RESIDENZA	PR	FASCIA
1	**50011**	CERVINARA	AV	A
2	**21212**	CERVINARA	AV	A
3	**24293**	CERVINARA	AV	A
4	**29554**	CERVINARA	AV	A
5	**36591**	CERVINARA	AV	A
6	**6549**	CERVINARA	AV	A
7	**50156**	CERVINARA	AV	A
8	**35522**	CERVINARA	AV	A
9	**41909**	CERVINARA	AV	A
10	**48486**	CERVINARA	AV	A
11	**56288**	CERVINARA	AV	A
12	**19620**	CERVINARA	AV	A
13	**25239**	CERVINARA	AV	A
14	**5221**	CERVINARA	AV	A
15	**39835**	CERVINARA	AV	A
16	**26956**	CERVINARA	AV	A
17	**53960**	CERVINARA	AV	A
18	**26922**	CERVINARA	AV	A
19	**37969**	CERVINARA	AV	A
20	**28284**	CERVINARA	AV	A
21	**41309**	CERVINARA	AV	A
22	**31157**	CERVINARA	AV	A
23	**36720**	CERVINARA	AV	A

fonte: http://burc.regione.campania.it

Giunta Regionale della Campania
Direzione Generale per il Governo del Territorio

BANDO PER L'ASSEGNAZIONE DI CONTRIBUTI AD INTEGRAZIONE DEI CANONI DI LOCAZIONE ANNUALITA' 2021
Art. 11 Legge 431/98 - D.G.R. 568 del 07/12/2021

GRADUATORIA DOMANDE AMMESSE A FINANZIAMENTO — Allegato "A"

POSIZIONE	NUMERO DOMANDA	COMUNE DI RESIDENZA	PR	FASCIA
1	**25094**	CERVINO	CE	A
2	**37656**	CERVINO	CE	A
3	**28380**	CERVINO	CE	A
4	**4317**	CERVINO	CE	A
5	**28757**	CERVINO	CE	A
6	**55402**	CERVINO	CE	A
7	**26481**	CERVINO	CE	A
8	**47146**	CERVINO	CE	A
9	**51634**	CERVINO	CE	A

fonte: http://burc.regione.campania.it

GRADUATORIA DOMANDE AMMESSE A FINANZIAMENTO — Allegato "A"

POSIZIONE	NUMERO DOMANDA	COMUNE DI RESIDENZA	PR	FASCIA
1	**37613**	CESA	CE	A
2	**29425**	CESA	CE	A
3	**60549**	CESA	CE	A
4	**32286**	CESA	CE	A
5	**42115**	CESA	CE	A
6	**15984**	CESA	CE	A
7	**50361**	CESA	CE	A
8	**46261**	CESA	CE	A
9	**16134**	CESA	CE	A
10	**26120**	CESA	CE	A
11	**30474**	CESA	CE	A
12	**25232**	CESA	CE	A
13	**53891**	CESA	CE	A
14	**36165**	CESA	CE	A
15	**17138**	CESA	CE	A
16	**35313**	CESA	CE	A
17	**16982**	CESA	CE	A
18	**47574**	CESA	CE	A
19	**62552**	CESA	CE	A
20	**12543**	CESA	CE	A
21	**29287**	CESA	CE	A
22	**48197**	CESA	CE	A
23	**15542**	CESA	CE	A
24	**59340**	CESA	CE	A
25	**29010**	CESA	CE	A
26	**46669**	CESA	CE	A
27	**52973**	CESA	CE	A
28	**16641**	CESA	CE	A
29	**57794**	CESA	CE	A
30	**51629**	CESA	CE	A
31	**15982**	CESA	CE	A
32	**31856**	CESA	CE	A
33	**36141**	CESA	CE	A
34	**33947**	CESA	CE	A
35	**15996**	CESA	CE	A
36	**52942**	CESA	CE	A
37	**62773**	CESA	CE	A
38	**23296**	CESA	CE	A
39	**56928**	CESA	CE	A
40	**23402**	CESA	CE	A
41	**42814**	CESA	CE	A
42	**31545**	CESA	CE	A
43	**56134**	CESA	CE	A
44	**50068**	CESA	CE	A
45	**28857**	CESA	CE	A
46	**49694**	CESA	CE	A
47	**39861**	CESA	CE	A
48	**25283**	CESA	CE	A
49	**58567**	CESA	CE	A
50	**22258**	CESA	CE	A
51	**16613**	CESA	CE	A

fonte: http://burc.regione.campania.it

Giunta Regionale della Campania
Direzione Generale per il Governo del Territorio

BANDO PER L'ASSEGNAZIONE DI CONTRIBUTI AD INTEGRAZIONE DEI CANONI DI LOCAZIONE ANNUALITA' 2021
Art. 11 Legge 431/98 - D.G.R. 568 del 07/12/2021

GRADUATORIA DOMANDE AMMESSE A FINANZIAMENTO — Allegato "A"

POSIZIONE	NUMERO DOMANDA	COMUNE DI RESIDENZA	PR	FASCIA
1	**52337**	CESINALI	AV	A
2	**38409**	CESINALI	AV	A
3	**50052**	CESINALI	AV	A
4	**55107**	CESINALI	AV	A
5	**59694**	CESINALI	AV	A
6	**55548**	CESINALI	AV	A
7	**49900**	CESINALI	AV	A
8	**44538**	CESINALI	AV	A
9	**8847**	CESINALI	AV	A

fonte: http://burc.regione.campania.it

Giunta Regionale della Campania
Direzione Generale per il Governo del Territorio

BANDO PER L'ASSEGNAZIONE DI CONTRIBUTI AD INTEGRAZIONE DEI CANONI DI LOCAZIONE ANNUALITA' 2021
Art. 11 Legge 431/98 - D.G.R. 568 del 07/12/2021

GRADUATORIA DOMANDE AMMESSE A FINANZIAMENTO — Allegato "A"

POSIZIONE	NUMERO DOMANDA	COMUNE DI RESIDENZA	PR	FASCIA
1	**25507**	CETARA	SA	A
2	**17881**	CETARA	SA	A
3	**59518**	CETARA	SA	A
4	**23203**	CETARA	SA	A
5	**7460**	CETARA	SA	A
6	**15403**	CETARA	SA	A
7	**59915**	CETARA	SA	A
8	**45287**	CETARA	SA	A
9	**50676**	CETARA	SA	A
10	**48150**	CETARA	SA	A
11	**47770**	CETARA	SA	A

1	**35770**	CETARA	SA	B
2	**61925**	CETARA	SA	B

fonte: http://burc.regione.campania.it

Giunta Regionale della Campania
Direzione Generale per il Governo del Territorio

BANDO PER L'ASSEGNAZIONE DI CONTRIBUTI AD INTEGRAZIONE DEI CANONI DI LOCAZIONE ANNUALITA' 2021
Art. 11 Legge 431/98 - D.G.R. 568 del 07/12/2021

GRADUATORIA DOMANDE AMMESSE A FINANZIAMENTO — Allegato "A"

POSIZIONE	NUMERO DOMANDA	COMUNE DI RESIDENZA	PR	FASCIA
1	**56217**	CHIUSANO DI SAN DOMENICO	AV	A
2	**57738**	CHIUSANO DI SAN DOMENICO	AV	A

fonte: http://burc.regione.campania.it

Giunta Regionale della Campania
Direzione Generale per il Governo del Territorio

BANDO PER L'ASSEGNAZIONE DI CONTRIBUTI AD INTEGRAZIONE DEI CANONI DI LOCAZIONE ANNUALITA' 2021
Art. 11 Legge 431/98 - D.G.R. 568 del 07/12/2021

GRADUATORIA DOMANDE AMMESSE A FINANZIAMENTO — Allegato "A"

POSIZIONE	NUMERO DOMANDA	COMUNE DI RESIDENZA	PR	FASCIA
1	**50034**	CICCIANO	NA	A
2	**30672**	CICCIANO	NA	A
3	**17043**	CICCIANO	NA	A
4	**59436**	CICCIANO	NA	A
5	**10009**	CICCIANO	NA	A
6	**27965**	CICCIANO	NA	A
7	**60626**	CICCIANO	NA	A
8	**28484**	CICCIANO	NA	A
9	**61660**	CICCIANO	NA	A
10	**60280**	CICCIANO	NA	A
11	**62191**	CICCIANO	NA	A
12	**62214**	CICCIANO	NA	A
13	**61012**	CICCIANO	NA	A
14	**43871**	CICCIANO	NA	A
15	**19451**	CICCIANO	NA	A
16	**62284**	CICCIANO	NA	A
17	**47607**	CICCIANO	NA	A
18	**50220**	CICCIANO	NA	A
19	**27330**	CICCIANO	NA	A
20	**54803**	CICCIANO	NA	A
21	**56611**	CICCIANO	NA	A
22	**30230**	CICCIANO	NA	A
23	**60586**	CICCIANO	NA	A
24	**56731**	CICCIANO	NA	A
25	**45294**	CICCIANO	NA	A
26	**47844**	CICCIANO	NA	A
27	**22934**	CICCIANO	NA	A
28	**52893**	CICCIANO	NA	A
29	**51370**	CICCIANO	NA	A
30	**52845**	CICCIANO	NA	A

fonte: http://burc.regione.campania.it

GRADUATORIA DOMANDE AMMESSE A FINANZIAMENTO — Allegato "A"

POSIZIONE	NUMERO DOMANDA	COMUNE DI RESIDENZA	PR	FASCIA
1	**50670**	CIMITILE	NA	A
2	**33852**	CIMITILE	NA	A
3	**22201**	CIMITILE	NA	A
4	**58796**	CIMITILE	NA	A
5	**10050**	CIMITILE	NA	A
6	**62327**	CIMITILE	NA	A
7	**54631**	CIMITILE	NA	A
8	**18183**	CIMITILE	NA	A
9	**52565**	CIMITILE	NA	A
10	**32780**	CIMITILE	NA	A
11	**45141**	CIMITILE	NA	A
12	**12355**	CIMITILE	NA	A
13	**55788**	CIMITILE	NA	A
14	**54486**	CIMITILE	NA	A
15	**25419**	CIMITILE	NA	A
16	**63036**	CIMITILE	NA	A
17	**55420**	CIMITILE	NA	A
18	**48349**	CIMITILE	NA	A
19	**25643**	CIMITILE	NA	A

fonte: http://burc.regione.campania.it

Giunta Regionale della Campania
Direzione Generale per il Governo del Territorio

BANDO PER L'ASSEGNAZIONE DI CONTRIBUTI AD INTEGRAZIONE DEI CANONI DI LOCAZIONE ANNUALITA' 2021
Art. 11 Legge 431/98 - D.G.R. 568 del 07/12/2021

GRADUATORIA DOMANDE AMMESSE A FINANZIAMENTO — Allegato "A"

POSIZIONE	NUMERO DOMANDA	COMUNE DI RESIDENZA	PR	FASCIA
1	**18132**	CIRCELLO	BN	A

fonte: http://burc.regione.campania.it

Giunta Regionale della Campania
Direzione Generale per il Governo del Territorio

BANDO PER L'ASSEGNAZIONE DI CONTRIBUTI AD INTEGRAZIONE DEI CANONI DI LOCAZIONE ANNUALITA' 2021
Art. 11 Legge 431/98 - D.G.R. 568 del 07/12/2021

GRADUATORIA DOMANDE AMMESSE A FINANZIAMENTO — Allegato "A"

POSIZIONE	NUMERO DOMANDA	COMUNE DI RESIDENZA	PR	FASCIA
1	**48552**	COLLIANO	SA	A
2	**50677**	COLLIANO	SA	A

fonte: http://burc.regione.campania.it

Giunta Regionale della Campania
Direzione Generale per il Governo del Territorio

BANDO PER L'ASSEGNAZIONE DI CONTRIBUTI AD INTEGRAZIONE DEI CANONI DI LOCAZIONE ANNUALITA' 2021
Art. 11 Legge 431/98 - D.G.R. 568 del 07/12/2021

GRADUATORIA DOMANDE AMMESSE A FINANZIAMENTO — Allegato "A"

POSIZIONE	NUMERO DOMANDA	COMUNE DI RESIDENZA	PR	FASCIA
1	**39342**	COMIZIANO	NA	A
2	**55760**	COMIZIANO	NA	A
3	**52032**	COMIZIANO	NA	A

fonte: http://burc.regione.campania.it

Giunta Regionale della Campania
Direzione Generale per il Governo del Territorio

BANDO PER L'ASSEGNAZIONE DI CONTRIBUTI AD INTEGRAZIONE DEI CANONI DI LOCAZIONE ANNUALITA' 2021
Art. 11 Legge 431/98 - D.G.R. 568 del 07/12/2021

GRADUATORIA DOMANDE AMMESSE A FINANZIAMENTO — Allegato "A"

POSIZIONE	NUMERO DOMANDA	COMUNE DI RESIDENZA	PR	FASCIA
1	**21214**	CONCA DEI MARINI	SA	A

fonte: http://burc.regione.campania.it

Giunta Regionale della Campania
Direzione Generale per il Governo del Territorio

BANDO PER L'ASSEGNAZIONE DI CONTRIBUTI AD INTEGRAZIONE DEI CANONI DI LOCAZIONE ANNUALITA' 2021
Art. 11 Legge 431/98 - D.G.R. 568 del 07/12/2021

GRADUATORIA DOMANDE AMMESSE A FINANZIAMENTO — Allegato "A"

POSIZIONE	NUMERO DOMANDA	COMUNE DI RESIDENZA	PR	FASCIA
1	**60462**	CONCA DELLA CAMPANIA	CE	A
2	**8027**	CONCA DELLA CAMPANIA	CE	A
3	**59474**	CONCA DELLA CAMPANIA	CE	A

fonte: http://burc.regione.campania.it

Giunta Regionale della Campania
Direzione Generale per il Governo del Territorio

BANDO PER L'ASSEGNAZIONE DI CONTRIBUTI AD INTEGRAZIONE DEI CANONI DI LOCAZIONE ANNUALITA' 2021
Art. 11 Legge 431/98 - D.G.R. 568 del 07/12/2021

GRADUATORIA DOMANDE AMMESSE A FINANZIAMENTO — Allegato "A"

POSIZIONE	NUMERO DOMANDA	COMUNE DI RESIDENZA	PR	FASCIA
1	**49124**	CONTRADA	AV	A
2	**18205**	CONTRADA	AV	A
3	**50929**	CONTRADA	AV	A
4	**60084**	CONTRADA	AV	A
5	**51808**	CONTRADA	AV	A
6	**61964**	CONTRADA	AV	A
7	**42412**	CONTRADA	AV	A
8	**8191**	CONTRADA	AV	A

fonte: http://burc.regione.campania.it

Giunta Regionale della Campania
Direzione Generale per il Governo del Territorio

BANDO PER L'ASSEGNAZIONE DI CONTRIBUTI AD INTEGRAZIONE DEI CANONI DI LOCAZIONE ANNUALITA' 2021
Art. 11 Legge 431/98 - D.G.R. 568 del 07/12/2021

GRADUATORIA DOMANDE AMMESSE A FINANZIAMENTO — Allegato "A"

POSIZIONE	NUMERO DOMANDA	COMUNE DI RESIDENZA	PR	FASCIA
1	**58685**	CONTURSI TERME	SA	A
2	**34754**	CONTURSI TERME	SA	A
3	**55129**	CONTURSI TERME	SA	A
4	**31203**	CONTURSI TERME	SA	A
5	**56669**	CONTURSI TERME	SA	A
6	**43602**	CONTURSI TERME	SA	A
7	**51503**	CONTURSI TERME	SA	A
8	**45784**	CONTURSI TERME	SA	A
9	**20627**	CONTURSI TERME	SA	A
10	**29966**	CONTURSI TERME	SA	A
11	**45466**	CONTURSI TERME	SA	A
12	**21415**	CONTURSI TERME	SA	A

fonte: http://burc.regione.campania.it

Giunta Regionale della Campania
Direzione Generale per il Governo del Territorio

BANDO PER L'ASSEGNAZIONE DI CONTRIBUTI AD INTEGRAZIONE DEI CANONI DI LOCAZIONE ANNUALITA' 2021
Art. 11 Legge 431/98 - D.G.R. 568 del 07/12/2021

GRADUATORIA DOMANDE AMMESSE A FINANZIAMENTO — Allegato "A"

POSIZIONE	NUMERO DOMANDA	COMUNE DI RESIDENZA	PR	FASCIA
1	**50961**	CONZA DELLA CAMPANIA	AV	A
2	**44773**	CONZA DELLA CAMPANIA	AV	A

fonte: http://burc.regione.campania.it

Giunta Regionale della Campania
Direzione Generale per il Governo del Territorio

BANDO PER L'ASSEGNAZIONE DI CONTRIBUTI AD INTEGRAZIONE DEI CANONI DI LOCAZIONE ANNUALITA' 2021
Art. 11 Legge 431/98 - D.G.R. 568 del 07/12/2021

GRADUATORIA DOMANDE AMMESSE A FINANZIAMENTO — Allegato "A"

POSIZIONE	NUMERO DOMANDA	COMUNE DI RESIDENZA	PR	FASCIA
1	**43838**	CORBARA	SA	A
2	**57913**	CORBARA	SA	A
3	**43892**	CORBARA	SA	A
4	**44827**	CORBARA	SA	A
5	**52979**	CORBARA	SA	A
6	**41925**	CORBARA	SA	A
7	**59692**	CORBARA	SA	A
8	**17586**	CORBARA	SA	A
9	**59459**	CORBARA	SA	A

fonte: http://burc.regione.campania.it

Giunta Regionale della Campania
Direzione Generale per il Governo del Territorio

BANDO PER L'ASSEGNAZIONE DI CONTRIBUTI AD INTEGRAZIONE DEI CANONI DI LOCAZIONE ANNUALITA' 2021
Art. 11 Legge 431/98 - D.G.R. 568 del 07/12/2021

GRADUATORIA DOMANDE AMMESSE A FINANZIAMENTO — Allegato "A"

POSIZIONE	NUMERO DOMANDA	COMUNE DI RESIDENZA	PR	FASCIA
1	**60401**	CORLETO MONFORTE	SA	A

fonte: http://burc.regione.campania.it

GRADUATORIA DOMANDE AMMESSE A FINANZIAMENTO — Allegato "A"

POSIZIONE	NUMERO DOMANDA	COMUNE DI RESIDENZA	PR	FASCIA
1	**5769**	CRISPANO	NA	A
2	**9958**	CRISPANO	NA	A
3	**33530**	CRISPANO	NA	A
4	**3592**	CRISPANO	NA	A
5	**23681**	CRISPANO	NA	A
6	**31046**	CRISPANO	NA	A
7	**14707**	CRISPANO	NA	A
8	**38043**	CRISPANO	NA	A
9	**55842**	CRISPANO	NA	A
10	**47061**	CRISPANO	NA	A
11	**22725**	CRISPANO	NA	A
12	**53074**	CRISPANO	NA	A
13	**54047**	CRISPANO	NA	A
14	**30306**	CRISPANO	NA	A
15	**12723**	CRISPANO	NA	A
16	**16556**	CRISPANO	NA	A
17	**46618**	CRISPANO	NA	A
18	**15480**	CRISPANO	NA	A
19	**29733**	CRISPANO	NA	A
20	**40521**	CRISPANO	NA	A
21	**46162**	CRISPANO	NA	A
22	**16717**	CRISPANO	NA	A
23	**48330**	CRISPANO	NA	A
24	**47676**	CRISPANO	NA	A
25	**20673**	CRISPANO	NA	A
26	**18710**	CRISPANO	NA	A
27	**49042**	CRISPANO	NA	A
28	**42918**	CRISPANO	NA	A
29	**44822**	CRISPANO	NA	A
30	**29741**	CRISPANO	NA	A
31	**13076**	CRISPANO	NA	A
32	**46927**	CRISPANO	NA	A
33	**49267**	CRISPANO	NA	A
34	**20761**	CRISPANO	NA	A
35	**59015**	CRISPANO	NA	A
36	**3285**	CRISPANO	NA	A
37	**55799**	CRISPANO	NA	A
38	**41455**	CRISPANO	NA	A
39	**58490**	CRISPANO	NA	A
40	**17998**	CRISPANO	NA	A
41	**53823**	CRISPANO	NA	A
42	**52265**	CRISPANO	NA	A
43	**40477**	CRISPANO	NA	A
44	**9070**	CRISPANO	NA	A
45	**50336**	CRISPANO	NA	A
46	**31971**	CRISPANO	NA	A
47	**8685**	CRISPANO	NA	A
48	**57533**	CRISPANO	NA	A
49	**21201**	CRISPANO	NA	A
50	**29561**	CRISPANO	NA	A
51	**53123**	CRISPANO	NA	A
52	**47462**	CRISPANO	NA	A

fonte: http://burc.regione.campania.it

Giunta Regionale della Campania
Direzione Generale per il Governo del Territorio

BANDO PER L'ASSEGNAZIONE DI CONTRIBUTI AD INTEGRAZIONE DEI CANONI DI LOCAZIONE ANNUALITA' 2021
Art. 11 Legge 431/98 - D.G.R. 568 del 07/12/2021

GRADUATORIA DOMANDE AMMESSE A FINANZIAMENTO — Allegato "A"

POSIZIONE	NUMERO DOMANDA	COMUNE DI RESIDENZA	PR	FASCIA
53	**11183**	CRISPANO	NA	A
54	**23273**	CRISPANO	NA	A
55	**25520**	CRISPANO	NA	A
56	**54934**	CRISPANO	NA	A
57	**58864**	CRISPANO	NA	A
58	**54086**	CRISPANO	NA	A
59	**14353**	CRISPANO	NA	A
60	**8098**	CRISPANO	NA	A
61	**14725**	CRISPANO	NA	A
62	**60842**	CRISPANO	NA	A
63	**20867**	CRISPANO	NA	A
64	**49296**	CRISPANO	NA	A
65	**57986**	CRISPANO	NA	A
66	**17698**	CRISPANO	NA	A
67	**45830**	CRISPANO	NA	A
68	**44637**	CRISPANO	NA	A
69	**19718**	CRISPANO	NA	A
70	**52837**	CRISPANO	NA	A
71	**14796**	CRISPANO	NA	A
72	**33387**	CRISPANO	NA	A
73	**51665**	CRISPANO	NA	A
74	**42832**	CRISPANO	NA	A
75	**49431**	CRISPANO	NA	A
76	**61600**	CRISPANO	NA	A
77	**57033**	CRISPANO	NA	A
78	**60917**	CRISPANO	NA	A
79	**13173**	CRISPANO	NA	A
80	**49294**	CRISPANO	NA	A
81	**3866**	CRISPANO	NA	A
82	**28956**	CRISPANO	NA	A

fonte: http://burc.regione.campania.it

GRADUATORIA DOMANDE AMMESSE A FINANZIAMENTO — Allegato "A"

POSIZIONE	NUMERO DOMANDA	COMUNE DI RESIDENZA	PR	FASCIA
1	**56247**	CURTI	CE	A
2	**15503**	CURTI	CE	A
3	**9356**	CURTI	CE	A
4	**22414**	CURTI	CE	A
5	**43622**	CURTI	CE	A
6	**8840**	CURTI	CE	A
7	**43020**	CURTI	CE	A
8	**21210**	CURTI	CE	A
9	**47795**	CURTI	CE	A
10	**27102**	CURTI	CE	A
11	**39467**	CURTI	CE	A
12	**16381**	CURTI	CE	A
13	**22936**	CURTI	CE	A
14	**59090**	CURTI	CE	A
15	**15876**	CURTI	CE	A
16	**51586**	CURTI	CE	A
17	**8738**	CURTI	CE	A
18	**16358**	CURTI	CE	A
19	**38789**	CURTI	CE	A
20	**22300**	CURTI	CE	A
21	**36503**	CURTI	CE	A
22	**36787**	CURTI	CE	A
23	**24163**	CURTI	CE	A
24	**60561**	CURTI	CE	A
25	**41527**	CURTI	CE	A
26	**47993**	CURTI	CE	A
27	**60054**	CURTI	CE	A
28	**52073**	CURTI	CE	A
29	**46298**	CURTI	CE	A
30	**62296**	CURTI	CE	A

fonte: http://burc.regione.campania.it

Giunta Regionale della Campania
Direzione Generale per il Governo del Territorio

BANDO PER L'ASSEGNAZIONE DI CONTRIBUTI AD INTEGRAZIONE DEI CANONI DI LOCAZIONE ANNUALITA' 2021
Art. 11 Legge 431/98 - D.G.R. 568 del 07/12/2021

GRADUATORIA DOMANDE AMMESSE A FINANZIAMENTO — Allegato "A"

POSIZIONE	NUMERO DOMANDA	COMUNE DI RESIDENZA	PR	FASCIA
1	**24833**	DOMICELLA	AV	A
2	**38205**	DOMICELLA	AV	A
3	**12944**	DOMICELLA	AV	A
4	**21280**	DOMICELLA	AV	A

fonte: http://burc.regione.campania.it

Giunta Regionale della Campania
Direzione Generale per il Governo del Territorio

BANDO PER L'ASSEGNAZIONE DI CONTRIBUTI AD INTEGRAZIONE DEI CANONI DI LOCAZIONE ANNUALITA' 2021
Art. 11 Legge 431/98 - D.G.R. 568 del 07/12/2021

GRADUATORIA DOMANDE AMMESSE A FINANZIAMENTO — Allegato "A"

POSIZIONE	NUMERO DOMANDA	COMUNE DI RESIDENZA	PR	FASCIA
1	**56572**	DRAGONI	CE	A
2	**38873**	DRAGONI	CE	A
3	**62697**	DRAGONI	CE	A
4	**41459**	DRAGONI	CE	A

fonte: http://burc.regione.campania.it

Giunta Regionale della Campania
Direzione Generale per il Governo del Territorio

BANDO PER L'ASSEGNAZIONE DI CONTRIBUTI AD INTEGRAZIONE DEI CANONI DI LOCAZIONE ANNUALITA' 2021
Art. 11 Legge 431/98 - D.G.R. 568 del 07/12/2021

GRADUATORIA DOMANDE AMMESSE A FINANZIAMENTO — Allegato "A"

POSIZIONE	NUMERO DOMANDA	COMUNE DI RESIDENZA	PR	FASCIA
1	**62408**	DUGENTA	BN	A
2	**9503**	DUGENTA	BN	A
3	**8628**	DUGENTA	BN	A
4	**59628**	DUGENTA	BN	A
5	**44423**	DUGENTA	BN	A

fonte: http://burc.regione.campania.it

GRADUATORIA DOMANDE AMMESSE A FINANZIAMENTO — Allegato "A"

POSIZIONE	NUMERO DOMANDA	COMUNE DI RESIDENZA	PR	FASCIA
1	**22862**	EBOLI	SA	A
2	**62722**	EBOLI	SA	A
3	**20408**	EBOLI	SA	A
4	**45945**	EBOLI	SA	A
5	**47891**	EBOLI	SA	A
6	**23501**	EBOLI	SA	A
7	**43725**	EBOLI	SA	A
8	**31938**	EBOLI	SA	A
9	**6734**	EBOLI	SA	A
10	**40736**	EBOLI	SA	A
11	**35640**	EBOLI	SA	A
12	**21681**	EBOLI	SA	A
13	**15499**	EBOLI	SA	A
14	**43750**	EBOLI	SA	A
15	**9328**	EBOLI	SA	A
16	**14966**	EBOLI	SA	A
17	**48183**	EBOLI	SA	A
18	**14709**	EBOLI	SA	A
19	**10865**	EBOLI	SA	A
20	**18584**	EBOLI	SA	A
21	**42916**	EBOLI	SA	A
22	**20202**	EBOLI	SA	A
23	**50201**	EBOLI	SA	A
24	**50528**	EBOLI	SA	A
25	**30293**	EBOLI	SA	A
26	**20639**	EBOLI	SA	A
27	**14443**	EBOLI	SA	A
28	**62134**	EBOLI	SA	A
29	**26837**	EBOLI	SA	A
30	**10630**	EBOLI	SA	A
31	**38010**	EBOLI	SA	A
32	**23131**	EBOLI	SA	A
33	**14034**	EBOLI	SA	A
34	**58529**	EBOLI	SA	A
35	**51639**	EBOLI	SA	A
36	**42424**	EBOLI	SA	A
37	**14520**	EBOLI	SA	A
38	**24110**	EBOLI	SA	A
39	**43269**	EBOLI	SA	A
40	**57615**	EBOLI	SA	A
41	**37109**	EBOLI	SA	A
42	**22681**	EBOLI	SA	A
43	**25716**	EBOLI	SA	A
44	**15857**	EBOLI	SA	A
45	**61036**	EBOLI	SA	A
46	**10282**	EBOLI	SA	A
47	**27474**	EBOLI	SA	A
48	**45529**	EBOLI	SA	A
49	**27888**	EBOLI	SA	A
50	**47600**	EBOLI	SA	A
51	**32516**	EBOLI	SA	A
52	**25829**	EBOLI	SA	A

fonte: http://burc.regione.campania.it

GRADUATORIA DOMANDE AMMESSE A FINANZIAMENTO — Allegato "A"

POSIZIONE	NUMERO DOMANDA	COMUNE DI RESIDENZA	PR	FASCIA
53	**48185**	EBOLI	SA	A
54	**17557**	EBOLI	SA	A
55	**24739**	EBOLI	SA	A
56	**6911**	EBOLI	SA	A
57	**21250**	EBOLI	SA	A
58	**27477**	EBOLI	SA	A
59	**36538**	EBOLI	SA	A
60	**28880**	EBOLI	SA	A
61	**23538**	EBOLI	SA	A
62	**53247**	EBOLI	SA	A
63	**46019**	EBOLI	SA	A
64	**21533**	EBOLI	SA	A
65	**13022**	EBOLI	SA	A
66	**20151**	EBOLI	SA	A
67	**28700**	EBOLI	SA	A
68	**19844**	EBOLI	SA	A
69	**28215**	EBOLI	SA	A
70	**44245**	EBOLI	SA	A
71	**23639**	EBOLI	SA	A
72	**33912**	EBOLI	SA	A
73	**28281**	EBOLI	SA	A
74	**12306**	EBOLI	SA	A
75	**54891**	EBOLI	SA	A
76	**27100**	EBOLI	SA	A
77	**50259**	EBOLI	SA	A
78	**15303**	EBOLI	SA	A
79	**35079**	EBOLI	SA	A
80	**54961**	EBOLI	SA	A
81	**53778**	EBOLI	SA	A
82	**30780**	EBOLI	SA	A
83	**62023**	EBOLI	SA	A
84	**58287**	EBOLI	SA	A
85	**37782**	EBOLI	SA	A
86	**7388**	EBOLI	SA	A
87	**31345**	EBOLI	SA	A
88	**21486**	EBOLI	SA	A
89	**14478**	EBOLI	SA	A
90	**24458**	EBOLI	SA	A
91	**44104**	EBOLI	SA	A
92	**33645**	EBOLI	SA	A
93	**29689**	EBOLI	SA	A
94	**42435**	EBOLI	SA	A
95	**27324**	EBOLI	SA	A
96	**45813**	EBOLI	SA	A
97	**37700**	EBOLI	SA	A
98	**22150**	EBOLI	SA	A
99	**27169**	EBOLI	SA	A
100	**61972**	EBOLI	SA	A
101	**40859**	EBOLI	SA	A
102	**53017**	EBOLI	SA	A
103	**35578**	EBOLI	SA	A
104	**32537**	EBOLI	SA	A

fonte: http://burc.regione.campania.it

GRADUATORIA DOMANDE AMMESSE A FINANZIAMENTO — Allegato "A"

POSIZIONE	NUMERO DOMANDA	COMUNE DI RESIDENZA	PR	FASCIA
105	**23839**	EBOLI	SA	A
106	**55859**	EBOLI	SA	A
107	**55202**	EBOLI	SA	A
108	**51018**	EBOLI	SA	A
109	**12020**	EBOLI	SA	A
110	**46642**	EBOLI	SA	A
111	**39003**	EBOLI	SA	A
112	**48022**	EBOLI	SA	A
113	**4353**	EBOLI	SA	A
114	**7622**	EBOLI	SA	A
115	**51493**	EBOLI	SA	A
116	**23790**	EBOLI	SA	A
117	**52457**	EBOLI	SA	A
118	**11323**	EBOLI	SA	A
119	**19044**	EBOLI	SA	A
120	**20468**	EBOLI	SA	A
121	**37807**	EBOLI	SA	A
122	**25725**	EBOLI	SA	A
123	**39052**	EBOLI	SA	A
124	**56300**	EBOLI	SA	A
125	**56748**	EBOLI	SA	A
126	**28421**	EBOLI	SA	A
127	**60523**	EBOLI	SA	A
128	**28892**	EBOLI	SA	A
129	**55963**	EBOLI	SA	A
130	**50937**	EBOLI	SA	A
131	**54497**	EBOLI	SA	A
132	**30205**	EBOLI	SA	A
133	**61601**	EBOLI	SA	A
134	**60953**	EBOLI	SA	A
135	**37986**	EBOLI	SA	A
136	**22705**	EBOLI	SA	A
137	**16503**	EBOLI	SA	A
138	**62931**	EBOLI	SA	A
139	**63042**	EBOLI	SA	A
140	**27791**	EBOLI	SA	A
141	**37787**	EBOLI	SA	A
142	**54932**	EBOLI	SA	A
143	**45219**	EBOLI	SA	A
144	**39348**	EBOLI	SA	A
145	**9422**	EBOLI	SA	A
146	**30881**	EBOLI	SA	A
147	**28681**	EBOLI	SA	A
148	**48819**	EBOLI	SA	A
149	**22695**	EBOLI	SA	A
150	**38871**	EBOLI	SA	A
151	**37065**	EBOLI	SA	A
152	**58693**	EBOLI	SA	A
153	**21090**	EBOLI	SA	A
154	**21283**	EBOLI	SA	A
155	**19058**	EBOLI	SA	A
156	**22779**	EBOLI	SA	A

fonte: http://burc.regione.campania.it

GRADUATORIA DOMANDE AMMESSE A FINANZIAMENTO — Allegato "A"

POSIZIONE	NUMERO DOMANDA	COMUNE DI RESIDENZA	PR	FASCIA
157	**24159**	EBOLI	SA	A
158	**61563**	EBOLI	SA	A
159	**58002**	EBOLI	SA	A
160	**42031**	EBOLI	SA	A
161	**28096**	EBOLI	SA	A
162	**49663**	EBOLI	SA	A
163	**27284**	EBOLI	SA	A
164	**55105**	EBOLI	SA	A
165	**15914**	EBOLI	SA	A
166	**45961**	EBOLI	SA	A
167	**10643**	EBOLI	SA	A
168	**15142**	EBOLI	SA	A
169	**52796**	EBOLI	SA	A
170	**26414**	EBOLI	SA	A
171	**22966**	EBOLI	SA	A
172	**4677**	EBOLI	SA	A
173	**50812**	EBOLI	SA	A
174	**27658**	EBOLI	SA	A
175	**54248**	EBOLI	SA	A
176	**23194**	EBOLI	SA	A
177	**28835**	EBOLI	SA	A
178	**50321**	EBOLI	SA	A
179	**4936**	EBOLI	SA	A
180	**18621**	EBOLI	SA	A
181	**51438**	EBOLI	SA	A
182	**36714**	EBOLI	SA	A
183	**30409**	EBOLI	SA	A
184	**12000**	EBOLI	SA	A
185	**36801**	EBOLI	SA	A
186	**48889**	EBOLI	SA	A
187	**38716**	EBOLI	SA	A
188	**53228**	EBOLI	SA	A
189	**21882**	EBOLI	SA	A
190	**7048**	EBOLI	SA	A
191	**44791**	EBOLI	SA	A
192	**48919**	EBOLI	SA	A
193	**21762**	EBOLI	SA	A
194	**15256**	EBOLI	SA	A
195	**25700**	EBOLI	SA	A
196	**28732**	EBOLI	SA	A
197	**40473**	EBOLI	SA	A
198	**24399**	EBOLI	SA	A
199	**45068**	EBOLI	SA	A
200	**3352**	EBOLI	SA	A
201	**36478**	EBOLI	SA	A
202	**24102**	EBOLI	SA	A
203	**18422**	EBOLI	SA	A
204	**18519**	EBOLI	SA	A
205	**5867**	EBOLI	SA	A
206	**38500**	EBOLI	SA	A
207	**59004**	EBOLI	SA	A
208	**34943**	EBOLI	SA	A

fonte: http://burc.regione.campania.it

GRADUATORIA DOMANDE AMMESSE A FINANZIAMENTO — Allegato "A"

POSIZIONE	NUMERO DOMANDA	COMUNE DI RESIDENZA	PR	FASCIA
209	**11564**	EBOLI	SA	A
210	**11964**	EBOLI	SA	A
211	**17444**	EBOLI	SA	A
212	**22876**	EBOLI	SA	A
213	**22383**	EBOLI	SA	A
214	**46960**	EBOLI	SA	A
215	**22050**	EBOLI	SA	A
216	**24507**	EBOLI	SA	A
217	**38148**	EBOLI	SA	A
218	**54237**	EBOLI	SA	A
219	**25418**	EBOLI	SA	A
220	**50539**	EBOLI	SA	A
221	**61995**	EBOLI	SA	A
222	**43373**	EBOLI	SA	A
223	**31845**	EBOLI	SA	A
224	**22878**	EBOLI	SA	A
225	**37399**	EBOLI	SA	A
226	**22259**	EBOLI	SA	A
227	**7661**	EBOLI	SA	A
228	**26966**	EBOLI	SA	A
229	**63261**	EBOLI	SA	A
230	**37433**	EBOLI	SA	A
231	**61505**	EBOLI	SA	A
232	**43175**	EBOLI	SA	A
233	**28501**	EBOLI	SA	A
234	**61486**	EBOLI	SA	A
235	**9047**	EBOLI	SA	A
236	**16873**	EBOLI	SA	A
237	**14704**	EBOLI	SA	A
238	**17328**	EBOLI	SA	A
239	**11676**	EBOLI	SA	A
240	**43002**	EBOLI	SA	A
241	**50481**	EBOLI	SA	A
242	**20283**	EBOLI	SA	A
243	**17206**	EBOLI	SA	A
244	**27818**	EBOLI	SA	A
245	**57300**	EBOLI	SA	A
246	**40719**	EBOLI	SA	A
247	**27945**	EBOLI	SA	A
248	**30710**	EBOLI	SA	A
249	**25208**	EBOLI	SA	A
250	**42425**	EBOLI	SA	A
251	**9710**	EBOLI	SA	A
252	**15145**	EBOLI	SA	A
253	**11425**	EBOLI	SA	A
254	**7583**	EBOLI	SA	A
255	**21939**	EBOLI	SA	A
256	**54477**	EBOLI	SA	A
257	**18789**	EBOLI	SA	A
258	**15761**	EBOLI	SA	A
259	**23756**	EBOLI	SA	A
260	**28190**	EBOLI	SA	A

fonte: http://burc.regione.campania.it

GRADUATORIA DOMANDE AMMESSE A FINANZIAMENTO — Allegato "A"

POSIZIONE	NUMERO DOMANDA	COMUNE DI RESIDENZA	PR	FASCIA
261	**17114**	EBOLI	SA	A
262	**60051**	EBOLI	SA	A
263	**9970**	EBOLI	SA	A
264	**55045**	EBOLI	SA	A
265	**38861**	EBOLI	SA	A
266	**21603**	EBOLI	SA	A
267	**62940**	EBOLI	SA	A
268	**36738**	EBOLI	SA	A
269	**47175**	EBOLI	SA	A
270	**17830**	EBOLI	SA	A
271	**21587**	EBOLI	SA	A
272	**26084**	EBOLI	SA	A
273	**59164**	EBOLI	SA	A
274	**28683**	EBOLI	SA	A

1	**29237**	EBOLI	SA	B
2	**21561**	EBOLI	SA	B

fonte: http://burc.regione.campania.it

GRADUATORIA DOMANDE AMMESSE A FINANZIAMENTO — Allegato "A"

POSIZIONE	NUMERO DOMANDA	COMUNE DI RESIDENZA	PR	FASCIA
1	**60180**	ERCOLANO	NA	A
2	**47498**	ERCOLANO	NA	A
3	**38963**	ERCOLANO	NA	A
4	**44210**	ERCOLANO	NA	A
5	**45469**	ERCOLANO	NA	A
6	**8281**	ERCOLANO	NA	A
7	**5969**	ERCOLANO	NA	A
8	**61487**	ERCOLANO	NA	A
9	**58273**	ERCOLANO	NA	A
10	**50699**	ERCOLANO	NA	A
11	**48348**	ERCOLANO	NA	A
12	**5269**	ERCOLANO	NA	A
13	**4511**	ERCOLANO	NA	A
14	**54893**	ERCOLANO	NA	A
15	**50978**	ERCOLANO	NA	A
16	**57077**	ERCOLANO	NA	A
17	**9935**	ERCOLANO	NA	A
18	**13276**	ERCOLANO	NA	A
19	**46681**	ERCOLANO	NA	A
20	**56543**	ERCOLANO	NA	A
21	**41093**	ERCOLANO	NA	A
22	**30385**	ERCOLANO	NA	A
23	**32109**	ERCOLANO	NA	A
24	**37938**	ERCOLANO	NA	A
25	**14955**	ERCOLANO	NA	A
26	**34884**	ERCOLANO	NA	A
27	**3157**	ERCOLANO	NA	A
28	**47043**	ERCOLANO	NA	A
29	**36888**	ERCOLANO	NA	A
30	**57482**	ERCOLANO	NA	A
31	**49290**	ERCOLANO	NA	A
32	**32920**	ERCOLANO	NA	A
33	**49432**	ERCOLANO	NA	A
34	**60682**	ERCOLANO	NA	A
35	**45675**	ERCOLANO	NA	A
36	**61096**	ERCOLANO	NA	A
37	**35388**	ERCOLANO	NA	A
38	**26921**	ERCOLANO	NA	A
39	**13993**	ERCOLANO	NA	A
40	**40676**	ERCOLANO	NA	A
41	**59184**	ERCOLANO	NA	A
42	**18191**	ERCOLANO	NA	A
43	**45282**	ERCOLANO	NA	A
44	**48855**	ERCOLANO	NA	A
45	**60456**	ERCOLANO	NA	A
46	**41313**	ERCOLANO	NA	A
47	**21754**	ERCOLANO	NA	A
48	**43765**	ERCOLANO	NA	A
49	**37913**	ERCOLANO	NA	A
50	**52423**	ERCOLANO	NA	A
51	**45460**	ERCOLANO	NA	A
52	**58807**	ERCOLANO	NA	A

fonte: http://burc.regione.campania.it

GRADUATORIA DOMANDE AMMESSE A FINANZIAMENTO — Allegato "A"

POSIZIONE	NUMERO DOMANDA	COMUNE DI RESIDENZA	PR	FASCIA
53	**11722**	ERCOLANO	NA	A
54	**22850**	ERCOLANO	NA	A
55	**61659**	ERCOLANO	NA	A
56	**45081**	ERCOLANO	NA	A
57	**60869**	ERCOLANO	NA	A
58	**43803**	ERCOLANO	NA	A
59	**47962**	ERCOLANO	NA	A
60	**24595**	ERCOLANO	NA	A
61	**35797**	ERCOLANO	NA	A
62	**49023**	ERCOLANO	NA	A
63	**30242**	ERCOLANO	NA	A
64	**41160**	ERCOLANO	NA	A
65	**19771**	ERCOLANO	NA	A
66	**6018**	ERCOLANO	NA	A
67	**17551**	ERCOLANO	NA	A
68	**3590**	ERCOLANO	NA	A
69	**29031**	ERCOLANO	NA	A
70	**13755**	ERCOLANO	NA	A
71	**4654**	ERCOLANO	NA	A
72	**40170**	ERCOLANO	NA	A
73	**11318**	ERCOLANO	NA	A
74	**60428**	ERCOLANO	NA	A
75	**20544**	ERCOLANO	NA	A
76	**53972**	ERCOLANO	NA	A
77	**33691**	ERCOLANO	NA	A
78	**24459**	ERCOLANO	NA	A
79	**39218**	ERCOLANO	NA	A
80	**50556**	ERCOLANO	NA	A
81	**34555**	ERCOLANO	NA	A
82	**12712**	ERCOLANO	NA	A
83	**7472**	ERCOLANO	NA	A
84	**37282**	ERCOLANO	NA	A
85	**34785**	ERCOLANO	NA	A
86	**43162**	ERCOLANO	NA	A
87	**6291**	ERCOLANO	NA	A
88	**14017**	ERCOLANO	NA	A
89	**32057**	ERCOLANO	NA	A
90	**29418**	ERCOLANO	NA	A
91	**24154**	ERCOLANO	NA	A
92	**53260**	ERCOLANO	NA	A
93	**34123**	ERCOLANO	NA	A
94	**45933**	ERCOLANO	NA	A
95	**2079**	ERCOLANO	NA	A
96	**42777**	ERCOLANO	NA	A
97	**35483**	ERCOLANO	NA	A
98	**4783**	ERCOLANO	NA	A
99	**2720**	ERCOLANO	NA	A
100	**32025**	ERCOLANO	NA	A
101	**58360**	ERCOLANO	NA	A
102	**49096**	ERCOLANO	NA	A
103	**40707**	ERCOLANO	NA	A
104	**62241**	ERCOLANO	NA	A

fonte: http://burc.regione.campania.it

Giunta Regionale della Campania
Direzione Generale per il Governo del Territorio

BANDO PER L'ASSEGNAZIONE DI CONTRIBUTI AD INTEGRAZIONE DEI CANONI DI LOCAZIONE ANNUALITA' 2021
Art. 11 Legge 431/98 - D.G.R. 568 del 07/12/2021

GRADUATORIA DOMANDE AMMESSE A FINANZIAMENTO — Allegato "A"

POSIZIONE	NUMERO DOMANDA	COMUNE DI RESIDENZA	PR	FASCIA
105	**51379**	ERCOLANO	NA	A
106	**11498**	ERCOLANO	NA	A
107	**26777**	ERCOLANO	NA	A
108	**2100**	ERCOLANO	NA	A
109	**39419**	ERCOLANO	NA	A
110	**62130**	ERCOLANO	NA	A
111	**3938**	ERCOLANO	NA	A
112	**10355**	ERCOLANO	NA	A
113	**51092**	ERCOLANO	NA	A
114	**4211**	ERCOLANO	NA	A
115	**11693**	ERCOLANO	NA	A
116	**50886**	ERCOLANO	NA	A
117	**9570**	ERCOLANO	NA	A
118	**45532**	ERCOLANO	NA	A
119	**62035**	ERCOLANO	NA	A
120	**41919**	ERCOLANO	NA	A
121	**14827**	ERCOLANO	NA	A
122	**18116**	ERCOLANO	NA	A
123	**55125**	ERCOLANO	NA	A
124	**25807**	ERCOLANO	NA	A
125	**54336**	ERCOLANO	NA	A
126	**56344**	ERCOLANO	NA	A
127	**48303**	ERCOLANO	NA	A
128	**20361**	ERCOLANO	NA	A
129	**52720**	ERCOLANO	NA	A
130	**2796**	ERCOLANO	NA	A
131	**12031**	ERCOLANO	NA	A
132	**48823**	ERCOLANO	NA	A
133	**34618**	ERCOLANO	NA	A
134	**56118**	ERCOLANO	NA	A
135	**52390**	ERCOLANO	NA	A
136	**38108**	ERCOLANO	NA	A
137	**7412**	ERCOLANO	NA	A
138	**57032**	ERCOLANO	NA	A
139	**55920**	ERCOLANO	NA	A

1	**36942**	ERCOLANO	NA	B
2	**27319**	ERCOLANO	NA	B

fonte: http://burc.regione.campania.it

Giunta Regionale della Campania
Direzione Generale per il Governo del Territorio

BANDO PER L'ASSEGNAZIONE DI CONTRIBUTI AD INTEGRAZIONE DEI CANONI DI LOCAZIONE ANNUALITA' 2021
Art. 11 Legge 431/98 - D.G.R. 568 del 07/12/2021

GRADUATORIA DOMANDE AMMESSE A FINANZIAMENTO — Allegato "A"

POSIZIONE	NUMERO DOMANDA	COMUNE DI RESIDENZA	PR	FASCIA
1	**26821**	FAICCHIO	BN	A
2	**52088**	FAICCHIO	BN	A

fonte: http://burc.regione.campania.it

Giunta Regionale della Campania
Direzione Generale per il Governo del Territorio

BANDO PER L'ASSEGNAZIONE DI CONTRIBUTI AD INTEGRAZIONE DEI CANONI DI LOCAZIONE ANNUALITA' 2021
Art. 11 Legge 431/98 - D.G.R. 568 del 07/12/2021

GRADUATORIA DOMANDE AMMESSE A FINANZIAMENTO — Allegato "A"

POSIZIONE	NUMERO DOMANDA	COMUNE DI RESIDENZA	PR	FASCIA
1	**15701**	FALCIANO DEL MASSICO	CE	A
2	**60992**	FALCIANO DEL MASSICO	CE	A
3	**35345**	FALCIANO DEL MASSICO	CE	A
4	**58215**	FALCIANO DEL MASSICO	CE	A
5	**23305**	FALCIANO DEL MASSICO	CE	A

fonte: http://burc.regione.campania.it

Giunta Regionale della Campania
Direzione Generale per il Governo del Territorio

BANDO PER L'ASSEGNAZIONE DI CONTRIBUTI AD INTEGRAZIONE DEI CANONI DI LOCAZIONE ANNUALITA' 2021
Art. 11 Legge 431/98 - D.G.R. 568 del 07/12/2021

GRADUATORIA DOMANDE AMMESSE A FINANZIAMENTO — Allegato "A"

POSIZIONE	NUMERO DOMANDA	COMUNE DI RESIDENZA	PR	FASCIA
1	**51853**	FELITTO	SA	A
2	**51023**	FELITTO	SA	A

fonte: http://burc.regione.campania.it

GRADUATORIA DOMANDE AMMESSE A FINANZIAMENTO — Allegato "A"

POSIZIONE	NUMERO DOMANDA	COMUNE DI RESIDENZA	PR	FASCIA
1	**22941**	FISCIANO	SA	A
2	**57320**	FISCIANO	SA	A
3	**49179**	FISCIANO	SA	A
4	**16216**	FISCIANO	SA	A
5	**52534**	FISCIANO	SA	A
6	**54087**	FISCIANO	SA	A
7	**48975**	FISCIANO	SA	A
8	**22594**	FISCIANO	SA	A
9	**23216**	FISCIANO	SA	A
10	**55477**	FISCIANO	SA	A
11	**4437**	FISCIANO	SA	A
12	**31894**	FISCIANO	SA	A
13	**52609**	FISCIANO	SA	A
14	**6498**	FISCIANO	SA	A
15	**4831**	FISCIANO	SA	A
16	**47060**	FISCIANO	SA	A
17	**42576**	FISCIANO	SA	A
18	**51017**	FISCIANO	SA	A
19	**5149**	FISCIANO	SA	A
20	**41427**	FISCIANO	SA	A
21	**44509**	FISCIANO	SA	A
22	**15537**	FISCIANO	SA	A
23	**52563**	FISCIANO	SA	A
24	**5029**	FISCIANO	SA	A
25	**41749**	FISCIANO	SA	A
26	**30788**	FISCIANO	SA	A
27	**11573**	FISCIANO	SA	A
28	**56534**	FISCIANO	SA	A
29	**24281**	FISCIANO	SA	A
30	**47529**	FISCIANO	SA	A
31	**11893**	FISCIANO	SA	A
32	**44078**	FISCIANO	SA	A
33	**48928**	FISCIANO	SA	A
34	**12276**	FISCIANO	SA	A
35	**29228**	FISCIANO	SA	A
36	**56498**	FISCIANO	SA	A
37	**17772**	FISCIANO	SA	A
38	**55163**	FISCIANO	SA	A
39	**46532**	FISCIANO	SA	A
40	**52261**	FISCIANO	SA	A
41	**36115**	FISCIANO	SA	A
42	**47442**	FISCIANO	SA	A
43	**54401**	FISCIANO	SA	A

fonte: http://burc.regione.campania.it

Giunta Regionale della Campania
Direzione Generale per il Governo del Territorio

BANDO PER L'ASSEGNAZIONE DI CONTRIBUTI AD INTEGRAZIONE DEI CANONI DI LOCAZIONE ANNUALITA' 2021
Art. 11 Legge 431/98 - D.G.R. 568 del 07/12/2021

GRADUATORIA DOMANDE AMMESSE A FINANZIAMENTO — Allegato "A"

POSIZIONE	NUMERO DOMANDA	COMUNE DI RESIDENZA	PR	FASCIA
1	**33607**	FLUMERI	AV	A

fonte: http://burc.regione.campania.it

Giunta Regionale della Campania
Direzione Generale per il Governo del Territorio

BANDO PER L'ASSEGNAZIONE DI CONTRIBUTI AD INTEGRAZIONE DEI CANONI DI LOCAZIONE ANNUALITA' 2021
Art. 11 Legge 431/98 - D.G.R. 568 del 07/12/2021

GRADUATORIA DOMANDE AMMESSE A FINANZIAMENTO — Allegato "A"

POSIZIONE	NUMERO DOMANDA	COMUNE DI RESIDENZA	PR	FASCIA
1	**40347**	FOGLIANISE	BN	A
2	**59135**	FOGLIANISE	BN	A
3	**28291**	FOGLIANISE	BN	A
4	**45727**	FOGLIANISE	BN	A

fonte: http://burc.regione.campania.it

Giunta Regionale della Campania
Direzione Generale per il Governo del Territorio

BANDO PER L'ASSEGNAZIONE DI CONTRIBUTI AD INTEGRAZIONE DEI CANONI DI LOCAZIONE ANNUALITA' 2021
Art. 11 Legge 431/98 - D.G.R. 568 del 07/12/2021

GRADUATORIA DOMANDE AMMESSE A FINANZIAMENTO — Allegato "A"

POSIZIONE	NUMERO DOMANDA	COMUNE DI RESIDENZA	PR	FASCIA
1	**53953**	FOIANO DI VAL FORTORE	BN	A

fonte: http://burc.regione.campania.it

Giunta Regionale della Campania
Direzione Generale per il Governo del Territorio

BANDO PER L'ASSEGNAZIONE DI CONTRIBUTI AD INTEGRAZIONE DEI CANONI DI LOCAZIONE ANNUALITA' 2021
Art. 11 Legge 431/98 - D.G.R. 568 del 07/12/2021

GRADUATORIA DOMANDE AMMESSE A FINANZIAMENTO — Allegato "A"

POSIZIONE	NUMERO DOMANDA	COMUNE DI RESIDENZA	PR	FASCIA
1	**44381**	FONTANAROSA	AV	A

fonte: http://burc.regione.campania.it

GRADUATORIA DOMANDE AMMESSE A FINANZIAMENTO — Allegato "A"

POSIZIONE	NUMERO DOMANDA	COMUNE DI RESIDENZA	PR	FASCIA
1	**47415**	FORINO	AV	A
2	**30351**	FORINO	AV	A
3	**53650**	FORINO	AV	A
4	**53664**	FORINO	AV	A
5	**47954**	FORINO	AV	A
6	**41593**	FORINO	AV	A
7	**54244**	FORINO	AV	A
8	**47249**	FORINO	AV	A
9	**47277**	FORINO	AV	A
10	**53894**	FORINO	AV	A
11	**53586**	FORINO	AV	A
12	**53958**	FORINO	AV	A
13	**47863**	FORINO	AV	A
14	**51755**	FORINO	AV	A
15	**61790**	FORINO	AV	A
16	**60148**	FORINO	AV	A
17	**20524**	FORINO	AV	A
18	**40889**	FORINO	AV	A
19	**13889**	FORINO	AV	A
20	**12482**	FORINO	AV	A
21	**26681**	FORINO	AV	A
22	**58014**	FORINO	AV	A
23	**48500**	FORINO	AV	A
24	**54072**	FORINO	AV	A
25	**60121**	FORINO	AV	A
26	**26588**	FORINO	AV	A
27	**8554**	FORINO	AV	A
28	**47347**	FORINO	AV	A
29	**29394**	FORINO	AV	A
30	**51558**	FORINO	AV	A
31	**16913**	FORINO	AV	A
32	**59441**	FORINO	AV	A
33	**59619**	FORINO	AV	A
34	**54809**	FORINO	AV	A
35	**53865**	FORINO	AV	A
36	**45236**	FORINO	AV	A

fonte: http://burc.regione.campania.it

GRADUATORIA DOMANDE AMMESSE A FINANZIAMENTO — Allegato "A"

POSIZIONE	NUMERO DOMANDA	COMUNE DI RESIDENZA	PR	FASCIA
1	**62281**	FORIO	NA	A
2	**32901**	FORIO	NA	A
3	**32387**	FORIO	NA	A
4	**23865**	FORIO	NA	A
5	**22131**	FORIO	NA	A
6	**59759**	FORIO	NA	A
7	**63130**	FORIO	NA	A
8	**59687**	FORIO	NA	A
9	**54101**	FORIO	NA	A
10	**10505**	FORIO	NA	A
11	**33608**	FORIO	NA	A
12	**56501**	FORIO	NA	A
13	**59221**	FORIO	NA	A
14	**58162**	FORIO	NA	A
15	**35947**	FORIO	NA	A
16	**47303**	FORIO	NA	A
17	**28466**	FORIO	NA	A
18	**36959**	FORIO	NA	A
19	**9538**	FORIO	NA	A
20	**61927**	FORIO	NA	A
21	**12073**	FORIO	NA	A
22	**32275**	FORIO	NA	A
23	**43527**	FORIO	NA	A
24	**53993**	FORIO	NA	A
25	**15404**	FORIO	NA	A
26	**39602**	FORIO	NA	A
27	**23055**	FORIO	NA	A
28	**23651**	FORIO	NA	A
29	**32383**	FORIO	NA	A
30	**21197**	FORIO	NA	A
31	**43377**	FORIO	NA	A
32	**53459**	FORIO	NA	A
33	**22736**	FORIO	NA	A
34	**43468**	FORIO	NA	A
35	**33811**	FORIO	NA	A
36	**50910**	FORIO	NA	A
37	**57627**	FORIO	NA	A
38	**43863**	FORIO	NA	A
39	**46287**	FORIO	NA	A
40	**20848**	FORIO	NA	A
41	**42717**	FORIO	NA	A
42	**43908**	FORIO	NA	A
43	**16389**	FORIO	NA	A
44	**61556**	FORIO	NA	A
45	**10142**	FORIO	NA	A
46	**14914**	FORIO	NA	A
47	**11499**	FORIO	NA	A
48	**49019**	FORIO	NA	A
49	**22168**	FORIO	NA	A
50	**9631**	FORIO	NA	A
51	**62665**	FORIO	NA	A
52	**20162**	FORIO	NA	A

fonte: http://burc.regione.campania.it

GRADUATORIA DOMANDE AMMESSE A FINANZIAMENTO — Allegato "A"

POSIZIONE	NUMERO DOMANDA	COMUNE DI RESIDENZA	PR	FASCIA
53	**36046**	FORIO	NA	A
54	**62893**	FORIO	NA	A
55	**61796**	FORIO	NA	A
56	**18905**	FORIO	NA	A
57	**11386**	FORIO	NA	A
58	**31150**	FORIO	NA	A
59	**48994**	FORIO	NA	A
60	**50138**	FORIO	NA	A
61	**45399**	FORIO	NA	A
62	**59269**	FORIO	NA	A
63	**54285**	FORIO	NA	A
64	**36965**	FORIO	NA	A
65	**45449**	FORIO	NA	A
66	**30874**	FORIO	NA	A
67	**43846**	FORIO	NA	A

fonte: http://burc.regione.campania.it

Giunta Regionale della Campania
Direzione Generale per il Governo del Territorio

BANDO PER L'ASSEGNAZIONE DI CONTRIBUTI AD INTEGRAZIONE DEI CANONI DI LOCAZIONE ANNUALITA' 2021
Art. 11 Legge 431/98 - D.G.R. 568 del 07/12/2021

GRADUATORIA DOMANDE AMMESSE A FINANZIAMENTO — Allegato "A"

POSIZIONE	NUMERO DOMANDA	COMUNE DI RESIDENZA	PR	FASCIA
1	**41820**	FORMICOLA	CE	A
2	**11999**	FORMICOLA	CE	A
3	**52460**	FORMICOLA	CE	A

fonte: http://burc.regione.campania.it

Giunta Regionale della Campania
Direzione Generale per il Governo del Territorio

BANDO PER L'ASSEGNAZIONE DI CONTRIBUTI AD INTEGRAZIONE DEI CANONI DI LOCAZIONE ANNUALITA' 2021
Art. 11 Legge 431/98 - D.G.R. 568 del 07/12/2021

GRADUATORIA DOMANDE AMMESSE A FINANZIAMENTO — Allegato "A"

POSIZIONE	NUMERO DOMANDA	COMUNE DI RESIDENZA	PR	FASCIA
1	**56176**	FRAGNETO MONFORTE	BN	A
2	**47829**	FRAGNETO MONFORTE	BN	A

fonte: http://burc.regione.campania.it

Giunta Regionale della Campania
Direzione Generale per il Governo del Territorio

BANDO PER L'ASSEGNAZIONE DI CONTRIBUTI AD INTEGRAZIONE DEI CANONI DI LOCAZIONE ANNUALITA' 2021
Art. 11 Legge 431/98 - D.G.R. 568 del 07/12/2021

GRADUATORIA DOMANDE AMMESSE A FINANZIAMENTO — Allegato "A"

POSIZIONE	NUMERO DOMANDA	COMUNE DI RESIDENZA	PR	FASCIA
1	**61297**	FRANCOLISE	CE	A
2	**45644**	FRANCOLISE	CE	A
3	**5255**	FRANCOLISE	CE	A
4	**27989**	FRANCOLISE	CE	A
5	**55837**	FRANCOLISE	CE	A
6	**60973**	FRANCOLISE	CE	A
7	**47218**	FRANCOLISE	CE	A
8	**62561**	FRANCOLISE	CE	A
9	**60858**	FRANCOLISE	CE	A

fonte: http://burc.regione.campania.it

Giunta Regionale della Campania
Direzione Generale per il Governo del Territorio

BANDO PER L'ASSEGNAZIONE DI CONTRIBUTI AD INTEGRAZIONE DEI CANONI DI LOCAZIONE ANNUALITA' 2021
Art. 11 Legge 431/98 - D.G.R. 568 del 07/12/2021

GRADUATORIA DOMANDE AMMESSE A FINANZIAMENTO — Allegato "A"

POSIZIONE	NUMERO DOMANDA	COMUNE DI RESIDENZA	PR	FASCIA
1	**53896**	FRASSO TELESINO	BN	A
2	**40360**	FRASSO TELESINO	BN	A
3	**32447**	FRASSO TELESINO	BN	A

fonte: http://burc.regione.campania.it

GRADUATORIA DOMANDE AMMESSE A FINANZIAMENTO — Allegato "A"

POSIZIONE	NUMERO DOMANDA	COMUNE DI RESIDENZA	PR	FASCIA
1	**36881**	FRATTAMAGGIORE	NA	A
2	**27546**	FRATTAMAGGIORE	NA	A
3	**43801**	FRATTAMAGGIORE	NA	A
4	**36343**	FRATTAMAGGIORE	NA	A
5	**41990**	FRATTAMAGGIORE	NA	A
6	**48793**	FRATTAMAGGIORE	NA	A
7	**40229**	FRATTAMAGGIORE	NA	A
8	**48641**	FRATTAMAGGIORE	NA	A
9	**41129**	FRATTAMAGGIORE	NA	A
10	**39768**	FRATTAMAGGIORE	NA	A
11	**18421**	FRATTAMAGGIORE	NA	A
12	**47537**	FRATTAMAGGIORE	NA	A
13	**12968**	FRATTAMAGGIORE	NA	A
14	**36770**	FRATTAMAGGIORE	NA	A
15	**32086**	FRATTAMAGGIORE	NA	A
16	**61308**	FRATTAMAGGIORE	NA	A
17	**36677**	FRATTAMAGGIORE	NA	A
18	**46106**	FRATTAMAGGIORE	NA	A
19	**41733**	FRATTAMAGGIORE	NA	A
20	**41818**	FRATTAMAGGIORE	NA	A
21	**60130**	FRATTAMAGGIORE	NA	A
22	**21696**	FRATTAMAGGIORE	NA	A
23	**40713**	FRATTAMAGGIORE	NA	A
24	**21750**	FRATTAMAGGIORE	NA	A
25	**13261**	FRATTAMAGGIORE	NA	A
26	**52678**	FRATTAMAGGIORE	NA	A
27	**37225**	FRATTAMAGGIORE	NA	A
28	**39810**	FRATTAMAGGIORE	NA	A
29	**32276**	FRATTAMAGGIORE	NA	A
30	**22142**	FRATTAMAGGIORE	NA	A
31	**61730**	FRATTAMAGGIORE	NA	A
32	**56468**	FRATTAMAGGIORE	NA	A
33	**40513**	FRATTAMAGGIORE	NA	A
34	**62840**	FRATTAMAGGIORE	NA	A
35	**26172**	FRATTAMAGGIORE	NA	A
36	**58604**	FRATTAMAGGIORE	NA	A
37	**41050**	FRATTAMAGGIORE	NA	A
38	**47997**	FRATTAMAGGIORE	NA	A
39	**54654**	FRATTAMAGGIORE	NA	A
40	**49689**	FRATTAMAGGIORE	NA	A
41	**50980**	FRATTAMAGGIORE	NA	A
42	**18491**	FRATTAMAGGIORE	NA	A
43	**52825**	FRATTAMAGGIORE	NA	A
44	**29439**	FRATTAMAGGIORE	NA	A
45	**41928**	FRATTAMAGGIORE	NA	A
46	**35802**	FRATTAMAGGIORE	NA	A
47	**59606**	FRATTAMAGGIORE	NA	A
48	**28968**	FRATTAMAGGIORE	NA	A
49	**40716**	FRATTAMAGGIORE	NA	A
50	**54531**	FRATTAMAGGIORE	NA	A
51	**53575**	FRATTAMAGGIORE	NA	A
52	**56625**	FRATTAMAGGIORE	NA	A

fonte: http://burc.regione.campania.it

GRADUATORIA DOMANDE AMMESSE A FINANZIAMENTO — Allegato "A"

POSIZIONE	NUMERO DOMANDA	COMUNE DI RESIDENZA	PR	FASCIA
53	**17004**	FRATTAMAGGIORE	NA	A
54	**62917**	FRATTAMAGGIORE	NA	A
55	**61156**	FRATTAMAGGIORE	NA	A
56	**39987**	FRATTAMAGGIORE	NA	A
57	**55350**	FRATTAMAGGIORE	NA	A
58	**43971**	FRATTAMAGGIORE	NA	A
59	**43928**	FRATTAMAGGIORE	NA	A
60	**52959**	FRATTAMAGGIORE	NA	A
61	**57668**	FRATTAMAGGIORE	NA	A
62	**39731**	FRATTAMAGGIORE	NA	A
63	**36903**	FRATTAMAGGIORE	NA	A
64	**32587**	FRATTAMAGGIORE	NA	A
65	**54708**	FRATTAMAGGIORE	NA	A
66	**22420**	FRATTAMAGGIORE	NA	A
67	**62851**	FRATTAMAGGIORE	NA	A
68	**56933**	FRATTAMAGGIORE	NA	A
69	**35931**	FRATTAMAGGIORE	NA	A
70	**25187**	FRATTAMAGGIORE	NA	A
71	**52817**	FRATTAMAGGIORE	NA	A
72	**56391**	FRATTAMAGGIORE	NA	A
73	**4404**	FRATTAMAGGIORE	NA	A
74	**47682**	FRATTAMAGGIORE	NA	A
75	**49531**	FRATTAMAGGIORE	NA	A
76	**26996**	FRATTAMAGGIORE	NA	A
77	**31066**	FRATTAMAGGIORE	NA	A
78	**25306**	FRATTAMAGGIORE	NA	A
79	**33960**	FRATTAMAGGIORE	NA	A
80	**48980**	FRATTAMAGGIORE	NA	A
81	**49956**	FRATTAMAGGIORE	NA	A
82	**16721**	FRATTAMAGGIORE	NA	A
83	**43409**	FRATTAMAGGIORE	NA	A
84	**57150**	FRATTAMAGGIORE	NA	A
85	**32140**	FRATTAMAGGIORE	NA	A
86	**47324**	FRATTAMAGGIORE	NA	A
87	**48062**	FRATTAMAGGIORE	NA	A
88	**56806**	FRATTAMAGGIORE	NA	A
89	**28860**	FRATTAMAGGIORE	NA	A
90	**29456**	FRATTAMAGGIORE	NA	A
91	**50025**	FRATTAMAGGIORE	NA	A
92	**54965**	FRATTAMAGGIORE	NA	A
93	**48587**	FRATTAMAGGIORE	NA	A
94	**40464**	FRATTAMAGGIORE	NA	A
95	**30179**	FRATTAMAGGIORE	NA	A
96	**45006**	FRATTAMAGGIORE	NA	A
97	**55808**	FRATTAMAGGIORE	NA	A
98	**47468**	FRATTAMAGGIORE	NA	A
99	**46757**	FRATTAMAGGIORE	NA	A
100	**33057**	FRATTAMAGGIORE	NA	A
101	**45539**	FRATTAMAGGIORE	NA	A
102	**43556**	FRATTAMAGGIORE	NA	A
103	**23011**	FRATTAMAGGIORE	NA	A
104	**45707**	FRATTAMAGGIORE	NA	A

fonte: http://burc.regione.campania.it

GRADUATORIA DOMANDE AMMESSE A FINANZIAMENTO — Allegato "A"

POSIZIONE	NUMERO DOMANDA	COMUNE DI RESIDENZA	PR	FASCIA
105	**26353**	FRATTAMAGGIORE	NA	A
106	**28390**	FRATTAMAGGIORE	NA	A
107	**44276**	FRATTAMAGGIORE	NA	A
108	**28594**	FRATTAMAGGIORE	NA	A
109	**21063**	FRATTAMAGGIORE	NA	A
110	**55449**	FRATTAMAGGIORE	NA	A
111	**57982**	FRATTAMAGGIORE	NA	A
112	**27849**	FRATTAMAGGIORE	NA	A
113	**15786**	FRATTAMAGGIORE	NA	A
114	**28706**	FRATTAMAGGIORE	NA	A
115	**60320**	FRATTAMAGGIORE	NA	A
116	**41799**	FRATTAMAGGIORE	NA	A
117	**34508**	FRATTAMAGGIORE	NA	A
118	**51952**	FRATTAMAGGIORE	NA	A
119	**34404**	FRATTAMAGGIORE	NA	A
120	**44951**	FRATTAMAGGIORE	NA	A
121	**23840**	FRATTAMAGGIORE	NA	A
122	**36427**	FRATTAMAGGIORE	NA	A
123	**11671**	FRATTAMAGGIORE	NA	A
124	**31303**	FRATTAMAGGIORE	NA	A
125	**62992**	FRATTAMAGGIORE	NA	A
126	**43052**	FRATTAMAGGIORE	NA	A
127	**53717**	FRATTAMAGGIORE	NA	A
128	**31599**	FRATTAMAGGIORE	NA	A
129	**60587**	FRATTAMAGGIORE	NA	A
130	**58694**	FRATTAMAGGIORE	NA	A
131	**55306**	FRATTAMAGGIORE	NA	A
132	**35746**	FRATTAMAGGIORE	NA	A
133	**33916**	FRATTAMAGGIORE	NA	A
1	**41904**	FRATTAMAGGIORE	NA	B
2	**60230**	FRATTAMAGGIORE	NA	B
3	**48420**	FRATTAMAGGIORE	NA	B

fonte: http://burc.regione.campania.it

GRADUATORIA DOMANDE AMMESSE A FINANZIAMENTO — Allegato "A"

POSIZIONE	NUMERO DOMANDA	COMUNE DI RESIDENZA	PR	FASCIA
1	**61778**	FRATTAMINORE	NA	A
2	**39765**	FRATTAMINORE	NA	A
3	**42190**	FRATTAMINORE	NA	A
4	**9658**	FRATTAMINORE	NA	A
5	**45143**	FRATTAMINORE	NA	A
6	**12975**	FRATTAMINORE	NA	A
7	**15998**	FRATTAMINORE	NA	A
8	**25528**	FRATTAMINORE	NA	A
9	**14188**	FRATTAMINORE	NA	A
10	**15681**	FRATTAMINORE	NA	A
11	**25215**	FRATTAMINORE	NA	A
12	**49822**	FRATTAMINORE	NA	A
13	**14409**	FRATTAMINORE	NA	A
14	**41898**	FRATTAMINORE	NA	A
15	**47743**	FRATTAMINORE	NA	A
16	**51724**	FRATTAMINORE	NA	A
17	**6630**	FRATTAMINORE	NA	A
18	**19103**	FRATTAMINORE	NA	A
19	**6846**	FRATTAMINORE	NA	A
20	**13139**	FRATTAMINORE	NA	A
21	**54610**	FRATTAMINORE	NA	A
22	**60675**	FRATTAMINORE	NA	A
23	**55982**	FRATTAMINORE	NA	A
24	**35426**	FRATTAMINORE	NA	A
25	**17627**	FRATTAMINORE	NA	A
26	**61786**	FRATTAMINORE	NA	A
27	**28784**	FRATTAMINORE	NA	A
28	**57295**	FRATTAMINORE	NA	A
29	**31168**	FRATTAMINORE	NA	A
30	**40669**	FRATTAMINORE	NA	A
31	**17746**	FRATTAMINORE	NA	A
32	**14354**	FRATTAMINORE	NA	A
33	**33684**	FRATTAMINORE	NA	A
34	**58120**	FRATTAMINORE	NA	A
35	**31862**	FRATTAMINORE	NA	A
36	**59989**	FRATTAMINORE	NA	A
37	**60811**	FRATTAMINORE	NA	A
38	**49381**	FRATTAMINORE	NA	A
39	**39875**	FRATTAMINORE	NA	A
40	**6736**	FRATTAMINORE	NA	A
41	**26513**	FRATTAMINORE	NA	A
42	**12902**	FRATTAMINORE	NA	A
43	**44631**	FRATTAMINORE	NA	A
44	**25211**	FRATTAMINORE	NA	A
45	**21173**	FRATTAMINORE	NA	A
46	**35195**	FRATTAMINORE	NA	A
47	**2092**	FRATTAMINORE	NA	A
48	**7670**	FRATTAMINORE	NA	A
49	**53789**	FRATTAMINORE	NA	A
50	**32220**	FRATTAMINORE	NA	A
51	**8804**	FRATTAMINORE	NA	A
52	**27144**	FRATTAMINORE	NA	A

fonte: http://burc.regione.campania.it

Giunta Regionale della Campania
Direzione Generale per il Governo del Territorio

BANDO PER L'ASSEGNAZIONE DI CONTRIBUTI AD INTEGRAZIONE DEI CANONI DI LOCAZIONE ANNUALITA' 2021
Art. 11 Legge 431/98 - D.G.R. 568 del 07/12/2021

GRADUATORIA DOMANDE AMMESSE A FINANZIAMENTO — Allegato "A"

POSIZIONE	NUMERO DOMANDA	COMUNE DI RESIDENZA	PR	FASCIA
53	**49413**	FRATTAMINORE	NA	A
54	**55437**	FRATTAMINORE	NA	A
55	**39559**	FRATTAMINORE	NA	A
56	**38368**	FRATTAMINORE	NA	A
57	**44629**	FRATTAMINORE	NA	A
58	**59848**	FRATTAMINORE	NA	A
59	**35019**	FRATTAMINORE	NA	A
60	**29820**	FRATTAMINORE	NA	A
61	**18907**	FRATTAMINORE	NA	A

1	**61932**	FRATTAMINORE	NA	B

fonte: http://burc.regione.campania.it

Giunta Regionale della Campania
Direzione Generale per il Governo del Territorio

BANDO PER L'ASSEGNAZIONE DI CONTRIBUTI AD INTEGRAZIONE DEI CANONI DI LOCAZIONE ANNUALITA' 2021
Art. 11 Legge 431/98 - D.G.R. 568 del 07/12/2021

GRADUATORIA DOMANDE AMMESSE A FINANZIAMENTO — Allegato "A"

POSIZIONE	NUMERO DOMANDA	COMUNE DI RESIDENZA	PR	FASCIA
1	**44047**	FRIGENTO	AV	A
2	**24816**	FRIGENTO	AV	A

fonte: http://burc.regione.campania.it

GRADUATORIA DOMANDE AMMESSE A FINANZIAMENTO — Allegato "A"

POSIZIONE	NUMERO DOMANDA	COMUNE DI RESIDENZA	PR	FASCIA
1	**24251**	FRIGNANO	CE	A
2	**22421**	FRIGNANO	CE	A
3	**45223**	FRIGNANO	CE	A
4	**16560**	FRIGNANO	CE	A
5	**4866**	FRIGNANO	CE	A
6	**50984**	FRIGNANO	CE	A
7	**18009**	FRIGNANO	CE	A
8	**25770**	FRIGNANO	CE	A
9	**44081**	FRIGNANO	CE	A
10	**5637**	FRIGNANO	CE	A
11	**41851**	FRIGNANO	CE	A
12	**50230**	FRIGNANO	CE	A
13	**54784**	FRIGNANO	CE	A
14	**63044**	FRIGNANO	CE	A
15	**45165**	FRIGNANO	CE	A
16	**32792**	FRIGNANO	CE	A
17	**52367**	FRIGNANO	CE	A
18	**11267**	FRIGNANO	CE	A
19	**5854**	FRIGNANO	CE	A
20	**58466**	FRIGNANO	CE	A
21	**48722**	FRIGNANO	CE	A
22	**29930**	FRIGNANO	CE	A
23	**37052**	FRIGNANO	CE	A
24	**61008**	FRIGNANO	CE	A
25	**46746**	FRIGNANO	CE	A
26	**50544**	FRIGNANO	CE	A
27	**26532**	FRIGNANO	CE	A
28	**9513**	FRIGNANO	CE	A
29	**45341**	FRIGNANO	CE	A
30	**16412**	FRIGNANO	CE	A
31	**51533**	FRIGNANO	CE	A

fonte: http://burc.regione.campania.it

Giunta Regionale della Campania
Direzione Generale per il Governo del Territorio

BANDO PER L'ASSEGNAZIONE DI CONTRIBUTI AD INTEGRAZIONE DEI CANONI DI LOCAZIONE ANNUALITA' 2021
Art. 11 Legge 431/98 - D.G.R. 568 del 07/12/2021

GRADUATORIA DOMANDE AMMESSE A FINANZIAMENTO — Allegato "A"

POSIZIONE	NUMERO DOMANDA	COMUNE DI RESIDENZA	PR	FASCIA
1	**12972**	FURORE	SA	A
2	**46726**	FURORE	SA	A

fonte: http://burc.regione.campania.it

Giunta Regionale della Campania
Direzione Generale per il Governo del Territorio

BANDO PER L'ASSEGNAZIONE DI CONTRIBUTI AD INTEGRAZIONE DEI CANONI DI LOCAZIONE ANNUALITA' 2021
Art. 11 Legge 431/98 - D.G.R. 568 del 07/12/2021

GRADUATORIA DOMANDE AMMESSE A FINANZIAMENTO — Allegato "A"

POSIZIONE	NUMERO DOMANDA	COMUNE DI RESIDENZA	PR	FASCIA
1	**57850**	FUTANI	SA	A
2	**56376**	FUTANI	SA	A

fonte: http://burc.regione.campania.it

Giunta Regionale della Campania
Direzione Generale per il Governo del Territorio

BANDO PER L'ASSEGNAZIONE DI CONTRIBUTI AD INTEGRAZIONE DEI CANONI DI LOCAZIONE ANNUALITA' 2021
Art. 11 Legge 431/98 - D.G.R. 568 del 07/12/2021

GRADUATORIA DOMANDE AMMESSE A FINANZIAMENTO — Allegato "A"

POSIZIONE	NUMERO DOMANDA	COMUNE DI RESIDENZA	PR	FASCIA
1	**44100**	GALLUCCIO	CE	A
2	**21658**	GALLUCCIO	CE	A

fonte: http://burc.regione.campania.it

Giunta Regionale della Campania
Direzione Generale per il Governo del Territorio

BANDO PER L'ASSEGNAZIONE DI CONTRIBUTI AD INTEGRAZIONE DEI CANONI DI LOCAZIONE ANNUALITA' 2021
Art. 11 Legge 431/98 - D.G.R. 568 del 07/12/2021

GRADUATORIA DOMANDE AMMESSE A FINANZIAMENTO — Allegato "A"

POSIZIONE	NUMERO DOMANDA	COMUNE DI RESIDENZA	PR	FASCIA
1	**56436**	GESUALDO	AV	A
2	**18007**	GESUALDO	AV	A

fonte: http://burc.regione.campania.it

Giunta Regionale della Campania
Direzione Generale per il Governo del Territorio

BANDO PER L'ASSEGNAZIONE DI CONTRIBUTI AD INTEGRAZIONE DEI CANONI DI LOCAZIONE ANNUALITA' 2021
Art. 11 Legge 431/98 - D.G.R. 568 del 07/12/2021

GRADUATORIA DOMANDE AMMESSE A FINANZIAMENTO — Allegato "A"

POSIZIONE	NUMERO DOMANDA	COMUNE DI RESIDENZA	PR	FASCIA
1	**32543**	GIANO VETUSTO	CE	A

fonte: http://burc.regione.campania.it

Giunta Regionale della Campania
Direzione Generale per il Governo del Territorio

BANDO PER L'ASSEGNAZIONE DI CONTRIBUTI AD INTEGRAZIONE DEI CANONI DI LOCAZIONE ANNUALITA' 2021
Art. 11 Legge 431/98 - D.G.R. 568 del 07/12/2021

GRADUATORIA DOMANDE AMMESSE A FINANZIAMENTO — Allegato "A"

POSIZIONE	NUMERO DOMANDA	COMUNE DI RESIDENZA	PR	FASCIA
1	**57889**	GIFFONI SEI CASALI	SA	A
2	**4474**	GIFFONI SEI CASALI	SA	A
3	**46474**	GIFFONI SEI CASALI	SA	A
4	**10998**	GIFFONI SEI CASALI	SA	A
5	**42159**	GIFFONI SEI CASALI	SA	A
6	**55032**	GIFFONI SEI CASALI	SA	A
7	**28658**	GIFFONI SEI CASALI	SA	A

fonte: http://burc.regione.campania.it

GRADUATORIA DOMANDE AMMESSE A FINANZIAMENTO — Allegato "A"

POSIZIONE	NUMERO DOMANDA	COMUNE DI RESIDENZA	PR	FASCIA
1	**44363**	GIFFONI VALLE PIANA	SA	A
2	**40011**	GIFFONI VALLE PIANA	SA	A
3	**19899**	GIFFONI VALLE PIANA	SA	A
4	**61963**	GIFFONI VALLE PIANA	SA	A
5	**46059**	GIFFONI VALLE PIANA	SA	A
6	**25625**	GIFFONI VALLE PIANA	SA	A
7	**26592**	GIFFONI VALLE PIANA	SA	A
8	**58430**	GIFFONI VALLE PIANA	SA	A
9	**57624**	GIFFONI VALLE PIANA	SA	A
10	**61696**	GIFFONI VALLE PIANA	SA	A
11	**36995**	GIFFONI VALLE PIANA	SA	A
12	**19608**	GIFFONI VALLE PIANA	SA	A
13	**15041**	GIFFONI VALLE PIANA	SA	A
14	**35107**	GIFFONI VALLE PIANA	SA	A
15	**9333**	GIFFONI VALLE PIANA	SA	A
16	**52673**	GIFFONI VALLE PIANA	SA	A
17	**37374**	GIFFONI VALLE PIANA	SA	A
18	**38997**	GIFFONI VALLE PIANA	SA	A
19	**25516**	GIFFONI VALLE PIANA	SA	A
20	**50203**	GIFFONI VALLE PIANA	SA	A
21	**7206**	GIFFONI VALLE PIANA	SA	A
22	**59703**	GIFFONI VALLE PIANA	SA	A
23	**42997**	GIFFONI VALLE PIANA	SA	A
24	**33176**	GIFFONI VALLE PIANA	SA	A
25	**56245**	GIFFONI VALLE PIANA	SA	A
26	**19377**	GIFFONI VALLE PIANA	SA	A
27	**32303**	GIFFONI VALLE PIANA	SA	A
28	**56141**	GIFFONI VALLE PIANA	SA	A
29	**19735**	GIFFONI VALLE PIANA	SA	A
30	**7833**	GIFFONI VALLE PIANA	SA	A
31	**38103**	GIFFONI VALLE PIANA	SA	A
32	**47615**	GIFFONI VALLE PIANA	SA	A
33	**27026**	GIFFONI VALLE PIANA	SA	A
34	**56387**	GIFFONI VALLE PIANA	SA	A
35	**29616**	GIFFONI VALLE PIANA	SA	A
36	**48131**	GIFFONI VALLE PIANA	SA	A
37	**17468**	GIFFONI VALLE PIANA	SA	A
38	**33677**	GIFFONI VALLE PIANA	SA	A
39	**33289**	GIFFONI VALLE PIANA	SA	A
40	**7576**	GIFFONI VALLE PIANA	SA	A
41	**22195**	GIFFONI VALLE PIANA	SA	A
42	**55869**	GIFFONI VALLE PIANA	SA	A
43	**7255**	GIFFONI VALLE PIANA	SA	A
44	**56542**	GIFFONI VALLE PIANA	SA	A
45	**59749**	GIFFONI VALLE PIANA	SA	A
46	**5621**	GIFFONI VALLE PIANA	SA	A
47	**40930**	GIFFONI VALLE PIANA	SA	A
48	**39969**	GIFFONI VALLE PIANA	SA	A
49	**23799**	GIFFONI VALLE PIANA	SA	A
50	**27405**	GIFFONI VALLE PIANA	SA	A
51	**59567**	GIFFONI VALLE PIANA	SA	A
52	**59000**	GIFFONI VALLE PIANA	SA	A

fonte: http://burc.regione.campania.it

GRADUATORIA DOMANDE AMMESSE A FINANZIAMENTO — Allegato "A"

POSIZIONE	NUMERO DOMANDA	COMUNE DI RESIDENZA	PR	FASCIA
53	**46121**	GIFFONI VALLE PIANA	SA	A
54	**39415**	GIFFONI VALLE PIANA	SA	A
55	**55092**	GIFFONI VALLE PIANA	SA	A
56	**55810**	GIFFONI VALLE PIANA	SA	A
57	**47820**	GIFFONI VALLE PIANA	SA	A
58	**46273**	GIFFONI VALLE PIANA	SA	A
59	**39214**	GIFFONI VALLE PIANA	SA	A
60	**12443**	GIFFONI VALLE PIANA	SA	A
61	**43685**	GIFFONI VALLE PIANA	SA	A
62	**47438**	GIFFONI VALLE PIANA	SA	A
63	**52693**	GIFFONI VALLE PIANA	SA	A
64	**35456**	GIFFONI VALLE PIANA	SA	A
65	**39455**	GIFFONI VALLE PIANA	SA	A
66	**51803**	GIFFONI VALLE PIANA	SA	A
67	**36517**	GIFFONI VALLE PIANA	SA	A
68	**45952**	GIFFONI VALLE PIANA	SA	A
69	**47516**	GIFFONI VALLE PIANA	SA	A
70	**54814**	GIFFONI VALLE PIANA	SA	A
71	**14362**	GIFFONI VALLE PIANA	SA	A
72	**32643**	GIFFONI VALLE PIANA	SA	A
73	**51426**	GIFFONI VALLE PIANA	SA	A
74	**49308**	GIFFONI VALLE PIANA	SA	A
75	**59375**	GIFFONI VALLE PIANA	SA	A
76	**37503**	GIFFONI VALLE PIANA	SA	A

1	**59348**	GIFFONI VALLE PIANA	SA	B
2	**60839**	GIFFONI VALLE PIANA	SA	B

fonte: http://burc.regione.campania.it

Giunta Regionale della Campania
Direzione Generale per il Governo del Territorio

BANDO PER L'ASSEGNAZIONE DI CONTRIBUTI AD INTEGRAZIONE DEI CANONI DI LOCAZIONE ANNUALITA' 2021
Art. 11 Legge 431/98 - D.G.R. 568 del 07/12/2021

GRADUATORIA DOMANDE AMMESSE A FINANZIAMENTO — Allegato "A"

POSIZIONE	NUMERO DOMANDA	COMUNE DI RESIDENZA	PR	FASCIA
1	**46437**	GIOIA SANNITICA	CE	A

fonte: http://burc.regione.campania.it

GRADUATORIA DOMANDE AMMESSE A FINANZIAMENTO — Allegato "A"

POSIZIONE	NUMERO DOMANDA	COMUNE DI RESIDENZA	PR	FASCIA
1	**45196**	GIUGLIANO IN CAMPANIA	NA	A
2	**47064**	GIUGLIANO IN CAMPANIA	NA	A
3	**49666**	GIUGLIANO IN CAMPANIA	NA	A
4	**48509**	GIUGLIANO IN CAMPANIA	NA	A
5	**34041**	GIUGLIANO IN CAMPANIA	NA	A
6	**12233**	GIUGLIANO IN CAMPANIA	NA	A
7	**42321**	GIUGLIANO IN CAMPANIA	NA	A
8	**20069**	GIUGLIANO IN CAMPANIA	NA	A
9	**47704**	GIUGLIANO IN CAMPANIA	NA	A
10	**22266**	GIUGLIANO IN CAMPANIA	NA	A
11	**36882**	GIUGLIANO IN CAMPANIA	NA	A
12	**51797**	GIUGLIANO IN CAMPANIA	NA	A
13	**44185**	GIUGLIANO IN CAMPANIA	NA	A
14	**28820**	GIUGLIANO IN CAMPANIA	NA	A
15	**13121**	GIUGLIANO IN CAMPANIA	NA	A
16	**49768**	GIUGLIANO IN CAMPANIA	NA	A
17	**42448**	GIUGLIANO IN CAMPANIA	NA	A
18	**13350**	GIUGLIANO IN CAMPANIA	NA	A
19	**47448**	GIUGLIANO IN CAMPANIA	NA	A
20	**42495**	GIUGLIANO IN CAMPANIA	NA	A
21	**43679**	GIUGLIANO IN CAMPANIA	NA	A
22	**57188**	GIUGLIANO IN CAMPANIA	NA	A
23	**55505**	GIUGLIANO IN CAMPANIA	NA	A
24	**34916**	GIUGLIANO IN CAMPANIA	NA	A
25	**28761**	GIUGLIANO IN CAMPANIA	NA	A
26	**31319**	GIUGLIANO IN CAMPANIA	NA	A
27	**36424**	GIUGLIANO IN CAMPANIA	NA	A
28	**29372**	GIUGLIANO IN CAMPANIA	NA	A
29	**49599**	GIUGLIANO IN CAMPANIA	NA	A
30	**35220**	GIUGLIANO IN CAMPANIA	NA	A
31	**46867**	GIUGLIANO IN CAMPANIA	NA	A
32	**44128**	GIUGLIANO IN CAMPANIA	NA	A
33	**48575**	GIUGLIANO IN CAMPANIA	NA	A
34	**60868**	GIUGLIANO IN CAMPANIA	NA	A
35	**19296**	GIUGLIANO IN CAMPANIA	NA	A
36	**54815**	GIUGLIANO IN CAMPANIA	NA	A
37	**18690**	GIUGLIANO IN CAMPANIA	NA	A
38	**32314**	GIUGLIANO IN CAMPANIA	NA	A
39	**2132**	GIUGLIANO IN CAMPANIA	NA	A
40	**31844**	GIUGLIANO IN CAMPANIA	NA	A
41	**12400**	GIUGLIANO IN CAMPANIA	NA	A
42	**7914**	GIUGLIANO IN CAMPANIA	NA	A
43	**61855**	GIUGLIANO IN CAMPANIA	NA	A
44	**17939**	GIUGLIANO IN CAMPANIA	NA	A
45	**42966**	GIUGLIANO IN CAMPANIA	NA	A
46	**22215**	GIUGLIANO IN CAMPANIA	NA	A
47	**57989**	GIUGLIANO IN CAMPANIA	NA	A
48	**46348**	GIUGLIANO IN CAMPANIA	NA	A
49	**47428**	GIUGLIANO IN CAMPANIA	NA	A
50	**26494**	GIUGLIANO IN CAMPANIA	NA	A
51	**61137**	GIUGLIANO IN CAMPANIA	NA	A
52	**26904**	GIUGLIANO IN CAMPANIA	NA	A

fonte: http://burc.regione.campania.it

GRADUATORIA DOMANDE AMMESSE A FINANZIAMENTO — Allegato "A"

POSIZIONE	NUMERO DOMANDA	COMUNE DI RESIDENZA	PR	FASCIA
53	**50534**	GIUGLIANO IN CAMPANIA	NA	A
54	**34974**	GIUGLIANO IN CAMPANIA	NA	A
55	**32644**	GIUGLIANO IN CAMPANIA	NA	A
56	**8509**	GIUGLIANO IN CAMPANIA	NA	A
57	**6746**	GIUGLIANO IN CAMPANIA	NA	A
58	**27732**	GIUGLIANO IN CAMPANIA	NA	A
59	**52415**	GIUGLIANO IN CAMPANIA	NA	A
60	**6880**	GIUGLIANO IN CAMPANIA	NA	A
61	**3675**	GIUGLIANO IN CAMPANIA	NA	A
62	**23644**	GIUGLIANO IN CAMPANIA	NA	A
63	**61494**	GIUGLIANO IN CAMPANIA	NA	A
64	**11319**	GIUGLIANO IN CAMPANIA	NA	A
65	**54490**	GIUGLIANO IN CAMPANIA	NA	A
66	**19033**	GIUGLIANO IN CAMPANIA	NA	A
67	**11550**	GIUGLIANO IN CAMPANIA	NA	A
68	**44212**	GIUGLIANO IN CAMPANIA	NA	A
69	**55267**	GIUGLIANO IN CAMPANIA	NA	A
70	**19143**	GIUGLIANO IN CAMPANIA	NA	A
71	**3867**	GIUGLIANO IN CAMPANIA	NA	A
72	**42773**	GIUGLIANO IN CAMPANIA	NA	A
73	**32546**	GIUGLIANO IN CAMPANIA	NA	A
74	**47661**	GIUGLIANO IN CAMPANIA	NA	A
75	**50530**	GIUGLIANO IN CAMPANIA	NA	A
76	**3327**	GIUGLIANO IN CAMPANIA	NA	A
77	**2762**	GIUGLIANO IN CAMPANIA	NA	A
78	**54290**	GIUGLIANO IN CAMPANIA	NA	A
79	**38480**	GIUGLIANO IN CAMPANIA	NA	A
80	**46487**	GIUGLIANO IN CAMPANIA	NA	A
81	**9218**	GIUGLIANO IN CAMPANIA	NA	A
82	**54196**	GIUGLIANO IN CAMPANIA	NA	A
83	**42878**	GIUGLIANO IN CAMPANIA	NA	A
84	**57568**	GIUGLIANO IN CAMPANIA	NA	A
85	**7081**	GIUGLIANO IN CAMPANIA	NA	A
86	**23955**	GIUGLIANO IN CAMPANIA	NA	A
87	**49216**	GIUGLIANO IN CAMPANIA	NA	A
88	**44225**	GIUGLIANO IN CAMPANIA	NA	A
89	**10793**	GIUGLIANO IN CAMPANIA	NA	A
90	**50727**	GIUGLIANO IN CAMPANIA	NA	A
91	**52545**	GIUGLIANO IN CAMPANIA	NA	A
92	**29085**	GIUGLIANO IN CAMPANIA	NA	A
93	**46379**	GIUGLIANO IN CAMPANIA	NA	A
94	**58949**	GIUGLIANO IN CAMPANIA	NA	A
95	**20435**	GIUGLIANO IN CAMPANIA	NA	A
96	**16918**	GIUGLIANO IN CAMPANIA	NA	A
97	**3156**	GIUGLIANO IN CAMPANIA	NA	A
98	**21645**	GIUGLIANO IN CAMPANIA	NA	A
99	**26317**	GIUGLIANO IN CAMPANIA	NA	A
100	**12351**	GIUGLIANO IN CAMPANIA	NA	A
101	**57508**	GIUGLIANO IN CAMPANIA	NA	A
102	**57647**	GIUGLIANO IN CAMPANIA	NA	A
103	**43941**	GIUGLIANO IN CAMPANIA	NA	A
104	**14059**	GIUGLIANO IN CAMPANIA	NA	A

fonte: http://burc.regione.campania.it

GRADUATORIA DOMANDE AMMESSE A FINANZIAMENTO — Allegato "A"

POSIZIONE	NUMERO DOMANDA	COMUNE DI RESIDENZA	PR	FASCIA
105	**34814**	GIUGLIANO IN CAMPANIA	NA	A
106	**10311**	GIUGLIANO IN CAMPANIA	NA	A
107	**55259**	GIUGLIANO IN CAMPANIA	NA	A
108	**41243**	GIUGLIANO IN CAMPANIA	NA	A
109	**27473**	GIUGLIANO IN CAMPANIA	NA	A
110	**24822**	GIUGLIANO IN CAMPANIA	NA	A
111	**31198**	GIUGLIANO IN CAMPANIA	NA	A
112	**40598**	GIUGLIANO IN CAMPANIA	NA	A
113	**30926**	GIUGLIANO IN CAMPANIA	NA	A
114	**62873**	GIUGLIANO IN CAMPANIA	NA	A
115	**53806**	GIUGLIANO IN CAMPANIA	NA	A
116	**39407**	GIUGLIANO IN CAMPANIA	NA	A
117	**29650**	GIUGLIANO IN CAMPANIA	NA	A
118	**43835**	GIUGLIANO IN CAMPANIA	NA	A
119	**63082**	GIUGLIANO IN CAMPANIA	NA	A
120	**29599**	GIUGLIANO IN CAMPANIA	NA	A
121	**28344**	GIUGLIANO IN CAMPANIA	NA	A
122	**60532**	GIUGLIANO IN CAMPANIA	NA	A
123	**16357**	GIUGLIANO IN CAMPANIA	NA	A
124	**19932**	GIUGLIANO IN CAMPANIA	NA	A
125	**39897**	GIUGLIANO IN CAMPANIA	NA	A
126	**7445**	GIUGLIANO IN CAMPANIA	NA	A
127	**52316**	GIUGLIANO IN CAMPANIA	NA	A
128	**24474**	GIUGLIANO IN CAMPANIA	NA	A
129	**34215**	GIUGLIANO IN CAMPANIA	NA	A
130	**16348**	GIUGLIANO IN CAMPANIA	NA	A
131	**47163**	GIUGLIANO IN CAMPANIA	NA	A
132	**7361**	GIUGLIANO IN CAMPANIA	NA	A
133	**40012**	GIUGLIANO IN CAMPANIA	NA	A
134	**21833**	GIUGLIANO IN CAMPANIA	NA	A
135	**58141**	GIUGLIANO IN CAMPANIA	NA	A
136	**33251**	GIUGLIANO IN CAMPANIA	NA	A
137	**39748**	GIUGLIANO IN CAMPANIA	NA	A
138	**12159**	GIUGLIANO IN CAMPANIA	NA	A
139	**18932**	GIUGLIANO IN CAMPANIA	NA	A
140	**12573**	GIUGLIANO IN CAMPANIA	NA	A
141	**13954**	GIUGLIANO IN CAMPANIA	NA	A
142	**40140**	GIUGLIANO IN CAMPANIA	NA	A
143	**25742**	GIUGLIANO IN CAMPANIA	NA	A
144	**29345**	GIUGLIANO IN CAMPANIA	NA	A
145	**28238**	GIUGLIANO IN CAMPANIA	NA	A
146	**8430**	GIUGLIANO IN CAMPANIA	NA	A
147	**35023**	GIUGLIANO IN CAMPANIA	NA	A
148	**37320**	GIUGLIANO IN CAMPANIA	NA	A
149	**13110**	GIUGLIANO IN CAMPANIA	NA	A
150	**22543**	GIUGLIANO IN CAMPANIA	NA	A
151	**46171**	GIUGLIANO IN CAMPANIA	NA	A
152	**44971**	GIUGLIANO IN CAMPANIA	NA	A
153	**45653**	GIUGLIANO IN CAMPANIA	NA	A
154	**26426**	GIUGLIANO IN CAMPANIA	NA	A
155	**46293**	GIUGLIANO IN CAMPANIA	NA	A
156	**24039**	GIUGLIANO IN CAMPANIA	NA	A

fonte: http://burc.regione.campania.it

GRADUATORIA DOMANDE AMMESSE A FINANZIAMENTO — Allegato "A"

POSIZIONE	NUMERO DOMANDA	COMUNE DI RESIDENZA	PR	FASCIA
157	**57667**	GIUGLIANO IN CAMPANIA	NA	A
158	**10870**	GIUGLIANO IN CAMPANIA	NA	A
159	**13097**	GIUGLIANO IN CAMPANIA	NA	A
160	**3875**	GIUGLIANO IN CAMPANIA	NA	A
161	**43051**	GIUGLIANO IN CAMPANIA	NA	A
162	**2537**	GIUGLIANO IN CAMPANIA	NA	A
163	**18532**	GIUGLIANO IN CAMPANIA	NA	A
164	**10713**	GIUGLIANO IN CAMPANIA	NA	A
165	**56336**	GIUGLIANO IN CAMPANIA	NA	A
166	**5114**	GIUGLIANO IN CAMPANIA	NA	A
167	**47489**	GIUGLIANO IN CAMPANIA	NA	A
168	**23922**	GIUGLIANO IN CAMPANIA	NA	A
169	**54134**	GIUGLIANO IN CAMPANIA	NA	A
170	**7847**	GIUGLIANO IN CAMPANIA	NA	A
171	**57737**	GIUGLIANO IN CAMPANIA	NA	A
172	**3671**	GIUGLIANO IN CAMPANIA	NA	A
173	**5053**	GIUGLIANO IN CAMPANIA	NA	A
174	**21962**	GIUGLIANO IN CAMPANIA	NA	A
175	**45536**	GIUGLIANO IN CAMPANIA	NA	A
176	**48282**	GIUGLIANO IN CAMPANIA	NA	A
177	**24282**	GIUGLIANO IN CAMPANIA	NA	A
178	**62225**	GIUGLIANO IN CAMPANIA	NA	A
179	**26072**	GIUGLIANO IN CAMPANIA	NA	A
180	**44460**	GIUGLIANO IN CAMPANIA	NA	A
181	**32869**	GIUGLIANO IN CAMPANIA	NA	A
182	**61146**	GIUGLIANO IN CAMPANIA	NA	A
183	**25908**	GIUGLIANO IN CAMPANIA	NA	A
184	**25591**	GIUGLIANO IN CAMPANIA	NA	A
185	**61145**	GIUGLIANO IN CAMPANIA	NA	A
186	**50987**	GIUGLIANO IN CAMPANIA	NA	A
187	**55341**	GIUGLIANO IN CAMPANIA	NA	A
188	**15002**	GIUGLIANO IN CAMPANIA	NA	A
189	**58547**	GIUGLIANO IN CAMPANIA	NA	A
190	**50655**	GIUGLIANO IN CAMPANIA	NA	A
191	**53803**	GIUGLIANO IN CAMPANIA	NA	A
192	**53268**	GIUGLIANO IN CAMPANIA	NA	A
193	**39543**	GIUGLIANO IN CAMPANIA	NA	A
194	**5325**	GIUGLIANO IN CAMPANIA	NA	A
195	**36970**	GIUGLIANO IN CAMPANIA	NA	A
196	**7375**	GIUGLIANO IN CAMPANIA	NA	A
197	**40659**	GIUGLIANO IN CAMPANIA	NA	A
198	**9289**	GIUGLIANO IN CAMPANIA	NA	A
199	**53188**	GIUGLIANO IN CAMPANIA	NA	A
200	**6063**	GIUGLIANO IN CAMPANIA	NA	A
201	**51153**	GIUGLIANO IN CAMPANIA	NA	A
202	**34190**	GIUGLIANO IN CAMPANIA	NA	A
203	**16425**	GIUGLIANO IN CAMPANIA	NA	A
204	**30454**	GIUGLIANO IN CAMPANIA	NA	A
205	**6739**	GIUGLIANO IN CAMPANIA	NA	A
206	**49259**	GIUGLIANO IN CAMPANIA	NA	A
207	**13371**	GIUGLIANO IN CAMPANIA	NA	A
208	**51698**	GIUGLIANO IN CAMPANIA	NA	A

fonte: http://burc.regione.campania.it

GRADUATORIA DOMANDE AMMESSE A FINANZIAMENTO — Allegato "A"

POSIZIONE	NUMERO DOMANDA	COMUNE DI RESIDENZA	PR	FASCIA
209	**5958**	GIUGLIANO IN CAMPANIA	NA	A
210	**15768**	GIUGLIANO IN CAMPANIA	NA	A
211	**13210**	GIUGLIANO IN CAMPANIA	NA	A
212	**43223**	GIUGLIANO IN CAMPANIA	NA	A
213	**42735**	GIUGLIANO IN CAMPANIA	NA	A
214	**47335**	GIUGLIANO IN CAMPANIA	NA	A
215	**47874**	GIUGLIANO IN CAMPANIA	NA	A
216	**43545**	GIUGLIANO IN CAMPANIA	NA	A
217	**55582**	GIUGLIANO IN CAMPANIA	NA	A
218	**39769**	GIUGLIANO IN CAMPANIA	NA	A
219	**39784**	GIUGLIANO IN CAMPANIA	NA	A
220	**4786**	GIUGLIANO IN CAMPANIA	NA	A
221	**19872**	GIUGLIANO IN CAMPANIA	NA	A
222	**6014**	GIUGLIANO IN CAMPANIA	NA	A
223	**26192**	GIUGLIANO IN CAMPANIA	NA	A
224	**62143**	GIUGLIANO IN CAMPANIA	NA	A
225	**12406**	GIUGLIANO IN CAMPANIA	NA	A
226	**36331**	GIUGLIANO IN CAMPANIA	NA	A
227	**47093**	GIUGLIANO IN CAMPANIA	NA	A
228	**27404**	GIUGLIANO IN CAMPANIA	NA	A
229	**45038**	GIUGLIANO IN CAMPANIA	NA	A
230	**5750**	GIUGLIANO IN CAMPANIA	NA	A
231	**59191**	GIUGLIANO IN CAMPANIA	NA	A
232	**25998**	GIUGLIANO IN CAMPANIA	NA	A
233	**36360**	GIUGLIANO IN CAMPANIA	NA	A
234	**51894**	GIUGLIANO IN CAMPANIA	NA	A
235	**35615**	GIUGLIANO IN CAMPANIA	NA	A
236	**48161**	GIUGLIANO IN CAMPANIA	NA	A
237	**36526**	GIUGLIANO IN CAMPANIA	NA	A
238	**44493**	GIUGLIANO IN CAMPANIA	NA	A
239	**62855**	GIUGLIANO IN CAMPANIA	NA	A
240	**53606**	GIUGLIANO IN CAMPANIA	NA	A
241	**10069**	GIUGLIANO IN CAMPANIA	NA	A
242	**30133**	GIUGLIANO IN CAMPANIA	NA	A
243	**60425**	GIUGLIANO IN CAMPANIA	NA	A
244	**4280**	GIUGLIANO IN CAMPANIA	NA	A
245	**7906**	GIUGLIANO IN CAMPANIA	NA	A
246	**48395**	GIUGLIANO IN CAMPANIA	NA	A
247	**40999**	GIUGLIANO IN CAMPANIA	NA	A
248	**31562**	GIUGLIANO IN CAMPANIA	NA	A
249	**29535**	GIUGLIANO IN CAMPANIA	NA	A
250	**37331**	GIUGLIANO IN CAMPANIA	NA	A
251	**13586**	GIUGLIANO IN CAMPANIA	NA	A
252	**60595**	GIUGLIANO IN CAMPANIA	NA	A
253	**4588**	GIUGLIANO IN CAMPANIA	NA	A
254	**48672**	GIUGLIANO IN CAMPANIA	NA	A
255	**18807**	GIUGLIANO IN CAMPANIA	NA	A
256	**55594**	GIUGLIANO IN CAMPANIA	NA	A
257	**59253**	GIUGLIANO IN CAMPANIA	NA	A
258	**51643**	GIUGLIANO IN CAMPANIA	NA	A
259	**59274**	GIUGLIANO IN CAMPANIA	NA	A
260	**18749**	GIUGLIANO IN CAMPANIA	NA	A

fonte: http://burc.regione.campania.it

GRADUATORIA DOMANDE AMMESSE A FINANZIAMENTO — Allegato "A"

POSIZIONE	NUMERO DOMANDA	COMUNE DI RESIDENZA	PR	FASCIA
261	**50771**	GIUGLIANO IN CAMPANIA	NA	A
262	**45248**	GIUGLIANO IN CAMPANIA	NA	A
263	**60329**	GIUGLIANO IN CAMPANIA	NA	A
264	**29491**	GIUGLIANO IN CAMPANIA	NA	A
265	**52564**	GIUGLIANO IN CAMPANIA	NA	A
266	**44166**	GIUGLIANO IN CAMPANIA	NA	A
267	**54848**	GIUGLIANO IN CAMPANIA	NA	A
268	**21441**	GIUGLIANO IN CAMPANIA	NA	A
269	**4077**	GIUGLIANO IN CAMPANIA	NA	A
270	**56755**	GIUGLIANO IN CAMPANIA	NA	A
271	**56256**	GIUGLIANO IN CAMPANIA	NA	A
272	**21515**	GIUGLIANO IN CAMPANIA	NA	A
273	**34696**	GIUGLIANO IN CAMPANIA	NA	A
274	**60149**	GIUGLIANO IN CAMPANIA	NA	A
275	**39612**	GIUGLIANO IN CAMPANIA	NA	A
276	**23702**	GIUGLIANO IN CAMPANIA	NA	A
277	**21728**	GIUGLIANO IN CAMPANIA	NA	A
278	**44825**	GIUGLIANO IN CAMPANIA	NA	A
279	**4149**	GIUGLIANO IN CAMPANIA	NA	A
280	**51674**	GIUGLIANO IN CAMPANIA	NA	A
281	**50449**	GIUGLIANO IN CAMPANIA	NA	A
282	**62750**	GIUGLIANO IN CAMPANIA	NA	A
283	**30326**	GIUGLIANO IN CAMPANIA	NA	A
284	**28036**	GIUGLIANO IN CAMPANIA	NA	A
285	**46700**	GIUGLIANO IN CAMPANIA	NA	A
286	**10909**	GIUGLIANO IN CAMPANIA	NA	A
287	**60716**	GIUGLIANO IN CAMPANIA	NA	A
288	**3281**	GIUGLIANO IN CAMPANIA	NA	A
289	**18011**	GIUGLIANO IN CAMPANIA	NA	A
290	**42097**	GIUGLIANO IN CAMPANIA	NA	A
291	**48912**	GIUGLIANO IN CAMPANIA	NA	A
292	**50098**	GIUGLIANO IN CAMPANIA	NA	A
293	**10021**	GIUGLIANO IN CAMPANIA	NA	A
294	**55123**	GIUGLIANO IN CAMPANIA	NA	A
295	**55617**	GIUGLIANO IN CAMPANIA	NA	A
296	**18061**	GIUGLIANO IN CAMPANIA	NA	A
297	**50463**	GIUGLIANO IN CAMPANIA	NA	A
298	**20104**	GIUGLIANO IN CAMPANIA	NA	A
299	**27669**	GIUGLIANO IN CAMPANIA	NA	A
300	**55653**	GIUGLIANO IN CAMPANIA	NA	A
301	**31525**	GIUGLIANO IN CAMPANIA	NA	A
302	**47475**	GIUGLIANO IN CAMPANIA	NA	A
303	**46920**	GIUGLIANO IN CAMPANIA	NA	A
304	**61210**	GIUGLIANO IN CAMPANIA	NA	A
305	**35560**	GIUGLIANO IN CAMPANIA	NA	A
306	**57699**	GIUGLIANO IN CAMPANIA	NA	A
307	**5136**	GIUGLIANO IN CAMPANIA	NA	A
308	**10669**	GIUGLIANO IN CAMPANIA	NA	A
309	**51936**	GIUGLIANO IN CAMPANIA	NA	A
310	**25634**	GIUGLIANO IN CAMPANIA	NA	A
311	**32740**	GIUGLIANO IN CAMPANIA	NA	A
312	**50044**	GIUGLIANO IN CAMPANIA	NA	A

fonte: http://burc.regione.campania.it

GRADUATORIA DOMANDE AMMESSE A FINANZIAMENTO — Allegato "A"

POSIZIONE	NUMERO DOMANDA	COMUNE DI RESIDENZA	PR	FASCIA
313	**8997**	GIUGLIANO IN CAMPANIA	NA	A
314	**63314**	GIUGLIANO IN CAMPANIA	NA	A
315	**39877**	GIUGLIANO IN CAMPANIA	NA	A
316	**23466**	GIUGLIANO IN CAMPANIA	NA	A
317	**19036**	GIUGLIANO IN CAMPANIA	NA	A
318	**57142**	GIUGLIANO IN CAMPANIA	NA	A
319	**13184**	GIUGLIANO IN CAMPANIA	NA	A
320	**24054**	GIUGLIANO IN CAMPANIA	NA	A
321	**41031**	GIUGLIANO IN CAMPANIA	NA	A
322	**6642**	GIUGLIANO IN CAMPANIA	NA	A
323	**5224**	GIUGLIANO IN CAMPANIA	NA	A
324	**17548**	GIUGLIANO IN CAMPANIA	NA	A
325	**8593**	GIUGLIANO IN CAMPANIA	NA	A
326	**53951**	GIUGLIANO IN CAMPANIA	NA	A
327	**56417**	GIUGLIANO IN CAMPANIA	NA	A
328	**61031**	GIUGLIANO IN CAMPANIA	NA	A
329	**19310**	GIUGLIANO IN CAMPANIA	NA	A
330	**60655**	GIUGLIANO IN CAMPANIA	NA	A
331	**60833**	GIUGLIANO IN CAMPANIA	NA	A
332	**33287**	GIUGLIANO IN CAMPANIA	NA	A
333	**47154**	GIUGLIANO IN CAMPANIA	NA	A
334	**20668**	GIUGLIANO IN CAMPANIA	NA	A
335	**8613**	GIUGLIANO IN CAMPANIA	NA	A
336	**43098**	GIUGLIANO IN CAMPANIA	NA	A
337	**33136**	GIUGLIANO IN CAMPANIA	NA	A
338	**44533**	GIUGLIANO IN CAMPANIA	NA	A
339	**35387**	GIUGLIANO IN CAMPANIA	NA	A
340	**23024**	GIUGLIANO IN CAMPANIA	NA	A
341	**54718**	GIUGLIANO IN CAMPANIA	NA	A
342	**13375**	GIUGLIANO IN CAMPANIA	NA	A
343	**31776**	GIUGLIANO IN CAMPANIA	NA	A
344	**52679**	GIUGLIANO IN CAMPANIA	NA	A
345	**27252**	GIUGLIANO IN CAMPANIA	NA	A
346	**16684**	GIUGLIANO IN CAMPANIA	NA	A
347	**53710**	GIUGLIANO IN CAMPANIA	NA	A
348	**60644**	GIUGLIANO IN CAMPANIA	NA	A
349	**28002**	GIUGLIANO IN CAMPANIA	NA	A
350	**5236**	GIUGLIANO IN CAMPANIA	NA	A
351	**59423**	GIUGLIANO IN CAMPANIA	NA	A
352	**55498**	GIUGLIANO IN CAMPANIA	NA	A
353	**51587**	GIUGLIANO IN CAMPANIA	NA	A
354	**4160**	GIUGLIANO IN CAMPANIA	NA	A
355	**24751**	GIUGLIANO IN CAMPANIA	NA	A
356	**50433**	GIUGLIANO IN CAMPANIA	NA	A
357	**63244**	GIUGLIANO IN CAMPANIA	NA	A
358	**28722**	GIUGLIANO IN CAMPANIA	NA	A
359	**34924**	GIUGLIANO IN CAMPANIA	NA	A
360	**26915**	GIUGLIANO IN CAMPANIA	NA	A
361	**23261**	GIUGLIANO IN CAMPANIA	NA	A
362	**25058**	GIUGLIANO IN CAMPANIA	NA	A
363	**28578**	GIUGLIANO IN CAMPANIA	NA	A
364	**61617**	GIUGLIANO IN CAMPANIA	NA	A

fonte: http://burc.regione.campania.it

GRADUATORIA DOMANDE AMMESSE A FINANZIAMENTO — Allegato "A"

POSIZIONE	NUMERO DOMANDA	COMUNE DI RESIDENZA	PR	FASCIA
365	**62075**	GIUGLIANO IN CAMPANIA	NA	A
366	**18856**	GIUGLIANO IN CAMPANIA	NA	A
367	**26538**	GIUGLIANO IN CAMPANIA	NA	A
368	**44293**	GIUGLIANO IN CAMPANIA	NA	A
369	**44275**	GIUGLIANO IN CAMPANIA	NA	A
370	**51440**	GIUGLIANO IN CAMPANIA	NA	A
371	**58444**	GIUGLIANO IN CAMPANIA	NA	A
372	**49065**	GIUGLIANO IN CAMPANIA	NA	A
373	**11353**	GIUGLIANO IN CAMPANIA	NA	A
374	**16919**	GIUGLIANO IN CAMPANIA	NA	A
375	**17194**	GIUGLIANO IN CAMPANIA	NA	A
376	**31750**	GIUGLIANO IN CAMPANIA	NA	A
377	**29446**	GIUGLIANO IN CAMPANIA	NA	A
378	**62521**	GIUGLIANO IN CAMPANIA	NA	A
379	**62791**	GIUGLIANO IN CAMPANIA	NA	A
380	**54256**	GIUGLIANO IN CAMPANIA	NA	A
381	**13485**	GIUGLIANO IN CAMPANIA	NA	A
382	**16085**	GIUGLIANO IN CAMPANIA	NA	A
383	**61508**	GIUGLIANO IN CAMPANIA	NA	A
384	**63109**	GIUGLIANO IN CAMPANIA	NA	A
385	**46412**	GIUGLIANO IN CAMPANIA	NA	A
386	**61803**	GIUGLIANO IN CAMPANIA	NA	A
387	**37736**	GIUGLIANO IN CAMPANIA	NA	A
388	**61891**	GIUGLIANO IN CAMPANIA	NA	A
389	**41141**	GIUGLIANO IN CAMPANIA	NA	A
390	**48187**	GIUGLIANO IN CAMPANIA	NA	A
391	**55415**	GIUGLIANO IN CAMPANIA	NA	A
392	**40098**	GIUGLIANO IN CAMPANIA	NA	A
393	**39000**	GIUGLIANO IN CAMPANIA	NA	A
394	**62301**	GIUGLIANO IN CAMPANIA	NA	A
395	**17017**	GIUGLIANO IN CAMPANIA	NA	A
396	**29373**	GIUGLIANO IN CAMPANIA	NA	A
397	**24552**	GIUGLIANO IN CAMPANIA	NA	A
398	**39161**	GIUGLIANO IN CAMPANIA	NA	A
399	**16541**	GIUGLIANO IN CAMPANIA	NA	A
400	**28464**	GIUGLIANO IN CAMPANIA	NA	A
401	**15863**	GIUGLIANO IN CAMPANIA	NA	A
402	**11683**	GIUGLIANO IN CAMPANIA	NA	A
403	**34037**	GIUGLIANO IN CAMPANIA	NA	A
404	**26596**	GIUGLIANO IN CAMPANIA	NA	A
405	**54254**	GIUGLIANO IN CAMPANIA	NA	A
406	**35809**	GIUGLIANO IN CAMPANIA	NA	A
407	**27361**	GIUGLIANO IN CAMPANIA	NA	A
408	**3357**	GIUGLIANO IN CAMPANIA	NA	A
409	**5008**	GIUGLIANO IN CAMPANIA	NA	A
410	**20769**	GIUGLIANO IN CAMPANIA	NA	A
411	**5986**	GIUGLIANO IN CAMPANIA	NA	A
412	**53737**	GIUGLIANO IN CAMPANIA	NA	A
413	**49337**	GIUGLIANO IN CAMPANIA	NA	A
414	**14728**	GIUGLIANO IN CAMPANIA	NA	A
415	**45540**	GIUGLIANO IN CAMPANIA	NA	A
416	**54554**	GIUGLIANO IN CAMPANIA	NA	A

fonte: http://burc.regione.campania.it

GRADUATORIA DOMANDE AMMESSE A FINANZIAMENTO — Allegato "A"

POSIZIONE	NUMERO DOMANDA	COMUNE DI RESIDENZA	PR	FASCIA
417	**48396**	GIUGLIANO IN CAMPANIA	NA	A
418	**20282**	GIUGLIANO IN CAMPANIA	NA	A
419	**34191**	GIUGLIANO IN CAMPANIA	NA	A
420	**48076**	GIUGLIANO IN CAMPANIA	NA	A
421	**30645**	GIUGLIANO IN CAMPANIA	NA	A
422	**31581**	GIUGLIANO IN CAMPANIA	NA	A
423	**39036**	GIUGLIANO IN CAMPANIA	NA	A
424	**19145**	GIUGLIANO IN CAMPANIA	NA	A
425	**2737**	GIUGLIANO IN CAMPANIA	NA	A
426	**45552**	GIUGLIANO IN CAMPANIA	NA	A
427	**43176**	GIUGLIANO IN CAMPANIA	NA	A
428	**62316**	GIUGLIANO IN CAMPANIA	NA	A
429	**48315**	GIUGLIANO IN CAMPANIA	NA	A
430	**8988**	GIUGLIANO IN CAMPANIA	NA	A
431	**50518**	GIUGLIANO IN CAMPANIA	NA	A
432	**13166**	GIUGLIANO IN CAMPANIA	NA	A
433	**51343**	GIUGLIANO IN CAMPANIA	NA	A
434	**50962**	GIUGLIANO IN CAMPANIA	NA	A
435	**47566**	GIUGLIANO IN CAMPANIA	NA	A
436	**49805**	GIUGLIANO IN CAMPANIA	NA	A
437	**10228**	GIUGLIANO IN CAMPANIA	NA	A
438	**44168**	GIUGLIANO IN CAMPANIA	NA	A
439	**42784**	GIUGLIANO IN CAMPANIA	NA	A
440	**54228**	GIUGLIANO IN CAMPANIA	NA	A
441	**53811**	GIUGLIANO IN CAMPANIA	NA	A
442	**25220**	GIUGLIANO IN CAMPANIA	NA	A
443	**19506**	GIUGLIANO IN CAMPANIA	NA	A
444	**25649**	GIUGLIANO IN CAMPANIA	NA	A
445	**45480**	GIUGLIANO IN CAMPANIA	NA	A
446	**40749**	GIUGLIANO IN CAMPANIA	NA	A
447	**19649**	GIUGLIANO IN CAMPANIA	NA	A
448	**59272**	GIUGLIANO IN CAMPANIA	NA	A
449	**21966**	GIUGLIANO IN CAMPANIA	NA	A
450	**40288**	GIUGLIANO IN CAMPANIA	NA	A
451	**45149**	GIUGLIANO IN CAMPANIA	NA	A
452	**36735**	GIUGLIANO IN CAMPANIA	NA	A
453	**36563**	GIUGLIANO IN CAMPANIA	NA	A
454	**22210**	GIUGLIANO IN CAMPANIA	NA	A
455	**49846**	GIUGLIANO IN CAMPANIA	NA	A
456	**4636**	GIUGLIANO IN CAMPANIA	NA	A
457	**62832**	GIUGLIANO IN CAMPANIA	NA	A
458	**44815**	GIUGLIANO IN CAMPANIA	NA	A
459	**34418**	GIUGLIANO IN CAMPANIA	NA	A
460	**45133**	GIUGLIANO IN CAMPANIA	NA	A
461	**6637**	GIUGLIANO IN CAMPANIA	NA	A
462	**51752**	GIUGLIANO IN CAMPANIA	NA	A
463	**3121**	GIUGLIANO IN CAMPANIA	NA	A
464	**40253**	GIUGLIANO IN CAMPANIA	NA	A
465	**60745**	GIUGLIANO IN CAMPANIA	NA	A
466	**50810**	GIUGLIANO IN CAMPANIA	NA	A
467	**6789**	GIUGLIANO IN CAMPANIA	NA	A
468	**14921**	GIUGLIANO IN CAMPANIA	NA	A

fonte: http://burc.regione.campania.it

GRADUATORIA DOMANDE AMMESSE A FINANZIAMENTO — Allegato "A"

POSIZIONE	NUMERO DOMANDA	COMUNE DI RESIDENZA	PR	FASCIA
469	**48530**	GIUGLIANO IN CAMPANIA	NA	A
470	**33655**	GIUGLIANO IN CAMPANIA	NA	A
471	**20878**	GIUGLIANO IN CAMPANIA	NA	A
472	**57309**	GIUGLIANO IN CAMPANIA	NA	A
473	**21899**	GIUGLIANO IN CAMPANIA	NA	A
474	**61024**	GIUGLIANO IN CAMPANIA	NA	A
475	**35058**	GIUGLIANO IN CAMPANIA	NA	A
476	**48343**	GIUGLIANO IN CAMPANIA	NA	A
477	**39976**	GIUGLIANO IN CAMPANIA	NA	A
478	**18379**	GIUGLIANO IN CAMPANIA	NA	A
479	**60207**	GIUGLIANO IN CAMPANIA	NA	A
480	**30470**	GIUGLIANO IN CAMPANIA	NA	A
481	**14275**	GIUGLIANO IN CAMPANIA	NA	A
482	**46220**	GIUGLIANO IN CAMPANIA	NA	A
483	**30782**	GIUGLIANO IN CAMPANIA	NA	A
484	**56528**	GIUGLIANO IN CAMPANIA	NA	A
485	**29198**	GIUGLIANO IN CAMPANIA	NA	A
486	**50858**	GIUGLIANO IN CAMPANIA	NA	A
487	**50073**	GIUGLIANO IN CAMPANIA	NA	A
488	**36896**	GIUGLIANO IN CAMPANIA	NA	A
489	**16821**	GIUGLIANO IN CAMPANIA	NA	A
490	**4332**	GIUGLIANO IN CAMPANIA	NA	A
491	**60498**	GIUGLIANO IN CAMPANIA	NA	A
492	**33618**	GIUGLIANO IN CAMPANIA	NA	A
493	**40489**	GIUGLIANO IN CAMPANIA	NA	A
494	**41754**	GIUGLIANO IN CAMPANIA	NA	A
495	**44902**	GIUGLIANO IN CAMPANIA	NA	A
496	**17788**	GIUGLIANO IN CAMPANIA	NA	A
497	**45172**	GIUGLIANO IN CAMPANIA	NA	A
498	**34828**	GIUGLIANO IN CAMPANIA	NA	A
499	**6743**	GIUGLIANO IN CAMPANIA	NA	A
500	**62373**	GIUGLIANO IN CAMPANIA	NA	A
501	**49136**	GIUGLIANO IN CAMPANIA	NA	A
502	**44641**	GIUGLIANO IN CAMPANIA	NA	A
1	**3986**	GIUGLIANO IN CAMPANIA	NA	B
2	**26919**	GIUGLIANO IN CAMPANIA	NA	B
3	**3362**	GIUGLIANO IN CAMPANIA	NA	B
4	**60612**	GIUGLIANO IN CAMPANIA	NA	B
5	**25613**	GIUGLIANO IN CAMPANIA	NA	B
6	**52044**	GIUGLIANO IN CAMPANIA	NA	B

fonte: http://burc.regione.campania.it

Giunta Regionale della Campania
Direzione Generale per il Governo del Territorio

BANDO PER L'ASSEGNAZIONE DI CONTRIBUTI AD INTEGRAZIONE DEI CANONI DI LOCAZIONE ANNUALITA' 2021
Art. 11 Legge 431/98 - D.G.R. 568 del 07/12/2021

GRADUATORIA DOMANDE AMMESSE A FINANZIAMENTO — Allegato "A"

POSIZIONE	NUMERO DOMANDA	COMUNE DI RESIDENZA	PR	FASCIA
1	**4155**	GIUNGANO	SA	A

fonte: http://burc.regione.campania.it

GRADUATORIA DOMANDE AMMESSE A FINANZIAMENTO — Allegato "A"

POSIZIONE	NUMERO DOMANDA	COMUNE DI RESIDENZA	PR	FASCIA
1	**53221**	GRAGNANO	NA	A
2	**6328**	GRAGNANO	NA	A
3	**63017**	GRAGNANO	NA	A
4	**29796**	GRAGNANO	NA	A
5	**11020**	GRAGNANO	NA	A
6	**40600**	GRAGNANO	NA	A
7	**21709**	GRAGNANO	NA	A
8	**59753**	GRAGNANO	NA	A
9	**45841**	GRAGNANO	NA	A
10	**24509**	GRAGNANO	NA	A
11	**56784**	GRAGNANO	NA	A
12	**22990**	GRAGNANO	NA	A
13	**57567**	GRAGNANO	NA	A
14	**8025**	GRAGNANO	NA	A
15	**60617**	GRAGNANO	NA	A
16	**2392**	GRAGNANO	NA	A
17	**24969**	GRAGNANO	NA	A
18	**11388**	GRAGNANO	NA	A
19	**21896**	GRAGNANO	NA	A
20	**47264**	GRAGNANO	NA	A
21	**43439**	GRAGNANO	NA	A
22	**43950**	GRAGNANO	NA	A
23	**60607**	GRAGNANO	NA	A
24	**19116**	GRAGNANO	NA	A
25	**3096**	GRAGNANO	NA	A
26	**36895**	GRAGNANO	NA	A
27	**21091**	GRAGNANO	NA	A
28	**53022**	GRAGNANO	NA	A
29	**35232**	GRAGNANO	NA	A
30	**15208**	GRAGNANO	NA	A
31	**52154**	GRAGNANO	NA	A
32	**53281**	GRAGNANO	NA	A
33	**59040**	GRAGNANO	NA	A
34	**24685**	GRAGNANO	NA	A
35	**7154**	GRAGNANO	NA	A
36	**47131**	GRAGNANO	NA	A
37	**33300**	GRAGNANO	NA	A
38	**44140**	GRAGNANO	NA	A
39	**63195**	GRAGNANO	NA	A
40	**57790**	GRAGNANO	NA	A
41	**54957**	GRAGNANO	NA	A
42	**32328**	GRAGNANO	NA	A
43	**15999**	GRAGNANO	NA	A
44	**57669**	GRAGNANO	NA	A
45	**15831**	GRAGNANO	NA	A
46	**42092**	GRAGNANO	NA	A
47	**25495**	GRAGNANO	NA	A
48	**58249**	GRAGNANO	NA	A
49	**48655**	GRAGNANO	NA	A
50	**21733**	GRAGNANO	NA	A
51	**43911**	GRAGNANO	NA	A
52	**46747**	GRAGNANO	NA	A

fonte: http://burc.regione.campania.it

GRADUATORIA DOMANDE AMMESSE A FINANZIAMENTO — Allegato "A"

POSIZIONE	NUMERO DOMANDA	COMUNE DI RESIDENZA	PR	FASCIA
53	**32454**	GRAGNANO	NA	A
54	**14630**	GRAGNANO	NA	A
55	**43640**	GRAGNANO	NA	A
56	**62159**	GRAGNANO	NA	A
57	**57527**	GRAGNANO	NA	A
58	**16569**	GRAGNANO	NA	A
59	**43939**	GRAGNANO	NA	A
60	**50497**	GRAGNANO	NA	A
61	**27201**	GRAGNANO	NA	A
62	**49233**	GRAGNANO	NA	A
63	**13237**	GRAGNANO	NA	A
64	**46345**	GRAGNANO	NA	A
65	**41393**	GRAGNANO	NA	A
66	**27650**	GRAGNANO	NA	A
67	**36293**	GRAGNANO	NA	A
68	**3154**	GRAGNANO	NA	A
69	**58911**	GRAGNANO	NA	A
70	**55832**	GRAGNANO	NA	A
71	**51775**	GRAGNANO	NA	A
72	**39336**	GRAGNANO	NA	A
73	**37274**	GRAGNANO	NA	A
74	**57680**	GRAGNANO	NA	A
75	**39740**	GRAGNANO	NA	A
76	**30235**	GRAGNANO	NA	A
77	**43237**	GRAGNANO	NA	A
78	**58184**	GRAGNANO	NA	A
79	**45748**	GRAGNANO	NA	A
80	**6042**	GRAGNANO	NA	A
81	**52283**	GRAGNANO	NA	A
82	**55001**	GRAGNANO	NA	A
83	**48498**	GRAGNANO	NA	A
84	**52847**	GRAGNANO	NA	A
85	**57470**	GRAGNANO	NA	A
86	**43615**	GRAGNANO	NA	A
87	**46024**	GRAGNANO	NA	A
88	**61619**	GRAGNANO	NA	A
89	**24801**	GRAGNANO	NA	A
90	**56322**	GRAGNANO	NA	A
91	**27078**	GRAGNANO	NA	A
92	**41371**	GRAGNANO	NA	A
93	**3743**	GRAGNANO	NA	A
94	**59021**	GRAGNANO	NA	A
95	**18229**	GRAGNANO	NA	A
96	**60274**	GRAGNANO	NA	A
97	**56241**	GRAGNANO	NA	A
98	**41132**	GRAGNANO	NA	A
99	**8057**	GRAGNANO	NA	A
100	**6855**	GRAGNANO	NA	A
101	**45526**	GRAGNANO	NA	A
102	**31338**	GRAGNANO	NA	A
103	**54721**	GRAGNANO	NA	A
104	**59724**	GRAGNANO	NA	A

fonte: http://burc.regione.campania.it

GRADUATORIA DOMANDE AMMESSE A FINANZIAMENTO — Allegato "A"

POSIZIONE	NUMERO DOMANDA	COMUNE DI RESIDENZA	PR	FASCIA
105	**4115**	GRAGNANO	NA	A
106	**6101**	GRAGNANO	NA	A
107	**24444**	GRAGNANO	NA	A
108	**57827**	GRAGNANO	NA	A
109	**2829**	GRAGNANO	NA	A
110	**9035**	GRAGNANO	NA	A
111	**62706**	GRAGNANO	NA	A
112	**8916**	GRAGNANO	NA	A
113	**39700**	GRAGNANO	NA	A
114	**51935**	GRAGNANO	NA	A
115	**16787**	GRAGNANO	NA	A
116	**13660**	GRAGNANO	NA	A
117	**51774**	GRAGNANO	NA	A
118	**51122**	GRAGNANO	NA	A
119	**43093**	GRAGNANO	NA	A
120	**27615**	GRAGNANO	NA	A
121	**3531**	GRAGNANO	NA	A
122	**35233**	GRAGNANO	NA	A
123	**17868**	GRAGNANO	NA	A
124	**51176**	GRAGNANO	NA	A
125	**51696**	GRAGNANO	NA	A
126	**49937**	GRAGNANO	NA	A
127	**44935**	GRAGNANO	NA	A
128	**34686**	GRAGNANO	NA	A
129	**45348**	GRAGNANO	NA	A
130	**58790**	GRAGNANO	NA	A
131	**61003**	GRAGNANO	NA	A
132	**7127**	GRAGNANO	NA	A
133	**3804**	GRAGNANO	NA	A
134	**37663**	GRAGNANO	NA	A
135	**29598**	GRAGNANO	NA	A
136	**63173**	GRAGNANO	NA	A
137	**42619**	GRAGNANO	NA	A
138	**20649**	GRAGNANO	NA	A
139	**31335**	GRAGNANO	NA	A
140	**62470**	GRAGNANO	NA	A
141	**48833**	GRAGNANO	NA	A
142	**10605**	GRAGNANO	NA	A
143	**48674**	GRAGNANO	NA	A
144	**32107**	GRAGNANO	NA	A
145	**60374**	GRAGNANO	NA	A
146	**39221**	GRAGNANO	NA	A
147	**26314**	GRAGNANO	NA	A
148	**41099**	GRAGNANO	NA	A
149	**7866**	GRAGNANO	NA	A
150	**8575**	GRAGNANO	NA	A
151	**44734**	GRAGNANO	NA	A
152	**2280**	GRAGNANO	NA	A
153	**48346**	GRAGNANO	NA	A
154	**52622**	GRAGNANO	NA	A
155	**54684**	GRAGNANO	NA	A
156	**9574**	GRAGNANO	NA	A

fonte: http://burc.regione.campania.it

GRADUATORIA DOMANDE AMMESSE A FINANZIAMENTO — Allegato "A"

POSIZIONE	NUMERO DOMANDA	COMUNE DI RESIDENZA	PR	FASCIA
157	**30390**	GRAGNANO	NA	A
158	**17818**	GRAGNANO	NA	A
159	**24675**	GRAGNANO	NA	A
160	**47216**	GRAGNANO	NA	A
161	**12298**	GRAGNANO	NA	A
162	**26239**	GRAGNANO	NA	A
163	**5696**	GRAGNANO	NA	A
164	**3689**	GRAGNANO	NA	A
165	**17241**	GRAGNANO	NA	A
166	**31318**	GRAGNANO	NA	A
167	**43072**	GRAGNANO	NA	A
168	**37912**	GRAGNANO	NA	A
169	**15653**	GRAGNANO	NA	A
170	**57461**	GRAGNANO	NA	A
171	**58673**	GRAGNANO	NA	A
172	**47403**	GRAGNANO	NA	A
173	**29943**	GRAGNANO	NA	A
174	**25785**	GRAGNANO	NA	A
175	**38822**	GRAGNANO	NA	A
176	**39435**	GRAGNANO	NA	A
177	**27420**	GRAGNANO	NA	A
178	**17904**	GRAGNANO	NA	A
179	**32428**	GRAGNANO	NA	A
180	**55426**	GRAGNANO	NA	A
181	**60128**	GRAGNANO	NA	A
182	**35326**	GRAGNANO	NA	A
183	**49360**	GRAGNANO	NA	A
184	**38736**	GRAGNANO	NA	A
1	**59761**	GRAGNANO	NA	B
2	**46706**	GRAGNANO	NA	B
3	**24035**	GRAGNANO	NA	B
4	**49908**	GRAGNANO	NA	B
5	**31272**	GRAGNANO	NA	B
6	**14858**	GRAGNANO	NA	B

fonte: http://burc.regione.campania.it

Giunta Regionale della Campania
Direzione Generale per il Governo del Territorio

BANDO PER L'ASSEGNAZIONE DI CONTRIBUTI AD INTEGRAZIONE DEI CANONI DI LOCAZIONE ANNUALITA' 2021
Art. 11 Legge 431/98 - D.G.R. 568 del 07/12/2021

GRADUATORIA DOMANDE AMMESSE A FINANZIAMENTO — Allegato "A"

POSIZIONE	NUMERO DOMANDA	COMUNE DI RESIDENZA	PR	FASCIA
1	**54835**	GRAZZANISE	CE	A
2	**53037**	GRAZZANISE	CE	A
3	**29292**	GRAZZANISE	CE	A
4	**58812**	GRAZZANISE	CE	A
5	**18576**	GRAZZANISE	CE	A
6	**15767**	GRAZZANISE	CE	A
7	**43583**	GRAZZANISE	CE	A
8	**54878**	GRAZZANISE	CE	A
9	**35870**	GRAZZANISE	CE	A
10	**52712**	GRAZZANISE	CE	A
11	**34208**	GRAZZANISE	CE	A
12	**58089**	GRAZZANISE	CE	A
13	**46587**	GRAZZANISE	CE	A
14	**61084**	GRAZZANISE	CE	A
15	**56650**	GRAZZANISE	CE	A
16	**22439**	GRAZZANISE	CE	A
17	**32817**	GRAZZANISE	CE	A

fonte: http://burc.regione.campania.it

GRADUATORIA DOMANDE AMMESSE A FINANZIAMENTO — Allegato "A"

POSIZIONE	NUMERO DOMANDA	COMUNE DI RESIDENZA	PR	FASCIA
1	**6817**	GRICIGNANO DI AVERSA	CE	A
2	**36599**	GRICIGNANO DI AVERSA	CE	A
3	**6595**	GRICIGNANO DI AVERSA	CE	A
4	**56866**	GRICIGNANO DI AVERSA	CE	A
5	**17107**	GRICIGNANO DI AVERSA	CE	A
6	**7511**	GRICIGNANO DI AVERSA	CE	A
7	**33772**	GRICIGNANO DI AVERSA	CE	A
8	**7146**	GRICIGNANO DI AVERSA	CE	A
9	**45451**	GRICIGNANO DI AVERSA	CE	A
10	**57774**	GRICIGNANO DI AVERSA	CE	A
11	**12589**	GRICIGNANO DI AVERSA	CE	A
12	**41174**	GRICIGNANO DI AVERSA	CE	A
13	**10469**	GRICIGNANO DI AVERSA	CE	A
14	**42923**	GRICIGNANO DI AVERSA	CE	A
15	**33973**	GRICIGNANO DI AVERSA	CE	A
16	**3410**	GRICIGNANO DI AVERSA	CE	A
17	**13504**	GRICIGNANO DI AVERSA	CE	A
18	**43395**	GRICIGNANO DI AVERSA	CE	A
19	**49407**	GRICIGNANO DI AVERSA	CE	A
20	**24682**	GRICIGNANO DI AVERSA	CE	A
21	**43612**	GRICIGNANO DI AVERSA	CE	A
22	**4601**	GRICIGNANO DI AVERSA	CE	A
23	**11629**	GRICIGNANO DI AVERSA	CE	A
24	**24343**	GRICIGNANO DI AVERSA	CE	A
25	**28737**	GRICIGNANO DI AVERSA	CE	A
26	**22603**	GRICIGNANO DI AVERSA	CE	A
27	**15054**	GRICIGNANO DI AVERSA	CE	A
28	**31075**	GRICIGNANO DI AVERSA	CE	A
29	**56740**	GRICIGNANO DI AVERSA	CE	A
30	**30158**	GRICIGNANO DI AVERSA	CE	A
31	**26858**	GRICIGNANO DI AVERSA	CE	A
32	**20690**	GRICIGNANO DI AVERSA	CE	A
33	**61224**	GRICIGNANO DI AVERSA	CE	A
34	**33584**	GRICIGNANO DI AVERSA	CE	A
35	**51318**	GRICIGNANO DI AVERSA	CE	A
36	**44988**	GRICIGNANO DI AVERSA	CE	A
37	**54548**	GRICIGNANO DI AVERSA	CE	A
38	**8852**	GRICIGNANO DI AVERSA	CE	A
39	**47944**	GRICIGNANO DI AVERSA	CE	A
40	**23953**	GRICIGNANO DI AVERSA	CE	A
41	**11071**	GRICIGNANO DI AVERSA	CE	A
42	**31987**	GRICIGNANO DI AVERSA	CE	A
43	**47339**	GRICIGNANO DI AVERSA	CE	A
44	**8482**	GRICIGNANO DI AVERSA	CE	A
45	**58955**	GRICIGNANO DI AVERSA	CE	A
46	**23196**	GRICIGNANO DI AVERSA	CE	A
47	**3348**	GRICIGNANO DI AVERSA	CE	A
48	**56904**	GRICIGNANO DI AVERSA	CE	A
49	**31147**	GRICIGNANO DI AVERSA	CE	A
50	**44479**	GRICIGNANO DI AVERSA	CE	A
51	**43714**	GRICIGNANO DI AVERSA	CE	A

fonte: http://burc.regione.campania.it

Giunta Regionale della Campania
Direzione Generale per il Governo del Territorio

BANDO PER L'ASSEGNAZIONE DI CONTRIBUTI AD INTEGRAZIONE DEI CANONI DI LOCAZIONE ANNUALITA' 2021
Art. 11 Legge 431/98 - D.G.R. 568 del 07/12/2021

GRADUATORIA DOMANDE AMMESSE A FINANZIAMENTO — Allegato "A"

POSIZIONE	NUMERO DOMANDA	COMUNE DI RESIDENZA	PR	FASCIA
1	**51382**	GROTTAMINARDA	AV	A
2	**44859**	GROTTAMINARDA	AV	A
3	**33304**	GROTTAMINARDA	AV	A
4	**53807**	GROTTAMINARDA	AV	A
5	**45046**	GROTTAMINARDA	AV	A
6	**59516**	GROTTAMINARDA	AV	A
7	**40416**	GROTTAMINARDA	AV	A
8	**56741**	GROTTAMINARDA	AV	A
9	**60643**	GROTTAMINARDA	AV	A
10	**57227**	GROTTAMINARDA	AV	A
11	**31660**	GROTTAMINARDA	AV	A
12	**23219**	GROTTAMINARDA	AV	A
13	**44607**	GROTTAMINARDA	AV	A
14	**58453**	GROTTAMINARDA	AV	A
15	**51500**	GROTTAMINARDA	AV	A
16	**31465**	GROTTAMINARDA	AV	A

fonte: http://burc.regione.campania.it

Giunta Regionale della Campania
Direzione Generale per il Governo del Territorio

BANDO PER L'ASSEGNAZIONE DI CONTRIBUTI AD INTEGRAZIONE DEI CANONI DI LOCAZIONE ANNUALITA' 2021
Art. 11 Legge 431/98 - D.G.R. 568 del 07/12/2021

GRADUATORIA DOMANDE AMMESSE A FINANZIAMENTO — Allegato "A"

POSIZIONE	NUMERO DOMANDA	COMUNE DI RESIDENZA	PR	FASCIA
1	**60196**	GROTTOLELLA	AV	A
2	**37137**	GROTTOLELLA	AV	A
3	**25203**	GROTTOLELLA	AV	A
4	**47970**	GROTTOLELLA	AV	A
5	**59400**	GROTTOLELLA	AV	A
6	**7762**	GROTTOLELLA	AV	A
7	**45312**	GROTTOLELLA	AV	A

fonte: http://burc.regione.campania.it

GRADUATORIA DOMANDE AMMESSE A FINANZIAMENTO — Allegato "A"

POSIZIONE	NUMERO DOMANDA	COMUNE DI RESIDENZA	PR	FASCIA
1	**16387**	GRUMO NEVANO	NA	A
2	**38114**	GRUMO NEVANO	NA	A
3	**19845**	GRUMO NEVANO	NA	A
4	**8239**	GRUMO NEVANO	NA	A
5	**61453**	GRUMO NEVANO	NA	A
6	**5990**	GRUMO NEVANO	NA	A
7	**61907**	GRUMO NEVANO	NA	A
8	**15024**	GRUMO NEVANO	NA	A
9	**54886**	GRUMO NEVANO	NA	A
10	**15017**	GRUMO NEVANO	NA	A
11	**39479**	GRUMO NEVANO	NA	A
12	**10992**	GRUMO NEVANO	NA	A
13	**50672**	GRUMO NEVANO	NA	A
14	**62656**	GRUMO NEVANO	NA	A
15	**61536**	GRUMO NEVANO	NA	A
16	**35705**	GRUMO NEVANO	NA	A
17	**55346**	GRUMO NEVANO	NA	A
18	**28521**	GRUMO NEVANO	NA	A
19	**61903**	GRUMO NEVANO	NA	A
20	**50216**	GRUMO NEVANO	NA	A
21	**32680**	GRUMO NEVANO	NA	A
22	**48726**	GRUMO NEVANO	NA	A
23	**15618**	GRUMO NEVANO	NA	A
24	**33794**	GRUMO NEVANO	NA	A
25	**47732**	GRUMO NEVANO	NA	A
26	**61694**	GRUMO NEVANO	NA	A
27	**32481**	GRUMO NEVANO	NA	A
28	**17181**	GRUMO NEVANO	NA	A
29	**43843**	GRUMO NEVANO	NA	A
30	**30565**	GRUMO NEVANO	NA	A
31	**59626**	GRUMO NEVANO	NA	A
32	**45803**	GRUMO NEVANO	NA	A
33	**32244**	GRUMO NEVANO	NA	A
34	**6045**	GRUMO NEVANO	NA	A
35	**11198**	GRUMO NEVANO	NA	A
36	**8236**	GRUMO NEVANO	NA	A
37	**48812**	GRUMO NEVANO	NA	A
38	**40577**	GRUMO NEVANO	NA	A
39	**42943**	GRUMO NEVANO	NA	A
40	**48028**	GRUMO NEVANO	NA	A
41	**38002**	GRUMO NEVANO	NA	A
42	**6431**	GRUMO NEVANO	NA	A
43	**54720**	GRUMO NEVANO	NA	A
44	**46551**	GRUMO NEVANO	NA	A
45	**40718**	GRUMO NEVANO	NA	A
46	**35962**	GRUMO NEVANO	NA	A
47	**43794**	GRUMO NEVANO	NA	A
48	**10925**	GRUMO NEVANO	NA	A
49	**33040**	GRUMO NEVANO	NA	A
50	**33797**	GRUMO NEVANO	NA	A
51	**37456**	GRUMO NEVANO	NA	A
52	**17115**	GRUMO NEVANO	NA	A

fonte: http://burc.regione.campania.it

GRADUATORIA DOMANDE AMMESSE A FINANZIAMENTO — Allegato "A"

POSIZIONE	NUMERO DOMANDA	COMUNE DI RESIDENZA	PR	FASCIA
53	**55036**	GRUMO NEVANO	NA	A
54	**4640**	GRUMO NEVANO	NA	A
55	**26390**	GRUMO NEVANO	NA	A
56	**10297**	GRUMO NEVANO	NA	A
57	**55096**	GRUMO NEVANO	NA	A
58	**53784**	GRUMO NEVANO	NA	A
59	**51197**	GRUMO NEVANO	NA	A
60	**58268**	GRUMO NEVANO	NA	A
61	**5650**	GRUMO NEVANO	NA	A
62	**22363**	GRUMO NEVANO	NA	A
63	**54966**	GRUMO NEVANO	NA	A
64	**58588**	GRUMO NEVANO	NA	A
65	**5154**	GRUMO NEVANO	NA	A
66	**55787**	GRUMO NEVANO	NA	A
67	**47959**	GRUMO NEVANO	NA	A
68	**18214**	GRUMO NEVANO	NA	A
69	**41605**	GRUMO NEVANO	NA	A
70	**47591**	GRUMO NEVANO	NA	A
71	**46830**	GRUMO NEVANO	NA	A
72	**17522**	GRUMO NEVANO	NA	A
73	**45486**	GRUMO NEVANO	NA	A
74	**33818**	GRUMO NEVANO	NA	A
75	**54813**	GRUMO NEVANO	NA	A
76	**19770**	GRUMO NEVANO	NA	A
77	**14819**	GRUMO NEVANO	NA	A
78	**32246**	GRUMO NEVANO	NA	A
79	**59771**	GRUMO NEVANO	NA	A
80	**4261**	GRUMO NEVANO	NA	A
81	**9292**	GRUMO NEVANO	NA	A
82	**37028**	GRUMO NEVANO	NA	A
83	**48154**	GRUMO NEVANO	NA	A
84	**45834**	GRUMO NEVANO	NA	A
85	**10617**	GRUMO NEVANO	NA	A
86	**19825**	GRUMO NEVANO	NA	A
87	**43592**	GRUMO NEVANO	NA	A
88	**16467**	GRUMO NEVANO	NA	A
89	**42599**	GRUMO NEVANO	NA	A
90	**32590**	GRUMO NEVANO	NA	A
91	**35538**	GRUMO NEVANO	NA	A
92	**55916**	GRUMO NEVANO	NA	A
93	**8310**	GRUMO NEVANO	NA	A
94	**41037**	GRUMO NEVANO	NA	A
95	**17158**	GRUMO NEVANO	NA	A
96	**11042**	GRUMO NEVANO	NA	A
97	**19675**	GRUMO NEVANO	NA	A
98	**19047**	GRUMO NEVANO	NA	A
99	**55380**	GRUMO NEVANO	NA	A
100	**32181**	GRUMO NEVANO	NA	A
101	**49746**	GRUMO NEVANO	NA	A
102	**58279**	GRUMO NEVANO	NA	A
103	**3953**	GRUMO NEVANO	NA	A
104	**62858**	GRUMO NEVANO	NA	A

fonte: http://burc.regione.campania.it

GRADUATORIA DOMANDE AMMESSE A FINANZIAMENTO — Allegato "A"

POSIZIONE	NUMERO DOMANDA	COMUNE DI RESIDENZA	PR	FASCIA
105	**55460**	GRUMO NEVANO	NA	A
106	**20239**	GRUMO NEVANO	NA	A
107	**45637**	GRUMO NEVANO	NA	A
108	**5825**	GRUMO NEVANO	NA	A
109	**27174**	GRUMO NEVANO	NA	A
110	**49088**	GRUMO NEVANO	NA	A
111	**61811**	GRUMO NEVANO	NA	A
112	**26161**	GRUMO NEVANO	NA	A
113	**54272**	GRUMO NEVANO	NA	A
114	**51252**	GRUMO NEVANO	NA	A
115	**43496**	GRUMO NEVANO	NA	A
116	**39351**	GRUMO NEVANO	NA	A
117	**36436**	GRUMO NEVANO	NA	A
118	**62089**	GRUMO NEVANO	NA	A
119	**48739**	GRUMO NEVANO	NA	A
120	**59464**	GRUMO NEVANO	NA	A
121	**61607**	GRUMO NEVANO	NA	A
122	**32157**	GRUMO NEVANO	NA	A
123	**24502**	GRUMO NEVANO	NA	A
124	**24499**	GRUMO NEVANO	NA	A
125	**45475**	GRUMO NEVANO	NA	A
126	**25848**	GRUMO NEVANO	NA	A
127	**50522**	GRUMO NEVANO	NA	A
128	**5508**	GRUMO NEVANO	NA	A
129	**57903**	GRUMO NEVANO	NA	A
130	**59019**	GRUMO NEVANO	NA	A
131	**37609**	GRUMO NEVANO	NA	A
132	**55852**	GRUMO NEVANO	NA	A
133	**55469**	GRUMO NEVANO	NA	A
134	**58335**	GRUMO NEVANO	NA	A
135	**43753**	GRUMO NEVANO	NA	A
136	**32254**	GRUMO NEVANO	NA	A
137	**58801**	GRUMO NEVANO	NA	A
138	**31278**	GRUMO NEVANO	NA	A
139	**45820**	GRUMO NEVANO	NA	A
140	**43894**	GRUMO NEVANO	NA	A
141	**23991**	GRUMO NEVANO	NA	A
142	**42546**	GRUMO NEVANO	NA	A
143	**48334**	GRUMO NEVANO	NA	A
144	**47768**	GRUMO NEVANO	NA	A
145	**55631**	GRUMO NEVANO	NA	A
146	**40815**	GRUMO NEVANO	NA	A
147	**53599**	GRUMO NEVANO	NA	A

1	**6984**	GRUMO NEVANO	NA	B

fonte: http://burc.regione.campania.it

Giunta Regionale della Campania
Direzione Generale per il Governo del Territorio

BANDO PER L'ASSEGNAZIONE DI CONTRIBUTI AD INTEGRAZIONE DEI CANONI DI LOCAZIONE ANNUALITA' 2021
Art. 11 Legge 431/98 - D.G.R. 568 del 07/12/2021

GRADUATORIA DOMANDE AMMESSE A FINANZIAMENTO — Allegato "A"

POSIZIONE	NUMERO DOMANDA	COMUNE DI RESIDENZA	PR	FASCIA
1	**40468**	GUARDIA SANFRAMONDI	BN	A
2	**52082**	GUARDIA SANFRAMONDI	BN	A
3	**62120**	GUARDIA SANFRAMONDI	BN	A
4	**62793**	GUARDIA SANFRAMONDI	BN	A
5	**26954**	GUARDIA SANFRAMONDI	BN	A
6	**33924**	GUARDIA SANFRAMONDI	BN	A
7	**57499**	GUARDIA SANFRAMONDI	BN	A
8	**45507**	GUARDIA SANFRAMONDI	BN	A
9	**26570**	GUARDIA SANFRAMONDI	BN	A
10	**42781**	GUARDIA SANFRAMONDI	BN	A

fonte: http://burc.regione.campania.it

GRADUATORIA DOMANDE AMMESSE A FINANZIAMENTO — Allegato "A"

POSIZIONE	NUMERO DOMANDA	COMUNE DI RESIDENZA	PR	FASCIA
1	**24951**	ISCHIA	NA	A
2	**56845**	ISCHIA	NA	A
3	**45398**	ISCHIA	NA	A
4	**58595**	ISCHIA	NA	A
5	**21697**	ISCHIA	NA	A
6	**59808**	ISCHIA	NA	A
7	**43853**	ISCHIA	NA	A
8	**35410**	ISCHIA	NA	A
9	**63071**	ISCHIA	NA	A
10	**51337**	ISCHIA	NA	A
11	**50693**	ISCHIA	NA	A
12	**26932**	ISCHIA	NA	A
13	**45714**	ISCHIA	NA	A
14	**51830**	ISCHIA	NA	A
15	**43943**	ISCHIA	NA	A
16	**48755**	ISCHIA	NA	A
17	**15669**	ISCHIA	NA	A
18	**9081**	ISCHIA	NA	A
19	**53125**	ISCHIA	NA	A
20	**51221**	ISCHIA	NA	A
21	**51211**	ISCHIA	NA	A
22	**57445**	ISCHIA	NA	A
23	**7658**	ISCHIA	NA	A
24	**61208**	ISCHIA	NA	A
25	**45996**	ISCHIA	NA	A
26	**5249**	ISCHIA	NA	A
27	**9598**	ISCHIA	NA	A
28	**50307**	ISCHIA	NA	A
29	**43517**	ISCHIA	NA	A
30	**51145**	ISCHIA	NA	A
31	**60317**	ISCHIA	NA	A
32	**45099**	ISCHIA	NA	A
33	**35192**	ISCHIA	NA	A
34	**3877**	ISCHIA	NA	A
35	**38763**	ISCHIA	NA	A
36	**45484**	ISCHIA	NA	A
37	**44156**	ISCHIA	NA	A
38	**23942**	ISCHIA	NA	A
39	**35552**	ISCHIA	NA	A
40	**11357**	ISCHIA	NA	A
41	**16954**	ISCHIA	NA	A
42	**40748**	ISCHIA	NA	A
43	**5762**	ISCHIA	NA	A
44	**58331**	ISCHIA	NA	A
45	**12933**	ISCHIA	NA	A
46	**9230**	ISCHIA	NA	A
47	**24921**	ISCHIA	NA	A
48	**54852**	ISCHIA	NA	A
49	**58272**	ISCHIA	NA	A
50	**6607**	ISCHIA	NA	A
51	**19402**	ISCHIA	NA	A
52	**56997**	ISCHIA	NA	A

fonte: http://burc.regione.campania.it

Giunta Regionale della Campania
Direzione Generale per il Governo del Territorio

BANDO PER L'ASSEGNAZIONE DI CONTRIBUTI AD INTEGRAZIONE DEI CANONI DI LOCAZIONE ANNUALITA' 2021
Art. 11 Legge 431/98 - D.G.R. 568 del 07/12/2021

GRADUATORIA DOMANDE AMMESSE A FINANZIAMENTO — Allegato "A"

POSIZIONE	NUMERO DOMANDA	COMUNE DI RESIDENZA	PR	FASCIA
53	**18339**	ISCHIA	NA	A
54	**13651**	ISCHIA	NA	A
55	**53263**	ISCHIA	NA	A
56	**59318**	ISCHIA	NA	A
57	**44838**	ISCHIA	NA	A
58	**60976**	ISCHIA	NA	A
59	**54329**	ISCHIA	NA	A

1	**55776**	ISCHIA	NA	B
2	**46290**	ISCHIA	NA	B

fonte: http://burc.regione.campania.it

Giunta Regionale della Campania
Direzione Generale per il Governo del Territorio

BANDO PER L'ASSEGNAZIONE DI CONTRIBUTI AD INTEGRAZIONE DEI CANONI DI LOCAZIONE ANNUALITA' 2021
Art. 11 Legge 431/98 - D.G.R. 568 del 07/12/2021

GRADUATORIA DOMANDE AMMESSE A FINANZIAMENTO — Allegato "A"

POSIZIONE	NUMERO DOMANDA	COMUNE DI RESIDENZA	PR	FASCIA
1	**17485**	LACCO AMENO	NA	A
2	**52947**	LACCO AMENO	NA	A
3	**52344**	LACCO AMENO	NA	A
4	**15917**	LACCO AMENO	NA	A
5	**53348**	LACCO AMENO	NA	A
6	**35900**	LACCO AMENO	NA	A
7	**50456**	LACCO AMENO	NA	A
8	**19831**	LACCO AMENO	NA	A

fonte: http://burc.regione.campania.it

Giunta Regionale della Campania
Direzione Generale per il Governo del Territorio

BANDO PER L'ASSEGNAZIONE DI CONTRIBUTI AD INTEGRAZIONE DEI CANONI DI LOCAZIONE ANNUALITA' 2021
Art. 11 Legge 431/98 - D.G.R. 568 del 07/12/2021

GRADUATORIA DOMANDE AMMESSE A FINANZIAMENTO — Allegato "A"

POSIZIONE	NUMERO DOMANDA	COMUNE DI RESIDENZA	PR	FASCIA
1	**50168**	LAPIO	AV	A

fonte: http://burc.regione.campania.it

Giunta Regionale della Campania
Direzione Generale per il Governo del Territorio

BANDO PER L'ASSEGNAZIONE DI CONTRIBUTI AD INTEGRAZIONE DEI CANONI DI LOCAZIONE ANNUALITA' 2021
Art. 11 Legge 431/98 - D.G.R. 568 del 07/12/2021

GRADUATORIA DOMANDE AMMESSE A FINANZIAMENTO — Allegato "A"

POSIZIONE	NUMERO DOMANDA	COMUNE DI RESIDENZA	PR	FASCIA
1	**53423**	LAUREANA CILENTO	SA	A

fonte: http://burc.regione.campania.it

Giunta Regionale della Campania
Direzione Generale per il Governo del Territorio

BANDO PER L'ASSEGNAZIONE DI CONTRIBUTI AD INTEGRAZIONE DEI CANONI DI LOCAZIONE ANNUALITA' 2021
Art. 11 Legge 431/98 - D.G.R. 568 del 07/12/2021

GRADUATORIA DOMANDE AMMESSE A FINANZIAMENTO — Allegato "A"

POSIZIONE	NUMERO DOMANDA	COMUNE DI RESIDENZA	PR	FASCIA
1	**62400**	LAURINO	SA	A

fonte: http://burc.regione.campania.it

GRADUATORIA DOMANDE AMMESSE A FINANZIAMENTO — Allegato "A"

POSIZIONE	NUMERO DOMANDA	COMUNE DI RESIDENZA	PR	FASCIA
1	**55636**	LAURO	AV	A
2	**39523**	LAURO	AV	A
3	**48256**	LAURO	AV	A

fonte: http://burc.regione.campania.it

GRADUATORIA DOMANDE AMMESSE A FINANZIAMENTO — Allegato "A"

POSIZIONE	NUMERO DOMANDA	COMUNE DI RESIDENZA	PR	FASCIA
1	**7363**	LETTERE	NA	A
2	**58832**	LETTERE	NA	A
3	**58970**	LETTERE	NA	A
4	**33073**	LETTERE	NA	A
5	**44172**	LETTERE	NA	A
6	**59735**	LETTERE	NA	A
7	**51799**	LETTERE	NA	A
8	**57109**	LETTERE	NA	A
9	**52513**	LETTERE	NA	A
10	**28911**	LETTERE	NA	A
11	**20476**	LETTERE	NA	A
12	**12050**	LETTERE	NA	A
13	**31959**	LETTERE	NA	A
14	**34629**	LETTERE	NA	A
15	**55487**	LETTERE	NA	A
16	**62384**	LETTERE	NA	A
17	**24765**	LETTERE	NA	A
18	**63253**	LETTERE	NA	A
19	**12470**	LETTERE	NA	A
20	**55396**	LETTERE	NA	A
21	**9100**	LETTERE	NA	A
22	**31849**	LETTERE	NA	A
23	**49154**	LETTERE	NA	A

fonte: http://burc.regione.campania.it

Giunta Regionale della Campania
Direzione Generale per il Governo del Territorio

BANDO PER L'ASSEGNAZIONE DI CONTRIBUTI AD INTEGRAZIONE DEI CANONI DI LOCAZIONE ANNUALITA' 2021
Art. 11 Legge 431/98 - D.G.R. 568 del 07/12/2021

GRADUATORIA DOMANDE AMMESSE A FINANZIAMENTO — Allegato "A"

POSIZIONE	NUMERO DOMANDA	COMUNE DI RESIDENZA	PR	FASCIA
1	**14448**	LIMATOLA	BN	A
2	**7382**	LIMATOLA	BN	A
3	**34379**	LIMATOLA	BN	A
4	**25795**	LIMATOLA	BN	A
5	**43702**	LIMATOLA	BN	A
6	**51110**	LIMATOLA	BN	A
7	**15927**	LIMATOLA	BN	A
8	**59827**	LIMATOLA	BN	A
9	**11409**	LIMATOLA	BN	A
10	**55043**	LIMATOLA	BN	A
11	**5354**	LIMATOLA	BN	A
12	**55500**	LIMATOLA	BN	A
13	**59454**	LIMATOLA	BN	A
14	**48615**	LIMATOLA	BN	A
15	**56966**	LIMATOLA	BN	A
16	**17545**	LIMATOLA	BN	A
17	**58429**	LIMATOLA	BN	A

fonte: http://burc.regione.campania.it

Giunta Regionale della Campania
Direzione Generale per il Governo del Territorio

BANDO PER L'ASSEGNAZIONE DI CONTRIBUTI AD INTEGRAZIONE DEI CANONI DI LOCAZIONE ANNUALITA' 2021
Art. 11 Legge 431/98 - D.G.R. 568 del 07/12/2021

GRADUATORIA DOMANDE AMMESSE A FINANZIAMENTO — Allegato "A"

POSIZIONE	NUMERO DOMANDA	COMUNE DI RESIDENZA	PR	FASCIA
1	**59430**	LIONI	AV	A
2	**51917**	LIONI	AV	A
3	**33043**	LIONI	AV	A
4	**62161**	LIONI	AV	A
5	**61673**	LIONI	AV	A
6	**51238**	LIONI	AV	A
7	**38274**	LIONI	AV	A
8	**19986**	LIONI	AV	A
9	**55085**	LIONI	AV	A
10	**47619**	LIONI	AV	A
11	**34175**	LIONI	AV	A
12	**61809**	LIONI	AV	A
13	**59766**	LIONI	AV	A
14	**43815**	LIONI	AV	A
15	**52713**	LIONI	AV	A
16	**63228**	LIONI	AV	A

fonte: http://burc.regione.campania.it

Giunta Regionale della Campania
Direzione Generale per il Governo del Territorio

BANDO PER L'ASSEGNAZIONE DI CONTRIBUTI AD INTEGRAZIONE DEI CANONI DI LOCAZIONE ANNUALITA' 2021
Art. 11 Legge 431/98 - D.G.R. 568 del 07/12/2021

GRADUATORIA DOMANDE AMMESSE A FINANZIAMENTO — Allegato "A"

POSIZIONE	NUMERO DOMANDA	COMUNE DI RESIDENZA	PR	FASCIA
1	**17722**	LIVERI	NA	A
2	**26261**	LIVERI	NA	A

fonte: http://burc.regione.campania.it

Giunta Regionale della Campania
Direzione Generale per il Governo del Territorio

BANDO PER L'ASSEGNAZIONE DI CONTRIBUTI AD INTEGRAZIONE DEI CANONI DI LOCAZIONE ANNUALITA' 2021
Art. 11 Legge 431/98 - D.G.R. 568 del 07/12/2021

GRADUATORIA DOMANDE AMMESSE A FINANZIAMENTO — Allegato "A"

POSIZIONE	NUMERO DOMANDA	COMUNE DI RESIDENZA	PR	FASCIA
1	**8324**	LUOGOSANO	AV	A

fonte: http://burc.regione.campania.it

GRADUATORIA DOMANDE AMMESSE A FINANZIAMENTO — Allegato "A"

POSIZIONE	NUMERO DOMANDA	COMUNE DI RESIDENZA	PR	FASCIA
1	**44539**	LUSCIANO	CE	A
2	**32715**	LUSCIANO	CE	A
3	**4784**	LUSCIANO	CE	A
4	**2085**	LUSCIANO	CE	A
5	**12520**	LUSCIANO	CE	A
6	**20349**	LUSCIANO	CE	A
7	**49967**	LUSCIANO	CE	A
8	**4538**	LUSCIANO	CE	A
9	**37307**	LUSCIANO	CE	A
10	**58835**	LUSCIANO	CE	A
11	**7593**	LUSCIANO	CE	A
12	**7083**	LUSCIANO	CE	A
13	**46880**	LUSCIANO	CE	A
14	**17110**	LUSCIANO	CE	A
15	**48768**	LUSCIANO	CE	A
16	**18731**	LUSCIANO	CE	A
17	**15219**	LUSCIANO	CE	A
18	**22175**	LUSCIANO	CE	A
19	**54750**	LUSCIANO	CE	A
20	**56738**	LUSCIANO	CE	A
21	**43544**	LUSCIANO	CE	A
22	**43268**	LUSCIANO	CE	A
23	**14719**	LUSCIANO	CE	A
24	**61499**	LUSCIANO	CE	A
25	**27287**	LUSCIANO	CE	A
26	**23291**	LUSCIANO	CE	A
27	**19794**	LUSCIANO	CE	A
28	**62572**	LUSCIANO	CE	A
29	**26037**	LUSCIANO	CE	A
30	**32042**	LUSCIANO	CE	A
31	**47642**	LUSCIANO	CE	A
32	**16590**	LUSCIANO	CE	A
33	**23225**	LUSCIANO	CE	A
34	**48015**	LUSCIANO	CE	A
35	**37402**	LUSCIANO	CE	A
36	**61032**	LUSCIANO	CE	A
37	**46878**	LUSCIANO	CE	A
38	**40609**	LUSCIANO	CE	A
39	**32458**	LUSCIANO	CE	A
40	**61840**	LUSCIANO	CE	A
41	**41087**	LUSCIANO	CE	A
42	**10751**	LUSCIANO	CE	A
43	**20833**	LUSCIANO	CE	A
44	**47616**	LUSCIANO	CE	A
45	**9683**	LUSCIANO	CE	A
46	**45253**	LUSCIANO	CE	A
47	**51103**	LUSCIANO	CE	A
48	**10790**	LUSCIANO	CE	A
49	**39654**	LUSCIANO	CE	A
50	**34056**	LUSCIANO	CE	A
51	**44443**	LUSCIANO	CE	A
52	**47889**	LUSCIANO	CE	A

fonte: http://burc.regione.campania.it

GRADUATORIA DOMANDE AMMESSE A FINANZIAMENTO — Allegato "A"

POSIZIONE	NUMERO DOMANDA	COMUNE DI RESIDENZA	PR	FASCIA
53	**17334**	LUSCIANO	CE	A
54	**53385**	LUSCIANO	CE	A
55	**22326**	LUSCIANO	CE	A
56	**41164**	LUSCIANO	CE	A
57	**42876**	LUSCIANO	CE	A
58	**30384**	LUSCIANO	CE	A
59	**10907**	LUSCIANO	CE	A
60	**46081**	LUSCIANO	CE	A
61	**59513**	LUSCIANO	CE	A
62	**13444**	LUSCIANO	CE	A
63	**52810**	LUSCIANO	CE	A
64	**39910**	LUSCIANO	CE	A
65	**10985**	LUSCIANO	CE	A
66	**53577**	LUSCIANO	CE	A
67	**18923**	LUSCIANO	CE	A
68	**2153**	LUSCIANO	CE	A
69	**23500**	LUSCIANO	CE	A
70	**52718**	LUSCIANO	CE	A
71	**39646**	LUSCIANO	CE	A
72	**21175**	LUSCIANO	CE	A
73	**57215**	LUSCIANO	CE	A
74	**52689**	LUSCIANO	CE	A
75	**50109**	LUSCIANO	CE	A
76	**43541**	LUSCIANO	CE	A

fonte: http://burc.regione.campania.it

Giunta Regionale della Campania
Direzione Generale per il Governo del Territorio

BANDO PER L'ASSEGNAZIONE DI CONTRIBUTI AD INTEGRAZIONE DEI CANONI DI LOCAZIONE ANNUALITA' 2021
Art. 11 Legge 431/98 - D.G.R. 568 del 07/12/2021

GRADUATORIA DOMANDE AMMESSE A FINANZIAMENTO — Allegato "A"

POSIZIONE	NUMERO DOMANDA	COMUNE DI RESIDENZA	PR	FASCIA
1	**62253**	LUSTRA	SA	A

fonte: http://burc.regione.campania.it

GRADUATORIA DOMANDE AMMESSE A FINANZIAMENTO — Allegato "A"

POSIZIONE	NUMERO DOMANDA	COMUNE DI RESIDENZA	PR	FASCIA
1	**59880**	MACERATA CAMPANIA	CE	A
2	**7603**	MACERATA CAMPANIA	CE	A
3	**17193**	MACERATA CAMPANIA	CE	A
4	**54343**	MACERATA CAMPANIA	CE	A
5	**10782**	MACERATA CAMPANIA	CE	A
6	**29861**	MACERATA CAMPANIA	CE	A
7	**55242**	MACERATA CAMPANIA	CE	A
8	**34390**	MACERATA CAMPANIA	CE	A
9	**57662**	MACERATA CAMPANIA	CE	A
10	**46541**	MACERATA CAMPANIA	CE	A
11	**56034**	MACERATA CAMPANIA	CE	A
12	**32496**	MACERATA CAMPANIA	CE	A
13	**18230**	MACERATA CAMPANIA	CE	A
14	**29332**	MACERATA CAMPANIA	CE	A
15	**7365**	MACERATA CAMPANIA	CE	A
16	**56585**	MACERATA CAMPANIA	CE	A
17	**24466**	MACERATA CAMPANIA	CE	A
18	**26769**	MACERATA CAMPANIA	CE	A
19	**18622**	MACERATA CAMPANIA	CE	A
20	**42827**	MACERATA CAMPANIA	CE	A
21	**53343**	MACERATA CAMPANIA	CE	A
22	**44188**	MACERATA CAMPANIA	CE	A
23	**62541**	MACERATA CAMPANIA	CE	A
24	**8383**	MACERATA CAMPANIA	CE	A
25	**16076**	MACERATA CAMPANIA	CE	A
26	**61819**	MACERATA CAMPANIA	CE	A
27	**16096**	MACERATA CAMPANIA	CE	A
28	**29515**	MACERATA CAMPANIA	CE	A
29	**62067**	MACERATA CAMPANIA	CE	A
30	**34676**	MACERATA CAMPANIA	CE	A
31	**31594**	MACERATA CAMPANIA	CE	A

1	**61349**	MACERATA CAMPANIA	CE	B

fonte: http://burc.regione.campania.it

GRADUATORIA DOMANDE AMMESSE A FINANZIAMENTO — Allegato "A"

POSIZIONE	NUMERO DOMANDA	COMUNE DI RESIDENZA	PR	FASCIA
1	**47289**	MADDALONI	CE	A
2	**54069**	MADDALONI	CE	A
3	**62549**	MADDALONI	CE	A
4	**48828**	MADDALONI	CE	A
5	**48741**	MADDALONI	CE	A
6	**26855**	MADDALONI	CE	A
7	**47783**	MADDALONI	CE	A
8	**41123**	MADDALONI	CE	A
9	**25703**	MADDALONI	CE	A
10	**49797**	MADDALONI	CE	A
11	**48564**	MADDALONI	CE	A
12	**13873**	MADDALONI	CE	A
13	**60422**	MADDALONI	CE	A
14	**46573**	MADDALONI	CE	A
15	**43497**	MADDALONI	CE	A
16	**46882**	MADDALONI	CE	A
17	**54949**	MADDALONI	CE	A
18	**50261**	MADDALONI	CE	A
19	**13397**	MADDALONI	CE	A
20	**58991**	MADDALONI	CE	A
21	**49516**	MADDALONI	CE	A
22	**62370**	MADDALONI	CE	A
23	**15529**	MADDALONI	CE	A
24	**47158**	MADDALONI	CE	A
25	**41508**	MADDALONI	CE	A
26	**61812**	MADDALONI	CE	A
27	**50578**	MADDALONI	CE	A
28	**18757**	MADDALONI	CE	A
29	**63073**	MADDALONI	CE	A
30	**44453**	MADDALONI	CE	A
31	**53336**	MADDALONI	CE	A
32	**24088**	MADDALONI	CE	A
33	**36454**	MADDALONI	CE	A
34	**26388**	MADDALONI	CE	A
35	**30281**	MADDALONI	CE	A
36	**48397**	MADDALONI	CE	A
37	**51129**	MADDALONI	CE	A
38	**59896**	MADDALONI	CE	A
39	**23347**	MADDALONI	CE	A
40	**17427**	MADDALONI	CE	A
41	**33745**	MADDALONI	CE	A
42	**40469**	MADDALONI	CE	A
43	**25039**	MADDALONI	CE	A
44	**19201**	MADDALONI	CE	A
45	**25229**	MADDALONI	CE	A
46	**56688**	MADDALONI	CE	A
47	**50022**	MADDALONI	CE	A
48	**40919**	MADDALONI	CE	A
49	**55388**	MADDALONI	CE	A
50	**14777**	MADDALONI	CE	A
51	**42022**	MADDALONI	CE	A
52	**42656**	MADDALONI	CE	A

fonte: http://burc.regione.campania.it

GRADUATORIA DOMANDE AMMESSE A FINANZIAMENTO — Allegato "A"

POSIZIONE	NUMERO DOMANDA	COMUNE DI RESIDENZA	PR	FASCIA
53	**31790**	MADDALONI	CE	A
54	**32716**	MADDALONI	CE	A
55	**30146**	MADDALONI	CE	A
56	**49313**	MADDALONI	CE	A
57	**10920**	MADDALONI	CE	A
58	**37570**	MADDALONI	CE	A
59	**54996**	MADDALONI	CE	A
60	**36150**	MADDALONI	CE	A
61	**15828**	MADDALONI	CE	A
62	**33486**	MADDALONI	CE	A
63	**57584**	MADDALONI	CE	A
64	**16143**	MADDALONI	CE	A
65	**24802**	MADDALONI	CE	A
66	**34832**	MADDALONI	CE	A
67	**54433**	MADDALONI	CE	A
68	**43659**	MADDALONI	CE	A
69	**13650**	MADDALONI	CE	A
70	**22103**	MADDALONI	CE	A
71	**49978**	MADDALONI	CE	A
72	**48890**	MADDALONI	CE	A
73	**33868**	MADDALONI	CE	A
74	**16810**	MADDALONI	CE	A
75	**33355**	MADDALONI	CE	A
76	**32867**	MADDALONI	CE	A
77	**61016**	MADDALONI	CE	A
78	**52391**	MADDALONI	CE	A
79	**50053**	MADDALONI	CE	A
80	**53819**	MADDALONI	CE	A
81	**40402**	MADDALONI	CE	A
82	**51465**	MADDALONI	CE	A
83	**44463**	MADDALONI	CE	A
84	**45544**	MADDALONI	CE	A
85	**54135**	MADDALONI	CE	A
86	**44545**	MADDALONI	CE	A
87	**50652**	MADDALONI	CE	A
88	**51395**	MADDALONI	CE	A
89	**54818**	MADDALONI	CE	A
90	**58217**	MADDALONI	CE	A
91	**58586**	MADDALONI	CE	A
92	**59117**	MADDALONI	CE	A
93	**47868**	MADDALONI	CE	A
94	**33903**	MADDALONI	CE	A
95	**45689**	MADDALONI	CE	A
96	**24526**	MADDALONI	CE	A
97	**40894**	MADDALONI	CE	A
98	**61122**	MADDALONI	CE	A
99	**42064**	MADDALONI	CE	A
100	**39873**	MADDALONI	CE	A
101	**56507**	MADDALONI	CE	A
102	**39806**	MADDALONI	CE	A
103	**4742**	MADDALONI	CE	A
104	**51232**	MADDALONI	CE	A

fonte: http://burc.regione.campania.it

GRADUATORIA DOMANDE AMMESSE A FINANZIAMENTO — Allegato "A"

POSIZIONE	NUMERO DOMANDA	COMUNE DI RESIDENZA	PR	FASCIA
105	**53204**	MADDALONI	CE	A
106	**59855**	MADDALONI	CE	A
107	**25273**	MADDALONI	CE	A
108	**16941**	MADDALONI	CE	A
109	**59746**	MADDALONI	CE	A
110	**25712**	MADDALONI	CE	A
111	**41555**	MADDALONI	CE	A
112	**39417**	MADDALONI	CE	A
113	**60903**	MADDALONI	CE	A
114	**17413**	MADDALONI	CE	A
115	**52160**	MADDALONI	CE	A
116	**47847**	MADDALONI	CE	A
117	**40635**	MADDALONI	CE	A
118	**49862**	MADDALONI	CE	A
119	**50610**	MADDALONI	CE	A
120	**51417**	MADDALONI	CE	A
121	**34625**	MADDALONI	CE	A
122	**50786**	MADDALONI	CE	A
123	**41353**	MADDALONI	CE	A
124	**61275**	MADDALONI	CE	A
125	**34623**	MADDALONI	CE	A
126	**61657**	MADDALONI	CE	A
127	**11266**	MADDALONI	CE	A
128	**46344**	MADDALONI	CE	A
129	**39614**	MADDALONI	CE	A
130	**48294**	MADDALONI	CE	A
131	**50661**	MADDALONI	CE	A
132	**5895**	MADDALONI	CE	A
133	**51300**	MADDALONI	CE	A
134	**32070**	MADDALONI	CE	A
135	**56758**	MADDALONI	CE	A
136	**56367**	MADDALONI	CE	A
137	**50901**	MADDALONI	CE	A
138	**45674**	MADDALONI	CE	A
139	**31857**	MADDALONI	CE	A
140	**17055**	MADDALONI	CE	A
141	**28328**	MADDALONI	CE	A
142	**18263**	MADDALONI	CE	A
143	**28876**	MADDALONI	CE	A
144	**26438**	MADDALONI	CE	A
145	**43442**	MADDALONI	CE	A
146	**57130**	MADDALONI	CE	A
147	**45281**	MADDALONI	CE	A
148	**23369**	MADDALONI	CE	A
149	**39979**	MADDALONI	CE	A
150	**41450**	MADDALONI	CE	A
151	**49144**	MADDALONI	CE	A
152	**47455**	MADDALONI	CE	A
153	**54184**	MADDALONI	CE	A
154	**62039**	MADDALONI	CE	A
155	**28481**	MADDALONI	CE	A
156	**3337**	MADDALONI	CE	A

fonte: http://burc.regione.campania.it

GRADUATORIA DOMANDE AMMESSE A FINANZIAMENTO — Allegato "A"

POSIZIONE	NUMERO DOMANDA	COMUNE DI RESIDENZA	PR	FASCIA
157	**15315**	MADDALONI	CE	A
158	**54247**	MADDALONI	CE	A
159	**9689**	MADDALONI	CE	A
160	**47862**	MADDALONI	CE	A
161	**23447**	MADDALONI	CE	A
162	**47284**	MADDALONI	CE	A
163	**8999**	MADDALONI	CE	A
164	**48848**	MADDALONI	CE	A
165	**37283**	MADDALONI	CE	A
166	**55489**	MADDALONI	CE	A
167	**18751**	MADDALONI	CE	A
168	**61713**	MADDALONI	CE	A
169	**50529**	MADDALONI	CE	A
170	**50394**	MADDALONI	CE	A
171	**30924**	MADDALONI	CE	A
172	**46740**	MADDALONI	CE	A
173	**25000**	MADDALONI	CE	A
174	**58893**	MADDALONI	CE	A
175	**36828**	MADDALONI	CE	A
176	**8771**	MADDALONI	CE	A
177	**61634**	MADDALONI	CE	A
178	**24570**	MADDALONI	CE	A
179	**50423**	MADDALONI	CE	A
180	**42990**	MADDALONI	CE	A
181	**46858**	MADDALONI	CE	A
182	**13737**	MADDALONI	CE	A
183	**7563**	MADDALONI	CE	A
184	**54194**	MADDALONI	CE	A
185	**58204**	MADDALONI	CE	A
186	**16697**	MADDALONI	CE	A
187	**55104**	MADDALONI	CE	A
188	**31635**	MADDALONI	CE	A
189	**30253**	MADDALONI	CE	A
190	**62861**	MADDALONI	CE	A
191	**8178**	MADDALONI	CE	A
192	**50111**	MADDALONI	CE	A
193	**40721**	MADDALONI	CE	A
194	**32278**	MADDALONI	CE	A
195	**44110**	MADDALONI	CE	A
196	**58497**	MADDALONI	CE	A
197	**53728**	MADDALONI	CE	A
198	**59076**	MADDALONI	CE	A
199	**37793**	MADDALONI	CE	A
200	**12201**	MADDALONI	CE	A
201	**49251**	MADDALONI	CE	A
202	**49140**	MADDALONI	CE	A
203	**36758**	MADDALONI	CE	A
204	**11908**	MADDALONI	CE	A
205	**31210**	MADDALONI	CE	A
206	**49246**	MADDALONI	CE	A
207	**22741**	MADDALONI	CE	A
208	**61873**	MADDALONI	CE	A

fonte: http://burc.regione.campania.it

GRADUATORIA DOMANDE AMMESSE A FINANZIAMENTO — Allegato "A"

POSIZIONE	NUMERO DOMANDA	COMUNE DI RESIDENZA	PR	FASCIA
209	**63163**	MADDALONI	CE	A
210	**28217**	MADDALONI	CE	A
211	**62271**	MADDALONI	CE	A
212	**56996**	MADDALONI	CE	A
213	**32821**	MADDALONI	CE	A
214	**48021**	MADDALONI	CE	A
215	**57205**	MADDALONI	CE	A
216	**24991**	MADDALONI	CE	A
217	**13629**	MADDALONI	CE	A
218	**37689**	MADDALONI	CE	A
219	**46294**	MADDALONI	CE	A
220	**11046**	MADDALONI	CE	A
221	**51391**	MADDALONI	CE	A
222	**23245**	MADDALONI	CE	A
223	**44548**	MADDALONI	CE	A
224	**58065**	MADDALONI	CE	A
225	**34542**	MADDALONI	CE	A
226	**12242**	MADDALONI	CE	A
227	**52384**	MADDALONI	CE	A
228	**43820**	MADDALONI	CE	A
229	**45395**	MADDALONI	CE	A
230	**52387**	MADDALONI	CE	A
231	**54801**	MADDALONI	CE	A
232	**47497**	MADDALONI	CE	A
233	**26715**	MADDALONI	CE	A
234	**51455**	MADDALONI	CE	A
235	**61791**	MADDALONI	CE	A
236	**35466**	MADDALONI	CE	A
237	**26200**	MADDALONI	CE	A
238	**27498**	MADDALONI	CE	A
239	**47440**	MADDALONI	CE	A
240	**14685**	MADDALONI	CE	A
241	**56629**	MADDALONI	CE	A
242	**49637**	MADDALONI	CE	A
243	**21835**	MADDALONI	CE	A
244	**49132**	MADDALONI	CE	A
245	**62733**	MADDALONI	CE	A
246	**26583**	MADDALONI	CE	A
247	**40552**	MADDALONI	CE	A
248	**23479**	MADDALONI	CE	A
249	**43054**	MADDALONI	CE	A
250	**35338**	MADDALONI	CE	A
251	**54127**	MADDALONI	CE	A
252	**10654**	MADDALONI	CE	A
253	**23004**	MADDALONI	CE	A
254	**57703**	MADDALONI	CE	A
255	**54677**	MADDALONI	CE	A
256	**55136**	MADDALONI	CE	A
257	**48379**	MADDALONI	CE	A
258	**28316**	MADDALONI	CE	A
259	**49001**	MADDALONI	CE	A
260	**33548**	MADDALONI	CE	A

fonte: http://burc.regione.campania.it

GRADUATORIA DOMANDE AMMESSE A FINANZIAMENTO — Allegato "A"

POSIZIONE	NUMERO DOMANDA	COMUNE DI RESIDENZA	PR	FASCIA
261	**58433**	MADDALONI	CE	A
262	**42125**	MADDALONI	CE	A
263	**58785**	MADDALONI	CE	A
264	**58733**	MADDALONI	CE	A
265	**18437**	MADDALONI	CE	A
266	**43578**	MADDALONI	CE	A
267	**49374**	MADDALONI	CE	A
268	**59412**	MADDALONI	CE	A
269	**13997**	MADDALONI	CE	A
270	**6923**	MADDALONI	CE	A
271	**46959**	MADDALONI	CE	A
272	**36448**	MADDALONI	CE	A
273	**4243**	MADDALONI	CE	A
274	**20694**	MADDALONI	CE	A
275	**28592**	MADDALONI	CE	A
276	**51582**	MADDALONI	CE	A
277	**47002**	MADDALONI	CE	A
278	**47420**	MADDALONI	CE	A
279	**44046**	MADDALONI	CE	A
280	**43516**	MADDALONI	CE	A
281	**45958**	MADDALONI	CE	A
282	**51154**	MADDALONI	CE	A
283	**61014**	MADDALONI	CE	A
284	**58672**	MADDALONI	CE	A
285	**8404**	MADDALONI	CE	A
286	**21648**	MADDALONI	CE	A
287	**57740**	MADDALONI	CE	A
288	**27881**	MADDALONI	CE	A
289	**37386**	MADDALONI	CE	A
290	**56496**	MADDALONI	CE	A
291	**56653**	MADDALONI	CE	A
292	**63247**	MADDALONI	CE	A
293	**57813**	MADDALONI	CE	A
294	**16822**	MADDALONI	CE	A
295	**9677**	MADDALONI	CE	A
296	**57095**	MADDALONI	CE	A
297	**11508**	MADDALONI	CE	A
298	**34403**	MADDALONI	CE	A
299	**37200**	MADDALONI	CE	A
300	**48241**	MADDALONI	CE	A
301	**47214**	MADDALONI	CE	A
302	**61780**	MADDALONI	CE	A
303	**43137**	MADDALONI	CE	A
304	**50077**	MADDALONI	CE	A
305	**53456**	MADDALONI	CE	A
306	**11836**	MADDALONI	CE	A
307	**45042**	MADDALONI	CE	A
308	**47181**	MADDALONI	CE	A
309	**50081**	MADDALONI	CE	A
310	**61906**	MADDALONI	CE	A
311	**36915**	MADDALONI	CE	A
312	**34708**	MADDALONI	CE	A

fonte: http://burc.regione.campania.it

GRADUATORIA DOMANDE AMMESSE A FINANZIAMENTO — Allegato "A"

POSIZIONE	NUMERO DOMANDA	COMUNE DI RESIDENZA	PR	FASCIA
313	**18841**	MADDALONI	CE	A
314	**26469**	MADDALONI	CE	A
315	**61879**	MADDALONI	CE	A
316	**34490**	MADDALONI	CE	A
317	**44016**	MADDALONI	CE	A
318	**47298**	MADDALONI	CE	A
319	**47323**	MADDALONI	CE	A
320	**24285**	MADDALONI	CE	A
321	**33825**	MADDALONI	CE	A
322	**47614**	MADDALONI	CE	A
323	**52465**	MADDALONI	CE	A
324	**23274**	MADDALONI	CE	A
325	**60920**	MADDALONI	CE	A
326	**46718**	MADDALONI	CE	A
327	**51175**	MADDALONI	CE	A
328	**56570**	MADDALONI	CE	A
329	**58568**	MADDALONI	CE	A
330	**43994**	MADDALONI	CE	A

fonte: http://burc.regione.campania.it

GRADUATORIA DOMANDE AMMESSE A FINANZIAMENTO — Allegato "A"

POSIZIONE	NUMERO DOMANDA	COMUNE DI RESIDENZA	PR	FASCIA
1	**62655**	MAIORI	SA	A
2	**39738**	MAIORI	SA	A
3	**53205**	MAIORI	SA	A
4	**43831**	MAIORI	SA	A
5	**59048**	MAIORI	SA	A
6	**13078**	MAIORI	SA	A
7	**18987**	MAIORI	SA	A
8	**47136**	MAIORI	SA	A
9	**53702**	MAIORI	SA	A
10	**57929**	MAIORI	SA	A
11	**38286**	MAIORI	SA	A
12	**26011**	MAIORI	SA	A
13	**62667**	MAIORI	SA	A
14	**45647**	MAIORI	SA	A
15	**35801**	MAIORI	SA	A

fonte: http://burc.regione.campania.it

Giunta Regionale della Campania
Direzione Generale per il Governo del Territorio

BANDO PER L'ASSEGNAZIONE DI CONTRIBUTI AD INTEGRAZIONE DEI CANONI DI LOCAZIONE ANNUALITA' 2021
Art. 11 Legge 431/98 - D.G.R. 568 del 07/12/2021

GRADUATORIA DOMANDE AMMESSE A FINANZIAMENTO — Allegato "A"

POSIZIONE	NUMERO DOMANDA	COMUNE DI RESIDENZA	PR	FASCIA
1	**50305**	MANOCALZATI	AV	A
2	**59740**	MANOCALZATI	AV	A
3	**22400**	MANOCALZATI	AV	A
4	**53888**	MANOCALZATI	AV	A
5	**5418**	MANOCALZATI	AV	A

fonte: http://burc.regione.campania.it

GRADUATORIA DOMANDE AMMESSE A FINANZIAMENTO — Allegato "A"

POSIZIONE	NUMERO DOMANDA	COMUNE DI RESIDENZA	PR	FASCIA
1	**58878**	MARANO DI NAPOLI	NA	A
2	**19129**	MARANO DI NAPOLI	NA	A
3	**38459**	MARANO DI NAPOLI	NA	A
4	**62513**	MARANO DI NAPOLI	NA	A
5	**16411**	MARANO DI NAPOLI	NA	A
6	**40526**	MARANO DI NAPOLI	NA	A
7	**25925**	MARANO DI NAPOLI	NA	A
8	**5292**	MARANO DI NAPOLI	NA	A
9	**18623**	MARANO DI NAPOLI	NA	A
10	**38726**	MARANO DI NAPOLI	NA	A
11	**46185**	MARANO DI NAPOLI	NA	A
12	**3943**	MARANO DI NAPOLI	NA	A
13	**49568**	MARANO DI NAPOLI	NA	A
14	**7894**	MARANO DI NAPOLI	NA	A
15	**36994**	MARANO DI NAPOLI	NA	A
16	**44478**	MARANO DI NAPOLI	NA	A
17	**31479**	MARANO DI NAPOLI	NA	A
18	**17575**	MARANO DI NAPOLI	NA	A
19	**59377**	MARANO DI NAPOLI	NA	A
20	**29929**	MARANO DI NAPOLI	NA	A
21	**6382**	MARANO DI NAPOLI	NA	A
22	**17099**	MARANO DI NAPOLI	NA	A
23	**47613**	MARANO DI NAPOLI	NA	A
24	**31427**	MARANO DI NAPOLI	NA	A
25	**30568**	MARANO DI NAPOLI	NA	A
26	**20000**	MARANO DI NAPOLI	NA	A
27	**48670**	MARANO DI NAPOLI	NA	A
28	**54682**	MARANO DI NAPOLI	NA	A
29	**21734**	MARANO DI NAPOLI	NA	A
30	**43631**	MARANO DI NAPOLI	NA	A
31	**59247**	MARANO DI NAPOLI	NA	A
32	**62884**	MARANO DI NAPOLI	NA	A
33	**51981**	MARANO DI NAPOLI	NA	A
34	**50515**	MARANO DI NAPOLI	NA	A
35	**58307**	MARANO DI NAPOLI	NA	A
36	**31613**	MARANO DI NAPOLI	NA	A
37	**56554**	MARANO DI NAPOLI	NA	A
38	**13090**	MARANO DI NAPOLI	NA	A
39	**50876**	MARANO DI NAPOLI	NA	A
40	**26176**	MARANO DI NAPOLI	NA	A
41	**34471**	MARANO DI NAPOLI	NA	A
42	**7468**	MARANO DI NAPOLI	NA	A
43	**8154**	MARANO DI NAPOLI	NA	A
44	**52285**	MARANO DI NAPOLI	NA	A
45	**18211**	MARANO DI NAPOLI	NA	A
46	**57298**	MARANO DI NAPOLI	NA	A
47	**2698**	MARANO DI NAPOLI	NA	A
48	**38803**	MARANO DI NAPOLI	NA	A
49	**8912**	MARANO DI NAPOLI	NA	A
50	**8159**	MARANO DI NAPOLI	NA	A
51	**53568**	MARANO DI NAPOLI	NA	A
52	**49244**	MARANO DI NAPOLI	NA	A

fonte: http://burc.regione.campania.it

GRADUATORIA DOMANDE AMMESSE A FINANZIAMENTO — Allegato "A"

POSIZIONE	NUMERO DOMANDA	COMUNE DI RESIDENZA	PR	FASCIA
53	**21667**	MARANO DI NAPOLI	NA	A
54	**15360**	MARANO DI NAPOLI	NA	A
55	**51499**	MARANO DI NAPOLI	NA	A
56	**14743**	MARANO DI NAPOLI	NA	A
57	**2519**	MARANO DI NAPOLI	NA	A
58	**15648**	MARANO DI NAPOLI	NA	A
59	**15485**	MARANO DI NAPOLI	NA	A
60	**5344**	MARANO DI NAPOLI	NA	A
61	**49896**	MARANO DI NAPOLI	NA	A
62	**47014**	MARANO DI NAPOLI	NA	A
63	**30738**	MARANO DI NAPOLI	NA	A
64	**19849**	MARANO DI NAPOLI	NA	A
65	**17331**	MARANO DI NAPOLI	NA	A
66	**21942**	MARANO DI NAPOLI	NA	A
67	**48944**	MARANO DI NAPOLI	NA	A
68	**8106**	MARANO DI NAPOLI	NA	A
69	**36119**	MARANO DI NAPOLI	NA	A
70	**60090**	MARANO DI NAPOLI	NA	A
71	**36506**	MARANO DI NAPOLI	NA	A
72	**36813**	MARANO DI NAPOLI	NA	A
73	**2504**	MARANO DI NAPOLI	NA	A
74	**59936**	MARANO DI NAPOLI	NA	A
75	**19456**	MARANO DI NAPOLI	NA	A
76	**61140**	MARANO DI NAPOLI	NA	A
77	**10993**	MARANO DI NAPOLI	NA	A
78	**19672**	MARANO DI NAPOLI	NA	A
79	**13088**	MARANO DI NAPOLI	NA	A
80	**61822**	MARANO DI NAPOLI	NA	A
81	**14124**	MARANO DI NAPOLI	NA	A
82	**50767**	MARANO DI NAPOLI	NA	A
83	**43787**	MARANO DI NAPOLI	NA	A
84	**10910**	MARANO DI NAPOLI	NA	A
85	**46242**	MARANO DI NAPOLI	NA	A
86	**15954**	MARANO DI NAPOLI	NA	A
87	**2618**	MARANO DI NAPOLI	NA	A
88	**41294**	MARANO DI NAPOLI	NA	A
89	**43976**	MARANO DI NAPOLI	NA	A
90	**57632**	MARANO DI NAPOLI	NA	A
91	**10125**	MARANO DI NAPOLI	NA	A
92	**17404**	MARANO DI NAPOLI	NA	A
93	**37067**	MARANO DI NAPOLI	NA	A
94	**49912**	MARANO DI NAPOLI	NA	A
95	**14774**	MARANO DI NAPOLI	NA	A
96	**60284**	MARANO DI NAPOLI	NA	A
97	**49562**	MARANO DI NAPOLI	NA	A
98	**55023**	MARANO DI NAPOLI	NA	A
99	**49928**	MARANO DI NAPOLI	NA	A
100	**18711**	MARANO DI NAPOLI	NA	A
101	**17761**	MARANO DI NAPOLI	NA	A
102	**50209**	MARANO DI NAPOLI	NA	A
103	**46634**	MARANO DI NAPOLI	NA	A
104	**57224**	MARANO DI NAPOLI	NA	A

fonte: http://burc.regione.campania.it

GRADUATORIA DOMANDE AMMESSE A FINANZIAMENTO — Allegato "A"

POSIZIONE	NUMERO DOMANDA	COMUNE DI RESIDENZA	PR	FASCIA
105	**51546**	MARANO DI NAPOLI	NA	A
106	**33373**	MARANO DI NAPOLI	NA	A
107	**44704**	MARANO DI NAPOLI	NA	A
108	**20853**	MARANO DI NAPOLI	NA	A
109	**7532**	MARANO DI NAPOLI	NA	A
110	**43665**	MARANO DI NAPOLI	NA	A
111	**36566**	MARANO DI NAPOLI	NA	A
112	**39829**	MARANO DI NAPOLI	NA	A
113	**22165**	MARANO DI NAPOLI	NA	A
114	**8980**	MARANO DI NAPOLI	NA	A
115	**6912**	MARANO DI NAPOLI	NA	A
116	**62864**	MARANO DI NAPOLI	NA	A
117	**61845**	MARANO DI NAPOLI	NA	A
118	**6864**	MARANO DI NAPOLI	NA	A
119	**30535**	MARANO DI NAPOLI	NA	A
120	**26359**	MARANO DI NAPOLI	NA	A
121	**56804**	MARANO DI NAPOLI	NA	A
122	**25857**	MARANO DI NAPOLI	NA	A
123	**45847**	MARANO DI NAPOLI	NA	A
124	**40341**	MARANO DI NAPOLI	NA	A
125	**6354**	MARANO DI NAPOLI	NA	A
126	**17736**	MARANO DI NAPOLI	NA	A
127	**44101**	MARANO DI NAPOLI	NA	A
128	**61472**	MARANO DI NAPOLI	NA	A
129	**23512**	MARANO DI NAPOLI	NA	A
130	**54696**	MARANO DI NAPOLI	NA	A
131	**10511**	MARANO DI NAPOLI	NA	A
132	**48525**	MARANO DI NAPOLI	NA	A
133	**34975**	MARANO DI NAPOLI	NA	A
134	**43128**	MARANO DI NAPOLI	NA	A
135	**50205**	MARANO DI NAPOLI	NA	A
136	**49370**	MARANO DI NAPOLI	NA	A
137	**55706**	MARANO DI NAPOLI	NA	A
138	**45380**	MARANO DI NAPOLI	NA	A
139	**60153**	MARANO DI NAPOLI	NA	A
140	**47775**	MARANO DI NAPOLI	NA	A
141	**63108**	MARANO DI NAPOLI	NA	A
142	**38397**	MARANO DI NAPOLI	NA	A
143	**53700**	MARANO DI NAPOLI	NA	A
144	**26697**	MARANO DI NAPOLI	NA	A
145	**51527**	MARANO DI NAPOLI	NA	A
146	**3876**	MARANO DI NAPOLI	NA	A
147	**23348**	MARANO DI NAPOLI	NA	A
148	**3741**	MARANO DI NAPOLI	NA	A
149	**48364**	MARANO DI NAPOLI	NA	A
150	**43817**	MARANO DI NAPOLI	NA	A
151	**36653**	MARANO DI NAPOLI	NA	A
152	**8114**	MARANO DI NAPOLI	NA	A
153	**48508**	MARANO DI NAPOLI	NA	A
154	**44109**	MARANO DI NAPOLI	NA	A
155	**54241**	MARANO DI NAPOLI	NA	A
156	**7484**	MARANO DI NAPOLI	NA	A

fonte: http://burc.regione.campania.it

GRADUATORIA DOMANDE AMMESSE A FINANZIAMENTO — Allegato "A"

POSIZIONE	NUMERO DOMANDA	COMUNE DI RESIDENZA	PR	FASCIA
157	**56251**	MARANO DI NAPOLI	NA	A
158	**38682**	MARANO DI NAPOLI	NA	A
159	**34444**	MARANO DI NAPOLI	NA	A
160	**57838**	MARANO DI NAPOLI	NA	A
161	**36328**	MARANO DI NAPOLI	NA	A
162	**43434**	MARANO DI NAPOLI	NA	A
163	**31159**	MARANO DI NAPOLI	NA	A
164	**51899**	MARANO DI NAPOLI	NA	A
165	**52744**	MARANO DI NAPOLI	NA	A
166	**21330**	MARANO DI NAPOLI	NA	A
167	**29295**	MARANO DI NAPOLI	NA	A
168	**4333**	MARANO DI NAPOLI	NA	A
169	**8219**	MARANO DI NAPOLI	NA	A
170	**25527**	MARANO DI NAPOLI	NA	A
171	**5642**	MARANO DI NAPOLI	NA	A
172	**24622**	MARANO DI NAPOLI	NA	A
173	**46655**	MARANO DI NAPOLI	NA	A
174	**37797**	MARANO DI NAPOLI	NA	A
175	**60048**	MARANO DI NAPOLI	NA	A
176	**48921**	MARANO DI NAPOLI	NA	A
177	**45838**	MARANO DI NAPOLI	NA	A
178	**32182**	MARANO DI NAPOLI	NA	A
179	**53198**	MARANO DI NAPOLI	NA	A
180	**51734**	MARANO DI NAPOLI	NA	A
181	**2924**	MARANO DI NAPOLI	NA	A
182	**55514**	MARANO DI NAPOLI	NA	A
183	**18598**	MARANO DI NAPOLI	NA	A
184	**53375**	MARANO DI NAPOLI	NA	A
185	**25502**	MARANO DI NAPOLI	NA	A
186	**23277**	MARANO DI NAPOLI	NA	A
187	**49556**	MARANO DI NAPOLI	NA	A
188	**48232**	MARANO DI NAPOLI	NA	A
189	**44719**	MARANO DI NAPOLI	NA	A
190	**59553**	MARANO DI NAPOLI	NA	A
191	**26446**	MARANO DI NAPOLI	NA	A
192	**49120**	MARANO DI NAPOLI	NA	A
193	**37343**	MARANO DI NAPOLI	NA	A
194	**53047**	MARANO DI NAPOLI	NA	A
195	**46202**	MARANO DI NAPOLI	NA	A
196	**51810**	MARANO DI NAPOLI	NA	A
197	**36580**	MARANO DI NAPOLI	NA	A
198	**4150**	MARANO DI NAPOLI	NA	A
199	**54900**	MARANO DI NAPOLI	NA	A
200	**21507**	MARANO DI NAPOLI	NA	A
201	**30677**	MARANO DI NAPOLI	NA	A
202	**3706**	MARANO DI NAPOLI	NA	A
203	**30549**	MARANO DI NAPOLI	NA	A
204	**34470**	MARANO DI NAPOLI	NA	A
205	**46210**	MARANO DI NAPOLI	NA	A
206	**55854**	MARANO DI NAPOLI	NA	A
207	**16045**	MARANO DI NAPOLI	NA	A
208	**60172**	MARANO DI NAPOLI	NA	A

fonte: http://burc.regione.campania.it

Giunta Regionale della Campania
Direzione Generale per il Governo del Territorio

BANDO PER L'ASSEGNAZIONE DI CONTRIBUTI AD INTEGRAZIONE DEI CANONI DI LOCAZIONE ANNUALITA' 2021
Art. 11 Legge 431/98 - D.G.R. 568 del 07/12/2021

GRADUATORIA DOMANDE AMMESSE A FINANZIAMENTO — Allegato "A"

POSIZIONE	NUMERO DOMANDA	COMUNE DI RESIDENZA	PR	FASCIA
209	**61518**	MARANO DI NAPOLI	NA	A
210	**53598**	MARANO DI NAPOLI	NA	A
211	**5326**	MARANO DI NAPOLI	NA	A
212	**45245**	MARANO DI NAPOLI	NA	A
213	**24646**	MARANO DI NAPOLI	NA	A

1	**60184**	MARANO DI NAPOLI	NA	B
2	**24840**	MARANO DI NAPOLI	NA	B
3	**48200**	MARANO DI NAPOLI	NA	B

fonte: http://burc.regione.campania.it

GRADUATORIA DOMANDE AMMESSE A FINANZIAMENTO — Allegato "A"

POSIZIONE	NUMERO DOMANDA	COMUNE DI RESIDENZA	PR	FASCIA
1	**47895**	MARCIANISE	CE	A
2	**24734**	MARCIANISE	CE	A
3	**25696**	MARCIANISE	CE	A
4	**37131**	MARCIANISE	CE	A
5	**36212**	MARCIANISE	CE	A
6	**46764**	MARCIANISE	CE	A
7	**40924**	MARCIANISE	CE	A
8	**32438**	MARCIANISE	CE	A
9	**51979**	MARCIANISE	CE	A
10	**47590**	MARCIANISE	CE	A
11	**22593**	MARCIANISE	CE	A
12	**32908**	MARCIANISE	CE	A
13	**39111**	MARCIANISE	CE	A
14	**26312**	MARCIANISE	CE	A
15	**40625**	MARCIANISE	CE	A
16	**5218**	MARCIANISE	CE	A
17	**25230**	MARCIANISE	CE	A
18	**17332**	MARCIANISE	CE	A
19	**20381**	MARCIANISE	CE	A
20	**24672**	MARCIANISE	CE	A
21	**60541**	MARCIANISE	CE	A
22	**25856**	MARCIANISE	CE	A
23	**60378**	MARCIANISE	CE	A
24	**39333**	MARCIANISE	CE	A
25	**54543**	MARCIANISE	CE	A
26	**23698**	MARCIANISE	CE	A
27	**7212**	MARCIANISE	CE	A
28	**37000**	MARCIANISE	CE	A
29	**30966**	MARCIANISE	CE	A
30	**20067**	MARCIANISE	CE	A
31	**26972**	MARCIANISE	CE	A
32	**49433**	MARCIANISE	CE	A
33	**29346**	MARCIANISE	CE	A
34	**17157**	MARCIANISE	CE	A
35	**60860**	MARCIANISE	CE	A
36	**13137**	MARCIANISE	CE	A
37	**16566**	MARCIANISE	CE	A
38	**45074**	MARCIANISE	CE	A
39	**24279**	MARCIANISE	CE	A
40	**50808**	MARCIANISE	CE	A
41	**36128**	MARCIANISE	CE	A
42	**56114**	MARCIANISE	CE	A
43	**16136**	MARCIANISE	CE	A
44	**44290**	MARCIANISE	CE	A
45	**29396**	MARCIANISE	CE	A
46	**3082**	MARCIANISE	CE	A
47	**17686**	MARCIANISE	CE	A
48	**20340**	MARCIANISE	CE	A
49	**54857**	MARCIANISE	CE	A
50	**56423**	MARCIANISE	CE	A
51	**29985**	MARCIANISE	CE	A
52	**29017**	MARCIANISE	CE	A

fonte: http://burc.regione.campania.it

GRADUATORIA DOMANDE AMMESSE A FINANZIAMENTO — Allegato "A"

POSIZIONE	NUMERO DOMANDA	COMUNE DI RESIDENZA	PR	FASCIA
53	**36835**	MARCIANISE	CE	A
54	**16054**	MARCIANISE	CE	A
55	**49448**	MARCIANISE	CE	A
56	**28930**	MARCIANISE	CE	A
57	**13176**	MARCIANISE	CE	A
58	**48591**	MARCIANISE	CE	A
59	**55359**	MARCIANISE	CE	A
60	**53574**	MARCIANISE	CE	A
61	**58092**	MARCIANISE	CE	A
62	**51254**	MARCIANISE	CE	A
63	**4278**	MARCIANISE	CE	A
64	**41864**	MARCIANISE	CE	A
65	**61538**	MARCIANISE	CE	A
66	**61149**	MARCIANISE	CE	A
67	**42616**	MARCIANISE	CE	A
68	**20171**	MARCIANISE	CE	A
69	**23307**	MARCIANISE	CE	A
70	**47773**	MARCIANISE	CE	A
71	**35622**	MARCIANISE	CE	A
72	**28728**	MARCIANISE	CE	A
73	**33693**	MARCIANISE	CE	A
74	**4319**	MARCIANISE	CE	A
75	**57345**	MARCIANISE	CE	A
76	**50310**	MARCIANISE	CE	A
77	**32803**	MARCIANISE	CE	A
78	**59384**	MARCIANISE	CE	A
79	**6635**	MARCIANISE	CE	A
80	**4106**	MARCIANISE	CE	A
81	**37598**	MARCIANISE	CE	A
82	**22532**	MARCIANISE	CE	A
83	**24944**	MARCIANISE	CE	A
84	**24171**	MARCIANISE	CE	A
85	**22209**	MARCIANISE	CE	A
86	**43146**	MARCIANISE	CE	A
87	**33321**	MARCIANISE	CE	A
88	**13109**	MARCIANISE	CE	A
89	**61318**	MARCIANISE	CE	A
90	**38911**	MARCIANISE	CE	A
91	**27148**	MARCIANISE	CE	A
92	**30986**	MARCIANISE	CE	A
93	**46722**	MARCIANISE	CE	A
94	**4320**	MARCIANISE	CE	A
95	**51548**	MARCIANISE	CE	A
96	**47919**	MARCIANISE	CE	A
97	**17005**	MARCIANISE	CE	A
98	**44036**	MARCIANISE	CE	A
99	**60389**	MARCIANISE	CE	A
100	**3536**	MARCIANISE	CE	A
101	**3747**	MARCIANISE	CE	A
102	**35230**	MARCIANISE	CE	A
103	**15112**	MARCIANISE	CE	A

fonte: http://burc.regione.campania.it

Giunta Regionale della Campania
Direzione Generale per il Governo del Territorio

BANDO PER L'ASSEGNAZIONE DI CONTRIBUTI AD INTEGRAZIONE DEI CANONI DI LOCAZIONE ANNUALITA' 2021
Art. 11 Legge 431/98 - D.G.R. 568 del 07/12/2021

GRADUATORIA DOMANDE AMMESSE A FINANZIAMENTO — Allegato "A"

POSIZIONE	NUMERO DOMANDA	COMUNE DI RESIDENZA	PR	FASCIA
1	**59825**	MARIGLIANELLA	NA	A
2	**21566**	MARIGLIANELLA	NA	A
3	**10954**	MARIGLIANELLA	NA	A
4	**49196**	MARIGLIANELLA	NA	A
5	**49892**	MARIGLIANELLA	NA	A
6	**31409**	MARIGLIANELLA	NA	A
7	**62090**	MARIGLIANELLA	NA	A
8	**37638**	MARIGLIANELLA	NA	A
9	**44501**	MARIGLIANELLA	NA	A
10	**51710**	MARIGLIANELLA	NA	A
11	**45349**	MARIGLIANELLA	NA	A
12	**8742**	MARIGLIANELLA	NA	A
13	**36314**	MARIGLIANELLA	NA	A
14	**12158**	MARIGLIANELLA	NA	A
15	**30809**	MARIGLIANELLA	NA	A
16	**36710**	MARIGLIANELLA	NA	A
17	**44543**	MARIGLIANELLA	NA	A
18	**58649**	MARIGLIANELLA	NA	A
19	**21588**	MARIGLIANELLA	NA	A
20	**36561**	MARIGLIANELLA	NA	A
21	**29203**	MARIGLIANELLA	NA	A
22	**51152**	MARIGLIANELLA	NA	A
23	**46785**	MARIGLIANELLA	NA	A
24	**25651**	MARIGLIANELLA	NA	A
25	**54116**	MARIGLIANELLA	NA	A
26	**24753**	MARIGLIANELLA	NA	A
27	**21228**	MARIGLIANELLA	NA	A
28	**32875**	MARIGLIANELLA	NA	A
29	**42434**	MARIGLIANELLA	NA	A
30	**33908**	MARIGLIANELLA	NA	A
31	**45222**	MARIGLIANELLA	NA	A
32	**59452**	MARIGLIANELLA	NA	A
33	**31690**	MARIGLIANELLA	NA	A
34	**21589**	MARIGLIANELLA	NA	A
35	**2678**	MARIGLIANELLA	NA	A
36	**55220**	MARIGLIANELLA	NA	A
37	**27095**	MARIGLIANELLA	NA	A
38	**40478**	MARIGLIANELLA	NA	A
39	**17247**	MARIGLIANELLA	NA	A

1	**53076**	MARIGLIANELLA	NA	B
2	**35590**	MARIGLIANELLA	NA	B

fonte: http://burc.regione.campania.it

GRADUATORIA DOMANDE AMMESSE A FINANZIAMENTO — Allegato "A"

POSIZIONE	NUMERO DOMANDA	COMUNE DI RESIDENZA	PR	FASCIA
1	**18877**	MARIGLIANO	NA	A
2	**54845**	MARIGLIANO	NA	A
3	**55154**	MARIGLIANO	NA	A
4	**33159**	MARIGLIANO	NA	A
5	**14040**	MARIGLIANO	NA	A
6	**38087**	MARIGLIANO	NA	A
7	**23224**	MARIGLIANO	NA	A
8	**57550**	MARIGLIANO	NA	A
9	**49062**	MARIGLIANO	NA	A
10	**59978**	MARIGLIANO	NA	A
11	**47808**	MARIGLIANO	NA	A
12	**25182**	MARIGLIANO	NA	A
13	**22263**	MARIGLIANO	NA	A
14	**43653**	MARIGLIANO	NA	A
15	**15587**	MARIGLIANO	NA	A
16	**49659**	MARIGLIANO	NA	A
17	**18633**	MARIGLIANO	NA	A
18	**24219**	MARIGLIANO	NA	A
19	**41231**	MARIGLIANO	NA	A
20	**61405**	MARIGLIANO	NA	A
21	**57357**	MARIGLIANO	NA	A
22	**36216**	MARIGLIANO	NA	A
23	**52434**	MARIGLIANO	NA	A
24	**13834**	MARIGLIANO	NA	A
25	**58297**	MARIGLIANO	NA	A
26	**57880**	MARIGLIANO	NA	A
27	**9012**	MARIGLIANO	NA	A
28	**53836**	MARIGLIANO	NA	A
29	**39176**	MARIGLIANO	NA	A
30	**28259**	MARIGLIANO	NA	A
31	**52590**	MARIGLIANO	NA	A
32	**41796**	MARIGLIANO	NA	A
33	**38836**	MARIGLIANO	NA	A
34	**61450**	MARIGLIANO	NA	A
35	**52105**	MARIGLIANO	NA	A
36	**40998**	MARIGLIANO	NA	A
37	**57043**	MARIGLIANO	NA	A
38	**47842**	MARIGLIANO	NA	A
39	**60524**	MARIGLIANO	NA	A
40	**23687**	MARIGLIANO	NA	A
41	**53463**	MARIGLIANO	NA	A
42	**43229**	MARIGLIANO	NA	A
43	**8453**	MARIGLIANO	NA	A
44	**38390**	MARIGLIANO	NA	A
45	**49837**	MARIGLIANO	NA	A
46	**11670**	MARIGLIANO	NA	A
47	**32919**	MARIGLIANO	NA	A
48	**34457**	MARIGLIANO	NA	A
49	**26808**	MARIGLIANO	NA	A
50	**47183**	MARIGLIANO	NA	A
51	**30243**	MARIGLIANO	NA	A
52	**41977**	MARIGLIANO	NA	A

fonte: http://burc.regione.campania.it

GRADUATORIA DOMANDE AMMESSE A FINANZIAMENTO — Allegato "A"

POSIZIONE	NUMERO DOMANDA	COMUNE DI RESIDENZA	PR	FASCIA
53	**54377**	MARIGLIANO	NA	A
54	**40746**	MARIGLIANO	NA	A
55	**47520**	MARIGLIANO	NA	A
56	**8631**	MARIGLIANO	NA	A
57	**6656**	MARIGLIANO	NA	A
58	**38550**	MARIGLIANO	NA	A
59	**58525**	MARIGLIANO	NA	A
60	**49567**	MARIGLIANO	NA	A
61	**3490**	MARIGLIANO	NA	A
62	**20863**	MARIGLIANO	NA	A
63	**33738**	MARIGLIANO	NA	A
64	**17973**	MARIGLIANO	NA	A
65	**34706**	MARIGLIANO	NA	A
66	**11076**	MARIGLIANO	NA	A
67	**49535**	MARIGLIANO	NA	A
68	**6683**	MARIGLIANO	NA	A
69	**34166**	MARIGLIANO	NA	A

fonte: http://burc.regione.campania.it

Giunta Regionale della Campania
Direzione Generale per il Governo del Territorio

BANDO PER L'ASSEGNAZIONE DI CONTRIBUTI AD INTEGRAZIONE DEI CANONI DI LOCAZIONE ANNUALITA' 2021
Art. 11 Legge 431/98 - D.G.R. 568 del 07/12/2021

GRADUATORIA DOMANDE AMMESSE A FINANZIAMENTO — Allegato "A"

POSIZIONE	NUMERO DOMANDA	COMUNE DI RESIDENZA	PR	FASCIA
1	**37361**	MARZANO APPIO	CE	A

fonte: http://burc.regione.campania.it

Giunta Regionale della Campania
Direzione Generale per il Governo del Territorio

BANDO PER L'ASSEGNAZIONE DI CONTRIBUTI AD INTEGRAZIONE DEI CANONI DI LOCAZIONE ANNUALITA' 2021
Art. 11 Legge 431/98 - D.G.R. 568 del 07/12/2021

GRADUATORIA DOMANDE AMMESSE A FINANZIAMENTO — Allegato "A"

POSIZIONE	NUMERO DOMANDA	COMUNE DI RESIDENZA	PR	FASCIA
1	**61214**	MARZANO DI NOLA	AV	A
2	**55874**	MARZANO DI NOLA	AV	A
3	**60474**	MARZANO DI NOLA	AV	A
4	**45971**	MARZANO DI NOLA	AV	A
5	**40280**	MARZANO DI NOLA	AV	A

fonte: http://burc.regione.campania.it

Giunta Regionale della Campania
Direzione Generale per il Governo del Territorio

BANDO PER L'ASSEGNAZIONE DI CONTRIBUTI AD INTEGRAZIONE DEI CANONI DI LOCAZIONE ANNUALITA' 2021
Art. 11 Legge 431/98 - D.G.R. 568 del 07/12/2021

GRADUATORIA DOMANDE AMMESSE A FINANZIAMENTO — Allegato "A"

POSIZIONE	NUMERO DOMANDA	COMUNE DI RESIDENZA	PR	FASCIA
1	**34195**	MASSA DI SOMMA	NA	A
2	**55858**	MASSA DI SOMMA	NA	A
3	**40423**	MASSA DI SOMMA	NA	A
4	**56621**	MASSA DI SOMMA	NA	A
5	**3836**	MASSA DI SOMMA	NA	A
6	**56186**	MASSA DI SOMMA	NA	A
7	**55099**	MASSA DI SOMMA	NA	A
8	**56270**	MASSA DI SOMMA	NA	A
9	**39904**	MASSA DI SOMMA	NA	A
10	**39239**	MASSA DI SOMMA	NA	A
11	**58256**	MASSA DI SOMMA	NA	A
12	**55607**	MASSA DI SOMMA	NA	A
13	**58462**	MASSA DI SOMMA	NA	A
14	**49618**	MASSA DI SOMMA	NA	A
15	**30704**	MASSA DI SOMMA	NA	A
16	**31753**	MASSA DI SOMMA	NA	A
17	**58196**	MASSA DI SOMMA	NA	A
18	**37194**	MASSA DI SOMMA	NA	A
19	**28593**	MASSA DI SOMMA	NA	A
20	**33851**	MASSA DI SOMMA	NA	A
21	**13482**	MASSA DI SOMMA	NA	A
22	**48492**	MASSA DI SOMMA	NA	A
23	**12051**	MASSA DI SOMMA	NA	A
24	**39212**	MASSA DI SOMMA	NA	A
25	**55587**	MASSA DI SOMMA	NA	A
26	**52008**	MASSA DI SOMMA	NA	A
27	**12766**	MASSA DI SOMMA	NA	A
28	**54575**	MASSA DI SOMMA	NA	A
29	**61425**	MASSA DI SOMMA	NA	A
30	**56438**	MASSA DI SOMMA	NA	A
31	**61060**	MASSA DI SOMMA	NA	A

fonte: http://burc.regione.campania.it

GRADUATORIA DOMANDE AMMESSE A FINANZIAMENTO — Allegato "A"

POSIZIONE	NUMERO DOMANDA	COMUNE DI RESIDENZA	PR	FASCIA
1	**33488**	MASSA LUBRENSE	NA	A
2	**12616**	MASSA LUBRENSE	NA	A
3	**57273**	MASSA LUBRENSE	NA	A
4	**50442**	MASSA LUBRENSE	NA	A
5	**54154**	MASSA LUBRENSE	NA	A
6	**59309**	MASSA LUBRENSE	NA	A
7	**23473**	MASSA LUBRENSE	NA	A
8	**54399**	MASSA LUBRENSE	NA	A
9	**30678**	MASSA LUBRENSE	NA	A
10	**57757**	MASSA LUBRENSE	NA	A
11	**55109**	MASSA LUBRENSE	NA	A
12	**52106**	MASSA LUBRENSE	NA	A
13	**34507**	MASSA LUBRENSE	NA	A
14	**40837**	MASSA LUBRENSE	NA	A
15	**47686**	MASSA LUBRENSE	NA	A
16	**50434**	MASSA LUBRENSE	NA	A
17	**42765**	MASSA LUBRENSE	NA	A
18	**51346**	MASSA LUBRENSE	NA	A
19	**39613**	MASSA LUBRENSE	NA	A
20	**55252**	MASSA LUBRENSE	NA	A
21	**54641**	MASSA LUBRENSE	NA	A
22	**40779**	MASSA LUBRENSE	NA	A
23	**57368**	MASSA LUBRENSE	NA	A
24	**54864**	MASSA LUBRENSE	NA	A
25	**57432**	MASSA LUBRENSE	NA	A
26	**16609**	MASSA LUBRENSE	NA	A
27	**32845**	MASSA LUBRENSE	NA	A
28	**46003**	MASSA LUBRENSE	NA	A
29	**61644**	MASSA LUBRENSE	NA	A
30	**44982**	MASSA LUBRENSE	NA	A
31	**43480**	MASSA LUBRENSE	NA	A
32	**8264**	MASSA LUBRENSE	NA	A
33	**50031**	MASSA LUBRENSE	NA	A
34	**38807**	MASSA LUBRENSE	NA	A
35	**36827**	MASSA LUBRENSE	NA	A
36	**6555**	MASSA LUBRENSE	NA	A
37	**27795**	MASSA LUBRENSE	NA	A
38	**57057**	MASSA LUBRENSE	NA	A
39	**8431**	MASSA LUBRENSE	NA	A
40	**14652**	MASSA LUBRENSE	NA	A
41	**58561**	MASSA LUBRENSE	NA	A
42	**53618**	MASSA LUBRENSE	NA	A
43	**54923**	MASSA LUBRENSE	NA	A

1	**12170**	MASSA LUBRENSE	NA	B
2	**62795**	MASSA LUBRENSE	NA	B
3	**55699**	MASSA LUBRENSE	NA	B
4	**42973**	MASSA LUBRENSE	NA	B

fonte: http://burc.regione.campania.it

GRADUATORIA DOMANDE AMMESSE A FINANZIAMENTO — Allegato "A"

POSIZIONE	NUMERO DOMANDA	COMUNE DI RESIDENZA	PR	FASCIA
1	**62735**	MELITO DI NAPOLI	NA	A
2	**44516**	MELITO DI NAPOLI	NA	A
3	**42408**	MELITO DI NAPOLI	NA	A
4	**60233**	MELITO DI NAPOLI	NA	A
5	**42076**	MELITO DI NAPOLI	NA	A
6	**43836**	MELITO DI NAPOLI	NA	A
7	**3907**	MELITO DI NAPOLI	NA	A
8	**27261**	MELITO DI NAPOLI	NA	A
9	**53132**	MELITO DI NAPOLI	NA	A
10	**44682**	MELITO DI NAPOLI	NA	A
11	**32016**	MELITO DI NAPOLI	NA	A
12	**59268**	MELITO DI NAPOLI	NA	A
13	**17618**	MELITO DI NAPOLI	NA	A
14	**53059**	MELITO DI NAPOLI	NA	A
15	**44167**	MELITO DI NAPOLI	NA	A
16	**53315**	MELITO DI NAPOLI	NA	A
17	**11707**	MELITO DI NAPOLI	NA	A
18	**38490**	MELITO DI NAPOLI	NA	A
19	**62338**	MELITO DI NAPOLI	NA	A
20	**54421**	MELITO DI NAPOLI	NA	A
21	**32348**	MELITO DI NAPOLI	NA	A
22	**54478**	MELITO DI NAPOLI	NA	A
23	**21564**	MELITO DI NAPOLI	NA	A
24	**21817**	MELITO DI NAPOLI	NA	A
25	**8618**	MELITO DI NAPOLI	NA	A
26	**47207**	MELITO DI NAPOLI	NA	A
27	**12807**	MELITO DI NAPOLI	NA	A
28	**3011**	MELITO DI NAPOLI	NA	A
29	**5998**	MELITO DI NAPOLI	NA	A
30	**28354**	MELITO DI NAPOLI	NA	A
31	**23488**	MELITO DI NAPOLI	NA	A
32	**17563**	MELITO DI NAPOLI	NA	A
33	**55199**	MELITO DI NAPOLI	NA	A
34	**57004**	MELITO DI NAPOLI	NA	A
35	**5852**	MELITO DI NAPOLI	NA	A
36	**5927**	MELITO DI NAPOLI	NA	A
37	**49494**	MELITO DI NAPOLI	NA	A
38	**36708**	MELITO DI NAPOLI	NA	A
39	**55716**	MELITO DI NAPOLI	NA	A
40	**18565**	MELITO DI NAPOLI	NA	A
41	**16876**	MELITO DI NAPOLI	NA	A
42	**34712**	MELITO DI NAPOLI	NA	A
43	**43634**	MELITO DI NAPOLI	NA	A
44	**53978**	MELITO DI NAPOLI	NA	A
45	**33186**	MELITO DI NAPOLI	NA	A
46	**19887**	MELITO DI NAPOLI	NA	A
47	**61397**	MELITO DI NAPOLI	NA	A
48	**28021**	MELITO DI NAPOLI	NA	A
49	**56451**	MELITO DI NAPOLI	NA	A
50	**58207**	MELITO DI NAPOLI	NA	A
51	**46675**	MELITO DI NAPOLI	NA	A
52	**23818**	MELITO DI NAPOLI	NA	A

fonte: http://burc.regione.campania.it

GRADUATORIA DOMANDE AMMESSE A FINANZIAMENTO — Allegato "A"

POSIZIONE	NUMERO DOMANDA	COMUNE DI RESIDENZA	PR	FASCIA
53	**45924**	MELITO DI NAPOLI	NA	A
54	**4571**	MELITO DI NAPOLI	NA	A
55	**56703**	MELITO DI NAPOLI	NA	A
56	**61591**	MELITO DI NAPOLI	NA	A
57	**34266**	MELITO DI NAPOLI	NA	A
58	**40562**	MELITO DI NAPOLI	NA	A
59	**49783**	MELITO DI NAPOLI	NA	A
60	**6233**	MELITO DI NAPOLI	NA	A
61	**41546**	MELITO DI NAPOLI	NA	A
62	**33276**	MELITO DI NAPOLI	NA	A
63	**57970**	MELITO DI NAPOLI	NA	A
64	**8710**	MELITO DI NAPOLI	NA	A
65	**3992**	MELITO DI NAPOLI	NA	A
66	**5300**	MELITO DI NAPOLI	NA	A
67	**29989**	MELITO DI NAPOLI	NA	A
68	**42497**	MELITO DI NAPOLI	NA	A
69	**60647**	MELITO DI NAPOLI	NA	A
70	**39274**	MELITO DI NAPOLI	NA	A
71	**44972**	MELITO DI NAPOLI	NA	A
72	**59959**	MELITO DI NAPOLI	NA	A
73	**26130**	MELITO DI NAPOLI	NA	A
74	**28709**	MELITO DI NAPOLI	NA	A
75	**47003**	MELITO DI NAPOLI	NA	A
76	**43359**	MELITO DI NAPOLI	NA	A
77	**28847**	MELITO DI NAPOLI	NA	A
78	**27472**	MELITO DI NAPOLI	NA	A
79	**27260**	MELITO DI NAPOLI	NA	A
80	**52813**	MELITO DI NAPOLI	NA	A
81	**15686**	MELITO DI NAPOLI	NA	A
82	**52881**	MELITO DI NAPOLI	NA	A
83	**28425**	MELITO DI NAPOLI	NA	A
84	**55364**	MELITO DI NAPOLI	NA	A
85	**45885**	MELITO DI NAPOLI	NA	A
86	**36508**	MELITO DI NAPOLI	NA	A
87	**33856**	MELITO DI NAPOLI	NA	A
88	**25947**	MELITO DI NAPOLI	NA	A
89	**14850**	MELITO DI NAPOLI	NA	A
90	**40751**	MELITO DI NAPOLI	NA	A
91	**40144**	MELITO DI NAPOLI	NA	A
92	**44175**	MELITO DI NAPOLI	NA	A
93	**44767**	MELITO DI NAPOLI	NA	A
94	**17333**	MELITO DI NAPOLI	NA	A
95	**28407**	MELITO DI NAPOLI	NA	A
96	**53715**	MELITO DI NAPOLI	NA	A
97	**25250**	MELITO DI NAPOLI	NA	A
98	**33376**	MELITO DI NAPOLI	NA	A
99	**44045**	MELITO DI NAPOLI	NA	A
100	**34879**	MELITO DI NAPOLI	NA	A
101	**41908**	MELITO DI NAPOLI	NA	A
102	**57611**	MELITO DI NAPOLI	NA	A
103	**9852**	MELITO DI NAPOLI	NA	A
104	**17997**	MELITO DI NAPOLI	NA	A

fonte: http://burc.regione.campania.it

GRADUATORIA DOMANDE AMMESSE A FINANZIAMENTO — Allegato "A"

POSIZIONE	NUMERO DOMANDA	COMUNE DI RESIDENZA	PR	FASCIA
105	**15745**	MELITO DI NAPOLI	NA	A
106	**59990**	MELITO DI NAPOLI	NA	A
107	**39012**	MELITO DI NAPOLI	NA	A
108	**55348**	MELITO DI NAPOLI	NA	A
109	**53571**	MELITO DI NAPOLI	NA	A
110	**8826**	MELITO DI NAPOLI	NA	A
111	**62457**	MELITO DI NAPOLI	NA	A
112	**42815**	MELITO DI NAPOLI	NA	A
113	**43068**	MELITO DI NAPOLI	NA	A
114	**45756**	MELITO DI NAPOLI	NA	A
115	**60876**	MELITO DI NAPOLI	NA	A
116	**24104**	MELITO DI NAPOLI	NA	A
117	**36836**	MELITO DI NAPOLI	NA	A
118	**38530**	MELITO DI NAPOLI	NA	A
119	**47070**	MELITO DI NAPOLI	NA	A
120	**50189**	MELITO DI NAPOLI	NA	A
121	**46218**	MELITO DI NAPOLI	NA	A
122	**32081**	MELITO DI NAPOLI	NA	A
123	**15798**	MELITO DI NAPOLI	NA	A
124	**28474**	MELITO DI NAPOLI	NA	A
125	**25446**	MELITO DI NAPOLI	NA	A
126	**59491**	MELITO DI NAPOLI	NA	A
127	**8616**	MELITO DI NAPOLI	NA	A
128	**58727**	MELITO DI NAPOLI	NA	A
129	**34154**	MELITO DI NAPOLI	NA	A
130	**60558**	MELITO DI NAPOLI	NA	A
131	**27935**	MELITO DI NAPOLI	NA	A
132	**25375**	MELITO DI NAPOLI	NA	A
133	**61542**	MELITO DI NAPOLI	NA	A
134	**60653**	MELITO DI NAPOLI	NA	A
135	**30661**	MELITO DI NAPOLI	NA	A
136	**29158**	MELITO DI NAPOLI	NA	A
137	**53834**	MELITO DI NAPOLI	NA	A
138	**2291**	MELITO DI NAPOLI	NA	A
139	**52174**	MELITO DI NAPOLI	NA	A
140	**44969**	MELITO DI NAPOLI	NA	A
141	**7259**	MELITO DI NAPOLI	NA	A
142	**52133**	MELITO DI NAPOLI	NA	A
143	**34365**	MELITO DI NAPOLI	NA	A
144	**55950**	MELITO DI NAPOLI	NA	A
145	**7437**	MELITO DI NAPOLI	NA	A
146	**3569**	MELITO DI NAPOLI	NA	A
147	**54515**	MELITO DI NAPOLI	NA	A
148	**32704**	MELITO DI NAPOLI	NA	A
149	**21823**	MELITO DI NAPOLI	NA	A
150	**37130**	MELITO DI NAPOLI	NA	A
151	**59358**	MELITO DI NAPOLI	NA	A
152	**52523**	MELITO DI NAPOLI	NA	A
153	**21190**	MELITO DI NAPOLI	NA	A
154	**36362**	MELITO DI NAPOLI	NA	A
155	**20717**	MELITO DI NAPOLI	NA	A
156	**60442**	MELITO DI NAPOLI	NA	A

fonte: http://burc.regione.campania.it

GRADUATORIA DOMANDE AMMESSE A FINANZIAMENTO — Allegato "A"

POSIZIONE	NUMERO DOMANDA	COMUNE DI RESIDENZA	PR	FASCIA
157	**24534**	MELITO DI NAPOLI	NA	A
158	**46533**	MELITO DI NAPOLI	NA	A
159	**36073**	MELITO DI NAPOLI	NA	A
160	**62358**	MELITO DI NAPOLI	NA	A
161	**13632**	MELITO DI NAPOLI	NA	A
162	**15978**	MELITO DI NAPOLI	NA	A
163	**45780**	MELITO DI NAPOLI	NA	A
164	**55221**	MELITO DI NAPOLI	NA	A
165	**57340**	MELITO DI NAPOLI	NA	A
166	**8838**	MELITO DI NAPOLI	NA	A
167	**37163**	MELITO DI NAPOLI	NA	A
168	**56065**	MELITO DI NAPOLI	NA	A
169	**9217**	MELITO DI NAPOLI	NA	A
170	**51699**	MELITO DI NAPOLI	NA	A
171	**24347**	MELITO DI NAPOLI	NA	A
172	**48376**	MELITO DI NAPOLI	NA	A
173	**44746**	MELITO DI NAPOLI	NA	A
174	**49069**	MELITO DI NAPOLI	NA	A
175	**36732**	MELITO DI NAPOLI	NA	A
176	**18812**	MELITO DI NAPOLI	NA	A
177	**24523**	MELITO DI NAPOLI	NA	A
178	**48124**	MELITO DI NAPOLI	NA	A
179	**5002**	MELITO DI NAPOLI	NA	A
180	**38535**	MELITO DI NAPOLI	NA	A
181	**25095**	MELITO DI NAPOLI	NA	A
182	**55029**	MELITO DI NAPOLI	NA	A
183	**7676**	MELITO DI NAPOLI	NA	A
184	**3513**	MELITO DI NAPOLI	NA	A
185	**16884**	MELITO DI NAPOLI	NA	A
186	**51256**	MELITO DI NAPOLI	NA	A
187	**6634**	MELITO DI NAPOLI	NA	A
188	**7338**	MELITO DI NAPOLI	NA	A
189	**53244**	MELITO DI NAPOLI	NA	A
190	**6329**	MELITO DI NAPOLI	NA	A
191	**37166**	MELITO DI NAPOLI	NA	A
192	**7897**	MELITO DI NAPOLI	NA	A
193	**60576**	MELITO DI NAPOLI	NA	A
194	**11336**	MELITO DI NAPOLI	NA	A
195	**60260**	MELITO DI NAPOLI	NA	A
196	**54744**	MELITO DI NAPOLI	NA	A
197	**48600**	MELITO DI NAPOLI	NA	A
198	**7185**	MELITO DI NAPOLI	NA	A
199	**12043**	MELITO DI NAPOLI	NA	A
200	**30523**	MELITO DI NAPOLI	NA	A
201	**45543**	MELITO DI NAPOLI	NA	A
202	**26225**	MELITO DI NAPOLI	NA	A
203	**59030**	MELITO DI NAPOLI	NA	A
204	**3573**	MELITO DI NAPOLI	NA	A
205	**43483**	MELITO DI NAPOLI	NA	A
206	**17250**	MELITO DI NAPOLI	NA	A
207	**18546**	MELITO DI NAPOLI	NA	A
208	**61018**	MELITO DI NAPOLI	NA	A

fonte: http://burc.regione.campania.it

Giunta Regionale della Campania
Direzione Generale per il Governo del Territorio

BANDO PER L'ASSEGNAZIONE DI CONTRIBUTI AD INTEGRAZIONE DEI CANONI DI LOCAZIONE ANNUALITA' 2021
Art. 11 Legge 431/98 - D.G.R. 568 del 07/12/2021

GRADUATORIA DOMANDE AMMESSE A FINANZIAMENTO — Allegato "A"

POSIZIONE	NUMERO DOMANDA	COMUNE DI RESIDENZA	PR	FASCIA
209	**49585**	MELITO DI NAPOLI	NA	A
210	**2512**	MELITO DI NAPOLI	NA	A
211	**35834**	MELITO DI NAPOLI	NA	A
212	**60336**	MELITO DI NAPOLI	NA	A

1	**56418**	MELITO DI NAPOLI	NA	B
2	**28229**	MELITO DI NAPOLI	NA	B

fonte: http://burc.regione.campania.it

Giunta Regionale della Campania
Direzione Generale per il Governo del Territorio

BANDO PER L'ASSEGNAZIONE DI CONTRIBUTI AD INTEGRAZIONE DEI CANONI DI LOCAZIONE ANNUALITA' 2021
Art. 11 Legge 431/98 - D.G.R. 568 del 07/12/2021

GRADUATORIA DOMANDE AMMESSE A FINANZIAMENTO — Allegato "A"

POSIZIONE	NUMERO DOMANDA	COMUNE DI RESIDENZA	PR	FASCIA
1	**57849**	MELITO IRPINO	AV	A

fonte: http://burc.regione.campania.it

Giunta Regionale della Campania
Direzione Generale per il Governo del Territorio

BANDO PER L'ASSEGNAZIONE DI CONTRIBUTI AD INTEGRAZIONE DEI CANONI DI LOCAZIONE ANNUALITA' 2021
Art. 11 Legge 431/98 - D.G.R. 568 del 07/12/2021

GRADUATORIA DOMANDE AMMESSE A FINANZIAMENTO — Allegato "A"

POSIZIONE	NUMERO DOMANDA	COMUNE DI RESIDENZA	PR	FASCIA
1	**46554**	MELIZZANO	BN	A
2	**35418**	MELIZZANO	BN	A
3	**33253**	MELIZZANO	BN	A
4	**36013**	MELIZZANO	BN	A

fonte: http://burc.regione.campania.it

GRADUATORIA DOMANDE AMMESSE A FINANZIAMENTO — Allegato "A"

POSIZIONE	NUMERO DOMANDA	COMUNE DI RESIDENZA	PR	FASCIA
1	**30477**	MERCATO SAN SEVERINO	SA	A
2	**6051**	MERCATO SAN SEVERINO	SA	A
3	**29530**	MERCATO SAN SEVERINO	SA	A
4	**50400**	MERCATO SAN SEVERINO	SA	A
5	**11084**	MERCATO SAN SEVERINO	SA	A
6	**11830**	MERCATO SAN SEVERINO	SA	A
7	**47406**	MERCATO SAN SEVERINO	SA	A
8	**39188**	MERCATO SAN SEVERINO	SA	A
9	**14838**	MERCATO SAN SEVERINO	SA	A
10	**21936**	MERCATO SAN SEVERINO	SA	A
11	**61484**	MERCATO SAN SEVERINO	SA	A
12	**41491**	MERCATO SAN SEVERINO	SA	A
13	**42338**	MERCATO SAN SEVERINO	SA	A
14	**3560**	MERCATO SAN SEVERINO	SA	A
15	**49847**	MERCATO SAN SEVERINO	SA	A
16	**59155**	MERCATO SAN SEVERINO	SA	A
17	**44323**	MERCATO SAN SEVERINO	SA	A
18	**54499**	MERCATO SAN SEVERINO	SA	A
19	**50516**	MERCATO SAN SEVERINO	SA	A
20	**58106**	MERCATO SAN SEVERINO	SA	A
21	**38946**	MERCATO SAN SEVERINO	SA	A
22	**11013**	MERCATO SAN SEVERINO	SA	A
23	**40192**	MERCATO SAN SEVERINO	SA	A
24	**46084**	MERCATO SAN SEVERINO	SA	A
25	**59713**	MERCATO SAN SEVERINO	SA	A
26	**36323**	MERCATO SAN SEVERINO	SA	A
27	**14940**	MERCATO SAN SEVERINO	SA	A
28	**32467**	MERCATO SAN SEVERINO	SA	A
29	**15980**	MERCATO SAN SEVERINO	SA	A
30	**62057**	MERCATO SAN SEVERINO	SA	A
31	**13695**	MERCATO SAN SEVERINO	SA	A
32	**42963**	MERCATO SAN SEVERINO	SA	A
33	**19440**	MERCATO SAN SEVERINO	SA	A
34	**48243**	MERCATO SAN SEVERINO	SA	A
35	**49026**	MERCATO SAN SEVERINO	SA	A
36	**46114**	MERCATO SAN SEVERINO	SA	A
37	**7218**	MERCATO SAN SEVERINO	SA	A
38	**55864**	MERCATO SAN SEVERINO	SA	A
39	**15813**	MERCATO SAN SEVERINO	SA	A
40	**43306**	MERCATO SAN SEVERINO	SA	A
41	**43699**	MERCATO SAN SEVERINO	SA	A
42	**42904**	MERCATO SAN SEVERINO	SA	A
43	**52097**	MERCATO SAN SEVERINO	SA	A
44	**24189**	MERCATO SAN SEVERINO	SA	A
45	**44389**	MERCATO SAN SEVERINO	SA	A
46	**25886**	MERCATO SAN SEVERINO	SA	A
47	**55322**	MERCATO SAN SEVERINO	SA	A
48	**50057**	MERCATO SAN SEVERINO	SA	A
49	**54019**	MERCATO SAN SEVERINO	SA	A
50	**29033**	MERCATO SAN SEVERINO	SA	A
51	**24058**	MERCATO SAN SEVERINO	SA	A
52	**17920**	MERCATO SAN SEVERINO	SA	A

fonte: http://burc.regione.campania.it

Giunta Regionale della Campania
Direzione Generale per il Governo del Territorio

BANDO PER L'ASSEGNAZIONE DI CONTRIBUTI AD INTEGRAZIONE DEI CANONI DI LOCAZIONE ANNUALITA' 2021
Art. 11 Legge 431/98 - D.G.R. 568 del 07/12/2021

GRADUATORIA DOMANDE AMMESSE A FINANZIAMENTO — Allegato "A"

POSIZIONE	NUMERO DOMANDA	COMUNE DI RESIDENZA	PR	FASCIA
53	**57894**	MERCATO SAN SEVERINO	SA	A
54	**15895**	MERCATO SAN SEVERINO	SA	A
55	**14997**	MERCATO SAN SEVERINO	SA	A
56	**9976**	MERCATO SAN SEVERINO	SA	A
57	**24684**	MERCATO SAN SEVERINO	SA	A
58	**54640**	MERCATO SAN SEVERINO	SA	A
59	**10892**	MERCATO SAN SEVERINO	SA	A
60	**8794**	MERCATO SAN SEVERINO	SA	A
61	**62204**	MERCATO SAN SEVERINO	SA	A
62	**18541**	MERCATO SAN SEVERINO	SA	A
63	**60166**	MERCATO SAN SEVERINO	SA	A
64	**14820**	MERCATO SAN SEVERINO	SA	A
65	**13372**	MERCATO SAN SEVERINO	SA	A
66	**17396**	MERCATO SAN SEVERINO	SA	A
67	**17728**	MERCATO SAN SEVERINO	SA	A
68	**56373**	MERCATO SAN SEVERINO	SA	A
69	**45650**	MERCATO SAN SEVERINO	SA	A
70	**20006**	MERCATO SAN SEVERINO	SA	A
71	**40838**	MERCATO SAN SEVERINO	SA	A
72	**43212**	MERCATO SAN SEVERINO	SA	A
73	**48732**	MERCATO SAN SEVERINO	SA	A
74	**26502**	MERCATO SAN SEVERINO	SA	A
75	**25906**	MERCATO SAN SEVERINO	SA	A
76	**44695**	MERCATO SAN SEVERINO	SA	A
77	**24986**	MERCATO SAN SEVERINO	SA	A
78	**54236**	MERCATO SAN SEVERINO	SA	A
79	**31470**	MERCATO SAN SEVERINO	SA	A
80	**47439**	MERCATO SAN SEVERINO	SA	A
81	**22686**	MERCATO SAN SEVERINO	SA	A
82	**21007**	MERCATO SAN SEVERINO	SA	A
83	**7514**	MERCATO SAN SEVERINO	SA	A
84	**17968**	MERCATO SAN SEVERINO	SA	A
85	**51220**	MERCATO SAN SEVERINO	SA	A
86	**44697**	MERCATO SAN SEVERINO	SA	A
87	**19689**	MERCATO SAN SEVERINO	SA	A
88	**15896**	MERCATO SAN SEVERINO	SA	A
89	**45584**	MERCATO SAN SEVERINO	SA	A
90	**17351**	MERCATO SAN SEVERINO	SA	A
91	**45092**	MERCATO SAN SEVERINO	SA	A
92	**47717**	MERCATO SAN SEVERINO	SA	A
93	**4306**	MERCATO SAN SEVERINO	SA	A
94	**34001**	MERCATO SAN SEVERINO	SA	A
95	**55512**	MERCATO SAN SEVERINO	SA	A
96	**26514**	MERCATO SAN SEVERINO	SA	A

1	**7853**	MERCATO SAN SEVERINO	SA	B

fonte: http://burc.regione.campania.it

GRADUATORIA DOMANDE AMMESSE A FINANZIAMENTO — Allegato "A"

POSIZIONE	NUMERO DOMANDA	COMUNE DI RESIDENZA	PR	FASCIA
1	**30646**	MERCOGLIANO	AV	A
2	**15010**	MERCOGLIANO	AV	A
3	**29606**	MERCOGLIANO	AV	A
4	**47078**	MERCOGLIANO	AV	A
5	**63046**	MERCOGLIANO	AV	A
6	**51428**	MERCOGLIANO	AV	A
7	**34086**	MERCOGLIANO	AV	A
8	**51042**	MERCOGLIANO	AV	A
9	**37592**	MERCOGLIANO	AV	A
10	**14683**	MERCOGLIANO	AV	A
11	**28642**	MERCOGLIANO	AV	A
12	**27489**	MERCOGLIANO	AV	A
13	**8599**	MERCOGLIANO	AV	A
14	**56453**	MERCOGLIANO	AV	A
15	**39621**	MERCOGLIANO	AV	A
16	**47803**	MERCOGLIANO	AV	A
17	**48616**	MERCOGLIANO	AV	A
18	**46910**	MERCOGLIANO	AV	A
19	**52299**	MERCOGLIANO	AV	A
20	**53646**	MERCOGLIANO	AV	A
21	**16099**	MERCOGLIANO	AV	A
22	**52124**	MERCOGLIANO	AV	A
23	**51998**	MERCOGLIANO	AV	A
24	**61139**	MERCOGLIANO	AV	A
25	**23841**	MERCOGLIANO	AV	A

1	**28513**	MERCOGLIANO	AV	B

fonte: http://burc.regione.campania.it

GRADUATORIA DOMANDE AMMESSE A FINANZIAMENTO — Allegato "A"

POSIZIONE	NUMERO DOMANDA	COMUNE DI RESIDENZA	PR	FASCIA
1	**5520**	META	NA	A
2	**24226**	META	NA	A
3	**53801**	META	NA	A
4	**59100**	META	NA	A
5	**58090**	META	NA	A
6	**29415**	META	NA	A
7	**53424**	META	NA	A
8	**16943**	META	NA	A
9	**6926**	META	NA	A
10	**2134**	META	NA	A
11	**59500**	META	NA	A
12	**53454**	META	NA	A
13	**45105**	META	NA	A
14	**52303**	META	NA	A
15	**18606**	META	NA	A
16	**47664**	META	NA	A
17	**31120**	META	NA	A
18	**59089**	META	NA	A
19	**5109**	META	NA	A
20	**59477**	META	NA	A
21	**38276**	META	NA	A
22	**62577**	META	NA	A
23	**38491**	META	NA	A
24	**47766**	META	NA	A
25	**26807**	META	NA	A
26	**18113**	META	NA	A
27	**17375**	META	NA	A
28	**44763**	META	NA	A
29	**52116**	META	NA	A
30	**44934**	META	NA	A
31	**47972**	META	NA	A
32	**12821**	META	NA	A
33	**62222**	META	NA	A
34	**24584**	META	NA	A
35	**57914**	META	NA	A
36	**3406**	META	NA	A
37	**58415**	META	NA	A
38	**47057**	META	NA	A
39	**17954**	META	NA	A
40	**17847**	META	NA	A
41	**42277**	META	NA	A
42	**44666**	META	NA	A
43	**30725**	META	NA	A
44	**8782**	META	NA	A
45	**16648**	META	NA	A
46	**36281**	META	NA	A
47	**56068**	META	NA	A
48	**60015**	META	NA	A
49	**22739**	META	NA	A
50	**54573**	META	NA	A
51	**3220**	META	NA	A
52	**31912**	META	NA	A

fonte: http://burc.regione.campania.it

Giunta Regionale della Campania
Direzione Generale per il Governo del Territorio

BANDO PER L'ASSEGNAZIONE DI CONTRIBUTI AD INTEGRAZIONE DEI CANONI DI LOCAZIONE ANNUALITA' 2021
Art. 11 Legge 431/98 - D.G.R. 568 del 07/12/2021

GRADUATORIA DOMANDE AMMESSE A FINANZIAMENTO — Allegato "A"

POSIZIONE	NUMERO DOMANDA	COMUNE DI RESIDENZA	PR	FASCIA
53	**50399**	META	NA	A
54	**24730**	META	NA	A
55	**47801**	META	NA	A
56	**4569**	META	NA	A
57	**55637**	META	NA	A
58	**16515**	META	NA	A
59	**3396**	META	NA	A
60	**17203**	META	NA	A

1	**11889**	META	NA	B
2	**58946**	META	NA	B
3	**48457**	META	NA	B
4	**54590**	META	NA	B

fonte: http://burc.regione.campania.it

Giunta Regionale della Campania
Direzione Generale per il Governo del Territorio

BANDO PER L'ASSEGNAZIONE DI CONTRIBUTI AD INTEGRAZIONE DEI CANONI DI LOCAZIONE ANNUALITA' 2021
Art. 11 Legge 431/98 - D.G.R. 568 del 07/12/2021

GRADUATORIA DOMANDE AMMESSE A FINANZIAMENTO — Allegato "A"

POSIZIONE	NUMERO DOMANDA	COMUNE DI RESIDENZA	PR	FASCIA
1	**51704**	MIGNANO MONTE LUNGO	CE	A

fonte: http://burc.regione.campania.it

Giunta Regionale della Campania
Direzione Generale per il Governo del Territorio

BANDO PER L'ASSEGNAZIONE DI CONTRIBUTI AD INTEGRAZIONE DEI CANONI DI LOCAZIONE ANNUALITA' 2021
Art. 11 Legge 431/98 - D.G.R. 568 del 07/12/2021

GRADUATORIA DOMANDE AMMESSE A FINANZIAMENTO — Allegato "A"

POSIZIONE	NUMERO DOMANDA	COMUNE DI RESIDENZA	PR	FASCIA
1	**60509**	MINORI	SA	A
2	**3937**	MINORI	SA	A
3	**51766**	MINORI	SA	A
4	**61691**	MINORI	SA	A
5	**15075**	MINORI	SA	A
6	**39115**	MINORI	SA	A
7	**60685**	MINORI	SA	A
8	**54198**	MINORI	SA	A

1	**57090**	MINORI	SA	B

fonte: http://burc.regione.campania.it

Giunta Regionale della Campania
Direzione Generale per il Governo del Territorio

BANDO PER L'ASSEGNAZIONE DI CONTRIBUTI AD INTEGRAZIONE DEI CANONI DI LOCAZIONE ANNUALITA' 2021
Art. 11 Legge 431/98 - D.G.R. 568 del 07/12/2021

GRADUATORIA DOMANDE AMMESSE A FINANZIAMENTO — Allegato "A"

POSIZIONE	NUMERO DOMANDA	COMUNE DI RESIDENZA	PR	FASCIA
1	**38713**	MIRABELLA ECLANO	AV	A
2	**18695**	MIRABELLA ECLANO	AV	A
3	**52197**	MIRABELLA ECLANO	AV	A
4	**46419**	MIRABELLA ECLANO	AV	A
5	**48432**	MIRABELLA ECLANO	AV	A

fonte: http://burc.regione.campania.it

Giunta Regionale della Campania
Direzione Generale per il Governo del Territorio

BANDO PER L'ASSEGNAZIONE DI CONTRIBUTI AD INTEGRAZIONE DEI CANONI DI LOCAZIONE ANNUALITA' 2021
Art. 11 Legge 431/98 - D.G.R. 568 del 07/12/2021

GRADUATORIA DOMANDE AMMESSE A FINANZIAMENTO — Allegato "A"

POSIZIONE	NUMERO DOMANDA	COMUNE DI RESIDENZA	PR	FASCIA
1	**49512**	MOIANO	BN	A
2	**20344**	MOIANO	BN	A
3	**3439**	MOIANO	BN	A
4	**56958**	MOIANO	BN	A
5	**20451**	MOIANO	BN	A
6	**10834**	MOIANO	BN	A

fonte: http://burc.regione.campania.it

Giunta Regionale della Campania
Direzione Generale per il Governo del Territorio

BANDO PER L'ASSEGNAZIONE DI CONTRIBUTI AD INTEGRAZIONE DEI CANONI DI LOCAZIONE ANNUALITA' 2021
Art. 11 Legge 431/98 - D.G.R. 568 del 07/12/2021

GRADUATORIA DOMANDE AMMESSE A FINANZIAMENTO — Allegato "A"

POSIZIONE	NUMERO DOMANDA	COMUNE DI RESIDENZA	PR	FASCIA
1	**26029**	MOIO DELLA CIVITELLA	SA	A
2	**56874**	MOIO DELLA CIVITELLA	SA	A
3	**26830**	MOIO DELLA CIVITELLA	SA	A
4	**58999**	MOIO DELLA CIVITELLA	SA	A

fonte: http://burc.regione.campania.it

GRADUATORIA DOMANDE AMMESSE A FINANZIAMENTO — Allegato "A"

POSIZIONE	NUMERO DOMANDA	COMUNE DI RESIDENZA	PR	FASCIA
1	**9999**	MONDRAGONE	CE	A
2	**49226**	MONDRAGONE	CE	A
3	**51622**	MONDRAGONE	CE	A
4	**47816**	MONDRAGONE	CE	A
5	**60774**	MONDRAGONE	CE	A
6	**39413**	MONDRAGONE	CE	A
7	**11423**	MONDRAGONE	CE	A
8	**35273**	MONDRAGONE	CE	A
9	**51612**	MONDRAGONE	CE	A
10	**37316**	MONDRAGONE	CE	A
11	**60506**	MONDRAGONE	CE	A
12	**51672**	MONDRAGONE	CE	A
13	**49836**	MONDRAGONE	CE	A
14	**27617**	MONDRAGONE	CE	A
15	**22576**	MONDRAGONE	CE	A
16	**27164**	MONDRAGONE	CE	A
17	**58091**	MONDRAGONE	CE	A
18	**59613**	MONDRAGONE	CE	A
19	**43630**	MONDRAGONE	CE	A
20	**31676**	MONDRAGONE	CE	A
21	**44025**	MONDRAGONE	CE	A
22	**42220**	MONDRAGONE	CE	A
23	**33152**	MONDRAGONE	CE	A
24	**31805**	MONDRAGONE	CE	A
25	**32631**	MONDRAGONE	CE	A
26	**62824**	MONDRAGONE	CE	A
27	**10102**	MONDRAGONE	CE	A
28	**45742**	MONDRAGONE	CE	A
29	**44731**	MONDRAGONE	CE	A
30	**50648**	MONDRAGONE	CE	A
31	**36760**	MONDRAGONE	CE	A
32	**35584**	MONDRAGONE	CE	A
33	**34211**	MONDRAGONE	CE	A
34	**58205**	MONDRAGONE	CE	A
35	**42971**	MONDRAGONE	CE	A
36	**53660**	MONDRAGONE	CE	A
37	**32378**	MONDRAGONE	CE	A
38	**33109**	MONDRAGONE	CE	A
39	**34953**	MONDRAGONE	CE	A
40	**31918**	MONDRAGONE	CE	A
41	**35666**	MONDRAGONE	CE	A
42	**45153**	MONDRAGONE	CE	A
43	**44040**	MONDRAGONE	CE	A
44	**28160**	MONDRAGONE	CE	A
45	**29614**	MONDRAGONE	CE	A
46	**59551**	MONDRAGONE	CE	A
47	**58461**	MONDRAGONE	CE	A
48	**59264**	MONDRAGONE	CE	A
49	**40571**	MONDRAGONE	CE	A
50	**62347**	MONDRAGONE	CE	A
51	**43705**	MONDRAGONE	CE	A
52	**15731**	MONDRAGONE	CE	A

fonte: http://burc.regione.campania.it

GRADUATORIA DOMANDE AMMESSE A FINANZIAMENTO — Allegato "A"

POSIZIONE	NUMERO DOMANDA	COMUNE DI RESIDENZA	PR	FASCIA
53	**42980**	MONDRAGONE	CE	A
54	**8168**	MONDRAGONE	CE	A
55	**53718**	MONDRAGONE	CE	A
56	**36118**	MONDRAGONE	CE	A
57	**9774**	MONDRAGONE	CE	A
58	**31659**	MONDRAGONE	CE	A
59	**50108**	MONDRAGONE	CE	A
60	**46190**	MONDRAGONE	CE	A
61	**37403**	MONDRAGONE	CE	A
62	**56857**	MONDRAGONE	CE	A
63	**51656**	MONDRAGONE	CE	A
64	**8755**	MONDRAGONE	CE	A
65	**46928**	MONDRAGONE	CE	A
66	**24518**	MONDRAGONE	CE	A
67	**60758**	MONDRAGONE	CE	A
68	**49851**	MONDRAGONE	CE	A
69	**33475**	MONDRAGONE	CE	A
70	**30203**	MONDRAGONE	CE	A
71	**17987**	MONDRAGONE	CE	A
72	**31722**	MONDRAGONE	CE	A
73	**40757**	MONDRAGONE	CE	A
74	**49040**	MONDRAGONE	CE	A
75	**47445**	MONDRAGONE	CE	A
76	**21806**	MONDRAGONE	CE	A
77	**32685**	MONDRAGONE	CE	A
78	**60093**	MONDRAGONE	CE	A
79	**60962**	MONDRAGONE	CE	A
80	**54322**	MONDRAGONE	CE	A
81	**51666**	MONDRAGONE	CE	A
82	**27426**	MONDRAGONE	CE	A
83	**46316**	MONDRAGONE	CE	A
84	**44007**	MONDRAGONE	CE	A
85	**21151**	MONDRAGONE	CE	A
86	**59672**	MONDRAGONE	CE	A
87	**53117**	MONDRAGONE	CE	A
88	**56799**	MONDRAGONE	CE	A
89	**3151**	MONDRAGONE	CE	A
90	**43756**	MONDRAGONE	CE	A
91	**51838**	MONDRAGONE	CE	A
92	**58267**	MONDRAGONE	CE	A
93	**14266**	MONDRAGONE	CE	A
94	**55928**	MONDRAGONE	CE	A
95	**26237**	MONDRAGONE	CE	A
96	**33827**	MONDRAGONE	CE	A
97	**27723**	MONDRAGONE	CE	A
98	**28203**	MONDRAGONE	CE	A
99	**60870**	MONDRAGONE	CE	A
100	**63300**	MONDRAGONE	CE	A
101	**43084**	MONDRAGONE	CE	A
102	**62190**	MONDRAGONE	CE	A
103	**34571**	MONDRAGONE	CE	A
104	**43061**	MONDRAGONE	CE	A

fonte: http://burc.regione.campania.it

GRADUATORIA DOMANDE AMMESSE A FINANZIAMENTO — Allegato "A"

POSIZIONE	NUMERO DOMANDA	COMUNE DI RESIDENZA	PR	FASCIA
105	**18169**	MONDRAGONE	CE	A
106	**39661**	MONDRAGONE	CE	A
107	**61416**	MONDRAGONE	CE	A
108	**59133**	MONDRAGONE	CE	A
109	**29573**	MONDRAGONE	CE	A
110	**49151**	MONDRAGONE	CE	A
111	**59715**	MONDRAGONE	CE	A
112	**48047**	MONDRAGONE	CE	A
113	**40095**	MONDRAGONE	CE	A
114	**40784**	MONDRAGONE	CE	A
115	**58263**	MONDRAGONE	CE	A
116	**55633**	MONDRAGONE	CE	A
117	**53820**	MONDRAGONE	CE	A
118	**35707**	MONDRAGONE	CE	A
119	**43877**	MONDRAGONE	CE	A
120	**61026**	MONDRAGONE	CE	A
121	**41395**	MONDRAGONE	CE	A
122	**33714**	MONDRAGONE	CE	A
123	**26422**	MONDRAGONE	CE	A
124	**53192**	MONDRAGONE	CE	A
125	**43271**	MONDRAGONE	CE	A
126	**44385**	MONDRAGONE	CE	A
127	**18876**	MONDRAGONE	CE	A
128	**43258**	MONDRAGONE	CE	A
129	**59332**	MONDRAGONE	CE	A
130	**59504**	MONDRAGONE	CE	A
131	**43760**	MONDRAGONE	CE	A
132	**23184**	MONDRAGONE	CE	A
133	**47834**	MONDRAGONE	CE	A
134	**41873**	MONDRAGONE	CE	A
135	**12040**	MONDRAGONE	CE	A
136	**60940**	MONDRAGONE	CE	A
137	**43235**	MONDRAGONE	CE	A
138	**44376**	MONDRAGONE	CE	A
139	**13325**	MONDRAGONE	CE	A
140	**32910**	MONDRAGONE	CE	A
141	**26542**	MONDRAGONE	CE	A
142	**56598**	MONDRAGONE	CE	A
143	**9403**	MONDRAGONE	CE	A
144	**43141**	MONDRAGONE	CE	A
145	**35258**	MONDRAGONE	CE	A
146	**45573**	MONDRAGONE	CE	A
147	**51529**	MONDRAGONE	CE	A
148	**43503**	MONDRAGONE	CE	A
149	**34485**	MONDRAGONE	CE	A
150	**57686**	MONDRAGONE	CE	A
151	**31937**	MONDRAGONE	CE	A
152	**43023**	MONDRAGONE	CE	A
153	**37027**	MONDRAGONE	CE	A
154	**53077**	MONDRAGONE	CE	A
155	**48123**	MONDRAGONE	CE	A
156	**19264**	MONDRAGONE	CE	A

fonte: http://burc.regione.campania.it

GRADUATORIA DOMANDE AMMESSE A FINANZIAMENTO — Allegato "A"

POSIZIONE	NUMERO DOMANDA	COMUNE DI RESIDENZA	PR	FASCIA
157	**41665**	MONDRAGONE	CE	A
158	**12154**	MONDRAGONE	CE	A
159	**9635**	MONDRAGONE	CE	A
160	**60883**	MONDRAGONE	CE	A
161	**31746**	MONDRAGONE	CE	A
162	**54157**	MONDRAGONE	CE	A
163	**35266**	MONDRAGONE	CE	A
164	**50589**	MONDRAGONE	CE	A
165	**17152**	MONDRAGONE	CE	A
166	**58357**	MONDRAGONE	CE	A
167	**25162**	MONDRAGONE	CE	A
168	**52793**	MONDRAGONE	CE	A
169	**23783**	MONDRAGONE	CE	A
170	**29629**	MONDRAGONE	CE	A
171	**46802**	MONDRAGONE	CE	A
172	**36600**	MONDRAGONE	CE	A
173	**45683**	MONDRAGONE	CE	A
174	**29762**	MONDRAGONE	CE	A
175	**8993**	MONDRAGONE	CE	A
176	**58053**	MONDRAGONE	CE	A
177	**35382**	MONDRAGONE	CE	A
178	**39263**	MONDRAGONE	CE	A
179	**48878**	MONDRAGONE	CE	A
180	**27826**	MONDRAGONE	CE	A
181	**45101**	MONDRAGONE	CE	A
182	**34782**	MONDRAGONE	CE	A
183	**53319**	MONDRAGONE	CE	A
184	**47409**	MONDRAGONE	CE	A
185	**43866**	MONDRAGONE	CE	A
186	**57995**	MONDRAGONE	CE	A
187	**62310**	MONDRAGONE	CE	A
188	**43964**	MONDRAGONE	CE	A
189	**55851**	MONDRAGONE	CE	A
190	**61511**	MONDRAGONE	CE	A
191	**38209**	MONDRAGONE	CE	A
192	**7934**	MONDRAGONE	CE	A
193	**46457**	MONDRAGONE	CE	A
194	**49999**	MONDRAGONE	CE	A
195	**20831**	MONDRAGONE	CE	A
196	**35543**	MONDRAGONE	CE	A
197	**30569**	MONDRAGONE	CE	A
198	**32411**	MONDRAGONE	CE	A
199	**59940**	MONDRAGONE	CE	A
200	**48780**	MONDRAGONE	CE	A
201	**3707**	MONDRAGONE	CE	A
202	**48128**	MONDRAGONE	CE	A
203	**18764**	MONDRAGONE	CE	A
204	**45277**	MONDRAGONE	CE	A
205	**53930**	MONDRAGONE	CE	A
206	**49916**	MONDRAGONE	CE	A
207	**32392**	MONDRAGONE	CE	A
208	**58235**	MONDRAGONE	CE	A

fonte: http://burc.regione.campania.it

GRADUATORIA DOMANDE AMMESSE A FINANZIAMENTO — Allegato "A"

POSIZIONE	NUMERO DOMANDA	COMUNE DI RESIDENZA	PR	FASCIA
209	**39584**	MONDRAGONE	CE	A
210	**31859**	MONDRAGONE	CE	A
211	**51690**	MONDRAGONE	CE	A
212	**40569**	MONDRAGONE	CE	A
213	**11015**	MONDRAGONE	CE	A
214	**42568**	MONDRAGONE	CE	A
215	**40008**	MONDRAGONE	CE	A
216	**57872**	MONDRAGONE	CE	A
217	**57725**	MONDRAGONE	CE	A
218	**30365**	MONDRAGONE	CE	A
219	**41163**	MONDRAGONE	CE	A
220	**32994**	MONDRAGONE	CE	A
221	**50271**	MONDRAGONE	CE	A
222	**33547**	MONDRAGONE	CE	A
223	**63065**	MONDRAGONE	CE	A
224	**41968**	MONDRAGONE	CE	A
225	**43114**	MONDRAGONE	CE	A
226	**59122**	MONDRAGONE	CE	A
1	**28980**	MONDRAGONE	CE	B
2	**16438**	MONDRAGONE	CE	B

fonte: http://burc.regione.campania.it

GRADUATORIA DOMANDE AMMESSE A FINANZIAMENTO — Allegato "A"

POSIZIONE	NUMERO DOMANDA	COMUNE DI RESIDENZA	PR	FASCIA
1	**20563**	MONTE DI PROCIDA	NA	A
2	**34300**	MONTE DI PROCIDA	NA	A
3	**27116**	MONTE DI PROCIDA	NA	A
4	**27230**	MONTE DI PROCIDA	NA	A
5	**55063**	MONTE DI PROCIDA	NA	A
6	**30027**	MONTE DI PROCIDA	NA	A
7	**13052**	MONTE DI PROCIDA	NA	A
8	**5684**	MONTE DI PROCIDA	NA	A
9	**38314**	MONTE DI PROCIDA	NA	A
10	**45340**	MONTE DI PROCIDA	NA	A
11	**13431**	MONTE DI PROCIDA	NA	A
12	**41375**	MONTE DI PROCIDA	NA	A
13	**52985**	MONTE DI PROCIDA	NA	A
14	**53877**	MONTE DI PROCIDA	NA	A
15	**49129**	MONTE DI PROCIDA	NA	A
16	**45211**	MONTE DI PROCIDA	NA	A
17	**30917**	MONTE DI PROCIDA	NA	A
18	**11496**	MONTE DI PROCIDA	NA	A
19	**56605**	MONTE DI PROCIDA	NA	A
20	**38956**	MONTE DI PROCIDA	NA	A
21	**49791**	MONTE DI PROCIDA	NA	A
22	**25431**	MONTE DI PROCIDA	NA	A
23	**7158**	MONTE DI PROCIDA	NA	A
24	**40672**	MONTE DI PROCIDA	NA	A
25	**54669**	MONTE DI PROCIDA	NA	A
26	**34155**	MONTE DI PROCIDA	NA	A
27	**28043**	MONTE DI PROCIDA	NA	A
28	**60017**	MONTE DI PROCIDA	NA	A
29	**15834**	MONTE DI PROCIDA	NA	A
30	**28961**	MONTE DI PROCIDA	NA	A
31	**60899**	MONTE DI PROCIDA	NA	A
32	**50991**	MONTE DI PROCIDA	NA	A
33	**51598**	MONTE DI PROCIDA	NA	A
34	**33083**	MONTE DI PROCIDA	NA	A
35	**51228**	MONTE DI PROCIDA	NA	A
36	**15071**	MONTE DI PROCIDA	NA	A
37	**13748**	MONTE DI PROCIDA	NA	A
38	**2168**	MONTE DI PROCIDA	NA	A
39	**24514**	MONTE DI PROCIDA	NA	A
40	**13800**	MONTE DI PROCIDA	NA	A
41	**13769**	MONTE DI PROCIDA	NA	A
42	**44725**	MONTE DI PROCIDA	NA	A
43	**16902**	MONTE DI PROCIDA	NA	A
44	**4225**	MONTE DI PROCIDA	NA	A
45	**2941**	MONTE DI PROCIDA	NA	A
46	**29458**	MONTE DI PROCIDA	NA	A
47	**8233**	MONTE DI PROCIDA	NA	A
48	**14624**	MONTE DI PROCIDA	NA	A
49	**13572**	MONTE DI PROCIDA	NA	A
50	**56033**	MONTE DI PROCIDA	NA	A
51	**45686**	MONTE DI PROCIDA	NA	A

fonte: http://burc.regione.campania.it

Giunta Regionale della Campania
Direzione Generale per il Governo del Territorio

BANDO PER L'ASSEGNAZIONE DI CONTRIBUTI AD INTEGRAZIONE DEI CANONI DI LOCAZIONE ANNUALITA' 2021
Art. 11 Legge 431/98 - D.G.R. 568 del 07/12/2021

GRADUATORIA DOMANDE AMMESSE A FINANZIAMENTO — Allegato "A"

POSIZIONE	NUMERO DOMANDA	COMUNE DI RESIDENZA	PR	FASCIA
1	**63114**	MONTE DI PROCIDA	NA	B
2	**61052**	MONTE DI PROCIDA	NA	B

fonte: http://burc.regione.campania.it

GRADUATORIA DOMANDE AMMESSE A FINANZIAMENTO — Allegato "A"

POSIZIONE	NUMERO DOMANDA	COMUNE DI RESIDENZA	PR	FASCIA
1	**42099**	MONTECORVINO PUGLIANO	SA	A
2	**56939**	MONTECORVINO PUGLIANO	SA	A
3	**43479**	MONTECORVINO PUGLIANO	SA	A
4	**21423**	MONTECORVINO PUGLIANO	SA	A
5	**34062**	MONTECORVINO PUGLIANO	SA	A
6	**42365**	MONTECORVINO PUGLIANO	SA	A
7	**52185**	MONTECORVINO PUGLIANO	SA	A
8	**25533**	MONTECORVINO PUGLIANO	SA	A
9	**38049**	MONTECORVINO PUGLIANO	SA	A
10	**51802**	MONTECORVINO PUGLIANO	SA	A
11	**36589**	MONTECORVINO PUGLIANO	SA	A
12	**53030**	MONTECORVINO PUGLIANO	SA	A
13	**31297**	MONTECORVINO PUGLIANO	SA	A
14	**42985**	MONTECORVINO PUGLIANO	SA	A
15	**26566**	MONTECORVINO PUGLIANO	SA	A
16	**37855**	MONTECORVINO PUGLIANO	SA	A
17	**2080**	MONTECORVINO PUGLIANO	SA	A
18	**53331**	MONTECORVINO PUGLIANO	SA	A
19	**33142**	MONTECORVINO PUGLIANO	SA	A
20	**38596**	MONTECORVINO PUGLIANO	SA	A
21	**42030**	MONTECORVINO PUGLIANO	SA	A
22	**57444**	MONTECORVINO PUGLIANO	SA	A
23	**24097**	MONTECORVINO PUGLIANO	SA	A
24	**43692**	MONTECORVINO PUGLIANO	SA	A
25	**60000**	MONTECORVINO PUGLIANO	SA	A
26	**6884**	MONTECORVINO PUGLIANO	SA	A
27	**55661**	MONTECORVINO PUGLIANO	SA	A
28	**55713**	MONTECORVINO PUGLIANO	SA	A
29	**43762**	MONTECORVINO PUGLIANO	SA	A
30	**43010**	MONTECORVINO PUGLIANO	SA	A
31	**53473**	MONTECORVINO PUGLIANO	SA	A
32	**44035**	MONTECORVINO PUGLIANO	SA	A
33	**19720**	MONTECORVINO PUGLIANO	SA	A
34	**5894**	MONTECORVINO PUGLIANO	SA	A
35	**3279**	MONTECORVINO PUGLIANO	SA	A
36	**45410**	MONTECORVINO PUGLIANO	SA	A
37	**62063**	MONTECORVINO PUGLIANO	SA	A
38	**59557**	MONTECORVINO PUGLIANO	SA	A
39	**31993**	MONTECORVINO PUGLIANO	SA	A
40	**54355**	MONTECORVINO PUGLIANO	SA	A
41	**32096**	MONTECORVINO PUGLIANO	SA	A
42	**62746**	MONTECORVINO PUGLIANO	SA	A
43	**48982**	MONTECORVINO PUGLIANO	SA	A
44	**30828**	MONTECORVINO PUGLIANO	SA	A
45	**44052**	MONTECORVINO PUGLIANO	SA	A
46	**31816**	MONTECORVINO PUGLIANO	SA	A
47	**12924**	MONTECORVINO PUGLIANO	SA	A
48	**60145**	MONTECORVINO PUGLIANO	SA	A
49	**54679**	MONTECORVINO PUGLIANO	SA	A
50	**50446**	MONTECORVINO PUGLIANO	SA	A
51	**28632**	MONTECORVINO PUGLIANO	SA	A
52	**50128**	MONTECORVINO PUGLIANO	SA	A

fonte: http://burc.regione.campania.it

Giunta Regionale della Campania
Direzione Generale per il Governo del Territorio

BANDO PER L'ASSEGNAZIONE DI CONTRIBUTI AD INTEGRAZIONE DEI CANONI DI LOCAZIONE ANNUALITA' 2021
Art. 11 Legge 431/98 - D.G.R. 568 del 07/12/2021

GRADUATORIA DOMANDE AMMESSE A FINANZIAMENTO — Allegato "A"

POSIZIONE	NUMERO DOMANDA	COMUNE DI RESIDENZA	PR	FASCIA
53	**11795**	MONTECORVINO PUGLIANO	SA	A
54	**25720**	MONTECORVINO PUGLIANO	SA	A
55	**43953**	MONTECORVINO PUGLIANO	SA	A
56	**43512**	MONTECORVINO PUGLIANO	SA	A
57	**17596**	MONTECORVINO PUGLIANO	SA	A
58	**50155**	MONTECORVINO PUGLIANO	SA	A
59	**16639**	MONTECORVINO PUGLIANO	SA	A
60	**49181**	MONTECORVINO PUGLIANO	SA	A
61	**27846**	MONTECORVINO PUGLIANO	SA	A

fonte: http://burc.regione.campania.it

GRADUATORIA DOMANDE AMMESSE A FINANZIAMENTO — Allegato "A"

POSIZIONE	NUMERO DOMANDA	COMUNE DI RESIDENZA	PR	FASCIA
1	**38026**	MONTECORVINO ROVELLA	SA	A
2	**58962**	MONTECORVINO ROVELLA	SA	A
3	**54510**	MONTECORVINO ROVELLA	SA	A
4	**21235**	MONTECORVINO ROVELLA	SA	A
5	**55046**	MONTECORVINO ROVELLA	SA	A
6	**29830**	MONTECORVINO ROVELLA	SA	A
7	**43089**	MONTECORVINO ROVELLA	SA	A
8	**43168**	MONTECORVINO ROVELLA	SA	A
9	**21008**	MONTECORVINO ROVELLA	SA	A
10	**42665**	MONTECORVINO ROVELLA	SA	A
11	**60457**	MONTECORVINO ROVELLA	SA	A
12	**56485**	MONTECORVINO ROVELLA	SA	A
13	**62874**	MONTECORVINO ROVELLA	SA	A
14	**56783**	MONTECORVINO ROVELLA	SA	A
15	**55375**	MONTECORVINO ROVELLA	SA	A
16	**31815**	MONTECORVINO ROVELLA	SA	A
17	**47191**	MONTECORVINO ROVELLA	SA	A
18	**50181**	MONTECORVINO ROVELLA	SA	A
19	**50701**	MONTECORVINO ROVELLA	SA	A
20	**29860**	MONTECORVINO ROVELLA	SA	A
21	**40901**	MONTECORVINO ROVELLA	SA	A
22	**54958**	MONTECORVINO ROVELLA	SA	A
23	**47821**	MONTECORVINO ROVELLA	SA	A
24	**50024**	MONTECORVINO ROVELLA	SA	A
25	**43115**	MONTECORVINO ROVELLA	SA	A
26	**45160**	MONTECORVINO ROVELLA	SA	A
27	**7371**	MONTECORVINO ROVELLA	SA	A
28	**47981**	MONTECORVINO ROVELLA	SA	A
29	**15754**	MONTECORVINO ROVELLA	SA	A
30	**61235**	MONTECORVINO ROVELLA	SA	A
31	**49388**	MONTECORVINO ROVELLA	SA	A
32	**40887**	MONTECORVINO ROVELLA	SA	A
33	**45043**	MONTECORVINO ROVELLA	SA	A
34	**29141**	MONTECORVINO ROVELLA	SA	A
35	**61506**	MONTECORVINO ROVELLA	SA	A
36	**54756**	MONTECORVINO ROVELLA	SA	A
37	**11796**	MONTECORVINO ROVELLA	SA	A
38	**26832**	MONTECORVINO ROVELLA	SA	A
39	**45901**	MONTECORVINO ROVELLA	SA	A
40	**52877**	MONTECORVINO ROVELLA	SA	A
41	**16813**	MONTECORVINO ROVELLA	SA	A
42	**51782**	MONTECORVINO ROVELLA	SA	A
43	**31796**	MONTECORVINO ROVELLA	SA	A
44	**38834**	MONTECORVINO ROVELLA	SA	A
45	**43428**	MONTECORVINO ROVELLA	SA	A
46	**52312**	MONTECORVINO ROVELLA	SA	A
47	**62763**	MONTECORVINO ROVELLA	SA	A
48	**50837**	MONTECORVINO ROVELLA	SA	A
49	**61211**	MONTECORVINO ROVELLA	SA	A
50	**50586**	MONTECORVINO ROVELLA	SA	A
51	**21179**	MONTECORVINO ROVELLA	SA	A
52	**12672**	MONTECORVINO ROVELLA	SA	A

fonte: http://burc.regione.campania.it

Giunta Regionale della Campania
Direzione Generale per il Governo del Territorio

BANDO PER L'ASSEGNAZIONE DI CONTRIBUTI AD INTEGRAZIONE DEI CANONI DI LOCAZIONE ANNUALITA' 2021
Art. 11 Legge 431/98 - D.G.R. 568 del 07/12/2021

GRADUATORIA DOMANDE AMMESSE A FINANZIAMENTO — Allegato "A"

POSIZIONE	NUMERO DOMANDA	COMUNE DI RESIDENZA	PR	FASCIA
53	**55295**	MONTECORVINO ROVELLA	SA	A
54	**51108**	MONTECORVINO ROVELLA	SA	A
55	**60750**	MONTECORVINO ROVELLA	SA	A
56	**48254**	MONTECORVINO ROVELLA	SA	A
57	**48157**	MONTECORVINO ROVELLA	SA	A
58	**55217**	MONTECORVINO ROVELLA	SA	A
59	**17033**	MONTECORVINO ROVELLA	SA	A
60	**57294**	MONTECORVINO ROVELLA	SA	A
61	**39995**	MONTECORVINO ROVELLA	SA	A
62	**20763**	MONTECORVINO ROVELLA	SA	A
63	**34239**	MONTECORVINO ROVELLA	SA	A
64	**26789**	MONTECORVINO ROVELLA	SA	A
65	**49430**	MONTECORVINO ROVELLA	SA	A
66	**60266**	MONTECORVINO ROVELLA	SA	A
67	**21353**	MONTECORVINO ROVELLA	SA	A
68	**18099**	MONTECORVINO ROVELLA	SA	A

1	**24064**	MONTECORVINO ROVELLA	SA	B

fonte: http://burc.regione.campania.it

GRADUATORIA DOMANDE AMMESSE A FINANZIAMENTO — Allegato "A"

POSIZIONE	NUMERO DOMANDA	COMUNE DI RESIDENZA	PR	FASCIA
1	**55090**	MONTEFALCIONE	AV	A
2	**2470**	MONTEFALCIONE	AV	A
3	**50814**	MONTEFALCIONE	AV	A
4	**50420**	MONTEFALCIONE	AV	A
5	**55143**	MONTEFALCIONE	AV	A
6	**58786**	MONTEFALCIONE	AV	A
7	**58901**	MONTEFALCIONE	AV	A
8	**20610**	MONTEFALCIONE	AV	A
9	**41696**	MONTEFALCIONE	AV	A
10	**60726**	MONTEFALCIONE	AV	A
11	**58676**	MONTEFALCIONE	AV	A
12	**48829**	MONTEFALCIONE	AV	A

fonte: http://burc.regione.campania.it

GRADUATORIA DOMANDE AMMESSE A FINANZIAMENTO — Allegato "A"

POSIZIONE	NUMERO DOMANDA	COMUNE DI RESIDENZA	PR	FASCIA
1	**48995**	MONTEFORTE IRPINO	AV	A
2	**58843**	MONTEFORTE IRPINO	AV	A
3	**8711**	MONTEFORTE IRPINO	AV	A
4	**42386**	MONTEFORTE IRPINO	AV	A
5	**30888**	MONTEFORTE IRPINO	AV	A
6	**22106**	MONTEFORTE IRPINO	AV	A
7	**44407**	MONTEFORTE IRPINO	AV	A
8	**27963**	MONTEFORTE IRPINO	AV	A
9	**15907**	MONTEFORTE IRPINO	AV	A
10	**21431**	MONTEFORTE IRPINO	AV	A
11	**29395**	MONTEFORTE IRPINO	AV	A
12	**44359**	MONTEFORTE IRPINO	AV	A
13	**40786**	MONTEFORTE IRPINO	AV	A
14	**56010**	MONTEFORTE IRPINO	AV	A
15	**61342**	MONTEFORTE IRPINO	AV	A
16	**18552**	MONTEFORTE IRPINO	AV	A
17	**17666**	MONTEFORTE IRPINO	AV	A
18	**62212**	MONTEFORTE IRPINO	AV	A
19	**45382**	MONTEFORTE IRPINO	AV	A
20	**21427**	MONTEFORTE IRPINO	AV	A
21	**28558**	MONTEFORTE IRPINO	AV	A
22	**21307**	MONTEFORTE IRPINO	AV	A
23	**17573**	MONTEFORTE IRPINO	AV	A
24	**53795**	MONTEFORTE IRPINO	AV	A
25	**49973**	MONTEFORTE IRPINO	AV	A
26	**16132**	MONTEFORTE IRPINO	AV	A
27	**24936**	MONTEFORTE IRPINO	AV	A
28	**47307**	MONTEFORTE IRPINO	AV	A
29	**21469**	MONTEFORTE IRPINO	AV	A
30	**58001**	MONTEFORTE IRPINO	AV	A
31	**56834**	MONTEFORTE IRPINO	AV	A
32	**38365**	MONTEFORTE IRPINO	AV	A
33	**20291**	MONTEFORTE IRPINO	AV	A
34	**47413**	MONTEFORTE IRPINO	AV	A
35	**35281**	MONTEFORTE IRPINO	AV	A
36	**6641**	MONTEFORTE IRPINO	AV	A
37	**53178**	MONTEFORTE IRPINO	AV	A
38	**42543**	MONTEFORTE IRPINO	AV	A
39	**33616**	MONTEFORTE IRPINO	AV	A
40	**56123**	MONTEFORTE IRPINO	AV	A
41	**29519**	MONTEFORTE IRPINO	AV	A
42	**4119**	MONTEFORTE IRPINO	AV	A
43	**29155**	MONTEFORTE IRPINO	AV	A
44	**62266**	MONTEFORTE IRPINO	AV	A
45	**48893**	MONTEFORTE IRPINO	AV	A

fonte: http://burc.regione.campania.it

Giunta Regionale della Campania
Direzione Generale per il Governo del Territorio

BANDO PER L'ASSEGNAZIONE DI CONTRIBUTI AD INTEGRAZIONE DEI CANONI DI LOCAZIONE ANNUALITA' 2021
Art. 11 Legge 431/98 - D.G.R. 568 del 07/12/2021

GRADUATORIA DOMANDE AMMESSE A FINANZIAMENTO — Allegato "A"

POSIZIONE	NUMERO DOMANDA	COMUNE DI RESIDENZA	PR	FASCIA
1	**44601**	MONTEFREDANE	AV	A
2	**62024**	MONTEFREDANE	AV	A
3	**58329**	MONTEFREDANE	AV	A
4	**18515**	MONTEFREDANE	AV	A
5	**50536**	MONTEFREDANE	AV	A
6	**24699**	MONTEFREDANE	AV	A

fonte: http://burc.regione.campania.it

Giunta Regionale della Campania
Direzione Generale per il Governo del Territorio

BANDO PER L'ASSEGNAZIONE DI CONTRIBUTI AD INTEGRAZIONE DEI CANONI DI LOCAZIONE ANNUALITA' 2021
Art. 11 Legge 431/98 - D.G.R. 568 del 07/12/2021

GRADUATORIA DOMANDE AMMESSE A FINANZIAMENTO — Allegato "A"

POSIZIONE	NUMERO DOMANDA	COMUNE DI RESIDENZA	PR	FASCIA
1	**26298**	MONTEFUSCO	AV	A
2	**47580**	MONTEFUSCO	AV	A

fonte: http://burc.regione.campania.it

Giunta Regionale della Campania
Direzione Generale per il Governo del Territorio

BANDO PER L'ASSEGNAZIONE DI CONTRIBUTI AD INTEGRAZIONE DEI CANONI DI LOCAZIONE ANNUALITA' 2021
Art. 11 Legge 431/98 - D.G.R. 568 del 07/12/2021

GRADUATORIA DOMANDE AMMESSE A FINANZIAMENTO — Allegato "A"

POSIZIONE	NUMERO DOMANDA	COMUNE DI RESIDENZA	PR	FASCIA
1	**39016**	MONTELLA	AV	A
2	**45468**	MONTELLA	AV	A
3	**53589**	MONTELLA	AV	A
4	**60076**	MONTELLA	AV	A
5	**41687**	MONTELLA	AV	A
6	**52412**	MONTELLA	AV	A
7	**21112**	MONTELLA	AV	A
8	**51564**	MONTELLA	AV	A

fonte: http://burc.regione.campania.it

Giunta Regionale della Campania
Direzione Generale per il Governo del Territorio

BANDO PER L'ASSEGNAZIONE DI CONTRIBUTI AD INTEGRAZIONE DEI CANONI DI LOCAZIONE ANNUALITA' 2021
Art. 11 Legge 431/98 - D.G.R. 568 del 07/12/2021

GRADUATORIA DOMANDE AMMESSE A FINANZIAMENTO — Allegato "A"

POSIZIONE	NUMERO DOMANDA	COMUNE DI RESIDENZA	PR	FASCIA
1	**57431**	MONTEMARANO	AV	A

fonte: http://burc.regione.campania.it

Giunta Regionale della Campania
Direzione Generale per il Governo del Territorio

BANDO PER L'ASSEGNAZIONE DI CONTRIBUTI AD INTEGRAZIONE DEI CANONI DI LOCAZIONE ANNUALITA' 2021
Art. 11 Legge 431/98 - D.G.R. 568 del 07/12/2021

GRADUATORIA DOMANDE AMMESSE A FINANZIAMENTO — Allegato "A"

POSIZIONE	NUMERO DOMANDA	COMUNE DI RESIDENZA	PR	FASCIA
1	**34119**	MONTEMILETTO	AV	A
2	**38751**	MONTEMILETTO	AV	A
3	**39482**	MONTEMILETTO	AV	A
4	**26888**	MONTEMILETTO	AV	A
5	**61712**	MONTEMILETTO	AV	A
6	**47973**	MONTEMILETTO	AV	A
7	**18511**	MONTEMILETTO	AV	A
8	**16125**	MONTEMILETTO	AV	A
9	**34703**	MONTEMILETTO	AV	A
10	**51566**	MONTEMILETTO	AV	A
11	**20678**	MONTEMILETTO	AV	A

fonte: http://burc.regione.campania.it

Giunta Regionale della Campania
Direzione Generale per il Governo del Territorio

BANDO PER L'ASSEGNAZIONE DI CONTRIBUTI AD INTEGRAZIONE DEI CANONI DI LOCAZIONE ANNUALITA' 2021
Art. 11 Legge 431/98 - D.G.R. 568 del 07/12/2021

GRADUATORIA DOMANDE AMMESSE A FINANZIAMENTO — Allegato "A"

POSIZIONE	NUMERO DOMANDA	COMUNE DI RESIDENZA	PR	FASCIA
1	**45793**	MONTESANO SULLA MARCELLANA	SA	A
2	**48909**	MONTESANO SULLA MARCELLANA	SA	A
3	**48985**	MONTESANO SULLA MARCELLANA	SA	A
4	**45007**	MONTESANO SULLA MARCELLANA	SA	A
5	**46160**	MONTESANO SULLA MARCELLANA	SA	A
6	**54045**	MONTESANO SULLA MARCELLANA	SA	A
7	**46945**	MONTESANO SULLA MARCELLANA	SA	A
8	**59686**	MONTESANO SULLA MARCELLANA	SA	A
9	**37224**	MONTESANO SULLA MARCELLANA	SA	A
10	**51592**	MONTESANO SULLA MARCELLANA	SA	A
11	**34601**	MONTESANO SULLA MARCELLANA	SA	A

fonte: http://burc.regione.campania.it

GRADUATORIA DOMANDE AMMESSE A FINANZIAMENTO — Allegato "A"

POSIZIONE	NUMERO DOMANDA	COMUNE DI RESIDENZA	PR	FASCIA
1	**43879**	MONTESARCHIO	BN	A
2	**46436**	MONTESARCHIO	BN	A
3	**47106**	MONTESARCHIO	BN	A
4	**49841**	MONTESARCHIO	BN	A
5	**47232**	MONTESARCHIO	BN	A
6	**31405**	MONTESARCHIO	BN	A
7	**53274**	MONTESARCHIO	BN	A
8	**20487**	MONTESARCHIO	BN	A
9	**50501**	MONTESARCHIO	BN	A
10	**47893**	MONTESARCHIO	BN	A
11	**37631**	MONTESARCHIO	BN	A
12	**52967**	MONTESARCHIO	BN	A
13	**27574**	MONTESARCHIO	BN	A
14	**58124**	MONTESARCHIO	BN	A
15	**39830**	MONTESARCHIO	BN	A
16	**56305**	MONTESARCHIO	BN	A
17	**57382**	MONTESARCHIO	BN	A
18	**44254**	MONTESARCHIO	BN	A
19	**19345**	MONTESARCHIO	BN	A
20	**46536**	MONTESARCHIO	BN	A
21	**38783**	MONTESARCHIO	BN	A
22	**14976**	MONTESARCHIO	BN	A
23	**45821**	MONTESARCHIO	BN	A
24	**40408**	MONTESARCHIO	BN	A
25	**12076**	MONTESARCHIO	BN	A
26	**44672**	MONTESARCHIO	BN	A
27	**52972**	MONTESARCHIO	BN	A
28	**51607**	MONTESARCHIO	BN	A
29	**47650**	MONTESARCHIO	BN	A
30	**60061**	MONTESARCHIO	BN	A
31	**45235**	MONTESARCHIO	BN	A
32	**35022**	MONTESARCHIO	BN	A
33	**35655**	MONTESARCHIO	BN	A
34	**52715**	MONTESARCHIO	BN	A
35	**43878**	MONTESARCHIO	BN	A
36	**44422**	MONTESARCHIO	BN	A
37	**55777**	MONTESARCHIO	BN	A
38	**16531**	MONTESARCHIO	BN	A
39	**39770**	MONTESARCHIO	BN	A
40	**60598**	MONTESARCHIO	BN	A
41	**49678**	MONTESARCHIO	BN	A
42	**4329**	MONTESARCHIO	BN	A
43	**17635**	MONTESARCHIO	BN	A
44	**17155**	MONTESARCHIO	BN	A
45	**62929**	MONTESARCHIO	BN	A
46	**50751**	MONTESARCHIO	BN	A
47	**57206**	MONTESARCHIO	BN	A
48	**9353**	MONTESARCHIO	BN	A
49	**61369**	MONTESARCHIO	BN	A

1	**45300**	MONTESARCHIO	BN	B

fonte: http://burc.regione.campania.it

Giunta Regionale della Campania
Direzione Generale per il Governo del Territorio

BANDO PER L'ASSEGNAZIONE DI CONTRIBUTI AD INTEGRAZIONE DEI CANONI DI LOCAZIONE ANNUALITA' 2021
Art. 11 Legge 431/98 - D.G.R. 568 del 07/12/2021

GRADUATORIA DOMANDE AMMESSE A FINANZIAMENTO — Allegato "A"

POSIZIONE	NUMERO DOMANDA	COMUNE DI RESIDENZA	PR	FASCIA
1	**55172**	MONTORO	AV	A
2	**22306**	MONTORO	AV	A
3	**13803**	MONTORO	AV	A
4	**26706**	MONTORO	AV	A
5	**60163**	MONTORO	AV	A
6	**3232**	MONTORO	AV	A
7	**46070**	MONTORO	AV	A
8	**12820**	MONTORO	AV	A
9	**51412**	MONTORO	AV	A
10	**11145**	MONTORO	AV	A
11	**11376**	MONTORO	AV	A
12	**12008**	MONTORO	AV	A
13	**55831**	MONTORO	AV	A
14	**58320**	MONTORO	AV	A
15	**59013**	MONTORO	AV	A
16	**37705**	MONTORO	AV	A
17	**31726**	MONTORO	AV	A
18	**57664**	MONTORO	AV	A
19	**24082**	MONTORO	AV	A
20	**44215**	MONTORO	AV	A
21	**40729**	MONTORO	AV	A
22	**19510**	MONTORO	AV	A
23	**51502**	MONTORO	AV	A
24	**45094**	MONTORO	AV	A
25	**15154**	MONTORO	AV	A
26	**58929**	MONTORO	AV	A
27	**62540**	MONTORO	AV	A
28	**55597**	MONTORO	AV	A
29	**50552**	MONTORO	AV	A
30	**61889**	MONTORO	AV	A
31	**48901**	MONTORO	AV	A
32	**57388**	MONTORO	AV	A
33	**17391**	MONTORO	AV	A
34	**56119**	MONTORO	AV	A
35	**63058**	MONTORO	AV	A
36	**56479**	MONTORO	AV	A
37	**9727**	MONTORO	AV	A
38	**52271**	MONTORO	AV	A
39	**50255**	MONTORO	AV	A
40	**56906**	MONTORO	AV	A
41	**42549**	MONTORO	AV	A
42	**32487**	MONTORO	AV	A
43	**42467**	MONTORO	AV	A
44	**62624**	MONTORO	AV	A
45	**13667**	MONTORO	AV	A
46	**33831**	MONTORO	AV	A
47	**14090**	MONTORO	AV	A
48	**55877**	MONTORO	AV	A
49	**57322**	MONTORO	AV	A
50	**22564**	MONTORO	AV	A
51	**16406**	MONTORO	AV	A
52	**47709**	MONTORO	AV	A

fonte: http://burc.regione.campania.it

GRADUATORIA DOMANDE AMMESSE A FINANZIAMENTO — Allegato "A"

POSIZIONE	NUMERO DOMANDA	COMUNE DI RESIDENZA	PR	FASCIA
53	**56835**	MONTORO	AV	A
54	**61306**	MONTORO	AV	A
55	**45369**	MONTORO	AV	A
56	**51941**	MONTORO	AV	A
57	**47712**	MONTORO	AV	A
58	**62658**	MONTORO	AV	A
59	**43970**	MONTORO	AV	A
60	**57565**	MONTORO	AV	A
61	**48141**	MONTORO	AV	A
62	**50686**	MONTORO	AV	A
63	**53572**	MONTORO	AV	A
64	**26976**	MONTORO	AV	A
65	**37861**	MONTORO	AV	A
66	**36026**	MONTORO	AV	A
67	**35702**	MONTORO	AV	A
68	**17007**	MONTORO	AV	A
69	**15655**	MONTORO	AV	A
70	**57254**	MONTORO	AV	A
71	**25603**	MONTORO	AV	A
72	**44440**	MONTORO	AV	A
73	**27540**	MONTORO	AV	A
74	**52655**	MONTORO	AV	A
75	**27269**	MONTORO	AV	A
76	**54790**	MONTORO	AV	A
77	**56267**	MONTORO	AV	A
1	**55610**	MONTORO	AV	B

fonte: http://burc.regione.campania.it

Giunta Regionale della Campania
Direzione Generale per il Governo del Territorio

BANDO PER L'ASSEGNAZIONE DI CONTRIBUTI AD INTEGRAZIONE DEI CANONI DI LOCAZIONE ANNUALITA' 2021
Art. 11 Legge 431/98 - D.G.R. 568 del 07/12/2021

GRADUATORIA DOMANDE AMMESSE A FINANZIAMENTO — Allegato "A"

POSIZIONE	NUMERO DOMANDA	COMUNE DI RESIDENZA	PR	FASCIA
1	**61967**	MORIGERATI	SA	A

fonte: http://burc.regione.campania.it

Giunta Regionale della Campania
Direzione Generale per il Governo del Territorio

BANDO PER L'ASSEGNAZIONE DI CONTRIBUTI AD INTEGRAZIONE DEI CANONI DI LOCAZIONE ANNUALITA' 2021
Art. 11 Legge 431/98 - D.G.R. 568 del 07/12/2021

GRADUATORIA DOMANDE AMMESSE A FINANZIAMENTO — Allegato "A"

POSIZIONE	NUMERO DOMANDA	COMUNE DI RESIDENZA	PR	FASCIA
1	**51290**	MOSCHIANO	AV	A

fonte: http://burc.regione.campania.it

Giunta Regionale della Campania
Direzione Generale per il Governo del Territorio

BANDO PER L'ASSEGNAZIONE DI CONTRIBUTI AD INTEGRAZIONE DEI CANONI DI LOCAZIONE ANNUALITA' 2021
Art. 11 Legge 431/98 - D.G.R. 568 del 07/12/2021

GRADUATORIA DOMANDE AMMESSE A FINANZIAMENTO — Allegato "A"

POSIZIONE	NUMERO DOMANDA	COMUNE DI RESIDENZA	PR	FASCIA
1	**51737**	MUGNANO DEL CARDINALE	AV	A
2	**20116**	MUGNANO DEL CARDINALE	AV	A
3	**59775**	MUGNANO DEL CARDINALE	AV	A
4	**61801**	MUGNANO DEL CARDINALE	AV	A
5	**31824**	MUGNANO DEL CARDINALE	AV	A
6	**56389**	MUGNANO DEL CARDINALE	AV	A
7	**48843**	MUGNANO DEL CARDINALE	AV	A
8	**58166**	MUGNANO DEL CARDINALE	AV	A

1	**61816**	MUGNANO DEL CARDINALE	AV	B

fonte: http://burc.regione.campania.it

GRADUATORIA DOMANDE AMMESSE A FINANZIAMENTO — Allegato "A"

POSIZIONE	NUMERO DOMANDA	COMUNE DI RESIDENZA	PR	FASCIA
1	**50994**	MUGNANO DI NAPOLI	NA	A
2	**52643**	MUGNANO DI NAPOLI	NA	A
3	**24477**	MUGNANO DI NAPOLI	NA	A
4	**5690**	MUGNANO DI NAPOLI	NA	A
5	**6638**	MUGNANO DI NAPOLI	NA	A
6	**32609**	MUGNANO DI NAPOLI	NA	A
7	**40100**	MUGNANO DI NAPOLI	NA	A
8	**46058**	MUGNANO DI NAPOLI	NA	A
9	**55269**	MUGNANO DI NAPOLI	NA	A
10	**48264**	MUGNANO DI NAPOLI	NA	A
11	**24105**	MUGNANO DI NAPOLI	NA	A
12	**56135**	MUGNANO DI NAPOLI	NA	A
13	**21510**	MUGNANO DI NAPOLI	NA	A
14	**36867**	MUGNANO DI NAPOLI	NA	A
15	**57292**	MUGNANO DI NAPOLI	NA	A
16	**24795**	MUGNANO DI NAPOLI	NA	A
17	**59395**	MUGNANO DI NAPOLI	NA	A
18	**53464**	MUGNANO DI NAPOLI	NA	A
19	**48728**	MUGNANO DI NAPOLI	NA	A
20	**21256**	MUGNANO DI NAPOLI	NA	A
21	**50287**	MUGNANO DI NAPOLI	NA	A
22	**6272**	MUGNANO DI NAPOLI	NA	A
23	**17118**	MUGNANO DI NAPOLI	NA	A
24	**47143**	MUGNANO DI NAPOLI	NA	A
25	**16605**	MUGNANO DI NAPOLI	NA	A
26	**45334**	MUGNANO DI NAPOLI	NA	A
27	**43331**	MUGNANO DI NAPOLI	NA	A
28	**59018**	MUGNANO DI NAPOLI	NA	A
29	**61071**	MUGNANO DI NAPOLI	NA	A
30	**24465**	MUGNANO DI NAPOLI	NA	A
31	**57117**	MUGNANO DI NAPOLI	NA	A
32	**41735**	MUGNANO DI NAPOLI	NA	A
33	**48153**	MUGNANO DI NAPOLI	NA	A
34	**31579**	MUGNANO DI NAPOLI	NA	A
35	**34393**	MUGNANO DI NAPOLI	NA	A
36	**14343**	MUGNANO DI NAPOLI	NA	A
37	**37435**	MUGNANO DI NAPOLI	NA	A
38	**47117**	MUGNANO DI NAPOLI	NA	A
39	**45556**	MUGNANO DI NAPOLI	NA	A
40	**37044**	MUGNANO DI NAPOLI	NA	A
41	**45441**	MUGNANO DI NAPOLI	NA	A
42	**50106**	MUGNANO DI NAPOLI	NA	A
43	**2180**	MUGNANO DI NAPOLI	NA	A
44	**26189**	MUGNANO DI NAPOLI	NA	A
45	**25304**	MUGNANO DI NAPOLI	NA	A
46	**35795**	MUGNANO DI NAPOLI	NA	A
47	**55666**	MUGNANO DI NAPOLI	NA	A
48	**39565**	MUGNANO DI NAPOLI	NA	A
49	**15947**	MUGNANO DI NAPOLI	NA	A
50	**62124**	MUGNANO DI NAPOLI	NA	A
51	**35479**	MUGNANO DI NAPOLI	NA	A
52	**60937**	MUGNANO DI NAPOLI	NA	A

fonte: http://burc.regione.campania.it

GRADUATORIA DOMANDE AMMESSE A FINANZIAMENTO — Allegato "A"

POSIZIONE	NUMERO DOMANDA	COMUNE DI RESIDENZA	PR	FASCIA
53	**21664**	MUGNANO DI NAPOLI	NA	A
54	**43948**	MUGNANO DI NAPOLI	NA	A
55	**16286**	MUGNANO DI NAPOLI	NA	A
56	**56815**	MUGNANO DI NAPOLI	NA	A
57	**63333**	MUGNANO DI NAPOLI	NA	A
58	**42331**	MUGNANO DI NAPOLI	NA	A
59	**50860**	MUGNANO DI NAPOLI	NA	A
60	**21338**	MUGNANO DI NAPOLI	NA	A
61	**41394**	MUGNANO DI NAPOLI	NA	A
62	**29823**	MUGNANO DI NAPOLI	NA	A
63	**60557**	MUGNANO DI NAPOLI	NA	A
64	**3214**	MUGNANO DI NAPOLI	NA	A
65	**20672**	MUGNANO DI NAPOLI	NA	A
66	**7978**	MUGNANO DI NAPOLI	NA	A
67	**53562**	MUGNANO DI NAPOLI	NA	A
68	**54533**	MUGNANO DI NAPOLI	NA	A
69	**15505**	MUGNANO DI NAPOLI	NA	A
70	**24183**	MUGNANO DI NAPOLI	NA	A
71	**21092**	MUGNANO DI NAPOLI	NA	A
72	**27205**	MUGNANO DI NAPOLI	NA	A
73	**61074**	MUGNANO DI NAPOLI	NA	A
74	**54981**	MUGNANO DI NAPOLI	NA	A
75	**62751**	MUGNANO DI NAPOLI	NA	A
76	**53069**	MUGNANO DI NAPOLI	NA	A
77	**7322**	MUGNANO DI NAPOLI	NA	A
78	**55849**	MUGNANO DI NAPOLI	NA	A
79	**31444**	MUGNANO DI NAPOLI	NA	A
80	**8609**	MUGNANO DI NAPOLI	NA	A
81	**40874**	MUGNANO DI NAPOLI	NA	A
82	**57629**	MUGNANO DI NAPOLI	NA	A
83	**2914**	MUGNANO DI NAPOLI	NA	A
84	**6490**	MUGNANO DI NAPOLI	NA	A
85	**16009**	MUGNANO DI NAPOLI	NA	A
86	**58678**	MUGNANO DI NAPOLI	NA	A
87	**51554**	MUGNANO DI NAPOLI	NA	A
88	**48648**	MUGNANO DI NAPOLI	NA	A
89	**34799**	MUGNANO DI NAPOLI	NA	A
90	**19039**	MUGNANO DI NAPOLI	NA	A
91	**44096**	MUGNANO DI NAPOLI	NA	A
92	**57481**	MUGNANO DI NAPOLI	NA	A
93	**24995**	MUGNANO DI NAPOLI	NA	A
94	**15500**	MUGNANO DI NAPOLI	NA	A
95	**50569**	MUGNANO DI NAPOLI	NA	A
96	**2420**	MUGNANO DI NAPOLI	NA	A
97	**23111**	MUGNANO DI NAPOLI	NA	A
98	**50411**	MUGNANO DI NAPOLI	NA	A
99	**16023**	MUGNANO DI NAPOLI	NA	A
100	**18983**	MUGNANO DI NAPOLI	NA	A
101	**32281**	MUGNANO DI NAPOLI	NA	A
102	**15369**	MUGNANO DI NAPOLI	NA	A
103	**25694**	MUGNANO DI NAPOLI	NA	A
104	**9806**	MUGNANO DI NAPOLI	NA	A

fonte: http://burc.regione.campania.it

GRADUATORIA DOMANDE AMMESSE A FINANZIAMENTO — Allegato "A"

POSIZIONE	NUMERO DOMANDA	COMUNE DI RESIDENZA	PR	FASCIA
105	**46505**	MUGNANO DI NAPOLI	NA	A
106	**42544**	MUGNANO DI NAPOLI	NA	A
107	**29916**	MUGNANO DI NAPOLI	NA	A
108	**8193**	MUGNANO DI NAPOLI	NA	A
109	**21305**	MUGNANO DI NAPOLI	NA	A
110	**6985**	MUGNANO DI NAPOLI	NA	A
111	**25871**	MUGNANO DI NAPOLI	NA	A
112	**18455**	MUGNANO DI NAPOLI	NA	A
113	**41604**	MUGNANO DI NAPOLI	NA	A
114	**39538**	MUGNANO DI NAPOLI	NA	A
115	**12804**	MUGNANO DI NAPOLI	NA	A
116	**47240**	MUGNANO DI NAPOLI	NA	A
117	**39097**	MUGNANO DI NAPOLI	NA	A
118	**57644**	MUGNANO DI NAPOLI	NA	A
119	**32778**	MUGNANO DI NAPOLI	NA	A
120	**36177**	MUGNANO DI NAPOLI	NA	A
121	**7791**	MUGNANO DI NAPOLI	NA	A
122	**24003**	MUGNANO DI NAPOLI	NA	A
123	**52907**	MUGNANO DI NAPOLI	NA	A
124	**62939**	MUGNANO DI NAPOLI	NA	A
125	**58847**	MUGNANO DI NAPOLI	NA	A
126	**57791**	MUGNANO DI NAPOLI	NA	A
127	**61818**	MUGNANO DI NAPOLI	NA	A
128	**36733**	MUGNANO DI NAPOLI	NA	A
129	**23264**	MUGNANO DI NAPOLI	NA	A
130	**21687**	MUGNANO DI NAPOLI	NA	A
131	**62447**	MUGNANO DI NAPOLI	NA	A
132	**60764**	MUGNANO DI NAPOLI	NA	A
133	**57283**	MUGNANO DI NAPOLI	NA	A
134	**49471**	MUGNANO DI NAPOLI	NA	A
135	**61933**	MUGNANO DI NAPOLI	NA	A
136	**35815**	MUGNANO DI NAPOLI	NA	A
137	**60229**	MUGNANO DI NAPOLI	NA	A
138	**33650**	MUGNANO DI NAPOLI	NA	A
139	**49135**	MUGNANO DI NAPOLI	NA	A
140	**29063**	MUGNANO DI NAPOLI	NA	A
141	**24136**	MUGNANO DI NAPOLI	NA	A
142	**59407**	MUGNANO DI NAPOLI	NA	A
143	**39967**	MUGNANO DI NAPOLI	NA	A
144	**49453**	MUGNANO DI NAPOLI	NA	A
145	**50791**	MUGNANO DI NAPOLI	NA	A
146	**5531**	MUGNANO DI NAPOLI	NA	A
147	**29698**	MUGNANO DI NAPOLI	NA	A
148	**31825**	MUGNANO DI NAPOLI	NA	A
149	**31121**	MUGNANO DI NAPOLI	NA	A
150	**35580**	MUGNANO DI NAPOLI	NA	A
151	**5541**	MUGNANO DI NAPOLI	NA	A
152	**19546**	MUGNANO DI NAPOLI	NA	A
153	**11778**	MUGNANO DI NAPOLI	NA	A
154	**57811**	MUGNANO DI NAPOLI	NA	A
155	**38991**	MUGNANO DI NAPOLI	NA	A
156	**34595**	MUGNANO DI NAPOLI	NA	A

fonte: http://burc.regione.campania.it

GRADUATORIA DOMANDE AMMESSE A FINANZIAMENTO — Allegato "A"

POSIZIONE	NUMERO DOMANDA	COMUNE DI RESIDENZA	PR	FASCIA
157	**15466**	MUGNANO DI NAPOLI	NA	A
158	**37373**	MUGNANO DI NAPOLI	NA	A
159	**16364**	MUGNANO DI NAPOLI	NA	A
160	**52146**	MUGNANO DI NAPOLI	NA	A
161	**31205**	MUGNANO DI NAPOLI	NA	A
162	**34560**	MUGNANO DI NAPOLI	NA	A
163	**49760**	MUGNANO DI NAPOLI	NA	A
164	**58082**	MUGNANO DI NAPOLI	NA	A
165	**62213**	MUGNANO DI NAPOLI	NA	A
166	**61729**	MUGNANO DI NAPOLI	NA	A
167	**25087**	MUGNANO DI NAPOLI	NA	A
168	**24484**	MUGNANO DI NAPOLI	NA	A
169	**3864**	MUGNANO DI NAPOLI	NA	A
170	**60451**	MUGNANO DI NAPOLI	NA	A
171	**50734**	MUGNANO DI NAPOLI	NA	A
172	**2365**	MUGNANO DI NAPOLI	NA	A
173	**10835**	MUGNANO DI NAPOLI	NA	A
174	**55780**	MUGNANO DI NAPOLI	NA	A
175	**6322**	MUGNANO DI NAPOLI	NA	A
176	**56189**	MUGNANO DI NAPOLI	NA	A
177	**12490**	MUGNANO DI NAPOLI	NA	A
178	**24927**	MUGNANO DI NAPOLI	NA	A
179	**28367**	MUGNANO DI NAPOLI	NA	A
180	**8667**	MUGNANO DI NAPOLI	NA	A
181	**8769**	MUGNANO DI NAPOLI	NA	A
182	**11280**	MUGNANO DI NAPOLI	NA	A
183	**21162**	MUGNANO DI NAPOLI	NA	A
184	**46686**	MUGNANO DI NAPOLI	NA	A
185	**19125**	MUGNANO DI NAPOLI	NA	A
186	**56464**	MUGNANO DI NAPOLI	NA	A
187	**14244**	MUGNANO DI NAPOLI	NA	A
188	**52553**	MUGNANO DI NAPOLI	NA	A
189	**14525**	MUGNANO DI NAPOLI	NA	A
190	**35562**	MUGNANO DI NAPOLI	NA	A
191	**26960**	MUGNANO DI NAPOLI	NA	A
192	**8413**	MUGNANO DI NAPOLI	NA	A
193	**13848**	MUGNANO DI NAPOLI	NA	A

1	**61820**	MUGNANO DI NAPOLI	NA	B
2	**41947**	MUGNANO DI NAPOLI	NA	B
3	**62896**	MUGNANO DI NAPOLI	NA	B

fonte: http://burc.regione.campania.it

GRADUATORIA DOMANDE AMMESSE A FINANZIAMENTO — Allegato "A"

POSIZIONE	NUMERO DOMANDA	COMUNE DI RESIDENZA	PR	FASCIA
1	**8437**	NAPOLI	NA	A
2	**44794**	NAPOLI	NA	A
3	**25774**	NAPOLI	NA	A
4	**37118**	NAPOLI	NA	A
5	**57930**	NAPOLI	NA	A
6	**47187**	NAPOLI	NA	A
7	**56859**	NAPOLI	NA	A
8	**24635**	NAPOLI	NA	A
9	**48851**	NAPOLI	NA	A
10	**24372**	NAPOLI	NA	A
11	**5623**	NAPOLI	NA	A
12	**47200**	NAPOLI	NA	A
13	**26142**	NAPOLI	NA	A
14	**61957**	NAPOLI	NA	A
15	**61926**	NAPOLI	NA	A
16	**62155**	NAPOLI	NA	A
17	**48205**	NAPOLI	NA	A
18	**22843**	NAPOLI	NA	A
19	**60029**	NAPOLI	NA	A
20	**50794**	NAPOLI	NA	A
21	**48182**	NAPOLI	NA	A
22	**26689**	NAPOLI	NA	A
23	**49887**	NAPOLI	NA	A
24	**36731**	NAPOLI	NA	A
25	**61102**	NAPOLI	NA	A
26	**4203**	NAPOLI	NA	A
27	**48667**	NAPOLI	NA	A
28	**59966**	NAPOLI	NA	A
29	**39915**	NAPOLI	NA	A
30	**50945**	NAPOLI	NA	A
31	**30531**	NAPOLI	NA	A
32	**41844**	NAPOLI	NA	A
33	**56427**	NAPOLI	NA	A
34	**53703**	NAPOLI	NA	A
35	**6326**	NAPOLI	NA	A
36	**61808**	NAPOLI	NA	A
37	**2780**	NAPOLI	NA	A
38	**62287**	NAPOLI	NA	A
39	**55790**	NAPOLI	NA	A
40	**14370**	NAPOLI	NA	A
41	**9455**	NAPOLI	NA	A
42	**29933**	NAPOLI	NA	A
43	**30082**	NAPOLI	NA	A
44	**36175**	NAPOLI	NA	A
45	**46115**	NAPOLI	NA	A
46	**48430**	NAPOLI	NA	A
47	**57825**	NAPOLI	NA	A
48	**12089**	NAPOLI	NA	A
49	**36283**	NAPOLI	NA	A
50	**60622**	NAPOLI	NA	A
51	**62961**	NAPOLI	NA	A
52	**13679**	NAPOLI	NA	A

fonte: http://burc.regione.campania.it

GRADUATORIA DOMANDE AMMESSE A FINANZIAMENTO — Allegato "A"

POSIZIONE	NUMERO DOMANDA	COMUNE DI RESIDENZA	PR	FASCIA
53	**41952**	NAPOLI	NA	A
54	**55432**	NAPOLI	NA	A
55	**31231**	NAPOLI	NA	A
56	**44689**	NAPOLI	NA	A
57	**16723**	NAPOLI	NA	A
58	**34303**	NAPOLI	NA	A
59	**61677**	NAPOLI	NA	A
60	**27064**	NAPOLI	NA	A
61	**27320**	NAPOLI	NA	A
62	**52955**	NAPOLI	NA	A
63	**45796**	NAPOLI	NA	A
64	**62514**	NAPOLI	NA	A
65	**61785**	NAPOLI	NA	A
66	**23146**	NAPOLI	NA	A
67	**21168**	NAPOLI	NA	A
68	**61795**	NAPOLI	NA	A
69	**51102**	NAPOLI	NA	A
70	**24060**	NAPOLI	NA	A
71	**20776**	NAPOLI	NA	A
72	**51234**	NAPOLI	NA	A
73	**56712**	NAPOLI	NA	A
74	**53699**	NAPOLI	NA	A
75	**39224**	NAPOLI	NA	A
76	**37171**	NAPOLI	NA	A
77	**51384**	NAPOLI	NA	A
78	**58486**	NAPOLI	NA	A
79	**21317**	NAPOLI	NA	A
80	**42775**	NAPOLI	NA	A
81	**21294**	NAPOLI	NA	A
82	**62499**	NAPOLI	NA	A
83	**3256**	NAPOLI	NA	A
84	**43263**	NAPOLI	NA	A
85	**47296**	NAPOLI	NA	A
86	**55943**	NAPOLI	NA	A
87	**40169**	NAPOLI	NA	A
88	**50354**	NAPOLI	NA	A
89	**12702**	NAPOLI	NA	A
90	**37033**	NAPOLI	NA	A
91	**51881**	NAPOLI	NA	A
92	**41404**	NAPOLI	NA	A
93	**47235**	NAPOLI	NA	A
94	**56364**	NAPOLI	NA	A
95	**48817**	NAPOLI	NA	A
96	**6756**	NAPOLI	NA	A
97	**57087**	NAPOLI	NA	A
98	**61124**	NAPOLI	NA	A
99	**57119**	NAPOLI	NA	A
100	**28416**	NAPOLI	NA	A
101	**45614**	NAPOLI	NA	A
102	**8407**	NAPOLI	NA	A
103	**59233**	NAPOLI	NA	A
104	**50242**	NAPOLI	NA	A

fonte: http://burc.regione.campania.it

GRADUATORIA DOMANDE AMMESSE A FINANZIAMENTO — Allegato "A"

POSIZIONE	NUMERO DOMANDA	COMUNE DI RESIDENZA	PR	FASCIA
105	**59770**	NAPOLI	NA	A
106	**27040**	NAPOLI	NA	A
107	**40353**	NAPOLI	NA	A
108	**8704**	NAPOLI	NA	A
109	**22728**	NAPOLI	NA	A
110	**58625**	NAPOLI	NA	A
111	**10560**	NAPOLI	NA	A
112	**60361**	NAPOLI	NA	A
113	**6897**	NAPOLI	NA	A
114	**56684**	NAPOLI	NA	A
115	**52731**	NAPOLI	NA	A
116	**45887**	NAPOLI	NA	A
117	**23236**	NAPOLI	NA	A
118	**5455**	NAPOLI	NA	A
119	**53103**	NAPOLI	NA	A
120	**25317**	NAPOLI	NA	A
121	**22939**	NAPOLI	NA	A
122	**27659**	NAPOLI	NA	A
123	**54743**	NAPOLI	NA	A
124	**59469**	NAPOLI	NA	A
125	**29235**	NAPOLI	NA	A
126	**32859**	NAPOLI	NA	A
127	**8143**	NAPOLI	NA	A
128	**4832**	NAPOLI	NA	A
129	**39734**	NAPOLI	NA	A
130	**56896**	NAPOLI	NA	A
131	**4639**	NAPOLI	NA	A
132	**52928**	NAPOLI	NA	A
133	**36649**	NAPOLI	NA	A
134	**63135**	NAPOLI	NA	A
135	**31082**	NAPOLI	NA	A
136	**56329**	NAPOLI	NA	A
137	**4929**	NAPOLI	NA	A
138	**52295**	NAPOLI	NA	A
139	**50130**	NAPOLI	NA	A
140	**45208**	NAPOLI	NA	A
141	**14851**	NAPOLI	NA	A
142	**36576**	NAPOLI	NA	A
143	**57718**	NAPOLI	NA	A
144	**26027**	NAPOLI	NA	A
145	**55807**	NAPOLI	NA	A
146	**34753**	NAPOLI	NA	A
147	**16311**	NAPOLI	NA	A
148	**24849**	NAPOLI	NA	A
149	**2196**	NAPOLI	NA	A
150	**28858**	NAPOLI	NA	A
151	**48990**	NAPOLI	NA	A
152	**16334**	NAPOLI	NA	A
153	**49261**	NAPOLI	NA	A
154	**5232**	NAPOLI	NA	A
155	**47340**	NAPOLI	NA	A
156	**22250**	NAPOLI	NA	A

fonte: http://burc.regione.campania.it

GRADUATORIA DOMANDE AMMESSE A FINANZIAMENTO — Allegato "A"

POSIZIONE	NUMERO DOMANDA	COMUNE DI RESIDENZA	PR	FASCIA
157	**50940**	NAPOLI	NA	A
158	**61848**	NAPOLI	NA	A
159	**48651**	NAPOLI	NA	A
160	**16443**	NAPOLI	NA	A
161	**31738**	NAPOLI	NA	A
162	**56690**	NAPOLI	NA	A
163	**57949**	NAPOLI	NA	A
164	**44985**	NAPOLI	NA	A
165	**18662**	NAPOLI	NA	A
166	**36340**	NAPOLI	NA	A
167	**53365**	NAPOLI	NA	A
168	**18026**	NAPOLI	NA	A
169	**54346**	NAPOLI	NA	A
170	**42095**	NAPOLI	NA	A
171	**30833**	NAPOLI	NA	A
172	**55721**	NAPOLI	NA	A
173	**49268**	NAPOLI	NA	A
174	**16131**	NAPOLI	NA	A
175	**35912**	NAPOLI	NA	A
176	**4521**	NAPOLI	NA	A
177	**29317**	NAPOLI	NA	A
178	**15899**	NAPOLI	NA	A
179	**5694**	NAPOLI	NA	A
180	**23202**	NAPOLI	NA	A
181	**50166**	NAPOLI	NA	A
182	**18802**	NAPOLI	NA	A
183	**9769**	NAPOLI	NA	A
184	**41036**	NAPOLI	NA	A
185	**58665**	NAPOLI	NA	A
186	**51559**	NAPOLI	NA	A
187	**15235**	NAPOLI	NA	A
188	**61398**	NAPOLI	NA	A
189	**58819**	NAPOLI	NA	A
190	**44955**	NAPOLI	NA	A
191	**42914**	NAPOLI	NA	A
192	**7350**	NAPOLI	NA	A
193	**60439**	NAPOLI	NA	A
194	**45023**	NAPOLI	NA	A
195	**5020**	NAPOLI	NA	A
196	**57040**	NAPOLI	NA	A
197	**51900**	NAPOLI	NA	A
198	**52250**	NAPOLI	NA	A
199	**37781**	NAPOLI	NA	A
200	**14254**	NAPOLI	NA	A
201	**30132**	NAPOLI	NA	A
202	**58458**	NAPOLI	NA	A
203	**46205**	NAPOLI	NA	A
204	**24327**	NAPOLI	NA	A
205	**43215**	NAPOLI	NA	A
206	**36044**	NAPOLI	NA	A
207	**7595**	NAPOLI	NA	A
208	**2215**	NAPOLI	NA	A

fonte: http://burc.regione.campania.it

GRADUATORIA DOMANDE AMMESSE A FINANZIAMENTO — Allegato "A"

POSIZIONE	NUMERO DOMANDA	COMUNE DI RESIDENZA	PR	FASCIA
209	**9907**	NAPOLI	NA	A
210	**25396**	NAPOLI	NA	A
211	**49571**	NAPOLI	NA	A
212	**44926**	NAPOLI	NA	A
213	**23855**	NAPOLI	NA	A
214	**15085**	NAPOLI	NA	A
215	**37098**	NAPOLI	NA	A
216	**6811**	NAPOLI	NA	A
217	**19666**	NAPOLI	NA	A
218	**36207**	NAPOLI	NA	A
219	**29633**	NAPOLI	NA	A
220	**6032**	NAPOLI	NA	A
221	**25761**	NAPOLI	NA	A
222	**35355**	NAPOLI	NA	A
223	**23694**	NAPOLI	NA	A
224	**46688**	NAPOLI	NA	A
225	**14427**	NAPOLI	NA	A
226	**34017**	NAPOLI	NA	A
227	**24083**	NAPOLI	NA	A
228	**22618**	NAPOLI	NA	A
229	**11451**	NAPOLI	NA	A
230	**27528**	NAPOLI	NA	A
231	**51140**	NAPOLI	NA	A
232	**32861**	NAPOLI	NA	A
233	**26995**	NAPOLI	NA	A
234	**55464**	NAPOLI	NA	A
235	**19480**	NAPOLI	NA	A
236	**2024**	NAPOLI	NA	A
237	**9700**	NAPOLI	NA	A
238	**19614**	NAPOLI	NA	A
239	**61594**	NAPOLI	NA	A
240	**48469**	NAPOLI	NA	A
241	**61240**	NAPOLI	NA	A
242	**32485**	NAPOLI	NA	A
243	**63256**	NAPOLI	NA	A
244	**25195**	NAPOLI	NA	A
245	**46694**	NAPOLI	NA	A
246	**52767**	NAPOLI	NA	A
247	**62218**	NAPOLI	NA	A
248	**52372**	NAPOLI	NA	A
249	**5257**	NAPOLI	NA	A
250	**12133**	NAPOLI	NA	A
251	**37627**	NAPOLI	NA	A
252	**15122**	NAPOLI	NA	A
253	**61290**	NAPOLI	NA	A
254	**25126**	NAPOLI	NA	A
255	**47311**	NAPOLI	NA	A
256	**26534**	NAPOLI	NA	A
257	**23579**	NAPOLI	NA	A
258	**41069**	NAPOLI	NA	A
259	**10402**	NAPOLI	NA	A
260	**34899**	NAPOLI	NA	A

fonte: http://burc.regione.campania.it

GRADUATORIA DOMANDE AMMESSE A FINANZIAMENTO — Allegato "A"

POSIZIONE	NUMERO DOMANDA	COMUNE DI RESIDENZA	PR	FASCIA
261	**31450**	NAPOLI	NA	A
262	**4299**	NAPOLI	NA	A
263	**9903**	NAPOLI	NA	A
264	**10090**	NAPOLI	NA	A
265	**12099**	NAPOLI	NA	A
266	**4629**	NAPOLI	NA	A
267	**62288**	NAPOLI	NA	A
268	**22923**	NAPOLI	NA	A
269	**20603**	NAPOLI	NA	A
270	**39846**	NAPOLI	NA	A
271	**35954**	NAPOLI	NA	A
272	**57642**	NAPOLI	NA	A
273	**43276**	NAPOLI	NA	A
274	**45250**	NAPOLI	NA	A
275	**5608**	NAPOLI	NA	A
276	**11709**	NAPOLI	NA	A
277	**59002**	NAPOLI	NA	A
278	**61653**	NAPOLI	NA	A
279	**32832**	NAPOLI	NA	A
280	**39796**	NAPOLI	NA	A
281	**59487**	NAPOLI	NA	A
282	**53552**	NAPOLI	NA	A
283	**60658**	NAPOLI	NA	A
284	**7440**	NAPOLI	NA	A
285	**58782**	NAPOLI	NA	A
286	**47282**	NAPOLI	NA	A
287	**4800**	NAPOLI	NA	A
288	**20399**	NAPOLI	NA	A
289	**37802**	NAPOLI	NA	A
290	**27172**	NAPOLI	NA	A
291	**52846**	NAPOLI	NA	A
292	**62295**	NAPOLI	NA	A
293	**52771**	NAPOLI	NA	A
294	**12130**	NAPOLI	NA	A
295	**43603**	NAPOLI	NA	A
296	**53638**	NAPOLI	NA	A
297	**61059**	NAPOLI	NA	A
298	**21193**	NAPOLI	NA	A
299	**36472**	NAPOLI	NA	A
300	**58119**	NAPOLI	NA	A
301	**49587**	NAPOLI	NA	A
302	**18463**	NAPOLI	NA	A
303	**42161**	NAPOLI	NA	A
304	**15037**	NAPOLI	NA	A
305	**11580**	NAPOLI	NA	A
306	**22938**	NAPOLI	NA	A
307	**12798**	NAPOLI	NA	A
308	**27372**	NAPOLI	NA	A
309	**24409**	NAPOLI	NA	A
310	**28890**	NAPOLI	NA	A
311	**19063**	NAPOLI	NA	A
312	**46082**	NAPOLI	NA	A

fonte: http://burc.regione.campania.it

GRADUATORIA DOMANDE AMMESSE A FINANZIAMENTO — Allegato "A"

POSIZIONE	NUMERO DOMANDA	COMUNE DI RESIDENZA	PR	FASCIA
313	**18765**	NAPOLI	NA	A
314	**28409**	NAPOLI	NA	A
315	**51570**	NAPOLI	NA	A
316	**54623**	NAPOLI	NA	A
317	**35449**	NAPOLI	NA	A
318	**57605**	NAPOLI	NA	A
319	**51279**	NAPOLI	NA	A
320	**60583**	NAPOLI	NA	A
321	**30202**	NAPOLI	NA	A
322	**34803**	NAPOLI	NA	A
323	**33002**	NAPOLI	NA	A
324	**35708**	NAPOLI	NA	A
325	**42837**	NAPOLI	NA	A
326	**43579**	NAPOLI	NA	A
327	**24052**	NAPOLI	NA	A
328	**30958**	NAPOLI	NA	A
329	**38472**	NAPOLI	NA	A
330	**63307**	NAPOLI	NA	A
331	**18756**	NAPOLI	NA	A
332	**38374**	NAPOLI	NA	A
333	**7389**	NAPOLI	NA	A
334	**16561**	NAPOLI	NA	A
335	**44690**	NAPOLI	NA	A
336	**24062**	NAPOLI	NA	A
337	**57110**	NAPOLI	NA	A
338	**35264**	NAPOLI	NA	A
339	**37332**	NAPOLI	NA	A
340	**32811**	NAPOLI	NA	A
341	**57925**	NAPOLI	NA	A
342	**20923**	NAPOLI	NA	A
343	**57843**	NAPOLI	NA	A
344	**38251**	NAPOLI	NA	A
345	**61462**	NAPOLI	NA	A
346	**4690**	NAPOLI	NA	A
347	**16352**	NAPOLI	NA	A
348	**20904**	NAPOLI	NA	A
349	**4638**	NAPOLI	NA	A
350	**25018**	NAPOLI	NA	A
351	**29608**	NAPOLI	NA	A
352	**23777**	NAPOLI	NA	A
353	**58705**	NAPOLI	NA	A
354	**60126**	NAPOLI	NA	A
355	**48033**	NAPOLI	NA	A
356	**46172**	NAPOLI	NA	A
357	**51468**	NAPOLI	NA	A
358	**57692**	NAPOLI	NA	A
359	**45064**	NAPOLI	NA	A
360	**58019**	NAPOLI	NA	A
361	**52195**	NAPOLI	NA	A
362	**46101**	NAPOLI	NA	A
363	**46022**	NAPOLI	NA	A
364	**51061**	NAPOLI	NA	A

fonte: http://burc.regione.campania.it

GRADUATORIA DOMANDE AMMESSE A FINANZIAMENTO — Allegato "A"

POSIZIONE	NUMERO DOMANDA	COMUNE DI RESIDENZA	PR	FASCIA
365	**49597**	NAPOLI	NA	A
366	**52057**	NAPOLI	NA	A
367	**48519**	NAPOLI	NA	A
368	**17077**	NAPOLI	NA	A
369	**3143**	NAPOLI	NA	A
370	**31327**	NAPOLI	NA	A
371	**36930**	NAPOLI	NA	A
372	**18762**	NAPOLI	NA	A
373	**59960**	NAPOLI	NA	A
374	**31518**	NAPOLI	NA	A
375	**58821**	NAPOLI	NA	A
376	**27363**	NAPOLI	NA	A
377	**28126**	NAPOLI	NA	A
378	**55737**	NAPOLI	NA	A
379	**63204**	NAPOLI	NA	A
380	**10386**	NAPOLI	NA	A
381	**52005**	NAPOLI	NA	A
382	**23412**	NAPOLI	NA	A
383	**27916**	NAPOLI	NA	A
384	**57818**	NAPOLI	NA	A
385	**6122**	NAPOLI	NA	A
386	**56104**	NAPOLI	NA	A
387	**53830**	NAPOLI	NA	A
388	**23778**	NAPOLI	NA	A
389	**59165**	NAPOLI	NA	A
390	**31011**	NAPOLI	NA	A
391	**14309**	NAPOLI	NA	A
392	**30993**	NAPOLI	NA	A
393	**50174**	NAPOLI	NA	A
394	**30357**	NAPOLI	NA	A
395	**57269**	NAPOLI	NA	A
396	**52125**	NAPOLI	NA	A
397	**17533**	NAPOLI	NA	A
398	**53746**	NAPOLI	NA	A
399	**54672**	NAPOLI	NA	A
400	**44932**	NAPOLI	NA	A
401	**61877**	NAPOLI	NA	A
402	**55539**	NAPOLI	NA	A
403	**20222**	NAPOLI	NA	A
404	**30488**	NAPOLI	NA	A
405	**58791**	NAPOLI	NA	A
406	**51824**	NAPOLI	NA	A
407	**9171**	NAPOLI	NA	A
408	**9165**	NAPOLI	NA	A
409	**13084**	NAPOLI	NA	A
410	**39022**	NAPOLI	NA	A
411	**42945**	NAPOLI	NA	A
412	**20854**	NAPOLI	NA	A
413	**27913**	NAPOLI	NA	A
414	**62439**	NAPOLI	NA	A
415	**6797**	NAPOLI	NA	A
416	**50398**	NAPOLI	NA	A

fonte: http://burc.regione.campania.it

GRADUATORIA DOMANDE AMMESSE A FINANZIAMENTO — Allegato "A"

POSIZIONE	NUMERO DOMANDA	COMUNE DI RESIDENZA	PR	FASCIA
417	**61684**	NAPOLI	NA	A
418	**26111**	NAPOLI	NA	A
419	**12957**	NAPOLI	NA	A
420	**12129**	NAPOLI	NA	A
421	**58973**	NAPOLI	NA	A
422	**53785**	NAPOLI	NA	A
423	**15670**	NAPOLI	NA	A
424	**17417**	NAPOLI	NA	A
425	**38358**	NAPOLI	NA	A
426	**59984**	NAPOLI	NA	A
427	**60016**	NAPOLI	NA	A
428	**14941**	NAPOLI	NA	A
429	**56365**	NAPOLI	NA	A
430	**19098**	NAPOLI	NA	A
431	**53995**	NAPOLI	NA	A
432	**62468**	NAPOLI	NA	A
433	**30818**	NAPOLI	NA	A
434	**37712**	NAPOLI	NA	A
435	**47654**	NAPOLI	NA	A
436	**20927**	NAPOLI	NA	A
437	**18218**	NAPOLI	NA	A
438	**9172**	NAPOLI	NA	A
439	**15413**	NAPOLI	NA	A
440	**61288**	NAPOLI	NA	A
441	**2649**	NAPOLI	NA	A
442	**44021**	NAPOLI	NA	A
443	**7395**	NAPOLI	NA	A
444	**16015**	NAPOLI	NA	A
445	**30445**	NAPOLI	NA	A
446	**4125**	NAPOLI	NA	A
447	**34992**	NAPOLI	NA	A
448	**33172**	NAPOLI	NA	A
449	**56879**	NAPOLI	NA	A
450	**39781**	NAPOLI	NA	A
451	**44854**	NAPOLI	NA	A
452	**44319**	NAPOLI	NA	A
453	**19596**	NAPOLI	NA	A
454	**13399**	NAPOLI	NA	A
455	**45015**	NAPOLI	NA	A
456	**53538**	NAPOLI	NA	A
457	**18930**	NAPOLI	NA	A
458	**19245**	NAPOLI	NA	A
459	**42288**	NAPOLI	NA	A
460	**10583**	NAPOLI	NA	A
461	**2487**	NAPOLI	NA	A
462	**55481**	NAPOLI	NA	A
463	**46929**	NAPOLI	NA	A
464	**56333**	NAPOLI	NA	A
465	**30789**	NAPOLI	NA	A
466	**7296**	NAPOLI	NA	A
467	**60952**	NAPOLI	NA	A
468	**12118**	NAPOLI	NA	A

fonte: http://burc.regione.campania.it

GRADUATORIA DOMANDE AMMESSE A FINANZIAMENTO — Allegato "A"

POSIZIONE	NUMERO DOMANDA	COMUNE DI RESIDENZA	PR	FASCIA
469	**56550**	NAPOLI	NA	A
470	**33212**	NAPOLI	NA	A
471	**41592**	NAPOLI	NA	A
472	**56021**	NAPOLI	NA	A
473	**5196**	NAPOLI	NA	A
474	**7569**	NAPOLI	NA	A
475	**25421**	NAPOLI	NA	A
476	**6443**	NAPOLI	NA	A
477	**55051**	NAPOLI	NA	A
478	**52701**	NAPOLI	NA	A
479	**27817**	NAPOLI	NA	A
480	**6728**	NAPOLI	NA	A
481	**52310**	NAPOLI	NA	A
482	**47394**	NAPOLI	NA	A
483	**15645**	NAPOLI	NA	A
484	**15997**	NAPOLI	NA	A
485	**16474**	NAPOLI	NA	A
486	**32260**	NAPOLI	NA	A
487	**13686**	NAPOLI	NA	A
488	**11304**	NAPOLI	NA	A
489	**29433**	NAPOLI	NA	A
490	**27466**	NAPOLI	NA	A
491	**53555**	NAPOLI	NA	A
492	**27267**	NAPOLI	NA	A
493	**23768**	NAPOLI	NA	A
494	**50737**	NAPOLI	NA	A
495	**30656**	NAPOLI	NA	A
496	**9211**	NAPOLI	NA	A
497	**31730**	NAPOLI	NA	A
498	**47234**	NAPOLI	NA	A
499	**4386**	NAPOLI	NA	A
500	**39142**	NAPOLI	NA	A
501	**16976**	NAPOLI	NA	A
502	**8132**	NAPOLI	NA	A
503	**62173**	NAPOLI	NA	A
504	**53791**	NAPOLI	NA	A
505	**20826**	NAPOLI	NA	A
506	**43594**	NAPOLI	NA	A
507	**32794**	NAPOLI	NA	A
508	**39017**	NAPOLI	NA	A
509	**51759**	NAPOLI	NA	A
510	**16309**	NAPOLI	NA	A
511	**13467**	NAPOLI	NA	A
512	**58436**	NAPOLI	NA	A
513	**54144**	NAPOLI	NA	A
514	**19850**	NAPOLI	NA	A
515	**4751**	NAPOLI	NA	A
516	**48189**	NAPOLI	NA	A
517	**36948**	NAPOLI	NA	A
518	**47831**	NAPOLI	NA	A
519	**49055**	NAPOLI	NA	A
520	**31352**	NAPOLI	NA	A

fonte: http://burc.regione.campania.it

GRADUATORIA DOMANDE AMMESSE A FINANZIAMENTO — Allegato "A"

POSIZIONE	NUMERO DOMANDA	COMUNE DI RESIDENZA	PR	FASCIA
521	**44845**	NAPOLI	NA	A
522	**48636**	NAPOLI	NA	A
523	**55988**	NAPOLI	NA	A
524	**5128**	NAPOLI	NA	A
525	**15387**	NAPOLI	NA	A
526	**56662**	NAPOLI	NA	A
527	**25249**	NAPOLI	NA	A
528	**24478**	NAPOLI	NA	A
529	**60827**	NAPOLI	NA	A
530	**18151**	NAPOLI	NA	A
531	**50563**	NAPOLI	NA	A
532	**62907**	NAPOLI	NA	A
533	**56435**	NAPOLI	NA	A
534	**26347**	NAPOLI	NA	A
535	**35467**	NAPOLI	NA	A
536	**19619**	NAPOLI	NA	A
537	**27554**	NAPOLI	NA	A
538	**46907**	NAPOLI	NA	A
539	**58809**	NAPOLI	NA	A
540	**61748**	NAPOLI	NA	A
541	**49762**	NAPOLI	NA	A
542	**50899**	NAPOLI	NA	A
543	**46168**	NAPOLI	NA	A
544	**44132**	NAPOLI	NA	A
545	**54532**	NAPOLI	NA	A
546	**7274**	NAPOLI	NA	A
547	**53389**	NAPOLI	NA	A
548	**43499**	NAPOLI	NA	A
549	**10611**	NAPOLI	NA	A
550	**49891**	NAPOLI	NA	A
551	**15515**	NAPOLI	NA	A
552	**26404**	NAPOLI	NA	A
553	**13883**	NAPOLI	NA	A
554	**50939**	NAPOLI	NA	A
555	**52476**	NAPOLI	NA	A
556	**33469**	NAPOLI	NA	A
557	**36273**	NAPOLI	NA	A
558	**13491**	NAPOLI	NA	A
559	**8061**	NAPOLI	NA	A
560	**51984**	NAPOLI	NA	A
561	**55619**	NAPOLI	NA	A
562	**9804**	NAPOLI	NA	A
563	**46572**	NAPOLI	NA	A
564	**59671**	NAPOLI	NA	A
565	**47985**	NAPOLI	NA	A
566	**21397**	NAPOLI	NA	A
567	**57875**	NAPOLI	NA	A
568	**41090**	NAPOLI	NA	A
569	**23339**	NAPOLI	NA	A
570	**40234**	NAPOLI	NA	A
571	**51357**	NAPOLI	NA	A
572	**53956**	NAPOLI	NA	A

fonte: http://burc.regione.campania.it

GRADUATORIA DOMANDE AMMESSE A FINANZIAMENTO — Allegato "A"

POSIZIONE	NUMERO DOMANDA	COMUNE DI RESIDENZA	PR	FASCIA
573	**53709**	NAPOLI	NA	A
574	**44243**	NAPOLI	NA	A
575	**28580**	NAPOLI	NA	A
576	**5459**	NAPOLI	NA	A
577	**62169**	NAPOLI	NA	A
578	**54854**	NAPOLI	NA	A
579	**62537**	NAPOLI	NA	A
580	**63316**	NAPOLI	NA	A
581	**58212**	NAPOLI	NA	A
582	**57933**	NAPOLI	NA	A
583	**60945**	NAPOLI	NA	A
584	**40662**	NAPOLI	NA	A
585	**52638**	NAPOLI	NA	A
586	**42764**	NAPOLI	NA	A
587	**41923**	NAPOLI	NA	A
588	**52298**	NAPOLI	NA	A
589	**26892**	NAPOLI	NA	A
590	**39185**	NAPOLI	NA	A
591	**9421**	NAPOLI	NA	A
592	**55998**	NAPOLI	NA	A
593	**42303**	NAPOLI	NA	A
594	**55996**	NAPOLI	NA	A
595	**44715**	NAPOLI	NA	A
596	**9022**	NAPOLI	NA	A
597	**12839**	NAPOLI	NA	A
598	**42627**	NAPOLI	NA	A
599	**17640**	NAPOLI	NA	A
600	**46452**	NAPOLI	NA	A
601	**22768**	NAPOLI	NA	A
602	**22380**	NAPOLI	NA	A
603	**25861**	NAPOLI	NA	A
604	**33001**	NAPOLI	NA	A
605	**33060**	NAPOLI	NA	A
606	**60372**	NAPOLI	NA	A
607	**2036**	NAPOLI	NA	A
608	**62170**	NAPOLI	NA	A
609	**25096**	NAPOLI	NA	A
610	**48548**	NAPOLI	NA	A
611	**54190**	NAPOLI	NA	A
612	**61249**	NAPOLI	NA	A
613	**18551**	NAPOLI	NA	A
614	**60238**	NAPOLI	NA	A
615	**49524**	NAPOLI	NA	A
616	**62556**	NAPOLI	NA	A
617	**46615**	NAPOLI	NA	A
618	**43769**	NAPOLI	NA	A
619	**36553**	NAPOLI	NA	A
620	**60252**	NAPOLI	NA	A
621	**53750**	NAPOLI	NA	A
622	**61444**	NAPOLI	NA	A
623	**26363**	NAPOLI	NA	A
624	**20280**	NAPOLI	NA	A

fonte: http://burc.regione.campania.it

GRADUATORIA DOMANDE AMMESSE A FINANZIAMENTO — Allegato "A"

POSIZIONE	NUMERO DOMANDA	COMUNE DI RESIDENZA	PR	FASCIA
625	**36664**	NAPOLI	NA	A
626	**8818**	NAPOLI	NA	A
627	**49838**	NAPOLI	NA	A
628	**50503**	NAPOLI	NA	A
629	**5317**	NAPOLI	NA	A
630	**9338**	NAPOLI	NA	A
631	**6098**	NAPOLI	NA	A
632	**6280**	NAPOLI	NA	A
633	**48939**	NAPOLI	NA	A
634	**57270**	NAPOLI	NA	A
635	**59997**	NAPOLI	NA	A
636	**19328**	NAPOLI	NA	A
637	**58912**	NAPOLI	NA	A
638	**53630**	NAPOLI	NA	A
639	**45878**	NAPOLI	NA	A
640	**57446**	NAPOLI	NA	A
641	**44729**	NAPOLI	NA	A
642	**7221**	NAPOLI	NA	A
643	**49639**	NAPOLI	NA	A
644	**61408**	NAPOLI	NA	A
645	**48292**	NAPOLI	NA	A
646	**50583**	NAPOLI	NA	A
647	**46361**	NAPOLI	NA	A
648	**30141**	NAPOLI	NA	A
649	**37735**	NAPOLI	NA	A
650	**48546**	NAPOLI	NA	A
651	**35065**	NAPOLI	NA	A
652	**50045**	NAPOLI	NA	A
653	**48708**	NAPOLI	NA	A
654	**22935**	NAPOLI	NA	A
655	**62181**	NAPOLI	NA	A
656	**50292**	NAPOLI	NA	A
657	**49211**	NAPOLI	NA	A
658	**61374**	NAPOLI	NA	A
659	**55984**	NAPOLI	NA	A
660	**37060**	NAPOLI	NA	A
661	**59610**	NAPOLI	NA	A
662	**47197**	NAPOLI	NA	A
663	**9295**	NAPOLI	NA	A
664	**55082**	NAPOLI	NA	A
665	**62045**	NAPOLI	NA	A
666	**12772**	NAPOLI	NA	A
667	**48445**	NAPOLI	NA	A
668	**61703**	NAPOLI	NA	A
669	**26825**	NAPOLI	NA	A
670	**49240**	NAPOLI	NA	A
671	**14909**	NAPOLI	NA	A
672	**49503**	NAPOLI	NA	A
673	**40082**	NAPOLI	NA	A
674	**48781**	NAPOLI	NA	A
675	**50659**	NAPOLI	NA	A
676	**30108**	NAPOLI	NA	A

fonte: http://burc.regione.campania.it

GRADUATORIA DOMANDE AMMESSE A FINANZIAMENTO — Allegato "A"

POSIZIONE	NUMERO DOMANDA	COMUNE DI RESIDENZA	PR	FASCIA
677	**57905**	NAPOLI	NA	A
678	**56283**	NAPOLI	NA	A
679	**27700**	NAPOLI	NA	A
680	**58118**	NAPOLI	NA	A
681	**58662**	NAPOLI	NA	A
682	**5633**	NAPOLI	NA	A
683	**31164**	NAPOLI	NA	A
684	**61520**	NAPOLI	NA	A
685	**54384**	NAPOLI	NA	A
686	**56317**	NAPOLI	NA	A
687	**35030**	NAPOLI	NA	A
688	**48517**	NAPOLI	NA	A
689	**38798**	NAPOLI	NA	A
690	**45050**	NAPOLI	NA	A
691	**26599**	NAPOLI	NA	A
692	**59904**	NAPOLI	NA	A
693	**58301**	NAPOLI	NA	A
694	**18050**	NAPOLI	NA	A
695	**49765**	NAPOLI	NA	A
696	**17346**	NAPOLI	NA	A
697	**31074**	NAPOLI	NA	A
698	**14175**	NAPOLI	NA	A
699	**62895**	NAPOLI	NA	A
700	**33260**	NAPOLI	NA	A
701	**58487**	NAPOLI	NA	A
702	**54974**	NAPOLI	NA	A
703	**31672**	NAPOLI	NA	A
704	**19441**	NAPOLI	NA	A
705	**58367**	NAPOLI	NA	A
706	**53905**	NAPOLI	NA	A
707	**60111**	NAPOLI	NA	A
708	**34326**	NAPOLI	NA	A
709	**40311**	NAPOLI	NA	A
710	**37062**	NAPOLI	NA	A
711	**53449**	NAPOLI	NA	A
712	**59528**	NAPOLI	NA	A
713	**11936**	NAPOLI	NA	A
714	**56613**	NAPOLI	NA	A
715	**27618**	NAPOLI	NA	A
716	**45576**	NAPOLI	NA	A
717	**44431**	NAPOLI	NA	A
718	**58349**	NAPOLI	NA	A
719	**48852**	NAPOLI	NA	A
720	**39990**	NAPOLI	NA	A
721	**42920**	NAPOLI	NA	A
722	**47080**	NAPOLI	NA	A
723	**61449**	NAPOLI	NA	A
724	**60618**	NAPOLI	NA	A
725	**26557**	NAPOLI	NA	A
726	**55094**	NAPOLI	NA	A
727	**40241**	NAPOLI	NA	A
728	**20051**	NAPOLI	NA	A

fonte: http://burc.regione.campania.it

GRADUATORIA DOMANDE AMMESSE A FINANZIAMENTO — Allegato "A"

POSIZIONE	NUMERO DOMANDA	COMUNE DI RESIDENZA	PR	FASCIA
729	**9531**	NAPOLI	NA	A
730	**34862**	NAPOLI	NA	A
731	**21089**	NAPOLI	NA	A
732	**59803**	NAPOLI	NA	A
733	**43754**	NAPOLI	NA	A
734	**30490**	NAPOLI	NA	A
735	**61987**	NAPOLI	NA	A
736	**3076**	NAPOLI	NA	A
737	**57966**	NAPOLI	NA	A
738	**62492**	NAPOLI	NA	A
739	**42948**	NAPOLI	NA	A
740	**43982**	NAPOLI	NA	A
741	**12349**	NAPOLI	NA	A
742	**54005**	NAPOLI	NA	A
743	**39797**	NAPOLI	NA	A
744	**63276**	NAPOLI	NA	A
745	**57174**	NAPOLI	NA	A
746	**61559**	NAPOLI	NA	A
747	**19284**	NAPOLI	NA	A
748	**14845**	NAPOLI	NA	A
749	**46509**	NAPOLI	NA	A
750	**44952**	NAPOLI	NA	A
751	**45226**	NAPOLI	NA	A
752	**8032**	NAPOLI	NA	A
753	**8931**	NAPOLI	NA	A
754	**27806**	NAPOLI	NA	A
755	**15449**	NAPOLI	NA	A
756	**44197**	NAPOLI	NA	A
757	**38080**	NAPOLI	NA	A
758	**50372**	NAPOLI	NA	A
759	**16819**	NAPOLI	NA	A
760	**16544**	NAPOLI	NA	A
761	**18439**	NAPOLI	NA	A
762	**3442**	NAPOLI	NA	A
763	**43345**	NAPOLI	NA	A
764	**44072**	NAPOLI	NA	A
765	**45777**	NAPOLI	NA	A
766	**47425**	NAPOLI	NA	A
767	**15911**	NAPOLI	NA	A
768	**19214**	NAPOLI	NA	A
769	**42192**	NAPOLI	NA	A
770	**26762**	NAPOLI	NA	A
771	**60572**	NAPOLI	NA	A
772	**33205**	NAPOLI	NA	A
773	**48806**	NAPOLI	NA	A
774	**16733**	NAPOLI	NA	A
775	**49635**	NAPOLI	NA	A
776	**22853**	NAPOLI	NA	A
777	**23964**	NAPOLI	NA	A
778	**57277**	NAPOLI	NA	A
779	**48041**	NAPOLI	NA	A
780	**44712**	NAPOLI	NA	A

fonte: http://burc.regione.campania.it

GRADUATORIA DOMANDE AMMESSE A FINANZIAMENTO — Allegato "A"

POSIZIONE	NUMERO DOMANDA	COMUNE DI RESIDENZA	PR	FASCIA
781	**55273**	NAPOLI	NA	A
782	**46297**	NAPOLI	NA	A
783	**6953**	NAPOLI	NA	A
784	**44888**	NAPOLI	NA	A
785	**33861**	NAPOLI	NA	A
786	**53649**	NAPOLI	NA	A
787	**25668**	NAPOLI	NA	A
788	**41768**	NAPOLI	NA	A
789	**3857**	NAPOLI	NA	A
790	**35198**	NAPOLI	NA	A
791	**62385**	NAPOLI	NA	A
792	**14373**	NAPOLI	NA	A
793	**54482**	NAPOLI	NA	A
794	**49661**	NAPOLI	NA	A
795	**5625**	NAPOLI	NA	A
796	**43560**	NAPOLI	NA	A
797	**58214**	NAPOLI	NA	A
798	**58388**	NAPOLI	NA	A
799	**23214**	NAPOLI	NA	A
800	**5681**	NAPOLI	NA	A
801	**48008**	NAPOLI	NA	A
802	**4961**	NAPOLI	NA	A
803	**18681**	NAPOLI	NA	A
804	**47384**	NAPOLI	NA	A
805	**2367**	NAPOLI	NA	A
806	**39958**	NAPOLI	NA	A
807	**26378**	NAPOLI	NA	A
808	**13580**	NAPOLI	NA	A
809	**42489**	NAPOLI	NA	A
810	**26311**	NAPOLI	NA	A
811	**45075**	NAPOLI	NA	A
812	**43222**	NAPOLI	NA	A
813	**32767**	NAPOLI	NA	A
814	**50055**	NAPOLI	NA	A
815	**39179**	NAPOLI	NA	A
816	**45935**	NAPOLI	NA	A
817	**8408**	NAPOLI	NA	A
818	**56262**	NAPOLI	NA	A
819	**57247**	NAPOLI	NA	A
820	**61776**	NAPOLI	NA	A
821	**57589**	NAPOLI	NA	A
822	**57978**	NAPOLI	NA	A
823	**2634**	NAPOLI	NA	A
824	**28695**	NAPOLI	NA	A
825	**41266**	NAPOLI	NA	A
826	**43931**	NAPOLI	NA	A
827	**41934**	NAPOLI	NA	A
828	**41585**	NAPOLI	NA	A
829	**19470**	NAPOLI	NA	A
830	**36215**	NAPOLI	NA	A
831	**12078**	NAPOLI	NA	A
832	**60139**	NAPOLI	NA	A

fonte: http://burc.regione.campania.it

GRADUATORIA DOMANDE AMMESSE A FINANZIAMENTO — Allegato "A"

POSIZIONE	NUMERO DOMANDA	COMUNE DI RESIDENZA	PR	FASCIA
833	**54955**	NAPOLI	NA	A
834	**60958**	NAPOLI	NA	A
835	**7265**	NAPOLI	NA	A
836	**18446**	NAPOLI	NA	A
837	**15887**	NAPOLI	NA	A
838	**46135**	NAPOLI	NA	A
839	**46859**	NAPOLI	NA	A
840	**48386**	NAPOLI	NA	A
841	**51298**	NAPOLI	NA	A
842	**24415**	NAPOLI	NA	A
843	**49598**	NAPOLI	NA	A
844	**11447**	NAPOLI	NA	A
845	**48754**	NAPOLI	NA	A
846	**47022**	NAPOLI	NA	A
847	**27579**	NAPOLI	NA	A
848	**4061**	NAPOLI	NA	A
849	**21711**	NAPOLI	NA	A
850	**35555**	NAPOLI	NA	A
851	**51758**	NAPOLI	NA	A
852	**4673**	NAPOLI	NA	A
853	**55884**	NAPOLI	NA	A
854	**54271**	NAPOLI	NA	A
855	**61176**	NAPOLI	NA	A
856	**46656**	NAPOLI	NA	A
857	**25428**	NAPOLI	NA	A
858	**28861**	NAPOLI	NA	A
859	**45479**	NAPOLI	NA	A
860	**16452**	NAPOLI	NA	A
861	**55025**	NAPOLI	NA	A
862	**60949**	NAPOLI	NA	A
863	**62547**	NAPOLI	NA	A
864	**30961**	NAPOLI	NA	A
865	**55131**	NAPOLI	NA	A
866	**6904**	NAPOLI	NA	A
867	**15053**	NAPOLI	NA	A
868	**9886**	NAPOLI	NA	A
869	**50153**	NAPOLI	NA	A
870	**24643**	NAPOLI	NA	A
871	**38614**	NAPOLI	NA	A
872	**39836**	NAPOLI	NA	A
873	**23853**	NAPOLI	NA	A
874	**29089**	NAPOLI	NA	A
875	**12554**	NAPOLI	NA	A
876	**7356**	NAPOLI	NA	A
877	**21499**	NAPOLI	NA	A
878	**12926**	NAPOLI	NA	A
879	**19531**	NAPOLI	NA	A
880	**60136**	NAPOLI	NA	A
881	**16625**	NAPOLI	NA	A
882	**4965**	NAPOLI	NA	A
883	**23326**	NAPOLI	NA	A
884	**45911**	NAPOLI	NA	A

fonte: http://burc.regione.campania.it

GRADUATORIA DOMANDE AMMESSE A FINANZIAMENTO — Allegato "A"

POSIZIONE	NUMERO DOMANDA	COMUNE DI RESIDENZA	PR	FASCIA
885	**20866**	NAPOLI	NA	A
886	**50476**	NAPOLI	NA	A
887	**49310**	NAPOLI	NA	A
888	**45763**	NAPOLI	NA	A
889	**56977**	NAPOLI	NA	A
890	**46472**	NAPOLI	NA	A
891	**5558**	NAPOLI	NA	A
892	**24716**	NAPOLI	NA	A
893	**25503**	NAPOLI	NA	A
894	**42525**	NAPOLI	NA	A
895	**17552**	NAPOLI	NA	A
896	**7464**	NAPOLI	NA	A
897	**24665**	NAPOLI	NA	A
898	**28734**	NAPOLI	NA	A
899	**44661**	NAPOLI	NA	A
900	**14934**	NAPOLI	NA	A
901	**59234**	NAPOLI	NA	A
902	**44606**	NAPOLI	NA	A
903	**41817**	NAPOLI	NA	A
904	**61764**	NAPOLI	NA	A
905	**47570**	NAPOLI	NA	A
906	**21675**	NAPOLI	NA	A
907	**54235**	NAPOLI	NA	A
908	**58569**	NAPOLI	NA	A
909	**43797**	NAPOLI	NA	A
910	**62399**	NAPOLI	NA	A
911	**46178**	NAPOLI	NA	A
912	**48942**	NAPOLI	NA	A
913	**11969**	NAPOLI	NA	A
914	**35465**	NAPOLI	NA	A
915	**50344**	NAPOLI	NA	A
916	**60959**	NAPOLI	NA	A
917	**36513**	NAPOLI	NA	A
918	**44906**	NAPOLI	NA	A
919	**56831**	NAPOLI	NA	A
920	**58399**	NAPOLI	NA	A
921	**55486**	NAPOLI	NA	A
922	**23169**	NAPOLI	NA	A
923	**49099**	NAPOLI	NA	A
924	**57102**	NAPOLI	NA	A
925	**24377**	NAPOLI	NA	A
926	**28745**	NAPOLI	NA	A
927	**22722**	NAPOLI	NA	A
928	**49985**	NAPOLI	NA	A
929	**55523**	NAPOLI	NA	A
930	**49188**	NAPOLI	NA	A
931	**15878**	NAPOLI	NA	A
932	**23652**	NAPOLI	NA	A
933	**28180**	NAPOLI	NA	A
934	**47073**	NAPOLI	NA	A
935	**23276**	NAPOLI	NA	A
936	**11043**	NAPOLI	NA	A

fonte: http://burc.regione.campania.it

GRADUATORIA DOMANDE AMMESSE A FINANZIAMENTO — Allegato "A"

POSIZIONE	NUMERO DOMANDA	COMUNE DI RESIDENZA	PR	FASCIA
937	**61375**	NAPOLI	NA	A
938	**23478**	NAPOLI	NA	A
939	**54081**	NAPOLI	NA	A
940	**18600**	NAPOLI	NA	A
941	**44419**	NAPOLI	NA	A
942	**16730**	NAPOLI	NA	A
943	**48798**	NAPOLI	NA	A
944	**43890**	NAPOLI	NA	A
945	**27884**	NAPOLI	NA	A
946	**18599**	NAPOLI	NA	A
947	**37005**	NAPOLI	NA	A
948	**49504**	NAPOLI	NA	A
949	**2310**	NAPOLI	NA	A
950	**19294**	NAPOLI	NA	A
951	**14890**	NAPOLI	NA	A
952	**8971**	NAPOLI	NA	A
953	**57514**	NAPOLI	NA	A
954	**35564**	NAPOLI	NA	A
955	**24696**	NAPOLI	NA	A
956	**18704**	NAPOLI	NA	A
957	**49248**	NAPOLI	NA	A
958	**38950**	NAPOLI	NA	A
959	**54945**	NAPOLI	NA	A
960	**48122**	NAPOLI	NA	A
961	**32154**	NAPOLI	NA	A
962	**41185**	NAPOLI	NA	A
963	**31786**	NAPOLI	NA	A
964	**60919**	NAPOLI	NA	A
965	**46639**	NAPOLI	NA	A
966	**4120**	NAPOLI	NA	A
967	**55315**	NAPOLI	NA	A
968	**16464**	NAPOLI	NA	A
969	**59670**	NAPOLI	NA	A
970	**46517**	NAPOLI	NA	A
971	**30353**	NAPOLI	NA	A
972	**56087**	NAPOLI	NA	A
973	**33181**	NAPOLI	NA	A
974	**59073**	NAPOLI	NA	A
975	**33320**	NAPOLI	NA	A
976	**30466**	NAPOLI	NA	A
977	**21189**	NAPOLI	NA	A
978	**4268**	NAPOLI	NA	A
979	**13611**	NAPOLI	NA	A
980	**48729**	NAPOLI	NA	A
981	**48547**	NAPOLI	NA	A
982	**40067**	NAPOLI	NA	A
983	**59224**	NAPOLI	NA	A
984	**5430**	NAPOLI	NA	A
985	**56481**	NAPOLI	NA	A
986	**16507**	NAPOLI	NA	A
987	**61862**	NAPOLI	NA	A
988	**57684**	NAPOLI	NA	A

fonte: http://burc.regione.campania.it

GRADUATORIA DOMANDE AMMESSE A FINANZIAMENTO — Allegato "A"

POSIZIONE	NUMERO DOMANDA	COMUNE DI RESIDENZA	PR	FASCIA
989	**54063**	NAPOLI	NA	A
990	**52013**	NAPOLI	NA	A
991	**24808**	NAPOLI	NA	A
992	**44936**	NAPOLI	NA	A
993	**6012**	NAPOLI	NA	A
994	**22120**	NAPOLI	NA	A
995	**43293**	NAPOLI	NA	A
996	**5343**	NAPOLI	NA	A
997	**38086**	NAPOLI	NA	A
998	**55563**	NAPOLI	NA	A
999	**43194**	NAPOLI	NA	A
1000	**6527**	NAPOLI	NA	A
1001	**62933**	NAPOLI	NA	A
1002	**58009**	NAPOLI	NA	A
1003	**41911**	NAPOLI	NA	A
1004	**4683**	NAPOLI	NA	A
1005	**59647**	NAPOLI	NA	A
1006	**12160**	NAPOLI	NA	A
1007	**35969**	NAPOLI	NA	A
1008	**40747**	NAPOLI	NA	A
1009	**39701**	NAPOLI	NA	A
1010	**62657**	NAPOLI	NA	A
1011	**25893**	NAPOLI	NA	A
1012	**46649**	NAPOLI	NA	A
1013	**3796**	NAPOLI	NA	A
1014	**31685**	NAPOLI	NA	A
1015	**27715**	NAPOLI	NA	A
1016	**36624**	NAPOLI	NA	A
1017	**42898**	NAPOLI	NA	A
1018	**10466**	NAPOLI	NA	A
1019	**62833**	NAPOLI	NA	A
1020	**8541**	NAPOLI	NA	A
1021	**40349**	NAPOLI	NA	A
1022	**47084**	NAPOLI	NA	A
1023	**61187**	NAPOLI	NA	A
1024	**61909**	NAPOLI	NA	A
1025	**3483**	NAPOLI	NA	A
1026	**7816**	NAPOLI	NA	A
1027	**29510**	NAPOLI	NA	A
1028	**43983**	NAPOLI	NA	A
1029	**13746**	NAPOLI	NA	A
1030	**57175**	NAPOLI	NA	A
1031	**48778**	NAPOLI	NA	A
1032	**58395**	NAPOLI	NA	A
1033	**57991**	NAPOLI	NA	A
1034	**54395**	NAPOLI	NA	A
1035	**59347**	NAPOLI	NA	A
1036	**5813**	NAPOLI	NA	A
1037	**49446**	NAPOLI	NA	A
1038	**15067**	NAPOLI	NA	A
1039	**49424**	NAPOLI	NA	A
1040	**39607**	NAPOLI	NA	A

fonte: http://burc.regione.campania.it

GRADUATORIA DOMANDE AMMESSE A FINANZIAMENTO — Allegato "A"

POSIZIONE	NUMERO DOMANDA	COMUNE DI RESIDENZA	PR	FASCIA
1041	**2415**	NAPOLI	NA	A
1042	**22369**	NAPOLI	NA	A
1043	**59937**	NAPOLI	NA	A
1044	**38593**	NAPOLI	NA	A
1045	**6853**	NAPOLI	NA	A
1046	**4327**	NAPOLI	NA	A
1047	**59014**	NAPOLI	NA	A
1048	**13367**	NAPOLI	NA	A
1049	**2735**	NAPOLI	NA	A
1050	**40085**	NAPOLI	NA	A
1051	**31369**	NAPOLI	NA	A
1052	**57860**	NAPOLI	NA	A
1053	**52243**	NAPOLI	NA	A
1054	**8694**	NAPOLI	NA	A
1055	**16600**	NAPOLI	NA	A
1056	**2576**	NAPOLI	NA	A
1057	**14344**	NAPOLI	NA	A
1058	**42144**	NAPOLI	NA	A
1059	**17056**	NAPOLI	NA	A
1060	**29323**	NAPOLI	NA	A
1061	**61186**	NAPOLI	NA	A
1062	**60435**	NAPOLI	NA	A
1063	**49235**	NAPOLI	NA	A
1064	**45336**	NAPOLI	NA	A
1065	**3446**	NAPOLI	NA	A
1066	**26678**	NAPOLI	NA	A
1067	**42763**	NAPOLI	NA	A
1068	**60351**	NAPOLI	NA	A
1069	**51817**	NAPOLI	NA	A
1070	**6496**	NAPOLI	NA	A
1071	**36077**	NAPOLI	NA	A
1072	**22260**	NAPOLI	NA	A
1073	**43382**	NAPOLI	NA	A
1074	**19211**	NAPOLI	NA	A
1075	**18146**	NAPOLI	NA	A
1076	**46484**	NAPOLI	NA	A
1077	**34135**	NAPOLI	NA	A
1078	**2878**	NAPOLI	NA	A
1079	**52300**	NAPOLI	NA	A
1080	**41829**	NAPOLI	NA	A
1081	**60678**	NAPOLI	NA	A
1082	**59392**	NAPOLI	NA	A
1083	**55801**	NAPOLI	NA	A
1084	**53084**	NAPOLI	NA	A
1085	**46270**	NAPOLI	NA	A
1086	**13964**	NAPOLI	NA	A
1087	**45453**	NAPOLI	NA	A
1088	**48385**	NAPOLI	NA	A
1089	**16797**	NAPOLI	NA	A
1090	**4035**	NAPOLI	NA	A
1091	**24558**	NAPOLI	NA	A
1092	**47452**	NAPOLI	NA	A

fonte: http://burc.regione.campania.it

GRADUATORIA DOMANDE AMMESSE A FINANZIAMENTO — Allegato "A"

POSIZIONE	NUMERO DOMANDA	COMUNE DI RESIDENZA	PR	FASCIA
1093	**26860**	NAPOLI	NA	A
1094	**52561**	NAPOLI	NA	A
1095	**50631**	NAPOLI	NA	A
1096	**61217**	NAPOLI	NA	A
1097	**49558**	NAPOLI	NA	A
1098	**51030**	NAPOLI	NA	A
1099	**49750**	NAPOLI	NA	A
1100	**33389**	NAPOLI	NA	A
1101	**26230**	NAPOLI	NA	A
1102	**39884**	NAPOLI	NA	A
1103	**54226**	NAPOLI	NA	A
1104	**6078**	NAPOLI	NA	A
1105	**2167**	NAPOLI	NA	A
1106	**36616**	NAPOLI	NA	A
1107	**47165**	NAPOLI	NA	A
1108	**52801**	NAPOLI	NA	A
1109	**57704**	NAPOLI	NA	A
1110	**62026**	NAPOLI	NA	A
1111	**6665**	NAPOLI	NA	A
1112	**38772**	NAPOLI	NA	A
1113	**21424**	NAPOLI	NA	A
1114	**52231**	NAPOLI	NA	A
1115	**42596**	NAPOLI	NA	A
1116	**50165**	NAPOLI	NA	A
1117	**39993**	NAPOLI	NA	A
1118	**60956**	NAPOLI	NA	A
1119	**3141**	NAPOLI	NA	A
1120	**5306**	NAPOLI	NA	A
1121	**10620**	NAPOLI	NA	A
1122	**19642**	NAPOLI	NA	A
1123	**32955**	NAPOLI	NA	A
1124	**47208**	NAPOLI	NA	A
1125	**41954**	NAPOLI	NA	A
1126	**62154**	NAPOLI	NA	A
1127	**31910**	NAPOLI	NA	A
1128	**60944**	NAPOLI	NA	A
1129	**54995**	NAPOLI	NA	A
1130	**47539**	NAPOLI	NA	A
1131	**56359**	NAPOLI	NA	A
1132	**46748**	NAPOLI	NA	A
1133	**58251**	NAPOLI	NA	A
1134	**25212**	NAPOLI	NA	A
1135	**30621**	NAPOLI	NA	A
1136	**13330**	NAPOLI	NA	A
1137	**62704**	NAPOLI	NA	A
1138	**19430**	NAPOLI	NA	A
1139	**58923**	NAPOLI	NA	A
1140	**53863**	NAPOLI	NA	A
1141	**47880**	NAPOLI	NA	A
1142	**62115**	NAPOLI	NA	A
1143	**29462**	NAPOLI	NA	A
1144	**52014**	NAPOLI	NA	A

fonte: http://burc.regione.campania.it

GRADUATORIA DOMANDE AMMESSE A FINANZIAMENTO — Allegato "A"

POSIZIONE	NUMERO DOMANDA	COMUNE DI RESIDENZA	PR	FASCIA
1145	**18590**	NAPOLI	NA	A
1146	**39147**	NAPOLI	NA	A
1147	**17231**	NAPOLI	NA	A
1148	**44291**	NAPOLI	NA	A
1149	**2660**	NAPOLI	NA	A
1150	**43523**	NAPOLI	NA	A
1151	**52349**	NAPOLI	NA	A
1152	**39427**	NAPOLI	NA	A
1153	**13606**	NAPOLI	NA	A
1154	**13581**	NAPOLI	NA	A
1155	**12752**	NAPOLI	NA	A
1156	**27129**	NAPOLI	NA	A
1157	**58452**	NAPOLI	NA	A
1158	**8026**	NAPOLI	NA	A
1159	**3480**	NAPOLI	NA	A
1160	**49528**	NAPOLI	NA	A
1161	**55749**	NAPOLI	NA	A
1162	**51561**	NAPOLI	NA	A
1163	**53864**	NAPOLI	NA	A
1164	**47827**	NAPOLI	NA	A
1165	**18888**	NAPOLI	NA	A
1166	**62250**	NAPOLI	NA	A
1167	**56878**	NAPOLI	NA	A
1168	**18844**	NAPOLI	NA	A
1169	**48013**	NAPOLI	NA	A
1170	**60369**	NAPOLI	NA	A
1171	**37164**	NAPOLI	NA	A
1172	**18811**	NAPOLI	NA	A
1173	**61095**	NAPOLI	NA	A
1174	**61417**	NAPOLI	NA	A
1175	**63325**	NAPOLI	NA	A
1176	**50494**	NAPOLI	NA	A
1177	**52607**	NAPOLI	NA	A
1178	**31480**	NAPOLI	NA	A
1179	**55967**	NAPOLI	NA	A
1180	**3064**	NAPOLI	NA	A
1181	**4687**	NAPOLI	NA	A
1182	**6794**	NAPOLI	NA	A
1183	**17380**	NAPOLI	NA	A
1184	**51058**	NAPOLI	NA	A
1185	**47273**	NAPOLI	NA	A
1186	**12190**	NAPOLI	NA	A
1187	**50151**	NAPOLI	NA	A
1188	**45490**	NAPOLI	NA	A
1189	**60312**	NAPOLI	NA	A
1190	**16113**	NAPOLI	NA	A
1191	**48480**	NAPOLI	NA	A
1192	**38395**	NAPOLI	NA	A
1193	**56242**	NAPOLI	NA	A
1194	**40842**	NAPOLI	NA	A
1195	**4302**	NAPOLI	NA	A
1196	**47672**	NAPOLI	NA	A

fonte: http://burc.regione.campania.it

GRADUATORIA DOMANDE AMMESSE A FINANZIAMENTO — Allegato "A"

POSIZIONE	NUMERO DOMANDA	COMUNE DI RESIDENZA	PR	FASCIA
1197	**7345**	NAPOLI	NA	A
1198	**57676**	NAPOLI	NA	A
1199	**45872**	NAPOLI	NA	A
1200	**45713**	NAPOLI	NA	A
1201	**25977**	NAPOLI	NA	A
1202	**23589**	NAPOLI	NA	A
1203	**17806**	NAPOLI	NA	A
1204	**9977**	NAPOLI	NA	A
1205	**14025**	NAPOLI	NA	A
1206	**51895**	NAPOLI	NA	A
1207	**52633**	NAPOLI	NA	A
1208	**28100**	NAPOLI	NA	A
1209	**57926**	NAPOLI	NA	A
1210	**7429**	NAPOLI	NA	A
1211	**55931**	NAPOLI	NA	A
1212	**42279**	NAPOLI	NA	A
1213	**11814**	NAPOLI	NA	A
1214	**60387**	NAPOLI	NA	A
1215	**56348**	NAPOLI	NA	A
1216	**59681**	NAPOLI	NA	A
1217	**55428**	NAPOLI	NA	A
1218	**52687**	NAPOLI	NA	A
1219	**8152**	NAPOLI	NA	A
1220	**20700**	NAPOLI	NA	A
1221	**58445**	NAPOLI	NA	A
1222	**16428**	NAPOLI	NA	A
1223	**21852**	NAPOLI	NA	A
1224	**49232**	NAPOLI	NA	A
1225	**28243**	NAPOLI	NA	A
1226	**4040**	NAPOLI	NA	A
1227	**7370**	NAPOLI	NA	A
1228	**49302**	NAPOLI	NA	A
1229	**41747**	NAPOLI	NA	A
1230	**47210**	NAPOLI	NA	A
1231	**2333**	NAPOLI	NA	A
1232	**35713**	NAPOLI	NA	A
1233	**21749**	NAPOLI	NA	A
1234	**59391**	NAPOLI	NA	A
1235	**45990**	NAPOLI	NA	A
1236	**48884**	NAPOLI	NA	A
1237	**26485**	NAPOLI	NA	A
1238	**47967**	NAPOLI	NA	A
1239	**6206**	NAPOLI	NA	A
1240	**42045**	NAPOLI	NA	A
1241	**15945**	NAPOLI	NA	A
1242	**39215**	NAPOLI	NA	A
1243	**12995**	NAPOLI	NA	A
1244	**48618**	NAPOLI	NA	A
1245	**17590**	NAPOLI	NA	A
1246	**58038**	NAPOLI	NA	A
1247	**19468**	NAPOLI	NA	A
1248	**61269**	NAPOLI	NA	A

fonte: http://burc.regione.campania.it

GRADUATORIA DOMANDE AMMESSE A FINANZIAMENTO — Allegato "A"

POSIZIONE	NUMERO DOMANDA	COMUNE DI RESIDENZA	PR	FASCIA
1249	**19877**	NAPOLI	NA	A
1250	**58883**	NAPOLI	NA	A
1251	**61089**	NAPOLI	NA	A
1252	**5838**	NAPOLI	NA	A
1253	**40357**	NAPOLI	NA	A
1254	**52156**	NAPOLI	NA	A
1255	**57168**	NAPOLI	NA	A
1256	**37145**	NAPOLI	NA	A
1257	**24240**	NAPOLI	NA	A
1258	**43046**	NAPOLI	NA	A
1259	**14262**	NAPOLI	NA	A
1260	**8449**	NAPOLI	NA	A
1261	**5155**	NAPOLI	NA	A
1262	**26425**	NAPOLI	NA	A
1263	**26032**	NAPOLI	NA	A
1264	**15546**	NAPOLI	NA	A
1265	**57837**	NAPOLI	NA	A
1266	**6598**	NAPOLI	NA	A
1267	**55673**	NAPOLI	NA	A
1268	**58171**	NAPOLI	NA	A
1269	**42983**	NAPOLI	NA	A
1270	**30759**	NAPOLI	NA	A
1271	**34121**	NAPOLI	NA	A
1272	**2344**	NAPOLI	NA	A
1273	**62366**	NAPOLI	NA	A
1274	**19426**	NAPOLI	NA	A
1275	**5710**	NAPOLI	NA	A
1276	**3668**	NAPOLI	NA	A
1277	**15070**	NAPOLI	NA	A
1278	**51991**	NAPOLI	NA	A
1279	**52209**	NAPOLI	NA	A
1280	**4727**	NAPOLI	NA	A
1281	**61562**	NAPOLI	NA	A
1282	**10702**	NAPOLI	NA	A
1283	**62725**	NAPOLI	NA	A
1284	**4253**	NAPOLI	NA	A
1285	**7616**	NAPOLI	NA	A
1286	**59853**	NAPOLI	NA	A
1287	**58907**	NAPOLI	NA	A
1288	**43441**	NAPOLI	NA	A
1289	**4593**	NAPOLI	NA	A
1290	**56094**	NAPOLI	NA	A
1291	**43113**	NAPOLI	NA	A
1292	**31787**	NAPOLI	NA	A
1293	**50263**	NAPOLI	NA	A
1294	**18452**	NAPOLI	NA	A
1295	**46780**	NAPOLI	NA	A
1296	**15630**	NAPOLI	NA	A
1297	**54246**	NAPOLI	NA	A
1298	**57285**	NAPOLI	NA	A
1299	**43724**	NAPOLI	NA	A
1300	**36223**	NAPOLI	NA	A

fonte: http://burc.regione.campania.it

GRADUATORIA DOMANDE AMMESSE A FINANZIAMENTO — Allegato "A"

POSIZIONE	NUMERO DOMANDA	COMUNE DI RESIDENZA	PR	FASCIA
1301	**53514**	NAPOLI	NA	A
1302	**33578**	NAPOLI	NA	A
1303	**62701**	NAPOLI	NA	A
1304	**49079**	NAPOLI	NA	A
1305	**41996**	NAPOLI	NA	A
1306	**11717**	NAPOLI	NA	A
1307	**16066**	NAPOLI	NA	A
1308	**62768**	NAPOLI	NA	A
1309	**55983**	NAPOLI	NA	A
1310	**55987**	NAPOLI	NA	A
1311	**61179**	NAPOLI	NA	A
1312	**45356**	NAPOLI	NA	A
1313	**51514**	NAPOLI	NA	A
1314	**17263**	NAPOLI	NA	A
1315	**13807**	NAPOLI	NA	A
1316	**4982**	NAPOLI	NA	A
1317	**28940**	NAPOLI	NA	A
1318	**58511**	NAPOLI	NA	A
1319	**49921**	NAPOLI	NA	A
1320	**27641**	NAPOLI	NA	A
1321	**41720**	NAPOLI	NA	A
1322	**18949**	NAPOLI	NA	A
1323	**44842**	NAPOLI	NA	A
1324	**45665**	NAPOLI	NA	A
1325	**6748**	NAPOLI	NA	A
1326	**4852**	NAPOLI	NA	A
1327	**20585**	NAPOLI	NA	A
1328	**41649**	NAPOLI	NA	A
1329	**15048**	NAPOLI	NA	A
1330	**47859**	NAPOLI	NA	A
1331	**19715**	NAPOLI	NA	A
1332	**62827**	NAPOLI	NA	A
1333	**24583**	NAPOLI	NA	A
1334	**12344**	NAPOLI	NA	A
1335	**62082**	NAPOLI	NA	A
1336	**7300**	NAPOLI	NA	A
1337	**18208**	NAPOLI	NA	A
1338	**38706**	NAPOLI	NA	A
1339	**61794**	NAPOLI	NA	A
1340	**31528**	NAPOLI	NA	A
1341	**30148**	NAPOLI	NA	A
1342	**3398**	NAPOLI	NA	A
1343	**30729**	NAPOLI	NA	A
1344	**61919**	NAPOLI	NA	A
1345	**22622**	NAPOLI	NA	A
1346	**52236**	NAPOLI	NA	A
1347	**35240**	NAPOLI	NA	A
1348	**6783**	NAPOLI	NA	A
1349	**25877**	NAPOLI	NA	A
1350	**54251**	NAPOLI	NA	A
1351	**35534**	NAPOLI	NA	A
1352	**22084**	NAPOLI	NA	A

fonte: http://burc.regione.campania.it

GRADUATORIA DOMANDE AMMESSE A FINANZIAMENTO — Allegato "A"

POSIZIONE	NUMERO DOMANDA	COMUNE DI RESIDENZA	PR	FASCIA
1353	**59036**	NAPOLI	NA	A
1354	**23386**	NAPOLI	NA	A
1355	**55431**	NAPOLI	NA	A
1356	**57450**	NAPOLI	NA	A
1357	**19392**	NAPOLI	NA	A
1358	**56404**	NAPOLI	NA	A
1359	**46813**	NAPOLI	NA	A
1360	**57465**	NAPOLI	NA	A
1361	**18139**	NAPOLI	NA	A
1362	**60707**	NAPOLI	NA	A
1363	**18848**	NAPOLI	NA	A
1364	**24670**	NAPOLI	NA	A
1365	**56269**	NAPOLI	NA	A
1366	**46007**	NAPOLI	NA	A
1367	**18874**	NAPOLI	NA	A
1368	**2851**	NAPOLI	NA	A
1369	**21559**	NAPOLI	NA	A
1370	**17690**	NAPOLI	NA	A
1371	**52171**	NAPOLI	NA	A
1372	**46404**	NAPOLI	NA	A
1373	**49115**	NAPOLI	NA	A
1374	**51946**	NAPOLI	NA	A
1375	**33959**	NAPOLI	NA	A
1376	**61935**	NAPOLI	NA	A
1377	**52594**	NAPOLI	NA	A
1378	**57062**	NAPOLI	NA	A
1379	**58599**	NAPOLI	NA	A
1380	**39949**	NAPOLI	NA	A
1381	**32073**	NAPOLI	NA	A
1382	**4619**	NAPOLI	NA	A
1383	**57968**	NAPOLI	NA	A
1384	**52464**	NAPOLI	NA	A
1385	**24901**	NAPOLI	NA	A
1386	**13535**	NAPOLI	NA	A
1387	**62822**	NAPOLI	NA	A
1388	**60393**	NAPOLI	NA	A
1389	**54983**	NAPOLI	NA	A
1390	**29490**	NAPOLI	NA	A
1391	**13251**	NAPOLI	NA	A
1392	**22051**	NAPOLI	NA	A
1393	**58435**	NAPOLI	NA	A
1394	**55370**	NAPOLI	NA	A
1395	**48831**	NAPOLI	NA	A
1396	**29827**	NAPOLI	NA	A
1397	**29752**	NAPOLI	NA	A
1398	**4117**	NAPOLI	NA	A
1399	**36055**	NAPOLI	NA	A
1400	**14929**	NAPOLI	NA	A
1401	**32846**	NAPOLI	NA	A
1402	**17040**	NAPOLI	NA	A
1403	**15931**	NAPOLI	NA	A
1404	**59552**	NAPOLI	NA	A

fonte: http://burc.regione.campania.it

GRADUATORIA DOMANDE AMMESSE A FINANZIAMENTO — Allegato "A"

POSIZIONE	NUMERO DOMANDA	COMUNE DI RESIDENZA	PR	FASCIA
1405	**24850**	NAPOLI	NA	A
1406	**57139**	NAPOLI	NA	A
1407	**54897**	NAPOLI	NA	A
1408	**59051**	NAPOLI	NA	A
1409	**61083**	NAPOLI	NA	A
1410	**62423**	NAPOLI	NA	A
1411	**29747**	NAPOLI	NA	A
1412	**43026**	NAPOLI	NA	A
1413	**54033**	NAPOLI	NA	A
1414	**10875**	NAPOLI	NA	A
1415	**58831**	NAPOLI	NA	A
1416	**60441**	NAPOLI	NA	A
1417	**9092**	NAPOLI	NA	A
1418	**62764**	NAPOLI	NA	A
1419	**8316**	NAPOLI	NA	A
1420	**51892**	NAPOLI	NA	A
1421	**57812**	NAPOLI	NA	A
1422	**49949**	NAPOLI	NA	A
1423	**56400**	NAPOLI	NA	A
1424	**4409**	NAPOLI	NA	A
1425	**56190**	NAPOLI	NA	A
1426	**46808**	NAPOLI	NA	A
1427	**50227**	NAPOLI	NA	A
1428	**44496**	NAPOLI	NA	A
1429	**40953**	NAPOLI	NA	A
1430	**46581**	NAPOLI	NA	A
1431	**30208**	NAPOLI	NA	A
1432	**6581**	NAPOLI	NA	A
1433	**61806**	NAPOLI	NA	A
1434	**30263**	NAPOLI	NA	A
1435	**46944**	NAPOLI	NA	A
1436	**54220**	NAPOLI	NA	A
1437	**11248**	NAPOLI	NA	A
1438	**60144**	NAPOLI	NA	A
1439	**59139**	NAPOLI	NA	A
1440	**4288**	NAPOLI	NA	A
1441	**56156**	NAPOLI	NA	A
1442	**50605**	NAPOLI	NA	A
1443	**34102**	NAPOLI	NA	A
1444	**39516**	NAPOLI	NA	A
1445	**23686**	NAPOLI	NA	A
1446	**60011**	NAPOLI	NA	A
1447	**61265**	NAPOLI	NA	A
1448	**48794**	NAPOLI	NA	A
1449	**4430**	NAPOLI	NA	A
1450	**35890**	NAPOLI	NA	A
1451	**25266**	NAPOLI	NA	A
1452	**32135**	NAPOLI	NA	A
1453	**11695**	NAPOLI	NA	A
1454	**2253**	NAPOLI	NA	A
1455	**58339**	NAPOLI	NA	A
1456	**19319**	NAPOLI	NA	A

fonte: http://burc.regione.campania.it

GRADUATORIA DOMANDE AMMESSE A FINANZIAMENTO — Allegato "A"

POSIZIONE	NUMERO DOMANDA	COMUNE DI RESIDENZA	PR	FASCIA
1457	**61298**	NAPOLI	NA	A
1458	**17718**	NAPOLI	NA	A
1459	**21238**	NAPOLI	NA	A
1460	**19092**	NAPOLI	NA	A
1461	**36857**	NAPOLI	NA	A
1462	**58755**	NAPOLI	NA	A
1463	**48730**	NAPOLI	NA	A
1464	**34724**	NAPOLI	NA	A
1465	**46527**	NAPOLI	NA	A
1466	**21080**	NAPOLI	NA	A
1467	**45358**	NAPOLI	NA	A
1468	**62618**	NAPOLI	NA	A
1469	**58833**	NAPOLI	NA	A
1470	**17196**	NAPOLI	NA	A
1471	**51450**	NAPOLI	NA	A
1472	**10249**	NAPOLI	NA	A
1473	**54173**	NAPOLI	NA	A
1474	**50692**	NAPOLI	NA	A
1475	**46805**	NAPOLI	NA	A
1476	**62050**	NAPOLI	NA	A
1477	**38561**	NAPOLI	NA	A
1478	**45797**	NAPOLI	NA	A
1479	**61154**	NAPOLI	NA	A
1480	**47737**	NAPOLI	NA	A
1481	**61126**	NAPOLI	NA	A
1482	**61800**	NAPOLI	NA	A
1483	**7070**	NAPOLI	NA	A
1484	**53675**	NAPOLI	NA	A
1485	**18672**	NAPOLI	NA	A
1486	**12171**	NAPOLI	NA	A
1487	**45330**	NAPOLI	NA	A
1488	**44671**	NAPOLI	NA	A
1489	**5517**	NAPOLI	NA	A
1490	**49885**	NAPOLI	NA	A
1491	**58737**	NAPOLI	NA	A
1492	**47297**	NAPOLI	NA	A
1493	**45633**	NAPOLI	NA	A
1494	**50944**	NAPOLI	NA	A
1495	**52788**	NAPOLI	NA	A
1496	**18282**	NAPOLI	NA	A
1497	**25522**	NAPOLI	NA	A
1498	**55257**	NAPOLI	NA	A
1499	**60621**	NAPOLI	NA	A
1500	**24121**	NAPOLI	NA	A
1501	**21930**	NAPOLI	NA	A
1502	**48550**	NAPOLI	NA	A
1503	**43032**	NAPOLI	NA	A
1504	**18701**	NAPOLI	NA	A
1505	**62479**	NAPOLI	NA	A
1506	**35431**	NAPOLI	NA	A
1507	**4465**	NAPOLI	NA	A
1508	**62567**	NAPOLI	NA	A

fonte: http://burc.regione.campania.it

GRADUATORIA DOMANDE AMMESSE A FINANZIAMENTO — Allegato "A"

POSIZIONE	NUMERO DOMANDA	COMUNE DI RESIDENZA	PR	FASCIA
1509	**61181**	NAPOLI	NA	A
1510	**21679**	NAPOLI	NA	A
1511	**62298**	NAPOLI	NA	A
1512	**52148**	NAPOLI	NA	A
1513	**45768**	NAPOLI	NA	A
1514	**53725**	NAPOLI	NA	A
1515	**43875**	NAPOLI	NA	A
1516	**46481**	NAPOLI	NA	A
1517	**62127**	NAPOLI	NA	A
1518	**27455**	NAPOLI	NA	A
1519	**18703**	NAPOLI	NA	A
1520	**60162**	NAPOLI	NA	A
1521	**63001**	NAPOLI	NA	A
1522	**62631**	NAPOLI	NA	A
1523	**43809**	NAPOLI	NA	A
1524	**15058**	NAPOLI	NA	A
1525	**53766**	NAPOLI	NA	A
1526	**39190**	NAPOLI	NA	A
1527	**57350**	NAPOLI	NA	A
1528	**27764**	NAPOLI	NA	A
1529	**52120**	NAPOLI	NA	A
1530	**35597**	NAPOLI	NA	A
1531	**49449**	NAPOLI	NA	A
1532	**27543**	NAPOLI	NA	A
1533	**20173**	NAPOLI	NA	A
1534	**36361**	NAPOLI	NA	A
1535	**25858**	NAPOLI	NA	A
1536	**35330**	NAPOLI	NA	A
1537	**59176**	NAPOLI	NA	A
1538	**26437**	NAPOLI	NA	A
1539	**5215**	NAPOLI	NA	A
1540	**52370**	NAPOLI	NA	A
1541	**38590**	NAPOLI	NA	A
1542	**23872**	NAPOLI	NA	A
1543	**32744**	NAPOLI	NA	A
1544	**40451**	NAPOLI	NA	A
1545	**11603**	NAPOLI	NA	A
1546	**62420**	NAPOLI	NA	A
1547	**19878**	NAPOLI	NA	A
1548	**22583**	NAPOLI	NA	A
1549	**31206**	NAPOLI	NA	A
1550	**15867**	NAPOLI	NA	A
1551	**22114**	NAPOLI	NA	A
1552	**44244**	NAPOLI	NA	A
1553	**43519**	NAPOLI	NA	A
1554	**42293**	NAPOLI	NA	A
1555	**55649**	NAPOLI	NA	A
1556	**52766**	NAPOLI	NA	A
1557	**58530**	NAPOLI	NA	A
1558	**49611**	NAPOLI	NA	A
1559	**46804**	NAPOLI	NA	A
1560	**3134**	NAPOLI	NA	A

fonte: http://burc.regione.campania.it

GRADUATORIA DOMANDE AMMESSE A FINANZIAMENTO — Allegato "A"

POSIZIONE	NUMERO DOMANDA	COMUNE DI RESIDENZA	PR	FASCIA
1561	**55528**	NAPOLI	NA	A
1562	**36029**	NAPOLI	NA	A
1563	**49253**	NAPOLI	NA	A
1564	**56634**	NAPOLI	NA	A
1565	**55732**	NAPOLI	NA	A
1566	**40541**	NAPOLI	NA	A
1567	**10449**	NAPOLI	NA	A
1568	**2825**	NAPOLI	NA	A
1569	**47110**	NAPOLI	NA	A
1570	**43729**	NAPOLI	NA	A
1571	**32815**	NAPOLI	NA	A
1572	**57407**	NAPOLI	NA	A
1573	**46977**	NAPOLI	NA	A
1574	**52143**	NAPOLI	NA	A
1575	**54841**	NAPOLI	NA	A
1576	**5575**	NAPOLI	NA	A
1577	**29912**	NAPOLI	NA	A
1578	**4539**	NAPOLI	NA	A
1579	**28618**	NAPOLI	NA	A
1580	**53748**	NAPOLI	NA	A
1581	**60363**	NAPOLI	NA	A
1582	**61023**	NAPOLI	NA	A
1583	**23762**	NAPOLI	NA	A
1584	**35285**	NAPOLI	NA	A
1585	**17406**	NAPOLI	NA	A
1586	**11582**	NAPOLI	NA	A
1587	**46209**	NAPOLI	NA	A
1588	**39199**	NAPOLI	NA	A
1589	**38926**	NAPOLI	NA	A
1590	**54953**	NAPOLI	NA	A
1591	**16455**	NAPOLI	NA	A
1592	**32992**	NAPOLI	NA	A
1593	**50826**	NAPOLI	NA	A
1594	**52102**	NAPOLI	NA	A
1595	**44693**	NAPOLI	NA	A
1596	**61918**	NAPOLI	NA	A
1597	**47198**	NAPOLI	NA	A
1598	**49315**	NAPOLI	NA	A
1599	**19442**	NAPOLI	NA	A
1600	**30462**	NAPOLI	NA	A
1601	**28005**	NAPOLI	NA	A
1602	**53118**	NAPOLI	NA	A
1603	**29374**	NAPOLI	NA	A
1604	**60600**	NAPOLI	NA	A
1605	**33623**	NAPOLI	NA	A
1606	**36967**	NAPOLI	NA	A
1607	**22906**	NAPOLI	NA	A
1608	**61685**	NAPOLI	NA	A
1609	**3855**	NAPOLI	NA	A
1610	**14462**	NAPOLI	NA	A
1611	**5121**	NAPOLI	NA	A
1612	**7007**	NAPOLI	NA	A

fonte: http://burc.regione.campania.it

GRADUATORIA DOMANDE AMMESSE A FINANZIAMENTO — Allegato "A"

POSIZIONE	NUMERO DOMANDA	COMUNE DI RESIDENZA	PR	FASCIA
1613	**55925**	NAPOLI	NA	A
1614	**58336**	NAPOLI	NA	A
1615	**38305**	NAPOLI	NA	A
1616	**27624**	NAPOLI	NA	A
1617	**43221**	NAPOLI	NA	A
1618	**60150**	NAPOLI	NA	A
1619	**19931**	NAPOLI	NA	A
1620	**61710**	NAPOLI	NA	A
1621	**56100**	NAPOLI	NA	A
1622	**56626**	NAPOLI	NA	A
1623	**57973**	NAPOLI	NA	A
1624	**8778**	NAPOLI	NA	A
1625	**34044**	NAPOLI	NA	A
1626	**54620**	NAPOLI	NA	A
1627	**54859**	NAPOLI	NA	A
1628	**26981**	NAPOLI	NA	A
1629	**40285**	NAPOLI	NA	A
1630	**57804**	NAPOLI	NA	A
1631	**41104**	NAPOLI	NA	A
1632	**41312**	NAPOLI	NA	A
1633	**48363**	NAPOLI	NA	A
1634	**12339**	NAPOLI	NA	A
1635	**48080**	NAPOLI	NA	A
1636	**31477**	NAPOLI	NA	A
1637	**54387**	NAPOLI	NA	A
1638	**24606**	NAPOLI	NA	A
1639	**37011**	NAPOLI	NA	A
1640	**22325**	NAPOLI	NA	A
1641	**25997**	NAPOLI	NA	A
1642	**18969**	NAPOLI	NA	A
1643	**42726**	NAPOLI	NA	A
1644	**58481**	NAPOLI	NA	A
1645	**8796**	NAPOLI	NA	A
1646	**59097**	NAPOLI	NA	A
1647	**15639**	NAPOLI	NA	A
1648	**43183**	NAPOLI	NA	A
1649	**44756**	NAPOLI	NA	A
1650	**52841**	NAPOLI	NA	A
1651	**40414**	NAPOLI	NA	A
1652	**48906**	NAPOLI	NA	A
1653	**28461**	NAPOLI	NA	A
1654	**13956**	NAPOLI	NA	A
1655	**60753**	NAPOLI	NA	A
1656	**40445**	NAPOLI	NA	A
1657	**54206**	NAPOLI	NA	A
1658	**49440**	NAPOLI	NA	A
1659	**47898**	NAPOLI	NA	A
1660	**55140**	NAPOLI	NA	A
1661	**4957**	NAPOLI	NA	A
1662	**56287**	NAPOLI	NA	A
1663	**13400**	NAPOLI	NA	A
1664	**26505**	NAPOLI	NA	A

fonte: http://burc.regione.campania.it

GRADUATORIA DOMANDE AMMESSE A FINANZIAMENTO — Allegato "A"

POSIZIONE	NUMERO DOMANDA	COMUNE DI RESIDENZA	PR	FASCIA
1665	**57911**	NAPOLI	NA	A
1666	**17631**	NAPOLI	NA	A
1667	**32998**	NAPOLI	NA	A
1668	**51134**	NAPOLI	NA	A
1669	**27856**	NAPOLI	NA	A
1670	**3729**	NAPOLI	NA	A
1671	**57952**	NAPOLI	NA	A
1672	**39151**	NAPOLI	NA	A
1673	**35572**	NAPOLI	NA	A
1674	**43158**	NAPOLI	NA	A
1675	**43013**	NAPOLI	NA	A
1676	**5204**	NAPOLI	NA	A
1677	**58687**	NAPOLI	NA	A
1678	**60680**	NAPOLI	NA	A
1679	**50019**	NAPOLI	NA	A
1680	**10484**	NAPOLI	NA	A
1681	**50982**	NAPOLI	NA	A
1682	**4184**	NAPOLI	NA	A
1683	**62356**	NAPOLI	NA	A
1684	**6981**	NAPOLI	NA	A
1685	**26574**	NAPOLI	NA	A
1686	**7540**	NAPOLI	NA	A
1687	**42787**	NAPOLI	NA	A
1688	**3031**	NAPOLI	NA	A
1689	**21137**	NAPOLI	NA	A
1690	**2053**	NAPOLI	NA	A
1691	**10428**	NAPOLI	NA	A
1692	**15424**	NAPOLI	NA	A
1693	**46885**	NAPOLI	NA	A
1694	**42325**	NAPOLI	NA	A
1695	**3643**	NAPOLI	NA	A
1696	**13249**	NAPOLI	NA	A
1697	**37086**	NAPOLI	NA	A
1698	**62349**	NAPOLI	NA	A
1699	**15830**	NAPOLI	NA	A
1700	**21824**	NAPOLI	NA	A
1701	**16186**	NAPOLI	NA	A
1702	**48624**	NAPOLI	NA	A
1703	**47441**	NAPOLI	NA	A
1704	**55181**	NAPOLI	NA	A
1705	**56649**	NAPOLI	NA	A
1706	**49716**	NAPOLI	NA	A
1707	**37577**	NAPOLI	NA	A
1708	**3653**	NAPOLI	NA	A
1709	**45302**	NAPOLI	NA	A
1710	**15552**	NAPOLI	NA	A
1711	**31386**	NAPOLI	NA	A
1712	**48908**	NAPOLI	NA	A
1713	**60620**	NAPOLI	NA	A
1714	**40242**	NAPOLI	NA	A
1715	**19061**	NAPOLI	NA	A
1716	**62018**	NAPOLI	NA	A

fonte: http://burc.regione.campania.it

GRADUATORIA DOMANDE AMMESSE A FINANZIAMENTO — Allegato "A"

POSIZIONE	NUMERO DOMANDA	COMUNE DI RESIDENZA	PR	FASCIA
1717	**23365**	NAPOLI	NA	A
1718	**7066**	NAPOLI	NA	A
1719	**11812**	NAPOLI	NA	A
1720	**3037**	NAPOLI	NA	A
1721	**57122**	NAPOLI	NA	A
1722	**3720**	NAPOLI	NA	A
1723	**8288**	NAPOLI	NA	A
1724	**8286**	NAPOLI	NA	A
1725	**55254**	NAPOLI	NA	A
1726	**47288**	NAPOLI	NA	A
1727	**39175**	NAPOLI	NA	A
1728	**31419**	NAPOLI	NA	A
1729	**43591**	NAPOLI	NA	A
1730	**23568**	NAPOLI	NA	A
1731	**43337**	NAPOLI	NA	A
1732	**59471**	NAPOLI	NA	A
1733	**62156**	NAPOLI	NA	A
1734	**62970**	NAPOLI	NA	A
1735	**44242**	NAPOLI	NA	A
1736	**51072**	NAPOLI	NA	A
1737	**30094**	NAPOLI	NA	A
1738	**50618**	NAPOLI	NA	A
1739	**8542**	NAPOLI	NA	A
1740	**56856**	NAPOLI	NA	A
1741	**28454**	NAPOLI	NA	A
1742	**22045**	NAPOLI	NA	A
1743	**50851**	NAPOLI	NA	A
1744	**44183**	NAPOLI	NA	A
1745	**46924**	NAPOLI	NA	A
1746	**4311**	NAPOLI	NA	A
1747	**60112**	NAPOLI	NA	A
1748	**48750**	NAPOLI	NA	A
1749	**6264**	NAPOLI	NA	A
1750	**11599**	NAPOLI	NA	A
1751	**49336**	NAPOLI	NA	A
1752	**44073**	NAPOLI	NA	A
1753	**33375**	NAPOLI	NA	A
1754	**20518**	NAPOLI	NA	A
1755	**53394**	NAPOLI	NA	A
1756	**13849**	NAPOLI	NA	A
1757	**26451**	NAPOLI	NA	A
1758	**51410**	NAPOLI	NA	A
1759	**55549**	NAPOLI	NA	A
1760	**28453**	NAPOLI	NA	A
1761	**46223**	NAPOLI	NA	A
1762	**52827**	NAPOLI	NA	A
1763	**33822**	NAPOLI	NA	A
1764	**11955**	NAPOLI	NA	A
1765	**62569**	NAPOLI	NA	A
1766	**45029**	NAPOLI	NA	A
1767	**48111**	NAPOLI	NA	A
1768	**45992**	NAPOLI	NA	A

fonte: http://burc.regione.campania.it

GRADUATORIA DOMANDE AMMESSE A FINANZIAMENTO — Allegato "A"

POSIZIONE	NUMERO DOMANDA	COMUNE DI RESIDENZA	PR	FASCIA
1769	**5908**	NAPOLI	NA	A
1770	**21141**	NAPOLI	NA	A
1771	**26627**	NAPOLI	NA	A
1772	**44229**	NAPOLI	NA	A
1773	**23914**	NAPOLI	NA	A
1774	**46240**	NAPOLI	NA	A
1775	**62257**	NAPOLI	NA	A
1776	**9202**	NAPOLI	NA	A
1777	**36767**	NAPOLI	NA	A
1778	**14802**	NAPOLI	NA	A
1779	**47817**	NAPOLI	NA	A
1780	**43177**	NAPOLI	NA	A
1781	**59732**	NAPOLI	NA	A
1782	**24876**	NAPOLI	NA	A
1783	**52477**	NAPOLI	NA	A
1784	**33408**	NAPOLI	NA	A
1785	**51113**	NAPOLI	NA	A
1786	**19295**	NAPOLI	NA	A
1787	**62581**	NAPOLI	NA	A
1788	**23122**	NAPOLI	NA	A
1789	**41458**	NAPOLI	NA	A
1790	**18082**	NAPOLI	NA	A
1791	**55410**	NAPOLI	NA	A
1792	**15695**	NAPOLI	NA	A
1793	**33386**	NAPOLI	NA	A
1794	**36976**	NAPOLI	NA	A
1795	**32863**	NAPOLI	NA	A
1796	**24515**	NAPOLI	NA	A
1797	**39231**	NAPOLI	NA	A
1798	**3469**	NAPOLI	NA	A
1799	**7093**	NAPOLI	NA	A
1800	**54745**	NAPOLI	NA	A
1801	**62544**	NAPOLI	NA	A
1802	**10840**	NAPOLI	NA	A
1803	**28255**	NAPOLI	NA	A
1804	**24181**	NAPOLI	NA	A
1805	**50971**	NAPOLI	NA	A
1806	**39720**	NAPOLI	NA	A
1807	**24194**	NAPOLI	NA	A
1808	**53610**	NAPOLI	NA	A
1809	**40951**	NAPOLI	NA	A
1810	**12057**	NAPOLI	NA	A
1811	**51521**	NAPOLI	NA	A
1812	**55803**	NAPOLI	NA	A
1813	**14392**	NAPOLI	NA	A
1814	**6613**	NAPOLI	NA	A
1815	**25863**	NAPOLI	NA	A
1816	**42957**	NAPOLI	NA	A
1817	**43796**	NAPOLI	NA	A
1818	**52450**	NAPOLI	NA	A
1819	**7776**	NAPOLI	NA	A
1820	**62236**	NAPOLI	NA	A

fonte: http://burc.regione.campania.it

GRADUATORIA DOMANDE AMMESSE A FINANZIAMENTO — Allegato "A"

POSIZIONE	NUMERO DOMANDA	COMUNE DI RESIDENZA	PR	FASCIA
1821	**45611**	NAPOLI	NA	A
1822	**50409**	NAPOLI	NA	A
1823	**36168**	NAPOLI	NA	A
1824	**17366**	NAPOLI	NA	A
1825	**29973**	NAPOLI	NA	A
1826	**43147**	NAPOLI	NA	A
1827	**35130**	NAPOLI	NA	A
1828	**42899**	NAPOLI	NA	A
1829	**45162**	NAPOLI	NA	A
1830	**40507**	NAPOLI	NA	A
1831	**51494**	NAPOLI	NA	A
1832	**20310**	NAPOLI	NA	A
1833	**34580**	NAPOLI	NA	A
1834	**48926**	NAPOLI	NA	A
1835	**13928**	NAPOLI	NA	A
1836	**14758**	NAPOLI	NA	A
1837	**22815**	NAPOLI	NA	A
1838	**23513**	NAPOLI	NA	A
1839	**4307**	NAPOLI	NA	A
1840	**27364**	NAPOLI	NA	A
1841	**35924**	NAPOLI	NA	A
1842	**37575**	NAPOLI	NA	A
1843	**45090**	NAPOLI	NA	A
1844	**3837**	NAPOLI	NA	A
1845	**11748**	NAPOLI	NA	A
1846	**12883**	NAPOLI	NA	A
1847	**49997**	NAPOLI	NA	A
1848	**57750**	NAPOLI	NA	A
1849	**54374**	NAPOLI	NA	A
1850	**52131**	NAPOLI	NA	A
1851	**17279**	NAPOLI	NA	A
1852	**60215**	NAPOLI	NA	A
1853	**2959**	NAPOLI	NA	A
1854	**59134**	NAPOLI	NA	A
1855	**34423**	NAPOLI	NA	A
1856	**6580**	NAPOLI	NA	A
1857	**46582**	NAPOLI	NA	A
1858	**45414**	NAPOLI	NA	A
1859	**57377**	NAPOLI	NA	A
1860	**52198**	NAPOLI	NA	A
1861	**19001**	NAPOLI	NA	A
1862	**60502**	NAPOLI	NA	A
1863	**53524**	NAPOLI	NA	A
1864	**17218**	NAPOLI	NA	A
1865	**63283**	NAPOLI	NA	A
1866	**22731**	NAPOLI	NA	A
1867	**28589**	NAPOLI	NA	A
1868	**59954**	NAPOLI	NA	A
1869	**25056**	NAPOLI	NA	A
1870	**4713**	NAPOLI	NA	A
1871	**25873**	NAPOLI	NA	A
1872	**57187**	NAPOLI	NA	A

fonte: http://burc.regione.campania.it

GRADUATORIA DOMANDE AMMESSE A FINANZIAMENTO — Allegato "A"

POSIZIONE	NUMERO DOMANDA	COMUNE DI RESIDENZA	PR	FASCIA
1873	**44187**	NAPOLI	NA	A
1874	**48535**	NAPOLI	NA	A
1875	**45963**	NAPOLI	NA	A
1876	**3827**	NAPOLI	NA	A
1877	**33271**	NAPOLI	NA	A
1878	**54437**	NAPOLI	NA	A
1879	**49769**	NAPOLI	NA	A
1880	**43785**	NAPOLI	NA	A
1881	**11961**	NAPOLI	NA	A
1882	**49702**	NAPOLI	NA	A
1883	**28615**	NAPOLI	NA	A
1884	**59585**	NAPOLI	NA	A
1885	**59220**	NAPOLI	NA	A
1886	**58324**	NAPOLI	NA	A
1887	**27432**	NAPOLI	NA	A
1888	**35854**	NAPOLI	NA	A
1889	**57602**	NAPOLI	NA	A
1890	**17841**	NAPOLI	NA	A
1891	**39146**	NAPOLI	NA	A
1892	**36528**	NAPOLI	NA	A
1893	**39922**	NAPOLI	NA	A
1894	**26880**	NAPOLI	NA	A
1895	**37496**	NAPOLI	NA	A
1896	**44980**	NAPOLI	NA	A
1897	**26220**	NAPOLI	NA	A
1898	**49827**	NAPOLI	NA	A
1899	**41192**	NAPOLI	NA	A
1900	**54425**	NAPOLI	NA	A
1901	**7698**	NAPOLI	NA	A
1902	**62666**	NAPOLI	NA	A
1903	**29438**	NAPOLI	NA	A
1904	**62200**	NAPOLI	NA	A
1905	**55168**	NAPOLI	NA	A
1906	**39711**	NAPOLI	NA	A
1907	**57578**	NAPOLI	NA	A
1908	**26143**	NAPOLI	NA	A
1909	**36130**	NAPOLI	NA	A
1910	**7928**	NAPOLI	NA	A
1911	**22446**	NAPOLI	NA	A
1912	**21807**	NAPOLI	NA	A
1913	**44425**	NAPOLI	NA	A
1914	**46622**	NAPOLI	NA	A
1915	**4189**	NAPOLI	NA	A
1916	**57163**	NAPOLI	NA	A
1917	**27397**	NAPOLI	NA	A
1918	**57023**	NAPOLI	NA	A
1919	**50368**	NAPOLI	NA	A
1920	**3887**	NAPOLI	NA	A
1921	**45851**	NAPOLI	NA	A
1922	**38528**	NAPOLI	NA	A
1923	**49434**	NAPOLI	NA	A
1924	**17483**	NAPOLI	NA	A

fonte: http://burc.regione.campania.it

GRADUATORIA DOMANDE AMMESSE A FINANZIAMENTO — Allegato "A"

POSIZIONE	NUMERO DOMANDA	COMUNE DI RESIDENZA	PR	FASCIA
1925	**23899**	NAPOLI	NA	A
1926	**15297**	NAPOLI	NA	A
1927	**44675**	NAPOLI	NA	A
1928	**3335**	NAPOLI	NA	A
1929	**31692**	NAPOLI	NA	A
1930	**15033**	NAPOLI	NA	A
1931	**55374**	NAPOLI	NA	A
1932	**39506**	NAPOLI	NA	A
1933	**9208**	NAPOLI	NA	A
1934	**26430**	NAPOLI	NA	A
1935	**15375**	NAPOLI	NA	A
1936	**15894**	NAPOLI	NA	A
1937	**33538**	NAPOLI	NA	A
1938	**24826**	NAPOLI	NA	A
1939	**2604**	NAPOLI	NA	A
1940	**49006**	NAPOLI	NA	A
1941	**56839**	NAPOLI	NA	A
1942	**10748**	NAPOLI	NA	A
1943	**58413**	NAPOLI	NA	A
1944	**2107**	NAPOLI	NA	A
1945	**11829**	NAPOLI	NA	A
1946	**32926**	NAPOLI	NA	A
1947	**62610**	NAPOLI	NA	A
1948	**63177**	NAPOLI	NA	A
1949	**13187**	NAPOLI	NA	A
1950	**39063**	NAPOLI	NA	A
1951	**21553**	NAPOLI	NA	A
1952	**40910**	NAPOLI	NA	A
1953	**61128**	NAPOLI	NA	A
1954	**2463**	NAPOLI	NA	A
1955	**57768**	NAPOLI	NA	A
1956	**60866**	NAPOLI	NA	A
1957	**61839**	NAPOLI	NA	A
1958	**51043**	NAPOLI	NA	A
1959	**5533**	NAPOLI	NA	A
1960	**16974**	NAPOLI	NA	A
1961	**51292**	NAPOLI	NA	A
1962	**35921**	NAPOLI	NA	A
1963	**45154**	NAPOLI	NA	A
1964	**23779**	NAPOLI	NA	A
1965	**54029**	NAPOLI	NA	A
1966	**46894**	NAPOLI	NA	A
1967	**3815**	NAPOLI	NA	A
1968	**52515**	NAPOLI	NA	A
1969	**12892**	NAPOLI	NA	A
1970	**3892**	NAPOLI	NA	A
1971	**13884**	NAPOLI	NA	A
1972	**21172**	NAPOLI	NA	A
1973	**61152**	NAPOLI	NA	A
1974	**56271**	NAPOLI	NA	A
1975	**40452**	NAPOLI	NA	A
1976	**59743**	NAPOLI	NA	A

fonte: http://burc.regione.campania.it

GRADUATORIA DOMANDE AMMESSE A FINANZIAMENTO — Allegato "A"

POSIZIONE	NUMERO DOMANDA	COMUNE DI RESIDENZA	PR	FASCIA
1977	**44322**	NAPOLI	NA	A
1978	**43260**	NAPOLI	NA	A
1979	**37342**	NAPOLI	NA	A
1980	**36619**	NAPOLI	NA	A
1981	**43667**	NAPOLI	NA	A
1982	**44159**	NAPOLI	NA	A
1983	**42531**	NAPOLI	NA	A
1984	**53492**	NAPOLI	NA	A
1985	**45234**	NAPOLI	NA	A
1986	**2685**	NAPOLI	NA	A
1987	**2015**	NAPOLI	NA	A
1988	**15944**	NAPOLI	NA	A
1989	**58064**	NAPOLI	NA	A
1990	**13541**	NAPOLI	NA	A
1991	**61300**	NAPOLI	NA	A
1992	**53792**	NAPOLI	NA	A
1993	**36786**	NAPOLI	NA	A
1994	**22016**	NAPOLI	NA	A
1995	**8902**	NAPOLI	NA	A
1996	**8117**	NAPOLI	NA	A
1997	**7679**	NAPOLI	NA	A
1998	**42141**	NAPOLI	NA	A
1999	**32435**	NAPOLI	NA	A
2000	**5502**	NAPOLI	NA	A
2001	**14315**	NAPOLI	NA	A
2002	**4680**	NAPOLI	NA	A
2003	**27877**	NAPOLI	NA	A
2004	**6971**	NAPOLI	NA	A
2005	**4250**	NAPOLI	NA	A
2006	**8768**	NAPOLI	NA	A
2007	**26710**	NAPOLI	NA	A
2008	**5493**	NAPOLI	NA	A
2009	**39902**	NAPOLI	NA	A
2010	**38923**	NAPOLI	NA	A
2011	**52276**	NAPOLI	NA	A
2012	**45726**	NAPOLI	NA	A
2013	**33753**	NAPOLI	NA	A
2014	**30103**	NAPOLI	NA	A
2015	**25157**	NAPOLI	NA	A
2016	**32525**	NAPOLI	NA	A
2017	**60746**	NAPOLI	NA	A
2018	**45845**	NAPOLI	NA	A
2019	**58657**	NAPOLI	NA	A
2020	**7011**	NAPOLI	NA	A
2021	**8012**	NAPOLI	NA	A
2022	**7513**	NAPOLI	NA	A
2023	**57552**	NAPOLI	NA	A
2024	**33167**	NAPOLI	NA	A
2025	**32504**	NAPOLI	NA	A
2026	**57517**	NAPOLI	NA	A
2027	**5086**	NAPOLI	NA	A
2028	**4413**	NAPOLI	NA	A

fonte: http://burc.regione.campania.it

GRADUATORIA DOMANDE AMMESSE A FINANZIAMENTO — Allegato "A"

POSIZIONE	NUMERO DOMANDA	COMUNE DI RESIDENZA	PR	FASCIA
2029	**15640**	NAPOLI	NA	A
2030	**18993**	NAPOLI	NA	A
2031	**57638**	NAPOLI	NA	A
2032	**36510**	NAPOLI	NA	A
2033	**53287**	NAPOLI	NA	A
2034	**54203**	NAPOLI	NA	A
2035	**5501**	NAPOLI	NA	A
2036	**38760**	NAPOLI	NA	A
2037	**25324**	NAPOLI	NA	A
2038	**9671**	NAPOLI	NA	A
2039	**11334**	NAPOLI	NA	A
2040	**55133**	NAPOLI	NA	A
2041	**56315**	NAPOLI	NA	A
2042	**3328**	NAPOLI	NA	A
2043	**19810**	NAPOLI	NA	A
2044	**6426**	NAPOLI	NA	A
2045	**40272**	NAPOLI	NA	A
2046	**3527**	NAPOLI	NA	A
2047	**61768**	NAPOLI	NA	A
2048	**2425**	NAPOLI	NA	A
2049	**43143**	NAPOLI	NA	A
2050	**49626**	NAPOLI	NA	A
2051	**43348**	NAPOLI	NA	A
2052	**56312**	NAPOLI	NA	A
2053	**9439**	NAPOLI	NA	A
2054	**61566**	NAPOLI	NA	A
2055	**3116**	NAPOLI	NA	A
2056	**28805**	NAPOLI	NA	A
2057	**20915**	NAPOLI	NA	A
2058	**45320**	NAPOLI	NA	A
2059	**57268**	NAPOLI	NA	A
2060	**40599**	NAPOLI	NA	A
2061	**3929**	NAPOLI	NA	A
2062	**61782**	NAPOLI	NA	A
2063	**23269**	NAPOLI	NA	A
2064	**19814**	NAPOLI	NA	A
2065	**35519**	NAPOLI	NA	A
2066	**33690**	NAPOLI	NA	A
2067	**24804**	NAPOLI	NA	A
2068	**59609**	NAPOLI	NA	A
2069	**25166**	NAPOLI	NA	A
2070	**36009**	NAPOLI	NA	A
2071	**61640**	NAPOLI	NA	A
2072	**33397**	NAPOLI	NA	A
2073	**7362**	NAPOLI	NA	A
2074	**21388**	NAPOLI	NA	A
2075	**18873**	NAPOLI	NA	A
2076	**40352**	NAPOLI	NA	A
2077	**54369**	NAPOLI	NA	A
2078	**16617**	NAPOLI	NA	A
2079	**56986**	NAPOLI	NA	A
2080	**54968**	NAPOLI	NA	A

fonte: http://burc.regione.campania.it

GRADUATORIA DOMANDE AMMESSE A FINANZIAMENTO — Allegato "A"

POSIZIONE	NUMERO DOMANDA	COMUNE DI RESIDENZA	PR	FASCIA
2081	**9890**	NAPOLI	NA	A
2082	**5015**	NAPOLI	NA	A
2083	**9579**	NAPOLI	NA	A
2084	**51307**	NAPOLI	NA	A
2085	**19970**	NAPOLI	NA	A
2086	**42965**	NAPOLI	NA	A
2087	**2752**	NAPOLI	NA	A
2088	**4369**	NAPOLI	NA	A
2089	**44039**	NAPOLI	NA	A
2090	**49146**	NAPOLI	NA	A
2091	**45849**	NAPOLI	NA	A
2092	**14994**	NAPOLI	NA	A
2093	**5129**	NAPOLI	NA	A
2094	**36583**	NAPOLI	NA	A
2095	**49823**	NAPOLI	NA	A
2096	**10507**	NAPOLI	NA	A
2097	**3126**	NAPOLI	NA	A
2098	**57530**	NAPOLI	NA	A
2099	**36246**	NAPOLI	NA	A
2100	**45879**	NAPOLI	NA	A
2101	**21356**	NAPOLI	NA	A
2102	**38864**	NAPOLI	NA	A
2103	**37744**	NAPOLI	NA	A
2104	**45296**	NAPOLI	NA	A
2105	**60352**	NAPOLI	NA	A
2106	**56956**	NAPOLI	NA	A
2107	**61198**	NAPOLI	NA	A
2108	**56927**	NAPOLI	NA	A
2109	**7139**	NAPOLI	NA	A
2110	**41525**	NAPOLI	NA	A
2111	**19910**	NAPOLI	NA	A
2112	**24946**	NAPOLI	NA	A
2113	**61005**	NAPOLI	NA	A
2114	**31605**	NAPOLI	NA	A
2115	**2534**	NAPOLI	NA	A
2116	**4418**	NAPOLI	NA	A
2117	**58573**	NAPOLI	NA	A
2118	**63032**	NAPOLI	NA	A
2119	**20606**	NAPOLI	NA	A
2120	**45791**	NAPOLI	NA	A
2121	**28340**	NAPOLI	NA	A
2122	**17911**	NAPOLI	NA	A
2123	**50048**	NAPOLI	NA	A
2124	**62950**	NAPOLI	NA	A
2125	**62269**	NAPOLI	NA	A
2126	**44660**	NAPOLI	NA	A
2127	**58735**	NAPOLI	NA	A
2128	**20215**	NAPOLI	NA	A
2129	**44114**	NAPOLI	NA	A
2130	**44979**	NAPOLI	NA	A
2131	**29416**	NAPOLI	NA	A
2132	**34557**	NAPOLI	NA	A

fonte: http://burc.regione.campania.it

GRADUATORIA DOMANDE AMMESSE A FINANZIAMENTO — Allegato "A"

POSIZIONE	NUMERO DOMANDA	COMUNE DI RESIDENZA	PR	FASCIA
2133	**53673**	NAPOLI	NA	A
2134	**40601**	NAPOLI	NA	A
2135	**24893**	NAPOLI	NA	A
2136	**42237**	NAPOLI	NA	A
2137	**26946**	NAPOLI	NA	A
2138	**53558**	NAPOLI	NA	A
2139	**17835**	NAPOLI	NA	A
2140	**59914**	NAPOLI	NA	A
2141	**3043**	NAPOLI	NA	A
2142	**2178**	NAPOLI	NA	A
2143	**49672**	NAPOLI	NA	A
2144	**9775**	NAPOLI	NA	A
2145	**49796**	NAPOLI	NA	A
2146	**52509**	NAPOLI	NA	A
2147	**57809**	NAPOLI	NA	A
2148	**51216**	NAPOLI	NA	A
2149	**57362**	NAPOLI	NA	A
2150	**5688**	NAPOLI	NA	A
2151	**49970**	NAPOLI	NA	A
2152	**21853**	NAPOLI	NA	A
2153	**49451**	NAPOLI	NA	A
2154	**20148**	NAPOLI	NA	A
2155	**46630**	NAPOLI	NA	A
2156	**50252**	NAPOLI	NA	A
2157	**20481**	NAPOLI	NA	A
2158	**17356**	NAPOLI	NA	A
2159	**53369**	NAPOLI	NA	A
2160	**25292**	NAPOLI	NA	A
2161	**2436**	NAPOLI	NA	A
2162	**52830**	NAPOLI	NA	A
2163	**42828**	NAPOLI	NA	A
2164	**27842**	NAPOLI	NA	A
2165	**49578**	NAPOLI	NA	A
2166	**44285**	NAPOLI	NA	A
2167	**52894**	NAPOLI	NA	A
2168	**6335**	NAPOLI	NA	A
2169	**32104**	NAPOLI	NA	A
2170	**14611**	NAPOLI	NA	A
2171	**21299**	NAPOLI	NA	A
2172	**29125**	NAPOLI	NA	A
2173	**43683**	NAPOLI	NA	A
2174	**58274**	NAPOLI	NA	A
2175	**16306**	NAPOLI	NA	A
2176	**35896**	NAPOLI	NA	A
2177	**17912**	NAPOLI	NA	A
2178	**37214**	NAPOLI	NA	A
2179	**47460**	NAPOLI	NA	A
2180	**47665**	NAPOLI	NA	A
2181	**40238**	NAPOLI	NA	A
2182	**26541**	NAPOLI	NA	A
2183	**50520**	NAPOLI	NA	A
2184	**58836**	NAPOLI	NA	A

fonte: http://burc.regione.campania.it

GRADUATORIA DOMANDE AMMESSE A FINANZIAMENTO — Allegato "A"

POSIZIONE	NUMERO DOMANDA	COMUNE DI RESIDENZA	PR	FASCIA
2185	**8537**	NAPOLI	NA	A
2186	**26604**	NAPOLI	NA	A
2187	**42284**	NAPOLI	NA	A
2188	**8066**	NAPOLI	NA	A
2189	**2863**	NAPOLI	NA	A
2190	**53112**	NAPOLI	NA	A
2191	**45013**	NAPOLI	NA	A
2192	**21363**	NAPOLI	NA	A
2193	**58762**	NAPOLI	NA	A
2194	**45811**	NAPOLI	NA	A
2195	**33513**	NAPOLI	NA	A
2196	**56488**	NAPOLI	NA	A
2197	**58875**	NAPOLI	NA	A
2198	**23771**	NAPOLI	NA	A
2199	**11513**	NAPOLI	NA	A
2200	**15144**	NAPOLI	NA	A
2201	**6136**	NAPOLI	NA	A
2202	**8679**	NAPOLI	NA	A
2203	**25073**	NAPOLI	NA	A
2204	**37862**	NAPOLI	NA	A
2205	**56751**	NAPOLI	NA	A
2206	**38999**	NAPOLI	NA	A
2207	**51097**	NAPOLI	NA	A
2208	**2736**	NAPOLI	NA	A
2209	**49901**	NAPOLI	NA	A
2210	**32433**	NAPOLI	NA	A
2211	**5810**	NAPOLI	NA	A
2212	**54931**	NAPOLI	NA	A
2213	**21633**	NAPOLI	NA	A
2214	**63050**	NAPOLI	NA	A
2215	**42635**	NAPOLI	NA	A
2216	**62663**	NAPOLI	NA	A
2217	**47583**	NAPOLI	NA	A
2218	**48786**	NAPOLI	NA	A
2219	**2801**	NAPOLI	NA	A
2220	**61456**	NAPOLI	NA	A
2221	**23536**	NAPOLI	NA	A
2222	**28025**	NAPOLI	NA	A
2223	**24810**	NAPOLI	NA	A
2224	**48934**	NAPOLI	NA	A
2225	**49264**	NAPOLI	NA	A
2226	**16231**	NAPOLI	NA	A
2227	**5922**	NAPOLI	NA	A
2228	**58087**	NAPOLI	NA	A
2229	**55550**	NAPOLI	NA	A
2230	**5764**	NAPOLI	NA	A
2231	**40411**	NAPOLI	NA	A
2232	**28987**	NAPOLI	NA	A
2233	**37704**	NAPOLI	NA	A
2234	**6202**	NAPOLI	NA	A
2235	**21474**	NAPOLI	NA	A
2236	**45569**	NAPOLI	NA	A

fonte: http://burc.regione.campania.it

GRADUATORIA DOMANDE AMMESSE A FINANZIAMENTO — Allegato "A"

POSIZIONE	NUMERO DOMANDA	COMUNE DI RESIDENZA	PR	FASCIA
2237	**53921**	NAPOLI	NA	A
2238	**12046**	NAPOLI	NA	A
2239	**54671**	NAPOLI	NA	A
2240	**12566**	NAPOLI	NA	A
2241	**26734**	NAPOLI	NA	A
2242	**53031**	NAPOLI	NA	A
2243	**31108**	NAPOLI	NA	A
2244	**6123**	NAPOLI	NA	A
2245	**24328**	NAPOLI	NA	A
2246	**55118**	NAPOLI	NA	A
2247	**13341**	NAPOLI	NA	A
2248	**48426**	NAPOLI	NA	A
2249	**29008**	NAPOLI	NA	A
2250	**51191**	NAPOLI	NA	A
2251	**17696**	NAPOLI	NA	A
2252	**13752**	NAPOLI	NA	A
2253	**3191**	NAPOLI	NA	A
2254	**22812**	NAPOLI	NA	A
2255	**30330**	NAPOLI	NA	A
2256	**40220**	NAPOLI	NA	A
2257	**32171**	NAPOLI	NA	A
2258	**35027**	NAPOLI	NA	A
2259	**53023**	NAPOLI	NA	A
2260	**53762**	NAPOLI	NA	A
2261	**16981**	NAPOLI	NA	A
2262	**60781**	NAPOLI	NA	A
2263	**48760**	NAPOLI	NA	A
2264	**59483**	NAPOLI	NA	A
2265	**53305**	NAPOLI	NA	A
2266	**51359**	NAPOLI	NA	A
2267	**30582**	NAPOLI	NA	A
2268	**17985**	NAPOLI	NA	A
2269	**9655**	NAPOLI	NA	A
2270	**44170**	NAPOLI	NA	A
2271	**28797**	NAPOLI	NA	A
2272	**10161**	NAPOLI	NA	A
2273	**59196**	NAPOLI	NA	A
2274	**57085**	NAPOLI	NA	A
2275	**15848**	NAPOLI	NA	A
2276	**4890**	NAPOLI	NA	A
2277	**63031**	NAPOLI	NA	A
2278	**46371**	NAPOLI	NA	A
2279	**62048**	NAPOLI	NA	A
2280	**57935**	NAPOLI	NA	A
2281	**34655**	NAPOLI	NA	A
2282	**46729**	NAPOLI	NA	A
2283	**47833**	NAPOLI	NA	A
2284	**2890**	NAPOLI	NA	A
2285	**11549**	NAPOLI	NA	A
2286	**13674**	NAPOLI	NA	A
2287	**4533**	NAPOLI	NA	A
2288	**24807**	NAPOLI	NA	A

fonte: http://burc.regione.campania.it

GRADUATORIA DOMANDE AMMESSE A FINANZIAMENTO — Allegato "A"

POSIZIONE	NUMERO DOMANDA	COMUNE DI RESIDENZA	PR	FASCIA
2289	**34635**	NAPOLI	NA	A
2290	**11247**	NAPOLI	NA	A
2291	**36548**	NAPOLI	NA	A
2292	**42541**	NAPOLI	NA	A
2293	**39308**	NAPOLI	NA	A
2294	**5275**	NAPOLI	NA	A
2295	**39927**	NAPOLI	NA	A
2296	**50119**	NAPOLI	NA	A
2297	**3499**	NAPOLI	NA	A
2298	**43657**	NAPOLI	NA	A
2299	**49544**	NAPOLI	NA	A
2300	**62960**	NAPOLI	NA	A
2301	**54121**	NAPOLI	NA	A
2302	**47500**	NAPOLI	NA	A
2303	**35075**	NAPOLI	NA	A
2304	**49906**	NAPOLI	NA	A
2305	**5036**	NAPOLI	NA	A
2306	**44525**	NAPOLI	NA	A
2307	**11776**	NAPOLI	NA	A
2308	**6871**	NAPOLI	NA	A
2309	**23709**	NAPOLI	NA	A
2310	**31026**	NAPOLI	NA	A
2311	**35610**	NAPOLI	NA	A
2312	**40799**	NAPOLI	NA	A
2313	**53693**	NAPOLI	NA	A
2314	**50178**	NAPOLI	NA	A
2315	**53441**	NAPOLI	NA	A
2316	**50283**	NAPOLI	NA	A
2317	**14648**	NAPOLI	NA	A
2318	**53098**	NAPOLI	NA	A
2319	**53041**	NAPOLI	NA	A
2320	**51490**	NAPOLI	NA	A
2321	**61402**	NAPOLI	NA	A
2322	**35057**	NAPOLI	NA	A
2323	**47256**	NAPOLI	NA	A
2324	**55555**	NAPOLI	NA	A
2325	**29153**	NAPOLI	NA	A
2326	**43550**	NAPOLI	NA	A
2327	**58928**	NAPOLI	NA	A
2328	**43771**	NAPOLI	NA	A
2329	**3147**	NAPOLI	NA	A
2330	**54928**	NAPOLI	NA	A
2331	**55100**	NAPOLI	NA	A
2332	**55681**	NAPOLI	NA	A
2333	**30785**	NAPOLI	NA	A
2334	**48307**	NAPOLI	NA	A
2335	**17937**	NAPOLI	NA	A
2336	**45840**	NAPOLI	NA	A
2337	**16687**	NAPOLI	NA	A
2338	**39912**	NAPOLI	NA	A
2339	**47062**	NAPOLI	NA	A
2340	**42058**	NAPOLI	NA	A

fonte: http://burc.regione.campania.it

GRADUATORIA DOMANDE AMMESSE A FINANZIAMENTO — Allegato "A"

POSIZIONE	NUMERO DOMANDA	COMUNE DI RESIDENZA	PR	FASCIA
2341	**55030**	NAPOLI	NA	A
2342	**58701**	NAPOLI	NA	A
2343	**18091**	NAPOLI	NA	A
2344	**59888**	NAPOLI	NA	A
2345	**25669**	NAPOLI	NA	A
2346	**46641**	NAPOLI	NA	A
2347	**56138**	NAPOLI	NA	A
2348	**24029**	NAPOLI	NA	A
2349	**22782**	NAPOLI	NA	A
2350	**23342**	NAPOLI	NA	A
2351	**54686**	NAPOLI	NA	A
2352	**14710**	NAPOLI	NA	A
2353	**4066**	NAPOLI	NA	A
2354	**24132**	NAPOLI	NA	A
2355	**20486**	NAPOLI	NA	A
2356	**27430**	NAPOLI	NA	A
2357	**33920**	NAPOLI	NA	A
2358	**27387**	NAPOLI	NA	A
2359	**22408**	NAPOLI	NA	A
2360	**42797**	NAPOLI	NA	A
2361	**54869**	NAPOLI	NA	A
2362	**62601**	NAPOLI	NA	A
2363	**23086**	NAPOLI	NA	A
2364	**43236**	NAPOLI	NA	A
2365	**60388**	NAPOLI	NA	A
2366	**49049**	NAPOLI	NA	A
2367	**5140**	NAPOLI	NA	A
2368	**46141**	NAPOLI	NA	A
2369	**33338**	NAPOLI	NA	A
2370	**60606**	NAPOLI	NA	A
2371	**20085**	NAPOLI	NA	A
2372	**57524**	NAPOLI	NA	A
2373	**20265**	NAPOLI	NA	A
2374	**57842**	NAPOLI	NA	A
2375	**22977**	NAPOLI	NA	A
2376	**53158**	NAPOLI	NA	A
2377	**55526**	NAPOLI	NA	A
2378	**2375**	NAPOLI	NA	A
2379	**50977**	NAPOLI	NA	A
2380	**22560**	NAPOLI	NA	A
2381	**57507**	NAPOLI	NA	A
2382	**2567**	NAPOLI	NA	A
2383	**60491**	NAPOLI	NA	A
2384	**49726**	NAPOLI	NA	A
2385	**20021**	NAPOLI	NA	A
2386	**26804**	NAPOLI	NA	A
2387	**56880**	NAPOLI	NA	A
2388	**58734**	NAPOLI	NA	A
2389	**35585**	NAPOLI	NA	A
2390	**6304**	NAPOLI	NA	A
2391	**62852**	NAPOLI	NA	A
2392	**63212**	NAPOLI	NA	A

fonte: http://burc.regione.campania.it

GRADUATORIA DOMANDE AMMESSE A FINANZIAMENTO — Allegato "A"

POSIZIONE	NUMERO DOMANDA	COMUNE DI RESIDENZA	PR	FASCIA
2393	**49320**	NAPOLI	NA	A
2394	**53931**	NAPOLI	NA	A
2395	**13564**	NAPOLI	NA	A
2396	**4526**	NAPOLI	NA	A
2397	**4776**	NAPOLI	NA	A
2398	**58804**	NAPOLI	NA	A
2399	**6964**	NAPOLI	NA	A
2400	**9947**	NAPOLI	NA	A
2401	**13066**	NAPOLI	NA	A
2402	**62322**	NAPOLI	NA	A
2403	**44142**	NAPOLI	NA	A
2404	**61370**	NAPOLI	NA	A
2405	**54300**	NAPOLI	NA	A
2406	**22711**	NAPOLI	NA	A
2407	**3563**	NAPOLI	NA	A
2408	**24528**	NAPOLI	NA	A
2409	**60591**	NAPOLI	NA	A
2410	**37008**	NAPOLI	NA	A
2411	**44716**	NAPOLI	NA	A
2412	**29517**	NAPOLI	NA	A
2413	**20174**	NAPOLI	NA	A
2414	**14487**	NAPOLI	NA	A
2415	**45678**	NAPOLI	NA	A
2416	**52696**	NAPOLI	NA	A
2417	**57936**	NAPOLI	NA	A
2418	**59907**	NAPOLI	NA	A
2419	**32714**	NAPOLI	NA	A
2420	**49167**	NAPOLI	NA	A
2421	**8522**	NAPOLI	NA	A
2422	**49664**	NAPOLI	NA	A
2423	**10415**	NAPOLI	NA	A
2424	**33207**	NAPOLI	NA	A
2425	**47456**	NAPOLI	NA	A
2426	**44388**	NAPOLI	NA	A
2427	**61777**	NAPOLI	NA	A
2428	**55423**	NAPOLI	NA	A
2429	**7596**	NAPOLI	NA	A
2430	**53580**	NAPOLI	NA	A
2431	**54411**	NAPOLI	NA	A
2432	**39493**	NAPOLI	NA	A
2433	**29534**	NAPOLI	NA	A
2434	**46493**	NAPOLI	NA	A
2435	**54780**	NAPOLI	NA	A
2436	**29176**	NAPOLI	NA	A
2437	**42694**	NAPOLI	NA	A
2438	**8058**	NAPOLI	NA	A
2439	**23416**	NAPOLI	NA	A
2440	**44411**	NAPOLI	NA	A
2441	**38865**	NAPOLI	NA	A
2442	**35137**	NAPOLI	NA	A
2443	**49215**	NAPOLI	NA	A
2444	**43522**	NAPOLI	NA	A

fonte: http://burc.regione.campania.it

GRADUATORIA DOMANDE AMMESSE A FINANZIAMENTO — Allegato "A"

POSIZIONE	NUMERO DOMANDA	COMUNE DI RESIDENZA	PR	FASCIA
2445	**20343**	NAPOLI	NA	A
2446	**53971**	NAPOLI	NA	A
2447	**27020**	NAPOLI	NA	A
2448	**48054**	NAPOLI	NA	A
2449	**17595**	NAPOLI	NA	A
2450	**20054**	NAPOLI	NA	A
2451	**53669**	NAPOLI	NA	A
2452	**53086**	NAPOLI	NA	A
2453	**63092**	NAPOLI	NA	A
2454	**46029**	NAPOLI	NA	A
2455	**25287**	NAPOLI	NA	A
2456	**49272**	NAPOLI	NA	A
2457	**41495**	NAPOLI	NA	A
2458	**53708**	NAPOLI	NA	A
2459	**17336**	NAPOLI	NA	A
2460	**21451**	NAPOLI	NA	A
2461	**35169**	NAPOLI	NA	A
2462	**3983**	NAPOLI	NA	A
2463	**57394**	NAPOLI	NA	A
2464	**52843**	NAPOLI	NA	A
2465	**32236**	NAPOLI	NA	A
2466	**57428**	NAPOLI	NA	A
2467	**27023**	NAPOLI	NA	A
2468	**59068**	NAPOLI	NA	A
2469	**7156**	NAPOLI	NA	A
2470	**41607**	NAPOLI	NA	A
2471	**12950**	NAPOLI	NA	A
2472	**55363**	NAPOLI	NA	A
2473	**16465**	NAPOLI	NA	A
2474	**52497**	NAPOLI	NA	A
2475	**63033**	NAPOLI	NA	A
2476	**44329**	NAPOLI	NA	A
2477	**39908**	NAPOLI	NA	A
2478	**16865**	NAPOLI	NA	A
2479	**21303**	NAPOLI	NA	A
2480	**17480**	NAPOLI	NA	A
2481	**41118**	NAPOLI	NA	A
2482	**44502**	NAPOLI	NA	A
2483	**8054**	NAPOLI	NA	A
2484	**53908**	NAPOLI	NA	A
2485	**47791**	NAPOLI	NA	A
2486	**2782**	NAPOLI	NA	A
2487	**58105**	NAPOLI	NA	A
2488	**53529**	NAPOLI	NA	A
2489	**34134**	NAPOLI	NA	A
2490	**54266**	NAPOLI	NA	A
2491	**62305**	NAPOLI	NA	A
2492	**7239**	NAPOLI	NA	A
2493	**24601**	NAPOLI	NA	A
2494	**36652**	NAPOLI	NA	A
2495	**30119**	NAPOLI	NA	A
2496	**34466**	NAPOLI	NA	A

fonte: http://burc.regione.campania.it

GRADUATORIA DOMANDE AMMESSE A FINANZIAMENTO — Allegato "A"

POSIZIONE	NUMERO DOMANDA	COMUNE DI RESIDENZA	PR	FASCIA
2497	**54871**	NAPOLI	NA	A
2498	**50253**	NAPOLI	NA	A
2499	**50448**	NAPOLI	NA	A
2500	**38779**	NAPOLI	NA	A
2501	**2117**	NAPOLI	NA	A
2502	**24184**	NAPOLI	NA	A
2503	**17405**	NAPOLI	NA	A
2504	**2192**	NAPOLI	NA	A
2505	**4791**	NAPOLI	NA	A
2506	**28329**	NAPOLI	NA	A
2507	**37207**	NAPOLI	NA	A
2508	**44349**	NAPOLI	NA	A
2509	**5817**	NAPOLI	NA	A
2510	**31534**	NAPOLI	NA	A
2511	**38890**	NAPOLI	NA	A
2512	**4997**	NAPOLI	NA	A
2513	**53096**	NAPOLI	NA	A
2514	**39225**	NAPOLI	NA	A
2515	**55605**	NAPOLI	NA	A
2516	**23887**	NAPOLI	NA	A
2517	**2087**	NAPOLI	NA	A
2518	**63319**	NAPOLI	NA	A
2519	**48514**	NAPOLI	NA	A
2520	**39385**	NAPOLI	NA	A
2521	**60808**	NAPOLI	NA	A
2522	**53954**	NAPOLI	NA	A
2523	**19481**	NAPOLI	NA	A
2524	**34784**	NAPOLI	NA	A
2525	**3389**	NAPOLI	NA	A
2526	**35011**	NAPOLI	NA	A
2527	**21996**	NAPOLI	NA	A
2528	**48464**	NAPOLI	NA	A
2529	**61362**	NAPOLI	NA	A
2530	**10049**	NAPOLI	NA	A
2531	**58802**	NAPOLI	NA	A
2532	**4434**	NAPOLI	NA	A
2533	**8821**	NAPOLI	NA	A
2534	**42929**	NAPOLI	NA	A
2535	**2316**	NAPOLI	NA	A
2536	**19670**	NAPOLI	NA	A
2537	**47631**	NAPOLI	NA	A
2538	**63215**	NAPOLI	NA	A
2539	**11289**	NAPOLI	NA	A
2540	**48898**	NAPOLI	NA	A
2541	**26809**	NAPOLI	NA	A
2542	**36872**	NAPOLI	NA	A
2543	**15504**	NAPOLI	NA	A
2544	**12622**	NAPOLI	NA	A
2545	**41147**	NAPOLI	NA	A
2546	**24146**	NAPOLI	NA	A
2547	**6394**	NAPOLI	NA	A
2548	**59927**	NAPOLI	NA	A

fonte: http://burc.regione.campania.it

GRADUATORIA DOMANDE AMMESSE A FINANZIAMENTO — Allegato "A"

POSIZIONE	NUMERO DOMANDA	COMUNE DI RESIDENZA	PR	FASCIA
2549	**31889**	NAPOLI	NA	A
2550	**45338**	NAPOLI	NA	A
2551	**47365**	NAPOLI	NA	A
2552	**55183**	NAPOLI	NA	A
2553	**60880**	NAPOLI	NA	A
2554	**43568**	NAPOLI	NA	A
2555	**42693**	NAPOLI	NA	A
2556	**58473**	NAPOLI	NA	A
2557	**17762**	NAPOLI	NA	A
2558	**44604**	NAPOLI	NA	A
2559	**41588**	NAPOLI	NA	A
2560	**24522**	NAPOLI	NA	A
2561	**57798**	NAPOLI	NA	A
2562	**45201**	NAPOLI	NA	A
2563	**61922**	NAPOLI	NA	A
2564	**60669**	NAPOLI	NA	A
2565	**40090**	NAPOLI	NA	A
2566	**54036**	NAPOLI	NA	A
2567	**10474**	NAPOLI	NA	A
2568	**50084**	NAPOLI	NA	A
2569	**24633**	NAPOLI	NA	A
2570	**29707**	NAPOLI	NA	A
2571	**6155**	NAPOLI	NA	A
2572	**17442**	NAPOLI	NA	A
2573	**9431**	NAPOLI	NA	A
2574	**50179**	NAPOLI	NA	A
2575	**48759**	NAPOLI	NA	A
2576	**54997**	NAPOLI	NA	A
2577	**58227**	NAPOLI	NA	A
2578	**61415**	NAPOLI	NA	A
2579	**10577**	NAPOLI	NA	A
2580	**51207**	NAPOLI	NA	A
2581	**36713**	NAPOLI	NA	A
2582	**55102**	NAPOLI	NA	A
2583	**45652**	NAPOLI	NA	A
2584	**50811**	NAPOLI	NA	A
2585	**26548**	NAPOLI	NA	A
2586	**32965**	NAPOLI	NA	A
2587	**13499**	NAPOLI	NA	A
2588	**27423**	NAPOLI	NA	A
2589	**19416**	NAPOLI	NA	A
2590	**60559**	NAPOLI	NA	A
2591	**23190**	NAPOLI	NA	A
2592	**4554**	NAPOLI	NA	A
2593	**39078**	NAPOLI	NA	A
2594	**32151**	NAPOLI	NA	A
2595	**36406**	NAPOLI	NA	A
2596	**59128**	NAPOLI	NA	A
2597	**27097**	NAPOLI	NA	A
2598	**43039**	NAPOLI	NA	A
2599	**46787**	NAPOLI	NA	A
2600	**16354**	NAPOLI	NA	A

fonte: http://burc.regione.campania.it

GRADUATORIA DOMANDE AMMESSE A FINANZIAMENTO — Allegato "A"

POSIZIONE	NUMERO DOMANDA	COMUNE DI RESIDENZA	PR	FASCIA
2601	**24117**	NAPOLI	NA	A
2602	**61500**	NAPOLI	NA	A
2603	**20143**	NAPOLI	NA	A
2604	**51369**	NAPOLI	NA	A
2605	**25149**	NAPOLI	NA	A
2606	**10458**	NAPOLI	NA	A
2607	**37434**	NAPOLI	NA	A
2608	**6657**	NAPOLI	NA	A
2609	**32513**	NAPOLI	NA	A
2610	**5055**	NAPOLI	NA	A
2611	**60097**	NAPOLI	NA	A
2612	**62429**	NAPOLI	NA	A
2613	**63257**	NAPOLI	NA	A
2614	**15569**	NAPOLI	NA	A
2615	**59367**	NAPOLI	NA	A
2616	**16091**	NAPOLI	NA	A
2617	**5266**	NAPOLI	NA	A
2618	**35349**	NAPOLI	NA	A
2619	**33527**	NAPOLI	NA	A
2620	**3833**	NAPOLI	NA	A
2621	**15460**	NAPOLI	NA	A
2622	**2113**	NAPOLI	NA	A
2623	**62185**	NAPOLI	NA	A
2624	**44002**	NAPOLI	NA	A
2625	**54222**	NAPOLI	NA	A
2626	**55385**	NAPOLI	NA	A
2627	**16579**	NAPOLI	NA	A
2628	**35170**	NAPOLI	NA	A
2629	**34399**	NAPOLI	NA	A
2630	**13040**	NAPOLI	NA	A
2631	**45470**	NAPOLI	NA	A
2632	**3872**	NAPOLI	NA	A
2633	**39398**	NAPOLI	NA	A
2634	**23973**	NAPOLI	NA	A
2635	**53911**	NAPOLI	NA	A
2636	**45710**	NAPOLI	NA	A
2637	**11873**	NAPOLI	NA	A
2638	**47040**	NAPOLI	NA	A
2639	**55861**	NAPOLI	NA	A
2640	**4995**	NAPOLI	NA	A
2641	**11147**	NAPOLI	NA	A
2642	**2603**	NAPOLI	NA	A
2643	**27406**	NAPOLI	NA	A
2644	**57389**	NAPOLI	NA	A
2645	**62343**	NAPOLI	NA	A
2646	**48319**	NAPOLI	NA	A
2647	**11358**	NAPOLI	NA	A
2648	**54491**	NAPOLI	NA	A
2649	**58633**	NAPOLI	NA	A
2650	**60152**	NAPOLI	NA	A
2651	**42817**	NAPOLI	NA	A
2652	**7379**	NAPOLI	NA	A

fonte: http://burc.regione.campania.it

GRADUATORIA DOMANDE AMMESSE A FINANZIAMENTO — Allegato "A"

POSIZIONE	NUMERO DOMANDA	COMUNE DI RESIDENZA	PR	FASCIA
2653	**54038**	NAPOLI	NA	A
2654	**47956**	NAPOLI	NA	A
2655	**29863**	NAPOLI	NA	A
2656	**53384**	NAPOLI	NA	A
2657	**46537**	NAPOLI	NA	A
2658	**57152**	NAPOLI	NA	A
2659	**4151**	NAPOLI	NA	A
2660	**59271**	NAPOLI	NA	A
2661	**46508**	NAPOLI	NA	A
2662	**49943**	NAPOLI	NA	A
2663	**20187**	NAPOLI	NA	A
2664	**27501**	NAPOLI	NA	A
2665	**5758**	NAPOLI	NA	A
2666	**2465**	NAPOLI	NA	A
2667	**10651**	NAPOLI	NA	A
2668	**63322**	NAPOLI	NA	A
2669	**56603**	NAPOLI	NA	A
2670	**28067**	NAPOLI	NA	A
2671	**12109**	NAPOLI	NA	A
2672	**43546**	NAPOLI	NA	A
2673	**60071**	NAPOLI	NA	A
2674	**37053**	NAPOLI	NA	A
2675	**12396**	NAPOLI	NA	A
2676	**38336**	NAPOLI	NA	A
2677	**28838**	NAPOLI	NA	A
2678	**56698**	NAPOLI	NA	A
2679	**43718**	NAPOLI	NA	A
2680	**62857**	NAPOLI	NA	A
2681	**11096**	NAPOLI	NA	A
2682	**54103**	NAPOLI	NA	A
2683	**47229**	NAPOLI	NA	A
2684	**20241**	NAPOLI	NA	A
2685	**46097**	NAPOLI	NA	A
2686	**62510**	NAPOLI	NA	A
2687	**34853**	NAPOLI	NA	A
2688	**8170**	NAPOLI	NA	A
2689	**12915**	NAPOLI	NA	A
2690	**60751**	NAPOLI	NA	A
2691	**4928**	NAPOLI	NA	A
2692	**41615**	NAPOLI	NA	A
2693	**15788**	NAPOLI	NA	A
2694	**59517**	NAPOLI	NA	A
2695	**28309**	NAPOLI	NA	A
2696	**33011**	NAPOLI	NA	A
2697	**38664**	NAPOLI	NA	A
2698	**24271**	NAPOLI	NA	A
2699	**4725**	NAPOLI	NA	A
2700	**7413**	NAPOLI	NA	A
2701	**9836**	NAPOLI	NA	A
2702	**14972**	NAPOLI	NA	A
2703	**17096**	NAPOLI	NA	A
2704	**47169**	NAPOLI	NA	A

fonte: http://burc.regione.campania.it

GRADUATORIA DOMANDE AMMESSE A FINANZIAMENTO — Allegato "A"

POSIZIONE	NUMERO DOMANDA	COMUNE DI RESIDENZA	PR	FASCIA
2705	**58983**	NAPOLI	NA	A
2706	**57012**	NAPOLI	NA	A
2707	**13286**	NAPOLI	NA	A
2708	**24756**	NAPOLI	NA	A
2709	**2850**	NAPOLI	NA	A
2710	**57776**	NAPOLI	NA	A
2711	**54000**	NAPOLI	NA	A
2712	**22891**	NAPOLI	NA	A
2713	**40706**	NAPOLI	NA	A
2714	**33807**	NAPOLI	NA	A
2715	**19015**	NAPOLI	NA	A
2716	**52103**	NAPOLI	NA	A
2717	**58321**	NAPOLI	NA	A
2718	**35161**	NAPOLI	NA	A
2719	**28777**	NAPOLI	NA	A
2720	**52144**	NAPOLI	NA	A
2721	**38160**	NAPOLI	NA	A
2722	**41597**	NAPOLI	NA	A
2723	**47647**	NAPOLI	NA	A
2724	**46973**	NAPOLI	NA	A
2725	**9106**	NAPOLI	NA	A
2726	**20454**	NAPOLI	NA	A
2727	**49623**	NAPOLI	NA	A
2728	**54526**	NAPOLI	NA	A
2729	**17012**	NAPOLI	NA	A
2730	**11155**	NAPOLI	NA	A
2731	**36025**	NAPOLI	NA	A
2732	**58993**	NAPOLI	NA	A
2733	**55933**	NAPOLI	NA	A
2734	**20455**	NAPOLI	NA	A
2735	**38015**	NAPOLI	NA	A
2736	**23691**	NAPOLI	NA	A
2737	**51871**	NAPOLI	NA	A
2738	**2324**	NAPOLI	NA	A
2739	**48791**	NAPOLI	NA	A
2740	**34657**	NAPOLI	NA	A
2741	**46985**	NAPOLI	NA	A
2742	**40370**	NAPOLI	NA	A
2743	**58285**	NAPOLI	NA	A
2744	**5272**	NAPOLI	NA	A
2745	**33777**	NAPOLI	NA	A
2746	**48769**	NAPOLI	NA	A
2747	**49348**	NAPOLI	NA	A
2748	**15623**	NAPOLI	NA	A
2749	**3301**	NAPOLI	NA	A
2750	**49594**	NAPOLI	NA	A
2751	**60313**	NAPOLI	NA	A
2752	**12477**	NAPOLI	NA	A
2753	**35063**	NAPOLI	NA	A
2754	**57421**	NAPOLI	NA	A
2755	**23271**	NAPOLI	NA	A
2756	**16456**	NAPOLI	NA	A

fonte: http://burc.regione.campania.it

GRADUATORIA DOMANDE AMMESSE A FINANZIAMENTO — Allegato "A"

POSIZIONE	NUMERO DOMANDA	COMUNE DI RESIDENZA	PR	FASCIA
2757	**59621**	NAPOLI	NA	A
2758	**57805**	NAPOLI	NA	A
2759	**2387**	NAPOLI	NA	A
2760	**27799**	NAPOLI	NA	A
2761	**30308**	NAPOLI	NA	A
2762	**22716**	NAPOLI	NA	A
2763	**3778**	NAPOLI	NA	A
2764	**47405**	NAPOLI	NA	A
2765	**6590**	NAPOLI	NA	A
2766	**43956**	NAPOLI	NA	A
2767	**12685**	NAPOLI	NA	A
2768	**8689**	NAPOLI	NA	A
2769	**13608**	NAPOLI	NA	A
2770	**56768**	NAPOLI	NA	A
2771	**13252**	NAPOLI	NA	A
2772	**54002**	NAPOLI	NA	A
2773	**51646**	NAPOLI	NA	A
2774	**34550**	NAPOLI	NA	A
2775	**13770**	NAPOLI	NA	A
2776	**21243**	NAPOLI	NA	A
2777	**33184**	NAPOLI	NA	A
2778	**32424**	NAPOLI	NA	A
2779	**29304**	NAPOLI	NA	A
2780	**18786**	NAPOLI	NA	A
2781	**10475**	NAPOLI	NA	A
2782	**7900**	NAPOLI	NA	A
2783	**19618**	NAPOLI	NA	A
2784	**62146**	NAPOLI	NA	A
2785	**19709**	NAPOLI	NA	A
2786	**11850**	NAPOLI	NA	A
2787	**54100**	NAPOLI	NA	A
2788	**17090**	NAPOLI	NA	A
2789	**27118**	NAPOLI	NA	A
2790	**41215**	NAPOLI	NA	A
2791	**7123**	NAPOLI	NA	A
2792	**56622**	NAPOLI	NA	A
2793	**47299**	NAPOLI	NA	A
2794	**56846**	NAPOLI	NA	A
2795	**29339**	NAPOLI	NA	A
2796	**22144**	NAPOLI	NA	A
2797	**42928**	NAPOLI	NA	A
2798	**55003**	NAPOLI	NA	A
2799	**10770**	NAPOLI	NA	A
2800	**13227**	NAPOLI	NA	A
2801	**18533**	NAPOLI	NA	A
2802	**36301**	NAPOLI	NA	A
2803	**30238**	NAPOLI	NA	A
2804	**13354**	NAPOLI	NA	A
2805	**5070**	NAPOLI	NA	A
2806	**48576**	NAPOLI	NA	A
2807	**47694**	NAPOLI	NA	A
2808	**5180**	NAPOLI	NA	A

fonte: http://burc.regione.campania.it

GRADUATORIA DOMANDE AMMESSE A FINANZIAMENTO — Allegato "A"

POSIZIONE	NUMERO DOMANDA	COMUNE DI RESIDENZA	PR	FASCIA
2809	**3101**	NAPOLI	NA	A
2810	**53716**	NAPOLI	NA	A
1	**16592**	NAPOLI	NA	B
2	**6167**	NAPOLI	NA	B
3	**2455**	NAPOLI	NA	B
4	**58856**	NAPOLI	NA	B
5	**2042**	NAPOLI	NA	B
6	**40209**	NAPOLI	NA	B
7	**58514**	NAPOLI	NA	B
8	**17385**	NAPOLI	NA	B
9	**52149**	NAPOLI	NA	B
10	**31107**	NAPOLI	NA	B
11	**59088**	NAPOLI	NA	B
12	**54786**	NAPOLI	NA	B
13	**3305**	NAPOLI	NA	B
14	**9936**	NAPOLI	NA	B
15	**46814**	NAPOLI	NA	B
16	**29314**	NAPOLI	NA	B
17	**14676**	NAPOLI	NA	B
18	**44579**	NAPOLI	NA	B
19	**53945**	NAPOLI	NA	B
20	**54229**	NAPOLI	NA	B
21	**57539**	NAPOLI	NA	B
22	**13841**	NAPOLI	NA	B
23	**51800**	NAPOLI	NA	B
24	**52325**	NAPOLI	NA	B
25	**41865**	NAPOLI	NA	B
26	**13395**	NAPOLI	NA	B
27	**23976**	NAPOLI	NA	B
28	**49330**	NAPOLI	NA	B
29	**37139**	NAPOLI	NA	B
30	**62761**	NAPOLI	NA	B
31	**52311**	NAPOLI	NA	B
32	**25106**	NAPOLI	NA	B
33	**25612**	NAPOLI	NA	B
34	**40146**	NAPOLI	NA	B
35	**50413**	NAPOLI	NA	B
36	**61138**	NAPOLI	NA	B
37	**57760**	NAPOLI	NA	B
38	**3925**	NAPOLI	NA	B
39	**5547**	NAPOLI	NA	B
40	**33506**	NAPOLI	NA	B
41	**54657**	NAPOLI	NA	B
42	**9399**	NAPOLI	NA	B
43	**59569**	NAPOLI	NA	B
44	**48060**	NAPOLI	NA	B
45	**53304**	NAPOLI	NA	B
46	**6693**	NAPOLI	NA	B
47	**62972**	NAPOLI	NA	B
48	**15547**	NAPOLI	NA	B
49	**16962**	NAPOLI	NA	B

fonte: http://burc.regione.campania.it

GRADUATORIA DOMANDE AMMESSE A FINANZIAMENTO — Allegato "A"

POSIZIONE	NUMERO DOMANDA	COMUNE DI RESIDENZA	PR	FASCIA
50	**52085**	NAPOLI	NA	B
51	**19465**	NAPOLI	NA	B
52	**18604**	NAPOLI	NA	B
53	**37113**	NAPOLI	NA	B
54	**24360**	NAPOLI	NA	B
55	**49986**	NAPOLI	NA	B
56	**7665**	NAPOLI	NA	B
57	**54442**	NAPOLI	NA	B
58	**60125**	NAPOLI	NA	B
59	**54990**	NAPOLI	NA	B
60	**57399**	NAPOLI	NA	B
61	**49127**	NAPOLI	NA	B
62	**26400**	NAPOLI	NA	B
63	**2759**	NAPOLI	NA	B
64	**50139**	NAPOLI	NA	B
65	**31312**	NAPOLI	NA	B
66	**30207**	NAPOLI	NA	B
67	**2476**	NAPOLI	NA	B
68	**48476**	NAPOLI	NA	B
69	**52180**	NAPOLI	NA	B
70	**49339**	NAPOLI	NA	B
71	**43457**	NAPOLI	NA	B
72	**36776**	NAPOLI	NA	B
73	**51575**	NAPOLI	NA	B
74	**53686**	NAPOLI	NA	B
75	**60225**	NAPOLI	NA	B
76	**35784**	NAPOLI	NA	B
77	**48945**	NAPOLI	NA	B
78	**46801**	NAPOLI	NA	B
79	**39178**	NAPOLI	NA	B
80	**32473**	NAPOLI	NA	B
81	**7321**	NAPOLI	NA	B
82	**53920**	NAPOLI	NA	B
83	**56015**	NAPOLI	NA	B
84	**45445**	NAPOLI	NA	B
85	**50333**	NAPOLI	NA	B
86	**11679**	NAPOLI	NA	B
87	**56012**	NAPOLI	NA	B
88	**3754**	NAPOLI	NA	B
89	**15007**	NAPOLI	NA	B
90	**54405**	NAPOLI	NA	B
91	**46751**	NAPOLI	NA	B
92	**13856**	NAPOLI	NA	B
93	**54097**	NAPOLI	NA	B
94	**53224**	NAPOLI	NA	B
95	**14492**	NAPOLI	NA	B
96	**55491**	NAPOLI	NA	B
97	**47376**	NAPOLI	NA	B
98	**52784**	NAPOLI	NA	B
99	**60343**	NAPOLI	NA	B
100	**28385**	NAPOLI	NA	B
101	**57953**	NAPOLI	NA	B

fonte: http://burc.regione.campania.it

GRADUATORIA DOMANDE AMMESSE A FINANZIAMENTO — Allegato "A"

POSIZIONE	NUMERO DOMANDA	COMUNE DI RESIDENZA	PR	FASCIA
102	**7204**	NAPOLI	NA	B
103	**61550**	NAPOLI	NA	B
104	**17783**	NAPOLI	NA	B
105	**34952**	NAPOLI	NA	B
106	**53496**	NAPOLI	NA	B
107	**29095**	NAPOLI	NA	B
108	**58056**	NAPOLI	NA	B
109	**63208**	NAPOLI	NA	B
110	**41005**	NAPOLI	NA	B
111	**6457**	NAPOLI	NA	B
112	**33963**	NAPOLI	NA	B
113	**57885**	NAPOLI	NA	B
114	**43655**	NAPOLI	NA	B
115	**42357**	NAPOLI	NA	B
116	**4624**	NAPOLI	NA	B
117	**22308**	NAPOLI	NA	B
118	**57918**	NAPOLI	NA	B
119	**54506**	NAPOLI	NA	B
120	**49008**	NAPOLI	NA	B
121	**18694**	NAPOLI	NA	B
122	**52255**	NAPOLI	NA	B
123	**53390**	NAPOLI	NA	B
124	**49951**	NAPOLI	NA	B
125	**7716**	NAPOLI	NA	B
126	**37714**	NAPOLI	NA	B
127	**26663**	NAPOLI	NA	B
128	**30136**	NAPOLI	NA	B
129	**20912**	NAPOLI	NA	B
130	**42838**	NAPOLI	NA	B
131	**44928**	NAPOLI	NA	B

fonte: http://burc.regione.campania.it

GRADUATORIA DOMANDE AMMESSE A FINANZIAMENTO — Allegato "A"

POSIZIONE	NUMERO DOMANDA	COMUNE DI RESIDENZA	PR	FASCIA
1	**11965**	NOCERA INFERIORE	SA	A
2	**17659**	NOCERA INFERIORE	SA	A
3	**19636**	NOCERA INFERIORE	SA	A
4	**55302**	NOCERA INFERIORE	SA	A
5	**15274**	NOCERA INFERIORE	SA	A
6	**48650**	NOCERA INFERIORE	SA	A
7	**49833**	NOCERA INFERIORE	SA	A
8	**35007**	NOCERA INFERIORE	SA	A
9	**30250**	NOCERA INFERIORE	SA	A
10	**62005**	NOCERA INFERIORE	SA	A
11	**55414**	NOCERA INFERIORE	SA	A
12	**57468**	NOCERA INFERIORE	SA	A
13	**32432**	NOCERA INFERIORE	SA	A
14	**31542**	NOCERA INFERIORE	SA	A
15	**11958**	NOCERA INFERIORE	SA	A
16	**25911**	NOCERA INFERIORE	SA	A
17	**16230**	NOCERA INFERIORE	SA	A
18	**6899**	NOCERA INFERIORE	SA	A
19	**9234**	NOCERA INFERIORE	SA	A
20	**52551**	NOCERA INFERIORE	SA	A
21	**6504**	NOCERA INFERIORE	SA	A
22	**22830**	NOCERA INFERIORE	SA	A
23	**58853**	NOCERA INFERIORE	SA	A
24	**54542**	NOCERA INFERIORE	SA	A
25	**59087**	NOCERA INFERIORE	SA	A
26	**41227**	NOCERA INFERIORE	SA	A
27	**41220**	NOCERA INFERIORE	SA	A
28	**53564**	NOCERA INFERIORE	SA	A
29	**10166**	NOCERA INFERIORE	SA	A
30	**34764**	NOCERA INFERIORE	SA	A
31	**4295**	NOCERA INFERIORE	SA	A
32	**3682**	NOCERA INFERIORE	SA	A
33	**36921**	NOCERA INFERIORE	SA	A
34	**46636**	NOCERA INFERIORE	SA	A
35	**58323**	NOCERA INFERIORE	SA	A
36	**26628**	NOCERA INFERIORE	SA	A
37	**4981**	NOCERA INFERIORE	SA	A
38	**11624**	NOCERA INFERIORE	SA	A
39	**24089**	NOCERA INFERIORE	SA	A
40	**14860**	NOCERA INFERIORE	SA	A
41	**45431**	NOCERA INFERIORE	SA	A
42	**14013**	NOCERA INFERIORE	SA	A
43	**17731**	NOCERA INFERIORE	SA	A
44	**46783**	NOCERA INFERIORE	SA	A
45	**27870**	NOCERA INFERIORE	SA	A
46	**18820**	NOCERA INFERIORE	SA	A
47	**32165**	NOCERA INFERIORE	SA	A
48	**44700**	NOCERA INFERIORE	SA	A
49	**13346**	NOCERA INFERIORE	SA	A
50	**27665**	NOCERA INFERIORE	SA	A
51	**10261**	NOCERA INFERIORE	SA	A
52	**6691**	NOCERA INFERIORE	SA	A

fonte: http://burc.regione.campania.it

GRADUATORIA DOMANDE AMMESSE A FINANZIAMENTO — Allegato "A"

POSIZIONE	NUMERO DOMANDA	COMUNE DI RESIDENZA	PR	FASCIA
53	**10708**	NOCERA INFERIORE	SA	A
54	**14724**	NOCERA INFERIORE	SA	A
55	**15651**	NOCERA INFERIORE	SA	A
56	**2521**	NOCERA INFERIORE	SA	A
57	**54295**	NOCERA INFERIORE	SA	A
58	**57193**	NOCERA INFERIORE	SA	A
59	**55541**	NOCERA INFERIORE	SA	A
60	**7040**	NOCERA INFERIORE	SA	A
61	**16367**	NOCERA INFERIORE	SA	A
62	**13501**	NOCERA INFERIORE	SA	A
63	**4839**	NOCERA INFERIORE	SA	A
64	**3133**	NOCERA INFERIORE	SA	A
65	**55178**	NOCERA INFERIORE	SA	A
66	**30911**	NOCERA INFERIORE	SA	A
67	**16804**	NOCERA INFERIORE	SA	A
68	**45531**	NOCERA INFERIORE	SA	A
69	**13825**	NOCERA INFERIORE	SA	A
70	**58781**	NOCERA INFERIORE	SA	A
71	**24609**	NOCERA INFERIORE	SA	A
72	**44875**	NOCERA INFERIORE	SA	A
73	**42806**	NOCERA INFERIORE	SA	A
74	**61614**	NOCERA INFERIORE	SA	A
75	**31363**	NOCERA INFERIORE	SA	A
76	**52872**	NOCERA INFERIORE	SA	A
77	**30423**	NOCERA INFERIORE	SA	A
78	**54492**	NOCERA INFERIORE	SA	A
79	**28214**	NOCERA INFERIORE	SA	A
80	**51296**	NOCERA INFERIORE	SA	A
81	**11518**	NOCERA INFERIORE	SA	A
82	**35451**	NOCERA INFERIORE	SA	A
83	**48623**	NOCERA INFERIORE	SA	A
84	**43388**	NOCERA INFERIORE	SA	A
85	**39539**	NOCERA INFERIORE	SA	A
86	**14687**	NOCERA INFERIORE	SA	A
87	**39622**	NOCERA INFERIORE	SA	A
88	**45203**	NOCERA INFERIORE	SA	A
89	**60339**	NOCERA INFERIORE	SA	A
90	**8884**	NOCERA INFERIORE	SA	A
91	**18313**	NOCERA INFERIORE	SA	A
92	**55238**	NOCERA INFERIORE	SA	A
93	**52557**	NOCERA INFERIORE	SA	A
94	**13107**	NOCERA INFERIORE	SA	A
95	**31461**	NOCERA INFERIORE	SA	A
96	**28811**	NOCERA INFERIORE	SA	A
97	**58686**	NOCERA INFERIORE	SA	A
98	**19732**	NOCERA INFERIORE	SA	A
99	**39688**	NOCERA INFERIORE	SA	A
100	**53094**	NOCERA INFERIORE	SA	A
101	**48973**	NOCERA INFERIORE	SA	A
102	**29545**	NOCERA INFERIORE	SA	A
103	**7050**	NOCERA INFERIORE	SA	A
104	**43035**	NOCERA INFERIORE	SA	A

fonte: http://burc.regione.campania.it

GRADUATORIA DOMANDE AMMESSE A FINANZIAMENTO — Allegato "A"

POSIZIONE	NUMERO DOMANDA	COMUNE DI RESIDENZA	PR	FASCIA
105	**29637**	NOCERA INFERIORE	SA	A
106	**31232**	NOCERA INFERIORE	SA	A
107	**63194**	NOCERA INFERIORE	SA	A
108	**63089**	NOCERA INFERIORE	SA	A
109	**12864**	NOCERA INFERIORE	SA	A
110	**49470**	NOCERA INFERIORE	SA	A
111	**12899**	NOCERA INFERIORE	SA	A
112	**29056**	NOCERA INFERIORE	SA	A
113	**14337**	NOCERA INFERIORE	SA	A
114	**20223**	NOCERA INFERIORE	SA	A
115	**33619**	NOCERA INFERIORE	SA	A
116	**38084**	NOCERA INFERIORE	SA	A
117	**53519**	NOCERA INFERIORE	SA	A
118	**14681**	NOCERA INFERIORE	SA	A
119	**60877**	NOCERA INFERIORE	SA	A
120	**24712**	NOCERA INFERIORE	SA	A
121	**40049**	NOCERA INFERIORE	SA	A
122	**61844**	NOCERA INFERIORE	SA	A
123	**43844**	NOCERA INFERIORE	SA	A
124	**43449**	NOCERA INFERIORE	SA	A
125	**20166**	NOCERA INFERIORE	SA	A
126	**56754**	NOCERA INFERIORE	SA	A
127	**35589**	NOCERA INFERIORE	SA	A
128	**5925**	NOCERA INFERIORE	SA	A
129	**47484**	NOCERA INFERIORE	SA	A
130	**49780**	NOCERA INFERIORE	SA	A
131	**63078**	NOCERA INFERIORE	SA	A
132	**61382**	NOCERA INFERIORE	SA	A
133	**13999**	NOCERA INFERIORE	SA	A
134	**39871**	NOCERA INFERIORE	SA	A
135	**57221**	NOCERA INFERIORE	SA	A
136	**29036**	NOCERA INFERIORE	SA	A
137	**31637**	NOCERA INFERIORE	SA	A
138	**53474**	NOCERA INFERIORE	SA	A
139	**32037**	NOCERA INFERIORE	SA	A
140	**25839**	NOCERA INFERIORE	SA	A
141	**37953**	NOCERA INFERIORE	SA	A
142	**37522**	NOCERA INFERIORE	SA	A
143	**45381**	NOCERA INFERIORE	SA	A
144	**47690**	NOCERA INFERIORE	SA	A
145	**47321**	NOCERA INFERIORE	SA	A
146	**33747**	NOCERA INFERIORE	SA	A
147	**13153**	NOCERA INFERIORE	SA	A
148	**46085**	NOCERA INFERIORE	SA	A
149	**22365**	NOCERA INFERIORE	SA	A
150	**7483**	NOCERA INFERIORE	SA	A
151	**17410**	NOCERA INFERIORE	SA	A
152	**45968**	NOCERA INFERIORE	SA	A
153	**43849**	NOCERA INFERIORE	SA	A
154	**39972**	NOCERA INFERIORE	SA	A
155	**50651**	NOCERA INFERIORE	SA	A
156	**46143**	NOCERA INFERIORE	SA	A

fonte: http://burc.regione.campania.it

GRADUATORIA DOMANDE AMMESSE A FINANZIAMENTO — Allegato "A"

POSIZIONE	NUMERO DOMANDA	COMUNE DI RESIDENZA	PR	FASCIA
157	**10231**	NOCERA INFERIORE	SA	A
158	**12690**	NOCERA INFERIORE	SA	A
159	**48974**	NOCERA INFERIORE	SA	A
160	**28298**	NOCERA INFERIORE	SA	A
161	**18556**	NOCERA INFERIORE	SA	A
162	**60724**	NOCERA INFERIORE	SA	A
163	**51911**	NOCERA INFERIORE	SA	A
164	**3155**	NOCERA INFERIORE	SA	A
165	**52401**	NOCERA INFERIORE	SA	A
166	**40437**	NOCERA INFERIORE	SA	A
167	**38470**	NOCERA INFERIORE	SA	A
168	**43242**	NOCERA INFERIORE	SA	A
169	**27629**	NOCERA INFERIORE	SA	A
170	**39608**	NOCERA INFERIORE	SA	A
171	**57042**	NOCERA INFERIORE	SA	A
172	**57072**	NOCERA INFERIORE	SA	A
173	**55384**	NOCERA INFERIORE	SA	A
174	**13895**	NOCERA INFERIORE	SA	A
175	**21107**	NOCERA INFERIORE	SA	A
176	**6903**	NOCERA INFERIORE	SA	A
177	**50345**	NOCERA INFERIORE	SA	A
178	**33692**	NOCERA INFERIORE	SA	A
179	**16140**	NOCERA INFERIORE	SA	A
180	**27183**	NOCERA INFERIORE	SA	A
181	**27091**	NOCERA INFERIORE	SA	A
182	**25935**	NOCERA INFERIORE	SA	A
183	**48680**	NOCERA INFERIORE	SA	A
184	**36957**	NOCERA INFERIORE	SA	A
185	**16156**	NOCERA INFERIORE	SA	A
186	**47578**	NOCERA INFERIORE	SA	A
187	**60896**	NOCERA INFERIORE	SA	A
188	**62522**	NOCERA INFERIORE	SA	A
189	**37720**	NOCERA INFERIORE	SA	A
190	**43087**	NOCERA INFERIORE	SA	A
191	**13520**	NOCERA INFERIORE	SA	A
192	**25198**	NOCERA INFERIORE	SA	A
193	**50691**	NOCERA INFERIORE	SA	A
194	**40529**	NOCERA INFERIORE	SA	A
195	**50191**	NOCERA INFERIORE	SA	A
196	**7607**	NOCERA INFERIORE	SA	A
197	**6764**	NOCERA INFERIORE	SA	A
198	**13230**	NOCERA INFERIORE	SA	A
199	**13853**	NOCERA INFERIORE	SA	A
200	**49409**	NOCERA INFERIORE	SA	A
201	**2971**	NOCERA INFERIORE	SA	A
202	**36934**	NOCERA INFERIORE	SA	A
203	**41256**	NOCERA INFERIORE	SA	A
204	**10254**	NOCERA INFERIORE	SA	A
205	**52554**	NOCERA INFERIORE	SA	A
206	**4493**	NOCERA INFERIORE	SA	A
207	**52418**	NOCERA INFERIORE	SA	A
208	**9345**	NOCERA INFERIORE	SA	A

fonte: http://burc.regione.campania.it

Giunta Regionale della Campania
Direzione Generale per il Governo del Territorio

BANDO PER L'ASSEGNAZIONE DI CONTRIBUTI AD INTEGRAZIONE DEI CANONI DI LOCAZIONE ANNUALITA' 2021
Art. 11 Legge 431/98 - D.G.R. 568 del 07/12/2021

GRADUATORIA DOMANDE AMMESSE A FINANZIAMENTO — Allegato "A"

POSIZIONE	NUMERO DOMANDA	COMUNE DI RESIDENZA	PR	FASCIA
209	**35341**	NOCERA INFERIORE	SA	A

1	**44158**	NOCERA INFERIORE	SA	B
2	**15236**	NOCERA INFERIORE	SA	B
3	**12375**	NOCERA INFERIORE	SA	B
4	**30858**	NOCERA INFERIORE	SA	B

fonte: http://burc.regione.campania.it

GRADUATORIA DOMANDE AMMESSE A FINANZIAMENTO — Allegato "A"

POSIZIONE	NUMERO DOMANDA	COMUNE DI RESIDENZA	PR	FASCIA
1	**51387**	NOCERA SUPERIORE	SA	A
2	**61490**	NOCERA SUPERIORE	SA	A
3	**47632**	NOCERA SUPERIORE	SA	A
4	**62496**	NOCERA SUPERIORE	SA	A
5	**23434**	NOCERA SUPERIORE	SA	A
6	**58885**	NOCERA SUPERIORE	SA	A
7	**58778**	NOCERA SUPERIORE	SA	A
8	**13531**	NOCERA SUPERIORE	SA	A
9	**15039**	NOCERA SUPERIORE	SA	A
10	**14810**	NOCERA SUPERIORE	SA	A
11	**37352**	NOCERA SUPERIORE	SA	A
12	**15289**	NOCERA SUPERIORE	SA	A
13	**41197**	NOCERA SUPERIORE	SA	A
14	**10363**	NOCERA SUPERIORE	SA	A
15	**11296**	NOCERA SUPERIORE	SA	A
16	**56789**	NOCERA SUPERIORE	SA	A
17	**30305**	NOCERA SUPERIORE	SA	A
18	**29773**	NOCERA SUPERIORE	SA	A
19	**39592**	NOCERA SUPERIORE	SA	A
20	**45418**	NOCERA SUPERIORE	SA	A
21	**59976**	NOCERA SUPERIORE	SA	A
22	**22718**	NOCERA SUPERIORE	SA	A
23	**31279**	NOCERA SUPERIORE	SA	A
24	**61443**	NOCERA SUPERIORE	SA	A
25	**9739**	NOCERA SUPERIORE	SA	A
26	**11330**	NOCERA SUPERIORE	SA	A
27	**56369**	NOCERA SUPERIORE	SA	A
28	**39344**	NOCERA SUPERIORE	SA	A
29	**58879**	NOCERA SUPERIORE	SA	A
30	**48061**	NOCERA SUPERIORE	SA	A
31	**33194**	NOCERA SUPERIORE	SA	A
32	**13659**	NOCERA SUPERIORE	SA	A
33	**20210**	NOCERA SUPERIORE	SA	A
34	**47787**	NOCERA SUPERIORE	SA	A
35	**6699**	NOCERA SUPERIORE	SA	A
36	**48743**	NOCERA SUPERIORE	SA	A
37	**6731**	NOCERA SUPERIORE	SA	A
38	**7525**	NOCERA SUPERIORE	SA	A
39	**53870**	NOCERA SUPERIORE	SA	A
40	**42606**	NOCERA SUPERIORE	SA	A
41	**62729**	NOCERA SUPERIORE	SA	A
42	**31677**	NOCERA SUPERIORE	SA	A
43	**53297**	NOCERA SUPERIORE	SA	A
44	**52786**	NOCERA SUPERIORE	SA	A
45	**20535**	NOCERA SUPERIORE	SA	A
46	**13123**	NOCERA SUPERIORE	SA	A
47	**51652**	NOCERA SUPERIORE	SA	A
48	**15166**	NOCERA SUPERIORE	SA	A
49	**53105**	NOCERA SUPERIORE	SA	A
50	**54659**	NOCERA SUPERIORE	SA	A
51	**4159**	NOCERA SUPERIORE	SA	A
52	**49030**	NOCERA SUPERIORE	SA	A

fonte: http://burc.regione.campania.it

GRADUATORIA DOMANDE AMMESSE A FINANZIAMENTO — Allegato "A"

POSIZIONE	NUMERO DOMANDA	COMUNE DI RESIDENZA	PR	FASCIA
53	**61468**	NOCERA SUPERIORE	SA	A
54	**62682**	NOCERA SUPERIORE	SA	A
55	**24758**	NOCERA SUPERIORE	SA	A
56	**10455**	NOCERA SUPERIORE	SA	A
57	**56045**	NOCERA SUPERIORE	SA	A
58	**62944**	NOCERA SUPERIORE	SA	A
59	**40367**	NOCERA SUPERIORE	SA	A
60	**20447**	NOCERA SUPERIORE	SA	A
61	**15772**	NOCERA SUPERIORE	SA	A
62	**6937**	NOCERA SUPERIORE	SA	A
63	**25728**	NOCERA SUPERIORE	SA	A
64	**60533**	NOCERA SUPERIORE	SA	A
65	**50683**	NOCERA SUPERIORE	SA	A
66	**30558**	NOCERA SUPERIORE	SA	A
67	**47545**	NOCERA SUPERIORE	SA	A
68	**57962**	NOCERA SUPERIORE	SA	A
69	**39374**	NOCERA SUPERIORE	SA	A
70	**42397**	NOCERA SUPERIORE	SA	A
71	**38564**	NOCERA SUPERIORE	SA	A
72	**54117**	NOCERA SUPERIORE	SA	A
73	**48225**	NOCERA SUPERIORE	SA	A
74	**37401**	NOCERA SUPERIORE	SA	A
75	**62339**	NOCERA SUPERIORE	SA	A
76	**19474**	NOCERA SUPERIORE	SA	A
77	**13144**	NOCERA SUPERIORE	SA	A
78	**45371**	NOCERA SUPERIORE	SA	A
79	**49119**	NOCERA SUPERIORE	SA	A
80	**38962**	NOCERA SUPERIORE	SA	A
81	**4681**	NOCERA SUPERIORE	SA	A
82	**63029**	NOCERA SUPERIORE	SA	A
83	**25017**	NOCERA SUPERIORE	SA	A
84	**36565**	NOCERA SUPERIORE	SA	A
85	**10147**	NOCERA SUPERIORE	SA	A
86	**47979**	NOCERA SUPERIORE	SA	A
87	**8306**	NOCERA SUPERIORE	SA	A
88	**17684**	NOCERA SUPERIORE	SA	A
89	**13857**	NOCERA SUPERIORE	SA	A
90	**33075**	NOCERA SUPERIORE	SA	A
91	**36892**	NOCERA SUPERIORE	SA	A
92	**37769**	NOCERA SUPERIORE	SA	A
93	**62800**	NOCERA SUPERIORE	SA	A
94	**44881**	NOCERA SUPERIORE	SA	A
95	**60562**	NOCERA SUPERIORE	SA	A
96	**4212**	NOCERA SUPERIORE	SA	A
97	**37426**	NOCERA SUPERIORE	SA	A
98	**32192**	NOCERA SUPERIORE	SA	A
99	**61615**	NOCERA SUPERIORE	SA	A
100	**43262**	NOCERA SUPERIORE	SA	A
101	**47901**	NOCERA SUPERIORE	SA	A
102	**9781**	NOCERA SUPERIORE	SA	A
103	**34058**	NOCERA SUPERIORE	SA	A
104	**58522**	NOCERA SUPERIORE	SA	A

fonte: http://burc.regione.campania.it

GRADUATORIA DOMANDE AMMESSE A FINANZIAMENTO — Allegato "A"

POSIZIONE	NUMERO DOMANDA	COMUNE DI RESIDENZA	PR	FASCIA
105	**28125**	NOCERA SUPERIORE	SA	A
106	**15327**	NOCERA SUPERIORE	SA	A
107	**9465**	NOCERA SUPERIORE	SA	A
108	**26224**	NOCERA SUPERIORE	SA	A
109	**7002**	NOCERA SUPERIORE	SA	A
110	**22558**	NOCERA SUPERIORE	SA	A
111	**11874**	NOCERA SUPERIORE	SA	A
112	**10338**	NOCERA SUPERIORE	SA	A
113	**19408**	NOCERA SUPERIORE	SA	A
114	**17201**	NOCERA SUPERIORE	SA	A
115	**54805**	NOCERA SUPERIORE	SA	A
116	**25015**	NOCERA SUPERIORE	SA	A
117	**53426**	NOCERA SUPERIORE	SA	A
118	**54799**	NOCERA SUPERIORE	SA	A
119	**48596**	NOCERA SUPERIORE	SA	A
120	**7668**	NOCERA SUPERIORE	SA	A
121	**43437**	NOCERA SUPERIORE	SA	A
122	**61274**	NOCERA SUPERIORE	SA	A
123	**12408**	NOCERA SUPERIORE	SA	A
124	**15135**	NOCERA SUPERIORE	SA	A

1	**49662**	NOCERA SUPERIORE	SA	B

fonte: http://burc.regione.campania.it

GRADUATORIA DOMANDE AMMESSE A FINANZIAMENTO — Allegato "A"

POSIZIONE	NUMERO DOMANDA	COMUNE DI RESIDENZA	PR	FASCIA
1	**17777**	NOLA	NA	A
2	**53840**	NOLA	NA	A
3	**45055**	NOLA	NA	A
4	**44612**	NOLA	NA	A
5	**60609**	NOLA	NA	A
6	**30898**	NOLA	NA	A
7	**57228**	NOLA	NA	A
8	**58857**	NOLA	NA	A
9	**44846**	NOLA	NA	A
10	**55308**	NOLA	NA	A
11	**14947**	NOLA	NA	A
12	**56088**	NOLA	NA	A
13	**48314**	NOLA	NA	A
14	**7105**	NOLA	NA	A
15	**20751**	NOLA	NA	A
16	**11306**	NOLA	NA	A
17	**54378**	NOLA	NA	A
18	**54446**	NOLA	NA	A
19	**19309**	NOLA	NA	A
20	**43085**	NOLA	NA	A
21	**47407**	NOLA	NA	A
22	**33081**	NOLA	NA	A
23	**47756**	NOLA	NA	A
24	**60673**	NOLA	NA	A
25	**61427**	NOLA	NA	A
26	**47797**	NOLA	NA	A
27	**13108**	NOLA	NA	A
28	**46550**	NOLA	NA	A
29	**35226**	NOLA	NA	A
30	**21428**	NOLA	NA	A
31	**9407**	NOLA	NA	A
32	**52031**	NOLA	NA	A
33	**34067**	NOLA	NA	A
34	**11211**	NOLA	NA	A
35	**21310**	NOLA	NA	A
36	**55228**	NOLA	NA	A
37	**63196**	NOLA	NA	A
38	**24649**	NOLA	NA	A
39	**52043**	NOLA	NA	A
40	**43944**	NOLA	NA	A
41	**20620**	NOLA	NA	A
42	**19017**	NOLA	NA	A
43	**49307**	NOLA	NA	A
44	**44592**	NOLA	NA	A
45	**6207**	NOLA	NA	A
46	**32858**	NOLA	NA	A
47	**52863**	NOLA	NA	A
48	**41537**	NOLA	NA	A
49	**63103**	NOLA	NA	A
50	**50464**	NOLA	NA	A
51	**53396**	NOLA	NA	A
52	**30584**	NOLA	NA	A

fonte: http://burc.regione.campania.it

GRADUATORIA DOMANDE AMMESSE A FINANZIAMENTO — Allegato "A"

POSIZIONE	NUMERO DOMANDA	COMUNE DI RESIDENZA	PR	FASCIA
53	**33597**	NOLA	NA	A
54	**49945**	NOLA	NA	A
55	**58031**	NOLA	NA	A
56	**47427**	NOLA	NA	A
57	**8938**	NOLA	NA	A
58	**22755**	NOLA	NA	A
59	**33396**	NOLA	NA	A
60	**22371**	NOLA	NA	A
61	**55097**	NOLA	NA	A
62	**33185**	NOLA	NA	A
63	**5966**	NOLA	NA	A
64	**60269**	NOLA	NA	A
65	**6771**	NOLA	NA	A
66	**52395**	NOLA	NA	A
67	**27178**	NOLA	NA	A
68	**56394**	NOLA	NA	A
69	**50852**	NOLA	NA	A
70	**60304**	NOLA	NA	A
71	**21608**	NOLA	NA	A
72	**15965**	NOLA	NA	A
73	**30097**	NOLA	NA	A
74	**51977**	NOLA	NA	A
75	**59480**	NOLA	NA	A
76	**38858**	NOLA	NA	A
77	**20474**	NOLA	NA	A
78	**60548**	NOLA	NA	A
79	**52240**	NOLA	NA	A
80	**60265**	NOLA	NA	A
81	**12104**	NOLA	NA	A
82	**42873**	NOLA	NA	A
83	**15040**	NOLA	NA	A
84	**5113**	NOLA	NA	A
85	**52071**	NOLA	NA	A
86	**49113**	NOLA	NA	A
87	**29306**	NOLA	NA	A
88	**50902**	NOLA	NA	A
89	**54332**	NOLA	NA	A
90	**39530**	NOLA	NA	A
91	**61521**	NOLA	NA	A
92	**7877**	NOLA	NA	A
93	**51159**	NOLA	NA	A
94	**32614**	NOLA	NA	A
95	**61225**	NOLA	NA	A
96	**43048**	NOLA	NA	A
97	**62626**	NOLA	NA	A
98	**60735**	NOLA	NA	A
99	**45976**	NOLA	NA	A
100	**22092**	NOLA	NA	A
101	**45745**	NOLA	NA	A
102	**5189**	NOLA	NA	A
103	**45595**	NOLA	NA	A
104	**58167**	NOLA	NA	A

fonte: http://burc.regione.campania.it

Giunta Regionale della Campania
Direzione Generale per il Governo del Territorio

BANDO PER L'ASSEGNAZIONE DI CONTRIBUTI AD INTEGRAZIONE DEI CANONI DI LOCAZIONE ANNUALITA' 2021
Art. 11 Legge 431/98 - D.G.R. 568 del 07/12/2021

GRADUATORIA DOMANDE AMMESSE A FINANZIAMENTO — Allegato "A"

POSIZIONE	NUMERO DOMANDA	COMUNE DI RESIDENZA	PR	FASCIA
105	**57807**	NOLA	NA	A
106	**51613**	NOLA	NA	A
107	**38676**	NOLA	NA	A

1	**22580**	NOLA	NA	B
2	**45233**	NOLA	NA	B

fonte: http://burc.regione.campania.it

Giunta Regionale della Campania
Direzione Generale per il Governo del Territorio

BANDO PER L'ASSEGNAZIONE DI CONTRIBUTI AD INTEGRAZIONE DEI CANONI DI LOCAZIONE ANNUALITA' 2021
Art. 11 Legge 431/98 - D.G.R. 568 del 07/12/2021

GRADUATORIA DOMANDE AMMESSE A FINANZIAMENTO — Allegato "A"

POSIZIONE	NUMERO DOMANDA	COMUNE DI RESIDENZA	PR	FASCIA
1	**9562**	NOVI VELIA	SA	A
2	**58469**	NOVI VELIA	SA	A
3	**15925**	NOVI VELIA	SA	A
4	**38876**	NOVI VELIA	SA	A
5	**61498**	NOVI VELIA	SA	A
6	**41912**	NOVI VELIA	SA	A
7	**27418**	NOVI VELIA	SA	A
8	**16063**	NOVI VELIA	SA	A
9	**38377**	NOVI VELIA	SA	A
10	**61723**	NOVI VELIA	SA	A
11	**30990**	NOVI VELIA	SA	A
12	**15677**	NOVI VELIA	SA	A

fonte: http://burc.regione.campania.it

Giunta Regionale della Campania
Direzione Generale per il Governo del Territorio

BANDO PER L'ASSEGNAZIONE DI CONTRIBUTI AD INTEGRAZIONE DEI CANONI DI LOCAZIONE ANNUALITA' 2021
Art. 11 Legge 431/98 - D.G.R. 568 del 07/12/2021

GRADUATORIA DOMANDE AMMESSE A FINANZIAMENTO — Allegato "A"

POSIZIONE	NUMERO DOMANDA	COMUNE DI RESIDENZA	PR	FASCIA
1	**17145**	NUSCO	AV	A
2	**59590**	NUSCO	AV	A
3	**51230**	NUSCO	AV	A
4	**46723**	NUSCO	AV	A

fonte: http://burc.regione.campania.it

Giunta Regionale della Campania
Direzione Generale per il Governo del Territorio

BANDO PER L'ASSEGNAZIONE DI CONTRIBUTI AD INTEGRAZIONE DEI CANONI DI LOCAZIONE ANNUALITA' 2021
Art. 11 Legge 431/98 - D.G.R. 568 del 07/12/2021

GRADUATORIA DOMANDE AMMESSE A FINANZIAMENTO — Allegato "A"

POSIZIONE	NUMERO DOMANDA	COMUNE DI RESIDENZA	PR	FASCIA
1	**55898**	OGLIASTRO CILENTO	SA	A
2	**42183**	OGLIASTRO CILENTO	SA	A

fonte: http://burc.regione.campania.it

Giunta Regionale della Campania
Direzione Generale per il Governo del Territorio

BANDO PER L'ASSEGNAZIONE DI CONTRIBUTI AD INTEGRAZIONE DEI CANONI DI LOCAZIONE ANNUALITA' 2021
Art. 11 Legge 431/98 - D.G.R. 568 del 07/12/2021

GRADUATORIA DOMANDE AMMESSE A FINANZIAMENTO — Allegato "A"

POSIZIONE	NUMERO DOMANDA	COMUNE DI RESIDENZA	PR	FASCIA
1	**46707**	OLEVANO SUL TUSCIANO	SA	A
2	**49739**	OLEVANO SUL TUSCIANO	SA	A
3	**14595**	OLEVANO SUL TUSCIANO	SA	A
4	**15817**	OLEVANO SUL TUSCIANO	SA	A
5	**11708**	OLEVANO SUL TUSCIANO	SA	A
6	**31481**	OLEVANO SUL TUSCIANO	SA	A
7	**46204**	OLEVANO SUL TUSCIANO	SA	A
8	**15903**	OLEVANO SUL TUSCIANO	SA	A
9	**39141**	OLEVANO SUL TUSCIANO	SA	A
10	**43611**	OLEVANO SUL TUSCIANO	SA	A
11	**32065**	OLEVANO SUL TUSCIANO	SA	A
12	**51317**	OLEVANO SUL TUSCIANO	SA	A
13	**48468**	OLEVANO SUL TUSCIANO	SA	A
14	**56155**	OLEVANO SUL TUSCIANO	SA	A
15	**7944**	OLEVANO SUL TUSCIANO	SA	A
16	**50579**	OLEVANO SUL TUSCIANO	SA	A
17	**63214**	OLEVANO SUL TUSCIANO	SA	A
18	**56946**	OLEVANO SUL TUSCIANO	SA	A
19	**7912**	OLEVANO SUL TUSCIANO	SA	A
20	**59756**	OLEVANO SUL TUSCIANO	SA	A

fonte: http://burc.regione.campania.it

Giunta Regionale della Campania
Direzione Generale per il Governo del Territorio

BANDO PER L'ASSEGNAZIONE DI CONTRIBUTI AD INTEGRAZIONE DEI CANONI DI LOCAZIONE ANNUALITA' 2021
Art. 11 Legge 431/98 - D.G.R. 568 del 07/12/2021

GRADUATORIA DOMANDE AMMESSE A FINANZIAMENTO — Allegato "A"

POSIZIONE	NUMERO DOMANDA	COMUNE DI RESIDENZA	PR	FASCIA
1	**63236**	OLIVETO CITRA	SA	A
2	**56311**	OLIVETO CITRA	SA	A

fonte: http://burc.regione.campania.it

Giunta Regionale della Campania
Direzione Generale per il Governo del Territorio

BANDO PER L'ASSEGNAZIONE DI CONTRIBUTI AD INTEGRAZIONE DEI CANONI DI LOCAZIONE ANNUALITA' 2021
Art. 11 Legge 431/98 - D.G.R. 568 del 07/12/2021

GRADUATORIA DOMANDE AMMESSE A FINANZIAMENTO — Allegato "A"

POSIZIONE	NUMERO DOMANDA	COMUNE DI RESIDENZA	PR	FASCIA
1	**55461**	OMIGNANO	SA	A
2	**5585**	OMIGNANO	SA	A
3	**62438**	OMIGNANO	SA	A

fonte: http://burc.regione.campania.it

Giunta Regionale della Campania
Direzione Generale per il Governo del Territorio

BANDO PER L'ASSEGNAZIONE DI CONTRIBUTI AD INTEGRAZIONE DEI CANONI DI LOCAZIONE ANNUALITA' 2021
Art. 11 Legge 431/98 - D.G.R. 568 del 07/12/2021

GRADUATORIA DOMANDE AMMESSE A FINANZIAMENTO — Allegato "A"

POSIZIONE	NUMERO DOMANDA	COMUNE DI RESIDENZA	PR	FASCIA
1	**23309**	ORRIA	SA	A

fonte: http://burc.regione.campania.it

GRADUATORIA DOMANDE AMMESSE A FINANZIAMENTO — Allegato "A"

POSIZIONE	NUMERO DOMANDA	COMUNE DI RESIDENZA	PR	FASCIA
1	**62029**	ORTA DI ATELLA	CE	A
2	**59881**	ORTA DI ATELLA	CE	A
3	**50657**	ORTA DI ATELLA	CE	A
4	**33088**	ORTA DI ATELLA	CE	A
5	**19984**	ORTA DI ATELLA	CE	A
6	**2088**	ORTA DI ATELLA	CE	A
7	**60904**	ORTA DI ATELLA	CE	A
8	**38116**	ORTA DI ATELLA	CE	A
9	**23043**	ORTA DI ATELLA	CE	A
10	**41664**	ORTA DI ATELLA	CE	A
11	**58391**	ORTA DI ATELLA	CE	A
12	**16932**	ORTA DI ATELLA	CE	A
13	**57788**	ORTA DI ATELLA	CE	A
14	**16695**	ORTA DI ATELLA	CE	A
15	**59693**	ORTA DI ATELLA	CE	A
16	**15522**	ORTA DI ATELLA	CE	A
17	**33203**	ORTA DI ATELLA	CE	A
18	**44071**	ORTA DI ATELLA	CE	A
19	**37710**	ORTA DI ATELLA	CE	A
20	**19210**	ORTA DI ATELLA	CE	A
21	**13358**	ORTA DI ATELLA	CE	A
22	**54722**	ORTA DI ATELLA	CE	A
23	**21343**	ORTA DI ATELLA	CE	A
24	**28754**	ORTA DI ATELLA	CE	A
25	**36016**	ORTA DI ATELLA	CE	A
26	**2403**	ORTA DI ATELLA	CE	A
27	**53352**	ORTA DI ATELLA	CE	A
28	**24525**	ORTA DI ATELLA	CE	A
29	**11922**	ORTA DI ATELLA	CE	A
30	**61331**	ORTA DI ATELLA	CE	A
31	**45474**	ORTA DI ATELLA	CE	A
32	**12829**	ORTA DI ATELLA	CE	A
33	**52023**	ORTA DI ATELLA	CE	A
34	**53259**	ORTA DI ATELLA	CE	A
35	**17418**	ORTA DI ATELLA	CE	A
36	**57671**	ORTA DI ATELLA	CE	A
37	**16910**	ORTA DI ATELLA	CE	A
38	**19218**	ORTA DI ATELLA	CE	A
39	**10593**	ORTA DI ATELLA	CE	A
40	**59496**	ORTA DI ATELLA	CE	A
41	**56473**	ORTA DI ATELLA	CE	A
42	**43296**	ORTA DI ATELLA	CE	A
43	**34231**	ORTA DI ATELLA	CE	A
44	**49386**	ORTA DI ATELLA	CE	A
45	**8328**	ORTA DI ATELLA	CE	A
46	**29352**	ORTA DI ATELLA	CE	A
47	**62216**	ORTA DI ATELLA	CE	A
48	**44056**	ORTA DI ATELLA	CE	A
49	**14526**	ORTA DI ATELLA	CE	A
50	**44088**	ORTA DI ATELLA	CE	A
51	**30516**	ORTA DI ATELLA	CE	A
52	**62461**	ORTA DI ATELLA	CE	A

fonte: http://burc.regione.campania.it

GRADUATORIA DOMANDE AMMESSE A FINANZIAMENTO — Allegato "A"

POSIZIONE	NUMERO DOMANDA	COMUNE DI RESIDENZA	PR	FASCIA
53	**32048**	ORTA DI ATELLA	CE	A
54	**57404**	ORTA DI ATELLA	CE	A
55	**5862**	ORTA DI ATELLA	CE	A
56	**21626**	ORTA DI ATELLA	CE	A
57	**32484**	ORTA DI ATELLA	CE	A
58	**57819**	ORTA DI ATELLA	CE	A
59	**49897**	ORTA DI ATELLA	CE	A
60	**55918**	ORTA DI ATELLA	CE	A
61	**50922**	ORTA DI ATELLA	CE	A
62	**42119**	ORTA DI ATELLA	CE	A
63	**46170**	ORTA DI ATELLA	CE	A
64	**20626**	ORTA DI ATELLA	CE	A
65	**44467**	ORTA DI ATELLA	CE	A
66	**42967**	ORTA DI ATELLA	CE	A
67	**62588**	ORTA DI ATELLA	CE	A
68	**63132**	ORTA DI ATELLA	CE	A
69	**24287**	ORTA DI ATELLA	CE	A
70	**61884**	ORTA DI ATELLA	CE	A
71	**42406**	ORTA DI ATELLA	CE	A
72	**56750**	ORTA DI ATELLA	CE	A
73	**29859**	ORTA DI ATELLA	CE	A
74	**51020**	ORTA DI ATELLA	CE	A
75	**45723**	ORTA DI ATELLA	CE	A
76	**57532**	ORTA DI ATELLA	CE	A
77	**10127**	ORTA DI ATELLA	CE	A
78	**8217**	ORTA DI ATELLA	CE	A
79	**46888**	ORTA DI ATELLA	CE	A
80	**14346**	ORTA DI ATELLA	CE	A
81	**35605**	ORTA DI ATELLA	CE	A
82	**44079**	ORTA DI ATELLA	CE	A
83	**50956**	ORTA DI ATELLA	CE	A
84	**38543**	ORTA DI ATELLA	CE	A
85	**30931**	ORTA DI ATELLA	CE	A
86	**51819**	ORTA DI ATELLA	CE	A
87	**59931**	ORTA DI ATELLA	CE	A
88	**59481**	ORTA DI ATELLA	CE	A
89	**10078**	ORTA DI ATELLA	CE	A
90	**8071**	ORTA DI ATELLA	CE	A
91	**56875**	ORTA DI ATELLA	CE	A
92	**23943**	ORTA DI ATELLA	CE	A
93	**44085**	ORTA DI ATELLA	CE	A
94	**53721**	ORTA DI ATELLA	CE	A
95	**50129**	ORTA DI ATELLA	CE	A
96	**50301**	ORTA DI ATELLA	CE	A
97	**32149**	ORTA DI ATELLA	CE	A
98	**13765**	ORTA DI ATELLA	CE	A
99	**51862**	ORTA DI ATELLA	CE	A
100	**5364**	ORTA DI ATELLA	CE	A
101	**42591**	ORTA DI ATELLA	CE	A
102	**5205**	ORTA DI ATELLA	CE	A
103	**57890**	ORTA DI ATELLA	CE	A
104	**49125**	ORTA DI ATELLA	CE	A

fonte: http://burc.regione.campania.it

GRADUATORIA DOMANDE AMMESSE A FINANZIAMENTO — Allegato "A"

POSIZIONE	NUMERO DOMANDA	COMUNE DI RESIDENZA	PR	FASCIA
105	**55433**	ORTA DI ATELLA	CE	A
106	**54128**	ORTA DI ATELLA	CE	A
107	**56347**	ORTA DI ATELLA	CE	A
108	**12855**	ORTA DI ATELLA	CE	A
109	**24553**	ORTA DI ATELLA	CE	A
110	**26718**	ORTA DI ATELLA	CE	A
111	**21140**	ORTA DI ATELLA	CE	A
112	**15536**	ORTA DI ATELLA	CE	A
113	**24611**	ORTA DI ATELLA	CE	A
114	**3106**	ORTA DI ATELLA	CE	A
115	**57570**	ORTA DI ATELLA	CE	A
116	**50402**	ORTA DI ATELLA	CE	A
117	**58957**	ORTA DI ATELLA	CE	A
118	**15743**	ORTA DI ATELLA	CE	A
119	**20270**	ORTA DI ATELLA	CE	A
120	**13146**	ORTA DI ATELLA	CE	A
121	**20950**	ORTA DI ATELLA	CE	A
122	**59408**	ORTA DI ATELLA	CE	A
123	**10207**	ORTA DI ATELLA	CE	A
124	**37095**	ORTA DI ATELLA	CE	A
125	**60737**	ORTA DI ATELLA	CE	A
126	**2129**	ORTA DI ATELLA	CE	A
127	**23174**	ORTA DI ATELLA	CE	A
128	**53207**	ORTA DI ATELLA	CE	A
129	**50924**	ORTA DI ATELLA	CE	A
130	**36015**	ORTA DI ATELLA	CE	A
131	**20209**	ORTA DI ATELLA	CE	A
132	**51132**	ORTA DI ATELLA	CE	A
133	**45192**	ORTA DI ATELLA	CE	A
134	**15252**	ORTA DI ATELLA	CE	A
135	**61165**	ORTA DI ATELLA	CE	A
136	**49952**	ORTA DI ATELLA	CE	A
137	**49461**	ORTA DI ATELLA	CE	A
138	**21161**	ORTA DI ATELLA	CE	A
139	**25330**	ORTA DI ATELLA	CE	A
140	**39914**	ORTA DI ATELLA	CE	A
141	**58938**	ORTA DI ATELLA	CE	A
142	**55938**	ORTA DI ATELLA	CE	A
143	**63121**	ORTA DI ATELLA	CE	A
144	**3840**	ORTA DI ATELLA	CE	A

1	**40759**	ORTA DI ATELLA	CE	B

fonte: http://burc.regione.campania.it

Giunta Regionale della Campania
Direzione Generale per il Governo del Territorio

BANDO PER L'ASSEGNAZIONE DI CONTRIBUTI AD INTEGRAZIONE DEI CANONI DI LOCAZIONE ANNUALITA' 2021
Art. 11 Legge 431/98 - D.G.R. 568 del 07/12/2021

GRADUATORIA DOMANDE AMMESSE A FINANZIAMENTO — Allegato "A"

POSIZIONE	NUMERO DOMANDA	COMUNE DI RESIDENZA	PR	FASCIA
1	**55553**	OSPEDALETTO D'ALPINOLO	AV	A
2	**56876**	OSPEDALETTO D'ALPINOLO	AV	A
3	**53258**	OSPEDALETTO D'ALPINOLO	AV	A
4	**44346**	OSPEDALETTO D'ALPINOLO	AV	A
5	**42637**	OSPEDALETTO D'ALPINOLO	AV	A
6	**54695**	OSPEDALETTO D'ALPINOLO	AV	A
7	**31060**	OSPEDALETTO D'ALPINOLO	AV	A
8	**45164**	OSPEDALETTO D'ALPINOLO	AV	A
9	**27096**	OSPEDALETTO D'ALPINOLO	AV	A
10	**5157**	OSPEDALETTO D'ALPINOLO	AV	A

fonte: http://burc.regione.campania.it

Giunta Regionale della Campania
Direzione Generale per il Governo del Territorio

BANDO PER L'ASSEGNAZIONE DI CONTRIBUTI AD INTEGRAZIONE DEI CANONI DI LOCAZIONE ANNUALITA' 2021
Art. 11 Legge 431/98 - D.G.R. 568 del 07/12/2021

GRADUATORIA DOMANDE AMMESSE A FINANZIAMENTO — Allegato "A"

POSIZIONE	NUMERO DOMANDA	COMUNE DI RESIDENZA	PR	FASCIA
1	**3278**	OTTATI	SA	A

fonte: http://burc.regione.campania.it

GRADUATORIA DOMANDE AMMESSE A FINANZIAMENTO — Allegato "A"

POSIZIONE	NUMERO DOMANDA	COMUNE DI RESIDENZA	PR	FASCIA
1	**34888**	OTTAVIANO	NA	A
2	**60437**	OTTAVIANO	NA	A
3	**54577**	OTTAVIANO	NA	A
4	**58683**	OTTAVIANO	NA	A
5	**29381**	OTTAVIANO	NA	A
6	**35518**	OTTAVIANO	NA	A
7	**58055**	OTTAVIANO	NA	A
8	**24908**	OTTAVIANO	NA	A
9	**47176**	OTTAVIANO	NA	A
10	**56291**	OTTAVIANO	NA	A
11	**58047**	OTTAVIANO	NA	A
12	**34323**	OTTAVIANO	NA	A
13	**15713**	OTTAVIANO	NA	A
14	**61846**	OTTAVIANO	NA	A
15	**28078**	OTTAVIANO	NA	A
16	**51681**	OTTAVIANO	NA	A
17	**63107**	OTTAVIANO	NA	A
18	**46047**	OTTAVIANO	NA	A
19	**21149**	OTTAVIANO	NA	A
20	**56633**	OTTAVIANO	NA	A
21	**61565**	OTTAVIANO	NA	A
22	**15447**	OTTAVIANO	NA	A
23	**17296**	OTTAVIANO	NA	A
24	**50645**	OTTAVIANO	NA	A
25	**52922**	OTTAVIANO	NA	A
26	**53502**	OTTAVIANO	NA	A
27	**24856**	OTTAVIANO	NA	A
28	**60340**	OTTAVIANO	NA	A
29	**51694**	OTTAVIANO	NA	A
30	**28721**	OTTAVIANO	NA	A
31	**34742**	OTTAVIANO	NA	A
32	**50390**	OTTAVIANO	NA	A
33	**47453**	OTTAVIANO	NA	A
34	**54939**	OTTAVIANO	NA	A
35	**31047**	OTTAVIANO	NA	A
36	**60299**	OTTAVIANO	NA	A
37	**3557**	OTTAVIANO	NA	A
38	**14664**	OTTAVIANO	NA	A
39	**34360**	OTTAVIANO	NA	A
40	**16016**	OTTAVIANO	NA	A
41	**48313**	OTTAVIANO	NA	A
42	**34648**	OTTAVIANO	NA	A
43	**55367**	OTTAVIANO	NA	A
44	**61226**	OTTAVIANO	NA	A
45	**57548**	OTTAVIANO	NA	A
46	**57065**	OTTAVIANO	NA	A
47	**19854**	OTTAVIANO	NA	A
48	**53609**	OTTAVIANO	NA	A
49	**39261**	OTTAVIANO	NA	A
50	**49443**	OTTAVIANO	NA	A
51	**35115**	OTTAVIANO	NA	A
52	**57487**	OTTAVIANO	NA	A

fonte: http://burc.regione.campania.it

GRADUATORIA DOMANDE AMMESSE A FINANZIAMENTO — Allegato "A"

POSIZIONE	NUMERO DOMANDA	COMUNE DI RESIDENZA	PR	FASCIA
53	**3192**	OTTAVIANO	NA	A
54	**14905**	OTTAVIANO	NA	A
55	**56724**	OTTAVIANO	NA	A
56	**44057**	OTTAVIANO	NA	A
57	**43812**	OTTAVIANO	NA	A
58	**59168**	OTTAVIANO	NA	A
59	**55639**	OTTAVIANO	NA	A
60	**61437**	OTTAVIANO	NA	A
61	**16847**	OTTAVIANO	NA	A
62	**47509**	OTTAVIANO	NA	A
63	**39449**	OTTAVIANO	NA	A
64	**19697**	OTTAVIANO	NA	A
65	**38532**	OTTAVIANO	NA	A
66	**14324**	OTTAVIANO	NA	A
1	**54760**	OTTAVIANO	NA	B
2	**48775**	OTTAVIANO	NA	B

fonte: http://burc.regione.campania.it

Giunta Regionale della Campania
Direzione Generale per il Governo del Territorio

BANDO PER L'ASSEGNAZIONE DI CONTRIBUTI AD INTEGRAZIONE DEI CANONI DI LOCAZIONE ANNUALITA' 2021
Art. 11 Legge 431/98 - D.G.R. 568 del 07/12/2021

GRADUATORIA DOMANDE AMMESSE A FINANZIAMENTO — Allegato "A"

POSIZIONE	NUMERO DOMANDA	COMUNE DI RESIDENZA	PR	FASCIA
1	**43218**	PADULA	SA	A
2	**47238**	PADULA	SA	A
3	**53334**	PADULA	SA	A
4	**51411**	PADULA	SA	A
5	**18951**	PADULA	SA	A
6	**56471**	PADULA	SA	A
7	**38267**	PADULA	SA	A
8	**59405**	PADULA	SA	A
9	**9625**	PADULA	SA	A
10	**57334**	PADULA	SA	A
11	**36152**	PADULA	SA	A
12	**54432**	PADULA	SA	A
13	**61104**	PADULA	SA	A

fonte: http://burc.regione.campania.it

Giunta Regionale della Campania
Direzione Generale per il Governo del Territorio

BANDO PER L'ASSEGNAZIONE DI CONTRIBUTI AD INTEGRAZIONE DEI CANONI DI LOCAZIONE ANNUALITA' 2021
Art. 11 Legge 431/98 - D.G.R. 568 del 07/12/2021

GRADUATORIA DOMANDE AMMESSE A FINANZIAMENTO — Allegato "A"

POSIZIONE	NUMERO DOMANDA	COMUNE DI RESIDENZA	PR	FASCIA
1	**57010**	PADULI	BN	A
2	**24783**	PADULI	BN	A
3	**51434**	PADULI	BN	A
4	**42982**	PADULI	BN	A
5	**22592**	PADULI	BN	A

1	**57498**	PADULI	BN	B

fonte: http://burc.regione.campania.it

GRADUATORIA DOMANDE AMMESSE A FINANZIAMENTO — Allegato "A"

POSIZIONE	NUMERO DOMANDA	COMUNE DI RESIDENZA	PR	FASCIA
1	**38270**	PAGANI	SA	A
2	**55116**	PAGANI	SA	A
3	**50928**	PAGANI	SA	A
4	**20424**	PAGANI	SA	A
5	**31400**	PAGANI	SA	A
6	**56154**	PAGANI	SA	A
7	**5967**	PAGANI	SA	A
8	**35056**	PAGANI	SA	A
9	**11440**	PAGANI	SA	A
10	**34995**	PAGANI	SA	A
11	**52990**	PAGANI	SA	A
12	**39403**	PAGANI	SA	A
13	**38059**	PAGANI	SA	A
14	**35105**	PAGANI	SA	A
15	**54737**	PAGANI	SA	A
16	**6114**	PAGANI	SA	A
17	**53692**	PAGANI	SA	A
18	**45401**	PAGANI	SA	A
19	**49902**	PAGANI	SA	A
20	**12254**	PAGANI	SA	A
21	**5907**	PAGANI	SA	A
22	**36691**	PAGANI	SA	A
23	**22171**	PAGANI	SA	A
24	**27544**	PAGANI	SA	A
25	**46637**	PAGANI	SA	A
26	**7340**	PAGANI	SA	A
27	**44647**	PAGANI	SA	A
28	**7701**	PAGANI	SA	A
29	**47389**	PAGANI	SA	A
30	**21855**	PAGANI	SA	A
31	**32312**	PAGANI	SA	A
32	**51098**	PAGANI	SA	A
33	**41022**	PAGANI	SA	A
34	**57211**	PAGANI	SA	A
35	**3099**	PAGANI	SA	A
36	**45590**	PAGANI	SA	A
37	**47419**	PAGANI	SA	A
38	**27487**	PAGANI	SA	A
39	**30727**	PAGANI	SA	A
40	**48109**	PAGANI	SA	A
41	**25793**	PAGANI	SA	A
42	**55725**	PAGANI	SA	A
43	**7499**	PAGANI	SA	A
44	**22058**	PAGANI	SA	A
45	**47670**	PAGANI	SA	A
46	**61220**	PAGANI	SA	A
47	**56661**	PAGANI	SA	A
48	**29728**	PAGANI	SA	A
49	**48987**	PAGANI	SA	A
50	**18537**	PAGANI	SA	A
51	**61027**	PAGANI	SA	A
52	**9607**	PAGANI	SA	A

fonte: http://burc.regione.campania.it

GRADUATORIA DOMANDE AMMESSE A FINANZIAMENTO — Allegato "A"

POSIZIONE	NUMERO DOMANDA	COMUNE DI RESIDENZA	PR	FASCIA
53	**15407**	PAGANI	SA	A
54	**22672**	PAGANI	SA	A
55	**29365**	PAGANI	SA	A
56	**51319**	PAGANI	SA	A
57	**25356**	PAGANI	SA	A
58	**32985**	PAGANI	SA	A
59	**40518**	PAGANI	SA	A
60	**31408**	PAGANI	SA	A
61	**58505**	PAGANI	SA	A
62	**34811**	PAGANI	SA	A
63	**36877**	PAGANI	SA	A
64	**41518**	PAGANI	SA	A
65	**11149**	PAGANI	SA	A
66	**52862**	PAGANI	SA	A
67	**18607**	PAGANI	SA	A
68	**30522**	PAGANI	SA	A
69	**4235**	PAGANI	SA	A
70	**11914**	PAGANI	SA	A
71	**18330**	PAGANI	SA	A
72	**5842**	PAGANI	SA	A
73	**48453**	PAGANI	SA	A
74	**23078**	PAGANI	SA	A
75	**55999**	PAGANI	SA	A
76	**4740**	PAGANI	SA	A
77	**58368**	PAGANI	SA	A
78	**3332**	PAGANI	SA	A
79	**26868**	PAGANI	SA	A
80	**26369**	PAGANI	SA	A
81	**43986**	PAGANI	SA	A
82	**52483**	PAGANI	SA	A
83	**30262**	PAGANI	SA	A
84	**30753**	PAGANI	SA	A
85	**55031**	PAGANI	SA	A
86	**14085**	PAGANI	SA	A
87	**44849**	PAGANI	SA	A
88	**6833**	PAGANI	SA	A
89	**5094**	PAGANI	SA	A
90	**49770**	PAGANI	SA	A
91	**54082**	PAGANI	SA	A
92	**28552**	PAGANI	SA	A
93	**6079**	PAGANI	SA	A
94	**50023**	PAGANI	SA	A
95	**2803**	PAGANI	SA	A
96	**43202**	PAGANI	SA	A
97	**50674**	PAGANI	SA	A
98	**38589**	PAGANI	SA	A
99	**3079**	PAGANI	SA	A
100	**62670**	PAGANI	SA	A
101	**19174**	PAGANI	SA	A
102	**36661**	PAGANI	SA	A
103	**30278**	PAGANI	SA	A
104	**57195**	PAGANI	SA	A

fonte: http://burc.regione.campania.it

GRADUATORIA DOMANDE AMMESSE A FINANZIAMENTO — Allegato "A"

POSIZIONE	NUMERO DOMANDA	COMUNE DI RESIDENZA	PR	FASCIA
105	**57143**	PAGANI	SA	A
106	**26218**	PAGANI	SA	A
107	**33496**	PAGANI	SA	A
108	**45489**	PAGANI	SA	A
109	**45095**	PAGANI	SA	A
110	**20570**	PAGANI	SA	A
111	**3190**	PAGANI	SA	A
112	**34046**	PAGANI	SA	A
113	**3927**	PAGANI	SA	A
114	**59299**	PAGANI	SA	A
115	**50080**	PAGANI	SA	A
116	**32384**	PAGANI	SA	A
117	**39503**	PAGANI	SA	A
118	**17510**	PAGANI	SA	A
119	**34735**	PAGANI	SA	A
120	**54105**	PAGANI	SA	A
121	**29592**	PAGANI	SA	A
122	**50594**	PAGANI	SA	A
123	**37961**	PAGANI	SA	A
124	**2859**	PAGANI	SA	A
125	**2506**	PAGANI	SA	A
126	**9247**	PAGANI	SA	A
127	**55905**	PAGANI	SA	A
128	**33769**	PAGANI	SA	A
129	**49807**	PAGANI	SA	A
130	**55470**	PAGANI	SA	A
131	**3395**	PAGANI	SA	A
132	**50893**	PAGANI	SA	A
133	**28080**	PAGANI	SA	A
134	**20999**	PAGANI	SA	A
135	**24101**	PAGANI	SA	A
136	**47813**	PAGANI	SA	A
137	**56524**	PAGANI	SA	A
138	**16497**	PAGANI	SA	A
139	**4424**	PAGANI	SA	A
140	**39742**	PAGANI	SA	A
141	**44867**	PAGANI	SA	A
142	**16753**	PAGANI	SA	A
143	**28317**	PAGANI	SA	A
144	**50930**	PAGANI	SA	A
145	**62302**	PAGANI	SA	A
146	**41454**	PAGANI	SA	A
147	**8920**	PAGANI	SA	A
148	**38096**	PAGANI	SA	A
149	**55830**	PAGANI	SA	A
150	**50211**	PAGANI	SA	A
151	**30024**	PAGANI	SA	A
152	**5721**	PAGANI	SA	A
153	**18495**	PAGANI	SA	A
154	**58299**	PAGANI	SA	A
155	**4750**	PAGANI	SA	A
156	**56377**	PAGANI	SA	A

fonte: http://burc.regione.campania.it

GRADUATORIA DOMANDE AMMESSE A FINANZIAMENTO — Allegato "A"

POSIZIONE	NUMERO DOMANDA	COMUNE DI RESIDENZA	PR	FASCIA
157	**18279**	PAGANI	SA	A
158	**26712**	PAGANI	SA	A
159	**47217**	PAGANI	SA	A
160	**40618**	PAGANI	SA	A
161	**6679**	PAGANI	SA	A
162	**23754**	PAGANI	SA	A
163	**54330**	PAGANI	SA	A
164	**47331**	PAGANI	SA	A
165	**21027**	PAGANI	SA	A
166	**49262**	PAGANI	SA	A
167	**51507**	PAGANI	SA	A
168	**8965**	PAGANI	SA	A
169	**28424**	PAGANI	SA	A
170	**53193**	PAGANI	SA	A
171	**36109**	PAGANI	SA	A
172	**27360**	PAGANI	SA	A
173	**16760**	PAGANI	SA	A
174	**13592**	PAGANI	SA	A
175	**3899**	PAGANI	SA	A
176	**31597**	PAGANI	SA	A
177	**30647**	PAGANI	SA	A
178	**47853**	PAGANI	SA	A
179	**54469**	PAGANI	SA	A
180	**50512**	PAGANI	SA	A
181	**59811**	PAGANI	SA	A
182	**30942**	PAGANI	SA	A
183	**3213**	PAGANI	SA	A
184	**43166**	PAGANI	SA	A
185	**33739**	PAGANI	SA	A
186	**22433**	PAGANI	SA	A
187	**41133**	PAGANI	SA	A
188	**28719**	PAGANI	SA	A
189	**54670**	PAGANI	SA	A
190	**40899**	PAGANI	SA	A
191	**34713**	PAGANI	SA	A
192	**52763**	PAGANI	SA	A
193	**30702**	PAGANI	SA	A
194	**54023**	PAGANI	SA	A
195	**52440**	PAGANI	SA	A
196	**8211**	PAGANI	SA	A
197	**28381**	PAGANI	SA	A
198	**29210**	PAGANI	SA	A
199	**2894**	PAGANI	SA	A
200	**31349**	PAGANI	SA	A
201	**4215**	PAGANI	SA	A
202	**36988**	PAGANI	SA	A
203	**45240**	PAGANI	SA	A
204	**54522**	PAGANI	SA	A
205	**21258**	PAGANI	SA	A
206	**27270**	PAGANI	SA	A
207	**22373**	PAGANI	SA	A
208	**30144**	PAGANI	SA	A

fonte: http://burc.regione.campania.it

Giunta Regionale della Campania
Direzione Generale per il Governo del Territorio

BANDO PER L'ASSEGNAZIONE DI CONTRIBUTI AD INTEGRAZIONE DEI CANONI DI LOCAZIONE ANNUALITA' 2021
Art. 11 Legge 431/98 - D.G.R. 568 del 07/12/2021

GRADUATORIA DOMANDE AMMESSE A FINANZIAMENTO — Allegato "A"

POSIZIONE	NUMERO DOMANDA	COMUNE DI RESIDENZA	PR	FASCIA
209	**48446**	PAGANI	SA	A
210	**38227**	PAGANI	SA	A
211	**28804**	PAGANI	SA	A
212	**5436**	PAGANI	SA	A
213	**60305**	PAGANI	SA	A
214	**55290**	PAGANI	SA	A
215	**3423**	PAGANI	SA	A

1	**31969**	PAGANI	SA	B

fonte: http://burc.regione.campania.it

Giunta Regionale della Campania
Direzione Generale per il Governo del Territorio

BANDO PER L'ASSEGNAZIONE DI CONTRIBUTI AD INTEGRAZIONE DEI CANONI DI LOCAZIONE ANNUALITA' 2021
Art. 11 Legge 431/98 - D.G.R. 568 del 07/12/2021

GRADUATORIA DOMANDE AMMESSE A FINANZIAMENTO — Allegato "A"

POSIZIONE	NUMERO DOMANDA	COMUNE DI RESIDENZA	PR	FASCIA
1	**24516**	PAGO DEL VALLO DI LAURO	AV	A
2	**45560**	PAGO DEL VALLO DI LAURO	AV	A
3	**45957**	PAGO DEL VALLO DI LAURO	AV	A
4	**42848**	PAGO DEL VALLO DI LAURO	AV	A
5	**45691**	PAGO DEL VALLO DI LAURO	AV	A

fonte: http://burc.regione.campania.it

GRADUATORIA DOMANDE AMMESSE A FINANZIAMENTO — Allegato "A"

POSIZIONE	NUMERO DOMANDA	COMUNE DI RESIDENZA	PR	FASCIA
1	**8003**	PALMA CAMPANIA	NA	A
2	**17025**	PALMA CAMPANIA	NA	A
3	**2700**	PALMA CAMPANIA	NA	A
4	**7848**	PALMA CAMPANIA	NA	A
5	**10914**	PALMA CAMPANIA	NA	A
6	**15472**	PALMA CAMPANIA	NA	A
7	**3240**	PALMA CAMPANIA	NA	A
8	**41359**	PALMA CAMPANIA	NA	A
9	**27134**	PALMA CAMPANIA	NA	A
10	**18548**	PALMA CAMPANIA	NA	A
11	**19627**	PALMA CAMPANIA	NA	A
12	**6175**	PALMA CAMPANIA	NA	A
13	**59929**	PALMA CAMPANIA	NA	A
14	**13288**	PALMA CAMPANIA	NA	A
15	**29555**	PALMA CAMPANIA	NA	A
16	**61503**	PALMA CAMPANIA	NA	A
17	**10720**	PALMA CAMPANIA	NA	A
18	**55155**	PALMA CAMPANIA	NA	A
19	**14507**	PALMA CAMPANIA	NA	A
20	**23761**	PALMA CAMPANIA	NA	A
21	**36338**	PALMA CAMPANIA	NA	A
22	**4760**	PALMA CAMPANIA	NA	A
23	**14894**	PALMA CAMPANIA	NA	A
24	**53895**	PALMA CAMPANIA	NA	A
25	**46253**	PALMA CAMPANIA	NA	A
26	**13855**	PALMA CAMPANIA	NA	A
27	**16372**	PALMA CAMPANIA	NA	A
28	**5489**	PALMA CAMPANIA	NA	A
29	**4515**	PALMA CAMPANIA	NA	A
30	**32849**	PALMA CAMPANIA	NA	A
31	**8898**	PALMA CAMPANIA	NA	A
32	**14792**	PALMA CAMPANIA	NA	A
33	**47835**	PALMA CAMPANIA	NA	A
34	**51409**	PALMA CAMPANIA	NA	A
35	**3341**	PALMA CAMPANIA	NA	A
36	**6647**	PALMA CAMPANIA	NA	A
37	**3419**	PALMA CAMPANIA	NA	A
38	**58990**	PALMA CAMPANIA	NA	A
39	**7879**	PALMA CAMPANIA	NA	A
40	**10772**	PALMA CAMPANIA	NA	A
41	**4349**	PALMA CAMPANIA	NA	A
42	**54351**	PALMA CAMPANIA	NA	A
43	**48218**	PALMA CAMPANIA	NA	A
44	**18158**	PALMA CAMPANIA	NA	A
45	**4079**	PALMA CAMPANIA	NA	A
46	**58402**	PALMA CAMPANIA	NA	A
47	**40637**	PALMA CAMPANIA	NA	A
48	**50789**	PALMA CAMPANIA	NA	A
49	**3026**	PALMA CAMPANIA	NA	A
50	**52963**	PALMA CAMPANIA	NA	A
51	**12925**	PALMA CAMPANIA	NA	A
52	**17010**	PALMA CAMPANIA	NA	A

fonte: http://burc.regione.campania.it

GRADUATORIA DOMANDE AMMESSE A FINANZIAMENTO — Allegato "A"

POSIZIONE	NUMERO DOMANDA	COMUNE DI RESIDENZA	PR	FASCIA
53	**45975**	PALMA CAMPANIA	NA	A
54	**18292**	PALMA CAMPANIA	NA	A
55	**3040**	PALMA CAMPANIA	NA	A
56	**13303**	PALMA CAMPANIA	NA	A
57	**18609**	PALMA CAMPANIA	NA	A
58	**15625**	PALMA CAMPANIA	NA	A
59	**4592**	PALMA CAMPANIA	NA	A
60	**13445**	PALMA CAMPANIA	NA	A
61	**38253**	PALMA CAMPANIA	NA	A
62	**14581**	PALMA CAMPANIA	NA	A
63	**11123**	PALMA CAMPANIA	NA	A
64	**26102**	PALMA CAMPANIA	NA	A
65	**58508**	PALMA CAMPANIA	NA	A
66	**8654**	PALMA CAMPANIA	NA	A
67	**14369**	PALMA CAMPANIA	NA	A
68	**38232**	PALMA CAMPANIA	NA	A
69	**48384**	PALMA CAMPANIA	NA	A
70	**16282**	PALMA CAMPANIA	NA	A
71	**29931**	PALMA CAMPANIA	NA	A
72	**15634**	PALMA CAMPANIA	NA	A
73	**16837**	PALMA CAMPANIA	NA	A
74	**50724**	PALMA CAMPANIA	NA	A
75	**7915**	PALMA CAMPANIA	NA	A
76	**40239**	PALMA CAMPANIA	NA	A
77	**61473**	PALMA CAMPANIA	NA	A
78	**17048**	PALMA CAMPANIA	NA	A
79	**24369**	PALMA CAMPANIA	NA	A
80	**10483**	PALMA CAMPANIA	NA	A
81	**10117**	PALMA CAMPANIA	NA	A
82	**30393**	PALMA CAMPANIA	NA	A
83	**54938**	PALMA CAMPANIA	NA	A
84	**50735**	PALMA CAMPANIA	NA	A
85	**55951**	PALMA CAMPANIA	NA	A
86	**30652**	PALMA CAMPANIA	NA	A
87	**11118**	PALMA CAMPANIA	NA	A
88	**16545**	PALMA CAMPANIA	NA	A
89	**3663**	PALMA CAMPANIA	NA	A
90	**3203**	PALMA CAMPANIA	NA	A
91	**41616**	PALMA CAMPANIA	NA	A
92	**6220**	PALMA CAMPANIA	NA	A
93	**54125**	PALMA CAMPANIA	NA	A
94	**8000**	PALMA CAMPANIA	NA	A
95	**8736**	PALMA CAMPANIA	NA	A
96	**17086**	PALMA CAMPANIA	NA	A
97	**43777**	PALMA CAMPANIA	NA	A
98	**3582**	PALMA CAMPANIA	NA	A
99	**4171**	PALMA CAMPANIA	NA	A
100	**14119**	PALMA CAMPANIA	NA	A
101	**63138**	PALMA CAMPANIA	NA	A
102	**45906**	PALMA CAMPANIA	NA	A
103	**7544**	PALMA CAMPANIA	NA	A
104	**19502**	PALMA CAMPANIA	NA	A

fonte: http://burc.regione.campania.it

GRADUATORIA DOMANDE AMMESSE A FINANZIAMENTO — Allegato "A"

POSIZIONE	NUMERO DOMANDA	COMUNE DI RESIDENZA	PR	FASCIA
105	**14284**	PALMA CAMPANIA	NA	A
106	**5932**	PALMA CAMPANIA	NA	A
107	**54317**	PALMA CAMPANIA	NA	A
108	**7828**	PALMA CAMPANIA	NA	A
109	**13547**	PALMA CAMPANIA	NA	A
110	**10919**	PALMA CAMPANIA	NA	A
111	**13468**	PALMA CAMPANIA	NA	A
112	**15799**	PALMA CAMPANIA	NA	A
113	**6227**	PALMA CAMPANIA	NA	A
114	**6002**	PALMA CAMPANIA	NA	A
115	**25922**	PALMA CAMPANIA	NA	A
116	**47892**	PALMA CAMPANIA	NA	A
117	**16794**	PALMA CAMPANIA	NA	A
118	**11775**	PALMA CAMPANIA	NA	A
119	**2657**	PALMA CAMPANIA	NA	A
120	**11032**	PALMA CAMPANIA	NA	A
121	**17282**	PALMA CAMPANIA	NA	A
122	**60416**	PALMA CAMPANIA	NA	A
123	**50513**	PALMA CAMPANIA	NA	A
124	**6169**	PALMA CAMPANIA	NA	A
125	**48048**	PALMA CAMPANIA	NA	A
126	**7967**	PALMA CAMPANIA	NA	A
127	**42550**	PALMA CAMPANIA	NA	A
128	**3180**	PALMA CAMPANIA	NA	A
129	**44892**	PALMA CAMPANIA	NA	A
130	**30533**	PALMA CAMPANIA	NA	A
131	**8035**	PALMA CAMPANIA	NA	A
132	**55735**	PALMA CAMPANIA	NA	A
133	**6189**	PALMA CAMPANIA	NA	A
134	**17619**	PALMA CAMPANIA	NA	A
135	**3486**	PALMA CAMPANIA	NA	A
136	**14603**	PALMA CAMPANIA	NA	A
137	**54663**	PALMA CAMPANIA	NA	A
138	**18077**	PALMA CAMPANIA	NA	A
139	**56002**	PALMA CAMPANIA	NA	A
140	**38153**	PALMA CAMPANIA	NA	A
141	**43354**	PALMA CAMPANIA	NA	A
142	**15611**	PALMA CAMPANIA	NA	A
143	**3618**	PALMA CAMPANIA	NA	A
144	**19790**	PALMA CAMPANIA	NA	A
145	**60727**	PALMA CAMPANIA	NA	A
146	**2683**	PALMA CAMPANIA	NA	A
147	**37770**	PALMA CAMPANIA	NA	A
148	**7850**	PALMA CAMPANIA	NA	A
149	**7749**	PALMA CAMPANIA	NA	A
150	**11378**	PALMA CAMPANIA	NA	A

1	**19991**	PALMA CAMPANIA	NA	B

fonte: http://burc.regione.campania.it

Giunta Regionale della Campania
Direzione Generale per il Governo del Territorio

BANDO PER L'ASSEGNAZIONE DI CONTRIBUTI AD INTEGRAZIONE DEI CANONI DI LOCAZIONE ANNUALITA' 2021
Art. 11 Legge 431/98 - D.G.R. 568 del 07/12/2021

GRADUATORIA DOMANDE AMMESSE A FINANZIAMENTO — Allegato "A"

POSIZIONE	NUMERO DOMANDA	COMUNE DI RESIDENZA	PR	FASCIA
1	**7813**	PALOMONTE	SA	A
2	**15433**	PALOMONTE	SA	A

fonte: http://burc.regione.campania.it

Giunta Regionale della Campania
Direzione Generale per il Governo del Territorio

BANDO PER L'ASSEGNAZIONE DI CONTRIBUTI AD INTEGRAZIONE DEI CANONI DI LOCAZIONE ANNUALITA' 2021
Art. 11 Legge 431/98 - D.G.R. 568 del 07/12/2021

GRADUATORIA DOMANDE AMMESSE A FINANZIAMENTO — Allegato "A"

POSIZIONE	NUMERO DOMANDA	COMUNE DI RESIDENZA	PR	FASCIA
1	**47856**	PANNARANO	BN	A
2	**17758**	PANNARANO	BN	A
3	**45806**	PANNARANO	BN	A
4	**31160**	PANNARANO	BN	A
5	**16999**	PANNARANO	BN	A

fonte: http://burc.regione.campania.it

Giunta Regionale della Campania
Direzione Generale per il Governo del Territorio

BANDO PER L'ASSEGNAZIONE DI CONTRIBUTI AD INTEGRAZIONE DEI CANONI DI LOCAZIONE ANNUALITA' 2021
Art. 11 Legge 431/98 - D.G.R. 568 del 07/12/2021

GRADUATORIA DOMANDE AMMESSE A FINANZIAMENTO — Allegato "A"

POSIZIONE	NUMERO DOMANDA	COMUNE DI RESIDENZA	PR	FASCIA
1	**50171**	PAOLISI	BN	A
2	**34562**	PAOLISI	BN	A
3	**47254**	PAOLISI	BN	A
4	**34810**	PAOLISI	BN	A
5	**8203**	PAOLISI	BN	A

fonte: http://burc.regione.campania.it

GRADUATORIA DOMANDE AMMESSE A FINANZIAMENTO — Allegato "A"

POSIZIONE	NUMERO DOMANDA	COMUNE DI RESIDENZA	PR	FASCIA
1	**16137**	PARETE	CE	A
2	**41672**	PARETE	CE	A
3	**25967**	PARETE	CE	A
4	**58558**	PARETE	CE	A
5	**30707**	PARETE	CE	A
6	**54865**	PARETE	CE	A
7	**63134**	PARETE	CE	A
8	**13128**	PARETE	CE	A
9	**9054**	PARETE	CE	A
10	**5414**	PARETE	CE	A
11	**61323**	PARETE	CE	A
12	**44569**	PARETE	CE	A
13	**36017**	PARETE	CE	A
14	**55885**	PARETE	CE	A
15	**52508**	PARETE	CE	A
16	**47486**	PARETE	CE	A
17	**47885**	PARETE	CE	A
18	**61773**	PARETE	CE	A
19	**26484**	PARETE	CE	A
20	**35187**	PARETE	CE	A
21	**32889**	PARETE	CE	A
22	**56575**	PARETE	CE	A
23	**34162**	PARETE	CE	A
24	**45396**	PARETE	CE	A
25	**5906**	PARETE	CE	A
26	**6106**	PARETE	CE	A
27	**60094**	PARETE	CE	A
28	**44811**	PARETE	CE	A
29	**26240**	PARETE	CE	A
30	**51795**	PARETE	CE	A
31	**40644**	PARETE	CE	A
32	**36392**	PARETE	CE	A
33	**28157**	PARETE	CE	A
34	**16848**	PARETE	CE	A
35	**40344**	PARETE	CE	A
36	**53691**	PARETE	CE	A

1	**45344**	PARETE	CE	B

fonte: http://burc.regione.campania.it

Giunta Regionale della Campania
Direzione Generale per il Governo del Territorio

BANDO PER L'ASSEGNAZIONE DI CONTRIBUTI AD INTEGRAZIONE DEI CANONI DI LOCAZIONE ANNUALITA' 2021
Art. 11 Legge 431/98 - D.G.R. 568 del 07/12/2021

GRADUATORIA DOMANDE AMMESSE A FINANZIAMENTO — Allegato "A"

POSIZIONE	NUMERO DOMANDA	COMUNE DI RESIDENZA	PR	FASCIA
1	**7462**	PAROLISE	AV	A
2	**50455**	PAROLISE	AV	A
3	**16385**	PAROLISE	AV	A

fonte: http://burc.regione.campania.it

Giunta Regionale della Campania
Direzione Generale per il Governo del Territorio

BANDO PER L'ASSEGNAZIONE DI CONTRIBUTI AD INTEGRAZIONE DEI CANONI DI LOCAZIONE ANNUALITA' 2021
Art. 11 Legge 431/98 - D.G.R. 568 del 07/12/2021

GRADUATORIA DOMANDE AMMESSE A FINANZIAMENTO — Allegato "A"

POSIZIONE	NUMERO DOMANDA	COMUNE DI RESIDENZA	PR	FASCIA
1	**3648**	PASTORANO	CE	A
2	**50285**	PASTORANO	CE	A
3	**20642**	PASTORANO	CE	A
4	**49633**	PASTORANO	CE	A
5	**20890**	PASTORANO	CE	A
6	**45218**	PASTORANO	CE	A

fonte: http://burc.regione.campania.it

Giunta Regionale della Campania
Direzione Generale per il Governo del Territorio

BANDO PER L'ASSEGNAZIONE DI CONTRIBUTI AD INTEGRAZIONE DEI CANONI DI LOCAZIONE ANNUALITA' 2021
Art. 11 Legge 431/98 - D.G.R. 568 del 07/12/2021

GRADUATORIA DOMANDE AMMESSE A FINANZIAMENTO — Allegato "A"

POSIZIONE	NUMERO DOMANDA	COMUNE DI RESIDENZA	PR	FASCIA
1	**58702**	PATERNOPOLI	AV	A
2	**39822**	PATERNOPOLI	AV	A

fonte: http://burc.regione.campania.it

Giunta Regionale della Campania
Direzione Generale per il Governo del Territorio

BANDO PER L'ASSEGNAZIONE DI CONTRIBUTI AD INTEGRAZIONE DEI CANONI DI LOCAZIONE ANNUALITA' 2021
Art. 11 Legge 431/98 - D.G.R. 568 del 07/12/2021

GRADUATORIA DOMANDE AMMESSE A FINANZIAMENTO — Allegato "A"

POSIZIONE	NUMERO DOMANDA	COMUNE DI RESIDENZA	PR	FASCIA
1	**38618**	PAUPISI	BN	A
2	**61827**	PAUPISI	BN	A

fonte: http://burc.regione.campania.it

Giunta Regionale della Campania
Direzione Generale per il Governo del Territorio

BANDO PER L'ASSEGNAZIONE DI CONTRIBUTI AD INTEGRAZIONE DEI CANONI DI LOCAZIONE ANNUALITA' 2021
Art. 11 Legge 431/98 - D.G.R. 568 del 07/12/2021

GRADUATORIA DOMANDE AMMESSE A FINANZIAMENTO — Allegato "A"

POSIZIONE	NUMERO DOMANDA	COMUNE DI RESIDENZA	PR	FASCIA
1	**56593**	PELLEZZANO	SA	A
2	**22108**	PELLEZZANO	SA	A
3	**62013**	PELLEZZANO	SA	A
4	**53734**	PELLEZZANO	SA	A
5	**41848**	PELLEZZANO	SA	A
6	**52278**	PELLEZZANO	SA	A
7	**23395**	PELLEZZANO	SA	A
8	**57455**	PELLEZZANO	SA	A
9	**62968**	PELLEZZANO	SA	A
10	**42732**	PELLEZZANO	SA	A
11	**34127**	PELLEZZANO	SA	A
12	**41775**	PELLEZZANO	SA	A
13	**18926**	PELLEZZANO	SA	A
14	**37904**	PELLEZZANO	SA	A
15	**61784**	PELLEZZANO	SA	A
16	**27763**	PELLEZZANO	SA	A
17	**56084**	PELLEZZANO	SA	A
18	**34043**	PELLEZZANO	SA	A
19	**56676**	PELLEZZANO	SA	A
20	**39082**	PELLEZZANO	SA	A
21	**50041**	PELLEZZANO	SA	A
22	**33382**	PELLEZZANO	SA	A
23	**44995**	PELLEZZANO	SA	A
24	**2866**	PELLEZZANO	SA	A
25	**52668**	PELLEZZANO	SA	A
26	**30927**	PELLEZZANO	SA	A
27	**62076**	PELLEZZANO	SA	A
28	**33349**	PELLEZZANO	SA	A
29	**56095**	PELLEZZANO	SA	A
30	**57101**	PELLEZZANO	SA	A
31	**60784**	PELLEZZANO	SA	A
32	**29443**	PELLEZZANO	SA	A
33	**43761**	PELLEZZANO	SA	A
34	**26680**	PELLEZZANO	SA	A
35	**46318**	PELLEZZANO	SA	A
36	**26410**	PELLEZZANO	SA	A
37	**45744**	PELLEZZANO	SA	A
38	**27160**	PELLEZZANO	SA	A
39	**52844**	PELLEZZANO	SA	A
40	**53443**	PELLEZZANO	SA	A
41	**26669**	PELLEZZANO	SA	A
42	**46095**	PELLEZZANO	SA	A
43	**44018**	PELLEZZANO	SA	A
44	**42157**	PELLEZZANO	SA	A
45	**4281**	PELLEZZANO	SA	A
46	**50445**	PELLEZZANO	SA	A

1	**60823**	PELLEZZANO	SA	B

fonte: http://burc.regione.campania.it

Giunta Regionale della Campania
Direzione Generale per il Governo del Territorio

BANDO PER L'ASSEGNAZIONE DI CONTRIBUTI AD INTEGRAZIONE DEI CANONI DI LOCAZIONE ANNUALITA' 2021
Art. 11 Legge 431/98 - D.G.R. 568 del 07/12/2021

GRADUATORIA DOMANDE AMMESSE A FINANZIAMENTO — Allegato "A"

POSIZIONE	NUMERO DOMANDA	COMUNE DI RESIDENZA	PR	FASCIA
1	**6965**	PERDIFUMO	SA	A
2	**24380**	PERDIFUMO	SA	A

fonte: http://burc.regione.campania.it

Giunta Regionale della Campania
Direzione Generale per il Governo del Territorio

BANDO PER L'ASSEGNAZIONE DI CONTRIBUTI AD INTEGRAZIONE DEI CANONI DI LOCAZIONE ANNUALITA' 2021
Art. 11 Legge 431/98 - D.G.R. 568 del 07/12/2021

GRADUATORIA DOMANDE AMMESSE A FINANZIAMENTO — Allegato "A"

POSIZIONE	NUMERO DOMANDA	COMUNE DI RESIDENZA	PR	FASCIA
1	**60662**	PETINA	SA	A
2	**56136**	PETINA	SA	A
3	**21337**	PETINA	SA	A
4	**56882**	PETINA	SA	A
5	**46754**	PETINA	SA	A

fonte: http://burc.regione.campania.it

Giunta Regionale della Campania
Direzione Generale per il Governo del Territorio

BANDO PER L'ASSEGNAZIONE DI CONTRIBUTI AD INTEGRAZIONE DEI CANONI DI LOCAZIONE ANNUALITA' 2021
Art. 11 Legge 431/98 - D.G.R. 568 del 07/12/2021

GRADUATORIA DOMANDE AMMESSE A FINANZIAMENTO — Allegato "A"

POSIZIONE	NUMERO DOMANDA	COMUNE DI RESIDENZA	PR	FASCIA
1	**57133**	PIANA DI MONTE VERNA	CE	A
2	**61028**	PIANA DI MONTE VERNA	CE	A
3	**57266**	PIANA DI MONTE VERNA	CE	A
4	**57456**	PIANA DI MONTE VERNA	CE	A
5	**57649**	PIANA DI MONTE VERNA	CE	A

fonte: http://burc.regione.campania.it

Giunta Regionale della Campania
Direzione Generale per il Governo del Territorio

BANDO PER L'ASSEGNAZIONE DI CONTRIBUTI AD INTEGRAZIONE DEI CANONI DI LOCAZIONE ANNUALITA' 2021
Art. 11 Legge 431/98 - D.G.R. 568 del 07/12/2021

GRADUATORIA DOMANDE AMMESSE A FINANZIAMENTO — Allegato "A"

POSIZIONE	NUMERO DOMANDA	COMUNE DI RESIDENZA	PR	FASCIA
1	**35348**	PIANO DI SORRENTO	NA	A
2	**53603**	PIANO DI SORRENTO	NA	A
3	**35225**	PIANO DI SORRENTO	NA	A
4	**62100**	PIANO DI SORRENTO	NA	A
5	**56455**	PIANO DI SORRENTO	NA	A
6	**17299**	PIANO DI SORRENTO	NA	A
7	**42329**	PIANO DI SORRENTO	NA	A
8	**61423**	PIANO DI SORRENTO	NA	A
9	**59728**	PIANO DI SORRENTO	NA	A
10	**20958**	PIANO DI SORRENTO	NA	A
11	**52761**	PIANO DI SORRENTO	NA	A
12	**16732**	PIANO DI SORRENTO	NA	A
13	**43125**	PIANO DI SORRENTO	NA	A
14	**45807**	PIANO DI SORRENTO	NA	A
15	**25092**	PIANO DI SORRENTO	NA	A
16	**42335**	PIANO DI SORRENTO	NA	A
17	**44311**	PIANO DI SORRENTO	NA	A
18	**35734**	PIANO DI SORRENTO	NA	A
19	**53967**	PIANO DI SORRENTO	NA	A
20	**56894**	PIANO DI SORRENTO	NA	A
21	**28669**	PIANO DI SORRENTO	NA	A
22	**35227**	PIANO DI SORRENTO	NA	A
23	**61455**	PIANO DI SORRENTO	NA	A
24	**17067**	PIANO DI SORRENTO	NA	A
25	**56402**	PIANO DI SORRENTO	NA	A
26	**34788**	PIANO DI SORRENTO	NA	A
27	**13229**	PIANO DI SORRENTO	NA	A
28	**47105**	PIANO DI SORRENTO	NA	A
29	**31535**	PIANO DI SORRENTO	NA	A
30	**48952**	PIANO DI SORRENTO	NA	A
31	**36428**	PIANO DI SORRENTO	NA	A
32	**9043**	PIANO DI SORRENTO	NA	A
33	**60881**	PIANO DI SORRENTO	NA	A
34	**25585**	PIANO DI SORRENTO	NA	A
35	**26977**	PIANO DI SORRENTO	NA	A
36	**3672**	PIANO DI SORRENTO	NA	A
37	**15775**	PIANO DI SORRENTO	NA	A
38	**25480**	PIANO DI SORRENTO	NA	A
39	**7396**	PIANO DI SORRENTO	NA	A
40	**60285**	PIANO DI SORRENTO	NA	A
41	**26999**	PIANO DI SORRENTO	NA	A
42	**24768**	PIANO DI SORRENTO	NA	A
43	**26501**	PIANO DI SORRENTO	NA	A
44	**24579**	PIANO DI SORRENTO	NA	A
45	**44897**	PIANO DI SORRENTO	NA	A
46	**63126**	PIANO DI SORRENTO	NA	A
47	**19695**	PIANO DI SORRENTO	NA	A
48	**28471**	PIANO DI SORRENTO	NA	A
49	**25040**	PIANO DI SORRENTO	NA	A
50	**61813**	PIANO DI SORRENTO	NA	A
51	**44946**	PIANO DI SORRENTO	NA	A
52	**6049**	PIANO DI SORRENTO	NA	A

fonte: http://burc.regione.campania.it

GRADUATORIA DOMANDE AMMESSE A FINANZIAMENTO — Allegato "A"

POSIZIONE	NUMERO DOMANDA	COMUNE DI RESIDENZA	PR	FASCIA
53	**62480**	PIANO DI SORRENTO	NA	A
54	**37180**	PIANO DI SORRENTO	NA	A
55	**14360**	PIANO DI SORRENTO	NA	A
56	**35243**	PIANO DI SORRENTO	NA	A
57	**6430**	PIANO DI SORRENTO	NA	A
58	**31185**	PIANO DI SORRENTO	NA	A
59	**62889**	PIANO DI SORRENTO	NA	A
60	**51647**	PIANO DI SORRENTO	NA	A
61	**22610**	PIANO DI SORRENTO	NA	A
62	**32190**	PIANO DI SORRENTO	NA	A
63	**62246**	PIANO DI SORRENTO	NA	A
64	**48485**	PIANO DI SORRENTO	NA	A
65	**43848**	PIANO DI SORRENTO	NA	A
66	**52772**	PIANO DI SORRENTO	NA	A
67	**36278**	PIANO DI SORRENTO	NA	A
68	**50547**	PIANO DI SORRENTO	NA	A
69	**45061**	PIANO DI SORRENTO	NA	A
70	**59172**	PIANO DI SORRENTO	NA	A
71	**32474**	PIANO DI SORRENTO	NA	A
72	**18628**	PIANO DI SORRENTO	NA	A
73	**2754**	PIANO DI SORRENTO	NA	A
74	**51275**	PIANO DI SORRENTO	NA	A
75	**43852**	PIANO DI SORRENTO	NA	A
76	**54404**	PIANO DI SORRENTO	NA	A
77	**42465**	PIANO DI SORRENTO	NA	A
78	**18351**	PIANO DI SORRENTO	NA	A
79	**40362**	PIANO DI SORRENTO	NA	A
80	**19314**	PIANO DI SORRENTO	NA	A
1	**59150**	PIANO DI SORRENTO	NA	B
2	**19891**	PIANO DI SORRENTO	NA	B
3	**50051**	PIANO DI SORRENTO	NA	B
4	**21400**	PIANO DI SORRENTO	NA	B
5	**17925**	PIANO DI SORRENTO	NA	B
6	**18687**	PIANO DI SORRENTO	NA	B
7	**45262**	PIANO DI SORRENTO	NA	B
8	**2006**	PIANO DI SORRENTO	NA	B

fonte: http://burc.regione.campania.it

Giunta Regionale della Campania
Direzione Generale per il Governo del Territorio

BANDO PER L'ASSEGNAZIONE DI CONTRIBUTI AD INTEGRAZIONE DEI CANONI DI LOCAZIONE ANNUALITA' 2021
Art. 11 Legge 431/98 - D.G.R. 568 del 07/12/2021

GRADUATORIA DOMANDE AMMESSE A FINANZIAMENTO — Allegato "A"

POSIZIONE	NUMERO DOMANDA	COMUNE DI RESIDENZA	PR	FASCIA
1	**60068**	PIEDIMONTE MATESE	CE	A
2	**53837**	PIEDIMONTE MATESE	CE	A
3	**58281**	PIEDIMONTE MATESE	CE	A
4	**28742**	PIEDIMONTE MATESE	CE	A
5	**42393**	PIEDIMONTE MATESE	CE	A
6	**57990**	PIEDIMONTE MATESE	CE	A
7	**11078**	PIEDIMONTE MATESE	CE	A
8	**37024**	PIEDIMONTE MATESE	CE	A
9	**58641**	PIEDIMONTE MATESE	CE	A
10	**54624**	PIEDIMONTE MATESE	CE	A
11	**45364**	PIEDIMONTE MATESE	CE	A
12	**3621**	PIEDIMONTE MATESE	CE	A
13	**40394**	PIEDIMONTE MATESE	CE	A
14	**23393**	PIEDIMONTE MATESE	CE	A
15	**23127**	PIEDIMONTE MATESE	CE	A
16	**20770**	PIEDIMONTE MATESE	CE	A
17	**58915**	PIEDIMONTE MATESE	CE	A
18	**39259**	PIEDIMONTE MATESE	CE	A
19	**21744**	PIEDIMONTE MATESE	CE	A
20	**22402**	PIEDIMONTE MATESE	CE	A
21	**62028**	PIEDIMONTE MATESE	CE	A
22	**53372**	PIEDIMONTE MATESE	CE	A

fonte: http://burc.regione.campania.it

Giunta Regionale della Campania
Direzione Generale per il Governo del Territorio

BANDO PER L'ASSEGNAZIONE DI CONTRIBUTI AD INTEGRAZIONE DEI CANONI DI LOCAZIONE ANNUALITA' 2021
Art. 11 Legge 431/98 - D.G.R. 568 del 07/12/2021

GRADUATORIA DOMANDE AMMESSE A FINANZIAMENTO — Allegato "A"

POSIZIONE	NUMERO DOMANDA	COMUNE DI RESIDENZA	PR	FASCIA
1	**23946**	PIETRADEFUSI	AV	A
2	**43096**	PIETRADEFUSI	AV	A

fonte: http://burc.regione.campania.it

Giunta Regionale della Campania
Direzione Generale per il Governo del Territorio

BANDO PER L'ASSEGNAZIONE DI CONTRIBUTI AD INTEGRAZIONE DEI CANONI DI LOCAZIONE ANNUALITA' 2021
Art. 11 Legge 431/98 - D.G.R. 568 del 07/12/2021

GRADUATORIA DOMANDE AMMESSE A FINANZIAMENTO — Allegato "A"

POSIZIONE	NUMERO DOMANDA	COMUNE DI RESIDENZA	PR	FASCIA
1	**48930**	PIETRAMELARA	CE	A
2	**34395**	PIETRAMELARA	CE	A
3	**13174**	PIETRAMELARA	CE	A
4	**12333**	PIETRAMELARA	CE	A
5	**58766**	PIETRAMELARA	CE	A
6	**54711**	PIETRAMELARA	CE	A
7	**58721**	PIETRAMELARA	CE	A
8	**33733**	PIETRAMELARA	CE	A

fonte: http://burc.regione.campania.it

Giunta Regionale della Campania
Direzione Generale per il Governo del Territorio

BANDO PER L'ASSEGNAZIONE DI CONTRIBUTI AD INTEGRAZIONE DEI CANONI DI LOCAZIONE ANNUALITA' 2021
Art. 11 Legge 431/98 - D.G.R. 568 del 07/12/2021

GRADUATORIA DOMANDE AMMESSE A FINANZIAMENTO — Allegato "A"

POSIZIONE	NUMERO DOMANDA	COMUNE DI RESIDENZA	PR	FASCIA
1	**59123**	PIETRASTORNINA	AV	A
2	**49709**	PIETRASTORNINA	AV	A
3	**61693**	PIETRASTORNINA	AV	A

fonte: http://burc.regione.campania.it

Giunta Regionale della Campania
Direzione Generale per il Governo del Territorio

BANDO PER L'ASSEGNAZIONE DI CONTRIBUTI AD INTEGRAZIONE DEI CANONI DI LOCAZIONE ANNUALITA' 2021
Art. 11 Legge 431/98 - D.G.R. 568 del 07/12/2021

GRADUATORIA DOMANDE AMMESSE A FINANZIAMENTO — Allegato "A"

POSIZIONE	NUMERO DOMANDA	COMUNE DI RESIDENZA	PR	FASCIA
1	**49331**	PIETRELCINA	BN	A
2	**16496**	PIETRELCINA	BN	A
3	**21185**	PIETRELCINA	BN	A
4	**20939**	PIETRELCINA	BN	A
5	**29074**	PIETRELCINA	BN	A

fonte: http://burc.regione.campania.it

Giunta Regionale della Campania
Direzione Generale per il Governo del Territorio

BANDO PER L'ASSEGNAZIONE DI CONTRIBUTI AD INTEGRAZIONE DEI CANONI DI LOCAZIONE ANNUALITA' 2021
Art. 11 Legge 431/98 - D.G.R. 568 del 07/12/2021

GRADUATORIA DOMANDE AMMESSE A FINANZIAMENTO — Allegato "A"

POSIZIONE	NUMERO DOMANDA	COMUNE DI RESIDENZA	PR	FASCIA
1	**55119**	PIGNATARO MAGGIORE	CE	A
2	**59029**	PIGNATARO MAGGIORE	CE	A
3	**44837**	PIGNATARO MAGGIORE	CE	A
4	**43947**	PIGNATARO MAGGIORE	CE	A
5	**50666**	PIGNATARO MAGGIORE	CE	A
6	**50554**	PIGNATARO MAGGIORE	CE	A
7	**4432**	PIGNATARO MAGGIORE	CE	A
8	**21599**	PIGNATARO MAGGIORE	CE	A
9	**39197**	PIGNATARO MAGGIORE	CE	A
10	**50973**	PIGNATARO MAGGIORE	CE	A
11	**22458**	PIGNATARO MAGGIORE	CE	A
12	**56591**	PIGNATARO MAGGIORE	CE	A
13	**55867**	PIGNATARO MAGGIORE	CE	A
14	**19046**	PIGNATARO MAGGIORE	CE	A
15	**62942**	PIGNATARO MAGGIORE	CE	A
16	**61344**	PIGNATARO MAGGIORE	CE	A
17	**35786**	PIGNATARO MAGGIORE	CE	A
18	**48413**	PIGNATARO MAGGIORE	CE	A
19	**17711**	PIGNATARO MAGGIORE	CE	A
20	**17202**	PIGNATARO MAGGIORE	CE	A
21	**37107**	PIGNATARO MAGGIORE	CE	A
22	**28046**	PIGNATARO MAGGIORE	CE	A
23	**62923**	PIGNATARO MAGGIORE	CE	A

fonte: http://burc.regione.campania.it

Giunta Regionale della Campania
Direzione Generale per il Governo del Territorio

BANDO PER L'ASSEGNAZIONE DI CONTRIBUTI AD INTEGRAZIONE DEI CANONI DI LOCAZIONE ANNUALITA' 2021
Art. 11 Legge 431/98 - D.G.R. 568 del 07/12/2021

GRADUATORIA DOMANDE AMMESSE A FINANZIAMENTO — Allegato "A"

POSIZIONE	NUMERO DOMANDA	COMUNE DI RESIDENZA	PR	FASCIA
1	**44987**	PIMONTE	NA	A
2	**26771**	PIMONTE	NA	A
3	**20734**	PIMONTE	NA	A
4	**47344**	PIMONTE	NA	A
5	**41793**	PIMONTE	NA	A
6	**47402**	PIMONTE	NA	A
7	**54493**	PIMONTE	NA	A
8	**52196**	PIMONTE	NA	A
9	**45177**	PIMONTE	NA	A
10	**45057**	PIMONTE	NA	A
11	**33853**	PIMONTE	NA	A
12	**53052**	PIMONTE	NA	A
13	**16289**	PIMONTE	NA	A
14	**36358**	PIMONTE	NA	A
15	**46563**	PIMONTE	NA	A
16	**47343**	PIMONTE	NA	A
17	**49899**	PIMONTE	NA	A
18	**57106**	PIMONTE	NA	A

fonte: http://burc.regione.campania.it

Giunta Regionale della Campania
Direzione Generale per il Governo del Territorio

BANDO PER L'ASSEGNAZIONE DI CONTRIBUTI AD INTEGRAZIONE DEI CANONI DI LOCAZIONE ANNUALITA' 2021
Art. 11 Legge 431/98 - D.G.R. 568 del 07/12/2021

GRADUATORIA DOMANDE AMMESSE A FINANZIAMENTO — Allegato "A"

POSIZIONE	NUMERO DOMANDA	COMUNE DI RESIDENZA	PR	FASCIA
1	**53498**	PISCIOTTA	SA	A

fonte: http://burc.regione.campania.it

GRADUATORIA DOMANDE AMMESSE A FINANZIAMENTO — Allegato "A"

POSIZIONE	NUMERO DOMANDA	COMUNE DI RESIDENZA	PR	FASCIA
1	**30991**	POGGIOMARINO	NA	A
2	**45566**	POGGIOMARINO	NA	A
3	**4591**	POGGIOMARINO	NA	A
4	**28285**	POGGIOMARINO	NA	A
5	**48479**	POGGIOMARINO	NA	A
6	**47675**	POGGIOMARINO	NA	A
7	**32703**	POGGIOMARINO	NA	A
8	**18561**	POGGIOMARINO	NA	A
9	**23611**	POGGIOMARINO	NA	A
10	**56973**	POGGIOMARINO	NA	A
11	**49926**	POGGIOMARINO	NA	A
12	**56644**	POGGIOMARINO	NA	A
13	**19616**	POGGIOMARINO	NA	A
14	**62153**	POGGIOMARINO	NA	A
15	**44701**	POGGIOMARINO	NA	A
16	**41026**	POGGIOMARINO	NA	A
17	**26752**	POGGIOMARINO	NA	A
18	**39445**	POGGIOMARINO	NA	A
19	**14635**	POGGIOMARINO	NA	A
20	**49510**	POGGIOMARINO	NA	A
21	**48879**	POGGIOMARINO	NA	A
22	**34367**	POGGIOMARINO	NA	A
23	**25595**	POGGIOMARINO	NA	A
24	**13899**	POGGIOMARINO	NA	A
25	**53437**	POGGIOMARINO	NA	A
26	**24981**	POGGIOMARINO	NA	A
27	**12717**	POGGIOMARINO	NA	A
28	**22088**	POGGIOMARINO	NA	A
29	**63151**	POGGIOMARINO	NA	A
30	**55574**	POGGIOMARINO	NA	A
31	**28582**	POGGIOMARINO	NA	A
32	**12783**	POGGIOMARINO	NA	A
33	**18149**	POGGIOMARINO	NA	A
34	**4617**	POGGIOMARINO	NA	A
35	**61715**	POGGIOMARINO	NA	A
36	**10786**	POGGIOMARINO	NA	A
37	**25650**	POGGIOMARINO	NA	A
38	**4335**	POGGIOMARINO	NA	A
39	**42232**	POGGIOMARINO	NA	A
40	**9443**	POGGIOMARINO	NA	A
41	**20823**	POGGIOMARINO	NA	A
42	**14399**	POGGIOMARINO	NA	A
43	**40768**	POGGIOMARINO	NA	A
44	**34546**	POGGIOMARINO	NA	A
45	**62396**	POGGIOMARINO	NA	A
46	**7872**	POGGIOMARINO	NA	A
47	**4902**	POGGIOMARINO	NA	A
48	**9813**	POGGIOMARINO	NA	A
49	**43668**	POGGIOMARINO	NA	A
50	**45428**	POGGIOMARINO	NA	A
51	**30611**	POGGIOMARINO	NA	A
52	**56332**	POGGIOMARINO	NA	A

fonte: http://burc.regione.campania.it

GRADUATORIA DOMANDE AMMESSE A FINANZIAMENTO — Allegato "A"

POSIZIONE	NUMERO DOMANDA	COMUNE DI RESIDENZA	PR	FASCIA
53	**22360**	POGGIOMARINO	NA	A
54	**53881**	POGGIOMARINO	NA	A
55	**61066**	POGGIOMARINO	NA	A
56	**11891**	POGGIOMARINO	NA	A
57	**6822**	POGGIOMARINO	NA	A
58	**55678**	POGGIOMARINO	NA	A
59	**50790**	POGGIOMARINO	NA	A
60	**39549**	POGGIOMARINO	NA	A
61	**57998**	POGGIOMARINO	NA	A
62	**42298**	POGGIOMARINO	NA	A
63	**29007**	POGGIOMARINO	NA	A
64	**20970**	POGGIOMARINO	NA	A
65	**54078**	POGGIOMARINO	NA	A
66	**49068**	POGGIOMARINO	NA	A
67	**11125**	POGGIOMARINO	NA	A
68	**61658**	POGGIOMARINO	NA	A
69	**9482**	POGGIOMARINO	NA	A
70	**48988**	POGGIOMARINO	NA	A
71	**10663**	POGGIOMARINO	NA	A
72	**14876**	POGGIOMARINO	NA	A
73	**58431**	POGGIOMARINO	NA	A
74	**30485**	POGGIOMARINO	NA	A
75	**61992**	POGGIOMARINO	NA	A
76	**25035**	POGGIOMARINO	NA	A
77	**22160**	POGGIOMARINO	NA	A
78	**49590**	POGGIOMARINO	NA	A
79	**42026**	POGGIOMARINO	NA	A
80	**48863**	POGGIOMARINO	NA	A
81	**63265**	POGGIOMARINO	NA	A
82	**4770**	POGGIOMARINO	NA	A
83	**28748**	POGGIOMARINO	NA	A
84	**12487**	POGGIOMARINO	NA	A
85	**40944**	POGGIOMARINO	NA	A
86	**19969**	POGGIOMARINO	NA	A
87	**44750**	POGGIOMARINO	NA	A
88	**40983**	POGGIOMARINO	NA	A
89	**25059**	POGGIOMARINO	NA	A
90	**58851**	POGGIOMARINO	NA	A
91	**41586**	POGGIOMARINO	NA	A
92	**58629**	POGGIOMARINO	NA	A
93	**55873**	POGGIOMARINO	NA	A
94	**62847**	POGGIOMARINO	NA	A
95	**46166**	POGGIOMARINO	NA	A
96	**10310**	POGGIOMARINO	NA	A
97	**24237**	POGGIOMARINO	NA	A
98	**14162**	POGGIOMARINO	NA	A
99	**45524**	POGGIOMARINO	NA	A
100	**52428**	POGGIOMARINO	NA	A
101	**55953**	POGGIOMARINO	NA	A
102	**13432**	POGGIOMARINO	NA	A
103	**29999**	POGGIOMARINO	NA	A
104	**32999**	POGGIOMARINO	NA	A

fonte: http://burc.regione.campania.it

GRADUATORIA DOMANDE AMMESSE A FINANZIAMENTO — Allegato "A"

POSIZIONE	NUMERO DOMANDA	COMUNE DI RESIDENZA	PR	FASCIA
105	**59872**	POGGIOMARINO	NA	A
106	**32256**	POGGIOMARINO	NA	A
107	**52694**	POGGIOMARINO	NA	A
108	**23449**	POGGIOMARINO	NA	A
109	**36484**	POGGIOMARINO	NA	A
110	**43722**	POGGIOMARINO	NA	A
111	**27225**	POGGIOMARINO	NA	A
112	**36485**	POGGIOMARINO	NA	A
113	**10205**	POGGIOMARINO	NA	A
114	**53517**	POGGIOMARINO	NA	A
115	**58956**	POGGIOMARINO	NA	A
116	**44092**	POGGIOMARINO	NA	A
117	**8305**	POGGIOMARINO	NA	A
118	**48056**	POGGIOMARINO	NA	A
119	**24186**	POGGIOMARINO	NA	A
120	**31148**	POGGIOMARINO	NA	A
121	**61548**	POGGIOMARINO	NA	A
122	**29135**	POGGIOMARINO	NA	A
123	**7913**	POGGIOMARINO	NA	A
124	**46736**	POGGIOMARINO	NA	A
125	**41502**	POGGIOMARINO	NA	A
126	**23825**	POGGIOMARINO	NA	A
127	**45739**	POGGIOMARINO	NA	A
128	**20339**	POGGIOMARINO	NA	A
129	**12274**	POGGIOMARINO	NA	A
130	**14458**	POGGIOMARINO	NA	A
131	**52273**	POGGIOMARINO	NA	A
132	**30907**	POGGIOMARINO	NA	A
133	**6769**	POGGIOMARINO	NA	A
134	**55194**	POGGIOMARINO	NA	A
135	**49382**	POGGIOMARINO	NA	A
136	**57795**	POGGIOMARINO	NA	A
137	**50993**	POGGIOMARINO	NA	A
138	**36684**	POGGIOMARINO	NA	A
139	**57474**	POGGIOMARINO	NA	A
140	**54987**	POGGIOMARINO	NA	A
141	**21021**	POGGIOMARINO	NA	A
142	**32462**	POGGIOMARINO	NA	A
143	**25136**	POGGIOMARINO	NA	A
144	**14499**	POGGIOMARINO	NA	A
145	**50604**	POGGIOMARINO	NA	A
146	**51375**	POGGIOMARINO	NA	A
147	**10604**	POGGIOMARINO	NA	A
148	**22397**	POGGIOMARINO	NA	A
149	**12169**	POGGIOMARINO	NA	A
150	**7908**	POGGIOMARINO	NA	A
151	**40104**	POGGIOMARINO	NA	A
152	**51515**	POGGIOMARINO	NA	A
153	**25318**	POGGIOMARINO	NA	A
154	**38306**	POGGIOMARINO	NA	A
155	**20411**	POGGIOMARINO	NA	A
156	**14453**	POGGIOMARINO	NA	A

fonte: http://burc.regione.campania.it

GRADUATORIA DOMANDE AMMESSE A FINANZIAMENTO — Allegato "A"

POSIZIONE	NUMERO DOMANDA	COMUNE DI RESIDENZA	PR	FASCIA
157	**10913**	POGGIOMARINO	NA	A
158	**56019**	POGGIOMARINO	NA	A
159	**19183**	POGGIOMARINO	NA	A
160	**52332**	POGGIOMARINO	NA	A
161	**26288**	POGGIOMARINO	NA	A
162	**43066**	POGGIOMARINO	NA	A
163	**30860**	POGGIOMARINO	NA	A
164	**48416**	POGGIOMARINO	NA	A
165	**9869**	POGGIOMARINO	NA	A
166	**57561**	POGGIOMARINO	NA	A
167	**28934**	POGGIOMARINO	NA	A
168	**10972**	POGGIOMARINO	NA	A
169	**17168**	POGGIOMARINO	NA	A
170	**3584**	POGGIOMARINO	NA	A
171	**54400**	POGGIOMARINO	NA	A
172	**44390**	POGGIOMARINO	NA	A
173	**59970**	POGGIOMARINO	NA	A
174	**46090**	POGGIOMARINO	NA	A
175	**20882**	POGGIOMARINO	NA	A
176	**38349**	POGGIOMARINO	NA	A
177	**55948**	POGGIOMARINO	NA	A
178	**51474**	POGGIOMARINO	NA	A
179	**58744**	POGGIOMARINO	NA	A
180	**45040**	POGGIOMARINO	NA	A
181	**50959**	POGGIOMARINO	NA	A
182	**53066**	POGGIOMARINO	NA	A
183	**41559**	POGGIOMARINO	NA	A
184	**34055**	POGGIOMARINO	NA	A
185	**41826**	POGGIOMARINO	NA	A
186	**60935**	POGGIOMARINO	NA	A
187	**28122**	POGGIOMARINO	NA	A
188	**7669**	POGGIOMARINO	NA	A
189	**8013**	POGGIOMARINO	NA	A
190	**48417**	POGGIOMARINO	NA	A
191	**38573**	POGGIOMARINO	NA	A
192	**17188**	POGGIOMARINO	NA	A
193	**23234**	POGGIOMARINO	NA	A
194	**11383**	POGGIOMARINO	NA	A
195	**5385**	POGGIOMARINO	NA	A
196	**9723**	POGGIOMARINO	NA	A
197	**9777**	POGGIOMARINO	NA	A
198	**10086**	POGGIOMARINO	NA	A
199	**44316**	POGGIOMARINO	NA	A
200	**8185**	POGGIOMARINO	NA	A
201	**57950**	POGGIOMARINO	NA	A
202	**55572**	POGGIOMARINO	NA	A
203	**55742**	POGGIOMARINO	NA	A
204	**48907**	POGGIOMARINO	NA	A
205	**27373**	POGGIOMARINO	NA	A
206	**34932**	POGGIOMARINO	NA	A
207	**50114**	POGGIOMARINO	NA	A
208	**12843**	POGGIOMARINO	NA	A

fonte: http://burc.regione.campania.it

GRADUATORIA DOMANDE AMMESSE A FINANZIAMENTO — Allegato "A"

POSIZIONE	NUMERO DOMANDA	COMUNE DI RESIDENZA	PR	FASCIA
209	**59093**	POGGIOMARINO	NA	A
210	**60785**	POGGIOMARINO	NA	A
211	**52974**	POGGIOMARINO	NA	A
212	**27812**	POGGIOMARINO	NA	A
213	**28079**	POGGIOMARINO	NA	A
214	**25005**	POGGIOMARINO	NA	A
215	**58306**	POGGIOMARINO	NA	A
216	**20453**	POGGIOMARINO	NA	A
217	**42642**	POGGIOMARINO	NA	A
218	**52342**	POGGIOMARINO	NA	A
219	**46235**	POGGIOMARINO	NA	A
220	**59996**	POGGIOMARINO	NA	A
221	**49858**	POGGIOMARINO	NA	A
222	**28112**	POGGIOMARINO	NA	A
223	**8243**	POGGIOMARINO	NA	A
224	**19064**	POGGIOMARINO	NA	A
225	**7403**	POGGIOMARINO	NA	A
226	**54810**	POGGIOMARINO	NA	A
227	**28931**	POGGIOMARINO	NA	A
228	**37595**	POGGIOMARINO	NA	A
229	**51016**	POGGIOMARINO	NA	A

1	**7851**	POGGIOMARINO	NA	B

fonte: http://burc.regione.campania.it

Giunta Regionale della Campania
Direzione Generale per il Governo del Territorio

BANDO PER L'ASSEGNAZIONE DI CONTRIBUTI AD INTEGRAZIONE DEI CANONI DI LOCAZIONE ANNUALITA' 2021
Art. 11 Legge 431/98 - D.G.R. 568 del 07/12/2021

GRADUATORIA DOMANDE AMMESSE A FINANZIAMENTO — Allegato "A"

POSIZIONE	NUMERO DOMANDA	COMUNE DI RESIDENZA	PR	FASCIA
1	**54454**	POLLA	SA	A
2	**55579**	POLLA	SA	A
3	**27395**	POLLA	SA	A
4	**45158**	POLLA	SA	A
5	**14002**	POLLA	SA	A
6	**40216**	POLLA	SA	A
7	**39083**	POLLA	SA	A
8	**50291**	POLLA	SA	A
9	**44736**	POLLA	SA	A
10	**54749**	POLLA	SA	A
11	**6300**	POLLA	SA	A
12	**47645**	POLLA	SA	A
13	**24841**	POLLA	SA	A
14	**58471**	POLLA	SA	A
15	**13440**	POLLA	SA	A
16	**31084**	POLLA	SA	A
17	**41089**	POLLA	SA	A
18	**43824**	POLLA	SA	A
19	**51345**	POLLA	SA	A
20	**40175**	POLLA	SA	A
21	**32769**	POLLA	SA	A
22	**8895**	POLLA	SA	A
23	**28915**	POLLA	SA	A
24	**43390**	POLLA	SA	A
25	**52906**	POLLA	SA	A
26	**43117**	POLLA	SA	A

fonte: http://burc.regione.campania.it

GRADUATORIA DOMANDE AMMESSE A FINANZIAMENTO — Allegato "A"

POSIZIONE	NUMERO DOMANDA	COMUNE DI RESIDENZA	PR	FASCIA
1	**24345**	POLLENA TROCCHIA	NA	A
2	**44789**	POLLENA TROCCHIA	NA	A
3	**53793**	POLLENA TROCCHIA	NA	A
4	**60646**	POLLENA TROCCHIA	NA	A
5	**6655**	POLLENA TROCCHIA	NA	A
6	**40990**	POLLENA TROCCHIA	NA	A
7	**5156**	POLLENA TROCCHIA	NA	A
8	**11505**	POLLENA TROCCHIA	NA	A
9	**52208**	POLLENA TROCCHIA	NA	A
10	**30090**	POLLENA TROCCHIA	NA	A
11	**41292**	POLLENA TROCCHIA	NA	A
12	**58384**	POLLENA TROCCHIA	NA	A
13	**15468**	POLLENA TROCCHIA	NA	A
14	**62606**	POLLENA TROCCHIA	NA	A
15	**8454**	POLLENA TROCCHIA	NA	A
16	**62199**	POLLENA TROCCHIA	NA	A
17	**28651**	POLLENA TROCCHIA	NA	A
18	**15898**	POLLENA TROCCHIA	NA	A
19	**11984**	POLLENA TROCCHIA	NA	A
20	**15015**	POLLENA TROCCHIA	NA	A
21	**34331**	POLLENA TROCCHIA	NA	A
22	**34818**	POLLENA TROCCHIA	NA	A
23	**59189**	POLLENA TROCCHIA	NA	A
24	**54118**	POLLENA TROCCHIA	NA	A
25	**38732**	POLLENA TROCCHIA	NA	A
26	**56014**	POLLENA TROCCHIA	NA	A
27	**9662**	POLLENA TROCCHIA	NA	A
28	**19553**	POLLENA TROCCHIA	NA	A
29	**7529**	POLLENA TROCCHIA	NA	A
30	**28476**	POLLENA TROCCHIA	NA	A
31	**49263**	POLLENA TROCCHIA	NA	A
32	**25415**	POLLENA TROCCHIA	NA	A
33	**19953**	POLLENA TROCCHIA	NA	A
34	**46795**	POLLENA TROCCHIA	NA	A
35	**60639**	POLLENA TROCCHIA	NA	A
36	**46712**	POLLENA TROCCHIA	NA	A
37	**49607**	POLLENA TROCCHIA	NA	A
38	**61091**	POLLENA TROCCHIA	NA	A
39	**63008**	POLLENA TROCCHIA	NA	A
40	**59572**	POLLENA TROCCHIA	NA	A
41	**7186**	POLLENA TROCCHIA	NA	A
42	**48155**	POLLENA TROCCHIA	NA	A
43	**6325**	POLLENA TROCCHIA	NA	A
44	**59047**	POLLENA TROCCHIA	NA	A
45	**62315**	POLLENA TROCCHIA	NA	A
46	**35070**	POLLENA TROCCHIA	NA	A
47	**60807**	POLLENA TROCCHIA	NA	A
48	**56048**	POLLENA TROCCHIA	NA	A
49	**13436**	POLLENA TROCCHIA	NA	A
50	**55975**	POLLENA TROCCHIA	NA	A
51	**10460**	POLLENA TROCCHIA	NA	A

fonte: http://burc.regione.campania.it

Giunta Regionale della Campania
Direzione Generale per il Governo del Territorio

BANDO PER L'ASSEGNAZIONE DI CONTRIBUTI AD INTEGRAZIONE DEI CANONI DI LOCAZIONE ANNUALITA' 2021
Art. 11 Legge 431/98 - D.G.R. 568 del 07/12/2021

GRADUATORIA DOMANDE AMMESSE A FINANZIAMENTO — Allegato "A"

POSIZIONE	NUMERO DOMANDA	COMUNE DI RESIDENZA	PR	FASCIA
1	**15579**	POLLENA TROCCHIA	NA	B
2	**58178**	POLLENA TROCCHIA	NA	B

fonte: http://burc.regione.campania.it

Giunta Regionale della Campania
Direzione Generale per il Governo del Territorio

BANDO PER L'ASSEGNAZIONE DI CONTRIBUTI AD INTEGRAZIONE DEI CANONI DI LOCAZIONE ANNUALITA' 2021
Art. 11 Legge 431/98 - D.G.R. 568 del 07/12/2021

GRADUATORIA DOMANDE AMMESSE A FINANZIAMENTO — Allegato "A"

POSIZIONE	NUMERO DOMANDA	COMUNE DI RESIDENZA	PR	FASCIA
1	**14634**	POLLICA	SA	A

fonte: http://burc.regione.campania.it

GRADUATORIA DOMANDE AMMESSE A FINANZIAMENTO — Allegato "A"

POSIZIONE	NUMERO DOMANDA	COMUNE DI RESIDENZA	PR	FASCIA
1	**56651**	POMIGLIANO D'ARCO	NA	A
2	**50719**	POMIGLIANO D'ARCO	NA	A
3	**46687**	POMIGLIANO D'ARCO	NA	A
4	**56595**	POMIGLIANO D'ARCO	NA	A
5	**26324**	POMIGLIANO D'ARCO	NA	A
6	**22998**	POMIGLIANO D'ARCO	NA	A
7	**45289**	POMIGLIANO D'ARCO	NA	A
8	**27547**	POMIGLIANO D'ARCO	NA	A
9	**9885**	POMIGLIANO D'ARCO	NA	A
10	**13228**	POMIGLIANO D'ARCO	NA	A
11	**48876**	POMIGLIANO D'ARCO	NA	A
12	**32629**	POMIGLIANO D'ARCO	NA	A
13	**27710**	POMIGLIANO D'ARCO	NA	A
14	**62074**	POMIGLIANO D'ARCO	NA	A
15	**32394**	POMIGLIANO D'ARCO	NA	A
16	**51581**	POMIGLIANO D'ARCO	NA	A
17	**39980**	POMIGLIANO D'ARCO	NA	A
18	**60402**	POMIGLIANO D'ARCO	NA	A
19	**8045**	POMIGLIANO D'ARCO	NA	A
20	**21521**	POMIGLIANO D'ARCO	NA	A
21	**35219**	POMIGLIANO D'ARCO	NA	A
22	**42839**	POMIGLIANO D'ARCO	NA	A
23	**26473**	POMIGLIANO D'ARCO	NA	A
24	**2832**	POMIGLIANO D'ARCO	NA	A
25	**51388**	POMIGLIANO D'ARCO	NA	A
26	**9276**	POMIGLIANO D'ARCO	NA	A
27	**29980**	POMIGLIANO D'ARCO	NA	A
28	**2547**	POMIGLIANO D'ARCO	NA	A
29	**14878**	POMIGLIANO D'ARCO	NA	A
30	**51299**	POMIGLIANO D'ARCO	NA	A
31	**23061**	POMIGLIANO D'ARCO	NA	A
32	**10374**	POMIGLIANO D'ARCO	NA	A
33	**24144**	POMIGLIANO D'ARCO	NA	A
34	**40982**	POMIGLIANO D'ARCO	NA	A
35	**57048**	POMIGLIANO D'ARCO	NA	A
36	**11473**	POMIGLIANO D'ARCO	NA	A
37	**38373**	POMIGLIANO D'ARCO	NA	A
38	**20005**	POMIGLIANO D'ARCO	NA	A
39	**32441**	POMIGLIANO D'ARCO	NA	A
40	**9709**	POMIGLIANO D'ARCO	NA	A
41	**38462**	POMIGLIANO D'ARCO	NA	A
42	**20552**	POMIGLIANO D'ARCO	NA	A
43	**49572**	POMIGLIANO D'ARCO	NA	A
44	**57147**	POMIGLIANO D'ARCO	NA	A
45	**8010**	POMIGLIANO D'ARCO	NA	A
46	**48132**	POMIGLIANO D'ARCO	NA	A
47	**31070**	POMIGLIANO D'ARCO	NA	A
48	**60734**	POMIGLIANO D'ARCO	NA	A
49	**42744**	POMIGLIANO D'ARCO	NA	A
50	**44724**	POMIGLIANO D'ARCO	NA	A
51	**13707**	POMIGLIANO D'ARCO	NA	A
52	**4917**	POMIGLIANO D'ARCO	NA	A

fonte: http://burc.regione.campania.it

GRADUATORIA DOMANDE AMMESSE A FINANZIAMENTO — Allegato "A"

POSIZIONE	NUMERO DOMANDA	COMUNE DI RESIDENZA	PR	FASCIA
53	**26241**	POMIGLIANO D'ARCO	NA	A
54	**2126**	POMIGLIANO D'ARCO	NA	A
55	**3548**	POMIGLIANO D'ARCO	NA	A
56	**25511**	POMIGLIANO D'ARCO	NA	A
57	**9297**	POMIGLIANO D'ARCO	NA	A
58	**51927**	POMIGLIANO D'ARCO	NA	A
59	**48068**	POMIGLIANO D'ARCO	NA	A
60	**48502**	POMIGLIANO D'ARCO	NA	A
61	**57103**	POMIGLIANO D'ARCO	NA	A
62	**54358**	POMIGLIANO D'ARCO	NA	A
63	**49014**	POMIGLIANO D'ARCO	NA	A
64	**32324**	POMIGLIANO D'ARCO	NA	A
65	**46515**	POMIGLIANO D'ARCO	NA	A
66	**47595**	POMIGLIANO D'ARCO	NA	A
67	**39127**	POMIGLIANO D'ARCO	NA	A
68	**38298**	POMIGLIANO D'ARCO	NA	A
69	**9142**	POMIGLIANO D'ARCO	NA	A
70	**50976**	POMIGLIANO D'ARCO	NA	A
71	**24236**	POMIGLIANO D'ARCO	NA	A
72	**25642**	POMIGLIANO D'ARCO	NA	A
73	**21670**	POMIGLIANO D'ARCO	NA	A
74	**17411**	POMIGLIANO D'ARCO	NA	A
75	**46131**	POMIGLIANO D'ARCO	NA	A
76	**7224**	POMIGLIANO D'ARCO	NA	A
77	**5100**	POMIGLIANO D'ARCO	NA	A
78	**3998**	POMIGLIANO D'ARCO	NA	A
79	**58351**	POMIGLIANO D'ARCO	NA	A
80	**20799**	POMIGLIANO D'ARCO	NA	A
81	**60077**	POMIGLIANO D'ARCO	NA	A
82	**59225**	POMIGLIANO D'ARCO	NA	A
83	**42871**	POMIGLIANO D'ARCO	NA	A
84	**33358**	POMIGLIANO D'ARCO	NA	A
85	**60171**	POMIGLIANO D'ARCO	NA	A
86	**29411**	POMIGLIANO D'ARCO	NA	A
87	**52442**	POMIGLIANO D'ARCO	NA	A
88	**57575**	POMIGLIANO D'ARCO	NA	A
89	**13646**	POMIGLIANO D'ARCO	NA	A
90	**28548**	POMIGLIANO D'ARCO	NA	A
91	**2230**	POMIGLIANO D'ARCO	NA	A
92	**44616**	POMIGLIANO D'ARCO	NA	A
93	**8779**	POMIGLIANO D'ARCO	NA	A
94	**50295**	POMIGLIANO D'ARCO	NA	A
95	**22314**	POMIGLIANO D'ARCO	NA	A
96	**46109**	POMIGLIANO D'ARCO	NA	A
97	**49539**	POMIGLIANO D'ARCO	NA	A
98	**28989**	POMIGLIANO D'ARCO	NA	A
99	**51448**	POMIGLIANO D'ARCO	NA	A
100	**19564**	POMIGLIANO D'ARCO	NA	A
101	**2872**	POMIGLIANO D'ARCO	NA	A
102	**36088**	POMIGLIANO D'ARCO	NA	A
103	**10206**	POMIGLIANO D'ARCO	NA	A
104	**52768**	POMIGLIANO D'ARCO	NA	A

fonte: http://burc.regione.campania.it

GRADUATORIA DOMANDE AMMESSE A FINANZIAMENTO — Allegato "A"

POSIZIONE	NUMERO DOMANDA	COMUNE DI RESIDENZA	PR	FASCIA
105	**59499**	POMIGLIANO D'ARCO	NA	A
106	**43979**	POMIGLIANO D'ARCO	NA	A
107	**16508**	POMIGLIANO D'ARCO	NA	A
108	**62715**	POMIGLIANO D'ARCO	NA	A
109	**56884**	POMIGLIANO D'ARCO	NA	A
110	**23355**	POMIGLIANO D'ARCO	NA	A
111	**21865**	POMIGLIANO D'ARCO	NA	A
112	**49237**	POMIGLIANO D'ARCO	NA	A
113	**13093**	POMIGLIANO D'ARCO	NA	A
114	**43173**	POMIGLIANO D'ARCO	NA	A
115	**34436**	POMIGLIANO D'ARCO	NA	A
116	**9238**	POMIGLIANO D'ARCO	NA	A
117	**20599**	POMIGLIANO D'ARCO	NA	A
118	**26155**	POMIGLIANO D'ARCO	NA	A
119	**56001**	POMIGLIANO D'ARCO	NA	A
120	**30147**	POMIGLIANO D'ARCO	NA	A
121	**51163**	POMIGLIANO D'ARCO	NA	A
122	**6719**	POMIGLIANO D'ARCO	NA	A
123	**19566**	POMIGLIANO D'ARCO	NA	A
124	**46999**	POMIGLIANO D'ARCO	NA	A
125	**56510**	POMIGLIANO D'ARCO	NA	A
126	**23108**	POMIGLIANO D'ARCO	NA	A
127	**50152**	POMIGLIANO D'ARCO	NA	A
128	**56924**	POMIGLIANO D'ARCO	NA	A
129	**42649**	POMIGLIANO D'ARCO	NA	A
130	**37129**	POMIGLIANO D'ARCO	NA	A
131	**42385**	POMIGLIANO D'ARCO	NA	A
132	**52228**	POMIGLIANO D'ARCO	NA	A
133	**31696**	POMIGLIANO D'ARCO	NA	A
134	**15969**	POMIGLIANO D'ARCO	NA	A
135	**51015**	POMIGLIANO D'ARCO	NA	A
136	**9362**	POMIGLIANO D'ARCO	NA	A
137	**58206**	POMIGLIANO D'ARCO	NA	A
138	**11204**	POMIGLIANO D'ARCO	NA	A
139	**14005**	POMIGLIANO D'ARCO	NA	A
140	**46258**	POMIGLIANO D'ARCO	NA	A
141	**30282**	POMIGLIANO D'ARCO	NA	A
142	**36422**	POMIGLIANO D'ARCO	NA	A
143	**20827**	POMIGLIANO D'ARCO	NA	A
144	**62080**	POMIGLIANO D'ARCO	NA	A
145	**39855**	POMIGLIANO D'ARCO	NA	A
146	**42258**	POMIGLIANO D'ARCO	NA	A
147	**31262**	POMIGLIANO D'ARCO	NA	A
148	**40182**	POMIGLIANO D'ARCO	NA	A
149	**21505**	POMIGLIANO D'ARCO	NA	A
150	**27970**	POMIGLIANO D'ARCO	NA	A
151	**35527**	POMIGLIANO D'ARCO	NA	A
152	**24080**	POMIGLIANO D'ARCO	NA	A
153	**26459**	POMIGLIANO D'ARCO	NA	A
154	**16777**	POMIGLIANO D'ARCO	NA	A
155	**20185**	POMIGLIANO D'ARCO	NA	A
156	**8882**	POMIGLIANO D'ARCO	NA	A

fonte: http://burc.regione.campania.it

GRADUATORIA DOMANDE AMMESSE A FINANZIAMENTO — Allegato "A"

POSIZIONE	NUMERO DOMANDA	COMUNE DI RESIDENZA	PR	FASCIA
157	**43119**	POMIGLIANO D'ARCO	NA	A
158	**52791**	POMIGLIANO D'ARCO	NA	A
159	**5250**	POMIGLIANO D'ARCO	NA	A
160	**21386**	POMIGLIANO D'ARCO	NA	A
161	**45193**	POMIGLIANO D'ARCO	NA	A
162	**46540**	POMIGLIANO D'ARCO	NA	A
163	**23918**	POMIGLIANO D'ARCO	NA	A
164	**57006**	POMIGLIANO D'ARCO	NA	A
165	**2284**	POMIGLIANO D'ARCO	NA	A
166	**21846**	POMIGLIANO D'ARCO	NA	A
167	**48735**	POMIGLIANO D'ARCO	NA	A
168	**3246**	POMIGLIANO D'ARCO	NA	A
169	**23578**	POMIGLIANO D'ARCO	NA	A
170	**57358**	POMIGLIANO D'ARCO	NA	A
171	**46978**	POMIGLIANO D'ARCO	NA	A
172	**22392**	POMIGLIANO D'ARCO	NA	A
173	**60797**	POMIGLIANO D'ARCO	NA	A
174	**4945**	POMIGLIANO D'ARCO	NA	A
175	**45632**	POMIGLIANO D'ARCO	NA	A
176	**60228**	POMIGLIANO D'ARCO	NA	A
177	**60370**	POMIGLIANO D'ARCO	NA	A
178	**47698**	POMIGLIANO D'ARCO	NA	A
179	**58419**	POMIGLIANO D'ARCO	NA	A
180	**44883**	POMIGLIANO D'ARCO	NA	A
181	**49831**	POMIGLIANO D'ARCO	NA	A
182	**24070**	POMIGLIANO D'ARCO	NA	A
183	**10691**	POMIGLIANO D'ARCO	NA	A
184	**9647**	POMIGLIANO D'ARCO	NA	A
185	**33946**	POMIGLIANO D'ARCO	NA	A
186	**13465**	POMIGLIANO D'ARCO	NA	A
187	**6245**	POMIGLIANO D'ARCO	NA	A
188	**9526**	POMIGLIANO D'ARCO	NA	A
189	**62760**	POMIGLIANO D'ARCO	NA	A
190	**3692**	POMIGLIANO D'ARCO	NA	A
191	**15101**	POMIGLIANO D'ARCO	NA	A
192	**51660**	POMIGLIANO D'ARCO	NA	A
193	**6191**	POMIGLIANO D'ARCO	NA	A
194	**61958**	POMIGLIANO D'ARCO	NA	A
195	**47364**	POMIGLIANO D'ARCO	NA	A
196	**43736**	POMIGLIANO D'ARCO	NA	A
197	**31292**	POMIGLIANO D'ARCO	NA	A
198	**55878**	POMIGLIANO D'ARCO	NA	A
199	**13569**	POMIGLIANO D'ARCO	NA	A
200	**42934**	POMIGLIANO D'ARCO	NA	A
201	**22232**	POMIGLIANO D'ARCO	NA	A
202	**16727**	POMIGLIANO D'ARCO	NA	A
203	**22038**	POMIGLIANO D'ARCO	NA	A
204	**11393**	POMIGLIANO D'ARCO	NA	A
205	**47976**	POMIGLIANO D'ARCO	NA	A
206	**3593**	POMIGLIANO D'ARCO	NA	A
207	**23073**	POMIGLIANO D'ARCO	NA	A
208	**2091**	POMIGLIANO D'ARCO	NA	A

fonte: http://burc.regione.campania.it

GRADUATORIA DOMANDE AMMESSE A FINANZIAMENTO — Allegato "A"

POSIZIONE	NUMERO DOMANDA	COMUNE DI RESIDENZA	PR	FASCIA
209	**33803**	POMIGLIANO D'ARCO	NA	A
210	**29564**	POMIGLIANO D'ARCO	NA	A
211	**54151**	POMIGLIANO D'ARCO	NA	A
212	**4782**	POMIGLIANO D'ARCO	NA	A
213	**62129**	POMIGLIANO D'ARCO	NA	A
214	**61826**	POMIGLIANO D'ARCO	NA	A
215	**34296**	POMIGLIANO D'ARCO	NA	A
216	**52170**	POMIGLIANO D'ARCO	NA	A
217	**54407**	POMIGLIANO D'ARCO	NA	A
218	**58903**	POMIGLIANO D'ARCO	NA	A
219	**47969**	POMIGLIANO D'ARCO	NA	A
220	**8079**	POMIGLIANO D'ARCO	NA	A
221	**51396**	POMIGLIANO D'ARCO	NA	A
222	**11135**	POMIGLIANO D'ARCO	NA	A
223	**42071**	POMIGLIANO D'ARCO	NA	A
224	**4510**	POMIGLIANO D'ARCO	NA	A
225	**45188**	POMIGLIANO D'ARCO	NA	A
226	**44558**	POMIGLIANO D'ARCO	NA	A
227	**16095**	POMIGLIANO D'ARCO	NA	A
228	**40937**	POMIGLIANO D'ARCO	NA	A
229	**58498**	POMIGLIANO D'ARCO	NA	A
230	**6782**	POMIGLIANO D'ARCO	NA	A
231	**57302**	POMIGLIANO D'ARCO	NA	A
232	**62936**	POMIGLIANO D'ARCO	NA	A
233	**61716**	POMIGLIANO D'ARCO	NA	A
234	**48752**	POMIGLIANO D'ARCO	NA	A
235	**6552**	POMIGLIANO D'ARCO	NA	A
236	**24355**	POMIGLIANO D'ARCO	NA	A
237	**20469**	POMIGLIANO D'ARCO	NA	A
238	**15464**	POMIGLIANO D'ARCO	NA	A
239	**7918**	POMIGLIANO D'ARCO	NA	A
1	**46542**	POMIGLIANO D'ARCO	NA	B
2	**53652**	POMIGLIANO D'ARCO	NA	B
3	**56120**	POMIGLIANO D'ARCO	NA	B
4	**33490**	POMIGLIANO D'ARCO	NA	B
5	**21306**	POMIGLIANO D'ARCO	NA	B
6	**23735**	POMIGLIANO D'ARCO	NA	B
7	**47054**	POMIGLIANO D'ARCO	NA	B

fonte: http://burc.regione.campania.it

GRADUATORIA DOMANDE AMMESSE A FINANZIAMENTO — Allegato "A"

POSIZIONE	NUMERO DOMANDA	COMUNE DI RESIDENZA	PR	FASCIA
1	**32636**	POMPEI	NA	A
2	**52870**	POMPEI	NA	A
3	**50332**	POMPEI	NA	A
4	**20047**	POMPEI	NA	A
5	**58028**	POMPEI	NA	A
6	**12873**	POMPEI	NA	A
7	**16097**	POMPEI	NA	A
8	**10668**	POMPEI	NA	A
9	**52747**	POMPEI	NA	A
10	**43151**	POMPEI	NA	A
11	**54403**	POMPEI	NA	A
12	**57473**	POMPEI	NA	A
13	**9359**	POMPEI	NA	A
14	**52938**	POMPEI	NA	A
15	**9949**	POMPEI	NA	A
16	**14882**	POMPEI	NA	A
17	**61103**	POMPEI	NA	A
18	**27780**	POMPEI	NA	A
19	**6577**	POMPEI	NA	A
20	**32009**	POMPEI	NA	A
21	**59152**	POMPEI	NA	A
22	**33128**	POMPEI	NA	A
23	**9344**	POMPEI	NA	A
24	**18733**	POMPEI	NA	A
25	**27950**	POMPEI	NA	A
26	**53012**	POMPEI	NA	A
27	**59434**	POMPEI	NA	A
28	**29868**	POMPEI	NA	A
29	**43652**	POMPEI	NA	A
30	**21076**	POMPEI	NA	A
31	**24469**	POMPEI	NA	A
32	**5286**	POMPEI	NA	A
33	**29734**	POMPEI	NA	A
34	**16926**	POMPEI	NA	A
35	**53537**	POMPEI	NA	A
36	**50012**	POMPEI	NA	A
37	**29284**	POMPEI	NA	A
38	**54370**	POMPEI	NA	A
39	**38619**	POMPEI	NA	A
40	**60851**	POMPEI	NA	A
41	**3638**	POMPEI	NA	A
42	**54373**	POMPEI	NA	A
43	**13179**	POMPEI	NA	A
44	**24803**	POMPEI	NA	A
45	**9432**	POMPEI	NA	A
46	**40295**	POMPEI	NA	A
47	**9622**	POMPEI	NA	A
48	**49721**	POMPEI	NA	A
49	**54084**	POMPEI	NA	A
50	**36623**	POMPEI	NA	A
51	**20515**	POMPEI	NA	A
52	**32730**	POMPEI	NA	A

fonte: http://burc.regione.campania.it

Giunta Regionale della Campania
Direzione Generale per il Governo del Territorio

BANDO PER L'ASSEGNAZIONE DI CONTRIBUTI AD INTEGRAZIONE DEI CANONI DI LOCAZIONE ANNUALITA' 2021
Art. 11 Legge 431/98 - D.G.R. 568 del 07/12/2021

GRADUATORIA DOMANDE AMMESSE A FINANZIAMENTO — Allegato "A"

POSIZIONE	NUMERO DOMANDA	COMUNE DI RESIDENZA	PR	FASCIA
53	**22816**	POMPEI	NA	A
54	**44382**	POMPEI	NA	A
55	**52661**	POMPEI	NA	A
56	**46499**	POMPEI	NA	A
57	**53595**	POMPEI	NA	A
58	**37169**	POMPEI	NA	A
59	**29806**	POMPEI	NA	A
60	**26219**	POMPEI	NA	A
61	**45295**	POMPEI	NA	A
62	**62542**	POMPEI	NA	A
63	**60552**	POMPEI	NA	A
64	**57901**	POMPEI	NA	A
65	**21669**	POMPEI	NA	A
66	**53418**	POMPEI	NA	A
67	**39856**	POMPEI	NA	A
68	**49180**	POMPEI	NA	A
69	**14412**	POMPEI	NA	A
70	**50611**	POMPEI	NA	A
71	**37615**	POMPEI	NA	A
72	**22245**	POMPEI	NA	A
73	**35082**	POMPEI	NA	A
74	**14077**	POMPEI	NA	A
75	**3636**	POMPEI	NA	A
76	**16520**	POMPEI	NA	A
77	**59765**	POMPEI	NA	A
78	**45856**	POMPEI	NA	A
79	**59366**	POMPEI	NA	A
80	**47533**	POMPEI	NA	A
81	**22540**	POMPEI	NA	A
82	**46838**	POMPEI	NA	A
83	**20781**	POMPEI	NA	A
84	**45181**	POMPEI	NA	A
85	**26907**	POMPEI	NA	A
86	**35680**	POMPEI	NA	A

1	**44920**	POMPEI	NA	B

fonte: http://burc.regione.campania.it

Giunta Regionale della Campania
Direzione Generale per il Governo del Territorio

BANDO PER L'ASSEGNAZIONE DI CONTRIBUTI AD INTEGRAZIONE DEI CANONI DI LOCAZIONE ANNUALITA' 2021
Art. 11 Legge 431/98 - D.G.R. 568 del 07/12/2021

GRADUATORIA DOMANDE AMMESSE A FINANZIAMENTO — Allegato "A"

POSIZIONE	NUMERO DOMANDA	COMUNE DI RESIDENZA	PR	FASCIA
1	**62188**	PONTE	BN	A
2	**54762**	PONTE	BN	A
3	**46603**	PONTE	BN	A
4	**58048**	PONTE	BN	A
5	**60996**	PONTE	BN	A
6	**6967**	PONTE	BN	A
7	**58888**	PONTE	BN	A
8	**52432**	PONTE	BN	A
9	**57601**	PONTE	BN	A

fonte: http://burc.regione.campania.it

GRADUATORIA DOMANDE AMMESSE A FINANZIAMENTO — Allegato "A"

POSIZIONE	NUMERO DOMANDA	COMUNE DI RESIDENZA	PR	FASCIA
1	**54599**	PONTECAGNANO FAIANO	SA	A
2	**37890**	PONTECAGNANO FAIANO	SA	A
3	**47157**	PONTECAGNANO FAIANO	SA	A
4	**51010**	PONTECAGNANO FAIANO	SA	A
5	**18402**	PONTECAGNANO FAIANO	SA	A
6	**19848**	PONTECAGNANO FAIANO	SA	A
7	**36575**	PONTECAGNANO FAIANO	SA	A
8	**51405**	PONTECAGNANO FAIANO	SA	A
9	**48077**	PONTECAGNANO FAIANO	SA	A
10	**22379**	PONTECAGNANO FAIANO	SA	A
11	**53298**	PONTECAGNANO FAIANO	SA	A
12	**61131**	PONTECAGNANO FAIANO	SA	A
13	**28623**	PONTECAGNANO FAIANO	SA	A
14	**24350**	PONTECAGNANO FAIANO	SA	A
15	**17039**	PONTECAGNANO FAIANO	SA	A
16	**48147**	PONTECAGNANO FAIANO	SA	A
17	**18274**	PONTECAGNANO FAIANO	SA	A
18	**29894**	PONTECAGNANO FAIANO	SA	A
19	**11087**	PONTECAGNANO FAIANO	SA	A
20	**47881**	PONTECAGNANO FAIANO	SA	A
21	**26448**	PONTECAGNANO FAIANO	SA	A
22	**8434**	PONTECAGNANO FAIANO	SA	A
23	**27021**	PONTECAGNANO FAIANO	SA	A
24	**21492**	PONTECAGNANO FAIANO	SA	A
25	**26884**	PONTECAGNANO FAIANO	SA	A
26	**10842**	PONTECAGNANO FAIANO	SA	A
27	**11933**	PONTECAGNANO FAIANO	SA	A
28	**16298**	PONTECAGNANO FAIANO	SA	A
29	**48776**	PONTECAGNANO FAIANO	SA	A
30	**41930**	PONTECAGNANO FAIANO	SA	A
31	**36426**	PONTECAGNANO FAIANO	SA	A
32	**10416**	PONTECAGNANO FAIANO	SA	A
33	**60107**	PONTECAGNANO FAIANO	SA	A
34	**58803**	PONTECAGNANO FAIANO	SA	A
35	**51048**	PONTECAGNANO FAIANO	SA	A
36	**20976**	PONTECAGNANO FAIANO	SA	A
37	**52444**	PONTECAGNANO FAIANO	SA	A
38	**22988**	PONTECAGNANO FAIANO	SA	A
39	**44580**	PONTECAGNANO FAIANO	SA	A
40	**20984**	PONTECAGNANO FAIANO	SA	A
41	**35935**	PONTECAGNANO FAIANO	SA	A
42	**38878**	PONTECAGNANO FAIANO	SA	A
43	**16784**	PONTECAGNANO FAIANO	SA	A
44	**52033**	PONTECAGNANO FAIANO	SA	A
45	**55349**	PONTECAGNANO FAIANO	SA	A
46	**29367**	PONTECAGNANO FAIANO	SA	A
47	**59346**	PONTECAGNANO FAIANO	SA	A
48	**23336**	PONTECAGNANO FAIANO	SA	A
49	**45527**	PONTECAGNANO FAIANO	SA	A
50	**63136**	PONTECAGNANO FAIANO	SA	A
51	**15354**	PONTECAGNANO FAIANO	SA	A
52	**35040**	PONTECAGNANO FAIANO	SA	A

fonte: http://burc.regione.campania.it

GRADUATORIA DOMANDE AMMESSE A FINANZIAMENTO — Allegato "A"

POSIZIONE	NUMERO DOMANDA	COMUNE DI RESIDENZA	PR	FASCIA
53	**21769**	PONTECAGNANO FAIANO	SA	A
54	**23984**	PONTECAGNANO FAIANO	SA	A
55	**42647**	PONTECAGNANO FAIANO	SA	A
56	**44196**	PONTECAGNANO FAIANO	SA	A
57	**55562**	PONTECAGNANO FAIANO	SA	A
58	**21013**	PONTECAGNANO FAIANO	SA	A
59	**31330**	PONTECAGNANO FAIANO	SA	A
60	**15374**	PONTECAGNANO FAIANO	SA	A
61	**50421**	PONTECAGNANO FAIANO	SA	A
62	**14726**	PONTECAGNANO FAIANO	SA	A
63	**48894**	PONTECAGNANO FAIANO	SA	A
64	**8060**	PONTECAGNANO FAIANO	SA	A
65	**14451**	PONTECAGNANO FAIANO	SA	A
66	**48201**	PONTECAGNANO FAIANO	SA	A
67	**25823**	PONTECAGNANO FAIANO	SA	A
68	**9973**	PONTECAGNANO FAIANO	SA	A
69	**11475**	PONTECAGNANO FAIANO	SA	A
70	**20324**	PONTECAGNANO FAIANO	SA	A
71	**12914**	PONTECAGNANO FAIANO	SA	A
72	**49934**	PONTECAGNANO FAIANO	SA	A
73	**17716**	PONTECAGNANO FAIANO	SA	A
74	**48886**	PONTECAGNANO FAIANO	SA	A
75	**39216**	PONTECAGNANO FAIANO	SA	A
76	**61232**	PONTECAGNANO FAIANO	SA	A
77	**61759**	PONTECAGNANO FAIANO	SA	A
78	**28617**	PONTECAGNANO FAIANO	SA	A
79	**50439**	PONTECAGNANO FAIANO	SA	A
80	**25300**	PONTECAGNANO FAIANO	SA	A
81	**35898**	PONTECAGNANO FAIANO	SA	A
82	**59822**	PONTECAGNANO FAIANO	SA	A
83	**40053**	PONTECAGNANO FAIANO	SA	A
84	**39431**	PONTECAGNANO FAIANO	SA	A
85	**54137**	PONTECAGNANO FAIANO	SA	A
86	**27960**	PONTECAGNANO FAIANO	SA	A
87	**26402**	PONTECAGNANO FAIANO	SA	A
88	**32423**	PONTECAGNANO FAIANO	SA	A
89	**52604**	PONTECAGNANO FAIANO	SA	A
90	**43893**	PONTECAGNANO FAIANO	SA	A
91	**18251**	PONTECAGNANO FAIANO	SA	A
92	**59448**	PONTECAGNANO FAIANO	SA	A
93	**33617**	PONTECAGNANO FAIANO	SA	A
94	**29786**	PONTECAGNANO FAIANO	SA	A
95	**40154**	PONTECAGNANO FAIANO	SA	A
96	**45914**	PONTECAGNANO FAIANO	SA	A
97	**50866**	PONTECAGNANO FAIANO	SA	A
98	**42122**	PONTECAGNANO FAIANO	SA	A
99	**51424**	PONTECAGNANO FAIANO	SA	A
100	**17445**	PONTECAGNANO FAIANO	SA	A
101	**38316**	PONTECAGNANO FAIANO	SA	A
102	**61466**	PONTECAGNANO FAIANO	SA	A
103	**51055**	PONTECAGNANO FAIANO	SA	A
104	**51771**	PONTECAGNANO FAIANO	SA	A

fonte: http://burc.regione.campania.it

GRADUATORIA DOMANDE AMMESSE A FINANZIAMENTO — Allegato "A"

POSIZIONE	NUMERO DOMANDA	COMUNE DI RESIDENZA	PR	FASCIA
105	**24948**	PONTECAGNANO FAIANO	SA	A
106	**32333**	PONTECAGNANO FAIANO	SA	A
107	**54726**	PONTECAGNANO FAIANO	SA	A
108	**30314**	PONTECAGNANO FAIANO	SA	A
109	**25910**	PONTECAGNANO FAIANO	SA	A
110	**62254**	PONTECAGNANO FAIANO	SA	A
111	**15769**	PONTECAGNANO FAIANO	SA	A
112	**43936**	PONTECAGNANO FAIANO	SA	A
113	**57265**	PONTECAGNANO FAIANO	SA	A
114	**38174**	PONTECAGNANO FAIANO	SA	A
115	**55687**	PONTECAGNANO FAIANO	SA	A
116	**47579**	PONTECAGNANO FAIANO	SA	A
117	**28901**	PONTECAGNANO FAIANO	SA	A
118	**61161**	PONTECAGNANO FAIANO	SA	A
119	**44534**	PONTECAGNANO FAIANO	SA	A
120	**5478**	PONTECAGNANO FAIANO	SA	A
121	**48870**	PONTECAGNANO FAIANO	SA	A
122	**55171**	PONTECAGNANO FAIANO	SA	A
123	**14291**	PONTECAGNANO FAIANO	SA	A
124	**52684**	PONTECAGNANO FAIANO	SA	A
125	**30536**	PONTECAGNANO FAIANO	SA	A
126	**26707**	PONTECAGNANO FAIANO	SA	A
127	**57883**	PONTECAGNANO FAIANO	SA	A
128	**44326**	PONTECAGNANO FAIANO	SA	A
129	**51956**	PONTECAGNANO FAIANO	SA	A
130	**30013**	PONTECAGNANO FAIANO	SA	A

1	**28183**	PONTECAGNANO FAIANO	SA	B

fonte: http://burc.regione.campania.it

Giunta Regionale della Campania
Direzione Generale per il Governo del Territorio

BANDO PER L'ASSEGNAZIONE DI CONTRIBUTI AD INTEGRAZIONE DEI CANONI DI LOCAZIONE ANNUALITA' 2021
Art. 11 Legge 431/98 - D.G.R. 568 del 07/12/2021

GRADUATORIA DOMANDE AMMESSE A FINANZIAMENTO — Allegato "A"

POSIZIONE	NUMERO DOMANDA	COMUNE DI RESIDENZA	PR	FASCIA
1	**52060**	PONTELATONE	CE	A
2	**52050**	PONTELATONE	CE	A
3	**61641**	PONTELATONE	CE	A

fonte: http://burc.regione.campania.it

GRADUATORIA DOMANDE AMMESSE A FINANZIAMENTO — Allegato "A"

POSIZIONE	NUMERO DOMANDA	COMUNE DI RESIDENZA	PR	FASCIA
1	**48815**	PORTICI	NA	A
2	**50830**	PORTICI	NA	A
3	**58846**	PORTICI	NA	A
4	**7960**	PORTICI	NA	A
5	**58375**	PORTICI	NA	A
6	**8151**	PORTICI	NA	A
7	**44011**	PORTICI	NA	A
8	**23703**	PORTICI	NA	A
9	**39682**	PORTICI	NA	A
10	**19965**	PORTICI	NA	A
11	**15979**	PORTICI	NA	A
12	**36858**	PORTICI	NA	A
13	**3080**	PORTICI	NA	A
14	**31501**	PORTICI	NA	A
15	**54954**	PORTICI	NA	A
16	**42913**	PORTICI	NA	A
17	**37015**	PORTICI	NA	A
18	**62669**	PORTICI	NA	A
19	**57435**	PORTICI	NA	A
20	**16398**	PORTICI	NA	A
21	**10557**	PORTICI	NA	A
22	**51264**	PORTICI	NA	A
23	**18445**	PORTICI	NA	A
24	**56620**	PORTICI	NA	A
25	**62473**	PORTICI	NA	A
26	**21370**	PORTICI	NA	A
27	**32019**	PORTICI	NA	A
28	**21433**	PORTICI	NA	A
29	**5173**	PORTICI	NA	A
30	**6835**	PORTICI	NA	A
31	**49098**	PORTICI	NA	A
32	**32982**	PORTICI	NA	A
33	**30626**	PORTICI	NA	A
34	**13519**	PORTICI	NA	A
35	**42189**	PORTICI	NA	A
36	**50880**	PORTICI	NA	A
37	**49733**	PORTICI	NA	A
38	**23268**	PORTICI	NA	A
39	**33695**	PORTICI	NA	A
40	**15059**	PORTICI	NA	A
41	**4618**	PORTICI	NA	A
42	**59207**	PORTICI	NA	A
43	**58689**	PORTICI	NA	A
44	**46605**	PORTICI	NA	A
45	**13510**	PORTICI	NA	A
46	**2203**	PORTICI	NA	A
47	**48301**	PORTICI	NA	A
48	**40358**	PORTICI	NA	A
49	**51519**	PORTICI	NA	A
50	**16083**	PORTICI	NA	A
51	**14419**	PORTICI	NA	A
52	**59104**	PORTICI	NA	A

fonte: http://burc.regione.campania.it

GRADUATORIA DOMANDE AMMESSE A FINANZIAMENTO — Allegato "A"

POSIZIONE	NUMERO DOMANDA	COMUNE DI RESIDENZA	PR	FASCIA
53	**61632**	PORTICI	NA	A
54	**50365**	PORTICI	NA	A
55	**48922**	PORTICI	NA	A
56	**6044**	PORTICI	NA	A
57	**49857**	PORTICI	NA	A
58	**50202**	PORTICI	NA	A
59	**7707**	PORTICI	NA	A
60	**36160**	PORTICI	NA	A
61	**52341**	PORTICI	NA	A
62	**60969**	PORTICI	NA	A
63	**51828**	PORTICI	NA	A
64	**37287**	PORTICI	NA	A
65	**47838**	PORTICI	NA	A
66	**16408**	PORTICI	NA	A
67	**41405**	PORTICI	NA	A
68	**18730**	PORTICI	NA	A
69	**6676**	PORTICI	NA	A
70	**15280**	PORTICI	NA	A
71	**43981**	PORTICI	NA	A
72	**61978**	PORTICI	NA	A
73	**27140**	PORTICI	NA	A
74	**44593**	PORTICI	NA	A
75	**48222**	PORTICI	NA	A
76	**45843**	PORTICI	NA	A
77	**6416**	PORTICI	NA	A
78	**58773**	PORTICI	NA	A
79	**44893**	PORTICI	NA	A
80	**28019**	PORTICI	NA	A
81	**60245**	PORTICI	NA	A
82	**26488**	PORTICI	NA	A
83	**53480**	PORTICI	NA	A
84	**39940**	PORTICI	NA	A
85	**54524**	PORTICI	NA	A
86	**35509**	PORTICI	NA	A
87	**4042**	PORTICI	NA	A
88	**52065**	PORTICI	NA	A
89	**27327**	PORTICI	NA	A
90	**36856**	PORTICI	NA	A
91	**13851**	PORTICI	NA	A
92	**53536**	PORTICI	NA	A
93	**6025**	PORTICI	NA	A
94	**46576**	PORTICI	NA	A
95	**45387**	PORTICI	NA	A
96	**58578**	PORTICI	NA	A
97	**18953**	PORTICI	NA	A
98	**41845**	PORTICI	NA	A
99	**20444**	PORTICI	NA	A
100	**61020**	PORTICI	NA	A
101	**40275**	PORTICI	NA	A
102	**8873**	PORTICI	NA	A
103	**6867**	PORTICI	NA	A
104	**55616**	PORTICI	NA	A

fonte: http://burc.regione.campania.it

GRADUATORIA DOMANDE AMMESSE A FINANZIAMENTO — Allegato "A"

POSIZIONE	NUMERO DOMANDA	COMUNE DI RESIDENZA	PR	FASCIA
105	**29873**	PORTICI	NA	A
106	**46565**	PORTICI	NA	A
107	**28770**	PORTICI	NA	A
108	**49217**	PORTICI	NA	A
109	**15019**	PORTICI	NA	A
110	**8905**	PORTICI	NA	A
111	**38132**	PORTICI	NA	A
112	**24575**	PORTICI	NA	A
113	**7056**	PORTICI	NA	A
114	**34564**	PORTICI	NA	A
115	**7116**	PORTICI	NA	A
116	**29583**	PORTICI	NA	A
117	**50418**	PORTICI	NA	A
118	**51597**	PORTICI	NA	A
119	**5202**	PORTICI	NA	A
120	**21605**	PORTICI	NA	A
121	**28189**	PORTICI	NA	A
122	**6860**	PORTICI	NA	A
123	**56046**	PORTICI	NA	A
124	**26489**	PORTICI	NA	A
125	**3823**	PORTICI	NA	A
126	**60331**	PORTICI	NA	A
127	**58986**	PORTICI	NA	A
128	**63023**	PORTICI	NA	A
129	**47794**	PORTICI	NA	A
130	**21928**	PORTICI	NA	A
131	**34565**	PORTICI	NA	A
132	**12559**	PORTICI	NA	A
133	**59883**	PORTICI	NA	A
134	**19638**	PORTICI	NA	A
135	**15138**	PORTICI	NA	A
136	**31755**	PORTICI	NA	A
137	**58715**	PORTICI	NA	A
138	**60730**	PORTICI	NA	A
139	**14625**	PORTICI	NA	A
140	**29923**	PORTICI	NA	A
141	**60664**	PORTICI	NA	A
142	**14476**	PORTICI	NA	A
143	**46188**	PORTICI	NA	A
144	**49560**	PORTICI	NA	A
145	**24954**	PORTICI	NA	A
146	**50571**	PORTICI	NA	A
147	**48527**	PORTICI	NA	A
148	**29651**	PORTICI	NA	A
149	**47029**	PORTICI	NA	A
150	**23215**	PORTICI	NA	A
151	**17022**	PORTICI	NA	A
152	**10122**	PORTICI	NA	A
153	**57787**	PORTICI	NA	A
154	**44615**	PORTICI	NA	A
155	**8272**	PORTICI	NA	A
156	**50315**	PORTICI	NA	A

fonte: http://burc.regione.campania.it

GRADUATORIA DOMANDE AMMESSE A FINANZIAMENTO — Allegato "A"

POSIZIONE	NUMERO DOMANDA	COMUNE DI RESIDENZA	PR	FASCIA
157	**49344**	PORTICI	NA	A
158	**23294**	PORTICI	NA	A
159	**31372**	PORTICI	NA	A
160	**56743**	PORTICI	NA	A
161	**57693**	PORTICI	NA	A
162	**12389**	PORTICI	NA	A
163	**47272**	PORTICI	NA	A
164	**35510**	PORTICI	NA	A
165	**7062**	PORTICI	NA	A
166	**45900**	PORTICI	NA	A
167	**2747**	PORTICI	NA	A
168	**21868**	PORTICI	NA	A
169	**14729**	PORTICI	NA	A
170	**14153**	PORTICI	NA	A
171	**40432**	PORTICI	NA	A
172	**56897**	PORTICI	NA	A
173	**51270**	PORTICI	NA	A
174	**4098**	PORTICI	NA	A
175	**50849**	PORTICI	NA	A
176	**39425**	PORTICI	NA	A
177	**42950**	PORTICI	NA	A
178	**11458**	PORTICI	NA	A
179	**54843**	PORTICI	NA	A
180	**57089**	PORTICI	NA	A
181	**40093**	PORTICI	NA	A
182	**39566**	PORTICI	NA	A
183	**37221**	PORTICI	NA	A
184	**27365**	PORTICI	NA	A
185	**53000**	PORTICI	NA	A
186	**11942**	PORTICI	NA	A
187	**29553**	PORTICI	NA	A
188	**14509**	PORTICI	NA	A
189	**19297**	PORTICI	NA	A
190	**19452**	PORTICI	NA	A
191	**50388**	PORTICI	NA	A
192	**34783**	PORTICI	NA	A
193	**59837**	PORTICI	NA	A
194	**14898**	PORTICI	NA	A
195	**45078**	PORTICI	NA	A
196	**35481**	PORTICI	NA	A
197	**49993**	PORTICI	NA	A
198	**44706**	PORTICI	NA	A
199	**29207**	PORTICI	NA	A
200	**51255**	PORTICI	NA	A
201	**58269**	PORTICI	NA	A
202	**40102**	PORTICI	NA	A
203	**4143**	PORTICI	NA	A
204	**45214**	PORTICI	NA	A
205	**17747**	PORTICI	NA	A
206	**34633**	PORTICI	NA	A
207	**35926**	PORTICI	NA	A
208	**46325**	PORTICI	NA	A

fonte: http://burc.regione.campania.it

GRADUATORIA DOMANDE AMMESSE A FINANZIAMENTO — Allegato "A"

POSIZIONE	NUMERO DOMANDA	COMUNE DI RESIDENZA	PR	FASCIA
209	**40700**	PORTICI	NA	A
210	**22920**	PORTICI	NA	A
211	**58138**	PORTICI	NA	A
212	**39542**	PORTICI	NA	A
213	**33441**	PORTICI	NA	A
214	**55812**	PORTICI	NA	A
215	**22486**	PORTICI	NA	A
216	**16057**	PORTICI	NA	A
217	**41098**	PORTICI	NA	A
218	**49744**	PORTICI	NA	A
219	**36318**	PORTICI	NA	A
220	**62365**	PORTICI	NA	A
221	**39689**	PORTICI	NA	A
222	**22902**	PORTICI	NA	A
223	**6674**	PORTICI	NA	A
224	**18294**	PORTICI	NA	A
225	**48749**	PORTICI	NA	A
226	**36597**	PORTICI	NA	A
227	**55445**	PORTICI	NA	A
228	**18980**	PORTICI	NA	A
229	**43102**	PORTICI	NA	A
230	**5643**	PORTICI	NA	A
231	**59159**	PORTICI	NA	A
232	**57869**	PORTICI	NA	A
233	**22288**	PORTICI	NA	A
234	**3264**	PORTICI	NA	A
235	**32270**	PORTICI	NA	A
236	**42040**	PORTICI	NA	A
237	**43486**	PORTICI	NA	A
238	**2781**	PORTICI	NA	A
239	**5454**	PORTICI	NA	A
240	**25916**	PORTICI	NA	A
241	**34984**	PORTICI	NA	A
242	**42702**	PORTICI	NA	A
243	**44999**	PORTICI	NA	A
244	**49304**	PORTICI	NA	A
245	**26598**	PORTICI	NA	A
246	**9266**	PORTICI	NA	A
247	**46737**	PORTICI	NA	A
248	**39710**	PORTICI	NA	A
249	**46640**	PORTICI	NA	A
250	**38139**	PORTICI	NA	A
251	**17154**	PORTICI	NA	A
252	**24402**	PORTICI	NA	A
253	**30657**	PORTICI	NA	A
254	**57749**	PORTICI	NA	A
255	**11747**	PORTICI	NA	A
256	**43719**	PORTICI	NA	A
257	**44962**	PORTICI	NA	A
258	**21947**	PORTICI	NA	A
259	**19791**	PORTICI	NA	A
260	**32078**	PORTICI	NA	A

fonte: http://burc.regione.campania.it

GRADUATORIA DOMANDE AMMESSE A FINANZIAMENTO — Allegato "A"

POSIZIONE	NUMERO DOMANDA	COMUNE DI RESIDENZA	PR	FASCIA
261	**59288**	PORTICI	NA	A
262	**7415**	PORTICI	NA	A
263	**10312**	PORTICI	NA	A
264	**57155**	PORTICI	NA	A
265	**19267**	PORTICI	NA	A
266	**49834**	PORTICI	NA	A
267	**6667**	PORTICI	NA	A
268	**37753**	PORTICI	NA	A
269	**61428**	PORTICI	NA	A
270	**3418**	PORTICI	NA	A
271	**5861**	PORTICI	NA	A
272	**12777**	PORTICI	NA	A
273	**6421**	PORTICI	NA	A
274	**30315**	PORTICI	NA	A
275	**34116**	PORTICI	NA	A
276	**22516**	PORTICI	NA	A
277	**2980**	PORTICI	NA	A
278	**41241**	PORTICI	NA	A
279	**37251**	PORTICI	NA	A
280	**61690**	PORTICI	NA	A
281	**51301**	PORTICI	NA	A
282	**50341**	PORTICI	NA	A
283	**45314**	PORTICI	NA	A
284	**8226**	PORTICI	NA	A
285	**18542**	PORTICI	NA	A
286	**59562**	PORTICI	NA	A
287	**38595**	PORTICI	NA	A
288	**13196**	PORTICI	NA	A
289	**61286**	PORTICI	NA	A
290	**46674**	PORTICI	NA	A
291	**39631**	PORTICI	NA	A
292	**27370**	PORTICI	NA	A
293	**3377**	PORTICI	NA	A
294	**49491**	PORTICI	NA	A
295	**6749**	PORTICI	NA	A
296	**57959**	PORTICI	NA	A
297	**57976**	PORTICI	NA	A
298	**13247**	PORTICI	NA	A
299	**10076**	PORTICI	NA	A
300	**50478**	PORTICI	NA	A
301	**49484**	PORTICI	NA	A
302	**40004**	PORTICI	NA	A
303	**2503**	PORTICI	NA	A
304	**39968**	PORTICI	NA	A
305	**14618**	PORTICI	NA	A
306	**50749**	PORTICI	NA	A
307	**56753**	PORTICI	NA	A
308	**39845**	PORTICI	NA	A
309	**49266**	PORTICI	NA	A
310	**62324**	PORTICI	NA	A
311	**4830**	PORTICI	NA	A
312	**23333**	PORTICI	NA	A

fonte: http://burc.regione.campania.it

GRADUATORIA DOMANDE AMMESSE A FINANZIAMENTO — Allegato "A"

POSIZIONE	NUMERO DOMANDA	COMUNE DI RESIDENZA	PR	FASCIA
313	**30206**	PORTICI	NA	A
314	**33556**	PORTICI	NA	A
315	**46895**	PORTICI	NA	A
316	**9139**	PORTICI	NA	A
317	**44437**	PORTICI	NA	A
318	**58518**	PORTICI	NA	A
319	**44942**	PORTICI	NA	A
320	**16882**	PORTICI	NA	A
321	**44551**	PORTICI	NA	A
322	**5420**	PORTICI	NA	A
323	**57922**	PORTICI	NA	A
324	**21105**	PORTICI	NA	A
325	**45848**	PORTICI	NA	A
326	**3388**	PORTICI	NA	A
327	**40206**	PORTICI	NA	A
328	**35177**	PORTICI	NA	A
329	**31012**	PORTICI	NA	A
330	**62598**	PORTICI	NA	A
331	**37979**	PORTICI	NA	A
332	**61143**	PORTICI	NA	A
333	**29174**	PORTICI	NA	A
334	**22717**	PORTICI	NA	A
335	**10185**	PORTICI	NA	A
336	**40591**	PORTICI	NA	A
337	**29695**	PORTICI	NA	A
338	**52741**	PORTICI	NA	A
339	**57831**	PORTICI	NA	A
1	**28543**	PORTICI	NA	B
2	**19789**	PORTICI	NA	B
3	**57902**	PORTICI	NA	B
4	**2688**	PORTICI	NA	B
5	**27551**	PORTICI	NA	B
6	**61132**	PORTICI	NA	B
7	**39287**	PORTICI	NA	B
8	**33795**	PORTICI	NA	B
9	**40001**	PORTICI	NA	B
10	**42938**	PORTICI	NA	B
11	**51511**	PORTICI	NA	B
12	**35423**	PORTICI	NA	B
13	**8096**	PORTICI	NA	B
14	**32580**	PORTICI	NA	B

fonte: http://burc.regione.campania.it

GRADUATORIA DOMANDE AMMESSE A FINANZIAMENTO — Allegato "A"

POSIZIONE	NUMERO DOMANDA	COMUNE DI RESIDENZA	PR	FASCIA
1	**61655**	PORTICO DI CASERTA	CE	A
2	**30887**	PORTICO DI CASERTA	CE	A
3	**16728**	PORTICO DI CASERTA	CE	A
4	**6869**	PORTICO DI CASERTA	CE	A
5	**48612**	PORTICO DI CASERTA	CE	A
6	**57657**	PORTICO DI CASERTA	CE	A
7	**26264**	PORTICO DI CASERTA	CE	A
8	**10889**	PORTICO DI CASERTA	CE	A
9	**17211**	PORTICO DI CASERTA	CE	A
10	**27882**	PORTICO DI CASERTA	CE	A
11	**38222**	PORTICO DI CASERTA	CE	A
12	**59919**	PORTICO DI CASERTA	CE	A
13	**42703**	PORTICO DI CASERTA	CE	A
14	**38192**	PORTICO DI CASERTA	CE	A
15	**12735**	PORTICO DI CASERTA	CE	A
16	**44232**	PORTICO DI CASERTA	CE	A
17	**49936**	PORTICO DI CASERTA	CE	A
18	**45586**	PORTICO DI CASERTA	CE	A
19	**6524**	PORTICO DI CASERTA	CE	A
20	**2802**	PORTICO DI CASERTA	CE	A
21	**46200**	PORTICO DI CASERTA	CE	A
22	**44124**	PORTICO DI CASERTA	CE	A
23	**55906**	PORTICO DI CASERTA	CE	A
24	**36890**	PORTICO DI CASERTA	CE	A
25	**22155**	PORTICO DI CASERTA	CE	A
26	**29059**	PORTICO DI CASERTA	CE	A
27	**55964**	PORTICO DI CASERTA	CE	A
28	**47292**	PORTICO DI CASERTA	CE	A
29	**35577**	PORTICO DI CASERTA	CE	A
30	**54215**	PORTICO DI CASERTA	CE	A
31	**25425**	PORTICO DI CASERTA	CE	A
32	**3434**	PORTICO DI CASERTA	CE	A
33	**18098**	PORTICO DI CASERTA	CE	A
34	**32152**	PORTICO DI CASERTA	CE	A
35	**9961**	PORTICO DI CASERTA	CE	A
36	**51645**	PORTICO DI CASERTA	CE	A
37	**36855**	PORTICO DI CASERTA	CE	A
38	**53847**	PORTICO DI CASERTA	CE	A
39	**34809**	PORTICO DI CASERTA	CE	A
1	**45131**	PORTICO DI CASERTA	CE	B
2	**3041**	PORTICO DI CASERTA	CE	B
3	**15700**	PORTICO DI CASERTA	CE	B

fonte: http://burc.regione.campania.it

Giunta Regionale della Campania
Direzione Generale per il Governo del Territorio

BANDO PER L'ASSEGNAZIONE DI CONTRIBUTI AD INTEGRAZIONE DEI CANONI DI LOCAZIONE ANNUALITA' 2021
Art. 11 Legge 431/98 - D.G.R. 568 del 07/12/2021

GRADUATORIA DOMANDE AMMESSE A FINANZIAMENTO — Allegato "A"

POSIZIONE	NUMERO DOMANDA	COMUNE DI RESIDENZA	PR	FASCIA
1	**63224**	POSITANO	SA	A
2	**49020**	POSITANO	SA	A
3	**48925**	POSITANO	SA	A
4	**49789**	POSITANO	SA	A
5	**62073**	POSITANO	SA	A

1	**60321**	POSITANO	SA	B
2	**57728**	POSITANO	SA	B
3	**8890**	POSITANO	SA	B
4	**60059**	POSITANO	SA	B

fonte: http://burc.regione.campania.it

Giunta Regionale della Campania
Direzione Generale per il Governo del Territorio

BANDO PER L'ASSEGNAZIONE DI CONTRIBUTI AD INTEGRAZIONE DEI CANONI DI LOCAZIONE ANNUALITA' 2021
Art. 11 Legge 431/98 - D.G.R. 568 del 07/12/2021

GRADUATORIA DOMANDE AMMESSE A FINANZIAMENTO — Allegato "A"

POSIZIONE	NUMERO DOMANDA	COMUNE DI RESIDENZA	PR	FASCIA
1	**45822**	POSTIGLIONE	SA	A
2	**61762**	POSTIGLIONE	SA	A
3	**31791**	POSTIGLIONE	SA	A
4	**38659**	POSTIGLIONE	SA	A

fonte: http://burc.regione.campania.it

GRADUATORIA DOMANDE AMMESSE A FINANZIAMENTO — Allegato "A"

POSIZIONE	NUMERO DOMANDA	COMUNE DI RESIDENZA	PR	FASCIA
1	**43466**	POZZUOLI	NA	A
2	**30070**	POZZUOLI	NA	A
3	**57977**	POZZUOLI	NA	A
4	**12218**	POZZUOLI	NA	A
5	**10425**	POZZUOLI	NA	A
6	**52666**	POZZUOLI	NA	A
7	**57397**	POZZUOLI	NA	A
8	**53569**	POZZUOLI	NA	A
9	**5424**	POZZUOLI	NA	A
10	**2507**	POZZUOLI	NA	A
11	**8047**	POZZUOLI	NA	A
12	**45959**	POZZUOLI	NA	A
13	**46730**	POZZUOLI	NA	A
14	**33781**	POZZUOLI	NA	A
15	**32113**	POZZUOLI	NA	A
16	**22615**	POZZUOLI	NA	A
17	**19623**	POZZUOLI	NA	A
18	**30813**	POZZUOLI	NA	A
19	**62910**	POZZUOLI	NA	A
20	**46448**	POZZUOLI	NA	A
21	**34566**	POZZUOLI	NA	A
22	**48175**	POZZUOLI	NA	A
23	**49882**	POZZUOLI	NA	A
24	**32733**	POZZUOLI	NA	A
25	**62806**	POZZUOLI	NA	A
26	**23368**	POZZUOLI	NA	A
27	**40129**	POZZUOLI	NA	A
28	**6238**	POZZUOLI	NA	A
29	**42829**	POZZUOLI	NA	A
30	**61163**	POZZUOLI	NA	A
31	**35630**	POZZUOLI	NA	A
32	**32486**	POZZUOLI	NA	A
33	**53814**	POZZUOLI	NA	A
34	**2771**	POZZUOLI	NA	A
35	**29724**	POZZUOLI	NA	A
36	**48619**	POZZUOLI	NA	A
37	**35049**	POZZUOLI	NA	A
38	**9728**	POZZUOLI	NA	A
39	**7400**	POZZUOLI	NA	A
40	**56793**	POZZUOLI	NA	A
41	**55263**	POZZUOLI	NA	A
42	**32164**	POZZUOLI	NA	A
43	**38565**	POZZUOLI	NA	A
44	**27309**	POZZUOLI	NA	A
45	**13366**	POZZUOLI	NA	A
46	**61372**	POZZUOLI	NA	A
47	**15853**	POZZUOLI	NA	A
48	**62613**	POZZUOLI	NA	A
49	**60301**	POZZUOLI	NA	A
50	**60226**	POZZUOLI	NA	A
51	**60205**	POZZUOLI	NA	A
52	**60341**	POZZUOLI	NA	A

fonte: http://burc.regione.campania.it

GRADUATORIA DOMANDE AMMESSE A FINANZIAMENTO — Allegato "A"

POSIZIONE	NUMERO DOMANDA	COMUNE DI RESIDENZA	PR	FASCIA
53	**60242**	POZZUOLI	NA	A
54	**49165**	POZZUOLI	NA	A
55	**62258**	POZZUOLI	NA	A
56	**60775**	POZZUOLI	NA	A
57	**4788**	POZZUOLI	NA	A
58	**41139**	POZZUOLI	NA	A
59	**60486**	POZZUOLI	NA	A
60	**52498**	POZZUOLI	NA	A
61	**44809**	POZZUOLI	NA	A
62	**18454**	POZZUOLI	NA	A
63	**47156**	POZZUOLI	NA	A
64	**31050**	POZZUOLI	NA	A
65	**57520**	POZZUOLI	NA	A
66	**6462**	POZZUOLI	NA	A
67	**57876**	POZZUOLI	NA	A
68	**17905**	POZZUOLI	NA	A
69	**45564**	POZZUOLI	NA	A
70	**48411**	POZZUOLI	NA	A
71	**35337**	POZZUOLI	NA	A
72	**27500**	POZZUOLI	NA	A
73	**39042**	POZZUOLI	NA	A
74	**62157**	POZZUOLI	NA	A
75	**53846**	POZZUOLI	NA	A
76	**51107**	POZZUOLI	NA	A
77	**62176**	POZZUOLI	NA	A
78	**41892**	POZZUOLI	NA	A
79	**6632**	POZZUOLI	NA	A
80	**31896**	POZZUOLI	NA	A
81	**54673**	POZZUOLI	NA	A
82	**52306**	POZZUOLI	NA	A
83	**53654**	POZZUOLI	NA	A
84	**25697**	POZZUOLI	NA	A
85	**41821**	POZZUOLI	NA	A
86	**28363**	POZZUOLI	NA	A
87	**14391**	POZZUOLI	NA	A
88	**7305**	POZZUOLI	NA	A
89	**14209**	POZZUOLI	NA	A
90	**28607**	POZZUOLI	NA	A
91	**33845**	POZZUOLI	NA	A
92	**47811**	POZZUOLI	NA	A
93	**24771**	POZZUOLI	NA	A
94	**4837**	POZZUOLI	NA	A
95	**2131**	POZZUOLI	NA	A
96	**23228**	POZZUOLI	NA	A
97	**59043**	POZZUOLI	NA	A
98	**37238**	POZZUOLI	NA	A
99	**5490**	POZZUOLI	NA	A
100	**12812**	POZZUOLI	NA	A
101	**43427**	POZZUOLI	NA	A
102	**33857**	POZZUOLI	NA	A
103	**57867**	POZZUOLI	NA	A
104	**40455**	POZZUOLI	NA	A

fonte: http://burc.regione.campania.it

GRADUATORIA DOMANDE AMMESSE A FINANZIAMENTO — Allegato "A"

POSIZIONE	NUMERO DOMANDA	COMUNE DI RESIDENZA	PR	FASCIA
105	**17512**	POZZUOLI	NA	A
106	**13390**	POZZUOLI	NA	A
107	**2862**	POZZUOLI	NA	A
108	**23545**	POZZUOLI	NA	A
109	**10291**	POZZUOLI	NA	A
110	**49741**	POZZUOLI	NA	A
111	**21573**	POZZUOLI	NA	A
112	**15521**	POZZUOLI	NA	A
113	**36582**	POZZUOLI	NA	A
114	**48642**	POZZUOLI	NA	A
115	**51179**	POZZUOLI	NA	A
116	**38406**	POZZUOLI	NA	A
117	**62994**	POZZUOLI	NA	A
118	**8183**	POZZUOLI	NA	A
119	**54218**	POZZUOLI	NA	A
120	**40415**	POZZUOLI	NA	A
121	**39200**	POZZUOLI	NA	A
122	**16574**	POZZUOLI	NA	A
123	**9692**	POZZUOLI	NA	A
124	**51393**	POZZUOLI	NA	A
125	**31019**	POZZUOLI	NA	A
126	**49533**	POZZUOLI	NA	A
127	**31934**	POZZUOLI	NA	A
128	**31548**	POZZUOLI	NA	A
129	**39135**	POZZUOLI	NA	A
130	**18112**	POZZUOLI	NA	A
131	**34321**	POZZUOLI	NA	A
132	**39779**	POZZUOLI	NA	A
133	**48408**	POZZUOLI	NA	A
134	**33883**	POZZUOLI	NA	A
135	**32933**	POZZUOLI	NA	A
136	**16909**	POZZUOLI	NA	A
137	**43819**	POZZUOLI	NA	A
138	**44900**	POZZUOLI	NA	A
139	**32917**	POZZUOLI	NA	A
140	**13353**	POZZUOLI	NA	A
141	**61947**	POZZUOLI	NA	A
142	**46609**	POZZUOLI	NA	A
143	**6612**	POZZUOLI	NA	A
144	**36610**	POZZUOLI	NA	A
145	**40203**	POZZUOLI	NA	A
146	**29563**	POZZUOLI	NA	A
147	**30619**	POZZUOLI	NA	A
148	**54517**	POZZUOLI	NA	A
149	**6823**	POZZUOLI	NA	A
150	**18724**	POZZUOLI	NA	A
151	**43707**	POZZUOLI	NA	A
152	**24883**	POZZUOLI	NA	A
153	**12234**	POZZUOLI	NA	A
154	**22086**	POZZUOLI	NA	A
155	**56307**	POZZUOLI	NA	A
156	**62958**	POZZUOLI	NA	A

fonte: http://burc.regione.campania.it

GRADUATORIA DOMANDE AMMESSE A FINANZIAMENTO — Allegato "A"

POSIZIONE	NUMERO DOMANDA	COMUNE DI RESIDENZA	PR	FASCIA
157	**59889**	POZZUOLI	NA	A
158	**10037**	POZZUOLI	NA	A
159	**61373**	POZZUOLI	NA	A
160	**40261**	POZZUOLI	NA	A
161	**62135**	POZZUOLI	NA	A
162	**36865**	POZZUOLI	NA	A
163	**12523**	POZZUOLI	NA	A
164	**54031**	POZZUOLI	NA	A
165	**59396**	POZZUOLI	NA	A
166	**5318**	POZZUOLI	NA	A
167	**34901**	POZZUOLI	NA	A
168	**58383**	POZZUOLI	NA	A
169	**32724**	POZZUOLI	NA	A
170	**59388**	POZZUOLI	NA	A
171	**53994**	POZZUOLI	NA	A
172	**10194**	POZZUOLI	NA	A
173	**58931**	POZZUOLI	NA	A
174	**17054**	POZZUOLI	NA	A
175	**53065**	POZZUOLI	NA	A
176	**2880**	POZZUOLI	NA	A
177	**29829**	POZZUOLI	NA	A
178	**61736**	POZZUOLI	NA	A
179	**52173**	POZZUOLI	NA	A
180	**61738**	POZZUOLI	NA	A
181	**37138**	POZZUOLI	NA	A
182	**30341**	POZZUOLI	NA	A
183	**46965**	POZZUOLI	NA	A
184	**44866**	POZZUOLI	NA	A
185	**52199**	POZZUOLI	NA	A
186	**7251**	POZZUOLI	NA	A
187	**20870**	POZZUOLI	NA	A
188	**43012**	POZZUOLI	NA	A
189	**42821**	POZZUOLI	NA	A
190	**27774**	POZZUOLI	NA	A
191	**49781**	POZZUOLI	NA	A
192	**9857**	POZZUOLI	NA	A
193	**49395**	POZZUOLI	NA	A
194	**62030**	POZZUOLI	NA	A
195	**37523**	POZZUOLI	NA	A
196	**46421**	POZZUOLI	NA	A
197	**16336**	POZZUOLI	NA	A
198	**47643**	POZZUOLI	NA	A
199	**45893**	POZZUOLI	NA	A
200	**38794**	POZZUOLI	NA	A
201	**19888**	POZZUOLI	NA	A
202	**58136**	POZZUOLI	NA	A
203	**9921**	POZZUOLI	NA	A
204	**17319**	POZZUOLI	NA	A
205	**26748**	POZZUOLI	NA	A
206	**46483**	POZZUOLI	NA	A
207	**12152**	POZZUOLI	NA	A
208	**35942**	POZZUOLI	NA	A

fonte: http://burc.regione.campania.it

GRADUATORIA DOMANDE AMMESSE A FINANZIAMENTO — Allegato "A"

POSIZIONE	NUMERO DOMANDA	COMUNE DI RESIDENZA	PR	FASCIA
209	**43210**	POZZUOLI	NA	A
210	**44740**	POZZUOLI	NA	A
211	**39330**	POZZUOLI	NA	A
212	**46570**	POZZUOLI	NA	A
213	**57321**	POZZUOLI	NA	A
214	**49095**	POZZUOLI	NA	A
215	**59711**	POZZUOLI	NA	A
216	**8395**	POZZUOLI	NA	A
217	**58128**	POZZUOLI	NA	A
218	**21082**	POZZUOLI	NA	A
219	**54283**	POZZUOLI	NA	A
220	**19987**	POZZUOLI	NA	A
221	**4347**	POZZUOLI	NA	A
222	**12393**	POZZUOLI	NA	A
223	**39933**	POZZUOLI	NA	A
224	**37073**	POZZUOLI	NA	A
225	**41011**	POZZUOLI	NA	A
226	**48903**	POZZUOLI	NA	A
227	**43557**	POZZUOLI	NA	A
228	**38992**	POZZUOLI	NA	A
229	**11736**	POZZUOLI	NA	A
230	**48940**	POZZUOLI	NA	A
231	**43709**	POZZUOLI	NA	A
232	**21313**	POZZUOLI	NA	A
233	**39874**	POZZUOLI	NA	A
234	**36308**	POZZUOLI	NA	A
235	**17345**	POZZUOLI	NA	A
236	**17809**	POZZUOLI	NA	A
237	**52246**	POZZUOLI	NA	A
238	**53944**	POZZUOLI	NA	A
239	**49877**	POZZUOLI	NA	A
240	**25514**	POZZUOLI	NA	A
241	**30213**	POZZUOLI	NA	A
242	**32557**	POZZUOLI	NA	A
243	**55733**	POZZUOLI	NA	A
244	**53775**	POZZUOLI	NA	A
245	**16094**	POZZUOLI	NA	A
246	**60565**	POZZUOLI	NA	A
247	**35259**	POZZUOLI	NA	A
248	**51722**	POZZUOLI	NA	A
249	**62245**	POZZUOLI	NA	A
250	**11995**	POZZUOLI	NA	A
251	**41907**	POZZUOLI	NA	A
252	**59197**	POZZUOLI	NA	A
253	**49620**	POZZUOLI	NA	A
254	**9599**	POZZUOLI	NA	A
255	**45167**	POZZUOLI	NA	A
256	**60871**	POZZUOLI	NA	A
257	**16610**	POZZUOLI	NA	A
258	**5720**	POZZUOLI	NA	A
259	**37588**	POZZUOLI	NA	A
260	**39532**	POZZUOLI	NA	A

fonte: http://burc.regione.campania.it

GRADUATORIA DOMANDE AMMESSE A FINANZIAMENTO — Allegato "A"

POSIZIONE	NUMERO DOMANDA	COMUNE DI RESIDENZA	PR	FASCIA
261	**31795**	POZZUOLI	NA	A
262	**59283**	POZZUOLI	NA	A
263	**20704**	POZZUOLI	NA	A
264	**49680**	POZZUOLI	NA	A
265	**43154**	POZZUOLI	NA	A
266	**20946**	POZZUOLI	NA	A
267	**40566**	POZZUOLI	NA	A
268	**47946**	POZZUOLI	NA	A
269	**3717**	POZZUOLI	NA	A
270	**7498**	POZZUOLI	NA	A
271	**60656**	POZZUOLI	NA	A
272	**26025**	POZZUOLI	NA	A
273	**19907**	POZZUOLI	NA	A
274	**58597**	POZZUOLI	NA	A
275	**57423**	POZZUOLI	NA	A
276	**39148**	POZZUOLI	NA	A
277	**62444**	POZZUOLI	NA	A
278	**27030**	POZZUOLI	NA	A
279	**49009**	POZZUOLI	NA	A
280	**25554**	POZZUOLI	NA	A
281	**61929**	POZZUOLI	NA	A
282	**32108**	POZZUOLI	NA	A
283	**42813**	POZZUOLI	NA	A
284	**21884**	POZZUOLI	NA	A
285	**26277**	POZZUOLI	NA	A
286	**48565**	POZZUOLI	NA	A
287	**16164**	POZZUOLI	NA	A
288	**6718**	POZZUOLI	NA	A
289	**39603**	POZZUOLI	NA	A
290	**58557**	POZZUOLI	NA	A
291	**24718**	POZZUOLI	NA	A
292	**43165**	POZZUOLI	NA	A
293	**2607**	POZZUOLI	NA	A
294	**47046**	POZZUOLI	NA	A
295	**23183**	POZZUOLI	NA	A
296	**20273**	POZZUOLI	NA	A
297	**31524**	POZZUOLI	NA	A
298	**39656**	POZZUOLI	NA	A
299	**11088**	POZZUOLI	NA	A
300	**16557**	POZZUOLI	NA	A
301	**43675**	POZZUOLI	NA	A
302	**5278**	POZZUOLI	NA	A
303	**10465**	POZZUOLI	NA	A
304	**47611**	POZZUOLI	NA	A
305	**48630**	POZZUOLI	NA	A
1	**54223**	POZZUOLI	NA	B
2	**14217**	POZZUOLI	NA	B
3	**14198**	POZZUOLI	NA	B
4	**20050**	POZZUOLI	NA	B
5	**48702**	POZZUOLI	NA	B
6	**52135**	POZZUOLI	NA	B

fonte: http://burc.regione.campania.it

Giunta Regionale della Campania
Direzione Generale per il Governo del Territorio

BANDO PER L'ASSEGNAZIONE DI CONTRIBUTI AD INTEGRAZIONE DEI CANONI DI LOCAZIONE ANNUALITA' 2021
Art. 11 Legge 431/98 - D.G.R. 568 del 07/12/2021

GRADUATORIA DOMANDE AMMESSE A FINANZIAMENTO — Allegato "A"

POSIZIONE	NUMERO DOMANDA	COMUNE DI RESIDENZA	PR	FASCIA
7	**43684**	POZZUOLI	NA	B
8	**13691**	POZZUOLI	NA	B
9	**31486**	POZZUOLI	NA	B
10	**30051**	POZZUOLI	NA	B
11	**11553**	POZZUOLI	NA	B
12	**12503**	POZZUOLI	NA	B
13	**60566**	POZZUOLI	NA	B
14	**38654**	POZZUOLI	NA	B
15	**50549**	POZZUOLI	NA	B
16	**12637**	POZZUOLI	NA	B
17	**46338**	POZZUOLI	NA	B
18	**60065**	POZZUOLI	NA	B
19	**60564**	POZZUOLI	NA	B
20	**53824**	POZZUOLI	NA	B

fonte: http://burc.regione.campania.it

Giunta Regionale della Campania
Direzione Generale per il Governo del Territorio

BANDO PER L'ASSEGNAZIONE DI CONTRIBUTI AD INTEGRAZIONE DEI CANONI DI LOCAZIONE ANNUALITA' 2021
Art. 11 Legge 431/98 - D.G.R. 568 del 07/12/2021

GRADUATORIA DOMANDE AMMESSE A FINANZIAMENTO — Allegato "A"

POSIZIONE	NUMERO DOMANDA	COMUNE DI RESIDENZA	PR	FASCIA
1	**62395**	PRAIANO	SA	A

fonte: http://burc.regione.campania.it

Giunta Regionale della Campania
Direzione Generale per il Governo del Territorio

BANDO PER L'ASSEGNAZIONE DI CONTRIBUTI AD INTEGRAZIONE DEI CANONI DI LOCAZIONE ANNUALITA' 2021
Art. 11 Legge 431/98 - D.G.R. 568 del 07/12/2021

GRADUATORIA DOMANDE AMMESSE A FINANZIAMENTO — Allegato "A"

POSIZIONE	NUMERO DOMANDA	COMUNE DI RESIDENZA	PR	FASCIA
1	**52346**	PRATA DI PRINCIPATO ULTRA	AV	A
2	**36270**	PRATA DI PRINCIPATO ULTRA	AV	A
3	**13750**	PRATA DI PRINCIPATO ULTRA	AV	A
4	**24952**	PRATA DI PRINCIPATO ULTRA	AV	A
5	**2158**	PRATA DI PRINCIPATO ULTRA	AV	A
6	**48696**	PRATA DI PRINCIPATO ULTRA	AV	A
7	**46852**	PRATA DI PRINCIPATO ULTRA	AV	A
8	**47683**	PRATA DI PRINCIPATO ULTRA	AV	A
9	**14393**	PRATA DI PRINCIPATO ULTRA	AV	A

fonte: http://burc.regione.campania.it

Giunta Regionale della Campania
Direzione Generale per il Governo del Territorio

BANDO PER L'ASSEGNAZIONE DI CONTRIBUTI AD INTEGRAZIONE DEI CANONI DI LOCAZIONE ANNUALITA' 2021
Art. 11 Legge 431/98 - D.G.R. 568 del 07/12/2021

GRADUATORIA DOMANDE AMMESSE A FINANZIAMENTO — Allegato "A"

POSIZIONE	NUMERO DOMANDA	COMUNE DI RESIDENZA	PR	FASCIA
1	**59037**	PRATA SANNITA	CE	A
2	**62785**	PRATA SANNITA	CE	A

fonte: http://burc.regione.campania.it

Giunta Regionale della Campania
Direzione Generale per il Governo del Territorio

BANDO PER L'ASSEGNAZIONE DI CONTRIBUTI AD INTEGRAZIONE DEI CANONI DI LOCAZIONE ANNUALITA' 2021
Art. 11 Legge 431/98 - D.G.R. 568 del 07/12/2021

GRADUATORIA DOMANDE AMMESSE A FINANZIAMENTO — Allegato "A"

POSIZIONE	NUMERO DOMANDA	COMUNE DI RESIDENZA	PR	FASCIA
1	**23826**	PRATOLA SERRA	AV	A
2	**54094**	PRATOLA SERRA	AV	A
3	**32542**	PRATOLA SERRA	AV	A
4	**57398**	PRATOLA SERRA	AV	A
5	**45969**	PRATOLA SERRA	AV	A
6	**32413**	PRATOLA SERRA	AV	A
7	**21249**	PRATOLA SERRA	AV	A
8	**18906**	PRATOLA SERRA	AV	A
9	**9481**	PRATOLA SERRA	AV	A

fonte: http://burc.regione.campania.it

Giunta Regionale della Campania
Direzione Generale per il Governo del Territorio

BANDO PER L'ASSEGNAZIONE DI CONTRIBUTI AD INTEGRAZIONE DEI CANONI DI LOCAZIONE ANNUALITA' 2021
Art. 11 Legge 431/98 - D.G.R. 568 del 07/12/2021

GRADUATORIA DOMANDE AMMESSE A FINANZIAMENTO — Allegato "A"

POSIZIONE	NUMERO DOMANDA	COMUNE DI RESIDENZA	PR	FASCIA
1	**2624**	PRESENZANO	CE	A
2	**38851**	PRESENZANO	CE	A

fonte: http://burc.regione.campania.it

Giunta Regionale della Campania
Direzione Generale per il Governo del Territorio

BANDO PER L'ASSEGNAZIONE DI CONTRIBUTI AD INTEGRAZIONE DEI CANONI DI LOCAZIONE ANNUALITA' 2021
Art. 11 Legge 431/98 - D.G.R. 568 del 07/12/2021

GRADUATORIA DOMANDE AMMESSE A FINANZIAMENTO — Allegato "A"

POSIZIONE	NUMERO DOMANDA	COMUNE DI RESIDENZA	PR	FASCIA
1	**38466**	PROCIDA	NA	A
2	**53083**	PROCIDA	NA	A
3	**33098**	PROCIDA	NA	A
4	**38427**	PROCIDA	NA	A
5	**57730**	PROCIDA	NA	A
6	**58408**	PROCIDA	NA	A
7	**59953**	PROCIDA	NA	A
8	**32877**	PROCIDA	NA	A
9	**60420**	PROCIDA	NA	A
10	**57708**	PROCIDA	NA	A
11	**40705**	PROCIDA	NA	A
12	**36694**	PROCIDA	NA	A
13	**15093**	PROCIDA	NA	A
14	**57171**	PROCIDA	NA	A
15	**15141**	PROCIDA	NA	A
16	**18451**	PROCIDA	NA	A
17	**59763**	PROCIDA	NA	A
18	**45776**	PROCIDA	NA	A
19	**61365**	PROCIDA	NA	A
20	**36367**	PROCIDA	NA	A
21	**28670**	PROCIDA	NA	A
22	**35694**	PROCIDA	NA	A
23	**57396**	PROCIDA	NA	A
24	**26838**	PROCIDA	NA	A
25	**57786**	PROCIDA	NA	A
26	**48936**	PROCIDA	NA	A
27	**55056**	PROCIDA	NA	A
28	**2553**	PROCIDA	NA	A
29	**27138**	PROCIDA	NA	A
30	**61618**	PROCIDA	NA	A
31	**49548**	PROCIDA	NA	A
32	**44514**	PROCIDA	NA	A

fonte: http://burc.regione.campania.it

Giunta Regionale della Campania
Direzione Generale per il Governo del Territorio

BANDO PER L'ASSEGNAZIONE DI CONTRIBUTI AD INTEGRAZIONE DEI CANONI DI LOCAZIONE ANNUALITA' 2021
Art. 11 Legge 431/98 - D.G.R. 568 del 07/12/2021

GRADUATORIA DOMANDE AMMESSE A FINANZIAMENTO — Allegato "A"

POSIZIONE	NUMERO DOMANDA	COMUNE DI RESIDENZA	PR	FASCIA
1	**43730**	PUGLIANELLO	BN	A
2	**52986**	PUGLIANELLO	BN	A

fonte: http://burc.regione.campania.it

Giunta Regionale della Campania
Direzione Generale per il Governo del Territorio

BANDO PER L'ASSEGNAZIONE DI CONTRIBUTI AD INTEGRAZIONE DEI CANONI DI LOCAZIONE ANNUALITA' 2021
Art. 11 Legge 431/98 - D.G.R. 568 del 07/12/2021

GRADUATORIA DOMANDE AMMESSE A FINANZIAMENTO — Allegato "A"

POSIZIONE	NUMERO DOMANDA	COMUNE DI RESIDENZA	PR	FASCIA
1	**30186**	QUADRELLE	AV	A

fonte: http://burc.regione.campania.it

GRADUATORIA DOMANDE AMMESSE A FINANZIAMENTO — Allegato "A"

POSIZIONE	NUMERO DOMANDA	COMUNE DI RESIDENZA	PR	FASCIA
1	**12610**	QUALIANO	NA	A
2	**59725**	QUALIANO	NA	A
3	**50219**	QUALIANO	NA	A
4	**25540**	QUALIANO	NA	A
5	**48302**	QUALIANO	NA	A
6	**6541**	QUALIANO	NA	A
7	**13894**	QUALIANO	NA	A
8	**60365**	QUALIANO	NA	A
9	**21673**	QUALIANO	NA	A
10	**4415**	QUALIANO	NA	A
11	**31732**	QUALIANO	NA	A
12	**5863**	QUALIANO	NA	A
13	**53706**	QUALIANO	NA	A
14	**47037**	QUALIANO	NA	A
15	**35950**	QUALIANO	NA	A
16	**49384**	QUALIANO	NA	A
17	**59421**	QUALIANO	NA	A
18	**52560**	QUALIANO	NA	A
19	**55708**	QUALIANO	NA	A
20	**19244**	QUALIANO	NA	A
21	**6209**	QUALIANO	NA	A
22	**20181**	QUALIANO	NA	A
23	**20906**	QUALIANO	NA	A
24	**60882**	QUALIANO	NA	A
25	**56814**	QUALIANO	NA	A
26	**55044**	QUALIANO	NA	A
27	**6975**	QUALIANO	NA	A
28	**34987**	QUALIANO	NA	A
29	**28507**	QUALIANO	NA	A
30	**41562**	QUALIANO	NA	A
31	**14781**	QUALIANO	NA	A
32	**6561**	QUALIANO	NA	A
33	**58424**	QUALIANO	NA	A
34	**61476**	QUALIANO	NA	A
35	**30791**	QUALIANO	NA	A
36	**42113**	QUALIANO	NA	A
37	**32781**	QUALIANO	NA	A
38	**21905**	QUALIANO	NA	A
39	**32671**	QUALIANO	NA	A
40	**40103**	QUALIANO	NA	A
41	**58233**	QUALIANO	NA	A
42	**9794**	QUALIANO	NA	A
43	**44144**	QUALIANO	NA	A
44	**43554**	QUALIANO	NA	A
45	**14701**	QUALIANO	NA	A
46	**34923**	QUALIANO	NA	A
47	**56397**	QUALIANO	NA	A
48	**18031**	QUALIANO	NA	A
49	**34763**	QUALIANO	NA	A
50	**24033**	QUALIANO	NA	A
51	**33000**	QUALIANO	NA	A
52	**31483**	QUALIANO	NA	A

fonte: http://burc.regione.campania.it

GRADUATORIA DOMANDE AMMESSE A FINANZIAMENTO — Allegato "A"

POSIZIONE	NUMERO DOMANDA	COMUNE DI RESIDENZA	PR	FASCIA
53	**45977**	QUALIANO	NA	A
54	**7315**	QUALIANO	NA	A
55	**44379**	QUALIANO	NA	A
56	**54518**	QUALIANO	NA	A
57	**42342**	QUALIANO	NA	A
58	**41431**	QUALIANO	NA	A
59	**31186**	QUALIANO	NA	A
60	**29568**	QUALIANO	NA	A
61	**6737**	QUALIANO	NA	A
62	**18109**	QUALIANO	NA	A
63	**40663**	QUALIANO	NA	A
64	**57098**	QUALIANO	NA	A
65	**37573**	QUALIANO	NA	A
66	**33384**	QUALIANO	NA	A
67	**31927**	QUALIANO	NA	A
68	**52279**	QUALIANO	NA	A
69	**12352**	QUALIANO	NA	A
70	**58881**	QUALIANO	NA	A
71	**62523**	QUALIANO	NA	A
72	**47102**	QUALIANO	NA	A
73	**40031**	QUALIANO	NA	A
74	**60202**	QUALIANO	NA	A
75	**44395**	QUALIANO	NA	A
76	**24797**	QUALIANO	NA	A
77	**35772**	QUALIANO	NA	A
78	**56007**	QUALIANO	NA	A
79	**13182**	QUALIANO	NA	A
80	**58532**	QUALIANO	NA	A
81	**59680**	QUALIANO	NA	A
82	**46893**	QUALIANO	NA	A
83	**31209**	QUALIANO	NA	A
84	**33085**	QUALIANO	NA	A
85	**41705**	QUALIANO	NA	A
86	**16869**	QUALIANO	NA	A
87	**10758**	QUALIANO	NA	A
88	**11329**	QUALIANO	NA	A
89	**52618**	QUALIANO	NA	A
90	**55027**	QUALIANO	NA	A
91	**28659**	QUALIANO	NA	A
92	**43509**	QUALIANO	NA	A
93	**10853**	QUALIANO	NA	A
94	**63297**	QUALIANO	NA	A
95	**49403**	QUALIANO	NA	A
96	**17415**	QUALIANO	NA	A
97	**32709**	QUALIANO	NA	A
98	**48657**	QUALIANO	NA	A
99	**24859**	QUALIANO	NA	A
100	**62916**	QUALIANO	NA	A
101	**23062**	QUALIANO	NA	A
102	**39589**	QUALIANO	NA	A
103	**22224**	QUALIANO	NA	A
104	**13138**	QUALIANO	NA	A

fonte: http://burc.regione.campania.it

GRADUATORIA DOMANDE AMMESSE A FINANZIAMENTO — Allegato "A"

POSIZIONE	NUMERO DOMANDA	COMUNE DI RESIDENZA	PR	FASCIA
105	**62743**	QUALIANO	NA	A
106	**51004**	QUALIANO	NA	A
107	**45191**	QUALIANO	NA	A
108	**41893**	QUALIANO	NA	A
109	**27435**	QUALIANO	NA	A
110	**4214**	QUALIANO	NA	A
111	**34700**	QUALIANO	NA	A
112	**5267**	QUALIANO	NA	A
113	**53476**	QUALIANO	NA	A
114	**44351**	QUALIANO	NA	A
115	**49184**	QUALIANO	NA	A
116	**21881**	QUALIANO	NA	A
117	**10584**	QUALIANO	NA	A
118	**28308**	QUALIANO	NA	A
119	**34187**	QUALIANO	NA	A
120	**60592**	QUALIANO	NA	A
121	**43506**	QUALIANO	NA	A
122	**35650**	QUALIANO	NA	A
123	**31350**	QUALIANO	NA	A
124	**50510**	QUALIANO	NA	A
125	**9516**	QUALIANO	NA	A
126	**55527**	QUALIANO	NA	A
127	**31410**	QUALIANO	NA	A
128	**39544**	QUALIANO	NA	A
129	**62132**	QUALIANO	NA	A
130	**59334**	QUALIANO	NA	A
131	**25685**	QUALIANO	NA	A
132	**44027**	QUALIANO	NA	A
133	**28304**	QUALIANO	NA	A
134	**45062**	QUALIANO	NA	A
135	**33789**	QUALIANO	NA	A
136	**45835**	QUALIANO	NA	A
137	**38166**	QUALIANO	NA	A
138	**29382**	QUALIANO	NA	A
139	**59419**	QUALIANO	NA	A
140	**29772**	QUALIANO	NA	A
141	**30400**	QUALIANO	NA	A
142	**51709**	QUALIANO	NA	A
143	**33952**	QUALIANO	NA	A
144	**48381**	QUALIANO	NA	A
145	**13753**	QUALIANO	NA	A
146	**29187**	QUALIANO	NA	A
147	**4808**	QUALIANO	NA	A
148	**3750**	QUALIANO	NA	A
149	**37368**	QUALIANO	NA	A
150	**23929**	QUALIANO	NA	A
151	**59361**	QUALIANO	NA	A
152	**24860**	QUALIANO	NA	A

1	**27061**	QUALIANO	NA	B

fonte: http://burc.regione.campania.it

GRADUATORIA DOMANDE AMMESSE A FINANZIAMENTO — Allegato "A"

POSIZIONE	NUMERO DOMANDA	COMUNE DI RESIDENZA	PR	FASCIA
1	**25874**	QUARTO	NA	A
2	**55009**	QUARTO	NA	A
3	**48433**	QUARTO	NA	A
4	**8923**	QUARTO	NA	A
5	**5241**	QUARTO	NA	A
6	**11373**	QUARTO	NA	A
7	**18290**	QUARTO	NA	A
8	**11122**	QUARTO	NA	A
9	**51188**	QUARTO	NA	A
10	**14475**	QUARTO	NA	A
11	**9880**	QUARTO	NA	A
12	**30332**	QUARTO	NA	A
13	**20136**	QUARTO	NA	A
14	**59082**	QUARTO	NA	A
15	**47540**	QUARTO	NA	A
16	**57165**	QUARTO	NA	A
17	**46255**	QUARTO	NA	A
18	**10847**	QUARTO	NA	A
19	**31775**	QUARTO	NA	A
20	**20723**	QUARTO	NA	A
21	**58110**	QUARTO	NA	A
22	**6909**	QUARTO	NA	A
23	**63099**	QUARTO	NA	A
24	**45096**	QUARTO	NA	A
25	**19712**	QUARTO	NA	A
26	**38425**	QUARTO	NA	A
27	**29170**	QUARTO	NA	A
28	**32662**	QUARTO	NA	A
29	**19541**	QUARTO	NA	A
30	**20338**	QUARTO	NA	A
31	**46256**	QUARTO	NA	A
32	**3553**	QUARTO	NA	A
33	**48959**	QUARTO	NA	A
34	**51441**	QUARTO	NA	A
35	**41937**	QUARTO	NA	A
36	**15043**	QUARTO	NA	A
37	**19140**	QUARTO	NA	A
38	**36102**	QUARTO	NA	A
39	**10477**	QUARTO	NA	A
40	**2232**	QUARTO	NA	A
41	**10038**	QUARTO	NA	A
42	**45244**	QUARTO	NA	A
43	**17001**	QUARTO	NA	A
44	**43167**	QUARTO	NA	A
45	**55937**	QUARTO	NA	A
46	**29486**	QUARTO	NA	A
47	**20931**	QUARTO	NA	A
48	**17373**	QUARTO	NA	A
49	**42907**	QUARTO	NA	A
50	**10012**	QUARTO	NA	A
51	**20088**	QUARTO	NA	A
52	**48308**	QUARTO	NA	A

fonte: http://burc.regione.campania.it

GRADUATORIA DOMANDE AMMESSE A FINANZIAMENTO — Allegato "A"

POSIZIONE	NUMERO DOMANDA	COMUNE DI RESIDENZA	PR	FASCIA
53	**48365**	QUARTO	NA	A
54	**62597**	QUARTO	NA	A
55	**57823**	QUARTO	NA	A
56	**34358**	QUARTO	NA	A
57	**14207**	QUARTO	NA	A
58	**7505**	QUARTO	NA	A
59	**55284**	QUARTO	NA	A
60	**31538**	QUARTO	NA	A
61	**56296**	QUARTO	NA	A
62	**16833**	QUARTO	NA	A
63	**51111**	QUARTO	NA	A
64	**49333**	QUARTO	NA	A
65	**46246**	QUARTO	NA	A
66	**27311**	QUARTO	NA	A
67	**25607**	QUARTO	NA	A
68	**20803**	QUARTO	NA	A
69	**42911**	QUARTO	NA	A
70	**27454**	QUARTO	NA	A
71	**59522**	QUARTO	NA	A
72	**39080**	QUARTO	NA	A
73	**57424**	QUARTO	NA	A
74	**30150**	QUARTO	NA	A
75	**12047**	QUARTO	NA	A
76	**3966**	QUARTO	NA	A
77	**6745**	QUARTO	NA	A
78	**52129**	QUARTO	NA	A
79	**8297**	QUARTO	NA	A
80	**8166**	QUARTO	NA	A
81	**49189**	QUARTO	NA	A
82	**16626**	QUARTO	NA	A
83	**29926**	QUARTO	NA	A
84	**44765**	QUARTO	NA	A
85	**9972**	QUARTO	NA	A
86	**59963**	QUARTO	NA	A
87	**46308**	QUARTO	NA	A
88	**33392**	QUARTO	NA	A
89	**20698**	QUARTO	NA	A
90	**62069**	QUARTO	NA	A
91	**41255**	QUARTO	NA	A
92	**54397**	QUARTO	NA	A
93	**41333**	QUARTO	NA	A
94	**51889**	QUARTO	NA	A
95	**50725**	QUARTO	NA	A
96	**44017**	QUARTO	NA	A
97	**25492**	QUARTO	NA	A
98	**50091**	QUARTO	NA	A
99	**25744**	QUARTO	NA	A
100	**42953**	QUARTO	NA	A
101	**9912**	QUARTO	NA	A
102	**16572**	QUARTO	NA	A
103	**62528**	QUARTO	NA	A
104	**44070**	QUARTO	NA	A

fonte: http://burc.regione.campania.it

GRADUATORIA DOMANDE AMMESSE A FINANZIAMENTO — Allegato "A"

POSIZIONE	NUMERO DOMANDA	COMUNE DI RESIDENZA	PR	FASCIA
105	**21522**	QUARTO	NA	A
106	**55811**	QUARTO	NA	A
107	**26070**	QUARTO	NA	A
108	**52838**	QUARTO	NA	A
109	**14659**	QUARTO	NA	A
110	**34035**	QUARTO	NA	A
111	**6275**	QUARTO	NA	A
112	**52322**	QUARTO	NA	A
113	**14749**	QUARTO	NA	A
114	**27013**	QUARTO	NA	A
115	**49925**	QUARTO	NA	A
116	**23742**	QUARTO	NA	A
117	**58114**	QUARTO	NA	A
118	**25199**	QUARTO	NA	A
119	**28013**	QUARTO	NA	A
120	**25314**	QUARTO	NA	A
121	**51305**	QUARTO	NA	A
122	**26774**	QUARTO	NA	A
123	**3467**	QUARTO	NA	A
124	**52965**	QUARTO	NA	A
125	**11862**	QUARTO	NA	A
126	**21102**	QUARTO	NA	A
127	**32261**	QUARTO	NA	A
128	**54416**	QUARTO	NA	A
129	**55584**	QUARTO	NA	A
130	**4542**	QUARTO	NA	A
131	**23977**	QUARTO	NA	A
132	**62001**	QUARTO	NA	A
133	**13071**	QUARTO	NA	A
134	**15993**	QUARTO	NA	A
135	**52481**	QUARTO	NA	A
136	**40484**	QUARTO	NA	A
137	**13777**	QUARTO	NA	A
138	**17344**	QUARTO	NA	A
139	**59327**	QUARTO	NA	A
140	**21524**	QUARTO	NA	A
141	**39255**	QUARTO	NA	A
142	**17376**	QUARTO	NA	A
143	**6311**	QUARTO	NA	A
144	**30675**	QUARTO	NA	A
145	**21159**	QUARTO	NA	A
146	**21312**	QUARTO	NA	A
147	**41110**	QUARTO	NA	A
148	**10247**	QUARTO	NA	A
149	**33359**	QUARTO	NA	A
150	**24890**	QUARTO	NA	A
151	**9154**	QUARTO	NA	A
152	**47149**	QUARTO	NA	A
153	**30852**	QUARTO	NA	A
154	**30795**	QUARTO	NA	A
155	**40832**	QUARTO	NA	A
156	**26927**	QUARTO	NA	A

fonte: http://burc.regione.campania.it

GRADUATORIA DOMANDE AMMESSE A FINANZIAMENTO — Allegato "A"

POSIZIONE	NUMERO DOMANDA	COMUNE DI RESIDENZA	PR	FASCIA
157	**19516**	QUARTO	NA	A
158	**21284**	QUARTO	NA	A
159	**39478**	QUARTO	NA	A
160	**3441**	QUARTO	NA	A
161	**41552**	QUARTO	NA	A
162	**63076**	QUARTO	NA	A
163	**6339**	QUARTO	NA	A
164	**19812**	QUARTO	NA	A
165	**37226**	QUARTO	NA	A
166	**61445**	QUARTO	NA	A
167	**35780**	QUARTO	NA	A
168	**17467**	QUARTO	NA	A
169	**62938**	QUARTO	NA	A
170	**38705**	QUARTO	NA	A
171	**11257**	QUARTO	NA	A
172	**59821**	QUARTO	NA	A
173	**44153**	QUARTO	NA	A
174	**61980**	QUARTO	NA	A
175	**59325**	QUARTO	NA	A
176	**48026**	QUARTO	NA	A
177	**15662**	QUARTO	NA	A
178	**14711**	QUARTO	NA	A
179	**37509**	QUARTO	NA	A
180	**44445**	QUARTO	NA	A
181	**36289**	QUARTO	NA	A
182	**51821**	QUARTO	NA	A
183	**36837**	QUARTO	NA	A
184	**37285**	QUARTO	NA	A
185	**56908**	QUARTO	NA	A
186	**50780**	QUARTO	NA	A
187	**38255**	QUARTO	NA	A
188	**21703**	QUARTO	NA	A
189	**51492**	QUARTO	NA	A
190	**46300**	QUARTO	NA	A
191	**48954**	QUARTO	NA	A
192	**63030**	QUARTO	NA	A
193	**40350**	QUARTO	NA	A
194	**40219**	QUARTO	NA	A
195	**31218**	QUARTO	NA	A
196	**34500**	QUARTO	NA	A
197	**12151**	QUARTO	NA	A
198	**40374**	QUARTO	NA	A
199	**17803**	QUARTO	NA	A
200	**21395**	QUARTO	NA	A
201	**29019**	QUARTO	NA	A
202	**30960**	QUARTO	NA	A
203	**24075**	QUARTO	NA	A
204	**4857**	QUARTO	NA	A
205	**56275**	QUARTO	NA	A
206	**13087**	QUARTO	NA	A
207	**56989**	QUARTO	NA	A
208	**44089**	QUARTO	NA	A

fonte: http://burc.regione.campania.it

GRADUATORIA DOMANDE AMMESSE A FINANZIAMENTO — Allegato "A"

POSIZIONE	NUMERO DOMANDA	COMUNE DI RESIDENZA	PR	FASCIA
209	**14937**	QUARTO	NA	A
210	**23074**	QUARTO	NA	A
211	**20571**	QUARTO	NA	A
212	**12848**	QUARTO	NA	A
213	**4702**	QUARTO	NA	A
214	**63067**	QUARTO	NA	A
215	**49588**	QUARTO	NA	A
216	**51046**	QUARTO	NA	A
217	**10500**	QUARTO	NA	A
218	**47119**	QUARTO	NA	A
219	**3713**	QUARTO	NA	A
220	**21033**	QUARTO	NA	A
221	**50879**	QUARTO	NA	A
222	**35153**	QUARTO	NA	A
223	**14022**	QUARTO	NA	A
224	**62259**	QUARTO	NA	A
225	**52548**	QUARTO	NA	A
226	**56301**	QUARTO	NA	A
227	**60463**	QUARTO	NA	A
228	**52223**	QUARTO	NA	A
229	**42727**	QUARTO	NA	A
230	**15930**	QUARTO	NA	A
231	**60347**	QUARTO	NA	A
232	**43011**	QUARTO	NA	A
233	**56277**	QUARTO	NA	A
234	**8915**	QUARTO	NA	A
235	**10739**	QUARTO	NA	A
236	**11102**	QUARTO	NA	A
237	**26670**	QUARTO	NA	A
238	**33426**	QUARTO	NA	A

1	**40159**	QUARTO	NA	B
2	**11236**	QUARTO	NA	B
3	**5304**	QUARTO	NA	B
4	**33051**	QUARTO	NA	B
5	**19890**	QUARTO	NA	B
6	**56093**	QUARTO	NA	B

fonte: http://burc.regione.campania.it

Giunta Regionale della Campania
Direzione Generale per il Governo del Territorio

BANDO PER L'ASSEGNAZIONE DI CONTRIBUTI AD INTEGRAZIONE DEI CANONI DI LOCAZIONE ANNUALITA' 2021
Art. 11 Legge 431/98 - D.G.R. 568 del 07/12/2021

GRADUATORIA DOMANDE AMMESSE A FINANZIAMENTO — Allegato "A"

POSIZIONE	NUMERO DOMANDA	COMUNE DI RESIDENZA	PR	FASCIA
1	**62920**	RAVELLO	SA	A
2	**55319**	RAVELLO	SA	A
3	**40704**	RAVELLO	SA	A

1	**60555**	RAVELLO	SA	B

fonte: http://burc.regione.campania.it

Giunta Regionale della Campania
Direzione Generale per il Governo del Territorio

BANDO PER L'ASSEGNAZIONE DI CONTRIBUTI AD INTEGRAZIONE DEI CANONI DI LOCAZIONE ANNUALITA' 2021
Art. 11 Legge 431/98 - D.G.R. 568 del 07/12/2021

GRADUATORIA DOMANDE AMMESSE A FINANZIAMENTO — Allegato "A"

POSIZIONE	NUMERO DOMANDA	COMUNE DI RESIDENZA	PR	FASCIA
1	**21026**	RAVISCANINA	CE	A

fonte: http://burc.regione.campania.it

Giunta Regionale della Campania
Direzione Generale per il Governo del Territorio

BANDO PER L'ASSEGNAZIONE DI CONTRIBUTI AD INTEGRAZIONE DEI CANONI DI LOCAZIONE ANNUALITA' 2021
Art. 11 Legge 431/98 - D.G.R. 568 del 07/12/2021

GRADUATORIA DOMANDE AMMESSE A FINANZIAMENTO — Allegato "A"

POSIZIONE	NUMERO DOMANDA	COMUNE DI RESIDENZA	PR	FASCIA
1	**61704**	RECALE	CE	A
2	**57663**	RECALE	CE	A
3	**12579**	RECALE	CE	A
4	**20186**	RECALE	CE	A
5	**15292**	RECALE	CE	A
6	**30941**	RECALE	CE	A
7	**49369**	RECALE	CE	A
8	**61130**	RECALE	CE	A
9	**54606**	RECALE	CE	A
10	**36695**	RECALE	CE	A
11	**55741**	RECALE	CE	A
12	**57628**	RECALE	CE	A
13	**16251**	RECALE	CE	A
14	**26508**	RECALE	CE	A
15	**6827**	RECALE	CE	A
16	**52472**	RECALE	CE	A
17	**40673**	RECALE	CE	A
18	**24295**	RECALE	CE	A
19	**54825**	RECALE	CE	A
20	**62484**	RECALE	CE	A
21	**30338**	RECALE	CE	A
22	**43693**	RECALE	CE	A
23	**14978**	RECALE	CE	A
24	**4286**	RECALE	CE	A
25	**32130**	RECALE	CE	A
26	**61835**	RECALE	CE	A
27	**50490**	RECALE	CE	A
28	**62696**	RECALE	CE	A
29	**45360**	RECALE	CE	A
30	**57592**	RECALE	CE	A
31	**23497**	RECALE	CE	A
32	**4231**	RECALE	CE	A
33	**54901**	RECALE	CE	A
34	**59368**	RECALE	CE	A
35	**20731**	RECALE	CE	A
36	**3381**	RECALE	CE	A
37	**8225**	RECALE	CE	A
38	**4357**	RECALE	CE	A
39	**61320**	RECALE	CE	A
40	**36443**	RECALE	CE	A
41	**4787**	RECALE	CE	A
42	**24231**	RECALE	CE	A
43	**17819**	RECALE	CE	A
44	**19317**	RECALE	CE	A
45	**55289**	RECALE	CE	A

fonte: http://burc.regione.campania.it

Giunta Regionale della Campania
Direzione Generale per il Governo del Territorio

BANDO PER L'ASSEGNAZIONE DI CONTRIBUTI AD INTEGRAZIONE DEI CANONI DI LOCAZIONE ANNUALITA' 2021
Art. 11 Legge 431/98 - D.G.R. 568 del 07/12/2021

GRADUATORIA DOMANDE AMMESSE A FINANZIAMENTO — Allegato "A"

POSIZIONE	NUMERO DOMANDA	COMUNE DI RESIDENZA	PR	FASCIA
1	**51313**	RIARDO	CE	A
2	**54328**	RIARDO	CE	A
3	**55250**	RIARDO	CE	A
4	**51206**	RIARDO	CE	A
5	**51117**	RIARDO	CE	A
6	**61885**	RIARDO	CE	A
7	**51158**	RIARDO	CE	A
8	**33927**	RIARDO	CE	A
9	**16591**	RIARDO	CE	A
10	**61931**	RIARDO	CE	A
11	**20621**	RIARDO	CE	A
12	**38947**	RIARDO	CE	A
13	**54055**	RIARDO	CE	A
14	**55493**	RIARDO	CE	A
15	**51121**	RIARDO	CE	A
16	**54585**	RIARDO	CE	A
17	**45482**	RIARDO	CE	A

fonte: http://burc.regione.campania.it

Giunta Regionale della Campania
Direzione Generale per il Governo del Territorio

BANDO PER L'ASSEGNAZIONE DI CONTRIBUTI AD INTEGRAZIONE DEI CANONI DI LOCAZIONE ANNUALITA' 2021
Art. 11 Legge 431/98 - D.G.R. 568 del 07/12/2021

GRADUATORIA DOMANDE AMMESSE A FINANZIAMENTO — Allegato "A"

POSIZIONE	NUMERO DOMANDA	COMUNE DI RESIDENZA	PR	FASCIA
1	**60652**	ROCCA D'EVANDRO	CE	A
2	**61507**	ROCCA D'EVANDRO	CE	A

fonte: http://burc.regione.campania.it

Giunta Regionale della Campania
Direzione Generale per il Governo del Territorio

BANDO PER L'ASSEGNAZIONE DI CONTRIBUTI AD INTEGRAZIONE DEI CANONI DI LOCAZIONE ANNUALITA' 2021
Art. 11 Legge 431/98 - D.G.R. 568 del 07/12/2021

GRADUATORIA DOMANDE AMMESSE A FINANZIAMENTO — Allegato "A"

POSIZIONE	NUMERO DOMANDA	COMUNE DI RESIDENZA	PR	FASCIA
1	**37596**	ROCCABASCERANA	AV	A
2	**47355**	ROCCABASCERANA	AV	A
3	**54909**	ROCCABASCERANA	AV	A
4	**55942**	ROCCABASCERANA	AV	A
5	**16855**	ROCCABASCERANA	AV	A

fonte: http://burc.regione.campania.it

Giunta Regionale della Campania
Direzione Generale per il Governo del Territorio

BANDO PER L'ASSEGNAZIONE DI CONTRIBUTI AD INTEGRAZIONE DEI CANONI DI LOCAZIONE ANNUALITA' 2021
Art. 11 Legge 431/98 - D.G.R. 568 del 07/12/2021

GRADUATORIA DOMANDE AMMESSE A FINANZIAMENTO — Allegato "A"

POSIZIONE	NUMERO DOMANDA	COMUNE DI RESIDENZA	PR	FASCIA
1	**18744**	ROCCADASPIDE	SA	A
2	**35132**	ROCCADASPIDE	SA	A
3	**38868**	ROCCADASPIDE	SA	A
4	**41836**	ROCCADASPIDE	SA	A
5	**9810**	ROCCADASPIDE	SA	A
6	**38633**	ROCCADASPIDE	SA	A
7	**31907**	ROCCADASPIDE	SA	A
8	**31731**	ROCCADASPIDE	SA	A

fonte: http://burc.regione.campania.it

Giunta Regionale della Campania
Direzione Generale per il Governo del Territorio

BANDO PER L'ASSEGNAZIONE DI CONTRIBUTI AD INTEGRAZIONE DEI CANONI DI LOCAZIONE ANNUALITA' 2021
Art. 11 Legge 431/98 - D.G.R. 568 del 07/12/2021

GRADUATORIA DOMANDE AMMESSE A FINANZIAMENTO — Allegato "A"

POSIZIONE	NUMERO DOMANDA	COMUNE DI RESIDENZA	PR	FASCIA
1	**48529**	ROCCAMONFINA	CE	A
2	**2374**	ROCCAMONFINA	CE	A
3	**36789**	ROCCAMONFINA	CE	A
4	**26690**	ROCCAMONFINA	CE	A

fonte: http://burc.regione.campania.it

Giunta Regionale della Campania
Direzione Generale per il Governo del Territorio

BANDO PER L'ASSEGNAZIONE DI CONTRIBUTI AD INTEGRAZIONE DEI CANONI DI LOCAZIONE ANNUALITA' 2021
Art. 11 Legge 431/98 - D.G.R. 568 del 07/12/2021

GRADUATORIA DOMANDE AMMESSE A FINANZIAMENTO — Allegato "A"

POSIZIONE	NUMERO DOMANDA	COMUNE DI RESIDENZA	PR	FASCIA
1	**54010**	ROCCAPIEMONTE	SA	A
2	**58219**	ROCCAPIEMONTE	SA	A
3	**28037**	ROCCAPIEMONTE	SA	A
4	**58365**	ROCCAPIEMONTE	SA	A
5	**54372**	ROCCAPIEMONTE	SA	A
6	**34717**	ROCCAPIEMONTE	SA	A
7	**27526**	ROCCAPIEMONTE	SA	A
8	**50096**	ROCCAPIEMONTE	SA	A
9	**9968**	ROCCAPIEMONTE	SA	A
10	**43378**	ROCCAPIEMONTE	SA	A
11	**17256**	ROCCAPIEMONTE	SA	A
12	**47980**	ROCCAPIEMONTE	SA	A
13	**56990**	ROCCAPIEMONTE	SA	A
14	**47629**	ROCCAPIEMONTE	SA	A
15	**45559**	ROCCAPIEMONTE	SA	A
16	**24791**	ROCCAPIEMONTE	SA	A
17	**14296**	ROCCAPIEMONTE	SA	A
18	**37081**	ROCCAPIEMONTE	SA	A
19	**2282**	ROCCAPIEMONTE	SA	A
20	**34202**	ROCCAPIEMONTE	SA	A
21	**34246**	ROCCAPIEMONTE	SA	A
22	**24724**	ROCCAPIEMONTE	SA	A
23	**58904**	ROCCAPIEMONTE	SA	A
24	**54503**	ROCCAPIEMONTE	SA	A
25	**48515**	ROCCAPIEMONTE	SA	A
26	**37999**	ROCCAPIEMONTE	SA	A
27	**60567**	ROCCAPIEMONTE	SA	A
28	**47401**	ROCCAPIEMONTE	SA	A
29	**11628**	ROCCAPIEMONTE	SA	A
30	**38329**	ROCCAPIEMONTE	SA	A
31	**36123**	ROCCAPIEMONTE	SA	A

fonte: http://burc.regione.campania.it

Giunta Regionale della Campania
Direzione Generale per il Governo del Territorio

BANDO PER L'ASSEGNAZIONE DI CONTRIBUTI AD INTEGRAZIONE DEI CANONI DI LOCAZIONE ANNUALITA' 2021
Art. 11 Legge 431/98 - D.G.R. 568 del 07/12/2021

GRADUATORIA DOMANDE AMMESSE A FINANZIAMENTO — Allegato "A"

POSIZIONE	NUMERO DOMANDA	COMUNE DI RESIDENZA	PR	FASCIA
1	**40539**	ROCCARAINOLA	NA	A
2	**62866**	ROCCARAINOLA	NA	A
3	**32892**	ROCCARAINOLA	NA	A
4	**56828**	ROCCARAINOLA	NA	A
5	**2893**	ROCCARAINOLA	NA	A
6	**49653**	ROCCARAINOLA	NA	A
7	**53101**	ROCCARAINOLA	NA	A
8	**49288**	ROCCARAINOLA	NA	A
9	**49964**	ROCCARAINOLA	NA	A
10	**52169**	ROCCARAINOLA	NA	A
11	**43458**	ROCCARAINOLA	NA	A

fonte: http://burc.regione.campania.it

Giunta Regionale della Campania
Direzione Generale per il Governo del Territorio

BANDO PER L'ASSEGNAZIONE DI CONTRIBUTI AD INTEGRAZIONE DEI CANONI DI LOCAZIONE ANNUALITA' 2021
Art. 11 Legge 431/98 - D.G.R. 568 del 07/12/2021

GRADUATORIA DOMANDE AMMESSE A FINANZIAMENTO — Allegato "A"

POSIZIONE	NUMERO DOMANDA	COMUNE DI RESIDENZA	PR	FASCIA
1	**43016**	ROCCAROMANA	CE	A
2	**15249**	ROCCAROMANA	CE	A

fonte: http://burc.regione.campania.it

Giunta Regionale della Campania
Direzione Generale per il Governo del Territorio

BANDO PER L'ASSEGNAZIONE DI CONTRIBUTI AD INTEGRAZIONE DEI CANONI DI LOCAZIONE ANNUALITA' 2021
Art. 11 Legge 431/98 - D.G.R. 568 del 07/12/2021

GRADUATORIA DOMANDE AMMESSE A FINANZIAMENTO — Allegato "A"

POSIZIONE	NUMERO DOMANDA	COMUNE DI RESIDENZA	PR	FASCIA
1	**56282**	ROFRANO	SA	A

fonte: http://burc.regione.campania.it

Giunta Regionale della Campania
Direzione Generale per il Governo del Territorio

BANDO PER L'ASSEGNAZIONE DI CONTRIBUTI AD INTEGRAZIONE DEI CANONI DI LOCAZIONE ANNUALITA' 2021
Art. 11 Legge 431/98 - D.G.R. 568 del 07/12/2021

GRADUATORIA DOMANDE AMMESSE A FINANZIAMENTO — Allegato "A"

POSIZIONE	NUMERO DOMANDA	COMUNE DI RESIDENZA	PR	FASCIA
1	**26066**	ROMAGNANO AL MONTE	SA	A

fonte: http://burc.regione.campania.it

Giunta Regionale della Campania
Direzione Generale per il Governo del Territorio

BANDO PER L'ASSEGNAZIONE DI CONTRIBUTI AD INTEGRAZIONE DEI CANONI DI LOCAZIONE ANNUALITA' 2021
Art. 11 Legge 431/98 - D.G.R. 568 del 07/12/2021

GRADUATORIA DOMANDE AMMESSE A FINANZIAMENTO — Allegato "A"

POSIZIONE	NUMERO DOMANDA	COMUNE DI RESIDENZA	PR	FASCIA
1	**58080**	ROTONDI	AV	A
2	**61000**	ROTONDI	AV	A
3	**57108**	ROTONDI	AV	A
4	**59175**	ROTONDI	AV	A
5	**18815**	ROTONDI	AV	A
6	**14938**	ROTONDI	AV	A
7	**47589**	ROTONDI	AV	A
8	**55762**	ROTONDI	AV	A
9	**47994**	ROTONDI	AV	A

fonte: http://burc.regione.campania.it

Giunta Regionale della Campania
Direzione Generale per il Governo del Territorio

BANDO PER L'ASSEGNAZIONE DI CONTRIBUTI AD INTEGRAZIONE DEI CANONI DI LOCAZIONE ANNUALITA' 2021
Art. 11 Legge 431/98 - D.G.R. 568 del 07/12/2021

GRADUATORIA DOMANDE AMMESSE A FINANZIAMENTO — Allegato "A"

POSIZIONE	NUMERO DOMANDA	COMUNE DI RESIDENZA	PR	FASCIA
1	**51732**	RUTINO	SA	A

fonte: http://burc.regione.campania.it

Giunta Regionale della Campania
Direzione Generale per il Governo del Territorio

BANDO PER L'ASSEGNAZIONE DI CONTRIBUTI AD INTEGRAZIONE DEI CANONI DI LOCAZIONE ANNUALITA' 2021
Art. 11 Legge 431/98 - D.G.R. 568 del 07/12/2021

GRADUATORIA DOMANDE AMMESSE A FINANZIAMENTO — Allegato "A"

POSIZIONE	NUMERO DOMANDA	COMUNE DI RESIDENZA	PR	FASCIA
1	**61389**	RUVIANO	CE	A
2	**51314**	RUVIANO	CE	A
3	**29149**	RUVIANO	CE	A
4	**51551**	RUVIANO	CE	A

fonte: http://burc.regione.campania.it

Giunta Regionale della Campania
Direzione Generale per il Governo del Territorio

BANDO PER L'ASSEGNAZIONE DI CONTRIBUTI AD INTEGRAZIONE DEI CANONI DI LOCAZIONE ANNUALITA' 2021
Art. 11 Legge 431/98 - D.G.R. 568 del 07/12/2021

GRADUATORIA DOMANDE AMMESSE A FINANZIAMENTO — Allegato "A"

POSIZIONE	NUMERO DOMANDA	COMUNE DI RESIDENZA	PR	FASCIA
1	**53075**	SALA CONSILINA	SA	A
2	**17630**	SALA CONSILINA	SA	A
3	**31268**	SALA CONSILINA	SA	A
4	**60058**	SALA CONSILINA	SA	A
5	**41276**	SALA CONSILINA	SA	A
6	**58232**	SALA CONSILINA	SA	A
7	**33346**	SALA CONSILINA	SA	A
8	**30981**	SALA CONSILINA	SA	A
9	**61312**	SALA CONSILINA	SA	A
10	**57695**	SALA CONSILINA	SA	A
11	**46232**	SALA CONSILINA	SA	A
12	**14787**	SALA CONSILINA	SA	A
13	**52660**	SALA CONSILINA	SA	A
14	**48362**	SALA CONSILINA	SA	A
15	**11152**	SALA CONSILINA	SA	A
16	**38175**	SALA CONSILINA	SA	A
17	**3421**	SALA CONSILINA	SA	A
18	**41614**	SALA CONSILINA	SA	A
19	**8016**	SALA CONSILINA	SA	A
20	**36929**	SALA CONSILINA	SA	A
21	**43105**	SALA CONSILINA	SA	A
22	**62727**	SALA CONSILINA	SA	A
23	**12608**	SALA CONSILINA	SA	A
24	**53107**	SALA CONSILINA	SA	A
25	**45495**	SALA CONSILINA	SA	A
26	**56392**	SALA CONSILINA	SA	A
27	**44283**	SALA CONSILINA	SA	A
28	**35885**	SALA CONSILINA	SA	A
29	**51970**	SALA CONSILINA	SA	A
30	**45965**	SALA CONSILINA	SA	A
31	**44565**	SALA CONSILINA	SA	A
32	**47097**	SALA CONSILINA	SA	A
33	**5190**	SALA CONSILINA	SA	A
34	**42526**	SALA CONSILINA	SA	A

fonte: http://burc.regione.campania.it

Giunta Regionale della Campania
Direzione Generale per il Governo del Territorio

BANDO PER L'ASSEGNAZIONE DI CONTRIBUTI AD INTEGRAZIONE DEI CANONI DI LOCAZIONE ANNUALITA' 2021
Art. 11 Legge 431/98 - D.G.R. 568 del 07/12/2021

GRADUATORIA DOMANDE AMMESSE A FINANZIAMENTO — Allegato "A"

POSIZIONE	NUMERO DOMANDA	COMUNE DI RESIDENZA	PR	FASCIA
1	**60140**	SALENTO	SA	A
2	**58868**	SALENTO	SA	A

1	**46320**	SALENTO	SA	B

fonte: http://burc.regione.campania.it

GRADUATORIA DOMANDE AMMESSE A FINANZIAMENTO — Allegato "A"

POSIZIONE	NUMERO DOMANDA	COMUNE DI RESIDENZA	PR	FASCIA
1	**15736**	SALERNO	SA	A
2	**51833**	SALERNO	SA	A
3	**47754**	SALERNO	SA	A
4	**31224**	SALERNO	SA	A
5	**43019**	SALERNO	SA	A
6	**11086**	SALERNO	SA	A
7	**52416**	SALERNO	SA	A
8	**4884**	SALERNO	SA	A
9	**58144**	SALERNO	SA	A
10	**3286**	SALERNO	SA	A
11	**6487**	SALERNO	SA	A
12	**40922**	SALERNO	SA	A
13	**34355**	SALERNO	SA	A
14	**36121**	SALERNO	SA	A
15	**60179**	SALERNO	SA	A
16	**17002**	SALERNO	SA	A
17	**60386**	SALERNO	SA	A
18	**60801**	SALERNO	SA	A
19	**14620**	SALERNO	SA	A
20	**22262**	SALERNO	SA	A
21	**28974**	SALERNO	SA	A
22	**57659**	SALERNO	SA	A
23	**29892**	SALERNO	SA	A
24	**10391**	SALERNO	SA	A
25	**43278**	SALERNO	SA	A
26	**53645**	SALERNO	SA	A
27	**58900**	SALERNO	SA	A
28	**58003**	SALERNO	SA	A
29	**15812**	SALERNO	SA	A
30	**60156**	SALERNO	SA	A
31	**40177**	SALERNO	SA	A
32	**49275**	SALERNO	SA	A
33	**39343**	SALERNO	SA	A
34	**30098**	SALERNO	SA	A
35	**49143**	SALERNO	SA	A
36	**38903**	SALERNO	SA	A
37	**37071**	SALERNO	SA	A
38	**60413**	SALERNO	SA	A
39	**49641**	SALERNO	SA	A
40	**29316**	SALERNO	SA	A
41	**58919**	SALERNO	SA	A
42	**46745**	SALERNO	SA	A
43	**25410**	SALERNO	SA	A
44	**47687**	SALERNO	SA	A
45	**16033**	SALERNO	SA	A
46	**3124**	SALERNO	SA	A
47	**51293**	SALERNO	SA	A
48	**15995**	SALERNO	SA	A
49	**47306**	SALERNO	SA	A
50	**49513**	SALERNO	SA	A
51	**48917**	SALERNO	SA	A
52	**18721**	SALERNO	SA	A

fonte: http://burc.regione.campania.it

GRADUATORIA DOMANDE AMMESSE A FINANZIAMENTO — Allegato "A"

POSIZIONE	NUMERO DOMANDA	COMUNE DI RESIDENZA	PR	FASCIA
53	**29654**	SALERNO	SA	A
54	**23378**	SALERNO	SA	A
55	**40364**	SALERNO	SA	A
56	**57504**	SALERNO	SA	A
57	**36057**	SALERNO	SA	A
58	**52501**	SALERNO	SA	A
59	**53061**	SALERNO	SA	A
60	**42404**	SALERNO	SA	A
61	**63309**	SALERNO	SA	A
62	**5793**	SALERNO	SA	A
63	**27108**	SALERNO	SA	A
64	**14368**	SALERNO	SA	A
65	**9753**	SALERNO	SA	A
66	**33218**	SALERNO	SA	A
67	**48816**	SALERNO	SA	A
68	**54978**	SALERNO	SA	A
69	**59489**	SALERNO	SA	A
70	**34336**	SALERNO	SA	A
71	**41138**	SALERNO	SA	A
72	**4594**	SALERNO	SA	A
73	**28821**	SALERNO	SA	A
74	**45109**	SALERNO	SA	A
75	**59891**	SALERNO	SA	A
76	**53146**	SALERNO	SA	A
77	**42868**	SALERNO	SA	A
78	**11713**	SALERNO	SA	A
79	**31643**	SALERNO	SA	A
80	**58459**	SALERNO	SA	A
81	**55659**	SALERNO	SA	A
82	**43416**	SALERNO	SA	A
83	**60253**	SALERNO	SA	A
84	**4975**	SALERNO	SA	A
85	**56811**	SALERNO	SA	A
86	**9152**	SALERNO	SA	A
87	**49855**	SALERNO	SA	A
88	**59531**	SALERNO	SA	A
89	**27223**	SALERNO	SA	A
90	**60531**	SALERNO	SA	A
91	**20991**	SALERNO	SA	A
92	**61209**	SALERNO	SA	A
93	**54935**	SALERNO	SA	A
94	**18228**	SALERNO	SA	A
95	**51418**	SALERNO	SA	A
96	**28278**	SALERNO	SA	A
97	**62379**	SALERNO	SA	A
98	**62973**	SALERNO	SA	A
99	**38863**	SALERNO	SA	A
100	**4726**	SALERNO	SA	A
101	**59934**	SALERNO	SA	A
102	**52642**	SALERNO	SA	A
103	**62128**	SALERNO	SA	A
104	**30830**	SALERNO	SA	A

fonte: http://burc.regione.campania.it

GRADUATORIA DOMANDE AMMESSE A FINANZIAMENTO — Allegato "A"

POSIZIONE	NUMERO DOMANDA	COMUNE DI RESIDENZA	PR	FASCIA
105	**44273**	SALERNO	SA	A
106	**38221**	SALERNO	SA	A
107	**38680**	SALERNO	SA	A
108	**44427**	SALERNO	SA	A
109	**59205**	SALERNO	SA	A
110	**40467**	SALERNO	SA	A
111	**46865**	SALERNO	SA	A
112	**33653**	SALERNO	SA	A
113	**32273**	SALERNO	SA	A
114	**28382**	SALERNO	SA	A
115	**9013**	SALERNO	SA	A
116	**25905**	SALERNO	SA	A
117	**48281**	SALERNO	SA	A
118	**45140**	SALERNO	SA	A
119	**42047**	SALERNO	SA	A
120	**2535**	SALERNO	SA	A
121	**52335**	SALERNO	SA	A
122	**54617**	SALERNO	SA	A
123	**55230**	SALERNO	SA	A
124	**54057**	SALERNO	SA	A
125	**22975**	SALERNO	SA	A
126	**51288**	SALERNO	SA	A
127	**46955**	SALERNO	SA	A
128	**56761**	SALERNO	SA	A
129	**60651**	SALERNO	SA	A
130	**5345**	SALERNO	SA	A
131	**29452**	SALERNO	SA	A
132	**30184**	SALERNO	SA	A
133	**51678**	SALERNO	SA	A
134	**11467**	SALERNO	SA	A
135	**50966**	SALERNO	SA	A
136	**59028**	SALERNO	SA	A
137	**39706**	SALERNO	SA	A
138	**38158**	SALERNO	SA	A
139	**55677**	SALERNO	SA	A
140	**30771**	SALERNO	SA	A
141	**57387**	SALERNO	SA	A
142	**61734**	SALERNO	SA	A
143	**35571**	SALERNO	SA	A
144	**41536**	SALERNO	SA	A
145	**54759**	SALERNO	SA	A
146	**44751**	SALERNO	SA	A
147	**55035**	SALERNO	SA	A
148	**54415**	SALERNO	SA	A
149	**30748**	SALERNO	SA	A
150	**10286**	SALERNO	SA	A
151	**61823**	SALERNO	SA	A
152	**39260**	SALERNO	SA	A
153	**53878**	SALERNO	SA	A
154	**38801**	SALERNO	SA	A
155	**39556**	SALERNO	SA	A
156	**47044**	SALERNO	SA	A

fonte: http://burc.regione.campania.it

GRADUATORIA DOMANDE AMMESSE A FINANZIAMENTO — Allegato "A"

POSIZIONE	NUMERO DOMANDA	COMUNE DI RESIDENZA	PR	FASCIA
157	**60895**	SALERNO	SA	A
158	**57691**	SALERNO	SA	A
159	**53232**	SALERNO	SA	A
160	**34264**	SALERNO	SA	A
161	**24153**	SALERNO	SA	A
162	**9733**	SALERNO	SA	A
163	**63056**	SALERNO	SA	A
164	**21694**	SALERNO	SA	A
165	**44279**	SALERNO	SA	A
166	**4460**	SALERNO	SA	A
167	**8256**	SALERNO	SA	A
168	**20331**	SALERNO	SA	A
169	**10314**	SALERNO	SA	A
170	**55923**	SALERNO	SA	A
171	**44564**	SALERNO	SA	A
172	**4545**	SALERNO	SA	A
173	**33337**	SALERNO	SA	A
174	**2693**	SALERNO	SA	A
175	**31006**	SALERNO	SA	A
176	**62350**	SALERNO	SA	A
177	**54243**	SALERNO	SA	A
178	**52313**	SALERNO	SA	A
179	**2319**	SALERNO	SA	A
180	**60231**	SALERNO	SA	A
181	**48087**	SALERNO	SA	A
182	**55883**	SALERNO	SA	A
183	**57068**	SALERNO	SA	A
184	**44358**	SALERNO	SA	A
185	**26980**	SALERNO	SA	A
186	**44582**	SALERNO	SA	A
187	**11449**	SALERNO	SA	A
188	**30943**	SALERNO	SA	A
189	**32194**	SALERNO	SA	A
190	**57835**	SALERNO	SA	A
191	**13511**	SALERNO	SA	A
192	**62230**	SALERNO	SA	A
193	**56439**	SALERNO	SA	A
194	**37329**	SALERNO	SA	A
195	**21580**	SALERNO	SA	A
196	**49279**	SALERNO	SA	A
197	**60176**	SALERNO	SA	A
198	**48166**	SALERNO	SA	A
199	**51789**	SALERNO	SA	A
200	**51816**	SALERNO	SA	A
201	**29716**	SALERNO	SA	A
202	**58228**	SALERNO	SA	A
203	**34094**	SALERNO	SA	A
204	**56108**	SALERNO	SA	A
205	**60105**	SALERNO	SA	A
206	**33470**	SALERNO	SA	A
207	**62149**	SALERNO	SA	A
208	**2656**	SALERNO	SA	A

fonte: http://burc.regione.campania.it

GRADUATORIA DOMANDE AMMESSE A FINANZIAMENTO — Allegato "A"

POSIZIONE	NUMERO DOMANDA	COMUNE DI RESIDENZA	PR	FASCIA
209	**24889**	SALERNO	SA	A
210	**58644**	SALERNO	SA	A
211	**35619**	SALERNO	SA	A
212	**49779**	SALERNO	SA	A
213	**35255**	SALERNO	SA	A
214	**59115**	SALERNO	SA	A
215	**29814**	SALERNO	SA	A
216	**24471**	SALERNO	SA	A
217	**62688**	SALERNO	SA	A
218	**55088**	SALERNO	SA	A
219	**29313**	SALERNO	SA	A
220	**49122**	SALERNO	SA	A
221	**54166**	SALERNO	SA	A
222	**59930**	SALERNO	SA	A
223	**48338**	SALERNO	SA	A
224	**58521**	SALERNO	SA	A
225	**38757**	SALERNO	SA	A
226	**29195**	SALERNO	SA	A
227	**55411**	SALERNO	SA	A
228	**43913**	SALERNO	SA	A
229	**46875**	SALERNO	SA	A
230	**38935**	SALERNO	SA	A
231	**32198**	SALERNO	SA	A
232	**45741**	SALERNO	SA	A
233	**13672**	SALERNO	SA	A
234	**52126**	SALERNO	SA	A
235	**59921**	SALERNO	SA	A
236	**52459**	SALERNO	SA	A
237	**13589**	SALERNO	SA	A
238	**35237**	SALERNO	SA	A
239	**59510**	SALERNO	SA	A
240	**60334**	SALERNO	SA	A
241	**34568**	SALERNO	SA	A
242	**59279**	SALERNO	SA	A
243	**61976**	SALERNO	SA	A
244	**60081**	SALERNO	SA	A
245	**20525**	SALERNO	SA	A
246	**36042**	SALERNO	SA	A
247	**49570**	SALERNO	SA	A
248	**29855**	SALERNO	SA	A
249	**54030**	SALERNO	SA	A
250	**49701**	SALERNO	SA	A
251	**24761**	SALERNO	SA	A
252	**57374**	SALERNO	SA	A
253	**47730**	SALERNO	SA	A
254	**3363**	SALERNO	SA	A
255	**2658**	SALERNO	SA	A
256	**37716**	SALERNO	SA	A
257	**18636**	SALERNO	SA	A
258	**18745**	SALERNO	SA	A
259	**56911**	SALERNO	SA	A
260	**38877**	SALERNO	SA	A

fonte: http://burc.regione.campania.it

GRADUATORIA DOMANDE AMMESSE A FINANZIAMENTO — Allegato "A"

POSIZIONE	NUMERO DOMANDA	COMUNE DI RESIDENZA	PR	FASCIA
261	**4112**	SALERNO	SA	A
262	**41603**	SALERNO	SA	A
263	**58311**	SALERNO	SA	A
264	**30680**	SALERNO	SA	A
265	**50059**	SALERNO	SA	A
266	**11543**	SALERNO	SA	A
267	**34324**	SALERNO	SA	A
268	**55817**	SALERNO	SA	A
269	**59906**	SALERNO	SA	A
270	**55049**	SALERNO	SA	A
271	**47005**	SALERNO	SA	A
272	**40257**	SALERNO	SA	A
273	**53685**	SALERNO	SA	A
274	**35373**	SALERNO	SA	A
275	**57488**	SALERNO	SA	A
276	**34391**	SALERNO	SA	A
277	**27843**	SALERNO	SA	A
278	**53621**	SALERNO	SA	A
279	**54053**	SALERNO	SA	A
280	**58172**	SALERNO	SA	A
281	**35977**	SALERNO	SA	A
282	**57031**	SALERNO	SA	A
283	**34551**	SALERNO	SA	A
284	**50369**	SALERNO	SA	A
285	**25576**	SALERNO	SA	A
286	**55907**	SALERNO	SA	A
287	**54872**	SALERNO	SA	A
288	**60055**	SALERNO	SA	A
289	**61861**	SALERNO	SA	A
290	**24869**	SALERNO	SA	A
291	**37234**	SALERNO	SA	A
292	**21811**	SALERNO	SA	A
293	**48865**	SALERNO	SA	A
294	**62260**	SALERNO	SA	A
295	**47348**	SALERNO	SA	A
296	**53113**	SALERNO	SA	A
297	**55945**	SALERNO	SA	A
298	**48629**	SALERNO	SA	A
299	**5050**	SALERNO	SA	A
300	**60505**	SALERNO	SA	A
301	**61424**	SALERNO	SA	A
302	**34579**	SALERNO	SA	A
303	**60936**	SALERNO	SA	A
304	**33487**	SALERNO	SA	A
305	**46276**	SALERNO	SA	A
306	**47564**	SALERNO	SA	A
307	**60160**	SALERNO	SA	A
308	**20115**	SALERNO	SA	A
309	**59758**	SALERNO	SA	A
310	**54661**	SALERNO	SA	A
311	**51376**	SALERNO	SA	A
312	**61546**	SALERNO	SA	A

fonte: http://burc.regione.campania.it

GRADUATORIA DOMANDE AMMESSE A FINANZIAMENTO — Allegato "A"

POSIZIONE	NUMERO DOMANDA	COMUNE DI RESIDENZA	PR	FASCIA
313	**13795**	SALERNO	SA	A
314	**62215**	SALERNO	SA	A
315	**61193**	SALERNO	SA	A
316	**6298**	SALERNO	SA	A
317	**32386**	SALERNO	SA	A
318	**23515**	SALERNO	SA	A
319	**34070**	SALERNO	SA	A
320	**52615**	SALERNO	SA	A
321	**58084**	SALERNO	SA	A
322	**46714**	SALERNO	SA	A
323	**54074**	SALERNO	SA	A
324	**43318**	SALERNO	SA	A
325	**55256**	SALERNO	SA	A
326	**42747**	SALERNO	SA	A
327	**60338**	SALERNO	SA	A
328	**61419**	SALERNO	SA	A
329	**35777**	SALERNO	SA	A
330	**27272**	SALERNO	SA	A
331	**40359**	SALERNO	SA	A
332	**50015**	SALERNO	SA	A
333	**15253**	SALERNO	SA	A
334	**54736**	SALERNO	SA	A
335	**49679**	SALERNO	SA	A
336	**60714**	SALERNO	SA	A
337	**49736**	SALERNO	SA	A
338	**22740**	SALERNO	SA	A
339	**57308**	SALERNO	SA	A
340	**46520**	SALERNO	SA	A
341	**60193**	SALERNO	SA	A
342	**57957**	SALERNO	SA	A
343	**42108**	SALERNO	SA	A
344	**53157**	SALERNO	SA	A
345	**63200**	SALERNO	SA	A
346	**42070**	SALERNO	SA	A
347	**48554**	SALERNO	SA	A
348	**54028**	SALERNO	SA	A
349	**48012**	SALERNO	SA	A
350	**56770**	SALERNO	SA	A
351	**56182**	SALERNO	SA	A
352	**60733**	SALERNO	SA	A
353	**53970**	SALERNO	SA	A
354	**44163**	SALERNO	SA	A
355	**56238**	SALERNO	SA	A
356	**45066**	SALERNO	SA	A
357	**56576**	SALERNO	SA	A
358	**33419**	SALERNO	SA	A
359	**54774**	SALERNO	SA	A
360	**19511**	SALERNO	SA	A
361	**40450**	SALERNO	SA	A
362	**54541**	SALERNO	SA	A
363	**19403**	SALERNO	SA	A
364	**61960**	SALERNO	SA	A

fonte: http://burc.regione.campania.it

GRADUATORIA DOMANDE AMMESSE A FINANZIAMENTO — Allegato "A"

POSIZIONE	NUMERO DOMANDA	COMUNE DI RESIDENZA	PR	FASCIA
365	**4959**	SALERNO	SA	A
366	**53765**	SALERNO	SA	A
367	**39312**	SALERNO	SA	A
368	**58004**	SALERNO	SA	A
369	**46391**	SALERNO	SA	A
370	**20847**	SALERNO	SA	A
371	**20183**	SALERNO	SA	A
372	**57017**	SALERNO	SA	A
373	**57556**	SALERNO	SA	A
374	**15099**	SALERNO	SA	A
375	**32571**	SALERNO	SA	A
376	**13265**	SALERNO	SA	A
377	**13684**	SALERNO	SA	A
378	**43312**	SALERNO	SA	A
379	**45837**	SALERNO	SA	A
380	**42445**	SALERNO	SA	A
381	**44222**	SALERNO	SA	A
382	**47178**	SALERNO	SA	A
383	**24243**	SALERNO	SA	A
384	**41813**	SALERNO	SA	A
385	**54284**	SALERNO	SA	A
386	**42974**	SALERNO	SA	A
387	**54106**	SALERNO	SA	A
388	**5689**	SALERNO	SA	A
389	**54058**	SALERNO	SA	A
390	**33542**	SALERNO	SA	A
391	**18434**	SALERNO	SA	A
392	**31982**	SALERNO	SA	A
393	**29531**	SALERNO	SA	A
394	**42864**	SALERNO	SA	A
395	**44327**	SALERNO	SA	A
396	**50349**	SALERNO	SA	A
397	**7366**	SALERNO	SA	A
398	**38951**	SALERNO	SA	A
399	**49366**	SALERNO	SA	A
400	**45408**	SALERNO	SA	A
401	**2145**	SALERNO	SA	A
402	**38194**	SALERNO	SA	A
403	**63221**	SALERNO	SA	A
404	**29475**	SALERNO	SA	A
405	**26173**	SALERNO	SA	A
1	**28003**	SALERNO	SA	B
2	**12615**	SALERNO	SA	B
3	**53229**	SALERNO	SA	B
4	**8307**	SALERNO	SA	B
5	**57921**	SALERNO	SA	B
6	**37235**	SALERNO	SA	B
7	**16640**	SALERNO	SA	B
8	**42977**	SALERNO	SA	B
9	**3918**	SALERNO	SA	B
10	**24540**	SALERNO	SA	B

fonte: http://burc.regione.campania.it

GRADUATORIA DOMANDE AMMESSE A FINANZIAMENTO — Allegato "A"

POSIZIONE	NUMERO DOMANDA	COMUNE DI RESIDENZA	PR	FASCIA
11	**46233**	SALERNO	SA	B
12	**17377**	SALERNO	SA	B
13	**49306**	SALERNO	SA	B
14	**60198**	SALERNO	SA	B
15	**40218**	SALERNO	SA	B
16	**56031**	SALERNO	SA	B

fonte: http://burc.regione.campania.it

Giunta Regionale della Campania
Direzione Generale per il Governo del Territorio

BANDO PER L'ASSEGNAZIONE DI CONTRIBUTI AD INTEGRAZIONE DEI CANONI DI LOCAZIONE ANNUALITA' 2021
Art. 11 Legge 431/98 - D.G.R. 568 del 07/12/2021

GRADUATORIA DOMANDE AMMESSE A FINANZIAMENTO — Allegato "A"

POSIZIONE	NUMERO DOMANDA	COMUNE DI RESIDENZA	PR	FASCIA
1	**29560**	SALZA IRPINA	AV	A
2	**56197**	SALZA IRPINA	AV	A
3	**29764**	SALZA IRPINA	AV	A

fonte: http://burc.regione.campania.it

Giunta Regionale della Campania
Direzione Generale per il Governo del Territorio

BANDO PER L'ASSEGNAZIONE DI CONTRIBUTI AD INTEGRAZIONE DEI CANONI DI LOCAZIONE ANNUALITA' 2021
Art. 11 Legge 431/98 - D.G.R. 568 del 07/12/2021

GRADUATORIA DOMANDE AMMESSE A FINANZIAMENTO — Allegato "A"

POSIZIONE	NUMERO DOMANDA	COMUNE DI RESIDENZA	PR	FASCIA
1	**53210**	SAN BARTOLOMEO IN GALDO	BN	A

fonte: http://burc.regione.campania.it

Giunta Regionale della Campania
Direzione Generale per il Governo del Territorio

BANDO PER L'ASSEGNAZIONE DI CONTRIBUTI AD INTEGRAZIONE DEI CANONI DI LOCAZIONE ANNUALITA' 2021
Art. 11 Legge 431/98 - D.G.R. 568 del 07/12/2021

GRADUATORIA DOMANDE AMMESSE A FINANZIAMENTO — Allegato "A"

POSIZIONE	NUMERO DOMANDA	COMUNE DI RESIDENZA	PR	FASCIA
1	**37892**	SAN CIPRIANO D'AVERSA	CE	A
2	**25316**	SAN CIPRIANO D'AVERSA	CE	A
3	**3476**	SAN CIPRIANO D'AVERSA	CE	A
4	**53252**	SAN CIPRIANO D'AVERSA	CE	A
5	**27962**	SAN CIPRIANO D'AVERSA	CE	A
6	**49169**	SAN CIPRIANO D'AVERSA	CE	A
7	**59639**	SAN CIPRIANO D'AVERSA	CE	A
8	**58761**	SAN CIPRIANO D'AVERSA	CE	A
9	**62872**	SAN CIPRIANO D'AVERSA	CE	A
10	**55073**	SAN CIPRIANO D'AVERSA	CE	A

fonte: http://burc.regione.campania.it

Giunta Regionale della Campania
Direzione Generale per il Governo del Territorio

BANDO PER L'ASSEGNAZIONE DI CONTRIBUTI AD INTEGRAZIONE DEI CANONI DI LOCAZIONE ANNUALITA' 2021
Art. 11 Legge 431/98 - D.G.R. 568 del 07/12/2021

GRADUATORIA DOMANDE AMMESSE A FINANZIAMENTO — Allegato "A"

POSIZIONE	NUMERO DOMANDA	COMUNE DI RESIDENZA	PR	FASCIA
1	**34691**	SAN CIPRIANO PICENTINO	SA	A
2	**17235**	SAN CIPRIANO PICENTINO	SA	A
3	**16326**	SAN CIPRIANO PICENTINO	SA	A
4	**35952**	SAN CIPRIANO PICENTINO	SA	A
5	**44914**	SAN CIPRIANO PICENTINO	SA	A
6	**22044**	SAN CIPRIANO PICENTINO	SA	A
7	**12084**	SAN CIPRIANO PICENTINO	SA	A
8	**58313**	SAN CIPRIANO PICENTINO	SA	A
9	**9951**	SAN CIPRIANO PICENTINO	SA	A
10	**41200**	SAN CIPRIANO PICENTINO	SA	A
11	**17195**	SAN CIPRIANO PICENTINO	SA	A
12	**37237**	SAN CIPRIANO PICENTINO	SA	A
13	**58086**	SAN CIPRIANO PICENTINO	SA	A
14	**24960**	SAN CIPRIANO PICENTINO	SA	A
15	**54201**	SAN CIPRIANO PICENTINO	SA	A
16	**19966**	SAN CIPRIANO PICENTINO	SA	A
17	**50317**	SAN CIPRIANO PICENTINO	SA	A
18	**14696**	SAN CIPRIANO PICENTINO	SA	A
19	**34012**	SAN CIPRIANO PICENTINO	SA	A
20	**44587**	SAN CIPRIANO PICENTINO	SA	A
21	**21314**	SAN CIPRIANO PICENTINO	SA	A
22	**49252**	SAN CIPRIANO PICENTINO	SA	A

fonte: http://burc.regione.campania.it

GRADUATORIA DOMANDE AMMESSE A FINANZIAMENTO — Allegato "A"

POSIZIONE	NUMERO DOMANDA	COMUNE DI RESIDENZA	PR	FASCIA
1	**62687**	SAN FELICE A CANCELLO	CE	A
2	**54772**	SAN FELICE A CANCELLO	CE	A
3	**52699**	SAN FELICE A CANCELLO	CE	A
4	**48580**	SAN FELICE A CANCELLO	CE	A
5	**19680**	SAN FELICE A CANCELLO	CE	A
6	**32686**	SAN FELICE A CANCELLO	CE	A
7	**47656**	SAN FELICE A CANCELLO	CE	A
8	**59600**	SAN FELICE A CANCELLO	CE	A
9	**53643**	SAN FELICE A CANCELLO	CE	A
10	**58870**	SAN FELICE A CANCELLO	CE	A
11	**48979**	SAN FELICE A CANCELLO	CE	A
12	**43360**	SAN FELICE A CANCELLO	CE	A
13	**22200**	SAN FELICE A CANCELLO	CE	A
14	**16961**	SAN FELICE A CANCELLO	CE	A
15	**48801**	SAN FELICE A CANCELLO	CE	A
16	**22261**	SAN FELICE A CANCELLO	CE	A
17	**53143**	SAN FELICE A CANCELLO	CE	A
18	**57496**	SAN FELICE A CANCELLO	CE	A
19	**31708**	SAN FELICE A CANCELLO	CE	A
20	**37824**	SAN FELICE A CANCELLO	CE	A
21	**27542**	SAN FELICE A CANCELLO	CE	A
22	**26724**	SAN FELICE A CANCELLO	CE	A
23	**47116**	SAN FELICE A CANCELLO	CE	A
24	**2097**	SAN FELICE A CANCELLO	CE	A
25	**56199**	SAN FELICE A CANCELLO	CE	A
26	**29727**	SAN FELICE A CANCELLO	CE	A
27	**48539**	SAN FELICE A CANCELLO	CE	A
28	**41334**	SAN FELICE A CANCELLO	CE	A
29	**56043**	SAN FELICE A CANCELLO	CE	A
30	**26075**	SAN FELICE A CANCELLO	CE	A
31	**52994**	SAN FELICE A CANCELLO	CE	A
32	**29856**	SAN FELICE A CANCELLO	CE	A
33	**28562**	SAN FELICE A CANCELLO	CE	A
34	**49282**	SAN FELICE A CANCELLO	CE	A
35	**24706**	SAN FELICE A CANCELLO	CE	A
36	**45704**	SAN FELICE A CANCELLO	CE	A
37	**36239**	SAN FELICE A CANCELLO	CE	A
38	**12293**	SAN FELICE A CANCELLO	CE	A
39	**16142**	SAN FELICE A CANCELLO	CE	A
40	**39370**	SAN FELICE A CANCELLO	CE	A
41	**54914**	SAN FELICE A CANCELLO	CE	A

fonte: http://burc.regione.campania.it

GRADUATORIA DOMANDE AMMESSE A FINANZIAMENTO — Allegato "A"

POSIZIONE	NUMERO DOMANDA	COMUNE DI RESIDENZA	PR	FASCIA
1	**11209**	SAN GENNARO VESUVIANO	NA	A
2	**11119**	SAN GENNARO VESUVIANO	NA	A
3	**48099**	SAN GENNARO VESUVIANO	NA	A
4	**6349**	SAN GENNARO VESUVIANO	NA	A
5	**56922**	SAN GENNARO VESUVIANO	NA	A
6	**57675**	SAN GENNARO VESUVIANO	NA	A
7	**20800**	SAN GENNARO VESUVIANO	NA	A
8	**14218**	SAN GENNARO VESUVIANO	NA	A
9	**13253**	SAN GENNARO VESUVIANO	NA	A
10	**15330**	SAN GENNARO VESUVIANO	NA	A
11	**16773**	SAN GENNARO VESUVIANO	NA	A
12	**44383**	SAN GENNARO VESUVIANO	NA	A
13	**7817**	SAN GENNARO VESUVIANO	NA	A
14	**55376**	SAN GENNARO VESUVIANO	NA	A
15	**7774**	SAN GENNARO VESUVIANO	NA	A
16	**56148**	SAN GENNARO VESUVIANO	NA	A
17	**37091**	SAN GENNARO VESUVIANO	NA	A
18	**15127**	SAN GENNARO VESUVIANO	NA	A
19	**18653**	SAN GENNARO VESUVIANO	NA	A
20	**18618**	SAN GENNARO VESUVIANO	NA	A
21	**19945**	SAN GENNARO VESUVIANO	NA	A
22	**12959**	SAN GENNARO VESUVIANO	NA	A
23	**19302**	SAN GENNARO VESUVIANO	NA	A
24	**9374**	SAN GENNARO VESUVIANO	NA	A
25	**38541**	SAN GENNARO VESUVIANO	NA	A
26	**7471**	SAN GENNARO VESUVIANO	NA	A
27	**11074**	SAN GENNARO VESUVIANO	NA	A
28	**59300**	SAN GENNARO VESUVIANO	NA	A
29	**13360**	SAN GENNARO VESUVIANO	NA	A
30	**15299**	SAN GENNARO VESUVIANO	NA	A
31	**6267**	SAN GENNARO VESUVIANO	NA	A
32	**20992**	SAN GENNARO VESUVIANO	NA	A
33	**47926**	SAN GENNARO VESUVIANO	NA	A
34	**50058**	SAN GENNARO VESUVIANO	NA	A
35	**44802**	SAN GENNARO VESUVIANO	NA	A
36	**18593**	SAN GENNARO VESUVIANO	NA	A
37	**49421**	SAN GENNARO VESUVIANO	NA	A
38	**20328**	SAN GENNARO VESUVIANO	NA	A
39	**26637**	SAN GENNARO VESUVIANO	NA	A
40	**13036**	SAN GENNARO VESUVIANO	NA	A
41	**46389**	SAN GENNARO VESUVIANO	NA	A
42	**37549**	SAN GENNARO VESUVIANO	NA	A
43	**10968**	SAN GENNARO VESUVIANO	NA	A
44	**19565**	SAN GENNARO VESUVIANO	NA	A
45	**21016**	SAN GENNARO VESUVIANO	NA	A
46	**22649**	SAN GENNARO VESUVIANO	NA	A
47	**59044**	SAN GENNARO VESUVIANO	NA	A
48	**54836**	SAN GENNARO VESUVIANO	NA	A
49	**18111**	SAN GENNARO VESUVIANO	NA	A
50	**49711**	SAN GENNARO VESUVIANO	NA	A
51	**31377**	SAN GENNARO VESUVIANO	NA	A
52	**15846**	SAN GENNARO VESUVIANO	NA	A

fonte: http://burc.regione.campania.it

Giunta Regionale della Campania
Direzione Generale per il Governo del Territorio

BANDO PER L'ASSEGNAZIONE DI CONTRIBUTI AD INTEGRAZIONE DEI CANONI DI LOCAZIONE ANNUALITA' 2021
Art. 11 Legge 431/98 - D.G.R. 568 del 07/12/2021

GRADUATORIA DOMANDE AMMESSE A FINANZIAMENTO — Allegato "A"

POSIZIONE	NUMERO DOMANDA	COMUNE DI RESIDENZA	PR	FASCIA
53	**59144**	SAN GENNARO VESUVIANO	NA	A
54	**38185**	SAN GENNARO VESUVIANO	NA	A
55	**17645**	SAN GENNARO VESUVIANO	NA	A
56	**42643**	SAN GENNARO VESUVIANO	NA	A
57	**31180**	SAN GENNARO VESUVIANO	NA	A
58	**46464**	SAN GENNARO VESUVIANO	NA	A
59	**22663**	SAN GENNARO VESUVIANO	NA	A
60	**20441**	SAN GENNARO VESUVIANO	NA	A
61	**19142**	SAN GENNARO VESUVIANO	NA	A
62	**62357**	SAN GENNARO VESUVIANO	NA	A
63	**40463**	SAN GENNARO VESUVIANO	NA	A
64	**6448**	SAN GENNARO VESUVIANO	NA	A
65	**46584**	SAN GENNARO VESUVIANO	NA	A
66	**21724**	SAN GENNARO VESUVIANO	NA	A
67	**9664**	SAN GENNARO VESUVIANO	NA	A
68	**61087**	SAN GENNARO VESUVIANO	NA	A
69	**46323**	SAN GENNARO VESUVIANO	NA	A
70	**20365**	SAN GENNARO VESUVIANO	NA	A
71	**56975**	SAN GENNARO VESUVIANO	NA	A
72	**50548**	SAN GENNARO VESUVIANO	NA	A
73	**22085**	SAN GENNARO VESUVIANO	NA	A
74	**49223**	SAN GENNARO VESUVIANO	NA	A
75	**51477**	SAN GENNARO VESUVIANO	NA	A
76	**10302**	SAN GENNARO VESUVIANO	NA	A
77	**19258**	SAN GENNARO VESUVIANO	NA	A
78	**15740**	SAN GENNARO VESUVIANO	NA	A
79	**55153**	SAN GENNARO VESUVIANO	NA	A
80	**52781**	SAN GENNARO VESUVIANO	NA	A
81	**31651**	SAN GENNARO VESUVIANO	NA	A

1	**49801**	SAN GENNARO VESUVIANO	NA	B

fonte: http://burc.regione.campania.it

GRADUATORIA DOMANDE AMMESSE A FINANZIAMENTO — Allegato "A"

POSIZIONE	NUMERO DOMANDA	COMUNE DI RESIDENZA	PR	FASCIA
1	**52175**	SAN GIORGIO A CREMANO	NA	A
2	**5376**	SAN GIORGIO A CREMANO	NA	A
3	**15667**	SAN GIORGIO A CREMANO	NA	A
4	**18773**	SAN GIORGIO A CREMANO	NA	A
5	**53478**	SAN GIORGIO A CREMANO	NA	A
6	**51160**	SAN GIORGIO A CREMANO	NA	A
7	**53126**	SAN GIORGIO A CREMANO	NA	A
8	**2074**	SAN GIORGIO A CREMANO	NA	A
9	**53491**	SAN GIORGIO A CREMANO	NA	A
10	**9687**	SAN GIORGIO A CREMANO	NA	A
11	**40834**	SAN GIORGIO A CREMANO	NA	A
12	**52251**	SAN GIORGIO A CREMANO	NA	A
13	**59270**	SAN GIORGIO A CREMANO	NA	A
14	**62903**	SAN GIORGIO A CREMANO	NA	A
15	**46807**	SAN GIORGIO A CREMANO	NA	A
16	**21041**	SAN GIORGIO A CREMANO	NA	A
17	**51091**	SAN GIORGIO A CREMANO	NA	A
18	**11005**	SAN GIORGIO A CREMANO	NA	A
19	**44090**	SAN GIORGIO A CREMANO	NA	A
20	**13460**	SAN GIORGIO A CREMANO	NA	A
21	**60175**	SAN GIORGIO A CREMANO	NA	A
22	**39657**	SAN GIORGIO A CREMANO	NA	A
23	**62780**	SAN GIORGIO A CREMANO	NA	A
24	**43858**	SAN GIORGIO A CREMANO	NA	A
25	**13687**	SAN GIORGIO A CREMANO	NA	A
26	**23232**	SAN GIORGIO A CREMANO	NA	A
27	**43100**	SAN GIORGIO A CREMANO	NA	A
28	**45021**	SAN GIORGIO A CREMANO	NA	A
29	**40465**	SAN GIORGIO A CREMANO	NA	A
30	**39353**	SAN GIORGIO A CREMANO	NA	A
31	**45896**	SAN GIORGIO A CREMANO	NA	A
32	**11574**	SAN GIORGIO A CREMANO	NA	A
33	**37933**	SAN GIORGIO A CREMANO	NA	A
34	**17071**	SAN GIORGIO A CREMANO	NA	A
35	**58528**	SAN GIORGIO A CREMANO	NA	A
36	**49642**	SAN GIORGIO A CREMANO	NA	A
37	**61810**	SAN GIORGIO A CREMANO	NA	A
38	**27653**	SAN GIORGIO A CREMANO	NA	A
39	**4665**	SAN GIORGIO A CREMANO	NA	A
40	**23856**	SAN GIORGIO A CREMANO	NA	A
41	**61670**	SAN GIORGIO A CREMANO	NA	A
42	**23834**	SAN GIORGIO A CREMANO	NA	A
43	**39719**	SAN GIORGIO A CREMANO	NA	A
44	**5324**	SAN GIORGIO A CREMANO	NA	A
45	**12803**	SAN GIORGIO A CREMANO	NA	A
46	**52191**	SAN GIORGIO A CREMANO	NA	A
47	**32489**	SAN GIORGIO A CREMANO	NA	A
48	**15267**	SAN GIORGIO A CREMANO	NA	A
49	**28135**	SAN GIORGIO A CREMANO	NA	A
50	**29312**	SAN GIORGIO A CREMANO	NA	A
51	**2357**	SAN GIORGIO A CREMANO	NA	A
52	**52336**	SAN GIORGIO A CREMANO	NA	A

fonte: http://burc.regione.campania.it

GRADUATORIA DOMANDE AMMESSE A FINANZIAMENTO — Allegato "A"

POSIZIONE	NUMERO DOMANDA	COMUNE DI RESIDENZA	PR	FASCIA
53	**59709**	SAN GIORGIO A CREMANO	NA	A
54	**63302**	SAN GIORGIO A CREMANO	NA	A
55	**39025**	SAN GIORGIO A CREMANO	NA	A
56	**11921**	SAN GIORGIO A CREMANO	NA	A
57	**52218**	SAN GIORGIO A CREMANO	NA	A
58	**48522**	SAN GIORGIO A CREMANO	NA	A
59	**56551**	SAN GIORGIO A CREMANO	NA	A
60	**33610**	SAN GIORGIO A CREMANO	NA	A
61	**59242**	SAN GIORGIO A CREMANO	NA	A
62	**13295**	SAN GIORGIO A CREMANO	NA	A
63	**29453**	SAN GIORGIO A CREMANO	NA	A
64	**60398**	SAN GIORGIO A CREMANO	NA	A
65	**43649**	SAN GIORGIO A CREMANO	NA	A
66	**45239**	SAN GIORGIO A CREMANO	NA	A
67	**44430**	SAN GIORGIO A CREMANO	NA	A
68	**23201**	SAN GIORGIO A CREMANO	NA	A
69	**27762**	SAN GIORGIO A CREMANO	NA	A
70	**62179**	SAN GIORGIO A CREMANO	NA	A
71	**51192**	SAN GIORGIO A CREMANO	NA	A
72	**47542**	SAN GIORGIO A CREMANO	NA	A
73	**56893**	SAN GIORGIO A CREMANO	NA	A
74	**43923**	SAN GIORGIO A CREMANO	NA	A
75	**39369**	SAN GIORGIO A CREMANO	NA	A
76	**46925**	SAN GIORGIO A CREMANO	NA	A
77	**46492**	SAN GIORGIO A CREMANO	NA	A
78	**32497**	SAN GIORGIO A CREMANO	NA	A
79	**33969**	SAN GIORGIO A CREMANO	NA	A
80	**56962**	SAN GIORGIO A CREMANO	NA	A
81	**61752**	SAN GIORGIO A CREMANO	NA	A
82	**27627**	SAN GIORGIO A CREMANO	NA	A
83	**23069**	SAN GIORGIO A CREMANO	NA	A
84	**44948**	SAN GIORGIO A CREMANO	NA	A
85	**56852**	SAN GIORGIO A CREMANO	NA	A
86	**29883**	SAN GIORGIO A CREMANO	NA	A
87	**29539**	SAN GIORGIO A CREMANO	NA	A
88	**33280**	SAN GIORGIO A CREMANO	NA	A
89	**5290**	SAN GIORGIO A CREMANO	NA	A
90	**8671**	SAN GIORGIO A CREMANO	NA	A
91	**14991**	SAN GIORGIO A CREMANO	NA	A
92	**31679**	SAN GIORGIO A CREMANO	NA	A
93	**44835**	SAN GIORGIO A CREMANO	NA	A
94	**51156**	SAN GIORGIO A CREMANO	NA	A
95	**54887**	SAN GIORGIO A CREMANO	NA	A
96	**42074**	SAN GIORGIO A CREMANO	NA	A
97	**14752**	SAN GIORGIO A CREMANO	NA	A
98	**57491**	SAN GIORGIO A CREMANO	NA	A
99	**45170**	SAN GIORGIO A CREMANO	NA	A
100	**35286**	SAN GIORGIO A CREMANO	NA	A
101	**46625**	SAN GIORGIO A CREMANO	NA	A
102	**24858**	SAN GIORGIO A CREMANO	NA	A
103	**21722**	SAN GIORGIO A CREMANO	NA	A
104	**39228**	SAN GIORGIO A CREMANO	NA	A

fonte: http://burc.regione.campania.it

GRADUATORIA DOMANDE AMMESSE A FINANZIAMENTO — Allegato "A"

POSIZIONE	NUMERO DOMANDA	COMUNE DI RESIDENZA	PR	FASCIA
105	**52222**	SAN GIORGIO A CREMANO	NA	A
106	**55894**	SAN GIORGIO A CREMANO	NA	A
107	**49759**	SAN GIORGIO A CREMANO	NA	A
108	**38264**	SAN GIORGIO A CREMANO	NA	A
109	**15543**	SAN GIORGIO A CREMANO	NA	A
110	**43910**	SAN GIORGIO A CREMANO	NA	A
111	**42137**	SAN GIORGIO A CREMANO	NA	A
112	**58381**	SAN GIORGIO A CREMANO	NA	A
113	**39298**	SAN GIORGIO A CREMANO	NA	A
114	**52334**	SAN GIORGIO A CREMANO	NA	A
115	**37227**	SAN GIORGIO A CREMANO	NA	A
116	**62376**	SAN GIORGIO A CREMANO	NA	A
117	**46315**	SAN GIORGIO A CREMANO	NA	A
118	**43289**	SAN GIORGIO A CREMANO	NA	A
119	**55773**	SAN GIORGIO A CREMANO	NA	A
120	**20643**	SAN GIORGIO A CREMANO	NA	A
121	**59213**	SAN GIORGIO A CREMANO	NA	A
122	**45494**	SAN GIORGIO A CREMANO	NA	A
123	**55598**	SAN GIORGIO A CREMANO	NA	A
124	**55866**	SAN GIORGIO A CREMANO	NA	A
125	**44556**	SAN GIORGIO A CREMANO	NA	A
126	**44268**	SAN GIORGIO A CREMANO	NA	A
127	**41400**	SAN GIORGIO A CREMANO	NA	A
128	**51476**	SAN GIORGIO A CREMANO	NA	A
129	**3644**	SAN GIORGIO A CREMANO	NA	A
130	**35613**	SAN GIORGIO A CREMANO	NA	A
131	**45411**	SAN GIORGIO A CREMANO	NA	A
132	**23920**	SAN GIORGIO A CREMANO	NA	A
133	**62991**	SAN GIORGIO A CREMANO	NA	A
134	**14698**	SAN GIORGIO A CREMANO	NA	A
135	**37915**	SAN GIORGIO A CREMANO	NA	A
136	**56628**	SAN GIORGIO A CREMANO	NA	A
137	**47860**	SAN GIORGIO A CREMANO	NA	A
138	**48637**	SAN GIORGIO A CREMANO	NA	A
139	**55017**	SAN GIORGIO A CREMANO	NA	A
140	**10936**	SAN GIORGIO A CREMANO	NA	A
141	**39572**	SAN GIORGIO A CREMANO	NA	A
142	**16416**	SAN GIORGIO A CREMANO	NA	A
143	**29646**	SAN GIORGIO A CREMANO	NA	A
144	**50840**	SAN GIORGIO A CREMANO	NA	A
145	**62268**	SAN GIORGIO A CREMANO	NA	A
146	**9507**	SAN GIORGIO A CREMANO	NA	A
147	**17523**	SAN GIORGIO A CREMANO	NA	A
148	**44446**	SAN GIORGIO A CREMANO	NA	A
149	**29020**	SAN GIORGIO A CREMANO	NA	A
150	**56993**	SAN GIORGIO A CREMANO	NA	A
151	**51909**	SAN GIORGIO A CREMANO	NA	A
152	**47641**	SAN GIORGIO A CREMANO	NA	A
153	**11579**	SAN GIORGIO A CREMANO	NA	A
154	**31411**	SAN GIORGIO A CREMANO	NA	A
155	**34617**	SAN GIORGIO A CREMANO	NA	A
156	**46147**	SAN GIORGIO A CREMANO	NA	A

fonte: http://burc.regione.campania.it

GRADUATORIA DOMANDE AMMESSE A FINANZIAMENTO — Allegato "A"

POSIZIONE	NUMERO DOMANDA	COMUNE DI RESIDENZA	PR	FASCIA
157	**25709**	SAN GIORGIO A CREMANO	NA	A
158	**60287**	SAN GIORGIO A CREMANO	NA	A
159	**55750**	SAN GIORGIO A CREMANO	NA	A
160	**15644**	SAN GIORGIO A CREMANO	NA	A
161	**39756**	SAN GIORGIO A CREMANO	NA	A
162	**54549**	SAN GIORGIO A CREMANO	NA	A
163	**60951**	SAN GIORGIO A CREMANO	NA	A
164	**58961**	SAN GIORGIO A CREMANO	NA	A
165	**56802**	SAN GIORGIO A CREMANO	NA	A
166	**14658**	SAN GIORGIO A CREMANO	NA	A
167	**38964**	SAN GIORGIO A CREMANO	NA	A
168	**52252**	SAN GIORGIO A CREMANO	NA	A
169	**44907**	SAN GIORGIO A CREMANO	NA	A
170	**51912**	SAN GIORGIO A CREMANO	NA	A
171	**9349**	SAN GIORGIO A CREMANO	NA	A
172	**40330**	SAN GIORGIO A CREMANO	NA	A
173	**61404**	SAN GIORGIO A CREMANO	NA	A
174	**58216**	SAN GIORGIO A CREMANO	NA	A
175	**58627**	SAN GIORGIO A CREMANO	NA	A
176	**12691**	SAN GIORGIO A CREMANO	NA	A
177	**48692**	SAN GIORGIO A CREMANO	NA	A
178	**47575**	SAN GIORGIO A CREMANO	NA	A
179	**29424**	SAN GIORGIO A CREMANO	NA	A
180	**31049**	SAN GIORGIO A CREMANO	NA	A
181	**50662**	SAN GIORGIO A CREMANO	NA	A
182	**61233**	SAN GIORGIO A CREMANO	NA	A
183	**52936**	SAN GIORGIO A CREMANO	NA	A
184	**43282**	SAN GIORGIO A CREMANO	NA	A
185	**54152**	SAN GIORGIO A CREMANO	NA	A
186	**50072**	SAN GIORGIO A CREMANO	NA	A
187	**32829**	SAN GIORGIO A CREMANO	NA	A
188	**48826**	SAN GIORGIO A CREMANO	NA	A
189	**9173**	SAN GIORGIO A CREMANO	NA	A
190	**16098**	SAN GIORGIO A CREMANO	NA	A
191	**47334**	SAN GIORGIO A CREMANO	NA	A
192	**53406**	SAN GIORGIO A CREMANO	NA	A
193	**63129**	SAN GIORGIO A CREMANO	NA	A
194	**13768**	SAN GIORGIO A CREMANO	NA	A
195	**33230**	SAN GIORGIO A CREMANO	NA	A
196	**46263**	SAN GIORGIO A CREMANO	NA	A
197	**58858**	SAN GIORGIO A CREMANO	NA	A
198	**39660**	SAN GIORGIO A CREMANO	NA	A
199	**61853**	SAN GIORGIO A CREMANO	NA	A
200	**44510**	SAN GIORGIO A CREMANO	NA	A
201	**58873**	SAN GIORGIO A CREMANO	NA	A
202	**22626**	SAN GIORGIO A CREMANO	NA	A
203	**57694**	SAN GIORGIO A CREMANO	NA	A
204	**61160**	SAN GIORGIO A CREMANO	NA	A
205	**51518**	SAN GIORGIO A CREMANO	NA	A
206	**11063**	SAN GIORGIO A CREMANO	NA	A
207	**39466**	SAN GIORGIO A CREMANO	NA	A
208	**26589**	SAN GIORGIO A CREMANO	NA	A

fonte: http://burc.regione.campania.it

GRADUATORIA DOMANDE AMMESSE A FINANZIAMENTO — Allegato "A"

POSIZIONE	NUMERO DOMANDA	COMUNE DI RESIDENZA	PR	FASCIA
209	**39009**	SAN GIORGIO A CREMANO	NA	A
210	**16047**	SAN GIORGIO A CREMANO	NA	A
211	**60255**	SAN GIORGIO A CREMANO	NA	A
212	**2772**	SAN GIORGIO A CREMANO	NA	A
213	**46486**	SAN GIORGIO A CREMANO	NA	A
214	**29066**	SAN GIORGIO A CREMANO	NA	A
215	**51479**	SAN GIORGIO A CREMANO	NA	A
216	**24077**	SAN GIORGIO A CREMANO	NA	A
217	**8557**	SAN GIORGIO A CREMANO	NA	A
218	**62811**	SAN GIORGIO A CREMANO	NA	A
219	**44176**	SAN GIORGIO A CREMANO	NA	A
220	**4606**	SAN GIORGIO A CREMANO	NA	A
221	**41927**	SAN GIORGIO A CREMANO	NA	A
222	**21255**	SAN GIORGIO A CREMANO	NA	A
223	**49905**	SAN GIORGIO A CREMANO	NA	A
224	**47960**	SAN GIORGIO A CREMANO	NA	A
225	**45089**	SAN GIORGIO A CREMANO	NA	A
226	**6142**	SAN GIORGIO A CREMANO	NA	A
227	**47567**	SAN GIORGIO A CREMANO	NA	A
228	**2028**	SAN GIORGIO A CREMANO	NA	A
229	**33418**	SAN GIORGIO A CREMANO	NA	A
230	**29099**	SAN GIORGIO A CREMANO	NA	A
231	**33259**	SAN GIORGIO A CREMANO	NA	A
232	**32620**	SAN GIORGIO A CREMANO	NA	A
233	**2815**	SAN GIORGIO A CREMANO	NA	A
234	**31013**	SAN GIORGIO A CREMANO	NA	A
235	**53928**	SAN GIORGIO A CREMANO	NA	A
236	**4686**	SAN GIORGIO A CREMANO	NA	A
237	**59918**	SAN GIORGIO A CREMANO	NA	A
238	**23429**	SAN GIORGIO A CREMANO	NA	A
239	**61792**	SAN GIORGIO A CREMANO	NA	A
240	**46759**	SAN GIORGIO A CREMANO	NA	A
241	**23645**	SAN GIORGIO A CREMANO	NA	A
242	**20829**	SAN GIORGIO A CREMANO	NA	A
243	**61815**	SAN GIORGIO A CREMANO	NA	A
1	**44348**	SAN GIORGIO A CREMANO	NA	B
2	**58506**	SAN GIORGIO A CREMANO	NA	B
3	**61639**	SAN GIORGIO A CREMANO	NA	B
4	**4689**	SAN GIORGIO A CREMANO	NA	B
5	**51947**	SAN GIORGIO A CREMANO	NA	B
6	**51141**	SAN GIORGIO A CREMANO	NA	B
7	**62458**	SAN GIORGIO A CREMANO	NA	B
8	**56795**	SAN GIORGIO A CREMANO	NA	B
9	**48602**	SAN GIORGIO A CREMANO	NA	B

fonte: http://burc.regione.campania.it

Giunta Regionale della Campania
Direzione Generale per il Governo del Territorio

BANDO PER L'ASSEGNAZIONE DI CONTRIBUTI AD INTEGRAZIONE DEI CANONI DI LOCAZIONE ANNUALITA' 2021
Art. 11 Legge 431/98 - D.G.R. 568 del 07/12/2021

GRADUATORIA DOMANDE AMMESSE A FINANZIAMENTO — Allegato "A"

POSIZIONE	NUMERO DOMANDA	COMUNE DI RESIDENZA	PR	FASCIA
1	**33385**	SAN GIORGIO DEL SANNIO	BN	A
2	**39924**	SAN GIORGIO DEL SANNIO	BN	A
3	**29214**	SAN GIORGIO DEL SANNIO	BN	A
4	**60210**	SAN GIORGIO DEL SANNIO	BN	A
5	**42866**	SAN GIORGIO DEL SANNIO	BN	A
6	**7664**	SAN GIORGIO DEL SANNIO	BN	A
7	**8676**	SAN GIORGIO DEL SANNIO	BN	A
8	**15835**	SAN GIORGIO DEL SANNIO	BN	A
9	**51003**	SAN GIORGIO DEL SANNIO	BN	A
10	**19819**	SAN GIORGIO DEL SANNIO	BN	A
11	**36972**	SAN GIORGIO DEL SANNIO	BN	A
12	**33573**	SAN GIORGIO DEL SANNIO	BN	A
13	**33939**	SAN GIORGIO DEL SANNIO	BN	A
14	**46043**	SAN GIORGIO DEL SANNIO	BN	A
15	**63288**	SAN GIORGIO DEL SANNIO	BN	A
16	**6653**	SAN GIORGIO DEL SANNIO	BN	A
17	**52885**	SAN GIORGIO DEL SANNIO	BN	A
18	**49969**	SAN GIORGIO DEL SANNIO	BN	A
19	**53647**	SAN GIORGIO DEL SANNIO	BN	A
20	**53327**	SAN GIORGIO DEL SANNIO	BN	A
21	**54180**	SAN GIORGIO DEL SANNIO	BN	A
22	**60861**	SAN GIORGIO DEL SANNIO	BN	A
23	**56431**	SAN GIORGIO DEL SANNIO	BN	A
24	**8887**	SAN GIORGIO DEL SANNIO	BN	A
25	**26543**	SAN GIORGIO DEL SANNIO	BN	A
26	**50609**	SAN GIORGIO DEL SANNIO	BN	A
27	**36886**	SAN GIORGIO DEL SANNIO	BN	A
28	**39965**	SAN GIORGIO DEL SANNIO	BN	A
29	**7283**	SAN GIORGIO DEL SANNIO	BN	A
30	**8472**	SAN GIORGIO DEL SANNIO	BN	A

fonte: http://burc.regione.campania.it

Giunta Regionale della Campania
Direzione Generale per il Governo del Territorio

BANDO PER L'ASSEGNAZIONE DI CONTRIBUTI AD INTEGRAZIONE DEI CANONI DI LOCAZIONE ANNUALITA' 2021
Art. 11 Legge 431/98 - D.G.R. 568 del 07/12/2021

GRADUATORIA DOMANDE AMMESSE A FINANZIAMENTO — Allegato "A"

POSIZIONE	NUMERO DOMANDA	COMUNE DI RESIDENZA	PR	FASCIA
1	**54976**	SAN GIOVANNI A PIRO	SA	A
2	**54479**	SAN GIOVANNI A PIRO	SA	A
3	**2834**	SAN GIOVANNI A PIRO	SA	A
4	**61388**	SAN GIOVANNI A PIRO	SA	A
5	**57263**	SAN GIOVANNI A PIRO	SA	A
6	**50286**	SAN GIOVANNI A PIRO	SA	A
7	**46305**	SAN GIOVANNI A PIRO	SA	A
8	**41666**	SAN GIOVANNI A PIRO	SA	A
9	**53329**	SAN GIOVANNI A PIRO	SA	A
10	**45342**	SAN GIOVANNI A PIRO	SA	A
11	**36351**	SAN GIOVANNI A PIRO	SA	A
12	**30392**	SAN GIOVANNI A PIRO	SA	A

fonte: http://burc.regione.campania.it

GRADUATORIA DOMANDE AMMESSE A FINANZIAMENTO — Allegato "A"

POSIZIONE	NUMERO DOMANDA	COMUNE DI RESIDENZA	PR	FASCIA
1	**62418**	SAN GIUSEPPE VESUVIANO	NA	A
2	**39232**	SAN GIUSEPPE VESUVIANO	NA	A
3	**24066**	SAN GIUSEPPE VESUVIANO	NA	A
4	**32978**	SAN GIUSEPPE VESUVIANO	NA	A
5	**15351**	SAN GIUSEPPE VESUVIANO	NA	A
6	**17535**	SAN GIUSEPPE VESUVIANO	NA	A
7	**55378**	SAN GIUSEPPE VESUVIANO	NA	A
8	**49193**	SAN GIUSEPPE VESUVIANO	NA	A
9	**46207**	SAN GIUSEPPE VESUVIANO	NA	A
10	**47713**	SAN GIUSEPPE VESUVIANO	NA	A
11	**14417**	SAN GIUSEPPE VESUVIANO	NA	A
12	**14984**	SAN GIUSEPPE VESUVIANO	NA	A
13	**60696**	SAN GIUSEPPE VESUVIANO	NA	A
14	**52697**	SAN GIUSEPPE VESUVIANO	NA	A
15	**11896**	SAN GIUSEPPE VESUVIANO	NA	A
16	**40830**	SAN GIUSEPPE VESUVIANO	NA	A
17	**11930**	SAN GIUSEPPE VESUVIANO	NA	A
18	**34718**	SAN GIUSEPPE VESUVIANO	NA	A
19	**27192**	SAN GIUSEPPE VESUVIANO	NA	A
20	**11646**	SAN GIUSEPPE VESUVIANO	NA	A
21	**11824**	SAN GIUSEPPE VESUVIANO	NA	A
22	**21088**	SAN GIUSEPPE VESUVIANO	NA	A
23	**25022**	SAN GIUSEPPE VESUVIANO	NA	A
24	**7773**	SAN GIUSEPPE VESUVIANO	NA	A
25	**55671**	SAN GIUSEPPE VESUVIANO	NA	A
26	**30666**	SAN GIUSEPPE VESUVIANO	NA	A
27	**43254**	SAN GIUSEPPE VESUVIANO	NA	A
28	**21512**	SAN GIUSEPPE VESUVIANO	NA	A
29	**59806**	SAN GIUSEPPE VESUVIANO	NA	A
30	**30693**	SAN GIUSEPPE VESUVIANO	NA	A
31	**15430**	SAN GIUSEPPE VESUVIANO	NA	A
32	**48272**	SAN GIUSEPPE VESUVIANO	NA	A
33	**63174**	SAN GIUSEPPE VESUVIANO	NA	A
34	**20242**	SAN GIUSEPPE VESUVIANO	NA	A
35	**15890**	SAN GIUSEPPE VESUVIANO	NA	A
36	**41112**	SAN GIUSEPPE VESUVIANO	NA	A
37	**12128**	SAN GIUSEPPE VESUVIANO	NA	A
38	**59565**	SAN GIUSEPPE VESUVIANO	NA	A
39	**8966**	SAN GIUSEPPE VESUVIANO	NA	A
40	**11279**	SAN GIUSEPPE VESUVIANO	NA	A
41	**59700**	SAN GIUSEPPE VESUVIANO	NA	A
42	**20947**	SAN GIUSEPPE VESUVIANO	NA	A
43	**9280**	SAN GIUSEPPE VESUVIANO	NA	A
44	**39463**	SAN GIUSEPPE VESUVIANO	NA	A
45	**29213**	SAN GIUSEPPE VESUVIANO	NA	A
46	**60950**	SAN GIUSEPPE VESUVIANO	NA	A
47	**53582**	SAN GIUSEPPE VESUVIANO	NA	A
48	**44139**	SAN GIUSEPPE VESUVIANO	NA	A
49	**16195**	SAN GIUSEPPE VESUVIANO	NA	A
50	**26342**	SAN GIUSEPPE VESUVIANO	NA	A
51	**63043**	SAN GIUSEPPE VESUVIANO	NA	A
52	**56129**	SAN GIUSEPPE VESUVIANO	NA	A

fonte: http://burc.regione.campania.it

GRADUATORIA DOMANDE AMMESSE A FINANZIAMENTO — Allegato "A"

POSIZIONE	NUMERO DOMANDA	COMUNE DI RESIDENZA	PR	FASCIA
53	**50005**	SAN GIUSEPPE VESUVIANO	NA	A
54	**60216**	SAN GIUSEPPE VESUVIANO	NA	A
55	**60075**	SAN GIUSEPPE VESUVIANO	NA	A
56	**7787**	SAN GIUSEPPE VESUVIANO	NA	A
57	**47326**	SAN GIUSEPPE VESUVIANO	NA	A
58	**38693**	SAN GIUSEPPE VESUVIANO	NA	A
59	**50660**	SAN GIUSEPPE VESUVIANO	NA	A
60	**50816**	SAN GIUSEPPE VESUVIANO	NA	A
61	**20262**	SAN GIUSEPPE VESUVIANO	NA	A
62	**9652**	SAN GIUSEPPE VESUVIANO	NA	A
63	**51615**	SAN GIUSEPPE VESUVIANO	NA	A
64	**37746**	SAN GIUSEPPE VESUVIANO	NA	A
65	**33926**	SAN GIUSEPPE VESUVIANO	NA	A
66	**55888**	SAN GIUSEPPE VESUVIANO	NA	A
67	**44277**	SAN GIUSEPPE VESUVIANO	NA	A
68	**2029**	SAN GIUSEPPE VESUVIANO	NA	A
69	**59080**	SAN GIUSEPPE VESUVIANO	NA	A
70	**18378**	SAN GIUSEPPE VESUVIANO	NA	A
71	**27060**	SAN GIUSEPPE VESUVIANO	NA	A
72	**12068**	SAN GIUSEPPE VESUVIANO	NA	A
73	**7335**	SAN GIUSEPPE VESUVIANO	NA	A
74	**55764**	SAN GIUSEPPE VESUVIANO	NA	A
75	**5393**	SAN GIUSEPPE VESUVIANO	NA	A
76	**57541**	SAN GIUSEPPE VESUVIANO	NA	A
77	**55940**	SAN GIUSEPPE VESUVIANO	NA	A
78	**55197**	SAN GIUSEPPE VESUVIANO	NA	A
79	**5242**	SAN GIUSEPPE VESUVIANO	NA	A
80	**15201**	SAN GIUSEPPE VESUVIANO	NA	A
81	**45625**	SAN GIUSEPPE VESUVIANO	NA	A
82	**35556**	SAN GIUSEPPE VESUVIANO	NA	A
83	**15159**	SAN GIUSEPPE VESUVIANO	NA	A
84	**18564**	SAN GIUSEPPE VESUVIANO	NA	A

fonte: http://burc.regione.campania.it

Giunta Regionale della Campania
Direzione Generale per il Governo del Territorio

BANDO PER L'ASSEGNAZIONE DI CONTRIBUTI AD INTEGRAZIONE DEI CANONI DI LOCAZIONE ANNUALITA' 2021
Art. 11 Legge 431/98 - D.G.R. 568 del 07/12/2021

GRADUATORIA DOMANDE AMMESSE A FINANZIAMENTO — Allegato "A"

POSIZIONE	NUMERO DOMANDA	COMUNE DI RESIDENZA	PR	FASCIA
1	**49795**	SAN LEUCIO DEL SANNIO	BN	A
2	**62804**	SAN LEUCIO DEL SANNIO	BN	A

fonte: http://burc.regione.campania.it

Giunta Regionale della Campania
Direzione Generale per il Governo del Territorio

BANDO PER L'ASSEGNAZIONE DI CONTRIBUTI AD INTEGRAZIONE DEI CANONI DI LOCAZIONE ANNUALITA' 2021
Art. 11 Legge 431/98 - D.G.R. 568 del 07/12/2021

GRADUATORIA DOMANDE AMMESSE A FINANZIAMENTO — Allegato "A"

POSIZIONE	NUMERO DOMANDA	COMUNE DI RESIDENZA	PR	FASCIA
1	**61856**	SAN LORENZELLO	BN	A
2	**50912**	SAN LORENZELLO	BN	A
3	**56047**	SAN LORENZELLO	BN	A
4	**49625**	SAN LORENZELLO	BN	A

fonte: http://burc.regione.campania.it

Giunta Regionale della Campania
Direzione Generale per il Governo del Territorio

BANDO PER L'ASSEGNAZIONE DI CONTRIBUTI AD INTEGRAZIONE DEI CANONI DI LOCAZIONE ANNUALITA' 2021
Art. 11 Legge 431/98 - D.G.R. 568 del 07/12/2021

GRADUATORIA DOMANDE AMMESSE A FINANZIAMENTO — Allegato "A"

POSIZIONE	NUMERO DOMANDA	COMUNE DI RESIDENZA	PR	FASCIA
1	**63009**	SAN LORENZO MAGGIORE	BN	A
2	**55624**	SAN LORENZO MAGGIORE	BN	A
3	**41281**	SAN LORENZO MAGGIORE	BN	A
4	**55337**	SAN LORENZO MAGGIORE	BN	A
5	**18611**	SAN LORENZO MAGGIORE	BN	A

fonte: http://burc.regione.campania.it

Giunta Regionale della Campania
Direzione Generale per il Governo del Territorio

BANDO PER L'ASSEGNAZIONE DI CONTRIBUTI AD INTEGRAZIONE DEI CANONI DI LOCAZIONE ANNUALITA' 2021
Art. 11 Legge 431/98 - D.G.R. 568 del 07/12/2021

GRADUATORIA DOMANDE AMMESSE A FINANZIAMENTO — Allegato "A"

POSIZIONE	NUMERO DOMANDA	COMUNE DI RESIDENZA	PR	FASCIA
1	**23927**	SAN MANGO PIEMONTE	SA	A
2	**49225**	SAN MANGO PIEMONTE	SA	A
3	**56331**	SAN MANGO PIEMONTE	SA	A
4	**56612**	SAN MANGO PIEMONTE	SA	A
5	**24733**	SAN MANGO PIEMONTE	SA	A
6	**62623**	SAN MANGO PIEMONTE	SA	A
7	**53435**	SAN MANGO PIEMONTE	SA	A
8	**56193**	SAN MANGO PIEMONTE	SA	A

fonte: http://burc.regione.campania.it

Giunta Regionale della Campania
Direzione Generale per il Governo del Territorio

BANDO PER L'ASSEGNAZIONE DI CONTRIBUTI AD INTEGRAZIONE DEI CANONI DI LOCAZIONE ANNUALITA' 2021
Art. 11 Legge 431/98 - D.G.R. 568 del 07/12/2021

GRADUATORIA DOMANDE AMMESSE A FINANZIAMENTO — Allegato "A"

POSIZIONE	NUMERO DOMANDA	COMUNE DI RESIDENZA	PR	FASCIA
1	**16570**	SAN MANGO SUL CALORE	AV	A

fonte: http://burc.regione.campania.it

GRADUATORIA DOMANDE AMMESSE A FINANZIAMENTO — Allegato "A"

POSIZIONE	NUMERO DOMANDA	COMUNE DI RESIDENZA	PR	FASCIA
1	**48353**	SAN MARCELLINO	CE	A
2	**6882**	SAN MARCELLINO	CE	A
3	**61913**	SAN MARCELLINO	CE	A
4	**25312**	SAN MARCELLINO	CE	A
5	**11381**	SAN MARCELLINO	CE	A
6	**62434**	SAN MARCELLINO	CE	A
7	**44466**	SAN MARCELLINO	CE	A
8	**51198**	SAN MARCELLINO	CE	A
9	**49883**	SAN MARCELLINO	CE	A
10	**36803**	SAN MARCELLINO	CE	A
11	**7411**	SAN MARCELLINO	CE	A
12	**56370**	SAN MARCELLINO	CE	A
13	**13596**	SAN MARCELLINO	CE	A
14	**19876**	SAN MARCELLINO	CE	A
15	**55198**	SAN MARCELLINO	CE	A
16	**4797**	SAN MARCELLINO	CE	A
17	**14176**	SAN MARCELLINO	CE	A
18	**48541**	SAN MARCELLINO	CE	A
19	**58333**	SAN MARCELLINO	CE	A
20	**54183**	SAN MARCELLINO	CE	A
21	**7691**	SAN MARCELLINO	CE	A
22	**14265**	SAN MARCELLINO	CE	A
23	**56561**	SAN MARCELLINO	CE	A
24	**54240**	SAN MARCELLINO	CE	A
25	**11761**	SAN MARCELLINO	CE	A
26	**10151**	SAN MARCELLINO	CE	A
27	**17993**	SAN MARCELLINO	CE	A
28	**16802**	SAN MARCELLINO	CE	A
29	**44287**	SAN MARCELLINO	CE	A
30	**31994**	SAN MARCELLINO	CE	A
31	**17824**	SAN MARCELLINO	CE	A
32	**25828**	SAN MARCELLINO	CE	A
33	**57426**	SAN MARCELLINO	CE	A
34	**40962**	SAN MARCELLINO	CE	A
35	**17473**	SAN MARCELLINO	CE	A
36	**19043**	SAN MARCELLINO	CE	A
37	**49123**	SAN MARCELLINO	CE	A
38	**36292**	SAN MARCELLINO	CE	A
39	**44472**	SAN MARCELLINO	CE	A
40	**16957**	SAN MARCELLINO	CE	A
41	**22641**	SAN MARCELLINO	CE	A
42	**51457**	SAN MARCELLINO	CE	A
43	**4944**	SAN MARCELLINO	CE	A
44	**55323**	SAN MARCELLINO	CE	A
45	**13199**	SAN MARCELLINO	CE	A
46	**19713**	SAN MARCELLINO	CE	A
47	**58157**	SAN MARCELLINO	CE	A
48	**59798**	SAN MARCELLINO	CE	A
49	**28667**	SAN MARCELLINO	CE	A
50	**10372**	SAN MARCELLINO	CE	A
51	**15451**	SAN MARCELLINO	CE	A

fonte: http://burc.regione.campania.it

Giunta Regionale della Campania
Direzione Generale per il Governo del Territorio

BANDO PER L'ASSEGNAZIONE DI CONTRIBUTI AD INTEGRAZIONE DEI CANONI DI LOCAZIONE ANNUALITA' 2021
Art. 11 Legge 431/98 - D.G.R. 568 del 07/12/2021

GRADUATORIA DOMANDE AMMESSE A FINANZIAMENTO — Allegato "A"

POSIZIONE	NUMERO DOMANDA	COMUNE DI RESIDENZA	PR	FASCIA
1	**62270**	SAN MARCELLINO	CE	B

fonte: http://burc.regione.campania.it

GRADUATORIA DOMANDE AMMESSE A FINANZIAMENTO — Allegato "A"

POSIZIONE	NUMERO DOMANDA	COMUNE DI RESIDENZA	PR	FASCIA
1	**32522**	SAN MARCO EVANGELISTA	CE	A
2	**35403**	SAN MARCO EVANGELISTA	CE	A
3	**32373**	SAN MARCO EVANGELISTA	CE	A
4	**54710**	SAN MARCO EVANGELISTA	CE	A
5	**47852**	SAN MARCO EVANGELISTA	CE	A
6	**38827**	SAN MARCO EVANGELISTA	CE	A
7	**53839**	SAN MARCO EVANGELISTA	CE	A
8	**20342**	SAN MARCO EVANGELISTA	CE	A
9	**23980**	SAN MARCO EVANGELISTA	CE	A
10	**21915**	SAN MARCO EVANGELISTA	CE	A
11	**58560**	SAN MARCO EVANGELISTA	CE	A
12	**49325**	SAN MARCO EVANGELISTA	CE	A
13	**33286**	SAN MARCO EVANGELISTA	CE	A
14	**59652**	SAN MARCO EVANGELISTA	CE	A
15	**39789**	SAN MARCO EVANGELISTA	CE	A
16	**46408**	SAN MARCO EVANGELISTA	CE	A
17	**25481**	SAN MARCO EVANGELISTA	CE	A
18	**45207**	SAN MARCO EVANGELISTA	CE	A
19	**5936**	SAN MARCO EVANGELISTA	CE	A
20	**49868**	SAN MARCO EVANGELISTA	CE	A
21	**43715**	SAN MARCO EVANGELISTA	CE	A
22	**37022**	SAN MARCO EVANGELISTA	CE	A
23	**36780**	SAN MARCO EVANGELISTA	CE	A
24	**53966**	SAN MARCO EVANGELISTA	CE	A
25	**60597**	SAN MARCO EVANGELISTA	CE	A
26	**62334**	SAN MARCO EVANGELISTA	CE	A
27	**46078**	SAN MARCO EVANGELISTA	CE	A
28	**22910**	SAN MARCO EVANGELISTA	CE	A
29	**58845**	SAN MARCO EVANGELISTA	CE	A
30	**45022**	SAN MARCO EVANGELISTA	CE	A
31	**54008**	SAN MARCO EVANGELISTA	CE	A
32	**38857**	SAN MARCO EVANGELISTA	CE	A
33	**43510**	SAN MARCO EVANGELISTA	CE	A
34	**44058**	SAN MARCO EVANGELISTA	CE	A
35	**29200**	SAN MARCO EVANGELISTA	CE	A
36	**31788**	SAN MARCO EVANGELISTA	CE	A
37	**43758**	SAN MARCO EVANGELISTA	CE	A
38	**36085**	SAN MARCO EVANGELISTA	CE	A
39	**51310**	SAN MARCO EVANGELISTA	CE	A

fonte: http://burc.regione.campania.it

Giunta Regionale della Campania
Direzione Generale per il Governo del Territorio

BANDO PER L'ASSEGNAZIONE DI CONTRIBUTI AD INTEGRAZIONE DEI CANONI DI LOCAZIONE ANNUALITA' 2021
Art. 11 Legge 431/98 - D.G.R. 568 del 07/12/2021

GRADUATORIA DOMANDE AMMESSE A FINANZIAMENTO — Allegato "A"

POSIZIONE	NUMERO DOMANDA	COMUNE DI RESIDENZA	PR	FASCIA
1	**53161**	SAN MARTINO SANNITA	BN	A
2	**60997**	SAN MARTINO SANNITA	BN	A

fonte: http://burc.regione.campania.it

Giunta Regionale della Campania
Direzione Generale per il Governo del Territorio

BANDO PER L'ASSEGNAZIONE DI CONTRIBUTI AD INTEGRAZIONE DEI CANONI DI LOCAZIONE ANNUALITA' 2021
Art. 11 Legge 431/98 - D.G.R. 568 del 07/12/2021

GRADUATORIA DOMANDE AMMESSE A FINANZIAMENTO — Allegato "A"

POSIZIONE	NUMERO DOMANDA	COMUNE DI RESIDENZA	PR	FASCIA
1	**17750**	SAN MARTINO VALLE CAUDINA	AV	A
2	**13633**	SAN MARTINO VALLE CAUDINA	AV	A
3	**62311**	SAN MARTINO VALLE CAUDINA	AV	A
4	**45627**	SAN MARTINO VALLE CAUDINA	AV	A
5	**3780**	SAN MARTINO VALLE CAUDINA	AV	A

fonte: http://burc.regione.campania.it

GRADUATORIA DOMANDE AMMESSE A FINANZIAMENTO — Allegato "A"

POSIZIONE	NUMERO DOMANDA	COMUNE DI RESIDENZA	PR	FASCIA
1	**54559**	SAN MARZANO SUL SARNO	SA	A
2	**28108**	SAN MARZANO SUL SARNO	SA	A
3	**34092**	SAN MARZANO SUL SARNO	SA	A
4	**14486**	SAN MARZANO SUL SARNO	SA	A
5	**14500**	SAN MARZANO SUL SARNO	SA	A
6	**7998**	SAN MARZANO SUL SARNO	SA	A
7	**7599**	SAN MARZANO SUL SARNO	SA	A
8	**3475**	SAN MARZANO SUL SARNO	SA	A
9	**6152**	SAN MARZANO SUL SARNO	SA	A
10	**26105**	SAN MARZANO SUL SARNO	SA	A
11	**24049**	SAN MARZANO SUL SARNO	SA	A
12	**35505**	SAN MARZANO SUL SARNO	SA	A
13	**45882**	SAN MARZANO SUL SARNO	SA	A
14	**44640**	SAN MARZANO SUL SARNO	SA	A
15	**31406**	SAN MARZANO SUL SARNO	SA	A
16	**25427**	SAN MARZANO SUL SARNO	SA	A
17	**39088**	SAN MARZANO SUL SARNO	SA	A
18	**31464**	SAN MARZANO SUL SARNO	SA	A
19	**59903**	SAN MARZANO SUL SARNO	SA	A
20	**59820**	SAN MARZANO SUL SARNO	SA	A
21	**57076**	SAN MARZANO SUL SARNO	SA	A
22	**40160**	SAN MARZANO SUL SARNO	SA	A
23	**3012**	SAN MARZANO SUL SARNO	SA	A
24	**55127**	SAN MARZANO SUL SARNO	SA	A
25	**24439**	SAN MARZANO SUL SARNO	SA	A
26	**32310**	SAN MARZANO SUL SARNO	SA	A
27	**22619**	SAN MARZANO SUL SARNO	SA	A
28	**14550**	SAN MARZANO SUL SARNO	SA	A
29	**23314**	SAN MARZANO SUL SARNO	SA	A
30	**34990**	SAN MARZANO SUL SARNO	SA	A
31	**19671**	SAN MARZANO SUL SARNO	SA	A
32	**50955**	SAN MARZANO SUL SARNO	SA	A
33	**40167**	SAN MARZANO SUL SARNO	SA	A
34	**51439**	SAN MARZANO SUL SARNO	SA	A
35	**61689**	SAN MARZANO SUL SARNO	SA	A
36	**61377**	SAN MARZANO SUL SARNO	SA	A
37	**39890**	SAN MARZANO SUL SARNO	SA	A
38	**39722**	SAN MARZANO SUL SARNO	SA	A
39	**37088**	SAN MARZANO SUL SARNO	SA	A
40	**41731**	SAN MARZANO SUL SARNO	SA	A
41	**34737**	SAN MARZANO SUL SARNO	SA	A
42	**27867**	SAN MARZANO SUL SARNO	SA	A
43	**50848**	SAN MARZANO SUL SARNO	SA	A
44	**62728**	SAN MARZANO SUL SARNO	SA	A
45	**12790**	SAN MARZANO SUL SARNO	SA	A
46	**24877**	SAN MARZANO SUL SARNO	SA	A
47	**14562**	SAN MARZANO SUL SARNO	SA	A
48	**3463**	SAN MARZANO SUL SARNO	SA	A
49	**26309**	SAN MARZANO SUL SARNO	SA	A
50	**23007**	SAN MARZANO SUL SARNO	SA	A
51	**26106**	SAN MARZANO SUL SARNO	SA	A
52	**15714**	SAN MARZANO SUL SARNO	SA	A

fonte: http://burc.regione.campania.it

GRADUATORIA DOMANDE AMMESSE A FINANZIAMENTO — Allegato "A"

POSIZIONE	NUMERO DOMANDA	COMUNE DI RESIDENZA	PR	FASCIA
53	**36849**	SAN MARZANO SUL SARNO	SA	A
54	**28630**	SAN MARZANO SUL SARNO	SA	A
55	**47877**	SAN MARZANO SUL SARNO	SA	A
56	**28088**	SAN MARZANO SUL SARNO	SA	A
57	**41679**	SAN MARZANO SUL SARNO	SA	A
58	**26973**	SAN MARZANO SUL SARNO	SA	A
59	**60454**	SAN MARZANO SUL SARNO	SA	A
60	**47047**	SAN MARZANO SUL SARNO	SA	A
61	**59438**	SAN MARZANO SUL SARNO	SA	A
62	**9815**	SAN MARZANO SUL SARNO	SA	A
63	**62055**	SAN MARZANO SUL SARNO	SA	A
64	**38300**	SAN MARZANO SUL SARNO	SA	A
65	**3233**	SAN MARZANO SUL SARNO	SA	A
66	**10929**	SAN MARZANO SUL SARNO	SA	A
67	**56680**	SAN MARZANO SUL SARNO	SA	A
68	**49300**	SAN MARZANO SUL SARNO	SA	A
69	**27048**	SAN MARZANO SUL SARNO	SA	A
70	**37385**	SAN MARZANO SUL SARNO	SA	A
71	**24028**	SAN MARZANO SUL SARNO	SA	A
72	**50920**	SAN MARZANO SUL SARNO	SA	A
73	**25470**	SAN MARZANO SUL SARNO	SA	A
74	**7822**	SAN MARZANO SUL SARNO	SA	A
75	**45454**	SAN MARZANO SUL SARNO	SA	A
76	**25586**	SAN MARZANO SUL SARNO	SA	A
77	**6977**	SAN MARZANO SUL SARNO	SA	A
78	**55304**	SAN MARZANO SUL SARNO	SA	A
79	**27929**	SAN MARZANO SUL SARNO	SA	A
80	**41714**	SAN MARZANO SUL SARNO	SA	A
81	**39802**	SAN MARZANO SUL SARNO	SA	A
82	**41180**	SAN MARZANO SUL SARNO	SA	A
83	**35792**	SAN MARZANO SUL SARNO	SA	A
84	**41000**	SAN MARZANO SUL SARNO	SA	A
85	**36352**	SAN MARZANO SUL SARNO	SA	A
86	**22687**	SAN MARZANO SUL SARNO	SA	A
87	**42194**	SAN MARZANO SUL SARNO	SA	A
88	**30412**	SAN MARZANO SUL SARNO	SA	A
89	**51233**	SAN MARZANO SUL SARNO	SA	A
90	**46526**	SAN MARZANO SUL SARNO	SA	A
91	**35934**	SAN MARZANO SUL SARNO	SA	A

1	**30276**	SAN MARZANO SUL SARNO	SA	B

fonte: http://burc.regione.campania.it

Giunta Regionale della Campania
Direzione Generale per il Governo del Territorio

BANDO PER L'ASSEGNAZIONE DI CONTRIBUTI AD INTEGRAZIONE DEI CANONI DI LOCAZIONE ANNUALITA' 2021
Art. 11 Legge 431/98 - D.G.R. 568 del 07/12/2021

GRADUATORIA DOMANDE AMMESSE A FINANZIAMENTO — Allegato "A"

POSIZIONE	NUMERO DOMANDA	COMUNE DI RESIDENZA	PR	FASCIA
1	**47260**	SAN MAURO LA BRUCA	SA	A

fonte: http://burc.regione.campania.it

Giunta Regionale della Campania
Direzione Generale per il Governo del Territorio

BANDO PER L'ASSEGNAZIONE DI CONTRIBUTI AD INTEGRAZIONE DEI CANONI DI LOCAZIONE ANNUALITA' 2021
Art. 11 Legge 431/98 - D.G.R. 568 del 07/12/2021

GRADUATORIA DOMANDE AMMESSE A FINANZIAMENTO — Allegato "A"

POSIZIONE	NUMERO DOMANDA	COMUNE DI RESIDENZA	PR	FASCIA
1	**53827**	SAN MICHELE DI SERINO	AV	A
2	**58909**	SAN MICHELE DI SERINO	AV	A
3	**47734**	SAN MICHELE DI SERINO	AV	A
4	**57631**	SAN MICHELE DI SERINO	AV	A
5	**55392**	SAN MICHELE DI SERINO	AV	A
6	**28854**	SAN MICHELE DI SERINO	AV	A
7	**61772**	SAN MICHELE DI SERINO	AV	A
8	**61343**	SAN MICHELE DI SERINO	AV	A
9	**50412**	SAN MICHELE DI SERINO	AV	A
10	**25381**	SAN MICHELE DI SERINO	AV	A

fonte: http://burc.regione.campania.it

Giunta Regionale della Campania
Direzione Generale per il Governo del Territorio

BANDO PER L'ASSEGNAZIONE DI CONTRIBUTI AD INTEGRAZIONE DEI CANONI DI LOCAZIONE ANNUALITA' 2021
Art. 11 Legge 431/98 - D.G.R. 568 del 07/12/2021

GRADUATORIA DOMANDE AMMESSE A FINANZIAMENTO — Allegato "A"

POSIZIONE	NUMERO DOMANDA	COMUNE DI RESIDENZA	PR	FASCIA
1	**55012**	SAN NAZZARO	BN	A
2	**62235**	SAN NAZZARO	BN	A
3	**54876**	SAN NAZZARO	BN	A
4	**18973**	SAN NAZZARO	BN	A

fonte: http://burc.regione.campania.it

GRADUATORIA DOMANDE AMMESSE A FINANZIAMENTO — Allegato "A"

POSIZIONE	NUMERO DOMANDA	COMUNE DI RESIDENZA	PR	FASCIA
1	**29501**	SAN NICOLA LA STRADA	CE	A
2	**51835**	SAN NICOLA LA STRADA	CE	A
3	**28007**	SAN NICOLA LA STRADA	CE	A
4	**48441**	SAN NICOLA LA STRADA	CE	A
5	**9456**	SAN NICOLA LA STRADA	CE	A
6	**54580**	SAN NICOLA LA STRADA	CE	A
7	**56777**	SAN NICOLA LA STRADA	CE	A
8	**57238**	SAN NICOLA LA STRADA	CE	A
9	**48555**	SAN NICOLA LA STRADA	CE	A
10	**61876**	SAN NICOLA LA STRADA	CE	A
11	**46558**	SAN NICOLA LA STRADA	CE	A
12	**45640**	SAN NICOLA LA STRADA	CE	A
13	**6005**	SAN NICOLA LA STRADA	CE	A
14	**49289**	SAN NICOLA LA STRADA	CE	A
15	**61367**	SAN NICOLA LA STRADA	CE	A
16	**13100**	SAN NICOLA LA STRADA	CE	A
17	**54788**	SAN NICOLA LA STRADA	CE	A
18	**36581**	SAN NICOLA LA STRADA	CE	A
19	**4794**	SAN NICOLA LA STRADA	CE	A
20	**23081**	SAN NICOLA LA STRADA	CE	A
21	**51323**	SAN NICOLA LA STRADA	CE	A
22	**63045**	SAN NICOLA LA STRADA	CE	A
23	**39137**	SAN NICOLA LA STRADA	CE	A
24	**60812**	SAN NICOLA LA STRADA	CE	A
25	**53439**	SAN NICOLA LA STRADA	CE	A
26	**54853**	SAN NICOLA LA STRADA	CE	A
27	**13044**	SAN NICOLA LA STRADA	CE	A
28	**47598**	SAN NICOLA LA STRADA	CE	A
29	**52518**	SAN NICOLA LA STRADA	CE	A
30	**7397**	SAN NICOLA LA STRADA	CE	A
31	**5342**	SAN NICOLA LA STRADA	CE	A
32	**5327**	SAN NICOLA LA STRADA	CE	A
33	**6839**	SAN NICOLA LA STRADA	CE	A
34	**49808**	SAN NICOLA LA STRADA	CE	A
35	**51986**	SAN NICOLA LA STRADA	CE	A
36	**5231**	SAN NICOLA LA STRADA	CE	A
37	**60118**	SAN NICOLA LA STRADA	CE	A
38	**23278**	SAN NICOLA LA STRADA	CE	A
39	**45284**	SAN NICOLA LA STRADA	CE	A
40	**51109**	SAN NICOLA LA STRADA	CE	A
41	**6477**	SAN NICOLA LA STRADA	CE	A
42	**3062**	SAN NICOLA LA STRADA	CE	A
43	**45671**	SAN NICOLA LA STRADA	CE	A
44	**58659**	SAN NICOLA LA STRADA	CE	A
45	**2926**	SAN NICOLA LA STRADA	CE	A
46	**44325**	SAN NICOLA LA STRADA	CE	A
47	**43106**	SAN NICOLA LA STRADA	CE	A
48	**2409**	SAN NICOLA LA STRADA	CE	A
49	**61622**	SAN NICOLA LA STRADA	CE	A
50	**60239**	SAN NICOLA LA STRADA	CE	A
51	**44161**	SAN NICOLA LA STRADA	CE	A
52	**60103**	SAN NICOLA LA STRADA	CE	A

fonte: http://burc.regione.campania.it

GRADUATORIA DOMANDE AMMESSE A FINANZIAMENTO — Allegato "A"

POSIZIONE	NUMERO DOMANDA	COMUNE DI RESIDENZA	PR	FASCIA
53	**61572**	SAN NICOLA LA STRADA	CE	A
54	**20494**	SAN NICOLA LA STRADA	CE	A
55	**16947**	SAN NICOLA LA STRADA	CE	A
56	**25756**	SAN NICOLA LA STRADA	CE	A
57	**17222**	SAN NICOLA LA STRADA	CE	A
58	**55332**	SAN NICOLA LA STRADA	CE	A
59	**18729**	SAN NICOLA LA STRADA	CE	A
60	**47370**	SAN NICOLA LA STRADA	CE	A
61	**39615**	SAN NICOLA LA STRADA	CE	A
62	**9887**	SAN NICOLA LA STRADA	CE	A
63	**49118**	SAN NICOLA LA STRADA	CE	A
64	**26512**	SAN NICOLA LA STRADA	CE	A
65	**2999**	SAN NICOLA LA STRADA	CE	A
66	**34059**	SAN NICOLA LA STRADA	CE	A
67	**42869**	SAN NICOLA LA STRADA	CE	A
68	**9264**	SAN NICOLA LA STRADA	CE	A
69	**39955**	SAN NICOLA LA STRADA	CE	A
70	**32681**	SAN NICOLA LA STRADA	CE	A
71	**49715**	SAN NICOLA LA STRADA	CE	A
72	**28114**	SAN NICOLA LA STRADA	CE	A
73	**59841**	SAN NICOLA LA STRADA	CE	A
74	**34482**	SAN NICOLA LA STRADA	CE	A
75	**46843**	SAN NICOLA LA STRADA	CE	A
76	**24141**	SAN NICOLA LA STRADA	CE	A
77	**37568**	SAN NICOLA LA STRADA	CE	A
78	**2746**	SAN NICOLA LA STRADA	CE	A
79	**49706**	SAN NICOLA LA STRADA	CE	A
80	**52280**	SAN NICOLA LA STRADA	CE	A
81	**3958**	SAN NICOLA LA STRADA	CE	A
82	**20686**	SAN NICOLA LA STRADA	CE	A
83	**51874**	SAN NICOLA LA STRADA	CE	A
84	**45307**	SAN NICOLA LA STRADA	CE	A
85	**24862**	SAN NICOLA LA STRADA	CE	A
86	**25235**	SAN NICOLA LA STRADA	CE	A
87	**42415**	SAN NICOLA LA STRADA	CE	A
88	**28645**	SAN NICOLA LA STRADA	CE	A
89	**45509**	SAN NICOLA LA STRADA	CE	A
90	**27158**	SAN NICOLA LA STRADA	CE	A
91	**25538**	SAN NICOLA LA STRADA	CE	A
92	**19325**	SAN NICOLA LA STRADA	CE	A
93	**45947**	SAN NICOLA LA STRADA	CE	A
94	**55910**	SAN NICOLA LA STRADA	CE	A
95	**27868**	SAN NICOLA LA STRADA	CE	A
96	**43749**	SAN NICOLA LA STRADA	CE	A
97	**60025**	SAN NICOLA LA STRADA	CE	A
98	**48788**	SAN NICOLA LA STRADA	CE	A
99	**61289**	SAN NICOLA LA STRADA	CE	A
100	**39964**	SAN NICOLA LA STRADA	CE	A
101	**3610**	SAN NICOLA LA STRADA	CE	A
1	**40332**	SAN NICOLA LA STRADA	CE	B
2	**61944**	SAN NICOLA LA STRADA	CE	B

fonte: http://burc.regione.campania.it

Giunta Regionale della Campania
Direzione Generale per il Governo del Territorio

BANDO PER L'ASSEGNAZIONE DI CONTRIBUTI AD INTEGRAZIONE DEI CANONI DI LOCAZIONE ANNUALITA' 2021
Art. 11 Legge 431/98 - D.G.R. 568 del 07/12/2021

GRADUATORIA DOMANDE AMMESSE A FINANZIAMENTO — Allegato "A"

POSIZIONE	NUMERO DOMANDA	COMUNE DI RESIDENZA	PR	FASCIA
1	**41874**	SAN NICOLA MANFREDI	BN	A
2	**36688**	SAN NICOLA MANFREDI	BN	A
3	**37775**	SAN NICOLA MANFREDI	BN	A
4	**41831**	SAN NICOLA MANFREDI	BN	A
5	**41660**	SAN NICOLA MANFREDI	BN	A
6	**33211**	SAN NICOLA MANFREDI	BN	A
7	**20032**	SAN NICOLA MANFREDI	BN	A
8	**44235**	SAN NICOLA MANFREDI	BN	A
9	**22535**	SAN NICOLA MANFREDI	BN	A
10	**41795**	SAN NICOLA MANFREDI	BN	A

1	**48228**	SAN NICOLA MANFREDI	BN	B

fonte: http://burc.regione.campania.it

Giunta Regionale della Campania
Direzione Generale per il Governo del Territorio

BANDO PER L'ASSEGNAZIONE DI CONTRIBUTI AD INTEGRAZIONE DEI CANONI DI LOCAZIONE ANNUALITA' 2021
Art. 11 Legge 431/98 - D.G.R. 568 del 07/12/2021

GRADUATORIA DOMANDE AMMESSE A FINANZIAMENTO — Allegato "A"

POSIZIONE	NUMERO DOMANDA	COMUNE DI RESIDENZA	PR	FASCIA
1	**40561**	SAN PAOLO BEL SITO	NA	A
2	**61252**	SAN PAOLO BEL SITO	NA	A
3	**46015**	SAN PAOLO BEL SITO	NA	A
4	**18637**	SAN PAOLO BEL SITO	NA	A
5	**3119**	SAN PAOLO BEL SITO	NA	A
6	**50765**	SAN PAOLO BEL SITO	NA	A
7	**57014**	SAN PAOLO BEL SITO	NA	A
8	**57026**	SAN PAOLO BEL SITO	NA	A
9	**49027**	SAN PAOLO BEL SITO	NA	A
10	**24443**	SAN PAOLO BEL SITO	NA	A
11	**35932**	SAN PAOLO BEL SITO	NA	A
12	**51848**	SAN PAOLO BEL SITO	NA	A
13	**2842**	SAN PAOLO BEL SITO	NA	A
14	**41091**	SAN PAOLO BEL SITO	NA	A

1	**57752**	SAN PAOLO BEL SITO	NA	B

fonte: http://burc.regione.campania.it

Giunta Regionale della Campania
Direzione Generale per il Governo del Territorio

BANDO PER L'ASSEGNAZIONE DI CONTRIBUTI AD INTEGRAZIONE DEI CANONI DI LOCAZIONE ANNUALITA' 2021
Art. 11 Legge 431/98 - D.G.R. 568 del 07/12/2021

GRADUATORIA DOMANDE AMMESSE A FINANZIAMENTO — Allegato "A"

POSIZIONE	NUMERO DOMANDA	COMUNE DI RESIDENZA	PR	FASCIA
1	**14340**	SAN PIETRO AL TANAGRO	SA	A
2	**11894**	SAN PIETRO AL TANAGRO	SA	A
3	**4862**	SAN PIETRO AL TANAGRO	SA	A
4	**58628**	SAN PIETRO AL TANAGRO	SA	A
5	**9557**	SAN PIETRO AL TANAGRO	SA	A

fonte: http://burc.regione.campania.it

Giunta Regionale della Campania
Direzione Generale per il Governo del Territorio

BANDO PER L'ASSEGNAZIONE DI CONTRIBUTI AD INTEGRAZIONE DEI CANONI DI LOCAZIONE ANNUALITA' 2021
Art. 11 Legge 431/98 - D.G.R. 568 del 07/12/2021

GRADUATORIA DOMANDE AMMESSE A FINANZIAMENTO — Allegato "A"

POSIZIONE	NUMERO DOMANDA	COMUNE DI RESIDENZA	PR	FASCIA
1	**38660**	SAN POTITO SANNITICO	CE	A
2	**46753**	SAN POTITO SANNITICO	CE	A

fonte: http://burc.regione.campania.it

Giunta Regionale della Campania
Direzione Generale per il Governo del Territorio

BANDO PER L'ASSEGNAZIONE DI CONTRIBUTI AD INTEGRAZIONE DEI CANONI DI LOCAZIONE ANNUALITA' 2021
Art. 11 Legge 431/98 - D.G.R. 568 del 07/12/2021

GRADUATORIA DOMANDE AMMESSE A FINANZIAMENTO — Allegato "A"

POSIZIONE	NUMERO DOMANDA	COMUNE DI RESIDENZA	PR	FASCIA
1	**47261**	SAN POTITO ULTRA	AV	A
2	**21625**	SAN POTITO ULTRA	AV	A

fonte: http://burc.regione.campania.it

GRADUATORIA DOMANDE AMMESSE A FINANZIAMENTO — Allegato "A"

POSIZIONE	NUMERO DOMANDA	COMUNE DI RESIDENZA	PR	FASCIA
1	**56679**	SAN PRISCO	CE	A
2	**37286**	SAN PRISCO	CE	A
3	**12906**	SAN PRISCO	CE	A
4	**11937**	SAN PRISCO	CE	A
5	**10481**	SAN PRISCO	CE	A
6	**52386**	SAN PRISCO	CE	A
7	**27028**	SAN PRISCO	CE	A
8	**47841**	SAN PRISCO	CE	A
9	**29928**	SAN PRISCO	CE	A
10	**37612**	SAN PRISCO	CE	A
11	**62721**	SAN PRISCO	CE	A
12	**33402**	SAN PRISCO	CE	A
13	**37325**	SAN PRISCO	CE	A
14	**12823**	SAN PRISCO	CE	A
15	**6791**	SAN PRISCO	CE	A
16	**2450**	SAN PRISCO	CE	A
17	**61924**	SAN PRISCO	CE	A
18	**21981**	SAN PRISCO	CE	A
19	**34363**	SAN PRISCO	CE	A
20	**61231**	SAN PRISCO	CE	A
21	**44762**	SAN PRISCO	CE	A
22	**52417**	SAN PRISCO	CE	A
23	**14807**	SAN PRISCO	CE	A
24	**57582**	SAN PRISCO	CE	A
25	**52931**	SAN PRISCO	CE	A
26	**6929**	SAN PRISCO	CE	A
27	**40878**	SAN PRISCO	CE	A
28	**30072**	SAN PRISCO	CE	A
29	**56557**	SAN PRISCO	CE	A
30	**11774**	SAN PRISCO	CE	A
31	**51954**	SAN PRISCO	CE	A
32	**62182**	SAN PRISCO	CE	A
33	**12168**	SAN PRISCO	CE	A
34	**44076**	SAN PRISCO	CE	A
35	**12296**	SAN PRISCO	CE	A
36	**56293**	SAN PRISCO	CE	A
37	**62507**	SAN PRISCO	CE	A
38	**19406**	SAN PRISCO	CE	A
39	**48283**	SAN PRISCO	CE	A
40	**28020**	SAN PRISCO	CE	A
41	**44451**	SAN PRISCO	CE	A
42	**27326**	SAN PRISCO	CE	A
43	**11739**	SAN PRISCO	CE	A
44	**42361**	SAN PRISCO	CE	A
45	**59543**	SAN PRISCO	CE	A
46	**11772**	SAN PRISCO	CE	A
47	**58021**	SAN PRISCO	CE	A
48	**5504**	SAN PRISCO	CE	A
49	**44626**	SAN PRISCO	CE	A
50	**5081**	SAN PRISCO	CE	A
51	**43257**	SAN PRISCO	CE	A
52	**2332**	SAN PRISCO	CE	A

fonte: http://burc.regione.campania.it

GRADUATORIA DOMANDE AMMESSE A FINANZIAMENTO — Allegato "A"

POSIZIONE	NUMERO DOMANDA	COMUNE DI RESIDENZA	PR	FASCIA
53	**41773**	SAN PRISCO	CE	A
54	**14754**	SAN PRISCO	CE	A
55	**22096**	SAN PRISCO	CE	A
56	**19292**	SAN PRISCO	CE	A
57	**24565**	SAN PRISCO	CE	A
58	**4133**	SAN PRISCO	CE	A
59	**34177**	SAN PRISCO	CE	A
60	**9487**	SAN PRISCO	CE	A
61	**14670**	SAN PRISCO	CE	A
62	**46958**	SAN PRISCO	CE	A
63	**49660**	SAN PRISCO	CE	A
64	**26594**	SAN PRISCO	CE	A
65	**13080**	SAN PRISCO	CE	A
66	**27756**	SAN PRISCO	CE	A
67	**16466**	SAN PRISCO	CE	A
68	**57817**	SAN PRISCO	CE	A
69	**6250**	SAN PRISCO	CE	A
70	**40895**	SAN PRISCO	CE	A
71	**45461**	SAN PRISCO	CE	A
72	**22278**	SAN PRISCO	CE	A
73	**33165**	SAN PRISCO	CE	A

1	**60021**	SAN PRISCO	CE	B

fonte: http://burc.regione.campania.it

Giunta Regionale della Campania
Direzione Generale per il Governo del Territorio

BANDO PER L'ASSEGNAZIONE DI CONTRIBUTI AD INTEGRAZIONE DEI CANONI DI LOCAZIONE ANNUALITA' 2021
Art. 11 Legge 431/98 - D.G.R. 568 del 07/12/2021

GRADUATORIA DOMANDE AMMESSE A FINANZIAMENTO — Allegato "A"

POSIZIONE	NUMERO DOMANDA	COMUNE DI RESIDENZA	PR	FASCIA
1	**57645**	SAN RUFO	SA	A
2	**50180**	SAN RUFO	SA	A
3	**38005**	SAN RUFO	SA	A
4	**34801**	SAN RUFO	SA	A
5	**44710**	SAN RUFO	SA	A

fonte: http://burc.regione.campania.it

Giunta Regionale della Campania
Direzione Generale per il Governo del Territorio

BANDO PER L'ASSEGNAZIONE DI CONTRIBUTI AD INTEGRAZIONE DEI CANONI DI LOCAZIONE ANNUALITA' 2021
Art. 11 Legge 431/98 - D.G.R. 568 del 07/12/2021

GRADUATORIA DOMANDE AMMESSE A FINANZIAMENTO — Allegato "A"

POSIZIONE	NUMERO DOMANDA	COMUNE DI RESIDENZA	PR	FASCIA
1	**23877**	SAN SALVATORE TELESINO	BN	A
2	**31264**	SAN SALVATORE TELESINO	BN	A
3	**25120**	SAN SALVATORE TELESINO	BN	A
4	**52165**	SAN SALVATORE TELESINO	BN	A
5	**47166**	SAN SALVATORE TELESINO	BN	A
6	**59577**	SAN SALVATORE TELESINO	BN	A
7	**28490**	SAN SALVATORE TELESINO	BN	A

fonte: http://burc.regione.campania.it

GRADUATORIA DOMANDE AMMESSE A FINANZIAMENTO — Allegato "A"

POSIZIONE	NUMERO DOMANDA	COMUNE DI RESIDENZA	PR	FASCIA
1	**45059**	SAN SEBASTIANO AL VESUVIO	NA	A
2	**51421**	SAN SEBASTIANO AL VESUVIO	NA	A
3	**9244**	SAN SEBASTIANO AL VESUVIO	NA	A
4	**7104**	SAN SEBASTIANO AL VESUVIO	NA	A
5	**60188**	SAN SEBASTIANO AL VESUVIO	NA	A
6	**60556**	SAN SEBASTIANO AL VESUVIO	NA	A
7	**57784**	SAN SEBASTIANO AL VESUVIO	NA	A
8	**53883**	SAN SEBASTIANO AL VESUVIO	NA	A
9	**53544**	SAN SEBASTIANO AL VESUVIO	NA	A
10	**25553**	SAN SEBASTIANO AL VESUVIO	NA	A
11	**50493**	SAN SEBASTIANO AL VESUVIO	NA	A
12	**31341**	SAN SEBASTIANO AL VESUVIO	NA	A
13	**33564**	SAN SEBASTIANO AL VESUVIO	NA	A
14	**22490**	SAN SEBASTIANO AL VESUVIO	NA	A
15	**44274**	SAN SEBASTIANO AL VESUVIO	NA	A
16	**42862**	SAN SEBASTIANO AL VESUVIO	NA	A
17	**18266**	SAN SEBASTIANO AL VESUVIO	NA	A
18	**33837**	SAN SEBASTIANO AL VESUVIO	NA	A
19	**2769**	SAN SEBASTIANO AL VESUVIO	NA	A
20	**3895**	SAN SEBASTIANO AL VESUVIO	NA	A
21	**7999**	SAN SEBASTIANO AL VESUVIO	NA	A

fonte: http://burc.regione.campania.it

Giunta Regionale della Campania
Direzione Generale per il Governo del Territorio

BANDO PER L'ASSEGNAZIONE DI CONTRIBUTI AD INTEGRAZIONE DEI CANONI DI LOCAZIONE ANNUALITA' 2021
Art. 11 Legge 431/98 - D.G.R. 568 del 07/12/2021

GRADUATORIA DOMANDE AMMESSE A FINANZIAMENTO — Allegato "A"

POSIZIONE	NUMERO DOMANDA	COMUNE DI RESIDENZA	PR	FASCIA
1	**56115**	SAN SOSSIO BARONIA	AV	A
2	**5654**	SAN SOSSIO BARONIA	AV	A

fonte: http://burc.regione.campania.it

Giunta Regionale della Campania
Direzione Generale per il Governo del Territorio

BANDO PER L'ASSEGNAZIONE DI CONTRIBUTI AD INTEGRAZIONE DEI CANONI DI LOCAZIONE ANNUALITA' 2021
Art. 11 Legge 431/98 - D.G.R. 568 del 07/12/2021

GRADUATORIA DOMANDE AMMESSE A FINANZIAMENTO — Allegato "A"

POSIZIONE	NUMERO DOMANDA	COMUNE DI RESIDENZA	PR	FASCIA
1	**61470**	SAN TAMMARO	CE	A
2	**45067**	SAN TAMMARO	CE	A
3	**29719**	SAN TAMMARO	CE	A
4	**44447**	SAN TAMMARO	CE	A
5	**36579**	SAN TAMMARO	CE	A
6	**56719**	SAN TAMMARO	CE	A
7	**25763**	SAN TAMMARO	CE	A
8	**9528**	SAN TAMMARO	CE	A
9	**42012**	SAN TAMMARO	CE	A
10	**51147**	SAN TAMMARO	CE	A
11	**29753**	SAN TAMMARO	CE	A
12	**60786**	SAN TAMMARO	CE	A
13	**53351**	SAN TAMMARO	CE	A
14	**42035**	SAN TAMMARO	CE	A
15	**49983**	SAN TAMMARO	CE	A
16	**29805**	SAN TAMMARO	CE	A
17	**50747**	SAN TAMMARO	CE	A
18	**15868**	SAN TAMMARO	CE	A
19	**53057**	SAN TAMMARO	CE	A
20	**61332**	SAN TAMMARO	CE	A
21	**18748**	SAN TAMMARO	CE	A
22	**57458**	SAN TAMMARO	CE	A
23	**62308**	SAN TAMMARO	CE	A
24	**47285**	SAN TAMMARO	CE	A
25	**55468**	SAN TAMMARO	CE	A
26	**62205**	SAN TAMMARO	CE	A
27	**15203**	SAN TAMMARO	CE	A
28	**45135**	SAN TAMMARO	CE	A
29	**55980**	SAN TAMMARO	CE	A
30	**46473**	SAN TAMMARO	CE	A
31	**62011**	SAN TAMMARO	CE	A
32	**49459**	SAN TAMMARO	CE	A
33	**46819**	SAN TAMMARO	CE	A

fonte: http://burc.regione.campania.it

GRADUATORIA DOMANDE AMMESSE A FINANZIAMENTO — Allegato "A"

POSIZIONE	NUMERO DOMANDA	COMUNE DI RESIDENZA	PR	FASCIA
1	**7074**	SAN VALENTINO TORIO	SA	A
2	**62685**	SAN VALENTINO TORIO	SA	A
3	**24934**	SAN VALENTINO TORIO	SA	A
4	**54607**	SAN VALENTINO TORIO	SA	A
5	**7582**	SAN VALENTINO TORIO	SA	A
6	**56250**	SAN VALENTINO TORIO	SA	A
7	**38603**	SAN VALENTINO TORIO	SA	A
8	**49981**	SAN VALENTINO TORIO	SA	A
9	**47421**	SAN VALENTINO TORIO	SA	A
10	**3351**	SAN VALENTINO TORIO	SA	A
11	**7567**	SAN VALENTINO TORIO	SA	A
12	**3492**	SAN VALENTINO TORIO	SA	A
13	**3863**	SAN VALENTINO TORIO	SA	A
14	**54179**	SAN VALENTINO TORIO	SA	A
15	**34048**	SAN VALENTINO TORIO	SA	A
16	**14481**	SAN VALENTINO TORIO	SA	A
17	**41708**	SAN VALENTINO TORIO	SA	A
18	**14288**	SAN VALENTINO TORIO	SA	A
19	**46837**	SAN VALENTINO TORIO	SA	A
20	**45227**	SAN VALENTINO TORIO	SA	A
21	**20157**	SAN VALENTINO TORIO	SA	A
22	**34372**	SAN VALENTINO TORIO	SA	A
23	**53277**	SAN VALENTINO TORIO	SA	A
24	**31440**	SAN VALENTINO TORIO	SA	A
25	**44023**	SAN VALENTINO TORIO	SA	A
26	**38229**	SAN VALENTINO TORIO	SA	A
27	**25068**	SAN VALENTINO TORIO	SA	A
28	**49944**	SAN VALENTINO TORIO	SA	A
29	**40905**	SAN VALENTINO TORIO	SA	A
30	**39131**	SAN VALENTINO TORIO	SA	A
31	**57939**	SAN VALENTINO TORIO	SA	A
32	**52758**	SAN VALENTINO TORIO	SA	A
33	**28841**	SAN VALENTINO TORIO	SA	A
34	**18090**	SAN VALENTINO TORIO	SA	A
35	**36491**	SAN VALENTINO TORIO	SA	A
36	**30982**	SAN VALENTINO TORIO	SA	A
37	**46962**	SAN VALENTINO TORIO	SA	A
38	**14568**	SAN VALENTINO TORIO	SA	A
39	**32675**	SAN VALENTINO TORIO	SA	A
40	**14511**	SAN VALENTINO TORIO	SA	A
41	**54783**	SAN VALENTINO TORIO	SA	A
42	**52714**	SAN VALENTINO TORIO	SA	A
43	**55887**	SAN VALENTINO TORIO	SA	A
44	**30399**	SAN VALENTINO TORIO	SA	A
45	**10976**	SAN VALENTINO TORIO	SA	A
46	**35531**	SAN VALENTINO TORIO	SA	A
47	**9406**	SAN VALENTINO TORIO	SA	A
48	**55113**	SAN VALENTINO TORIO	SA	A
49	**30401**	SAN VALENTINO TORIO	SA	A
50	**27278**	SAN VALENTINO TORIO	SA	A
51	**46817**	SAN VALENTINO TORIO	SA	A
52	**40921**	SAN VALENTINO TORIO	SA	A

fonte: http://burc.regione.campania.it

Giunta Regionale della Campania
Direzione Generale per il Governo del Territorio

BANDO PER L'ASSEGNAZIONE DI CONTRIBUTI AD INTEGRAZIONE DEI CANONI DI LOCAZIONE ANNUALITA' 2021
Art. 11 Legge 431/98 - D.G.R. 568 del 07/12/2021

GRADUATORIA DOMANDE AMMESSE A FINANZIAMENTO — Allegato "A"

POSIZIONE	NUMERO DOMANDA	COMUNE DI RESIDENZA	PR	FASCIA
53	**13984**	SAN VALENTINO TORIO	SA	A
54	**8199**	SAN VALENTINO TORIO	SA	A

1	**50878**	SAN VALENTINO TORIO	SA	B

fonte: http://burc.regione.campania.it

Giunta Regionale della Campania
Direzione Generale per il Governo del Territorio

BANDO PER L'ASSEGNAZIONE DI CONTRIBUTI AD INTEGRAZIONE DEI CANONI DI LOCAZIONE ANNUALITA' 2021
Art. 11 Legge 431/98 - D.G.R. 568 del 07/12/2021

GRADUATORIA DOMANDE AMMESSE A FINANZIAMENTO — Allegato "A"

POSIZIONE	NUMERO DOMANDA	COMUNE DI RESIDENZA	PR	FASCIA
1	**46328**	SAN VITALIANO	NA	A
2	**36956**	SAN VITALIANO	NA	A
3	**36558**	SAN VITALIANO	NA	A
4	**49299**	SAN VITALIANO	NA	A
5	**57310**	SAN VITALIANO	NA	A
6	**21475**	SAN VITALIANO	NA	A
7	**45926**	SAN VITALIANO	NA	A
8	**46074**	SAN VITALIANO	NA	A
9	**35875**	SAN VITALIANO	NA	A
10	**43406**	SAN VITALIANO	NA	A
11	**29941**	SAN VITALIANO	NA	A
12	**29186**	SAN VITALIANO	NA	A
13	**29088**	SAN VITALIANO	NA	A
14	**52214**	SAN VITALIANO	NA	A
15	**47699**	SAN VITALIANO	NA	A
16	**46510**	SAN VITALIANO	NA	A
17	**40912**	SAN VITALIANO	NA	A
18	**34074**	SAN VITALIANO	NA	A
19	**45377**	SAN VITALIANO	NA	A
20	**58808**	SAN VITALIANO	NA	A
21	**58130**	SAN VITALIANO	NA	A
22	**26409**	SAN VITALIANO	NA	A
23	**34027**	SAN VITALIANO	NA	A

1	**46151**	SAN VITALIANO	NA	B

fonte: http://burc.regione.campania.it

Giunta Regionale della Campania
Direzione Generale per il Governo del Territorio

BANDO PER L'ASSEGNAZIONE DI CONTRIBUTI AD INTEGRAZIONE DEI CANONI DI LOCAZIONE ANNUALITA' 2021
Art. 11 Legge 431/98 - D.G.R. 568 del 07/12/2021

GRADUATORIA DOMANDE AMMESSE A FINANZIAMENTO — Allegato "A"

POSIZIONE	NUMERO DOMANDA	COMUNE DI RESIDENZA	PR	FASCIA
1	**40023**	SANTA LUCIA DI SERINO	AV	A
2	**44713**	SANTA LUCIA DI SERINO	AV	A
3	**20506**	SANTA LUCIA DI SERINO	AV	A
4	**3626**	SANTA LUCIA DI SERINO	AV	A
5	**23823**	SANTA LUCIA DI SERINO	AV	A

fonte: http://burc.regione.campania.it

GRADUATORIA DOMANDE AMMESSE A FINANZIAMENTO — Allegato "A"

POSIZIONE	NUMERO DOMANDA	COMUNE DI RESIDENZA	PR	FASCIA
1	**36197**	SANTA MARIA A VICO	CE	A
2	**27784**	SANTA MARIA A VICO	CE	A
3	**11900**	SANTA MARIA A VICO	CE	A
4	**41100**	SANTA MARIA A VICO	CE	A
5	**32928**	SANTA MARIA A VICO	CE	A
6	**13688**	SANTA MARIA A VICO	CE	A
7	**4903**	SANTA MARIA A VICO	CE	A
8	**56113**	SANTA MARIA A VICO	CE	A
9	**27307**	SANTA MARIA A VICO	CE	A
10	**26336**	SANTA MARIA A VICO	CE	A
11	**29172**	SANTA MARIA A VICO	CE	A
12	**46538**	SANTA MARIA A VICO	CE	A
13	**22289**	SANTA MARIA A VICO	CE	A
14	**51624**	SANTA MARIA A VICO	CE	A
15	**46322**	SANTA MARIA A VICO	CE	A
16	**44418**	SANTA MARIA A VICO	CE	A
17	**35201**	SANTA MARIA A VICO	CE	A
18	**5496**	SANTA MARIA A VICO	CE	A
19	**34716**	SANTA MARIA A VICO	CE	A
20	**51142**	SANTA MARIA A VICO	CE	A
21	**32786**	SANTA MARIA A VICO	CE	A
22	**53933**	SANTA MARIA A VICO	CE	A
23	**8403**	SANTA MARIA A VICO	CE	A
24	**14775**	SANTA MARIA A VICO	CE	A
25	**59534**	SANTA MARIA A VICO	CE	A
26	**11946**	SANTA MARIA A VICO	CE	A
27	**39573**	SANTA MARIA A VICO	CE	A
28	**22164**	SANTA MARIA A VICO	CE	A
29	**51227**	SANTA MARIA A VICO	CE	A
30	**54307**	SANTA MARIA A VICO	CE	A
31	**9079**	SANTA MARIA A VICO	CE	A
32	**47812**	SANTA MARIA A VICO	CE	A
33	**21921**	SANTA MARIA A VICO	CE	A
34	**34762**	SANTA MARIA A VICO	CE	A
35	**36295**	SANTA MARIA A VICO	CE	A
36	**26093**	SANTA MARIA A VICO	CE	A
37	**37334**	SANTA MARIA A VICO	CE	A
38	**23808**	SANTA MARIA A VICO	CE	A
39	**49182**	SANTA MARIA A VICO	CE	A
40	**47966**	SANTA MARIA A VICO	CE	A
41	**25822**	SANTA MARIA A VICO	CE	A
42	**50723**	SANTA MARIA A VICO	CE	A
43	**27491**	SANTA MARIA A VICO	CE	A
44	**19673**	SANTA MARIA A VICO	CE	A
45	**21213**	SANTA MARIA A VICO	CE	A
46	**29241**	SANTA MARIA A VICO	CE	A
47	**29521**	SANTA MARIA A VICO	CE	A
48	**60307**	SANTA MARIA A VICO	CE	A
49	**35594**	SANTA MARIA A VICO	CE	A
50	**40331**	SANTA MARIA A VICO	CE	A
51	**37750**	SANTA MARIA A VICO	CE	A
52	**15130**	SANTA MARIA A VICO	CE	A

fonte: http://burc.regione.campania.it

GRADUATORIA DOMANDE AMMESSE A FINANZIAMENTO — Allegato "A"

POSIZIONE	NUMERO DOMANDA	COMUNE DI RESIDENZA	PR	FASCIA
53	**18035**	SANTA MARIA A VICO	CE	A
54	**38104**	SANTA MARIA A VICO	CE	A
55	**22871**	SANTA MARIA A VICO	CE	A
56	**56289**	SANTA MARIA A VICO	CE	A
57	**49468**	SANTA MARIA A VICO	CE	A
58	**38215**	SANTA MARIA A VICO	CE	A
59	**13859**	SANTA MARIA A VICO	CE	A
60	**6428**	SANTA MARIA A VICO	CE	A
61	**34036**	SANTA MARIA A VICO	CE	A
62	**22654**	SANTA MARIA A VICO	CE	A
63	**54457**	SANTA MARIA A VICO	CE	A
64	**45106**	SANTA MARIA A VICO	CE	A
65	**46658**	SANTA MARIA A VICO	CE	A
66	**54625**	SANTA MARIA A VICO	CE	A
67	**38310**	SANTA MARIA A VICO	CE	A
68	**35800**	SANTA MARIA A VICO	CE	A
69	**49164**	SANTA MARIA A VICO	CE	A
70	**21298**	SANTA MARIA A VICO	CE	A
71	**48734**	SANTA MARIA A VICO	CE	A
72	**35506**	SANTA MARIA A VICO	CE	A
73	**49630**	SANTA MARIA A VICO	CE	A
74	**17369**	SANTA MARIA A VICO	CE	A
75	**14740**	SANTA MARIA A VICO	CE	A
76	**32566**	SANTA MARIA A VICO	CE	A
77	**34080**	SANTA MARIA A VICO	CE	A
78	**32612**	SANTA MARIA A VICO	CE	A

1	**46556**	SANTA MARIA A VICO	CE	B

fonte: http://burc.regione.campania.it

GRADUATORIA DOMANDE AMMESSE A FINANZIAMENTO — Allegato "A"

POSIZIONE	NUMERO DOMANDA	COMUNE DI RESIDENZA	PR	FASCIA
1	**55161**	SANTA MARIA CAPUA VETERE	CE	A
2	**58536**	SANTA MARIA CAPUA VETERE	CE	A
3	**40711**	SANTA MARIA CAPUA VETERE	CE	A
4	**58963**	SANTA MARIA CAPUA VETERE	CE	A
5	**40558**	SANTA MARIA CAPUA VETERE	CE	A
6	**16977**	SANTA MARIA CAPUA VETERE	CE	A
7	**19090**	SANTA MARIA CAPUA VETERE	CE	A
8	**43799**	SANTA MARIA CAPUA VETERE	CE	A
9	**48834**	SANTA MARIA CAPUA VETERE	CE	A
10	**56769**	SANTA MARIA CAPUA VETERE	CE	A
11	**51879**	SANTA MARIA CAPUA VETERE	CE	A
12	**63291**	SANTA MARIA CAPUA VETERE	CE	A
13	**11929**	SANTA MARIA CAPUA VETERE	CE	A
14	**45833**	SANTA MARIA CAPUA VETERE	CE	A
15	**55946**	SANTA MARIA CAPUA VETERE	CE	A
16	**44476**	SANTA MARIA CAPUA VETERE	CE	A
17	**27798**	SANTA MARIA CAPUA VETERE	CE	A
18	**27300**	SANTA MARIA CAPUA VETERE	CE	A
19	**33988**	SANTA MARIA CAPUA VETERE	CE	A
20	**59443**	SANTA MARIA CAPUA VETERE	CE	A
21	**60605**	SANTA MARIA CAPUA VETERE	CE	A
22	**23015**	SANTA MARIA CAPUA VETERE	CE	A
23	**49682**	SANTA MARIA CAPUA VETERE	CE	A
24	**19280**	SANTA MARIA CAPUA VETERE	CE	A
25	**3067**	SANTA MARIA CAPUA VETERE	CE	A
26	**47006**	SANTA MARIA CAPUA VETERE	CE	A
27	**9841**	SANTA MARIA CAPUA VETERE	CE	A
28	**23619**	SANTA MARIA CAPUA VETERE	CE	A
29	**55331**	SANTA MARIA CAPUA VETERE	CE	A
30	**55798**	SANTA MARIA CAPUA VETERE	CE	A
31	**32688**	SANTA MARIA CAPUA VETERE	CE	A
32	**53600**	SANTA MARIA CAPUA VETERE	CE	A
33	**25457**	SANTA MARIA CAPUA VETERE	CE	A
34	**26591**	SANTA MARIA CAPUA VETERE	CE	A
35	**54083**	SANTA MARIA CAPUA VETERE	CE	A
36	**53713**	SANTA MARIA CAPUA VETERE	CE	A
37	**14901**	SANTA MARIA CAPUA VETERE	CE	A
38	**58774**	SANTA MARIA CAPUA VETERE	CE	A
39	**39837**	SANTA MARIA CAPUA VETERE	CE	A
40	**54874**	SANTA MARIA CAPUA VETERE	CE	A
41	**55436**	SANTA MARIA CAPUA VETERE	CE	A
42	**30298**	SANTA MARIA CAPUA VETERE	CE	A
43	**35139**	SANTA MARIA CAPUA VETERE	CE	A
44	**23420**	SANTA MARIA CAPUA VETERE	CE	A
45	**44249**	SANTA MARIA CAPUA VETERE	CE	A
46	**53241**	SANTA MARIA CAPUA VETERE	CE	A
47	**46393**	SANTA MARIA CAPUA VETERE	CE	A
48	**32856**	SANTA MARIA CAPUA VETERE	CE	A
49	**28656**	SANTA MARIA CAPUA VETERE	CE	A
50	**40060**	SANTA MARIA CAPUA VETERE	CE	A
51	**20605**	SANTA MARIA CAPUA VETERE	CE	A
52	**53859**	SANTA MARIA CAPUA VETERE	CE	A

fonte: http://burc.regione.campania.it

GRADUATORIA DOMANDE AMMESSE A FINANZIAMENTO — Allegato "A"

POSIZIONE	NUMERO DOMANDA	COMUNE DI RESIDENZA	PR	FASCIA
53	**46826**	SANTA MARIA CAPUA VETERE	CE	A
54	**47932**	SANTA MARIA CAPUA VETERE	CE	A
55	**47884**	SANTA MARIA CAPUA VETERE	CE	A
56	**54920**	SANTA MARIA CAPUA VETERE	CE	A
57	**21460**	SANTA MARIA CAPUA VETERE	CE	A
58	**9706**	SANTA MARIA CAPUA VETERE	CE	A
59	**40773**	SANTA MARIA CAPUA VETERE	CE	A
60	**59360**	SANTA MARIA CAPUA VETERE	CE	A
61	**41981**	SANTA MARIA CAPUA VETERE	CE	A
62	**11546**	SANTA MARIA CAPUA VETERE	CE	A
63	**53414**	SANTA MARIA CAPUA VETERE	CE	A
64	**57218**	SANTA MARIA CAPUA VETERE	CE	A
65	**43110**	SANTA MARIA CAPUA VETERE	CE	A
66	**53090**	SANTA MARIA CAPUA VETERE	CE	A
67	**46173**	SANTA MARIA CAPUA VETERE	CE	A
68	**34927**	SANTA MARIA CAPUA VETERE	CE	A
69	**27854**	SANTA MARIA CAPUA VETERE	CE	A
70	**22908**	SANTA MARIA CAPUA VETERE	CE	A
71	**33504**	SANTA MARIA CAPUA VETERE	CE	A
72	**35581**	SANTA MARIA CAPUA VETERE	CE	A
73	**37428**	SANTA MARIA CAPUA VETERE	CE	A
74	**57061**	SANTA MARIA CAPUA VETERE	CE	A
75	**5771**	SANTA MARIA CAPUA VETERE	CE	A
76	**59760**	SANTA MARIA CAPUA VETERE	CE	A
77	**55761**	SANTA MARIA CAPUA VETERE	CE	A
78	**12410**	SANTA MARIA CAPUA VETERE	CE	A
79	**31257**	SANTA MARIA CAPUA VETERE	CE	A
80	**11650**	SANTA MARIA CAPUA VETERE	CE	A
81	**56298**	SANTA MARIA CAPUA VETERE	CE	A
82	**30691**	SANTA MARIA CAPUA VETERE	CE	A
83	**26876**	SANTA MARIA CAPUA VETERE	CE	A
84	**31274**	SANTA MARIA CAPUA VETERE	CE	A
85	**49328**	SANTA MARIA CAPUA VETERE	CE	A
86	**8608**	SANTA MARIA CAPUA VETERE	CE	A
87	**45146**	SANTA MARIA CAPUA VETERE	CE	A
88	**59998**	SANTA MARIA CAPUA VETERE	CE	A
89	**26331**	SANTA MARIA CAPUA VETERE	CE	A
90	**46599**	SANTA MARIA CAPUA VETERE	CE	A
91	**44394**	SANTA MARIA CAPUA VETERE	CE	A
92	**56351**	SANTA MARIA CAPUA VETERE	CE	A
93	**16835**	SANTA MARIA CAPUA VETERE	CE	A
94	**49724**	SANTA MARIA CAPUA VETERE	CE	A
95	**28001**	SANTA MARIA CAPUA VETERE	CE	A
96	**31657**	SANTA MARIA CAPUA VETERE	CE	A
97	**52233**	SANTA MARIA CAPUA VETERE	CE	A
98	**31304**	SANTA MARIA CAPUA VETERE	CE	A
99	**37311**	SANTA MARIA CAPUA VETERE	CE	A
100	**40967**	SANTA MARIA CAPUA VETERE	CE	A
101	**58589**	SANTA MARIA CAPUA VETERE	CE	A
102	**42130**	SANTA MARIA CAPUA VETERE	CE	A
103	**2871**	SANTA MARIA CAPUA VETERE	CE	A
104	**58550**	SANTA MARIA CAPUA VETERE	CE	A

fonte: http://burc.regione.campania.it

GRADUATORIA DOMANDE AMMESSE A FINANZIAMENTO — Allegato "A"

POSIZIONE	NUMERO DOMANDA	COMUNE DI RESIDENZA	PR	FASCIA
105	**13548**	SANTA MARIA CAPUA VETERE	CE	A
106	**59282**	SANTA MARIA CAPUA VETERE	CE	A
107	**28351**	SANTA MARIA CAPUA VETERE	CE	A
108	**34345**	SANTA MARIA CAPUA VETERE	CE	A
109	**61633**	SANTA MARIA CAPUA VETERE	CE	A
110	**54639**	SANTA MARIA CAPUA VETERE	CE	A
111	**13458**	SANTA MARIA CAPUA VETERE	CE	A
112	**27291**	SANTA MARIA CAPUA VETERE	CE	A
113	**32242**	SANTA MARIA CAPUA VETERE	CE	A
114	**42937**	SANTA MARIA CAPUA VETERE	CE	A
115	**52533**	SANTA MARIA CAPUA VETERE	CE	A
116	**34428**	SANTA MARIA CAPUA VETERE	CE	A
117	**58718**	SANTA MARIA CAPUA VETERE	CE	A
118	**23934**	SANTA MARIA CAPUA VETERE	CE	A
119	**35488**	SANTA MARIA CAPUA VETERE	CE	A
120	**47353**	SANTA MARIA CAPUA VETERE	CE	A
121	**4544**	SANTA MARIA CAPUA VETERE	CE	A
122	**52879**	SANTA MARIA CAPUA VETERE	CE	A
123	**33077**	SANTA MARIA CAPUA VETERE	CE	A
124	**61883**	SANTA MARIA CAPUA VETERE	CE	A
125	**12725**	SANTA MARIA CAPUA VETERE	CE	A
126	**42803**	SANTA MARIA CAPUA VETERE	CE	A
127	**37070**	SANTA MARIA CAPUA VETERE	CE	A
128	**50228**	SANTA MARIA CAPUA VETERE	CE	A
129	**36419**	SANTA MARIA CAPUA VETERE	CE	A
130	**57301**	SANTA MARIA CAPUA VETERE	CE	A
131	**22072**	SANTA MARIA CAPUA VETERE	CE	A
132	**12402**	SANTA MARIA CAPUA VETERE	CE	A
133	**40185**	SANTA MARIA CAPUA VETERE	CE	A
134	**47692**	SANTA MARIA CAPUA VETERE	CE	A
135	**27193**	SANTA MARIA CAPUA VETERE	CE	A
136	**59070**	SANTA MARIA CAPUA VETERE	CE	A
137	**31153**	SANTA MARIA CAPUA VETERE	CE	A
138	**59568**	SANTA MARIA CAPUA VETERE	CE	A
139	**40377**	SANTA MARIA CAPUA VETERE	CE	A
140	**48169**	SANTA MARIA CAPUA VETERE	CE	A
141	**19669**	SANTA MARIA CAPUA VETERE	CE	A
142	**27823**	SANTA MARIA CAPUA VETERE	CE	A
143	**51124**	SANTA MARIA CAPUA VETERE	CE	A
144	**55328**	SANTA MARIA CAPUA VETERE	CE	A
145	**57179**	SANTA MARIA CAPUA VETERE	CE	A
146	**53873**	SANTA MARIA CAPUA VETERE	CE	A
147	**48608**	SANTA MARIA CAPUA VETERE	CE	A
148	**62498**	SANTA MARIA CAPUA VETERE	CE	A
149	**56942**	SANTA MARIA CAPUA VETERE	CE	A
150	**46063**	SANTA MARIA CAPUA VETERE	CE	A
151	**18033**	SANTA MARIA CAPUA VETERE	CE	A
152	**58182**	SANTA MARIA CAPUA VETERE	CE	A
153	**40891**	SANTA MARIA CAPUA VETERE	CE	A
154	**48996**	SANTA MARIA CAPUA VETERE	CE	A
155	**41166**	SANTA MARIA CAPUA VETERE	CE	A
156	**10826**	SANTA MARIA CAPUA VETERE	CE	A

fonte: http://burc.regione.campania.it

Giunta Regionale della Campania
Direzione Generale per il Governo del Territorio

BANDO PER L'ASSEGNAZIONE DI CONTRIBUTI AD INTEGRAZIONE DEI CANONI DI LOCAZIONE ANNUALITA' 2021
Art. 11 Legge 431/98 - D.G.R. 568 del 07/12/2021

GRADUATORIA DOMANDE AMMESSE A FINANZIAMENTO — Allegato "A"

POSIZIONE	NUMERO DOMANDA	COMUNE DI RESIDENZA	PR	FASCIA
157	**24624**	SANTA MARIA CAPUA VETERE	CE	A
1	**16065**	SANTA MARIA CAPUA VETERE	CE	B

fonte: http://burc.regione.campania.it

GRADUATORIA DOMANDE AMMESSE A FINANZIAMENTO — Allegato "A"

POSIZIONE	NUMERO DOMANDA	COMUNE DI RESIDENZA	PR	FASCIA
1	**25010**	SANTA MARIA LA CARITÀ	NA	A
2	**16105**	SANTA MARIA LA CARITÀ	NA	A
3	**47810**	SANTA MARIA LA CARITÀ	NA	A
4	**32601**	SANTA MARIA LA CARITÀ	NA	A
5	**46939**	SANTA MARIA LA CARITÀ	NA	A
6	**46702**	SANTA MARIA LA CARITÀ	NA	A
7	**60986**	SANTA MARIA LA CARITÀ	NA	A
8	**26486**	SANTA MARIA LA CARITÀ	NA	A
9	**51073**	SANTA MARIA LA CARITÀ	NA	A
10	**11635**	SANTA MARIA LA CARITÀ	NA	A
11	**56833**	SANTA MARIA LA CARITÀ	NA	A
12	**27460**	SANTA MARIA LA CARITÀ	NA	A
13	**53872**	SANTA MARIA LA CARITÀ	NA	A
14	**30014**	SANTA MARIA LA CARITÀ	NA	A
15	**43494**	SANTA MARIA LA CARITÀ	NA	A
16	**44856**	SANTA MARIA LA CARITÀ	NA	A
17	**32865**	SANTA MARIA LA CARITÀ	NA	A
18	**22566**	SANTA MARIA LA CARITÀ	NA	A
19	**41680**	SANTA MARIA LA CARITÀ	NA	A
20	**19660**	SANTA MARIA LA CARITÀ	NA	A
21	**60248**	SANTA MARIA LA CARITÀ	NA	A
22	**48163**	SANTA MARIA LA CARITÀ	NA	A
23	**59977**	SANTA MARIA LA CARITÀ	NA	A
24	**20954**	SANTA MARIA LA CARITÀ	NA	A
25	**44917**	SANTA MARIA LA CARITÀ	NA	A
26	**48466**	SANTA MARIA LA CARITÀ	NA	A
27	**45011**	SANTA MARIA LA CARITÀ	NA	A
28	**52319**	SANTA MARIA LA CARITÀ	NA	A
29	**31401**	SANTA MARIA LA CARITÀ	NA	A
30	**41643**	SANTA MARIA LA CARITÀ	NA	A
31	**57679**	SANTA MARIA LA CARITÀ	NA	A
32	**22204**	SANTA MARIA LA CARITÀ	NA	A
33	**61629**	SANTA MARIA LA CARITÀ	NA	A
34	**28985**	SANTA MARIA LA CARITÀ	NA	A
35	**25196**	SANTA MARIA LA CARITÀ	NA	A
36	**36975**	SANTA MARIA LA CARITÀ	NA	A
37	**61116**	SANTA MARIA LA CARITÀ	NA	A
38	**35658**	SANTA MARIA LA CARITÀ	NA	A
39	**54883**	SANTA MARIA LA CARITÀ	NA	A
40	**59858**	SANTA MARIA LA CARITÀ	NA	A
41	**19982**	SANTA MARIA LA CARITÀ	NA	A
42	**41866**	SANTA MARIA LA CARITÀ	NA	A
43	**50938**	SANTA MARIA LA CARITÀ	NA	A
44	**52262**	SANTA MARIA LA CARITÀ	NA	A
45	**17844**	SANTA MARIA LA CARITÀ	NA	A
46	**47426**	SANTA MARIA LA CARITÀ	NA	A
47	**50157**	SANTA MARIA LA CARITÀ	NA	A
48	**2934**	SANTA MARIA LA CARITÀ	NA	A
49	**17855**	SANTA MARIA LA CARITÀ	NA	A
50	**17930**	SANTA MARIA LA CARITÀ	NA	A
51	**7095**	SANTA MARIA LA CARITÀ	NA	A
52	**63010**	SANTA MARIA LA CARITÀ	NA	A

fonte: http://burc.regione.campania.it

Giunta Regionale della Campania
Direzione Generale per il Governo del Territorio

BANDO PER L'ASSEGNAZIONE DI CONTRIBUTI AD INTEGRAZIONE DEI CANONI DI LOCAZIONE ANNUALITA' 2021
Art. 11 Legge 431/98 - D.G.R. 568 del 07/12/2021

GRADUATORIA DOMANDE AMMESSE A FINANZIAMENTO — Allegato "A"

POSIZIONE	NUMERO DOMANDA	COMUNE DI RESIDENZA	PR	FASCIA
53	**53982**	SANTA MARIA LA CARITÀ	NA	A
54	**29852**	SANTA MARIA LA CARITÀ	NA	A

1	**35095**	SANTA MARIA LA CARITÀ	NA	B
2	**59860**	SANTA MARIA LA CARITÀ	NA	B

fonte: http://burc.regione.campania.it

Giunta Regionale della Campania
Direzione Generale per il Governo del Territorio

BANDO PER L'ASSEGNAZIONE DI CONTRIBUTI AD INTEGRAZIONE DEI CANONI DI LOCAZIONE ANNUALITA' 2021
Art. 11 Legge 431/98 - D.G.R. 568 del 07/12/2021

GRADUATORIA DOMANDE AMMESSE A FINANZIAMENTO — Allegato "A"

POSIZIONE	NUMERO DOMANDA	COMUNE DI RESIDENZA	PR	FASCIA
1	**45337**	SANTA MARIA LA FOSSA	CE	A
2	**45648**	SANTA MARIA LA FOSSA	CE	A
3	**20478**	SANTA MARIA LA FOSSA	CE	A
4	**49649**	SANTA MARIA LA FOSSA	CE	A
5	**38302**	SANTA MARIA LA FOSSA	CE	A
6	**45690**	SANTA MARIA LA FOSSA	CE	A
7	**21610**	SANTA MARIA LA FOSSA	CE	A
8	**61347**	SANTA MARIA LA FOSSA	CE	A
9	**6990**	SANTA MARIA LA FOSSA	CE	A
10	**5913**	SANTA MARIA LA FOSSA	CE	A
11	**12419**	SANTA MARIA LA FOSSA	CE	A

fonte: http://burc.regione.campania.it

Giunta Regionale della Campania
Direzione Generale per il Governo del Territorio

BANDO PER L'ASSEGNAZIONE DI CONTRIBUTI AD INTEGRAZIONE DEI CANONI DI LOCAZIONE ANNUALITA' 2021
Art. 11 Legge 431/98 - D.G.R. 568 del 07/12/2021

GRADUATORIA DOMANDE AMMESSE A FINANZIAMENTO — Allegato "A"

POSIZIONE	NUMERO DOMANDA	COMUNE DI RESIDENZA	PR	FASCIA
1	**58103**	SANTA MARINA	SA	A
2	**52054**	SANTA MARINA	SA	A
3	**50217**	SANTA MARINA	SA	A
4	**44847**	SANTA MARINA	SA	A
5	**49876**	SANTA MARINA	SA	A

fonte: http://burc.regione.campania.it

Giunta Regionale della Campania
Direzione Generale per il Governo del Territorio

BANDO PER L'ASSEGNAZIONE DI CONTRIBUTI AD INTEGRAZIONE DEI CANONI DI LOCAZIONE ANNUALITA' 2021
Art. 11 Legge 431/98 - D.G.R. 568 del 07/12/2021

GRADUATORIA DOMANDE AMMESSE A FINANZIAMENTO — Allegato "A"

POSIZIONE	NUMERO DOMANDA	COMUNE DI RESIDENZA	PR	FASCIA
1	**49656**	SANTA PAOLINA	AV	A
2	**58987**	SANTA PAOLINA	AV	A
3	**53565**	SANTA PAOLINA	AV	A

fonte: http://burc.regione.campania.it

Giunta Regionale della Campania
Direzione Generale per il Governo del Territorio

BANDO PER L'ASSEGNAZIONE DI CONTRIBUTI AD INTEGRAZIONE DEI CANONI DI LOCAZIONE ANNUALITA' 2021
Art. 11 Legge 431/98 - D.G.R. 568 del 07/12/2021

GRADUATORIA DOMANDE AMMESSE A FINANZIAMENTO — Allegato "A"

POSIZIONE	NUMERO DOMANDA	COMUNE DI RESIDENZA	PR	FASCIA
1	**17650**	SANT'AGATA DE' GOTI	BN	A
2	**56234**	SANT'AGATA DE' GOTI	BN	A
3	**56476**	SANT'AGATA DE' GOTI	BN	A
4	**54021**	SANT'AGATA DE' GOTI	BN	A
5	**41086**	SANT'AGATA DE' GOTI	BN	A
6	**4351**	SANT'AGATA DE' GOTI	BN	A
7	**44336**	SANT'AGATA DE' GOTI	BN	A
8	**53324**	SANT'AGATA DE' GOTI	BN	A
9	**52277**	SANT'AGATA DE' GOTI	BN	A

fonte: http://burc.regione.campania.it

GRADUATORIA DOMANDE AMMESSE A FINANZIAMENTO — Allegato "A"

POSIZIONE	NUMERO DOMANDA	COMUNE DI RESIDENZA	PR	FASCIA
1	**27824**	SANT'AGNELLO	NA	A
2	**33215**	SANT'AGNELLO	NA	A
3	**53135**	SANT'AGNELLO	NA	A
4	**41351**	SANT'AGNELLO	NA	A
5	**24483**	SANT'AGNELLO	NA	A
6	**42028**	SANT'AGNELLO	NA	A
7	**49017**	SANT'AGNELLO	NA	A
8	**46800**	SANT'AGNELLO	NA	A
9	**47804**	SANT'AGNELLO	NA	A
10	**49859**	SANT'AGNELLO	NA	A
11	**30191**	SANT'AGNELLO	NA	A
12	**48188**	SANT'AGNELLO	NA	A
13	**42223**	SANT'AGNELLO	NA	A
14	**34622**	SANT'AGNELLO	NA	A
15	**44797**	SANT'AGNELLO	NA	A
16	**44441**	SANT'AGNELLO	NA	A
17	**33411**	SANT'AGNELLO	NA	A
18	**49612**	SANT'AGNELLO	NA	A
19	**4372**	SANT'AGNELLO	NA	A
20	**8730**	SANT'AGNELLO	NA	A
21	**43003**	SANT'AGNELLO	NA	A
22	**60041**	SANT'AGNELLO	NA	A
23	**31618**	SANT'AGNELLO	NA	A
24	**41621**	SANT'AGNELLO	NA	A
25	**38866**	SANT'AGNELLO	NA	A
26	**58691**	SANT'AGNELLO	NA	A
27	**38782**	SANT'AGNELLO	NA	A
28	**46155**	SANT'AGNELLO	NA	A
29	**40087**	SANT'AGNELLO	NA	A
30	**11689**	SANT'AGNELLO	NA	A
31	**53557**	SANT'AGNELLO	NA	A
32	**52456**	SANT'AGNELLO	NA	A
33	**58344**	SANT'AGNELLO	NA	A
34	**36703**	SANT'AGNELLO	NA	A
35	**56940**	SANT'AGNELLO	NA	A
36	**62346**	SANT'AGNELLO	NA	A
37	**34612**	SANT'AGNELLO	NA	A
38	**13527**	SANT'AGNELLO	NA	A
39	**27259**	SANT'AGNELLO	NA	A
40	**6847**	SANT'AGNELLO	NA	A
41	**62162**	SANT'AGNELLO	NA	A
42	**41718**	SANT'AGNELLO	NA	A
43	**34843**	SANT'AGNELLO	NA	A
44	**43629**	SANT'AGNELLO	NA	A
45	**55214**	SANT'AGNELLO	NA	A
46	**47815**	SANT'AGNELLO	NA	A
47	**16029**	SANT'AGNELLO	NA	A
48	**13318**	SANT'AGNELLO	NA	A
49	**26148**	SANT'AGNELLO	NA	A
50	**21642**	SANT'AGNELLO	NA	A
51	**55286**	SANT'AGNELLO	NA	A
52	**52735**	SANT'AGNELLO	NA	A

fonte: http://burc.regione.campania.it

Giunta Regionale della Campania
Direzione Generale per il Governo del Territorio

BANDO PER L'ASSEGNAZIONE DI CONTRIBUTI AD INTEGRAZIONE DEI CANONI DI LOCAZIONE ANNUALITA' 2021
Art. 11 Legge 431/98 - D.G.R. 568 del 07/12/2021

GRADUATORIA DOMANDE AMMESSE A FINANZIAMENTO — Allegato "A"

POSIZIONE	NUMERO DOMANDA	COMUNE DI RESIDENZA	PR	FASCIA
53	**57447**	SANT'AGNELLO	NA	A
54	**43064**	SANT'AGNELLO	NA	A
55	**13486**	SANT'AGNELLO	NA	A
56	**25583**	SANT'AGNELLO	NA	A
57	**51706**	SANT'AGNELLO	NA	A
58	**43856**	SANT'AGNELLO	NA	A
59	**58018**	SANT'AGNELLO	NA	A
60	**38277**	SANT'AGNELLO	NA	A
61	**51847**	SANT'AGNELLO	NA	A
62	**20275**	SANT'AGNELLO	NA	A
63	**46617**	SANT'AGNELLO	NA	A
64	**49465**	SANT'AGNELLO	NA	A
65	**17709**	SANT'AGNELLO	NA	A
66	**36742**	SANT'AGNELLO	NA	A
67	**18617**	SANT'AGNELLO	NA	A
68	**35618**	SANT'AGNELLO	NA	A
69	**28032**	SANT'AGNELLO	NA	A

1	**45603**	SANT'AGNELLO	NA	B
2	**12552**	SANT'AGNELLO	NA	B
3	**42893**	SANT'AGNELLO	NA	B
4	**3271**	SANT'AGNELLO	NA	B
5	**27602**	SANT'AGNELLO	NA	B
6	**7381**	SANT'AGNELLO	NA	B
7	**47372**	SANT'AGNELLO	NA	B

fonte: http://burc.regione.campania.it

GRADUATORIA DOMANDE AMMESSE A FINANZIAMENTO — Allegato "A"

POSIZIONE	NUMERO DOMANDA	COMUNE DI RESIDENZA	PR	FASCIA
1	**59865**	SANT'ANASTASIA	NA	A
2	**36257**	SANT'ANASTASIA	NA	A
3	**26786**	SANT'ANASTASIA	NA	A
4	**18713**	SANT'ANASTASIA	NA	A
5	**62997**	SANT'ANASTASIA	NA	A
6	**54868**	SANT'ANASTASIA	NA	A
7	**33086**	SANT'ANASTASIA	NA	A
8	**2745**	SANT'ANASTASIA	NA	A
9	**42995**	SANT'ANASTASIA	NA	A
10	**5702**	SANT'ANASTASIA	NA	A
11	**41728**	SANT'ANASTASIA	NA	A
12	**33918**	SANT'ANASTASIA	NA	A
13	**60460**	SANT'ANASTASIA	NA	A
14	**19085**	SANT'ANASTASIA	NA	A
15	**11171**	SANT'ANASTASIA	NA	A
16	**61136**	SANT'ANASTASIA	NA	A
17	**54782**	SANT'ANASTASIA	NA	A
18	**54291**	SANT'ANASTASIA	NA	A
19	**17787**	SANT'ANASTASIA	NA	A
20	**37382**	SANT'ANASTASIA	NA	A
21	**35675**	SANT'ANASTASIA	NA	A
22	**43874**	SANT'ANASTASIA	NA	A
23	**56744**	SANT'ANASTASIA	NA	A
24	**43381**	SANT'ANASTASIA	NA	A
25	**48293**	SANT'ANASTASIA	NA	A
26	**55634**	SANT'ANASTASIA	NA	A
27	**35574**	SANT'ANASTASIA	NA	A
28	**14638**	SANT'ANASTASIA	NA	A
29	**57620**	SANT'ANASTASIA	NA	A
30	**43240**	SANT'ANASTASIA	NA	A
31	**55816**	SANT'ANASTASIA	NA	A
32	**34982**	SANT'ANASTASIA	NA	A
33	**53064**	SANT'ANASTASIA	NA	A
34	**56426**	SANT'ANASTASIA	NA	A
35	**46438**	SANT'ANASTASIA	NA	A
36	**52593**	SANT'ANASTASIA	NA	A
37	**58265**	SANT'ANASTASIA	NA	A
38	**59311**	SANT'ANASTASIA	NA	A
39	**11442**	SANT'ANASTASIA	NA	A
40	**45477**	SANT'ANASTASIA	NA	A
41	**33657**	SANT'ANASTASIA	NA	A
42	**49314**	SANT'ANASTASIA	NA	A
43	**32274**	SANT'ANASTASIA	NA	A
44	**52677**	SANT'ANASTASIA	NA	A
45	**25180**	SANT'ANASTASIA	NA	A
46	**50140**	SANT'ANASTASIA	NA	A
47	**3956**	SANT'ANASTASIA	NA	A
48	**16528**	SANT'ANASTASIA	NA	A
49	**55177**	SANT'ANASTASIA	NA	A
50	**27599**	SANT'ANASTASIA	NA	A
51	**22361**	SANT'ANASTASIA	NA	A
52	**28776**	SANT'ANASTASIA	NA	A

fonte: http://burc.regione.campania.it

GRADUATORIA DOMANDE AMMESSE A FINANZIAMENTO — Allegato "A"

POSIZIONE	NUMERO DOMANDA	COMUNE DI RESIDENZA	PR	FASCIA
53	**54812**	SANT'ANASTASIA	NA	A
54	**60168**	SANT'ANASTASIA	NA	A
55	**8145**	SANT'ANASTASIA	NA	A
56	**34561**	SANT'ANASTASIA	NA	A
57	**63220**	SANT'ANASTASIA	NA	A
58	**43156**	SANT'ANASTASIA	NA	A
59	**6712**	SANT'ANASTASIA	NA	A
60	**14429**	SANT'ANASTASIA	NA	A
61	**40572**	SANT'ANASTASIA	NA	A
62	**48335**	SANT'ANASTASIA	NA	A
63	**59420**	SANT'ANASTASIA	NA	A
64	**11477**	SANT'ANASTASIA	NA	A
65	**33793**	SANT'ANASTASIA	NA	A
66	**27792**	SANT'ANASTASIA	NA	A
67	**36963**	SANT'ANASTASIA	NA	A
68	**62901**	SANT'ANASTASIA	NA	A
69	**57443**	SANT'ANASTASIA	NA	A
70	**45019**	SANT'ANASTASIA	NA	A
71	**43211**	SANT'ANASTASIA	NA	A
72	**39948**	SANT'ANASTASIA	NA	A
73	**54540**	SANT'ANASTASIA	NA	A
74	**53923**	SANT'ANASTASIA	NA	A
75	**58746**	SANT'ANASTASIA	NA	A
76	**55233**	SANT'ANASTASIA	NA	A
77	**35779**	SANT'ANASTASIA	NA	A
78	**45987**	SANT'ANASTASIA	NA	A
79	**46890**	SANT'ANASTASIA	NA	A
80	**50429**	SANT'ANASTASIA	NA	A
81	**36845**	SANT'ANASTASIA	NA	A
82	**6733**	SANT'ANASTASIA	NA	A
83	**52717**	SANT'ANASTASIA	NA	A
84	**53251**	SANT'ANASTASIA	NA	A
85	**37851**	SANT'ANASTASIA	NA	A
86	**40650**	SANT'ANASTASIA	NA	A
87	**52406**	SANT'ANASTASIA	NA	A
88	**55865**	SANT'ANASTASIA	NA	A
89	**28303**	SANT'ANASTASIA	NA	A
90	**58140**	SANT'ANASTASIA	NA	A
91	**30866**	SANT'ANASTASIA	NA	A
92	**43346**	SANT'ANASTASIA	NA	A
93	**36862**	SANT'ANASTASIA	NA	A
94	**59301**	SANT'ANASTASIA	NA	A
95	**54732**	SANT'ANASTASIA	NA	A
96	**13158**	SANT'ANASTASIA	NA	A
97	**32883**	SANT'ANASTASIA	NA	A
98	**39747**	SANT'ANASTASIA	NA	A
99	**50905**	SANT'ANASTASIA	NA	A
100	**58008**	SANT'ANASTASIA	NA	A
101	**43328**	SANT'ANASTASIA	NA	A
102	**63102**	SANT'ANASTASIA	NA	A
103	**48235**	SANT'ANASTASIA	NA	A
104	**43341**	SANT'ANASTASIA	NA	A

fonte: http://burc.regione.campania.it

GRADUATORIA DOMANDE AMMESSE A FINANZIAMENTO — Allegato "A"

POSIZIONE	NUMERO DOMANDA	COMUNE DI RESIDENZA	PR	FASCIA
105	**42506**	SANT'ANASTASIA	NA	A
106	**32799**	SANT'ANASTASIA	NA	A
107	**49442**	SANT'ANASTASIA	NA	A
108	**52887**	SANT'ANASTASIA	NA	A
109	**59611**	SANT'ANASTASIA	NA	A
110	**47152**	SANT'ANASTASIA	NA	A
111	**61610**	SANT'ANASTASIA	NA	A
112	**13754**	SANT'ANASTASIA	NA	A
113	**44107**	SANT'ANASTASIA	NA	A
114	**55018**	SANT'ANASTASIA	NA	A
115	**41278**	SANT'ANASTASIA	NA	A
116	**56166**	SANT'ANASTASIA	NA	A
117	**18702**	SANT'ANASTASIA	NA	A
118	**61701**	SANT'ANASTASIA	NA	A
119	**11577**	SANT'ANASTASIA	NA	A
120	**34840**	SANT'ANASTASIA	NA	A
121	**53730**	SANT'ANASTASIA	NA	A
122	**58030**	SANT'ANASTASIA	NA	A
123	**16774**	SANT'ANASTASIA	NA	A
124	**21632**	SANT'ANASTASIA	NA	A
125	**60316**	SANT'ANASTASIA	NA	A
126	**44223**	SANT'ANASTASIA	NA	A
127	**43748**	SANT'ANASTASIA	NA	A
128	**63172**	SANT'ANASTASIA	NA	A
129	**17370**	SANT'ANASTASIA	NA	A
130	**61379**	SANT'ANASTASIA	NA	A
131	**12074**	SANT'ANASTASIA	NA	A
132	**53448**	SANT'ANASTASIA	NA	A
133	**29455**	SANT'ANASTASIA	NA	A
134	**34282**	SANT'ANASTASIA	NA	A
135	**28477**	SANT'ANASTASIA	NA	A
136	**45426**	SANT'ANASTASIA	NA	A
137	**44663**	SANT'ANASTASIA	NA	A
138	**6932**	SANT'ANASTASIA	NA	A
139	**18794**	SANT'ANASTASIA	NA	A
140	**28538**	SANT'ANASTASIA	NA	A
141	**46879**	SANT'ANASTASIA	NA	A
142	**51400**	SANT'ANASTASIA	NA	A
143	**29426**	SANT'ANASTASIA	NA	A
144	**53248**	SANT'ANASTASIA	NA	A
145	**8789**	SANT'ANASTASIA	NA	A
146	**62630**	SANT'ANASTASIA	NA	A
147	**62482**	SANT'ANASTASIA	NA	A
148	**62312**	SANT'ANASTASIA	NA	A
149	**46607**	SANT'ANASTASIA	NA	A
150	**29609**	SANT'ANASTASIA	NA	A
151	**61894**	SANT'ANASTASIA	NA	A
152	**13604**	SANT'ANASTASIA	NA	A
153	**31578**	SANT'ANASTASIA	NA	A
154	**56379**	SANT'ANASTASIA	NA	A
155	**63000**	SANT'ANASTASIA	NA	A
156	**57775**	SANT'ANASTASIA	NA	A

fonte: http://burc.regione.campania.it

Giunta Regionale della Campania
Direzione Generale per il Governo del Territorio

BANDO PER L'ASSEGNAZIONE DI CONTRIBUTI AD INTEGRAZIONE DEI CANONI DI LOCAZIONE ANNUALITA' 2021
Art. 11 Legge 431/98 - D.G.R. 568 del 07/12/2021

GRADUATORIA DOMANDE AMMESSE A FINANZIAMENTO — Allegato "A"

POSIZIONE	NUMERO DOMANDA	COMUNE DI RESIDENZA	PR	FASCIA
157	**55638**	SANT'ANASTASIA	NA	A
158	**46933**	SANT'ANASTASIA	NA	A
159	**48097**	SANT'ANASTASIA	NA	A
160	**19591**	SANT'ANASTASIA	NA	A
161	**29891**	SANT'ANASTASIA	NA	A
162	**54933**	SANT'ANASTASIA	NA	A
163	**61007**	SANT'ANASTASIA	NA	A
164	**59382**	SANT'ANASTASIA	NA	A
165	**40960**	SANT'ANASTASIA	NA	A
166	**22727**	SANT'ANASTASIA	NA	A
167	**58965**	SANT'ANASTASIA	NA	A
168	**16660**	SANT'ANASTASIA	NA	A
169	**47242**	SANT'ANASTASIA	NA	A
170	**46964**	SANT'ANASTASIA	NA	A

1	**4968**	SANT'ANASTASIA	NA	B
2	**49799**	SANT'ANASTASIA	NA	B

fonte: http://burc.regione.campania.it

Giunta Regionale della Campania
Direzione Generale per il Governo del Territorio

BANDO PER L'ASSEGNAZIONE DI CONTRIBUTI AD INTEGRAZIONE DEI CANONI DI LOCAZIONE ANNUALITA' 2021
Art. 11 Legge 431/98 - D.G.R. 568 del 07/12/2021

GRADUATORIA DOMANDE AMMESSE A FINANZIAMENTO — Allegato "A"

POSIZIONE	NUMERO DOMANDA	COMUNE DI RESIDENZA	PR	FASCIA
1	**45826**	SANT'ANDREA DI CONZA	AV	A

fonte: http://burc.regione.campania.it

Giunta Regionale della Campania
Direzione Generale per il Governo del Territorio

BANDO PER L'ASSEGNAZIONE DI CONTRIBUTI AD INTEGRAZIONE DEI CANONI DI LOCAZIONE ANNUALITA' 2021
Art. 11 Legge 431/98 - D.G.R. 568 del 07/12/2021

GRADUATORIA DOMANDE AMMESSE A FINANZIAMENTO — Allegato "A"

POSIZIONE	NUMERO DOMANDA	COMUNE DI RESIDENZA	PR	FASCIA
1	**47227**	SANT'ANGELO A CUPOLO	BN	A
2	**38746**	SANT'ANGELO A CUPOLO	BN	A

fonte: http://burc.regione.campania.it

Giunta Regionale della Campania
Direzione Generale per il Governo del Territorio

BANDO PER L'ASSEGNAZIONE DI CONTRIBUTI AD INTEGRAZIONE DEI CANONI DI LOCAZIONE ANNUALITA' 2021
Art. 11 Legge 431/98 - D.G.R. 568 del 07/12/2021

GRADUATORIA DOMANDE AMMESSE A FINANZIAMENTO — Allegato "A"

POSIZIONE	NUMERO DOMANDA	COMUNE DI RESIDENZA	PR	FASCIA
1	**24568**	SANT'ANGELO DEI LOMBARDI	AV	A

fonte: http://burc.regione.campania.it

GRADUATORIA DOMANDE AMMESSE A FINANZIAMENTO — Allegato "A"

POSIZIONE	NUMERO DOMANDA	COMUNE DI RESIDENZA	PR	FASCIA
1	**16119**	SANT'ANTIMO	NA	A
2	**16128**	SANT'ANTIMO	NA	A
3	**55010**	SANT'ANTIMO	NA	A
4	**41326**	SANT'ANTIMO	NA	A
5	**45942**	SANT'ANTIMO	NA	A
6	**61540**	SANT'ANTIMO	NA	A
7	**32141**	SANT'ANTIMO	NA	A
8	**41469**	SANT'ANTIMO	NA	A
9	**43238**	SANT'ANTIMO	NA	A
10	**59286**	SANT'ANTIMO	NA	A
11	**26851**	SANT'ANTIMO	NA	A
12	**51829**	SANT'ANTIMO	NA	A
13	**43349**	SANT'ANTIMO	NA	A
14	**30424**	SANT'ANTIMO	NA	A
15	**11602**	SANT'ANTIMO	NA	A
16	**16564**	SANT'ANTIMO	NA	A
17	**17251**	SANT'ANTIMO	NA	A
18	**61596**	SANT'ANTIMO	NA	A
19	**22089**	SANT'ANTIMO	NA	A
20	**5934**	SANT'ANTIMO	NA	A
21	**18646**	SANT'ANTIMO	NA	A
22	**22256**	SANT'ANTIMO	NA	A
23	**43107**	SANT'ANTIMO	NA	A
24	**44901**	SANT'ANTIMO	NA	A
25	**18559**	SANT'ANTIMO	NA	A
26	**22873**	SANT'ANTIMO	NA	A
27	**11841**	SANT'ANTIMO	NA	A
28	**26558**	SANT'ANTIMO	NA	A
29	**46265**	SANT'ANTIMO	NA	A
30	**60836**	SANT'ANTIMO	NA	A
31	**55011**	SANT'ANTIMO	NA	A
32	**60503**	SANT'ANTIMO	NA	A
33	**22049**	SANT'ANTIMO	NA	A
34	**13096**	SANT'ANTIMO	NA	A
35	**59634**	SANT'ANTIMO	NA	A
36	**59251**	SANT'ANTIMO	NA	A
37	**52072**	SANT'ANTIMO	NA	A
38	**56983**	SANT'ANTIMO	NA	A
39	**59928**	SANT'ANTIMO	NA	A
40	**60473**	SANT'ANTIMO	NA	A
41	**7441**	SANT'ANTIMO	NA	A
42	**36721**	SANT'ANTIMO	NA	A
43	**52779**	SANT'ANTIMO	NA	A
44	**39380**	SANT'ANTIMO	NA	A
45	**38341**	SANT'ANTIMO	NA	A
46	**15688**	SANT'ANTIMO	NA	A
47	**40045**	SANT'ANTIMO	NA	A
48	**9330**	SANT'ANTIMO	NA	A
49	**34553**	SANT'ANTIMO	NA	A
50	**44508**	SANT'ANTIMO	NA	A
51	**22854**	SANT'ANTIMO	NA	A
52	**44069**	SANT'ANTIMO	NA	A

fonte: http://burc.regione.campania.it

GRADUATORIA DOMANDE AMMESSE A FINANZIAMENTO — Allegato "A"

POSIZIONE	NUMERO DOMANDA	COMUNE DI RESIDENZA	PR	FASCIA
53	**3059**	SANT'ANTIMO	NA	A
54	**9055**	SANT'ANTIMO	NA	A
55	**38558**	SANT'ANTIMO	NA	A
56	**26987**	SANT'ANTIMO	NA	A
57	**55058**	SANT'ANTIMO	NA	A
58	**62443**	SANT'ANTIMO	NA	A
59	**9162**	SANT'ANTIMO	NA	A
60	**54436**	SANT'ANTIMO	NA	A
61	**3510**	SANT'ANTIMO	NA	A
62	**47943**	SANT'ANTIMO	NA	A
63	**40579**	SANT'ANTIMO	NA	A
64	**50158**	SANT'ANTIMO	NA	A
65	**54096**	SANT'ANTIMO	NA	A
66	**33012**	SANT'ANTIMO	NA	A
67	**61604**	SANT'ANTIMO	NA	A
68	**48771**	SANT'ANTIMO	NA	A
69	**24374**	SANT'ANTIMO	NA	A
70	**39066**	SANT'ANTIMO	NA	A
71	**21316**	SANT'ANTIMO	NA	A
72	**12756**	SANT'ANTIMO	NA	A
73	**48774**	SANT'ANTIMO	NA	A
74	**59629**	SANT'ANTIMO	NA	A
75	**59523**	SANT'ANTIMO	NA	A
76	**17208**	SANT'ANTIMO	NA	A
77	**12731**	SANT'ANTIMO	NA	A
78	**58176**	SANT'ANTIMO	NA	A
79	**23616**	SANT'ANTIMO	NA	A
80	**24834**	SANT'ANTIMO	NA	A
81	**58818**	SANT'ANTIMO	NA	A
82	**37305**	SANT'ANTIMO	NA	A
83	**56054**	SANT'ANTIMO	NA	A
84	**22341**	SANT'ANTIMO	NA	A
85	**60830**	SANT'ANTIMO	NA	A
86	**15474**	SANT'ANTIMO	NA	A
87	**47983**	SANT'ANTIMO	NA	A
88	**37288**	SANT'ANTIMO	NA	A
89	**53397**	SANT'ANTIMO	NA	A
90	**10398**	SANT'ANTIMO	NA	A
91	**60050**	SANT'ANTIMO	NA	A
92	**16338**	SANT'ANTIMO	NA	A
93	**48512**	SANT'ANTIMO	NA	A
94	**35558**	SANT'ANTIMO	NA	A
95	**27410**	SANT'ANTIMO	NA	A
96	**60991**	SANT'ANTIMO	NA	A
97	**57655**	SANT'ANTIMO	NA	A
98	**41391**	SANT'ANTIMO	NA	A
99	**32317**	SANT'ANTIMO	NA	A
100	**33886**	SANT'ANTIMO	NA	A
101	**6367**	SANT'ANTIMO	NA	A
102	**32475**	SANT'ANTIMO	NA	A
103	**34738**	SANT'ANTIMO	NA	A
104	**30334**	SANT'ANTIMO	NA	A

fonte: http://burc.regione.campania.it

GRADUATORIA DOMANDE AMMESSE A FINANZIAMENTO — Allegato "A"

POSIZIONE	NUMERO DOMANDA	COMUNE DI RESIDENZA	PR	FASCIA
105	**56829**	SANT'ANTIMO	NA	A
106	**2385**	SANT'ANTIMO	NA	A
107	**56655**	SANT'ANTIMO	NA	A
108	**55108**	SANT'ANTIMO	NA	A
109	**31009**	SANT'ANTIMO	NA	A
110	**33921**	SANT'ANTIMO	NA	A
111	**12455**	SANT'ANTIMO	NA	A
112	**5893**	SANT'ANTIMO	NA	A
113	**27893**	SANT'ANTIMO	NA	A
114	**49961**	SANT'ANTIMO	NA	A
115	**51212**	SANT'ANTIMO	NA	A

1	**36779**	SANT'ANTIMO	NA	B

fonte: http://burc.regione.campania.it

GRADUATORIA DOMANDE AMMESSE A FINANZIAMENTO — Allegato "A"

POSIZIONE	NUMERO DOMANDA	COMUNE DI RESIDENZA	PR	FASCIA
1	**32582**	SANT'ANTONIO ABATE	NA	A
2	**59214**	SANT'ANTONIO ABATE	NA	A
3	**45027**	SANT'ANTONIO ABATE	NA	A
4	**2761**	SANT'ANTONIO ABATE	NA	A
5	**54741**	SANT'ANTONIO ABATE	NA	A
6	**38085**	SANT'ANTONIO ABATE	NA	A
7	**38069**	SANT'ANTONIO ABATE	NA	A
8	**50836**	SANT'ANTONIO ABATE	NA	A
9	**14121**	SANT'ANTONIO ABATE	NA	A
10	**26362**	SANT'ANTONIO ABATE	NA	A
11	**50373**	SANT'ANTONIO ABATE	NA	A
12	**57705**	SANT'ANTONIO ABATE	NA	A
13	**19290**	SANT'ANTONIO ABATE	NA	A
14	**32731**	SANT'ANTONIO ABATE	NA	A
15	**42991**	SANT'ANTONIO ABATE	NA	A
16	**45809**	SANT'ANTONIO ABATE	NA	A
17	**42774**	SANT'ANTONIO ABATE	NA	A
18	**41785**	SANT'ANTONIO ABATE	NA	A
19	**26012**	SANT'ANTONIO ABATE	NA	A
20	**37922**	SANT'ANTONIO ABATE	NA	A
21	**44894**	SANT'ANTONIO ABATE	NA	A
22	**62755**	SANT'ANTONIO ABATE	NA	A
23	**57344**	SANT'ANTONIO ABATE	NA	A
24	**61200**	SANT'ANTONIO ABATE	NA	A
25	**50909**	SANT'ANTONIO ABATE	NA	A
26	**54833**	SANT'ANTONIO ABATE	NA	A
27	**13871**	SANT'ANTONIO ABATE	NA	A
28	**40589**	SANT'ANTONIO ABATE	NA	A
29	**59624**	SANT'ANTONIO ABATE	NA	A
30	**54926**	SANT'ANTONIO ABATE	NA	A
31	**59870**	SANT'ANTONIO ABATE	NA	A
32	**53242**	SANT'ANTONIO ABATE	NA	A
33	**38568**	SANT'ANTONIO ABATE	NA	A
34	**44812**	SANT'ANTONIO ABATE	NA	A
35	**12449**	SANT'ANTONIO ABATE	NA	A
36	**62303**	SANT'ANTONIO ABATE	NA	A
37	**33143**	SANT'ANTONIO ABATE	NA	A
38	**37796**	SANT'ANTONIO ABATE	NA	A
39	**36034**	SANT'ANTONIO ABATE	NA	A
40	**46451**	SANT'ANTONIO ABATE	NA	A
41	**55471**	SANT'ANTONIO ABATE	NA	A
42	**34863**	SANT'ANTONIO ABATE	NA	A
43	**44571**	SANT'ANTONIO ABATE	NA	A
44	**27342**	SANT'ANTONIO ABATE	NA	A
45	**36442**	SANT'ANTONIO ABATE	NA	A
46	**60063**	SANT'ANTONIO ABATE	NA	A
47	**35600**	SANT'ANTONIO ABATE	NA	A
48	**55207**	SANT'ANTONIO ABATE	NA	A
49	**20152**	SANT'ANTONIO ABATE	NA	A
50	**53957**	SANT'ANTONIO ABATE	NA	A
51	**28846**	SANT'ANTONIO ABATE	NA	A
52	**50970**	SANT'ANTONIO ABATE	NA	A

fonte: http://burc.regione.campania.it

GRADUATORIA DOMANDE AMMESSE A FINANZIAMENTO — Allegato "A"

POSIZIONE	NUMERO DOMANDA	COMUNE DI RESIDENZA	PR	FASCIA
53	**43461**	SANT'ANTONIO ABATE	NA	A
54	**7924**	SANT'ANTONIO ABATE	NA	A
55	**39050**	SANT'ANTONIO ABATE	NA	A
56	**63063**	SANT'ANTONIO ABATE	NA	A
57	**52113**	SANT'ANTONIO ABATE	NA	A
58	**17122**	SANT'ANTONIO ABATE	NA	A
59	**60060**	SANT'ANTONIO ABATE	NA	A
60	**62136**	SANT'ANTONIO ABATE	NA	A
61	**9449**	SANT'ANTONIO ABATE	NA	A
62	**31088**	SANT'ANTONIO ABATE	NA	A
63	**62714**	SANT'ANTONIO ABATE	NA	A
64	**42052**	SANT'ANTONIO ABATE	NA	A
65	**39870**	SANT'ANTONIO ABATE	NA	A
66	**62445**	SANT'ANTONIO ABATE	NA	A
67	**61409**	SANT'ANTONIO ABATE	NA	A
68	**48320**	SANT'ANTONIO ABATE	NA	A

fonte: http://burc.regione.campania.it

GRADUATORIA DOMANDE AMMESSE A FINANZIAMENTO — Allegato "A"

POSIZIONE	NUMERO DOMANDA	COMUNE DI RESIDENZA	PR	FASCIA
1	**24993**	SANT'ARPINO	CE	A
2	**2396**	SANT'ARPINO	CE	A
3	**33732**	SANT'ARPINO	CE	A
4	**36941**	SANT'ARPINO	CE	A
5	**21452**	SANT'ARPINO	CE	A
6	**54713**	SANT'ARPINO	CE	A
7	**51311**	SANT'ARPINO	CE	A
8	**62798**	SANT'ARPINO	CE	A
9	**27595**	SANT'ARPINO	CE	A
10	**43625**	SANT'ARPINO	CE	A
11	**13502**	SANT'ARPINO	CE	A
12	**29678**	SANT'ARPINO	CE	A
13	**5669**	SANT'ARPINO	CE	A
14	**34769**	SANT'ARPINO	CE	A
15	**36933**	SANT'ARPINO	CE	A
16	**11816**	SANT'ARPINO	CE	A
17	**41095**	SANT'ARPINO	CE	A
18	**61771**	SANT'ARPINO	CE	A
19	**2913**	SANT'ARPINO	CE	A
20	**56757**	SANT'ARPINO	CE	A
21	**56294**	SANT'ARPINO	CE	A
22	**9735**	SANT'ARPINO	CE	A
23	**52916**	SANT'ARPINO	CE	A
24	**53181**	SANT'ARPINO	CE	A
25	**9468**	SANT'ARPINO	CE	A
26	**31213**	SANT'ARPINO	CE	A
27	**43540**	SANT'ARPINO	CE	A
28	**24846**	SANT'ARPINO	CE	A
29	**21491**	SANT'ARPINO	CE	A
30	**54600**	SANT'ARPINO	CE	A
31	**32240**	SANT'ARPINO	CE	A
32	**29283**	SANT'ARPINO	CE	A
33	**47628**	SANT'ARPINO	CE	A
34	**54024**	SANT'ARPINO	CE	A
35	**11880**	SANT'ARPINO	CE	A
36	**43440**	SANT'ARPINO	CE	A
37	**44684**	SANT'ARPINO	CE	A
38	**10139**	SANT'ARPINO	CE	A
39	**61017**	SANT'ARPINO	CE	A
40	**55162**	SANT'ARPINO	CE	A
41	**38731**	SANT'ARPINO	CE	A
42	**20578**	SANT'ARPINO	CE	A
43	**50967**	SANT'ARPINO	CE	A
44	**62975**	SANT'ARPINO	CE	A
45	**9668**	SANT'ARPINO	CE	A
46	**4707**	SANT'ARPINO	CE	A
47	**24691**	SANT'ARPINO	CE	A
48	**34022**	SANT'ARPINO	CE	A
49	**11253**	SANT'ARPINO	CE	A
50	**5993**	SANT'ARPINO	CE	A
51	**19413**	SANT'ARPINO	CE	A
52	**50338**	SANT'ARPINO	CE	A

fonte: http://burc.regione.campania.it

Giunta Regionale della Campania
Direzione Generale per il Governo del Territorio

BANDO PER L'ASSEGNAZIONE DI CONTRIBUTI AD INTEGRAZIONE DEI CANONI DI LOCAZIONE ANNUALITA' 2021
Art. 11 Legge 431/98 - D.G.R. 568 del 07/12/2021

GRADUATORIA DOMANDE AMMESSE A FINANZIAMENTO — Allegato "A"

POSIZIONE	NUMERO DOMANDA	COMUNE DI RESIDENZA	PR	FASCIA
53	**23494**	SANT'ARPINO	CE	A
54	**3368**	SANT'ARPINO	CE	A
55	**6989**	SANT'ARPINO	CE	A
56	**21768**	SANT'ARPINO	CE	A
57	**5909**	SANT'ARPINO	CE	A
58	**49175**	SANT'ARPINO	CE	A
59	**19344**	SANT'ARPINO	CE	A
60	**52819**	SANT'ARPINO	CE	A
61	**12513**	SANT'ARPINO	CE	A
62	**26828**	SANT'ARPINO	CE	A
63	**37253**	SANT'ARPINO	CE	A
64	**55086**	SANT'ARPINO	CE	A
65	**56701**	SANT'ARPINO	CE	A
66	**38464**	SANT'ARPINO	CE	A
67	**10400**	SANT'ARPINO	CE	A
68	**57616**	SANT'ARPINO	CE	A
69	**54341**	SANT'ARPINO	CE	A
70	**45267**	SANT'ARPINO	CE	A
71	**39853**	SANT'ARPINO	CE	A
72	**14946**	SANT'ARPINO	CE	A
73	**36734**	SANT'ARPINO	CE	A
74	**35644**	SANT'ARPINO	CE	A
75	**42786**	SANT'ARPINO	CE	A
76	**54898**	SANT'ARPINO	CE	A
77	**43036**	SANT'ARPINO	CE	A
78	**43375**	SANT'ARPINO	CE	A
79	**32418**	SANT'ARPINO	CE	A
80	**26772**	SANT'ARPINO	CE	A
81	**40813**	SANT'ARPINO	CE	A
82	**37477**	SANT'ARPINO	CE	A
83	**44024**	SANT'ARPINO	CE	A
84	**41368**	SANT'ARPINO	CE	A
85	**40091**	SANT'ARPINO	CE	A
86	**60889**	SANT'ARPINO	CE	A
87	**39695**	SANT'ARPINO	CE	A

fonte: http://burc.regione.campania.it

GRADUATORIA DOMANDE AMMESSE A FINANZIAMENTO — Allegato "A"

POSIZIONE	NUMERO DOMANDA	COMUNE DI RESIDENZA	PR	FASCIA
1	**33934**	SANT'ARSENIO	SA	A
2	**34651**	SANT'ARSENIO	SA	A
3	**60715**	SANT'ARSENIO	SA	A
4	**46749**	SANT'ARSENIO	SA	A
5	**43888**	SANT'ARSENIO	SA	A
6	**26101**	SANT'ARSENIO	SA	A
7	**57422**	SANT'ARSENIO	SA	A
8	**61981**	SANT'ARSENIO	SA	A
9	**43272**	SANT'ARSENIO	SA	A
10	**48213**	SANT'ARSENIO	SA	A
11	**57151**	SANT'ARSENIO	SA	A

fonte: http://burc.regione.campania.it

Giunta Regionale della Campania
Direzione Generale per il Governo del Territorio

BANDO PER L'ASSEGNAZIONE DI CONTRIBUTI AD INTEGRAZIONE DEI CANONI DI LOCAZIONE ANNUALITA' 2021
Art. 11 Legge 431/98 - D.G.R. 568 del 07/12/2021

GRADUATORIA DOMANDE AMMESSE A FINANZIAMENTO — Allegato "A"

POSIZIONE	NUMERO DOMANDA	COMUNE DI RESIDENZA	PR	FASCIA
1	**46342**	SANT'EGIDIO DEL MONTE ALBINO	SA	A
2	**52623**	SANT'EGIDIO DEL MONTE ALBINO	SA	A
3	**54513**	SANT'EGIDIO DEL MONTE ALBINO	SA	A
4	**35331**	SANT'EGIDIO DEL MONTE ALBINO	SA	A
5	**58619**	SANT'EGIDIO DEL MONTE ALBINO	SA	A
6	**30221**	SANT'EGIDIO DEL MONTE ALBINO	SA	A
7	**61435**	SANT'EGIDIO DEL MONTE ALBINO	SA	A
8	**57709**	SANT'EGIDIO DEL MONTE ALBINO	SA	A
9	**28023**	SANT'EGIDIO DEL MONTE ALBINO	SA	A
10	**55730**	SANT'EGIDIO DEL MONTE ALBINO	SA	A
11	**23138**	SANT'EGIDIO DEL MONTE ALBINO	SA	A
12	**47739**	SANT'EGIDIO DEL MONTE ALBINO	SA	A
13	**61192**	SANT'EGIDIO DEL MONTE ALBINO	SA	A
14	**3412**	SANT'EGIDIO DEL MONTE ALBINO	SA	A
15	**46034**	SANT'EGIDIO DEL MONTE ALBINO	SA	A
16	**40840**	SANT'EGIDIO DEL MONTE ALBINO	SA	A
17	**50054**	SANT'EGIDIO DEL MONTE ALBINO	SA	A
18	**53063**	SANT'EGIDIO DEL MONTE ALBINO	SA	A
19	**47674**	SANT'EGIDIO DEL MONTE ALBINO	SA	A
20	**62909**	SANT'EGIDIO DEL MONTE ALBINO	SA	A
21	**43264**	SANT'EGIDIO DEL MONTE ALBINO	SA	A
22	**52549**	SANT'EGIDIO DEL MONTE ALBINO	SA	A
23	**43565**	SANT'EGIDIO DEL MONTE ALBINO	SA	A
24	**63179**	SANT'EGIDIO DEL MONTE ALBINO	SA	A
25	**33646**	SANT'EGIDIO DEL MONTE ALBINO	SA	A
26	**2856**	SANT'EGIDIO DEL MONTE ALBINO	SA	A
27	**59132**	SANT'EGIDIO DEL MONTE ALBINO	SA	A
28	**41993**	SANT'EGIDIO DEL MONTE ALBINO	SA	A
29	**52176**	SANT'EGIDIO DEL MONTE ALBINO	SA	A

fonte: http://burc.regione.campania.it

Giunta Regionale della Campania
Direzione Generale per il Governo del Territorio

BANDO PER L'ASSEGNAZIONE DI CONTRIBUTI AD INTEGRAZIONE DEI CANONI DI LOCAZIONE ANNUALITA' 2021
Art. 11 Legge 431/98 - D.G.R. 568 del 07/12/2021

GRADUATORIA DOMANDE AMMESSE A FINANZIAMENTO — Allegato "A"

POSIZIONE	NUMERO DOMANDA	COMUNE DI RESIDENZA	PR	FASCIA
1	**58390**	SANTO STEFANO DEL SOLE	AV	A

fonte: http://burc.regione.campania.it

Giunta Regionale della Campania
Direzione Generale per il Governo del Territorio

BANDO PER L'ASSEGNAZIONE DI CONTRIBUTI AD INTEGRAZIONE DEI CANONI DI LOCAZIONE ANNUALITA' 2021
Art. 11 Legge 431/98 - D.G.R. 568 del 07/12/2021

GRADUATORIA DOMANDE AMMESSE A FINANZIAMENTO — Allegato "A"

POSIZIONE	NUMERO DOMANDA	COMUNE DI RESIDENZA	PR	FASCIA
1	**51035**	SAPRI	SA	A
2	**23166**	SAPRI	SA	A
3	**60987**	SAPRI	SA	A
4	**38739**	SAPRI	SA	A
5	**3916**	SAPRI	SA	A
6	**21706**	SAPRI	SA	A
7	**23931**	SAPRI	SA	A
8	**36287**	SAPRI	SA	A
9	**17796**	SAPRI	SA	A
10	**19954**	SAPRI	SA	A
11	**35744**	SAPRI	SA	A
12	**56887**	SAPRI	SA	A
13	**31778**	SAPRI	SA	A
14	**23846**	SAPRI	SA	A
15	**40413**	SAPRI	SA	A
16	**49397**	SAPRI	SA	A
17	**60689**	SAPRI	SA	A
18	**61656**	SAPRI	SA	A
19	**30279**	SAPRI	SA	A
20	**62231**	SAPRI	SA	A
21	**57971**	SAPRI	SA	A

fonte: http://burc.regione.campania.it

GRADUATORIA DOMANDE AMMESSE A FINANZIAMENTO — Allegato "A"

POSIZIONE	NUMERO DOMANDA	COMUNE DI RESIDENZA	PR	FASCIA
1	**31032**	SARNO	SA	A
2	**41236**	SARNO	SA	A
3	**25609**	SARNO	SA	A
4	**14821**	SARNO	SA	A
5	**58441**	SARNO	SA	A
6	**52787**	SARNO	SA	A
7	**43513**	SARNO	SA	A
8	**10444**	SARNO	SA	A
9	**58666**	SARNO	SA	A
10	**29669**	SARNO	SA	A
11	**28894**	SARNO	SA	A
12	**53116**	SARNO	SA	A
13	**49064**	SARNO	SA	A
14	**12645**	SARNO	SA	A
15	**47774**	SARNO	SA	A
16	**58361**	SARNO	SA	A
17	**12493**	SARNO	SA	A
18	**10743**	SARNO	SA	A
19	**7029**	SARNO	SA	A
20	**55366**	SARNO	SA	A
21	**6994**	SARNO	SA	A
22	**5949**	SARNO	SA	A
23	**27841**	SARNO	SA	A
24	**4164**	SARNO	SA	A
25	**34026**	SARNO	SA	A
26	**53128**	SARNO	SA	A
27	**13847**	SARNO	SA	A
28	**39081**	SARNO	SA	A
29	**39511**	SARNO	SA	A
30	**41414**	SARNO	SA	A
31	**11639**	SARNO	SA	A
32	**7886**	SARNO	SA	A
33	**4963**	SARNO	SA	A
34	**30901**	SARNO	SA	A
35	**22798**	SARNO	SA	A
36	**61324**	SARNO	SA	A
37	**47602**	SARNO	SA	A
38	**29905**	SARNO	SA	A
39	**44657**	SARNO	SA	A
40	**26549**	SARNO	SA	A
41	**15321**	SARNO	SA	A
42	**6619**	SARNO	SA	A
43	**59776**	SARNO	SA	A
44	**37451**	SARNO	SA	A
45	**34415**	SARNO	SA	A
46	**25783**	SARNO	SA	A
47	**43344**	SARNO	SA	A
48	**52957**	SARNO	SA	A
49	**58472**	SARNO	SA	A
50	**9624**	SARNO	SA	A
51	**54723**	SARNO	SA	A
52	**58614**	SARNO	SA	A

fonte: http://burc.regione.campania.it

GRADUATORIA DOMANDE AMMESSE A FINANZIAMENTO — Allegato "A"

POSIZIONE	NUMERO DOMANDA	COMUNE DI RESIDENZA	PR	FASCIA
53	**37623**	SARNO	SA	A
54	**18265**	SARNO	SA	A
55	**5781**	SARNO	SA	A
56	**27816**	SARNO	SA	A
57	**11623**	SARNO	SA	A
58	**55101**	SARNO	SA	A
59	**62410**	SARNO	SA	A
60	**54697**	SARNO	SA	A
61	**7819**	SARNO	SA	A
62	**43443**	SARNO	SA	A
63	**11801**	SARNO	SA	A
64	**57538**	SARNO	SA	A
65	**45907**	SARNO	SA	A
66	**44028**	SARNO	SA	A
67	**33243**	SARNO	SA	A
68	**42149**	SARNO	SA	A
69	**26021**	SARNO	SA	A
70	**54275**	SARNO	SA	A
71	**11714**	SARNO	SA	A
72	**45012**	SARNO	SA	A
73	**9595**	SARNO	SA	A
74	**9471**	SARNO	SA	A
75	**43195**	SARNO	SA	A
76	**32013**	SARNO	SA	A
77	**11662**	SARNO	SA	A
78	**7936**	SARNO	SA	A
79	**5879**	SARNO	SA	A
80	**57619**	SARNO	SA	A
81	**11785**	SARNO	SA	A
82	**25713**	SARNO	SA	A
83	**50820**	SARNO	SA	A
84	**5754**	SARNO	SA	A
85	**9661**	SARNO	SA	A
86	**18213**	SARNO	SA	A
87	**60793**	SARNO	SA	A
88	**7904**	SARNO	SA	A
89	**56212**	SARNO	SA	A
90	**31356**	SARNO	SA	A
91	**48038**	SARNO	SA	A
92	**6569**	SARNO	SA	A
93	**12795**	SARNO	SA	A
94	**56840**	SARNO	SA	A
95	**29812**	SARNO	SA	A
96	**5975**	SARNO	SA	A
97	**51563**	SARNO	SA	A
98	**42780**	SARNO	SA	A
99	**43423**	SARNO	SA	A
100	**58658**	SARNO	SA	A
101	**30292**	SARNO	SA	A
102	**49324**	SARNO	SA	A
103	**42511**	SARNO	SA	A
104	**28698**	SARNO	SA	A

fonte: http://burc.regione.campania.it

GRADUATORIA DOMANDE AMMESSE A FINANZIAMENTO — Allegato "A"

POSIZIONE	NUMERO DOMANDA	COMUNE DI RESIDENZA	PR	FASCIA
105	**41018**	SARNO	SA	A
106	**27254**	SARNO	SA	A
107	**16434**	SARNO	SA	A
108	**25001**	SARNO	SA	A
109	**33560**	SARNO	SA	A
110	**60879**	SARNO	SA	A
111	**54816**	SARNO	SA	A
112	**41284**	SARNO	SA	A
113	**37048**	SARNO	SA	A
114	**39766**	SARNO	SA	A
115	**12929**	SARNO	SA	A
116	**31981**	SARNO	SA	A
117	**30634**	SARNO	SA	A
118	**30204**	SARNO	SA	A
119	**14087**	SARNO	SA	A
120	**61421**	SARNO	SA	A
121	**33815**	SARNO	SA	A
122	**56020**	SARNO	SA	A
123	**43267**	SARNO	SA	A
124	**6617**	SARNO	SA	A
125	**12558**	SARNO	SA	A
126	**35678**	SARNO	SA	A
127	**35535**	SARNO	SA	A
128	**6164**	SARNO	SA	A
129	**6820**	SARNO	SA	A
130	**25302**	SARNO	SA	A
131	**5802**	SARNO	SA	A
132	**6171**	SARNO	SA	A
133	**30856**	SARNO	SA	A
134	**17608**	SARNO	SA	A
135	**26461**	SARNO	SA	A
136	**50853**	SARNO	SA	A
137	**12551**	SARNO	SA	A
138	**44709**	SARNO	SA	A
139	**42340**	SARNO	SA	A
140	**59842**	SARNO	SA	A
141	**54592**	SARNO	SA	A
142	**56140**	SARNO	SA	A
143	**5460**	SARNO	SA	A
144	**30718**	SARNO	SA	A
145	**3673**	SARNO	SA	A
146	**19648**	SARNO	SA	A
147	**61151**	SARNO	SA	A
148	**24942**	SARNO	SA	A
149	**35485**	SARNO	SA	A
150	**34977**	SARNO	SA	A
151	**43595**	SARNO	SA	A
152	**5725**	SARNO	SA	A
153	**5788**	SARNO	SA	A
154	**62999**	SARNO	SA	A
155	**17232**	SARNO	SA	A
156	**12407**	SARNO	SA	A

fonte: http://burc.regione.campania.it

GRADUATORIA DOMANDE AMMESSE A FINANZIAMENTO — Allegato "A"

POSIZIONE	NUMERO DOMANDA	COMUNE DI RESIDENZA	PR	FASCIA
157	**13539**	SARNO	SA	A
158	**26988**	SARNO	SA	A
159	**56121**	SARNO	SA	A
160	**5030**	SARNO	SA	A
161	**24317**	SARNO	SA	A
162	**17748**	SARNO	SA	A
163	**41080**	SARNO	SA	A
164	**50593**	SARNO	SA	A
165	**37536**	SARNO	SA	A
166	**12023**	SARNO	SA	A
167	**49037**	SARNO	SA	A
168	**62335**	SARNO	SA	A
169	**6815**	SARNO	SA	A
170	**14545**	SARNO	SA	A
171	**7790**	SARNO	SA	A
172	**11856**	SARNO	SA	A
173	**22236**	SARNO	SA	A
174	**5560**	SARNO	SA	A
175	**54438**	SARNO	SA	A
176	**29899**	SARNO	SA	A
177	**62977**	SARNO	SA	A
178	**44874**	SARNO	SA	A
179	**41646**	SARNO	SA	A
180	**58630**	SARNO	SA	A
181	**6187**	SARNO	SA	A
182	**58916**	SARNO	SA	A
183	**48935**	SARNO	SA	A
184	**50633**	SARNO	SA	A
185	**7015**	SARNO	SA	A
186	**47746**	SARNO	SA	A
187	**55876**	SARNO	SA	A
188	**59254**	SARNO	SA	A
189	**27779**	SARNO	SA	A
190	**37096**	SARNO	SA	A
191	**11494**	SARNO	SA	A
192	**13321**	SARNO	SA	A

1	**59393**	SARNO	SA	B
2	**48244**	SARNO	SA	B

fonte: http://burc.regione.campania.it

Giunta Regionale della Campania
Direzione Generale per il Governo del Territorio

BANDO PER L'ASSEGNAZIONE DI CONTRIBUTI AD INTEGRAZIONE DEI CANONI DI LOCAZIONE ANNUALITA' 2021
Art. 11 Legge 431/98 - D.G.R. 568 del 07/12/2021

GRADUATORIA DOMANDE AMMESSE A FINANZIAMENTO — Allegato "A"

POSIZIONE	NUMERO DOMANDA	COMUNE DI RESIDENZA	PR	FASCIA
1	**62474**	SASSANO	SA	A
2	**21485**	SASSANO	SA	A
3	**52946**	SASSANO	SA	A
4	**29164**	SASSANO	SA	A
5	**14504**	SASSANO	SA	A
6	**62180**	SASSANO	SA	A

fonte: http://burc.regione.campania.it

GRADUATORIA DOMANDE AMMESSE A FINANZIAMENTO — Allegato "A"

POSIZIONE	NUMERO DOMANDA	COMUNE DI RESIDENZA	PR	FASCIA
1	**12634**	SAVIANO	NA	A
2	**44772**	SAVIANO	NA	A
3	**38442**	SAVIANO	NA	A
4	**38304**	SAVIANO	NA	A
5	**46137**	SAVIANO	NA	A
6	**44954**	SAVIANO	NA	A
7	**42251**	SAVIANO	NA	A
8	**49293**	SAVIANO	NA	A
9	**60804**	SAVIANO	NA	A
10	**38048**	SAVIANO	NA	A
11	**21132**	SAVIANO	NA	A
12	**40191**	SAVIANO	NA	A
13	**44961**	SAVIANO	NA	A
14	**58416**	SAVIANO	NA	A
15	**18505**	SAVIANO	NA	A
16	**25810**	SAVIANO	NA	A
17	**28542**	SAVIANO	NA	A
18	**17257**	SAVIANO	NA	A
19	**53591**	SAVIANO	NA	A
20	**43081**	SAVIANO	NA	A
21	**42912**	SAVIANO	NA	A
22	**31152**	SAVIANO	NA	A
23	**34913**	SAVIANO	NA	A
24	**50560**	SAVIANO	NA	A
25	**40890**	SAVIANO	NA	A
26	**5859**	SAVIANO	NA	A
27	**23238**	SAVIANO	NA	A
28	**48043**	SAVIANO	NA	A
29	**3785**	SAVIANO	NA	A
30	**5068**	SAVIANO	NA	A
31	**47519**	SAVIANO	NA	A
32	**59641**	SAVIANO	NA	A
33	**41291**	SAVIANO	NA	A
34	**60194**	SAVIANO	NA	A
35	**49012**	SAVIANO	NA	A
36	**13785**	SAVIANO	NA	A
37	**27374**	SAVIANO	NA	A
38	**27948**	SAVIANO	NA	A
39	**44905**	SAVIANO	NA	A
40	**36532**	SAVIANO	NA	A
41	**32673**	SAVIANO	NA	A
42	**43779**	SAVIANO	NA	A
43	**47814**	SAVIANO	NA	A
44	**37942**	SAVIANO	NA	A
45	**49616**	SAVIANO	NA	A
46	**62830**	SAVIANO	NA	A
47	**55560**	SAVIANO	NA	A
48	**15923**	SAVIANO	NA	A
49	**51654**	SAVIANO	NA	A
50	**8548**	SAVIANO	NA	A
51	**32027**	SAVIANO	NA	A

fonte: http://burc.regione.campania.it

Giunta Regionale della Campania
Direzione Generale per il Governo del Territorio

BANDO PER L'ASSEGNAZIONE DI CONTRIBUTI AD INTEGRAZIONE DEI CANONI DI LOCAZIONE ANNUALITA' 2021
Art. 11 Legge 431/98 - D.G.R. 568 del 07/12/2021

GRADUATORIA DOMANDE AMMESSE A FINANZIAMENTO — Allegato "A"

POSIZIONE	NUMERO DOMANDA	COMUNE DI RESIDENZA	PR	FASCIA
1	**47024**	SAVIANO	NA	B

fonte: http://burc.regione.campania.it

Giunta Regionale della Campania
Direzione Generale per il Governo del Territorio

BANDO PER L'ASSEGNAZIONE DI CONTRIBUTI AD INTEGRAZIONE DEI CANONI DI LOCAZIONE ANNUALITA' 2021
Art. 11 Legge 431/98 - D.G.R. 568 del 07/12/2021

GRADUATORIA DOMANDE AMMESSE A FINANZIAMENTO — Allegato "A"

POSIZIONE	NUMERO DOMANDA	COMUNE DI RESIDENZA	PR	FASCIA
1	**40925**	SCAFATI	SA	A
2	**53186**	SCAFATI	SA	A
3	**43957**	SCAFATI	SA	A
4	**44468**	SCAFATI	SA	A
5	**41970**	SCAFATI	SA	A
6	**26659**	SCAFATI	SA	A
7	**9201**	SCAFATI	SA	A
8	**48845**	SCAFATI	SA	A
9	**13497**	SCAFATI	SA	A
10	**37349**	SCAFATI	SA	A
11	**28099**	SCAFATI	SA	A
12	**45128**	SCAFATI	SA	A
13	**57084**	SCAFATI	SA	A
14	**17655**	SCAFATI	SA	A
15	**60703**	SCAFATI	SA	A
16	**59157**	SCAFATI	SA	A
17	**55857**	SCAFATI	SA	A
18	**62046**	SCAFATI	SA	A
19	**28057**	SCAFATI	SA	A
20	**47778**	SCAFATI	SA	A
21	**31217**	SCAFATI	SA	A
22	**52707**	SCAFATI	SA	A
23	**48178**	SCAFATI	SA	A
24	**25617**	SCAFATI	SA	A
25	**32375**	SCAFATI	SA	A
26	**49345**	SCAFATI	SA	A
27	**46454**	SCAFATI	SA	A
28	**5931**	SCAFATI	SA	A
29	**43808**	SCAFATI	SA	A
30	**14137**	SCAFATI	SA	A
31	**22068**	SCAFATI	SA	A
32	**32648**	SCAFATI	SA	A
33	**30750**	SCAFATI	SA	A
34	**33563**	SCAFATI	SA	A
35	**40212**	SCAFATI	SA	A
36	**38301**	SCAFATI	SA	A
37	**46516**	SCAFATI	SA	A
38	**55644**	SCAFATI	SA	A
39	**53097**	SCAFATI	SA	A
40	**29546**	SCAFATI	SA	A
41	**30599**	SCAFATI	SA	A
42	**11395**	SCAFATI	SA	A
43	**34602**	SCAFATI	SA	A
44	**60018**	SCAFATI	SA	A
45	**12789**	SCAFATI	SA	A
46	**26870**	SCAFATI	SA	A
47	**16270**	SCAFATI	SA	A
48	**23424**	SCAFATI	SA	A
49	**48700**	SCAFATI	SA	A
50	**48372**	SCAFATI	SA	A
51	**43682**	SCAFATI	SA	A
52	**40233**	SCAFATI	SA	A

fonte: http://burc.regione.campania.it

GRADUATORIA DOMANDE AMMESSE A FINANZIAMENTO — Allegato "A"

POSIZIONE	NUMERO DOMANDA	COMUNE DI RESIDENZA	PR	FASCIA
53	**30979**	SCAFATI	SA	A
54	**44400**	SCAFATI	SA	A
55	**56517**	SCAFATI	SA	A
56	**49785**	SCAFATI	SA	A
57	**49638**	SCAFATI	SA	A
58	**57621**	SCAFATI	SA	A
59	**60064**	SCAFATI	SA	A
60	**40198**	SCAFATI	SA	A
61	**53344**	SCAFATI	SA	A
62	**58972**	SCAFATI	SA	A
63	**46250**	SCAFATI	SA	A
64	**57338**	SCAFATI	SA	A
65	**52645**	SCAFATI	SA	A
66	**62675**	SCAFATI	SA	A
67	**48003**	SCAFATI	SA	A
68	**10178**	SCAFATI	SA	A
69	**15275**	SCAFATI	SA	A
70	**46631**	SCAFATI	SA	A
71	**58175**	SCAFATI	SA	A
72	**33931**	SCAFATI	SA	A
73	**44398**	SCAFATI	SA	A
74	**49100**	SCAFATI	SA	A
75	**54347**	SCAFATI	SA	A
76	**20636**	SCAFATI	SA	A
77	**26668**	SCAFATI	SA	A
78	**56500**	SCAFATI	SA	A
79	**58663**	SCAFATI	SA	A
80	**48405**	SCAFATI	SA	A
81	**58298**	SCAFATI	SA	A
82	**31431**	SCAFATI	SA	A
83	**45485**	SCAFATI	SA	A
84	**57954**	SCAFATI	SA	A
85	**47408**	SCAFATI	SA	A
86	**54396**	SCAFATI	SA	A
87	**15760**	SCAFATI	SA	A
88	**19731**	SCAFATI	SA	A
89	**55496**	SCAFATI	SA	A
90	**19858**	SCAFATI	SA	A
91	**26797**	SCAFATI	SA	A
92	**59506**	SCAFATI	SA	A
93	**42761**	SCAFATI	SA	A
94	**44055**	SCAFATI	SA	A
95	**19261**	SCAFATI	SA	A
96	**20418**	SCAFATI	SA	A
97	**42793**	SCAFATI	SA	A
98	**53849**	SCAFATI	SA	A
99	**10045**	SCAFATI	SA	A
100	**46719**	SCAFATI	SA	A
101	**29558**	SCAFATI	SA	A
102	**35699**	SCAFATI	SA	A
103	**19003**	SCAFATI	SA	A
104	**37431**	SCAFATI	SA	A

fonte: http://burc.regione.campania.it

GRADUATORIA DOMANDE AMMESSE A FINANZIAMENTO — Allegato "A"

POSIZIONE	NUMERO DOMANDA	COMUNE DI RESIDENZA	PR	FASCIA
105	**6296**	SCAFATI	SA	A
106	**61896**	SCAFATI	SA	A
107	**29919**	SCAFATI	SA	A
108	**56837**	SCAFATI	SA	A
109	**53356**	SCAFATI	SA	A
110	**19269**	SCAFATI	SA	A
111	**47941**	SCAFATI	SA	A
112	**17049**	SCAFATI	SA	A
113	**30605**	SCAFATI	SA	A
114	**12779**	SCAFATI	SA	A
115	**60053**	SCAFATI	SA	A
116	**50916**	SCAFATI	SA	A
117	**45591**	SCAFATI	SA	A
118	**58890**	SCAFATI	SA	A
119	**40486**	SCAFATI	SA	A
120	**45774**	SCAFATI	SA	A
121	**46215**	SCAFATI	SA	A
122	**52892**	SCAFATI	SA	A
123	**33407**	SCAFATI	SA	A
124	**61726**	SCAFATI	SA	A
125	**13772**	SCAFATI	SA	A
126	**52591**	SCAFATI	SA	A
127	**11863**	SCAFATI	SA	A
128	**23700**	SCAFATI	SA	A
129	**21426**	SCAFATI	SA	A
130	**23163**	SCAFATI	SA	A
131	**7731**	SCAFATI	SA	A
132	**56052**	SCAFATI	SA	A
133	**42413**	SCAFATI	SA	A
134	**11244**	SCAFATI	SA	A
135	**47395**	SCAFATI	SA	A
136	**59560**	SCAFATI	SA	A
137	**19843**	SCAFATI	SA	A
138	**25247**	SCAFATI	SA	A
139	**48238**	SCAFATI	SA	A
140	**36638**	SCAFATI	SA	A
141	**36603**	SCAFATI	SA	A
142	**36063**	SCAFATI	SA	A
143	**43401**	SCAFATI	SA	A
144	**35905**	SCAFATI	SA	A
145	**12822**	SCAFATI	SA	A
146	**27366**	SCAFATI	SA	A
147	**58147**	SCAFATI	SA	A
148	**53337**	SCAFATI	SA	A
149	**24002**	SCAFATI	SA	A
150	**49665**	SCAFATI	SA	A
151	**15117**	SCAFATI	SA	A
152	**37004**	SCAFATI	SA	A
153	**19358**	SCAFATI	SA	A
154	**58150**	SCAFATI	SA	A
155	**11035**	SCAFATI	SA	A
156	**41960**	SCAFATI	SA	A

fonte: http://burc.regione.campania.it

GRADUATORIA DOMANDE AMMESSE A FINANZIAMENTO — Allegato "A"

POSIZIONE	NUMERO DOMANDA	COMUNE DI RESIDENZA	PR	FASCIA
157	**2944**	SCAFATI	SA	A
158	**57685**	SCAFATI	SA	A
159	**4662**	SCAFATI	SA	A
160	**37394**	SCAFATI	SA	A
161	**45585**	SCAFATI	SA	A
162	**56456**	SCAFATI	SA	A
163	**12341**	SCAFATI	SA	A
164	**51473**	SCAFATI	SA	A
165	**14574**	SCAFATI	SA	A
166	**11048**	SCAFATI	SA	A
167	**20661**	SCAFATI	SA	A
168	**49257**	SCAFATI	SA	A
169	**49844**	SCAFATI	SA	A
170	**51265**	SCAFATI	SA	A
171	**60289**	SCAFATI	SA	A
172	**57052**	SCAFATI	SA	A
173	**60528**	SCAFATI	SA	A
174	**55738**	SCAFATI	SA	A
175	**10056**	SCAFATI	SA	A
176	**32916**	SCAFATI	SA	A
177	**63087**	SCAFATI	SA	A
178	**26147**	SCAFATI	SA	A
179	**3856**	SCAFATI	SA	A
180	**10143**	SCAFATI	SA	A
181	**44271**	SCAFATI	SA	A
182	**63182**	SCAFATI	SA	A
183	**56024**	SCAFATI	SA	A
184	**53556**	SCAFATI	SA	A
185	**51945**	SCAFATI	SA	A
186	**6482**	SCAFATI	SA	A
187	**40872**	SCAFATI	SA	A
188	**48025**	SCAFATI	SA	A
189	**11163**	SCAFATI	SA	A
190	**54608**	SCAFATI	SA	A
191	**44807**	SCAFATI	SA	A
192	**29559**	SCAFATI	SA	A
193	**48563**	SCAFATI	SA	A
194	**16931**	SCAFATI	SA	A
195	**48285**	SCAFATI	SA	A
196	**45394**	SCAFATI	SA	A
197	**19784**	SCAFATI	SA	A
198	**45824**	SCAFATI	SA	A
199	**19711**	SCAFATI	SA	A
200	**30805**	SCAFATI	SA	A
201	**31589**	SCAFATI	SA	A
202	**56463**	SCAFATI	SA	A
203	**30438**	SCAFATI	SA	A
204	**58455**	SCAFATI	SA	A
205	**7421**	SCAFATI	SA	A
206	**53488**	SCAFATI	SA	A
207	**23458**	SCAFATI	SA	A
208	**18079**	SCAFATI	SA	A

fonte: http://burc.regione.campania.it

GRADUATORIA DOMANDE AMMESSE A FINANZIAMENTO — Allegato "A"

POSIZIONE	NUMERO DOMANDA	COMUNE DI RESIDENZA	PR	FASCIA
209	**48782**	SCAFATI	SA	A
210	**30358**	SCAFATI	SA	A
211	**50376**	SCAFATI	SA	A
212	**31266**	SCAFATI	SA	A
213	**39087**	SCAFATI	SA	A
214	**49218**	SCAFATI	SA	A
215	**18341**	SCAFATI	SA	A
216	**22100**	SCAFATI	SA	A
217	**2977**	SCAFATI	SA	A
218	**5380**	SCAFATI	SA	A
219	**54230**	SCAFATI	SA	A
220	**54308**	SCAFATI	SA	A
221	**18996**	SCAFATI	SA	A
222	**9178**	SCAFATI	SA	A
223	**41483**	SCAFATI	SA	A
224	**26854**	SCAFATI	SA	A
225	**3310**	SCAFATI	SA	A
226	**50864**	SCAFATI	SA	A
227	**4468**	SCAFATI	SA	A
228	**56428**	SCAFATI	SA	A
229	**55264**	SCAFATI	SA	A
230	**26902**	SCAFATI	SA	A
231	**16863**	SCAFATI	SA	A
232	**53008**	SCAFATI	SA	A
233	**5492**	SCAFATI	SA	A
234	**26970**	SCAFATI	SA	A
235	**51687**	SCAFATI	SA	A
236	**60554**	SCAFATI	SA	A
237	**30895**	SCAFATI	SA	A
238	**51028**	SCAFATI	SA	A
239	**43563**	SCAFATI	SA	A
240	**37296**	SCAFATI	SA	A
241	**19874**	SCAFATI	SA	A
242	**47669**	SCAFATI	SA	A
243	**41489**	SCAFATI	SA	A
244	**17862**	SCAFATI	SA	A
245	**46145**	SCAFATI	SA	A
246	**27507**	SCAFATI	SA	A
247	**41073**	SCAFATI	SA	A
248	**13570**	SCAFATI	SA	A
249	**62717**	SCAFATI	SA	A
250	**17014**	SCAFATI	SA	A
251	**48610**	SCAFATI	SA	A
252	**47139**	SCAFATI	SA	A
253	**58874**	SCAFATI	SA	A
254	**29199**	SCAFATI	SA	A
255	**23669**	SCAFATI	SA	A
256	**60831**	SCAFATI	SA	A
257	**29160**	SCAFATI	SA	A
258	**60292**	SCAFATI	SA	A
259	**27166**	SCAFATI	SA	A
260	**47493**	SCAFATI	SA	A

fonte: http://burc.regione.campania.it

GRADUATORIA DOMANDE AMMESSE A FINANZIAMENTO — Allegato "A"

POSIZIONE	NUMERO DOMANDA	COMUNE DI RESIDENZA	PR	FASCIA
261	**9183**	SCAFATI	SA	A
262	**16671**	SCAFATI	SA	A
263	**37424**	SCAFATI	SA	A
264	**10915**	SCAFATI	SA	A
265	**56868**	SCAFATI	SA	A
266	**14149**	SCAFATI	SA	A
267	**11565**	SCAFATI	SA	A
268	**43431**	SCAFATI	SA	A
269	**9657**	SCAFATI	SA	A
270	**62595**	SCAFATI	SA	A
271	**55978**	SCAFATI	SA	A
272	**57579**	SCAFATI	SA	A
273	**32456**	SCAFATI	SA	A
274	**58410**	SCAFATI	SA	A
275	**45129**	SCAFATI	SA	A
276	**57070**	SCAFATI	SA	A
277	**13998**	SCAFATI	SA	A
278	**56832**	SCAFATI	SA	A
279	**15703**	SCAFATI	SA	A
280	**44233**	SCAFATI	SA	A
281	**13624**	SCAFATI	SA	A
282	**53947**	SCAFATI	SA	A
283	**50824**	SCAFATI	SA	A
284	**41148**	SCAFATI	SA	A
285	**30209**	SCAFATI	SA	A
286	**11608**	SCAFATI	SA	A
287	**55387**	SCAFATI	SA	A
288	**46547**	SCAFATI	SA	A
289	**62586**	SCAFATI	SA	A
290	**21721**	SCAFATI	SA	A
291	**15548**	SCAFATI	SA	A
292	**10520**	SCAFATI	SA	A
293	**45939**	SCAFATI	SA	A
294	**49880**	SCAFATI	SA	A
295	**19656**	SCAFATI	SA	A
296	**54098**	SCAFATI	SA	A
297	**53446**	SCAFATI	SA	A
298	**45058**	SCAFATI	SA	A
299	**2609**	SCAFATI	SA	A
300	**37195**	SCAFATI	SA	A
301	**32959**	SCAFATI	SA	A
302	**63069**	SCAFATI	SA	A
303	**59916**	SCAFATI	SA	A
304	**17447**	SCAFATI	SA	A
305	**59390**	SCAFATI	SA	A
306	**56504**	SCAFATI	SA	A
307	**11605**	SCAFATI	SA	A
308	**60864**	SCAFATI	SA	A
309	**26406**	SCAFATI	SA	A
310	**45521**	SCAFATI	SA	A
311	**40453**	SCAFATI	SA	A
312	**47986**	SCAFATI	SA	A

fonte: http://burc.regione.campania.it

GRADUATORIA DOMANDE AMMESSE A FINANZIAMENTO — Allegato "A"

POSIZIONE	NUMERO DOMANDA	COMUNE DI RESIDENZA	PR	FASCIA
313	**52157**	SCAFATI	SA	A
314	**2960**	SCAFATI	SA	A
315	**42286**	SCAFATI	SA	A
316	**35329**	SCAFATI	SA	A
317	**52141**	SCAFATI	SA	A
318	**34669**	SCAFATI	SA	A
319	**39950**	SCAFATI	SA	A
320	**19285**	SCAFATI	SA	A
321	**47560**	SCAFATI	SA	A
322	**12140**	SCAFATI	SA	A
323	**27677**	SCAFATI	SA	A
324	**59455**	SCAFATI	SA	A
325	**17570**	SCAFATI	SA	A
326	**63318**	SCAFATI	SA	A
327	**53003**	SCAFATI	SA	A
328	**11470**	SCAFATI	SA	A
329	**58362**	SCAFATI	SA	A
330	**27782**	SCAFATI	SA	A
331	**16205**	SCAFATI	SA	A
332	**2424**	SCAFATI	SA	A
333	**19376**	SCAFATI	SA	A
334	**40697**	SCAFATI	SA	A
335	**41387**	SCAFATI	SA	A
336	**59445**	SCAFATI	SA	A
337	**17857**	SCAFATI	SA	A
338	**60366**	SCAFATI	SA	A
339	**32211**	SCAFATI	SA	A
340	**9256**	SCAFATI	SA	A
341	**11485**	SCAFATI	SA	A
342	**45522**	SCAFATI	SA	A
343	**37215**	SCAFATI	SA	A
344	**52396**	SCAFATI	SA	A
345	**62677**	SCAFATI	SA	A
346	**46231**	SCAFATI	SA	A
347	**56544**	SCAFATI	SA	A
348	**26974**	SCAFATI	SA	A
349	**44008**	SCAFATI	SA	A
350	**24129**	SCAFATI	SA	A
351	**32100**	SCAFATI	SA	A
352	**14433**	SCAFATI	SA	A
353	**41488**	SCAFATI	SA	A
354	**41549**	SCAFATI	SA	A
355	**53826**	SCAFATI	SA	A
356	**54667**	SCAFATI	SA	A
357	**5963**	SCAFATI	SA	A
358	**9535**	SCAFATI	SA	A
359	**47700**	SCAFATI	SA	A
360	**36023**	SCAFATI	SA	A
361	**62299**	SCAFATI	SA	A
362	**38093**	SCAFATI	SA	A
363	**53810**	SCAFATI	SA	A
364	**34160**	SCAFATI	SA	A

fonte: http://burc.regione.campania.it

GRADUATORIA DOMANDE AMMESSE A FINANZIAMENTO — Allegato "A"

POSIZIONE	NUMERO DOMANDA	COMUNE DI RESIDENZA	PR	FASCIA
365	**60765**	SCAFATI	SA	A
366	**50627**	SCAFATI	SA	A
367	**17505**	SCAFATI	SA	A
368	**45750**	SCAFATI	SA	A
369	**57420**	SCAFATI	SA	A
370	**33917**	SCAFATI	SA	A
371	**53961**	SCAFATI	SA	A
372	**15366**	SCAFATI	SA	A
373	**14534**	SCAFATI	SA	A
374	**55679**	SCAFATI	SA	A
375	**42879**	SCAFATI	SA	A
376	**41188**	SCAFATI	SA	A
377	**43980**	SCAFATI	SA	A
378	**50334**	SCAFATI	SA	A
379	**18195**	SCAFATI	SA	A
380	**43552**	SCAFATI	SA	A
381	**22356**	SCAFATI	SA	A
382	**36060**	SCAFATI	SA	A
383	**32357**	SCAFATI	SA	A
384	**7600**	SCAFATI	SA	A
385	**24958**	SCAFATI	SA	A
386	**52051**	SCAFATI	SA	A
387	**8726**	SCAFATI	SA	A
388	**6159**	SCAFATI	SA	A
389	**16373**	SCAFATI	SA	A
390	**55324**	SCAFATI	SA	A
391	**28353**	SCAFATI	SA	A
392	**36939**	SCAFATI	SA	A
393	**44966**	SCAFATI	SA	A
394	**13306**	SCAFATI	SA	A
395	**12827**	SCAFATI	SA	A
396	**12473**	SCAFATI	SA	A
397	**43426**	SCAFATI	SA	A
398	**45700**	SCAFATI	SA	A
399	**32790**	SCAFATI	SA	A
400	**9651**	SCAFATI	SA	A
401	**38039**	SCAFATI	SA	A
402	**6692**	SCAFATI	SA	A
403	**58451**	SCAFATI	SA	A

1	**39930**	SCAFATI	SA	B
2	**56459**	SCAFATI	SA	B
3	**31591**	SCAFATI	SA	B
4	**26455**	SCAFATI	SA	B
5	**15690**	SCAFATI	SA	B
6	**57001**	SCAFATI	SA	B
7	**25631**	SCAFATI	SA	B
8	**52363**	SCAFATI	SA	B
9	**37889**	SCAFATI	SA	B

fonte: http://burc.regione.campania.it

Giunta Regionale della Campania
Direzione Generale per il Governo del Territorio

BANDO PER L'ASSEGNAZIONE DI CONTRIBUTI AD INTEGRAZIONE DEI CANONI DI LOCAZIONE ANNUALITA' 2021
Art. 11 Legge 431/98 - D.G.R. 568 del 07/12/2021

GRADUATORIA DOMANDE AMMESSE A FINANZIAMENTO — Allegato "A"

POSIZIONE	NUMERO DOMANDA	COMUNE DI RESIDENZA	PR	FASCIA
1	**57821**	SCALA	SA	A
2	**55961**	SCALA	SA	A
3	**25889**	SCALA	SA	A
4	**44181**	SCALA	SA	A
5	**55751**	SCALA	SA	A

fonte: http://burc.regione.campania.it

Giunta Regionale della Campania
Direzione Generale per il Governo del Territorio

BANDO PER L'ASSEGNAZIONE DI CONTRIBUTI AD INTEGRAZIONE DEI CANONI DI LOCAZIONE ANNUALITA' 2021
Art. 11 Legge 431/98 - D.G.R. 568 del 07/12/2021

GRADUATORIA DOMANDE AMMESSE A FINANZIAMENTO — Allegato "A"

POSIZIONE	NUMERO DOMANDA	COMUNE DI RESIDENZA	PR	FASCIA
1	**3726**	SCISCIANO	NA	A
2	**48454**	SCISCIANO	NA	A
3	**39767**	SCISCIANO	NA	A
4	**50086**	SCISCIANO	NA	A
5	**32696**	SCISCIANO	NA	A
6	**61044**	SCISCIANO	NA	A
7	**10360**	SCISCIANO	NA	A
8	**56520**	SCISCIANO	NA	A
9	**56615**	SCISCIANO	NA	A
10	**46000**	SCISCIANO	NA	A
11	**52081**	SCISCIANO	NA	A
12	**52213**	SCISCIANO	NA	A
13	**44504**	SCISCIANO	NA	A
14	**8568**	SCISCIANO	NA	A
15	**26186**	SCISCIANO	NA	A
16	**34038**	SCISCIANO	NA	A
17	**8418**	SCISCIANO	NA	A
18	**32736**	SCISCIANO	NA	A
19	**53109**	SCISCIANO	NA	A

fonte: http://burc.regione.campania.it

Giunta Regionale della Campania
Direzione Generale per il Governo del Territorio

BANDO PER L'ASSEGNAZIONE DI CONTRIBUTI AD INTEGRAZIONE DEI CANONI DI LOCAZIONE ANNUALITA' 2021
Art. 11 Legge 431/98 - D.G.R. 568 del 07/12/2021

GRADUATORIA DOMANDE AMMESSE A FINANZIAMENTO — Allegato "A"

POSIZIONE	NUMERO DOMANDA	COMUNE DI RESIDENZA	PR	FASCIA
1	**60131**	SERINO	AV	A
2	**20460**	SERINO	AV	A
3	**56350**	SERINO	AV	A
4	**61606**	SERINO	AV	A
5	**44456**	SERINO	AV	A
6	**61731**	SERINO	AV	A
7	**23328**	SERINO	AV	A
8	**50907**	SERINO	AV	A

fonte: http://burc.regione.campania.it

Giunta Regionale della Campania
Direzione Generale per il Governo del Territorio

BANDO PER L'ASSEGNAZIONE DI CONTRIBUTI AD INTEGRAZIONE DEI CANONI DI LOCAZIONE ANNUALITA' 2021
Art. 11 Legge 431/98 - D.G.R. 568 del 07/12/2021

GRADUATORIA DOMANDE AMMESSE A FINANZIAMENTO — Allegato "A"

POSIZIONE	NUMERO DOMANDA	COMUNE DI RESIDENZA	PR	FASCIA
1	**59199**	SERRARA FONTANA	NA	A
2	**33365**	SERRARA FONTANA	NA	A
3	**56185**	SERRARA FONTANA	NA	A
4	**25885**	SERRARA FONTANA	NA	A

fonte: http://burc.regione.campania.it

GRADUATORIA DOMANDE AMMESSE A FINANZIAMENTO — Allegato "A"

POSIZIONE	NUMERO DOMANDA	COMUNE DI RESIDENZA	PR	FASCIA
1	**59823**	SERRE	SA	A
2	**42191**	SERRE	SA	A
3	**50123**	SERRE	SA	A
4	**5417**	SERRE	SA	A
5	**24504**	SERRE	SA	A
6	**50325**	SERRE	SA	A
7	**60645**	SERRE	SA	A
8	**50584**	SERRE	SA	A
9	**27909**	SERRE	SA	A
10	**18202**	SERRE	SA	A
11	**62002**	SERRE	SA	A
12	**55841**	SERRE	SA	A
13	**34103**	SERRE	SA	A
14	**56913**	SERRE	SA	A
15	**8757**	SERRE	SA	A

fonte: http://burc.regione.campania.it

Giunta Regionale della Campania
Direzione Generale per il Governo del Territorio

BANDO PER L'ASSEGNAZIONE DI CONTRIBUTI AD INTEGRAZIONE DEI CANONI DI LOCAZIONE ANNUALITA' 2021
Art. 11 Legge 431/98 - D.G.R. 568 del 07/12/2021

GRADUATORIA DOMANDE AMMESSE A FINANZIAMENTO — Allegato "A"

POSIZIONE	NUMERO DOMANDA	COMUNE DI RESIDENZA	PR	FASCIA
1	**58603**	SESSA AURUNCA	CE	A
2	**46796**	SESSA AURUNCA	CE	A
3	**12612**	SESSA AURUNCA	CE	A
4	**34805**	SESSA AURUNCA	CE	A
5	**44471**	SESSA AURUNCA	CE	A
6	**12225**	SESSA AURUNCA	CE	A
7	**31943**	SESSA AURUNCA	CE	A
8	**47608**	SESSA AURUNCA	CE	A
9	**54091**	SESSA AURUNCA	CE	A
10	**30414**	SESSA AURUNCA	CE	A
11	**17051**	SESSA AURUNCA	CE	A
12	**35970**	SESSA AURUNCA	CE	A
13	**59924**	SESSA AURUNCA	CE	A
14	**46574**	SESSA AURUNCA	CE	A
15	**34671**	SESSA AURUNCA	CE	A
16	**13921**	SESSA AURUNCA	CE	A
17	**16893**	SESSA AURUNCA	CE	A
18	**5708**	SESSA AURUNCA	CE	A
19	**60408**	SESSA AURUNCA	CE	A
20	**20305**	SESSA AURUNCA	CE	A
21	**44618**	SESSA AURUNCA	CE	A
22	**49220**	SESSA AURUNCA	CE	A
23	**39164**	SESSA AURUNCA	CE	A
24	**19139**	SESSA AURUNCA	CE	A
25	**24390**	SESSA AURUNCA	CE	A
26	**44782**	SESSA AURUNCA	CE	A
27	**52905**	SESSA AURUNCA	CE	A
28	**59467**	SESSA AURUNCA	CE	A
29	**61215**	SESSA AURUNCA	CE	A
30	**51183**	SESSA AURUNCA	CE	A
31	**46832**	SESSA AURUNCA	CE	A
32	**25726**	SESSA AURUNCA	CE	A
33	**40328**	SESSA AURUNCA	CE	A
34	**3257**	SESSA AURUNCA	CE	A
35	**20322**	SESSA AURUNCA	CE	A
36	**25346**	SESSA AURUNCA	CE	A

fonte: http://burc.regione.campania.it

Giunta Regionale della Campania
Direzione Generale per il Governo del Territorio

BANDO PER L'ASSEGNAZIONE DI CONTRIBUTI AD INTEGRAZIONE DEI CANONI DI LOCAZIONE ANNUALITA' 2021
Art. 11 Legge 431/98 - D.G.R. 568 del 07/12/2021

GRADUATORIA DOMANDE AMMESSE A FINANZIAMENTO — Allegato "A"

POSIZIONE	NUMERO DOMANDA	COMUNE DI RESIDENZA	PR	FASCIA
1	**42749**	SESSA CILENTO	SA	A
2	**53433**	SESSA CILENTO	SA	A

fonte: http://burc.regione.campania.it

Giunta Regionale della Campania
Direzione Generale per il Governo del Territorio

BANDO PER L'ASSEGNAZIONE DI CONTRIBUTI AD INTEGRAZIONE DEI CANONI DI LOCAZIONE ANNUALITA' 2021
Art. 11 Legge 431/98 - D.G.R. 568 del 07/12/2021

GRADUATORIA DOMANDE AMMESSE A FINANZIAMENTO — Allegato "A"

POSIZIONE	NUMERO DOMANDA	COMUNE DI RESIDENZA	PR	FASCIA
1	**27007**	SIANO	SA	A
2	**7099**	SIANO	SA	A
3	**5164**	SIANO	SA	A
4	**5246**	SIANO	SA	A
5	**14274**	SIANO	SA	A
6	**51826**	SIANO	SA	A
7	**29683**	SIANO	SA	A
8	**61793**	SIANO	SA	A
9	**21693**	SIANO	SA	A
10	**38394**	SIANO	SA	A
11	**14091**	SIANO	SA	A
12	**60404**	SIANO	SA	A
13	**15538**	SIANO	SA	A
14	**37298**	SIANO	SA	A
15	**59166**	SIANO	SA	A
16	**52190**	SIANO	SA	A
17	**39895**	SIANO	SA	A
18	**60907**	SIANO	SA	A
19	**61285**	SIANO	SA	A
20	**12514**	SIANO	SA	A
21	**44015**	SIANO	SA	A
22	**28815**	SIANO	SA	A
23	**37683**	SIANO	SA	A
24	**45496**	SIANO	SA	A
25	**50839**	SIANO	SA	A
26	**10058**	SIANO	SA	A
27	**54263**	SIANO	SA	A

fonte: http://burc.regione.campania.it

Giunta Regionale della Campania
Direzione Generale per il Governo del Territorio

BANDO PER L'ASSEGNAZIONE DI CONTRIBUTI AD INTEGRAZIONE DEI CANONI DI LOCAZIONE ANNUALITA' 2021
Art. 11 Legge 431/98 - D.G.R. 568 del 07/12/2021

GRADUATORIA DOMANDE AMMESSE A FINANZIAMENTO — Allegato "A"

POSIZIONE	NUMERO DOMANDA	COMUNE DI RESIDENZA	PR	FASCIA
1	**33902**	SICIGNANO DEGLI ALBURNI	SA	A
2	**24187**	SICIGNANO DEGLI ALBURNI	SA	A
3	**62095**	SICIGNANO DEGLI ALBURNI	SA	A
4	**17969**	SICIGNANO DEGLI ALBURNI	SA	A
5	**33540**	SICIGNANO DEGLI ALBURNI	SA	A
6	**59622**	SICIGNANO DEGLI ALBURNI	SA	A
7	**42326**	SICIGNANO DEGLI ALBURNI	SA	A
8	**39020**	SICIGNANO DEGLI ALBURNI	SA	A
9	**8848**	SICIGNANO DEGLI ALBURNI	SA	A

fonte: http://burc.regione.campania.it

Giunta Regionale della Campania
Direzione Generale per il Governo del Territorio

BANDO PER L'ASSEGNAZIONE DI CONTRIBUTI AD INTEGRAZIONE DEI CANONI DI LOCAZIONE ANNUALITA' 2021
Art. 11 Legge 431/98 - D.G.R. 568 del 07/12/2021

GRADUATORIA DOMANDE AMMESSE A FINANZIAMENTO — Allegato "A"

POSIZIONE	NUMERO DOMANDA	COMUNE DI RESIDENZA	PR	FASCIA
1	**56201**	SIRIGNANO	AV	A
2	**39107**	SIRIGNANO	AV	A
3	**40153**	SIRIGNANO	AV	A
4	**51650**	SIRIGNANO	AV	A
5	**36981**	SIRIGNANO	AV	A
6	**58312**	SIRIGNANO	AV	A
7	**57203**	SIRIGNANO	AV	A
8	**26867**	SIRIGNANO	AV	A
9	**25892**	SIRIGNANO	AV	A
10	**48436**	SIRIGNANO	AV	A

fonte: http://burc.regione.campania.it

Giunta Regionale della Campania
Direzione Generale per il Governo del Territorio

BANDO PER L'ASSEGNAZIONE DI CONTRIBUTI AD INTEGRAZIONE DEI CANONI DI LOCAZIONE ANNUALITA' 2021
Art. 11 Legge 431/98 - D.G.R. 568 del 07/12/2021

GRADUATORIA DOMANDE AMMESSE A FINANZIAMENTO — Allegato "A"

POSIZIONE	NUMERO DOMANDA	COMUNE DI RESIDENZA	PR	FASCIA
1	**55078**	SOLOFRA	AV	A
2	**54453**	SOLOFRA	AV	A
3	**28916**	SOLOFRA	AV	A
4	**10612**	SOLOFRA	AV	A
5	**40593**	SOLOFRA	AV	A
6	**32421**	SOLOFRA	AV	A
7	**32005**	SOLOFRA	AV	A
8	**52226**	SOLOFRA	AV	A
9	**32353**	SOLOFRA	AV	A
10	**26961**	SOLOFRA	AV	A
11	**29362**	SOLOFRA	AV	A
12	**55007**	SOLOFRA	AV	A
13	**35358**	SOLOFRA	AV	A
14	**15320**	SOLOFRA	AV	A
15	**26348**	SOLOFRA	AV	A
16	**41715**	SOLOFRA	AV	A
17	**51128**	SOLOFRA	AV	A
18	**38949**	SOLOFRA	AV	A
19	**35455**	SOLOFRA	AV	A
20	**29245**	SOLOFRA	AV	A
21	**29254**	SOLOFRA	AV	A
22	**44711**	SOLOFRA	AV	A
23	**33935**	SOLOFRA	AV	A
24	**27872**	SOLOFRA	AV	A
25	**34113**	SOLOFRA	AV	A
26	**43080**	SOLOFRA	AV	A
27	**36027**	SOLOFRA	AV	A
28	**26537**	SOLOFRA	AV	A
29	**38961**	SOLOFRA	AV	A
30	**55791**	SOLOFRA	AV	A
31	**24809**	SOLOFRA	AV	A
32	**29353**	SOLOFRA	AV	A
33	**34285**	SOLOFRA	AV	A
34	**58698**	SOLOFRA	AV	A
35	**29221**	SOLOFRA	AV	A
36	**29285**	SOLOFRA	AV	A

fonte: http://burc.regione.campania.it

Giunta Regionale della Campania
Direzione Generale per il Governo del Territorio

BANDO PER L'ASSEGNAZIONE DI CONTRIBUTI AD INTEGRAZIONE DEI CANONI DI LOCAZIONE ANNUALITA' 2021
Art. 11 Legge 431/98 - D.G.R. 568 del 07/12/2021

GRADUATORIA DOMANDE AMMESSE A FINANZIAMENTO — Allegato "A"

POSIZIONE	NUMERO DOMANDA	COMUNE DI RESIDENZA	PR	FASCIA
1	**48104**	SOLOPACA	BN	A
2	**53249**	SOLOPACA	BN	A
3	**22518**	SOLOPACA	BN	A
4	**60994**	SOLOPACA	BN	A
5	**62974**	SOLOPACA	BN	A
6	**53306**	SOLOPACA	BN	A
7	**34702**	SOLOPACA	BN	A
8	**42962**	SOLOPACA	BN	A
9	**40994**	SOLOPACA	BN	A
10	**58542**	SOLOPACA	BN	A

fonte: http://burc.regione.campania.it

GRADUATORIA DOMANDE AMMESSE A FINANZIAMENTO — Allegato "A"

POSIZIONE	NUMERO DOMANDA	COMUNE DI RESIDENZA	PR	FASCIA
1	**41286**	SOMMA VESUVIANA	NA	A
2	**18742**	SOMMA VESUVIANA	NA	A
3	**23448**	SOMMA VESUVIANA	NA	A
4	**56824**	SOMMA VESUVIANA	NA	A
5	**17876**	SOMMA VESUVIANA	NA	A
6	**31777**	SOMMA VESUVIANA	NA	A
7	**13419**	SOMMA VESUVIANA	NA	A
8	**44798**	SOMMA VESUVIANA	NA	A
9	**52874**	SOMMA VESUVIANA	NA	A
10	**30145**	SOMMA VESUVIANA	NA	A
11	**45525**	SOMMA VESUVIANA	NA	A
12	**24785**	SOMMA VESUVIANA	NA	A
13	**57836**	SOMMA VESUVIANA	NA	A
14	**18536**	SOMMA VESUVIANA	NA	A
15	**56808**	SOMMA VESUVIANA	NA	A
16	**57917**	SOMMA VESUVIANA	NA	A
17	**27600**	SOMMA VESUVIANA	NA	A
18	**19988**	SOMMA VESUVIANA	NA	A
19	**59403**	SOMMA VESUVIANA	NA	A
20	**62265**	SOMMA VESUVIANA	NA	A
21	**11520**	SOMMA VESUVIANA	NA	A
22	**37199**	SOMMA VESUVIANA	NA	A
23	**26590**	SOMMA VESUVIANA	NA	A
24	**47243**	SOMMA VESUVIANA	NA	A
25	**56383**	SOMMA VESUVIANA	NA	A
26	**5486**	SOMMA VESUVIANA	NA	A
27	**52422**	SOMMA VESUVIANA	NA	A
28	**56210**	SOMMA VESUVIANA	NA	A
29	**36235**	SOMMA VESUVIANA	NA	A
30	**61975**	SOMMA VESUVIANA	NA	A
31	**30925**	SOMMA VESUVIANA	NA	A
32	**30233**	SOMMA VESUVIANA	NA	A
33	**54984**	SOMMA VESUVIANA	NA	A
34	**10339**	SOMMA VESUVIANA	NA	A
35	**20371**	SOMMA VESUVIANA	NA	A
36	**50746**	SOMMA VESUVIANA	NA	A
37	**34159**	SOMMA VESUVIANA	NA	A
38	**56338**	SOMMA VESUVIANA	NA	A
39	**63180**	SOMMA VESUVIANA	NA	A
40	**25494**	SOMMA VESUVIANA	NA	A
41	**41301**	SOMMA VESUVIANA	NA	A
42	**20901**	SOMMA VESUVIANA	NA	A
43	**39383**	SOMMA VESUVIANA	NA	A
44	**57747**	SOMMA VESUVIANA	NA	A
45	**6247**	SOMMA VESUVIANA	NA	A
46	**58071**	SOMMA VESUVIANA	NA	A
47	**15242**	SOMMA VESUVIANA	NA	A
48	**10804**	SOMMA VESUVIANA	NA	A
49	**58049**	SOMMA VESUVIANA	NA	A
50	**55451**	SOMMA VESUVIANA	NA	A
51	**43688**	SOMMA VESUVIANA	NA	A
52	**18254**	SOMMA VESUVIANA	NA	A

fonte: http://burc.regione.campania.it

Giunta Regionale della Campania
Direzione Generale per il Governo del Territorio

BANDO PER L'ASSEGNAZIONE DI CONTRIBUTI AD INTEGRAZIONE DEI CANONI DI LOCAZIONE ANNUALITA' 2021
Art. 11 Legge 431/98 - D.G.R. 568 del 07/12/2021

GRADUATORIA DOMANDE AMMESSE A FINANZIAMENTO — Allegato "A"

POSIZIONE	NUMERO DOMANDA	COMUNE DI RESIDENZA	PR	FASCIA
53	**26616**	SOMMA VESUVIANA	NA	A
54	**54122**	SOMMA VESUVIANA	NA	A
55	**47056**	SOMMA VESUVIANA	NA	A
56	**43504**	SOMMA VESUVIANA	NA	A
57	**40354**	SOMMA VESUVIANA	NA	A
58	**3359**	SOMMA VESUVIANA	NA	A
59	**39236**	SOMMA VESUVIANA	NA	A
60	**35943**	SOMMA VESUVIANA	NA	A
61	**46632**	SOMMA VESUVIANA	NA	A
62	**28488**	SOMMA VESUVIANA	NA	A
63	**29391**	SOMMA VESUVIANA	NA	A
64	**58131**	SOMMA VESUVIANA	NA	A
65	**53373**	SOMMA VESUVIANA	NA	A
66	**29122**	SOMMA VESUVIANA	NA	A
67	**48892**	SOMMA VESUVIANA	NA	A
68	**50739**	SOMMA VESUVIANA	NA	A

1	**42301**	SOMMA VESUVIANA	NA	B

fonte: http://burc.regione.campania.it

GRADUATORIA DOMANDE AMMESSE A FINANZIAMENTO — Allegato "A"

POSIZIONE	NUMERO DOMANDA	COMUNE DI RESIDENZA	PR	FASCIA
1	**3790**	SORRENTO	NA	A
2	**37206**	SORRENTO	NA	A
3	**8535**	SORRENTO	NA	A
4	**59597**	SORRENTO	NA	A
5	**33937**	SORRENTO	NA	A
6	**48638**	SORRENTO	NA	A
7	**47388**	SORRENTO	NA	A
8	**60443**	SORRENTO	NA	A
9	**57896**	SORRENTO	NA	A
10	**22885**	SORRENTO	NA	A
11	**34051**	SORRENTO	NA	A
12	**45103**	SORRENTO	NA	A
13	**43710**	SORRENTO	NA	A
14	**28633**	SORRENTO	NA	A
15	**29269**	SORRENTO	NA	A
16	**6918**	SORRENTO	NA	A
17	**51363**	SORRENTO	NA	A
18	**43700**	SORRENTO	NA	A
19	**28426**	SORRENTO	NA	A
20	**24868**	SORRENTO	NA	A
21	**41822**	SORRENTO	NA	A
22	**55515**	SORRENTO	NA	A
23	**44973**	SORRENTO	NA	A
24	**57361**	SORRENTO	NA	A
25	**30494**	SORRENTO	NA	A
26	**28929**	SORRENTO	NA	A
27	**61968**	SORRENTO	NA	A
28	**53087**	SORRENTO	NA	A
29	**9633**	SORRENTO	NA	A
30	**62700**	SORRENTO	NA	A
31	**36573**	SORRENTO	NA	A
32	**33296**	SORRENTO	NA	A
33	**12404**	SORRENTO	NA	A
34	**38985**	SORRENTO	NA	A
35	**31930**	SORRENTO	NA	A
36	**18068**	SORRENTO	NA	A
37	**33303**	SORRENTO	NA	A
38	**50565**	SORRENTO	NA	A
39	**31769**	SORRENTO	NA	A
40	**37389**	SORRENTO	NA	A
41	**49948**	SORRENTO	NA	A
42	**46784**	SORRENTO	NA	A
43	**27975**	SORRENTO	NA	A
44	**45269**	SORRENTO	NA	A
45	**61969**	SORRENTO	NA	A
46	**58073**	SORRENTO	NA	A
47	**58817**	SORRENTO	NA	A
48	**15864**	SORRENTO	NA	A
49	**61954**	SORRENTO	NA	A
50	**54420**	SORRENTO	NA	A
51	**21419**	SORRENTO	NA	A
52	**30113**	SORRENTO	NA	A

fonte: http://burc.regione.campania.it

GRADUATORIA DOMANDE AMMESSE A FINANZIAMENTO — Allegato "A"

POSIZIONE	NUMERO DOMANDA	COMUNE DI RESIDENZA	PR	FASCIA
53	**9034**	SORRENTO	NA	A
54	**44506**	SORRENTO	NA	A
55	**57919**	SORRENTO	NA	A
56	**51908**	SORRENTO	NA	A
57	**12714**	SORRENTO	NA	A
58	**40827**	SORRENTO	NA	A
59	**21163**	SORRENTO	NA	A
60	**59863**	SORRENTO	NA	A
61	**16686**	SORRENTO	NA	A
62	**55193**	SORRENTO	NA	A
63	**43120**	SORRENTO	NA	A
64	**17028**	SORRENTO	NA	A
65	**58418**	SORRENTO	NA	A
66	**4825**	SORRENTO	NA	A
67	**37591**	SORRENTO	NA	A
68	**30139**	SORRENTO	NA	A
69	**38580**	SORRENTO	NA	A
70	**44540**	SORRENTO	NA	A
71	**44406**	SORRENTO	NA	A
72	**45355**	SORRENTO	NA	A
73	**42925**	SORRENTO	NA	A
74	**31512**	SORRENTO	NA	A
75	**44416**	SORRENTO	NA	A
76	**9618**	SORRENTO	NA	A
77	**47547**	SORRENTO	NA	A
78	**27926**	SORRENTO	NA	A
79	**33420**	SORRENTO	NA	A
80	**32548**	SORRENTO	NA	A
81	**12597**	SORRENTO	NA	A
82	**21192**	SORRENTO	NA	A
83	**45463**	SORRENTO	NA	A
84	**15906**	SORRENTO	NA	A
85	**33378**	SORRENTO	NA	A
86	**10330**	SORRENTO	NA	A
87	**38492**	SORRENTO	NA	A
88	**5679**	SORRENTO	NA	A
89	**62979**	SORRENTO	NA	A
90	**53545**	SORRENTO	NA	A
91	**2342**	SORRENTO	NA	A
92	**39139**	SORRENTO	NA	A
93	**2259**	SORRENTO	NA	A
94	**21171**	SORRENTO	NA	A
95	**27119**	SORRENTO	NA	A
96	**57613**	SORRENTO	NA	A
97	**22674**	SORRENTO	NA	A
98	**53039**	SORRENTO	NA	A
99	**49828**	SORRENTO	NA	A
100	**38778**	SORRENTO	NA	A
1	**53770**	SORRENTO	NA	B
2	**51149**	SORRENTO	NA	B
3	**10564**	SORRENTO	NA	B

fonte: http://burc.regione.campania.it

GRADUATORIA DOMANDE AMMESSE A FINANZIAMENTO — Allegato "A"

POSIZIONE	NUMERO DOMANDA	COMUNE DI RESIDENZA	PR	FASCIA
4	**34971**	SORRENTO	NA	B
5	**53626**	SORRENTO	NA	B
6	**28540**	SORRENTO	NA	B
7	**54141**	SORRENTO	NA	B
8	**16022**	SORRENTO	NA	B
9	**34251**	SORRENTO	NA	B
10	**33824**	SORRENTO	NA	B
11	**47927**	SORRENTO	NA	B
12	**53111**	SORRENTO	NA	B
13	**10307**	SORRENTO	NA	B
14	**56445**	SORRENTO	NA	B

fonte: http://burc.regione.campania.it

GRADUATORIA DOMANDE AMMESSE A FINANZIAMENTO — Allegato "A"

POSIZIONE	NUMERO DOMANDA	COMUNE DI RESIDENZA	PR	FASCIA
1	**43810**	SPARANISE	CE	A
2	**16673**	SPARANISE	CE	A
3	**20397**	SPARANISE	CE	A
4	**19783**	SPARANISE	CE	A
5	**19049**	SPARANISE	CE	A
6	**59402**	SPARANISE	CE	A
7	**31866**	SPARANISE	CE	A
8	**17276**	SPARANISE	CE	A
9	**49987**	SPARANISE	CE	A
10	**20846**	SPARANISE	CE	A
11	**53528**	SPARANISE	CE	A
12	**51029**	SPARANISE	CE	A
13	**43789**	SPARANISE	CE	A
14	**49729**	SPARANISE	CE	A
15	**59582**	SPARANISE	CE	A
16	**19658**	SPARANISE	CE	A
17	**30252**	SPARANISE	CE	A
18	**41191**	SPARANISE	CE	A
19	**19327**	SPARANISE	CE	A
20	**20272**	SPARANISE	CE	A
21	**25913**	SPARANISE	CE	A
22	**20072**	SPARANISE	CE	A
23	**40490**	SPARANISE	CE	A
24	**56742**	SPARANISE	CE	A
25	**21857**	SPARANISE	CE	A
26	**42858**	SPARANISE	CE	A
27	**43889**	SPARANISE	CE	A
28	**60323**	SPARANISE	CE	A
29	**17210**	SPARANISE	CE	A
30	**38671**	SPARANISE	CE	A
31	**25955**	SPARANISE	CE	A
32	**51378**	SPARANISE	CE	A
33	**57080**	SPARANISE	CE	A
34	**41688**	SPARANISE	CE	A
35	**62892**	SPARANISE	CE	A
36	**38451**	SPARANISE	CE	A
37	**22613**	SPARANISE	CE	A
38	**41265**	SPARANISE	CE	A
39	**48002**	SPARANISE	CE	A
40	**31472**	SPARANISE	CE	A
41	**56303**	SPARANISE	CE	A
42	**52630**	SPARANISE	CE	A
43	**27692**	SPARANISE	CE	A
44	**52746**	SPARANISE	CE	A
45	**15847**	SPARANISE	CE	A

fonte: http://burc.regione.campania.it

Giunta Regionale della Campania
Direzione Generale per il Governo del Territorio

BANDO PER L'ASSEGNAZIONE DI CONTRIBUTI AD INTEGRAZIONE DEI CANONI DI LOCAZIONE ANNUALITA' 2021
Art. 11 Legge 431/98 - D.G.R. 568 del 07/12/2021

GRADUATORIA DOMANDE AMMESSE A FINANZIAMENTO — Allegato "A"

POSIZIONE	NUMERO DOMANDA	COMUNE DI RESIDENZA	PR	FASCIA
1	**19073**	SPERONE	AV	A
2	**9553**	SPERONE	AV	A
3	**59399**	SPERONE	AV	A
4	**57401**	SPERONE	AV	A
5	**62367**	SPERONE	AV	A
6	**54160**	SPERONE	AV	A
7	**17307**	SPERONE	AV	A
8	**56159**	SPERONE	AV	A
9	**46268**	SPERONE	AV	A
10	**11166**	SPERONE	AV	A

fonte: http://burc.regione.campania.it

GRADUATORIA DOMANDE AMMESSE A FINANZIAMENTO — Allegato "A"

POSIZIONE	NUMERO DOMANDA	COMUNE DI RESIDENZA	PR	FASCIA
1	**47524**	STRIANO	NA	A
2	**49496**	STRIANO	NA	A
3	**31340**	STRIANO	NA	A
4	**11767**	STRIANO	NA	A
5	**17708**	STRIANO	NA	A
6	**33896**	STRIANO	NA	A
7	**3994**	STRIANO	NA	A
8	**35222**	STRIANO	NA	A
9	**48418**	STRIANO	NA	A
10	**18858**	STRIANO	NA	A
11	**38474**	STRIANO	NA	A
12	**59216**	STRIANO	NA	A
13	**55175**	STRIANO	NA	A
14	**56905**	STRIANO	NA	A
15	**29748**	STRIANO	NA	A
16	**8783**	STRIANO	NA	A
17	**51442**	STRIANO	NA	A
18	**55957**	STRIANO	NA	A
19	**39456**	STRIANO	NA	A
20	**59444**	STRIANO	NA	A
21	**62464**	STRIANO	NA	A
22	**60499**	STRIANO	NA	A
23	**56861**	STRIANO	NA	A
24	**40265**	STRIANO	NA	A
25	**16601**	STRIANO	NA	A
26	**34262**	STRIANO	NA	A
27	**30674**	STRIANO	NA	A
28	**44924**	STRIANO	NA	A
29	**30737**	STRIANO	NA	A
30	**52601**	STRIANO	NA	A
31	**10706**	STRIANO	NA	A
32	**28301**	STRIANO	NA	A
33	**47239**	STRIANO	NA	A
34	**55729**	STRIANO	NA	A
35	**12347**	STRIANO	NA	A
36	**60638**	STRIANO	NA	A
37	**63154**	STRIANO	NA	A
38	**36969**	STRIANO	NA	A
39	**38562**	STRIANO	NA	A
40	**54688**	STRIANO	NA	A
41	**50799**	STRIANO	NA	A
42	**60187**	STRIANO	NA	A
43	**55843**	STRIANO	NA	A
44	**53048**	STRIANO	NA	A
45	**35976**	STRIANO	NA	A
46	**34707**	STRIANO	NA	A
47	**51349**	STRIANO	NA	A
48	**55806**	STRIANO	NA	A
49	**56032**	STRIANO	NA	A

fonte: http://burc.regione.campania.it

Giunta Regionale della Campania
Direzione Generale per il Governo del Territorio

BANDO PER L'ASSEGNAZIONE DI CONTRIBUTI AD INTEGRAZIONE DEI CANONI DI LOCAZIONE ANNUALITA' 2021
Art. 11 Legge 431/98 - D.G.R. 568 del 07/12/2021

GRADUATORIA DOMANDE AMMESSE A FINANZIAMENTO — Allegato "A"

POSIZIONE	NUMERO DOMANDA	COMUNE DI RESIDENZA	PR	FASCIA
1	**42240**	STURNO	AV	A
2	**46177**	STURNO	AV	A
3	**21087**	STURNO	AV	A

fonte: http://burc.regione.campania.it

GRADUATORIA DOMANDE AMMESSE A FINANZIAMENTO — Allegato "A"

POSIZIONE	NUMERO DOMANDA	COMUNE DI RESIDENZA	PR	FASCIA
1	**5538**	SUCCIVO	CE	A
2	**31654**	SUCCIVO	CE	A
3	**42283**	SUCCIVO	CE	A
4	**63091**	SUCCIVO	CE	A
5	**47723**	SUCCIVO	CE	A
6	**48871**	SUCCIVO	CE	A
7	**35003**	SUCCIVO	CE	A
8	**45732**	SUCCIVO	CE	A
9	**29140**	SUCCIVO	CE	A
10	**43133**	SUCCIVO	CE	A
11	**48710**	SUCCIVO	CE	A
12	**23836**	SUCCIVO	CE	A
13	**21136**	SUCCIVO	CE	A
14	**21534**	SUCCIVO	CE	A
15	**6230**	SUCCIVO	CE	A
16	**59067**	SUCCIVO	CE	A
17	**58342**	SUCCIVO	CE	A
18	**13823**	SUCCIVO	CE	A
19	**20083**	SUCCIVO	CE	A
20	**47269**	SUCCIVO	CE	A
21	**39508**	SUCCIVO	CE	A
22	**11711**	SUCCIVO	CE	A
23	**5791**	SUCCIVO	CE	A
24	**40171**	SUCCIVO	CE	A
25	**27895**	SUCCIVO	CE	A
26	**35390**	SUCCIVO	CE	A
27	**40991**	SUCCIVO	CE	A
28	**47404**	SUCCIVO	CE	A
29	**59417**	SUCCIVO	CE	A
30	**54325**	SUCCIVO	CE	A
31	**48356**	SUCCIVO	CE	A
32	**14350**	SUCCIVO	CE	A
33	**51794**	SUCCIVO	CE	A
34	**21368**	SUCCIVO	CE	A
35	**11182**	SUCCIVO	CE	A

fonte: http://burc.regione.campania.it

Giunta Regionale della Campania
Direzione Generale per il Governo del Territorio

BANDO PER L'ASSEGNAZIONE DI CONTRIBUTI AD INTEGRAZIONE DEI CANONI DI LOCAZIONE ANNUALITA' 2021
Art. 11 Legge 431/98 - D.G.R. 568 del 07/12/2021

GRADUATORIA DOMANDE AMMESSE A FINANZIAMENTO — Allegato "A"

POSIZIONE	NUMERO DOMANDA	COMUNE DI RESIDENZA	PR	FASCIA
1	**12238**	SUMMONTE	AV	A
2	**36778**	SUMMONTE	AV	A

fonte: http://burc.regione.campania.it

Giunta Regionale della Campania
Direzione Generale per il Governo del Territorio

BANDO PER L'ASSEGNAZIONE DI CONTRIBUTI AD INTEGRAZIONE DEI CANONI DI LOCAZIONE ANNUALITA' 2021
Art. 11 Legge 431/98 - D.G.R. 568 del 07/12/2021

GRADUATORIA DOMANDE AMMESSE A FINANZIAMENTO — Allegato "A"

POSIZIONE	NUMERO DOMANDA	COMUNE DI RESIDENZA	PR	FASCIA
1	**26259**	TAURANO	AV	A
2	**57213**	TAURANO	AV	A

fonte: http://burc.regione.campania.it

Giunta Regionale della Campania
Direzione Generale per il Governo del Territorio

BANDO PER L'ASSEGNAZIONE DI CONTRIBUTI AD INTEGRAZIONE DEI CANONI DI LOCAZIONE ANNUALITA' 2021
Art. 11 Legge 431/98 - D.G.R. 568 del 07/12/2021

GRADUATORIA DOMANDE AMMESSE A FINANZIAMENTO — Allegato "A"

POSIZIONE	NUMERO DOMANDA	COMUNE DI RESIDENZA	PR	FASCIA
1	**48511**	TAURASI	AV	A

fonte: http://burc.regione.campania.it

Giunta Regionale della Campania
Direzione Generale per il Governo del Territorio

BANDO PER L'ASSEGNAZIONE DI CONTRIBUTI AD INTEGRAZIONE DEI CANONI DI LOCAZIONE ANNUALITA' 2021
Art. 11 Legge 431/98 - D.G.R. 568 del 07/12/2021

GRADUATORIA DOMANDE AMMESSE A FINANZIAMENTO — Allegato "A"

POSIZIONE	NUMERO DOMANDA	COMUNE DI RESIDENZA	PR	FASCIA
1	**26490**	TEANO	CE	A
2	**32572**	TEANO	CE	A
3	**38356**	TEANO	CE	A
4	**19609**	TEANO	CE	A
5	**44228**	TEANO	CE	A
6	**26886**	TEANO	CE	A
7	**41070**	TEANO	CE	A
8	**24880**	TEANO	CE	A
9	**51602**	TEANO	CE	A
10	**60593**	TEANO	CE	A
11	**57328**	TEANO	CE	A
12	**62111**	TEANO	CE	A
13	**38665**	TEANO	CE	A
14	**22052**	TEANO	CE	A
15	**41116**	TEANO	CE	A
16	**33371**	TEANO	CE	A
17	**27917**	TEANO	CE	A
18	**56220**	TEANO	CE	A
19	**21977**	TEANO	CE	A
20	**44469**	TEANO	CE	A
21	**17374**	TEANO	CE	A
22	**51170**	TEANO	CE	A
23	**62615**	TEANO	CE	A
24	**50741**	TEANO	CE	A
25	**22623**	TEANO	CE	A
26	**29104**	TEANO	CE	A

fonte: http://burc.regione.campania.it

Giunta Regionale della Campania
Direzione Generale per il Governo del Territorio

BANDO PER L'ASSEGNAZIONE DI CONTRIBUTI AD INTEGRAZIONE DEI CANONI DI LOCAZIONE ANNUALITA' 2021
Art. 11 Legge 431/98 - D.G.R. 568 del 07/12/2021

GRADUATORIA DOMANDE AMMESSE A FINANZIAMENTO — Allegato "A"

POSIZIONE	NUMERO DOMANDA	COMUNE DI RESIDENZA	PR	FASCIA
1	**33095**	TEGGIANO	SA	A
2	**11041**	TEGGIANO	SA	A
3	**58574**	TEGGIANO	SA	A
4	**52692**	TEGGIANO	SA	A
5	**19838**	TEGGIANO	SA	A
6	**17732**	TEGGIANO	SA	A
7	**20475**	TEGGIANO	SA	A
8	**56686**	TEGGIANO	SA	A
9	**55210**	TEGGIANO	SA	A
10	**7629**	TEGGIANO	SA	A
11	**56533**	TEGGIANO	SA	A
12	**46664**	TEGGIANO	SA	A
13	**55203**	TEGGIANO	SA	A
14	**44890**	TEGGIANO	SA	A
15	**55786**	TEGGIANO	SA	A
16	**56513**	TEGGIANO	SA	A
17	**32900**	TEGGIANO	SA	A
18	**4267**	TEGGIANO	SA	A
19	**62775**	TEGGIANO	SA	A
20	**3509**	TEGGIANO	SA	A
21	**49015**	TEGGIANO	SA	A
22	**57169**	TEGGIANO	SA	A
23	**56994**	TEGGIANO	SA	A
24	**48383**	TEGGIANO	SA	A
25	**63185**	TEGGIANO	SA	A
26	**15092**	TEGGIANO	SA	A
27	**59869**	TEGGIANO	SA	A
28	**36423**	TEGGIANO	SA	A
29	**51641**	TEGGIANO	SA	A
30	**29366**	TEGGIANO	SA	A

fonte: http://burc.regione.campania.it

GRADUATORIA DOMANDE AMMESSE A FINANZIAMENTO — Allegato "A"

POSIZIONE	NUMERO DOMANDA	COMUNE DI RESIDENZA	PR	FASCIA
1	**27696**	TELESE TERME	BN	A
2	**51193**	TELESE TERME	BN	A
3	**17909**	TELESE TERME	BN	A
4	**20420**	TELESE TERME	BN	A
5	**18985**	TELESE TERME	BN	A
6	**54556**	TELESE TERME	BN	A
7	**19278**	TELESE TERME	BN	A
8	**44075**	TELESE TERME	BN	A
9	**59673**	TELESE TERME	BN	A
10	**20316**	TELESE TERME	BN	A
11	**25339**	TELESE TERME	BN	A
12	**22334**	TELESE TERME	BN	A
13	**23110**	TELESE TERME	BN	A
14	**54699**	TELESE TERME	BN	A
15	**61033**	TELESE TERME	BN	A
16	**8268**	TELESE TERME	BN	A
17	**28629**	TELESE TERME	BN	A
18	**44003**	TELESE TERME	BN	A
19	**36952**	TELESE TERME	BN	A
20	**29183**	TELESE TERME	BN	A
21	**43745**	TELESE TERME	BN	A
22	**6843**	TELESE TERME	BN	A
23	**59913**	TELESE TERME	BN	A
24	**61728**	TELESE TERME	BN	A
25	**52454**	TELESE TERME	BN	A
26	**24051**	TELESE TERME	BN	A
27	**18879**	TELESE TERME	BN	A
28	**57485**	TELESE TERME	BN	A
29	**49737**	TELESE TERME	BN	A
30	**54109**	TELESE TERME	BN	A
31	**37825**	TELESE TERME	BN	A
32	**43135**	TELESE TERME	BN	A
33	**22048**	TELESE TERME	BN	A
34	**34613**	TELESE TERME	BN	A
35	**47531**	TELESE TERME	BN	A
36	**49447**	TELESE TERME	BN	A
37	**26471**	TELESE TERME	BN	A
38	**54471**	TELESE TERME	BN	A
39	**40581**	TELESE TERME	BN	A
40	**34802**	TELESE TERME	BN	A
41	**45662**	TELESE TERME	BN	A
42	**53605**	TELESE TERME	BN	A

fonte: http://burc.regione.campania.it

Giunta Regionale della Campania
Direzione Generale per il Governo del Territorio

BANDO PER L'ASSEGNAZIONE DI CONTRIBUTI AD INTEGRAZIONE DEI CANONI DI LOCAZIONE ANNUALITA' 2021
Art. 11 Legge 431/98 - D.G.R. 568 del 07/12/2021

GRADUATORIA DOMANDE AMMESSE A FINANZIAMENTO — Allegato "A"

POSIZIONE	NUMERO DOMANDA	COMUNE DI RESIDENZA	PR	FASCIA
1	**46175**	TEORA	AV	A

fonte: http://burc.regione.campania.it

GRADUATORIA DOMANDE AMMESSE A FINANZIAMENTO — Allegato "A"

POSIZIONE	NUMERO DOMANDA	COMUNE DI RESIDENZA	PR	FASCIA
1	**48421**	TERZIGNO	NA	A
2	**56987**	TERZIGNO	NA	A
3	**63226**	TERZIGNO	NA	A
4	**40055**	TERZIGNO	NA	A
5	**36977**	TERZIGNO	NA	A
6	**56963**	TERZIGNO	NA	A
7	**63310**	TERZIGNO	NA	A
8	**25194**	TERZIGNO	NA	A
9	**25392**	TERZIGNO	NA	A
10	**38266**	TERZIGNO	NA	A
11	**49081**	TERZIGNO	NA	A
12	**7442**	TERZIGNO	NA	A
13	**15465**	TERZIGNO	NA	A
14	**12183**	TERZIGNO	NA	A
15	**46951**	TERZIGNO	NA	A
16	**10433**	TERZIGNO	NA	A
17	**43455**	TERZIGNO	NA	A
18	**41378**	TERZIGNO	NA	A
19	**19696**	TERZIGNO	NA	A
20	**14975**	TERZIGNO	NA	A
21	**17238**	TERZIGNO	NA	A
22	**14979**	TERZIGNO	NA	A
23	**48910**	TERZIGNO	NA	A
24	**33477**	TERZIGNO	NA	A
25	**41233**	TERZIGNO	NA	A
26	**20253**	TERZIGNO	NA	A
27	**27478**	TERZIGNO	NA	A
28	**43627**	TERZIGNO	NA	A
29	**27323**	TERZIGNO	NA	A
30	**62062**	TERZIGNO	NA	A
31	**51456**	TERZIGNO	NA	A
32	**38051**	TERZIGNO	NA	A
33	**47066**	TERZIGNO	NA	A
34	**22054**	TERZIGNO	NA	A
35	**61271**	TERZIGNO	NA	A
36	**42337**	TERZIGNO	NA	A
37	**7570**	TERZIGNO	NA	A
38	**27112**	TERZIGNO	NA	A
39	**21265**	TERZIGNO	NA	A
40	**58230**	TERZIGNO	NA	A
41	**44372**	TERZIGNO	NA	A
42	**44960**	TERZIGNO	NA	A
43	**37016**	TERZIGNO	NA	A
44	**29150**	TERZIGNO	NA	A
45	**4777**	TERZIGNO	NA	A
46	**18354**	TERZIGNO	NA	A
47	**19333**	TERZIGNO	NA	A
48	**46212**	TERZIGNO	NA	A
49	**53182**	TERZIGNO	NA	A
50	**57518**	TERZIGNO	NA	A
51	**37542**	TERZIGNO	NA	A
52	**46039**	TERZIGNO	NA	A

fonte: http://burc.regione.campania.it

Giunta Regionale della Campania
Direzione Generale per il Governo del Territorio

BANDO PER L'ASSEGNAZIONE DI CONTRIBUTI AD INTEGRAZIONE DEI CANONI DI LOCAZIONE ANNUALITA' 2021
Art. 11 Legge 431/98 - D.G.R. 568 del 07/12/2021

GRADUATORIA DOMANDE AMMESSE A FINANZIAMENTO — Allegato "A"

POSIZIONE	NUMERO DOMANDA	COMUNE DI RESIDENZA	PR	FASCIA
53	**12999**	TERZIGNO	NA	A
54	**31980**	TERZIGNO	NA	A
55	**17310**	TERZIGNO	NA	A
56	**19980**	TERZIGNO	NA	A
57	**57190**	TERZIGNO	NA	A
58	**27897**	TERZIGNO	NA	A
59	**27505**	TERZIGNO	NA	A
60	**28729**	TERZIGNO	NA	A
61	**14912**	TERZIGNO	NA	A
62	**55223**	TERZIGNO	NA	A
63	**31002**	TERZIGNO	NA	A
64	**55703**	TERZIGNO	NA	A
65	**41658**	TERZIGNO	NA	A

fonte: http://burc.regione.campania.it

GRADUATORIA DOMANDE AMMESSE A FINANZIAMENTO — Allegato "A"

POSIZIONE	NUMERO DOMANDA	COMUNE DI RESIDENZA	PR	FASCIA
1	**62078**	TEVEROLA	CE	A
2	**21727**	TEVEROLA	CE	A
3	**62609**	TEVEROLA	CE	A
4	**20583**	TEVEROLA	CE	A
5	**3737**	TEVEROLA	CE	A
6	**38534**	TEVEROLA	CE	A
7	**8436**	TEVEROLA	CE	A
8	**43814**	TEVEROLA	CE	A
9	**50348**	TEVEROLA	CE	A
10	**15061**	TEVEROLA	CE	A
11	**59057**	TEVEROLA	CE	A
12	**23710**	TEVEROLA	CE	A
13	**13433**	TEVEROLA	CE	A
14	**9384**	TEVEROLA	CE	A
15	**50268**	TEVEROLA	CE	A
16	**46577**	TEVEROLA	CE	A
17	**41048**	TEVEROLA	CE	A
18	**49281**	TEVEROLA	CE	A
19	**62289**	TEVEROLA	CE	A
20	**8716**	TEVEROLA	CE	A
21	**51978**	TEVEROLA	CE	A
22	**17656**	TEVEROLA	CE	A
23	**59938**	TEVEROLA	CE	A
24	**39994**	TEVEROLA	CE	A
25	**37711**	TEVEROLA	CE	A
26	**38465**	TEVEROLA	CE	A
27	**47322**	TEVEROLA	CE	A
28	**2143**	TEVEROLA	CE	A
29	**51618**	TEVEROLA	CE	A
30	**23012**	TEVEROLA	CE	A
31	**41337**	TEVEROLA	CE	A
32	**36752**	TEVEROLA	CE	A
33	**42345**	TEVEROLA	CE	A
34	**17770**	TEVEROLA	CE	A
35	**34205**	TEVEROLA	CE	A
36	**62957**	TEVEROLA	CE	A
37	**8940**	TEVEROLA	CE	A
38	**30527**	TEVEROLA	CE	A
39	**29670**	TEVEROLA	CE	A
40	**47638**	TEVEROLA	CE	A
41	**63246**	TEVEROLA	CE	A
42	**41354**	TEVEROLA	CE	A
43	**54685**	TEVEROLA	CE	A
44	**7674**	TEVEROLA	CE	A
1	**31351**	TEVEROLA	CE	B

fonte: http://burc.regione.campania.it

Giunta Regionale della Campania
Direzione Generale per il Governo del Territorio

BANDO PER L'ASSEGNAZIONE DI CONTRIBUTI AD INTEGRAZIONE DEI CANONI DI LOCAZIONE ANNUALITA' 2021
Art. 11 Legge 431/98 - D.G.R. 568 del 07/12/2021

GRADUATORIA DOMANDE AMMESSE A FINANZIAMENTO — Allegato "A"

POSIZIONE	NUMERO DOMANDA	COMUNE DI RESIDENZA	PR	FASCIA
1	**58495**	TORCHIARA	SA	A
2	**51965**	TORCHIARA	SA	A
3	**46488**	TORCHIARA	SA	A
4	**60004**	TORCHIARA	SA	A
5	**10439**	TORCHIARA	SA	A

fonte: http://burc.regione.campania.it

Giunta Regionale della Campania
Direzione Generale per il Governo del Territorio

BANDO PER L'ASSEGNAZIONE DI CONTRIBUTI AD INTEGRAZIONE DEI CANONI DI LOCAZIONE ANNUALITA' 2021
Art. 11 Legge 431/98 - D.G.R. 568 del 07/12/2021

GRADUATORIA DOMANDE AMMESSE A FINANZIAMENTO — Allegato "A"

POSIZIONE	NUMERO DOMANDA	COMUNE DI RESIDENZA	PR	FASCIA
1	**9754**	TORELLA DEI LOMBARDI	AV	A

fonte: http://burc.regione.campania.it

GRADUATORIA DOMANDE AMMESSE A FINANZIAMENTO — Allegato "A"

POSIZIONE	NUMERO DOMANDA	COMUNE DI RESIDENZA	PR	FASCIA
1	**49975**	TORRE ANNUNZIATA	NA	A
2	**3813**	TORRE ANNUNZIATA	NA	A
3	**61302**	TORRE ANNUNZIATA	NA	A
4	**31977**	TORRE ANNUNZIATA	NA	A
5	**50422**	TORRE ANNUNZIATA	NA	A
6	**60461**	TORRE ANNUNZIATA	NA	A
7	**45619**	TORRE ANNUNZIATA	NA	A
8	**25938**	TORRE ANNUNZIATA	NA	A
9	**48321**	TORRE ANNUNZIATA	NA	A
10	**47450**	TORRE ANNUNZIATA	NA	A
11	**30001**	TORRE ANNUNZIATA	NA	A
12	**26528**	TORRE ANNUNZIATA	NA	A
13	**28557**	TORRE ANNUNZIATA	NA	A
14	**37676**	TORRE ANNUNZIATA	NA	A
15	**32550**	TORRE ANNUNZIATA	NA	A
16	**51987**	TORRE ANNUNZIATA	NA	A
17	**53919**	TORRE ANNUNZIATA	NA	A
18	**55670**	TORRE ANNUNZIATA	NA	A
19	**24983**	TORRE ANNUNZIATA	NA	A
20	**8292**	TORRE ANNUNZIATA	NA	A
21	**50021**	TORRE ANNUNZIATA	NA	A
22	**52347**	TORRE ANNUNZIATA	NA	A
23	**53671**	TORRE ANNUNZIATA	NA	A
24	**12192**	TORRE ANNUNZIATA	NA	A
25	**15666**	TORRE ANNUNZIATA	NA	A
26	**9008**	TORRE ANNUNZIATA	NA	A
27	**45867**	TORRE ANNUNZIATA	NA	A
28	**38700**	TORRE ANNUNZIATA	NA	A
29	**49650**	TORRE ANNUNZIATA	NA	A
30	**8216**	TORRE ANNUNZIATA	NA	A
31	**45440**	TORRE ANNUNZIATA	NA	A
32	**59993**	TORRE ANNUNZIATA	NA	A
33	**62593**	TORRE ANNUNZIATA	NA	A
34	**58072**	TORRE ANNUNZIATA	NA	A
35	**60841**	TORRE ANNUNZIATA	NA	A
36	**47918**	TORRE ANNUNZIATA	NA	A
37	**40227**	TORRE ANNUNZIATA	NA	A
38	**39473**	TORRE ANNUNZIATA	NA	A
39	**9776**	TORRE ANNUNZIATA	NA	A
40	**4027**	TORRE ANNUNZIATA	NA	A
41	**59660**	TORRE ANNUNZIATA	NA	A
42	**31467**	TORRE ANNUNZIATA	NA	A
43	**8649**	TORRE ANNUNZIATA	NA	A
44	**34330**	TORRE ANNUNZIATA	NA	A
45	**8504**	TORRE ANNUNZIATA	NA	A
46	**24152**	TORRE ANNUNZIATA	NA	A
47	**10124**	TORRE ANNUNZIATA	NA	A
48	**5450**	TORRE ANNUNZIATA	NA	A
49	**48883**	TORRE ANNUNZIATA	NA	A
50	**32896**	TORRE ANNUNZIATA	NA	A
51	**39854**	TORRE ANNUNZIATA	NA	A
52	**60852**	TORRE ANNUNZIATA	NA	A

fonte: http://burc.regione.campania.it

GRADUATORIA DOMANDE AMMESSE A FINANZIAMENTO — Allegato "A"

POSIZIONE	NUMERO DOMANDA	COMUNE DI RESIDENZA	PR	FASCIA
53	**34960**	TORRE ANNUNZIATA	NA	A
54	**58186**	TORRE ANNUNZIATA	NA	A
55	**50273**	TORRE ANNUNZIATA	NA	A
56	**61994**	TORRE ANNUNZIATA	NA	A
57	**12066**	TORRE ANNUNZIATA	NA	A
58	**38035**	TORRE ANNUNZIATA	NA	A
59	**43182**	TORRE ANNUNZIATA	NA	A
60	**56898**	TORRE ANNUNZIATA	NA	A
61	**6037**	TORRE ANNUNZIATA	NA	A
62	**55362**	TORRE ANNUNZIATA	NA	A
63	**46052**	TORRE ANNUNZIATA	NA	A
64	**51572**	TORRE ANNUNZIATA	NA	A
65	**19365**	TORRE ANNUNZIATA	NA	A
66	**17992**	TORRE ANNUNZIATA	NA	A
67	**33687**	TORRE ANNUNZIATA	NA	A
68	**51074**	TORRE ANNUNZIATA	NA	A
69	**53726**	TORRE ANNUNZIATA	NA	A
70	**54729**	TORRE ANNUNZIATA	NA	A
71	**60117**	TORRE ANNUNZIATA	NA	A
72	**45209**	TORRE ANNUNZIATA	NA	A
73	**9630**	TORRE ANNUNZIATA	NA	A
74	**44655**	TORRE ANNUNZIATA	NA	A
75	**48557**	TORRE ANNUNZIATA	NA	A
76	**48142**	TORRE ANNUNZIATA	NA	A
77	**39886**	TORRE ANNUNZIATA	NA	A
78	**48983**	TORRE ANNUNZIATA	NA	A
79	**2194**	TORRE ANNUNZIATA	NA	A
80	**2078**	TORRE ANNUNZIATA	NA	A
81	**36350**	TORRE ANNUNZIATA	NA	A
82	**50001**	TORRE ANNUNZIATA	NA	A
83	**26177**	TORRE ANNUNZIATA	NA	A
84	**35316**	TORRE ANNUNZIATA	NA	A
85	**44754**	TORRE ANNUNZIATA	NA	A
86	**43731**	TORRE ANNUNZIATA	NA	A
87	**53335**	TORRE ANNUNZIATA	NA	A
88	**58788**	TORRE ANNUNZIATA	NA	A
89	**48840**	TORRE ANNUNZIATA	NA	A
90	**52865**	TORRE ANNUNZIATA	NA	A
91	**35953**	TORRE ANNUNZIATA	NA	A
92	**31724**	TORRE ANNUNZIATA	NA	A
93	**42999**	TORRE ANNUNZIATA	NA	A
94	**12320**	TORRE ANNUNZIATA	NA	A
95	**25160**	TORRE ANNUNZIATA	NA	A
96	**58852**	TORRE ANNUNZIATA	NA	A
97	**55126**	TORRE ANNUNZIATA	NA	A
98	**28434**	TORRE ANNUNZIATA	NA	A
99	**37582**	TORRE ANNUNZIATA	NA	A
100	**52778**	TORRE ANNUNZIATA	NA	A
101	**24898**	TORRE ANNUNZIATA	NA	A
102	**43261**	TORRE ANNUNZIATA	NA	A
103	**56198**	TORRE ANNUNZIATA	NA	A
104	**29842**	TORRE ANNUNZIATA	NA	A

fonte: http://burc.regione.campania.it

GRADUATORIA DOMANDE AMMESSE A FINANZIAMENTO — Allegato "A"

POSIZIONE	NUMERO DOMANDA	COMUNE DI RESIDENZA	PR	FASCIA
105	**45437**	TORRE ANNUNZIATA	NA	A
106	**7199**	TORRE ANNUNZIATA	NA	A
107	**44295**	TORRE ANNUNZIATA	NA	A
108	**31609**	TORRE ANNUNZIATA	NA	A
109	**56444**	TORRE ANNUNZIATA	NA	A
110	**44281**	TORRE ANNUNZIATA	NA	A
111	**29182**	TORRE ANNUNZIATA	NA	A
112	**52093**	TORRE ANNUNZIATA	NA	A
113	**45737**	TORRE ANNUNZIATA	NA	A
114	**52864**	TORRE ANNUNZIATA	NA	A
115	**8427**	TORRE ANNUNZIATA	NA	A
116	**44410**	TORRE ANNUNZIATA	NA	A
117	**60169**	TORRE ANNUNZIATA	NA	A
118	**54462**	TORRE ANNUNZIATA	NA	A
119	**26691**	TORRE ANNUNZIATA	NA	A
120	**15352**	TORRE ANNUNZIATA	NA	A
121	**24335**	TORRE ANNUNZIATA	NA	A
122	**43247**	TORRE ANNUNZIATA	NA	A
123	**23128**	TORRE ANNUNZIATA	NA	A
124	**29988**	TORRE ANNUNZIATA	NA	A
125	**51846**	TORRE ANNUNZIATA	NA	A
126	**2730**	TORRE ANNUNZIATA	NA	A
127	**49839**	TORRE ANNUNZIATA	NA	A
128	**11420**	TORRE ANNUNZIATA	NA	A
129	**7250**	TORRE ANNUNZIATA	NA	A
130	**59840**	TORRE ANNUNZIATA	NA	A
131	**60943**	TORRE ANNUNZIATA	NA	A
132	**25477**	TORRE ANNUNZIATA	NA	A
133	**49667**	TORRE ANNUNZIATA	NA	A
134	**34033**	TORRE ANNUNZIATA	NA	A
135	**9523**	TORRE ANNUNZIATA	NA	A
136	**44903**	TORRE ANNUNZIATA	NA	A
137	**25293**	TORRE ANNUNZIATA	NA	A
138	**49236**	TORRE ANNUNZIATA	NA	A
139	**31022**	TORRE ANNUNZIATA	NA	A
140	**57858**	TORRE ANNUNZIATA	NA	A
141	**3746**	TORRE ANNUNZIATA	NA	A
142	**60642**	TORRE ANNUNZIATA	NA	A
143	**20063**	TORRE ANNUNZIATA	NA	A

1	**43897**	TORRE ANNUNZIATA	NA	B
2	**33140**	TORRE ANNUNZIATA	NA	B

fonte: http://burc.regione.campania.it

GRADUATORIA DOMANDE AMMESSE A FINANZIAMENTO — Allegato "A"

POSIZIONE	NUMERO DOMANDA	COMUNE DI RESIDENZA	PR	FASCIA
1	**52789**	TORRE DEL GRECO	NA	A
2	**19007**	TORRE DEL GRECO	NA	A
3	**17986**	TORRE DEL GRECO	NA	A
4	**42527**	TORRE DEL GRECO	NA	A
5	**32616**	TORRE DEL GRECO	NA	A
6	**60834**	TORRE DEL GRECO	NA	A
7	**60856**	TORRE DEL GRECO	NA	A
8	**45039**	TORRE DEL GRECO	NA	A
9	**56968**	TORRE DEL GRECO	NA	A
10	**48684**	TORRE DEL GRECO	NA	A
11	**28756**	TORRE DEL GRECO	NA	A
12	**36116**	TORRE DEL GRECO	NA	A
13	**9771**	TORRE DEL GRECO	NA	A
14	**59406**	TORRE DEL GRECO	NA	A
15	**63171**	TORRE DEL GRECO	NA	A
16	**9499**	TORRE DEL GRECO	NA	A
17	**33497**	TORRE DEL GRECO	NA	A
18	**37414**	TORRE DEL GRECO	NA	A
19	**47738**	TORRE DEL GRECO	NA	A
20	**46238**	TORRE DEL GRECO	NA	A
21	**55903**	TORRE DEL GRECO	NA	A
22	**6902**	TORRE DEL GRECO	NA	A
23	**5148**	TORRE DEL GRECO	NA	A
24	**24729**	TORRE DEL GRECO	NA	A
25	**53100**	TORRE DEL GRECO	NA	A
26	**61067**	TORRE DEL GRECO	NA	A
27	**16649**	TORRE DEL GRECO	NA	A
28	**43353**	TORRE DEL GRECO	NA	A
29	**60985**	TORRE DEL GRECO	NA	A
30	**10946**	TORRE DEL GRECO	NA	A
31	**49405**	TORRE DEL GRECO	NA	A
32	**61519**	TORRE DEL GRECO	NA	A
33	**61593**	TORRE DEL GRECO	NA	A
34	**49621**	TORRE DEL GRECO	NA	A
35	**27232**	TORRE DEL GRECO	NA	A
36	**40851**	TORRE DEL GRECO	NA	A
37	**23806**	TORRE DEL GRECO	NA	A
38	**32039**	TORRE DEL GRECO	NA	A
39	**56798**	TORRE DEL GRECO	NA	A
40	**33078**	TORRE DEL GRECO	NA	A
41	**46835**	TORRE DEL GRECO	NA	A
42	**9347**	TORRE DEL GRECO	NA	A
43	**33368**	TORRE DEL GRECO	NA	A
44	**62455**	TORRE DEL GRECO	NA	A
45	**40441**	TORRE DEL GRECO	NA	A
46	**31397**	TORRE DEL GRECO	NA	A
47	**42853**	TORRE DEL GRECO	NA	A
48	**46990**	TORRE DEL GRECO	NA	A
49	**45608**	TORRE DEL GRECO	NA	A
50	**26863**	TORRE DEL GRECO	NA	A
51	**57729**	TORRE DEL GRECO	NA	A
52	**34841**	TORRE DEL GRECO	NA	A

fonte: http://burc.regione.campania.it

GRADUATORIA DOMANDE AMMESSE A FINANZIAMENTO — Allegato "A"

POSIZIONE	NUMERO DOMANDA	COMUNE DI RESIDENZA	PR	FASCIA
53	**31612**	TORRE DEL GRECO	NA	A
54	**35916**	TORRE DEL GRECO	NA	A
55	**37985**	TORRE DEL GRECO	NA	A
56	**43308**	TORRE DEL GRECO	NA	A
57	**23474**	TORRE DEL GRECO	NA	A
58	**3578**	TORRE DEL GRECO	NA	A
59	**36555**	TORRE DEL GRECO	NA	A
60	**42068**	TORRE DEL GRECO	NA	A
61	**54544**	TORRE DEL GRECO	NA	A
62	**45972**	TORRE DEL GRECO	NA	A
63	**10778**	TORRE DEL GRECO	NA	A
64	**28964**	TORRE DEL GRECO	NA	A
65	**52977**	TORRE DEL GRECO	NA	A
66	**61403**	TORRE DEL GRECO	NA	A
67	**16189**	TORRE DEL GRECO	NA	A
68	**16845**	TORRE DEL GRECO	NA	A
69	**54068**	TORRE DEL GRECO	NA	A
70	**17629**	TORRE DEL GRECO	NA	A
71	**29294**	TORRE DEL GRECO	NA	A
72	**53526**	TORRE DEL GRECO	NA	A
73	**53201**	TORRE DEL GRECO	NA	A
74	**22788**	TORRE DEL GRECO	NA	A
75	**53233**	TORRE DEL GRECO	NA	A
76	**28034**	TORRE DEL GRECO	NA	A
77	**56901**	TORRE DEL GRECO	NA	A
78	**51051**	TORRE DEL GRECO	NA	A
79	**42799**	TORRE DEL GRECO	NA	A
80	**29562**	TORRE DEL GRECO	NA	A
81	**49301**	TORRE DEL GRECO	NA	A
82	**39505**	TORRE DEL GRECO	NA	A
83	**56395**	TORRE DEL GRECO	NA	A
84	**25189**	TORRE DEL GRECO	NA	A
85	**23655**	TORRE DEL GRECO	NA	A
86	**53289**	TORRE DEL GRECO	NA	A
87	**47063**	TORRE DEL GRECO	NA	A
88	**45459**	TORRE DEL GRECO	NA	A
89	**9370**	TORRE DEL GRECO	NA	A
90	**57073**	TORRE DEL GRECO	NA	A
91	**12781**	TORRE DEL GRECO	NA	A
92	**61554**	TORRE DEL GRECO	NA	A
93	**54259**	TORRE DEL GRECO	NA	A
94	**35653**	TORRE DEL GRECO	NA	A
95	**47436**	TORRE DEL GRECO	NA	A
96	**25719**	TORRE DEL GRECO	NA	A
97	**52764**	TORRE DEL GRECO	NA	A
98	**44749**	TORRE DEL GRECO	NA	A
99	**45118**	TORRE DEL GRECO	NA	A
100	**51137**	TORRE DEL GRECO	NA	A
101	**53318**	TORRE DEL GRECO	NA	A
102	**40762**	TORRE DEL GRECO	NA	A
103	**44420**	TORRE DEL GRECO	NA	A
104	**13168**	TORRE DEL GRECO	NA	A

fonte: http://burc.regione.campania.it

GRADUATORIA DOMANDE AMMESSE A FINANZIAMENTO — Allegato "A"

POSIZIONE	NUMERO DOMANDA	COMUNE DI RESIDENZA	PR	FASCIA
105	**57793**	TORRE DEL GRECO	NA	A
106	**50104**	TORRE DEL GRECO	NA	A
107	**47512**	TORRE DEL GRECO	NA	A
108	**49163**	TORRE DEL GRECO	NA	A
109	**7842**	TORRE DEL GRECO	NA	A
110	**2557**	TORRE DEL GRECO	NA	A
111	**32830**	TORRE DEL GRECO	NA	A
112	**46906**	TORRE DEL GRECO	NA	A
113	**59665**	TORRE DEL GRECO	NA	A
114	**35632**	TORRE DEL GRECO	NA	A
115	**4781**	TORRE DEL GRECO	NA	A
116	**47923**	TORRE DEL GRECO	NA	A
117	**48998**	TORRE DEL GRECO	NA	A
118	**35158**	TORRE DEL GRECO	NA	A
119	**62954**	TORRE DEL GRECO	NA	A
120	**52318**	TORRE DEL GRECO	NA	A
121	**12835**	TORRE DEL GRECO	NA	A
122	**53740**	TORRE DEL GRECO	NA	A
123	**2307**	TORRE DEL GRECO	NA	A
124	**11700**	TORRE DEL GRECO	NA	A
125	**56179**	TORRE DEL GRECO	NA	A
126	**28553**	TORRE DEL GRECO	NA	A
127	**62227**	TORRE DEL GRECO	NA	A
128	**18016**	TORRE DEL GRECO	NA	A
129	**59227**	TORRE DEL GRECO	NA	A
130	**51464**	TORRE DEL GRECO	NA	A
131	**44214**	TORRE DEL GRECO	NA	A
132	**23925**	TORRE DEL GRECO	NA	A
133	**61512**	TORRE DEL GRECO	NA	A
134	**13680**	TORRE DEL GRECO	NA	A
135	**9299**	TORRE DEL GRECO	NA	A
136	**35691**	TORRE DEL GRECO	NA	A
137	**32656**	TORRE DEL GRECO	NA	A
138	**40520**	TORRE DEL GRECO	NA	A
139	**52538**	TORRE DEL GRECO	NA	A
140	**7082**	TORRE DEL GRECO	NA	A
141	**22287**	TORRE DEL GRECO	NA	A
142	**53016**	TORRE DEL GRECO	NA	A
143	**52309**	TORRE DEL GRECO	NA	A
144	**61672**	TORRE DEL GRECO	NA	A
145	**50479**	TORRE DEL GRECO	NA	A
146	**31565**	TORRE DEL GRECO	NA	A
147	**33922**	TORRE DEL GRECO	NA	A
148	**48838**	TORRE DEL GRECO	NA	A
149	**16924**	TORRE DEL GRECO	NA	A
150	**59772**	TORRE DEL GRECO	NA	A
151	**40145**	TORRE DEL GRECO	NA	A
152	**49178**	TORRE DEL GRECO	NA	A
153	**54912**	TORRE DEL GRECO	NA	A
154	**47971**	TORRE DEL GRECO	NA	A
155	**37308**	TORRE DEL GRECO	NA	A
156	**40258**	TORRE DEL GRECO	NA	A

fonte: http://burc.regione.campania.it

GRADUATORIA DOMANDE AMMESSE A FINANZIAMENTO — Allegato "A"

POSIZIONE	NUMERO DOMANDA	COMUNE DI RESIDENZA	PR	FASCIA
157	**44494**	TORRE DEL GRECO	NA	A
158	**43816**	TORRE DEL GRECO	NA	A
159	**48941**	TORRE DEL GRECO	NA	A
160	**44788**	TORRE DEL GRECO	NA	A
161	**40138**	TORRE DEL GRECO	NA	A
162	**18654**	TORRE DEL GRECO	NA	A
163	**57418**	TORRE DEL GRECO	NA	A
164	**47823**	TORRE DEL GRECO	NA	A
165	**7128**	TORRE DEL GRECO	NA	A
166	**48796**	TORRE DEL GRECO	NA	A
167	**48116**	TORRE DEL GRECO	NA	A
168	**9434**	TORRE DEL GRECO	NA	A
169	**5253**	TORRE DEL GRECO	NA	A
170	**47872**	TORRE DEL GRECO	NA	A
171	**5074**	TORRE DEL GRECO	NA	A
172	**3913**	TORRE DEL GRECO	NA	A
173	**42607**	TORRE DEL GRECO	NA	A
174	**23935**	TORRE DEL GRECO	NA	A
175	**55075**	TORRE DEL GRECO	NA	A
176	**6983**	TORRE DEL GRECO	NA	A
177	**8927**	TORRE DEL GRECO	NA	A
178	**2084**	TORRE DEL GRECO	NA	A
179	**19633**	TORRE DEL GRECO	NA	A
180	**48905**	TORRE DEL GRECO	NA	A
181	**56823**	TORRE DEL GRECO	NA	A
182	**50027**	TORRE DEL GRECO	NA	A
183	**58197**	TORRE DEL GRECO	NA	A
184	**28845**	TORRE DEL GRECO	NA	A
185	**57160**	TORRE DEL GRECO	NA	A
186	**56910**	TORRE DEL GRECO	NA	A
187	**38747**	TORRE DEL GRECO	NA	A
188	**32138**	TORRE DEL GRECO	NA	A
189	**59751**	TORRE DEL GRECO	NA	A
190	**55227**	TORRE DEL GRECO	NA	A
191	**46792**	TORRE DEL GRECO	NA	A
192	**54309**	TORRE DEL GRECO	NA	A
193	**59041**	TORRE DEL GRECO	NA	A
194	**49255**	TORRE DEL GRECO	NA	A
195	**44368**	TORRE DEL GRECO	NA	A
196	**44255**	TORRE DEL GRECO	NA	A
197	**49456**	TORRE DEL GRECO	NA	A
198	**48685**	TORRE DEL GRECO	NA	A
199	**43628**	TORRE DEL GRECO	NA	A
200	**44470**	TORRE DEL GRECO	NA	A
201	**61070**	TORRE DEL GRECO	NA	A
202	**42805**	TORRE DEL GRECO	NA	A
203	**10634**	TORRE DEL GRECO	NA	A
204	**23932**	TORRE DEL GRECO	NA	A
205	**45285**	TORRE DEL GRECO	NA	A
206	**57427**	TORRE DEL GRECO	NA	A
207	**38130**	TORRE DEL GRECO	NA	A
208	**45434**	TORRE DEL GRECO	NA	A

fonte: http://burc.regione.campania.it

GRADUATORIA DOMANDE AMMESSE A FINANZIAMENTO — Allegato "A"

POSIZIONE	NUMERO DOMANDA	COMUNE DI RESIDENZA	PR	FASCIA
209	**51934**	TORRE DEL GRECO	NA	A
210	**10580**	TORRE DEL GRECO	NA	A
211	**55037**	TORRE DEL GRECO	NA	A
212	**59042**	TORRE DEL GRECO	NA	A
213	**49500**	TORRE DEL GRECO	NA	A
214	**2983**	TORRE DEL GRECO	NA	A
215	**51931**	TORRE DEL GRECO	NA	A
216	**59495**	TORRE DEL GRECO	NA	A
217	**39498**	TORRE DEL GRECO	NA	A
218	**60932**	TORRE DEL GRECO	NA	A
219	**42446**	TORRE DEL GRECO	NA	A
220	**35363**	TORRE DEL GRECO	NA	A
221	**56414**	TORRE DEL GRECO	NA	A
222	**45645**	TORRE DEL GRECO	NA	A
223	**39775**	TORRE DEL GRECO	NA	A
224	**25663**	TORRE DEL GRECO	NA	A
225	**56623**	TORRE DEL GRECO	NA	A
226	**59035**	TORRE DEL GRECO	NA	A
227	**31169**	TORRE DEL GRECO	NA	A
228	**31294**	TORRE DEL GRECO	NA	A
229	**36678**	TORRE DEL GRECO	NA	A
230	**61049**	TORRE DEL GRECO	NA	A
231	**35122**	TORRE DEL GRECO	NA	A
232	**43385**	TORRE DEL GRECO	NA	A
233	**28508**	TORRE DEL GRECO	NA	A
234	**47706**	TORRE DEL GRECO	NA	A
235	**56273**	TORRE DEL GRECO	NA	A
236	**13102**	TORRE DEL GRECO	NA	A
237	**20980**	TORRE DEL GRECO	NA	A
238	**5880**	TORRE DEL GRECO	NA	A
239	**55484**	TORRE DEL GRECO	NA	A
240	**46156**	TORRE DEL GRECO	NA	A
241	**33819**	TORRE DEL GRECO	NA	A
242	**50392**	TORRE DEL GRECO	NA	A
243	**61258**	TORRE DEL GRECO	NA	A
244	**22797**	TORRE DEL GRECO	NA	A
245	**17820**	TORRE DEL GRECO	NA	A
246	**53288**	TORRE DEL GRECO	NA	A
247	**33676**	TORRE DEL GRECO	NA	A
248	**46410**	TORRE DEL GRECO	NA	A
249	**54904**	TORRE DEL GRECO	NA	A
250	**48118**	TORRE DEL GRECO	NA	A
251	**46429**	TORRE DEL GRECO	NA	A
252	**47928**	TORRE DEL GRECO	NA	A
253	**45877**	TORRE DEL GRECO	NA	A
254	**32613**	TORRE DEL GRECO	NA	A
255	**47662**	TORRE DEL GRECO	NA	A
256	**35886**	TORRE DEL GRECO	NA	A
257	**33991**	TORRE DEL GRECO	NA	A
258	**11822**	TORRE DEL GRECO	NA	A
259	**35480**	TORRE DEL GRECO	NA	A
260	**53553**	TORRE DEL GRECO	NA	A

fonte: http://burc.regione.campania.it

GRADUATORIA DOMANDE AMMESSE A FINANZIAMENTO — Allegato "A"

POSIZIONE	NUMERO DOMANDA	COMUNE DI RESIDENZA	PR	FASCIA
261	**52871**	TORRE DEL GRECO	NA	A
262	**47786**	TORRE DEL GRECO	NA	A
263	**27457**	TORRE DEL GRECO	NA	A
264	**50801**	TORRE DEL GRECO	NA	A
265	**32594**	TORRE DEL GRECO	NA	A
266	**37159**	TORRE DEL GRECO	NA	A
267	**49540**	TORRE DEL GRECO	NA	A
268	**25698**	TORRE DEL GRECO	NA	A
269	**10118**	TORRE DEL GRECO	NA	A
270	**49674**	TORRE DEL GRECO	NA	A
271	**49439**	TORRE DEL GRECO	NA	A
272	**18316**	TORRE DEL GRECO	NA	A
273	**48681**	TORRE DEL GRECO	NA	A
274	**15902**	TORRE DEL GRECO	NA	A
275	**16104**	TORRE DEL GRECO	NA	A
276	**30586**	TORRE DEL GRECO	NA	A
277	**23641**	TORRE DEL GRECO	NA	A
278	**61237**	TORRE DEL GRECO	NA	A
279	**47764**	TORRE DEL GRECO	NA	A
280	**47199**	TORRE DEL GRECO	NA	A
281	**23861**	TORRE DEL GRECO	NA	A
282	**34736**	TORRE DEL GRECO	NA	A
283	**48611**	TORRE DEL GRECO	NA	A
284	**4946**	TORRE DEL GRECO	NA	A
285	**47228**	TORRE DEL GRECO	NA	A
286	**53425**	TORRE DEL GRECO	NA	A
287	**36456**	TORRE DEL GRECO	NA	A
288	**47067**	TORRE DEL GRECO	NA	A
289	**49410**	TORRE DEL GRECO	NA	A
290	**36880**	TORRE DEL GRECO	NA	A
291	**51583**	TORRE DEL GRECO	NA	A
292	**55287**	TORRE DEL GRECO	NA	A
293	**53006**	TORRE DEL GRECO	NA	A
294	**47751**	TORRE DEL GRECO	NA	A
295	**33546**	TORRE DEL GRECO	NA	A
296	**24451**	TORRE DEL GRECO	NA	A
297	**55552**	TORRE DEL GRECO	NA	A
298	**57543**	TORRE DEL GRECO	NA	A
299	**46372**	TORRE DEL GRECO	NA	A
300	**17727**	TORRE DEL GRECO	NA	A
301	**50196**	TORRE DEL GRECO	NA	A
302	**30636**	TORRE DEL GRECO	NA	A
303	**56604**	TORRE DEL GRECO	NA	A
304	**18487**	TORRE DEL GRECO	NA	A
305	**61244**	TORRE DEL GRECO	NA	A
306	**53815**	TORRE DEL GRECO	NA	A
307	**60433**	TORRE DEL GRECO	NA	A
308	**41146**	TORRE DEL GRECO	NA	A
309	**56503**	TORRE DEL GRECO	NA	A
310	**29422**	TORRE DEL GRECO	NA	A
311	**17661**	TORRE DEL GRECO	NA	A
312	**3620**	TORRE DEL GRECO	NA	A

fonte: http://burc.regione.campania.it

GRADUATORIA DOMANDE AMMESSE A FINANZIAMENTO — Allegato "A"

POSIZIONE	NUMERO DOMANDA	COMUNE DI RESIDENZA	PR	FASCIA
313	**36071**	TORRE DEL GRECO	NA	A
314	**48083**	TORRE DEL GRECO	NA	A
315	**57557**	TORRE DEL GRECO	NA	A
316	**32445**	TORRE DEL GRECO	NA	A
317	**61744**	TORRE DEL GRECO	NA	A
318	**60613**	TORRE DEL GRECO	NA	A
319	**46358**	TORRE DEL GRECO	NA	A
320	**56624**	TORRE DEL GRECO	NA	A
321	**31432**	TORRE DEL GRECO	NA	A
322	**48970**	TORRE DEL GRECO	NA	A
323	**51680**	TORRE DEL GRECO	NA	A
324	**44195**	TORRE DEL GRECO	NA	A
325	**63255**	TORRE DEL GRECO	NA	A
326	**9572**	TORRE DEL GRECO	NA	A
327	**46002**	TORRE DEL GRECO	NA	A
328	**29803**	TORRE DEL GRECO	NA	A
329	**18708**	TORRE DEL GRECO	NA	A
330	**44234**	TORRE DEL GRECO	NA	A
331	**49525**	TORRE DEL GRECO	NA	A
332	**44512**	TORRE DEL GRECO	NA	A
333	**20304**	TORRE DEL GRECO	NA	A
334	**56584**	TORRE DEL GRECO	NA	A
335	**54294**	TORRE DEL GRECO	NA	A
336	**62689**	TORRE DEL GRECO	NA	A
337	**50712**	TORRE DEL GRECO	NA	A
338	**49104**	TORRE DEL GRECO	NA	A
339	**23071**	TORRE DEL GRECO	NA	A
340	**63053**	TORRE DEL GRECO	NA	A
341	**8484**	TORRE DEL GRECO	NA	A
342	**14503**	TORRE DEL GRECO	NA	A
343	**11500**	TORRE DEL GRECO	NA	A
344	**33773**	TORRE DEL GRECO	NA	A
345	**12750**	TORRE DEL GRECO	NA	A
346	**48661**	TORRE DEL GRECO	NA	A
347	**59661**	TORRE DEL GRECO	NA	A
348	**32369**	TORRE DEL GRECO	NA	A
349	**55912**	TORRE DEL GRECO	NA	A
350	**45362**	TORRE DEL GRECO	NA	A
351	**48968**	TORRE DEL GRECO	NA	A
352	**28282**	TORRE DEL GRECO	NA	A
353	**22101**	TORRE DEL GRECO	NA	A
354	**48172**	TORRE DEL GRECO	NA	A
355	**56385**	TORRE DEL GRECO	NA	A
356	**22627**	TORRE DEL GRECO	NA	A
357	**59190**	TORRE DEL GRECO	NA	A
358	**35267**	TORRE DEL GRECO	NA	A
359	**41943**	TORRE DEL GRECO	NA	A
360	**7478**	TORRE DEL GRECO	NA	A
361	**56594**	TORRE DEL GRECO	NA	A
362	**47122**	TORRE DEL GRECO	NA	A
363	**24418**	TORRE DEL GRECO	NA	A
364	**52880**	TORRE DEL GRECO	NA	A

fonte: http://burc.regione.campania.it

GRADUATORIA DOMANDE AMMESSE A FINANZIAMENTO — Allegato "A"

POSIZIONE	NUMERO DOMANDA	COMUNE DI RESIDENZA	PR	FASCIA
365	**11799**	TORRE DEL GRECO	NA	A
366	**14068**	TORRE DEL GRECO	NA	A
367	**46648**	TORRE DEL GRECO	NA	A
368	**13238**	TORRE DEL GRECO	NA	A
369	**56419**	TORRE DEL GRECO	NA	A
370	**28053**	TORRE DEL GRECO	NA	A
371	**47434**	TORRE DEL GRECO	NA	A
372	**57495**	TORRE DEL GRECO	NA	A
373	**2039**	TORRE DEL GRECO	NA	A
374	**42561**	TORRE DEL GRECO	NA	A
375	**43287**	TORRE DEL GRECO	NA	A
376	**59774**	TORRE DEL GRECO	NA	A
377	**24124**	TORRE DEL GRECO	NA	A
378	**57754**	TORRE DEL GRECO	NA	A
379	**49727**	TORRE DEL GRECO	NA	A
380	**56491**	TORRE DEL GRECO	NA	A
381	**26893**	TORRE DEL GRECO	NA	A
382	**54746**	TORRE DEL GRECO	NA	A
383	**49474**	TORRE DEL GRECO	NA	A
384	**61361**	TORRE DEL GRECO	NA	A
385	**46773**	TORRE DEL GRECO	NA	A
386	**60857**	TORRE DEL GRECO	NA	A
387	**9556**	TORRE DEL GRECO	NA	A
388	**24288**	TORRE DEL GRECO	NA	A
389	**63068**	TORRE DEL GRECO	NA	A
390	**60681**	TORRE DEL GRECO	NA	A
391	**39851**	TORRE DEL GRECO	NA	A
392	**26403**	TORRE DEL GRECO	NA	A
393	**40284**	TORRE DEL GRECO	NA	A
394	**36401**	TORRE DEL GRECO	NA	A
395	**60539**	TORRE DEL GRECO	NA	A
396	**47132**	TORRE DEL GRECO	NA	A
397	**22172**	TORRE DEL GRECO	NA	A
398	**42014**	TORRE DEL GRECO	NA	A
399	**20189**	TORRE DEL GRECO	NA	A
400	**55815**	TORRE DEL GRECO	NA	A
401	**41938**	TORRE DEL GRECO	NA	A
402	**51282**	TORRE DEL GRECO	NA	A
403	**48482**	TORRE DEL GRECO	NA	A
404	**35182**	TORRE DEL GRECO	NA	A
405	**60513**	TORRE DEL GRECO	NA	A
406	**55425**	TORRE DEL GRECO	NA	A
407	**21029**	TORRE DEL GRECO	NA	A
408	**39624**	TORRE DEL GRECO	NA	A
409	**28874**	TORRE DEL GRECO	NA	A
410	**45016**	TORRE DEL GRECO	NA	A
411	**24688**	TORRE DEL GRECO	NA	A
412	**32615**	TORRE DEL GRECO	NA	A
413	**55743**	TORRE DEL GRECO	NA	A
414	**39334**	TORRE DEL GRECO	NA	A
415	**43464**	TORRE DEL GRECO	NA	A
416	**48751**	TORRE DEL GRECO	NA	A

fonte: http://burc.regione.campania.it

GRADUATORIA DOMANDE AMMESSE A FINANZIAMENTO — Allegato "A"

POSIZIONE	NUMERO DOMANDA	COMUNE DI RESIDENZA	PR	FASCIA
417	**16413**	TORRE DEL GRECO	NA	A
418	**29293**	TORRE DEL GRECO	NA	A
419	**40996**	TORRE DEL GRECO	NA	A
420	**59267**	TORRE DEL GRECO	NA	A
421	**61053**	TORRE DEL GRECO	NA	A
422	**42707**	TORRE DEL GRECO	NA	A
423	**18441**	TORRE DEL GRECO	NA	A
424	**48440**	TORRE DEL GRECO	NA	A
425	**14086**	TORRE DEL GRECO	NA	A
426	**14255**	TORRE DEL GRECO	NA	A
427	**43357**	TORRE DEL GRECO	NA	A
428	**42090**	TORRE DEL GRECO	NA	A
429	**52636**	TORRE DEL GRECO	NA	A
430	**40844**	TORRE DEL GRECO	NA	A
431	**41275**	TORRE DEL GRECO	NA	A
432	**26009**	TORRE DEL GRECO	NA	A
433	**53239**	TORRE DEL GRECO	NA	A
434	**55828**	TORRE DEL GRECO	NA	A
435	**20066**	TORRE DEL GRECO	NA	A
436	**28724**	TORRE DEL GRECO	NA	A
437	**52662**	TORRE DEL GRECO	NA	A
438	**38042**	TORRE DEL GRECO	NA	A
439	**46529**	TORRE DEL GRECO	NA	A
440	**46355**	TORRE DEL GRECO	NA	A
441	**17559**	TORRE DEL GRECO	NA	A
442	**44723**	TORRE DEL GRECO	NA	A
443	**23755**	TORRE DEL GRECO	NA	A
444	**28952**	TORRE DEL GRECO	NA	A
445	**60518**	TORRE DEL GRECO	NA	A
446	**11497**	TORRE DEL GRECO	NA	A
447	**45318**	TORRE DEL GRECO	NA	A
448	**53922**	TORRE DEL GRECO	NA	A
449	**19463**	TORRE DEL GRECO	NA	A
450	**41882**	TORRE DEL GRECO	NA	A
451	**61327**	TORRE DEL GRECO	NA	A
452	**40702**	TORRE DEL GRECO	NA	A
453	**45202**	TORRE DEL GRECO	NA	A
454	**43811**	TORRE DEL GRECO	NA	A
455	**25639**	TORRE DEL GRECO	NA	A
456	**28666**	TORRE DEL GRECO	NA	A
457	**60648**	TORRE DEL GRECO	NA	A
458	**7888**	TORRE DEL GRECO	NA	A
459	**53955**	TORRE DEL GRECO	NA	A
460	**12459**	TORRE DEL GRECO	NA	A
461	**54751**	TORRE DEL GRECO	NA	A
462	**45862**	TORRE DEL GRECO	NA	A
463	**16344**	TORRE DEL GRECO	NA	A
464	**26727**	TORRE DEL GRECO	NA	A
465	**24113**	TORRE DEL GRECO	NA	A
466	**46370**	TORRE DEL GRECO	NA	A
467	**30977**	TORRE DEL GRECO	NA	A
468	**40790**	TORRE DEL GRECO	NA	A

fonte: http://burc.regione.campania.it

GRADUATORIA DOMANDE AMMESSE A FINANZIAMENTO — Allegato "A"

POSIZIONE	NUMERO DOMANDA	COMUNE DI RESIDENZA	PR	FASCIA
469	**38814**	TORRE DEL GRECO	NA	A
470	**54136**	TORRE DEL GRECO	NA	A
471	**55340**	TORRE DEL GRECO	NA	A
472	**60497**	TORRE DEL GRECO	NA	A
473	**63093**	TORRE DEL GRECO	NA	A
474	**44876**	TORRE DEL GRECO	NA	A
475	**39578**	TORRE DEL GRECO	NA	A
476	**18683**	TORRE DEL GRECO	NA	A
477	**47532**	TORRE DEL GRECO	NA	A
478	**23324**	TORRE DEL GRECO	NA	A
479	**9613**	TORRE DEL GRECO	NA	A
480	**57402**	TORRE DEL GRECO	NA	A
481	**62570**	TORRE DEL GRECO	NA	A
482	**12643**	TORRE DEL GRECO	NA	A
483	**26493**	TORRE DEL GRECO	NA	A
484	**13446**	TORRE DEL GRECO	NA	A
485	**23445**	TORRE DEL GRECO	NA	A
486	**33113**	TORRE DEL GRECO	NA	A
487	**32583**	TORRE DEL GRECO	NA	A
488	**26700**	TORRE DEL GRECO	NA	A
489	**26006**	TORRE DEL GRECO	NA	A
490	**56318**	TORRE DEL GRECO	NA	A
491	**36676**	TORRE DEL GRECO	NA	A
492	**52022**	TORRE DEL GRECO	NA	A
493	**56978**	TORRE DEL GRECO	NA	A
494	**43881**	TORRE DEL GRECO	NA	A
495	**50289**	TORRE DEL GRECO	NA	A
496	**59972**	TORRE DEL GRECO	NA	A
497	**33587**	TORRE DEL GRECO	NA	A
498	**24264**	TORRE DEL GRECO	NA	A
499	**35928**	TORRE DEL GRECO	NA	A
500	**25767**	TORRE DEL GRECO	NA	A
501	**41992**	TORRE DEL GRECO	NA	A
502	**46528**	TORRE DEL GRECO	NA	A
503	**29862**	TORRE DEL GRECO	NA	A
504	**46279**	TORRE DEL GRECO	NA	A
505	**9592**	TORRE DEL GRECO	NA	A
506	**46165**	TORRE DEL GRECO	NA	A
507	**63094**	TORRE DEL GRECO	NA	A
508	**21778**	TORRE DEL GRECO	NA	A
509	**59437**	TORRE DEL GRECO	NA	A
510	**18836**	TORRE DEL GRECO	NA	A
511	**45134**	TORRE DEL GRECO	NA	A
512	**50504**	TORRE DEL GRECO	NA	A
513	**52993**	TORRE DEL GRECO	NA	A
514	**58898**	TORRE DEL GRECO	NA	A
515	**45148**	TORRE DEL GRECO	NA	A
516	**40883**	TORRE DEL GRECO	NA	A
517	**39442**	TORRE DEL GRECO	NA	A
518	**34164**	TORRE DEL GRECO	NA	A
519	**24091**	TORRE DEL GRECO	NA	A
520	**31058**	TORRE DEL GRECO	NA	A

fonte: http://burc.regione.campania.it

GRADUATORIA DOMANDE AMMESSE A FINANZIAMENTO — Allegato "A"

POSIZIONE	NUMERO DOMANDA	COMUNE DI RESIDENZA	PR	FASCIA
521	**35149**	TORRE DEL GRECO	NA	A
522	**8637**	TORRE DEL GRECO	NA	A
523	**44282**	TORRE DEL GRECO	NA	A
524	**56730**	TORRE DEL GRECO	NA	A
525	**46461**	TORRE DEL GRECO	NA	A
526	**52473**	TORRE DEL GRECO	NA	A
527	**26873**	TORRE DEL GRECO	NA	A
528	**43969**	TORRE DEL GRECO	NA	A
529	**55844**	TORRE DEL GRECO	NA	A
530	**49854**	TORRE DEL GRECO	NA	A
531	**2260**	TORRE DEL GRECO	NA	A
532	**56085**	TORRE DEL GRECO	NA	A
533	**6321**	TORRE DEL GRECO	NA	A
534	**41519**	TORRE DEL GRECO	NA	A
535	**9486**	TORRE DEL GRECO	NA	A
536	**47508**	TORRE DEL GRECO	NA	A
537	**23881**	TORRE DEL GRECO	NA	A
538	**57225**	TORRE DEL GRECO	NA	A
539	**39798**	TORRE DEL GRECO	NA	A
540	**49907**	TORRE DEL GRECO	NA	A
541	**35683**	TORRE DEL GRECO	NA	A
542	**52923**	TORRE DEL GRECO	NA	A
543	**29702**	TORRE DEL GRECO	NA	A
544	**32318**	TORRE DEL GRECO	NA	A
545	**57111**	TORRE DEL GRECO	NA	A
546	**50195**	TORRE DEL GRECO	NA	A
547	**34792**	TORRE DEL GRECO	NA	A
548	**27506**	TORRE DEL GRECO	NA	A
549	**52364**	TORRE DEL GRECO	NA	A
550	**37511**	TORRE DEL GRECO	NA	A
551	**62738**	TORRE DEL GRECO	NA	A
552	**34310**	TORRE DEL GRECO	NA	A
553	**47767**	TORRE DEL GRECO	NA	A
554	**6517**	TORRE DEL GRECO	NA	A
555	**46449**	TORRE DEL GRECO	NA	A
556	**49922**	TORRE DEL GRECO	NA	A
557	**47350**	TORRE DEL GRECO	NA	A
558	**11872**	TORRE DEL GRECO	NA	A
559	**47975**	TORRE DEL GRECO	NA	A
560	**54365**	TORRE DEL GRECO	NA	A
561	**58854**	TORRE DEL GRECO	NA	A
562	**54327**	TORRE DEL GRECO	NA	A
563	**49208**	TORRE DEL GRECO	NA	A
564	**18750**	TORRE DEL GRECO	NA	A
565	**52589**	TORRE DEL GRECO	NA	A
566	**25606**	TORRE DEL GRECO	NA	A
567	**52917**	TORRE DEL GRECO	NA	A
568	**48146**	TORRE DEL GRECO	NA	A
569	**9489**	TORRE DEL GRECO	NA	A
570	**62240**	TORRE DEL GRECO	NA	A
571	**25573**	TORRE DEL GRECO	NA	A
572	**14594**	TORRE DEL GRECO	NA	A

fonte: http://burc.regione.campania.it

GRADUATORIA DOMANDE AMMESSE A FINANZIAMENTO — Allegato "A"

POSIZIONE	NUMERO DOMANDA	COMUNE DI RESIDENZA	PR	FASCIA
573	**56944**	TORRE DEL GRECO	NA	A
574	**35347**	TORRE DEL GRECO	NA	A
575	**11735**	TORRE DEL GRECO	NA	A
576	**46477**	TORRE DEL GRECO	NA	A
577	**59046**	TORRE DEL GRECO	NA	A
578	**50144**	TORRE DEL GRECO	NA	A
579	**52883**	TORRE DEL GRECO	NA	A
580	**45802**	TORRE DEL GRECO	NA	A
581	**25593**	TORRE DEL GRECO	NA	A
582	**57877**	TORRE DEL GRECO	NA	A
583	**62110**	TORRE DEL GRECO	NA	A
584	**42270**	TORRE DEL GRECO	NA	A
585	**49605**	TORRE DEL GRECO	NA	A
586	**47327**	TORRE DEL GRECO	NA	A
587	**57375**	TORRE DEL GRECO	NA	A
588	**55360**	TORRE DEL GRECO	NA	A
589	**21012**	TORRE DEL GRECO	NA	A
590	**30610**	TORRE DEL GRECO	NA	A
591	**32874**	TORRE DEL GRECO	NA	A
592	**26276**	TORRE DEL GRECO	NA	A
593	**57871**	TORRE DEL GRECO	NA	A
594	**58527**	TORRE DEL GRECO	NA	A
595	**60752**	TORRE DEL GRECO	NA	A
596	**50163**	TORRE DEL GRECO	NA	A
597	**25268**	TORRE DEL GRECO	NA	A
598	**62122**	TORRE DEL GRECO	NA	A
599	**58934**	TORRE DEL GRECO	NA	A
600	**58894**	TORRE DEL GRECO	NA	A
601	**41373**	TORRE DEL GRECO	NA	A
602	**50758**	TORRE DEL GRECO	NA	A
1	**2464**	TORRE DEL GRECO	NA	B
2	**53362**	TORRE DEL GRECO	NA	B
3	**57724**	TORRE DEL GRECO	NA	B
4	**43249**	TORRE DEL GRECO	NA	B
5	**63048**	TORRE DEL GRECO	NA	B
6	**61276**	TORRE DEL GRECO	NA	B
7	**41364**	TORRE DEL GRECO	NA	B
8	**55091**	TORRE DEL GRECO	NA	B

fonte: http://burc.regione.campania.it

Giunta Regionale della Campania
Direzione Generale per il Governo del Territorio

BANDO PER L'ASSEGNAZIONE DI CONTRIBUTI AD INTEGRAZIONE DEI CANONI DI LOCAZIONE ANNUALITA' 2021
Art. 11 Legge 431/98 - D.G.R. 568 del 07/12/2021

GRADUATORIA DOMANDE AMMESSE A FINANZIAMENTO — Allegato "A"

POSIZIONE	NUMERO DOMANDA	COMUNE DI RESIDENZA	PR	FASCIA
1	**51753**	TORRE ORSAIA	SA	A
2	**51075**	TORRE ORSAIA	SA	A
3	**52573**	TORRE ORSAIA	SA	A

fonte: http://burc.regione.campania.it

Giunta Regionale della Campania
Direzione Generale per il Governo del Territorio

BANDO PER L'ASSEGNAZIONE DI CONTRIBUTI AD INTEGRAZIONE DEI CANONI DI LOCAZIONE ANNUALITA' 2021
Art. 11 Legge 431/98 - D.G.R. 568 del 07/12/2021

GRADUATORIA DOMANDE AMMESSE A FINANZIAMENTO — Allegato "A"

POSIZIONE	NUMERO DOMANDA	COMUNE DI RESIDENZA	PR	FASCIA
1	**50566**	TORRECUSO	BN	A
2	**19682**	TORRECUSO	BN	A

fonte: http://burc.regione.campania.it

Giunta Regionale della Campania
Direzione Generale per il Governo del Territorio

BANDO PER L'ASSEGNAZIONE DI CONTRIBUTI AD INTEGRAZIONE DEI CANONI DI LOCAZIONE ANNUALITA' 2021
Art. 11 Legge 431/98 - D.G.R. 568 del 07/12/2021

GRADUATORIA DOMANDE AMMESSE A FINANZIAMENTO — Allegato "A"

POSIZIONE	NUMERO DOMANDA	COMUNE DI RESIDENZA	PR	FASCIA
1	**8748**	TRAMONTI	SA	A
2	**60862**	TRAMONTI	SA	A
3	**19348**	TRAMONTI	SA	A
4	**21523**	TRAMONTI	SA	A
5	**57216**	TRAMONTI	SA	A
6	**59209**	TRAMONTI	SA	A
7	**17751**	TRAMONTI	SA	A
8	**23105**	TRAMONTI	SA	A
9	**2991**	TRAMONTI	SA	A
10	**52282**	TRAMONTI	SA	A
11	**17826**	TRAMONTI	SA	A
12	**27456**	TRAMONTI	SA	A

fonte: http://burc.regione.campania.it

Giunta Regionale della Campania
Direzione Generale per il Governo del Territorio

BANDO PER L'ASSEGNAZIONE DI CONTRIBUTI AD INTEGRAZIONE DEI CANONI DI LOCAZIONE ANNUALITA' 2021
Art. 11 Legge 431/98 - D.G.R. 568 del 07/12/2021

GRADUATORIA DOMANDE AMMESSE A FINANZIAMENTO — Allegato "A"

POSIZIONE	NUMERO DOMANDA	COMUNE DI RESIDENZA	PR	FASCIA
1	**27268**	TRECASE	NA	A
2	**5933**	TRECASE	NA	A
3	**26856**	TRECASE	NA	A
4	**48528**	TRECASE	NA	A
5	**51398**	TRECASE	NA	A
6	**52158**	TRECASE	NA	A
7	**59003**	TRECASE	NA	A
8	**32608**	TRECASE	NA	A
9	**46998**	TRECASE	NA	A
10	**47477**	TRECASE	NA	A
11	**35256**	TRECASE	NA	A
12	**48199**	TRECASE	NA	A
13	**41480**	TRECASE	NA	A
14	**58891**	TRECASE	NA	A
15	**15992**	TRECASE	NA	A
16	**33660**	TRECASE	NA	A
17	**42336**	TRECASE	NA	A
18	**32586**	TRECASE	NA	A
19	**51685**	TRECASE	NA	A

fonte: http://burc.regione.campania.it

GRADUATORIA DOMANDE AMMESSE A FINANZIAMENTO — Allegato "A"

POSIZIONE	NUMERO DOMANDA	COMUNE DI RESIDENZA	PR	FASCIA
1	**43581**	TRENTOLA DUCENTA	CE	A
2	**43543**	TRENTOLA DUCENTA	CE	A
3	**61501**	TRENTOLA DUCENTA	CE	A
4	**2382**	TRENTOLA DUCENTA	CE	A
5	**26478**	TRENTOLA DUCENTA	CE	A
6	**37924**	TRENTOLA DUCENTA	CE	A
7	**13950**	TRENTOLA DUCENTA	CE	A
8	**24125**	TRENTOLA DUCENTA	CE	A
9	**26074**	TRENTOLA DUCENTA	CE	A
10	**54270**	TRENTOLA DUCENTA	CE	A
11	**56056**	TRENTOLA DUCENTA	CE	A
12	**59882**	TRENTOLA DUCENTA	CE	A
13	**61459**	TRENTOLA DUCENTA	CE	A
14	**39717**	TRENTOLA DUCENTA	CE	A
15	**37392**	TRENTOLA DUCENTA	CE	A
16	**36244**	TRENTOLA DUCENTA	CE	A
17	**7120**	TRENTOLA DUCENTA	CE	A
18	**4146**	TRENTOLA DUCENTA	CE	A
19	**16011**	TRENTOLA DUCENTA	CE	A
20	**53629**	TRENTOLA DUCENTA	CE	A
21	**16535**	TRENTOLA DUCENTA	CE	A
22	**24879**	TRENTOLA DUCENTA	CE	A
23	**22746**	TRENTOLA DUCENTA	CE	A
24	**56403**	TRENTOLA DUCENTA	CE	A
25	**39736**	TRENTOLA DUCENTA	CE	A
26	**9902**	TRENTOLA DUCENTA	CE	A
27	**32940**	TRENTOLA DUCENTA	CE	A
28	**60867**	TRENTOLA DUCENTA	CE	A
29	**40205**	TRENTOLA DUCENTA	CE	A
30	**23638**	TRENTOLA DUCENTA	CE	A
31	**26810**	TRENTOLA DUCENTA	CE	A
32	**23962**	TRENTOLA DUCENTA	CE	A
33	**51851**	TRENTOLA DUCENTA	CE	A
34	**24532**	TRENTOLA DUCENTA	CE	A
35	**50063**	TRENTOLA DUCENTA	CE	A
36	**18369**	TRENTOLA DUCENTA	CE	A
37	**57304**	TRENTOLA DUCENTA	CE	A
38	**62017**	TRENTOLA DUCENTA	CE	A
39	**27649**	TRENTOLA DUCENTA	CE	A
40	**29639**	TRENTOLA DUCENTA	CE	A
41	**37899**	TRENTOLA DUCENTA	CE	A
42	**53166**	TRENTOLA DUCENTA	CE	A
43	**58077**	TRENTOLA DUCENTA	CE	A
44	**31496**	TRENTOLA DUCENTA	CE	A
45	**22069**	TRENTOLA DUCENTA	CE	A
46	**15497**	TRENTOLA DUCENTA	CE	A
47	**21765**	TRENTOLA DUCENTA	CE	A
48	**52108**	TRENTOLA DUCENTA	CE	A
49	**32679**	TRENTOLA DUCENTA	CE	A
50	**15147**	TRENTOLA DUCENTA	CE	A
51	**54447**	TRENTOLA DUCENTA	CE	A
52	**37563**	TRENTOLA DUCENTA	CE	A

fonte: http://burc.regione.campania.it

GRADUATORIA DOMANDE AMMESSE A FINANZIAMENTO — Allegato "A"

POSIZIONE	NUMERO DOMANDA	COMUNE DI RESIDENZA	PR	FASCIA
53	**56313**	TRENTOLA DUCENTA	CE	A
54	**16283**	TRENTOLA DUCENTA	CE	A
55	**29828**	TRENTOLA DUCENTA	CE	A
56	**31347**	TRENTOLA DUCENTA	CE	A
57	**9846**	TRENTOLA DUCENTA	CE	A
58	**63317**	TRENTOLA DUCENTA	CE	A
59	**27181**	TRENTOLA DUCENTA	CE	A
60	**4644**	TRENTOLA DUCENTA	CE	A
61	**22280**	TRENTOLA DUCENTA	CE	A
62	**10603**	TRENTOLA DUCENTA	CE	A
63	**57196**	TRENTOLA DUCENTA	CE	A
64	**41209**	TRENTOLA DUCENTA	CE	A
65	**8892**	TRENTOLA DUCENTA	CE	A
66	**52458**	TRENTOLA DUCENTA	CE	A
67	**61686**	TRENTOLA DUCENTA	CE	A
68	**49898**	TRENTOLA DUCENTA	CE	A
69	**33220**	TRENTOLA DUCENTA	CE	A
70	**23849**	TRENTOLA DUCENTA	CE	A
71	**23815**	TRENTOLA DUCENTA	CE	A
72	**27785**	TRENTOLA DUCENTA	CE	A
73	**42443**	TRENTOLA DUCENTA	CE	A

fonte: http://burc.regione.campania.it

Giunta Regionale della Campania
Direzione Generale per il Governo del Territorio

BANDO PER L'ASSEGNAZIONE DI CONTRIBUTI AD INTEGRAZIONE DEI CANONI DI LOCAZIONE ANNUALITA' 2021
Art. 11 Legge 431/98 - D.G.R. 568 del 07/12/2021

GRADUATORIA DOMANDE AMMESSE A FINANZIAMENTO — Allegato "A"

POSIZIONE	NUMERO DOMANDA	COMUNE DI RESIDENZA	PR	FASCIA
1	**9900**	TUFINO	NA	A
2	**30962**	TUFINO	NA	A
3	**21420**	TUFINO	NA	A
4	**40533**	TUFINO	NA	A
5	**44464**	TUFINO	NA	A
6	**44143**	TUFINO	NA	A
7	**30190**	TUFINO	NA	A
8	**8658**	TUFINO	NA	A
9	**61970**	TUFINO	NA	A

fonte: http://burc.regione.campania.it

Giunta Regionale della Campania
Direzione Generale per il Governo del Territorio

BANDO PER L'ASSEGNAZIONE DI CONTRIBUTI AD INTEGRAZIONE DEI CANONI DI LOCAZIONE ANNUALITA' 2021
Art. 11 Legge 431/98 - D.G.R. 568 del 07/12/2021

GRADUATORIA DOMANDE AMMESSE A FINANZIAMENTO — Allegato "A"

POSIZIONE	NUMERO DOMANDA	COMUNE DI RESIDENZA	PR	FASCIA
1	**57047**	TUFO	AV	A
1	**43549**	TUFO	AV	B

fonte: http://burc.regione.campania.it

Giunta Regionale della Campania
Direzione Generale per il Governo del Territorio

BANDO PER L'ASSEGNAZIONE DI CONTRIBUTI AD INTEGRAZIONE DEI CANONI DI LOCAZIONE ANNUALITA' 2021
Art. 11 Legge 431/98 - D.G.R. 568 del 07/12/2021

GRADUATORIA DOMANDE AMMESSE A FINANZIAMENTO — Allegato "A"

POSIZIONE	NUMERO DOMANDA	COMUNE DI RESIDENZA	PR	FASCIA
1	**48064**	VAIRANO PATENORA	CE	A
2	**35692**	VAIRANO PATENORA	CE	A
3	**38119**	VAIRANO PATENORA	CE	A
4	**49555**	VAIRANO PATENORA	CE	A
5	**22021**	VAIRANO PATENORA	CE	A
6	**47800**	VAIRANO PATENORA	CE	A
7	**29579**	VAIRANO PATENORA	CE	A
8	**55444**	VAIRANO PATENORA	CE	A
9	**60300**	VAIRANO PATENORA	CE	A
10	**19764**	VAIRANO PATENORA	CE	A
11	**52900**	VAIRANO PATENORA	CE	A
12	**13149**	VAIRANO PATENORA	CE	A
13	**12300**	VAIRANO PATENORA	CE	A
14	**53742**	VAIRANO PATENORA	CE	A
15	**9483**	VAIRANO PATENORA	CE	A
16	**55353**	VAIRANO PATENORA	CE	A
17	**43058**	VAIRANO PATENORA	CE	A

fonte: http://burc.regione.campania.it

Giunta Regionale della Campania
Direzione Generale per il Governo del Territorio

BANDO PER L'ASSEGNAZIONE DI CONTRIBUTI AD INTEGRAZIONE DEI CANONI DI LOCAZIONE ANNUALITA' 2021
Art. 11 Legge 431/98 - D.G.R. 568 del 07/12/2021

GRADUATORIA DOMANDE AMMESSE A FINANZIAMENTO — Allegato "A"

POSIZIONE	NUMERO DOMANDA	COMUNE DI RESIDENZA	PR	FASCIA
1	**12734**	VALLATA	AV	A
2	**59704**	VALLATA	AV	A
3	**58581**	VALLATA	AV	A

fonte: http://burc.regione.campania.it

Giunta Regionale della Campania
Direzione Generale per il Governo del Territorio

BANDO PER L'ASSEGNAZIONE DI CONTRIBUTI AD INTEGRAZIONE DEI CANONI DI LOCAZIONE ANNUALITA' 2021
Art. 11 Legge 431/98 - D.G.R. 568 del 07/12/2021

GRADUATORIA DOMANDE AMMESSE A FINANZIAMENTO — Allegato "A"

POSIZIONE	NUMERO DOMANDA	COMUNE DI RESIDENZA	PR	FASCIA
1	**47172**	VALLE DI MADDALONI	CE	A
2	**43774**	VALLE DI MADDALONI	CE	A
3	**45481**	VALLE DI MADDALONI	CE	A
4	**28246**	VALLE DI MADDALONI	CE	A
5	**51126**	VALLE DI MADDALONI	CE	A
6	**49914**	VALLE DI MADDALONI	CE	A
7	**61628**	VALLE DI MADDALONI	CE	A
8	**58177**	VALLE DI MADDALONI	CE	A
9	**47189**	VALLE DI MADDALONI	CE	A
10	**54735**	VALLE DI MADDALONI	CE	A
11	**3445**	VALLE DI MADDALONI	CE	A
12	**63216**	VALLE DI MADDALONI	CE	A
13	**46498**	VALLE DI MADDALONI	CE	A

fonte: http://burc.regione.campania.it

GRADUATORIA DOMANDE AMMESSE A FINANZIAMENTO — Allegato "A"

POSIZIONE	NUMERO DOMANDA	COMUNE DI RESIDENZA	PR	FASCIA
1	**62119**	VALLO DELLA LUCANIA	SA	A
2	**31647**	VALLO DELLA LUCANIA	SA	A
3	**51773**	VALLO DELLA LUCANIA	SA	A
4	**4802**	VALLO DELLA LUCANIA	SA	A
5	**2622**	VALLO DELLA LUCANIA	SA	A
6	**29329**	VALLO DELLA LUCANIA	SA	A
7	**26049**	VALLO DELLA LUCANIA	SA	A
8	**23695**	VALLO DELLA LUCANIA	SA	A
9	**25029**	VALLO DELLA LUCANIA	SA	A
10	**35284**	VALLO DELLA LUCANIA	SA	A
11	**29998**	VALLO DELLA LUCANIA	SA	A
12	**46854**	VALLO DELLA LUCANIA	SA	A
13	**39938**	VALLO DELLA LUCANIA	SA	A
14	**43930**	VALLO DELLA LUCANIA	SA	A
15	**61150**	VALLO DELLA LUCANIA	SA	A
16	**12587**	VALLO DELLA LUCANIA	SA	A
17	**23550**	VALLO DELLA LUCANIA	SA	A
18	**61971**	VALLO DELLA LUCANIA	SA	A
19	**21454**	VALLO DELLA LUCANIA	SA	A
20	**22514**	VALLO DELLA LUCANIA	SA	A
21	**59025**	VALLO DELLA LUCANIA	SA	A

1	**53764**	VALLO DELLA LUCANIA	SA	B

fonte: http://burc.regione.campania.it

Giunta Regionale della Campania
Direzione Generale per il Governo del Territorio

BANDO PER L'ASSEGNAZIONE DI CONTRIBUTI AD INTEGRAZIONE DEI CANONI DI LOCAZIONE ANNUALITA' 2021
Art. 11 Legge 431/98 - D.G.R. 568 del 07/12/2021

GRADUATORIA DOMANDE AMMESSE A FINANZIAMENTO — Allegato "A"

POSIZIONE	NUMERO DOMANDA	COMUNE DI RESIDENZA	PR	FASCIA
1	**59045**	VENTICANO	AV	A
2	**22867**	VENTICANO	AV	A
3	**50612**	VENTICANO	AV	A

fonte: http://burc.regione.campania.it

Giunta Regionale della Campania
Direzione Generale per il Governo del Territorio

BANDO PER L'ASSEGNAZIONE DI CONTRIBUTI AD INTEGRAZIONE DEI CANONI DI LOCAZIONE ANNUALITA' 2021
Art. 11 Legge 431/98 - D.G.R. 568 del 07/12/2021

GRADUATORIA DOMANDE AMMESSE A FINANZIAMENTO — Allegato "A"

POSIZIONE	NUMERO DOMANDA	COMUNE DI RESIDENZA	PR	FASCIA
1	**51550**	VIBONATI	SA	A
2	**42970**	VIBONATI	SA	A
3	**62224**	VIBONATI	SA	A
4	**37202**	VIBONATI	SA	A
5	**14359**	VIBONATI	SA	A
6	**46144**	VIBONATI	SA	A

fonte: http://burc.regione.campania.it

GRADUATORIA DOMANDE AMMESSE A FINANZIAMENTO — Allegato "A"

POSIZIONE	NUMERO DOMANDA	COMUNE DI RESIDENZA	PR	FASCIA
1	**42234**	VICO EQUENSE	NA	A
2	**56509**	VICO EQUENSE	NA	A
3	**23310**	VICO EQUENSE	NA	A
4	**56553**	VICO EQUENSE	NA	A
5	**48639**	VICO EQUENSE	NA	A
6	**46384**	VICO EQUENSE	NA	A
7	**60806**	VICO EQUENSE	NA	A
8	**61695**	VICO EQUENSE	NA	A
9	**31196**	VICO EQUENSE	NA	A
10	**58294**	VICO EQUENSE	NA	A
11	**19019**	VICO EQUENSE	NA	A
12	**40072**	VICO EQUENSE	NA	A
13	**19373**	VICO EQUENSE	NA	A
14	**34773**	VICO EQUENSE	NA	A
15	**37805**	VICO EQUENSE	NA	A
16	**16219**	VICO EQUENSE	NA	A
17	**62648**	VICO EQUENSE	NA	A
18	**60359**	VICO EQUENSE	NA	A
19	**58760**	VICO EQUENSE	NA	A
20	**26695**	VICO EQUENSE	NA	A
21	**14213**	VICO EQUENSE	NA	A
22	**60916**	VICO EQUENSE	NA	A
23	**31842**	VICO EQUENSE	NA	A
24	**30475**	VICO EQUENSE	NA	A
25	**58849**	VICO EQUENSE	NA	A
26	**37680**	VICO EQUENSE	NA	A
27	**15427**	VICO EQUENSE	NA	A
28	**27949**	VICO EQUENSE	NA	A
29	**53758**	VICO EQUENSE	NA	A
30	**55862**	VICO EQUENSE	NA	A
31	**49812**	VICO EQUENSE	NA	A
32	**33974**	VICO EQUENSE	NA	A
33	**32758**	VICO EQUENSE	NA	A
34	**19558**	VICO EQUENSE	NA	A
35	**50885**	VICO EQUENSE	NA	A
36	**39124**	VICO EQUENSE	NA	A
37	**19861**	VICO EQUENSE	NA	A
38	**52350**	VICO EQUENSE	NA	A
39	**21296**	VICO EQUENSE	NA	A
40	**52132**	VICO EQUENSE	NA	A
41	**59558**	VICO EQUENSE	NA	A
42	**49245**	VICO EQUENSE	NA	A
43	**57280**	VICO EQUENSE	NA	A
44	**26301**	VICO EQUENSE	NA	A
45	**11049**	VICO EQUENSE	NA	A
46	**51852**	VICO EQUENSE	NA	A
47	**34523**	VICO EQUENSE	NA	A
48	**51973**	VICO EQUENSE	NA	A
49	**57261**	VICO EQUENSE	NA	A
50	**29833**	VICO EQUENSE	NA	A
51	**58377**	VICO EQUENSE	NA	A
52	**16672**	VICO EQUENSE	NA	A

fonte: http://burc.regione.campania.it

GRADUATORIA DOMANDE AMMESSE A FINANZIAMENTO — Allegato "A"

POSIZIONE	NUMERO DOMANDA	COMUNE DI RESIDENZA	PR	FASCIA
53	**54149**	VICO EQUENSE	NA	A
54	**11390**	VICO EQUENSE	NA	A
55	**59683**	VICO EQUENSE	NA	A
56	**45730**	VICO EQUENSE	NA	A
57	**60019**	VICO EQUENSE	NA	A
58	**58198**	VICO EQUENSE	NA	A
59	**45405**	VICO EQUENSE	NA	A
60	**16153**	VICO EQUENSE	NA	A
61	**15301**	VICO EQUENSE	NA	A
62	**61336**	VICO EQUENSE	NA	A
63	**39109**	VICO EQUENSE	NA	A
64	**58974**	VICO EQUENSE	NA	A
65	**26711**	VICO EQUENSE	NA	A
66	**56791**	VICO EQUENSE	NA	A
67	**11777**	VICO EQUENSE	NA	A
68	**54636**	VICO EQUENSE	NA	A
69	**47030**	VICO EQUENSE	NA	A
70	**36395**	VICO EQUENSE	NA	A
71	**62779**	VICO EQUENSE	NA	A
72	**13402**	VICO EQUENSE	NA	A
73	**32768**	VICO EQUENSE	NA	A
74	**36333**	VICO EQUENSE	NA	A
75	**55342**	VICO EQUENSE	NA	A
76	**42580**	VICO EQUENSE	NA	A
77	**50732**	VICO EQUENSE	NA	A
78	**16543**	VICO EQUENSE	NA	A
79	**16501**	VICO EQUENSE	NA	A
80	**31678**	VICO EQUENSE	NA	A
81	**50680**	VICO EQUENSE	NA	A
82	**49792**	VICO EQUENSE	NA	A
83	**41497**	VICO EQUENSE	NA	A
84	**61612**	VICO EQUENSE	NA	A
85	**39998**	VICO EQUENSE	NA	A
86	**51701**	VICO EQUENSE	NA	A
87	**39048**	VICO EQUENSE	NA	A

1	**4345**	VICO EQUENSE	NA	B

fonte: http://burc.regione.campania.it

Giunta Regionale della Campania
Direzione Generale per il Governo del Territorio

BANDO PER L'ASSEGNAZIONE DI CONTRIBUTI AD INTEGRAZIONE DEI CANONI DI LOCAZIONE ANNUALITA' 2021
Art. 11 Legge 431/98 - D.G.R. 568 del 07/12/2021

GRADUATORIA DOMANDE AMMESSE A FINANZIAMENTO — Allegato "A"

POSIZIONE	NUMERO DOMANDA	COMUNE DI RESIDENZA	PR	FASCIA
1	**44930**	VIETRI SUL MARE	SA	A
2	**31772**	VIETRI SUL MARE	SA	A
3	**52860**	VIETRI SUL MARE	SA	A
4	**61451**	VIETRI SUL MARE	SA	A
5	**49292**	VIETRI SUL MARE	SA	A
6	**21340**	VIETRI SUL MARE	SA	A
7	**49793**	VIETRI SUL MARE	SA	A
8	**50748**	VIETRI SUL MARE	SA	A
9	**58382**	VIETRI SUL MARE	SA	A
10	**55241**	VIETRI SUL MARE	SA	A
11	**49076**	VIETRI SUL MARE	SA	A
12	**62232**	VIETRI SUL MARE	SA	A
13	**43828**	VIETRI SUL MARE	SA	A
14	**59053**	VIETRI SUL MARE	SA	A
15	**47437**	VIETRI SUL MARE	SA	A
16	**62116**	VIETRI SUL MARE	SA	A
17	**53313**	VIETRI SUL MARE	SA	A
18	**62293**	VIETRI SUL MARE	SA	A
19	**39355**	VIETRI SUL MARE	SA	A
20	**55291**	VIETRI SUL MARE	SA	A
21	**45666**	VIETRI SUL MARE	SA	A
22	**43288**	VIETRI SUL MARE	SA	A
23	**48345**	VIETRI SUL MARE	SA	A
24	**41385**	VIETRI SUL MARE	SA	A
25	**43915**	VIETRI SUL MARE	SA	A
26	**63260**	VIETRI SUL MARE	SA	A
27	**52469**	VIETRI SUL MARE	SA	A
28	**30222**	VIETRI SUL MARE	SA	A
29	**46017**	VIETRI SUL MARE	SA	A
30	**49437**	VIETRI SUL MARE	SA	A
31	**50408**	VIETRI SUL MARE	SA	A
32	**59250**	VIETRI SUL MARE	SA	A
33	**48694**	VIETRI SUL MARE	SA	A
34	**43508**	VIETRI SUL MARE	SA	A
35	**34616**	VIETRI SUL MARE	SA	A
36	**52556**	VIETRI SUL MARE	SA	A
37	**61531**	VIETRI SUL MARE	SA	A
38	**58840**	VIETRI SUL MARE	SA	A
39	**52983**	VIETRI SUL MARE	SA	A
40	**55684**	VIETRI SUL MARE	SA	A
41	**61092**	VIETRI SUL MARE	SA	A
42	**31925**	VIETRI SUL MARE	SA	A
43	**51568**	VIETRI SUL MARE	SA	A
44	**43056**	VIETRI SUL MARE	SA	A
45	**48933**	VIETRI SUL MARE	SA	A

1	**52657**	VIETRI SUL MARE	SA	B
2	**63059**	VIETRI SUL MARE	SA	B

fonte: http://burc.regione.campania.it

Giunta Regionale della Campania
Direzione Generale per il Governo del Territorio

BANDO PER L'ASSEGNAZIONE DI CONTRIBUTI AD INTEGRAZIONE DEI CANONI DI LOCAZIONE ANNUALITA' 2021
Art. 11 Legge 431/98 - D.G.R. 568 del 07/12/2021

GRADUATORIA DOMANDE AMMESSE A FINANZIAMENTO — Allegato "A"

POSIZIONE	NUMERO DOMANDA	COMUNE DI RESIDENZA	PR	FASCIA
1	**57134**	VILLA DI BRIANO	CE	A
2	**25321**	VILLA DI BRIANO	CE	A
3	**59867**	VILLA DI BRIANO	CE	A
4	**58426**	VILLA DI BRIANO	CE	A
5	**43367**	VILLA DI BRIANO	CE	A
6	**4935**	VILLA DI BRIANO	CE	A
7	**53436**	VILLA DI BRIANO	CE	A
8	**9303**	VILLA DI BRIANO	CE	A
9	**48881**	VILLA DI BRIANO	CE	A
10	**54312**	VILLA DI BRIANO	CE	A
11	**41505**	VILLA DI BRIANO	CE	A
12	**33179**	VILLA DI BRIANO	CE	A
13	**33422**	VILLA DI BRIANO	CE	A

fonte: http://burc.regione.campania.it

Giunta Regionale della Campania
Direzione Generale per il Governo del Territorio

BANDO PER L'ASSEGNAZIONE DI CONTRIBUTI AD INTEGRAZIONE DEI CANONI DI LOCAZIONE ANNUALITA' 2021
Art. 11 Legge 431/98 - D.G.R. 568 del 07/12/2021

GRADUATORIA DOMANDE AMMESSE A FINANZIAMENTO — Allegato "A"

POSIZIONE	NUMERO DOMANDA	COMUNE DI RESIDENZA	PR	FASCIA
1	**27265**	VILLA LITERNO	CE	A
2	**44270**	VILLA LITERNO	CE	A
3	**57617**	VILLA LITERNO	CE	A

fonte: http://burc.regione.campania.it

Giunta Regionale della Campania
Direzione Generale per il Governo del Territorio

BANDO PER L'ASSEGNAZIONE DI CONTRIBUTI AD INTEGRAZIONE DEI CANONI DI LOCAZIONE ANNUALITA' 2021
Art. 11 Legge 431/98 - D.G.R. 568 del 07/12/2021

GRADUATORIA DOMANDE AMMESSE A FINANZIAMENTO — Allegato "A"

POSIZIONE	NUMERO DOMANDA	COMUNE DI RESIDENZA	PR	FASCIA
1	**29495**	VILLAMAINA	AV	A

fonte: http://burc.regione.campania.it

GRADUATORIA DOMANDE AMMESSE A FINANZIAMENTO — Allegato "A"

POSIZIONE	NUMERO DOMANDA	COMUNE DI RESIDENZA	PR	FASCIA
1	**22333**	VILLARICCA	NA	A
2	**46139**	VILLARICCA	NA	A
3	**34704**	VILLARICCA	NA	A
4	**7887**	VILLARICCA	NA	A
5	**48403**	VILLARICCA	NA	A
6	**58163**	VILLARICCA	NA	A
7	**22745**	VILLARICCA	NA	A
8	**43112**	VILLARICCA	NA	A
9	**42480**	VILLARICCA	NA	A
10	**32412**	VILLARICCA	NA	A
11	**15240**	VILLARICCA	NA	A
12	**62466**	VILLARICCA	NA	A
13	**56173**	VILLARICCA	NA	A
14	**40871**	VILLARICCA	NA	A
15	**6694**	VILLARICCA	NA	A
16	**62527**	VILLARICCA	NA	A
17	**58191**	VILLARICCA	NA	A
18	**22145**	VILLARICCA	NA	A
19	**57161**	VILLARICCA	NA	A
20	**43472**	VILLARICCA	NA	A
21	**33029**	VILLARICCA	NA	A
22	**22411**	VILLARICCA	NA	A
23	**49452**	VILLARICCA	NA	A
24	**58576**	VILLARICCA	NA	A
25	**52999**	VILLARICCA	NA	A
26	**21897**	VILLARICCA	NA	A
27	**24640**	VILLARICCA	NA	A
28	**53294**	VILLARICCA	NA	A
29	**55151**	VILLARICCA	NA	A
30	**50710**	VILLARICCA	NA	A
31	**53733**	VILLARICCA	NA	A
32	**39101**	VILLARICCA	NA	A
33	**52323**	VILLARICCA	NA	A
34	**17613**	VILLARICCA	NA	A
35	**45905**	VILLARICCA	NA	A
36	**7520**	VILLARICCA	NA	A
37	**43764**	VILLARICCA	NA	A
38	**41876**	VILLARICCA	NA	A
39	**58397**	VILLARICCA	NA	A
40	**8396**	VILLARICCA	NA	A
41	**9988**	VILLARICCA	NA	A
42	**30340**	VILLARICCA	NA	A
43	**62640**	VILLARICCA	NA	A
44	**38912**	VILLARICCA	NA	A
45	**26527**	VILLARICCA	NA	A
46	**54354**	VILLARICCA	NA	A
47	**54085**	VILLARICCA	NA	A
48	**24057**	VILLARICCA	NA	A
49	**38343**	VILLARICCA	NA	A
50	**21374**	VILLARICCA	NA	A
51	**27557**	VILLARICCA	NA	A
52	**59691**	VILLARICCA	NA	A

fonte: http://burc.regione.campania.it

GRADUATORIA DOMANDE AMMESSE A FINANZIAMENTO — Allegato "A"

POSIZIONE	NUMERO DOMANDA	COMUNE DI RESIDENZA	PR	FASCIA
53	**42587**	VILLARICCA	NA	A
54	**52613**	VILLARICCA	NA	A
55	**37100**	VILLARICCA	NA	A
56	**28530**	VILLARICCA	NA	A
57	**50314**	VILLARICCA	NA	A
58	**8241**	VILLARICCA	NA	A
59	**48074**	VILLARICCA	NA	A
60	**6029**	VILLARICCA	NA	A
61	**16337**	VILLARICCA	NA	A
62	**21272**	VILLARICCA	NA	A
63	**53633**	VILLARICCA	NA	A
64	**3519**	VILLARICCA	NA	A
65	**9332**	VILLARICCA	NA	A
66	**58496**	VILLARICCA	NA	A
67	**25348**	VILLARICCA	NA	A
68	**24470**	VILLARICCA	NA	A
69	**52069**	VILLARICCA	NA	A
70	**20289**	VILLARICCA	NA	A
71	**7273**	VILLARICCA	NA	A
72	**56819**	VILLARICCA	NA	A
73	**3481**	VILLARICCA	NA	A
74	**43304**	VILLARICCA	NA	A
75	**21408**	VILLARICCA	NA	A
76	**62326**	VILLARICCA	NA	A
77	**32472**	VILLARICCA	NA	A
78	**10184**	VILLARICCA	NA	A
79	**8670**	VILLARICCA	NA	A
80	**39673**	VILLARICCA	NA	A
81	**3589**	VILLARICCA	NA	A
82	**57656**	VILLARICCA	NA	A
83	**16471**	VILLARICCA	NA	A
84	**20775**	VILLARICCA	NA	A
85	**55784**	VILLARICCA	NA	A
86	**20520**	VILLARICCA	NA	A
87	**44879**	VILLARICCA	NA	A
88	**2426**	VILLARICCA	NA	A
89	**30280**	VILLARICCA	NA	A
90	**27847**	VILLARICCA	NA	A
91	**61692**	VILLARICCA	NA	A
92	**33808**	VILLARICCA	NA	A
93	**3245**	VILLARICCA	NA	A
94	**24283**	VILLARICCA	NA	A
95	**47930**	VILLARICCA	NA	A
96	**51778**	VILLARICCA	NA	A
97	**55702**	VILLARICCA	NA	A
98	**58515**	VILLARICCA	NA	A
99	**47882**	VILLARICCA	NA	A
100	**13381**	VILLARICCA	NA	A
101	**13328**	VILLARICCA	NA	A
102	**47167**	VILLARICCA	NA	A
103	**5755**	VILLARICCA	NA	A
104	**13192**	VILLARICCA	NA	A

fonte: http://burc.regione.campania.it

GRADUATORIA DOMANDE AMMESSE A FINANZIAMENTO — Allegato "A"

POSIZIONE	NUMERO DOMANDA	COMUNE DI RESIDENZA	PR	FASCIA
105	**3654**	VILLARICCA	NA	A
106	**17884**	VILLARICCA	NA	A
107	**3085**	VILLARICCA	NA	A
108	**7372**	VILLARICCA	NA	A
109	**22513**	VILLARICCA	NA	A
110	**25221**	VILLARICCA	NA	A
111	**52992**	VILLARICCA	NA	A
112	**50894**	VILLARICCA	NA	A
113	**33941**	VILLARICCA	NA	A
114	**51693**	VILLARICCA	NA	A
115	**41686**	VILLARICCA	NA	A
116	**56061**	VILLARICCA	NA	A
117	**11085**	VILLARICCA	NA	A
118	**54658**	VILLARICCA	NA	A
119	**44251**	VILLARICCA	NA	A
120	**58593**	VILLARICCA	NA	A
121	**23672**	VILLARICCA	NA	A
122	**13443**	VILLARICCA	NA	A
123	**26340**	VILLARICCA	NA	A
124	**30200**	VILLARICCA	NA	A
125	**46304**	VILLARICCA	NA	A
126	**52193**	VILLARICCA	NA	A
127	**45506**	VILLARICCA	NA	A
128	**31358**	VILLARICCA	NA	A
129	**17469**	VILLARICCA	NA	A
130	**51202**	VILLARICCA	NA	A
131	**49318**	VILLARICCA	NA	A
132	**47824**	VILLARICCA	NA	A
1	**4427**	VILLARICCA	NA	B
2	**60610**	VILLARICCA	NA	B
3	**7262**	VILLARICCA	NA	B

fonte: http://burc.regione.campania.it

Giunta Regionale della Campania
Direzione Generale per il Governo del Territorio

BANDO PER L'ASSEGNAZIONE DI CONTRIBUTI AD INTEGRAZIONE DEI CANONI DI LOCAZIONE ANNUALITA' 2021
Art. 11 Legge 431/98 - D.G.R. 568 del 07/12/2021

GRADUATORIA DOMANDE AMMESSE A FINANZIAMENTO — Allegato "A"

POSIZIONE	NUMERO DOMANDA	COMUNE DI RESIDENZA	PR	FASCIA
1	**21976**	VISCIANO	NA	A
2	**12275**	VISCIANO	NA	A
3	**41027**	VISCIANO	NA	A

fonte: http://burc.regione.campania.it

Giunta Regionale della Campania
Direzione Generale per il Governo del Territorio

BANDO PER L'ASSEGNAZIONE DI CONTRIBUTI AD INTEGRAZIONE DEI CANONI DI LOCAZIONE ANNUALITA' 2021
Art. 11 Legge 431/98 - D.G.R. 568 del 07/12/2021

GRADUATORIA DOMANDE AMMESSE A FINANZIAMENTO — Allegato "A"

POSIZIONE	NUMERO DOMANDA	COMUNE DI RESIDENZA	PR	FASCIA
1	**25779**	VITULANO	BN	A
2	**34572**	VITULANO	BN	A
3	**54994**	VITULANO	BN	A
4	**54381**	VITULANO	BN	A
5	**55682**	VITULANO	BN	A

fonte: http://burc.regione.campania.it

Giunta Regionale della Campania
Direzione Generale per il Governo del Territorio

BANDO PER L'ASSEGNAZIONE DI CONTRIBUTI AD INTEGRAZIONE DEI CANONI DI LOCAZIONE ANNUALITA' 2021
Art. 11 Legge 431/98 - D.G.R. 568 del 07/12/2021

GRADUATORIA DOMANDE AMMESSE A FINANZIAMENTO — Allegato "A"

POSIZIONE	NUMERO DOMANDA	COMUNE DI RESIDENZA	PR	FASCIA
1	**17330**	VITULAZIO	CE	A
2	**35915**	VITULAZIO	CE	A
3	**44651**	VITULAZIO	CE	A
4	**52945**	VITULAZIO	CE	A
5	**40240**	VITULAZIO	CE	A
6	**28059**	VITULAZIO	CE	A
7	**61360**	VITULAZIO	CE	A
8	**17147**	VITULAZIO	CE	A
9	**41511**	VITULAZIO	CE	A
10	**14907**	VITULAZIO	CE	A
11	**62591**	VITULAZIO	CE	A
12	**46595**	VITULAZIO	CE	A
13	**38226**	VITULAZIO	CE	A
14	**60687**	VITULAZIO	CE	A
15	**4358**	VITULAZIO	CE	A
16	**17903**	VITULAZIO	CE	A
17	**14411**	VITULAZIO	CE	A
18	**61272**	VITULAZIO	CE	A
19	**31059**	VITULAZIO	CE	A
20	**40643**	VITULAZIO	CE	A
21	**25604**	VITULAZIO	CE	A
22	**22440**	VITULAZIO	CE	A
23	**44393**	VITULAZIO	CE	A
24	**42772**	VITULAZIO	CE	A
25	**28105**	VITULAZIO	CE	A
26	**51893**	VITULAZIO	CE	A
27	**60725**	VITULAZIO	CE	A
28	**49573**	VITULAZIO	CE	A
29	**51702**	VITULAZIO	CE	A
30	**2345**	VITULAZIO	CE	A

fonte: http://burc.regione.campania.it

GRADUATORIA DOMANDE AMMESSE A FINANZIAMENTO — Allegato "A"

POSIZIONE	NUMERO DOMANDA	COMUNE DI RESIDENZA	PR	FASCIA
1	**10059**	VOLLA	NA	A
2	**61590**	VOLLA	NA	A
3	**2570**	VOLLA	NA	A
4	**59550**	VOLLA	NA	A
5	**59614**	VOLLA	NA	A
6	**46953**	VOLLA	NA	A
7	**56253**	VOLLA	NA	A
8	**50303**	VOLLA	NA	A
9	**63304**	VOLLA	NA	A
10	**53089**	VOLLA	NA	A
11	**7778**	VOLLA	NA	A
12	**6195**	VOLLA	NA	A
13	**2243**	VOLLA	NA	A
14	**53301**	VOLLA	NA	A
15	**8830**	VOLLA	NA	A
16	**60634**	VOLLA	NA	A
17	**2277**	VOLLA	NA	A
18	**58051**	VOLLA	NA	A
19	**53805**	VOLLA	NA	A
20	**44328**	VOLLA	NA	A
21	**54975**	VOLLA	NA	A
22	**40508**	VOLLA	NA	A
23	**38702**	VOLLA	NA	A
24	**12958**	VOLLA	NA	A
25	**52803**	VOLLA	NA	A
26	**47059**	VOLLA	NA	A
27	**62280**	VOLLA	NA	A
28	**53279**	VOLLA	NA	A
29	**21810**	VOLLA	NA	A
30	**11238**	VOLLA	NA	A
31	**28004**	VOLLA	NA	A
32	**60212**	VOLLA	NA	A
33	**37085**	VOLLA	NA	A
34	**57826**	VOLLA	NA	A
35	**63047**	VOLLA	NA	A
36	**37105**	VOLLA	NA	A
37	**47225**	VOLLA	NA	A
38	**57003**	VOLLA	NA	A
39	**23101**	VOLLA	NA	A
40	**46038**	VOLLA	NA	A
41	**56635**	VOLLA	NA	A
42	**53656**	VOLLA	NA	A
43	**53667**	VOLLA	NA	A
44	**30321**	VOLLA	NA	A
45	**46383**	VOLLA	NA	A
46	**40620**	VOLLA	NA	A
47	**35999**	VOLLA	NA	A
48	**5982**	VOLLA	NA	A
49	**45124**	VOLLA	NA	A
50	**21180**	VOLLA	NA	A
51	**59114**	VOLLA	NA	A
52	**55686**	VOLLA	NA	A

fonte: http://burc.regione.campania.it

GRADUATORIA DOMANDE AMMESSE A FINANZIAMENTO — Allegato "A"

POSIZIONE	NUMERO DOMANDA	COMUNE DI RESIDENZA	PR	FASCIA
53	**62321**	VOLLA	NA	A
54	**25978**	VOLLA	NA	A
55	**56324**	VOLLA	NA	A
56	**60380**	VOLLA	NA	A
57	**23120**	VOLLA	NA	A
58	**53171**	VOLLA	NA	A
59	**23295**	VOLLA	NA	A
60	**2154**	VOLLA	NA	A
61	**53714**	VOLLA	NA	A
62	**15445**	VOLLA	NA	A
63	**60120**	VOLLA	NA	A
64	**15411**	VOLLA	NA	A
65	**46849**	VOLLA	NA	A
66	**11705**	VOLLA	NA	A
67	**53303**	VOLLA	NA	A
68	**46647**	VOLLA	NA	A
69	**2704**	VOLLA	NA	A
70	**5962**	VOLLA	NA	A
71	**59992**	VOLLA	NA	A
72	**51547**	VOLLA	NA	A
73	**51822**	VOLLA	NA	A
74	**51358**	VOLLA	NA	A
75	**56424**	VOLLA	NA	A
76	**26215**	VOLLA	NA	A
77	**41314**	VOLLA	NA	A
78	**33112**	VOLLA	NA	A
79	**18467**	VOLLA	NA	A
80	**19323**	VOLLA	NA	A
81	**56462**	VOLLA	NA	A
82	**54093**	VOLLA	NA	A
83	**20557**	VOLLA	NA	A
84	**13689**	VOLLA	NA	A
85	**8327**	VOLLA	NA	A
86	**22824**	VOLLA	NA	A
87	**54603**	VOLLA	NA	A
88	**43597**	VOLLA	NA	A
89	**6387**	VOLLA	NA	A
90	**5837**	VOLLA	NA	A
91	**54879**	VOLLA	NA	A
92	**34138**	VOLLA	NA	A
93	**33009**	VOLLA	NA	A
94	**29570**	VOLLA	NA	A
95	**22680**	VOLLA	NA	A
96	**19522**	VOLLA	NA	A
97	**50377**	VOLLA	NA	A
98	**40014**	VOLLA	NA	A
99	**15266**	VOLLA	NA	A
100	**63188**	VOLLA	NA	A
101	**34978**	VOLLA	NA	A
102	**12147**	VOLLA	NA	A
103	**3581**	VOLLA	NA	A
104	**57307**	VOLLA	NA	A

fonte: http://burc.regione.campania.it

Giunta Regionale della Campania
Direzione Generale per il Governo del Territorio

BANDO PER L'ASSEGNAZIONE DI CONTRIBUTI AD INTEGRAZIONE DEI CANONI DI LOCAZIONE ANNUALITA' 2021
Art. 11 Legge 431/98 - D.G.R. 568 del 07/12/2021

GRADUATORIA DOMANDE AMMESSE A FINANZIAMENTO — Allegato "A"

POSIZIONE	NUMERO DOMANDA	COMUNE DI RESIDENZA	PR	FASCIA
1	**36089**	VOLLA	NA	B
2	**36265**	VOLLA	NA	B
3	**39746**	VOLLA	NA	B
4	**32280**	VOLLA	NA	B

fonte: http://burc.regione.campania.it

Giunta Regionale della Campania
Direzione Generale per il Governo del Territorio

BANDO PER L'ASSEGNAZIONE DI CONTRIBUTI AD INTEGRAZIONE DEI CANONI DI LOCAZIONE ANNUALITA' 2021
Art. 11 Legge 431/98 - D.G.R. 568 del 07/12/2021

GRADUATORIA DOMANDE AMMESSE A FINANZIAMENTO — Allegato "A"

POSIZIONE	NUMERO DOMANDA	COMUNE DI RESIDENZA	PR	FASCIA
1	**56372**	VOLTURARA IRPINA	AV	A
2	**34640**	VOLTURARA IRPINA	AV	A
3	**56450**	VOLTURARA IRPINA	AV	A
4	**55111**	VOLTURARA IRPINA	AV	A

fonte: http://burc.regione.campania.it

GRADUATORIA DOMANDE AMMISSIBILI MA NON FINANZIATE PER CARENZA DI FONDI

Allegato "B"

POSIZIONE	NUMERO DOMANDA	COMUNE DI RESIDENZA	PR	FASCIA
261	**38382**	ACERRA	NA	A
262	**40828**	ACERRA	NA	A
263	**25524**	ACERRA	NA	A
264	**58758**	ACERRA	NA	A
265	**62998**	ACERRA	NA	A
266	**19985**	ACERRA	NA	A
267	**39916**	ACERRA	NA	A
268	**24489**	ACERRA	NA	A
269	**51089**	ACERRA	NA	A
270	**43839**	ACERRA	NA	A
271	**35716**	ACERRA	NA	A
272	**48664**	ACERRA	NA	A
273	**50488**	ACERRA	NA	A
274	**15613**	ACERRA	NA	A
275	**18186**	ACERRA	NA	A
276	**10155**	ACERRA	NA	A
277	**62118**	ACERRA	NA	A
278	**59249**	ACERRA	NA	A
279	**22750**	ACERRA	NA	A
280	**25518**	ACERRA	NA	A
281	**26520**	ACERRA	NA	A
282	**58579**	ACERRA	NA	A
283	**21278**	ACERRA	NA	A
284	**37832**	ACERRA	NA	A
285	**29538**	ACERRA	NA	A
286	**52891**	ACERRA	NA	A
287	**49005**	ACERRA	NA	A
288	**46823**	ACERRA	NA	A
289	**55620**	ACERRA	NA	A
290	**61901**	ACERRA	NA	A
291	**48874**	ACERRA	NA	A
292	**61400**	ACERRA	NA	A
293	**11882**	ACERRA	NA	A
294	**15967**	ACERRA	NA	A
295	**34710**	ACERRA	NA	A
296	**53184**	ACERRA	NA	A
297	**46697**	ACERRA	NA	A
298	**57069**	ACERRA	NA	A
299	**34136**	ACERRA	NA	A
300	**8697**	ACERRA	NA	A
301	**31799**	ACERRA	NA	A
302	**45760**	ACERRA	NA	A
303	**61642**	ACERRA	NA	A
304	**62698**	ACERRA	NA	A
305	**33285**	ACERRA	NA	A
306	**37946**	ACERRA	NA	A
307	**41120**	ACERRA	NA	A
308	**56050**	ACERRA	NA	A
309	**9696**	ACERRA	NA	A
310	**36808**	ACERRA	NA	A
311	**32707**	ACERRA	NA	A
312	**33108**	ACERRA	NA	A

fonte: http://burc.regione.campania.it

GRADUATORIA DOMANDE AMMISSIBILI MA NON FINANZIATE PER CARENZA DI FONDI

Allegato "B"

POSIZIONE	NUMERO DOMANDA	COMUNE DI RESIDENZA	PR	FASCIA
313	**11529**	ACERRA	NA	A
314	**34283**	ACERRA	NA	A
315	**62421**	ACERRA	NA	A
316	**60177**	ACERRA	NA	A
317	**30919**	ACERRA	NA	A
318	**36628**	ACERRA	NA	A
319	**52409**	ACERRA	NA	A
320	**59484**	ACERRA	NA	A
321	**3196**	ACERRA	NA	A
322	**17891**	ACERRA	NA	A
323	**46373**	ACERRA	NA	A
324	**57127**	ACERRA	NA	A
325	**61426**	ACERRA	NA	A
326	**4860**	ACERRA	NA	A
327	**44555**	ACERRA	NA	A
328	**62201**	ACERRA	NA	A
329	**10736**	ACERRA	NA	A
330	**47058**	ACERRA	NA	A
331	**6666**	ACERRA	NA	A
332	**62454**	ACERRA	NA	A
333	**35325**	ACERRA	NA	A
334	**44049**	ACERRA	NA	A
335	**51039**	ACERRA	NA	A
336	**51627**	ACERRA	NA	A
337	**59630**	ACERRA	NA	A
338	**60657**	ACERRA	NA	A
339	**31229**	ACERRA	NA	A
340	**45077**	ACERRA	NA	A
341	**48779**	ACERRA	NA	A
342	**57661**	ACERRA	NA	A
343	**24779**	ACERRA	NA	A
344	**56082**	ACERRA	NA	A
345	**63143**	ACERRA	NA	A
346	**50327**	ACERRA	NA	A
347	**51056**	ACERRA	NA	A
348	**32966**	ACERRA	NA	A
349	**59098**	ACERRA	NA	A
350	**4456**	ACERRA	NA	A
351	**31098**	ACERRA	NA	A
352	**57256**	ACERRA	NA	A
353	**17265**	ACERRA	NA	A
354	**62971**	ACERRA	NA	A
355	**34509**	ACERRA	NA	A
356	**48693**	ACERRA	NA	A
357	**41076**	ACERRA	NA	A
358	**49957**	ACERRA	NA	A
359	**47137**	ACERRA	NA	A
360	**37673**	ACERRA	NA	A
361	**10715**	ACERRA	NA	A
362	**6976**	ACERRA	NA	A
363	**46241**	ACERRA	NA	A
364	**30216**	ACERRA	NA	A

fonte: http://burc.regione.campania.it

GRADUATORIA DOMANDE AMMISSIBILI MA NON FINANZIATE PER CARENZA DI FONDI

Allegato "B"

POSIZIONE	NUMERO DOMANDA	COMUNE DI RESIDENZA	PR	FASCIA
365	**2347**	ACERRA	NA	A
366	**13213**	ACERRA	NA	A
367	**63239**	ACERRA	NA	A
368	**3964**	ACERRA	NA	A
369	**60074**	ACERRA	NA	A
370	**17215**	ACERRA	NA	A
371	**49893**	ACERRA	NA	A
372	**61261**	ACERRA	NA	A
373	**55685**	ACERRA	NA	A
374	**31759**	ACERRA	NA	A
375	**56800**	ACERRA	NA	A
376	**44116**	ACERRA	NA	A
377	**46456**	ACERRA	NA	A
378	**31780**	ACERRA	NA	A
379	**26739**	ACERRA	NA	A
380	**32326**	ACERRA	NA	A
381	**13718**	ACERRA	NA	A
382	**58708**	ACERRA	NA	A
383	**10562**	ACERRA	NA	A
384	**51044**	ACERRA	NA	A
385	**52597**	ACERRA	NA	A
386	**34488**	ACERRA	NA	A
387	**10047**	ACERRA	NA	A
388	**34575**	ACERRA	NA	A
389	**3860**	ACERRA	NA	A
390	**31716**	ACERRA	NA	A
391	**19488**	ACERRA	NA	A
392	**42743**	ACERRA	NA	A
393	**47977**	ACERRA	NA	A
394	**4467**	ACERRA	NA	A
395	**13140**	ACERRA	NA	A
396	**62125**	ACERRA	NA	A
397	**37604**	ACERRA	NA	A
398	**11904**	ACERRA	NA	A
399	**13233**	ACERRA	NA	A
400	**62808**	ACERRA	NA	A
401	**57526**	ACERRA	NA	A
402	**49082**	ACERRA	NA	A
403	**29575**	ACERRA	NA	A
404	**45031**	ACERRA	NA	A
405	**32146**	ACERRA	NA	A
406	**49022**	ACERRA	NA	A
407	**62378**	ACERRA	NA	A
408	**19571**	ACERRA	NA	A
409	**43060**	ACERRA	NA	A
410	**14146**	ACERRA	NA	A
411	**47111**	ACERRA	NA	A
412	**28221**	ACERRA	NA	A
413	**33848**	ACERRA	NA	A

fonte: http://burc.regione.campania.it

GRADUATORIA DOMANDE AMMISSIBILI MA NON FINANZIATE PER CARENZA DI FONDI

Allegato "B"

POSIZIONE	NUMERO DOMANDA	COMUNE DI RESIDENZA	PR	FASCIA
204	**10407**	AFRAGOLA	NA	A
205	**22137**	AFRAGOLA	NA	A
206	**57467**	AFRAGOLA	NA	A
207	**36134**	AFRAGOLA	NA	A
208	**46158**	AFRAGOLA	NA	A
209	**41349**	AFRAGOLA	NA	A
210	**57829**	AFRAGOLA	NA	A
211	**37111**	AFRAGOLA	NA	A
212	**60540**	AFRAGOLA	NA	A
213	**62848**	AFRAGOLA	NA	A
214	**32271**	AFRAGOLA	NA	A
215	**27106**	AFRAGOLA	NA	A
216	**41430**	AFRAGOLA	NA	A
217	**62515**	AFRAGOLA	NA	A
218	**26266**	AFRAGOLA	NA	A
219	**52814**	AFRAGOLA	NA	A
220	**39401**	AFRAGOLA	NA	A
221	**59020**	AFRAGOLA	NA	A
222	**61270**	AFRAGOLA	NA	A
223	**38566**	AFRAGOLA	NA	A
224	**55789**	AFRAGOLA	NA	A
225	**45967**	AFRAGOLA	NA	A
226	**52948**	AFRAGOLA	NA	A
227	**49848**	AFRAGOLA	NA	A
228	**50827**	AFRAGOLA	NA	A
229	**8108**	AFRAGOLA	NA	A
230	**59016**	AFRAGOLA	NA	A
231	**20978**	AFRAGOLA	NA	A
232	**57405**	AFRAGOLA	NA	A
233	**59981**	AFRAGOLA	NA	A
234	**26228**	AFRAGOLA	NA	A
235	**50226**	AFRAGOLA	NA	A
236	**56183**	AFRAGOLA	NA	A
237	**54467**	AFRAGOLA	NA	A
238	**32058**	AFRAGOLA	NA	A
239	**32762**	AFRAGOLA	NA	A
240	**48239**	AFRAGOLA	NA	A
241	**23206**	AFRAGOLA	NA	A
242	**2633**	AFRAGOLA	NA	A
243	**30303**	AFRAGOLA	NA	A
244	**37764**	AFRAGOLA	NA	A
245	**54174**	AFRAGOLA	NA	A
246	**36552**	AFRAGOLA	NA	A
247	**45668**	AFRAGOLA	NA	A
248	**44475**	AFRAGOLA	NA	A
249	**46102**	AFRAGOLA	NA	A
250	**62935**	AFRAGOLA	NA	A
251	**52297**	AFRAGOLA	NA	A
252	**60414**	AFRAGOLA	NA	A
253	**45922**	AFRAGOLA	NA	A
254	**55814**	AFRAGOLA	NA	A
255	**3311**	AFRAGOLA	NA	A

fonte: http://burc.regione.campania.it

GRADUATORIA DOMANDE AMMISSIBILI MA NON FINANZIATE PER CARENZA DI FONDI

Allegato "B"

POSIZIONE	NUMERO DOMANDA	COMUNE DI RESIDENZA	PR	FASCIA
256	**10366**	AFRAGOLA	NA	A
257	**4337**	AFRAGOLA	NA	A
258	**56797**	AFRAGOLA	NA	A
259	**58194**	AFRAGOLA	NA	A
260	**21612**	AFRAGOLA	NA	A
261	**45316**	AFRAGOLA	NA	A
262	**39450**	AFRAGOLA	NA	A
263	**7614**	AFRAGOLA	NA	A
264	**40449**	AFRAGOLA	NA	A
265	**20942**	AFRAGOLA	NA	A
266	**55213**	AFRAGOLA	NA	A
267	**58624**	AFRAGOLA	NA	A
268	**47449**	AFRAGOLA	NA	A
269	**18349**	AFRAGOLA	NA	A
270	**37372**	AFRAGOLA	NA	A
271	**39233**	AFRAGOLA	NA	A
272	**15482**	AFRAGOLA	NA	A
273	**14387**	AFRAGOLA	NA	A
274	**3255**	AFRAGOLA	NA	A
275	**34653**	AFRAGOLA	NA	A
276	**54380**	AFRAGOLA	NA	A
277	**41440**	AFRAGOLA	NA	A
278	**57262**	AFRAGOLA	NA	A
279	**31531**	AFRAGOLA	NA	A
280	**48331**	AFRAGOLA	NA	A
281	**45299**	AFRAGOLA	NA	A
282	**19438**	AFRAGOLA	NA	A
283	**34963**	AFRAGOLA	NA	A
284	**31751**	AFRAGOLA	NA	A
285	**5915**	AFRAGOLA	NA	A
286	**22399**	AFRAGOLA	NA	A
287	**32453**	AFRAGOLA	NA	A
288	**60496**	AFRAGOLA	NA	A
289	**55150**	AFRAGOLA	NA	A
290	**49392**	AFRAGOLA	NA	A
291	**13062**	AFRAGOLA	NA	A
292	**53374**	AFRAGOLA	NA	A
293	**16846**	AFRAGOLA	NA	A
294	**38197**	AFRAGOLA	NA	A
295	**44457**	AFRAGOLA	NA	A
296	**21701**	AFRAGOLA	NA	A
297	**37312**	AFRAGOLA	NA	A
298	**59252**	AFRAGOLA	NA	A
299	**25865**	AFRAGOLA	NA	A
300	**63004**	AFRAGOLA	NA	A
301	**31846**	AFRAGOLA	NA	A
302	**60749**	AFRAGOLA	NA	A
303	**48138**	AFRAGOLA	NA	A
304	**52611**	AFRAGOLA	NA	A
305	**47646**	AFRAGOLA	NA	A
306	**38333**	AFRAGOLA	NA	A
307	**28541**	AFRAGOLA	NA	A

fonte: http://burc.regione.campania.it

GRADUATORIA DOMANDE AMMISSIBILI MA NON FINANZIATE PER CARENZA DI FONDI — Allegato "B"

POSIZIONE	NUMERO DOMANDA	COMUNE DI RESIDENZA	PR	FASCIA
308	**20463**	AFRAGOLA	NA	A
309	**50669**	AFRAGOLA	NA	A
310	**30529**	AFRAGOLA	NA	A
311	**56477**	AFRAGOLA	NA	A
312	**61304**	AFRAGOLA	NA	A
313	**49879**	AFRAGOLA	NA	A
314	**49241**	AFRAGOLA	NA	A
315	**22694**	AFRAGOLA	NA	A
316	**58639**	AFRAGOLA	NA	A
317	**44919**	AFRAGOLA	NA	A
318	**32173**	AFRAGOLA	NA	A
319	**50016**	AFRAGOLA	NA	A
320	**5146**	AFRAGOLA	NA	A
321	**17176**	AFRAGOLA	NA	A
322	**13045**	AFRAGOLA	NA	A
323	**49800**	AFRAGOLA	NA	A
324	**47982**	AFRAGOLA	NA	A
325	**31505**	AFRAGOLA	NA	A
326	**33725**	AFRAGOLA	NA	A
327	**6836**	AFRAGOLA	NA	A
328	**14007**	AFRAGOLA	NA	A

fonte: http://burc.regione.campania.it

Giunta Regionale della Campania
Direzione Generale per il Governo del Territorio

BANDO PER L'ASSEGNAZIONE DI CONTRIBUTI AD INTEGRAZIONE DEI CANONI DI LOCAZIONE ANNUALITA' 2021
Art. 11 Legge 431/98 - D.G.R. 568 del 07/12/2021

GRADUATORIA DOMANDE AMMISSIBILI MA NON FINANZIATE PER CARENZA DI FONDI — **Allegato "B"**

POSIZIONE	NUMERO DOMANDA	COMUNE DI RESIDENZA	PR	FASCIA
12	**27294**	AGEROLA	NA	A
13	**54734**	AGEROLA	NA	A
14	**62585**	AGEROLA	NA	A
15	**47385**	AGEROLA	NA	A
16	**42160**	AGEROLA	NA	A

fonte: http://burc.regione.campania.it

GRADUATORIA DOMANDE AMMISSIBILI MA NON FINANZIATE PER CARENZA DI FONDI — Allegato "B"

POSIZIONE	NUMERO DOMANDA	COMUNE DI RESIDENZA	PR	FASCIA
79	**4489**	AGROPOLI	SA	A
80	**23912**	AGROPOLI	SA	A
81	**13673**	AGROPOLI	SA	A
82	**35676**	AGROPOLI	SA	A
83	**28936**	AGROPOLI	SA	A
84	**26265**	AGROPOLI	SA	A
85	**44304**	AGROPOLI	SA	A
86	**29083**	AGROPOLI	SA	A
87	**51508**	AGROPOLI	SA	A
88	**48603**	AGROPOLI	SA	A
89	**26458**	AGROPOLI	SA	A
90	**46836**	AGROPOLI	SA	A
91	**26278**	AGROPOLI	SA	A
92	**34137**	AGROPOLI	SA	A
93	**30765**	AGROPOLI	SA	A
94	**5411**	AGROPOLI	SA	A
95	**59111**	AGROPOLI	SA	A
96	**8034**	AGROPOLI	SA	A
97	**16346**	AGROPOLI	SA	A
98	**17052**	AGROPOLI	SA	A
99	**56112**	AGROPOLI	SA	A
100	**7977**	AGROPOLI	SA	A
101	**24920**	AGROPOLI	SA	A
102	**42359**	AGROPOLI	SA	A
103	**25630**	AGROPOLI	SA	A
104	**38037**	AGROPOLI	SA	A
105	**55427**	AGROPOLI	SA	A
106	**55542**	AGROPOLI	SA	A
107	**62643**	AGROPOLI	SA	A
108	**20817**	AGROPOLI	SA	A
109	**56630**	AGROPOLI	SA	A
110	**31090**	AGROPOLI	SA	A
111	**18650**	AGROPOLI	SA	A
112	**41295**	AGROPOLI	SA	A
113	**60091**	AGROPOLI	SA	A
114	**4444**	AGROPOLI	SA	A
115	**9229**	AGROPOLI	SA	A
116	**20667**	AGROPOLI	SA	A
117	**9883**	AGROPOLI	SA	A
118	**44031**	AGROPOLI	SA	A
119	**32466**	AGROPOLI	SA	A
120	**33713**	AGROPOLI	SA	A
121	**38254**	AGROPOLI	SA	A
122	**45259**	AGROPOLI	SA	A
123	**11377**	AGROPOLI	SA	A
124	**57019**	AGROPOLI	SA	A
125	**63066**	AGROPOLI	SA	A
126	**57500**	AGROPOLI	SA	A
127	**53731**	AGROPOLI	SA	A

fonte: http://burc.regione.campania.it

GRADUATORIA DOMANDE AMMISSIBILI MA NON FINANZIATE PER CARENZA DI FONDI — Allegato "B"

POSIZIONE	NUMERO DOMANDA	COMUNE DI RESIDENZA	PR	FASCIA
10	**33404**	AIELLO DEL SABATO	AV	A
11	**61858**	AIELLO DEL SABATO	AV	A
12	**32358**	AIELLO DEL SABATO	AV	A
13	**39571**	AIELLO DEL SABATO	AV	A
14	**48051**	AIELLO DEL SABATO	AV	A
15	**62160**	AIELLO DEL SABATO	AV	A

fonte: http://burc.regione.campania.it

GRADUATORIA DOMANDE AMMISSIBILI MA NON FINANZIATE PER CARENZA DI FONDI — Allegato "B"

POSIZIONE	NUMERO DOMANDA	COMUNE DI RESIDENZA	PR	FASCIA
25	**15457**	AIROLA	BN	A
26	**36496**	AIROLA	BN	A
27	**10775**	AIROLA	BN	A
28	**51669**	AIROLA	BN	A
29	**58276**	AIROLA	BN	A
30	**57593**	AIROLA	BN	A
31	**22792**	AIROLA	BN	A
32	**61316**	AIROLA	BN	A
33	**59878**	AIROLA	BN	A
34	**42690**	AIROLA	BN	A
35	**54613**	AIROLA	BN	A
36	**60723**	AIROLA	BN	A

fonte: http://burc.regione.campania.it

Giunta Regionale della Campania
Direzione Generale per il Governo del Territorio

BANDO PER L'ASSEGNAZIONE DI CONTRIBUTI AD INTEGRAZIONE DEI CANONI DI LOCAZIONE ANNUALITA' 2021
Art. 11 Legge 431/98 - D.G.R. 568 del 07/12/2021

GRADUATORIA DOMANDE AMMISSIBILI MA NON FINANZIATE PER CARENZA DI FONDI — **Allegato "B"**

POSIZIONE	NUMERO DOMANDA	COMUNE DI RESIDENZA	PR	FASCIA
44	**41109**	ALBANELLA	SA	A
45	**61157**	ALBANELLA	SA	A
46	**50320**	ALBANELLA	SA	A
47	**22225**	ALBANELLA	SA	A
48	**28978**	ALBANELLA	SA	A
49	**33596**	ALBANELLA	SA	A
50	**12230**	ALBANELLA	SA	A
51	**27044**	ALBANELLA	SA	A
52	**51475**	ALBANELLA	SA	A
53	**15215**	ALBANELLA	SA	A
54	**59280**	ALBANELLA	SA	A
55	**31007**	ALBANELLA	SA	A
56	**56162**	ALBANELLA	SA	A
57	**13665**	ALBANELLA	SA	A
58	**53523**	ALBANELLA	SA	A
59	**59508**	ALBANELLA	SA	A
60	**62320**	ALBANELLA	SA	A

fonte: http://burc.regione.campania.it

Giunta Regionale della Campania
Direzione Generale per il Governo del Territorio

BANDO PER L'ASSEGNAZIONE DI CONTRIBUTI AD INTEGRAZIONE DEI CANONI DI LOCAZIONE ANNUALITA' 2021
Art. 11 Legge 431/98 - D.G.R. 568 del 07/12/2021

GRADUATORIA DOMANDE AMMISSIBILI MA NON FINANZIATE PER CARENZA DI FONDI — **Allegato "B"**

POSIZIONE	NUMERO DOMANDA	COMUNE DI RESIDENZA	PR	FASCIA
26	**47082**	ALIFE	CE	A

fonte: http://burc.regione.campania.it

GRADUATORIA DOMANDE AMMISSIBILI MA NON FINANZIATE PER CARENZA DI FONDI — Allegato "B"

POSIZIONE	NUMERO DOMANDA	COMUNE DI RESIDENZA	PR	FASCIA
9	**33830**	ALTAVILLA IRPINA	AV	A

fonte: http://burc.regione.campania.it

Giunta Regionale della Campania
Direzione Generale per il Governo del Territorio

BANDO PER L'ASSEGNAZIONE DI CONTRIBUTI AD INTEGRAZIONE DEI CANONI DI LOCAZIONE ANNUALITA' 2021
Art. 11 Legge 431/98 - D.G.R. 568 del 07/12/2021

GRADUATORIA DOMANDE AMMISSIBILI MA NON FINANZIATE PER CARENZA DI FONDI — **Allegato "B"**

POSIZIONE	NUMERO DOMANDA	COMUNE DI RESIDENZA	PR	FASCIA
17	**30182**	ALTAVILLA SILENTINA	SA	A
18	**38681**	ALTAVILLA SILENTINA	SA	A
19	**45656**	ALTAVILLA SILENTINA	SA	A
20	**23592**	ALTAVILLA SILENTINA	SA	A
21	**60494**	ALTAVILLA SILENTINA	SA	A
22	**41242**	ALTAVILLA SILENTINA	SA	A

fonte: http://burc.regione.campania.it

GRADUATORIA DOMANDE AMMISSIBILI MA NON FINANZIATE PER CARENZA DI FONDI — Allegato "B"

POSIZIONE	NUMERO DOMANDA	COMUNE DI RESIDENZA	PR	FASCIA
33	**35295**	ALVIGNANO	CE	A
34	**39491**	ALVIGNANO	CE	A
35	**33451**	ALVIGNANO	CE	A
36	**15111**	ALVIGNANO	CE	A
37	**55804**	ALVIGNANO	CE	A
38	**15346**	ALVIGNANO	CE	A
39	**13313**	ALVIGNANO	CE	A
40	**14542**	ALVIGNANO	CE	A
41	**33951**	ALVIGNANO	CE	A

fonte: http://burc.regione.campania.it

GRADUATORIA DOMANDE AMMISSIBILI MA NON FINANZIATE PER CARENZA DI FONDI — Allegato "B"

POSIZIONE	NUMERO DOMANDA	COMUNE DI RESIDENZA	PR	FASCIA
12	**58068**	AMALFI	SA	A
13	**40428**	AMALFI	SA	A
14	**58146**	AMALFI	SA	A
15	**42992**	AMALFI	SA	A
16	**52598**	AMALFI	SA	A

fonte: http://burc.regione.campania.it

GRADUATORIA DOMANDE AMMISSIBILI MA NON FINANZIATE PER CARENZA DI FONDI — Allegato "B"

POSIZIONE	NUMERO DOMANDA	COMUNE DI RESIDENZA	PR	FASCIA
10	**57637**	AMOROSI	BN	A
11	**45171**	AMOROSI	BN	A

fonte: http://burc.regione.campania.it

GRADUATORIA DOMANDE AMMISSIBILI MA NON FINANZIATE PER CARENZA DI FONDI — Allegato "B"

POSIZIONE	NUMERO DOMANDA	COMUNE DI RESIDENZA	PR	FASCIA
18	**47879**	ANACAPRI	NA	A
19	**63028**	ANACAPRI	NA	A
20	**7657**	ANACAPRI	NA	A
21	**49628**	ANACAPRI	NA	A
22	**41916**	ANACAPRI	NA	A
23	**21181**	ANACAPRI	NA	A
24	**28677**	ANACAPRI	NA	A
25	**58060**	ANACAPRI	NA	A
26	**7528**	ANACAPRI	NA	A
27	**49271**	ANACAPRI	NA	A
28	**25288**	ANACAPRI	NA	A

fonte: http://burc.regione.campania.it

GRADUATORIA DOMANDE AMMISSIBILI MA NON FINANZIATE PER CARENZA DI FONDI

Allegato "B"

POSIZIONE	NUMERO DOMANDA	COMUNE DI RESIDENZA	PR	FASCIA
165	**38869**	ANGRI	SA	A
166	**43130**	ANGRI	SA	A
167	**7433**	ANGRI	SA	A
168	**47936**	ANGRI	SA	A
169	**60679**	ANGRI	SA	A
170	**4144**	ANGRI	SA	A
171	**25960**	ANGRI	SA	A
172	**54181**	ANGRI	SA	A
173	**46369**	ANGRI	SA	A
174	**13319**	ANGRI	SA	A
175	**42213**	ANGRI	SA	A
176	**50018**	ANGRI	SA	A
177	**54725**	ANGRI	SA	A
178	**25107**	ANGRI	SA	A
179	**26862**	ANGRI	SA	A
180	**46001**	ANGRI	SA	A
181	**43140**	ANGRI	SA	A
182	**24891**	ANGRI	SA	A
183	**19045**	ANGRI	SA	A
184	**56040**	ANGRI	SA	A
185	**55926**	ANGRI	SA	A
186	**43960**	ANGRI	SA	A
187	**54463**	ANGRI	SA	A
188	**51312**	ANGRI	SA	A
189	**19469**	ANGRI	SA	A
190	**12097**	ANGRI	SA	A
191	**55591**	ANGRI	SA	A
192	**59520**	ANGRI	SA	A
193	**46037**	ANGRI	SA	A
194	**51578**	ANGRI	SA	A
195	**43596**	ANGRI	SA	A
196	**56844**	ANGRI	SA	A
197	**28431**	ANGRI	SA	A
198	**60446**	ANGRI	SA	A
199	**36347**	ANGRI	SA	A
200	**31768**	ANGRI	SA	A
201	**50384**	ANGRI	SA	A
202	**46416**	ANGRI	SA	A
203	**48391**	ANGRI	SA	A
204	**59941**	ANGRI	SA	A
205	**32311**	ANGRI	SA	A
206	**25167**	ANGRI	SA	A
207	**38188**	ANGRI	SA	A
208	**5635**	ANGRI	SA	A
209	**54567**	ANGRI	SA	A
210	**53987**	ANGRI	SA	A
211	**28605**	ANGRI	SA	A
212	**52585**	ANGRI	SA	A
213	**39113**	ANGRI	SA	A
214	**60508**	ANGRI	SA	A
215	**51178**	ANGRI	SA	A
216	**9305**	ANGRI	SA	A

fonte: http://burc.regione.campania.it

GRADUATORIA DOMANDE AMMISSIBILI MA NON FINANZIATE PER CARENZA DI FONDI

Allegato "B"

POSIZIONE	NUMERO DOMANDA	COMUNE DI RESIDENZA	PR	FASCIA
217	**25796**	ANGRI	SA	A
218	**46941**	ANGRI	SA	A
219	**24391**	ANGRI	SA	A
220	**42168**	ANGRI	SA	A
221	**55115**	ANGRI	SA	A
222	**18377**	ANGRI	SA	A
223	**57178**	ANGRI	SA	A
224	**36769**	ANGRI	SA	A
225	**13607**	ANGRI	SA	A
226	**54412**	ANGRI	SA	A
227	**32046**	ANGRI	SA	A
228	**41382**	ANGRI	SA	A
229	**55409**	ANGRI	SA	A
230	**55373**	ANGRI	SA	A
231	**43298**	ANGRI	SA	A
232	**62068**	ANGRI	SA	A
233	**36504**	ANGRI	SA	A
234	**14935**	ANGRI	SA	A
235	**48963**	ANGRI	SA	A
236	**50060**	ANGRI	SA	A
237	**30142**	ANGRI	SA	A
238	**20112**	ANGRI	SA	A
239	**9537**	ANGRI	SA	A
240	**42762**	ANGRI	SA	A
241	**29340**	ANGRI	SA	A
242	**6804**	ANGRI	SA	A
243	**46619**	ANGRI	SA	A
244	**37977**	ANGRI	SA	A
245	**25368**	ANGRI	SA	A
246	**50089**	ANGRI	SA	A
247	**3125**	ANGRI	SA	A
248	**28701**	ANGRI	SA	A
249	**56191**	ANGRI	SA	A
250	**42080**	ANGRI	SA	A
251	**9052**	ANGRI	SA	A
252	**50647**	ANGRI	SA	A
253	**48690**	ANGRI	SA	A
254	**30839**	ANGRI	SA	A
255	**6065**	ANGRI	SA	A
256	**46105**	ANGRI	SA	A
257	**45270**	ANGRI	SA	A
258	**24358**	ANGRI	SA	A
259	**62331**	ANGRI	SA	A
260	**3288**	ANGRI	SA	A
261	**41002**	ANGRI	SA	A
262	**50435**	ANGRI	SA	A
263	**41288**	ANGRI	SA	A
264	**40649**	ANGRI	SA	A

fonte: http://burc.regione.campania.it

Giunta Regionale della Campania
Direzione Generale per il Governo del Territorio

BANDO PER L'ASSEGNAZIONE DI CONTRIBUTI AD INTEGRAZIONE DEI CANONI DI LOCAZIONE ANNUALITA' 2021
Art. 11 Legge 431/98 - D.G.R. 568 del 07/12/2021

GRADUATORIA DOMANDE AMMISSIBILI MA NON FINANZIATE PER CARENZA DI FONDI — **Allegato "B"**

POSIZIONE	NUMERO DOMANDA	COMUNE DI RESIDENZA	PR	FASCIA
9	**50714**	APICE	BN	A
10	**24268**	APICE	BN	A

fonte: http://burc.regione.campania.it

GRADUATORIA DOMANDE AMMISSIBILI MA NON FINANZIATE PER CARENZA DI FONDI — Allegato "B"

POSIZIONE	NUMERO DOMANDA	COMUNE DI RESIDENZA	PR	FASCIA
8	**44992**	APOLLOSA	BN	A
9	**59085**	APOLLOSA	BN	A
10	**46742**	APOLLOSA	BN	A

fonte: http://burc.regione.campania.it

GRADUATORIA DOMANDE AMMISSIBILI MA NON FINANZIATE PER CARENZA DI FONDI — Allegato "B"

POSIZIONE	NUMERO DOMANDA	COMUNE DI RESIDENZA	PR	FASCIA
27	**37502**	ARIANO IRPINO	AV	A
28	**55785**	ARIANO IRPINO	AV	A
29	**38805**	ARIANO IRPINO	AV	A
30	**28348**	ARIANO IRPINO	AV	A
31	**40603**	ARIANO IRPINO	AV	A
32	**27058**	ARIANO IRPINO	AV	A
33	**16719**	ARIANO IRPINO	AV	A
34	**59291**	ARIANO IRPINO	AV	A
35	**5040**	ARIANO IRPINO	AV	A
36	**32385**	ARIANO IRPINO	AV	A

fonte: http://burc.regione.campania.it

Giunta Regionale della Campania
Direzione Generale per il Governo del Territorio

BANDO PER L'ASSEGNAZIONE DI CONTRIBUTI AD INTEGRAZIONE DEI CANONI DI LOCAZIONE ANNUALITA' 2021
Art. 11 Legge 431/98 - D.G.R. 568 del 07/12/2021

GRADUATORIA DOMANDE AMMISSIBILI MA NON FINANZIATE PER CARENZA DI FONDI — **Allegato "B"**

POSIZIONE	NUMERO DOMANDA	COMUNE DI RESIDENZA	PR	FASCIA
17	**29159**	ARIENZO	CE	A
18	**51595**	ARIENZO	CE	A
19	**50762**	ARIENZO	CE	A
20	**57063**	ARIENZO	CE	A
21	**51785**	ARIENZO	CE	A
22	**39644**	ARIENZO	CE	A
23	**48765**	ARIENZO	CE	A
24	**35642**	ARIENZO	CE	A
25	**35648**	ARIENZO	CE	A
26	**43677**	ARIENZO	CE	A

fonte: http://burc.regione.campania.it

GRADUATORIA DOMANDE AMMISSIBILI MA NON FINANZIATE PER CARENZA DI FONDI

Allegato "B"

POSIZIONE	NUMERO DOMANDA	COMUNE DI RESIDENZA	PR	FASCIA
112	**21067**	ARZANO	NA	A
113	**12614**	ARZANO	NA	A
114	**6356**	ARZANO	NA	A
115	**34947**	ARZANO	NA	A
116	**32479**	ARZANO	NA	A
117	**28033**	ARZANO	NA	A
118	**62150**	ARZANO	NA	A
119	**48034**	ARZANO	NA	A
120	**39395**	ARZANO	NA	A
121	**57965**	ARZANO	NA	A
122	**29162**	ARZANO	NA	A
123	**56146**	ARZANO	NA	A
124	**15105**	ARZANO	NA	A
125	**12819**	ARZANO	NA	A
126	**12578**	ARZANO	NA	A
127	**50988**	ARZANO	NA	A
128	**15674**	ARZANO	NA	A
129	**16208**	ARZANO	NA	A
130	**4803**	ARZANO	NA	A
131	**57984**	ARZANO	NA	A
132	**16624**	ARZANO	NA	A
133	**25664**	ARZANO	NA	A
134	**46514**	ARZANO	NA	A
135	**12321**	ARZANO	NA	A
136	**61966**	ARZANO	NA	A
137	**53215**	ARZANO	NA	A
138	**47502**	ARZANO	NA	A
139	**46267**	ARZANO	NA	A
140	**47155**	ARZANO	NA	A
141	**61627**	ARZANO	NA	A
142	**27003**	ARZANO	NA	A
143	**60710**	ARZANO	NA	A
144	**62382**	ARZANO	NA	A
145	**3403**	ARZANO	NA	A
146	**8819**	ARZANO	NA	A
147	**17813**	ARZANO	NA	A
148	**5830**	ARZANO	NA	A
149	**38511**	ARZANO	NA	A
150	**34672**	ARZANO	NA	A
151	**57808**	ARZANO	NA	A
152	**33776**	ARZANO	NA	A
153	**51863**	ARZANO	NA	A
154	**48577**	ARZANO	NA	A
155	**49031**	ARZANO	NA	A
156	**16525**	ARZANO	NA	A
157	**7775**	ARZANO	NA	A
158	**45205**	ARZANO	NA	A
159	**6069**	ARZANO	NA	A
160	**9050**	ARZANO	NA	A
161	**20243**	ARZANO	NA	A
162	**36230**	ARZANO	NA	A
163	**20150**	ARZANO	NA	A

fonte: http://burc.regione.campania.it

GRADUATORIA DOMANDE AMMISSIBILI MA NON FINANZIATE PER CARENZA DI FONDI — Allegato "B"

POSIZIONE	NUMERO DOMANDA	COMUNE DI RESIDENZA	PR	FASCIA
164	**45888**	ARZANO	NA	A
165	**57963**	ARZANO	NA	A
166	**59589**	ARZANO	NA	A
167	**42909**	ARZANO	NA	A
168	**24119**	ARZANO	NA	A
169	**54570**	ARZANO	NA	A
170	**3198**	ARZANO	NA	A
171	**56820**	ARZANO	NA	A
172	**19390**	ARZANO	NA	A
173	**49139**	ARZANO	NA	A
174	**8579**	ARZANO	NA	A
175	**45514**	ARZANO	NA	A
176	**54822**	ARZANO	NA	A
177	**43292**	ARZANO	NA	A
178	**43094**	ARZANO	NA	A
179	**5104**	ARZANO	NA	A
180	**42011**	ARZANO	NA	A
181	**57173**	ARZANO	NA	A
182	**46110**	ARZANO	NA	A
183	**56361**	ARZANO	NA	A

fonte: http://burc.regione.campania.it

GRADUATORIA DOMANDE AMMISSIBILI MA NON FINANZIATE PER CARENZA DI FONDI — Allegato "B"

POSIZIONE	NUMERO DOMANDA	COMUNE DI RESIDENZA	PR	FASCIA
7	**42801**	ASCEA	SA	A
8	**38870**	ASCEA	SA	A
9	**24130**	ASCEA	SA	A

fonte: http://burc.regione.campania.it

Giunta Regionale della Campania
Direzione Generale per il Governo del Territorio

BANDO PER L'ASSEGNAZIONE DI CONTRIBUTI AD INTEGRAZIONE DEI CANONI DI LOCAZIONE ANNUALITA' 2021
Art. 11 Legge 431/98 - D.G.R. 568 del 07/12/2021

GRADUATORIA DOMANDE AMMISSIBILI MA NON FINANZIATE PER CARENZA DI FONDI — **Allegato "B"**

POSIZIONE	NUMERO DOMANDA	COMUNE DI RESIDENZA	PR	FASCIA
7	**28750**	ATENA LUCANA	SA	A

fonte: http://burc.regione.campania.it

GRADUATORIA DOMANDE AMMISSIBILI MA NON FINANZIATE PER CARENZA DI FONDI — Allegato "B"

POSIZIONE	NUMERO DOMANDA	COMUNE DI RESIDENZA	PR	FASCIA
37	**2599**	ATRIPALDA	AV	A
38	**54797**	ATRIPALDA	AV	A
39	**54052**	ATRIPALDA	AV	A
40	**60142**	ATRIPALDA	AV	A
41	**29194**	ATRIPALDA	AV	A
42	**43161**	ATRIPALDA	AV	A
43	**16824**	ATRIPALDA	AV	A
44	**54414**	ATRIPALDA	AV	A
45	**40314**	ATRIPALDA	AV	A
46	**20782**	ATRIPALDA	AV	A
47	**24654**	ATRIPALDA	AV	A
48	**27748**	ATRIPALDA	AV	A
49	**51942**	ATRIPALDA	AV	A
50	**59730**	ATRIPALDA	AV	A
51	**53938**	ATRIPALDA	AV	A
52	**51953**	ATRIPALDA	AV	A
53	**37146**	ATRIPALDA	AV	A
54	**55536**	ATRIPALDA	AV	A
55	**43279**	ATRIPALDA	AV	A
56	**12093**	ATRIPALDA	AV	A
57	**56645**	ATRIPALDA	AV	A

fonte: http://burc.regione.campania.it

GRADUATORIA DOMANDE AMMISSIBILI MA NON FINANZIATE PER CARENZA DI FONDI — Allegato "B"

POSIZIONE	NUMERO DOMANDA	COMUNE DI RESIDENZA	PR	FASCIA
8	**38694**	AVELLA	AV	A
9	**56260**	AVELLA	AV	A
10	**51186**	AVELLA	AV	A

fonte: http://burc.regione.campania.it

GRADUATORIA DOMANDE AMMISSIBILI MA NON FINANZIATE PER CARENZA DI FONDI

Allegato "B"

POSIZIONE	NUMERO DOMANDA	COMUNE DI RESIDENZA	PR	FASCIA
124	**5168**	AVELLINO	AV	A
125	**9082**	AVELLINO	AV	A
126	**34732**	AVELLINO	AV	A
127	**33954**	AVELLINO	AV	A
128	**50856**	AVELLINO	AV	A
129	**46340**	AVELLINO	AV	A
130	**46915**	AVELLINO	AV	A
131	**49703**	AVELLINO	AV	A
132	**37884**	AVELLINO	AV	A
133	**51257**	AVELLINO	AV	A
134	**7341**	AVELLINO	AV	A
135	**22233**	AVELLINO	AV	A
136	**51413**	AVELLINO	AV	A
137	**54811**	AVELLINO	AV	A
138	**31563**	AVELLINO	AV	A
139	**3430**	AVELLINO	AV	A
140	**50454**	AVELLINO	AV	A
141	**20055**	AVELLINO	AV	A
142	**62140**	AVELLINO	AV	A
143	**3404**	AVELLINO	AV	A
144	**47219**	AVELLINO	AV	A
145	**61920**	AVELLINO	AV	A
146	**8959**	AVELLINO	AV	A
147	**40819**	AVELLINO	AV	A
148	**9772**	AVELLINO	AV	A
149	**51599**	AVELLINO	AV	A
150	**43224**	AVELLINO	AV	A
151	**60824**	AVELLINO	AV	A
152	**26382**	AVELLINO	AV	A
153	**21925**	AVELLINO	AV	A
154	**31281**	AVELLINO	AV	A
155	**58841**	AVELLINO	AV	A
156	**4022**	AVELLINO	AV	A
157	**46919**	AVELLINO	AV	A
158	**8721**	AVELLINO	AV	A
159	**59519**	AVELLINO	AV	A
160	**2363**	AVELLINO	AV	A
161	**44696**	AVELLINO	AV	A
162	**29610**	AVELLINO	AV	A
163	**6550**	AVELLINO	AV	A
164	**59651**	AVELLINO	AV	A
165	**19525**	AVELLINO	AV	A
166	**21462**	AVELLINO	AV	A
167	**39072**	AVELLINO	AV	A
168	**29457**	AVELLINO	AV	A
169	**15791**	AVELLINO	AV	A
170	**6320**	AVELLINO	AV	A
171	**36512**	AVELLINO	AV	A
172	**3788**	AVELLINO	AV	A
173	**47270**	AVELLINO	AV	A
174	**42481**	AVELLINO	AV	A
175	**28518**	AVELLINO	AV	A

fonte: http://burc.regione.campania.it

GRADUATORIA DOMANDE AMMISSIBILI MA NON FINANZIATE PER CARENZA DI FONDI — Allegato "B"

POSIZIONE	NUMERO DOMANDA	COMUNE DI RESIDENZA	PR	FASCIA
176	**18925**	AVELLINO	AV	A
177	**36245**	AVELLINO	AV	A
178	**41008**	AVELLINO	AV	A
179	**44347**	AVELLINO	AV	A
180	**40619**	AVELLINO	AV	A
181	**54450**	AVELLINO	AV	A
182	**41152**	AVELLINO	AV	A
183	**42536**	AVELLINO	AV	A
184	**24690**	AVELLINO	AV	A
185	**17712**	AVELLINO	AV	A
186	**19668**	AVELLINO	AV	A
187	**32409**	AVELLINO	AV	A
188	**51368**	AVELLINO	AV	A
189	**51614**	AVELLINO	AV	A
190	**46559**	AVELLINO	AV	A
191	**45954**	AVELLINO	AV	A
192	**22715**	AVELLINO	AV	A
193	**44984**	AVELLINO	AV	A
194	**44131**	AVELLINO	AV	A
195	**34414**	AVELLINO	AV	A
196	**40019**	AVELLINO	AV	A

fonte: http://burc.regione.campania.it

GRADUATORIA DOMANDE AMMISSIBILI MA NON FINANZIATE PER CARENZA DI FONDI — Allegato "B"

POSIZIONE	NUMERO DOMANDA	COMUNE DI RESIDENZA	PR	FASCIA
269	**17729**	AVERSA	CE	A
270	**43103**	AVERSA	CE	A
271	**22834**	AVERSA	CE	A
272	**34347**	AVERSA	CE	A
273	**28844**	AVERSA	CE	A
274	**62650**	AVERSA	CE	A
275	**10789**	AVERSA	CE	A
276	**12791**	AVERSA	CE	A
277	**26736**	AVERSA	CE	A
278	**26820**	AVERSA	CE	A
279	**35166**	AVERSA	CE	A
280	**50215**	AVERSA	CE	A
281	**32517**	AVERSA	CE	A
282	**11962**	AVERSA	CE	A
283	**58246**	AVERSA	CE	A
284	**54569**	AVERSA	CE	A
285	**31452**	AVERSA	CE	A
286	**25322**	AVERSA	CE	A
287	**60813**	AVERSA	CE	A
288	**46940**	AVERSA	CE	A
289	**16441**	AVERSA	CE	A
290	**43633**	AVERSA	CE	A
291	**17923**	AVERSA	CE	A
292	**20670**	AVERSA	CE	A
293	**57086**	AVERSA	CE	A
294	**56396**	AVERSA	CE	A
295	**12161**	AVERSA	CE	A
296	**49636**	AVERSA	CE	A
297	**46044**	AVERSA	CE	A
298	**54379**	AVERSA	CE	A
299	**45636**	AVERSA	CE	A
300	**38797**	AVERSA	CE	A
301	**13013**	AVERSA	CE	A
302	**61722**	AVERSA	CE	A
303	**52915**	AVERSA	CE	A
304	**43896**	AVERSA	CE	A
305	**35923**	AVERSA	CE	A
306	**8019**	AVERSA	CE	A
307	**24356**	AVERSA	CE	A
308	**28652**	AVERSA	CE	A
309	**46332**	AVERSA	CE	A
310	**58507**	AVERSA	CE	A
311	**20480**	AVERSA	CE	A
312	**49357**	AVERSA	CE	A
313	**55299**	AVERSA	CE	A
314	**48744**	AVERSA	CE	A
315	**30336**	AVERSA	CE	A
316	**16627**	AVERSA	CE	A
317	**24017**	AVERSA	CE	A
318	**62668**	AVERSA	CE	A
319	**2058**	AVERSA	CE	A
320	**26795**	AVERSA	CE	A

fonte: http://burc.regione.campania.it

GRADUATORIA DOMANDE AMMISSIBILI MA NON FINANZIATE PER CARENZA DI FONDI — Allegato "B"

POSIZIONE	NUMERO DOMANDA	COMUNE DI RESIDENZA	PR	FASCIA
321	**21436**	AVERSA	CE	A
322	**23516**	AVERSA	CE	A
323	**10905**	AVERSA	CE	A
324	**52646**	AVERSA	CE	A
325	**14646**	AVERSA	CE	A
326	**53829**	AVERSA	CE	A
327	**61934**	AVERSA	CE	A
328	**34795**	AVERSA	CE	A
329	**30256**	AVERSA	CE	A
330	**62187**	AVERSA	CE	A
331	**43587**	AVERSA	CE	A
332	**56809**	AVERSA	CE	A
333	**62890**	AVERSA	CE	A
334	**12891**	AVERSA	CE	A
335	**34750**	AVERSA	CE	A
336	**37393**	AVERSA	CE	A
337	**20718**	AVERSA	CE	A
338	**28392**	AVERSA	CE	A
339	**60209**	AVERSA	CE	A
340	**35239**	AVERSA	CE	A
341	**29937**	AVERSA	CE	A
342	**31100**	AVERSA	CE	A
343	**15556**	AVERSA	CE	A
344	**58379**	AVERSA	CE	A
345	**45523**	AVERSA	CE	A
346	**28772**	AVERSA	CE	A
347	**24092**	AVERSA	CE	A
348	**39381**	AVERSA	CE	A
349	**31045**	AVERSA	CE	A
350	**12572**	AVERSA	CE	A
351	**25487**	AVERSA	CE	A
352	**42235**	AVERSA	CE	A
353	**58098**	AVERSA	CE	A
354	**33065**	AVERSA	CE	A
355	**4103**	AVERSA	CE	A
356	**39606**	AVERSA	CE	A
357	**62573**	AVERSA	CE	A
358	**15856**	AVERSA	CE	A
359	**45866**	AVERSA	CE	A
360	**22832**	AVERSA	CE	A
361	**63167**	AVERSA	CE	A
362	**54638**	AVERSA	CE	A
363	**34241**	AVERSA	CE	A
364	**8163**	AVERSA	CE	A
365	**29351**	AVERSA	CE	A
366	**8391**	AVERSA	CE	A
367	**11245**	AVERSA	CE	A
368	**32380**	AVERSA	CE	A
369	**50656**	AVERSA	CE	A
370	**49646**	AVERSA	CE	A
371	**38599**	AVERSA	CE	A
372	**38218**	AVERSA	CE	A

fonte: http://burc.regione.campania.it

GRADUATORIA DOMANDE AMMISSIBILI MA NON FINANZIATE PER CARENZA DI FONDI — Allegato "B"

POSIZIONE	NUMERO DOMANDA	COMUNE DI RESIDENZA	PR	FASCIA
373	**10462**	AVERSA	CE	A
374	**46667**	AVERSA	CE	A
375	**22367**	AVERSA	CE	A
376	**52651**	AVERSA	CE	A
377	**24315**	AVERSA	CE	A
378	**54730**	AVERSA	CE	A
379	**44993**	AVERSA	CE	A
380	**59333**	AVERSA	CE	A
381	**50359**	AVERSA	CE	A
382	**21878**	AVERSA	CE	A
383	**28084**	AVERSA	CE	A
384	**55530**	AVERSA	CE	A
385	**62041**	AVERSA	CE	A
386	**21743**	AVERSA	CE	A
387	**43323**	AVERSA	CE	A
388	**24166**	AVERSA	CE	A
389	**58750**	AVERSA	CE	A
390	**28210**	AVERSA	CE	A
391	**20220**	AVERSA	CE	A
392	**62164**	AVERSA	CE	A
393	**28536**	AVERSA	CE	A
394	**22357**	AVERSA	CE	A
395	**41201**	AVERSA	CE	A
396	**27741**	AVERSA	CE	A
397	**37675**	AVERSA	CE	A
398	**35662**	AVERSA	CE	A
399	**22751**	AVERSA	CE	A
400	**46847**	AVERSA	CE	A
401	**60887**	AVERSA	CE	A
402	**52738**	AVERSA	CE	A
403	**39122**	AVERSA	CE	A
404	**21031**	AVERSA	CE	A
405	**42900**	AVERSA	CE	A
406	**23456**	AVERSA	CE	A
407	**51262**	AVERSA	CE	A
408	**46030**	AVERSA	CE	A
409	**44743**	AVERSA	CE	A
410	**22130**	AVERSA	CE	A
411	**59939**	AVERSA	CE	A
412	**9680**	AVERSA	CE	A
413	**7689**	AVERSA	CE	A
414	**30577**	AVERSA	CE	A
415	**16147**	AVERSA	CE	A
416	**27051**	AVERSA	CE	A
417	**18942**	AVERSA	CE	A
418	**33730**	AVERSA	CE	A
419	**59289**	AVERSA	CE	A
420	**49817**	AVERSA	CE	A
421	**30301**	AVERSA	CE	A
422	**4898**	AVERSA	CE	A
423	**38098**	AVERSA	CE	A
424	**19384**	AVERSA	CE	A

fonte: http://burc.regione.campania.it

GRADUATORIA DOMANDE AMMISSIBILI MA NON FINANZIATE PER CARENZA DI FONDI — Allegato "B"

POSIZIONE	NUMERO DOMANDA	COMUNE DI RESIDENZA	PR	FASCIA
425	**17989**	AVERSA	CE	A
426	**16850**	AVERSA	CE	A
427	**20874**	AVERSA	CE	A
428	**58200**	AVERSA	CE	A

fonte: http://burc.regione.campania.it

GRADUATORIA DOMANDE AMMISSIBILI MA NON FINANZIATE PER CARENZA DI FONDI — Allegato "B"

POSIZIONE	NUMERO DOMANDA	COMUNE DI RESIDENZA	PR	FASCIA
77	**9832**	BACOLI	NA	A
78	**56415**	BACOLI	NA	A
79	**18352**	BACOLI	NA	A
80	**53051**	BACOLI	NA	A
81	**6285**	BACOLI	NA	A
82	**28917**	BACOLI	NA	A
83	**29958**	BACOLI	NA	A
84	**4118**	BACOLI	NA	A
85	**28766**	BACOLI	NA	A
86	**19595**	BACOLI	NA	A
87	**62409**	BACOLI	NA	A
88	**23249**	BACOLI	NA	A
89	**57390**	BACOLI	NA	A
90	**2572**	BACOLI	NA	A
91	**13106**	BACOLI	NA	A
92	**14689**	BACOLI	NA	A
93	**8566**	BACOLI	NA	A
94	**59701**	BACOLI	NA	A
95	**30000**	BACOLI	NA	A
96	**9940**	BACOLI	NA	A
97	**60769**	BACOLI	NA	A
98	**45535**	BACOLI	NA	A
99	**30784**	BACOLI	NA	A
100	**37639**	BACOLI	NA	A
101	**19387**	BACOLI	NA	A
102	**52402**	BACOLI	NA	A
103	**40876**	BACOLI	NA	A
104	**21622**	BACOLI	NA	A
105	**10273**	BACOLI	NA	A
106	**60134**	BACOLI	NA	A
107	**24683**	BACOLI	NA	A
108	**43097**	BACOLI	NA	A
109	**8972**	BACOLI	NA	A
110	**23764**	BACOLI	NA	A
111	**51462**	BACOLI	NA	A
112	**39817**	BACOLI	NA	A
113	**6584**	BACOLI	NA	A
114	**32738**	BACOLI	NA	A
115	**43245**	BACOLI	NA	A
116	**6301**	BACOLI	NA	A
117	**61597**	BACOLI	NA	A
118	**42307**	BACOLI	NA	A
119	**8332**	BACOLI	NA	A
120	**57857**	BACOLI	NA	A
121	**46422**	BACOLI	NA	A
122	**5243**	BACOLI	NA	A
123	**55261**	BACOLI	NA	A
124	**38837**	BACOLI	NA	A

fonte: http://burc.regione.campania.it

GRADUATORIA DOMANDE AMMISSIBILI MA NON FINANZIATE PER CARENZA DI FONDI — Allegato "B"

POSIZIONE	NUMERO DOMANDA	COMUNE DI RESIDENZA	PR	FASCIA
11	**18255**	BAIA E LATINA	CE	A

fonte: http://burc.regione.campania.it

Giunta Regionale della Campania
Direzione Generale per il Governo del Territorio

BANDO PER L'ASSEGNAZIONE DI CONTRIBUTI AD INTEGRAZIONE DEI CANONI DI LOCAZIONE ANNUALITA' 2021
Art. 11 Legge 431/98 - D.G.R. 568 del 07/12/2021

GRADUATORIA DOMANDE AMMISSIBILI MA NON FINANZIATE PER CARENZA DI FONDI — **Allegato "B"**

POSIZIONE	NUMERO DOMANDA	COMUNE DI RESIDENZA	PR	FASCIA
10	**50474**	BAIANO	AV	A
11	**61688**	BAIANO	AV	A
12	**40007**	BAIANO	AV	A
13	**32725**	BAIANO	AV	A
14	**62488**	BAIANO	AV	A

fonte: http://burc.regione.campania.it

Giunta Regionale della Campania
Direzione Generale per il Governo del Territorio

BANDO PER L'ASSEGNAZIONE DI CONTRIBUTI AD INTEGRAZIONE DEI CANONI DI LOCAZIONE ANNUALITA' 2021
Art. 11 Legge 431/98 - D.G.R. 568 del 07/12/2021

GRADUATORIA DOMANDE AMMISSIBILI MA NON FINANZIATE PER CARENZA DI FONDI — **Allegato "B"**

POSIZIONE	NUMERO DOMANDA	COMUNE DI RESIDENZA	PR	FASCIA
15	**62345**	BARANO D'ISCHIA	NA	A
16	**43704**	BARANO D'ISCHIA	NA	A
17	**49763**	BARANO D'ISCHIA	NA	A
18	**8651**	BARANO D'ISCHIA	NA	A
19	**59503**	BARANO D'ISCHIA	NA	A
20	**50847**	BARANO D'ISCHIA	NA	A
21	**15576**	BARANO D'ISCHIA	NA	A
22	**62209**	BARANO D'ISCHIA	NA	A
23	**57687**	BARANO D'ISCHIA	NA	A

fonte: http://burc.regione.campania.it

GRADUATORIA DOMANDE AMMISSIBILI MA NON FINANZIATE PER CARENZA DI FONDI — Allegato "B"

POSIZIONE	NUMERO DOMANDA	COMUNE DI RESIDENZA	PR	FASCIA
68	**57416**	BARONISSI	SA	A
69	**43145**	BARONISSI	SA	A
70	**47423**	BARONISSI	SA	A
71	**60914**	BARONISSI	SA	A
72	**21732**	BARONISSI	SA	A
73	**54992**	BARONISSI	SA	A
74	**49761**	BARONISSI	SA	A
75	**5037**	BARONISSI	SA	A
76	**38415**	BARONISSI	SA	A
77	**36339**	BARONISSI	SA	A
78	**8904**	BARONISSI	SA	A
79	**58218**	BARONISSI	SA	A
80	**25789**	BARONISSI	SA	A
81	**24722**	BARONISSI	SA	A
82	**33137**	BARONISSI	SA	A
83	**46685**	BARONISSI	SA	A
84	**43352**	BARONISSI	SA	A
85	**34292**	BARONISSI	SA	A
86	**47118**	BARONISSI	SA	A
87	**8714**	BARONISSI	SA	A
88	**52663**	BARONISSI	SA	A
89	**38965**	BARONISSI	SA	A
90	**52048**	BARONISSI	SA	A
91	**47086**	BARONISSI	SA	A
92	**22386**	BARONISSI	SA	A
93	**56044**	BARONISSI	SA	A
94	**55417**	BARONISSI	SA	A
95	**52184**	BARONISSI	SA	A
96	**47361**	BARONISSI	SA	A
97	**45995**	BARONISSI	SA	A
98	**23987**	BARONISSI	SA	A
99	**50795**	BARONISSI	SA	A
100	**43246**	BARONISSI	SA	A
101	**11034**	BARONISSI	SA	A
102	**56278**	BARONISSI	SA	A
103	**18914**	BARONISSI	SA	A
104	**43539**	BARONISSI	SA	A
105	**34226**	BARONISSI	SA	A
106	**60421**	BARONISSI	SA	A
107	**27973**	BARONISSI	SA	A
108	**15746**	BARONISSI	SA	A
109	**37250**	BARONISSI	SA	A
110	**16904**	BARONISSI	SA	A
111	**24766**	BARONISSI	SA	A

fonte: http://burc.regione.campania.it

GRADUATORIA DOMANDE AMMISSIBILI MA NON FINANZIATE PER CARENZA DI FONDI — Allegato "B"

POSIZIONE	NUMERO DOMANDA	COMUNE DI RESIDENZA	PR	FASCIA
433	**53027**	BATTIPAGLIA	SA	A
434	**10111**	BATTIPAGLIA	SA	A
435	**53413**	BATTIPAGLIA	SA	A
436	**8002**	BATTIPAGLIA	SA	A
437	**34909**	BATTIPAGLIA	SA	A
438	**15428**	BATTIPAGLIA	SA	A
439	**14317**	BATTIPAGLIA	SA	A
440	**41258**	BATTIPAGLIA	SA	A
441	**10627**	BATTIPAGLIA	SA	A
442	**36120**	BATTIPAGLIA	SA	A
443	**43872**	BATTIPAGLIA	SA	A
444	**6651**	BATTIPAGLIA	SA	A
445	**28437**	BATTIPAGLIA	SA	A
446	**63049**	BATTIPAGLIA	SA	A
447	**21268**	BATTIPAGLIA	SA	A
448	**28740**	BATTIPAGLIA	SA	A
449	**23170**	BATTIPAGLIA	SA	A
450	**36090**	BATTIPAGLIA	SA	A
451	**30157**	BATTIPAGLIA	SA	A
452	**54392**	BATTIPAGLIA	SA	A
453	**27380**	BATTIPAGLIA	SA	A
454	**9258**	BATTIPAGLIA	SA	A
455	**41130**	BATTIPAGLIA	SA	A
456	**36799**	BATTIPAGLIA	SA	A
457	**22364**	BATTIPAGLIA	SA	A
458	**31055**	BATTIPAGLIA	SA	A
459	**13568**	BATTIPAGLIA	SA	A
460	**14647**	BATTIPAGLIA	SA	A
461	**43456**	BATTIPAGLIA	SA	A
462	**28219**	BATTIPAGLIA	SA	A
463	**38063**	BATTIPAGLIA	SA	A
464	**45432**	BATTIPAGLIA	SA	A
465	**15243**	BATTIPAGLIA	SA	A
466	**49466**	BATTIPAGLIA	SA	A
467	**17398**	BATTIPAGLIA	SA	A
468	**10350**	BATTIPAGLIA	SA	A
469	**42077**	BATTIPAGLIA	SA	A
470	**10837**	BATTIPAGLIA	SA	A
471	**27686**	BATTIPAGLIA	SA	A
472	**13603**	BATTIPAGLIA	SA	A
473	**38416**	BATTIPAGLIA	SA	A
474	**7605**	BATTIPAGLIA	SA	A
475	**18456**	BATTIPAGLIA	SA	A
476	**7523**	BATTIPAGLIA	SA	A
477	**57153**	BATTIPAGLIA	SA	A
478	**16414**	BATTIPAGLIA	SA	A
479	**32958**	BATTIPAGLIA	SA	A
480	**10212**	BATTIPAGLIA	SA	A
481	**54507**	BATTIPAGLIA	SA	A
482	**59526**	BATTIPAGLIA	SA	A
483	**37090**	BATTIPAGLIA	SA	A
484	**33722**	BATTIPAGLIA	SA	A

fonte: http://burc.regione.campania.it

GRADUATORIA DOMANDE AMMISSIBILI MA NON FINANZIATE PER CARENZA DI FONDI

Allegato "B"

POSIZIONE	NUMERO DOMANDA	COMUNE DI RESIDENZA	PR	FASCIA
485	**16949**	BATTIPAGLIA	SA	A
486	**7254**	BATTIPAGLIA	SA	A
487	**48962**	BATTIPAGLIA	SA	A
488	**23030**	BATTIPAGLIA	SA	A
489	**30667**	BATTIPAGLIA	SA	A
490	**21061**	BATTIPAGLIA	SA	A
491	**26967**	BATTIPAGLIA	SA	A
492	**59667**	BATTIPAGLIA	SA	A
493	**24895**	BATTIPAGLIA	SA	A
494	**5366**	BATTIPAGLIA	SA	A
495	**4692**	BATTIPAGLIA	SA	A
496	**20290**	BATTIPAGLIA	SA	A
497	**40365**	BATTIPAGLIA	SA	A
498	**43333**	BATTIPAGLIA	SA	A
499	**42716**	BATTIPAGLIA	SA	A
500	**45053**	BATTIPAGLIA	SA	A
501	**38684**	BATTIPAGLIA	SA	A
502	**37023**	BATTIPAGLIA	SA	A
503	**59535**	BATTIPAGLIA	SA	A
504	**46629**	BATTIPAGLIA	SA	A
505	**52100**	BATTIPAGLIA	SA	A
506	**51041**	BATTIPAGLIA	SA	A
507	**51037**	BATTIPAGLIA	SA	A
508	**50453**	BATTIPAGLIA	SA	A
509	**7880**	BATTIPAGLIA	SA	A
510	**12507**	BATTIPAGLIA	SA	A
511	**34221**	BATTIPAGLIA	SA	A
512	**53683**	BATTIPAGLIA	SA	A
513	**27578**	BATTIPAGLIA	SA	A
514	**17699**	BATTIPAGLIA	SA	A
515	**41617**	BATTIPAGLIA	SA	A
516	**50838**	BATTIPAGLIA	SA	A
517	**7859**	BATTIPAGLIA	SA	A
518	**38225**	BATTIPAGLIA	SA	A
519	**43834**	BATTIPAGLIA	SA	A
520	**23390**	BATTIPAGLIA	SA	A
521	**17360**	BATTIPAGLIA	SA	A
522	**28199**	BATTIPAGLIA	SA	A
523	**55962**	BATTIPAGLIA	SA	A
524	**15233**	BATTIPAGLIA	SA	A
525	**10375**	BATTIPAGLIA	SA	A
526	**43757**	BATTIPAGLIA	SA	A
527	**20960**	BATTIPAGLIA	SA	A
528	**22249**	BATTIPAGLIA	SA	A
529	**50101**	BATTIPAGLIA	SA	A
530	**59988**	BATTIPAGLIA	SA	A
531	**13387**	BATTIPAGLIA	SA	A
532	**56801**	BATTIPAGLIA	SA	A
533	**13369**	BATTIPAGLIA	SA	A
534	**5208**	BATTIPAGLIA	SA	A
535	**48398**	BATTIPAGLIA	SA	A
536	**24368**	BATTIPAGLIA	SA	A

fonte: http://burc.regione.campania.it

GRADUATORIA DOMANDE AMMISSIBILI MA NON FINANZIATE PER CARENZA DI FONDI

Allegato "B"

POSIZIONE	NUMERO DOMANDA	COMUNE DI RESIDENZA	PR	FASCIA
537	**62478**	BATTIPAGLIA	SA	A
538	**39264**	BATTIPAGLIA	SA	A
539	**24013**	BATTIPAGLIA	SA	A
540	**16450**	BATTIPAGLIA	SA	A
541	**5757**	BATTIPAGLIA	SA	A
542	**6092**	BATTIPAGLIA	SA	A
543	**29347**	BATTIPAGLIA	SA	A
544	**56535**	BATTIPAGLIA	SA	A
545	**12283**	BATTIPAGLIA	SA	A
546	**31668**	BATTIPAGLIA	SA	A
547	**50943**	BATTIPAGLIA	SA	A
548	**10726**	BATTIPAGLIA	SA	A
549	**33363**	BATTIPAGLIA	SA	A
550	**55071**	BATTIPAGLIA	SA	A
551	**15198**	BATTIPAGLIA	SA	A
552	**57250**	BATTIPAGLIA	SA	A
553	**40292**	BATTIPAGLIA	SA	A
554	**18312**	BATTIPAGLIA	SA	A
555	**17525**	BATTIPAGLIA	SA	A
556	**32873**	BATTIPAGLIA	SA	A
557	**41432**	BATTIPAGLIA	SA	A
558	**61557**	BATTIPAGLIA	SA	A
559	**48839**	BATTIPAGLIA	SA	A
560	**3202**	BATTIPAGLIA	SA	A
561	**22995**	BATTIPAGLIA	SA	A
562	**47588**	BATTIPAGLIA	SA	A
563	**21463**	BATTIPAGLIA	SA	A
564	**38649**	BATTIPAGLIA	SA	A
565	**4473**	BATTIPAGLIA	SA	A
566	**56223**	BATTIPAGLIA	SA	A
567	**22950**	BATTIPAGLIA	SA	A
568	**21217**	BATTIPAGLIA	SA	A
569	**34729**	BATTIPAGLIA	SA	A
570	**44189**	BATTIPAGLIA	SA	A
571	**20675**	BATTIPAGLIA	SA	A
572	**2562**	BATTIPAGLIA	SA	A
573	**30067**	BATTIPAGLIA	SA	A
574	**41277**	BATTIPAGLIA	SA	A
575	**55660**	BATTIPAGLIA	SA	A
576	**26882**	BATTIPAGLIA	SA	A
577	**10745**	BATTIPAGLIA	SA	A
578	**20944**	BATTIPAGLIA	SA	A
579	**61882**	BATTIPAGLIA	SA	A
580	**51248**	BATTIPAGLIA	SA	A
581	**8248**	BATTIPAGLIA	SA	A
582	**17637**	BATTIPAGLIA	SA	A
583	**35756**	BATTIPAGLIA	SA	A
584	**21508**	BATTIPAGLIA	SA	A
585	**29810**	BATTIPAGLIA	SA	A
586	**35849**	BATTIPAGLIA	SA	A
587	**61030**	BATTIPAGLIA	SA	A
588	**34386**	BATTIPAGLIA	SA	A

fonte: http://burc.regione.campania.it

GRADUATORIA DOMANDE AMMISSIBILI MA NON FINANZIATE PER CARENZA DI FONDI

Allegato "B"

POSIZIONE	NUMERO DOMANDA	COMUNE DI RESIDENZA	PR	FASCIA
589	**32279**	BATTIPAGLIA	SA	A
590	**30585**	BATTIPAGLIA	SA	A
591	**47809**	BATTIPAGLIA	SA	A
592	**18412**	BATTIPAGLIA	SA	A
593	**10065**	BATTIPAGLIA	SA	A
594	**55882**	BATTIPAGLIA	SA	A
595	**15514**	BATTIPAGLIA	SA	A
596	**15291**	BATTIPAGLIA	SA	A
597	**61613**	BATTIPAGLIA	SA	A
598	**10613**	BATTIPAGLIA	SA	A
599	**17078**	BATTIPAGLIA	SA	A
600	**58104**	BATTIPAGLIA	SA	A
601	**4915**	BATTIPAGLIA	SA	A
602	**36255**	BATTIPAGLIA	SA	A
603	**55701**	BATTIPAGLIA	SA	A
604	**43938**	BATTIPAGLIA	SA	A
605	**15716**	BATTIPAGLIA	SA	A
606	**21207**	BATTIPAGLIA	SA	A
607	**60355**	BATTIPAGLIA	SA	A
608	**39931**	BATTIPAGLIA	SA	A
609	**35737**	BATTIPAGLIA	SA	A
610	**14074**	BATTIPAGLIA	SA	A
611	**14822**	BATTIPAGLIA	SA	A
612	**48102**	BATTIPAGLIA	SA	A
613	**18580**	BATTIPAGLIA	SA	A
614	**16975**	BATTIPAGLIA	SA	A
615	**57900**	BATTIPAGLIA	SA	A
616	**12976**	BATTIPAGLIA	SA	A
617	**10655**	BATTIPAGLIA	SA	A
618	**37987**	BATTIPAGLIA	SA	A
619	**26911**	BATTIPAGLIA	SA	A
620	**28631**	BATTIPAGLIA	SA	A
621	**2852**	BATTIPAGLIA	SA	A
622	**47454**	BATTIPAGLIA	SA	A
623	**11359**	BATTIPAGLIA	SA	A
624	**44636**	BATTIPAGLIA	SA	A
625	**9685**	BATTIPAGLIA	SA	A
626	**20862**	BATTIPAGLIA	SA	A
627	**15437**	BATTIPAGLIA	SA	A
628	**23100**	BATTIPAGLIA	SA	A
629	**29975**	BATTIPAGLIA	SA	A
630	**42490**	BATTIPAGLIA	SA	A
631	**55508**	BATTIPAGLIA	SA	A
632	**54635**	BATTIPAGLIA	SA	A
633	**61706**	BATTIPAGLIA	SA	A
634	**7586**	BATTIPAGLIA	SA	A
635	**33810**	BATTIPAGLIA	SA	A
636	**18072**	BATTIPAGLIA	SA	A
637	**25294**	BATTIPAGLIA	SA	A
638	**26183**	BATTIPAGLIA	SA	A
639	**54776**	BATTIPAGLIA	SA	A
640	**45291**	BATTIPAGLIA	SA	A

fonte: http://burc.regione.campania.it

GRADUATORIA DOMANDE AMMISSIBILI MA NON FINANZIATE PER CARENZA DI FONDI — Allegato "B"

POSIZIONE	NUMERO DOMANDA	COMUNE DI RESIDENZA	PR	FASCIA
641	**50311**	BATTIPAGLIA	SA	A
642	**47098**	BATTIPAGLIA	SA	A
643	**7806**	BATTIPAGLIA	SA	A
644	**49469**	BATTIPAGLIA	SA	A
645	**20793**	BATTIPAGLIA	SA	A
646	**22407**	BATTIPAGLIA	SA	A
647	**23254**	BATTIPAGLIA	SA	A
648	**21200**	BATTIPAGLIA	SA	A
649	**22896**	BATTIPAGLIA	SA	A
650	**14130**	BATTIPAGLIA	SA	A
651	**37791**	BATTIPAGLIA	SA	A
652	**35867**	BATTIPAGLIA	SA	A
653	**48042**	BATTIPAGLIA	SA	A
654	**25331**	BATTIPAGLIA	SA	A
655	**17677**	BATTIPAGLIA	SA	A
656	**8028**	BATTIPAGLIA	SA	A
657	**46782**	BATTIPAGLIA	SA	A
658	**50173**	BATTIPAGLIA	SA	A
659	**39800**	BATTIPAGLIA	SA	A
660	**40733**	BATTIPAGLIA	SA	A
661	**36053**	BATTIPAGLIA	SA	A
662	**60847**	BATTIPAGLIA	SA	A
663	**30814**	BATTIPAGLIA	SA	A
664	**52431**	BATTIPAGLIA	SA	A
665	**55835**	BATTIPAGLIA	SA	A
666	**62590**	BATTIPAGLIA	SA	A
667	**16477**	BATTIPAGLIA	SA	A
668	**55391**	BATTIPAGLIA	SA	A
669	**20830**	BATTIPAGLIA	SA	A
670	**48390**	BATTIPAGLIA	SA	A
671	**23667**	BATTIPAGLIA	SA	A
672	**12908**	BATTIPAGLIA	SA	A
673	**40376**	BATTIPAGLIA	SA	A
674	**13070**	BATTIPAGLIA	SA	A
675	**55981**	BATTIPAGLIA	SA	A
676	**12012**	BATTIPAGLIA	SA	A
677	**58776**	BATTIPAGLIA	SA	A
678	**32399**	BATTIPAGLIA	SA	A
679	**50908**	BATTIPAGLIA	SA	A
680	**28843**	BATTIPAGLIA	SA	A
681	**58747**	BATTIPAGLIA	SA	A
682	**59290**	BATTIPAGLIA	SA	A
683	**32987**	BATTIPAGLIA	SA	A
684	**41187**	BATTIPAGLIA	SA	A
685	**39008**	BATTIPAGLIA	SA	A
686	**10552**	BATTIPAGLIA	SA	A
687	**55576**	BATTIPAGLIA	SA	A
688	**28463**	BATTIPAGLIA	SA	A
689	**26839**	BATTIPAGLIA	SA	A
690	**13779**	BATTIPAGLIA	SA	A
691	**30630**	BATTIPAGLIA	SA	A
692	**19992**	BATTIPAGLIA	SA	A

fonte: http://burc.regione.campania.it

GRADUATORIA DOMANDE AMMISSIBILI MA NON FINANZIATE PER CARENZA DI FONDI

Allegato "B"

POSIZIONE	NUMERO DOMANDA	COMUNE DI RESIDENZA	PR	FASCIA
693	**22884**	BATTIPAGLIA	SA	A
694	**40608**	BATTIPAGLIA	SA	A
695	**35399**	BATTIPAGLIA	SA	A
696	**25104**	BATTIPAGLIA	SA	A
697	**9298**	BATTIPAGLIA	SA	A
698	**39515**	BATTIPAGLIA	SA	A
699	**35541**	BATTIPAGLIA	SA	A
700	**32066**	BATTIPAGLIA	SA	A
701	**27810**	BATTIPAGLIA	SA	A
702	**11109**	BATTIPAGLIA	SA	A
703	**59844**	BATTIPAGLIA	SA	A
704	**59371**	BATTIPAGLIA	SA	A
705	**39827**	BATTIPAGLIA	SA	A
706	**58553**	BATTIPAGLIA	SA	A

fonte: http://burc.regione.campania.it

GRADUATORIA DOMANDE AMMISSIBILI MA NON FINANZIATE PER CARENZA DI FONDI

Allegato "B"

POSIZIONE	NUMERO DOMANDA	COMUNE DI RESIDENZA	PR	FASCIA
177	**41557**	BELLIZZI	SA	A
178	**33938**	BELLIZZI	SA	A
179	**41065**	BELLIZZI	SA	A
180	**26495**	BELLIZZI	SA	A
181	**35377**	BELLIZZI	SA	A
182	**37642**	BELLIZZI	SA	A
183	**12070**	BELLIZZI	SA	A
184	**4428**	BELLIZZI	SA	A
185	**25539**	BELLIZZI	SA	A
186	**40488**	BELLIZZI	SA	A
187	**20536**	BELLIZZI	SA	A
188	**22358**	BELLIZZI	SA	A
189	**35925**	BELLIZZI	SA	A
190	**50555**	BELLIZZI	SA	A
191	**45157**	BELLIZZI	SA	A
192	**14449**	BELLIZZI	SA	A
193	**53893**	BELLIZZI	SA	A
194	**30542**	BELLIZZI	SA	A
195	**28341**	BELLIZZI	SA	A
196	**43859**	BELLIZZI	SA	A
197	**45919**	BELLIZZI	SA	A
198	**5323**	BELLIZZI	SA	A
199	**9019**	BELLIZZI	SA	A
200	**30448**	BELLIZZI	SA	A
201	**7996**	BELLIZZI	SA	A
202	**6439**	BELLIZZI	SA	A
203	**50364**	BELLIZZI	SA	A
204	**22999**	BELLIZZI	SA	A
205	**47618**	BELLIZZI	SA	A
206	**13002**	BELLIZZI	SA	A
207	**55754**	BELLIZZI	SA	A
208	**43327**	BELLIZZI	SA	A
209	**47053**	BELLIZZI	SA	A
210	**27740**	BELLIZZI	SA	A
211	**55826**	BELLIZZI	SA	A
212	**6458**	BELLIZZI	SA	A
213	**11105**	BELLIZZI	SA	A
214	**23743**	BELLIZZI	SA	A
215	**12847**	BELLIZZI	SA	A
216	**59312**	BELLIZZI	SA	A
217	**26714**	BELLIZZI	SA	A
218	**18780**	BELLIZZI	SA	A
219	**19130**	BELLIZZI	SA	A
220	**60072**	BELLIZZI	SA	A
221	**48280**	BELLIZZI	SA	A
222	**51719**	BELLIZZI	SA	A
223	**30026**	BELLIZZI	SA	A
224	**8629**	BELLIZZI	SA	A
225	**48317**	BELLIZZI	SA	A
226	**59596**	BELLIZZI	SA	A
227	**51628**	BELLIZZI	SA	A
228	**52704**	BELLIZZI	SA	A

fonte: http://burc.regione.campania.it

GRADUATORIA DOMANDE AMMISSIBILI MA NON FINANZIATE PER CARENZA DI FONDI

Allegato "B"

POSIZIONE	NUMERO DOMANDA	COMUNE DI RESIDENZA	PR	FASCIA
229	**54178**	BELLIZZI	SA	A
230	**16149**	BELLIZZI	SA	A
231	**42411**	BELLIZZI	SA	A
232	**29632**	BELLIZZI	SA	A
233	**58295**	BELLIZZI	SA	A
234	**49352**	BELLIZZI	SA	A
235	**24164**	BELLIZZI	SA	A
236	**17185**	BELLIZZI	SA	A
237	**8926**	BELLIZZI	SA	A
238	**8803**	BELLIZZI	SA	A
239	**59502**	BELLIZZI	SA	A
240	**13437**	BELLIZZI	SA	A
241	**12746**	BELLIZZI	SA	A
242	**44262**	BELLIZZI	SA	A
243	**12808**	BELLIZZI	SA	A
244	**45752**	BELLIZZI	SA	A
245	**55305**	BELLIZZI	SA	A
246	**54665**	BELLIZZI	SA	A
247	**15582**	BELLIZZI	SA	A
248	**15467**	BELLIZZI	SA	A
249	**45343**	BELLIZZI	SA	A
250	**21225**	BELLIZZI	SA	A
251	**45865**	BELLIZZI	SA	A
252	**47538**	BELLIZZI	SA	A
253	**11090**	BELLIZZI	SA	A
254	**22505**	BELLIZZI	SA	A
255	**58255**	BELLIZZI	SA	A
256	**48976**	BELLIZZI	SA	A
257	**14170**	BELLIZZI	SA	A
258	**10618**	BELLIZZI	SA	A
259	**47871**	BELLIZZI	SA	A
260	**8906**	BELLIZZI	SA	A
261	**10463**	BELLIZZI	SA	A
262	**37839**	BELLIZZI	SA	A
263	**14138**	BELLIZZI	SA	A
264	**48377**	BELLIZZI	SA	A
265	**59802**	BELLIZZI	SA	A
266	**63286**	BELLIZZI	SA	A
267	**13901**	BELLIZZI	SA	A
268	**5836**	BELLIZZI	SA	A
269	**18846**	BELLIZZI	SA	A
270	**45010**	BELLIZZI	SA	A
271	**23567**	BELLIZZI	SA	A
272	**21003**	BELLIZZI	SA	A
273	**57673**	BELLIZZI	SA	A
274	**3702**	BELLIZZI	SA	A
275	**27514**	BELLIZZI	SA	A
276	**7034**	BELLIZZI	SA	A
277	**50526**	BELLIZZI	SA	A
278	**38230**	BELLIZZI	SA	A
279	**43471**	BELLIZZI	SA	A
280	**44020**	BELLIZZI	SA	A

fonte: http://burc.regione.campania.it

GRADUATORIA DOMANDE AMMISSIBILI MA NON FINANZIATE PER CARENZA DI FONDI — Allegato "B"

POSIZIONE	NUMERO DOMANDA	COMUNE DI RESIDENZA	PR	FASCIA
281	**27569**	BELLIZZI	SA	A
282	**15334**	BELLIZZI	SA	A
283	**45764**	BELLIZZI	SA	A
284	**31964**	BELLIZZI	SA	A
285	**40560**	BELLIZZI	SA	A
286	**51825**	BELLIZZI	SA	A
287	**51649**	BELLIZZI	SA	A

fonte: http://burc.regione.campania.it

GRADUATORIA DOMANDE AMMISSIBILI MA NON FINANZIATE PER CARENZA DI FONDI — Allegato "B"

POSIZIONE	NUMERO DOMANDA	COMUNE DI RESIDENZA	PR	FASCIA
26	**52411**	BELLONA	CE	A
27	**39477**	BELLONA	CE	A
28	**25560**	BELLONA	CE	A
29	**52091**	BELLONA	CE	A
30	**48585**	BELLONA	CE	A
31	**43954**	BELLONA	CE	A
32	**13842**	BELLONA	CE	A
33	**42176**	BELLONA	CE	A
34	**62475**	BELLONA	CE	A
35	**52806**	BELLONA	CE	A
36	**38372**	BELLONA	CE	A
37	**56452**	BELLONA	CE	A

fonte: http://burc.regione.campania.it

GRADUATORIA DOMANDE AMMISSIBILI MA NON FINANZIATE PER CARENZA DI FONDI

Allegato "B"

POSIZIONE	NUMERO DOMANDA	COMUNE DI RESIDENZA	PR	FASCIA
101	**8881**	BENEVENTO	BN	A
102	**30935**	BENEVENTO	BN	A
103	**20541**	BENEVENTO	BN	A
104	**37418**	BENEVENTO	BN	A
105	**47373**	BENEVENTO	BN	A
106	**57951**	BENEVENTO	BN	A
107	**17960**	BENEVENTO	BN	A
108	**35408**	BENEVENTO	BN	A
109	**16255**	BENEVENTO	BN	A
110	**47397**	BENEVENTO	BN	A
111	**22555**	BENEVENTO	BN	A
112	**37501**	BENEVENTO	BN	A
113	**60489**	BENEVENTO	BN	A
114	**5549**	BENEVENTO	BN	A
115	**22304**	BENEVENTO	BN	A
116	**5803**	BENEVENTO	BN	A
117	**25840**	BENEVENTO	BN	A
118	**24453**	BENEVENTO	BN	A
119	**36209**	BENEVENTO	BN	A
120	**17094**	BENEVENTO	BN	A
121	**39564**	BENEVENTO	BN	A
122	**43713**	BENEVENTO	BN	A
123	**46395**	BENEVENTO	BN	A
124	**58677**	BENEVENTO	BN	A
125	**48666**	BENEVENTO	BN	A
126	**2645**	BENEVENTO	BN	A
127	**10508**	BENEVENTO	BN	A
128	**8470**	BENEVENTO	BN	A
129	**59852**	BENEVENTO	BN	A
130	**38830**	BENEVENTO	BN	A
131	**53174**	BENEVENTO	BN	A
132	**18655**	BENEVENTO	BN	A
133	**2707**	BENEVENTO	BN	A
134	**22638**	BENEVENTO	BN	A
135	**45375**	BENEVENTO	BN	A
136	**23989**	BENEVENTO	BN	A
137	**61854**	BENEVENTO	BN	A
138	**27165**	BENEVENTO	BN	A
139	**48039**	BENEVENTO	BN	A
140	**16871**	BENEVENTO	BN	A
141	**45577**	BENEVENTO	BN	A
142	**44384**	BENEVENTO	BN	A
143	**29831**	BENEVENTO	BN	A
144	**20921**	BENEVENTO	BN	A
145	**29878**	BENEVENTO	BN	A
146	**8780**	BENEVENTO	BN	A
147	**57305**	BENEVENTO	BN	A
148	**10154**	BENEVENTO	BN	A
149	**25455**	BENEVENTO	BN	A
150	**36074**	BENEVENTO	BN	A
151	**41697**	BENEVENTO	BN	A
152	**7394**	BENEVENTO	BN	A

fonte: http://burc.regione.campania.it

Giunta Regionale della Campania
Direzione Generale per il Governo del Territorio

BANDO PER L'ASSEGNAZIONE DI CONTRIBUTI AD INTEGRAZIONE DEI CANONI DI LOCAZIONE ANNUALITA' 2021
Art. 11 Legge 431/98 - D.G.R. 568 del 07/12/2021

GRADUATORIA DOMANDE AMMISSIBILI MA NON FINANZIATE PER CARENZA DI FONDI — **Allegato "B"**

POSIZIONE	NUMERO DOMANDA	COMUNE DI RESIDENZA	PR	FASCIA
153	**31596**	BENEVENTO	BN	A
154	**56139**	BENEVENTO	BN	A
155	**35893**	BENEVENTO	BN	A
156	**61045**	BENEVENTO	BN	A
157	**24434**	BENEVENTO	BN	A
158	**61321**	BENEVENTO	BN	A
159	**6243**	BENEVENTO	BN	A
160	**28116**	BENEVENTO	BN	A
161	**27720**	BENEVENTO	BN	A
162	**56219**	BENEVENTO	BN	A
163	**40582**	BENEVENTO	BN	A
164	**44219**	BENEVENTO	BN	A
165	**13405**	BENEVENTO	BN	A
166	**30939**	BENEVENTO	BN	A

fonte: http://burc.regione.campania.it

GRADUATORIA DOMANDE AMMISSIBILI MA NON FINANZIATE PER CARENZA DI FONDI

Allegato "B"

POSIZIONE	NUMERO DOMANDA	COMUNE DI RESIDENZA	PR	FASCIA
86	**49334**	BOSCOREALE	NA	A
87	**43407**	BOSCOREALE	NA	A
88	**29423**	BOSCOREALE	NA	A
89	**22472**	BOSCOREALE	NA	A
90	**48084**	BOSCOREALE	NA	A
91	**54073**	BOSCOREALE	NA	A
92	**55680**	BOSCOREALE	NA	A
93	**36020**	BOSCOREALE	NA	A
94	**21289**	BOSCOREALE	NA	A
95	**53002**	BOSCOREALE	NA	A
96	**38334**	BOSCOREALE	NA	A
97	**45374**	BOSCOREALE	NA	A
98	**60790**	BOSCOREALE	NA	A
99	**35516**	BOSCOREALE	NA	A
100	**2495**	BOSCOREALE	NA	A
101	**26662**	BOSCOREALE	NA	A
102	**58988**	BOSCOREALE	NA	A
103	**54320**	BOSCOREALE	NA	A
104	**38972**	BOSCOREALE	NA	A
105	**59684**	BOSCOREALE	NA	A
106	**30920**	BOSCOREALE	NA	A
107	**52232**	BOSCOREALE	NA	A
108	**45921**	BOSCOREALE	NA	A
109	**26284**	BOSCOREALE	NA	A
110	**49025**	BOSCOREALE	NA	A
111	**52514**	BOSCOREALE	NA	A
112	**42952**	BOSCOREALE	NA	A
113	**43860**	BOSCOREALE	NA	A
114	**43701**	BOSCOREALE	NA	A
115	**11039**	BOSCOREALE	NA	A
116	**53854**	BOSCOREALE	NA	A
117	**60711**	BOSCOREALE	NA	A
118	**27289**	BOSCOREALE	NA	A
119	**62196**	BOSCOREALE	NA	A
120	**11196**	BOSCOREALE	NA	A
121	**26815**	BOSCOREALE	NA	A
122	**47213**	BOSCOREALE	NA	A
123	**38118**	BOSCOREALE	NA	A
124	**22139**	BOSCOREALE	NA	A
125	**46930**	BOSCOREALE	NA	A
126	**54324**	BOSCOREALE	NA	A
127	**23915**	BOSCOREALE	NA	A
128	**60138**	BOSCOREALE	NA	A
129	**42266**	BOSCOREALE	NA	A
130	**42605**	BOSCOREALE	NA	A
131	**52728**	BOSCOREALE	NA	A
132	**45425**	BOSCOREALE	NA	A
133	**7723**	BOSCOREALE	NA	A
134	**50832**	BOSCOREALE	NA	A
135	**46482**	BOSCOREALE	NA	A
136	**46127**	BOSCOREALE	NA	A

fonte: http://burc.regione.campania.it

Giunta Regionale della Campania
Direzione Generale per il Governo del Territorio

BANDO PER L'ASSEGNAZIONE DI CONTRIBUTI AD INTEGRAZIONE DEI CANONI DI LOCAZIONE ANNUALITA' 2021
Art. 11 Legge 431/98 - D.G.R. 568 del 07/12/2021

GRADUATORIA DOMANDE AMMISSIBILI MA NON FINANZIATE PER CARENZA DI FONDI — **Allegato "B"**

POSIZIONE	NUMERO DOMANDA	COMUNE DI RESIDENZA	PR	FASCIA
45	**28119**	BOSCOTRECASE	NA	A
46	**17647**	BOSCOTRECASE	NA	A
47	**52478**	BOSCOTRECASE	NA	A
48	**51932**	BOSCOTRECASE	NA	A
49	**30517**	BOSCOTRECASE	NA	A
50	**60440**	BOSCOTRECASE	NA	A
51	**23145**	BOSCOTRECASE	NA	A
52	**46797**	BOSCOTRECASE	NA	A
53	**43033**	BOSCOTRECASE	NA	A
54	**31810**	BOSCOTRECASE	NA	A
55	**56483**	BOSCOTRECASE	NA	A
56	**7963**	BOSCOTRECASE	NA	A
57	**24996**	BOSCOTRECASE	NA	A
58	**41340**	BOSCOTRECASE	NA	A
59	**51655**	BOSCOTRECASE	NA	A
60	**39671**	BOSCOTRECASE	NA	A
61	**52354**	BOSCOTRECASE	NA	A
62	**50099**	BOSCOTRECASE	NA	A
63	**6249**	BOSCOTRECASE	NA	A
64	**43290**	BOSCOTRECASE	NA	A
65	**31127**	BOSCOTRECASE	NA	A
66	**38468**	BOSCOTRECASE	NA	A
67	**48406**	BOSCOTRECASE	NA	A
68	**13488**	BOSCOTRECASE	NA	A
69	**22039**	BOSCOTRECASE	NA	A

fonte: http://burc.regione.campania.it

GRADUATORIA DOMANDE AMMISSIBILI MA NON FINANZIATE PER CARENZA DI FONDI — Allegato "B"

POSIZIONE	NUMERO DOMANDA	COMUNE DI RESIDENZA	PR	FASCIA
11	**51146**	BRACIGLIANO	SA	A
12	**47121**	BRACIGLIANO	SA	A

fonte: http://burc.regione.campania.it

GRADUATORIA DOMANDE AMMISSIBILI MA NON FINANZIATE PER CARENZA DI FONDI

Allegato "B"

POSIZIONE	NUMERO DOMANDA	COMUNE DI RESIDENZA	PR	FASCIA
52	**46071**	BRUSCIANO	NA	A
53	**49155**	BRUSCIANO	NA	A
54	**59663**	BRUSCIANO	NA	A
55	**43914**	BRUSCIANO	NA	A
56	**8650**	BRUSCIANO	NA	A
57	**62752**	BRUSCIANO	NA	A
58	**33812**	BRUSCIANO	NA	A
59	**62605**	BRUSCIANO	NA	A
60	**37249**	BRUSCIANO	NA	A
61	**60906**	BRUSCIANO	NA	A
62	**26679**	BRUSCIANO	NA	A
63	**43570**	BRUSCIANO	NA	A
64	**30937**	BRUSCIANO	NA	A
65	**50425**	BRUSCIANO	NA	A
66	**48246**	BRUSCIANO	NA	A
67	**53300**	BRUSCIANO	NA	A
68	**18400**	BRUSCIANO	NA	A
69	**48586**	BRUSCIANO	NA	A
70	**9992**	BRUSCIANO	NA	A
71	**52988**	BRUSCIANO	NA	A
72	**40115**	BRUSCIANO	NA	A
73	**56641**	BRUSCIANO	NA	A
74	**37359**	BRUSCIANO	NA	A
75	**63301**	BRUSCIANO	NA	A
76	**17952**	BRUSCIANO	NA	A
77	**46768**	BRUSCIANO	NA	A
78	**55495**	BRUSCIANO	NA	A
79	**51377**	BRUSCIANO	NA	A

fonte: http://burc.regione.campania.it

Giunta Regionale della Campania
Direzione Generale per il Governo del Territorio

BANDO PER L'ASSEGNAZIONE DI CONTRIBUTI AD INTEGRAZIONE DEI CANONI DI LOCAZIONE ANNUALITA' 2021
Art. 11 Legge 431/98 - D.G.R. 568 del 07/12/2021

GRADUATORIA DOMANDE AMMISSIBILI MA NON FINANZIATE PER CARENZA DI FONDI — **Allegato "B"**

POSIZIONE	NUMERO DOMANDA	COMUNE DI RESIDENZA	PR	FASCIA
12	**51277**	CAIAZZO	CE	A
13	**23198**	CAIAZZO	CE	A
14	**25934**	CAIAZZO	CE	A
15	**59345**	CAIAZZO	CE	A

fonte: http://burc.regione.campania.it

GRADUATORIA DOMANDE AMMISSIBILI MA NON FINANZIATE PER CARENZA DI FONDI

Allegato "B"

POSIZIONE	NUMERO DOMANDA	COMUNE DI RESIDENZA	PR	FASCIA
129	**12521**	CAIVANO	NA	A
130	**22319**	CAIVANO	NA	A
131	**8787**	CAIVANO	NA	A
132	**56965**	CAIVANO	NA	A
133	**34815**	CAIVANO	NA	A
134	**50265**	CAIVANO	NA	A
135	**43755**	CAIVANO	NA	A
136	**18327**	CAIVANO	NA	A
137	**23423**	CAIVANO	NA	A
138	**58995**	CAIVANO	NA	A
139	**21438**	CAIVANO	NA	A
140	**59944**	CAIVANO	NA	A
141	**60511**	CAIVANO	NA	A
142	**36518**	CAIVANO	NA	A
143	**61439**	CAIVANO	NA	A
144	**40626**	CAIVANO	NA	A
145	**45404**	CAIVANO	NA	A
146	**44850**	CAIVANO	NA	A
147	**55265**	CAIVANO	NA	A
148	**11976**	CAIVANO	NA	A
149	**3137**	CAIVANO	NA	A
150	**44882**	CAIVANO	NA	A
151	**46670**	CAIVANO	NA	A
152	**14463**	CAIVANO	NA	A
153	**53214**	CAIVANO	NA	A
154	**39246**	CAIVANO	NA	A
155	**48095**	CAIVANO	NA	A
156	**28376**	CAIVANO	NA	A
157	**44310**	CAIVANO	NA	A
158	**20732**	CAIVANO	NA	A
159	**15047**	CAIVANO	NA	A
160	**31965**	CAIVANO	NA	A
161	**52799**	CAIVANO	NA	A
162	**49904**	CAIVANO	NA	A
163	**31521**	CAIVANO	NA	A
164	**58631**	CAIVANO	NA	A
165	**50312**	CAIVANO	NA	A
166	**27385**	CAIVANO	NA	A
167	**34402**	CAIVANO	NA	A
168	**58062**	CAIVANO	NA	A
169	**49712**	CAIVANO	NA	A
170	**6438**	CAIVANO	NA	A
171	**13733**	CAIVANO	NA	A
172	**62661**	CAIVANO	NA	A
173	**46266**	CAIVANO	NA	A
174	**61205**	CAIVANO	NA	A
175	**53962**	CAIVANO	NA	A
176	**26121**	CAIVANO	NA	A
177	**42593**	CAIVANO	NA	A
178	**8570**	CAIVANO	NA	A
179	**45782**	CAIVANO	NA	A
180	**60931**	CAIVANO	NA	A

fonte: http://burc.regione.campania.it

GRADUATORIA DOMANDE AMMISSIBILI MA NON FINANZIATE PER CARENZA DI FONDI — Allegato "B"

POSIZIONE	NUMERO DOMANDA	COMUNE DI RESIDENZA	PR	FASCIA
181	**40931**	CAIVANO	NA	A
182	**27513**	CAIVANO	NA	A
183	**27685**	CAIVANO	NA	A
184	**41269**	CAIVANO	NA	A
185	**32678**	CAIVANO	NA	A
186	**27789**	CAIVANO	NA	A
187	**36541**	CAIVANO	NA	A
188	**63308**	CAIVANO	NA	A
189	**50511**	CAIVANO	NA	A
190	**53399**	CAIVANO	NA	A
191	**54187**	CAIVANO	NA	A
192	**12636**	CAIVANO	NA	A
193	**36345**	CAIVANO	NA	A
194	**60450**	CAIVANO	NA	A
195	**22940**	CAIVANO	NA	A

fonte: http://burc.regione.campania.it

Giunta Regionale della Campania
Direzione Generale per il Governo del Territorio

BANDO PER L'ASSEGNAZIONE DI CONTRIBUTI AD INTEGRAZIONE DEI CANONI DI LOCAZIONE ANNUALITA' 2021
Art. 11 Legge 431/98 - D.G.R. 568 del 07/12/2021

GRADUATORIA DOMANDE AMMISSIBILI MA NON FINANZIATE PER CARENZA DI FONDI — **Allegato "B"**

POSIZIONE	NUMERO DOMANDA	COMUNE DI RESIDENZA	PR	FASCIA
5	**52286**	CALITRI	AV	A

fonte: http://burc.regione.campania.it

Giunta Regionale della Campania
Direzione Generale per il Governo del Territorio

BANDO PER L'ASSEGNAZIONE DI CONTRIBUTI AD INTEGRAZIONE DEI CANONI DI LOCAZIONE ANNUALITA' 2021
Art. 11 Legge 431/98 - D.G.R. 568 del 07/12/2021

GRADUATORIA DOMANDE AMMISSIBILI MA NON FINANZIATE PER CARENZA DI FONDI — **Allegato "B"**

POSIZIONE	NUMERO DOMANDA	COMUNE DI RESIDENZA	PR	FASCIA
6	**60961**	CALVI	BN	A
7	**36248**	CALVI	BN	A

fonte: http://burc.regione.campania.it

GRADUATORIA DOMANDE AMMISSIBILI MA NON FINANZIATE PER CARENZA DI FONDI — Allegato "B"

POSIZIONE	NUMERO DOMANDA	COMUNE DI RESIDENZA	PR	FASCIA
21	**11092**	CALVI RISORTA	CE	A
22	**17246**	CALVI RISORTA	CE	A
23	**34683**	CALVI RISORTA	CE	A
24	**22831**	CALVI RISORTA	CE	A
25	**21085**	CALVI RISORTA	CE	A
26	**50330**	CALVI RISORTA	CE	A
27	**38079**	CALVI RISORTA	CE	A

fonte: http://burc.regione.campania.it

GRADUATORIA DOMANDE AMMISSIBILI MA NON FINANZIATE PER CARENZA DI FONDI

Allegato "B"

POSIZIONE	NUMERO DOMANDA	COMUNE DI RESIDENZA	PR	FASCIA
63	**57483**	CALVIZZANO	NA	A
64	**52833**	CALVIZZANO	NA	A
65	**28759**	CALVIZZANO	NA	A
66	**54337**	CALVIZZANO	NA	A
67	**27992**	CALVIZZANO	NA	A
68	**45994**	CALVIZZANO	NA	A
69	**52011**	CALVIZZANO	NA	A
70	**18119**	CALVIZZANO	NA	A
71	**39340**	CALVIZZANO	NA	A
72	**48357**	CALVIZZANO	NA	A
73	**61153**	CALVIZZANO	NA	A
74	**22841**	CALVIZZANO	NA	A
75	**50000**	CALVIZZANO	NA	A
76	**32895**	CALVIZZANO	NA	A
77	**36899**	CALVIZZANO	NA	A
78	**62952**	CALVIZZANO	NA	A
79	**56211**	CALVIZZANO	NA	A
80	**44775**	CALVIZZANO	NA	A
81	**36218**	CALVIZZANO	NA	A
82	**9103**	CALVIZZANO	NA	A
83	**63312**	CALVIZZANO	NA	A
84	**57701**	CALVIZZANO	NA	A
85	**58964**	CALVIZZANO	NA	A
86	**56727**	CALVIZZANO	NA	A
87	**42243**	CALVIZZANO	NA	A
88	**58489**	CALVIZZANO	NA	A
89	**33744**	CALVIZZANO	NA	A
90	**49190**	CALVIZZANO	NA	A
91	**49960**	CALVIZZANO	NA	A
92	**57252**	CALVIZZANO	NA	A
93	**52151**	CALVIZZANO	NA	A
94	**41962**	CALVIZZANO	NA	A
95	**57895**	CALVIZZANO	NA	A
96	**23441**	CALVIZZANO	NA	A
97	**45692**	CALVIZZANO	NA	A
98	**57281**	CALVIZZANO	NA	A

fonte: http://burc.regione.campania.it

Giunta Regionale della Campania
Direzione Generale per il Governo del Territorio

BANDO PER L'ASSEGNAZIONE DI CONTRIBUTI AD INTEGRAZIONE DEI CANONI DI LOCAZIONE ANNUALITA' 2021
Art. 11 Legge 431/98 - D.G.R. 568 del 07/12/2021

GRADUATORIA DOMANDE AMMISSIBILI MA NON FINANZIATE PER CARENZA DI FONDI — **Allegato "B"**

POSIZIONE	NUMERO DOMANDA	COMUNE DI RESIDENZA	PR	FASCIA
12	**62387**	CAMEROTA	SA	A
13	**45913**	CAMEROTA	SA	A
14	**10457**	CAMEROTA	SA	A
15	**50629**	CAMEROTA	SA	A
16	**54566**	CAMEROTA	SA	A

fonte: http://burc.regione.campania.it

Giunta Regionale della Campania
Direzione Generale per il Governo del Territorio

BANDO PER L'ASSEGNAZIONE DI CONTRIBUTI AD INTEGRAZIONE DEI CANONI DI LOCAZIONE ANNUALITA' 2021
Art. 11 Legge 431/98 - D.G.R. 568 del 07/12/2021

GRADUATORIA DOMANDE AMMISSIBILI MA NON FINANZIATE PER CARENZA DI FONDI — **Allegato "B"**

POSIZIONE	NUMERO DOMANDA	COMUNE DI RESIDENZA	PR	FASCIA
5	**27746**	CAMIGLIANO	CE	A

fonte: http://burc.regione.campania.it

GRADUATORIA DOMANDE AMMISSIBILI MA NON FINANZIATE PER CARENZA DI FONDI

Allegato "B"

POSIZIONE	NUMERO DOMANDA	COMUNE DI RESIDENZA	PR	FASCIA
84	**44402**	CAMPAGNA	SA	A
85	**16708**	CAMPAGNA	SA	A
86	**58221**	CAMPAGNA	SA	A
87	**27533**	CAMPAGNA	SA	A
88	**54035**	CAMPAGNA	SA	A
89	**31314**	CAMPAGNA	SA	A
90	**48219**	CAMPAGNA	SA	A
91	**38687**	CAMPAGNA	SA	A
92	**6028**	CAMPAGNA	SA	A
93	**33786**	CAMPAGNA	SA	A
94	**61985**	CAMPAGNA	SA	A
95	**36250**	CAMPAGNA	SA	A
96	**38074**	CAMPAGNA	SA	A
97	**49074**	CAMPAGNA	SA	A
98	**57844**	CAMPAGNA	SA	A
99	**38448**	CAMPAGNA	SA	A
100	**47757**	CAMPAGNA	SA	A
101	**33689**	CAMPAGNA	SA	A
102	**7952**	CAMPAGNA	SA	A
103	**42697**	CAMPAGNA	SA	A
104	**50608**	CAMPAGNA	SA	A
105	**56574**	CAMPAGNA	SA	A
106	**36342**	CAMPAGNA	SA	A
107	**13435**	CAMPAGNA	SA	A
108	**4038**	CAMPAGNA	SA	A
109	**14268**	CAMPAGNA	SA	A
110	**55839**	CAMPAGNA	SA	A
111	**27796**	CAMPAGNA	SA	A
112	**59835**	CAMPAGNA	SA	A
113	**61585**	CAMPAGNA	SA	A
114	**46717**	CAMPAGNA	SA	A
115	**29962**	CAMPAGNA	SA	A
116	**7553**	CAMPAGNA	SA	A
117	**35651**	CAMPAGNA	SA	A
118	**58865**	CAMPAGNA	SA	A
119	**47695**	CAMPAGNA	SA	A
120	**55024**	CAMPAGNA	SA	A
121	**38703**	CAMPAGNA	SA	A
122	**57698**	CAMPAGNA	SA	A

fonte: http://burc.regione.campania.it

GRADUATORIA DOMANDE AMMISSIBILI MA NON FINANZIATE PER CARENZA DI FONDI — Allegato "B"

POSIZIONE	NUMERO DOMANDA	COMUNE DI RESIDENZA	PR	FASCIA
12	**27749**	CAMPOSANO	NA	A
13	**61073**	CAMPOSANO	NA	A
14	**26601**	CAMPOSANO	NA	A
15	**62921**	CAMPOSANO	NA	A
16	**49007**	CAMPOSANO	NA	A

fonte: http://burc.regione.campania.it

GRADUATORIA DOMANDE AMMISSIBILI MA NON FINANZIATE PER CARENZA DI FONDI

Allegato "B"

POSIZIONE	NUMERO DOMANDA	COMUNE DI RESIDENZA	PR	FASCIA
79	**62471**	CAPACCIO PAESTUM	SA	A
80	**62980**	CAPACCIO PAESTUM	SA	A
81	**46497**	CAPACCIO PAESTUM	SA	A
82	**7449**	CAPACCIO PAESTUM	SA	A
83	**5703**	CAPACCIO PAESTUM	SA	A
84	**18334**	CAPACCIO PAESTUM	SA	A
85	**12191**	CAPACCIO PAESTUM	SA	A
86	**15287**	CAPACCIO PAESTUM	SA	A
87	**25164**	CAPACCIO PAESTUM	SA	A
88	**12737**	CAPACCIO PAESTUM	SA	A
89	**18342**	CAPACCIO PAESTUM	SA	A
90	**55478**	CAPACCIO PAESTUM	SA	A
91	**36718**	CAPACCIO PAESTUM	SA	A
92	**56023**	CAPACCIO PAESTUM	SA	A
93	**35668**	CAPACCIO PAESTUM	SA	A
94	**27012**	CAPACCIO PAESTUM	SA	A
95	**59866**	CAPACCIO PAESTUM	SA	A
96	**46708**	CAPACCIO PAESTUM	SA	A
97	**44674**	CAPACCIO PAESTUM	SA	A
98	**25464**	CAPACCIO PAESTUM	SA	A
99	**44801**	CAPACCIO PAESTUM	SA	A
100	**31101**	CAPACCIO PAESTUM	SA	A
101	**50663**	CAPACCIO PAESTUM	SA	A
102	**5677**	CAPACCIO PAESTUM	SA	A
103	**23112**	CAPACCIO PAESTUM	SA	A
104	**55768**	CAPACCIO PAESTUM	SA	A
105	**32702**	CAPACCIO PAESTUM	SA	A
106	**26018**	CAPACCIO PAESTUM	SA	A
107	**9987**	CAPACCIO PAESTUM	SA	A
108	**46744**	CAPACCIO PAESTUM	SA	A
109	**43673**	CAPACCIO PAESTUM	SA	A
110	**26175**	CAPACCIO PAESTUM	SA	A
111	**53267**	CAPACCIO PAESTUM	SA	A
112	**37270**	CAPACCIO PAESTUM	SA	A
113	**24323**	CAPACCIO PAESTUM	SA	A
114	**58653**	CAPACCIO PAESTUM	SA	A
115	**49804**	CAPACCIO PAESTUM	SA	A
116	**59631**	CAPACCIO PAESTUM	SA	A
117	**25101**	CAPACCIO PAESTUM	SA	A
118	**31476**	CAPACCIO PAESTUM	SA	A

fonte: http://burc.regione.campania.it

GRADUATORIA DOMANDE AMMISSIBILI MA NON FINANZIATE PER CARENZA DI FONDI — Allegato "B"

POSIZIONE	NUMERO DOMANDA	COMUNE DI RESIDENZA	PR	FASCIA
49	**45467**	CAPODRISE	CE	A
50	**58596**	CAPODRISE	CE	A
51	**4472**	CAPODRISE	CE	A
52	**55795**	CAPODRISE	CE	A
53	**42458**	CAPODRISE	CE	A
54	**39310**	CAPODRISE	CE	A
55	**54495**	CAPODRISE	CE	A
56	**62705**	CAPODRISE	CE	A
57	**39541**	CAPODRISE	CE	A
58	**54114**	CAPODRISE	CE	A
59	**19385**	CAPODRISE	CE	A
60	**51118**	CAPODRISE	CE	A
61	**31087**	CAPODRISE	CE	A
62	**40554**	CAPODRISE	CE	A
63	**30427**	CAPODRISE	CE	A
64	**62671**	CAPODRISE	CE	A
65	**19179**	CAPODRISE	CE	A
66	**36184**	CAPODRISE	CE	A
67	**37326**	CAPODRISE	CE	A
68	**48895**	CAPODRISE	CE	A
69	**30275**	CAPODRISE	CE	A
70	**40393**	CAPODRISE	CE	A
71	**43329**	CAPODRISE	CE	A
72	**52419**	CAPODRISE	CE	A
73	**41884**	CAPODRISE	CE	A
74	**29620**	CAPODRISE	CE	A

fonte: http://burc.regione.campania.it

GRADUATORIA DOMANDE AMMISSIBILI MA NON FINANZIATE PER CARENZA DI FONDI — Allegato "B"

POSIZIONE	NUMERO DOMANDA	COMUNE DI RESIDENZA	PR	FASCIA
16	**35116**	CAPRI	NA	A
17	**30500**	CAPRI	NA	A
18	**7870**	CAPRI	NA	A
19	**59158**	CAPRI	NA	A
20	**57576**	CAPRI	NA	A
21	**5589**	CAPRI	NA	A
22	**9040**	CAPRI	NA	A
23	**10601**	CAPRI	NA	A
24	**51928**	CAPRI	NA	A
25	**32284**	CAPRI	NA	A

fonte: http://burc.regione.campania.it

GRADUATORIA DOMANDE AMMISSIBILI MA NON FINANZIATE PER CARENZA DI FONDI — Allegato "B"

POSIZIONE	NUMERO DOMANDA	COMUNE DI RESIDENZA	PR	FASCIA
3	**46343**	CAPRIGLIA IRPINA	AV	A

fonte: http://burc.regione.campania.it

GRADUATORIA DOMANDE AMMISSIBILI MA NON FINANZIATE PER CARENZA DI FONDI

Allegato "B"

POSIZIONE	NUMERO DOMANDA	COMUNE DI RESIDENZA	PR	FASCIA
77	**59370**	CAPUA	CE	A
78	**36546**	CAPUA	CE	A
79	**32797**	CAPUA	CE	A
80	**35202**	CAPUA	CE	A
81	**19312**	CAPUA	CE	A
82	**45864**	CAPUA	CE	A
83	**9083**	CAPUA	CE	A
84	**48964**	CAPUA	CE	A
85	**29204**	CAPUA	CE	A
86	**49652**	CAPUA	CE	A
87	**22388**	CAPUA	CE	A
88	**54873**	CAPUA	CE	A
89	**62836**	CAPUA	CE	A
90	**49284**	CAPUA	CE	A
91	**13352**	CAPUA	CE	A
92	**17392**	CAPUA	CE	A
93	**2974**	CAPUA	CE	A
94	**48772**	CAPUA	CE	A
95	**57408**	CAPUA	CE	A
96	**36497**	CAPUA	CE	A
97	**60878**	CAPUA	CE	A
98	**22880**	CAPUA	CE	A
99	**24309**	CAPUA	CE	A
100	**27622**	CAPUA	CE	A
101	**12329**	CAPUA	CE	A
102	**31794**	CAPUA	CE	A
103	**26449**	CAPUA	CE	A
104	**41626**	CAPUA	CE	A
105	**17934**	CAPUA	CE	A
106	**28445**	CAPUA	CE	A
107	**61202**	CAPUA	CE	A
108	**53925**	CAPUA	CE	A
109	**56787**	CAPUA	CE	A
110	**28887**	CAPUA	CE	A
111	**40211**	CAPUA	CE	A
112	**50769**	CAPUA	CE	A
113	**22846**	CAPUA	CE	A
114	**2904**	CAPUA	CE	A
115	**17734**	CAPUA	CE	A
116	**30502**	CAPUA	CE	A
117	**43495**	CAPUA	CE	A
118	**54302**	CAPUA	CE	A
119	**60551**	CAPUA	CE	A
120	**29191**	CAPUA	CE	A

fonte: http://burc.regione.campania.it

GRADUATORIA DOMANDE AMMISSIBILI MA NON FINANZIATE PER CARENZA DI FONDI — Allegato "B"

POSIZIONE	NUMERO DOMANDA	COMUNE DI RESIDENZA	PR	FASCIA
6	**54611**	CARBONARA DI NOLA	NA	A
7	**32212**	CARBONARA DI NOLA	NA	A

fonte: http://burc.regione.campania.it

GRADUATORIA DOMANDE AMMISSIBILI MA NON FINANZIATE PER CARENZA DI FONDI

Allegato "B"

POSIZIONE	NUMERO DOMANDA	COMUNE DI RESIDENZA	PR	FASCIA
66	**55439**	CARDITO	NA	A
67	**26043**	CARDITO	NA	A
68	**61188**	CARDITO	NA	A
69	**26798**	CARDITO	NA	A
70	**11168**	CARDITO	NA	A
71	**53663**	CARDITO	NA	A
72	**57899**	CARDITO	NA	A
73	**48069**	CARDITO	NA	A
74	**38958**	CARDITO	NA	A
75	**43791**	CARDITO	NA	A
76	**56716**	CARDITO	NA	A
77	**9575**	CARDITO	NA	A
78	**33961**	CARDITO	NA	A
79	**25037**	CARDITO	NA	A
80	**47001**	CARDITO	NA	A
81	**7187**	CARDITO	NA	A
82	**48656**	CARDITO	NA	A
83	**21986**	CARDITO	NA	A
84	**57862**	CARDITO	NA	A
85	**33577**	CARDITO	NA	A
86	**46440**	CARDITO	NA	A
87	**37319**	CARDITO	NA	A
88	**45832**	CARDITO	NA	A
89	**46460**	CARDITO	NA	A
90	**38984**	CARDITO	NA	A
91	**59410**	CARDITO	NA	A
92	**50485**	CARDITO	NA	A
93	**53771**	CARDITO	NA	A
94	**26427**	CARDITO	NA	A
95	**46459**	CARDITO	NA	A
96	**49591**	CARDITO	NA	A
97	**57303**	CARDITO	NA	A
98	**58343**	CARDITO	NA	A
99	**44093**	CARDITO	NA	A
100	**59456**	CARDITO	NA	A
101	**5525**	CARDITO	NA	A
102	**50218**	CARDITO	NA	A
103	**51069**	CARDITO	NA	A
104	**9674**	CARDITO	NA	A
105	**40424**	CARDITO	NA	A

fonte: http://burc.regione.campania.it

GRADUATORIA DOMANDE AMMISSIBILI MA NON FINANZIATE PER CARENZA DI FONDI

Allegato "B"

POSIZIONE	NUMERO DOMANDA	COMUNE DI RESIDENZA	PR	FASCIA
32	**36815**	CARINARO	CE	A
33	**10747**	CARINARO	CE	A
34	**6664**	CARINARO	CE	A
35	**35945**	CARINARO	CE	A
36	**16287**	CARINARO	CE	A
37	**18660**	CARINARO	CE	A
38	**12497**	CARINARO	CE	A
39	**26521**	CARINARO	CE	A
40	**47523**	CARINARO	CE	A
41	**57245**	CARINARO	CE	A
42	**11868**	CARINARO	CE	A
43	**47366**	CARINARO	CE	A
44	**31984**	CARINARO	CE	A

fonte: http://burc.regione.campania.it

Giunta Regionale della Campania
Direzione Generale per il Governo del Territorio

BANDO PER L'ASSEGNAZIONE DI CONTRIBUTI AD INTEGRAZIONE DEI CANONI DI LOCAZIONE ANNUALITA' 2021
Art. 11 Legge 431/98 - D.G.R. 568 del 07/12/2021

GRADUATORIA DOMANDE AMMISSIBILI MA NON FINANZIATE PER CARENZA DI FONDI — **Allegato "B"**

POSIZIONE	NUMERO DOMANDA	COMUNE DI RESIDENZA	PR	FASCIA
30	**54525**	CARINOLA	CE	A
31	**54402**	CARINOLA	CE	A
32	**49732**	CARINOLA	CE	A
33	**54013**	CARINOLA	CE	A
34	**59712**	CARINOLA	CE	A
35	**61984**	CARINOLA	CE	A
36	**56163**	CARINOLA	CE	A
37	**57969**	CARINOLA	CE	A
38	**32742**	CARINOLA	CE	A
39	**59541**	CARINOLA	CE	A
40	**57928**	CARINOLA	CE	A
41	**40875**	CARINOLA	CE	A
42	**57993**	CARINOLA	CE	A
43	**52092**	CARINOLA	CE	A

fonte: http://burc.regione.campania.it

GRADUATORIA DOMANDE AMMISSIBILI MA NON FINANZIATE PER CARENZA DI FONDI

Allegato "B"

POSIZIONE	NUMERO DOMANDA	COMUNE DI RESIDENZA	PR	FASCIA
54	**25110**	CASAGIOVE	CE	A
55	**39191**	CASAGIOVE	CE	A
56	**39936**	CASAGIOVE	CE	A
57	**6071**	CASAGIOVE	CE	A
58	**38931**	CASAGIOVE	CE	A
59	**25813**	CASAGIOVE	CE	A
60	**63210**	CASAGIOVE	CE	A
61	**58123**	CASAGIOVE	CE	A
62	**51539**	CASAGIOVE	CE	A
63	**5007**	CASAGIOVE	CE	A
64	**20569**	CASAGIOVE	CE	A
65	**54348**	CASAGIOVE	CE	A
66	**56522**	CASAGIOVE	CE	A
67	**25460**	CASAGIOVE	CE	A
68	**17658**	CASAGIOVE	CE	A
69	**40722**	CASAGIOVE	CE	A
70	**43733**	CASAGIOVE	CE	A
71	**42779**	CASAGIOVE	CE	A
72	**55095**	CASAGIOVE	CE	A
73	**56089**	CASAGIOVE	CE	A
74	**49159**	CASAGIOVE	CE	A
75	**32169**	CASAGIOVE	CE	A
76	**35595**	CASAGIOVE	CE	A
77	**22149**	CASAGIOVE	CE	A
78	**47177**	CASAGIOVE	CE	A
79	**45450**	CASAGIOVE	CE	A
80	**63267**	CASAGIOVE	CE	A
81	**39070**	CASAGIOVE	CE	A
82	**57088**	CASAGIOVE	CE	A
83	**46864**	CASAGIOVE	CE	A
84	**48756**	CASAGIOVE	CE	A
85	**44330**	CASAGIOVE	CE	A
86	**60659**	CASAGIOVE	CE	A

fonte: http://burc.regione.campania.it

GRADUATORIA DOMANDE AMMISSIBILI MA NON FINANZIATE PER CARENZA DI FONDI — Allegato "B"

POSIZIONE	NUMERO DOMANDA	COMUNE DI RESIDENZA	PR	FASCIA
33	**30368**	CASAL DI PRINCIPE	CE	A
34	**50489**	CASAL DI PRINCIPE	CE	A
35	**42377**	CASAL DI PRINCIPE	CE	A
36	**36602**	CASAL DI PRINCIPE	CE	A
37	**31267**	CASAL DI PRINCIPE	CE	A
38	**39580**	CASAL DI PRINCIPE	CE	A
39	**60873**	CASAL DI PRINCIPE	CE	A
40	**60819**	CASAL DI PRINCIPE	CE	A
41	**15382**	CASAL DI PRINCIPE	CE	A
42	**58546**	CASAL DI PRINCIPE	CE	A

fonte: http://burc.regione.campania.it

Giunta Regionale della Campania
Direzione Generale per il Governo del Territorio

BANDO PER L'ASSEGNAZIONE DI CONTRIBUTI AD INTEGRAZIONE DEI CANONI DI LOCAZIONE ANNUALITA' 2021
Art. 11 Legge 431/98 - D.G.R. 568 del 07/12/2021

GRADUATORIA DOMANDE AMMISSIBILI MA NON FINANZIATE PER CARENZA DI FONDI — **Allegato "B"**

POSIZIONE	NUMERO DOMANDA	COMUNE DI RESIDENZA	PR	FASCIA
6	**32852**	CASAL VELINO	SA	A
7	**52058**	CASAL VELINO	SA	A
8	**38469**	CASAL VELINO	SA	A

fonte: http://burc.regione.campania.it

GRADUATORIA DOMANDE AMMISSIBILI MA NON FINANZIATE PER CARENZA DI FONDI

Allegato "B"

POSIZIONE	NUMERO DOMANDA	COMUNE DI RESIDENZA	PR	FASCIA
301	**24913**	CASALNUOVO DI NAPOLI	NA	A
302	**32313**	CASALNUOVO DI NAPOLI	NA	A
303	**14120**	CASALNUOVO DI NAPOLI	NA	A
304	**60635**	CASALNUOVO DI NAPOLI	NA	A
305	**46222**	CASALNUOVO DI NAPOLI	NA	A
306	**60346**	CASALNUOVO DI NAPOLI	NA	A
307	**4684**	CASALNUOVO DI NAPOLI	NA	A
308	**62736**	CASALNUOVO DI NAPOLI	NA	A
309	**56923**	CASALNUOVO DI NAPOLI	NA	A
310	**50551**	CASALNUOVO DI NAPOLI	NA	A
311	**26720**	CASALNUOVO DI NAPOLI	NA	A
312	**56726**	CASALNUOVO DI NAPOLI	NA	A
313	**16552**	CASALNUOVO DI NAPOLI	NA	A
314	**28661**	CASALNUOVO DI NAPOLI	NA	A
315	**18246**	CASALNUOVO DI NAPOLI	NA	A
316	**13916**	CASALNUOVO DI NAPOLI	NA	A
317	**10989**	CASALNUOVO DI NAPOLI	NA	A
318	**9493**	CASALNUOVO DI NAPOLI	NA	A
319	**49842**	CASALNUOVO DI NAPOLI	NA	A
320	**29114**	CASALNUOVO DI NAPOLI	NA	A
321	**6408**	CASALNUOVO DI NAPOLI	NA	A
322	**43478**	CASALNUOVO DI NAPOLI	NA	A
323	**54099**	CASALNUOVO DI NAPOLI	NA	A
324	**15877**	CASALNUOVO DI NAPOLI	NA	A
325	**50416**	CASALNUOVO DI NAPOLI	NA	A
326	**50889**	CASALNUOVO DI NAPOLI	NA	A
327	**4560**	CASALNUOVO DI NAPOLI	NA	A
328	**35393**	CASALNUOVO DI NAPOLI	NA	A
329	**36010**	CASALNUOVO DI NAPOLI	NA	A
330	**31957**	CASALNUOVO DI NAPOLI	NA	A
331	**43934**	CASALNUOVO DI NAPOLI	NA	A
332	**14586**	CASALNUOVO DI NAPOLI	NA	A
333	**46775**	CASALNUOVO DI NAPOLI	NA	A
334	**46409**	CASALNUOVO DI NAPOLI	NA	A
335	**48605**	CASALNUOVO DI NAPOLI	NA	A
336	**59329**	CASALNUOVO DI NAPOLI	NA	A
337	**47639**	CASALNUOVO DI NAPOLI	NA	A
338	**40611**	CASALNUOVO DI NAPOLI	NA	A
339	**9372**	CASALNUOVO DI NAPOLI	NA	A
340	**17689**	CASALNUOVO DI NAPOLI	NA	A
341	**13906**	CASALNUOVO DI NAPOLI	NA	A
342	**37242**	CASALNUOVO DI NAPOLI	NA	A
343	**30644**	CASALNUOVO DI NAPOLI	NA	A
344	**10602**	CASALNUOVO DI NAPOLI	NA	A
345	**60993**	CASALNUOVO DI NAPOLI	NA	A
346	**39898**	CASALNUOVO DI NAPOLI	NA	A
347	**58699**	CASALNUOVO DI NAPOLI	NA	A
348	**49297**	CASALNUOVO DI NAPOLI	NA	A
349	**17297**	CASALNUOVO DI NAPOLI	NA	A
350	**5968**	CASALNUOVO DI NAPOLI	NA	A
351	**15148**	CASALNUOVO DI NAPOLI	NA	A
352	**60684**	CASALNUOVO DI NAPOLI	NA	A

fonte: http://burc.regione.campania.it

GRADUATORIA DOMANDE AMMISSIBILI MA NON FINANZIATE PER CARENZA DI FONDI

Allegato "B"

POSIZIONE	NUMERO DOMANDA	COMUNE DI RESIDENZA	PR	FASCIA
353	**56066**	CASALNUOVO DI NAPOLI	NA	A
354	**19573**	CASALNUOVO DI NAPOLI	NA	A
355	**49820**	CASALNUOVO DI NAPOLI	NA	A
356	**37520**	CASALNUOVO DI NAPOLI	NA	A
357	**28883**	CASALNUOVO DI NAPOLI	NA	A
358	**39206**	CASALNUOVO DI NAPOLI	NA	A
359	**54006**	CASALNUOVO DI NAPOLI	NA	A
360	**9645**	CASALNUOVO DI NAPOLI	NA	A
361	**13811**	CASALNUOVO DI NAPOLI	NA	A
362	**9084**	CASALNUOVO DI NAPOLI	NA	A
363	**53339**	CASALNUOVO DI NAPOLI	NA	A
364	**26361**	CASALNUOVO DI NAPOLI	NA	A
365	**43099**	CASALNUOVO DI NAPOLI	NA	A
366	**9663**	CASALNUOVO DI NAPOLI	NA	A
367	**6287**	CASALNUOVO DI NAPOLI	NA	A
368	**10334**	CASALNUOVO DI NAPOLI	NA	A
369	**15592**	CASALNUOVO DI NAPOLI	NA	A
370	**8879**	CASALNUOVO DI NAPOLI	NA	A
371	**53909**	CASALNUOVO DI NAPOLI	NA	A
372	**14530**	CASALNUOVO DI NAPOLI	NA	A
373	**50076**	CASALNUOVO DI NAPOLI	NA	A
374	**55339**	CASALNUOVO DI NAPOLI	NA	A
375	**37548**	CASALNUOVO DI NAPOLI	NA	A
376	**17667**	CASALNUOVO DI NAPOLI	NA	A
377	**53542**	CASALNUOVO DI NAPOLI	NA	A
378	**45047**	CASALNUOVO DI NAPOLI	NA	A
379	**56405**	CASALNUOVO DI NAPOLI	NA	A
380	**49629**	CASALNUOVO DI NAPOLI	NA	A
381	**11120**	CASALNUOVO DI NAPOLI	NA	A
382	**11246**	CASALNUOVO DI NAPOLI	NA	A
383	**18779**	CASALNUOVO DI NAPOLI	NA	A
384	**56678**	CASALNUOVO DI NAPOLI	NA	A
385	**11512**	CASALNUOVO DI NAPOLI	NA	A
386	**12439**	CASALNUOVO DI NAPOLI	NA	A
387	**27923**	CASALNUOVO DI NAPOLI	NA	A
388	**23968**	CASALNUOVO DI NAPOLI	NA	A
389	**50809**	CASALNUOVO DI NAPOLI	NA	A
390	**38508**	CASALNUOVO DI NAPOLI	NA	A
391	**17132**	CASALNUOVO DI NAPOLI	NA	A
392	**53187**	CASALNUOVO DI NAPOLI	NA	A
393	**9649**	CASALNUOVO DI NAPOLI	NA	A
394	**4905**	CASALNUOVO DI NAPOLI	NA	A
395	**22409**	CASALNUOVO DI NAPOLI	NA	A
396	**48490**	CASALNUOVO DI NAPOLI	NA	A
397	**26190**	CASALNUOVO DI NAPOLI	NA	A
398	**56767**	CASALNUOVO DI NAPOLI	NA	A
399	**3212**	CASALNUOVO DI NAPOLI	NA	A
400	**34996**	CASALNUOVO DI NAPOLI	NA	A
401	**31188**	CASALNUOVO DI NAPOLI	NA	A
402	**34197**	CASALNUOVO DI NAPOLI	NA	A
403	**61940**	CASALNUOVO DI NAPOLI	NA	A
404	**24342**	CASALNUOVO DI NAPOLI	NA	A

fonte: http://burc.regione.campania.it

GRADUATORIA DOMANDE AMMISSIBILI MA NON FINANZIATE PER CARENZA DI FONDI

Allegato "B"

POSIZIONE	NUMERO DOMANDA	COMUNE DI RESIDENZA	PR	FASCIA
405	**34854**	CASALNUOVO DI NAPOLI	NA	A
406	**46405**	CASALNUOVO DI NAPOLI	NA	A
407	**62463**	CASALNUOVO DI NAPOLI	NA	A
408	**32223**	CASALNUOVO DI NAPOLI	NA	A
409	**45812**	CASALNUOVO DI NAPOLI	NA	A
410	**43394**	CASALNUOVO DI NAPOLI	NA	A
411	**53505**	CASALNUOVO DI NAPOLI	NA	A
412	**41019**	CASALNUOVO DI NAPOLI	NA	A
413	**6236**	CASALNUOVO DI NAPOLI	NA	A
414	**37056**	CASALNUOVO DI NAPOLI	NA	A
415	**30089**	CASALNUOVO DI NAPOLI	NA	A
416	**6258**	CASALNUOVO DI NAPOLI	NA	A
417	**18457**	CASALNUOVO DI NAPOLI	NA	A
418	**5429**	CASALNUOVO DI NAPOLI	NA	A
419	**6922**	CASALNUOVO DI NAPOLI	NA	A
420	**9809**	CASALNUOVO DI NAPOLI	NA	A
421	**43462**	CASALNUOVO DI NAPOLI	NA	A
422	**13079**	CASALNUOVO DI NAPOLI	NA	A
423	**2682**	CASALNUOVO DI NAPOLI	NA	A
424	**38106**	CASALNUOVO DI NAPOLI	NA	A
425	**61246**	CASALNUOVO DI NAPOLI	NA	A
426	**46861**	CASALNUOVO DI NAPOLI	NA	A
427	**60310**	CASALNUOVO DI NAPOLI	NA	A
428	**50352**	CASALNUOVO DI NAPOLI	NA	A
429	**57071**	CASALNUOVO DI NAPOLI	NA	A
430	**9316**	CASALNUOVO DI NAPOLI	NA	A
431	**56943**	CASALNUOVO DI NAPOLI	NA	A
432	**21125**	CASALNUOVO DI NAPOLI	NA	A
433	**57373**	CASALNUOVO DI NAPOLI	NA	A
434	**47050**	CASALNUOVO DI NAPOLI	NA	A
435	**18514**	CASALNUOVO DI NAPOLI	NA	A
436	**23438**	CASALNUOVO DI NAPOLI	NA	A
437	**56872**	CASALNUOVO DI NAPOLI	NA	A
438	**47266**	CASALNUOVO DI NAPOLI	NA	A
439	**6779**	CASALNUOVO DI NAPOLI	NA	A
440	**43989**	CASALNUOVO DI NAPOLI	NA	A
441	**44452**	CASALNUOVO DI NAPOLI	NA	A
442	**9277**	CASALNUOVO DI NAPOLI	NA	A
443	**51683**	CASALNUOVO DI NAPOLI	NA	A
444	**3634**	CASALNUOVO DI NAPOLI	NA	A
445	**9105**	CASALNUOVO DI NAPOLI	NA	A
446	**25833**	CASALNUOVO DI NAPOLI	NA	A
447	**28193**	CASALNUOVO DI NAPOLI	NA	A
448	**58585**	CASALNUOVO DI NAPOLI	NA	A
449	**39339**	CASALNUOVO DI NAPOLI	NA	A
450	**10797**	CASALNUOVO DI NAPOLI	NA	A
451	**55855**	CASALNUOVO DI NAPOLI	NA	A
452	**40403**	CASALNUOVO DI NAPOLI	NA	A
453	**55627**	CASALNUOVO DI NAPOLI	NA	A
454	**5295**	CASALNUOVO DI NAPOLI	NA	A
455	**43419**	CASALNUOVO DI NAPOLI	NA	A
456	**40855**	CASALNUOVO DI NAPOLI	NA	A

fonte: http://burc.regione.campania.it

GRADUATORIA DOMANDE AMMISSIBILI MA NON FINANZIATE PER CARENZA DI FONDI

Allegato "B"

POSIZIONE	NUMERO DOMANDA	COMUNE DI RESIDENZA	PR	FASCIA
457	**44891**	CASALNUOVO DI NAPOLI	NA	A
458	**28482**	CASALNUOVO DI NAPOLI	NA	A
459	**48832**	CASALNUOVO DI NAPOLI	NA	A
460	**45534**	CASALNUOVO DI NAPOLI	NA	A
461	**63014**	CASALNUOVO DI NAPOLI	NA	A
462	**54637**	CASALNUOVO DI NAPOLI	NA	A
463	**14826**	CASALNUOVO DI NAPOLI	NA	A
464	**18572**	CASALNUOVO DI NAPOLI	NA	A
465	**4984**	CASALNUOVO DI NAPOLI	NA	A
466	**4814**	CASALNUOVO DI NAPOLI	NA	A
467	**41170**	CASALNUOVO DI NAPOLI	NA	A
468	**9826**	CASALNUOVO DI NAPOLI	NA	A
469	**23717**	CASALNUOVO DI NAPOLI	NA	A
470	**36706**	CASALNUOVO DI NAPOLI	NA	A
471	**56486**	CASALNUOVO DI NAPOLI	NA	A
472	**56926**	CASALNUOVO DI NAPOLI	NA	A
473	**40375**	CASALNUOVO DI NAPOLI	NA	A
474	**42843**	CASALNUOVO DI NAPOLI	NA	A
475	**4507**	CASALNUOVO DI NAPOLI	NA	A
476	**56076**	CASALNUOVO DI NAPOLI	NA	A
477	**34210**	CASALNUOVO DI NAPOLI	NA	A
478	**23584**	CASALNUOVO DI NAPOLI	NA	A
479	**41700**	CASALNUOVO DI NAPOLI	NA	A
480	**6996**	CASALNUOVO DI NAPOLI	NA	A
481	**62178**	CASALNUOVO DI NAPOLI	NA	A
482	**2349**	CASALNUOVO DI NAPOLI	NA	A
483	**12024**	CASALNUOVO DI NAPOLI	NA	A
484	**28583**	CASALNUOVO DI NAPOLI	NA	A
485	**53608**	CASALNUOVO DI NAPOLI	NA	A
486	**62803**	CASALNUOVO DI NAPOLI	NA	A
487	**30635**	CASALNUOVO DI NAPOLI	NA	A
488	**52954**	CASALNUOVO DI NAPOLI	NA	A
489	**10204**	CASALNUOVO DI NAPOLI	NA	A
490	**42344**	CASALNUOVO DI NAPOLI	NA	A
491	**40135**	CASALNUOVO DI NAPOLI	NA	A
492	**40556**	CASALNUOVO DI NAPOLI	NA	A
493	**61383**	CASALNUOVO DI NAPOLI	NA	A
494	**16369**	CASALNUOVO DI NAPOLI	NA	A
495	**47748**	CASALNUOVO DI NAPOLI	NA	A
496	**19684**	CASALNUOVO DI NAPOLI	NA	A
497	**46530**	CASALNUOVO DI NAPOLI	NA	A
498	**47597**	CASALNUOVO DI NAPOLI	NA	A
499	**53155**	CASALNUOVO DI NAPOLI	NA	A
500	**11606**	CASALNUOVO DI NAPOLI	NA	A
501	**18997**	CASALNUOVO DI NAPOLI	NA	A

fonte: http://burc.regione.campania.it

GRADUATORIA DOMANDE AMMISSIBILI MA NON FINANZIATE PER CARENZA DI FONDI — Allegato "B"

POSIZIONE	NUMERO DOMANDA	COMUNE DI RESIDENZA	PR	FASCIA
39	**42320**	CASALUCE	CE	A
40	**48536**	CASALUCE	CE	A
41	**37410**	CASALUCE	CE	A
42	**27384**	CASALUCE	CE	A
43	**47104**	CASALUCE	CE	A
44	**58728**	CASALUCE	CE	A
45	**27915**	CASALUCE	CE	A
46	**29101**	CASALUCE	CE	A
47	**53531**	CASALUCE	CE	A
48	**47309**	CASALUCE	CE	A
49	**60930**	CASALUCE	CE	A
50	**59389**	CASALUCE	CE	A
51	**53325**	CASALUCE	CE	A
52	**60436**	CASALUCE	CE	A
53	**47905**	CASALUCE	CE	A
54	**51459**	CASALUCE	CE	A
55	**51488**	CASALUCE	CE	A
56	**62314**	CASALUCE	CE	A
57	**43977**	CASALUCE	CE	A
58	**60326**	CASALUCE	CE	A
59	**62292**	CASALUCE	CE	A
60	**45331**	CASALUCE	CE	A
61	**54427**	CASALUCE	CE	A

fonte: http://burc.regione.campania.it

Giunta Regionale della Campania
Direzione Generale per il Governo del Territorio

BANDO PER L'ASSEGNAZIONE DI CONTRIBUTI AD INTEGRAZIONE DEI CANONI DI LOCAZIONE ANNUALITA' 2021
Art. 11 Legge 431/98 - D.G.R. 568 del 07/12/2021

GRADUATORIA DOMANDE AMMISSIBILI MA NON FINANZIATE PER CARENZA DI FONDI — **Allegato "B"**

POSIZIONE	NUMERO DOMANDA	COMUNE DI RESIDENZA	PR	FASCIA
7	**41377**	CASAMARCIANO	NA	A
8	**48159**	CASAMARCIANO	NA	A
9	**62562**	CASAMARCIANO	NA	A
10	**56710**	CASAMARCIANO	NA	A

fonte: http://burc.regione.campania.it

GRADUATORIA DOMANDE AMMISSIBILI MA NON FINANZIATE PER CARENZA DI FONDI — Allegato "B"

POSIZIONE	NUMERO DOMANDA	COMUNE DI RESIDENZA	PR	FASCIA
15	**40015**	CASAMICCIOLA TERME	NA	A
16	**43605**	CASAMICCIOLA TERME	NA	A
17	**44237**	CASAMICCIOLA TERME	NA	A
18	**48448**	CASAMICCIOLA TERME	NA	A
19	**32520**	CASAMICCIOLA TERME	NA	A
20	**42295**	CASAMICCIOLA TERME	NA	A
21	**48389**	CASAMICCIOLA TERME	NA	A
22	**49170**	CASAMICCIOLA TERME	NA	A

fonte: http://burc.regione.campania.it

GRADUATORIA DOMANDE AMMISSIBILI MA NON FINANZIATE PER CARENZA DI FONDI

Allegato "B"

POSIZIONE	NUMERO DOMANDA	COMUNE DI RESIDENZA	PR	FASCIA
75	**49648**	CASANDRINO	NA	A
76	**37794**	CASANDRINO	NA	A
77	**14751**	CASANDRINO	NA	A
78	**48393**	CASANDRINO	NA	A
79	**20713**	CASANDRINO	NA	A
80	**40179**	CASANDRINO	NA	A
81	**41729**	CASANDRINO	NA	A
82	**2714**	CASANDRINO	NA	A
83	**22517**	CASANDRINO	NA	A
84	**37831**	CASANDRINO	NA	A
85	**43144**	CASANDRINO	NA	A
86	**34581**	CASANDRINO	NA	A
87	**39518**	CASANDRINO	NA	A
88	**25117**	CASANDRINO	NA	A
89	**20821**	CASANDRINO	NA	A
90	**49515**	CASANDRINO	NA	A
91	**34919**	CASANDRINO	NA	A
92	**31554**	CASANDRINO	NA	A
93	**58816**	CASANDRINO	NA	A
94	**53291**	CASANDRINO	NA	A
95	**59062**	CASANDRINO	NA	A
96	**40033**	CASANDRINO	NA	A
97	**47939**	CASANDRINO	NA	A
98	**31225**	CASANDRINO	NA	A
99	**16069**	CASANDRINO	NA	A
100	**23610**	CASANDRINO	NA	A
101	**20278**	CASANDRINO	NA	A
102	**50906**	CASANDRINO	NA	A
103	**47530**	CASANDRINO	NA	A
104	**59315**	CASANDRINO	NA	A
105	**40760**	CASANDRINO	NA	A
106	**61725**	CASANDRINO	NA	A
107	**14674**	CASANDRINO	NA	A
108	**32004**	CASANDRINO	NA	A
109	**34377**	CASANDRINO	NA	A
110	**12870**	CASANDRINO	NA	A
111	**33875**	CASANDRINO	NA	A
112	**15717**	CASANDRINO	NA	A
113	**44405**	CASANDRINO	NA	A
114	**15412**	CASANDRINO	NA	A
115	**12384**	CASANDRINO	NA	A
116	**18801**	CASANDRINO	NA	A

fonte: http://burc.regione.campania.it

Giunta Regionale della Campania
Direzione Generale per il Governo del Territorio

BANDO PER L'ASSEGNAZIONE DI CONTRIBUTI AD INTEGRAZIONE DEI CANONI DI LOCAZIONE ANNUALITA' 2021
Art. 11 Legge 431/98 - D.G.R. 568 del 07/12/2021

GRADUATORIA DOMANDE AMMISSIBILI MA NON FINANZIATE PER CARENZA DI FONDI — **Allegato "B"**

POSIZIONE	NUMERO DOMANDA	COMUNE DI RESIDENZA	PR	FASCIA
6	**7373**	CASAPESENNA	CE	A

fonte: http://burc.regione.campania.it

GRADUATORIA DOMANDE AMMISSIBILI MA NON FINANZIATE PER CARENZA DI FONDI — Allegato "B"

POSIZIONE	NUMERO DOMANDA	COMUNE DI RESIDENZA	PR	FASCIA
42	**54333**	CASAPULLA	CE	A
43	**5978**	CASAPULLA	CE	A
44	**8263**	CASAPULLA	CE	A
45	**19316**	CASAPULLA	CE	A
46	**49368**	CASAPULLA	CE	A
47	**56053**	CASAPULLA	CE	A
48	**47684**	CASAPULLA	CE	A
49	**40114**	CASAPULLA	CE	A
50	**37442**	CASAPULLA	CE	A
51	**11126**	CASAPULLA	CE	A
52	**21864**	CASAPULLA	CE	A
53	**40058**	CASAPULLA	CE	A
54	**63018**	CASAPULLA	CE	A
55	**21473**	CASAPULLA	CE	A
56	**24827**	CASAPULLA	CE	A
57	**52783**	CASAPULLA	CE	A
58	**37031**	CASAPULLA	CE	A
59	**61206**	CASAPULLA	CE	A
60	**7159**	CASAPULLA	CE	A
61	**52439**	CASAPULLA	CE	A

fonte: http://burc.regione.campania.it

GRADUATORIA DOMANDE AMMISSIBILI MA NON FINANZIATE PER CARENZA DI FONDI

Allegato "B"

POSIZIONE	NUMERO DOMANDA	COMUNE DI RESIDENZA	PR	FASCIA
139	**30382**	CASAVATORE	NA	A
140	**35424**	CASAVATORE	NA	A
141	**56101**	CASAVATORE	NA	A
142	**6700**	CASAVATORE	NA	A
143	**44095**	CASAVATORE	NA	A
144	**14113**	CASAVATORE	NA	A
145	**43542**	CASAVATORE	NA	A
146	**48289**	CASAVATORE	NA	A
147	**60633**	CASAVATORE	NA	A
148	**16547**	CASAVATORE	NA	A
149	**59232**	CASAVATORE	NA	A
150	**13095**	CASAVATORE	NA	A
151	**35135**	CASAVATORE	NA	A
152	**31182**	CASAVATORE	NA	A
153	**53622**	CASAVATORE	NA	A
154	**17565**	CASAVATORE	NA	A
155	**46269**	CASAVATORE	NA	A
156	**49910**	CASAVATORE	NA	A
157	**32092**	CASAVATORE	NA	A
158	**61824**	CASAVATORE	NA	A
159	**44041**	CASAVATORE	NA	A
160	**8488**	CASAVATORE	NA	A
161	**15052**	CASAVATORE	NA	A
162	**24975**	CASAVATORE	NA	A
163	**55110**	CASAVATORE	NA	A
164	**42872**	CASAVATORE	NA	A
165	**49187**	CASAVATORE	NA	A
166	**53466**	CASAVATORE	NA	A
167	**52839**	CASAVATORE	NA	A
168	**29617**	CASAVATORE	NA	A
169	**28373**	CASAVATORE	NA	A
170	**39843**	CASAVATORE	NA	A
171	**44830**	CASAVATORE	NA	A
172	**58512**	CASAVATORE	NA	A
173	**25923**	CASAVATORE	NA	A
174	**24063**	CASAVATORE	NA	A
175	**3276**	CASAVATORE	NA	A
176	**49138**	CASAVATORE	NA	A
177	**45594**	CASAVATORE	NA	A
178	**60467**	CASAVATORE	NA	A
179	**37229**	CASAVATORE	NA	A
180	**52399**	CASAVATORE	NA	A
181	**49593**	CASAVATORE	NA	A
182	**57170**	CASAVATORE	NA	A
183	**11242**	CASAVATORE	NA	A
184	**54511**	CASAVATORE	NA	A
185	**50925**	CASAVATORE	NA	A
186	**23454**	CASAVATORE	NA	A
187	**19628**	CASAVATORE	NA	A
188	**12211**	CASAVATORE	NA	A
189	**45163**	CASAVATORE	NA	A
190	**35367**	CASAVATORE	NA	A

fonte: http://burc.regione.campania.it

GRADUATORIA DOMANDE AMMISSIBILI MA NON FINANZIATE PER CARENZA DI FONDI — Allegato "B"

POSIZIONE	NUMERO DOMANDA	COMUNE DI RESIDENZA	PR	FASCIA
191	**54044**	CASAVATORE	NA	A
192	**13810**	CASAVATORE	NA	A
193	**61733**	CASAVATORE	NA	A
194	**43380**	CASAVATORE	NA	A
195	**55141**	CASAVATORE	NA	A
196	**47825**	CASAVATORE	NA	A
197	**60178**	CASAVATORE	NA	A
198	**35872**	CASAVATORE	NA	A
199	**31552**	CASAVATORE	NA	A
200	**45928**	CASAVATORE	NA	A
201	**14841**	CASAVATORE	NA	A
202	**40184**	CASAVATORE	NA	A
203	**3843**	CASAVATORE	NA	A
204	**60480**	CASAVATORE	NA	A
205	**7456**	CASAVATORE	NA	A
206	**57505**	CASAVATORE	NA	A
207	**56945**	CASAVATORE	NA	A
208	**48494**	CASAVATORE	NA	A
209	**34980**	CASAVATORE	NA	A
210	**56525**	CASAVATORE	NA	A
211	**53882**	CASAVATORE	NA	A
212	**24433**	CASAVATORE	NA	A
213	**53328**	CASAVATORE	NA	A
214	**54110**	CASAVATORE	NA	A
215	**54501**	CASAVATORE	NA	A
216	**31428**	CASAVATORE	NA	A
217	**20824**	CASAVATORE	NA	A
218	**58908**	CASAVATORE	NA	A
219	**59007**	CASAVATORE	NA	A
220	**23063**	CASAVATORE	NA	A
221	**44162**	CASAVATORE	NA	A
222	**20726**	CASAVATORE	NA	A
223	**44733**	CASAVATORE	NA	A
224	**16041**	CASAVATORE	NA	A
225	**32833**	CASAVATORE	NA	A
226	**25420**	CASAVATORE	NA	A
227	**24011**	CASAVATORE	NA	A
228	**33023**	CASAVATORE	NA	A
229	**13932**	CASAVATORE	NA	A

fonte: http://burc.regione.campania.it

GRADUATORIA DOMANDE AMMISSIBILI MA NON FINANZIATE PER CARENZA DI FONDI

Allegato "B"

POSIZIONE	NUMERO DOMANDA	COMUNE DI RESIDENZA	PR	FASCIA
284	**13951**	CASERTA	CE	A
285	**30403**	CASERTA	CE	A
286	**51661**	CASERTA	CE	A
287	**16397**	CASERTA	CE	A
288	**56877**	CASERTA	CE	A
289	**61871**	CASERTA	CE	A
290	**16122**	CASERTA	CE	A
291	**61516**	CASERTA	CE	A
292	**58500**	CASERTA	CE	A
293	**42440**	CASERTA	CE	A
294	**47052**	CASERTA	CE	A
295	**57559**	CASERTA	CE	A
296	**40860**	CASERTA	CE	A
297	**54172**	CASERTA	CE	A
298	**6826**	CASERTA	CE	A
299	**47609**	CASERTA	CE	A
300	**52094**	CASERTA	CE	A
301	**56416**	CASERTA	CE	A
302	**21630**	CASERTA	CE	A
303	**8175**	CASERTA	CE	A
304	**31622**	CASERTA	CE	A
305	**30017**	CASERTA	CE	A
306	**50766**	CASERTA	CE	A
307	**56239**	CASERTA	CE	A
308	**45983**	CASERTA	CE	A
309	**14056**	CASERTA	CE	A
310	**16530**	CASERTA	CE	A
311	**21917**	CASERTA	CE	A
312	**23093**	CASERTA	CE	A
313	**55992**	CASERTA	CE	A
314	**9845**	CASERTA	CE	A
315	**57792**	CASERTA	CE	A
316	**7659**	CASERTA	CE	A
317	**61774**	CASERTA	CE	A
318	**2799**	CASERTA	CE	A
319	**25571**	CASERTA	CE	A
320	**22848**	CASERTA	CE	A
321	**25614**	CASERTA	CE	A
322	**12348**	CASERTA	CE	A
323	**53800**	CASERTA	CE	A
324	**58155**	CASERTA	CE	A
325	**31093**	CASERTA	CE	A
326	**5233**	CASERTA	CE	A
327	**30371**	CASERTA	CE	A
328	**21718**	CASERTA	CE	A
329	**8623**	CASERTA	CE	A
330	**31601**	CASERTA	CE	A
331	**24882**	CASERTA	CE	A
332	**30269**	CASERTA	CE	A
333	**32237**	CASERTA	CE	A
334	**60264**	CASERTA	CE	A
335	**36998**	CASERTA	CE	A

fonte: http://burc.regione.campania.it

GRADUATORIA DOMANDE AMMISSIBILI MA NON FINANZIATE PER CARENZA DI FONDI

Allegato "B"

POSIZIONE	NUMERO DOMANDA	COMUNE DI RESIDENZA	PR	FASCIA
336	**21211**	CASERTA	CE	A
337	**49581**	CASERTA	CE	A
338	**27068**	CASERTA	CE	A
339	**50187**	CASERTA	CE	A
340	**63123**	CASERTA	CE	A
341	**27993**	CASERTA	CE	A
342	**7167**	CASERTA	CE	A
343	**19539**	CASERTA	CE	A
344	**46869**	CASERTA	CE	A
345	**37315**	CASERTA	CE	A
346	**57810**	CASERTA	CE	A
347	**3828**	CASERTA	CE	A
348	**20941**	CASERTA	CE	A
349	**42601**	CASERTA	CE	A
350	**27502**	CASERTA	CE	A
351	**21432**	CASERTA	CE	A
352	**4574**	CASERTA	CE	A
353	**33166**	CASERTA	CE	A
354	**63219**	CASERTA	CE	A
355	**7610**	CASERTA	CE	A
356	**43259**	CASERTA	CE	A
357	**44173**	CASERTA	CE	A
358	**24506**	CASERTA	CE	A
359	**62403**	CASERTA	CE	A
360	**57597**	CASERTA	CE	A
361	**37267**	CASERTA	CE	A
362	**33664**	CASERTA	CE	A
363	**44097**	CASERTA	CE	A
364	**42922**	CASERTA	CE	A
365	**44489**	CASERTA	CE	A
366	**59154**	CASERTA	CE	A
367	**58042**	CASERTA	CE	A
368	**15747**	CASERTA	CE	A
369	**45897**	CASERTA	CE	A
370	**15170**	CASERTA	CE	A
371	**43869**	CASERTA	CE	A
372	**47083**	CASERTA	CE	A
373	**8322**	CASERTA	CE	A
374	**26667**	CASERTA	CE	A
375	**52192**	CASERTA	CE	A
376	**30660**	CASERTA	CE	A
377	**52117**	CASERTA	CE	A
378	**47039**	CASERTA	CE	A
379	**30541**	CASERTA	CE	A
380	**9189**	CASERTA	CE	A
381	**22146**	CASERTA	CE	A
382	**55779**	CASERTA	CE	A
383	**38586**	CASERTA	CE	A
384	**35944**	CASERTA	CE	A
385	**40108**	CASERTA	CE	A
386	**9014**	CASERTA	CE	A
387	**57335**	CASERTA	CE	A

fonte: http://burc.regione.campania.it

GRADUATORIA DOMANDE AMMISSIBILI MA NON FINANZIATE PER CARENZA DI FONDI

Allegato "B"

POSIZIONE	NUMERO DOMANDA	COMUNE DI RESIDENZA	PR	FASCIA
388	**38759**	CASERTA	CE	A
389	**33721**	CASERTA	CE	A
390	**16101**	CASERTA	CE	A
391	**49670**	CASERTA	CE	A
392	**49655**	CASERTA	CE	A
393	**30316**	CASERTA	CE	A
394	**28982**	CASERTA	CE	A
395	**18126**	CASERTA	CE	A
396	**43343**	CASERTA	CE	A
397	**58396**	CASERTA	CE	A
398	**25982**	CASERTA	CE	A
399	**32947**	CASERTA	CE	A
400	**11918**	CASERTA	CE	A
401	**22099**	CASERTA	CE	A
402	**38974**	CASERTA	CE	A
403	**42641**	CASERTA	CE	A
404	**54701**	CASERTA	CE	A
405	**33502**	CASERTA	CE	A
406	**24452**	CASERTA	CE	A
407	**31875**	CASERTA	CE	A
408	**5268**	CASERTA	CE	A
409	**7286**	CASERTA	CE	A
410	**60479**	CASERTA	CE	A
411	**2110**	CASERTA	CE	A
412	**21449**	CASERTA	CE	A
413	**49624**	CASERTA	CE	A
414	**7393**	CASERTA	CE	A
415	**7019**	CASERTA	CE	A
416	**48716**	CASERTA	CE	A
417	**38036**	CASERTA	CE	A
418	**60972**	CASERTA	CE	A
419	**61775**	CASERTA	CE	A
420	**12942**	CASERTA	CE	A
421	**18896**	CASERTA	CE	A
422	**29054**	CASERTA	CE	A
423	**51320**	CASERTA	CE	A
424	**50231**	CASERTA	CE	A
425	**32020**	CASERTA	CE	A
426	**46197**	CASERTA	CE	A
427	**2115**	CASERTA	CE	A
428	**59742**	CASERTA	CE	A
429	**22704**	CASERTA	CE	A
430	**26210**	CASERTA	CE	A
431	**54391**	CASERTA	CE	A
432	**56782**	CASERTA	CE	A
433	**31200**	CASERTA	CE	A
434	**55008**	CASERTA	CE	A
435	**54936**	CASERTA	CE	A
436	**60286**	CASERTA	CE	A
437	**24306**	CASERTA	CE	A
438	**31379**	CASERTA	CE	A
439	**46337**	CASERTA	CE	A

fonte: http://burc.regione.campania.it

GRADUATORIA DOMANDE AMMISSIBILI MA NON FINANZIATE PER CARENZA DI FONDI — Allegato "B"

POSIZIONE	NUMERO DOMANDA	COMUNE DI RESIDENZA	PR	FASCIA
440	**56202**	CASERTA	CE	A
441	**44870**	CASERTA	CE	A
442	**44360**	CASERTA	CE	A
443	**59124**	CASERTA	CE	A
444	**35223**	CASERTA	CE	A
445	**46378**	CASERTA	CE	A
446	**6554**	CASERTA	CE	A
447	**12356**	CASERTA	CE	A
448	**54314**	CASERTA	CE	A
449	**51605**	CASERTA	CE	A
450	**22900**	CASERTA	CE	A
451	**33388**	CASERTA	CE	A
452	**6682**	CASERTA	CE	A
453	**27050**	CASERTA	CE	A
454	**27055**	CASERTA	CE	A
455	**58250**	CASERTA	CE	A
456	**8477**	CASERTA	CE	A
457	**31436**	CASERTA	CE	A
458	**40977**	CASERTA	CE	A
459	**57391**	CASERTA	CE	A
460	**63269**	CASERTA	CE	A
461	**53467**	CASERTA	CE	A

fonte: http://burc.regione.campania.it

Giunta Regionale della Campania
Direzione Generale per il Governo del Territorio

BANDO PER L'ASSEGNAZIONE DI CONTRIBUTI AD INTEGRAZIONE DEI CANONI DI LOCAZIONE ANNUALITA' 2021
Art. 11 Legge 431/98 - D.G.R. 568 del 07/12/2021

GRADUATORIA DOMANDE AMMISSIBILI MA NON FINANZIATE PER CARENZA DI FONDI — **Allegato "B"**

POSIZIONE	NUMERO DOMANDA	COMUNE DI RESIDENZA	PR	FASCIA
16	**24208**	CASOLA DI NAPOLI	NA	A
17	**29605**	CASOLA DI NAPOLI	NA	A
18	**44863**	CASOLA DI NAPOLI	NA	A
19	**62203**	CASOLA DI NAPOLI	NA	A
20	**11537**	CASOLA DI NAPOLI	NA	A
21	**45501**	CASOLA DI NAPOLI	NA	A
22	**62899**	CASOLA DI NAPOLI	NA	A
23	**26131**	CASOLA DI NAPOLI	NA	A
24	**15557**	CASOLA DI NAPOLI	NA	A

fonte: http://burc.regione.campania.it

GRADUATORIA DOMANDE AMMISSIBILI MA NON FINANZIATE PER CARENZA DI FONDI

Allegato "B"

POSIZIONE	NUMERO DOMANDA	COMUNE DI RESIDENZA	PR	FASCIA
611	**17580**	CASORIA	NA	A
612	**14913**	CASORIA	NA	A
613	**18054**	CASORIA	NA	A
614	**56830**	CASORIA	NA	A
615	**8208**	CASORIA	NA	A
616	**56521**	CASORIA	NA	A
617	**52269**	CASORIA	NA	A
618	**10922**	CASORIA	NA	A
619	**13115**	CASORIA	NA	A
620	**45079**	CASORIA	NA	A
621	**62291**	CASORIA	NA	A
622	**20246**	CASORIA	NA	A
623	**9959**	CASORIA	NA	A
624	**4528**	CASORIA	NA	A
625	**21556**	CASORIA	NA	A
626	**5910**	CASORIA	NA	A
627	**13934**	CASORIA	NA	A
628	**17318**	CASORIA	NA	A
629	**48212**	CASORIA	NA	A
630	**48850**	CASORIA	NA	A
631	**49243**	CASORIA	NA	A
632	**8874**	CASORIA	NA	A
633	**17013**	CASORIA	NA	A
634	**4324**	CASORIA	NA	A
635	**7989**	CASORIA	NA	A
636	**8495**	CASORIA	NA	A
637	**48830**	CASORIA	NA	A
638	**38525**	CASORIA	NA	A
639	**55712**	CASORIA	NA	A
640	**22742**	CASORIA	NA	A
641	**58017**	CASORIA	NA	A
642	**48707**	CASORIA	NA	A
643	**27988**	CASORIA	NA	A
644	**31858**	CASORIA	NA	A
645	**25954**	CASORIA	NA	A
646	**16247**	CASORIA	NA	A
647	**11531**	CASORIA	NA	A
648	**44313**	CASORIA	NA	A
649	**8112**	CASORIA	NA	A
650	**17951**	CASORIA	NA	A
651	**49911**	CASORIA	NA	A
652	**35833**	CASORIA	NA	A
653	**13338**	CASORIA	NA	A
654	**11040**	CASORIA	NA	A
655	**9726**	CASORIA	NA	A
656	**11413**	CASORIA	NA	A
657	**23104**	CASORIA	NA	A
658	**56443**	CASORIA	NA	A
659	**30620**	CASORIA	NA	A
660	**23524**	CASORIA	NA	A
661	**19236**	CASORIA	NA	A
662	**27403**	CASORIA	NA	A

fonte: http://burc.regione.campania.it

GRADUATORIA DOMANDE AMMISSIBILI MA NON FINANZIATE PER CARENZA DI FONDI

Allegato "B"

POSIZIONE	NUMERO DOMANDA	COMUNE DI RESIDENZA	PR	FASCIA
663	**21010**	CASORIA	NA	A
664	**8086**	CASORIA	NA	A
665	**53160**	CASORIA	NA	A
666	**29506**	CASORIA	NA	A
667	**25248**	CASORIA	NA	A
668	**43712**	CASORIA	NA	A
669	**57204**	CASORIA	NA	A
670	**38533**	CASORIA	NA	A
671	**45565**	CASORIA	NA	A
672	**5197**	CASORIA	NA	A
673	**3187**	CASORIA	NA	A
674	**8471**	CASORIA	NA	A
675	**11292**	CASORIA	NA	A
676	**63106**	CASORIA	NA	A
677	**61586**	CASORIA	NA	A
678	**62912**	CASORIA	NA	A
679	**62634**	CASORIA	NA	A
680	**16166**	CASORIA	NA	A
681	**49372**	CASORIA	NA	A
682	**29686**	CASORIA	NA	A
683	**29034**	CASORIA	NA	A
684	**32210**	CASORIA	NA	A
685	**22136**	CASORIA	NA	A
686	**17745**	CASORIA	NA	A
687	**11568**	CASORIA	NA	A
688	**28170**	CASORIA	NA	A
689	**18345**	CASORIA	NA	A
690	**52691**	CASORIA	NA	A
691	**8543**	CASORIA	NA	A
692	**45869**	CASORIA	NA	A
693	**47138**	CASORIA	NA	A
694	**25238**	CASORIA	NA	A
695	**14148**	CASORIA	NA	A
696	**14846**	CASORIA	NA	A
697	**21377**	CASORIA	NA	A
698	**5139**	CASORIA	NA	A
699	**40247**	CASORIA	NA	A
700	**53350**	CASORIA	NA	A
701	**4018**	CASORIA	NA	A
702	**11293**	CASORIA	NA	A
703	**61953**	CASORIA	NA	A
704	**58977**	CASORIA	NA	A
705	**27894**	CASORIA	NA	A
706	**58667**	CASORIA	NA	A
707	**32305**	CASORIA	NA	A
708	**6008**	CASORIA	NA	A
709	**42054**	CASORIA	NA	A
710	**36670**	CASORIA	NA	A
711	**35805**	CASORIA	NA	A
712	**60670**	CASORIA	NA	A
713	**57758**	CASORIA	NA	A
714	**28591**	CASORIA	NA	A

fonte: http://burc.regione.campania.it

GRADUATORIA DOMANDE AMMISSIBILI MA NON FINANZIATE PER CARENZA DI FONDI

Allegato "B"

POSIZIONE	NUMERO DOMANDA	COMUNE DI RESIDENZA	PR	FASCIA
715	**51603**	CASORIA	NA	A
716	**21497**	CASORIA	NA	A
717	**39826**	CASORIA	NA	A
718	**32268**	CASORIA	NA	A
719	**15773**	CASORIA	NA	A
720	**49380**	CASORIA	NA	A
721	**63323**	CASORIA	NA	A
722	**46347**	CASORIA	NA	A
723	**2857**	CASORIA	NA	A
724	**53269**	CASORIA	NA	A
725	**27952**	CASORIA	NA	A
726	**41135**	CASORIA	NA	A
727	**55246**	CASORIA	NA	A
728	**19091**	CASORIA	NA	A
729	**3250**	CASORIA	NA	A
730	**6873**	CASORIA	NA	A
731	**52582**	CASORIA	NA	A
732	**3112**	CASORIA	NA	A
733	**36831**	CASORIA	NA	A
734	**44968**	CASORIA	NA	A
735	**61248**	CASORIA	NA	A
736	**41771**	CASORIA	NA	A
737	**25329**	CASORIA	NA	A
738	**14675**	CASORIA	NA	A
739	**30526**	CASORIA	NA	A
740	**9203**	CASORIA	NA	A
741	**50813**	CASORIA	NA	A
742	**17982**	CASORIA	NA	A
743	**51157**	CASORIA	NA	A
744	**37593**	CASORIA	NA	A
745	**11465**	CASORIA	NA	A
746	**46443**	CASORIA	NA	A
747	**55829**	CASORIA	NA	A
748	**35086**	CASORIA	NA	A
749	**54895**	CASORIA	NA	A
750	**23891**	CASORIA	NA	A
751	**2530**	CASORIA	NA	A
752	**6834**	CASORIA	NA	A
753	**7078**	CASORIA	NA	A
754	**9593**	CASORIA	NA	A
755	**44238**	CASORIA	NA	A
756	**57909**	CASORIA	NA	A
757	**14790**	CASORIA	NA	A
758	**44112**	CASORIA	NA	A
759	**58636**	CASORIA	NA	A
760	**47032**	CASORIA	NA	A
761	**31864**	CASORIA	NA	A
762	**54586**	CASORIA	NA	A
763	**14830**	CASORIA	NA	A
764	**22268**	CASORIA	NA	A
765	**28487**	CASORIA	NA	A
766	**34152**	CASORIA	NA	A

fonte: http://burc.regione.campania.it

GRADUATORIA DOMANDE AMMISSIBILI MA NON FINANZIATE PER CARENZA DI FONDI

Allegato "B"

POSIZIONE	NUMERO DOMANDA	COMUNE DI RESIDENZA	PR	FASCIA
767	**45557**	CASORIA	NA	A
768	**46961**	CASORIA	NA	A
769	**46186**	CASORIA	NA	A
770	**43822**	CASORIA	NA	A
771	**23864**	CASORIA	NA	A
772	**33981**	CASORIA	NA	A
773	**60199**	CASORIA	NA	A
774	**3055**	CASORIA	NA	A
775	**8695**	CASORIA	NA	A
776	**59757**	CASORIA	NA	A
777	**57046**	CASORIA	NA	A
778	**13649**	CASORIA	NA	A
779	**40283**	CASORIA	NA	A
780	**29232**	CASORIA	NA	A
781	**14902**	CASORIA	NA	A
782	**34912**	CASORIA	NA	A
783	**19694**	CASORIA	NA	A
784	**8702**	CASORIA	NA	A
785	**54041**	CASORIA	NA	A
786	**49865**	CASORIA	NA	A
787	**59011**	CASORIA	NA	A
788	**46234**	CASORIA	NA	A
789	**2061**	CASORIA	NA	A
790	**23446**	CASORIA	NA	A
791	**6162**	CASORIA	NA	A
792	**10222**	CASORIA	NA	A
793	**62467**	CASORIA	NA	A
794	**61564**	CASORIA	NA	A
795	**2112**	CASORIA	NA	A
796	**57337**	CASORIA	NA	A
797	**50770**	CASORIA	NA	A
798	**51052**	CASORIA	NA	A
799	**22899**	CASORIA	NA	A
800	**50093**	CASORIA	NA	A
801	**39546**	CASORIA	NA	A
802	**50074**	CASORIA	NA	A
803	**13820**	CASORIA	NA	A
804	**51347**	CASORIA	NA	A
805	**26694**	CASORIA	NA	A
806	**62906**	CASORIA	NA	A
807	**53099**	CASORIA	NA	A
808	**20522**	CASORIA	NA	A
809	**60037**	CASORIA	NA	A
810	**26562**	CASORIA	NA	A
811	**5069**	CASORIA	NA	A
812	**46310**	CASORIA	NA	A
813	**4136**	CASORIA	NA	A
814	**2209**	CASORIA	NA	A
815	**5903**	CASORIA	NA	A
816	**43181**	CASORIA	NA	A
817	**57469**	CASORIA	NA	A
818	**33264**	CASORIA	NA	A

fonte: http://burc.regione.campania.it

GRADUATORIA DOMANDE AMMISSIBILI MA NON FINANZIATE PER CARENZA DI FONDI

Allegato "B"

POSIZIONE	NUMERO DOMANDA	COMUNE DI RESIDENZA	PR	FASCIA
819	**17475**	CASORIA	NA	A
820	**33897**	CASORIA	NA	A
821	**13736**	CASORIA	NA	A
822	**9818**	CASORIA	NA	A
823	**55889**	CASORIA	NA	A
824	**22173**	CASORIA	NA	A
825	**33697**	CASORIA	NA	A
826	**2558**	CASORIA	NA	A
827	**53108**	CASORIA	NA	A
828	**25706**	CASORIA	NA	A
829	**49137**	CASORIA	NA	A
830	**47380**	CASORIA	NA	A
831	**28118**	CASORIA	NA	A
832	**25695**	CASORIA	NA	A
833	**33705**	CASORIA	NA	A
834	**60909**	CASORIA	NA	A
835	**18177**	CASORIA	NA	A
836	**51241**	CASORIA	NA	A
837	**6573**	CASORIA	NA	A
838	**23937**	CASORIA	NA	A
839	**22796**	CASORIA	NA	A
840	**4481**	CASORIA	NA	A
841	**62477**	CASORIA	NA	A
842	**28604**	CASORIA	NA	A
843	**14986**	CASORIA	NA	A
844	**44949**	CASORIA	NA	A
845	**8309**	CASORIA	NA	A
846	**57000**	CASORIA	NA	A
847	**12953**	CASORIA	NA	A
848	**46983**	CASORIA	NA	A
849	**30735**	CASORIA	NA	A
850	**35159**	CASORIA	NA	A
851	**48001**	CASORIA	NA	A
852	**24762**	CASORIA	NA	A
853	**7953**	CASORIA	NA	A
854	**55397**	CASORIA	NA	A
855	**59049**	CASORIA	NA	A
856	**61789**	CASORIA	NA	A
857	**33854**	CASORIA	NA	A
858	**29790**	CASORIA	NA	A
859	**10208**	CASORIA	NA	A
860	**49150**	CASORIA	NA	A
861	**47209**	CASORIA	NA	A
862	**47845**	CASORIA	NA	A
863	**22881**	CASORIA	NA	A
864	**56478**	CASORIA	NA	A
865	**55292**	CASORIA	NA	A
866	**54652**	CASORIA	NA	A
867	**52542**	CASORIA	NA	A
868	**61583**	CASORIA	NA	A
869	**13221**	CASORIA	NA	A
870	**36069**	CASORIA	NA	A

fonte: http://burc.regione.campania.it

GRADUATORIA DOMANDE AMMISSIBILI MA NON FINANZIATE PER CARENZA DI FONDI

Allegato "B"

POSIZIONE	NUMERO DOMANDA	COMUNE DI RESIDENZA	PR	FASCIA
871	**33017**	CASORIA	NA	A
872	**20898**	CASORIA	NA	A
873	**52067**	CASORIA	NA	A
874	**35983**	CASORIA	NA	A
875	**10093**	CASORIA	NA	A
876	**41918**	CASORIA	NA	A
877	**29781**	CASORIA	NA	A
878	**8995**	CASORIA	NA	A
879	**7346**	CASORIA	NA	A
880	**20037**	CASORIA	NA	A
881	**42715**	CASORIA	NA	A
882	**8762**	CASORIA	NA	A
883	**4405**	CASORIA	NA	A
884	**50006**	CASORIA	NA	A
885	**44203**	CASORIA	NA	A
886	**52762**	CASORIA	NA	A
887	**7991**	CASORIA	NA	A
888	**50142**	CASORIA	NA	A
889	**33223**	CASORIA	NA	A
890	**41544**	CASORIA	NA	A
891	**54858**	CASORIA	NA	A
892	**19939**	CASORIA	NA	A
893	**11634**	CASORIA	NA	A
894	**8452**	CASORIA	NA	A
895	**5855**	CASORIA	NA	A
896	**37931**	CASORIA	NA	A
897	**50484**	CASORIA	NA	A
898	**21037**	CASORIA	NA	A
899	**20851**	CASORIA	NA	A
900	**19212**	CASORIA	NA	A
901	**14877**	CASORIA	NA	A
902	**34626**	CASORIA	NA	A
903	**5719**	CASORIA	NA	A
904	**47161**	CASORIA	NA	A
905	**49273**	CASORIA	NA	A
906	**36759**	CASORIA	NA	A
907	**11214**	CASORIA	NA	A
908	**59845**	CASORIA	NA	A
909	**52756**	CASORIA	NA	A
910	**53648**	CASORIA	NA	A
911	**23674**	CASORIA	NA	A
912	**57677**	CASORIA	NA	A
913	**45386**	CASORIA	NA	A
914	**29409**	CASORIA	NA	A
915	**53497**	CASORIA	NA	A
916	**30185**	CASORIA	NA	A
917	**23969**	CASORIA	NA	A
918	**55245**	CASORIA	NA	A
919	**51506**	CASORIA	NA	A
920	**55401**	CASORIA	NA	A
921	**37447**	CASORIA	NA	A
922	**53634**	CASORIA	NA	A

fonte: http://burc.regione.campania.it

GRADUATORIA DOMANDE AMMISSIBILI MA NON FINANZIATE PER CARENZA DI FONDI

Allegato "B"

POSIZIONE	NUMERO DOMANDA	COMUNE DI RESIDENZA	PR	FASCIA
923	**4308**	CASORIA	NA	A
924	**45966**	CASORIA	NA	A
925	**34793**	CASORIA	NA	A
926	**44645**	CASORIA	NA	A
927	**35563**	CASORIA	NA	A
928	**6778**	CASORIA	NA	A
929	**48593**	CASORIA	NA	A
930	**41206**	CASORIA	NA	A
931	**29959**	CASORIA	NA	A
932	**28672**	CASORIA	NA	A
933	**60170**	CASORIA	NA	A
934	**4631**	CASORIA	NA	A
935	**45664**	CASORIA	NA	A
936	**28459**	CASORIA	NA	A
937	**21719**	CASORIA	NA	A
938	**30957**	CASORIA	NA	A
939	**31106**	CASORIA	NA	A
940	**10020**	CASORIA	NA	A
941	**29755**	CASORIA	NA	A
942	**13574**	CASORIA	NA	A
943	**3149**	CASORIA	NA	A
944	**62967**	CASORIA	NA	A
945	**57612**	CASORIA	NA	A
946	**16158**	CASORIA	NA	A
947	**11033**	CASORIA	NA	A
948	**25105**	CASORIA	NA	A
949	**48601**	CASORIA	NA	A
950	**8770**	CASORIA	NA	A
951	**4314**	CASORIA	NA	A
952	**47410**	CASORIA	NA	A
953	**4534**	CASORIA	NA	A
954	**15014**	CASORIA	NA	A
955	**61314**	CASORIA	NA	A
956	**61183**	CASORIA	NA	A
957	**61115**	CASORIA	NA	A
958	**51969**	CASORIA	NA	A
959	**30593**	CASORIA	NA	A
960	**53687**	CASORIA	NA	A
961	**33438**	CASORIA	NA	A
962	**2680**	CASORIA	NA	A
963	**42823**	CASORIA	NA	A
964	**25950**	CASORIA	NA	A
965	**47352**	CASORIA	NA	A
966	**5592**	CASORIA	NA	A
967	**55164**	CASORIA	NA	A
968	**59604**	CASORIA	NA	A
969	**44513**	CASORIA	NA	A
970	**47861**	CASORIA	NA	A
971	**23804**	CASORIA	NA	A
972	**26328**	CASORIA	NA	A
973	**17781**	CASORIA	NA	A
974	**30251**	CASORIA	NA	A

fonte: http://burc.regione.campania.it

GRADUATORIA DOMANDE AMMISSIBILI MA NON FINANZIATE PER CARENZA DI FONDI

Allegato "B"

POSIZIONE	NUMERO DOMANDA	COMUNE DI RESIDENZA	PR	FASCIA
975	**20121**	CASORIA	NA	A
976	**53330**	CASORIA	NA	A
977	**54188**	CASORIA	NA	A
978	**24545**	CASORIA	NA	A
979	**27047**	CASORIA	NA	A
980	**34709**	CASORIA	NA	A
981	**61057**	CASORIA	NA	A
982	**27532**	CASORIA	NA	A
983	**35343**	CASORIA	NA	A
984	**55399**	CASORIA	NA	A
985	**62131**	CASORIA	NA	A
986	**40051**	CASORIA	NA	A
987	**32239**	CASORIA	NA	A
988	**13484**	CASORIA	NA	A
989	**42760**	CASORIA	NA	A
990	**38352**	CASORIA	NA	A
991	**40771**	CASORIA	NA	A
992	**61798**	CASORIA	NA	A
993	**59284**	CASORIA	NA	A
994	**16221**	CASORIA	NA	A
995	**15940**	CASORIA	NA	A
996	**47342**	CASORIA	NA	A
997	**56689**	CASORIA	NA	A
998	**2256**	CASORIA	NA	A
999	**55394**	CASORIA	NA	A
1000	**57415**	CASORIA	NA	A
1001	**57279**	CASORIA	NA	A
1002	**30372**	CASORIA	NA	A
1003	**57511**	CASORIA	NA	A
1004	**61072**	CASORIA	NA	A
1005	**56187**	CASORIA	NA	A
1006	**55595**	CASORIA	NA	A
1007	**52600**	CASORIA	NA	A
1008	**18095**	CASORIA	NA	A
1009	**35324**	CASORIA	NA	A
1010	**32943**	CASORIA	NA	A
1011	**57528**	CASORIA	NA	A
1012	**19186**	CASORIA	NA	A

fonte: http://burc.regione.campania.it

GRADUATORIA DOMANDE AMMISSIBILI MA NON FINANZIATE PER CARENZA DI FONDI

Allegato "B"

POSIZIONE	NUMERO DOMANDA	COMUNE DI RESIDENZA	PR	FASCIA
65	**45621**	CASTEL SAN GIORGIO	SA	A
66	**56696**	CASTEL SAN GIORGIO	SA	A
67	**43946**	CASTEL SAN GIORGIO	SA	A
68	**10080**	CASTEL SAN GIORGIO	SA	A
69	**14680**	CASTEL SAN GIORGIO	SA	A
70	**34453**	CASTEL SAN GIORGIO	SA	A
71	**48275**	CASTEL SAN GIORGIO	SA	A
72	**60537**	CASTEL SAN GIORGIO	SA	A
73	**23767**	CASTEL SAN GIORGIO	SA	A
74	**24549**	CASTEL SAN GIORGIO	SA	A
75	**7302**	CASTEL SAN GIORGIO	SA	A
76	**50149**	CASTEL SAN GIORGIO	SA	A
77	**55235**	CASTEL SAN GIORGIO	SA	A
78	**53314**	CASTEL SAN GIORGIO	SA	A
79	**58713**	CASTEL SAN GIORGIO	SA	A
80	**21582**	CASTEL SAN GIORGIO	SA	A
81	**42621**	CASTEL SAN GIORGIO	SA	A
82	**14029**	CASTEL SAN GIORGIO	SA	A
83	**21146**	CASTEL SAN GIORGIO	SA	A
84	**35405**	CASTEL SAN GIORGIO	SA	A
85	**50079**	CASTEL SAN GIORGIO	SA	A
86	**47458**	CASTEL SAN GIORGIO	SA	A
87	**38748**	CASTEL SAN GIORGIO	SA	A
88	**27634**	CASTEL SAN GIORGIO	SA	A
89	**5023**	CASTEL SAN GIORGIO	SA	A
90	**31375**	CASTEL SAN GIORGIO	SA	A
91	**54587**	CASTEL SAN GIORGIO	SA	A
92	**9371**	CASTEL SAN GIORGIO	SA	A
93	**61699**	CASTEL SAN GIORGIO	SA	A
94	**39223**	CASTEL SAN GIORGIO	SA	A
95	**10251**	CASTEL SAN GIORGIO	SA	A
96	**55089**	CASTEL SAN GIORGIO	SA	A
97	**50355**	CASTEL SAN GIORGIO	SA	A
98	**62802**	CASTEL SAN GIORGIO	SA	A
99	**41676**	CASTEL SAN GIORGIO	SA	A
100	**30877**	CASTEL SAN GIORGIO	SA	A
101	**43925**	CASTEL SAN GIORGIO	SA	A
102	**45829**	CASTEL SAN GIORGIO	SA	A

fonte: http://burc.regione.campania.it

Giunta Regionale della Campania
Direzione Generale per il Governo del Territorio

BANDO PER L'ASSEGNAZIONE DI CONTRIBUTI AD INTEGRAZIONE DEI CANONI DI LOCAZIONE ANNUALITA' 2021
Art. 11 Legge 431/98 - D.G.R. 568 del 07/12/2021

GRADUATORIA DOMANDE AMMISSIBILI MA NON FINANZIATE PER CARENZA DI FONDI — **Allegato "B"**

POSIZIONE	NUMERO DOMANDA	COMUNE DI RESIDENZA	PR	FASCIA
47	**22764**	CASTEL VOLTURNO	CE	A
48	**9060**	CASTEL VOLTURNO	CE	A
49	**59237**	CASTEL VOLTURNO	CE	A
50	**51781**	CASTEL VOLTURNO	CE	A
51	**49399**	CASTEL VOLTURNO	CE	A
52	**26696**	CASTEL VOLTURNO	CE	A
53	**53340**	CASTEL VOLTURNO	CE	A
54	**43129**	CASTEL VOLTURNO	CE	A
55	**26763**	CASTEL VOLTURNO	CE	A
56	**59129**	CASTEL VOLTURNO	CE	A
57	**58583**	CASTEL VOLTURNO	CE	A
58	**29379**	CASTEL VOLTURNO	CE	A
59	**50043**	CASTEL VOLTURNO	CE	A
60	**3649**	CASTEL VOLTURNO	CE	A
61	**48078**	CASTEL VOLTURNO	CE	A
62	**6379**	CASTEL VOLTURNO	CE	A
63	**42851**	CASTEL VOLTURNO	CE	A
64	**12083**	CASTEL VOLTURNO	CE	A
65	**59707**	CASTEL VOLTURNO	CE	A
66	**42225**	CASTEL VOLTURNO	CE	A
67	**63064**	CASTEL VOLTURNO	CE	A
68	**57272**	CASTEL VOLTURNO	CE	A
69	**62925**	CASTEL VOLTURNO	CE	A
70	**63157**	CASTEL VOLTURNO	CE	A

fonte: http://burc.regione.campania.it

Giunta Regionale della Campania
Direzione Generale per il Governo del Territorio

BANDO PER L'ASSEGNAZIONE DI CONTRIBUTI AD INTEGRAZIONE DEI CANONI DI LOCAZIONE ANNUALITA' 2021
Art. 11 Legge 431/98 - D.G.R. 568 del 07/12/2021

GRADUATORIA DOMANDE AMMISSIBILI MA NON FINANZIATE PER CARENZA DI FONDI — **Allegato "B"**

POSIZIONE	NUMERO DOMANDA	COMUNE DI RESIDENZA	PR	FASCIA
9	**46427**	CASTELLABATE	SA	A
10	**9920**	CASTELLABATE	SA	A
11	**43369**	CASTELLABATE	SA	A
12	**40425**	CASTELLABATE	SA	A
13	**62025**	CASTELLABATE	SA	A

fonte: http://burc.regione.campania.it

GRADUATORIA DOMANDE AMMISSIBILI MA NON FINANZIATE PER CARENZA DI FONDI

Allegato "B"

POSIZIONE	NUMERO DOMANDA	COMUNE DI RESIDENZA	PR	FASCIA
357	**30063**	CASTELLAMMARE DI STABIA	NA	A
358	**61674**	CASTELLAMMARE DI STABIA	NA	A
359	**38955**	CASTELLAMMARE DI STABIA	NA	A
360	**23895**	CASTELLAMMARE DI STABIA	NA	A
361	**53941**	CASTELLAMMARE DI STABIA	NA	A
362	**60929**	CASTELLAMMARE DI STABIA	NA	A
363	**56411**	CASTELLAMMARE DI STABIA	NA	A
364	**27214**	CASTELLAMMARE DI STABIA	NA	A
365	**31181**	CASTELLAMMARE DI STABIA	NA	A
366	**58871**	CASTELLAMMARE DI STABIA	NA	A
367	**44412**	CASTELLAMMARE DI STABIA	NA	A
368	**31798**	CASTELLAMMARE DI STABIA	NA	A
369	**25722**	CASTELLAMMARE DI STABIA	NA	A
370	**53876**	CASTELLAMMARE DI STABIA	NA	A
371	**58173**	CASTELLAMMARE DI STABIA	NA	A
372	**59338**	CASTELLAMMARE DI STABIA	NA	A
373	**53265**	CASTELLAMMARE DI STABIA	NA	A
374	**47101**	CASTELLAMMARE DI STABIA	NA	A
375	**32708**	CASTELLAMMARE DI STABIA	NA	A
376	**9835**	CASTELLAMMARE DI STABIA	NA	A
377	**61664**	CASTELLAMMARE DI STABIA	NA	A
378	**30441**	CASTELLAMMARE DI STABIA	NA	A
379	**42272**	CASTELLAMMARE DI STABIA	NA	A
380	**63080**	CASTELLAMMARE DI STABIA	NA	A
381	**61393**	CASTELLAMMARE DI STABIA	NA	A
382	**38571**	CASTELLAMMARE DI STABIA	NA	A
383	**30625**	CASTELLAMMARE DI STABIA	NA	A
384	**31449**	CASTELLAMMARE DI STABIA	NA	A
385	**61256**	CASTELLAMMARE DI STABIA	NA	A
386	**20785**	CASTELLAMMARE DI STABIA	NA	A
387	**52392**	CASTELLAMMARE DI STABIA	NA	A
388	**52375**	CASTELLAMMARE DI STABIA	NA	A
389	**11835**	CASTELLAMMARE DI STABIA	NA	A
390	**29436**	CASTELLAMMARE DI STABIA	NA	A
391	**41094**	CASTELLAMMARE DI STABIA	NA	A
392	**25291**	CASTELLAMMARE DI STABIA	NA	A
393	**40666**	CASTELLAMMARE DI STABIA	NA	A
394	**23792**	CASTELLAMMARE DI STABIA	NA	A
395	**26773**	CASTELLAMMARE DI STABIA	NA	A
396	**10532**	CASTELLAMMARE DI STABIA	NA	A
397	**62681**	CASTELLAMMARE DI STABIA	NA	A
398	**3171**	CASTELLAMMARE DI STABIA	NA	A
399	**45670**	CASTELLAMMARE DI STABIA	NA	A
400	**62519**	CASTELLAMMARE DI STABIA	NA	A
401	**24196**	CASTELLAMMARE DI STABIA	NA	A
402	**45787**	CASTELLAMMARE DI STABIA	NA	A
403	**35845**	CASTELLAMMARE DI STABIA	NA	A
404	**10048**	CASTELLAMMARE DI STABIA	NA	A
405	**52123**	CASTELLAMMARE DI STABIA	NA	A
406	**43671**	CASTELLAMMARE DI STABIA	NA	A
407	**43580**	CASTELLAMMARE DI STABIA	NA	A
408	**10064**	CASTELLAMMARE DI STABIA	NA	A

fonte: http://burc.regione.campania.it

GRADUATORIA DOMANDE AMMISSIBILI MA NON FINANZIATE PER CARENZA DI FONDI

Allegato "B"

POSIZIONE	NUMERO DOMANDA	COMUNE DI RESIDENZA	PR	FASCIA
409	**49695**	CASTELLAMMARE DI STABIA	NA	A
410	**43043**	CASTELLAMMARE DI STABIA	NA	A
411	**41305**	CASTELLAMMARE DI STABIA	NA	A
412	**23814**	CASTELLAMMARE DI STABIA	NA	A
413	**55490**	CASTELLAMMARE DI STABIA	NA	A
414	**39099**	CASTELLAMMARE DI STABIA	NA	A
415	**41370**	CASTELLAMMARE DI STABIA	NA	A
416	**25821**	CASTELLAMMARE DI STABIA	NA	A
417	**34431**	CASTELLAMMARE DI STABIA	NA	A
418	**63075**	CASTELLAMMARE DI STABIA	NA	A
419	**50246**	CASTELLAMMARE DI STABIA	NA	A
420	**17401**	CASTELLAMMARE DI STABIA	NA	A
421	**43962**	CASTELLAMMARE DI STABIA	NA	A
422	**37256**	CASTELLAMMARE DI STABIA	NA	A
423	**16353**	CASTELLAMMARE DI STABIA	NA	A
424	**48358**	CASTELLAMMARE DI STABIA	NA	A
425	**24463**	CASTELLAMMARE DI STABIA	NA	A
426	**42018**	CASTELLAMMARE DI STABIA	NA	A
427	**63148**	CASTELLAMMARE DI STABIA	NA	A
428	**26322**	CASTELLAMMARE DI STABIA	NA	A
429	**62309**	CASTELLAMMARE DI STABIA	NA	A
430	**40885**	CASTELLAMMARE DI STABIA	NA	A
431	**23450**	CASTELLAMMARE DI STABIA	NA	A
432	**56266**	CASTELLAMMARE DI STABIA	NA	A
433	**21131**	CASTELLAMMARE DI STABIA	NA	A
434	**20393**	CASTELLAMMARE DI STABIA	NA	A
435	**41448**	CASTELLAMMARE DI STABIA	NA	A
436	**53981**	CASTELLAMMARE DI STABIA	NA	A
437	**48932**	CASTELLAMMARE DI STABIA	NA	A
438	**20762**	CASTELLAMMARE DI STABIA	NA	A
439	**51784**	CASTELLAMMARE DI STABIA	NA	A
440	**24142**	CASTELLAMMARE DI STABIA	NA	A
441	**5896**	CASTELLAMMARE DI STABIA	NA	A
442	**60588**	CASTELLAMMARE DI STABIA	NA	A
443	**54651**	CASTELLAMMARE DI STABIA	NA	A
444	**43916**	CASTELLAMMARE DI STABIA	NA	A
445	**50573**	CASTELLAMMARE DI STABIA	NA	A
446	**27434**	CASTELLAMMARE DI STABIA	NA	A
447	**39540**	CASTELLAMMARE DI STABIA	NA	A
448	**50194**	CASTELLAMMARE DI STABIA	NA	A
449	**24613**	CASTELLAMMARE DI STABIA	NA	A
450	**39718**	CASTELLAMMARE DI STABIA	NA	A
451	**52136**	CASTELLAMMARE DI STABIA	NA	A
452	**47012**	CASTELLAMMARE DI STABIA	NA	A
453	**40111**	CASTELLAMMARE DI STABIA	NA	A
454	**10718**	CASTELLAMMARE DI STABIA	NA	A
455	**4032**	CASTELLAMMARE DI STABIA	NA	A
456	**57386**	CASTELLAMMARE DI STABIA	NA	A
457	**60495**	CASTELLAMMARE DI STABIA	NA	A
458	**32175**	CASTELLAMMARE DI STABIA	NA	A
459	**62533**	CASTELLAMMARE DI STABIA	NA	A
460	**45402**	CASTELLAMMARE DI STABIA	NA	A

fonte: http://burc.regione.campania.it

GRADUATORIA DOMANDE AMMISSIBILI MA NON FINANZIATE PER CARENZA DI FONDI

Allegato "B"

POSIZIONE	NUMERO DOMANDA	COMUNE DI RESIDENZA	PR	FASCIA
461	**38888**	CASTELLAMMARE DI STABIA	NA	A
462	**34643**	CASTELLAMMARE DI STABIA	NA	A
463	**29840**	CASTELLAMMARE DI STABIA	NA	A
464	**31035**	CASTELLAMMARE DI STABIA	NA	A
465	**62272**	CASTELLAMMARE DI STABIA	NA	A
466	**44413**	CASTELLAMMARE DI STABIA	NA	A
467	**25667**	CASTELLAMMARE DI STABIA	NA	A
468	**41512**	CASTELLAMMARE DI STABIA	NA	A
469	**31870**	CASTELLAMMARE DI STABIA	NA	A
470	**40034**	CASTELLAMMARE DI STABIA	NA	A
471	**62318**	CASTELLAMMARE DI STABIA	NA	A
472	**51905**	CASTELLAMMARE DI STABIA	NA	A
473	**37468**	CASTELLAMMARE DI STABIA	NA	A
474	**57241**	CASTELLAMMARE DI STABIA	NA	A
475	**32234**	CASTELLAMMARE DI STABIA	NA	A
476	**60033**	CASTELLAMMARE DI STABIA	NA	A
477	**26595**	CASTELLAMMARE DI STABIA	NA	A
478	**16703**	CASTELLAMMARE DI STABIA	NA	A
479	**49221**	CASTELLAMMARE DI STABIA	NA	A
480	**60259**	CASTELLAMMARE DI STABIA	NA	A
481	**24781**	CASTELLAMMARE DI STABIA	NA	A
482	**59215**	CASTELLAMMARE DI STABIA	NA	A
483	**7410**	CASTELLAMMARE DI STABIA	NA	A
484	**63272**	CASTELLAMMARE DI STABIA	NA	A
485	**52858**	CASTELLAMMARE DI STABIA	NA	A
486	**47711**	CASTELLAMMARE DI STABIA	NA	A
487	**51123**	CASTELLAMMARE DI STABIA	NA	A
488	**8476**	CASTELLAMMARE DI STABIA	NA	A
489	**28133**	CASTELLAMMARE DI STABIA	NA	A
490	**27687**	CASTELLAMMARE DI STABIA	NA	A
491	**54752**	CASTELLAMMARE DI STABIA	NA	A
492	**8572**	CASTELLAMMARE DI STABIA	NA	A
493	**31415**	CASTELLAMMARE DI STABIA	NA	A
494	**54551**	CASTELLAMMARE DI STABIA	NA	A
495	**16731**	CASTELLAMMARE DI STABIA	NA	A
496	**19306**	CASTELLAMMARE DI STABIA	NA	A
497	**44687**	CASTELLAMMARE DI STABIA	NA	A
498	**42002**	CASTELLAMMARE DI STABIA	NA	A
499	**16390**	CASTELLAMMARE DI STABIA	NA	A
500	**26928**	CASTELLAMMARE DI STABIA	NA	A
501	**52127**	CASTELLAMMARE DI STABIA	NA	A
502	**55112**	CASTELLAMMARE DI STABIA	NA	A
503	**11759**	CASTELLAMMARE DI STABIA	NA	A
504	**27621**	CASTELLAMMARE DI STABIA	NA	A
505	**56474**	CASTELLAMMARE DI STABIA	NA	A
506	**54422**	CASTELLAMMARE DI STABIA	NA	A
507	**14885**	CASTELLAMMARE DI STABIA	NA	A
508	**40679**	CASTELLAMMARE DI STABIA	NA	A
509	**50061**	CASTELLAMMARE DI STABIA	NA	A
510	**56299**	CASTELLAMMARE DI STABIA	NA	A
511	**8204**	CASTELLAMMARE DI STABIA	NA	A
512	**45003**	CASTELLAMMARE DI STABIA	NA	A

fonte: http://burc.regione.campania.it

GRADUATORIA DOMANDE AMMISSIBILI MA NON FINANZIATE PER CARENZA DI FONDI

Allegato "B"

POSIZIONE	NUMERO DOMANDA	COMUNE DI RESIDENZA	PR	FASCIA
513	**62535**	CASTELLAMMARE DI STABIA	NA	A
514	**4790**	CASTELLAMMARE DI STABIA	NA	A
515	**22495**	CASTELLAMMARE DI STABIA	NA	A
516	**49105**	CASTELLAMMARE DI STABIA	NA	A
517	**23075**	CASTELLAMMARE DI STABIA	NA	A
518	**50182**	CASTELLAMMARE DI STABIA	NA	A
519	**61990**	CASTELLAMMARE DI STABIA	NA	A
520	**45973**	CASTELLAMMARE DI STABIA	NA	A
521	**51401**	CASTELLAMMARE DI STABIA	NA	A
522	**17111**	CASTELLAMMARE DI STABIA	NA	A
523	**60772**	CASTELLAMMARE DI STABIA	NA	A
524	**47310**	CASTELLAMMARE DI STABIA	NA	A
525	**35812**	CASTELLAMMARE DI STABIA	NA	A
526	**42158**	CASTELLAMMARE DI STABIA	NA	A
527	**51420**	CASTELLAMMARE DI STABIA	NA	A
528	**44371**	CASTELLAMMARE DI STABIA	NA	A
529	**32521**	CASTELLAMMARE DI STABIA	NA	A
530	**26924**	CASTELLAMMARE DI STABIA	NA	A
531	**36644**	CASTELLAMMARE DI STABIA	NA	A
532	**24031**	CASTELLAMMARE DI STABIA	NA	A
533	**29035**	CASTELLAMMARE DI STABIA	NA	A
534	**44747**	CASTELLAMMARE DI STABIA	NA	A
535	**49039**	CASTELLAMMARE DI STABIA	NA	A
536	**39316**	CASTELLAMMARE DI STABIA	NA	A
537	**24972**	CASTELLAMMARE DI STABIA	NA	A
538	**51608**	CASTELLAMMARE DI STABIA	NA	A
539	**27628**	CASTELLAMMARE DI STABIA	NA	A
540	**44609**	CASTELLAMMARE DI STABIA	NA	A
541	**39219**	CASTELLAMMARE DI STABIA	NA	A
542	**57717**	CASTELLAMMARE DI STABIA	NA	A
543	**5363**	CASTELLAMMARE DI STABIA	NA	A
544	**18955**	CASTELLAMMARE DI STABIA	NA	A
545	**29744**	CASTELLAMMARE DI STABIA	NA	A
546	**3917**	CASTELLAMMARE DI STABIA	NA	A
547	**6144**	CASTELLAMMARE DI STABIA	NA	A
548	**10348**	CASTELLAMMARE DI STABIA	NA	A
549	**38677**	CASTELLAMMARE DI STABIA	NA	A
550	**18029**	CASTELLAMMARE DI STABIA	NA	A
551	**23949**	CASTELLAMMARE DI STABIA	NA	A
552	**50509**	CASTELLAMMARE DI STABIA	NA	A
553	**26518**	CASTELLAMMARE DI STABIA	NA	A
554	**2033**	CASTELLAMMARE DI STABIA	NA	A
555	**45333**	CASTELLAMMARE DI STABIA	NA	A
556	**49394**	CASTELLAMMARE DI STABIA	NA	A
557	**21776**	CASTELLAMMARE DI STABIA	NA	A
558	**31494**	CASTELLAMMARE DI STABIA	NA	A
559	**52036**	CASTELLAMMARE DI STABIA	NA	A
560	**60708**	CASTELLAMMARE DI STABIA	NA	A
561	**8221**	CASTELLAMMARE DI STABIA	NA	A
562	**14868**	CASTELLAMMARE DI STABIA	NA	A
563	**51849**	CASTELLAMMARE DI STABIA	NA	A
564	**29175**	CASTELLAMMARE DI STABIA	NA	A

fonte: http://burc.regione.campania.it

GRADUATORIA DOMANDE AMMISSIBILI MA NON FINANZIATE PER CARENZA DI FONDI — Allegato "B"

POSIZIONE	NUMERO DOMANDA	COMUNE DI RESIDENZA	PR	FASCIA
565	**31760**	CASTELLAMMARE DI STABIA	NA	A
566	**33024**	CASTELLAMMARE DI STABIA	NA	A
567	**25053**	CASTELLAMMARE DI STABIA	NA	A
568	**15469**	CASTELLAMMARE DI STABIA	NA	A
569	**35078**	CASTELLAMMARE DI STABIA	NA	A
570	**16743**	CASTELLAMMARE DI STABIA	NA	A
571	**41564**	CASTELLAMMARE DI STABIA	NA	A
572	**16718**	CASTELLAMMARE DI STABIA	NA	A
573	**23951**	CASTELLAMMARE DI STABIA	NA	A
574	**40971**	CASTELLAMMARE DI STABIA	NA	A
575	**62202**	CASTELLAMMARE DI STABIA	NA	A
576	**52909**	CASTELLAMMARE DI STABIA	NA	A
577	**25741**	CASTELLAMMARE DI STABIA	NA	A
578	**23908**	CASTELLAMMARE DI STABIA	NA	A
579	**56951**	CASTELLAMMARE DI STABIA	NA	A
580	**56457**	CASTELLAMMARE DI STABIA	NA	A
581	**52015**	CASTELLAMMARE DI STABIA	NA	A
582	**51190**	CASTELLAMMARE DI STABIA	NA	A
583	**31311**	CASTELLAMMARE DI STABIA	NA	A
584	**36834**	CASTELLAMMARE DI STABIA	NA	A
585	**58303**	CASTELLAMMARE DI STABIA	NA	A
586	**52552**	CASTELLAMMARE DI STABIA	NA	A
587	**59861**	CASTELLAMMARE DI STABIA	NA	A

fonte: http://burc.regione.campania.it

Giunta Regionale della Campania
Direzione Generale per il Governo del Territorio

BANDO PER L'ASSEGNAZIONE DI CONTRIBUTI AD INTEGRAZIONE DEI CANONI DI LOCAZIONE ANNUALITA' 2021
Art. 11 Legge 431/98 - D.G.R. 568 del 07/12/2021

GRADUATORIA DOMANDE AMMISSIBILI MA NON FINANZIATE PER CARENZA DI FONDI — **Allegato "B"**

POSIZIONE	NUMERO DOMANDA	COMUNE DI RESIDENZA	PR	FASCIA
23	**58125**	CASTELLO DI CISTERNA	NA	A
24	**34052**	CASTELLO DI CISTERNA	NA	A
25	**30468**	CASTELLO DI CISTERNA	NA	A
26	**52790**	CASTELLO DI CISTERNA	NA	A
27	**57566**	CASTELLO DI CISTERNA	NA	A
28	**33520**	CASTELLO DI CISTERNA	NA	A
29	**41475**	CASTELLO DI CISTERNA	NA	A
30	**58966**	CASTELLO DI CISTERNA	NA	A
31	**26758**	CASTELLO DI CISTERNA	NA	A
32	**46690**	CASTELLO DI CISTERNA	NA	A
33	**8950**	CASTELLO DI CISTERNA	NA	A
34	**50777**	CASTELLO DI CISTERNA	NA	A

fonte: http://burc.regione.campania.it

Giunta Regionale della Campania
Direzione Generale per il Governo del Territorio

BANDO PER L'ASSEGNAZIONE DI CONTRIBUTI AD INTEGRAZIONE DEI CANONI DI LOCAZIONE ANNUALITA' 2021
Art. 11 Legge 431/98 - D.G.R. 568 del 07/12/2021

GRADUATORIA DOMANDE AMMISSIBILI MA NON FINANZIATE PER CARENZA DI FONDI — **Allegato "B"**

POSIZIONE	NUMERO DOMANDA	COMUNE DI RESIDENZA	PR	FASCIA
13	**46806**	CASTELNUOVO CILENTO	SA	A
14	**47924**	CASTELNUOVO CILENTO	SA	A
15	**5284**	CASTELNUOVO CILENTO	SA	A

fonte: http://burc.regione.campania.it

Giunta Regionale della Campania
Direzione Generale per il Governo del Territorio

BANDO PER L'ASSEGNAZIONE DI CONTRIBUTI AD INTEGRAZIONE DEI CANONI DI LOCAZIONE ANNUALITA' 2021
Art. 11 Legge 431/98 - D.G.R. 568 del 07/12/2021

GRADUATORIA DOMANDE AMMISSIBILI MA NON FINANZIATE PER CARENZA DI FONDI — **Allegato "B"**

POSIZIONE	NUMERO DOMANDA	COMUNE DI RESIDENZA	PR	FASCIA
4	**59497**	CASTELVENERE	BN	A

fonte: http://burc.regione.campania.it

GRADUATORIA DOMANDE AMMISSIBILI MA NON FINANZIATE PER CARENZA DI FONDI

Allegato "B"

POSIZIONE	NUMERO DOMANDA	COMUNE DI RESIDENZA	PR	FASCIA
189	**53641**	CAVA DE' TIRRENI	SA	A
190	**39194**	CAVA DE' TIRRENI	SA	A
191	**45082**	CAVA DE' TIRRENI	SA	A
192	**15096**	CAVA DE' TIRRENI	SA	A
193	**57715**	CAVA DE' TIRRENI	SA	A
194	**46107**	CAVA DE' TIRRENI	SA	A
195	**48682**	CAVA DE' TIRRENI	SA	A
196	**11223**	CAVA DE' TIRRENI	SA	A
197	**8774**	CAVA DE' TIRRENI	SA	A
198	**50717**	CAVA DE' TIRRENI	SA	A
199	**44247**	CAVA DE' TIRRENI	SA	A
200	**27386**	CAVA DE' TIRRENI	SA	A
201	**4321**	CAVA DE' TIRRENI	SA	A
202	**15046**	CAVA DE' TIRRENI	SA	A
203	**46136**	CAVA DE' TIRRENI	SA	A
204	**15718**	CAVA DE' TIRRENI	SA	A
205	**47387**	CAVA DE' TIRRENI	SA	A
206	**48354**	CAVA DE' TIRRENI	SA	A
207	**4894**	CAVA DE' TIRRENI	SA	A
208	**41949**	CAVA DE' TIRRENI	SA	A
209	**55781**	CAVA DE' TIRRENI	SA	A
210	**15816**	CAVA DE' TIRRENI	SA	A
211	**23675**	CAVA DE' TIRRENI	SA	A
212	**58741**	CAVA DE' TIRRENI	SA	A
213	**51744**	CAVA DE' TIRRENI	SA	A
214	**21093**	CAVA DE' TIRRENI	SA	A
215	**52631**	CAVA DE' TIRRENI	SA	A
216	**54595**	CAVA DE' TIRRENI	SA	A
217	**39150**	CAVA DE' TIRRENI	SA	A
218	**56017**	CAVA DE' TIRRENI	SA	A
219	**60475**	CAVA DE' TIRRENI	SA	A
220	**51836**	CAVA DE' TIRRENI	SA	A
221	**57369**	CAVA DE' TIRRENI	SA	A
222	**38727**	CAVA DE' TIRRENI	SA	A
223	**53273**	CAVA DE' TIRRENI	SA	A
224	**58697**	CAVA DE' TIRRENI	SA	A
225	**27242**	CAVA DE' TIRRENI	SA	A
226	**8375**	CAVA DE' TIRRENI	SA	A
227	**55904**	CAVA DE' TIRRENI	SA	A
228	**36979**	CAVA DE' TIRRENI	SA	A
229	**6781**	CAVA DE' TIRRENI	SA	A
230	**23882**	CAVA DE' TIRRENI	SA	A
231	**43320**	CAVA DE' TIRRENI	SA	A
232	**31779**	CAVA DE' TIRRENI	SA	A
233	**49162**	CAVA DE' TIRRENI	SA	A
234	**46446**	CAVA DE' TIRRENI	SA	A
235	**50496**	CAVA DE' TIRRENI	SA	A
236	**17503**	CAVA DE' TIRRENI	SA	A
237	**21133**	CAVA DE' TIRRENI	SA	A
238	**41622**	CAVA DE' TIRRENI	SA	A
239	**56590**	CAVA DE' TIRRENI	SA	A
240	**44728**	CAVA DE' TIRRENI	SA	A

fonte: http://burc.regione.campania.it

GRADUATORIA DOMANDE AMMISSIBILI MA NON FINANZIATE PER CARENZA DI FONDI

Allegato "B"

POSIZIONE	NUMERO DOMANDA	COMUNE DI RESIDENZA	PR	FASCIA
241	**62404**	CAVA DE' TIRRENI	SA	A
242	**9205**	CAVA DE' TIRRENI	SA	A
243	**61833**	CAVA DE' TIRRENI	SA	A
244	**55663**	CAVA DE' TIRRENI	SA	A
245	**50598**	CAVA DE' TIRRENI	SA	A
246	**11544**	CAVA DE' TIRRENI	SA	A
247	**47481**	CAVA DE' TIRRENI	SA	A
248	**54977**	CAVA DE' TIRRENI	SA	A
249	**9990**	CAVA DE' TIRRENI	SA	A
250	**8943**	CAVA DE' TIRRENI	SA	A
251	**37984**	CAVA DE' TIRRENI	SA	A
252	**59592**	CAVA DE' TIRRENI	SA	A
253	**49687**	CAVA DE' TIRRENI	SA	A
254	**38646**	CAVA DE' TIRRENI	SA	A
255	**9274**	CAVA DE' TIRRENI	SA	A
256	**2861**	CAVA DE' TIRRENI	SA	A
257	**28378**	CAVA DE' TIRRENI	SA	A
258	**25111**	CAVA DE' TIRRENI	SA	A
259	**42304**	CAVA DE' TIRRENI	SA	A
260	**31116**	CAVA DE' TIRRENI	SA	A
261	**52248**	CAVA DE' TIRRENI	SA	A
262	**26447**	CAVA DE' TIRRENI	SA	A
263	**53989**	CAVA DE' TIRRENI	SA	A
264	**55796**	CAVA DE' TIRRENI	SA	A
265	**51967**	CAVA DE' TIRRENI	SA	A
266	**53040**	CAVA DE' TIRRENI	SA	A
267	**38092**	CAVA DE' TIRRENI	SA	A
268	**49757**	CAVA DE' TIRRENI	SA	A
269	**7358**	CAVA DE' TIRRENI	SA	A
270	**47935**	CAVA DE' TIRRENI	SA	A
271	**4422**	CAVA DE' TIRRENI	SA	A
272	**52161**	CAVA DE' TIRRENI	SA	A
273	**32414**	CAVA DE' TIRRENI	SA	A
274	**11445**	CAVA DE' TIRRENI	SA	A
275	**16851**	CAVA DE' TIRRENI	SA	A
276	**46157**	CAVA DE' TIRRENI	SA	A
277	**46678**	CAVA DE' TIRRENI	SA	A
278	**34598**	CAVA DE' TIRRENI	SA	A
279	**49673**	CAVA DE' TIRRENI	SA	A
280	**52446**	CAVA DE' TIRRENI	SA	A
281	**43689**	CAVA DE' TIRRENI	SA	A
282	**43095**	CAVA DE' TIRRENI	SA	A
283	**63203**	CAVA DE' TIRRENI	SA	A
284	**21040**	CAVA DE' TIRRENI	SA	A
285	**38655**	CAVA DE' TIRRENI	SA	A
286	**49185**	CAVA DE' TIRRENI	SA	A
287	**18897**	CAVA DE' TIRRENI	SA	A
288	**53357**	CAVA DE' TIRRENI	SA	A
289	**38027**	CAVA DE' TIRRENI	SA	A
290	**59734**	CAVA DE' TIRRENI	SA	A
291	**53812**	CAVA DE' TIRRENI	SA	A
292	**50145**	CAVA DE' TIRRENI	SA	A

fonte: http://burc.regione.campania.it

Giunta Regionale della Campania
Direzione Generale per il Governo del Territorio

BANDO PER L'ASSEGNAZIONE DI CONTRIBUTI AD INTEGRAZIONE DEI CANONI DI LOCAZIONE ANNUALITA' 2021
Art. 11 Legge 431/98 - D.G.R. 568 del 07/12/2021

GRADUATORIA DOMANDE AMMISSIBILI MA NON FINANZIATE PER CARENZA DI FONDI — **Allegato "B"**

POSIZIONE	NUMERO DOMANDA	COMUNE DI RESIDENZA	PR	FASCIA
293	**34496**	CAVA DE' TIRRENI	SA	A
294	**53067**	CAVA DE' TIRRENI	SA	A
295	**49231**	CAVA DE' TIRRENI	SA	A
296	**19896**	CAVA DE' TIRRENI	SA	A
297	**59525**	CAVA DE' TIRRENI	SA	A
298	**55135**	CAVA DE' TIRRENI	SA	A
299	**56049**	CAVA DE' TIRRENI	SA	A
300	**25488**	CAVA DE' TIRRENI	SA	A
301	**48342**	CAVA DE' TIRRENI	SA	A
302	**4340**	CAVA DE' TIRRENI	SA	A
303	**43191**	CAVA DE' TIRRENI	SA	A
304	**24731**	CAVA DE' TIRRENI	SA	A
305	**17085**	CAVA DE' TIRRENI	SA	A
306	**58116**	CAVA DE' TIRRENI	SA	A
307	**20456**	CAVA DE' TIRRENI	SA	A
308	**26903**	CAVA DE' TIRRENI	SA	A

fonte: http://burc.regione.campania.it

Giunta Regionale della Campania
Direzione Generale per il Governo del Territorio

BANDO PER L'ASSEGNAZIONE DI CONTRIBUTI AD INTEGRAZIONE DEI CANONI DI LOCAZIONE ANNUALITA' 2021
Art. 11 Legge 431/98 - D.G.R. 568 del 07/12/2021

GRADUATORIA DOMANDE AMMISSIBILI MA NON FINANZIATE PER CARENZA DI FONDI — **Allegato "B"**

POSIZIONE	NUMERO DOMANDA	COMUNE DI RESIDENZA	PR	FASCIA
3	**62323**	CELLE DI BULGHERIA	SA	A

fonte: http://burc.regione.campania.it

Giunta Regionale della Campania
Direzione Generale per il Governo del Territorio

BANDO PER L'ASSEGNAZIONE DI CONTRIBUTI AD INTEGRAZIONE DEI CANONI DI LOCAZIONE ANNUALITA' 2021
Art. 11 Legge 431/98 - D.G.R. 568 del 07/12/2021

GRADUATORIA DOMANDE AMMISSIBILI MA NON FINANZIATE PER CARENZA DI FONDI — **Allegato "B"**

POSIZIONE	NUMERO DOMANDA	COMUNE DI RESIDENZA	PR	FASCIA
19	**49230**	CELLOLE	CE	A
20	**56826**	CELLOLE	CE	A
21	**46475**	CELLOLE	CE	A
22	**29037**	CELLOLE	CE	A
23	**58266**	CELLOLE	CE	A
24	**48950**	CELLOLE	CE	A

fonte: http://burc.regione.campania.it

GRADUATORIA DOMANDE AMMISSIBILI MA NON FINANZIATE PER CARENZA DI FONDI — Allegato "B"

POSIZIONE	NUMERO DOMANDA	COMUNE DI RESIDENZA	PR	FASCIA
3	**27583**	CENTOLA	SA	A

fonte: http://burc.regione.campania.it

GRADUATORIA DOMANDE AMMISSIBILI MA NON FINANZIATE PER CARENZA DI FONDI — Allegato "B"

POSIZIONE	NUMERO DOMANDA	COMUNE DI RESIDENZA	PR	FASCIA
85	**30903**	CERCOLA	NA	A
86	**31821**	CERCOLA	NA	A
87	**34928**	CERCOLA	NA	A
88	**50882**	CERCOLA	NA	A
89	**17163**	CERCOLA	NA	A
90	**24260**	CERCOLA	NA	A
91	**54367**	CERCOLA	NA	A
92	**29942**	CERCOLA	NA	A
93	**20674**	CERCOLA	NA	A
94	**32158**	CERCOLA	NA	A
95	**8420**	CERCOLA	NA	A
96	**6486**	CERCOLA	NA	A
97	**21276**	CERCOLA	NA	A
98	**15594**	CERCOLA	NA	A
99	**7174**	CERCOLA	NA	A
100	**57697**	CERCOLA	NA	A
101	**51138**	CERCOLA	NA	A
102	**38576**	CERCOLA	NA	A
103	**53744**	CERCOLA	NA	A
104	**15956**	CERCOLA	NA	A
105	**57429**	CERCOLA	NA	A
106	**43937**	CERCOLA	NA	A
107	**52321**	CERCOLA	NA	A
108	**30436**	CERCOLA	NA	A
109	**59544**	CERCOLA	NA	A
110	**13342**	CERCOLA	NA	A
111	**3619**	CERCOLA	NA	A
112	**53753**	CERCOLA	NA	A
113	**47552**	CERCOLA	NA	A
114	**12357**	CERCOLA	NA	A
115	**54483**	CERCOLA	NA	A
116	**11221**	CERCOLA	NA	A
117	**48380**	CERCOLA	NA	A
118	**44148**	CERCOLA	NA	A
119	**53850**	CERCOLA	NA	A
120	**57512**	CERCOLA	NA	A
121	**15749**	CERCOLA	NA	A
122	**49924**	CERCOLA	NA	A
123	**44486**	CERCOLA	NA	A
124	**19607**	CERCOLA	NA	A
125	**11354**	CERCOLA	NA	A
126	**46444**	CERCOLA	NA	A
127	**50186**	CERCOLA	NA	A
128	**33284**	CERCOLA	NA	A
129	**55823**	CERCOLA	NA	A
130	**31513**	CERCOLA	NA	A
131	**58814**	CERCOLA	NA	A
132	**54769**	CERCOLA	NA	A
133	**33494**	CERCOLA	NA	A
134	**13072**	CERCOLA	NA	A
135	**56206**	CERCOLA	NA	A
136	**52217**	CERCOLA	NA	A

fonte: http://burc.regione.campania.it

Giunta Regionale della Campania
Direzione Generale per il Governo del Territorio

BANDO PER L'ASSEGNAZIONE DI CONTRIBUTI AD INTEGRAZIONE DEI CANONI DI LOCAZIONE ANNUALITA' 2021
Art. 11 Legge 431/98 - D.G.R. 568 del 07/12/2021

GRADUATORIA DOMANDE AMMISSIBILI MA NON FINANZIATE PER CARENZA DI FONDI — **Allegato "B"**

POSIZIONE	NUMERO DOMANDA	COMUNE DI RESIDENZA	PR	FASCIA
137	**45018**	CERCOLA	NA	A
138	**6639**	CERCOLA	NA	A
139	**56810**	CERCOLA	NA	A
140	**30772**	CERCOLA	NA	A
141	**50658**	CERCOLA	NA	A

fonte: http://burc.regione.campania.it

GRADUATORIA DOMANDE AMMISSIBILI MA NON FINANZIATE PER CARENZA DI FONDI — Allegato "B"

POSIZIONE	NUMERO DOMANDA	COMUNE DI RESIDENZA	PR	FASCIA
24	**37905**	CERVINARA	AV	A
25	**30583**	CERVINARA	AV	A
26	**18484**	CERVINARA	AV	A
27	**56343**	CERVINARA	AV	A
28	**26061**	CERVINARA	AV	A
29	**54368**	CERVINARA	AV	A
30	**53900**	CERVINARA	AV	A
31	**9590**	CERVINARA	AV	A
32	**45894**	CERVINARA	AV	A
33	**32381**	CERVINARA	AV	A

fonte: http://burc.regione.campania.it

Giunta Regionale della Campania
Direzione Generale per il Governo del Territorio

BANDO PER L'ASSEGNAZIONE DI CONTRIBUTI AD INTEGRAZIONE DEI CANONI DI LOCAZIONE ANNUALITA' 2021
Art. 11 Legge 431/98 - D.G.R. 568 del 07/12/2021

GRADUATORIA DOMANDE AMMISSIBILI MA NON FINANZIATE PER CARENZA DI FONDI — **Allegato "B"**

POSIZIONE	NUMERO DOMANDA	COMUNE DI RESIDENZA	PR	FASCIA
10	**2708**	CERVINO	CE	A
11	**57024**	CERVINO	CE	A
12	**39785**	CERVINO	CE	A

fonte: http://burc.regione.campania.it

Giunta Regionale della Campania
Direzione Generale per il Governo del Territorio

BANDO PER L'ASSEGNAZIONE DI CONTRIBUTI AD INTEGRAZIONE DEI CANONI DI LOCAZIONE ANNUALITA' 2021
Art. 11 Legge 431/98 - D.G.R. 568 del 07/12/2021

GRADUATORIA DOMANDE AMMISSIBILI MA NON FINANZIATE PER CARENZA DI FONDI — **Allegato "B"**

POSIZIONE	NUMERO DOMANDA	COMUNE DI RESIDENZA	PR	FASCIA
52	**19655**	CESA	CE	A
53	**44896**	CESA	CE	A
54	**57008**	CESA	CE	A
55	**52281**	CESA	CE	A
56	**52227**	CESA	CE	A
57	**25890**	CESA	CE	A
58	**16114**	CESA	CE	A
59	**9986**	CESA	CE	A
60	**9718**	CESA	CE	A
61	**25060**	CESA	CE	A
62	**16481**	CESA	CE	A
63	**39790**	CESA	CE	A
64	**14655**	CESA	CE	A
65	**57846**	CESA	CE	A
66	**61175**	CESA	CE	A
67	**40309**	CESA	CE	A
68	**47170**	CESA	CE	A
69	**27721**	CESA	CE	A
70	**61041**	CESA	CE	A
71	**56573**	CESA	CE	A
72	**9580**	CESA	CE	A
73	**26802**	CESA	CE	A
74	**54239**	CESA	CE	A
75	**21752**	CESA	CE	A
76	**34789**	CESA	CE	A
77	**19202**	CESA	CE	A
78	**36045**	CESA	CE	A
79	**29725**	CESA	CE	A
80	**60476**	CESA	CE	A

fonte: http://burc.regione.campania.it

GRADUATORIA DOMANDE AMMISSIBILI MA NON FINANZIATE PER CARENZA DI FONDI — Allegato "B"

POSIZIONE	NUMERO DOMANDA	COMUNE DI RESIDENZA	PR	FASCIA
12	**59646**	CETARA	SA	A
13	**42389**	CETARA	SA	A
14	**57353**	CETARA	SA	A
15	**15641**	CETARA	SA	A
16	**57181**	CETARA	SA	A
17	**48299**	CETARA	SA	A

fonte: http://burc.regione.campania.it

GRADUATORIA DOMANDE AMMISSIBILI MA NON FINANZIATE PER CARENZA DI FONDI — Allegato "B"

POSIZIONE	NUMERO DOMANDA	COMUNE DI RESIDENZA	PR	FASCIA
31	**46280**	CICCIANO	NA	A
32	**9117**	CICCIANO	NA	A
33	**17315**	CICCIANO	NA	A
34	**29133**	CICCIANO	NA	A
35	**62616**	CICCIANO	NA	A
36	**26071**	CICCIANO	NA	A
37	**48701**	CICCIANO	NA	A
38	**47558**	CICCIANO	NA	A
39	**24122**	CICCIANO	NA	A
40	**27227**	CICCIANO	NA	A
41	**37219**	CICCIANO	NA	A
42	**23793**	CICCIANO	NA	A
43	**23606**	CICCIANO	NA	A
44	**46282**	CICCIANO	NA	A

fonte: http://burc.regione.campania.it

GRADUATORIA DOMANDE AMMISSIBILI MA NON FINANZIATE PER CARENZA DI FONDI — Allegato "B"

POSIZIONE	NUMERO DOMANDA	COMUNE DI RESIDENZA	PR	FASCIA
20	**59170**	CIMITILE	NA	A
21	**23945**	CIMITILE	NA	A
22	**50963**	CIMITILE	NA	A
23	**15326**	CIMITILE	NA	A
24	**35988**	CIMITILE	NA	A
25	**3144**	CIMITILE	NA	A
26	**55651**	CIMITILE	NA	A
27	**19779**	CIMITILE	NA	A
28	**55551**	CIMITILE	NA	A
29	**54758**	CIMITILE	NA	A
30	**12509**	CIMITILE	NA	A

fonte: http://burc.regione.campania.it

GRADUATORIA DOMANDE AMMISSIBILI MA NON FINANZIATE PER CARENZA DI FONDI — Allegato "B"

POSIZIONE	NUMERO DOMANDA	COMUNE DI RESIDENZA	PR	FASCIA
4	**62965**	COMIZIANO	NA	A
5	**25887**	COMIZIANO	NA	A

fonte: http://burc.regione.campania.it

Giunta Regionale della Campania
Direzione Generale per il Governo del Territorio

BANDO PER L'ASSEGNAZIONE DI CONTRIBUTI AD INTEGRAZIONE DEI CANONI DI LOCAZIONE ANNUALITA' 2021
Art. 11 Legge 431/98 - D.G.R. 568 del 07/12/2021

GRADUATORIA DOMANDE AMMISSIBILI MA NON FINANZIATE PER CARENZA DI FONDI — **Allegato "B"**

POSIZIONE	NUMERO DOMANDA	COMUNE DI RESIDENZA	PR	FASCIA
9	**55696**	CONTRADA	AV	A
10	**50754**	CONTRADA	AV	A
11	**58412**	CONTRADA	AV	A
12	**20354**	CONTRADA	AV	A

fonte: http://burc.regione.campania.it

GRADUATORIA DOMANDE AMMISSIBILI MA NON FINANZIATE PER CARENZA DI FONDI — Allegato "B"

POSIZIONE	NUMERO DOMANDA	COMUNE DI RESIDENZA	PR	FASCIA
13	**6331**	CONTURSI TERME	SA	A
14	**11732**	CONTURSI TERME	SA	A
15	**56480**	CONTURSI TERME	SA	A
16	**23650**	CONTURSI TERME	SA	A

fonte: http://burc.regione.campania.it

GRADUATORIA DOMANDE AMMISSIBILI MA NON FINANZIATE PER CARENZA DI FONDI — Allegato "B"

POSIZIONE	NUMERO DOMANDA	COMUNE DI RESIDENZA	PR	FASCIA
10	**51340**	CORBARA	SA	A
11	**19568**	CORBARA	SA	A
12	**23031**	CORBARA	SA	A
13	**50561**	CORBARA	SA	A

fonte: http://burc.regione.campania.it

GRADUATORIA DOMANDE AMMISSIBILI MA NON FINANZIATE PER CARENZA DI FONDI — Allegato "B"

POSIZIONE	NUMERO DOMANDA	COMUNE DI RESIDENZA	PR	FASCIA
83	**18963**	CRISPANO	NA	A
84	**56675**	CRISPANO	NA	A
85	**23586**	CRISPANO	NA	A
86	**7005**	CRISPANO	NA	A
87	**52734**	CRISPANO	NA	A
88	**29466**	CRISPANO	NA	A
89	**39027**	CRISPANO	NA	A
90	**18613**	CRISPANO	NA	A
91	**49526**	CRISPANO	NA	A
92	**12817**	CRISPANO	NA	A
93	**53554**	CRISPANO	NA	A
94	**17965**	CRISPANO	NA	A
95	**51397**	CRISPANO	NA	A
96	**48669**	CRISPANO	NA	A
97	**51348**	CRISPANO	NA	A
98	**32956**	CRISPANO	NA	A
99	**55262**	CRISPANO	NA	A
100	**3485**	CRISPANO	NA	A
101	**6259**	CRISPANO	NA	A
102	**11584**	CRISPANO	NA	A
103	**28102**	CRISPANO	NA	A
104	**58982**	CRISPANO	NA	A
105	**55320**	CRISPANO	NA	A
106	**54124**	CRISPANO	NA	A
107	**41955**	CRISPANO	NA	A
108	**53794**	CRISPANO	NA	A
109	**10874**	CRISPANO	NA	A
110	**42617**	CRISPANO	NA	A
111	**4423**	CRISPANO	NA	A
112	**10448**	CRISPANO	NA	A
113	**23300**	CRISPANO	NA	A
114	**63085**	CRISPANO	NA	A
115	**48533**	CRISPANO	NA	A
116	**16343**	CRISPANO	NA	A
117	**41574**	CRISPANO	NA	A
118	**20260**	CRISPANO	NA	A
119	**11157**	CRISPANO	NA	A
120	**29134**	CRISPANO	NA	A
121	**37010**	CRISPANO	NA	A
122	**22501**	CRISPANO	NA	A
123	**16421**	CRISPANO	NA	A
124	**58609**	CRISPANO	NA	A
125	**28300**	CRISPANO	NA	A

fonte: http://burc.regione.campania.it

Giunta Regionale della Campania
Direzione Generale per il Governo del Territorio

BANDO PER L'ASSEGNAZIONE DI CONTRIBUTI AD INTEGRAZIONE DEI CANONI DI LOCAZIONE ANNUALITA' 2021
Art. 11 Legge 431/98 - D.G.R. 568 del 07/12/2021

GRADUATORIA DOMANDE AMMISSIBILI MA NON FINANZIATE PER CARENZA DI FONDI — **Allegato "B"**

POSIZIONE	NUMERO DOMANDA	COMUNE DI RESIDENZA	PR	FASCIA
31	**24244**	CURTI	CE	A
32	**59690**	CURTI	CE	A
33	**46303**	CURTI	CE	A
34	**59074**	CURTI	CE	A
35	**36847**	CURTI	CE	A
36	**40918**	CURTI	CE	A
37	**51883**	CURTI	CE	A
38	**6022**	CURTI	CE	A
39	**50065**	CURTI	CE	A
40	**58308**	CURTI	CE	A
41	**46179**	CURTI	CE	A
42	**40106**	CURTI	CE	A
43	**59791**	CURTI	CE	A
44	**21569**	CURTI	CE	A
45	**35847**	CURTI	CE	A

fonte: http://burc.regione.campania.it

GRADUATORIA DOMANDE AMMISSIBILI MA NON FINANZIATE PER CARENZA DI FONDI

Allegato "B"

POSIZIONE	NUMERO DOMANDA	COMUNE DI RESIDENZA	PR	FASCIA
275	**48224**	EBOLI	SA	A
276	**49996**	EBOLI	SA	A
277	**22347**	EBOLI	SA	A
278	**10587**	EBOLI	SA	A
279	**10517**	EBOLI	SA	A
280	**25974**	EBOLI	SA	A
281	**49878**	EBOLI	SA	A
282	**20789**	EBOLI	SA	A
283	**34786**	EBOLI	SA	A
284	**20805**	EBOLI	SA	A
285	**54075**	EBOLI	SA	A
286	**21830**	EBOLI	SA	A
287	**48538**	EBOLI	SA	A
288	**36095**	EBOLI	SA	A
289	**6266**	EBOLI	SA	A
290	**14033**	EBOLI	SA	A
291	**38046**	EBOLI	SA	A
292	**37476**	EBOLI	SA	A
293	**2339**	EBOLI	SA	A
294	**50298**	EBOLI	SA	A
295	**45801**	EBOLI	SA	A
296	**29414**	EBOLI	SA	A
297	**14102**	EBOLI	SA	A
298	**15318**	EBOLI	SA	A
299	**12994**	EBOLI	SA	A
300	**21812**	EBOLI	SA	A
301	**38832**	EBOLI	SA	A
302	**24313**	EBOLI	SA	A
303	**45510**	EBOLI	SA	A
304	**19909**	EBOLI	SA	A
305	**28764**	EBOLI	SA	A
306	**8939**	EBOLI	SA	A
307	**13713**	EBOLI	SA	A
308	**2962**	EBOLI	SA	A
309	**42578**	EBOLI	SA	A
310	**23504**	EBOLI	SA	A
311	**30790**	EBOLI	SA	A
312	**58754**	EBOLI	SA	A
313	**9206**	EBOLI	SA	A
314	**56381**	EBOLI	SA	A
315	**34065**	EBOLI	SA	A
316	**39134**	EBOLI	SA	A
317	**23646**	EBOLI	SA	A
318	**17542**	EBOLI	SA	A
319	**28718**	EBOLI	SA	A
320	**14879**	EBOLI	SA	A
321	**15875**	EBOLI	SA	A
322	**49518**	EBOLI	SA	A
323	**23582**	EBOLI	SA	A
324	**29900**	EBOLI	SA	A
325	**57486**	EBOLI	SA	A
326	**33161**	EBOLI	SA	A

fonte: http://burc.regione.campania.it

GRADUATORIA DOMANDE AMMISSIBILI MA NON FINANZIATE PER CARENZA DI FONDI

Allegato "B"

POSIZIONE	NUMERO DOMANDA	COMUNE DI RESIDENZA	PR	FASCIA
327	**50430**	EBOLI	SA	A
328	**50596**	EBOLI	SA	A
329	**14187**	EBOLI	SA	A
330	**14116**	EBOLI	SA	A
331	**54645**	EBOLI	SA	A
332	**50884**	EBOLI	SA	A
333	**17544**	EBOLI	SA	A
334	**6898**	EBOLI	SA	A
335	**22352**	EBOLI	SA	A
336	**47464**	EBOLI	SA	A
337	**43857**	EBOLI	SA	A
338	**52861**	EBOLI	SA	A
339	**59706**	EBOLI	SA	A
340	**38658**	EBOLI	SA	A
341	**53355**	EBOLI	SA	A
342	**45946**	EBOLI	SA	A
343	**19734**	EBOLI	SA	A
344	**14252**	EBOLI	SA	A
345	**19519**	EBOLI	SA	A
346	**25327**	EBOLI	SA	A
347	**14911**	EBOLI	SA	A
348	**22552**	EBOLI	SA	A
349	**12053**	EBOLI	SA	A
350	**59457**	EBOLI	SA	A
351	**39917**	EBOLI	SA	A
352	**26315**	EBOLI	SA	A
353	**61890**	EBOLI	SA	A
354	**39119**	EBOLI	SA	A
355	**26757**	EBOLI	SA	A
356	**49329**	EBOLI	SA	A
357	**37678**	EBOLI	SA	A
358	**14009**	EBOLI	SA	A
359	**56772**	EBOLI	SA	A
360	**13258**	EBOLI	SA	A
361	**40351**	EBOLI	SA	A
362	**14227**	EBOLI	SA	A
363	**28253**	EBOLI	SA	A
364	**53042**	EBOLI	SA	A
365	**52389**	EBOLI	SA	A
366	**9405**	EBOLI	SA	A
367	**7466**	EBOLI	SA	A
368	**22270**	EBOLI	SA	A
369	**31691**	EBOLI	SA	A
370	**23037**	EBOLI	SA	A
371	**19663**	EBOLI	SA	A
372	**39096**	EBOLI	SA	A
373	**47992**	EBOLI	SA	A
374	**17320**	EBOLI	SA	A
375	**51380**	EBOLI	SA	A
376	**52292**	EBOLI	SA	A
377	**59285**	EBOLI	SA	A
378	**23835**	EBOLI	SA	A

fonte: http://burc.regione.campania.it

GRADUATORIA DOMANDE AMMISSIBILI MA NON FINANZIATE PER CARENZA DI FONDI

Allegato "B"

POSIZIONE	NUMERO DOMANDA	COMUNE DI RESIDENZA	PR	FASCIA
379	**10754**	EBOLI	SA	A
380	**56862**	EBOLI	SA	A
381	**30507**	EBOLI	SA	A
382	**60515**	EBOLI	SA	A
383	**40557**	EBOLI	SA	A
384	**58524**	EBOLI	SA	A
385	**49131**	EBOLI	SA	A
386	**17452**	EBOLI	SA	A
387	**22332**	EBOLI	SA	A
388	**11848**	EBOLI	SA	A
389	**19797**	EBOLI	SA	A
390	**55121**	EBOLI	SA	A
391	**23649**	EBOLI	SA	A
392	**44098**	EBOLI	SA	A
393	**35376**	EBOLI	SA	A
394	**48347**	EBOLI	SA	A
395	**28953**	EBOLI	SA	A
396	**35927**	EBOLI	SA	A
397	**26036**	EBOLI	SA	A
398	**54025**	EBOLI	SA	A
399	**23990**	EBOLI	SA	A
400	**14336**	EBOLI	SA	A
401	**54846**	EBOLI	SA	A
402	**37877**	EBOLI	SA	A
403	**31820**	EBOLI	SA	A
404	**43179**	EBOLI	SA	A
405	**59561**	EBOLI	SA	A
406	**27855**	EBOLI	SA	A
407	**45558**	EBOLI	SA	A
408	**40992**	EBOLI	SA	A
409	**58764**	EBOLI	SA	A
410	**22840**	EBOLI	SA	A
411	**35789**	EBOLI	SA	A
412	**52671**	EBOLI	SA	A
413	**43620**	EBOLI	SA	A
414	**29947**	EBOLI	SA	A
415	**34099**	EBOLI	SA	A
416	**25953**	EBOLI	SA	A
417	**52616**	EBOLI	SA	A
418	**26078**	EBOLI	SA	A
419	**9454**	EBOLI	SA	A
420	**22415**	EBOLI	SA	A
421	**30374**	EBOLI	SA	A
422	**58745**	EBOLI	SA	A
423	**29631**	EBOLI	SA	A
424	**50214**	EBOLI	SA	A
425	**55260**	EBOLI	SA	A

fonte: http://burc.regione.campania.it

GRADUATORIA DOMANDE AMMISSIBILI MA NON FINANZIATE PER CARENZA DI FONDI

Allegato "B"

POSIZIONE	NUMERO DOMANDA	COMUNE DI RESIDENZA	PR	FASCIA
140	**42167**	ERCOLANO	NA	A
141	**4907**	ERCOLANO	NA	A
142	**56618**	ERCOLANO	NA	A
143	**42755**	ERCOLANO	NA	A
144	**17725**	ERCOLANO	NA	A
145	**53411**	ERCOLANO	NA	A
146	**16048**	ERCOLANO	NA	A
147	**34526**	ERCOLANO	NA	A
148	**59886**	ERCOLANO	NA	A
149	**18688**	ERCOLANO	NA	A
150	**39328**	ERCOLANO	NA	A
151	**47021**	ERCOLANO	NA	A
152	**54988**	ERCOLANO	NA	A
153	**56564**	ERCOLANO	NA	A
154	**4108**	ERCOLANO	NA	A
155	**56979**	ERCOLANO	NA	A
156	**50154**	ERCOLANO	NA	A
157	**33984**	ERCOLANO	NA	A
158	**38850**	ERCOLANO	NA	A
159	**38811**	ERCOLANO	NA	A
160	**53038**	ERCOLANO	NA	A
161	**18209**	ERCOLANO	NA	A
162	**61756**	ERCOLANO	NA	A
163	**13953**	ERCOLANO	NA	A
164	**34014**	ERCOLANO	NA	A
165	**17675**	ERCOLANO	NA	A
166	**35303**	ERCOLANO	NA	A
167	**55334**	ERCOLANO	NA	A
168	**24050**	ERCOLANO	NA	A
169	**26633**	ERCOLANO	NA	A
170	**49482**	ERCOLANO	NA	A
171	**36382**	ERCOLANO	NA	A
172	**46982**	ERCOLANO	NA	A
173	**60615**	ERCOLANO	NA	A
174	**45228**	ERCOLANO	NA	A
175	**56398**	ERCOLANO	NA	A
176	**31745**	ERCOLANO	NA	A
177	**45814**	ERCOLANO	NA	A
178	**49041**	ERCOLANO	NA	A
179	**31384**	ERCOLANO	NA	A
180	**14290**	ERCOLANO	NA	A
181	**36291**	ERCOLANO	NA	A
182	**51864**	ERCOLANO	NA	A
183	**21598**	ERCOLANO	NA	A
184	**2854**	ERCOLANO	NA	A
185	**48713**	ERCOLANO	NA	A
186	**25099**	ERCOLANO	NA	A
187	**19224**	ERCOLANO	NA	A
188	**61561**	ERCOLANO	NA	A
189	**4067**	ERCOLANO	NA	A
190	**43361**	ERCOLANO	NA	A
191	**46646**	ERCOLANO	NA	A

fonte: http://burc.regione.campania.it

Giunta Regionale della Campania
Direzione Generale per il Governo del Territorio

BANDO PER L'ASSEGNAZIONE DI CONTRIBUTI AD INTEGRAZIONE DEI CANONI DI LOCAZIONE ANNUALITA' 2021
Art. 11 Legge 431/98 - D.G.R. 568 del 07/12/2021

GRADUATORIA DOMANDE AMMISSIBILI MA NON FINANZIATE PER CARENZA DI FONDI — **Allegato "B"**

POSIZIONE	NUMERO DOMANDA	COMUNE DI RESIDENZA	PR	FASCIA
192	**36337**	ERCOLANO	NA	A
193	**60181**	ERCOLANO	NA	A
194	**57425**	ERCOLANO	NA	A
195	**47435**	ERCOLANO	NA	A
196	**53032**	ERCOLANO	NA	A
197	**8724**	ERCOLANO	NA	A
198	**58423**	ERCOLANO	NA	A
199	**50037**	ERCOLANO	NA	A
200	**45471**	ERCOLANO	NA	A
201	**44014**	ERCOLANO	NA	A
202	**22113**	ERCOLANO	NA	A
203	**43600**	ERCOLANO	NA	A
204	**58164**	ERCOLANO	NA	A
205	**26396**	ERCOLANO	NA	A
206	**44248**	ERCOLANO	NA	A
207	**52665**	ERCOLANO	NA	A
208	**25152**	ERCOLANO	NA	A
209	**52437**	ERCOLANO	NA	A
210	**32417**	ERCOLANO	NA	A
211	**29420**	ERCOLANO	NA	A
212	**7000**	ERCOLANO	NA	A
213	**62319**	ERCOLANO	NA	A
214	**50772**	ERCOLANO	NA	A
215	**56899**	ERCOLANO	NA	A
216	**59177**	ERCOLANO	NA	A
217	**9994**	ERCOLANO	NA	A
218	**50124**	ERCOLANO	NA	A
219	**36989**	ERCOLANO	NA	A
220	**58951**	ERCOLANO	NA	A
221	**4482**	ERCOLANO	NA	A
222	**41447**	ERCOLANO	NA	A
223	**35415**	ERCOLANO	NA	A
224	**45351**	ERCOLANO	NA	A
225	**62375**	ERCOLANO	NA	A

fonte: http://burc.regione.campania.it

GRADUATORIA DOMANDE AMMISSIBILI MA NON FINANZIATE PER CARENZA DI FONDI — Allegato "B"

POSIZIONE	NUMERO DOMANDA	COMUNE DI RESIDENZA	PR	FASCIA
6	**8215**	FALCIANO DEL MASSICO	CE	A

fonte: http://burc.regione.campania.it

Giunta Regionale della Campania
Direzione Generale per il Governo del Territorio

BANDO PER L'ASSEGNAZIONE DI CONTRIBUTI AD INTEGRAZIONE DEI CANONI DI LOCAZIONE ANNUALITA' 2021
Art. 11 Legge 431/98 - D.G.R. 568 del 07/12/2021

GRADUATORIA DOMANDE AMMISSIBILI MA NON FINANZIATE PER CARENZA DI FONDI — **Allegato "B"**

POSIZIONE	NUMERO DOMANDA	COMUNE DI RESIDENZA	PR	FASCIA
3	**52068**	FELITTO	SA	A

fonte: http://burc.regione.campania.it

Giunta Regionale della Campania
Direzione Generale per il Governo del Territorio

BANDO PER L'ASSEGNAZIONE DI CONTRIBUTI AD INTEGRAZIONE DEI CANONI DI LOCAZIONE ANNUALITA' 2021
Art. 11 Legge 431/98 - D.G.R. 568 del 07/12/2021

GRADUATORIA DOMANDE AMMISSIBILI MA NON FINANZIATE PER CARENZA DI FONDI — **Allegato "B"**

POSIZIONE	NUMERO DOMANDA	COMUNE DI RESIDENZA	PR	FASCIA
44	**49044**	FISCIANO	SA	A
45	**49723**	FISCIANO	SA	A
46	**10527**	FISCIANO	SA	A
47	**59208**	FISCIANO	SA	A
48	**57542**	FISCIANO	SA	A
49	**11452**	FISCIANO	SA	A
50	**51334**	FISCIANO	SA	A
51	**56995**	FISCIANO	SA	A
52	**8271**	FISCIANO	SA	A
53	**25308**	FISCIANO	SA	A
54	**5072**	FISCIANO	SA	A
55	**37355**	FISCIANO	SA	A
56	**40276**	FISCIANO	SA	A
57	**12530**	FISCIANO	SA	A
58	**47470**	FISCIANO	SA	A
59	**4612**	FISCIANO	SA	A
60	**63098**	FISCIANO	SA	A
61	**25115**	FISCIANO	SA	A
62	**38960**	FISCIANO	SA	A
63	**62053**	FISCIANO	SA	A
64	**26054**	FISCIANO	SA	A
65	**21315**	FISCIANO	SA	A
66	**50431**	FISCIANO	SA	A
67	**59086**	FISCIANO	SA	A
68	**55466**	FISCIANO	SA	A

fonte: http://burc.regione.campania.it

Giunta Regionale della Campania
Direzione Generale per il Governo del Territorio

BANDO PER L'ASSEGNAZIONE DI CONTRIBUTI AD INTEGRAZIONE DEI CANONI DI LOCAZIONE ANNUALITA' 2021
Art. 11 Legge 431/98 - D.G.R. 568 del 07/12/2021

GRADUATORIA DOMANDE AMMISSIBILI MA NON FINANZIATE PER CARENZA DI FONDI — **Allegato "B"**

POSIZIONE	NUMERO DOMANDA	COMUNE DI RESIDENZA	PR	FASCIA
68	**21295**	FORIO	NA	A
69	**36093**	FORIO	NA	A
70	**28479**	FORIO	NA	A
71	**61832**	FORIO	NA	A
72	**46650**	FORIO	NA	A
73	**25458**	FORIO	NA	A
74	**17199**	FORIO	NA	A
75	**21204**	FORIO	NA	A
76	**36004**	FORIO	NA	A
77	**10336**	FORIO	NA	A
78	**42334**	FORIO	NA	A
79	**30411**	FORIO	NA	A
80	**47897**	FORIO	NA	A
81	**47832**	FORIO	NA	A
82	**13657**	FORIO	NA	A
83	**14518**	FORIO	NA	A
84	**25876**	FORIO	NA	A
85	**20466**	FORIO	NA	A
86	**47749**	FORIO	NA	A
87	**61184**	FORIO	NA	A
88	**51809**	FORIO	NA	A
89	**51740**	FORIO	NA	A
90	**43636**	FORIO	NA	A
91	**59121**	FORIO	NA	A
92	**33758**	FORIO	NA	A
93	**11586**	FORIO	NA	A
94	**50465**	FORIO	NA	A
95	**21025**	FORIO	NA	A
96	**33006**	FORIO	NA	A
97	**40384**	FORIO	NA	A
98	**53867**	FORIO	NA	A
99	**50845**	FORIO	NA	A
100	**46699**	FORIO	NA	A
101	**44761**	FORIO	NA	A
102	**20358**	FORIO	NA	A
103	**50931**	FORIO	NA	A
104	**62813**	FORIO	NA	A
105	**25806**	FORIO	NA	A
106	**34911**	FORIO	NA	A
107	**26227**	FORIO	NA	A

fonte: http://burc.regione.campania.it

Giunta Regionale della Campania
Direzione Generale per il Governo del Territorio

BANDO PER L'ASSEGNAZIONE DI CONTRIBUTI AD INTEGRAZIONE DEI CANONI DI LOCAZIONE ANNUALITA' 2021
Art. 11 Legge 431/98 - D.G.R. 568 del 07/12/2021

GRADUATORIA DOMANDE AMMISSIBILI MA NON FINANZIATE PER CARENZA DI FONDI — **Allegato "B"**

POSIZIONE	NUMERO DOMANDA	COMUNE DI RESIDENZA	PR	FASCIA
4	**10844**	FRASSO TELESINO	BN	A

fonte: http://burc.regione.campania.it

GRADUATORIA DOMANDE AMMISSIBILI MA NON FINANZIATE PER CARENZA DI FONDI

Allegato "B"

POSIZIONE	NUMERO DOMANDA	COMUNE DI RESIDENZA	PR	FASCIA
134	**61910**	FRATTAMAGGIORE	NA	A
135	**60998**	FRATTAMAGGIORE	NA	A
136	**10561**	FRATTAMAGGIORE	NA	A
137	**31073**	FRATTAMAGGIORE	NA	A
138	**60739**	FRATTAMAGGIORE	NA	A
139	**24165**	FRATTAMAGGIORE	NA	A
140	**48813**	FRATTAMAGGIORE	NA	A
141	**38925**	FRATTAMAGGIORE	NA	A
142	**29645**	FRATTAMAGGIORE	NA	A
143	**52245**	FRATTAMAGGIORE	NA	A
144	**61108**	FRATTAMAGGIORE	NA	A
145	**5626**	FRATTAMAGGIORE	NA	A
146	**58254**	FRATTAMAGGIORE	NA	A
147	**42414**	FRATTAMAGGIORE	NA	A
148	**43674**	FRATTAMAGGIORE	NA	A
149	**2283**	FRATTAMAGGIORE	NA	A
150	**27025**	FRATTAMAGGIORE	NA	A
151	**57583**	FRATTAMAGGIORE	NA	A
152	**51648**	FRATTAMAGGIORE	NA	A
153	**30581**	FRATTAMAGGIORE	NA	A
154	**59435**	FRATTAMAGGIORE	NA	A
155	**40627**	FRATTAMAGGIORE	NA	A
156	**48170**	FRATTAMAGGIORE	NA	A
157	**48316**	FRATTAMAGGIORE	NA	A
158	**44354**	FRATTAMAGGIORE	NA	A
159	**48622**	FRATTAMAGGIORE	NA	A
160	**18340**	FRATTAMAGGIORE	NA	A
161	**52889**	FRATTAMAGGIORE	NA	A
162	**15957**	FRATTAMAGGIORE	NA	A
163	**5194**	FRATTAMAGGIORE	NA	A
164	**29634**	FRATTAMAGGIORE	NA	A
165	**58772**	FRATTAMAGGIORE	NA	A
166	**60470**	FRATTAMAGGIORE	NA	A
167	**53754**	FRATTAMAGGIORE	NA	A
168	**39443**	FRATTAMAGGIORE	NA	A
169	**56774**	FRATTAMAGGIORE	NA	A
170	**37858**	FRATTAMAGGIORE	NA	A
171	**24985**	FRATTAMAGGIORE	NA	A
172	**52569**	FRATTAMAGGIORE	NA	A
173	**47233**	FRATTAMAGGIORE	NA	A
174	**57948**	FRATTAMAGGIORE	NA	A
175	**20160**	FRATTAMAGGIORE	NA	A
176	**52512**	FRATTAMAGGIORE	NA	A
177	**59632**	FRATTAMAGGIORE	NA	A
178	**35064**	FRATTAMAGGIORE	NA	A
179	**56356**	FRATTAMAGGIORE	NA	A
180	**61682**	FRATTAMAGGIORE	NA	A
181	**28966**	FRATTAMAGGIORE	NA	A
182	**45083**	FRATTAMAGGIORE	NA	A
183	**48004**	FRATTAMAGGIORE	NA	A
184	**28569**	FRATTAMAGGIORE	NA	A
185	**10292**	FRATTAMAGGIORE	NA	A

fonte: http://burc.regione.campania.it

Giunta Regionale della Campania
Direzione Generale per il Governo del Territorio

BANDO PER L'ASSEGNAZIONE DI CONTRIBUTI AD INTEGRAZIONE DEI CANONI DI LOCAZIONE ANNUALITA' 2021
Art. 11 Legge 431/98 - D.G.R. 568 del 07/12/2021

GRADUATORIA DOMANDE AMMISSIBILI MA NON FINANZIATE PER CARENZA DI FONDI — **Allegato "B"**

POSIZIONE	NUMERO DOMANDA	COMUNE DI RESIDENZA	PR	FASCIA
186	**11234**	FRATTAMAGGIORE	NA	A
187	**48627**	FRATTAMAGGIORE	NA	A
188	**23079**	FRATTAMAGGIORE	NA	A
189	**48207**	FRATTAMAGGIORE	NA	A
190	**26374**	FRATTAMAGGIORE	NA	A
191	**21775**	FRATTAMAGGIORE	NA	A
192	**49016**	FRATTAMAGGIORE	NA	A
193	**54321**	FRATTAMAGGIORE	NA	A
194	**57113**	FRATTAMAGGIORE	NA	A
195	**10510**	FRATTAMAGGIORE	NA	A
196	**45613**	FRATTAMAGGIORE	NA	A
197	**15800**	FRATTAMAGGIORE	NA	A
198	**53093**	FRATTAMAGGIORE	NA	A
199	**37624**	FRATTAMAGGIORE	NA	A
200	**15269**	FRATTAMAGGIORE	NA	A
201	**57352**	FRATTAMAGGIORE	NA	A
202	**61339**	FRATTAMAGGIORE	NA	A
203	**33966**	FRATTAMAGGIORE	NA	A
204	**55626**	FRATTAMAGGIORE	NA	A
205	**28560**	FRATTAMAGGIORE	NA	A
206	**57707**	FRATTAMAGGIORE	NA	A
207	**35588**	FRATTAMAGGIORE	NA	A
208	**57779**	FRATTAMAGGIORE	NA	A
209	**61213**	FRATTAMAGGIORE	NA	A
210	**62948**	FRATTAMAGGIORE	NA	A
211	**37717**	FRATTAMAGGIORE	NA	A
212	**25360**	FRATTAMAGGIORE	NA	A
213	**56371**	FRATTAMAGGIORE	NA	A
214	**42640**	FRATTAMAGGIORE	NA	A
215	**36607**	FRATTAMAGGIORE	NA	A
216	**56991**	FRATTAMAGGIORE	NA	A

fonte: http://burc.regione.campania.it

GRADUATORIA DOMANDE AMMISSIBILI MA NON FINANZIATE PER CARENZA DI FONDI

Allegato "B"

POSIZIONE	NUMERO DOMANDA	COMUNE DI RESIDENZA	PR	FASCIA
62	**37425**	FRATTAMINORE	NA	A
63	**60963**	FRATTAMINORE	NA	A
64	**37718**	FRATTAMINORE	NA	A
65	**31664**	FRATTAMINORE	NA	A
66	**7390**	FRATTAMINORE	NA	A
67	**39816**	FRATTAMINORE	NA	A
68	**44137**	FRATTAMINORE	NA	A
69	**17170**	FRATTAMINORE	NA	A
70	**37992**	FRATTAMINORE	NA	A
71	**49522**	FRATTAMINORE	NA	A
72	**18060**	FRATTAMINORE	NA	A
73	**13450**	FRATTAMINORE	NA	A
74	**6695**	FRATTAMINORE	NA	A
75	**54129**	FRATTAMINORE	NA	A
76	**56257**	FRATTAMINORE	NA	A
77	**41075**	FRATTAMINORE	NA	A
78	**33129**	FRATTAMINORE	NA	A
79	**44634**	FRATTAMINORE	NA	A
80	**13478**	FRATTAMINORE	NA	A
81	**17707**	FRATTAMINORE	NA	A
82	**41827**	FRATTAMINORE	NA	A
83	**46876**	FRATTAMINORE	NA	A
84	**16453**	FRATTAMINORE	NA	A
85	**54419**	FRATTAMINORE	NA	A
86	**55211**	FRATTAMINORE	NA	A
87	**53613**	FRATTAMINORE	NA	A
88	**45667**	FRATTAMINORE	NA	A
89	**28169**	FRATTAMINORE	NA	A
90	**44869**	FRATTAMINORE	NA	A
91	**21615**	FRATTAMINORE	NA	A
92	**54310**	FRATTAMINORE	NA	A
93	**4152**	FRATTAMINORE	NA	A
94	**44941**	FRATTAMINORE	NA	A
95	**45635**	FRATTAMINORE	NA	A
96	**27417**	FRATTAMINORE	NA	A
97	**60427**	FRATTAMINORE	NA	A
98	**8864**	FRATTAMINORE	NA	A
99	**12900**	FRATTAMINORE	NA	A

fonte: http://burc.regione.campania.it

GRADUATORIA DOMANDE AMMISSIBILI MA NON FINANZIATE PER CARENZA DI FONDI

Allegato "B"

POSIZIONE	NUMERO DOMANDA	COMUNE DI RESIDENZA	PR	FASCIA
32	**18206**	FRIGNANO	CE	A
33	**44937**	FRIGNANO	CE	A
34	**50752**	FRIGNANO	CE	A
35	**46724**	FRIGNANO	CE	A
36	**13639**	FRIGNANO	CE	A
37	**59521**	FRIGNANO	CE	A
38	**49991**	FRIGNANO	CE	A
39	**32937**	FRIGNANO	CE	A
40	**3024**	FRIGNANO	CE	A
41	**56072**	FRIGNANO	CE	A
42	**27744**	FRIGNANO	CE	A
43	**43887**	FRIGNANO	CE	A

fonte: http://burc.regione.campania.it

Giunta Regionale della Campania
Direzione Generale per il Governo del Territorio

BANDO PER L'ASSEGNAZIONE DI CONTRIBUTI AD INTEGRAZIONE DEI CANONI DI LOCAZIONE ANNUALITA' 2021
Art. 11 Legge 431/98 - D.G.R. 568 del 07/12/2021

GRADUATORIA DOMANDE AMMISSIBILI MA NON FINANZIATE PER CARENZA DI FONDI — **Allegato "B"**

POSIZIONE	NUMERO DOMANDA	COMUNE DI RESIDENZA	PR	FASCIA
3	**53461**	FURORE	SA	A

fonte: http://burc.regione.campania.it

Giunta Regionale della Campania
Direzione Generale per il Governo del Territorio

BANDO PER L'ASSEGNAZIONE DI CONTRIBUTI AD INTEGRAZIONE DEI CANONI DI LOCAZIONE ANNUALITA' 2021
Art. 11 Legge 431/98 - D.G.R. 568 del 07/12/2021

GRADUATORIA DOMANDE AMMISSIBILI MA NON FINANZIATE PER CARENZA DI FONDI — **Allegato "B"**

POSIZIONE	NUMERO DOMANDA	COMUNE DI RESIDENZA	PR	FASCIA
8	**40073**	GIFFONI SEI CASALI	SA	A
9	**63197**	GIFFONI SEI CASALI	SA	A
10	**26019**	GIFFONI SEI CASALI	SA	A
11	**22253**	GIFFONI SEI CASALI	SA	A

fonte: http://burc.regione.campania.it

GRADUATORIA DOMANDE AMMISSIBILI MA NON FINANZIATE PER CARENZA DI FONDI

Allegato "B"

POSIZIONE	NUMERO DOMANDA	COMUNE DI RESIDENZA	PR	FASCIA
77	**48151**	GIFFONI VALLE PIANA	SA	A
78	**37360**	GIFFONI VALLE PIANA	SA	A
79	**58085**	GIFFONI VALLE PIANA	SA	A
80	**59530**	GIFFONI VALLE PIANA	SA	A
81	**35309**	GIFFONI VALLE PIANA	SA	A
82	**56523**	GIFFONI VALLE PIANA	SA	A
83	**46011**	GIFFONI VALLE PIANA	SA	A
84	**40505**	GIFFONI VALLE PIANA	SA	A
85	**52580**	GIFFONI VALLE PIANA	SA	A
86	**27196**	GIFFONI VALLE PIANA	SA	A
87	**9893**	GIFFONI VALLE PIANA	SA	A
88	**26585**	GIFFONI VALLE PIANA	SA	A
89	**3749**	GIFFONI VALLE PIANA	SA	A
90	**45986**	GIFFONI VALLE PIANA	SA	A
91	**53948**	GIFFONI VALLE PIANA	SA	A
92	**57267**	GIFFONI VALLE PIANA	SA	A
93	**4892**	GIFFONI VALLE PIANA	SA	A
94	**27833**	GIFFONI VALLE PIANA	SA	A
95	**51748**	GIFFONI VALLE PIANA	SA	A
96	**54528**	GIFFONI VALLE PIANA	SA	A
97	**57291**	GIFFONI VALLE PIANA	SA	A
98	**56964**	GIFFONI VALLE PIANA	SA	A
99	**58710**	GIFFONI VALLE PIANA	SA	A
100	**50603**	GIFFONI VALLE PIANA	SA	A
101	**60756**	GIFFONI VALLE PIANA	SA	A
102	**48304**	GIFFONI VALLE PIANA	SA	A
103	**54598**	GIFFONI VALLE PIANA	SA	A
104	**63027**	GIFFONI VALLE PIANA	SA	A
105	**38597**	GIFFONI VALLE PIANA	SA	A
106	**40181**	GIFFONI VALLE PIANA	SA	A
107	**46871**	GIFFONI VALLE PIANA	SA	A
108	**55745**	GIFFONI VALLE PIANA	SA	A
109	**36568**	GIFFONI VALLE PIANA	SA	A
110	**50775**	GIFFONI VALLE PIANA	SA	A
111	**50225**	GIFFONI VALLE PIANA	SA	A
112	**57641**	GIFFONI VALLE PIANA	SA	A
113	**45960**	GIFFONI VALLE PIANA	SA	A
114	**49234**	GIFFONI VALLE PIANA	SA	A

fonte: http://burc.regione.campania.it

GRADUATORIA DOMANDE AMMISSIBILI MA NON FINANZIATE PER CARENZA DI FONDI

Allegato "B"

POSIZIONE	NUMERO DOMANDA	COMUNE DI RESIDENZA	PR	FASCIA
503	**60395**	GIUGLIANO IN CAMPANIA	NA	A
504	**42886**	GIUGLIANO IN CAMPANIA	NA	A
505	**5683**	GIUGLIANO IN CAMPANIA	NA	A
506	**18941**	GIUGLIANO IN CAMPANIA	NA	A
507	**17337**	GIUGLIANO IN CAMPANIA	NA	A
508	**54071**	GIUGLIANO IN CAMPANIA	NA	A
509	**32116**	GIUGLIANO IN CAMPANIA	NA	A
510	**25188**	GIUGLIANO IN CAMPANIA	NA	A
511	**61471**	GIUGLIANO IN CAMPANIA	NA	A
512	**26112**	GIUGLIANO IN CAMPANIA	NA	A
513	**46725**	GIUGLIANO IN CAMPANIA	NA	A
514	**18055**	GIUGLIANO IN CAMPANIA	NA	A
515	**46816**	GIUGLIANO IN CAMPANIA	NA	A
516	**56233**	GIUGLIANO IN CAMPANIA	NA	A
517	**43663**	GIUGLIANO IN CAMPANIA	NA	A
518	**58170**	GIUGLIANO IN CAMPANIA	NA	A
519	**36871**	GIUGLIANO IN CAMPANIA	NA	A
520	**43572**	GIUGLIANO IN CAMPANIA	NA	A
521	**54424**	GIUGLIANO IN CAMPANIA	NA	A
522	**54767**	GIUGLIANO IN CAMPANIA	NA	A
523	**10126**	GIUGLIANO IN CAMPANIA	NA	A
524	**27508**	GIUGLIANO IN CAMPANIA	NA	A
525	**60066**	GIUGLIANO IN CAMPANIA	NA	A
526	**54618**	GIUGLIANO IN CAMPANIA	NA	A
527	**53653**	GIUGLIANO IN CAMPANIA	NA	A
528	**32743**	GIUGLIANO IN CAMPANIA	NA	A
529	**63201**	GIUGLIANO IN CAMPANIA	NA	A
530	**4127**	GIUGLIANO IN CAMPANIA	NA	A
531	**44793**	GIUGLIANO IN CAMPANIA	NA	A
532	**62819**	GIUGLIANO IN CAMPANIA	NA	A
533	**44094**	GIUGLIANO IN CAMPANIA	NA	A
534	**62766**	GIUGLIANO IN CAMPANIA	NA	A
535	**52592**	GIUGLIANO IN CAMPANIA	NA	A
536	**42597**	GIUGLIANO IN CAMPANIA	NA	A
537	**42915**	GIUGLIANO IN CAMPANIA	NA	A
538	**19483**	GIUGLIANO IN CAMPANIA	NA	A
539	**7575**	GIUGLIANO IN CAMPANIA	NA	A
540	**59769**	GIUGLIANO IN CAMPANIA	NA	A
541	**57253**	GIUGLIANO IN CAMPANIA	NA	A
542	**32984**	GIUGLIANO IN CAMPANIA	NA	A
543	**12415**	GIUGLIANO IN CAMPANIA	NA	A
544	**6765**	GIUGLIANO IN CAMPANIA	NA	A
545	**35679**	GIUGLIANO IN CAMPANIA	NA	A
546	**48966**	GIUGLIANO IN CAMPANIA	NA	A
547	**21755**	GIUGLIANO IN CAMPANIA	NA	A
548	**54195**	GIUGLIANO IN CAMPANIA	NA	A
549	**48471**	GIUGLIANO IN CAMPANIA	NA	A
550	**23680**	GIUGLIANO IN CAMPANIA	NA	A
551	**57537**	GIUGLIANO IN CAMPANIA	NA	A
552	**52359**	GIUGLIANO IN CAMPANIA	NA	A
553	**30871**	GIUGLIANO IN CAMPANIA	NA	A
554	**46362**	GIUGLIANO IN CAMPANIA	NA	A

fonte: http://burc.regione.campania.it

GRADUATORIA DOMANDE AMMISSIBILI MA NON FINANZIATE PER CARENZA DI FONDI

Allegato "B"

POSIZIONE	NUMERO DOMANDA	COMUNE DI RESIDENZA	PR	FASCIA
555	**10392**	GIUGLIANO IN CAMPANIA	NA	A
556	**26912**	GIUGLIANO IN CAMPANIA	NA	A
557	**32749**	GIUGLIANO IN CAMPANIA	NA	A
558	**55050**	GIUGLIANO IN CAMPANIA	NA	A
559	**60385**	GIUGLIANO IN CAMPANIA	NA	A
560	**46829**	GIUGLIANO IN CAMPANIA	NA	A
561	**28872**	GIUGLIANO IN CAMPANIA	NA	A
562	**58282**	GIUGLIANO IN CAMPANIA	NA	A
563	**14757**	GIUGLIANO IN CAMPANIA	NA	A
564	**14865**	GIUGLIANO IN CAMPANIA	NA	A
565	**20433**	GIUGLIANO IN CAMPANIA	NA	A
566	**46851**	GIUGLIANO IN CAMPANIA	NA	A
567	**45854**	GIUGLIANO IN CAMPANIA	NA	A
568	**22469**	GIUGLIANO IN CAMPANIA	NA	A
569	**41554**	GIUGLIANO IN CAMPANIA	NA	A
570	**11024**	GIUGLIANO IN CAMPANIA	NA	A
571	**7248**	GIUGLIANO IN CAMPANIA	NA	A
572	**35420**	GIUGLIANO IN CAMPANIA	NA	A
573	**46794**	GIUGLIANO IN CAMPANIA	NA	A
574	**40525**	GIUGLIANO IN CAMPANIA	NA	A
575	**12816**	GIUGLIANO IN CAMPANIA	NA	A
576	**35430**	GIUGLIANO IN CAMPANIA	NA	A
577	**28924**	GIUGLIANO IN CAMPANIA	NA	A
578	**23837**	GIUGLIANO IN CAMPANIA	NA	A
579	**52225**	GIUGLIANO IN CAMPANIA	NA	A
580	**44559**	GIUGLIANO IN CAMPANIA	NA	A
581	**46756**	GIUGLIANO IN CAMPANIA	NA	A
582	**20532**	GIUGLIANO IN CAMPANIA	NA	A
583	**60519**	GIUGLIANO IN CAMPANIA	NA	A
584	**54964**	GIUGLIANO IN CAMPANIA	NA	A
585	**52850**	GIUGLIANO IN CAMPANIA	NA	A
586	**34188**	GIUGLIANO IN CAMPANIA	NA	A
587	**59026**	GIUGLIANO IN CAMPANIA	NA	A
588	**54502**	GIUGLIANO IN CAMPANIA	NA	A
589	**15661**	GIUGLIANO IN CAMPANIA	NA	A
590	**46126**	GIUGLIANO IN CAMPANIA	NA	A
591	**20333**	GIUGLIANO IN CAMPANIA	NA	A
592	**26614**	GIUGLIANO IN CAMPANIA	NA	A
593	**10376**	GIUGLIANO IN CAMPANIA	NA	A
594	**5871**	GIUGLIANO IN CAMPANIA	NA	A
595	**18017**	GIUGLIANO IN CAMPANIA	NA	A
596	**4380**	GIUGLIANO IN CAMPANIA	NA	A
597	**5437**	GIUGLIANO IN CAMPANIA	NA	A
598	**38384**	GIUGLIANO IN CAMPANIA	NA	A
599	**24947**	GIUGLIANO IN CAMPANIA	NA	A
600	**61311**	GIUGLIANO IN CAMPANIA	NA	A
601	**52462**	GIUGLIANO IN CAMPANIA	NA	A
602	**45292**	GIUGLIANO IN CAMPANIA	NA	A
603	**4116**	GIUGLIANO IN CAMPANIA	NA	A
604	**19741**	GIUGLIANO IN CAMPANIA	NA	A
605	**47036**	GIUGLIANO IN CAMPANIA	NA	A
606	**34373**	GIUGLIANO IN CAMPANIA	NA	A

fonte: http://burc.regione.campania.it

GRADUATORIA DOMANDE AMMISSIBILI MA NON FINANZIATE PER CARENZA DI FONDI

Allegato "B"

POSIZIONE	NUMERO DOMANDA	COMUNE DI RESIDENZA	PR	FASCIA
607	**24782**	GIUGLIANO IN CAMPANIA	NA	A
608	**46068**	GIUGLIANO IN CAMPANIA	NA	A
609	**62922**	GIUGLIANO IN CAMPANIA	NA	A
610	**55069**	GIUGLIANO IN CAMPANIA	NA	A
611	**60649**	GIUGLIANO IN CAMPANIA	NA	A
612	**39166**	GIUGLIANO IN CAMPANIA	NA	A
613	**55759**	GIUGLIANO IN CAMPANIA	NA	A
614	**56036**	GIUGLIANO IN CAMPANIA	NA	A
615	**62437**	GIUGLIANO IN CAMPANIA	NA	A
616	**60922**	GIUGLIANO IN CAMPANIA	NA	A
617	**6273**	GIUGLIANO IN CAMPANIA	NA	A
618	**46692**	GIUGLIANO IN CAMPANIA	NA	A
619	**32881**	GIUGLIANO IN CAMPANIA	NA	A
620	**21568**	GIUGLIANO IN CAMPANIA	NA	A
621	**2906**	GIUGLIANO IN CAMPANIA	NA	A
622	**50895**	GIUGLIANO IN CAMPANIA	NA	A
623	**3792**	GIUGLIANO IN CAMPANIA	NA	A
624	**51768**	GIUGLIANO IN CAMPANIA	NA	A
625	**48540**	GIUGLIANO IN CAMPANIA	NA	A
626	**54840**	GIUGLIANO IN CAMPANIA	NA	A
627	**56760**	GIUGLIANO IN CAMPANIA	NA	A
628	**20161**	GIUGLIANO IN CAMPANIA	NA	A
629	**7715**	GIUGLIANO IN CAMPANIA	NA	A
630	**53974**	GIUGLIANO IN CAMPANIA	NA	A
631	**13487**	GIUGLIANO IN CAMPANIA	NA	A
632	**42004**	GIUGLIANO IN CAMPANIA	NA	A
633	**10323**	GIUGLIANO IN CAMPANIA	NA	A
634	**33779**	GIUGLIANO IN CAMPANIA	NA	A
635	**31053**	GIUGLIANO IN CAMPANIA	NA	A
636	**28962**	GIUGLIANO IN CAMPANIA	NA	A
637	**45808**	GIUGLIANO IN CAMPANIA	NA	A
638	**58712**	GIUGLIANO IN CAMPANIA	NA	A
639	**19190**	GIUGLIANO IN CAMPANIA	NA	A
640	**49580**	GIUGLIANO IN CAMPANIA	NA	A
641	**33668**	GIUGLIANO IN CAMPANIA	NA	A
642	**4070**	GIUGLIANO IN CAMPANIA	NA	A
643	**46005**	GIUGLIANO IN CAMPANIA	NA	A
644	**8276**	GIUGLIANO IN CAMPANIA	NA	A
645	**15194**	GIUGLIANO IN CAMPANIA	NA	A
646	**51213**	GIUGLIANO IN CAMPANIA	NA	A
647	**52908**	GIUGLIANO IN CAMPANIA	NA	A
648	**8063**	GIUGLIANO IN CAMPANIA	NA	A
649	**17979**	GIUGLIANO IN CAMPANIA	NA	A
650	**57472**	GIUGLIANO IN CAMPANIA	NA	A
651	**10442**	GIUGLIANO IN CAMPANIA	NA	A
652	**37012**	GIUGLIANO IN CAMPANIA	NA	A
653	**54485**	GIUGLIANO IN CAMPANIA	NA	A
654	**10619**	GIUGLIANO IN CAMPANIA	NA	A
655	**48202**	GIUGLIANO IN CAMPANIA	NA	A
656	**31017**	GIUGLIANO IN CAMPANIA	NA	A
657	**52823**	GIUGLIANO IN CAMPANIA	NA	A
658	**50634**	GIUGLIANO IN CAMPANIA	NA	A

fonte: http://burc.regione.campania.it

GRADUATORIA DOMANDE AMMISSIBILI MA NON FINANZIATE PER CARENZA DI FONDI

Allegato "B"

POSIZIONE	NUMERO DOMANDA	COMUNE DI RESIDENZA	PR	FASCIA
659	**6608**	GIUGLIANO IN CAMPANIA	NA	A
660	**56230**	GIUGLIANO IN CAMPANIA	NA	A
661	**30034**	GIUGLIANO IN CAMPANIA	NA	A
662	**29886**	GIUGLIANO IN CAMPANIA	NA	A
663	**43111**	GIUGLIANO IN CAMPANIA	NA	A
664	**61147**	GIUGLIANO IN CAMPANIA	NA	A
665	**49814**	GIUGLIANO IN CAMPANIA	NA	A
666	**10869**	GIUGLIANO IN CAMPANIA	NA	A
667	**14095**	GIUGLIANO IN CAMPANIA	NA	A
668	**13477**	GIUGLIANO IN CAMPANIA	NA	A
669	**14987**	GIUGLIANO IN CAMPANIA	NA	A
670	**62277**	GIUGLIANO IN CAMPANIA	NA	A
671	**19010**	GIUGLIANO IN CAMPANIA	NA	A
672	**41219**	GIUGLIANO IN CAMPANIA	NA	A
673	**46734**	GIUGLIANO IN CAMPANIA	NA	A
674	**8665**	GIUGLIANO IN CAMPANIA	NA	A
675	**33354**	GIUGLIANO IN CAMPANIA	NA	A
676	**19863**	GIUGLIANO IN CAMPANIA	NA	A
677	**14881**	GIUGLIANO IN CAMPANIA	NA	A
678	**52324**	GIUGLIANO IN CAMPANIA	NA	A
679	**32205**	GIUGLIANO IN CAMPANIA	NA	A
680	**53668**	GIUGLIANO IN CAMPANIA	NA	A
681	**23734**	GIUGLIANO IN CAMPANIA	NA	A
682	**62509**	GIUGLIANO IN CAMPANIA	NA	A
683	**6208**	GIUGLIANO IN CAMPANIA	NA	A
684	**5439**	GIUGLIANO IN CAMPANIA	NA	A
685	**53068**	GIUGLIANO IN CAMPANIA	NA	A
686	**59785**	GIUGLIANO IN CAMPANIA	NA	A
687	**48409**	GIUGLIANO IN CAMPANIA	NA	A
688	**25827**	GIUGLIANO IN CAMPANIA	NA	A
689	**35776**	GIUGLIANO IN CAMPANIA	NA	A
690	**3834**	GIUGLIANO IN CAMPANIA	NA	A
691	**62911**	GIUGLIANO IN CAMPANIA	NA	A
692	**31812**	GIUGLIANO IN CAMPANIA	NA	A
693	**30868**	GIUGLIANO IN CAMPANIA	NA	A
694	**20632**	GIUGLIANO IN CAMPANIA	NA	A
695	**3261**	GIUGLIANO IN CAMPANIA	NA	A
696	**8686**	GIUGLIANO IN CAMPANIA	NA	A
697	**60757**	GIUGLIANO IN CAMPANIA	NA	A
698	**53983**	GIUGLIANO IN CAMPANIA	NA	A
699	**3299**	GIUGLIANO IN CAMPANIA	NA	A
700	**9243**	GIUGLIANO IN CAMPANIA	NA	A
701	**7401**	GIUGLIANO IN CAMPANIA	NA	A
702	**44206**	GIUGLIANO IN CAMPANIA	NA	A
703	**59107**	GIUGLIANO IN CAMPANIA	NA	A
704	**27220**	GIUGLIANO IN CAMPANIA	NA	A
705	**3806**	GIUGLIANO IN CAMPANIA	NA	A
706	**45725**	GIUGLIANO IN CAMPANIA	NA	A
707	**40822**	GIUGLIANO IN CAMPANIA	NA	A
708	**4204**	GIUGLIANO IN CAMPANIA	NA	A
709	**3752**	GIUGLIANO IN CAMPANIA	NA	A
710	**48957**	GIUGLIANO IN CAMPANIA	NA	A

fonte: http://burc.regione.campania.it

GRADUATORIA DOMANDE AMMISSIBILI MA NON FINANZIATE PER CARENZA DI FONDI — Allegato "B"

POSIZIONE	NUMERO DOMANDA	COMUNE DI RESIDENZA	PR	FASCIA
711	**41210**	GIUGLIANO IN CAMPANIA	NA	A
712	**7805**	GIUGLIANO IN CAMPANIA	NA	A
713	**19807**	GIUGLIANO IN CAMPANIA	NA	A
714	**2727**	GIUGLIANO IN CAMPANIA	NA	A
715	**26872**	GIUGLIANO IN CAMPANIA	NA	A
716	**16111**	GIUGLIANO IN CAMPANIA	NA	A
717	**2293**	GIUGLIANO IN CAMPANIA	NA	A
718	**17539**	GIUGLIANO IN CAMPANIA	NA	A
719	**13245**	GIUGLIANO IN CAMPANIA	NA	A
720	**34687**	GIUGLIANO IN CAMPANIA	NA	A
721	**52664**	GIUGLIANO IN CAMPANIA	NA	A
722	**52274**	GIUGLIANO IN CAMPANIA	NA	A
723	**20504**	GIUGLIANO IN CAMPANIA	NA	A
724	**56745**	GIUGLIANO IN CAMPANIA	NA	A
725	**3534**	GIUGLIANO IN CAMPANIA	NA	A
726	**45951**	GIUGLIANO IN CAMPANIA	NA	A
727	**47291**	GIUGLIANO IN CAMPANIA	NA	A
728	**21308**	GIUGLIANO IN CAMPANIA	NA	A
729	**28377**	GIUGLIANO IN CAMPANIA	NA	A
730	**61307**	GIUGLIANO IN CAMPANIA	NA	A
731	**22692**	GIUGLIANO IN CAMPANIA	NA	A
732	**46077**	GIUGLIANO IN CAMPANIA	NA	A
733	**31625**	GIUGLIANO IN CAMPANIA	NA	A
734	**48318**	GIUGLIANO IN CAMPANIA	NA	A
735	**53363**	GIUGLIANO IN CAMPANIA	NA	A
736	**40534**	GIUGLIANO IN CAMPANIA	NA	A
737	**51025**	GIUGLIANO IN CAMPANIA	NA	A
738	**28334**	GIUGLIANO IN CAMPANIA	NA	A
739	**30434**	GIUGLIANO IN CAMPANIA	NA	A
740	**46628**	GIUGLIANO IN CAMPANIA	NA	A
741	**23439**	GIUGLIANO IN CAMPANIA	NA	A
742	**9176**	GIUGLIANO IN CAMPANIA	NA	A
743	**11557**	GIUGLIANO IN CAMPANIA	NA	A
744	**58757**	GIUGLIANO IN CAMPANIA	NA	A
745	**12679**	GIUGLIANO IN CAMPANIA	NA	A
746	**2366**	GIUGLIANO IN CAMPANIA	NA	A
747	**10513**	GIUGLIANO IN CAMPANIA	NA	A
748	**51567**	GIUGLIANO IN CAMPANIA	NA	A
749	**41767**	GIUGLIANO IN CAMPANIA	NA	A
750	**53255**	GIUGLIANO IN CAMPANIA	NA	A
751	**20251**	GIUGLIANO IN CAMPANIA	NA	A
752	**53642**	GIUGLIANO IN CAMPANIA	NA	A
753	**43286**	GIUGLIANO IN CAMPANIA	NA	A
754	**49719**	GIUGLIANO IN CAMPANIA	NA	A
755	**4089**	GIUGLIANO IN CAMPANIA	NA	A
756	**42811**	GIUGLIANO IN CAMPANIA	NA	A
757	**58280**	GIUGLIANO IN CAMPANIA	NA	A
758	**6706**	GIUGLIANO IN CAMPANIA	NA	A
759	**13591**	GIUGLIANO IN CAMPANIA	NA	A
760	**4222**	GIUGLIANO IN CAMPANIA	NA	A
761	**14782**	GIUGLIANO IN CAMPANIA	NA	A
762	**58704**	GIUGLIANO IN CAMPANIA	NA	A

fonte: http://burc.regione.campania.it

GRADUATORIA DOMANDE AMMISSIBILI MA NON FINANZIATE PER CARENZA DI FONDI

Allegato "B"

POSIZIONE	NUMERO DOMANDA	COMUNE DI RESIDENZA	PR	FASCIA
763	**36249**	GIUGLIANO IN CAMPANIA	NA	A
764	**17164**	GIUGLIANO IN CAMPANIA	NA	A
765	**58850**	GIUGLIANO IN CAMPANIA	NA	A
766	**42494**	GIUGLIANO IN CAMPANIA	NA	A
767	**52869**	GIUGLIANO IN CAMPANIA	NA	A
768	**16304**	GIUGLIANO IN CAMPANIA	NA	A
769	**11466**	GIUGLIANO IN CAMPANIA	NA	A
770	**3433**	GIUGLIANO IN CAMPANIA	NA	A
771	**20075**	GIUGLIANO IN CAMPANIA	NA	A
772	**2543**	GIUGLIANO IN CAMPANIA	NA	A
773	**43030**	GIUGLIANO IN CAMPANIA	NA	A
774	**5882**	GIUGLIANO IN CAMPANIA	NA	A
775	**3809**	GIUGLIANO IN CAMPANIA	NA	A
776	**27820**	GIUGLIANO IN CAMPANIA	NA	A
777	**52020**	GIUGLIANO IN CAMPANIA	NA	A
778	**19176**	GIUGLIANO IN CAMPANIA	NA	A
779	**21348**	GIUGLIANO IN CAMPANIA	NA	A
780	**46519**	GIUGLIANO IN CAMPANIA	NA	A
781	**54601**	GIUGLIANO IN CAMPANIA	NA	A
782	**46971**	GIUGLIANO IN CAMPANIA	NA	A
783	**41681**	GIUGLIANO IN CAMPANIA	NA	A
784	**17896**	GIUGLIANO IN CAMPANIA	NA	A
785	**3542**	GIUGLIANO IN CAMPANIA	NA	A
786	**37610**	GIUGLIANO IN CAMPANIA	NA	A
787	**32960**	GIUGLIANO IN CAMPANIA	NA	A
788	**58386**	GIUGLIANO IN CAMPANIA	NA	A
789	**15080**	GIUGLIANO IN CAMPANIA	NA	A
790	**54834**	GIUGLIANO IN CAMPANIA	NA	A
791	**52026**	GIUGLIANO IN CAMPANIA	NA	A
792	**24627**	GIUGLIANO IN CAMPANIA	NA	A
793	**58824**	GIUGLIANO IN CAMPANIA	NA	A
794	**6563**	GIUGLIANO IN CAMPANIA	NA	A
795	**45766**	GIUGLIANO IN CAMPANIA	NA	A
796	**13453**	GIUGLIANO IN CAMPANIA	NA	A
797	**31595**	GIUGLIANO IN CAMPANIA	NA	A
798	**61039**	GIUGLIANO IN CAMPANIA	NA	A
799	**56214**	GIUGLIANO IN CAMPANIA	NA	A
800	**25626**	GIUGLIANO IN CAMPANIA	NA	A
801	**63037**	GIUGLIANO IN CAMPANIA	NA	A
802	**46174**	GIUGLIANO IN CAMPANIA	NA	A
803	**37958**	GIUGLIANO IN CAMPANIA	NA	A
804	**18087**	GIUGLIANO IN CAMPANIA	NA	A
805	**52219**	GIUGLIANO IN CAMPANIA	NA	A
806	**24316**	GIUGLIANO IN CAMPANIA	NA	A
807	**13157**	GIUGLIANO IN CAMPANIA	NA	A
808	**16176**	GIUGLIANO IN CAMPANIA	NA	A
809	**32568**	GIUGLIANO IN CAMPANIA	NA	A
810	**51975**	GIUGLIANO IN CAMPANIA	NA	A
811	**61584**	GIUGLIANO IN CAMPANIA	NA	A
812	**42613**	GIUGLIANO IN CAMPANIA	NA	A
813	**35621**	GIUGLIANO IN CAMPANIA	NA	A
814	**62898**	GIUGLIANO IN CAMPANIA	NA	A

fonte: http://burc.regione.campania.it

GRADUATORIA DOMANDE AMMISSIBILI MA NON FINANZIATE PER CARENZA DI FONDI — Allegato "B"

POSIZIONE	NUMERO DOMANDA	COMUNE DI RESIDENZA	PR	FASCIA
815	**18426**	GIUGLIANO IN CAMPANIA	NA	A
816	**23080**	GIUGLIANO IN CAMPANIA	NA	A
817	**41229**	GIUGLIANO IN CAMPANIA	NA	A
818	**11510**	GIUGLIANO IN CAMPANIA	NA	A

fonte: http://burc.regione.campania.it

GRADUATORIA DOMANDE AMMISSIBILI MA NON FINANZIATE PER CARENZA DI FONDI

Allegato "B"

POSIZIONE	NUMERO DOMANDA	COMUNE DI RESIDENZA	PR	FASCIA
185	**59509**	GRAGNANO	NA	A
186	**33134**	GRAGNANO	NA	A
187	**53934**	GRAGNANO	NA	A
188	**39129**	GRAGNANO	NA	A
189	**28359**	GRAGNANO	NA	A
190	**3373**	GRAGNANO	NA	A
191	**4033**	GRAGNANO	NA	A
192	**50190**	GRAGNANO	NA	A
193	**44986**	GRAGNANO	NA	A
194	**45151**	GRAGNANO	NA	A
195	**63245**	GRAGNANO	NA	A
196	**56869**	GRAGNANO	NA	A
197	**53438**	GRAGNANO	NA	A
198	**43582**	GRAGNANO	NA	A
199	**38441**	GRAGNANO	NA	A
200	**62016**	GRAGNANO	NA	A
201	**18027**	GRAGNANO	NA	A
202	**15128**	GRAGNANO	NA	A
203	**33370**	GRAGNANO	NA	A
204	**7326**	GRAGNANO	NA	A
205	**46374**	GRAGNANO	NA	A
206	**61351**	GRAGNANO	NA	A
207	**11788**	GRAGNANO	NA	A
208	**38853**	GRAGNANO	NA	A
209	**38457**	GRAGNANO	NA	A
210	**38990**	GRAGNANO	NA	A
211	**5666**	GRAGNANO	NA	A
212	**56697**	GRAGNANO	NA	A
213	**28751**	GRAGNANO	NA	A
214	**41606**	GRAGNANO	NA	A
215	**29404**	GRAGNANO	NA	A
216	**31383**	GRAGNANO	NA	A
217	**59120**	GRAGNANO	NA	A
218	**28103**	GRAGNANO	NA	A
219	**11312**	GRAGNANO	NA	A
220	**52971**	GRAGNANO	NA	A
221	**54376**	GRAGNANO	NA	A
222	**58264**	GRAGNANO	NA	A
223	**20401**	GRAGNANO	NA	A
224	**35633**	GRAGNANO	NA	A
225	**28573**	GRAGNANO	NA	A
226	**12382**	GRAGNANO	NA	A
227	**23372**	GRAGNANO	NA	A
228	**41810**	GRAGNANO	NA	A
229	**31511**	GRAGNANO	NA	A
230	**61838**	GRAGNANO	NA	A
231	**51510**	GRAGNANO	NA	A
232	**17081**	GRAGNANO	NA	A
233	**38598**	GRAGNANO	NA	A
234	**6533**	GRAGNANO	NA	A
235	**2064**	GRAGNANO	NA	A
236	**18168**	GRAGNANO	NA	A

fonte: http://burc.regione.campania.it

GRADUATORIA DOMANDE AMMISSIBILI MA NON FINANZIATE PER CARENZA DI FONDI

Allegato "B"

POSIZIONE	NUMERO DOMANDA	COMUNE DI RESIDENZA	PR	FASCIA
237	**42127**	GRAGNANO	NA	A
238	**29224**	GRAGNANO	NA	A
239	**54929**	GRAGNANO	NA	A
240	**3963**	GRAGNANO	NA	A
241	**23330**	GRAGNANO	NA	A
242	**16424**	GRAGNANO	NA	A
243	**29527**	GRAGNANO	NA	A
244	**22015**	GRAGNANO	NA	A
245	**26031**	GRAGNANO	NA	A
246	**7584**	GRAGNANO	NA	A
247	**60800**	GRAGNANO	NA	A
248	**11898**	GRAGNANO	NA	A
249	**47316**	GRAGNANO	NA	A
250	**49776**	GRAGNANO	NA	A
251	**8777**	GRAGNANO	NA	A
252	**18625**	GRAGNANO	NA	A
253	**41468**	GRAGNANO	NA	A
254	**38937**	GRAGNANO	NA	A
255	**44284**	GRAGNANO	NA	A
256	**15958**	GRAGNANO	NA	A
257	**18793**	GRAGNANO	NA	A
258	**52307**	GRAGNANO	NA	A
259	**33710**	GRAGNANO	NA	A
260	**33191**	GRAGNANO	NA	A
261	**37309**	GRAGNANO	NA	A
262	**26256**	GRAGNANO	NA	A
263	**5179**	GRAGNANO	NA	A
264	**24393**	GRAGNANO	NA	A
265	**17383**	GRAGNANO	NA	A
266	**48553**	GRAGNANO	NA	A
267	**55139**	GRAGNANO	NA	A
268	**29887**	GRAGNANO	NA	A
269	**60631**	GRAGNANO	NA	A
270	**52018**	GRAGNANO	NA	A
271	**25620**	GRAGNANO	NA	A
272	**61852**	GRAGNANO	NA	A
273	**42410**	GRAGNANO	NA	A
274	**30421**	GRAGNANO	NA	A
275	**37572**	GRAGNANO	NA	A
276	**20893**	GRAGNANO	NA	A
277	**35402**	GRAGNANO	NA	A
278	**30576**	GRAGNANO	NA	A
279	**58093**	GRAGNANO	NA	A
280	**20026**	GRAGNANO	NA	A
281	**7374**	GRAGNANO	NA	A
282	**45063**	GRAGNANO	NA	A
283	**62859**	GRAGNANO	NA	A
284	**8083**	GRAGNANO	NA	A
285	**47731**	GRAGNANO	NA	A
286	**31237**	GRAGNANO	NA	A
287	**52433**	GRAGNANO	NA	A
288	**54676**	GRAGNANO	NA	A

fonte: http://burc.regione.campania.it

Giunta Regionale della Campania
Direzione Generale per il Governo del Territorio

BANDO PER L'ASSEGNAZIONE DI CONTRIBUTI AD INTEGRAZIONE DEI CANONI DI LOCAZIONE ANNUALITA' 2021
Art. 11 Legge 431/98 - D.G.R. 568 del 07/12/2021

GRADUATORIA DOMANDE AMMISSIBILI MA NON FINANZIATE PER CARENZA DI FONDI — **Allegato "B"**

POSIZIONE	NUMERO DOMANDA	COMUNE DI RESIDENZA	PR	FASCIA
289	**17108**	GRAGNANO	NA	A
290	**57702**	GRAGNANO	NA	A
291	**31238**	GRAGNANO	NA	A
292	**42565**	GRAGNANO	NA	A
293	**25343**	GRAGNANO	NA	A
294	**36712**	GRAGNANO	NA	A
295	**46643**	GRAGNANO	NA	A
296	**41238**	GRAGNANO	NA	A
297	**20595**	GRAGNANO	NA	A
298	**56568**	GRAGNANO	NA	A
299	**57343**	GRAGNANO	NA	A
300	**29982**	GRAGNANO	NA	A
301	**25442**	GRAGNANO	NA	A
302	**30909**	GRAGNANO	NA	A
303	**35599**	GRAGNANO	NA	A
304	**22124**	GRAGNANO	NA	A

fonte: http://burc.regione.campania.it

Giunta Regionale della Campania
Direzione Generale per il Governo del Territorio

BANDO PER L'ASSEGNAZIONE DI CONTRIBUTI AD INTEGRAZIONE DEI CANONI DI LOCAZIONE ANNUALITA' 2021
Art. 11 Legge 431/98 - D.G.R. 568 del 07/12/2021

GRADUATORIA DOMANDE AMMISSIBILI MA NON FINANZIATE PER CARENZA DI FONDI — **Allegato "B"**

POSIZIONE	NUMERO DOMANDA	COMUNE DI RESIDENZA	PR	FASCIA
18	**46862**	GRAZZANISE	CE	A
19	**59308**	GRAZZANISE	CE	A
20	**49343**	GRAZZANISE	CE	A
21	**52911**	GRAZZANISE	CE	A
22	**12570**	GRAZZANISE	CE	A
23	**15406**	GRAZZANISE	CE	A

fonte: http://burc.regione.campania.it

Giunta Regionale della Campania
Direzione Generale per il Governo del Territorio

BANDO PER L'ASSEGNAZIONE DI CONTRIBUTI AD INTEGRAZIONE DEI CANONI DI LOCAZIONE ANNUALITA' 2021
Art. 11 Legge 431/98 - D.G.R. 568 del 07/12/2021

GRADUATORIA DOMANDE AMMISSIBILI MA NON FINANZIATE PER CARENZA DI FONDI — **Allegato "B"**

POSIZIONE	NUMERO DOMANDA	COMUNE DI RESIDENZA	PR	FASCIA
52	**4604**	GRICIGNANO DI AVERSA	CE	A
53	**3422**	GRICIGNANO DI AVERSA	CE	A
54	**45546**	GRICIGNANO DI AVERSA	CE	A
55	**2632**	GRICIGNANO DI AVERSA	CE	A
56	**58485**	GRICIGNANO DI AVERSA	CE	A
57	**7161**	GRICIGNANO DI AVERSA	CE	A
58	**5346**	GRICIGNANO DI AVERSA	CE	A
59	**21526**	GRICIGNANO DI AVERSA	CE	A
60	**25057**	GRICIGNANO DI AVERSA	CE	A
61	**56482**	GRICIGNANO DI AVERSA	CE	A
62	**45718**	GRICIGNANO DI AVERSA	CE	A
63	**10114**	GRICIGNANO DI AVERSA	CE	A
64	**28393**	GRICIGNANO DI AVERSA	CE	A
65	**56526**	GRICIGNANO DI AVERSA	CE	A
66	**39439**	GRICIGNANO DI AVERSA	CE	A
67	**34979**	GRICIGNANO DI AVERSA	CE	A
68	**46949**	GRICIGNANO DI AVERSA	CE	A
69	**29492**	GRICIGNANO DI AVERSA	CE	A
70	**52888**	GRICIGNANO DI AVERSA	CE	A
71	**43965**	GRICIGNANO DI AVERSA	CE	A
72	**20749**	GRICIGNANO DI AVERSA	CE	A
73	**2275**	GRICIGNANO DI AVERSA	CE	A
74	**12475**	GRICIGNANO DI AVERSA	CE	A
75	**15756**	GRICIGNANO DI AVERSA	CE	A

fonte: http://burc.regione.campania.it

Giunta Regionale della Campania
Direzione Generale per il Governo del Territorio

BANDO PER L'ASSEGNAZIONE DI CONTRIBUTI AD INTEGRAZIONE DEI CANONI DI LOCAZIONE ANNUALITA' 2021
Art. 11 Legge 431/98 - D.G.R. 568 del 07/12/2021

GRADUATORIA DOMANDE AMMISSIBILI MA NON FINANZIATE PER CARENZA DI FONDI — **Allegato "B"**

POSIZIONE	NUMERO DOMANDA	COMUNE DI RESIDENZA	PR	FASCIA
17	**50798**	GROTTAMINARDA	AV	A
18	**52087**	GROTTAMINARDA	AV	A
19	**51594**	GROTTAMINARDA	AV	A
20	**50957**	GROTTAMINARDA	AV	A
21	**58997**	GROTTAMINARDA	AV	A
22	**44366**	GROTTAMINARDA	AV	A
23	**48065**	GROTTAMINARDA	AV	A

fonte: http://burc.regione.campania.it

GRADUATORIA DOMANDE AMMISSIBILI MA NON FINANZIATE PER CARENZA DI FONDI

Allegato "B"

POSIZIONE	NUMERO DOMANDA	COMUNE DI RESIDENZA	PR	FASCIA
148	**42860**	GRUMO NEVANO	NA	A
149	**41208**	GRUMO NEVANO	NA	A
150	**41252**	GRUMO NEVANO	NA	A
151	**59414**	GRUMO NEVANO	NA	A
152	**27727**	GRUMO NEVANO	NA	A
153	**4585**	GRUMO NEVANO	NA	A
154	**12525**	GRUMO NEVANO	NA	A
155	**60771**	GRUMO NEVANO	NA	A
156	**45909**	GRUMO NEVANO	NA	A
157	**62551**	GRUMO NEVANO	NA	A
158	**6821**	GRUMO NEVANO	NA	A
159	**36379**	GRUMO NEVANO	NA	A
160	**27163**	GRUMO NEVANO	NA	A
161	**36101**	GRUMO NEVANO	NA	A
162	**53416**	GRUMO NEVANO	NA	A
163	**32356**	GRUMO NEVANO	NA	A
164	**12577**	GRUMO NEVANO	NA	A
165	**35790**	GRUMO NEVANO	NA	A
166	**33813**	GRUMO NEVANO	NA	A
167	**42264**	GRUMO NEVANO	NA	A
168	**55600**	GRUMO NEVANO	NA	A
169	**37531**	GRUMO NEVANO	NA	A
170	**21504**	GRUMO NEVANO	NA	A
171	**36617**	GRUMO NEVANO	NA	A
172	**26222**	GRUMO NEVANO	NA	A
173	**56355**	GRUMO NEVANO	NA	A
174	**35110**	GRUMO NEVANO	NA	A
175	**6484**	GRUMO NEVANO	NA	A
176	**38149**	GRUMO NEVANO	NA	A
177	**40818**	GRUMO NEVANO	NA	A
178	**49884**	GRUMO NEVANO	NA	A
179	**19765**	GRUMO NEVANO	NA	A
180	**41602**	GRUMO NEVANO	NA	A
181	**43525**	GRUMO NEVANO	NA	A
182	**41633**	GRUMO NEVANO	NA	A
183	**48929**	GRUMO NEVANO	NA	A
184	**5857**	GRUMO NEVANO	NA	A
185	**21435**	GRUMO NEVANO	NA	A
186	**54913**	GRUMO NEVANO	NA	A
187	**62049**	GRUMO NEVANO	NA	A
188	**43912**	GRUMO NEVANO	NA	A
189	**25733**	GRUMO NEVANO	NA	A
190	**54582**	GRUMO NEVANO	NA	A
191	**62691**	GRUMO NEVANO	NA	A
192	**37928**	GRUMO NEVANO	NA	A
193	**7768**	GRUMO NEVANO	NA	A
194	**17197**	GRUMO NEVANO	NA	A
195	**60392**	GRUMO NEVANO	NA	A
196	**39869**	GRUMO NEVANO	NA	A
197	**54366**	GRUMO NEVANO	NA	A
198	**17520**	GRUMO NEVANO	NA	A
199	**17763**	GRUMO NEVANO	NA	A

fonte: http://burc.regione.campania.it

GRADUATORIA DOMANDE AMMISSIBILI MA NON FINANZIATE PER CARENZA DI FONDI — Allegato "B"

POSIZIONE	NUMERO DOMANDA	COMUNE DI RESIDENZA	PR	FASCIA
200	**44544**	GRUMO NEVANO	NA	A
201	**18182**	GRUMO NEVANO	NA	A
202	**22657**	GRUMO NEVANO	NA	A
203	**10800**	GRUMO NEVANO	NA	A
204	**16781**	GRUMO NEVANO	NA	A
205	**33778**	GRUMO NEVANO	NA	A
206	**36373**	GRUMO NEVANO	NA	A
207	**25401**	GRUMO NEVANO	NA	A
208	**34333**	GRUMO NEVANO	NA	A
209	**16908**	GRUMO NEVANO	NA	A
210	**49356**	GRUMO NEVANO	NA	A
211	**18483**	GRUMO NEVANO	NA	A
212	**35046**	GRUMO NEVANO	NA	A
213	**34677**	GRUMO NEVANO	NA	A
214	**43571**	GRUMO NEVANO	NA	A
215	**27407**	GRUMO NEVANO	NA	A
216	**30444**	GRUMO NEVANO	NA	A
217	**30009**	GRUMO NEVANO	NA	A
218	**51394**	GRUMO NEVANO	NA	A
219	**43740**	GRUMO NEVANO	NA	A
220	**63161**	GRUMO NEVANO	NA	A
221	**46388**	GRUMO NEVANO	NA	A
222	**36002**	GRUMO NEVANO	NA	A
223	**54612**	GRUMO NEVANO	NA	A
224	**55196**	GRUMO NEVANO	NA	A
225	**50600**	GRUMO NEVANO	NA	A
226	**37806**	GRUMO NEVANO	NA	A
227	**17290**	GRUMO NEVANO	NA	A
228	**58476**	GRUMO NEVANO	NA	A
229	**39920**	GRUMO NEVANO	NA	A
230	**61119**	GRUMO NEVANO	NA	A
231	**20546**	GRUMO NEVANO	NA	A

fonte: http://burc.regione.campania.it

Giunta Regionale della Campania
Direzione Generale per il Governo del Territorio

BANDO PER L'ASSEGNAZIONE DI CONTRIBUTI AD INTEGRAZIONE DEI CANONI DI LOCAZIONE ANNUALITA' 2021
Art. 11 Legge 431/98 - D.G.R. 568 del 07/12/2021

GRADUATORIA DOMANDE AMMISSIBILI MA NON FINANZIATE PER CARENZA DI FONDI — **Allegato "B"**

POSIZIONE	NUMERO DOMANDA	COMUNE DI RESIDENZA	PR	FASCIA
11	**32841**	GUARDIA SANFRAMONDI	BN	A

fonte: http://burc.regione.campania.it

GRADUATORIA DOMANDE AMMISSIBILI MA NON FINANZIATE PER CARENZA DI FONDI

Allegato "B"

POSIZIONE	NUMERO DOMANDA	COMUNE DI RESIDENZA	PR	FASCIA
60	**3197**	ISCHIA	NA	A
61	**49915**	ISCHIA	NA	A
62	**53378**	ISCHIA	NA	A
63	**38467**	ISCHIA	NA	A
64	**46289**	ISCHIA	NA	A
65	**6724**	ISCHIA	NA	A
66	**59404**	ISCHIA	NA	A
67	**51924**	ISCHIA	NA	A
68	**37594**	ISCHIA	NA	A
69	**44239**	ISCHIA	NA	A
70	**51408**	ISCHIA	NA	A
71	**27778**	ISCHIA	NA	A
72	**39118**	ISCHIA	NA	A
73	**56103**	ISCHIA	NA	A
74	**59296**	ISCHIA	NA	A
75	**59330**	ISCHIA	NA	A
76	**46840**	ISCHIA	NA	A
77	**61129**	ISCHIA	NA	A
78	**31136**	ISCHIA	NA	A
79	**20016**	ISCHIA	NA	A
80	**58132**	ISCHIA	NA	A
81	**33381**	ISCHIA	NA	A
82	**59901**	ISCHIA	NA	A
83	**34039**	ISCHIA	NA	A
84	**27107**	ISCHIA	NA	A
85	**47411**	ISCHIA	NA	A
86	**44438**	ISCHIA	NA	A
87	**56433**	ISCHIA	NA	A
88	**61779**	ISCHIA	NA	A
89	**22301**	ISCHIA	NA	A
90	**45030**	ISCHIA	NA	A
91	**63330**	ISCHIA	NA	A
92	**39642**	ISCHIA	NA	A
93	**56145**	ISCHIA	NA	A
94	**37124**	ISCHIA	NA	A
95	**6380**	ISCHIA	NA	A
96	**38195**	ISCHIA	NA	A
97	**47793**	ISCHIA	NA	A
98	**55922**	ISCHIA	NA	A

fonte: http://burc.regione.campania.it

Giunta Regionale della Campania
Direzione Generale per il Governo del Territorio

BANDO PER L'ASSEGNAZIONE DI CONTRIBUTI AD INTEGRAZIONE DEI CANONI DI LOCAZIONE ANNUALITA' 2021
Art. 11 Legge 431/98 - D.G.R. 568 del 07/12/2021

GRADUATORIA DOMANDE AMMISSIBILI MA NON FINANZIATE PER CARENZA DI FONDI — **Allegato "B"**

POSIZIONE	NUMERO DOMANDA	COMUNE DI RESIDENZA	PR	FASCIA
9	**56106**	LACCO AMENO	NA	A
10	**51523**	LACCO AMENO	NA	A
11	**55667**	LACCO AMENO	NA	A
12	**49507**	LACCO AMENO	NA	A

fonte: http://burc.regione.campania.it

Giunta Regionale della Campania
Direzione Generale per il Governo del Territorio

BANDO PER L'ASSEGNAZIONE DI CONTRIBUTI AD INTEGRAZIONE DEI CANONI DI LOCAZIONE ANNUALITA' 2021
Art. 11 Legge 431/98 - D.G.R. 568 del 07/12/2021

GRADUATORIA DOMANDE AMMISSIBILI MA NON FINANZIATE PER CARENZA DI FONDI — **Allegato "B"**

POSIZIONE	NUMERO DOMANDA	COMUNE DI RESIDENZA	PR	FASCIA
4	**49497**	LAURO	AV	A

fonte: http://burc.regione.campania.it

GRADUATORIA DOMANDE AMMISSIBILI MA NON FINANZIATE PER CARENZA DI FONDI

Allegato "B"

POSIZIONE	NUMERO DOMANDA	COMUNE DI RESIDENZA	PR	FASCIA
24	**52061**	LETTERE	NA	A
25	**44628**	LETTERE	NA	A
26	**27886**	LETTERE	NA	A
27	**45842**	LETTERE	NA	A
28	**33401**	LETTERE	NA	A
29	**61582**	LETTERE	NA	A
30	**39805**	LETTERE	NA	A
31	**55936**	LETTERE	NA	A
32	**32232**	LETTERE	NA	A
33	**18141**	LETTERE	NA	A
34	**43412**	LETTERE	NA	A
35	**25537**	LETTERE	NA	A
36	**58635**	LETTERE	NA	A

fonte: http://burc.regione.campania.it

Giunta Regionale della Campania
Direzione Generale per il Governo del Territorio

BANDO PER L'ASSEGNAZIONE DI CONTRIBUTI AD INTEGRAZIONE DEI CANONI DI LOCAZIONE ANNUALITA' 2021
Art. 11 Legge 431/98 - D.G.R. 568 del 07/12/2021

GRADUATORIA DOMANDE AMMISSIBILI MA NON FINANZIATE PER CARENZA DI FONDI — **Allegato "B"**

POSIZIONE	NUMERO DOMANDA	COMUNE DI RESIDENZA	PR	FASCIA
18	**57945**	LIMATOLA	BN	A
19	**40810**	LIMATOLA	BN	A
20	**59616**	LIMATOLA	BN	A
21	**27827**	LIMATOLA	BN	A
22	**51402**	LIMATOLA	BN	A

fonte: http://burc.regione.campania.it

GRADUATORIA DOMANDE AMMISSIBILI MA NON FINANZIATE PER CARENZA DI FONDI — Allegato "B"

POSIZIONE	NUMERO DOMANDA	COMUNE DI RESIDENZA	PR	FASCIA
77	**62497**	LUSCIANO	CE	A
78	**25413**	LUSCIANO	CE	A
79	**17061**	LUSCIANO	CE	A
80	**54269**	LUSCIANO	CE	A
81	**43775**	LUSCIANO	CE	A
82	**20845**	LUSCIANO	CE	A
83	**16628**	LUSCIANO	CE	A
84	**18356**	LUSCIANO	CE	A
85	**38018**	LUSCIANO	CE	A
86	**46501**	LUSCIANO	CE	A
87	**34076**	LUSCIANO	CE	A
88	**27832**	LUSCIANO	CE	A
89	**37340**	LUSCIANO	CE	A
90	**13751**	LUSCIANO	CE	A
91	**55345**	LUSCIANO	CE	A
92	**49890**	LUSCIANO	CE	A
93	**48868**	LUSCIANO	CE	A
94	**23113**	LUSCIANO	CE	A
95	**32836**	LUSCIANO	CE	A
96	**15021**	LUSCIANO	CE	A
97	**62639**	LUSCIANO	CE	A
98	**20568**	LUSCIANO	CE	A
99	**14037**	LUSCIANO	CE	A
100	**46566**	LUSCIANO	CE	A
101	**9452**	LUSCIANO	CE	A
102	**10239**	LUSCIANO	CE	A
103	**20637**	LUSCIANO	CE	A
104	**6215**	LUSCIANO	CE	A
105	**54142**	LUSCIANO	CE	A
106	**28261**	LUSCIANO	CE	A
107	**14109**	LUSCIANO	CE	A
108	**50726**	LUSCIANO	CE	A
109	**51992**	LUSCIANO	CE	A
110	**26791**	LUSCIANO	CE	A
111	**17323**	LUSCIANO	CE	A
112	**2373**	LUSCIANO	CE	A
113	**13898**	LUSCIANO	CE	A
114	**19894**	LUSCIANO	CE	A
115	**55296**	LUSCIANO	CE	A

fonte: http://burc.regione.campania.it

Giunta Regionale della Campania
Direzione Generale per il Governo del Territorio

BANDO PER L'ASSEGNAZIONE DI CONTRIBUTI AD INTEGRAZIONE DEI CANONI DI LOCAZIONE ANNUALITA' 2021
Art. 11 Legge 431/98 - D.G.R. 568 del 07/12/2021

GRADUATORIA DOMANDE AMMISSIBILI MA NON FINANZIATE PER CARENZA DI FONDI — **Allegato "B"**

POSIZIONE	NUMERO DOMANDA	COMUNE DI RESIDENZA	PR	FASCIA
32	**19458**	MACERATA CAMPANIA	CE	A
33	**51454**	MACERATA CAMPANIA	CE	A
34	**39764**	MACERATA CAMPANIA	CE	A
35	**41980**	MACERATA CAMPANIA	CE	A
36	**22133**	MACERATA CAMPANIA	CE	A
37	**62679**	MACERATA CAMPANIA	CE	A
38	**24078**	MACERATA CAMPANIA	CE	A
39	**34412**	MACERATA CAMPANIA	CE	A
40	**36520**	MACERATA CAMPANIA	CE	A
41	**61189**	MACERATA CAMPANIA	CE	A
42	**5917**	MACERATA CAMPANIA	CE	A
43	**47241**	MACERATA CAMPANIA	CE	A
44	**42520**	MACERATA CAMPANIA	CE	A
45	**54943**	MACERATA CAMPANIA	CE	A
46	**10757**	MACERATA CAMPANIA	CE	A

fonte: http://burc.regione.campania.it

GRADUATORIA DOMANDE AMMISSIBILI MA NON FINANZIATE PER CARENZA DI FONDI

Allegato "B"

POSIZIONE	NUMERO DOMANDA	COMUNE DI RESIDENZA	PR	FASCIA
331	**16332**	MADDALONI	CE	A
332	**61755**	MADDALONI	CE	A
333	**50495**	MADDALONI	CE	A
334	**62740**	MADDALONI	CE	A
335	**43739**	MADDALONI	CE	A
336	**40355**	MADDALONI	CE	A
337	**43006**	MADDALONI	CE	A
338	**24379**	MADDALONI	CE	A
339	**36039**	MADDALONI	CE	A
340	**44904**	MADDALONI	CE	A
341	**54748**	MADDALONI	CE	A
342	**58467**	MADDALONI	CE	A
343	**33543**	MADDALONI	CE	A
344	**26544**	MADDALONI	CE	A
345	**60743**	MADDALONI	CE	A
346	**51498**	MADDALONI	CE	A
347	**37518**	MADDALONI	CE	A
348	**47367**	MADDALONI	CE	A
349	**57135**	MADDALONI	CE	A
350	**12372**	MADDALONI	CE	A
351	**30289**	MADDALONI	CE	A
352	**40512**	MADDALONI	CE	A
353	**50743**	MADDALONI	CE	A
354	**34848**	MADDALONI	CE	A
355	**44491**	MADDALONI	CE	A
356	**43584**	MADDALONI	CE	A
357	**40785**	MADDALONI	CE	A
358	**58884**	MADDALONI	CE	A
359	**58115**	MADDALONI	CE	A
360	**17095**	MADDALONI	CE	A
361	**30827**	MADDALONI	CE	A
362	**34894**	MADDALONI	CE	A
363	**49508**	MADDALONI	CE	A
364	**10471**	MADDALONI	CE	A
365	**39028**	MADDALONI	CE	A
366	**48697**	MADDALONI	CE	A
367	**50141**	MADDALONI	CE	A
368	**61227**	MADDALONI	CE	A
369	**42472**	MADDALONI	CE	A
370	**61386**	MADDALONI	CE	A
371	**39659**	MADDALONI	CE	A
372	**44204**	MADDALONI	CE	A
373	**48570**	MADDALONI	CE	A
374	**54690**	MADDALONI	CE	A
375	**8374**	MADDALONI	CE	A
376	**27476**	MADDALONI	CE	A
377	**27133**	MADDALONI	CE	A
378	**17528**	MADDALONI	CE	A
379	**44280**	MADDALONI	CE	A
380	**18093**	MADDALONI	CE	A
381	**11422**	MADDALONI	CE	A
382	**35204**	MADDALONI	CE	A

fonte: http://burc.regione.campania.it

GRADUATORIA DOMANDE AMMISSIBILI MA NON FINANZIATE PER CARENZA DI FONDI

Allegato "B"

POSIZIONE	NUMERO DOMANDA	COMUNE DI RESIDENZA	PR	FASCIA
383	**63115**	MADDALONI	CE	A
384	**40688**	MADDALONI	CE	A
385	**40113**	MADDALONI	CE	A
386	**58203**	MADDALONI	CE	A
387	**5914**	MADDALONI	CE	A
388	**24495**	MADDALONI	CE	A
389	**60337**	MADDALONI	CE	A
390	**20961**	MADDALONI	CE	A
391	**50915**	MADDALONI	CE	A
392	**55076**	MADDALONI	CE	A
393	**45073**	MADDALONI	CE	A
394	**30897**	MADDALONI	CE	A
395	**23971**	MADDALONI	CE	A
396	**37943**	MADDALONI	CE	A
397	**20564**	MADDALONI	CE	A
398	**50222**	MADDALONI	CE	A
399	**28739**	MADDALONI	CE	A
400	**40648**	MADDALONI	CE	A
401	**61893**	MADDALONI	CE	A
402	**28802**	MADDALONI	CE	A
403	**36704**	MADDALONI	CE	A
404	**45549**	MADDALONI	CE	A
405	**53755**	MADDALONI	CE	A
406	**13420**	MADDALONI	CE	A
407	**47283**	MADDALONI	CE	A
408	**52221**	MADDALONI	CE	A
409	**24272**	MADDALONI	CE	A
410	**11371**	MADDALONI	CE	A
411	**3235**	MADDALONI	CE	A
412	**60825**	MADDALONI	CE	A
413	**49959**	MADDALONI	CE	A
414	**47701**	MADDALONI	CE	A
415	**47048**	MADDALONI	CE	A
416	**60582**	MADDALONI	CE	A
417	**22329**	MADDALONI	CE	A
418	**48714**	MADDALONI	CE	A
419	**36913**	MADDALONI	CE	A
420	**24041**	MADDALONI	CE	A
421	**49569**	MADDALONI	CE	A
422	**57658**	MADDALONI	CE	A
423	**52802**	MADDALONI	CE	A
424	**50406**	MADDALONI	CE	A
425	**28898**	MADDALONI	CE	A
426	**34822**	MADDALONI	CE	A
427	**45604**	MADDALONI	CE	A
428	**58918**	MADDALONI	CE	A
429	**53943**	MADDALONI	CE	A
430	**13474**	MADDALONI	CE	A
431	**62126**	MADDALONI	CE	A
432	**50473**	MADDALONI	CE	A
433	**56812**	MADDALONI	CE	A
434	**60488**	MADDALONI	CE	A

fonte: http://burc.regione.campania.it

GRADUATORIA DOMANDE AMMISSIBILI MA NON FINANZIATE PER CARENZA DI FONDI

Allegato "B"

POSIZIONE	NUMERO DOMANDA	COMUNE DI RESIDENZA	PR	FASCIA
435	**44221**	MADDALONI	CE	A
436	**44331**	MADDALONI	CE	A
437	**54979**	MADDALONI	CE	A
438	**54287**	MADDALONI	CE	A
439	**58237**	MADDALONI	CE	A
440	**47164**	MADDALONI	CE	A
441	**33377**	MADDALONI	CE	A
442	**43265**	MADDALONI	CE	A
443	**58602**	MADDALONI	CE	A
444	**30174**	MADDALONI	CE	A
445	**62469**	MADDALONI	CE	A
446	**55002**	MADDALONI	CE	A
447	**47113**	MADDALONI	CE	A
448	**24098**	MADDALONI	CE	A
449	**12604**	MADDALONI	CE	A
450	**57635**	MADDALONI	CE	A
451	**59716**	MADDALONI	CE	A
452	**8595**	MADDALONI	CE	A
453	**61050**	MADDALONI	CE	A
454	**48858**	MADDALONI	CE	A
455	**49634**	MADDALONI	CE	A
456	**58516**	MADDALONI	CE	A
457	**48571**	MADDALONI	CE	A
458	**62486**	MADDALONI	CE	A
459	**58777**	MADDALONI	CE	A
460	**47925**	MADDALONI	CE	A
461	**13244**	MADDALONI	CE	A
462	**40196**	MADDALONI	CE	A
463	**49013**	MADDALONI	CE	A
464	**58914**	MADDALONI	CE	A
465	**23229**	MADDALONI	CE	A
466	**42257**	MADDALONI	CE	A
467	**27355**	MADDALONI	CE	A
468	**49406**	MADDALONI	CE	A
469	**51309**	MADDALONI	CE	A
470	**55327**	MADDALONI	CE	A
471	**61322**	MADDALONI	CE	A
472	**59559**	MADDALONI	CE	A
473	**53781**	MADDALONI	CE	A
474	**49953**	MADDALONI	CE	A
475	**57564**	MADDALONI	CE	A
476	**54001**	MADDALONI	CE	A
477	**44186**	MADDALONI	CE	A
478	**39551**	MADDALONI	CE	A
479	**8604**	MADDALONI	CE	A
480	**51463**	MADDALONI	CE	A
481	**43241**	MADDALONI	CE	A
482	**40230**	MADDALONI	CE	A
483	**44656**	MADDALONI	CE	A
484	**51210**	MADDALONI	CE	A
485	**52875**	MADDALONI	CE	A
486	**55132**	MADDALONI	CE	A

fonte: http://burc.regione.campania.it

GRADUATORIA DOMANDE AMMISSIBILI MA NON FINANZIATE PER CARENZA DI FONDI — Allegato "B"

POSIZIONE	NUMERO DOMANDA	COMUNE DI RESIDENZA	PR	FASCIA
487	**57493**	MADDALONI	CE	A
488	**52016**	MADDALONI	CE	A
489	**48415**	MADDALONI	CE	A
490	**57015**	MADDALONI	CE	A
491	**24674**	MADDALONI	CE	A
492	**35844**	MADDALONI	CE	A
493	**51148**	MADDALONI	CE	A
494	**44417**	MADDALONI	CE	A
495	**53976**	MADDALONI	CE	A
496	**59266**	MADDALONI	CE	A
497	**17553**	MADDALONI	CE	A
498	**56566**	MADDALONI	CE	A
499	**25682**	MADDALONI	CE	A
500	**18056**	MADDALONI	CE	A
501	**54448**	MADDALONI	CE	A
502	**20229**	MADDALONI	CE	A
503	**22783**	MADDALONI	CE	A
504	**48475**	MADDALONI	CE	A
505	**59203**	MADDALONI	CE	A
506	**49549**	MADDALONI	CE	A
507	**13009**	MADDALONI	CE	A
508	**15559**	MADDALONI	CE	A
509	**42462**	MADDALONI	CE	A
510	**48951**	MADDALONI	CE	A
511	**26379**	MADDALONI	CE	A
512	**48359**	MADDALONI	CE	A
513	**27066**	MADDALONI	CE	A
514	**16263**	MADDALONI	CE	A
515	**61167**	MADDALONI	CE	A
516	**26571**	MADDALONI	CE	A
517	**27305**	MADDALONI	CE	A
518	**50867**	MADDALONI	CE	A
519	**62566**	MADDALONI	CE	A
520	**47499**	MADDALONI	CE	A
521	**62031**	MADDALONI	CE	A
522	**49708**	MADDALONI	CE	A
523	**29706**	MADDALONI	CE	A
524	**27580**	MADDALONI	CE	A
525	**33826**	MADDALONI	CE	A
526	**62838**	MADDALONI	CE	A

fonte: http://burc.regione.campania.it

Giunta Regionale della Campania
Direzione Generale per il Governo del Territorio

BANDO PER L'ASSEGNAZIONE DI CONTRIBUTI AD INTEGRAZIONE DEI CANONI DI LOCAZIONE ANNUALITA' 2021
Art. 11 Legge 431/98 - D.G.R. 568 del 07/12/2021

GRADUATORIA DOMANDE AMMISSIBILI MA NON FINANZIATE PER CARENZA DI FONDI — **Allegato "B"**

POSIZIONE	NUMERO DOMANDA	COMUNE DI RESIDENZA	PR	FASCIA
16	**52357**	MAIORI	SA	A
17	**49089**	MAIORI	SA	A
18	**58330**	MAIORI	SA	A
19	**60315**	MAIORI	SA	A
20	**53570**	MAIORI	SA	A
21	**13844**	MAIORI	SA	A
22	**57121**	MAIORI	SA	A
23	**26814**	MAIORI	SA	A
24	**39662**	MAIORI	SA	A

fonte: http://burc.regione.campania.it

Giunta Regionale della Campania
Direzione Generale per il Governo del Territorio

BANDO PER L'ASSEGNAZIONE DI CONTRIBUTI AD INTEGRAZIONE DEI CANONI DI LOCAZIONE ANNUALITA' 2021
Art. 11 Legge 431/98 - D.G.R. 568 del 07/12/2021

GRADUATORIA DOMANDE AMMISSIBILI MA NON FINANZIATE PER CARENZA DI FONDI — **Allegato "B"**

POSIZIONE	NUMERO DOMANDA	COMUNE DI RESIDENZA	PR	FASCIA
6	**52407**	MANOCALZATI	AV	A
7	**60535**	MANOCALZATI	AV	A

fonte: http://burc.regione.campania.it

GRADUATORIA DOMANDE AMMISSIBILI MA NON FINANZIATE PER CARENZA DI FONDI

Allegato "B"

POSIZIONE	NUMERO DOMANDA	COMUNE DI RESIDENZA	PR	FASCIA
214	**22030**	MARANO DI NAPOLI	NA	A
215	**53457**	MARANO DI NAPOLI	NA	A
216	**8398**	MARANO DI NAPOLI	NA	A
217	**25715**	MARANO DI NAPOLI	NA	A
218	**44012**	MARANO DI NAPOLI	NA	A
219	**58711**	MARANO DI NAPOLI	NA	A
220	**58543**	MARANO DI NAPOLI	NA	A
221	**30012**	MARANO DI NAPOLI	NA	A
222	**50452**	MARANO DI NAPOLI	NA	A
223	**53997**	MARANO DI NAPOLI	NA	A
224	**17172**	MARANO DI NAPOLI	NA	A
225	**10057**	MARANO DI NAPOLI	NA	A
226	**21506**	MARANO DI NAPOLI	NA	A
227	**45698**	MARANO DI NAPOLI	NA	A
228	**12286**	MARANO DI NAPOLI	NA	A
229	**12893**	MARANO DI NAPOLI	NA	A
230	**21789**	MARANO DI NAPOLI	NA	A
231	**23125**	MARANO DI NAPOLI	NA	A
232	**51902**	MARANO DI NAPOLI	NA	A
233	**41693**	MARANO DI NAPOLI	NA	A
234	**27090**	MARANO DI NAPOLI	NA	A
235	**60545**	MARANO DI NAPOLI	NA	A
236	**59385**	MARANO DI NAPOLI	NA	A
237	**48562**	MARANO DI NAPOLI	NA	A
238	**39030**	MARANO DI NAPOLI	NA	A
239	**18391**	MARANO DI NAPOLI	NA	A
240	**7801**	MARANO DI NAPOLI	NA	A
241	**19665**	MARANO DI NAPOLI	NA	A
242	**41620**	MARANO DI NAPOLI	NA	A
243	**53735**	MARANO DI NAPOLI	NA	A
244	**47281**	MARANO DI NAPOLI	NA	A
245	**17668**	MARANO DI NAPOLI	NA	A
246	**5740**	MARANO DI NAPOLI	NA	A
247	**6432**	MARANO DI NAPOLI	NA	A
248	**59545**	MARANO DI NAPOLI	NA	A
249	**51943**	MARANO DI NAPOLI	NA	A
250	**2031**	MARANO DI NAPOLI	NA	A
251	**48524**	MARANO DI NAPOLI	NA	A
252	**48914**	MARANO DI NAPOLI	NA	A
253	**28603**	MARANO DI NAPOLI	NA	A
254	**18466**	MARANO DI NAPOLI	NA	A
255	**25987**	MARANO DI NAPOLI	NA	A
256	**52275**	MARANO DI NAPOLI	NA	A
257	**21202**	MARANO DI NAPOLI	NA	A
258	**21248**	MARANO DI NAPOLI	NA	A
259	**55872**	MARANO DI NAPOLI	NA	A
260	**33283**	MARANO DI NAPOLI	NA	A
261	**45593**	MARANO DI NAPOLI	NA	A
262	**9049**	MARANO DI NAPOLI	NA	A
263	**55298**	MARANO DI NAPOLI	NA	A
264	**52055**	MARANO DI NAPOLI	NA	A
265	**35957**	MARANO DI NAPOLI	NA	A

fonte: http://burc.regione.campania.it

GRADUATORIA DOMANDE AMMISSIBILI MA NON FINANZIATE PER CARENZA DI FONDI

Allegato "B"

POSIZIONE	NUMERO DOMANDA	COMUNE DI RESIDENZA	PR	FASCIA
266	**36812**	MARANO DI NAPOLI	NA	A
267	**59676**	MARANO DI NAPOLI	NA	A
268	**60816**	MARANO DI NAPOLI	NA	A
269	**52421**	MARANO DI NAPOLI	NA	A
270	**38321**	MARANO DI NAPOLI	NA	A
271	**61831**	MARANO DI NAPOLI	NA	A
272	**51308**	MARANO DI NAPOLI	NA	A
273	**29857**	MARANO DI NAPOLI	NA	A
274	**49024**	MARANO DI NAPOLI	NA	A
275	**53701**	MARANO DI NAPOLI	NA	A
276	**2187**	MARANO DI NAPOLI	NA	A
277	**37666**	MARANO DI NAPOLI	NA	A
278	**58652**	MARANO DI NAPOLI	NA	A
279	**45034**	MARANO DI NAPOLI	NA	A
280	**39192**	MARANO DI NAPOLI	NA	A
281	**52424**	MARANO DI NAPOLI	NA	A
282	**29157**	MARANO DI NAPOLI	NA	A
283	**48853**	MARANO DI NAPOLI	NA	A
284	**58484**	MARANO DI NAPOLI	NA	A
285	**51077**	MARANO DI NAPOLI	NA	A
286	**44650**	MARANO DI NAPOLI	NA	A
287	**43599**	MARANO DI NAPOLI	NA	A
288	**55613**	MARANO DI NAPOLI	NA	A
289	**15596**	MARANO DI NAPOLI	NA	A
290	**24204**	MARANO DI NAPOLI	NA	A
291	**57610**	MARANO DI NAPOLI	NA	A
292	**11721**	MARANO DI NAPOLI	NA	A
293	**49158**	MARANO DI NAPOLI	NA	A
294	**31487**	MARANO DI NAPOLI	NA	A
295	**45180**	MARANO DI NAPOLI	NA	A
296	**20729**	MARANO DI NAPOLI	NA	A
297	**63178**	MARANO DI NAPOLI	NA	A
298	**62278**	MARANO DI NAPOLI	NA	A
299	**56070**	MARANO DI NAPOLI	NA	A
300	**6437**	MARANO DI NAPOLI	NA	A
301	**51106**	MARANO DI NAPOLI	NA	A
302	**48506**	MARANO DI NAPOLI	NA	A
303	**7971**	MARANO DI NAPOLI	NA	A
304	**59876**	MARANO DI NAPOLI	NA	A
305	**43370**	MARANO DI NAPOLI	NA	A
306	**57202**	MARANO DI NAPOLI	NA	A
307	**12751**	MARANO DI NAPOLI	NA	A
308	**34538**	MARANO DI NAPOLI	NA	A
309	**9020**	MARANO DI NAPOLI	NA	A
310	**38140**	MARANO DI NAPOLI	NA	A
311	**38083**	MARANO DI NAPOLI	NA	A
312	**51621**	MARANO DI NAPOLI	NA	A
313	**5734**	MARANO DI NAPOLI	NA	A
314	**46051**	MARANO DI NAPOLI	NA	A
315	**8514**	MARANO DI NAPOLI	NA	A
316	**13053**	MARANO DI NAPOLI	NA	A
317	**18549**	MARANO DI NAPOLI	NA	A

fonte: http://burc.regione.campania.it

GRADUATORIA DOMANDE AMMISSIBILI MA NON FINANZIATE PER CARENZA DI FONDI — Allegato "B"

POSIZIONE	NUMERO DOMANDA	COMUNE DI RESIDENZA	PR	FASCIA
318	**31903**	MARANO DI NAPOLI	NA	A
319	**3765**	MARANO DI NAPOLI	NA	A
320	**32471**	MARANO DI NAPOLI	NA	A
321	**22290**	MARANO DI NAPOLI	NA	A
322	**6031**	MARANO DI NAPOLI	NA	A
323	**13033**	MARANO DI NAPOLI	NA	A
324	**3911**	MARANO DI NAPOLI	NA	A
325	**46684**	MARANO DI NAPOLI	NA	A
326	**16093**	MARANO DI NAPOLI	NA	A
327	**39121**	MARANO DI NAPOLI	NA	A
328	**8387**	MARANO DI NAPOLI	NA	A
329	**62105**	MARANO DI NAPOLI	NA	A
330	**60799**	MARANO DI NAPOLI	NA	A
331	**58981**	MARANO DI NAPOLI	NA	A
332	**27482**	MARANO DI NAPOLI	NA	A
333	**47467**	MARANO DI NAPOLI	NA	A
334	**49148**	MARANO DI NAPOLI	NA	A
335	**49809**	MARANO DI NAPOLI	NA	A
336	**54304**	MARANO DI NAPOLI	NA	A
337	**26781**	MARANO DI NAPOLI	NA	A
338	**28355**	MARANO DI NAPOLI	NA	A
339	**47724**	MARANO DI NAPOLI	NA	A
340	**48404**	MARANO DI NAPOLI	NA	A
341	**37258**	MARANO DI NAPOLI	NA	A
342	**56728**	MARANO DI NAPOLI	NA	A
343	**43411**	MARANO DI NAPOLI	NA	A
344	**35889**	MARANO DI NAPOLI	NA	A
345	**43997**	MARANO DI NAPOLI	NA	A
346	**12778**	MARANO DI NAPOLI	NA	A
347	**33508**	MARANO DI NAPOLI	NA	A

fonte: http://burc.regione.campania.it

GRADUATORIA DOMANDE AMMISSIBILI MA NON FINANZIATE PER CARENZA DI FONDI

Allegato "B"

POSIZIONE	NUMERO DOMANDA	COMUNE DI RESIDENZA	PR	FASCIA
104	**10268**	MARCIANISE	CE	A
105	**61418**	MARCIANISE	CE	A
106	**2617**	MARCIANISE	CE	A
107	**60747**	MARCIANISE	CE	A
108	**25254**	MARCIANISE	CE	A
109	**43225**	MARCIANISE	CE	A
110	**52021**	MARCIANISE	CE	A
111	**58927**	MARCIANISE	CE	A
112	**52024**	MARCIANISE	CE	A
113	**57536**	MARCIANISE	CE	A
114	**24442**	MARCIANISE	CE	A
115	**19994**	MARCIANISE	CE	A
116	**34433**	MARCIANISE	CE	A
117	**53004**	MARCIANISE	CE	A
118	**53913**	MARCIANISE	CE	A
119	**38942**	MARCIANISE	CE	A
120	**35472**	MARCIANISE	CE	A
121	**2888**	MARCIANISE	CE	A
122	**45049**	MARCIANISE	CE	A
123	**34229**	MARCIANISE	CE	A
124	**30058**	MARCIANISE	CE	A
125	**46229**	MARCIANISE	CE	A
126	**27131**	MARCIANISE	CE	A
127	**47622**	MARCIANISE	CE	A
128	**55556**	MARCIANISE	CE	A
129	**29449**	MARCIANISE	CE	A
130	**15459**	MARCIANISE	CE	A
131	**47933**	MARCIANISE	CE	A
132	**6454**	MARCIANISE	CE	A
133	**24401**	MARCIANISE	CE	A
134	**55059**	MARCIANISE	CE	A
135	**31117**	MARCIANISE	CE	A
136	**38867**	MARCIANISE	CE	A
137	**52122**	MARCIANISE	CE	A
138	**23958**	MARCIANISE	CE	A
139	**44370**	MARCIANISE	CE	A
140	**30192**	MARCIANISE	CE	A
141	**23467**	MARCIANISE	CE	A
142	**27135**	MARCIANISE	CE	A
143	**47911**	MARCIANISE	CE	A
144	**22279**	MARCIANISE	CE	A
145	**37422**	MARCIANISE	CE	A
146	**34660**	MARCIANISE	CE	A
147	**58241**	MARCIANISE	CE	A
148	**61863**	MARCIANISE	CE	A
149	**25791**	MARCIANISE	CE	A
150	**28823**	MARCIANISE	CE	A
151	**31693**	MARCIANISE	CE	A
152	**56732**	MARCIANISE	CE	A
153	**22305**	MARCIANISE	CE	A
154	**58045**	MARCIANISE	CE	A
155	**20765**	MARCIANISE	CE	A

fonte: http://burc.regione.campania.it

Giunta Regionale della Campania
Direzione Generale per il Governo del Territorio

BANDO PER L'ASSEGNAZIONE DI CONTRIBUTI AD INTEGRAZIONE DEI CANONI DI LOCAZIONE ANNUALITA' 2021
Art. 11 Legge 431/98 - D.G.R. 568 del 07/12/2021

GRADUATORIA DOMANDE AMMISSIBILI MA NON FINANZIATE PER CARENZA DI FONDI — **Allegato "B"**

POSIZIONE	NUMERO DOMANDA	COMUNE DI RESIDENZA	PR	FASCIA
156	**53980**	MARCIANISE	CE	A

fonte: http://burc.regione.campania.it

Giunta Regionale della Campania
Direzione Generale per il Governo del Territorio

BANDO PER L'ASSEGNAZIONE DI CONTRIBUTI AD INTEGRAZIONE DEI CANONI DI LOCAZIONE ANNUALITA' 2021
Art. 11 Legge 431/98 - D.G.R. 568 del 07/12/2021

GRADUATORIA DOMANDE AMMISSIBILI MA NON FINANZIATE PER CARENZA DI FONDI — **Allegato "B"**

POSIZIONE	NUMERO DOMANDA	COMUNE DI RESIDENZA	PR	FASCIA
40	**61239**	MARIGLIANELLA	NA	A
41	**15926**	MARIGLIANELLA	NA	A
42	**12155**	MARIGLIANELLA	NA	A
43	**57164**	MARIGLIANELLA	NA	A
44	**62010**	MARIGLIANELLA	NA	A
45	**34491**	MARIGLIANELLA	NA	A
46	**59617**	MARIGLIANELLA	NA	A
47	**49683**	MARIGLIANELLA	NA	A
48	**36980**	MARIGLIANELLA	NA	A
49	**6381**	MARIGLIANELLA	NA	A
50	**39513**	MARIGLIANELLA	NA	A
51	**36665**	MARIGLIANELLA	NA	A
52	**37034**	MARIGLIANELLA	NA	A
53	**34668**	MARIGLIANELLA	NA	A
54	**10390**	MARIGLIANELLA	NA	A
55	**61652**	MARIGLIANELLA	NA	A
56	**3400**	MARIGLIANELLA	NA	A
57	**61054**	MARIGLIANELLA	NA	A
58	**36973**	MARIGLIANELLA	NA	A
59	**3853**	MARIGLIANELLA	NA	A

fonte: http://burc.regione.campania.it

GRADUATORIA DOMANDE AMMISSIBILI MA NON FINANZIATE PER CARENZA DI FONDI

Allegato "B"

POSIZIONE	NUMERO DOMANDA	COMUNE DI RESIDENZA	PR	FASCIA
70	**10485**	MARIGLIANO	NA	A
71	**16563**	MARIGLIANO	NA	A
72	**52249**	MARIGLIANO	NA	A
73	**24210**	MARIGLIANO	NA	A
74	**61770**	MARIGLIANO	NA	A
75	**53148**	MARIGLIANO	NA	A
76	**53682**	MARIGLIANO	NA	A
77	**12444**	MARIGLIANO	NA	A
78	**38651**	MARIGLIANO	NA	A
79	**3567**	MARIGLIANO	NA	A
80	**8218**	MARIGLIANO	NA	A
81	**18837**	MARIGLIANO	NA	A
82	**58057**	MARIGLIANO	NA	A
83	**21399**	MARIGLIANO	NA	A
84	**39762**	MARIGLIANO	NA	A
85	**23903**	MARIGLIANO	NA	A
86	**29447**	MARIGLIANO	NA	A
87	**9252**	MARIGLIANO	NA	A
88	**6959**	MARIGLIANO	NA	A
89	**43233**	MARIGLIANO	NA	A
90	**48215**	MARIGLIANO	NA	A
91	**9874**	MARIGLIANO	NA	A
92	**52287**	MARIGLIANO	NA	A
93	**2071**	MARIGLIANO	NA	A
94	**20719**	MARIGLIANO	NA	A
95	**47190**	MARIGLIANO	NA	A
96	**33047**	MARIGLIANO	NA	A
97	**61394**	MARIGLIANO	NA	A
98	**46357**	MARIGLIANO	NA	A
99	**46562**	MARIGLIANO	NA	A
100	**56192**	MARIGLIANO	NA	A
101	**6673**	MARIGLIANO	NA	A
102	**20134**	MARIGLIANO	NA	A
103	**30218**	MARIGLIANO	NA	A
104	**35308**	MARIGLIANO	NA	A
105	**45651**	MARIGLIANO	NA	A
106	**45123**	MARIGLIANO	NA	A
107	**56272**	MARIGLIANO	NA	A
108	**21520**	MARIGLIANO	NA	A
109	**20214**	MARIGLIANO	NA	A
110	**59807**	MARIGLIANO	NA	A
111	**54795**	MARIGLIANO	NA	A
112	**51435**	MARIGLIANO	NA	A
113	**43169**	MARIGLIANO	NA	A

fonte: http://burc.regione.campania.it

Giunta Regionale della Campania
Direzione Generale per il Governo del Territorio

BANDO PER L'ASSEGNAZIONE DI CONTRIBUTI AD INTEGRAZIONE DEI CANONI DI LOCAZIONE ANNUALITA' 2021
Art. 11 Legge 431/98 - D.G.R. 568 del 07/12/2021

GRADUATORIA DOMANDE AMMISSIBILI MA NON FINANZIATE PER CARENZA DI FONDI — **Allegato "B"**

POSIZIONE	NUMERO DOMANDA	COMUNE DI RESIDENZA	PR	FASCIA
6	**60116**	MARZANO DI NOLA	AV	A
7	**59027**	MARZANO DI NOLA	AV	A
8	**52163**	MARZANO DI NOLA	AV	A

fonte: http://burc.regione.campania.it

Giunta Regionale della Campania
Direzione Generale per il Governo del Territorio

BANDO PER L'ASSEGNAZIONE DI CONTRIBUTI AD INTEGRAZIONE DEI CANONI DI LOCAZIONE ANNUALITA' 2021
Art. 11 Legge 431/98 - D.G.R. 568 del 07/12/2021

GRADUATORIA DOMANDE AMMISSIBILI MA NON FINANZIATE PER CARENZA DI FONDI — **Allegato "B"**

POSIZIONE	NUMERO DOMANDA	COMUNE DI RESIDENZA	PR	FASCIA
32	**21331**	MASSA DI SOMMA	NA	A
33	**2059**	MASSA DI SOMMA	NA	A
34	**50665**	MASSA DI SOMMA	NA	A
35	**60232**	MASSA DI SOMMA	NA	A
36	**31446**	MASSA DI SOMMA	NA	A
37	**49643**	MASSA DI SOMMA	NA	A
38	**22118**	MASSA DI SOMMA	NA	A
39	**34461**	MASSA DI SOMMA	NA	A
40	**26794**	MASSA DI SOMMA	NA	A
41	**50385**	MASSA DI SOMMA	NA	A
42	**6725**	MASSA DI SOMMA	NA	A
43	**27429**	MASSA DI SOMMA	NA	A
44	**39641**	MASSA DI SOMMA	NA	A
45	**59181**	MASSA DI SOMMA	NA	A
46	**38398**	MASSA DI SOMMA	NA	A
47	**56467**	MASSA DI SOMMA	NA	A
48	**36958**	MASSA DI SOMMA	NA	A
49	**55006**	MASSA DI SOMMA	NA	A
50	**4037**	MASSA DI SOMMA	NA	A

fonte: http://burc.regione.campania.it

Giunta Regionale della Campania
Direzione Generale per il Governo del Territorio

BANDO PER L'ASSEGNAZIONE DI CONTRIBUTI AD INTEGRAZIONE DEI CANONI DI LOCAZIONE ANNUALITA' 2021
Art. 11 Legge 431/98 - D.G.R. 568 del 07/12/2021

GRADUATORIA DOMANDE AMMISSIBILI MA NON FINANZIATE PER CARENZA DI FONDI — **Allegato "B"**

POSIZIONE	NUMERO DOMANDA	COMUNE DI RESIDENZA	PR	FASCIA
44	**43160**	MASSA LUBRENSE	NA	A
45	**10784**	MASSA LUBRENSE	NA	A
46	**43031**	MASSA LUBRENSE	NA	A
47	**35711**	MASSA LUBRENSE	NA	A
48	**58688**	MASSA LUBRENSE	NA	A
49	**49866**	MASSA LUBRENSE	NA	A
50	**28648**	MASSA LUBRENSE	NA	A
51	**27209**	MASSA LUBRENSE	NA	A
52	**10877**	MASSA LUBRENSE	NA	A
53	**29413**	MASSA LUBRENSE	NA	A
54	**61599**	MASSA LUBRENSE	NA	A
55	**30086**	MASSA LUBRENSE	NA	A
56	**7205**	MASSA LUBRENSE	NA	A
57	**4656**	MASSA LUBRENSE	NA	A
58	**59275**	MASSA LUBRENSE	NA	A
59	**52040**	MASSA LUBRENSE	NA	A
60	**47991**	MASSA LUBRENSE	NA	A
61	**37387**	MASSA LUBRENSE	NA	A
62	**17738**	MASSA LUBRENSE	NA	A
63	**52046**	MASSA LUBRENSE	NA	A
64	**8192**	MASSA LUBRENSE	NA	A
65	**24019**	MASSA LUBRENSE	NA	A
66	**41625**	MASSA LUBRENSE	NA	A
67	**26302**	MASSA LUBRENSE	NA	A
68	**2520**	MASSA LUBRENSE	NA	A
69	**45912**	MASSA LUBRENSE	NA	A

fonte: http://burc.regione.campania.it

GRADUATORIA DOMANDE AMMISSIBILI MA NON FINANZIATE PER CARENZA DI FONDI

Allegato "B"

POSIZIONE	NUMERO DOMANDA	COMUNE DI RESIDENZA	PR	FASCIA
213	**26320**	MELITO DI NAPOLI	NA	A
214	**56549**	MELITO DI NAPOLI	NA	A
215	**16621**	MELITO DI NAPOLI	NA	A
216	**62517**	MELITO DI NAPOLI	NA	A
217	**19593**	MELITO DI NAPOLI	NA	A
218	**41057**	MELITO DI NAPOLI	NA	A
219	**19040**	MELITO DI NAPOLI	NA	A
220	**56807**	MELITO DI NAPOLI	NA	A
221	**54910**	MELITO DI NAPOLI	NA	A
222	**2224**	MELITO DI NAPOLI	NA	A
223	**7307**	MELITO DI NAPOLI	NA	A
224	**28602**	MELITO DI NAPOLI	NA	A
225	**25541**	MELITO DI NAPOLI	NA	A
226	**22635**	MELITO DI NAPOLI	NA	A
227	**3686**	MELITO DI NAPOLI	NA	A
228	**26305**	MELITO DI NAPOLI	NA	A
229	**17221**	MELITO DI NAPOLI	NA	A
230	**46820**	MELITO DI NAPOLI	NA	A
231	**7369**	MELITO DI NAPOLI	NA	A
232	**48226**	MELITO DI NAPOLI	NA	A
233	**37039**	MELITO DI NAPOLI	NA	A
234	**30770**	MELITO DI NAPOLI	NA	A
235	**29991**	MELITO DI NAPOLI	NA	A
236	**27356**	MELITO DI NAPOLI	NA	A
237	**40231**	MELITO DI NAPOLI	NA	A
238	**33336**	MELITO DI NAPOLI	NA	A
239	**17109**	MELITO DI NAPOLI	NA	A
240	**25357**	MELITO DI NAPOLI	NA	A
241	**53217**	MELITO DI NAPOLI	NA	A
242	**17063**	MELITO DI NAPOLI	NA	A
243	**22324**	MELITO DI NAPOLI	NA	A
244	**44307**	MELITO DI NAPOLI	NA	A
245	**33156**	MELITO DI NAPOLI	NA	A
246	**53102**	MELITO DI NAPOLI	NA	A
247	**34263**	MELITO DI NAPOLI	NA	A
248	**49383**	MELITO DI NAPOLI	NA	A
249	**46942**	MELITO DI NAPOLI	NA	A
250	**38730**	MELITO DI NAPOLI	NA	A
251	**51843**	MELITO DI NAPOLI	NA	A
252	**10503**	MELITO DI NAPOLI	NA	A
253	**49072**	MELITO DI NAPOLI	NA	A
254	**34003**	MELITO DI NAPOLI	NA	A
255	**26391**	MELITO DI NAPOLI	NA	A
256	**28900**	MELITO DI NAPOLI	NA	A
257	**44688**	MELITO DI NAPOLI	NA	A
258	**37517**	MELITO DI NAPOLI	NA	A
259	**28187**	MELITO DI NAPOLI	NA	A
260	**62285**	MELITO DI NAPOLI	NA	A
261	**52522**	MELITO DI NAPOLI	NA	A
262	**54431**	MELITO DI NAPOLI	NA	A
263	**12973**	MELITO DI NAPOLI	NA	A
264	**40482**	MELITO DI NAPOLI	NA	A

fonte: http://burc.regione.campania.it

GRADUATORIA DOMANDE AMMISSIBILI MA NON FINANZIATE PER CARENZA DI FONDI

Allegato "B"

POSIZIONE	NUMERO DOMANDA	COMUNE DI RESIDENZA	PR	FASCIA
265	**8680**	MELITO DI NAPOLI	NA	A
266	**15526**	MELITO DI NAPOLI	NA	A
267	**7759**	MELITO DI NAPOLI	NA	A
268	**58519**	MELITO DI NAPOLI	NA	A
269	**13392**	MELITO DI NAPOLI	NA	A
270	**27200**	MELITO DI NAPOLI	NA	A
271	**48449**	MELITO DI NAPOLI	NA	A
272	**51576**	MELITO DI NAPOLI	NA	A
273	**19687**	MELITO DI NAPOLI	NA	A
274	**30793**	MELITO DI NAPOLI	NA	A
275	**40948**	MELITO DI NAPOLI	NA	A
276	**7118**	MELITO DI NAPOLI	NA	A
277	**46196**	MELITO DI NAPOLI	NA	A
278	**44659**	MELITO DI NAPOLI	NA	A
279	**34798**	MELITO DI NAPOLI	NA	A
280	**45353**	MELITO DI NAPOLI	NA	A
281	**25259**	MELITO DI NAPOLI	NA	A
282	**52951**	MELITO DI NAPOLI	NA	A
283	**39840**	MELITO DI NAPOLI	NA	A
284	**55253**	MELITO DI NAPOLI	NA	A
285	**19500**	MELITO DI NAPOLI	NA	A
286	**28581**	MELITO DI NAPOLI	NA	A
287	**17177**	MELITO DI NAPOLI	NA	A
288	**58195**	MELITO DI NAPOLI	NA	A
289	**43829**	MELITO DI NAPOLI	NA	A
290	**25131**	MELITO DI NAPOLI	NA	A
291	**55783**	MELITO DI NAPOLI	NA	A
292	**17494**	MELITO DI NAPOLI	NA	A
293	**61962**	MELITO DI NAPOLI	NA	A
294	**22374**	MELITO DI NAPOLI	NA	A
295	**60418**	MELITO DI NAPOLI	NA	A
296	**24123**	MELITO DI NAPOLI	NA	A
297	**5846**	MELITO DI NAPOLI	NA	A
298	**60835**	MELITO DI NAPOLI	NA	A
299	**17386**	MELITO DI NAPOLI	NA	A
300	**6141**	MELITO DI NAPOLI	NA	A
301	**9261**	MELITO DI NAPOLI	NA	A
302	**28687**	MELITO DI NAPOLI	NA	A
303	**28302**	MELITO DI NAPOLI	NA	A
304	**53802**	MELITO DI NAPOLI	NA	A
305	**8822**	MELITO DI NAPOLI	NA	A
306	**55516**	MELITO DI NAPOLI	NA	A
307	**53506**	MELITO DI NAPOLI	NA	A
308	**44912**	MELITO DI NAPOLI	NA	A
309	**54588**	MELITO DI NAPOLI	NA	A
310	**7535**	MELITO DI NAPOLI	NA	A
311	**44380**	MELITO DI NAPOLI	NA	A
312	**50210**	MELITO DI NAPOLI	NA	A
313	**28767**	MELITO DI NAPOLI	NA	A
314	**59433**	MELITO DI NAPOLI	NA	A
315	**14649**	MELITO DI NAPOLI	NA	A
316	**48561**	MELITO DI NAPOLI	NA	A

fonte: http://burc.regione.campania.it

Giunta Regionale della Campania
Direzione Generale per il Governo del Territorio

BANDO PER L'ASSEGNAZIONE DI CONTRIBUTI AD INTEGRAZIONE DEI CANONI DI LOCAZIONE ANNUALITA' 2021
Art. 11 Legge 431/98 - D.G.R. 568 del 07/12/2021

GRADUATORIA DOMANDE AMMISSIBILI MA NON FINANZIATE PER CARENZA DI FONDI — **Allegato "B"**

POSIZIONE	NUMERO DOMANDA	COMUNE DI RESIDENZA	PR	FASCIA
317	**16742**	MELITO DI NAPOLI	NA	A
318	**51361**	MELITO DI NAPOLI	NA	A
319	**7385**	MELITO DI NAPOLI	NA	A
320	**40431**	MELITO DI NAPOLI	NA	A
321	**28792**	MELITO DI NAPOLI	NA	A
322	**52652**	MELITO DI NAPOLI	NA	A
323	**43498**	MELITO DI NAPOLI	NA	A
324	**61875**	MELITO DI NAPOLI	NA	A
325	**31942**	MELITO DI NAPOLI	NA	A
326	**41222**	MELITO DI NAPOLI	NA	A
327	**42783**	MELITO DI NAPOLI	NA	A
328	**45329**	MELITO DI NAPOLI	NA	A
329	**47866**	MELITO DI NAPOLI	NA	A
330	**39386**	MELITO DI NAPOLI	NA	A
331	**61333**	MELITO DI NAPOLI	NA	A
332	**19602**	MELITO DI NAPOLI	NA	A
333	**36771**	MELITO DI NAPOLI	NA	A
334	**17778**	MELITO DI NAPOLI	NA	A
335	**25002**	MELITO DI NAPOLI	NA	A
336	**35910**	MELITO DI NAPOLI	NA	A
337	**27499**	MELITO DI NAPOLI	NA	A

fonte: http://burc.regione.campania.it

GRADUATORIA DOMANDE AMMISSIBILI MA NON FINANZIATE PER CARENZA DI FONDI

Allegato "B"

POSIZIONE	NUMERO DOMANDA	COMUNE DI RESIDENZA	PR	FASCIA
97	**60157**	MERCATO SAN SEVERINO	SA	A
98	**53364**	MERCATO SAN SEVERINO	SA	A
99	**43847**	MERCATO SAN SEVERINO	SA	A
100	**18871**	MERCATO SAN SEVERINO	SA	A
101	**34278**	MERCATO SAN SEVERINO	SA	A
102	**54948**	MERCATO SAN SEVERINO	SA	A
103	**41113**	MERCATO SAN SEVERINO	SA	A
104	**54207**	MERCATO SAN SEVERINO	SA	A
105	**10447**	MERCATO SAN SEVERINO	SA	A
106	**18107**	MERCATO SAN SEVERINO	SA	A
107	**5745**	MERCATO SAN SEVERINO	SA	A
108	**15042**	MERCATO SAN SEVERINO	SA	A
109	**56985**	MERCATO SAN SEVERINO	SA	A
110	**39632**	MERCATO SAN SEVERINO	SA	A
111	**13020**	MERCATO SAN SEVERINO	SA	A
112	**42686**	MERCATO SAN SEVERINO	SA	A
113	**22109**	MERCATO SAN SEVERINO	SA	A
114	**8744**	MERCATO SAN SEVERINO	SA	A
115	**6516**	MERCATO SAN SEVERINO	SA	A
116	**14678**	MERCATO SAN SEVERINO	SA	A
117	**17741**	MERCATO SAN SEVERINO	SA	A
118	**54550**	MERCATO SAN SEVERINO	SA	A
119	**26139**	MERCATO SAN SEVERINO	SA	A
120	**51659**	MERCATO SAN SEVERINO	SA	A
121	**41886**	MERCATO SAN SEVERINO	SA	A
122	**23099**	MERCATO SAN SEVERINO	SA	A
123	**9946**	MERCATO SAN SEVERINO	SA	A
124	**48005**	MERCATO SAN SEVERINO	SA	A
125	**16103**	MERCATO SAN SEVERINO	SA	A
126	**32827**	MERCATO SAN SEVERINO	SA	A
127	**22024**	MERCATO SAN SEVERINO	SA	A
128	**31020**	MERCATO SAN SEVERINO	SA	A
129	**8401**	MERCATO SAN SEVERINO	SA	A
130	**56636**	MERCATO SAN SEVERINO	SA	A
131	**13356**	MERCATO SAN SEVERINO	SA	A
132	**30597**	MERCATO SAN SEVERINO	SA	A
133	**3296**	MERCATO SAN SEVERINO	SA	A
134	**61532**	MERCATO SAN SEVERINO	SA	A
135	**8578**	MERCATO SAN SEVERINO	SA	A
136	**17139**	MERCATO SAN SEVERINO	SA	A
137	**45110**	MERCATO SAN SEVERINO	SA	A
138	**36151**	MERCATO SAN SEVERINO	SA	A
139	**45249**	MERCATO SAN SEVERINO	SA	A
140	**47028**	MERCATO SAN SEVERINO	SA	A
141	**21232**	MERCATO SAN SEVERINO	SA	A
142	**27377**	MERCATO SAN SEVERINO	SA	A
143	**33201**	MERCATO SAN SEVERINO	SA	A
144	**4913**	MERCATO SAN SEVERINO	SA	A
145	**2231**	MERCATO SAN SEVERINO	SA	A
146	**15487**	MERCATO SAN SEVERINO	SA	A
147	**35761**	MERCATO SAN SEVERINO	SA	A
148	**45788**	MERCATO SAN SEVERINO	SA	A

fonte: http://burc.regione.campania.it

Giunta Regionale della Campania
Direzione Generale per il Governo del Territorio

BANDO PER L'ASSEGNAZIONE DI CONTRIBUTI AD INTEGRAZIONE DEI CANONI DI LOCAZIONE ANNUALITA' 2021
Art. 11 Legge 431/98 - D.G.R. 568 del 07/12/2021

GRADUATORIA DOMANDE AMMISSIBILI MA NON FINANZIATE PER CARENZA DI FONDI — **Allegato "B"**

POSIZIONE	NUMERO DOMANDA	COMUNE DI RESIDENZA	PR	FASCIA
149	**44526**	MERCATO SAN SEVERINO	SA	A
150	**59948**	MERCATO SAN SEVERINO	SA	A
151	**43362**	MERCATO SAN SEVERINO	SA	A
152	**60110**	MERCATO SAN SEVERINO	SA	A
153	**37519**	MERCATO SAN SEVERINO	SA	A
154	**44694**	MERCATO SAN SEVERINO	SA	A

fonte: http://burc.regione.campania.it

Giunta Regionale della Campania
Direzione Generale per il Governo del Territorio

BANDO PER L'ASSEGNAZIONE DI CONTRIBUTI AD INTEGRAZIONE DEI CANONI DI LOCAZIONE ANNUALITA' 2021
Art. 11 Legge 431/98 - D.G.R. 568 del 07/12/2021

GRADUATORIA DOMANDE AMMISSIBILI MA NON FINANZIATE PER CARENZA DI FONDI — **Allegato "B"**

POSIZIONE	NUMERO DOMANDA	COMUNE DI RESIDENZA	PR	FASCIA
26	**32771**	MERCOGLIANO	AV	A
27	**34245**	MERCOGLIANO	AV	A
28	**62686**	MERCOGLIANO	AV	A
29	**44898**	MERCOGLIANO	AV	A
30	**55800**	MERCOGLIANO	AV	A
31	**2057**	MERCOGLIANO	AV	A
32	**51485**	MERCOGLIANO	AV	A
33	**20008**	MERCOGLIANO	AV	A
34	**44429**	MERCOGLIANO	AV	A
35	**38723**	MERCOGLIANO	AV	A
36	**29143**	MERCOGLIANO	AV	A
37	**17069**	MERCOGLIANO	AV	A
38	**61080**	MERCOGLIANO	AV	A
39	**51509**	MERCOGLIANO	AV	A
40	**9182**	MERCOGLIANO	AV	A

fonte: http://burc.regione.campania.it

Giunta Regionale della Campania
Direzione Generale per il Governo del Territorio

BANDO PER L'ASSEGNAZIONE DI CONTRIBUTI AD INTEGRAZIONE DEI CANONI DI LOCAZIONE ANNUALITA' 2021
Art. 11 Legge 431/98 - D.G.R. 568 del 07/12/2021

GRADUATORIA DOMANDE AMMISSIBILI MA NON FINANZIATE PER CARENZA DI FONDI — **Allegato "B"**

POSIZIONE	NUMERO DOMANDA	COMUNE DI RESIDENZA	PR	FASCIA
61	**59001**	META	NA	A
62	**61895**	META	NA	A
63	**25491**	META	NA	A
64	**7781**	META	NA	A
65	**18064**	META	NA	A
66	**10938**	META	NA	A
67	**12660**	META	NA	A
68	**54210**	META	NA	A
69	**8284**	META	NA	A
70	**2276**	META	NA	A
71	**36557**	META	NA	A
72	**47356**	META	NA	A
73	**61626**	META	NA	A
74	**56692**	META	NA	A
75	**56205**	META	NA	A
76	**35670**	META	NA	A
77	**33805**	META	NA	A
78	**55731**	META	NA	A
79	**50675**	META	NA	A
80	**37636**	META	NA	A
81	**5183**	META	NA	A
82	**18834**	META	NA	A
83	**27690**	META	NA	A
84	**48532**	META	NA	A
85	**50998**	META	NA	A
86	**45746**	META	NA	A
87	**53901**	META	NA	A
88	**3820**	META	NA	A
89	**13243**	META	NA	A
90	**29648**	META	NA	A
91	**3957**	META	NA	A
92	**44705**	META	NA	A
93	**61697**	META	NA	A
94	**21576**	META	NA	A
95	**51338**	META	NA	A
96	**14927**	META	NA	A
97	**62142**	META	NA	A
98	**52595**	META	NA	A
99	**51930**	META	NA	A

fonte: http://burc.regione.campania.it

GRADUATORIA DOMANDE AMMISSIBILI MA NON FINANZIATE PER CARENZA DI FONDI — Allegato "B"

POSIZIONE	NUMERO DOMANDA	COMUNE DI RESIDENZA	PR	FASCIA
9	**58180**	MINORI	SA	A
10	**15068**	MINORI	SA	A
11	**61887**	MINORI	SA	A
12	**50587**	MINORI	SA	A

fonte: http://burc.regione.campania.it

Giunta Regionale della Campania
Direzione Generale per il Governo del Territorio

BANDO PER L'ASSEGNAZIONE DI CONTRIBUTI AD INTEGRAZIONE DEI CANONI DI LOCAZIONE ANNUALITA' 2021
Art. 11 Legge 431/98 - D.G.R. 568 del 07/12/2021

GRADUATORIA DOMANDE AMMISSIBILI MA NON FINANZIATE PER CARENZA DI FONDI — **Allegato "B"**

POSIZIONE	NUMERO DOMANDA	COMUNE DI RESIDENZA	PR	FASCIA
6	**13962**	MIRABELLA ECLANO	AV	A
7	**21324**	MIRABELLA ECLANO	AV	A
8	**43001**	MIRABELLA ECLANO	AV	A

fonte: http://burc.regione.campania.it

Giunta Regionale della Campania
Direzione Generale per il Governo del Territorio

BANDO PER L'ASSEGNAZIONE DI CONTRIBUTI AD INTEGRAZIONE DEI CANONI DI LOCAZIONE ANNUALITA' 2021
Art. 11 Legge 431/98 - D.G.R. 568 del 07/12/2021

GRADUATORIA DOMANDE AMMISSIBILI MA NON FINANZIATE PER CARENZA DI FONDI — **Allegato "B"**

POSIZIONE	NUMERO DOMANDA	COMUNE DI RESIDENZA	PR	FASCIA
7	**63088**	MOIANO	BN	A

fonte: http://burc.regione.campania.it

Giunta Regionale della Campania
Direzione Generale per il Governo del Territorio

BANDO PER L'ASSEGNAZIONE DI CONTRIBUTI AD INTEGRAZIONE DEI CANONI DI LOCAZIONE ANNUALITA' 2021
Art. 11 Legge 431/98 - D.G.R. 568 del 07/12/2021

GRADUATORIA DOMANDE AMMISSIBILI MA NON FINANZIATE PER CARENZA DI FONDI — **Allegato "B"**

POSIZIONE	NUMERO DOMANDA	COMUNE DI RESIDENZA	PR	FASCIA
5	**29217**	MOIO DELLA CIVITELLA	SA	A
6	**58400**	MOIO DELLA CIVITELLA	SA	A

fonte: http://burc.regione.campania.it

GRADUATORIA DOMANDE AMMISSIBILI MA NON FINANZIATE PER CARENZA DI FONDI

Allegato "B"

POSIZIONE	NUMERO DOMANDA	COMUNE DI RESIDENZA	PR	FASCIA
227	**27511**	MONDRAGONE	CE	A
228	**51886**	MONDRAGONE	CE	A
229	**39452**	MONDRAGONE	CE	A
230	**19170**	MONDRAGONE	CE	A
231	**50729**	MONDRAGONE	CE	A
232	**32083**	MONDRAGONE	CE	A
233	**43945**	MONDRAGONE	CE	A
234	**22584**	MONDRAGONE	CE	A
235	**48063**	MONDRAGONE	CE	A
236	**59538**	MONDRAGONE	CE	A
237	**43780**	MONDRAGONE	CE	A
238	**50954**	MONDRAGONE	CE	A
239	**48351**	MONDRAGONE	CE	A
240	**35125**	MONDRAGONE	CE	A
241	**18120**	MONDRAGONE	CE	A
242	**59096**	MONDRAGONE	CE	A
243	**43576**	MONDRAGONE	CE	A
244	**42958**	MONDRAGONE	CE	A
245	**59943**	MONDRAGONE	CE	A
246	**42518**	MONDRAGONE	CE	A
247	**61201**	MONDRAGONE	CE	A
248	**58554**	MONDRAGONE	CE	A
249	**43961**	MONDRAGONE	CE	A
250	**12125**	MONDRAGONE	CE	A
251	**32805**	MONDRAGONE	CE	A
252	**61549**	MONDRAGONE	CE	A
253	**45204**	MONDRAGONE	CE	A
254	**58122**	MONDRAGONE	CE	A
255	**11446**	MONDRAGONE	CE	A
256	**14483**	MONDRAGONE	CE	A
257	**59344**	MONDRAGONE	CE	A
258	**47762**	MONDRAGONE	CE	A
259	**58337**	MONDRAGONE	CE	A
260	**8355**	MONDRAGONE	CE	A
261	**60448**	MONDRAGONE	CE	A
262	**56560**	MONDRAGONE	CE	A
263	**45538**	MONDRAGONE	CE	A
264	**47301**	MONDRAGONE	CE	A
265	**46330**	MONDRAGONE	CE	A
266	**52953**	MONDRAGONE	CE	A
267	**13441**	MONDRAGONE	CE	A
268	**43661**	MONDRAGONE	CE	A
269	**43728**	MONDRAGONE	CE	A
270	**30168**	MONDRAGONE	CE	A
271	**61011**	MONDRAGONE	CE	A
272	**43585**	MONDRAGONE	CE	A
273	**43676**	MONDRAGONE	CE	A
274	**45654**	MONDRAGONE	CE	A
275	**59885**	MONDRAGONE	CE	A
276	**46821**	MONDRAGONE	CE	A
277	**44258**	MONDRAGONE	CE	A
278	**30093**	MONDRAGONE	CE	A

fonte: http://burc.regione.campania.it

GRADUATORIA DOMANDE AMMISSIBILI MA NON FINANZIATE PER CARENZA DI FONDI

Allegato "B"

POSIZIONE	NUMERO DOMANDA	COMUNE DI RESIDENZA	PR	FASCIA
279	**27853**	MONDRAGONE	CE	A
280	**24521**	MONDRAGONE	CE	A
281	**11570**	MONDRAGONE	CE	A
282	**40846**	MONDRAGONE	CE	A
283	**59381**	MONDRAGONE	CE	A
284	**48869**	MONDRAGONE	CE	A
285	**16972**	MONDRAGONE	CE	A
286	**55847**	MONDRAGONE	CE	A
287	**47159**	MONDRAGONE	CE	A
288	**16958**	MONDRAGONE	CE	A
289	**42975**	MONDRAGONE	CE	A
290	**51798**	MONDRAGONE	CE	A
291	**62996**	MONDRAGONE	CE	A
292	**35521**	MONDRAGONE	CE	A
293	**58417**	MONDRAGONE	CE	A
294	**47864**	MONDRAGONE	CE	A
295	**50266**	MONDRAGONE	CE	A
296	**53914**	MONDRAGONE	CE	A
297	**52897**	MONDRAGONE	CE	A
298	**45117**	MONDRAGONE	CE	A
299	**51762**	MONDRAGONE	CE	A
300	**43547**	MONDRAGONE	CE	A
301	**19817**	MONDRAGONE	CE	A
302	**47473**	MONDRAGONE	CE	A
303	**43040**	MONDRAGONE	CE	A
304	**46402**	MONDRAGONE	CE	A
305	**46122**	MONDRAGONE	CE	A
306	**42260**	MONDRAGONE	CE	A
307	**24220**	MONDRAGONE	CE	A
308	**39496**	MONDRAGONE	CE	A
309	**55510**	MONDRAGONE	CE	A
310	**15223**	MONDRAGONE	CE	A
311	**31728**	MONDRAGONE	CE	A
312	**15055**	MONDRAGONE	CE	A
313	**53886**	MONDRAGONE	CE	A
314	**32258**	MONDRAGONE	CE	A
315	**61356**	MONDRAGONE	CE	A
316	**60240**	MONDRAGONE	CE	A
317	**6463**	MONDRAGONE	CE	A
318	**52427**	MONDRAGONE	CE	A
319	**53380**	MONDRAGONE	CE	A
320	**60423**	MONDRAGONE	CE	A
321	**48846**	MONDRAGONE	CE	A
322	**59475**	MONDRAGONE	CE	A
323	**50932**	MONDRAGONE	CE	A
324	**7323**	MONDRAGONE	CE	A
325	**45615**	MONDRAGONE	CE	A
326	**33735**	MONDRAGONE	CE	A
327	**27647**	MONDRAGONE	CE	A
328	**12887**	MONDRAGONE	CE	A
329	**27598**	MONDRAGONE	CE	A
330	**33599**	MONDRAGONE	CE	A

fonte: http://burc.regione.campania.it

Giunta Regionale della Campania
Direzione Generale per il Governo del Territorio

BANDO PER L'ASSEGNAZIONE DI CONTRIBUTI AD INTEGRAZIONE DEI CANONI DI LOCAZIONE ANNUALITA' 2021
Art. 11 Legge 431/98 - D.G.R. 568 del 07/12/2021

GRADUATORIA DOMANDE AMMISSIBILI MA NON FINANZIATE PER CARENZA DI FONDI — **Allegato "B"**

POSIZIONE	NUMERO DOMANDA	COMUNE DI RESIDENZA	PR	FASCIA
331	**12288**	MONDRAGONE	CE	A
332	**59478**	MONDRAGONE	CE	A
333	**19806**	MONDRAGONE	CE	A
334	**51389**	MONDRAGONE	CE	A
335	**58830**	MONDRAGONE	CE	A
336	**33204**	MONDRAGONE	CE	A
337	**54765**	MONDRAGONE	CE	A
338	**59644**	MONDRAGONE	CE	A
339	**33892**	MONDRAGONE	CE	A
340	**25879**	MONDRAGONE	CE	A
341	**22188**	MONDRAGONE	CE	A
342	**47268**	MONDRAGONE	CE	A
343	**55979**	MONDRAGONE	CE	A
344	**17597**	MONDRAGONE	CE	A
345	**53585**	MONDRAGONE	CE	A
346	**9341**	MONDRAGONE	CE	A
347	**55179**	MONDRAGONE	CE	A
348	**45125**	MONDRAGONE	CE	A
349	**18181**	MONDRAGONE	CE	A

fonte: http://burc.regione.campania.it

Giunta Regionale della Campania
Direzione Generale per il Governo del Territorio

BANDO PER L'ASSEGNAZIONE DI CONTRIBUTI AD INTEGRAZIONE DEI CANONI DI LOCAZIONE ANNUALITA' 2021
Art. 11 Legge 431/98 - D.G.R. 568 del 07/12/2021

GRADUATORIA DOMANDE AMMISSIBILI MA NON FINANZIATE PER CARENZA DI FONDI — **Allegato "B"**

POSIZIONE	NUMERO DOMANDA	COMUNE DI RESIDENZA	PR	FASCIA
52	**19246**	MONTE DI PROCIDA	NA	A
53	**9191**	MONTE DI PROCIDA	NA	A
54	**2608**	MONTE DI PROCIDA	NA	A
55	**53191**	MONTE DI PROCIDA	NA	A
56	**60700**	MONTE DI PROCIDA	NA	A
57	**40040**	MONTE DI PROCIDA	NA	A
58	**9075**	MONTE DI PROCIDA	NA	A
59	**54305**	MONTE DI PROCIDA	NA	A
60	**53177**	MONTE DI PROCIDA	NA	A
61	**58245**	MONTE DI PROCIDA	NA	A
62	**10240**	MONTE DI PROCIDA	NA	A
63	**40291**	MONTE DI PROCIDA	NA	A
64	**46790**	MONTE DI PROCIDA	NA	A
65	**14612**	MONTE DI PROCIDA	NA	A
66	**7722**	MONTE DI PROCIDA	NA	A
67	**37538**	MONTE DI PROCIDA	NA	A
68	**16108**	MONTE DI PROCIDA	NA	A
69	**29976**	MONTE DI PROCIDA	NA	A
70	**58671**	MONTE DI PROCIDA	NA	A
71	**56952**	MONTE DI PROCIDA	NA	A
72	**21379**	MONTE DI PROCIDA	NA	A
73	**42756**	MONTE DI PROCIDA	NA	A
74	**32997**	MONTE DI PROCIDA	NA	A
75	**53471**	MONTE DI PROCIDA	NA	A
76	**62248**	MONTE DI PROCIDA	NA	A
77	**24547**	MONTE DI PROCIDA	NA	A
78	**32532**	MONTE DI PROCIDA	NA	A
79	**50553**	MONTE DI PROCIDA	NA	A
80	**25142**	MONTE DI PROCIDA	NA	A
81	**41324**	MONTE DI PROCIDA	NA	A
82	**32765**	MONTE DI PROCIDA	NA	A
83	**18543**	MONTE DI PROCIDA	NA	A

fonte: http://burc.regione.campania.it

GRADUATORIA DOMANDE AMMISSIBILI MA NON FINANZIATE PER CARENZA DI FONDI — Allegato "B"

POSIZIONE	NUMERO DOMANDA	COMUNE DI RESIDENZA	PR	FASCIA
62	**8277**	MONTECORVINO PUGLIANO	SA	A
63	**30594**	MONTECORVINO PUGLIANO	SA	A
64	**59669**	MONTECORVINO PUGLIANO	SA	A
65	**54602**	MONTECORVINO PUGLIANO	SA	A
66	**6413**	MONTECORVINO PUGLIANO	SA	A
67	**5214**	MONTECORVINO PUGLIANO	SA	A
68	**54552**	MONTECORVINO PUGLIANO	SA	A
69	**40814**	MONTECORVINO PUGLIANO	SA	A
70	**55532**	MONTECORVINO PUGLIANO	SA	A
71	**49168**	MONTECORVINO PUGLIANO	SA	A
72	**5783**	MONTECORVINO PUGLIANO	SA	A
73	**38342**	MONTECORVINO PUGLIANO	SA	A
74	**51070**	MONTECORVINO PUGLIANO	SA	A
75	**43830**	MONTECORVINO PUGLIANO	SA	A
76	**13594**	MONTECORVINO PUGLIANO	SA	A
77	**45473**	MONTECORVINO PUGLIANO	SA	A
78	**55215**	MONTECORVINO PUGLIANO	SA	A
79	**48119**	MONTECORVINO PUGLIANO	SA	A
80	**47390**	MONTECORVINO PUGLIANO	SA	A
81	**59354**	MONTECORVINO PUGLIANO	SA	A
82	**12826**	MONTECORVINO PUGLIANO	SA	A
83	**58787**	MONTECORVINO PUGLIANO	SA	A
84	**46710**	MONTECORVINO PUGLIANO	SA	A
85	**40896**	MONTECORVINO PUGLIANO	SA	A
86	**10975**	MONTECORVINO PUGLIANO	SA	A
87	**26095**	MONTECORVINO PUGLIANO	SA	A
88	**17031**	MONTECORVINO PUGLIANO	SA	A
89	**48240**	MONTECORVINO PUGLIANO	SA	A
90	**35526**	MONTECORVINO PUGLIANO	SA	A
91	**35545**	MONTECORVINO PUGLIANO	SA	A
92	**7862**	MONTECORVINO PUGLIANO	SA	A
93	**7045**	MONTECORVINO PUGLIANO	SA	A
94	**58716**	MONTECORVINO PUGLIANO	SA	A
95	**53579**	MONTECORVINO PUGLIANO	SA	A
96	**12748**	MONTECORVINO PUGLIANO	SA	A

fonte: http://burc.regione.campania.it

Giunta Regionale della Campania
Direzione Generale per il Governo del Territorio

BANDO PER L'ASSEGNAZIONE DI CONTRIBUTI AD INTEGRAZIONE DEI CANONI DI LOCAZIONE ANNUALITA' 2021
Art. 11 Legge 431/98 - D.G.R. 568 del 07/12/2021

GRADUATORIA DOMANDE AMMISSIBILI MA NON FINANZIATE PER CARENZA DI FONDI — **Allegato "B"**

POSIZIONE	NUMERO DOMANDA	COMUNE DI RESIDENZA	PR	FASCIA
69	**41492**	MONTECORVINO ROVELLA	SA	A
70	**42566**	MONTECORVINO ROVELLA	SA	A
71	**52062**	MONTECORVINO ROVELLA	SA	A
72	**49219**	MONTECORVINO ROVELLA	SA	A
73	**45910**	MONTECORVINO ROVELLA	SA	A
74	**48144**	MONTECORVINO ROVELLA	SA	A
75	**63242**	MONTECORVINO ROVELLA	SA	A
76	**2014**	MONTECORVINO ROVELLA	SA	A
77	**11789**	MONTECORVINO ROVELLA	SA	A
78	**56912**	MONTECORVINO ROVELLA	SA	A
79	**56297**	MONTECORVINO ROVELLA	SA	A
80	**55389**	MONTECORVINO ROVELLA	SA	A
81	**46169**	MONTECORVINO ROVELLA	SA	A
82	**9536**	MONTECORVINO ROVELLA	SA	A
83	**56420**	MONTECORVINO ROVELLA	SA	A
84	**59255**	MONTECORVINO ROVELLA	SA	A
85	**52056**	MONTECORVINO ROVELLA	SA	A
86	**28986**	MONTECORVINO ROVELLA	SA	A
87	**21611**	MONTECORVINO ROVELLA	SA	A
88	**60466**	MONTECORVINO ROVELLA	SA	A
89	**29062**	MONTECORVINO ROVELLA	SA	A
90	**50487**	MONTECORVINO ROVELLA	SA	A
91	**46644**	MONTECORVINO ROVELLA	SA	A
92	**61022**	MONTECORVINO ROVELLA	SA	A
93	**58277**	MONTECORVINO ROVELLA	SA	A
94	**56041**	MONTECORVINO ROVELLA	SA	A
95	**47506**	MONTECORVINO ROVELLA	SA	A
96	**52284**	MONTECORVINO ROVELLA	SA	A
97	**42333**	MONTECORVINO ROVELLA	SA	A
98	**60712**	MONTECORVINO ROVELLA	SA	A
99	**57845**	MONTECORVINO ROVELLA	SA	A
100	**56037**	MONTECORVINO ROVELLA	SA	A
101	**52074**	MONTECORVINO ROVELLA	SA	A
102	**33416**	MONTECORVINO ROVELLA	SA	A
103	**26990**	MONTECORVINO ROVELLA	SA	A
104	**59262**	MONTECORVINO ROVELLA	SA	A
105	**50382**	MONTECORVINO ROVELLA	SA	A

fonte: http://burc.regione.campania.it

Giunta Regionale della Campania
Direzione Generale per il Governo del Territorio

BANDO PER L'ASSEGNAZIONE DI CONTRIBUTI AD INTEGRAZIONE DEI CANONI DI LOCAZIONE ANNUALITA' 2021
Art. 11 Legge 431/98 - D.G.R. 568 del 07/12/2021

GRADUATORIA DOMANDE AMMISSIBILI MA NON FINANZIATE PER CARENZA DI FONDI — **Allegato "B"**

POSIZIONE	NUMERO DOMANDA	COMUNE DI RESIDENZA	PR	FASCIA
13	**45955**	MONTEFALCIONE	AV	A
14	**59650**	MONTEFALCIONE	AV	A
15	**59326**	MONTEFALCIONE	AV	A
16	**54785**	MONTEFALCIONE	AV	A

fonte: http://burc.regione.campania.it

GRADUATORIA DOMANDE AMMISSIBILI MA NON FINANZIATE PER CARENZA DI FONDI — Allegato "B"

POSIZIONE	NUMERO DOMANDA	COMUNE DI RESIDENZA	PR	FASCIA
46	**13852**	MONTEFORTE IRPINO	AV	A
47	**49979**	MONTEFORTE IRPINO	AV	A
48	**15866**	MONTEFORTE IRPINO	AV	A
49	**19555**	MONTEFORTE IRPINO	AV	A
50	**18164**	MONTEFORTE IRPINO	AV	A
51	**61125**	MONTEFORTE IRPINO	AV	A
52	**32912**	MONTEFORTE IRPINO	AV	A
53	**23327**	MONTEFORTE IRPINO	AV	A
54	**58135**	MONTEFORTE IRPINO	AV	A
55	**36859**	MONTEFORTE IRPINO	AV	A
56	**62724**	MONTEFORTE IRPINO	AV	A
57	**51791**	MONTEFORTE IRPINO	AV	A
58	**15946**	MONTEFORTE IRPINO	AV	A
59	**60026**	MONTEFORTE IRPINO	AV	A
60	**48937**	MONTEFORTE IRPINO	AV	A
61	**39213**	MONTEFORTE IRPINO	AV	A
62	**8339**	MONTEFORTE IRPINO	AV	A
63	**53159**	MONTEFORTE IRPINO	AV	A
64	**32990**	MONTEFORTE IRPINO	AV	A

fonte: http://burc.regione.campania.it

Giunta Regionale della Campania
Direzione Generale per il Governo del Territorio

BANDO PER L'ASSEGNAZIONE DI CONTRIBUTI AD INTEGRAZIONE DEI CANONI DI LOCAZIONE ANNUALITA' 2021
Art. 11 Legge 431/98 - D.G.R. 568 del 07/12/2021

GRADUATORIA DOMANDE AMMISSIBILI MA NON FINANZIATE PER CARENZA DI FONDI — **Allegato "B"**

POSIZIONE	NUMERO DOMANDA	COMUNE DI RESIDENZA	PR	FASCIA
7	**22525**	MONTEFREDANE	AV	A
8	**26613**	MONTEFREDANE	AV	A

fonte: http://burc.regione.campania.it

Giunta Regionale della Campania
Direzione Generale per il Governo del Territorio

BANDO PER L'ASSEGNAZIONE DI CONTRIBUTI AD INTEGRAZIONE DEI CANONI DI LOCAZIONE ANNUALITA' 2021
Art. 11 Legge 431/98 - D.G.R. 568 del 07/12/2021

GRADUATORIA DOMANDE AMMISSIBILI MA NON FINANZIATE PER CARENZA DI FONDI — **Allegato "B"**

POSIZIONE	NUMERO DOMANDA	COMUNE DI RESIDENZA	PR	FASCIA
9	**40476**	MONTELLA	AV	A
10	**45762**	MONTELLA	AV	A
11	**10060**	MONTELLA	AV	A
12	**43623**	MONTELLA	AV	A

fonte: http://burc.regione.campania.it

Giunta Regionale della Campania
Direzione Generale per il Governo del Territorio

BANDO PER L'ASSEGNAZIONE DI CONTRIBUTI AD INTEGRAZIONE DEI CANONI DI LOCAZIONE ANNUALITA' 2021
Art. 11 Legge 431/98 - D.G.R. 568 del 07/12/2021

GRADUATORIA DOMANDE AMMISSIBILI MA NON FINANZIATE PER CARENZA DI FONDI — **Allegato "B"**

POSIZIONE	NUMERO DOMANDA	COMUNE DI RESIDENZA	PR	FASCIA
12	**24899**	MONTEMILETTO	AV	A
13	**36231**	MONTEMILETTO	AV	A
14	**45254**	MONTEMILETTO	AV	A
15	**26998**	MONTEMILETTO	AV	A

fonte: http://burc.regione.campania.it

Giunta Regionale della Campania
Direzione Generale per il Governo del Territorio

BANDO PER L'ASSEGNAZIONE DI CONTRIBUTI AD INTEGRAZIONE DEI CANONI DI LOCAZIONE ANNUALITA' 2021
Art. 11 Legge 431/98 - D.G.R. 568 del 07/12/2021

GRADUATORIA DOMANDE AMMISSIBILI MA NON FINANZIATE PER CARENZA DI FONDI — **Allegato "B"**

POSIZIONE	NUMERO DOMANDA	COMUNE DI RESIDENZA	PR	FASCIA
12	**59636**	MONTESANO SULLA MARCELLANA	SA	A
13	**47257**	MONTESANO SULLA MARCELLANA	SA	A
14	**45036**	MONTESANO SULLA MARCELLANA	SA	A

fonte: http://burc.regione.campania.it

Giunta Regionale della Campania
Direzione Generale per il Governo del Territorio

BANDO PER L'ASSEGNAZIONE DI CONTRIBUTI AD INTEGRAZIONE DEI CANONI DI LOCAZIONE ANNUALITA' 2021
Art. 11 Legge 431/98 - D.G.R. 568 del 07/12/2021

GRADUATORIA DOMANDE AMMISSIBILI MA NON FINANZIATE PER CARENZA DI FONDI — **Allegato "B"**

POSIZIONE	NUMERO DOMANDA	COMUNE DI RESIDENZA	PR	FASCIA
50	**52430**	MONTESARCHIO	BN	A
51	**37037**	MONTESARCHIO	BN	A
52	**47179**	MONTESARCHIO	BN	A
53	**44776**	MONTESARCHIO	BN	A
54	**48145**	MONTESARCHIO	BN	A
55	**54629**	MONTESARCHIO	BN	A
56	**16253**	MONTESARCHIO	BN	A
57	**52543**	MONTESARCHIO	BN	A
58	**42426**	MONTESARCHIO	BN	A
59	**43213**	MONTESARCHIO	BN	A
60	**62627**	MONTESARCHIO	BN	A
61	**44568**	MONTESARCHIO	BN	A
62	**50379**	MONTESARCHIO	BN	A
63	**52818**	MONTESARCHIO	BN	A
64	**48825**	MONTESARCHIO	BN	A
65	**23091**	MONTESARCHIO	BN	A
66	**62885**	MONTESARCHIO	BN	A
67	**38725**	MONTESARCHIO	BN	A
68	**62506**	MONTESARCHIO	BN	A
69	**38945**	MONTESARCHIO	BN	A
70	**54146**	MONTESARCHIO	BN	A
71	**36299**	MONTESARCHIO	BN	A
72	**41216**	MONTESARCHIO	BN	A
73	**56454**	MONTESARCHIO	BN	A
74	**26184**	MONTESARCHIO	BN	A
75	**32741**	MONTESARCHIO	BN	A
76	**54088**	MONTESARCHIO	BN	A

fonte: http://burc.regione.campania.it

GRADUATORIA DOMANDE AMMISSIBILI MA NON FINANZIATE PER CARENZA DI FONDI — Allegato "B"

POSIZIONE	NUMERO DOMANDA	COMUNE DI RESIDENZA	PR	FASCIA
78	**38986**	MONTORO	AV	A
79	**56408**	MONTORO	AV	A
80	**28447**	MONTORO	AV	A
81	**58372**	MONTORO	AV	A
82	**46494**	MONTORO	AV	A
83	**11871**	MONTORO	AV	A
84	**21032**	MONTORO	AV	A
85	**51914**	MONTORO	AV	A
86	**60010**	MONTORO	AV	A
87	**57459**	MONTORO	AV	A
88	**37177**	MONTORO	AV	A
89	**60778**	MONTORO	AV	A
90	**38815**	MONTORO	AV	A
91	**5452**	MONTORO	AV	A
92	**55418**	MONTORO	AV	A
93	**40956**	MONTORO	AV	A
94	**47203**	MONTORO	AV	A
95	**11181**	MONTORO	AV	A
96	**53133**	MONTORO	AV	A
97	**49931**	MONTORO	AV	A
98	**54888**	MONTORO	AV	A
99	**35728**	MONTORO	AV	A
100	**57870**	MONTORO	AV	A
101	**55191**	MONTORO	AV	A
102	**8473**	MONTORO	AV	A
103	**45721**	MONTORO	AV	A
104	**59697**	MONTORO	AV	A
105	**47369**	MONTORO	AV	A
106	**46020**	MONTORO	AV	A
107	**36729**	MONTORO	AV	A
108	**41272**	MONTORO	AV	A
109	**45858**	MONTORO	AV	A
110	**6237**	MONTORO	AV	A
111	**58768**	MONTORO	AV	A
112	**20743**	MONTORO	AV	A
113	**56157**	MONTORO	AV	A
114	**39759**	MONTORO	AV	A
115	**15570**	MONTORO	AV	A
116	**61916**	MONTORO	AV	A
117	**46183**	MONTORO	AV	A
118	**19742**	MONTORO	AV	A
119	**14445**	MONTORO	AV	A

fonte: http://burc.regione.campania.it

Giunta Regionale della Campania
Direzione Generale per il Governo del Territorio

BANDO PER L'ASSEGNAZIONE DI CONTRIBUTI AD INTEGRAZIONE DEI CANONI DI LOCAZIONE ANNUALITA' 2021
Art. 11 Legge 431/98 - D.G.R. 568 del 07/12/2021

GRADUATORIA DOMANDE AMMISSIBILI MA NON FINANZIATE PER CARENZA DI FONDI — **Allegato "B"**

POSIZIONE	NUMERO DOMANDA	COMUNE DI RESIDENZA	PR	FASCIA
9	**32434**	MUGNANO DEL CARDINALE	AV	A
10	**44994**	MUGNANO DEL CARDINALE	AV	A
11	**47653**	MUGNANO DEL CARDINALE	AV	A
12	**62064**	MUGNANO DEL CARDINALE	AV	A

fonte: http://burc.regione.campania.it

GRADUATORIA DOMANDE AMMISSIBILI MA NON FINANZIATE PER CARENZA DI FONDI

Allegato "B"

POSIZIONE	NUMERO DOMANDA	COMUNE DI RESIDENZA	PR	FASCIA
194	**19096**	MUGNANO DI NAPOLI	NA	A
195	**11110**	MUGNANO DI NAPOLI	NA	A
196	**37120**	MUGNANO DI NAPOLI	NA	A
197	**11264**	MUGNANO DI NAPOLI	NA	A
198	**23913**	MUGNANO DI NAPOLI	NA	A
199	**44594**	MUGNANO DI NAPOLI	NA	A
200	**20543**	MUGNANO DI NAPOLI	NA	A
201	**10401**	MUGNANO DI NAPOLI	NA	A
202	**52755**	MUGNANO DI NAPOLI	NA	A
203	**17240**	MUGNANO DI NAPOLI	NA	A
204	**40271**	MUGNANO DI NAPOLI	NA	A
205	**3355**	MUGNANO DI NAPOLI	NA	A
206	**26849**	MUGNANO DI NAPOLI	NA	A
207	**54130**	MUGNANO DI NAPOLI	NA	A
208	**54435**	MUGNANO DI NAPOLI	NA	A
209	**39448**	MUGNANO DI NAPOLI	NA	A
210	**14662**	MUGNANO DI NAPOLI	NA	A
211	**48711**	MUGNANO DI NAPOLI	NA	A
212	**49354**	MUGNANO DI NAPOLI	NA	A
213	**9116**	MUGNANO DI NAPOLI	NA	A
214	**26268**	MUGNANO DI NAPOLI	NA	A
215	**21293**	MUGNANO DI NAPOLI	NA	A
216	**52612**	MUGNANO DI NAPOLI	NA	A
217	**60575**	MUGNANO DI NAPOLI	NA	A
218	**61266**	MUGNANO DI NAPOLI	NA	A
219	**26226**	MUGNANO DI NAPOLI	NA	A
220	**18173**	MUGNANO DI NAPOLI	NA	A
221	**2784**	MUGNANO DI NAPOLI	NA	A
222	**22154**	MUGNANO DI NAPOLI	NA	A
223	**62402**	MUGNANO DI NAPOLI	NA	A
224	**36633**	MUGNANO DI NAPOLI	NA	A
225	**20844**	MUGNANO DI NAPOLI	NA	A
226	**43610**	MUGNANO DI NAPOLI	NA	A
227	**52339**	MUGNANO DI NAPOLI	NA	A
228	**3597**	MUGNANO DI NAPOLI	NA	A
229	**3346**	MUGNANO DI NAPOLI	NA	A
230	**19247**	MUGNANO DI NAPOLI	NA	A
231	**45687**	MUGNANO DI NAPOLI	NA	A
232	**57777**	MUGNANO DI NAPOLI	NA	A
233	**21022**	MUGNANO DI NAPOLI	NA	A
234	**19399**	MUGNANO DI NAPOLI	NA	A
235	**34213**	MUGNANO DI NAPOLI	NA	A
236	**52812**	MUGNANO DI NAPOLI	NA	A
237	**27769**	MUGNANO DI NAPOLI	NA	A
238	**43280**	MUGNANO DI NAPOLI	NA	A
239	**47171**	MUGNANO DI NAPOLI	NA	A
240	**60335**	MUGNANO DI NAPOLI	NA	A
241	**62762**	MUGNANO DI NAPOLI	NA	A
242	**17019**	MUGNANO DI NAPOLI	NA	A
243	**59856**	MUGNANO DI NAPOLI	NA	A
244	**57534**	MUGNANO DI NAPOLI	NA	A
245	**62787**	MUGNANO DI NAPOLI	NA	A

fonte: http://burc.regione.campania.it

GRADUATORIA DOMANDE AMMISSIBILI MA NON FINANZIATE PER CARENZA DI FONDI

Allegato "B"

POSIZIONE	NUMERO DOMANDA	COMUNE DI RESIDENZA	PR	FASCIA
246	**30546**	MUGNANO DI NAPOLI	NA	A
247	**47279**	MUGNANO DI NAPOLI	NA	A
248	**50069**	MUGNANO DI NAPOLI	NA	A
249	**57723**	MUGNANO DI NAPOLI	NA	A
250	**49415**	MUGNANO DI NAPOLI	NA	A
251	**55354**	MUGNANO DI NAPOLI	NA	A
252	**53360**	MUGNANO DI NAPOLI	NA	A
253	**16562**	MUGNANO DI NAPOLI	NA	A
254	**47112**	MUGNANO DI NAPOLI	NA	A
255	**13297**	MUGNANO DI NAPOLI	NA	A
256	**53316**	MUGNANO DI NAPOLI	NA	A
257	**31514**	MUGNANO DI NAPOLI	NA	A
258	**9831**	MUGNANO DI NAPOLI	NA	A
259	**58623**	MUGNANO DI NAPOLI	NA	A
260	**2269**	MUGNANO DI NAPOLI	NA	A
261	**19829**	MUGNANO DI NAPOLI	NA	A
262	**49506**	MUGNANO DI NAPOLI	NA	A
263	**57652**	MUGNANO DI NAPOLI	NA	A
264	**53533**	MUGNANO DI NAPOLI	NA	A
265	**18643**	MUGNANO DI NAPOLI	NA	A
266	**62249**	MUGNANO DI NAPOLI	NA	A
267	**42880**	MUGNANO DI NAPOLI	NA	A
268	**59355**	MUGNANO DI NAPOLI	NA	A
269	**55632**	MUGNANO DI NAPOLI	NA	A
270	**48918**	MUGNANO DI NAPOLI	NA	A
271	**23098**	MUGNANO DI NAPOLI	NA	A
272	**24692**	MUGNANO DI NAPOLI	NA	A
273	**3113**	MUGNANO DI NAPOLI	NA	A
274	**46187**	MUGNANO DI NAPOLI	NA	A
275	**22424**	MUGNANO DI NAPOLI	NA	A
276	**54224**	MUGNANO DI NAPOLI	NA	A
277	**20963**	MUGNANO DI NAPOLI	NA	A
278	**5192**	MUGNANO DI NAPOLI	NA	A
279	**49546**	MUGNANO DI NAPOLI	NA	A
280	**40064**	MUGNANO DI NAPOLI	NA	A
281	**43274**	MUGNANO DI NAPOLI	NA	A
282	**34898**	MUGNANO DI NAPOLI	NA	A
283	**42689**	MUGNANO DI NAPOLI	NA	A
284	**46992**	MUGNANO DI NAPOLI	NA	A
285	**33694**	MUGNANO DI NAPOLI	NA	A
286	**2841**	MUGNANO DI NAPOLI	NA	A
287	**62823**	MUGNANO DI NAPOLI	NA	A
288	**3226**	MUGNANO DI NAPOLI	NA	A
289	**14627**	MUGNANO DI NAPOLI	NA	A
290	**22011**	MUGNANO DI NAPOLI	NA	A
291	**49035**	MUGNANO DI NAPOLI	NA	A
292	**31616**	MUGNANO DI NAPOLI	NA	A
293	**35008**	MUGNANO DI NAPOLI	NA	A
294	**3178**	MUGNANO DI NAPOLI	NA	A
295	**41106**	MUGNANO DI NAPOLI	NA	A
296	**18673**	MUGNANO DI NAPOLI	NA	A
297	**15562**	MUGNANO DI NAPOLI	NA	A

fonte: http://burc.regione.campania.it

Giunta Regionale della Campania
Direzione Generale per il Governo del Territorio

BANDO PER L'ASSEGNAZIONE DI CONTRIBUTI AD INTEGRAZIONE DEI CANONI DI LOCAZIONE ANNUALITA' 2021
Art. 11 Legge 431/98 - D.G.R. 568 del 07/12/2021

GRADUATORIA DOMANDE AMMISSIBILI MA NON FINANZIATE PER CARENZA DI FONDI — **Allegato "B"**

POSIZIONE	NUMERO DOMANDA	COMUNE DI RESIDENZA	PR	FASCIA
298	**9392**	MUGNANO DI NAPOLI	NA	A
299	**53607**	MUGNANO DI NAPOLI	NA	A
300	**4954**	MUGNANO DI NAPOLI	NA	A
301	**53361**	MUGNANO DI NAPOLI	NA	A
302	**28478**	MUGNANO DI NAPOLI	NA	A
303	**51974**	MUGNANO DI NAPOLI	NA	A
304	**35937**	MUGNANO DI NAPOLI	NA	A
305	**23580**	MUGNANO DI NAPOLI	NA	A
306	**24720**	MUGNANO DI NAPOLI	NA	A
307	**45709**	MUGNANO DI NAPOLI	NA	A
308	**51093**	MUGNANO DI NAPOLI	NA	A
309	**52039**	MUGNANO DI NAPOLI	NA	A
310	**41590**	MUGNANO DI NAPOLI	NA	A
311	**25662**	MUGNANO DI NAPOLI	NA	A
312	**54947**	MUGNANO DI NAPOLI	NA	A
313	**59714**	MUGNANO DI NAPOLI	NA	A

fonte: http://burc.regione.campania.it

GRADUATORIA DOMANDE AMMISSIBILI MA NON FINANZIATE PER CARENZA DI FONDI

Allegato "B"

POSIZIONE	NUMERO DOMANDA	COMUNE DI RESIDENZA	PR	FASCIA
2811	**36852**	NAPOLI	NA	A
2812	**9979**	NAPOLI	NA	A
2813	**43228**	NAPOLI	NA	A
2814	**56902**	NAPOLI	NA	A
2815	**7210**	NAPOLI	NA	A
2816	**12479**	NAPOLI	NA	A
2817	**27221**	NAPOLI	NA	A
2818	**52202**	NAPOLI	NA	A
2819	**61965**	NAPOLI	NA	A
2820	**62520**	NAPOLI	NA	A
2821	**33673**	NAPOLI	NA	A
2822	**4322**	NAPOLI	NA	A
2823	**60977**	NAPOLI	NA	A
2824	**61740**	NAPOLI	NA	A
2825	**58354**	NAPOLI	NA	A
2826	**8701**	NAPOLI	NA	A
2827	**4121**	NAPOLI	NA	A
2828	**62456**	NAPOLI	NA	A
2829	**17641**	NAPOLI	NA	A
2830	**28598**	NAPOLI	NA	A
2831	**56673**	NAPOLI	NA	A
2832	**27246**	NAPOLI	NA	A
2833	**47196**	NAPOLI	NA	A
2834	**61568**	NAPOLI	NA	A
2835	**5659**	NAPOLI	NA	A
2836	**49735**	NAPOLI	NA	A
2837	**22078**	NAPOLI	NA	A
2838	**45779**	NAPOLI	NA	A
2839	**10388**	NAPOLI	NA	A
2840	**60854**	NAPOLI	NA	A
2841	**54298**	NAPOLI	NA	A
2842	**56171**	NAPOLI	NA	A
2843	**54339**	NAPOLI	NA	A
2844	**33671**	NAPOLI	NA	A
2845	**6952**	NAPOLI	NA	A
2846	**2902**	NAPOLI	NA	A
2847	**45145**	NAPOLI	NA	A
2848	**58097**	NAPOLI	NA	A
2849	**38263**	NAPOLI	NA	A
2850	**46271**	NAPOLI	NA	A
2851	**54839**	NAPOLI	NA	A
2852	**16645**	NAPOLI	NA	A
2853	**2417**	NAPOLI	NA	A
2854	**13804**	NAPOLI	NA	A
2855	**3292**	NAPOLI	NA	A
2856	**53209**	NAPOLI	NA	A
2857	**47496**	NAPOLI	NA	A
2858	**6268**	NAPOLI	NA	A
2859	**16808**	NAPOLI	NA	A
2860	**29487**	NAPOLI	NA	A
2861	**44566**	NAPOLI	NA	A
2862	**12901**	NAPOLI	NA	A

fonte: http://burc.regione.campania.it

GRADUATORIA DOMANDE AMMISSIBILI MA NON FINANZIATE PER CARENZA DI FONDI

Allegato "B"

POSIZIONE	NUMERO DOMANDA	COMUNE DI RESIDENZA	PR	FASCIA
2863	**29223**	NAPOLI	NA	A
2864	**54158**	NAPOLI	NA	A
2865	**61761**	NAPOLI	NA	A
2866	**33036**	NAPOLI	NA	A
2867	**4239**	NAPOLI	NA	A
2868	**62276**	NAPOLI	NA	A
2869	**51520**	NAPOLI	NA	A
2870	**53992**	NAPOLI	NA	A
2871	**47085**	NAPOLI	NA	A
2872	**3721**	NAPOLI	NA	A
2873	**13989**	NAPOLI	NA	A
2874	**8120**	NAPOLI	NA	A
2875	**40259**	NAPOLI	NA	A
2876	**31828**	NAPOLI	NA	A
2877	**34452**	NAPOLI	NA	A
2878	**8176**	NAPOLI	NA	A
2879	**46511**	NAPOLI	NA	A
2880	**27999**	NAPOLI	NA	A
2881	**26776**	NAPOLI	NA	A
2882	**24614**	NAPOLI	NA	A
2883	**49604**	NAPOLI	NA	A
2884	**57107**	NAPOLI	NA	A
2885	**4891**	NAPOLI	NA	A
2886	**57258**	NAPOLI	NA	A
2887	**49457**	NAPOLI	NA	A
2888	**2172**	NAPOLI	NA	A
2889	**43029**	NAPOLI	NA	A
2890	**4277**	NAPOLI	NA	A
2891	**24314**	NAPOLI	NA	A
2892	**18832**	NAPOLI	NA	A
2893	**43313**	NAPOLI	NA	A
2894	**45108**	NAPOLI	NA	A
2895	**50581**	NAPOLI	NA	A
2896	**59607**	NAPOLI	NA	A
2897	**63006**	NAPOLI	NA	A
2898	**61509**	NAPOLI	NA	A
2899	**4958**	NAPOLI	NA	A
2900	**47333**	NAPOLI	NA	A
2901	**56229**	NAPOLI	NA	A
2902	**31328**	NAPOLI	NA	A
2903	**22059**	NAPOLI	NA	A
2904	**18284**	NAPOLI	NA	A
2905	**60113**	NAPOLI	NA	A
2906	**9610**	NAPOLI	NA	A
2907	**61458**	NAPOLI	NA	A
2908	**2125**	NAPOLI	NA	A
2909	**50911**	NAPOLI	NA	A
2910	**49861**	NAPOLI	NA	A
2911	**42822**	NAPOLI	NA	A
2912	**23315**	NAPOLI	NA	A
2913	**38796**	NAPOLI	NA	A
2914	**34744**	NAPOLI	NA	A

fonte: http://burc.regione.campania.it

GRADUATORIA DOMANDE AMMISSIBILI MA NON FINANZIATE PER CARENZA DI FONDI

Allegato "B"

POSIZIONE	NUMERO DOMANDA	COMUNE DI RESIDENZA	PR	FASCIA
2915	**30078**	NAPOLI	NA	A
2916	**49183**	NAPOLI	NA	A
2917	**44060**	NAPOLI	NA	A
2918	**8990**	NAPOLI	NA	A
2919	**51373**	NAPOLI	NA	A
2920	**5334**	NAPOLI	NA	A
2921	**47109**	NAPOLI	NA	A
2922	**54547**	NAPOLI	NA	A
2923	**8499**	NAPOLI	NA	A
2924	**17913**	NAPOLI	NA	A
2925	**37512**	NAPOLI	NA	A
2926	**41957**	NAPOLI	NA	A
2927	**28576**	NAPOLI	NA	A
2928	**56915**	NAPOLI	NA	A
2929	**43929**	NAPOLI	NA	A
2930	**15694**	NAPOLI	NA	A
2931	**4105**	NAPOLI	NA	A
2932	**54800**	NAPOLI	NA	A
2933	**55554**	NAPOLI	NA	A
2934	**59006**	NAPOLI	NA	A
2935	**38559**	NAPOLI	NA	A
2936	**14825**	NAPOLI	NA	A
2937	**18148**	NAPOLI	NA	A
2938	**22929**	NAPOLI	NA	A
2939	**5058**	NAPOLI	NA	A
2940	**11725**	NAPOLI	NA	A
2941	**13285**	NAPOLI	NA	A
2942	**26015**	NAPOLI	NA	A
2943	**51339**	NAPOLI	NA	A
2944	**52826**	NAPOLI	NA	A
2945	**29824**	NAPOLI	NA	A
2946	**41846**	NAPOLI	NA	A
2947	**42102**	NAPOLI	NA	A
2948	**61094**	NAPOLI	NA	A
2949	**4653**	NAPOLI	NA	A
2950	**2265**	NAPOLI	NA	A
2951	**22621**	NAPOLI	NA	A
2952	**5729**	NAPOLI	NA	A
2953	**18024**	NAPOLI	NA	A
2954	**18852**	NAPOLI	NA	A
2955	**22303**	NAPOLI	NA	A
2956	**24100**	NAPOLI	NA	A
2957	**57177**	NAPOLI	NA	A
2958	**56581**	NAPOLI	NA	A
2959	**36894**	NAPOLI	NA	A
2960	**56937**	NAPOLI	NA	A
2961	**57665**	NAPOLI	NA	A
2962	**5987**	NAPOLI	NA	A
2963	**13609**	NAPOLI	NA	A
2964	**53672**	NAPOLI	NA	A
2965	**53203**	NAPOLI	NA	A
2966	**2905**	NAPOLI	NA	A

fonte: http://burc.regione.campania.it

GRADUATORIA DOMANDE AMMISSIBILI MA NON FINANZIATE PER CARENZA DI FONDI

Allegato "B"

POSIZIONE	NUMERO DOMANDA	COMUNE DI RESIDENZA	PR	FASCIA
2967	**61046**	NAPOLI	NA	A
2968	**44742**	NAPOLI	NA	A
2969	**25504**	NAPOLI	NA	A
2970	**11973**	NAPOLI	NA	A
2971	**26905**	NAPOLI	NA	A
2972	**44635**	NAPOLI	NA	A
2973	**40836**	NAPOLI	NA	A
2974	**61870**	NAPOLI	NA	A
2975	**49685**	NAPOLI	NA	A
2976	**44872**	NAPOLI	NA	A
2977	**6016**	NAPOLI	NA	A
2978	**18658**	NAPOLI	NA	A
2979	**51689**	NAPOLI	NA	A
2980	**18234**	NAPOLI	NA	A
2981	**4004**	NAPOLI	NA	A
2982	**41668**	NAPOLI	NA	A
2983	**55891**	NAPOLI	NA	A
2984	**37994**	NAPOLI	NA	A
2985	**36592**	NAPOLI	NA	A
2986	**35739**	NAPOLI	NA	A
2987	**62077**	NAPOLI	NA	A
2988	**18023**	NAPOLI	NA	A
2989	**46067**	NAPOLI	NA	A
2990	**51114**	NAPOLI	NA	A
2991	**2864**	NAPOLI	NA	A
2992	**56639**	NAPOLI	NA	A
2993	**54301**	NAPOLI	NA	A
2994	**49501**	NAPOLI	NA	A
2995	**58240**	NAPOLI	NA	A
2996	**20654**	NAPOLI	NA	A
2997	**14565**	NAPOLI	NA	A
2998	**2630**	NAPOLI	NA	A
2999	**38874**	NAPOLI	NA	A
3000	**63038**	NAPOLI	NA	A
3001	**5244**	NAPOLI	NA	A
3002	**51640**	NAPOLI	NA	A
3003	**19059**	NAPOLI	NA	A
3004	**56858**	NAPOLI	NA	A
3005	**17808**	NAPOLI	NA	A
3006	**57873**	NAPOLI	NA	A
3007	**38177**	NAPOLI	NA	A
3008	**44929**	NAPOLI	NA	A
3009	**62436**	NAPOLI	NA	A
3010	**10939**	NAPOLI	NA	A
3011	**56512**	NAPOLI	NA	A
3012	**59468**	NAPOLI	NA	A
3013	**6364**	NAPOLI	NA	A
3014	**52487**	NAPOLI	NA	A
3015	**33891**	NAPOLI	NA	A
3016	**12574**	NAPOLI	NA	A
3017	**51291**	NAPOLI	NA	A
3018	**62084**	NAPOLI	NA	A

fonte: http://burc.regione.campania.it

GRADUATORIA DOMANDE AMMISSIBILI MA NON FINANZIATE PER CARENZA DI FONDI

Allegato "B"

POSIZIONE	NUMERO DOMANDA	COMUNE DI RESIDENZA	PR	FASCIA
3019	**47133**	NAPOLI	NA	A
3020	**42921**	NAPOLI	NA	A
3021	**44958**	NAPOLI	NA	A
3022	**54095**	NAPOLI	NA	A
3023	**51336**	NAPOLI	NA	A
3024	**4078**	NAPOLI	NA	A
3025	**55068**	NAPOLI	NA	A
3026	**28779**	NAPOLI	NA	A
3027	**45091**	NAPOLI	NA	A
3028	**2122**	NAPOLI	NA	A
3029	**13621**	NAPOLI	NA	A
3030	**23332**	NAPOLI	NA	A
3031	**43363**	NAPOLI	NA	A
3032	**44086**	NAPOLI	NA	A
3033	**20996**	NAPOLI	NA	A
3034	**49070**	NAPOLI	NA	A
3035	**35523**	NAPOLI	NA	A
3036	**18013**	NAPOLI	NA	A
3037	**40096**	NAPOLI	NA	A
3038	**10119**	NAPOLI	NA	A
3039	**9255**	NAPOLI	NA	A
3040	**9524**	NAPOLI	NA	A
3041	**45795**	NAPOLI	NA	A
3042	**56144**	NAPOLI	NA	A
3043	**19473**	NAPOLI	NA	A
3044	**36511**	NAPOLI	NA	A
3045	**45487**	NAPOLI	NA	A
3046	**36584**	NAPOLI	NA	A
3047	**49341**	NAPOLI	NA	A
3048	**30615**	NAPOLI	NA	A
3049	**50243**	NAPOLI	NA	A
3050	**40981**	NAPOLI	NA	A
3051	**39168**	NAPOLI	NA	A
3052	**31624**	NAPOLI	NA	A
3053	**9458**	NAPOLI	NA	A
3054	**23603**	NAPOLI	NA	A
3055	**46214**	NAPOLI	NA	A
3056	**54015**	NAPOLI	NA	A
3057	**6551**	NAPOLI	NA	A
3058	**60345**	NAPOLI	NA	A
3059	**51537**	NAPOLI	NA	A
3060	**20359**	NAPOLI	NA	A
3061	**22515**	NAPOLI	NA	A
3062	**35659**	NAPOLI	NA	A
3063	**54644**	NAPOLI	NA	A
3064	**12960**	NAPOLI	NA	A
3065	**6262**	NAPOLI	NA	A
3066	**36086**	NAPOLI	NA	A
3067	**42620**	NAPOLI	NA	A
3068	**47710**	NAPOLI	NA	A
3069	**36438**	NAPOLI	NA	A
3070	**49619**	NAPOLI	NA	A

fonte: http://burc.regione.campania.it

GRADUATORIA DOMANDE AMMISSIBILI MA NON FINANZIATE PER CARENZA DI FONDI

Allegato "B"

POSIZIONE	NUMERO DOMANDA	COMUNE DI RESIDENZA	PR	FASCIA
3071	**48223**	NAPOLI	NA	A
3072	**61430**	NAPOLI	NA	A
3073	**40503**	NAPOLI	NA	A
3074	**23898**	NAPOLI	NA	A
3075	**60770**	NAPOLI	NA	A
3076	**33124**	NAPOLI	NA	A
3077	**9018**	NAPOLI	NA	A
3078	**61753**	NAPOLI	NA	A
3079	**24943**	NAPOLI	NA	A
3080	**60173**	NAPOLI	NA	A
3081	**52614**	NAPOLI	NA	A
3082	**45283**	NAPOLI	NA	A
3083	**19704**	NAPOLI	NA	A
3084	**44341**	NAPOLI	NA	A
3085	**47996**	NAPOLI	NA	A
3086	**56827**	NAPOLI	NA	A
3087	**54362**	NAPOLI	NA	A
3088	**49224**	NAPOLI	NA	A
3089	**18728**	NAPOLI	NA	A
3090	**38941**	NAPOLI	NA	A
3091	**58510**	NAPOLI	NA	A
3092	**31610**	NAPOLI	NA	A
3093	**39489**	NAPOLI	NA	A
3094	**48683**	NAPOLI	NA	A
3095	**52970**	NAPOLI	NA	A
3096	**9450**	NAPOLI	NA	A
3097	**40244**	NAPOLI	NA	A
3098	**29437**	NAPOLI	NA	A
3099	**5763**	NAPOLI	NA	A
3100	**28124**	NAPOLI	NA	A
3101	**9966**	NAPOLI	NA	A
3102	**20837**	NAPOLI	NA	A
3103	**52725**	NAPOLI	NA	A
3104	**34569**	NAPOLI	NA	A
3105	**20983**	NAPOLI	NA	A
3106	**16915**	NAPOLI	NA	A
3107	**46863**	NAPOLI	NA	A
3108	**8386**	NAPOLI	NA	A
3109	**16070**	NAPOLI	NA	A
3110	**43873**	NAPOLI	NA	A
3111	**51728**	NAPOLI	NA	A
3112	**50131**	NAPOLI	NA	A
3113	**25205**	NAPOLI	NA	A
3114	**56756**	NAPOLI	NA	A
3115	**40245**	NAPOLI	NA	A
3116	**35754**	NAPOLI	NA	A
3117	**23591**	NAPOLI	NA	A
3118	**46522**	NAPOLI	NA	A
3119	**53988**	NAPOLI	NA	A
3120	**34445**	NAPOLI	NA	A
3121	**60698**	NAPOLI	NA	A
3122	**41777**	NAPOLI	NA	A

fonte: http://burc.regione.campania.it

GRADUATORIA DOMANDE AMMISSIBILI MA NON FINANZIATE PER CARENZA DI FONDI

Allegato "B"

POSIZIONE	NUMERO DOMANDA	COMUNE DI RESIDENZA	PR	FASCIA
3123	**61390**	NAPOLI	NA	A
3124	**42987**	NAPOLI	NA	A
3125	**51588**	NAPOLI	NA	A
3126	**49995**	NAPOLI	NA	A
3127	**8077**	NAPOLI	NA	A
3128	**45388**	NAPOLI	NA	A
3129	**60333**	NAPOLI	NA	A
3130	**24145**	NAPOLI	NA	A
3131	**30079**	NAPOLI	NA	A
3132	**53345**	NAPOLI	NA	A
3133	**49458**	NAPOLI	NA	A
3134	**57975**	NAPOLI	NA	A
3135	**48113**	NAPOLI	NA	A
3136	**29166**	NAPOLI	NA	A
3137	**52376**	NAPOLI	NA	A
3138	**13055**	NAPOLI	NA	A
3139	**50842**	NAPOLI	NA	A
3140	**11617**	NAPOLI	NA	A
3141	**56918**	NAPOLI	NA	A
3142	**23748**	NAPOLI	NA	A
3143	**60322**	NAPOLI	NA	A
3144	**32893**	NAPOLI	NA	A
3145	**9758**	NAPOLI	NA	A
3146	**55499**	NAPOLI	NA	A
3147	**49574**	NAPOLI	NA	A
3148	**31897**	NAPOLI	NA	A
3149	**39341**	NAPOLI	NA	A
3150	**56682**	NAPOLI	NA	A
3151	**13060**	NAPOLI	NA	A
3152	**52301**	NAPOLI	NA	A
3153	**53462**	NAPOLI	NA	A
3154	**42513**	NAPOLI	NA	A
3155	**5080**	NAPOLI	NA	A
3156	**34419**	NAPOLI	NA	A
3157	**31033**	NAPOLI	NA	A
3158	**62683**	NAPOLI	NA	A
3159	**61117**	NAPOLI	NA	A
3160	**4828**	NAPOLI	NA	A
3161	**17970**	NAPOLI	NA	A
3162	**22973**	NAPOLI	NA	A
3163	**51034**	NAPOLI	NA	A
3164	**42824**	NAPOLI	NA	A
3165	**4475**	NAPOLI	NA	A
3166	**20042**	NAPOLI	NA	A
3167	**16678**	NAPOLI	NA	A
3168	**11975**	NAPOLI	NA	A
3169	**50450**	NAPOLI	NA	A
3170	**53368**	NAPOLI	NA	A
3171	**18268**	NAPOLI	NA	A
3172	**51244**	NAPOLI	NA	A
3173	**47451**	NAPOLI	NA	A
3174	**22754**	NAPOLI	NA	A

fonte: http://burc.regione.campania.it

GRADUATORIA DOMANDE AMMISSIBILI MA NON FINANZIATE PER CARENZA DI FONDI

Allegato "B"

POSIZIONE	NUMERO DOMANDA	COMUNE DI RESIDENZA	PR	FASCIA
3175	**4548**	NAPOLI	NA	A
3176	**41406**	NAPOLI	NA	A
3177	**58288**	NAPOLI	NA	A
3178	**4747**	NAPOLI	NA	A
3179	**16003**	NAPOLI	NA	A
3180	**43305**	NAPOLI	NA	A
3181	**34969**	NAPOLI	NA	A
3182	**14866**	NAPOLI	NA	A
3183	**12598**	NAPOLI	NA	A
3184	**41010**	NAPOLI	NA	A
3185	**32026**	NAPOLI	NA	A
3186	**12718**	NAPOLI	NA	A
3187	**36122**	NAPOLI	NA	A
3188	**37514**	NAPOLI	NA	A
3189	**57489**	NAPOLI	NA	A
3190	**43231**	NAPOLI	NA	A
3191	**37742**	NAPOLI	NA	A
3192	**25038**	NAPOLI	NA	A
3193	**42818**	NAPOLI	NA	A
3194	**24710**	NAPOLI	NA	A
3195	**53705**	NAPOLI	NA	A
3196	**62828**	NAPOLI	NA	A
3197	**37306**	NAPOLI	NA	A
3198	**32505**	NAPOLI	NA	A
3199	**6228**	NAPOLI	NA	A
3200	**29925**	NAPOLI	NA	A
3201	**13971**	NAPOLI	NA	A
3202	**50671**	NAPOLI	NA	A
3203	**26307**	NAPOLI	NA	A
3204	**59072**	NAPOLI	NA	A
3205	**57596**	NAPOLI	NA	A
3206	**53939**	NAPOLI	NA	A
3207	**41547**	NAPOLI	NA	A
3208	**61359**	NAPOLI	NA	A
3209	**37625**	NAPOLI	NA	A
3210	**46283**	NAPOLI	NA	A
3211	**3001**	NAPOLI	NA	A
3212	**16633**	NAPOLI	NA	A
3213	**42636**	NAPOLI	NA	A
3214	**9923**	NAPOLI	NA	A
3215	**46032**	NAPOLI	NA	A
3216	**52568**	NAPOLI	NA	A
3217	**7507**	NAPOLI	NA	A
3218	**17397**	NAPOLI	NA	A
3219	**35184**	NAPOLI	NA	A
3220	**35499**	NAPOLI	NA	A
3221	**17435**	NAPOLI	NA	A
3222	**45088**	NAPOLI	NA	A
3223	**16150**	NAPOLI	NA	A
3224	**38600**	NAPOLI	NA	A
3225	**3797**	NAPOLI	NA	A
3226	**16676**	NAPOLI	NA	A

fonte: http://burc.regione.campania.it

GRADUATORIA DOMANDE AMMISSIBILI MA NON FINANZIATE PER CARENZA DI FONDI

Allegato "B"

POSIZIONE	NUMERO DOMANDA	COMUNE DI RESIDENZA	PR	FASCIA
3227	**52654**	NAPOLI	NA	A
3228	**32567**	NAPOLI	NA	A
3229	**17832**	NAPOLI	NA	A
3230	**35517**	NAPOLI	NA	A
3231	**36722**	NAPOLI	NA	A
3232	**62918**	NAPOLI	NA	A
3233	**55192**	NAPOLI	NA	A
3234	**50236**	NAPOLI	NA	A
3235	**52723**	NAPOLI	NA	A
3236	**47776**	NAPOLI	NA	A
3237	**22661**	NAPOLI	NA	A
3238	**56215**	NAPOLI	NA	A
3239	**19215**	NAPOLI	NA	A
3240	**46914**	NAPOLI	NA	A
3241	**46295**	NAPOLI	NA	A
3242	**3131**	NAPOLI	NA	A
3243	**49048**	NAPOLI	NA	A
3244	**53458**	NAPOLI	NA	A
3245	**4453**	NAPOLI	NA	A
3246	**58950**	NAPOLI	NA	A
3247	**42905**	NAPOLI	NA	A
3248	**14755**	NAPOLI	NA	A
3249	**21104**	NAPOLI	NA	A
3250	**8521**	NAPOLI	NA	A
3251	**12036**	NAPOLI	NA	A
3252	**56246**	NAPOLI	NA	A
3253	**44840**	NAPOLI	NA	A
3254	**55630**	NAPOLI	NA	A
3255	**18670**	NAPOLI	NA	A
3256	**54176**	NAPOLI	NA	A
3257	**27603**	NAPOLI	NA	A
3258	**57609**	NAPOLI	NA	A
3259	**55216**	NAPOLI	NA	A
3260	**55361**	NAPOLI	NA	A
3261	**42901**	NAPOLI	NA	A
3262	**42502**	NAPOLI	NA	A
3263	**43487**	NAPOLI	NA	A
3264	**7420**	NAPOLI	NA	A
3265	**6894**	NAPOLI	NA	A
3266	**57249**	NAPOLI	NA	A
3267	**22959**	NAPOLI	NA	A
3268	**60250**	NAPOLI	NA	A
3269	**29380**	NAPOLI	NA	A
3270	**29343**	NAPOLI	NA	A
3271	**53054**	NAPOLI	NA	A
3272	**41464**	NAPOLI	NA	A
3273	**63146**	NAPOLI	NA	A
3274	**13386**	NAPOLI	NA	A
3275	**3769**	NAPOLI	NA	A
3276	**22665**	NAPOLI	NA	A
3277	**61830**	NAPOLI	NA	A
3278	**18962**	NAPOLI	NA	A

fonte: http://burc.regione.campania.it

GRADUATORIA DOMANDE AMMISSIBILI MA NON FINANZIATE PER CARENZA DI FONDI — Allegato "B"

POSIZIONE	NUMERO DOMANDA	COMUNE DI RESIDENZA	PR	FASCIA
3279	**59167**	NAPOLI	NA	A
3280	**54703**	NAPOLI	NA	A
3281	**62754**	NAPOLI	NA	A
3282	**35084**	NAPOLI	NA	A
3283	**58861**	NAPOLI	NA	A
3284	**44226**	NAPOLI	NA	A
3285	**29867**	NAPOLI	NA	A
3286	**55524**	NAPOLI	NA	A
3287	**42903**	NAPOLI	NA	A
3288	**8989**	NAPOLI	NA	A
3289	**53833**	NAPOLI	NA	A
3290	**9114**	NAPOLI	NA	A
3291	**58650**	NAPOLI	NA	A
3292	**57197**	NAPOLI	NA	A
3293	**9039**	NAPOLI	NA	A
3294	**17918**	NAPOLI	NA	A
3295	**50116**	NAPOLI	NA	A
3296	**18221**	NAPOLI	NA	A
3297	**11195**	NAPOLI	NA	A
3298	**45056**	NAPOLI	NA	A
3299	**40664**	NAPOLI	NA	A
3300	**57115**	NAPOLI	NA	A
3301	**54589**	NAPOLI	NA	A
3302	**46758**	NAPOLI	NA	A
3303	**15531**	NAPOLI	NA	A
3304	**53509**	NAPOLI	NA	A
3305	**27017**	NAPOLI	NA	A
3306	**6571**	NAPOLI	NA	A
3307	**19249**	NAPOLI	NA	A
3308	**59965**	NAPOLI	NA	A
3309	**24232**	NAPOLI	NA	A
3310	**2358**	NAPOLI	NA	A
3311	**47822**	NAPOLI	NA	A
3312	**54413**	NAPOLI	NA	A
3313	**60101**	NAPOLI	NA	A
3314	**45257**	NAPOLI	NA	A
3315	**56143**	NAPOLI	NA	A
3316	**44292**	NAPOLI	NA	A
3317	**35126**	NAPOLI	NA	A
3318	**62560**	NAPOLI	NA	A
3319	**6591**	NAPOLI	NA	A
3320	**8144**	NAPOLI	NA	A
3321	**58201**	NAPOLI	NA	A
3322	**33312**	NAPOLI	NA	A
3323	**62718**	NAPOLI	NA	A
3324	**62582**	NAPOLI	NA	A
3325	**35009**	NAPOLI	NA	A
3326	**22693**	NAPOLI	NA	A
3327	**52210**	NAPOLI	NA	A
3328	**55650**	NAPOLI	NA	A
3329	**7243**	NAPOLI	NA	A
3330	**47807**	NAPOLI	NA	A

fonte: http://burc.regione.campania.it

GRADUATORIA DOMANDE AMMISSIBILI MA NON FINANZIATE PER CARENZA DI FONDI

Allegato "B"

POSIZIONE	NUMERO DOMANDA	COMUNE DI RESIDENZA	PR	FASCIA
3331	**31680**	NAPOLI	NA	A
3332	**29465**	NAPOLI	NA	A
3333	**7578**	NAPOLI	NA	A
3334	**6761**	NAPOLI	NA	A
3335	**44532**	NAPOLI	NA	A
3336	**6812**	NAPOLI	NA	A
3337	**33467**	NAPOLI	NA	A
3338	**45093**	NAPOLI	NA	A
3339	**9913**	NAPOLI	NA	A
3340	**54264**	NAPOLI	NA	A
3341	**46772**	NAPOLI	NA	A
3342	**32002**	NAPOLI	NA	A
3343	**61570**	NAPOLI	NA	A
3344	**14147**	NAPOLI	NA	A
3345	**60900**	NAPOLI	NA	A
3346	**29498**	NAPOLI	NA	A
3347	**62416**	NAPOLI	NA	A
3348	**48439**	NAPOLI	NA	A
3349	**51872**	NAPOLI	NA	A
3350	**21880**	NAPOLI	NA	A
3351	**37703**	NAPOLI	NA	A
3352	**53769**	NAPOLI	NA	A
3353	**62422**	NAPOLI	NA	A
3354	**49521**	NAPOLI	NA	A
3355	**59949**	NAPOLI	NA	A
3356	**14812**	NAPOLI	NA	A
3357	**34182**	NAPOLI	NA	A
3358	**49373**	NAPOLI	NA	A
3359	**37323**	NAPOLI	NA	A
3360	**41274**	NAPOLI	NA	A
3361	**46902**	NAPOLI	NA	A
3362	**57413**	NAPOLI	NA	A
3363	**56152**	NAPOLI	NA	A
3364	**12560**	NAPOLI	NA	A
3365	**21361**	NAPOLI	NA	A
3366	**17127**	NAPOLI	NA	A
3367	**4124**	NAPOLI	NA	A
3368	**32541**	NAPOLI	NA	A
3369	**2623**	NAPOLI	NA	A
3370	**3599**	NAPOLI	NA	A
3371	**6090**	NAPOLI	NA	A
3372	**19698**	NAPOLI	NA	A
3373	**60161**	NAPOLI	NA	A
3374	**52445**	NAPOLI	NA	A
3375	**54747**	NAPOLI	NA	A
3376	**39960**	NAPOLI	NA	A
3377	**8607**	NAPOLI	NA	A
3378	**25656**	NAPOLI	NA	A
3379	**54452**	NAPOLI	NA	A
3380	**4546**	NAPOLI	NA	A
3381	**28458**	NAPOLI	NA	A
3382	**51600**	NAPOLI	NA	A

fonte: http://burc.regione.campania.it

GRADUATORIA DOMANDE AMMISSIBILI MA NON FINANZIATE PER CARENZA DI FONDI

Allegato "B"

POSIZIONE	NUMERO DOMANDA	COMUNE DI RESIDENZA	PR	FASCIA
3383	**11837**	NAPOLI	NA	A
3384	**32292**	NAPOLI	NA	A
3385	**4402**	NAPOLI	NA	A
3386	**23154**	NAPOLI	NA	A
3387	**20741**	NAPOLI	NA	A
3388	**49918**	NAPOLI	NA	A
3389	**37597**	NAPOLI	NA	A
3390	**47697**	NAPOLI	NA	A
3391	**46561**	NAPOLI	NA	A
3392	**62348**	NAPOLI	NA	A
3393	**60186**	NAPOLI	NA	A
3394	**35857**	NAPOLI	NA	A
3395	**25139**	NAPOLI	NA	A
3396	**49684**	NAPOLI	NA	A
3397	**42794**	NAPOLI	NA	A
3398	**13681**	NAPOLI	NA	A
3399	**28884**	NAPOLI	NA	A
3400	**35689**	NAPOLI	NA	A
3401	**44702**	NAPOLI	NA	A
3402	**62554**	NAPOLI	NA	A
3403	**24644**	NAPOLI	NA	A
3404	**17853**	NAPOLI	NA	A
3405	**55635**	NAPOLI	NA	A
3406	**9838**	NAPOLI	NA	A
3407	**58043**	NAPOLI	NA	A
3408	**29723**	NAPOLI	NA	A
3409	**31280**	NAPOLI	NA	A
3410	**9228**	NAPOLI	NA	A
3411	**34304**	NAPOLI	NA	A
3412	**19256**	NAPOLI	NA	A
3413	**48783**	NAPOLI	NA	A
3414	**53453**	NAPOLI	NA	A
3415	**6956**	NAPOLI	NA	A
3416	**2030**	NAPOLI	NA	A
3417	**56822**	NAPOLI	NA	A
3418	**8961**	NAPOLI	NA	A
3419	**50975**	NAPOLI	NA	A
3420	**49309**	NAPOLI	NA	A
3421	**52620**	NAPOLI	NA	A
3422	**44151**	NAPOLI	NA	A
3423	**49777**	NAPOLI	NA	A
3424	**9360**	NAPOLI	NA	A
3425	**44403**	NAPOLI	NA	A
3426	**40147**	NAPOLI	NA	A
3427	**35304**	NAPOLI	NA	A
3428	**25363**	NAPOLI	NA	A
3429	**29525**	NAPOLI	NA	A
3430	**57595**	NAPOLI	NA	A
3431	**13904**	NAPOLI	NA	A
3432	**62021**	NAPOLI	NA	A
3433	**13725**	NAPOLI	NA	A
3434	**45861**	NAPOLI	NA	A

fonte: http://burc.regione.campania.it

GRADUATORIA DOMANDE AMMISSIBILI MA NON FINANZIATE PER CARENZA DI FONDI

Allegato "B"

POSIZIONE	NUMERO DOMANDA	COMUNE DI RESIDENZA	PR	FASCIA
3435	**57372**	NAPOLI	NA	A
3436	**59847**	NAPOLI	NA	A
3437	**53253**	NAPOLI	NA	A
3438	**44396**	NAPOLI	NA	A
3439	**9155**	NAPOLI	NA	A
3440	**27953**	NAPOLI	NA	A
3441	**14691**	NAPOLI	NA	A
3442	**28111**	NAPOLI	NA	A
3443	**10262**	NAPOLI	NA	A
3444	**57237**	NAPOLI	NA	A
3445	**12122**	NAPOLI	NA	A
3446	**17999**	NAPOLI	NA	A
3447	**62636**	NAPOLI	NA	A
3448	**22643**	NAPOLI	NA	A
3449	**14730**	NAPOLI	NA	A
3450	**51904**	NAPOLI	NA	A
3451	**52929**	NAPOLI	NA	A
3452	**48263**	NAPOLI	NA	A
3453	**18616**	NAPOLI	NA	A
3454	**3783**	NAPOLI	NA	A
3455	**54076**	NAPOLI	NA	A
3456	**12131**	NAPOLI	NA	A
3457	**7170**	NAPOLI	NA	A
3458	**50404**	NAPOLI	NA	A
3459	**38622**	NAPOLI	NA	A
3460	**52010**	NAPOLI	NA	A
3461	**47514**	NAPOLI	NA	A
3462	**2370**	NAPOLI	NA	A
3463	**57937**	NAPOLI	NA	A
3464	**51436**	NAPOLI	NA	A
3465	**47728**	NAPOLI	NA	A
3466	**19331**	NAPOLI	NA	A
3467	**28516**	NAPOLI	NA	A
3468	**9348**	NAPOLI	NA	A
3469	**33003**	NAPOLI	NA	A
3470	**19117**	NAPOLI	NA	A
3471	**26389**	NAPOLI	NA	A
3472	**54315**	NAPOLI	NA	A
3473	**22821**	NAPOLI	NA	A
3474	**30867**	NAPOLI	NA	A
3475	**17682**	NAPOLI	NA	A
3476	**61199**	NAPOLI	NA	A
3477	**58278**	NAPOLI	NA	A
3478	**58075**	NAPOLI	NA	A
3479	**26735**	NAPOLI	NA	A
3480	**44977**	NAPOLI	NA	A
3481	**52805**	NAPOLI	NA	A
3482	**48072**	NAPOLI	NA	A
3483	**9196**	NAPOLI	NA	A
3484	**56195**	NAPOLI	NA	A
3485	**54662**	NAPOLI	NA	A
3486	**5670**	NAPOLI	NA	A

fonte: http://burc.regione.campania.it

GRADUATORIA DOMANDE AMMISSIBILI MA NON FINANZIATE PER CARENZA DI FONDI

Allegato "B"

POSIZIONE	NUMERO DOMANDA	COMUNE DI RESIDENZA	PR	FASCIA
3487	**28997**	NAPOLI	NA	A
3488	**14705**	NAPOLI	NA	A
3489	**3849**	NAPOLI	NA	A
3490	**57513**	NAPOLI	NA	A
3491	**55935**	NAPOLI	NA	A
3492	**22810**	NAPOLI	NA	A
3493	**55054**	NAPOLI	NA	A
3494	**11833**	NAPOLI	NA	A
3495	**10680**	NAPOLI	NA	A
3496	**2647**	NAPOLI	NA	A
3497	**54032**	NAPOLI	NA	A
3498	**51487**	NAPOLI	NA	A
3499	**5041**	NAPOLI	NA	A
3500	**61010**	NAPOLI	NA	A
3501	**3902**	NAPOLI	NA	A
3502	**52155**	NAPOLI	NA	A
3503	**50564**	NAPOLI	NA	A
3504	**4778**	NAPOLI	NA	A
3505	**44572**	NAPOLI	NA	A
3506	**35111**	NAPOLI	NA	A
3507	**61348**	NAPOLI	NA	A
3508	**10066**	NAPOLI	NA	A
3509	**30041**	NAPOLI	NA	A
3510	**24336**	NAPOLI	NA	A
3511	**8728**	NAPOLI	NA	A
3512	**20567**	NAPOLI	NA	A
3513	**53481**	NAPOLI	NA	A
3514	**46096**	NAPOLI	NA	A
3515	**36014**	NAPOLI	NA	A
3516	**46771**	NAPOLI	NA	A
3517	**52244**	NAPOLI	NA	A
3518	**61915**	NAPOLI	NA	A
3519	**16900**	NAPOLI	NA	A
3520	**33614**	NAPOLI	NA	A
3521	**55997**	NAPOLI	NA	A
3522	**15073**	NAPOLI	NA	A
3523	**42791**	NAPOLI	NA	A
3524	**8598**	NAPOLI	NA	A
3525	**23738**	NAPOLI	NA	A
3526	**49982**	NAPOLI	NA	A
3527	**61267**	NAPOLI	NA	A
3528	**43358**	NAPOLI	NA	A
3529	**42050**	NAPOLI	NA	A
3530	**46365**	NAPOLI	NA	A
3531	**39140**	NAPOLI	NA	A
3532	**28332**	NAPOLI	NA	A
3533	**48764**	NAPOLI	NA	A
3534	**57992**	NAPOLI	NA	A
3535	**46786**	NAPOLI	NA	A
3536	**40604**	NAPOLI	NA	A
3537	**55522**	NAPOLI	NA	A
3538	**62638**	NAPOLI	NA	A

fonte: http://burc.regione.campania.it

GRADUATORIA DOMANDE AMMISSIBILI MA NON FINANZIATE PER CARENZA DI FONDI

Allegato "B"

POSIZIONE	NUMERO DOMANDA	COMUNE DI RESIDENZA	PR	FASCIA
3539	**12667**	NAPOLI	NA	A
3540	**38244**	NAPOLI	NA	A
3541	**6115**	NAPOLI	NA	A
3542	**60073**	NAPOLI	NA	A
3543	**52147**	NAPOLI	NA	A
3544	**30614**	NAPOLI	NA	A
3545	**57562**	NAPOLI	NA	A
3546	**56203**	NAPOLI	NA	A
3547	**27560**	NAPOLI	NA	A
3548	**13434**	NAPOLI	NA	A
3549	**52602**	NAPOLI	NA	A
3550	**58439**	NAPOLI	NA	A
3551	**61654**	NAPOLI	NA	A
3552	**60294**	NAPOLI	NA	A
3553	**53034**	NAPOLI	NA	A
3554	**28223**	NAPOLI	NA	A
3555	**61407**	NAPOLI	NA	A
3556	**3928**	NAPOLI	NA	A
3557	**42436**	NAPOLI	NA	A
3558	**35965**	NAPOLI	NA	A
3559	**48148**	NAPOLI	NA	A
3560	**40278**	NAPOLI	NA	A
3561	**34719**	NAPOLI	NA	A
3562	**30166**	NAPOLI	NA	A
3563	**36679**	NAPOLI	NA	A
3564	**40128**	NAPOLI	NA	A
3565	**48742**	NAPOLI	NA	A
3566	**8363**	NAPOLI	NA	A
3567	**25909**	NAPOLI	NA	A
3568	**14642**	NAPOLI	NA	A
3569	**8954**	NAPOLI	NA	A
3570	**39901**	NAPOLI	NA	A
3571	**41121**	NAPOLI	NA	A
3572	**51534**	NAPOLI	NA	A
3573	**49644**	NAPOLI	NA	A
3574	**19884**	NAPOLI	NA	A
3575	**23143**	NAPOLI	NA	A
3576	**2070**	NAPOLI	NA	A
3577	**10705**	NAPOLI	NA	A
3578	**27219**	NAPOLI	NA	A
3579	**7893**	NAPOLI	NA	A
3580	**45517**	NAPOLI	NA	A
3581	**62485**	NAPOLI	NA	A
3582	**11966**	NAPOLI	NA	A
3583	**61986**	NAPOLI	NA	A
3584	**15649**	NAPOLI	NA	A
3585	**54694**	NAPOLI	NA	A
3586	**41648**	NAPOLI	NA	A
3587	**16792**	NAPOLI	NA	A
3588	**16141**	NAPOLI	NA	A
3589	**4885**	NAPOLI	NA	A
3590	**17491**	NAPOLI	NA	A

fonte: http://burc.regione.campania.it

GRADUATORIA DOMANDE AMMISSIBILI MA NON FINANZIATE PER CARENZA DI FONDI

Allegato "B"

POSIZIONE	NUMERO DOMANDA	COMUNE DI RESIDENZA	PR	FASCIA
3591	**63190**	NAPOLI	NA	A
3592	**46428**	NAPOLI	NA	A
3593	**15691**	NAPOLI	NA	A
3594	**29006**	NAPOLI	NA	A
3595	**48947**	NAPOLI	NA	A
3596	**49992**	NAPOLI	NA	A
3597	**57037**	NAPOLI	NA	A
3598	**26640**	NAPOLI	NA	A
3599	**35067**	NAPOLI	NA	A
3600	**62313**	NAPOLI	NA	A
3601	**48016**	NAPOLI	NA	A
3602	**29717**	NAPOLI	NA	A
3603	**60045**	NAPOLI	NA	A
3604	**57018**	NAPOLI	NA	A
3605	**14651**	NAPOLI	NA	A
3606	**4989**	NAPOLI	NA	A
3607	**33790**	NAPOLI	NA	A
3608	**44673**	NAPOLI	NA	A
3609	**47517**	NAPOLI	NA	A
3610	**12081**	NAPOLI	NA	A
3611	**6470**	NAPOLI	NA	A
3612	**57327**	NAPOLI	NA	A
3613	**26167**	NAPOLI	NA	A
3614	**5017**	NAPOLI	NA	A
3615	**11434**	NAPOLI	NA	A
3616	**24842**	NAPOLI	NA	A
3617	**20369**	NAPOLI	NA	A
3618	**43232**	NAPOLI	NA	A
3619	**34392**	NAPOLI	NA	A
3620	**46738**	NAPOLI	NA	A
3621	**2077**	NAPOLI	NA	A
3622	**58385**	NAPOLI	NA	A
3623	**39758**	NAPOLI	NA	A
3624	**58304**	NAPOLI	NA	A
3625	**56980**	NAPOLI	NA	A
3626	**52774**	NAPOLI	NA	A
3627	**44434**	NAPOLI	NA	A
3628	**45035**	NAPOLI	NA	A
3629	**11460**	NAPOLI	NA	A
3630	**53998**	NAPOLI	NA	A
3631	**25345**	NAPOLI	NA	A
3632	**13006**	NAPOLI	NA	A
3633	**11143**	NAPOLI	NA	A
3634	**57727**	NAPOLI	NA	A
3635	**54007**	NAPOLI	NA	A
3636	**33008**	NAPOLI	NA	A
3637	**52782**	NAPOLI	NA	A
3638	**56337**	NAPOLI	NA	A
3639	**19226**	NAPOLI	NA	A
3640	**5785**	NAPOLI	NA	A
3641	**22707**	NAPOLI	NA	A
3642	**60195**	NAPOLI	NA	A

fonte: http://burc.regione.campania.it

GRADUATORIA DOMANDE AMMISSIBILI MA NON FINANZIATE PER CARENZA DI FONDI

Allegato "B"

POSIZIONE	NUMERO DOMANDA	COMUNE DI RESIDENZA	PR	FASCIA
3643	**28150**	NAPOLI	NA	A
3644	**24749**	NAPOLI	NA	A
3645	**52924**	NAPOLI	NA	A
3646	**43334**	NAPOLI	NA	A
3647	**4998**	NAPOLI	NA	A
3648	**59078**	NAPOLI	NA	A
3649	**49938**	NAPOLI	NA	A
3650	**36866**	NAPOLI	NA	A
3651	**45195**	NAPOLI	NA	A
3652	**61034**	NAPOLI	NA	A
3653	**13663**	NAPOLI	NA	A
3654	**25727**	NAPOLI	NA	A
3655	**52186**	NAPOLI	NA	A
3656	**52007**	NAPOLI	NA	A
3657	**28176**	NAPOLI	NA	A
3658	**9130**	NAPOLI	NA	A
3659	**60939**	NAPOLI	NA	A
3660	**30153**	NAPOLI	NA	A
3661	**42328**	NAPOLI	NA	A
3662	**24970**	NAPOLI	NA	A
3663	**29640**	NAPOLI	NA	A
3664	**34654**	NAPOLI	NA	A
3665	**4719**	NAPOLI	NA	A
3666	**60381**	NAPOLI	NA	A
3667	**30743**	NAPOLI	NA	A
3668	**57191**	NAPOLI	NA	A
3669	**52724**	NAPOLI	NA	A
3670	**55405**	NAPOLI	NA	A
3671	**31492**	NAPOLI	NA	A
3672	**4490**	NAPOLI	NA	A
3673	**4562**	NAPOLI	NA	A
3674	**24988**	NAPOLI	NA	A
3675	**33999**	NAPOLI	NA	A
3676	**59022**	NAPOLI	NA	A
3677	**40310**	NAPOLI	NA	A
3678	**43126**	NAPOLI	NA	A
3679	**21893**	NAPOLI	NA	A
3680	**43000**	NAPOLI	NA	A
3681	**41978**	NAPOLI	NA	A
3682	**55782**	NAPOLI	NA	A
3683	**16763**	NAPOLI	NA	A
3684	**49173**	NAPOLI	NA	A
3685	**36830**	NAPOLI	NA	A
3686	**2397**	NAPOLI	NA	A
3687	**60975**	NAPOLI	NA	A
3688	**59426**	NAPOLI	NA	A
3689	**31583**	NAPOLI	NA	A
3690	**39552**	NAPOLI	NA	A
3691	**34833**	NAPOLI	NA	A
3692	**29338**	NAPOLI	NA	A
3693	**40279**	NAPOLI	NA	A
3694	**14832**	NAPOLI	NA	A

fonte: http://burc.regione.campania.it

GRADUATORIA DOMANDE AMMISSIBILI MA NON FINANZIATE PER CARENZA DI FONDI

Allegato "B"

POSIZIONE	NUMERO DOMANDA	COMUNE DI RESIDENZA	PR	FASCIA
3695	**57996**	NAPOLI	NA	A
3696	**49551**	NAPOLI	NA	A
3697	**61669**	NAPOLI	NA	A
3698	**60008**	NAPOLI	NA	A
3699	**7856**	NAPOLI	NA	A
3700	**25275**	NAPOLI	NA	A
3701	**59893**	NAPOLI	NA	A
3702	**49557**	NAPOLI	NA	A
3703	**30821**	NAPOLI	NA	A
3704	**2711**	NAPOLI	NA	A
3705	**60382**	NAPOLI	NA	A
3706	**58234**	NAPOLI	NA	A
3707	**6799**	NAPOLI	NA	A
3708	**59142**	NAPOLI	NA	A
3709	**38721**	NAPOLI	NA	A
3710	**60803**	NAPOLI	NA	A
3711	**48872**	NAPOLI	NA	A
3712	**19162**	NAPOLI	NA	A
3713	**62430**	NAPOLI	NA	A
3714	**39476**	NAPOLI	NA	A
3715	**15455**	NAPOLI	NA	A
3716	**46947**	NAPOLI	NA	A
3717	**61168**	NAPOLI	NA	A
3718	**50457**	NAPOLI	NA	A
3719	**11751**	NAPOLI	NA	A
3720	**31587**	NAPOLI	NA	A
3721	**51962**	NAPOLI	NA	A
3722	**17975**	NAPOLI	NA	A
3723	**30988**	NAPOLI	NA	A
3724	**21011**	NAPOLI	NA	A
3725	**53487**	NAPOLI	NA	A
3726	**47630**	NAPOLI	NA	A
3727	**46698**	NAPOLI	NA	A
3728	**46206**	NAPOLI	NA	A
3729	**51937**	NAPOLI	NA	A
3730	**52266**	NAPOLI	NA	A
3731	**49192**	NAPOLI	NA	A
3732	**6621**	NAPOLI	NA	A
3733	**4518**	NAPOLI	NA	A
3734	**45272**	NAPOLI	NA	A
3735	**42129**	NAPOLI	NA	A
3736	**13743**	NAPOLI	NA	A
3737	**25265**	NAPOLI	NA	A
3738	**61337**	NAPOLI	NA	A
3739	**37405**	NAPOLI	NA	A
3740	**58145**	NAPOLI	NA	A
3741	**55559**	NAPOLI	NA	A
3742	**26730**	NAPOLI	NA	A
3743	**48660**	NAPOLI	NA	A
3744	**2337**	NAPOLI	NA	A
3745	**38526**	NAPOLI	NA	A
3746	**43870**	NAPOLI	NA	A

fonte: http://burc.regione.campania.it

GRADUATORIA DOMANDE AMMISSIBILI MA NON FINANZIATE PER CARENZA DI FONDI — Allegato "B"

POSIZIONE	NUMERO DOMANDA	COMUNE DI RESIDENZA	PR	FASCIA
3747	**50003**	NAPOLI	NA	A
3748	**56196**	NAPOLI	NA	A
3749	**4242**	NAPOLI	NA	A
3750	**38847**	NAPOLI	NA	A
3751	**30776**	NAPOLI	NA	A
3752	**54107**	NAPOLI	NA	A
3753	**20764**	NAPOLI	NA	A
3754	**60261**	NAPOLI	NA	A
3755	**17271**	NAPOLI	NA	A
3756	**41819**	NAPOLI	NA	A
3757	**61946**	NAPOLI	NA	A
3758	**16077**	NAPOLI	NA	A
3759	**42618**	NAPOLI	NA	A
3760	**25501**	NAPOLI	NA	A
3761	**35690**	NAPOLI	NA	A
3762	**21339**	NAPOLI	NA	A
3763	**38980**	NAPOLI	NA	A
3764	**10633**	NAPOLI	NA	A
3765	**18012**	NAPOLI	NA	A
3766	**30288**	NAPOLI	NA	A
3767	**21637**	NAPOLI	NA	A
3768	**6425**	NAPOLI	NA	A
3769	**52086**	NAPOLI	NA	A
3770	**55623**	NAPOLI	NA	A
3771	**46495**	NAPOLI	NA	A
3772	**21861**	NAPOLI	NA	A
3773	**58328**	NAPOLI	NA	A
3774	**60281**	NAPOLI	NA	A
3775	**52356**	NAPOLI	NA	A
3776	**10034**	NAPOLI	NA	A
3777	**6896**	NAPOLI	NA	A
3778	**10146**	NAPOLI	NA	A
3779	**39906**	NAPOLI	NA	A
3780	**27729**	NAPOLI	NA	A
3781	**17484**	NAPOLI	NA	A
3782	**61357**	NAPOLI	NA	A
3783	**62329**	NAPOLI	NA	A
3784	**54516**	NAPOLI	NA	A
3785	**63166**	NAPOLI	NA	A
3786	**44613**	NAPOLI	NA	A
3787	**56358**	NAPOLI	NA	A
3788	**61939**	NAPOLI	NA	A
3789	**61711**	NAPOLI	NA	A
3790	**7736**	NAPOLI	NA	A
3791	**54527**	NAPOLI	NA	A
3792	**48216**	NAPOLI	NA	A
3793	**58749**	NAPOLI	NA	A
3794	**26116**	NAPOLI	NA	A
3795	**46713**	NAPOLI	NA	A
3796	**54792**	NAPOLI	NA	A
3797	**16548**	NAPOLI	NA	A
3798	**61107**	NAPOLI	NA	A

fonte: http://burc.regione.campania.it

GRADUATORIA DOMANDE AMMISSIBILI MA NON FINANZIATE PER CARENZA DI FONDI

Allegato "B"

POSIZIONE	NUMERO DOMANDA	COMUNE DI RESIDENZA	PR	FASCIA
3799	**2219**	NAPOLI	NA	A
3800	**62102**	NAPOLI	NA	A
3801	**60399**	NAPOLI	NA	A
3802	**59362**	NAPOLI	NA	A
3803	**55064**	NAPOLI	NA	A
3804	**29246**	NAPOLI	NA	A
3805	**36479**	NAPOLI	NA	A
3806	**23115**	NAPOLI	NA	A
3807	**8207**	NAPOLI	NA	A
3808	**10237**	NAPOLI	NA	A
3809	**22631**	NAPOLI	NA	A
3810	**19282**	NAPOLI	NA	A
3811	**52182**	NAPOLI	NA	A
3812	**57478**	NAPOLI	NA	A
3813	**26158**	NAPOLI	NA	A
3814	**52220**	NAPOLI	NA	A
3815	**47658**	NAPOLI	NA	A
3816	**50632**	NAPOLI	NA	A
3817	**40498**	NAPOLI	NA	A
3818	**13001**	NAPOLI	NA	A
3819	**53999**	NAPOLI	NA	A
3820	**20041**	NAPOLI	NA	A
3821	**16811**	NAPOLI	NA	A
3822	**53503**	NAPOLI	NA	A
3823	**30600**	NAPOLI	NA	A
3824	**17823**	NAPOLI	NA	A
3825	**41655**	NAPOLI	NA	A
3826	**47549**	NAPOLI	NA	A
3827	**44947**	NAPOLI	NA	A
3828	**15744**	NAPOLI	NA	A
3829	**33182**	NAPOLI	NA	A
3830	**48206**	NAPOLI	NA	A
3831	**48715**	NAPOLI	NA	A
3832	**52807**	NAPOLI	NA	A
3833	**29100**	NAPOLI	NA	A
3834	**37330**	NAPOLI	NA	A
3835	**26765**	NAPOLI	NA	A
3836	**58066**	NAPOLI	NA	A
3837	**32492**	NAPOLI	NA	A
3838	**14636**	NAPOLI	NA	A
3839	**46711**	NAPOLI	NA	A
3840	**48217**	NAPOLI	NA	A
3841	**50040**	NAPOLI	NA	A
3842	**25244**	NAPOLI	NA	A
3843	**54428**	NAPOLI	NA	A
3844	**43243**	NAPOLI	NA	A
3845	**30010**	NAPOLI	NA	A
3846	**25658**	NAPOLI	NA	A
3847	**41304**	NAPOLI	NA	A
3848	**52821**	NAPOLI	NA	A
3849	**59287**	NAPOLI	NA	A
3850	**3628**	NAPOLI	NA	A

fonte: http://burc.regione.campania.it

GRADUATORIA DOMANDE AMMISSIBILI MA NON FINANZIATE PER CARENZA DI FONDI

Allegato "B"

POSIZIONE	NUMERO DOMANDA	COMUNE DI RESIDENZA	PR	FASCIA
3851	**52037**	NAPOLI	NA	A
3852	**44624**	NAPOLI	NA	A
3853	**55511**	NAPOLI	NA	A
3854	**20175**	NAPOLI	NA	A
3855	**54197**	NAPOLI	NA	A
3856	**54738**	NAPOLI	NA	A
3857	**57167**	NAPOLI	NA	A
3858	**5018**	NAPOLI	NA	A
3859	**56663**	NAPOLI	NA	A
3860	**61282**	NAPOLI	NA	A
3861	**38067**	NAPOLI	NA	A
3862	**57078**	NAPOLI	NA	A
3863	**36898**	NAPOLI	NA	A
3864	**19873**	NAPOLI	NA	A
3865	**18317**	NAPOLI	NA	A
3866	**35946**	NAPOLI	NA	A
3867	**2206**	NAPOLI	NA	A
3868	**57234**	NAPOLI	NA	A
3869	**22605**	NAPOLI	NA	A
3870	**30896**	NAPOLI	NA	A
3871	**5555**	NAPOLI	NA	A
3872	**14715**	NAPOLI	NA	A
3873	**42729**	NAPOLI	NA	A
3874	**61496**	NAPOLI	NA	A
3875	**52997**	NAPOLI	NA	A
3876	**3303**	NAPOLI	NA	A
3877	**49206**	NAPOLI	NA	A
3878	**36410**	NAPOLI	NA	A
3879	**61488**	NAPOLI	NA	A
3880	**4142**	NAPOLI	NA	A
3881	**19072**	NAPOLI	NA	A
3882	**56236**	NAPOLI	NA	A
3883	**23831**	NAPOLI	NA	A
3884	**11113**	NAPOLI	NA	A
3885	**51392**	NAPOLI	NA	A
3886	**29965**	NAPOLI	NA	A
3887	**44910**	NAPOLI	NA	A
3888	**53322**	NAPOLI	NA	A
3889	**31576**	NAPOLI	NA	A
3890	**38366**	NAPOLI	NA	A
3891	**58318**	NAPOLI	NA	A
3892	**46596**	NAPOLI	NA	A
3893	**62708**	NAPOLI	NA	A
3894	**44193**	NAPOLI	NA	A
3895	**5059**	NAPOLI	NA	A
3896	**50159**	NAPOLI	NA	A
3897	**11361**	NAPOLI	NA	A
3898	**14948**	NAPOLI	NA	A
3899	**61598**	NAPOLI	NA	A
3900	**12235**	NAPOLI	NA	A
3901	**40057**	NAPOLI	NA	A
3902	**51261**	NAPOLI	NA	A

fonte: http://burc.regione.campania.it

GRADUATORIA DOMANDE AMMISSIBILI MA NON FINANZIATE PER CARENZA DI FONDI

Allegato "B"

POSIZIONE	NUMERO DOMANDA	COMUNE DI RESIDENZA	PR	FASCIA
3903	**42371**	NAPOLI	NA	A
3904	**42867**	NAPOLI	NA	A
3905	**41145**	NAPOLI	NA	A
3906	**25752**	NAPOLI	NA	A
3907	**45773**	NAPOLI	NA	A
3908	**15129**	NAPOLI	NA	A
3909	**10180**	NAPOLI	NA	A
3910	**38833**	NAPOLI	NA	A
3911	**17301**	NAPOLI	NA	A
3912	**22437**	NAPOLI	NA	A
3913	**26439**	NAPOLI	NA	A
3914	**46552**	NAPOLI	NA	A
3915	**40168**	NAPOLI	NA	A
3916	**11560**	NAPOLI	NA	A
3917	**37141**	NAPOLI	NA	A
3918	**56172**	NAPOLI	NA	A
3919	**35244**	NAPOLI	NA	A
3920	**52207**	NAPOLI	NA	A
3921	**31600**	NAPOLI	NA	A
3922	**46831**	NAPOLI	NA	A
3923	**44182**	NAPOLI	NA	A
3924	**54169**	NAPOLI	NA	A
3925	**53407**	NAPOLI	NA	A
3926	**47587**	NAPOLI	NA	A
3927	**23102**	NAPOLI	NA	A
3928	**53624**	NAPOLI	NA	A
3929	**61817**	NAPOLI	NA	A
3930	**35167**	NAPOLI	NA	A
3931	**62829**	NAPOLI	NA	A
3932	**25683**	NAPOLI	NA	A
3933	**42847**	NAPOLI	NA	A
3934	**54123**	NAPOLI	NA	A
3935	**22401**	NAPOLI	NA	A
3936	**59306**	NAPOLI	NA	A
3937	**43882**	NAPOLI	NA	A
3938	**34318**	NAPOLI	NA	A
3939	**16772**	NAPOLI	NA	A
3940	**8668**	NAPOLI	NA	A
3941	**17262**	NAPOLI	NA	A
3942	**44602**	NAPOLI	NA	A
3943	**60547**	NAPOLI	NA	A
3944	**60254**	NAPOLI	NA	A
3945	**55300**	NAPOLI	NA	A
3946	**19078**	NAPOLI	NA	A
3947	**36507**	NAPOLI	NA	A
3948	**44026**	NAPOLI	NA	A
3949	**9221**	NAPOLI	NA	A
3950	**48011**	NAPOLI	NA	A
3951	**54278**	NAPOLI	NA	A
3952	**25536**	NAPOLI	NA	A
3953	**61573**	NAPOLI	NA	A
3954	**54459**	NAPOLI	NA	A

fonte: http://burc.regione.campania.it

GRADUATORIA DOMANDE AMMISSIBILI MA NON FINANZIATE PER CARENZA DI FONDI

Allegato "B"

POSIZIONE	NUMERO DOMANDA	COMUNE DI RESIDENZA	PR	FASCIA
3955	**61431**	NAPOLI	NA	A
3956	**34642**	NAPOLI	NA	A
3957	**24074**	NAPOLI	NA	A
3958	**53563**	NAPOLI	NA	A
3959	**39470**	NAPOLI	NA	A
3960	**58535**	NAPOLI	NA	A
3961	**31395**	NAPOLI	NA	A
3962	**51891**	NAPOLI	NA	A
3963	**5499**	NAPOLI	NA	A
3964	**33281**	NAPOLI	NA	A
3965	**8808**	NAPOLI	NA	A
3966	**44321**	NAPOLI	NA	A
3967	**53520**	NAPOLI	NA	A
3968	**14097**	NAPOLI	NA	A
3969	**59386**	NAPOLI	NA	A
3970	**38738**	NAPOLI	NA	A
3971	**12284**	NAPOLI	NA	A
3972	**53284**	NAPOLI	NA	A
3973	**33209**	NAPOLI	NA	A
3974	**8467**	NAPOLI	NA	A
3975	**38918**	NAPOLI	NA	A
3976	**6787**	NAPOLI	NA	A
3977	**35141**	NAPOLI	NA	A
3978	**5043**	NAPOLI	NA	A
3979	**52890**	NAPOLI	NA	A
3980	**26827**	NAPOLI	NA	A
3981	**13719**	NAPOLI	NA	A
3982	**62243**	NAPOLI	NA	A
3983	**18127**	NAPOLI	NA	A
3984	**49186**	NAPOLI	NA	A
3985	**5579**	NAPOLI	NA	A
3986	**27146**	NAPOLI	NA	A
3987	**47295**	NAPOLI	NA	A
3988	**52293**	NAPOLI	NA	A
3989	**18992**	NAPOLI	NA	A
3990	**53991**	NAPOLI	NA	A
3991	**27556**	NAPOLI	NA	A
3992	**12377**	NAPOLI	NA	A
3993	**26440**	NAPOLI	NA	A
3994	**53804**	NAPOLI	NA	A
3995	**58052**	NAPOLI	NA	A
3996	**45052**	NAPOLI	NA	A
3997	**24167**	NAPOLI	NA	A
3998	**60277**	NAPOLI	NA	A
3999	**24905**	NAPOLI	NA	A
4000	**39184**	NAPOLI	NA	A
4001	**43451**	NAPOLI	NA	A
4002	**48896**	NAPOLI	NA	A
4003	**4535**	NAPOLI	NA	A
4004	**33535**	NAPOLI	NA	A
4005	**58374**	NAPOLI	NA	A
4006	**15550**	NAPOLI	NA	A

fonte: http://burc.regione.campania.it

GRADUATORIA DOMANDE AMMISSIBILI MA NON FINANZIATE PER CARENZA DI FONDI

Allegato "B"

POSIZIONE	NUMERO DOMANDA	COMUNE DI RESIDENZA	PR	FASCIA
4007	**25826**	NAPOLI	NA	A
4008	**19548**	NAPOLI	NA	A
4009	**21094**	NAPOLI	NA	A
4010	**44720**	NAPOLI	NA	A
4011	**34910**	NAPOLI	NA	A
4012	**47294**	NAPOLI	NA	A
4013	**35949**	NAPOLI	NA	A
4014	**17907**	NAPOLI	NA	A
4015	**46616**	NAPOLI	NA	A
4016	**35054**	NAPOLI	NA	A
4017	**9734**	NAPOLI	NA	A
4018	**37155**	NAPOLI	NA	A
4019	**18990**	NAPOLI	NA	A
4020	**62060**	NAPOLI	NA	A
4021	**16726**	NAPOLI	NA	A
4022	**12336**	NAPOLI	NA	A
4023	**57441**	NAPOLI	NA	A
4024	**56448**	NAPOLI	NA	A
4025	**38906**	NAPOLI	NA	A
4026	**58225**	NAPOLI	NA	A
4027	**53628**	NAPOLI	NA	A
4028	**49396**	NAPOLI	NA	A
4029	**23382**	NAPOLI	NA	A
4030	**51671**	NAPOLI	NA	A
4031	**3516**	NAPOLI	NA	A
4032	**30864**	NAPOLI	NA	A
4033	**46228**	NAPOLI	NA	A
4034	**53799**	NAPOLI	NA	A
4035	**23155**	NAPOLI	NA	A
4036	**27517**	NAPOLI	NA	A
4037	**2849**	NAPOLI	NA	A
4038	**37040**	NAPOLI	NA	A
4039	**49467**	NAPOLI	NA	A
4040	**20211**	NAPOLI	NA	A
4041	**51875**	NAPOLI	NA	A
4042	**17249**	NAPOLI	NA	A
4043	**47974**	NAPOLI	NA	A
4044	**51713**	NAPOLI	NA	A
4045	**16946**	NAPOLI	NA	A
4046	**21741**	NAPOLI	NA	A
4047	**7225**	NAPOLI	NA	A
4048	**56786**	NAPOLI	NA	A
4049	**12437**	NAPOLI	NA	A
4050	**25133**	NAPOLI	NA	A
4051	**48435**	NAPOLI	NA	A
4052	**39167**	NAPOLI	NA	A
4053	**33138**	NAPOLI	NA	A
4054	**29303**	NAPOLI	NA	A
4055	**59750**	NAPOLI	NA	A
4056	**61251**	NAPOLI	NA	A
4057	**34449**	NAPOLI	NA	A
4058	**43637**	NAPOLI	NA	A

fonte: http://burc.regione.campania.it

GRADUATORIA DOMANDE AMMISSIBILI MA NON FINANZIATE PER CARENZA DI FONDI — Allegato "B"

POSIZIONE	NUMERO DOMANDA	COMUNE DI RESIDENZA	PR	FASCIA
4059	**57393**	NAPOLI	NA	A
4060	**32088**	NAPOLI	NA	A
4061	**46549**	NAPOLI	NA	A
4062	**52118**	NAPOLI	NA	A
4063	**57385**	NAPOLI	NA	A
4064	**60826**	NAPOLI	NA	A
4065	**27441**	NAPOLI	NA	A
4066	**15200**	NAPOLI	NA	A
4067	**34476**	NAPOLI	NA	A
4068	**46833**	NAPOLI	NA	A
4069	**56218**	NAPOLI	NA	A
4070	**46553**	NAPOLI	NA	A
4071	**23772**	NAPOLI	NA	A
4072	**47599**	NAPOLI	NA	A
4073	**38505**	NAPOLI	NA	A
4074	**25234**	NAPOLI	NA	A
4075	**2140**	NAPOLI	NA	A
4076	**60788**	NAPOLI	NA	A
4077	**21292**	NAPOLI	NA	A
4078	**40318**	NAPOLI	NA	A
4079	**44911**	NAPOLI	NA	A
4080	**22375**	NAPOLI	NA	A
4081	**50475**	NAPOLI	NA	A
4082	**55404**	NAPOLI	NA	A
4083	**47432**	NAPOLI	NA	A
4084	**53250**	NAPOLI	NA	A
4085	**16522**	NAPOLI	NA	A
4086	**43227**	NAPOLI	NA	A
4087	**50308**	NAPOLI	NA	A
4088	**46739**	NAPOLI	NA	A
4089	**25009**	NAPOLI	NA	A
4090	**59470**	NAPOLI	NA	A
4091	**44001**	NAPOLI	NA	A
4092	**56610**	NAPOLI	NA	A
4093	**51136**	NAPOLI	NA	A
4094	**49002**	NAPOLI	NA	A
4095	**49669**	NAPOLI	NA	A
4096	**26879**	NAPOLI	NA	A
4097	**4531**	NAPOLI	NA	A
4098	**4584**	NAPOLI	NA	A
4099	**63040**	NAPOLI	NA	A
4100	**54633**	NAPOLI	NA	A
4101	**50815**	NAPOLI	NA	A
4102	**40932**	NAPOLI	NA	A
4103	**63187**	NAPOLI	NA	A
4104	**24212**	NAPOLI	NA	A
4105	**26623**	NAPOLI	NA	A
4106	**23077**	NAPOLI	NA	A
4107	**58985**	NAPOLI	NA	A
4108	**28496**	NAPOLI	NA	A
4109	**55991**	NAPOLI	NA	A
4110	**46180**	NAPOLI	NA	A

fonte: http://burc.regione.campania.it

GRADUATORIA DOMANDE AMMISSIBILI MA NON FINANZIATE PER CARENZA DI FONDI

Allegato "B"

POSIZIONE	NUMERO DOMANDA	COMUNE DI RESIDENZA	PR	FASCIA
4111	**22140**	NAPOLI	NA	A
4112	**9398**	NAPOLI	NA	A
4113	**51869**	NAPOLI	NA	A
4114	**62147**	NAPOLI	NA	A
4115	**46251**	NAPOLI	NA	A
4116	**53137**	NAPOLI	NA	A
4117	**6530**	NAPOLI	NA	A
4118	**50779**	NAPOLI	NA	A
4119	**56707**	NAPOLI	NA	A
4120	**46989**	NAPOLI	NA	A
4121	**36605**	NAPOLI	NA	A
4122	**60526**	NAPOLI	NA	A
4123	**18911**	NAPOLI	NA	A
4124	**21106**	NAPOLI	NA	A
4125	**56947**	NAPOLI	NA	A
4126	**7954**	NAPOLI	NA	A
4127	**28064**	NAPOLI	NA	A
4128	**40208**	NAPOLI	NA	A
4129	**50391**	NAPOLI	NA	A
4130	**53139**	NAPOLI	NA	A
4131	**44644**	NAPOLI	NA	A
4132	**8690**	NAPOLI	NA	A
4133	**40933**	NAPOLI	NA	A
4134	**24332**	NAPOLI	NA	A
4135	**36266**	NAPOLI	NA	A
4136	**12331**	NAPOLI	NA	A
4137	**53271**	NAPOLI	NA	A
4138	**11228**	NAPOLI	NA	A
4139	**58722**	NAPOLI	NA	A
4140	**34852**	NAPOLI	NA	A
4141	**37459**	NAPOLI	NA	A
4142	**48106**	NAPOLI	NA	A
4143	**61989**	NAPOLI	NA	A
4144	**13728**	NAPOLI	NA	A
4145	**18684**	NAPOLI	NA	A
4146	**59183**	NAPOLI	NA	A
4147	**62476**	NAPOLI	NA	A
4148	**15248**	NAPOLI	NA	A
4149	**21319**	NAPOLI	NA	A
4150	**24987**	NAPOLI	NA	A
4151	**10755**	NAPOLI	NA	A
4152	**34280**	NAPOLI	NA	A
4153	**35127**	NAPOLI	NA	A
4154	**48558**	NAPOLI	NA	A
4155	**27416**	NAPOLI	NA	A
4156	**47212**	NAPOLI	NA	A
4157	**2681**	NAPOLI	NA	A
4158	**49054**	NAPOLI	NA	A
4159	**31036**	NAPOLI	NA	A
4160	**40388**	NAPOLI	NA	A
4161	**34777**	NAPOLI	NA	A
4162	**6777**	NAPOLI	NA	A

fonte: http://burc.regione.campania.it

GRADUATORIA DOMANDE AMMISSIBILI MA NON FINANZIATE PER CARENZA DI FONDI

Allegato "B"

POSIZIONE	NUMERO DOMANDA	COMUNE DI RESIDENZA	PR	FASCIA
4163	**60119**	NAPOLI	NA	A
4164	**22567**	NAPOLI	NA	A
4165	**57741**	NAPOLI	NA	A
4166	**62508**	NAPOLI	NA	A
4167	**32986**	NAPOLI	NA	A
4168	**46912**	NAPOLI	NA	A
4169	**35203**	NAPOLI	NA	A
4170	**62690**	NAPOLI	NA	A
4171	**51451**	NAPOLI	NA	A
4172	**56378**	NAPOLI	NA	A
4173	**53986**	NAPOLI	NA	A
4174	**56936**	NAPOLI	NA	A
4175	**44484**	NAPOLI	NA	A
4176	**31069**	NAPOLI	NA	A
4177	**51907**	NAPOLI	NA	A
4178	**42855**	NAPOLI	NA	A
4179	**20691**	NAPOLI	NA	A
4180	**33410**	NAPOLI	NA	A
4181	**29811**	NAPOLI	NA	A
4182	**61326**	NAPOLI	NA	A
4183	**63295**	NAPOLI	NA	A
4184	**53761**	NAPOLI	NA	A
4185	**52216**	NAPOLI	NA	A
4186	**8331**	NAPOLI	NA	A
4187	**57932**	NAPOLI	NA	A
4188	**49319**	NAPOLI	NA	A
4189	**28951**	NAPOLI	NA	A
4190	**29952**	NAPOLI	NA	A
4191	**8265**	NAPOLI	NA	A
4192	**9174**	NAPOLI	NA	A
4193	**34594**	NAPOLI	NA	A
4194	**58838**	NAPOLI	NA	A
4195	**23370**	NAPOLI	NA	A
4196	**44639**	NAPOLI	NA	A
4197	**15955**	NAPOLI	NA	A
4198	**18679**	NAPOLI	NA	A
4199	**63271**	NAPOLI	NA	A
4200	**56208**	NAPOLI	NA	A
4201	**43500**	NAPOLI	NA	A
4202	**6672**	NAPOLI	NA	A
4203	**5188**	NAPOLI	NA	A
4204	**47586**	NAPOLI	NA	A
4205	**16377**	NAPOLI	NA	A
4206	**56323**	NAPOLI	NA	A
4207	**37906**	NAPOLI	NA	A
4208	**54205**	NAPOLI	NA	A
4209	**39193**	NAPOLI	NA	A
4210	**8385**	NAPOLI	NA	A
4211	**56160**	NAPOLI	NA	A
4212	**35561**	NAPOLI	NA	A
4213	**42630**	NAPOLI	NA	A
4214	**34356**	NAPOLI	NA	A

fonte: http://burc.regione.campania.it

GRADUATORIA DOMANDE AMMISSIBILI MA NON FINANZIATE PER CARENZA DI FONDI

Allegato "B"

POSIZIONE	NUMERO DOMANDA	COMUNE DI RESIDENZA	PR	FASCIA
4215	**45286**	NAPOLI	NA	A
4216	**48082**	NAPOLI	NA	A
4217	**51763**	NAPOLI	NA	A
4218	**39714**	NAPOLI	NA	A
4219	**57782**	NAPOLI	NA	A
4220	**57410**	NAPOLI	NA	A
4221	**36785**	NAPOLI	NA	A
4222	**9684**	NAPOLI	NA	A
4223	**58674**	NAPOLI	NA	A
4224	**37280**	NAPOLI	NA	A
4225	**47193**	NAPOLI	NA	A
4226	**47963**	NAPOLI	NA	A
4227	**45065**	NAPOLI	NA	A
4228	**3889**	NAPOLI	NA	A
4229	**60035**	NAPOLI	NA	A
4230	**31761**	NAPOLI	NA	A
4231	**52688**	NAPOLI	NA	A
4232	**9381**	NAPOLI	NA	A
4233	**35210**	NAPOLI	NA	A
4234	**47958**	NAPOLI	NA	A
4235	**45729**	NAPOLI	NA	A
4236	**7587**	NAPOLI	NA	A
4237	**56321**	NAPOLI	NA	A
4238	**60478**	NAPOLI	NA	A
4239	**42221**	NAPOLI	NA	A
4240	**12693**	NAPOLI	NA	A
4241	**44841**	NAPOLI	NA	A
4242	**62386**	NAPOLI	NA	A
4243	**16050**	NAPOLI	NA	A
4244	**29144**	NAPOLI	NA	A
4245	**2166**	NAPOLI	NA	A
4246	**43393**	NAPOLI	NA	A
4247	**31733**	NAPOLI	NA	A
4248	**10916**	NAPOLI	NA	A
4249	**28585**	NAPOLI	NA	A
4250	**59055**	NAPOLI	NA	A
4251	**52378**	NAPOLI	NA	A
4252	**56164**	NAPOLI	NA	A
4253	**42545**	NAPOLI	NA	A
4254	**3138**	NAPOLI	NA	A
4255	**50638**	NAPOLI	NA	A
4256	**39392**	NAPOLI	NA	A
4257	**5881**	NAPOLI	NA	A
4258	**63331**	NAPOLI	NA	A
4259	**8975**	NAPOLI	NA	A
4260	**61991**	NAPOLI	NA	A
4261	**8353**	NAPOLI	NA	A
4262	**47843**	NAPOLI	NA	A
4263	**2034**	NAPOLI	NA	A
4264	**30976**	NAPOLI	NA	A
4265	**7652**	NAPOLI	NA	A
4266	**49700**	NAPOLI	NA	A

fonte: http://burc.regione.campania.it

GRADUATORIA DOMANDE AMMISSIBILI MA NON FINANZIATE PER CARENZA DI FONDI

Allegato "B"

POSIZIONE	NUMERO DOMANDA	COMUNE DI RESIDENZA	PR	FASCIA
4267	**55934**	NAPOLI	NA	A
4268	**59618**	NAPOLI	NA	A
4269	**36922**	NAPOLI	NA	A
4270	**18725**	NAPOLI	NA	A
4271	**52820**	NAPOLI	NA	A
4272	**28413**	NAPOLI	NA	A
4273	**62252**	NAPOLI	NA	A
4274	**41237**	NAPOLI	NA	A
4275	**24448**	NAPOLI	NA	A
4276	**47429**	NAPOLI	NA	A
4277	**25471**	NAPOLI	NA	A
4278	**14931**	NAPOLI	NA	A
4279	**60796**	NAPOLI	NA	A
4280	**55739**	NAPOLI	NA	A
4281	**41825**	NAPOLI	NA	A
4282	**57781**	NAPOLI	NA	A
4283	**36689**	NAPOLI	NA	A
4284	**18025**	NAPOLI	NA	A
4285	**39778**	NAPOLI	NA	A
4286	**20207**	NAPOLI	NA	A
4287	**55294**	NAPOLI	NA	A
4288	**2839**	NAPOLI	NA	A
4289	**56706**	NAPOLI	NA	A
4290	**5443**	NAPOLI	NA	A
4291	**52759**	NAPOLI	NA	A
4292	**30028**	NAPOLI	NA	A
4293	**36302**	NAPOLI	NA	A
4294	**55567**	NAPOLI	NA	A
4295	**45701**	NAPOLI	NA	A
4296	**53371**	NAPOLI	NA	A
4297	**60213**	NAPOLI	NA	A
4298	**58133**	NAPOLI	NA	A
4299	**60028**	NAPOLI	NA	A
4300	**40366**	NAPOLI	NA	A
4301	**57660**	NAPOLI	NA	A
4302	**49811**	NAPOLI	NA	A
4303	**52527**	NAPOLI	NA	A
4304	**17800**	NAPOLI	NA	A
4305	**38591**	NAPOLI	NA	A
4306	**5264**	NAPOLI	NA	A
4307	**37713**	NAPOLI	NA	A
4308	**46314**	NAPOLI	NA	A
4309	**63139**	NAPOLI	NA	A
4310	**27521**	NAPOLI	NA	A
4311	**22833**	NAPOLI	NA	A
4312	**53695**	NAPOLI	NA	A
4313	**42193**	NAPOLI	NA	A
4314	**35967**	NAPOLI	NA	A
4315	**62051**	NAPOLI	NA	A
4316	**45406**	NAPOLI	NA	A
4317	**45122**	NAPOLI	NA	A
4318	**15842**	NAPOLI	NA	A

fonte: http://burc.regione.campania.it

GRADUATORIA DOMANDE AMMISSIBILI MA NON FINANZIATE PER CARENZA DI FONDI

Allegato "B"

POSIZIONE	NUMERO DOMANDA	COMUNE DI RESIDENZA	PR	FASCIA
4319	**39725**	NAPOLI	NA	A
4320	**49323**	NAPOLI	NA	A
4321	**41306**	NAPOLI	NA	A
4322	**61447**	NAPOLI	NA	A
4323	**23253**	NAPOLI	NA	A
4324	**53855**	NAPOLI	NA	A
4325	**60027**	NAPOLI	NA	A
4326	**60487**	NAPOLI	NA	A
4327	**38033**	NAPOLI	NA	A
4328	**15022**	NAPOLI	NA	A
4329	**56892**	NAPOLI	NA	A
4330	**23028**	NAPOLI	NA	A
4331	**31729**	NAPOLI	NA	A
4332	**17664**	NAPOLI	NA	A
4333	**59895**	NAPOLI	NA	A
4334	**25681**	NAPOLI	NA	A
4335	**9839**	NAPOLI	NA	A
4336	**56599**	NAPOLI	NA	A
4337	**8094**	NAPOLI	NA	A
4338	**23950**	NAPOLI	NA	A
4339	**46765**	NAPOLI	NA	A
4340	**15638**	NAPOLI	NA	A
4341	**5451**	NAPOLI	NA	A
4342	**40092**	NAPOLI	NA	A
4343	**56907**	NAPOLI	NA	A
4344	**42369**	NAPOLI	NA	A
4345	**44829**	NAPOLI	NA	A
4346	**58877**	NAPOLI	NA	A
4347	**53392**	NAPOLI	NA	A
4348	**32539**	NAPOLI	NA	A
4349	**60640**	NAPOLI	NA	A
4350	**2164**	NAPOLI	NA	A
4351	**51427**	NAPOLI	NA	A
4352	**3207**	NAPOLI	NA	A
4353	**27537**	NAPOLI	NA	A
4354	**45819**	NAPOLI	NA	A
4355	**47100**	NAPOLI	NA	A
4356	**24420**	NAPOLI	NA	A
4357	**23237**	NAPOLI	NA	A
4358	**3697**	NAPOLI	NA	A
4359	**38376**	NAPOLI	NA	A
4360	**38917**	NAPOLI	NA	A
4361	**41920**	NAPOLI	NA	A
4362	**16172**	NAPOLI	NA	A
4363	**43131**	NAPOLI	NA	A
4364	**27515**	NAPOLI	NA	A
4365	**55441**	NAPOLI	NA	A
4366	**26593**	NAPOLI	NA	A
4367	**43153**	NAPOLI	NA	A
4368	**47202**	NAPOLI	NA	A
4369	**52194**	NAPOLI	NA	A
4370	**49963**	NAPOLI	NA	A

fonte: http://burc.regione.campania.it

GRADUATORIA DOMANDE AMMISSIBILI MA NON FINANZIATE PER CARENZA DI FONDI

Allegato "B"

POSIZIONE	NUMERO DOMANDA	COMUNE DI RESIDENZA	PR	FASCIA
4371	**28969**	NAPOLI	NA	A
4372	**3002**	NAPOLI	NA	A
4373	**25430**	NAPOLI	NA	A
4374	**18578**	NAPOLI	NA	A
4375	**60183**	NAPOLI	NA	A
4376	**59319**	NAPOLI	NA	A
4377	**42819**	NAPOLI	NA	A
4378	**14936**	NAPOLI	NA	A
4379	**37281**	NAPOLI	NA	A
4380	**62369**	NAPOLI	NA	A
4381	**9756**	NAPOLI	NA	A
4382	**30052**	NAPOLI	NA	A
4383	**30840**	NAPOLI	NA	A
4384	**49071**	NAPOLI	NA	A
4385	**39928**	NAPOLI	NA	A
4386	**61767**	NAPOLI	NA	A
4387	**54040**	NAPOLI	NA	A
4388	**21351**	NAPOLI	NA	A
4389	**27104**	NAPOLI	NA	A
4390	**58414**	NAPOLI	NA	A
4391	**35654**	NAPOLI	NA	A
4392	**4851**	NAPOLI	NA	A
4393	**62723**	NAPOLI	NA	A
4394	**58284**	NAPOLI	NA	A
4395	**26641**	NAPOLI	NA	A
4396	**41761**	NAPOLI	NA	A
4397	**46575**	NAPOLI	NA	A
4398	**19089**	NAPOLI	NA	A
4399	**52528**	NAPOLI	NA	A
4400	**54678**	NAPOLI	NA	A
4401	**6412**	NAPOLI	NA	A
4402	**56279**	NAPOLI	NA	A
4403	**62394**	NAPOLI	NA	A
4404	**21442**	NAPOLI	NA	A
4405	**37827**	NAPOLI	NA	A
4406	**57678**	NAPOLI	NA	A
4407	**25097**	NAPOLI	NA	A
4408	**54487**	NAPOLI	NA	A
4409	**9286**	NAPOLI	NA	A
4410	**50256**	NAPOLI	NA	A
4411	**3366**	NAPOLI	NA	A
4412	**49830**	NAPOLI	NA	A
4413	**45589**	NAPOLI	NA	A
4414	**45278**	NAPOLI	NA	A
4415	**21498**	NAPOLI	NA	A
4416	**31628**	NAPOLI	NA	A
4417	**51437**	NAPOLI	NA	A
4418	**21800**	NAPOLI	NA	A
4419	**41224**	NAPOLI	NA	A
4420	**36807**	NAPOLI	NA	A
4421	**58959**	NAPOLI	NA	A
4422	**44256**	NAPOLI	NA	A

fonte: http://burc.regione.campania.it

GRADUATORIA DOMANDE AMMISSIBILI MA NON FINANZIATE PER CARENZA DI FONDI

Allegato "B"

POSIZIONE	NUMERO DOMANDA	COMUNE DI RESIDENZA	PR	FASCIA
4423	**6414**	NAPOLI	NA	A
4424	**13156**	NAPOLI	NA	A
4425	**5288**	NAPOLI	NA	A
4426	**56717**	NAPOLI	NA	A
4427	**40030**	NAPOLI	NA	A
4428	**55580**	NAPOLI	NA	A
4429	**47957**	NAPOLI	NA	A
4430	**57882**	NAPOLI	NA	A
4431	**18937**	NAPOLI	NA	A
4432	**33989**	NAPOLI	NA	A
4433	**46057**	NAPOLI	NA	A
4434	**60641**	NAPOLI	NA	A
4435	**52968**	NAPOLI	NA	A
4436	**19134**	NAPOLI	NA	A
4437	**62580**	NAPOLI	NA	A
4438	**63287**	NAPOLI	NA	A
4439	**48733**	NAPOLI	NA	A
4440	**50764**	NAPOLI	NA	A
4441	**12458**	NAPOLI	NA	A
4442	**53880**	NAPOLI	NA	A
4443	**10978**	NAPOLI	NA	A
4444	**54192**	NAPOLI	NA	A
4445	**49389**	NAPOLI	NA	A
4446	**47312**	NAPOLI	NA	A
4447	**52500**	NAPOLI	NA	A
4448	**43606**	NAPOLI	NA	A
4449	**13051**	NAPOLI	NA	A
4450	**38458**	NAPOLI	NA	A
4451	**57646**	NAPOLI	NA	A
4452	**11132**	NAPOLI	NA	A
4453	**52343**	NAPOLI	NA	A
4454	**44077**	NAPOLI	NA	A
4455	**20471**	NAPOLI	NA	A
4456	**54340**	NAPOLI	NA	A
4457	**28388**	NAPOLI	NA	A
4458	**52596**	NAPOLI	NA	A
4459	**29484**	NAPOLI	NA	A
4460	**25296**	NAPOLI	NA	A
4461	**14242**	NAPOLI	NA	A
4462	**40712**	NAPOLI	NA	A
4463	**59463**	NAPOLI	NA	A
4464	**49645**	NAPOLI	NA	A
4465	**56981**	NAPOLI	NA	A
4466	**47780**	NAPOLI	NA	A
4467	**36792**	NAPOLI	NA	A
4468	**44611**	NAPOLI	NA	A
4469	**18788**	NAPOLI	NA	A
4470	**19175**	NAPOLI	NA	A
4471	**28154**	NAPOLI	NA	A
4472	**15450**	NAPOLI	NA	A
4473	**31992**	NAPOLI	NA	A
4474	**59608**	NAPOLI	NA	A

fonte: http://burc.regione.campania.it

GRADUATORIA DOMANDE AMMISSIBILI MA NON FINANZIATE PER CARENZA DI FONDI

Allegato "B"

POSIZIONE	NUMERO DOMANDA	COMUNE DI RESIDENZA	PR	FASCIA
4475	**47636**	NAPOLI	NA	A
4476	**42731**	NAPOLI	NA	A
4477	**52140**	NAPOLI	NA	A
4478	**3524**	NAPOLI	NA	A
4479	**52635**	NAPOLI	NA	A
4480	**12065**	NAPOLI	NA	A
4481	**14922**	NAPOLI	NA	A
4482	**13049**	NAPOLI	NA	A
4483	**44373**	NAPOLI	NA	A
4484	**46317**	NAPOLI	NA	A
4485	**26255**	NAPOLI	NA	A
4486	**61750**	NAPOLI	NA	A
4487	**5143**	NAPOLI	NA	A
4488	**16711**	NAPOLI	NA	A
4489	**54153**	NAPOLI	NA	A
4490	**32117**	NAPOLI	NA	A
4491	**62731**	NAPOLI	NA	A
4492	**37900**	NAPOLI	NA	A
4493	**46064**	NAPOLI	NA	A
4494	**60773**	NAPOLI	NA	A
4495	**31403**	NAPOLI	NA	A
4496	**61834**	NAPOLI	NA	A
4497	**20159**	NAPOLI	NA	A
4498	**57257**	NAPOLI	NA	A
4499	**53917**	NAPOLI	NA	A
4500	**13911**	NAPOLI	NA	A
4501	**25809**	NAPOLI	NA	A
4502	**55443**	NAPOLI	NA	A
4503	**56685**	NAPOLI	NA	A
4504	**21336**	NAPOLI	NA	A
4505	**44600**	NAPOLI	NA	A
4506	**40222**	NAPOLI	NA	A
4507	**15664**	NAPOLI	NA	A
4508	**51712**	NAPOLI	NA	A
4509	**4503**	NAPOLI	NA	A
4510	**50844**	NAPOLI	NA	A
4511	**45005**	NAPOLI	NA	A
4512	**61454**	NAPOLI	NA	A
4513	**36669**	NAPOLI	NA	A
4514	**47049**	NAPOLI	NA	A
4515	**4064**	NAPOLI	NA	A
4516	**51524**	NAPOLI	NA	A
4517	**34505**	NAPOLI	NA	A
4518	**53299**	NAPOLI	NA	A
4519	**57999**	NAPOLI	NA	A
4520	**42895**	NAPOLI	NA	A
4521	**60133**	NAPOLI	NA	A
4522	**53979**	NAPOLI	NA	A
4523	**30752**	NAPOLI	NA	A
4524	**52749**	NAPOLI	NA	A
4525	**34886**	NAPOLI	NA	A
4526	**22601**	NAPOLI	NA	A

fonte: http://burc.regione.campania.it

GRADUATORIA DOMANDE AMMISSIBILI MA NON FINANZIATE PER CARENZA DI FONDI

Allegato "B"

POSIZIONE	NUMERO DOMANDA	COMUNE DI RESIDENZA	PR	FASCIA
4527	**15963**	NAPOLI	NA	A
4528	**47903**	NAPOLI	NA	A
4529	**50184**	NAPOLI	NA	A
4530	**49476**	NAPOLI	NA	A
4531	**44208**	NAPOLI	NA	A
4532	**12204**	NAPOLI	NA	A
4533	**5314**	NAPOLI	NA	A
4534	**27371**	NAPOLI	NA	A
4535	**29993**	NAPOLI	NA	A
4536	**54120**	NAPOLI	NA	A
4537	**58454**	NAPOLI	NA	A
4538	**51657**	NAPOLI	NA	A
4539	**20714**	NAPOLI	NA	A
4540	**2748**	NAPOLI	NA	A
4541	**54208**	NAPOLI	NA	A
4542	**45629**	NAPOLI	NA	A
4543	**6004**	NAPOLI	NA	A
4544	**53898**	NAPOLI	NA	A
4545	**32069**	NAPOLI	NA	A
4546	**12877**	NAPOLI	NA	A
4547	**47074**	NAPOLI	NA	A
4548	**17436**	NAPOLI	NA	A
4549	**61988**	NAPOLI	NA	A
4550	**6260**	NAPOLI	NA	A
4551	**36083**	NAPOLI	NA	A
4552	**61448**	NAPOLI	NA	A
4553	**10849**	NAPOLI	NA	A
4554	**50208**	NAPOLI	NA	A
4555	**46868**	NAPOLI	NA	A
4556	**25572**	NAPOLI	NA	A
4557	**59602**	NAPOLI	NA	A
4558	**53576**	NAPOLI	NA	A
4559	**58565**	NAPOLI	NA	A
4560	**27813**	NAPOLI	NA	A
4561	**43404**	NAPOLI	NA	A
4562	**26738**	NAPOLI	NA	A
4563	**35799**	NAPOLI	NA	A
4564	**6340**	NAPOLI	NA	A
4565	**16088**	NAPOLI	NA	A
4566	**22104**	NAPOLI	NA	A
4567	**36440**	NAPOLI	NA	A
4568	**37505**	NAPOLI	NA	A
4569	**5226**	NAPOLI	NA	A
4570	**58897**	NAPOLI	NA	A
4571	**19813**	NAPOLI	NA	A
4572	**57765**	NAPOLI	NA	A
4573	**61581**	NAPOLI	NA	A
4574	**9148**	NAPOLI	NA	A
4575	**19051**	NAPOLI	NA	A
4576	**32770**	NAPOLI	NA	A
4577	**23727**	NAPOLI	NA	A
4578	**8759**	NAPOLI	NA	A

fonte: http://burc.regione.campania.it

GRADUATORIA DOMANDE AMMISSIBILI MA NON FINANZIATE PER CARENZA DI FONDI

Allegato "B"

POSIZIONE	NUMERO DOMANDA	COMUNE DI RESIDENZA	PR	FASCIA
4579	**44487**	NAPOLI	NA	A
4580	**12635**	NAPOLI	NA	A
4581	**23905**	NAPOLI	NA	A
4582	**51130**	NAPOLI	NA	A
4583	**30271**	NAPOLI	NA	A
4584	**13593**	NAPOLI	NA	A
4585	**57816**	NAPOLI	NA	A
4586	**43045**	NAPOLI	NA	A
4587	**6061**	NAPOLI	NA	A
4588	**48584**	NAPOLI	NA	A
4589	**36536**	NAPOLI	NA	A
4590	**44231**	NAPOLI	NA	A
4591	**40081**	NAPOLI	NA	A
4592	**8397**	NAPOLI	NA	A
4593	**51976**	NAPOLI	NA	A
4594	**53620**	NAPOLI	NA	A
4595	**10010**	NAPOLI	NA	A
4596	**4659**	NAPOLI	NA	A
4597	**14585**	NAPOLI	NA	A
4598	**51966**	NAPOLI	NA	A
4599	**43520**	NAPOLI	NA	A
4600	**20768**	NAPOLI	NA	A
4601	**49677**	NAPOLI	NA	A

fonte: http://burc.regione.campania.it

GRADUATORIA DOMANDE AMMISSIBILI MA NON FINANZIATE PER CARENZA DI FONDI

Allegato "B"

POSIZIONE	NUMERO DOMANDA	COMUNE DI RESIDENZA	PR	FASCIA
210	**16345**	NOCERA INFERIORE	SA	A
211	**46339**	NOCERA INFERIORE	SA	A
212	**40804**	NOCERA INFERIORE	SA	A
213	**31441**	NOCERA INFERIORE	SA	A
214	**54451**	NOCERA INFERIORE	SA	A
215	**10843**	NOCERA INFERIORE	SA	A
216	**37722**	NOCERA INFERIORE	SA	A
217	**16204**	NOCERA INFERIORE	SA	A
218	**44818**	NOCERA INFERIORE	SA	A
219	**43414**	NOCERA INFERIORE	SA	A
220	**57501**	NOCERA INFERIORE	SA	A
221	**29257**	NOCERA INFERIORE	SA	A
222	**38216**	NOCERA INFERIORE	SA	A
223	**40246**	NOCERA INFERIORE	SA	A
224	**11910**	NOCERA INFERIORE	SA	A
225	**56109**	NOCERA INFERIORE	SA	A
226	**10000**	NOCERA INFERIORE	SA	A
227	**50440**	NOCERA INFERIORE	SA	A
228	**22037**	NOCERA INFERIORE	SA	A
229	**37967**	NOCERA INFERIORE	SA	A
230	**56499**	NOCERA INFERIORE	SA	A
231	**33448**	NOCERA INFERIORE	SA	A
232	**40458**	NOCERA INFERIORE	SA	A
233	**52030**	NOCERA INFERIORE	SA	A
234	**33823**	NOCERA INFERIORE	SA	A
235	**54070**	NOCERA INFERIORE	SA	A
236	**33958**	NOCERA INFERIORE	SA	A
237	**53190**	NOCERA INFERIORE	SA	A
238	**43432**	NOCERA INFERIORE	SA	A
239	**37243**	NOCERA INFERIORE	SA	A
240	**10343**	NOCERA INFERIORE	SA	A
241	**3455**	NOCERA INFERIORE	SA	A
242	**45936**	NOCERA INFERIORE	SA	A
243	**18157**	NOCERA INFERIORE	SA	A
244	**51445**	NOCERA INFERIORE	SA	A
245	**50628**	NOCERA INFERIORE	SA	A
246	**40691**	NOCERA INFERIORE	SA	A
247	**8985**	NOCERA INFERIORE	SA	A
248	**51888**	NOCERA INFERIORE	SA	A
249	**18712**	NOCERA INFERIORE	SA	A
250	**51407**	NOCERA INFERIORE	SA	A
251	**54691**	NOCERA INFERIORE	SA	A
252	**54258**	NOCERA INFERIORE	SA	A
253	**30915**	NOCERA INFERIORE	SA	A
254	**51865**	NOCERA INFERIORE	SA	A
255	**58478**	NOCERA INFERIORE	SA	A
256	**26945**	NOCERA INFERIORE	SA	A
257	**43991**	NOCERA INFERIORE	SA	A
258	**3229**	NOCERA INFERIORE	SA	A
259	**50690**	NOCERA INFERIORE	SA	A
260	**62712**	NOCERA INFERIORE	SA	A
261	**18223**	NOCERA INFERIORE	SA	A

fonte: http://burc.regione.campania.it

GRADUATORIA DOMANDE AMMISSIBILI MA NON FINANZIATE PER CARENZA DI FONDI

Allegato "B"

POSIZIONE	NUMERO DOMANDA	COMUNE DI RESIDENZA	PR	FASCIA
262	**58447**	NOCERA INFERIORE	SA	A
263	**29879**	NOCERA INFERIORE	SA	A
264	**16856**	NOCERA INFERIORE	SA	A
265	**18270**	NOCERA INFERIORE	SA	A
266	**47840**	NOCERA INFERIORE	SA	A
267	**8129**	NOCERA INFERIORE	SA	A
268	**44482**	NOCERA INFERIORE	SA	A
269	**15197**	NOCERA INFERIORE	SA	A
270	**57865**	NOCERA INFERIORE	SA	A
271	**12548**	NOCERA INFERIORE	SA	A
272	**7423**	NOCERA INFERIORE	SA	A
273	**54131**	NOCERA INFERIORE	SA	A
274	**17046**	NOCERA INFERIORE	SA	A
275	**50329**	NOCERA INFERIORE	SA	A
276	**3431**	NOCERA INFERIORE	SA	A
277	**55769**	NOCERA INFERIORE	SA	A
278	**42672**	NOCERA INFERIORE	SA	A
279	**54037**	NOCERA INFERIORE	SA	A
280	**10367**	NOCERA INFERIORE	SA	A
281	**38882**	NOCERA INFERIORE	SA	A
282	**13532**	NOCERA INFERIORE	SA	A
283	**39394**	NOCERA INFERIORE	SA	A
284	**50302**	NOCERA INFERIORE	SA	A
285	**5404**	NOCERA INFERIORE	SA	A
286	**46716**	NOCERA INFERIORE	SA	A
287	**41107**	NOCERA INFERIORE	SA	A
288	**61763**	NOCERA INFERIORE	SA	A
289	**19526**	NOCERA INFERIORE	SA	A
290	**53848**	NOCERA INFERIORE	SA	A
291	**40907**	NOCERA INFERIORE	SA	A
292	**41814**	NOCERA INFERIORE	SA	A
293	**45555**	NOCERA INFERIORE	SA	A
294	**51115**	NOCERA INFERIORE	SA	A
295	**25679**	NOCERA INFERIORE	SA	A
296	**57233**	NOCERA INFERIORE	SA	A
297	**30829**	NOCERA INFERIORE	SA	A
298	**2925**	NOCERA INFERIORE	SA	A
299	**16714**	NOCERA INFERIORE	SA	A
300	**31454**	NOCERA INFERIORE	SA	A
301	**61663**	NOCERA INFERIORE	SA	A
302	**44207**	NOCERA INFERIORE	SA	A
303	**58188**	NOCERA INFERIORE	SA	A
304	**46908**	NOCERA INFERIORE	SA	A
305	**10948**	NOCERA INFERIORE	SA	A
306	**59281**	NOCERA INFERIORE	SA	A
307	**52463**	NOCERA INFERIORE	SA	A
308	**22040**	NOCERA INFERIORE	SA	A
309	**53704**	NOCERA INFERIORE	SA	A
310	**45724**	NOCERA INFERIORE	SA	A
311	**48305**	NOCERA INFERIORE	SA	A
312	**12310**	NOCERA INFERIORE	SA	A
313	**45384**	NOCERA INFERIORE	SA	A

fonte: http://burc.regione.campania.it

Giunta Regionale della Campania
Direzione Generale per il Governo del Territorio

BANDO PER L'ASSEGNAZIONE DI CONTRIBUTI AD INTEGRAZIONE DEI CANONI DI LOCAZIONE ANNUALITA' 2021
Art. 11 Legge 431/98 - D.G.R. 568 del 07/12/2021

GRADUATORIA DOMANDE AMMISSIBILI MA NON FINANZIATE PER CARENZA DI FONDI — **Allegato "B"**

POSIZIONE	NUMERO DOMANDA	COMUNE DI RESIDENZA	PR	FASCIA
314	**43041**	NOCERA INFERIORE	SA	A
315	**6495**	NOCERA INFERIORE	SA	A
316	**46760**	NOCERA INFERIORE	SA	A
317	**18326**	NOCERA INFERIORE	SA	A
318	**39282**	NOCERA INFERIORE	SA	A
319	**57987**	NOCERA INFERIORE	SA	A
320	**33485**	NOCERA INFERIORE	SA	A
321	**59805**	NOCERA INFERIORE	SA	A
322	**24365**	NOCERA INFERIORE	SA	A
323	**43656**	NOCERA INFERIORE	SA	A
324	**42730**	NOCERA INFERIORE	SA	A
325	**40183**	NOCERA INFERIORE	SA	A
326	**45017**	NOCERA INFERIORE	SA	A
327	**43987**	NOCERA INFERIORE	SA	A
328	**16188**	NOCERA INFERIORE	SA	A
329	**6947**	NOCERA INFERIORE	SA	A

fonte: http://burc.regione.campania.it

GRADUATORIA DOMANDE AMMISSIBILI MA NON FINANZIATE PER CARENZA DI FONDI

Allegato "B"

POSIZIONE	NUMERO DOMANDA	COMUNE DI RESIDENZA	PR	FASCIA
125	**38587**	NOCERA SUPERIORE	SA	A
126	**55301**	NOCERA SUPERIORE	SA	A
127	**49203**	NOCERA SUPERIORE	SA	A
128	**59278**	NOCERA SUPERIORE	SA	A
129	**22971**	NOCERA SUPERIORE	SA	A
130	**14703**	NOCERA SUPERIORE	SA	A
131	**47088**	NOCERA SUPERIORE	SA	A
132	**18567**	NOCERA SUPERIORE	SA	A
133	**54418**	NOCERA SUPERIORE	SA	A
134	**4993**	NOCERA SUPERIORE	SA	A
135	**59975**	NOCERA SUPERIORE	SA	A
136	**60938**	NOCERA SUPERIORE	SA	A
137	**41948**	NOCERA SUPERIORE	SA	A
138	**47876**	NOCERA SUPERIORE	SA	A
139	**4217**	NOCERA SUPERIORE	SA	A
140	**11988**	NOCERA SUPERIORE	SA	A
141	**30255**	NOCERA SUPERIORE	SA	A
142	**29749**	NOCERA SUPERIORE	SA	A
143	**58794**	NOCERA SUPERIORE	SA	A
144	**24488**	NOCERA SUPERIORE	SA	A
145	**22633**	NOCERA SUPERIORE	SA	A
146	**50673**	NOCERA SUPERIORE	SA	A
147	**45423**	NOCERA SUPERIORE	SA	A
148	**55691**	NOCERA SUPERIORE	SA	A
149	**30767**	NOCERA SUPERIORE	SA	A
150	**45998**	NOCERA SUPERIORE	SA	A
151	**15196**	NOCERA SUPERIORE	SA	A
152	**17933**	NOCERA SUPERIORE	SA	A
153	**46827**	NOCERA SUPERIORE	SA	A
154	**32806**	NOCERA SUPERIORE	SA	A
155	**41045**	NOCERA SUPERIORE	SA	A
156	**18222**	NOCERA SUPERIORE	SA	A
157	**53183**	NOCERA SUPERIORE	SA	A
158	**44681**	NOCERA SUPERIORE	SA	A
159	**10502**	NOCERA SUPERIORE	SA	A
160	**46418**	NOCERA SUPERIORE	SA	A
161	**4768**	NOCERA SUPERIORE	SA	A
162	**11846**	NOCERA SUPERIORE	SA	A
163	**14584**	NOCERA SUPERIORE	SA	A
164	**28793**	NOCERA SUPERIORE	SA	A
165	**4970**	NOCERA SUPERIORE	SA	A
166	**57038**	NOCERA SUPERIORE	SA	A
167	**38555**	NOCERA SUPERIORE	SA	A
168	**11417**	NOCERA SUPERIORE	SA	A
169	**22284**	NOCERA SUPERIORE	SA	A
170	**47929**	NOCERA SUPERIORE	SA	A
171	**16994**	NOCERA SUPERIORE	SA	A
172	**10267**	NOCERA SUPERIORE	SA	A
173	**60672**	NOCERA SUPERIORE	SA	A
174	**13241**	NOCERA SUPERIORE	SA	A
175	**44378**	NOCERA SUPERIORE	SA	A
176	**10861**	NOCERA SUPERIORE	SA	A

fonte: http://burc.regione.campania.it

Giunta Regionale della Campania
Direzione Generale per il Governo del Territorio

BANDO PER L'ASSEGNAZIONE DI CONTRIBUTI AD INTEGRAZIONE DEI CANONI DI LOCAZIONE ANNUALITA' 2021
Art. 11 Legge 431/98 - D.G.R. 568 del 07/12/2021

GRADUATORIA DOMANDE AMMISSIBILI MA NON FINANZIATE PER CARENZA DI FONDI — **Allegato "B"**

POSIZIONE	NUMERO DOMANDA	COMUNE DI RESIDENZA	PR	FASCIA
177	**9285**	NOCERA SUPERIORE	SA	A
178	**44191**	NOCERA SUPERIORE	SA	A
179	**54712**	NOCERA SUPERIORE	SA	A
180	**6542**	NOCERA SUPERIORE	SA	A
181	**46909**	NOCERA SUPERIORE	SA	A
182	**16993**	NOCERA SUPERIORE	SA	A
183	**39620**	NOCERA SUPERIORE	SA	A
184	**43917**	NOCERA SUPERIORE	SA	A
185	**32915**	NOCERA SUPERIORE	SA	A
186	**15271**	NOCERA SUPERIORE	SA	A
187	**4853**	NOCERA SUPERIORE	SA	A
188	**7431**	NOCERA SUPERIORE	SA	A
189	**11745**	NOCERA SUPERIORE	SA	A
190	**61781**	NOCERA SUPERIORE	SA	A
191	**40695**	NOCERA SUPERIORE	SA	A
192	**19822**	NOCERA SUPERIORE	SA	A
193	**63081**	NOCERA SUPERIORE	SA	A
194	**21948**	NOCERA SUPERIORE	SA	A
195	**32255**	NOCERA SUPERIORE	SA	A
196	**16321**	NOCERA SUPERIORE	SA	A
197	**15324**	NOCERA SUPERIORE	SA	A
198	**12647**	NOCERA SUPERIORE	SA	A
199	**19479**	NOCERA SUPERIORE	SA	A
200	**52765**	NOCERA SUPERIORE	SA	A
201	**20335**	NOCERA SUPERIORE	SA	A
202	**45800**	NOCERA SUPERIORE	SA	A
203	**6594**	NOCERA SUPERIORE	SA	A
204	**58000**	NOCERA SUPERIORE	SA	A

fonte: http://burc.regione.campania.it

GRADUATORIA DOMANDE AMMISSIBILI MA NON FINANZIATE PER CARENZA DI FONDI — Allegato "B"

POSIZIONE	NUMERO DOMANDA	COMUNE DI RESIDENZA	PR	FASCIA
108	**54385**	NOLA	NA	A
109	**21798**	NOLA	NA	A
110	**62424**	NOLA	NA	A
111	**60218**	NOLA	NA	A
112	**39567**	NOLA	NA	A
113	**59293**	NOLA	NA	A
114	**44123**	NOLA	NA	A
115	**30676**	NOLA	NA	A
116	**27045**	NOLA	NA	A
117	**38481**	NOLA	NA	A
118	**38503**	NOLA	NA	A
119	**62300**	NOLA	NA	A
120	**25636**	NOLA	NA	A
121	**42479**	NOLA	NA	A
122	**38753**	NOLA	NA	A
123	**57192**	NOLA	NA	A
124	**29173**	NOLA	NA	A
125	**43723**	NOLA	NA	A
126	**62853**	NOLA	NA	A
127	**55956**	NOLA	NA	A
128	**56589**	NOLA	NA	A
129	**7508**	NOLA	NA	A
130	**11945**	NOLA	NA	A
131	**58050**	NOLA	NA	A
132	**11421**	NOLA	NA	A
133	**60308**	NOLA	NA	A
134	**61463**	NOLA	NA	A
135	**45483**	NOLA	NA	A
136	**54597**	NOLA	NA	A
137	**20840**	NOLA	NA	A
138	**63156**	NOLA	NA	A
139	**58108**	NOLA	NA	A
140	**31714**	NOLA	NA	A
141	**39429**	NOLA	NA	A
142	**48999**	NOLA	NA	A
143	**15737**	NOLA	NA	A
144	**2047**	NOLA	NA	A
145	**54004**	NOLA	NA	A
146	**58626**	NOLA	NA	A
147	**41426**	NOLA	NA	A
148	**47907**	NOLA	NA	A
149	**46524**	NOLA	NA	A
150	**51890**	NOLA	NA	A
151	**50363**	NOLA	NA	A
152	**16340**	NOLA	NA	A
153	**47358**	NOLA	NA	A
154	**53516**	NOLA	NA	A
155	**62978**	NOLA	NA	A
156	**53593**	NOLA	NA	A
157	**49874**	NOLA	NA	A
158	**47504**	NOLA	NA	A
159	**60036**	NOLA	NA	A

fonte: http://burc.regione.campania.it

Giunta Regionale della Campania
Direzione Generale per il Governo del Territorio

BANDO PER L'ASSEGNAZIONE DI CONTRIBUTI AD INTEGRAZIONE DEI CANONI DI LOCAZIONE ANNUALITA' 2021
Art. 11 Legge 431/98 - D.G.R. 568 del 07/12/2021

GRADUATORIA DOMANDE AMMISSIBILI MA NON FINANZIATE PER CARENZA DI FONDI — **Allegato "B"**

POSIZIONE	NUMERO DOMANDA	COMUNE DI RESIDENZA	PR	FASCIA
160	**24517**	NOLA	NA	A
161	**37534**	NOLA	NA	A
162	**51638**	NOLA	NA	A
163	**2043**	NOLA	NA	A
164	**46367**	NOLA	NA	A
165	**19802**	NOLA	NA	A
166	**44598**	NOLA	NA	A
167	**61888**	NOLA	NA	A
168	**50064**	NOLA	NA	A
169	**54572**	NOLA	NA	A
170	**45200**	NOLA	NA	A
171	**33654**	NOLA	NA	A

fonte: http://burc.regione.campania.it

Giunta Regionale della Campania
Direzione Generale per il Governo del Territorio

BANDO PER L'ASSEGNAZIONE DI CONTRIBUTI AD INTEGRAZIONE DEI CANONI DI LOCAZIONE ANNUALITA' 2021
Art. 11 Legge 431/98 - D.G.R. 568 del 07/12/2021

GRADUATORIA DOMANDE AMMISSIBILI MA NON FINANZIATE PER CARENZA DI FONDI — **Allegato "B"**

POSIZIONE	NUMERO DOMANDA	COMUNE DI RESIDENZA	PR	FASCIA
21	**52083**	OLEVANO SUL TUSCIANO	SA	A
22	**56647**	OLEVANO SUL TUSCIANO	SA	A
23	**50687**	OLEVANO SUL TUSCIANO	SA	A
24	**39130**	OLEVANO SUL TUSCIANO	SA	A
25	**39521**	OLEVANO SUL TUSCIANO	SA	A
26	**44312**	OLEVANO SUL TUSCIANO	SA	A
27	**7270**	OLEVANO SUL TUSCIANO	SA	A
28	**34349**	OLEVANO SUL TUSCIANO	SA	A

fonte: http://burc.regione.campania.it

GRADUATORIA DOMANDE AMMISSIBILI MA NON FINANZIATE PER CARENZA DI FONDI

Allegato "B"

POSIZIONE	NUMERO DOMANDA	COMUNE DI RESIDENZA	PR	FASCIA
145	**51811**	ORTA DI ATELLA	CE	A
146	**56384**	ORTA DI ATELLA	CE	A
147	**53808**	ORTA DI ATELLA	CE	A
148	**48255**	ORTA DI ATELLA	CE	A
149	**59222**	ORTA DI ATELLA	CE	A
150	**40764**	ORTA DI ATELLA	CE	A
151	**49584**	ORTA DI ATELLA	CE	A
152	**56976**	ORTA DI ATELLA	CE	A
153	**28422**	ORTA DI ATELLA	CE	A
154	**27425**	ORTA DI ATELLA	CE	A
155	**9964**	ORTA DI ATELLA	CE	A
156	**30741**	ORTA DI ATELLA	CE	A
157	**58310**	ORTA DI ATELLA	CE	A
158	**32132**	ORTA DI ATELLA	CE	A
159	**30792**	ORTA DI ATELLA	CE	A
160	**51764**	ORTA DI ATELLA	CE	A
161	**3204**	ORTA DI ATELLA	CE	A
162	**20082**	ORTA DI ATELLA	CE	A
163	**26545**	ORTA DI ATELLA	CE	A
164	**48088**	ORTA DI ATELLA	CE	A
165	**44053**	ORTA DI ATELLA	CE	A
166	**29337**	ORTA DI ATELLA	CE	A
167	**7962**	ORTA DI ATELLA	CE	A
168	**42933**	ORTA DI ATELLA	CE	A
169	**18291**	ORTA DI ATELLA	CE	A
170	**43491**	ORTA DI ATELLA	CE	A
171	**54705**	ORTA DI ATELLA	CE	A
172	**12882**	ORTA DI ATELLA	CE	A
173	**61588**	ORTA DI ATELLA	CE	A
174	**8406**	ORTA DI ATELLA	CE	A
175	**36178**	ORTA DI ATELLA	CE	A
176	**43438**	ORTA DI ATELLA	CE	A
177	**59398**	ORTA DI ATELLA	CE	A
178	**50778**	ORTA DI ATELLA	CE	A
179	**29481**	ORTA DI ATELLA	CE	A
180	**8074**	ORTA DI ATELLA	CE	A
181	**22814**	ORTA DI ATELLA	CE	A
182	**22883**	ORTA DI ATELLA	CE	A
183	**51371**	ORTA DI ATELLA	CE	A
184	**19744**	ORTA DI ATELLA	CE	A
185	**62166**	ORTA DI ATELLA	CE	A
186	**4649**	ORTA DI ATELLA	CE	A
187	**47103**	ORTA DI ATELLA	CE	A
188	**38400**	ORTA DI ATELLA	CE	A
189	**18046**	ORTA DI ATELLA	CE	A
190	**8588**	ORTA DI ATELLA	CE	A
191	**17117**	ORTA DI ATELLA	CE	A
192	**36480**	ORTA DI ATELLA	CE	A
193	**36529**	ORTA DI ATELLA	CE	A
194	**28194**	ORTA DI ATELLA	CE	A
195	**58387**	ORTA DI ATELLA	CE	A
196	**57009**	ORTA DI ATELLA	CE	A

fonte: http://burc.regione.campania.it

Giunta Regionale della Campania
Direzione Generale per il Governo del Territorio

BANDO PER L'ASSEGNAZIONE DI CONTRIBUTI AD INTEGRAZIONE DEI CANONI DI LOCAZIONE ANNUALITA' 2021
Art. 11 Legge 431/98 - D.G.R. 568 del 07/12/2021

GRADUATORIA DOMANDE AMMISSIBILI MA NON FINANZIATE PER CARENZA DI FONDI — **Allegato "B"**

POSIZIONE	NUMERO DOMANDA	COMUNE DI RESIDENZA	PR	FASCIA
197	**49205**	ORTA DI ATELLA	CE	A
198	**26258**	ORTA DI ATELLA	CE	A
199	**59182**	ORTA DI ATELLA	CE	A
200	**25251**	ORTA DI ATELLA	CE	A
201	**48017**	ORTA DI ATELLA	CE	A
202	**17502**	ORTA DI ATELLA	CE	A
203	**32090**	ORTA DI ATELLA	CE	A
204	**43104**	ORTA DI ATELLA	CE	A
205	**30757**	ORTA DI ATELLA	CE	A
206	**24310**	ORTA DI ATELLA	CE	A
207	**2317**	ORTA DI ATELLA	CE	A
208	**54739**	ORTA DI ATELLA	CE	A
209	**61766**	ORTA DI ATELLA	CE	A
210	**58555**	ORTA DI ATELLA	CE	A
211	**45769**	ORTA DI ATELLA	CE	A
212	**44334**	ORTA DI ATELLA	CE	A
213	**47071**	ORTA DI ATELLA	CE	A
214	**22865**	ORTA DI ATELLA	CE	A
215	**49249**	ORTA DI ATELLA	CE	A
216	**53333**	ORTA DI ATELLA	CE	A
217	**14873**	ORTA DI ATELLA	CE	A
218	**7873**	ORTA DI ATELLA	CE	A
219	**30803**	ORTA DI ATELLA	CE	A
220	**18353**	ORTA DI ATELLA	CE	A
221	**59854**	ORTA DI ATELLA	CE	A
222	**30287**	ORTA DI ATELLA	CE	A
223	**15721**	ORTA DI ATELLA	CE	A
224	**60742**	ORTA DI ATELLA	CE	A
225	**43473**	ORTA DI ATELLA	CE	A
226	**31826**	ORTA DI ATELLA	CE	A
227	**57099**	ORTA DI ATELLA	CE	A
228	**35938**	ORTA DI ATELLA	CE	A
229	**6865**	ORTA DI ATELLA	CE	A

fonte: http://burc.regione.campania.it

GRADUATORIA DOMANDE AMMISSIBILI MA NON FINANZIATE PER CARENZA DI FONDI — Allegato "B"

POSIZIONE	NUMERO DOMANDA	COMUNE DI RESIDENZA	PR	FASCIA
11	**41140**	OSPEDALETTO D'ALPINOLO	AV	A
12	**55728**	OSPEDALETTO D'ALPINOLO	AV	A
13	**51553**	OSPEDALETTO D'ALPINOLO	AV	A
14	**4921**	OSPEDALETTO D'ALPINOLO	AV	A
15	**57342**	OSPEDALETTO D'ALPINOLO	AV	A

fonte: http://burc.regione.campania.it

Giunta Regionale della Campania
Direzione Generale per il Governo del Territorio

BANDO PER L'ASSEGNAZIONE DI CONTRIBUTI AD INTEGRAZIONE DEI CANONI DI LOCAZIONE ANNUALITA' 2021
Art. 11 Legge 431/98 - D.G.R. 568 del 07/12/2021

GRADUATORIA DOMANDE AMMISSIBILI MA NON FINANZIATE PER CARENZA DI FONDI — **Allegato "B"**

POSIZIONE	NUMERO DOMANDA	COMUNE DI RESIDENZA	PR	FASCIA
67	**62937**	OTTAVIANO	NA	A
68	**54066**	OTTAVIANO	NA	A
69	**57696**	OTTAVIANO	NA	A
70	**17098**	OTTAVIANO	NA	A
71	**38670**	OTTAVIANO	NA	A
72	**26456**	OTTAVIANO	NA	A
73	**24709**	OTTAVIANO	NA	A
74	**14517**	OTTAVIANO	NA	A
75	**18614**	OTTAVIANO	NA	A
76	**36125**	OTTAVIANO	NA	A
77	**34309**	OTTAVIANO	NA	A
78	**47471**	OTTAVIANO	NA	A
79	**39388**	OTTAVIANO	NA	A
80	**57964**	OTTAVIANO	NA	A
81	**46094**	OTTAVIANO	NA	A
82	**33512**	OTTAVIANO	NA	A
83	**40084**	OTTAVIANO	NA	A
84	**44171**	OTTAVIANO	NA	A
85	**24307**	OTTAVIANO	NA	A
86	**21187**	OTTAVIANO	NA	A
87	**55275**	OTTAVIANO	NA	A
88	**11706**	OTTAVIANO	NA	A
89	**19439**	OTTAVIANO	NA	A
90	**62776**	OTTAVIANO	NA	A
91	**60222**	OTTAVIANO	NA	A
92	**50760**	OTTAVIANO	NA	A
93	**14446**	OTTAVIANO	NA	A
94	**41232**	OTTAVIANO	NA	A
95	**6661**	OTTAVIANO	NA	A
96	**28451**	OTTAVIANO	NA	A
97	**46125**	OTTAVIANO	NA	A
98	**42890**	OTTAVIANO	NA	A
99	**15207**	OTTAVIANO	NA	A
100	**28563**	OTTAVIANO	NA	A
101	**61526**	OTTAVIANO	NA	A
102	**39110**	OTTAVIANO	NA	A
103	**41950**	OTTAVIANO	NA	A
104	**18409**	OTTAVIANO	NA	A
105	**59432**	OTTAVIANO	NA	A

fonte: http://burc.regione.campania.it

Giunta Regionale della Campania
Direzione Generale per il Governo del Territorio

BANDO PER L'ASSEGNAZIONE DI CONTRIBUTI AD INTEGRAZIONE DEI CANONI DI LOCAZIONE ANNUALITA' 2021
Art. 11 Legge 431/98 - D.G.R. 568 del 07/12/2021

GRADUATORIA DOMANDE AMMISSIBILI MA NON FINANZIATE PER CARENZA DI FONDI — **Allegato "B"**

POSIZIONE	NUMERO DOMANDA	COMUNE DI RESIDENZA	PR	FASCIA
6	**56646**	PADULI	BN	A
7	**58113**	PADULI	BN	A

fonte: http://burc.regione.campania.it

GRADUATORIA DOMANDE AMMISSIBILI MA NON FINANZIATE PER CARENZA DI FONDI

Allegato "B"

POSIZIONE	NUMERO DOMANDA	COMUNE DI RESIDENZA	PR	FASCIA
216	**45799**	PAGANI	SA	A
217	**3039**	PAGANI	SA	A
218	**31855**	PAGANI	SA	A
219	**61474**	PAGANI	SA	A
220	**43475**	PAGANI	SA	A
221	**33461**	PAGANI	SA	A
222	**22197**	PAGANI	SA	A
223	**43862**	PAGANI	SA	A
224	**43805**	PAGANI	SA	A
225	**45695**	PAGANI	SA	A
226	**62835**	PAGANI	SA	A
227	**36650**	PAGANI	SA	A
228	**45597**	PAGANI	SA	A
229	**48628**	PAGANI	SA	A
230	**17135**	PAGANI	SA	A
231	**14551**	PAGANI	SA	A
232	**58168**	PAGANI	SA	A
233	**41677**	PAGANI	SA	A
234	**62730**	PAGANI	SA	A
235	**60485**	PAGANI	SA	A
236	**7863**	PAGANI	SA	A
237	**42042**	PAGANI	SA	A
238	**62158**	PAGANI	SA	A
239	**63101**	PAGANI	SA	A
240	**12015**	PAGANI	SA	A
241	**16339**	PAGANI	SA	A
242	**55908**	PAGANI	SA	A
243	**30641**	PAGANI	SA	A
244	**12029**	PAGANI	SA	A
245	**51235**	PAGANI	SA	A
246	**46946**	PAGANI	SA	A
247	**41991**	PAGANI	SA	A
248	**32191**	PAGANI	SA	A
249	**56441**	PAGANI	SA	A
250	**51626**	PAGANI	SA	A
251	**53940**	PAGANI	SA	A
252	**31681**	PAGANI	SA	A
253	**47094**	PAGANI	SA	A
254	**62759**	PAGANI	SA	A
255	**49714**	PAGANI	SA	A
256	**52425**	PAGANI	SA	A
257	**59350**	PAGANI	SA	A
258	**44652**	PAGANI	SA	A
259	**22697**	PAGANI	SA	A
260	**46606**	PAGANI	SA	A
261	**26316**	PAGANI	SA	A
262	**54681**	PAGANI	SA	A
263	**39941**	PAGANI	SA	A
264	**51584**	PAGANI	SA	A
265	**10816**	PAGANI	SA	A
266	**56261**	PAGANI	SA	A
267	**46502**	PAGANI	SA	A

fonte: http://burc.regione.campania.it

GRADUATORIA DOMANDE AMMISSIBILI MA NON FINANZIATE PER CARENZA DI FONDI

Allegato "B"

POSIZIONE	NUMERO DOMANDA	COMUNE DI RESIDENZA	PR	FASCIA
268	**56016**	PAGANI	SA	A
269	**3221**	PAGANI	SA	A
270	**47902**	PAGANI	SA	A
271	**27167**	PAGANI	SA	A
272	**45638**	PAGANI	SA	A
273	**51556**	PAGANI	SA	A
274	**36445**	PAGANI	SA	A
275	**49346**	PAGANI	SA	A
276	**55485**	PAGANI	SA	A
277	**20267**	PAGANI	SA	A
278	**27092**	PAGANI	SA	A
279	**49454**	PAGANI	SA	A
280	**45567**	PAGANI	SA	A
281	**44392**	PAGANI	SA	A
282	**5403**	PAGANI	SA	A
283	**59985**	PAGANI	SA	A
284	**45112**	PAGANI	SA	A
285	**59304**	PAGANI	SA	A
286	**55134**	PAGANI	SA	A
287	**53465**	PAGANI	SA	A
288	**40940**	PAGANI	SA	A
289	**50290**	PAGANI	SA	A
290	**42276**	PAGANI	SA	A
291	**31004**	PAGANI	SA	A
292	**26253**	PAGANI	SA	A
293	**43092**	PAGANI	SA	A
294	**27734**	PAGANI	SA	A
295	**33756**	PAGANI	SA	A
296	**44599**	PAGANI	SA	A
297	**43028**	PAGANI	SA	A
298	**46842**	PAGANI	SA	A
299	**32084**	PAGANI	SA	A
300	**56961**	PAGANI	SA	A
301	**40214**	PAGANI	SA	A
302	**46590**	PAGANI	SA	A
303	**24126**	PAGANI	SA	A
304	**20256**	PAGANI	SA	A
305	**55442**	PAGANI	SA	A
306	**23972**	PAGANI	SA	A
307	**53674**	PAGANI	SA	A
308	**45836**	PAGANI	SA	A
309	**10499**	PAGANI	SA	A
310	**49295**	PAGANI	SA	A
311	**48227**	PAGANI	SA	A
312	**4486**	PAGANI	SA	A
313	**15534**	PAGANI	SA	A
314	**41906**	PAGANI	SA	A
315	**2389**	PAGANI	SA	A
316	**2840**	PAGANI	SA	A
317	**27142**	PAGANI	SA	A
318	**54382**	PAGANI	SA	A
319	**53722**	PAGANI	SA	A

fonte: http://burc.regione.campania.it

Giunta Regionale della Campania
Direzione Generale per il Governo del Territorio

BANDO PER L'ASSEGNAZIONE DI CONTRIBUTI AD INTEGRAZIONE DEI CANONI DI LOCAZIONE ANNUALITA' 2021
Art. 11 Legge 431/98 - D.G.R. 568 del 07/12/2021

GRADUATORIA DOMANDE AMMISSIBILI MA NON FINANZIATE PER CARENZA DI FONDI — **Allegato "B"**

POSIZIONE	NUMERO DOMANDA	COMUNE DI RESIDENZA	PR	FASCIA
320	**48438**	PAGANI	SA	A
321	**4848**	PAGANI	SA	A
322	**27761**	PAGANI	SA	A
323	**46673**	PAGANI	SA	A
324	**17357**	PAGANI	SA	A
325	**33505**	PAGANI	SA	A
326	**48880**	PAGANI	SA	A
327	**46966**	PAGANI	SA	A
328	**6503**	PAGANI	SA	A
329	**49051**	PAGANI	SA	A
330	**44654**	PAGANI	SA	A
331	**25190**	PAGANI	SA	A
332	**50952**	PAGANI	SA	A
333	**36474**	PAGANI	SA	A
334	**56074**	PAGANI	SA	A
335	**43322**	PAGANI	SA	A
336	**7299**	PAGANI	SA	A
337	**54576**	PAGANI	SA	A
338	**48298**	PAGANI	SA	A
339	**56430**	PAGANI	SA	A
340	**42145**	PAGANI	SA	A
341	**43905**	PAGANI	SA	A
342	**35498**	PAGANI	SA	A
343	**62703**	PAGANI	SA	A
344	**54484**	PAGANI	SA	A
345	**40422**	PAGANI	SA	A
346	**11514**	PAGANI	SA	A
347	**45605**	PAGANI	SA	A
348	**7330**	PAGANI	SA	A
349	**36609**	PAGANI	SA	A
350	**50199**	PAGANI	SA	A
351	**51746**	PAGANI	SA	A
352	**40766**	PAGANI	SA	A

fonte: http://burc.regione.campania.it

GRADUATORIA DOMANDE AMMISSIBILI MA NON FINANZIATE PER CARENZA DI FONDI

Allegato "B"

POSIZIONE	NUMERO DOMANDA	COMUNE DI RESIDENZA	PR	FASCIA
151	**10841**	PALMA CAMPANIA	NA	A
152	**19743**	PALMA CAMPANIA	NA	A
153	**12865**	PALMA CAMPANIA	NA	A
154	**12605**	PALMA CAMPANIA	NA	A
155	**33734**	PALMA CAMPANIA	NA	A
156	**62816**	PALMA CAMPANIA	NA	A
157	**34315**	PALMA CAMPANIA	NA	A
158	**50890**	PALMA CAMPANIA	NA	A
159	**7788**	PALMA CAMPANIA	NA	A
160	**8394**	PALMA CAMPANIA	NA	A
161	**12136**	PALMA CAMPANIA	NA	A
162	**42538**	PALMA CAMPANIA	NA	A
163	**2909**	PALMA CAMPANIA	NA	A
164	**24071**	PALMA CAMPANIA	NA	A
165	**7950**	PALMA CAMPANIA	NA	A
166	**12460**	PALMA CAMPANIA	NA	A
167	**15495**	PALMA CAMPANIA	NA	A
168	**20263**	PALMA CAMPANIA	NA	A
169	**2789**	PALMA CAMPANIA	NA	A
170	**6955**	PALMA CAMPANIA	NA	A
171	**22230**	PALMA CAMPANIA	NA	A
172	**14932**	PALMA CAMPANIA	NA	A
173	**51676**	PALMA CAMPANIA	NA	A
174	**32426**	PALMA CAMPANIA	NA	A
175	**3625**	PALMA CAMPANIA	NA	A
176	**38105**	PALMA CAMPANIA	NA	A
177	**54630**	PALMA CAMPANIA	NA	A
178	**38421**	PALMA CAMPANIA	NA	A
179	**15157**	PALMA CAMPANIA	NA	A
180	**2725**	PALMA CAMPANIA	NA	A
181	**56077**	PALMA CAMPANIA	NA	A
182	**13015**	PALMA CAMPANIA	NA	A
183	**9628**	PALMA CAMPANIA	NA	A
184	**62114**	PALMA CAMPANIA	NA	A
185	**9640**	PALMA CAMPANIA	NA	A
186	**6040**	PALMA CAMPANIA	NA	A
187	**11328**	PALMA CAMPANIA	NA	A
188	**2910**	PALMA CAMPANIA	NA	A
189	**5107**	PALMA CAMPANIA	NA	A
190	**56142**	PALMA CAMPANIA	NA	A
191	**38066**	PALMA CAMPANIA	NA	A
192	**53636**	PALMA CAMPANIA	NA	A
193	**12984**	PALMA CAMPANIA	NA	A
194	**23065**	PALMA CAMPANIA	NA	A
195	**53321**	PALMA CAMPANIA	NA	A
196	**15306**	PALMA CAMPANIA	NA	A
197	**57490**	PALMA CAMPANIA	NA	A
198	**14884**	PALMA CAMPANIA	NA	A
199	**52792**	PALMA CAMPANIA	NA	A
200	**37458**	PALMA CAMPANIA	NA	A
201	**46886**	PALMA CAMPANIA	NA	A
202	**3631**	PALMA CAMPANIA	NA	A

fonte: http://burc.regione.campania.it

Giunta Regionale della Campania
Direzione Generale per il Governo del Territorio

BANDO PER L'ASSEGNAZIONE DI CONTRIBUTI AD INTEGRAZIONE DEI CANONI DI LOCAZIONE ANNUALITA' 2021
Art. 11 Legge 431/98 - D.G.R. 568 del 07/12/2021

GRADUATORIA DOMANDE AMMISSIBILI MA NON FINANZIATE PER CARENZA DI FONDI — **Allegato "B"**

POSIZIONE	NUMERO DOMANDA	COMUNE DI RESIDENZA	PR	FASCIA
203	**16593**	PALMA CAMPANIA	NA	A
204	**18833**	PALMA CAMPANIA	NA	A
205	**3535**	PALMA CAMPANIA	NA	A
206	**55543**	PALMA CAMPANIA	NA	A
207	**36569**	PALMA CAMPANIA	NA	A
208	**37975**	PALMA CAMPANIA	NA	A
209	**45985**	PALMA CAMPANIA	NA	A
210	**6271**	PALMA CAMPANIA	NA	A
211	**47888**	PALMA CAMPANIA	NA	A
212	**7852**	PALMA CAMPANIA	NA	A
213	**35877**	PALMA CAMPANIA	NA	A
214	**55453**	PALMA CAMPANIA	NA	A
215	**22444**	PALMA CAMPANIA	NA	A
216	**13958**	PALMA CAMPANIA	NA	A
217	**11016**	PALMA CAMPANIA	NA	A
218	**16608**	PALMA CAMPANIA	NA	A
219	**13430**	PALMA CAMPANIA	NA	A
220	**45920**	PALMA CAMPANIA	NA	A
221	**50148**	PALMA CAMPANIA	NA	A
222	**7939**	PALMA CAMPANIA	NA	A
223	**11158**	PALMA CAMPANIA	NA	A
224	**12992**	PALMA CAMPANIA	NA	A
225	**62263**	PALMA CAMPANIA	NA	A
226	**52028**	PALMA CAMPANIA	NA	A
227	**8069**	PALMA CAMPANIA	NA	A
228	**3162**	PALMA CAMPANIA	NA	A
229	**60034**	PALMA CAMPANIA	NA	A
230	**50935**	PALMA CAMPANIA	NA	A
231	**61804**	PALMA CAMPANIA	NA	A
232	**38881**	PALMA CAMPANIA	NA	A
233	**21434**	PALMA CAMPANIA	NA	A
234	**55494**	PALMA CAMPANIA	NA	A
235	**3609**	PALMA CAMPANIA	NA	A
236	**23507**	PALMA CAMPANIA	NA	A
237	**15478**	PALMA CAMPANIA	NA	A
238	**7976**	PALMA CAMPANIA	NA	A

fonte: http://burc.regione.campania.it

GRADUATORIA DOMANDE AMMISSIBILI MA NON FINANZIATE PER CARENZA DI FONDI

Allegato "B"

POSIZIONE	NUMERO DOMANDA	COMUNE DI RESIDENZA	PR	FASCIA
37	**5509**	PARETE	CE	A
38	**17856**	PARETE	CE	A
39	**9030**	PARETE	CE	A
40	**47785**	PARETE	CE	A
41	**33434**	PARETE	CE	A
42	**18436**	PARETE	CE	A
43	**60766**	PARETE	CE	A
44	**53388**	PARETE	CE	A
45	**50262**	PARETE	CE	A
46	**37432**	PARETE	CE	A
47	**33206**	PARETE	CE	A
48	**47491**	PARETE	CE	A
49	**29676**	PARETE	CE	A
50	**21119**	PARETE	CE	A
51	**59243**	PARETE	CE	A
52	**22502**	PARETE	CE	A
53	**46092**	PARETE	CE	A

fonte: http://burc.regione.campania.it

Giunta Regionale della Campania
Direzione Generale per il Governo del Territorio

BANDO PER L'ASSEGNAZIONE DI CONTRIBUTI AD INTEGRAZIONE DEI CANONI DI LOCAZIONE ANNUALITA' 2021
Art. 11 Legge 431/98 - D.G.R. 568 del 07/12/2021

GRADUATORIA DOMANDE AMMISSIBILI MA NON FINANZIATE PER CARENZA DI FONDI — **Allegato "B"**

POSIZIONE	NUMERO DOMANDA	COMUNE DI RESIDENZA	PR	FASCIA
7	**51478**	PASTORANO	CE	A
8	**58499**	PASTORANO	CE	A
9	**43180**	PASTORANO	CE	A
10	**3591**	PASTORANO	CE	A

fonte: http://burc.regione.campania.it

Giunta Regionale della Campania
Direzione Generale per il Governo del Territorio

BANDO PER L'ASSEGNAZIONE DI CONTRIBUTI AD INTEGRAZIONE DEI CANONI DI LOCAZIONE ANNUALITA' 2021
Art. 11 Legge 431/98 - D.G.R. 568 del 07/12/2021

GRADUATORIA DOMANDE AMMISSIBILI MA NON FINANZIATE PER CARENZA DI FONDI — **Allegato "B"**

POSIZIONE	NUMERO DOMANDA	COMUNE DI RESIDENZA	PR	FASCIA
47	**50176**	PELLEZZANO	SA	A
48	**41235**	PELLEZZANO	SA	A
49	**52128**	PELLEZZANO	SA	A
50	**59298**	PELLEZZANO	SA	A
51	**27087**	PELLEZZANO	SA	A
52	**35297**	PELLEZZANO	SA	A
53	**5481**	PELLEZZANO	SA	A
54	**56340**	PELLEZZANO	SA	A
55	**44550**	PELLEZZANO	SA	A
56	**57144**	PELLEZZANO	SA	A
57	**30673**	PELLEZZANO	SA	A
58	**37637**	PELLEZZANO	SA	A
59	**57590**	PELLEZZANO	SA	A
60	**40267**	PELLEZZANO	SA	A
61	**60955**	PELLEZZANO	SA	A
62	**12967**	PELLEZZANO	SA	A
63	**6927**	PELLEZZANO	SA	A
64	**18664**	PELLEZZANO	SA	A
65	**2637**	PELLEZZANO	SA	A
66	**54940**	PELLEZZANO	SA	A
67	**58731**	PELLEZZANO	SA	A
68	**62079**	PELLEZZANO	SA	A
69	**52949**	PELLEZZANO	SA	A
70	**8958**	PELLEZZANO	SA	A
71	**55890**	PELLEZZANO	SA	A
72	**43101**	PELLEZZANO	SA	A
73	**39243**	PELLEZZANO	SA	A
74	**10631**	PELLEZZANO	SA	A
75	**47487**	PELLEZZANO	SA	A

fonte: http://burc.regione.campania.it

GRADUATORIA DOMANDE AMMISSIBILI MA NON FINANZIATE PER CARENZA DI FONDI

Allegato "B"

POSIZIONE	NUMERO DOMANDA	COMUNE DI RESIDENZA	PR	FASCIA
81	**48058**	PIANO DI SORRENTO	NA	A
82	**17672**	PIANO DI SORRENTO	NA	A
83	**7615**	PIANO DI SORRENTO	NA	A
84	**9214**	PIANO DI SORRENTO	NA	A
85	**6907**	PIANO DI SORRENTO	NA	A
86	**53395**	PIANO DI SORRENTO	NA	A
87	**60853**	PIANO DI SORRENTO	NA	A
88	**35596**	PIANO DI SORRENTO	NA	A
89	**62913**	PIANO DI SORRENTO	NA	A
90	**28398**	PIANO DI SORRENTO	NA	A
91	**32112**	PIANO DI SORRENTO	NA	A
92	**46490**	PIANO DI SORRENTO	NA	A
93	**36288**	PIANO DI SORRENTO	NA	A
94	**20197**	PIANO DI SORRENTO	NA	A
95	**58121**	PIANO DI SORRENTO	NA	A
96	**47051**	PIANO DI SORRENTO	NA	A
97	**14371**	PIANO DI SORRENTO	NA	A
98	**31034**	PIANO DI SORRENTO	NA	A
99	**53756**	PIANO DI SORRENTO	NA	A
100	**58926**	PIANO DI SORRENTO	NA	A
101	**33222**	PIANO DI SORRENTO	NA	A
102	**15276**	PIANO DI SORRENTO	NA	A
103	**46016**	PIANO DI SORRENTO	NA	A
104	**45246**	PIANO DI SORRENTO	NA	A
105	**44492**	PIANO DI SORRENTO	NA	A
106	**52403**	PIANO DI SORRENTO	NA	A
107	**52626**	PIANO DI SORRENTO	NA	A
108	**12932**	PIANO DI SORRENTO	NA	A
109	**13724**	PIANO DI SORRENTO	NA	A
110	**28608**	PIANO DI SORRENTO	NA	A
111	**3367**	PIANO DI SORRENTO	NA	A
112	**51242**	PIANO DI SORRENTO	NA	A
113	**29111**	PIANO DI SORRENTO	NA	A
114	**56274**	PIANO DI SORRENTO	NA	A
115	**26699**	PIANO DI SORRENTO	NA	A
116	**29658**	PIANO DI SORRENTO	NA	A
117	**33774**	PIANO DI SORRENTO	NA	A
118	**59112**	PIANO DI SORRENTO	NA	A
119	**14075**	PIANO DI SORRENTO	NA	A
120	**10233**	PIANO DI SORRENTO	NA	A
121	**53907**	PIANO DI SORRENTO	NA	A
122	**48337**	PIANO DI SORRENTO	NA	A
123	**27561**	PIANO DI SORRENTO	NA	A
124	**3940**	PIANO DI SORRENTO	NA	A
125	**51840**	PIANO DI SORRENTO	NA	A
126	**16366**	PIANO DI SORRENTO	NA	A
127	**12880**	PIANO DI SORRENTO	NA	A
128	**15777**	PIANO DI SORRENTO	NA	A
129	**17044**	PIANO DI SORRENTO	NA	A
130	**47099**	PIANO DI SORRENTO	NA	A
131	**62774**	PIANO DI SORRENTO	NA	A
132	**33752**	PIANO DI SORRENTO	NA	A

fonte: http://burc.regione.campania.it

Giunta Regionale della Campania
Direzione Generale per il Governo del Territorio

BANDO PER L'ASSEGNAZIONE DI CONTRIBUTI AD INTEGRAZIONE DEI CANONI DI LOCAZIONE ANNUALITA' 2021
Art. 11 Legge 431/98 - D.G.R. 568 del 07/12/2021

GRADUATORIA DOMANDE AMMISSIBILI MA NON FINANZIATE PER CARENZA DI FONDI — **Allegato "B"**

POSIZIONE	NUMERO DOMANDA	COMUNE DI RESIDENZA	PR	FASCIA
23	**62145**	PIEDIMONTE MATESE	CE	A
24	**41710**	PIEDIMONTE MATESE	CE	A
25	**41917**	PIEDIMONTE MATESE	CE	A
26	**58248**	PIEDIMONTE MATESE	CE	A
27	**32201**	PIEDIMONTE MATESE	CE	A
28	**61002**	PIEDIMONTE MATESE	CE	A
29	**46368**	PIEDIMONTE MATESE	CE	A
30	**57096**	PIEDIMONTE MATESE	CE	A
31	**62633**	PIEDIMONTE MATESE	CE	A
32	**35856**	PIEDIMONTE MATESE	CE	A

fonte: http://burc.regione.campania.it

Giunta Regionale della Campania
Direzione Generale per il Governo del Territorio

BANDO PER L'ASSEGNAZIONE DI CONTRIBUTI AD INTEGRAZIONE DEI CANONI DI LOCAZIONE ANNUALITA' 2021
Art. 11 Legge 431/98 - D.G.R. 568 del 07/12/2021

GRADUATORIA DOMANDE AMMISSIBILI MA NON FINANZIATE PER CARENZA DI FONDI — **Allegato "B"**

POSIZIONE	NUMERO DOMANDA	COMUNE DI RESIDENZA	PR	FASCIA
9	**45313**	PIETRAMELARA	CE	A
10	**12425**	PIETRAMELARA	CE	A
11	**33955**	PIETRAMELARA	CE	A

fonte: http://burc.regione.campania.it

Giunta Regionale della Campania
Direzione Generale per il Governo del Territorio

BANDO PER L'ASSEGNAZIONE DI CONTRIBUTI AD INTEGRAZIONE DEI CANONI DI LOCAZIONE ANNUALITA' 2021
Art. 11 Legge 431/98 - D.G.R. 568 del 07/12/2021

GRADUATORIA DOMANDE AMMISSIBILI MA NON FINANZIATE PER CARENZA DI FONDI — **Allegato "B"**

POSIZIONE	NUMERO DOMANDA	COMUNE DI RESIDENZA	PR	FASCIA
6	**55021**	PIETRELCINA	BN	A
7	**52204**	PIETRELCINA	BN	A

fonte: http://burc.regione.campania.it

Giunta Regionale della Campania
Direzione Generale per il Governo del Territorio

BANDO PER L'ASSEGNAZIONE DI CONTRIBUTI AD INTEGRAZIONE DEI CANONI DI LOCAZIONE ANNUALITA' 2021
Art. 11 Legge 431/98 - D.G.R. 568 del 07/12/2021

GRADUATORIA DOMANDE AMMISSIBILI MA NON FINANZIATE PER CARENZA DI FONDI — **Allegato "B"**

POSIZIONE	NUMERO DOMANDA	COMUNE DI RESIDENZA	PR	FASCIA
24	**38445**	PIGNATARO MAGGIORE	CE	A
25	**20004**	PIGNATARO MAGGIORE	CE	A
26	**26080**	PIGNATARO MAGGIORE	CE	A

fonte: http://burc.regione.campania.it

Giunta Regionale della Campania
Direzione Generale per il Governo del Territorio

BANDO PER L'ASSEGNAZIONE DI CONTRIBUTI AD INTEGRAZIONE DEI CANONI DI LOCAZIONE ANNUALITA' 2021
Art. 11 Legge 431/98 - D.G.R. 568 del 07/12/2021

GRADUATORIA DOMANDE AMMISSIBILI MA NON FINANZIATE PER CARENZA DI FONDI — **Allegato "B"**

POSIZIONE	NUMERO DOMANDA	COMUNE DI RESIDENZA	PR	FASCIA
19	**44665**	PIMONTE	NA	A
20	**31561**	PIMONTE	NA	A
21	**19048**	PIMONTE	NA	A
22	**44342**	PIMONTE	NA	A
23	**53320**	PIMONTE	NA	A
24	**56363**	PIMONTE	NA	A
25	**45087**	PIMONTE	NA	A
26	**52451**	PIMONTE	NA	A
27	**36059**	PIMONTE	NA	A
28	**45433**	PIMONTE	NA	A
29	**44260**	PIMONTE	NA	A

fonte: http://burc.regione.campania.it

GRADUATORIA DOMANDE AMMISSIBILI MA NON FINANZIATE PER CARENZA DI FONDI

Allegato "B"

POSIZIONE	NUMERO DOMANDA	COMUNE DI RESIDENZA	PR	FASCIA
230	**52539**	POGGIOMARINO	NA	A
231	**14835**	POGGIOMARINO	NA	A
232	**55601**	POGGIOMARINO	NA	A
233	**6030**	POGGIOMARINO	NA	A
234	**9637**	POGGIOMARINO	NA	A
235	**25202**	POGGIOMARINO	NA	A
236	**57560**	POGGIOMARINO	NA	A
237	**56546**	POGGIOMARINO	NA	A
238	**45903**	POGGIOMARINO	NA	A
239	**16553**	POGGIOMARINO	NA	A
240	**50625**	POGGIOMARINO	NA	A
241	**42263**	POGGIOMARINO	NA	A
242	**5392**	POGGIOMARINO	NA	A
243	**55114**	POGGIOMARINO	NA	A
244	**14791**	POGGIOMARINO	NA	A
245	**19637**	POGGIOMARINO	NA	A
246	**33585**	POGGIOMARINO	NA	A
247	**38061**	POGGIOMARINO	NA	A
248	**37516**	POGGIOMARINO	NA	A
249	**25076**	POGGIOMARINO	NA	A
250	**17802**	POGGIOMARINO	NA	A
251	**35340**	POGGIOMARINO	NA	A
252	**17753**	POGGIOMARINO	NA	A
253	**12736**	POGGIOMARINO	NA	A
254	**20356**	POGGIOMARINO	NA	A
255	**62558**	POGGIOMARINO	NA	A
256	**4792**	POGGIOMARINO	NA	A
257	**47915**	POGGIOMARINO	NA	A
258	**54227**	POGGIOMARINO	NA	A
259	**12838**	POGGIOMARINO	NA	A
260	**35701**	POGGIOMARINO	NA	A
261	**58327**	POGGIOMARINO	NA	A
262	**24966**	POGGIOMARINO	NA	A
263	**56126**	POGGIOMARINO	NA	A
264	**54445**	POGGIOMARINO	NA	A
265	**10926**	POGGIOMARINO	NA	A
266	**28948**	POGGIOMARINO	NA	A
267	**50519**	POGGIOMARINO	NA	A
268	**10243**	POGGIOMARINO	NA	A
269	**46060**	POGGIOMARINO	NA	A
270	**41809**	POGGIOMARINO	NA	A
271	**38653**	POGGIOMARINO	NA	A
272	**10230**	POGGIOMARINO	NA	A
273	**11136**	POGGIOMARINO	NA	A
274	**38605**	POGGIOMARINO	NA	A
275	**13866**	POGGIOMARINO	NA	A
276	**20688**	POGGIOMARINO	NA	A
277	**57366**	POGGIOMARINO	NA	A
278	**11365**	POGGIOMARINO	NA	A
279	**50164**	POGGIOMARINO	NA	A
280	**34165**	POGGIOMARINO	NA	A
281	**58612**	POGGIOMARINO	NA	A

fonte: http://burc.regione.campania.it

GRADUATORIA DOMANDE AMMISSIBILI MA NON FINANZIATE PER CARENZA DI FONDI

Allegato "B"

POSIZIONE	NUMERO DOMANDA	COMUNE DI RESIDENZA	PR	FASCIA
282	**50742**	POGGIOMARINO	NA	A
283	**44034**	POGGIOMARINO	NA	A
284	**4671**	POGGIOMARINO	NA	A
285	**40578**	POGGIOMARINO	NA	A
286	**45790**	POGGIOMARINO	NA	A
287	**53238**	POGGIOMARINO	NA	A
288	**55518**	POGGIOMARINO	NA	A
289	**57239**	POGGIOMARINO	NA	A
290	**34970**	POGGIOMARINO	NA	A
291	**57958**	POGGIOMARINO	NA	A
292	**17161**	POGGIOMARINO	NA	A
293	**48020**	POGGIOMARINO	NA	A
294	**10958**	POGGIOMARINO	NA	A
295	**50946**	POGGIOMARINO	NA	A
296	**62576**	POGGIOMARINO	NA	A
297	**17589**	POGGIOMARINO	NA	A
298	**60948**	POGGIOMARINO	NA	A
299	**58823**	POGGIOMARINO	NA	A
300	**46770**	POGGIOMARINO	NA	A
301	**45311**	POGGIOMARINO	NA	A
302	**27343**	POGGIOMARINO	NA	A
303	**20864**	POGGIOMARINO	NA	A
304	**50126**	POGGIOMARINO	NA	A
305	**55128**	POGGIOMARINO	NA	A
306	**29001**	POGGIOMARINO	NA	A
307	**61442**	POGGIOMARINO	NA	A
308	**46292**	POGGIOMARINO	NA	A
309	**42857**	POGGIOMARINO	NA	A
310	**54875**	POGGIOMARINO	NA	A
311	**31308**	POGGIOMARINO	NA	A
312	**56721**	POGGIOMARINO	NA	A
313	**30273**	POGGIOMARINO	NA	A
314	**61576**	POGGIOMARINO	NA	A
315	**35582**	POGGIOMARINO	NA	A
316	**27286**	POGGIOMARINO	NA	A
317	**56421**	POGGIOMARINO	NA	A
318	**16815**	POGGIOMARINO	NA	A
319	**35398**	POGGIOMARINO	NA	A
320	**47721**	POGGIOMARINO	NA	A
321	**61127**	POGGIOMARINO	NA	A
322	**59261**	POGGIOMARINO	NA	A
323	**62534**	POGGIOMARINO	NA	A
324	**14272**	POGGIOMARINO	NA	A
325	**18825**	POGGIOMARINO	NA	A
326	**14390**	POGGIOMARINO	NA	A
327	**23541**	POGGIOMARINO	NA	A
328	**53862**	POGGIOMARINO	NA	A
329	**56000**	POGGIOMARINO	NA	A
330	**11134**	POGGIOMARINO	NA	A
331	**18723**	POGGIOMARINO	NA	A
332	**43319**	POGGIOMARINO	NA	A
333	**14431**	POGGIOMARINO	NA	A

fonte: http://burc.regione.campania.it

GRADUATORIA DOMANDE AMMISSIBILI MA NON FINANZIATE PER CARENZA DI FONDI

Allegato "B"

POSIZIONE	NUMERO DOMANDA	COMUNE DI RESIDENZA	PR	FASCIA
334	**62304**	POGGIOMARINO	NA	A
335	**36782**	POGGIOMARINO	NA	A
336	**52912**	POGGIOMARINO	NA	A
337	**21985**	POGGIOMARINO	NA	A
338	**52541**	POGGIOMARINO	NA	A
339	**7644**	POGGIOMARINO	NA	A
340	**32287**	POGGIOMARINO	NA	A
341	**34383**	POGGIOMARINO	NA	A
342	**55989**	POGGIOMARINO	NA	A
343	**57573**	POGGIOMARINO	NA	A
344	**50968**	POGGIOMARINO	NA	A
345	**50979**	POGGIOMARINO	NA	A
346	**29388**	POGGIOMARINO	NA	A
347	**29714**	POGGIOMARINO	NA	A
348	**62148**	POGGIOMARINO	NA	A
349	**58651**	POGGIOMARINO	NA	A
350	**23394**	POGGIOMARINO	NA	A
351	**62112**	POGGIOMARINO	NA	A
352	**55170**	POGGIOMARINO	NA	A
353	**35866**	POGGIOMARINO	NA	A
354	**42228**	POGGIOMARINO	NA	A
355	**9817**	POGGIOMARINO	NA	A
356	**41190**	POGGIOMARINO	NA	A
357	**59884**	POGGIOMARINO	NA	A
358	**19757**	POGGIOMARINO	NA	A
359	**45127**	POGGIOMARINO	NA	A
360	**34319**	POGGIOMARINO	NA	A
361	**50685**	POGGIOMARINO	NA	A
362	**10272**	POGGIOMARINO	NA	A
363	**12390**	POGGIOMARINO	NA	A
364	**27900**	POGGIOMARINO	NA	A
365	**35486**	POGGIOMARINO	NA	A
366	**37541**	POGGIOMARINO	NA	A
367	**40207**	POGGIOMARINO	NA	A
368	**35031**	POGGIOMARINO	NA	A

fonte: http://burc.regione.campania.it

GRADUATORIA DOMANDE AMMISSIBILI MA NON FINANZIATE PER CARENZA DI FONDI — Allegato "B"

POSIZIONE	NUMERO DOMANDA	COMUNE DI RESIDENZA	PR	FASCIA
27	**50036**	POLLA	SA	A
28	**57433**	POLLA	SA	A
29	**55280**	POLLA	SA	A
30	**49764**	POLLA	SA	A
31	**59321**	POLLA	SA	A
32	**62275**	POLLA	SA	A
33	**54293**	POLLA	SA	A
34	**60431**	POLLA	SA	A
35	**54969**	POLLA	SA	A
36	**55219**	POLLA	SA	A
37	**63039**	POLLA	SA	A

fonte: http://burc.regione.campania.it

Giunta Regionale della Campania
Direzione Generale per il Governo del Territorio

BANDO PER L'ASSEGNAZIONE DI CONTRIBUTI AD INTEGRAZIONE DEI CANONI DI LOCAZIONE ANNUALITA' 2021
Art. 11 Legge 431/98 - D.G.R. 568 del 07/12/2021

GRADUATORIA DOMANDE AMMISSIBILI MA NON FINANZIATE PER CARENZA DI FONDI — **Allegato "B"**

POSIZIONE	NUMERO DOMANDA	COMUNE DI RESIDENZA	PR	FASCIA
52	**55834**	POLLENA TROCCHIA	NA	A
53	**51006**	POLLENA TROCCHIA	NA	A
54	**34650**	POLLENA TROCCHIA	NA	A
55	**7572**	POLLENA TROCCHIA	NA	A
56	**32053**	POLLENA TROCCHIA	NA	A
57	**23533**	POLLENA TROCCHIA	NA	A
58	**48191**	POLLENA TROCCHIA	NA	A
59	**10933**	POLLENA TROCCHIA	NA	A
60	**50444**	POLLENA TROCCHIA	NA	A
61	**20131**	POLLENA TROCCHIA	NA	A
62	**37956**	POLLENA TROCCHIA	NA	A
63	**59689**	POLLENA TROCCHIA	NA	A
64	**9459**	POLLENA TROCCHIA	NA	A
65	**16160**	POLLENA TROCCHIA	NA	A
66	**55080**	POLLENA TROCCHIA	NA	A
67	**33027**	POLLENA TROCCHIA	NA	A
68	**36620**	POLLENA TROCCHIA	NA	A
69	**56237**	POLLENA TROCCHIA	NA	A
70	**60297**	POLLENA TROCCHIA	NA	A
71	**3017**	POLLENA TROCCHIA	NA	A
72	**43601**	POLLENA TROCCHIA	NA	A
73	**52166**	POLLENA TROCCHIA	NA	A
74	**36927**	POLLENA TROCCHIA	NA	A
75	**9379**	POLLENA TROCCHIA	NA	A
76	**38064**	POLLENA TROCCHIA	NA	A
77	**61676**	POLLENA TROCCHIA	NA	A
78	**60220**	POLLENA TROCCHIA	NA	A
79	**56380**	POLLENA TROCCHIA	NA	A
80	**30751**	POLLENA TROCCHIA	NA	A
81	**57636**	POLLENA TROCCHIA	NA	A
82	**14126**	POLLENA TROCCHIA	NA	A
83	**61241**	POLLENA TROCCHIA	NA	A
84	**37427**	POLLENA TROCCHIA	NA	A

fonte: http://burc.regione.campania.it

GRADUATORIA DOMANDE AMMISSIBILI MA NON FINANZIATE PER CARENZA DI FONDI

Allegato "B"

POSIZIONE	NUMERO DOMANDA	COMUNE DI RESIDENZA	PR	FASCIA
240	**36408**	POMIGLIANO D'ARCO	NA	A
241	**23452**	POMIGLIANO D'ARCO	NA	A
242	**53311**	POMIGLIANO D'ARCO	NA	A
243	**11956**	POMIGLIANO D'ARCO	NA	A
244	**21263**	POMIGLIANO D'ARCO	NA	A
245	**56122**	POMIGLIANO D'ARCO	NA	A
246	**35508**	POMIGLIANO D'ARCO	NA	A
247	**6863**	POMIGLIANO D'ARCO	NA	A
248	**50995**	POMIGLIANO D'ARCO	NA	A
249	**36275**	POMIGLIANO D'ARCO	NA	A
250	**9879**	POMIGLIANO D'ARCO	NA	A
251	**19131**	POMIGLIANO D'ARCO	NA	A
252	**45138**	POMIGLIANO D'ARCO	NA	A
253	**26310**	POMIGLIANO D'ARCO	NA	A
254	**57029**	POMIGLIANO D'ARCO	NA	A
255	**44957**	POMIGLIANO D'ARCO	NA	A
256	**62930**	POMIGLIANO D'ARCO	NA	A
257	**53227**	POMIGLIANO D'ARCO	NA	A
258	**61687**	POMIGLIANO D'ARCO	NA	A
259	**51971**	POMIGLIANO D'ARCO	NA	A
260	**7294**	POMIGLIANO D'ARCO	NA	A
261	**4055**	POMIGLIANO D'ARCO	NA	A
262	**57199**	POMIGLIANO D'ARCO	NA	A
263	**33067**	POMIGLIANO D'ARCO	NA	A
264	**61133**	POMIGLIANO D'ARCO	NA	A
265	**5077**	POMIGLIANO D'ARCO	NA	A
266	**8337**	POMIGLIANO D'ARCO	NA	A
267	**15488**	POMIGLIANO D'ARCO	NA	A
268	**19677**	POMIGLIANO D'ARCO	NA	A
269	**26174**	POMIGLIANO D'ARCO	NA	A
270	**17521**	POMIGLIANO D'ARCO	NA	A
271	**8859**	POMIGLIANO D'ARCO	NA	A
272	**33551**	POMIGLIANO D'ARCO	NA	A
273	**6858**	POMIGLIANO D'ARCO	NA	A
274	**58539**	POMIGLIANO D'ARCO	NA	A
275	**11064**	POMIGLIANO D'ARCO	NA	A
276	**38856**	POMIGLIANO D'ARCO	NA	A
277	**2502**	POMIGLIANO D'ARCO	NA	A
278	**51127**	POMIGLIANO D'ARCO	NA	A
279	**58709**	POMIGLIANO D'ARCO	NA	A
280	**46381**	POMIGLIANO D'ARCO	NA	A
281	**22297**	POMIGLIANO D'ARCO	NA	A
282	**57306**	POMIGLIANO D'ARCO	NA	A
283	**38510**	POMIGLIANO D'ARCO	NA	A
284	**9926**	POMIGLIANO D'ARCO	NA	A
285	**33288**	POMIGLIANO D'ARCO	NA	A
286	**36182**	POMIGLIANO D'ARCO	NA	A
287	**3764**	POMIGLIANO D'ARCO	NA	A
288	**4439**	POMIGLIANO D'ARCO	NA	A
289	**59726**	POMIGLIANO D'ARCO	NA	A
290	**44885**	POMIGLIANO D'ARCO	NA	A
291	**10027**	POMIGLIANO D'ARCO	NA	A

fonte: http://burc.regione.campania.it

GRADUATORIA DOMANDE AMMISSIBILI MA NON FINANZIATE PER CARENZA DI FONDI

Allegato "B"

POSIZIONE	NUMERO DOMANDA	COMUNE DI RESIDENZA	PR	FASCIA
292	**50401**	POMIGLIANO D'ARCO	NA	A
293	**22551**	POMIGLIANO D'ARCO	NA	A
294	**7069**	POMIGLIANO D'ARCO	NA	A
295	**27907**	POMIGLIANO D'ARCO	NA	A
296	**32904**	POMIGLIANO D'ARCO	NA	A
297	**61867**	POMIGLIANO D'ARCO	NA	A
298	**3314**	POMIGLIANO D'ARCO	NA	A
299	**40387**	POMIGLIANO D'ARCO	NA	A
300	**29836**	POMIGLIANO D'ARCO	NA	A
301	**53511**	POMIGLIANO D'ARCO	NA	A
302	**56664**	POMIGLIANO D'ARCO	NA	A
303	**60373**	POMIGLIANO D'ARCO	NA	A
304	**2777**	POMIGLIANO D'ARCO	NA	A
305	**61869**	POMIGLIANO D'ARCO	NA	A
306	**12518**	POMIGLIANO D'ARCO	NA	A
307	**53809**	POMIGLIANO D'ARCO	NA	A
308	**59678**	POMIGLIANO D'ARCO	NA	A
309	**39257**	POMIGLIANO D'ARCO	NA	A
310	**21323**	POMIGLIANO D'ARCO	NA	A
311	**43876**	POMIGLIANO D'ARCO	NA	A
312	**7660**	POMIGLIANO D'ARCO	NA	A
313	**27080**	POMIGLIANO D'ARCO	NA	A
314	**22738**	POMIGLIANO D'ARCO	NA	A
315	**54090**	POMIGLIANO D'ARCO	NA	A
316	**54496**	POMIGLIANO D'ARCO	NA	A
317	**33798**	POMIGLIANO D'ARCO	NA	A
318	**20040**	POMIGLIANO D'ARCO	NA	A
319	**26787**	POMIGLIANO D'ARCO	NA	A
320	**48046**	POMIGLIANO D'ARCO	NA	A
321	**2456**	POMIGLIANO D'ARCO	NA	A
322	**42688**	POMIGLIANO D'ARCO	NA	A
323	**52519**	POMIGLIANO D'ARCO	NA	A
324	**24116**	POMIGLIANO D'ARCO	NA	A
325	**34013**	POMIGLIANO D'ARCO	NA	A
326	**45512**	POMIGLIANO D'ARCO	NA	A
327	**5597**	POMIGLIANO D'ARCO	NA	A
328	**28498**	POMIGLIANO D'ARCO	NA	A
329	**44448**	POMIGLIANO D'ARCO	NA	A
330	**52052**	POMIGLIANO D'ARCO	NA	A
331	**18709**	POMIGLIANO D'ARCO	NA	A
332	**3948**	POMIGLIANO D'ARCO	NA	A
333	**51708**	POMIGLIANO D'ARCO	NA	A
334	**51144**	POMIGLIANO D'ARCO	NA	A
335	**39454**	POMIGLIANO D'ARCO	NA	A
336	**5419**	POMIGLIANO D'ARCO	NA	A
337	**43996**	POMIGLIANO D'ARCO	NA	A
338	**20994**	POMIGLIANO D'ARCO	NA	A
339	**19266**	POMIGLIANO D'ARCO	NA	A
340	**31416**	POMIGLIANO D'ARCO	NA	A
341	**8062**	POMIGLIANO D'ARCO	NA	A
342	**19941**	POMIGLIANO D'ARCO	NA	A
343	**6188**	POMIGLIANO D'ARCO	NA	A

fonte: http://burc.regione.campania.it

GRADUATORIA DOMANDE AMMISSIBILI MA NON FINANZIATE PER CARENZA DI FONDI

Allegato "B"

POSIZIONE	NUMERO DOMANDA	COMUNE DI RESIDENZA	PR	FASCIA
344	**4549**	POMIGLIANO D'ARCO	NA	A
345	**57710**	POMIGLIANO D'ARCO	NA	A
346	**36018**	POMIGLIANO D'ARCO	NA	A
347	**13812**	POMIGLIANO D'ARCO	NA	A
348	**29026**	POMIGLIANO D'ARCO	NA	A
349	**46535**	POMIGLIANO D'ARCO	NA	A
350	**35899**	POMIGLIANO D'ARCO	NA	A
351	**6410**	POMIGLIANO D'ARCO	NA	A
352	**10072**	POMIGLIANO D'ARCO	NA	A
353	**60623**	POMIGLIANO D'ARCO	NA	A
354	**9742**	POMIGLIANO D'ARCO	NA	A
355	**44738**	POMIGLIANO D'ARCO	NA	A
356	**50934**	POMIGLIANO D'ARCO	NA	A
357	**27275**	POMIGLIANO D'ARCO	NA	A
358	**47346**	POMIGLIANO D'ARCO	NA	A
359	**52857**	POMIGLIANO D'ARCO	NA	A
360	**45368**	POMIGLIANO D'ARCO	NA	A
361	**26982**	POMIGLIANO D'ARCO	NA	A
362	**20288**	POMIGLIANO D'ARCO	NA	A
363	**25098**	POMIGLIANO D'ARCO	NA	A
364	**11511**	POMIGLIANO D'ARCO	NA	A
365	**9336**	POMIGLIANO D'ARCO	NA	A
366	**14665**	POMIGLIANO D'ARCO	NA	A
367	**18668**	POMIGLIANO D'ARCO	NA	A
368	**22575**	POMIGLIANO D'ARCO	NA	A
369	**41213**	POMIGLIANO D'ARCO	NA	A
370	**26638**	POMIGLIANO D'ARCO	NA	A
371	**27626**	POMIGLIANO D'ARCO	NA	A
372	**39934**	POMIGLIANO D'ARCO	NA	A
373	**15438**	POMIGLIANO D'ARCO	NA	A
374	**4147**	POMIGLIANO D'ARCO	NA	A
375	**52625**	POMIGLIANO D'ARCO	NA	A
376	**2222**	POMIGLIANO D'ARCO	NA	A
377	**40262**	POMIGLIANO D'ARCO	NA	A
378	**16596**	POMIGLIANO D'ARCO	NA	A
379	**23845**	POMIGLIANO D'ARCO	NA	A
380	**44272**	POMIGLIANO D'ARCO	NA	A
381	**47752**	POMIGLIANO D'ARCO	NA	A
382	**48270**	POMIGLIANO D'ARCO	NA	A
383	**58443**	POMIGLIANO D'ARCO	NA	A
384	**5741**	POMIGLIANO D'ARCO	NA	A
385	**10084**	POMIGLIANO D'ARCO	NA	A
386	**49444**	POMIGLIANO D'ARCO	NA	A
387	**53231**	POMIGLIANO D'ARCO	NA	A
388	**43391**	POMIGLIANO D'ARCO	NA	A
389	**58504**	POMIGLIANO D'ARCO	NA	A
390	**12144**	POMIGLIANO D'ARCO	NA	A
391	**6295**	POMIGLIANO D'ARCO	NA	A
392	**38125**	POMIGLIANO D'ARCO	NA	A

fonte: http://burc.regione.campania.it

GRADUATORIA DOMANDE AMMISSIBILI MA NON FINANZIATE PER CARENZA DI FONDI

Allegato "B"

POSIZIONE	NUMERO DOMANDA	COMUNE DI RESIDENZA	PR	FASCIA
87	**52952**	POMPEI	NA	A
88	**62707**	POMPEI	NA	A
89	**39165**	POMPEI	NA	A
90	**50282**	POMPEI	NA	A
91	**13447**	POMPEI	NA	A
92	**52474**	POMPEI	NA	A
93	**48472**	POMPEI	NA	A
94	**27123**	POMPEI	NA	A
95	**16155**	POMPEI	NA	A
96	**14694**	POMPEI	NA	A
97	**35536**	POMPEI	NA	A
98	**53015**	POMPEI	NA	A
99	**11346**	POMPEI	NA	A
100	**19380**	POMPEI	NA	A
101	**49696**	POMPEI	NA	A
102	**59839**	POMPEI	NA	A
103	**32355**	POMPEI	NA	A
104	**47480**	POMPEI	NA	A
105	**21014**	POMPEI	NA	A
106	**54770**	POMPEI	NA	A
107	**22655**	POMPEI	NA	A
108	**53518**	POMPEI	NA	A
109	**11626**	POMPEI	NA	A
110	**39005**	POMPEI	NA	A
111	**51341**	POMPEI	NA	A
112	**26597**	POMPEI	NA	A
113	**47244**	POMPEI	NA	A
114	**32842**	POMPEI	NA	A
115	**62123**	POMPEI	NA	A
116	**58016**	POMPEI	NA	A
117	**32478**	POMPEI	NA	A
118	**34368**	POMPEI	NA	A
119	**30651**	POMPEI	NA	A
120	**25780**	POMPEI	NA	A
121	**45622**	POMPEI	NA	A
122	**52834**	POMPEI	NA	A
123	**19241**	POMPEI	NA	A
124	**27120**	POMPEI	NA	A
125	**52878**	POMPEI	NA	A
126	**49077**	POMPEI	NA	A
127	**34694**	POMPEI	NA	A
128	**58559**	POMPEI	NA	A
129	**29226**	POMPEI	NA	A
130	**54147**	POMPEI	NA	A
131	**32882**	POMPEI	NA	A
132	**50247**	POMPEI	NA	A
133	**41772**	POMPEI	NA	A
134	**41967**	POMPEI	NA	A
135	**24519**	POMPEI	NA	A
136	**46108**	POMPEI	NA	A
137	**28225**	POMPEI	NA	A
138	**13525**	POMPEI	NA	A

fonte: http://burc.regione.campania.it

Giunta Regionale della Campania
Direzione Generale per il Governo del Territorio

BANDO PER L'ASSEGNAZIONE DI CONTRIBUTI AD INTEGRAZIONE DEI CANONI DI LOCAZIONE ANNUALITA' 2021
Art. 11 Legge 431/98 - D.G.R. 568 del 07/12/2021

GRADUATORIA DOMANDE AMMISSIBILI MA NON FINANZIATE PER CARENZA DI FONDI — **Allegato "B"**

POSIZIONE	NUMERO DOMANDA	COMUNE DI RESIDENZA	PR	FASCIA
139	**17678**	POMPEI	NA	A

fonte: http://burc.regione.campania.it

GRADUATORIA DOMANDE AMMISSIBILI MA NON FINANZIATE PER CARENZA DI FONDI

Allegato "B"

POSIZIONE	NUMERO DOMANDA	COMUNE DI RESIDENZA	PR	FASCIA
131	**44194**	PONTECAGNANO FAIANO	SA	A
132	**59125**	PONTECAGNANO FAIANO	SA	A
133	**17119**	PONTECAGNANO FAIANO	SA	A
134	**50167**	PONTECAGNANO FAIANO	SA	A
135	**35609**	PONTECAGNANO FAIANO	SA	A
136	**38735**	PONTECAGNANO FAIANO	SA	A
137	**18275**	PONTECAGNANO FAIANO	SA	A
138	**26674**	PONTECAGNANO FAIANO	SA	A
139	**34313**	PONTECAGNANO FAIANO	SA	A
140	**55421**	PONTECAGNANO FAIANO	SA	A
141	**20838**	PONTECAGNANO FAIANO	SA	A
142	**20074**	PONTECAGNANO FAIANO	SA	A
143	**31435**	PONTECAGNANO FAIANO	SA	A
144	**59230**	PONTECAGNANO FAIANO	SA	A
145	**47920**	PONTECAGNANO FAIANO	SA	A
146	**41976**	PONTECAGNANO FAIANO	SA	A
147	**11810**	PONTECAGNANO FAIANO	SA	A
148	**47081**	PONTECAGNANO FAIANO	SA	A
149	**20158**	PONTECAGNANO FAIANO	SA	A
150	**59239**	PONTECAGNANO FAIANO	SA	A
151	**21208**	PONTECAGNANO FAIANO	SA	A
152	**58684**	PONTECAGNANO FAIANO	SA	A
153	**32449**	PONTECAGNANO FAIANO	SA	A
154	**21017**	PONTECAGNANO FAIANO	SA	A
155	**15434**	PONTECAGNANO FAIANO	SA	A
156	**30802**	PONTECAGNANO FAIANO	SA	A
157	**10220**	PONTECAGNANO FAIANO	SA	A
158	**59764**	PONTECAGNANO FAIANO	SA	A
159	**62219**	PONTECAGNANO FAIANO	SA	A
160	**50323**	PONTECAGNANO FAIANO	SA	A
161	**61378**	PONTECAGNANO FAIANO	SA	A
162	**61068**	PONTECAGNANO FAIANO	SA	A
163	**25605**	PONTECAGNANO FAIANO	SA	A
164	**31128**	PONTECAGNANO FAIANO	SA	A
165	**22964**	PONTECAGNANO FAIANO	SA	A
166	**30638**	PONTECAGNANO FAIANO	SA	A
167	**10982**	PONTECAGNANO FAIANO	SA	A
168	**53990**	PONTECAGNANO FAIANO	SA	A
169	**45781**	PONTECAGNANO FAIANO	SA	A
170	**25787**	PONTECAGNANO FAIANO	SA	A
171	**57013**	PONTECAGNANO FAIANO	SA	A
172	**20299**	PONTECAGNANO FAIANO	SA	A
173	**58428**	PONTECAGNANO FAIANO	SA	A
174	**37043**	PONTECAGNANO FAIANO	SA	A
175	**32277**	PONTECAGNANO FAIANO	SA	A
176	**14485**	PONTECAGNANO FAIANO	SA	A
177	**61955**	PONTECAGNANO FAIANO	SA	A
178	**46523**	PONTECAGNANO FAIANO	SA	A
179	**46969**	PONTECAGNANO FAIANO	SA	A
180	**42512**	PONTECAGNANO FAIANO	SA	A
181	**41584**	PONTECAGNANO FAIANO	SA	A
182	**21405**	PONTECAGNANO FAIANO	SA	A

fonte: http://burc.regione.campania.it

Giunta Regionale della Campania
Direzione Generale per il Governo del Territorio

BANDO PER L'ASSEGNAZIONE DI CONTRIBUTI AD INTEGRAZIONE DEI CANONI DI LOCAZIONE ANNUALITA' 2021
Art. 11 Legge 431/98 - D.G.R. 568 del 07/12/2021

GRADUATORIA DOMANDE AMMISSIBILI MA NON FINANZIATE PER CARENZA DI FONDI — **Allegato "B"**

POSIZIONE	NUMERO DOMANDA	COMUNE DI RESIDENZA	PR	FASCIA
183	**24386**	PONTECAGNANO FAIANO	SA	A
184	**10361**	PONTECAGNANO FAIANO	SA	A
185	**4508**	PONTECAGNANO FAIANO	SA	A
186	**24266**	PONTECAGNANO FAIANO	SA	A
187	**12383**	PONTECAGNANO FAIANO	SA	A
188	**13972**	PONTECAGNANO FAIANO	SA	A
189	**54523**	PONTECAGNANO FAIANO	SA	A
190	**48290**	PONTECAGNANO FAIANO	SA	A
191	**45212**	PONTECAGNANO FAIANO	SA	A
192	**51557**	PONTECAGNANO FAIANO	SA	A
193	**27564**	PONTECAGNANO FAIANO	SA	A
194	**20913**	PONTECAGNANO FAIANO	SA	A
195	**58810**	PONTECAGNANO FAIANO	SA	A
196	**43904**	PONTECAGNANO FAIANO	SA	A
197	**59295**	PONTECAGNANO FAIANO	SA	A
198	**26846**	PONTECAGNANO FAIANO	SA	A
199	**26573**	PONTECAGNANO FAIANO	SA	A
200	**48136**	PONTECAGNANO FAIANO	SA	A
201	**40987**	PONTECAGNANO FAIANO	SA	A
202	**57934**	PONTECAGNANO FAIANO	SA	A
203	**60701**	PONTECAGNANO FAIANO	SA	A
204	**32126**	PONTECAGNANO FAIANO	SA	A
205	**15560**	PONTECAGNANO FAIANO	SA	A
206	**47495**	PONTECAGNANO FAIANO	SA	A
207	**10029**	PONTECAGNANO FAIANO	SA	A
208	**46426**	PONTECAGNANO FAIANO	SA	A
209	**43886**	PONTECAGNANO FAIANO	SA	A
210	**35492**	PONTECAGNANO FAIANO	SA	A
211	**21843**	PONTECAGNANO FAIANO	SA	A
212	**28899**	PONTECAGNANO FAIANO	SA	A
213	**41417**	PONTECAGNANO FAIANO	SA	A
214	**11025**	PONTECAGNANO FAIANO	SA	A
215	**61077**	PONTECAGNANO FAIANO	SA	A
216	**55413**	PONTECAGNANO FAIANO	SA	A

fonte: http://burc.regione.campania.it

Giunta Regionale della Campania
Direzione Generale per il Governo del Territorio

BANDO PER L'ASSEGNAZIONE DI CONTRIBUTI AD INTEGRAZIONE DEI CANONI DI LOCAZIONE ANNUALITA' 2021
Art. 11 Legge 431/98 - D.G.R. 568 del 07/12/2021

GRADUATORIA DOMANDE AMMISSIBILI MA NON FINANZIATE PER CARENZA DI FONDI — **Allegato "B"**

POSIZIONE	NUMERO DOMANDA	COMUNE DI RESIDENZA	PR	FASCIA
4	**57034**	PONTELATONE	CE	A

fonte: http://burc.regione.campania.it

GRADUATORIA DOMANDE AMMISSIBILI MA NON FINANZIATE PER CARENZA DI FONDI

Allegato "B"

POSIZIONE	NUMERO DOMANDA	COMUNE DI RESIDENZA	PR	FASCIA
340	**21819**	PORTICI	NA	A
341	**35808**	PORTICI	NA	A
342	**54564**	PORTICI	NA	A
343	**24059**	PORTICI	NA	A
344	**44050**	PORTICI	NA	A
345	**18283**	PORTICI	NA	A
346	**20257**	PORTICI	NA	A
347	**8450**	PORTICI	NA	A
348	**46811**	PORTICI	NA	A
349	**42852**	PORTICI	NA	A
350	**49317**	PORTICI	NA	A
351	**49730**	PORTICI	NA	A
352	**25687**	PORTICI	NA	A
353	**23621**	PORTICI	NA	A
354	**8220**	PORTICI	NA	A
355	**24520**	PORTICI	NA	A
356	**59695**	PORTICI	NA	A
357	**15313**	PORTICI	NA	A
358	**46715**	PORTICI	NA	A
359	**61528**	PORTICI	NA	A
360	**31132**	PORTICI	NA	A
361	**14893**	PORTICI	NA	A
362	**48045**	PORTICI	NA	A
363	**60748**	PORTICI	NA	A
364	**39492**	PORTICI	NA	A
365	**58759**	PORTICI	NA	A
366	**44953**	PORTICI	NA	A
367	**7827**	PORTICI	NA	A
368	**19547**	PORTICI	NA	A
369	**20828**	PORTICI	NA	A
370	**46557**	PORTICI	NA	A
371	**6469**	PORTICI	NA	A
372	**7249**	PORTICI	NA	A
373	**23130**	PORTICI	NA	A
374	**5115**	PORTICI	NA	A
375	**43919**	PORTICI	NA	A
376	**31963**	PORTICI	NA	A
377	**61464**	PORTICI	NA	A
378	**34541**	PORTICI	NA	A
379	**58425**	PORTICI	NA	A
380	**47666**	PORTICI	NA	A
381	**49514**	PORTICI	NA	A
382	**42595**	PORTICI	NA	A
383	**50264**	PORTICI	NA	A
384	**43309**	PORTICI	NA	A
385	**8907**	PORTICI	NA	A
386	**50432**	PORTICI	NA	A
387	**2654**	PORTICI	NA	A
388	**11917**	PORTICI	NA	A
389	**43418**	PORTICI	NA	A
390	**38224**	PORTICI	NA	A
391	**3293**	PORTICI	NA	A

fonte: http://burc.regione.campania.it

GRADUATORIA DOMANDE AMMISSIBILI MA NON FINANZIATE PER CARENZA DI FONDI

Allegato "B"

POSIZIONE	NUMERO DOMANDA	COMUNE DI RESIDENZA	PR	FASCIA
392	**41613**	PORTICI	NA	A
393	**18429**	PORTICI	NA	A
394	**23142**	PORTICI	NA	A
395	**8167**	PORTICI	NA	A
396	**21366**	PORTICI	NA	A
397	**30762**	PORTICI	NA	A
398	**9541**	PORTICI	NA	A
399	**62283**	PORTICI	NA	A
400	**8078**	PORTICI	NA	A
401	**58189**	PORTICI	NA	A
402	**36833**	PORTICI	NA	A
403	**43270**	PORTICI	NA	A
404	**23708**	PORTICI	NA	A
405	**21953**	PORTICI	NA	A
406	**62103**	PORTICI	NA	A
407	**50733**	PORTICI	NA	A
408	**62351**	PORTICI	NA	A
409	**26869**	PORTICI	NA	A
410	**7517**	PORTICI	NA	A
411	**61941**	PORTICI	NA	A
412	**25252**	PORTICI	NA	A
413	**53551**	PORTICI	NA	A
414	**47945**	PORTICI	NA	A
415	**58980**	PORTICI	NA	A
416	**47527**	PORTICI	NA	A
417	**30120**	PORTICI	NA	A
418	**20076**	PORTICI	NA	A
419	**36056**	PORTICI	NA	A
420	**23241**	PORTICI	NA	A
421	**15493**	PORTICI	NA	A
422	**60859**	PORTICI	NA	A
423	**24044**	PORTICI	NA	A
424	**32976**	PORTICI	NA	A
425	**51174**	PORTICI	NA	A
426	**27367**	PORTICI	NA	A
427	**49479**	PORTICI	NA	A
428	**49210**	PORTICI	NA	A
429	**41857**	PORTICI	NA	A
430	**51980**	PORTICI	NA	A
431	**46663**	PORTICI	NA	A
432	**40898**	PORTICI	NA	A
433	**28109**	PORTICI	NA	A
434	**55727**	PORTICI	NA	A
435	**35494**	PORTICI	NA	A
436	**62784**	PORTICI	NA	A
437	**46873**	PORTICI	NA	A
438	**60447**	PORTICI	NA	A
439	**31331**	PORTICI	NA	A
440	**44745**	PORTICI	NA	A
441	**2995**	PORTICI	NA	A
442	**48261**	PORTICI	NA	A
443	**6395**	PORTICI	NA	A

fonte: http://burc.regione.campania.it

GRADUATORIA DOMANDE AMMISSIBILI MA NON FINANZIATE PER CARENZA DI FONDI — Allegato "B"

POSIZIONE	NUMERO DOMANDA	COMUNE DI RESIDENZA	PR	FASCIA
444	**32635**	PORTICI	NA	A
445	**49946**	PORTICI	NA	A
446	**50807**	PORTICI	NA	A
447	**52627**	PORTICI	NA	A
448	**48653**	PORTICI	NA	A
449	**18899**	PORTICI	NA	A
450	**6933**	PORTICI	NA	A
451	**7092**	PORTICI	NA	A
452	**56565**	PORTICI	NA	A
453	**54621**	PORTICI	NA	A
454	**59259**	PORTICI	NA	A
455	**9941**	PORTICI	NA	A
456	**25824**	PORTICI	NA	A
457	**19005**	PORTICI	NA	A
458	**37152**	PORTICI	NA	A
459	**26737**	PORTICI	NA	A
460	**41356**	PORTICI	NA	A
461	**4365**	PORTICI	NA	A
462	**60995**	PORTICI	NA	A
463	**44459**	PORTICI	NA	A
464	**15076**	PORTICI	NA	A
465	**16303**	PORTICI	NA	A
466	**49614**	PORTICI	NA	A
467	**23436**	PORTICI	NA	A
468	**19911**	PORTICI	NA	A
469	**34745**	PORTICI	NA	A
470	**51983**	PORTICI	NA	A
471	**13727**	PORTICI	NA	A
472	**59699**	PORTICI	NA	A
473	**23782**	PORTICI	NA	A
474	**18135**	PORTICI	NA	A
475	**24648**	PORTICI	NA	A
476	**20505**	PORTICI	NA	A
477	**24301**	PORTICI	NA	A
478	**24828**	PORTICI	NA	A
479	**55390**	PORTICI	NA	A
480	**9942**	PORTICI	NA	A
481	**49420**	PORTICI	NA	A
482	**22012**	PORTICI	NA	A
483	**56974**	PORTICI	NA	A
484	**53912**	PORTICI	NA	A
485	**62684**	PORTICI	NA	A
486	**56700**	PORTICI	NA	A
487	**48724**	PORTICI	NA	A
488	**50960**	PORTICI	NA	A
489	**44111**	PORTICI	NA	A
490	**28612**	PORTICI	NA	A
491	**40105**	PORTICI	NA	A
492	**48993**	PORTICI	NA	A
493	**40926**	PORTICI	NA	A
494	**46518**	PORTICI	NA	A
495	**4580**	PORTICI	NA	A

fonte: http://burc.regione.campania.it

GRADUATORIA DOMANDE AMMISSIBILI MA NON FINANZIATE PER CARENZA DI FONDI

Allegato "B"

POSIZIONE	NUMERO DOMANDA	COMUNE DI RESIDENZA	PR	FASCIA
496	**48094**	PORTICI	NA	A
497	**56292**	PORTICI	NA	A
498	**56059**	PORTICI	NA	A
499	**9412**	PORTICI	NA	A
500	**33105**	PORTICI	NA	A
501	**59642**	PORTICI	NA	A
502	**4901**	PORTICI	NA	A
503	**12741**	PORTICI	NA	A
504	**40052**	PORTICI	NA	A
505	**5245**	PORTICI	NA	A
506	**45372**	PORTICI	NA	A
507	**19277**	PORTICI	NA	A
508	**24695**	PORTICI	NA	A
509	**34223**	PORTICI	NA	A
510	**60127**	PORTICI	NA	A
511	**26016**	PORTICI	NA	A
512	**21096**	PORTICI	NA	A
513	**35113**	PORTICI	NA	A
514	**29211**	PORTICI	NA	A
515	**59635**	PORTICI	NA	A
516	**45699**	PORTICI	NA	A
517	**20266**	PORTICI	NA	A
518	**22194**	PORTICI	NA	A
519	**57868**	PORTICI	NA	A
520	**52603**	PORTICI	NA	A
521	**53975**	PORTICI	NA	A
522	**56752**	PORTICI	NA	A
523	**20064**	PORTICI	NA	A
524	**34670**	PORTICI	NA	A
525	**34599**	PORTICI	NA	A
526	**51505**	PORTICI	NA	A
527	**14660**	PORTICI	NA	A
528	**58359**	PORTICI	NA	A
529	**60821**	PORTICI	NA	A
530	**45324**	PORTICI	NA	A
531	**44527**	PORTICI	NA	A
532	**33829**	PORTICI	NA	A
533	**29784**	PORTICI	NA	A
534	**41671**	PORTICI	NA	A
535	**39123**	PORTICI	NA	A
536	**28723**	PORTICI	NA	A
537	**53370**	PORTICI	NA	A
538	**51032**	PORTICI	NA	A
539	**58969**	PORTICI	NA	A
540	**46799**	PORTICI	NA	A
541	**61681**	PORTICI	NA	A
542	**10150**	PORTICI	NA	A
543	**46645**	PORTICI	NA	A
544	**49335**	PORTICI	NA	A
545	**47091**	PORTICI	NA	A
546	**15152**	PORTICI	NA	A
547	**12854**	PORTICI	NA	A

fonte: http://burc.regione.campania.it

Giunta Regionale della Campania
Direzione Generale per il Governo del Territorio

BANDO PER L'ASSEGNAZIONE DI CONTRIBUTI AD INTEGRAZIONE DEI CANONI DI LOCAZIONE ANNUALITA' 2021
Art. 11 Legge 431/98 - D.G.R. 568 del 07/12/2021

GRADUATORIA DOMANDE AMMISSIBILI MA NON FINANZIATE PER CARENZA DI FONDI — **Allegato "B"**

POSIZIONE	NUMERO DOMANDA	COMUNE DI RESIDENZA	PR	FASCIA
548	**10539**	PORTICI	NA	A
549	**55130**	PORTICI	NA	A
550	**51430**	PORTICI	NA	A
551	**29969**	PORTICI	NA	A
552	**61571**	PORTICI	NA	A
553	**24950**	PORTICI	NA	A
554	**46591**	PORTICI	NA	A
555	**4370**	PORTICI	NA	A
556	**13479**	PORTICI	NA	A
557	**26146**	PORTICI	NA	A
558	**33021**	PORTICI	NA	A

fonte: http://burc.regione.campania.it

Giunta Regionale della Campania
Direzione Generale per il Governo del Territorio

BANDO PER L'ASSEGNAZIONE DI CONTRIBUTI AD INTEGRAZIONE DEI CANONI DI LOCAZIONE ANNUALITA' 2021
Art. 11 Legge 431/98 - D.G.R. 568 del 07/12/2021

GRADUATORIA DOMANDE AMMISSIBILI MA NON FINANZIATE PER CARENZA DI FONDI — Allegato "B"

POSIZIONE	NUMERO DOMANDA	COMUNE DI RESIDENZA	PR	FASCIA
40	**38755**	PORTICO DI CASERTA	CE	A
41	**28018**	PORTICO DI CASERTA	CE	A
42	**50514**	PORTICO DI CASERTA	CE	A
43	**8457**	PORTICO DI CASERTA	CE	A
44	**46984**	PORTICO DI CASERTA	CE	A
45	**34479**	PORTICO DI CASERTA	CE	A
46	**60553**	PORTICO DI CASERTA	CE	A
47	**44974**	PORTICO DI CASERTA	CE	A
48	**34627**	PORTICO DI CASERTA	CE	A
49	**33042**	PORTICO DI CASERTA	CE	A
50	**39520**	PORTICO DI CASERTA	CE	A
51	**63298**	PORTICO DI CASERTA	CE	A
52	**47195**	PORTICO DI CASERTA	CE	A
53	**21548**	PORTICO DI CASERTA	CE	A
54	**19990**	PORTICO DI CASERTA	CE	A
55	**22093**	PORTICO DI CASERTA	CE	A
56	**15692**	PORTICO DI CASERTA	CE	A
57	**19168**	PORTICO DI CASERTA	CE	A
58	**47887**	PORTICO DI CASERTA	CE	A

fonte: http://burc.regione.campania.it

Giunta Regionale della Campania
Direzione Generale per il Governo del Territorio

BANDO PER L'ASSEGNAZIONE DI CONTRIBUTI AD INTEGRAZIONE DEI CANONI DI LOCAZIONE ANNUALITA' 2021
Art. 11 Legge 431/98 - D.G.R. 568 del 07/12/2021

GRADUATORIA DOMANDE AMMISSIBILI MA NON FINANZIATE PER CARENZA DI FONDI — **Allegato "B"**

POSIZIONE	NUMERO DOMANDA	COMUNE DI RESIDENZA	PR	FASCIA
6	**63020**	POSITANO	SA	A
7	**60109**	POSITANO	SA	A

fonte: http://burc.regione.campania.it

GRADUATORIA DOMANDE AMMISSIBILI MA NON FINANZIATE PER CARENZA DI FONDI

Allegato "B"

POSIZIONE	NUMERO DOMANDA	COMUNE DI RESIDENZA	PR	FASCIA
306	**19493**	POZZUOLI	NA	A
307	**53179**	POZZUOLI	NA	A
308	**57886**	POZZUOLI	NA	A
309	**40493**	POZZUOLI	NA	A
310	**4836**	POZZUOLI	NA	A
311	**33570**	POZZUOLI	NA	A
312	**11686**	POZZUOLI	NA	A
313	**41493**	POZZUOLI	NA	A
314	**13294**	POZZUOLI	NA	A
315	**5636**	POZZUOLI	NA	A
316	**31997**	POZZUOLI	NA	A
317	**48229**	POZZUOLI	NA	A
318	**39098**	POZZUOLI	NA	A
319	**56133**	POZZUOLI	NA	A
320	**62500**	POZZUOLI	NA	A
321	**53852**	POZZUOLI	NA	A
322	**51316**	POZZUOLI	NA	A
323	**6514**	POZZUOLI	NA	A
324	**7647**	POZZUOLI	NA	A
325	**5587**	POZZUOLI	NA	A
326	**36072**	POZZUOLI	NA	A
327	**25003**	POZZUOLI	NA	A
328	**62054**	POZZUOLI	NA	A
329	**2515**	POZZUOLI	NA	A
330	**44480**	POZZUOLI	NA	A
331	**26726**	POZZUOLI	NA	A
332	**49222**	POZZUOLI	NA	A
333	**27439**	POZZUOLI	NA	A
334	**7325**	POZZUOLI	NA	A
335	**19083**	POZZUOLI	NA	A
336	**54234**	POZZUOLI	NA	A
337	**39600**	POZZUOLI	NA	A
338	**35490**	POZZUOLI	NA	A
339	**16330**	POZZUOLI	NA	A
340	**49093**	POZZUOLI	NA	A
341	**37780**	POZZUOLI	NA	A
342	**22612**	POZZUOLI	NA	A
343	**36489**	POZZUOLI	NA	A
344	**60224**	POZZUOLI	NA	A
345	**5426**	POZZUOLI	NA	A
346	**61166**	POZZUOLI	NA	A
347	**55152**	POZZUOLI	NA	A
348	**35930**	POZZUOLI	NA	A
349	**17966**	POZZUOLI	NA	A
350	**54530**	POZZUOLI	NA	A
351	**36220**	POZZUOLI	NA	A
352	**54268**	POZZUOLI	NA	A
353	**16365**	POZZUOLI	NA	A
354	**29618**	POZZUOLI	NA	A
355	**43025**	POZZUOLI	NA	A
356	**4720**	POZZUOLI	NA	A
357	**55372**	POZZUOLI	NA	A

fonte: http://burc.regione.campania.it

GRADUATORIA DOMANDE AMMISSIBILI MA NON FINANZIATE PER CARENZA DI FONDI

Allegato "B"

POSIZIONE	NUMERO DOMANDA	COMUNE DI RESIDENZA	PR	FASCIA
358	**13248**	POZZUOLI	NA	A
359	**4634**	POZZUOLI	NA	A
360	**43351**	POZZUOLI	NA	A
361	**27896**	POZZUOLI	NA	A
362	**34464**	POZZUOLI	NA	A
363	**31078**	POZZUOLI	NA	A
364	**14863**	POZZUOLI	NA	A
365	**32945**	POZZUOLI	NA	A
366	**19664**	POZZUOLI	NA	A
367	**50805**	POZZUOLI	NA	A
368	**30857**	POZZUOLI	NA	A
369	**47707**	POZZUOLI	NA	A
370	**47950**	POZZUOLI	NA	A
371	**54267**	POZZUOLI	NA	A
372	**49668**	POZZUOLI	NA	A
373	**7360**	POZZUOLI	NA	A
374	**55307**	POZZUOLI	NA	A
375	**5051**	POZZUOLI	NA	A
376	**48695**	POZZUOLI	NA	A
377	**43669**	POZZUOLI	NA	A
378	**49743**	POZZUOLI	NA	A
379	**6747**	POZZUOLI	NA	A
380	**49147**	POZZUOLI	NA	A
381	**27171**	POZZUOLI	NA	A
382	**13766**	POZZUOLI	NA	A
383	**25390**	POZZUOLI	NA	A
384	**52034**	POZZUOLI	NA	A
385	**51383**	POZZUOLI	NA	A
386	**33417**	POZZUOLI	NA	A
387	**14043**	POZZUOLI	NA	A
388	**43018**	POZZUOLI	NA	A
389	**31671**	POZZUOLI	NA	A
390	**18940**	POZZUOLI	NA	A
391	**48827**	POZZUOLI	NA	A
392	**27995**	POZZUOLI	NA	A
393	**49536**	POZZUOLI	NA	A
394	**54675**	POZZUOLI	NA	A
395	**39743**	POZZUOLI	NA	A
396	**60616**	POZZUOLI	NA	A
397	**4912**	POZZUOLI	NA	A
398	**20881**	POZZUOLI	NA	A
399	**34610**	POZZUOLI	NA	A
400	**18163**	POZZUOLI	NA	A
401	**9965**	POZZUOLI	NA	A
402	**56393**	POZZUOLI	NA	A
403	**59058**	POZZUOLI	NA	A
404	**31040**	POZZUOLI	NA	A
405	**43208**	POZZUOLI	NA	A
406	**52769**	POZZUOLI	NA	A
407	**34891**	POZZUOLI	NA	A
408	**36274**	POZZUOLI	NA	A
409	**51616**	POZZUOLI	NA	A

fonte: http://burc.regione.campania.it

GRADUATORIA DOMANDE AMMISSIBILI MA NON FINANZIATE PER CARENZA DI FONDI

Allegato "B"

POSIZIONE	NUMERO DOMANDA	COMUNE DI RESIDENZA	PR	FASCIA
410	**20113**	POZZUOLI	NA	A
411	**45071**	POZZUOLI	NA	A
412	**41510**	POZZUOLI	NA	A
413	**62490**	POZZUOLI	NA	A
414	**13597**	POZZUOLI	NA	A
415	**26676**	POZZUOLI	NA	A
416	**53026**	POZZUOLI	NA	A
417	**62290**	POZZUOLI	NA	A
418	**60472**	POZZUOLI	NA	A
419	**15724**	POZZUOLI	NA	A
420	**63275**	POZZUOLI	NA	A
421	**54386**	POZZUOLI	NA	A
422	**5407**	POZZUOLI	NA	A
423	**15891**	POZZUOLI	NA	A
424	**20767**	POZZUOLI	NA	A
425	**43767**	POZZUOLI	NA	A
426	**4134**	POZZUOLI	NA	A
427	**7493**	POZZUOLI	NA	A
428	**59380**	POZZUOLI	NA	A
429	**8585**	POZZUOLI	NA	A
430	**27173**	POZZUOLI	NA	A
431	**4547**	POZZUOLI	NA	A
432	**11502**	POZZUOLI	NA	A
433	**38896**	POZZUOLI	NA	A
434	**17403**	POZZUOLI	NA	A
435	**17568**	POZZUOLI	NA	A
436	**18110**	POZZUOLI	NA	A
437	**55318**	POZZUOLI	NA	A
438	**50585**	POZZUOLI	NA	A
439	**9814**	POZZUOLI	NA	A
440	**29638**	POZZUOLI	NA	A
441	**18307**	POZZUOLI	NA	A
442	**52315**	POZZUOLI	NA	A
443	**30983**	POZZUOLI	NA	A
444	**39582**	POZZUOLI	NA	A
445	**36544**	POZZUOLI	NA	A
446	**56988**	POZZUOLI	NA	A
447	**26664**	POZZUOLI	NA	A
448	**33150**	POZZUOLI	NA	A
449	**62493**	POZZUOLI	NA	A
450	**43205**	POZZUOLI	NA	A
451	**33741**	POZZUOLI	NA	A
452	**28089**	POZZUOLI	NA	A
453	**10487**	POZZUOLI	NA	A
454	**16790**	POZZUOLI	NA	A
455	**41852**	POZZUOLI	NA	A
456	**4498**	POZZUOLI	NA	A
457	**28368**	POZZUOLI	NA	A
458	**43647**	POZZUOLI	NA	A
459	**31448**	POZZUOLI	NA	A
460	**42602**	POZZUOLI	NA	A
461	**5709**	POZZUOLI	NA	A

fonte: http://burc.regione.campania.it

GRADUATORIA DOMANDE AMMISSIBILI MA NON FINANZIATE PER CARENZA DI FONDI — Allegato "B"

POSIZIONE	NUMERO DOMANDA	COMUNE DI RESIDENZA	PR	FASCIA
462	**22377**	POZZUOLI	NA	A
463	**61545**	POZZUOLI	NA	A
464	**6574**	POZZUOLI	NA	A
465	**38609**	POZZUOLI	NA	A
466	**56263**	POZZUOLI	NA	A
467	**36660**	POZZUOLI	NA	A
468	**21439**	POZZUOLI	NA	A
469	**9898**	POZZUOLI	NA	A
470	**29270**	POZZUOLI	NA	A
471	**52455**	POZZUOLI	NA	A
472	**29450**	POZZUOLI	NA	A
473	**18117**	POZZUOLI	NA	A
474	**43518**	POZZUOLI	NA	A
475	**49376**	POZZUOLI	NA	A
476	**62607**	POZZUOLI	NA	A
477	**53797**	POZZUOLI	NA	A
478	**62963**	POZZUOLI	NA	A
479	**17549**	POZZUOLI	NA	A
480	**47188**	POZZUOLI	NA	A
481	**16379**	POZZUOLI	NA	A
482	**11491**	POZZUOLI	NA	A
483	**43933**	POZZUOLI	NA	A
484	**56642**	POZZUOLI	NA	A
485	**17817**	POZZUOLI	NA	A
486	**2792**	POZZUOLI	NA	A
487	**56881**	POZZUOLI	NA	A
488	**13658**	POZZUOLI	NA	A
489	**4889**	POZZUOLI	NA	A
490	**52461**	POZZUOLI	NA	A
491	**57448**	POZZUOLI	NA	A
492	**48108**	POZZUOLI	NA	A
493	**53366**	POZZUOLI	NA	A
494	**47314**	POZZUOLI	NA	A

fonte: http://burc.regione.campania.it

Giunta Regionale della Campania
Direzione Generale per il Governo del Territorio

BANDO PER L'ASSEGNAZIONE DI CONTRIBUTI AD INTEGRAZIONE DEI CANONI DI LOCAZIONE ANNUALITA' 2021
Art. 11 Legge 431/98 - D.G.R. 568 del 07/12/2021

GRADUATORIA DOMANDE AMMISSIBILI MA NON FINANZIATE PER CARENZA DI FONDI — **Allegato "B"**

POSIZIONE	NUMERO DOMANDA	COMUNE DI RESIDENZA	PR	FASCIA
10	**60970**	PRATOLA SERRA	AV	A
11	**29432**	PRATOLA SERRA	AV	A
12	**29028**	PRATOLA SERRA	AV	A
13	**38936**	PRATOLA SERRA	AV	A

fonte: http://burc.regione.campania.it

Giunta Regionale della Campania
Direzione Generale per il Governo del Territorio

BANDO PER L'ASSEGNAZIONE DI CONTRIBUTI AD INTEGRAZIONE DEI CANONI DI LOCAZIONE ANNUALITA' 2021
Art. 11 Legge 431/98 - D.G.R. 568 del 07/12/2021

GRADUATORIA DOMANDE AMMISSIBILI MA NON FINANZIATE PER CARENZA DI FONDI — **Allegato "B"**

POSIZIONE	NUMERO DOMANDA	COMUNE DI RESIDENZA	PR	FASCIA
33	**35951**	PROCIDA	NA	A
34	**50032**	PROCIDA	NA	A
35	**5752**	PROCIDA	NA	A
36	**10963**	PROCIDA	NA	A
37	**27986**	PROCIDA	NA	A
38	**61648**	PROCIDA	NA	A
39	**35528**	PROCIDA	NA	A
40	**43746**	PROCIDA	NA	A
41	**48703**	PROCIDA	NA	A
42	**42981**	PROCIDA	NA	A
43	**31054**	PROCIDA	NA	A
44	**62344**	PROCIDA	NA	A
45	**29593**	PROCIDA	NA	A
46	**46056**	PROCIDA	NA	A
47	**43435**	PROCIDA	NA	A
48	**47702**	PROCIDA	NA	A
49	**40574**	PROCIDA	NA	A
50	**43417**	PROCIDA	NA	A
51	**59373**	PROCIDA	NA	A
52	**45825**	PROCIDA	NA	A
53	**51467**	PROCIDA	NA	A

fonte: http://burc.regione.campania.it

GRADUATORIA DOMANDE AMMISSIBILI MA NON FINANZIATE PER CARENZA DI FONDI

Allegato "B"

POSIZIONE	NUMERO DOMANDA	COMUNE DI RESIDENZA	PR	FASCIA
153	**13720**	QUALIANO	NA	A
154	**39535**	QUALIANO	NA	A
155	**59397**	QUALIANO	NA	A
156	**31986**	QUALIANO	NA	A
157	**19882**	QUALIANO	NA	A
158	**55463**	QUALIANO	NA	A
159	**18243**	QUALIANO	NA	A
160	**58095**	QUALIANO	NA	A
161	**21000**	QUALIANO	NA	A
162	**42941**	QUALIANO	NA	A
163	**52345**	QUALIANO	NA	A
164	**43239**	QUALIANO	NA	A
165	**36176**	QUALIANO	NA	A
166	**6650**	QUALIANO	NA	A
167	**57515**	QUALIANO	NA	A
168	**39574**	QUALIANO	NA	A
169	**9236**	QUALIANO	NA	A
170	**13172**	QUALIANO	NA	A
171	**2703**	QUALIANO	NA	A
172	**25256**	QUALIANO	NA	A
173	**35446**	QUALIANO	NA	A
174	**21138**	QUALIANO	NA	A
175	**34827**	QUALIANO	NA	A
176	**51642**	QUALIANO	NA	A
177	**20804**	QUALIANO	NA	A
178	**27262**	QUALIANO	NA	A
179	**44722**	QUALIANO	NA	A
180	**19654**	QUALIANO	NA	A
181	**24867**	QUALIANO	NA	A
182	**44030**	QUALIANO	NA	A
183	**11399**	QUALIANO	NA	A
184	**56465**	QUALIANO	NA	A
185	**51560**	QUALIANO	NA	A
186	**55809**	QUALIANO	NA	A
187	**34272**	QUALIANO	NA	A
188	**21447**	QUALIANO	NA	A
189	**6905**	QUALIANO	NA	A
190	**52785**	QUALIANO	NA	A
191	**55726**	QUALIANO	NA	A
192	**61218**	QUALIANO	NA	A
193	**13362**	QUALIANO	NA	A
194	**11607**	QUALIANO	NA	A
195	**22467**	QUALIANO	NA	A
196	**57217**	QUALIANO	NA	A
197	**59137**	QUALIANO	NA	A
198	**45747**	QUALIANO	NA	A
199	**40884**	QUALIANO	NA	A
200	**59113**	QUALIANO	NA	A
201	**7655**	QUALIANO	NA	A
202	**55226**	QUALIANO	NA	A
203	**45264**	QUALIANO	NA	A
204	**28073**	QUALIANO	NA	A

fonte: http://burc.regione.campania.it

Giunta Regionale della Campania
Direzione Generale per il Governo del Territorio

BANDO PER L'ASSEGNAZIONE DI CONTRIBUTI AD INTEGRAZIONE DEI CANONI DI LOCAZIONE ANNUALITA' 2021
Art. 11 Legge 431/98 - D.G.R. 568 del 07/12/2021

GRADUATORIA DOMANDE AMMISSIBILI MA NON FINANZIATE PER CARENZA DI FONDI — **Allegato "B"**

POSIZIONE	NUMERO DOMANDA	COMUNE DI RESIDENZA	PR	FASCIA
205	**51325**	QUALIANO	NA	A
206	**41856**	QUALIANO	NA	A
207	**16254**	QUALIANO	NA	A
208	**54647**	QUALIANO	NA	A
209	**17764**	QUALIANO	NA	A
210	**45988**	QUALIANO	NA	A
211	**15612**	QUALIANO	NA	A
212	**21911**	QUALIANO	NA	A
213	**6529**	QUALIANO	NA	A
214	**20019**	QUALIANO	NA	A
215	**62545**	QUALIANO	NA	A
216	**49066**	QUALIANO	NA	A
217	**50169**	QUALIANO	NA	A
218	**47392**	QUALIANO	NA	A
219	**51386**	QUALIANO	NA	A
220	**16448**	QUALIANO	NA	A
221	**16895**	QUALIANO	NA	A
222	**54789**	QUALIANO	NA	A
223	**10924**	QUALIANO	NA	A
224	**30274**	QUALIANO	NA	A
225	**55182**	QUALIANO	NA	A
226	**27589**	QUALIANO	NA	A
227	**19182**	QUALIANO	NA	A
228	**52270**	QUALIANO	NA	A
229	**57329**	QUALIANO	NA	A
230	**30508**	QUALIANO	NA	A
231	**9007**	QUALIANO	NA	A
232	**26785**	QUALIANO	NA	A
233	**33562**	QUALIANO	NA	A
234	**30548**	QUALIANO	NA	A
235	**53013**	QUALIANO	NA	A
236	**56813**	QUALIANO	NA	A
237	**40624**	QUALIANO	NA	A
238	**49794**	QUALIANO	NA	A
239	**39560**	QUALIANO	NA	A
240	**4541**	QUALIANO	NA	A
241	**39384**	QUALIANO	NA	A
242	**16433**	QUALIANO	NA	A
243	**58185**	QUALIANO	NA	A
244	**35476**	QUALIANO	NA	A
245	**44839**	QUALIANO	NA	A
246	**32593**	QUALIANO	NA	A

fonte: http://burc.regione.campania.it

GRADUATORIA DOMANDE AMMISSIBILI MA NON FINANZIATE PER CARENZA DI FONDI

Allegato "B"

POSIZIONE	NUMERO DOMANDA	COMUNE DI RESIDENZA	PR	FASCIA
239	**41591**	QUARTO	NA	A
240	**17050**	QUARTO	NA	A
241	**44614**	QUARTO	NA	A
242	**51580**	QUARTO	NA	A
243	**49353**	QUARTO	NA	A
244	**32155**	QUARTO	NA	A
245	**52004**	QUARTO	NA	A
246	**38540**	QUARTO	NA	A
247	**33589**	QUARTO	NA	A
248	**51882**	QUARTO	NA	A
249	**60568**	QUARTO	NA	A
250	**41153**	QUARTO	NA	A
251	**25512**	QUARTO	NA	A
252	**2141**	QUARTO	NA	A
253	**59102**	QUARTO	NA	A
254	**51993**	QUARTO	NA	A
255	**40325**	QUARTO	NA	A
256	**60203**	QUARTO	NA	A
257	**44927**	QUARTO	NA	A
258	**43444**	QUARTO	NA	A
259	**49550**	QUARTO	NA	A
260	**17171**	QUARTO	NA	A
261	**56105**	QUARTO	NA	A
262	**62059**	QUARTO	NA	A
263	**50260**	QUARTO	NA	A
264	**18678**	QUARTO	NA	A
265	**2144**	QUARTO	NA	A
266	**15339**	QUARTO	NA	A
267	**49699**	QUARTO	NA	A
268	**5658**	QUARTO	NA	A
269	**10930**	QUARTO	NA	A
270	**4141**	QUARTO	NA	A
271	**11596**	QUARTO	NA	A
272	**62625**	QUARTO	NA	A
273	**42954**	QUARTO	NA	A
274	**13732**	QUARTO	NA	A
275	**10216**	QUARTO	NA	A
276	**54288**	QUARTO	NA	A
277	**32488**	QUARTO	NA	A
278	**47337**	QUARTO	NA	A
279	**25127**	QUARTO	NA	A
280	**56601**	QUARTO	NA	A
281	**48818**	QUARTO	NA	A
282	**15939**	QUARTO	NA	A
283	**9269**	QUARTO	NA	A
284	**17929**	QUARTO	NA	A
285	**21270**	QUARTO	NA	A
286	**24464**	QUARTO	NA	A
287	**62797**	QUARTO	NA	A
288	**11741**	QUARTO	NA	A
289	**24555**	QUARTO	NA	A
290	**6086**	QUARTO	NA	A

fonte: http://burc.regione.campania.it

GRADUATORIA DOMANDE AMMISSIBILI MA NON FINANZIATE PER CARENZA DI FONDI

Allegato "B"

POSIZIONE	NUMERO DOMANDA	COMUNE DI RESIDENZA	PR	FASCIA
291	**3329**	QUARTO	NA	A
292	**8552**	QUARTO	NA	A
293	**27322**	QUARTO	NA	A
294	**42956**	QUARTO	NA	A
295	**48626**	QUARTO	NA	A
296	**39015**	QUARTO	NA	A
297	**45435**	QUARTO	NA	A
298	**45982**	QUARTO	NA	A
299	**34198**	QUARTO	NA	A
300	**22847**	QUARTO	NA	A
301	**55042**	QUARTO	NA	A
302	**23744**	QUARTO	NA	A
303	**9313**	QUARTO	NA	A
304	**59084**	QUARTO	NA	A
305	**39064**	QUARTO	NA	A
306	**4887**	QUARTO	NA	A
307	**49057**	QUARTO	NA	A
308	**62621**	QUARTO	NA	A
309	**53535**	QUARTO	NA	A
310	**40041**	QUARTO	NA	A
311	**32529**	QUARTO	NA	A
312	**52382**	QUARTO	NA	A
313	**26660**	QUARTO	NA	A
314	**6986**	QUARTO	NA	A
315	**19699**	QUARTO	NA	A
316	**49280**	QUARTO	NA	A
317	**13041**	QUARTO	NA	A
318	**45385**	QUARTO	NA	A
319	**61082**	QUARTO	NA	A
320	**39026**	QUARTO	NA	A
321	**5299**	QUARTO	NA	A
322	**4724**	QUARTO	NA	A
323	**56081**	QUARTO	NA	A
324	**3787**	QUARTO	NA	A
325	**20142**	QUARTO	NA	A
326	**23121**	QUARTO	NA	A
327	**34597**	QUARTO	NA	A
328	**24384**	QUARTO	NA	A
329	**14969**	QUARTO	NA	A
330	**48168**	QUARTO	NA	A
331	**54042**	QUARTO	NA	A
332	**52139**	QUARTO	NA	A
333	**3345**	QUARTO	NA	A
334	**53220**	QUARTO	NA	A
335	**56280**	QUARTO	NA	A
336	**9638**	QUARTO	NA	A
337	**21570**	QUARTO	NA	A
338	**51834**	QUARTO	NA	A
339	**11588**	QUARTO	NA	A
340	**40083**	QUARTO	NA	A
341	**3564**	QUARTO	NA	A
342	**36466**	QUARTO	NA	A

fonte: http://burc.regione.campania.it

GRADUATORIA DOMANDE AMMISSIBILI MA NON FINANZIATE PER CARENZA DI FONDI

Allegato "B"

POSIZIONE	NUMERO DOMANDA	COMUNE DI RESIDENZA	PR	FASCIA
343	**22227**	QUARTO	NA	A
344	**36300**	QUARTO	NA	A
345	**20631**	QUARTO	NA	A
346	**16664**	QUARTO	NA	A
347	**21385**	QUARTO	NA	A
348	**54464**	QUARTO	NA	A
349	**6589**	QUARTO	NA	A
350	**43178**	QUARTO	NA	A
351	**8287**	QUARTO	NA	A
352	**38538**	QUARTO	NA	A
353	**6305**	QUARTO	NA	A
354	**14205**	QUARTO	NA	A
355	**51516**	QUARTO	NA	A
356	**5365**	QUARTO	NA	A
357	**2262**	QUARTO	NA	A
358	**7502**	QUARTO	NA	A
359	**16028**	QUARTO	NA	A
360	**51203**	QUARTO	NA	A
361	**18020**	QUARTO	NA	A
362	**29355**	QUARTO	NA	A
363	**52743**	QUARTO	NA	A
364	**36783**	QUARTO	NA	A
365	**50806**	QUARTO	NA	A
366	**60400**	QUARTO	NA	A
367	**38663**	QUARTO	NA	A
368	**16514**	QUARTO	NA	A
369	**12997**	QUARTO	NA	A
370	**6723**	QUARTO	NA	A
371	**56062**	QUARTO	NA	A
372	**60296**	QUARTO	NA	A
373	**29948**	QUARTO	NA	A
374	**56470**	QUARTO	NA	A
375	**52000**	QUARTO	NA	A
376	**13802**	QUARTO	NA	A
377	**36139**	QUARTO	NA	A
378	**3200**	QUARTO	NA	A
379	**21922**	QUARTO	NA	A
380	**8487**	QUARTO	NA	A
381	**55756**	QUARTO	NA	A
382	**15785**	QUARTO	NA	A
383	**41240**	QUARTO	NA	A
384	**8266**	QUARTO	NA	A
385	**42721**	QUARTO	NA	A
386	**58063**	QUARTO	NA	A
387	**55614**	QUARTO	NA	A
388	**36269**	QUARTO	NA	A
389	**30123**	QUARTO	NA	A
390	**9872**	QUARTO	NA	A
391	**58939**	QUARTO	NA	A
392	**46307**	QUARTO	NA	A
393	**49492**	QUARTO	NA	A
394	**27619**	QUARTO	NA	A

fonte: http://burc.regione.campania.it

Giunta Regionale della Campania
Direzione Generale per il Governo del Territorio

BANDO PER L'ASSEGNAZIONE DI CONTRIBUTI AD INTEGRAZIONE DEI CANONI DI LOCAZIONE ANNUALITA' 2021
Art. 11 Legge 431/98 - D.G.R. 568 del 07/12/2021

GRADUATORIA DOMANDE AMMISSIBILI MA NON FINANZIATE PER CARENZA DI FONDI — **Allegato "B"**

POSIZIONE	NUMERO DOMANDA	COMUNE DI RESIDENZA	PR	FASCIA
4	**23554**	RAVELLO	SA	A
5	**8384**	RAVELLO	SA	A

fonte: http://burc.regione.campania.it

GRADUATORIA DOMANDE AMMISSIBILI MA NON FINANZIATE PER CARENZA DI FONDI

Allegato "B"

POSIZIONE	NUMERO DOMANDA	COMUNE DI RESIDENZA	PR	FASCIA
46	**19353**	RECALE	CE	A
47	**33465**	RECALE	CE	A
48	**53460**	RECALE	CE	A
49	**24511**	RECALE	CE	A
50	**62843**	RECALE	CE	A
51	**39094**	RECALE	CE	A
52	**44855**	RECALE	CE	A
53	**56502**	RECALE	CE	A
54	**54316**	RECALE	CE	A
55	**18667**	RECALE	CE	A
56	**57502**	RECALE	CE	A
57	**18232**	RECALE	CE	A
58	**58654**	RECALE	CE	A
59	**49966**	RECALE	CE	A
60	**24829**	RECALE	CE	A
61	**9760**	RECALE	CE	A
62	**53666**	RECALE	CE	A
63	**54014**	RECALE	CE	A
64	**4182**	RECALE	CE	A
65	**29060**	RECALE	CE	A
66	**56657**	RECALE	CE	A
67	**24917**	RECALE	CE	A
68	**24139**	RECALE	CE	A
69	**47503**	RECALE	CE	A

fonte: http://burc.regione.campania.it

Giunta Regionale della Campania
Direzione Generale per il Governo del Territorio

BANDO PER L'ASSEGNAZIONE DI CONTRIBUTI AD INTEGRAZIONE DEI CANONI DI LOCAZIONE ANNUALITA' 2021
Art. 11 Legge 431/98 - D.G.R. 568 del 07/12/2021

GRADUATORIA DOMANDE AMMISSIBILI MA NON FINANZIATE PER CARENZA DI FONDI — **Allegato "B"**

POSIZIONE	NUMERO DOMANDA	COMUNE DI RESIDENZA	PR	FASCIA
5	**50615**	ROCCAMONFINA	CE	A

fonte: http://burc.regione.campania.it

Giunta Regionale della Campania
Direzione Generale per il Governo del Territorio

BANDO PER L'ASSEGNAZIONE DI CONTRIBUTI AD INTEGRAZIONE DEI CANONI DI LOCAZIONE ANNUALITA' 2021
Art. 11 Legge 431/98 - D.G.R. 568 del 07/12/2021

GRADUATORIA DOMANDE AMMISSIBILI MA NON FINANZIATE PER CARENZA DI FONDI — **Allegato "B"**

POSIZIONE	NUMERO DOMANDA	COMUNE DI RESIDENZA	PR	FASCIA
32	**2786**	ROCCAPIEMONTE	SA	A
33	**60577**	ROCCAPIEMONTE	SA	A
34	**37350**	ROCCAPIEMONTE	SA	A
35	**18671**	ROCCAPIEMONTE	SA	A
36	**57403**	ROCCAPIEMONTE	SA	A
37	**2049**	ROCCAPIEMONTE	SA	A
38	**11699**	ROCCAPIEMONTE	SA	A
39	**52320**	ROCCAPIEMONTE	SA	A
40	**15994**	ROCCAPIEMONTE	SA	A
41	**53199**	ROCCAPIEMONTE	SA	A
42	**11311**	ROCCAPIEMONTE	SA	A
43	**51374**	ROCCAPIEMONTE	SA	A
44	**59547**	ROCCAPIEMONTE	SA	A
45	**41579**	ROCCAPIEMONTE	SA	A
46	**14973**	ROCCAPIEMONTE	SA	A
47	**60272**	ROCCAPIEMONTE	SA	A
48	**46128**	ROCCAPIEMONTE	SA	A
49	**54991**	ROCCAPIEMONTE	SA	A
50	**45660**	ROCCAPIEMONTE	SA	A

fonte: http://burc.regione.campania.it

Giunta Regionale della Campania
Direzione Generale per il Governo del Territorio

BANDO PER L'ASSEGNAZIONE DI CONTRIBUTI AD INTEGRAZIONE DEI CANONI DI LOCAZIONE ANNUALITA' 2021
Art. 11 Legge 431/98 - D.G.R. 568 del 07/12/2021

GRADUATORIA DOMANDE AMMISSIBILI MA NON FINANZIATE PER CARENZA DI FONDI — **Allegato "B"**

POSIZIONE	NUMERO DOMANDA	COMUNE DI RESIDENZA	PR	FASCIA
12	**53218**	ROCCARAINOLA	NA	A
13	**41479**	ROCCARAINOLA	NA	A
14	**4911**	ROCCARAINOLA	NA	A
15	**44449**	ROCCARAINOLA	NA	A
16	**26535**	ROCCARAINOLA	NA	A
17	**28525**	ROCCARAINOLA	NA	A

fonte: http://burc.regione.campania.it

Giunta Regionale della Campania
Direzione Generale per il Governo del Territorio

BANDO PER L'ASSEGNAZIONE DI CONTRIBUTI AD INTEGRAZIONE DEI CANONI DI LOCAZIONE ANNUALITA' 2021
Art. 11 Legge 431/98 - D.G.R. 568 del 07/12/2021

GRADUATORIA DOMANDE AMMISSIBILI MA NON FINANZIATE PER CARENZA DI FONDI — **Allegato "B"**

POSIZIONE	NUMERO DOMANDA	COMUNE DI RESIDENZA	PR	FASCIA
10	**56666**	ROTONDI	AV	A
11	**46331**	ROTONDI	AV	A
12	**7202**	ROTONDI	AV	A
13	**45703**	ROTONDI	AV	A
14	**30978**	ROTONDI	AV	A

fonte: http://burc.regione.campania.it

GRADUATORIA DOMANDE AMMISSIBILI MA NON FINANZIATE PER CARENZA DI FONDI

Allegato "B"

POSIZIONE	NUMERO DOMANDA	COMUNE DI RESIDENZA	PR	FASCIA
35	**3222**	SALA CONSILINA	SA	A
36	**47648**	SALA CONSILINA	SA	A
37	**8700**	SALA CONSILINA	SA	A
38	**43608**	SALA CONSILINA	SA	A
39	**37965**	SALA CONSILINA	SA	A
40	**24619**	SALA CONSILINA	SA	A
41	**21531**	SALA CONSILINA	SA	A
42	**48478**	SALA CONSILINA	SA	A
43	**27652**	SALA CONSILINA	SA	A
44	**59675**	SALA CONSILINA	SA	A
45	**57666**	SALA CONSILINA	SA	A
46	**51011**	SALA CONSILINA	SA	A
47	**48373**	SALA CONSILINA	SA	A
48	**51390**	SALA CONSILINA	SA	A

fonte: http://burc.regione.campania.it

GRADUATORIA DOMANDE AMMISSIBILI MA NON FINANZIATE PER CARENZA DI FONDI

Allegato "B"

POSIZIONE	NUMERO DOMANDA	COMUNE DI RESIDENZA	PR	FASCIA
406	**46672**	SALERNO	SA	A
407	**45720**	SALERNO	SA	A
408	**34009**	SALERNO	SA	A
409	**55055**	SALERNO	SA	A
410	**48491**	SALERNO	SA	A
411	**62238**	SALERNO	SA	A
412	**59894**	SALERNO	SA	A
413	**56643**	SALERNO	SA	A
414	**32282**	SALERNO	SA	A
415	**61250**	SALERNO	SA	A
416	**29216**	SALERNO	SA	A
417	**59748**	SALERNO	SA	A
418	**51135**	SALERNO	SA	A
419	**52896**	SALERNO	SA	A
420	**60668**	SALERNO	SA	A
421	**56309**	SALERNO	SA	A
422	**5819**	SALERNO	SA	A
423	**47330**	SALERNO	SA	A
424	**46352**	SALERNO	SA	A
425	**55593**	SALERNO	SA	A
426	**26728**	SALERNO	SA	A
427	**19357**	SALERNO	SA	A
428	**5582**	SALERNO	SA	A
429	**49869**	SALERNO	SA	A
430	**50688**	SALERNO	SA	A
431	**8326**	SALERNO	SA	A
432	**44367**	SALERNO	SA	A
433	**54009**	SALERNO	SA	A
434	**46091**	SALERNO	SA	A
435	**59010**	SALERNO	SA	A
436	**51772**	SALERNO	SA	A
437	**6360**	SALERNO	SA	A
438	**34935**	SALERNO	SA	A
439	**46704**	SALERNO	SA	A
440	**23186**	SALERNO	SA	A
441	**59034**	SALERNO	SA	A
442	**61335**	SALERNO	SA	A
443	**48989**	SALERNO	SA	A
444	**49428**	SALERNO	SA	A
445	**24138**	SALERNO	SA	A
446	**46666**	SALERNO	SA	A
447	**58034**	SALERNO	SA	A
448	**58035**	SALERNO	SA	A
449	**51460**	SALERNO	SA	A
450	**46891**	SALERNO	SA	A
451	**13731**	SALERNO	SA	A
452	**60206**	SALERNO	SA	A
453	**21886**	SALERNO	SA	A
454	**43827**	SALERNO	SA	A
455	**38522**	SALERNO	SA	A
456	**50042**	SALERNO	SA	A
457	**48709**	SALERNO	SA	A

fonte: http://burc.regione.campania.it

GRADUATORIA DOMANDE AMMISSIBILI MA NON FINANZIATE PER CARENZA DI FONDI

Allegato "B"

POSIZIONE	NUMERO DOMANDA	COMUNE DI RESIDENZA	PR	FASCIA
458	**13711**	SALERNO	SA	A
459	**52366**	SALERNO	SA	A
460	**18685**	SALERNO	SA	A
461	**51827**	SALERNO	SA	A
462	**6803**	SALERNO	SA	A
463	**14220**	SALERNO	SA	A
464	**25269**	SALERNO	SA	A
465	**11793**	SALERNO	SA	A
466	**43403**	SALERNO	SA	A
467	**46476**	SALERNO	SA	A
468	**49174**	SALERNO	SA	A
469	**31463**	SALERNO	SA	A
470	**27424**	SALERNO	SA	A
471	**19719**	SALERNO	SA	A
472	**50143**	SALERNO	SA	A
473	**43185**	SALERNO	SA	A
474	**51960**	SALERNO	SA	A
475	**52559**	SALERNO	SA	A
476	**58679**	SALERNO	SA	A
477	**54080**	SALERNO	SA	A
478	**44584**	SALERNO	SA	A
479	**50105**	SALERNO	SA	A
480	**38419**	SALERNO	SA	A
481	**26953**	SALERNO	SA	A
482	**25213**	SALERNO	SA	A
483	**43078**	SALERNO	SA	A
484	**61441**	SALERNO	SA	A
485	**44521**	SALERNO	SA	A
486	**22234**	SALERNO	SA	A
487	**47479**	SALERNO	SA	A
488	**17577**	SALERNO	SA	A
489	**50293**	SALERNO	SA	A
490	**34481**	SALERNO	SA	A
491	**44981**	SALERNO	SA	A
492	**26357**	SALERNO	SA	A
493	**56737**	SALERNO	SA	A
494	**33893**	SALERNO	SA	A
495	**57594**	SALERNO	SA	A
496	**57974**	SALERNO	SA	A
497	**62563**	SALERNO	SA	A
498	**49018**	SALERNO	SA	A
499	**60390**	SALERNO	SA	A
500	**46392**	SALERNO	SA	A
501	**35460**	SALERNO	SA	A
502	**42650**	SALERNO	SA	A
503	**30077**	SALERNO	SA	A
504	**5271**	SALERNO	SA	A
505	**37079**	SALERNO	SA	A
506	**9025**	SALERNO	SA	A
507	**54077**	SALERNO	SA	A
508	**4697**	SALERNO	SA	A
509	**8699**	SALERNO	SA	A

fonte: http://burc.regione.campania.it

GRADUATORIA DOMANDE AMMISSIBILI MA NON FINANZIATE PER CARENZA DI FONDI

Allegato "B"

POSIZIONE	NUMERO DOMANDA	COMUNE DI RESIDENZA	PR	FASCIA
510	**58463**	SALERNO	SA	A
511	**19690**	SALERNO	SA	A
512	**55430**	SALERNO	SA	A
513	**59160**	SALERNO	SA	A
514	**52672**	SALERNO	SA	A
515	**5905**	SALERNO	SA	A
516	**53167**	SALERNO	SA	A
517	**53639**	SALERNO	SA	A
518	**54108**	SALERNO	SA	A
519	**43253**	SALERNO	SA	A
520	**56071**	SALERNO	SA	A
521	**61051**	SALERNO	SA	A
522	**7704**	SALERNO	SA	A
523	**58645**	SALERNO	SA	A
524	**39601**	SALERNO	SA	A
525	**40802**	SALERNO	SA	A
526	**46991**	SALERNO	SA	A
527	**39876**	SALERNO	SA	A
528	**21613**	SALERNO	SA	A
529	**50797**	SALERNO	SA	A
530	**49872**	SALERNO	SA	A
531	**61847**	SALERNO	SA	A
532	**61523**	SALERNO	SA	A
533	**45863**	SALERNO	SA	A
534	**44474**	SALERNO	SA	A
535	**54423**	SALERNO	SA	A
536	**28668**	SALERNO	SA	A
537	**53153**	SALERNO	SA	A
538	**55483**	SALERNO	SA	A
539	**52558**	SALERNO	SA	A
540	**51858**	SALERNO	SA	A
541	**10873**	SALERNO	SA	A
542	**48572**	SALERNO	SA	A
543	**43405**	SALERNO	SA	A
544	**62087**	SALERNO	SA	A
545	**16788**	SALERNO	SA	A
546	**10851**	SALERNO	SA	A
547	**2868**	SALERNO	SA	A
548	**15933**	SALERNO	SA	A
549	**57209**	SALERNO	SA	A
550	**41419**	SALERNO	SA	A
551	**60237**	SALERNO	SA	A
552	**55258**	SALERNO	SA	A
553	**57124**	SALERNO	SA	A
554	**13054**	SALERNO	SA	A
555	**35681**	SALERNO	SA	A
556	**55540**	SALERNO	SA	A
557	**42788**	SALERNO	SA	A
558	**57834**	SALERNO	SA	A
559	**30774**	SALERNO	SA	A
560	**58937**	SALERNO	SA	A
561	**47830**	SALERNO	SA	A

fonte: http://burc.regione.campania.it

GRADUATORIA DOMANDE AMMISSIBILI MA NON FINANZIATE PER CARENZA DI FONDI

Allegato "B"

POSIZIONE	NUMERO DOMANDA	COMUNE DI RESIDENZA	PR	FASCIA
562	**59245**	SALERNO	SA	A
563	**43086**	SALERNO	SA	A
564	**54727**	SALERNO	SA	A
565	**55176**	SALERNO	SA	A
566	**54842**	SALERNO	SA	A
567	**61668**	SALERNO	SA	A
568	**57275**	SALERNO	SA	A
569	**17124**	SALERNO	SA	A
570	**53189**	SALERNO	SA	A
571	**8100**	SALERNO	SA	A
572	**58059**	SALERNO	SA	A
573	**55122**	SALERNO	SA	A
574	**50917**	SALERNO	SA	A
575	**57232**	SALERNO	SA	A
576	**41433**	SALERNO	SA	A
577	**6466**	SALERNO	SA	A
578	**58940**	SALERNO	SA	A
579	**61279**	SALERNO	SA	A
580	**42343**	SALERNO	SA	A
581	**63164**	SALERNO	SA	A
582	**37103**	SALERNO	SA	A
583	**57123**	SALERNO	SA	A
584	**23747**	SALERNO	SA	A
585	**12027**	SALERNO	SA	A
586	**25845**	SALERNO	SA	A
587	**11320**	SALERNO	SA	A
588	**60376**	SALERNO	SA	A
589	**57112**	SALERNO	SA	A
590	**58293**	SALERNO	SA	A
591	**16472**	SALERNO	SA	A
592	**33101**	SALERNO	SA	A
593	**3427**	SALERNO	SA	A
594	**18398**	SALERNO	SA	A
595	**61420**	SALERNO	SA	A
596	**52079**	SALERNO	SA	A
597	**61381**	SALERNO	SA	A
598	**13188**	SALERNO	SA	A
599	**44315**	SALERNO	SA	A
600	**12194**	SALERNO	SA	A
601	**54581**	SALERNO	SA	A
602	**56460**	SALERNO	SA	A
603	**34590**	SALERNO	SA	A
604	**61159**	SALERNO	SA	A
605	**61514**	SALERNO	SA	A
606	**61892**	SALERNO	SA	A
607	**60728**	SALERNO	SA	A
608	**46921**	SALERNO	SA	A
609	**52680**	SALERNO	SA	A
610	**62981**	SALERNO	SA	A
611	**31051**	SALERNO	SA	A
612	**56083**	SALERNO	SA	A
613	**60755**	SALERNO	SA	A

fonte: http://burc.regione.campania.it

GRADUATORIA DOMANDE AMMISSIBILI MA NON FINANZIATE PER CARENZA DI FONDI

Allegato "B"

POSIZIONE	NUMERO DOMANDA	COMUNE DI RESIDENZA	PR	FASCIA
614	**62392**	SALERNO	SA	A
615	**50850**	SALERNO	SA	A
616	**60628**	SALERNO	SA	A
617	**22272**	SALERNO	SA	A
618	**57116**	SALERNO	SA	A
619	**53892**	SALERNO	SA	A
620	**36525**	SALERNO	SA	A
621	**48130**	SALERNO	SA	A
622	**17740**	SALERNO	SA	A
623	**40356**	SALERNO	SA	A
624	**34757**	SALERNO	SA	A
625	**61238**	SALERNO	SA	A
626	**37030**	SALERNO	SA	A
627	**6579**	SALERNO	SA	A
628	**57378**	SALERNO	SA	A
629	**14394**	SALERNO	SA	A
630	**30506**	SALERNO	SA	A
631	**46117**	SALERNO	SA	A
632	**40440**	SALERNO	SA	A
633	**2242**	SALERNO	SA	A
634	**30965**	SALERNO	SA	A
635	**8352**	SALERNO	SA	A
636	**50257**	SALERNO	SA	A
637	**54668**	SALERNO	SA	A
638	**57907**	SALERNO	SA	A
639	**44169**	SALERNO	SA	A
640	**47271**	SALERNO	SA	A
641	**8678**	SALERNO	SA	A
642	**46993**	SALERNO	SA	A
643	**51933**	SALERNO	SA	A
644	**49693**	SALERNO	SA	A
645	**61705**	SALERNO	SA	A
646	**5014**	SALERNO	SA	A
647	**59964**	SALERNO	SA	A
648	**2133**	SALERNO	SA	A
649	**53843**	SALERNO	SA	A
650	**48422**	SALERNO	SA	A
651	**50834**	SALERNO	SA	A
652	**63024**	SALERNO	SA	A
653	**30946**	SALERNO	SA	A
654	**43234**	SALERNO	SA	A
655	**54026**	SALERNO	SA	A
656	**61048**	SALERNO	SA	A
657	**8723**	SALERNO	SA	A
658	**14953**	SALERNO	SA	A
659	**49102**	SALERNO	SA	A
660	**59875**	SALERNO	SA	A
661	**39018**	SALERNO	SA	A
662	**9320**	SALERNO	SA	A
663	**30016**	SALERNO	SA	A
664	**30389**	SALERNO	SA	A
665	**35148**	SALERNO	SA	A

fonte: http://burc.regione.campania.it

Giunta Regionale della Campania
Direzione Generale per il Governo del Territorio

BANDO PER L'ASSEGNAZIONE DI CONTRIBUTI AD INTEGRAZIONE DEI CANONI DI LOCAZIONE ANNUALITA' 2021
Art. 11 Legge 431/98 - D.G.R. 568 del 07/12/2021

GRADUATORIA DOMANDE AMMISSIBILI MA NON FINANZIATE PER CARENZA DI FONDI — **Allegato "B"**

POSIZIONE	NUMERO DOMANDA	COMUNE DI RESIDENZA	PR	FASCIA
666	**32924**	SALERNO	SA	A

fonte: http://burc.regione.campania.it

Giunta Regionale della Campania
Direzione Generale per il Governo del Territorio

BANDO PER L'ASSEGNAZIONE DI CONTRIBUTI AD INTEGRAZIONE DEI CANONI DI LOCAZIONE ANNUALITA' 2021
Art. 11 Legge 431/98 - D.G.R. 568 del 07/12/2021

GRADUATORIA DOMANDE AMMISSIBILI MA NON FINANZIATE PER CARENZA DI FONDI — **Allegato "B"**

POSIZIONE	NUMERO DOMANDA	COMUNE DI RESIDENZA	PR	FASCIA
4	**46856**	SALZA IRPINA	AV	A

fonte: http://burc.regione.campania.it

Giunta Regionale della Campania
Direzione Generale per il Governo del Territorio

BANDO PER L'ASSEGNAZIONE DI CONTRIBUTI AD INTEGRAZIONE DEI CANONI DI LOCAZIONE ANNUALITA' 2021
Art. 11 Legge 431/98 - D.G.R. 568 del 07/12/2021

GRADUATORIA DOMANDE AMMISSIBILI MA NON FINANZIATE PER CARENZA DI FONDI — **Allegato "B"**

POSIZIONE	NUMERO DOMANDA	COMUNE DI RESIDENZA	PR	FASCIA
11	**56762**	SAN CIPRIANO D'AVERSA	CE	A
12	**50559**	SAN CIPRIANO D'AVERSA	CE	A
13	**49954**	SAN CIPRIANO D'AVERSA	CE	A

fonte: http://burc.regione.campania.it

Giunta Regionale della Campania
Direzione Generale per il Governo del Territorio

BANDO PER L'ASSEGNAZIONE DI CONTRIBUTI AD INTEGRAZIONE DEI CANONI DI LOCAZIONE ANNUALITA' 2021
Art. 11 Legge 431/98 - D.G.R. 568 del 07/12/2021

GRADUATORIA DOMANDE AMMISSIBILI MA NON FINANZIATE PER CARENZA DI FONDI — **Allegato "B"**

POSIZIONE	NUMERO DOMANDA	COMUNE DI RESIDENZA	PR	FASCIA
23	**32235**	SAN CIPRIANO PICENTINO	SA	A
24	**25305**	SAN CIPRIANO PICENTINO	SA	A
25	**13788**	SAN CIPRIANO PICENTINO	SA	A
26	**43454**	SAN CIPRIANO PICENTINO	SA	A
27	**26750**	SAN CIPRIANO PICENTINO	SA	A
28	**24763**	SAN CIPRIANO PICENTINO	SA	A
29	**21557**	SAN CIPRIANO PICENTINO	SA	A
30	**26133**	SAN CIPRIANO PICENTINO	SA	A
31	**36634**	SAN CIPRIANO PICENTINO	SA	A
32	**3982**	SAN CIPRIANO PICENTINO	SA	A
33	**45215**	SAN CIPRIANO PICENTINO	SA	A
34	**59451**	SAN CIPRIANO PICENTINO	SA	A
35	**50313**	SAN CIPRIANO PICENTINO	SA	A
36	**13164**	SAN CIPRIANO PICENTINO	SA	A

fonte: http://burc.regione.campania.it

Giunta Regionale della Campania
Direzione Generale per il Governo del Territorio

BANDO PER L'ASSEGNAZIONE DI CONTRIBUTI AD INTEGRAZIONE DEI CANONI DI LOCAZIONE ANNUALITA' 2021
Art. 11 Legge 431/98 - D.G.R. 568 del 07/12/2021

GRADUATORIA DOMANDE AMMISSIBILI MA NON FINANZIATE PER CARENZA DI FONDI — **Allegato "B"**

POSIZIONE	NUMERO DOMANDA	COMUNE DI RESIDENZA	PR	FASCIA
42	**59171**	SAN FELICE A CANCELLO	CE	A
43	**31420**	SAN FELICE A CANCELLO	CE	A
44	**8569**	SAN FELICE A CANCELLO	CE	A
45	**51922**	SAN FELICE A CANCELLO	CE	A
46	**56596**	SAN FELICE A CANCELLO	CE	A
47	**27735**	SAN FELICE A CANCELLO	CE	A
48	**36539**	SAN FELICE A CANCELLO	CE	A
49	**54674**	SAN FELICE A CANCELLO	CE	A
50	**50716**	SAN FELICE A CANCELLO	CE	A
51	**59017**	SAN FELICE A CANCELLO	CE	A
52	**28065**	SAN FELICE A CANCELLO	CE	A
53	**29233**	SAN FELICE A CANCELLO	CE	A
54	**45139**	SAN FELICE A CANCELLO	CE	A
55	**46249**	SAN FELICE A CANCELLO	CE	A
56	**47561**	SAN FELICE A CANCELLO	CE	A
57	**39006**	SAN FELICE A CANCELLO	CE	A
58	**26766**	SAN FELICE A CANCELLO	CE	A
59	**35649**	SAN FELICE A CANCELLO	CE	A
60	**46375**	SAN FELICE A CANCELLO	CE	A
61	**61849**	SAN FELICE A CANCELLO	CE	A

fonte: http://burc.regione.campania.it

GRADUATORIA DOMANDE AMMISSIBILI MA NON FINANZIATE PER CARENZA DI FONDI

Allegato "B"

POSIZIONE	NUMERO DOMANDA	COMUNE DI RESIDENZA	PR	FASCIA
82	**54260**	SAN GENNARO VESUVIANO	NA	A
83	**47414**	SAN GENNARO VESUVIANO	NA	A
84	**48209**	SAN GENNARO VESUVIANO	NA	A
85	**58143**	SAN GENNARO VESUVIANO	NA	A
86	**50617**	SAN GENNARO VESUVIANO	NA	A
87	**8587**	SAN GENNARO VESUVIANO	NA	A
88	**22452**	SAN GENNARO VESUVIANO	NA	A
89	**16175**	SAN GENNARO VESUVIANO	NA	A
90	**46163**	SAN GENNARO VESUVIANO	NA	A
91	**19795**	SAN GENNARO VESUVIANO	NA	A
92	**57714**	SAN GENNARO VESUVIANO	NA	A
93	**14930**	SAN GENNARO VESUVIANO	NA	A
94	**15753**	SAN GENNARO VESUVIANO	NA	A
95	**50948**	SAN GENNARO VESUVIANO	NA	A
96	**18150**	SAN GENNARO VESUVIANO	NA	A
97	**6166**	SAN GENNARO VESUVIANO	NA	A
98	**6450**	SAN GENNARO VESUVIANO	NA	A
99	**15699**	SAN GENNARO VESUVIANO	NA	A
100	**53658**	SAN GENNARO VESUVIANO	NA	A
101	**13683**	SAN GENNARO VESUVIANO	NA	A
102	**32376**	SAN GENNARO VESUVIANO	NA	A
103	**55325**	SAN GENNARO VESUVIANO	NA	A
104	**52183**	SAN GENNARO VESUVIANO	NA	A
105	**50947**	SAN GENNARO VESUVIANO	NA	A
106	**38792**	SAN GENNARO VESUVIANO	NA	A
107	**21074**	SAN GENNARO VESUVIANO	NA	A
108	**6330**	SAN GENNARO VESUVIANO	NA	A
109	**40078**	SAN GENNARO VESUVIANO	NA	A
110	**49391**	SAN GENNARO VESUVIANO	NA	A
111	**56177**	SAN GENNARO VESUVIANO	NA	A
112	**41423**	SAN GENNARO VESUVIANO	NA	A
113	**17165**	SAN GENNARO VESUVIANO	NA	A
114	**38047**	SAN GENNARO VESUVIANO	NA	A
115	**62900**	SAN GENNARO VESUVIANO	NA	A
116	**60002**	SAN GENNARO VESUVIANO	NA	A
117	**40726**	SAN GENNARO VESUVIANO	NA	A
118	**51269**	SAN GENNARO VESUVIANO	NA	A
119	**59755**	SAN GENNARO VESUVIANO	NA	A
120	**14600**	SAN GENNARO VESUVIANO	NA	A

fonte: http://burc.regione.campania.it

GRADUATORIA DOMANDE AMMISSIBILI MA NON FINANZIATE PER CARENZA DI FONDI

Allegato "B"

POSIZIONE	NUMERO DOMANDA	COMUNE DI RESIDENZA	PR	FASCIA
244	**48049**	SAN GIORGIO A CREMANO	NA	A
245	**38579**	SAN GIORGIO A CREMANO	NA	A
246	**51855**	SAN GIORGIO A CREMANO	NA	A
247	**28636**	SAN GIORGIO A CREMANO	NA	A
248	**33489**	SAN GIORGIO A CREMANO	NA	A
249	**27317**	SAN GIORGIO A CREMANO	NA	A
250	**27738**	SAN GIORGIO A CREMANO	NA	A
251	**23362**	SAN GIORGIO A CREMANO	NA	A
252	**35268**	SAN GIORGIO A CREMANO	NA	A
253	**35758**	SAN GIORGIO A CREMANO	NA	A
254	**28674**	SAN GIORGIO A CREMANO	NA	A
255	**58369**	SAN GIORGIO A CREMANO	NA	A
256	**55778**	SAN GIORGIO A CREMANO	NA	A
257	**46789**	SAN GIORGIO A CREMANO	NA	A
258	**24737**	SAN GIORGIO A CREMANO	NA	A
259	**36444**	SAN GIORGIO A CREMANO	NA	A
260	**45400**	SAN GIORGIO A CREMANO	NA	A
261	**23871**	SAN GIORGIO A CREMANO	NA	A
262	**45048**	SAN GIORGIO A CREMANO	NA	A
263	**42644**	SAN GIORGIO A CREMANO	NA	A
264	**54683**	SAN GIORGIO A CREMANO	NA	A
265	**15238**	SAN GIORGIO A CREMANO	NA	A
266	**45731**	SAN GIORGIO A CREMANO	NA	A
267	**53547**	SAN GIORGIO A CREMANO	NA	A
268	**28697**	SAN GIORGIO A CREMANO	NA	A
269	**60484**	SAN GIORGIO A CREMANO	NA	A
270	**49412**	SAN GIORGIO A CREMANO	NA	A
271	**50162**	SAN GIORGIO A CREMANO	NA	A
272	**37192**	SAN GIORGIO A CREMANO	NA	A
273	**63284**	SAN GIORGIO A CREMANO	NA	A
274	**58998**	SAN GIORGIO A CREMANO	NA	A
275	**53165**	SAN GIORGIO A CREMANO	NA	A
276	**62141**	SAN GIORGIO A CREMANO	NA	A
277	**37821**	SAN GIORGIO A CREMANO	NA	A
278	**59942**	SAN GIORGIO A CREMANO	NA	A
279	**34796**	SAN GIORGIO A CREMANO	NA	A
280	**23292**	SAN GIORGIO A CREMANO	NA	A
281	**62101**	SAN GIORGIO A CREMANO	NA	A
282	**60330**	SAN GIORGIO A CREMANO	NA	A
283	**13939**	SAN GIORGIO A CREMANO	NA	A
284	**52152**	SAN GIORGIO A CREMANO	NA	A
285	**31928**	SAN GIORGIO A CREMANO	NA	A
286	**3818**	SAN GIORGIO A CREMANO	NA	A
287	**11291**	SAN GIORGIO A CREMANO	NA	A
288	**4110**	SAN GIORGIO A CREMANO	NA	A
289	**28066**	SAN GIORGIO A CREMANO	NA	A
290	**63266**	SAN GIORGIO A CREMANO	NA	A
291	**61874**	SAN GIORGIO A CREMANO	NA	A
292	**13500**	SAN GIORGIO A CREMANO	NA	A
293	**25168**	SAN GIORGIO A CREMANO	NA	A
294	**19094**	SAN GIORGIO A CREMANO	NA	A
295	**8165**	SAN GIORGIO A CREMANO	NA	A

fonte: http://burc.regione.campania.it

GRADUATORIA DOMANDE AMMISSIBILI MA NON FINANZIATE PER CARENZA DI FONDI

Allegato "B"

POSIZIONE	NUMERO DOMANDA	COMUNE DI RESIDENZA	PR	FASCIA
296	**17898**	SAN GIORGIO A CREMANO	NA	A
297	**54159**	SAN GIORGIO A CREMANO	NA	A
298	**30247**	SAN GIORGIO A CREMANO	NA	A
299	**41315**	SAN GIORGIO A CREMANO	NA	A
300	**36153**	SAN GIORGIO A CREMANO	NA	A
301	**52914**	SAN GIORGIO A CREMANO	NA	A
302	**38756**	SAN GIORGIO A CREMANO	NA	A
303	**47875**	SAN GIORGIO A CREMANO	NA	A
304	**17994**	SAN GIORGIO A CREMANO	NA	A
305	**17126**	SAN GIORGIO A CREMANO	NA	A
306	**8198**	SAN GIORGIO A CREMANO	NA	A
307	**52581**	SAN GIORGIO A CREMANO	NA	A
308	**31031**	SAN GIORGIO A CREMANO	NA	A
309	**47215**	SAN GIORGIO A CREMANO	NA	A
310	**6297**	SAN GIORGIO A CREMANO	NA	A
311	**42121**	SAN GIORGIO A CREMANO	NA	A
312	**49538**	SAN GIORGIO A CREMANO	NA	A
313	**48854**	SAN GIORGIO A CREMANO	NA	A
314	**6489**	SAN GIORGIO A CREMANO	NA	A
315	**28806**	SAN GIORGIO A CREMANO	NA	A
316	**49947**	SAN GIORGIO A CREMANO	NA	A
317	**49980**	SAN GIORGIO A CREMANO	NA	A
318	**62440**	SAN GIORGIO A CREMANO	NA	A
319	**22803**	SAN GIORGIO A CREMANO	NA	A
320	**25941**	SAN GIORGIO A CREMANO	NA	A
321	**51131**	SAN GIORGIO A CREMANO	NA	A
322	**55247**	SAN GIORGIO A CREMANO	NA	A
323	**10140**	SAN GIORGIO A CREMANO	NA	A
324	**58405**	SAN GIORGIO A CREMANO	NA	A
325	**50272**	SAN GIORGIO A CREMANO	NA	A
326	**53597**	SAN GIORGIO A CREMANO	NA	A
327	**10912**	SAN GIORGIO A CREMANO	NA	A
328	**32552**	SAN GIORGIO A CREMANO	NA	A
329	**61493**	SAN GIORGIO A CREMANO	NA	A
330	**12730**	SAN GIORGIO A CREMANO	NA	A
331	**6396**	SAN GIORGIO A CREMANO	NA	A
332	**18159**	SAN GIORGIO A CREMANO	NA	A
333	**12266**	SAN GIORGIO A CREMANO	NA	A
334	**47955**	SAN GIORGIO A CREMANO	NA	A
335	**57736**	SAN GIORGIO A CREMANO	NA	A
336	**57759**	SAN GIORGIO A CREMANO	NA	A
337	**40409**	SAN GIORGIO A CREMANO	NA	A
338	**59095**	SAN GIORGIO A CREMANO	NA	A
339	**29310**	SAN GIORGIO A CREMANO	NA	A
340	**43073**	SAN GIORGIO A CREMANO	NA	A
341	**51201**	SAN GIORGIO A CREMANO	NA	A
342	**53272**	SAN GIORGIO A CREMANO	NA	A
343	**36391**	SAN GIORGIO A CREMANO	NA	A
344	**60080**	SAN GIORGIO A CREMANO	NA	A
345	**57158**	SAN GIORGIO A CREMANO	NA	A
346	**37749**	SAN GIORGIO A CREMANO	NA	A
347	**40636**	SAN GIORGIO A CREMANO	NA	A

fonte: http://burc.regione.campania.it

GRADUATORIA DOMANDE AMMISSIBILI MA NON FINANZIATE PER CARENZA DI FONDI

Allegato "B"

POSIZIONE	NUMERO DOMANDA	COMUNE DI RESIDENZA	PR	FASCIA
348	**15650**	SAN GIORGIO A CREMANO	NA	A
349	**56920**	SAN GIORGIO A CREMANO	NA	A
350	**60453**	SAN GIORGIO A CREMANO	NA	A
351	**33541**	SAN GIORGIO A CREMANO	NA	A
352	**47736**	SAN GIORGIO A CREMANO	NA	A
353	**44155**	SAN GIORGIO A CREMANO	NA	A
354	**16173**	SAN GIORGIO A CREMANO	NA	A
355	**62361**	SAN GIORGIO A CREMANO	NA	A
356	**53745**	SAN GIORGIO A CREMANO	NA	A
357	**62144**	SAN GIORGIO A CREMANO	NA	A
358	**46278**	SAN GIORGIO A CREMANO	NA	A
359	**44978**	SAN GIORGIO A CREMANO	NA	A
360	**34417**	SAN GIORGIO A CREMANO	NA	A
361	**26014**	SAN GIORGIO A CREMANO	NA	A
362	**12913**	SAN GIORGIO A CREMANO	NA	A
363	**57651**	SAN GIORGIO A CREMANO	NA	A
364	**55914**	SAN GIORGIO A CREMANO	NA	A
365	**49707**	SAN GIORGIO A CREMANO	NA	A
366	**4540**	SAN GIORGIO A CREMANO	NA	A
367	**57535**	SAN GIORGIO A CREMANO	NA	A
368	**7987**	SAN GIORGIO A CREMANO	NA	A
369	**57339**	SAN GIORGIO A CREMANO	NA	A
370	**46254**	SAN GIORGIO A CREMANO	NA	A
371	**61651**	SAN GIORGIO A CREMANO	NA	A
372	**53596**	SAN GIORGIO A CREMANO	NA	A
373	**51658**	SAN GIORGIO A CREMANO	NA	A
374	**58192**	SAN GIORGIO A CREMANO	NA	A
375	**44769**	SAN GIORGIO A CREMANO	NA	A
376	**22616**	SAN GIORGIO A CREMANO	NA	A
377	**55333**	SAN GIORGIO A CREMANO	NA	A
378	**59059**	SAN GIORGIO A CREMANO	NA	A
379	**43505**	SAN GIORGIO A CREMANO	NA	A
380	**56030**	SAN GIORGIO A CREMANO	NA	A
381	**51062**	SAN GIORGIO A CREMANO	NA	A
382	**43492**	SAN GIORGIO A CREMANO	NA	A
383	**53349**	SAN GIORGIO A CREMANO	NA	A
384	**14558**	SAN GIORGIO A CREMANO	NA	A
385	**17726**	SAN GIORGIO A CREMANO	NA	A
386	**61880**	SAN GIORGIO A CREMANO	NA	A
387	**27212**	SAN GIORGIO A CREMANO	NA	A
388	**47659**	SAN GIORGIO A CREMANO	NA	A
389	**58905**	SAN GIORGIO A CREMANO	NA	A
390	**62264**	SAN GIORGIO A CREMANO	NA	A
391	**27771**	SAN GIORGIO A CREMANO	NA	A
392	**52882**	SAN GIORGIO A CREMANO	NA	A
393	**49490**	SAN GIORGIO A CREMANO	NA	A
394	**5948**	SAN GIORGIO A CREMANO	NA	A
395	**57851**	SAN GIORGIO A CREMANO	NA	A
396	**41667**	SAN GIORGIO A CREMANO	NA	A
397	**52641**	SAN GIORGIO A CREMANO	NA	A
398	**11787**	SAN GIORGIO A CREMANO	NA	A
399	**28733**	SAN GIORGIO A CREMANO	NA	A

fonte: http://burc.regione.campania.it

Giunta Regionale della Campania
Direzione Generale per il Governo del Territorio

BANDO PER L'ASSEGNAZIONE DI CONTRIBUTI AD INTEGRAZIONE DEI CANONI DI LOCAZIONE ANNUALITA' 2021
Art. 11 Legge 431/98 - D.G.R. 568 del 07/12/2021

GRADUATORIA DOMANDE AMMISSIBILI MA NON FINANZIATE PER CARENZA DI FONDI — **Allegato "B"**

POSIZIONE	NUMERO DOMANDA	COMUNE DI RESIDENZA	PR	FASCIA
400	**31861**	SAN GIORGIO A CREMANO	NA	A
401	**53760**	SAN GIORGIO A CREMANO	NA	A
402	**30229**	SAN GIORGIO A CREMANO	NA	A
403	**43641**	SAN GIORGIO A CREMANO	NA	A
404	**61019**	SAN GIORGIO A CREMANO	NA	A
405	**3274**	SAN GIORGIO A CREMANO	NA	A
406	**38994**	SAN GIORGIO A CREMANO	NA	A

fonte: http://burc.regione.campania.it

Giunta Regionale della Campania
Direzione Generale per il Governo del Territorio

BANDO PER L'ASSEGNAZIONE DI CONTRIBUTI AD INTEGRAZIONE DEI CANONI DI LOCAZIONE ANNUALITA' 2021
Art. 11 Legge 431/98 - D.G.R. 568 del 07/12/2021

GRADUATORIA DOMANDE AMMISSIBILI MA NON FINANZIATE PER CARENZA DI FONDI — Allegato "B"

POSIZIONE	NUMERO DOMANDA	COMUNE DI RESIDENZA	PR	FASCIA
31	**23191**	SAN GIORGIO DEL SANNIO	BN	A
32	**52167**	SAN GIORGIO DEL SANNIO	BN	A
33	**48368**	SAN GIORGIO DEL SANNIO	BN	A
34	**31607**	SAN GIORGIO DEL SANNIO	BN	A
35	**58013**	SAN GIORGIO DEL SANNIO	BN	A
36	**53309**	SAN GIORGIO DEL SANNIO	BN	A
37	**54461**	SAN GIORGIO DEL SANNIO	BN	A
38	**57255**	SAN GIORGIO DEL SANNIO	BN	A
39	**53404**	SAN GIORGIO DEL SANNIO	BN	A
40	**8455**	SAN GIORGIO DEL SANNIO	BN	A
41	**29002**	SAN GIORGIO DEL SANNIO	BN	A
42	**53525**	SAN GIORGIO DEL SANNIO	BN	A
43	**7568**	SAN GIORGIO DEL SANNIO	BN	A
44	**10332**	SAN GIORGIO DEL SANNIO	BN	A
45	**63285**	SAN GIORGIO DEL SANNIO	BN	A
46	**17020**	SAN GIORGIO DEL SANNIO	BN	A
47	**47802**	SAN GIORGIO DEL SANNIO	BN	A
48	**7527**	SAN GIORGIO DEL SANNIO	BN	A

fonte: http://burc.regione.campania.it

Giunta Regionale della Campania
Direzione Generale per il Governo del Territorio

BANDO PER L'ASSEGNAZIONE DI CONTRIBUTI AD INTEGRAZIONE DEI CANONI DI LOCAZIONE ANNUALITA' 2021
Art. 11 Legge 431/98 - D.G.R. 568 del 07/12/2021

GRADUATORIA DOMANDE AMMISSIBILI MA NON FINANZIATE PER CARENZA DI FONDI — **Allegato "B"**

POSIZIONE	NUMERO DOMANDA	COMUNE DI RESIDENZA	PR	FASCIA
13	**45626**	SAN GIOVANNI A PIRO	SA	A
14	**37866**	SAN GIOVANNI A PIRO	SA	A
15	**38022**	SAN GIOVANNI A PIRO	SA	A
16	**46810**	SAN GIOVANNI A PIRO	SA	A

fonte: http://burc.regione.campania.it

GRADUATORIA DOMANDE AMMISSIBILI MA NON FINANZIATE PER CARENZA DI FONDI

Allegato "B"

POSIZIONE	NUMERO DOMANDA	COMUNE DI RESIDENZA	PR	FASCIA
85	**54417**	SAN GIUSEPPE VESUVIANO	NA	A
86	**59415**	SAN GIUSEPPE VESUVIANO	NA	A
87	**23697**	SAN GIUSEPPE VESUVIANO	NA	A
88	**19717**	SAN GIUSEPPE VESUVIANO	NA	A
89	**39730**	SAN GIUSEPPE VESUVIANO	NA	A
90	**48044**	SAN GIUSEPPE VESUVIANO	NA	A
91	**55723**	SAN GIUSEPPE VESUVIANO	NA	A
92	**8065**	SAN GIUSEPPE VESUVIANO	NA	A
93	**23159**	SAN GIUSEPPE VESUVIANO	NA	A
94	**14193**	SAN GIUSEPPE VESUVIANO	NA	A
95	**38575**	SAN GIUSEPPE VESUVIANO	NA	A
96	**41429**	SAN GIUSEPPE VESUVIANO	NA	A
97	**35911**	SAN GIUSEPPE VESUVIANO	NA	A
98	**49404**	SAN GIUSEPPE VESUVIANO	NA	A
99	**36187**	SAN GIUSEPPE VESUVIANO	NA	A
100	**41675**	SAN GIUSEPPE VESUVIANO	NA	A
101	**58364**	SAN GIUSEPPE VESUVIANO	NA	A
102	**26193**	SAN GIUSEPPE VESUVIANO	NA	A
103	**44160**	SAN GIUSEPPE VESUVIANO	NA	A
104	**59738**	SAN GIUSEPPE VESUVIANO	NA	A
105	**9602**	SAN GIUSEPPE VESUVIANO	NA	A
106	**9558**	SAN GIUSEPPE VESUVIANO	NA	A
107	**60809**	SAN GIUSEPPE VESUVIANO	NA	A
108	**39400**	SAN GIUSEPPE VESUVIANO	NA	A
109	**45964**	SAN GIUSEPPE VESUVIANO	NA	A
110	**16053**	SAN GIUSEPPE VESUVIANO	NA	A
111	**31287**	SAN GIUSEPPE VESUVIANO	NA	A
112	**55602**	SAN GIUSEPPE VESUVIANO	NA	A
113	**35738**	SAN GIUSEPPE VESUVIANO	NA	A
114	**46006**	SAN GIUSEPPE VESUVIANO	NA	A
115	**60837**	SAN GIUSEPPE VESUVIANO	NA	A
116	**22572**	SAN GIUSEPPE VESUVIANO	NA	A
117	**59793**	SAN GIUSEPPE VESUVIANO	NA	A
118	**50643**	SAN GIUSEPPE VESUVIANO	NA	A
119	**56174**	SAN GIUSEPPE VESUVIANO	NA	A
120	**44721**	SAN GIUSEPPE VESUVIANO	NA	A
121	**17088**	SAN GIUSEPPE VESUVIANO	NA	A
122	**50602**	SAN GIUSEPPE VESUVIANO	NA	A
123	**22034**	SAN GIUSEPPE VESUVIANO	NA	A
124	**50461**	SAN GIUSEPPE VESUVIANO	NA	A
125	**50095**	SAN GIUSEPPE VESUVIANO	NA	A
126	**57503**	SAN GIUSEPPE VESUVIANO	NA	A
127	**45116**	SAN GIUSEPPE VESUVIANO	NA	A
128	**12101**	SAN GIUSEPPE VESUVIANO	NA	A
129	**29771**	SAN GIUSEPPE VESUVIANO	NA	A
130	**18647**	SAN GIUSEPPE VESUVIANO	NA	A

fonte: http://burc.regione.campania.it

Giunta Regionale della Campania
Direzione Generale per il Governo del Territorio

BANDO PER L'ASSEGNAZIONE DI CONTRIBUTI AD INTEGRAZIONE DEI CANONI DI LOCAZIONE ANNUALITA' 2021
Art. 11 Legge 431/98 - D.G.R. 568 del 07/12/2021

GRADUATORIA DOMANDE AMMISSIBILI MA NON FINANZIATE PER CARENZA DI FONDI — **Allegato "B"**

POSIZIONE	NUMERO DOMANDA	COMUNE DI RESIDENZA	PR	FASCIA
3	**20856**	SAN LEUCIO DEL SANNIO	BN	A

fonte: http://burc.regione.campania.it

GRADUATORIA DOMANDE AMMISSIBILI MA NON FINANZIATE PER CARENZA DI FONDI — Allegato "B"

POSIZIONE	NUMERO DOMANDA	COMUNE DI RESIDENZA	PR	FASCIA
9	**30567**	SAN MANGO PIEMONTE	SA	A
10	**43932**	SAN MANGO PIEMONTE	SA	A
11	**16666**	SAN MANGO PIEMONTE	SA	A
12	**28627**	SAN MANGO PIEMONTE	SA	A

fonte: http://burc.regione.campania.it

Giunta Regionale della Campania
Direzione Generale per il Governo del Territorio

BANDO PER L'ASSEGNAZIONE DI CONTRIBUTI AD INTEGRAZIONE DEI CANONI DI LOCAZIONE ANNUALITA' 2021
Art. 11 Legge 431/98 - D.G.R. 568 del 07/12/2021

GRADUATORIA DOMANDE AMMISSIBILI MA NON FINANZIATE PER CARENZA DI FONDI — **Allegato "B"**

POSIZIONE	NUMERO DOMANDA	COMUNE DI RESIDENZA	PR	FASCIA
52	**3340**	SAN MARCELLINO	CE	A
53	**16963**	SAN MARCELLINO	CE	A
54	**21698**	SAN MARCELLINO	CE	A
55	**44732**	SAN MARCELLINO	CE	A
56	**21219**	SAN MARCELLINO	CE	A
57	**46353**	SAN MARCELLINO	CE	A
58	**22062**	SAN MARCELLINO	CE	A
59	**22010**	SAN MARCELLINO	CE	A
60	**48392**	SAN MARCELLINO	CE	A
61	**4623**	SAN MARCELLINO	CE	A
62	**46130**	SAN MARCELLINO	CE	A
63	**34011**	SAN MARCELLINO	CE	A
64	**21422**	SAN MARCELLINO	CE	A
65	**59479**	SAN MARCELLINO	CE	A
66	**21116**	SAN MARCELLINO	CE	A
67	**44790**	SAN MARCELLINO	CE	A
68	**44813**	SAN MARCELLINO	CE	A
69	**50681**	SAN MARCELLINO	CE	A
70	**28040**	SAN MARCELLINO	CE	A
71	**23986**	SAN MARCELLINO	CE	A
72	**43315**	SAN MARCELLINO	CE	A
73	**21850**	SAN MARCELLINO	CE	A
74	**50395**	SAN MARCELLINO	CE	A
75	**11657**	SAN MARCELLINO	CE	A
76	**23200**	SAN MARCELLINO	CE	A
77	**28866**	SAN MARCELLINO	CE	A
78	**26444**	SAN MARCELLINO	CE	A
79	**14536**	SAN MARCELLINO	CE	A
80	**28655**	SAN MARCELLINO	CE	A

fonte: http://burc.regione.campania.it

Giunta Regionale della Campania
Direzione Generale per il Governo del Territorio

BANDO PER L'ASSEGNAZIONE DI CONTRIBUTI AD INTEGRAZIONE DEI CANONI DI LOCAZIONE ANNUALITA' 2021
Art. 11 Legge 431/98 - D.G.R. 568 del 07/12/2021

GRADUATORIA DOMANDE AMMISSIBILI MA NON FINANZIATE PER CARENZA DI FONDI — **Allegato "B"**

POSIZIONE	NUMERO DOMANDA	COMUNE DI RESIDENZA	PR	FASCIA
40	**29986**	SAN MARCO EVANGELISTA	CE	A
41	**52027**	SAN MARCO EVANGELISTA	CE	A
42	**54249**	SAN MARCO EVANGELISTA	CE	A
43	**50903**	SAN MARCO EVANGELISTA	CE	A
44	**51496**	SAN MARCO EVANGELISTA	CE	A
45	**44080**	SAN MARCO EVANGELISTA	CE	A
46	**59579**	SAN MARCO EVANGELISTA	CE	A
47	**55371**	SAN MARCO EVANGELISTA	CE	A
48	**52918**	SAN MARCO EVANGELISTA	CE	A
49	**60353**	SAN MARCO EVANGELISTA	CE	A
50	**45033**	SAN MARCO EVANGELISTA	CE	A
51	**58509**	SAN MARCO EVANGELISTA	CE	A
52	**58611**	SAN MARCO EVANGELISTA	CE	A
53	**49745**	SAN MARCO EVANGELISTA	CE	A
54	**57219**	SAN MARCO EVANGELISTA	CE	A
55	**54065**	SAN MARCO EVANGELISTA	CE	A
56	**30364**	SAN MARCO EVANGELISTA	CE	A
57	**55643**	SAN MARCO EVANGELISTA	CE	A
58	**58936**	SAN MARCO EVANGELISTA	CE	A
59	**46025**	SAN MARCO EVANGELISTA	CE	A
60	**52910**	SAN MARCO EVANGELISTA	CE	A
61	**48250**	SAN MARCO EVANGELISTA	CE	A
62	**28163**	SAN MARCO EVANGELISTA	CE	A

fonte: http://burc.regione.campania.it

Giunta Regionale della Campania
Direzione Generale per il Governo del Territorio

BANDO PER L'ASSEGNAZIONE DI CONTRIBUTI AD INTEGRAZIONE DEI CANONI DI LOCAZIONE ANNUALITA' 2021
Art. 11 Legge 431/98 - D.G.R. 568 del 07/12/2021

GRADUATORIA DOMANDE AMMISSIBILI MA NON FINANZIATE PER CARENZA DI FONDI — **Allegato "B"**

POSIZIONE	NUMERO DOMANDA	COMUNE DI RESIDENZA	PR	FASCIA
6	**13185**	SAN MARTINO VALLE CAUDINA	AV	A

fonte: http://burc.regione.campania.it

GRADUATORIA DOMANDE AMMISSIBILI MA NON FINANZIATE PER CARENZA DI FONDI — Allegato "B"

POSIZIONE	NUMERO DOMANDA	COMUNE DI RESIDENZA	PR	FASCIA
92	**29756**	SAN MARZANO SUL SARNO	SA	A
93	**6015**	SAN MARZANO SUL SARNO	SA	A
94	**42375**	SAN MARZANO SUL SARNO	SA	A
95	**38144**	SAN MARZANO SUL SARNO	SA	A
96	**63086**	SAN MARZANO SUL SARNO	SA	A
97	**34743**	SAN MARZANO SUL SARNO	SA	A
98	**10903**	SAN MARZANO SUL SARNO	SA	A
99	**50711**	SAN MARZANO SUL SARNO	SA	A
100	**37901**	SAN MARZANO SUL SARNO	SA	A
101	**46042**	SAN MARZANO SUL SARNO	SA	A
102	**9514**	SAN MARZANO SUL SARNO	SA	A
103	**5918**	SAN MARZANO SUL SARNO	SA	A
104	**48143**	SAN MARZANO SUL SARNO	SA	A
105	**5976**	SAN MARZANO SUL SARNO	SA	A
106	**29644**	SAN MARZANO SUL SARNO	SA	A
107	**60984**	SAN MARZANO SUL SARNO	SA	A
108	**49227**	SAN MARZANO SUL SARNO	SA	A
109	**41692**	SAN MARZANO SUL SARNO	SA	A
110	**31766**	SAN MARZANO SUL SARNO	SA	A
111	**11106**	SAN MARZANO SUL SARNO	SA	A
112	**26433**	SAN MARZANO SUL SARNO	SA	A
113	**9282**	SAN MARZANO SUL SARNO	SA	A
114	**2956**	SAN MARZANO SUL SARNO	SA	A
115	**36021**	SAN MARZANO SUL SARNO	SA	A
116	**57801**	SAN MARZANO SUL SARNO	SA	A
117	**54233**	SAN MARZANO SUL SARNO	SA	A
118	**53583**	SAN MARZANO SUL SARNO	SA	A
119	**50874**	SAN MARZANO SUL SARNO	SA	A
120	**12642**	SAN MARZANO SUL SARNO	SA	A
121	**3391**	SAN MARZANO SUL SARNO	SA	A
122	**3554**	SAN MARZANO SUL SARNO	SA	A
123	**35741**	SAN MARZANO SUL SARNO	SA	A
124	**28918**	SAN MARZANO SUL SARNO	SA	A
125	**26107**	SAN MARZANO SUL SARNO	SA	A

fonte: http://burc.regione.campania.it

Giunta Regionale della Campania
Direzione Generale per il Governo del Territorio

BANDO PER L'ASSEGNAZIONE DI CONTRIBUTI AD INTEGRAZIONE DEI CANONI DI LOCAZIONE ANNUALITA' 2021
Art. 11 Legge 431/98 - D.G.R. 568 del 07/12/2021

GRADUATORIA DOMANDE AMMISSIBILI MA NON FINANZIATE PER CARENZA DI FONDI — **Allegato "B"**

POSIZIONE	NUMERO DOMANDA	COMUNE DI RESIDENZA	PR	FASCIA
11	**50280**	SAN MICHELE DI SERINO	AV	A
12	**28082**	SAN MICHELE DI SERINO	AV	A
13	**55698**	SAN MICHELE DI SERINO	AV	A
14	**45943**	SAN MICHELE DI SERINO	AV	A
15	**19559**	SAN MICHELE DI SERINO	AV	A

fonte: http://burc.regione.campania.it

GRADUATORIA DOMANDE AMMISSIBILI MA NON FINANZIATE PER CARENZA DI FONDI

Allegato "B"

POSIZIONE	NUMERO DOMANDA	COMUNE DI RESIDENZA	PR	FASCIA
102	**23026**	SAN NICOLA LA STRADA	CE	A
103	**23371**	SAN NICOLA LA STRADA	CE	A
104	**45335**	SAN NICOLA LA STRADA	CE	A
105	**42955**	SAN NICOLA LA STRADA	CE	A
106	**30297**	SAN NICOLA LA STRADA	CE	A
107	**62651**	SAN NICOLA LA STRADA	CE	A
108	**49029**	SAN NICOLA LA STRADA	CE	A
109	**44758**	SAN NICOLA LA STRADA	CE	A
110	**47398**	SAN NICOLA LA STRADA	CE	A
111	**61483**	SAN NICOLA LA STRADA	CE	A
112	**38712**	SAN NICOLA LA STRADA	CE	A
113	**40984**	SAN NICOLA LA STRADA	CE	A
114	**57060**	SAN NICOLA LA STRADA	CE	A
115	**61284**	SAN NICOLA LA STRADA	CE	A
116	**52435**	SAN NICOLA LA STRADA	CE	A
117	**50486**	SAN NICOLA LA STRADA	CE	A
118	**37788**	SAN NICOLA LA STRADA	CE	A
119	**55268**	SAN NICOLA LA STRADA	CE	A
120	**17321**	SAN NICOLA LA STRADA	CE	A
121	**62532**	SAN NICOLA LA STRADA	CE	A
122	**31915**	SAN NICOLA LA STRADA	CE	A
123	**6332**	SAN NICOLA LA STRADA	CE	A
124	**18645**	SAN NICOLA LA STRADA	CE	A
125	**4811**	SAN NICOLA LA STRADA	CE	A
126	**56295**	SAN NICOLA LA STRADA	CE	A
127	**54338**	SAN NICOLA LA STRADA	CE	A
128	**46668**	SAN NICOLA LA STRADA	CE	A
129	**61021**	SAN NICOLA LA STRADA	CE	A
130	**59908**	SAN NICOLA LA STRADA	CE	A
131	**14222**	SAN NICOLA LA STRADA	CE	A
132	**15133**	SAN NICOLA LA STRADA	CE	A
133	**56515**	SAN NICOLA LA STRADA	CE	A
134	**51730**	SAN NICOLA LA STRADA	CE	A
135	**19471**	SAN NICOLA LA STRADA	CE	A
136	**43149**	SAN NICOLA LA STRADA	CE	A
137	**4744**	SAN NICOLA LA STRADA	CE	A
138	**34477**	SAN NICOLA LA STRADA	CE	A
139	**43015**	SAN NICOLA LA STRADA	CE	A
140	**60912**	SAN NICOLA LA STRADA	CE	A
141	**15601**	SAN NICOLA LA STRADA	CE	A
142	**61090**	SAN NICOLA LA STRADA	CE	A
143	**48877**	SAN NICOLA LA STRADA	CE	A
144	**26644**	SAN NICOLA LA STRADA	CE	A
145	**42123**	SAN NICOLA LA STRADA	CE	A
146	**52644**	SAN NICOLA LA STRADA	CE	A
147	**60108**	SAN NICOLA LA STRADA	CE	A
148	**56169**	SAN NICOLA LA STRADA	CE	A
149	**24242**	SAN NICOLA LA STRADA	CE	A
150	**39240**	SAN NICOLA LA STRADA	CE	A
151	**30934**	SAN NICOLA LA STRADA	CE	A
152	**61194**	SAN NICOLA LA STRADA	CE	A
153	**23486**	SAN NICOLA LA STRADA	CE	A

fonte: http://burc.regione.campania.it

Giunta Regionale della Campania
Direzione Generale per il Governo del Territorio

BANDO PER L'ASSEGNAZIONE DI CONTRIBUTI AD INTEGRAZIONE DEI CANONI DI LOCAZIONE ANNUALITA' 2021
Art. 11 Legge 431/98 - D.G.R. 568 del 07/12/2021

GRADUATORIA DOMANDE AMMISSIBILI MA NON FINANZIATE PER CARENZA DI FONDI — **Allegato "B"**

POSIZIONE	NUMERO DOMANDA	COMUNE DI RESIDENZA	PR	FASCIA
154	**56042**	SAN NICOLA LA STRADA	CE	A
155	**28665**	SAN NICOLA LA STRADA	CE	A
156	**53906**	SAN NICOLA LA STRADA	CE	A
157	**38519**	SAN NICOLA LA STRADA	CE	A
158	**24790**	SAN NICOLA LA STRADA	CE	A
159	**18360**	SAN NICOLA LA STRADA	CE	A
160	**48361**	SAN NICOLA LA STRADA	CE	A
161	**45197**	SAN NICOLA LA STRADA	CE	A
162	**61177**	SAN NICOLA LA STRADA	CE	A
163	**20869**	SAN NICOLA LA STRADA	CE	A
164	**29797**	SAN NICOLA LA STRADA	CE	A
165	**26622**	SAN NICOLA LA STRADA	CE	A
166	**53727**	SAN NICOLA LA STRADA	CE	A
167	**22521**	SAN NICOLA LA STRADA	CE	A

fonte: http://burc.regione.campania.it

GRADUATORIA DOMANDE AMMISSIBILI MA NON FINANZIATE PER CARENZA DI FONDI — Allegato "B"

POSIZIONE	NUMERO DOMANDA	COMUNE DI RESIDENZA	PR	FASCIA
11	**54331**	SAN NICOLA MANFREDI	BN	A
12	**44141**	SAN NICOLA MANFREDI	BN	A
13	**49312**	SAN NICOLA MANFREDI	BN	A
14	**41811**	SAN NICOLA MANFREDI	BN	A
15	**54634**	SAN NICOLA MANFREDI	BN	A

fonte: http://burc.regione.campania.it

Giunta Regionale della Campania
Direzione Generale per il Governo del Territorio

BANDO PER L'ASSEGNAZIONE DI CONTRIBUTI AD INTEGRAZIONE DEI CANONI DI LOCAZIONE ANNUALITA' 2021
Art. 11 Legge 431/98 - D.G.R. 568 del 07/12/2021

GRADUATORIA DOMANDE AMMISSIBILI MA NON FINANZIATE PER CARENZA DI FONDI — **Allegato "B"**

POSIZIONE	NUMERO DOMANDA	COMUNE DI RESIDENZA	PR	FASCIA
15	**36201**	SAN PAOLO BEL SITO	NA	A
16	**43726**	SAN PAOLO BEL SITO	NA	A
17	**42594**	SAN PAOLO BEL SITO	NA	A
18	**47246**	SAN PAOLO BEL SITO	NA	A
19	**46732**	SAN PAOLO BEL SITO	NA	A
20	**40780**	SAN PAOLO BEL SITO	NA	A
21	**61602**	SAN PAOLO BEL SITO	NA	A
22	**44038**	SAN PAOLO BEL SITO	NA	A
23	**51181**	SAN PAOLO BEL SITO	NA	A

fonte: http://burc.regione.campania.it

Giunta Regionale della Campania
Direzione Generale per il Governo del Territorio

BANDO PER L'ASSEGNAZIONE DI CONTRIBUTI AD INTEGRAZIONE DEI CANONI DI LOCAZIONE ANNUALITA' 2021
Art. 11 Legge 431/98 - D.G.R. 568 del 07/12/2021

GRADUATORIA DOMANDE AMMISSIBILI MA NON FINANZIATE PER CARENZA DI FONDI — **Allegato "B"**

POSIZIONE	NUMERO DOMANDA	COMUNE DI RESIDENZA	PR	FASCIA
6	**49239**	SAN PIETRO AL TANAGRO	SA	A

fonte: http://burc.regione.campania.it

Giunta Regionale della Campania
Direzione Generale per il Governo del Territorio

BANDO PER L'ASSEGNAZIONE DI CONTRIBUTI AD INTEGRAZIONE DEI CANONI DI LOCAZIONE ANNUALITA' 2021
Art. 11 Legge 431/98 - D.G.R. 568 del 07/12/2021

GRADUATORIA DOMANDE AMMISSIBILI MA NON FINANZIATE PER CARENZA DI FONDI — **Allegato "B"**

POSIZIONE	NUMERO DOMANDA	COMUNE DI RESIDENZA	PR	FASCIA
3	**26783**	SAN POTITO SANNITICO	CE	A

fonte: http://burc.regione.campania.it

GRADUATORIA DOMANDE AMMISSIBILI MA NON FINANZIATE PER CARENZA DI FONDI — Allegato "B"

POSIZIONE	NUMERO DOMANDA	COMUNE DI RESIDENZA	PR	FASCIA
74	**15893**	SAN PRISCO	CE	A
75	**22246**	SAN PRISCO	CE	A
76	**15872**	SAN PRISCO	CE	A
77	**21287**	SAN PRISCO	CE	A
78	**54860**	SAN PRISCO	CE	A
79	**34837**	SAN PRISCO	CE	A
80	**59071**	SAN PRISCO	CE	A
81	**45107**	SAN PRISCO	CE	A
82	**63012**	SAN PRISCO	CE	A
83	**11517**	SAN PRISCO	CE	A
84	**54565**	SAN PRISCO	CE	A
85	**31354**	SAN PRISCO	CE	A
86	**34077**	SAN PRISCO	CE	A
87	**14246**	SAN PRISCO	CE	A
88	**22785**	SAN PRISCO	CE	A
89	**29571**	SAN PRISCO	CE	A
90	**6181**	SAN PRISCO	CE	A
91	**22774**	SAN PRISCO	CE	A
92	**28559**	SAN PRISCO	CE	A
93	**8146**	SAN PRISCO	CE	A
94	**9428**	SAN PRISCO	CE	A
95	**42908**	SAN PRISCO	CE	A
96	**14673**	SAN PRISCO	CE	A
97	**42993**	SAN PRISCO	CE	A
98	**21489**	SAN PRISCO	CE	A
99	**44184**	SAN PRISCO	CE	A
100	**15319**	SAN PRISCO	CE	A
101	**22889**	SAN PRISCO	CE	A
102	**41287**	SAN PRISCO	CE	A
103	**32452**	SAN PRISCO	CE	A
104	**40958**	SAN PRISCO	CE	A
105	**60214**	SAN PRISCO	CE	A
106	**16335**	SAN PRISCO	CE	A
107	**13012**	SAN PRISCO	CE	A
108	**51663**	SAN PRISCO	CE	A
109	**13425**	SAN PRISCO	CE	A
110	**62000**	SAN PRISCO	CE	A
111	**8786**	SAN PRISCO	CE	A
112	**3195**	SAN PRISCO	CE	A
113	**26408**	SAN PRISCO	CE	A
114	**56695**	SAN PRISCO	CE	A
115	**31111**	SAN PRISCO	CE	A
116	**11193**	SAN PRISCO	CE	A

fonte: http://burc.regione.campania.it

Giunta Regionale della Campania
Direzione Generale per il Governo del Territorio

BANDO PER L'ASSEGNAZIONE DI CONTRIBUTI AD INTEGRAZIONE DEI CANONI DI LOCAZIONE ANNUALITA' 2021
Art. 11 Legge 431/98 - D.G.R. 568 del 07/12/2021

GRADUATORIA DOMANDE AMMISSIBILI MA NON FINANZIATE PER CARENZA DI FONDI — **Allegato "B"**

POSIZIONE	NUMERO DOMANDA	COMUNE DI RESIDENZA	PR	FASCIA
8	**51050**	SAN SALVATORE TELESINO	BN	A
9	**53206**	SAN SALVATORE TELESINO	BN	A
10	**47354**	SAN SALVATORE TELESINO	BN	A
11	**56221**	SAN SALVATORE TELESINO	BN	A

fonte: http://burc.regione.campania.it

GRADUATORIA DOMANDE AMMISSIBILI MA NON FINANZIATE PER CARENZA DI FONDI — Allegato "B"

POSIZIONE	NUMERO DOMANDA	COMUNE DI RESIDENZA	PR	FASCIA
22	**34265**	SAN SEBASTIANO AL VESUVIO	NA	A
23	**41504**	SAN SEBASTIANO AL VESUVIO	NA	A
24	**8121**	SAN SEBASTIANO AL VESUVIO	NA	A
25	**35191**	SAN SEBASTIANO AL VESUVIO	NA	A
26	**11272**	SAN SEBASTIANO AL VESUVIO	NA	A
27	**60403**	SAN SEBASTIANO AL VESUVIO	NA	A
28	**29057**	SAN SEBASTIANO AL VESUVIO	NA	A
29	**49171**	SAN SEBASTIANO AL VESUVIO	NA	A
30	**7189**	SAN SEBASTIANO AL VESUVIO	NA	A
31	**13512**	SAN SEBASTIANO AL VESUVIO	NA	A
32	**50664**	SAN SEBASTIANO AL VESUVIO	NA	A
33	**12806**	SAN SEBASTIANO AL VESUVIO	NA	A
34	**37932**	SAN SEBASTIANO AL VESUVIO	NA	A

fonte: http://burc.regione.campania.it

Giunta Regionale della Campania
Direzione Generale per il Governo del Territorio

BANDO PER L'ASSEGNAZIONE DI CONTRIBUTI AD INTEGRAZIONE DEI CANONI DI LOCAZIONE ANNUALITA' 2021
Art. 11 Legge 431/98 - D.G.R. 568 del 07/12/2021

GRADUATORIA DOMANDE AMMISSIBILI MA NON FINANZIATE PER CARENZA DI FONDI — **Allegato "B"**

POSIZIONE	NUMERO DOMANDA	COMUNE DI RESIDENZA	PR	FASCIA
34	**55822**	SAN TAMMARO	CE	A
35	**17546**	SAN TAMMARO	CE	A
36	**23272**	SAN TAMMARO	CE	A
37	**33362**	SAN TAMMARO	CE	A
38	**38802**	SAN TAMMARO	CE	A
39	**48977**	SAN TAMMARO	CE	A
40	**47604**	SAN TAMMARO	CE	A
41	**52775**	SAN TAMMARO	CE	A
42	**34656**	SAN TAMMARO	CE	A
43	**9485**	SAN TAMMARO	CE	A
44	**51601**	SAN TAMMARO	CE	A
45	**12654**	SAN TAMMARO	CE	A
46	**27885**	SAN TAMMARO	CE	A
47	**21854**	SAN TAMMARO	CE	A
48	**26431**	SAN TAMMARO	CE	A
49	**11983**	SAN TAMMARO	CE	A
50	**59857**	SAN TAMMARO	CE	A
51	**40412**	SAN TAMMARO	CE	A
52	**42178**	SAN TAMMARO	CE	A

fonte: http://burc.regione.campania.it

Giunta Regionale della Campania
Direzione Generale per il Governo del Territorio

BANDO PER L'ASSEGNAZIONE DI CONTRIBUTI AD INTEGRAZIONE DEI CANONI DI LOCAZIONE ANNUALITA' 2021
Art. 11 Legge 431/98 - D.G.R. 568 del 07/12/2021

GRADUATORIA DOMANDE AMMISSIBILI MA NON FINANZIATE PER CARENZA DI FONDI — Allegato "B"

POSIZIONE	NUMERO DOMANDA	COMUNE DI RESIDENZA	PR	FASCIA
55	**9188**	SAN VALENTINO TORIO	SA	A
56	**46913**	SAN VALENTINO TORIO	SA	A
57	**30496**	SAN VALENTINO TORIO	SA	A
58	**50160**	SAN VALENTINO TORIO	SA	A
59	**60047**	SAN VALENTINO TORIO	SA	A
60	**42332**	SAN VALENTINO TORIO	SA	A
61	**47744**	SAN VALENTINO TORIO	SA	A
62	**43782**	SAN VALENTINO TORIO	SA	A
63	**53432**	SAN VALENTINO TORIO	SA	A
64	**14496**	SAN VALENTINO TORIO	SA	A
65	**42267**	SAN VALENTINO TORIO	SA	A
66	**6373**	SAN VALENTINO TORIO	SA	A
67	**25270**	SAN VALENTINO TORIO	SA	A
68	**35461**	SAN VALENTINO TORIO	SA	A
69	**9322**	SAN VALENTINO TORIO	SA	A
70	**41567**	SAN VALENTINO TORIO	SA	A
71	**49930**	SAN VALENTINO TORIO	SA	A
72	**41945**	SAN VALENTINO TORIO	SA	A
73	**34567**	SAN VALENTINO TORIO	SA	A

fonte: http://burc.regione.campania.it

Giunta Regionale della Campania
Direzione Generale per il Governo del Territorio

BANDO PER L'ASSEGNAZIONE DI CONTRIBUTI AD INTEGRAZIONE DEI CANONI DI LOCAZIONE ANNUALITA' 2021
Art. 11 Legge 431/98 - D.G.R. 568 del 07/12/2021

GRADUATORIA DOMANDE AMMISSIBILI MA NON FINANZIATE PER CARENZA DI FONDI — **Allegato "B"**

POSIZIONE	NUMERO DOMANDA	COMUNE DI RESIDENZA	PR	FASCIA
24	**36421**	SAN VITALIANO	NA	A
25	**22762**	SAN VITALIANO	NA	A
26	**33576**	SAN VITALIANO	NA	A
27	**36687**	SAN VITALIANO	NA	A
28	**49488**	SAN VITALIANO	NA	A
29	**37289**	SAN VITALIANO	NA	A
30	**48916**	SAN VITALIANO	NA	A
31	**40150**	SAN VITALIANO	NA	A
32	**48632**	SAN VITALIANO	NA	A
33	**23952**	SAN VITALIANO	NA	A
34	**53776**	SAN VITALIANO	NA	A
35	**52930**	SAN VITALIANO	NA	A
36	**49274**	SAN VITALIANO	NA	A
37	**62801**	SAN VITALIANO	NA	A
38	**23573**	SAN VITALIANO	NA	A

fonte: http://burc.regione.campania.it

Giunta Regionale della Campania
Direzione Generale per il Governo del Territorio

BANDO PER L'ASSEGNAZIONE DI CONTRIBUTI AD INTEGRAZIONE DEI CANONI DI LOCAZIONE ANNUALITA' 2021
Art. 11 Legge 431/98 - D.G.R. 568 del 07/12/2021

GRADUATORIA DOMANDE AMMISSIBILI MA NON FINANZIATE PER CARENZA DI FONDI — **Allegato "B"**

POSIZIONE	NUMERO DOMANDA	COMUNE DI RESIDENZA	PR	FASCIA
10	**30945**	SANT'AGATA DE' GOTI	BN	A
11	**21906**	SANT'AGATA DE' GOTI	BN	A
12	**12836**	SANT'AGATA DE' GOTI	BN	A
13	**40972**	SANT'AGATA DE' GOTI	BN	A
14	**53937**	SANT'AGATA DE' GOTI	BN	A

fonte: http://burc.regione.campania.it

GRADUATORIA DOMANDE AMMISSIBILI MA NON FINANZIATE PER CARENZA DI FONDI

Allegato "B"

POSIZIONE	NUMERO DOMANDA	COMUNE DI RESIDENZA	PR	FASCIA
70	**43716**	SANT'AGNELLO	NA	A
71	**60030**	SANT'AGNELLO	NA	A
72	**46036**	SANT'AGNELLO	NA	A
73	**3146**	SANT'AGNELLO	NA	A
74	**26887**	SANT'AGNELLO	NA	A
75	**47433**	SANT'AGNELLO	NA	A
76	**27271**	SANT'AGNELLO	NA	A
77	**13225**	SANT'AGNELLO	NA	A
78	**18478**	SANT'AGNELLO	NA	A
79	**54885**	SANT'AGNELLO	NA	A
80	**20386**	SANT'AGNELLO	NA	A
81	**41157**	SANT'AGNELLO	NA	A
82	**57020**	SANT'AGNELLO	NA	A
83	**55472**	SANT'AGNELLO	NA	A
84	**10289**	SANT'AGNELLO	NA	A
85	**60085**	SANT'AGNELLO	NA	A
86	**20979**	SANT'AGNELLO	NA	A
87	**52547**	SANT'AGNELLO	NA	A
88	**53483**	SANT'AGNELLO	NA	A
89	**46934**	SANT'AGNELLO	NA	A
90	**46870**	SANT'AGNELLO	NA	A
91	**48156**	SANT'AGNELLO	NA	A
92	**57558**	SANT'AGNELLO	NA	A
93	**50250**	SANT'AGNELLO	NA	A
94	**36509**	SANT'AGNELLO	NA	A
95	**17679**	SANT'AGNELLO	NA	A
96	**44302**	SANT'AGNELLO	NA	A
97	**11515**	SANT'AGNELLO	NA	A
98	**20268**	SANT'AGNELLO	NA	A
99	**48802**	SANT'AGNELLO	NA	A
100	**36309**	SANT'AGNELLO	NA	A
101	**5028**	SANT'AGNELLO	NA	A
102	**58401**	SANT'AGNELLO	NA	A
103	**40369**	SANT'AGNELLO	NA	A
104	**46834**	SANT'AGNELLO	NA	A
105	**51280**	SANT'AGNELLO	NA	A
106	**28480**	SANT'AGNELLO	NA	A
107	**48984**	SANT'AGNELLO	NA	A
108	**35448**	SANT'AGNELLO	NA	A
109	**63041**	SANT'AGNELLO	NA	A
110	**54867**	SANT'AGNELLO	NA	A
111	**62107**	SANT'AGNELLO	NA	A
112	**48090**	SANT'AGNELLO	NA	A
113	**15044**	SANT'AGNELLO	NA	A

fonte: http://burc.regione.campania.it

GRADUATORIA DOMANDE AMMISSIBILI MA NON FINANZIATE PER CARENZA DI FONDI

Allegato "B"

POSIZIONE	NUMERO DOMANDA	COMUNE DI RESIDENZA	PR	FASCIA
171	**55343**	SANT'ANASTASIA	NA	A
172	**50204**	SANT'ANASTASIA	NA	A
173	**13793**	SANT'ANASTASIA	NA	A
174	**63003**	SANT'ANASTASIA	NA	A
175	**62405**	SANT'ANASTASIA	NA	A
176	**51067**	SANT'ANASTASIA	NA	A
177	**19198**	SANT'ANASTASIA	NA	A
178	**6182**	SANT'ANASTASIA	NA	A
179	**48900**	SANT'ANASTASIA	NA	A
180	**40426**	SANT'ANASTASIA	NA	A
181	**44575**	SANT'ANASTASIA	NA	A
182	**44455**	SANT'ANASTASIA	NA	A
183	**14661**	SANT'ANASTASIA	NA	A
184	**34752**	SANT'ANASTASIA	NA	A
185	**61535**	SANT'ANASTASIA	NA	A
186	**54831**	SANT'ANASTASIA	NA	A
187	**59902**	SANT'ANASTASIA	NA	A
188	**3349**	SANT'ANASTASIA	NA	A
189	**35094**	SANT'ANASTASIA	NA	A
190	**47463**	SANT'ANASTASIA	NA	A
191	**50923**	SANT'ANASTASIA	NA	A
192	**35980**	SANT'ANASTASIA	NA	A
193	**15741**	SANT'ANASTASIA	NA	A
194	**54216**	SANT'ANASTASIA	NA	A
195	**62330**	SANT'ANASTASIA	NA	A
196	**15608**	SANT'ANASTASIA	NA	A
197	**27611**	SANT'ANASTASIA	NA	A
198	**42547**	SANT'ANASTASIA	NA	A
199	**45225**	SANT'ANASTASIA	NA	A
200	**28544**	SANT'ANASTASIA	NA	A
201	**13537**	SANT'ANASTASIA	NA	A
202	**52628**	SANT'ANASTASIA	NA	A
203	**50239**	SANT'ANASTASIA	NA	A
204	**55954**	SANT'ANASTASIA	NA	A
205	**43737**	SANT'ANASTASIA	NA	A
206	**17789**	SANT'ANASTASIA	NA	A
207	**19362**	SANT'ANASTASIA	NA	A
208	**46333**	SANT'ANASTASIA	NA	A
209	**42804**	SANT'ANASTASIA	NA	A
210	**57744**	SANT'ANASTASIA	NA	A
211	**53927**	SANT'ANASTASIA	NA	A
212	**54560**	SANT'ANASTASIA	NA	A
213	**42802**	SANT'ANASTASIA	NA	A
214	**40654**	SANT'ANASTASIA	NA	A
215	**63237**	SANT'ANASTASIA	NA	A
216	**46013**	SANT'ANASTASIA	NA	A
217	**30670**	SANT'ANASTASIA	NA	A
218	**44848**	SANT'ANASTASIA	NA	A
219	**43460**	SANT'ANASTASIA	NA	A
220	**31933**	SANT'ANASTASIA	NA	A
221	**55014**	SANT'ANASTASIA	NA	A
222	**54967**	SANT'ANASTASIA	NA	A

fonte: http://burc.regione.campania.it

GRADUATORIA DOMANDE AMMISSIBILI MA NON FINANZIATE PER CARENZA DI FONDI

Allegato "B"

POSIZIONE	NUMERO DOMANDA	COMUNE DI RESIDENZA	PR	FASCIA
223	**9153**	SANT'ANASTASIA	NA	A
224	**46053**	SANT'ANASTASIA	NA	A
225	**40993**	SANT'ANASTASIA	NA	A
226	**27414**	SANT'ANASTASIA	NA	A
227	**15177**	SANT'ANASTASIA	NA	A
228	**9254**	SANT'ANASTASIA	NA	A
229	**40734**	SANT'ANASTASIA	NA	A
230	**47585**	SANT'ANASTASIA	NA	A
231	**27382**	SANT'ANASTASIA	NA	A
232	**4015**	SANT'ANASTASIA	NA	A
233	**56773**	SANT'ANASTASIA	NA	A
234	**29848**	SANT'ANASTASIA	NA	A
235	**51739**	SANT'ANASTASIA	NA	A
236	**56713**	SANT'ANASTASIA	NA	A
237	**44269**	SANT'ANASTASIA	NA	A
238	**62985**	SANT'ANASTASIA	NA	A
239	**24202**	SANT'ANASTASIA	NA	A
240	**20308**	SANT'ANASTASIA	NA	A
241	**55159**	SANT'ANASTASIA	NA	A
242	**17021**	SANT'ANASTASIA	NA	A
243	**26198**	SANT'ANASTASIA	NA	A
244	**45868**	SANT'ANASTASIA	NA	A
245	**40074**	SANT'ANASTASIA	NA	A
246	**17011**	SANT'ANASTASIA	NA	A
247	**39808**	SANT'ANASTASIA	NA	A
248	**42038**	SANT'ANASTASIA	NA	A
249	**36772**	SANT'ANASTASIA	NA	A
250	**37135**	SANT'ANASTASIA	NA	A
251	**33262**	SANT'ANASTASIA	NA	A
252	**9220**	SANT'ANASTASIA	NA	A
253	**58577**	SANT'ANASTASIA	NA	A
254	**58680**	SANT'ANASTASIA	NA	A
255	**30333**	SANT'ANASTASIA	NA	A
256	**38476**	SANT'ANASTASIA	NA	A
257	**26128**	SANT'ANASTASIA	NA	A
258	**59566**	SANT'ANASTASIA	NA	A
259	**31527**	SANT'ANASTASIA	NA	A
260	**43436**	SANT'ANASTASIA	NA	A
261	**60688**	SANT'ANASTASIA	NA	A
262	**53729**	SANT'ANASTASIA	NA	A
263	**56999**	SANT'ANASTASIA	NA	A
264	**59429**	SANT'ANASTASIA	NA	A
265	**14020**	SANT'ANASTASIA	NA	A
266	**54434**	SANT'ANASTASIA	NA	A
267	**15501**	SANT'ANASTASIA	NA	A
268	**25755**	SANT'ANASTASIA	NA	A
269	**43311**	SANT'ANASTASIA	NA	A
270	**18945**	SANT'ANASTASIA	NA	A
271	**54311**	SANT'ANASTASIA	NA	A
272	**50304**	SANT'ANASTASIA	NA	A
273	**48849**	SANT'ANASTASIA	NA	A
274	**11724**	SANT'ANASTASIA	NA	A

fonte: http://burc.regione.campania.it

Giunta Regionale della Campania
Direzione Generale per il Governo del Territorio

BANDO PER L'ASSEGNAZIONE DI CONTRIBUTI AD INTEGRAZIONE DEI CANONI DI LOCAZIONE ANNUALITA' 2021
Art. 11 Legge 431/98 - D.G.R. 568 del 07/12/2021

GRADUATORIA DOMANDE AMMISSIBILI MA NON FINANZIATE PER CARENZA DI FONDI — **Allegato "B"**

POSIZIONE	NUMERO DOMANDA	COMUNE DI RESIDENZA	PR	FASCIA
275	**53494**	SANT'ANASTASIA	NA	A
276	**58925**	SANT'ANASTASIA	NA	A
277	**18281**	SANT'ANASTASIA	NA	A
278	**33536**	SANT'ANASTASIA	NA	A

fonte: http://burc.regione.campania.it

GRADUATORIA DOMANDE AMMISSIBILI MA NON FINANZIATE PER CARENZA DI FONDI

Allegato "B"

POSIZIONE	NUMERO DOMANDA	COMUNE DI RESIDENZA	PR	FASCIA
116	**43593**	SANT'ANTIMO	NA	A
117	**41583**	SANT'ANTIMO	NA	A
118	**24888**	SANT'ANTIMO	NA	A
119	**12974**	SANT'ANTIMO	NA	A
120	**13427**	SANT'ANTIMO	NA	A
121	**24658**	SANT'ANTIMO	NA	A
122	**8465**	SANT'ANTIMO	NA	A
123	**42833**	SANT'ANTIMO	NA	A
124	**61391**	SANT'ANTIMO	NA	A
125	**8722**	SANT'ANTIMO	NA	A
126	**45247**	SANT'ANTIMO	NA	A
127	**61541**	SANT'ANTIMO	NA	A
128	**56681**	SANT'ANTIMO	NA	A
129	**48332**	SANT'ANTIMO	NA	A
130	**25862**	SANT'ANTIMO	NA	A
131	**46176**	SANT'ANTIMO	NA	A
132	**14206**	SANT'ANTIMO	NA	A
133	**10177**	SANT'ANTIMO	NA	A
134	**36221**	SANT'ANTIMO	NA	A
135	**45328**	SANT'ANTIMO	NA	A
136	**7711**	SANT'ANTIMO	NA	A
137	**4316**	SANT'ANTIMO	NA	A
138	**27631**	SANT'ANTIMO	NA	A
139	**43136**	SANT'ANTIMO	NA	A
140	**49495**	SANT'ANTIMO	NA	A
141	**3708**	SANT'ANTIMO	NA	A
142	**45789**	SANT'ANTIMO	NA	A
143	**14279**	SANT'ANTIMO	NA	A
144	**62745**	SANT'ANTIMO	NA	A
145	**9865**	SANT'ANTIMO	NA	A
146	**21380**	SANT'ANTIMO	NA	A
147	**28356**	SANT'ANTIMO	NA	A
148	**5495**	SANT'ANTIMO	NA	A
149	**41522**	SANT'ANTIMO	NA	A
150	**55774**	SANT'ANTIMO	NA	A
151	**3745**	SANT'ANTIMO	NA	A
152	**60147**	SANT'ANTIMO	NA	A
153	**37362**	SANT'ANTIMO	NA	A
154	**26144**	SANT'ANTIMO	NA	A
155	**59188**	SANT'ANTIMO	NA	A
156	**55990**	SANT'ANTIMO	NA	A
157	**12689**	SANT'ANTIMO	NA	A
158	**21528**	SANT'ANTIMO	NA	A
159	**48135**	SANT'ANTIMO	NA	A
160	**16872**	SANT'ANTIMO	NA	A
161	**55072**	SANT'ANTIMO	NA	A
162	**42519**	SANT'ANTIMO	NA	A
163	**58552**	SANT'ANTIMO	NA	A
164	**14177**	SANT'ANTIMO	NA	A
165	**52107**	SANT'ANTIMO	NA	A
166	**16854**	SANT'ANTIMO	NA	A
167	**24598**	SANT'ANTIMO	NA	A

fonte: http://burc.regione.campania.it

Giunta Regionale della Campania
Direzione Generale per il Governo del Territorio

BANDO PER L'ASSEGNAZIONE DI CONTRIBUTI AD INTEGRAZIONE DEI CANONI DI LOCAZIONE ANNUALITA' 2021
Art. 11 Legge 431/98 - D.G.R. 568 del 07/12/2021

GRADUATORIA DOMANDE AMMISSIBILI MA NON FINANZIATE PER CARENZA DI FONDI — **Allegato "B"**

POSIZIONE	NUMERO DOMANDA	COMUNE DI RESIDENZA	PR	FASCIA
168	**44488**	SANT'ANTIMO	NA	A
169	**11207**	SANT'ANTIMO	NA	A
170	**49212**	SANT'ANTIMO	NA	A
171	**51839**	SANT'ANTIMO	NA	A
172	**55142**	SANT'ANTIMO	NA	A
173	**29324**	SANT'ANTIMO	NA	A
174	**11436**	SANT'ANTIMO	NA	A
175	**52690**	SANT'ANTIMO	NA	A
176	**20027**	SANT'ANTIMO	NA	A
177	**56867**	SANT'ANTIMO	NA	A
178	**59363**	SANT'ANTIMO	NA	A
179	**42836**	SANT'ANTIMO	NA	A
180	**44843**	SANT'ANTIMO	NA	A
181	**58352**	SANT'ANTIMO	NA	A
182	**30300**	SANT'ANTIMO	NA	A
183	**38161**	SANT'ANTIMO	NA	A
184	**62988**	SANT'ANTIMO	NA	A
185	**52550**	SANT'ANTIMO	NA	A
186	**24664**	SANT'ANTIMO	NA	A
187	**53307**	SANT'ANTIMO	NA	A

fonte: http://burc.regione.campania.it

GRADUATORIA DOMANDE AMMISSIBILI MA NON FINANZIATE PER CARENZA DI FONDI

Allegato "B"

POSIZIONE	NUMERO DOMANDA	COMUNE DI RESIDENZA	PR	FASCIA
69	**47908**	SANT'ANTONIO ABATE	NA	A
70	**50738**	SANT'ANTONIO ABATE	NA	A
71	**38236**	SANT'ANTONIO ABATE	NA	A
72	**50362**	SANT'ANTONIO ABATE	NA	A
73	**61982**	SANT'ANTONIO ABATE	NA	A
74	**58537**	SANT'ANTONIO ABATE	NA	A
75	**45886**	SANT'ANTONIO ABATE	NA	A
76	**10101**	SANT'ANTONIO ABATE	NA	A
77	**13293**	SANT'ANTONIO ABATE	NA	A
78	**31749**	SANT'ANTONIO ABATE	NA	A
79	**18526**	SANT'ANTONIO ABATE	NA	A
80	**55793**	SANT'ANTONIO ABATE	NA	A
81	**35920**	SANT'ANTONIO ABATE	NA	A
82	**50438**	SANT'ANTONIO ABATE	NA	A
83	**48208**	SANT'ANTONIO ABATE	NA	A
84	**48956**	SANT'ANTONIO ABATE	NA	A
85	**62695**	SANT'ANTONIO ABATE	NA	A
86	**55959**	SANT'ANTONIO ABATE	NA	A
87	**50936**	SANT'ANTONIO ABATE	NA	A
88	**20588**	SANT'ANTONIO ABATE	NA	A
89	**57690**	SANT'ANTONIO ABATE	NA	A
90	**59957**	SANT'ANTONIO ABATE	NA	A
91	**28226**	SANT'ANTONIO ABATE	NA	A
92	**59682**	SANT'ANTONIO ABATE	NA	A
93	**57599**	SANT'ANTONIO ABATE	NA	A
94	**55020**	SANT'ANTONIO ABATE	NA	A
95	**14470**	SANT'ANTONIO ABATE	NA	A
96	**23707**	SANT'ANTONIO ABATE	NA	A
97	**38261**	SANT'ANTONIO ABATE	NA	A
98	**10337**	SANT'ANTONIO ABATE	NA	A
99	**48740**	SANT'ANTONIO ABATE	NA	A
100	**19060**	SANT'ANTONIO ABATE	NA	A
101	**39703**	SANT'ANTONIO ABATE	NA	A
102	**59431**	SANT'ANTONIO ABATE	NA	A
103	**10303**	SANT'ANTONIO ABATE	NA	A
104	**46986**	SANT'ANTONIO ABATE	NA	A
105	**62810**	SANT'ANTONIO ABATE	NA	A
106	**57923**	SANT'ANTONIO ABATE	NA	A
107	**39687**	SANT'ANTONIO ABATE	NA	A
108	**43430**	SANT'ANTONIO ABATE	NA	A
109	**52927**	SANT'ANTONIO ABATE	NA	A
110	**28273**	SANT'ANTONIO ABATE	NA	A
111	**33755**	SANT'ANTONIO ABATE	NA	A

fonte: http://burc.regione.campania.it

GRADUATORIA DOMANDE AMMISSIBILI MA NON FINANZIATE PER CARENZA DI FONDI

Allegato "B"

POSIZIONE	NUMERO DOMANDA	COMUNE DI RESIDENZA	PR	FASCIA
88	**54863**	SANT'ARPINO	CE	A
89	**56497**	SANT'ARPINO	CE	A
90	**20368**	SANT'ARPINO	CE	A
91	**44915**	SANT'ARPINO	CE	A
92	**43217**	SANT'ARPINO	CE	A
93	**59729**	SANT'ARPINO	CE	A
94	**2460**	SANT'ARPINO	CE	A
95	**45119**	SANT'ARPINO	CE	A
96	**45804**	SANT'ARPINO	CE	A
97	**59527**	SANT'ARPINO	CE	A
98	**41198**	SANT'ARPINO	CE	A
99	**30602**	SANT'ARPINO	CE	A
100	**14645**	SANT'ARPINO	CE	A
101	**41887**	SANT'ARPINO	CE	A
102	**41443**	SANT'ARPINO	CE	A
103	**60465**	SANT'ARPINO	CE	A
104	**45511**	SANT'ARPINO	CE	A
105	**60731**	SANT'ARPINO	CE	A
106	**44916**	SANT'ARPINO	CE	A
107	**54211**	SANT'ARPINO	CE	A
108	**31931**	SANT'ARPINO	CE	A
109	**3282**	SANT'ARPINO	CE	A
110	**58566**	SANT'ARPINO	CE	A
111	**11558**	SANT'ARPINO	CE	A
112	**31126**	SANT'ARPINO	CE	A
113	**10313**	SANT'ARPINO	CE	A
114	**32150**	SANT'ARPINO	CE	A
115	**6427**	SANT'ARPINO	CE	A
116	**30949**	SANT'ARPINO	CE	A
117	**47276**	SANT'ARPINO	CE	A
118	**61758**	SANT'ARPINO	CE	A
119	**43681**	SANT'ARPINO	CE	A
120	**60302**	SANT'ARPINO	CE	A
121	**52676**	SANT'ARPINO	CE	A
122	**57438**	SANT'ARPINO	CE	A
123	**20101**	SANT'ARPINO	CE	A
124	**40003**	SANT'ARPINO	CE	A
125	**23725**	SANT'ARPINO	CE	A
126	**52290**	SANT'ARPINO	CE	A
127	**21355**	SANT'ARPINO	CE	A
128	**21229**	SANT'ARPINO	CE	A
129	**46735**	SANT'ARPINO	CE	A
130	**40517**	SANT'ARPINO	CE	A
131	**51225**	SANT'ARPINO	CE	A
132	**25031**	SANT'ARPINO	CE	A
133	**48981**	SANT'ARPINO	CE	A
134	**53924**	SANT'ARPINO	CE	A
135	**59349**	SANT'ARPINO	CE	A
136	**48640**	SANT'ARPINO	CE	A
137	**48192**	SANT'ARPINO	CE	A
138	**61429**	SANT'ARPINO	CE	A
139	**53926**	SANT'ARPINO	CE	A

fonte: http://burc.regione.campania.it

Giunta Regionale della Campania
Direzione Generale per il Governo del Territorio

BANDO PER L'ASSEGNAZIONE DI CONTRIBUTI AD INTEGRAZIONE DEI CANONI DI LOCAZIONE ANNUALITA' 2021
Art. 11 Legge 431/98 - D.G.R. 568 del 07/12/2021

GRADUATORIA DOMANDE AMMISSIBILI MA NON FINANZIATE PER CARENZA DI FONDI — **Allegato "B"**

POSIZIONE	NUMERO DOMANDA	COMUNE DI RESIDENZA	PR	FASCIA
12	**49401**	SANT'ARSENIO	SA	A
13	**14152**	SANT'ARSENIO	SA	A
14	**56527**	SANT'ARSENIO	SA	A
15	**42885**	SANT'ARSENIO	SA	A
16	**7399**	SANT'ARSENIO	SA	A

fonte: http://burc.regione.campania.it

Giunta Regionale della Campania
Direzione Generale per il Governo del Territorio

BANDO PER L'ASSEGNAZIONE DI CONTRIBUTI AD INTEGRAZIONE DEI CANONI DI LOCAZIONE ANNUALITA' 2021
Art. 11 Legge 431/98 - D.G.R. 568 del 07/12/2021

GRADUATORIA DOMANDE AMMISSIBILI MA NON FINANZIATE PER CARENZA DI FONDI — **Allegato "B"**

POSIZIONE	NUMERO DOMANDA	COMUNE DI RESIDENZA	PR	FASCIA
30	**8525**	SANT'EGIDIO DEL MONTE ALBINO	SA	A
31	**54715**	SANT'EGIDIO DEL MONTE ALBINO	SA	A
32	**48053**	SANT'EGIDIO DEL MONTE ALBINO	SA	A
33	**58290**	SANT'EGIDIO DEL MONTE ALBINO	SA	A
34	**43850**	SANT'EGIDIO DEL MONTE ALBINO	SA	A
35	**41609**	SANT'EGIDIO DEL MONTE ALBINO	SA	A
36	**30344**	SANT'EGIDIO DEL MONTE ALBINO	SA	A
37	**55537**	SANT'EGIDIO DEL MONTE ALBINO	SA	A
38	**34181**	SANT'EGIDIO DEL MONTE ALBINO	SA	A
39	**56671**	SANT'EGIDIO DEL MONTE ALBINO	SA	A
40	**45646**	SANT'EGIDIO DEL MONTE ALBINO	SA	A
41	**43804**	SANT'EGIDIO DEL MONTE ALBINO	SA	A
42	**31063**	SANT'EGIDIO DEL MONTE ALBINO	SA	A
43	**49000**	SANT'EGIDIO DEL MONTE ALBINO	SA	A
44	**54034**	SANT'EGIDIO DEL MONTE ALBINO	SA	A
45	**45786**	SANT'EGIDIO DEL MONTE ALBINO	SA	A
46	**45754**	SANT'EGIDIO DEL MONTE ALBINO	SA	A

fonte: http://burc.regione.campania.it

Giunta Regionale della Campania
Direzione Generale per il Governo del Territorio

BANDO PER L'ASSEGNAZIONE DI CONTRIBUTI AD INTEGRAZIONE DEI CANONI DI LOCAZIONE ANNUALITA' 2021
Art. 11 Legge 431/98 - D.G.R. 568 del 07/12/2021

GRADUATORIA DOMANDE AMMISSIBILI MA NON FINANZIATE PER CARENZA DI FONDI — **Allegato "B"**

POSIZIONE	NUMERO DOMANDA	COMUNE DI RESIDENZA	PR	FASCIA
6	**54627**	SANTA LUCIA DI SERINO	AV	A
7	**38577**	SANTA LUCIA DI SERINO	AV	A

fonte: http://burc.regione.campania.it

GRADUATORIA DOMANDE AMMISSIBILI MA NON FINANZIATE PER CARENZA DI FONDI — Allegato "B"

POSIZIONE	NUMERO DOMANDA	COMUNE DI RESIDENZA	PR	FASCIA
79	**34359**	SANTA MARIA A VICO	CE	A
80	**28946**	SANTA MARIA A VICO	CE	A
81	**47447**	SANTA MARIA A VICO	CE	A
82	**35993**	SANTA MARIA A VICO	CE	A
83	**27625**	SANTA MARIA A VICO	CE	A
84	**56705**	SANTA MARIA A VICO	CE	A
85	**19629**	SANTA MARIA A VICO	CE	A
86	**35372**	SANTA MARIA A VICO	CE	A
87	**63170**	SANTA MARIA A VICO	CE	A
88	**48186**	SANTA MARIA A VICO	CE	A
89	**60507**	SANTA MARIA A VICO	CE	A
90	**37947**	SANTA MARIA A VICO	CE	A
91	**50713**	SANTA MARIA A VICO	CE	A
92	**25313**	SANTA MARIA A VICO	CE	A
93	**11897**	SANTA MARIA A VICO	CE	A
94	**8949**	SANTA MARIA A VICO	CE	A
95	**57796**	SANTA MARIA A VICO	CE	A
96	**48387**	SANTA MARIA A VICO	CE	A
97	**44752**	SANTA MARIA A VICO	CE	A
98	**17060**	SANTA MARIA A VICO	CE	A
99	**54764**	SANTA MARIA A VICO	CE	A
100	**22196**	SANTA MARIA A VICO	CE	A
101	**60744**	SANTA MARIA A VICO	CE	A
102	**52700**	SANTA MARIA A VICO	CE	A
103	**37815**	SANTA MARIA A VICO	CE	A
104	**14073**	SANTA MARIA A VICO	CE	A
105	**14127**	SANTA MARIA A VICO	CE	A
106	**50147**	SANTA MARIA A VICO	CE	A
107	**57439**	SANTA MARIA A VICO	CE	A
108	**25914**	SANTA MARIA A VICO	CE	A
109	**16055**	SANTA MARIA A VICO	CE	A
110	**56207**	SANTA MARIA A VICO	CE	A
111	**45206**	SANTA MARIA A VICO	CE	A
112	**36920**	SANTA MARIA A VICO	CE	A
113	**12726**	SANTA MARIA A VICO	CE	A
114	**58502**	SANTA MARIA A VICO	CE	A
115	**25432**	SANTA MARIA A VICO	CE	A
116	**29499**	SANTA MARIA A VICO	CE	A
117	**51688**	SANTA MARIA A VICO	CE	A
118	**29397**	SANTA MARIA A VICO	CE	A
119	**41167**	SANTA MARIA A VICO	CE	A
120	**46691**	SANTA MARIA A VICO	CE	A
121	**46150**	SANTA MARIA A VICO	CE	A
122	**41790**	SANTA MARIA A VICO	CE	A
123	**59374**	SANTA MARIA A VICO	CE	A

fonte: http://burc.regione.campania.it

GRADUATORIA DOMANDE AMMISSIBILI MA NON FINANZIATE PER CARENZA DI FONDI

Allegato "B"

POSIZIONE	NUMERO DOMANDA	COMUNE DI RESIDENZA	PR	FASCIA
158	**8964**	SANTA MARIA CAPUA VETERE	CE	A
159	**17889**	SANTA MARIA CAPUA VETERE	CE	A
160	**59273**	SANTA MARIA CAPUA VETERE	CE	A
161	**51982**	SANTA MARIA CAPUA VETERE	CE	A
162	**45014**	SANTA MARIA CAPUA VETERE	CE	A
163	**44541**	SANTA MARIA CAPUA VETERE	CE	A
164	**60850**	SANTA MARIA CAPUA VETERE	CE	A
165	**54193**	SANTA MARIA CAPUA VETERE	CE	A
166	**58479**	SANTA MARIA CAPUA VETERE	CE	A
167	**16573**	SANTA MARIA CAPUA VETERE	CE	A
168	**33492**	SANTA MARIA CAPUA VETERE	CE	A
169	**48766**	SANTA MARIA CAPUA VETERE	CE	A
170	**18631**	SANTA MARIA CAPUA VETERE	CE	A
171	**35290**	SANTA MARIA CAPUA VETERE	CE	A
172	**56158**	SANTA MARIA CAPUA VETERE	CE	A
173	**48721**	SANTA MARIA CAPUA VETERE	CE	A
174	**57035**	SANTA MARIA CAPUA VETERE	CE	A
175	**28856**	SANTA MARIA CAPUA VETERE	CE	A
176	**26841**	SANTA MARIA CAPUA VETERE	CE	A
177	**25474**	SANTA MARIA CAPUA VETERE	CE	A
178	**55588**	SANTA MARIA CAPUA VETERE	CE	A
179	**53527**	SANTA MARIA CAPUA VETERE	CE	A
180	**42196**	SANTA MARIA CAPUA VETERE	CE	A
181	**17547**	SANTA MARIA CAPUA VETERE	CE	A
182	**46762**	SANTA MARIA CAPUA VETERE	CE	A
183	**57789**	SANTA MARIA CAPUA VETERE	CE	A
184	**3432**	SANTA MARIA CAPUA VETERE	CE	A
185	**31569**	SANTA MARIA CAPUA VETERE	CE	A
186	**58040**	SANTA MARIA CAPUA VETERE	CE	A
187	**39630**	SANTA MARIA CAPUA VETERE	CE	A
188	**41445**	SANTA MARIA CAPUA VETERE	CE	A
189	**61480**	SANTA MARIA CAPUA VETERE	CE	A
190	**60802**	SANTA MARIA CAPUA VETERE	CE	A
191	**22851**	SANTA MARIA CAPUA VETERE	CE	A
192	**6702**	SANTA MARIA CAPUA VETERE	CE	A
193	**49199**	SANTA MARIA CAPUA VETERE	CE	A
194	**29163**	SANTA MARIA CAPUA VETERE	CE	A
195	**59447**	SANTA MARIA CAPUA VETERE	CE	A
196	**49610**	SANTA MARIA CAPUA VETERE	CE	A
197	**58669**	SANTA MARIA CAPUA VETERE	CE	A
198	**60602**	SANTA MARIA CAPUA VETERE	CE	A
199	**46727**	SANTA MARIA CAPUA VETERE	CE	A
200	**54119**	SANTA MARIA CAPUA VETERE	CE	A
201	**42290**	SANTA MARIA CAPUA VETERE	CE	A
202	**47186**	SANTA MARIA CAPUA VETERE	CE	A
203	**42388**	SANTA MARIA CAPUA VETERE	CE	A
204	**59580**	SANTA MARIA CAPUA VETERE	CE	A
205	**11792**	SANTA MARIA CAPUA VETERE	CE	A
206	**57230**	SANTA MARIA CAPUA VETERE	CE	A
207	**62815**	SANTA MARIA CAPUA VETERE	CE	A
208	**46900**	SANTA MARIA CAPUA VETERE	CE	A
209	**6726**	SANTA MARIA CAPUA VETERE	CE	A

fonte: http://burc.regione.campania.it

GRADUATORIA DOMANDE AMMISSIBILI MA NON FINANZIATE PER CARENZA DI FONDI

Allegato "B"

POSIZIONE	NUMERO DOMANDA	COMUNE DI RESIDENZA	PR	FASCIA
210	**47896**	SANTA MARIA CAPUA VETERE	CE	A
211	**46277**	SANTA MARIA CAPUA VETERE	CE	A
212	**30118**	SANTA MARIA CAPUA VETERE	CE	A
213	**41328**	SANTA MARIA CAPUA VETERE	CE	A
214	**44792**	SANTA MARIA CAPUA VETERE	CE	A
215	**16521**	SANTA MARIA CAPUA VETERE	CE	A
216	**44823**	SANTA MARIA CAPUA VETERE	CE	A
217	**36844**	SANTA MARIA CAPUA VETERE	CE	A
218	**21820**	SANTA MARIA CAPUA VETERE	CE	A
219	**34791**	SANTA MARIA CAPUA VETERE	CE	A
220	**44426**	SANTA MARIA CAPUA VETERE	CE	A
221	**47668**	SANTA MARIA CAPUA VETERE	CE	A
222	**60151**	SANTA MARIA CAPUA VETERE	CE	A
223	**59843**	SANTA MARIA CAPUA VETERE	CE	A
224	**31813**	SANTA MARIA CAPUA VETERE	CE	A
225	**36179**	SANTA MARIA CAPUA VETERE	CE	A
226	**43197**	SANTA MARIA CAPUA VETERE	CE	A
227	**27492**	SANTA MARIA CAPUA VETERE	CE	A
228	**56131**	SANTA MARIA CAPUA VETERE	CE	A
229	**26401**	SANTA MARIA CAPUA VETERE	CE	A
230	**2646**	SANTA MARIA CAPUA VETERE	CE	A
231	**55994**	SANTA MARIA CAPUA VETERE	CE	A
232	**60052**	SANTA MARIA CAPUA VETERE	CE	A
233	**16683**	SANTA MARIA CAPUA VETERE	CE	A
234	**25584**	SANTA MARIA CAPUA VETERE	CE	A
235	**33130**	SANTA MARIA CAPUA VETERE	CE	A
236	**32988**	SANTA MARIA CAPUA VETERE	CE	A
237	**44908**	SANTA MARIA CAPUA VETERE	CE	A
238	**62435**	SANTA MARIA CAPUA VETERE	CE	A
239	**34325**	SANTA MARIA CAPUA VETERE	CE	A
240	**25808**	SANTA MARIA CAPUA VETERE	CE	A
241	**18509**	SANTA MARIA CAPUA VETERE	CE	A
242	**54724**	SANTA MARIA CAPUA VETERE	CE	A
243	**29542**	SANTA MARIA CAPUA VETERE	CE	A
244	**58887**	SANTA MARIA CAPUA VETERE	CE	A

fonte: http://burc.regione.campania.it

GRADUATORIA DOMANDE AMMISSIBILI MA NON FINANZIATE PER CARENZA DI FONDI

Allegato "B"

POSIZIONE	NUMERO DOMANDA	COMUNE DI RESIDENZA	PR	FASCIA
55	**62742**	SANTA MARIA LA CARITÀ	NA	A
56	**2225**	SANTA MARIA LA CARITÀ	NA	A
57	**21069**	SANTA MARIA LA CARITÀ	NA	A
58	**34450**	SANTA MARIA LA CARITÀ	NA	A
59	**27525**	SANTA MARIA LA CARITÀ	NA	A
60	**14906**	SANTA MARIA LA CARITÀ	NA	A
61	**27719**	SANTA MARIA LA CARITÀ	NA	A
62	**44658**	SANTA MARIA LA CARITÀ	NA	A
63	**26895**	SANTA MARIA LA CARITÀ	NA	A
64	**31355**	SANTA MARIA LA CARITÀ	NA	A
65	**25382**	SANTA MARIA LA CARITÀ	NA	A
66	**21322**	SANTA MARIA LA CARITÀ	NA	A
67	**36344**	SANTA MARIA LA CARITÀ	NA	A
68	**25468**	SANTA MARIA LA CARITÀ	NA	A
69	**46812**	SANTA MARIA LA CARITÀ	NA	A
70	**29328**	SANTA MARIA LA CARITÀ	NA	A
71	**54202**	SANTA MARIA LA CARITÀ	NA	A
72	**35843**	SANTA MARIA LA CARITÀ	NA	A
73	**52729**	SANTA MARIA LA CARITÀ	NA	A
74	**33257**	SANTA MARIA LA CARITÀ	NA	A
75	**54221**	SANTA MARIA LA CARITÀ	NA	A
76	**50577**	SANTA MARIA LA CARITÀ	NA	A
77	**13792**	SANTA MARIA LA CARITÀ	NA	A
78	**29597**	SANTA MARIA LA CARITÀ	NA	A
79	**52681**	SANTA MARIA LA CARITÀ	NA	A
80	**43190**	SANTA MARIA LA CARITÀ	NA	A
81	**26626**	SANTA MARIA LA CARITÀ	NA	A
82	**59238**	SANTA MARIA LA CARITÀ	NA	A
83	**39144**	SANTA MARIA LA CARITÀ	NA	A
84	**20062**	SANTA MARIA LA CARITÀ	NA	A
85	**28311**	SANTA MARIA LA CARITÀ	NA	A
86	**56334**	SANTA MARIA LA CARITÀ	NA	A
87	**43918**	SANTA MARIA LA CARITÀ	NA	A
88	**57471**	SANTA MARIA LA CARITÀ	NA	A

fonte: http://burc.regione.campania.it

Giunta Regionale della Campania
Direzione Generale per il Governo del Territorio

BANDO PER L'ASSEGNAZIONE DI CONTRIBUTI AD INTEGRAZIONE DEI CANONI DI LOCAZIONE ANNUALITA' 2021
Art. 11 Legge 431/98 - D.G.R. 568 del 07/12/2021

GRADUATORIA DOMANDE AMMISSIBILI MA NON FINANZIATE PER CARENZA DI FONDI — **Allegato "B"**

POSIZIONE	NUMERO DOMANDA	COMUNE DI RESIDENZA	PR	FASCIA
12	**56009**	SANTA MARIA LA FOSSA	CE	A

fonte: http://burc.regione.campania.it

Giunta Regionale della Campania
Direzione Generale per il Governo del Territorio

BANDO PER L'ASSEGNAZIONE DI CONTRIBUTI AD INTEGRAZIONE DEI CANONI DI LOCAZIONE ANNUALITA' 2021
Art. 11 Legge 431/98 - D.G.R. 568 del 07/12/2021

GRADUATORIA DOMANDE AMMISSIBILI MA NON FINANZIATE PER CARENZA DI FONDI — **Allegato "B"**

POSIZIONE	NUMERO DOMANDA	COMUNE DI RESIDENZA	PR	FASCIA
6	**58010**	SANTA MARINA	SA	A
7	**56602**	SANTA MARINA	SA	A

fonte: http://burc.regione.campania.it

Giunta Regionale della Campania
Direzione Generale per il Governo del Territorio

BANDO PER L'ASSEGNAZIONE DI CONTRIBUTI AD INTEGRAZIONE DEI CANONI DI LOCAZIONE ANNUALITA' 2021
Art. 11 Legge 431/98 - D.G.R. 568 del 07/12/2021

GRADUATORIA DOMANDE AMMISSIBILI MA NON FINANZIATE PER CARENZA DI FONDI — **Allegato "B"**

POSIZIONE	NUMERO DOMANDA	COMUNE DI RESIDENZA	PR	FASCIA
4	**57833**	SANTA PAOLINA	AV	A

fonte: http://burc.regione.campania.it

Giunta Regionale della Campania
Direzione Generale per il Governo del Territorio

BANDO PER L'ASSEGNAZIONE DI CONTRIBUTI AD INTEGRAZIONE DEI CANONI DI LOCAZIONE ANNUALITA' 2021
Art. 11 Legge 431/98 - D.G.R. 568 del 07/12/2021

GRADUATORIA DOMANDE AMMISSIBILI MA NON FINANZIATE PER CARENZA DI FONDI — **Allegato "B"**

POSIZIONE	NUMERO DOMANDA	COMUNE DI RESIDENZA	PR	FASCIA
22	**47315**	SAPRI	SA	A
23	**40461**	SAPRI	SA	A
24	**51038**	SAPRI	SA	A
25	**32450**	SAPRI	SA	A
26	**19391**	SAPRI	SA	A
27	**59952**	SAPRI	SA	A
28	**44289**	SAPRI	SA	A
29	**51577**	SAPRI	SA	A
30	**41634**	SAPRI	SA	A
31	**11598**	SAPRI	SA	A
32	**48699**	SAPRI	SA	A
33	**43049**	SAPRI	SA	A
34	**61956**	SAPRI	SA	A

fonte: http://burc.regione.campania.it

GRADUATORIA DOMANDE AMMISSIBILI MA NON FINANZIATE PER CARENZA DI FONDI — Allegato "B"

POSIZIONE	NUMERO DOMANDA	COMUNE DI RESIDENZA	PR	FASCIA
193	**13492**	SARNO	SA	A
194	**19136**	SARNO	SA	A
195	**11881**	SARNO	SA	A
196	**41699**	SARNO	SA	A
197	**55821**	SARNO	SA	A
198	**9517**	SARNO	SA	A
199	**33238**	SARNO	SA	A
200	**55229**	SARNO	SA	A
201	**48631**	SARNO	SA	A
202	**52854**	SARNO	SA	A
203	**31455**	SARNO	SA	A
204	**41421**	SARNO	SA	A
205	**47004**	SARNO	SA	A
206	**32307**	SARNO	SA	A
207	**7988**	SARNO	SA	A
208	**31784**	SARNO	SA	A
209	**13476**	SARNO	SA	A
210	**57529**	SARNO	SA	A
211	**26567**	SARNO	SA	A
212	**49121**	SARNO	SA	A
213	**6102**	SARNO	SA	A
214	**19213**	SARNO	SA	A
215	**33962**	SARNO	SA	A
216	**56821**	SARNO	SA	A
217	**33997**	SARNO	SA	A
218	**21825**	SARNO	SA	A
219	**27587**	SARNO	SA	A
220	**41467**	SARNO	SA	A
221	**48073**	SARNO	SA	A
222	**55236**	SARNO	SA	A
223	**9510**	SARNO	SA	A
224	**4247**	SARNO	SA	A
225	**21851**	SARNO	SA	A
226	**12205**	SARNO	SA	A
227	**53798**	SARNO	SA	A
228	**41482**	SARNO	SA	A
229	**44944**	SARNO	SA	A
230	**8536**	SARNO	SA	A
231	**5616**	SARNO	SA	A
232	**5736**	SARNO	SA	A
233	**28848**	SARNO	SA	A
234	**13948**	SARNO	SA	A
235	**29739**	SARNO	SA	A
236	**33079**	SARNO	SA	A
237	**27610**	SARNO	SA	A
238	**41503**	SARNO	SA	A
239	**23114**	SARNO	SA	A
240	**3005**	SARNO	SA	A
241	**54579**	SARNO	SA	A
242	**25532**	SARNO	SA	A
243	**45916**	SARNO	SA	A
244	**22528**	SARNO	SA	A

fonte: http://burc.regione.campania.it

Giunta Regionale della Campania
Direzione Generale per il Governo del Territorio

BANDO PER L'ASSEGNAZIONE DI CONTRIBUTI AD INTEGRAZIONE DEI CANONI DI LOCAZIONE ANNUALITA' 2021
Art. 11 Legge 431/98 - D.G.R. 568 del 07/12/2021

GRADUATORIA DOMANDE AMMISSIBILI MA NON FINANZIATE PER CARENZA DI FONDI — **Allegato "B"**

POSIZIONE	NUMERO DOMANDA	COMUNE DI RESIDENZA	PR	FASCIA
245	**3370**	SARNO	SA	A
246	**34203**	SARNO	SA	A
247	**60885**	SARNO	SA	A
248	**43142**	SARNO	SA	A
249	**48960**	SARNO	SA	A
250	**25338**	SARNO	SA	A
251	**61948**	SARNO	SA	A
252	**49342**	SARNO	SA	A
253	**53332**	SARNO	SA	A
254	**54823**	SARNO	SA	A
255	**31404**	SARNO	SA	A
256	**14899**	SARNO	SA	A
257	**56092**	SARNO	SA	A
258	**12440**	SARNO	SA	A
259	**32040**	SARNO	SA	A
260	**57185**	SARNO	SA	A
261	**54276**	SARNO	SA	A
262	**26136**	SARNO	SA	A
263	**12244**	SARNO	SA	A
264	**28128**	SARNO	SA	A
265	**36464**	SARNO	SA	A
266	**36805**	SARNO	SA	A
267	**53431**	SARNO	SA	A
268	**16498**	SARNO	SA	A
269	**11791**	SARNO	SA	A
270	**45997**	SARNO	SA	A
271	**36375**	SARNO	SA	A
272	**21935**	SARNO	SA	A
273	**47693**	SARNO	SA	A
274	**48344**	SARNO	SA	A
275	**42439**	SARNO	SA	A
276	**47488**	SARNO	SA	A
277	**3094**	SARNO	SA	A
278	**9565**	SARNO	SA	A
279	**31025**	SARNO	SA	A
280	**10092**	SARNO	SA	A
281	**33884**	SARNO	SA	A

fonte: http://burc.regione.campania.it

Giunta Regionale della Campania
Direzione Generale per il Governo del Territorio

BANDO PER L'ASSEGNAZIONE DI CONTRIBUTI AD INTEGRAZIONE DEI CANONI DI LOCAZIONE ANNUALITA' 2021
Art. 11 Legge 431/98 - D.G.R. 568 del 07/12/2021

GRADUATORIA DOMANDE AMMISSIBILI MA NON FINANZIATE PER CARENZA DI FONDI — **Allegato "B"**

POSIZIONE	NUMERO DOMANDA	COMUNE DI RESIDENZA	PR	FASCIA
7	**11992**	SASSANO	SA	A
8	**37963**	SASSANO	SA	A

fonte: http://burc.regione.campania.it

Giunta Regionale della Campania
Direzione Generale per il Governo del Territorio

BANDO PER L'ASSEGNAZIONE DI CONTRIBUTI AD INTEGRAZIONE DEI CANONI DI LOCAZIONE ANNUALITA' 2021
Art. 11 Legge 431/98 - D.G.R. 568 del 07/12/2021

GRADUATORIA DOMANDE AMMISSIBILI MA NON FINANZIATE PER CARENZA DI FONDI — **Allegato "B"**

POSIZIONE	NUMERO DOMANDA	COMUNE DI RESIDENZA	PR	FASCIA
52	**60102**	SAVIANO	NA	A
53	**28914**	SAVIANO	NA	A
54	**11690**	SAVIANO	NA	A
55	**48423**	SAVIANO	NA	A
56	**59466**	SAVIANO	NA	A
57	**12931**	SAVIANO	NA	A
58	**45439**	SAVIANO	NA	A
59	**35693**	SAVIANO	NA	A
60	**34071**	SAVIANO	NA	A
61	**40873**	SAVIANO	NA	A
62	**56425**	SAVIANO	NA	A
63	**29130**	SAVIANO	NA	A
64	**24398**	SAVIANO	NA	A
65	**60056**	SAVIANO	NA	A
66	**35825**	SAVIANO	NA	A
67	**53611**	SAVIANO	NA	A
68	**16259**	SAVIANO	NA	A
69	**40487**	SAVIANO	NA	A
70	**60910**	SAVIANO	NA	A
71	**45498**	SAVIANO	NA	A
72	**60584**	SAVIANO	NA	A
73	**30835**	SAVIANO	NA	A
74	**54882**	SAVIANO	NA	A
75	**51604**	SAVIANO	NA	A
76	**26194**	SAVIANO	NA	A
77	**55840**	SAVIANO	NA	A
78	**2963**	SAVIANO	NA	A
79	**59341**	SAVIANO	NA	A
80	**59598**	SAVIANO	NA	A
81	**47205**	SAVIANO	NA	A
82	**23285**	SAVIANO	NA	A

fonte: http://burc.regione.campania.it

GRADUATORIA DOMANDE AMMISSIBILI MA NON FINANZIATE PER CARENZA DI FONDI

Allegato "B"

POSIZIONE	NUMERO DOMANDA	COMUNE DI RESIDENZA	PR	FASCIA
404	**12809**	SCAFATI	SA	A
405	**2671**	SCAFATI	SA	A
406	**59591**	SCAFATI	SA	A
407	**38557**	SCAFATI	SA	A
408	**49632**	SCAFATI	SA	A
409	**54261**	SCAFATI	SA	A
410	**60954**	SCAFATI	SA	A
411	**15643**	SCAFATI	SA	A
412	**12557**	SCAFATI	SA	A
413	**33553**	SCAFATI	SA	A
414	**10898**	SCAFATI	SA	A
415	**45870**	SCAFATI	SA	A
416	**27645**	SCAFATI	SA	A
417	**63263**	SCAFATI	SA	A
418	**57600**	SCAFATI	SA	A
419	**55958**	SCAFATI	SA	A
420	**30519**	SCAFATI	SA	A
421	**60411**	SCAFATI	SA	A
422	**57132**	SCAFATI	SA	A
423	**27930**	SCAFATI	SA	A
424	**59779**	SCAFATI	SA	A
425	**18944**	SCAFATI	SA	A
426	**49849**	SCAFATI	SA	A
427	**42081**	SCAFATI	SA	A
428	**58094**	SCAFATI	SA	A
429	**45224**	SCAFATI	SA	A
430	**25486**	SCAFATI	SA	A
431	**3470**	SCAFATI	SA	A
432	**15581**	SCAFATI	SA	A
433	**44201**	SCAFATI	SA	A
434	**9402**	SCAFATI	SA	A
435	**8544**	SCAFATI	SA	A
436	**36147**	SCAFATI	SA	A
437	**24055**	SCAFATI	SA	A
438	**13186**	SCAFATI	SA	A
439	**48079**	SCAFATI	SA	A
440	**13135**	SCAFATI	SA	A
441	**58867**	SCAFATI	SA	A
442	**45817**	SCAFATI	SA	A
443	**7830**	SCAFATI	SA	A
444	**53969**	SCAFATI	SA	A
445	**31382**	SCAFATI	SA	A
446	**15575**	SCAFATI	SA	A
447	**51005**	SCAFATI	SA	A
448	**5657**	SCAFATI	SA	A
449	**56004**	SCAFATI	SA	A
450	**2423**	SCAFATI	SA	A
451	**45231**	SCAFATI	SA	A
452	**41268**	SCAFATI	SA	A
453	**61543**	SCAFATI	SA	A
454	**4084**	SCAFATI	SA	A
455	**59946**	SCAFATI	SA	A

fonte: http://burc.regione.campania.it

GRADUATORIA DOMANDE AMMISSIBILI MA NON FINANZIATE PER CARENZA DI FONDI

Allegato "B"

POSIZIONE	NUMERO DOMANDA	COMUNE DI RESIDENZA	PR	FASCIA
456	**25515**	SCAFATI	SA	A
457	**16907**	SCAFATI	SA	A
458	**59962**	SCAFATI	SA	A
459	**62512**	SCAFATI	SA	A
460	**62251**	SCAFATI	SA	A
461	**27996**	SCAFATI	SA	A
462	**60934**	SCAFATI	SA	A
463	**26918**	SCAFATI	SA	A
464	**53408**	SCAFATI	SA	A
465	**60637**	SCAFATI	SA	A
466	**35350**	SCAFATI	SA	A
467	**59187**	SCAFATI	SA	A
468	**35853**	SCAFATI	SA	A
469	**29767**	SCAFATI	SA	A
470	**45639**	SCAFATI	SA	A
471	**10833**	SCAFATI	SA	A
472	**6716**	SCAFATI	SA	A
473	**54704**	SCAFATI	SA	A
474	**49913**	SCAFATI	SA	A
475	**40794**	SCAFATI	SA	A
476	**52471**	SCAFATI	SA	A
477	**33423**	SCAFATI	SA	A
478	**50492**	SCAFATI	SA	A
479	**15261**	SCAFATI	SA	A
480	**11877**	SCAFATI	SA	A
481	**40035**	SCAFATI	SA	A
482	**12720**	SCAFATI	SA	A
483	**17340**	SCAFATI	SA	A
484	**60417**	SCAFATI	SA	A
485	**48325**	SCAFATI	SA	A
486	**60006**	SCAFATI	SA	A
487	**52583**	SCAFATI	SA	A
488	**10033**	SCAFATI	SA	A
489	**54440**	SCAFATI	SA	A
490	**49034**	SCAFATI	SA	A
491	**39266**	SCAFATI	SA	A
492	**18720**	SCAFATI	SA	A
493	**50524**	SCAFATI	SA	A
494	**45389**	SCAFATI	SA	A
495	**47293**	SCAFATI	SA	A
496	**27005**	SCAFATI	SA	A
497	**30264**	SCAFATI	SA	A
498	**27632**	SCAFATI	SA	A
499	**49675**	SCAFATI	SA	A
500	**59897**	SCAFATI	SA	A
501	**21108**	SCAFATI	SA	A
502	**54757**	SCAFATI	SA	A
503	**42521**	SCAFATI	SA	A
504	**62210**	SCAFATI	SA	A
505	**7574**	SCAFATI	SA	A
506	**54286**	SCAFATI	SA	A
507	**2484**	SCAFATI	SA	A

fonte: http://burc.regione.campania.it

GRADUATORIA DOMANDE AMMISSIBILI MA NON FINANZIATE PER CARENZA DI FONDI — Allegato "B"

POSIZIONE	NUMERO DOMANDA	COMUNE DI RESIDENZA	PR	FASCIA
508	**50781**	SCAFATI	SA	A
509	**60100**	SCAFATI	SA	A
510	**15566**	SCAFATI	SA	A
511	**20355**	SCAFATI	SA	A
512	**48646**	SCAFATI	SA	A
513	**33252**	SCAFATI	SA	A
514	**34047**	SCAFATI	SA	A
515	**54323**	SCAFATI	SA	A
516	**55896**	SCAFATI	SA	A
517	**33066**	SCAFATI	SA	A
518	**42810**	SCAFATI	SA	A
519	**59643**	SCAFATI	SA	A
520	**11575**	SCAFATI	SA	A
521	**61263**	SCAFATI	SA	A
522	**55893**	SCAFATI	SA	A
523	**49371**	SCAFATI	SA	A
524	**11832**	SCAFATI	SA	A
525	**13455**	SCAFATI	SA	A
526	**32457**	SCAFATI	SA	A
527	**38170**	SCAFATI	SA	A
528	**49772**	SCAFATI	SA	A
529	**42428**	SCAFATI	SA	A
530	**60278**	SCAFATI	SA	A
531	**48231**	SCAFATI	SA	A
532	**44505**	SCAFATI	SA	A
533	**53500**	SCAFATI	SA	A
534	**52608**	SCAFATI	SA	A
535	**48658**	SCAFATI	SA	A
536	**59492**	SCAFATI	SA	A
537	**29588**	SCAFATI	SA	A
538	**37492**	SCAFATI	SA	A
539	**62880**	SCAFATI	SA	A
540	**2468**	SCAFATI	SA	A
541	**15108**	SCAFATI	SA	A
542	**17015**	SCAFATI	SA	A
543	**55456**	SCAFATI	SA	A
544	**51867**	SCAFATI	SA	A
545	**44298**	SCAFATI	SA	A
546	**60738**	SCAFATI	SA	A
547	**16295**	SCAFATI	SA	A
548	**47357**	SCAFATI	SA	A
549	**18039**	SCAFATI	SA	A
550	**62555**	SCAFATI	SA	A
551	**15780**	SCAFATI	SA	A
552	**55066**	SCAFATI	SA	A
553	**10635**	SCAFATI	SA	A
554	**50753**	SCAFATI	SA	A
555	**43921**	SCAFATI	SA	A
556	**50722**	SCAFATI	SA	A
557	**50508**	SCAFATI	SA	A
558	**50427**	SCAFATI	SA	A
559	**44211**	SCAFATI	SA	A

fonte: http://burc.regione.campania.it

GRADUATORIA DOMANDE AMMISSIBILI MA NON FINANZIATE PER CARENZA DI FONDI

Allegato "B"

POSIZIONE	NUMERO DOMANDA	COMUNE DI RESIDENZA	PR	FASCIA
560	**56116**	SCAFATI	SA	A
561	**31580**	SCAFATI	SA	A
562	**13011**	SCAFATI	SA	A
563	**37759**	SCAFATI	SA	A
564	**48758**	SCAFATI	SA	A
565	**45857**	SCAFATI	SA	A
566	**16906**	SCAFATI	SA	A
567	**49968**	SCAFATI	SA	A
568	**42936**	SCAFATI	SA	A
569	**28886**	SCAFATI	SA	A
570	**38477**	SCAFATI	SA	A
571	**6614**	SCAFATI	SA	A
572	**33352**	SCAFATI	SA	A
573	**50378**	SCAFATI	SA	A
574	**10018**	SCAFATI	SA	A
575	**56461**	SCAFATI	SA	A
576	**60908**	SCAFATI	SA	A
577	**61671**	SCAFATI	SA	A
578	**8754**	SCAFATI	SA	A
579	**53452**	SCAFATI	SA	A
580	**43121**	SCAFATI	SA	A
581	**7864**	SCAFATI	SA	A
582	**15211**	SCAFATI	SA	A
583	**14779**	SCAFATI	SA	A
584	**27737**	SCAFATI	SA	A
585	**50267**	SCAFATI	SA	A
586	**62659**	SCAFATI	SA	A
587	**52380**	SCAFATI	SA	A
588	**40758**	SCAFATI	SA	A
589	**14426**	SCAFATI	SA	A
590	**60083**	SCAFATI	SA	A
591	**30739**	SCAFATI	SA	A
592	**60941**	SCAFATI	SA	A
593	**9784**	SCAFATI	SA	A
594	**12441**	SCAFATI	SA	A
595	**61999**	SCAFATI	SA	A
596	**48805**	SCAFATI	SA	A
597	**58213**	SCAFATI	SA	A
598	**23165**	SCAFATI	SA	A
599	**38004**	SCAFATI	SA	A
600	**54916**	SCAFATI	SA	A
601	**46534**	SCAFATI	SA	A
602	**34064**	SCAFATI	SA	A
603	**30407**	SCAFATI	SA	A
604	**60720**	SCAFATI	SA	A
605	**59335**	SCAFATI	SA	A
606	**36596**	SCAFATI	SA	A
607	**57392**	SCAFATI	SA	A
608	**45931**	SCAFATI	SA	A
609	**36781**	SCAFATI	SA	A
610	**36290**	SCAFATI	SA	A
611	**37055**	SCAFATI	SA	A

fonte: http://burc.regione.campania.it

GRADUATORIA DOMANDE AMMISSIBILI MA NON FINANZIATE PER CARENZA DI FONDI

Allegato "B"

POSIZIONE	NUMERO DOMANDA	COMUNE DI RESIDENZA	PR	FASCIA
612	**56180**	SCAFATI	SA	A
613	**15254**	SCAFATI	SA	A
614	**14280**	SCAFATI	SA	A
615	**40865**	SCAFATI	SA	A
616	**14058**	SCAFATI	SA	A
617	**55381**	SCAFATI	SA	A
618	**21538**	SCAFATI	SA	A
619	**42083**	SCAFATI	SA	A
620	**19605**	SCAFATI	SA	A
621	**23699**	SCAFATI	SA	A
622	**54465**	SCAFATI	SA	A
623	**51695**	SCAFATI	SA	A
624	**61354**	SCAFATI	SA	A
625	**38028**	SCAFATI	SA	A
626	**58798**	SCAFATI	SA	A
627	**25132**	SCAFATI	SA	A
628	**16347**	SCAFATI	SA	A
629	**63016**	SCAFATI	SA	A
630	**47989**	SCAFATI	SA	A
631	**61278**	SCAFATI	SA	A
632	**54982**	SCAFATI	SA	A
633	**31000**	SCAFATI	SA	A
634	**2571**	SCAFATI	SA	A
635	**33636**	SCAFATI	SA	A
636	**26429**	SCAFATI	SA	A
637	**42759**	SCAFATI	SA	A
638	**44921**	SCAFATI	SA	A
639	**46828**	SCAFATI	SA	A
640	**2738**	SCAFATI	SA	A
641	**30844**	SCAFATI	SA	A
642	**17611**	SCAFATI	SA	A
643	**47020**	SCAFATI	SA	A
644	**46809**	SCAFATI	SA	A
645	**12049**	SCAFATI	SA	A
646	**59533**	SCAFATI	SA	A
647	**9711**	SCAFATI	SA	A
648	**9722**	SCAFATI	SA	A
649	**33665**	SCAFATI	SA	A
650	**12456**	SCAFATI	SA	A
651	**5897**	SCAFATI	SA	A
652	**53455**	SCAFATI	SA	A
653	**49818**	SCAFATI	SA	A
654	**17042**	SCAFATI	SA	A
655	**43446**	SCAFATI	SA	A
656	**53257**	SCAFATI	SA	A
657	**48505**	SCAFATI	SA	A
658	**58474**	SCAFATI	SA	A
659	**14467**	SCAFATI	SA	A
660	**14003**	SCAFATI	SA	A
661	**34072**	SCAFATI	SA	A
662	**47329**	SCAFATI	SA	A
663	**39997**	SCAFATI	SA	A

fonte: http://burc.regione.campania.it

Giunta Regionale della Campania
Direzione Generale per il Governo del Territorio

BANDO PER L'ASSEGNAZIONE DI CONTRIBUTI AD INTEGRAZIONE DEI CANONI DI LOCAZIONE ANNUALITA' 2021
Art. 11 Legge 431/98 - D.G.R. 568 del 07/12/2021

GRADUATORIA DOMANDE AMMISSIBILI MA NON FINANZIATE PER CARENZA DI FONDI — **Allegato "B"**

POSIZIONE	NUMERO DOMANDA	COMUNE DI RESIDENZA	PR	FASCIA
664	**49197**	SCAFATI	SA	A

fonte: http://burc.regione.campania.it

Giunta Regionale della Campania
Direzione Generale per il Governo del Territorio

BANDO PER L'ASSEGNAZIONE DI CONTRIBUTI AD INTEGRAZIONE DEI CANONI DI LOCAZIONE ANNUALITA' 2021
Art. 11 Legge 431/98 - D.G.R. 568 del 07/12/2021

GRADUATORIA DOMANDE AMMISSIBILI MA NON FINANZIATE PER CARENZA DI FONDI — **Allegato "B"**

POSIZIONE	NUMERO DOMANDA	COMUNE DI RESIDENZA	PR	FASCIA
6	**55393**	SCALA	SA	A
7	**17967**	SCALA	SA	A

fonte: http://burc.regione.campania.it

Giunta Regionale della Campania
Direzione Generale per il Governo del Territorio

BANDO PER L'ASSEGNAZIONE DI CONTRIBUTI AD INTEGRAZIONE DEI CANONI DI LOCAZIONE ANNUALITA' 2021
Art. 11 Legge 431/98 - D.G.R. 568 del 07/12/2021

GRADUATORIA DOMANDE AMMISSIBILI MA NON FINANZIATE PER CARENZA DI FONDI — **Allegato "B"**

POSIZIONE	NUMERO DOMANDA	COMUNE DI RESIDENZA	PR	FASCIA
20	**49856**	SCISCIANO	NA	A
21	**59372**	SCISCIANO	NA	A
22	**16002**	SCISCIANO	NA	A
23	**51996**	SCISCIANO	NA	A
24	**59873**	SCISCIANO	NA	A
25	**44250**	SCISCIANO	NA	A
26	**30728**	SCISCIANO	NA	A
27	**2937**	SCISCIANO	NA	A
28	**39791**	SCISCIANO	NA	A
29	**35152**	SCISCIANO	NA	A
30	**15008**	SCISCIANO	NA	A

fonte: http://burc.regione.campania.it

Giunta Regionale della Campania
Direzione Generale per il Governo del Territorio

BANDO PER L'ASSEGNAZIONE DI CONTRIBUTI AD INTEGRAZIONE DEI CANONI DI LOCAZIONE ANNUALITA' 2021
Art. 11 Legge 431/98 - D.G.R. 568 del 07/12/2021

GRADUATORIA DOMANDE AMMISSIBILI MA NON FINANZIATE PER CARENZA DI FONDI — **Allegato "B"**

POSIZIONE	NUMERO DOMANDA	COMUNE DI RESIDENZA	PR	FASCIA
9	**47667**	SERINO	AV	A
10	**4197**	SERINO	AV	A
11	**47476**	SERINO	AV	A

fonte: http://burc.regione.campania.it

Giunta Regionale della Campania
Direzione Generale per il Governo del Territorio

BANDO PER L'ASSEGNAZIONE DI CONTRIBUTI AD INTEGRAZIONE DEI CANONI DI LOCAZIONE ANNUALITA' 2021
Art. 11 Legge 431/98 - D.G.R. 568 del 07/12/2021

GRADUATORIA DOMANDE AMMISSIBILI MA NON FINANZIATE PER CARENZA DI FONDI — **Allegato "B"**

POSIZIONE	NUMERO DOMANDA	COMUNE DI RESIDENZA	PR	FASCIA
16	**61109**	SERRE	SA	A
17	**13601**	SERRE	SA	A
18	**55648**	SERRE	SA	A
19	**49111**	SERRE	SA	A

fonte: http://burc.regione.campania.it

Giunta Regionale della Campania
Direzione Generale per il Governo del Territorio

BANDO PER L'ASSEGNAZIONE DI CONTRIBUTI AD INTEGRAZIONE DEI CANONI DI LOCAZIONE ANNUALITA' 2021
Art. 11 Legge 431/98 - D.G.R. 568 del 07/12/2021

GRADUATORIA DOMANDE AMMISSIBILI MA NON FINANZIATE PER CARENZA DI FONDI — **Allegato "B"**

POSIZIONE	NUMERO DOMANDA	COMUNE DI RESIDENZA	PR	FASCIA
37	**36414**	SESSA AURUNCA	CE	A
38	**23555**	SESSA AURUNCA	CE	A
39	**11161**	SESSA AURUNCA	CE	A
40	**6908**	SESSA AURUNCA	CE	A
41	**48204**	SESSA AURUNCA	CE	A
42	**25788**	SESSA AURUNCA	CE	A
43	**16992**	SESSA AURUNCA	CE	A
44	**31321**	SESSA AURUNCA	CE	A
45	**23828**	SESSA AURUNCA	CE	A
46	**27197**	SESSA AURUNCA	CE	A
47	**45681**	SESSA AURUNCA	CE	A
48	**32530**	SESSA AURUNCA	CE	A
49	**25365**	SESSA AURUNCA	CE	A
50	**16269**	SESSA AURUNCA	CE	A
51	**38754**	SESSA AURUNCA	CE	A
52	**53401**	SESSA AURUNCA	CE	A
53	**40980**	SESSA AURUNCA	CE	A
54	**21221**	SESSA AURUNCA	CE	A
55	**16806**	SESSA AURUNCA	CE	A
56	**45705**	SESSA AURUNCA	CE	A

fonte: http://burc.regione.campania.it

Giunta Regionale della Campania
Direzione Generale per il Governo del Territorio

BANDO PER L'ASSEGNAZIONE DI CONTRIBUTI AD INTEGRAZIONE DEI CANONI DI LOCAZIONE ANNUALITA' 2021
Art. 11 Legge 431/98 - D.G.R. 568 del 07/12/2021

GRADUATORIA DOMANDE AMMISSIBILI MA NON FINANZIATE PER CARENZA DI FONDI — **Allegato "B"**

POSIZIONE	NUMERO DOMANDA	COMUNE DI RESIDENZA	PR	FASCIA
3	**12315**	SESSA CILENTO	SA	A

fonte: http://burc.regione.campania.it

Giunta Regionale della Campania
Direzione Generale per il Governo del Territorio

BANDO PER L'ASSEGNAZIONE DI CONTRIBUTI AD INTEGRAZIONE DEI CANONI DI LOCAZIONE ANNUALITA' 2021
Art. 11 Legge 431/98 - D.G.R. 568 del 07/12/2021

GRADUATORIA DOMANDE AMMISSIBILI MA NON FINANZIATE PER CARENZA DI FONDI — **Allegato "B"**

POSIZIONE	NUMERO DOMANDA	COMUNE DI RESIDENZA	PR	FASCIA
28	**8849**	SIANO	SA	A
29	**36747**	SIANO	SA	A
30	**19999**	SIANO	SA	A
31	**22275**	SIANO	SA	A
32	**13612**	SIANO	SA	A
33	**59033**	SIANO	SA	A
34	**32451**	SIANO	SA	A
35	**3637**	SIANO	SA	A
36	**43711**	SIANO	SA	A
37	**11648**	SIANO	SA	A

fonte: http://burc.regione.campania.it

GRADUATORIA DOMANDE AMMISSIBILI MA NON FINANZIATE PER CARENZA DI FONDI — Allegato "B"

POSIZIONE	NUMERO DOMANDA	COMUNE DI RESIDENZA	PR	FASCIA
11	**58039**	SIRIGNANO	AV	A
12	**31510**	SIRIGNANO	AV	A
13	**16614**	SIRIGNANO	AV	A
14	**21596**	SIRIGNANO	AV	A
15	**28567**	SIRIGNANO	AV	A
16	**27440**	SIRIGNANO	AV	A

fonte: http://burc.regione.campania.it

GRADUATORIA DOMANDE AMMISSIBILI MA NON FINANZIATE PER CARENZA DI FONDI — Allegato "B"

POSIZIONE	NUMERO DOMANDA	COMUNE DI RESIDENZA	PR	FASCIA
37	**60358**	SOLOFRA	AV	A
38	**56226**	SOLOFRA	AV	A
39	**12599**	SOLOFRA	AV	A
40	**30513**	SOLOFRA	AV	A
41	**28881**	SOLOFRA	AV	A
42	**53499**	SOLOFRA	AV	A
43	**35868**	SOLOFRA	AV	A
44	**7086**	SOLOFRA	AV	A
45	**17455**	SOLOFRA	AV	A
46	**36096**	SOLOFRA	AV	A
47	**54558**	SOLOFRA	AV	A
48	**19622**	SOLOFRA	AV	A
49	**60926**	SOLOFRA	AV	A
50	**59244**	SOLOFRA	AV	A
51	**32099**	SOLOFRA	AV	A
52	**35785**	SOLOFRA	AV	A
53	**32406**	SOLOFRA	AV	A
54	**35968**	SOLOFRA	AV	A
55	**30654**	SOLOFRA	AV	A
56	**40892**	SOLOFRA	AV	A

fonte: http://burc.regione.campania.it

Giunta Regionale della Campania
Direzione Generale per il Governo del Territorio

BANDO PER L'ASSEGNAZIONE DI CONTRIBUTI AD INTEGRAZIONE DEI CANONI DI LOCAZIONE ANNUALITA' 2021
Art. 11 Legge 431/98 - D.G.R. 568 del 07/12/2021

GRADUATORIA DOMANDE AMMISSIBILI MA NON FINANZIATE PER CARENZA DI FONDI — **Allegato "B"**

POSIZIONE	NUMERO DOMANDA	COMUNE DI RESIDENZA	PR	FASCIA
11	**54766**	SOLOPACA	BN	A
12	**7181**	SOLOPACA	BN	A

fonte: http://burc.regione.campania.it

GRADUATORIA DOMANDE AMMISSIBILI MA NON FINANZIATE PER CARENZA DI FONDI

Allegato "B"

POSIZIONE	NUMERO DOMANDA	COMUNE DI RESIDENZA	PR	FASCIA
69	**29932**	SOMMA VESUVIANA	NA	A
70	**53142**	SOMMA VESUVIANA	NA	A
71	**35919**	SOMMA VESUVIANA	NA	A
72	**43992**	SOMMA VESUVIANA	NA	A
73	**19957**	SOMMA VESUVIANA	NA	A
74	**11281**	SOMMA VESUVIANA	NA	A
75	**20167**	SOMMA VESUVIANA	NA	A
76	**51968**	SOMMA VESUVIANA	NA	A
77	**16725**	SOMMA VESUVIANA	NA	A
78	**24597**	SOMMA VESUVIANA	NA	A
79	**27240**	SOMMA VESUVIANA	NA	A
80	**48753**	SOMMA VESUVIANA	NA	A
81	**53180**	SOMMA VESUVIANA	NA	A
82	**51735**	SOMMA VESUVIANA	NA	A
83	**11535**	SOMMA VESUVIANA	NA	A
84	**25242**	SOMMA VESUVIANA	NA	A
85	**41484**	SOMMA VESUVIANA	NA	A
86	**46072**	SOMMA VESUVIANA	NA	A
87	**19544**	SOMMA VESUVIANA	NA	A
88	**35224**	SOMMA VESUVIANA	NA	A
89	**45175**	SOMMA VESUVIANA	NA	A
90	**26632**	SOMMA VESUVIANA	NA	A
91	**40738**	SOMMA VESUVIANA	NA	A
92	**22463**	SOMMA VESUVIANA	NA	A
93	**26635**	SOMMA VESUVIANA	NA	A
94	**40290**	SOMMA VESUVIANA	NA	A
95	**36429**	SOMMA VESUVIANA	NA	A
96	**48520**	SOMMA VESUVIANA	NA	A
97	**42529**	SOMMA VESUVIANA	NA	A
98	**7196**	SOMMA VESUVIANA	NA	A
99	**41763**	SOMMA VESUVIANA	NA	A
100	**36910**	SOMMA VESUVIANA	NA	A
101	**19118**	SOMMA VESUVIANA	NA	A
102	**20060**	SOMMA VESUVIANA	NA	A
103	**60504**	SOMMA VESUVIANA	NA	A
104	**56547**	SOMMA VESUVIANA	NA	A
105	**33430**	SOMMA VESUVIANA	NA	A
106	**48842**	SOMMA VESUVIANA	NA	A
107	**50782**	SOMMA VESUVIANA	NA	A
108	**49108**	SOMMA VESUVIANA	NA	A
109	**59718**	SOMMA VESUVIANA	NA	A
110	**16276**	SOMMA VESUVIANA	NA	A

fonte: http://burc.regione.campania.it

GRADUATORIA DOMANDE AMMISSIBILI MA NON FINANZIATE PER CARENZA DI FONDI

Allegato "B"

POSIZIONE	NUMERO DOMANDA	COMUNE DI RESIDENZA	PR	FASCIA
101	**31553**	SORRENTO	NA	A
102	**58069**	SORRENTO	NA	A
103	**58032**	SORRENTO	NA	A
104	**46244**	SORRENTO	NA	A
105	**52506**	SORRENTO	NA	A
106	**29094**	SORRENTO	NA	A
107	**58322**	SORRENTO	NA	A
108	**57494**	SORRENTO	NA	A
109	**53223**	SORRENTO	NA	A
110	**21127**	SORRENTO	NA	A
111	**22441**	SORRENTO	NA	A
112	**9824**	SORRENTO	NA	A
113	**6011**	SORRENTO	NA	A
114	**41872**	SORRENTO	NA	A
115	**28444**	SORRENTO	NA	A
116	**11939**	SORRENTO	NA	A
117	**9928**	SORRENTO	NA	A
118	**47556**	SORRENTO	NA	A
119	**33367**	SORRENTO	NA	A
120	**35429**	SORRENTO	NA	A
121	**20224**	SORRENTO	NA	A
122	**6308**	SORRENTO	NA	A
123	**37035**	SORRENTO	NA	A
124	**37752**	SORRENTO	NA	A
125	**40519**	SORRENTO	NA	A
126	**62332**	SORRENTO	NA	A
127	**42195**	SORRENTO	NA	A
128	**61625**	SORRENTO	NA	A
129	**2073**	SORRENTO	NA	A
130	**61645**	SORRENTO	NA	A
131	**16363**	SORRENTO	NA	A
132	**51247**	SORRENTO	NA	A
133	**51480**	SORRENTO	NA	A
134	**9011**	SORRENTO	NA	A
135	**26059**	SORRENTO	NA	A
136	**14078**	SORRENTO	NA	A
137	**51236**	SORRENTO	NA	A
138	**7708**	SORRENTO	NA	A
139	**57580**	SORRENTO	NA	A
140	**54231**	SORRENTO	NA	A
141	**35982**	SORRENTO	NA	A
142	**61797**	SORRENTO	NA	A
143	**29754**	SORRENTO	NA	A
144	**33263**	SORRENTO	NA	A
145	**2111**	SORRENTO	NA	A
146	**23559**	SORRENTO	NA	A
147	**46571**	SORRENTO	NA	A
148	**62676**	SORRENTO	NA	A
149	**47287**	SORRENTO	NA	A
150	**60697**	SORRENTO	NA	A
151	**15988**	SORRENTO	NA	A
152	**18361**	SORRENTO	NA	A

fonte: http://burc.regione.campania.it

Giunta Regionale della Campania
Direzione Generale per il Governo del Territorio

BANDO PER L'ASSEGNAZIONE DI CONTRIBUTI AD INTEGRAZIONE DEI CANONI DI LOCAZIONE ANNUALITA' 2021
Art. 11 Legge 431/98 - D.G.R. 568 del 07/12/2021

GRADUATORIA DOMANDE AMMISSIBILI MA NON FINANZIATE PER CARENZA DI FONDI — **Allegato "B"**

POSIZIONE	NUMERO DOMANDA	COMUNE DI RESIDENZA	PR	FASCIA
153	**53875**	SORRENTO	NA	A
154	**9357**	SORRENTO	NA	A
155	**21113**	SORRENTO	NA	A
156	**4497**	SORRENTO	NA	A
157	**5369**	SORRENTO	NA	A
158	**57371**	SORRENTO	NA	A
159	**56916**	SORRENTO	NA	A
160	**30618**	SORRENTO	NA	A
161	**17180**	SORRENTO	NA	A
162	**13738**	SORRENTO	NA	A
163	**17472**	SORRENTO	NA	A
164	**38821**	SORRENTO	NA	A
165	**20020**	SORRENTO	NA	A
166	**21437**	SORRENTO	NA	A

fonte: http://burc.regione.campania.it

Giunta Regionale della Campania
Direzione Generale per il Governo del Territorio

BANDO PER L'ASSEGNAZIONE DI CONTRIBUTI AD INTEGRAZIONE DEI CANONI DI LOCAZIONE ANNUALITA' 2021
Art. 11 Legge 431/98 - D.G.R. 568 del 07/12/2021

GRADUATORIA DOMANDE AMMISSIBILI MA NON FINANZIATE PER CARENZA DI FONDI — **Allegato "B"**

POSIZIONE	NUMERO DOMANDA	COMUNE DI RESIDENZA	PR	FASCIA
46	**54238**	SPARANISE	CE	A
47	**57648**	SPARANISE	CE	A
48	**28726**	SPARANISE	CE	A
49	**35936**	SPARANISE	CE	A
50	**41472**	SPARANISE	CE	A
51	**54787**	SPARANISE	CE	A
52	**38220**	SPARANISE	CE	A
53	**29837**	SPARANISE	CE	A
54	**56931**	SPARANISE	CE	A
55	**49824**	SPARANISE	CE	A
56	**39954**	SPARANISE	CE	A
57	**29963**	SPARANISE	CE	A
58	**41425**	SPARANISE	CE	A
59	**54342**	SPARANISE	CE	A
60	**16439**	SPARANISE	CE	A
61	**19951**	SPARANISE	CE	A
62	**47947**	SPARANISE	CE	A
63	**48067**	SPARANISE	CE	A
64	**33074**	SPARANISE	CE	A
65	**51985**	SPARANISE	CE	A
66	**36604**	SPARANISE	CE	A
67	**41498**	SPARANISE	CE	A
68	**61081**	SPARANISE	CE	A
69	**63147**	SPARANISE	CE	A
70	**26275**	SPARANISE	CE	A
71	**61914**	SPARANISE	CE	A

fonte: http://burc.regione.campania.it

Giunta Regionale della Campania
Direzione Generale per il Governo del Territorio

BANDO PER L'ASSEGNAZIONE DI CONTRIBUTI AD INTEGRAZIONE DEI CANONI DI LOCAZIONE ANNUALITA' 2021
Art. 11 Legge 431/98 - D.G.R. 568 del 07/12/2021

GRADUATORIA DOMANDE AMMISSIBILI MA NON FINANZIATE PER CARENZA DI FONDI — **Allegato "B"**

POSIZIONE	NUMERO DOMANDA	COMUNE DI RESIDENZA	PR	FASCIA
11	**56227**	SPERONE	AV	A
12	**17897**	SPERONE	AV	A
13	**58079**	SPERONE	AV	A
14	**21767**	SPERONE	AV	A
15	**17287**	SPERONE	AV	A

fonte: http://burc.regione.campania.it

GRADUATORIA DOMANDE AMMISSIBILI MA NON FINANZIATE PER CARENZA DI FONDI — Allegato "B"

POSIZIONE	NUMERO DOMANDA	COMUNE DI RESIDENZA	PR	FASCIA
50	**23275**	STRIANO	NA	A
51	**55406**	STRIANO	NA	A
52	**49691**	STRIANO	NA	A
53	**55625**	STRIANO	NA	A
54	**28743**	STRIANO	NA	A
55	**53402**	STRIANO	NA	A
56	**31103**	STRIANO	NA	A
57	**48807**	STRIANO	NA	A
58	**48297**	STRIANO	NA	A
59	**59720**	STRIANO	NA	A
60	**9927**	STRIANO	NA	A
61	**53773**	STRIANO	NA	A
62	**59688**	STRIANO	NA	A
63	**56235**	STRIANO	NA	A
64	**54505**	STRIANO	NA	A
65	**33516**	STRIANO	NA	A
66	**30648**	STRIANO	NA	A
67	**61212**	STRIANO	NA	A
68	**32403**	STRIANO	NA	A
69	**57036**	STRIANO	NA	A
70	**56735**	STRIANO	NA	A
71	**62757**	STRIANO	NA	A

fonte: http://burc.regione.campania.it

Giunta Regionale della Campania
Direzione Generale per il Governo del Territorio

BANDO PER L'ASSEGNAZIONE DI CONTRIBUTI AD INTEGRAZIONE DEI CANONI DI LOCAZIONE ANNUALITA' 2021
Art. 11 Legge 431/98 - D.G.R. 568 del 07/12/2021

GRADUATORIA DOMANDE AMMISSIBILI MA NON FINANZIATE PER CARENZA DI FONDI — **Allegato "B"**

POSIZIONE	NUMERO DOMANDA	COMUNE DI RESIDENZA	PR	FASCIA
36	**59815**	SUCCIVO	CE	A
37	**59339**	SUCCIVO	CE	A
38	**60012**	SUCCIVO	CE	A
39	**8692**	SUCCIVO	CE	A
40	**56489**	SUCCIVO	CE	A
41	**18368**	SUCCIVO	CE	A
42	**45873**	SUCCIVO	CE	A
43	**33796**	SUCCIVO	CE	A
44	**26281**	SUCCIVO	CE	A
45	**50986**	SUCCIVO	CE	A
46	**53507**	SUCCIVO	CE	A
47	**33399**	SUCCIVO	CE	A
48	**7756**	SUCCIVO	CE	A
49	**15567**	SUCCIVO	CE	A
50	**21858**	SUCCIVO	CE	A
51	**53226**	SUCCIVO	CE	A

fonte: http://burc.regione.campania.it

Giunta Regionale della Campania
Direzione Generale per il Governo del Territorio

BANDO PER L'ASSEGNAZIONE DI CONTRIBUTI AD INTEGRAZIONE DEI CANONI DI LOCAZIONE ANNUALITA' 2021
Art. 11 Legge 431/98 - D.G.R. 568 del 07/12/2021

GRADUATORIA DOMANDE AMMISSIBILI MA NON FINANZIATE PER CARENZA DI FONDI — **Allegato "B"**

POSIZIONE	NUMERO DOMANDA	COMUNE DI RESIDENZA	PR	FASCIA
27	**54680**	TEANO	CE	A
28	**55062**	TEANO	CE	A
29	**9704**	TEANO	CE	A
30	**51366**	TEANO	CE	A
31	**24738**	TEANO	CE	A
32	**60426**	TEANO	CE	A
33	**14098**	TEANO	CE	A
34	**45273**	TEANO	CE	A
35	**53243**	TEANO	CE	A
36	**52708**	TEANO	CE	A
37	**39276**	TEANO	CE	A
38	**9427**	TEANO	CE	A
39	**41323**	TEANO	CE	A
40	**46471**	TEANO	CE	A

fonte: http://burc.regione.campania.it

Giunta Regionale della Campania
Direzione Generale per il Governo del Territorio

BANDO PER L'ASSEGNAZIONE DI CONTRIBUTI AD INTEGRAZIONE DEI CANONI DI LOCAZIONE ANNUALITA' 2021
Art. 11 Legge 431/98 - D.G.R. 568 del 07/12/2021

GRADUATORIA DOMANDE AMMISSIBILI MA NON FINANZIATE PER CARENZA DI FONDI — **Allegato "B"**

POSIZIONE	NUMERO DOMANDA	COMUNE DI RESIDENZA	PR	FASCIA
43	**62654**	TELESE TERME	BN	A
44	**35395**	TELESE TERME	BN	A
45	**36253**	TELESE TERME	BN	A
46	**7339**	TELESE TERME	BN	A
47	**46478**	TELESE TERME	BN	A
48	**54361**	TELESE TERME	BN	A
49	**33295**	TELESE TERME	BN	A
50	**37333**	TELESE TERME	BN	A
51	**41436**	TELESE TERME	BN	A
52	**43206**	TELESE TERME	BN	A
53	**16071**	TELESE TERME	BN	A
54	**54899**	TELESE TERME	BN	A
55	**18901**	TELESE TERME	BN	A
56	**33503**	TELESE TERME	BN	A
57	**40143**	TELESE TERME	BN	A
58	**49720**	TELESE TERME	BN	A
59	**47318**	TELESE TERME	BN	A
60	**27520**	TELESE TERME	BN	A
61	**55531**	TELESE TERME	BN	A
62	**27772**	TELESE TERME	BN	A
63	**19291**	TELESE TERME	BN	A
64	**47422**	TELESE TERME	BN	A
65	**43248**	TELESE TERME	BN	A
66	**24878**	TELESE TERME	BN	A

fonte: http://burc.regione.campania.it

Giunta Regionale della Campania
Direzione Generale per il Governo del Territorio

BANDO PER L'ASSEGNAZIONE DI CONTRIBUTI AD INTEGRAZIONE DEI CANONI DI LOCAZIONE ANNUALITA' 2021
Art. 11 Legge 431/98 - D.G.R. 568 del 07/12/2021

GRADUATORIA DOMANDE AMMISSIBILI MA NON FINANZIATE PER CARENZA DI FONDI — **Allegato "B"**

POSIZIONE	NUMERO DOMANDA	COMUNE DI RESIDENZA	PR	FASCIA
66	**44345**	TERZIGNO	NA	A
67	**9716**	TERZIGNO	NA	A
68	**21468**	TERZIGNO	NA	A
69	**56079**	TERZIGNO	NA	A
70	**48339**	TERZIGNO	NA	A
71	**48181**	TERZIGNO	NA	A
72	**54902**	TERZIGNO	NA	A
73	**42807**	TERZIGNO	NA	A
74	**42409**	TERZIGNO	NA	A
75	**19146**	TERZIGNO	NA	A
76	**24500**	TERZIGNO	NA	A
77	**50855**	TERZIGNO	NA	A
78	**21302**	TERZIGNO	NA	A
79	**61751**	TERZIGNO	NA	A
80	**52610**	TERZIGNO	NA	A
81	**21407**	TERZIGNO	NA	A
82	**36219**	TERZIGNO	NA	A
83	**27793**	TERZIGNO	NA	A
84	**30011**	TERZIGNO	NA	A
85	**27635**	TERZIGNO	NA	A
86	**59258**	TERZIGNO	NA	A
87	**20534**	TERZIGNO	NA	A
88	**54334**	TERZIGNO	NA	A
89	**18922**	TERZIGNO	NA	A
90	**10082**	TERZIGNO	NA	A
91	**23876**	TERZIGNO	NA	A
92	**36632**	TERZIGNO	NA	A
93	**48328**	TERZIGNO	NA	A
94	**55592**	TERZIGNO	NA	A
95	**49195**	TERZIGNO	NA	A
96	**15708**	TERZIGNO	NA	A
97	**22767**	TERZIGNO	NA	A

fonte: http://burc.regione.campania.it

Giunta Regionale della Campania
Direzione Generale per il Governo del Territorio

BANDO PER L'ASSEGNAZIONE DI CONTRIBUTI AD INTEGRAZIONE DEI CANONI DI LOCAZIONE ANNUALITA' 2021
Art. 11 Legge 431/98 - D.G.R. 568 del 07/12/2021

GRADUATORIA DOMANDE AMMISSIBILI MA NON FINANZIATE PER CARENZA DI FONDI — **Allegato "B"**

POSIZIONE	NUMERO DOMANDA	COMUNE DI RESIDENZA	PR	FASCIA
45	**18328**	TEVEROLA	CE	A
46	**45190**	TEVEROLA	CE	A
47	**53782**	TEVEROLA	CE	A
48	**59119**	TEVEROLA	CE	A
49	**40088**	TEVEROLA	CE	A
50	**43155**	TEVEROLA	CE	A
51	**5082**	TEVEROLA	CE	A
52	**34238**	TEVEROLA	CE	A
53	**11632**	TEVEROLA	CE	A
54	**24192**	TEVEROLA	CE	A
55	**28817**	TEVEROLA	CE	A
56	**54219**	TEVEROLA	CE	A
57	**52831**	TEVEROLA	CE	A
58	**31296**	TEVEROLA	CE	A
59	**33532**	TEVEROLA	CE	A
60	**22542**	TEVEROLA	CE	A
61	**63327**	TEVEROLA	CE	A
62	**40474**	TEVEROLA	CE	A
63	**48785**	TEVEROLA	CE	A
64	**39909**	TEVEROLA	CE	A
65	**60137**	TEVEROLA	CE	A
66	**10880**	TEVEROLA	CE	A
67	**17434**	TEVEROLA	CE	A
68	**24258**	TEVEROLA	CE	A

fonte: http://burc.regione.campania.it

GRADUATORIA DOMANDE AMMISSIBILI MA NON FINANZIATE PER CARENZA DI FONDI

Allegato "B"

POSIZIONE	NUMERO DOMANDA	COMUNE DI RESIDENZA	PR	FASCIA
144	**10107**	TORRE ANNUNZIATA	NA	A
145	**34780**	TORRE ANNUNZIATA	NA	A
146	**42172**	TORRE ANNUNZIATA	NA	A
147	**4471**	TORRE ANNUNZIATA	NA	A
148	**34695**	TORRE ANNUNZIATA	NA	A
149	**51938**	TORRE ANNUNZIATA	NA	A
150	**46458**	TORRE ANNUNZIATA	NA	A
151	**34098**	TORRE ANNUNZIATA	NA	A
152	**52398**	TORRE ANNUNZIATA	NA	A
153	**34357**	TORRE ANNUNZIATA	NA	A
154	**39676**	TORRE ANNUNZIATA	NA	A
155	**61675**	TORRE ANNUNZIATA	NA	A
156	**13068**	TORRE ANNUNZIATA	NA	A
157	**30883**	TORRE ANNUNZIATA	NA	A
158	**39057**	TORRE ANNUNZIATA	NA	A
159	**8382**	TORRE ANNUNZIATA	NA	A
160	**29053**	TORRE ANNUNZIATA	NA	A
161	**9543**	TORRE ANNUNZIATA	NA	A
162	**19644**	TORRE ANNUNZIATA	NA	A
163	**52130**	TORRE ANNUNZIATA	NA	A
164	**30855**	TORRE ANNUNZIATA	NA	A
165	**45783**	TORRE ANNUNZIATA	NA	A
166	**17304**	TORRE ANNUNZIATA	NA	A
167	**24354**	TORRE ANNUNZIATA	NA	A
168	**52494**	TORRE ANNUNZIATA	NA	A
169	**53822**	TORRE ANNUNZIATA	NA	A
170	**59485**	TORRE ANNUNZIATA	NA	A
171	**62887**	TORRE ANNUNZIATA	NA	A
172	**21178**	TORRE ANNUNZIATA	NA	A
173	**39399**	TORRE ANNUNZIATA	NA	A
174	**52059**	TORRE ANNUNZIATA	NA	A
175	**60481**	TORRE ANNUNZIATA	NA	A
176	**5500**	TORRE ANNUNZIATA	NA	A
177	**51906**	TORRE ANNUNZIATA	NA	A
178	**40397**	TORRE ANNUNZIATA	NA	A
179	**54500**	TORRE ANNUNZIATA	NA	A
180	**56008**	TORRE ANNUNZIATA	NA	A
181	**24578**	TORRE ANNUNZIATA	NA	A
182	**57149**	TORRE ANNUNZIATA	NA	A
183	**56360**	TORRE ANNUNZIATA	NA	A
184	**9319**	TORRE ANNUNZIATA	NA	A
185	**43691**	TORRE ANNUNZIATA	NA	A
186	**48137**	TORRE ANNUNZIATA	NA	A
187	**38661**	TORRE ANNUNZIATA	NA	A
188	**28248**	TORRE ANNUNZIATA	NA	A
189	**25628**	TORRE ANNUNZIATA	NA	A
190	**53614**	TORRE ANNUNZIATA	NA	A
191	**8655**	TORRE ANNUNZIATA	NA	A
192	**44377**	TORRE ANNUNZIATA	NA	A
193	**22523**	TORRE ANNUNZIATA	NA	A
194	**17311**	TORRE ANNUNZIATA	NA	A
195	**63149**	TORRE ANNUNZIATA	NA	A

fonte: http://burc.regione.campania.it

Giunta Regionale della Campania
Direzione Generale per il Governo del Territorio

BANDO PER L'ASSEGNAZIONE DI CONTRIBUTI AD INTEGRAZIONE DEI CANONI DI LOCAZIONE ANNUALITA' 2021
Art. 11 Legge 431/98 - D.G.R. 568 del 07/12/2021

GRADUATORIA DOMANDE AMMISSIBILI MA NON FINANZIATE PER CARENZA DI FONDI — **Allegato "B"**

POSIZIONE	NUMERO DOMANDA	COMUNE DI RESIDENZA	PR	FASCIA
196	**24582**	TORRE ANNUNZIATA	NA	A
197	**41883**	TORRE ANNUNZIATA	NA	A
198	**16510**	TORRE ANNUNZIATA	NA	A
199	**42935**	TORRE ANNUNZIATA	NA	A
200	**4658**	TORRE ANNUNZIATA	NA	A
201	**45770**	TORRE ANNUNZIATA	NA	A
202	**55368**	TORRE ANNUNZIATA	NA	A
203	**49117**	TORRE ANNUNZIATA	NA	A
204	**36124**	TORRE ANNUNZIATA	NA	A
205	**12126**	TORRE ANNUNZIATA	NA	A
206	**27318**	TORRE ANNUNZIATA	NA	A
207	**43654**	TORRE ANNUNZIATA	NA	A
208	**58193**	TORRE ANNUNZIATA	NA	A
209	**40720**	TORRE ANNUNZIATA	NA	A
210	**38486**	TORRE ANNUNZIATA	NA	A
211	**28142**	TORRE ANNUNZIATA	NA	A
212	**48875**	TORRE ANNUNZIATA	NA	A
213	**52009**	TORRE ANNUNZIATA	NA	A
214	**5328**	TORRE ANNUNZIATA	NA	A
215	**39158**	TORRE ANNUNZIATA	NA	A
216	**39982**	TORRE ANNUNZIATA	NA	A
217	**45940**	TORRE ANNUNZIATA	NA	A
218	**44708**	TORRE ANNUNZIATA	NA	A
219	**53916**	TORRE ANNUNZIATA	NA	A
220	**38886**	TORRE ANNUNZIATA	NA	A
221	**44617**	TORRE ANNUNZIATA	NA	A
222	**44737**	TORRE ANNUNZIATA	NA	A
223	**60459**	TORRE ANNUNZIATA	NA	A
224	**42280**	TORRE ANNUNZIATA	NA	A
225	**28352**	TORRE ANNUNZIATA	NA	A
226	**46010**	TORRE ANNUNZIATA	NA	A
227	**38136**	TORRE ANNUNZIATA	NA	A
228	**24512**	TORRE ANNUNZIATA	NA	A
229	**55710**	TORRE ANNUNZIATA	NA	A
230	**48704**	TORRE ANNUNZIATA	NA	A
231	**25792**	TORRE ANNUNZIATA	NA	A
232	**30404**	TORRE ANNUNZIATA	NA	A

fonte: http://burc.regione.campania.it

GRADUATORIA DOMANDE AMMISSIBILI MA NON FINANZIATE PER CARENZA DI FONDI

Allegato "B"

POSIZIONE	NUMERO DOMANDA	COMUNE DI RESIDENZA	PR	FASCIA
603	**45915**	TORRE DEL GRECO	NA	A
604	**52531**	TORRE DEL GRECO	NA	A
605	**39432**	TORRE DEL GRECO	NA	A
606	**36987**	TORRE DEL GRECO	NA	A
607	**43474**	TORRE DEL GRECO	NA	A
608	**16677**	TORRE DEL GRECO	NA	A
609	**20589**	TORRE DEL GRECO	NA	A
610	**46950**	TORRE DEL GRECO	NA	A
611	**7591**	TORRE DEL GRECO	NA	A
612	**56382**	TORRE DEL GRECO	NA	A
613	**38685**	TORRE DEL GRECO	NA	A
614	**18835**	TORRE DEL GRECO	NA	A
615	**16870**	TORRE DEL GRECO	NA	A
616	**39321**	TORRE DEL GRECO	NA	A
617	**46189**	TORRE DEL GRECO	NA	A
618	**16555**	TORRE DEL GRECO	NA	A
619	**44940**	TORRE DEL GRECO	NA	A
620	**18774**	TORRE DEL GRECO	NA	A
621	**21170**	TORRE DEL GRECO	NA	A
622	**58642**	TORRE DEL GRECO	NA	A
623	**12856**	TORRE DEL GRECO	NA	A
624	**40255**	TORRE DEL GRECO	NA	A
625	**26643**	TORRE DEL GRECO	NA	A
626	**18641**	TORRE DEL GRECO	NA	A
627	**18759**	TORRE DEL GRECO	NA	A
628	**39410**	TORRE DEL GRECO	NA	A
629	**6701**	TORRE DEL GRECO	NA	A
630	**58350**	TORRE DEL GRECO	NA	A
631	**11173**	TORRE DEL GRECO	NA	A
632	**21354**	TORRE DEL GRECO	NA	A
633	**58895**	TORRE DEL GRECO	NA	A
634	**39367**	TORRE DEL GRECO	NA	A
635	**7418**	TORRE DEL GRECO	NA	A
636	**53169**	TORRE DEL GRECO	NA	A
637	**22017**	TORRE DEL GRECO	NA	A
638	**21990**	TORRE DEL GRECO	NA	A
639	**27728**	TORRE DEL GRECO	NA	A
640	**41806**	TORRE DEL GRECO	NA	A
641	**24855**	TORRE DEL GRECO	NA	A
642	**60674**	TORRE DEL GRECO	NA	A
643	**40097**	TORRE DEL GRECO	NA	A
644	**34887**	TORRE DEL GRECO	NA	A
645	**33147**	TORRE DEL GRECO	NA	A
646	**35298**	TORRE DEL GRECO	NA	A
647	**44473**	TORRE DEL GRECO	NA	A
648	**61178**	TORRE DEL GRECO	NA	A
649	**44956**	TORRE DEL GRECO	NA	A
650	**42057**	TORRE DEL GRECO	NA	A
651	**9448**	TORRE DEL GRECO	NA	A
652	**59668**	TORRE DEL GRECO	NA	A
653	**15943**	TORRE DEL GRECO	NA	A
654	**61142**	TORRE DEL GRECO	NA	A

fonte: http://burc.regione.campania.it

GRADUATORIA DOMANDE AMMISSIBILI MA NON FINANZIATE PER CARENZA DI FONDI

Allegato "B"

POSIZIONE	NUMERO DOMANDA	COMUNE DI RESIDENZA	PR	FASCIA
655	**49778**	TORRE DEL GRECO	NA	A
656	**44760**	TORRE DEL GRECO	NA	A
657	**19371**	TORRE DEL GRECO	NA	A
658	**32668**	TORRE DEL GRECO	NA	A
659	**48859**	TORRE DEL GRECO	NA	A
660	**62459**	TORRE DEL GRECO	NA	A
661	**3020**	TORRE DEL GRECO	NA	A
662	**17092**	TORRE DEL GRECO	NA	A
663	**31041**	TORRE DEL GRECO	NA	A
664	**50367**	TORRE DEL GRECO	NA	A
665	**60632**	TORRE DEL GRECO	NA	A
666	**49061**	TORRE DEL GRECO	NA	A
667	**54781**	TORRE DEL GRECO	NA	A
668	**51589**	TORRE DEL GRECO	NA	A
669	**53115**	TORRE DEL GRECO	NA	A
670	**43598**	TORRE DEL GRECO	NA	A
671	**32465**	TORRE DEL GRECO	NA	A
672	**40149**	TORRE DEL GRECO	NA	A
673	**40016**	TORRE DEL GRECO	NA	A
674	**36114**	TORRE DEL GRECO	NA	A
675	**9807**	TORRE DEL GRECO	NA	A
676	**4895**	TORRE DEL GRECO	NA	A
677	**52836**	TORRE DEL GRECO	NA	A
678	**32602**	TORRE DEL GRECO	NA	A
679	**42165**	TORRE DEL GRECO	NA	A
680	**36542**	TORRE DEL GRECO	NA	A
681	**49582**	TORRE DEL GRECO	NA	A
682	**45391**	TORRE DEL GRECO	NA	A
683	**56670**	TORRE DEL GRECO	NA	A
684	**60818**	TORRE DEL GRECO	NA	A
685	**23209**	TORRE DEL GRECO	NA	A
686	**50103**	TORRE DEL GRECO	NA	A
687	**3136**	TORRE DEL GRECO	NA	A
688	**12743**	TORRE DEL GRECO	NA	A
689	**48712**	TORRE DEL GRECO	NA	A
690	**45276**	TORRE DEL GRECO	NA	A
691	**43840**	TORRE DEL GRECO	NA	A
692	**45505**	TORRE DEL GRECO	NA	A
693	**57172**	TORRE DEL GRECO	NA	A
694	**31151**	TORRE DEL GRECO	NA	A
695	**53447**	TORRE DEL GRECO	NA	A
696	**62036**	TORRE DEL GRECO	NA	A
697	**37083**	TORRE DEL GRECO	NA	A
698	**40342**	TORRE DEL GRECO	NA	A
699	**33202**	TORRE DEL GRECO	NA	A
700	**58315**	TORRE DEL GRECO	NA	A
701	**34983**	TORRE DEL GRECO	NA	A
702	**42372**	TORRE DEL GRECO	NA	A
703	**19572**	TORRE DEL GRECO	NA	A
704	**38924**	TORRE DEL GRECO	NA	A
705	**13617**	TORRE DEL GRECO	NA	A
706	**34504**	TORRE DEL GRECO	NA	A

fonte: http://burc.regione.campania.it

GRADUATORIA DOMANDE AMMISSIBILI MA NON FINANZIATE PER CARENZA DI FONDI

Allegato "B"

POSIZIONE	NUMERO DOMANDA	COMUNE DI RESIDENZA	PR	FASCIA
707	**41111**	TORRE DEL GRECO	NA	A
708	**52976**	TORRE DEL GRECO	NA	A
709	**49472**	TORRE DEL GRECO	NA	A
710	**15981**	TORRE DEL GRECO	NA	A
711	**36906**	TORRE DEL GRECO	NA	A
712	**44264**	TORRE DEL GRECO	NA	A
713	**52429**	TORRE DEL GRECO	NA	A
714	**56873**	TORRE DEL GRECO	NA	A
715	**8793**	TORRE DEL GRECO	NA	A
716	**39180**	TORRE DEL GRECO	NA	A
717	**19200**	TORRE DEL GRECO	NA	A
718	**47230**	TORRE DEL GRECO	NA	A
719	**40929**	TORRE DEL GRECO	NA	A
720	**53104**	TORRE DEL GRECO	NA	A
721	**40224**	TORRE DEL GRECO	NA	A
722	**27245**	TORRE DEL GRECO	NA	A
723	**52798**	TORRE DEL GRECO	NA	A
724	**29801**	TORRE DEL GRECO	NA	A
725	**46462**	TORRE DEL GRECO	NA	A
726	**45628**	TORRE DEL GRECO	NA	A
727	**6402**	TORRE DEL GRECO	NA	A
728	**49351**	TORRE DEL GRECO	NA	A
729	**57574**	TORRE DEL GRECO	NA	A
730	**54504**	TORRE DEL GRECO	NA	A
731	**49692**	TORRE DEL GRECO	NA	A
732	**19811**	TORRE DEL GRECO	NA	A
733	**48633**	TORRE DEL GRECO	NA	A
734	**63119**	TORRE DEL GRECO	NA	A
735	**55836**	TORRE DEL GRECO	NA	A
736	**6239**	TORRE DEL GRECO	NA	A
737	**33146**	TORRE DEL GRECO	NA	A
738	**44450**	TORRE DEL GRECO	NA	A
739	**39306**	TORRE DEL GRECO	NA	A
740	**5174**	TORRE DEL GRECO	NA	A
741	**46394**	TORRE DEL GRECO	NA	A
742	**61376**	TORRE DEL GRECO	NA	A
743	**33380**	TORRE DEL GRECO	NA	A
744	**39763**	TORRE DEL GRECO	NA	A
745	**52268**	TORRE DEL GRECO	NA	A
746	**49984**	TORRE DEL GRECO	NA	A
747	**30151**	TORRE DEL GRECO	NA	A
748	**57462**	TORRE DEL GRECO	NA	A
749	**12071**	TORRE DEL GRECO	NA	A
750	**44610**	TORRE DEL GRECO	NA	A
751	**34378**	TORRE DEL GRECO	NA	A
752	**38770**	TORRE DEL GRECO	NA	A
753	**10217**	TORRE DEL GRECO	NA	A
754	**46073**	TORRE DEL GRECO	NA	A
755	**6531**	TORRE DEL GRECO	NA	A
756	**34350**	TORRE DEL GRECO	NA	A
757	**38405**	TORRE DEL GRECO	NA	A
758	**39896**	TORRE DEL GRECO	NA	A

fonte: http://burc.regione.campania.it

GRADUATORIA DOMANDE AMMISSIBILI MA NON FINANZIATE PER CARENZA DI FONDI

Allegato "B"

POSIZIONE	NUMERO DOMANDA	COMUNE DI RESIDENZA	PR	FASCIA
759	**52080**	TORRE DEL GRECO	NA	A
760	**31500**	TORRE DEL GRECO	NA	A
761	**24554**	TORRE DEL GRECO	NA	A
762	**23805**	TORRE DEL GRECO	NA	A
763	**31269**	TORRE DEL GRECO	NA	A
764	**49919**	TORRE DEL GRECO	NA	A
765	**26742**	TORRE DEL GRECO	NA	A
766	**34603**	TORRE DEL GRECO	NA	A
767	**36889**	TORRE DEL GRECO	NA	A
768	**53749**	TORRE DEL GRECO	NA	A
769	**48567**	TORRE DEL GRECO	NA	A
770	**33749**	TORRE DEL GRECO	NA	A
771	**53124**	TORRE DEL GRECO	NA	A
772	**49191**	TORRE DEL GRECO	NA	A
773	**14945**	TORRE DEL GRECO	NA	A
774	**37378**	TORRE DEL GRECO	NA	A
775	**33760**	TORRE DEL GRECO	NA	A
776	**52381**	TORRE DEL GRECO	NA	A
777	**16223**	TORRE DEL GRECO	NA	A
778	**16841**	TORRE DEL GRECO	NA	A
779	**7094**	TORRE DEL GRECO	NA	A
780	**51012**	TORRE DEL GRECO	NA	A
781	**4711**	TORRE DEL GRECO	NA	A
782	**50642**	TORRE DEL GRECO	NA	A
783	**22248**	TORRE DEL GRECO	NA	A
784	**34807**	TORRE DEL GRECO	NA	A
785	**32309**	TORRE DEL GRECO	NA	A
786	**55947**	TORRE DEL GRECO	NA	A
787	**13605**	TORRE DEL GRECO	NA	A
788	**5352**	TORRE DEL GRECO	NA	A
789	**53678**	TORRE DEL GRECO	NA	A
790	**11738**	TORRE DEL GRECO	NA	A
791	**11295**	TORRE DEL GRECO	NA	A
792	**55093**	TORRE DEL GRECO	NA	A
793	**38944**	TORRE DEL GRECO	NA	A
794	**21758**	TORRE DEL GRECO	NA	A
795	**28919**	TORRE DEL GRECO	NA	A
796	**51364**	TORRE DEL GRECO	NA	A
797	**36739**	TORRE DEL GRECO	NA	A
798	**31371**	TORRE DEL GRECO	NA	A
799	**2664**	TORRE DEL GRECO	NA	A
800	**34819**	TORRE DEL GRECO	NA	A
801	**44391**	TORRE DEL GRECO	NA	A
802	**22102**	TORRE DEL GRECO	NA	A
803	**35511**	TORRE DEL GRECO	NA	A
804	**48770**	TORRE DEL GRECO	NA	A
805	**6652**	TORRE DEL GRECO	NA	A
806	**19615**	TORRE DEL GRECO	NA	A
807	**42061**	TORRE DEL GRECO	NA	A
808	**29540**	TORRE DEL GRECO	NA	A
809	**39202**	TORRE DEL GRECO	NA	A
810	**12512**	TORRE DEL GRECO	NA	A

fonte: http://burc.regione.campania.it

GRADUATORIA DOMANDE AMMISSIBILI MA NON FINANZIATE PER CARENZA DI FONDI

Allegato "B"

POSIZIONE	NUMERO DOMANDA	COMUNE DI RESIDENZA	PR	FASCIA
811	**52832**	TORRE DEL GRECO	NA	A
812	**44130**	TORRE DEL GRECO	NA	A
813	**17550**	TORRE DEL GRECO	NA	A
814	**39991**	TORRE DEL GRECO	NA	A
815	**46662**	TORRE DEL GRECO	NA	A
816	**12102**	TORRE DEL GRECO	NA	A
817	**27070**	TORRE DEL GRECO	NA	A
818	**51104**	TORRE DEL GRECO	NA	A
819	**52824**	TORRE DEL GRECO	NA	A
820	**35482**	TORRE DEL GRECO	NA	A
821	**22617**	TORRE DEL GRECO	NA	A
822	**23134**	TORRE DEL GRECO	NA	A
823	**48257**	TORRE DEL GRECO	NA	A
824	**43355**	TORRE DEL GRECO	NA	A
825	**5075**	TORRE DEL GRECO	NA	A
826	**22611**	TORRE DEL GRECO	NA	A
827	**52241**	TORRE DEL GRECO	NA	A
828	**21291**	TORRE DEL GRECO	NA	A
829	**25815**	TORRE DEL GRECO	NA	A
830	**63022**	TORRE DEL GRECO	NA	A
831	**62194**	TORRE DEL GRECO	NA	A
832	**51489**	TORRE DEL GRECO	NA	A
833	**50708**	TORRE DEL GRECO	NA	A
834	**6511**	TORRE DEL GRECO	NA	A
835	**2207**	TORRE DEL GRECO	NA	A
836	**48110**	TORRE DEL GRECO	NA	A
837	**21700**	TORRE DEL GRECO	NA	A
838	**28499**	TORRE DEL GRECO	NA	A
839	**35083**	TORRE DEL GRECO	NA	A
840	**23869**	TORRE DEL GRECO	NA	A
841	**32682**	TORRE DEL GRECO	NA	A
842	**20682**	TORRE DEL GRECO	NA	A
843	**55952**	TORRE DEL GRECO	NA	A
844	**60088**	TORRE DEL GRECO	NA	A
845	**36451**	TORRE DEL GRECO	NA	A
846	**53493**	TORRE DEL GRECO	NA	A
847	**54408**	TORRE DEL GRECO	NA	A
848	**7153**	TORRE DEL GRECO	NA	A
849	**5416**	TORRE DEL GRECO	NA	A
850	**30518**	TORRE DEL GRECO	NA	A
851	**4323**	TORRE DEL GRECO	NA	A
852	**33031**	TORRE DEL GRECO	NA	A
853	**49606**	TORRE DEL GRECO	NA	A
854	**25747**	TORRE DEL GRECO	NA	A
855	**6316**	TORRE DEL GRECO	NA	A
856	**27103**	TORRE DEL GRECO	NA	A
857	**59052**	TORRE DEL GRECO	NA	A
858	**31302**	TORRE DEL GRECO	NA	A
859	**37489**	TORRE DEL GRECO	NA	A
860	**18136**	TORRE DEL GRECO	NA	A
861	**11938**	TORRE DEL GRECO	NA	A
862	**53185**	TORRE DEL GRECO	NA	A

fonte: http://burc.regione.campania.it

GRADUATORIA DOMANDE AMMISSIBILI MA NON FINANZIATE PER CARENZA DI FONDI

Allegato "B"

POSIZIONE	NUMERO DOMANDA	COMUNE DI RESIDENZA	PR	FASCIA
863	**47886**	TORRE DEL GRECO	NA	A
864	**9858**	TORRE DEL GRECO	NA	A
865	**53470**	TORRE DEL GRECO	NA	A
866	**30708**	TORRE DEL GRECO	NA	A
867	**58958**	TORRE DEL GRECO	NA	A
868	**13693**	TORRE DEL GRECO	NA	A
869	**12370**	TORRE DEL GRECO	NA	A
870	**54383**	TORRE DEL GRECO	NA	A
871	**47482**	TORRE DEL GRECO	NA	A
872	**21464**	TORRE DEL GRECO	NA	A
873	**46602**	TORRE DEL GRECO	NA	A
874	**56948**	TORRE DEL GRECO	NA	A
875	**16504**	TORRE DEL GRECO	NA	A
876	**32389**	TORRE DEL GRECO	NA	A
877	**58616**	TORRE DEL GRECO	NA	A
878	**42305**	TORRE DEL GRECO	NA	A
879	**23397**	TORRE DEL GRECO	NA	A
880	**6741**	TORRE DEL GRECO	NA	A
881	**34549**	TORRE DEL GRECO	NA	A
882	**30245**	TORRE DEL GRECO	NA	A
883	**16014**	TORRE DEL GRECO	NA	A
884	**40228**	TORRE DEL GRECO	NA	A
885	**10468**	TORRE DEL GRECO	NA	A
886	**60415**	TORRE DEL GRECO	NA	A
887	**17805**	TORRE DEL GRECO	NA	A
888	**13955**	TORRE DEL GRECO	NA	A
889	**49871**	TORRE DEL GRECO	NA	A
890	**58941**	TORRE DEL GRECO	NA	A
891	**30395**	TORRE DEL GRECO	NA	A
892	**32592**	TORRE DEL GRECO	NA	A
893	**54168**	TORRE DEL GRECO	NA	A
894	**25041**	TORRE DEL GRECO	NA	A
895	**58580**	TORRE DEL GRECO	NA	A
896	**52639**	TORRE DEL GRECO	NA	A
897	**16611**	TORRE DEL GRECO	NA	A
898	**42382**	TORRE DEL GRECO	NA	A
899	**50480**	TORRE DEL GRECO	NA	A
900	**11028**	TORRE DEL GRECO	NA	A
901	**29913**	TORRE DEL GRECO	NA	A
902	**30286**	TORRE DEL GRECO	NA	A
903	**48477**	TORRE DEL GRECO	NA	A
904	**7831**	TORRE DEL GRECO	NA	A
905	**60814**	TORRE DEL GRECO	NA	A
906	**56714**	TORRE DEL GRECO	NA	A
907	**29038**	TORRE DEL GRECO	NA	A
908	**51274**	TORRE DEL GRECO	NA	A
909	**61662**	TORRE DEL GRECO	NA	A
910	**13837**	TORRE DEL GRECO	NA	A
911	**46705**	TORRE DEL GRECO	NA	A
912	**42834**	TORRE DEL GRECO	NA	A
913	**57892**	TORRE DEL GRECO	NA	A
914	**49608**	TORRE DEL GRECO	NA	A

fonte: http://burc.regione.campania.it

GRADUATORIA DOMANDE AMMISSIBILI MA NON FINANZIATE PER CARENZA DI FONDI

Allegato "B"

POSIZIONE	NUMERO DOMANDA	COMUNE DI RESIDENZA	PR	FASCIA
915	**59228**	TORRE DEL GRECO	NA	A
916	**61515**	TORRE DEL GRECO	NA	A
917	**52698**	TORRE DEL GRECO	NA	A
918	**27213**	TORRE DEL GRECO	NA	A
919	**58953**	TORRE DEL GRECO	NA	A
920	**22053**	TORRE DEL GRECO	NA	A
921	**20056**	TORRE DEL GRECO	NA	A
922	**59594**	TORRE DEL GRECO	NA	A
923	**20457**	TORRE DEL GRECO	NA	A
924	**40317**	TORRE DEL GRECO	NA	A
925	**36043**	TORRE DEL GRECO	NA	A
926	**2019**	TORRE DEL GRECO	NA	A
927	**51429**	TORRE DEL GRECO	NA	A
928	**50523**	TORRE DEL GRECO	NA	A
929	**40963**	TORRE DEL GRECO	NA	A
930	**60429**	TORRE DEL GRECO	NA	A
931	**17269**	TORRE DEL GRECO	NA	A
932	**42067**	TORRE DEL GRECO	NA	A
933	**45397**	TORRE DEL GRECO	NA	A
934	**55473**	TORRE DEL GRECO	NA	A
935	**32551**	TORRE DEL GRECO	NA	A
936	**37128**	TORRE DEL GRECO	NA	A
937	**57848**	TORRE DEL GRECO	NA	A
938	**50056**	TORRE DEL GRECO	NA	A
939	**34954**	TORRE DEL GRECO	NA	A
940	**57240**	TORRE DEL GRECO	NA	A
941	**55746**	TORRE DEL GRECO	NA	A
942	**49285**	TORRE DEL GRECO	NA	A
943	**52025**	TORRE DEL GRECO	NA	A
944	**50499**	TORRE DEL GRECO	NA	A
945	**53196**	TORRE DEL GRECO	NA	A
946	**41834**	TORRE DEL GRECO	NA	A
947	**44361**	TORRE DEL GRECO	NA	A
948	**44338**	TORRE DEL GRECO	NA	A
949	**24847**	TORRE DEL GRECO	NA	A
950	**35673**	TORRE DEL GRECO	NA	A
951	**41064**	TORRE DEL GRECO	NA	A
952	**49145**	TORRE DEL GRECO	NA	A
953	**47494**	TORRE DEL GRECO	NA	A
954	**62388**	TORRE DEL GRECO	NA	A
955	**30655**	TORRE DEL GRECO	NA	A
956	**47753**	TORRE DEL GRECO	NA	A
957	**32262**	TORRE DEL GRECO	NA	A
958	**37441**	TORRE DEL GRECO	NA	A
959	**40936**	TORRE DEL GRECO	NA	A
960	**7488**	TORRE DEL GRECO	NA	A
961	**53679**	TORRE DEL GRECO	NA	A
962	**54481**	TORRE DEL GRECO	NA	A
963	**30662**	TORRE DEL GRECO	NA	A
964	**62637**	TORRE DEL GRECO	NA	A
965	**45530**	TORRE DEL GRECO	NA	A
966	**37183**	TORRE DEL GRECO	NA	A

fonte: http://burc.regione.campania.it

Giunta Regionale della Campania
Direzione Generale per il Governo del Territorio

BANDO PER L'ASSEGNAZIONE DI CONTRIBUTI AD INTEGRAZIONE DEI CANONI DI LOCAZIONE ANNUALITA' 2021
Art. 11 Legge 431/98 - D.G.R. 568 del 07/12/2021

GRADUATORIA DOMANDE AMMISSIBILI MA NON FINANZIATE PER CARENZA DI FONDI — **Allegato "B"**

POSIZIONE	NUMERO DOMANDA	COMUNE DI RESIDENZA	PR	FASCIA
967	**56796**	TORRE DEL GRECO	NA	A
968	**53617**	TORRE DEL GRECO	NA	A
969	**35879**	TORRE DEL GRECO	NA	A
970	**53594**	TORRE DEL GRECO	NA	A
971	**58615**	TORRE DEL GRECO	NA	A
972	**59529**	TORRE DEL GRECO	NA	A
973	**61680**	TORRE DEL GRECO	NA	A
974	**32425**	TORRE DEL GRECO	NA	A
975	**26443**	TORRE DEL GRECO	NA	A
976	**62108**	TORRE DEL GRECO	NA	A
977	**23795**	TORRE DEL GRECO	NA	A
978	**54796**	TORRE DEL GRECO	NA	A
979	**27244**	TORRE DEL GRECO	NA	A
980	**53540**	TORRE DEL GRECO	NA	A
981	**46507**	TORRE DEL GRECO	NA	A
982	**45918**	TORRE DEL GRECO	NA	A
983	**49583**	TORRE DEL GRECO	NA	A
984	**62206**	TORRE DEL GRECO	NA	A
985	**36711**	TORRE DEL GRECO	NA	A
986	**37277**	TORRE DEL GRECO	NA	A
987	**36416**	TORRE DEL GRECO	NA	A
988	**50161**	TORRE DEL GRECO	NA	A
989	**43187**	TORRE DEL GRECO	NA	A
990	**53162**	TORRE DEL GRECO	NA	A
991	**34972**	TORRE DEL GRECO	NA	A
992	**53276**	TORRE DEL GRECO	NA	A
993	**4766**	TORRE DEL GRECO	NA	A
994	**53655**	TORRE DEL GRECO	NA	A
995	**48887**	TORRE DEL GRECO	NA	A
996	**57058**	TORRE DEL GRECO	NA	A

fonte: http://burc.regione.campania.it

Giunta Regionale della Campania
Direzione Generale per il Governo del Territorio

BANDO PER L'ASSEGNAZIONE DI CONTRIBUTI AD INTEGRAZIONE DEI CANONI DI LOCAZIONE ANNUALITA' 2021
Art. 11 Legge 431/98 - D.G.R. 568 del 07/12/2021

GRADUATORIA DOMANDE AMMISSIBILI MA NON FINANZIATE PER CARENZA DI FONDI — **Allegato "B"**

POSIZIONE	NUMERO DOMANDA	COMUNE DI RESIDENZA	PR	FASCIA
13	**16878**	TRAMONTI	SA	A
14	**59439**	TRAMONTI	SA	A
15	**18775**	TRAMONTI	SA	A
16	**59143**	TRAMONTI	SA	A
17	**50730**	TRAMONTI	SA	A
18	**55067**	TRAMONTI	SA	A
19	**2513**	TRAMONTI	SA	A

fonte: http://burc.regione.campania.it

Giunta Regionale della Campania
Direzione Generale per il Governo del Territorio

BANDO PER L'ASSEGNAZIONE DI CONTRIBUTI AD INTEGRAZIONE DEI CANONI DI LOCAZIONE ANNUALITA' 2021
Art. 11 Legge 431/98 - D.G.R. 568 del 07/12/2021

GRADUATORIA DOMANDE AMMISSIBILI MA NON FINANZIATE PER CARENZA DI FONDI — **Allegato "B"**

POSIZIONE	NUMERO DOMANDA	COMUNE DI RESIDENZA	PR	FASCIA
20	**41570**	TRECASE	NA	A
21	**46866**	TRECASE	NA	A
22	**14454**	TRECASE	NA	A
23	**40407**	TRECASE	NA	A
24	**17419**	TRECASE	NA	A
25	**9099**	TRECASE	NA	A
26	**38339**	TRECASE	NA	A
27	**47771**	TRECASE	NA	A
28	**53011**	TRECASE	NA	A
29	**43703**	TRECASE	NA	A
30	**4939**	TRECASE	NA	A
31	**46360**	TRECASE	NA	A

fonte: http://burc.regione.campania.it

GRADUATORIA DOMANDE AMMISSIBILI MA NON FINANZIATE PER CARENZA DI FONDI — Allegato "B"

POSIZIONE	NUMERO DOMANDA	COMUNE DI RESIDENZA	PR	FASCIA
74	**54837**	TRENTOLA DUCENTA	CE	A
75	**37857**	TRENTOLA DUCENTA	CE	A
76	**10141**	TRENTOLA DUCENTA	CE	A
77	**4488**	TRENTOLA DUCENTA	CE	A
78	**12732**	TRENTOLA DUCENTA	CE	A
79	**46560**	TRENTOLA DUCENTA	CE	A
80	**3718**	TRENTOLA DUCENTA	CE	A
81	**39844**	TRENTOLA DUCENTA	CE	A
82	**21300**	TRENTOLA DUCENTA	CE	A
83	**26569**	TRENTOLA DUCENTA	CE	A
84	**12069**	TRENTOLA DUCENTA	CE	A
85	**9534**	TRENTOLA DUCENTA	CE	A
86	**42906**	TRENTOLA DUCENTA	CE	A
87	**48617**	TRENTOLA DUCENTA	CE	A
88	**56569**	TRENTOLA DUCENTA	CE	A
89	**28117**	TRENTOLA DUCENTA	CE	A
90	**37767**	TRENTOLA DUCENTA	CE	A
91	**60722**	TRENTOLA DUCENTA	CE	A
92	**51231**	TRENTOLA DUCENTA	CE	A
93	**43999**	TRENTOLA DUCENTA	CE	A
94	**13177**	TRENTOLA DUCENTA	CE	A
95	**37776**	TRENTOLA DUCENTA	CE	A
96	**54494**	TRENTOLA DUCENTA	CE	A
97	**41451**	TRENTOLA DUCENTA	CE	A
98	**57093**	TRENTOLA DUCENTA	CE	A
99	**56514**	TRENTOLA DUCENTA	CE	A
100	**27982**	TRENTOLA DUCENTA	CE	A
101	**40847**	TRENTOLA DUCENTA	CE	A
102	**62449**	TRENTOLA DUCENTA	CE	A
103	**23119**	TRENTOLA DUCENTA	CE	A
104	**21365**	TRENTOLA DUCENTA	CE	A
105	**39534**	TRENTOLA DUCENTA	CE	A
106	**51472**	TRENTOLA DUCENTA	CE	A
107	**55479**	TRENTOLA DUCENTA	CE	A
108	**24626**	TRENTOLA DUCENTA	CE	A
109	**30106**	TRENTOLA DUCENTA	CE	A
110	**62221**	TRENTOLA DUCENTA	CE	A
111	**52733**	TRENTOLA DUCENTA	CE	A
112	**35307**	TRENTOLA DUCENTA	CE	A
113	**30512**	TRENTOLA DUCENTA	CE	A

fonte: http://burc.regione.campania.it

Giunta Regionale della Campania
Direzione Generale per il Governo del Territorio

BANDO PER L'ASSEGNAZIONE DI CONTRIBUTI AD INTEGRAZIONE DEI CANONI DI LOCAZIONE ANNUALITA' 2021
Art. 11 Legge 431/98 - D.G.R. 568 del 07/12/2021

GRADUATORIA DOMANDE AMMISSIBILI MA NON FINANZIATE PER CARENZA DI FONDI — **Allegato "B"**

POSIZIONE	NUMERO DOMANDA	COMUNE DI RESIDENZA	PR	FASCIA
10	**21770**	TUFINO	NA	A
11	**17429**	TUFINO	NA	A
12	**6385**	TUFINO	NA	A
13	**3848**	TUFINO	NA	A
14	**9571**	TUFINO	NA	A
15	**44122**	TUFINO	NA	A

fonte: http://burc.regione.campania.it

Giunta Regionale della Campania
Direzione Generale per il Governo del Territorio

BANDO PER L'ASSEGNAZIONE DI CONTRIBUTI AD INTEGRAZIONE DEI CANONI DI LOCAZIONE ANNUALITA' 2021
Art. 11 Legge 431/98 - D.G.R. 568 del 07/12/2021

GRADUATORIA DOMANDE AMMISSIBILI MA NON FINANZIATE PER CARENZA DI FONDI — **Allegato "B"**

POSIZIONE	NUMERO DOMANDA	COMUNE DI RESIDENZA	PR	FASCIA
18	**8970**	VAIRANO PATENORA	CE	A
19	**17255**	VAIRANO PATENORA	CE	A
20	**53007**	VAIRANO PATENORA	CE	A
21	**49553**	VAIRANO PATENORA	CE	A
22	**54394**	VAIRANO PATENORA	CE	A
23	**58647**	VAIRANO PATENORA	CE	A

fonte: http://burc.regione.campania.it

Giunta Regionale della Campania
Direzione Generale per il Governo del Territorio

BANDO PER L'ASSEGNAZIONE DI CONTRIBUTI AD INTEGRAZIONE DEI CANONI DI LOCAZIONE ANNUALITA' 2021
Art. 11 Legge 431/98 - D.G.R. 568 del 07/12/2021

GRADUATORIA DOMANDE AMMISSIBILI MA NON FINANZIATE PER CARENZA DI FONDI — **Allegato "B"**

POSIZIONE	NUMERO DOMANDA	COMUNE DI RESIDENZA	PR	FASCIA
14	**63137**	VALLE DI MADDALONI	CE	A
15	**43645**	VALLE DI MADDALONI	CE	A
16	**61636**	VALLE DI MADDALONI	CE	A
17	**57734**	VALLE DI MADDALONI	CE	A
18	**47796**	VALLE DI MADDALONI	CE	A

fonte: http://burc.regione.campania.it

Giunta Regionale della Campania
Direzione Generale per il Governo del Territorio

BANDO PER L'ASSEGNAZIONE DI CONTRIBUTI AD INTEGRAZIONE DEI CANONI DI LOCAZIONE ANNUALITA' 2021
Art. 11 Legge 431/98 - D.G.R. 568 del 07/12/2021

GRADUATORIA DOMANDE AMMISSIBILI MA NON FINANZIATE PER CARENZA DI FONDI — **Allegato "B"**

POSIZIONE	NUMERO DOMANDA	COMUNE DI RESIDENZA	PR	FASCIA
22	**59149**	VALLO DELLA LUCANIA	SA	A
23	**27001**	VALLO DELLA LUCANIA	SA	A
24	**23936**	VALLO DELLA LUCANIA	SA	A
25	**12058**	VALLO DELLA LUCANIA	SA	A
26	**59849**	VALLO DELLA LUCANIA	SA	A
27	**13783**	VALLO DELLA LUCANIA	SA	A
28	**28625**	VALLO DELLA LUCANIA	SA	A
29	**30851**	VALLO DELLA LUCANIA	SA	A
30	**47798**	VALLO DELLA LUCANIA	SA	A
31	**60023**	VALLO DELLA LUCANIA	SA	A

fonte: http://burc.regione.campania.it

Giunta Regionale della Campania
Direzione Generale per il Governo del Territorio

BANDO PER L'ASSEGNAZIONE DI CONTRIBUTI AD INTEGRAZIONE DEI CANONI DI LOCAZIONE ANNUALITA' 2021
Art. 11 Legge 431/98 - D.G.R. 568 del 07/12/2021

GRADUATORIA DOMANDE AMMISSIBILI MA NON FINANZIATE PER CARENZA DI FONDI — **Allegato "B"**

POSIZIONE	NUMERO DOMANDA	COMUNE DI RESIDENZA	PR	FASCIA
7	**53825**	VIBONATI	SA	A
8	**18619**	VIBONATI	SA	A

fonte: http://burc.regione.campania.it

GRADUATORIA DOMANDE AMMISSIBILI MA NON FINANZIATE PER CARENZA DI FONDI

Allegato "B"

POSIZIONE	NUMERO DOMANDA	COMUNE DI RESIDENZA	PR	FASCIA
88	**44320**	VICO EQUENSE	NA	A
89	**56890**	VICO EQUENSE	NA	A
90	**18777**	VICO EQUENSE	NA	A
91	**21318**	VICO EQUENSE	NA	A
92	**41017**	VICO EQUENSE	NA	A
93	**36960**	VICO EQUENSE	NA	A
94	**56631**	VICO EQUENSE	NA	A
95	**29444**	VICO EQUENSE	NA	A
96	**51820**	VICO EQUENSE	NA	A
97	**57440**	VICO EQUENSE	NA	A
98	**37239**	VICO EQUENSE	NA	A
99	**45156**	VICO EQUENSE	NA	A
100	**38283**	VICO EQUENSE	NA	A
101	**59226**	VICO EQUENSE	NA	A
102	**57136**	VICO EQUENSE	NA	A
103	**27277**	VICO EQUENSE	NA	A
104	**55895**	VICO EQUENSE	NA	A
105	**59032**	VICO EQUENSE	NA	A
106	**56529**	VICO EQUENSE	NA	A
107	**59198**	VICO EQUENSE	NA	A
108	**26418**	VICO EQUENSE	NA	A
109	**38683**	VICO EQUENSE	NA	A
110	**31475**	VICO EQUENSE	NA	A
111	**58947**	VICO EQUENSE	NA	A
112	**23923**	VICO EQUENSE	NA	A
113	**13716**	VICO EQUENSE	NA	A
114	**58190**	VICO EQUENSE	NA	A
115	**47769**	VICO EQUENSE	NA	A
116	**28647**	VICO EQUENSE	NA	A
117	**63131**	VICO EQUENSE	NA	A
118	**29543**	VICO EQUENSE	NA	A
119	**50224**	VICO EQUENSE	NA	A
120	**51866**	VICO EQUENSE	NA	A
121	**40900**	VICO EQUENSE	NA	A
122	**41273**	VICO EQUENSE	NA	A
123	**61355**	VICO EQUENSE	NA	A
124	**55146**	VICO EQUENSE	NA	A
125	**58338**	VICO EQUENSE	NA	A
126	**61121**	VICO EQUENSE	NA	A
127	**8200**	VICO EQUENSE	NA	A
128	**55492**	VICO EQUENSE	NA	A
129	**59365**	VICO EQUENSE	NA	A
130	**62846**	VICO EQUENSE	NA	A
131	**47917**	VICO EQUENSE	NA	A
132	**55863**	VICO EQUENSE	NA	A
133	**52178**	VICO EQUENSE	NA	A
134	**50896**	VICO EQUENSE	NA	A
135	**44529**	VICO EQUENSE	NA	A
136	**53871**	VICO EQUENSE	NA	A
137	**55185**	VICO EQUENSE	NA	A
138	**53541**	VICO EQUENSE	NA	A
139	**52703**	VICO EQUENSE	NA	A

fonte: http://burc.regione.campania.it

GRADUATORIA DOMANDE AMMISSIBILI MA NON FINANZIATE PER CARENZA DI FONDI — Allegato "B"

POSIZIONE	NUMERO DOMANDA	COMUNE DI RESIDENZA	PR	FASCIA
140	**56949**	VICO EQUENSE	NA	A
141	**23389**	VICO EQUENSE	NA	A

fonte: http://burc.regione.campania.it

Giunta Regionale della Campania
Direzione Generale per il Governo del Territorio

BANDO PER L'ASSEGNAZIONE DI CONTRIBUTI AD INTEGRAZIONE DEI CANONI DI LOCAZIONE ANNUALITA' 2021
Art. 11 Legge 431/98 - D.G.R. 568 del 07/12/2021

GRADUATORIA DOMANDE AMMISSIBILI MA NON FINANZIATE PER CARENZA DI FONDI — **Allegato "B"**

POSIZIONE	NUMERO DOMANDA	COMUNE DI RESIDENZA	PR	FASCIA
46	**24290**	VIETRI SUL MARE	SA	A
47	**43275**	VIETRI SUL MARE	SA	A
48	**54357**	VIETRI SUL MARE	SA	A
49	**62414**	VIETRI SUL MARE	SA	A
50	**26001**	VIETRI SUL MARE	SA	A
51	**42889**	VIETRI SUL MARE	SA	A
52	**59307**	VIETRI SUL MARE	SA	A
53	**10709**	VIETRI SUL MARE	SA	A
54	**46500**	VIETRI SUL MARE	SA	A
55	**42719**	VIETRI SUL MARE	SA	A
56	**49749**	VIETRI SUL MARE	SA	A
57	**36900**	VIETRI SUL MARE	SA	A
58	**49004**	VIETRI SUL MARE	SA	A
59	**58523**	VIETRI SUL MARE	SA	A
60	**59305**	VIETRI SUL MARE	SA	A
61	**43638**	VIETRI SUL MARE	SA	A
62	**29212**	VIETRI SUL MARE	SA	A
63	**61037**	VIETRI SUL MARE	SA	A
64	**50592**	VIETRI SUL MARE	SA	A
65	**47663**	VIETRI SUL MARE	SA	A
66	**3054**	VIETRI SUL MARE	SA	A
67	**53486**	VIETRI SUL MARE	SA	A
68	**60915**	VIETRI SUL MARE	SA	A
69	**44432**	VIETRI SUL MARE	SA	A
70	**59219**	VIETRI SUL MARE	SA	A
71	**36829**	VIETRI SUL MARE	SA	A
72	**39423**	VIETRI SUL MARE	SA	A
73	**50258**	VIETRI SUL MARE	SA	A
74	**34881**	VIETRI SUL MARE	SA	A

fonte: http://burc.regione.campania.it

Giunta Regionale della Campania
Direzione Generale per il Governo del Territorio

BANDO PER L'ASSEGNAZIONE DI CONTRIBUTI AD INTEGRAZIONE DEI CANONI DI LOCAZIONE ANNUALITA' 2021
Art. 11 Legge 431/98 - D.G.R. 568 del 07/12/2021

GRADUATORIA DOMANDE AMMISSIBILI MA NON FINANZIATE PER CARENZA DI FONDI — **Allegato "B"**

POSIZIONE	NUMERO DOMANDA	COMUNE DI RESIDENZA	PR	FASCIA
14	**42564**	VILLA DI BRIANO	CE	A
15	**60542**	VILLA DI BRIANO	CE	A
16	**13345**	VILLA DI BRIANO	CE	A

fonte: http://burc.regione.campania.it

GRADUATORIA DOMANDE AMMISSIBILI MA NON FINANZIATE PER CARENZA DI FONDI

Allegato "B"

POSIZIONE	NUMERO DOMANDA	COMUNE DI RESIDENZA	PR	FASCIA
133	**21993**	VILLARICCA	NA	A
134	**44387**	VILLARICCA	NA	A
135	**54155**	VILLARICCA	NA	A
136	**54318**	VILLARICCA	NA	A
137	**6752**	VILLARICCA	NA	A
138	**43392**	VILLARICCA	NA	A
139	**6717**	VILLARICCA	NA	A
140	**27974**	VILLARICCA	NA	A
141	**3893**	VILLARICCA	NA	A
142	**6027**	VILLARICCA	NA	A
143	**21188**	VILLARICCA	NA	A
144	**55057**	VILLARICCA	NA	A
145	**46778**	VILLARICCA	NA	A
146	**58283**	VILLARICCA	NA	A
147	**5421**	VILLARICCA	NA	A
148	**12593**	VILLARICCA	NA	A
149	**51878**	VILLARICCA	NA	A
150	**43335**	VILLARICCA	NA	A
151	**40728**	VILLARICCA	NA	A
152	**5711**	VILLARICCA	NA	A
153	**34042**	VILLARICCA	NA	A
154	**41682**	VILLARICCA	NA	A
155	**58046**	VILLARICCA	NA	A
156	**56150**	VILLARICCA	NA	A
157	**3153**	VILLARICCA	NA	A
158	**38862**	VILLARICCA	NA	A
159	**41083**	VILLARICCA	NA	A
160	**59231**	VILLARICCA	NA	A
161	**32185**	VILLARICCA	NA	A
162	**20452**	VILLARICCA	NA	A
163	**9268**	VILLARICCA	NA	A
164	**16308**	VILLARICCA	NA	A
165	**26634**	VILLARICCA	NA	A
166	**25729**	VILLARICCA	NA	A
167	**38191**	VILLARICCA	NA	A
168	**25369**	VILLARICCA	NA	A
169	**20255**	VILLARICCA	NA	A
170	**40563**	VILLARICCA	NA	A
171	**62208**	VILLARICCA	NA	A
172	**62047**	VILLARICCA	NA	A
173	**62094**	VILLARICCA	NA	A
174	**58571**	VILLARICCA	NA	A
175	**2090**	VILLARICCA	NA	A
176	**50472**	VILLARICCA	NA	A
177	**41437**	VILLARICCA	NA	A
178	**24137**	VILLARICCA	NA	A
179	**6372**	VILLARICCA	NA	A
180	**13142**	VILLARICCA	NA	A
181	**54064**	VILLARICCA	NA	A
182	**62255**	VILLARICCA	NA	A
183	**57299**	VILLARICCA	NA	A
184	**21332**	VILLARICCA	NA	A

fonte: http://burc.regione.campania.it

Giunta Regionale della Campania
Direzione Generale per il Governo del Territorio

BANDO PER L'ASSEGNAZIONE DI CONTRIBUTI AD INTEGRAZIONE DEI CANONI DI LOCAZIONE ANNUALITA' 2021
Art. 11 Legge 431/98 - D.G.R. 568 del 07/12/2021

GRADUATORIA DOMANDE AMMISSIBILI MA NON FINANZIATE PER CARENZA DI FONDI — **Allegato "B"**

POSIZIONE	NUMERO DOMANDA	COMUNE DI RESIDENZA	PR	FASCIA
185	**57454**	VILLARICCA	NA	A
186	**32540**	VILLARICCA	NA	A
187	**31339**	VILLARICCA	NA	A
188	**58763**	VILLARICCA	NA	A
189	**33878**	VILLARICCA	NA	A
190	**39562**	VILLARICCA	NA	A
191	**15057**	VILLARICCA	NA	A
192	**26372**	VILLARICCA	NA	A
193	**8998**	VILLARICCA	NA	A
194	**48495**	VILLARICCA	NA	A
195	**8546**	VILLARICCA	NA	A
196	**45455**	VILLARICCA	NA	A
197	**4114**	VILLARICCA	NA	A
198	**16044**	VILLARICCA	NA	A
199	**30162**	VILLARICCA	NA	A
200	**35706**	VILLARICCA	NA	A
201	**10738**	VILLARICCA	NA	A
202	**46583**	VILLARICCA	NA	A
203	**61076**	VILLARICCA	NA	A
204	**38734**	VILLARICCA	NA	A
205	**41478**	VILLARICCA	NA	A
206	**34126**	VILLARICCA	NA	A
207	**15131**	VILLARICCA	NA	A
208	**31423**	VILLARICCA	NA	A
209	**54702**	VILLARICCA	NA	A
210	**11372**	VILLARICCA	NA	A
211	**16526**	VILLARICCA	NA	A

fonte: http://burc.regione.campania.it

GRADUATORIA DOMANDE AMMISSIBILI MA NON FINANZIATE PER CARENZA DI FONDI — Allegato "B"

POSIZIONE	NUMERO DOMANDA	COMUNE DI RESIDENZA	PR	FASCIA
4	**8555**	VISCIANO	NA	A
5	**61111**	VISCIANO	NA	A

fonte: http://burc.regione.campania.it

Giunta Regionale della Campania
Direzione Generale per il Governo del Territorio

BANDO PER L'ASSEGNAZIONE DI CONTRIBUTI AD INTEGRAZIONE DEI CANONI DI LOCAZIONE ANNUALITA' 2021
Art. 11 Legge 431/98 - D.G.R. 568 del 07/12/2021

GRADUATORIA DOMANDE AMMISSIBILI MA NON FINANZIATE PER CARENZA DI FONDI — **Allegato "B"**

POSIZIONE	NUMERO DOMANDA	COMUNE DI RESIDENZA	PR	FASCIA
31	**44950**	VITULAZIO	CE	A
32	**29865**	VITULAZIO	CE	A
33	**6814**	VITULAZIO	CE	A
34	**36282**	VITULAZIO	CE	A
35	**55629**	VITULAZIO	CE	A
36	**60062**	VITULAZIO	CE	A
37	**50887**	VITULAZIO	CE	A
38	**60913**	VITULAZIO	CE	A
39	**56519**	VITULAZIO	CE	A
40	**37983**	VITULAZIO	CE	A
41	**57773**	VITULAZIO	CE	A
42	**32087**	VITULAZIO	CE	A
43	**57154**	VITULAZIO	CE	A
44	**30854**	VITULAZIO	CE	A
45	**62441**	VITULAZIO	CE	A
46	**21018**	VITULAZIO	CE	A
47	**50759**	VITULAZIO	CE	A

fonte: http://burc.regione.campania.it

GRADUATORIA DOMANDE AMMISSIBILI MA NON FINANZIATE PER CARENZA DI FONDI

Allegato "B"

POSIZIONE	NUMERO DOMANDA	COMUNE DI RESIDENZA	PR	FASCIA
105	**24501**	VOLLA	NA	A
106	**59493**	VOLLA	NA	A
107	**43399**	VOLLA	NA	A
108	**58102**	VOLLA	NA	A
109	**50635**	VOLLA	NA	A
110	**55231**	VOLLA	NA	A
111	**16747**	VOLLA	NA	A
112	**40774**	VOLLA	NA	A
113	**19351**	VOLLA	NA	A
114	**61783**	VOLLA	NA	A
115	**4086**	VOLLA	NA	A
116	**35914**	VOLLA	NA	A
117	**30032**	VOLLA	NA	A
118	**44355**	VOLLA	NA	A
119	**3130**	VOLLA	NA	A
120	**3457**	VOLLA	NA	A
121	**32134**	VOLLA	NA	A
122	**46291**	VOLLA	NA	A
123	**58151**	VOLLA	NA	A
124	**51525**	VOLLA	NA	A
125	**45189**	VOLLA	NA	A
126	**48234**	VOLLA	NA	A
127	**61707**	VOLLA	NA	A
128	**18717**	VOLLA	NA	A
129	**29405**	VOLLA	NA	A
130	**22578**	VOLLA	NA	A
131	**54350**	VOLLA	NA	A
132	**59588**	VOLLA	NA	A
133	**17663**	VOLLA	NA	A
134	**53985**	VOLLA	NA	A
135	**44339**	VOLLA	NA	A
136	**43855**	VOLLA	NA	A
137	**52201**	VOLLA	NA	A
138	**41189**	VOLLA	NA	A
139	**41678**	VOLLA	NA	A
140	**15202**	VOLLA	NA	A
141	**53903**	VOLLA	NA	A
142	**61678**	VOLLA	NA	A
143	**25046**	VOLLA	NA	A
144	**21282**	VOLLA	NA	A
145	**47649**	VOLLA	NA	A
146	**13805**	VOLLA	NA	A
147	**39655**	VOLLA	NA	A
148	**36193**	VOLLA	NA	A
149	**44664**	VOLLA	NA	A
150	**21547**	VOLLA	NA	A
151	**36213**	VOLLA	NA	A
152	**28493**	VOLLA	NA	A
153	**53690**	VOLLA	NA	A
154	**16117**	VOLLA	NA	A
155	**5095**	VOLLA	NA	A
156	**25867**	VOLLA	NA	A

fonte: http://burc.regione.campania.it

Giunta Regionale della Campania
Direzione Generale per il Governo del Territorio

BANDO PER L'ASSEGNAZIONE DI CONTRIBUTI AD INTEGRAZIONE DEI CANONI DI LOCAZIONE ANNUALITA' 2021
Art. 11 Legge 431/98 - D.G.R. 568 del 07/12/2021

GRADUATORIA DOMANDE AMMISSIBILI MA NON FINANZIATE PER CARENZA DI FONDI — **Allegato "B"**

POSIZIONE	NUMERO DOMANDA	COMUNE DI RESIDENZA	PR	FASCIA
157	**2094**	VOLLA	NA	A
158	**14980**	VOLLA	NA	A
159	**53677**	VOLLA	NA	A
160	**57347**	VOLLA	NA	A
161	**22849**	VOLLA	NA	A
162	**19599**	VOLLA	NA	A
163	**54880**	VOLLA	NA	A
164	**50768**	VOLLA	NA	A
165	**52441**	VOLLA	NA	A
166	**59739**	VOLLA	NA	A
167	**28904**	VOLLA	NA	A
168	**37962**	VOLLA	NA	A
169	**48474**	VOLLA	NA	A
170	**6035**	VOLLA	NA	A
171	**55480**	VOLLA	NA	A
172	**4030**	VOLLA	NA	A
173	**21301**	VOLLA	NA	A
174	**60536**	VOLLA	NA	A

fonte: http://burc.regione.campania.it

Giunta Regionale della Campania
Direzione Generale per il Governo del Territorio

BANDO PER L'ASSEGNAZIONE DI CONTRIBUTI AD INTEGRAZIONE DEI CANONI DI LOCAZIONE ANNUALITA' 2021
Art. 11 Legge 431/98 - D.G.R. 568 del 07/12/2021

GRADUATORIA DOMANDE AMMISSIBILI MA NON FINANZIATE PER CARENZA DI FONDI — **Allegato "B"**

POSIZIONE	NUMERO DOMANDA	COMUNE DI RESIDENZA	PR	FASCIA
5	**2063**	VOLTURARA IRPINA	AV	A

fonte: http://burc.regione.campania.it

Giunta Regionale della Campania
Direzione Generale per il Governo del Territorio

BANDO PER L'ASSEGNAZIONE DI CONTRIBUTI AD INTEGRAZIONE DEI CANONI DI LOCAZIONE ANNUALITA' 2021
Art. 11 Legge 431/98 - D.G.R. 568 del 07/12/2021

DOMANDE ESCLUSE — Allegato "C"

NUMERO DOMANDA	COMUNE DI RESIDENZA	PR	MOTIVO DI ESCLUSIONE	RIFERIMENTI DEL BANDO
59973	ACERNO	SA	Percettore della quota per l'affitto del reddito di cittadinanza	Art. 1, lett. D - Art. 5, co. 1
60379	ACERNO	SA	Percettore della quota per l'affitto del reddito di cittadinanza	Art. 1, lett. D - Art. 5, co. 1
4854	ACERRA	NA	Percettore della quota per l'affitto del reddito di cittadinanza	Art. 1, lett. D - Art. 5, co. 1
5697	ACERRA	NA	Percettore della quota per l'affitto del reddito di cittadinanza	Art. 1, lett. D - Art. 5, co. 1
11941	ACERRA	NA	Percettore della quota per l'affitto del reddito di cittadinanza	Art. 1, lett. D - Art. 5, co. 1
14875	ACERRA	NA	Percettore della quota per l'affitto del reddito di cittadinanza	Art. 1, lett. D - Art. 5, co. 1
15288	ACERRA	NA	Percettore della quota per l'affitto del reddito di cittadinanza	Art. 1, lett. D - Art. 5, co. 1
16012	ACERRA	NA	Percettore della quota per l'affitto del reddito di cittadinanza	Art. 1, lett. D - Art. 5, co. 1
17860	ACERRA	NA	Percettore della quota per l'affitto del reddito di cittadinanza	Art. 1, lett. D - Art. 5, co. 1
19606	ACERRA	NA	Percettore della quota per l'affitto del reddito di cittadinanza	Art. 1, lett. D - Art. 5, co. 1
19830	ACERRA	NA	Percettore della quota per l'affitto del reddito di cittadinanza	Art. 1, lett. D - Art. 5, co. 1
20597	ACERRA	NA	Percettore della quota per l'affitto del reddito di cittadinanza	Art. 1, lett. D - Art. 5, co. 1
20604	ACERRA	NA	Percettore della quota per l'affitto del reddito di cittadinanza	Art. 1, lett. D - Art. 5, co. 1
23252	ACERRA	NA	Percettore della quota per l'affitto del reddito di cittadinanza	Art. 1, lett. D - Art. 5, co. 1
23830	ACERRA	NA	Percettore della quota per l'affitto del reddito di cittadinanza	Art. 1, lett. D - Art. 5, co. 1
24209	ACERRA	NA	Percettore della quota per l'affitto del reddito di cittadinanza	Art. 1, lett. D - Art. 5, co. 1
24476	ACERRA	NA	Percettore della quota per l'affitto del reddito di cittadinanza	Art. 1, lett. D - Art. 5, co. 1
24757	ACERRA	NA	Percettore della quota per l'affitto del reddito di cittadinanza	Art. 1, lett. D - Art. 5, co. 1
28457	ACERRA	NA	Percettore della quota per l'affitto del reddito di cittadinanza	Art. 1, lett. D - Art. 5, co. 1
29533	ACERRA	NA	Percettore della quota per l'affitto del reddito di cittadinanza	Art. 1, lett. D - Art. 5, co. 1
30637	ACERRA	NA	Percettore della quota per l'affitto del reddito di cittadinanza	Art. 1, lett. D - Art. 5, co. 1
32549	ACERRA	NA	Percettore della quota per l'affitto del reddito di cittadinanza	Art. 1, lett. D - Art. 5, co. 1
35026	ACERRA	NA	Percettore della quota per l'affitto del reddito di cittadinanza	Art. 1, lett. D - Art. 5, co. 1
35463	ACERRA	NA	Percettore della quota per l'affitto del reddito di cittadinanza	Art. 1, lett. D - Art. 5, co. 1
37116	ACERRA	NA	Percettore della quota per l'affitto del reddito di cittadinanza	Art. 1, lett. D - Art. 5, co. 1
41289	ACERRA	NA	Percettore della quota per l'affitto del reddito di cittadinanza	Art. 1, lett. D - Art. 5, co. 1

fonte: http://burc.regione.campania.it

DOMANDE ESCLUSE — Allegato "C"

NUMERO DOMANDA	COMUNE DI RESIDENZA	PR	MOTIVO DI ESCLUSIONE	RIFERIMENTI DEL BANDO
42003	ACERRA	NA	Percettore della quota per l'affitto del reddito di cittadinanza	Art. 1, lett. D - Art. 5, co. 1
47336	ACERRA	NA	Percettore della quota per l'affitto del reddito di cittadinanza	Art. 1, lett. D - Art. 5, co. 1
49340	ACERRA	NA	Percettore della quota per l'affitto del reddito di cittadinanza	Art. 1, lett. D - Art. 5, co. 1
50177	ACERRA	NA	Percettore della quota per l'affitto del reddito di cittadinanza	Art. 1, lett. D - Art. 5, co. 1
53942	ACERRA	NA	Percettore della quota per l'affitto del reddito di cittadinanza	Art. 1, lett. D - Art. 5, co. 1
54778	ACERRA	NA	Percettore della quota per l'affitto del reddito di cittadinanza	Art. 1, lett. D - Art. 5, co. 1
57114	ACERRA	NA	Percettore della quota per l'affitto del reddito di cittadinanza	Art. 1, lett. D - Art. 5, co. 1
58112	ACERRA	NA	Percettore della quota per l'affitto del reddito di cittadinanza	Art. 1, lett. D - Art. 5, co. 1
58862	ACERRA	NA	Percettore della quota per l'affitto del reddito di cittadinanza	Art. 1, lett. D - Art. 5, co. 1
60328	ACERRA	NA	Percettore della quota per l'affitto del reddito di cittadinanza	Art. 1, lett. D - Art. 5, co. 1
60357	ACERRA	NA	Percettore della quota per l'affitto del reddito di cittadinanza	Art. 1, lett. D - Art. 5, co. 1
62850	ACERRA	NA	Percettore della quota per l'affitto del reddito di cittadinanza	Art. 1, lett. D - Art. 5, co. 1
62951	ACERRA	NA	Percettore della quota per l'affitto del reddito di cittadinanza	Art. 1, lett. D - Art. 5, co. 1
51664	ACERRA	NA	Incidenza del canone sull'ISE inferiore al limite	Art. 1, lett. C - Art. 5, co. 2
53053	ACERRA	NA	Incidenza del canone sull'ISE inferiore al limite	Art. 1, lett. C - Art. 5, co. 2
5809	AFRAGOLA	NA	Percettore della quota per l'affitto del reddito di cittadinanza	Art. 1, lett. D - Art. 5, co. 1
6993	AFRAGOLA	NA	Percettore della quota per l'affitto del reddito di cittadinanza	Art. 1, lett. D - Art. 5, co. 1
7480	AFRAGOLA	NA	Percettore della quota per l'affitto del reddito di cittadinanza	Art. 1, lett. D - Art. 5, co. 1
14287	AFRAGOLA	NA	Percettore della quota per l'affitto del reddito di cittadinanza	Art. 1, lett. D - Art. 5, co. 1
16757	AFRAGOLA	NA	Percettore della quota per l'affitto del reddito di cittadinanza	Art. 1, lett. D - Art. 5, co. 1
21766	AFRAGOLA	NA	Percettore della quota per l'affitto del reddito di cittadinanza	Art. 1, lett. D - Art. 5, co. 1
21809	AFRAGOLA	NA	Percettore della quota per l'affitto del reddito di cittadinanza	Art. 1, lett. D - Art. 5, co. 1
22077	AFRAGOLA	NA	Percettore della quota per l'affitto del reddito di cittadinanza	Art. 1, lett. D - Art. 5, co. 1
22083	AFRAGOLA	NA	Percettore della quota per l'affitto del reddito di cittadinanza	Art. 1, lett. D - Art. 5, co. 1
22864	AFRAGOLA	NA	Percettore della quota per l'affitto del reddito di cittadinanza	Art. 1, lett. D - Art. 5, co. 1
28450	AFRAGOLA	NA	Percettore della quota per l'affitto del reddito di cittadinanza	Art. 1, lett. D - Art. 5, co. 1

fonte: http://burc.regione.campania.it

DOMANDE ESCLUSE — Allegato "C"

NUMERO DOMANDA	COMUNE DI RESIDENZA	PR	MOTIVO DI ESCLUSIONE	RIFERIMENTI DEL BANDO
28808	AFRAGOLA	NA	Percettore della quota per l'affitto del reddito di cittadinanza	Art. 1, lett. D - Art. 5, co. 1
32621	AFRAGOLA	NA	Percettore della quota per l'affitto del reddito di cittadinanza	Art. 1, lett. D - Art. 5, co. 1
37998	AFRAGOLA	NA	Percettore della quota per l'affitto del reddito di cittadinanza	Art. 1, lett. D - Art. 5, co. 1
42701	AFRAGOLA	NA	Percettore della quota per l'affitto del reddito di cittadinanza	Art. 1, lett. D - Art. 5, co. 1
45898	AFRAGOLA	NA	Percettore della quota per l'affitto del reddito di cittadinanza	Art. 1, lett. D - Art. 5, co. 1
48195	AFRAGOLA	NA	Percettore della quota per l'affitto del reddito di cittadinanza	Art. 1, lett. D - Art. 5, co. 1
48920	AFRAGOLA	NA	Percettore della quota per l'affitto del reddito di cittadinanza	Art. 1, lett. D - Art. 5, co. 1
49358	AFRAGOLA	NA	Percettore della quota per l'affitto del reddito di cittadinanza	Art. 1, lett. D - Art. 5, co. 1
50342	AFRAGOLA	NA	Percettore della quota per l'affitto del reddito di cittadinanza	Art. 1, lett. D - Art. 5, co. 1
52903	AFRAGOLA	NA	Percettore della quota per l'affitto del reddito di cittadinanza	Art. 1, lett. D - Art. 5, co. 1
53393	AFRAGOLA	NA	Percettore della quota per l'affitto del reddito di cittadinanza	Art. 1, lett. D - Art. 5, co. 1
54356	AFRAGOLA	NA	Percettore della quota per l'affitto del reddito di cittadinanza	Art. 1, lett. D - Art. 5, co. 1
56341	AFRAGOLA	NA	Percettore della quota per l'affitto del reddito di cittadinanza	Art. 1, lett. D - Art. 5, co. 1
56659	AFRAGOLA	NA	Incidenza del canone sull'ISE inferiore al limite	Art. 1, lett. C - Art. 5, co. 2
57626	AFRAGOLA	NA	Percettore della quota per l'affitto del reddito di cittadinanza	Art. 1, lett. D - Art. 5, co. 1
60314	AFRAGOLA	NA	ISEE superiore al limite	Art. 1, lett. D - Art. 5, co. 1 e 2
61260	AFRAGOLA	NA	Percettore della quota per l'affitto del reddito di cittadinanza	Art. 1, lett. D - Art. 5, co. 1
62860	AFRAGOLA	NA	Percettore della quota per l'affitto del reddito di cittadinanza	Art. 1, lett. D - Art. 5, co. 1
34731	AGEROLA	NA	Incidenza del canone sull'ISE inferiore al limite	Art. 1, lett. C - Art. 5, co. 2
61741	AGEROLA	NA	Incidenza del canone sull'ISE inferiore al limite	Art. 1, lett. C - Art. 5, co. 2
46898	AGEROLA	NA	Incidenza del canone sull'ISE inferiore al limite	Art. 1, lett. C - Art. 5, co. 2
57064	AGEROLA	NA	Incidenza del canone sull'ISE inferiore al limite	Art. 1, lett. C - Art. 5, co. 2
5588	AGROPOLI	SA	Percettore della quota per l'affitto del reddito di cittadinanza	Art. 1, lett. D - Art. 5, co. 1
13010	AGROPOLI	SA	Percettore della quota per l'affitto del reddito di cittadinanza	Art. 1, lett. D - Art. 5, co. 1
14159	AGROPOLI	SA	Non presente alcun contratto registrato intestato al richiedente	Art. 1, lett. B - Art. 5, co. 1
23505	AGROPOLI	SA	Percettore della quota per l'affitto del reddito di cittadinanza	Art. 1, lett. D - Art. 5, co. 1

fonte: http://burc.regione.campania.it

DOMANDE ESCLUSE — Allegato "C"

NUMERO DOMANDA	COMUNE DI RESIDENZA	PR	MOTIVO DI ESCLUSIONE	RIFERIMENTI DEL BANDO
24715	AGROPOLI	SA	Percettore della quota per l'affitto del reddito di cittadinanza	Art. 1, lett. D - Art. 5, co. 1
28200	AGROPOLI	SA	Incidenza del canone sull'ISE inferiore al limite	Art. 1, lett. C - Art. 5, co. 2
29410	AGROPOLI	SA	Percettore della quota per l'affitto del reddito di cittadinanza	Art. 1, lett. D - Art. 5, co. 1
42681	AGROPOLI	SA	Percettore della quota per l'affitto del reddito di cittadinanza	Art. 1, lett. D - Art. 5, co. 1
46439	AGROPOLI	SA	Incidenza del canone sull'ISE inferiore al limite	Art. 1, lett. C - Art. 5, co. 2
47987	AGROPOLI	SA	Percettore della quota per l'affitto del reddito di cittadinanza	Art. 1, lett. D - Art. 5, co. 1
57822	AGROPOLI	SA	Percettore della quota per l'affitto del reddito di cittadinanza	Art. 1, lett. D - Art. 5, co. 1
60729	AGROPOLI	SA	Percettore della quota per l'affitto del reddito di cittadinanza	Art. 1, lett. D - Art. 5, co. 1
63184	AGROPOLI	SA	Percettore della quota per l'affitto del reddito di cittadinanza	Art. 1, lett. D - Art. 5, co. 1
46104	AIELLO DEL SABATO	AV	Non presente ISEE valido	Art. 1, lett. C - Art. 5, co. 1 e 2
15490	AIROLA	BN	Percettore della quota per l'affitto del reddito di cittadinanza	Art. 1, lett. D - Art. 5, co. 1
20315	AIROLA	BN	Incidenza del canone sull'ISE inferiore al limite	Art. 1, lett. C - Art. 5, co. 2
28492	AIROLA	BN	Percettore della quota per l'affitto del reddito di cittadinanza	Art. 1, lett. D - Art. 5, co. 1
31146	AIROLA	BN	Percettore della quota per l'affitto del reddito di cittadinanza	Art. 1, lett. D - Art. 5, co. 1
48862	AIROLA	BN	Percettore della quota per l'affitto del reddito di cittadinanza	Art. 1, lett. D - Art. 5, co. 1
54297	AIROLA	BN	Percettore della quota per l'affitto del reddito di cittadinanza	Art. 1, lett. D - Art. 5, co. 1
58406	AIROLA	BN	Percettore della quota per l'affitto del reddito di cittadinanza	Art. 1, lett. D - Art. 5, co. 1
10326	ALBANELLA	SA	Percettore della quota per l'affitto del reddito di cittadinanza	Art. 1, lett. D - Art. 5, co. 1
26421	ALBANELLA	SA	Percettore della quota per l'affitto del reddito di cittadinanza	Art. 1, lett. D - Art. 5, co. 1
15225	ALIFE	CE	Percettore della quota per l'affitto del reddito di cittadinanza	Art. 1, lett. D - Art. 5, co. 1
46087	ALIFE	CE	Percettore della quota per l'affitto del reddito di cittadinanza	Art. 1, lett. D - Art. 5, co. 1
52544	ALIFE	CE	Percettore della quota per l'affitto del reddito di cittadinanza	Art. 1, lett. D - Art. 5, co. 1
22183	ALTAVILLA SILENTINA	SA	Percettore della quota per l'affitto del reddito di cittadinanza	Art. 1, lett. D - Art. 5, co. 1
43695	ALTAVILLA SILENTINA	SA	Percettore della quota per l'affitto del reddito di cittadinanza	Art. 1, lett. D - Art. 5, co. 1
62088	ALTAVILLA SILENTINA	SA	Non presente ISEE valido	Art. 1, lett. C - Art. 5, co. 1 e 2
6178	ALVIGNANO	CE	Percettore della quota per l'affitto del reddito di cittadinanza	Art. 1, lett. D - Art. 5, co. 1

fonte: http://burc.regione.campania.it

DOMANDE ESCLUSE — Allegato "C"

NUMERO DOMANDA	COMUNE DI RESIDENZA	PR	MOTIVO DI ESCLUSIONE	RIFERIMENTI DEL BANDO
19787	ALVIGNANO	CE	Percettore della quota per l'affitto del reddito di cittadinanza	Art. 1, lett. D - Art. 5, co. 1
21046	ALVIGNANO	CE	Percettore della quota per l'affitto del reddito di cittadinanza	Art. 1, lett. D - Art. 5, co. 1
52112	ALVIGNANO	CE	Percettore della quota per l'affitto del reddito di cittadinanza	Art. 1, lett. D - Art. 5, co. 1
48291	AMALFI	SA	Incidenza del canone sull'ISE inferiore al limite	Art. 1, lett. C - Art. 5, co. 2
57598	AMALFI	SA	Percettore della quota per l'affitto del reddito di cittadinanza	Art. 1, lett. D - Art. 5, co. 1
17950	ANACAPRI	NA	Non presente ISEE valido	Art. 1, lett. C - Art. 5, co. 1 e 2
3347	ANGRI	SA	Percettore della quota per l'affitto del reddito di cittadinanza	Art. 1, lett. D - Art. 5, co. 1
6920	ANGRI	SA	Percettore della quota per l'affitto del reddito di cittadinanza	Art. 1, lett. D - Art. 5, co. 1
11643	ANGRI	SA	Percettore della quota per l'affitto del reddito di cittadinanza	Art. 1, lett. D - Art. 5, co. 1
14669	ANGRI	SA	Percettore della quota per l'affitto del reddito di cittadinanza	Art. 1, lett. D - Art. 5, co. 1
18038	ANGRI	SA	Percettore della quota per l'affitto del reddito di cittadinanza	Art. 1, lett. D - Art. 5, co. 1
24319	ANGRI	SA	Percettore della quota per l'affitto del reddito di cittadinanza	Art. 1, lett. D - Art. 5, co. 1
30443	ANGRI	SA	Percettore della quota per l'affitto del reddito di cittadinanza	Art. 1, lett. D - Art. 5, co. 1
30452	ANGRI	SA	Percettore della quota per l'affitto del reddito di cittadinanza	Art. 1, lett. D - Art. 5, co. 1
39323	ANGRI	SA	Percettore della quota per l'affitto del reddito di cittadinanza	Art. 1, lett. D - Art. 5, co. 1
40400	ANGRI	SA	Percettore della quota per l'affitto del reddito di cittadinanza	Art. 1, lett. D - Art. 5, co. 1
46208	ANGRI	SA	Percettore della quota per l'affitto del reddito di cittadinanza	Art. 1, lett. D - Art. 5, co. 1
46548	ANGRI	SA	Percettore della quota per l'affitto del reddito di cittadinanza	Art. 1, lett. D - Art. 5, co. 1
47107	ANGRI	SA	Percettore della quota per l'affitto del reddito di cittadinanza	Art. 1, lett. D - Art. 5, co. 1
47792	ANGRI	SA	Percettore della quota per l'affitto del reddito di cittadinanza	Art. 1, lett. D - Art. 5, co. 1
48210	ANGRI	SA	Percettore della quota per l'affitto del reddito di cittadinanza	Art. 1, lett. D - Art. 5, co. 1
56998	ANGRI	SA	Percettore della quota per l'affitto del reddito di cittadinanza	Art. 1, lett. D - Art. 5, co. 1
58675	ANGRI	SA	Percettore della quota per l'affitto del reddito di cittadinanza	Art. 1, lett. D - Art. 5, co. 1
61264	ANGRI	SA	Percettore della quota per l'affitto del reddito di cittadinanza	Art. 1, lett. D - Art. 5, co. 1
61727	ANGRI	SA	Non presente ISEE valido	Art. 1, lett. C - Art. 5, co. 1 e 2
54946	ANGRI	SA	ISEE superiore al limite	Art. 1, lett. D - Art. 5, co. 1 e 2

fonte: http://burc.regione.campania.it

DOMANDE ESCLUSE — Allegato "C"

NUMERO DOMANDA	COMUNE DI RESIDENZA	PR	MOTIVO DI ESCLUSIONE	RIFERIMENTI DEL BANDO
53616	APICE	BN	Incidenza del canone sull'ISE inferiore al limite	Art. 1, lett. C - Art. 5, co. 2
42835	ARIANO IRPINO	AV	Incidenza del canone sull'ISE inferiore al limite	Art. 1, lett. C - Art. 5, co. 2
52361	ARIANO IRPINO	AV	Non presente ISEE valido	Art. 1, lett. C - Art. 5, co. 1 e 2
22468	ARIENZO	CE	Dichiarata data fine contratto di locazione antecedente al 2021	Art. 1, lett. B
39021	ARIENZO	CE	Percettore della quota per l'affitto del reddito di cittadinanza	Art. 1, lett. D - Art. 5, co. 1
2831	ARZANO	NA	Percettore della quota per l'affitto del reddito di cittadinanza	Art. 1, lett. D - Art. 5, co. 1
26940	ARZANO	NA	Percettore della quota per l'affitto del reddito di cittadinanza	Art. 1, lett. D - Art. 5, co. 1
30700	ARZANO	NA	Non presente ISEE valido	Art. 1, lett. C - Art. 5, co. 1 e 2
40274	ARZANO	NA	Percettore della quota per l'affitto del reddito di cittadinanza	Art. 1, lett. D - Art. 5, co. 1
47034	ARZANO	NA	Percettore della quota per l'affitto del reddito di cittadinanza	Art. 1, lett. D - Art. 5, co. 1
48568	ARZANO	NA	Percettore della quota per l'affitto del reddito di cittadinanza	Art. 1, lett. D - Art. 5, co. 1
52369	ARZANO	NA	Percettore della quota per l'affitto del reddito di cittadinanza	Art. 1, lett. D - Art. 5, co. 1
56284	ARZANO	NA	Percettore della quota per l'affitto del reddito di cittadinanza	Art. 1, lett. D - Art. 5, co. 1
63145	ARZANO	NA	Percettore della quota per l'affitto del reddito di cittadinanza	Art. 1, lett. D - Art. 5, co. 1
17212	ARZANO	NA	Incidenza del canone sull'ISE inferiore al limite	Art. 1, lett. C - Art. 5, co. 2
46083	ASCEA	SA	Percettore della quota per l'affitto del reddito di cittadinanza	Art. 1, lett. D - Art. 5, co. 1
53479	ATENA LUCANA	SA	Percettore della quota per l'affitto del reddito di cittadinanza	Art. 1, lett. D - Art. 5, co. 1
15265	ATRIPALDA	AV	Percettore della quota per l'affitto del reddito di cittadinanza	Art. 1, lett. D - Art. 5, co. 1
39863	ATRIPALDA	AV	Percettore della quota per l'affitto del reddito di cittadinanza	Art. 1, lett. D - Art. 5, co. 1
40523	ATRIPALDA	AV	Percettore della quota per l'affitto del reddito di cittadinanza	Art. 1, lett. D - Art. 5, co. 1
45243	ATRIPALDA	AV	Percettore della quota per l'affitto del reddito di cittadinanza	Art. 1, lett. D - Art. 5, co. 1
57720	ATRIPALDA	AV	Incidenza del canone sull'ISE inferiore al limite	Art. 1, lett. C - Art. 5, co. 2
59829	ATRIPALDA	AV	Percettore della quota per l'affitto del reddito di cittadinanza	Art. 1, lett. D - Art. 5, co. 1
60362	ATRIPALDA	AV	Percettore della quota per l'affitto del reddito di cittadinanza	Art. 1, lett. D - Art. 5, co. 1
44877	AULETTA	SA	Percettore della quota per l'affitto del reddito di cittadinanza	Art. 1, lett. D - Art. 5, co. 1
3847	AVELLA	AV	Percettore della quota per l'affitto del reddito di cittadinanza	Art. 1, lett. D - Art. 5, co. 1

fonte: http://burc.regione.campania.it

DOMANDE ESCLUSE — Allegato "C"

NUMERO DOMANDA	COMUNE DI RESIDENZA	PR	MOTIVO DI ESCLUSIONE	RIFERIMENTI DEL BANDO
38657	AVELLA	AV	Percettore della quota per l'affitto del reddito di cittadinanza	Art. 1, lett. D - Art. 5, co. 1
19069	AVELLINO	AV	Non presente ISEE valido	Art. 1, lett. C - Art. 5, co. 1 e 2
28030	AVELLINO	AV	Percettore della quota per l'affitto del reddito di cittadinanza	Art. 1, lett. D - Art. 5, co. 1
35748	AVELLINO	AV	Percettore della quota per l'affitto del reddito di cittadinanza	Art. 1, lett. D - Art. 5, co. 1
37068	AVELLINO	AV	Percettore della quota per l'affitto del reddito di cittadinanza	Art. 1, lett. D - Art. 5, co. 1
42831	AVELLINO	AV	Percettore della quota per l'affitto del reddito di cittadinanza	Art. 1, lett. D - Art. 5, co. 1
47290	AVELLINO	AV	Percettore della quota per l'affitto del reddito di cittadinanza	Art. 1, lett. D - Art. 5, co. 1
47383	AVELLINO	AV	Percettore della quota per l'affitto del reddito di cittadinanza	Art. 1, lett. D - Art. 5, co. 1
48888	AVELLINO	AV	Percettore della quota per l'affitto del reddito di cittadinanza	Art. 1, lett. D - Art. 5, co. 1
55578	AVELLINO	AV	Percettore della quota per l'affitto del reddito di cittadinanza	Art. 1, lett. D - Art. 5, co. 1
21471	AVELLINO	AV	ISEE superiore al limite	Art. 1, lett. D - Art. 5, co. 1 e 2
49755	AVELLINO	AV	Incidenza del canone sull'ISE inferiore al limite	Art. 1, lett. C - Art. 5, co. 2
7849	AVERSA	CE	Percettore della quota per l'affitto del reddito di cittadinanza	Art. 1, lett. D - Art. 5, co. 1
8843	AVERSA	CE	Percettore della quota per l'affitto del reddito di cittadinanza	Art. 1, lett. D - Art. 5, co. 1
17752	AVERSA	CE	Percettore della quota per l'affitto del reddito di cittadinanza	Art. 1, lett. D - Art. 5, co. 1
19788	AVERSA	CE	Percettore della quota per l'affitto del reddito di cittadinanza	Art. 1, lett. D - Art. 5, co. 1
19855	AVERSA	CE	Percettore della quota per l'affitto del reddito di cittadinanza	Art. 1, lett. D - Art. 5, co. 1
21281	AVERSA	CE	Dichiarata data fine contratto di locazione antecedente al 2021	Art. 1, lett. B
27883	AVERSA	CE	Percettore della quota per l'affitto del reddito di cittadinanza	Art. 1, lett. D - Art. 5, co. 1
28509	AVERSA	CE	Incidenza del canone sull'ISE inferiore al limite	Art. 1, lett. C - Art. 5, co. 2
29578	AVERSA	CE	Percettore della quota per l'affitto del reddito di cittadinanza	Art. 1, lett. D - Art. 5, co. 1
30394	AVERSA	CE	Percettore della quota per l'affitto del reddito di cittadinanza	Art. 1, lett. D - Art. 5, co. 1
31916	AVERSA	CE	Percettore della quota per l'affitto del reddito di cittadinanza	Art. 1, lett. D - Art. 5, co. 1
32534	AVERSA	CE	Percettore della quota per l'affitto del reddito di cittadinanza	Art. 1, lett. D - Art. 5, co. 1
32564	AVERSA	CE	Incidenza del canone sull'ISE inferiore al limite	Art. 1, lett. C - Art. 5, co. 2
32745	AVERSA	CE	Percettore della quota per l'affitto del reddito di cittadinanza	Art. 1, lett. D - Art. 5, co. 1

fonte: http://burc.regione.campania.it

DOMANDE ESCLUSE — Allegato "C"

NUMERO DOMANDA	COMUNE DI RESIDENZA	PR	MOTIVO DI ESCLUSIONE	RIFERIMENTI DEL BANDO
34915	AVERSA	CE	Percettore della quota per l'affitto del reddito di cittadinanza	Art. 1, lett. D - Art. 5, co. 1
45345	AVERSA	CE	Percettore della quota per l'affitto del reddito di cittadinanza	Art. 1, lett. D - Art. 5, co. 1
49671	AVERSA	CE	Percettore della quota per l'affitto del reddito di cittadinanza	Art. 1, lett. D - Art. 5, co. 1
54410	AVERSA	CE	Percettore della quota per l'affitto del reddito di cittadinanza	Art. 1, lett. D - Art. 5, co. 1
54430	AVERSA	CE	Percettore della quota per l'affitto del reddito di cittadinanza	Art. 1, lett. D - Art. 5, co. 1
55820	AVERSA	CE	Percettore della quota per l'affitto del reddito di cittadinanza	Art. 1, lett. D - Art. 5, co. 1
56849	AVERSA	CE	Percettore della quota per l'affitto del reddito di cittadinanza	Art. 1, lett. D - Art. 5, co. 1
57044	AVERSA	CE	Percettore della quota per l'affitto del reddito di cittadinanza	Art. 1, lett. D - Art. 5, co. 1
58844	AVERSA	CE	Percettore della quota per l'affitto del reddito di cittadinanza	Art. 1, lett. D - Art. 5, co. 1
59548	AVERSA	CE	Incidenza del canone sull'ISE inferiore al limite	Art. 1, lett. C - Art. 5, co. 2
61477	AVERSA	CE	Incidenza del canone sull'ISE inferiore al limite	Art. 1, lett. C - Art. 5, co. 2
62333	AVERSA	CE	Percettore della quota per l'affitto del reddito di cittadinanza	Art. 1, lett. D - Art. 5, co. 1
62831	AVERSA	CE	Incidenza del canone sull'ISE inferiore al limite	Art. 1, lett. C - Art. 5, co. 2
63019	AVERSA	CE	Percettore della quota per l'affitto del reddito di cittadinanza	Art. 1, lett. D - Art. 5, co. 1
45641	AVERSA	CE	Incidenza del canone sull'ISE inferiore al limite	Art. 1, lett. C - Art. 5, co. 2
57577	AVERSA	CE	Non presente alcun contratto registrato intestato al richiedente	Art. 1, lett. B - Art. 5, co. 1
5276	BACOLI	NA	Non presente ISEE valido	Art. 1, lett. C - Art. 5, co. 1 e 2
14629	BACOLI	NA	Percettore della quota per l'affitto del reddito di cittadinanza	Art. 1, lett. D - Art. 5, co. 1
15797	BACOLI	NA	Dichiarata data fine contratto di locazione antecedente al 2021	Art. 1, lett. B
31736	BACOLI	NA	Percettore della quota per l'affitto del reddito di cittadinanza	Art. 1, lett. D - Art. 5, co. 1
32851	BACOLI	NA	Percettore della quota per l'affitto del reddito di cittadinanza	Art. 1, lett. D - Art. 5, co. 1
43063	BACOLI	NA	Percettore della quota per l'affitto del reddito di cittadinanza	Art. 1, lett. D - Art. 5, co. 1
52710	BACOLI	NA	Non presente ISEE valido	Art. 1, lett. C - Art. 5, co. 1 e 2
9975	BAGNOLI IRPINO	AV	Percettore della quota per l'affitto del reddito di cittadinanza	Art. 1, lett. D - Art. 5, co. 1
26639	BARANO D'ISCHIA	NA	Percettore della quota per l'affitto del reddito di cittadinanza	Art. 1, lett. D - Art. 5, co. 1
16681	BARONISSI	SA	Percettore della quota per l'affitto del reddito di cittadinanza	Art. 1, lett. D - Art. 5, co. 1

fonte: http://burc.regione.campania.it

DOMANDE ESCLUSE — Allegato "C"

NUMERO DOMANDA	COMUNE DI RESIDENZA	PR	MOTIVO DI ESCLUSIONE	RIFERIMENTI DEL BANDO
20034	BARONISSI	SA	Percettore della quota per l'affitto del reddito di cittadinanza	Art. 1, lett. D - Art. 5, co. 1
24854	BARONISSI	SA	Percettore della quota per l'affitto del reddito di cittadinanza	Art. 1, lett. D - Art. 5, co. 1
35032	BARONISSI	SA	Percettore della quota per l'affitto del reddito di cittadinanza	Art. 1, lett. D - Art. 5, co. 1
38959	BARONISSI	SA	Percettore della quota per l'affitto del reddito di cittadinanza	Art. 1, lett. D - Art. 5, co. 1
43720	BARONISSI	SA	Percettore della quota per l'affitto del reddito di cittadinanza	Art. 1, lett. D - Art. 5, co. 1
47678	BARONISSI	SA	Percettore della quota per l'affitto del reddito di cittadinanza	Art. 1, lett. D - Art. 5, co. 1
51749	BARONISSI	SA	Percettore della quota per l'affitto del reddito di cittadinanza	Art. 1, lett. D - Art. 5, co. 1
57367	BARONISSI	SA	Percettore della quota per l'affitto del reddito di cittadinanza	Art. 1, lett. D - Art. 5, co. 1
51229	BASELICE	BN	Incidenza del canone sull'ISE inferiore al limite	Art. 1, lett. C - Art. 5, co. 2
3645	BATTIPAGLIA	SA	Percettore della quota per l'affitto del reddito di cittadinanza	Art. 1, lett. D - Art. 5, co. 1
6784	BATTIPAGLIA	SA	Percettore della quota per l'affitto del reddito di cittadinanza	Art. 1, lett. D - Art. 5, co. 1
7518	BATTIPAGLIA	SA	Percettore della quota per l'affitto del reddito di cittadinanza	Art. 1, lett. D - Art. 5, co. 1
7666	BATTIPAGLIA	SA	Percettore della quota per l'affitto del reddito di cittadinanza	Art. 1, lett. D - Art. 5, co. 1
7892	BATTIPAGLIA	SA	Percettore della quota per l'affitto del reddito di cittadinanza	Art. 1, lett. D - Art. 5, co. 1
7909	BATTIPAGLIA	SA	Incidenza del canone sull'ISE inferiore al limite	Art. 1, lett. C - Art. 5, co. 2
8392	BATTIPAGLIA	SA	Percettore della quota per l'affitto del reddito di cittadinanza	Art. 1, lett. D - Art. 5, co. 1
9340	BATTIPAGLIA	SA	Percettore della quota per l'affitto del reddito di cittadinanza	Art. 1, lett. D - Art. 5, co. 1
10039	BATTIPAGLIA	SA	Percettore della quota per l'affitto del reddito di cittadinanza	Art. 1, lett. D - Art. 5, co. 1
10369	BATTIPAGLIA	SA	Percettore della quota per l'affitto del reddito di cittadinanza	Art. 1, lett. D - Art. 5, co. 1
10472	BATTIPAGLIA	SA	Percettore della quota per l'affitto del reddito di cittadinanza	Art. 1, lett. D - Art. 5, co. 1
10478	BATTIPAGLIA	SA	Percettore della quota per l'affitto del reddito di cittadinanza	Art. 1, lett. D - Art. 5, co. 1
10904	BATTIPAGLIA	SA	Percettore della quota per l'affitto del reddito di cittadinanza	Art. 1, lett. D - Art. 5, co. 1
12354	BATTIPAGLIA	SA	Percettore della quota per l'affitto del reddito di cittadinanza	Art. 1, lett. D - Art. 5, co. 1
12671	BATTIPAGLIA	SA	Percettore della quota per l'affitto del reddito di cittadinanza	Art. 1, lett. D - Art. 5, co. 1
12940	BATTIPAGLIA	SA	Percettore della quota per l'affitto del reddito di cittadinanza	Art. 1, lett. D - Art. 5, co. 1
13709	BATTIPAGLIA	SA	Percettore della quota per l'affitto del reddito di cittadinanza	Art. 1, lett. D - Art. 5, co. 1

fonte: http://burc.regione.campania.it

DOMANDE ESCLUSE — Allegato "C"

NUMERO DOMANDA	COMUNE DI RESIDENZA	PR	MOTIVO DI ESCLUSIONE	RIFERIMENTI DEL BANDO
14357	BATTIPAGLIA	SA	Percettore della quota per l'affitto del reddito di cittadinanza	Art. 1, lett. D - Art. 5, co. 1
14506	BATTIPAGLIA	SA	Percettore della quota per l'affitto del reddito di cittadinanza	Art. 1, lett. D - Art. 5, co. 1
15461	BATTIPAGLIA	SA	Percettore della quota per l'affitto del reddito di cittadinanza	Art. 1, lett. D - Art. 5, co. 1
15498	BATTIPAGLIA	SA	Percettore della quota per l'affitto del reddito di cittadinanza	Art. 1, lett. D - Art. 5, co. 1
16240	BATTIPAGLIA	SA	Percettore della quota per l'affitto del reddito di cittadinanza	Art. 1, lett. D - Art. 5, co. 1
17887	BATTIPAGLIA	SA	Percettore della quota per l'affitto del reddito di cittadinanza	Art. 1, lett. D - Art. 5, co. 1
18014	BATTIPAGLIA	SA	Percettore della quota per l'affitto del reddito di cittadinanza	Art. 1, lett. D - Art. 5, co. 1
18357	BATTIPAGLIA	SA	Percettore della quota per l'affitto del reddito di cittadinanza	Art. 1, lett. D - Art. 5, co. 1
19052	BATTIPAGLIA	SA	Percettore della quota per l'affitto del reddito di cittadinanza	Art. 1, lett. D - Art. 5, co. 1
19180	BATTIPAGLIA	SA	Percettore della quota per l'affitto del reddito di cittadinanza	Art. 1, lett. D - Art. 5, co. 1
19952	BATTIPAGLIA	SA	Percettore della quota per l'affitto del reddito di cittadinanza	Art. 1, lett. D - Art. 5, co. 1
20877	BATTIPAGLIA	SA	Percettore della quota per l'affitto del reddito di cittadinanza	Art. 1, lett. D - Art. 5, co. 1
21034	BATTIPAGLIA	SA	Percettore della quota per l'affitto del reddito di cittadinanza	Art. 1, lett. D - Art. 5, co. 1
21195	BATTIPAGLIA	SA	Percettore della quota per l'affitto del reddito di cittadinanza	Art. 1, lett. D - Art. 5, co. 1
22429	BATTIPAGLIA	SA	Percettore della quota per l'affitto del reddito di cittadinanza	Art. 1, lett. D - Art. 5, co. 1
22890	BATTIPAGLIA	SA	Percettore della quota per l'affitto del reddito di cittadinanza	Art. 1, lett. D - Art. 5, co. 1
23020	BATTIPAGLIA	SA	Percettore della quota per l'affitto del reddito di cittadinanza	Art. 1, lett. D - Art. 5, co. 1
23212	BATTIPAGLIA	SA	Percettore della quota per l'affitto del reddito di cittadinanza	Art. 1, lett. D - Art. 5, co. 1
25904	BATTIPAGLIA	SA	Percettore della quota per l'affitto del reddito di cittadinanza	Art. 1, lett. D - Art. 5, co. 1
29240	BATTIPAGLIA	SA	Percettore della quota per l'affitto del reddito di cittadinanza	Art. 1, lett. D - Art. 5, co. 1
31291	BATTIPAGLIA	SA	Percettore della quota per l'affitto del reddito di cittadinanza	Art. 1, lett. D - Art. 5, co. 1
32363	BATTIPAGLIA	SA	Percettore della quota per l'affitto del reddito di cittadinanza	Art. 1, lett. D - Art. 5, co. 1
37358	BATTIPAGLIA	SA	Percettore della quota per l'affitto del reddito di cittadinanza	Art. 1, lett. D - Art. 5, co. 1
37814	BATTIPAGLIA	SA	Percettore della quota per l'affitto del reddito di cittadinanza	Art. 1, lett. D - Art. 5, co. 1
38319	BATTIPAGLIA	SA	Percettore della quota per l'affitto del reddito di cittadinanza	Art. 1, lett. D - Art. 5, co. 1
39723	BATTIPAGLIA	SA	Percettore della quota per l'affitto del reddito di cittadinanza	Art. 1, lett. D - Art. 5, co. 1

fonte: http://burc.regione.campania.it

DOMANDE ESCLUSE — Allegato "C"

NUMERO DOMANDA	COMUNE DI RESIDENZA	PR	MOTIVO DI ESCLUSIONE	RIFERIMENTI DEL BANDO
40368	BATTIPAGLIA	SA	Percettore della quota per l'affitto del reddito di cittadinanza	Art. 1, lett. D - Art. 5, co. 1
41762	BATTIPAGLIA	SA	Incidenza del canone sull'ISE inferiore al limite	Art. 1, lett. C - Art. 5, co. 2
42353	BATTIPAGLIA	SA	Percettore della quota per l'affitto del reddito di cittadinanza	Art. 1, lett. D - Art. 5, co. 1
42379	BATTIPAGLIA	SA	Percettore della quota per l'affitto del reddito di cittadinanza	Art. 1, lett. D - Art. 5, co. 1
42625	BATTIPAGLIA	SA	Percettore della quota per l'affitto del reddito di cittadinanza	Art. 1, lett. D - Art. 5, co. 1
42825	BATTIPAGLIA	SA	Percettore della quota per l'affitto del reddito di cittadinanza	Art. 1, lett. D - Art. 5, co. 1
43338	BATTIPAGLIA	SA	Percettore della quota per l'affitto del reddito di cittadinanza	Art. 1, lett. D - Art. 5, co. 1
44528	BATTIPAGLIA	SA	Percettore della quota per l'affitto del reddito di cittadinanza	Art. 1, lett. D - Art. 5, co. 1
44570	BATTIPAGLIA	SA	Percettore della quota per l'affitto del reddito di cittadinanza	Art. 1, lett. D - Art. 5, co. 1
46761	BATTIPAGLIA	SA	Percettore della quota per l'affitto del reddito di cittadinanza	Art. 1, lett. D - Art. 5, co. 1
47765	BATTIPAGLIA	SA	Percettore della quota per l'affitto del reddito di cittadinanza	Art. 1, lett. D - Art. 5, co. 1
47894	BATTIPAGLIA	SA	Percettore della quota per l'affitto del reddito di cittadinanza	Art. 1, lett. D - Art. 5, co. 1
47906	BATTIPAGLIA	SA	Percettore della quota per l'affitto del reddito di cittadinanza	Art. 1, lett. D - Art. 5, co. 1
47921	BATTIPAGLIA	SA	Percettore della quota per l'affitto del reddito di cittadinanza	Art. 1, lett. D - Art. 5, co. 1
47948	BATTIPAGLIA	SA	Percettore della quota per l'affitto del reddito di cittadinanza	Art. 1, lett. D - Art. 5, co. 1
48992	BATTIPAGLIA	SA	Percettore della quota per l'affitto del reddito di cittadinanza	Art. 1, lett. D - Art. 5, co. 1
48997	BATTIPAGLIA	SA	Percettore della quota per l'affitto del reddito di cittadinanza	Art. 1, lett. D - Art. 5, co. 1
49291	BATTIPAGLIA	SA	Percettore della quota per l'affitto del reddito di cittadinanza	Art. 1, lett. D - Art. 5, co. 1
49375	BATTIPAGLIA	SA	Percettore della quota per l'affitto del reddito di cittadinanza	Art. 1, lett. D - Art. 5, co. 1
51692	BATTIPAGLIA	SA	Percettore della quota per l'affitto del reddito di cittadinanza	Art. 1, lett. D - Art. 5, co. 1
52256	BATTIPAGLIA	SA	Incidenza del canone sull'ISE inferiore al limite	Art. 1, lett. C - Art. 5, co. 2
53156	BATTIPAGLIA	SA	Percettore della quota per l'affitto del reddito di cittadinanza	Art. 1, lett. D - Art. 5, co. 1
56006	BATTIPAGLIA	SA	Percettore della quota per l'affitto del reddito di cittadinanza	Art. 1, lett. D - Art. 5, co. 1
56429	BATTIPAGLIA	SA	Percettore della quota per l'affitto del reddito di cittadinanza	Art. 1, lett. D - Art. 5, co. 1
58492	BATTIPAGLIA	SA	Percettore della quota per l'affitto del reddito di cittadinanza	Art. 1, lett. D - Art. 5, co. 1
59342	BATTIPAGLIA	SA	Percettore della quota per l'affitto del reddito di cittadinanza	Art. 1, lett. D - Art. 5, co. 1

fonte: http://burc.regione.campania.it

DOMANDE ESCLUSE — Allegato "C"

NUMERO DOMANDA	COMUNE DI RESIDENZA	PR	MOTIVO DI ESCLUSIONE	RIFERIMENTI DEL BANDO
59645	BATTIPAGLIA	SA	Percettore della quota per l'affitto del reddito di cittadinanza	Art. 1, lett. D - Art. 5, co. 1
60901	BATTIPAGLIA	SA	Percettore della quota per l'affitto del reddito di cittadinanza	Art. 1, lett. D - Art. 5, co. 1
61228	BATTIPAGLIA	SA	Percettore della quota per l'affitto del reddito di cittadinanza	Art. 1, lett. D - Art. 5, co. 1
62713	BATTIPAGLIA	SA	Percettore della quota per l'affitto del reddito di cittadinanza	Art. 1, lett. D - Art. 5, co. 1
62926	BATTIPAGLIA	SA	Percettore della quota per l'affitto del reddito di cittadinanza	Art. 1, lett. D - Art. 5, co. 1
26371	BATTIPAGLIA	SA	Incidenza del canone sull'ISE inferiore al limite	Art. 1, lett. C - Art. 5, co. 2
57672	BATTIPAGLIA	SA	Incidenza del canone sull'ISE inferiore al limite	Art. 1, lett. C - Art. 5, co. 2
6109	BELLIZZI	SA	Percettore della quota per l'affitto del reddito di cittadinanza	Art. 1, lett. D - Art. 5, co. 1
7653	BELLIZZI	SA	Percettore della quota per l'affitto del reddito di cittadinanza	Art. 1, lett. D - Art. 5, co. 1
8250	BELLIZZI	SA	Percettore della quota per l'affitto del reddito di cittadinanza	Art. 1, lett. D - Art. 5, co. 1
9423	BELLIZZI	SA	Percettore della quota per l'affitto del reddito di cittadinanza	Art. 1, lett. D - Art. 5, co. 1
10100	BELLIZZI	SA	Percettore della quota per l'affitto del reddito di cittadinanza	Art. 1, lett. D - Art. 5, co. 1
14794	BELLIZZI	SA	Percettore della quota per l'affitto del reddito di cittadinanza	Art. 1, lett. D - Art. 5, co. 1
18732	BELLIZZI	SA	Percettore della quota per l'affitto del reddito di cittadinanza	Art. 1, lett. D - Art. 5, co. 1
20216	BELLIZZI	SA	Percettore della quota per l'affitto del reddito di cittadinanza	Art. 1, lett. D - Art. 5, co. 1
23613	BELLIZZI	SA	Percettore della quota per l'affitto del reddito di cittadinanza	Art. 1, lett. D - Art. 5, co. 1
28799	BELLIZZI	SA	Percettore della quota per l'affitto del reddito di cittadinanza	Art. 1, lett. D - Art. 5, co. 1
48300	BELLIZZI	SA	Percettore della quota per l'affitto del reddito di cittadinanza	Art. 1, lett. D - Art. 5, co. 1
54838	BELLIZZI	SA	Percettore della quota per l'affitto del reddito di cittadinanza	Art. 1, lett. D - Art. 5, co. 1
55664	BELLIZZI	SA	Percettore della quota per l'affitto del reddito di cittadinanza	Art. 1, lett. D - Art. 5, co. 1
56555	BELLIZZI	SA	Percettore della quota per l'affitto del reddito di cittadinanza	Art. 1, lett. D - Art. 5, co. 1
60141	BELLIZZI	SA	Percettore della quota per l'affitto del reddito di cittadinanza	Art. 1, lett. D - Art. 5, co. 1
62932	BELLIZZI	SA	Percettore della quota per l'affitto del reddito di cittadinanza	Art. 1, lett. D - Art. 5, co. 1
48437	BELLIZZI	SA	Incidenza del canone sull'ISE inferiore al limite	Art. 1, lett. C - Art. 5, co. 2
52150	BELLIZZI	SA	Incidenza del canone sull'ISE inferiore al limite	Art. 1, lett. C - Art. 5, co. 2

fonte: http://burc.regione.campania.it

DOMANDE ESCLUSE — Allegato "C"

NUMERO DOMANDA	COMUNE DI RESIDENZA	PR	MOTIVO DI ESCLUSIONE	RIFERIMENTI DEL BANDO
22134	BELLONA	CE	Percettore della quota per l'affitto del reddito di cittadinanza Incidenza del canone sull'ISE inferiore al limite	Art. 1, lett. D - Art. 5, co. 1 Art. 1, lett. C - Art. 5, co. 2
25469	BELLONA	CE	Percettore della quota per l'affitto del reddito di cittadinanza	Art. 1, lett. D - Art. 5, co. 1
32825	BELLONA	CE	Percettore della quota per l'affitto del reddito di cittadinanza	Art. 1, lett. D - Art. 5, co. 1
3962	BENEVENTO	BN	Rinuncia	
7132	BENEVENTO	BN	Percettore della quota per l'affitto del reddito di cittadinanza	Art. 1, lett. D - Art. 5, co. 1
8737	BENEVENTO	BN	Percettore della quota per l'affitto del reddito di cittadinanza	Art. 1, lett. D - Art. 5, co. 1
10454	BENEVENTO	BN	Percettore della quota per l'affitto del reddito di cittadinanza	Art. 1, lett. D - Art. 5, co. 1
16735	BENEVENTO	BN	Percettore della quota per l'affitto del reddito di cittadinanza	Art. 1, lett. D - Art. 5, co. 1
19685	BENEVENTO	BN	Percettore della quota per l'affitto del reddito di cittadinanza	Art. 1, lett. D - Art. 5, co. 1
31598	BENEVENTO	BN	Percettore della quota per l'affitto del reddito di cittadinanza	Art. 1, lett. D - Art. 5, co. 1
31800	BENEVENTO	BN	Percettore della quota per l'affitto del reddito di cittadinanza	Art. 1, lett. D - Art. 5, co. 1
43646	BENEVENTO	BN	Percettore della quota per l'affitto del reddito di cittadinanza	Art. 1, lett. D - Art. 5, co. 1
48481	BENEVENTO	BN	Percettore della quota per l'affitto del reddito di cittadinanza	Art. 1, lett. D - Art. 5, co. 1
50275	BENEVENTO	BN	Percettore della quota per l'affitto del reddito di cittadinanza	Art. 1, lett. D - Art. 5, co. 1
52835	BENEVENTO	BN	Percettore della quota per l'affitto del reddito di cittadinanza	Art. 1, lett. D - Art. 5, co. 1
54161	BENEVENTO	BN	Percettore della quota per l'affitto del reddito di cittadinanza	Art. 1, lett. D - Art. 5, co. 1
57721	BENEVENTO	BN	Percettore della quota per l'affitto del reddito di cittadinanza	Art. 1, lett. D - Art. 5, co. 1
8293	BENEVENTO	BN	Non presente ISEE valido	Art. 1, lett. C - Art. 5, co. 1 e 2
46132	BENEVENTO	BN	Incidenza del canone sull'ISE inferiore al limite	Art. 1, lett. C - Art. 5, co. 2
19923	BONEA	BN	Percettore della quota per l'affitto del reddito di cittadinanza	Art. 1, lett. D - Art. 5, co. 1
56853	BONEA	BN	Percettore della quota per l'affitto del reddito di cittadinanza	Art. 1, lett. D - Art. 5, co. 1
25870	BOSCOREALE	NA	Percettore della quota per l'affitto del reddito di cittadinanza	Art. 1, lett. D - Art. 5, co. 1
29147	BOSCOREALE	NA	Percettore della quota per l'affitto del reddito di cittadinanza	Art. 1, lett. D - Art. 5, co. 1
39945	BOSCOREALE	NA	Percettore della quota per l'affitto del reddito di cittadinanza	Art. 1, lett. D - Art. 5, co. 1
41690	BOSCOREALE	NA	Percettore della quota per l'affitto del reddito di cittadinanza	Art. 1, lett. D - Art. 5, co. 1

fonte: http://burc.regione.campania.it

DOMANDE ESCLUSE — Allegato "C"

NUMERO DOMANDA	COMUNE DI RESIDENZA	PR	MOTIVO DI ESCLUSIONE	RIFERIMENTI DEL BANDO
42927	BOSCOREALE	NA	Percettore della quota per l'affitto del reddito di cittadinanza	Art. 1, lett. D - Art. 5, co. 1
45104	BOSCOREALE	NA	Percettore della quota per l'affitto del reddito di cittadinanza	Art. 1, lett. D - Art. 5, co. 1
46260	BOSCOREALE	NA	Percettore della quota per l'affitto del reddito di cittadinanza	Art. 1, lett. D - Art. 5, co. 1
46721	BOSCOREALE	NA	Percettore della quota per l'affitto del reddito di cittadinanza	Art. 1, lett. D - Art. 5, co. 1
46844	BOSCOREALE	NA	Percettore della quota per l'affitto del reddito di cittadinanza	Art. 1, lett. D - Art. 5, co. 1
47965	BOSCOREALE	NA	Percettore della quota per l'affitto del reddito di cittadinanza	Art. 1, lett. D - Art. 5, co. 1
51885	BOSCOREALE	NA	Percettore della quota per l'affitto del reddito di cittadinanza	Art. 1, lett. D - Art. 5, co. 1
53095	BOSCOREALE	NA	Percettore della quota per l'affitto del reddito di cittadinanza	Art. 1, lett. D - Art. 5, co. 1
55960	BOSCOREALE	NA	Percettore della quota per l'affitto del reddito di cittadinanza	Art. 1, lett. D - Art. 5, co. 1
56304	BOSCOREALE	NA	Percettore della quota per l'affitto del reddito di cittadinanza	Art. 1, lett. D - Art. 5, co. 1
59638	BOSCOREALE	NA	Percettore della quota per l'affitto del reddito di cittadinanza	Art. 1, lett. D - Art. 5, co. 1
43865	BOSCOTRECASE	NA	Percettore della quota per l'affitto del reddito di cittadinanza	Art. 1, lett. D - Art. 5, co. 1
53485	BOSCOTRECASE	NA	Percettore della quota per l'affitto del reddito di cittadinanza	Art. 1, lett. D - Art. 5, co. 1
3613	BRUSCIANO	NA	Percettore della quota per l'affitto del reddito di cittadinanza	Art. 1, lett. D - Art. 5, co. 1
33225	BRUSCIANO	NA	Percettore della quota per l'affitto del reddito di cittadinanza	Art. 1, lett. D - Art. 5, co. 1
50134	BRUSCIANO	NA	Percettore della quota per l'affitto del reddito di cittadinanza	Art. 1, lett. D - Art. 5, co. 1
50396	BRUSCIANO	NA	Incidenza del canone sull'ISE inferiore al limite	Art. 1, lett. C - Art. 5, co. 2
50557	BRUSCIANO	NA	Percettore della quota per l'affitto del reddito di cittadinanza	Art. 1, lett. D - Art. 5, co. 1
50613	BRUSCIANO	NA	Percettore della quota per l'affitto del reddito di cittadinanza	Art. 1, lett. D - Art. 5, co. 1
51223	BRUSCIANO	NA	Percettore della quota per l'affitto del reddito di cittadinanza	Art. 1, lett. D - Art. 5, co. 1
55455	BRUSCIANO	NA	Percettore della quota per l'affitto del reddito di cittadinanza	Art. 1, lett. D - Art. 5, co. 1
56739	BRUSCIANO	NA	Percettore della quota per l'affitto del reddito di cittadinanza	Art. 1, lett. D - Art. 5, co. 1
61485	BRUSCIANO	NA	Percettore della quota per l'affitto del reddito di cittadinanza	Art. 1, lett. D - Art. 5, co. 1
8377	BUCCIANO	BN	Percettore della quota per l'affitto del reddito di cittadinanza	Art. 1, lett. D - Art. 5, co. 1
41750	BUCCIANO	BN	Incidenza del canone sull'ISE inferiore al limite	Art. 1, lett. C - Art. 5, co. 2
26551	BUCCINO	SA	Non presente ISEE valido	Art. 1, lett. C - Art. 5, co. 1 e 2

fonte: http://burc.regione.campania.it

DOMANDE ESCLUSE — Allegato "C"

NUMERO DOMANDA	COMUNE DI RESIDENZA	PR	MOTIVO DI ESCLUSIONE	RIFERIMENTI DEL BANDO
12350	BUONABITACOLO	SA	Percettore della quota per l'affitto del reddito di cittadinanza	Art. 1, lett. D - Art. 5, co. 1
8155	CAIAZZO	CE	Incidenza del canone sull'ISE inferiore al limite	Art. 1, lett. C - Art. 5, co. 2
7677	CAIVANO	NA	Percettore della quota per l'affitto del reddito di cittadinanza	Art. 1, lett. D - Art. 5, co. 1
13031	CAIVANO	NA	Percettore della quota per l'affitto del reddito di cittadinanza	Art. 1, lett. D - Art. 5, co. 1
14718	CAIVANO	NA	Percettore della quota per l'affitto del reddito di cittadinanza	Art. 1, lett. D - Art. 5, co. 1
25386	CAIVANO	NA	Percettore della quota per l'affitto del reddito di cittadinanza	Art. 1, lett. D - Art. 5, co. 1
27427	CAIVANO	NA	Percettore della quota per l'affitto del reddito di cittadinanza	Art. 1, lett. D - Art. 5, co. 1
28614	CAIVANO	NA	Incidenza del canone sull'ISE inferiore al limite	Art. 1, lett. C - Art. 5, co. 2
42464	CAIVANO	NA	Percettore della quota per l'affitto del reddito di cittadinanza	Art. 1, lett. D - Art. 5, co. 1
46938	CAIVANO	NA	Percettore della quota per l'affitto del reddito di cittadinanza	Art. 1, lett. D - Art. 5, co. 1
54972	CAIVANO	NA	Percettore della quota per l'affitto del reddito di cittadinanza	Art. 1, lett. D - Art. 5, co. 1
57271	CAIVANO	NA	Percettore della quota per l'affitto del reddito di cittadinanza	Art. 1, lett. D - Art. 5, co. 1
59024	CAIVANO	NA	Percettore della quota per l'affitto del reddito di cittadinanza	Art. 1, lett. D - Art. 5, co. 1
59148	CAIVANO	NA	Percettore della quota per l'affitto del reddito di cittadinanza Non presente alcun contratto registrato intestato al richiedente	Art. 1, lett. D - Art. 5, co. 1 Art. 1, lett. B - Art. 5, co. 1
61293	CAIVANO	NA	Percettore della quota per l'affitto del reddito di cittadinanza	Art. 1, lett. D - Art. 5, co. 1
63097	CAIVANO	NA	Percettore della quota per l'affitto del reddito di cittadinanza	Art. 1, lett. D - Art. 5, co. 1
44557	CALVI RISORTA	CE	Percettore della quota per l'affitto del reddito di cittadinanza	Art. 1, lett. D - Art. 5, co. 1
13082	CALVIZZANO	NA	Percettore della quota per l'affitto del reddito di cittadinanza	Art. 1, lett. D - Art. 5, co. 1
19457	CALVIZZANO	NA	Percettore della quota per l'affitto del reddito di cittadinanza	Art. 1, lett. D - Art. 5, co. 1
35696	CALVIZZANO	NA	Percettore della quota per l'affitto del reddito di cittadinanza	Art. 1, lett. D - Art. 5, co. 1
50121	CALVIZZANO	NA	Percettore della quota per l'affitto del reddito di cittadinanza	Art. 1, lett. D - Art. 5, co. 1
50175	CALVIZZANO	NA	Percettore della quota per l'affitto del reddito di cittadinanza	Art. 1, lett. D - Art. 5, co. 1
50249	CALVIZZANO	NA	Percettore della quota per l'affitto del reddito di cittadinanza	Art. 1, lett. D - Art. 5, co. 1
53020	CALVIZZANO	NA	Percettore della quota per l'affitto del reddito di cittadinanza	Art. 1, lett. D - Art. 5, co. 1
54649	CALVIZZANO	NA	Percettore della quota per l'affitto del reddito di cittadinanza	Art. 1, lett. D - Art. 5, co. 1

fonte: http://burc.regione.campania.it

DOMANDE ESCLUSE — Allegato "C"

NUMERO DOMANDA	COMUNE DI RESIDENZA	PR	MOTIVO DI ESCLUSIONE	RIFERIMENTI DEL BANDO
62982	CALVIZZANO	NA	Percettore della quota per l'affitto del reddito di cittadinanza	Art. 1, lett. D - Art. 5, co. 1
33649	CAMEROTA	SA	Percettore della quota per l'affitto del reddito di cittadinanza	Art. 1, lett. D - Art. 5, co. 1
58548	CAMIGLIANO	CE	Percettore della quota per l'affitto del reddito di cittadinanza	Art. 1, lett. D - Art. 5, co. 1
9732	CAMPAGNA	SA	Percettore della quota per l'affitto del reddito di cittadinanza	Art. 1, lett. D - Art. 5, co. 1
11294	CAMPAGNA	SA	Percettore della quota per l'affitto del reddito di cittadinanza	Art. 1, lett. D - Art. 5, co. 1
11333	CAMPAGNA	SA	Percettore della quota per l'affitto del reddito di cittadinanza	Art. 1, lett. D - Art. 5, co. 1
13627	CAMPAGNA	SA	Percettore della quota per l'affitto del reddito di cittadinanza	Art. 1, lett. D - Art. 5, co. 1
14418	CAMPAGNA	SA	Percettore della quota per l'affitto del reddito di cittadinanza	Art. 1, lett. D - Art. 5, co. 1
14804	CAMPAGNA	SA	Percettore della quota per l'affitto del reddito di cittadinanza	Art. 1, lett. D - Art. 5, co. 1
15009	CAMPAGNA	SA	Percettore della quota per l'affitto del reddito di cittadinanza	Art. 1, lett. D - Art. 5, co. 1
15279	CAMPAGNA	SA	Percettore della quota per l'affitto del reddito di cittadinanza	Art. 1, lett. D - Art. 5, co. 1
15358	CAMPAGNA	SA	Percettore della quota per l'affitto del reddito di cittadinanza	Art. 1, lett. D - Art. 5, co. 1
22167	CAMPAGNA	SA	Percettore della quota per l'affitto del reddito di cittadinanza	Art. 1, lett. D - Art. 5, co. 1
28908	CAMPAGNA	SA	Percettore della quota per l'affitto del reddito di cittadinanza	Art. 1, lett. D - Art. 5, co. 1
29809	CAMPAGNA	SA	Percettore della quota per l'affitto del reddito di cittadinanza	Art. 1, lett. D - Art. 5, co. 1
32077	CAMPAGNA	SA	Percettore della quota per l'affitto del reddito di cittadinanza	Art. 1, lett. D - Art. 5, co. 1
40942	CAMPAGNA	SA	Percettore della quota per l'affitto del reddito di cittadinanza	Art. 1, lett. D - Art. 5, co. 1
41072	CAMPAGNA	SA	Incidenza del canone sull'ISE inferiore al limite	Art. 1, lett. C - Art. 5, co. 2
43696	CAMPAGNA	SA	Percettore della quota per l'affitto del reddito di cittadinanza	Art. 1, lett. D - Art. 5, co. 1
47569	CAMPAGNA	SA	Non presente ISEE valido	Art. 1, lett. C - Art. 5, co. 1 e 2
50614	CAMPAGNA	SA	Percettore della quota per l'affitto del reddito di cittadinanza	Art. 1, lett. D - Art. 5, co. 1
53790	CAMPAGNA	SA	Percettore della quota per l'affitto del reddito di cittadinanza	Art. 1, lett. D - Art. 5, co. 1
55338	CAMPAGNA	SA	Percettore della quota per l'affitto del reddito di cittadinanza	Art. 1, lett. D - Art. 5, co. 1
56536	CAMPAGNA	SA	Percettore della quota per l'affitto del reddito di cittadinanza	Art. 1, lett. D - Art. 5, co. 1
58394	CAMPAGNA	SA	Percettore della quota per l'affitto del reddito di cittadinanza	Art. 1, lett. D - Art. 5, co. 1
60223	CAMPAGNA	SA	Percettore della quota per l'affitto del reddito di cittadinanza	Art. 1, lett. D - Art. 5, co. 1

fonte: http://burc.regione.campania.it

DOMANDE ESCLUSE — Allegato "C"

NUMERO DOMANDA	COMUNE DI RESIDENZA	PR	MOTIVO DI ESCLUSIONE	RIFERIMENTI DEL BANDO
61595	CAMPAGNA	SA	Percettore della quota per l'affitto del reddito di cittadinanza	Art. 1, lett. D - Art. 5, co. 1
49426	CAMPOSANO	NA	Percettore della quota per l'affitto del reddito di cittadinanza	Art. 1, lett. D - Art. 5, co. 1
63015	CAMPOSANO	NA	Percettore della quota per l'affitto del reddito di cittadinanza	Art. 1, lett. D - Art. 5, co. 1
61268	CANCELLO ED ARNONE	CE	Percettore della quota per l'affitto del reddito di cittadinanza	Art. 1, lett. D - Art. 5, co. 1
59648	CANDIDA	AV	Percettore della quota per l'affitto del reddito di cittadinanza	Art. 1, lett. D - Art. 5, co. 1
14869	CAPACCIO PAESTUM	SA	Dichiarata data fine contratto di locazione antecedente al 2021	Art. 1, lett. B
16527	CAPACCIO PAESTUM	SA	Percettore della quota per l'affitto del reddito di cittadinanza	Art. 1, lett. D - Art. 5, co. 1
18535	CAPACCIO PAESTUM	SA	Percettore della quota per l'affitto del reddito di cittadinanza	Art. 1, lett. D - Art. 5, co. 1
25191	CAPACCIO PAESTUM	SA	Percettore della quota per l'affitto del reddito di cittadinanza	Art. 1, lett. D - Art. 5, co. 1
26169	CAPACCIO PAESTUM	SA	Percettore della quota per l'affitto del reddito di cittadinanza	Art. 1, lett. D - Art. 5, co. 1
39801	CAPACCIO PAESTUM	SA	Percettore della quota per l'affitto del reddito di cittadinanza	Art. 1, lett. D - Art. 5, co. 1
39858	CAPACCIO PAESTUM	SA	Percettore della quota per l'affitto del reddito di cittadinanza	Art. 1, lett. D - Art. 5, co. 1
45009	CAPACCIO PAESTUM	SA	Percettore della quota per l'affitto del reddito di cittadinanza	Art. 1, lett. D - Art. 5, co. 1
46088	CAPACCIO PAESTUM	SA	Percettore della quota per l'affitto del reddito di cittadinanza	Art. 1, lett. D - Art. 5, co. 1
48691	CAPACCIO PAESTUM	SA	Percettore della quota per l'affitto del reddito di cittadinanza	Art. 1, lett. D - Art. 5, co. 1
50818	CAPACCIO PAESTUM	SA	Percettore della quota per l'affitto del reddito di cittadinanza	Art. 1, lett. D - Art. 5, co. 1
59494	CAPACCIO PAESTUM	SA	Incidenza del canone sull'ISE inferiore al limite	Art. 1, lett. C - Art. 5, co. 2
62220	CAPACCIO PAESTUM	SA	Percettore della quota per l'affitto del reddito di cittadinanza	Art. 1, lett. D - Art. 5, co. 1
62412	CAPACCIO PAESTUM	SA	Percettore della quota per l'affitto del reddito di cittadinanza	Art. 1, lett. D - Art. 5, co. 1
5479	CAPODRISE	CE	Percettore della quota per l'affitto del reddito di cittadinanza	Art. 1, lett. D - Art. 5, co. 1
6110	CAPODRISE	CE	Percettore della quota per l'affitto del reddito di cittadinanza	Art. 1, lett. D - Art. 5, co. 1
13900	CAPODRISE	CE	Percettore della quota per l'affitto del reddito di cittadinanza	Art. 1, lett. D - Art. 5, co. 1
29206	CAPODRISE	CE	Percettore della quota per l'affitto del reddito di cittadinanza	Art. 1, lett. D - Art. 5, co. 1
29600	CAPODRISE	CE	Percettore della quota per l'affitto del reddito di cittadinanza	Art. 1, lett. D - Art. 5, co. 1
29682	CAPODRISE	CE	Percettore della quota per l'affitto del reddito di cittadinanza	Art. 1, lett. D - Art. 5, co. 1
36501	CAPODRISE	CE	Percettore della quota per l'affitto del reddito di cittadinanza	Art. 1, lett. D - Art. 5, co. 1

fonte: http://burc.regione.campania.it

DOMANDE ESCLUSE — Allegato "C"

NUMERO DOMANDA	COMUNE DI RESIDENZA	PR	MOTIVO DI ESCLUSIONE	RIFERIMENTI DEL BANDO
49738	CAPODRISE	CE	Percettore della quota per l'affitto del reddito di cittadinanza	Art. 1, lett. D - Art. 5, co. 1
60024	CAPODRISE	CE	Percettore della quota per l'affitto del reddito di cittadinanza	Art. 1, lett. D - Art. 5, co. 1
60968	CAPODRISE	CE	Non presente ISEE valido	Art. 1, lett. C - Art. 5, co. 1 e 2
62065	CAPODRISE	CE	Percettore della quota per l'affitto del reddito di cittadinanza	Art. 1, lett. D - Art. 5, co. 1
62928	CAPODRISE	CE	Percettore della quota per l'affitto del reddito di cittadinanza	Art. 1, lett. D - Art. 5, co. 1
62317	CAPRI	NA	Non presente ISEE valido	Art. 1, lett. C - Art. 5, co. 1 e 2
38996	CAPRIGLIA IRPINA	AV	Percettore della quota per l'affitto del reddito di cittadinanza	Art. 1, lett. D - Art. 5, co. 1
52995	CAPRIGLIA IRPINA	AV	Percettore della quota per l'affitto del reddito di cittadinanza	Art. 1, lett. D - Art. 5, co. 1
5595	CAPUA	CE	Percettore della quota per l'affitto del reddito di cittadinanza	Art. 1, lett. D - Art. 5, co. 1
7777	CAPUA	CE	Percettore della quota per l'affitto del reddito di cittadinanza	Art. 1, lett. D - Art. 5, co. 1
7826	CAPUA	CE	Percettore della quota per l'affitto del reddito di cittadinanza	Art. 1, lett. D - Art. 5, co. 1
11994	CAPUA	CE	Percettore della quota per l'affitto del reddito di cittadinanza	Art. 1, lett. D - Art. 5, co. 1
12727	CAPUA	CE	Percettore della quota per l'affitto del reddito di cittadinanza	Art. 1, lett. D - Art. 5, co. 1
21591	CAPUA	CE	Dichiarata data fine contratto di locazione antecedente al 2021	Art. 1, lett. B
25859	CAPUA	CE	Percettore della quota per l'affitto del reddito di cittadinanza	Art. 1, lett. D - Art. 5, co. 1
28283	CAPUA	CE	Incidenza del canone sull'ISE inferiore al limite	Art. 1, lett. C - Art. 5, co. 2
40086	CAPUA	CE	Percettore della quota per l'affitto del reddito di cittadinanza	Art. 1, lett. D - Art. 5, co. 1
43617	CAPUA	CE	Percettore della quota per l'affitto del reddito di cittadinanza	Art. 1, lett. D - Art. 5, co. 1
44300	CAPUA	CE	Percettore della quota per l'affitto del reddito di cittadinanza	Art. 1, lett. D - Art. 5, co. 1
56484	CAPUA	CE	Percettore della quota per l'affitto del reddito di cittadinanza	Art. 1, lett. D - Art. 5, co. 1
14623	CARBONARA DI NOLA	NA	Percettore della quota per l'affitto del reddito di cittadinanza	Art. 1, lett. D - Art. 5, co. 1
51522	CARBONARA DI NOLA	NA	Percettore della quota per l'affitto del reddito di cittadinanza	Art. 1, lett. D - Art. 5, co. 1
5178	CARDITO	NA	Incidenza del canone sull'ISE inferiore al limite	Art. 1, lett. C - Art. 5, co. 2
10703	CARDITO	NA	Percettore della quota per l'affitto del reddito di cittadinanza	Art. 1, lett. D - Art. 5, co. 1
23690	CARDITO	NA	Percettore della quota per l'affitto del reddito di cittadinanza	Art. 1, lett. D - Art. 5, co. 1
38548	CARDITO	NA	ISEE superiore al limite	Art. 1, lett. D - Art. 5, co. 1 e 2

fonte: http://burc.regione.campania.it

DOMANDE ESCLUSE — Allegato "C"

NUMERO DOMANDA	COMUNE DI RESIDENZA	PR	MOTIVO DI ESCLUSIONE	RIFERIMENTI DEL BANDO
40868	CARDITO	NA	Percettore della quota per l'affitto del reddito di cittadinanza	Art. 1, lett. D - Art. 5, co. 1
43639	CARDITO	NA	Percettore della quota per l'affitto del reddito di cittadinanza	Art. 1, lett. D - Art. 5, co. 1
44499	CARDITO	NA	Percettore della quota per l'affitto del reddito di cittadinanza	Art. 1, lett. D - Art. 5, co. 1
48444	CARDITO	NA	Percettore della quota per l'affitto del reddito di cittadinanza	Art. 1, lett. D - Art. 5, co. 1
51910	CARDITO	NA	Percettore della quota per l'affitto del reddito di cittadinanza	Art. 1, lett. D - Art. 5, co. 1
54941	CARDITO	NA	Percettore della quota per l'affitto del reddito di cittadinanza	Art. 1, lett. D - Art. 5, co. 1
38157	CARDITO	NA	Incidenza del canone sull'ISE inferiore al limite	Art. 1, lett. C - Art. 5, co. 2
2804	CARINOLA	CE	Percettore della quota per l'affitto del reddito di cittadinanza	Art. 1, lett. D - Art. 5, co. 1
3491	CARINOLA	CE	Percettore della quota per l'affitto del reddito di cittadinanza	Art. 1, lett. D - Art. 5, co. 1
8790	CARINOLA	CE	Percettore della quota per l'affitto del reddito di cittadinanza	Art. 1, lett. D - Art. 5, co. 1
20059	CARINOLA	CE	Percettore della quota per l'affitto del reddito di cittadinanza	Art. 1, lett. D - Art. 5, co. 1
22734	CARINOLA	CE	Percettore della quota per l'affitto del reddito di cittadinanza	Art. 1, lett. D - Art. 5, co. 1
25768	CARINOLA	CE	Percettore della quota per l'affitto del reddito di cittadinanza	Art. 1, lett. D - Art. 5, co. 1
34544	CARINOLA	CE	Non presente ISEE valido	Art. 1, lett. C - Art. 5, co. 1 e 2
51268	CARINOLA	CE	Percettore della quota per l'affitto del reddito di cittadinanza	Art. 1, lett. D - Art. 5, co. 1
56552	CARINOLA	CE	Percettore della quota per l'affitto del reddito di cittadinanza	Art. 1, lett. D - Art. 5, co. 1
62012	CARINOLA	CE	Incidenza del canone sull'ISE inferiore al limite	Art. 1, lett. C - Art. 5, co. 2
2120	CASAGIOVE	CE	Percettore della quota per l'affitto del reddito di cittadinanza	Art. 1, lett. D - Art. 5, co. 1
18797	CASAGIOVE	CE	Percettore della quota per l'affitto del reddito di cittadinanza	Art. 1, lett. D - Art. 5, co. 1
22141	CASAGIOVE	CE	Incidenza del canone sull'ISE inferiore al limite	Art. 1, lett. C - Art. 5, co. 2
36190	CASAGIOVE	CE	Percettore della quota per l'affitto del reddito di cittadinanza	Art. 1, lett. D - Art. 5, co. 1
36316	CASAGIOVE	CE	Non presente alcun contratto registrato intestato al richiedente	Art. 1, lett. B - Art. 5, co. 1
36949	CASAGIOVE	CE	Percettore della quota per l'affitto del reddito di cittadinanza	Art. 1, lett. D - Art. 5, co. 1
21631	CASAL DI PRINCIPE	CE	Percettore della quota per l'affitto del reddito di cittadinanza	Art. 1, lett. D - Art. 5, co. 1
29858	CASAL DI PRINCIPE	CE	Percettore della quota per l'affitto del reddito di cittadinanza	Art. 1, lett. D - Art. 5, co. 1
7130	CASAL VELINO	SA	Percettore della quota per l'affitto del reddito di cittadinanza	Art. 1, lett. D - Art. 5, co. 1

fonte: http://burc.regione.campania.it

DOMANDE ESCLUSE — Allegato "C"

NUMERO DOMANDA	COMUNE DI RESIDENZA	PR	MOTIVO DI ESCLUSIONE	RIFERIMENTI DEL BANDO
4251	CASALNUOVO DI NAPOLI	NA	Percettore della quota per l'affitto del reddito di cittadinanza	Art. 1, lett. D - Art. 5, co. 1
4459	CASALNUOVO DI NAPOLI	NA	Percettore della quota per l'affitto del reddito di cittadinanza	Art. 1, lett. D - Art. 5, co. 1
5119	CASALNUOVO DI NAPOLI	NA	Percettore della quota per l'affitto del reddito di cittadinanza	Art. 1, lett. D - Art. 5, co. 1
5965	CASALNUOVO DI NAPOLI	NA	Dichiarata data fine contratto di locazione antecedente al 2021	Art. 1, lett. B
7117	CASALNUOVO DI NAPOLI	NA	Percettore della quota per l'affitto del reddito di cittadinanza	Art. 1, lett. D - Art. 5, co. 1
11309	CASALNUOVO DI NAPOLI	NA	Percettore della quota per l'affitto del reddito di cittadinanza	Art. 1, lett. D - Art. 5, co. 1
11366	CASALNUOVO DI NAPOLI	NA	Percettore della quota per l'affitto del reddito di cittadinanza	Art. 1, lett. D - Art. 5, co. 1
18032	CASALNUOVO DI NAPOLI	NA	Percettore della quota per l'affitto del reddito di cittadinanza	Art. 1, lett. D - Art. 5, co. 1
19286	CASALNUOVO DI NAPOLI	NA	Dichiarata data fine contratto di locazione antecedente al 2021	Art. 1, lett. B
20591	CASALNUOVO DI NAPOLI	NA	Dichiarata data fine contratto di locazione antecedente al 2021	Art. 1, lett. B
21539	CASALNUOVO DI NAPOLI	NA	Percettore della quota per l'affitto del reddito di cittadinanza	Art. 1, lett. D - Art. 5, co. 1
24530	CASALNUOVO DI NAPOLI	NA	Percettore della quota per l'affitto del reddito di cittadinanza	Art. 1, lett. D - Art. 5, co. 1
33169	CASALNUOVO DI NAPOLI	NA	Percettore della quota per l'affitto del reddito di cittadinanza	Art. 1, lett. D - Art. 5, co. 1
35213	CASALNUOVO DI NAPOLI	NA	Percettore della quota per l'affitto del reddito di cittadinanza	Art. 1, lett. D - Art. 5, co. 1
35221	CASALNUOVO DI NAPOLI	NA	Percettore della quota per l'affitto del reddito di cittadinanza	Art. 1, lett. D - Art. 5, co. 1
36185	CASALNUOVO DI NAPOLI	NA	Percettore della quota per l'affitto del reddito di cittadinanza	Art. 1, lett. D - Art. 5, co. 1
37328	CASALNUOVO DI NAPOLI	NA	Percettore della quota per l'affitto del reddito di cittadinanza	Art. 1, lett. D - Art. 5, co. 1
39815	CASALNUOVO DI NAPOLI	NA	Percettore della quota per l'affitto del reddito di cittadinanza	Art. 1, lett. D - Art. 5, co. 1
42949	CASALNUOVO DI NAPOLI	NA	Percettore della quota per l'affitto del reddito di cittadinanza	Art. 1, lett. D - Art. 5, co. 1
46275	CASALNUOVO DI NAPOLI	NA	Incidenza del canone sull'ISE inferiore al limite	Art. 1, lett. C - Art. 5, co. 2
46855	CASALNUOVO DI NAPOLI	NA	Percettore della quota per l'affitto del reddito di cittadinanza	Art. 1, lett. D - Art. 5, co. 1
52188	CASALNUOVO DI NAPOLI	NA	Percettore della quota per l'affitto del reddito di cittadinanza	Art. 1, lett. D - Art. 5, co. 1
55640	CASALNUOVO DI NAPOLI	NA	Percettore della quota per l'affitto del reddito di cittadinanza	Art. 1, lett. D - Art. 5, co. 1
56458	CASALNUOVO DI NAPOLI	NA	Non presente ISEE valido	Art. 1, lett. C - Art. 5, co. 1 e 2
57519	CASALNUOVO DI NAPOLI	NA	Percettore della quota per l'affitto del reddito di cittadinanza	Art. 1, lett. D - Art. 5, co. 1
57766	CASALNUOVO DI NAPOLI	NA	Percettore della quota per l'affitto del reddito di cittadinanza	Art. 1, lett. D - Art. 5, co. 1

fonte: http://burc.regione.campania.it

DOMANDE ESCLUSE — Allegato "C"

NUMERO DOMANDA	COMUNE DI RESIDENZA	PR	MOTIVO DI ESCLUSIONE	RIFERIMENTI DEL BANDO
57771	CASALNUOVO DI NAPOLI	NA	Incidenza del canone sull'ISE inferiore al limite	Art. 1, lett. C - Art. 5, co. 2
59721	CASALNUOVO DI NAPOLI	NA	Percettore della quota per l'affitto del reddito di cittadinanza	Art. 1, lett. D - Art. 5, co. 1
59925	CASALNUOVO DI NAPOLI	NA	Percettore della quota per l'affitto del reddito di cittadinanza	Art. 1, lett. D - Art. 5, co. 1
61303	CASALNUOVO DI NAPOLI	NA	Percettore della quota per l'affitto del reddito di cittadinanza	Art. 1, lett. D - Art. 5, co. 1
63142	CASALNUOVO DI NAPOLI	NA	Percettore della quota per l'affitto del reddito di cittadinanza	Art. 1, lett. D - Art. 5, co. 1
14745	CASALNUOVO DI NAPOLI	NA	Incidenza del canone sull'ISE inferiore al limite	Art. 1, lett. C - Art. 5, co. 2
16460	CASALNUOVO DI NAPOLI	NA	Incidenza del canone sull'ISE inferiore al limite	Art. 1, lett. C - Art. 5, co. 2
3394	CASALUCE	CE	Percettore della quota per l'affitto del reddito di cittadinanza	Art. 1, lett. D - Art. 5, co. 1
5680	CASALUCE	CE	Percettore della quota per l'affitto del reddito di cittadinanza	Art. 1, lett. D - Art. 5, co. 1
7797	CASALUCE	CE	Percettore della quota per l'affitto del reddito di cittadinanza	Art. 1, lett. D - Art. 5, co. 1
32308	CASALUCE	CE	Incidenza del canone sull'ISE inferiore al limite	Art. 1, lett. C - Art. 5, co. 2
38078	CASALUCE	CE	Percettore della quota per l'affitto del reddito di cittadinanza	Art. 1, lett. D - Art. 5, co. 1
38178	CASALUCE	CE	Percettore della quota per l'affitto del reddito di cittadinanza	Art. 1, lett. D - Art. 5, co. 1
48194	CASALUCE	CE	Percettore della quota per l'affitto del reddito di cittadinanza	Art. 1, lett. D - Art. 5, co. 1
54521	CASALUCE	CE	Percettore della quota per l'affitto del reddito di cittadinanza	Art. 1, lett. D - Art. 5, co. 1
55929	CASALUCE	CE	Percettore della quota per l'affitto del reddito di cittadinanza	Art. 1, lett. D - Art. 5, co. 1
55969	CASALUCE	CE	Percettore della quota per l'affitto del reddito di cittadinanza	Art. 1, lett. D - Art. 5, co. 1
29955	CASAMARCIANO	NA	Percettore della quota per l'affitto del reddito di cittadinanza	Art. 1, lett. D - Art. 5, co. 1
40655	CASAMARCIANO	NA	Incidenza del canone sull'ISE inferiore al limite	Art. 1, lett. C - Art. 5, co. 2
56984	CASAMICCIOLA TERME	NA	Non presente ISEE valido	Art. 1, lett. C - Art. 5, co. 1 e 2
10030	CASANDRINO	NA	Percettore della quota per l'affitto del reddito di cittadinanza	Art. 1, lett. D - Art. 5, co. 1
19034	CASANDRINO	NA	Percettore della quota per l'affitto del reddito di cittadinanza	Art. 1, lett. D - Art. 5, co. 1
31533	CASANDRINO	NA	Incidenza del canone sull'ISE inferiore al limite	Art. 1, lett. C - Art. 5, co. 2
32844	CASANDRINO	NA	Percettore della quota per l'affitto del reddito di cittadinanza	Art. 1, lett. D - Art. 5, co. 1
33400	CASANDRINO	NA	Percettore della quota per l'affitto del reddito di cittadinanza	Art. 1, lett. D - Art. 5, co. 1
35888	CASANDRINO	NA	Percettore della quota per l'affitto del reddito di cittadinanza	Art. 1, lett. D - Art. 5, co. 1

fonte: http://burc.regione.campania.it

DOMANDE ESCLUSE — Allegato "C"

NUMERO DOMANDA	COMUNE DI RESIDENZA	PR	MOTIVO DI ESCLUSIONE	RIFERIMENTI DEL BANDO
37327	CASANDRINO	NA	Percettore della quota per l'affitto del reddito di cittadinanza	Art. 1, lett. D - Art. 5, co. 1
43172	CASANDRINO	NA	Non presente ISEE valido	Art. 1, lett. C - Art. 5, co. 1 e 2
49047	CASANDRINO	NA	Percettore della quota per l'affitto del reddito di cittadinanza	Art. 1, lett. D - Art. 5, co. 1
51079	CASANDRINO	NA	Incidenza del canone sull'ISE inferiore al limite	Art. 1, lett. C - Art. 5, co. 2
53114	CASANDRINO	NA	Percettore della quota per l'affitto del reddito di cittadinanza	Art. 1, lett. D - Art. 5, co. 1
55622	CASANDRINO	NA	Incidenza del canone sull'ISE inferiore al limite	Art. 1, lett. C - Art. 5, co. 2
60902	CASANDRINO	NA	Percettore della quota per l'affitto del reddito di cittadinanza	Art. 1, lett. D - Art. 5, co. 1
51542	CASAPESENNA	CE	Percettore della quota per l'affitto del reddito di cittadinanza	Art. 1, lett. D - Art. 5, co. 1
54191	CASAPESENNA	CE	Percettore della quota per l'affitto del reddito di cittadinanza	Art. 1, lett. D - Art. 5, co. 1
61757	CASAPESENNA	CE	Percettore della quota per l'affitto del reddito di cittadinanza	Art. 1, lett. D - Art. 5, co. 1
18700	CASAPULLA	CE	Non presente ISEE valido	Art. 1, lett. C - Art. 5, co. 1 e 2
37363	CASAPULLA	CE	Percettore della quota per l'affitto del reddito di cittadinanza	Art. 1, lett. D - Art. 5, co. 1
52599	CASAPULLA	CE	Non presente alcun contratto registrato intestato al richiedente	Art. 1, lett. B - Art. 5, co. 1
60574	CASAPULLA	CE	Percettore della quota per l'affitto del reddito di cittadinanza	Art. 1, lett. D - Art. 5, co. 1
16257	CASAVATORE	NA	Incidenza del canone sull'ISE inferiore al limite	Art. 1, lett. C - Art. 5, co. 2
18086	CASAVATORE	NA	Percettore della quota per l'affitto del reddito di cittadinanza	Art. 1, lett. D - Art. 5, co. 1
27825	CASAVATORE	NA	Percettore della quota per l'affitto del reddito di cittadinanza	Art. 1, lett. D - Art. 5, co. 1
28404	CASAVATORE	NA	Percettore della quota per l'affitto del reddito di cittadinanza	Art. 1, lett. D - Art. 5, co. 1
43734	CASAVATORE	NA	Percettore della quota per l'affitto del reddito di cittadinanza	Art. 1, lett. D - Art. 5, co. 1
44146	CASAVATORE	NA	Percettore della quota per l'affitto del reddito di cittadinanza	Art. 1, lett. D - Art. 5, co. 1
46399	CASAVATORE	NA	Percettore della quota per l'affitto del reddito di cittadinanza	Art. 1, lett. D - Art. 5, co. 1
47536	CASAVATORE	NA	Percettore della quota per l'affitto del reddito di cittadinanza	Art. 1, lett. D - Art. 5, co. 1
48484	CASAVATORE	NA	Non presente ISEE valido	Art. 1, lett. C - Art. 5, co. 1 e 2
49269	CASAVATORE	NA	Percettore della quota per l'affitto del reddito di cittadinanza	Art. 1, lett. D - Art. 5, co. 1
53044	CASAVATORE	NA	Percettore della quota per l'affitto del reddito di cittadinanza	Art. 1, lett. D - Art. 5, co. 1
53163	CASAVATORE	NA	Incidenza del canone sull'ISE inferiore al limite	Art. 1, lett. C - Art. 5, co. 2

fonte: http://burc.regione.campania.it

DOMANDE ESCLUSE — Allegato "C"

NUMERO DOMANDA	COMUNE DI RESIDENZA	PR	MOTIVO DI ESCLUSIONE	RIFERIMENTI DEL BANDO
54349	CASAVATORE	NA	Percettore della quota per l'affitto del reddito di cittadinanza	Art. 1, lett. D - Art. 5, co. 1
54892	CASAVATORE	NA	Percettore della quota per l'affitto del reddito di cittadinanza	Art. 1, lett. D - Art. 5, co. 1
58398	CASAVATORE	NA	Percettore della quota per l'affitto del reddito di cittadinanza	Art. 1, lett. D - Art. 5, co. 1
59971	CASAVATORE	NA	Incidenza del canone sull'ISE inferiore al limite	Art. 1, lett. C - Art. 5, co. 2
60227	CASAVATORE	NA	Percettore della quota per l'affitto del reddito di cittadinanza	Art. 1, lett. D - Art. 5, co. 1
60258	CASAVATORE	NA	Non presente ISEE valido	Art. 1, lett. C - Art. 5, co. 1 e 2
62756	CASAVATORE	NA	Percettore della quota per l'affitto del reddito di cittadinanza	Art. 1, lett. D - Art. 5, co. 1
63254	CASAVATORE	NA	Percettore della quota per l'affitto del reddito di cittadinanza	Art. 1, lett. D - Art. 5, co. 1
5057	CASERTA	CE	Percettore della quota per l'affitto del reddito di cittadinanza	Art. 1, lett. D - Art. 5, co. 1
5514	CASERTA	CE	Percettore della quota per l'affitto del reddito di cittadinanza	Art. 1, lett. D - Art. 5, co. 1
6707	CASERTA	CE	Percettore della quota per l'affitto del reddito di cittadinanza	Art. 1, lett. D - Art. 5, co. 1
7203	CASERTA	CE	Non presente ISEE valido	Art. 1, lett. C - Art. 5, co. 1 e 2
8169	CASERTA	CE	Percettore della quota per l'affitto del reddito di cittadinanza	Art. 1, lett. D - Art. 5, co. 1
13218	CASERTA	CE	Percettore della quota per l'affitto del reddito di cittadinanza	Art. 1, lett. D - Art. 5, co. 1
23387	CASERTA	CE	Percettore della quota per l'affitto del reddito di cittadinanza	Art. 1, lett. D - Art. 5, co. 1
24205	CASERTA	CE	Percettore della quota per l'affitto del reddito di cittadinanza	Art. 1, lett. D - Art. 5, co. 1
28249	CASERTA	CE	Percettore della quota per l'affitto del reddito di cittadinanza	Art. 1, lett. D - Art. 5, co. 1
35685	CASERTA	CE	Percettore della quota per l'affitto del reddito di cittadinanza	Art. 1, lett. D - Art. 5, co. 1
36341	CASERTA	CE	Percettore della quota per l'affitto del reddito di cittadinanza	Art. 1, lett. D - Art. 5, co. 1
38673	CASERTA	CE	Percettore della quota per l'affitto del reddito di cittadinanza	Art. 1, lett. D - Art. 5, co. 1
39441	CASERTA	CE	Percettore della quota per l'affitto del reddito di cittadinanza	Art. 1, lett. D - Art. 5, co. 1
42706	CASERTA	CE	Percettore della quota per l'affitto del reddito di cittadinanza	Art. 1, lett. D - Art. 5, co. 1
44909	CASERTA	CE	Percettore della quota per l'affitto del reddito di cittadinanza	Art. 1, lett. D - Art. 5, co. 1
45755	CASERTA	CE	Percettore della quota per l'affitto del reddito di cittadinanza	Art. 1, lett. D - Art. 5, co. 1
46633	CASERTA	CE	Percettore della quota per l'affitto del reddito di cittadinanza	Art. 1, lett. D - Art. 5, co. 1
47855	CASERTA	CE	Percettore della quota per l'affitto del reddito di cittadinanza	Art. 1, lett. D - Art. 5, co. 1

fonte: http://burc.regione.campania.it

DOMANDE ESCLUSE — Allegato "C"

NUMERO DOMANDA	COMUNE DI RESIDENZA	PR	MOTIVO DI ESCLUSIONE	RIFERIMENTI DEL BANDO
52492	CASERTA	CE	Percettore della quota per l'affitto del reddito di cittadinanza	Art. 1, lett. D - Art. 5, co. 1
53240	CASERTA	CE	Percettore della quota per l'affitto del reddito di cittadinanza	Art. 1, lett. D - Art. 5, co. 1
53783	CASERTA	CE	Incidenza del canone sull'ISE inferiore al limite	Art. 1, lett. C - Art. 5, co. 2
56346	CASERTA	CE	ISEE superiore al limite	Art. 1, lett. D - Art. 5, co. 1 e 2
57276	CASERTA	CE	Percettore della quota per l'affitto del reddito di cittadinanza	Art. 1, lett. D - Art. 5, co. 1
58260	CASERTA	CE	Percettore della quota per l'affitto del reddito di cittadinanza	Art. 1, lett. D - Art. 5, co. 1
59542	CASERTA	CE	Incidenza del canone sull'ISE inferiore al limite	Art. 1, lett. C - Art. 5, co. 2
61334	CASERTA	CE	Percettore della quota per l'affitto del reddito di cittadinanza	Art. 1, lett. D - Art. 5, co. 1
61517	CASERTA	CE	Percettore della quota per l'affitto del reddito di cittadinanza	Art. 1, lett. D - Art. 5, co. 1
62104	CASERTA	CE	Percettore della quota per l'affitto del reddito di cittadinanza	Art. 1, lett. D - Art. 5, co. 1
9382	CASERTA	CE	Incidenza del canone sull'ISE inferiore al limite	Art. 1, lett. C - Art. 5, co. 2
15964	CASOLA DI NAPOLI	NA	Percettore della quota per l'affitto del reddito di cittadinanza	Art. 1, lett. D - Art. 5, co. 1
25226	CASOLA DI NAPOLI	NA	Percettore della quota per l'affitto del reddito di cittadinanza	Art. 1, lett. D - Art. 5, co. 1
51155	CASOLA DI NAPOLI	NA	Incidenza del canone sull'ISE inferiore al limite	Art. 1, lett. C - Art. 5, co. 2
58319	CASOLA DI NAPOLI	NA	Incidenza del canone sull'ISE inferiore al limite	Art. 1, lett. C - Art. 5, co. 2
2038	CASORIA	NA	Percettore della quota per l'affitto del reddito di cittadinanza	Art. 1, lett. D - Art. 5, co. 1
3568	CASORIA	NA	Percettore della quota per l'affitto del reddito di cittadinanza	Art. 1, lett. D - Art. 5, co. 1
4165	CASORIA	NA	Percettore della quota per l'affitto del reddito di cittadinanza	Art. 1, lett. D - Art. 5, co. 1
5031	CASORIA	NA	Percettore della quota per l'affitto del reddito di cittadinanza	Art. 1, lett. D - Art. 5, co. 1
5187	CASORIA	NA	Percettore della quota per l'affitto del reddito di cittadinanza	Art. 1, lett. D - Art. 5, co. 1
5539	CASORIA	NA	Percettore della quota per l'affitto del reddito di cittadinanza	Art. 1, lett. D - Art. 5, co. 1
5955	CASORIA	NA	Percettore della quota per l'affitto del reddito di cittadinanza	Art. 1, lett. D - Art. 5, co. 1
6940	CASORIA	NA	Percettore della quota per l'affitto del reddito di cittadinanza	Art. 1, lett. D - Art. 5, co. 1
7102	CASORIA	NA	Percettore della quota per l'affitto del reddito di cittadinanza	Art. 1, lett. D - Art. 5, co. 1
8126	CASORIA	NA	Incidenza del canone sull'ISE inferiore al limite	Art. 1, lett. C - Art. 5, co. 2
8186	CASORIA	NA	Percettore della quota per l'affitto del reddito di cittadinanza	Art. 1, lett. D - Art. 5, co. 1

fonte: http://burc.regione.campania.it

DOMANDE ESCLUSE — Allegato "C"

NUMERO DOMANDA	COMUNE DI RESIDENZA	PR	MOTIVO DI ESCLUSIONE	RIFERIMENTI DEL BANDO
8273	CASORIA	NA	Percettore della quota per l'affitto del reddito di cittadinanza	Art. 1, lett. D - Art. 5, co. 1
9699	CASORIA	NA	Percettore della quota per l'affitto del reddito di cittadinanza	Art. 1, lett. D - Art. 5, co. 1
10832	CASORIA	NA	Percettore della quota per l'affitto del reddito di cittadinanza	Art. 1, lett. D - Art. 5, co. 1
12409	CASORIA	NA	Non presente ISEE valido	Art. 1, lett. C - Art. 5, co. 1 e 2
13824	CASORIA	NA	Percettore della quota per l'affitto del reddito di cittadinanza	Art. 1, lett. D - Art. 5, co. 1
16146	CASORIA	NA	Percettore della quota per l'affitto del reddito di cittadinanza	Art. 1, lett. D - Art. 5, co. 1
16746	CASORIA	NA	Percettore della quota per l'affitto del reddito di cittadinanza	Art. 1, lett. D - Art. 5, co. 1
16800	CASORIA	NA	Percettore della quota per l'affitto del reddito di cittadinanza	Art. 1, lett. D - Art. 5, co. 1
17794	CASORIA	NA	Percettore della quota per l'affitto del reddito di cittadinanza	Art. 1, lett. D - Art. 5, co. 1
19042	CASORIA	NA	Percettore della quota per l'affitto del reddito di cittadinanza	Art. 1, lett. D - Art. 5, co. 1
20077	CASORIA	NA	Percettore della quota per l'affitto del reddito di cittadinanza	Art. 1, lett. D - Art. 5, co. 1
20135	CASORIA	NA	Percettore della quota per l'affitto del reddito di cittadinanza	Art. 1, lett. D - Art. 5, co. 1
20264	CASORIA	NA	Percettore della quota per l'affitto del reddito di cittadinanza	Art. 1, lett. D - Art. 5, co. 1
20967	CASORIA	NA	Percettore della quota per l'affitto del reddito di cittadinanza	Art. 1, lett. D - Art. 5, co. 1
21157	CASORIA	NA	Percettore della quota per l'affitto del reddito di cittadinanza	Art. 1, lett. D - Art. 5, co. 1
21347	CASORIA	NA	Percettore della quota per l'affitto del reddito di cittadinanza	Art. 1, lett. D - Art. 5, co. 1
26881	CASORIA	NA	Percettore della quota per l'affitto del reddito di cittadinanza	Art. 1, lett. D - Art. 5, co. 1
28138	CASORIA	NA	Percettore della quota per l'affitto del reddito di cittadinanza	Art. 1, lett. D - Art. 5, co. 1
28586	CASORIA	NA	Percettore della quota per l'affitto del reddito di cittadinanza	Art. 1, lett. D - Art. 5, co. 1
30478	CASORIA	NA	Percettore della quota per l'affitto del reddito di cittadinanza	Art. 1, lett. D - Art. 5, co. 1
30562	CASORIA	NA	Percettore della quota per l'affitto del reddito di cittadinanza	Art. 1, lett. D - Art. 5, co. 1
33237	CASORIA	NA	Percettore della quota per l'affitto del reddito di cittadinanza	Art. 1, lett. D - Art. 5, co. 1
33761	CASORIA	NA	Percettore della quota per l'affitto del reddito di cittadinanza	Art. 1, lett. D - Art. 5, co. 1
35302	CASORIA	NA	Percettore della quota per l'affitto del reddito di cittadinanza	Art. 1, lett. D - Art. 5, co. 1
35445	CASORIA	NA	Percettore della quota per l'affitto del reddito di cittadinanza	Art. 1, lett. D - Art. 5, co. 1
35765	CASORIA	NA	Percettore della quota per l'affitto del reddito di cittadinanza	Art. 1, lett. D - Art. 5, co. 1

fonte: http://burc.regione.campania.it

DOMANDE ESCLUSE — Allegato "C"

NUMERO DOMANDA	COMUNE DI RESIDENZA	PR	MOTIVO DI ESCLUSIONE	RIFERIMENTI DEL BANDO
44668	CASORIA	NA	Percettore della quota per l'affitto del reddito di cittadinanza	Art. 1, lett. D - Art. 5, co. 1
44862	CASORIA	NA	Percettore della quota per l'affitto del reddito di cittadinanza	Art. 1, lett. D - Art. 5, co. 1
46994	CASORIA	NA	Percettore della quota per l'affitto del reddito di cittadinanza	Art. 1, lett. D - Art. 5, co. 1
49003	CASORIA	NA	Percettore della quota per l'affitto del reddito di cittadinanza	Art. 1, lett. D - Art. 5, co. 1
50229	CASORIA	NA	Percettore della quota per l'affitto del reddito di cittadinanza	Art. 1, lett. D - Art. 5, co. 1
50414	CASORIA	NA	Percettore della quota per l'affitto del reddito di cittadinanza	Art. 1, lett. D - Art. 5, co. 1
50468	CASORIA	NA	Percettore della quota per l'affitto del reddito di cittadinanza	Art. 1, lett. D - Art. 5, co. 1
51322	CASORIA	NA	Percettore della quota per l'affitto del reddito di cittadinanza	Art. 1, lett. D - Art. 5, co. 1
53415	CASORIA	NA	Percettore della quota per l'affitto del reddito di cittadinanza	Art. 1, lett. D - Art. 5, co. 1
56357	CASORIA	NA	Percettore della quota per l'affitto del reddito di cittadinanza	Art. 1, lett. D - Art. 5, co. 1
57967	CASORIA	NA	Percettore della quota per l'affitto del reddito di cittadinanza	Art. 1, lett. D - Art. 5, co. 1
61277	CASORIA	NA	Non presente ISEE valido	Art. 1, lett. C - Art. 5, co. 1 e 2
61502	CASORIA	NA	Incidenza del canone sull'ISE inferiore al limite	Art. 1, lett. C - Art. 5, co. 2
63057	CASORIA	NA	Percettore della quota per l'affitto del reddito di cittadinanza	Art. 1, lett. D - Art. 5, co. 1
5553	CASTEL SAN GIORGIO	SA	Percettore della quota per l'affitto del reddito di cittadinanza	Art. 1, lett. D - Art. 5, co. 1
44989	CASTEL SAN GIORGIO	SA	Percettore della quota per l'affitto del reddito di cittadinanza	Art. 1, lett. D - Art. 5, co. 1
48534	CASTEL SAN GIORGIO	SA	Percettore della quota per l'affitto del reddito di cittadinanza	Art. 1, lett. D - Art. 5, co. 1
50319	CASTEL SAN GIORGIO	SA	Percettore della quota per l'affitto del reddito di cittadinanza	Art. 1, lett. D - Art. 5, co. 1
50471	CASTEL SAN GIORGIO	SA	Percettore della quota per l'affitto del reddito di cittadinanza	Art. 1, lett. D - Art. 5, co. 1
50630	CASTEL SAN GIORGIO	SA	Percettore della quota per l'affitto del reddito di cittadinanza	Art. 1, lett. D - Art. 5, co. 1
53615	CASTEL SAN GIORGIO	SA	Percettore della quota per l'affitto del reddito di cittadinanza	Art. 1, lett. D - Art. 5, co. 1
57748	CASTEL SAN GIORGIO	SA	Percettore della quota per l'affitto del reddito di cittadinanza	Art. 1, lett. D - Art. 5, co. 1
57893	CASTEL SAN GIORGIO	SA	Incidenza del canone sull'ISE inferiore al limite	Art. 1, lett. C - Art. 5, co. 2
60275	CASTEL SAN GIORGIO	SA	Percettore della quota per l'affitto del reddito di cittadinanza	Art. 1, lett. D - Art. 5, co. 1
63296	CASTEL SAN GIORGIO	SA	Percettore della quota per l'affitto del reddito di cittadinanza	Art. 1, lett. D - Art. 5, co. 1
35416	CASTEL VOLTURNO	CE	Percettore della quota per l'affitto del reddito di cittadinanza	Art. 1, lett. D - Art. 5, co. 1

fonte: http://burc.regione.campania.it

DOMANDE ESCLUSE — Allegato "C"

NUMERO DOMANDA	COMUNE DI RESIDENZA	PR	MOTIVO DI ESCLUSIONE	RIFERIMENTI DEL BANDO
50590	CASTEL VOLTURNO	CE	Percettore della quota per l'affitto del reddito di cittadinanza	Art. 1, lett. D - Art. 5, co. 1
52525	CASTEL VOLTURNO	CE	Percettore della quota per l'affitto del reddito di cittadinanza	Art. 1, lett. D - Art. 5, co. 1
52586	CASTEL VOLTURNO	CE	Percettore della quota per l'affitto del reddito di cittadinanza	Art. 1, lett. D - Art. 5, co. 1
55875	CASTEL VOLTURNO	CE	Percettore della quota per l'affitto del reddito di cittadinanza	Art. 1, lett. D - Art. 5, co. 1
62612	CASTEL VOLTURNO	CE	Percettore della quota per l'affitto del reddito di cittadinanza	Art. 1, lett. D - Art. 5, co. 1
7594	CASTELLAMMARE DI STABIA	NA	Percettore della quota per l'affitto del reddito di cittadinanza	Art. 1, lett. D - Art. 5, co. 1
10862	CASTELLAMMARE DI STABIA	NA	Dichiarata data fine contratto di locazione antecedente al 2021	Art. 1, lett. B
11851	CASTELLAMMARE DI STABIA	NA	Percettore della quota per l'affitto del reddito di cittadinanza	Art. 1, lett. D - Art. 5, co. 1
12898	CASTELLAMMARE DI STABIA	NA	Percettore della quota per l'affitto del reddito di cittadinanza	Art. 1, lett. D - Art. 5, co. 1
14212	CASTELLAMMARE DI STABIA	NA	Percettore della quota per l'affitto del reddito di cittadinanza	Art. 1, lett. D - Art. 5, co. 1
16239	CASTELLAMMARE DI STABIA	NA	Percettore della quota per l'affitto del reddito di cittadinanza	Art. 1, lett. D - Art. 5, co. 1
18106	CASTELLAMMARE DI STABIA	NA	Percettore della quota per l'affitto del reddito di cittadinanza	Art. 1, lett. D - Art. 5, co. 1
18743	CASTELLAMMARE DI STABIA	NA	Percettore della quota per l'affitto del reddito di cittadinanza	Art. 1, lett. D - Art. 5, co. 1
20204	CASTELLAMMARE DI STABIA	NA	Percettore della quota per l'affitto del reddito di cittadinanza	Art. 1, lett. D - Art. 5, co. 1
20790	CASTELLAMMARE DI STABIA	NA	Percettore della quota per l'affitto del reddito di cittadinanza	Art. 1, lett. D - Art. 5, co. 1
20832	CASTELLAMMARE DI STABIA	NA	Percettore della quota per l'affitto del reddito di cittadinanza	Art. 1, lett. D - Art. 5, co. 1
21662	CASTELLAMMARE DI STABIA	NA	Percettore della quota per l'affitto del reddito di cittadinanza	Art. 1, lett. D - Art. 5, co. 1
23537	CASTELLAMMARE DI STABIA	NA	Percettore della quota per l'affitto del reddito di cittadinanza	Art. 1, lett. D - Art. 5, co. 1
23786	CASTELLAMMARE DI STABIA	NA	Percettore della quota per l'affitto del reddito di cittadinanza	Art. 1, lett. D - Art. 5, co. 1
23866	CASTELLAMMARE DI STABIA	NA	Percettore della quota per l'affitto del reddito di cittadinanza	Art. 1, lett. D - Art. 5, co. 1
24169	CASTELLAMMARE DI STABIA	NA	Percettore della quota per l'affitto del reddito di cittadinanza	Art. 1, lett. D - Art. 5, co. 1
24479	CASTELLAMMARE DI STABIA	NA	Percettore della quota per l'affitto del reddito di cittadinanza	Art. 1, lett. D - Art. 5, co. 1
24574	CASTELLAMMARE DI STABIA	NA	Percettore della quota per l'affitto del reddito di cittadinanza	Art. 1, lett. D - Art. 5, co. 1
26132	CASTELLAMMARE DI STABIA	NA	Incidenza del canone sull'ISE inferiore al limite	Art. 1, lett. C - Art. 5, co. 2
26367	CASTELLAMMARE DI STABIA	NA	Percettore della quota per l'affitto del reddito di cittadinanza	Art. 1, lett. D - Art. 5, co. 1
28939	CASTELLAMMARE DI STABIA	NA	Percettore della quota per l'affitto del reddito di cittadinanza	Art. 1, lett. D - Art. 5, co. 1

fonte: http://burc.regione.campania.it

DOMANDE ESCLUSE — Allegato "C"

NUMERO DOMANDA	COMUNE DI RESIDENZA	PR	MOTIVO DI ESCLUSIONE	RIFERIMENTI DEL BANDO
30696	CASTELLAMMARE DI STABIA	NA	Percettore della quota per l'affitto del reddito di cittadinanza	Art. 1, lett. D - Art. 5, co. 1
31523	CASTELLAMMARE DI STABIA	NA	Percettore della quota per l'affitto del reddito di cittadinanza	Art. 1, lett. D - Art. 5, co. 1
31669	CASTELLAMMARE DI STABIA	NA	Percettore della quota per l'affitto del reddito di cittadinanza	Art. 1, lett. D - Art. 5, co. 1
32050	CASTELLAMMARE DI STABIA	NA	Percettore della quota per l'affitto del reddito di cittadinanza	Art. 1, lett. D - Art. 5, co. 1
34755	CASTELLAMMARE DI STABIA	NA	Percettore della quota per l'affitto del reddito di cittadinanza	Art. 1, lett. D - Art. 5, co. 1
35828	CASTELLAMMARE DI STABIA	NA	Percettore della quota per l'affitto del reddito di cittadinanza	Art. 1, lett. D - Art. 5, co. 1
37937	CASTELLAMMARE DI STABIA	NA	Percettore della quota per l'affitto del reddito di cittadinanza	Art. 1, lett. D - Art. 5, co. 1
38094	CASTELLAMMARE DI STABIA	NA	Percettore della quota per l'affitto del reddito di cittadinanza	Art. 1, lett. D - Art. 5, co. 1
38650	CASTELLAMMARE DI STABIA	NA	Percettore della quota per l'affitto del reddito di cittadinanza	Art. 1, lett. D - Art. 5, co. 1
38741	CASTELLAMMARE DI STABIA	NA	Percettore della quota per l'affitto del reddito di cittadinanza	Art. 1, lett. D - Art. 5, co. 1
38953	CASTELLAMMARE DI STABIA	NA	Percettore della quota per l'affitto del reddito di cittadinanza	Art. 1, lett. D - Art. 5, co. 1
40339	CASTELLAMMARE DI STABIA	NA	Percettore della quota per l'affitto del reddito di cittadinanza	Art. 1, lett. D - Art. 5, co. 1
42778	CASTELLAMMARE DI STABIA	NA	Percettore della quota per l'affitto del reddito di cittadinanza	Art. 1, lett. D - Art. 5, co. 1
43044	CASTELLAMMARE DI STABIA	NA	Incidenza del canone sull'ISE inferiore al limite	Art. 1, lett. C - Art. 5, co. 2
43424	CASTELLAMMARE DI STABIA	NA	Percettore della quota per l'affitto del reddito di cittadinanza	Art. 1, lett. D - Art. 5, co. 1
43833	CASTELLAMMARE DI STABIA	NA	Percettore della quota per l'affitto del reddito di cittadinanza	Art. 1, lett. D - Art. 5, co. 1
44009	CASTELLAMMARE DI STABIA	NA	Percettore della quota per l'affitto del reddito di cittadinanza	Art. 1, lett. D - Art. 5, co. 1
44399	CASTELLAMMARE DI STABIA	NA	Percettore della quota per l'affitto del reddito di cittadinanza	Art. 1, lett. D - Art. 5, co. 1
44766	CASTELLAMMARE DI STABIA	NA	Percettore della quota per l'affitto del reddito di cittadinanza	Art. 1, lett. D - Art. 5, co. 1
45438	CASTELLAMMARE DI STABIA	NA	Percettore della quota per l'affitto del reddito di cittadinanza	Art. 1, lett. D - Art. 5, co. 1
45899	CASTELLAMMARE DI STABIA	NA	Percettore della quota per l'affitto del reddito di cittadinanza	Art. 1, lett. D - Art. 5, co. 1
46281	CASTELLAMMARE DI STABIA	NA	Percettore della quota per l'affitto del reddito di cittadinanza	Art. 1, lett. D - Art. 5, co. 1
47042	CASTELLAMMARE DI STABIA	NA	Percettore della quota per l'affitto del reddito di cittadinanza	Art. 1, lett. D - Art. 5, co. 1
47075	CASTELLAMMARE DI STABIA	NA	Percettore della quota per l'affitto del reddito di cittadinanza	Art. 1, lett. D - Art. 5, co. 1
47222	CASTELLAMMARE DI STABIA	NA	Percettore della quota per l'affitto del reddito di cittadinanza	Art. 1, lett. D - Art. 5, co. 1
47551	CASTELLAMMARE DI STABIA	NA	Percettore della quota per l'affitto del reddito di cittadinanza	Art. 1, lett. D - Art. 5, co. 1

fonte: http://burc.regione.campania.it

DOMANDE ESCLUSE — Allegato "C"

NUMERO DOMANDA	COMUNE DI RESIDENZA	PR	MOTIVO DI ESCLUSIONE	RIFERIMENTI DEL BANDO
47716	CASTELLAMMARE DI STABIA	NA	Percettore della quota per l'affitto del reddito di cittadinanza	Art. 1, lett. D - Art. 5, co. 1
47890	CASTELLAMMARE DI STABIA	NA	Percettore della quota per l'affitto del reddito di cittadinanza	Art. 1, lett. D - Art. 5, co. 1
50756	CASTELLAMMARE DI STABIA	NA	Percettore della quota per l'affitto del reddito di cittadinanza	Art. 1, lett. D - Art. 5, co. 1
51495	CASTELLAMMARE DI STABIA	NA	Percettore della quota per l'affitto del reddito di cittadinanza	Art. 1, lett. D - Art. 5, co. 1
51530	CASTELLAMMARE DI STABIA	NA	Percettore della quota per l'affitto del reddito di cittadinanza	Art. 1, lett. D - Art. 5, co. 1
51549	CASTELLAMMARE DI STABIA	NA	Percettore della quota per l'affitto del reddito di cittadinanza	Art. 1, lett. D - Art. 5, co. 1
51619	CASTELLAMMARE DI STABIA	NA	Percettore della quota per l'affitto del reddito di cittadinanza	Art. 1, lett. D - Art. 5, co. 1
53743	CASTELLAMMARE DI STABIA	NA	Percettore della quota per l'affitto del reddito di cittadinanza	Art. 1, lett. D - Art. 5, co. 1
56562	CASTELLAMMARE DI STABIA	NA	Percettore della quota per l'affitto del reddito di cittadinanza	Art. 1, lett. D - Art. 5, co. 1
59674	CASTELLAMMARE DI STABIA	NA	Percettore della quota per l'affitto del reddito di cittadinanza	Art. 1, lett. D - Art. 5, co. 1
60585	CASTELLAMMARE DI STABIA	NA	Percettore della quota per l'affitto del reddito di cittadinanza	Art. 1, lett. D - Art. 5, co. 1
61872	CASTELLAMMARE DI STABIA	NA	Percettore della quota per l'affitto del reddito di cittadinanza	Art. 1, lett. D - Art. 5, co. 1
62503	CASTELLAMMARE DI STABIA	NA	Percettore della quota per l'affitto del reddito di cittadinanza	Art. 1, lett. D - Art. 5, co. 1
62825	CASTELLAMMARE DI STABIA	NA	Percettore della quota per l'affitto del reddito di cittadinanza	Art. 1, lett. D - Art. 5, co. 1
40248	CASTELLAMMARE DI STABIA	NA	Incidenza del canone sull'ISE inferiore al limite	Art. 1, lett. C - Art. 5, co. 2
58591	CASTELLAMMARE DI STABIA	NA	Incidenza del canone sull'ISE inferiore al limite	Art. 1, lett. C - Art. 5, co. 2
58258	CASTELLO DEL MATESE	CE	Incidenza del canone sull'ISE inferiore al limite	Art. 1, lett. C - Art. 5, co. 2
28824	CASTELLO DI CISTERNA	NA	Percettore della quota per l'affitto del reddito di cittadinanza	Art. 1, lett. D - Art. 5, co. 1
52510	CASTELLO DI CISTERNA	NA	Percettore della quota per l'affitto del reddito di cittadinanza	Art. 1, lett. D - Art. 5, co. 1
57434	CASTELLO DI CISTERNA	NA	Percettore della quota per l'affitto del reddito di cittadinanza	Art. 1, lett. D - Art. 5, co. 1
58839	CASTELLO DI CISTERNA	NA	Percettore della quota per l'affitto del reddito di cittadinanza	Art. 1, lett. D - Art. 5, co. 1
25847	CASTELNUOVO CILENTO	SA	Percettore della quota per l'affitto del reddito di cittadinanza	Art. 1, lett. D - Art. 5, co. 1
34824	CASTELNUOVO CILENTO	SA	Percettore della quota per l'affitto del reddito di cittadinanza	Art. 1, lett. D - Art. 5, co. 1
46731	CASTELNUOVO CILENTO	SA	Percettore della quota per l'affitto del reddito di cittadinanza	Art. 1, lett. D - Art. 5, co. 1
54177	CASTELNUOVO CILENTO	SA	Percettore della quota per l'affitto del reddito di cittadinanza	Art. 1, lett. D - Art. 5, co. 1
58610	CASTELNUOVO CILENTO	SA	Percettore della quota per l'affitto del reddito di cittadinanza	Art. 1, lett. D - Art. 5, co. 1

fonte: http://burc.regione.campania.it

DOMANDE ESCLUSE — Allegato "C"

NUMERO DOMANDA	COMUNE DI RESIDENZA	PR	MOTIVO DI ESCLUSIONE	RIFERIMENTI DEL BANDO
61524	CASTELNUOVO CILENTO	SA	Percettore della quota per l'affitto del reddito di cittadinanza	Art. 1, lett. D - Art. 5, co. 1
36572	CASTELVENERE	BN	Percettore della quota per l'affitto del reddito di cittadinanza	Art. 1, lett. D - Art. 5, co. 1
53342	CASTIGLIONE DEL GENOVESI	SA	Percettore della quota per l'affitto del reddito di cittadinanza	Art. 1, lett. D - Art. 5, co. 1
7342	CAVA DE' TIRRENI	SA	Percettore della quota per l'affitto del reddito di cittadinanza	Art. 1, lett. D - Art. 5, co. 1
9829	CAVA DE' TIRRENI	SA	Dichiarata data fine contratto di locazione antecedente al 2021	Art. 1, lett. B
10934	CAVA DE' TIRRENI	SA	Dichiarata data fine contratto di locazione antecedente al 2021	Art. 1, lett. B
11453	CAVA DE' TIRRENI	SA	Dichiarata data fine contratto di locazione antecedente al 2021	Art. 1, lett. B
11991	CAVA DE' TIRRENI	SA	Percettore della quota per l'affitto del reddito di cittadinanza	Art. 1, lett. D - Art. 5, co. 1
24112	CAVA DE' TIRRENI	SA	Percettore della quota per l'affitto del reddito di cittadinanza	Art. 1, lett. D - Art. 5, co. 1
26164	CAVA DE' TIRRENI	SA	Percettore della quota per l'affitto del reddito di cittadinanza	Art. 1, lett. D - Art. 5, co. 1
34685	CAVA DE' TIRRENI	SA	Percettore della quota per l'affitto del reddito di cittadinanza	Art. 1, lett. D - Art. 5, co. 1
35964	CAVA DE' TIRRENI	SA	Percettore della quota per l'affitto del reddito di cittadinanza	Art. 1, lett. D - Art. 5, co. 1
39183	CAVA DE' TIRRENI	SA	Percettore della quota per l'affitto del reddito di cittadinanza	Art. 1, lett. D - Art. 5, co. 1
44670	CAVA DE' TIRRENI	SA	Percettore della quota per l'affitto del reddito di cittadinanza	Art. 1, lett. D - Art. 5, co. 1
47391	CAVA DE' TIRRENI	SA	Percettore della quota per l'affitto del reddito di cittadinanza	Art. 1, lett. D - Art. 5, co. 1
47839	CAVA DE' TIRRENI	SA	Percettore della quota per l'affitto del reddito di cittadinanza	Art. 1, lett. D - Art. 5, co. 1
49087	CAVA DE' TIRRENI	SA	Percettore della quota per l'affitto del reddito di cittadinanza	Art. 1, lett. D - Art. 5, co. 1
53211	CAVA DE' TIRRENI	SA	Percettore della quota per l'affitto del reddito di cittadinanza	Art. 1, lett. D - Art. 5, co. 1
56677	CAVA DE' TIRRENI	SA	Percettore della quota per l'affitto del reddito di cittadinanza	Art. 1, lett. D - Art. 5, co. 1
56925	CAVA DE' TIRRENI	SA	Percettore della quota per l'affitto del reddito di cittadinanza	Art. 1, lett. D - Art. 5, co. 1
59950	CAVA DE' TIRRENI	SA	Non presente ISEE valido	Art. 1, lett. C - Art. 5, co. 1 e 2
60007	CAVA DE' TIRRENI	SA	Incidenza del canone sull'ISE inferiore al limite	Art. 1, lett. C - Art. 5, co. 2
61936	CAVA DE' TIRRENI	SA	Percettore della quota per l'affitto del reddito di cittadinanza	Art. 1, lett. D - Art. 5, co. 1
62734	CAVA DE' TIRRENI	SA	Percettore della quota per l'affitto del reddito di cittadinanza	Art. 1, lett. D - Art. 5, co. 1
56545	CELLE DI BULGHERIA	SA	Percettore della quota per l'affitto del reddito di cittadinanza	Art. 1, lett. D - Art. 5, co. 1
43193	CELLOLE	CE	Percettore della quota per l'affitto del reddito di cittadinanza	Art. 1, lett. D - Art. 5, co. 1

fonte: http://burc.regione.campania.it

DOMANDE ESCLUSE — Allegato "C"

NUMERO DOMANDA	COMUNE DI RESIDENZA	PR	MOTIVO DI ESCLUSIONE	RIFERIMENTI DEL BANDO
52504	CELLOLE	CE	Percettore della quota per l'affitto del reddito di cittadinanza	Art. 1, lett. D - Art. 5, co. 1
9473	CERCOLA	NA	Dichiarata data fine contratto di locazione antecedente al 2021	Art. 1, lett. B
23218	CERCOLA	NA	Percettore della quota per l'affitto del reddito di cittadinanza	Art. 1, lett. D - Art. 5, co. 1
26931	CERCOLA	NA	Percettore della quota per l'affitto del reddito di cittadinanza	Art. 1, lett. D - Art. 5, co. 1
35081	CERCOLA	NA	Percettore della quota per l'affitto del reddito di cittadinanza	Art. 1, lett. D - Art. 5, co. 1
38154	CERCOLA	NA	Percettore della quota per l'affitto del reddito di cittadinanza	Art. 1, lett. D - Art. 5, co. 1
44703	CERCOLA	NA	Percettore della quota per l'affitto del reddito di cittadinanza	Art. 1, lett. D - Art. 5, co. 1
54849	CERCOLA	NA	Percettore della quota per l'affitto del reddito di cittadinanza	Art. 1, lett. D - Art. 5, co. 1
55377	CERCOLA	NA	Percettore della quota per l'affitto del reddito di cittadinanza	Art. 1, lett. D - Art. 5, co. 1
57319	CERCOLA	NA	Percettore della quota per l'affitto del reddito di cittadinanza	Art. 1, lett. D - Art. 5, co. 1
58363	CERCOLA	NA	Incidenza del canone sull'ISE inferiore al limite	Art. 1, lett. C - Art. 5, co. 2
63290	CERCOLA	NA	Percettore della quota per l'affitto del reddito di cittadinanza	Art. 1, lett. D - Art. 5, co. 1
47964	CERRETO SANNITA	BN	Percettore della quota per l'affitto del reddito di cittadinanza	Art. 1, lett. D - Art. 5, co. 1
48162	CERVINARA	AV	Percettore della quota per l'affitto del reddito di cittadinanza	Art. 1, lett. D - Art. 5, co. 1
2184	CESA	CE	Percettore della quota per l'affitto del reddito di cittadinanza	Art. 1, lett. D - Art. 5, co. 1
9757	CESA	CE	Percettore della quota per l'affitto del reddito di cittadinanza	Art. 1, lett. D - Art. 5, co. 1
41944	CESA	CE	Percettore della quota per l'affitto del reddito di cittadinanza	Art. 1, lett. D - Art. 5, co. 1
54253	CESA	CE	Percettore della quota per l'affitto del reddito di cittadinanza	Art. 1, lett. D - Art. 5, co. 1
55278	CESA	CE	Incidenza del canone sull'ISE inferiore al limite	Art. 1, lett. C - Art. 5, co. 2
55860	CESA	CE	Percettore della quota per l'affitto del reddito di cittadinanza	Art. 1, lett. D - Art. 5, co. 1
61352	CESA	CE	Percettore della quota per l'affitto del reddito di cittadinanza	Art. 1, lett. D - Art. 5, co. 1
5434	CICCIANO	NA	Incidenza del canone sull'ISE inferiore al limite	Art. 1, lett. C - Art. 5, co. 2
43481	CICERALE	SA	Percettore della quota per l'affitto del reddito di cittadinanza	Art. 1, lett. D - Art. 5, co. 1
15264	CIMITILE	NA	Percettore della quota per l'affitto del reddito di cittadinanza	Art. 1, lett. D - Art. 5, co. 1
17693	CIMITILE	NA	Dichiarata data fine contratto di locazione antecedente al 2021	Art. 1, lett. B
21490	CIMITILE	NA	Percettore della quota per l'affitto del reddito di cittadinanza	Art. 1, lett. D - Art. 5, co. 1

fonte: http://burc.regione.campania.it

DOMANDE ESCLUSE — Allegato "C"

NUMERO DOMANDA	COMUNE DI RESIDENZA	PR	MOTIVO DI ESCLUSIONE	RIFERIMENTI DEL BANDO
41159	CIMITILE	NA	Percettore della quota per l'affitto del reddito di cittadinanza	Art. 1, lett. D - Art. 5, co. 1
42124	CIMITILE	NA	Percettore della quota per l'affitto del reddito di cittadinanza	Art. 1, lett. D - Art. 5, co. 1
47443	CIMITILE	NA	Percettore della quota per l'affitto del reddito di cittadinanza	Art. 1, lett. D - Art. 5, co. 1
59969	CIMITILE	NA	Percettore della quota per l'affitto del reddito di cittadinanza	Art. 1, lett. D - Art. 5, co. 1
61720	CIMITILE	NA	Percettore della quota per l'affitto del reddito di cittadinanza	Art. 1, lett. D - Art. 5, co. 1
39471	CIORLANO	CE	Percettore della quota per l'affitto del reddito di cittadinanza	Art. 1, lett. D - Art. 5, co. 1
8011	CONTURSI TERME	SA	Dichiarata data fine contratto di locazione antecedente al 2021	Art. 1, lett. B
19972	CONTURSI TERME	SA	Dichiarata data fine contratto di locazione antecedente al 2021	Art. 1, lett. B
30747	CONTURSI TERME	SA	Incidenza del canone sull'ISE inferiore al limite	Art. 1, lett. C - Art. 5, co. 2
30900	CONTURSI TERME	SA	Percettore della quota per l'affitto del reddito di cittadinanza	Art. 1, lett. D - Art. 5, co. 1
43589	CONTURSI TERME	SA	Percettore della quota per l'affitto del reddito di cittadinanza	Art. 1, lett. D - Art. 5, co. 1
14259	CRISPANO	NA	Percettore della quota per l'affitto del reddito di cittadinanza	Art. 1, lett. D - Art. 5, co. 1
18629	CRISPANO	NA	Percettore della quota per l'affitto del reddito di cittadinanza	Art. 1, lett. D - Art. 5, co. 1
34765	CRISPANO	NA	Percettore della quota per l'affitto del reddito di cittadinanza	Art. 1, lett. D - Art. 5, co. 1
35586	CRISPANO	NA	Percettore della quota per l'affitto del reddito di cittadinanza	Art. 1, lett. D - Art. 5, co. 1
46018	CRISPANO	NA	Percettore della quota per l'affitto del reddito di cittadinanza	Art. 1, lett. D - Art. 5, co. 1
47325	CRISPANO	NA	Percettore della quota per l'affitto del reddito di cittadinanza	Art. 1, lett. D - Art. 5, co. 1
54217	CRISPANO	NA	Percettore della quota per l'affitto del reddito di cittadinanza	Art. 1, lett. D - Art. 5, co. 1
55416	CRISPANO	NA	Percettore della quota per l'affitto del reddito di cittadinanza	Art. 1, lett. D - Art. 5, co. 1
2758	CURTI	CE	Percettore della quota per l'affitto del reddito di cittadinanza Dichiarata data fine contratto di locazione antecedente al 2021	Art. 1, lett. D - Art. 5, co. 1 Art. 1, lett. B
4769	EBOLI	SA	Percettore della quota per l'affitto del reddito di cittadinanza	Art. 1, lett. D - Art. 5, co. 1
5691	EBOLI	SA	Percettore della quota per l'affitto del reddito di cittadinanza	Art. 1, lett. D - Art. 5, co. 1
5713	EBOLI	SA	Percettore della quota per l'affitto del reddito di cittadinanza	Art. 1, lett. D - Art. 5, co. 1
5747	EBOLI	SA	Percettore della quota per l'affitto del reddito di cittadinanza	Art. 1, lett. D - Art. 5, co. 1
7684	EBOLI	SA	Percettore della quota per l'affitto del reddito di cittadinanza	Art. 1, lett. D - Art. 5, co. 1

fonte: http://burc.regione.campania.it

DOMANDE ESCLUSE — Allegato "C"

NUMERO DOMANDA	COMUNE DI RESIDENZA	PR	MOTIVO DI ESCLUSIONE	RIFERIMENTI DEL BANDO
8524	EBOLI	SA	Non presente ISEE valido	Art. 1, lett. C - Art. 5, co. 1 e 2
9185	EBOLI	SA	Percettore della quota per l'affitto del reddito di cittadinanza	Art. 1, lett. D - Art. 5, co. 1
9530	EBOLI	SA	Percettore della quota per l'affitto del reddito di cittadinanza	Art. 1, lett. D - Art. 5, co. 1
10385	EBOLI	SA	Percettore della quota per l'affitto del reddito di cittadinanza	Art. 1, lett. D - Art. 5, co. 1
11731	EBOLI	SA	Percettore della quota per l'affitto del reddito di cittadinanza	Art. 1, lett. D - Art. 5, co. 1
12271	EBOLI	SA	Percettore della quota per l'affitto del reddito di cittadinanza	Art. 1, lett. D - Art. 5, co. 1
12594	EBOLI	SA	Percettore della quota per l'affitto del reddito di cittadinanza	Art. 1, lett. D - Art. 5, co. 1
14081	EBOLI	SA	Percettore della quota per l'affitto del reddito di cittadinanza	Art. 1, lett. D - Art. 5, co. 1
14385	EBOLI	SA	Percettore della quota per l'affitto del reddito di cittadinanza	Art. 1, lett. D - Art. 5, co. 1
14450	EBOLI	SA	Percettore della quota per l'affitto del reddito di cittadinanza	Art. 1, lett. D - Art. 5, co. 1
15184	EBOLI	SA	Percettore della quota per l'affitto del reddito di cittadinanza	Art. 1, lett. D - Art. 5, co. 1
16984	EBOLI	SA	Percettore della quota per l'affitto del reddito di cittadinanza	Art. 1, lett. D - Art. 5, co. 1
18440	EBOLI	SA	Incidenza del canone sull'ISE inferiore al limite	Art. 1, lett. C - Art. 5, co. 2
18818	EBOLI	SA	Percettore della quota per l'affitto del reddito di cittadinanza	Art. 1, lett. D - Art. 5, co. 1
19330	EBOLI	SA	Percettore della quota per l'affitto del reddito di cittadinanza	Art. 1, lett. D - Art. 5, co. 1
19354	EBOLI	SA	Percettore della quota per l'affitto del reddito di cittadinanza	Art. 1, lett. D - Art. 5, co. 1
19563	EBOLI	SA	Percettore della quota per l'affitto del reddito di cittadinanza	Art. 1, lett. D - Art. 5, co. 1
19625	EBOLI	SA	Percettore della quota per l'affitto del reddito di cittadinanza	Art. 1, lett. D - Art. 5, co. 1
19902	EBOLI	SA	Percettore della quota per l'affitto del reddito di cittadinanza	Art. 1, lett. D - Art. 5, co. 1
20126	EBOLI	SA	Percettore della quota per l'affitto del reddito di cittadinanza	Art. 1, lett. D - Art. 5, co. 1
22043	EBOLI	SA	Percettore della quota per l'affitto del reddito di cittadinanza	Art. 1, lett. D - Art. 5, co. 1
22185	EBOLI	SA	Percettore della quota per l'affitto del reddito di cittadinanza	Art. 1, lett. D - Art. 5, co. 1
22979	EBOLI	SA	Percettore della quota per l'affitto del reddito di cittadinanza	Art. 1, lett. D - Art. 5, co. 1
23001	EBOLI	SA	Percettore della quota per l'affitto del reddito di cittadinanza	Art. 1, lett. D - Art. 5, co. 1
26552	EBOLI	SA	Percettore della quota per l'affitto del reddito di cittadinanza	Art. 1, lett. D - Art. 5, co. 1
26572	EBOLI	SA	Percettore della quota per l'affitto del reddito di cittadinanza	Art. 1, lett. D - Art. 5, co. 1

fonte: http://burc.regione.campania.it

DOMANDE ESCLUSE — Allegato "C"

NUMERO DOMANDA	COMUNE DI RESIDENZA	PR	MOTIVO DI ESCLUSIONE	RIFERIMENTI DEL BANDO
27029	EBOLI	SA	Percettore della quota per l'affitto del reddito di cittadinanza	Art. 1, lett. D - Art. 5, co. 1
28716	EBOLI	SA	Percettore della quota per l'affitto del reddito di cittadinanza	Art. 1, lett. D - Art. 5, co. 1
28781	EBOLI	SA	Percettore della quota per l'affitto del reddito di cittadinanza	Art. 1, lett. D - Art. 5, co. 1
30607	EBOLI	SA	Percettore della quota per l'affitto del reddito di cittadinanza	Art. 1, lett. D - Art. 5, co. 1
32114	EBOLI	SA	Percettore della quota per l'affitto del reddito di cittadinanza	Art. 1, lett. D - Art. 5, co. 1
35826	EBOLI	SA	Percettore della quota per l'affitto del reddito di cittadinanza	Art. 1, lett. D - Art. 5, co. 1
36482	EBOLI	SA	Percettore della quota per l'affitto del reddito di cittadinanza	Art. 1, lett. D - Art. 5, co. 1
37898	EBOLI	SA	Percettore della quota per l'affitto del reddito di cittadinanza	Art. 1, lett. D - Art. 5, co. 1
38904	EBOLI	SA	Percettore della quota per l'affitto del reddito di cittadinanza	Art. 1, lett. D - Art. 5, co. 1
43624	EBOLI	SA	Percettore della quota per l'affitto del reddito di cittadinanza	Art. 1, lett. D - Art. 5, co. 1
44365	EBOLI	SA	Percettore della quota per l'affitto del reddito di cittadinanza	Art. 1, lett. D - Art. 5, co. 1
47174	EBOLI	SA	Percettore della quota per l'affitto del reddito di cittadinanza	Art. 1, lett. D - Art. 5, co. 1
47715	EBOLI	SA	Percettore della quota per l'affitto del reddito di cittadinanza	Art. 1, lett. D - Art. 5, co. 1
47931	EBOLI	SA	Incidenza del canone sull'ISE inferiore al limite	Art. 1, lett. C - Art. 5, co. 2
50443	EBOLI	SA	Percettore della quota per l'affitto del reddito di cittadinanza	Art. 1, lett. D - Art. 5, co. 1
51414	EBOLI	SA	Percettore della quota per l'affitto del reddito di cittadinanza	Art. 1, lett. D - Art. 5, co. 1
55167	EBOLI	SA	Percettore della quota per l'affitto del reddito di cittadinanza	Art. 1, lett. D - Art. 5, co. 1
56540	EBOLI	SA	Non presente ISEE valido	Art. 1, lett. C - Art. 5, co. 1 e 2
60905	EBOLI	SA	Incidenza del canone sull'ISE inferiore al limite	Art. 1, lett. C - Art. 5, co. 2
63070	EBOLI	SA	Incidenza del canone sull'ISE inferiore al limite	Art. 1, lett. C - Art. 5, co. 2
2811	ERCOLANO	NA	Percettore della quota per l'affitto del reddito di cittadinanza	Art. 1, lett. D - Art. 5, co. 1
3748	ERCOLANO	NA	Percettore della quota per l'affitto del reddito di cittadinanza	Art. 1, lett. D - Art. 5, co. 1
5022	ERCOLANO	NA	Percettore della quota per l'affitto del reddito di cittadinanza	Art. 1, lett. D - Art. 5, co. 1
10104	ERCOLANO	NA	Percettore della quota per l'affitto del reddito di cittadinanza	Art. 1, lett. D - Art. 5, co. 1
22806	ERCOLANO	NA	Dichiarata data fine contratto di locazione antecedente al 2021	Art. 1, lett. B
37494	ERCOLANO	NA	Percettore della quota per l'affitto del reddito di cittadinanza	Art. 1, lett. D - Art. 5, co. 1

fonte: http://burc.regione.campania.it

BANDO PER L'ASSEGNAZIONE DI CONTRIBUTI AD INTEGRAZIONE DEI CANONI DI LOCAZIONE ANNUALITA' 2021
Art. 11 Legge 431/98 - D.G.R. 568 del 07/12/2021

DOMANDE ESCLUSE — Allegato "C"

NUMERO DOMANDA	COMUNE DI RESIDENZA	PR	MOTIVO DI ESCLUSIONE	RIFERIMENTI DEL BANDO
38952	ERCOLANO	NA	Incidenza del canone sull'ISE inferiore al limite	Art. 1, lett. C - Art. 5, co. 2
47368	ERCOLANO	NA	Percettore della quota per l'affitto del reddito di cittadinanza	Art. 1, lett. D - Art. 5, co. 1
49592	ERCOLANO	NA	Percettore della quota per l'affitto del reddito di cittadinanza	Art. 1, lett. D - Art. 5, co. 1
32596	ERCOLANO	NA	Incidenza del canone sull'ISE inferiore al limite	Art. 1, lett. C - Art. 5, co. 2
36646	ERCOLANO	NA	Incidenza del canone sull'ISE inferiore al limite	Art. 1, lett. C - Art. 5, co. 2
50567	FAICCHIO	BN	Percettore della quota per l'affitto del reddito di cittadinanza	Art. 1, lett. D - Art. 5, co. 1
53688	FAICCHIO	BN	Non presente alcun contratto registrato intestato al richiedente	Art. 1, lett. B - Art. 5, co. 1
57176	FAICCHIO	BN	Non presente alcun contratto registrato intestato al richiedente	Art. 1, lett. B - Art. 5, co. 1
61868	FALCIANO DEL MASSICO	CE	Percettore della quota per l'affitto del reddito di cittadinanza	Art. 1, lett. D - Art. 5, co. 1
12927	FISCIANO	SA	Percettore della quota per l'affitto del reddito di cittadinanza	Art. 1, lett. D - Art. 5, co. 1
50102	FISCIANO	SA	Percettore della quota per l'affitto del reddito di cittadinanza	Art. 1, lett. D - Art. 5, co. 1
53670	FISCIANO	SA	Percettore della quota per l'affitto del reddito di cittadinanza	Art. 1, lett. D - Art. 5, co. 1
61578	FISCIANO	SA	Non presente ISEE valido	Art. 1, lett. C - Art. 5, co. 1 e 2
62192	FISCIANO	SA	Percettore della quota per l'affitto del reddito di cittadinanza	Art. 1, lett. D - Art. 5, co. 1
32646	FOGLIANISE	BN	Percettore della quota per l'affitto del reddito di cittadinanza	Art. 1, lett. D - Art. 5, co. 1
17236	FORINO	AV	Dichiarata data fine contratto di locazione antecedente al 2021	Art. 1, lett. B
46614	FORINO	AV	Percettore della quota per l'affitto del reddito di cittadinanza	Art. 1, lett. D - Art. 5, co. 1
57942	FORINO	AV	Percettore della quota per l'affitto del reddito di cittadinanza	Art. 1, lett. D - Art. 5, co. 1
61434	FORINO	AV	Percettore della quota per l'affitto del reddito di cittadinanza	Art. 1, lett. D - Art. 5, co. 1
13721	FORIO	NA	Percettore della quota per l'affitto del reddito di cittadinanza	Art. 1, lett. D - Art. 5, co. 1
30482	FORIO	NA	Percettore della quota per l'affitto del reddito di cittadinanza	Art. 1, lett. D - Art. 5, co. 1
36186	FORIO	NA	Percettore della quota per l'affitto del reddito di cittadinanza	Art. 1, lett. D - Art. 5, co. 1
45113	FORIO	NA	Percettore della quota per l'affitto del reddito di cittadinanza	Art. 1, lett. D - Art. 5, co. 1
55026	FORIO	NA	Percettore della quota per l'affitto del reddito di cittadinanza	Art. 1, lett. D - Art. 5, co. 1
8630	FRATTAMAGGIORE	NA	Percettore della quota per l'affitto del reddito di cittadinanza	Art. 1, lett. D - Art. 5, co. 1
17603	FRATTAMAGGIORE	NA	Incidenza del canone sull'ISE inferiore al limite	Art. 1, lett. C - Art. 5, co. 2

fonte: http://burc.regione.campania.it

DOMANDE ESCLUSE — Allegato "C"

NUMERO DOMANDA	COMUNE DI RESIDENZA	PR	MOTIVO DI ESCLUSIONE	RIFERIMENTI DEL BANDO
22067	FRATTAMAGGIORE	NA	Non presente ISEE valido	Art. 1, lett. C - Art. 5, co. 1 e 2
26398	FRATTAMAGGIORE	NA	Percettore della quota per l'affitto del reddito di cittadinanza	Art. 1, lett. D - Art. 5, co. 1
26688	FRATTAMAGGIORE	NA	Percettore della quota per l'affitto del reddito di cittadinanza	Art. 1, lett. D - Art. 5, co. 1
31149	FRATTAMAGGIORE	NA	Percettore della quota per l'affitto del reddito di cittadinanza	Art. 1, lett. D - Art. 5, co. 1
31293	FRATTAMAGGIORE	NA	Percettore della quota per l'affitto del reddito di cittadinanza	Art. 1, lett. D - Art. 5, co. 1
33862	FRATTAMAGGIORE	NA	Percettore della quota per l'affitto del reddito di cittadinanza	Art. 1, lett. D - Art. 5, co. 1
35884	FRATTAMAGGIORE	NA	Percettore della quota per l'affitto del reddito di cittadinanza	Art. 1, lett. D - Art. 5, co. 1
37564	FRATTAMAGGIORE	NA	Percettore della quota per l'affitto del reddito di cittadinanza	Art. 1, lett. D - Art. 5, co. 1
43561	FRATTAMAGGIORE	NA	Incidenza del canone sull'ISE inferiore al limite	Art. 1, lett. C - Art. 5, co. 2
45263	FRATTAMAGGIORE	NA	Percettore della quota per l'affitto del reddito di cittadinanza	Art. 1, lett. D - Art. 5, co. 1
47909	FRATTAMAGGIORE	NA	Percettore della quota per l'affitto del reddito di cittadinanza	Art. 1, lett. D - Art. 5, co. 1
52003	FRATTAMAGGIORE	NA	Non presente ISEE valido	Art. 1, lett. C - Art. 5, co. 1 e 2
52263	FRATTAMAGGIORE	NA	Percettore della quota per l'affitto del reddito di cittadinanza	Art. 1, lett. D - Art. 5, co. 1
58723	FRATTAMAGGIORE	NA	Percettore della quota per l'affitto del reddito di cittadinanza	Art. 1, lett. D - Art. 5, co. 1
61065	FRATTAMAGGIORE	NA	Percettore della quota per l'affitto del reddito di cittadinanza	Art. 1, lett. D - Art. 5, co. 1
62807	FRATTAMAGGIORE	NA	Percettore della quota per l'affitto del reddito di cittadinanza	Art. 1, lett. D - Art. 5, co. 1
9878	FRATTAMINORE	NA	Percettore della quota per l'affitto del reddito di cittadinanza	Art. 1, lett. D - Art. 5, co. 1
44343	FRATTAMINORE	NA	Percettore della quota per l'affitto del reddito di cittadinanza	Art. 1, lett. D - Art. 5, co. 1
47278	FRATTAMINORE	NA	Percettore della quota per l'affitto del reddito di cittadinanza	Art. 1, lett. D - Art. 5, co. 1
33544	FRIGNANO	CE	Percettore della quota per l'affitto del reddito di cittadinanza	Art. 1, lett. D - Art. 5, co. 1
36683	FRIGNANO	CE	Percettore della quota per l'affitto del reddito di cittadinanza	Art. 1, lett. D - Art. 5, co. 1
45616	FRIGNANO	CE	Percettore della quota per l'affitto del reddito di cittadinanza	Art. 1, lett. D - Art. 5, co. 1
10498	GIFFONI SEI CASALI	SA	Percettore della quota per l'affitto del reddito di cittadinanza	Art. 1, lett. D - Art. 5, co. 1
28314	GIFFONI SEI CASALI	SA	Percettore della quota per l'affitto del reddito di cittadinanza	Art. 1, lett. D - Art. 5, co. 1
55965	GIFFONI SEI CASALI	SA	Percettore della quota per l'affitto del reddito di cittadinanza	Art. 1, lett. D - Art. 5, co. 1
17037	GIFFONI VALLE PIANA	SA	Percettore della quota per l'affitto del reddito di cittadinanza	Art. 1, lett. D - Art. 5, co. 1

fonte: http://burc.regione.campania.it

DOMANDE ESCLUSE — Allegato "C"

NUMERO DOMANDA	COMUNE DI RESIDENZA	PR	MOTIVO DI ESCLUSIONE	RIFERIMENTI DEL BANDO
20692	GIFFONI VALLE PIANA	SA	Dichiarata data fine contratto di locazione antecedente al 2021	Art. 1, lett. B
30211	GIFFONI VALLE PIANA	SA	Percettore della quota per l'affitto del reddito di cittadinanza	Art. 1, lett. D - Art. 5, co. 1
32930	GIFFONI VALLE PIANA	SA	Percettore della quota per l'affitto del reddito di cittadinanza	Art. 1, lett. D - Art. 5, co. 1
34527	GIFFONI VALLE PIANA	SA	Percettore della quota per l'affitto del reddito di cittadinanza	Art. 1, lett. D - Art. 5, co. 1
35846	GIFFONI VALLE PIANA	SA	Percettore della quota per l'affitto del reddito di cittadinanza	Art. 1, lett. D - Art. 5, co. 1
38040	GIFFONI VALLE PIANA	SA	Percettore della quota per l'affitto del reddito di cittadinanza	Art. 1, lett. D - Art. 5, co. 1
42392	GIFFONI VALLE PIANA	SA	Percettore della quota per l'affitto del reddito di cittadinanza	Art. 1, lett. D - Art. 5, co. 1
42444	GIFFONI VALLE PIANA	SA	Percettore della quota per l'affitto del reddito di cittadinanza	Art. 1, lett. D - Art. 5, co. 1
44796	GIFFONI VALLE PIANA	SA	Percettore della quota per l'affitto del reddito di cittadinanza	Art. 1, lett. D - Art. 5, co. 1
47275	GIFFONI VALLE PIANA	SA	Percettore della quota per l'affitto del reddito di cittadinanza	Art. 1, lett. D - Art. 5, co. 1
48121	GIFFONI VALLE PIANA	SA	Percettore della quota per l'affitto del reddito di cittadinanza	Art. 1, lett. D - Art. 5, co. 1
48841	GIFFONI VALLE PIANA	SA	Percettore della quota per l'affitto del reddito di cittadinanza	Art. 1, lett. D - Art. 5, co. 1
50356	GIFFONI VALLE PIANA	SA	Percettore della quota per l'affitto del reddito di cittadinanza	Art. 1, lett. D - Art. 5, co. 1
52468	GIFFONI VALLE PIANA	SA	Percettore della quota per l'affitto del reddito di cittadinanza	Art. 1, lett. D - Art. 5, co. 1
59698	GIFFONI VALLE PIANA	SA	Percettore della quota per l'affitto del reddito di cittadinanza	Art. 1, lett. D - Art. 5, co. 1
61821	GIFFONI VALLE PIANA	SA	Percettore della quota per l'affitto del reddito di cittadinanza	Art. 1, lett. D - Art. 5, co. 1
3786	GIUGLIANO IN CAMPANIA	NA	Percettore della quota per l'affitto del reddito di cittadinanza	Art. 1, lett. D - Art. 5, co. 1
3960	GIUGLIANO IN CAMPANIA	NA	Percettore della quota per l'affitto del reddito di cittadinanza	Art. 1, lett. D - Art. 5, co. 1
4455	GIUGLIANO IN CAMPANIA	NA	Percettore della quota per l'affitto del reddito di cittadinanza	Art. 1, lett. D - Art. 5, co. 1
5888	GIUGLIANO IN CAMPANIA	NA	Percettore della quota per l'affitto del reddito di cittadinanza	Art. 1, lett. D - Art. 5, co. 1
6406	GIUGLIANO IN CAMPANIA	NA	Percettore della quota per l'affitto del reddito di cittadinanza	Art. 1, lett. D - Art. 5, co. 1
7545	GIUGLIANO IN CAMPANIA	NA	Percettore della quota per l'affitto del reddito di cittadinanza	Art. 1, lett. D - Art. 5, co. 1
9095	GIUGLIANO IN CAMPANIA	NA	Percettore della quota per l'affitto del reddito di cittadinanza	Art. 1, lett. D - Art. 5, co. 1
9129	GIUGLIANO IN CAMPANIA	NA	Percettore della quota per l'affitto del reddito di cittadinanza	Art. 1, lett. D - Art. 5, co. 1
9424	GIUGLIANO IN CAMPANIA	NA	Percettore della quota per l'affitto del reddito di cittadinanza	Art. 1, lett. D - Art. 5, co. 1
11273	GIUGLIANO IN CAMPANIA	NA	Incidenza del canone sull'ISE inferiore al limite	Art. 1, lett. C - Art. 5, co. 2

fonte: http://burc.regione.campania.it

DOMANDE ESCLUSE — Allegato "C"

NUMERO DOMANDA	COMUNE DI RESIDENZA	PR	MOTIVO DI ESCLUSIONE	RIFERIMENTI DEL BANDO
11402	GIUGLIANO IN CAMPANIA	NA	Incidenza del canone sull'ISE inferiore al limite	Art. 1, lett. C - Art. 5, co. 2
13231	GIUGLIANO IN CAMPANIA	NA	Percettore della quota per l'affitto del reddito di cittadinanza	Art. 1, lett. D - Art. 5, co. 1
13307	GIUGLIANO IN CAMPANIA	NA	Percettore della quota per l'affitto del reddito di cittadinanza	Art. 1, lett. D - Art. 5, co. 1
14225	GIUGLIANO IN CAMPANIA	NA	Percettore della quota per l'affitto del reddito di cittadinanza	Art. 1, lett. D - Art. 5, co. 1
17437	GIUGLIANO IN CAMPANIA	NA	Incidenza del canone sull'ISE inferiore al limite	Art. 1, lett. C - Art. 5, co. 2
18497	GIUGLIANO IN CAMPANIA	NA	Percettore della quota per l'affitto del reddito di cittadinanza	Art. 1, lett. D - Art. 5, co. 1
19102	GIUGLIANO IN CAMPANIA	NA	Incidenza del canone sull'ISE inferiore al limite	Art. 1, lett. C - Art. 5, co. 2
19275	GIUGLIANO IN CAMPANIA	NA	Percettore della quota per l'affitto del reddito di cittadinanza	Art. 1, lett. D - Art. 5, co. 1
19397	GIUGLIANO IN CAMPANIA	NA	Percettore della quota per l'affitto del reddito di cittadinanza	Art. 1, lett. D - Art. 5, co. 1
19703	GIUGLIANO IN CAMPANIA	NA	Percettore della quota per l'affitto del reddito di cittadinanza	Art. 1, lett. D - Art. 5, co. 1
20070	GIUGLIANO IN CAMPANIA	NA	Percettore della quota per l'affitto del reddito di cittadinanza	Art. 1, lett. D - Art. 5, co. 1
20462	GIUGLIANO IN CAMPANIA	NA	Percettore della quota per l'affitto del reddito di cittadinanza	Art. 1, lett. D - Art. 5, co. 1
21261	GIUGLIANO IN CAMPANIA	NA	Percettore della quota per l'affitto del reddito di cittadinanza	Art. 1, lett. D - Art. 5, co. 1
21987	GIUGLIANO IN CAMPANIA	NA	Percettore della quota per l'affitto del reddito di cittadinanza	Art. 1, lett. D - Art. 5, co. 1
22607	GIUGLIANO IN CAMPANIA	NA	Percettore della quota per l'affitto del reddito di cittadinanza	Art. 1, lett. D - Art. 5, co. 1
25970	GIUGLIANO IN CAMPANIA	NA	Percettore della quota per l'affitto del reddito di cittadinanza	Art. 1, lett. D - Art. 5, co. 1
26252	GIUGLIANO IN CAMPANIA	NA	Percettore della quota per l'affitto del reddito di cittadinanza	Art. 1, lett. D - Art. 5, co. 1
26257	GIUGLIANO IN CAMPANIA	NA	Percettore della quota per l'affitto del reddito di cittadinanza	Art. 1, lett. D - Art. 5, co. 1
26816	GIUGLIANO IN CAMPANIA	NA	Percettore della quota per l'affitto del reddito di cittadinanza	Art. 1, lett. D - Art. 5, co. 1
27383	GIUGLIANO IN CAMPANIA	NA	Percettore della quota per l'affitto del reddito di cittadinanza	Art. 1, lett. D - Art. 5, co. 1
29044	GIUGLIANO IN CAMPANIA	NA	Percettore della quota per l'affitto del reddito di cittadinanza	Art. 1, lett. D - Art. 5, co. 1
30047	GIUGLIANO IN CAMPANIA	NA	Percettore della quota per l'affitto del reddito di cittadinanza	Art. 1, lett. D - Art. 5, co. 1
30906	GIUGLIANO IN CAMPANIA	NA	Percettore della quota per l'affitto del reddito di cittadinanza	Art. 1, lett. D - Art. 5, co. 1
30932	GIUGLIANO IN CAMPANIA	NA	Percettore della quota per l'affitto del reddito di cittadinanza	Art. 1, lett. D - Art. 5, co. 1
31201	GIUGLIANO IN CAMPANIA	NA	Percettore della quota per l'affitto del reddito di cittadinanza	Art. 1, lett. D - Art. 5, co. 1
33842	GIUGLIANO IN CAMPANIA	NA	Percettore della quota per l'affitto del reddito di cittadinanza	Art. 1, lett. D - Art. 5, co. 1

fonte: http://burc.regione.campania.it

DOMANDE ESCLUSE — Allegato "C"

NUMERO DOMANDA	COMUNE DI RESIDENZA	PR	MOTIVO DI ESCLUSIONE	RIFERIMENTI DEL BANDO
36167	GIUGLIANO IN CAMPANIA	NA	Percettore della quota per l'affitto del reddito di cittadinanza	Art. 1, lett. D - Art. 5, co. 1
38120	GIUGLIANO IN CAMPANIA	NA	Percettore della quota per l'affitto del reddito di cittadinanza	Art. 1, lett. D - Art. 5, co. 1
38289	GIUGLIANO IN CAMPANIA	NA	Percettore della quota per l'affitto del reddito di cittadinanza	Art. 1, lett. D - Art. 5, co. 1
38404	GIUGLIANO IN CAMPANIA	NA	Percettore della quota per l'affitto del reddito di cittadinanza	Art. 1, lett. D - Art. 5, co. 1
38909	GIUGLIANO IN CAMPANIA	NA	Percettore della quota per l'affitto del reddito di cittadinanza	Art. 1, lett. D - Art. 5, co. 1
39465	GIUGLIANO IN CAMPANIA	NA	Non presente alcun contratto registrato intestato al richiedente	Art. 1, lett. B - Art. 5, co. 1
40969	GIUGLIANO IN CAMPANIA	NA	Percettore della quota per l'affitto del reddito di cittadinanza	Art. 1, lett. D - Art. 5, co. 1
41347	GIUGLIANO IN CAMPANIA	NA	Percettore della quota per l'affitto del reddito di cittadinanza	Art. 1, lett. D - Art. 5, co. 1
42478	GIUGLIANO IN CAMPANIA	NA	Percettore della quota per l'affitto del reddito di cittadinanza	Art. 1, lett. D - Art. 5, co. 1
43342	GIUGLIANO IN CAMPANIA	NA	Percettore della quota per l'affitto del reddito di cittadinanza	Art. 1, lett. D - Art. 5, co. 1
44305	GIUGLIANO IN CAMPANIA	NA	Percettore della quota per l'affitto del reddito di cittadinanza	Art. 1, lett. D - Art. 5, co. 1
44350	GIUGLIANO IN CAMPANIA	NA	Percettore della quota per l'affitto del reddito di cittadinanza	Art. 1, lett. D - Art. 5, co. 1
44585	GIUGLIANO IN CAMPANIA	NA	Percettore della quota per l'affitto del reddito di cittadinanza	Art. 1, lett. D - Art. 5, co. 1
44943	GIUGLIANO IN CAMPANIA	NA	Percettore della quota per l'affitto del reddito di cittadinanza	Art. 1, lett. D - Art. 5, co. 1
45184	GIUGLIANO IN CAMPANIA	NA	Percettore della quota per l'affitto del reddito di cittadinanza	Art. 1, lett. D - Art. 5, co. 1
46326	GIUGLIANO IN CAMPANIA	NA	Percettore della quota per l'affitto del reddito di cittadinanza	Art. 1, lett. D - Art. 5, co. 1
47185	GIUGLIANO IN CAMPANIA	NA	Percettore della quota per l'affitto del reddito di cittadinanza	Art. 1, lett. D - Art. 5, co. 1
48375	GIUGLIANO IN CAMPANIA	NA	Percettore della quota per l'affitto del reddito di cittadinanza	Art. 1, lett. D - Art. 5, co. 1
48607	GIUGLIANO IN CAMPANIA	NA	Percettore della quota per l'affitto del reddito di cittadinanza	Art. 1, lett. D - Art. 5, co. 1
49091	GIUGLIANO IN CAMPANIA	NA	Percettore della quota per l'affitto del reddito di cittadinanza	Art. 1, lett. D - Art. 5, co. 1
49527	GIUGLIANO IN CAMPANIA	NA	Percettore della quota per l'affitto del reddito di cittadinanza	Art. 1, lett. D - Art. 5, co. 1
50918	GIUGLIANO IN CAMPANIA	NA	Percettore della quota per l'affitto del reddito di cittadinanza	Art. 1, lett. D - Art. 5, co. 1
51009	GIUGLIANO IN CAMPANIA	NA	Percettore della quota per l'affitto del reddito di cittadinanza	Art. 1, lett. D - Art. 5, co. 1
51036	GIUGLIANO IN CAMPANIA	NA	Percettore della quota per l'affitto del reddito di cittadinanza	Art. 1, lett. D - Art. 5, co. 1
51425	GIUGLIANO IN CAMPANIA	NA	Percettore della quota per l'affitto del reddito di cittadinanza	Art. 1, lett. D - Art. 5, co. 1
51531	GIUGLIANO IN CAMPANIA	NA	Percettore della quota per l'affitto del reddito di cittadinanza	Art. 1, lett. D - Art. 5, co. 1

fonte: http://burc.regione.campania.it

DOMANDE ESCLUSE — Allegato "C"

NUMERO DOMANDA	COMUNE DI RESIDENZA	PR	MOTIVO DI ESCLUSIONE	RIFERIMENTI DEL BANDO
52012	GIUGLIANO IN CAMPANIA	NA	Percettore della quota per l'affitto del reddito di cittadinanza	Art. 1, lett. D - Art. 5, co. 1
52648	GIUGLIANO IN CAMPANIA	NA	Percettore della quota per l'affitto del reddito di cittadinanza	Art. 1, lett. D - Art. 5, co. 1
53732	GIUGLIANO IN CAMPANIA	NA	Percettore della quota per l'affitto del reddito di cittadinanza	Art. 1, lett. D - Art. 5, co. 1
53747	GIUGLIANO IN CAMPANIA	NA	Incidenza del canone sull'ISE inferiore al limite	Art. 1, lett. C - Art. 5, co. 2
53889	GIUGLIANO IN CAMPANIA	NA	Incidenza del canone sull'ISE inferiore al limite	Art. 1, lett. C - Art. 5, co. 2
54250	GIUGLIANO IN CAMPANIA	NA	Incidenza del canone sull'ISE inferiore al limite	Art. 1, lett. C - Art. 5, co. 2
55689	GIUGLIANO IN CAMPANIA	NA	Incidenza del canone sull'ISE inferiore al limite	Art. 1, lett. C - Art. 5, co. 2
56711	GIUGLIANO IN CAMPANIA	NA	Percettore della quota per l'affitto del reddito di cittadinanza	Art. 1, lett. D - Art. 5, co. 1
57212	GIUGLIANO IN CAMPANIA	NA	Percettore della quota per l'affitto del reddito di cittadinanza	Art. 1, lett. D - Art. 5, co. 1
58913	GIUGLIANO IN CAMPANIA	NA	Percettore della quota per l'affitto del reddito di cittadinanza	Art. 1, lett. D - Art. 5, co. 1
59462	GIUGLIANO IN CAMPANIA	NA	Percettore della quota per l'affitto del reddito di cittadinanza	Art. 1, lett. D - Art. 5, co. 1
59657	GIUGLIANO IN CAMPANIA	NA	Percettore della quota per l'affitto del reddito di cittadinanza	Art. 1, lett. D - Art. 5, co. 1
59736	GIUGLIANO IN CAMPANIA	NA	Percettore della quota per l'affitto del reddito di cittadinanza	Art. 1, lett. D - Art. 5, co. 1
61911	GIUGLIANO IN CAMPANIA	NA	Percettore della quota per l'affitto del reddito di cittadinanza	Art. 1, lett. D - Art. 5, co. 1
62014	GIUGLIANO IN CAMPANIA	NA	Percettore della quota per l'affitto del reddito di cittadinanza	Art. 1, lett. D - Art. 5, co. 1
62844	GIUGLIANO IN CAMPANIA	NA	Percettore della quota per l'affitto del reddito di cittadinanza	Art. 1, lett. D - Art. 5, co. 1
63249	GIUGLIANO IN CAMPANIA	NA	Percettore della quota per l'affitto del reddito di cittadinanza	Art. 1, lett. D - Art. 5, co. 1
22650	GIUGLIANO IN CAMPANIA	NA	Incidenza del canone sull'ISE inferiore al limite	Art. 1, lett. C - Art. 5, co. 2
24894	GIUGLIANO IN CAMPANIA	NA	Incidenza del canone sull'ISE inferiore al limite	Art. 1, lett. C - Art. 5, co. 2
51845	GIUGLIANO IN CAMPANIA	NA	Incidenza del canone sull'ISE inferiore al limite	Art. 1, lett. C - Art. 5, co. 2
2493	GRAGNANO	NA	Percettore della quota per l'affitto del reddito di cittadinanza	Art. 1, lett. D - Art. 5, co. 1
17229	GRAGNANO	NA	Percettore della quota per l'affitto del reddito di cittadinanza	Art. 1, lett. D - Art. 5, co. 1
21493	GRAGNANO	NA	Incidenza del canone sull'ISE inferiore al limite	Art. 1, lett. C - Art. 5, co. 2
22354	GRAGNANO	NA	Percettore della quota per l'affitto del reddito di cittadinanza	Art. 1, lett. D - Art. 5, co. 1
24400	GRAGNANO	NA	Percettore della quota per l'affitto del reddito di cittadinanza	Art. 1, lett. D - Art. 5, co. 1
26197	GRAGNANO	NA	Percettore della quota per l'affitto del reddito di cittadinanza	Art. 1, lett. D - Art. 5, co. 1

fonte: http://burc.regione.campania.it

DOMANDE ESCLUSE — Allegato "C"

NUMERO DOMANDA	COMUNE DI RESIDENZA	PR	MOTIVO DI ESCLUSIONE	RIFERIMENTI DEL BANDO
26211	GRAGNANO	NA	Percettore della quota per l'affitto del reddito di cittadinanza	Art. 1, lett. D - Art. 5, co. 1
27866	GRAGNANO	NA	Percettore della quota per l'affitto del reddito di cittadinanza	Art. 1, lett. D - Art. 5, co. 1
31021	GRAGNANO	NA	Percettore della quota per l'affitto del reddito di cittadinanza	Art. 1, lett. D - Art. 5, co. 1
33539	GRAGNANO	NA	Percettore della quota per l'affitto del reddito di cittadinanza	Art. 1, lett. D - Art. 5, co. 1
34667	GRAGNANO	NA	Percettore della quota per l'affitto del reddito di cittadinanza	Art. 1, lett. D - Art. 5, co. 1
39360	GRAGNANO	NA	Percettore della quota per l'affitto del reddito di cittadinanza	Art. 1, lett. D - Art. 5, co. 1
42845	GRAGNANO	NA	Percettore della quota per l'affitto del reddito di cittadinanza	Art. 1, lett. D - Art. 5, co. 1
44887	GRAGNANO	NA	Percettore della quota per l'affitto del reddito di cittadinanza	Art. 1, lett. D - Art. 5, co. 1
48249	GRAGNANO	NA	Percettore della quota per l'affitto del reddito di cittadinanza	Art. 1, lett. D - Art. 5, co. 1
50927	GRAGNANO	NA	Percettore della quota per l'affitto del reddito di cittadinanza	Art. 1, lett. D - Art. 5, co. 1
53644	GRAGNANO	NA	Incidenza del canone sull'ISE inferiore al limite	Art. 1, lett. C - Art. 5, co. 2
54574	GRAGNANO	NA	Percettore della quota per l'affitto del reddito di cittadinanza	Art. 1, lett. D - Art. 5, co. 1
60098	GRAGNANO	NA	Percettore della quota per l'affitto del reddito di cittadinanza	Art. 1, lett. D - Art. 5, co. 1
2081	GRAGNANO	NA	Incidenza del canone sull'ISE inferiore al limite	Art. 1, lett. C - Art. 5, co. 2
41732	GRAZZANISE	CE	Percettore della quota per l'affitto del reddito di cittadinanza	Art. 1, lett. D - Art. 5, co. 1
53559	GRAZZANISE	CE	Percettore della quota per l'affitto del reddito di cittadinanza	Art. 1, lett. D - Art. 5, co. 1
60890	GRAZZANISE	CE	Percettore della quota per l'affitto del reddito di cittadinanza	Art. 1, lett. D - Art. 5, co. 1
19101	GRECI	AV	Dichiarata data fine contratto di locazione antecedente al 2021	Art. 1, lett. B
3586	GRICIGNANO DI AVERSA	CE	Percettore della quota per l'affitto del reddito di cittadinanza	Art. 1, lett. D - Art. 5, co. 1
11682	GRICIGNANO DI AVERSA	CE	Percettore della quota per l'affitto del reddito di cittadinanza	Art. 1, lett. D - Art. 5, co. 1
18538	GRICIGNANO DI AVERSA	CE	Percettore della quota per l'affitto del reddito di cittadinanza	Art. 1, lett. D - Art. 5, co. 1
31018	GRICIGNANO DI AVERSA	CE	Percettore della quota per l'affitto del reddito di cittadinanza	Art. 1, lett. D - Art. 5, co. 1
37883	GRICIGNANO DI AVERSA	CE	Percettore della quota per l'affitto del reddito di cittadinanza	Art. 1, lett. D - Art. 5, co. 1
41330	GRICIGNANO DI AVERSA	CE	Percettore della quota per l'affitto del reddito di cittadinanza	Art. 1, lett. D - Art. 5, co. 1
42496	GRICIGNANO DI AVERSA	CE	Percettore della quota per l'affitto del reddito di cittadinanza	Art. 1, lett. D - Art. 5, co. 1
44630	GRICIGNANO DI AVERSA	CE	Percettore della quota per l'affitto del reddito di cittadinanza	Art. 1, lett. D - Art. 5, co. 1

fonte: http://burc.regione.campania.it

DOMANDE ESCLUSE — Allegato "C"

NUMERO DOMANDA	COMUNE DI RESIDENZA	PR	MOTIVO DI ESCLUSIONE	RIFERIMENTI DEL BANDO
53168	GRICIGNANO DI AVERSA	CE	Percettore della quota per l'affitto del reddito di cittadinanza	Art. 1, lett. D - Art. 5, co. 1
55646	GRICIGNANO DI AVERSA	CE	Percettore della quota per l'affitto del reddito di cittadinanza	Art. 1, lett. D - Art. 5, co. 1
11407	GROTTAMINARDA	AV	Percettore della quota per l'affitto del reddito di cittadinanza	Art. 1, lett. D - Art. 5, co. 1
3930	GRUMO NEVANO	NA	Percettore della quota per l'affitto del reddito di cittadinanza	Art. 1, lett. D - Art. 5, co. 1
5577	GRUMO NEVANO	NA	Percettore della quota per l'affitto del reddito di cittadinanza	Art. 1, lett. D - Art. 5, co. 1
7228	GRUMO NEVANO	NA	Percettore della quota per l'affitto del reddito di cittadinanza	Art. 1, lett. D - Art. 5, co. 1
10642	GRUMO NEVANO	NA	Percettore della quota per l'affitto del reddito di cittadinanza	Art. 1, lett. D - Art. 5, co. 1
15090	GRUMO NEVANO	NA	Percettore della quota per l'affitto del reddito di cittadinanza	Art. 1, lett. D - Art. 5, co. 1
17209	GRUMO NEVANO	NA	Percettore della quota per l'affitto del reddito di cittadinanza	Art. 1, lett. D - Art. 5, co. 1
22905	GRUMO NEVANO	NA	Percettore della quota per l'affitto del reddito di cittadinanza	Art. 1, lett. D - Art. 5, co. 1
24269	GRUMO NEVANO	NA	Percettore della quota per l'affitto del reddito di cittadinanza	Art. 1, lett. D - Art. 5, co. 1
25990	GRUMO NEVANO	NA	Percettore della quota per l'affitto del reddito di cittadinanza	Art. 1, lett. D - Art. 5, co. 1
32076	GRUMO NEVANO	NA	Percettore della quota per l'affitto del reddito di cittadinanza	Art. 1, lett. D - Art. 5, co. 1
33788	GRUMO NEVANO	NA	Percettore della quota per l'affitto del reddito di cittadinanza	Art. 1, lett. D - Art. 5, co. 1
34429	GRUMO NEVANO	NA	Percettore della quota per l'affitto del reddito di cittadinanza	Art. 1, lett. D - Art. 5, co. 1
38072	GRUMO NEVANO	NA	Percettore della quota per l'affitto del reddito di cittadinanza	Art. 1, lett. D - Art. 5, co. 1
50819	GRUMO NEVANO	NA	Percettore della quota per l'affitto del reddito di cittadinanza	Art. 1, lett. D - Art. 5, co. 1
53285	GRUMO NEVANO	NA	Percettore della quota per l'affitto del reddito di cittadinanza	Art. 1, lett. D - Art. 5, co. 1
53534	GRUMO NEVANO	NA	Percettore della quota per l'affitto del reddito di cittadinanza	Art. 1, lett. D - Art. 5, co. 1
58656	GRUMO NEVANO	NA	Percettore della quota per l'affitto del reddito di cittadinanza	Art. 1, lett. D - Art. 5, co. 1
59501	GRUMO NEVANO	NA	Percettore della quota per l'affitto del reddito di cittadinanza	Art. 1, lett. D - Art. 5, co. 1
61319	GRUMO NEVANO	NA	Percettore della quota per l'affitto del reddito di cittadinanza	Art. 1, lett. D - Art. 5, co. 1
61842	GRUMO NEVANO	NA	Non presente ISEE valido	Art. 1, lett. C - Art. 5, co. 1 e 2
63113	GRUMO NEVANO	NA	Percettore della quota per l'affitto del reddito di cittadinanza	Art. 1, lett. D - Art. 5, co. 1
15003	ISCHIA	NA	Percettore della quota per l'affitto del reddito di cittadinanza	Art. 1, lett. D - Art. 5, co. 1
20380	ISCHIA	NA	Percettore della quota per l'affitto del reddito di cittadinanza	Art. 1, lett. D - Art. 5, co. 1

fonte: http://burc.regione.campania.it

DOMANDE ESCLUSE — Allegato "C"

NUMERO DOMANDA	COMUNE DI RESIDENZA	PR	MOTIVO DI ESCLUSIONE	RIFERIMENTI DEL BANDO
22023	ISCHIA	NA	Percettore della quota per l'affitto del reddito di cittadinanza	Art. 1, lett. D - Art. 5, co. 1
44625	ISCHIA	NA	Percettore della quota per l'affitto del reddito di cittadinanza	Art. 1, lett. D - Art. 5, co. 1
48052	ISCHIA	NA	Percettore della quota per l'affitto del reddito di cittadinanza	Art. 1, lett. D - Art. 5, co. 1
51329	ISCHIA	NA	Percettore della quota per l'affitto del reddito di cittadinanza	Art. 1, lett. D - Art. 5, co. 1
54555	ISCHIA	NA	Percettore della quota per l'affitto del reddito di cittadinanza	Art. 1, lett. D - Art. 5, co. 1
57874	ISCHIA	NA	Percettore della quota per l'affitto del reddito di cittadinanza	Art. 1, lett. D - Art. 5, co. 1
60444	ISCHIA	NA	Percettore della quota per l'affitto del reddito di cittadinanza	Art. 1, lett. D - Art. 5, co. 1
62038	ISCHIA	NA	Percettore della quota per l'affitto del reddito di cittadinanza	Art. 1, lett. D - Art. 5, co. 1
62927	ISCHIA	NA	Percettore della quota per l'affitto del reddito di cittadinanza	Art. 1, lett. D - Art. 5, co. 1
63230	ISCHIA	NA	Percettore della quota per l'affitto del reddito di cittadinanza	Art. 1, lett. D - Art. 5, co. 1
7671	LACCO AMENO	NA	Percettore della quota per l'affitto del reddito di cittadinanza	Art. 1, lett. D - Art. 5, co. 1
23704	LAURO	AV	Percettore della quota per l'affitto del reddito di cittadinanza	Art. 1, lett. D - Art. 5, co. 1
38484	LETTERE	NA	Percettore della quota per l'affitto del reddito di cittadinanza	Art. 1, lett. D - Art. 5, co. 1
52373	LETTERE	NA	Percettore della quota per l'affitto del reddito di cittadinanza	Art. 1, lett. D - Art. 5, co. 1
53768	LETTERE	NA	Percettore della quota per l'affitto del reddito di cittadinanza	Art. 1, lett. D - Art. 5, co. 1
54999	LETTERE	NA	Percettore della quota per l'affitto del reddito di cittadinanza	Art. 1, lett. D - Art. 5, co. 1
60082	LETTERE	NA	Percettore della quota per l'affitto del reddito di cittadinanza	Art. 1, lett. D - Art. 5, co. 1
61724	LIBERI	CE	Percettore della quota per l'affitto del reddito di cittadinanza	Art. 1, lett. D - Art. 5, co. 1
8325	LIMATOLA	BN	Percettore della quota per l'affitto del reddito di cittadinanza	Art. 1, lett. D - Art. 5, co. 1
31236	LIMATOLA	BN	Percettore della quota per l'affitto del reddito di cittadinanza	Art. 1, lett. D - Art. 5, co. 1
58259	LIONI	AV	Non presente ISEE valido	Art. 1, lett. C - Art. 5, co. 1 e 2
3100	LUSCIANO	CE	Percettore della quota per l'affitto del reddito di cittadinanza	Art. 1, lett. D - Art. 5, co. 1
11912	LUSCIANO	CE	Percettore della quota per l'affitto del reddito di cittadinanza	Art. 1, lett. D - Art. 5, co. 1
13935	LUSCIANO	CE	Percettore della quota per l'affitto del reddito di cittadinanza	Art. 1, lett. D - Art. 5, co. 1
22688	LUSCIANO	CE	Percettore della quota per l'affitto del reddito di cittadinanza	Art. 1, lett. D - Art. 5, co. 1
46612	LUSCIANO	CE	Percettore della quota per l'affitto del reddito di cittadinanza	Art. 1, lett. D - Art. 5, co. 1

fonte: http://burc.regione.campania.it

DOMANDE ESCLUSE — Allegato "C"

NUMERO DOMANDA	COMUNE DI RESIDENZA	PR	MOTIVO DI ESCLUSIONE	RIFERIMENTI DEL BANDO
55711	LUSCIANO	CE	Percettore della quota per l'affitto del reddito di cittadinanza	Art. 1, lett. D - Art. 5, co. 1
8983	MACERATA CAMPANIA	CE	Percettore della quota per l'affitto del reddito di cittadinanza	Art. 1, lett. D - Art. 5, co. 1
9582	MACERATA CAMPANIA	CE	Dichiarata data fine contratto di locazione antecedente al 2021	Art. 1, lett. B
22447	MACERATA CAMPANIA	CE	Percettore della quota per l'affitto del reddito di cittadinanza	Art. 1, lett. D - Art. 5, co. 1
24544	MACERATA CAMPANIA	CE	Percettore della quota per l'affitto del reddito di cittadinanza	Art. 1, lett. D - Art. 5, co. 1
37336	MACERATA CAMPANIA	CE	Percettore della quota per l'affitto del reddito di cittadinanza	Art. 1, lett. D - Art. 5, co. 1
37338	MACERATA CAMPANIA	CE	Percettore della quota per l'affitto del reddito di cittadinanza	Art. 1, lett. D - Art. 5, co. 1
61247	MACERATA CAMPANIA	CE	Percettore della quota per l'affitto del reddito di cittadinanza	Art. 1, lett. D - Art. 5, co. 1
4461	MADDALONI	CE	Percettore della quota per l'affitto del reddito di cittadinanza	Art. 1, lett. D - Art. 5, co. 1
8389	MADDALONI	CE	Percettore della quota per l'affitto del reddito di cittadinanza	Art. 1, lett. D - Art. 5, co. 1
10191	MADDALONI	CE	Percettore della quota per l'affitto del reddito di cittadinanza	Art. 1, lett. D - Art. 5, co. 1
11350	MADDALONI	CE	Percettore della quota per l'affitto del reddito di cittadinanza	Art. 1, lett. D - Art. 5, co. 1
14773	MADDALONI	CE	Percettore della quota per l'affitto del reddito di cittadinanza	Art. 1, lett. D - Art. 5, co. 1
18394	MADDALONI	CE	Percettore della quota per l'affitto del reddito di cittadinanza	Art. 1, lett. D - Art. 5, co. 1
18770	MADDALONI	CE	Percettore della quota per l'affitto del reddito di cittadinanza	Art. 1, lett. D - Art. 5, co. 1
18886	MADDALONI	CE	Percettore della quota per l'affitto del reddito di cittadinanza	Art. 1, lett. D - Art. 5, co. 1
20949	MADDALONI	CE	Percettore della quota per l'affitto del reddito di cittadinanza	Art. 1, lett. D - Art. 5, co. 1
24361	MADDALONI	CE	Percettore della quota per l'affitto del reddito di cittadinanza	Art. 1, lett. D - Art. 5, co. 1
24904	MADDALONI	CE	Non presente ISEE valido	Art. 1, lett. C - Art. 5, co. 1 e 2
25081	MADDALONI	CE	Percettore della quota per l'affitto del reddito di cittadinanza	Art. 1, lett. D - Art. 5, co. 1
25257	MADDALONI	CE	Incidenza del canone sull'ISE inferiore al limite	Art. 1, lett. C - Art. 5, co. 2
25444	MADDALONI	CE	Percettore della quota per l'affitto del reddito di cittadinanza	Art. 1, lett. D - Art. 5, co. 1
31978	MADDALONI	CE	Percettore della quota per l'affitto del reddito di cittadinanza	Art. 1, lett. D - Art. 5, co. 1
32581	MADDALONI	CE	Percettore della quota per l'affitto del reddito di cittadinanza	Art. 1, lett. D - Art. 5, co. 1
34730	MADDALONI	CE	Incidenza del canone sull'ISE inferiore al limite	Art. 1, lett. C - Art. 5, co. 2
34767	MADDALONI	CE	Percettore della quota per l'affitto del reddito di cittadinanza	Art. 1, lett. D - Art. 5, co. 1

fonte: http://burc.regione.campania.it

DOMANDE ESCLUSE — Allegato "C"

NUMERO DOMANDA	COMUNE DI RESIDENZA	PR	MOTIVO DI ESCLUSIONE	RIFERIMENTI DEL BANDO
35439	MADDALONI	CE	Incidenza del canone sull'ISE inferiore al limite	Art. 1, lett. C - Art. 5, co. 2
35743	MADDALONI	CE	Incidenza del canone sull'ISE inferiore al limite	Art. 1, lett. C - Art. 5, co. 2
39812	MADDALONI	CE	Percettore della quota per l'affitto del reddito di cittadinanza	Art. 1, lett. D - Art. 5, co. 1
42297	MADDALONI	CE	Incidenza del canone sull'ISE inferiore al limite	Art. 1, lett. C - Art. 5, co. 2
44726	MADDALONI	CE	Percettore della quota per l'affitto del reddito di cittadinanza	Art. 1, lett. D - Art. 5, co. 1
46555	MADDALONI	CE	Percettore della quota per l'affitto del reddito di cittadinanza	Art. 1, lett. D - Art. 5, co. 1
46611	MADDALONI	CE	Percettore della quota per l'affitto del reddito di cittadinanza	Art. 1, lett. D - Art. 5, co. 1
46728	MADDALONI	CE	Percettore della quota per l'affitto del reddito di cittadinanza	Art. 1, lett. D - Art. 5, co. 1
46822	MADDALONI	CE	Percettore della quota per l'affitto del reddito di cittadinanza	Art. 1, lett. D - Art. 5, co. 1
47089	MADDALONI	CE	Percettore della quota per l'affitto del reddito di cittadinanza	Art. 1, lett. D - Art. 5, co. 1
47557	MADDALONI	CE	Incidenza del canone sull'ISE inferiore al limite	Art. 1, lett. C - Art. 5, co. 2
47781	MADDALONI	CE	Percettore della quota per l'affitto del reddito di cittadinanza	Art. 1, lett. D - Art. 5, co. 1
47900	MADDALONI	CE	Percettore della quota per l'affitto del reddito di cittadinanza	Art. 1, lett. D - Art. 5, co. 1
48167	MADDALONI	CE	Percettore della quota per l'affitto del reddito di cittadinanza	Art. 1, lett. D - Art. 5, co. 1
48214	MADDALONI	CE	Percettore della quota per l'affitto del reddito di cittadinanza	Art. 1, lett. D - Art. 5, co. 1
49813	MADDALONI	CE	Incidenza del canone sull'ISE inferiore al limite	Art. 1, lett. C - Art. 5, co. 2
49888	MADDALONI	CE	Percettore della quota per l'affitto del reddito di cittadinanza	Art. 1, lett. D - Art. 5, co. 1
50350	MADDALONI	CE	Percettore della quota per l'affitto del reddito di cittadinanza	Art. 1, lett. D - Art. 5, co. 1
51951	MADDALONI	CE	Percettore della quota per l'affitto del reddito di cittadinanza	Art. 1, lett. D - Art. 5, co. 1
52579	MADDALONI	CE	Percettore della quota per l'affitto del reddito di cittadinanza	Art. 1, lett. D - Art. 5, co. 1
52828	MADDALONI	CE	Percettore della quota per l'affitto del reddito di cittadinanza	Art. 1, lett. D - Art. 5, co. 1
53382	MADDALONI	CE	Non presente alcun contratto registrato intestato al richiedente	Art. 1, lett. B - Art. 5, co. 1
53857	MADDALONI	CE	Non presente ISEE valido	Art. 1, lett. C - Art. 5, co. 1 e 2
57146	MADDALONI	CE	Percettore della quota per l'affitto del reddito di cittadinanza	Art. 1, lett. D - Art. 5, co. 1
57409	MADDALONI	CE	Percettore della quota per l'affitto del reddito di cittadinanza	Art. 1, lett. D - Art. 5, co. 1
60763	MADDALONI	CE	Percettore della quota per l'affitto del reddito di cittadinanza	Art. 1, lett. D - Art. 5, co. 1

fonte: http://burc.regione.campania.it

DOMANDE ESCLUSE — Allegato "C"

NUMERO DOMANDA	COMUNE DI RESIDENZA	PR	MOTIVO DI ESCLUSIONE	RIFERIMENTI DEL BANDO
61387	MADDALONI	CE	Percettore della quota per l'affitto del reddito di cittadinanza	Art. 1, lett. D - Art. 5, co. 1
61952	MADDALONI	CE	Percettore della quota per l'affitto del reddito di cittadinanza	Art. 1, lett. D - Art. 5, co. 1
61997	MADDALONI	CE	Percettore della quota per l'affitto del reddito di cittadinanza	Art. 1, lett. D - Art. 5, co. 1
62121	MADDALONI	CE	Incidenza del canone sull'ISE inferiore al limite	Art. 1, lett. C - Art. 5, co. 2
62448	MADDALONI	CE	Percettore della quota per l'affitto del reddito di cittadinanza	Art. 1, lett. D - Art. 5, co. 1
63112	MADDALONI	CE	Percettore della quota per l'affitto del reddito di cittadinanza	Art. 1, lett. D - Art. 5, co. 1
40406	MAIORI	SA	Percettore della quota per l'affitto del reddito di cittadinanza	Art. 1, lett. D - Art. 5, co. 1
61171	MAIORI	SA	Percettore della quota per l'affitto del reddito di cittadinanza	Art. 1, lett. D - Art. 5, co. 1
42960	MANOCALZATI	AV	Percettore della quota per l'affitto del reddito di cittadinanza	Art. 1, lett. D - Art. 5, co. 1
2873	MARANO DI NAPOLI	NA	Non presente ISEE valido	Art. 1, lett. C - Art. 5, co. 1 e 2
10135	MARANO DI NAPOLI	NA	Percettore della quota per l'affitto del reddito di cittadinanza	Art. 1, lett. D - Art. 5, co. 1
16371	MARANO DI NAPOLI	NA	Dichiarata data fine contratto di locazione antecedente al 2021	Art. 1, lett. B
17919	MARANO DI NAPOLI	NA	Dichiarata data fine contratto di locazione antecedente al 2021	Art. 1, lett. B
26540	MARANO DI NAPOLI	NA	Percettore della quota per l'affitto del reddito di cittadinanza	Art. 1, lett. D - Art. 5, co. 1
26619	MARANO DI NAPOLI	NA	Percettore della quota per l'affitto del reddito di cittadinanza	Art. 1, lett. D - Art. 5, co. 1
27352	MARANO DI NAPOLI	NA	Percettore della quota per l'affitto del reddito di cittadinanza	Art. 1, lett. D - Art. 5, co. 1
28768	MARANO DI NAPOLI	NA	Percettore della quota per l'affitto del reddito di cittadinanza	Art. 1, lett. D - Art. 5, co. 1
32401	MARANO DI NAPOLI	NA	Percettore della quota per l'affitto del reddito di cittadinanza	Art. 1, lett. D - Art. 5, co. 1
33701	MARANO DI NAPOLI	NA	Percettore della quota per l'affitto del reddito di cittadinanza	Art. 1, lett. D - Art. 5, co. 1
35365	MARANO DI NAPOLI	NA	Percettore della quota per l'affitto del reddito di cittadinanza Rinuncia	Art. 1, lett. D - Art. 5, co. 1
39004	MARANO DI NAPOLI	NA	Percettore della quota per l'affitto del reddito di cittadinanza	Art. 1, lett. D - Art. 5, co. 1
39256	MARANO DI NAPOLI	NA	Percettore della quota per l'affitto del reddito di cittadinanza	Art. 1, lett. D - Art. 5, co. 1
41722	MARANO DI NAPOLI	NA	Percettore della quota per l'affitto del reddito di cittadinanza	Art. 1, lett. D - Art. 5, co. 1
43118	MARANO DI NAPOLI	NA	Percettore della quota per l'affitto del reddito di cittadinanza	Art. 1, lett. D - Art. 5, co. 1
44497	MARANO DI NAPOLI	NA	Percettore della quota per l'affitto del reddito di cittadinanza	Art. 1, lett. D - Art. 5, co. 1

fonte: http://burc.regione.campania.it

DOMANDE ESCLUSE — Allegato "C"

NUMERO DOMANDA	COMUNE DI RESIDENZA	PR	MOTIVO DI ESCLUSIONE	RIFERIMENTI DEL BANDO
44880	MARANO DI NAPOLI	NA	Percettore della quota per l'affitto del reddito di cittadinanza	Art. 1, lett. D - Art. 5, co. 1
45717	MARANO DI NAPOLI	NA	Percettore della quota per l'affitto del reddito di cittadinanza	Art. 1, lett. D - Art. 5, co. 1
47818	MARANO DI NAPOLI	NA	Percettore della quota per l'affitto del reddito di cittadinanza	Art. 1, lett. D - Art. 5, co. 1
48496	MARANO DI NAPOLI	NA	Percettore della quota per l'affitto del reddito di cittadinanza	Art. 1, lett. D - Art. 5, co. 1
49398	MARANO DI NAPOLI	NA	Percettore della quota per l'affitto del reddito di cittadinanza	Art. 1, lett. D - Art. 5, co. 1
50601	MARANO DI NAPOLI	NA	Percettore della quota per l'affitto del reddito di cittadinanza	Art. 1, lett. D - Art. 5, co. 1
51365	MARANO DI NAPOLI	NA	Percettore della quota per l'affitto del reddito di cittadinanza	Art. 1, lett. D - Art. 5, co. 1
52941	MARANO DI NAPOLI	NA	ISEE superiore al limite	Art. 1, lett. D - Art. 5, co. 1 e 2
54794	MARANO DI NAPOLI	NA	Percettore della quota per l'affitto del reddito di cittadinanza	Art. 1, lett. D - Art. 5, co. 1
55513	MARANO DI NAPOLI	NA	Percettore della quota per l'affitto del reddito di cittadinanza	Art. 1, lett. D - Art. 5, co. 1
55899	MARANO DI NAPOLI	NA	Incidenza del canone sull'ISE inferiore al limite	Art. 1, lett. C - Art. 5, co. 2
56018	MARANO DI NAPOLI	NA	Percettore della quota per l'affitto del reddito di cittadinanza	Art. 1, lett. D - Art. 5, co. 1
61851	MARANO DI NAPOLI	NA	Non presente ISEE valido	Art. 1, lett. C - Art. 5, co. 1 e 2
28510	MARANO DI NAPOLI	NA	Incidenza del canone sull'ISE inferiore al limite	Art. 1, lett. C - Art. 5, co. 2
4565	MARCIANISE	CE	Percettore della quota per l'affitto del reddito di cittadinanza	Art. 1, lett. D - Art. 5, co. 1
5042	MARCIANISE	CE	Percettore della quota per l'affitto del reddito di cittadinanza	Art. 1, lett. D - Art. 5, co. 1
5775	MARCIANISE	CE	Percettore della quota per l'affitto del reddito di cittadinanza	Art. 1, lett. D - Art. 5, co. 1
7232	MARCIANISE	CE	Percettore della quota per l'affitto del reddito di cittadinanza	Art. 1, lett. D - Art. 5, co. 1
12853	MARCIANISE	CE	Incidenza del canone sull'ISE inferiore al limite	Art. 1, lett. C - Art. 5, co. 2
24992	MARCIANISE	CE	Percettore della quota per l'affitto del reddito di cittadinanza	Art. 1, lett. D - Art. 5, co. 1
25341	MARCIANISE	CE	Incidenza del canone sull'ISE inferiore al limite	Art. 1, lett. C - Art. 5, co. 2
35626	MARCIANISE	CE	Percettore della quota per l'affitto del reddito di cittadinanza	Art. 1, lett. D - Art. 5, co. 1
36284	MARCIANISE	CE	Percettore della quota per l'affitto del reddito di cittadinanza	Art. 1, lett. D - Art. 5, co. 1
39715	MARCIANISE	CE	Percettore della quota per l'affitto del reddito di cittadinanza	Art. 1, lett. D - Art. 5, co. 1
40029	MARCIANISE	CE	Percettore della quota per l'affitto del reddito di cittadinanza	Art. 1, lett. D - Art. 5, co. 1
43786	MARCIANISE	CE	Percettore della quota per l'affitto del reddito di cittadinanza	Art. 1, lett. D - Art. 5, co. 1

fonte: http://burc.regione.campania.it

DOMANDE ESCLUSE — Allegato "C"

NUMERO DOMANDA	COMUNE DI RESIDENZA	PR	MOTIVO DI ESCLUSIONE	RIFERIMENTI DEL BANDO
44113	MARCIANISE	CE	Percettore della quota per l'affitto del reddito di cittadinanza	Art. 1, lett. D - Art. 5, co. 1
44933	MARCIANISE	CE	Percettore della quota per l'affitto del reddito di cittadinanza	Art. 1, lett. D - Art. 5, co. 1
48176	MARCIANISE	CE	Percettore della quota per l'affitto del reddito di cittadinanza	Art. 1, lett. D - Art. 5, co. 1
51272	MARCIANISE	CE	Percettore della quota per l'affitto del reddito di cittadinanza	Art. 1, lett. D - Art. 5, co. 1
52849	MARCIANISE	CE	Percettore della quota per l'affitto del reddito di cittadinanza	Art. 1, lett. D - Art. 5, co. 1
53046	MARCIANISE	CE	Percettore della quota per l'affitto del reddito di cittadinanza	Art. 1, lett. D - Art. 5, co. 1
53295	MARCIANISE	CE	Percettore della quota per l'affitto del reddito di cittadinanza	Art. 1, lett. D - Art. 5, co. 1
56541	MARCIANISE	CE	Percettore della quota per l'affitto del reddito di cittadinanza	Art. 1, lett. D - Art. 5, co. 1
61432	MARCIANISE	CE	Percettore della quota per l'affitto del reddito di cittadinanza	Art. 1, lett. D - Art. 5, co. 1
62398	MARCIANISE	CE	Percettore della quota per l'affitto del reddito di cittadinanza	Art. 1, lett. D - Art. 5, co. 1
62914	MARCIANISE	CE	Percettore della quota per l'affitto del reddito di cittadinanza Incidenza del canone sull'ISE inferiore al limite	Art. 1, lett. D - Art. 5, co. 1 Art. 1, lett. C - Art. 5, co. 2
5594	MARIGLIANELLA	NA	Percettore della quota per l'affitto del reddito di cittadinanza	Art. 1, lett. D - Art. 5, co. 1
13561	MARIGLIANELLA	NA	Percettore della quota per l'affitto del reddito di cittadinanza Dichiarata data fine contratto di locazione antecedente al 2021	Art. 1, lett. D - Art. 5, co. 1 Art. 1, lett. B
14809	MARIGLIANELLA	NA	Percettore della quota per l'affitto del reddito di cittadinanza	Art. 1, lett. D - Art. 5, co. 1
27462	MARIGLIANELLA	NA	Percettore della quota per l'affitto del reddito di cittadinanza	Art. 1, lett. D - Art. 5, co. 1
35409	MARIGLIANELLA	NA	Percettore della quota per l'affitto del reddito di cittadinanza	Art. 1, lett. D - Art. 5, co. 1
38184	MARIGLIANELLA	NA	Percettore della quota per l'affitto del reddito di cittadinanza	Art. 1, lett. D - Art. 5, co. 1
41244	MARIGLIANELLA	NA	Percettore della quota per l'affitto del reddito di cittadinanza	Art. 1, lett. D - Art. 5, co. 1
48035	MARIGLIANELLA	NA	Percettore della quota per l'affitto del reddito di cittadinanza	Art. 1, lett. D - Art. 5, co. 1
51501	MARIGLIANELLA	NA	Percettore della quota per l'affitto del reddito di cittadinanza	Art. 1, lett. D - Art. 5, co. 1
54189	MARIGLIANELLA	NA	Percettore della quota per l'affitto del reddito di cittadinanza	Art. 1, lett. D - Art. 5, co. 1
58607	MARIGLIANELLA	NA	Percettore della quota per l'affitto del reddito di cittadinanza	Art. 1, lett. D - Art. 5, co. 1
62417	MARIGLIANELLA	NA	Percettore della quota per l'affitto del reddito di cittadinanza	Art. 1, lett. D - Art. 5, co. 1
2976	MARIGLIANO	NA	Percettore della quota per l'affitto del reddito di cittadinanza	Art. 1, lett. D - Art. 5, co. 1

fonte: http://burc.regione.campania.it

DOMANDE ESCLUSE — Allegato "C"

NUMERO DOMANDA	COMUNE DI RESIDENZA	PR	MOTIVO DI ESCLUSIONE	RIFERIMENTI DEL BANDO
20436	MARIGLIANO	NA	Percettore della quota per l'affitto del reddito di cittadinanza	Art. 1, lett. D - Art. 5, co. 1
23017	MARIGLIANO	NA	ISEE superiore al limite	Art. 1, lett. D - Art. 5, co. 1 e 2
39526	MARIGLIANO	NA	Percettore della quota per l'affitto del reddito di cittadinanza	Art. 1, lett. D - Art. 5, co. 1
48574	MARIGLIANO	NA	Percettore della quota per l'affitto del reddito di cittadinanza	Art. 1, lett. D - Art. 5, co. 1
51526	MARIGLIANO	NA	Percettore della quota per l'affitto del reddito di cittadinanza	Art. 1, lett. D - Art. 5, co. 1
52066	MARIGLIANO	NA	Incidenza del canone sull'ISE inferiore al limite	Art. 1, lett. C - Art. 5, co. 2
56353	MARIGLIANO	NA	Percettore della quota per l'affitto del reddito di cittadinanza	Art. 1, lett. D - Art. 5, co. 1
60383	MARZANO DI NOLA	AV	Non presente ISEE valido	Art. 1, lett. C - Art. 5, co. 1 e 2
33479	MASSA DI SOMMA	NA	Percettore della quota per l'affitto del reddito di cittadinanza	Art. 1, lett. D - Art. 5, co. 1
54209	MASSA DI SOMMA	NA	Percettore della quota per l'affitto del reddito di cittadinanza	Art. 1, lett. D - Art. 5, co. 1
33414	MASSA LUBRENSE	NA	Percettore della quota per l'affitto del reddito di cittadinanza	Art. 1, lett. D - Art. 5, co. 1
47150	MASSA LUBRENSE	NA	Percettore della quota per l'affitto del reddito di cittadinanza	Art. 1, lett. D - Art. 5, co. 1
47418	MASSA LUBRENSE	NA	Percettore della quota per l'affitto del reddito di cittadinanza	Art. 1, lett. D - Art. 5, co. 1
51512	MASSA LUBRENSE	NA	Incidenza del canone sull'ISE inferiore al limite	Art. 1, lett. C - Art. 5, co. 2
57586	MASSA LUBRENSE	NA	Percettore della quota per l'affitto del reddito di cittadinanza	Art. 1, lett. D - Art. 5, co. 1
61900	MASSA LUBRENSE	NA	Percettore della quota per l'affitto del reddito di cittadinanza	Art. 1, lett. D - Art. 5, co. 1
61912	MASSA LUBRENSE	NA	Percettore della quota per l'affitto del reddito di cittadinanza	Art. 1, lett. D - Art. 5, co. 1
3211	MELITO DI NAPOLI	NA	Dichiarata data fine contratto di locazione antecedente al 2021	Art. 1, lett. B
3330	MELITO DI NAPOLI	NA	Non presente ISEE valido	Art. 1, lett. C - Art. 5, co. 1 e 2
5137	MELITO DI NAPOLI	NA	Percettore della quota per l'affitto del reddito di cittadinanza	Art. 1, lett. D - Art. 5, co. 1
6108	MELITO DI NAPOLI	NA	Dichiarata data fine contratto di locazione antecedente al 2021	Art. 1, lett. B
8409	MELITO DI NAPOLI	NA	Percettore della quota per l'affitto del reddito di cittadinanza	Art. 1, lett. D - Art. 5, co. 1
8814	MELITO DI NAPOLI	NA	Percettore della quota per l'affitto del reddito di cittadinanza	Art. 1, lett. D - Art. 5, co. 1
10285	MELITO DI NAPOLI	NA	Percettore della quota per l'affitto del reddito di cittadinanza	Art. 1, lett. D - Art. 5, co. 1
14903	MELITO DI NAPOLI	NA	Incidenza del canone sull'ISE inferiore al limite	Art. 1, lett. C - Art. 5, co. 2
15676	MELITO DI NAPOLI	NA	Percettore della quota per l'affitto del reddito di cittadinanza	Art. 1, lett. D - Art. 5, co. 1

fonte: http://burc.regione.campania.it

DOMANDE ESCLUSE — Allegato "C"

NUMERO DOMANDA	COMUNE DI RESIDENZA	PR	MOTIVO DI ESCLUSIONE	RIFERIMENTI DEL BANDO
15937	MELITO DI NAPOLI	NA	Percettore della quota per l'affitto del reddito di cittadinanza	Art. 1, lett. D - Art. 5, co. 1
17940	MELITO DI NAPOLI	NA	Percettore della quota per l'affitto del reddito di cittadinanza	Art. 1, lett. D - Art. 5, co. 1
19821	MELITO DI NAPOLI	NA	Percettore della quota per l'affitto del reddito di cittadinanza	Art. 1, lett. D - Art. 5, co. 1
20084	MELITO DI NAPOLI	NA	Percettore della quota per l'affitto del reddito di cittadinanza	Art. 1, lett. D - Art. 5, co. 1
23813	MELITO DI NAPOLI	NA	Percettore della quota per l'affitto del reddito di cittadinanza	Art. 1, lett. D - Art. 5, co. 1
26799	MELITO DI NAPOLI	NA	Percettore della quota per l'affitto del reddito di cittadinanza	Art. 1, lett. D - Art. 5, co. 1
28885	MELITO DI NAPOLI	NA	Percettore della quota per l'affitto del reddito di cittadinanza	Art. 1, lett. D - Art. 5, co. 1
30450	MELITO DI NAPOLI	NA	Percettore della quota per l'affitto del reddito di cittadinanza	Art. 1, lett. D - Art. 5, co. 1
31265	MELITO DI NAPOLI	NA	Percettore della quota per l'affitto del reddito di cittadinanza	Art. 1, lett. D - Art. 5, co. 1
31504	MELITO DI NAPOLI	NA	Percettore della quota per l'affitto del reddito di cittadinanza	Art. 1, lett. D - Art. 5, co. 1
32752	MELITO DI NAPOLI	NA	Percettore della quota per l'affitto del reddito di cittadinanza	Art. 1, lett. D - Art. 5, co. 1
34776	MELITO DI NAPOLI	NA	Percettore della quota per l'affitto del reddito di cittadinanza	Art. 1, lett. D - Art. 5, co. 1
35315	MELITO DI NAPOLI	NA	Percettore della quota per l'affitto del reddito di cittadinanza	Art. 1, lett. D - Art. 5, co. 1
39533	MELITO DI NAPOLI	NA	Percettore della quota per l'affitto del reddito di cittadinanza	Art. 1, lett. D - Art. 5, co. 1
41119	MELITO DI NAPOLI	NA	Percettore della quota per l'affitto del reddito di cittadinanza	Art. 1, lett. D - Art. 5, co. 1
42271	MELITO DI NAPOLI	NA	Percettore della quota per l'affitto del reddito di cittadinanza	Art. 1, lett. D - Art. 5, co. 1
43091	MELITO DI NAPOLI	NA	Percettore della quota per l'affitto del reddito di cittadinanza	Art. 1, lett. D - Art. 5, co. 1
43854	MELITO DI NAPOLI	NA	Incidenza del canone sull'ISE inferiore al limite	Art. 1, lett. C - Art. 5, co. 2
45173	MELITO DI NAPOLI	NA	Percettore della quota per l'affitto del reddito di cittadinanza	Art. 1, lett. D - Art. 5, co. 1
46111	MELITO DI NAPOLI	NA	Incidenza del canone sull'ISE inferiore al limite	Art. 1, lett. C - Art. 5, co. 2
46236	MELITO DI NAPOLI	NA	Percettore della quota per l'affitto del reddito di cittadinanza	Art. 1, lett. D - Art. 5, co. 1
47703	MELITO DI NAPOLI	NA	Percettore della quota per l'affitto del reddito di cittadinanza	Art. 1, lett. D - Art. 5, co. 1
49078	MELITO DI NAPOLI	NA	Non presente alcun contratto registrato intestato al richiedente	Art. 1, lett. B - Art. 5, co. 1
51218	MELITO DI NAPOLI	NA	Percettore della quota per l'affitto del reddito di cittadinanza	Art. 1, lett. D - Art. 5, co. 1
52669	MELITO DI NAPOLI	NA	Percettore della quota per l'affitto del reddito di cittadinanza	Art. 1, lett. D - Art. 5, co. 1
56188	MELITO DI NAPOLI	NA	Percettore della quota per l'affitto del reddito di cittadinanza	Art. 1, lett. D - Art. 5, co. 1

fonte: http://burc.regione.campania.it

DOMANDE ESCLUSE — Allegato "C"

NUMERO DOMANDA	COMUNE DI RESIDENZA	PR	MOTIVO DI ESCLUSIONE	RIFERIMENTI DEL BANDO
57226	MELITO DI NAPOLI	NA	Percettore della quota per l'affitto del reddito di cittadinanza	Art. 1, lett. D - Art. 5, co. 1
59482	MELITO DI NAPOLI	NA	Percettore della quota per l'affitto del reddito di cittadinanza	Art. 1, lett. D - Art. 5, co. 1
59536	MELITO DI NAPOLI	NA	Percettore della quota per l'affitto del reddito di cittadinanza	Art. 1, lett. D - Art. 5, co. 1
60520	MELITO DI NAPOLI	NA	Percettore della quota per l'affitto del reddito di cittadinanza	Art. 1, lett. D - Art. 5, co. 1
62796	MELITO DI NAPOLI	NA	Percettore della quota per l'affitto del reddito di cittadinanza	Art. 1, lett. D - Art. 5, co. 1
49698	MELITO IRPINO	AV	Incidenza del canone sull'ISE inferiore al limite	Art. 1, lett. C - Art. 5, co. 2
13809	MERCATO SAN SEVERINO	SA	Dichiarata data fine contratto di locazione antecedente al 2021	Art. 1, lett. B
15390	MERCATO SAN SEVERINO	SA	Percettore della quota per l'affitto del reddito di cittadinanza	Art. 1, lett. D - Art. 5, co. 1
24349	MERCATO SAN SEVERINO	SA	Percettore della quota per l'affitto del reddito di cittadinanza	Art. 1, lett. D - Art. 5, co. 1
25670	MERCATO SAN SEVERINO	SA	Percettore della quota per l'affitto del reddito di cittadinanza	Art. 1, lett. D - Art. 5, co. 1
31574	MERCATO SAN SEVERINO	SA	Percettore della quota per l'affitto del reddito di cittadinanza	Art. 1, lett. D - Art. 5, co. 1
33666	MERCATO SAN SEVERINO	SA	Percettore della quota per l'affitto del reddito di cittadinanza	Art. 1, lett. D - Art. 5, co. 1
40326	MERCATO SAN SEVERINO	SA	Percettore della quota per l'affitto del reddito di cittadinanza	Art. 1, lett. D - Art. 5, co. 1
52567	MERCATO SAN SEVERINO	SA	Percettore della quota per l'affitto del reddito di cittadinanza	Art. 1, lett. D - Art. 5, co. 1
56151	MERCATO SAN SEVERINO	SA	Incidenza del canone sull'ISE inferiore al limite	Art. 1, lett. C - Art. 5, co. 2
57581	MERCATO SAN SEVERINO	SA	Incidenza del canone sull'ISE inferiore al limite	Art. 1, lett. C - Art. 5, co. 2
57745	MERCATO SAN SEVERINO	SA	Incidenza del canone sull'ISE inferiore al limite	Art. 1, lett. C - Art. 5, co. 2
62592	MERCATO SAN SEVERINO	SA	Non presente ISEE valido	Art. 1, lett. C - Art. 5, co. 1 e 2
17890	MERCOGLIANO	AV	Percettore della quota per l'affitto del reddito di cittadinanza	Art. 1, lett. D - Art. 5, co. 1
23506	MERCOGLIANO	AV	Percettore della quota per l'affitto del reddito di cittadinanza	Art. 1, lett. D - Art. 5, co. 1
32632	MERCOGLIANO	AV	Percettore della quota per l'affitto del reddito di cittadinanza	Art. 1, lett. D - Art. 5, co. 1
38068	MERCOGLIANO	AV	Percettore della quota per l'affitto del reddito di cittadinanza	Art. 1, lett. D - Art. 5, co. 1
47255	MERCOGLIANO	AV	Percettore della quota per l'affitto del reddito di cittadinanza	Art. 1, lett. D - Art. 5, co. 1
47345	MERCOGLIANO	AV	Percettore della quota per l'affitto del reddito di cittadinanza	Art. 1, lett. D - Art. 5, co. 1
48504	MERCOGLIANO	AV	Percettore della quota per l'affitto del reddito di cittadinanza	Art. 1, lett. D - Art. 5, co. 1
51094	MERCOGLIANO	AV	Percettore della quota per l'affitto del reddito di cittadinanza	Art. 1, lett. D - Art. 5, co. 1

fonte: http://burc.regione.campania.it

DOMANDE ESCLUSE — Allegato "C"

NUMERO DOMANDA	COMUNE DI RESIDENZA	PR	MOTIVO DI ESCLUSIONE	RIFERIMENTI DEL BANDO
59317	MERCOGLIANO	AV	Incidenza del canone sull'ISE inferiore al limite	Art. 1, lett. C - Art. 5, co. 2
3660	META	NA	Percettore della quota per l'affitto del reddito di cittadinanza	Art. 1, lett. D - Art. 5, co. 1
20795	META	NA	Percettore della quota per l'affitto del reddito di cittadinanza	Art. 1, lett. D - Art. 5, co. 1
23415	META	NA	Percettore della quota per l'affitto del reddito di cittadinanza	Art. 1, lett. D - Art. 5, co. 1
29705	META	NA	Percettore della quota per l'affitto del reddito di cittadinanza	Art. 1, lett. D - Art. 5, co. 1
34388	META	NA	ISEE superiore al limite	Art. 1, lett. D - Art. 5, co. 1 e 2
43088	META	NA	Incidenza del canone sull'ISE inferiore al limite	Art. 1, lett. C - Art. 5, co. 2
63002	META	NA	Non presente ISEE valido	Art. 1, lett. C - Art. 5, co. 1 e 2
28984	META	NA	Incidenza del canone sull'ISE inferiore al limite	Art. 1, lett. C - Art. 5, co. 2
37550	META	NA	ISEE superiore al limite	Art. 1, lett. D - Art. 5, co. 1 e 2
62453	META	NA	Non presente ISEE valido	Art. 1, lett. C - Art. 5, co. 1 e 2
49038	MOIO DELLA CIVITELLA	SA	Percettore della quota per l'affitto del reddito di cittadinanza	Art. 1, lett. D - Art. 5, co. 1
7798	MONDRAGONE	CE	Percettore della quota per l'affitto del reddito di cittadinanza	Art. 1, lett. D - Art. 5, co. 1
20641	MONDRAGONE	CE	Percettore della quota per l'affitto del reddito di cittadinanza	Art. 1, lett. D - Art. 5, co. 1
26725	MONDRAGONE	CE	Percettore della quota per l'affitto del reddito di cittadinanza	Art. 1, lett. D - Art. 5, co. 1
28228	MONDRAGONE	CE	Percettore della quota per l'affitto del reddito di cittadinanza	Art. 1, lett. D - Art. 5, co. 1
29751	MONDRAGONE	CE	Percettore della quota per l'affitto del reddito di cittadinanza	Art. 1, lett. D - Art. 5, co. 1
31246	MONDRAGONE	CE	Percettore della quota per l'affitto del reddito di cittadinanza	Art. 1, lett. D - Art. 5, co. 1
32001	MONDRAGONE	CE	Percettore della quota per l'affitto del reddito di cittadinanza	Art. 1, lett. D - Art. 5, co. 1
32120	MONDRAGONE	CE	Percettore della quota per l'affitto del reddito di cittadinanza	Art. 1, lett. D - Art. 5, co. 1
32289	MONDRAGONE	CE	Percettore della quota per l'affitto del reddito di cittadinanza	Art. 1, lett. D - Art. 5, co. 1
32319	MONDRAGONE	CE	Percettore della quota per l'affitto del reddito di cittadinanza	Art. 1, lett. D - Art. 5, co. 1
32839	MONDRAGONE	CE	Percettore della quota per l'affitto del reddito di cittadinanza	Art. 1, lett. D - Art. 5, co. 1
34554	MONDRAGONE	CE	Percettore della quota per l'affitto del reddito di cittadinanza	Art. 1, lett. D - Art. 5, co. 1
35263	MONDRAGONE	CE	Percettore della quota per l'affitto del reddito di cittadinanza	Art. 1, lett. D - Art. 5, co. 1
35495	MONDRAGONE	CE	Percettore della quota per l'affitto del reddito di cittadinanza	Art. 1, lett. D - Art. 5, co. 1

fonte: http://burc.regione.campania.it

DOMANDE ESCLUSE — Allegato "C"

NUMERO DOMANDA	COMUNE DI RESIDENZA	PR	MOTIVO DI ESCLUSIONE	RIFERIMENTI DEL BANDO
36615	MONDRAGONE	CE	Percettore della quota per l'affitto del reddito di cittadinanza	Art. 1, lett. D - Art. 5, co. 1
40559	MONDRAGONE	CE	Percettore della quota per l'affitto del reddito di cittadinanza	Art. 1, lett. D - Art. 5, co. 1
40742	MONDRAGONE	CE	Percettore della quota per l'affitto del reddito di cittadinanza	Art. 1, lett. D - Art. 5, co. 1
40801	MONDRAGONE	CE	Percettore della quota per l'affitto del reddito di cittadinanza	Art. 1, lett. D - Art. 5, co. 1
41117	MONDRAGONE	CE	Percettore della quota per l'affitto del reddito di cittadinanza	Art. 1, lett. D - Art. 5, co. 1
41249	MONDRAGONE	CE	Percettore della quota per l'affitto del reddito di cittadinanza	Art. 1, lett. D - Art. 5, co. 1
41581	MONDRAGONE	CE	Percettore della quota per l'affitto del reddito di cittadinanza	Art. 1, lett. D - Art. 5, co. 1
42994	MONDRAGONE	CE	Percettore della quota per l'affitto del reddito di cittadinanza	Art. 1, lett. D - Art. 5, co. 1
43618	MONDRAGONE	CE	Percettore della quota per l'affitto del reddito di cittadinanza	Art. 1, lett. D - Art. 5, co. 1
43697	MONDRAGONE	CE	Percettore della quota per l'affitto del reddito di cittadinanza	Art. 1, lett. D - Art. 5, co. 1
43825	MONDRAGONE	CE	Percettore della quota per l'affitto del reddito di cittadinanza	Art. 1, lett. D - Art. 5, co. 1
43990	MONDRAGONE	CE	Percettore della quota per l'affitto del reddito di cittadinanza	Art. 1, lett. D - Art. 5, co. 1
44202	MONDRAGONE	CE	Percettore della quota per l'affitto del reddito di cittadinanza	Art. 1, lett. D - Art. 5, co. 1
44209	MONDRAGONE	CE	Percettore della quota per l'affitto del reddito di cittadinanza	Art. 1, lett. D - Art. 5, co. 1
44217	MONDRAGONE	CE	Percettore della quota per l'affitto del reddito di cittadinanza	Art. 1, lett. D - Art. 5, co. 1
44337	MONDRAGONE	CE	Percettore della quota per l'affitto del reddito di cittadinanza	Art. 1, lett. D - Art. 5, co. 1
44623	MONDRAGONE	CE	Percettore della quota per l'affitto del reddito di cittadinanza	Art. 1, lett. D - Art. 5, co. 1
44648	MONDRAGONE	CE	Percettore della quota per l'affitto del reddito di cittadinanza	Art. 1, lett. D - Art. 5, co. 1
45217	MONDRAGONE	CE	Percettore della quota per l'affitto del reddito di cittadinanza	Art. 1, lett. D - Art. 5, co. 1
45472	MONDRAGONE	CE	Percettore della quota per l'affitto del reddito di cittadinanza	Art. 1, lett. D - Art. 5, co. 1
46098	MONDRAGONE	CE	Percettore della quota per l'affitto del reddito di cittadinanza	Art. 1, lett. D - Art. 5, co. 1
46327	MONDRAGONE	CE	Percettore della quota per l'affitto del reddito di cittadinanza	Art. 1, lett. D - Art. 5, co. 1
46652	MONDRAGONE	CE	Percettore della quota per l'affitto del reddito di cittadinanza	Art. 1, lett. D - Art. 5, co. 1
48125	MONDRAGONE	CE	Percettore della quota per l'affitto del reddito di cittadinanza	Art. 1, lett. D - Art. 5, co. 1
48513	MONDRAGONE	CE	Percettore della quota per l'affitto del reddito di cittadinanza	Art. 1, lett. D - Art. 5, co. 1
48523	MONDRAGONE	CE	Percettore della quota per l'affitto del reddito di cittadinanza	Art. 1, lett. D - Art. 5, co. 1

fonte: http://burc.regione.campania.it

DOMANDE ESCLUSE — Allegato "C"

NUMERO DOMANDA	COMUNE DI RESIDENZA	PR	MOTIVO DI ESCLUSIONE	RIFERIMENTI DEL BANDO
49305	MONDRAGONE	CE	Percettore della quota per l'affitto del reddito di cittadinanza	Art. 1, lett. D - Art. 5, co. 1
51720	MONDRAGONE	CE	Percettore della quota per l'affitto del reddito di cittadinanza	Art. 1, lett. D - Art. 5, co. 1
51832	MONDRAGONE	CE	Percettore della quota per l'affitto del reddito di cittadinanza	Art. 1, lett. D - Art. 5, co. 1
53261	MONDRAGONE	CE	Percettore della quota per l'affitto del reddito di cittadinanza	Art. 1, lett. D - Art. 5, co. 1
53275	MONDRAGONE	CE	Percettore della quota per l'affitto del reddito di cittadinanza	Art. 1, lett. D - Art. 5, co. 1
54056	MONDRAGONE	CE	Percettore della quota per l'affitto del reddito di cittadinanza	Art. 1, lett. D - Art. 5, co. 1
55184	MONDRAGONE	CE	Percettore della quota per l'affitto del reddito di cittadinanza	Art. 1, lett. D - Art. 5, co. 1
55971	MONDRAGONE	CE	Incidenza del canone sull'ISE inferiore al limite	Art. 1, lett. C - Art. 5, co. 2
57630	MONDRAGONE	CE	Percettore della quota per l'affitto del reddito di cittadinanza	Art. 1, lett. D - Art. 5, co. 1
58655	MONDRAGONE	CE	Incidenza del canone sull'ISE inferiore al limite	Art. 1, lett. C - Art. 5, co. 2
58896	MONDRAGONE	CE	Percettore della quota per l'affitto del reddito di cittadinanza	Art. 1, lett. D - Art. 5, co. 1
59236	MONDRAGONE	CE	Percettore della quota per l'affitto del reddito di cittadinanza	Art. 1, lett. D - Art. 5, co. 1
59379	MONDRAGONE	CE	Percettore della quota per l'affitto del reddito di cittadinanza	Art. 1, lett. D - Art. 5, co. 1
59817	MONDRAGONE	CE	Percettore della quota per l'affitto del reddito di cittadinanza	Art. 1, lett. D - Art. 5, co. 1
60099	MONDRAGONE	CE	Percettore della quota per l'affitto del reddito di cittadinanza	Art. 1, lett. D - Art. 5, co. 1
60405	MONDRAGONE	CE	Percettore della quota per l'affitto del reddito di cittadinanza	Art. 1, lett. D - Art. 5, co. 1
60468	MONDRAGONE	CE	Percettore della quota per l'affitto del reddito di cittadinanza	Art. 1, lett. D - Art. 5, co. 1
60661	MONDRAGONE	CE	Percettore della quota per l'affitto del reddito di cittadinanza	Art. 1, lett. D - Art. 5, co. 1
60957	MONDRAGONE	CE	Non presente ISEE valido	Art. 1, lett. C - Art. 5, co. 1 e 2
61401	MONDRAGONE	CE	Percettore della quota per l'affitto del reddito di cittadinanza	Art. 1, lett. D - Art. 5, co. 1
61589	MONDRAGONE	CE	Percettore della quota per l'affitto del reddito di cittadinanza	Art. 1, lett. D - Art. 5, co. 1
61611	MONDRAGONE	CE	Percettore della quota per l'affitto del reddito di cittadinanza	Art. 1, lett. D - Art. 5, co. 1
62093	MONDRAGONE	CE	Incidenza del canone sull'ISE inferiore al limite	Art. 1, lett. C - Art. 5, co. 2
62152	MONDRAGONE	CE	Percettore della quota per l'affitto del reddito di cittadinanza	Art. 1, lett. D - Art. 5, co. 1
62328	MONDRAGONE	CE	Percettore della quota per l'affitto del reddito di cittadinanza	Art. 1, lett. D - Art. 5, co. 1
62781	MONDRAGONE	CE	Percettore della quota per l'affitto del reddito di cittadinanza	Art. 1, lett. D - Art. 5, co. 1

fonte: http://burc.regione.campania.it

DOMANDE ESCLUSE — Allegato "C"

NUMERO DOMANDA	COMUNE DI RESIDENZA	PR	MOTIVO DI ESCLUSIONE	RIFERIMENTI DEL BANDO
6868	MONTE DI PROCIDA	NA	Percettore della quota per l'affitto del reddito di cittadinanza	Art. 1, lett. D - Art. 5, co. 1
19716	MONTE DI PROCIDA	NA	Percettore della quota per l'affitto del reddito di cittadinanza	Art. 1, lett. D - Art. 5, co. 1
37346	MONTE DI PROCIDA	NA	Percettore della quota per l'affitto del reddito di cittadinanza	Art. 1, lett. D - Art. 5, co. 1
8446	MONTECORVINO PUGLIANO	SA	Percettore della quota per l'affitto del reddito di cittadinanza	Art. 1, lett. D - Art. 5, co. 1
10679	MONTECORVINO PUGLIANO	SA	Percettore della quota per l'affitto del reddito di cittadinanza	Art. 1, lett. D - Art. 5, co. 1
17394	MONTECORVINO PUGLIANO	SA	Non presente ISEE valido	Art. 1, lett. C - Art. 5, co. 1 e 2
19777	MONTECORVINO PUGLIANO	SA	Percettore della quota per l'affitto del reddito di cittadinanza	Art. 1, lett. D - Art. 5, co. 1
25364	MONTECORVINO PUGLIANO	SA	Percettore della quota per l'affitto del reddito di cittadinanza	Art. 1, lett. D - Art. 5, co. 1
31373	MONTECORVINO PUGLIANO	SA	Percettore della quota per l'affitto del reddito di cittadinanza	Art. 1, lett. D - Art. 5, co. 1
51251	MONTECORVINO PUGLIANO	SA	Percettore della quota per l'affitto del reddito di cittadinanza	Art. 1, lett. D - Art. 5, co. 1
53018	MONTECORVINO PUGLIANO	SA	Incidenza del canone sull'ISE inferiore al limite	Art. 1, lett. C - Art. 5, co. 2
29201	MONTECORVINO ROVELLA	SA	Percettore della quota per l'affitto del reddito di cittadinanza	Art. 1, lett. D - Art. 5, co. 1
30105	MONTECORVINO ROVELLA	SA	Percettore della quota per l'affitto del reddito di cittadinanza	Art. 1, lett. D - Art. 5, co. 1
41108	MONTECORVINO ROVELLA	SA	Percettore della quota per l'affitto del reddito di cittadinanza	Art. 1, lett. D - Art. 5, co. 1
41966	MONTECORVINO ROVELLA	SA	Percettore della quota per l'affitto del reddito di cittadinanza	Art. 1, lett. D - Art. 5, co. 1
50538	MONTECORVINO ROVELLA	SA	Percettore della quota per l'affitto del reddito di cittadinanza	Art. 1, lett. D - Art. 5, co. 1
50942	MONTECORVINO ROVELLA	SA	Percettore della quota per l'affitto del reddito di cittadinanza	Art. 1, lett. D - Art. 5, co. 1
51258	MONTECORVINO ROVELLA	SA	Percettore della quota per l'affitto del reddito di cittadinanza	Art. 1, lett. D - Art. 5, co. 1
62217	MONTECORVINO ROVELLA	SA	Percettore della quota per l'affitto del reddito di cittadinanza	Art. 1, lett. D - Art. 5, co. 1
17428	MONTEFALCIONE	AV	Percettore della quota per l'affitto del reddito di cittadinanza	Art. 1, lett. D - Art. 5, co. 1
15763	MONTEFORTE IRPINO	AV	Percettore della quota per l'affitto del reddito di cittadinanza	Art. 1, lett. D - Art. 5, co. 1
22778	MONTEFORTE IRPINO	AV	Percettore della quota per l'affitto del reddito di cittadinanza	Art. 1, lett. D - Art. 5, co. 1
27664	MONTEFORTE IRPINO	AV	Percettore della quota per l'affitto del reddito di cittadinanza	Art. 1, lett. D - Art. 5, co. 1
29319	MONTEFORTE IRPINO	AV	Percettore della quota per l'affitto del reddito di cittadinanza	Art. 1, lett. D - Art. 5, co. 1
34129	MONTEFORTE IRPINO	AV	Percettore della quota per l'affitto del reddito di cittadinanza	Art. 1, lett. D - Art. 5, co. 1
35400	MONTEFORTE IRPINO	AV	Percettore della quota per l'affitto del reddito di cittadinanza	Art. 1, lett. D - Art. 5, co. 1

fonte: http://burc.regione.campania.it

DOMANDE ESCLUSE — Allegato "C"

NUMERO DOMANDA	COMUNE DI RESIDENZA	PR	MOTIVO DI ESCLUSIONE	RIFERIMENTI DEL BANDO
44770	MONTEFORTE IRPINO	AV	Percettore della quota per l'affitto del reddito di cittadinanza	Art. 1, lett. D - Art. 5, co. 1
46441	MONTEFORTE IRPINO	AV	Percettore della quota per l'affitto del reddito di cittadinanza	Art. 1, lett. D - Art. 5, co. 1
17313	MONTEFREDANE	AV	Dichiarata data fine contratto di locazione antecedente al 2021	Art. 1, lett. B
20702	MONTELLA	AV	Percettore della quota per l'affitto del reddito di cittadinanza	Art. 1, lett. D - Art. 5, co. 1
54092	MONTELLA	AV	Percettore della quota per l'affitto del reddito di cittadinanza	Art. 1, lett. D - Art. 5, co. 1
14174	MONTEMILETTO	AV	Non presente alcun contratto registrato intestato al richiedente	Art. 1, lett. B - Art. 5, co. 1
47544	MONTEMILETTO	AV	Percettore della quota per l'affitto del reddito di cittadinanza	Art. 1, lett. D - Art. 5, co. 1
29660	MONTESARCHIO	BN	Percettore della quota per l'affitto del reddito di cittadinanza	Art. 1, lett. D - Art. 5, co. 1
45417	MONTESARCHIO	BN	Percettore della quota per l'affitto del reddito di cittadinanza	Art. 1, lett. D - Art. 5, co. 1
53698	MONTESARCHIO	BN	Percettore della quota per l'affitto del reddito di cittadinanza	Art. 1, lett. D - Art. 5, co. 1
54614	MONTESARCHIO	BN	Percettore della quota per l'affitto del reddito di cittadinanza	Art. 1, lett. D - Art. 5, co. 1
58617	MONTESARCHIO	BN	Percettore della quota per l'affitto del reddito di cittadinanza	Art. 1, lett. D - Art. 5, co. 1
60482	MONTESARCHIO	BN	Percettore della quota per l'affitto del reddito di cittadinanza	Art. 1, lett. D - Art. 5, co. 1
25253	MONTORO	AV	Percettore della quota per l'affitto del reddito di cittadinanza	Art. 1, lett. D - Art. 5, co. 1
27415	MONTORO	AV	Percettore della quota per l'affitto del reddito di cittadinanza	Art. 1, lett. D - Art. 5, co. 1
34723	MONTORO	AV	Percettore della quota per l'affitto del reddito di cittadinanza	Art. 1, lett. D - Art. 5, co. 1
36755	MONTORO	AV	Percettore della quota per l'affitto del reddito di cittadinanza	Art. 1, lett. D - Art. 5, co. 1
40913	MONTORO	AV	Percettore della quota per l'affitto del reddito di cittadinanza	Art. 1, lett. D - Art. 5, co. 1
45045	MONTORO	AV	Percettore della quota per l'affitto del reddito di cittadinanza	Art. 1, lett. D - Art. 5, co. 1
54182	MONTORO	AV	Non presente ISEE valido	Art. 1, lett. C - Art. 5, co. 1 e 2
54375	MONTORO	AV	Percettore della quota per l'affitto del reddito di cittadinanza	Art. 1, lett. D - Art. 5, co. 1
61638	MONTORO	AV	Percettore della quota per l'affitto del reddito di cittadinanza	Art. 1, lett. D - Art. 5, co. 1
63140	MONTORO	AV	Percettore della quota per l'affitto del reddito di cittadinanza	Art. 1, lett. D - Art. 5, co. 1
6453	MUGNANO DEL CARDINALE	AV	Percettore della quota per l'affitto del reddito di cittadinanza	Art. 1, lett. D - Art. 5, co. 1
7217	MUGNANO DEL CARDINALE	AV	Percettore della quota per l'affitto del reddito di cittadinanza	Art. 1, lett. D - Art. 5, co. 1
22684	MUGNANO DEL CARDINALE	AV	Dichiarata data fine contratto di locazione antecedente al 2021	Art. 1, lett. B

fonte: http://burc.regione.campania.it

DOMANDE ESCLUSE — Allegato "C"

NUMERO DOMANDA	COMUNE DI RESIDENZA	PR	MOTIVO DI ESCLUSIONE	RIFERIMENTI DEL BANDO
9098	MUGNANO DEL CARDINALE	AV	Incidenza del canone sull'ISE inferiore al limite	Art. 1, lett. C - Art. 5, co. 2
3105	MUGNANO DI NAPOLI	NA	Percettore della quota per l'affitto del reddito di cittadinanza	Art. 1, lett. D - Art. 5, co. 1
3501	MUGNANO DI NAPOLI	NA	Percettore della quota per l'affitto del reddito di cittadinanza	Art. 1, lett. D - Art. 5, co. 1
7443	MUGNANO DI NAPOLI	NA	Percettore della quota per l'affitto del reddito di cittadinanza	Art. 1, lett. D - Art. 5, co. 1
8914	MUGNANO DI NAPOLI	NA	Dichiarata data fine contratto di locazione antecedente al 2021	Art. 1, lett. B
11180	MUGNANO DI NAPOLI	NA	Percettore della quota per l'affitto del reddito di cittadinanza Dichiarata data fine contratto di locazione antecedente al 2021	Art. 1, lett. D - Art. 5, co. 1 Art. 1, lett. B
11332	MUGNANO DI NAPOLI	NA	Percettore della quota per l'affitto del reddito di cittadinanza	Art. 1, lett. D - Art. 5, co. 1
13556	MUGNANO DI NAPOLI	NA	Percettore della quota per l'affitto del reddito di cittadinanza	Art. 1, lett. D - Art. 5, co. 1
16786	MUGNANO DI NAPOLI	NA	Percettore della quota per l'affitto del reddito di cittadinanza	Art. 1, lett. D - Art. 5, co. 1
17714	MUGNANO DI NAPOLI	NA	Percettore della quota per l'affitto del reddito di cittadinanza	Art. 1, lett. D - Art. 5, co. 1
19805	MUGNANO DI NAPOLI	NA	Percettore della quota per l'affitto del reddito di cittadinanza	Art. 1, lett. D - Art. 5, co. 1
21269	MUGNANO DI NAPOLI	NA	Percettore della quota per l'affitto del reddito di cittadinanza	Art. 1, lett. D - Art. 5, co. 1
23066	MUGNANO DI NAPOLI	NA	Percettore della quota per l'affitto del reddito di cittadinanza	Art. 1, lett. D - Art. 5, co. 1
29960	MUGNANO DI NAPOLI	NA	Percettore della quota per l'affitto del reddito di cittadinanza	Art. 1, lett. D - Art. 5, co. 1
30886	MUGNANO DI NAPOLI	NA	Percettore della quota per l'affitto del reddito di cittadinanza	Art. 1, lett. D - Art. 5, co. 1
31602	MUGNANO DI NAPOLI	NA	Percettore della quota per l'affitto del reddito di cittadinanza	Art. 1, lett. D - Art. 5, co. 1
34498	MUGNANO DI NAPOLI	NA	Percettore della quota per l'affitto del reddito di cittadinanza	Art. 1, lett. D - Art. 5, co. 1
39054	MUGNANO DI NAPOLI	NA	Percettore della quota per l'affitto del reddito di cittadinanza	Art. 1, lett. D - Art. 5, co. 1
42666	MUGNANO DI NAPOLI	NA	Percettore della quota per l'affitto del reddito di cittadinanza	Art. 1, lett. D - Art. 5, co. 1
42840	MUGNANO DI NAPOLI	NA	Percettore della quota per l'affitto del reddito di cittadinanza	Art. 1, lett. D - Art. 5, co. 1
44808	MUGNANO DI NAPOLI	NA	Percettore della quota per l'affitto del reddito di cittadinanza	Art. 1, lett. D - Art. 5, co. 1
45097	MUGNANO DI NAPOLI	NA	Percettore della quota per l'affitto del reddito di cittadinanza	Art. 1, lett. D - Art. 5, co. 1
45736	MUGNANO DI NAPOLI	NA	Percettore della quota per l'affitto del reddito di cittadinanza	Art. 1, lett. D - Art. 5, co. 1
48190	MUGNANO DI NAPOLI	NA	Percettore della quota per l'affitto del reddito di cittadinanza	Art. 1, lett. D - Art. 5, co. 1
48946	MUGNANO DI NAPOLI	NA	Percettore della quota per l'affitto del reddito di cittadinanza	Art. 1, lett. D - Art. 5, co. 1

fonte: http://burc.regione.campania.it

DOMANDE ESCLUSE — Allegato "C"

NUMERO DOMANDA	COMUNE DI RESIDENZA	PR	MOTIVO DI ESCLUSIONE	RIFERIMENTI DEL BANDO
50383	MUGNANO DI NAPOLI	NA	Percettore della quota per l'affitto del reddito di cittadinanza	Art. 1, lett. D - Art. 5, co. 1
51483	MUGNANO DI NAPOLI	NA	Percettore della quota per l'affitto del reddito di cittadinanza	Art. 1, lett. D - Art. 5, co. 1
52904	MUGNANO DI NAPOLI	NA	Percettore della quota per l'affitto del reddito di cittadinanza	Art. 1, lett. D - Art. 5, co. 1
53430	MUGNANO DI NAPOLI	NA	Percettore della quota per l'affitto del reddito di cittadinanza	Art. 1, lett. D - Art. 5, co. 1
53451	MUGNANO DI NAPOLI	NA	Percettore della quota per l'affitto del reddito di cittadinanza	Art. 1, lett. D - Art. 5, co. 1
53736	MUGNANO DI NAPOLI	NA	Incidenza del canone sull'ISE inferiore al limite	Art. 1, lett. C - Art. 5, co. 2
56276	MUGNANO DI NAPOLI	NA	Percettore della quota per l'affitto del reddito di cittadinanza	Art. 1, lett. D - Art. 5, co. 1
56668	MUGNANO DI NAPOLI	NA	Percettore della quota per l'affitto del reddito di cittadinanza	Art. 1, lett. D - Art. 5, co. 1
59549	MUGNANO DI NAPOLI	NA	Percettore della quota per l'affitto del reddito di cittadinanza	Art. 1, lett. D - Art. 5, co. 1
59574	MUGNANO DI NAPOLI	NA	Percettore della quota per l'affitto del reddito di cittadinanza	Art. 1, lett. D - Art. 5, co. 1
45570	MUGNANO DI NAPOLI	NA	Non presente ISEE valido	Art. 1, lett. C - Art. 5, co. 1 e 2
2062	NAPOLI	NA	Percettore della quota per l'affitto del reddito di cittadinanza	Art. 1, lett. D - Art. 5, co. 1
2151	NAPOLI	NA	Percettore della quota per l'affitto del reddito di cittadinanza	Art. 1, lett. D - Art. 5, co. 1
2182	NAPOLI	NA	Percettore della quota per l'affitto del reddito di cittadinanza	Art. 1, lett. D - Art. 5, co. 1
2314	NAPOLI	NA	Percettore della quota per l'affitto del reddito di cittadinanza	Art. 1, lett. D - Art. 5, co. 1
2452	NAPOLI	NA	Percettore della quota per l'affitto del reddito di cittadinanza	Art. 1, lett. D - Art. 5, co. 1
2686	NAPOLI	NA	Dichiarata data fine contratto di locazione antecedente al 2021	Art. 1, lett. B
2821	NAPOLI	NA	Percettore della quota per l'affitto del reddito di cittadinanza	Art. 1, lett. D - Art. 5, co. 1
2957	NAPOLI	NA	Percettore della quota per l'affitto del reddito di cittadinanza	Art. 1, lett. D - Art. 5, co. 1
3077	NAPOLI	NA	Percettore della quota per l'affitto del reddito di cittadinanza	Art. 1, lett. D - Art. 5, co. 1
3139	NAPOLI	NA	Percettore della quota per l'affitto del reddito di cittadinanza	Art. 1, lett. D - Art. 5, co. 1
3331	NAPOLI	NA	Incidenza del canone sull'ISE inferiore al limite	Art. 1, lett. C - Art. 5, co. 2
3459	NAPOLI	NA	Percettore della quota per l'affitto del reddito di cittadinanza	Art. 1, lett. D - Art. 5, co. 1
3617	NAPOLI	NA	Percettore della quota per l'affitto del reddito di cittadinanza	Art. 1, lett. D - Art. 5, co. 1
4075	NAPOLI	NA	Percettore della quota per l'affitto del reddito di cittadinanza	Art. 1, lett. D - Art. 5, co. 1
4377	NAPOLI	NA	Percettore della quota per l'affitto del reddito di cittadinanza	Art. 1, lett. D - Art. 5, co. 1

fonte: http://burc.regione.campania.it

DOMANDE ESCLUSE — Allegato "C"

NUMERO DOMANDA	COMUNE DI RESIDENZA	PR	MOTIVO DI ESCLUSIONE	RIFERIMENTI DEL BANDO
4838	NAPOLI	NA	Percettore della quota per l'affitto del reddito di cittadinanza	Art. 1, lett. D - Art. 5, co. 1
4856	NAPOLI	NA	Percettore della quota per l'affitto del reddito di cittadinanza	Art. 1, lett. D - Art. 5, co. 1
5315	NAPOLI	NA	Percettore della quota per l'affitto del reddito di cittadinanza	Art. 1, lett. D - Art. 5, co. 1
5444	NAPOLI	NA	Percettore della quota per l'affitto del reddito di cittadinanza	Art. 1, lett. D - Art. 5, co. 1
5503	NAPOLI	NA	Percettore della quota per l'affitto del reddito di cittadinanza	Art. 1, lett. D - Art. 5, co. 1
5602	NAPOLI	NA	Percettore della quota per l'affitto del reddito di cittadinanza	Art. 1, lett. D - Art. 5, co. 1
5891	NAPOLI	NA	Percettore della quota per l'affitto del reddito di cittadinanza	Art. 1, lett. D - Art. 5, co. 1
5950	NAPOLI	NA	Percettore della quota per l'affitto del reddito di cittadinanza	Art. 1, lett. D - Art. 5, co. 1
6353	NAPOLI	NA	Percettore della quota per l'affitto del reddito di cittadinanza	Art. 1, lett. D - Art. 5, co. 1
6528	NAPOLI	NA	Percettore della quota per l'affitto del reddito di cittadinanza	Art. 1, lett. D - Art. 5, co. 1
6631	NAPOLI	NA	Dichiarata data fine contratto di locazione antecedente al 2021	Art. 1, lett. B
6643	NAPOLI	NA	Percettore della quota per l'affitto del reddito di cittadinanza	Art. 1, lett. D - Art. 5, co. 1
7308	NAPOLI	NA	Percettore della quota per l'affitto del reddito di cittadinanza	Art. 1, lett. D - Art. 5, co. 1
7843	NAPOLI	NA	Percettore della quota per l'affitto del reddito di cittadinanza	Art. 1, lett. D - Art. 5, co. 1
7972	NAPOLI	NA	Percettore della quota per l'affitto del reddito di cittadinanza	Art. 1, lett. D - Art. 5, co. 1
8214	NAPOLI	NA	Dichiarata data fine contratto di locazione antecedente al 2021	Art. 1, lett. B
8242	NAPOLI	NA	Percettore della quota per l'affitto del reddito di cittadinanza	Art. 1, lett. D - Art. 5, co. 1
8376	NAPOLI	NA	Percettore della quota per l'affitto del reddito di cittadinanza	Art. 1, lett. D - Art. 5, co. 1
8639	NAPOLI	NA	Percettore della quota per l'affitto del reddito di cittadinanza	Art. 1, lett. D - Art. 5, co. 1
8766	NAPOLI	NA	Percettore della quota per l'affitto del reddito di cittadinanza	Art. 1, lett. D - Art. 5, co. 1
8974	NAPOLI	NA	Non presente ISEE valido	Art. 1, lett. C - Art. 5, co. 1 e 2
9138	NAPOLI	NA	Percettore della quota per l'affitto del reddito di cittadinanza	Art. 1, lett. D - Art. 5, co. 1
10023	NAPOLI	NA	Percettore della quota per l'affitto del reddito di cittadinanza	Art. 1, lett. D - Art. 5, co. 1
10293	NAPOLI	NA	Percettore della quota per l'affitto del reddito di cittadinanza	Art. 1, lett. D - Art. 5, co. 1
10676	NAPOLI	NA	Percettore della quota per l'affitto del reddito di cittadinanza	Art. 1, lett. D - Art. 5, co. 1
11205	NAPOLI	NA	Percettore della quota per l'affitto del reddito di cittadinanza	Art. 1, lett. D - Art. 5, co. 1

fonte: http://burc.regione.campania.it

DOMANDE ESCLUSE — Allegato "C"

NUMERO DOMANDA	COMUNE DI RESIDENZA	PR	MOTIVO DI ESCLUSIONE	RIFERIMENTI DEL BANDO
11278	NAPOLI	NA	Percettore della quota per l'affitto del reddito di cittadinanza	Art. 1, lett. D - Art. 5, co. 1
11651	NAPOLI	NA	Non presente ISEE valido	Art. 1, lett. C - Art. 5, co. 1 e 2
11802	NAPOLI	NA	Percettore della quota per l'affitto del reddito di cittadinanza	Art. 1, lett. D - Art. 5, co. 1
12197	NAPOLI	NA	Percettore della quota per l'affitto del reddito di cittadinanza	Art. 1, lett. D - Art. 5, co. 1
12526	NAPOLI	NA	Percettore della quota per l'affitto del reddito di cittadinanza	Art. 1, lett. D - Art. 5, co. 1
13439	NAPOLI	NA	Percettore della quota per l'affitto del reddito di cittadinanza	Art. 1, lett. D - Art. 5, co. 1
13714	NAPOLI	NA	Incidenza del canone sull'ISE inferiore al limite	Art. 1, lett. C - Art. 5, co. 2
14021	NAPOLI	NA	Percettore della quota per l'affitto del reddito di cittadinanza	Art. 1, lett. D - Art. 5, co. 1
14628	NAPOLI	NA	Percettore della quota per l'affitto del reddito di cittadinanza	Art. 1, lett. D - Art. 5, co. 1
14824	NAPOLI	NA	Dichiarata data fine contratto di locazione antecedente al 2021	Art. 1, lett. B
14854	NAPOLI	NA	Percettore della quota per l'affitto del reddito di cittadinanza	Art. 1, lett. D - Art. 5, co. 1
15095	NAPOLI	NA	Percettore della quota per l'affitto del reddito di cittadinanza	Art. 1, lett. D - Art. 5, co. 1
15136	NAPOLI	NA	Percettore della quota per l'affitto del reddito di cittadinanza	Art. 1, lett. D - Art. 5, co. 1
15189	NAPOLI	NA	Dichiarata data fine contratto di locazione antecedente al 2021	Art. 1, lett. B
15680	NAPOLI	NA	Non presente ISEE valido	Art. 1, lett. C - Art. 5, co. 1 e 2
16647	NAPOLI	NA	Dichiarata data fine contratto di locazione antecedente al 2021	Art. 1, lett. B
16912	NAPOLI	NA	Percettore della quota per l'affitto del reddito di cittadinanza	Art. 1, lett. D - Art. 5, co. 1
17439	NAPOLI	NA	Percettore della quota per l'affitto del reddito di cittadinanza	Art. 1, lett. D - Art. 5, co. 1
17670	NAPOLI	NA	Percettore della quota per l'affitto del reddito di cittadinanza Incidenza del canone sull'ISE inferiore al limite	Art. 1, lett. D - Art. 5, co. 1 Art. 1, lett. C - Art. 5, co. 2
17825	NAPOLI	NA	ISEE superiore al limite	Art. 1, lett. D - Art. 5, co. 1 e 2
18092	NAPOLI	NA	Percettore della quota per l'affitto del reddito di cittadinanza	Art. 1, lett. D - Art. 5, co. 1
18236	NAPOLI	NA	Percettore della quota per l'affitto del reddito di cittadinanza	Art. 1, lett. D - Art. 5, co. 1
18347	NAPOLI	NA	Dichiarata data fine contratto di locazione antecedente al 2021	Art. 1, lett. B
18381	NAPOLI	NA	Percettore della quota per l'affitto del reddito di cittadinanza	Art. 1, lett. D - Art. 5, co. 1
18427	NAPOLI	NA	Percettore della quota per l'affitto del reddito di cittadinanza	Art. 1, lett. D - Art. 5, co. 1

fonte: http://burc.regione.campania.it

DOMANDE ESCLUSE — Allegato "C"

NUMERO DOMANDA	COMUNE DI RESIDENZA	PR	MOTIVO DI ESCLUSIONE	RIFERIMENTI DEL BANDO
18493	NAPOLI	NA	Percettore della quota per l'affitto del reddito di cittadinanza	Art. 1, lett. D - Art. 5, co. 1
18521	NAPOLI	NA	Dichiarata data fine contratto di locazione antecedente al 2021	Art. 1, lett. B
18547	NAPOLI	NA	Percettore della quota per l'affitto del reddito di cittadinanza	Art. 1, lett. D - Art. 5, co. 1
18890	NAPOLI	NA	Percettore della quota per l'affitto del reddito di cittadinanza	Art. 1, lett. D - Art. 5, co. 1
18977	NAPOLI	NA	Non presente ISEE valido	Art. 1, lett. C - Art. 5, co. 1 e 2
19279	NAPOLI	NA	Dichiarata data fine contratto di locazione antecedente al 2021	Art. 1, lett. B
19523	NAPOLI	NA	Percettore della quota per l'affitto del reddito di cittadinanza	Art. 1, lett. D - Art. 5, co. 1
19859	NAPOLI	NA	Percettore della quota per l'affitto del reddito di cittadinanza	Art. 1, lett. D - Art. 5, co. 1
20341	NAPOLI	NA	Percettore della quota per l'affitto del reddito di cittadinanza	Art. 1, lett. D - Art. 5, co. 1
21135	NAPOLI	NA	Percettore della quota per l'affitto del reddito di cittadinanza	Art. 1, lett. D - Art. 5, co. 1
21227	NAPOLI	NA	ISEE superiore al limite	Art. 1, lett. D - Art. 5, co. 1 e 2
21246	NAPOLI	NA	Percettore della quota per l'affitto del reddito di cittadinanza	Art. 1, lett. D - Art. 5, co. 1
21527	NAPOLI	NA	Percettore della quota per l'affitto del reddito di cittadinanza	Art. 1, lett. D - Art. 5, co. 1
21541	NAPOLI	NA	Percettore della quota per l'affitto del reddito di cittadinanza	Art. 1, lett. D - Art. 5, co. 1
22000	NAPOLI	NA	Non presente ISEE valido	Art. 1, lett. C - Art. 5, co. 1 e 2
22423	NAPOLI	NA	Percettore della quota per l'affitto del reddito di cittadinanza	Art. 1, lett. D - Art. 5, co. 1
22498	NAPOLI	NA	Percettore della quota per l'affitto del reddito di cittadinanza	Art. 1, lett. D - Art. 5, co. 1
22585	NAPOLI	NA	Percettore della quota per l'affitto del reddito di cittadinanza	Art. 1, lett. D - Art. 5, co. 1
22667	NAPOLI	NA	Dichiarata data fine contratto di locazione antecedente al 2021	Art. 1, lett. B
22702	NAPOLI	NA	Dichiarata data fine contratto di locazione antecedente al 2021	Art. 1, lett. B
22761	NAPOLI	NA	Percettore della quota per l'affitto del reddito di cittadinanza	Art. 1, lett. D - Art. 5, co. 1
22984	NAPOLI	NA	Percettore della quota per l'affitto del reddito di cittadinanza	Art. 1, lett. D - Art. 5, co. 1
23656	NAPOLI	NA	Percettore della quota per l'affitto del reddito di cittadinanza	Art. 1, lett. D - Art. 5, co. 1
24120	NAPOLI	NA	Percettore della quota per l'affitto del reddito di cittadinanza	Art. 1, lett. D - Art. 5, co. 1
24213	NAPOLI	NA	Percettore della quota per l'affitto del reddito di cittadinanza	Art. 1, lett. D - Art. 5, co. 1
24392	NAPOLI	NA	Percettore della quota per l'affitto del reddito di cittadinanza	Art. 1, lett. D - Art. 5, co. 1

fonte: http://burc.regione.campania.it

DOMANDE ESCLUSE — Allegato "C"

NUMERO DOMANDA	COMUNE DI RESIDENZA	PR	MOTIVO DI ESCLUSIONE	RIFERIMENTI DEL BANDO
24616	NAPOLI	NA	Percettore della quota per l'affitto del reddito di cittadinanza	Art. 1, lett. D - Art. 5, co. 1
24914	NAPOLI	NA	Percettore della quota per l'affitto del reddito di cittadinanza	Art. 1, lett. D - Art. 5, co. 1
24978	NAPOLI	NA	Non presente ISEE valido	Art. 1, lett. C - Art. 5, co. 1 e 2
25109	NAPOLI	NA	Percettore della quota per l'affitto del reddito di cittadinanza	Art. 1, lett. D - Art. 5, co. 1
25124	NAPOLI	NA	Percettore della quota per l'affitto del reddito di cittadinanza	Art. 1, lett. D - Art. 5, co. 1
25378	NAPOLI	NA	Percettore della quota per l'affitto del reddito di cittadinanza	Art. 1, lett. D - Art. 5, co. 1
25456	NAPOLI	NA	Percettore della quota per l'affitto del reddito di cittadinanza	Art. 1, lett. D - Art. 5, co. 1
25531	NAPOLI	NA	Non presente ISEE valido	Art. 1, lett. C - Art. 5, co. 1 e 2
25693	NAPOLI	NA	Percettore della quota per l'affitto del reddito di cittadinanza	Art. 1, lett. D - Art. 5, co. 1
25966	NAPOLI	NA	Percettore della quota per l'affitto del reddito di cittadinanza	Art. 1, lett. D - Art. 5, co. 1
26115	NAPOLI	NA	Percettore della quota per l'affitto del reddito di cittadinanza	Art. 1, lett. D - Art. 5, co. 1
26370	NAPOLI	NA	Percettore della quota per l'affitto del reddito di cittadinanza	Art. 1, lett. D - Art. 5, co. 1
26474	NAPOLI	NA	Percettore della quota per l'affitto del reddito di cittadinanza	Art. 1, lett. D - Art. 5, co. 1
26745	NAPOLI	NA	Percettore della quota per l'affitto del reddito di cittadinanza	Art. 1, lett. D - Art. 5, co. 1
27033	NAPOLI	NA	Percettore della quota per l'affitto del reddito di cittadinanza	Art. 1, lett. D - Art. 5, co. 1
27195	NAPOLI	NA	Percettore della quota per l'affitto del reddito di cittadinanza	Art. 1, lett. D - Art. 5, co. 1
27376	NAPOLI	NA	Percettore della quota per l'affitto del reddito di cittadinanza	Art. 1, lett. D - Art. 5, co. 1
27637	NAPOLI	NA	Percettore della quota per l'affitto del reddito di cittadinanza	Art. 1, lett. D - Art. 5, co. 1
27757	NAPOLI	NA	Percettore della quota per l'affitto del reddito di cittadinanza	Art. 1, lett. D - Art. 5, co. 1
28438	NAPOLI	NA	Percettore della quota per l'affitto del reddito di cittadinanza	Art. 1, lett. D - Art. 5, co. 1
28782	NAPOLI	NA	Percettore della quota per l'affitto del reddito di cittadinanza	Art. 1, lett. D - Art. 5, co. 1
28825	NAPOLI	NA	Percettore della quota per l'affitto del reddito di cittadinanza	Art. 1, lett. D - Art. 5, co. 1
28993	NAPOLI	NA	Incidenza del canone sull'ISE inferiore al limite	Art. 1, lett. C - Art. 5, co. 2
29110	NAPOLI	NA	Percettore della quota per l'affitto del reddito di cittadinanza	Art. 1, lett. D - Art. 5, co. 1
29146	NAPOLI	NA	Percettore della quota per l'affitto del reddito di cittadinanza	Art. 1, lett. D - Art. 5, co. 1
29156	NAPOLI	NA	Percettore della quota per l'affitto del reddito di cittadinanza	Art. 1, lett. D - Art. 5, co. 1

fonte: http://burc.regione.campania.it

DOMANDE ESCLUSE — Allegato "C"

NUMERO DOMANDA	COMUNE DI RESIDENZA	PR	MOTIVO DI ESCLUSIONE	RIFERIMENTI DEL BANDO
29289	NAPOLI	NA	Percettore della quota per l'affitto del reddito di cittadinanza	Art. 1, lett. D - Art. 5, co. 1
29567	NAPOLI	NA	Percettore della quota per l'affitto del reddito di cittadinanza	Art. 1, lett. D - Art. 5, co. 1
29921	NAPOLI	NA	Percettore della quota per l'affitto del reddito di cittadinanza	Art. 1, lett. D - Art. 5, co. 1
31105	NAPOLI	NA	Percettore della quota per l'affitto del reddito di cittadinanza	Art. 1, lett. D - Art. 5, co. 1
31392	NAPOLI	NA	Percettore della quota per l'affitto del reddito di cittadinanza	Art. 1, lett. D - Art. 5, co. 1
31447	NAPOLI	NA	Percettore della quota per l'affitto del reddito di cittadinanza	Art. 1, lett. D - Art. 5, co. 1
31462	NAPOLI	NA	Percettore della quota per l'affitto del reddito di cittadinanza	Art. 1, lett. D - Art. 5, co. 1
31539	NAPOLI	NA	Incidenza del canone sull'ISE inferiore al limite	Art. 1, lett. C - Art. 5, co. 2
31582	NAPOLI	NA	Percettore della quota per l'affitto del reddito di cittadinanza	Art. 1, lett. D - Art. 5, co. 1
31752	NAPOLI	NA	Non presente ISEE valido	Art. 1, lett. C - Art. 5, co. 1 e 2
32723	NAPOLI	NA	Percettore della quota per l'affitto del reddito di cittadinanza	Art. 1, lett. D - Art. 5, co. 1
33374	NAPOLI	NA	Percettore della quota per l'affitto del reddito di cittadinanza	Art. 1, lett. D - Art. 5, co. 1
33424	NAPOLI	NA	Percettore della quota per l'affitto del reddito di cittadinanza	Art. 1, lett. D - Art. 5, co. 1
33641	NAPOLI	NA	Percettore della quota per l'affitto del reddito di cittadinanza	Art. 1, lett. D - Art. 5, co. 1
33659	NAPOLI	NA	Percettore della quota per l'affitto del reddito di cittadinanza	Art. 1, lett. D - Art. 5, co. 1
33675	NAPOLI	NA	Percettore della quota per l'affitto del reddito di cittadinanza	Art. 1, lett. D - Art. 5, co. 1
34139	NAPOLI	NA	Percettore della quota per l'affitto del reddito di cittadinanza	Art. 1, lett. D - Art. 5, co. 1
34225	NAPOLI	NA	Percettore della quota per l'affitto del reddito di cittadinanza	Art. 1, lett. D - Art. 5, co. 1
35199	NAPOLI	NA	Percettore della quota per l'affitto del reddito di cittadinanza	Art. 1, lett. D - Art. 5, co. 1
35887	NAPOLI	NA	Percettore della quota per l'affitto del reddito di cittadinanza	Art. 1, lett. D - Art. 5, co. 1
36126	NAPOLI	NA	Percettore della quota per l'affitto del reddito di cittadinanza	Art. 1, lett. D - Art. 5, co. 1
36159	NAPOLI	NA	Percettore della quota per l'affitto del reddito di cittadinanza	Art. 1, lett. D - Art. 5, co. 1
36173	NAPOLI	NA	Percettore della quota per l'affitto del reddito di cittadinanza	Art. 1, lett. D - Art. 5, co. 1
36225	NAPOLI	NA	Percettore della quota per l'affitto del reddito di cittadinanza	Art. 1, lett. D - Art. 5, co. 1
36521	NAPOLI	NA	Percettore della quota per l'affitto del reddito di cittadinanza	Art. 1, lett. D - Art. 5, co. 1
36945	NAPOLI	NA	Percettore della quota per l'affitto del reddito di cittadinanza	Art. 1, lett. D - Art. 5, co. 1

fonte: http://burc.regione.campania.it

Giunta Regionale della Campania
Direzione Generale per il Governo del Territorio

BANDO PER L'ASSEGNAZIONE DI CONTRIBUTI AD INTEGRAZIONE DEI CANONI DI LOCAZIONE ANNUALITA' 2021
Art. 11 Legge 431/98 - D.G.R. 568 del 07/12/2021

DOMANDE ESCLUSE — Allegato "C"

NUMERO DOMANDA	COMUNE DI RESIDENZA	PR	MOTIVO DI ESCLUSIONE	RIFERIMENTI DEL BANDO
37391	NAPOLI	NA	Percettore della quota per l'affitto del reddito di cittadinanza	Art. 1, lett. D - Art. 5, co. 1
37409	NAPOLI	NA	Percettore della quota per l'affitto del reddito di cittadinanza	Art. 1, lett. D - Art. 5, co. 1
37558	NAPOLI	NA	Percettore della quota per l'affitto del reddito di cittadinanza	Art. 1, lett. D - Art. 5, co. 1
38389	NAPOLI	NA	Percettore della quota per l'affitto del reddito di cittadinanza	Art. 1, lett. D - Art. 5, co. 1
38408	NAPOLI	NA	Percettore della quota per l'affitto del reddito di cittadinanza	Art. 1, lett. D - Art. 5, co. 1
38813	NAPOLI	NA	Incidenza del canone sull'ISE inferiore al limite	Art. 1, lett. C - Art. 5, co. 2
39103	NAPOLI	NA	Percettore della quota per l'affitto del reddito di cittadinanza	Art. 1, lett. D - Art. 5, co. 1
39203	NAPOLI	NA	Percettore della quota per l'affitto del reddito di cittadinanza	Art. 1, lett. D - Art. 5, co. 1
39229	NAPOLI	NA	Percettore della quota per l'affitto del reddito di cittadinanza	Art. 1, lett. D - Art. 5, co. 1
39709	NAPOLI	NA	Percettore della quota per l'affitto del reddito di cittadinanza	Art. 1, lett. D - Art. 5, co. 1
40080	NAPOLI	NA	Percettore della quota per l'affitto del reddito di cittadinanza	Art. 1, lett. D - Art. 5, co. 1
40675	NAPOLI	NA	Percettore della quota per l'affitto del reddito di cittadinanza	Art. 1, lett. D - Art. 5, co. 1
40916	NAPOLI	NA	Non presente ISEE valido	Art. 1, lett. C - Art. 5, co. 1 e 2
41659	NAPOLI	NA	Incidenza del canone sull'ISE inferiore al limite	Art. 1, lett. C - Art. 5, co. 2
41755	NAPOLI	NA	Percettore della quota per l'affitto del reddito di cittadinanza	Art. 1, lett. D - Art. 5, co. 1
41756	NAPOLI	NA	Percettore della quota per l'affitto del reddito di cittadinanza	Art. 1, lett. D - Art. 5, co. 1
41787	NAPOLI	NA	Percettore della quota per l'affitto del reddito di cittadinanza	Art. 1, lett. D - Art. 5, co. 1
41815	NAPOLI	NA	Percettore della quota per l'affitto del reddito di cittadinanza	Art. 1, lett. D - Art. 5, co. 1
42020	NAPOLI	NA	Percettore della quota per l'affitto del reddito di cittadinanza	Art. 1, lett. D - Art. 5, co. 1
42316	NAPOLI	NA	Percettore della quota per l'affitto del reddito di cittadinanza	Art. 1, lett. D - Art. 5, co. 1
42577	NAPOLI	NA	Percettore della quota per l'affitto del reddito di cittadinanza	Art. 1, lett. D - Art. 5, co. 1
42988	NAPOLI	NA	Percettore della quota per l'affitto del reddito di cittadinanza	Art. 1, lett. D - Art. 5, co. 1
44190	NAPOLI	NA	Non presente ISEE valido	Art. 1, lett. C - Art. 5, co. 1 e 2
44261	NAPOLI	NA	Incidenza del canone sull'ISE inferiore al limite	Art. 1, lett. C - Art. 5, co. 2
44586	NAPOLI	NA	Percettore della quota per l'affitto del reddito di cittadinanza	Art. 1, lett. D - Art. 5, co. 1
44679	NAPOLI	NA	Percettore della quota per l'affitto del reddito di cittadinanza	Art. 1, lett. D - Art. 5, co. 1

fonte: http://burc.regione.campania.it

DOMANDE ESCLUSE — Allegato "C"

NUMERO DOMANDA	COMUNE DI RESIDENZA	PR	MOTIVO DI ESCLUSIONE	RIFERIMENTI DEL BANDO
44780	NAPOLI	NA	Incidenza del canone sull'ISE inferiore al limite	Art. 1, lett. C - Art. 5, co. 2
45152	NAPOLI	NA	Percettore della quota per l'affitto del reddito di cittadinanza	Art. 1, lett. D - Art. 5, co. 1
45412	NAPOLI	NA	Percettore della quota per l'affitto del reddito di cittadinanza	Art. 1, lett. D - Art. 5, co. 1
45456	NAPOLI	NA	Percettore della quota per l'affitto del reddito di cittadinanza	Art. 1, lett. D - Art. 5, co. 1
45492	NAPOLI	NA	Percettore della quota per l'affitto del reddito di cittadinanza	Art. 1, lett. D - Art. 5, co. 1
45541	NAPOLI	NA	Percettore della quota per l'affitto del reddito di cittadinanza	Art. 1, lett. D - Art. 5, co. 1
45545	NAPOLI	NA	Non presente alcun contratto registrato intestato al richiedente	Art. 1, lett. B - Art. 5, co. 1
45598	NAPOLI	NA	Percettore della quota per l'affitto del reddito di cittadinanza	Art. 1, lett. D - Art. 5, co. 1
45624	NAPOLI	NA	Percettore della quota per l'affitto del reddito di cittadinanza	Art. 1, lett. D - Art. 5, co. 1
45891	NAPOLI	NA	Percettore della quota per l'affitto del reddito di cittadinanza	Art. 1, lett. D - Art. 5, co. 1
46089	NAPOLI	NA	Percettore della quota per l'affitto del reddito di cittadinanza	Art. 1, lett. D - Art. 5, co. 1
46193	NAPOLI	NA	Percettore della quota per l'affitto del reddito di cittadinanza	Art. 1, lett. D - Art. 5, co. 1
46239	NAPOLI	NA	Incidenza del canone sull'ISE inferiore al limite	Art. 1, lett. C - Art. 5, co. 2
46544	NAPOLI	NA	Percettore della quota per l'affitto del reddito di cittadinanza	Art. 1, lett. D - Art. 5, co. 1
46567	NAPOLI	NA	Percettore della quota per l'affitto del reddito di cittadinanza	Art. 1, lett. D - Art. 5, co. 1
46585	NAPOLI	NA	Percettore della quota per l'affitto del reddito di cittadinanza	Art. 1, lett. D - Art. 5, co. 1
46588	NAPOLI	NA	Percettore della quota per l'affitto del reddito di cittadinanza	Art. 1, lett. D - Art. 5, co. 1
46763	NAPOLI	NA	Percettore della quota per l'affitto del reddito di cittadinanza	Art. 1, lett. D - Art. 5, co. 1
47016	NAPOLI	NA	Percettore della quota per l'affitto del reddito di cittadinanza	Art. 1, lett. D - Art. 5, co. 1
47090	NAPOLI	NA	Percettore della quota per l'affitto del reddito di cittadinanza	Art. 1, lett. D - Art. 5, co. 1
47147	NAPOLI	NA	Percettore della quota per l'affitto del reddito di cittadinanza	Art. 1, lett. D - Art. 5, co. 1
47173	NAPOLI	NA	Percettore della quota per l'affitto del reddito di cittadinanza	Art. 1, lett. D - Art. 5, co. 1
47245	NAPOLI	NA	Percettore della quota per l'affitto del reddito di cittadinanza	Art. 1, lett. D - Art. 5, co. 1
47250	NAPOLI	NA	Percettore della quota per l'affitto del reddito di cittadinanza	Art. 1, lett. D - Art. 5, co. 1
47490	NAPOLI	NA	Percettore della quota per l'affitto del reddito di cittadinanza	Art. 1, lett. D - Art. 5, co. 1
47501	NAPOLI	NA	Non presente alcun contratto registrato intestato al richiedente	Art. 1, lett. B - Art. 5, co. 1

fonte: http://burc.regione.campania.it

DOMANDE ESCLUSE — Allegato "C"

NUMERO DOMANDA	COMUNE DI RESIDENZA	PR	MOTIVO DI ESCLUSIONE	RIFERIMENTI DEL BANDO
47680	NAPOLI	NA	Incidenza del canone sull'ISE inferiore al limite	Art. 1, lett. C - Art. 5, co. 2
48649	NAPOLI	NA	Incidenza del canone sull'ISE inferiore al limite	Art. 1, lett. C - Art. 5, co. 2
48738	NAPOLI	NA	Percettore della quota per l'affitto del reddito di cittadinanza	Art. 1, lett. D - Art. 5, co. 1
48761	NAPOLI	NA	Percettore della quota per l'affitto del reddito di cittadinanza	Art. 1, lett. D - Art. 5, co. 1
48777	NAPOLI	NA	Percettore della quota per l'affitto del reddito di cittadinanza	Art. 1, lett. D - Art. 5, co. 1
48899	NAPOLI	NA	Percettore della quota per l'affitto del reddito di cittadinanza	Art. 1, lett. D - Art. 5, co. 1
49247	NAPOLI	NA	Non presente ISEE valido	Art. 1, lett. C - Art. 5, co. 1 e 2
49258	NAPOLI	NA	Percettore della quota per l'affitto del reddito di cittadinanza	Art. 1, lett. D - Art. 5, co. 1
49481	NAPOLI	NA	Percettore della quota per l'affitto del reddito di cittadinanza	Art. 1, lett. D - Art. 5, co. 1
49537	NAPOLI	NA	Incidenza del canone sull'ISE inferiore al limite	Art. 1, lett. C - Art. 5, co. 2
49565	NAPOLI	NA	Percettore della quota per l'affitto del reddito di cittadinanza	Art. 1, lett. D - Art. 5, co. 1
49576	NAPOLI	NA	Incidenza del canone sull'ISE inferiore al limite	Art. 1, lett. C - Art. 5, co. 2
49596	NAPOLI	NA	Percettore della quota per l'affitto del reddito di cittadinanza	Art. 1, lett. D - Art. 5, co. 1
49875	NAPOLI	NA	Percettore della quota per l'affitto del reddito di cittadinanza	Art. 1, lett. D - Art. 5, co. 1
49889	NAPOLI	NA	Percettore della quota per l'affitto del reddito di cittadinanza	Art. 1, lett. D - Art. 5, co. 1
49988	NAPOLI	NA	Percettore della quota per l'affitto del reddito di cittadinanza	Art. 1, lett. D - Art. 5, co. 1
50718	NAPOLI	NA	Non presente ISEE valido	Art. 1, lett. C - Art. 5, co. 1 e 2
50953	NAPOLI	NA	Percettore della quota per l'affitto del reddito di cittadinanza	Art. 1, lett. D - Art. 5, co. 1
50999	NAPOLI	NA	Percettore della quota per l'affitto del reddito di cittadinanza	Art. 1, lett. D - Art. 5, co. 1
51033	NAPOLI	NA	Incidenza del canone sull'ISE inferiore al limite	Art. 1, lett. C - Art. 5, co. 2
51362	NAPOLI	NA	Percettore della quota per l'affitto del reddito di cittadinanza	Art. 1, lett. D - Art. 5, co. 1
51415	NAPOLI	NA	Percettore della quota per l'affitto del reddito di cittadinanza	Art. 1, lett. D - Art. 5, co. 1
51469	NAPOLI	NA	Percettore della quota per l'affitto del reddito di cittadinanza	Art. 1, lett. D - Art. 5, co. 1
51513	NAPOLI	NA	Incidenza del canone sull'ISE inferiore al limite	Art. 1, lett. C - Art. 5, co. 2
51877	NAPOLI	NA	Percettore della quota per l'affitto del reddito di cittadinanza	Art. 1, lett. D - Art. 5, co. 1
51995	NAPOLI	NA	Percettore della quota per l'affitto del reddito di cittadinanza	Art. 1, lett. D - Art. 5, co. 1

fonte: http://burc.regione.campania.it

DOMANDE ESCLUSE — Allegato "C"

NUMERO DOMANDA	COMUNE DI RESIDENZA	PR	MOTIVO DI ESCLUSIONE	RIFERIMENTI DEL BANDO
52153	NAPOLI	NA	Incidenza del canone sull'ISE inferiore al limite	Art. 1, lett. C - Art. 5, co. 2
52331	NAPOLI	NA	Incidenza del canone sull'ISE inferiore al limite	Art. 1, lett. C - Art. 5, co. 2
52340	NAPOLI	NA	Percettore della quota per l'affitto del reddito di cittadinanza	Art. 1, lett. D - Art. 5, co. 1
52530	NAPOLI	NA	Percettore della quota per l'affitto del reddito di cittadinanza	Art. 1, lett. D - Art. 5, co. 1
52736	NAPOLI	NA	Percettore della quota per l'affitto del reddito di cittadinanza	Art. 1, lett. D - Art. 5, co. 1
52962	NAPOLI	NA	Percettore della quota per l'affitto del reddito di cittadinanza	Art. 1, lett. D - Art. 5, co. 1
53024	NAPOLI	NA	Percettore della quota per l'affitto del reddito di cittadinanza	Art. 1, lett. D - Art. 5, co. 1
53140	NAPOLI	NA	Percettore della quota per l'affitto del reddito di cittadinanza	Art. 1, lett. D - Art. 5, co. 1
53150	NAPOLI	NA	Percettore della quota per l'affitto del reddito di cittadinanza	Art. 1, lett. D - Art. 5, co. 1
53216	NAPOLI	NA	Percettore della quota per l'affitto del reddito di cittadinanza	Art. 1, lett. D - Art. 5, co. 1
53270	NAPOLI	NA	Percettore della quota per l'affitto del reddito di cittadinanza	Art. 1, lett. D - Art. 5, co. 1
53381	NAPOLI	NA	Incidenza del canone sull'ISE inferiore al limite	Art. 1, lett. C - Art. 5, co. 2
53440	NAPOLI	NA	Non presente alcun contratto registrato intestato al richiedente	Art. 1, lett. B - Art. 5, co. 1
53504	NAPOLI	NA	Percettore della quota per l'affitto del reddito di cittadinanza	Art. 1, lett. D - Art. 5, co. 1
53548	NAPOLI	NA	Non presente ISEE valido	Art. 1, lett. C - Art. 5, co. 1 e 2
53602	NAPOLI	NA	Percettore della quota per l'affitto del reddito di cittadinanza	Art. 1, lett. D - Art. 5, co. 1
53665	NAPOLI	NA	Percettore della quota per l'affitto del reddito di cittadinanza	Art. 1, lett. D - Art. 5, co. 1
53719	NAPOLI	NA	Percettore della quota per l'affitto del reddito di cittadinanza	Art. 1, lett. D - Art. 5, co. 1
53965	NAPOLI	NA	Percettore della quota per l'affitto del reddito di cittadinanza	Art. 1, lett. D - Art. 5, co. 1
54011	NAPOLI	NA	Percettore della quota per l'affitto del reddito di cittadinanza	Art. 1, lett. D - Art. 5, co. 1
54062	NAPOLI	NA	Percettore della quota per l'affitto del reddito di cittadinanza	Art. 1, lett. D - Art. 5, co. 1
54112	NAPOLI	NA	Non presente ISEE valido	Art. 1, lett. C - Art. 5, co. 1 e 2
54289	NAPOLI	NA	Percettore della quota per l'affitto del reddito di cittadinanza	Art. 1, lett. D - Art. 5, co. 1
54360	NAPOLI	NA	Percettore della quota per l'affitto del reddito di cittadinanza	Art. 1, lett. D - Art. 5, co. 1
54866	NAPOLI	NA	Percettore della quota per l'affitto del reddito di cittadinanza	Art. 1, lett. D - Art. 5, co. 1
55520	NAPOLI	NA	Non presente ISEE valido	Art. 1, lett. C - Art. 5, co. 1 e 2

fonte: http://burc.regione.campania.it

DOMANDE ESCLUSE — Allegato "C"

NUMERO DOMANDA	COMUNE DI RESIDENZA	PR	MOTIVO DI ESCLUSIONE	RIFERIMENTI DEL BANDO
55571	NAPOLI	NA	Percettore della quota per l'affitto del reddito di cittadinanza	Art. 1, lett. D - Art. 5, co. 1
55615	NAPOLI	NA	Percettore della quota per l'affitto del reddito di cittadinanza	Art. 1, lett. D - Art. 5, co. 1
55669	NAPOLI	NA	Percettore della quota per l'affitto del reddito di cittadinanza	Art. 1, lett. D - Art. 5, co. 1
55833	NAPOLI	NA	Percettore della quota per l'affitto del reddito di cittadinanza	Art. 1, lett. D - Art. 5, co. 1
56067	NAPOLI	NA	Percettore della quota per l'affitto del reddito di cittadinanza	Art. 1, lett. D - Art. 5, co. 1
56345	NAPOLI	NA	Percettore della quota per l'affitto del reddito di cittadinanza	Art. 1, lett. D - Art. 5, co. 1
56368	NAPOLI	NA	Percettore della quota per l'affitto del reddito di cittadinanza	Art. 1, lett. D - Art. 5, co. 1
56709	NAPOLI	NA	Percettore della quota per l'affitto del reddito di cittadinanza	Art. 1, lett. D - Art. 5, co. 1
56959	NAPOLI	NA	Percettore della quota per l'affitto del reddito di cittadinanza	Art. 1, lett. D - Art. 5, co. 1
57137	NAPOLI	NA	Percettore della quota per l'affitto del reddito di cittadinanza	Art. 1, lett. D - Art. 5, co. 1
57229	NAPOLI	NA	Percettore della quota per l'affitto del reddito di cittadinanza	Art. 1, lett. D - Art. 5, co. 1
57331	NAPOLI	NA	Percettore della quota per l'affitto del reddito di cittadinanza	Art. 1, lett. D - Art. 5, co. 1
57412	NAPOLI	NA	Percettore della quota per l'affitto del reddito di cittadinanza	Art. 1, lett. D - Art. 5, co. 1
57453	NAPOLI	NA	Percettore della quota per l'affitto del reddito di cittadinanza	Art. 1, lett. D - Art. 5, co. 1
57506	NAPOLI	NA	Percettore della quota per l'affitto del reddito di cittadinanza	Art. 1, lett. D - Art. 5, co. 1
57572	NAPOLI	NA	Percettore della quota per l'affitto del reddito di cittadinanza	Art. 1, lett. D - Art. 5, co. 1
57654	NAPOLI	NA	Percettore della quota per l'affitto del reddito di cittadinanza	Art. 1, lett. D - Art. 5, co. 1
57712	NAPOLI	NA	Percettore della quota per l'affitto del reddito di cittadinanza	Art. 1, lett. D - Art. 5, co. 1
57755	NAPOLI	NA	Percettore della quota per l'affitto del reddito di cittadinanza	Art. 1, lett. D - Art. 5, co. 1
57764	NAPOLI	NA	Non presente ISEE valido	Art. 1, lett. C - Art. 5, co. 1 e 2
57769	NAPOLI	NA	Percettore della quota per l'affitto del reddito di cittadinanza	Art. 1, lett. D - Art. 5, co. 1
57891	NAPOLI	NA	Incidenza del canone sull'ISE inferiore al limite	Art. 1, lett. C - Art. 5, co. 2
58262	NAPOLI	NA	Percettore della quota per l'affitto del reddito di cittadinanza	Art. 1, lett. D - Art. 5, co. 1
58618	NAPOLI	NA	Non presente ISEE valido	Art. 1, lett. C - Art. 5, co. 1 e 2
58640	NAPOLI	NA	Percettore della quota per l'affitto del reddito di cittadinanza	Art. 1, lett. D - Art. 5, co. 1
58739	NAPOLI	NA	Percettore della quota per l'affitto del reddito di cittadinanza	Art. 1, lett. D - Art. 5, co. 1

fonte: http://burc.regione.campania.it

DOMANDE ESCLUSE — Allegato "C"

NUMERO DOMANDA	COMUNE DI RESIDENZA	PR	MOTIVO DI ESCLUSIONE	RIFERIMENTI DEL BANDO
58860	NAPOLI	NA	Percettore della quota per l'affitto del reddito di cittadinanza	Art. 1, lett. D - Art. 5, co. 1
58880	NAPOLI	NA	Percettore della quota per l'affitto del reddito di cittadinanza	Art. 1, lett. D - Art. 5, co. 1
58971	NAPOLI	NA	Percettore della quota per l'affitto del reddito di cittadinanza	Art. 1, lett. D - Art. 5, co. 1
59246	NAPOLI	NA	Percettore della quota per l'affitto del reddito di cittadinanza	Art. 1, lett. D - Art. 5, co. 1
59428	NAPOLI	NA	Non presente ISEE valido	Art. 1, lett. C - Art. 5, co. 1 e 2
59490	NAPOLI	NA	Percettore della quota per l'affitto del reddito di cittadinanza	Art. 1, lett. D - Art. 5, co. 1
60032	NAPOLI	NA	Incidenza del canone sull'ISE inferiore al limite	Art. 1, lett. C - Art. 5, co. 2
60078	NAPOLI	NA	Percettore della quota per l'affitto del reddito di cittadinanza	Art. 1, lett. D - Art. 5, co. 1
60164	NAPOLI	NA	Non presente ISEE valido	Art. 1, lett. C - Art. 5, co. 1 e 2
60342	NAPOLI	NA	Percettore della quota per l'affitto del reddito di cittadinanza	Art. 1, lett. D - Art. 5, co. 1
60406	NAPOLI	NA	Percettore della quota per l'affitto del reddito di cittadinanza	Art. 1, lett. D - Art. 5, co. 1
60527	NAPOLI	NA	Percettore della quota per l'affitto del reddito di cittadinanza	Art. 1, lett. D - Art. 5, co. 1
60579	NAPOLI	NA	Incidenza del canone sull'ISE inferiore al limite	Art. 1, lett. C - Art. 5, co. 2
60693	NAPOLI	NA	Percettore della quota per l'affitto del reddito di cittadinanza	Art. 1, lett. D - Art. 5, co. 1
60787	NAPOLI	NA	Percettore della quota per l'affitto del reddito di cittadinanza	Art. 1, lett. D - Art. 5, co. 1
60794	NAPOLI	NA	Non presente ISEE valido	Art. 1, lett. C - Art. 5, co. 1 e 2
60832	NAPOLI	NA	Percettore della quota per l'affitto del reddito di cittadinanza	Art. 1, lett. D - Art. 5, co. 1
60838	NAPOLI	NA	Percettore della quota per l'affitto del reddito di cittadinanza	Art. 1, lett. D - Art. 5, co. 1
60898	NAPOLI	NA	Percettore della quota per l'affitto del reddito di cittadinanza	Art. 1, lett. D - Art. 5, co. 1
60960	NAPOLI	NA	Percettore della quota per l'affitto del reddito di cittadinanza	Art. 1, lett. D - Art. 5, co. 1
61134	NAPOLI	NA	Non presente ISEE valido	Art. 1, lett. C - Art. 5, co. 1 e 2
61204	NAPOLI	NA	Non presente ISEE valido	Art. 1, lett. C - Art. 5, co. 1 e 2
61229	NAPOLI	NA	Percettore della quota per l'affitto del reddito di cittadinanza	Art. 1, lett. D - Art. 5, co. 1
61283	NAPOLI	NA	Percettore della quota per l'affitto del reddito di cittadinanza	Art. 1, lett. D - Art. 5, co. 1
61475	NAPOLI	NA	Percettore della quota per l'affitto del reddito di cittadinanza	Art. 1, lett. D - Art. 5, co. 1
61551	NAPOLI	NA	Percettore della quota per l'affitto del reddito di cittadinanza	Art. 1, lett. D - Art. 5, co. 1

fonte: http://burc.regione.campania.it

DOMANDE ESCLUSE — Allegato "C"

NUMERO DOMANDA	COMUNE DI RESIDENZA	PR	MOTIVO DI ESCLUSIONE	RIFERIMENTI DEL BANDO
61609	NAPOLI	NA	Percettore della quota per l'affitto del reddito di cittadinanza	Art. 1, lett. D - Art. 5, co. 1
61747	NAPOLI	NA	Incidenza del canone sull'ISE inferiore al limite	Art. 1, lett. C - Art. 5, co. 2
62032	NAPOLI	NA	Percettore della quota per l'affitto del reddito di cittadinanza	Art. 1, lett. D - Art. 5, co. 1
62033	NAPOLI	NA	Percettore della quota per l'affitto del reddito di cittadinanza	Art. 1, lett. D - Art. 5, co. 1
62256	NAPOLI	NA	Incidenza del canone sull'ISE inferiore al limite	Art. 1, lett. C - Art. 5, co. 2
62273	NAPOLI	NA	Percettore della quota per l'affitto del reddito di cittadinanza	Art. 1, lett. D - Art. 5, co. 1
62279	NAPOLI	NA	Percettore della quota per l'affitto del reddito di cittadinanza	Art. 1, lett. D - Art. 5, co. 1
62425	NAPOLI	NA	Percettore della quota per l'affitto del reddito di cittadinanza	Art. 1, lett. D - Art. 5, co. 1
62472	NAPOLI	NA	Percettore della quota per l'affitto del reddito di cittadinanza	Art. 1, lett. D - Art. 5, co. 1
62608	NAPOLI	NA	Percettore della quota per l'affitto del reddito di cittadinanza	Art. 1, lett. D - Art. 5, co. 1
62662	NAPOLI	NA	Percettore della quota per l'affitto del reddito di cittadinanza	Art. 1, lett. D - Art. 5, co. 1
62673	NAPOLI	NA	Percettore della quota per l'affitto del reddito di cittadinanza	Art. 1, lett. D - Art. 5, co. 1
62821	NAPOLI	NA	Incidenza del canone sull'ISE inferiore al limite	Art. 1, lett. C - Art. 5, co. 2
62946	NAPOLI	NA	Percettore della quota per l'affitto del reddito di cittadinanza	Art. 1, lett. D - Art. 5, co. 1
62947	NAPOLI	NA	Incidenza del canone sull'ISE inferiore al limite	Art. 1, lett. C - Art. 5, co. 2
63021	NAPOLI	NA	Percettore della quota per l'affitto del reddito di cittadinanza	Art. 1, lett. D - Art. 5, co. 1
63159	NAPOLI	NA	Percettore della quota per l'affitto del reddito di cittadinanza	Art. 1, lett. D - Art. 5, co. 1
63213	NAPOLI	NA	Percettore della quota per l'affitto del reddito di cittadinanza	Art. 1, lett. D - Art. 5, co. 1
11954	NAPOLI	NA	Incidenza del canone sull'ISE inferiore al limite	Art. 1, lett. C - Art. 5, co. 2
13701	NAPOLI	NA	Non presente ISEE valido	Art. 1, lett. C - Art. 5, co. 1 e 2
19388	NAPOLI	NA	Incidenza del canone sull'ISE inferiore al limite	Art. 1, lett. C - Art. 5, co. 2
22298	NAPOLI	NA	Dichiarata data fine contratto di locazione antecedente al 2021	Art. 1, lett. B
24449	NAPOLI	NA	Incidenza del canone sull'ISE inferiore al limite	Art. 1, lett. C - Art. 5, co. 2
40795	NAPOLI	NA	Incidenza del canone sull'ISE inferiore al limite	Art. 1, lett. C - Art. 5, co. 2
45792	NAPOLI	NA	Incidenza del canone sull'ISE inferiore al limite	Art. 1, lett. C - Art. 5, co. 2
5665	NOCERA INFERIORE	SA	Percettore della quota per l'affitto del reddito di cittadinanza	Art. 1, lett. D - Art. 5, co. 1

fonte: http://burc.regione.campania.it

DOMANDE ESCLUSE — Allegato "C"

NUMERO DOMANDA	COMUNE DI RESIDENZA	PR	MOTIVO DI ESCLUSIONE	RIFERIMENTI DEL BANDO
6544	NOCERA INFERIORE	SA	Percettore della quota per l'affitto del reddito di cittadinanza	Art. 1, lett. D - Art. 5, co. 1
10809	NOCERA INFERIORE	SA	Percettore della quota per l'affitto del reddito di cittadinanza	Art. 1, lett. D - Art. 5, co. 1
10987	NOCERA INFERIORE	SA	Percettore della quota per l'affitto del reddito di cittadinanza	Art. 1, lett. D - Art. 5, co. 1
13113	NOCERA INFERIORE	SA	Percettore della quota per l'affitto del reddito di cittadinanza	Art. 1, lett. D - Art. 5, co. 1
14596	NOCERA INFERIORE	SA	Dichiarata data fine contratto di locazione antecedente al 2021	Art. 1, lett. B
18740	NOCERA INFERIORE	SA	Percettore della quota per l'affitto del reddito di cittadinanza	Art. 1, lett. D - Art. 5, co. 1
18861	NOCERA INFERIORE	SA	Percettore della quota per l'affitto del reddito di cittadinanza	Art. 1, lett. D - Art. 5, co. 1
18970	NOCERA INFERIORE	SA	Percettore della quota per l'affitto del reddito di cittadinanza	Art. 1, lett. D - Art. 5, co. 1
19389	NOCERA INFERIORE	SA	Percettore della quota per l'affitto del reddito di cittadinanza	Art. 1, lett. D - Art. 5, co. 1
19484	NOCERA INFERIORE	SA	Percettore della quota per l'affitto del reddito di cittadinanza	Art. 1, lett. D - Art. 5, co. 1
19540	NOCERA INFERIORE	SA	Percettore della quota per l'affitto del reddito di cittadinanza	Art. 1, lett. D - Art. 5, co. 1
19782	NOCERA INFERIORE	SA	Percettore della quota per l'affitto del reddito di cittadinanza	Art. 1, lett. D - Art. 5, co. 1
20170	NOCERA INFERIORE	SA	Percettore della quota per l'affitto del reddito di cittadinanza	Art. 1, lett. D - Art. 5, co. 1
23444	NOCERA INFERIORE	SA	Percettore della quota per l'affitto del reddito di cittadinanza	Art. 1, lett. D - Art. 5, co. 1
26159	NOCERA INFERIORE	SA	Percettore della quota per l'affitto del reddito di cittadinanza	Art. 1, lett. D - Art. 5, co. 1
26896	NOCERA INFERIORE	SA	Percettore della quota per l'affitto del reddito di cittadinanza	Art. 1, lett. D - Art. 5, co. 1
27296	NOCERA INFERIORE	SA	Percettore della quota per l'affitto del reddito di cittadinanza	Art. 1, lett. D - Art. 5, co. 1
29939	NOCERA INFERIORE	SA	Percettore della quota per l'affitto del reddito di cittadinanza	Art. 1, lett. D - Art. 5, co. 1
30307	NOCERA INFERIORE	SA	Percettore della quota per l'affitto del reddito di cittadinanza	Art. 1, lett. D - Art. 5, co. 1
30810	NOCERA INFERIORE	SA	Percettore della quota per l'affitto del reddito di cittadinanza	Art. 1, lett. D - Art. 5, co. 1
31131	NOCERA INFERIORE	SA	Percettore della quota per l'affitto del reddito di cittadinanza	Art. 1, lett. D - Art. 5, co. 1
35384	NOCERA INFERIORE	SA	Percettore della quota per l'affitto del reddito di cittadinanza	Art. 1, lett. D - Art. 5, co. 1
39267	NOCERA INFERIORE	SA	Percettore della quota per l'affitto del reddito di cittadinanza	Art. 1, lett. D - Art. 5, co. 1
39271	NOCERA INFERIORE	SA	Percettore della quota per l'affitto del reddito di cittadinanza	Art. 1, lett. D - Art. 5, co. 1
40502	NOCERA INFERIORE	SA	Percettore della quota per l'affitto del reddito di cittadinanza	Art. 1, lett. D - Art. 5, co. 1
40536	NOCERA INFERIORE	SA	Non presente ISEE valido	Art. 1, lett. C - Art. 5, co. 1 e 2

fonte: http://burc.regione.campania.it

DOMANDE ESCLUSE — Allegato "C"

NUMERO DOMANDA	COMUNE DI RESIDENZA	PR	MOTIVO DI ESCLUSIONE	RIFERIMENTI DEL BANDO
44581	NOCERA INFERIORE	SA	Percettore della quota per l'affitto del reddito di cittadinanza	Art. 1, lett. D - Art. 5, co. 1
45126	NOCERA INFERIORE	SA	Percettore della quota per l'affitto del reddito di cittadinanza	Art. 1, lett. D - Art. 5, co. 1
45256	NOCERA INFERIORE	SA	Percettore della quota per l'affitto del reddito di cittadinanza	Art. 1, lett. D - Art. 5, co. 1
45502	NOCERA INFERIORE	SA	Percettore della quota per l'affitto del reddito di cittadinanza	Art. 1, lett. D - Art. 5, co. 1
45876	NOCERA INFERIORE	SA	Percettore della quota per l'affitto del reddito di cittadinanza	Art. 1, lett. D - Art. 5, co. 1
47068	NOCERA INFERIORE	SA	Incidenza del canone sull'ISE inferiore al limite	Art. 1, lett. C - Art. 5, co. 2
47258	NOCERA INFERIORE	SA	Percettore della quota per l'affitto del reddito di cittadinanza	Art. 1, lett. D - Art. 5, co. 1
50358	NOCERA INFERIORE	SA	Percettore della quota per l'affitto del reddito di cittadinanza	Art. 1, lett. D - Art. 5, co. 1
52393	NOCERA INFERIORE	SA	Percettore della quota per l'affitto del reddito di cittadinanza	Art. 1, lett. D - Art. 5, co. 1
54534	NOCERA INFERIORE	SA	Percettore della quota per l'affitto del reddito di cittadinanza	Art. 1, lett. D - Art. 5, co. 1
54692	NOCERA INFERIORE	SA	Percettore della quota per l'affitto del reddito di cittadinanza	Art. 1, lett. D - Art. 5, co. 1
55276	NOCERA INFERIORE	SA	Percettore della quota per l'affitto del reddito di cittadinanza	Art. 1, lett. D - Art. 5, co. 1
60469	NOCERA INFERIORE	SA	Percettore della quota per l'affitto del reddito di cittadinanza	Art. 1, lett. D - Art. 5, co. 1
5093	NOCERA SUPERIORE	SA	Percettore della quota per l'affitto del reddito di cittadinanza	Art. 1, lett. D - Art. 5, co. 1
6870	NOCERA SUPERIORE	SA	Dichiarata data fine contratto di locazione antecedente al 2021	Art. 1, lett. B
9522	NOCERA SUPERIORE	SA	Percettore della quota per l'affitto del reddito di cittadinanza	Art. 1, lett. D - Art. 5, co. 1
12195	NOCERA SUPERIORE	SA	Percettore della quota per l'affitto del reddito di cittadinanza	Art. 1, lett. D - Art. 5, co. 1
12922	NOCERA SUPERIORE	SA	Percettore della quota per l'affitto del reddito di cittadinanza	Art. 1, lett. D - Art. 5, co. 1
18791	NOCERA SUPERIORE	SA	Percettore della quota per l'affitto del reddito di cittadinanza	Art. 1, lett. D - Art. 5, co. 1
25222	NOCERA SUPERIORE	SA	Percettore della quota per l'affitto del reddito di cittadinanza	Art. 1, lett. D - Art. 5, co. 1
30022	NOCERA SUPERIORE	SA	Percettore della quota per l'affitto del reddito di cittadinanza	Art. 1, lett. D - Art. 5, co. 1
35959	NOCERA SUPERIORE	SA	Percettore della quota per l'affitto del reddito di cittadinanza	Art. 1, lett. D - Art. 5, co. 1
37652	NOCERA SUPERIORE	SA	Percettore della quota per l'affitto del reddito di cittadinanza	Art. 1, lett. D - Art. 5, co. 1
40480	NOCERA SUPERIORE	SA	Percettore della quota per l'affitto del reddito di cittadinanza	Art. 1, lett. D - Art. 5, co. 1
53045	NOCERA SUPERIORE	SA	Percettore della quota per l'affitto del reddito di cittadinanza	Art. 1, lett. D - Art. 5, co. 1
54905	NOCERA SUPERIORE	SA	Percettore della quota per l'affitto del reddito di cittadinanza	Art. 1, lett. D - Art. 5, co. 1

fonte: http://burc.regione.campania.it

DOMANDE ESCLUSE — Allegato "C"

NUMERO DOMANDA	COMUNE DI RESIDENZA	PR	MOTIVO DI ESCLUSIONE	RIFERIMENTI DEL BANDO
58742	NOCERA SUPERIORE	SA	ISEE superiore al limite	Art. 1, lett. D - Art. 5, co. 1 e 2
58834	NOCERA SUPERIORE	SA	Percettore della quota per l'affitto del reddito di cittadinanza	Art. 1, lett. D - Art. 5, co. 1
63141	NOCERA SUPERIORE	SA	Percettore della quota per l'affitto del reddito di cittadinanza	Art. 1, lett. D - Art. 5, co. 1
10461	NOLA	NA	Percettore della quota per l'affitto del reddito di cittadinanza	Art. 1, lett. D - Art. 5, co. 1
15758	NOLA	NA	Percettore della quota per l'affitto del reddito di cittadinanza	Art. 1, lett. D - Art. 5, co. 1
17526	NOLA	NA	Percettore della quota per l'affitto del reddito di cittadinanza	Art. 1, lett. D - Art. 5, co. 1
35710	NOLA	NA	Percettore della quota per l'affitto del reddito di cittadinanza	Art. 1, lett. D - Art. 5, co. 1
38829	NOLA	NA	Incidenza del canone sull'ISE inferiore al limite	Art. 1, lett. C - Art. 5, co. 2
39831	NOLA	NA	Percettore della quota per l'affitto del reddito di cittadinanza	Art. 1, lett. D - Art. 5, co. 1
54791	NOLA	NA	Percettore della quota per l'affitto del reddito di cittadinanza	Art. 1, lett. D - Art. 5, co. 1
55079	NOLA	NA	Percettore della quota per l'affitto del reddito di cittadinanza	Art. 1, lett. D - Art. 5, co. 1
57799	NOLA	NA	Percettore della quota per l'affitto del reddito di cittadinanza	Art. 1, lett. D - Art. 5, co. 1
58044	NOLA	NA	Percettore della quota per l'affitto del reddito di cittadinanza	Art. 1, lett. D - Art. 5, co. 1
58211	NOLA	NA	Percettore della quota per l'affitto del reddito di cittadinanza	Art. 1, lett. D - Art. 5, co. 1
59912	NOLA	NA	Percettore della quota per l'affitto del reddito di cittadinanza	Art. 1, lett. D - Art. 5, co. 1
59991	NOLA	NA	Percettore della quota per l'affitto del reddito di cittadinanza	Art. 1, lett. D - Art. 5, co. 1
28313	NOVI VELIA	SA	Percettore della quota per l'affitto del reddito di cittadinanza	Art. 1, lett. D - Art. 5, co. 1
34194	NOVI VELIA	SA	Percettore della quota per l'affitto del reddito di cittadinanza	Art. 1, lett. D - Art. 5, co. 1
53058	OLEVANO SUL TUSCIANO	SA	Percettore della quota per l'affitto del reddito di cittadinanza	Art. 1, lett. D - Art. 5, co. 1
2290	ORTA DI ATELLA	CE	Percettore della quota per l'affitto del reddito di cittadinanza	Art. 1, lett. D - Art. 5, co. 1
9037	ORTA DI ATELLA	CE	Percettore della quota per l'affitto del reddito di cittadinanza Dichiarata data fine contratto di locazione antecedente al 2021	Art. 1, lett. D - Art. 5, co. 1 Art. 1, lett. B
11233	ORTA DI ATELLA	CE	Percettore della quota per l'affitto del reddito di cittadinanza	Art. 1, lett. D - Art. 5, co. 1
15442	ORTA DI ATELLA	CE	Percettore della quota per l'affitto del reddito di cittadinanza	Art. 1, lett. D - Art. 5, co. 1
18207	ORTA DI ATELLA	CE	Percettore della quota per l'affitto del reddito di cittadinanza	Art. 1, lett. D - Art. 5, co. 1
18568	ORTA DI ATELLA	CE	Percettore della quota per l'affitto del reddito di cittadinanza	Art. 1, lett. D - Art. 5, co. 1

fonte: http://burc.regione.campania.it

DOMANDE ESCLUSE — Allegato "C"

NUMERO DOMANDA	COMUNE DI RESIDENZA	PR	MOTIVO DI ESCLUSIONE	RIFERIMENTI DEL BANDO
20221	ORTA DI ATELLA	CE	Percettore della quota per l'affitto del reddito di cittadinanza	Art. 1, lett. D - Art. 5, co. 1
23148	ORTA DI ATELLA	CE	Percettore della quota per l'affitto del reddito di cittadinanza	Art. 1, lett. D - Art. 5, co. 1
24551	ORTA DI ATELLA	CE	Percettore della quota per l'affitto del reddito di cittadinanza	Art. 1, lett. D - Art. 5, co. 1
24660	ORTA DI ATELLA	CE	Percettore della quota per l'affitto del reddito di cittadinanza	Art. 1, lett. D - Art. 5, co. 1
25323	ORTA DI ATELLA	CE	Percettore della quota per l'affitto del reddito di cittadinanza	Art. 1, lett. D - Art. 5, co. 1
28233	ORTA DI ATELLA	CE	Percettore della quota per l'affitto del reddito di cittadinanza	Art. 1, lett. D - Art. 5, co. 1
29602	ORTA DI ATELLA	CE	Percettore della quota per l'affitto del reddito di cittadinanza	Art. 1, lett. D - Art. 5, co. 1
33398	ORTA DI ATELLA	CE	Percettore della quota per l'affitto del reddito di cittadinanza	Art. 1, lett. D - Art. 5, co. 1
35591	ORTA DI ATELLA	CE	Percettore della quota per l'affitto del reddito di cittadinanza	Art. 1, lett. D - Art. 5, co. 1
37921	ORTA DI ATELLA	CE	Percettore della quota per l'affitto del reddito di cittadinanza	Art. 1, lett. D - Art. 5, co. 1
38507	ORTA DI ATELLA	CE	Percettore della quota per l'affitto del reddito di cittadinanza	Art. 1, lett. D - Art. 5, co. 1
40880	ORTA DI ATELLA	CE	Percettore della quota per l'affitto del reddito di cittadinanza	Art. 1, lett. D - Art. 5, co. 1
42968	ORTA DI ATELLA	CE	Percettore della quota per l'affitto del reddito di cittadinanza	Art. 1, lett. D - Art. 5, co. 1
43371	ORTA DI ATELLA	CE	Percettore della quota per l'affitto del reddito di cittadinanza	Art. 1, lett. D - Art. 5, co. 1
44340	ORTA DI ATELLA	CE	Percettore della quota per l'affitto del reddito di cittadinanza	Art. 1, lett. D - Art. 5, co. 1
46359	ORTA DI ATELLA	CE	Percettore della quota per l'affitto del reddito di cittadinanza	Art. 1, lett. D - Art. 5, co. 1
47505	ORTA DI ATELLA	CE	Percettore della quota per l'affitto del reddito di cittadinanza	Art. 1, lett. D - Art. 5, co. 1
47851	ORTA DI ATELLA	CE	Percettore della quota per l'affitto del reddito di cittadinanza	Art. 1, lett. D - Art. 5, co. 1
56366	ORTA DI ATELLA	CE	Percettore della quota per l'affitto del reddito di cittadinanza	Art. 1, lett. D - Art. 5, co. 1
57770	ORTA DI ATELLA	CE	Percettore della quota per l'affitto del reddito di cittadinanza	Art. 1, lett. D - Art. 5, co. 1
58756	ORTA DI ATELLA	CE	Incidenza del canone sull'ISE inferiore al limite	Art. 1, lett. C - Art. 5, co. 2
28159	OTTAVIANO	NA	Percettore della quota per l'affitto del reddito di cittadinanza	Art. 1, lett. D - Art. 5, co. 1
36228	OTTAVIANO	NA	Percettore della quota per l'affitto del reddito di cittadinanza	Art. 1, lett. D - Art. 5, co. 1
39966	OTTAVIANO	NA	Percettore della quota per l'affitto del reddito di cittadinanza	Art. 1, lett. D - Art. 5, co. 1
42978	OTTAVIANO	NA	Percettore della quota per l'affitto del reddito di cittadinanza	Art. 1, lett. D - Art. 5, co. 1
51815	OTTAVIANO	NA	Percettore della quota per l'affitto del reddito di cittadinanza	Art. 1, lett. D - Art. 5, co. 1

fonte: http://burc.regione.campania.it

DOMANDE ESCLUSE — Allegato "C"

NUMERO DOMANDA	COMUNE DI RESIDENZA	PR	MOTIVO DI ESCLUSIONE	RIFERIMENTI DEL BANDO
55446	OTTAVIANO	NA	Percettore della quota per l'affitto del reddito di cittadinanza	Art. 1, lett. D - Art. 5, co. 1
35752	PADULA	SA	Non presente ISEE valido	Art. 1, lett. C - Art. 5, co. 1 e 2
56038	PADULA	SA	Percettore della quota per l'affitto del reddito di cittadinanza	Art. 1, lett. D - Art. 5, co. 1
19721	PADULI	BN	Percettore della quota per l'affitto del reddito di cittadinanza	Art. 1, lett. D - Art. 5, co. 1
56836	PADULI	BN	Percettore della quota per l'affitto del reddito di cittadinanza	Art. 1, lett. D - Art. 5, co. 1
2410	PAGANI	SA	Percettore della quota per l'affitto del reddito di cittadinanza	Art. 1, lett. D - Art. 5, co. 1
2488	PAGANI	SA	Percettore della quota per l'affitto del reddito di cittadinanza	Art. 1, lett. D - Art. 5, co. 1
2932	PAGANI	SA	Percettore della quota per l'affitto del reddito di cittadinanza	Art. 1, lett. D - Art. 5, co. 1
5273	PAGANI	SA	Percettore della quota per l'affitto del reddito di cittadinanza	Art. 1, lett. D - Art. 5, co. 1
6735	PAGANI	SA	Percettore della quota per l'affitto del reddito di cittadinanza	Art. 1, lett. D - Art. 5, co. 1
7160	PAGANI	SA	Percettore della quota per l'affitto del reddito di cittadinanza	Art. 1, lett. D - Art. 5, co. 1
7564	PAGANI	SA	Percettore della quota per l'affitto del reddito di cittadinanza	Art. 1, lett. D - Art. 5, co. 1
12217	PAGANI	SA	Percettore della quota per l'affitto del reddito di cittadinanza	Art. 1, lett. D - Art. 5, co. 1
13234	PAGANI	SA	Percettore della quota per l'affitto del reddito di cittadinanza	Art. 1, lett. D - Art. 5, co. 1
15109	PAGANI	SA	Percettore della quota per l'affitto del reddito di cittadinanza	Art. 1, lett. D - Art. 5, co. 1
20883	PAGANI	SA	Percettore della quota per l'affitto del reddito di cittadinanza	Art. 1, lett. D - Art. 5, co. 1
23262	PAGANI	SA	Percettore della quota per l'affitto del reddito di cittadinanza	Art. 1, lett. D - Art. 5, co. 1
33116	PAGANI	SA	Percettore della quota per l'affitto del reddito di cittadinanza	Art. 1, lett. D - Art. 5, co. 1
36068	PAGANI	SA	Percettore della quota per l'affitto del reddito di cittadinanza	Art. 1, lett. D - Art. 5, co. 1
37978	PAGANI	SA	Percettore della quota per l'affitto del reddito di cittadinanza	Art. 1, lett. D - Art. 5, co. 1
39864	PAGANI	SA	Percettore della quota per l'affitto del reddito di cittadinanza	Art. 1, lett. D - Art. 5, co. 1
43616	PAGANI	SA	Percettore della quota per l'affitto del reddito di cittadinanza	Art. 1, lett. D - Art. 5, co. 1
47141	PAGANI	SA	Percettore della quota per l'affitto del reddito di cittadinanza	Art. 1, lett. D - Art. 5, co. 1
48273	PAGANI	SA	Percettore della quota per l'affitto del reddito di cittadinanza	Art. 1, lett. D - Art. 5, co. 1
50371	PAGANI	SA	Percettore della quota per l'affitto del reddito di cittadinanza	Art. 1, lett. D - Art. 5, co. 1
50802	PAGANI	SA	Percettore della quota per l'affitto del reddito di cittadinanza	Art. 1, lett. D - Art. 5, co. 1

fonte: http://burc.regione.campania.it

DOMANDE ESCLUSE — Allegato "C"

NUMERO DOMANDA	COMUNE DI RESIDENZA	PR	MOTIVO DI ESCLUSIONE	RIFERIMENTI DEL BANDO
52886	PAGANI	SA	Percettore della quota per l'affitto del reddito di cittadinanza	Art. 1, lett. D - Art. 5, co. 1
55288	PAGANI	SA	Non presente ISEE valido	Art. 1, lett. C - Art. 5, co. 1 e 2
55747	PAGANI	SA	Incidenza del canone sull'ISE inferiore al limite	Art. 1, lett. C - Art. 5, co. 2
59967	PAGANI	SA	Percettore della quota per l'affitto del reddito di cittadinanza	Art. 1, lett. D - Art. 5, co. 1
61898	PAGANI	SA	Percettore della quota per l'affitto del reddito di cittadinanza	Art. 1, lett. D - Art. 5, co. 1
2376	PALMA CAMPANIA	NA	ISEE superiore al limite	Art. 1, lett. D - Art. 5, co. 1 e 2
14616	PALMA CAMPANIA	NA	Percettore della quota per l'affitto del reddito di cittadinanza	Art. 1, lett. D - Art. 5, co. 1
15359	PALMA CAMPANIA	NA	Percettore della quota per l'affitto del reddito di cittadinanza	Art. 1, lett. D - Art. 5, co. 1
16299	PALMA CAMPANIA	NA	Percettore della quota per l'affitto del reddito di cittadinanza	Art. 1, lett. D - Art. 5, co. 1
21320	PALMA CAMPANIA	NA	Percettore della quota per l'affitto del reddito di cittadinanza	Art. 1, lett. D - Art. 5, co. 1
34437	PALMA CAMPANIA	NA	Percettore della quota per l'affitto del reddito di cittadinanza	Art. 1, lett. D - Art. 5, co. 1
38883	PALMA CAMPANIA	NA	Non presente alcun contratto registrato intestato al richiedente	Art. 1, lett. B - Art. 5, co. 1
40504	PALMA CAMPANIA	NA	Percettore della quota per l'affitto del reddito di cittadinanza	Art. 1, lett. D - Art. 5, co. 1
44923	PALMA CAMPANIA	NA	Percettore della quota per l'affitto del reddito di cittadinanza	Art. 1, lett. D - Art. 5, co. 1
48460	PALMA CAMPANIA	NA	Percettore della quota per l'affitto del reddito di cittadinanza	Art. 1, lett. D - Art. 5, co. 1
55525	PALMA CAMPANIA	NA	Incidenza del canone sull'ISE inferiore al limite	Art. 1, lett. C - Art. 5, co. 2
26026	PAOLISI	BN	Percettore della quota per l'affitto del reddito di cittadinanza	Art. 1, lett. D - Art. 5, co. 1
31939	PAOLISI	BN	Incidenza del canone sull'ISE inferiore al limite	Art. 1, lett. C - Art. 5, co. 2
54535	PAOLISI	BN	Incidenza del canone sull'ISE inferiore al limite	Art. 1, lett. C - Art. 5, co. 2
2843	PARETE	CE	Percettore della quota per l'affitto del reddito di cittadinanza	Art. 1, lett. D - Art. 5, co. 1
5402	PARETE	CE	Percettore della quota per l'affitto del reddito di cittadinanza	Art. 1, lett. D - Art. 5, co. 1
23246	PARETE	CE	Incidenza del canone sull'ISE inferiore al limite	Art. 1, lett. C - Art. 5, co. 2
26620	PARETE	CE	Incidenza del canone sull'ISE inferiore al limite	Art. 1, lett. C - Art. 5, co. 2
30481	PARETE	CE	Percettore della quota per l'affitto del reddito di cittadinanza	Art. 1, lett. D - Art. 5, co. 1
32951	PARETE	CE	Percettore della quota per l'affitto del reddito di cittadinanza	Art. 1, lett. D - Art. 5, co. 1
39051	PARETE	CE	Percettore della quota per l'affitto del reddito di cittadinanza	Art. 1, lett. D - Art. 5, co. 1

fonte: http://burc.regione.campania.it

DOMANDE ESCLUSE — Allegato "C"

NUMERO DOMANDA	COMUNE DI RESIDENZA	PR	MOTIVO DI ESCLUSIONE	RIFERIMENTI DEL BANDO
39841	PARETE	CE	Percettore della quota per l'affitto del reddito di cittadinanza	Art. 1, lett. D - Art. 5, co. 1
43533	PARETE	CE	Percettore della quota per l'affitto del reddito di cittadinanza	Art. 1, lett. D - Art. 5, co. 1
50535	PARETE	CE	Incidenza del canone sull'ISE inferiore al limite	Art. 1, lett. C - Art. 5, co. 2
55573	PARETE	CE	Non presente ISEE valido	Art. 1, lett. C - Art. 5, co. 1 e 2
58765	PARETE	CE	Percettore della quota per l'affitto del reddito di cittadinanza	Art. 1, lett. D - Art. 5, co. 1
59101	PARETE	CE	Percettore della quota per l'affitto del reddito di cittadinanza	Art. 1, lett. D - Art. 5, co. 1
61592	PARETE	CE	Percettore della quota per l'affitto del reddito di cittadinanza	Art. 1, lett. D - Art. 5, co. 1
36701	PELLEZZANO	SA	Percettore della quota per l'affitto del reddito di cittadinanza	Art. 1, lett. D - Art. 5, co. 1
48573	PELLEZZANO	SA	Percettore della quota per l'affitto del reddito di cittadinanza	Art. 1, lett. D - Art. 5, co. 1
49362	PELLEZZANO	SA	Percettore della quota per l'affitto del reddito di cittadinanza	Art. 1, lett. D - Art. 5, co. 1
56401	PELLEZZANO	SA	Percettore della quota per l'affitto del reddito di cittadinanza	Art. 1, lett. D - Art. 5, co. 1
56558	PELLEZZANO	SA	Percettore della quota per l'affitto del reddito di cittadinanza	Art. 1, lett. D - Art. 5, co. 1
54655	PERDIFUMO	SA	Percettore della quota per l'affitto del reddito di cittadinanza	Art. 1, lett. D - Art. 5, co. 1
38545	PETINA	SA	Incidenza del canone sull'ISE inferiore al limite	Art. 1, lett. C - Art. 5, co. 2
50197	PETINA	SA	Percettore della quota per l'affitto del reddito di cittadinanza	Art. 1, lett. D - Art. 5, co. 1
10031	PIANO DI SORRENTO	NA	Percettore della quota per l'affitto del reddito di cittadinanza	Art. 1, lett. D - Art. 5, co. 1
20986	PIANO DI SORRENTO	NA	Percettore della quota per l'affitto del reddito di cittadinanza	Art. 1, lett. D - Art. 5, co. 1
25901	PIANO DI SORRENTO	NA	Non presente alcun contratto registrato intestato al richiedente	Art. 1, lett. B - Art. 5, co. 1
28039	PIANO DI SORRENTO	NA	Incidenza del canone sull'ISE inferiore al limite	Art. 1, lett. C - Art. 5, co. 2
57897	PIANO DI SORRENTO	NA	Percettore della quota per l'affitto del reddito di cittadinanza	Art. 1, lett. D - Art. 5, co. 1
3732	PIEDIMONTE MATESE	CE	Percettore della quota per l'affitto del reddito di cittadinanza	Art. 1, lett. D - Art. 5, co. 1
28347	PIEDIMONTE MATESE	CE	Percettore della quota per l'affitto del reddito di cittadinanza	Art. 1, lett. D - Art. 5, co. 1
30853	PIEDIMONTE MATESE	CE	Percettore della quota per l'affitto del reddito di cittadinanza	Art. 1, lett. D - Art. 5, co. 1
51850	PIEDIMONTE MATESE	CE	Percettore della quota per l'affitto del reddito di cittadinanza	Art. 1, lett. D - Art. 5, co. 1
52215	PIEDIMONTE MATESE	CE	Percettore della quota per l'affitto del reddito di cittadinanza	Art. 1, lett. D - Art. 5, co. 1
52260	PIEDIMONTE MATESE	CE	Percettore della quota per l'affitto del reddito di cittadinanza	Art. 1, lett. D - Art. 5, co. 1

fonte: http://burc.regione.campania.it

DOMANDE ESCLUSE — Allegato "C"

NUMERO DOMANDA	COMUNE DI RESIDENZA	PR	MOTIVO DI ESCLUSIONE	RIFERIMENTI DEL BANDO
53897	PIEDIMONTE MATESE	CE	Percettore della quota per l'affitto del reddito di cittadinanza	Art. 1, lett. D - Art. 5, co. 1
54281	PIEDIMONTE MATESE	CE	Percettore della quota per l'affitto del reddito di cittadinanza	Art. 1, lett. D - Art. 5, co. 1
54761	PIETRAMELARA	CE	Percettore della quota per l'affitto del reddito di cittadinanza	Art. 1, lett. D - Art. 5, co. 1
44461	PIETRAVAIRANO	CE	Percettore della quota per l'affitto del reddito di cittadinanza	Art. 1, lett. D - Art. 5, co. 1
56354	PIETRAVAIRANO	CE	Incidenza del canone sull'ISE inferiore al limite	Art. 1, lett. C - Art. 5, co. 2
62790	PIETRAVAIRANO	CE	Percettore della quota per l'affitto del reddito di cittadinanza	Art. 1, lett. D - Art. 5, co. 1
7490	PIGNATARO MAGGIORE	CE	Percettore della quota per l'affitto del reddito di cittadinanza	Art. 1, lett. D - Art. 5, co. 1
43776	PIMONTE	NA	Percettore della quota per l'affitto del reddito di cittadinanza	Art. 1, lett. D - Art. 5, co. 1
52588	PIMONTE	NA	Percettore della quota per l'affitto del reddito di cittadinanza	Art. 1, lett. D - Art. 5, co. 1
62092	PIMONTE	NA	Percettore della quota per l'affitto del reddito di cittadinanza	Art. 1, lett. D - Art. 5, co. 1
62620	PIMONTE	NA	Percettore della quota per l'affitto del reddito di cittadinanza	Art. 1, lett. D - Art. 5, co. 1
6352	POGGIOMARINO	NA	Percettore della quota per l'affitto del reddito di cittadinanza Dichiarata data fine contratto di locazione antecedente al 2021	Art. 1, lett. D - Art. 5, co. 1 Art. 1, lett. B
7604	POGGIOMARINO	NA	Percettore della quota per l'affitto del reddito di cittadinanza	Art. 1, lett. D - Art. 5, co. 1
7923	POGGIOMARINO	NA	Percettore della quota per l'affitto del reddito di cittadinanza	Art. 1, lett. D - Art. 5, co. 1
8280	POGGIOMARINO	NA	Percettore della quota per l'affitto del reddito di cittadinanza	Art. 1, lett. D - Art. 5, co. 1
19588	POGGIOMARINO	NA	Percettore della quota per l'affitto del reddito di cittadinanza	Art. 1, lett. D - Art. 5, co. 1
22302	POGGIOMARINO	NA	Dichiarata data fine contratto di locazione antecedente al 2021	Art. 1, lett. B
24185	POGGIOMARINO	NA	Percettore della quota per l'affitto del reddito di cittadinanza	Art. 1, lett. D - Art. 5, co. 1
25708	POGGIOMARINO	NA	Percettore della quota per l'affitto del reddito di cittadinanza	Art. 1, lett. D - Art. 5, co. 1
26254	POGGIOMARINO	NA	Percettore della quota per l'affitto del reddito di cittadinanza	Art. 1, lett. D - Art. 5, co. 1
26475	POGGIOMARINO	NA	Percettore della quota per l'affitto del reddito di cittadinanza	Art. 1, lett. D - Art. 5, co. 1
26671	POGGIOMARINO	NA	Percettore della quota per l'affitto del reddito di cittadinanza	Art. 1, lett. D - Art. 5, co. 1
28983	POGGIOMARINO	NA	Percettore della quota per l'affitto del reddito di cittadinanza	Art. 1, lett. D - Art. 5, co. 1
30356	POGGIOMARINO	NA	Percettore della quota per l'affitto del reddito di cittadinanza	Art. 1, lett. D - Art. 5, co. 1
30631	POGGIOMARINO	NA	Percettore della quota per l'affitto del reddito di cittadinanza	Art. 1, lett. D - Art. 5, co. 1

fonte: http://burc.regione.campania.it

DOMANDE ESCLUSE — Allegato "C"

NUMERO DOMANDA	COMUNE DI RESIDENZA	PR	MOTIVO DI ESCLUSIONE	RIFERIMENTI DEL BANDO
33740	POGGIOMARINO	NA	Percettore della quota per l'affitto del reddito di cittadinanza	Art. 1, lett. D - Art. 5, co. 1
33800	POGGIOMARINO	NA	Percettore della quota per l'affitto del reddito di cittadinanza	Art. 1, lett. D - Art. 5, co. 1
36791	POGGIOMARINO	NA	Incidenza del canone sull'ISE inferiore al limite	Art. 1, lett. C - Art. 5, co. 2
38124	POGGIOMARINO	NA	Percettore della quota per l'affitto del reddito di cittadinanza	Art. 1, lett. D - Art. 5, co. 1
38624	POGGIOMARINO	NA	Incidenza del canone sull'ISE inferiore al limite	Art. 1, lett. C - Art. 5, co. 2
39297	POGGIOMARINO	NA	Percettore della quota per l'affitto del reddito di cittadinanza	Art. 1, lett. D - Art. 5, co. 1
40974	POGGIOMARINO	NA	Percettore della quota per l'affitto del reddito di cittadinanza	Art. 1, lett. D - Art. 5, co. 1
41217	POGGIOMARINO	NA	Percettore della quota per l'affitto del reddito di cittadinanza	Art. 1, lett. D - Art. 5, co. 1
41327	POGGIOMARINO	NA	Percettore della quota per l'affitto del reddito di cittadinanza	Art. 1, lett. D - Art. 5, co. 1
41719	POGGIOMARINO	NA	Percettore della quota per l'affitto del reddito di cittadinanza	Art. 1, lett. D - Art. 5, co. 1
41778	POGGIOMARINO	NA	Percettore della quota per l'affitto del reddito di cittadinanza	Art. 1, lett. D - Art. 5, co. 1
43672	POGGIOMARINO	NA	Percettore della quota per l'affitto del reddito di cittadinanza	Art. 1, lett. D - Art. 5, co. 1
44099	POGGIOMARINO	NA	Percettore della quota per l'affitto del reddito di cittadinanza	Art. 1, lett. D - Art. 5, co. 1
47573	POGGIOMARINO	NA	Percettore della quota per l'affitto del reddito di cittadinanza	Art. 1, lett. D - Art. 5, co. 1
48196	POGGIOMARINO	NA	Percettore della quota per l'affitto del reddito di cittadinanza	Art. 1, lett. D - Art. 5, co. 1
48795	POGGIOMARINO	NA	Percettore della quota per l'affitto del reddito di cittadinanza	Art. 1, lett. D - Art. 5, co. 1
48856	POGGIOMARINO	NA	Percettore della quota per l'affitto del reddito di cittadinanza	Art. 1, lett. D - Art. 5, co. 1
49575	POGGIOMARINO	NA	Percettore della quota per l'affitto del reddito di cittadinanza	Art. 1, lett. D - Art. 5, co. 1
51351	POGGIOMARINO	NA	Percettore della quota per l'affitto del reddito di cittadinanza	Art. 1, lett. D - Art. 5, co. 1
52053	POGGIOMARINO	NA	Percettore della quota per l'affitto del reddito di cittadinanza	Art. 1, lett. D - Art. 5, co. 1
52145	POGGIOMARINO	NA	Percettore della quota per l'affitto del reddito di cittadinanza	Art. 1, lett. D - Art. 5, co. 1
53127	POGGIOMARINO	NA	Percettore della quota per l'affitto del reddito di cittadinanza	Art. 1, lett. D - Art. 5, co. 1
54257	POGGIOMARINO	NA	Percettore della quota per l'affitto del reddito di cittadinanza	Art. 1, lett. D - Art. 5, co. 1
55321	POGGIOMARINO	NA	Percettore della quota per l'affitto del reddito di cittadinanza	Art. 1, lett. D - Art. 5, co. 1
56817	POGGIOMARINO	NA	Percettore della quota per l'affitto del reddito di cittadinanza	Art. 1, lett. D - Art. 5, co. 1
56889	POGGIOMARINO	NA	Percettore della quota per l'affitto del reddito di cittadinanza	Art. 1, lett. D - Art. 5, co. 1

fonte: http://burc.regione.campania.it

DOMANDE ESCLUSE — Allegato "C"

NUMERO DOMANDA	COMUNE DI RESIDENZA	PR	MOTIVO DI ESCLUSIONE	RIFERIMENTI DEL BANDO
60377	POGGIOMARINO	NA	Percettore della quota per l'affitto del reddito di cittadinanza	Art. 1, lett. D - Art. 5, co. 1
62632	POGGIOMARINO	NA	Percettore della quota per l'affitto del reddito di cittadinanza	Art. 1, lett. D - Art. 5, co. 1
27636	POLLA	SA	Percettore della quota per l'affitto del reddito di cittadinanza	Art. 1, lett. D - Art. 5, co. 1
54971	POLLA	SA	Percettore della quota per l'affitto del reddito di cittadinanza	Art. 1, lett. D - Art. 5, co. 1
2949	POLLENA TROCCHIA	NA	Percettore della quota per l'affitto del reddito di cittadinanza	Art. 1, lett. D - Art. 5, co. 1
11213	POLLENA TROCCHIA	NA	Percettore della quota per l'affitto del reddito di cittadinanza	Art. 1, lett. D - Art. 5, co. 1
13197	POLLENA TROCCHIA	NA	Percettore della quota per l'affitto del reddito di cittadinanza	Art. 1, lett. D - Art. 5, co. 1
14158	POLLENA TROCCHIA	NA	Percettore della quota per l'affitto del reddito di cittadinanza	Art. 1, lett. D - Art. 5, co. 1
21742	POLLENA TROCCHIA	NA	Percettore della quota per l'affitto del reddito di cittadinanza	Art. 1, lett. D - Art. 5, co. 1
28186	POLLENA TROCCHIA	NA	Percettore della quota per l'affitto del reddito di cittadinanza	Art. 1, lett. D - Art. 5, co. 1
28747	POLLENA TROCCHIA	NA	Percettore della quota per l'affitto del reddito di cittadinanza	Art. 1, lett. D - Art. 5, co. 1
41673	POLLENA TROCCHIA	NA	Percettore della quota per l'affitto del reddito di cittadinanza	Art. 1, lett. D - Art. 5, co. 1
57274	POLLENA TROCCHIA	NA	Incidenza del canone sull'ISE inferiore al limite	Art. 1, lett. C - Art. 5, co. 2
61866	POLLENA TROCCHIA	NA	Percettore della quota per l'affitto del reddito di cittadinanza	Art. 1, lett. D - Art. 5, co. 1
62106	POLLENA TROCCHIA	NA	Incidenza del canone sull'ISE inferiore al limite	Art. 1, lett. C - Art. 5, co. 2
4745	POMIGLIANO D'ARCO	NA	Percettore della quota per l'affitto del reddito di cittadinanza	Art. 1, lett. D - Art. 5, co. 1
6429	POMIGLIANO D'ARCO	NA	Percettore della quota per l'affitto del reddito di cittadinanza	Art. 1, lett. D - Art. 5, co. 1
7956	POMIGLIANO D'ARCO	NA	Dichiarata data fine contratto di locazione antecedente al 2021	Art. 1, lett. B
8844	POMIGLIANO D'ARCO	NA	Percettore della quota per l'affitto del reddito di cittadinanza	Art. 1, lett. D - Art. 5, co. 1
9388	POMIGLIANO D'ARCO	NA	Dichiarata data fine contratto di locazione antecedente al 2021	Art. 1, lett. B
14495	POMIGLIANO D'ARCO	NA	Percettore della quota per l'affitto del reddito di cittadinanza	Art. 1, lett. D - Art. 5, co. 1
14695	POMIGLIANO D'ARCO	NA	Percettore della quota per l'affitto del reddito di cittadinanza	Art. 1, lett. D - Art. 5, co. 1
14942	POMIGLIANO D'ARCO	NA	Non presente ISEE valido	Art. 1, lett. C - Art. 5, co. 1 e 2
17371	POMIGLIANO D'ARCO	NA	Percettore della quota per l'affitto del reddito di cittadinanza	Art. 1, lett. D - Art. 5, co. 1
18414	POMIGLIANO D'ARCO	NA	Percettore della quota per l'affitto del reddito di cittadinanza	Art. 1, lett. D - Art. 5, co. 1
19823	POMIGLIANO D'ARCO	NA	Dichiarata data fine contratto di locazione antecedente al 2021	Art. 1, lett. B

fonte: http://burc.regione.campania.it

DOMANDE ESCLUSE — Allegato "C"

NUMERO DOMANDA	COMUNE DI RESIDENZA	PR	MOTIVO DI ESCLUSIONE	RIFERIMENTI DEL BANDO
19997	POMIGLIANO D'ARCO	NA	Percettore della quota per l'affitto del reddito di cittadinanza	Art. 1, lett. D - Art. 5, co. 1
21808	POMIGLIANO D'ARCO	NA	Dichiarata data fine contratto di locazione antecedente al 2021	Art. 1, lett. B
25023	POMIGLIANO D'ARCO	NA	Percettore della quota per l'affitto del reddito di cittadinanza	Art. 1, lett. D - Art. 5, co. 1
26373	POMIGLIANO D'ARCO	NA	Percettore della quota per l'affitto del reddito di cittadinanza	Art. 1, lett. D - Art. 5, co. 1
30972	POMIGLIANO D'ARCO	NA	Percettore della quota per l'affitto del reddito di cittadinanza	Art. 1, lett. D - Art. 5, co. 1
34004	POMIGLIANO D'ARCO	NA	Percettore della quota per l'affitto del reddito di cittadinanza	Art. 1, lett. D - Art. 5, co. 1
35530	POMIGLIANO D'ARCO	NA	Percettore della quota per l'affitto del reddito di cittadinanza	Art. 1, lett. D - Art. 5, co. 1
37014	POMIGLIANO D'ARCO	NA	Percettore della quota per l'affitto del reddito di cittadinanza	Art. 1, lett. D - Art. 5, co. 1
41014	POMIGLIANO D'ARCO	NA	Percettore della quota per l'affitto del reddito di cittadinanza	Art. 1, lett. D - Art. 5, co. 1
42177	POMIGLIANO D'ARCO	NA	Percettore della quota per l'affitto del reddito di cittadinanza	Art. 1, lett. D - Art. 5, co. 1
42204	POMIGLIANO D'ARCO	NA	Percettore della quota per l'affitto del reddito di cittadinanza	Art. 1, lett. D - Art. 5, co. 1
43163	POMIGLIANO D'ARCO	NA	Percettore della quota per l'affitto del reddito di cittadinanza	Art. 1, lett. D - Art. 5, co. 1
44178	POMIGLIANO D'ARCO	NA	Percettore della quota per l'affitto del reddito di cittadinanza	Art. 1, lett. D - Art. 5, co. 1
44386	POMIGLIANO D'ARCO	NA	Percettore della quota per l'affitto del reddito di cittadinanza	Art. 1, lett. D - Art. 5, co. 1
44454	POMIGLIANO D'ARCO	NA	Percettore della quota per l'affitto del reddito di cittadinanza	Art. 1, lett. D - Art. 5, co. 1
45155	POMIGLIANO D'ARCO	NA	Percettore della quota per l'affitto del reddito di cittadinanza	Art. 1, lett. D - Art. 5, co. 1
46887	POMIGLIANO D'ARCO	NA	Percettore della quota per l'affitto del reddito di cittadinanza	Art. 1, lett. D - Art. 5, co. 1
47126	POMIGLIANO D'ARCO	NA	Percettore della quota per l'affitto del reddito di cittadinanza	Art. 1, lett. D - Art. 5, co. 1
47431	POMIGLIANO D'ARCO	NA	Percettore della quota per l'affitto del reddito di cittadinanza	Art. 1, lett. D - Art. 5, co. 1
47563	POMIGLIANO D'ARCO	NA	Percettore della quota per l'affitto del reddito di cittadinanza	Art. 1, lett. D - Art. 5, co. 1
48808	POMIGLIANO D'ARCO	NA	Percettore della quota per l'affitto del reddito di cittadinanza	Art. 1, lett. D - Art. 5, co. 1
53445	POMIGLIANO D'ARCO	NA	Percettore della quota per l'affitto del reddito di cittadinanza	Art. 1, lett. D - Art. 5, co. 1
54050	POMIGLIANO D'ARCO	NA	Percettore della quota per l'affitto del reddito di cittadinanza	Art. 1, lett. D - Art. 5, co. 1
60283	POMIGLIANO D'ARCO	NA	Percettore della quota per l'affitto del reddito di cittadinanza	Art. 1, lett. D - Art. 5, co. 1
60630	POMIGLIANO D'ARCO	NA	Percettore della quota per l'affitto del reddito di cittadinanza	Art. 1, lett. D - Art. 5, co. 1
62614	POMIGLIANO D'ARCO	NA	Percettore della quota per l'affitto del reddito di cittadinanza	Art. 1, lett. D - Art. 5, co. 1

fonte: http://burc.regione.campania.it

DOMANDE ESCLUSE — Allegato "C"

NUMERO DOMANDA	COMUNE DI RESIDENZA	PR	MOTIVO DI ESCLUSIONE	RIFERIMENTI DEL BANDO
63111	POMIGLIANO D'ARCO	NA	Non presente alcun contratto registrato intestato al richiedente	Art. 1, lett. B - Art. 5, co. 1
2665	POMPEI	NA	Percettore della quota per l'affitto del reddito di cittadinanza	Art. 1, lett. D - Art. 5, co. 1
13618	POMPEI	NA	Percettore della quota per l'affitto del reddito di cittadinanza	Art. 1, lett. D - Art. 5, co. 1
14018	POMPEI	NA	Percettore della quota per l'affitto del reddito di cittadinanza	Art. 1, lett. D - Art. 5, co. 1
30381	POMPEI	NA	Percettore della quota per l'affitto del reddito di cittadinanza	Art. 1, lett. D - Art. 5, co. 1
39220	POMPEI	NA	Percettore della quota per l'affitto del reddito di cittadinanza	Art. 1, lett. D - Art. 5, co. 1
39645	POMPEI	NA	Percettore della quota per l'affitto del reddito di cittadinanza	Art. 1, lett. D - Art. 5, co. 1
42239	POMPEI	NA	Percettore della quota per l'affitto del reddito di cittadinanza	Art. 1, lett. D - Art. 5, co. 1
48394	POMPEI	NA	Percettore della quota per l'affitto del reddito di cittadinanza	Art. 1, lett. D - Art. 5, co. 1
50100	POMPEI	NA	Percettore della quota per l'affitto del reddito di cittadinanza	Art. 1, lett. D - Art. 5, co. 1
50460	POMPEI	NA	Percettore della quota per l'affitto del reddito di cittadinanza	Art. 1, lett. D - Art. 5, co. 1
54615	POMPEI	NA	Percettore della quota per l'affitto del reddito di cittadinanza	Art. 1, lett. D - Art. 5, co. 1
58427	POMPEI	NA	Percettore della quota per l'affitto del reddito di cittadinanza	Art. 1, lett. D - Art. 5, co. 1
58477	POMPEI	NA	Percettore della quota per l'affitto del reddito di cittadinanza	Art. 1, lett. D - Art. 5, co. 1
60805	POMPEI	NA	Percettore della quota per l'affitto del reddito di cittadinanza	Art. 1, lett. D - Art. 5, co. 1
62845	POMPEI	NA	Percettore della quota per l'affitto del reddito di cittadinanza	Art. 1, lett. D - Art. 5, co. 1
62869	POMPEI	NA	Incidenza del canone sull'ISE inferiore al limite	Art. 1, lett. C - Art. 5, co. 2
53055	PONTE	BN	Percettore della quota per l'affitto del reddito di cittadinanza	Art. 1, lett. D - Art. 5, co. 1
55103	PONTE	BN	Percettore della quota per l'affitto del reddito di cittadinanza	Art. 1, lett. D - Art. 5, co. 1
2619	PONTECAGNANO FAIANO	SA	Percettore della quota per l'affitto del reddito di cittadinanza	Art. 1, lett. D - Art. 5, co. 1
7907	PONTECAGNANO FAIANO	SA	Dichiarata data fine contratto di locazione antecedente al 2021	Art. 1, lett. B
7949	PONTECAGNANO FAIANO	SA	Percettore della quota per l'affitto del reddito di cittadinanza	Art. 1, lett. D - Art. 5, co. 1
12695	PONTECAGNANO FAIANO	SA	Percettore della quota per l'affitto del reddito di cittadinanza	Art. 1, lett. D - Art. 5, co. 1
18321	PONTECAGNANO FAIANO	SA	Percettore della quota per l'affitto del reddito di cittadinanza	Art. 1, lett. D - Art. 5, co. 1
18485	PONTECAGNANO FAIANO	SA	Percettore della quota per l'affitto del reddito di cittadinanza	Art. 1, lett. D - Art. 5, co. 1
18496	PONTECAGNANO FAIANO	SA	Percettore della quota per l'affitto del reddito di cittadinanza	Art. 1, lett. D - Art. 5, co. 1

fonte: http://burc.regione.campania.it

DOMANDE ESCLUSE — Allegato "C"

NUMERO DOMANDA	COMUNE DI RESIDENZA	PR	MOTIVO DI ESCLUSIONE	RIFERIMENTI DEL BANDO
20940	PONTECAGNANO FAIANO	SA	Percettore della quota per l'affitto del reddito di cittadinanza	Art. 1, lett. D - Art. 5, co. 1
24630	PONTECAGNANO FAIANO	SA	Percettore della quota per l'affitto del reddito di cittadinanza	Art. 1, lett. D - Art. 5, co. 1
25619	PONTECAGNANO FAIANO	SA	Percettore della quota per l'affitto del reddito di cittadinanza	Art. 1, lett. D - Art. 5, co. 1
25875	PONTECAGNANO FAIANO	SA	Percettore della quota per l'affitto del reddito di cittadinanza	Art. 1, lett. D - Art. 5, co. 1
26221	PONTECAGNANO FAIANO	SA	Percettore della quota per l'affitto del reddito di cittadinanza	Art. 1, lett. D - Art. 5, co. 1
26933	PONTECAGNANO FAIANO	SA	Percettore della quota per l'affitto del reddito di cittadinanza	Art. 1, lett. D - Art. 5, co. 1
29822	PONTECAGNANO FAIANO	SA	Percettore della quota per l'affitto del reddito di cittadinanza	Art. 1, lett. D - Art. 5, co. 1
32072	PONTECAGNANO FAIANO	SA	Percettore della quota per l'affitto del reddito di cittadinanza	Art. 1, lett. D - Art. 5, co. 1
32876	PONTECAGNANO FAIANO	SA	Percettore della quota per l'affitto del reddito di cittadinanza	Art. 1, lett. D - Art. 5, co. 1
39905	PONTECAGNANO FAIANO	SA	Percettore della quota per l'affitto del reddito di cittadinanza	Art. 1, lett. D - Art. 5, co. 1
43285	PONTECAGNANO FAIANO	SA	Percettore della quota per l'affitto del reddito di cittadinanza	Art. 1, lett. D - Art. 5, co. 1
43586	PONTECAGNANO FAIANO	SA	Percettore della quota per l'affitto del reddito di cittadinanza	Art. 1, lett. D - Art. 5, co. 1
44205	PONTECAGNANO FAIANO	SA	Percettore della quota per l'affitto del reddito di cittadinanza	Art. 1, lett. D - Art. 5, co. 1
46442	PONTECAGNANO FAIANO	SA	Percettore della quota per l'affitto del reddito di cittadinanza	Art. 1, lett. D - Art. 5, co. 1
48613	PONTECAGNANO FAIANO	SA	Percettore della quota per l'affitto del reddito di cittadinanza	Art. 1, lett. D - Art. 5, co. 1
51167	PONTECAGNANO FAIANO	SA	Percettore della quota per l'affitto del reddito di cittadinanza	Art. 1, lett. D - Art. 5, co. 1
54804	PONTECAGNANO FAIANO	SA	Percettore della quota per l'affitto del reddito di cittadinanza	Art. 1, lett. D - Art. 5, co. 1
57946	PONTECAGNANO FAIANO	SA	Percettore della quota per l'affitto del reddito di cittadinanza	Art. 1, lett. D - Art. 5, co. 1
58494	PONTECAGNANO FAIANO	SA	Percettore della quota per l'affitto del reddito di cittadinanza	Art. 1, lett. D - Art. 5, co. 1
59202	PONTECAGNANO FAIANO	SA	Percettore della quota per l'affitto del reddito di cittadinanza	Art. 1, lett. D - Art. 5, co. 1
59212	PONTECAGNANO FAIANO	SA	Percettore della quota per l'affitto del reddito di cittadinanza	Art. 1, lett. D - Art. 5, co. 1
59723	PONTECAGNANO FAIANO	SA	Percettore della quota per l'affitto del reddito di cittadinanza	Art. 1, lett. D - Art. 5, co. 1
60492	PONTECAGNANO FAIANO	SA	Percettore della quota per l'affitto del reddito di cittadinanza	Art. 1, lett. D - Art. 5, co. 1
61452	PONTECAGNANO FAIANO	SA	Percettore della quota per l'affitto del reddito di cittadinanza	Art. 1, lett. D - Art. 5, co. 1
30734	PONTELANDOLFO	BN	Percettore della quota per l'affitto del reddito di cittadinanza	Art. 1, lett. D - Art. 5, co. 1
2606	PORTICI	NA	Percettore della quota per l'affitto del reddito di cittadinanza	Art. 1, lett. D - Art. 5, co. 1

fonte: http://burc.regione.campania.it

DOMANDE ESCLUSE — Allegato "C"

NUMERO DOMANDA	COMUNE DI RESIDENZA	PR	MOTIVO DI ESCLUSIONE	RIFERIMENTI DEL BANDO
14322	PORTICI	NA	Percettore della quota per l'affitto del reddito di cittadinanza	Art. 1, lett. D - Art. 5, co. 1
14577	PORTICI	NA	Percettore della quota per l'affitto del reddito di cittadinanza	Art. 1, lett. D - Art. 5, co. 1
15859	PORTICI	NA	Percettore della quota per l'affitto del reddito di cittadinanza	Art. 1, lett. D - Art. 5, co. 1
16331	PORTICI	NA	Percettore della quota per l'affitto del reddito di cittadinanza	Art. 1, lett. D - Art. 5, co. 1
21757	PORTICI	NA	Percettore della quota per l'affitto del reddito di cittadinanza	Art. 1, lett. D - Art. 5, co. 1
26550	PORTICI	NA	Percettore della quota per l'affitto del reddito di cittadinanza	Art. 1, lett. D - Art. 5, co. 1
31077	PORTICI	NA	Percettore della quota per l'affitto del reddito di cittadinanza	Art. 1, lett. D - Art. 5, co. 1
32006	PORTICI	NA	Percettore della quota per l'affitto del reddito di cittadinanza	Art. 1, lett. D - Art. 5, co. 1
33171	PORTICI	NA	Percettore della quota per l'affitto del reddito di cittadinanza	Art. 1, lett. D - Art. 5, co. 1
34586	PORTICI	NA	Percettore della quota per l'affitto del reddito di cittadinanza	Art. 1, lett. D - Art. 5, co. 1
38091	PORTICI	NA	Incidenza del canone sull'ISE inferiore al limite	Art. 1, lett. C - Art. 5, co. 2
44252	PORTICI	NA	Percettore della quota per l'affitto del reddito di cittadinanza	Art. 1, lett. D - Art. 5, co. 1
46062	PORTICI	NA	Percettore della quota per l'affitto del reddito di cittadinanza	Art. 1, lett. D - Art. 5, co. 1
47375	PORTICI	NA	Percettore della quota per l'affitto del reddito di cittadinanza	Art. 1, lett. D - Art. 5, co. 1
50533	PORTICI	NA	Percettore della quota per l'affitto del reddito di cittadinanza	Art. 1, lett. D - Art. 5, co. 1
61905	PORTICI	NA	Non presente ISEE valido	Art. 1, lett. C - Art. 5, co. 1 e 2
62198	PORTICI	NA	Non presente ISEE valido	Art. 1, lett. C - Art. 5, co. 1 e 2
22277	PORTICI	NA	Incidenza del canone sull'ISE inferiore al limite	Art. 1, lett. C - Art. 5, co. 2
40481	PORTICI	NA	ISEE superiore al limite	Art. 1, lett. D - Art. 5, co. 1 e 2
34297	PORTICO DI CASERTA	CE	Percettore della quota per l'affitto del reddito di cittadinanza	Art. 1, lett. D - Art. 5, co. 1
55985	PORTICO DI CASERTA	CE	Percettore della quota per l'affitto del reddito di cittadinanza	Art. 1, lett. D - Art. 5, co. 1
56891	PORTICO DI CASERTA	CE	Percettore della quota per l'affitto del reddito di cittadinanza	Art. 1, lett. D - Art. 5, co. 1
60924	PORTICO DI CASERTA	CE	Percettore della quota per l'affitto del reddito di cittadinanza	Art. 1, lett. D - Art. 5, co. 1
61737	PORTICO DI CASERTA	CE	Incidenza del canone sull'ISE inferiore al limite	Art. 1, lett. C - Art. 5, co. 2
5441	POZZUOLI	NA	Dichiarata data fine contratto di locazione antecedente al 2021	Art. 1, lett. B
8963	POZZUOLI	NA	Percettore della quota per l'affitto del reddito di cittadinanza	Art. 1, lett. D - Art. 5, co. 1

fonte: http://burc.regione.campania.it

DOMANDE ESCLUSE — Allegato "C"

NUMERO DOMANDA	COMUNE DI RESIDENZA	PR	MOTIVO DI ESCLUSIONE	RIFERIMENTI DEL BANDO
13814	POZZUOLI	NA	Percettore della quota per l'affitto del reddito di cittadinanza	Art. 1, lett. D - Art. 5, co. 1
14141	POZZUOLI	NA	Dichiarata data fine contratto di locazione antecedente al 2021	Art. 1, lett. B
16202	POZZUOLI	NA	Percettore della quota per l'affitto del reddito di cittadinanza	Art. 1, lett. D - Art. 5, co. 1
28349	POZZUOLI	NA	Percettore della quota per l'affitto del reddito di cittadinanza	Art. 1, lett. D - Art. 5, co. 1
32891	POZZUOLI	NA	Percettore della quota per l'affitto del reddito di cittadinanza	Art. 1, lett. D - Art. 5, co. 1
33063	POZZUOLI	NA	Percettore della quota per l'affitto del reddito di cittadinanza	Art. 1, lett. D - Art. 5, co. 1
37990	POZZUOLI	NA	Percettore della quota per l'affitto del reddito di cittadinanza	Art. 1, lett. D - Art. 5, co. 1
38444	POZZUOLI	NA	Percettore della quota per l'affitto del reddito di cittadinanza	Art. 1, lett. D - Art. 5, co. 1
43793	POZZUOLI	NA	Percettore della quota per l'affitto del reddito di cittadinanza	Art. 1, lett. D - Art. 5, co. 1
50997	POZZUOLI	NA	Percettore della quota per l'affitto del reddito di cittadinanza	Art. 1, lett. D - Art. 5, co. 1
53604	POZZUOLI	NA	Percettore della quota per l'affitto del reddito di cittadinanza	Art. 1, lett. D - Art. 5, co. 1
53707	POZZUOLI	NA	Non presente alcun contratto registrato intestato al richiedente	Art. 1, lett. B - Art. 5, co. 1
57906	POZZUOLI	NA	Percettore della quota per l'affitto del reddito di cittadinanza	Art. 1, lett. D - Art. 5, co. 1
58238	POZZUOLI	NA	Percettore della quota per l'affitto del reddito di cittadinanza	Art. 1, lett. D - Art. 5, co. 1
58815	POZZUOLI	NA	Percettore della quota per l'affitto del reddito di cittadinanza	Art. 1, lett. D - Art. 5, co. 1
58952	POZZUOLI	NA	Incidenza del canone sull'ISE inferiore al limite	Art. 1, lett. C - Art. 5, co. 2
25949	POZZUOLI	NA	Non presente ISEE valido	Art. 1, lett. C - Art. 5, co. 1 e 2
56254	PRATA DI PRINCIPATO ULTRA	AV	Percettore della quota per l'affitto del reddito di cittadinanza	Art. 1, lett. D - Art. 5, co. 1
56917	PRIGNANO CILENTO	SA	ISEE superiore al limite	Art. 1, lett. D - Art. 5, co. 1 e 2
31886	PROCIDA	NA	Percettore della quota per l'affitto del reddito di cittadinanza	Art. 1, lett. D - Art. 5, co. 1
36848	PROCIDA	NA	Percettore della quota per l'affitto del reddito di cittadinanza	Art. 1, lett. D - Art. 5, co. 1
52453	PROCIDA	NA	Percettore della quota per l'affitto del reddito di cittadinanza	Art. 1, lett. D - Art. 5, co. 1
52495	PROCIDA	NA	Percettore della quota per l'affitto del reddito di cittadinanza	Art. 1, lett. D - Art. 5, co. 1
52237	QUADRELLE	AV	Percettore della quota per l'affitto del reddito di cittadinanza	Art. 1, lett. D - Art. 5, co. 1
5682	QUALIANO	NA	Percettore della quota per l'affitto del reddito di cittadinanza	Art. 1, lett. D - Art. 5, co. 1
6013	QUALIANO	NA	Percettore della quota per l'affitto del reddito di cittadinanza	Art. 1, lett. D - Art. 5, co. 1

fonte: http://burc.regione.campania.it

DOMANDE ESCLUSE — Allegato "C"

NUMERO DOMANDA	COMUNE DI RESIDENZA	PR	MOTIVO DI ESCLUSIONE	RIFERIMENTI DEL BANDO
8549	QUALIANO	NA	Percettore della quota per l'affitto del reddito di cittadinanza	Art. 1, lett. D - Art. 5, co. 1
9109	QUALIANO	NA	Dichiarata data fine contratto di locazione antecedente al 2021	Art. 1, lett. B
10211	QUALIANO	NA	Percettore della quota per l'affitto del reddito di cittadinanza	Art. 1, lett. D - Art. 5, co. 1
15191	QUALIANO	NA	Percettore della quota per l'affitto del reddito di cittadinanza	Art. 1, lett. D - Art. 5, co. 1
19652	QUALIANO	NA	Percettore della quota per l'affitto del reddito di cittadinanza	Art. 1, lett. D - Art. 5, co. 1
22267	QUALIANO	NA	Percettore della quota per l'affitto del reddito di cittadinanza	Art. 1, lett. D - Art. 5, co. 1
26555	QUALIANO	NA	Percettore della quota per l'affitto del reddito di cittadinanza	Art. 1, lett. D - Art. 5, co. 1
29454	QUALIANO	NA	Percettore della quota per l'affitto del reddito di cittadinanza	Art. 1, lett. D - Art. 5, co. 1
31123	QUALIANO	NA	Percettore della quota per l'affitto del reddito di cittadinanza	Art. 1, lett. D - Art. 5, co. 1
32623	QUALIANO	NA	Percettore della quota per l'affitto del reddito di cittadinanza	Art. 1, lett. D - Art. 5, co. 1
34122	QUALIANO	NA	Percettore della quota per l'affitto del reddito di cittadinanza	Art. 1, lett. D - Art. 5, co. 1
37650	QUALIANO	NA	Percettore della quota per l'affitto del reddito di cittadinanza	Art. 1, lett. D - Art. 5, co. 1
37828	QUALIANO	NA	Percettore della quota per l'affitto del reddito di cittadinanza	Art. 1, lett. D - Art. 5, co. 1
38210	QUALIANO	NA	Percettore della quota per l'affitto del reddito di cittadinanza	Art. 1, lett. D - Art. 5, co. 1
39732	QUALIANO	NA	Percettore della quota per l'affitto del reddito di cittadinanza	Art. 1, lett. D - Art. 5, co. 1
44535	QUALIANO	NA	Percettore della quota per l'affitto del reddito di cittadinanza	Art. 1, lett. D - Art. 5, co. 1
44899	QUALIANO	NA	Percettore della quota per l'affitto del reddito di cittadinanza	Art. 1, lett. D - Art. 5, co. 1
46167	QUALIANO	NA	Percettore della quota per l'affitto del reddito di cittadinanza	Art. 1, lett. D - Art. 5, co. 1
49423	QUALIANO	NA	Percettore della quota per l'affitto del reddito di cittadinanza	Art. 1, lett. D - Art. 5, co. 1
51854	QUALIANO	NA	Percettore della quota per l'affitto del reddito di cittadinanza	Art. 1, lett. D - Art. 5, co. 1
52338	QUALIANO	NA	Percettore della quota per l'affitto del reddito di cittadinanza	Art. 1, lett. D - Art. 5, co. 1
54488	QUALIANO	NA	Percettore della quota per l'affitto del reddito di cittadinanza	Art. 1, lett. D - Art. 5, co. 1
56055	QUALIANO	NA	Percettore della quota per l'affitto del reddito di cittadinanza	Art. 1, lett. D - Art. 5, co. 1
58570	QUALIANO	NA	Percettore della quota per l'affitto del reddito di cittadinanza	Art. 1, lett. D - Art. 5, co. 1
60719	QUALIANO	NA	Percettore della quota per l'affitto del reddito di cittadinanza	Art. 1, lett. D - Art. 5, co. 1
63223	QUALIANO	NA	Percettore della quota per l'affitto del reddito di cittadinanza	Art. 1, lett. D - Art. 5, co. 1

fonte: http://burc.regione.campania.it

DOMANDE ESCLUSE — Allegato "C"

NUMERO DOMANDA	COMUNE DI RESIDENZA	PR	MOTIVO DI ESCLUSIONE	RIFERIMENTI DEL BANDO
2713	QUARTO	NA	Dichiarata data fine contratto di locazione antecedente al 2021	Art. 1, lett. B
9911	QUARTO	NA	Percettore della quota per l'affitto del reddito di cittadinanza	Art. 1, lett. D - Art. 5, co. 1
10179	QUARTO	NA	Percettore della quota per l'affitto del reddito di cittadinanza	Art. 1, lett. D - Art. 5, co. 1
10960	QUARTO	NA	Non presente ISEE valido	Art. 1, lett. C - Art. 5, co. 1 e 2
14886	QUARTO	NA	Percettore della quota per l'affitto del reddito di cittadinanza	Art. 1, lett. D - Art. 5, co. 1
18043	QUARTO	NA	Percettore della quota per l'affitto del reddito di cittadinanza	Art. 1, lett. D - Art. 5, co. 1
18719	QUARTO	NA	Percettore della quota per l'affitto del reddito di cittadinanza	Art. 1, lett. D - Art. 5, co. 1
20360	QUARTO	NA	Dichiarata data fine contratto di locazione antecedente al 2021	Art. 1, lett. B
22651	QUARTO	NA	Dichiarata data fine contratto di locazione antecedente al 2021	Art. 1, lett. B
22933	QUARTO	NA	Percettore della quota per l'affitto del reddito di cittadinanza	Art. 1, lett. D - Art. 5, co. 1
23403	QUARTO	NA	Percettore della quota per l'affitto del reddito di cittadinanza	Art. 1, lett. D - Art. 5, co. 1
28534	QUARTO	NA	Percettore della quota per l'affitto del reddito di cittadinanza	Art. 1, lett. D - Art. 5, co. 1
28896	QUARTO	NA	Percettore della quota per l'affitto del reddito di cittadinanza	Art. 1, lett. D - Art. 5, co. 1
29208	QUARTO	NA	Percettore della quota per l'affitto del reddito di cittadinanza	Art. 1, lett. D - Art. 5, co. 1
30948	QUARTO	NA	Percettore della quota per l'affitto del reddito di cittadinanza	Art. 1, lett. D - Art. 5, co. 1
44084	QUARTO	NA	Percettore della quota per l'affitto del reddito di cittadinanza	Art. 1, lett. D - Art. 5, co. 1
50049	QUARTO	NA	Percettore della quota per l'affitto del reddito di cittadinanza	Art. 1, lett. D - Art. 5, co. 1
52804	QUARTO	NA	Percettore della quota per l'affitto del reddito di cittadinanza	Art. 1, lett. D - Art. 5, co. 1
54537	QUARTO	NA	Percettore della quota per l'affitto del reddito di cittadinanza	Art. 1, lett. D - Art. 5, co. 1
60291	QUARTO	NA	Percettore della quota per l'affitto del reddito di cittadinanza	Art. 1, lett. D - Art. 5, co. 1
62282	QUARTO	NA	Percettore della quota per l'affitto del reddito di cittadinanza	Art. 1, lett. D - Art. 5, co. 1
50020	RAVELLO	SA	Incidenza del canone sull'ISE inferiore al limite	Art. 1, lett. C - Art. 5, co. 2
18624	RECALE	CE	Percettore della quota per l'affitto del reddito di cittadinanza	Art. 1, lett. D - Art. 5, co. 1
52379	RECALE	CE	Non presente ISEE valido	Art. 1, lett. C - Art. 5, co. 1 e 2
56447	RECALE	CE	Percettore della quota per l'affitto del reddito di cittadinanza	Art. 1, lett. D - Art. 5, co. 1
58855	RECALE	CE	Percettore della quota per l'affitto del reddito di cittadinanza	Art. 1, lett. D - Art. 5, co. 1

fonte: http://burc.regione.campania.it

DOMANDE ESCLUSE — Allegato "C"

NUMERO DOMANDA	COMUNE DI RESIDENZA	PR	MOTIVO DI ESCLUSIONE	RIFERIMENTI DEL BANDO
58979	RECALE	CE	Percettore della quota per l'affitto del reddito di cittadinanza	Art. 1, lett. D - Art. 5, co. 1
61222	RECALE	CE	Percettore della quota per l'affitto del reddito di cittadinanza	Art. 1, lett. D - Art. 5, co. 1
22470	RIARDO	CE	Percettore della quota per l'affitto del reddito di cittadinanza	Art. 1, lett. D - Art. 5, co. 1
51139	RIARDO	CE	Percettore della quota per l'affitto del reddito di cittadinanza	Art. 1, lett. D - Art. 5, co. 1
28411	ROCCADASPIDE	SA	Percettore della quota per l'affitto del reddito di cittadinanza	Art. 1, lett. D - Art. 5, co. 1
59905	ROCCADASPIDE	SA	Percettore della quota per l'affitto del reddito di cittadinanza	Art. 1, lett. D - Art. 5, co. 1
51458	ROCCAGLORIOSA	SA	Incidenza del canone sull'ISE inferiore al limite	Art. 1, lett. C - Art. 5, co. 2
13538	ROCCAMONFINA	CE	Percettore della quota per l'affitto del reddito di cittadinanza	Art. 1, lett. D - Art. 5, co. 1
24851	ROCCAPIEMONTE	SA	Percettore della quota per l'affitto del reddito di cittadinanza	Art. 1, lett. D - Art. 5, co. 1
35820	ROCCAPIEMONTE	SA	Percettore della quota per l'affitto del reddito di cittadinanza	Art. 1, lett. D - Art. 5, co. 1
43421	ROCCAPIEMONTE	SA	Percettore della quota per l'affitto del reddito di cittadinanza	Art. 1, lett. D - Art. 5, co. 1
49881	ROCCAPIEMONTE	SA	Percettore della quota per l'affitto del reddito di cittadinanza	Art. 1, lett. D - Art. 5, co. 1
56407	ROCCAPIEMONTE	SA	Percettore della quota per l'affitto del reddito di cittadinanza	Art. 1, lett. D - Art. 5, co. 1
57214	ROCCAPIEMONTE	SA	Percettore della quota per l'affitto del reddito di cittadinanza	Art. 1, lett. D - Art. 5, co. 1
58889	ROCCAPIEMONTE	SA	Percettore della quota per l'affitto del reddito di cittadinanza	Art. 1, lett. D - Art. 5, co. 1
60525	ROCCAPIEMONTE	SA	Percettore della quota per l'affitto del reddito di cittadinanza	Art. 1, lett. D - Art. 5, co. 1
29336	ROCCARAINOLA	NA	Percettore della quota per l'affitto del reddito di cittadinanza	Art. 1, lett. D - Art. 5, co. 1
36668	ROTONDI	AV	Percettore della quota per l'affitto del reddito di cittadinanza	Art. 1, lett. D - Art. 5, co. 1
56736	ROTONDI	AV	Percettore della quota per l'affitto del reddito di cittadinanza	Art. 1, lett. D - Art. 5, co. 1
30214	RUVIANO	CE	Incidenza del canone sull'ISE inferiore al limite	Art. 1, lett. C - Art. 5, co. 2
6722	SALA CONSILINA	SA	Percettore della quota per l'affitto del reddito di cittadinanza	Art. 1, lett. D - Art. 5, co. 1
2217	SALERNO	SA	Percettore della quota per l'affitto del reddito di cittadinanza	Art. 1, lett. D - Art. 5, co. 1
2764	SALERNO	SA	Percettore della quota per l'affitto del reddito di cittadinanza	Art. 1, lett. D - Art. 5, co. 1
5056	SALERNO	SA	Percettore della quota per l'affitto del reddito di cittadinanza	Art. 1, lett. D - Art. 5, co. 1
8402	SALERNO	SA	Percettore della quota per l'affitto del reddito di cittadinanza	Art. 1, lett. D - Art. 5, co. 1
14096	SALERNO	SA	Percettore della quota per l'affitto del reddito di cittadinanza	Art. 1, lett. D - Art. 5, co. 1

fonte: http://burc.regione.campania.it

DOMANDE ESCLUSE — Allegato "C"

NUMERO DOMANDA	COMUNE DI RESIDENZA	PR	MOTIVO DI ESCLUSIONE	RIFERIMENTI DEL BANDO
15757	SALERNO	SA	Percettore della quota per l'affitto del reddito di cittadinanza	Art. 1, lett. D - Art. 5, co. 1
18315	SALERNO	SA	Percettore della quota per l'affitto del reddito di cittadinanza	Art. 1, lett. D - Art. 5, co. 1
19289	SALERNO	SA	Percettore della quota per l'affitto del reddito di cittadinanza	Art. 1, lett. D - Art. 5, co. 1
20327	SALERNO	SA	Dichiarata data fine contratto di locazione antecedente al 2021	Art. 1, lett. B
21196	SALERNO	SA	Percettore della quota per l'affitto del reddito di cittadinanza	Art. 1, lett. D - Art. 5, co. 1
21871	SALERNO	SA	Percettore della quota per l'affitto del reddito di cittadinanza	Art. 1, lett. D - Art. 5, co. 1
24892	SALERNO	SA	Percettore della quota per l'affitto del reddito di cittadinanza	Art. 1, lett. D - Art. 5, co. 1
24918	SALERNO	SA	Percettore della quota per l'affitto del reddito di cittadinanza	Art. 1, lett. D - Art. 5, co. 1
28008	SALERNO	SA	Percettore della quota per l'affitto del reddito di cittadinanza	Art. 1, lett. D - Art. 5, co. 1
29427	SALERNO	SA	Percettore della quota per l'affitto del reddito di cittadinanza	Art. 1, lett. D - Art. 5, co. 1
29918	SALERNO	SA	Percettore della quota per l'affitto del reddito di cittadinanza	Art. 1, lett. D - Art. 5, co. 1
29920	SALERNO	SA	Percettore della quota per l'affitto del reddito di cittadinanza	Art. 1, lett. D - Art. 5, co. 1
30126	SALERNO	SA	Percettore della quota per l'affitto del reddito di cittadinanza	Art. 1, lett. D - Art. 5, co. 1
30173	SALERNO	SA	Percettore della quota per l'affitto del reddito di cittadinanza	Art. 1, lett. D - Art. 5, co. 1
30841	SALERNO	SA	Percettore della quota per l'affitto del reddito di cittadinanza	Art. 1, lett. D - Art. 5, co. 1
31451	SALERNO	SA	Incidenza del canone sull'ISE inferiore al limite	Art. 1, lett. C - Art. 5, co. 2
32115	SALERNO	SA	Percettore della quota per l'affitto del reddito di cittadinanza	Art. 1, lett. D - Art. 5, co. 1
32296	SALERNO	SA	Percettore della quota per l'affitto del reddito di cittadinanza	Art. 1, lett. D - Art. 5, co. 1
35257	SALERNO	SA	Percettore della quota per l'affitto del reddito di cittadinanza	Art. 1, lett. D - Art. 5, co. 1
35637	SALERNO	SA	Percettore della quota per l'affitto del reddito di cittadinanza	Art. 1, lett. D - Art. 5, co. 1
39457	SALERNO	SA	Percettore della quota per l'affitto del reddito di cittadinanza	Art. 1, lett. D - Art. 5, co. 1
40046	SALERNO	SA	Percettore della quota per l'affitto del reddito di cittadinanza	Art. 1, lett. D - Art. 5, co. 1
42842	SALERNO	SA	Incidenza del canone sull'ISE inferiore al limite	Art. 1, lett. C - Art. 5, co. 2
43065	SALERNO	SA	Percettore della quota per l'affitto del reddito di cittadinanza	Art. 1, lett. D - Art. 5, co. 1
44511	SALERNO	SA	Percettore della quota per l'affitto del reddito di cittadinanza	Art. 1, lett. D - Art. 5, co. 1
44878	SALERNO	SA	Incidenza del canone sull'ISE inferiore al limite	Art. 1, lett. C - Art. 5, co. 2

fonte: http://burc.regione.campania.it

DOMANDE ESCLUSE — Allegato "C"

NUMERO DOMANDA	COMUNE DI RESIDENZA	PR	MOTIVO DI ESCLUSIONE	RIFERIMENTI DEL BANDO
46161	SALERNO	SA	Percettore della quota per l'affitto del reddito di cittadinanza	Art. 1, lett. D - Art. 5, co. 1
46309	SALERNO	SA	Percettore della quota per l'affitto del reddito di cittadinanza	Art. 1, lett. D - Art. 5, co. 1
46857	SALERNO	SA	Percettore della quota per l'affitto del reddito di cittadinanza	Art. 1, lett. D - Art. 5, co. 1
46948	SALERNO	SA	Percettore della quota per l'affitto del reddito di cittadinanza	Art. 1, lett. D - Art. 5, co. 1
47360	SALERNO	SA	Percettore della quota per l'affitto del reddito di cittadinanza	Art. 1, lett. D - Art. 5, co. 1
48857	SALERNO	SA	Percettore della quota per l'affitto del reddito di cittadinanza	Art. 1, lett. D - Art. 5, co. 1
48867	SALERNO	SA	Percettore della quota per l'affitto del reddito di cittadinanza	Art. 1, lett. D - Art. 5, co. 1
49058	SALERNO	SA	Percettore della quota per l'affitto del reddito di cittadinanza	Art. 1, lett. D - Art. 5, co. 1
50193	SALERNO	SA	Percettore della quota per l'affitto del reddito di cittadinanza	Art. 1, lett. D - Art. 5, co. 1
51344	SALERNO	SA	Percettore della quota per l'affitto del reddito di cittadinanza	Art. 1, lett. D - Art. 5, co. 1
52496	SALERNO	SA	Percettore della quota per l'affitto del reddito di cittadinanza	Art. 1, lett. D - Art. 5, co. 1
52757	SALERNO	SA	Percettore della quota per l'affitto del reddito di cittadinanza	Art. 1, lett. D - Art. 5, co. 1
53302	SALERNO	SA	Percettore della quota per l'affitto del reddito di cittadinanza	Art. 1, lett. D - Art. 5, co. 1
53963	SALERNO	SA	Percettore della quota per l'affitto del reddito di cittadinanza	Art. 1, lett. D - Art. 5, co. 1
55357	SALERNO	SA	Percettore della quota per l'affitto del reddito di cittadinanza	Art. 1, lett. D - Art. 5, co. 1
55448	SALERNO	SA	Percettore della quota per l'affitto del reddito di cittadinanza	Art. 1, lett. D - Art. 5, co. 1
60349	SALERNO	SA	Percettore della quota per l'affitto del reddito di cittadinanza	Art. 1, lett. D - Art. 5, co. 1
60596	SALERNO	SA	Percettore della quota per l'affitto del reddito di cittadinanza	Art. 1, lett. D - Art. 5, co. 1
60846	SALERNO	SA	Percettore della quota per l'affitto del reddito di cittadinanza	Art. 1, lett. D - Art. 5, co. 1
60989	SALERNO	SA	Percettore della quota per l'affitto del reddito di cittadinanza	Art. 1, lett. D - Art. 5, co. 1
38163	SALVITELLE	SA	Incidenza del canone sull'ISE inferiore al limite	Art. 1, lett. C - Art. 5, co. 2
63165	SAN CIPRIANO D'AVERSA	CE	ISEE superiore al limite	Art. 1, lett. D - Art. 5, co. 1 e 2
4209	SAN CIPRIANO PICENTINO	SA	Percettore della quota per l'affitto del reddito di cittadinanza	Art. 1, lett. D - Art. 5, co. 1
25647	SAN CIPRIANO PICENTINO	SA	Percettore della quota per l'affitto del reddito di cittadinanza	Art. 1, lett. D - Art. 5, co. 1
38364	SAN CIPRIANO PICENTINO	SA	Percettore della quota per l'affitto del reddito di cittadinanza	Art. 1, lett. D - Art. 5, co. 1
5349	SAN FELICE A CANCELLO	CE	Non presente ISEE valido	Art. 1, lett. C - Art. 5, co. 1 e 2

fonte: http://burc.regione.campania.it

DOMANDE ESCLUSE — Allegato "C"

NUMERO DOMANDA	COMUNE DI RESIDENZA	PR	MOTIVO DI ESCLUSIONE	RIFERIMENTI DEL BANDO
46023	SAN FELICE A CANCELLO	CE	Incidenza del canone sull'ISE inferiore al limite	Art. 1, lett. C - Art. 5, co. 2
8758	SAN GENNARO VESUVIANO	NA	Percettore della quota per l'affitto del reddito di cittadinanza	Art. 1, lett. D - Art. 5, co. 1
15642	SAN GENNARO VESUVIANO	NA	Percettore della quota per l'affitto del reddito di cittadinanza	Art. 1, lett. D - Art. 5, co. 1
27379	SAN GENNARO VESUVIANO	NA	Percettore della quota per l'affitto del reddito di cittadinanza	Art. 1, lett. D - Art. 5, co. 1
35524	SAN GENNARO VESUVIANO	NA	Percettore della quota per l'affitto del reddito di cittadinanza	Art. 1, lett. D - Art. 5, co. 1
56149	SAN GENNARO VESUVIANO	NA	Percettore della quota per l'affitto del reddito di cittadinanza	Art. 1, lett. D - Art. 5, co. 1
62842	SAN GENNARO VESUVIANO	NA	Percettore della quota per l'affitto del reddito di cittadinanza	Art. 1, lett. D - Art. 5, co. 1
3429	SAN GIORGIO A CREMANO	NA	Percettore della quota per l'affitto del reddito di cittadinanza	Art. 1, lett. D - Art. 5, co. 1
6633	SAN GIORGIO A CREMANO	NA	Percettore della quota per l'affitto del reddito di cittadinanza	Art. 1, lett. D - Art. 5, co. 1
13336	SAN GIORGIO A CREMANO	NA	Percettore della quota per l'affitto del reddito di cittadinanza	Art. 1, lett. D - Art. 5, co. 1
21198	SAN GIORGIO A CREMANO	NA	Dichiarata data fine contratto di locazione antecedente al 2021	Art. 1, lett. B
24191	SAN GIORGIO A CREMANO	NA	Percettore della quota per l'affitto del reddito di cittadinanza	Art. 1, lett. D - Art. 5, co. 1
25971	SAN GIORGIO A CREMANO	NA	Percettore della quota per l'affitto del reddito di cittadinanza	Art. 1, lett. D - Art. 5, co. 1
32251	SAN GIORGIO A CREMANO	NA	ISEE superiore al limite	Art. 1, lett. D - Art. 5, co. 1 e 2
34287	SAN GIORGIO A CREMANO	NA	Percettore della quota per l'affitto del reddito di cittadinanza	Art. 1, lett. D - Art. 5, co. 1
42516	SAN GIORGIO A CREMANO	NA	Percettore della quota per l'affitto del reddito di cittadinanza	Art. 1, lett. D - Art. 5, co. 1
43310	SAN GIORGIO A CREMANO	NA	Percettore della quota per l'affitto del reddito di cittadinanza	Art. 1, lett. D - Art. 5, co. 1
44627	SAN GIORGIO A CREMANO	NA	Percettore della quota per l'affitto del reddito di cittadinanza	Art. 1, lett. D - Art. 5, co. 1
47555	SAN GIORGIO A CREMANO	NA	Percettore della quota per l'affitto del reddito di cittadinanza	Art. 1, lett. D - Art. 5, co. 1
48718	SAN GIORGIO A CREMANO	NA	Percettore della quota per l'affitto del reddito di cittadinanza	Art. 1, lett. D - Art. 5, co. 1
48767	SAN GIORGIO A CREMANO	NA	Percettore della quota per l'affitto del reddito di cittadinanza	Art. 1, lett. D - Art. 5, co. 1
49207	SAN GIORGIO A CREMANO	NA	Percettore della quota per l'affitto del reddito di cittadinanza	Art. 1, lett. D - Art. 5, co. 1
50621	SAN GIORGIO A CREMANO	NA	Percettore della quota per l'affitto del reddito di cittadinanza	Art. 1, lett. D - Art. 5, co. 1
51929	SAN GIORGIO A CREMANO	NA	Percettore della quota per l'affitto del reddito di cittadinanza	Art. 1, lett. D - Art. 5, co. 1
55482	SAN GIORGIO A CREMANO	NA	Percettore della quota per l'affitto del reddito di cittadinanza	Art. 1, lett. D - Art. 5, co. 1
56637	SAN GIORGIO A CREMANO	NA	Percettore della quota per l'affitto del reddito di cittadinanza	Art. 1, lett. D - Art. 5, co. 1

fonte: http://burc.regione.campania.it

DOMANDE ESCLUSE — Allegato "C"

NUMERO DOMANDA	COMUNE DI RESIDENZA	PR	MOTIVO DI ESCLUSIONE	RIFERIMENTI DEL BANDO
60318	SAN GIORGIO A CREMANO	NA	Non presente ISEE valido	Art. 1, lett. C - Art. 5, co. 1 e 2
61478	SAN GIORGIO A CREMANO	NA	Non presente ISEE valido	Art. 1, lett. C - Art. 5, co. 1 e 2
48727	SAN GIORGIO A CREMANO	NA	Incidenza del canone sull'ISE inferiore al limite	Art. 1, lett. C - Art. 5, co. 2
9943	SAN GIORGIO DEL SANNIO	BN	Percettore della quota per l'affitto del reddito di cittadinanza	Art. 1, lett. D - Art. 5, co. 1
14654	SAN GIORGIO DEL SANNIO	BN	Percettore della quota per l'affitto del reddito di cittadinanza	Art. 1, lett. D - Art. 5, co. 1
29230	SAN GIORGIO DEL SANNIO	BN	Non presente ISEE valido	Art. 1, lett. C - Art. 5, co. 1 e 2
47160	SAN GIORGIO DEL SANNIO	BN	Incidenza del canone sull'ISE inferiore al limite	Art. 1, lett. C - Art. 5, co. 2
55558	SAN GIORGIO DEL SANNIO	BN	Percettore della quota per l'affitto del reddito di cittadinanza	Art. 1, lett. D - Art. 5, co. 1
7602	SAN GIOVANNI A PIRO	SA	Percettore della quota per l'affitto del reddito di cittadinanza	Art. 1, lett. D - Art. 5, co. 1
15298	SAN GIUSEPPE VESUVIANO	NA	Percettore della quota per l'affitto del reddito di cittadinanza	Art. 1, lett. D - Art. 5, co. 1
25661	SAN GIUSEPPE VESUVIANO	NA	Percettore della quota per l'affitto del reddito di cittadinanza	Art. 1, lett. D - Art. 5, co. 1
32147	SAN GIUSEPPE VESUVIANO	NA	Incidenza del canone sull'ISE inferiore al limite	Art. 1, lett. C - Art. 5, co. 2
32252	SAN GIUSEPPE VESUVIANO	NA	Percettore della quota per l'affitto del reddito di cittadinanza	Art. 1, lett. D - Art. 5, co. 1
32416	SAN GIUSEPPE VESUVIANO	NA	Percettore della quota per l'affitto del reddito di cittadinanza	Art. 1, lett. D - Art. 5, co. 1
33126	SAN GIUSEPPE VESUVIANO	NA	Percettore della quota per l'affitto del reddito di cittadinanza	Art. 1, lett. D - Art. 5, co. 1
33704	SAN GIUSEPPE VESUVIANO	NA	Percettore della quota per l'affitto del reddito di cittadinanza	Art. 1, lett. D - Art. 5, co. 1
40133	SAN GIUSEPPE VESUVIANO	NA	Percettore della quota per l'affitto del reddito di cittadinanza	Art. 1, lett. D - Art. 5, co. 1
41013	SAN GIUSEPPE VESUVIANO	NA	Percettore della quota per l'affitto del reddito di cittadinanza	Art. 1, lett. D - Art. 5, co. 1
43574	SAN GIUSEPPE VESUVIANO	NA	Percettore della quota per l'affitto del reddito di cittadinanza	Art. 1, lett. D - Art. 5, co. 1
46579	SAN GIUSEPPE VESUVIANO	NA	Percettore della quota per l'affitto del reddito di cittadinanza	Art. 1, lett. D - Art. 5, co. 1
51870	SAN GIUSEPPE VESUVIANO	NA	Incidenza del canone sull'ISE inferiore al limite	Art. 1, lett. C - Art. 5, co. 2
55924	SAN GIUSEPPE VESUVIANO	NA	Non presente ISEE valido	Art. 1, lett. C - Art. 5, co. 1 e 2
56022	SAN GIUSEPPE VESUVIANO	NA	Percettore della quota per l'affitto del reddito di cittadinanza	Art. 1, lett. D - Art. 5, co. 1
58271	SAN GIUSEPPE VESUVIANO	NA	Percettore della quota per l'affitto del reddito di cittadinanza	Art. 1, lett. D - Art. 5, co. 1
58717	SAN GIUSEPPE VESUVIANO	NA	Percettore della quota per l'affitto del reddito di cittadinanza	Art. 1, lett. D - Art. 5, co. 1
59185	SAN GIUSEPPE VESUVIANO	NA	Percettore della quota per l'affitto del reddito di cittadinanza	Art. 1, lett. D - Art. 5, co. 1

fonte: http://burc.regione.campania.it

DOMANDE ESCLUSE — Allegato "C"

NUMERO DOMANDA	COMUNE DI RESIDENZA	PR	MOTIVO DI ESCLUSIONE	RIFERIMENTI DEL BANDO
59911	SAN GIUSEPPE VESUVIANO	NA	Percettore della quota per l'affitto del reddito di cittadinanza	Art. 1, lett. D - Art. 5, co. 1
62353	SAN GREGORIO MAGNO	SA	Percettore della quota per l'affitto del reddito di cittadinanza	Art. 1, lett. D - Art. 5, co. 1
63233	SAN LEUCIO DEL SANNIO	BN	Percettore della quota per l'affitto del reddito di cittadinanza	Art. 1, lett. D - Art. 5, co. 1
38208	SAN MANGO PIEMONTE	SA	Incidenza del canone sull'ISE inferiore al limite	Art. 1, lett. C - Art. 5, co. 2
5596	SAN MARCELLINO	CE	Percettore della quota per l'affitto del reddito di cittadinanza	Art. 1, lett. D - Art. 5, co. 1
14811	SAN MARCELLINO	CE	Percettore della quota per l'affitto del reddito di cittadinanza	Art. 1, lett. D - Art. 5, co. 1
21191	SAN MARCELLINO	CE	Percettore della quota per l'affitto del reddito di cittadinanza	Art. 1, lett. D - Art. 5, co. 1
31700	SAN MARCELLINO	CE	Percettore della quota per l'affitto del reddito di cittadinanza	Art. 1, lett. D - Art. 5, co. 1
33518	SAN MARCELLINO	CE	Percettore della quota per l'affitto del reddito di cittadinanza	Art. 1, lett. D - Art. 5, co. 1
48086	SAN MARCELLINO	CE	Percettore della quota per l'affitto del reddito di cittadinanza	Art. 1, lett. D - Art. 5, co. 1
58572	SAN MARCELLINO	CE	Percettore della quota per l'affitto del reddito di cittadinanza	Art. 1, lett. D - Art. 5, co. 1
59079	SAN MARCELLINO	CE	Percettore della quota per l'affitto del reddito di cittadinanza	Art. 1, lett. D - Art. 5, co. 1
59322	SAN MARCELLINO	CE	Percettore della quota per l'affitto del reddito di cittadinanza	Art. 1, lett. D - Art. 5, co. 1
23457	SAN MARCO EVANGELISTA	CE	Percettore della quota per l'affitto del reddito di cittadinanza	Art. 1, lett. D - Art. 5, co. 1
27130	SAN MARCO EVANGELISTA	CE	Percettore della quota per l'affitto del reddito di cittadinanza	Art. 1, lett. D - Art. 5, co. 1
59859	SAN MARCO EVANGELISTA	CE	Non presente ISEE valido	Art. 1, lett. C - Art. 5, co. 1 e 2
62788	SAN MARCO EVANGELISTA	CE	Percettore della quota per l'affitto del reddito di cittadinanza	Art. 1, lett. D - Art. 5, co. 1
52076	SAN MARTINO SANNITA	BN	Percettore della quota per l'affitto del reddito di cittadinanza	Art. 1, lett. D - Art. 5, co. 1
56374	SAN MARTINO VALLE CAUDINA	AV	Percettore della quota per l'affitto del reddito di cittadinanza	Art. 1, lett. D - Art. 5, co. 1
3145	SAN MARZANO SUL SARNO	SA	Percettore della quota per l'affitto del reddito di cittadinanza	Art. 1, lett. D - Art. 5, co. 1
5739	SAN MARZANO SUL SARNO	SA	Percettore della quota per l'affitto del reddito di cittadinanza	Art. 1, lett. D - Art. 5, co. 1
6150	SAN MARZANO SUL SARNO	SA	Percettore della quota per l'affitto del reddito di cittadinanza	Art. 1, lett. D - Art. 5, co. 1
6862	SAN MARZANO SUL SARNO	SA	Percettore della quota per l'affitto del reddito di cittadinanza	Art. 1, lett. D - Art. 5, co. 1
7065	SAN MARZANO SUL SARNO	SA	Percettore della quota per l'affitto del reddito di cittadinanza	Art. 1, lett. D - Art. 5, co. 1
7910	SAN MARZANO SUL SARNO	SA	Percettore della quota per l'affitto del reddito di cittadinanza	Art. 1, lett. D - Art. 5, co. 1
7975	SAN MARZANO SUL SARNO	SA	Percettore della quota per l'affitto del reddito di cittadinanza	Art. 1, lett. D - Art. 5, co. 1

fonte: http://burc.regione.campania.it

DOMANDE ESCLUSE — Allegato "C"

NUMERO DOMANDA	COMUNE DI RESIDENZA	PR	MOTIVO DI ESCLUSIONE	RIFERIMENTI DEL BANDO
10952	SAN MARZANO SUL SARNO	SA	Percettore della quota per l'affitto del reddito di cittadinanza	Art. 1, lett. D - Art. 5, co. 1
10957	SAN MARZANO SUL SARNO	SA	Percettore della quota per l'affitto del reddito di cittadinanza	Art. 1, lett. D - Art. 5, co. 1
11108	SAN MARZANO SUL SARNO	SA	Percettore della quota per l'affitto del reddito di cittadinanza	Art. 1, lett. D - Art. 5, co. 1
11797	SAN MARZANO SUL SARNO	SA	Percettore della quota per l'affitto del reddito di cittadinanza	Art. 1, lett. D - Art. 5, co. 1
12983	SAN MARZANO SUL SARNO	SA	Percettore della quota per l'affitto del reddito di cittadinanza	Art. 1, lett. D - Art. 5, co. 1
13005	SAN MARZANO SUL SARNO	SA	Incidenza del canone sull'ISE inferiore al limite	Art. 1, lett. C - Art. 5, co. 2
22398	SAN MARZANO SUL SARNO	SA	Percettore della quota per l'affitto del reddito di cittadinanza	Art. 1, lett. D - Art. 5, co. 1
22600	SAN MARZANO SUL SARNO	SA	Percettore della quota per l'affitto del reddito di cittadinanza	Art. 1, lett. D - Art. 5, co. 1
25241	SAN MARZANO SUL SARNO	SA	Percettore della quota per l'affitto del reddito di cittadinanza	Art. 1, lett. D - Art. 5, co. 1
25379	SAN MARZANO SUL SARNO	SA	Non presente ISEE valido	Art. 1, lett. C - Art. 5, co. 1 e 2
26306	SAN MARZANO SUL SARNO	SA	Percettore della quota per l'affitto del reddito di cittadinanza	Art. 1, lett. D - Art. 5, co. 1
29596	SAN MARZANO SUL SARNO	SA	Percettore della quota per l'affitto del reddito di cittadinanza	Art. 1, lett. D - Art. 5, co. 1
30031	SAN MARZANO SUL SARNO	SA	Percettore della quota per l'affitto del reddito di cittadinanza	Art. 1, lett. D - Art. 5, co. 1
31299	SAN MARZANO SUL SARNO	SA	Percettore della quota per l'affitto del reddito di cittadinanza	Art. 1, lett. D - Art. 5, co. 1
35981	SAN MARZANO SUL SARNO	SA	Incidenza del canone sull'ISE inferiore al limite	Art. 1, lett. C - Art. 5, co. 2
36324	SAN MARZANO SUL SARNO	SA	Percettore della quota per l'affitto del reddito di cittadinanza	Art. 1, lett. D - Art. 5, co. 1
38260	SAN MARZANO SUL SARNO	SA	Percettore della quota per l'affitto del reddito di cittadinanza	Art. 1, lett. D - Art. 5, co. 1
41548	SAN MARZANO SUL SARNO	SA	Percettore della quota per l'affitto del reddito di cittadinanza	Art. 1, lett. D - Art. 5, co. 1
42709	SAN MARZANO SUL SARNO	SA	Incidenza del canone sull'ISE inferiore al limite	Art. 1, lett. C - Art. 5, co. 2
42782	SAN MARZANO SUL SARNO	SA	Percettore della quota per l'affitto del reddito di cittadinanza	Art. 1, lett. D - Art. 5, co. 1
45610	SAN MARZANO SUL SARNO	SA	Percettore della quota per l'affitto del reddito di cittadinanza Non presente alcun contratto registrato intestato al richiedente	Art. 1, lett. D - Art. 5, co. 1 Art. 1, lett. B - Art. 5, co. 1
49411	SAN MARZANO SUL SARNO	SA	Percettore della quota per l'affitto del reddito di cittadinanza	Art. 1, lett. D - Art. 5, co. 1
50668	SAN MARZANO SUL SARNO	SA	Percettore della quota per l'affitto del reddito di cittadinanza	Art. 1, lett. D - Art. 5, co. 1
52902	SAN MARZANO SUL SARNO	SA	Percettore della quota per l'affitto del reddito di cittadinanza	Art. 1, lett. D - Art. 5, co. 1
60893	SAN MARZANO SUL SARNO	SA	Incidenza del canone sull'ISE inferiore al limite	Art. 1, lett. C - Art. 5, co. 2

fonte: http://burc.regione.campania.it

DOMANDE ESCLUSE — Allegato "C"

NUMERO DOMANDA	COMUNE DI RESIDENZA	PR	MOTIVO DI ESCLUSIONE	RIFERIMENTI DEL BANDO
62868	SAN MARZANO SUL SARNO	SA	Percettore della quota per l'affitto del reddito di cittadinanza	Art. 1, lett. D - Art. 5, co. 1
30499	SAN NAZZARO	BN	Percettore della quota per l'affitto del reddito di cittadinanza	Art. 1, lett. D - Art. 5, co. 1
14489	SAN NICOLA LA STRADA	CE	Percettore della quota per l'affitto del reddito di cittadinanza	Art. 1, lett. D - Art. 5, co. 1
34619	SAN NICOLA LA STRADA	CE	Percettore della quota per l'affitto del reddito di cittadinanza	Art. 1, lett. D - Art. 5, co. 1
47759	SAN NICOLA LA STRADA	CE	Percettore della quota per l'affitto del reddito di cittadinanza	Art. 1, lett. D - Art. 5, co. 1
53014	SAN NICOLA LA STRADA	CE	Percettore della quota per l'affitto del reddito di cittadinanza	Art. 1, lett. D - Art. 5, co. 1
55098	SAN PAOLO BEL SITO	NA	Percettore della quota per l'affitto del reddito di cittadinanza	Art. 1, lett. D - Art. 5, co. 1
7257	SAN PRISCO	CE	Percettore della quota per l'affitto del reddito di cittadinanza	Art. 1, lett. D - Art. 5, co. 1
27358	SAN PRISCO	CE	Percettore della quota per l'affitto del reddito di cittadinanza	Art. 1, lett. D - Art. 5, co. 1
39866	SAN PRISCO	CE	Percettore della quota per l'affitto del reddito di cittadinanza	Art. 1, lett. D - Art. 5, co. 1
41128	SAN PRISCO	CE	Percettore della quota per l'affitto del reddito di cittadinanza	Art. 1, lett. D - Art. 5, co. 1
57569	SAN PRISCO	CE	Percettore della quota per l'affitto del reddito di cittadinanza	Art. 1, lett. D - Art. 5, co. 1
58027	SAN PRISCO	CE	Percettore della quota per l'affitto del reddito di cittadinanza	Art. 1, lett. D - Art. 5, co. 1
59297	SAN PRISCO	CE	Percettore della quota per l'affitto del reddito di cittadinanza	Art. 1, lett. D - Art. 5, co. 1
56865	SAN SALVATORE TELESINO	BN	Percettore della quota per l'affitto del reddito di cittadinanza	Art. 1, lett. D - Art. 5, co. 1
43485	SAN SEBASTIANO AL VESUVIO	NA	Percettore della quota per l'affitto del reddito di cittadinanza	Art. 1, lett. D - Art. 5, co. 1
60046	SAN SEBASTIANO AL VESUVIO	NA	Percettore della quota per l'affitto del reddito di cittadinanza	Art. 1, lett. D - Art. 5, co. 1
16127	SAN TAMMARO	CE	Percettore della quota per l'affitto del reddito di cittadinanza	Art. 1, lett. D - Art. 5, co. 1
44547	SAN TAMMARO	CE	Percettore della quota per l'affitto del reddito di cittadinanza	Art. 1, lett. D - Art. 5, co. 1
49534	SAN TAMMARO	CE	Percettore della quota per l'affitto del reddito di cittadinanza	Art. 1, lett. D - Art. 5, co. 1
59229	SAN TAMMARO	CE	Percettore della quota per l'affitto del reddito di cittadinanza	Art. 1, lett. D - Art. 5, co. 1
11800	SAN VALENTINO TORIO	SA	Percettore della quota per l'affitto del reddito di cittadinanza	Art. 1, lett. D - Art. 5, co. 1
14107	SAN VALENTINO TORIO	SA	Percettore della quota per l'affitto del reddito di cittadinanza	Art. 1, lett. D - Art. 5, co. 1
14491	SAN VALENTINO TORIO	SA	Percettore della quota per l'affitto del reddito di cittadinanza	Art. 1, lett. D - Art. 5, co. 1
15709	SAN VALENTINO TORIO	SA	Percettore della quota per l'affitto del reddito di cittadinanza	Art. 1, lett. D - Art. 5, co. 1
26457	SAN VALENTINO TORIO	SA	Percettore della quota per l'affitto del reddito di cittadinanza	Art. 1, lett. D - Art. 5, co. 1

fonte: http://burc.regione.campania.it

DOMANDE ESCLUSE — Allegato "C"

NUMERO DOMANDA	COMUNE DI RESIDENZA	PR	MOTIVO DI ESCLUSIONE	RIFERIMENTI DEL BANDO
27766	SAN VALENTINO TORIO	SA	Percettore della quota per l'affitto del reddito di cittadinanza	Art. 1, lett. D - Art. 5, co. 1
41285	SAN VALENTINO TORIO	SA	Percettore della quota per l'affitto del reddito di cittadinanza	Art. 1, lett. D - Art. 5, co. 1
51919	SAN VALENTINO TORIO	SA	Percettore della quota per l'affitto del reddito di cittadinanza	Art. 1, lett. D - Art. 5, co. 1
56953	SAN VALENTINO TORIO	SA	Percettore della quota per l'affitto del reddito di cittadinanza	Art. 1, lett. D - Art. 5, co. 1
24949	SAN VITALIANO	NA	Percettore della quota per l'affitto del reddito di cittadinanza	Art. 1, lett. D - Art. 5, co. 1
58563	SANT'AGATA DE' GOTI	BN	Incidenza del canone sull'ISE inferiore al limite	Art. 1, lett. C - Art. 5, co. 2
5021	SANT'AGNELLO	NA	Percettore della quota per l'affitto del reddito di cittadinanza Dichiarata data fine contratto di locazione antecedente al 2021	Art. 1, lett. D - Art. 5, co. 1 Art. 1, lett. B
28691	SANT'AGNELLO	NA	Percettore della quota per l'affitto del reddito di cittadinanza	Art. 1, lett. D - Art. 5, co. 1
35487	SANT'AGNELLO	NA	Percettore della quota per l'affitto del reddito di cittadinanza	Art. 1, lett. D - Art. 5, co. 1
50033	SANT'AGNELLO	NA	Percettore della quota per l'affitto del reddito di cittadinanza	Art. 1, lett. D - Art. 5, co. 1
55173	SANT'AGNELLO	NA	Percettore della quota per l'affitto del reddito di cittadinanza	Art. 1, lett. D - Art. 5, co. 1
56495	SANT'AGNELLO	NA	Incidenza del canone sull'ISE inferiore al limite	Art. 1, lett. C - Art. 5, co. 2
4023	SANT'ANASTASIA	NA	Percettore della quota per l'affitto del reddito di cittadinanza	Art. 1, lett. D - Art. 5, co. 1
4922	SANT'ANASTASIA	NA	Percettore della quota per l'affitto del reddito di cittadinanza	Art. 1, lett. D - Art. 5, co. 1
7925	SANT'ANASTASIA	NA	Percettore della quota per l'affitto del reddito di cittadinanza	Art. 1, lett. D - Art. 5, co. 1
16152	SANT'ANASTASIA	NA	Percettore della quota per l'affitto del reddito di cittadinanza	Art. 1, lett. D - Art. 5, co. 1
19230	SANT'ANASTASIA	NA	Percettore della quota per l'affitto del reddito di cittadinanza	Art. 1, lett. D - Art. 5, co. 1
20195	SANT'ANASTASIA	NA	Percettore della quota per l'affitto del reddito di cittadinanza	Art. 1, lett. D - Art. 5, co. 1
20482	SANT'ANASTASIA	NA	Percettore della quota per l'affitto del reddito di cittadinanza	Art. 1, lett. D - Art. 5, co. 1
23948	SANT'ANASTASIA	NA	Percettore della quota per l'affitto del reddito di cittadinanza	Art. 1, lett. D - Art. 5, co. 1
29480	SANT'ANASTASIA	NA	Incidenza del canone sull'ISE inferiore al limite	Art. 1, lett. C - Art. 5, co. 2
41012	SANT'ANASTASIA	NA	Percettore della quota per l'affitto del reddito di cittadinanza	Art. 1, lett. D - Art. 5, co. 1
41670	SANT'ANASTASIA	NA	Percettore della quota per l'affitto del reddito di cittadinanza	Art. 1, lett. D - Art. 5, co. 1
45904	SANT'ANASTASIA	NA	Percettore della quota per l'affitto del reddito di cittadinanza	Art. 1, lett. D - Art. 5, co. 1
55561	SANT'ANASTASIA	NA	Percettore della quota per l'affitto del reddito di cittadinanza	Art. 1, lett. D - Art. 5, co. 1

fonte: http://burc.regione.campania.it

DOMANDE ESCLUSE — Allegato "C"

NUMERO DOMANDA	COMUNE DI RESIDENZA	PR	MOTIVO DI ESCLUSIONE	RIFERIMENTI DEL BANDO
58107	SANT'ANASTASIA	NA	Percettore della quota per l'affitto del reddito di cittadinanza	Art. 1, lett. D - Art. 5, co. 1
60783	SANT'ANASTASIA	NA	Percettore della quota per l'affitto del reddito di cittadinanza	Art. 1, lett. D - Art. 5, co. 1
61479	SANT'ANASTASIA	NA	Percettore della quota per l'affitto del reddito di cittadinanza	Art. 1, lett. D - Art. 5, co. 1
61631	SANT'ANASTASIA	NA	Percettore della quota per l'affitto del reddito di cittadinanza	Art. 1, lett. D - Art. 5, co. 1
55255	SANT'ANGELO A SCALA	AV	Percettore della quota per l'affitto del reddito di cittadinanza	Art. 1, lett. D - Art. 5, co. 1
6890	SANT'ANTIMO	NA	Dichiarata data fine contratto di locazione antecedente al 2021	Art. 1, lett. B
10868	SANT'ANTIMO	NA	Percettore della quota per l'affitto del reddito di cittadinanza	Art. 1, lett. D - Art. 5, co. 1
18407	SANT'ANTIMO	NA	Percettore della quota per l'affitto del reddito di cittadinanza	Art. 1, lett. D - Art. 5, co. 1
21838	SANT'ANTIMO	NA	Incidenza del canone sull'ISE inferiore al limite	Art. 1, lett. C - Art. 5, co. 2
23924	SANT'ANTIMO	NA	Percettore della quota per l'affitto del reddito di cittadinanza	Art. 1, lett. D - Art. 5, co. 1
27691	SANT'ANTIMO	NA	Percettore della quota per l'affitto del reddito di cittadinanza	Art. 1, lett. D - Art. 5, co. 1
30064	SANT'ANTIMO	NA	Percettore della quota per l'affitto del reddito di cittadinanza	Art. 1, lett. D - Art. 5, co. 1
30550	SANT'ANTIMO	NA	Percettore della quota per l'affitto del reddito di cittadinanza	Art. 1, lett. D - Art. 5, co. 1
31588	SANT'ANTIMO	NA	Percettore della quota per l'affitto del reddito di cittadinanza	Art. 1, lett. D - Art. 5, co. 1
41388	SANT'ANTIMO	NA	Percettore della quota per l'affitto del reddito di cittadinanza	Art. 1, lett. D - Art. 5, co. 1
45443	SANT'ANTIMO	NA	Percettore della quota per l'affitto del reddito di cittadinanza	Art. 1, lett. D - Art. 5, co. 1
47828	SANT'ANTIMO	NA	Percettore della quota per l'affitto del reddito di cittadinanza	Art. 1, lett. D - Art. 5, co. 1
50010	SANT'ANTIMO	NA	Percettore della quota per l'affitto del reddito di cittadinanza	Art. 1, lett. D - Art. 5, co. 1
50507	SANT'ANTIMO	NA	Percettore della quota per l'affitto del reddito di cittadinanza	Art. 1, lett. D - Art. 5, co. 1
50854	SANT'ANTIMO	NA	Percettore della quota per l'affitto del reddito di cittadinanza	Art. 1, lett. D - Art. 5, co. 1
52064	SANT'ANTIMO	NA	Percettore della quota per l'affitto del reddito di cittadinanza	Art. 1, lett. D - Art. 5, co. 1
53421	SANT'ANTIMO	NA	Non presente alcun contratto registrato intestato al richiedente	Art. 1, lett. B - Art. 5, co. 1
54557	SANT'ANTIMO	NA	Percettore della quota per l'affitto del reddito di cittadinanza	Art. 1, lett. D - Art. 5, co. 1
56667	SANT'ANTIMO	NA	Percettore della quota per l'affitto del reddito di cittadinanza	Art. 1, lett. D - Art. 5, co. 1
58347	SANT'ANTIMO	NA	Percettore della quota per l'affitto del reddito di cittadinanza	Art. 1, lett. D - Art. 5, co. 1
63074	SANT'ANTIMO	NA	Percettore della quota per l'affitto del reddito di cittadinanza	Art. 1, lett. D - Art. 5, co. 1

fonte: http://burc.regione.campania.it

DOMANDE ESCLUSE — Allegato "C"

NUMERO DOMANDA	COMUNE DI RESIDENZA	PR	MOTIVO DI ESCLUSIONE	RIFERIMENTI DEL BANDO
20956	SANT'ANTONIO ABATE	NA	Percettore della quota per l'affitto del reddito di cittadinanza	Art. 1, lett. D - Art. 5, co. 1
23040	SANT'ANTONIO ABATE	NA	Percettore della quota per l'affitto del reddito di cittadinanza	Art. 1, lett. D - Art. 5, co. 1
26423	SANT'ANTONIO ABATE	NA	Percettore della quota per l'affitto del reddito di cittadinanza	Art. 1, lett. D - Art. 5, co. 1
29924	SANT'ANTONIO ABATE	NA	Percettore della quota per l'affitto del reddito di cittadinanza	Art. 1, lett. D - Art. 5, co. 1
31703	SANT'ANTONIO ABATE	NA	Percettore della quota per l'affitto del reddito di cittadinanza	Art. 1, lett. D - Art. 5, co. 1
43553	SANT'ANTONIO ABATE	NA	Percettore della quota per l'affitto del reddito di cittadinanza	Art. 1, lett. D - Art. 5, co. 1
50543	SANT'ANTONIO ABATE	NA	Percettore della quota per l'affitto del reddito di cittadinanza	Art. 1, lett. D - Art. 5, co. 1
50891	SANT'ANTONIO ABATE	NA	Percettore della quota per l'affitto del reddito di cittadinanza	Art. 1, lett. D - Art. 5, co. 1
25951	SANT'ANTONIO ABATE	NA	Incidenza del canone sull'ISE inferiore al limite	Art. 1, lett. C - Art. 5, co. 2
6705	SANT'ARPINO	CE	Percettore della quota per l'affitto del reddito di cittadinanza	Art. 1, lett. D - Art. 5, co. 1
18706	SANT'ARPINO	CE	Non presente ISEE valido	Art. 1, lett. C - Art. 5, co. 1 e 2
25137	SANT'ARPINO	CE	Percettore della quota per l'affitto del reddito di cittadinanza	Art. 1, lett. D - Art. 5, co. 1
30169	SANT'ARPINO	CE	Percettore della quota per l'affitto del reddito di cittadinanza	Art. 1, lett. D - Art. 5, co. 1
32645	SANT'ARPINO	CE	Incidenza del canone sull'ISE inferiore al limite	Art. 1, lett. C - Art. 5, co. 2
38617	SANT'ARPINO	CE	Percettore della quota per l'affitto del reddito di cittadinanza	Art. 1, lett. D - Art. 5, co. 1
42767	SANT'ARPINO	CE	Percettore della quota per l'affitto del reddito di cittadinanza	Art. 1, lett. D - Art. 5, co. 1
52479	SANT'ARPINO	CE	Percettore della quota per l'affitto del reddito di cittadinanza	Art. 1, lett. D - Art. 5, co. 1
55467	SANT'ARPINO	CE	Non presente alcun contratto registrato intestato al richiedente	Art. 1, lett. B - Art. 5, co. 1
58465	SANT'ARPINO	CE	Incidenza del canone sull'ISE inferiore al limite	Art. 1, lett. C - Art. 5, co. 2
61338	SANT'ARPINO	CE	Incidenza del canone sull'ISE inferiore al limite	Art. 1, lett. C - Art. 5, co. 2
45950	SANT'ARSENIO	SA	Percettore della quota per l'affitto del reddito di cittadinanza	Art. 1, lett. D - Art. 5, co. 1
9461	SANT'EGIDIO DEL MONTE ALBINO	SA	Percettore della quota per l'affitto del reddito di cittadinanza	Art. 1, lett. D - Art. 5, co. 1
25011	SANT'EGIDIO DEL MONTE ALBINO	SA	Percettore della quota per l'affitto del reddito di cittadinanza	Art. 1, lett. D - Art. 5, co. 1
45623	SANT'EGIDIO DEL MONTE ALBINO	SA	Percettore della quota per l'affitto del reddito di cittadinanza	Art. 1, lett. D - Art. 5, co. 1
35069	SANTA MARIA A VICO	CE	Percettore della quota per l'affitto del reddito di cittadinanza	Art. 1, lett. D - Art. 5, co. 1
35475	SANTA MARIA A VICO	CE	Percettore della quota per l'affitto del reddito di cittadinanza	Art. 1, lett. D - Art. 5, co. 1

fonte: http://burc.regione.campania.it

DOMANDE ESCLUSE — Allegato "C"

NUMERO DOMANDA	COMUNE DI RESIDENZA	PR	MOTIVO DI ESCLUSIONE	RIFERIMENTI DEL BANDO
38479	SANTA MARIA A VICO	CE	Percettore della quota per l'affitto del reddito di cittadinanza	Art. 1, lett. D - Art. 5, co. 1
38843	SANTA MARIA A VICO	CE	Percettore della quota per l'affitto del reddito di cittadinanza	Art. 1, lett. D - Art. 5, co. 1
40020	SANTA MARIA A VICO	CE	Percettore della quota per l'affitto del reddito di cittadinanza	Art. 1, lett. D - Art. 5, co. 1
40803	SANTA MARIA A VICO	CE	Percettore della quota per l'affitto del reddito di cittadinanza	Art. 1, lett. D - Art. 5, co. 1
41717	SANTA MARIA A VICO	CE	Percettore della quota per l'affitto del reddito di cittadinanza	Art. 1, lett. D - Art. 5, co. 1
44662	SANTA MARIA A VICO	CE	Percettore della quota per l'affitto del reddito di cittadinanza	Art. 1, lett. D - Art. 5, co. 1
51999	SANTA MARIA A VICO	CE	Percettore della quota per l'affitto del reddito di cittadinanza	Art. 1, lett. D - Art. 5, co. 1
54952	SANTA MARIA A VICO	CE	Percettore della quota per l'affitto del reddito di cittadinanza	Art. 1, lett. D - Art. 5, co. 1
56693	SANTA MARIA A VICO	CE	Percettore della quota per l'affitto del reddito di cittadinanza	Art. 1, lett. D - Art. 5, co. 1
7725	SANTA MARIA CAPUA VETERE	CE	Percettore della quota per l'affitto del reddito di cittadinanza	Art. 1, lett. D - Art. 5, co. 1
8173	SANTA MARIA CAPUA VETERE	CE	Percettore della quota per l'affitto del reddito di cittadinanza	Art. 1, lett. D - Art. 5, co. 1
11864	SANTA MARIA CAPUA VETERE	CE	Percettore della quota per l'affitto del reddito di cittadinanza	Art. 1, lett. D - Art. 5, co. 1
19352	SANTA MARIA CAPUA VETERE	CE	Percettore della quota per l'affitto del reddito di cittadinanza	Art. 1, lett. D - Art. 5, co. 1
19578	SANTA MARIA CAPUA VETERE	CE	Dichiarata data fine contratto di locazione antecedente al 2021	Art. 1, lett. B
21695	SANTA MARIA CAPUA VETERE	CE	Percettore della quota per l'affitto del reddito di cittadinanza Incidenza del canone sull'ISE inferiore al limite	Art. 1, lett. D - Art. 5, co. 1 Art. 1, lett. C - Art. 5, co. 2
27328	SANTA MARIA CAPUA VETERE	CE	Percettore della quota per l'affitto del reddito di cittadinanza	Art. 1, lett. D - Art. 5, co. 1
34465	SANTA MARIA CAPUA VETERE	CE	Percettore della quota per l'affitto del reddito di cittadinanza	Art. 1, lett. D - Art. 5, co. 1
34570	SANTA MARIA CAPUA VETERE	CE	Percettore della quota per l'affitto del reddito di cittadinanza	Art. 1, lett. D - Art. 5, co. 1
36394	SANTA MARIA CAPUA VETERE	CE	Percettore della quota per l'affitto del reddito di cittadinanza	Art. 1, lett. D - Art. 5, co. 1
39878	SANTA MARIA CAPUA VETERE	CE	Percettore della quota per l'affitto del reddito di cittadinanza	Art. 1, lett. D - Art. 5, co. 1
40002	SANTA MARIA CAPUA VETERE	CE	Percettore della quota per l'affitto del reddito di cittadinanza	Art. 1, lett. D - Art. 5, co. 1
41158	SANTA MARIA CAPUA VETERE	CE	Percettore della quota per l'affitto del reddito di cittadinanza	Art. 1, lett. D - Art. 5, co. 1
42560	SANTA MARIA CAPUA VETERE	CE	Percettore della quota per l'affitto del reddito di cittadinanza	Art. 1, lett. D - Art. 5, co. 1
44152	SANTA MARIA CAPUA VETERE	CE	Percettore della quota per l'affitto del reddito di cittadinanza	Art. 1, lett. D - Art. 5, co. 1
44828	SANTA MARIA CAPUA VETERE	CE	Percettore della quota per l'affitto del reddito di cittadinanza	Art. 1, lett. D - Art. 5, co. 1

fonte: http://burc.regione.campania.it

DOMANDE ESCLUSE — Allegato "C"

NUMERO DOMANDA	COMUNE DI RESIDENZA	PR	MOTIVO DI ESCLUSIONE	RIFERIMENTI DEL BANDO
45326	SANTA MARIA CAPUA VETERE	CE	Percettore della quota per l'affitto del reddito di cittadinanza	Art. 1, lett. D - Art. 5, co. 1
48059	SANTA MARIA CAPUA VETERE	CE	Percettore della quota per l'affitto del reddito di cittadinanza	Art. 1, lett. D - Art. 5, co. 1
48114	SANTA MARIA CAPUA VETERE	CE	Percettore della quota per l'affitto del reddito di cittadinanza	Art. 1, lett. D - Art. 5, co. 1
49563	SANTA MARIA CAPUA VETERE	CE	Percettore della quota per l'affitto del reddito di cittadinanza	Art. 1, lett. D - Art. 5, co. 1
50415	SANTA MARIA CAPUA VETERE	CE	Percettore della quota per l'affitto del reddito di cittadinanza	Art. 1, lett. D - Art. 5, co. 1
51813	SANTA MARIA CAPUA VETERE	CE	Percettore della quota per l'affitto del reddito di cittadinanza	Art. 1, lett. D - Art. 5, co. 1
52705	SANTA MARIA CAPUA VETERE	CE	Percettore della quota per l'affitto del reddito di cittadinanza	Art. 1, lett. D - Art. 5, co. 1
54089	SANTA MARIA CAPUA VETERE	CE	Percettore della quota per l'affitto del reddito di cittadinanza	Art. 1, lett. D - Art. 5, co. 1
55124	SANTA MARIA CAPUA VETERE	CE	Percettore della quota per l'affitto del reddito di cittadinanza	Art. 1, lett. D - Art. 5, co. 1
58325	SANTA MARIA CAPUA VETERE	CE	Percettore della quota per l'affitto del reddito di cittadinanza	Art. 1, lett. D - Art. 5, co. 1
58800	SANTA MARIA CAPUA VETERE	CE	Percettore della quota per l'affitto del reddito di cittadinanza	Art. 1, lett. D - Art. 5, co. 1
59092	SANTA MARIA CAPUA VETERE	CE	Percettore della quota per l'affitto del reddito di cittadinanza	Art. 1, lett. D - Art. 5, co. 1
60589	SANTA MARIA CAPUA VETERE	CE	Percettore della quota per l'affitto del reddito di cittadinanza	Art. 1, lett. D - Art. 5, co. 1
61623	SANTA MARIA CAPUA VETERE	CE	Percettore della quota per l'affitto del reddito di cittadinanza	Art. 1, lett. D - Art. 5, co. 1
62603	SANTA MARIA CAPUA VETERE	CE	Percettore della quota per l'affitto del reddito di cittadinanza	Art. 1, lett. D - Art. 5, co. 1
19347	SANTA MARIA LA CARITÀ	NA	Percettore della quota per l'affitto del reddito di cittadinanza	Art. 1, lett. D - Art. 5, co. 1
21500	SANTA MARIA LA CARITÀ	NA	Percettore della quota per l'affitto del reddito di cittadinanza	Art. 1, lett. D - Art. 5, co. 1
22274	SANTA MARIA LA CARITÀ	NA	Percettore della quota per l'affitto del reddito di cittadinanza	Art. 1, lett. D - Art. 5, co. 1
23713	SANTA MARIA LA CARITÀ	NA	Percettore della quota per l'affitto del reddito di cittadinanza	Art. 1, lett. D - Art. 5, co. 1
28250	SANTA MARIA LA CARITÀ	NA	Percettore della quota per l'affitto del reddito di cittadinanza	Art. 1, lett. D - Art. 5, co. 1
29994	SANTA MARIA LA CARITÀ	NA	Percettore della quota per l'affitto del reddito di cittadinanza	Art. 1, lett. D - Art. 5, co. 1
34663	SANTA MARIA LA CARITÀ	NA	Percettore della quota per l'affitto del reddito di cittadinanza	Art. 1, lett. D - Art. 5, co. 1
44799	SANTA MARIA LA CARITÀ	NA	Percettore della quota per l'affitto del reddito di cittadinanza	Art. 1, lett. D - Art. 5, co. 1
46435	SANTA MARIA LA CARITÀ	NA	Percettore della quota per l'affitto del reddito di cittadinanza	Art. 1, lett. D - Art. 5, co. 1
47386	SANTA MARIA LA CARITÀ	NA	Percettore della quota per l'affitto del reddito di cittadinanza	Art. 1, lett. D - Art. 5, co. 1
52383	SANTA MARIA LA CARITÀ	NA	Percettore della quota per l'affitto del reddito di cittadinanza	Art. 1, lett. D - Art. 5, co. 1

fonte: http://burc.regione.campania.it

DOMANDE ESCLUSE — Allegato "C"

NUMERO DOMANDA	COMUNE DI RESIDENZA	PR	MOTIVO DI ESCLUSIONE	RIFERIMENTI DEL BANDO
54777	SANTA MARIA LA CARITÀ	NA	Percettore della quota per l'affitto del reddito di cittadinanza	Art. 1, lett. D - Art. 5, co. 1
62559	SANTA MARIA LA CARITÀ	NA	Percettore della quota per l'affitto del reddito di cittadinanza	Art. 1, lett. D - Art. 5, co. 1
58142	SANTA PAOLINA	AV	Percettore della quota per l'affitto del reddito di cittadinanza	Art. 1, lett. D - Art. 5, co. 1
11854	SAPRI	SA	Percettore della quota per l'affitto del reddito di cittadinanza	Art. 1, lett. D - Art. 5, co. 1
49688	SAPRI	SA	Percettore della quota per l'affitto del reddito di cittadinanza	Art. 1, lett. D - Art. 5, co. 1
52142	SAPRI	SA	Percettore della quota per l'affitto del reddito di cittadinanza	Art. 1, lett. D - Art. 5, co. 1
53779	SAPRI	SA	Percettore della quota per l'affitto del reddito di cittadinanza	Art. 1, lett. D - Art. 5, co. 1
54924	SAPRI	SA	Percettore della quota per l'affitto del reddito di cittadinanza	Art. 1, lett. D - Art. 5, co. 1
3283	SARNO	SA	Percettore della quota per l'affitto del reddito di cittadinanza	Art. 1, lett. D - Art. 5, co. 1
4813	SARNO	SA	Percettore della quota per l'affitto del reddito di cittadinanza	Art. 1, lett. D - Art. 5, co. 1
5498	SARNO	SA	Percettore della quota per l'affitto del reddito di cittadinanza	Art. 1, lett. D - Art. 5, co. 1
5829	SARNO	SA	Percettore della quota per l'affitto del reddito di cittadinanza	Art. 1, lett. D - Art. 5, co. 1
6085	SARNO	SA	Percettore della quota per l'affitto del reddito di cittadinanza	Art. 1, lett. D - Art. 5, co. 1
9323	SARNO	SA	Percettore della quota per l'affitto del reddito di cittadinanza	Art. 1, lett. D - Art. 5, co. 1
10163	SARNO	SA	Percettore della quota per l'affitto del reddito di cittadinanza	Art. 1, lett. D - Art. 5, co. 1
12686	SARNO	SA	Percettore della quota per l'affitto del reddito di cittadinanza	Art. 1, lett. D - Art. 5, co. 1
13200	SARNO	SA	Percettore della quota per l'affitto del reddito di cittadinanza	Art. 1, lett. D - Art. 5, co. 1
13348	SARNO	SA	Percettore della quota per l'affitto del reddito di cittadinanza	Art. 1, lett. D - Art. 5, co. 1
13536	SARNO	SA	Percettore della quota per l'affitto del reddito di cittadinanza	Art. 1, lett. D - Art. 5, co. 1
15377	SARNO	SA	Percettore della quota per l'affitto del reddito di cittadinanza	Art. 1, lett. D - Art. 5, co. 1
22826	SARNO	SA	Percettore della quota per l'affitto del reddito di cittadinanza	Art. 1, lett. D - Art. 5, co. 1
24370	SARNO	SA	Percettore della quota per l'affitto del reddito di cittadinanza	Art. 1, lett. D - Art. 5, co. 1
25025	SARNO	SA	Incidenza del canone sull'ISE inferiore al limite	Art. 1, lett. C - Art. 5, co. 2
27161	SARNO	SA	Percettore della quota per l'affitto del reddito di cittadinanza	Art. 1, lett. D - Art. 5, co. 1
29664	SARNO	SA	Percettore della quota per l'affitto del reddito di cittadinanza	Art. 1, lett. D - Art. 5, co. 1
30387	SARNO	SA	Percettore della quota per l'affitto del reddito di cittadinanza	Art. 1, lett. D - Art. 5, co. 1

fonte: http://burc.regione.campania.it

DOMANDE ESCLUSE — Allegato "C"

NUMERO DOMANDA	COMUNE DI RESIDENZA	PR	MOTIVO DI ESCLUSIONE	RIFERIMENTI DEL BANDO
32172	SARNO	SA	Percettore della quota per l'affitto del reddito di cittadinanza	Art. 1, lett. D - Art. 5, co. 1
36493	SARNO	SA	Percettore della quota per l'affitto del reddito di cittadinanza	Art. 1, lett. D - Art. 5, co. 1
38317	SARNO	SA	Incidenza del canone sull'ISE inferiore al limite	Art. 1, lett. C - Art. 5, co. 2
42078	SARNO	SA	Percettore della quota per l'affitto del reddito di cittadinanza	Art. 1, lett. D - Art. 5, co. 1
45606	SARNO	SA	Percettore della quota per l'affitto del reddito di cittadinanza	Art. 1, lett. D - Art. 5, co. 1
46701	SARNO	SA	Non presente ISEE valido	Art. 1, lett. C - Art. 5, co. 1 e 2
47377	SARNO	SA	Percettore della quota per l'affitto del reddito di cittadinanza	Art. 1, lett. D - Art. 5, co. 1
50462	SARNO	SA	Percettore della quota per l'affitto del reddito di cittadinanza	Art. 1, lett. D - Art. 5, co. 1
53549	SARNO	SA	Percettore della quota per l'affitto del reddito di cittadinanza	Art. 1, lett. D - Art. 5, co. 1
54498	SARNO	SA	Percettore della quota per l'affitto del reddito di cittadinanza	Art. 1, lett. D - Art. 5, co. 1
55195	SARNO	SA	Percettore della quota per l'affitto del reddito di cittadinanza	Art. 1, lett. D - Art. 5, co. 1
55693	SARNO	SA	Percettore della quota per l'affitto del reddito di cittadinanza	Art. 1, lett. D - Art. 5, co. 1
59343	SARNO	SA	Percettore della quota per l'affitto del reddito di cittadinanza	Art. 1, lett. D - Art. 5, co. 1
61620	SARNO	SA	Percettore della quota per l'affitto del reddito di cittadinanza	Art. 1, lett. D - Art. 5, co. 1
63252	SARNO	SA	Percettore della quota per l'affitto del reddito di cittadinanza	Art. 1, lett. D - Art. 5, co. 1
51958	SASSANO	SA	Incidenza del canone sull'ISE inferiore al limite	Art. 1, lett. C - Art. 5, co. 2
15363	SAVIANO	NA	Percettore della quota per l'affitto del reddito di cittadinanza	Art. 1, lett. D - Art. 5, co. 1
24111	SAVIANO	NA	Percettore della quota per l'affitto del reddito di cittadinanza	Art. 1, lett. D - Art. 5, co. 1
24199	SAVIANO	NA	Percettore della quota per l'affitto del reddito di cittadinanza	Art. 1, lett. D - Art. 5, co. 1
28905	SAVIANO	NA	Percettore della quota per l'affitto del reddito di cittadinanza	Art. 1, lett. D - Art. 5, co. 1
39975	SAVIANO	NA	Percettore della quota per l'affitto del reddito di cittadinanza	Art. 1, lett. D - Art. 5, co. 1
44500	SAVIANO	NA	Percettore della quota per l'affitto del reddito di cittadinanza	Art. 1, lett. D - Art. 5, co. 1
62792	SAVIANO	NA	Percettore della quota per l'affitto del reddito di cittadinanza	Art. 1, lett. D - Art. 5, co. 1
62841	SAVIANO	NA	Percettore della quota per l'affitto del reddito di cittadinanza	Art. 1, lett. D - Art. 5, co. 1
5869	SCAFATI	SA	Percettore della quota per l'affitto del reddito di cittadinanza	Art. 1, lett. D - Art. 5, co. 1
6788	SCAFATI	SA	Percettore della quota per l'affitto del reddito di cittadinanza	Art. 1, lett. D - Art. 5, co. 1

fonte: http://burc.regione.campania.it

DOMANDE ESCLUSE — Allegato "C"

NUMERO DOMANDA	COMUNE DI RESIDENZA	PR	MOTIVO DI ESCLUSIONE	RIFERIMENTI DEL BANDO
13924	SCAFATI	SA	Percettore della quota per l'affitto del reddito di cittadinanza	Art. 1, lett. D - Art. 5, co. 1
14072	SCAFATI	SA	Percettore della quota per l'affitto del reddito di cittadinanza	Art. 1, lett. D - Art. 5, co. 1
14800	SCAFATI	SA	Percettore della quota per l'affitto del reddito di cittadinanza	Art. 1, lett. D - Art. 5, co. 1
24982	SCAFATI	SA	Percettore della quota per l'affitto del reddito di cittadinanza	Art. 1, lett. D - Art. 5, co. 1
25048	SCAFATI	SA	Percettore della quota per l'affitto del reddito di cittadinanza	Art. 1, lett. D - Art. 5, co. 1
26279	SCAFATI	SA	Percettore della quota per l'affitto del reddito di cittadinanza	Art. 1, lett. D - Art. 5, co. 1
26539	SCAFATI	SA	Incidenza del canone sull'ISE inferiore al limite	Art. 1, lett. C - Art. 5, co. 2
28486	SCAFATI	SA	Percettore della quota per l'affitto del reddito di cittadinanza	Art. 1, lett. D - Art. 5, co. 1
29647	SCAFATI	SA	Percettore della quota per l'affitto del reddito di cittadinanza	Art. 1, lett. D - Art. 5, co. 1
29888	SCAFATI	SA	Percettore della quota per l'affitto del reddito di cittadinanza	Art. 1, lett. D - Art. 5, co. 1
30226	SCAFATI	SA	Percettore della quota per l'affitto del reddito di cittadinanza	Art. 1, lett. D - Art. 5, co. 1
31818	SCAFATI	SA	Percettore della quota per l'affitto del reddito di cittadinanza	Art. 1, lett. D - Art. 5, co. 1
32914	SCAFATI	SA	Percettore della quota per l'affitto del reddito di cittadinanza	Art. 1, lett. D - Art. 5, co. 1
35419	SCAFATI	SA	Percettore della quota per l'affitto del reddito di cittadinanza	Art. 1, lett. D - Art. 5, co. 1
35575	SCAFATI	SA	Percettore della quota per l'affitto del reddito di cittadinanza	Art. 1, lett. D - Art. 5, co. 1
36475	SCAFATI	SA	Percettore della quota per l'affitto del reddito di cittadinanza	Art. 1, lett. D - Art. 5, co. 1
39314	SCAFATI	SA	Percettore della quota per l'affitto del reddito di cittadinanza	Art. 1, lett. D - Art. 5, co. 1
40485	SCAFATI	SA	Percettore della quota per l'affitto del reddito di cittadinanza	Art. 1, lett. D - Art. 5, co. 1
44356	SCAFATI	SA	Percettore della quota per l'affitto del reddito di cittadinanza	Art. 1, lett. D - Art. 5, co. 1
45420	SCAFATI	SA	Percettore della quota per l'affitto del reddito di cittadinanza	Art. 1, lett. D - Art. 5, co. 1
46417	SCAFATI	SA	Percettore della quota per l'affitto del reddito di cittadinanza	Art. 1, lett. D - Art. 5, co. 1
47362	SCAFATI	SA	Percettore della quota per l'affitto del reddito di cittadinanza	Art. 1, lett. D - Art. 5, co. 1
48360	SCAFATI	SA	Percettore della quota per l'affitto del reddito di cittadinanza	Art. 1, lett. D - Art. 5, co. 1
49377	SCAFATI	SA	Percettore della quota per l'affitto del reddito di cittadinanza	Art. 1, lett. D - Art. 5, co. 1
50387	SCAFATI	SA	Percettore della quota per l'affitto del reddito di cittadinanza	Art. 1, lett. D - Art. 5, co. 1
[illegible]	SCAFATI	SA	[illegible]	[illegible]

fonte: http://burc.regione.campania.it

DOMANDE ESCLUSE — Allegato "C"

NUMERO DOMANDA	COMUNE DI RESIDENZA	PR	MOTIVO DI ESCLUSIONE	RIFERIMENTI DEL BANDO
50833	SCAFATI	SA	Percettore della quota per l'affitto del reddito di cittadinanza Incidenza del canone sull'ISE inferiore al limite	Art. 1, lett. D - Art. 5, co. 1 Art. 1, lett. C - Art. 5, co. 2
51544	SCAFATI	SA	Percettore della quota per l'affitto del reddito di cittadinanza	Art. 1, lett. D - Art. 5, co. 1
51585	SCAFATI	SA	Percettore della quota per l'affitto del reddito di cittadinanza	Art. 1, lett. D - Art. 5, co. 1
53036	SCAFATI	SA	Percettore della quota per l'affitto del reddito di cittadinanza	Art. 1, lett. D - Art. 5, co. 1
53194	SCAFATI	SA	Non presente ISEE valido	Art. 1, lett. C - Art. 5, co. 1 e 2
53266	SCAFATI	SA	Non presente ISEE valido	Art. 1, lett. C - Art. 5, co. 1 e 2
53915	SCAFATI	SA	Percettore della quota per l'affitto del reddito di cittadinanza	Art. 1, lett. D - Art. 5, co. 1
54113	SCAFATI	SA	Percettore della quota per l'affitto del reddito di cittadinanza	Art. 1, lett. D - Art. 5, co. 1
54398	SCAFATI	SA	Percettore della quota per l'affitto del reddito di cittadinanza	Art. 1, lett. D - Art. 5, co. 1
55180	SCAFATI	SA	Percettore della quota per l'affitto del reddito di cittadinanza	Art. 1, lett. D - Art. 5, co. 1
56614	SCAFATI	SA	Percettore della quota per l'affitto del reddito di cittadinanza	Art. 1, lett. D - Art. 5, co. 1
59075	SCAFATI	SA	Percettore della quota per l'affitto del reddito di cittadinanza	Art. 1, lett. D - Art. 5, co. 1
59514	SCAFATI	SA	Percettore della quota per l'affitto del reddito di cittadinanza	Art. 1, lett. D - Art. 5, co. 1
60293	SCAFATI	SA	Percettore della quota per l'affitto del reddito di cittadinanza	Art. 1, lett. D - Art. 5, co. 1
61221	SCAFATI	SA	Non presente ISEE valido	Art. 1, lett. C - Art. 5, co. 1 e 2
23425	SERINO	AV	Percettore della quota per l'affitto del reddito di cittadinanza	Art. 1, lett. D - Art. 5, co. 1
51120	SERINO	AV	Percettore della quota per l'affitto del reddito di cittadinanza	Art. 1, lett. D - Art. 5, co. 1
18253	SERRE	SA	Percettore della quota per l'affitto del reddito di cittadinanza	Art. 1, lett. D - Art. 5, co. 1
38699	SERRE	SA	Percettore della quota per l'affitto del reddito di cittadinanza	Art. 1, lett. D - Art. 5, co. 1
53049	SERRE	SA	Percettore della quota per l'affitto del reddito di cittadinanza	Art. 1, lett. D - Art. 5, co. 1
9308	SESSA AURUNCA	CE	Percettore della quota per l'affitto del reddito di cittadinanza	Art. 1, lett. D - Art. 5, co. 1
16935	SESSA AURUNCA	CE	Percettore della quota per l'affitto del reddito di cittadinanza	Art. 1, lett. D - Art. 5, co. 1
19114	SESSA AURUNCA	CE	Percettore della quota per l'affitto del reddito di cittadinanza	Art. 1, lett. D - Art. 5, co. 1
30534	SESSA AURUNCA	CE	Incidenza del canone sull'ISE inferiore al limite	Art. 1, lett. C - Art. 5, co. 2
39857	SESSA AURUNCA	CE	Percettore della quota per l'affitto del reddito di cittadinanza	Art. 1, lett. D - Art. 5, co. 1

fonte: http://burc.regione.campania.it

DOMANDE ESCLUSE — Allegato "C"

NUMERO DOMANDA	COMUNE DI RESIDENZA	PR	MOTIVO DI ESCLUSIONE	RIFERIMENTI DEL BANDO
52937	SESSA AURUNCA	CE	Percettore della quota per l'affitto del reddito di cittadinanza	Art. 1, lett. D - Art. 5, co. 1
56228	SESSA AURUNCA	CE	Percettore della quota per l'affitto del reddito di cittadinanza	Art. 1, lett. D - Art. 5, co. 1
13790	SIANO	SA	Percettore della quota per l'affitto del reddito di cittadinanza	Art. 1, lett. D - Art. 5, co. 1
25179	SIANO	SA	Percettore della quota per l'affitto del reddito di cittadinanza	Art. 1, lett. D - Art. 5, co. 1
42455	SIANO	SA	Percettore della quota per l'affitto del reddito di cittadinanza	Art. 1, lett. D - Art. 5, co. 1
13287	SICIGNANO DEGLI ALBURNI	SA	Percettore della quota per l'affitto del reddito di cittadinanza	Art. 1, lett. D - Art. 5, co. 1
38347	SIRIGNANO	AV	Incidenza del canone sull'ISE inferiore al limite	Art. 1, lett. C - Art. 5, co. 2
57806	SIRIGNANO	AV	Percettore della quota per l'affitto del reddito di cittadinanza	Art. 1, lett. D - Art. 5, co. 1
33500	SOLOFRA	AV	Percettore della quota per l'affitto del reddito di cittadinanza	Art. 1, lett. D - Art. 5, co. 1
35939	SOLOFRA	AV	Percettore della quota per l'affitto del reddito di cittadinanza	Art. 1, lett. D - Art. 5, co. 1
38189	SOLOFRA	AV	Percettore della quota per l'affitto del reddito di cittadinanza	Art. 1, lett. D - Art. 5, co. 1
44246	SOLOFRA	AV	Percettore della quota per l'affitto del reddito di cittadinanza	Art. 1, lett. D - Art. 5, co. 1
46468	SOLOFRA	AV	Percettore della quota per l'affitto del reddito di cittadinanza	Art. 1, lett. D - Art. 5, co. 1
63227	SOLOFRA	AV	Percettore della quota per l'affitto del reddito di cittadinanza	Art. 1, lett. D - Art. 5, co. 1
56181	SOLOPACA	BN	Percettore della quota per l'affitto del reddito di cittadinanza	Art. 1, lett. D - Art. 5, co. 1
61328	SOLOPACA	BN	Percettore della quota per l'affitto del reddito di cittadinanza	Art. 1, lett. D - Art. 5, co. 1
4403	SOMMA VESUVIANA	NA	Percettore della quota per l'affitto del reddito di cittadinanza	Art. 1, lett. D - Art. 5, co. 1
12850	SOMMA VESUVIANA	NA	Percettore della quota per l'affitto del reddito di cittadinanza	Art. 1, lett. D - Art. 5, co. 1
21084	SOMMA VESUVIANA	NA	Non presente ISEE valido	Art. 1, lett. C - Art. 5, co. 1 e 2
27132	SOMMA VESUVIANA	NA	Non presente ISEE valido	Art. 1, lett. C - Art. 5, co. 1 e 2
32507	SOMMA VESUVIANA	NA	Percettore della quota per l'affitto del reddito di cittadinanza	Art. 1, lett. D - Art. 5, co. 1
34851	SOMMA VESUVIANA	NA	Percettore della quota per l'affitto del reddito di cittadinanza	Art. 1, lett. D - Art. 5, co. 1
35548	SOMMA VESUVIANA	NA	Percettore della quota per l'affitto del reddito di cittadinanza	Art. 1, lett. D - Art. 5, co. 1
50125	SOMMA VESUVIANA	NA	Percettore della quota per l'affitto del reddito di cittadinanza	Art. 1, lett. D - Art. 5, co. 1
51679	SOMMA VESUVIANA	NA	Percettore della quota per l'affitto del reddito di cittadinanza	Art. 1, lett. D - Art. 5, co. 1
57553	SOMMA VESUVIANA	NA	Percettore della quota per l'affitto del reddito di cittadinanza	Art. 1, lett. D - Art. 5, co. 1

fonte: http://burc.regione.campania.it

DOMANDE ESCLUSE — Allegato "C"

NUMERO DOMANDA	COMUNE DI RESIDENZA	PR	MOTIVO DI ESCLUSIONE	RIFERIMENTI DEL BANDO
58827	SOMMA VESUVIANA	NA	Percettore della quota per l'affitto del reddito di cittadinanza	Art. 1, lett. D - Art. 5, co. 1
62524	SOMMA VESUVIANA	NA	Percettore della quota per l'affitto del reddito di cittadinanza	Art. 1, lett. D - Art. 5, co. 1
2234	SORRENTO	NA	ISEE superiore al limite	Art. 1, lett. D - Art. 5, co. 1 e 2
33720	SORRENTO	NA	Percettore della quota per l'affitto del reddito di cittadinanza	Art. 1, lett. D - Art. 5, co. 1
41804	SORRENTO	NA	Percettore della quota per l'affitto del reddito di cittadinanza	Art. 1, lett. D - Art. 5, co. 1
42181	SORRENTO	NA	Percettore della quota per l'affitto del reddito di cittadinanza	Art. 1, lett. D - Art. 5, co. 1
44227	SORRENTO	NA	Percettore della quota per l'affitto del reddito di cittadinanza	Art. 1, lett. D - Art. 5, co. 1
58984	SORRENTO	NA	Percettore della quota per l'affitto del reddito di cittadinanza	Art. 1, lett. D - Art. 5, co. 1
7942	SORRENTO	NA	Incidenza del canone sull'ISE inferiore al limite	Art. 1, lett. C - Art. 5, co. 2
34342	SORRENTO	NA	ISEE superiore al limite	Art. 1, lett. D - Art. 5, co. 1 e 2
38938	SPARANISE	CE	Percettore della quota per l'affitto del reddito di cittadinanza	Art. 1, lett. D - Art. 5, co. 1
47446	SPARANISE	CE	Percettore della quota per l'affitto del reddito di cittadinanza	Art. 1, lett. D - Art. 5, co. 1
58829	SPERONE	AV	Percettore della quota per l'affitto del reddito di cittadinanza	Art. 1, lett. D - Art. 5, co. 1
3217	STRIANO	NA	Percettore della quota per l'affitto del reddito di cittadinanza	Art. 1, lett. D - Art. 5, co. 1
35077	STRIANO	NA	Percettore della quota per l'affitto del reddito di cittadinanza	Art. 1, lett. D - Art. 5, co. 1
50784	STRIANO	NA	Percettore della quota per l'affitto del reddito di cittadinanza	Art. 1, lett. D - Art. 5, co. 1
31774	STURNO	AV	Percettore della quota per l'affitto del reddito di cittadinanza	Art. 1, lett. D - Art. 5, co. 1
4237	SUCCIVO	CE	Percettore della quota per l'affitto del reddito di cittadinanza	Art. 1, lett. D - Art. 5, co. 1
35294	SUCCIVO	CE	Percettore della quota per l'affitto del reddito di cittadinanza	Art. 1, lett. D - Art. 5, co. 1
59637	SUCCIVO	CE	Non presente ISEE valido	Art. 1, lett. C - Art. 5, co. 1 e 2
60143	SUCCIVO	CE	Percettore della quota per l'affitto del reddito di cittadinanza	Art. 1, lett. D - Art. 5, co. 1
51246	TAURANO	AV	Percettore della quota per l'affitto del reddito di cittadinanza	Art. 1, lett. D - Art. 5, co. 1
52078	TAURASI	AV	Percettore della quota per l'affitto del reddito di cittadinanza	Art. 1, lett. D - Art. 5, co. 1
60570	TAURASI	AV	Non presente ISEE valido	Art. 1, lett. C - Art. 5, co. 1 e 2
53787	TEANO	CE	Percettore della quota per l'affitto del reddito di cittadinanza	Art. 1, lett. D - Art. 5, co. 1
5790	TEGGIANO	SA	Percettore della quota per l'affitto del reddito di cittadinanza	Art. 1, lett. D - Art. 5, co. 1

fonte: http://burc.regione.campania.it

DOMANDE ESCLUSE — Allegato "C"

NUMERO DOMANDA	COMUNE DI RESIDENZA	PR	MOTIVO DI ESCLUSIONE	RIFERIMENTI DEL BANDO
14401	TEGGIANO	SA	Percettore della quota per l'affitto del reddito di cittadinanza	Art. 1, lett. D - Art. 5, co. 1
60079	TEGGIANO	SA	Non presente ISEE valido	Art. 1, lett. C - Art. 5, co. 1 e 2
61105	TEGGIANO	SA	Percettore della quota per l'affitto del reddito di cittadinanza	Art. 1, lett. D - Art. 5, co. 1
25930	TELESE TERME	BN	Percettore della quota per l'affitto del reddito di cittadinanza	Art. 1, lett. D - Art. 5, co. 1
28574	TELESE TERME	BN	Percettore della quota per l'affitto del reddito di cittadinanza	Art. 1, lett. D - Art. 5, co. 1
29624	TELESE TERME	BN	Percettore della quota per l'affitto del reddito di cittadinanza	Art. 1, lett. D - Art. 5, co. 1
47115	TELESE TERME	BN	Incidenza del canone sull'ISE inferiore al limite	Art. 1, lett. C - Art. 5, co. 2
48521	TELESE TERME	BN	Non presente ISEE valido	Art. 1, lett. C - Art. 5, co. 1 e 2
13706	TERZIGNO	NA	Percettore della quota per l'affitto del reddito di cittadinanza	Art. 1, lett. D - Art. 5, co. 1
26295	TERZIGNO	NA	Incidenza del canone sull'ISE inferiore al limite	Art. 1, lett. C - Art. 5, co. 2
29485	TERZIGNO	NA	Incidenza del canone sull'ISE inferiore al limite	Art. 1, lett. C - Art. 5, co. 2
35005	TERZIGNO	NA	Incidenza del canone sull'ISE inferiore al limite	Art. 1, lett. C - Art. 5, co. 2
37973	TERZIGNO	NA	Percettore della quota per l'affitto del reddito di cittadinanza	Art. 1, lett. D - Art. 5, co. 1
39595	TERZIGNO	NA	Percettore della quota per l'affitto del reddito di cittadinanza	Art. 1, lett. D - Art. 5, co. 1
45953	TERZIGNO	NA	Percettore della quota per l'affitto del reddito di cittadinanza	Art. 1, lett. D - Art. 5, co. 1
60500	TERZIGNO	NA	Percettore della quota per l'affitto del reddito di cittadinanza	Art. 1, lett. D - Art. 5, co. 1
38162	TERZIGNO	NA	Incidenza del canone sull'ISE inferiore al limite	Art. 1, lett. C - Art. 5, co. 2
15985	TEVEROLA	CE	Percettore della quota per l'affitto del reddito di cittadinanza	Art. 1, lett. D - Art. 5, co. 1
17449	TEVEROLA	CE	Percettore della quota per l'affitto del reddito di cittadinanza	Art. 1, lett. D - Art. 5, co. 1
19455	TEVEROLA	CE	Percettore della quota per l'affitto del reddito di cittadinanza	Art. 1, lett. D - Art. 5, co. 1
21863	TEVEROLA	CE	Percettore della quota per l'affitto del reddito di cittadinanza	Art. 1, lett. D - Art. 5, co. 1
25797	TEVEROLA	CE	Percettore della quota per l'affitto del reddito di cittadinanza	Art. 1, lett. D - Art. 5, co. 1
26852	TEVEROLA	CE	Percettore della quota per l'affitto del reddito di cittadinanza	Art. 1, lett. D - Art. 5, co. 1
27486	TEVEROLA	CE	Percettore della quota per l'affitto del reddito di cittadinanza	Art. 1, lett. D - Art. 5, co. 1
31640	TEVEROLA	CE	Percettore della quota per l'affitto del reddito di cittadinanza	Art. 1, lett. D - Art. 5, co. 1
37018	TEVEROLA	CE	Percettore della quota per l'affitto del reddito di cittadinanza	Art. 1, lett. D - Art. 5, co. 1

fonte: http://burc.regione.campania.it

DOMANDE ESCLUSE — Allegato "C"

NUMERO DOMANDA	COMUNE DI RESIDENZA	PR	MOTIVO DI ESCLUSIONE	RIFERIMENTI DEL BANDO
43573	TEVEROLA	CE	Percettore della quota per l'affitto del reddito di cittadinanza	Art. 1, lett. D - Art. 5, co. 1
43967	TEVEROLA	CE	Percettore della quota per l'affitto del reddito di cittadinanza	Art. 1, lett. D - Art. 5, co. 1
47399	TEVEROLA	CE	Percettore della quota per l'affitto del reddito di cittadinanza	Art. 1, lett. D - Art. 5, co. 1
50865	TEVEROLA	CE	Incidenza del canone sull'ISE inferiore al limite	Art. 1, lett. C - Art. 5, co. 2
58011	TEVEROLA	CE	Percettore della quota per l'affitto del reddito di cittadinanza	Art. 1, lett. D - Art. 5, co. 1
59581	TEVEROLA	CE	Percettore della quota per l'affitto del reddito di cittadinanza	Art. 1, lett. D - Art. 5, co. 1
62888	TEVEROLA	CE	Percettore della quota per l'affitto del reddito di cittadinanza	Art. 1, lett. D - Art. 5, co. 1
22809	TORRE ANNUNZIATA	NA	Percettore della quota per l'affitto del reddito di cittadinanza	Art. 1, lett. D - Art. 5, co. 1
27614	TORRE ANNUNZIATA	NA	Percettore della quota per l'affitto del reddito di cittadinanza	Art. 1, lett. D - Art. 5, co. 1
31941	TORRE ANNUNZIATA	NA	Percettore della quota per l'affitto del reddito di cittadinanza	Art. 1, lett. D - Art. 5, co. 1
34443	TORRE ANNUNZIATA	NA	Percettore della quota per l'affitto del reddito di cittadinanza	Art. 1, lett. D - Art. 5, co. 1
38976	TORRE ANNUNZIATA	NA	Percettore della quota per l'affitto del reddito di cittadinanza	Art. 1, lett. D - Art. 5, co. 1
46048	TORRE ANNUNZIATA	NA	Percettore della quota per l'affitto del reddito di cittadinanza	Art. 1, lett. D - Art. 5, co. 1
47750	TORRE ANNUNZIATA	NA	Non presente alcun contratto registrato intestato al richiedente	Art. 1, lett. B - Art. 5, co. 1
50862	TORRE ANNUNZIATA	NA	Percettore della quota per l'affitto del reddito di cittadinanza	Art. 1, lett. D - Art. 5, co. 1
51250	TORRE ANNUNZIATA	NA	Percettore della quota per l'affitto del reddito di cittadinanza	Art. 1, lett. D - Art. 5, co. 1
51631	TORRE ANNUNZIATA	NA	Non presente ISEE valido	Art. 1, lett. C - Art. 5, co. 1 e 2
52179	TORRE ANNUNZIATA	NA	Percettore della quota per l'affitto del reddito di cittadinanza	Art. 1, lett. D - Art. 5, co. 1
53838	TORRE ANNUNZIATA	NA	Rinuncia	
58549	TORRE ANNUNZIATA	NA	Percettore della quota per l'affitto del reddito di cittadinanza	Art. 1, lett. D - Art. 5, co. 1
59083	TORRE ANNUNZIATA	NA	Percettore della quota per l'affitto del reddito di cittadinanza	Art. 1, lett. D - Art. 5, co. 1
59130	TORRE ANNUNZIATA	NA	Percettore della quota per l'affitto del reddito di cittadinanza	Art. 1, lett. D - Art. 5, co. 1
59324	TORRE ANNUNZIATA	NA	Percettore della quota per l'affitto del reddito di cittadinanza	Art. 1, lett. D - Art. 5, co. 1
61294	TORRE ANNUNZIATA	NA	Percettore della quota per l'affitto del reddito di cittadinanza	Art. 1, lett. D - Art. 5, co. 1
62040	TORRE ANNUNZIATA	NA	Non presente ISEE valido	Art. 1, lett. C - Art. 5, co. 1 e 2
62355	TORRE ANNUNZIATA	NA	Percettore della quota per l'affitto del reddito di cittadinanza	Art. 1, lett. D - Art. 5, co. 1

fonte: http://burc.regione.campania.it

DOMANDE ESCLUSE — Allegato "C"

NUMERO DOMANDA	COMUNE DI RESIDENZA	PR	MOTIVO DI ESCLUSIONE	RIFERIMENTI DEL BANDO
63175	TORRE ANNUNZIATA	NA	Percettore della quota per l'affitto del reddito di cittadinanza	Art. 1, lett. D - Art. 5, co. 1
2760	TORRE DEL GRECO	NA	Percettore della quota per l'affitto del reddito di cittadinanza	Art. 1, lett. D - Art. 5, co. 1
3808	TORRE DEL GRECO	NA	Percettore della quota per l'affitto del reddito di cittadinanza	Art. 1, lett. D - Art. 5, co. 1
5060	TORRE DEL GRECO	NA	Percettore della quota per l'affitto del reddito di cittadinanza	Art. 1, lett. D - Art. 5, co. 1
9904	TORRE DEL GRECO	NA	Percettore della quota per l'affitto del reddito di cittadinanza	Art. 1, lett. D - Art. 5, co. 1
10129	TORRE DEL GRECO	NA	Percettore della quota per l'affitto del reddito di cittadinanza	Art. 1, lett. D - Art. 5, co. 1
10534	TORRE DEL GRECO	NA	Percettore della quota per l'affitto del reddito di cittadinanza	Art. 1, lett. D - Art. 5, co. 1
10656	TORRE DEL GRECO	NA	Percettore della quota per l'affitto del reddito di cittadinanza	Art. 1, lett. D - Art. 5, co. 1
11026	TORRE DEL GRECO	NA	Percettore della quota per l'affitto del reddito di cittadinanza	Art. 1, lett. D - Art. 5, co. 1
12658	TORRE DEL GRECO	NA	Percettore della quota per l'affitto del reddito di cittadinanza	Art. 1, lett. D - Art. 5, co. 1
13903	TORRE DEL GRECO	NA	Percettore della quota per l'affitto del reddito di cittadinanza	Art. 1, lett. D - Art. 5, co. 1
14455	TORRE DEL GRECO	NA	Percettore della quota per l'affitto del reddito di cittadinanza	Art. 1, lett. D - Art. 5, co. 1
20106	TORRE DEL GRECO	NA	Percettore della quota per l'affitto del reddito di cittadinanza	Art. 1, lett. D - Art. 5, co. 1
20395	TORRE DEL GRECO	NA	Percettore della quota per l'affitto del reddito di cittadinanza	Art. 1, lett. D - Art. 5, co. 1
20666	TORRE DEL GRECO	NA	Incidenza del canone sull'ISE inferiore al limite	Art. 1, lett. C - Art. 5, co. 2
21288	TORRE DEL GRECO	NA	Dichiarata data fine contratto di locazione antecedente al 2021	Art. 1, lett. B
22709	TORRE DEL GRECO	NA	Percettore della quota per l'affitto del reddito di cittadinanza	Art. 1, lett. D - Art. 5, co. 1
24760	TORRE DEL GRECO	NA	Percettore della quota per l'affitto del reddito di cittadinanza	Art. 1, lett. D - Art. 5, co. 1
25154	TORRE DEL GRECO	NA	Percettore della quota per l'affitto del reddito di cittadinanza	Art. 1, lett. D - Art. 5, co. 1
25799	TORRE DEL GRECO	NA	Percettore della quota per l'affitto del reddito di cittadinanza	Art. 1, lett. D - Art. 5, co. 1
28654	TORRE DEL GRECO	NA	Percettore della quota per l'affitto del reddito di cittadinanza	Art. 1, lett. D - Art. 5, co. 1
30302	TORRE DEL GRECO	NA	Percettore della quota per l'affitto del reddito di cittadinanza	Art. 1, lett. D - Art. 5, co. 1
31166	TORRE DEL GRECO	NA	Incidenza del canone sull'ISE inferiore al limite	Art. 1, lett. C - Art. 5, co. 2
32722	TORRE DEL GRECO	NA	Percettore della quota per l'affitto del reddito di cittadinanza	Art. 1, lett. D - Art. 5, co. 1
35091	TORRE DEL GRECO	NA	Incidenza del canone sull'ISE inferiore al limite	Art. 1, lett. C - Art. 5, co. 2
35832	TORRE DEL GRECO	NA	Incidenza del canone sull'ISE inferiore al limite	Art. 1, lett. C - Art. 5, co. 2

fonte: http://burc.regione.campania.it

DOMANDE ESCLUSE — Allegato "C"

NUMERO DOMANDA	COMUNE DI RESIDENZA	PR	MOTIVO DI ESCLUSIONE	RIFERIMENTI DEL BANDO
37526	TORRE DEL GRECO	NA	Percettore della quota per l'affitto del reddito di cittadinanza	Art. 1, lett. D - Art. 5, co. 1
38323	TORRE DEL GRECO	NA	Percettore della quota per l'affitto del reddito di cittadinanza	Art. 1, lett. D - Art. 5, co. 1
39698	TORRE DEL GRECO	NA	Percettore della quota per l'affitto del reddito di cittadinanza	Art. 1, lett. D - Art. 5, co. 1
39943	TORRE DEL GRECO	NA	Percettore della quota per l'affitto del reddito di cittadinanza	Art. 1, lett. D - Art. 5, co. 1
40178	TORRE DEL GRECO	NA	Percettore della quota per l'affitto del reddito di cittadinanza	Art. 1, lett. D - Art. 5, co. 1
41339	TORRE DEL GRECO	NA	Percettore della quota per l'affitto del reddito di cittadinanza	Art. 1, lett. D - Art. 5, co. 1
41716	TORRE DEL GRECO	NA	Percettore della quota per l'affitto del reddito di cittadinanza	Art. 1, lett. D - Art. 5, co. 1
43174	TORRE DEL GRECO	NA	Percettore della quota per l'affitto del reddito di cittadinanza	Art. 1, lett. D - Art. 5, co. 1
43299	TORRE DEL GRECO	NA	Percettore della quota per l'affitto del reddito di cittadinanza	Art. 1, lett. D - Art. 5, co. 1
43340	TORRE DEL GRECO	NA	Percettore della quota per l'affitto del reddito di cittadinanza	Art. 1, lett. D - Art. 5, co. 1
43383	TORRE DEL GRECO	NA	Percettore della quota per l'affitto del reddito di cittadinanza	Art. 1, lett. D - Art. 5, co. 1
43521	TORRE DEL GRECO	NA	Incidenza del canone sull'ISE inferiore al limite	Art. 1, lett. C - Art. 5, co. 2
44523	TORRE DEL GRECO	NA	Percettore della quota per l'affitto del reddito di cittadinanza	Art. 1, lett. D - Art. 5, co. 1
44531	TORRE DEL GRECO	NA	Percettore della quota per l'affitto del reddito di cittadinanza	Art. 1, lett. D - Art. 5, co. 1
44967	TORRE DEL GRECO	NA	Percettore della quota per l'affitto del reddito di cittadinanza	Art. 1, lett. D - Art. 5, co. 1
45252	TORRE DEL GRECO	NA	Percettore della quota per l'affitto del reddito di cittadinanza	Art. 1, lett. D - Art. 5, co. 1
45430	TORRE DEL GRECO	NA	Percettore della quota per l'affitto del reddito di cittadinanza	Art. 1, lett. D - Art. 5, co. 1
45572	TORRE DEL GRECO	NA	Percettore della quota per l'affitto del reddito di cittadinanza	Art. 1, lett. D - Art. 5, co. 1
47148	TORRE DEL GRECO	NA	Incidenza del canone sull'ISE inferiore al limite	Art. 1, lett. C - Art. 5, co. 2
47457	TORRE DEL GRECO	NA	Percettore della quota per l'affitto del reddito di cittadinanza	Art. 1, lett. D - Art. 5, co. 1
47513	TORRE DEL GRECO	NA	Percettore della quota per l'affitto del reddito di cittadinanza	Art. 1, lett. D - Art. 5, co. 1
47718	TORRE DEL GRECO	NA	Percettore della quota per l'affitto del reddito di cittadinanza	Art. 1, lett. D - Art. 5, co. 1
47726	TORRE DEL GRECO	NA	Percettore della quota per l'affitto del reddito di cittadinanza	Art. 1, lett. D - Art. 5, co. 1
47870	TORRE DEL GRECO	NA	Percettore della quota per l'affitto del reddito di cittadinanza	Art. 1, lett. D - Art. 5, co. 1
47873	TORRE DEL GRECO	NA	Percettore della quota per l'affitto del reddito di cittadinanza	Art. 1, lett. D - Art. 5, co. 1
47978	TORRE DEL GRECO	NA	Percettore della quota per l'affitto del reddito di cittadinanza	Art. 1, lett. D - Art. 5, co. 1

fonte: http://burc.regione.campania.it

DOMANDE ESCLUSE — Allegato "C"

NUMERO DOMANDA	COMUNE DI RESIDENZA	PR	MOTIVO DI ESCLUSIONE	RIFERIMENTI DEL BANDO
48010	TORRE DEL GRECO	NA	Percettore della quota per l'affitto del reddito di cittadinanza	Art. 1, lett. D - Art. 5, co. 1
48258	TORRE DEL GRECO	NA	Percettore della quota per l'affitto del reddito di cittadinanza	Art. 1, lett. D - Art. 5, co. 1
48369	TORRE DEL GRECO	NA	Percettore della quota per l'affitto del reddito di cittadinanza	Art. 1, lett. D - Art. 5, co. 1
48382	TORRE DEL GRECO	NA	Percettore della quota per l'affitto del reddito di cittadinanza	Art. 1, lett. D - Art. 5, co. 1
49176	TORRE DEL GRECO	NA	Percettore della quota per l'affitto del reddito di cittadinanza	Art. 1, lett. D - Art. 5, co. 1
50678	TORRE DEL GRECO	NA	Percettore della quota per l'affitto del reddito di cittadinanza	Art. 1, lett. D - Art. 5, co. 1
53147	TORRE DEL GRECO	NA	Percettore della quota per l'affitto del reddito di cittadinanza	Art. 1, lett. D - Art. 5, co. 1
53546	TORRE DEL GRECO	NA	Percettore della quota per l'affitto del reddito di cittadinanza	Art. 1, lett. D - Art. 5, co. 1
53828	TORRE DEL GRECO	NA	Percettore della quota per l'affitto del reddito di cittadinanza	Art. 1, lett. D - Art. 5, co. 1
53832	TORRE DEL GRECO	NA	Percettore della quota per l'affitto del reddito di cittadinanza	Art. 1, lett. D - Art. 5, co. 1
54884	TORRE DEL GRECO	NA	Percettore della quota per l'affitto del reddito di cittadinanza	Art. 1, lett. D - Art. 5, co. 1
55204	TORRE DEL GRECO	NA	Incidenza del canone sull'ISE inferiore al limite	Art. 1, lett. C - Art. 5, co. 2
55314	TORRE DEL GRECO	NA	Percettore della quota per l'affitto del reddito di cittadinanza	Art. 1, lett. D - Art. 5, co. 1
55968	TORRE DEL GRECO	NA	Percettore della quota per l'affitto del reddito di cittadinanza	Art. 1, lett. D - Art. 5, co. 1
56531	TORRE DEL GRECO	NA	Percettore della quota per l'affitto del reddito di cittadinanza	Art. 1, lett. D - Art. 5, co. 1
57138	TORRE DEL GRECO	NA	Percettore della quota per l'affitto del reddito di cittadinanza	Art. 1, lett. D - Art. 5, co. 1
57287	TORRE DEL GRECO	NA	Percettore della quota per l'affitto del reddito di cittadinanza	Art. 1, lett. D - Art. 5, co. 1
57341	TORRE DEL GRECO	NA	Percettore della quota per l'affitto del reddito di cittadinanza	Art. 1, lett. D - Art. 5, co. 1
57451	TORRE DEL GRECO	NA	Percettore della quota per l'affitto del reddito di cittadinanza	Art. 1, lett. D - Art. 5, co. 1
57549	TORRE DEL GRECO	NA	Percettore della quota per l'affitto del reddito di cittadinanza	Art. 1, lett. D - Art. 5, co. 1
57591	TORRE DEL GRECO	NA	Percettore della quota per l'affitto del reddito di cittadinanza	Art. 1, lett. D - Art. 5, co. 1
59310	TORRE DEL GRECO	NA	Percettore della quota per l'affitto del reddito di cittadinanza	Art. 1, lett. D - Art. 5, co. 1
59413	TORRE DEL GRECO	NA	Percettore della quota per l'affitto del reddito di cittadinanza	Art. 1, lett. D - Art. 5, co. 1
60185	TORRE DEL GRECO	NA	Percettore della quota per l'affitto del reddito di cittadinanza	Art. 1, lett. D - Art. 5, co. 1
60464	TORRE DEL GRECO	NA	Percettore della quota per l'affitto del reddito di cittadinanza	Art. 1, lett. D - Art. 5, co. 1
61035	TORRE DEL GRECO	NA	Percettore della quota per l'affitto del reddito di cittadinanza	Art. 1, lett. D - Art. 5, co. 1

fonte: http://burc.regione.campania.it

DOMANDE ESCLUSE — Allegato "C"

NUMERO DOMANDA	COMUNE DI RESIDENZA	PR	MOTIVO DI ESCLUSIONE	RIFERIMENTI DEL BANDO
61155	TORRE DEL GRECO	NA	Percettore della quota per l'affitto del reddito di cittadinanza	Art. 1, lett. D - Art. 5, co. 1
61702	TORRE DEL GRECO	NA	Percettore della quota per l'affitto del reddito di cittadinanza	Art. 1, lett. D - Art. 5, co. 1
61973	TORRE DEL GRECO	NA	Percettore della quota per l'affitto del reddito di cittadinanza	Art. 1, lett. D - Art. 5, co. 1
62267	TORRE DEL GRECO	NA	Percettore della quota per l'affitto del reddito di cittadinanza	Art. 1, lett. D - Art. 5, co. 1
62294	TORRE DEL GRECO	NA	Percettore della quota per l'affitto del reddito di cittadinanza	Art. 1, lett. D - Art. 5, co. 1
62407	TORRE DEL GRECO	NA	Percettore della quota per l'affitto del reddito di cittadinanza	Art. 1, lett. D - Art. 5, co. 1
62653	TORRE DEL GRECO	NA	Percettore della quota per l'affitto del reddito di cittadinanza	Art. 1, lett. D - Art. 5, co. 1
21583	TORRE DEL GRECO	NA	Incidenza del canone sull'ISE inferiore al limite	Art. 1, lett. C - Art. 5, co. 2
37812	TORRE DEL GRECO	NA	ISEE superiore al limite	Art. 1, lett. D - Art. 5, co. 1 e 2
35249	TORRE ORSAIA	SA	Percettore della quota per l'affitto del reddito di cittadinanza	Art. 1, lett. D - Art. 5, co. 1
52317	TORRE ORSAIA	SA	Percettore della quota per l'affitto del reddito di cittadinanza	Art. 1, lett. D - Art. 5, co. 1
57104	TORRECUSO	BN	Percettore della quota per l'affitto del reddito di cittadinanza	Art. 1, lett. D - Art. 5, co. 1
24172	TRAMONTI	SA	Percettore della quota per l'affitto del reddito di cittadinanza	Art. 1, lett. D - Art. 5, co. 1
56078	TRAMONTI	SA	Non presente ISEE valido	Art. 1, lett. C - Art. 5, co. 1 e 2
21691	TRECASE	NA	Percettore della quota per l'affitto del reddito di cittadinanza	Art. 1, lett. D - Art. 5, co. 1
31615	TRECASE	NA	Percettore della quota per l'affitto del reddito di cittadinanza	Art. 1, lett. D - Art. 5, co. 1
42603	TRECASE	NA	Percettore della quota per l'affitto del reddito di cittadinanza	Art. 1, lett. D - Art. 5, co. 1
45121	TRECASE	NA	Percettore della quota per l'affitto del reddito di cittadinanza	Art. 1, lett. D - Art. 5, co. 1
47627	TRECASE	NA	Percettore della quota per l'affitto del reddito di cittadinanza	Art. 1, lett. D - Art. 5, co. 1
19171	TRENTOLA DUCENTA	CE	Percettore della quota per l'affitto del reddito di cittadinanza	Art. 1, lett. D - Art. 5, co. 1
31863	TRENTOLA DUCENTA	CE	Percettore della quota per l'affitto del reddito di cittadinanza	Art. 1, lett. D - Art. 5, co. 1
33162	TRENTOLA DUCENTA	CE	Percettore della quota per l'affitto del reddito di cittadinanza	Art. 1, lett. D - Art. 5, co. 1
41600	TRENTOLA DUCENTA	CE	Percettore della quota per l'affitto del reddito di cittadinanza	Art. 1, lett. D - Art. 5, co. 1
42752	TRENTOLA DUCENTA	CE	Percettore della quota per l'affitto del reddito di cittadinanza	Art. 1, lett. D - Art. 5, co. 1
43376	TRENTOLA DUCENTA	CE	Percettore della quota per l'affitto del reddito di cittadinanza	Art. 1, lett. D - Art. 5, co. 1
45060	TRENTOLA DUCENTA	CE	Percettore della quota per l'affitto del reddito di cittadinanza	Art. 1, lett. D - Art. 5, co. 1

fonte: http://burc.regione.campania.it

DOMANDE ESCLUSE — Allegato "C"

NUMERO DOMANDA	COMUNE DI RESIDENZA	PR	MOTIVO DI ESCLUSIONE	RIFERIMENTI DEL BANDO
48177	TRENTOLA DUCENTA	CE	Percettore della quota per l'affitto del reddito di cittadinanza	Art. 1, lett. D - Art. 5, co. 1
48428	TRENTOLA DUCENTA	CE	Percettore della quota per l'affitto del reddito di cittadinanza	Art. 1, lett. D - Art. 5, co. 1
53072	TRENTOLA DUCENTA	CE	Incidenza del canone sull'ISE inferiore al limite	Art. 1, lett. C - Art. 5, co. 2
60872	TRENTOLA DUCENTA	CE	Percettore della quota per l'affitto del reddito di cittadinanza	Art. 1, lett. D - Art. 5, co. 1
61974	TRENTOLA DUCENTA	CE	Percettore della quota per l'affitto del reddito di cittadinanza	Art. 1, lett. D - Art. 5, co. 1
31068	TRENTOLA DUCENTA	CE	Incidenza del canone sull'ISE inferiore al limite	Art. 1, lett. C - Art. 5, co. 2
43189	TUFINO	NA	Percettore della quota per l'affitto del reddito di cittadinanza	Art. 1, lett. D - Art. 5, co. 1
39038	TUFO	AV	Incidenza del canone sull'ISE inferiore al limite	Art. 1, lett. C - Art. 5, co. 2
10729	VAIRANO PATENORA	CE	Percettore della quota per l'affitto del reddito di cittadinanza	Art. 1, lett. D - Art. 5, co. 1
33328	VAIRANO PATENORA	CE	Percettore della quota per l'affitto del reddito di cittadinanza	Art. 1, lett. D - Art. 5, co. 1
49517	VAIRANO PATENORA	CE	Percettore della quota per l'affitto del reddito di cittadinanza	Art. 1, lett. D - Art. 5, co. 1
51031	VAIRANO PATENORA	CE	Percettore della quota per l'affitto del reddito di cittadinanza	Art. 1, lett. D - Art. 5, co. 1
52932	VAIRANO PATENORA	CE	Percettore della quota per l'affitto del reddito di cittadinanza	Art. 1, lett. D - Art. 5, co. 1
2289	VALLO DELLA LUCANIA	SA	Percettore della quota per l'affitto del reddito di cittadinanza	Art. 1, lett. D - Art. 5, co. 1
56578	VALLO DELLA LUCANIA	SA	Percettore della quota per l'affitto del reddito di cittadinanza	Art. 1, lett. D - Art. 5, co. 1
23176	VIBONATI	SA	Percettore della quota per l'affitto del reddito di cittadinanza	Art. 1, lett. D - Art. 5, co. 1
37618	VICO EQUENSE	NA	Percettore della quota per l'affitto del reddito di cittadinanza	Art. 1, lett. D - Art. 5, co. 1
10414	VIETRI SUL MARE	SA	Percettore della quota per l'affitto del reddito di cittadinanza	Art. 1, lett. D - Art. 5, co. 1
40647	VIETRI SUL MARE	SA	Percettore della quota per l'affitto del reddito di cittadinanza	Art. 1, lett. D - Art. 5, co. 1
49347	VIETRI SUL MARE	SA	Percettore della quota per l'affitto del reddito di cittadinanza	Art. 1, lett. D - Art. 5, co. 1
59778	VIETRI SUL MARE	SA	Percettore della quota per l'affitto del reddito di cittadinanza	Art. 1, lett. D - Art. 5, co. 1
4167	VILLA DI BRIANO	CE	Percettore della quota per l'affitto del reddito di cittadinanza	Art. 1, lett. D - Art. 5, co. 1
41530	VILLA DI BRIANO	CE	Percettore della quota per l'affitto del reddito di cittadinanza	Art. 1, lett. D - Art. 5, co. 1
43076	VILLA DI BRIANO	CE	Percettore della quota per l'affitto del reddito di cittadinanza	Art. 1, lett. D - Art. 5, co. 1
62915	VILLA DI BRIANO	CE	Incidenza del canone sull'ISE inferiore al limite	Art. 1, lett. C - Art. 5, co. 2
4016	VILLARICCA	NA	Percettore della quota per l'affitto del reddito di cittadinanza	Art. 1, lett. D - Art. 5, co. 1

fonte: http://burc.regione.campania.it

DOMANDE ESCLUSE — Allegato "C"

NUMERO DOMANDA	COMUNE DI RESIDENZA	PR	MOTIVO DI ESCLUSIONE	RIFERIMENTI DEL BANDO
4129	VILLARICCA	NA	Percettore della quota per l'affitto del reddito di cittadinanza	Art. 1, lett. D - Art. 5, co. 1
4861	VILLARICCA	NA	Dichiarata data fine contratto di locazione antecedente al 2021	Art. 1, lett. B
8669	VILLARICCA	NA	Percettore della quota per l'affitto del reddito di cittadinanza	Art. 1, lett. D - Art. 5, co. 1
9909	VILLARICCA	NA	Percettore della quota per l'affitto del reddito di cittadinanza	Art. 1, lett. D - Art. 5, co. 1
11138	VILLARICCA	NA	Percettore della quota per l'affitto del reddito di cittadinanza	Art. 1, lett. D - Art. 5, co. 1
13562	VILLARICCA	NA	Percettore della quota per l'affitto del reddito di cittadinanza	Art. 1, lett. D - Art. 5, co. 1
13630	VILLARICCA	NA	Percettore della quota per l'affitto del reddito di cittadinanza	Art. 1, lett. D - Art. 5, co. 1
19095	VILLARICCA	NA	Non presente ISEE valido	Art. 1, lett. C - Art. 5, co. 1 e 2
20320	VILLARICCA	NA	Percettore della quota per l'affitto del reddito di cittadinanza	Art. 1, lett. D - Art. 5, co. 1
22482	VILLARICCA	NA	Percettore della quota per l'affitto del reddito di cittadinanza	Art. 1, lett. D - Art. 5, co. 1
22574	VILLARICCA	NA	Percettore della quota per l'affitto del reddito di cittadinanza	Art. 1, lett. D - Art. 5, co. 1
23147	VILLARICCA	NA	Percettore della quota per l'affitto del reddito di cittadinanza	Art. 1, lett. D - Art. 5, co. 1
25178	VILLARICCA	NA	Percettore della quota per l'affitto del reddito di cittadinanza	Art. 1, lett. D - Art. 5, co. 1
34144	VILLARICCA	NA	Percettore della quota per l'affitto del reddito di cittadinanza	Art. 1, lett. D - Art. 5, co. 1
35941	VILLARICCA	NA	Percettore della quota per l'affitto del reddito di cittadinanza	Art. 1, lett. D - Art. 5, co. 1
36264	VILLARICCA	NA	Percettore della quota per l'affitto del reddito di cittadinanza	Art. 1, lett. D - Art. 5, co. 1
48450	VILLARICCA	NA	Percettore della quota per l'affitto del reddito di cittadinanza	Art. 1, lett. D - Art. 5, co. 1
48488	VILLARICCA	NA	Percettore della quota per l'affitto del reddito di cittadinanza	Art. 1, lett. D - Art. 5, co. 1
49363	VILLARICCA	NA	Percettore della quota per l'affitto del reddito di cittadinanza	Art. 1, lett. D - Art. 5, co. 1
53845	VILLARICCA	NA	Incidenza del canone sull'ISE inferiore al limite	Art. 1, lett. C - Art. 5, co. 2
55239	VILLARICCA	NA	Percettore della quota per l'affitto del reddito di cittadinanza	Art. 1, lett. D - Art. 5, co. 1
56051	VILLARICCA	NA	Percettore della quota per l'affitto del reddito di cittadinanza	Art. 1, lett. D - Art. 5, co. 1
57159	VILLARICCA	NA	Percettore della quota per l'affitto del reddito di cittadinanza	Art. 1, lett. D - Art. 5, co. 1
58253	VILLARICCA	NA	Percettore della quota per l'affitto del reddito di cittadinanza	Art. 1, lett. D - Art. 5, co. 1
11082	VITULAZIO	CE	Percettore della quota per l'affitto del reddito di cittadinanza	Art. 1, lett. D - Art. 5, co. 1
58943	VITULAZIO	CE	Percettore della quota per l'affitto del reddito di cittadinanza	Art. 1, lett. D - Art. 5, co. 1

fonte: http://burc.regione.campania.it

Giunta Regionale della Campania
Direzione Generale per il Governo del Territorio

BANDO PER L'ASSEGNAZIONE DI CONTRIBUTI AD INTEGRAZIONE DEI CANONI DI LOCAZIONE ANNUALITA' 2021
Art. 11 Legge 431/98 - D.G.R. 568 del 07/12/2021

DOMANDE ESCLUSE — Allegato "C"

NUMERO DOMANDA	COMUNE DI RESIDENZA	PR	MOTIVO DI ESCLUSIONE	RIFERIMENTI DEL BANDO
59126	VITULAZIO	CE	Percettore della quota per l'affitto del reddito di cittadinanza	Art. 1, lett. D - Art. 5, co. 1
61983	VITULAZIO	CE	Incidenza del canone sull'ISE inferiore al limite	Art. 1, lett. C - Art. 5, co. 2
62987	VITULAZIO	CE	Incidenza del canone sull'ISE inferiore al limite	Art. 1, lett. C - Art. 5, co. 2
63305	VITULAZIO	CE	Percettore della quota per l'affitto del reddito di cittadinanza	Art. 1, lett. D - Art. 5, co. 1
4916	VOLLA	NA	Percettore della quota per l'affitto del reddito di cittadinanza	Art. 1, lett. D - Art. 5, co. 1
9074	VOLLA	NA	Percettore della quota per l'affitto del reddito di cittadinanza	Art. 1, lett. D - Art. 5, co. 1
43993	VOLLA	NA	Percettore della quota per l'affitto del reddito di cittadinanza	Art. 1, lett. D - Art. 5, co. 1
45659	VOLLA	NA	Percettore della quota per l'affitto del reddito di cittadinanza	Art. 1, lett. D - Art. 5, co. 1
52095	VOLLA	NA	Percettore della quota per l'affitto del reddito di cittadinanza	Art. 1, lett. D - Art. 5, co. 1
53539	VOLLA	NA	Percettore della quota per l'affitto del reddito di cittadinanza	Art. 1, lett. D - Art. 5, co. 1
54020	VOLLA	NA	Percettore della quota per l'affitto del reddito di cittadinanza	Art. 1, lett. D - Art. 5, co. 1
59702	VOLLA	NA	Percettore della quota per l'affitto del reddito di cittadinanza	Art. 1, lett. D - Art. 5, co. 1
61742	VOLLA	NA	Percettore della quota per l'affitto del reddito di cittadinanza	Art. 1, lett. D - Art. 5, co. 1
62006	VOLLA	NA	Incidenza del canone sull'ISE inferiore al limite	Art. 1, lett. C - Art. 5, co. 2

fonte: http://burc.regione.campania.it

Decreto Dirigenziale n. 56 del 16/06/2022

Dipartimento 50 - GIUNTA REGIONALE DELLA CAMPANIA

Direzione Generale 9 - DIREZIONE GENERALE PER IL GOVERNO DEL TERRITORIO

U.O.D. 3 - Rigenerazione urbana e territoriale - Politiche Abilitative

Oggetto dell'Atto:

INTEGRAZIONE DECRETO D.G. 5009 N. 55 DEL 14.06.2022 DI APPROVAZIONE GRADUATORIE PROVVISORIE BANDO L. 431/1998 ART. 11- DGR 568/2021. ASSEGNAZIONE CONTRIBUTI AD INTEGRAZIONE CANONE DI LOCAZIONE. ANNO 2021

IL DIRETTORE

PREMESSO che:

a) Con decreto della D.G. 5009 n. 116 del 09/12/2021, ai sensi dell'art. 11 della legge 431/1998 e in applicazione della Delibera di Giunta Regionale n. 568 del 7/12/2021, di approvazione delle Linee Guida recanti la "Nuova disciplina regionale per la gestione dei contributi alla locazione, è stato pubblicato il "Bando per assegnazione di contributi ad integrazione canone di locazione. Annualità 2021;

b) ai sensi dell'art. 4 comma 1 del Bando di cui al precedente punto a) la Regione formula una graduatoria articolata nelle diverse fasce A e B, secondo l'ordine decrescente del coefficiente derivante dal rapporto tra canone, al netto degli oneri accessori, e valore ISEE (con indicazione di due cifre oltre la virgola), tenendo conto a parità di punteggio dei criteri preferenziali indicati all'art. 4 comma 3 del medesimo Bando;

c) allo scadere del termine indicato dal citato Bando sono pervenute complessivamente n. 37.899 domande;

d) la Regione, ai sensi dell'art. 5 del Bando, ha provveduto all'istruttoria delle domande pervenute, effettuando un controllo massivo per la verifica dell'idoneità della certificazione ISEE tramite i sistemi informativi/telematici dell'INPS ed un controllo su un campione adeguato per la verifica degli altri requisiti di ammissibilità;

e) al fine di soddisfare una platea più vasta di beneficiari, ai sensi dell'art. 6 comma 3 del Bando, il contributo spettante a ciascuna domanda, sia di fascia A che di fascia B, è stato ridotto al 50%, e in ogni caso ad un importo non inferiore ad € 100;

f) in ragione delle risorse assegnate a ciascun ambito comunale, la Regione ha redatto le graduatorie delle domande ammesse a finanziamento, pari complessivamente a n. 22.258, delle domande ammissibili ma non finanziate per carenza di fondi, pari a n. 12.678, e dell'elenco delle n. 2.963 domande escluse perché non in possesso di uno o più di uno dei requisiti di ammissibilità previsti dal Bando;

g) con decreto della D.G. 5009 n. 55 del 14/06/2022 sono state approvate le graduatorie provvisorie delle domande ammesse a finanziamento (Allegato A), comprensive sia di quelle di fascia A sia di quelle di fascia B, delle domande ammissibili ma non finanziate per carenza di fondi (Allegato B) e all'elenco delle domande escluse (Allegato C), redatte per ciascuno dei comuni interessati, tutte da pubblicare successivamente sul B.U.R.C..

CONSIDERATO che:

a) per mero disguido, le graduatorie provvisorie delle domande ammesse a finanziamento per entrambe le fasce di contributo (Allegato A), nonché la graduatoria provvisoria delle domande ammissibili ma non finanziate per carenza di fondi (Allegato B), sono state allegate al citato decreto della D.G. 5009 n. 55 del 14/06/2022 prive dei punteggi attribuiti a ciascuna domanda, a seguito della conclusione della fase istruttoria del Bando;

b) è necessario integrare il citato decreto D.G. 5009 n. 55 del 14/06/2022 con le graduatorie provvisorie delle domande ammesse a finanziamento per la fascia A e per la fascia B (Allegato A), in uno alla graduatoria provvisoria delle domande ammissibili ma non finanziate per carenza di fondi (Allegato B), entrambe corredate dei punteggi attribuiti a ciascuna domanda a seguito della conclusione della fase istruttoria del Bando, allegate al presente provvedimento per farne parte integrante e sostanziale.

RITENUTO:

a) di dover integrare il precedente decreto della D.G. 5009 n. 55 del 14/06/2022 con le graduatorie provvisorie allegate al presente provvedimento, relative sia alle domande ammesse a finanziamento per la fascia A e per la fascia B (Allegato A) che alle domande ammissibili ma non finanziate per carenza di fondi (Allegato B), redatte per ciascuno dei comuni interessati, tutte corredate dei punteggi attribuiti a ciascuna domanda a seguito della conclusione della fase istruttoria del Bando;

b) di dover dare indicazione all'Ufficio del B.U.R.C. di pubblicare, nell'apposita Sezione, integralmente il precedente decreto della D.G. n. 55 del 14/06/2022 unitamente però alle graduatorie provvisorie delle domande ammesse a finanziamento per la fascia A e per la fascia B (Allegato A), alla graduatoria provvisoria delle domande ammissibili ma non finanziate per carenza di fondi (Allegato B), corredate dei punteggi attribuiti a ciascuna domanda a seguito della conclusione della fase istruttoria del Bando, e all'elenco delle domande escluse (Allegato C), tutte trasmesse con il presente provvedimento;

c) di dover confermare la validità di tutto quanto disposto con il precedente decreto della D.G. 5009 n. 55 del 14/06/2022.

VISTO:

a) La L. 431/98;

b) Il Decreto del MIMS del 19 luglio 2021;

c) Il D.D. n. 62 del 23/09/2021;

d) la DGR n. 568 del 07/12/2021;

e) il D.D. n. 116 del 09/12/2021;

f) il D.D. n. 55 del 14/06/2022,

alla stregua dell'istruttoria effettuata dal funzionario responsabile della competente P.O. geom. Gennaro Napolano, nonché dell'espressa dichiarazione di regolarità resa dalla Dirigente della UOD Rigenerazione Urbana e Territoriale – Politiche Abitative arch. Donata Vizzino;

DECRETA

Per quanto espresso in premessa che qui si intende integralmente trascritta e confermata

1. di integrare il precedente decreto della D.G. 5009 n. 55 del 14/06/2022 con le graduatorie provvisorie allegate al presente provvedimento, relative sia alle domande ammesse a finanziamento per la fascia A e per la fascia B (Allegato A) che alle domande ammissibili ma non finanziate per carenza di fondi (Allegato B), redatte per ciascuno dei comuni interessati, tutte corredate dei punteggi attribuiti a ciascuna domanda a seguito della conclusione della fase istruttoria del Bando;

2. di dare indicazione all'Ufficio del B.U.R.C. di pubblicare, nell'apposita Sezione, integralmente il precedente decreto della D.G. n. 55 del 14/06/2022 unitamente però alle graduatorie provvisorie delle domande ammesse a finanziamento per la fascia A e per la fascia B (Allegato A), alla graduatoria provvisoria delle domande ammissibili ma non finanziate per carenza di fondi (Allegato B), corredate dei punteggi attribuiti a ciascuna domanda a seguito della conclusione della fase istruttoria del Bando, e all'elenco delle domande escluse (Allegato C), tutte trasmesse con il presente provvedimento;

3. di confermare la validità di tutto quanto disposto con il precedente decreto della D.G. 5009 n. 55 del 14/06/2022:

4. di inviare il presente atto:

4.1 all'Assessore all'Urbanistica e al Governo del Territorio;
4.2 alla UOD 500903;
4.3 al BURC per la pubblicazione del precedente D.D. 5009 n. 55 unitamente agli allegati A, B e C trasmessi con il presente provvedimento;
4.4 alla sezione dedicata del Portale regionale denominata "Regione Campania Casa di Vetro" per la pubblicazione;
4.5 al sito www.territorio.regione.campania.it del portale istituzionale della Regione Campania per la pubblicazione, unitamente agli allegati;
4.6 ai Comuni interessati.

Arch. Alberto Romeo Gentile

Giunta Regionale della Campania
Direzione Generale per il Governo del Territorio

BANDO PER L'ASSEGNAZIONE DI CONTRIBUTI AD INTEGRAZIONE DEI CANONI DI LOCAZIONE ANNUALITA' 2021
Art. 11 Legge 431/98 - D.G.R. 568 del 07/12/2021

GRADUATORIA DOMANDE AMMESSE A FINANZIAMENTO — Allegato "A"

POSIZIONE	NUMERO DOMANDA	COMUNE DI RESIDENZA	PR	FASCIA	PUNTEGGIO
1	**59898**	ACERNO	SA	A	2,16
2	**7630**	ACERNO	SA	A	1,08
3	**12434**	ACERNO	SA	A	0,89
4	**59320**	ACERNO	SA	A	0,84
5	**7690**	ACERNO	SA	A	0,78
6	**48543**	ACERNO	SA	A	0,55
7	**57762**	ACERNO	SA	A	0,53
8	**55053**	ACERNO	SA	A	0,46
9	**55589**	ACERNO	SA	A	0,42
10	**7378**	ACERNO	SA	A	0,33
11	**18579**	ACERNO	SA	A	0,32
12	**58126**	ACERNO	SA	A	0,31
13	**21052**	ACERNO	SA	A	0,19

fonte: http://burc.regione.campania.it

GRADUATORIA DOMANDE AMMESSE A FINANZIAMENTO — Allegato "A"

POSIZIONE	NUMERO DOMANDA	COMUNE DI RESIDENZA	PR	FASCIA	PUNTEGGIO
1	**44108**	ACERRA	NA	A	6.000.000,00
2	**42769**	ACERRA	NA	A	6.000.000,00
3	**25804**	ACERRA	NA	A	5.400.000,00
4	**43226**	ACERRA	NA	A	5.400.000,00
5	**31204**	ACERRA	NA	A	5.400.000,00
6	**29392**	ACERRA	NA	A	5.400.000,00
7	**57852**	ACERRA	NA	A	5.160.000,00
8	**62702**	ACERRA	NA	A	5.040.000,00
9	**13534**	ACERRA	NA	A	4.800.000,00
10	**39670**	ACERRA	NA	A	4.800.000,00
11	**54132**	ACERRA	NA	A	4.800.000,00
12	**23260**	ACERRA	NA	A	4.800.000,00
13	**4393**	ACERRA	NA	A	4.800.000,00
14	**62600**	ACERRA	NA	A	4.800.000,00
15	**43420**	ACERRA	NA	A	4.740.000,00
16	**49909**	ACERRA	NA	A	4.440.000,00
17	**17513**	ACERRA	NA	A	4.200.000,00
18	**12481**	ACERRA	NA	A	4.200.000,00
19	**24151**	ACERRA	NA	A	4.080.000,00
20	**12494**	ACERRA	NA	A	3.960.000,00
21	**35378**	ACERRA	NA	A	3.960.000,00
22	**14329**	ACERRA	NA	A	3.600.000,00
23	**6750**	ACERRA	NA	A	3.600.000,00
24	**31853**	ACERRA	NA	A	3.600.000,00
25	**49126**	ACERRA	NA	A	3.600.000,00
26	**31389**	ACERRA	NA	A	3.600.000,00
27	**13224**	ACERRA	NA	A	3.360.000,00
28	**58231**	ACERRA	NA	A	3.240.000,00
29	**12540**	ACERRA	NA	A	3.120.000,00
30	**28839**	ACERRA	NA	A	3.000.000,00
31	**33737**	ACERRA	NA	A	3.000.000,00
32	**10357**	ACERRA	NA	A	3.000.000,00
33	**11404**	ACERRA	NA	A	2.760.000,00
34	**19459**	ACERRA	NA	A	2.760.000,00
35	**12411**	ACERRA	NA	A	2.760.000,00
36	**16939**	ACERRA	NA	A	2.640.000,00
37	**59194**	ACERRA	NA	A	2.580.000,00
38	**19407**	ACERRA	NA	A	2.400.000,00
39	**10244**	ACERRA	NA	A	2.400.000,00
40	**5926**	ACERRA	NA	A	2.400.000,00
41	**37993**	ACERRA	NA	A	1.800.000,00
42	**9717**	ACERRA	NA	A	1.800.000,00
43	**29901**	ACERRA	NA	A	1.800.000,00
44	**4348**	ACERRA	NA	A	403,85
45	**33273**	ACERRA	NA	A	78,34
46	**38846**	ACERRA	NA	A	24,07
47	**46624**	ACERRA	NA	A	23,89
48	**37480**	ACERRA	NA	A	22,91
49	**33254**	ACERRA	NA	A	22,87
50	**61841**	ACERRA	NA	A	19,91
51	**56982**	ACERRA	NA	A	14,80
52	**44306**	ACERRA	NA	A	11,30

fonte: http://burc.regione.campania.it

GRADUATORIA DOMANDE AMMESSE A FINANZIAMENTO — Allegato "A"

POSIZIONE	NUMERO DOMANDA	COMUNE DI RESIDENZA	PR	FASCIA	PUNTEGGIO
53	**44435**	ACERRA	NA	A	10,45
54	**48620**	ACERRA	NA	A	10,00
55	**14684**	ACERRA	NA	A	8,43
56	**3566**	ACERRA	NA	A	8,12
57	**6433**	ACERRA	NA	A	7,77
58	**19038**	ACERRA	NA	A	7,18
59	**4249**	ACERRA	NA	A	6,60
60	**33642**	ACERRA	NA	A	6,59
61	**36311**	ACERRA	NA	A	5,70
62	**53984**	ACERRA	NA	A	5,63
63	**33978**	ACERRA	NA	A	5,53
64	**37497**	ACERRA	NA	A	5,46
65	**42600**	ACERRA	NA	A	5,14
66	**19708**	ACERRA	NA	A	4,92
67	**35894**	ACERRA	NA	A	4,47
68	**13268**	ACERRA	NA	A	4,28
69	**33626**	ACERRA	NA	A	4,27
70	**31044**	ACERRA	NA	A	4,10
71	**57614**	ACERRA	NA	A	4,03
72	**25561**	ACERRA	NA	A	4,00
73	**35052**	ACERRA	NA	A	3,85
74	**52035**	ACERRA	NA	A	3,70
75	**25882**	ACERRA	NA	A	3,60
76	**9263**	ACERRA	NA	A	3,50
77	**10341**	ACERRA	NA	A	3,38
78	**13893**	ACERRA	NA	A	3,27
79	**56652**	ACERRA	NA	A	3,17
80	**46470**	ACERRA	NA	A	3,17
81	**34690**	ACERRA	NA	A	3,16
82	**60828**	ACERRA	NA	A	3,12
83	**55065**	ACERRA	NA	A	3,04
84	**46613**	ACERRA	NA	A	3,02
85	**21650**	ACERRA	NA	A	3,01
86	**26610**	ACERRA	NA	A	2,93
87	**31508**	ACERRA	NA	A	2,92
88	**51715**	ACERRA	NA	A	2,92
89	**59741**	ACERRA	NA	A	2,81
90	**44216**	ACERRA	NA	A	2,78
91	**37114**	ACERRA	NA	A	2,66
92	**14276**	ACERRA	NA	A	2,50
93	**55438**	ACERRA	NA	A	2,48
94	**55369**	ACERRA	NA	A	2,35
95	**46066**	ACERRA	NA	A	2,33
96	**4379**	ACERRA	NA	A	2,23
97	**8140**	ACERRA	NA	A	2,23
98	**17443**	ACERRA	NA	A	2,20
99	**46350**	ACERRA	NA	A	2,09
100	**53632**	ACERRA	NA	A	2,08
101	**42738**	ACERRA	NA	A	2,07
102	**53659**	ACERRA	NA	A	1,99
103	**41177**	ACERRA	NA	A	1,98
104	**6806**	ACERRA	NA	A	1,97

GRADUATORIA DOMANDE AMMESSE A FINANZIAMENTO — Allegato "A"

POSIZIONE	NUMERO DOMANDA	COMUNE DI RESIDENZA	PR	FASCIA	PUNTEGGIO
105	**60534**	ACERRA	NA	A	1,97
106	**54364**	ACERRA	NA	A	1,95
107	**63153**	ACERRA	NA	A	1,84
108	**17755**	ACERRA	NA	A	1,80
109	**19569**	ACERRA	NA	A	1,80
110	**42677**	ACERRA	NA	A	1,76
111	**45413**	ACERRA	NA	A	1,75
112	**26394**	ACERRA	NA	A	1,74
113	**55805**	ACERRA	NA	A	1,72
114	**55274**	ACERRA	NA	A	1,71
115	**28091**	ACERRA	NA	A	1,70
116	**5395**	ACERRA	NA	A	1,70
117	**4056**	ACERRA	NA	A	1,66
118	**8080**	ACERRA	NA	A	1,65
119	**53774**	ACERRA	NA	A	1,64
120	**39619**	ACERRA	NA	A	1,64
121	**28704**	ACERRA	NA	A	1,63
122	**36256**	ACERRA	NA	A	1,62
123	**59054**	ACERRA	NA	A	1,62
124	**10308**	ACERRA	NA	A	1,60
125	**47849**	ACERRA	NA	A	1,60
126	**36492**	ACERRA	NA	A	1,55
127	**53152**	ACERRA	NA	A	1,53
128	**36349**	ACERRA	NA	A	1,49
129	**2152**	ACERRA	NA	A	1,47
130	**61006**	ACERRA	NA	A	1,47
131	**57324**	ACERRA	NA	A	1,46
132	**50505**	ACERRA	NA	A	1,45
133	**38269**	ACERRA	NA	A	1,42
134	**42370**	ACERRA	NA	A	1,41
135	**58967**	ACERRA	NA	A	1,41
136	**10443**	ACERRA	NA	A	1,41
137	**3409**	ACERRA	NA	A	1,41
138	**34401**	ACERRA	NA	A	1,40
139	**46046**	ACERRA	NA	A	1,39
140	**54632**	ACERRA	NA	A	1,37
141	**33838**	ACERRA	NA	A	1,36
142	**63183**	ACERRA	NA	A	1,36
143	**62307**	ACERRA	NA	A	1,35
144	**60820**	ACERRA	NA	A	1,35
145	**24494**	ACERRA	NA	A	1,33
146	**13101**	ACERRA	NA	A	1,33
147	**32340**	ACERRA	NA	A	1,32
148	**58886**	ACERRA	NA	A	1,32
149	**31976**	ACERRA	NA	A	1,28
150	**39337**	ACERRA	NA	A	1,27
151	**20029**	ACERRA	NA	A	1,27
152	**35274**	ACERRA	NA	A	1,26
153	**17134**	ACERRA	NA	A	1,24
154	**32518**	ACERRA	NA	A	1,24
155	**42979**	ACERRA	NA	A	1,24
156	**42401**	ACERRA	NA	A	1,24

fonte: http://burc.regione.campania.it

GRADUATORIA DOMANDE AMMESSE A FINANZIAMENTO — Allegato "A"

POSIZIONE	NUMERO DOMANDA	COMUNE DI RESIDENZA	PR	FASCIA	PUNTEGGIO
157	**54802**	ACERRA	NA	A	1,23
158	**22370**	ACERRA	NA	A	1,21
159	**4582**	ACERRA	NA	A	1,21
160	**4948**	ACERRA	NA	A	1,20
161	**54162**	ACERRA	NA	A	1,20
162	**43124**	ACERRA	NA	A	1,20
163	**50087**	ACERRA	NA	A	1,19
164	**57406**	ACERRA	NA	A	1,19
165	**12056**	ACERRA	NA	A	1,18
166	**32698**	ACERRA	NA	A	1,18
167	**18308**	ACERRA	NA	A	1,17
168	**44774**	ACERRA	NA	A	1,15
169	**42483**	ACERRA	NA	A	1,13
170	**62186**	ACERRA	NA	A	1,12
171	**48592**	ACERRA	NA	A	1,10
172	**18105**	ACERRA	NA	A	1,10
173	**63162**	ACERRA	NA	A	1,08
174	**41021**	ACERRA	NA	A	1,08
175	**28650**	ACERRA	NA	A	1,06
176	**43266**	ACERRA	NA	A	1,06
177	**47671**	ACERRA	NA	A	1,05
178	**23812**	ACERRA	NA	A	1,05
179	**31134**	ACERRA	NA	A	1,05
180	**33019**	ACERRA	NA	A	1,05
181	**46923**	ACERRA	NA	A	1,04
182	**63013**	ACERRA	NA	A	1,03
183	**25577**	ACERRA	NA	A	1,03
184	**37193**	ACERRA	NA	A	1,03
185	**12625**	ACERRA	NA	A	1,02
186	**45672**	ACERRA	NA	A	1,02
187	**13977**	ACERRA	NA	A	1,01
188	**21849**	ACERRA	NA	A	1,01
189	**42789**	ACERRA	NA	A	1,01
190	**13553**	ACERRA	NA	A	1,00
191	**59926**	ACERRA	NA	A	0,99
192	**32979**	ACERRA	NA	A	0,99
193	**46846**	ACERRA	NA	A	0,99
194	**24546**	ACERRA	NA	A	0,99
195	**39643**	ACERRA	NA	A	0,99
196	**54255**	ACERRA	NA	A	0,98
197	**54200**	ACERRA	NA	A	0,98
198	**20951**	ACERRA	NA	A	0,98
199	**32964**	ACERRA	NA	A	0,98
200	**59110**	ACERRA	NA	A	0,97
201	**12547**	ACERRA	NA	A	0,97
202	**59659**	ACERRA	NA	A	0,96
203	**26991**	ACERRA	NA	A	0,96
204	**18912**	ACERRA	NA	A	0,95
205	**62133**	ACERRA	NA	A	0,95
206	**56781**	ACERRA	NA	A	0,95
207	**8411**	ACERRA	NA	A	0,94
208	**39744**	ACERRA	NA	A	0,94

fonte: http://burc.regione.campania.it

GRADUATORIA DOMANDE AMMESSE A FINANZIAMENTO — Allegato "A"

POSIZIONE	NUMERO DOMANDA	COMUNE DI RESIDENZA	PR	FASCIA	PUNTEGGIO
209	**49647**	ACERRA	NA	A	0,94
210	**39771**	ACERRA	NA	A	0,94
211	**2475**	ACERRA	NA	A	0,94
212	**48566**	ACERRA	NA	A	0,93
213	**60371**	ACERRA	NA	A	0,93
214	**25594**	ACERRA	NA	A	0,93
215	**38804**	ACERRA	NA	A	0,93
216	**38045**	ACERRA	NA	A	0,93
217	**39244**	ACERRA	NA	A	0,93
218	**20149**	ACERRA	NA	A	0,92
219	**39464**	ACERRA	NA	A	0,92
220	**52385**	ACERRA	NA	A	0,92
221	**13160**	ACERRA	NA	A	0,91
222	**59773**	ACERRA	NA	A	0,91
223	**52797**	ACERRA	NA	A	0,91
224	**27433**	ACERRA	NA	A	0,91
225	**59512**	ACERRA	NA	A	0,91
226	**31809**	ACERRA	NA	A	0,91
227	**32241**	ACERRA	NA	A	0,91
228	**56592**	ACERRA	NA	A	0,90
229	**31741**	ACERRA	NA	A	0,90
230	**30127**	ACERRA	NA	A	0,90
231	**33613**	ACERRA	NA	A	0,89
232	**57904**	ACERRA	NA	A	0,89
233	**31882**	ACERRA	NA	A	0,89
234	**34426**	ACERRA	NA	A	0,88
235	**44691**	ACERRA	NA	A	0,88
236	**15852**	ACERRA	NA	A	0,87
237	**61921**	ACERRA	NA	A	0,87
238	**46653**	ACERRA	NA	A	0,86
239	**26073**	ACERRA	NA	A	0,86
240	**47722**	ACERRA	NA	A	0,86
241	**59666**	ACERRA	NA	A	0,86
242	**50483**	ACERRA	NA	A	0,85
243	**43408**	ACERRA	NA	A	0,85
244	**59615**	ACERRA	NA	A	0,84
245	**47782**	ACERRA	NA	A	0,84
246	**32659**	ACERRA	NA	A	0,84
247	**29740**	ACERRA	NA	A	0,84
248	**40594**	ACERRA	NA	A	0,83
249	**13361**	ACERRA	NA	A	0,82
250	**63116**	ACERRA	NA	A	0,82
251	**30787**	ACERRA	NA	A	0,81
252	**41446**	ACERRA	NA	A	0,81
253	**52397**	ACERRA	NA	A	0,80
254	**44433**	ACERRA	NA	A	0,80
255	**2598**	ACERRA	NA	A	0,79
256	**27073**	ACERRA	NA	A	0,79
257	**54273**	ACERRA	NA	A	0,78
258	**57131**	ACERRA	NA	A	0,77
259	**11845**	ACERRA	NA	A	0,76
260	**52576**	ACERRA	NA	A	0,76

GRADUATORIA DOMANDE AMMESSE A FINANZIAMENTO — Allegato "A"

POSIZIONE	NUMERO DOMANDA	COMUNE DI RESIDENZA	PR	FASCIA	PUNTEGGIO
1	**30075**	ACERRA	NA	B	0,26
2	**49455**	ACERRA	NA	B	0,26
3	**57828**	ACERRA	NA	B	0,25

fonte: http://burc.regione.campania.it

GRADUATORIA DOMANDE AMMESSE A FINANZIAMENTO — Allegato "A"

POSIZIONE	NUMERO DOMANDA	COMUNE DI RESIDENZA	PR	FASCIA	PUNTEGGIO
1	**62956**	AFRAGOLA	NA	A	5.400.000,00
2	**20930**	AFRAGOLA	NA	A	5.040.000,00
3	**3515**	AFRAGOLA	NA	A	5.040.000,00
4	**62660**	AFRAGOLA	NA	A	5.040.000,00
5	**21594**	AFRAGOLA	NA	A	4.800.000,00
6	**50136**	AFRAGOLA	NA	A	4.800.000,00
7	**17355**	AFRAGOLA	NA	A	4.560.000,00
8	**44819**	AFRAGOLA	NA	A	4.500.000,00
9	**45359**	AFRAGOLA	NA	A	4.500.000,00
10	**10699**	AFRAGOLA	NA	A	4.200.000,00
11	**22509**	AFRAGOLA	NA	A	4.200.000,00
12	**54648**	AFRAGOLA	NA	A	4.200.000,00
13	**31734**	AFRAGOLA	NA	A	4.200.000,00
14	**44344**	AFRAGOLA	NA	A	4.200.000,00
15	**46396**	AFRAGOLA	NA	A	3.600.000,00
16	**34396**	AFRAGOLA	NA	A	3.600.000,00
17	**42215**	AFRAGOLA	NA	A	3.600.000,00
18	**12621**	AFRAGOLA	NA	A	3.360.000,00
19	**32693**	AFRAGOLA	NA	A	3.120.000,00
20	**17338**	AFRAGOLA	NA	A	3.000.000,00
21	**12628**	AFRAGOLA	NA	A	3.000.000,00
22	**18070**	AFRAGOLA	NA	A	2.400.000,00
23	**20132**	AFRAGOLA	NA	A	2.400.000,00
24	**15156**	AFRAGOLA	NA	A	1.800.000,00
25	**27139**	AFRAGOLA	NA	A	1.800.000,00
26	**17756**	AFRAGOLA	NA	A	1.800.000,00
27	**61683**	AFRAGOLA	NA	A	1.200.000,00
28	**11666**	AFRAGOLA	NA	A	263,74
29	**19635**	AFRAGOLA	NA	A	90,00
30	**63273**	AFRAGOLA	NA	A	77,71
31	**46221**	AFRAGOLA	NA	A	59,61
32	**6960**	AFRAGOLA	NA	A	58,14
33	**30524**	AFRAGOLA	NA	A	44,49
34	**52239**	AFRAGOLA	NA	A	31,61
35	**46227**	AFRAGOLA	NA	A	23,96
36	**10528**	AFRAGOLA	NA	A	21,24
37	**56335**	AFRAGOLA	NA	A	12,76
38	**49788**	AFRAGOLA	NA	A	12,29
39	**3380**	AFRAGOLA	NA	A	11,22
40	**16799**	AFRAGOLA	NA	A	8,99
41	**61942**	AFRAGOLA	NA	A	8,71
42	**12546**	AFRAGOLA	NA	A	8,00
43	**7314**	AFRAGOLA	NA	A	7,79
44	**36570**	AFRAGOLA	NA	A	5,75
45	**6404**	AFRAGOLA	NA	A	4,64
46	**25451**	AFRAGOLA	NA	A	4,60
47	**15340**	AFRAGOLA	NA	A	4,47
48	**43650**	AFRAGOLA	NA	A	4,12
49	**51444**	AFRAGOLA	NA	A	3,93
50	**44241**	AFRAGOLA	NA	A	3,67
51	**41053**	AFRAGOLA	NA	A	3,49
52	**43216**	AFRAGOLA	NA	A	3,44

fonte: http://burc.regione.campania.it

GRADUATORIA DOMANDE AMMESSE A FINANZIAMENTO — Allegato "A"

POSIZIONE	NUMERO DOMANDA	COMUNE DI RESIDENZA	PR	FASCIA	PUNTEGGIO
53	**27601**	AFRAGOLA	NA	A	3,32
54	**36040**	AFRAGOLA	NA	A	3,32
55	**60530**	AFRAGOLA	NA	A	3,31
56	**21220**	AFRAGOLA	NA	A	2,86
57	**39053**	AFRAGOLA	NA	A	2,82
58	**53070**	AFRAGOLA	NA	A	2,76
59	**41039**	AFRAGOLA	NA	A	2,75
60	**55450**	AFRAGOLA	NA	A	2,74
61	**50326**	AFRAGOLA	NA	A	2,71
62	**37396**	AFRAGOLA	NA	A	2,63
63	**44428**	AFRAGOLA	NA	A	2,43
64	**16864**	AFRAGOLA	NA	A	2,42
65	**13579**	AFRAGOLA	NA	A	2,39
66	**45805**	AFRAGOLA	NA	A	2,32
67	**53890**	AFRAGOLA	NA	A	2,31
68	**39160**	AFRAGOLA	NA	A	2,20
69	**54299**	AFRAGOLA	NA	A	2,20
70	**22254**	AFRAGOLA	NA	A	2,17
71	**27067**	AFRAGOLA	NA	A	2,14
72	**45415**	AFRAGOLA	NA	A	2,14
73	**44498**	AFRAGOLA	NA	A	2,14
74	**36285**	AFRAGOLA	NA	A	2,11
75	**49332**	AFRAGOLA	NA	A	2,06
76	**15153**	AFRAGOLA	NA	A	1,98
77	**46026**	AFRAGOLA	NA	A	1,93
78	**11944**	AFRAGOLA	NA	A	1,93
79	**9548**	AFRAGOLA	NA	A	1,89
80	**11754**	AFRAGOLA	NA	A	1,89
81	**33972**	AFRAGOLA	NA	A	1,86
82	**50374**	AFRAGOLA	NA	A	1,85
83	**46123**	AFRAGOLA	NA	A	1,85
84	**20834**	AFRAGOLA	NA	A	1,82
85	**49826**	AFRAGOLA	NA	A	1,78
86	**59008**	AFRAGOLA	NA	A	1,78
87	**5152**	AFRAGOLA	NA	A	1,78
88	**42308**	AFRAGOLA	NA	A	1,77
89	**14323**	AFRAGOLA	NA	A	1,76
90	**52682**	AFRAGOLA	NA	A	1,69
91	**56399**	AFRAGOLA	NA	A	1,68
92	**42094**	AFRAGOLA	NA	A	1,65
93	**61262**	AFRAGOLA	NA	A	1,61
94	**21720**	AFRAGOLA	NA	A	1,60
95	**44759**	AFRAGOLA	NA	A	1,60
96	**26817**	AFRAGOLA	NA	A	1,57
97	**6703**	AFRAGOLA	NA	A	1,56
98	**62557**	AFRAGOLA	NA	A	1,55
99	**2785**	AFRAGOLA	NA	A	1,54
100	**47231**	AFRAGOLA	NA	A	1,53
101	**59401**	AFRAGOLA	NA	A	1,52
102	**16587**	AFRAGOLA	NA	A	1,50
103	**35636**	AFRAGOLA	NA	A	1,47
104	**27675**	AFRAGOLA	NA	A	1,46

fonte: http://burc.regione.campania.it

GRADUATORIA DOMANDE AMMESSE A FINANZIAMENTO — Allegato "A"

POSIZIONE	NUMERO DOMANDA	COMUNE DI RESIDENZA	PR	FASCIA	PUNTEGGIO
105	**28775**	AFRAGOLA	NA	A	1,43
106	**46430**	AFRAGOLA	NA	A	1,41
107	**50014**	AFRAGOLA	NA	A	1,40
108	**32565**	AFRAGOLA	NA	A	1,39
109	**19879**	AFRAGOLA	NA	A	1,39
110	**54707**	AFRAGOLA	NA	A	1,38
111	**11438**	AFRAGOLA	NA	A	1,38
112	**39547**	AFRAGOLA	NA	A	1,37
113	**57463**	AFRAGOLA	NA	A	1,37
114	**24642**	AFRAGOLA	NA	A	1,36
115	**35362**	AFRAGOLA	NA	A	1,35
116	**59009**	AFRAGOLA	NA	A	1,35
117	**29011**	AFRAGOLA	NA	A	1,32
118	**43670**	AFRAGOLA	NA	A	1,32
119	**27189**	AFRAGOLA	NA	A	1,31
120	**18161**	AFRAGOLA	NA	A	1,29
121	**37957**	AFRAGOLA	NA	A	1,27
122	**36229**	AFRAGOLA	NA	A	1,26
123	**13043**	AFRAGOLA	NA	A	1,25
124	**17123**	AFRAGOLA	NA	A	1,25
125	**21579**	AFRAGOLA	NA	A	1,23
126	**55188**	AFRAGOLA	NA	A	1,22
127	**49387**	AFRAGOLA	NA	A	1,21
128	**13178**	AFRAGOLA	NA	A	1,19
129	**54359**	AFRAGOLA	NA	A	1,18
130	**60356**	AFRAGOLA	NA	A	1,16
131	**63144**	AFRAGOLA	NA	A	1,16
132	**38242**	AFRAGOLA	NA	A	1,16
133	**46845**	AFRAGOLA	NA	A	1,16
134	**46956**	AFRAGOLA	NA	A	1,15
135	**22492**	AFRAGOLA	NA	A	1,14
136	**26344**	AFRAGOLA	NA	A	1,13
137	**58825**	AFRAGOLA	NA	A	1,13
138	**26352**	AFRAGOLA	NA	A	1,11
139	**7354**	AFRAGOLA	NA	A	1,11
140	**58526**	AFRAGOLA	NA	A	1,11
141	**45816**	AFRAGOLA	NA	A	1,09
142	**21609**	AFRAGOLA	NA	A	1,09
143	**54561**	AFRAGOLA	NA	A	1,08
144	**3680**	AFRAGOLA	NA	A	1,08
145	**56909**	AFRAGOLA	NA	A	1,08
146	**41931**	AFRAGOLA	NA	A	1,07
147	**56339**	AFRAGOLA	NA	A	1,07
148	**61637**	AFRAGOLA	NA	A	1,06
149	**21607**	AFRAGOLA	NA	A	1,06
150	**61406**	AFRAGOLA	NA	A	1,06
151	**34153**	AFRAGOLA	NA	A	1,06
152	**44768**	AFRAGOLA	NA	A	1,06
153	**59595**	AFRAGOLA	NA	A	1,05
154	**10690**	AFRAGOLA	NA	A	1,04
155	**61182**	AFRAGOLA	NA	A	1,01
156	**48821**	AFRAGOLA	NA	A	1,00

GRADUATORIA DOMANDE AMMESSE A FINANZIAMENTO — Allegato "A"

POSIZIONE	NUMERO DOMANDA	COMUNE DI RESIDENZA	PR	FASCIA	PUNTEGGIO
157	**62415**	AFRAGOLA	NA	A	1,00
158	**45620**	AFRAGOLA	NA	A	1,00
159	**36195**	AFRAGOLA	NA	A	1,00
160	**23331**	AFRAGOLA	NA	A	0,97
161	**22046**	AFRAGOLA	NA	A	0,96
162	**48374**	AFRAGOLA	NA	A	0,96
163	**62817**	AFRAGOLA	NA	A	0,95
164	**57022**	AFRAGOLA	NA	A	0,95
165	**23647**	AFRAGOLA	NA	A	0,95
166	**58556**	AFRAGOLA	NA	A	0,93
167	**29623**	AFRAGOLA	NA	A	0,93
168	**61078**	AFRAGOLA	NA	A	0,90
169	**55403**	AFRAGOLA	NA	A	0,90
170	**53359**	AFRAGOLA	NA	A	0,90
171	**61346**	AFRAGOLA	NA	A	0,89
172	**42484**	AFRAGOLA	NA	A	0,88
173	**47679**	AFRAGOLA	NA	A	0,88
174	**31252**	AFRAGOLA	NA	A	0,88
175	**44136**	AFRAGOLA	NA	A	0,87
176	**52572**	AFRAGOLA	NA	A	0,87
177	**49393**	AFRAGOLA	NA	A	0,86
178	**28366**	AFRAGOLA	NA	A	0,85
179	**47300**	AFRAGOLA	NA	A	0,85
180	**49631**	AFRAGOLA	NA	A	0,84
181	**15874**	AFRAGOLA	NA	A	0,84
182	**23683**	AFRAGOLA	NA	A	0,83
183	**49429**	AFRAGOLA	NA	A	0,83
184	**46818**	AFRAGOLA	NA	A	0,82
185	**31781**	AFRAGOLA	NA	A	0,82
186	**35062**	AFRAGOLA	NA	A	0,82
187	**53079**	AFRAGOLA	NA	A	0,81
188	**42186**	AFRAGOLA	NA	A	0,81
189	**41131**	AFRAGOLA	NA	A	0,80
190	**59887**	AFRAGOLA	NA	A	0,80
191	**49602**	AFRAGOLA	NA	A	0,79
192	**36928**	AFRAGOLA	NA	A	0,79
193	**5548**	AFRAGOLA	NA	A	0,79
194	**10863**	AFRAGOLA	NA	A	0,77
195	**62962**	AFRAGOLA	NA	A	0,77
196	**32365**	AFRAGOLA	NA	A	0,77
197	**35248**	AFRAGOLA	NA	A	0,77
198	**18682**	AFRAGOLA	NA	A	0,77
199	**54930**	AFRAGOLA	NA	A	0,76
200	**54773**	AFRAGOLA	NA	A	0,76
201	**21286**	AFRAGOLA	NA	A	0,75
202	**30566**	AFRAGOLA	NA	A	0,75
203	**3716**	AFRAGOLA	NA	A	0,75

1	**37741**	AFRAGOLA	NA	B	0,26

fonte: http://burc.regione.campania.it

Giunta Regionale della Campania
Direzione Generale per il Governo del Territorio

BANDO PER L'ASSEGNAZIONE DI CONTRIBUTI AD INTEGRAZIONE DEI CANONI DI LOCAZIONE ANNUALITA' 2021
Art. 11 Legge 431/98 - D.G.R. 568 del 07/12/2021

GRADUATORIA DOMANDE AMMESSE A FINANZIAMENTO — Allegato "A"

POSIZIONE	NUMERO DOMANDA	COMUNE DI RESIDENZA	PR	FASCIA	PUNTEGGIO
1	**13201**	AGEROLA	NA	A	2,60
2	**27711**	AGEROLA	NA	A	1,75
3	**29471**	AGEROLA	NA	A	1,64
4	**46922**	AGEROLA	NA	A	1,03
5	**12773**	AGEROLA	NA	A	0,89
6	**26866**	AGEROLA	NA	A	0,74
7	**46967**	AGEROLA	NA	A	0,72
8	**38784**	AGEROLA	NA	A	0,69
9	**61950**	AGEROLA	NA	A	0,59
10	**3759**	AGEROLA	NA	A	0,58
11	**40995**	AGEROLA	NA	A	0,51

fonte: http://burc.regione.campania.it

GRADUATORIA DOMANDE AMMESSE A FINANZIAMENTO — Allegato "A"

POSIZIONE	NUMERO DOMANDA	COMUNE DI RESIDENZA	PR	FASCIA	PUNTEGGIO
1	**5433**	AGROPOLI	SA	A	5.400.000,00
2	**57633**	AGROPOLI	SA	A	4.800.000,00
3	**16043**	AGROPOLI	SA	A	4.800.000,00
4	**58551**	AGROPOLI	SA	A	4.800.000,00
5	**28713**	AGROPOLI	SA	A	4.800.000,00
6	**57383**	AGROPOLI	SA	A	4.200.000,00
7	**28026**	AGROPOLI	SA	A	3.780.000,00
8	**62007**	AGROPOLI	SA	A	3.600.000,00
9	**4871**	AGROPOLI	SA	A	3.600.000,00
10	**34244**	AGROPOLI	SA	A	3.420.000,00
11	**44824**	AGROPOLI	SA	A	37,18
12	**33526**	AGROPOLI	SA	A	20,02
13	**37698**	AGROPOLI	SA	A	14,93
14	**33007**	AGROPOLI	SA	A	10,15
15	**24928**	AGROPOLI	SA	A	9,86
16	**19427**	AGROPOLI	SA	A	5,82
17	**15143**	AGROPOLI	SA	A	5,37
18	**30236**	AGROPOLI	SA	A	5,01
19	**2820**	AGROPOLI	SA	A	4,79
20	**58165**	AGROPOLI	SA	A	4,54
21	**58174**	AGROPOLI	SA	A	4,51
22	**3500**	AGROPOLI	SA	A	3,88
23	**19181**	AGROPOLI	SA	A	3,78
24	**5186**	AGROPOLI	SA	A	3,49
25	**9350**	AGROPOLI	SA	A	3,49
26	**22907**	AGROPOLI	SA	A	3,17
27	**50346**	AGROPOLI	SA	A	3,13
28	**29400**	AGROPOLI	SA	A	2,67
29	**27845**	AGROPOLI	SA	A	2,42
30	**10470**	AGROPOLI	SA	A	2,29
31	**8101**	AGROPOLI	SA	A	2,13
32	**22117**	AGROPOLI	SA	A	1,96
33	**29673**	AGROPOLI	SA	A	1,94
34	**30974**	AGROPOLI	SA	A	1,90
35	**56330**	AGROPOLI	SA	A	1,81
36	**19349**	AGROPOLI	SA	A	1,76
37	**56413**	AGROPOLI	SA	A	1,71
38	**12867**	AGROPOLI	SA	A	1,68
39	**34097**	AGROPOLI	SA	A	1,63
40	**54474**	AGROPOLI	SA	A	1,62
41	**57731**	AGROPOLI	SA	A	1,57
42	**20964**	AGROPOLI	SA	A	1,51
43	**35604**	AGROPOLI	SA	A	1,49
44	**56026**	AGROPOLI	SA	A	1,45
45	**38523**	AGROPOLI	SA	A	1,44
46	**42509**	AGROPOLI	SA	A	1,42
47	**44265**	AGROPOLI	SA	A	1,39
48	**37664**	AGROPOLI	SA	A	1,35
49	**14063**	AGROPOLI	SA	A	1,32
50	**52532**	AGROPOLI	SA	A	1,28
51	**16422**	AGROPOLI	SA	A	1,28
52	**33957**	AGROPOLI	SA	A	1,28

GRADUATORIA DOMANDE AMMESSE A FINANZIAMENTO — Allegato "A"

POSIZIONE	NUMERO DOMANDA	COMUNE DI RESIDENZA	PR	FASCIA	PUNTEGGIO
53	**2611**	AGROPOLI	SA	A	1,26
54	**44308**	AGROPOLI	SA	A	1,22
55	**51273**	AGROPOLI	SA	A	1,21
56	**30461**	AGROPOLI	SA	A	1,20
57	**56063**	AGROPOLI	SA	A	1,17
58	**54145**	AGROPOLI	SA	A	1,17
59	**22781**	AGROPOLI	SA	A	1,11
60	**7057**	AGROPOLI	SA	A	1,10
61	**42757**	AGROPOLI	SA	A	1,06
62	**13016**	AGROPOLI	SA	A	1,05
63	**60397**	AGROPOLI	SA	A	1,05
64	**56252**	AGROPOLI	SA	A	1,02
65	**56249**	AGROPOLI	SA	A	1,02
66	**54889**	AGROPOLI	SA	A	1,01
67	**17148**	AGROPOLI	SA	A	1,01
68	**44764**	AGROPOLI	SA	A	1,01
69	**36494**	AGROPOLI	SA	A	1,00
70	**36743**	AGROPOLI	SA	A	0,99
71	**17153**	AGROPOLI	SA	A	0,97
72	**33412**	AGROPOLI	SA	A	0,97
73	**15171**	AGROPOLI	SA	A	0,96
74	**34480**	AGROPOLI	SA	A	0,95
75	**44477**	AGROPOLI	SA	A	0,90
76	**36587**	AGROPOLI	SA	A	0,85
77	**61923**	AGROPOLI	SA	A	0,85
78	**25227**	AGROPOLI	SA	A	0,84
1	**38450**	AGROPOLI	SA	B	0,42
2	**58668**	AGROPOLI	SA	B	0,28

fonte: http://burc.regione.campania.it

GRADUATORIA DOMANDE AMMESSE A FINANZIAMENTO — Allegato "A"

POSIZIONE	NUMERO DOMANDA	COMUNE DI RESIDENZA	PR	FASCIA	PUNTEGGIO
1	**57947**	AIELLO DEL SABATO	AV	A	4.800.000,00
2	**60243**	AIELLO DEL SABATO	AV	A	19,66
3	**41853**	AIELLO DEL SABATO	AV	A	2,71
4	**5169**	AIELLO DEL SABATO	AV	A	2,59
5	**40379**	AIELLO DEL SABATO	AV	A	2,19
6	**38841**	AIELLO DEL SABATO	AV	A	2,05
7	**57742**	AIELLO DEL SABATO	AV	A	1,34
8	**43632**	AIELLO DEL SABATO	AV	A	1,10
9	**51707**	AIELLO DEL SABATO	AV	A	0,84

fonte: http://burc.regione.campania.it

GRADUATORIA DOMANDE AMMESSE A FINANZIAMENTO — Allegato "A"

POSIZIONE	NUMERO DOMANDA	COMUNE DI RESIDENZA	PR	FASCIA	PUNTEGGIO
1	**36447**	AIROLA	BN	A	4.560.000,00
2	**22602**	AIROLA	BN	A	3.600.000,00
3	**20677**	AIROLA	BN	A	1.800.000,00
4	**49361**	AIROLA	BN	A	1,96
5	**59077**	AIROLA	BN	A	1,62
6	**61760**	AIROLA	BN	A	1,54
7	**50172**	AIROLA	BN	A	1,41
8	**24326**	AIROLA	BN	A	1,32
9	**51326**	AIROLA	BN	A	0,97
10	**46341**	AIROLA	BN	A	0,97
11	**62518**	AIROLA	BN	A	0,97
12	**3605**	AIROLA	BN	A	0,95
13	**44779**	AIROLA	BN	A	0,88
14	**56390**	AIROLA	BN	A	0,88
15	**23492**	AIROLA	BN	A	0,81
16	**21898**	AIROLA	BN	A	0,75
17	**45663**	AIROLA	BN	A	0,72
18	**44714**	AIROLA	BN	A	0,72
19	**26050**	AIROLA	BN	A	0,71
20	**60191**	AIROLA	BN	A	0,69
21	**25290**	AIROLA	BN	A	0,68
22	**36181**	AIROLA	BN	A	0,68
23	**21842**	AIROLA	BN	A	0,63
24	**4620**	AIROLA	BN	A	0,60

fonte: http://burc.regione.campania.it

BANDO PER L'ASSEGNAZIONE DI CONTRIBUTI AD INTEGRAZIONE DEI CANONI DI LOCAZIONE ANNUALITA' 2021

Art. 11 Legge 431/98 - D.G.R. 568 del 07/12/2021

GRADUATORIA DOMANDE AMMESSE A FINANZIAMENTO — Allegato "A"

POSIZIONE	NUMERO DOMANDA	COMUNE DI RESIDENZA	PR	FASCIA	PUNTEGGIO
1	**59563**	ALBANELLA	SA	A	4,54
2	**54719**	ALBANELLA	SA	A	4,34
3	**55283**	ALBANELLA	SA	A	2,42
4	**44520**	ALBANELLA	SA	A	2,25
5	**51239**	ALBANELLA	SA	A	2,15
6	**54855**	ALBANELLA	SA	A	2,08
7	**51240**	ALBANELLA	SA	A	2,05
8	**55714**	ALBANELLA	SA	A	1,75
9	**62879**	ALBANELLA	SA	A	1,48
10	**24413**	ALBANELLA	SA	A	1,41
11	**26801**	ALBANELLA	SA	A	1,36
12	**46568**	ALBANELLA	SA	A	1,31
13	**51204**	ALBANELLA	SA	A	1,18
14	**21949**	ALBANELLA	SA	A	1,06
15	**60095**	ALBANELLA	SA	A	1,03
16	**6056**	ALBANELLA	SA	A	1,00
17	**60624**	ALBANELLA	SA	A	0,95
18	**61979**	ALBANELLA	SA	A	0,90
19	**7957**	ALBANELLA	SA	A	0,89
20	**25280**	ALBANELLA	SA	A	0,88
21	**59877**	ALBANELLA	SA	A	0,86
22	**23210**	ALBANELLA	SA	A	0,83
23	**51327**	ALBANELLA	SA	A	0,81
24	**55797**	ALBANELLA	SA	A	0,80
25	**51788**	ALBANELLA	SA	A	0,78
26	**7291**	ALBANELLA	SA	A	0,77
27	**27695**	ALBANELLA	SA	A	0,76
28	**41647**	ALBANELLA	SA	A	0,74
29	**30613**	ALBANELLA	SA	A	0,74
30	**51729**	ALBANELLA	SA	A	0,69
31	**38471**	ALBANELLA	SA	A	0,68
32	**4334**	ALBANELLA	SA	A	0,68
33	**51823**	ALBANELLA	SA	A	0,68
34	**24686**	ALBANELLA	SA	A	0,67
35	**51684**	ALBANELLA	SA	A	0,62
36	**38475**	ALBANELLA	SA	A	0,61
37	**51306**	ALBANELLA	SA	A	0,60
38	**50646**	ALBANELLA	SA	A	0,58
39	**40988**	ALBANELLA	SA	A	0,57
40	**59605**	ALBANELLA	SA	A	0,56
41	**51372**	ALBANELLA	SA	A	0,56
42	**55641**	ALBANELLA	SA	A	0,55
43	**16923**	ALBANELLA	SA	A	0,53

1	**51484**	ALBANELLA	SA	B	0,27

fonte: http://burc.regione.campania.it

Giunta Regionale della Campania
Direzione Generale per il Governo del Territorio

BANDO PER L'ASSEGNAZIONE DI CONTRIBUTI AD INTEGRAZIONE DEI CANONI DI LOCAZIONE ANNUALITA' 2021
Art. 11 Legge 431/98 - D.G.R. 568 del 07/12/2021

GRADUATORIA DOMANDE AMMESSE A FINANZIAMENTO — Allegato "A"

POSIZIONE	NUMERO DOMANDA	COMUNE DI RESIDENZA	PR	FASCIA	PUNTEGGIO
1	**51224**	ALIFE	CE	A	3.600.000,00
2	**35000**	ALIFE	CE	A	3.300.000,00
3	**57540**	ALIFE	CE	A	85,23
4	**48581**	ALIFE	CE	A	3,35
5	**51733**	ALIFE	CE	A	2,27
6	**40959**	ALIFE	CE	A	1,77
7	**62863**	ALIFE	CE	A	1,00
8	**55435**	ALIFE	CE	A	1,00
9	**45288**	ALIFE	CE	A	0,95
10	**60434**	ALIFE	CE	A	0,76
11	**31763**	ALIFE	CE	A	0,73
12	**44218**	ALIFE	CE	A	0,69
13	**54303**	ALIFE	CE	A	0,68
14	**42972**	ALIFE	CE	A	0,65
15	**45875**	ALIFE	CE	A	0,65
16	**50133**	ALIFE	CE	A	0,62
17	**33160**	ALIFE	CE	A	0,54
18	**42678**	ALIFE	CE	A	0,53
19	**5928**	ALIFE	CE	A	0,51
20	**59627**	ALIFE	CE	A	0,51
21	**59060**	ALIFE	CE	A	0,47
22	**44678**	ALIFE	CE	A	0,46
23	**40934**	ALIFE	CE	A	0,46
24	**59768**	ALIFE	CE	A	0,34
25	**52438**	ALIFE	CE	A	0,33

fonte: http://burc.regione.campania.it

GRADUATORIA DOMANDE AMMESSE A FINANZIAMENTO — Allegato "A"

POSIZIONE	NUMERO DOMANDA	COMUNE DI RESIDENZA	PR	FASCIA	PUNTEGGIO
1	**33372**	ALTAVILLA IRPINA	AV	A	3.000.000,00
2	**56127**	ALTAVILLA IRPINA	AV	A	1,08
3	**24291**	ALTAVILLA IRPINA	AV	A	0,90
4	**4099**	ALTAVILLA IRPINA	AV	A	0,66
5	**29064**	ALTAVILLA IRPINA	AV	A	0,66
6	**54881**	ALTAVILLA IRPINA	AV	A	0,62
7	**38013**	ALTAVILLA IRPINA	AV	A	0,54
8	**33173**	ALTAVILLA IRPINA	AV	A	0,51

fonte: http://burc.regione.campania.it

GRADUATORIA DOMANDE AMMESSE A FINANZIAMENTO — Allegato "A"

POSIZIONE	NUMERO DOMANDA	COMUNE DI RESIDENZA	PR	FASCIA	PUNTEGGIO
1	**51857**	ALTAVILLA SILENTINA	SA	A	4.200.000,00
2	**33970**	ALTAVILLA SILENTINA	SA	A	2,07
3	**44000**	ALTAVILLA SILENTINA	SA	A	1,45
4	**3140**	ALTAVILLA SILENTINA	SA	A	1,26
5	**33936**	ALTAVILLA SILENTINA	SA	A	1,15
6	**38287**	ALTAVILLA SILENTINA	SA	A	0,89
7	**44676**	ALTAVILLA SILENTINA	SA	A	0,82
8	**45733**	ALTAVILLA SILENTINA	SA	A	0,66
9	**49094**	ALTAVILLA SILENTINA	SA	A	0,63
10	**45948**	ALTAVILLA SILENTINA	SA	A	0,62
11	**10347**	ALTAVILLA SILENTINA	SA	A	0,57
12	**62826**	ALTAVILLA SILENTINA	SA	A	0,51
13	**50009**	ALTAVILLA SILENTINA	SA	A	0,49
14	**31165**	ALTAVILLA SILENTINA	SA	A	0,42
15	**22817**	ALTAVILLA SILENTINA	SA	A	0,41
16	**21519**	ALTAVILLA SILENTINA	SA	A	0,41

fonte: http://burc.regione.campania.it

GRADUATORIA DOMANDE AMMESSE A FINANZIAMENTO — Allegato "A"

POSIZIONE	NUMERO DOMANDA	COMUNE DI RESIDENZA	PR	FASCIA	PUNTEGGIO
1	**16415**	ALVIGNANO	CE	A	6.000.000,00
2	**16151**	ALVIGNANO	CE	A	3.240.000,00
3	**50817**	ALVIGNANO	CE	A	1.800.000,00
4	**16482**	ALVIGNANO	CE	A	5,98
5	**6713**	ALVIGNANO	CE	A	4,29
6	**15172**	ALVIGNANO	CE	A	2,10
7	**45478**	ALVIGNANO	CE	A	1,58
8	**42986**	ALVIGNANO	CE	A	1,41
9	**19841**	ALVIGNANO	CE	A	1,39
10	**30484**	ALVIGNANO	CE	A	1,20
11	**13194**	ALVIGNANO	CE	A	1,13
12	**40605**	ALVIGNANO	CE	A	1,03
13	**33715**	ALVIGNANO	CE	A	1,01
14	**58992**	ALVIGNANO	CE	A	0,98
15	**21199**	ALVIGNANO	CE	A	0,90
16	**45098**	ALVIGNANO	CE	A	0,85
17	**20015**	ALVIGNANO	CE	A	0,85
18	**47108**	ALVIGNANO	CE	A	0,82
19	**23092**	ALVIGNANO	CE	A	0,75
20	**40527**	ALVIGNANO	CE	A	0,73
21	**42184**	ALVIGNANO	CE	A	0,70
22	**6130**	ALVIGNANO	CE	A	0,66
23	**21242**	ALVIGNANO	CE	A	0,63
24	**45183**	ALVIGNANO	CE	A	0,63
25	**50517**	ALVIGNANO	CE	A	0,57
26	**62020**	ALVIGNANO	CE	A	0,53
27	**26898**	ALVIGNANO	CE	A	0,50
28	**26587**	ALVIGNANO	CE	A	0,49
29	**44303**	ALVIGNANO	CE	A	0,47
30	**59240**	ALVIGNANO	CE	A	0,46
31	**44240**	ALVIGNANO	CE	A	0,46
32	**43566**	ALVIGNANO	CE	A	0,45

fonte: http://burc.regione.campania.it

Giunta Regionale della Campania
Direzione Generale per il Governo del Territorio

BANDO PER L'ASSEGNAZIONE DI CONTRIBUTI AD INTEGRAZIONE DEI CANONI DI LOCAZIONE ANNUALITA' 2021
Art. 11 Legge 431/98 - D.G.R. 568 del 07/12/2021

GRADUATORIA DOMANDE AMMESSE A FINANZIAMENTO — Allegato "A"

POSIZIONE	NUMERO DOMANDA	COMUNE DI RESIDENZA	PR	FASCIA	PUNTEGGIO
1	**56493**	AMALFI	SA	A	6.000.000,00
2	**51777**	AMALFI	SA	A	2,99
3	**59539**	AMALFI	SA	A	2,95
4	**59658**	AMALFI	SA	A	2,35
5	**56571**	AMALFI	SA	A	2,04
6	**52982**	AMALFI	SA	A	2,03
7	**55316**	AMALFI	SA	A	1,79
8	**60115**	AMALFI	SA	A	1,69
9	**44889**	AMALFI	SA	A	1,42
10	**13493**	AMALFI	SA	A	1,35
11	**14653**	AMALFI	SA	A	1,26

1	**16751**	AMALFI	SA	B	0,27

fonte: http://burc.regione.campania.it

GRADUATORIA DOMANDE AMMESSE A FINANZIAMENTO — Allegato "A"

POSIZIONE	NUMERO DOMANDA	COMUNE DI RESIDENZA	PR	FASCIA	PUNTEGGIO
1	**17065**	AMOROSI	BN	A	1,43
2	**53482**	AMOROSI	BN	A	0,94
3	**61185**	AMOROSI	BN	A	0,79
4	**29406**	AMOROSI	BN	A	0,77
5	**53573**	AMOROSI	BN	A	0,74
6	**55248**	AMOROSI	BN	A	0,69
7	**62072**	AMOROSI	BN	A	0,63
8	**40454**	AMOROSI	BN	A	0,54
9	**54918**	AMOROSI	BN	A	0,44

fonte: http://burc.regione.campania.it

GRADUATORIA DOMANDE AMMESSE A FINANZIAMENTO — Allegato "A"

POSIZIONE	NUMERO DOMANDA	COMUNE DI RESIDENZA	PR	FASCIA	PUNTEGGIO
1	**45080**	ANACAPRI	NA	A	10.800.000,00
2	**61098**	ANACAPRI	NA	A	19,39
3	**6096**	ANACAPRI	NA	A	8,15
4	**55502**	ANACAPRI	NA	A	6,10
5	**4047**	ANACAPRI	NA	A	4,65
6	**33476**	ANACAPRI	NA	A	3,52
7	**28657**	ANACAPRI	NA	A	3,10
8	**33933**	ANACAPRI	NA	A	3,07
9	**56586**	ANACAPRI	NA	A	2,24
10	**51949**	ANACAPRI	NA	A	1,90
11	**20852**	ANACAPRI	NA	A	1,61
12	**3676**	ANACAPRI	NA	A	1,44
13	**53844**	ANACAPRI	NA	A	1,26
14	**12026**	ANACAPRI	NA	A	1,25
15	**31061**	ANACAPRI	NA	A	1,21
16	**39978**	ANACAPRI	NA	A	1,18
17	**18995**	ANACAPRI	NA	A	1,18

1	**31067**	ANACAPRI	NA	B	0,75
2	**20628**	ANACAPRI	NA	B	0,52
3	**60432**	ANACAPRI	NA	B	0,42

fonte: http://burc.regione.campania.it

GRADUATORIA DOMANDE AMMESSE A FINANZIAMENTO — Allegato "A"

POSIZIONE	NUMERO DOMANDA	COMUNE DI RESIDENZA	PR	FASCIA	PUNTEGGIO
1	**56306**	ANDRETTA	AV	A	0,28

fonte: http://burc.regione.campania.it

GRADUATORIA DOMANDE AMMESSE A FINANZIAMENTO — Allegato "A"

POSIZIONE	NUMERO DOMANDA	COMUNE DI RESIDENZA	PR	FASCIA	PUNTEGGIO
1	**53513**	ANGRI	SA	A	6.240.000,00
2	**26840**	ANGRI	SA	A	6.000.000,00
3	**29904**	ANGRI	SA	A	6.000.000,00
4	**35428**	ANGRI	SA	A	5.640.000,00
5	**59612**	ANGRI	SA	A	5.400.000,00
6	**41474**	ANGRI	SA	A	5.040.000,00
7	**58719**	ANGRI	SA	A	4.800.000,00
8	**47526**	ANGRI	SA	A	4.800.000,00
9	**44481**	ANGRI	SA	A	2.400.000,00
10	**21453**	ANGRI	SA	A	58,01
11	**45379**	ANGRI	SA	A	55,25
12	**3426**	ANGRI	SA	A	42,69
13	**46709**	ANGRI	SA	A	16,53
14	**12707**	ANGRI	SA	A	11,06
15	**42309**	ANGRI	SA	A	9,53
16	**27918**	ANGRI	SA	A	7,62
17	**58779**	ANGRI	SA	A	7,62
18	**57016**	ANGRI	SA	A	7,37
19	**5035**	ANGRI	SA	A	7,21
20	**5529**	ANGRI	SA	A	6,21
21	**34217**	ANGRI	SA	A	5,19
22	**55752**	ANGRI	SA	A	4,59
23	**41376**	ANGRI	SA	A	4,36
24	**24462**	ANGRI	SA	A	4,29
25	**16646**	ANGRI	SA	A	4,23
26	**25406**	ANGRI	SA	A	4,08
27	**29603**	ANGRI	SA	A	3,84
28	**40009**	ANGRI	SA	A	3,65
29	**55824**	ANGRI	SA	A	3,53
30	**25016**	ANGRI	SA	A	3,28
31	**50279**	ANGRI	SA	A	3,25
32	**23605**	ANGRI	SA	A	2,85
33	**45363**	ANGRI	SA	A	2,80
34	**27697**	ANGRI	SA	A	2,79
35	**46937**	ANGRI	SA	A	2,65
36	**45179**	ANGRI	SA	A	2,50
37	**60789**	ANGRI	SA	A	2,29
38	**41816**	ANGRI	SA	A	2,26
39	**45715**	ANGRI	SA	A	2,25
40	**55772**	ANGRI	SA	A	2,21
41	**55771**	ANGRI	SA	A	2,15
42	**19436**	ANGRI	SA	A	2,14
43	**38401**	ANGRI	SA	A	2,12
44	**50531**	ANGRI	SA	A	2,10
45	**53429**	ANGRI	SA	A	2,02
46	**63206**	ANGRI	SA	A	1,99
47	**27678**	ANGRI	SA	A	1,97
48	**51818**	ANGRI	SA	A	1,96
49	**57264**	ANGRI	SA	A	1,91
50	**10802**	ANGRI	SA	A	1,79
51	**53515**	ANGRI	SA	A	1,71
52	**25868**	ANGRI	SA	A	1,71

fonte: http://burc.regione.campania.it

GRADUATORIA DOMANDE AMMESSE A FINANZIAMENTO — Allegato "A"

POSIZIONE	NUMERO DOMANDA	COMUNE DI RESIDENZA	PR	FASCIA	PUNTEGGIO
53	**30837**	ANGRI	SA	A	1,69
54	**55656**	ANGRI	SA	A	1,68
55	**19308**	ANGRI	SA	A	1,67
56	**52683**	ANGRI	SA	A	1,67
57	**59836**	ANGRI	SA	A	1,58
58	**15180**	ANGRI	SA	A	1,56
59	**9447**	ANGRI	SA	A	1,54
60	**35835**	ANGRI	SA	A	1,50
61	**55138**	ANGRI	SA	A	1,50
62	**57563**	ANGRI	SA	A	1,49
63	**51579**	ANGRI	SA	A	1,45
64	**59416**	ANGRI	SA	A	1,39
65	**45508**	ANGRI	SA	A	1,38
66	**6500**	ANGRI	SA	A	1,36
67	**57002**	ANGRI	SA	A	1,34
68	**51008**	ANGRI	SA	A	1,34
69	**50831**	ANGRI	SA	A	1,34
70	**48152**	ANGRI	SA	A	1,33
71	**31353**	ANGRI	SA	A	1,32
72	**46414**	ANGRI	SA	A	1,31
73	**49355**	ANGRI	SA	A	1,31
74	**55927**	ANGRI	SA	A	1,31
75	**55775**	ANGRI	SA	A	1,31
76	**46578**	ANGRI	SA	A	1,30
77	**53584**	ANGRI	SA	A	1,29
78	**4863**	ANGRI	SA	A	1,28
79	**51021**	ANGRI	SA	A	1,27
80	**42875**	ANGRI	SA	A	1,22
81	**41352**	ANGRI	SA	A	1,20
82	**36902**	ANGRI	SA	A	1,19
83	**11031**	ANGRI	SA	A	1,18
84	**37799**	ANGRI	SA	A	1,16
85	**54698**	ANGRI	SA	A	1,15
86	**47850**	ANGRI	SA	A	1,14
87	**48295**	ANGRI	SA	A	1,13
88	**29255**	ANGRI	SA	A	1,13
89	**29590**	ANGRI	SA	A	1,12
90	**55695**	ANGRI	SA	A	1,11
91	**47142**	ANGRI	SA	A	1,11
92	**51717**	ANGRI	SA	A	1,10
93	**44698**	ANGRI	SA	A	1,09
94	**31334**	ANGRI	SA	A	1,07
95	**15990**	ANGRI	SA	A	1,06
96	**62883**	ANGRI	SA	A	1,05
97	**14099**	ANGRI	SA	A	1,05
98	**40741**	ANGRI	SA	A	1,04
99	**44105**	ANGRI	SA	A	1,04
100	**50776**	ANGRI	SA	A	1,03
101	**26081**	ANGRI	SA	A	1,03
102	**45908**	ANGRI	SA	A	1,03
103	**48399**	ANGRI	SA	A	1,02
104	**37066**	ANGRI	SA	A	0,99

GRADUATORIA DOMANDE AMMESSE A FINANZIAMENTO — Allegato "A"

POSIZIONE	NUMERO DOMANDA	COMUNE DI RESIDENZA	PR	FASCIA	PUNTEGGIO
105	**44771**	ANGRI	SA	A	0,99
106	**58202**	ANGRI	SA	A	0,99
107	**55503**	ANGRI	SA	A	0,98
108	**49994**	ANGRI	SA	A	0,98
109	**59810**	ANGRI	SA	A	0,97
110	**59050**	ANGRI	SA	A	0,96
111	**43170**	ANGRI	SA	A	0,96
112	**16245**	ANGRI	SA	A	0,96
113	**40825**	ANGRI	SA	A	0,93
114	**62919**	ANGRI	SA	A	0,93
115	**59136**	ANGRI	SA	A	0,92
116	**39596**	ANGRI	SA	A	0,91
117	**27256**	ANGRI	SA	A	0,91
118	**48327**	ANGRI	SA	A	0,90
119	**14783**	ANGRI	SA	A	0,89
120	**11051**	ANGRI	SA	A	0,88
121	**35688**	ANGRI	SA	A	0,87
122	**52848**	ANGRI	SA	A	0,86
123	**39519**	ANGRI	SA	A	0,86
124	**19739**	ANGRI	SA	A	0,86
125	**12237**	ANGRI	SA	A	0,85
126	**28083**	ANGRI	SA	A	0,85
127	**29356**	ANGRI	SA	A	0,84
128	**54824**	ANGRI	SA	A	0,84
129	**25550**	ANGRI	SA	A	0,84
130	**27863**	ANGRI	SA	A	0,84
131	**29068**	ANGRI	SA	A	0,84
132	**60040**	ANGRI	SA	A	0,83
133	**56073**	ANGRI	SA	A	0,83
134	**51105**	ANGRI	SA	A	0,82
135	**10393**	ANGRI	SA	A	0,82
136	**41293**	ANGRI	SA	A	0,81
137	**60471**	ANGRI	SA	A	0,81
138	**21240**	ANGRI	SA	A	0,80
139	**26005**	ANGRI	SA	A	0,79
140	**36598**	ANGRI	SA	A	0,78
141	**42856**	ANGRI	SA	A	0,78
142	**54908**	ANGRI	SA	A	0,78
143	**37995**	ANGRI	SA	A	0,77
144	**43410**	ANGRI	SA	A	0,77
145	**55734**	ANGRI	SA	A	0,77
146	**21121**	ANGRI	SA	A	0,76
147	**9411**	ANGRI	SA	A	0,76
148	**57551**	ANGRI	SA	A	0,76
149	**27155**	ANGRI	SA	A	0,76
150	**56124**	ANGRI	SA	A	0,76
151	**38110**	ANGRI	SA	A	0,75
152	**33030**	ANGRI	SA	A	0,74
153	**49390**	ANGRI	SA	A	0,74
154	**5812**	ANGRI	SA	A	0,74
155	**53935**	ANGRI	SA	A	0,74
156	**43907**	ANGRI	SA	A	0,74

fonte: http://burc.regione.campania.it

GRADUATORIA DOMANDE AMMESSE A FINANZIAMENTO — Allegato "A"

POSIZIONE	NUMERO DOMANDA	COMUNE DI RESIDENZA	PR	FASCIA	PUNTEGGIO
157	**60003**	ANGRI	SA	A	0,73
158	**14406**	ANGRI	SA	A	0,73
159	**57236**	ANGRI	SA	A	0,73
160	**44996**	ANGRI	SA	A	0,71
161	**47226**	ANGRI	SA	A	0,70
162	**27043**	ANGRI	SA	A	0,70
163	**51543**	ANGRI	SA	A	0,70
164	**45429**	ANGRI	SA	A	0,70

1	**39501**	ANGRI	SA	B	0,32

fonte: http://burc.regione.campania.it

Giunta Regionale della Campania
Direzione Generale per il Governo del Territorio

BANDO PER L'ASSEGNAZIONE DI CONTRIBUTI AD INTEGRAZIONE DEI CANONI DI LOCAZIONE ANNUALITA' 2021
Art. 11 Legge 431/98 - D.G.R. 568 del 07/12/2021

GRADUATORIA DOMANDE AMMESSE A FINANZIAMENTO — Allegato "A"

POSIZIONE	NUMERO DOMANDA	COMUNE DI RESIDENZA	PR	FASCIA	PUNTEGGIO
1	**50871**	APICE	BN	A	549,62
2	**52045**	APICE	BN	A	57,37
3	**53468**	APICE	BN	A	2,43
4	**29504**	APICE	BN	A	1,04
5	**55568**	APICE	BN	A	0,58
6	**45673**	APICE	BN	A	0,56
7	**48427**	APICE	BN	A	0,55
8	**24817**	APICE	BN	A	0,55

fonte: http://burc.regione.campania.it

Giunta Regionale della Campania
Direzione Generale per il Governo del Territorio

BANDO PER L'ASSEGNAZIONE DI CONTRIBUTI AD INTEGRAZIONE DEI CANONI DI LOCAZIONE ANNUALITA' 2021
Art. 11 Legge 431/98 - D.G.R. 568 del 07/12/2021

GRADUATORIA DOMANDE AMMESSE A FINANZIAMENTO — Allegato "A"

POSIZIONE	NUMERO DOMANDA	COMUNE DI RESIDENZA	PR	FASCIA	PUNTEGGIO
1	**16079**	APOLLOSA	BN	A	8,70
2	**59174**	APOLLOSA	BN	A	1,41
3	**53092**	APOLLOSA	BN	A	1,19
4	**46512**	APOLLOSA	BN	A	0,86
5	**26334**	APOLLOSA	BN	A	0,85
6	**46079**	APOLLOSA	BN	A	0,75
7	**48614**	APOLLOSA	BN	A	0,73

fonte: http://burc.regione.campania.it

GRADUATORIA DOMANDE AMMESSE A FINANZIAMENTO — Allegato "A"

POSIZIONE	NUMERO DOMANDA	COMUNE DI RESIDENZA	PR	FASCIA	PUNTEGGIO
1	**42212**	ARIANO IRPINO	AV	A	3,70
2	**40848**	ARIANO IRPINO	AV	A	3,63
3	**21194**	ARIANO IRPINO	AV	A	3,61
4	**23485**	ARIANO IRPINO	AV	A	3,14
5	**46219**	ARIANO IRPINO	AV	A	2,65
6	**42785**	ARIANO IRPINO	AV	A	1,13
7	**37161**	ARIANO IRPINO	AV	A	1,12
8	**48719**	ARIANO IRPINO	AV	A	1,10
9	**47899**	ARIANO IRPINO	AV	A	1,02
10	**42429**	ARIANO IRPINO	AV	A	1,00
11	**51295**	ARIANO IRPINO	AV	A	1,00
12	**21847**	ARIANO IRPINO	AV	A	0,93
13	**28760**	ARIANO IRPINO	AV	A	0,79
14	**32727**	ARIANO IRPINO	AV	A	0,73
15	**23164**	ARIANO IRPINO	AV	A	0,71
16	**34813**	ARIANO IRPINO	AV	A	0,70
17	**39169**	ARIANO IRPINO	AV	A	0,68
18	**56137**	ARIANO IRPINO	AV	A	0,66
19	**10509**	ARIANO IRPINO	AV	A	0,60
20	**19574**	ARIANO IRPINO	AV	A	0,57
21	**35902**	ARIANO IRPINO	AV	A	0,54
22	**38126**	ARIANO IRPINO	AV	A	0,52
23	**34337**	ARIANO IRPINO	AV	A	0,52
24	**33499**	ARIANO IRPINO	AV	A	0,51
25	**23189**	ARIANO IRPINO	AV	A	0,51
26	**37412**	ARIANO IRPINO	AV	A	0,50

fonte: http://burc.regione.campania.it

GRADUATORIA DOMANDE AMMESSE A FINANZIAMENTO — Allegato "A"

POSIZIONE	NUMERO DOMANDA	COMUNE DI RESIDENZA	PR	FASCIA	PUNTEGGIO
1	**25279**	ARIENZO	CE	A	3.840.000,00
2	**43507**	ARIENZO	CE	A	3.360.000,00
3	**52940**	ARIENZO	CE	A	3.360.000,00
4	**22500**	ARIENZO	CE	A	5,22
5	**57430**	ARIENZO	CE	A	3,96
6	**5116**	ARIENZO	CE	A	1,70
7	**39891**	ARIENZO	CE	A	1,66
8	**11159**	ARIENZO	CE	A	1,16
9	**25072**	ARIENZO	CE	A	1,09
10	**58594**	ARIENZO	CE	A	0,95
11	**43985**	ARIENZO	CE	A	0,88
12	**29151**	ARIENZO	CE	A	0,88
13	**46184**	ARIENZO	CE	A	0,86
14	**30794**	ARIENZO	CE	A	0,85
15	**52090**	ARIENZO	CE	A	0,80
16	**45712**	ARIENZO	CE	A	0,80

fonte: http://burc.regione.campania.it

GRADUATORIA DOMANDE AMMESSE A FINANZIAMENTO — Allegato "A"

POSIZIONE	NUMERO DOMANDA	COMUNE DI RESIDENZA	PR	FASCIA	PUNTEGGIO
1	**27321**	ARPAIA	BN	A	3.600.000,00
2	**32291**	ARPAIA	BN	A	4,48
3	**62794**	ARPAIA	BN	A	0,94
4	**47522**	ARPAIA	BN	A	0,54
5	**58117**	ARPAIA	BN	A	0,48
6	**43772**	ARPAIA	BN	A	0,42
7	**56342**	ARPAIA	BN	A	0,38
8	**58613**	ARPAIA	BN	A	0,30

fonte: http://burc.regione.campania.it

GRADUATORIA DOMANDE AMMESSE A FINANZIAMENTO — Allegato "A"

POSIZIONE	NUMERO DOMANDA	COMUNE DI RESIDENZA	PR	FASCIA	PUNTEGGIO
1	**30959**	ARPAISE	BN	A	0,31

fonte: http://burc.regione.campania.it

GRADUATORIA DOMANDE AMMESSE A FINANZIAMENTO — Allegato "A"

POSIZIONE	NUMERO DOMANDA	COMUNE DI RESIDENZA	PR	FASCIA	PUNTEGGIO
1	**38932**	ARZANO	NA	A	4.800.000,00
2	**17322**	ARZANO	NA	A	4.320.000,00
3	**56265**	ARZANO	NA	A	4.200.000,00
4	**47130**	ARZANO	NA	A	3.720.000,00
5	**56537**	ARZANO	NA	A	3.600.000,00
6	**22161**	ARZANO	NA	A	3.600.000,00
7	**35803**	ARZANO	NA	A	33,47
8	**54470**	ARZANO	NA	A	15,94
9	**20336**	ARZANO	NA	A	12,73
10	**43949**	ARZANO	NA	A	9,08
11	**13422**	ARZANO	NA	A	7,73
12	**39638**	ARZANO	NA	A	7,60
13	**57888**	ARZANO	NA	A	5,80
14	**62151**	ARZANO	NA	A	4,62
15	**51555**	ARZANO	NA	A	4,04
16	**19852**	ARZANO	NA	A	4,00
17	**62837**	ARZANO	NA	A	3,89
18	**35037**	ARZANO	NA	A	3,47
19	**50964**	ARZANO	NA	A	3,40
20	**62777**	ARZANO	NA	A	3,33
21	**46302**	ARZANO	NA	A	3,11
22	**62711**	ARZANO	NA	A	2,91
23	**40327**	ARZANO	NA	A	2,89
24	**20503**	ARZANO	NA	A	2,84
25	**33598**	ARZANO	NA	A	2,34
26	**60614**	ARZANO	NA	A	2,33
27	**45297**	ARZANO	NA	A	2,30
28	**33261**	ARZANO	NA	A	2,30
29	**26204**	ARZANO	NA	A	2,27
30	**48652**	ARZANO	NA	A	2,25
31	**45574**	ARZANO	NA	A	2,16
32	**50296**	ARZANO	NA	A	2,14
33	**25962**	ARZANO	NA	A	2,12
34	**24789**	ARZANO	NA	A	2,10
35	**51989**	ARZANO	NA	A	2,10
36	**50607**	ARZANO	NA	A	2,06
37	**46390**	ARZANO	NA	A	2,00
38	**23455**	ARZANO	NA	A	1,93
39	**20217**	ARZANO	NA	A	1,91
40	**35491**	ARZANO	NA	A	1,89
41	**26889**	ARZANO	NA	A	1,74
42	**50192**	ARZANO	NA	A	1,73
43	**43251**	ARZANO	NA	A	1,71
44	**17159**	ARZANO	NA	A	1,64
45	**35791**	ARZANO	NA	A	1,61
46	**52448**	ARZANO	NA	A	1,60
47	**52247**	ARZANO	NA	A	1,60
48	**4132**	ARZANO	NA	A	1,58
49	**17183**	ARZANO	NA	A	1,57
50	**47201**	ARZANO	NA	A	1,54
51	**49640**	ARZANO	NA	A	1,53
52	**26376**	ARZANO	NA	A	1,52

fonte: http://burc.regione.campania.it

GRADUATORIA DOMANDE AMMESSE A FINANZIAMENTO — Allegato "A"

POSIZIONE	NUMERO DOMANDA	COMUNE DI RESIDENZA	PR	FASCIA	PUNTEGGIO
53	**43402**	ARZANO	NA	A	1,51
54	**61492**	ARZANO	NA	A	1,50
55	**49228**	ARZANO	NA	A	1,37
56	**42442**	ARZANO	NA	A	1,34
57	**51856**	ARZANO	NA	A	1,31
58	**6388**	ARZANO	NA	A	1,28
59	**61580**	ARZANO	NA	A	1,24
60	**13305**	ARZANO	NA	A	1,24
61	**50774**	ARZANO	NA	A	1,24
62	**58876**	ARZANO	NA	A	1,24
63	**55329**	ARZANO	NA	A	1,23
64	**45927**	ARZANO	NA	A	1,21
65	**28093**	ARZANO	NA	A	1,21
66	**60273**	ARZANO	NA	A	1,20
67	**54043**	ARZANO	NA	A	1,19
68	**57523**	ARZANO	NA	A	1,18
69	**22126**	ARZANO	NA	A	1,17
70	**58638**	ARZANO	NA	A	1,16
71	**2687**	ARZANO	NA	A	1,16
72	**49083**	ARZANO	NA	A	1,15
73	**41360**	ARZANO	NA	A	1,14
74	**15919**	ARZANO	NA	A	1,14
75	**52526**	ARZANO	NA	A	1,13
76	**60306**	ARZANO	NA	A	1,11
77	**22020**	ARZANO	NA	A	1,10
78	**12911**	ARZANO	NA	A	1,09
79	**9080**	ARZANO	NA	A	1,08
80	**17759**	ARZANO	NA	A	1,06
81	**18630**	ARZANO	NA	A	1,06
82	**47990**	ARZANO	NA	A	1,06
83	**21479**	ARZANO	NA	A	1,03
84	**47252**	ARZANO	NA	A	1,03
85	**56929**	ARZANO	NA	A	1,02
86	**50090**	ARZANO	NA	A	1,01
87	**57297**	ARZANO	NA	A	1,01
88	**59654**	ARZANO	NA	A	1,00
89	**40293**	ARZANO	NA	A	1,00
90	**48526**	ARZANO	NA	A	0,98
91	**58767**	ARZANO	NA	A	0,98
92	**21103**	ARZANO	NA	A	0,97
93	**57525**	ARZANO	NA	A	0,96
94	**37551**	ARZANO	NA	A	0,96
95	**52998**	ARZANO	NA	A	0,95
96	**47069**	ARZANO	NA	A	0,95
97	**31592**	ARZANO	NA	A	0,92
98	**57074**	ARZANO	NA	A	0,91
99	**53561**	ARZANO	NA	A	0,91
100	**32444**	ARZANO	NA	A	0,90
101	**24776**	ARZANO	NA	A	0,89
102	**42590**	ARZANO	NA	A	0,89
103	**33846**	ARZANO	NA	A	0,88
104	**49229**	ARZANO	NA	A	0,87

GRADUATORIA DOMANDE AMMESSE A FINANZIAMENTO — Allegato "A"

POSIZIONE	NUMERO DOMANDA	COMUNE DI RESIDENZA	PR	FASCIA	PUNTEGGIO
105	**60409**	ARZANO	NA	A	0,86
106	**59323**	ARZANO	NA	A	0,86
107	**11385**	ARZANO	NA	A	0,86
108	**14541**	ARZANO	NA	A	0,86
109	**47220**	ARZANO	NA	A	0,86
110	**16779**	ARZANO	NA	A	0,84
111	**55041**	ARZANO	NA	A	0,84

1	**19545**	ARZANO	NA	B	0,41

fonte: http://burc.regione.campania.it

Giunta Regionale della Campania
Direzione Generale per il Governo del Territorio

BANDO PER L'ASSEGNAZIONE DI CONTRIBUTI AD INTEGRAZIONE DEI CANONI DI LOCAZIONE ANNUALITA' 2021
Art. 11 Legge 431/98 - D.G.R. 568 del 07/12/2021

GRADUATORIA DOMANDE AMMESSE A FINANZIAMENTO — Allegato "A"

POSIZIONE	NUMERO DOMANDA	COMUNE DI RESIDENZA	PR	FASCIA	PUNTEGGIO
1	**6474**	ASCEA	SA	A	5.400.000,00
2	**51842**	ASCEA	SA	A	4.800.000,00
3	**5337**	ASCEA	SA	A	3.600.000,00
4	**40652**	ASCEA	SA	A	11,04
5	**32060**	ASCEA	SA	A	4,61
6	**35301**	ASCEA	SA	A	1,78

fonte: http://burc.regione.campania.it

Giunta Regionale della Campania
Direzione Generale per il Governo del Territorio

BANDO PER L'ASSEGNAZIONE DI CONTRIBUTI AD INTEGRAZIONE DEI CANONI DI LOCAZIONE ANNUALITA' 2021
Art. 11 Legge 431/98 - D.G.R. 568 del 07/12/2021

GRADUATORIA DOMANDE AMMESSE A FINANZIAMENTO — Allegato "A"

POSIZIONE	NUMERO DOMANDA	COMUNE DI RESIDENZA	PR	FASCIA	PUNTEGGIO
1	**60092**	ATENA LUCANA	SA	A	2,61
2	**43314**	ATENA LUCANA	SA	A	1,04
3	**7579**	ATENA LUCANA	SA	A	0,84
4	**14933**	ATENA LUCANA	SA	A	0,72
5	**32443**	ATENA LUCANA	SA	A	0,61
6	**26848**	ATENA LUCANA	SA	A	0,45

fonte: http://burc.regione.campania.it

GRADUATORIA DOMANDE AMMESSE A FINANZIAMENTO — Allegato "A"

POSIZIONE	NUMERO DOMANDA	COMUNE DI RESIDENZA	PR	FASCIA	PUNTEGGIO
1	**54003**	ATRANI	SA	A	4,03
2	**56790**	ATRANI	SA	A	0,57

fonte: http://burc.regione.campania.it

GRADUATORIA DOMANDE AMMESSE A FINANZIAMENTO — Allegato "A"

POSIZIONE	NUMERO DOMANDA	COMUNE DI RESIDENZA	PR	FASCIA	PUNTEGGIO
1	**39712**	ATRIPALDA	AV	A	4.800.000,00
2	**48129**	ATRIPALDA	AV	A	4.800.000,00
3	**46975**	ATRIPALDA	AV	A	6,91
4	**58058**	ATRIPALDA	AV	A	5,62
5	**29768**	ATRIPALDA	AV	A	3,86
6	**13308**	ATRIPALDA	AV	A	2,15
7	**28383**	ATRIPALDA	AV	A	2,00
8	**33226**	ATRIPALDA	AV	A	1,88
9	**41751**	ATRIPALDA	AV	A	1,59
10	**24650**	ATRIPALDA	AV	A	1,48
11	**59376**	ATRIPALDA	AV	A	1,40
12	**43252**	ATRIPALDA	AV	A	1,23
13	**53856**	ATRIPALDA	AV	A	1,20
14	**47995**	ATRIPALDA	AV	A	1,20
15	**33340**	ATRIPALDA	AV	A	1,15
16	**61062**	ATRIPALDA	AV	A	1,14
17	**49416**	ATRIPALDA	AV	A	1,07
18	**27573**	ATRIPALDA	AV	A	1,05
19	**38921**	ATRIPALDA	AV	A	1,03
20	**36851**	ATRIPALDA	AV	A	1,02
21	**55462**	ATRIPALDA	AV	A	0,94
22	**25746**	ATRIPALDA	AV	A	0,93
23	**28336**	ATRIPALDA	AV	A	0,88
24	**62022**	ATRIPALDA	AV	A	0,86
25	**47799**	ATRIPALDA	AV	A	0,84
26	**63054**	ATRIPALDA	AV	A	0,84
27	**17605**	ATRIPALDA	AV	A	0,79
28	**51059**	ATRIPALDA	AV	A	0,79
29	**37381**	ATRIPALDA	AV	A	0,77
30	**32669**	ATRIPALDA	AV	A	0,76
31	**43891**	ATRIPALDA	AV	A	0,75
32	**54925**	ATRIPALDA	AV	A	0,72
33	**13205**	ATRIPALDA	AV	A	0,70
34	**52063**	ATRIPALDA	AV	A	0,68
35	**21218**	ATRIPALDA	AV	A	0,68
36	**17149**	ATRIPALDA	AV	A	0,60
1	**38357**	ATRIPALDA	AV	B	0,39
2	**52159**	ATRIPALDA	AV	B	0,24

fonte: http://burc.regione.campania.it

Giunta Regionale della Campania
Direzione Generale per il Governo del Territorio

BANDO PER L'ASSEGNAZIONE DI CONTRIBUTI AD INTEGRAZIONE DEI CANONI DI LOCAZIONE ANNUALITA' 2021
Art. 11 Legge 431/98 - D.G.R. 568 del 07/12/2021

GRADUATORIA DOMANDE AMMESSE A FINANZIAMENTO — Allegato "A"

POSIZIONE	NUMERO DOMANDA	COMUNE DI RESIDENZA	PR	FASCIA	PUNTEGGIO
1	**42143**	AULETTA	SA	A	3.960.000,00
2	**50094**	AULETTA	SA	A	0,94
3	**35072**	AULETTA	SA	A	0,87
4	**44552**	AULETTA	SA	A	0,61
5	**55303**	AULETTA	SA	A	0,53
6	**62867**	AULETTA	SA	A	0,49
7	**61864**	AULETTA	SA	A	0,45
8	**55120**	AULETTA	SA	A	0,39
9	**61951**	AULETTA	SA	A	0,35

fonte: http://burc.regione.campania.it

GRADUATORIA DOMANDE AMMESSE A FINANZIAMENTO — Allegato "A"

POSIZIONE	NUMERO DOMANDA	COMUNE DI RESIDENZA	PR	FASCIA	PUNTEGGIO
1	**46301**	AVELLA	AV	A	2,79
2	**14088**	AVELLA	AV	A	1,55
3	**32555**	AVELLA	AV	A	1,53
4	**58378**	AVELLA	AV	A	0,95
5	**41127**	AVELLA	AV	A	0,86
6	**28120**	AVELLA	AV	A	0,70
7	**44333**	AVELLA	AV	A	0,61

fonte: http://burc.regione.campania.it

GRADUATORIA DOMANDE AMMESSE A FINANZIAMENTO — Allegato "A"

POSIZIONE	NUMERO DOMANDA	COMUNE DI RESIDENZA	PR	FASCIA	PUNTEGGIO
1	**53200**	AVELLINO	AV	A	9.408.000,00
2	**57546**	AVELLINO	AV	A	6.720.000,00
3	**60521**	AVELLINO	AV	A	5.520.000,00
4	**46671**	AVELLINO	AV	A	5.400.000,00
5	**54742**	AVELLINO	AV	A	4.800.000,00
6	**44519**	AVELLINO	AV	A	4.800.000,00
7	**50115**	AVELLINO	AV	A	4.400.000,00
8	**28206**	AVELLINO	AV	A	4.200.000,00
9	**53410**	AVELLINO	AV	A	3.600.000,00
10	**4273**	AVELLINO	AV	A	3.600.000,00
11	**47328**	AVELLINO	AV	A	3.600.000,00
12	**55825**	AVELLINO	AV	A	3.600.000,00
13	**52742**	AVELLINO	AV	A	3.240.000,00
14	**58305**	AVELLINO	AV	A	3.240.000,00
15	**47120**	AVELLINO	AV	A	3.000.000,00
16	**62081**	AVELLINO	AV	A	3.000.000,00
17	**20370**	AVELLINO	AV	A	2.760.000,00
18	**48687**	AVELLINO	AV	A	7.600,00
19	**14793**	AVELLINO	AV	A	137,61
20	**48000**	AVELLINO	AV	A	84,53
21	**41765**	AVELLINO	AV	A	14,46
22	**24257**	AVELLINO	AV	A	13,17
23	**28127**	AVELLINO	AV	A	12,10
24	**43690**	AVELLINO	AV	A	9,88
25	**52348**	AVELLINO	AV	A	9,35
26	**48516**	AVELLINO	AV	A	9,24
27	**62261**	AVELLINO	AV	A	8,28
28	**37504**	AVELLINO	AV	A	6,92
29	**58247**	AVELLINO	AV	A	6,80
30	**2267**	AVELLINO	AV	A	6,38
31	**59328**	AVELLINO	AV	A	5,62
32	**59524**	AVELLINO	AV	A	5,25
33	**36100**	AVELLINO	AV	A	5,07
34	**42217**	AVELLINO	AV	A	4,43
35	**49130**	AVELLINO	AV	A	4,24
36	**47096**	AVELLINO	AV	A	4,23
37	**60911**	AVELLINO	AV	A	4,18
38	**52099**	AVELLINO	AV	A	3,91
39	**37173**	AVELLINO	AV	A	3,75
40	**44817**	AVELLINO	AV	A	3,62
41	**42844**	AVELLINO	AV	A	3,59
42	**57449**	AVELLINO	AV	A	3,22
43	**22524**	AVELLINO	AV	A	3,14
44	**33319**	AVELLINO	AV	A	2,89
45	**62360**	AVELLINO	AV	A	2,87
46	**42395**	AVELLINO	AV	A	2,86
47	**20163**	AVELLINO	AV	A	2,85
48	**62594**	AVELLINO	AV	A	2,79
49	**8761**	AVELLINO	AV	A	2,54
50	**49577**	AVELLINO	AV	A	2,51
51	**61236**	AVELLINO	AV	A	2,49
52	**44524**	AVELLINO	AV	A	2,44

GRADUATORIA DOMANDE AMMESSE A FINANZIAMENTO — Allegato "A"

POSIZIONE	NUMERO DOMANDA	COMUNE DI RESIDENZA	PR	FASCIA	PUNTEGGIO
53	**46506**	AVELLINO	AV	A	2,36
54	**49056**	AVELLINO	AV	A	2,21
55	**52517**	AVELLINO	AV	A	2,14
56	**49541**	AVELLINO	AV	A	2,03
57	**10733**	AVELLINO	AV	A	1,99
58	**58127**	AVELLINO	AV	A	1,95
59	**22748**	AVELLINO	AV	A	1,92
60	**11978**	AVELLINO	AV	A	1,88
61	**6254**	AVELLINO	AV	A	1,79
62	**53767**	AVELLINO	AV	A	1,76
63	**51653**	AVELLINO	AV	A	1,75
64	**2818**	AVELLINO	AV	A	1,73
65	**54828**	AVELLINO	AV	A	1,73
66	**52748**	AVELLINO	AV	A	1,63
67	**59571**	AVELLINO	AV	A	1,58
68	**31221**	AVELLINO	AV	A	1,56
69	**21938**	AVELLINO	AV	A	1,54
70	**52089**	AVELLINO	AV	A	1,51
71	**51260**	AVELLINO	AV	A	1,50
72	**59094**	AVELLINO	AV	A	1,46
73	**17326**	AVELLINO	AV	A	1,42
74	**25466**	AVELLINO	AV	A	1,39
75	**42041**	AVELLINO	AV	A	1,37
76	**57055**	AVELLINO	AV	A	1,28
77	**41550**	AVELLINO	AV	A	1,27
78	**5200**	AVELLINO	AV	A	1,21
79	**27606**	AVELLINO	AV	A	1,20
80	**37455**	AVELLINO	AV	A	1,18
81	**37684**	AVELLINO	AV	A	1,11
82	**43196**	AVELLINO	AV	A	1,11
83	**50137**	AVELLINO	AV	A	1,07
84	**55311**	AVELLINO	AV	A	1,06
85	**37136**	AVELLINO	AV	A	1,05
86	**22852**	AVELLINO	AV	A	1,04
87	**45182**	AVELLINO	AV	A	1,01
88	**47784**	AVELLINO	AV	A	1,00
89	**38656**	AVELLINO	AV	A	1,00
90	**61865**	AVELLINO	AV	A	1,00
91	**30865**	AVELLINO	AV	A	1,00
92	**46881**	AVELLINO	AV	A	0,99
93	**39068**	AVELLINO	AV	A	0,99
94	**7269**	AVELLINO	AV	A	0,99
95	**50800**	AVELLINO	AV	A	0,97
96	**46720**	AVELLINO	AV	A	0,95
97	**19445**	AVELLINO	AV	A	0,95
98	**42579**	AVELLINO	AV	A	0,95
99	**3657**	AVELLINO	AV	A	0,94
100	**38916**	AVELLINO	AV	A	0,92
101	**57359**	AVELLINO	AV	A	0,92
102	**26890**	AVELLINO	AV	A	0,90
103	**38506**	AVELLINO	AV	A	0,89
104	**15770**	AVELLINO	AV	A	0,87

GRADUATORIA DOMANDE AMMESSE A FINANZIAMENTO — Allegato "A"

POSIZIONE	NUMERO DOMANDA	COMUNE DI RESIDENZA	PR	FASCIA	PUNTEGGIO
105	**33256**	AVELLINO	AV	A	0,85
106	**2631**	AVELLINO	AV	A	0,84
107	**61223**	AVELLINO	AV	A	0,83
108	**43766**	AVELLINO	AV	A	0,83
109	**63324**	AVELLINO	AV	A	0,83
110	**40155**	AVELLINO	AV	A	0,82
111	**32221**	AVELLINO	AV	A	0,81
112	**54817**	AVELLINO	AV	A	0,81
113	**47741**	AVELLINO	AV	A	0,80
114	**32390**	AVELLINO	AV	A	0,79
115	**19115**	AVELLINO	AV	A	0,79
116	**51562**	AVELLINO	AV	A	0,79
117	**23068**	AVELLINO	AV	A	0,78
118	**33326**	AVELLINO	AV	A	0,78
119	**39090**	AVELLINO	AV	A	0,77
120	**5714**	AVELLINO	AV	A	0,77
121	**61197**	AVELLINO	AV	A	0,77
122	**37490**	AVELLINO	AV	A	0,77
123	**30832**	AVELLINO	AV	A	0,76
1	**53581**	AVELLINO	AV	B	0,34

fonte: http://burc.regione.campania.it

GRADUATORIA DOMANDE AMMESSE A FINANZIAMENTO — Allegato "A"

POSIZIONE	NUMERO DOMANDA	COMUNE DI RESIDENZA	PR	FASCIA	PUNTEGGIO
1	**56842**	AVERSA	CE	A	5.760.000,00
2	**40013**	AVERSA	CE	A	5.760.000,00
3	**20509**	AVERSA	CE	A	5.700.000,00
4	**31194**	AVERSA	CE	A	5.400.000,00
5	**6609**	AVERSA	CE	A	5.160.000,00
6	**60311**	AVERSA	CE	A	5.160.000,00
7	**19263**	AVERSA	CE	A	4.680.000,00
8	**32131**	AVERSA	CE	A	4.560.000,00
9	**39776**	AVERSA	CE	A	4.560.000,00
10	**45198**	AVERSA	CE	A	4.200.000,00
11	**5921**	AVERSA	CE	A	4.200.000,00
12	**4834**	AVERSA	CE	A	4.200.000,00
13	**56386**	AVERSA	CE	A	4.170.000,00
14	**9446**	AVERSA	CE	A	4.060.000,00
15	**50707**	AVERSA	CE	A	3.912.000,00
16	**46755**	AVERSA	CE	A	3.600.000,00
17	**33894**	AVERSA	CE	A	3.600.000,00
18	**42324**	AVERSA	CE	A	3.600.000,00
19	**35305**	AVERSA	CE	A	3.600.000,00
20	**20645**	AVERSA	CE	A	3.600.000,00
21	**45599**	AVERSA	CE	A	3.600.000,00
22	**59316**	AVERSA	CE	A	3.600.000,00
23	**53208**	AVERSA	CE	A	3.360.000,00
24	**7714**	AVERSA	CE	A	3.360.000,00
25	**32598**	AVERSA	CE	A	3.120.000,00
26	**43735**	AVERSA	CE	A	3.000.000,00
27	**5942**	AVERSA	CE	A	3.000.000,00
28	**9597**	AVERSA	CE	A	3.000.000,00
29	**7426**	AVERSA	CE	A	3.000.000,00
30	**47623**	AVERSA	CE	A	3.000.000,00
31	**37672**	AVERSA	CE	A	3.000.000,00
32	**57323**	AVERSA	CE	A	3.000.000,00
33	**17560**	AVERSA	CE	A	3.000.000,00
34	**44595**	AVERSA	CE	A	2.760.000,00
35	**8082**	AVERSA	CE	A	2.760.000,00
36	**47621**	AVERSA	CE	A	2.760.000,00
37	**20699**	AVERSA	CE	A	2.400.000,00
38	**12666**	AVERSA	CE	A	2.400.000,00
39	**43067**	AVERSA	CE	A	1.800.000,00
40	**26141**	AVERSA	CE	A	1.800.000,00
41	**45991**	AVERSA	CE	A	1.320.000,00
42	**24998**	AVERSA	CE	A	1.200.000,00
43	**49298**	AVERSA	CE	A	1.200.000,00
44	**52400**	AVERSA	CE	A	102,04
45	**48139**	AVERSA	CE	A	72,74
46	**49036**	AVERSA	CE	A	18,02
47	**43152**	AVERSA	CE	A	15,76
48	**49870**	AVERSA	CE	A	14,79
49	**50047**	AVERSA	CE	A	11,11
50	**20995**	AVERSA	CE	A	10,98
51	**8805**	AVERSA	CE	A	9,77
52	**22231**	AVERSA	CE	A	7,87

GRADUATORIA DOMANDE AMMESSE A FINANZIAMENTO — Allegato "A"

POSIZIONE	NUMERO DOMANDA	COMUNE DI RESIDENZA	PR	FASCIA	PUNTEGGIO
53	**15341**	AVERSA	CE	A	6,97
54	**23023**	AVERSA	CE	A	6,77
55	**43445**	AVERSA	CE	A	6,01
56	**50381**	AVERSA	CE	A	5,53
57	**6757**	AVERSA	CE	A	5,17
58	**24902**	AVERSA	CE	A	4,47
59	**62949**	AVERSA	CE	A	4,43
60	**28397**	AVERSA	CE	A	4,24
61	**55736**	AVERSA	CE	A	3,81
62	**18049**	AVERSA	CE	A	3,68
63	**19515**	AVERSA	CE	A	3,64
64	**51765**	AVERSA	CE	A	3,52
65	**49971**	AVERSA	CE	A	3,37
66	**23039**	AVERSA	CE	A	3,36
67	**23464**	AVERSA	CE	A	3,32
68	**54656**	AVERSA	CE	A	3,32
69	**21924**	AVERSA	CE	A	3,29
70	**23540**	AVERSA	CE	A	3,25
71	**58348**	AVERSA	CE	A	3,24
72	**48402**	AVERSA	CE	A	2,99
73	**56921**	AVERSA	CE	A	2,99
74	**44755**	AVERSA	CE	A	2,94
75	**13327**	AVERSA	CE	A	2,80
76	**56841**	AVERSA	CE	A	2,79
77	**55106**	AVERSA	CE	A	2,71
78	**55015**	AVERSA	CE	A	2,68
79	**57120**	AVERSA	CE	A	2,54
80	**8681**	AVERSA	CE	A	2,54
81	**18359**	AVERSA	CE	A	2,52
82	**57067**	AVERSA	CE	A	2,39
83	**55534**	AVERSA	CE	A	2,29
84	**43192**	AVERSA	CE	A	2,25
85	**59476**	AVERSA	CE	A	2,20
86	**41223**	AVERSA	CE	A	2,10
87	**22732**	AVERSA	CE	A	2,09
88	**22735**	AVERSA	CE	A	2,09
89	**29691**	AVERSA	CE	A	2,07
90	**36336**	AVERSA	CE	A	2,04
91	**35366**	AVERSA	CE	A	2,03
92	**21672**	AVERSA	CE	A	2,02
93	**50983**	AVERSA	CE	A	2,01
94	**55581**	AVERSA	CE	A	2,00
95	**48066**	AVERSA	CE	A	1,93
96	**5821**	AVERSA	CE	A	1,92
97	**56029**	AVERSA	CE	A	1,89
98	**52925**	AVERSA	CE	A	1,85
99	**23072**	AVERSA	CE	A	1,84
100	**12189**	AVERSA	CE	A	1,82
101	**23380**	AVERSA	CE	A	1,81
102	**56746**	AVERSA	CE	A	1,81
103	**23484**	AVERSA	CE	A	1,80
104	**45643**	AVERSA	CE	A	1,75

GRADUATORIA DOMANDE AMMESSE A FINANZIAMENTO — Allegato "A"

POSIZIONE	NUMERO DOMANDA	COMUNE DI RESIDENZA	PR	FASCIA	PUNTEGGIO
105	**53312**	AVERSA	CE	A	1,74
106	**16685**	AVERSA	CE	A	1,71
107	**20414**	AVERSA	CE	A	1,70
108	**43837**	AVERSA	CE	A	1,70
109	**20835**	AVERSA	CE	A	1,69
110	**6831**	AVERSA	CE	A	1,68
111	**53400**	AVERSA	CE	A	1,67
112	**2055**	AVERSA	CE	A	1,59
113	**38875**	AVERSA	CE	A	1,58
114	**9608**	AVERSA	CE	A	1,57
115	**9066**	AVERSA	CE	A	1,56
116	**12545**	AVERSA	CE	A	1,54
117	**25915**	AVERSA	CE	A	1,54
118	**59186**	AVERSA	CE	A	1,52
119	**6957**	AVERSA	CE	A	1,50
120	**17811**	AVERSA	CE	A	1,49
121	**44424**	AVERSA	CE	A	1,49
122	**3219**	AVERSA	CE	A	1,45
123	**6351**	AVERSA	CE	A	1,43
124	**50744**	AVERSA	CE	A	1,43
125	**53842**	AVERSA	CE	A	1,41
126	**58538**	AVERSA	CE	A	1,40
127	**50919**	AVERSA	CE	A	1,39
128	**5606**	AVERSA	CE	A	1,38
129	**20065**	AVERSA	CE	A	1,36
130	**62749**	AVERSA	CE	A	1,36
131	**6252**	AVERSA	CE	A	1,35
132	**20566**	AVERSA	CE	A	1,34
133	**30624**	AVERSA	CE	A	1,32
134	**48531**	AVERSA	CE	A	1,32
135	**46877**	AVERSA	CE	A	1,31
136	**41979**	AVERSA	CE	A	1,30
137	**49438**	AVERSA	CE	A	1,27
138	**54821**	AVERSA	CE	A	1,26
139	**32838**	AVERSA	CE	A	1,26
140	**41085**	AVERSA	CE	A	1,25
141	**16491**	AVERSA	CE	A	1,25
142	**40251**	AVERSA	CE	A	1,24
143	**60271**	AVERSA	CE	A	1,24
144	**43159**	AVERSA	CE	A	1,24
145	**23070**	AVERSA	CE	A	1,23
146	**40026**	AVERSA	CE	A	1,22
147	**42984**	AVERSA	CE	A	1,21
148	**21796**	AVERSA	CE	A	1,20
149	**24045**	AVERSA	CE	A	1,20
150	**47685**	AVERSA	CE	A	1,19
151	**49617**	AVERSA	CE	A	1,18
152	**51606**	AVERSA	CE	A	1,17
153	**56900**	AVERSA	CE	A	1,16
154	**20489**	AVERSA	CE	A	1,16
155	**48503**	AVERSA	CE	A	1,15
156	**48024**	AVERSA	CE	A	1,13

GRADUATORIA DOMANDE AMMESSE A FINANZIAMENTO — Allegato "A"

POSIZIONE	NUMERO DOMANDA	COMUNE DI RESIDENZA	PR	FASCIA	PUNTEGGIO
157	**10597**	AVERSA	CE	A	1,13
158	**60923**	AVERSA	CE	A	1,12
159	**19401**	AVERSA	CE	A	1,12
160	**50062**	AVERSA	CE	A	1,11
161	**55501**	AVERSA	CE	A	1,11
162	**5761**	AVERSA	CE	A	1,08
163	**10264**	AVERSA	CE	A	1,07
164	**9415**	AVERSA	CE	A	1,07
165	**5230**	AVERSA	CE	A	1,06
166	**19270**	AVERSA	CE	A	1,06
167	**19152**	AVERSA	CE	A	1,06
168	**47474**	AVERSA	CE	A	1,06
169	**7730**	AVERSA	CE	A	1,05
170	**60892**	AVERSA	CE	A	1,05
171	**22032**	AVERSA	CE	A	1,04
172	**4661**	AVERSA	CE	A	1,04
173	**5488**	AVERSA	CE	A	1,04
174	**11355**	AVERSA	CE	A	1,03
175	**3552**	AVERSA	CE	A	1,03
176	**42501**	AVERSA	CE	A	1,03
177	**47013**	AVERSA	CE	A	1,03
178	**20888**	AVERSA	CE	A	1,03
179	**35478**	AVERSA	CE	A	1,02
180	**30081**	AVERSA	CE	A	1,02
181	**34340**	AVERSA	CE	A	1,02
182	**18078**	AVERSA	CE	A	1,02
183	**31195**	AVERSA	CE	A	1,02
184	**62741**	AVERSA	CE	A	1,01
185	**25185**	AVERSA	CE	A	1,00
186	**62465**	AVERSA	CE	A	1,00
187	**24693**	AVERSA	CE	A	1,00
188	**42964**	AVERSA	CE	A	1,00
189	**44821**	AVERSA	CE	A	1,00
190	**26673**	AVERSA	CE	A	1,00
191	**45839**	AVERSA	CE	A	0,98
192	**20177**	AVERSA	CE	A	0,98
193	**19016**	AVERSA	CE	A	0,98
194	**23838**	AVERSA	CE	A	0,98
195	**46447**	AVERSA	CE	A	0,97
196	**21941**	AVERSA	CE	A	0,97
197	**24666**	AVERSA	CE	A	0,96
198	**46004**	AVERSA	CE	A	0,96
199	**12054**	AVERSA	CE	A	0,96
200	**28405**	AVERSA	CE	A	0,96
201	**16836**	AVERSA	CE	A	0,95
202	**18048**	AVERSA	CE	A	0,94
203	**32068**	AVERSA	CE	A	0,93
204	**60211**	AVERSA	CE	A	0,91
205	**26857**	AVERSA	CE	A	0,91
206	**62664**	AVERSA	CE	A	0,91
207	**4017**	AVERSA	CE	A	0,90
208	**32909**	AVERSA	CE	A	0,90

GRADUATORIA DOMANDE AMMESSE A FINANZIAMENTO — Allegato "A"

POSIZIONE	NUMERO DOMANDA	COMUNE DI RESIDENZA	PR	FASCIA	PUNTEGGIO
209	**43075**	AVERSA	CE	A	0,90
210	**15137**	AVERSA	CE	A	0,90
211	**33706**	AVERSA	CE	A	0,90
212	**13208**	AVERSA	CE	A	0,90
213	**62765**	AVERSA	CE	A	0,89
214	**55566**	AVERSA	CE	A	0,89
215	**24562**	AVERSA	CE	A	0,89
216	**5165**	AVERSA	CE	A	0,88
217	**30606**	AVERSA	CE	A	0,87
218	**54584**	AVERSA	CE	A	0,87
219	**54731**	AVERSA	CE	A	0,87
220	**24714**	AVERSA	CE	A	0,86
221	**52770**	AVERSA	CE	A	0,86
222	**49810**	AVERSA	CE	A	0,85
223	**62044**	AVERSA	CE	A	0,85
224	**25445**	AVERSA	CE	A	0,85
225	**9544**	AVERSA	CE	A	0,85
226	**8610**	AVERSA	CE	A	0,84
227	**32302**	AVERSA	CE	A	0,84
228	**49142**	AVERSA	CE	A	0,84
229	**36286**	AVERSA	CE	A	0,84
230	**56864**	AVERSA	CE	A	0,83
231	**18612**	AVERSA	CE	A	0,83
232	**60767**	AVERSA	CE	A	0,83
233	**12399**	AVERSA	CE	A	0,83
234	**45677**	AVERSA	CE	A	0,83
235	**39152**	AVERSA	CE	A	0,82
236	**44588**	AVERSA	CE	A	0,82
237	**34850**	AVERSA	CE	A	0,82
238	**7964**	AVERSA	CE	A	0,82
239	**10358**	AVERSA	CE	A	0,82
240	**11484**	AVERSA	CE	A	0,81
241	**22033**	AVERSA	CE	A	0,81
242	**53434**	AVERSA	CE	A	0,81
243	**60483**	AVERSA	CE	A	0,80
244	**39680**	AVERSA	CE	A	0,80
245	**38362**	AVERSA	CE	A	0,80
246	**37411**	AVERSA	CE	A	0,79
247	**21398**	AVERSA	CE	A	0,78
248	**7536**	AVERSA	CE	A	0,78
249	**24959**	AVERSA	CE	A	0,78
250	**30623**	AVERSA	CE	A	0,78
251	**61945**	AVERSA	CE	A	0,78
252	**46296**	AVERSA	CE	A	0,77
253	**21581**	AVERSA	CE	A	0,77
254	**4433**	AVERSA	CE	A	0,77
255	**52935**	AVERSA	CE	A	0,77
256	**37007**	AVERSA	CE	A	0,76
257	**49784**	AVERSA	CE	A	0,76
258	**17558**	AVERSA	CE	A	0,75
259	**19835**	AVERSA	CE	A	0,75
260	**6223**	AVERSA	CE	A	0,75

GRADUATORIA DOMANDE AMMESSE A FINANZIAMENTO — Allegato "A"

POSIZIONE	NUMERO DOMANDA	COMUNE DI RESIDENZA	PR	FASCIA	PUNTEGGIO
261	**49815**	AVERSA	CE	A	0,75
262	**38969**	AVERSA	CE	A	0,74
263	**14613**	AVERSA	CE	A	0,74
264	**52732**	AVERSA	CE	A	0,74
265	**45114**	AVERSA	CE	A	0,74
266	**21991**	AVERSA	CE	A	0,73
267	**60438**	AVERSA	CE	A	0,73
268	**23064**	AVERSA	CE	A	0,73

1	**20307**	AVERSA	CE	B	0,32

fonte: http://burc.regione.campania.it

GRADUATORIA DOMANDE AMMESSE A FINANZIAMENTO — Allegato "A"

POSIZIONE	NUMERO DOMANDA	COMUNE DI RESIDENZA	PR	FASCIA	PUNTEGGIO
1	**42664**	BACOLI	NA	A	8.400.000,00
2	**30347**	BACOLI	NA	A	6.000.000,00
3	**36268**	BACOLI	NA	A	6.000.000,00
4	**59211**	BACOLI	NA	A	6.000.000,00
5	**7832**	BACOLI	NA	A	6.000.000,00
6	**61292**	BACOLI	NA	A	6.000.000,00
7	**26883**	BACOLI	NA	A	5.160.000,00
8	**42206**	BACOLI	NA	A	5.040.000,00
9	**42001**	BACOLI	NA	A	4.800.000,00
10	**13246**	BACOLI	NA	A	2.160.000,00
11	**25350**	BACOLI	NA	A	35,67
12	**12378**	BACOLI	NA	A	31,45
13	**38742**	BACOLI	NA	A	18,17
14	**2318**	BACOLI	NA	A	12,20
15	**5692**	BACOLI	NA	A	11,31
16	**13195**	BACOLI	NA	A	10,35
17	**47000**	BACOLI	NA	A	7,58
18	**60410**	BACOLI	NA	A	6,59
19	**44507**	BACOLI	NA	A	6,22
20	**13083**	BACOLI	NA	A	5,77
21	**5868**	BACOLI	NA	A	5,61
22	**2563**	BACOLI	NA	A	4,46
23	**48731**	BACOLI	NA	A	4,28
24	**36064**	BACOLI	NA	A	4,05
25	**42048**	BACOLI	NA	A	3,89
26	**41161**	BACOLI	NA	A	3,78
27	**42632**	BACOLI	NA	A	3,76
28	**48589**	BACOLI	NA	A	3,64
29	**59983**	BACOLI	NA	A	3,63
30	**46445**	BACOLI	NA	A	3,57
31	**54616**	BACOLI	NA	A	3,42
32	**15750**	BACOLI	NA	A	3,28
33	**27786**	BACOLI	NA	A	3,05
34	**49116**	BACOLI	NA	A	2,95
35	**24325**	BACOLI	NA	A	2,88
36	**37205**	BACOLI	NA	A	2,87
37	**36698**	BACOLI	NA	A	2,72
38	**53427**	BACOLI	NA	A	2,54
39	**49478**	BACOLI	NA	A	2,46
40	**53484**	BACOLI	NA	A	2,46
41	**57803**	BACOLI	NA	A	2,38
42	**52961**	BACOLI	NA	A	2,24
43	**35175**	BACOLI	NA	A	2,17
44	**58070**	BACOLI	NA	A	2,16
45	**39280**	BACOLI	NA	A	2,11
46	**45575**	BACOLI	NA	A	2,06
47	**38417**	BACOLI	NA	A	2,00
48	**45895**	BACOLI	NA	A	1,97
49	**53091**	BACOLI	NA	A	1,91
50	**54212**	BACOLI	NA	A	1,91
51	**20046**	BACOLI	NA	A	1,89
52	**48678**	BACOLI	NA	A	1,75

fonte: http://burc.regione.campania.it

GRADUATORIA DOMANDE AMMESSE A FINANZIAMENTO — Allegato "A"

POSIZIONE	NUMERO DOMANDA	COMUNE DI RESIDENZA	PR	FASCIA	PUNTEGGIO
53	**41320**	BACOLI	NA	A	1,71
54	**40466**	BACOLI	NA	A	1,70
55	**47184**	BACOLI	NA	A	1,63
56	**19113**	BACOLI	NA	A	1,61
57	**9069**	BACOLI	NA	A	1,59
58	**9828**	BACOLI	NA	A	1,59
59	**62371**	BACOLI	NA	A	1,54
60	**30198**	BACOLI	NA	A	1,48
61	**35608**	BACOLI	NA	A	1,39
62	**25402**	BACOLI	NA	A	1,36
63	**21083**	BACOLI	NA	A	1,36
64	**2810**	BACOLI	NA	A	1,35
65	**40123**	BACOLI	NA	A	1,25
66	**24108**	BACOLI	NA	A	1,21
67	**58670**	BACOLI	NA	A	1,19
68	**58061**	BACOLI	NA	A	1,13
69	**12028**	BACOLI	NA	A	1,13
70	**36217**	BACOLI	NA	A	1,10
71	**21051**	BACOLI	NA	A	1,08
72	**55557**	BACOLI	NA	A	1,05
73	**13995**	BACOLI	NA	A	1,04
74	**12067**	BACOLI	NA	A	1,04
75	**57938**	BACOLI	NA	A	1,02
76	**61299**	BACOLI	NA	A	1,01

1	**62587**	BACOLI	NA	B	0,35
2	**57231**	BACOLI	NA	B	0,31

fonte: http://burc.regione.campania.it

GRADUATORIA DOMANDE AMMESSE A FINANZIAMENTO — Allegato "A"

POSIZIONE	NUMERO DOMANDA	COMUNE DI RESIDENZA	PR	FASCIA	PUNTEGGIO
1	**35674**	BAGNOLI IRPINO	AV	A	0,74
2	**54426**	BAGNOLI IRPINO	AV	A	0,49

fonte: http://burc.regione.campania.it

Giunta Regionale della Campania
Direzione Generale per il Governo del Territorio

BANDO PER L'ASSEGNAZIONE DI CONTRIBUTI AD INTEGRAZIONE DEI CANONI DI LOCAZIONE ANNUALITA' 2021
Art. 11 Legge 431/98 - D.G.R. 568 del 07/12/2021

GRADUATORIA DOMANDE AMMESSE A FINANZIAMENTO — Allegato "A"

POSIZIONE	NUMERO DOMANDA	COMUNE DI RESIDENZA	PR	FASCIA	PUNTEGGIO
1	**43686**	BAIA E LATINA	CE	A	1,10
2	**55459**	BAIA E LATINA	CE	A	0,93
3	**21325**	BAIA E LATINA	CE	A	0,81
4	**54306**	BAIA E LATINA	CE	A	0,76
5	**50451**	BAIA E LATINA	CE	A	0,69
6	**31850**	BAIA E LATINA	CE	A	0,68
7	**57726**	BAIA E LATINA	CE	A	0,50
8	**26721**	BAIA E LATINA	CE	A	0,50
9	**31603**	BAIA E LATINA	CE	A	0,45
10	**46963**	BAIA E LATINA	CE	A	0,31

fonte: http://burc.regione.campania.it

Giunta Regionale della Campania
Direzione Generale per il Governo del Territorio

BANDO PER L'ASSEGNAZIONE DI CONTRIBUTI AD INTEGRAZIONE DEI CANONI DI LOCAZIONE ANNUALITA' 2021
Art. 11 Legge 431/98 - D.G.R. 568 del 07/12/2021

GRADUATORIA DOMANDE AMMESSE A FINANZIAMENTO — Allegato "A"

POSIZIONE	NUMERO DOMANDA	COMUNE DI RESIDENZA	PR	FASCIA	PUNTEGGIO
1	**24569**	BAIANO	AV	A	3.960.000,00
2	**58770**	BAIANO	AV	A	8,42
3	**29726**	BAIANO	AV	A	2,16
4	**49194**	BAIANO	AV	A	1,95
5	**7503**	BAIANO	AV	A	1,24
6	**57053**	BAIANO	AV	A	1,17
7	**45221**	BAIANO	AV	A	0,67
8	**52333**	BAIANO	AV	A	0,62
9	**44975**	BAIANO	AV	A	0,59

fonte: http://burc.regione.campania.it

GRADUATORIA DOMANDE AMMESSE A FINANZIAMENTO — Allegato "A"

POSIZIONE	NUMERO DOMANDA	COMUNE DI RESIDENZA	PR	FASCIA	PUNTEGGIO
1	**40668**	BARANO D'ISCHIA	NA	A	6.600.000,00
2	**56259**	BARANO D'ISCHIA	NA	A	3,68
3	**49542**	BARANO D'ISCHIA	NA	A	3,20
4	**17895**	BARANO D'ISCHIA	NA	A	1,81
5	**53884**	BARANO D'ISCHIA	NA	A	1,62
6	**41097**	BARANO D'ISCHIA	NA	A	1,30
7	**62934**	BARANO D'ISCHIA	NA	A	1,13
8	**43116**	BARANO D'ISCHIA	NA	A	1,07
9	**22909**	BARANO D'ISCHIA	NA	A	1,05
10	**30442**	BARANO D'ISCHIA	NA	A	0,97
11	**42846**	BARANO D'ISCHIA	NA	A	0,96
12	**19322**	BARANO D'ISCHIA	NA	A	0,89
13	**5511**	BARANO D'ISCHIA	NA	A	0,87
14	**49283**	BARANO D'ISCHIA	NA	A	0,85
1	**62748**	BARANO D'ISCHIA	NA	B	0,33

fonte: http://burc.regione.campania.it

GRADUATORIA DOMANDE AMMESSE A FINANZIAMENTO — Allegato "A"

POSIZIONE	NUMERO DOMANDA	COMUNE DI RESIDENZA	PR	FASCIA	PUNTEGGIO
1	**29520**	BARONISSI	SA	A	3.960.000,00
2	**31656**	BARONISSI	SA	A	3.840.000,00
3	**57492**	BARONISSI	SA	A	3.600.000,00
4	**27282**	BARONISSI	SA	A	3.600.000,00
5	**54242**	BARONISSI	SA	A	129,03
6	**45436**	BARONISSI	SA	A	96,00
7	**56505**	BARONISSI	SA	A	36,23
8	**27809**	BARONISSI	SA	A	18,73
9	**47396**	BARONISSI	SA	A	13,53
10	**57739**	BARONISSI	SA	A	12,50
11	**59162**	BARONISSI	SA	A	8,66
12	**43273**	BARONISSI	SA	A	7,39
13	**38943**	BARONISSI	SA	A	6,04
14	**58789**	BARONISSI	SA	A	5,81
15	**55970**	BARONISSI	SA	A	4,61
16	**25311**	BARONISSI	SA	A	4,41
17	**57005**	BARONISSI	SA	A	4,25
18	**23520**	BARONISSI	SA	A	3,26
19	**46539**	BARONISSI	SA	A	3,14
20	**42394**	BARONISSI	SA	A	2,93
21	**37856**	BARONISSI	SA	A	2,50
22	**43643**	BARONISSI	SA	A	2,43
23	**50050**	BARONISSI	SA	A	2,41
24	**27231**	BARONISSI	SA	A	2,20
25	**54204**	BARONISSI	SA	A	2,17
26	**17804**	BARONISSI	SA	A	2,02
27	**8006**	BARONISSI	SA	A	2,01
28	**29117**	BARONISSI	SA	A	1,96
29	**56248**	BARONISSI	SA	A	1,94
30	**59955**	BARONISSI	SA	A	1,94
31	**27512**	BARONISSI	SA	A	1,87
32	**39258**	BARONISSI	SA	A	1,79
33	**27228**	BARONISSI	SA	A	1,77
34	**54896**	BARONISSI	SA	A	1,68
35	**51861**	BARONISSI	SA	A	1,62
36	**15900**	BARONISSI	SA	A	1,57
37	**43511**	BARONISSI	SA	A	1,56
38	**42998**	BARONISSI	SA	A	1,54
39	**8500**	BARONISSI	SA	A	1,47
40	**41840**	BARONISSI	SA	A	1,43
41	**12263**	BARONISSI	SA	A	1,41
42	**61158**	BARONISSI	SA	A	1,40
43	**3238**	BARONISSI	SA	A	1,39
44	**42109**	BARONISSI	SA	A	1,38
45	**25245**	BARONISSI	SA	A	1,33
46	**52259**	BARONISSI	SA	A	1,31
47	**43484**	BARONISSI	SA	A	1,26
48	**46346**	BARONISSI	SA	A	1,26
49	**56863**	BARONISSI	SA	A	1,23
50	**23854**	BARONISSI	SA	A	1,23
51	**27258**	BARONISSI	SA	A	1,20
52	**62193**	BARONISSI	SA	A	1,17

fonte: http://burc.regione.campania.it

GRADUATORIA DOMANDE AMMESSE A FINANZIAMENTO — Allegato "A"

POSIZIONE	NUMERO DOMANDA	COMUNE DI RESIDENZA	PR	FASCIA	PUNTEGGIO
53	**59440**	BARONISSI	SA	A	1,11
54	**15435**	BARONISSI	SA	A	1,07
55	**6636**	BARONISSI	SA	A	1,06
56	**49321**	BARONISSI	SA	A	1,05
57	**38828**	BARONISSI	SA	A	1,05
58	**59951**	BARONISSI	SA	A	1,02
59	**55474**	BARONISSI	SA	A	1,01
60	**52499**	BARONISSI	SA	A	0,99
61	**62678**	BARONISSI	SA	A	0,94
62	**55700**	BARONISSI	SA	A	0,94
63	**11471**	BARONISSI	SA	A	0,93
64	**51731**	BARONISSI	SA	A	0,92
65	**36226**	BARONISSI	SA	A	0,91
66	**43658**	BARONISSI	SA	A	0,91
67	**43384**	BARONISSI	SA	A	0,91

1	**31765**	BARONISSI	SA	B	0,41

fonte: http://burc.regione.campania.it

GRADUATORIA DOMANDE AMMESSE A FINANZIAMENTO — Allegato "A"

POSIZIONE	NUMERO DOMANDA	COMUNE DI RESIDENZA	PR	FASCIA	PUNTEGGIO
1	**28891**	BASELICE	BN	A	0,93
2	**29219**	BASELICE	BN	A	0,29

fonte: http://burc.regione.campania.it

GRADUATORIA DOMANDE AMMESSE A FINANZIAMENTO — Allegato "A"

POSIZIONE	NUMERO DOMANDA	COMUNE DI RESIDENZA	PR	FASCIA	PUNTEGGIO
1	**52702**	BATTIPAGLIA	SA	A	7.800.000,00
2	**45740**	BATTIPAGLIA	SA	A	6.300.000,00
3	**43926**	BATTIPAGLIA	SA	A	6.000.000,00
4	**24351**	BATTIPAGLIA	SA	A	6.000.000,00
5	**11989**	BATTIPAGLIA	SA	A	6.000.000,00
6	**12424**	BATTIPAGLIA	SA	A	6.000.000,00
7	**45220**	BATTIPAGLIA	SA	A	6.000.000,00
8	**60988**	BATTIPAGLIA	SA	A	5.940.000,00
9	**56577**	BATTIPAGLIA	SA	A	5.520.000,00
10	**37321**	BATTIPAGLIA	SA	A	5.400.000,00
11	**21959**	BATTIPAGLIA	SA	A	5.400.000,00
12	**3189**	BATTIPAGLIA	SA	A	5.400.000,00
13	**20733**	BATTIPAGLIA	SA	A	5.400.000,00
14	**12696**	BATTIPAGLIA	SA	A	5.400.000,00
15	**13047**	BATTIPAGLIA	SA	A	5.400.000,00
16	**38250**	BATTIPAGLIA	SA	A	5.400.000,00
17	**14211**	BATTIPAGLIA	SA	A	4.920.000,00
18	**14263**	BATTIPAGLIA	SA	A	4.820.000,00
19	**59868**	BATTIPAGLIA	SA	A	4.800.000,00
20	**29667**	BATTIPAGLIA	SA	A	4.800.000,00
21	**45458**	BATTIPAGLIA	SA	A	4.800.000,00
22	**25395**	BATTIPAGLIA	SA	A	4.800.000,00
23	**40882**	BATTIPAGLIA	SA	A	4.560.000,00
24	**32195**	BATTIPAGLIA	SA	A	4.440.000,00
25	**56785**	BATTIPAGLIA	SA	A	4.200.000,00
26	**9426**	BATTIPAGLIA	SA	A	4.200.000,00
27	**8459**	BATTIPAGLIA	SA	A	4.200.000,00
28	**24432**	BATTIPAGLIA	SA	A	4.030.000,00
29	**42751**	BATTIPAGLIA	SA	A	3.960.000,00
30	**19820**	BATTIPAGLIA	SA	A	3.960.000,00
31	**30471**	BATTIPAGLIA	SA	A	3.840.000,00
32	**52447**	BATTIPAGLIA	SA	A	3.720.000,00
33	**18850**	BATTIPAGLIA	SA	A	3.600.000,00
34	**17974**	BATTIPAGLIA	SA	A	3.600.000,00
35	**54185**	BATTIPAGLIA	SA	A	3.600.000,00
36	**62894**	BATTIPAGLIA	SA	A	3.600.000,00
37	**21260**	BATTIPAGLIA	SA	A	3.600.000,00
38	**22310**	BATTIPAGLIA	SA	A	3.600.000,00
39	**4438**	BATTIPAGLIA	SA	A	3.600.000,00
40	**21128**	BATTIPAGLIA	SA	A	3.000.000,00
41	**51783**	BATTIPAGLIA	SA	A	3.000.000,00
42	**20423**	BATTIPAGLIA	SA	A	2.520.000,00
43	**57248**	BATTIPAGLIA	SA	A	1.770.000,00
44	**7380**	BATTIPAGLIA	SA	A	191,82
45	**61317**	BATTIPAGLIA	SA	A	13,14
46	**4657**	BATTIPAGLIA	SA	A	11,44
47	**12917**	BATTIPAGLIA	SA	A	9,39
48	**22628**	BATTIPAGLIA	SA	A	9,25
49	**16519**	BATTIPAGLIA	SA	A	8,79
50	**44462**	BATTIPAGLIA	SA	A	8,21
51	**21155**	BATTIPAGLIA	SA	A	7,61
52	**58740**	BATTIPAGLIA	SA	A	7,05

fonte: http://burc.regione.campania.it

GRADUATORIA DOMANDE AMMESSE A FINANZIAMENTO — Allegato "A"

POSIZIONE	NUMERO DOMANDA	COMUNE DI RESIDENZA	PR	FASCIA	PUNTEGGIO
53	**27128**	BATTIPAGLIA	SA	A	6,83
54	**54753**	BATTIPAGLIA	SA	A	6,13
55	**63211**	BATTIPAGLIA	SA	A	5,58
56	**21066**	BATTIPAGLIA	SA	A	5,25
57	**3034**	BATTIPAGLIA	SA	A	5,12
58	**62487**	BATTIPAGLIA	SA	A	4,95
59	**49350**	BATTIPAGLIA	SA	A	4,81
60	**54393**	BATTIPAGLIA	SA	A	4,71
61	**21801**	BATTIPAGLIA	SA	A	4,60
62	**43790**	BATTIPAGLIA	SA	A	4,34
63	**54922**	BATTIPAGLIA	SA	A	4,19
64	**19156**	BATTIPAGLIA	SA	A	3,96
65	**33631**	BATTIPAGLIA	SA	A	3,95
66	**15005**	BATTIPAGLIA	SA	A	3,93
67	**27345**	BATTIPAGLIA	SA	A	3,73
68	**46479**	BATTIPAGLIA	SA	A	3,72
69	**17151**	BATTIPAGLIA	SA	A	3,47
70	**36007**	BATTIPAGLIA	SA	A	3,43
71	**15751**	BATTIPAGLIA	SA	A	3,34
72	**37849**	BATTIPAGLIA	SA	A	3,30
73	**49998**	BATTIPAGLIA	SA	A	3,25
74	**39983**	BATTIPAGLIA	SA	A	3,18
75	**50467**	BATTIPAGLIA	SA	A	3,15
76	**59179**	BATTIPAGLIA	SA	A	3,12
77	**47259**	BATTIPAGLIA	SA	A	3,06
78	**38765**	BATTIPAGLIA	SA	A	2,98
79	**17495**	BATTIPAGLIA	SA	A	2,97
80	**39757**	BATTIPAGLIA	SA	A	2,95
81	**5259**	BATTIPAGLIA	SA	A	2,91
82	**17266**	BATTIPAGLIA	SA	A	2,88
83	**44485**	BATTIPAGLIA	SA	A	2,80
84	**23960**	BATTIPAGLIA	SA	A	2,75
85	**10153**	BATTIPAGLIA	SA	A	2,69
86	**32819**	BATTIPAGLIA	SA	A	2,65
87	**21532**	BATTIPAGLIA	SA	A	2,61
88	**46513**	BATTIPAGLIA	SA	A	2,60
89	**31792**	BATTIPAGLIA	SA	A	2,56
90	**31975**	BATTIPAGLIA	SA	A	2,54
91	**7751**	BATTIPAGLIA	SA	A	2,51
92	**35671**	BATTIPAGLIA	SA	A	2,50
93	**12851**	BATTIPAGLIA	SA	A	2,49
94	**24967**	BATTIPAGLIA	SA	A	2,43
95	**23789**	BATTIPAGLIA	SA	A	2,41
96	**40870**	BATTIPAGLIA	SA	A	2,40
97	**52815**	BATTIPAGLIA	SA	A	2,39
98	**43256**	BATTIPAGLIA	SA	A	2,36
99	**59655**	BATTIPAGLIA	SA	A	2,28
100	**53512**	BATTIPAGLIA	SA	A	2,26
101	**52138**	BATTIPAGLIA	SA	A	2,26
102	**16536**	BATTIPAGLIA	SA	A	2,26
103	**63258**	BATTIPAGLIA	SA	A	2,25
104	**4688**	BATTIPAGLIA	SA	A	2,24

fonte: http://burc.regione.campania.it

GRADUATORIA DOMANDE AMMESSE A FINANZIAMENTO — Allegato "A"

POSIZIONE	NUMERO DOMANDA	COMUNE DI RESIDENZA	PR	FASCIA	PUNTEGGIO
105	**44010**	BATTIPAGLIA	SA	A	2,21
106	**57284**	BATTIPAGLIA	SA	A	2,18
107	**22019**	BATTIPAGLIA	SA	A	2,18
108	**47204**	BATTIPAGLIA	SA	A	2,13
109	**51196**	BATTIPAGLIA	SA	A	2,10
110	**42682**	BATTIPAGLIA	SA	A	2,05
111	**20521**	BATTIPAGLIA	SA	A	2,04
112	**23572**	BATTIPAGLIA	SA	A	2,03
113	**56102**	BATTIPAGLIA	SA	A	2,02
114	**46398**	BATTIPAGLIA	SA	A	1,98
115	**14641**	BATTIPAGLIA	SA	A	1,96
116	**35344**	BATTIPAGLIA	SA	A	1,94
117	**17267**	BATTIPAGLIA	SA	A	1,94
118	**28399**	BATTIPAGLIA	SA	A	1,93
119	**2068**	BATTIPAGLIA	SA	A	1,92
120	**23781**	BATTIPAGLIA	SA	A	1,91
121	**16027**	BATTIPAGLIA	SA	A	1,89
122	**38292**	BATTIPAGLIA	SA	A	1,88
123	**59409**	BATTIPAGLIA	SA	A	1,88
124	**24887**	BATTIPAGLIA	SA	A	1,88
125	**56310**	BATTIPAGLIA	SA	A	1,87
126	**52235**	BATTIPAGLIA	SA	A	1,86
127	**14619**	BATTIPAGLIA	SA	A	1,84
128	**35108**	BATTIPAGLIA	SA	A	1,84
129	**18527**	BATTIPAGLIA	SA	A	1,84
130	**55208**	BATTIPAGLIA	SA	A	1,82
131	**10373**	BATTIPAGLIA	SA	A	1,81
132	**3444**	BATTIPAGLIA	SA	A	1,81
133	**16296**	BATTIPAGLIA	SA	A	1,80
134	**53278**	BATTIPAGLIA	SA	A	1,79
135	**41803**	BATTIPAGLIA	SA	A	1,79
136	**10195**	BATTIPAGLIA	SA	A	1,79
137	**11029**	BATTIPAGLIA	SA	A	1,79
138	**17488**	BATTIPAGLIA	SA	A	1,74
139	**21122**	BATTIPAGLIA	SA	A	1,72
140	**7761**	BATTIPAGLIA	SA	A	1,72
141	**7968**	BATTIPAGLIA	SA	A	1,72
142	**29097**	BATTIPAGLIA	SA	A	1,72
143	**7617**	BATTIPAGLIA	SA	A	1,71
144	**53219**	BATTIPAGLIA	SA	A	1,71
145	**31966**	BATTIPAGLIA	SA	A	1,70
146	**55850**	BATTIPAGLIA	SA	A	1,68
147	**19904**	BATTIPAGLIA	SA	A	1,68
148	**39598**	BATTIPAGLIA	SA	A	1,66
149	**43551**	BATTIPAGLIA	SA	A	1,66
150	**33817**	BATTIPAGLIA	SA	A	1,65
151	**58450**	BATTIPAGLIA	SA	A	1,63
152	**15774**	BATTIPAGLIA	SA	A	1,62
153	**3440**	BATTIPAGLIA	SA	A	1,62
154	**24473**	BATTIPAGLIA	SA	A	1,62
155	**6148**	BATTIPAGLIA	SA	A	1,62
156	**34081**	BATTIPAGLIA	SA	A	1,62

fonte: http://burc.regione.campania.it

GRADUATORIA DOMANDE AMMESSE A FINANZIAMENTO — Allegato "A"

POSIZIONE	NUMERO DOMANDA	COMUNE DI RESIDENZA	PR	FASCIA	PUNTEGGIO
157	**45775**	BATTIPAGLIA	SA	A	1,61
158	**56691**	BATTIPAGLIA	SA	A	1,61
159	**2538**	BATTIPAGLIA	SA	A	1,61
160	**52019**	BATTIPAGLIA	SA	A	1,60
161	**12338**	BATTIPAGLIA	SA	A	1,59
162	**51596**	BATTIPAGLIA	SA	A	1,59
163	**43014**	BATTIPAGLIA	SA	A	1,58
164	**35714**	BATTIPAGLIA	SA	A	1,58
165	**46415**	BATTIPAGLIA	SA	A	1,58
166	**11495**	BATTIPAGLIA	SA	A	1,57
167	**33177**	BATTIPAGLIA	SA	A	1,56
168	**29192**	BATTIPAGLIA	SA	A	1,56
169	**43295**	BATTIPAGLIA	SA	A	1,55
170	**27056**	BATTIPAGLIA	SA	A	1,55
171	**20302**	BATTIPAGLIA	SA	A	1,53
172	**22703**	BATTIPAGLIA	SA	A	1,53
173	**42457**	BATTIPAGLIA	SA	A	1,53
174	**50958**	BATTIPAGLIA	SA	A	1,53
175	**35458**	BATTIPAGLIA	SA	A	1,53
176	**14319**	BATTIPAGLIA	SA	A	1,52
177	**25325**	BATTIPAGLIA	SA	A	1,51
178	**51406**	BATTIPAGLIA	SA	A	1,51
179	**62391**	BATTIPAGLIA	SA	A	1,50
180	**55881**	BATTIPAGLIA	SA	A	1,50
181	**45366**	BATTIPAGLIA	SA	A	1,49
182	**25740**	BATTIPAGLIA	SA	A	1,48
183	**30099**	BATTIPAGLIA	SA	A	1,46
184	**60189**	BATTIPAGLIA	SA	A	1,46
185	**20068**	BATTIPAGLIA	SA	A	1,45
186	**46336**	BATTIPAGLIA	SA	A	1,45
187	**27836**	BATTIPAGLIA	SA	A	1,43
188	**5480**	BATTIPAGLIA	SA	A	1,43
189	**20374**	BATTIPAGLIA	SA	A	1,42
190	**17662**	BATTIPAGLIA	SA	A	1,42
191	**35236**	BATTIPAGLIA	SA	A	1,40
192	**44938**	BATTIPAGLIA	SA	A	1,40
193	**11340**	BATTIPAGLIA	SA	A	1,40
194	**34277**	BATTIPAGLIA	SA	A	1,40
195	**59826**	BATTIPAGLIA	SA	A	1,39
196	**28816**	BATTIPAGLIA	SA	A	1,39
197	**18066**	BATTIPAGLIA	SA	A	1,39
198	**50926**	BATTIPAGLIA	SA	A	1,38
199	**61112**	BATTIPAGLIA	SA	A	1,38
200	**20932**	BATTIPAGLIA	SA	A	1,38
201	**18554**	BATTIPAGLIA	SA	A	1,37
202	**29995**	BATTIPAGLIA	SA	A	1,37
203	**18358**	BATTIPAGLIA	SA	A	1,37
204	**57772**	BATTIPAGLIA	SA	A	1,36
205	**5853**	BATTIPAGLIA	SA	A	1,36
206	**43284**	BATTIPAGLIA	SA	A	1,35
207	**46883**	BATTIPAGLIA	SA	A	1,35
208	**7717**	BATTIPAGLIA	SA	A	1,34

fonte: http://burc.regione.campania.it

GRADUATORIA DOMANDE AMMESSE A FINANZIAMENTO — Allegato "A"

POSIZIONE	NUMERO DOMANDA	COMUNE DI RESIDENZA	PR	FASCIA	PUNTEGGIO
209	**41783**	BATTIPAGLIA	SA	A	1,34
210	**20981**	BATTIPAGLIA	SA	A	1,34
211	**61904**	BATTIPAGLIA	SA	A	1,34
212	**29507**	BATTIPAGLIA	SA	A	1,33
213	**47624**	BATTIPAGLIA	SA	A	1,32
214	**10340**	BATTIPAGLIA	SA	A	1,29
215	**8161**	BATTIPAGLIA	SA	A	1,29
216	**42341**	BATTIPAGLIA	SA	A	1,29
217	**12986**	BATTIPAGLIA	SA	A	1,28
218	**23558**	BATTIPAGLIA	SA	A	1,28
219	**47038**	BATTIPAGLIA	SA	A	1,28
220	**5167**	BATTIPAGLIA	SA	A	1,28
221	**42881**	BATTIPAGLIA	SA	A	1,28
222	**31940**	BATTIPAGLIA	SA	A	1,28
223	**7837**	BATTIPAGLIA	SA	A	1,27
224	**59917**	BATTIPAGLIA	SA	A	1,27
225	**52926**	BATTIPAGLIA	SA	A	1,27
226	**39937**	BATTIPAGLIA	SA	A	1,25
227	**37809**	BATTIPAGLIA	SA	A	1,24
228	**29075**	BATTIPAGLIA	SA	A	1,23
229	**21907**	BATTIPAGLIA	SA	A	1,23
230	**51804**	BATTIPAGLIA	SA	A	1,23
231	**21558**	BATTIPAGLIA	SA	A	1,23
232	**57442**	BATTIPAGLIA	SA	A	1,22
233	**18529**	BATTIPAGLIA	SA	A	1,22
234	**20192**	BATTIPAGLIA	SA	A	1,21
235	**21676**	BATTIPAGLIA	SA	A	1,21
236	**60043**	BATTIPAGLIA	SA	A	1,20
237	**63306**	BATTIPAGLIA	SA	A	1,20
238	**55190**	BATTIPAGLIA	SA	A	1,20
239	**51470**	BATTIPAGLIA	SA	A	1,20
240	**47854**	BATTIPAGLIA	SA	A	1,20
241	**34624**	BATTIPAGLIA	SA	A	1,20
242	**26338**	BATTIPAGLIA	SA	A	1,19
243	**14286**	BATTIPAGLIA	SA	A	1,19
244	**47381**	BATTIPAGLIA	SA	A	1,19
245	**29032**	BATTIPAGLIA	SA	A	1,19
246	**25399**	BATTIPAGLIA	SA	A	1,19
247	**34118**	BATTIPAGLIA	SA	A	1,18
248	**59961**	BATTIPAGLIA	SA	A	1,17
249	**60601**	BATTIPAGLIA	SA	A	1,17
250	**9783**	BATTIPAGLIA	SA	A	1,17
251	**14521**	BATTIPAGLIA	SA	A	1,17
252	**52302**	BATTIPAGLIA	SA	A	1,17
253	**40263**	BATTIPAGLIA	SA	A	1,15
254	**16877**	BATTIPAGLIA	SA	A	1,15
255	**54960**	BATTIPAGLIA	SA	A	1,14
256	**37535**	BATTIPAGLIA	SA	A	1,14
257	**49686**	BATTIPAGLIA	SA	A	1,13
258	**58067**	BATTIPAGLIA	SA	A	1,13
259	**7551**	BATTIPAGLIA	SA	A	1,13
260	**22776**	BATTIPAGLIA	SA	A	1,13

fonte: http://burc.regione.campania.it

GRADUATORIA DOMANDE AMMESSE A FINANZIAMENTO — Allegato "A"

POSIZIONE	NUMERO DOMANDA	COMUNE DI RESIDENZA	PR	FASCIA	PUNTEGGIO
261	**17261**	BATTIPAGLIA	SA	A	1,12
262	**39959**	BATTIPAGLIA	SA	A	1,12
263	**14874**	BATTIPAGLIA	SA	A	1,12
264	**56069**	BATTIPAGLIA	SA	A	1,10
265	**30451**	BATTIPAGLIA	SA	A	1,10
266	**43283**	BATTIPAGLIA	SA	A	1,10
267	**47582**	BATTIPAGLIA	SA	A	1,09
268	**52989**	BATTIPAGLIA	SA	A	1,08
269	**59920**	BATTIPAGLIA	SA	A	1,08
270	**22435**	BATTIPAGLIA	SA	A	1,08
271	**20665**	BATTIPAGLIA	SA	A	1,08
272	**56518**	BATTIPAGLIA	SA	A	1,08
273	**47371**	BATTIPAGLIA	SA	A	1,07
274	**51801**	BATTIPAGLIA	SA	A	1,07
275	**35551**	BATTIPAGLIA	SA	A	1,07
276	**12626**	BATTIPAGLIA	SA	A	1,07
277	**7804**	BATTIPAGLIA	SA	A	1,07
278	**15308**	BATTIPAGLIA	SA	A	1,06
279	**26296**	BATTIPAGLIA	SA	A	1,06
280	**9512**	BATTIPAGLIA	SA	A	1,06
281	**44192**	BATTIPAGLIA	SA	A	1,06
282	**5175**	BATTIPAGLIA	SA	A	1,06
283	**39227**	BATTIPAGLIA	SA	A	1,06
284	**57332**	BATTIPAGLIA	SA	A	1,05
285	**11050**	BATTIPAGLIA	SA	A	1,05
286	**20801**	BATTIPAGLIA	SA	A	1,05
287	**5995**	BATTIPAGLIA	SA	A	1,04
288	**37524**	BATTIPAGLIA	SA	A	1,04
289	**17606**	BATTIPAGLIA	SA	A	1,04
290	**41854**	BATTIPAGLIA	SA	A	1,04
291	**32188**	BATTIPAGLIA	SA	A	1,04
292	**10160**	BATTIPAGLIA	SA	A	1,04
293	**41684**	BATTIPAGLIA	SA	A	1,03
294	**34914**	BATTIPAGLIA	SA	A	1,03
295	**21912**	BATTIPAGLIA	SA	A	1,03
296	**16293**	BATTIPAGLIA	SA	A	1,03
297	**28519**	BATTIPAGLIA	SA	A	1,03
298	**60897**	BATTIPAGLIA	SA	A	1,03
299	**30038**	BATTIPAGLIA	SA	A	1,03
300	**17305**	BATTIPAGLIA	SA	A	1,03
301	**53428**	BATTIPAGLIA	SA	A	1,02
302	**22438**	BATTIPAGLIA	SA	A	1,01
303	**12422**	BATTIPAGLIA	SA	A	1,01
304	**10288**	BATTIPAGLIA	SA	A	1,01
305	**27237**	BATTIPAGLIA	SA	A	1,01
306	**5467**	BATTIPAGLIA	SA	A	1,01
307	**2933**	BATTIPAGLIA	SA	A	1,01
308	**11620**	BATTIPAGLIA	SA	A	1,01
309	**50088**	BATTIPAGLIA	SA	A	1,01
310	**48023**	BATTIPAGLIA	SA	A	1,01
311	**35606**	BATTIPAGLIA	SA	A	1,01
312	**11379**	BATTIPAGLIA	SA	A	1,00

fonte: http://burc.regione.campania.it

GRADUATORIA DOMANDE AMMESSE A FINANZIAMENTO — Allegato "A"

POSIZIONE	NUMERO DOMANDA	COMUNE DI RESIDENZA	PR	FASCIA	PUNTEGGIO
313	**20706**	BATTIPAGLIA	SA	A	1,00
314	**6720**	BATTIPAGLIA	SA	A	1,00
315	**20218**	BATTIPAGLIA	SA	A	1,00
316	**46872**	BATTIPAGLIA	SA	A	0,99
317	**32663**	BATTIPAGLIA	SA	A	0,99
318	**15419**	BATTIPAGLIA	SA	A	0,99
319	**55149**	BATTIPAGLIA	SA	A	0,99
320	**7474**	BATTIPAGLIA	SA	A	0,99
321	**36142**	BATTIPAGLIA	SA	A	0,99
322	**58792**	BATTIPAGLIA	SA	A	0,98
323	**35955**	BATTIPAGLIA	SA	A	0,98
324	**59099**	BATTIPAGLIA	SA	A	0,98
325	**27890**	BATTIPAGLIA	SA	A	0,98
326	**37669**	BATTIPAGLIA	SA	A	0,98
327	**50322**	BATTIPAGLIA	SA	A	0,97
328	**53578**	BATTIPAGLIA	SA	A	0,97
329	**32573**	BATTIPAGLIA	SA	A	0,97
330	**62924**	BATTIPAGLIA	SA	A	0,97
331	**3858**	BATTIPAGLIA	SA	A	0,96
332	**7562**	BATTIPAGLIA	SA	A	0,96
333	**17125**	BATTIPAGLIA	SA	A	0,96
334	**11321**	BATTIPAGLIA	SA	A	0,96
335	**21285**	BATTIPAGLIA	SA	A	0,95
336	**51844**	BATTIPAGLIA	SA	A	0,95
337	**50595**	BATTIPAGLIA	SA	A	0,95
338	**16451**	BATTIPAGLIA	SA	A	0,95
339	**21604**	BATTIPAGLIA	SA	A	0,94
340	**15672**	BATTIPAGLIA	SA	A	0,94
341	**49748**	BATTIPAGLIA	SA	A	0,93
342	**11794**	BATTIPAGLIA	SA	A	0,93
343	**44263**	BATTIPAGLIA	SA	A	0,93
344	**35865**	BATTIPAGLIA	SA	A	0,93
345	**10700**	BATTIPAGLIA	SA	A	0,93
346	**12228**	BATTIPAGLIA	SA	A	0,93
347	**27157**	BATTIPAGLIA	SA	A	0,92
348	**10518**	BATTIPAGLIA	SA	A	0,92
349	**46149**	BATTIPAGLIA	SA	A	0,92
350	**36943**	BATTIPAGLIA	SA	A	0,92
351	**35036**	BATTIPAGLIA	SA	A	0,91
352	**58608**	BATTIPAGLIA	SA	A	0,91
353	**30902**	BATTIPAGLIA	SA	A	0,90
354	**48787**	BATTIPAGLIA	SA	A	0,90
355	**10259**	BATTIPAGLIA	SA	A	0,90
356	**35440**	BATTIPAGLIA	SA	A	0,90
357	**58575**	BATTIPAGLIA	SA	A	0,90
358	**27731**	BATTIPAGLIA	SA	A	0,90
359	**18338**	BATTIPAGLIA	SA	A	0,90
360	**25151**	BATTIPAGLIA	SA	A	0,89
361	**36237**	BATTIPAGLIA	SA	A	0,89
362	**7997**	BATTIPAGLIA	SA	A	0,89
363	**7771**	BATTIPAGLIA	SA	A	0,89
364	**40303**	BATTIPAGLIA	SA	A	0,89

fonte: http://burc.regione.campania.it

GRADUATORIA DOMANDE AMMESSE A FINANZIAMENTO — Allegato "A"

POSIZIONE	NUMERO DOMANDA	COMUNE DI RESIDENZA	PR	FASCIA	PUNTEGGIO
365	**15822**	BATTIPAGLIA	SA	A	0,88
366	**53522**	BATTIPAGLIA	SA	A	0,88
367	**15325**	BATTIPAGLIA	SA	A	0,88
368	**9400**	BATTIPAGLIA	SA	A	0,88
369	**39524**	BATTIPAGLIA	SA	A	0,88
370	**10921**	BATTIPAGLIA	SA	A	0,87
371	**22634**	BATTIPAGLIA	SA	A	0,87
372	**21062**	BATTIPAGLIA	SA	A	0,87
373	**39279**	BATTIPAGLIA	SA	A	0,87
374	**9876**	BATTIPAGLIA	SA	A	0,86
375	**26125**	BATTIPAGLIA	SA	A	0,86
376	**3585**	BATTIPAGLIA	SA	A	0,86
377	**32694**	BATTIPAGLIA	SA	A	0,86
378	**36133**	BATTIPAGLIA	SA	A	0,86
379	**45902**	BATTIPAGLIA	SA	A	0,86
380	**48268**	BATTIPAGLIA	SA	A	0,86
381	**43559**	BATTIPAGLIA	SA	A	0,86
382	**50380**	BATTIPAGLIA	SA	A	0,85
383	**6103**	BATTIPAGLIA	SA	A	0,85
384	**14307**	BATTIPAGLIA	SA	A	0,85
385	**45751**	BATTIPAGLIA	SA	A	0,85
386	**31947**	BATTIPAGLIA	SA	A	0,85
387	**19769**	BATTIPAGLIA	SA	A	0,85
388	**3323**	BATTIPAGLIA	SA	A	0,84
389	**19870**	BATTIPAGLIA	SA	A	0,83
390	**63150**	BATTIPAGLIA	SA	A	0,83
391	**48748**	BATTIPAGLIA	SA	A	0,83
392	**30491**	BATTIPAGLIA	SA	A	0,83
393	**47916**	BATTIPAGLIA	SA	A	0,83
394	**3309**	BATTIPAGLIA	SA	A	0,83
395	**50067**	BATTIPAGLIA	SA	A	0,82
396	**38806**	BATTIPAGLIA	SA	A	0,82
397	**13274**	BATTIPAGLIA	SA	A	0,82
398	**15637**	BATTIPAGLIA	SA	A	0,82
399	**12841**	BATTIPAGLIA	SA	A	0,82
400	**43007**	BATTIPAGLIA	SA	A	0,82
401	**17996**	BATTIPAGLIA	SA	A	0,82
402	**28708**	BATTIPAGLIA	SA	A	0,82
403	**8603**	BATTIPAGLIA	SA	A	0,81
404	**27819**	BATTIPAGLIA	SA	A	0,81
405	**30773**	BATTIPAGLIA	SA	A	0,81
406	**15221**	BATTIPAGLIA	SA	A	0,81
407	**50921**	BATTIPAGLIA	SA	A	0,81
408	**20644**	BATTIPAGLIA	SA	A	0,80
409	**46103**	BATTIPAGLIA	SA	A	0,80
410	**43294**	BATTIPAGLIA	SA	A	0,80
411	**45416**	BATTIPAGLIA	SA	A	0,79
412	**56778**	BATTIPAGLIA	SA	A	0,79
413	**5856**	BATTIPAGLIA	SA	A	0,79
414	**59511**	BATTIPAGLIA	SA	A	0,79
415	**18570**	BATTIPAGLIA	SA	A	0,79
416	**14378**	BATTIPAGLIA	SA	A	0,79

fonte: http://burc.regione.campania.it

GRADUATORIA DOMANDE AMMESSE A FINANZIAMENTO — Allegato "A"

POSIZIONE	NUMERO DOMANDA	COMUNE DI RESIDENZA	PR	FASCIA	PUNTEGGIO
417	**17676**	BATTIPAGLIA	SA	A	0,78
418	**28803**	BATTIPAGLIA	SA	A	0,78
419	**19193**	BATTIPAGLIA	SA	A	0,78
420	**30076**	BATTIPAGLIA	SA	A	0,78
421	**54733**	BATTIPAGLIA	SA	A	0,78
422	**8443**	BATTIPAGLIA	SA	A	0,77
423	**9843**	BATTIPAGLIA	SA	A	0,77
424	**12474**	BATTIPAGLIA	SA	A	0,77
425	**21848**	BATTIPAGLIA	SA	A	0,77
426	**60981**	BATTIPAGLIA	SA	A	0,77
427	**10984**	BATTIPAGLIA	SA	A	0,77
428	**20739**	BATTIPAGLIA	SA	A	0,77
429	**18285**	BATTIPAGLIA	SA	A	0,76
430	**55930**	BATTIPAGLIA	SA	A	0,76
431	**10947**	BATTIPAGLIA	SA	A	0,76
432	**27394**	BATTIPAGLIA	SA	A	0,76
1	**47673**	BATTIPAGLIA	SA	B	0,42
2	**34110**	BATTIPAGLIA	SA	B	0,41
3	**24331**	BATTIPAGLIA	SA	B	0,40
4	**63124**	BATTIPAGLIA	SA	B	0,38
5	**17529**	BATTIPAGLIA	SA	B	0,37
6	**58738**	BATTIPAGLIA	SA	B	0,36
7	**44844**	BATTIPAGLIA	SA	B	0,31
8	**45476**	BATTIPAGLIA	SA	B	0,29
9	**42430**	BATTIPAGLIA	SA	B	0,29
10	**22915**	BATTIPAGLIA	SA	B	0,28
11	**41336**	BATTIPAGLIA	SA	B	0,27
12	**49090**	BATTIPAGLIA	SA	B	0,27
13	**47485**	BATTIPAGLIA	SA	B	0,26
14	**25422**	BATTIPAGLIA	SA	B	0,26
15	**52238**	BATTIPAGLIA	SA	B	0,25

fonte: http://burc.regione.campania.it

GRADUATORIA DOMANDE AMMESSE A FINANZIAMENTO — Allegato "A"

POSIZIONE	NUMERO DOMANDA	COMUNE DI RESIDENZA	PR	FASCIA	PUNTEGGIO
1	**12319**	BELLIZZI	SA	A	5.400.000,00
2	**28568**	BELLIZZI	SA	A	5.040.000,00
3	**38187**	BELLIZZI	SA	A	4.800.000,00
4	**42854**	BELLIZZI	SA	A	4.800.000,00
5	**19398**	BELLIZZI	SA	A	4.560.000,00
6	**17131**	BELLIZZI	SA	A	4.200.000,00
7	**41435**	BELLIZZI	SA	A	38,52
8	**14856**	BELLIZZI	SA	A	24,22
9	**10658**	BELLIZZI	SA	A	20,69
10	**44699**	BELLIZZI	SA	A	13,20
11	**18893**	BELLIZZI	SA	A	12,42
12	**24741**	BELLIZZI	SA	A	11,23
13	**18929**	BELLIZZI	SA	A	10,20
14	**30228**	BELLIZZI	SA	A	9,53
15	**40256**	BELLIZZI	SA	A	7,72
16	**27206**	BELLIZZI	SA	A	7,68
17	**3474**	BELLIZZI	SA	A	7,43
18	**55358**	BELLIZZI	SA	A	5,42
19	**27301**	BELLIZZI	SA	A	4,21
20	**58261**	BELLIZZI	SA	A	4,20
21	**5953**	BELLIZZI	SA	A	4,05
22	**11010**	BELLIZZI	SA	A	3,54
23	**18329**	BELLIZZI	SA	A	3,28
24	**17073**	BELLIZZI	SA	A	3,19
25	**37658**	BELLIZZI	SA	A	3,09
26	**22003**	BELLIZZI	SA	A	2,97
27	**18544**	BELLIZZI	SA	A	2,86
28	**14587**	BELLIZZI	SA	A	2,84
29	**51249**	BELLIZZI	SA	A	2,81
30	**52452**	BELLIZZI	SA	A	2,66
31	**22531**	BELLIZZI	SA	A	2,66
32	**19447**	BELLIZZI	SA	A	2,64
33	**42874**	BELLIZZI	SA	A	2,61
34	**57480**	BELLIZZI	SA	A	2,53
35	**50410**	BELLIZZI	SA	A	2,33
36	**19303**	BELLIZZI	SA	A	2,27
37	**44646**	BELLIZZI	SA	A	2,27
38	**36667**	BELLIZZI	SA	A	2,26
39	**18310**	BELLIZZI	SA	A	2,26
40	**53230**	BELLIZZI	SA	A	2,23
41	**43501**	BELLIZZI	SA	A	2,18
42	**8861**	BELLIZZI	SA	A	2,13
43	**21802**	BELLIZZI	SA	A	2,02
44	**32139**	BELLIZZI	SA	A	2,02
45	**54594**	BELLIZZI	SA	A	1,99
46	**8448**	BELLIZZI	SA	A	1,98
47	**41563**	BELLIZZI	SA	A	1,97
48	**62406**	BELLIZZI	SA	A	1,96
49	**12290**	BELLIZZI	SA	A	1,95
50	**35228**	BELLIZZI	SA	A	1,94
51	**12678**	BELLIZZI	SA	A	1,91
52	**50619**	BELLIZZI	SA	A	1,85

fonte: http://burc.regione.campania.it

GRADUATORIA DOMANDE AMMESSE A FINANZIAMENTO — Allegato "A"

POSIZIONE	NUMERO DOMANDA	COMUNE DI RESIDENZA	PR	FASCIA	PUNTEGGIO
53	**40744**	BELLIZZI	SA	A	1,80
54	**12374**	BELLIZZI	SA	A	1,74
55	**58954**	BELLIZZI	SA	A	1,71
56	**33567**	BELLIZZI	SA	A	1,66
57	**55692**	BELLIZZI	SA	A	1,59
58	**28251**	BELLIZZI	SA	A	1,58
59	**26349**	BELLIZZI	SA	A	1,58
60	**18978**	BELLIZZI	SA	A	1,53
61	**18130**	BELLIZZI	SA	A	1,53
62	**15087**	BELLIZZI	SA	A	1,53
63	**55144**	BELLIZZI	SA	A	1,51
64	**14154**	BELLIZZI	SA	A	1,50
65	**47424**	BELLIZZI	SA	A	1,46
66	**21145**	BELLIZZI	SA	A	1,46
67	**9311**	BELLIZZI	SA	A	1,45
68	**19022**	BELLIZZI	SA	A	1,44
69	**21883**	BELLIZZI	SA	A	1,44
70	**45491**	BELLIZZI	SA	A	1,44
71	**50773**	BELLIZZI	SA	A	1,43
72	**51324**	BELLIZZI	SA	A	1,42
73	**21335**	BELLIZZI	SA	A	1,42
74	**6973**	BELLIZZI	SA	A	1,41
75	**18450**	BELLIZZI	SA	A	1,41
76	**24461**	BELLIZZI	SA	A	1,40
77	**54199**	BELLIZZI	SA	A	1,39
78	**9957**	BELLIZZI	SA	A	1,39
79	**59578**	BELLIZZI	SA	A	1,38
80	**13064**	BELLIZZI	SA	A	1,38
81	**51887**	BELLIZZI	SA	A	1,38
82	**50857**	BELLIZZI	SA	A	1,37
83	**16897**	BELLIZZI	SA	A	1,34
84	**58224**	BELLIZZI	SA	A	1,34
85	**28375**	BELLIZZI	SA	A	1,32
86	**41556**	BELLIZZI	SA	A	1,31
87	**26692**	BELLIZZI	SA	A	1,30
88	**23668**	BELLIZZI	SA	A	1,29
89	**24645**	BELLIZZI	SA	A	1,28
90	**27679**	BELLIZZI	SA	A	1,28
91	**57887**	BELLIZZI	SA	A	1,27
92	**40200**	BELLIZZI	SA	A	1,26
93	**17816**	BELLIZZI	SA	A	1,23
94	**51540**	BELLIZZI	SA	A	1,23
95	**43951**	BELLIZZI	SA	A	1,22
96	**40109**	BELLIZZI	SA	A	1,22
97	**52371**	BELLIZZI	SA	A	1,22
98	**58605**	BELLIZZI	SA	A	1,21
99	**15376**	BELLIZZI	SA	A	1,20
100	**26948**	BELLIZZI	SA	A	1,20
101	**17500**	BELLIZZI	SA	A	1,19
102	**12420**	BELLIZZI	SA	A	1,18
103	**43861**	BELLIZZI	SA	A	1,17
104	**59422**	BELLIZZI	SA	A	1,16

fonte: http://burc.regione.campania.it

GRADUATORIA DOMANDE AMMESSE A FINANZIAMENTO — Allegato "A"

POSIZIONE	NUMERO DOMANDA	COMUNE DI RESIDENZA	PR	FASCIA	PUNTEGGIO
105	**45580**	BELLIZZI	SA	A	1,16
106	**17462**	BELLIZZI	SA	A	1,15
107	**12949**	BELLIZZI	SA	A	1,15
108	**54018**	BELLIZZI	SA	A	1,15
109	**27008**	BELLIZZI	SA	A	1,15
110	**32442**	BELLIZZI	SA	A	1,13
111	**61647**	BELLIZZI	SA	A	1,13
112	**13877**	BELLIZZI	SA	A	1,13
113	**3273**	BELLIZZI	SA	A	1,13
114	**39317**	BELLIZZI	SA	A	1,12
115	**63277**	BELLIZZI	SA	A	1,11
116	**52555**	BELLIZZI	SA	A	1,10
117	**43955**	BELLIZZI	SA	A	1,09
118	**16068**	BELLIZZI	SA	A	1,07
119	**49825**	BELLIZZI	SA	A	1,06
120	**27152**	BELLIZZI	SA	A	1,06
121	**43988**	BELLIZZI	SA	A	1,05
122	**14573**	BELLIZZI	SA	A	1,05
123	**50706**	BELLIZZI	SA	A	1,04
124	**34492**	BELLIZZI	SA	A	1,04
125	**57156**	BELLIZZI	SA	A	1,04
126	**48725**	BELLIZZI	SA	A	1,04
127	**5527**	BELLIZZI	SA	A	1,04
128	**35858**	BELLIZZI	SA	A	1,04
129	**21266**	BELLIZZI	SA	A	1,04
130	**41595**	BELLIZZI	SA	A	1,03
131	**22992**	BELLIZZI	SA	A	1,03
132	**51721**	BELLIZZI	SA	A	1,02
133	**10806**	BELLIZZI	SA	A	1,00
134	**32374**	BELLIZZI	SA	A	1,00
135	**50213**	BELLIZZI	SA	A	1,00
136	**34242**	BELLIZZI	SA	A	0,99
137	**9373**	BELLIZZI	SA	A	0,99
138	**48333**	BELLIZZI	SA	A	0,98
139	**51898**	BELLIZZI	SA	A	0,98
140	**9104**	BELLIZZI	SA	A	0,95
141	**44044**	BELLIZZI	SA	A	0,95
142	**43514**	BELLIZZI	SA	A	0,95
143	**9175**	BELLIZZI	SA	A	0,95
144	**16879**	BELLIZZI	SA	A	0,95
145	**12775**	BELLIZZI	SA	A	0,94
146	**50793**	BELLIZZI	SA	A	0,93
147	**54104**	BELLIZZI	SA	A	0,93
148	**15400**	BELLIZZI	SA	A	0,92
149	**20681**	BELLIZZI	SA	A	0,92
150	**23583**	BELLIZZI	SA	A	0,91
151	**42768**	BELLIZZI	SA	A	0,91
152	**59649**	BELLIZZI	SA	A	0,90
153	**21487**	BELLIZZI	SA	A	0,89
154	**48230**	BELLIZZI	SA	A	0,87
155	**38151**	BELLIZZI	SA	A	0,86
156	**58892**	BELLIZZI	SA	A	0,85

fonte: http://burc.regione.campania.it

GRADUATORIA DOMANDE AMMESSE A FINANZIAMENTO — Allegato "A"

POSIZIONE	NUMERO DOMANDA	COMUNE DI RESIDENZA	PR	FASCIA	PUNTEGGIO
157	**35452**	BELLIZZI	SA	A	0,85
158	**53869**	BELLIZZI	SA	A	0,85
159	**34115**	BELLIZZI	SA	A	0,84
160	**39751**	BELLIZZI	SA	A	0,84
161	**48057**	BELLIZZI	SA	A	0,84
162	**8189**	BELLIZZI	SA	A	0,83
163	**35163**	BELLIZZI	SA	A	0,83
164	**5289**	BELLIZZI	SA	A	0,83
165	**7930**	BELLIZZI	SA	A	0,82
166	**27035**	BELLIZZI	SA	A	0,81
167	**41669**	BELLIZZI	SA	A	0,81
168	**36635**	BELLIZZI	SA	A	0,81
169	**25738**	BELLIZZI	SA	A	0,81
170	**5211**	BELLIZZI	SA	A	0,81
171	**8184**	BELLIZZI	SA	A	0,81
172	**19921**	BELLIZZI	SA	A	0,80
173	**8752**	BELLIZZI	SA	A	0,80
174	**15385**	BELLIZZI	SA	A	0,80
175	**50502**	BELLIZZI	SA	A	0,80
176	**58660**	BELLIZZI	SA	A	0,80

1	**51745**	BELLIZZI	SA	B	0,43
2	**54693**	BELLIZZI	SA	B	0,38
3	**59679**	BELLIZZI	SA	B	0,27

fonte: http://burc.regione.campania.it

GRADUATORIA DOMANDE AMMESSE A FINANZIAMENTO — Allegato "A"

POSIZIONE	NUMERO DOMANDA	COMUNE DI RESIDENZA	PR	FASCIA	PUNTEGGIO
1	**52405**	BELLONA	CE	A	4.800.000,00
2	**48773**	BELLONA	CE	A	2.760.000,00
3	**32777**	BELLONA	CE	A	2.400.000,00
4	**8855**	BELLONA	CE	A	780.000,00
5	**63110**	BELLONA	CE	A	4,97
6	**62758**	BELLONA	CE	A	3,45
7	**52634**	BELLONA	CE	A	3,24
8	**54591**	BELLONA	CE	A	3,16
9	**62372**	BELLONA	CE	A	3,00
10	**15440**	BELLONA	CE	A	2,79
11	**43974**	BELLONA	CE	A	1,89
12	**48625**	BELLONA	CE	A	1,38
13	**57330**	BELLONA	CE	A	1,15
14	**31245**	BELLONA	CE	A	1,14
15	**61436**	BELLONA	CE	A	1,01
16	**25666**	BELLONA	CE	A	0,97
17	**53417**	BELLONA	CE	A	0,83
18	**34904**	BELLONA	CE	A	0,83
19	**34645**	BELLONA	CE	A	0,83
20	**54406**	BELLONA	CE	A	0,83
21	**25622**	BELLONA	CE	A	0,62
22	**61410**	BELLONA	CE	A	0,60
23	**55293**	BELLONA	CE	A	0,58
24	**34956**	BELLONA	CE	A	0,56
25	**28323**	BELLONA	CE	A	0,55

fonte: http://burc.regione.campania.it

Giunta Regionale della Campania
Direzione Generale per il Governo del Territorio

BANDO PER L'ASSEGNAZIONE DI CONTRIBUTI AD INTEGRAZIONE DEI CANONI DI LOCAZIONE ANNUALITA' 2021
Art. 11 Legge 431/98 - D.G.R. 568 del 07/12/2021

GRADUATORIA DOMANDE AMMESSE A FINANZIAMENTO — Allegato "A"

POSIZIONE	NUMERO DOMANDA	COMUNE DI RESIDENZA	PR	FASCIA	PUNTEGGIO
1	**35156**	BELLOSGUARDO	SA	A	0,35

fonte: http://burc.regione.campania.it

GRADUATORIA DOMANDE AMMESSE A FINANZIAMENTO — Allegato "A"

POSIZIONE	NUMERO DOMANDA	COMUNE DI RESIDENZA	PR	FASCIA	PUNTEGGIO
1	**59276**	BENEVENTO	BN	A	6.600.000,00
2	**29635**	BENEVENTO	BN	A	4.800.000,00
3	**36385**	BENEVENTO	BN	A	4.560.000,00
4	**30836**	BENEVENTO	BN	A	4.368.000,00
5	**60795**	BENEVENTO	BN	A	4.200.000,00
6	**40443**	BENEVENTO	BN	A	3.096.000,00
7	**16209**	BENEVENTO	BN	A	3.000.000,00
8	**48897**	BENEVENTO	BN	A	3.000.000,00
9	**61497**	BENEVENTO	BN	A	3.000.000,00
10	**5079**	BENEVENTO	BN	A	2.400.000,00
11	**46892**	BENEVENTO	BN	A	2.160.000,00
12	**44638**	BENEVENTO	BN	A	71,06
13	**54245**	BENEVENTO	BN	A	17,79
14	**15719**	BENEVENTO	BN	A	16,67
15	**31832**	BENEVENTO	BN	A	16,11
16	**12549**	BENEVENTO	BN	A	14,31
17	**30323**	BENEVENTO	BN	A	14,04
18	**37453**	BENEVENTO	BN	A	10,81
19	**21593**	BENEVENTO	BN	A	6,55
20	**3801**	BENEVENTO	BN	A	6,40
21	**17852**	BENEVENTO	BN	A	6,30
22	**27471**	BENEVENTO	BN	A	5,96
23	**45844**	BENEVENTO	BN	A	5,45
24	**20640**	BENEVENTO	BN	A	4,47
25	**43738**	BENEVENTO	BN	A	3,80
26	**8262**	BENEVENTO	BN	A	3,63
27	**55187**	BENEVENTO	BN	A	3,07
28	**53021**	BENEVENTO	BN	A	2,87
29	**60477**	BENEVENTO	BN	A	2,78
30	**43698**	BENEVENTO	BN	A	2,52
31	**26395**	BENEVENTO	BN	A	2,47
32	**55977**	BENEVENTO	BN	A	2,30
33	**31110**	BENEVENTO	BN	A	2,22
34	**33413**	BENEVENTO	BN	A	2,13
35	**13976**	BENEVENTO	BN	A	2,05
36	**38315**	BENEVENTO	BN	A	2,04
37	**37875**	BENEVENTO	BN	A	2,03
38	**26217**	BENEVENTO	BN	A	1,84
39	**60522**	BENEVENTO	BN	A	1,60
40	**49756**	BENEVENTO	BN	A	1,54
41	**30109**	BENEVENTO	BN	A	1,52
42	**47681**	BENEVENTO	BN	A	1,52
43	**34025**	BENEVENTO	BN	A	1,52
44	**45684**	BENEVENTO	BN	A	1,50
45	**21973**	BENEVENTO	BN	A	1,46
46	**48604**	BENEVENTO	BN	A	1,45
47	**21692**	BENEVENTO	BN	A	1,41
48	**42826**	BENEVENTO	BN	A	1,39
49	**33335**	BENEVENTO	BN	A	1,38
50	**38612**	BENEVENTO	BN	A	1,38
51	**57716**	BENEVENTO	BN	A	1,36
52	**20842**	BENEVENTO	BN	A	1,34

fonte: http://burc.regione.campania.it

Giunta Regionale della Campania
Direzione Generale per il Governo del Territorio

BANDO PER L'ASSEGNAZIONE DI CONTRIBUTI AD INTEGRAZIONE DEI CANONI DI LOCAZIONE ANNUALITA' 2021
Art. 11 Legge 431/98 - D.G.R. 568 del 07/12/2021

GRADUATORIA DOMANDE AMMESSE A FINANZIAMENTO — Allegato "A"

POSIZIONE	NUMERO DOMANDA	COMUNE DI RESIDENZA	PR	FASCIA	PUNTEGGIO
53	**39554**	BENEVENTO	BN	A	1,32
54	**25745**	BENEVENTO	BN	A	1,31
55	**19155**	BENEVENTO	BN	A	1,29
56	**60888**	BENEVENTO	BN	A	1,25
57	**31926**	BENEVENTO	BN	A	1,22
58	**15765**	BENEVENTO	BN	A	1,21
59	**2783**	BENEVENTO	BN	A	1,20
60	**17829**	BENEVENTO	BN	A	1,20
61	**38978**	BENEVENTO	BN	A	1,20
62	**58564**	BENEVENTO	BN	A	1,18
63	**20080**	BENEVENTO	BN	A	1,17
64	**58006**	BENEVENTO	BN	A	1,12
65	**60865**	BENEVENTO	BN	A	1,07
66	**61717**	BENEVENTO	BN	A	1,06
67	**5302**	BENEVENTO	BN	A	1,01
68	**47382**	BENEVENTO	BN	A	1,01
69	**46848**	BENEVENTO	BN	A	1,01
70	**52727**	BENEVENTO	BN	A	1,01
71	**24585**	BENEVENTO	BN	A	1,00
72	**46040**	BENEVENTO	BN	A	0,99
73	**27217**	BENEVENTO	BN	A	0,99
74	**24625**	BENEVENTO	BN	A	0,98
75	**45194**	BENEVENTO	BN	A	0,98
76	**48265**	BENEVENTO	BN	A	0,98
77	**28141**	BENEVENTO	BN	A	0,97
78	**29565**	BENEVENTO	BN	A	0,96
79	**27947**	BENEVENTO	BN	A	0,95
80	**49238**	BENEVENTO	BN	A	0,94
81	**24403**	BENEVENTO	BN	A	0,94
82	**39585**	BENEVENTO	BN	A	0,94
83	**24373**	BENEVENTO	BN	A	0,92
84	**53412**	BENEVENTO	BN	A	0,92
85	**47912**	BENEVENTO	BN	A	0,88
86	**52002**	BENEVENTO	BN	A	0,88
87	**14167**	BENEVENTO	BN	A	0,88
88	**9720**	BENEVENTO	BN	A	0,87
89	**7451**	BENEVENTO	BN	A	0,87
90	**42932**	BENEVENTO	BN	A	0,85
91	**54593**	BENEVENTO	BN	A	0,84
92	**28491**	BENEVENTO	BN	A	0,83
93	**54232**	BENEVENTO	BN	A	0,83
94	**6319**	BENEVENTO	BN	A	0,82
95	**52203**	BENEVENTO	BN	A	0,81
96	**39269**	BENEVENTO	BN	A	0,80
97	**45350**	BENEVENTO	BN	A	0,80
98	**11501**	BENEVENTO	BN	A	0,79
99	**21203**	BENEVENTO	BN	A	0,78
100	**17849**	BENEVENTO	BN	A	0,78

1	**3350**	BENEVENTO	BN	B	0,55

fonte: http://burc.regione.campania.it

Giunta Regionale della Campania
Direzione Generale per il Governo del Territorio

BANDO PER L'ASSEGNAZIONE DI CONTRIBUTI AD INTEGRAZIONE DEI CANONI DI LOCAZIONE ANNUALITA' 2021
Art. 11 Legge 431/98 - D.G.R. 568 del 07/12/2021

GRADUATORIA DOMANDE AMMESSE A FINANZIAMENTO — Allegato "A"

POSIZIONE	NUMERO DOMANDA	COMUNE DI RESIDENZA	PR	FASCIA	PUNTEGGIO
1	**54252**	BISACCIA	AV	A	0,59

fonte: http://burc.regione.campania.it

Giunta Regionale della Campania
Direzione Generale per il Governo del Territorio

BANDO PER L'ASSEGNAZIONE DI CONTRIBUTI AD INTEGRAZIONE DEI CANONI DI LOCAZIONE ANNUALITA' 2021
Art. 11 Legge 431/98 - D.G.R. 568 del 07/12/2021

GRADUATORIA DOMANDE AMMESSE A FINANZIAMENTO — Allegato "A"

POSIZIONE	NUMERO DOMANDA	COMUNE DI RESIDENZA	PR	FASCIA	PUNTEGGIO
1	**30511**	BONEA	BN	A	0,77
2	**55856**	BONEA	BN	A	0,48
3	**25429**	BONEA	BN	A	0,33

fonte: http://burc.regione.campania.it

Giunta Regionale della Campania
Direzione Generale per il Governo del Territorio

BANDO PER L'ASSEGNAZIONE DI CONTRIBUTI AD INTEGRAZIONE DEI CANONI DI LOCAZIONE ANNUALITA' 2021
Art. 11 Legge 431/98 - D.G.R. 568 del 07/12/2021

GRADUATORIA DOMANDE AMMESSE A FINANZIAMENTO — Allegato "A"

POSIZIONE	NUMERO DOMANDA	COMUNE DI RESIDENZA	PR	FASCIA	PUNTEGGIO
1	**60529**	BONITO	AV	A	1,98
2	**43301**	BONITO	AV	A	1,43
3	**55748**	BONITO	AV	A	1,03
4	**20797**	BONITO	AV	A	0,79
5	**4875**	BONITO	AV	A	0,52
6	**15150**	BONITO	AV	A	0,45
7	**20048**	BONITO	AV	A	0,43
8	**32422**	BONITO	AV	A	0,42
9	**16281**	BONITO	AV	A	0,39
10	**62175**	BONITO	AV	A	0,37
11	**17105**	BONITO	AV	A	0,18

fonte: http://burc.regione.campania.it

GRADUATORIA DOMANDE AMMESSE A FINANZIAMENTO — Allegato "A"

POSIZIONE	NUMERO DOMANDA	COMUNE DI RESIDENZA	PR	FASCIA	PUNTEGGIO
1	**51096**	BOSCOREALE	NA	A	6.000.000,00
2	**38606**	BOSCOREALE	NA	A	5.760.000,00
3	**25623**	BOSCOREALE	NA	A	5.400.000,00
4	**44554**	BOSCOREALE	NA	A	4.800.000,00
5	**2579**	BOSCOREALE	NA	A	4.800.000,00
6	**6515**	BOSCOREALE	NA	A	4.200.000,00
7	**43365**	BOSCOREALE	NA	A	4.200.000,00
8	**47612**	BOSCOREALE	NA	A	3.960.000,00
9	**56204**	BOSCOREALE	NA	A	3.600.000,00
10	**59625**	BOSCOREALE	NA	A	3.600.000,00
11	**63251**	BOSCOREALE	NA	A	3.600.000,00
12	**59546**	BOSCOREALE	NA	A	3.360.000,00
13	**39839**	BOSCOREALE	NA	A	2.760.000,00
14	**53172**	BOSCOREALE	NA	A	2.400.000,00
15	**7986**	BOSCOREALE	NA	A	96,26
16	**61635**	BOSCOREALE	NA	A	6,63
17	**59696**	BOSCOREALE	NA	A	5,04
18	**22721**	BOSCOREALE	NA	A	4,87
19	**17130**	BOSCOREALE	NA	A	4,73
20	**10827**	BOSCOREALE	NA	A	3,49
21	**35140**	BOSCOREALE	NA	A	3,24
22	**59294**	BOSCOREALE	NA	A	3,19
23	**51360**	BOSCOREALE	NA	A	2,54
24	**49338**	BOSCOREALE	NA	A	2,46
25	**13799**	BOSCOREALE	NA	A	2,37
26	**46319**	BOSCOREALE	NA	A	2,24
27	**54660**	BOSCOREALE	NA	A	2,12
28	**43398**	BOSCOREALE	NA	A	2,01
29	**27306**	BOSCOREALE	NA	A	1,94
30	**13026**	BOSCOREALE	NA	A	1,80
31	**24755**	BOSCOREALE	NA	A	1,72
32	**41657**	BOSCOREALE	NA	A	1,66
33	**38065**	BOSCOREALE	NA	A	1,62
34	**54998**	BOSCOREALE	NA	A	1,59
35	**60660**	BOSCOREALE	NA	A	1,58
36	**57943**	BOSCOREALE	NA	A	1,57
37	**49161**	BOSCOREALE	NA	A	1,55
38	**43277**	BOSCOREALE	NA	A	1,53
39	**34010**	BOSCOREALE	NA	A	1,39
40	**37353**	BOSCOREALE	NA	A	1,35
41	**37184**	BOSCOREALE	NA	A	1,35
42	**44576**	BOSCOREALE	NA	A	1,33
43	**50757**	BOSCOREALE	NA	A	1,33
44	**48174**	BOSCOREALE	NA	A	1,31
45	**5780**	BOSCOREALE	NA	A	1,28
46	**50185**	BOSCOREALE	NA	A	1,26
47	**43567**	BOSCOREALE	NA	A	1,22
48	**53056**	BOSCOREALE	NA	A	1,19
49	**46285**	BOSCOREALE	NA	A	1,18
50	**33053**	BOSCOREALE	NA	A	1,17
51	**55365**	BOSCOREALE	NA	A	1,16
52	**28800**	BOSCOREALE	NA	A	1,15

fonte: http://burc.regione.campania.it

GRADUATORIA DOMANDE AMMESSE A FINANZIAMENTO — Allegato "A"

POSIZIONE	NUMERO DOMANDA	COMUNE DI RESIDENZA	PR	FASCIA	PUNTEGGIO
53	**55628**	BOSCOREALE	NA	A	1,14
54	**45261**	BOSCOREALE	NA	A	1,10
55	**50698**	BOSCOREALE	NA	A	1,07
56	**42924**	BOSCOREALE	NA	A	1,07
57	**20679**	BOSCOREALE	NA	A	1,05
58	**20974**	BOSCOREALE	NA	A	1,05
59	**49209**	BOSCOREALE	NA	A	1,05
60	**36107**	BOSCOREALE	NA	A	1,01
61	**45309**	BOSCOREALE	NA	A	0,99
62	**58109**	BOSCOREALE	NA	A	0,97
63	**40121**	BOSCOREALE	NA	A	0,97
64	**61242**	BOSCOREALE	NA	A	0,94
65	**50013**	BOSCOREALE	NA	A	0,93
66	**10182**	BOSCOREALE	NA	A	0,92
67	**51090**	BOSCOREALE	NA	A	0,91
68	**39235**	BOSCOREALE	NA	A	0,89
69	**51860**	BOSCOREALE	NA	A	0,88
70	**47192**	BOSCOREALE	NA	A	0,82
71	**16840**	BOSCOREALE	NA	A	0,81
72	**41175**	BOSCOREALE	NA	A	0,81
73	**54017**	BOSCOREALE	NA	A	0,79
74	**3236**	BOSCOREALE	NA	A	0,79
75	**56412**	BOSCOREALE	NA	A	0,78
76	**52719**	BOSCOREALE	NA	A	0,77
77	**33421**	BOSCOREALE	NA	A	0,76
78	**41162**	BOSCOREALE	NA	A	0,76
79	**48164**	BOSCOREALE	NA	A	0,76
80	**8894**	BOSCOREALE	NA	A	0,76
81	**42944**	BOSCOREALE	NA	A	0,74
82	**43895**	BOSCOREALE	NA	A	0,73
83	**17252**	BOSCOREALE	NA	A	0,72
84	**56167**	BOSCOREALE	NA	A	0,71
85	**54847**	BOSCOREALE	NA	A	0,71
1	**12568**	BOSCOREALE	NA	B	0,34
2	**30969**	BOSCOREALE	NA	B	0,27

fonte: http://burc.regione.campania.it

GRADUATORIA DOMANDE AMMESSE A FINANZIAMENTO — Allegato "A"

POSIZIONE	NUMERO DOMANDA	COMUNE DI RESIDENZA	PR	FASCIA	PUNTEGGIO
1	**13571**	BOSCOTRECASE	NA	A	4.080.000,00
2	**14801**	BOSCOTRECASE	NA	A	2.400.000,00
3	**24845**	BOSCOTRECASE	NA	A	51,04
4	**44200**	BOSCOTRECASE	NA	A	6,77
5	**6390**	BOSCOTRECASE	NA	A	5,84
6	**63077**	BOSCOTRECASE	NA	A	4,86
7	**56694**	BOSCOTRECASE	NA	A	4,17
8	**50525**	BOSCOTRECASE	NA	A	3,00
9	**32480**	BOSCOTRECASE	NA	A	2,55
10	**41186**	BOSCOTRECASE	NA	A	2,47
11	**4964**	BOSCOTRECASE	NA	A	2,43
12	**43316**	BOSCOTRECASE	NA	A	2,36
13	**51677**	BOSCOTRECASE	NA	A	2,34
14	**45332**	BOSCOTRECASE	NA	A	1,71
15	**52966**	BOSCOTRECASE	NA	A	1,62
16	**5939**	BOSCOTRECASE	NA	A	1,24
17	**42013**	BOSCOTRECASE	NA	A	1,21
18	**44236**	BOSCOTRECASE	NA	A	1,16
19	**37072**	BOSCOTRECASE	NA	A	1,11
20	**44314**	BOSCOTRECASE	NA	A	1,11
21	**59974**	BOSCOTRECASE	NA	A	1,08
22	**50426**	BOSCOTRECASE	NA	A	1,06
23	**25996**	BOSCOTRECASE	NA	A	1,03
24	**21444**	BOSCOTRECASE	NA	A	1,03
25	**48961**	BOSCOTRECASE	NA	A	1,00
26	**17861**	BOSCOTRECASE	NA	A	0,99
27	**40199**	BOSCOTRECASE	NA	A	0,98
28	**51166**	BOSCOTRECASE	NA	A	0,97
29	**53001**	BOSCOTRECASE	NA	A	0,92
30	**51716**	BOSCOTRECASE	NA	A	0,90
31	**42976**	BOSCOTRECASE	NA	A	0,90
32	**31773**	BOSCOTRECASE	NA	A	0,80
33	**37371**	BOSCOTRECASE	NA	A	0,80
34	**29488**	BOSCOTRECASE	NA	A	0,78
35	**60501**	BOSCOTRECASE	NA	A	0,78
36	**45407**	BOSCOTRECASE	NA	A	0,76
37	**61058**	BOSCOTRECASE	NA	A	0,73
38	**42466**	BOSCOTRECASE	NA	A	0,67
39	**52867**	BOSCOTRECASE	NA	A	0,66
40	**48972**	BOSCOTRECASE	NA	A	0,64
41	**46286**	BOSCOTRECASE	NA	A	0,61
42	**24589**	BOSCOTRECASE	NA	A	0,61
43	**52659**	BOSCOTRECASE	NA	A	0,60
44	**52670**	BOSCOTRECASE	NA	A	0,60

fonte: http://burc.regione.campania.it

Giunta Regionale della Campania
Direzione Generale per il Governo del Territorio

BANDO PER L'ASSEGNAZIONE DI CONTRIBUTI AD INTEGRAZIONE DEI CANONI DI LOCAZIONE ANNUALITA' 2021
Art. 11 Legge 431/98 - D.G.R. 568 del 07/12/2021

GRADUATORIA DOMANDE AMMESSE A FINANZIAMENTO — Allegato "A"

POSIZIONE	NUMERO DOMANDA	COMUNE DI RESIDENZA	PR	FASCIA	PUNTEGGIO
1	**54642**	BRACIGLIANO	SA	A	4.200.000,00
2	**49547**	BRACIGLIANO	SA	A	4,62
3	**38460**	BRACIGLIANO	SA	A	2,00
4	**47400**	BRACIGLIANO	SA	A	1,23
5	**54583**	BRACIGLIANO	SA	A	1,17
6	**24273**	BRACIGLIANO	SA	A	0,91
7	**43470**	BRACIGLIANO	SA	A	0,80
8	**12601**	BRACIGLIANO	SA	A	0,74
9	**46586**	BRACIGLIANO	SA	A	0,72
10	**10042**	BRACIGLIANO	SA	A	0,66

fonte: http://burc.regione.campania.it

GRADUATORIA DOMANDE AMMESSE A FINANZIAMENTO — Allegato "A"

POSIZIONE	NUMERO DOMANDA	COMUNE DI RESIDENZA	PR	FASCIA	PUNTEGGIO
1	**12438**	BRUSCIANO	NA	A	6.000.000,00
2	**24348**	BRUSCIANO	NA	A	4.200.000,00
3	**60611**	BRUSCIANO	NA	A	22,09
4	**56035**	BRUSCIANO	NA	A	13,13
5	**59486**	BRUSCIANO	NA	A	8,57
6	**61148**	BRUSCIANO	NA	A	7,94
7	**47677**	BRUSCIANO	NA	A	7,92
8	**38915**	BRUSCIANO	NA	A	5,97
9	**48055**	BRUSCIANO	NA	A	4,16
10	**54717**	BRUSCIANO	NA	A	3,50
11	**59108**	BRUSCIANO	NA	A	3,07
12	**15486**	BRUSCIANO	NA	A	2,80
13	**7252**	BRUSCIANO	NA	A	2,65
14	**48211**	BRUSCIANO	NA	A	2,15
15	**30572**	BRUSCIANO	NA	A	1,89
16	**62976**	BRUSCIANO	NA	A	1,84
17	**57246**	BRUSCIANO	NA	A	1,81
18	**61310**	BRUSCIANO	NA	A	1,80
19	**38527**	BRUSCIANO	NA	A	1,76
20	**53122**	BRUSCIANO	NA	A	1,76
21	**9156**	BRUSCIANO	NA	A	1,68
22	**51700**	BRUSCIANO	NA	A	1,58
23	**49359**	BRUSCIANO	NA	A	1,56
24	**42249**	BRUSCIANO	NA	A	1,52
25	**57083**	BRUSCIANO	NA	A	1,47
26	**30632**	BRUSCIANO	NA	A	1,47
27	**42931**	BRUSCIANO	NA	A	1,34
28	**55612**	BRUSCIANO	NA	A	1,34
29	**21929**	BRUSCIANO	NA	A	1,31
30	**63127**	BRUSCIANO	NA	A	1,31
31	**36931**	BRUSCIANO	NA	A	1,27
32	**58968**	BRUSCIANO	NA	A	1,25
33	**32967**	BRUSCIANO	NA	A	1,19
34	**57756**	BRUSCIANO	NA	A	1,14
35	**38845**	BRUSCIANO	NA	A	1,13
36	**50198**	BRUSCIANO	NA	A	1,08
37	**61085**	BRUSCIANO	NA	A	1,08
38	**48242**	BRUSCIANO	NA	A	1,07
39	**60604**	BRUSCIANO	NA	A	1,05
40	**24389**	BRUSCIANO	NA	A	0,99
41	**31921**	BRUSCIANO	NA	A	0,96
42	**53625**	BRUSCIANO	NA	A	0,92
43	**48814**	BRUSCIANO	NA	A	0,91
44	**38095**	BRUSCIANO	NA	A	0,91
45	**26083**	BRUSCIANO	NA	A	0,89
46	**51354**	BRUSCIANO	NA	A	0,88
47	**9451**	BRUSCIANO	NA	A	0,86
48	**52362**	BRUSCIANO	NA	A	0,86
49	**58899**	BRUSCIANO	NA	A	0,83
50	**56563**	BRUSCIANO	NA	A	0,83
51	**56058**	BRUSCIANO	NA	A	0,81

fonte: http://burc.regione.campania.it

GRADUATORIA DOMANDE AMMESSE A FINANZIAMENTO — Allegato "A"

POSIZIONE	NUMERO DOMANDA	COMUNE DI RESIDENZA	PR	FASCIA	PUNTEGGIO
1	**43332**	BUCCIANO	BN	A	1,51
2	**52753**	BUCCIANO	BN	A	1,19
3	**61814**	BUCCIANO	BN	A	1,13
4	**41974**	BUCCIANO	BN	A	0,68
5	**50075**	BUCCIANO	BN	A	0,60
6	**49277**	BUCCIANO	BN	A	0,50
7	**38724**	BUCCIANO	BN	A	0,46
8	**24717**	BUCCIANO	BN	A	0,44
9	**56492**	BUCCIANO	BN	A	0,39
10	**57027**	BUCCIANO	BN	A	0,29

fonte: http://burc.regione.campania.it

Giunta Regionale della Campania
Direzione Generale per il Governo del Territorio

BANDO PER L'ASSEGNAZIONE DI CONTRIBUTI AD INTEGRAZIONE DEI CANONI DI LOCAZIONE ANNUALITA' 2021
Art. 11 Legge 431/98 - D.G.R. 568 del 07/12/2021

GRADUATORIA DOMANDE AMMESSE A FINANZIAMENTO — Allegato "A"

POSIZIONE	NUMERO DOMANDA	COMUNE DI RESIDENZA	PR	FASCIA	PUNTEGGIO
1	**61259**	BUCCINO	SA	A	4.200.000,00
2	**58468**	BUCCINO	SA	A	2.400.000,00
3	**38499**	BUCCINO	SA	A	1.560.000,00
4	**54514**	BUCCINO	SA	A	0,81
5	**28502**	BUCCINO	SA	A	0,52
6	**29474**	BUCCINO	SA	A	0,44
7	**36161**	BUCCINO	SA	A	0,39
8	**41259**	BUCCINO	SA	A	0,34

fonte: http://burc.regione.campania.it

GRADUATORIA DOMANDE AMMESSE A FINANZIAMENTO — Allegato "A"

POSIZIONE	NUMERO DOMANDA	COMUNE DI RESIDENZA	PR	FASCIA	PUNTEGGIO
1	**18115**	BUONABITACOLO	SA	A	2.400.000,00
2	**55285**	BUONABITACOLO	SA	A	0,95
3	**31814**	BUONABITACOLO	SA	A	0,46
4	**27516**	BUONABITACOLO	SA	A	0,32
5	**36110**	BUONABITACOLO	SA	A	0,31

fonte: http://burc.regione.campania.it

Giunta Regionale della Campania
Direzione Generale per il Governo del Territorio

BANDO PER L'ASSEGNAZIONE DI CONTRIBUTI AD INTEGRAZIONE DEI CANONI DI LOCAZIONE ANNUALITA' 2021
Art. 11 Legge 431/98 - D.G.R. 568 del 07/12/2021

GRADUATORIA DOMANDE AMMESSE A FINANZIAMENTO — Allegato "A"

POSIZIONE	NUMERO DOMANDA	COMUNE DI RESIDENZA	PR	FASCIA	PUNTEGGIO
1	**46363**	CAGGIANO	SA	A	4,69
2	**40156**	CAGGIANO	SA	A	0,73
3	**49436**	CAGGIANO	SA	A	0,66
4	**57025**	CAGGIANO	SA	A	0,62
5	**57075**	CAGGIANO	SA	A	0,26

fonte: http://burc.regione.campania.it

Giunta Regionale della Campania
Direzione Generale per il Governo del Territorio

BANDO PER L'ASSEGNAZIONE DI CONTRIBUTI AD INTEGRAZIONE DEI CANONI DI LOCAZIONE ANNUALITA' 2021
Art. 11 Legge 431/98 - D.G.R. 568 del 07/12/2021

GRADUATORIA DOMANDE AMMESSE A FINANZIAMENTO — Allegato "A"

POSIZIONE	NUMERO DOMANDA	COMUNE DI RESIDENZA	PR	FASCIA	PUNTEGGIO
1	**30354**	CAIANELLO	CE	A	14,45
2	**14469**	CAIANELLO	CE	A	1,27
3	**47869**	CAIANELLO	CE	A	0,51
4	**59353**	CAIANELLO	CE	A	0,46

fonte: http://burc.regione.campania.it

GRADUATORIA DOMANDE AMMESSE A FINANZIAMENTO — Allegato "A"

POSIZIONE	NUMERO DOMANDA	COMUNE DI RESIDENZA	PR	FASCIA	PUNTEGGIO
1	**61605**	CAIAZZO	CE	A	3.360.000,00
2	**48434**	CAIAZZO	CE	A	2.700.000,00
3	**37009**	CAIAZZO	CE	A	2,12
4	**28234**	CAIAZZO	CE	A	1,18
5	**55932**	CAIAZZO	CE	A	0,95
6	**51723**	CAIAZZO	CE	A	0,94
7	**52866**	CAIAZZO	CE	A	0,83
8	**58930**	CAIAZZO	CE	A	0,80
9	**48158**	CAIAZZO	CE	A	0,78
10	**13741**	CAIAZZO	CE	A	0,73
11	**49322**	CAIAZZO	CE	A	0,67

fonte: http://burc.regione.campania.it

GRADUATORIA DOMANDE AMMESSE A FINANZIAMENTO — Allegato "A"

POSIZIONE	NUMERO DOMANDA	COMUNE DI RESIDENZA	PR	FASCIA	PUNTEGGIO
1	**58358**	CAIVANO	NA	A	5.400.000,00
2	**42072**	CAIVANO	NA	A	4.200.000,00
3	**30002**	CAIVANO	NA	A	4.200.000,00
4	**36924**	CAIVANO	NA	A	4.200.000,00
5	**55819**	CAIVANO	NA	A	4.200.000,00
6	**46288**	CAIVANO	NA	A	3.600.000,00
7	**7733**	CAIVANO	NA	A	3.000.000,00
8	**41528**	CAIVANO	NA	A	2.880.000,00
9	**41596**	CAIVANO	NA	A	2.545.560,00
10	**11561**	CAIVANO	NA	A	2.400.000,00
11	**44591**	CAIVANO	NA	A	2.400.000,00
12	**32056**	CAIVANO	NA	A	1.800.000,00
13	**61097**	CAIVANO	NA	A	25,00
14	**46432**	CAIVANO	NA	A	23,36
15	**20362**	CAIVANO	NA	A	17,60
16	**24394**	CAIVANO	NA	A	14,80
17	**55603**	CAIVANO	NA	A	8,61
18	**61666**	CAIVANO	NA	A	7,94
19	**3307**	CAIVANO	NA	A	6,89
20	**9023**	CAIVANO	NA	A	6,07
21	**29393**	CAIVANO	NA	A	5,36
22	**44353**	CAIVANO	NA	A	5,22
23	**55509**	CAIVANO	NA	A	3,79
24	**2200**	CAIVANO	NA	A	3,78
25	**33082**	CAIVANO	NA	A	3,44
26	**11649**	CAIVANO	NA	A	3,34
27	**4812**	CAIVANO	NA	A	3,18
28	**42865**	CAIVANO	NA	A	3,08
29	**47349**	CAIVANO	NA	A	2,87
30	**33183**	CAIVANO	NA	A	2,78
31	**16380**	CAIVANO	NA	A	2,68
32	**62647**	CAIVANO	NA	A	2,57
33	**21803**	CAIVANO	NA	A	2,57
34	**2082**	CAIVANO	NA	A	2,22
35	**43694**	CAIVANO	NA	A	2,13
36	**39187**	CAIVANO	NA	A	2,06
37	**23885**	CAIVANO	NA	A	1,96
38	**14245**	CAIVANO	NA	A	1,95
39	**61195**	CAIVANO	NA	A	1,81
40	**50071**	CAIVANO	NA	A	1,74
41	**51667**	CAIVANO	NA	A	1,72
42	**58828**	CAIVANO	NA	A	1,69
43	**24590**	CAIVANO	NA	A	1,67
44	**40289**	CAIVANO	NA	A	1,62
45	**31247**	CAIVANO	NA	A	1,56
46	**28068**	CAIVANO	NA	A	1,54
47	**56107**	CAIVANO	NA	A	1,53
48	**19693**	CAIVANO	NA	A	1,52
49	**61013**	CAIVANO	NA	A	1,43
50	**8666**	CAIVANO	NA	A	1,37
51	**14389**	CAIVANO	NA	A	1,37
52	**59195**	CAIVANO	NA	A	1,37

fonte: http://burc.regione.campania.it

GRADUATORIA DOMANDE AMMESSE A FINANZIAMENTO — Allegato "A"

POSIZIONE	NUMERO DOMANDA	COMUNE DI RESIDENZA	PR	FASCIA	PUNTEGGIO
53	**10246**	CAIVANO	NA	A	1,35
54	**22047**	CAIVANO	NA	A	1,33
55	**55158**	CAIVANO	NA	A	1,31
56	**52852**	CAIVANO	NA	A	1,28
57	**4735**	CAIVANO	NA	A	1,28
58	**58921**	CAIVANO	NA	A	1,23
59	**61172**	CAIVANO	NA	A	1,18
60	**29023**	CAIVANO	NA	A	1,17
61	**11488**	CAIVANO	NA	A	1,14
62	**5776**	CAIVANO	NA	A	1,12
63	**60761**	CAIVANO	NA	A	1,09
64	**46113**	CAIVANO	NA	A	1,08
65	**8296**	CAIVANO	NA	A	1,07
66	**3006**	CAIVANO	NA	A	1,07
67	**62897**	CAIVANO	NA	A	1,06
68	**48544**	CAIVANO	NA	A	1,04
69	**13575**	CAIVANO	NA	A	1,03
70	**4005**	CAIVANO	NA	A	0,98
71	**16410**	CAIVANO	NA	A	0,96
72	**54352**	CAIVANO	NA	A	0,95
73	**61560**	CAIVANO	NA	A	0,93
74	**35529**	CAIVANO	NA	A	0,93
75	**36621**	CAIVANO	NA	A	0,90
76	**17106**	CAIVANO	NA	A	0,90
77	**51957**	CAIVANO	NA	A	0,89
78	**51195**	CAIVANO	NA	A	0,89
79	**8356**	CAIVANO	NA	A	0,89
80	**16875**	CAIVANO	NA	A	0,89
81	**30870**	CAIVANO	NA	A	0,88
82	**34532**	CAIVANO	NA	A	0,86
83	**18976**	CAIVANO	NA	A	0,86
84	**28070**	CAIVANO	NA	A	0,86
85	**38973**	CAIVANO	NA	A	0,86
86	**45323**	CAIVANO	NA	A	0,85
87	**19751**	CAIVANO	NA	A	0,85
88	**13119**	CAIVANO	NA	A	0,84
89	**51760**	CAIVANO	NA	A	0,84
90	**38795**	CAIVANO	NA	A	0,84
91	**59109**	CAIVANO	NA	A	0,84
92	**42942**	CAIVANO	NA	A	0,83
93	**59193**	CAIVANO	NA	A	0,83
94	**33709**	CAIVANO	NA	A	0,83
95	**43326**	CAIVANO	NA	A	0,83
96	**48537**	CAIVANO	NA	A	0,82
97	**19728**	CAIVANO	NA	A	0,82
98	**5901**	CAIVANO	NA	A	0,82
99	**2044**	CAIVANO	NA	A	0,81
100	**62446**	CAIVANO	NA	A	0,80
101	**47826**	CAIVANO	NA	A	0,80
102	**31919**	CAIVANO	NA	A	0,79
103	**50841**	CAIVANO	NA	A	0,78
104	**12480**	CAIVANO	NA	A	0,78

GRADUATORIA DOMANDE AMMESSE A FINANZIAMENTO — Allegato "A"

POSIZIONE	NUMERO DOMANDA	COMUNE DI RESIDENZA	PR	FASCIA	PUNTEGGIO
105	**48965**	CAIVANO	NA	A	0,78
106	**17430**	CAIVANO	NA	A	0,77
107	**14748**	CAIVANO	NA	A	0,76
108	**61038**	CAIVANO	NA	A	0,76
109	**58438**	CAIVANO	NA	A	0,75
110	**48844**	CAIVANO	NA	A	0,75
111	**11883**	CAIVANO	NA	A	0,75
112	**19504**	CAIVANO	NA	A	0,75
113	**26580**	CAIVANO	NA	A	0,74
114	**29628**	CAIVANO	NA	A	0,74
115	**19640**	CAIVANO	NA	A	0,73
116	**20744**	CAIVANO	NA	A	0,72
117	**51433**	CAIVANO	NA	A	0,72
118	**60146**	CAIVANO	NA	A	0,72
119	**59356**	CAIVANO	NA	A	0,72
120	**56320**	CAIVANO	NA	A	0,70
121	**49011**	CAIVANO	NA	A	0,70
122	**29793**	CAIVANO	NA	A	0,68
123	**30973**	CAIVANO	NA	A	0,67
124	**47735**	CAIVANO	NA	A	0,67
125	**47637**	CAIVANO	NA	A	0,67
126	**14578**	CAIVANO	NA	A	0,66
127	**57841**	CAIVANO	NA	A	0,66
128	**4925**	CAIVANO	NA	A	0,65

fonte: http://burc.regione.campania.it

GRADUATORIA DOMANDE AMMESSE A FINANZIAMENTO — Allegato "A"

POSIZIONE	NUMERO DOMANDA	COMUNE DI RESIDENZA	PR	FASCIA	PUNTEGGIO
1	**51691**	CALITRI	AV	A	4.560.000,00
2	**16235**	CALITRI	AV	A	2,88
3	**3603**	CALITRI	AV	A	0,42
4	**32501**	CALITRI	AV	A	0,35

fonte: http://burc.regione.campania.it

Giunta Regionale della Campania
Direzione Generale per il Governo del Territorio

BANDO PER L'ASSEGNAZIONE DI CONTRIBUTI AD INTEGRAZIONE DEI CANONI DI LOCAZIONE ANNUALITA' 2021
Art. 11 Legge 431/98 - D.G.R. 568 del 07/12/2021

GRADUATORIA DOMANDE AMMESSE A FINANZIAMENTO — Allegato "A"

POSIZIONE	NUMERO DOMANDA	COMUNE DI RESIDENZA	PR	FASCIA	PUNTEGGIO
1	**48467**	CALVI	BN	A	4,07
2	**59383**	CALVI	BN	A	1,31
3	**43132**	CALVI	BN	A	1,10
4	**38771**	CALVI	BN	A	0,91
5	**21567**	CALVI	BN	A	0,81

fonte: http://burc.regione.campania.it

Giunta Regionale della Campania
Direzione Generale per il Governo del Territorio

BANDO PER L'ASSEGNAZIONE DI CONTRIBUTI AD INTEGRAZIONE DEI CANONI DI LOCAZIONE ANNUALITA' 2021
Art. 11 Legge 431/98 - D.G.R. 568 del 07/12/2021

GRADUATORIA DOMANDE AMMESSE A FINANZIAMENTO — Allegato "A"

POSIZIONE	NUMERO DOMANDA	COMUNE DI RESIDENZA	PR	FASCIA	PUNTEGGIO
1	**10431**	CALVI RISORTA	CE	A	4.200.000,00
2	**50898**	CALVI RISORTA	CE	A	4.200.000,00
3	**29445**	CALVI RISORTA	CE	A	4.000.000,00
4	**20330**	CALVI RISORTA	CE	A	5,13
5	**39055**	CALVI RISORTA	CE	A	4,08
6	**19112**	CALVI RISORTA	CE	A	1,62
7	**9519**	CALVI RISORTA	CE	A	1,45
8	**8426**	CALVI RISORTA	CE	A	1,15
9	**11080**	CALVI RISORTA	CE	A	1,08
10	**39268**	CALVI RISORTA	CE	A	1,01
11	**61998**	CALVI RISORTA	CE	A	0,72
12	**58024**	CALVI RISORTA	CE	A	0,71
13	**12156**	CALVI RISORTA	CE	A	0,69
14	**47206**	CALVI RISORTA	CE	A	0,68
15	**62037**	CALVI RISORTA	CE	A	0,62
16	**17352**	CALVI RISORTA	CE	A	0,59
17	**8278**	CALVI RISORTA	CE	A	0,55
18	**11142**	CALVI RISORTA	CE	A	0,53
19	**53106**	CALVI RISORTA	CE	A	0,50
20	**8483**	CALVI RISORTA	CE	A	0,47

fonte: http://burc.regione.campania.it

GRADUATORIA DOMANDE AMMESSE A FINANZIAMENTO — Allegato "A"

POSIZIONE	NUMERO DOMANDA	COMUNE DI RESIDENZA	PR	FASCIA	PUNTEGGIO
1	**54165**	CALVIZZANO	NA	A	4.800.000,00
2	**34873**	CALVIZZANO	NA	A	4.620.000,00
3	**43219**	CALVIZZANO	NA	A	4.440.000,00
4	**50740**	CALVIZZANO	NA	A	4.200.000,00
5	**62413**	CALVIZZANO	NA	A	3.600.000,00
6	**50127**	CALVIZZANO	NA	A	3.360.000,00
7	**45161**	CALVIZZANO	NA	A	3.000.000,00
8	**37248**	CALVIZZANO	NA	A	2.160.000,00
9	**40911**	CALVIZZANO	NA	A	26,99
10	**41490**	CALVIZZANO	NA	A	24,91
11	**61837**	CALVIZZANO	NA	A	14,84
12	**28529**	CALVIZZANO	NA	A	6,00
13	**54563**	CALVIZZANO	NA	A	4,78
14	**31079**	CALVIZZANO	NA	A	4,09
15	**50284**	CALVIZZANO	NA	A	3,01
16	**50405**	CALVIZZANO	NA	A	2,59
17	**38998**	CALVIZZANO	NA	A	2,32
18	**56848**	CALVIZZANO	NA	A	2,12
19	**62886**	CALVIZZANO	NA	A	2,03
20	**9501**	CALVIZZANO	NA	A	1,92
21	**50393**	CALVIZZANO	NA	A	1,87
22	**23827**	CALVIZZANO	NA	A	1,82
23	**3996**	CALVIZZANO	NA	A	1,77
24	**44800**	CALVIZZANO	NA	A	1,69
25	**57395**	CALVIZZANO	NA	A	1,66
26	**49408**	CALVIZZANO	NA	A	1,60
27	**54115**	CALVIZZANO	NA	A	1,55
28	**51432**	CALVIZZANO	NA	A	1,46
29	**62427**	CALVIZZANO	NA	A	1,40
30	**62693**	CALVIZZANO	NA	A	1,39
31	**27238**	CALVIZZANO	NA	A	1,39
32	**34921**	CALVIZZANO	NA	A	1,36
33	**7200**	CALVIZZANO	NA	A	1,29
34	**46503**	CALVIZZANO	NA	A	1,23
35	**41367**	CALVIZZANO	NA	A	1,22
36	**45642**	CALVIZZANO	NA	A	1,21
37	**48967**	CALVIZZANO	NA	A	1,21
38	**46793**	CALVIZZANO	NA	A	1,18
39	**42256**	CALVIZZANO	NA	A	1,12
40	**40514**	CALVIZZANO	NA	A	1,11
41	**41102**	CALVIZZANO	NA	A	1,10
42	**50477**	CALVIZZANO	NA	A	0,97
43	**58181**	CALVIZZANO	NA	A	0,97
44	**49214**	CALVIZZANO	NA	A	0,96
45	**23421**	CALVIZZANO	NA	A	0,95
46	**26823**	CALVIZZANO	NA	A	0,92
47	**49487**	CALVIZZANO	NA	A	0,90
48	**12231**	CALVIZZANO	NA	A	0,90
49	**32036**	CALVIZZANO	NA	A	0,90
50	**15771**	CALVIZZANO	NA	A	0,89
51	**55117**	CALVIZZANO	NA	A	0,88
52	**58752**	CALVIZZANO	NA	A	0,85

fonte: http://burc.regione.campania.it

GRADUATORIA DOMANDE AMMESSE A FINANZIAMENTO — Allegato "A"

POSIZIONE	NUMERO DOMANDA	COMUNE DI RESIDENZA	PR	FASCIA	PUNTEGGIO
53	**50122**	CALVIZZANO	NA	A	0,84
54	**7047**	CALVIZZANO	NA	A	0,83
55	**57198**	CALVIZZANO	NA	A	0,82
56	**43386**	CALVIZZANO	NA	A	0,82
57	**52272**	CALVIZZANO	NA	A	0,81
58	**53033**	CALVIZZANO	NA	A	0,81
59	**52745**	CALVIZZANO	NA	A	0,78
60	**48836**	CALVIZZANO	NA	A	0,77
61	**62138**	CALVIZZANO	NA	A	0,76
62	**31189**	CALVIZZANO	NA	A	0,75

1	**56406**	CALVIZZANO	NA	B	0,41
2	**43555**	CALVIZZANO	NA	B	0,32

fonte: http://burc.regione.campania.it

GRADUATORIA DOMANDE AMMESSE A FINANZIAMENTO — Allegato "A"

POSIZIONE	NUMERO DOMANDA	COMUNE DI RESIDENZA	PR	FASCIA	PUNTEGGIO
1	**35333**	CAMEROTA	SA	A	3.960.000,00
2	**46354**	CAMEROTA	SA	A	3.600.000,00
3	**13103**	CAMEROTA	SA	A	7,70
4	**57746**	CAMEROTA	SA	A	7,13
5	**57092**	CAMEROTA	SA	A	3,86
6	**63315**	CAMEROTA	SA	A	1,07
7	**41398**	CAMEROTA	SA	A	1,06
8	**62881**	CAMEROTA	SA	A	0,85
9	**40674**	CAMEROTA	SA	A	0,75
10	**29774**	CAMEROTA	SA	A	0,65
11	**40506**	CAMEROTA	SA	A	0,59

fonte: http://burc.regione.campania.it

Giunta Regionale della Campania
Direzione Generale per il Governo del Territorio

BANDO PER L'ASSEGNAZIONE DI CONTRIBUTI AD INTEGRAZIONE DEI CANONI DI LOCAZIONE ANNUALITA' 2021
Art. 11 Legge 431/98 - D.G.R. 568 del 07/12/2021

GRADUATORIA DOMANDE AMMESSE A FINANZIAMENTO — Allegato "A"

POSIZIONE	NUMERO DOMANDA	COMUNE DI RESIDENZA	PR	FASCIA	PUNTEGGIO
1	**57162**	CAMIGLIANO	CE	A	0,84
2	**38297**	CAMIGLIANO	CE	A	0,77
3	**52996**	CAMIGLIANO	CE	A	0,60
4	**24852**	CAMIGLIANO	CE	A	0,52

fonte: http://burc.regione.campania.it

GRADUATORIA DOMANDE AMMESSE A FINANZIAMENTO — Allegato "A"

POSIZIONE	NUMERO DOMANDA	COMUNE DI RESIDENZA	PR	FASCIA	PUNTEGGIO
1	**63011**	CAMPAGNA	SA	A	4.800.000,00
2	**26800**	CAMPAGNA	SA	A	4.200.000,00
3	**62770**	CAMPAGNA	SA	A	3.960.000,00
4	**34634**	CAMPAGNA	SA	A	3.840.000,00
5	**54568**	CAMPAGNA	SA	A	3.480.000,00
6	**10864**	CAMPAGNA	SA	A	3.360.000,00
7	**46776**	CAMPAGNA	SA	A	3.000.000,00
8	**50881**	CAMPAGNA	SA	A	3.000.000,00
9	**57544**	CAMPAGNA	SA	A	3.000.000,00
10	**14532**	CAMPAGNA	SA	A	3.000.000,00
11	**20249**	CAMPAGNA	SA	A	2.760.000,00
12	**61029**	CAMPAGNA	SA	A	2.470.000,00
13	**52777**	CAMPAGNA	SA	A	2.400.000,00
14	**10324**	CAMPAGNA	SA	A	2.040.000,00
15	**53489**	CAMPAGNA	SA	A	1.800.000,00
16	**13114**	CAMPAGNA	SA	A	33,54
17	**30800**	CAMPAGNA	SA	A	19,02
18	**52172**	CAMPAGNA	SA	A	6,08
19	**46899**	CAMPAGNA	SA	A	5,94
20	**60848**	CAMPAGNA	SA	A	5,57
21	**33843**	CAMPAGNA	SA	A	4,78
22	**21042**	CAMPAGNA	SA	A	3,88
23	**60732**	CAMPAGNA	SA	A	3,64
24	**53996**	CAMPAGNA	SA	A	3,56
25	**13975**	CAMPAGNA	SA	A	3,51
26	**30570**	CAMPAGNA	SA	A	3,21
27	**50796**	CAMPAGNA	SA	A	2,85
28	**6244**	CAMPAGNA	SA	A	1,91
29	**29189**	CAMPAGNA	SA	A	1,88
30	**11483**	CAMPAGNA	SA	A	1,74
31	**27656**	CAMPAGNA	SA	A	1,59
32	**10551**	CAMPAGNA	SA	A	1,51
33	**32366**	CAMPAGNA	SA	A	1,48
34	**62782**	CAMPAGNA	SA	A	1,42
35	**33123**	CAMPAGNA	SA	A	1,37
36	**39773**	CAMPAGNA	SA	A	1,36
37	**58682**	CAMPAGNA	SA	A	1,30
38	**58837**	CAMPAGNA	SA	A	1,21
39	**52987**	CAMPAGNA	SA	A	1,20
40	**21271**	CAMPAGNA	SA	A	1,17
41	**55419**	CAMPAGNA	SA	A	1,12
42	**12722**	CAMPAGNA	SA	A	1,09
43	**50682**	CAMPAGNA	SA	A	1,09
44	**41362**	CAMPAGNA	SA	A	1,05
45	**50888**	CAMPAGNA	SA	A	1,03
46	**32159**	CAMPAGNA	SA	A	1,01
47	**53631**	CAMPAGNA	SA	A	0,97
48	**6970**	CAMPAGNA	SA	A	0,96
49	**15541**	CAMPAGNA	SA	A	0,95
50	**14105**	CAMPAGNA	SA	A	0,94
51	**14248**	CAMPAGNA	SA	A	0,91
52	**46750**	CAMPAGNA	SA	A	0,89

fonte: http://burc.regione.campania.it

GRADUATORIA DOMANDE AMMESSE A FINANZIAMENTO — Allegato "A"

POSIZIONE	NUMERO DOMANDA	COMUNE DI RESIDENZA	PR	FASCIA	PUNTEGGIO
53	**16032**	CAMPAGNA	SA	A	0,88
54	**45581**	CAMPAGNA	SA	A	0,87
55	**59555**	CAMPAGNA	SA	A	0,86
56	**49043**	CAMPAGNA	SA	A	0,85
57	**4988**	CAMPAGNA	SA	A	0,84
58	**30633**	CAMPAGNA	SA	A	0,84
59	**26209**	CAMPAGNA	SA	A	0,83
60	**56060**	CAMPAGNA	SA	A	0,83
61	**39900**	CAMPAGNA	SA	A	0,82
62	**20219**	CAMPAGNA	SA	A	0,81
63	**37439**	CAMPAGNA	SA	A	0,78
64	**35097**	CAMPAGNA	SA	A	0,73
65	**38011**	CAMPAGNA	SA	A	0,72
66	**44458**	CAMPAGNA	SA	A	0,72
67	**10001**	CAMPAGNA	SA	A	0,71
68	**48284**	CAMPAGNA	SA	A	0,70
69	**35913**	CAMPAGNA	SA	A	0,69
70	**53588**	CAMPAGNA	SA	A	0,69
71	**59424**	CAMPAGNA	SA	A	0,67
72	**53237**	CAMPAGNA	SA	A	0,66
73	**28177**	CAMPAGNA	SA	A	0,65
74	**55688**	CAMPAGNA	SA	A	0,65
75	**27159**	CAMPAGNA	SA	A	0,64
76	**28584**	CAMPAGNA	SA	A	0,63
77	**61164**	CAMPAGNA	SA	A	0,63
78	**56326**	CAMPAGNA	SA	A	0,63
79	**31174**	CAMPAGNA	SA	A	0,62
80	**43940**	CAMPAGNA	SA	A	0,60
81	**48388**	CAMPAGNA	SA	A	0,60
82	**25928**	CAMPAGNA	SA	A	0,57
83	**16080**	CAMPAGNA	SA	A	0,57
1	**29735**	CAMPAGNA	SA	B	0,38
2	**40336**	CAMPAGNA	SA	B	0,29
3	**45327**	CAMPAGNA	SA	B	0,26

fonte: http://burc.regione.campania.it

Giunta Regionale della Campania
Direzione Generale per il Governo del Territorio

BANDO PER L'ASSEGNAZIONE DI CONTRIBUTI AD INTEGRAZIONE DEI CANONI DI LOCAZIONE ANNUALITA' 2021
Art. 11 Legge 431/98 - D.G.R. 568 del 07/12/2021

GRADUATORIA DOMANDE AMMESSE A FINANZIAMENTO — Allegato "A"

POSIZIONE	NUMERO DOMANDA	COMUNE DI RESIDENZA	PR	FASCIA	PUNTEGGIO
1	**56656**	CAMPOLI DEL MONTE TABURNO	BN	A	0,65

fonte: http://burc.regione.campania.it

GRADUATORIA DOMANDE AMMESSE A FINANZIAMENTO — Allegato "A"

POSIZIONE	NUMERO DOMANDA	COMUNE DI RESIDENZA	PR	FASCIA	PUNTEGGIO
1	**57898**	CAMPOSANO	NA	A	11,56
2	**59968**	CAMPOSANO	NA	A	2,51
3	**54111**	CAMPOSANO	NA	A	1,80
4	**48367**	CAMPOSANO	NA	A	0,98
5	**25443**	CAMPOSANO	NA	A	0,92
6	**54319**	CAMPOSANO	NA	A	0,83
7	**30671**	CAMPOSANO	NA	A	0,83
8	**47320**	CAMPOSANO	NA	A	0,75
9	**21176**	CAMPOSANO	NA	A	0,71
10	**28512**	CAMPOSANO	NA	A	0,67
11	**56960**	CAMPOSANO	NA	A	0,53

fonte: http://burc.regione.campania.it

Giunta Regionale della Campania
Direzione Generale per il Governo del Territorio

BANDO PER L'ASSEGNAZIONE DI CONTRIBUTI AD INTEGRAZIONE DEI CANONI DI LOCAZIONE ANNUALITA' 2021
Art. 11 Legge 431/98 - D.G.R. 568 del 07/12/2021

GRADUATORIA DOMANDE AMMESSE A FINANZIAMENTO — Allegato "A"

POSIZIONE	NUMERO DOMANDA	COMUNE DI RESIDENZA	PR	FASCIA	PUNTEGGIO
1	**31955**	CANCELLO ED ARNONE	CE	A	0,95
2	**61534**	CANCELLO ED ARNONE	CE	A	0,40

fonte: http://burc.regione.campania.it

Giunta Regionale della Campania
Direzione Generale per il Governo del Territorio

BANDO PER L'ASSEGNAZIONE DI CONTRIBUTI AD INTEGRAZIONE DEI CANONI DI LOCAZIONE ANNUALITA' 2021
Art. 11 Legge 431/98 - D.G.R. 568 del 07/12/2021

GRADUATORIA DOMANDE AMMESSE A FINANZIAMENTO — Allegato "A"

POSIZIONE	NUMERO DOMANDA	COMUNE DI RESIDENZA	PR	FASCIA	PUNTEGGIO
1	**33728**	CANDIDA	AV	A	0,67

fonte: http://burc.regione.campania.it

Giunta Regionale della Campania
Direzione Generale per il Governo del Territorio

BANDO PER L'ASSEGNAZIONE DI CONTRIBUTI AD INTEGRAZIONE DEI CANONI DI LOCAZIONE ANNUALITA' 2021
Art. 11 Legge 431/98 - D.G.R. 568 del 07/12/2021

GRADUATORIA DOMANDE AMMESSE A FINANZIAMENTO — Allegato "A"

POSIZIONE	NUMERO DOMANDA	COMUNE DI RESIDENZA	PR	FASCIA	PUNTEGGIO
1	**55569**	CANNALONGA	SA	A	1,62

fonte: http://burc.regione.campania.it

GRADUATORIA DOMANDE AMMESSE A FINANZIAMENTO — Allegato "A"

POSIZIONE	NUMERO DOMANDA	COMUNE DI RESIDENZA	PR	FASCIA	PUNTEGGIO
1	**36655**	CAPACCIO PAESTUM	SA	A	4.800.000,00
2	**31038**	CAPACCIO PAESTUM	SA	A	3.600.000,00
3	**12905**	CAPACCIO PAESTUM	SA	A	2.400.000,00
4	**40660**	CAPACCIO PAESTUM	SA	A	87,40
5	**45258**	CAPACCIO PAESTUM	SA	A	49,79
6	**12435**	CAPACCIO PAESTUM	SA	A	8,35
7	**8646**	CAPACCIO PAESTUM	SA	A	7,73
8	**51896**	CAPACCIO PAESTUM	SA	A	7,21
9	**12761**	CAPACCIO PAESTUM	SA	A	5,62
10	**51116**	CAPACCIO PAESTUM	SA	A	5,44
11	**62538**	CAPACCIO PAESTUM	SA	A	4,45
12	**2643**	CAPACCIO PAESTUM	SA	A	3,40
13	**18585**	CAPACCIO PAESTUM	SA	A	2,92
14	**61650**	CAPACCIO PAESTUM	SA	A	2,55
15	**36940**	CAPACCIO PAESTUM	SA	A	2,43
16	**31489**	CAPACCIO PAESTUM	SA	A	1,97
17	**49722**	CAPACCIO PAESTUM	SA	A	1,94
18	**37545**	CAPACCIO PAESTUM	SA	A	1,92
19	**33144**	CAPACCIO PAESTUM	SA	A	1,84
20	**54951**	CAPACCIO PAESTUM	SA	A	1,73
21	**46069**	CAPACCIO PAESTUM	SA	A	1,63
22	**7779**	CAPACCIO PAESTUM	SA	A	1,61
23	**26118**	CAPACCIO PAESTUM	SA	A	1,59
24	**46496**	CAPACCIO PAESTUM	SA	A	1,58
25	**15161**	CAPACCIO PAESTUM	SA	A	1,56
26	**30697**	CAPACCIO PAESTUM	SA	A	1,54
27	**55545**	CAPACCIO PAESTUM	SA	A	1,53
28	**21756**	CAPACCIO PAESTUM	SA	A	1,48
29	**24531**	CAPACCIO PAESTUM	SA	A	1,48
30	**23868**	CAPACCIO PAESTUM	SA	A	1,42
31	**58540**	CAPACCIO PAESTUM	SA	A	1,29
32	**54061**	CAPACCIO PAESTUM	SA	A	1,28
33	**40588**	CAPACCIO PAESTUM	SA	A	1,16
34	**26260**	CAPACCIO PAESTUM	SA	A	1,16
35	**47725**	CAPACCIO PAESTUM	SA	A	1,16
36	**27651**	CAPACCIO PAESTUM	SA	A	1,16
37	**41015**	CAPACCIO PAESTUM	SA	A	1,15
38	**53490**	CAPACCIO PAESTUM	SA	A	1,14
39	**40537**	CAPACCIO PAESTUM	SA	A	1,14
40	**43778**	CAPACCIO PAESTUM	SA	A	1,13
41	**5412**	CAPACCIO PAESTUM	SA	A	1,10
42	**51632**	CAPACCIO PAESTUM	SA	A	1,08
43	**44037**	CAPACCIO PAESTUM	SA	A	1,08
44	**36822**	CAPACCIO PAESTUM	SA	A	1,08
45	**45310**	CAPACCIO PAESTUM	SA	A	1,07
46	**24218**	CAPACCIO PAESTUM	SA	A	1,07
47	**59081**	CAPACCIO PAESTUM	SA	A	1,05
48	**38311**	CAPACCIO PAESTUM	SA	A	1,01
49	**27567**	CAPACCIO PAESTUM	SA	A	0,99
50	**24576**	CAPACCIO PAESTUM	SA	A	0,98
51	**31872**	CAPACCIO PAESTUM	SA	A	0,97
52	**27388**	CAPACCIO PAESTUM	SA	A	0,97

fonte: http://burc.regione.campania.it

GRADUATORIA DOMANDE AMMESSE A FINANZIAMENTO — Allegato "A"

POSIZIONE	NUMERO DOMANDA	COMUNE DI RESIDENZA	PR	FASCIA	PUNTEGGIO
53	**27752**	CAPACCIO PAESTUM	SA	A	0,96
54	**30608**	CAPACCIO PAESTUM	SA	A	0,93
55	**36459**	CAPACCIO PAESTUM	SA	A	0,92
56	**49832**	CAPACCIO PAESTUM	SA	A	0,89
57	**52822**	CAPACCIO PAESTUM	SA	A	0,86
58	**47968**	CAPACCIO PAESTUM	SA	A	0,85
59	**24424**	CAPACCIO PAESTUM	SA	A	0,84
60	**19892**	CAPACCIO PAESTUM	SA	A	0,84
61	**54915**	CAPACCIO PAESTUM	SA	A	0,84
62	**55955**	CAPACCIO PAESTUM	SA	A	0,83
63	**14256**	CAPACCIO PAESTUM	SA	A	0,83
64	**12369**	CAPACCIO PAESTUM	SA	A	0,82
65	**25473**	CAPACCIO PAESTUM	SA	A	0,81
66	**48757**	CAPACCIO PAESTUM	SA	A	0,80
67	**38281**	CAPACCIO PAESTUM	SA	A	0,78
68	**23525**	CAPACCIO PAESTUM	SA	A	0,77
69	**62709**	CAPACCIO PAESTUM	SA	A	0,75
70	**26453**	CAPACCIO PAESTUM	SA	A	0,75
71	**26033**	CAPACCIO PAESTUM	SA	A	0,71
72	**46564**	CAPACCIO PAESTUM	SA	A	0,69
73	**45028**	CAPACCIO PAESTUM	SA	A	0,68
74	**47087**	CAPACCIO PAESTUM	SA	A	0,68
75	**45144**	CAPACCIO PAESTUM	SA	A	0,67
76	**5484**	CAPACCIO PAESTUM	SA	A	0,67
77	**7920**	CAPACCIO PAESTUM	SA	A	0,67
78	**20634**	CAPACCIO PAESTUM	SA	A	0,66

fonte: http://burc.regione.campania.it

GRADUATORIA DOMANDE AMMESSE A FINANZIAMENTO — Allegato "A"

POSIZIONE	NUMERO DOMANDA	COMUNE DI RESIDENZA	PR	FASCIA	PUNTEGGIO
1	**45676**	CAPODRISE	CE	A	4.200.000,00
2	**4598**	CAPODRISE	CE	A	4.200.000,00
3	**52164**	CAPODRISE	CE	A	3.000.000,00
4	**49766**	CAPODRISE	CE	A	2.400.000,00
5	**56729**	CAPODRISE	CE	A	6,30
6	**41466**	CAPODRISE	CE	A	5,72
7	**40698**	CAPODRISE	CE	A	3,70
8	**53723**	CAPODRISE	CE	A	3,34
9	**3088**	CAPODRISE	CE	A	2,65
10	**54455**	CAPODRISE	CE	A	2,31
11	**51283**	CAPODRISE	CE	A	1,69
12	**60455**	CAPODRISE	CE	A	1,67
13	**50624**	CAPODRISE	CE	A	1,57
14	**21304**	CAPODRISE	CE	A	1,41
15	**52134**	CAPODRISE	CE	A	1,13
16	**27648**	CAPODRISE	CE	A	1,11
17	**52388**	CAPODRISE	CE	A	1,08
18	**38939**	CAPODRISE	CE	A	1,01
19	**47492**	CAPODRISE	CE	A	1,00
20	**38767**	CAPODRISE	CE	A	0,95
21	**55818**	CAPODRISE	CE	A	0,95
22	**3987**	CAPODRISE	CE	A	0,94
23	**16655**	CAPODRISE	CE	A	0,92
24	**45442**	CAPODRISE	CE	A	0,87
25	**24825**	CAPODRISE	CE	A	0,86
26	**52939**	CAPODRISE	CE	A	0,84
27	**11418**	CAPODRISE	CE	A	0,84
28	**39577**	CAPODRISE	CE	A	0,83
29	**7201**	CAPODRISE	CE	A	0,83
30	**46201**	CAPODRISE	CE	A	0,78
31	**60971**	CAPODRISE	CE	A	0,76
32	**57081**	CAPODRISE	CE	A	0,73
33	**18994**	CAPODRISE	CE	A	0,73
34	**3920**	CAPODRISE	CE	A	0,72
35	**40439**	CAPODRISE	CE	A	0,71
36	**36821**	CAPODRISE	CE	A	0,71
37	**58544**	CAPODRISE	CE	A	0,69
38	**53851**	CAPODRISE	CE	A	0,63
39	**55232**	CAPODRISE	CE	A	0,63
40	**45680**	CAPODRISE	CE	A	0,62
41	**3072**	CAPODRISE	CE	A	0,62
42	**51461**	CAPODRISE	CE	A	0,62
43	**45199**	CAPODRISE	CE	A	0,61
44	**2065**	CAPODRISE	CE	A	0,60
45	**39894**	CAPODRISE	CE	A	0,59
46	**47248**	CAPODRISE	CE	A	0,58
47	**31030**	CAPODRISE	CE	A	0,58
48	**62491**	CAPODRISE	CE	A	0,56

fonte: http://burc.regione.campania.it

Giunta Regionale della Campania
Direzione Generale per il Governo del Territorio

BANDO PER L'ASSEGNAZIONE DI CONTRIBUTI AD INTEGRAZIONE DEI CANONI DI LOCAZIONE ANNUALITA' 2021
Art. 11 Legge 431/98 - D.G.R. 568 del 07/12/2021

GRADUATORIA DOMANDE AMMESSE A FINANZIAMENTO — Allegato "A"

POSIZIONE	NUMERO DOMANDA	COMUNE DI RESIDENZA	PR	FASCIA	PUNTEGGIO
1	**43998**	CAPOSELE	AV	A	0,34
2	**59620**	CAPOSELE	AV	A	0,27

fonte: http://burc.regione.campania.it

GRADUATORIA DOMANDE AMMESSE A FINANZIAMENTO — Allegato "A"

POSIZIONE	NUMERO DOMANDA	COMUNE DI RESIDENZA	PR	FASCIA	PUNTEGGIO
1	**49697**	CAPRI	NA	A	23,82
2	**59623**	CAPRI	NA	A	3,18
3	**9929**	CAPRI	NA	A	3,08
4	**29375**	CAPRI	NA	A	2,84
5	**60855**	CAPRI	NA	A	2,75
6	**39265**	CAPRI	NA	A	2,57
7	**22625**	CAPRI	NA	A	2,33
8	**61714**	CAPRI	NA	A	2,32
9	**58620**	CAPRI	NA	A	2,13
10	**55879**	CAPRI	NA	A	2,02
11	**46140**	CAPRI	NA	A	1,78
12	**30128**	CAPRI	NA	A	1,46
13	**49843**	CAPRI	NA	A	1,44
14	**12328**	CAPRI	NA	A	1,38
15	**30015**	CAPRI	NA	A	1,20

1	**50572**	CAPRI	NA	B	0,63

fonte: http://burc.regione.campania.it

Giunta Regionale della Campania
Direzione Generale per il Governo del Territorio

BANDO PER L'ASSEGNAZIONE DI CONTRIBUTI AD INTEGRAZIONE DEI CANONI DI LOCAZIONE ANNUALITA' 2021
Art. 11 Legge 431/98 - D.G.R. 568 del 07/12/2021

GRADUATORIA DOMANDE AMMESSE A FINANZIAMENTO — Allegato "A"

POSIZIONE	NUMERO DOMANDA	COMUNE DI RESIDENZA	PR	FASCIA	PUNTEGGIO
1	**17384**	CAPRIATI A VOLTURNO	CE	A	0,80
2	**62419**	CAPRIATI A VOLTURNO	CE	A	0,34

fonte: http://burc.regione.campania.it

Giunta Regionale della Campania
Direzione Generale per il Governo del Territorio

BANDO PER L'ASSEGNAZIONE DI CONTRIBUTI AD INTEGRAZIONE DEI CANONI DI LOCAZIONE ANNUALITA' 2021
Art. 11 Legge 431/98 - D.G.R. 568 del 07/12/2021

GRADUATORIA DOMANDE AMMESSE A FINANZIAMENTO — Allegato "A"

POSIZIONE	NUMERO DOMANDA	COMUNE DI RESIDENZA	PR	FASCIA	PUNTEGGIO
1	**57419**	CAPRIGLIA IRPINA	AV	A	1,11
2	**41753**	CAPRIGLIA IRPINA	AV	A	1,02

fonte: http://burc.regione.campania.it

GRADUATORIA DOMANDE AMMESSE A FINANZIAMENTO — Allegato "A"

POSIZIONE	NUMERO DOMANDA	COMUNE DI RESIDENZA	PR	FASCIA	PUNTEGGIO
1	**48860**	CAPUA	CE	A	4.560.000,00
2	**33133**	CAPUA	CE	A	4.500.000,00
3	**7080**	CAPUA	CE	A	4.200.000,00
4	**49204**	CAPUA	CE	A	4.200.000,00
5	**10278**	CAPUA	CE	A	3.600.000,00
6	**23523**	CAPUA	CE	A	3.600.000,00
7	**14815**	CAPUA	CE	A	3.072.000,00
8	**10760**	CAPUA	CE	A	3.000.000,00
9	**16969**	CAPUA	CE	A	3.000.000,00
10	**44103**	CAPUA	CE	A	2.880.000,00
11	**49460**	CAPUA	CE	A	2.880.000,00
12	**60430**	CAPUA	CE	A	2.760.000,00
13	**11542**	CAPUA	CE	A	2.640.000,00
14	**58309**	CAPUA	CE	A	2.400.000,00
15	**49464**	CAPUA	CE	A	1.200.000,00
16	**42107**	CAPUA	CE	A	32,61
17	**7746**	CAPUA	CE	A	28,00
18	**41077**	CAPUA	CE	A	14,93
19	**34902**	CAPUA	CE	A	13,55
20	**2676**	CAPUA	CE	A	11,52
21	**17074**	CAPUA	CE	A	7,93
22	**9851**	CAPUA	CE	A	5,33
23	**29700**	CAPUA	CE	A	3,99
24	**51013**	CAPUA	CE	A	3,53
25	**47626**	CAPUA	CE	A	3,18
26	**11255**	CAPUA	CE	A	3,15
27	**24061**	CAPUA	CE	A	3,08
28	**48412**	CAPUA	CE	A	2,29
29	**18073**	CAPUA	CE	A	2,00
30	**50002**	CAPUA	CE	A	1,95
31	**6219**	CAPUA	CE	A	1,89
32	**45072**	CAPUA	CE	A	1,66
33	**48322**	CAPUA	CE	A	1,61
34	**30440**	CAPUA	CE	A	1,58
35	**46366**	CAPUA	CE	A	1,57
36	**28489**	CAPUA	CE	A	1,48
37	**38268**	CAPUA	CE	A	1,42
38	**62871**	CAPUA	CE	A	1,40
39	**39371**	CAPUA	CE	A	1,34
40	**49803**	CAPUA	CE	A	1,34
41	**28577**	CAPUA	CE	A	1,31
42	**5510**	CAPUA	CE	A	1,30
43	**15535**	CAPUA	CE	A	1,27
44	**58183**	CAPUA	CE	A	1,27
45	**25315**	CAPUA	CE	A	1,26
46	**62526**	CAPUA	CE	A	1,22
47	**51662**	CAPUA	CE	A	1,20
48	**28809**	CAPUA	CE	A	1,11
49	**52296**	CAPUA	CE	A	1,10
50	**59593**	CAPUA	CE	A	1,10
51	**9440**	CAPUA	CE	A	1,08
52	**58724**	CAPUA	CE	A	1,02

GRADUATORIA DOMANDE AMMESSE A FINANZIAMENTO — Allegato "A"

POSIZIONE	NUMERO DOMANDA	COMUNE DI RESIDENZA	PR	FASCIA	PUNTEGGIO
53	**4919**	CAPUA	CE	A	1,02
54	**46164**	CAPUA	CE	A	0,93
55	**15549**	CAPUA	CE	A	0,93
56	**60279**	CAPUA	CE	A	0,92
57	**32137**	CAPUA	CE	A	0,90
58	**60174**	CAPUA	CE	A	0,90
59	**2844**	CAPUA	CE	A	0,88
60	**17616**	CAPUA	CE	A	0,87
61	**55147**	CAPUA	CE	A	0,85
62	**25408**	CAPUA	CE	A	0,85
63	**32666**	CAPUA	CE	A	0,85
64	**13558**	CAPUA	CE	A	0,85
65	**56638**	CAPUA	CE	A	0,84
66	**5301**	CAPUA	CE	A	0,83
67	**13155**	CAPUA	CE	A	0,83
68	**44517**	CAPUA	CE	A	0,83
69	**10301**	CAPUA	CE	A	0,81
70	**7090**	CAPUA	CE	A	0,79
71	**58517**	CAPUA	CE	A	0,79
72	**20728**	CAPUA	CE	A	0,73
73	**15414**	CAPUA	CE	A	0,72
74	**52029**	CAPUA	CE	A	0,72
75	**32098**	CAPUA	CE	A	0,71
76	**22708**	CAPUA	CE	A	0,70

1	**35709**	CAPUA	CE	B	0,24

fonte: http://burc.regione.campania.it

Giunta Regionale della Campania
Direzione Generale per il Governo del Territorio

BANDO PER L'ASSEGNAZIONE DI CONTRIBUTI AD INTEGRAZIONE DEI CANONI DI LOCAZIONE ANNUALITA' 2021
Art. 11 Legge 431/98 - D.G.R. 568 del 07/12/2021

GRADUATORIA DOMANDE AMMESSE A FINANZIAMENTO — Allegato "A"

POSIZIONE	NUMERO DOMANDA	COMUNE DI RESIDENZA	PR	FASCIA	PUNTEGGIO
1	**48698**	CARBONARA DI NOLA	NA	A	18,40
2	**63007**	CARBONARA DI NOLA	NA	A	0,91
3	**8007**	CARBONARA DI NOLA	NA	A	0,77
4	**14403**	CARBONARA DI NOLA	NA	A	0,75
5	**46466**	CARBONARA DI NOLA	NA	A	0,62

fonte: http://burc.regione.campania.it

GRADUATORIA DOMANDE AMMESSE A FINANZIAMENTO — Allegato "A"

POSIZIONE	NUMERO DOMANDA	COMUNE DI RESIDENZA	PR	FASCIA	PUNTEGGIO
1	**61739**	CARDITO	NA	A	6.000.000,00
2	**36280**	CARDITO	NA	A	5.160.000,00
3	**8103**	CARDITO	NA	A	4.800.000,00
4	**31968**	CARDITO	NA	A	3.300.000,00
5	**23304**	CARDITO	NA	A	2.760.000,00
6	**34869**	CARDITO	NA	A	60,10
7	**55900**	CARDITO	NA	A	40,96
8	**13189**	CARDITO	NA	A	9,11
9	**14348**	CARDITO	NA	A	5,62
10	**18147**	CARDITO	NA	A	5,10
11	**16288**	CARDITO	NA	A	4,97
12	**28275**	CARDITO	NA	A	4,26
13	**17926**	CARDITO	NA	A	4,07
14	**12361**	CARDITO	NA	A	3,12
15	**25758**	CARDITO	NA	A	2,94
16	**35464**	CARDITO	NA	A	2,79
17	**14535**	CARDITO	NA	A	2,72
18	**24419**	CARDITO	NA	A	2,50
19	**33221**	CARDITO	NA	A	2,18
20	**18102**	CARDITO	NA	A	1,60
21	**41494**	CARDITO	NA	A	1,46
22	**24147**	CARDITO	NA	A	1,45
23	**25045**	CARDITO	NA	A	1,42
24	**34905**	CARDITO	NA	A	1,36
25	**57956**	CARDITO	NA	A	1,28
26	**24657**	CARDITO	NA	A	1,26
27	**3890**	CARDITO	NA	A	1,22
28	**44029**	CARDITO	NA	A	1,19
29	**26214**	CARDITO	NA	A	1,18
30	**14204**	CARDITO	NA	A	1,17
31	**38987**	CARDITO	NA	A	1,14
32	**18114**	CARDITO	NA	A	1,13
33	**60192**	CARDITO	NA	A	1,13
34	**13469**	CARDITO	NA	A	1,13
35	**59833**	CARDITO	NA	A	1,13
36	**9969**	CARDITO	NA	A	1,12
37	**55758**	CARDITO	NA	A	1,02
38	**37532**	CARDITO	NA	A	1,00
39	**23157**	CARDITO	NA	A	1,00
40	**6386**	CARDITO	NA	A	1,00
41	**36476**	CARDITO	NA	A	1,00
42	**63186**	CARDITO	NA	A	0,97
43	**43975**	CARDITO	NA	A	0,95
44	**50803**	CARDITO	NA	A	0,94
45	**44006**	CARDITO	NA	A	0,91
46	**32439**	CARDITO	NA	A	0,91
47	**59442**	CARDITO	NA	A	0,90
48	**35643**	CARDITO	NA	A	0,86
49	**11701**	CARDITO	NA	A	0,85
50	**62891**	CARDITO	NA	A	0,85
51	**55915**	CARDITO	NA	A	0,84
52	**23308**	CARDITO	NA	A	0,84

fonte: http://burc.regione.campania.it

GRADUATORIA DOMANDE AMMESSE A FINANZIAMENTO — Allegato "A"

POSIZIONE	NUMERO DOMANDA	COMUNE DI RESIDENZA	PR	FASCIA	PUNTEGGIO
53	**45884**	CARDITO	NA	A	0,83
54	**13019**	CARDITO	NA	A	0,83
55	**30591**	CARDITO	NA	A	0,81
56	**60384**	CARDITO	NA	A	0,78
57	**41709**	CARDITO	NA	A	0,78
58	**3488**	CARDITO	NA	A	0,77
59	**24628**	CARDITO	NA	A	0,76
60	**4999**	CARDITO	NA	A	0,76
61	**32408**	CARDITO	NA	A	0,75
62	**41169**	CARDITO	NA	A	0,74
63	**62904**	CARDITO	NA	A	0,74
64	**56080**	CARDITO	NA	A	0,73
65	**34845**	CARDITO	NA	A	0,73
1	**29845**	CARDITO	NA	B	0,26

fonte: http://burc.regione.campania.it

Giunta Regionale della Campania
Direzione Generale per il Governo del Territorio

BANDO PER L'ASSEGNAZIONE DI CONTRIBUTI AD INTEGRAZIONE DEI CANONI DI LOCAZIONE ANNUALITA' 2021
Art. 11 Legge 431/98 - D.G.R. 568 del 07/12/2021

GRADUATORIA DOMANDE AMMESSE A FINANZIAMENTO — Allegato "A"

POSIZIONE	NUMERO DOMANDA	COMUNE DI RESIDENZA	PR	FASCIA	PUNTEGGIO
1	**54480**	CARIFE	AV	A	0,36

fonte: http://burc.regione.campania.it

GRADUATORIA DOMANDE AMMESSE A FINANZIAMENTO — Allegato "A"

POSIZIONE	NUMERO DOMANDA	COMUNE DI RESIDENZA	PR	FASCIA	PUNTEGGIO
1	**36380**	CARINARO	CE	A	4.800.000,00
2	**57100**	CARINARO	CE	A	3.600.000,00
3	**44042**	CARINARO	CE	A	3.000.000,00
4	**12522**	CARINARO	CE	A	1.800.000,00
5	**53383**	CARINARO	CE	A	10,14
6	**4446**	CARINARO	CE	A	2,64
7	**34698**	CARINARO	CE	A	1,97
8	**47274**	CARINARO	CE	A	1,75
9	**16483**	CARINARO	CE	A	1,37
10	**35718**	CARINARO	CE	A	1,35
11	**43134**	CARINARO	CE	A	1,18
12	**11559**	CARINARO	CE	A	1,09
13	**17587**	CARINARO	CE	A	1,03
14	**60840**	CARINARO	CE	A	1,00
15	**35235**	CARINARO	CE	A	1,00
16	**56580**	CARINARO	CE	A	0,97
17	**20461**	CARINARO	CE	A	0,95
18	**25778**	CARINARO	CE	A	0,90
19	**32816**	CARINARO	CE	A	0,85
20	**19369**	CARINARO	CE	A	0,81
21	**22960**	CARINARO	CE	A	0,79
22	**44127**	CARINARO	CE	A	0,76
23	**37645**	CARINARO	CE	A	0,75
24	**17963**	CARINARO	CE	A	0,75
25	**59256**	CARINARO	CE	A	0,70
26	**43708**	CARINARO	CE	A	0,70
27	**55642**	CARINARO	CE	A	0,68
28	**20517**	CARINARO	CE	A	0,67
29	**57464**	CARINARO	CE	A	0,67
30	**19342**	CARINARO	CE	A	0,67
31	**50750**	CARINARO	CE	A	0,65

fonte: http://burc.regione.campania.it

GRADUATORIA DOMANDE AMMESSE A FINANZIAMENTO — Allegato "A"

POSIZIONE	NUMERO DOMANDA	COMUNE DI RESIDENZA	PR	FASCIA	PUNTEGGIO
1	**58088**	CARINOLA	CE	A	2.400.000,00
2	**16013**	CARINOLA	CE	A	2.400.000,00
3	**53868**	CARINOLA	CE	A	5,23
4	**54650**	CARINOLA	CE	A	2,13
5	**62229**	CARINOLA	CE	A	1,90
6	**53950**	CARINOLA	CE	A	1,33
7	**45427**	CARINOLA	CE	A	1,30
8	**59314**	CARINOLA	CE	A	1,21
9	**60132**	CARINOLA	CE	A	1,18
10	**45679**	CARINOLA	CE	A	1,11
11	**40590**	CARINOLA	CE	A	0,93
12	**56432**	CARINOLA	CE	A	0,92
13	**29358**	CARINOLA	CE	A	0,91
14	**61162**	CARINOLA	CE	A	0,86
15	**43651**	CARINOLA	CE	A	0,85
16	**53510**	CARINOLA	CE	A	0,82
17	**7089**	CARINOLA	CE	A	0,82
18	**56607**	CARINOLA	CE	A	0,81
19	**30910**	CARINOLA	CE	A	0,74
20	**58026**	CARINOLA	CE	A	0,72
21	**50245**	CARINOLA	CE	A	0,72
22	**63321**	CARINOLA	CE	A	0,72
23	**24559**	CARINOLA	CE	A	0,68
24	**31899**	CARINOLA	CE	A	0,68
25	**5598**	CARINOLA	CE	A	0,62
26	**20611**	CARINOLA	CE	A	0,61
27	**48470**	CARINOLA	CE	A	0,60
28	**41529**	CARINOLA	CE	A	0,58
29	**9192**	CARINOLA	CE	A	0,56

fonte: http://burc.regione.campania.it

GRADUATORIA DOMANDE AMMESSE A FINANZIAMENTO — Allegato "A"

POSIZIONE	NUMERO DOMANDA	COMUNE DI RESIDENZA	PR	FASCIA	PUNTEGGIO
1	**51806**	CASAGIOVE	CE	A	4.800.000,00
2	**6400**	CASAGIOVE	CE	A	2.400.000,00
3	**44622**	CASAGIOVE	CE	A	33,64
4	**4551**	CASAGIOVE	CE	A	14,57
5	**32297**	CASAGIOVE	CE	A	7,57
6	**10885**	CASAGIOVE	CE	A	6,05
7	**36715**	CASAGIOVE	CE	A	4,62
8	**14949**	CASAGIOVE	CE	A	4,13
9	**40312**	CASAGIOVE	CE	A	3,79
10	**20937**	CASAGIOVE	CE	A	3,23
11	**60344**	CASAGIOVE	CE	A	2,97
12	**48050**	CASAGIOVE	CE	A	2,56
13	**51200**	CASAGIOVE	CE	A	2,48
14	**31748**	CASAGIOVE	CE	A	2,35
15	**58978**	CASAGIOVE	CE	A	2,11
16	**62426**	CASAGIOVE	CE	A	1,67
17	**55422**	CASAGIOVE	CE	A	1,62
18	**44174**	CASAGIOVE	CE	A	1,61
19	**47805**	CASAGIOVE	CE	A	1,52
20	**46489**	CASAGIOVE	CE	A	1,49
21	**61491**	CASAGIOVE	CE	A	1,43
22	**61649**	CASAGIOVE	CE	A	1,43
23	**43864**	CASAGIOVE	CE	A	1,43
24	**51095**	CASAGIOVE	CE	A	1,42
25	**30402**	CASAGIOVE	CE	A	1,42
26	**51747**	CASAGIOVE	CE	A	1,30
27	**46450**	CASAGIOVE	CE	A	1,25
28	**51574**	CASAGIOVE	CE	A	1,24
29	**46349**	CASAGIOVE	CE	A	1,12
30	**45032**	CASAGIOVE	CE	A	1,04
31	**50070**	CASAGIOVE	CE	A	1,02
32	**18242**	CASAGIOVE	CE	A	1,02
33	**53968**	CASAGIOVE	CE	A	1,00
34	**55457**	CASAGIOVE	CE	A	0,99
35	**54409**	CASAGIOVE	CE	A	0,97
36	**38711**	CASAGIOVE	CE	A	0,96
37	**26615**	CASAGIOVE	CE	A	0,95
38	**9682**	CASAGIOVE	CE	A	0,94
39	**39249**	CASAGIOVE	CE	A	0,94
40	**3775**	CASAGIOVE	CE	A	0,93
41	**60367**	CASAGIOVE	CE	A	0,92
42	**37147**	CASAGIOVE	CE	A	0,89
43	**45930**	CASAGIOVE	CE	A	0,89
44	**35565**	CASAGIOVE	CE	A	0,87
45	**13344**	CASAGIOVE	CE	A	0,86
46	**54473**	CASAGIOVE	CE	A	0,84
47	**59364**	CASAGIOVE	CE	A	0,84
48	**2787**	CASAGIOVE	CE	A	0,82
49	**40629**	CASAGIOVE	CE	A	0,80
50	**57243**	CASAGIOVE	CE	A	0,80
51	**4326**	CASAGIOVE	CE	A	0,79
52	**33550**	CASAGIOVE	CE	A	0,79

fonte: http://burc.regione.campania.it

Giunta Regionale della Campania
Direzione Generale per il Governo del Territorio

BANDO PER L'ASSEGNAZIONE DI CONTRIBUTI AD INTEGRAZIONE DEI CANONI DI LOCAZIONE ANNUALITA' 2021
Art. 11 Legge 431/98 - D.G.R. 568 del 07/12/2021

GRADUATORIA DOMANDE AMMESSE A FINANZIAMENTO — Allegato "A"

POSIZIONE	NUMERO DOMANDA	COMUNE DI RESIDENZA	PR	FASCIA	PUNTEGGIO
53	**62694**	CASAGIOVE	CE	A	0,79

fonte: http://burc.regione.campania.it

BANDO PER L'ASSEGNAZIONE DI CONTRIBUTI AD INTEGRAZIONE DEI CANONI DI LOCAZIONE ANNUALITA' 2021

Art. 11 Legge 431/98 - D.G.R. 568 del 07/12/2021

GRADUATORIA DOMANDE AMMESSE A FINANZIAMENTO — Allegato "A"

POSIZIONE	NUMERO DOMANDA	COMUNE DI RESIDENZA	PR	FASCIA	PUNTEGGIO
1	**27718**	CASAL DI PRINCIPE	CE	A	4.800.000,00
2	**61579**	CASAL DI PRINCIPE	CE	A	4.800.000,00
3	**26861**	CASAL DI PRINCIPE	CE	A	3.000.000,00
4	**39872**	CASAL DI PRINCIPE	CE	A	2.400.000,00
5	**22807**	CASAL DI PRINCIPE	CE	A	2.400.000,00
6	**54326**	CASAL DI PRINCIPE	CE	A	2.400.000,00
7	**11339**	CASAL DI PRINCIPE	CE	A	2.160.000,00
8	**9744**	CASAL DI PRINCIPE	CE	A	1.800.000,00
9	**25734**	CASAL DI PRINCIPE	CE	A	1.560.000,00
10	**26516**	CASAL DI PRINCIPE	CE	A	1.200.000,00
11	**61828**	CASAL DI PRINCIPE	CE	A	119,32
12	**39247**	CASAL DI PRINCIPE	CE	A	4,78
13	**58179**	CASAL DI PRINCIPE	CE	A	3,00
14	**46689**	CASAL DI PRINCIPE	CE	A	2,12
15	**35635**	CASAL DI PRINCIPE	CE	A	1,42
16	**31399**	CASAL DI PRINCIPE	CE	A	1,20
17	**5557**	CASAL DI PRINCIPE	CE	A	1,20
18	**3170**	CASAL DI PRINCIPE	CE	A	1,06
19	**21869**	CASAL DI PRINCIPE	CE	A	0,99
20	**35015**	CASAL DI PRINCIPE	CE	A	0,89
21	**60810**	CASAL DI PRINCIPE	CE	A	0,80
22	**54906**	CASAL DI PRINCIPE	CE	A	0,78
23	**29880**	CASAL DI PRINCIPE	CE	A	0,69
24	**4694**	CASAL DI PRINCIPE	CE	A	0,66
25	**25588**	CASAL DI PRINCIPE	CE	A	0,66
26	**25299**	CASAL DI PRINCIPE	CE	A	0,66
27	**42182**	CASAL DI PRINCIPE	CE	A	0,63
28	**37388**	CASAL DI PRINCIPE	CE	A	0,62
29	**63209**	CASAL DI PRINCIPE	CE	A	0,61
30	**62983**	CASAL DI PRINCIPE	CE	A	0,47
31	**46954**	CASAL DI PRINCIPE	CE	A	0,46
32	**4867**	CASAL DI PRINCIPE	CE	A	0,42

fonte: http://burc.regione.campania.it

GRADUATORIA DOMANDE AMMESSE A FINANZIAMENTO — Allegato "A"

POSIZIONE	NUMERO DOMANDA	COMUNE DI RESIDENZA	PR	FASCIA	PUNTEGGIO
1	**25384**	CASAL VELINO	SA	A	3.600.000,00
2	**56794**	CASAL VELINO	SA	A	3.600.000,00
3	**35183**	CASAL VELINO	SA	A	62,33
4	**53173**	CASAL VELINO	SA	A	1,58
5	**29184**	CASAL VELINO	SA	A	0,89

fonte: http://burc.regione.campania.it

GRADUATORIA DOMANDE AMMESSE A FINANZIAMENTO — Allegato "A"

POSIZIONE	NUMERO DOMANDA	COMUNE DI RESIDENZA	PR	FASCIA	PUNTEGGIO
1	**53280**	CASALNUOVO DI NAPOLI	NA	A	7.800.000,00
2	**5361**	CASALNUOVO DI NAPOLI	NA	A	6.960.000,00
3	**23022**	CASALNUOVO DI NAPOLI	NA	A	6.852.000,00
4	**4283**	CASALNUOVO DI NAPOLI	NA	A	6.600.000,00
5	**14039**	CASALNUOVO DI NAPOLI	NA	A	6.600.000,00
6	**40243**	CASALNUOVO DI NAPOLI	NA	A	6.600.000,00
7	**33656**	CASALNUOVO DI NAPOLI	NA	A	6.000.000,00
8	**23824**	CASALNUOVO DI NAPOLI	NA	A	6.000.000,00
9	**60709**	CASALNUOVO DI NAPOLI	NA	A	6.000.000,00
10	**60364**	CASALNUOVO DI NAPOLI	NA	A	5.760.000,00
11	**3608**	CASALNUOVO DI NAPOLI	NA	A	5.760.000,00
12	**16475**	CASALNUOVO DI NAPOLI	NA	A	5.472.000,00
13	**60263**	CASALNUOVO DI NAPOLI	NA	A	5.400.000,00
14	**58099**	CASALNUOVO DI NAPOLI	NA	A	5.400.000,00
15	**41345**	CASALNUOVO DI NAPOLI	NA	A	5.400.000,00
16	**33274**	CASALNUOVO DI NAPOLI	NA	A	5.400.000,00
17	**14840**	CASALNUOVO DI NAPOLI	NA	A	5.400.000,00
18	**17681**	CASALNUOVO DI NAPOLI	NA	A	5.400.000,00
19	**61114**	CASALNUOVO DI NAPOLI	NA	A	5.160.000,00
20	**11997**	CASALNUOVO DI NAPOLI	NA	A	4.908.000,00
21	**27698**	CASALNUOVO DI NAPOLI	NA	A	4.860.000,00
22	**7770**	CASALNUOVO DI NAPOLI	NA	A	4.800.000,00
23	**60580**	CASALNUOVO DI NAPOLI	NA	A	4.800.000,00
24	**6492**	CASALNUOVO DI NAPOLI	NA	A	4.800.000,00
25	**9967**	CASALNUOVO DI NAPOLI	NA	A	4.440.000,00
26	**36457**	CASALNUOVO DI NAPOLI	NA	A	4.200.000,00
27	**38897**	CASALNUOVO DI NAPOLI	NA	A	4.200.000,00
28	**17776**	CASALNUOVO DI NAPOLI	NA	A	4.200.000,00
29	**16688**	CASALNUOVO DI NAPOLI	NA	A	3.960.000,00
30	**13941**	CASALNUOVO DI NAPOLI	NA	A	3.600.000,00
31	**11343**	CASALNUOVO DI NAPOLI	NA	A	97,80
32	**54826**	CASALNUOVO DI NAPOLI	NA	A	94,97
33	**19846**	CASALNUOVO DI NAPOLI	NA	A	52,23
34	**60603**	CASALNUOVO DI NAPOLI	NA	A	26,38
35	**13595**	CASALNUOVO DI NAPOLI	NA	A	26,28
36	**5108**	CASALNUOVO DI NAPOLI	NA	A	18,01
37	**22726**	CASALNUOVO DI NAPOLI	NA	A	14,41
38	**16665**	CASALNUOVO DI NAPOLI	NA	A	12,95
39	**53936**	CASALNUOVO DI NAPOLI	NA	A	11,88
40	**18553**	CASALNUOVO DI NAPOLI	NA	A	9,80
41	**61301**	CASALNUOVO DI NAPOLI	NA	A	8,63
42	**38892**	CASALNUOVO DI NAPOLI	NA	A	7,42
43	**25385**	CASALNUOVO DI NAPOLI	NA	A	7,38
44	**48949**	CASALNUOVO DI NAPOLI	NA	A	6,37
45	**48278**	CASALNUOVO DI NAPOLI	NA	A	6,24
46	**9719**	CASALNUOVO DI NAPOLI	NA	A	5,06
47	**2060**	CASALNUOVO DI NAPOLI	NA	A	4,92
48	**39338**	CASALNUOVO DI NAPOLI	NA	A	4,76
49	**42894**	CASALNUOVO DI NAPOLI	NA	A	4,63
50	**57189**	CASALNUOVO DI NAPOLI	NA	A	4,60
51	**56816**	CASALNUOVO DI NAPOLI	NA	A	4,46
52	**55941**	CASALNUOVO DI NAPOLI	NA	A	4,08

fonte: http://burc.regione.campania.it

GRADUATORIA DOMANDE AMMESSE A FINANZIAMENTO — Allegato "A"

POSIZIONE	NUMERO DOMANDA	COMUNE DI RESIDENZA	PR	FASCIA	PUNTEGGIO
53	**61120**	CASALNUOVO DI NAPOLI	NA	A	3,56
54	**43626**	CASALNUOVO DI NAPOLI	NA	A	3,48
55	**49473**	CASALNUOVO DI NAPOLI	NA	A	3,33
56	**44990**	CASALNUOVO DI NAPOLI	NA	A	3,15
57	**61850**	CASALNUOVO DI NAPOLI	NA	A	3,09
58	**58842**	CASALNUOVO DI NAPOLI	NA	A	2,98
59	**59705**	CASALNUOVO DI NAPOLI	NA	A	2,94
60	**45213**	CASALNUOVO DI NAPOLI	NA	A	2,93
61	**55033**	CASALNUOVO DI NAPOLI	NA	A	2,75
62	**37108**	CASALNUOVO DI NAPOLI	NA	A	2,64
63	**53119**	CASALNUOVO DI NAPOLI	NA	A	2,58
64	**41636**	CASALNUOVO DI NAPOLI	NA	A	2,50
65	**45515**	CASALNUOVO DI NAPOLI	NA	A	2,49
66	**36784**	CASALNUOVO DI NAPOLI	NA	A	2,48
67	**42917**	CASALNUOVO DI NAPOLI	NA	A	2,34
68	**44608**	CASALNUOVO DI NAPOLI	NA	A	2,31
69	**54508**	CASALNUOVO DI NAPOLI	NA	A	2,28
70	**57417**	CASALNUOVO DI NAPOLI	NA	A	2,28
71	**60009**	CASALNUOVO DI NAPOLI	NA	A	2,25
72	**26812**	CASALNUOVO DI NAPOLI	NA	A	2,25
73	**44871**	CASALNUOVO DI NAPOLI	NA	A	2,25
74	**11974**	CASALNUOVO DI NAPOLI	NA	A	2,20
75	**17892**	CASALNUOVO DI NAPOLI	NA	A	2,11
76	**8656**	CASALNUOVO DI NAPOLI	NA	A	2,08
77	**9802**	CASALNUOVO DI NAPOLI	NA	A	2,08
78	**56264**	CASALNUOVO DI NAPOLI	NA	A	2,06
79	**11907**	CASALNUOVO DI NAPOLI	NA	A	2,00
80	**22866**	CASALNUOVO DI NAPOLI	NA	A	1,99
81	**56290**	CASALNUOVO DI NAPOLI	NA	A	1,97
82	**53367**	CASALNUOVO DI NAPOLI	NA	A	1,97
83	**44735**	CASALNUOVO DI NAPOLI	NA	A	1,96
84	**52408**	CASALNUOVO DI NAPOLI	NA	A	1,94
85	**46531**	CASALNUOVO DI NAPOLI	NA	A	1,89
86	**49939**	CASALNUOVO DI NAPOLI	NA	A	1,87
87	**46600**	CASALNUOVO DI NAPOLI	NA	A	1,87
88	**48763**	CASALNUOVO DI NAPOLI	NA	A	1,85
89	**2788**	CASALNUOVO DI NAPOLI	NA	A	1,80
90	**38634**	CASALNUOVO DI NAPOLI	NA	A	1,78
91	**52808**	CASALNUOVO DI NAPOLI	NA	A	1,76
92	**59664**	CASALNUOVO DI NAPOLI	NA	A	1,75
93	**24697**	CASALNUOVO DI NAPOLI	NA	A	1,74
94	**41316**	CASALNUOVO DI NAPOLI	NA	A	1,74
95	**18810**	CASALNUOVO DI NAPOLI	NA	A	1,72
96	**33858**	CASALNUOVO DI NAPOLI	NA	A	1,71
97	**40338**	CASALNUOVO DI NAPOLI	NA	A	1,65
98	**28361**	CASALNUOVO DI NAPOLI	NA	A	1,64
99	**58434**	CASALNUOVO DI NAPOLI	NA	A	1,64
100	**38434**	CASALNUOVO DI NAPOLI	NA	A	1,64
101	**5565**	CASALNUOVO DI NAPOLI	NA	A	1,63
102	**30363**	CASALNUOVO DI NAPOLI	NA	A	1,62
103	**28104**	CASALNUOVO DI NAPOLI	NA	A	1,62
104	**14708**	CASALNUOVO DI NAPOLI	NA	A	1,62

fonte: http://burc.regione.campania.it

GRADUATORIA DOMANDE AMMESSE A FINANZIAMENTO — Allegato "A"

POSIZIONE	NUMERO DOMANDA	COMUNE DI RESIDENZA	PR	FASCIA	PUNTEGGIO
105	**45265**	CASALNUOVO DI NAPOLI	NA	A	1,60
106	**18809**	CASALNUOVO DI NAPOLI	NA	A	1,60
107	**34721**	CASALNUOVO DI NAPOLI	NA	A	1,58
108	**45978**	CASALNUOVO DI NAPOLI	NA	A	1,58
109	**11819**	CASALNUOVO DI NAPOLI	NA	A	1,54
110	**48891**	CASALNUOVO DI NAPOLI	NA	A	1,51
111	**7188**	CASALNUOVO DI NAPOLI	NA	A	1,50
112	**28232**	CASALNUOVO DI NAPOLI	NA	A	1,48
113	**47128**	CASALNUOVO DI NAPOLI	NA	A	1,47
114	**6362**	CASALNUOVO DI NAPOLI	NA	A	1,46
115	**7546**	CASALNUOVO DI NAPOLI	NA	A	1,46
116	**19933**	CASALNUOVO DI NAPOLI	NA	A	1,46
117	**12150**	CASALNUOVO DI NAPOLI	NA	A	1,46
118	**29710**	CASALNUOVO DI NAPOLI	NA	A	1,45
119	**8953**	CASALNUOVO DI NAPOLI	NA	A	1,39
120	**8036**	CASALNUOVO DI NAPOLI	NA	A	1,39
121	**23897**	CASALNUOVO DI NAPOLI	NA	A	1,38
122	**54571**	CASALNUOVO DI NAPOLI	NA	A	1,38
123	**61093**	CASALNUOVO DI NAPOLI	NA	A	1,38
124	**41088**	CASALNUOVO DI NAPOLI	NA	A	1,37
125	**25529**	CASALNUOVO DI NAPOLI	NA	A	1,36
126	**5105**	CASALNUOVO DI NAPOLI	NA	A	1,36
127	**10881**	CASALNUOVO DI NAPOLI	NA	A	1,35
128	**53929**	CASALNUOVO DI NAPOLI	NA	A	1,35
129	**8419**	CASALNUOVO DI NAPOLI	NA	A	1,32
130	**15599**	CASALNUOVO DI NAPOLI	NA	A	1,31
131	**33446**	CASALNUOVO DI NAPOLI	NA	A	1,31
132	**46008**	CASALNUOVO DI NAPOLI	NA	A	1,30
133	**13489**	CASALNUOVO DI NAPOLI	NA	A	1,30
134	**38204**	CASALNUOVO DI NAPOLI	NA	A	1,30
135	**38819**	CASALNUOVO DI NAPOLI	NA	A	1,29
136	**20406**	CASALNUOVO DI NAPOLI	NA	A	1,29
137	**34281**	CASALNUOVO DI NAPOLI	NA	A	1,28
138	**16361**	CASALNUOVO DI NAPOLI	NA	A	1,28
139	**4065**	CASALNUOVO DI NAPOLI	NA	A	1,26
140	**5073**	CASALNUOVO DI NAPOLI	NA	A	1,26
141	**56556**	CASALNUOVO DI NAPOLI	NA	A	1,26
142	**37176**	CASALNUOVO DI NAPOLI	NA	A	1,26
143	**28810**	CASALNUOVO DI NAPOLI	NA	A	1,25
144	**12607**	CASALNUOVO DI NAPOLI	NA	A	1,25
145	**5924**	CASALNUOVO DI NAPOLI	NA	A	1,24
146	**30164**	CASALNUOVO DI NAPOLI	NA	A	1,24
147	**10977**	CASALNUOVO DI NAPOLI	NA	A	1,24
148	**45697**	CASALNUOVO DI NAPOLI	NA	A	1,24
149	**39326**	CASALNUOVO DI NAPOLI	NA	A	1,24
150	**49010**	CASALNUOVO DI NAPOLI	NA	A	1,23
151	**47857**	CASALNUOVO DI NAPOLI	NA	A	1,23
152	**59603**	CASALNUOVO DI NAPOLI	NA	A	1,22
153	**60760**	CASALNUOVO DI NAPOLI	NA	A	1,21
154	**41092**	CASALNUOVO DI NAPOLI	NA	A	1,21
155	**3049**	CASALNUOVO DI NAPOLI	NA	A	1,20
156	**52536**	CASALNUOVO DI NAPOLI	NA	A	1,20

fonte: http://burc.regione.campania.it

GRADUATORIA DOMANDE AMMESSE A FINANZIAMENTO — Allegato "A"

POSIZIONE	NUMERO DOMANDA	COMUNE DI RESIDENZA	PR	FASCIA	PUNTEGGIO
157	**36893**	CASALNUOVO DI NAPOLI	NA	A	1,19
158	**53078**	CASALNUOVO DI NAPOLI	NA	A	1,19
159	**7902**	CASALNUOVO DI NAPOLI	NA	A	1,19
160	**19228**	CASALNUOVO DI NAPOLI	NA	A	1,18
161	**56805**	CASALNUOVO DI NAPOLI	NA	A	1,17
162	**40028**	CASALNUOVO DI NAPOLI	NA	A	1,16
163	**48259**	CASALNUOVO DI NAPOLI	NA	A	1,16
164	**44970**	CASALNUOVO DI NAPOLI	NA	A	1,16
165	**5258**	CASALNUOVO DI NAPOLI	NA	A	1,16
166	**15347**	CASALNUOVO DI NAPOLI	NA	A	1,16
167	**49728**	CASALNUOVO DI NAPOLI	NA	A	1,15
168	**2539**	CASALNUOVO DI NAPOLI	NA	A	1,15
169	**58129**	CASALNUOVO DI NAPOLI	NA	A	1,15
170	**10013**	CASALNUOVO DI NAPOLI	NA	A	1,15
171	**25976**	CASALNUOVO DI NAPOLI	NA	A	1,15
172	**50996**	CASALNUOVO DI NAPOLI	NA	A	1,15
173	**54150**	CASALNUOVO DI NAPOLI	NA	A	1,15
174	**61144**	CASALNUOVO DI NAPOLI	NA	A	1,14
175	**15632**	CASALNUOVO DI NAPOLI	NA	A	1,13
176	**49450**	CASALNUOVO DI NAPOLI	NA	A	1,12
177	**8556**	CASALNUOVO DI NAPOLI	NA	A	1,12
178	**11191**	CASALNUOVO DI NAPOLI	NA	A	1,12
179	**17935**	CASALNUOVO DI NAPOLI	NA	A	1,12
180	**38773**	CASALNUOVO DI NAPOLI	NA	A	1,10
181	**18350**	CASALNUOVO DI NAPOLI	NA	A	1,10
182	**54214**	CASALNUOVO DI NAPOLI	NA	A	1,10
183	**7878**	CASALNUOVO DI NAPOLI	NA	A	1,10
184	**45561**	CASALNUOVO DI NAPOLI	NA	A	1,10
185	**51528**	CASALNUOVO DI NAPOLI	NA	A	1,09
186	**58134**	CASALNUOVO DI NAPOLI	NA	A	1,09
187	**4341**	CASALNUOVO DI NAPOLI	NA	A	1,09
188	**50170**	CASALNUOVO DI NAPOLI	NA	A	1,09
189	**36384**	CASALNUOVO DI NAPOLI	NA	A	1,09
190	**41589**	CASALNUOVO DI NAPOLI	NA	A	1,09
191	**6023**	CASALNUOVO DI NAPOLI	NA	A	1,08
192	**55145**	CASALNUOVO DI NAPOLI	NA	A	1,08
193	**17128**	CASALNUOVO DI NAPOLI	NA	A	1,07
194	**56285**	CASALNUOVO DI NAPOLI	NA	A	1,07
195	**3104**	CASALNUOVO DI NAPOLI	NA	A	1,06
196	**18233**	CASALNUOVO DI NAPOLI	NA	A	1,06
197	**53724**	CASALNUOVO DI NAPOLI	NA	A	1,06
198	**51988**	CASALNUOVO DI NAPOLI	NA	A	1,06
199	**6505**	CASALNUOVO DI NAPOLI	NA	A	1,06
200	**44653**	CASALNUOVO DI NAPOLI	NA	A	1,05
201	**56617**	CASALNUOVO DI NAPOLI	NA	A	1,05
202	**7994**	CASALNUOVO DI NAPOLI	NA	A	1,04
203	**57479**	CASALNUOVO DI NAPOLI	NA	A	1,03
204	**15530**	CASALNUOVO DI NAPOLI	NA	A	1,03
205	**3000**	CASALNUOVO DI NAPOLI	NA	A	1,03
206	**32043**	CASALNUOVO DI NAPOLI	NA	A	1,03
207	**24820**	CASALNUOVO DI NAPOLI	NA	A	1,03
208	**33431**	CASALNUOVO DI NAPOLI	NA	A	1,03

fonte: http://burc.regione.campania.it

GRADUATORIA DOMANDE AMMESSE A FINANZIAMENTO — Allegato "A"

POSIZIONE	NUMERO DOMANDA	COMUNE DI RESIDENZA	PR	FASCIA	PUNTEGGIO
209	**54950**	CASALNUOVO DI NAPOLI	NA	A	1,02
210	**37197**	CASALNUOVO DI NAPOLI	NA	A	1,02
211	**28196**	CASALNUOVO DI NAPOLI	NA	A	1,02
212	**6451**	CASALNUOVO DI NAPOLI	NA	A	1,01
213	**60490**	CASALNUOVO DI NAPOLI	NA	A	1,01
214	**50704**	CASALNUOVO DI NAPOLI	NA	A	1,01
215	**43493**	CASALNUOVO DI NAPOLI	NA	A	1,00
216	**50689**	CASALNUOVO DI NAPOLI	NA	A	1,00
217	**43927**	CASALNUOVO DI NAPOLI	NA	A	0,99
218	**38034**	CASALNUOVO DI NAPOLI	NA	A	0,99
219	**47951**	CASALNUOVO DI NAPOLI	NA	A	0,99
220	**17298**	CASALNUOVO DI NAPOLI	NA	A	0,98
221	**18800**	CASALNUOVO DI NAPOLI	NA	A	0,98
222	**52716**	CASALNUOVO DI NAPOLI	NA	A	0,98
223	**33440**	CASALNUOVO DI NAPOLI	NA	A	0,98
224	**44043**	CASALNUOVO DI NAPOLI	NA	A	0,98
225	**17906**	CASALNUOVO DI NAPOLI	NA	A	0,98
226	**17582**	CASALNUOVO DI NAPOLI	NA	A	0,98
227	**22978**	CASALNUOVO DI NAPOLI	NA	A	0,98
228	**17487**	CASALNUOVO DI NAPOLI	NA	A	0,98
229	**23490**	CASALNUOVO DI NAPOLI	NA	A	0,97
230	**47140**	CASALNUOVO DI NAPOLI	NA	A	0,97
231	**20442**	CASALNUOVO DI NAPOLI	NA	A	0,96
232	**31706**	CASALNUOVO DI NAPOLI	NA	A	0,96
233	**6928**	CASALNUOVO DI NAPOLI	NA	A	0,96
234	**51880**	CASALNUOVO DI NAPOLI	NA	A	0,95
235	**12064**	CASALNUOVO DI NAPOLI	NA	A	0,95
236	**15673**	CASALNUOVO DI NAPOLI	NA	A	0,95
237	**6995**	CASALNUOVO DI NAPOLI	NA	A	0,95
238	**52740**	CASALNUOVO DI NAPOLI	NA	A	0,94
239	**59248**	CASALNUOVO DI NAPOLI	NA	A	0,94
240	**56319**	CASALNUOVO DI NAPOLI	NA	A	0,94
241	**55160**	CASALNUOVO DI NAPOLI	NA	A	0,94
242	**35073**	CASALNUOVO DI NAPOLI	NA	A	0,93
243	**13314**	CASALNUOVO DI NAPOLI	NA	A	0,93
244	**56606**	CASALNUOVO DI NAPOLI	NA	A	0,93
245	**29847**	CASALNUOVO DI NAPOLI	NA	A	0,93
246	**56409**	CASALNUOVO DI NAPOLI	NA	A	0,93
247	**6436**	CASALNUOVO DI NAPOLI	NA	A	0,92
248	**34354**	CASALNUOVO DI NAPOLI	NA	A	0,92
249	**31878**	CASALNUOVO DI NAPOLI	NA	A	0,92
250	**22503**	CASALNUOVO DI NAPOLI	NA	A	0,92
251	**24735**	CASALNUOVO DI NAPOLI	NA	A	0,92
252	**22624**	CASALNUOVO DI NAPOLI	NA	A	0,91
253	**3738**	CASALNUOVO DI NAPOLI	NA	A	0,91
254	**11490**	CASALNUOVO DI NAPOLI	NA	A	0,91
255	**47922**	CASALNUOVO DI NAPOLI	NA	A	0,91
256	**55352**	CASALNUOVO DI NAPOLI	NA	A	0,90
257	**35766**	CASALNUOVO DI NAPOLI	NA	A	0,90
258	**60666**	CASALNUOVO DI NAPOLI	NA	A	0,90
259	**4622**	CASALNUOVO DI NAPOLI	NA	A	0,90
260	**56765**	CASALNUOVO DI NAPOLI	NA	A	0,90

fonte: http://burc.regione.campania.it

Giunta Regionale della Campania
Direzione Generale per il Governo del Territorio

BANDO PER L'ASSEGNAZIONE DI CONTRIBUTI AD INTEGRAZIONE DEI CANONI DI LOCAZIONE ANNUALITA' 2021
Art. 11 Legge 431/98 - D.G.R. 568 del 07/12/2021

GRADUATORIA DOMANDE AMMESSE A FINANZIAMENTO — Allegato "A"

POSIZIONE	NUMERO DOMANDA	COMUNE DI RESIDENZA	PR	FASCIA	PUNTEGGIO
261	**39045**	CASALNUOVO DI NAPOLI	NA	A	0,89
262	**47025**	CASALNUOVO DI NAPOLI	NA	A	0,88
263	**20373**	CASALNUOVO DI NAPOLI	NA	A	0,87
264	**49806**	CASALNUOVO DI NAPOLI	NA	A	0,87
265	**57222**	CASALNUOVO DI NAPOLI	NA	A	0,86
266	**2119**	CASALNUOVO DI NAPOLI	NA	A	0,85
267	**51014**	CASALNUOVO DI NAPOLI	NA	A	0,85
268	**51901**	CASALNUOVO DI NAPOLI	NA	A	0,85
269	**29459**	CASALNUOVO DI NAPOLI	NA	A	0,84
270	**5001**	CASALNUOVO DI NAPOLI	NA	A	0,84
271	**47601**	CASALNUOVO DI NAPOLI	NA	A	0,84
272	**51168**	CASALNUOVO DI NAPOLI	NA	A	0,84
273	**53149**	CASALNUOVO DI NAPOLI	NA	A	0,84
274	**25812**	CASALNUOVO DI NAPOLI	NA	A	0,84
275	**44278**	CASALNUOVO DI NAPOLI	NA	A	0,84
276	**26930**	CASALNUOVO DI NAPOLI	NA	A	0,83
277	**60777**	CASALNUOVO DI NAPOLI	NA	A	0,83
278	**38265**	CASALNUOVO DI NAPOLI	NA	A	0,83
279	**37665**	CASALNUOVO DI NAPOLI	NA	A	0,83
280	**3477**	CASALNUOVO DI NAPOLI	NA	A	0,82
281	**3150**	CASALNUOVO DI NAPOLI	NA	A	0,82
282	**49530**	CASALNUOVO DI NAPOLI	NA	A	0,82
283	**16540**	CASALNUOVO DI NAPOLI	NA	A	0,82
284	**56885**	CASALNUOVO DI NAPOLI	NA	A	0,81
285	**44718**	CASALNUOVO DI NAPOLI	NA	A	0,81
286	**15084**	CASALNUOVO DI NAPOLI	NA	A	0,81
287	**40417**	CASALNUOVO DI NAPOLI	NA	A	0,81
288	**42300**	CASALNUOVO DI NAPOLI	NA	A	0,81
289	**60849**	CASALNUOVO DI NAPOLI	NA	A	0,80
290	**42311**	CASALNUOVO DI NAPOLI	NA	A	0,80
291	**16010**	CASALNUOVO DI NAPOLI	NA	A	0,80
292	**3910**	CASALNUOVO DI NAPOLI	NA	A	0,80
293	**28436**	CASALNUOVO DI NAPOLI	NA	A	0,80
294	**59871**	CASALNUOVO DI NAPOLI	NA	A	0,79
295	**17144**	CASALNUOVO DI NAPOLI	NA	A	0,79
296	**35119**	CASALNUOVO DI NAPOLI	NA	A	0,79
297	**14533**	CASALNUOVO DI NAPOLI	NA	A	0,79
298	**44005**	CASALNUOVO DI NAPOLI	NA	A	0,79
299	**63232**	CASALNUOVO DI NAPOLI	NA	A	0,79
300	**44861**	CASALNUOVO DI NAPOLI	NA	A	0,79
1	**52493**	CASALNUOVO DI NAPOLI	NA	B	0,34
2	**43619**	CASALNUOVO DI NAPOLI	NA	B	0,34
3	**11037**	CASALNUOVO DI NAPOLI	NA	B	0,34
4	**59892**	CASALNUOVO DI NAPOLI	NA	B	0,32

fonte: http://burc.regione.campania.it

GRADUATORIA DOMANDE AMMESSE A FINANZIAMENTO — Allegato "A"

POSIZIONE	NUMERO DOMANDA	COMUNE DI RESIDENZA	PR	FASCIA	PUNTEGGIO
1	**53175**	CASALUCE	CE	A	3.600.000,00
2	**12662**	CASALUCE	CE	A	5,06
3	**37721**	CASALUCE	CE	A	3,40
4	**35500**	CASALUCE	CE	A	3,21
5	**43364**	CASALUCE	CE	A	3,07
6	**62167**	CASALUCE	CE	A	2,45
7	**56013**	CASALUCE	CE	A	2,12
8	**10504**	CASALUCE	CE	A	1,69
9	**13073**	CASALUCE	CE	A	1,64
10	**51812**	CASALUCE	CE	A	1,54
11	**32343**	CASALUCE	CE	A	1,50
12	**45696**	CASALUCE	CE	A	1,28
13	**45658**	CASALUCE	CE	A	1,20
14	**14071**	CASALUCE	CE	A	1,11
15	**41392**	CASALUCE	CE	A	1,10
16	**30777**	CASALUCE	CE	A	1,05
17	**38097**	CASALUCE	CE	A	1,03
18	**28938**	CASALUCE	CE	A	1,01
19	**3050**	CASALUCE	CE	A	0,96
20	**51350**	CASALUCE	CE	A	0,94
21	**30930**	CASALUCE	CE	A	0,90
22	**34275**	CASALUCE	CE	A	0,88
23	**13588**	CASALUCE	CE	A	0,88
24	**44858**	CASALUCE	CE	A	0,82
25	**46853**	CASALUCE	CE	A	0,82
26	**8202**	CASALUCE	CE	A	0,79
27	**51243**	CASALUCE	CE	A	0,77
28	**48140**	CASALUCE	CE	A	0,72
29	**46012**	CASALUCE	CE	A	0,68
30	**36588**	CASALUCE	CE	A	0,66
31	**48559**	CASALUCE	CE	A	0,65
32	**34746**	CASALUCE	CE	A	0,63
33	**49718**	CASALUCE	CE	A	0,61
34	**50004**	CASALUCE	CE	A	0,55
35	**59217**	CASALUCE	CE	A	0,54
36	**38135**	CASALUCE	CE	A	0,53
37	**44019**	CASALUCE	CE	A	0,53
38	**28895**	CASALUCE	CE	A	0,52

1	**38493**	CASALUCE	CE	B	0,25

fonte: http://burc.regione.campania.it

Giunta Regionale della Campania
Direzione Generale per il Governo del Territorio

BANDO PER L'ASSEGNAZIONE DI CONTRIBUTI AD INTEGRAZIONE DEI CANONI DI LOCAZIONE ANNUALITA' 2021
Art. 11 Legge 431/98 - D.G.R. 568 del 07/12/2021

GRADUATORIA DOMANDE AMMESSE A FINANZIAMENTO — Allegato "A"

POSIZIONE	NUMERO DOMANDA	COMUNE DI RESIDENZA	PR	FASCIA	PUNTEGGIO
1	**23886**	CASAMARCIANO	NA	A	3,39
2	**42792**	CASAMARCIANO	NA	A	2,74
3	**60654**	CASAMARCIANO	NA	A	1,64
4	**45571**	CASAMARCIANO	NA	A	0,98
5	**20312**	CASAMARCIANO	NA	A	0,91
6	**20537**	CASAMARCIANO	NA	A	0,85

fonte: http://burc.regione.campania.it

Giunta Regionale della Campania
Direzione Generale per il Governo del Territorio

BANDO PER L'ASSEGNAZIONE DI CONTRIBUTI AD INTEGRAZIONE DEI CANONI DI LOCAZIONE ANNUALITA' 2021
Art. 11 Legge 431/98 - D.G.R. 568 del 07/12/2021

GRADUATORIA DOMANDE AMMESSE A FINANZIAMENTO — Allegato "A"

POSIZIONE	NUMERO DOMANDA	COMUNE DI RESIDENZA	PR	FASCIA	PUNTEGGIO
1	**56472**	CASAMICCIOLA TERME	NA	A	4.200.000,00
2	**20671**	CASAMICCIOLA TERME	NA	A	3,10
3	**11585**	CASAMICCIOLA TERME	NA	A	2,45
4	**57820**	CASAMICCIOLA TERME	NA	A	1,94
5	**58448**	CASAMICCIOLA TERME	NA	A	1,87
6	**27170**	CASAMICCIOLA TERME	NA	A	1,65
7	**57282**	CASAMICCIOLA TERME	NA	A	1,60
8	**38426**	CASAMICCIOLA TERME	NA	A	1,56
9	**48784**	CASAMICCIOLA TERME	NA	A	1,47
10	**7556**	CASAMICCIOLA TERME	NA	A	1,41
11	**23911**	CASAMICCIOLA TERME	NA	A	1,39
12	**40809**	CASAMICCIOLA TERME	NA	A	1,17
13	**55005**	CASAMICCIOLA TERME	NA	A	1,08
14	**27153**	CASAMICCIOLA TERME	NA	A	1,06

1	**3885**	CASAMICCIOLA TERME	NA	B	0,48
2	**4303**	CASAMICCIOLA TERME	NA	B	0,45

fonte: http://burc.regione.campania.it

GRADUATORIA DOMANDE AMMESSE A FINANZIAMENTO — Allegato "A"

POSIZIONE	NUMERO DOMANDA	COMUNE DI RESIDENZA	PR	FASCIA	PUNTEGGIO
1	**19898**	CASANDRINO	NA	A	4.800.000,00
2	**30705**	CASANDRINO	NA	A	4.800.000,00
3	**12733**	CASANDRINO	NA	A	4.560.000,00
4	**11469**	CASANDRINO	NA	A	4.200.000,00
5	**48340**	CASANDRINO	NA	A	3.600.000,00
6	**26877**	CASANDRINO	NA	A	1.440.000,00
7	**12985**	CASANDRINO	NA	A	113,67
8	**33780**	CASANDRINO	NA	A	22,50
9	**10418**	CASANDRINO	NA	A	20,99
10	**31135**	CASANDRINO	NA	A	8,94
11	**12011**	CASANDRINO	NA	A	7,72
12	**43909**	CASANDRINO	NA	A	6,72
13	**35652**	CASANDRINO	NA	A	5,21
14	**29018**	CASANDRINO	NA	A	4,37
15	**19529**	CASANDRINO	NA	A	4,28
16	**17365**	CASANDRINO	NA	A	3,23
17	**12963**	CASANDRINO	NA	A	3,16
18	**19177**	CASANDRINO	NA	A	2,63
19	**57244**	CASANDRINO	NA	A	2,44
20	**40634**	CASANDRINO	NA	A	2,38
21	**21726**	CASANDRINO	NA	A	2,31
22	**42463**	CASANDRINO	NA	A	1,99
23	**15151**	CASANDRINO	NA	A	1,98
24	**21530**	CASANDRINO	NA	A	1,77
25	**41311**	CASANDRINO	NA	A	1,73
26	**10701**	CASANDRINO	NA	A	1,66
27	**8538**	CASANDRINO	NA	A	1,66
28	**14857**	CASANDRINO	NA	A	1,63
29	**20657**	CASANDRINO	NA	A	1,53
30	**30489**	CASANDRINO	NA	A	1,52
31	**16262**	CASANDRINO	NA	A	1,39
32	**50532**	CASANDRINO	NA	A	1,26
33	**24440**	CASANDRINO	NA	A	1,17
34	**60493**	CASANDRINO	NA	A	1,17
35	**27523**	CASANDRINO	NA	A	1,14
36	**41409**	CASANDRINO	NA	A	1,14
37	**10650**	CASANDRINO	NA	A	1,04
38	**27075**	CASANDRINO	NA	A	1,02
39	**52505**	CASANDRINO	NA	A	0,97
40	**30479**	CASANDRINO	NA	A	0,95
41	**23487**	CASANDRINO	NA	A	0,93
42	**30899**	CASANDRINO	NA	A	0,93
43	**54371**	CASANDRINO	NA	A	0,93
44	**20298**	CASANDRINO	NA	A	0,93
45	**37485**	CASANDRINO	NA	A	0,91
46	**45419**	CASANDRINO	NA	A	0,91
47	**10895**	CASANDRINO	NA	A	0,89
48	**34484**	CASANDRINO	NA	A	0,89
49	**51237**	CASANDRINO	NA	A	0,86
50	**62565**	CASANDRINO	NA	A	0,86
51	**53752**	CASANDRINO	NA	A	0,86
52	**3342**	CASANDRINO	NA	A	0,83

fonte: http://burc.regione.campania.it

GRADUATORIA DOMANDE AMMESSE A FINANZIAMENTO — Allegato "A"

POSIZIONE	NUMERO DOMANDA	COMUNE DI RESIDENZA	PR	FASCIA	PUNTEGGIO
53	**54363**	CASANDRINO	NA	A	0,79
54	**47023**	CASANDRINO	NA	A	0,76
55	**18895**	CASANDRINO	NA	A	0,76
56	**53292**	CASANDRINO	NA	A	0,76
57	**26553**	CASANDRINO	NA	A	0,75
58	**13003**	CASANDRINO	NA	A	0,74
59	**61587**	CASANDRINO	NA	A	0,73
60	**15383**	CASANDRINO	NA	A	0,72
61	**18319**	CASANDRINO	NA	A	0,71
62	**22221**	CASANDRINO	NA	A	0,71
63	**48837**	CASANDRINO	NA	A	0,71
64	**52853**	CASANDRINO	NA	A	0,69
65	**7487**	CASANDRINO	NA	A	0,65
66	**7737**	CASANDRINO	NA	A	0,65
67	**19643**	CASANDRINO	NA	A	0,64
68	**42959**	CASANDRINO	NA	A	0,63
69	**31661**	CASANDRINO	NA	A	0,60
70	**49198**	CASANDRINO	NA	A	0,60
71	**19250**	CASANDRINO	NA	A	0,59
72	**46433**	CASANDRINO	NA	A	0,59
73	**17703**	CASANDRINO	NA	A	0,58
74	**36673**	CASANDRINO	NA	A	0,58
1	**38284**	CASANDRINO	NA	B	0,35
2	**57045**	CASANDRINO	NA	B	0,31
3	**53347**	CASANDRINO	NA	B	0,26

fonte: http://burc.regione.campania.it

Giunta Regionale della Campania
Direzione Generale per il Governo del Territorio

BANDO PER L'ASSEGNAZIONE DI CONTRIBUTI AD INTEGRAZIONE DEI CANONI DI LOCAZIONE ANNUALITA' 2021
Art. 11 Legge 431/98 - D.G.R. 568 del 07/12/2021

GRADUATORIA DOMANDE AMMESSE A FINANZIAMENTO — Allegato "A"

POSIZIONE	NUMERO DOMANDA	COMUNE DI RESIDENZA	PR	FASCIA	PUNTEGGIO
1	**15314**	CASAPESENNA	CE	A	5.400.000,00
2	**33558**	CASAPESENNA	CE	A	2,25
3	**48556**	CASAPESENNA	CE	A	1,56
4	**39453**	CASAPESENNA	CE	A	0,75
5	**28682**	CASAPESENNA	CE	A	0,40

fonte: http://burc.regione.campania.it

GRADUATORIA DOMANDE AMMESSE A FINANZIAMENTO — Allegato "A"

POSIZIONE	NUMERO DOMANDA	COMUNE DI RESIDENZA	PR	FASCIA	PUNTEGGIO
1	**62297**	CASAPULLA	CE	A	5.400.000,00
2	**23640**	CASAPULLA	CE	A	5.400.000,00
3	**37232**	CASAPULLA	CE	A	4.440.000,00
4	**48030**	CASAPULLA	CE	A	1.560.000,00
5	**18375**	CASAPULLA	CE	A	150.000,00
6	**38679**	CASAPULLA	CE	A	19,29
7	**52351**	CASAPULLA	CE	A	6,35
8	**32033**	CASAPULLA	CE	A	4,55
9	**48911**	CASAPULLA	CE	A	4,31
10	**58707**	CASAPULLA	CE	A	3,98
11	**4614**	CASAPULLA	CE	A	2,74
12	**59180**	CASAPULLA	CE	A	2,39
13	**55447**	CASAPULLA	CE	A	2,36
14	**33821**	CASAPULLA	CE	A	1,99
15	**49414**	CASAPULLA	CE	A	1,67
16	**44177**	CASAPULLA	CE	A	1,59
17	**53151**	CASAPULLA	CE	A	1,51
18	**56895**	CASAPULLA	CE	A	1,24
19	**8388**	CASAPULLA	CE	A	1,17
20	**35112**	CASAPULLA	CE	A	1,13
21	**6556**	CASAPULLA	CE	A	1,10
22	**52752**	CASAPULLA	CE	A	1,09
23	**15624**	CASAPULLA	CE	A	1,03
24	**48609**	CASAPULLA	CE	A	1,03
25	**22184**	CASAPULLA	CE	A	1,01
26	**55976**	CASAPULLA	CE	A	0,99
27	**60702**	CASAPULLA	CE	A	0,93
28	**23892**	CASAPULLA	CE	A	0,73
29	**37452**	CASAPULLA	CE	A	0,73
30	**58976**	CASAPULLA	CE	A	0,72
31	**20421**	CASAPULLA	CE	A	0,72
32	**56658**	CASAPULLA	CE	A	0,71
33	**49773**	CASAPULLA	CE	A	0,71
34	**3662**	CASAPULLA	CE	A	0,69
35	**55966**	CASAPULLA	CE	A	0,68
36	**24911**	CASAPULLA	CE	A	0,67
37	**48451**	CASAPULLA	CE	A	0,67
38	**44563**	CASAPULLA	CE	A	0,62
39	**51617**	CASAPULLA	CE	A	0,61
40	**62432**	CASAPULLA	CE	A	0,59
41	**11641**	CASAPULLA	CE	A	0,56

fonte: http://burc.regione.campania.it

GRADUATORIA DOMANDE AMMESSE A FINANZIAMENTO — Allegato "A"

POSIZIONE	NUMERO DOMANDA	COMUNE DI RESIDENZA	PR	FASCIA	PUNTEGGIO
1	**28143**	CASAVATORE	NA	A	6.960.000,00
2	**49965**	CASAVATORE	NA	A	6.000.000,00
3	**16769**	CASAVATORE	NA	A	6.000.000,00
4	**34261**	CASAVATORE	NA	A	6.000.000,00
5	**29516**	CASAVATORE	NA	A	5.160.000,00
6	**18404**	CASAVATORE	NA	A	4.800.000,00
7	**59708**	CASAVATORE	NA	A	4.800.000,00
8	**44621**	CASAVATORE	NA	A	4.800.000,00
9	**44301**	CASAVATORE	NA	A	4.800.000,00
10	**38387**	CASAVATORE	NA	A	3.600.000,00
11	**40692**	CASAVATORE	NA	A	2.880.000,00
12	**61510**	CASAVATORE	NA	A	2.400.000,00
13	**42859**	CASAVATORE	NA	A	44,45
14	**49903**	CASAVATORE	NA	A	29,70
15	**56125**	CASAVATORE	NA	A	24,04
16	**3382**	CASAVATORE	NA	A	19,94
17	**48032**	CASAVATORE	NA	A	15,76
18	**14383**	CASAVATORE	NA	A	8,37
19	**47772**	CASAVATORE	NA	A	8,02
20	**45596**	CASAVATORE	NA	A	6,11
21	**39062**	CASAVATORE	NA	A	5,94
22	**62865**	CASAVATORE	NA	A	4,57
23	**20615**	CASAVATORE	NA	A	4,50
24	**53286**	CASAVATORE	NA	A	3,66
25	**29970**	CASAVATORE	NA	A	3,41
26	**61996**	CASAVATORE	NA	A	3,09
27	**60754**	CASAVATORE	NA	A	2,86
28	**46774**	CASAVATORE	NA	A	2,72
29	**39205**	CASAVATORE	NA	A	2,70
30	**5048**	CASAVATORE	NA	A	2,67
31	**57547**	CASAVATORE	NA	A	2,62
32	**60129**	CASAVATORE	NA	A	2,56
33	**14313**	CASAVATORE	NA	A	2,49
34	**52352**	CASAVATORE	NA	A	2,45
35	**59986**	CASAVATORE	NA	A	2,43
36	**53154**	CASAVATORE	NA	A	2,30
37	**26600**	CASAVATORE	NA	A	2,30
38	**19639**	CASAVATORE	NA	A	2,29
39	**45827**	CASAVATORE	NA	A	2,20
40	**7581**	CASAVATORE	NA	A	2,18
41	**32911**	CASAVATORE	NA	A	2,17
42	**59378**	CASAVATORE	NA	A	2,15
43	**59201**	CASAVATORE	NA	A	2,13
44	**19287**	CASAVATORE	NA	A	2,10
45	**56225**	CASAVATORE	NA	A	2,09
46	**49767**	CASAVATORE	NA	A	2,00
47	**23199**	CASAVATORE	NA	A	1,93
48	**3458**	CASAVATORE	NA	A	1,92
49	**2636**	CASAVATORE	NA	A	1,91
50	**31852**	CASAVATORE	NA	A	1,91
51	**26547**	CASAVATORE	NA	A	1,90
52	**53071**	CASAVATORE	NA	A	1,86

fonte: http://burc.regione.campania.it

GRADUATORIA DOMANDE AMMESSE A FINANZIAMENTO — Allegato "A"

POSIZIONE	NUMERO DOMANDA	COMUNE DI RESIDENZA	PR	FASCIA	PUNTEGGIO
53	**56870**	CASAVATORE	NA	A	1,84
54	**30188**	CASAVATORE	NA	A	1,78
55	**16375**	CASAVATORE	NA	A	1,76
56	**39693**	CASAVATORE	NA	A	1,73
57	**21653**	CASAVATORE	NA	A	1,69
58	**29818**	CASAVATORE	NA	A	1,68
59	**46981**	CASAVATORE	NA	A	1,67
60	**27006**	CASAVATORE	NA	A	1,66
61	**50276**	CASAVATORE	NA	A	1,66
62	**50863**	CASAVATORE	NA	A	1,65
63	**38750**	CASAVATORE	NA	A	1,65
64	**63181**	CASAVATORE	NA	A	1,60
65	**11698**	CASAVATORE	NA	A	1,58
66	**46996**	CASAVATORE	NA	A	1,54
67	**60106**	CASAVATORE	NA	A	1,52
68	**24909**	CASAVATORE	NA	A	1,52
69	**62783**	CASAVATORE	NA	A	1,51
70	**24824**	CASAVATORE	NA	A	1,51
71	**42499**	CASAVATORE	NA	A	1,51
72	**46972**	CASAVATORE	NA	A	1,50
73	**62993**	CASAVATORE	NA	A	1,48
74	**56410**	CASAVATORE	NA	A	1,43
75	**10274**	CASAVATORE	NA	A	1,39
76	**52943**	CASAVATORE	NA	A	1,38
77	**34463**	CASAVATORE	NA	A	1,37
78	**39528**	CASAVATORE	NA	A	1,37
79	**52876**	CASAVATORE	NA	A	1,35
80	**54313**	CASAVATORE	NA	A	1,34
81	**40039**	CASAVATORE	NA	A	1,32
82	**9612**	CASAVATORE	NA	A	1,31
83	**27442**	CASAVATORE	NA	A	1,28
84	**56258**	CASAVATORE	NA	A	1,27
85	**61569**	CASAVATORE	NA	A	1,27
86	**47705**	CASAVATORE	NA	A	1,27
87	**48820**	CASAVATORE	NA	A	1,26
88	**39553**	CASAVATORE	NA	A	1,25
89	**46741**	CASAVATORE	NA	A	1,24
90	**46031**	CASAVATORE	NA	A	1,24
91	**44013**	CASAVATORE	NA	A	1,23
92	**51714**	CASAVATORE	NA	A	1,23
93	**18144**	CASAVATORE	NA	A	1,22
94	**43664**	CASAVATORE	NA	A	1,21
95	**13696**	CASAVATORE	NA	A	1,21
96	**17980**	CASAVATORE	NA	A	1,19
97	**13996**	CASAVATORE	NA	A	1,18
98	**44317**	CASAVATORE	NA	A	1,18
99	**11595**	CASAVATORE	NA	A	1,16
100	**48499**	CASAVATORE	NA	A	1,14
101	**22901**	CASAVATORE	NA	A	1,14
102	**48647**	CASAVATORE	NA	A	1,13
103	**37404**	CASAVATORE	NA	A	1,12
104	**52726**	CASAVATORE	NA	A	1,11

fonte: http://burc.regione.campania.it

BANDO PER L'ASSEGNAZIONE DI CONTRIBUTI AD INTEGRAZIONE DEI CANONI DI LOCAZIONE ANNUALITA' 2021
Art. 11 Legge 431/98 - D.G.R. 568 del 07/12/2021

GRADUATORIA DOMANDE AMMESSE A FINANZIAMENTO — Allegato "A"

POSIZIONE	NUMERO DOMANDA	COMUNE DI RESIDENZA	PR	FASCIA	PUNTEGGIO
105	**21836**	CASAVATORE	NA	A	1,09
106	**52960**	CASAVATORE	NA	A	1,08
107	**19027**	CASAVATORE	NA	A	1,06
108	**56720**	CASAVATORE	NA	A	1,06
109	**19273**	CASAVATORE	NA	A	1,05
110	**17964**	CASAVATORE	NA	A	1,04
111	**47594**	CASAVATORE	NA	A	1,02
112	**47313**	CASAVATORE	NA	A	1,02
113	**46469**	CASAVATORE	NA	A	1,02
114	**45772**	CASAVATORE	NA	A	1,00
115	**18470**	CASAVATORE	NA	A	0,99
116	**29098**	CASAVATORE	NA	A	0,98
117	**52475**	CASAVATORE	NA	A	0,97
118	**29508**	CASAVATORE	NA	A	0,97
119	**63152**	CASAVATORE	NA	A	0,97
120	**19785**	CASAVATORE	NA	A	0,96
121	**48096**	CASAVATORE	NA	A	0,96
122	**55189**	CASAVATORE	NA	A	0,96
123	**3924**	CASAVATORE	NA	A	0,96
124	**34256**	CASAVATORE	NA	A	0,95
125	**50337**	CASAVATORE	NA	A	0,93
126	**24337**	CASAVATORE	NA	A	0,92
127	**48103**	CASAVATORE	NA	A	0,92
128	**53222**	CASAVATORE	NA	A	0,92
129	**46195**	CASAVATORE	NA	A	0,91
130	**43678**	CASAVATORE	NA	A	0,91
131	**58420**	CASAVATORE	NA	A	0,90
132	**45518**	CASAVATORE	NA	A	0,90
133	**7195**	CASAVATORE	NA	A	0,90
134	**44129**	CASAVATORE	NA	A	0,89
135	**22466**	CASAVATORE	NA	A	0,89
136	**20990**	CASAVATORE	NA	A	0,89
137	**62009**	CASAVATORE	NA	A	0,89
138	**46654**	CASAVATORE	NA	A	0,88

1	**36917**	CASAVATORE	NA	B	0,41

fonte: http://burc.regione.campania.it

GRADUATORIA DOMANDE AMMESSE A FINANZIAMENTO — Allegato "A"

POSIZIONE	NUMERO DOMANDA	COMUNE DI RESIDENZA	PR	FASCIA	PUNTEGGIO
1	**51796**	CASERTA	CE	A	7.200.000,00
2	**14140**	CASERTA	CE	A	7.200.000,00
3	**7337**	CASERTA	CE	A	6.300.000,00
4	**48462**	CASERTA	CE	A	6.197.520,00
5	**26645**	CASERTA	CE	A	6.192.000,00
6	**62959**	CASERTA	CE	A	6.000.000,00
7	**38082**	CASERTA	CE	A	6.000.000,00
8	**42947**	CASERTA	CE	A	6.000.000,00
9	**54622**	CASERTA	CE	A	6.000.000,00
10	**9827**	CASERTA	CE	A	6.000.000,00
11	**5462**	CASERTA	CE	A	6.000.000,00
12	**31922**	CASERTA	CE	A	6.000.000,00
13	**25921**	CASERTA	CE	A	6.000.000,00
14	**30277**	CASERTA	CE	A	5.520.000,00
15	**16468**	CASERTA	CE	A	5.400.000,00
16	**58784**	CASERTA	CE	A	5.400.000,00
17	**27375**	CASERTA	CE	A	5.160.000,00
18	**7017**	CASERTA	CE	A	4.800.000,00
19	**26417**	CASERTA	CE	A	4.800.000,00
20	**58906**	CASERTA	CE	A	4.800.000,00
21	**51682**	CASERTA	CE	A	4.800.000,00
22	**62716**	CASERTA	CE	A	4.800.000,00
23	**20822**	CASERTA	CE	A	4.800.000,00
24	**21109**	CASERTA	CE	A	4.680.000,00
25	**31789**	CASERTA	CE	A	4.440.000,00
26	**27590**	CASERTA	CE	A	4.440.000,00
27	**10540**	CASERTA	CE	A	4.320.000,00
28	**4926**	CASERTA	CE	A	4.200.000,00
29	**53694**	CASERTA	CE	A	4.200.000,00
30	**32898**	CASERTA	CE	A	4.200.000,00
31	**45422**	CASERTA	CE	A	4.200.000,00
32	**28208**	CASERTA	CE	A	4.200.000,00
33	**39019**	CASERTA	CE	A	4.200.000,00
34	**24395**	CASERTA	CE	A	4.200.000,00
35	**58341**	CASERTA	CE	A	4.200.000,00
36	**39440**	CASERTA	CE	A	4.200.000,00
37	**51143**	CASERTA	CE	A	4.045.920,00
38	**61646**	CASERTA	CE	A	3.600.000,00
39	**8829**	CASERTA	CE	A	3.600.000,00
40	**26088**	CASERTA	CE	A	3.600.000,00
41	**53141**	CASERTA	CE	A	3.600.000,00
42	**19467**	CASERTA	CE	A	3.600.000,00
43	**45499**	CASERTA	CE	A	3.600.000,00
44	**29403**	CASERTA	CE	A	3.360.000,00
45	**23963**	CASERTA	CE	A	3.240.000,00
46	**33600**	CASERTA	CE	A	3.000.000,00
47	**41758**	CASERTA	CE	A	3.000.000,00
48	**29653**	CASERTA	CE	A	2.880.000,00
49	**46767**	CASERTA	CE	A	2.760.000,00
50	**45317**	CASERTA	CE	A	2.400.000,00
51	**35275**	CASERTA	CE	A	2.160.000,00
52	**29196**	CASERTA	CE	A	2.040.000,00

GRADUATORIA DOMANDE AMMESSE A FINANZIAMENTO — Allegato "A"

POSIZIONE	NUMERO DOMANDA	COMUNE DI RESIDENZA	PR	FASCIA	PUNTEGGIO
53	**57452**	CASERTA	CE	A	1.440.000,00
54	**11394**	CASERTA	CE	A	1.350.000,00
55	**12466**	CASERTA	CE	A	1.350.000,00
56	**5379**	CASERTA	CE	A	1.350.000,00
57	**42720**	CASERTA	CE	A	271,15
58	**23577**	CASERTA	CE	A	262,14
59	**20357**	CASERTA	CE	A	72,15
60	**62772**	CASERTA	CE	A	71,07
61	**3981**	CASERTA	CE	A	62,91
62	**57927**	CASERTA	CE	A	45,86
63	**56672**	CASERTA	CE	A	45,86
64	**59994**	CASERTA	CE	A	45,86
65	**7794**	CASERTA	CE	A	29,14
66	**27800**	CASERTA	CE	A	24,31
67	**51333**	CASERTA	CE	A	22,93
68	**29073**	CASERTA	CE	A	20,62
69	**9123**	CASERTA	CE	A	18,76
70	**26297**	CASERTA	CE	A	17,43
71	**24968**	CASERTA	CE	A	11,09
72	**13077**	CASERTA	CE	A	11,09
73	**16423**	CASERTA	CE	A	10,84
74	**39992**	CASERTA	CE	A	10,80
75	**21251**	CASERTA	CE	A	10,70
76	**46259**	CASERTA	CE	A	10,09
77	**26503**	CASERTA	CE	A	9,68
78	**2380**	CASERTA	CE	A	9,10
79	**57140**	CASERTA	CE	A	8,96
80	**7422**	CASERTA	CE	A	8,94
81	**57861**	CASERTA	CE	A	8,45
82	**5808**	CASERTA	CE	A	7,43
83	**52038**	CASERTA	CE	A	6,91
84	**62163**	CASERTA	CE	A	6,85
85	**43250**	CASERTA	CE	A	6,82
86	**13987**	CASERTA	CE	A	6,63
87	**59065**	CASERTA	CE	A	6,59
88	**43069**	CASERTA	CE	A	6,58
89	**58334**	CASERTA	CE	A	6,32
90	**58366**	CASERTA	CE	A	6,32
91	**54856**	CASERTA	CE	A	6,30
92	**34425**	CASERTA	CE	A	6,17
93	**38777**	CASERTA	CE	A	6,08
94	**51697**	CASERTA	CE	A	5,70
95	**43978**	CASERTA	CE	A	5,53
96	**31532**	CASERTA	CE	A	5,36
97	**51623**	CASERTA	CE	A	5,27
98	**55911**	CASERTA	CE	A	5,22
99	**57814**	CASERTA	CE	A	5,20
100	**2853**	CASERTA	CE	A	5,17
101	**6768**	CASERTA	CE	A	4,82
102	**37210**	CASERTA	CE	A	4,62
103	**39044**	CASERTA	CE	A	4,51
104	**30102**	CASERTA	CE	A	4,12

GRADUATORIA DOMANDE AMMESSE A FINANZIAMENTO — Allegato "A"

POSIZIONE	NUMERO DOMANDA	COMUNE DI RESIDENZA	PR	FASCIA	PUNTEGGIO
105	**2302**	CASERTA	CE	A	3,87
106	**2712**	CASERTA	CE	A	3,82
107	**21639**	CASERTA	CE	A	3,46
108	**39186**	CASERTA	CE	A	3,44
109	**31923**	CASERTA	CE	A	3,41
110	**44490**	CASERTA	CE	A	3,21
111	**62531**	CASERTA	CE	A	3,19
112	**9540**	CASERTA	CE	A	3,08
113	**44180**	CASERTA	CE	A	3,06
114	**43588**	CASERTA	CE	A	3,05
115	**24498**	CASERTA	CE	A	2,85
116	**4407**	CASERTA	CE	A	2,82
117	**53661**	CASERTA	CE	A	2,75
118	**62091**	CASERTA	CE	A	2,72
119	**39522**	CASERTA	CE	A	2,62
120	**13029**	CASERTA	CE	A	2,58
121	**27681**	CASERTA	CE	A	2,55
122	**27122**	CASERTA	CE	A	2,43
123	**58743**	CASERTA	CE	A	2,41
124	**17717**	CASERTA	CE	A	2,37
125	**62393**	CASERTA	CE	A	2,33
126	**3289**	CASERTA	CE	A	2,27
127	**5576**	CASERTA	CE	A	2,24
128	**10974**	CASERTA	CE	A	2,20
129	**60394**	CASERTA	CE	A	2,17
130	**46604**	CASERTA	CE	A	2,14
131	**50309**	CASERTA	CE	A	2,12
132	**57622**	CASERTA	CE	A	2,09
133	**2338**	CASERTA	CE	A	2,08
134	**28475**	CASERTA	CE	A	2,08
135	**2694**	CASERTA	CE	A	2,02
136	**60190**	CASERTA	CE	A	1,98
137	**15072**	CASERTA	CE	A	1,98
138	**11335**	CASERTA	CE	A	1,96
139	**16691**	CASERTA	CE	A	1,92
140	**23398**	CASERTA	CE	A	1,91
141	**20108**	CASERTA	CE	A	1,90
142	**13722**	CASERTA	CE	A	1,90
143	**52981**	CASERTA	CE	A	1,90
144	**13023**	CASERTA	CE	A	1,90
145	**10022**	CASERTA	CE	A	1,89
146	**56609**	CASERTA	CE	A	1,88
147	**9231**	CASERTA	CE	A	1,85
148	**31868**	CASERTA	CE	A	1,84
149	**5530**	CASERTA	CE	A	1,79
150	**47657**	CASERTA	CE	A	1,79
151	**25163**	CASERTA	CE	A	1,78
152	**59554**	CASERTA	CE	A	1,77
153	**7021**	CASERTA	CE	A	1,75
154	**2299**	CASERTA	CE	A	1,73
155	**31517**	CASERTA	CE	A	1,70
156	**49771**	CASERTA	CE	A	1,69

GRADUATORIA DOMANDE AMMESSE A FINANZIAMENTO — Allegato "A"

POSIZIONE	NUMERO DOMANDA	COMUNE DI RESIDENZA	PR	FASCIA	PUNTEGGIO
157	**12535**	CASERTA	CE	A	1,69
158	**19905**	CASERTA	CE	A	1,65
159	**28624**	CASERTA	CE	A	1,65
160	**19509**	CASERTA	CE	A	1,65
161	**4652**	CASERTA	CE	A	1,64
162	**43108**	CASERTA	CE	A	1,62
163	**5076**	CASERTA	CE	A	1,55
164	**32459**	CASERTA	CE	A	1,54
165	**30458**	CASERTA	CE	A	1,54
166	**39925**	CASERTA	CE	A	1,54
167	**43303**	CASERTA	CE	A	1,50
168	**5699**	CASERTA	CE	A	1,49
169	**36841**	CASERTA	CE	A	1,49
170	**38835**	CASERTA	CE	A	1,49
171	**63250**	CASERTA	CE	A	1,48
172	**54262**	CASERTA	CE	A	1,48
173	**50277**	CASERTA	CE	A	1,46
174	**27156**	CASERTA	CE	A	1,46
175	**43157**	CASERTA	CE	A	1,46
176	**12251**	CASERTA	CE	A	1,45
177	**24527**	CASERTA	CE	A	1,45
178	**9808**	CASERTA	CE	A	1,45
179	**8260**	CASERTA	CE	A	1,43
180	**52895**	CASERTA	CE	A	1,42
181	**58863**	CASERTA	CE	A	1,41
182	**2239**	CASERTA	CE	A	1,40
183	**46403**	CASERTA	CE	A	1,39
184	**28439**	CASERTA	CE	A	1,39
185	**22071**	CASERTA	CE	A	1,38
186	**35250**	CASERTA	CE	A	1,38
187	**42009**	CASERTA	CE	A	1,38
188	**43604**	CASERTA	CE	A	1,37
189	**27643**	CASERTA	CE	A	1,36
190	**53964**	CASERTA	CE	A	1,35
191	**10953**	CASERTA	CE	A	1,33
192	**46979**	CASERTA	CE	A	1,33
193	**4818**	CASERTA	CE	A	1,32
194	**2982**	CASERTA	CE	A	1,32
195	**56511**	CASERTA	CE	A	1,32
196	**48835**	CASERTA	CE	A	1,31
197	**7292**	CASERTA	CE	A	1,30
198	**15970**	CASERTA	CE	A	1,30
199	**59206**	CASERTA	CE	A	1,30
200	**59838**	CASERTA	CE	A	1,29
201	**31717**	CASERTA	CE	A	1,29
202	**2354**	CASERTA	CE	A	1,29
203	**5605**	CASERTA	CE	A	1,25
204	**49798**	CASERTA	CE	A	1,25
205	**12134**	CASERTA	CE	A	1,24
206	**25371**	CASERTA	CE	A	1,24
207	**8817**	CASERTA	CE	A	1,24
208	**13459**	CASERTA	CE	A	1,24

GRADUATORIA DOMANDE AMMESSE A FINANZIAMENTO — Allegato "A"

POSIZIONE	NUMERO DOMANDA	COMUNE DI RESIDENZA	PR	FASCIA	PUNTEGGIO
209	**11935**	CASERTA	CE	A	1,23
210	**58648**	CASERTA	CE	A	1,23
211	**50825**	CASERTA	CE	A	1,23
212	**44119**	CASERTA	CE	A	1,23
213	**55521**	CASERTA	CE	A	1,21
214	**39126**	CASERTA	CE	A	1,21
215	**53902**	CASERTA	CE	A	1,21
216	**12884**	CASERTA	CE	A	1,20
217	**19600**	CASERTA	CE	A	1,18
218	**29251**	CASERTA	CE	A	1,18
219	**39046**	CASERTA	CE	A	1,17
220	**2075**	CASERTA	CE	A	1,15
221	**60792**	CASERTA	CE	A	1,15
222	**57824**	CASERTA	CE	A	1,14
223	**5799**	CASERTA	CE	A	1,13
224	**17207**	CASERTA	CE	A	1,13
225	**58257**	CASERTA	CE	A	1,13
226	**11594**	CASERTA	CE	A	1,12
227	**60086**	CASERTA	CE	A	1,12
228	**26293**	CASERTA	CE	A	1,12
229	**56871**	CASERTA	CE	A	1,12
230	**49589**	CASERTA	CE	A	1,11
231	**11327**	CASERTA	CE	A	1,09
232	**41230**	CASERTA	CE	A	1,09
233	**57623**	CASERTA	CE	A	1,08
234	**56950**	CASERTA	CE	A	1,08
235	**43042**	CASERTA	CE	A	1,08
236	**49942**	CASERTA	CE	A	1,08
237	**40022**	CASERTA	CE	A	1,07
238	**53858**	CASERTA	CE	A	1,05
239	**2517**	CASERTA	CE	A	1,04
240	**51284**	CASERTA	CE	A	1,04
241	**58054**	CASERTA	CE	A	1,03
242	**43528**	CASERTA	CE	A	1,03
243	**50132**	CASERTA	CE	A	1,02
244	**51536**	CASERTA	CE	A	1,02
245	**45612**	CASERTA	CE	A	1,02
246	**54520**	CASERTA	CE	A	1,00
247	**25135**	CASERTA	CE	A	0,99
248	**24777**	CASERTA	CE	A	0,98
249	**45230**	CASERTA	CE	A	0,98
250	**39799**	CASERTA	CE	A	0,96
251	**35035**	CASERTA	CE	A	0,96
252	**18952**	CASERTA	CE	A	0,96
253	**47237**	CASERTA	CE	A	0,96
254	**21549**	CASERTA	CE	A	0,95
255	**30130**	CASERTA	CE	A	0,94
256	**33925**	CASERTA	CE	A	0,93
257	**28446**	CASERTA	CE	A	0,93
258	**21821**	CASERTA	CE	A	0,93
259	**54443**	CASERTA	CE	A	0,93
260	**33080**	CASERTA	CE	A	0,93

GRADUATORIA DOMANDE AMMESSE A FINANZIAMENTO — Allegato "A"

POSIZIONE	NUMERO DOMANDA	COMUNE DI RESIDENZA	PR	FASCIA	PUNTEGGIO
261	**39446**	CASERTA	CE	A	0,92
262	**43952**	CASERTA	CE	A	0,91
263	**11004**	CASERTA	CE	A	0,91
264	**44596**	CASERTA	CE	A	0,91
265	**24728**	CASERTA	CE	A	0,91
266	**9770**	CASERTA	CE	A	0,90
267	**54942**	CASERTA	CE	A	0,89
268	**11187**	CASERTA	CE	A	0,89
269	**42850**	CASERTA	CE	A	0,89
270	**52605**	CASERTA	CE	A	0,88
271	**8551**	CASERTA	CE	A	0,88
272	**60360**	CASERTA	CE	A	0,88
273	**13032**	CASERTA	CE	A	0,87
274	**58148**	CASERTA	CE	A	0,87
275	**50038**	CASERTA	CE	A	0,86
276	**7367**	CASERTA	CE	A	0,86
277	**4216**	CASERTA	CE	A	0,86
278	**8743**	CASERTA	CE	A	0,85
279	**27046**	CASERTA	CE	A	0,85
280	**28279**	CASERTA	CE	A	0,85
281	**17899**	CASERTA	CE	A	0,84
282	**32835**	CASERTA	CE	A	0,83
283	**49172**	CASERTA	CE	A	0,83

1	**54970**	CASERTA	CE	B	0,45
2	**8350**	CASERTA	CE	B	0,33
3	**37208**	CASERTA	CE	B	0,32
4	**53623**	CASERTA	CE	B	0,27
5	**57184**	CASERTA	CE	B	0,26

fonte: http://burc.regione.campania.it

Giunta Regionale della Campania
Direzione Generale per il Governo del Territorio

BANDO PER L'ASSEGNAZIONE DI CONTRIBUTI AD INTEGRAZIONE DEI CANONI DI LOCAZIONE ANNUALITA' 2021
Art. 11 Legge 431/98 - D.G.R. 568 del 07/12/2021

GRADUATORIA DOMANDE AMMESSE A FINANZIAMENTO — Allegato "A"

POSIZIONE	NUMERO DOMANDA	COMUNE DI RESIDENZA	PR	FASCIA	PUNTEGGIO
1	**21077**	CASOLA DI NAPOLI	NA	A	4.200.000,00
2	**18249**	CASOLA DI NAPOLI	NA	A	130,35
3	**47596**	CASOLA DI NAPOLI	NA	A	5,05
4	**45516**	CASOLA DI NAPOLI	NA	A	3,04
5	**17971**	CASOLA DI NAPOLI	NA	A	2,69
6	**61099**	CASOLA DI NAPOLI	NA	A	2,33
7	**12342**	CASOLA DI NAPOLI	NA	A	1,43
8	**21394**	CASOLA DI NAPOLI	NA	A	1,32
9	**32162**	CASOLA DI NAPOLI	NA	A	1,19
10	**26605**	CASOLA DI NAPOLI	NA	A	1,17
11	**43972**	CASOLA DI NAPOLI	NA	A	1,14
12	**60928**	CASOLA DI NAPOLI	NA	A	1,12
13	**17706**	CASOLA DI NAPOLI	NA	A	1,08
14	**27911**	CASOLA DI NAPOLI	NA	A	0,92
15	**62325**	CASOLA DI NAPOLI	NA	A	0,78

fonte: http://burc.regione.campania.it

GRADUATORIA DOMANDE AMMESSE A FINANZIAMENTO — Allegato "A"

POSIZIONE	NUMERO DOMANDA	COMUNE DI RESIDENZA	PR	FASCIA	PUNTEGGIO
1	**56281**	CASORIA	NA	A	7.500.000,00
2	**57007**	CASORIA	NA	A	7.200.000,00
3	**26416**	CASORIA	NA	A	7.020.000,00
4	**32888**	CASORIA	NA	A	6.960.000,00
5	**5277**	CASORIA	NA	A	6.600.000,00
6	**3205**	CASORIA	NA	A	6.360.000,00
7	**32533**	CASORIA	NA	A	6.300.000,00
8	**47543**	CASORIA	NA	A	6.300.000,00
9	**47510**	CASORIA	NA	A	6.000.000,00
10	**8091**	CASORIA	NA	A	6.000.000,00
11	**49917**	CASORIA	NA	A	6.000.000,00
12	**24897**	CASORIA	NA	A	6.000.000,00
13	**11951**	CASORIA	NA	A	6.000.000,00
14	**36819**	CASORIA	NA	A	6.000.000,00
15	**40567**	CASORIA	NA	A	6.000.000,00
16	**61079**	CASORIA	NA	A	6.000.000,00
17	**4947**	CASORIA	NA	A	5.520.000,00
18	**12550**	CASORIA	NA	A	5.400.000,00
19	**26360**	CASORIA	NA	A	5.400.000,00
20	**17607**	CASORIA	NA	A	5.400.000,00
21	**21393**	CASORIA	NA	A	5.400.000,00
22	**4723**	CASORIA	NA	A	5.400.000,00
23	**27788**	CASORIA	NA	A	5.232.000,00
24	**47806**	CASORIA	NA	A	5.040.000,00
25	**43429**	CASORIA	NA	A	5.040.000,00
26	**8048**	CASORIA	NA	A	4.944.000,00
27	**55243**	CASORIA	NA	A	4.800.000,00
28	**4730**	CASORIA	NA	A	4.800.000,00
29	**36951**	CASORIA	NA	A	4.800.000,00
30	**4410**	CASORIA	NA	A	4.800.000,00
31	**29076**	CASORIA	NA	A	4.800.000,00
32	**7310**	CASORIA	NA	A	4.740.000,00
33	**34804**	CASORIA	NA	A	4.620.000,00
34	**35300**	CASORIA	NA	A	4.440.000,00
35	**25689**	CASORIA	NA	A	4.200.000,00
36	**43201**	CASORIA	NA	A	4.200.000,00
37	**23205**	CASORIA	NA	A	4.200.000,00
38	**17828**	CASORIA	NA	A	3.960.000,00
39	**56437**	CASORIA	NA	A	3.660.000,00
40	**52503**	CASORIA	NA	A	3.600.000,00
41	**45600**	CASORIA	NA	A	3.600.000,00
42	**39311**	CASORIA	NA	A	3.600.000,00
43	**2149**	CASORIA	NA	A	3.600.000,00
44	**58869**	CASORIA	NA	A	3.300.000,00
45	**42275**	CASORIA	NA	A	2.880.000,00
46	**60768**	CASORIA	NA	A	1.910,83
47	**54449**	CASORIA	NA	A	271,95
48	**46987**	CASORIA	NA	A	73,31
49	**4824**	CASORIA	NA	A	57,32
50	**47072**	CASORIA	NA	A	49,52
51	**58392**	CASORIA	NA	A	44,37
52	**15020**	CASORIA	NA	A	40,93

fonte: http://burc.regione.campania.it

GRADUATORIA DOMANDE AMMESSE A FINANZIAMENTO — Allegato "A"

POSIZIONE	NUMERO DOMANDA	COMUNE DI RESIDENZA	PR	FASCIA	PUNTEGGIO
53	**4942**	CASORIA	NA	A	35,97
54	**50447**	CASORIA	NA	A	35,95
55	**2525**	CASORIA	NA	A	27,08
56	**58300**	CASORIA	NA	A	25,87
57	**8125**	CASORIA	NA	A	19,25
58	**9779**	CASORIA	NA	A	17,56
59	**56665**	CASORIA	NA	A	17,09
60	**61384**	CASORIA	NA	A	16,10
61	**16495**	CASORIA	NA	A	15,56
62	**33844**	CASORIA	NA	A	13,87
63	**30367**	CASORIA	NA	A	11,46
64	**38521**	CASORIA	NA	A	9,74
65	**37080**	CASORIA	NA	A	9,58
66	**3793**	CASORIA	NA	A	8,85
67	**2458**	CASORIA	NA	A	8,61
68	**44685**	CASORIA	NA	A	8,09
69	**56302**	CASORIA	NA	A	8,02
70	**59731**	CASORIA	NA	A	7,89
71	**4199**	CASORIA	NA	A	7,05
72	**45403**	CASORIA	NA	A	6,71
73	**57713**	CASORIA	NA	A	6,53
74	**62642**	CASORIA	NA	A	6,45
75	**24207**	CASORIA	NA	A	6,37
76	**47129**	CASORIA	NA	A	6,29
77	**54468**	CASORIA	NA	A	5,96
78	**62109**	CASORIA	NA	A	5,87
79	**23313**	CASORIA	NA	A	5,63
80	**16302**	CASORIA	NA	A	5,33
81	**60546**	CASORIA	NA	A	5,20
82	**4990**	CASORIA	NA	A	5,14
83	**27004**	CASORIA	NA	A	5,03
84	**22879**	CASORIA	NA	A	5,03
85	**53651**	CASORIA	NA	A	5,02
86	**53711**	CASORIA	NA	A	5,02
87	**27210**	CASORIA	NA	A	4,92
88	**12245**	CASORIA	NA	A	4,87
89	**5818**	CASORIA	NA	A	4,83
90	**23970**	CASORIA	NA	A	4,82
91	**49201**	CASORIA	NA	A	4,80
92	**10949**	CASORIA	NA	A	4,66
93	**9919**	CASORIA	NA	A	4,62
94	**55330**	CASORIA	NA	A	4,48
95	**12423**	CASORIA	NA	A	4,42
96	**58270**	CASORIA	NA	A	4,38
97	**18661**	CASORIA	NA	A	4,35
98	**33982**	CASORIA	NA	A	4,23
99	**13994**	CASORIA	NA	A	4,20
100	**62645**	CASORIA	NA	A	4,05
101	**47224**	CASORIA	NA	A	4,00
102	**21455**	CASORIA	NA	A	4,00
103	**18813**	CASORIA	NA	A	3,89
104	**26462**	CASORIA	NA	A	3,86

fonte: http://burc.regione.campania.it

GRADUATORIA DOMANDE AMMESSE A FINANZIAMENTO — Allegato "A"

POSIZIONE	NUMERO DOMANDA	COMUNE DI RESIDENZA	PR	FASCIA	PUNTEGGIO
105	**57719**	CASORIA	NA	A	3,85
106	**5161**	CASORIA	NA	A	3,75
107	**8994**	CASORIA	NA	A	3,75
108	**35542**	CASORIA	NA	A	3,70
109	**47267**	CASORIA	NA	A	3,66
110	**9573**	CASORIA	NA	A	3,56
111	**47045**	CASORIA	NA	A	3,52
112	**12052**	CASORIA	NA	A	3,52
113	**41350**	CASORIA	NA	A	3,43
114	**3766**	CASORIA	NA	A	3,38
115	**50146**	CASORIA	NA	A	3,27
116	**18002**	CASORIA	NA	A	3,27
117	**42610**	CASORIA	NA	A	3,27
118	**37808**	CASORIA	NA	A	3,25
119	**23089**	CASORIA	NA	A	3,24
120	**50458**	CASORIA	NA	A	3,23
121	**52516**	CASORIA	NA	A	3,20
122	**58111**	CASORIA	NA	A	3,10
123	**22526**	CASORIA	NA	A	3,04
124	**18674**	CASORIA	NA	A	3,03
125	**11288**	CASORIA	NA	A	2,99
126	**43465**	CASORIA	NA	A	2,96
127	**49109**	CASORIA	NA	A	2,94
128	**17179**	CASORIA	NA	A	2,90
129	**12301**	CASORIA	NA	A	2,90
130	**53202**	CASORIA	NA	A	2,82
131	**50318**	CASORIA	NA	A	2,80
132	**18306**	CASORIA	NA	A	2,75
133	**57182**	CASORIA	NA	A	2,71
134	**41331**	CASORIA	NA	A	2,70
135	**62530**	CASORIA	NA	A	2,69
136	**22028**	CASORIA	NA	A	2,69
137	**54653**	CASORIA	NA	A	2,68
138	**36863**	CASORIA	NA	A	2,67
139	**7253**	CASORIA	NA	A	2,67
140	**25653**	CASORIA	NA	A	2,66
141	**11400**	CASORIA	NA	A	2,64
142	**8719**	CASORIA	NA	A	2,59
143	**19768**	CASORIA	NA	A	2,55
144	**42148**	CASORIA	NA	A	2,54
145	**54709**	CASORIA	NA	A	2,52
146	**19758**	CASORIA	NA	A	2,52
147	**37840**	CASORIA	NA	A	2,52
148	**27273**	CASORIA	NA	A	2,52
149	**51431**	CASORIA	NA	A	2,47
150	**16268**	CASORIA	NA	A	2,47
151	**27115**	CASORIA	NA	A	2,45
152	**57411**	CASORIA	NA	A	2,44
153	**44135**	CASORIA	NA	A	2,44
154	**47026**	CASORIA	NA	A	2,44
155	**23396**	CASORIA	NA	A	2,43
156	**17458**	CASORIA	NA	A	2,40

fonte: http://burc.regione.campania.it

GRADUATORIA DOMANDE AMMESSE A FINANZIAMENTO — Allegato "A"

POSIZIONE	NUMERO DOMANDA	COMUNE DI RESIDENZA	PR	FASCIA	PUNTEGGIO
157	**45159**	CASORIA	NA	A	2,40
158	**12193**	CASORIA	NA	A	2,40
159	**41575**	CASORIA	NA	A	2,36
160	**35721**	CASORIA	NA	A	2,34
161	**18822**	CASORIA	NA	A	2,33
162	**57944**	CASORIA	NA	A	2,30
163	**24863**	CASORIA	NA	A	2,28
164	**48518**	CASORIA	NA	A	2,23
165	**12326**	CASORIA	NA	A	2,22
166	**50397**	CASORIA	NA	A	2,22
167	**49519**	CASORIA	NA	A	2,20
168	**6754**	CASORIA	NA	A	2,20
169	**24445**	CASORIA	NA	A	2,20
170	**44397**	CASORIA	NA	A	2,19
171	**20962**	CASORIA	NA	A	2,18
172	**58726**	CASORIA	NA	A	2,17
173	**27584**	CASORIA	NA	A	2,17
174	**11448**	CASORIA	NA	A	2,16
175	**8715**	CASORIA	NA	A	2,16
176	**2908**	CASORIA	NA	A	2,14
177	**53681**	CASORIA	NA	A	2,10
178	**51381**	CASORIA	NA	A	2,10
179	**10397**	CASORIA	NA	A	2,10
180	**41341**	CASORIA	NA	A	2,09
181	**53720**	CASORIA	NA	A	2,08
182	**53398**	CASORIA	NA	A	2,05
183	**49753**	CASORIA	NA	A	2,04
184	**4309**	CASORIA	NA	A	2,04
185	**7176**	CASORIA	NA	A	2,04
186	**53818**	CASORIA	NA	A	2,04
187	**45533**	CASORIA	NA	A	2,04
188	**47466**	CASORIA	NA	A	2,03
189	**31648**	CASORIA	NA	A	2,03
190	**55753**	CASORIA	NA	A	2,02
191	**39867**	CASORIA	NA	A	1,99
192	**9615**	CASORIA	NA	A	1,99
193	**51868**	CASORIA	NA	A	1,98
194	**10280**	CASORIA	NA	A	1,97
195	**19497**	CASORIA	NA	A	1,96
196	**30406**	CASORIA	NA	A	1,96
197	**42891**	CASORIA	NA	A	1,96
198	**57354**	CASORIA	NA	A	1,96
199	**8962**	CASORIA	NA	A	1,94
200	**12590**	CASORIA	NA	A	1,94
201	**4002**	CASORIA	NA	A	1,92
202	**45941**	CASORIA	NA	A	1,92
203	**44048**	CASORIA	NA	A	1,90
204	**13150**	CASORIA	NA	A	1,90
205	**7685**	CASORIA	NA	A	1,89
206	**25286**	CASORIA	NA	A	1,89
207	**58664**	CASORIA	NA	A	1,88
208	**47135**	CASORIA	NA	A	1,88

GRADUATORIA DOMANDE AMMESSE A FINANZIAMENTO — Allegato "A"

POSIZIONE	NUMERO DOMANDA	COMUNE DI RESIDENZA	PR	FASCIA	PUNTEGGIO
209	**33307**	CASORIA	NA	A	1,88
210	**48288**	CASORIA	NA	A	1,88
211	**20353**	CASORIA	NA	A	1,87
212	**47949**	CASORIA	NA	A	1,86
213	**48271**	CASORIA	NA	A	1,85
214	**37222**	CASORIA	NA	A	1,85
215	**44408**	CASORIA	NA	A	1,84
216	**44820**	CASORIA	NA	A	1,83
217	**45759**	CASORIA	NA	A	1,82
218	**10329**	CASORIA	NA	A	1,82
219	**46027**	CASORIA	NA	A	1,81
220	**62061**	CASORIA	NA	A	1,80
221	**48276**	CASORIA	NA	A	1,80
222	**2958**	CASORIA	NA	A	1,79
223	**18240**	CASORIA	NA	A	1,79
224	**3004**	CASORIA	NA	A	1,79
225	**8415**	CASORIA	NA	A	1,79
226	**20802**	CASORIA	NA	A	1,79
227	**2648**	CASORIA	NA	A	1,78
228	**30100**	CASORIA	NA	A	1,78
229	**27937**	CASORIA	NA	A	1,77
230	**39947**	CASORIA	NA	A	1,77
231	**41915**	CASORIA	NA	A	1,77
232	**34874**	CASORIA	NA	A	1,77
233	**28547**	CASORIA	NA	A	1,76
234	**34031**	CASORIA	NA	A	1,76
235	**23495**	CASORIA	NA	A	1,76
236	**57653**	CASORIA	NA	A	1,75
237	**51767**	CASORIA	NA	A	1,74
238	**45761**	CASORIA	NA	A	1,74
239	**10053**	CASORIA	NA	A	1,73
240	**59727**	CASORIA	NA	A	1,73
241	**10359**	CASORIA	NA	A	1,72
242	**61366**	CASORIA	NA	A	1,71
243	**16826**	CASORIA	NA	A	1,70
244	**54921**	CASORIA	NA	A	1,70
245	**24150**	CASORIA	NA	A	1,69
246	**60235**	CASORIA	NA	A	1,69
247	**35992**	CASORIA	NA	A	1,68
248	**37589**	CASORIA	NA	A	1,67
249	**37125**	CASORIA	NA	A	1,67
250	**44415**	CASORIA	NA	A	1,67
251	**15796**	CASORIA	NA	A	1,66
252	**62536**	CASORIA	NA	A	1,66
253	**8105**	CASORIA	NA	A	1,64
254	**53899**	CASORIA	NA	A	1,64
255	**31990**	CASORIA	NA	A	1,63
256	**29876**	CASORIA	NA	A	1,61
257	**26647**	CASORIA	NA	A	1,61
258	**56469**	CASORIA	NA	A	1,60
259	**53469**	CASORIA	NA	A	1,60
260	**51959**	CASORIA	NA	A	1,60

GRADUATORIA DOMANDE AMMESSE A FINANZIAMENTO — Allegato "A"

POSIZIONE	NUMERO DOMANDA	COMUNE DI RESIDENZA	PR	FASCIA	PUNTEGGIO
261	**51060**	CASORIA	NA	A	1,59
262	**38461**	CASORIA	NA	A	1,58
263	**18380**	CASORIA	NA	A	1,58
264	**59737**	CASORIA	NA	A	1,58
265	**23511**	CASORIA	NA	A	1,57
266	**9761**	CASORIA	NA	A	1,57
267	**11884**	CASORIA	NA	A	1,56
268	**18314**	CASORIA	NA	A	1,55
269	**13771**	CASORIA	NA	A	1,54
270	**25093**	CASORIA	NA	A	1,54
271	**13970**	CASORIA	NA	A	1,53
272	**62244**	CASORIA	NA	A	1,52
273	**51024**	CASORIA	NA	A	1,52
274	**37657**	CASORIA	NA	A	1,51
275	**8213**	CASORIA	NA	A	1,51
276	**61123**	CASORIA	NA	A	1,51
277	**54345**	CASORIA	NA	A	1,51
278	**36054**	CASORIA	NA	A	1,50
279	**46601**	CASORIA	NA	A	1,50
280	**14778**	CASORIA	NA	A	1,49
281	**35018**	CASORIA	NA	A	1,49
282	**13619**	CASORIA	NA	A	1,48
283	**16771**	CASORIA	NA	A	1,48
284	**48184**	CASORIA	NA	A	1,48
285	**14923**	CASORIA	NA	A	1,47
286	**7316**	CASORIA	NA	A	1,47
287	**61993**	CASORIA	NA	A	1,47
288	**53835**	CASORIA	NA	A	1,47
289	**30690**	CASORIA	NA	A	1,47
290	**54456**	CASORIA	NA	A	1,46
291	**47559**	CASORIA	NA	A	1,45
292	**46850**	CASORIA	NA	A	1,45
293	**56619**	CASORIA	NA	A	1,45
294	**41434**	CASORIA	NA	A	1,45
295	**4536**	CASORIA	NA	A	1,44
296	**17104**	CASORIA	NA	A	1,44
297	**49489**	CASORIA	NA	A	1,44
298	**51703**	CASORIA	NA	A	1,43
299	**19166**	CASORIA	NA	A	1,42
300	**6876**	CASORIA	NA	A	1,42
301	**6257**	CASORIA	NA	A	1,42
302	**36717**	CASORIA	NA	A	1,42
303	**27149**	CASORIA	NA	A	1,42
304	**2405**	CASORIA	NA	A	1,41
305	**37178**	CASORIA	NA	A	1,41
306	**41154**	CASORIA	NA	A	1,40
307	**50575**	CASORIA	NA	A	1,40
308	**27113**	CASORIA	NA	A	1,39
309	**61603**	CASORIA	NA	A	1,39
310	**57920**	CASORIA	NA	A	1,39
311	**56091**	CASORIA	NA	A	1,39
312	**51045**	CASORIA	NA	A	1,39

GRADUATORIA DOMANDE AMMESSE A FINANZIAMENTO — Allegato "A"

POSIZIONE	NUMERO DOMANDA	COMUNE DI RESIDENZA	PR	FASCIA	PUNTEGGIO
313	**20973**	CASORIA	NA	A	1,38
314	**57847**	CASORIA	NA	A	1,38
315	**25961**	CASORIA	NA	A	1,38
316	**18928**	CASORIA	NA	A	1,37
317	**8795**	CASORIA	NA	A	1,37
318	**11199**	CASORIA	NA	A	1,37
319	**17446**	CASORIA	NA	A	1,37
320	**2967**	CASORIA	NA	A	1,35
321	**15779**	CASORIA	NA	A	1,35
322	**2240**	CASORIA	NA	A	1,35
323	**25153**	CASORIA	NA	A	1,35
324	**37715**	CASORIA	NA	A	1,35
325	**13283**	CASORIA	NA	A	1,34
326	**20071**	CASORIA	NA	A	1,33
327	**40132**	CASORIA	NA	A	1,33
328	**32706**	CASORIA	NA	A	1,33
329	**44730**	CASORIA	NA	A	1,33
330	**52578**	CASORIA	NA	A	1,33
331	**20087**	CASORIA	NA	A	1,32
332	**36272**	CASORIA	NA	A	1,31
333	**21344**	CASORIA	NA	A	1,31
334	**19304**	CASORIA	NA	A	1,31
335	**17133**	CASORIA	NA	A	1,31
336	**56934**	CASORIA	NA	A	1,31
337	**56231**	CASORIA	NA	A	1,31
338	**62004**	CASORIA	NA	A	1,31
339	**47095**	CASORIA	NA	A	1,30
340	**12247**	CASORIA	NA	A	1,30
341	**4093**	CASORIA	NA	A	1,30
342	**30435**	CASORIA	NA	A	1,29
343	**56255**	CASORIA	NA	A	1,29
344	**26826**	CASORIA	NA	A	1,29
345	**36425**	CASORIA	NA	A	1,29
346	**5833**	CASORIA	NA	A	1,29
347	**13396**	CASORIA	NA	A	1,29
348	**3411**	CASORIA	NA	A	1,29
349	**44567**	CASORIA	NA	A	1,28
350	**4285**	CASORIA	NA	A	1,27
351	**55645**	CASORIA	NA	A	1,27
352	**5586**	CASORIA	NA	A	1,27
353	**33907**	CASORIA	NA	A	1,27
354	**61440**	CASORIA	NA	A	1,27
355	**48510**	CASORIA	NA	A	1,27
356	**5884**	CASORIA	NA	A	1,26
357	**52205**	CASORIA	NA	A	1,26
358	**24594**	CASORIA	NA	A	1,26
359	**18854**	CASORIA	NA	A	1,26
360	**45980**	CASORIA	NA	A	1,26
361	**31823**	CASORIA	NA	A	1,25
362	**38632**	CASORIA	NA	A	1,25
363	**61630**	CASORIA	NA	A	1,25
364	**35278**	CASORIA	NA	A	1,25

fonte: http://burc.regione.campania.it

GRADUATORIA DOMANDE AMMESSE A FINANZIAMENTO — Allegato "A"

POSIZIONE	NUMERO DOMANDA	COMUNE DI RESIDENZA	PR	FASCIA	PUNTEGGIO
365	**40273**	CASORIA	NA	A	1,24
366	**55575**	CASORIA	NA	A	1,24
367	**44369**	CASORIA	NA	A	1,24
368	**29839**	CASORIA	NA	A	1,24
369	**4532**	CASORIA	NA	A	1,23
370	**53296**	CASORIA	NA	A	1,23
371	**26878**	CASORIA	NA	A	1,23
372	**38809**	CASORIA	NA	A	1,23
373	**44853**	CASORIA	NA	A	1,23
374	**35940**	CASORIA	NA	A	1,23
375	**46334**	CASORIA	NA	A	1,23
376	**22620**	CASORIA	NA	A	1,23
377	**4874**	CASORIA	NA	A	1,23
378	**8041**	CASORIA	NA	A	1,22
379	**42493**	CASORIA	NA	A	1,22
380	**21840**	CASORIA	NA	A	1,22
381	**45392**	CASORIA	NA	A	1,22
382	**36366**	CASORIA	NA	A	1,21
383	**15454**	CASORIA	NA	A	1,21
384	**13165**	CASORIA	NA	A	1,21
385	**29472**	CASORIA	NA	A	1,21
386	**7961**	CASORIA	NA	A	1,20
387	**46521**	CASORIA	NA	A	1,20
388	**2819**	CASORIA	NA	A	1,20
389	**44562**	CASORIA	NA	A	1,20
390	**34385**	CASORIA	NA	A	1,19
391	**11861**	CASORIA	NA	A	1,19
392	**11104**	CASORIA	NA	A	1,18
393	**49747**	CASORIA	NA	A	1,18
394	**22766**	CASORIA	NA	A	1,18
395	**56011**	CASORIA	NA	A	1,18
396	**59023**	CASORIA	NA	A	1,18
397	**16656**	CASORIA	NA	A	1,16
398	**55313**	CASORIA	NA	A	1,16
399	**59570**	CASORIA	NA	A	1,16
400	**22156**	CASORIA	NA	A	1,16
401	**45550**	CASORIA	NA	A	1,15
402	**37167**	CASORIA	NA	A	1,15
403	**61438**	CASORIA	NA	A	1,15
404	**8797**	CASORIA	NA	A	1,15
405	**24835**	CASORIA	NA	A	1,15
406	**41044**	CASORIA	NA	A	1,14
407	**5092**	CASORIA	NA	A	1,14
408	**12624**	CASORIA	NA	A	1,14
409	**40682**	CASORIA	NA	A	1,13
410	**8586**	CASORIA	NA	A	1,13
411	**14189**	CASORIA	NA	A	1,13
412	**4342**	CASORIA	NA	A	1,13
413	**4401**	CASORIA	NA	A	1,13
414	**46274**	CASORIA	NA	A	1,12
415	**19262**	CASORIA	NA	A	1,12
416	**59532**	CASORIA	NA	A	1,12

GRADUATORIA DOMANDE AMMESSE A FINANZIAMENTO — Allegato "A"

POSIZIONE	NUMERO DOMANDA	COMUNE DI RESIDENZA	PR	FASCIA	PUNTEGGIO
417	**55429**	CASORIA	NA	A	1,12
418	**50989**	CASORIA	NA	A	1,12
419	**4805**	CASORIA	NA	A	1,12
420	**48873**	CASORIA	NA	A	1,11
421	**55838**	CASORIA	NA	A	1,11
422	**51119**	CASORIA	NA	A	1,11
423	**49101**	CASORIA	NA	A	1,11
424	**48198**	CASORIA	NA	A	1,10
425	**31183**	CASORIA	NA	A	1,10
426	**39618**	CASORIA	NA	A	1,10
427	**5287**	CASORIA	NA	A	1,10
428	**14919**	CASORIA	NA	A	1,10
429	**29261**	CASORIA	NA	A	1,09
430	**23041**	CASORIA	NA	A	1,09
431	**34938**	CASORIA	NA	A	1,09
432	**39133**	CASORIA	NA	A	1,09
433	**55434**	CASORIA	NA	A	1,09
434	**54911**	CASORIA	NA	A	1,09
435	**50366**	CASORIA	NA	A	1,09
436	**12876**	CASORIA	NA	A	1,08
437	**47015**	CASORIA	NA	A	1,08
438	**63278**	CASORIA	NA	A	1,07
439	**53387**	CASORIA	NA	A	1,07
440	**43291**	CASORIA	NA	A	1,07
441	**56632**	CASORIA	NA	A	1,07
442	**22597**	CASORIA	NA	A	1,07
443	**13296**	CASORIA	NA	A	1,06
444	**47999**	CASORIA	NA	A	1,06
445	**35719**	CASORIA	NA	A	1,05
446	**33708**	CASORIA	NA	A	1,05
447	**31207**	CASORIA	NA	A	1,05
448	**12846**	CASORIA	NA	A	1,04
449	**21634**	CASORIA	NA	A	1,04
450	**48688**	CASORIA	NA	A	1,04
451	**42766**	CASORIA	NA	A	1,04
452	**45290**	CASORIA	NA	A	1,04
453	**16190**	CASORIA	NA	A	1,04
454	**29779**	CASORIA	NA	A	1,04
455	**16250**	CASORIA	NA	A	1,04
456	**34060**	CASORIA	NA	A	1,03
457	**2559**	CASORIA	NA	A	1,03
458	**54444**	CASORIA	NA	A	1,03
459	**23999**	CASORIA	NA	A	1,03
460	**19646**	CASORIA	NA	A	1,03
461	**19487**	CASORIA	NA	A	1,02
462	**10040**	CASORIA	NA	A	1,02
463	**42790**	CASORIA	NA	A	1,02
464	**33132**	CASORIA	NA	A	1,02
465	**46901**	CASORIA	NA	A	1,02
466	**32415**	CASORIA	NA	A	1,02
467	**60204**	CASORIA	NA	A	1,02
468	**6446**	CASORIA	NA	A	1,02

GRADUATORIA DOMANDE AMMESSE A FINANZIAMENTO — Allegato "A"

POSIZIONE	NUMERO DOMANDA	COMUNE DI RESIDENZA	PR	FASCIA	PUNTEGGIO
469	**55586**	CASORIA	NA	A	1,02
470	**36172**	CASORIA	NA	A	1,02
471	**31242**	CASORIA	NA	A	1,01
472	**59153**	CASORIA	NA	A	1,01
473	**54296**	CASORIA	NA	A	1,01
474	**42746**	CASORIA	NA	A	1,01
475	**44925**	CASORIA	NA	A	1,01
476	**7133**	CASORIA	NA	A	1,01
477	**20680**	CASORIA	NA	A	1,00
478	**38793**	CASORIA	NA	A	1,00
479	**32793**	CASORIA	NA	A	1,00
480	**19533**	CASORIA	NA	A	1,00
481	**40137**	CASORIA	NA	A	1,00
482	**11429**	CASORIA	NA	A	1,00
483	**18062**	CASORIA	NA	A	1,00
484	**21875**	CASORIA	NA	A	1,00
485	**43963**	CASORIA	NA	A	1,00
486	**2524**	CASORIA	NA	A	0,99
487	**46262**	CASORIA	NA	A	0,99
488	**34435**	CASORIA	NA	A	0,99
489	**25186**	CASORIA	NA	A	0,99
490	**54140**	CASORIA	NA	A	0,99
491	**37122**	CASORIA	NA	A	0,98
492	**50992**	CASORIA	NA	A	0,98
493	**35601**	CASORIA	NA	A	0,98
494	**18692**	CASORIA	NA	A	0,98
495	**16716**	CASORIA	NA	A	0,98
496	**49713**	CASORIA	NA	A	0,98
497	**53657**	CASORIA	NA	A	0,98
498	**41084**	CASORIA	NA	A	0,97
499	**29532**	CASORIA	NA	A	0,97
500	**53543**	CASORIA	NA	A	0,97
501	**4514**	CASORIA	NA	A	0,97
502	**38386**	CASORIA	NA	A	0,96
503	**6842**	CASORIA	NA	A	0,96
504	**55517**	CASORIA	NA	A	0,96
505	**4502**	CASORIA	NA	A	0,96
506	**27461**	CASORIA	NA	A	0,96
507	**53841**	CASORIA	NA	A	0,95
508	**39677**	CASORIA	NA	A	0,95
509	**30929**	CASORIA	NA	A	0,95
510	**46434**	CASORIA	NA	A	0,95
511	**45150**	CASORIA	NA	A	0,95
512	**60391**	CASORIA	NA	A	0,95
513	**55356**	CASORIA	NA	A	0,95
514	**44294**	CASORIA	NA	A	0,95
515	**15398**	CASORIA	NA	A	0,95
516	**58137**	CASORIA	NA	A	0,94
517	**56200**	CASORIA	NA	A	0,94
518	**49475**	CASORIA	NA	A	0,94
519	**50620**	CASORIA	NA	A	0,94
520	**42800**	CASORIA	NA	A	0,94

GRADUATORIA DOMANDE AMMESSE A FINANZIAMENTO — Allegato "A"

POSIZIONE	NUMERO DOMANDA	COMUNE DI RESIDENZA	PR	FASCIA	PUNTEGGIO
521	**14505**	CASORIA	NA	A	0,94
522	**17585**	CASORIA	NA	A	0,94
523	**4972**	CASORIA	NA	A	0,94
524	**19425**	CASORIA	NA	A	0,93
525	**20123**	CASORIA	NA	A	0,93
526	**17680**	CASORIA	NA	A	0,93
527	**2584**	CASORIA	NA	A	0,93
528	**40703**	CASORIA	NA	A	0,93
529	**23928**	CASORIA	NA	A	0,93
530	**7693**	CASORIA	NA	A	0,93
531	**42896**	CASORIA	NA	A	0,93
532	**36697**	CASORIA	NA	A	0,93
533	**53308**	CASORIA	NA	A	0,93
534	**31118**	CASORIA	NA	A	0,93
535	**20753**	CASORIA	NA	A	0,92
536	**62177**	CASORIA	NA	A	0,92
537	**45446**	CASORIA	NA	A	0,92
538	**38563**	CASORIA	NA	A	0,92
539	**3254**	CASORIA	NA	A	0,91
540	**26941**	CASORIA	NA	A	0,91
541	**17833**	CASORIA	NA	A	0,91
542	**34771**	CASORIA	NA	A	0,91
543	**60309**	CASORIA	NA	A	0,91
544	**8828**	CASORIA	NA	A	0,91
545	**13881**	CASORIA	NA	A	0,91
546	**8335**	CASORIA	NA	A	0,91
547	**28101**	CASORIA	NA	A	0,91
548	**47779**	CASORIA	NA	A	0,91
549	**55596**	CASORIA	NA	A	0,91
550	**8104**	CASORIA	NA	A	0,91
551	**48621**	CASORIA	NA	A	0,91
552	**20825**	CASORIA	NA	A	0,91
553	**58210**	CASORIA	NA	A	0,91
554	**59956**	CASORIA	NA	A	0,90
555	**13988**	CASORIA	NA	A	0,90
556	**48105**	CASORIA	NA	A	0,90
557	**60694**	CASORIA	NA	A	0,90
558	**44083**	CASORIA	NA	A	0,90
559	**50007**	CASORIA	NA	A	0,90
560	**49860**	CASORIA	NA	A	0,90
561	**14943**	CASORIA	NA	A	0,90
562	**12010**	CASORIA	NA	A	0,90
563	**34196**	CASORIA	NA	A	0,89
564	**51422**	CASORIA	NA	A	0,89
565	**55590**	CASORIA	NA	A	0,89
566	**16261**	CASORIA	NA	A	0,89
567	**16167**	CASORIA	NA	A	0,89
568	**53420**	CASORIA	NA	A	0,89
569	**51538**	CASORIA	NA	A	0,89
570	**48452**	CASORIA	NA	A	0,89
571	**51997**	CASORIA	NA	A	0,89
572	**40308**	CASORIA	NA	A	0,89

GRADUATORIA DOMANDE AMMESSE A FINANZIAMENTO — Allegato "A"

POSIZIONE	NUMERO DOMANDA	COMUNE DI RESIDENZA	PR	FASCIA	PUNTEGGIO
573	**42841**	CASORIA	NA	A	0,89
574	**35520**	CASORIA	NA	A	0,89
575	**20049**	CASORIA	NA	A	0,88
576	**9087**	CASORIA	NA	A	0,88
577	**27389**	CASORIA	NA	A	0,88
578	**27683**	CASORIA	NA	A	0,88
579	**60964**	CASORIA	NA	A	0,88
580	**51215**	CASORIA	NA	A	0,88
581	**29016**	CASORIA	NA	A	0,88
582	**19420**	CASORIA	NA	A	0,88
583	**61899**	CASORIA	NA	A	0,88
584	**14803**	CASORIA	NA	A	0,88
585	**44753**	CASORIA	NA	A	0,88
586	**29557**	CASORIA	NA	A	0,87
587	**10962**	CASORIA	NA	A	0,87
588	**58409**	CASORIA	NA	A	0,87
589	**2955**	CASORIA	NA	A	0,87
590	**40460**	CASORIA	NA	A	0,87
591	**15668**	CASORIA	NA	A	0,87
592	**47151**	CASORIA	NA	A	0,86
593	**56286**	CASORIA	NA	A	0,86
594	**47079**	CASORIA	NA	A	0,86
595	**30215**	CASORIA	NA	A	0,86
596	**43150**	CASORIA	NA	A	0,86
597	**46306**	CASORIA	NA	A	0,86
598	**57753**	CASORIA	NA	A	0,86
599	**51253**	CASORIA	NA	A	0,86
600	**41513**	CASORIA	NA	A	0,86
601	**45630**	CASORIA	NA	A	0,86
602	**10046**	CASORIA	NA	A	0,85
603	**45794**	CASORIA	NA	A	0,85
604	**56597**	CASORIA	NA	A	0,85
605	**4202**	CASORIA	NA	A	0,85
606	**21237**	CASORIA	NA	A	0,85
607	**49751**	CASORIA	NA	A	0,85
608	**51076**	CASORIA	NA	A	0,85
609	**5537**	CASORIA	NA	A	0,85
610	**55544**	CASORIA	NA	A	0,85
1	**23417**	CASORIA	NA	B	0,48
2	**2717**	CASORIA	NA	B	0,46
3	**38688**	CASORIA	NA	B	0,45
4	**56232**	CASORIA	NA	B	0,45
5	**25225**	CASORIA	NA	B	0,41
6	**19505**	CASORIA	NA	B	0,40
7	**38608**	CASORIA	NA	B	0,38
8	**59173**	CASORIA	NA	B	0,38
9	**31913**	CASORIA	NA	B	0,36
10	**59012**	CASORIA	NA	B	0,30
11	**53290**	CASORIA	NA	B	0,28
12	**44054**	CASORIA	NA	B	0,28

fonte: http://burc.regione.campania.it

Giunta Regionale della Campania
Direzione Generale per il Governo del Territorio

BANDO PER L'ASSEGNAZIONE DI CONTRIBUTI AD INTEGRAZIONE DEI CANONI DI LOCAZIONE ANNUALITA' 2021
Art. 11 Legge 431/98 - D.G.R. 568 del 07/12/2021

GRADUATORIA DOMANDE AMMESSE A FINANZIAMENTO — Allegato "A"

POSIZIONE	NUMERO DOMANDA	COMUNE DI RESIDENZA	PR	FASCIA	PUNTEGGIO
1	**44102**	CASSANO IRPINO	AV	A	0,46

fonte: http://burc.regione.campania.it

Giunta Regionale della Campania
Direzione Generale per il Governo del Territorio

BANDO PER L'ASSEGNAZIONE DI CONTRIBUTI AD INTEGRAZIONE DEI CANONI DI LOCAZIONE ANNUALITA' 2021
Art. 11 Legge 431/98 - D.G.R. 568 del 07/12/2021

GRADUATORIA DOMANDE AMMESSE A FINANZIAMENTO — Allegato "A"

POSIZIONE	NUMERO DOMANDA	COMUNE DI RESIDENZA	PR	FASCIA	PUNTEGGIO
1	**61315**	CASTEL CAMPAGNANO	CE	A	0,38
2	**57915**	CASTEL CAMPAGNANO	CE	A	0,33

fonte: http://burc.regione.campania.it

Giunta Regionale della Campania
Direzione Generale per il Governo del Territorio

BANDO PER L'ASSEGNAZIONE DI CONTRIBUTI AD INTEGRAZIONE DEI CANONI DI LOCAZIONE ANNUALITA' 2021
Art. 11 Legge 431/98 - D.G.R. 568 del 07/12/2021

GRADUATORIA DOMANDE AMMESSE A FINANZIAMENTO — Allegato "A"

POSIZIONE	NUMERO DOMANDA	COMUNE DI RESIDENZA	PR	FASCIA	PUNTEGGIO
1	**44633**	CASTEL DI SASSO	CE	A	0,58

fonte: http://burc.regione.campania.it

Giunta Regionale della Campania
Direzione Generale per il Governo del Territorio

BANDO PER L'ASSEGNAZIONE DI CONTRIBUTI AD INTEGRAZIONE DEI CANONI DI LOCAZIONE ANNUALITA' 2021
Art. 11 Legge 431/98 - D.G.R. 568 del 07/12/2021

GRADUATORIA DOMANDE AMMESSE A FINANZIAMENTO — Allegato "A"

POSIZIONE	NUMERO DOMANDA	COMUNE DI RESIDENZA	PR	FASCIA	PUNTEGGIO
1	**56494**	CASTEL MORRONE	CE	A	3.000.000,00
2	**11150**	CASTEL MORRONE	CE	A	0,53
3	**61708**	CASTEL MORRONE	CE	A	0,46

fonte: http://burc.regione.campania.it

GRADUATORIA DOMANDE AMMESSE A FINANZIAMENTO — Allegato "A"

POSIZIONE	NUMERO DOMANDA	COMUNE DI RESIDENZA	PR	FASCIA	PUNTEGGIO
1	**31737**	CASTEL SAN GIORGIO	SA	A	6.000.000,00
2	**61938**	CASTEL SAN GIORGIO	SA	A	5.280.000,00
3	**48497**	CASTEL SAN GIORGIO	SA	A	4.800.000,00
4	**45376**	CASTEL SAN GIORGIO	SA	A	4.200.000,00
5	**34260**	CASTEL SAN GIORGIO	SA	A	4.200.000,00
6	**16736**	CASTEL SAN GIORGIO	SA	A	4.200.000,00
7	**54265**	CASTEL SAN GIORGIO	SA	A	3.960.000,00
8	**59161**	CASTEL SAN GIORGIO	SA	A	3.600.000,00
9	**27264**	CASTEL SAN GIORGIO	SA	A	3.600.000,00
10	**56434**	CASTEL SAN GIORGIO	SA	A	3.600.000,00
11	**31662**	CASTEL SAN GIORGIO	SA	A	3.360.000,00
12	**13843**	CASTEL SAN GIORGIO	SA	A	3.000.000,00
13	**35838**	CASTEL SAN GIORGIO	SA	A	3.000.000,00
14	**32854**	CASTEL SAN GIORGIO	SA	A	1.680.000,00
15	**21456**	CASTEL SAN GIORGIO	SA	A	101,98
16	**55244**	CASTEL SAN GIORGIO	SA	A	14,75
17	**61411**	CASTEL SAN GIORGIO	SA	A	13,31
18	**41738**	CASTEL SAN GIORGIO	SA	A	5,20
19	**30878**	CASTEL SAN GIORGIO	SA	A	5,03
20	**17062**	CASTEL SAN GIORGIO	SA	A	4,86
21	**17499**	CASTEL SAN GIORGIO	SA	A	3,57
22	**33013**	CASTEL SAN GIORGIO	SA	A	3,03
23	**45735**	CASTEL SAN GIORGIO	SA	A	2,52
24	**28749**	CASTEL SAN GIORGIO	SA	A	2,46
25	**45076**	CASTEL SAN GIORGIO	SA	A	2,37
26	**50965**	CASTEL SAN GIORGIO	SA	A	2,30
27	**46035**	CASTEL SAN GIORGIO	SA	A	2,16
28	**57910**	CASTEL SAN GIORGIO	SA	A	1,91
29	**61345**	CASTEL SAN GIORGIO	SA	A	1,82
30	**5475**	CASTEL SAN GIORGIO	SA	A	1,81
31	**37191**	CASTEL SAN GIORGIO	SA	A	1,75
32	**60327**	CASTEL SAN GIORGIO	SA	A	1,74
33	**29288**	CASTEL SAN GIORGIO	SA	A	1,68
34	**53566**	CASTEL SAN GIORGIO	SA	A	1,51
35	**61537**	CASTEL SAN GIORGIO	SA	A	1,42
36	**46199**	CASTEL SAN GIORGIO	SA	A	1,38
37	**36577**	CASTEL SAN GIORGIO	SA	A	1,32
38	**43973**	CASTEL SAN GIORGIO	SA	A	1,20
39	**43614**	CASTEL SAN GIORGIO	SA	A	1,14
40	**29193**	CASTEL SAN GIORGIO	SA	A	1,14
41	**62137**	CASTEL SAN GIORGIO	SA	A	1,07
42	**54877**	CASTEL SAN GIORGIO	SA	A	1,07
43	**16480**	CASTEL SAN GIORGIO	SA	A	1,05
44	**51078**	CASTEL SAN GIORGIO	SA	A	1,05
45	**16126**	CASTEL SAN GIORGIO	SA	A	1,04
46	**55297**	CASTEL SAN GIORGIO	SA	A	0,97
47	**60165**	CASTEL SAN GIORGIO	SA	A	0,96
48	**47359**	CASTEL SAN GIORGIO	SA	A	0,94
49	**54993**	CASTEL SAN GIORGIO	SA	A	0,94
50	**17902**	CASTEL SAN GIORGIO	SA	A	0,93
51	**48112**	CASTEL SAN GIORGIO	SA	A	0,92
52	**20619**	CASTEL SAN GIORGIO	SA	A	0,92

fonte: http://burc.regione.campania.it

GRADUATORIA DOMANDE AMMESSE A FINANZIAMENTO — Allegato "A"

POSIZIONE	NUMERO DOMANDA	COMUNE DI RESIDENZA	PR	FASCIA	PUNTEGGIO
53	**12618**	CASTEL SAN GIORGIO	SA	A	0,90
54	**41390**	CASTEL SAN GIORGIO	SA	A	0,89
55	**62504**	CASTEL SAN GIORGIO	SA	A	0,86
56	**41619**	CASTEL SAN GIORGIO	SA	A	0,85
57	**55845**	CASTEL SAN GIORGIO	SA	A	0,82
58	**48599**	CASTEL SAN GIORGIO	SA	A	0,82
59	**47689**	CASTEL SAN GIORGIO	SA	A	0,82
60	**17453**	CASTEL SAN GIORGIO	SA	A	0,79
61	**11576**	CASTEL SAN GIORGIO	SA	A	0,79
62	**55986**	CASTEL SAN GIORGIO	SA	A	0,77
63	**18787**	CASTEL SAN GIORGIO	SA	A	0,77
64	**26793**	CASTEL SAN GIORGIO	SA	A	0,76
1	**34222**	CASTEL SAN GIORGIO	SA	B	0,38
2	**48686**	CASTEL SAN GIORGIO	SA	B	0,25

fonte: http://burc.regione.campania.it

Giunta Regionale della Campania
Direzione Generale per il Governo del Territorio

BANDO PER L'ASSEGNAZIONE DI CONTRIBUTI AD INTEGRAZIONE DEI CANONI DI LOCAZIONE ANNUALITA' 2021
Art. 11 Legge 431/98 - D.G.R. 568 del 07/12/2021

GRADUATORIA DOMANDE AMMESSE A FINANZIAMENTO — Allegato "A"

POSIZIONE	NUMERO DOMANDA	COMUNE DI RESIDENZA	PR	FASCIA	PUNTEGGIO
1	**29086**	CASTEL SAN LORENZO	SA	A	2,72
2	**9369**	CASTEL SAN LORENZO	SA	A	0,60

fonte: http://burc.regione.campania.it

GRADUATORIA DOMANDE AMMESSE A FINANZIAMENTO — Allegato "A"

POSIZIONE	NUMERO DOMANDA	COMUNE DI RESIDENZA	PR	FASCIA	PUNTEGGIO
1	**23816**	CASTEL VOLTURNO	CE	A	6.000.000,00
2	**25567**	CASTEL VOLTURNO	CE	A	4.380.000,00
3	**7028**	CASTEL VOLTURNO	CE	A	4.200.000,00
4	**18608**	CASTEL VOLTURNO	CE	A	3.960.000,00
5	**44436**	CASTEL VOLTURNO	CE	A	3.780.000,00
6	**52934**	CASTEL VOLTURNO	CE	A	3.600.000,00
7	**53236**	CASTEL VOLTURNO	CE	A	3.600.000,00
8	**18488**	CASTEL VOLTURNO	CE	A	3.360.000,00
9	**51726**	CASTEL VOLTURNO	CE	A	3.000.000,00
10	**61624**	CASTEL VOLTURNO	CE	A	2.928.360,00
11	**49166**	CASTEL VOLTURNO	CE	A	2.400.000,00
12	**18605**	CASTEL VOLTURNO	CE	A	2.400.000,00
13	**52489**	CASTEL VOLTURNO	CE	A	2.400.000,00
14	**27038**	CASTEL VOLTURNO	CE	A	2.400.000,00
15	**53235**	CASTEL VOLTURNO	CE	A	2.400.000,00
16	**48171**	CASTEL VOLTURNO	CE	A	2.160.000,00
17	**19971**	CASTEL VOLTURNO	CE	A	2.160.000,00
18	**5567**	CASTEL VOLTURNO	CE	A	1.800.000,00
19	**26950**	CASTEL VOLTURNO	CE	A	1.800.000,00
20	**26500**	CASTEL VOLTURNO	CE	A	960.000,00
21	**40391**	CASTEL VOLTURNO	CE	A	36,00
22	**6277**	CASTEL VOLTURNO	CE	A	18,99
23	**61380**	CASTEL VOLTURNO	CE	A	7,50
24	**21150**	CASTEL VOLTURNO	CE	A	3,45
25	**44537**	CASTEL VOLTURNO	CE	A	3,00
26	**62223**	CASTEL VOLTURNO	CE	A	2,96
27	**63026**	CASTEL VOLTURNO	CE	A	2,66
28	**55218**	CASTEL VOLTURNO	CE	A	2,63
29	**11384**	CASTEL VOLTURNO	CE	A	2,35
30	**31551**	CASTEL VOLTURNO	CE	A	2,19
31	**62834**	CASTEL VOLTURNO	CE	A	1,94
32	**19906**	CASTEL VOLTURNO	CE	A	1,87
33	**14622**	CASTEL VOLTURNO	CE	A	1,85
34	**58239**	CASTEL VOLTURNO	CE	A	1,50
35	**9917**	CASTEL VOLTURNO	CE	A	1,50
36	**59169**	CASTEL VOLTURNO	CE	A	1,45
37	**49402**	CASTEL VOLTURNO	CE	A	1,38
38	**43621**	CASTEL VOLTURNO	CE	A	1,31
39	**4646**	CASTEL VOLTURNO	CE	A	1,29
40	**13631**	CASTEL VOLTURNO	CE	A	1,14
41	**16355**	CASTEL VOLTURNO	CE	A	1,08
42	**31380**	CASTEL VOLTURNO	CE	A	0,99
43	**19963**	CASTEL VOLTURNO	CE	A	0,94
44	**61465**	CASTEL VOLTURNO	CE	A	0,89
45	**33282**	CASTEL VOLTURNO	CE	A	0,89
46	**26875**	CASTEL VOLTURNO	CE	A	0,84

fonte: http://burc.regione.campania.it

Giunta Regionale della Campania
Direzione Generale per il Governo del Territorio

BANDO PER L'ASSEGNAZIONE DI CONTRIBUTI AD INTEGRAZIONE DEI CANONI DI LOCAZIONE ANNUALITA' 2021
Art. 11 Legge 431/98 - D.G.R. 568 del 07/12/2021

GRADUATORIA DOMANDE AMMESSE A FINANZIAMENTO — Allegato "A"

POSIZIONE	NUMERO DOMANDA	COMUNE DI RESIDENZA	PR	FASCIA	PUNTEGGIO
1	**58748**	CASTELFRANCI	AV	A	0,61
2	**62097**	CASTELFRANCI	AV	A	0,52
3	**40954**	CASTELFRANCI	AV	A	0,46

fonte: http://burc.regione.campania.it

GRADUATORIA DOMANDE AMMESSE A FINANZIAMENTO — Allegato "A"

POSIZIONE	NUMERO DOMANDA	COMUNE DI RESIDENZA	PR	FASCIA	PUNTEGGIO
1	**53530**	CASTELLABATE	SA	A	1.800.000,00
2	**30327**	CASTELLABATE	SA	A	5,13
3	**21641**	CASTELLABATE	SA	A	2,62
4	**34989**	CASTELLABATE	SA	A	1,88
5	**38620**	CASTELLABATE	SA	A	1,31
6	**34896**	CASTELLABATE	SA	A	1,12
7	**57349**	CASTELLABATE	SA	A	1,12
8	**46335**	CASTELLABATE	SA	A	1,06

fonte: http://burc.regione.campania.it

GRADUATORIA DOMANDE AMMESSE A FINANZIAMENTO — Allegato "A"

POSIZIONE	NUMERO DOMANDA	COMUNE DI RESIDENZA	PR	FASCIA	PUNTEGGIO
1	**61719**	CASTELLAMMARE DI STABIA	NA	A	10.309.090,00
2	**33213**	CASTELLAMMARE DI STABIA	NA	A	7.800.000,00
3	**18666**	CASTELLAMMARE DI STABIA	NA	A	7.200.000,00
4	**45513**	CASTELLAMMARE DI STABIA	NA	A	7.200.000,00
5	**63292**	CASTELLAMMARE DI STABIA	NA	A	7.200.000,00
6	**56184**	CASTELLAMMARE DI STABIA	NA	A	7.200.000,00
7	**46050**	CASTELLAMMARE DI STABIA	NA	A	6.600.000,00
8	**52230**	CASTELLAMMARE DI STABIA	NA	A	6.600.000,00
9	**15897**	CASTELLAMMARE DI STABIA	NA	A	6.600.000,00
10	**44542**	CASTELLAMMARE DI STABIA	NA	A	6.450.000,00
11	**24721**	CASTELLAMMARE DI STABIA	NA	A	6.144.000,00
12	**51637**	CASTELLAMMARE DI STABIA	NA	A	6.000.000,00
13	**2022**	CASTELLAMMARE DI STABIA	NA	A	6.000.000,00
14	**59204**	CASTELLAMMARE DI STABIA	NA	A	5.400.000,00
15	**45260**	CASTELLAMMARE DI STABIA	NA	A	5.160.000,00
16	**62113**	CASTELLAMMARE DI STABIA	NA	A	4.800.000,00
17	**48885**	CASTELLAMMARE DI STABIA	NA	A	4.800.000,00
18	**29279**	CASTELLAMMARE DI STABIA	NA	A	4.800.000,00
19	**21663**	CASTELLAMMARE DI STABIA	NA	A	4.800.000,00
20	**17694**	CASTELLAMMARE DI STABIA	NA	A	3.600.000,00
21	**7044**	CASTELLAMMARE DI STABIA	NA	A	3.000.000,00
22	**19826**	CASTELLAMMARE DI STABIA	NA	A	3.000.000,00
23	**26383**	CASTELLAMMARE DI STABIA	NA	A	3.000.000,00
24	**53918**	CASTELLAMMARE DI STABIA	NA	A	1.800.000,00
25	**49385**	CASTELLAMMARE DI STABIA	NA	A	1.800.000,00
26	**15016**	CASTELLAMMARE DI STABIA	NA	A	160,27
27	**35096**	CASTELLAMMARE DI STABIA	NA	A	113,04
28	**47593**	CASTELLAMMARE DI STABIA	NA	A	56,36
29	**24567**	CASTELLAMMARE DI STABIA	NA	A	35,29
30	**35830**	CASTELLAMMARE DI STABIA	NA	A	35,11
31	**43744**	CASTELLAMMARE DI STABIA	NA	A	29,46
32	**44536**	CASTELLAMMARE DI STABIA	NA	A	19,12
33	**8600**	CASTELLAMMARE DI STABIA	NA	A	17,63
34	**59864**	CASTELLAMMARE DI STABIA	NA	A	13,58
35	**7256**	CASTELLAMMARE DI STABIA	NA	A	13,25
36	**52574**	CASTELLAMMARE DI STABIA	NA	A	12,56
37	**24214**	CASTELLAMMARE DI STABIA	NA	A	12,19
38	**51780**	CASTELLAMMARE DI STABIA	NA	A	12,08
39	**49045**	CASTELLAMMARE DI STABIA	NA	A	11,11
40	**58208**	CASTELLAMMARE DI STABIA	NA	A	10,88
41	**24496**	CASTELLAMMARE DI STABIA	NA	A	9,28
42	**38824**	CASTELLAMMARE DI STABIA	NA	A	8,84
43	**3652**	CASTELLAMMARE DI STABIA	NA	A	7,38
44	**23796**	CASTELLAMMARE DI STABIA	NA	A	7,19
45	**30786**	CASTELLAMMARE DI STABIA	NA	A	7,07
46	**35611**	CASTELLAMMARE DI STABIA	NA	A	6,58
47	**16084**	CASTELLAMMARE DI STABIA	NA	A	6,53
48	**61469**	CASTELLAMMARE DI STABIA	NA	A	6,28
49	**62364**	CASTELLAMMARE DI STABIA	NA	A	6,22
50	**23607**	CASTELLAMMARE DI STABIA	NA	A	6,18
51	**46028**	CASTELLAMMARE DI STABIA	NA	A	6,14
52	**61203**	CASTELLAMMARE DI STABIA	NA	A	6,04

fonte: http://burc.regione.campania.it

GRADUATORIA DOMANDE AMMESSE A FINANZIAMENTO — Allegato "A"

POSIZIONE	NUMERO DOMANDA	COMUNE DI RESIDENZA	PR	FASCIA	PUNTEGGIO
53	**52224**	CASTELLAMMARE DI STABIA	NA	A	5,77
54	**8527**	CASTELLAMMARE DI STABIA	NA	A	5,48
55	**5973**	CASTELLAMMARE DI STABIA	NA	A	5,28
56	**60983**	CASTELLAMMARE DI STABIA	NA	A	5,12
57	**30092**	CASTELLAMMARE DI STABIA	NA	A	5,04
58	**58933**	CASTELLAMMARE DI STABIA	NA	A	4,58
59	**58910**	CASTELLAMMARE DI STABIA	NA	A	4,56
60	**14904**	CASTELLAMMARE DI STABIA	NA	A	4,50
61	**20755**	CASTELLAMMARE DI STABIA	NA	A	4,42
62	**32949**	CASTELLAMMARE DI STABIA	NA	A	4,34
63	**45111**	CASTELLAMMARE DI STABIA	NA	A	4,25
64	**61643**	CASTELLAMMARE DI STABIA	NA	A	4,07
65	**57802**	CASTELLAMMARE DI STABIA	NA	A	3,97
66	**61350**	CASTELLAMMARE DI STABIA	NA	A	3,83
67	**41420**	CASTELLAMMARE DI STABIA	NA	A	3,77
68	**43368**	CASTELLAMMARE DI STABIA	NA	A	3,76
69	**10429**	CASTELLAMMARE DI STABIA	NA	A	3,68
70	**56766**	CASTELLAMMARE DI STABIA	NA	A	3,53
71	**28998**	CASTELLAMMARE DI STABIA	NA	A	3,45
72	**36662**	CASTELLAMMARE DI STABIA	NA	A	3,36
73	**17057**	CASTELLAMMARE DI STABIA	NA	A	3,34
74	**48675**	CASTELLAMMARE DI STABIA	NA	A	3,23
75	**53144**	CASTELLAMMARE DI STABIA	NA	A	3,10
76	**61141**	CASTELLAMMARE DI STABIA	NA	A	3,05
77	**12142**	CASTELLAMMARE DI STABIA	NA	A	3,02
78	**5101**	CASTELLAMMARE DI STABIA	NA	A	2,99
79	**53403**	CASTELLAMMARE DI STABIA	NA	A	2,89
80	**55697**	CASTELLAMMARE DI STABIA	NA	A	2,89
81	**52467**	CASTELLAMMARE DI STABIA	NA	A	2,87
82	**40479**	CASTELLAMMARE DI STABIA	NA	A	2,82
83	**19868**	CASTELLAMMARE DI STABIA	NA	A	2,82
84	**52562**	CASTELLAMMARE DI STABIA	NA	A	2,81
85	**57437**	CASTELLAMMARE DI STABIA	NA	A	2,80
86	**23609**	CASTELLAMMARE DI STABIA	NA	A	2,79
87	**37547**	CASTELLAMMARE DI STABIA	NA	A	2,79
88	**8111**	CASTELLAMMARE DI STABIA	NA	A	2,75
89	**26661**	CASTELLAMMARE DI STABIA	NA	A	2,74
90	**25969**	CASTELLAMMARE DI STABIA	NA	A	2,73
91	**48093**	CASTELLAMMARE DI STABIA	NA	A	2,72
92	**58456**	CASTELLAMMARE DI STABIA	NA	A	2,70
93	**13046**	CASTELLAMMARE DI STABIA	NA	A	2,67
94	**55224**	CASTELLAMMARE DI STABIA	NA	A	2,59
95	**41203**	CASTELLAMMARE DI STABIA	NA	A	2,58
96	**50783**	CASTELLAMMARE DI STABIA	NA	A	2,56
97	**37106**	CASTELLAMMARE DI STABIA	NA	A	2,47
98	**27329**	CASTELLAMMARE DI STABIA	NA	A	2,46
99	**15062**	CASTELLAMMARE DI STABIA	NA	A	2,45
100	**58493**	CASTELLAMMARE DI STABIA	NA	A	2,45
101	**42152**	CASTELLAMMARE DI STABIA	NA	A	2,44
102	**42438**	CASTELLAMMARE DI STABIA	NA	A	2,43
103	**49349**	CASTELLAMMARE DI STABIA	NA	A	2,42
104	**60625**	CASTELLAMMARE DI STABIA	NA	A	2,41

fonte: http://burc.regione.campania.it

GRADUATORIA DOMANDE AMMESSE A FINANZIAMENTO — Allegato "A"

POSIZIONE	NUMERO DOMANDA	COMUNE DI RESIDENZA	PR	FASCIA	PUNTEGGIO
105	**57608**	CASTELLAMMARE DI STABIA	NA	A	2,40
106	**15841**	CASTELLAMMARE DI STABIA	NA	A	2,35
107	**20276**	CASTELLAMMARE DI STABIA	NA	A	2,35
108	**51101**	CASTELLAMMARE DI STABIA	NA	A	2,32
109	**29630**	CASTELLAMMARE DI STABIA	NA	A	2,30
110	**37365**	CASTELLAMMARE DI STABIA	NA	A	2,28
111	**46299**	CASTELLAMMARE DI STABIA	NA	A	2,28
112	**59336**	CASTELLAMMARE DI STABIA	NA	A	2,26
113	**42887**	CASTELLAMMARE DI STABIA	NA	A	2,26
114	**52587**	CASTELLAMMARE DI STABIA	NA	A	2,24
115	**45657**	CASTELLAMMARE DI STABIA	NA	A	2,24
116	**60096**	CASTELLAMMARE DI STABIA	NA	A	2,19
117	**36157**	CASTELLAMMARE DI STABIA	NA	A	2,13
118	**52374**	CASTELLAMMARE DI STABIA	NA	A	2,13
119	**38737**	CASTELLAMMARE DI STABIA	NA	A	2,12
120	**46181**	CASTELLAMMARE DI STABIA	NA	A	2,11
121	**23705**	CASTELLAMMARE DI STABIA	NA	A	2,10
122	**55200**	CASTELLAMMARE DI STABIA	NA	A	2,09
123	**16986**	CASTELLAMMARE DI STABIA	NA	A	2,08
124	**23549**	CASTELLAMMARE DI STABIA	NA	A	2,08
125	**27848**	CASTELLAMMARE DI STABIA	NA	A	2,07
126	**10370**	CASTELLAMMARE DI STABIA	NA	A	2,06
127	**55379**	CASTELLAMMARE DI STABIA	NA	A	2,06
128	**30091**	CASTELLAMMARE DI STABIA	NA	A	2,05
129	**45054**	CASTELLAMMARE DI STABIA	NA	A	2,04
130	**12359**	CASTELLAMMARE DI STABIA	NA	A	2,03
131	**44836**	CASTELLAMMARE DI STABIA	NA	A	1,99
132	**37608**	CASTELLAMMARE DI STABIA	NA	A	1,98
133	**26672**	CASTELLAMMARE DI STABIA	NA	A	1,95
134	**19343**	CASTELLAMMARE DI STABIA	NA	A	1,95
135	**15496**	CASTELLAMMARE DI STABIA	NA	A	1,94
136	**43198**	CASTELLAMMARE DI STABIA	NA	A	1,93
137	**23728**	CASTELLAMMARE DI STABIA	NA	A	1,92
138	**23874**	CASTELLAMMARE DI STABIA	NA	A	1,92
139	**45321**	CASTELLAMMARE DI STABIA	NA	A	1,91
140	**46329**	CASTELLAMMARE DI STABIA	NA	A	1,90
141	**45719**	CASTELLAMMARE DI STABIA	NA	A	1,89
142	**27057**	CASTELLAMMARE DI STABIA	NA	A	1,88
143	**61219**	CASTELLAMMARE DI STABIA	NA	A	1,88
144	**36550**	CASTELLAMMARE DI STABIA	NA	A	1,88
145	**17983**	CASTELLAMMARE DI STABIA	NA	A	1,87
146	**59789**	CASTELLAMMARE DI STABIA	NA	A	1,87
147	**42421**	CASTELLAMMARE DI STABIA	NA	A	1,87
148	**48455**	CASTELLAMMARE DI STABIA	NA	A	1,86
149	**41905**	CASTELLAMMARE DI STABIA	NA	A	1,86
150	**43788**	CASTELLAMMARE DI STABIA	NA	A	1,84
151	**12376**	CASTELLAMMARE DI STABIA	NA	A	1,84
152	**28467**	CASTELLAMMARE DI STABIA	NA	A	1,84
153	**45137**	CASTELLAMMARE DI STABIA	NA	A	1,83
154	**53697**	CASTELLAMMARE DI STABIA	NA	A	1,82
155	**47605**	CASTELLAMMARE DI STABIA	NA	A	1,81
156	**49819**	CASTELLAMMARE DI STABIA	NA	A	1,80

fonte: http://burc.regione.campania.it

GRADUATORIA DOMANDE AMMESSE A FINANZIAMENTO — Allegato "A"

POSIZIONE	NUMERO DOMANDA	COMUNE DI RESIDENZA	PR	FASCIA	PUNTEGGIO
157	**57039**	CASTELLAMMARE DI STABIA	NA	A	1,78
158	**49462**	CASTELLAMMARE DI STABIA	NA	A	1,78
159	**9750**	CASTELLAMMARE DI STABIA	NA	A	1,77
160	**35729**	CASTELLAMMARE DI STABIA	NA	A	1,77
161	**31497**	CASTELLAMMARE DI STABIA	NA	A	1,76
162	**50046**	CASTELLAMMARE DI STABIA	NA	A	1,76
163	**49202**	CASTELLAMMARE DI STABIA	NA	A	1,76
164	**61959**	CASTELLAMMARE DI STABIA	NA	A	1,75
165	**30863**	CASTELLAMMARE DI STABIA	NA	A	1,74
166	**28394**	CASTELLAMMARE DI STABIA	NA	A	1,74
167	**47525**	CASTELLAMMARE DI STABIA	NA	A	1,74
168	**33427**	CASTELLAMMARE DI STABIA	NA	A	1,74
169	**62739**	CASTELLAMMARE DI STABIA	NA	A	1,74
170	**38024**	CASTELLAMMARE DI STABIA	NA	A	1,72
171	**61908**	CASTELLAMMARE DI STABIA	NA	A	1,71
172	**50437**	CASTELLAMMARE DI STABIA	NA	A	1,70
173	**14897**	CASTELLAMMARE DI STABIA	NA	A	1,68
174	**35725**	CASTELLAMMARE DI STABIA	NA	A	1,67
175	**7318**	CASTELLAMMARE DI STABIA	NA	A	1,67
176	**54740**	CASTELLAMMARE DI STABIA	NA	A	1,66
177	**59935**	CASTELLAMMARE DI STABIA	NA	A	1,64
178	**25044**	CASTELLAMMARE DI STABIA	NA	A	1,64
179	**25028**	CASTELLAMMARE DI STABIA	NA	A	1,62
180	**12371**	CASTELLAMMARE DI STABIA	NA	A	1,59
181	**25177**	CASTELLAMMARE DI STABIA	NA	A	1,59
182	**38531**	CASTELLAMMARE DI STABIA	NA	A	1,59
183	**54225**	CASTELLAMMARE DI STABIA	NA	A	1,59
184	**45890**	CASTELLAMMARE DI STABIA	NA	A	1,58
185	**49681**	CASTELLAMMARE DI STABIA	NA	A	1,58
186	**61802**	CASTELLAMMARE DI STABIA	NA	A	1,57
187	**38785**	CASTELLAMMARE DI STABIA	NA	A	1,54
188	**31248**	CASTELLAMMARE DI STABIA	NA	A	1,54
189	**55919**	CASTELLAMMARE DI STABIA	NA	A	1,53
190	**57348**	CASTELLAMMARE DI STABIA	NA	A	1,53
191	**54458**	CASTELLAMMARE DI STABIA	NA	A	1,52
192	**36378**	CASTELLAMMARE DI STABIA	NA	A	1,51
193	**37094**	CASTELLAMMARE DI STABIA	NA	A	1,50
194	**39761**	CASTELLAMMARE DI STABIA	NA	A	1,50
195	**44157**	CASTELLAMMARE DI STABIA	NA	A	1,50
196	**41264**	CASTELLAMMARE DI STABIA	NA	A	1,48
197	**4809**	CASTELLAMMARE DI STABIA	NA	A	1,48
198	**6786**	CASTELLAMMARE DI STABIA	NA	A	1,47
199	**45187**	CASTELLAMMARE DI STABIA	NA	A	1,47
200	**51651**	CASTELLAMMARE DI STABIA	NA	A	1,47
201	**43452**	CASTELLAMMARE DI STABIA	NA	A	1,46
202	**52795**	CASTELLAMMARE DI STABIA	NA	A	1,45
203	**47461**	CASTELLAMMARE DI STABIA	NA	A	1,45
204	**30062**	CASTELLAMMARE DI STABIA	NA	A	1,43
205	**52168**	CASTELLAMMARE DI STABIA	NA	A	1,43
206	**20180**	CASTELLAMMARE DI STABIA	NA	A	1,43
207	**20676**	CASTELLAMMARE DI STABIA	NA	A	1,43
208	**13801**	CASTELLAMMARE DI STABIA	NA	A	1,42

fonte: http://burc.regione.campania.it

GRADUATORIA DOMANDE AMMESSE A FINANZIAMENTO — Allegato "A"

POSIZIONE	NUMERO DOMANDA	COMUNE DI RESIDENZA	PR	FASCIA	PUNTEGGIO
209	**39117**	CASTELLAMMARE DI STABIA	NA	A	1,42
210	**46272**	CASTELLAMMARE DI STABIA	NA	A	1,42
211	**56723**	CASTELLAMMARE DI STABIA	NA	A	1,41
212	**51342**	CASTELLAMMARE DI STABIA	NA	A	1,41
213	**47035**	CASTELLAMMARE DI STABIA	NA	A	1,41
214	**5732**	CASTELLAMMARE DI STABIA	NA	A	1,39
215	**52229**	CASTELLAMMARE DI STABIA	NA	A	1,38
216	**30505**	CASTELLAMMARE DI STABIA	NA	A	1,37
217	**24603**	CASTELLAMMARE DI STABIA	NA	A	1,36
218	**45367**	CASTELLAMMARE DI STABIA	NA	A	1,36
219	**55395**	CASTELLAMMARE DI STABIA	NA	A	1,36
220	**36991**	CASTELLAMMARE DI STABIA	NA	A	1,36
221	**18689**	CASTELLAMMARE DI STABIA	NA	A	1,36
222	**14985**	CASTELLAMMARE DI STABIA	NA	A	1,35
223	**23058**	CASTELLAMMARE DI STABIA	NA	A	1,35
224	**63207**	CASTELLAMMARE DI STABIA	NA	A	1,35
225	**49622**	CASTELLAMMARE DI STABIA	NA	A	1,34
226	**49704**	CASTELLAMMARE DI STABIA	NA	A	1,34
227	**22911**	CASTELLAMMARE DI STABIA	NA	A	1,33
228	**22273**	CASTELLAMMARE DI STABIA	NA	A	1,33
229	**52404**	CASTELLAMMARE DI STABIA	NA	A	1,32
230	**37605**	CASTELLAMMARE DI STABIA	NA	A	1,32
231	**25069**	CASTELLAMMARE DI STABIA	NA	A	1,32
232	**12240**	CASTELLAMMARE DI STABIA	NA	A	1,32
233	**4229**	CASTELLAMMARE DI STABIA	NA	A	1,31
234	**60135**	CASTELLAMMARE DI STABIA	NA	A	1,31
235	**51620**	CASTELLAMMARE DI STABIA	NA	A	1,30
236	**24744**	CASTELLAMMARE DI STABIA	NA	A	1,30
237	**49327**	CASTELLAMMARE DI STABIA	NA	A	1,30
238	**35631**	CASTELLAMMARE DI STABIA	NA	A	1,30
239	**50066**	CASTELLAMMARE DI STABIA	NA	A	1,29
240	**19133**	CASTELLAMMARE DI STABIA	NA	A	1,28
241	**39408**	CASTELLAMMARE DI STABIA	NA	A	1,27
242	**58403**	CASTELLAMMARE DI STABIA	NA	A	1,27
243	**43821**	CASTELLAMMARE DI STABIA	NA	A	1,26
244	**51335**	CASTELLAMMARE DI STABIA	NA	A	1,25
245	**37303**	CASTELLAMMARE DI STABIA	NA	A	1,25
246	**53550**	CASTELLAMMARE DI STABIA	NA	A	1,23
247	**25898**	CASTELLAMMARE DI STABIA	NA	A	1,23
248	**63199**	CASTELLAMMARE DI STABIA	NA	A	1,22
249	**18244**	CASTELLAMMARE DI STABIA	NA	A	1,22
250	**23208**	CASTELLAMMARE DI STABIA	NA	A	1,21
251	**18000**	CASTELLAMMARE DI STABIA	NA	A	1,21
252	**53932**	CASTELLAMMARE DI STABIA	NA	A	1,21
253	**20934**	CASTELLAMMARE DI STABIA	NA	A	1,20
254	**3723**	CASTELLAMMARE DI STABIA	NA	A	1,19
255	**25902**	CASTELLAMMARE DI STABIA	NA	A	1,19
256	**25289**	CASTELLAMMARE DI STABIA	NA	A	1,18
257	**26356**	CASTELLAMMARE DI STABIA	NA	A	1,17
258	**18293**	CASTELLAMMARE DI STABIA	NA	A	1,17
259	**37380**	CASTELLAMMARE DI STABIA	NA	A	1,17
260	**57884**	CASTELLAMMARE DI STABIA	NA	A	1,17

fonte: http://burc.regione.campania.it

GRADUATORIA DOMANDE AMMESSE A FINANZIAMENTO — Allegato "A"

POSIZIONE	NUMERO DOMANDA	COMUNE DI RESIDENZA	PR	FASCIA	PUNTEGGIO
261	**39944**	CASTELLAMMARE DI STABIA	NA	A	1,17
262	**16109**	CASTELLAMMARE DI STABIA	NA	A	1,16
263	**60257**	CASTELLAMMARE DI STABIA	NA	A	1,16
264	**25411**	CASTELLAMMARE DI STABIA	NA	A	1,16
265	**18196**	CASTELLAMMARE DI STABIA	NA	A	1,16
266	**43906**	CASTELLAMMARE DI STABIA	NA	A	1,16
267	**30125**	CASTELLAMMARE DI STABIA	NA	A	1,15
268	**24786**	CASTELLAMMARE DI STABIA	NA	A	1,15
269	**59131**	CASTELLAMMARE DI STABIA	NA	A	1,15
270	**22494**	CASTELLAMMARE DI STABIA	NA	A	1,14
271	**46138**	CASTELLAMMARE DI STABIA	NA	A	1,14
272	**49080**	CASTELLAMMARE DI STABIA	NA	A	1,14
273	**48070**	CASTELLAMMARE DI STABIA	NA	A	1,13
274	**34768**	CASTELLAMMARE DI STABIA	NA	A	1,13
275	**43662**	CASTELLAMMARE DI STABIA	NA	A	1,12
276	**26191**	CASTELLAMMARE DI STABIA	NA	A	1,12
277	**49705**	CASTELLAMMARE DI STABIA	NA	A	1,12
278	**45308**	CASTELLAMMARE DI STABIA	NA	A	1,11
279	**62070**	CASTELLAMMARE DI STABIA	NA	A	1,11
280	**23139**	CASTELLAMMARE DI STABIA	NA	A	1,11
281	**6158**	CASTELLAMMARE DI STABIA	NA	A	1,11
282	**62189**	CASTELLAMMARE DI STABIA	NA	A	1,11
283	**31948**	CASTELLAMMARE DI STABIA	NA	A	1,11
284	**39248**	CASTELLAMMARE DI STABIA	NA	A	1,10
285	**49920**	CASTELLAMMARE DI STABIA	NA	A	1,10
286	**23614**	CASTELLAMMARE DI STABIA	NA	A	1,10
287	**58302**	CASTELLAMMARE DI STABIA	NA	A	1,10
288	**40817**	CASTELLAMMARE DI STABIA	NA	A	1,10
289	**34787**	CASTELLAMMARE DI STABIA	NA	A	1,09
290	**18921**	CASTELLAMMARE DI STABIA	NA	A	1,09
291	**27226**	CASTELLAMMARE DI STABIA	NA	A	1,09
292	**22460**	CASTELLAMMARE DI STABIA	NA	A	1,09
293	**52484**	CASTELLAMMARE DI STABIA	NA	A	1,08
294	**53254**	CASTELLAMMARE DI STABIA	NA	A	1,08
295	**52956**	CASTELLAMMARE DI STABIA	NA	A	1,08
296	**38968**	CASTELLAMMARE DI STABIA	NA	A	1,08
297	**14135**	CASTELLAMMARE DI STABIA	NA	A	1,08
298	**25448**	CASTELLAMMARE DI STABIA	NA	A	1,07
299	**37773**	CASTELLAMMARE DI STABIA	NA	A	1,07
300	**42491**	CASTELLAMMARE DI STABIA	NA	A	1,07
301	**35736**	CASTELLAMMARE DI STABIA	NA	A	1,07
302	**17412**	CASTELLAMMARE DI STABIA	NA	A	1,06
303	**47747**	CASTELLAMMARE DI STABIA	NA	A	1,06
304	**24634**	CASTELLAMMARE DI STABIA	NA	A	1,06
305	**6499**	CASTELLAMMARE DI STABIA	NA	A	1,05
306	**52426**	CASTELLAMMARE DI STABIA	NA	A	1,05
307	**15732**	CASTELLAMMARE DI STABIA	NA	A	1,05
308	**59106**	CASTELLAMMARE DI STABIA	NA	A	1,05
309	**53283**	CASTELLAMMARE DI STABIA	NA	A	1,04
310	**39125**	CASTELLAMMARE DI STABIA	NA	A	1,04
311	**37284**	CASTELLAMMARE DI STABIA	NA	A	1,04
312	**28495**	CASTELLAMMARE DI STABIA	NA	A	1,04

fonte: http://burc.regione.campania.it

GRADUATORIA DOMANDE AMMESSE A FINANZIAMENTO — Allegato "A"

POSIZIONE	NUMERO DOMANDA	COMUNE DI RESIDENZA	PR	FASCIA	PUNTEGGIO
313	**12139**	CASTELLAMMARE DI STABIA	NA	A	1,03
314	**47027**	CASTELLAMMARE DI STABIA	NA	A	1,03
315	**59200**	CASTELLAMMARE DI STABIA	NA	A	1,03
316	**38407**	CASTELLAMMARE DI STABIA	NA	A	1,03
317	**23682**	CASTELLAMMARE DI STABIA	NA	A	1,02
318	**50745**	CASTELLAMMARE DI STABIA	NA	A	1,01
319	**53176**	CASTELLAMMARE DI STABIA	NA	A	1,01
320	**56097**	CASTELLAMMARE DI STABIA	NA	A	1,01
321	**63055**	CASTELLAMMARE DI STABIA	NA	A	1,01
322	**42111**	CASTELLAMMARE DI STABIA	NA	A	1,01
323	**13678**	CASTELLAMMARE DI STABIA	NA	A	1,01
324	**61363**	CASTELLAMMARE DI STABIA	NA	A	0,99
325	**57706**	CASTELLAMMARE DI STABIA	NA	A	0,99
326	**47077**	CASTELLAMMARE DI STABIA	NA	A	0,99
327	**45315**	CASTELLAMMARE DI STABIA	NA	A	0,99
328	**36032**	CASTELLAMMARE DI STABIA	NA	A	0,99
329	**59786**	CASTELLAMMARE DI STABIA	NA	A	0,99
330	**39404**	CASTELLAMMARE DI STABIA	NA	A	0,99
331	**18761**	CASTELLAMMARE DI STABIA	NA	A	0,98
332	**20658**	CASTELLAMMARE DI STABIA	NA	A	0,98
333	**20190**	CASTELLAMMARE DI STABIA	NA	A	0,98
334	**25459**	CASTELLAMMARE DI STABIA	NA	A	0,97
335	**45304**	CASTELLAMMARE DI STABIA	NA	A	0,97
336	**20153**	CASTELLAMMARE DI STABIA	NA	A	0,97
337	**36911**	CASTELLAMMARE DI STABIA	NA	A	0,97
338	**57380**	CASTELLAMMARE DI STABIA	NA	A	0,97
339	**11081**	CASTELLAMMARE DI STABIA	NA	A	0,95
340	**54890**	CASTELLAMMARE DI STABIA	NA	A	0,95
341	**44364**	CASTELLAMMARE DI STABIA	NA	A	0,95
342	**62237**	CASTELLAMMARE DI STABIA	NA	A	0,94
343	**53293**	CASTELLAMMARE DI STABIA	NA	A	0,94
344	**27998**	CASTELLAMMARE DI STABIA	NA	A	0,93
345	**63222**	CASTELLAMMARE DI STABIA	NA	A	0,93
346	**14142**	CASTELLAMMARE DI STABIA	NA	A	0,93
347	**42820**	CASTELLAMMARE DI STABIA	NA	A	0,93
348	**39462**	CASTELLAMMARE DI STABIA	NA	A	0,93
349	**59677**	CASTELLAMMARE DI STABIA	NA	A	0,93
350	**45937**	CASTELLAMMARE DI STABIA	NA	A	0,93
351	**59653**	CASTELLAMMARE DI STABIA	NA	A	0,93
352	**34170**	CASTELLAMMARE DI STABIA	NA	A	0,93
353	**46480**	CASTELLAMMARE DI STABIA	NA	A	0,92
354	**44164**	CASTELLAMMARE DI STABIA	NA	A	0,92
355	**46788**	CASTELLAMMARE DI STABIA	NA	A	0,91
356	**42902**	CASTELLAMMARE DI STABIA	NA	A	0,91
1	**38823**	CASTELLAMMARE DI STABIA	NA	B	0,64
2	**47374**	CASTELLAMMARE DI STABIA	NA	B	0,59
3	**24510**	CASTELLAMMARE DI STABIA	NA	B	0,52
4	**54716**	CASTELLAMMARE DI STABIA	NA	B	0,51
5	**35661**	CASTELLAMMARE DI STABIA	NA	B	0,51
6	**47430**	CASTELLAMMARE DI STABIA	NA	B	0,49
7	**52420**	CASTELLAMMARE DI STABIA	NA	B	0,42

fonte: http://burc.regione.campania.it

Giunta Regionale della Campania
Direzione Generale per il Governo del Territorio

BANDO PER L'ASSEGNAZIONE DI CONTRIBUTI AD INTEGRAZIONE DEI CANONI DI LOCAZIONE ANNUALITA' 2021
Art. 11 Legge 431/98 - D.G.R. 568 del 07/12/2021

GRADUATORIA DOMANDE AMMESSE A FINANZIAMENTO — Allegato "A"

POSIZIONE	NUMERO DOMANDA	COMUNE DI RESIDENZA	PR	FASCIA	PUNTEGGIO
8	**49802**	CASTELLAMMARE DI STABIA	NA	B	0,41
9	**29765**	CASTELLAMMARE DI STABIA	NA	B	0,39
10	**52658**	CASTELLAMMARE DI STABIA	NA	B	0,35

fonte: http://burc.regione.campania.it

Giunta Regionale della Campania
Direzione Generale per il Governo del Territorio

BANDO PER L'ASSEGNAZIONE DI CONTRIBUTI AD INTEGRAZIONE DEI CANONI DI LOCAZIONE ANNUALITA' 2021
Art. 11 Legge 431/98 - D.G.R. 568 del 07/12/2021

GRADUATORIA DOMANDE AMMESSE A FINANZIAMENTO — Allegato "A"

POSIZIONE	NUMERO DOMANDA	COMUNE DI RESIDENZA	PR	FASCIA	PUNTEGGIO
1	**44022**	CASTELLO DEL MATESE	CE	A	0,75
2	**63329**	CASTELLO DEL MATESE	CE	A	0,66
3	**39989**	CASTELLO DEL MATESE	CE	A	0,56
4	**55921**	CASTELLO DEL MATESE	CE	A	0,35

fonte: http://burc.regione.campania.it

GRADUATORIA DOMANDE AMMESSE A FINANZIAMENTO — Allegato "A"

POSIZIONE	NUMERO DOMANDA	COMUNE DI RESIDENZA	PR	FASCIA	PUNTEGGIO
1	**47363**	CASTELLO DI CISTERNA	NA	A	3.600.000,00
2	**29497**	CASTELLO DI CISTERNA	NA	A	3.600.000,00
3	**9690**	CASTELLO DI CISTERNA	NA	A	76,67
4	**22107**	CASTELLO DI CISTERNA	NA	A	12,15
5	**16201**	CASTELLO DI CISTERNA	NA	A	6,83
6	**15397**	CASTELLO DI CISTERNA	NA	A	2,07
7	**42477**	CASTELLO DI CISTERNA	NA	A	1,89
8	**26722**	CASTELLO DI CISTERNA	NA	A	1,68
9	**59586**	CASTELLO DI CISTERNA	NA	A	1,56
10	**6350**	CASTELLO DI CISTERNA	NA	A	1,29
11	**63169**	CASTELLO DI CISTERNA	NA	A	1,26
12	**29665**	CASTELLO DI CISTERNA	NA	A	1,04
13	**45305**	CASTELLO DI CISTERNA	NA	A	0,98
14	**54292**	CASTELLO DI CISTERNA	NA	A	0,95
15	**55156**	CASTELLO DI CISTERNA	NA	A	0,93
16	**2434**	CASTELLO DI CISTERNA	NA	A	0,92
17	**46312**	CASTELLO DI CISTERNA	NA	A	0,89
18	**53282**	CASTELLO DI CISTERNA	NA	A	0,85
19	**28465**	CASTELLO DI CISTERNA	NA	A	0,84
20	**8400**	CASTELLO DI CISTERNA	NA	A	0,73
21	**37682**	CASTELLO DI CISTERNA	NA	A	0,72
22	**37347**	CASTELLO DI CISTERNA	NA	A	0,71

fonte: http://burc.regione.campania.it

GRADUATORIA DOMANDE AMMESSE A FINANZIAMENTO — Allegato "A"

POSIZIONE	NUMERO DOMANDA	COMUNE DI RESIDENZA	PR	FASCIA	PUNTEGGIO
1	**21177**	CASTELNUOVO CILENTO	SA	A	3.900.000,00
2	**57326**	CASTELNUOVO CILENTO	SA	A	1,40
3	**60798**	CASTELNUOVO CILENTO	SA	A	1,06
4	**30225**	CASTELNUOVO CILENTO	SA	A	0,84
5	**62442**	CASTELNUOVO CILENTO	SA	A	0,78
6	**18124**	CASTELNUOVO CILENTO	SA	A	0,76
7	**23661**	CASTELNUOVO CILENTO	SA	A	0,67
8	**8750**	CASTELNUOVO CILENTO	SA	A	0,58
9	**46153**	CASTELNUOVO CILENTO	SA	A	0,55
10	**43336**	CASTELNUOVO CILENTO	SA	A	0,49
11	**44067**	CASTELNUOVO CILENTO	SA	A	0,47
12	**43004**	CASTELNUOVO CILENTO	SA	A	0,47

fonte: http://burc.regione.campania.it

Giunta Regionale della Campania
Direzione Generale per il Governo del Territorio

BANDO PER L'ASSEGNAZIONE DI CONTRIBUTI AD INTEGRAZIONE DEI CANONI DI LOCAZIONE ANNUALITA' 2021
Art. 11 Legge 431/98 - D.G.R. 568 del 07/12/2021

GRADUATORIA DOMANDE AMMESSE A FINANZIAMENTO — Allegato "A"

POSIZIONE	NUMERO DOMANDA	COMUNE DI RESIDENZA	PR	FASCIA	PUNTEGGIO
1	**22031**	CASTELPOTO	BN	A	1,67

fonte: http://burc.regione.campania.it

Giunta Regionale della Campania
Direzione Generale per il Governo del Territorio

BANDO PER L'ASSEGNAZIONE DI CONTRIBUTI AD INTEGRAZIONE DEI CANONI DI LOCAZIONE ANNUALITA' 2021
Art. 11 Legge 431/98 - D.G.R. 568 del 07/12/2021

GRADUATORIA DOMANDE AMMESSE A FINANZIAMENTO — Allegato "A"

POSIZIONE	NUMERO DOMANDA	COMUNE DI RESIDENZA	PR	FASCIA	PUNTEGGIO
1	**53817**	CASTELVENERE	BN	A	4.200.000,00
2	**21794**	CASTELVENERE	BN	A	1,50
3	**47651**	CASTELVENERE	BN	A	1,25

fonte: http://burc.regione.campania.it

Giunta Regionale della Campania
Direzione Generale per il Governo del Territorio

BANDO PER L'ASSEGNAZIONE DI CONTRIBUTI AD INTEGRAZIONE DEI CANONI DI LOCAZIONE ANNUALITA' 2021
Art. 11 Legge 431/98 - D.G.R. 568 del 07/12/2021

GRADUATORIA DOMANDE AMMESSE A FINANZIAMENTO — Allegato "A"

POSIZIONE	NUMERO DOMANDA	COMUNE DI RESIDENZA	PR	FASCIA	PUNTEGGIO
1	**39075**	CASTELVETERE SUL CALORE	AV	A	0,83

fonte: http://burc.regione.campania.it

GRADUATORIA DOMANDE AMMESSE A FINANZIAMENTO — Allegato "A"

POSIZIONE	NUMERO DOMANDA	COMUNE DI RESIDENZA	PR	FASCIA	PUNTEGGIO
1	**16997**	CASTIGLIONE DEL GENOVESI	SA	A	3.600.000,00
2	**41576**	CASTIGLIONE DEL GENOVESI	SA	A	3.264.000,00
3	**50897**	CASTIGLIONE DEL GENOVESI	SA	A	1,45
4	**48036**	CASTIGLIONE DEL GENOVESI	SA	A	0,83
5	**46569**	CASTIGLIONE DEL GENOVESI	SA	A	0,68
6	**45767**	CASTIGLIONE DEL GENOVESI	SA	A	0,56
7	**45582**	CASTIGLIONE DEL GENOVESI	SA	A	0,49
8	**52706**	CASTIGLIONE DEL GENOVESI	SA	A	0,37
9	**25100**	CASTIGLIONE DEL GENOVESI	SA	A	0,32
10	**46133**	CASTIGLIONE DEL GENOVESI	SA	A	0,30
11	**26467**	CASTIGLIONE DEL GENOVESI	SA	A	0,20

fonte: http://burc.regione.campania.it

Giunta Regionale della Campania
Direzione Generale per il Governo del Territorio

BANDO PER L'ASSEGNAZIONE DI CONTRIBUTI AD INTEGRAZIONE DEI CANONI DI LOCAZIONE ANNUALITA' 2021
Art. 11 Legge 431/98 - D.G.R. 568 del 07/12/2021

GRADUATORIA DOMANDE AMMESSE A FINANZIAMENTO — Allegato "A"

POSIZIONE	NUMERO DOMANDA	COMUNE DI RESIDENZA	PR	FASCIA	PUNTEGGIO
1	**44546**	CAUTANO	BN	A	0,56
2	**46124**	CAUTANO	BN	A	0,53
3	**7772**	CAUTANO	BN	A	0,33

fonte: http://burc.regione.campania.it

GRADUATORIA DOMANDE AMMESSE A FINANZIAMENTO — Allegato "A"

POSIZIONE	NUMERO DOMANDA	COMUNE DI RESIDENZA	PR	FASCIA	PUNTEGGIO
1	**4801**	CAVA DE' TIRRENI	SA	A	9.000.000,00
2	**46779**	CAVA DE' TIRRENI	SA	A	8.400.000,00
3	**35041**	CAVA DE' TIRRENI	SA	A	7.200.000,00
4	**7709**	CAVA DE' TIRRENI	SA	A	6.600.000,00
5	**63248**	CAVA DE' TIRRENI	SA	A	6.000.000,00
6	**35507**	CAVA DE' TIRRENI	SA	A	6.000.000,00
7	**39132**	CAVA DE' TIRRENI	SA	A	5.520.000,00
8	**35021**	CAVA DE' TIRRENI	SA	A	5.400.000,00
9	**58799**	CAVA DE' TIRRENI	SA	A	5.400.000,00
10	**60276**	CAVA DE' TIRRENI	SA	A	4.829.160,00
11	**55309**	CAVA DE' TIRRENI	SA	A	4.800.000,00
12	**46918**	CAVA DE' TIRRENI	SA	A	4.800.000,00
13	**34352**	CAVA DE' TIRRENI	SA	A	4.200.000,00
14	**44963**	CAVA DE' TIRRENI	SA	A	3.720.000,00
15	**59105**	CAVA DE' TIRRENI	SA	A	3.600.000,00
16	**41415**	CAVA DE' TIRRENI	SA	A	3.600.000,00
17	**48679**	CAVA DE' TIRRENI	SA	A	3.000.000,00
18	**62042**	CAVA DE' TIRRENI	SA	A	2.400.000,00
19	**9435**	CAVA DE' TIRRENI	SA	A	9.882,35
20	**47584**	CAVA DE' TIRRENI	SA	A	357,05
21	**7753**	CAVA DE' TIRRENI	SA	A	167,18
22	**33234**	CAVA DE' TIRRENI	SA	A	80,15
23	**26002**	CAVA DE' TIRRENI	SA	A	20,01
24	**31758**	CAVA DE' TIRRENI	SA	A	18,09
25	**25735**	CAVA DE' TIRRENI	SA	A	15,71
26	**59564**	CAVA DE' TIRRENI	SA	A	15,27
27	**11733**	CAVA DE' TIRRENI	SA	A	13,80
28	**51352**	CAVA DE' TIRRENI	SA	A	10,36
29	**47511**	CAVA DE' TIRRENI	SA	A	8,67
30	**24103**	CAVA DE' TIRRENI	SA	A	8,47
31	**46897**	CAVA DE' TIRRENI	SA	A	8,46
32	**7009**	CAVA DE' TIRRENI	SA	A	6,94
33	**39629**	CAVA DE' TIRRENI	SA	A	6,93
34	**34997**	CAVA DE' TIRRENI	SA	A	6,18
35	**62789**	CAVA DE' TIRRENI	SA	A	5,74
36	**45949**	CAVA DE' TIRRENI	SA	A	5,57
37	**61504**	CAVA DE' TIRRENI	SA	A	5,45
38	**62941**	CAVA DE' TIRRENI	SA	A	5,41
39	**28452**	CAVA DE' TIRRENI	SA	A	4,71
40	**52242**	CAVA DE' TIRRENI	SA	A	4,51
41	**58692**	CAVA DE' TIRRENI	SA	A	4,45
42	**54771**	CAVA DE' TIRRENI	SA	A	4,05
43	**29853**	CAVA DE' TIRRENI	SA	A	4,03
44	**49505**	CAVA DE' TIRRENI	SA	A	3,96
45	**42569**	CAVA DE' TIRRENI	SA	A	3,76
46	**14770**	CAVA DE' TIRRENI	SA	A	3,63
47	**47459**	CAVA DE' TIRRENI	SA	A	3,50
48	**63128**	CAVA DE' TIRRENI	SA	A	3,50
49	**42487**	CAVA DE' TIRRENI	SA	A	3,47
50	**46075**	CAVA DE' TIRRENI	SA	A	3,38
51	**58482**	CAVA DE' TIRRENI	SA	A	3,37
52	**58243**	CAVA DE' TIRRENI	SA	A	3,27

fonte: http://burc.regione.campania.it

GRADUATORIA DOMANDE AMMESSE A FINANZIAMENTO — Allegato "A"

POSIZIONE	NUMERO DOMANDA	COMUNE DI RESIDENZA	PR	FASCIA	PUNTEGGIO
53	**31240**	CAVA DE' TIRRENI	SA	A	3,12
54	**7398**	CAVA DE' TIRRENI	SA	A	3,08
55	**17142**	CAVA DE' TIRRENI	SA	A	3,04
56	**58314**	CAVA DE' TIRRENI	SA	A	2,99
57	**48029**	CAVA DE' TIRRENI	SA	A	2,90
58	**22036**	CAVA DE' TIRRENI	SA	A	2,89
59	**47572**	CAVA DE' TIRRENI	SA	A	2,83
60	**19077**	CAVA DE' TIRRENI	SA	A	2,79
61	**47761**	CAVA DE' TIRRENI	SA	A	2,76
62	**46988**	CAVA DE' TIRRENI	SA	A	2,62
63	**56627**	CAVA DE' TIRRENI	SA	A	2,60
64	**62377**	CAVA DE' TIRRENI	SA	A	2,55
65	**15239**	CAVA DE' TIRRENI	SA	A	2,54
66	**47988**	CAVA DE' TIRRENI	SA	A	2,50
67	**43851**	CAVA DE' TIRRENI	SA	A	2,50
68	**35359**	CAVA DE' TIRRENI	SA	A	2,40
69	**4771**	CAVA DE' TIRRENI	SA	A	2,38
70	**58811**	CAVA DE' TIRRENI	SA	A	2,37
71	**34918**	CAVA DE' TIRRENI	SA	A	2,35
72	**56538**	CAVA DE' TIRRENI	SA	A	2,33
73	**46382**	CAVA DE' TIRRENI	SA	A	2,29
74	**49754**	CAVA DE' TIRRENI	SA	A	2,28
75	**60375**	CAVA DE' TIRRENI	SA	A	2,17
76	**8333**	CAVA DE' TIRRENI	SA	A	2,15
77	**3846**	CAVA DE' TIRRENI	SA	A	2,14
78	**55813**	CAVA DE' TIRRENI	SA	A	2,05
79	**28963**	CAVA DE' TIRRENI	SA	A	2,01
80	**48723**	CAVA DE' TIRRENI	SA	A	2,01
81	**57242**	CAVA DE' TIRRENI	SA	A	2,00
82	**60979**	CAVA DE' TIRRENI	SA	A	1,96
83	**53590**	CAVA DE' TIRRENI	SA	A	1,95
84	**60791**	CAVA DE' TIRRENI	SA	A	1,89
85	**17243**	CAVA DE' TIRRENI	SA	A	1,87
86	**60241**	CAVA DE' TIRRENI	SA	A	1,82
87	**50873**	CAVA DE' TIRRENI	SA	A	1,74
88	**52377**	CAVA DE' TIRRENI	SA	A	1,74
89	**57545**	CAVA DE' TIRRENI	SA	A	1,74
90	**50294**	CAVA DE' TIRRENI	SA	A	1,72
91	**49200**	CAVA DE' TIRRENI	SA	A	1,71
92	**25957**	CAVA DE' TIRRENI	SA	A	1,67
93	**48549**	CAVA DE' TIRRENI	SA	A	1,67
94	**60407**	CAVA DE' TIRRENI	SA	A	1,61
95	**41365**	CAVA DE' TIRRENI	SA	A	1,61
96	**6081**	CAVA DE' TIRRENI	SA	A	1,60
97	**62511**	CAVA DE' TIRRENI	SA	A	1,60
98	**46997**	CAVA DE' TIRRENI	SA	A	1,60
99	**60863**	CAVA DE' TIRRENI	SA	A	1,59
100	**53323**	CAVA DE' TIRRENI	SA	A	1,59
101	**18498**	CAVA DE' TIRRENI	SA	A	1,57
102	**6019**	CAVA DE' TIRRENI	SA	A	1,56
103	**41798**	CAVA DE' TIRRENI	SA	A	1,55
104	**20425**	CAVA DE' TIRRENI	SA	A	1,54

fonte: http://burc.regione.campania.it

GRADUATORIA DOMANDE AMMESSE A FINANZIAMENTO — Allegato "A"

POSIZIONE	NUMERO DOMANDA	COMUNE DI RESIDENZA	PR	FASCIA	PUNTEGGIO
105	**45934**	CAVA DE' TIRRENI	SA	A	1,54
106	**39058**	CAVA DE' TIRRENI	SA	A	1,46
107	**53310**	CAVA DE' TIRRENI	SA	A	1,46
108	**56559**	CAVA DE' TIRRENI	SA	A	1,45
109	**46651**	CAVA DE' TIRRENI	SA	A	1,45
110	**11940**	CAVA DE' TIRRENI	SA	A	1,44
111	**6900**	CAVA DE' TIRRENI	SA	A	1,42
112	**9361**	CAVA DE' TIRRENI	SA	A	1,42
113	**44831**	CAVA DE' TIRRENI	SA	A	1,37
114	**33327**	CAVA DE' TIRRENI	SA	A	1,30
115	**26874**	CAVA DE' TIRRENI	SA	A	1,29
116	**48465**	CAVA DE' TIRRENI	SA	A	1,29
117	**24767**	CAVA DE' TIRRENI	SA	A	1,28
118	**17300**	CAVA DE' TIRRENI	SA	A	1,27
119	**32789**	CAVA DE' TIRRENI	SA	A	1,26
120	**33956**	CAVA DE' TIRRENI	SA	A	1,25
121	**59235**	CAVA DE' TIRRENI	SA	A	1,22
122	**45880**	CAVA DE' TIRRENI	SA	A	1,22
123	**9882**	CAVA DE' TIRRENI	SA	A	1,22
124	**13819**	CAVA DE' TIRRENI	SA	A	1,22
125	**55454**	CAVA DE' TIRRENI	SA	A	1,20
126	**49731**	CAVA DE' TIRRENI	SA	A	1,19
127	**60942**	CAVA DE' TIRRENI	SA	A	1,19
128	**57940**	CAVA DE' TIRRENI	SA	A	1,19
129	**50705**	CAVA DE' TIRRENI	SA	A	1,18
130	**14477**	CAVA DE' TIRRENI	SA	A	1,14
131	**57157**	CAVA DE' TIRRENI	SA	A	1,14
132	**52584**	CAVA DE' TIRRENI	SA	A	1,13
133	**35850**	CAVA DE' TIRRENI	SA	A	1,13
134	**38422**	CAVA DE' TIRRENI	SA	A	1,13
135	**21916**	CAVA DE' TIRRENI	SA	A	1,13
136	**55317**	CAVA DE' TIRRENI	SA	A	1,13
137	**39056**	CAVA DE' TIRRENI	SA	A	1,10
138	**24831**	CAVA DE' TIRRENI	SA	A	1,10
139	**60038**	CAVA DE' TIRRENI	SA	A	1,09
140	**33609**	CAVA DE' TIRRENI	SA	A	1,08
141	**47351**	CAVA DE' TIRRENI	SA	A	1,08
142	**59146**	CAVA DE' TIRRENI	SA	A	1,06
143	**24621**	CAVA DE' TIRRENI	SA	A	1,06
144	**9207**	CAVA DE' TIRRENI	SA	A	1,05
145	**56090**	CAVA DE' TIRRENI	SA	A	1,05
146	**27088**	CAVA DE' TIRRENI	SA	A	1,04
147	**4156**	CAVA DE' TIRRENI	SA	A	1,03
148	**56178**	CAVA DE' TIRRENI	SA	A	1,03
149	**36944**	CAVA DE' TIRRENI	SA	A	1,03
150	**10187**	CAVA DE' TIRRENI	SA	A	1,03
151	**57059**	CAVA DE' TIRRENI	SA	A	1,02
152	**16461**	CAVA DE' TIRRENI	SA	A	1,02
153	**8642**	CAVA DE' TIRRENI	SA	A	1,02
154	**42582**	CAVA DE' TIRRENI	SA	A	1,01
155	**58422**	CAVA DE' TIRRENI	SA	A	1,00
156	**37230**	CAVA DE' TIRRENI	SA	A	0,99

fonte: http://burc.regione.campania.it

GRADUATORIA DOMANDE AMMESSE A FINANZIAMENTO — Allegato "A"

POSIZIONE	NUMERO DOMANDA	COMUNE DI RESIDENZA	PR	FASCIA	PUNTEGGIO
157	**49477**	CAVA DE' TIRRENI	SA	A	0,99
158	**51609**	CAVA DE' TIRRENI	SA	A	0,99
159	**40036**	CAVA DE' TIRRENI	SA	A	0,98
160	**48459**	CAVA DE' TIRRENI	SA	A	0,97
161	**25981**	CAVA DE' TIRRENI	SA	A	0,97
162	**57097**	CAVA DE' TIRRENI	SA	A	0,97
163	**7085**	CAVA DE' TIRRENI	SA	A	0,96
164	**5370**	CAVA DE' TIRRENI	SA	A	0,96
165	**50118**	CAVA DE' TIRRENI	SA	A	0,96
166	**43415**	CAVA DE' TIRRENI	SA	A	0,95
167	**46733**	CAVA DE' TIRRENI	SA	A	0,95
168	**55234**	CAVA DE' TIRRENI	SA	A	0,95
169	**56110**	CAVA DE' TIRRENI	SA	A	0,94
170	**6560**	CAVA DE' TIRRENI	SA	A	0,94
171	**56388**	CAVA DE' TIRRENI	SA	A	0,94
172	**17327**	CAVA DE' TIRRENI	SA	A	0,93
173	**18155**	CAVA DE' TIRRENI	SA	A	0,93
174	**5033**	CAVA DE' TIRRENI	SA	A	0,93
175	**8462**	CAVA DE' TIRRENI	SA	A	0,93
176	**54138**	CAVA DE' TIRRENI	SA	A	0,93
177	**4566**	CAVA DE' TIRRENI	SA	A	0,92
178	**48507**	CAVA DE' TIRRENI	SA	A	0,91
179	**54963**	CAVA DE' TIRRENI	SA	A	0,91
180	**56616**	CAVA DE' TIRRENI	SA	A	0,91
181	**50417**	CAVA DE' TIRRENI	SA	A	0,91
182	**4627**	CAVA DE' TIRRENI	SA	A	0,90
183	**19227**	CAVA DE' TIRRENI	SA	A	0,89
184	**52121**	CAVA DE' TIRRENI	SA	A	0,89
185	**49260**	CAVA DE' TIRRENI	SA	A	0,88
186	**24973**	CAVA DE' TIRRENI	SA	A	0,88
187	**40701**	CAVA DE' TIRRENI	SA	A	0,87
188	**45520**	CAVA DE' TIRRENI	SA	A	0,86
1	**29910**	CAVA DE' TIRRENI	SA	B	0,62
2	**34844**	CAVA DE' TIRRENI	SA	B	0,39
3	**16284**	CAVA DE' TIRRENI	SA	B	0,28
4	**12187**	CAVA DE' TIRRENI	SA	B	0,28

fonte: http://burc.regione.campania.it

Giunta Regionale della Campania
Direzione Generale per il Governo del Territorio

BANDO PER L'ASSEGNAZIONE DI CONTRIBUTI AD INTEGRAZIONE DEI CANONI DI LOCAZIONE ANNUALITA' 2021
Art. 11 Legge 431/98 - D.G.R. 568 del 07/12/2021

GRADUATORIA DOMANDE AMMESSE A FINANZIAMENTO — Allegato "A"

POSIZIONE	NUMERO DOMANDA	COMUNE DI RESIDENZA	PR	FASCIA	PUNTEGGIO
1	**58275**	CELLE DI BULGHERIA	SA	A	9,46
2	**59958**	CELLE DI BULGHERIA	SA	A	6,74

fonte: http://burc.regione.campania.it

Giunta Regionale della Campania
Direzione Generale per il Governo del Territorio

BANDO PER L'ASSEGNAZIONE DI CONTRIBUTI AD INTEGRAZIONE DEI CANONI DI LOCAZIONE ANNUALITA' 2021
Art. 11 Legge 431/98 - D.G.R. 568 del 07/12/2021

GRADUATORIA DOMANDE AMMESSE A FINANZIAMENTO — Allegato "A"

POSIZIONE	NUMERO DOMANDA	COMUNE DI RESIDENZA	PR	FASCIA	PUNTEGGIO
1	**54213**	CELLOLE	CE	A	32,82
2	**56362**	CELLOLE	CE	A	3,28
3	**55048**	CELLOLE	CE	A	2,75
4	**53376**	CELLOLE	CE	A	2,46
5	**60650**	CELLOLE	CE	A	1,53
6	**54894**	CELLOLE	CE	A	1,38
7	**51668**	CELLOLE	CE	A	1,27
8	**49566**	CELLOLE	CE	A	1,05
9	**29693**	CELLOLE	CE	A	0,99
10	**58373**	CELLOLE	CE	A	0,90
11	**29523**	CELLOLE	CE	A	0,80
12	**42486**	CELLOLE	CE	A	0,69
13	**27079**	CELLOLE	CE	A	0,68
14	**33828**	CELLOLE	CE	A	0,67
15	**30953**	CELLOLE	CE	A	0,67
16	**52809**	CELLOLE	CE	A	0,66
17	**26607**	CELLOLE	CE	A	0,61
18	**33330**	CELLOLE	CE	A	0,55

fonte: http://burc.regione.campania.it

Giunta Regionale della Campania
Direzione Generale per il Governo del Territorio

BANDO PER L'ASSEGNAZIONE DI CONTRIBUTI AD INTEGRAZIONE DEI CANONI DI LOCAZIONE ANNUALITA' 2021
Art. 11 Legge 431/98 - D.G.R. 568 del 07/12/2021

GRADUATORIA DOMANDE AMMESSE A FINANZIAMENTO — Allegato "A"

POSIZIONE	NUMERO DOMANDA	COMUNE DI RESIDENZA	PR	FASCIA	PUNTEGGIO
1	**37643**	CENTOLA	SA	A	1,24
2	**21678**	CENTOLA	SA	A	0,63

fonte: http://burc.regione.campania.it

Giunta Regionale della Campania
Direzione Generale per il Governo del Territorio

BANDO PER L'ASSEGNAZIONE DI CONTRIBUTI AD INTEGRAZIONE DEI CANONI DI LOCAZIONE ANNUALITA' 2021
Art. 11 Legge 431/98 - D.G.R. 568 del 07/12/2021

GRADUATORIA DOMANDE AMMESSE A FINANZIAMENTO — Allegato "A"

POSIZIONE	NUMERO DOMANDA	COMUNE DI RESIDENZA	PR	FASCIA	PUNTEGGIO
1	**8232**	CEPPALONI	BN	A	1,44
2	**45702**	CEPPALONI	BN	A	1,43
3	**8705**	CEPPALONI	BN	A	0,68
4	**23133**	CEPPALONI	BN	A	0,66
5	**23623**	CEPPALONI	BN	A	0,50
6	**55599**	CEPPALONI	BN	A	0,46
7	**56130**	CEPPALONI	BN	A	0,29

fonte: http://burc.regione.campania.it

Giunta Regionale della Campania
Direzione Generale per il Governo del Territorio

BANDO PER L'ASSEGNAZIONE DI CONTRIBUTI AD INTEGRAZIONE DEI CANONI DI LOCAZIONE ANNUALITA' 2021
Art. 11 Legge 431/98 - D.G.R. 568 del 07/12/2021

GRADUATORIA DOMANDE AMMESSE A FINANZIAMENTO — Allegato "A"

POSIZIONE	NUMERO DOMANDA	COMUNE DI RESIDENZA	PR	FASCIA	PUNTEGGIO
1	**54907**	CERASO	SA	A	0,91

fonte: http://burc.regione.campania.it

GRADUATORIA DOMANDE AMMESSE A FINANZIAMENTO — Allegato "A"

POSIZIONE	NUMERO DOMANDA	COMUNE DI RESIDENZA	PR	FASCIA	PUNTEGGIO
1	**47018**	CERCOLA	NA	A	7.560.000,00
2	**49303**	CERCOLA	NA	A	6.000.000,00
3	**46424**	CERCOLA	NA	A	6.000.000,00
4	**27840**	CERCOLA	NA	A	4.800.000,00
5	**46825**	CERCOLA	NA	A	4.800.000,00
6	**46896**	CERCOLA	NA	A	4.560.000,00
7	**59061**	CERCOLA	NA	A	3.600.000,00
8	**31197**	CERCOLA	NA	A	1.800.000,00
9	**12603**	CERCOLA	NA	A	535,12
10	**17312**	CERCOLA	NA	A	50,51
11	**62034**	CERCOLA	NA	A	34,89
12	**51081**	CERCOLA	NA	A	16,93
13	**47124**	CERCOLA	NA	A	10,74
14	**34925**	CERCOLA	NA	A	5,03
15	**61461**	CERCOLA	NA	A	4,98
16	**23701**	CERCOLA	NA	A	4,68
17	**29341**	CERCOLA	NA	A	4,49
18	**28106**	CERCOLA	NA	A	3,86
19	**20388**	CERCOLA	NA	A	3,15
20	**25750**	CERCOLA	NA	A	3,14
21	**25055**	CERCOLA	NA	A	3,07
22	**42007**	CERCOLA	NA	A	2,91
23	**51532**	CERCOLA	NA	A	2,82
24	**36136**	CERCOLA	NA	A	2,64
25	**46377**	CERCOLA	NA	A	2,63
26	**39307**	CERCOLA	NA	A	2,45
27	**11587**	CERCOLA	NA	A	2,40
28	**29951**	CERCOLA	NA	A	2,28
29	**39010**	CERCOLA	NA	A	2,15
30	**50558**	CERCOLA	NA	A	2,12
31	**26957**	CERCOLA	NA	A	2,02
32	**15647**	CERCOLA	NA	A	1,93
33	**57436**	CERCOLA	NA	A	1,90
34	**62986**	CERCOLA	NA	A	1,86
35	**45682**	CERCOLA	NA	A	1,79
36	**51466**	CERCOLA	NA	A	1,79
37	**29742**	CERCOLA	NA	A	1,79
38	**52358**	CERCOLA	NA	A	1,77
39	**35991**	CERCOLA	NA	A	1,70
40	**39594**	CERCOLA	NA	A	1,68
41	**51071**	CERCOLA	NA	A	1,64
42	**62862**	CERCOLA	NA	A	1,57
43	**51939**	CERCOLA	NA	A	1,55
44	**2542**	CERCOLA	NA	A	1,51
45	**57650**	CERCOLA	NA	A	1,51
46	**30178**	CERCOLA	NA	A	1,47
47	**51948**	CERCOLA	NA	A	1,45
48	**26428**	CERCOLA	NA	A	1,39
49	**50233**	CERCOLA	NA	A	1,36
50	**39226**	CERCOLA	NA	A	1,35
51	**56648**	CERCOLA	NA	A	1,33
52	**53904**	CERCOLA	NA	A	1,32

fonte: http://burc.regione.campania.it

Giunta Regionale della Campania
Direzione Generale per il Governo del Territorio

BANDO PER L'ASSEGNAZIONE DI CONTRIBUTI AD INTEGRAZIONE DEI CANONI DI LOCAZIONE ANNUALITA' 2021
Art. 11 Legge 431/98 - D.G.R. 568 del 07/12/2021

GRADUATORIA DOMANDE AMMESSE A FINANZIAMENTO — Allegato "A"

POSIZIONE	NUMERO DOMANDA	COMUNE DI RESIDENZA	PR	FASCIA	PUNTEGGIO
53	**15523**	CERCOLA	NA	A	1,31
54	**31626**	CERCOLA	NA	A	1,31
55	**56722**	CERCOLA	NA	A	1,31
56	**33306**	CERCOLA	NA	A	1,28
57	**45587**	CERCOLA	NA	A	1,27
58	**4034**	CERCOLA	NA	A	1,24
59	**34611**	CERCOLA	NA	A	1,24
60	**53662**	CERCOLA	NA	A	1,24
61	**36860**	CERCOLA	NA	A	1,22
62	**55174**	CERCOLA	NA	A	1,19
63	**46463**	CERCOLA	NA	A	1,17
64	**21349**	CERCOLA	NA	A	1,14
65	**26060**	CERCOLA	NA	A	1,13
66	**42742**	CERCOLA	NA	A	1,09
67	**52760**	CERCOLA	NA	A	1,07
68	**62233**	CERCOLA	NA	A	1,06
69	**33648**	CERCOLA	NA	A	1,03
70	**60201**	CERCOLA	NA	A	1,03
71	**29518**	CERCOLA	NA	A	1,03
72	**18828**	CERCOLA	NA	A	1,00
73	**44145**	CERCOLA	NA	A	0,99
74	**45871**	CERCOLA	NA	A	0,99
75	**51565**	CERCOLA	NA	A	0,98
76	**42197**	CERCOLA	NA	A	0,98
77	**28606**	CERCOLA	NA	A	0,97
78	**44991**	CERCOLA	NA	A	0,97
79	**38418**	CERCOLA	NA	A	0,96
80	**43463**	CERCOLA	NA	A	0,95
81	**39783**	CERCOLA	NA	A	0,94
82	**60256**	CERCOLA	NA	A	0,92
83	**59460**	CERCOLA	NA	A	0,92
84	**10950**	CERCOLA	NA	A	0,91
1	**50835**	CERCOLA	NA	B	0,39

fonte: http://burc.regione.campania.it

GRADUATORIA DOMANDE AMMESSE A FINANZIAMENTO — Allegato "A"

POSIZIONE	NUMERO DOMANDA	COMUNE DI RESIDENZA	PR	FASCIA	PUNTEGGIO
1	**43807**	CERRETO SANNITA	BN	A	2,68
2	**60713**	CERRETO SANNITA	BN	A	1,47
3	**5355**	CERRETO SANNITA	BN	A	1,22
4	**21542**	CERRETO SANNITA	BN	A	1,05
5	**62056**	CERRETO SANNITA	BN	A	0,96
6	**41580**	CERRETO SANNITA	BN	A	0,85
7	**26984**	CERRETO SANNITA	BN	A	0,40
8	**47878**	CERRETO SANNITA	BN	A	0,37
9	**34473**	CERRETO SANNITA	BN	A	0,34
10	**48075**	CERRETO SANNITA	BN	A	0,27
11	**46703**	CERRETO SANNITA	BN	A	0,19

fonte: http://burc.regione.campania.it

Giunta Regionale della Campania
Direzione Generale per il Governo del Territorio

BANDO PER L'ASSEGNAZIONE DI CONTRIBUTI AD INTEGRAZIONE DEI CANONI DI LOCAZIONE ANNUALITA' 2021
Art. 11 Legge 431/98 - D.G.R. 568 del 07/12/2021

GRADUATORIA DOMANDE AMMESSE A FINANZIAMENTO — Allegato "A"

POSIZIONE	NUMERO DOMANDA	COMUNE DI RESIDENZA	PR	FASCIA	PUNTEGGIO
1	**50011**	CERVINARA	AV	A	960.000,00
2	**21212**	CERVINARA	AV	A	22,47
3	**24293**	CERVINARA	AV	A	13,90
4	**29554**	CERVINARA	AV	A	2,64
5	**36591**	CERVINARA	AV	A	2,17
6	**6549**	CERVINARA	AV	A	1,83
7	**50156**	CERVINARA	AV	A	1,46
8	**35522**	CERVINARA	AV	A	1,43
9	**41909**	CERVINARA	AV	A	1,30
10	**48486**	CERVINARA	AV	A	1,12
11	**56288**	CERVINARA	AV	A	0,99
12	**19620**	CERVINARA	AV	A	0,95
13	**25239**	CERVINARA	AV	A	0,94
14	**5221**	CERVINARA	AV	A	0,94
15	**39835**	CERVINARA	AV	A	0,91
16	**26956**	CERVINARA	AV	A	0,82
17	**53960**	CERVINARA	AV	A	0,82
18	**26922**	CERVINARA	AV	A	0,81
19	**37969**	CERVINARA	AV	A	0,77
20	**28284**	CERVINARA	AV	A	0,69
21	**41309**	CERVINARA	AV	A	0,68
22	**31157**	CERVINARA	AV	A	0,68
23	**36720**	CERVINARA	AV	A	0,66

fonte: http://burc.regione.campania.it

GRADUATORIA DOMANDE AMMESSE A FINANZIAMENTO — Allegato "A"

POSIZIONE	NUMERO DOMANDA	COMUNE DI RESIDENZA	PR	FASCIA	PUNTEGGIO
1	**25094**	CERVINO	CE	A	2.400.000,00
2	**37656**	CERVINO	CE	A	2.400.000,00
3	**28380**	CERVINO	CE	A	900.000,00
4	**4317**	CERVINO	CE	A	2,69
5	**28757**	CERVINO	CE	A	2,29
6	**55402**	CERVINO	CE	A	1,46
7	**26481**	CERVINO	CE	A	1,43
8	**47146**	CERVINO	CE	A	0,70
9	**51634**	CERVINO	CE	A	0,48

fonte: http://burc.regione.campania.it

GRADUATORIA DOMANDE AMMESSE A FINANZIAMENTO — Allegato "A"

POSIZIONE	NUMERO DOMANDA	COMUNE DI RESIDENZA	PR	FASCIA	PUNTEGGIO
1	**37613**	CESA	CE	A	4.800.000,00
2	**29425**	CESA	CE	A	4.200.000,00
3	**60549**	CESA	CE	A	3.600.000,00
4	**32286**	CESA	CE	A	3.000.000,00
5	**42115**	CESA	CE	A	2.400.000,00
6	**15984**	CESA	CE	A	37,56
7	**50361**	CESA	CE	A	13,94
8	**46261**	CESA	CE	A	5,75
9	**16134**	CESA	CE	A	3,45
10	**26120**	CESA	CE	A	2,32
11	**30474**	CESA	CE	A	2,24
12	**25232**	CESA	CE	A	2,23
13	**53891**	CESA	CE	A	2,03
14	**36165**	CESA	CE	A	2,02
15	**17138**	CESA	CE	A	1,82
16	**35313**	CESA	CE	A	1,78
17	**16982**	CESA	CE	A	1,70
18	**47574**	CESA	CE	A	1,67
19	**62552**	CESA	CE	A	1,60
20	**12543**	CESA	CE	A	1,59
21	**29287**	CESA	CE	A	1,34
22	**48197**	CESA	CE	A	1,30
23	**15542**	CESA	CE	A	1,16
24	**59340**	CESA	CE	A	1,15
25	**29010**	CESA	CE	A	1,13
26	**46669**	CESA	CE	A	1,10
27	**52973**	CESA	CE	A	1,10
28	**16641**	CESA	CE	A	1,10
29	**57794**	CESA	CE	A	1,06
30	**51629**	CESA	CE	A	1,05
31	**15982**	CESA	CE	A	1,02
32	**31856**	CESA	CE	A	0,97
33	**36141**	CESA	CE	A	0,97
34	**33947**	CESA	CE	A	0,91
35	**15996**	CESA	CE	A	0,90
36	**52942**	CESA	CE	A	0,90
37	**62773**	CESA	CE	A	0,88
38	**23296**	CESA	CE	A	0,84
39	**56928**	CESA	CE	A	0,82
40	**23402**	CESA	CE	A	0,80
41	**42814**	CESA	CE	A	0,78
42	**31545**	CESA	CE	A	0,75
43	**56134**	CESA	CE	A	0,74
44	**50068**	CESA	CE	A	0,74
45	**28857**	CESA	CE	A	0,73
46	**49694**	CESA	CE	A	0,72
47	**39861**	CESA	CE	A	0,71
48	**25283**	CESA	CE	A	0,69
49	**58567**	CESA	CE	A	0,68
50	**22258**	CESA	CE	A	0,67
51	**16613**	CESA	CE	A	0,67

fonte: http://burc.regione.campania.it

Giunta Regionale della Campania
Direzione Generale per il Governo del Territorio

BANDO PER L'ASSEGNAZIONE DI CONTRIBUTI AD INTEGRAZIONE DEI CANONI DI LOCAZIONE ANNUALITA' 2021
Art. 11 Legge 431/98 - D.G.R. 568 del 07/12/2021

GRADUATORIA DOMANDE AMMESSE A FINANZIAMENTO — Allegato "A"

POSIZIONE	NUMERO DOMANDA	COMUNE DI RESIDENZA	PR	FASCIA	PUNTEGGIO
1	**52337**	CESINALI	AV	A	3,53
2	**38409**	CESINALI	AV	A	2,02
3	**50052**	CESINALI	AV	A	1,39
4	**55107**	CESINALI	AV	A	0,69
5	**59694**	CESINALI	AV	A	0,64
6	**55548**	CESINALI	AV	A	0,39
7	**49900**	CESINALI	AV	A	0,39
8	**44538**	CESINALI	AV	A	0,38
9	**8847**	CESINALI	AV	A	0,28

fonte: http://burc.regione.campania.it

Giunta Regionale della Campania
Direzione Generale per il Governo del Territorio

BANDO PER L'ASSEGNAZIONE DI CONTRIBUTI AD INTEGRAZIONE DEI CANONI DI LOCAZIONE ANNUALITA' 2021
Art. 11 Legge 431/98 - D.G.R. 568 del 07/12/2021

GRADUATORIA DOMANDE AMMESSE A FINANZIAMENTO — Allegato "A"

POSIZIONE	NUMERO DOMANDA	COMUNE DI RESIDENZA	PR	FASCIA	PUNTEGGIO
1	**25507**	CETARA	SA	A	207,25
2	**17881**	CETARA	SA	A	4,57
3	**59518**	CETARA	SA	A	3,78
4	**23203**	CETARA	SA	A	3,01
5	**7460**	CETARA	SA	A	2,12
6	**15403**	CETARA	SA	A	1,89
7	**59915**	CETARA	SA	A	1,14
8	**45287**	CETARA	SA	A	1,07
9	**50676**	CETARA	SA	A	1,02
10	**48150**	CETARA	SA	A	0,86
11	**47770**	CETARA	SA	A	0,77

1	**35770**	CETARA	SA	B	0,39
2	**61925**	CETARA	SA	B	0,31

fonte: http://burc.regione.campania.it

Giunta Regionale della Campania
Direzione Generale per il Governo del Territorio

BANDO PER L'ASSEGNAZIONE DI CONTRIBUTI AD INTEGRAZIONE DEI CANONI DI LOCAZIONE ANNUALITA' 2021
Art. 11 Legge 431/98 - D.G.R. 568 del 07/12/2021

GRADUATORIA DOMANDE AMMESSE A FINANZIAMENTO — Allegato "A"

POSIZIONE	NUMERO DOMANDA	COMUNE DI RESIDENZA	PR	FASCIA	PUNTEGGIO
1	**56217**	CHIUSANO DI SAN DOMENICO	AV	A	0,67
2	**57738**	CHIUSANO DI SAN DOMENICO	AV	A	0,41

fonte: http://burc.regione.campania.it

GRADUATORIA DOMANDE AMMESSE A FINANZIAMENTO — Allegato "A"

POSIZIONE	NUMERO DOMANDA	COMUNE DI RESIDENZA	PR	FASCIA	PUNTEGGIO
1	**50034**	CICCIANO	NA	A	5.160.000,00
2	**30672**	CICCIANO	NA	A	2.400.000,00
3	**17043**	CICCIANO	NA	A	1.200.000,00
4	**59436**	CICCIANO	NA	A	3,45
5	**10009**	CICCIANO	NA	A	3,06
6	**27965**	CICCIANO	NA	A	2,48
7	**60626**	CICCIANO	NA	A	2,28
8	**28484**	CICCIANO	NA	A	2,18
9	**61660**	CICCIANO	NA	A	1,80
10	**60280**	CICCIANO	NA	A	1,53
11	**62191**	CICCIANO	NA	A	1,49
12	**62214**	CICCIANO	NA	A	1,44
13	**61012**	CICCIANO	NA	A	1,29
14	**43871**	CICCIANO	NA	A	1,27
15	**19451**	CICCIANO	NA	A	1,24
16	**62284**	CICCIANO	NA	A	1,15
17	**47607**	CICCIANO	NA	A	1,08
18	**50220**	CICCIANO	NA	A	1,03
19	**27330**	CICCIANO	NA	A	0,99
20	**54803**	CICCIANO	NA	A	0,88
21	**56611**	CICCIANO	NA	A	0,86
22	**30230**	CICCIANO	NA	A	0,86
23	**60586**	CICCIANO	NA	A	0,84
24	**56731**	CICCIANO	NA	A	0,83
25	**45294**	CICCIANO	NA	A	0,83
26	**47844**	CICCIANO	NA	A	0,79
27	**22934**	CICCIANO	NA	A	0,75
28	**52893**	CICCIANO	NA	A	0,75
29	**51370**	CICCIANO	NA	A	0,71
30	**52845**	CICCIANO	NA	A	0,70

fonte: http://burc.regione.campania.it

GRADUATORIA DOMANDE AMMESSE A FINANZIAMENTO — Allegato "A"

POSIZIONE	NUMERO DOMANDA	COMUNE DI RESIDENZA	PR	FASCIA	PUNTEGGIO
1	**50670**	CIMITILE	NA	A	3.000.000,00
2	**33852**	CIMITILE	NA	A	7,38
3	**22201**	CIMITILE	NA	A	4,47
4	**58796**	CIMITILE	NA	A	2,16
5	**10050**	CIMITILE	NA	A	1,93
6	**62327**	CIMITILE	NA	A	1,53
7	**54631**	CIMITILE	NA	A	1,29
8	**18183**	CIMITILE	NA	A	1,25
9	**52565**	CIMITILE	NA	A	1,14
10	**32780**	CIMITILE	NA	A	1,09
11	**45141**	CIMITILE	NA	A	1,02
12	**12355**	CIMITILE	NA	A	0,87
13	**55788**	CIMITILE	NA	A	0,86
14	**54486**	CIMITILE	NA	A	0,86
15	**25419**	CIMITILE	NA	A	0,85
16	**63036**	CIMITILE	NA	A	0,82
17	**55420**	CIMITILE	NA	A	0,82
18	**48349**	CIMITILE	NA	A	0,79
19	**25643**	CIMITILE	NA	A	0,75

fonte: http://burc.regione.campania.it

Giunta Regionale della Campania
Direzione Generale per il Governo del Territorio

BANDO PER L'ASSEGNAZIONE DI CONTRIBUTI AD INTEGRAZIONE DEI CANONI DI LOCAZIONE ANNUALITA' 2021
Art. 11 Legge 431/98 - D.G.R. 568 del 07/12/2021

GRADUATORIA DOMANDE AMMESSE A FINANZIAMENTO — Allegato "A"

POSIZIONE	NUMERO DOMANDA	COMUNE DI RESIDENZA	PR	FASCIA	PUNTEGGIO
1	**18132**	CIRCELLO	BN	A	0,54

fonte: http://burc.regione.campania.it

Giunta Regionale della Campania
Direzione Generale per il Governo del Territorio

BANDO PER L'ASSEGNAZIONE DI CONTRIBUTI AD INTEGRAZIONE DEI CANONI DI LOCAZIONE ANNUALITA' 2021
Art. 11 Legge 431/98 - D.G.R. 568 del 07/12/2021

GRADUATORIA DOMANDE AMMESSE A FINANZIAMENTO — Allegato "A"

POSIZIONE	NUMERO DOMANDA	COMUNE DI RESIDENZA	PR	FASCIA	PUNTEGGIO
1	**48552**	COLLIANO	SA	A	2,31
2	**50677**	COLLIANO	SA	A	0,65

fonte: http://burc.regione.campania.it

Giunta Regionale della Campania
Direzione Generale per il Governo del Territorio

BANDO PER L'ASSEGNAZIONE DI CONTRIBUTI AD INTEGRAZIONE DEI CANONI DI LOCAZIONE ANNUALITA' 2021
Art. 11 Legge 431/98 - D.G.R. 568 del 07/12/2021

GRADUATORIA DOMANDE AMMESSE A FINANZIAMENTO — Allegato "A"

POSIZIONE	NUMERO DOMANDA	COMUNE DI RESIDENZA	PR	FASCIA	PUNTEGGIO
1	**39342**	COMIZIANO	NA	A	1,04
2	**55760**	COMIZIANO	NA	A	0,91
3	**52032**	COMIZIANO	NA	A	0,61

fonte: http://burc.regione.campania.it

Giunta Regionale della Campania
Direzione Generale per il Governo del Territorio

BANDO PER L'ASSEGNAZIONE DI CONTRIBUTI AD INTEGRAZIONE DEI CANONI DI LOCAZIONE ANNUALITA' 2021
Art. 11 Legge 431/98 - D.G.R. 568 del 07/12/2021

GRADUATORIA DOMANDE AMMESSE A FINANZIAMENTO — Allegato "A"

POSIZIONE	NUMERO DOMANDA	COMUNE DI RESIDENZA	PR	FASCIA	PUNTEGGIO
1	**21214**	CONCA DEI MARINI	SA	A	5.400.000,00

fonte: http://burc.regione.campania.it

Giunta Regionale della Campania
Direzione Generale per il Governo del Territorio

BANDO PER L'ASSEGNAZIONE DI CONTRIBUTI AD INTEGRAZIONE DEI CANONI DI LOCAZIONE ANNUALITA' 2021
Art. 11 Legge 431/98 - D.G.R. 568 del 07/12/2021

GRADUATORIA DOMANDE AMMESSE A FINANZIAMENTO — Allegato "A"

POSIZIONE	NUMERO DOMANDA	COMUNE DI RESIDENZA	PR	FASCIA	PUNTEGGIO
1	**60462**	CONCA DELLA CAMPANIA	CE	A	1,96
2	**8027**	CONCA DELLA CAMPANIA	CE	A	0,68
3	**59474**	CONCA DELLA CAMPANIA	CE	A	0,29

fonte: http://burc.regione.campania.it

GRADUATORIA DOMANDE AMMESSE A FINANZIAMENTO — Allegato "A"

POSIZIONE	NUMERO DOMANDA	COMUNE DI RESIDENZA	PR	FASCIA	PUNTEGGIO
1	**49124**	CONTRADA	AV	A	3,56
2	**18205**	CONTRADA	AV	A	2,57
3	**50929**	CONTRADA	AV	A	0,89
4	**60084**	CONTRADA	AV	A	0,87
5	**51808**	CONTRADA	AV	A	0,85
6	**61964**	CONTRADA	AV	A	0,85
7	**42412**	CONTRADA	AV	A	0,85
8	**8191**	CONTRADA	AV	A	0,84

fonte: http://burc.regione.campania.it

Giunta Regionale della Campania
Direzione Generale per il Governo del Territorio

BANDO PER L'ASSEGNAZIONE DI CONTRIBUTI AD INTEGRAZIONE DEI CANONI DI LOCAZIONE ANNUALITA' 2021
Art. 11 Legge 431/98 - D.G.R. 568 del 07/12/2021

GRADUATORIA DOMANDE AMMESSE A FINANZIAMENTO — Allegato "A"

POSIZIONE	NUMERO DOMANDA	COMUNE DI RESIDENZA	PR	FASCIA	PUNTEGGIO
1	**58685**	CONTURSI TERME	SA	A	5.400.000,00
2	**34754**	CONTURSI TERME	SA	A	20,17
3	**55129**	CONTURSI TERME	SA	A	6,26
4	**31203**	CONTURSI TERME	SA	A	4,15
5	**56669**	CONTURSI TERME	SA	A	2,89
6	**43602**	CONTURSI TERME	SA	A	1,30
7	**51503**	CONTURSI TERME	SA	A	1,24
8	**45784**	CONTURSI TERME	SA	A	1,08
9	**20627**	CONTURSI TERME	SA	A	0,77
10	**29966**	CONTURSI TERME	SA	A	0,70
11	**45466**	CONTURSI TERME	SA	A	0,69
12	**21415**	CONTURSI TERME	SA	A	0,66

fonte: http://burc.regione.campania.it

Giunta Regionale della Campania
Direzione Generale per il Governo del Territorio

BANDO PER L'ASSEGNAZIONE DI CONTRIBUTI AD INTEGRAZIONE DEI CANONI DI LOCAZIONE ANNUALITA' 2021
Art. 11 Legge 431/98 - D.G.R. 568 del 07/12/2021

GRADUATORIA DOMANDE AMMESSE A FINANZIAMENTO — Allegato "A"

POSIZIONE	NUMERO DOMANDA	COMUNE DI RESIDENZA	PR	FASCIA	PUNTEGGIO
1	**50961**	CONZA DELLA CAMPANIA	AV	A	1,48
2	**44773**	CONZA DELLA CAMPANIA	AV	A	0,20

fonte: http://burc.regione.campania.it

Giunta Regionale della Campania
Direzione Generale per il Governo del Territorio

BANDO PER L'ASSEGNAZIONE DI CONTRIBUTI AD INTEGRAZIONE DEI CANONI DI LOCAZIONE ANNUALITA' 2021
Art. 11 Legge 431/98 - D.G.R. 568 del 07/12/2021

GRADUATORIA DOMANDE AMMESSE A FINANZIAMENTO — Allegato "A"

POSIZIONE	NUMERO DOMANDA	COMUNE DI RESIDENZA	PR	FASCIA	PUNTEGGIO
1	**43838**	CORBARA	SA	A	3.000.000,00
2	**57913**	CORBARA	SA	A	735,48
3	**43892**	CORBARA	SA	A	1,60
4	**44827**	CORBARA	SA	A	1,04
5	**52979**	CORBARA	SA	A	0,89
6	**41925**	CORBARA	SA	A	0,68
7	**59692**	CORBARA	SA	A	0,64
8	**17586**	CORBARA	SA	A	0,63
9	**59459**	CORBARA	SA	A	0,54

fonte: http://burc.regione.campania.it

Giunta Regionale della Campania
Direzione Generale per il Governo del Territorio

BANDO PER L'ASSEGNAZIONE DI CONTRIBUTI AD INTEGRAZIONE DEI CANONI DI LOCAZIONE ANNUALITA' 2021
Art. 11 Legge 431/98 - D.G.R. 568 del 07/12/2021

GRADUATORIA DOMANDE AMMESSE A FINANZIAMENTO — Allegato "A"

POSIZIONE	NUMERO DOMANDA	COMUNE DI RESIDENZA	PR	FASCIA	PUNTEGGIO
1	**60401**	CORLETO MONFORTE	SA	A	1,80

fonte: http://burc.regione.campania.it

GRADUATORIA DOMANDE AMMESSE A FINANZIAMENTO — Allegato "A"

POSIZIONE	NUMERO DOMANDA	COMUNE DI RESIDENZA	PR	FASCIA	PUNTEGGIO
1	**5769**	CRISPANO	NA	A	5.400.000,00
2	**9958**	CRISPANO	NA	A	5.400.000,00
3	**33530**	CRISPANO	NA	A	5.400.000,00
4	**3592**	CRISPANO	NA	A	4.800.000,00
5	**23681**	CRISPANO	NA	A	4.560.000,00
6	**31046**	CRISPANO	NA	A	4.500.000,00
7	**14707**	CRISPANO	NA	A	18,43
8	**38043**	CRISPANO	NA	A	6,50
9	**55842**	CRISPANO	NA	A	5,98
10	**47061**	CRISPANO	NA	A	4,40
11	**22725**	CRISPANO	NA	A	4,11
12	**53074**	CRISPANO	NA	A	3,22
13	**54047**	CRISPANO	NA	A	3,10
14	**30306**	CRISPANO	NA	A	2,73
15	**12723**	CRISPANO	NA	A	2,56
16	**16556**	CRISPANO	NA	A	2,45
17	**46618**	CRISPANO	NA	A	2,40
18	**15480**	CRISPANO	NA	A	2,22
19	**29733**	CRISPANO	NA	A	2,22
20	**40521**	CRISPANO	NA	A	2,19
21	**46162**	CRISPANO	NA	A	2,17
22	**16717**	CRISPANO	NA	A	2,15
23	**48330**	CRISPANO	NA	A	2,12
24	**47676**	CRISPANO	NA	A	1,85
25	**20673**	CRISPANO	NA	A	1,75
26	**18710**	CRISPANO	NA	A	1,68
27	**49042**	CRISPANO	NA	A	1,59
28	**42918**	CRISPANO	NA	A	1,59
29	**44822**	CRISPANO	NA	A	1,56
30	**29741**	CRISPANO	NA	A	1,51
31	**13076**	CRISPANO	NA	A	1,47
32	**46927**	CRISPANO	NA	A	1,44
33	**49267**	CRISPANO	NA	A	1,44
34	**20761**	CRISPANO	NA	A	1,37
35	**59015**	CRISPANO	NA	A	1,31
36	**3285**	CRISPANO	NA	A	1,30
37	**55799**	CRISPANO	NA	A	1,28
38	**41455**	CRISPANO	NA	A	1,27
39	**58490**	CRISPANO	NA	A	1,22
40	**17998**	CRISPANO	NA	A	1,20
41	**53823**	CRISPANO	NA	A	1,19
42	**52265**	CRISPANO	NA	A	1,16
43	**40477**	CRISPANO	NA	A	1,11
44	**9070**	CRISPANO	NA	A	1,09
45	**50336**	CRISPANO	NA	A	1,08
46	**31971**	CRISPANO	NA	A	1,07
47	**8685**	CRISPANO	NA	A	1,05
48	**57533**	CRISPANO	NA	A	1,04
49	**21201**	CRISPANO	NA	A	1,04
50	**29561**	CRISPANO	NA	A	0,94
51	**53123**	CRISPANO	NA	A	0,92
52	**47462**	CRISPANO	NA	A	0,89

fonte: http://burc.regione.campania.it

GRADUATORIA DOMANDE AMMESSE A FINANZIAMENTO — Allegato "A"

POSIZIONE	NUMERO DOMANDA	COMUNE DI RESIDENZA	PR	FASCIA	PUNTEGGIO
53	**11183**	CRISPANO	NA	A	0,89
54	**23273**	CRISPANO	NA	A	0,88
55	**25520**	CRISPANO	NA	A	0,88
56	**54934**	CRISPANO	NA	A	0,86
57	**58864**	CRISPANO	NA	A	0,84
58	**54086**	CRISPANO	NA	A	0,84
59	**14353**	CRISPANO	NA	A	0,82
60	**8098**	CRISPANO	NA	A	0,82
61	**14725**	CRISPANO	NA	A	0,82
62	**60842**	CRISPANO	NA	A	0,81
63	**20867**	CRISPANO	NA	A	0,80
64	**49296**	CRISPANO	NA	A	0,78
65	**57986**	CRISPANO	NA	A	0,78
66	**17698**	CRISPANO	NA	A	0,77
67	**45830**	CRISPANO	NA	A	0,77
68	**44637**	CRISPANO	NA	A	0,76
69	**19718**	CRISPANO	NA	A	0,76
70	**52837**	CRISPANO	NA	A	0,75
71	**14796**	CRISPANO	NA	A	0,74
72	**33387**	CRISPANO	NA	A	0,74
73	**51665**	CRISPANO	NA	A	0,74
74	**42832**	CRISPANO	NA	A	0,73
75	**49431**	CRISPANO	NA	A	0,72
76	**61600**	CRISPANO	NA	A	0,71
77	**57033**	CRISPANO	NA	A	0,71
78	**60917**	CRISPANO	NA	A	0,71
79	**13173**	CRISPANO	NA	A	0,68
80	**49294**	CRISPANO	NA	A	0,66
81	**3866**	CRISPANO	NA	A	0,65
82	**28956**	CRISPANO	NA	A	0,65

fonte: http://burc.regione.campania.it

GRADUATORIA DOMANDE AMMESSE A FINANZIAMENTO — Allegato "A"

POSIZIONE	NUMERO DOMANDA	COMUNE DI RESIDENZA	PR	FASCIA	PUNTEGGIO
1	**56247**	CURTI	CE	A	4.440.000,00
2	**15503**	CURTI	CE	A	3.600.000,00
3	**9356**	CURTI	CE	A	47,52
4	**22414**	CURTI	CE	A	9,41
5	**43622**	CURTI	CE	A	4,01
6	**8840**	CURTI	CE	A	3,26
7	**43020**	CURTI	CE	A	3,16
8	**21210**	CURTI	CE	A	2,25
9	**47795**	CURTI	CE	A	1,90
10	**27102**	CURTI	CE	A	1,69
11	**39467**	CURTI	CE	A	1,67
12	**16381**	CURTI	CE	A	1,64
13	**22936**	CURTI	CE	A	1,38
14	**59090**	CURTI	CE	A	1,33
15	**15876**	CURTI	CE	A	0,94
16	**51586**	CURTI	CE	A	0,92
17	**8738**	CURTI	CE	A	0,84
18	**16358**	CURTI	CE	A	0,84
19	**38789**	CURTI	CE	A	0,81
20	**22300**	CURTI	CE	A	0,81
21	**36503**	CURTI	CE	A	0,80
22	**36787**	CURTI	CE	A	0,80
23	**24163**	CURTI	CE	A	0,75
24	**60561**	CURTI	CE	A	0,73
25	**41527**	CURTI	CE	A	0,69
26	**47993**	CURTI	CE	A	0,67
27	**60054**	CURTI	CE	A	0,67
28	**52073**	CURTI	CE	A	0,66
29	**46298**	CURTI	CE	A	0,64
30	**62296**	CURTI	CE	A	0,63

fonte: http://burc.regione.campania.it

Giunta Regionale della Campania
Direzione Generale per il Governo del Territorio

BANDO PER L'ASSEGNAZIONE DI CONTRIBUTI AD INTEGRAZIONE DEI CANONI DI LOCAZIONE ANNUALITA' 2021
Art. 11 Legge 431/98 - D.G.R. 568 del 07/12/2021

GRADUATORIA DOMANDE AMMESSE A FINANZIAMENTO — Allegato "A"

POSIZIONE	NUMERO DOMANDA	COMUNE DI RESIDENZA	PR	FASCIA	PUNTEGGIO
1	**24833**	DOMICELLA	AV	A	2.400.000,00
2	**38205**	DOMICELLA	AV	A	3,27
3	**12944**	DOMICELLA	AV	A	1,10
4	**21280**	DOMICELLA	AV	A	0,85

fonte: http://burc.regione.campania.it

Giunta Regionale della Campania
Direzione Generale per il Governo del Territorio

BANDO PER L'ASSEGNAZIONE DI CONTRIBUTI AD INTEGRAZIONE DEI CANONI DI LOCAZIONE ANNUALITA' 2021
Art. 11 Legge 431/98 - D.G.R. 568 del 07/12/2021

GRADUATORIA DOMANDE AMMESSE A FINANZIAMENTO — Allegato "A"

POSIZIONE	NUMERO DOMANDA	COMUNE DI RESIDENZA	PR	FASCIA	PUNTEGGIO
1	**56572**	DRAGONI	CE	A	0,67
2	**38873**	DRAGONI	CE	A	0,66
3	**62697**	DRAGONI	CE	A	0,48
4	**41459**	DRAGONI	CE	A	0,44

fonte: http://burc.regione.campania.it

Giunta Regionale della Campania
Direzione Generale per il Governo del Territorio

BANDO PER L'ASSEGNAZIONE DI CONTRIBUTI AD INTEGRAZIONE DEI CANONI DI LOCAZIONE ANNUALITA' 2021
Art. 11 Legge 431/98 - D.G.R. 568 del 07/12/2021

GRADUATORIA DOMANDE AMMESSE A FINANZIAMENTO — Allegato "A"

POSIZIONE	NUMERO DOMANDA	COMUNE DI RESIDENZA	PR	FASCIA	PUNTEGGIO
1	**62408**	DUGENTA	BN	A	3,44
2	**9503**	DUGENTA	BN	A	0,74
3	**8628**	DUGENTA	BN	A	0,40
4	**59628**	DUGENTA	BN	A	0,34
5	**44423**	DUGENTA	BN	A	0,30

fonte: http://burc.regione.campania.it

Giunta Regionale della Campania
Direzione Generale per il Governo del Territorio

BANDO PER L'ASSEGNAZIONE DI CONTRIBUTI AD INTEGRAZIONE DEI CANONI DI LOCAZIONE ANNUALITA' 2021
Art. 11 Legge 431/98 - D.G.R. 568 del 07/12/2021

GRADUATORIA DOMANDE AMMESSE A FINANZIAMENTO — Allegato "A"

POSIZIONE	NUMERO DOMANDA	COMUNE DI RESIDENZA	PR	FASCIA	PUNTEGGIO
1	**22862**	EBOLI	SA	A	6.000.000,00
2	**62722**	EBOLI	SA	A	5.640.000,00
3	**20408**	EBOLI	SA	A	5.400.000,00
4	**45945**	EBOLI	SA	A	5.160.000,00
5	**47891**	EBOLI	SA	A	5.040.000,00
6	**23501**	EBOLI	SA	A	4.800.000,00
7	**43725**	EBOLI	SA	A	4.800.000,00
8	**31938**	EBOLI	SA	A	4.800.000,00
9	**6734**	EBOLI	SA	A	4.800.000,00
10	**40736**	EBOLI	SA	A	4.800.000,00
11	**35640**	EBOLI	SA	A	4.404.000,00
12	**21681**	EBOLI	SA	A	4.320.000,00
13	**15499**	EBOLI	SA	A	4.320.000,00
14	**43750**	EBOLI	SA	A	4.200.000,00
15	**9328**	EBOLI	SA	A	4.200.000,00
16	**14966**	EBOLI	SA	A	4.200.000,00
17	**48183**	EBOLI	SA	A	4.200.000,00
18	**14709**	EBOLI	SA	A	3.960.000,00
19	**10865**	EBOLI	SA	A	3.960.000,00
20	**18584**	EBOLI	SA	A	3.600.000,00
21	**42916**	EBOLI	SA	A	3.600.000,00
22	**20202**	EBOLI	SA	A	3.600.000,00
23	**50201**	EBOLI	SA	A	3.600.000,00
24	**50528**	EBOLI	SA	A	3.000.000,00
25	**30293**	EBOLI	SA	A	2.880.000,00
26	**20639**	EBOLI	SA	A	2.880.000,00
27	**14443**	EBOLI	SA	A	2.760.000,00
28	**62134**	EBOLI	SA	A	2.400.000,00
29	**26837**	EBOLI	SA	A	2.400.000,00
30	**10630**	EBOLI	SA	A	2.400.000,00
31	**38010**	EBOLI	SA	A	1.200.000,00
32	**23131**	EBOLI	SA	A	40,76
33	**14034**	EBOLI	SA	A	17,16
34	**58529**	EBOLI	SA	A	15,31
35	**51639**	EBOLI	SA	A	15,17
36	**42424**	EBOLI	SA	A	12,54
37	**14520**	EBOLI	SA	A	12,24
38	**24110**	EBOLI	SA	A	8,03
39	**43269**	EBOLI	SA	A	7,79
40	**57615**	EBOLI	SA	A	6,34
41	**37109**	EBOLI	SA	A	5,07
42	**22681**	EBOLI	SA	A	4,54
43	**25716**	EBOLI	SA	A	4,22
44	**15857**	EBOLI	SA	A	4,06
45	**61036**	EBOLI	SA	A	3,41
46	**10282**	EBOLI	SA	A	3,17
47	**27474**	EBOLI	SA	A	3,14
48	**45529**	EBOLI	SA	A	3,11
49	**27888**	EBOLI	SA	A	3,09
50	**47600**	EBOLI	SA	A	3,07
51	**32516**	EBOLI	SA	A	2,90
52	**25829**	EBOLI	SA	A	2,77

fonte: http://burc.regione.campania.it

GRADUATORIA DOMANDE AMMESSE A FINANZIAMENTO — Allegato "A"

POSIZIONE	NUMERO DOMANDA	COMUNE DI RESIDENZA	PR	FASCIA	PUNTEGGIO
53	**48185**	EBOLI	SA	A	2,70
54	**17557**	EBOLI	SA	A	2,69
55	**24739**	EBOLI	SA	A	2,62
56	**6911**	EBOLI	SA	A	2,61
57	**21250**	EBOLI	SA	A	2,48
58	**27477**	EBOLI	SA	A	2,44
59	**36538**	EBOLI	SA	A	2,40
60	**28880**	EBOLI	SA	A	2,38
61	**23538**	EBOLI	SA	A	2,34
62	**53247**	EBOLI	SA	A	2,33
63	**46019**	EBOLI	SA	A	2,31
64	**21533**	EBOLI	SA	A	2,31
65	**13022**	EBOLI	SA	A	2,26
66	**20151**	EBOLI	SA	A	2,17
67	**28700**	EBOLI	SA	A	2,11
68	**19844**	EBOLI	SA	A	2,09
69	**28215**	EBOLI	SA	A	2,08
70	**44245**	EBOLI	SA	A	2,05
71	**23639**	EBOLI	SA	A	1,96
72	**33912**	EBOLI	SA	A	1,94
73	**28281**	EBOLI	SA	A	1,93
74	**12306**	EBOLI	SA	A	1,89
75	**54891**	EBOLI	SA	A	1,86
76	**27100**	EBOLI	SA	A	1,86
77	**50259**	EBOLI	SA	A	1,85
78	**15303**	EBOLI	SA	A	1,81
79	**35079**	EBOLI	SA	A	1,79
80	**54961**	EBOLI	SA	A	1,79
81	**53778**	EBOLI	SA	A	1,77
82	**30780**	EBOLI	SA	A	1,76
83	**62023**	EBOLI	SA	A	1,73
84	**58287**	EBOLI	SA	A	1,71
85	**37782**	EBOLI	SA	A	1,71
86	**7388**	EBOLI	SA	A	1,71
87	**31345**	EBOLI	SA	A	1,70
88	**21486**	EBOLI	SA	A	1,69
89	**14478**	EBOLI	SA	A	1,67
90	**24458**	EBOLI	SA	A	1,66
91	**44104**	EBOLI	SA	A	1,66
92	**33645**	EBOLI	SA	A	1,62
93	**29689**	EBOLI	SA	A	1,61
94	**42435**	EBOLI	SA	A	1,60
95	**27324**	EBOLI	SA	A	1,59
96	**45813**	EBOLI	SA	A	1,55
97	**37700**	EBOLI	SA	A	1,54
98	**22150**	EBOLI	SA	A	1,48
99	**27169**	EBOLI	SA	A	1,44
100	**61972**	EBOLI	SA	A	1,43
101	**40859**	EBOLI	SA	A	1,41
102	**53017**	EBOLI	SA	A	1,35
103	**35578**	EBOLI	SA	A	1,34
104	**32537**	EBOLI	SA	A	1,34

GRADUATORIA DOMANDE AMMESSE A FINANZIAMENTO — Allegato "A"

POSIZIONE	NUMERO DOMANDA	COMUNE DI RESIDENZA	PR	FASCIA	PUNTEGGIO
105	**23839**	EBOLI	SA	A	1,34
106	**55859**	EBOLI	SA	A	1,33
107	**55202**	EBOLI	SA	A	1,32
108	**51018**	EBOLI	SA	A	1,31
109	**12020**	EBOLI	SA	A	1,30
110	**46642**	EBOLI	SA	A	1,30
111	**39003**	EBOLI	SA	A	1,28
112	**48022**	EBOLI	SA	A	1,28
113	**4353**	EBOLI	SA	A	1,27
114	**7622**	EBOLI	SA	A	1,27
115	**51493**	EBOLI	SA	A	1,24
116	**23790**	EBOLI	SA	A	1,24
117	**52457**	EBOLI	SA	A	1,23
118	**11323**	EBOLI	SA	A	1,20
119	**19044**	EBOLI	SA	A	1,20
120	**20468**	EBOLI	SA	A	1,19
121	**37807**	EBOLI	SA	A	1,17
122	**25725**	EBOLI	SA	A	1,17
123	**39052**	EBOLI	SA	A	1,16
124	**56300**	EBOLI	SA	A	1,16
125	**56748**	EBOLI	SA	A	1,16
126	**28421**	EBOLI	SA	A	1,16
127	**60523**	EBOLI	SA	A	1,15
128	**28892**	EBOLI	SA	A	1,15
129	**55963**	EBOLI	SA	A	1,15
130	**50937**	EBOLI	SA	A	1,14
131	**54497**	EBOLI	SA	A	1,14
132	**30205**	EBOLI	SA	A	1,12
133	**61601**	EBOLI	SA	A	1,12
134	**60953**	EBOLI	SA	A	1,11
135	**37986**	EBOLI	SA	A	1,11
136	**22705**	EBOLI	SA	A	1,11
137	**16503**	EBOLI	SA	A	1,11
138	**62931**	EBOLI	SA	A	1,11
139	**63042**	EBOLI	SA	A	1,11
140	**27791**	EBOLI	SA	A	1,11
141	**37787**	EBOLI	SA	A	1,11
142	**54932**	EBOLI	SA	A	1,10
143	**45219**	EBOLI	SA	A	1,10
144	**39348**	EBOLI	SA	A	1,09
145	**9422**	EBOLI	SA	A	1,08
146	**30881**	EBOLI	SA	A	1,08
147	**28681**	EBOLI	SA	A	1,05
148	**48819**	EBOLI	SA	A	1,04
149	**22695**	EBOLI	SA	A	1,03
150	**38871**	EBOLI	SA	A	1,03
151	**37065**	EBOLI	SA	A	1,02
152	**58693**	EBOLI	SA	A	1,02
153	**21090**	EBOLI	SA	A	1,01
154	**21283**	EBOLI	SA	A	1,01
155	**19058**	EBOLI	SA	A	1,00
156	**22779**	EBOLI	SA	A	1,00

GRADUATORIA DOMANDE AMMESSE A FINANZIAMENTO — Allegato "A"

POSIZIONE	NUMERO DOMANDA	COMUNE DI RESIDENZA	PR	FASCIA	PUNTEGGIO
157	**24159**	EBOLI	SA	A	0,99
158	**61563**	EBOLI	SA	A	0,99
159	**58002**	EBOLI	SA	A	0,98
160	**42031**	EBOLI	SA	A	0,98
161	**28096**	EBOLI	SA	A	0,97
162	**49663**	EBOLI	SA	A	0,97
163	**27284**	EBOLI	SA	A	0,97
164	**55105**	EBOLI	SA	A	0,97
165	**15914**	EBOLI	SA	A	0,96
166	**45961**	EBOLI	SA	A	0,96
167	**10643**	EBOLI	SA	A	0,96
168	**15142**	EBOLI	SA	A	0,96
169	**52796**	EBOLI	SA	A	0,96
170	**26414**	EBOLI	SA	A	0,94
171	**22966**	EBOLI	SA	A	0,94
172	**4677**	EBOLI	SA	A	0,93
173	**50812**	EBOLI	SA	A	0,93
174	**27658**	EBOLI	SA	A	0,92
175	**54248**	EBOLI	SA	A	0,92
176	**23194**	EBOLI	SA	A	0,92
177	**28835**	EBOLI	SA	A	0,92
178	**50321**	EBOLI	SA	A	0,91
179	**4936**	EBOLI	SA	A	0,91
180	**18621**	EBOLI	SA	A	0,91
181	**51438**	EBOLI	SA	A	0,91
182	**36714**	EBOLI	SA	A	0,91
183	**30409**	EBOLI	SA	A	0,91
184	**12000**	EBOLI	SA	A	0,90
185	**36801**	EBOLI	SA	A	0,90
186	**48889**	EBOLI	SA	A	0,89
187	**38716**	EBOLI	SA	A	0,89
188	**53228**	EBOLI	SA	A	0,89
189	**21882**	EBOLI	SA	A	0,88
190	**7048**	EBOLI	SA	A	0,88
191	**44791**	EBOLI	SA	A	0,88
192	**48919**	EBOLI	SA	A	0,87
193	**21762**	EBOLI	SA	A	0,87
194	**15256**	EBOLI	SA	A	0,87
195	**25700**	EBOLI	SA	A	0,86
196	**28732**	EBOLI	SA	A	0,86
197	**40473**	EBOLI	SA	A	0,86
198	**24399**	EBOLI	SA	A	0,85
199	**45068**	EBOLI	SA	A	0,85
200	**3352**	EBOLI	SA	A	0,85
201	**36478**	EBOLI	SA	A	0,85
202	**24102**	EBOLI	SA	A	0,85
203	**18422**	EBOLI	SA	A	0,85
204	**18519**	EBOLI	SA	A	0,84
205	**5867**	EBOLI	SA	A	0,83
206	**38500**	EBOLI	SA	A	0,83
207	**59004**	EBOLI	SA	A	0,83
208	**34943**	EBOLI	SA	A	0,83

fonte: http://burc.regione.campania.it

GRADUATORIA DOMANDE AMMESSE A FINANZIAMENTO — Allegato "A"

POSIZIONE	NUMERO DOMANDA	COMUNE DI RESIDENZA	PR	FASCIA	PUNTEGGIO
209	**11564**	EBOLI	SA	A	0,82
210	**11964**	EBOLI	SA	A	0,82
211	**17444**	EBOLI	SA	A	0,81
212	**22876**	EBOLI	SA	A	0,81
213	**22383**	EBOLI	SA	A	0,80
214	**46960**	EBOLI	SA	A	0,80
215	**22050**	EBOLI	SA	A	0,80
216	**24507**	EBOLI	SA	A	0,79
217	**38148**	EBOLI	SA	A	0,79
218	**54237**	EBOLI	SA	A	0,79
219	**25418**	EBOLI	SA	A	0,79
220	**50539**	EBOLI	SA	A	0,78
221	**61995**	EBOLI	SA	A	0,78
222	**43373**	EBOLI	SA	A	0,78
223	**31845**	EBOLI	SA	A	0,78
224	**22878**	EBOLI	SA	A	0,78
225	**37399**	EBOLI	SA	A	0,77
226	**22259**	EBOLI	SA	A	0,77
227	**7661**	EBOLI	SA	A	0,76
228	**26966**	EBOLI	SA	A	0,76
229	**63261**	EBOLI	SA	A	0,76
230	**37433**	EBOLI	SA	A	0,76
231	**61505**	EBOLI	SA	A	0,75
232	**43175**	EBOLI	SA	A	0,75
233	**28501**	EBOLI	SA	A	0,75
234	**61486**	EBOLI	SA	A	0,75
235	**9047**	EBOLI	SA	A	0,74
236	**16873**	EBOLI	SA	A	0,74
237	**14704**	EBOLI	SA	A	0,74
238	**17328**	EBOLI	SA	A	0,73
239	**11676**	EBOLI	SA	A	0,73
240	**43002**	EBOLI	SA	A	0,72
241	**50481**	EBOLI	SA	A	0,72
242	**20283**	EBOLI	SA	A	0,72
243	**17206**	EBOLI	SA	A	0,72
244	**27818**	EBOLI	SA	A	0,72
245	**57300**	EBOLI	SA	A	0,72
246	**40719**	EBOLI	SA	A	0,72
247	**27945**	EBOLI	SA	A	0,72
248	**30710**	EBOLI	SA	A	0,72
249	**25208**	EBOLI	SA	A	0,72
250	**42425**	EBOLI	SA	A	0,71
251	**9710**	EBOLI	SA	A	0,71
252	**15145**	EBOLI	SA	A	0,71
253	**11425**	EBOLI	SA	A	0,71
254	**7583**	EBOLI	SA	A	0,70
255	**21939**	EBOLI	SA	A	0,70
256	**54477**	EBOLI	SA	A	0,70
257	**18789**	EBOLI	SA	A	0,70
258	**15761**	EBOLI	SA	A	0,70
259	**23756**	EBOLI	SA	A	0,68
260	**28190**	EBOLI	SA	A	0,68

GRADUATORIA DOMANDE AMMESSE A FINANZIAMENTO — Allegato "A"

POSIZIONE	NUMERO DOMANDA	COMUNE DI RESIDENZA	PR	FASCIA	PUNTEGGIO
261	**17114**	EBOLI	SA	A	0,67
262	**60051**	EBOLI	SA	A	0,67
263	**9970**	EBOLI	SA	A	0,67
264	**55045**	EBOLI	SA	A	0,67
265	**38861**	EBOLI	SA	A	0,67
266	**21603**	EBOLI	SA	A	0,66
267	**62940**	EBOLI	SA	A	0,66
268	**36738**	EBOLI	SA	A	0,66
269	**47175**	EBOLI	SA	A	0,65
270	**17830**	EBOLI	SA	A	0,65
271	**21587**	EBOLI	SA	A	0,65
272	**26084**	EBOLI	SA	A	0,65
273	**59164**	EBOLI	SA	A	0,65
274	**28683**	EBOLI	SA	A	0,65

1	**29237**	EBOLI	SA	B	0,26
2	**21561**	EBOLI	SA	B	0,26

fonte: http://burc.regione.campania.it

GRADUATORIA DOMANDE AMMESSE A FINANZIAMENTO — Allegato "A"

POSIZIONE	NUMERO DOMANDA	COMUNE DI RESIDENZA	PR	FASCIA	PUNTEGGIO
1	**60180**	ERCOLANO	NA	A	6.600.000,00
2	**47498**	ERCOLANO	NA	A	6.000.000,00
3	**38963**	ERCOLANO	NA	A	6.000.000,00
4	**44210**	ERCOLANO	NA	A	6.000.000,00
5	**45469**	ERCOLANO	NA	A	4.800.000,00
6	**8281**	ERCOLANO	NA	A	4.560.000,00
7	**5969**	ERCOLANO	NA	A	4.440.000,00
8	**61487**	ERCOLANO	NA	A	4.200.000,00
9	**58273**	ERCOLANO	NA	A	3.600.000,00
10	**50699**	ERCOLANO	NA	A	3.240.000,00
11	**48348**	ERCOLANO	NA	A	1.680.000,00
12	**5269**	ERCOLANO	NA	A	81,50
13	**4511**	ERCOLANO	NA	A	57,43
14	**54893**	ERCOLANO	NA	A	34,95
15	**50978**	ERCOLANO	NA	A	18,29
16	**57077**	ERCOLANO	NA	A	15,53
17	**9935**	ERCOLANO	NA	A	12,85
18	**13276**	ERCOLANO	NA	A	11,17
19	**46681**	ERCOLANO	NA	A	11,02
20	**56543**	ERCOLANO	NA	A	9,98
21	**41093**	ERCOLANO	NA	A	9,27
22	**30385**	ERCOLANO	NA	A	6,95
23	**32109**	ERCOLANO	NA	A	5,73
24	**37938**	ERCOLANO	NA	A	5,70
25	**14955**	ERCOLANO	NA	A	5,60
26	**34884**	ERCOLANO	NA	A	5,57
27	**3157**	ERCOLANO	NA	A	5,51
28	**47043**	ERCOLANO	NA	A	5,38
29	**36888**	ERCOLANO	NA	A	5,00
30	**57482**	ERCOLANO	NA	A	4,86
31	**49290**	ERCOLANO	NA	A	4,79
32	**32920**	ERCOLANO	NA	A	4,30
33	**49432**	ERCOLANO	NA	A	4,21
34	**60682**	ERCOLANO	NA	A	4,06
35	**45675**	ERCOLANO	NA	A	3,97
36	**61096**	ERCOLANO	NA	A	3,80
37	**35388**	ERCOLANO	NA	A	3,75
38	**26921**	ERCOLANO	NA	A	3,50
39	**13993**	ERCOLANO	NA	A	3,34
40	**40676**	ERCOLANO	NA	A	3,23
41	**59184**	ERCOLANO	NA	A	3,08
42	**18191**	ERCOLANO	NA	A	3,00
43	**45282**	ERCOLANO	NA	A	2,99
44	**48855**	ERCOLANO	NA	A	2,86
45	**60456**	ERCOLANO	NA	A	2,65
46	**41313**	ERCOLANO	NA	A	2,63
47	**21754**	ERCOLANO	NA	A	2,60
48	**43765**	ERCOLANO	NA	A	2,59
49	**37913**	ERCOLANO	NA	A	2,56
50	**52423**	ERCOLANO	NA	A	2,38
51	**45460**	ERCOLANO	NA	A	2,33
52	**58807**	ERCOLANO	NA	A	2,33

fonte: http://burc.regione.campania.it

GRADUATORIA DOMANDE AMMESSE A FINANZIAMENTO — Allegato "A"

POSIZIONE	NUMERO DOMANDA	COMUNE DI RESIDENZA	PR	FASCIA	PUNTEGGIO
53	**11722**	ERCOLANO	NA	A	2,30
54	**22850**	ERCOLANO	NA	A	2,24
55	**61659**	ERCOLANO	NA	A	2,24
56	**45081**	ERCOLANO	NA	A	2,18
57	**60869**	ERCOLANO	NA	A	2,18
58	**43803**	ERCOLANO	NA	A	2,13
59	**47962**	ERCOLANO	NA	A	2,06
60	**24595**	ERCOLANO	NA	A	1,97
61	**35797**	ERCOLANO	NA	A	1,96
62	**49023**	ERCOLANO	NA	A	1,85
63	**30242**	ERCOLANO	NA	A	1,84
64	**41160**	ERCOLANO	NA	A	1,82
65	**19771**	ERCOLANO	NA	A	1,82
66	**6018**	ERCOLANO	NA	A	1,80
67	**17551**	ERCOLANO	NA	A	1,76
68	**3590**	ERCOLANO	NA	A	1,74
69	**29031**	ERCOLANO	NA	A	1,71
70	**13755**	ERCOLANO	NA	A	1,70
71	**4654**	ERCOLANO	NA	A	1,69
72	**40170**	ERCOLANO	NA	A	1,68
73	**11318**	ERCOLANO	NA	A	1,64
74	**60428**	ERCOLANO	NA	A	1,64
75	**20544**	ERCOLANO	NA	A	1,59
76	**53972**	ERCOLANO	NA	A	1,59
77	**33691**	ERCOLANO	NA	A	1,58
78	**24459**	ERCOLANO	NA	A	1,58
79	**39218**	ERCOLANO	NA	A	1,53
80	**50556**	ERCOLANO	NA	A	1,53
81	**34555**	ERCOLANO	NA	A	1,52
82	**12712**	ERCOLANO	NA	A	1,47
83	**7472**	ERCOLANO	NA	A	1,45
84	**37282**	ERCOLANO	NA	A	1,45
85	**34785**	ERCOLANO	NA	A	1,45
86	**43162**	ERCOLANO	NA	A	1,41
87	**6291**	ERCOLANO	NA	A	1,40
88	**14017**	ERCOLANO	NA	A	1,39
89	**32057**	ERCOLANO	NA	A	1,36
90	**29418**	ERCOLANO	NA	A	1,35
91	**24154**	ERCOLANO	NA	A	1,34
92	**53260**	ERCOLANO	NA	A	1,34
93	**34123**	ERCOLANO	NA	A	1,32
94	**45933**	ERCOLANO	NA	A	1,31
95	**2079**	ERCOLANO	NA	A	1,29
96	**42777**	ERCOLANO	NA	A	1,28
97	**35483**	ERCOLANO	NA	A	1,26
98	**4783**	ERCOLANO	NA	A	1,25
99	**2720**	ERCOLANO	NA	A	1,25
100	**32025**	ERCOLANO	NA	A	1,22
101	**58360**	ERCOLANO	NA	A	1,19
102	**49096**	ERCOLANO	NA	A	1,19
103	**40707**	ERCOLANO	NA	A	1,18
104	**62241**	ERCOLANO	NA	A	1,17

fonte: http://burc.regione.campania.it

Giunta Regionale della Campania
Direzione Generale per il Governo del Territorio

BANDO PER L'ASSEGNAZIONE DI CONTRIBUTI AD INTEGRAZIONE DEI CANONI DI LOCAZIONE ANNUALITA' 2021
Art. 11 Legge 431/98 - D.G.R. 568 del 07/12/2021

GRADUATORIA DOMANDE AMMESSE A FINANZIAMENTO — Allegato "A"

POSIZIONE	NUMERO DOMANDA	COMUNE DI RESIDENZA	PR	FASCIA	PUNTEGGIO
105	**51379**	ERCOLANO	NA	A	1,17
106	**11498**	ERCOLANO	NA	A	1,17
107	**26777**	ERCOLANO	NA	A	1,16
108	**2100**	ERCOLANO	NA	A	1,15
109	**39419**	ERCOLANO	NA	A	1,15
110	**62130**	ERCOLANO	NA	A	1,14
111	**3938**	ERCOLANO	NA	A	1,13
112	**10355**	ERCOLANO	NA	A	1,13
113	**51092**	ERCOLANO	NA	A	1,12
114	**4211**	ERCOLANO	NA	A	1,09
115	**11693**	ERCOLANO	NA	A	1,08
116	**50886**	ERCOLANO	NA	A	1,07
117	**9570**	ERCOLANO	NA	A	1,07
118	**45532**	ERCOLANO	NA	A	1,05
119	**62035**	ERCOLANO	NA	A	1,05
120	**41919**	ERCOLANO	NA	A	1,04
121	**14827**	ERCOLANO	NA	A	1,03
122	**18116**	ERCOLANO	NA	A	1,03
123	**55125**	ERCOLANO	NA	A	1,03
124	**25807**	ERCOLANO	NA	A	1,03
125	**54336**	ERCOLANO	NA	A	1,02
126	**56344**	ERCOLANO	NA	A	1,01
127	**48303**	ERCOLANO	NA	A	1,01
128	**20361**	ERCOLANO	NA	A	0,99
129	**52720**	ERCOLANO	NA	A	0,98
130	**2796**	ERCOLANO	NA	A	0,97
131	**12031**	ERCOLANO	NA	A	0,96
132	**48823**	ERCOLANO	NA	A	0,96
133	**34618**	ERCOLANO	NA	A	0,95
134	**56118**	ERCOLANO	NA	A	0,95
135	**52390**	ERCOLANO	NA	A	0,95
136	**38108**	ERCOLANO	NA	A	0,94
137	**7412**	ERCOLANO	NA	A	0,93
138	**57032**	ERCOLANO	NA	A	0,93
139	**55920**	ERCOLANO	NA	A	0,91

1	**36942**	ERCOLANO	NA	B	0,46
2	**27319**	ERCOLANO	NA	B	0,27

fonte: http://burc.regione.campania.it

Giunta Regionale della Campania
Direzione Generale per il Governo del Territorio

BANDO PER L'ASSEGNAZIONE DI CONTRIBUTI AD INTEGRAZIONE DEI CANONI DI LOCAZIONE ANNUALITA' 2021
Art. 11 Legge 431/98 - D.G.R. 568 del 07/12/2021

GRADUATORIA DOMANDE AMMESSE A FINANZIAMENTO — Allegato "A"

POSIZIONE	NUMERO DOMANDA	COMUNE DI RESIDENZA	PR	FASCIA	PUNTEGGIO
1	**26821**	FAICCHIO	BN	A	0,93
2	**52088**	FAICCHIO	BN	A	0,87

fonte: http://burc.regione.campania.it

Giunta Regionale della Campania
Direzione Generale per il Governo del Territorio

BANDO PER L'ASSEGNAZIONE DI CONTRIBUTI AD INTEGRAZIONE DEI CANONI DI LOCAZIONE ANNUALITA' 2021
Art. 11 Legge 431/98 - D.G.R. 568 del 07/12/2021

GRADUATORIA DOMANDE AMMESSE A FINANZIAMENTO — Allegato "A"

POSIZIONE	NUMERO DOMANDA	COMUNE DI RESIDENZA	PR	FASCIA	PUNTEGGIO
1	**15701**	FALCIANO DEL MASSICO	CE	A	3.960.000,00
2	**60992**	FALCIANO DEL MASSICO	CE	A	0,94
3	**35345**	FALCIANO DEL MASSICO	CE	A	0,67
4	**58215**	FALCIANO DEL MASSICO	CE	A	0,53
5	**23305**	FALCIANO DEL MASSICO	CE	A	0,32

fonte: http://burc.regione.campania.it

Giunta Regionale della Campania
Direzione Generale per il Governo del Territorio

BANDO PER L'ASSEGNAZIONE DI CONTRIBUTI AD INTEGRAZIONE DEI CANONI DI LOCAZIONE ANNUALITA' 2021
Art. 11 Legge 431/98 - D.G.R. 568 del 07/12/2021

GRADUATORIA DOMANDE AMMESSE A FINANZIAMENTO — Allegato "A"

POSIZIONE	NUMERO DOMANDA	COMUNE DI RESIDENZA	PR	FASCIA	PUNTEGGIO
1	**51853**	FELITTO	SA	A	7.200.000,00
2	**51023**	FELITTO	SA	A	1,35

fonte: http://burc.regione.campania.it

BANDO PER L'ASSEGNAZIONE DI CONTRIBUTI AD INTEGRAZIONE DEI CANONI DI LOCAZIONE ANNUALITA' 2021

Art. 11 Legge 431/98 - D.G.R. 568 del 07/12/2021

GRADUATORIA DOMANDE AMMESSE A FINANZIAMENTO — Allegato "A"

POSIZIONE	NUMERO DOMANDA	COMUNE DI RESIDENZA	PR	FASCIA	PUNTEGGIO
1	**22941**	FISCIANO	SA	A	10.200.000,00
2	**57320**	FISCIANO	SA	A	4.800.000,00
3	**49179**	FISCIANO	SA	A	3.600.000,00
4	**16216**	FISCIANO	SA	A	3.600.000,00
5	**52534**	FISCIANO	SA	A	3.600.000,00
6	**54087**	FISCIANO	SA	A	1.800.000,00
7	**48975**	FISCIANO	SA	A	10,44
8	**22594**	FISCIANO	SA	A	9,07
9	**23216**	FISCIANO	SA	A	6,68
10	**55477**	FISCIANO	SA	A	3,15
11	**4437**	FISCIANO	SA	A	2,71
12	**31894**	FISCIANO	SA	A	2,40
13	**52609**	FISCIANO	SA	A	2,29
14	**6498**	FISCIANO	SA	A	2,15
15	**4831**	FISCIANO	SA	A	1,76
16	**47060**	FISCIANO	SA	A	1,75
17	**42576**	FISCIANO	SA	A	1,65
18	**51017**	FISCIANO	SA	A	1,60
19	**5149**	FISCIANO	SA	A	1,54
20	**41427**	FISCIANO	SA	A	1,51
21	**44509**	FISCIANO	SA	A	1,47
22	**15537**	FISCIANO	SA	A	1,44
23	**52563**	FISCIANO	SA	A	1,40
24	**5029**	FISCIANO	SA	A	1,31
25	**41749**	FISCIANO	SA	A	1,30
26	**30788**	FISCIANO	SA	A	1,20
27	**11573**	FISCIANO	SA	A	1,19
28	**56534**	FISCIANO	SA	A	1,15
29	**24281**	FISCIANO	SA	A	1,12
30	**47529**	FISCIANO	SA	A	1,10
31	**11893**	FISCIANO	SA	A	1,06
32	**44078**	FISCIANO	SA	A	1,05
33	**48928**	FISCIANO	SA	A	0,99
34	**12276**	FISCIANO	SA	A	0,98
35	**29228**	FISCIANO	SA	A	0,96
36	**56498**	FISCIANO	SA	A	0,94
37	**17772**	FISCIANO	SA	A	0,94
38	**55163**	FISCIANO	SA	A	0,92
39	**46532**	FISCIANO	SA	A	0,88
40	**52261**	FISCIANO	SA	A	0,86
41	**36115**	FISCIANO	SA	A	0,83
42	**47442**	FISCIANO	SA	A	0,81
43	**54401**	FISCIANO	SA	A	0,81

fonte: http://burc.regione.campania.it

Giunta Regionale della Campania
Direzione Generale per il Governo del Territorio

BANDO PER L'ASSEGNAZIONE DI CONTRIBUTI AD INTEGRAZIONE DEI CANONI DI LOCAZIONE ANNUALITA' 2021
Art. 11 Legge 431/98 - D.G.R. 568 del 07/12/2021

GRADUATORIA DOMANDE AMMESSE A FINANZIAMENTO — Allegato "A"

POSIZIONE	NUMERO DOMANDA	COMUNE DI RESIDENZA	PR	FASCIA	PUNTEGGIO
1	**33607**	FLUMERI	AV	A	0,93

fonte: http://burc.regione.campania.it

Giunta Regionale della Campania
Direzione Generale per il Governo del Territorio

BANDO PER L'ASSEGNAZIONE DI CONTRIBUTI AD INTEGRAZIONE DEI CANONI DI LOCAZIONE ANNUALITA' 2021
Art. 11 Legge 431/98 - D.G.R. 568 del 07/12/2021

GRADUATORIA DOMANDE AMMESSE A FINANZIAMENTO — Allegato "A"

POSIZIONE	NUMERO DOMANDA	COMUNE DI RESIDENZA	PR	FASCIA	PUNTEGGIO
1	**40347**	FOGLIANISE	BN	A	0,84
2	**59135**	FOGLIANISE	BN	A	0,84
3	**28291**	FOGLIANISE	BN	A	0,37
4	**45727**	FOGLIANISE	BN	A	0,32

fonte: http://burc.regione.campania.it

Giunta Regionale della Campania
Direzione Generale per il Governo del Territorio

BANDO PER L'ASSEGNAZIONE DI CONTRIBUTI AD INTEGRAZIONE DEI CANONI DI LOCAZIONE ANNUALITA' 2021
Art. 11 Legge 431/98 - D.G.R. 568 del 07/12/2021

GRADUATORIA DOMANDE AMMESSE A FINANZIAMENTO — Allegato "A"

POSIZIONE	NUMERO DOMANDA	COMUNE DI RESIDENZA	PR	FASCIA	PUNTEGGIO
1	**53953**	FOIANO DI VAL FORTORE	BN	A	3,74

fonte: http://burc.regione.campania.it

Giunta Regionale della Campania
Direzione Generale per il Governo del Territorio

BANDO PER L'ASSEGNAZIONE DI CONTRIBUTI AD INTEGRAZIONE DEI CANONI DI LOCAZIONE ANNUALITA' 2021
Art. 11 Legge 431/98 - D.G.R. 568 del 07/12/2021

GRADUATORIA DOMANDE AMMESSE A FINANZIAMENTO — Allegato "A"

POSIZIONE	NUMERO DOMANDA	COMUNE DI RESIDENZA	PR	FASCIA	PUNTEGGIO
1	**44381**	FONTANAROSA	AV	A	0,69

fonte: http://burc.regione.campania.it

BANDO PER L'ASSEGNAZIONE DI CONTRIBUTI AD INTEGRAZIONE DEI CANONI DI LOCAZIONE ANNUALITA' 2021
Art. 11 Legge 431/98 - D.G.R. 568 del 07/12/2021

GRADUATORIA DOMANDE AMMESSE A FINANZIAMENTO — Allegato "A"

POSIZIONE	NUMERO DOMANDA	COMUNE DI RESIDENZA	PR	FASCIA	PUNTEGGIO
1	**47415**	FORINO	AV	A	3.000.000,00
2	**30351**	FORINO	AV	A	1.500.000,00
3	**53650**	FORINO	AV	A	732.000,00
4	**53664**	FORINO	AV	A	600.000,00
5	**47954**	FORINO	AV	A	7,12
6	**41593**	FORINO	AV	A	4,90
7	**54244**	FORINO	AV	A	1,98
8	**47249**	FORINO	AV	A	1,36
9	**47277**	FORINO	AV	A	1,17
10	**53894**	FORINO	AV	A	0,95
11	**53586**	FORINO	AV	A	0,95
12	**53958**	FORINO	AV	A	0,89
13	**47863**	FORINO	AV	A	0,66
14	**51755**	FORINO	AV	A	0,64
15	**61790**	FORINO	AV	A	0,63
16	**60148**	FORINO	AV	A	0,60
17	**20524**	FORINO	AV	A	0,58
18	**40889**	FORINO	AV	A	0,57
19	**13889**	FORINO	AV	A	0,53
20	**12482**	FORINO	AV	A	0,52
21	**26681**	FORINO	AV	A	0,52
22	**58014**	FORINO	AV	A	0,48
23	**48500**	FORINO	AV	A	0,46
24	**54072**	FORINO	AV	A	0,44
25	**60121**	FORINO	AV	A	0,43
26	**26588**	FORINO	AV	A	0,43
27	**8554**	FORINO	AV	A	0,40
28	**47347**	FORINO	AV	A	0,40
29	**29394**	FORINO	AV	A	0,40
30	**51558**	FORINO	AV	A	0,36
31	**16913**	FORINO	AV	A	0,36
32	**59441**	FORINO	AV	A	0,35
33	**59619**	FORINO	AV	A	0,33
34	**54809**	FORINO	AV	A	0,33
35	**53865**	FORINO	AV	A	0,26
36	**45236**	FORINO	AV	A	0,22

fonte: http://burc.regione.campania.it

GRADUATORIA DOMANDE AMMESSE A FINANZIAMENTO — Allegato "A"

POSIZIONE	NUMERO DOMANDA	COMUNE DI RESIDENZA	PR	FASCIA	PUNTEGGIO
1	**62281**	FORIO	NA	A	6.600.000,00
2	**32901**	FORIO	NA	A	3.600.000,00
3	**32387**	FORIO	NA	A	3.000.000,00
4	**23865**	FORIO	NA	A	3.000.000,00
5	**22131**	FORIO	NA	A	3.000.000,00
6	**59759**	FORIO	NA	A	3.000.000,00
7	**63130**	FORIO	NA	A	48,82
8	**59687**	FORIO	NA	A	12,06
9	**54101**	FORIO	NA	A	10,17
10	**10505**	FORIO	NA	A	9,38
11	**33608**	FORIO	NA	A	6,38
12	**56501**	FORIO	NA	A	5,39
13	**59221**	FORIO	NA	A	5,39
14	**58162**	FORIO	NA	A	5,29
15	**35947**	FORIO	NA	A	4,73
16	**47303**	FORIO	NA	A	4,66
17	**28466**	FORIO	NA	A	4,64
18	**36959**	FORIO	NA	A	4,20
19	**9538**	FORIO	NA	A	3,80
20	**61927**	FORIO	NA	A	3,70
21	**12073**	FORIO	NA	A	3,49
22	**32275**	FORIO	NA	A	2,97
23	**43527**	FORIO	NA	A	2,91
24	**53993**	FORIO	NA	A	2,88
25	**15404**	FORIO	NA	A	2,76
26	**39602**	FORIO	NA	A	2,56
27	**23055**	FORIO	NA	A	2,46
28	**23651**	FORIO	NA	A	2,35
29	**32383**	FORIO	NA	A	2,30
30	**21197**	FORIO	NA	A	2,23
31	**43377**	FORIO	NA	A	2,11
32	**53459**	FORIO	NA	A	1,91
33	**22736**	FORIO	NA	A	1,88
34	**43468**	FORIO	NA	A	1,83
35	**33811**	FORIO	NA	A	1,79
36	**50910**	FORIO	NA	A	1,77
37	**57627**	FORIO	NA	A	1,76
38	**43863**	FORIO	NA	A	1,67
39	**46287**	FORIO	NA	A	1,64
40	**20848**	FORIO	NA	A	1,64
41	**42717**	FORIO	NA	A	1,62
42	**43908**	FORIO	NA	A	1,61
43	**16389**	FORIO	NA	A	1,52
44	**61556**	FORIO	NA	A	1,45
45	**10142**	FORIO	NA	A	1,42
46	**14914**	FORIO	NA	A	1,42
47	**11499**	FORIO	NA	A	1,40
48	**49019**	FORIO	NA	A	1,38
49	**22168**	FORIO	NA	A	1,35
50	**9631**	FORIO	NA	A	1,30
51	**62665**	FORIO	NA	A	1,29
52	**20162**	FORIO	NA	A	1,29

fonte: http://burc.regione.campania.it

GRADUATORIA DOMANDE AMMESSE A FINANZIAMENTO — Allegato "A"

POSIZIONE	NUMERO DOMANDA	COMUNE DI RESIDENZA	PR	FASCIA	PUNTEGGIO
53	**36046**	FORIO	NA	A	1,22
54	**62893**	FORIO	NA	A	1,22
55	**61796**	FORIO	NA	A	1,22
56	**18905**	FORIO	NA	A	1,20
57	**11386**	FORIO	NA	A	1,17
58	**31150**	FORIO	NA	A	1,11
59	**48994**	FORIO	NA	A	1,08
60	**50138**	FORIO	NA	A	1,07
61	**45399**	FORIO	NA	A	1,05
62	**59269**	FORIO	NA	A	1,01
63	**54285**	FORIO	NA	A	1,01
64	**36965**	FORIO	NA	A	0,99
65	**45449**	FORIO	NA	A	0,99
66	**30874**	FORIO	NA	A	0,98
67	**43846**	FORIO	NA	A	0,98

fonte: http://burc.regione.campania.it

Giunta Regionale della Campania
Direzione Generale per il Governo del Territorio

BANDO PER L'ASSEGNAZIONE DI CONTRIBUTI AD INTEGRAZIONE DEI CANONI DI LOCAZIONE ANNUALITA' 2021
Art. 11 Legge 431/98 - D.G.R. 568 del 07/12/2021

GRADUATORIA DOMANDE AMMESSE A FINANZIAMENTO — Allegato "A"

POSIZIONE	NUMERO DOMANDA	COMUNE DI RESIDENZA	PR	FASCIA	PUNTEGGIO
1	**41820**	FORMICOLA	CE	A	1,01
2	**11999**	FORMICOLA	CE	A	0,47
3	**52460**	FORMICOLA	CE	A	0,44

fonte: http://burc.regione.campania.it

Giunta Regionale della Campania
Direzione Generale per il Governo del Territorio

BANDO PER L'ASSEGNAZIONE DI CONTRIBUTI AD INTEGRAZIONE DEI CANONI DI LOCAZIONE ANNUALITA' 2021
Art. 11 Legge 431/98 - D.G.R. 568 del 07/12/2021

GRADUATORIA DOMANDE AMMESSE A FINANZIAMENTO — Allegato "A"

POSIZIONE	NUMERO DOMANDA	COMUNE DI RESIDENZA	PR	FASCIA	PUNTEGGIO
1	**56176**	FRAGNETO MONFORTE	BN	A	0,66
2	**47829**	FRAGNETO MONFORTE	BN	A	0,47

fonte: http://burc.regione.campania.it

Giunta Regionale della Campania
Direzione Generale per il Governo del Territorio

BANDO PER L'ASSEGNAZIONE DI CONTRIBUTI AD INTEGRAZIONE DEI CANONI DI LOCAZIONE ANNUALITA' 2021
Art. 11 Legge 431/98 - D.G.R. 568 del 07/12/2021

GRADUATORIA DOMANDE AMMESSE A FINANZIAMENTO — Allegato "A"

POSIZIONE	NUMERO DOMANDA	COMUNE DI RESIDENZA	PR	FASCIA	PUNTEGGIO
1	**61297**	FRANCOLISE	CE	A	1.800.000,00
2	**45644**	FRANCOLISE	CE	A	1,46
3	**5255**	FRANCOLISE	CE	A	0,67
4	**27989**	FRANCOLISE	CE	A	0,57
5	**55837**	FRANCOLISE	CE	A	0,55
6	**60973**	FRANCOLISE	CE	A	0,51
7	**47218**	FRANCOLISE	CE	A	0,48
8	**62561**	FRANCOLISE	CE	A	0,46
9	**60858**	FRANCOLISE	CE	A	0,25

fonte: http://burc.regione.campania.it

Giunta Regionale della Campania
Direzione Generale per il Governo del Territorio

BANDO PER L'ASSEGNAZIONE DI CONTRIBUTI AD INTEGRAZIONE DEI CANONI DI LOCAZIONE ANNUALITA' 2021
Art. 11 Legge 431/98 - D.G.R. 568 del 07/12/2021

GRADUATORIA DOMANDE AMMESSE A FINANZIAMENTO — Allegato "A"

POSIZIONE	NUMERO DOMANDA	COMUNE DI RESIDENZA	PR	FASCIA	PUNTEGGIO
1	**53896**	FRASSO TELESINO	BN	A	2,97
2	**40360**	FRASSO TELESINO	BN	A	1,56
3	**32447**	FRASSO TELESINO	BN	A	0,66

fonte: http://burc.regione.campania.it

Giunta Regionale della Campania
Direzione Generale per il Governo del Territorio

BANDO PER L'ASSEGNAZIONE DI CONTRIBUTI AD INTEGRAZIONE DEI CANONI DI LOCAZIONE ANNUALITA' 2021
Art. 11 Legge 431/98 - D.G.R. 568 del 07/12/2021

GRADUATORIA DOMANDE AMMESSE A FINANZIAMENTO — Allegato "A"

POSIZIONE	NUMERO DOMANDA	COMUNE DI RESIDENZA	PR	FASCIA	PUNTEGGIO
1	**36881**	FRATTAMAGGIORE	NA	A	6.000.000,00
2	**27546**	FRATTAMAGGIORE	NA	A	5.400.000,00
3	**43801**	FRATTAMAGGIORE	NA	A	5.400.000,00
4	**36343**	FRATTAMAGGIORE	NA	A	5.040.000,00
5	**41990**	FRATTAMAGGIORE	NA	A	4.920.000,00
6	**48793**	FRATTAMAGGIORE	NA	A	4.800.000,00
7	**40229**	FRATTAMAGGIORE	NA	A	4.800.000,00
8	**48641**	FRATTAMAGGIORE	NA	A	4.800.000,00
9	**41129**	FRATTAMAGGIORE	NA	A	4.800.000,00
10	**39768**	FRATTAMAGGIORE	NA	A	4.200.000,00
11	**18421**	FRATTAMAGGIORE	NA	A	4.200.000,00
12	**47537**	FRATTAMAGGIORE	NA	A	4.200.000,00
13	**12968**	FRATTAMAGGIORE	NA	A	3.972.000,00
14	**36770**	FRATTAMAGGIORE	NA	A	3.000.000,00
15	**32086**	FRATTAMAGGIORE	NA	A	2.880.000,00
16	**61308**	FRATTAMAGGIORE	NA	A	1.800.000,00
17	**36677**	FRATTAMAGGIORE	NA	A	15,27
18	**46106**	FRATTAMAGGIORE	NA	A	14,18
19	**41733**	FRATTAMAGGIORE	NA	A	13,84
20	**41818**	FRATTAMAGGIORE	NA	A	11,49
21	**60130**	FRATTAMAGGIORE	NA	A	9,97
22	**21696**	FRATTAMAGGIORE	NA	A	7,58
23	**40713**	FRATTAMAGGIORE	NA	A	7,14
24	**21750**	FRATTAMAGGIORE	NA	A	6,02
25	**13261**	FRATTAMAGGIORE	NA	A	5,88
26	**52678**	FRATTAMAGGIORE	NA	A	5,65
27	**37225**	FRATTAMAGGIORE	NA	A	4,67
28	**39810**	FRATTAMAGGIORE	NA	A	4,61
29	**32276**	FRATTAMAGGIORE	NA	A	4,32
30	**22142**	FRATTAMAGGIORE	NA	A	4,17
31	**61730**	FRATTAMAGGIORE	NA	A	4,09
32	**56468**	FRATTAMAGGIORE	NA	A	4,04
33	**40513**	FRATTAMAGGIORE	NA	A	3,94
34	**62840**	FRATTAMAGGIORE	NA	A	3,79
35	**26172**	FRATTAMAGGIORE	NA	A	3,31
36	**58604**	FRATTAMAGGIORE	NA	A	3,08
37	**41050**	FRATTAMAGGIORE	NA	A	2,93
38	**47997**	FRATTAMAGGIORE	NA	A	2,83
39	**54654**	FRATTAMAGGIORE	NA	A	2,72
40	**49689**	FRATTAMAGGIORE	NA	A	2,67
41	**50980**	FRATTAMAGGIORE	NA	A	2,66
42	**18491**	FRATTAMAGGIORE	NA	A	2,58
43	**52825**	FRATTAMAGGIORE	NA	A	2,56
44	**29439**	FRATTAMAGGIORE	NA	A	2,49
45	**41928**	FRATTAMAGGIORE	NA	A	2,30
46	**35802**	FRATTAMAGGIORE	NA	A	2,17
47	**59606**	FRATTAMAGGIORE	NA	A	2,08
48	**28968**	FRATTAMAGGIORE	NA	A	2,08
49	**40716**	FRATTAMAGGIORE	NA	A	2,05
50	**54531**	FRATTAMAGGIORE	NA	A	2,03
51	**53575**	FRATTAMAGGIORE	NA	A	1,97
52	**56625**	FRATTAMAGGIORE	NA	A	1,96

fonte: http://burc.regione.campania.it

GRADUATORIA DOMANDE AMMESSE A FINANZIAMENTO — Allegato "A"

POSIZIONE	NUMERO DOMANDA	COMUNE DI RESIDENZA	PR	FASCIA	PUNTEGGIO
53	**17004**	FRATTAMAGGIORE	NA	A	1,93
54	**62917**	FRATTAMAGGIORE	NA	A	1,93
55	**61156**	FRATTAMAGGIORE	NA	A	1,87
56	**39987**	FRATTAMAGGIORE	NA	A	1,86
57	**55350**	FRATTAMAGGIORE	NA	A	1,70
58	**43971**	FRATTAMAGGIORE	NA	A	1,67
59	**43928**	FRATTAMAGGIORE	NA	A	1,66
60	**52959**	FRATTAMAGGIORE	NA	A	1,64
61	**57668**	FRATTAMAGGIORE	NA	A	1,63
62	**39731**	FRATTAMAGGIORE	NA	A	1,62
63	**36903**	FRATTAMAGGIORE	NA	A	1,60
64	**32587**	FRATTAMAGGIORE	NA	A	1,60
65	**54708**	FRATTAMAGGIORE	NA	A	1,59
66	**22420**	FRATTAMAGGIORE	NA	A	1,57
67	**62851**	FRATTAMAGGIORE	NA	A	1,57
68	**56933**	FRATTAMAGGIORE	NA	A	1,57
69	**35931**	FRATTAMAGGIORE	NA	A	1,50
70	**25187**	FRATTAMAGGIORE	NA	A	1,50
71	**52817**	FRATTAMAGGIORE	NA	A	1,44
72	**56391**	FRATTAMAGGIORE	NA	A	1,43
73	**4404**	FRATTAMAGGIORE	NA	A	1,40
74	**47682**	FRATTAMAGGIORE	NA	A	1,39
75	**49531**	FRATTAMAGGIORE	NA	A	1,38
76	**26996**	FRATTAMAGGIORE	NA	A	1,37
77	**31066**	FRATTAMAGGIORE	NA	A	1,37
78	**25306**	FRATTAMAGGIORE	NA	A	1,35
79	**33960**	FRATTAMAGGIORE	NA	A	1,30
80	**48980**	FRATTAMAGGIORE	NA	A	1,30
81	**49956**	FRATTAMAGGIORE	NA	A	1,29
82	**16721**	FRATTAMAGGIORE	NA	A	1,28
83	**43409**	FRATTAMAGGIORE	NA	A	1,25
84	**57150**	FRATTAMAGGIORE	NA	A	1,24
85	**32140**	FRATTAMAGGIORE	NA	A	1,19
86	**47324**	FRATTAMAGGIORE	NA	A	1,19
87	**48062**	FRATTAMAGGIORE	NA	A	1,16
88	**56806**	FRATTAMAGGIORE	NA	A	1,16
89	**28860**	FRATTAMAGGIORE	NA	A	1,14
90	**29456**	FRATTAMAGGIORE	NA	A	1,11
91	**50025**	FRATTAMAGGIORE	NA	A	1,09
92	**54965**	FRATTAMAGGIORE	NA	A	1,08
93	**48587**	FRATTAMAGGIORE	NA	A	1,04
94	**40464**	FRATTAMAGGIORE	NA	A	1,04
95	**30179**	FRATTAMAGGIORE	NA	A	1,04
96	**45006**	FRATTAMAGGIORE	NA	A	1,03
97	**55808**	FRATTAMAGGIORE	NA	A	1,02
98	**47468**	FRATTAMAGGIORE	NA	A	1,01
99	**46757**	FRATTAMAGGIORE	NA	A	1,01
100	**33057**	FRATTAMAGGIORE	NA	A	1,01
101	**45539**	FRATTAMAGGIORE	NA	A	1,01
102	**43556**	FRATTAMAGGIORE	NA	A	0,98
103	**23011**	FRATTAMAGGIORE	NA	A	0,98
104	**45707**	FRATTAMAGGIORE	NA	A	0,96

fonte: http://burc.regione.campania.it

GRADUATORIA DOMANDE AMMESSE A FINANZIAMENTO — Allegato "A"

POSIZIONE	NUMERO DOMANDA	COMUNE DI RESIDENZA	PR	FASCIA	PUNTEGGIO
105	**26353**	FRATTAMAGGIORE	NA	A	0,94
106	**28390**	FRATTAMAGGIORE	NA	A	0,94
107	**44276**	FRATTAMAGGIORE	NA	A	0,94
108	**28594**	FRATTAMAGGIORE	NA	A	0,93
109	**21063**	FRATTAMAGGIORE	NA	A	0,93
110	**55449**	FRATTAMAGGIORE	NA	A	0,93
111	**57982**	FRATTAMAGGIORE	NA	A	0,92
112	**27849**	FRATTAMAGGIORE	NA	A	0,89
113	**15786**	FRATTAMAGGIORE	NA	A	0,89
114	**28706**	FRATTAMAGGIORE	NA	A	0,89
115	**60320**	FRATTAMAGGIORE	NA	A	0,88
116	**41799**	FRATTAMAGGIORE	NA	A	0,88
117	**34508**	FRATTAMAGGIORE	NA	A	0,87
118	**51952**	FRATTAMAGGIORE	NA	A	0,86
119	**34404**	FRATTAMAGGIORE	NA	A	0,86
120	**44951**	FRATTAMAGGIORE	NA	A	0,85
121	**23840**	FRATTAMAGGIORE	NA	A	0,84
122	**36427**	FRATTAMAGGIORE	NA	A	0,84
123	**11671**	FRATTAMAGGIORE	NA	A	0,83
124	**31303**	FRATTAMAGGIORE	NA	A	0,82
125	**62992**	FRATTAMAGGIORE	NA	A	0,82
126	**43052**	FRATTAMAGGIORE	NA	A	0,81
127	**53717**	FRATTAMAGGIORE	NA	A	0,81
128	**31599**	FRATTAMAGGIORE	NA	A	0,81
129	**60587**	FRATTAMAGGIORE	NA	A	0,80
130	**58694**	FRATTAMAGGIORE	NA	A	0,80
131	**55306**	FRATTAMAGGIORE	NA	A	0,78
132	**35746**	FRATTAMAGGIORE	NA	A	0,78
133	**33916**	FRATTAMAGGIORE	NA	A	0,77
1	**41904**	FRATTAMAGGIORE	NA	B	0,39
2	**60230**	FRATTAMAGGIORE	NA	B	0,30
3	**48420**	FRATTAMAGGIORE	NA	B	0,26

fonte: http://burc.regione.campania.it

GRADUATORIA DOMANDE AMMESSE A FINANZIAMENTO — Allegato "A"

POSIZIONE	NUMERO DOMANDA	COMUNE DI RESIDENZA	PR	FASCIA	PUNTEGGIO
1	**61778**	FRATTAMINORE	NA	A	4.680.000,00
2	**39765**	FRATTAMINORE	NA	A	4.200.000,00
3	**42190**	FRATTAMINORE	NA	A	3.960.000,00
4	**9658**	FRATTAMINORE	NA	A	3.600.000,00
5	**45143**	FRATTAMINORE	NA	A	3.600.000,00
6	**12975**	FRATTAMINORE	NA	A	2.400.000,00
7	**15998**	FRATTAMINORE	NA	A	20,66
8	**25528**	FRATTAMINORE	NA	A	15,55
9	**14188**	FRATTAMINORE	NA	A	14,33
10	**15681**	FRATTAMINORE	NA	A	6,80
11	**25215**	FRATTAMINORE	NA	A	6,13
12	**49822**	FRATTAMINORE	NA	A	3,23
13	**14409**	FRATTAMINORE	NA	A	2,35
14	**41898**	FRATTAMINORE	NA	A	2,15
15	**47743**	FRATTAMINORE	NA	A	2,05
16	**51724**	FRATTAMINORE	NA	A	2,01
17	**6630**	FRATTAMINORE	NA	A	2,00
18	**19103**	FRATTAMINORE	NA	A	1,91
19	**6846**	FRATTAMINORE	NA	A	1,59
20	**13139**	FRATTAMINORE	NA	A	1,57
21	**54610**	FRATTAMINORE	NA	A	1,37
22	**60675**	FRATTAMINORE	NA	A	1,34
23	**55982**	FRATTAMINORE	NA	A	1,28
24	**35426**	FRATTAMINORE	NA	A	1,21
25	**17627**	FRATTAMINORE	NA	A	1,17
26	**61786**	FRATTAMINORE	NA	A	1,15
27	**28784**	FRATTAMINORE	NA	A	1,12
28	**57295**	FRATTAMINORE	NA	A	1,10
29	**31168**	FRATTAMINORE	NA	A	1,04
30	**40669**	FRATTAMINORE	NA	A	1,01
31	**17746**	FRATTAMINORE	NA	A	0,99
32	**14354**	FRATTAMINORE	NA	A	0,99
33	**33684**	FRATTAMINORE	NA	A	0,95
34	**58120**	FRATTAMINORE	NA	A	0,94
35	**31862**	FRATTAMINORE	NA	A	0,94
36	**59989**	FRATTAMINORE	NA	A	0,91
37	**60811**	FRATTAMINORE	NA	A	0,91
38	**49381**	FRATTAMINORE	NA	A	0,88
39	**39875**	FRATTAMINORE	NA	A	0,87
40	**6736**	FRATTAMINORE	NA	A	0,86
41	**26513**	FRATTAMINORE	NA	A	0,86
42	**12902**	FRATTAMINORE	NA	A	0,84
43	**44631**	FRATTAMINORE	NA	A	0,83
44	**25211**	FRATTAMINORE	NA	A	0,83
45	**21173**	FRATTAMINORE	NA	A	0,82
46	**35195**	FRATTAMINORE	NA	A	0,79
47	**2092**	FRATTAMINORE	NA	A	0,76
48	**7670**	FRATTAMINORE	NA	A	0,76
49	**53789**	FRATTAMINORE	NA	A	0,74
50	**32220**	FRATTAMINORE	NA	A	0,73
51	**8804**	FRATTAMINORE	NA	A	0,73
52	**27144**	FRATTAMINORE	NA	A	0,73

fonte: http://burc.regione.campania.it

Giunta Regionale della Campania
Direzione Generale per il Governo del Territorio

BANDO PER L'ASSEGNAZIONE DI CONTRIBUTI AD INTEGRAZIONE DEI CANONI DI LOCAZIONE ANNUALITA' 2021
Art. 11 Legge 431/98 - D.G.R. 568 del 07/12/2021

GRADUATORIA DOMANDE AMMESSE A FINANZIAMENTO — Allegato "A"

POSIZIONE	NUMERO DOMANDA	COMUNE DI RESIDENZA	PR	FASCIA	PUNTEGGIO
53	**49413**	FRATTAMINORE	NA	A	0,73
54	**55437**	FRATTAMINORE	NA	A	0,72
55	**39559**	FRATTAMINORE	NA	A	0,72
56	**38368**	FRATTAMINORE	NA	A	0,71
57	**44629**	FRATTAMINORE	NA	A	0,71
58	**59848**	FRATTAMINORE	NA	A	0,71
59	**35019**	FRATTAMINORE	NA	A	0,69
60	**29820**	FRATTAMINORE	NA	A	0,68
61	**18907**	FRATTAMINORE	NA	A	0,68

1	**61932**	FRATTAMINORE	NA	B	0,42

fonte: http://burc.regione.campania.it

Giunta Regionale della Campania
Direzione Generale per il Governo del Territorio

BANDO PER L'ASSEGNAZIONE DI CONTRIBUTI AD INTEGRAZIONE DEI CANONI DI LOCAZIONE ANNUALITA' 2021
Art. 11 Legge 431/98 - D.G.R. 568 del 07/12/2021

GRADUATORIA DOMANDE AMMESSE A FINANZIAMENTO — Allegato "A"

POSIZIONE	NUMERO DOMANDA	COMUNE DI RESIDENZA	PR	FASCIA	PUNTEGGIO
1	**44047**	FRIGENTO	AV	A	0,59
2	**24816**	FRIGENTO	AV	A	0,40

fonte: http://burc.regione.campania.it

GRADUATORIA DOMANDE AMMESSE A FINANZIAMENTO — Allegato "A"

POSIZIONE	NUMERO DOMANDA	COMUNE DI RESIDENZA	PR	FASCIA	PUNTEGGIO
1	**24251**	FRIGNANO	CE	A	3.960.000,00
2	**22421**	FRIGNANO	CE	A	3.840.000,00
3	**45223**	FRIGNANO	CE	A	2.400.000,00
4	**16560**	FRIGNANO	CE	A	1.200.000,00
5	**4866**	FRIGNANO	CE	A	22,47
6	**50984**	FRIGNANO	CE	A	2,91
7	**18009**	FRIGNANO	CE	A	2,45
8	**25770**	FRIGNANO	CE	A	2,05
9	**44081**	FRIGNANO	CE	A	1,50
10	**5637**	FRIGNANO	CE	A	1,28
11	**41851**	FRIGNANO	CE	A	1,22
12	**50230**	FRIGNANO	CE	A	1,15
13	**54784**	FRIGNANO	CE	A	1,13
14	**63044**	FRIGNANO	CE	A	1,12
15	**45165**	FRIGNANO	CE	A	1,02
16	**32792**	FRIGNANO	CE	A	1,02
17	**52367**	FRIGNANO	CE	A	0,95
18	**11267**	FRIGNANO	CE	A	0,95
19	**5854**	FRIGNANO	CE	A	0,91
20	**58466**	FRIGNANO	CE	A	0,90
21	**48722**	FRIGNANO	CE	A	0,90
22	**29930**	FRIGNANO	CE	A	0,89
23	**37052**	FRIGNANO	CE	A	0,89
24	**61008**	FRIGNANO	CE	A	0,86
25	**46746**	FRIGNANO	CE	A	0,70
26	**50544**	FRIGNANO	CE	A	0,65
27	**26532**	FRIGNANO	CE	A	0,65
28	**9513**	FRIGNANO	CE	A	0,64
29	**45341**	FRIGNANO	CE	A	0,62
30	**16412**	FRIGNANO	CE	A	0,62
31	**51533**	FRIGNANO	CE	A	0,59

fonte: http://burc.regione.campania.it

Giunta Regionale della Campania
Direzione Generale per il Governo del Territorio

BANDO PER L'ASSEGNAZIONE DI CONTRIBUTI AD INTEGRAZIONE DEI CANONI DI LOCAZIONE ANNUALITA' 2021
Art. 11 Legge 431/98 - D.G.R. 568 del 07/12/2021

GRADUATORIA DOMANDE AMMESSE A FINANZIAMENTO — Allegato "A"

POSIZIONE	NUMERO DOMANDA	COMUNE DI RESIDENZA	PR	FASCIA	PUNTEGGIO
1	**12972**	FURORE	SA	A	1,44
2	**46726**	FURORE	SA	A	0,90

fonte: http://burc.regione.campania.it

Giunta Regionale della Campania
Direzione Generale per il Governo del Territorio

BANDO PER L'ASSEGNAZIONE DI CONTRIBUTI AD INTEGRAZIONE DEI CANONI DI LOCAZIONE ANNUALITA' 2021
Art. 11 Legge 431/98 - D.G.R. 568 del 07/12/2021

GRADUATORIA DOMANDE AMMESSE A FINANZIAMENTO — Allegato "A"

POSIZIONE	NUMERO DOMANDA	COMUNE DI RESIDENZA	PR	FASCIA	PUNTEGGIO
1	**57850**	FUTANI	SA	A	0,68
2	**56376**	FUTANI	SA	A	0,43

fonte: http://burc.regione.campania.it

Giunta Regionale della Campania
Direzione Generale per il Governo del Territorio

BANDO PER L'ASSEGNAZIONE DI CONTRIBUTI AD INTEGRAZIONE DEI CANONI DI LOCAZIONE ANNUALITA' 2021
Art. 11 Legge 431/98 - D.G.R. 568 del 07/12/2021

GRADUATORIA DOMANDE AMMESSE A FINANZIAMENTO — Allegato "A"

POSIZIONE	NUMERO DOMANDA	COMUNE DI RESIDENZA	PR	FASCIA	PUNTEGGIO
1	**44100**	GALLUCCIO	CE	A	0,47
2	**21658**	GALLUCCIO	CE	A	0,41

fonte: http://burc.regione.campania.it

Giunta Regionale della Campania
Direzione Generale per il Governo del Territorio

BANDO PER L'ASSEGNAZIONE DI CONTRIBUTI AD INTEGRAZIONE DEI CANONI DI LOCAZIONE ANNUALITA' 2021
Art. 11 Legge 431/98 - D.G.R. 568 del 07/12/2021

GRADUATORIA DOMANDE AMMESSE A FINANZIAMENTO — Allegato "A"

POSIZIONE	NUMERO DOMANDA	COMUNE DI RESIDENZA	PR	FASCIA	PUNTEGGIO
1	**56436**	GESUALDO	AV	A	0,40
2	**18007**	GESUALDO	AV	A	0,17

fonte: http://burc.regione.campania.it

Giunta Regionale della Campania
Direzione Generale per il Governo del Territorio

BANDO PER L'ASSEGNAZIONE DI CONTRIBUTI AD INTEGRAZIONE DEI CANONI DI LOCAZIONE ANNUALITA' 2021
Art. 11 Legge 431/98 - D.G.R. 568 del 07/12/2021

GRADUATORIA DOMANDE AMMESSE A FINANZIAMENTO — Allegato "A"

POSIZIONE	NUMERO DOMANDA	COMUNE DI RESIDENZA	PR	FASCIA	PUNTEGGIO
1	**32543**	GIANO VETUSTO	CE	A	0,74

fonte: http://burc.regione.campania.it

Giunta Regionale della Campania
Direzione Generale per il Governo del Territorio

BANDO PER L'ASSEGNAZIONE DI CONTRIBUTI AD INTEGRAZIONE DEI CANONI DI LOCAZIONE ANNUALITA' 2021
Art. 11 Legge 431/98 - D.G.R. 568 del 07/12/2021

GRADUATORIA DOMANDE AMMESSE A FINANZIAMENTO — Allegato "A"

POSIZIONE	NUMERO DOMANDA	COMUNE DI RESIDENZA	PR	FASCIA	PUNTEGGIO
1	**57889**	GIFFONI SEI CASALI	SA	A	26,15
2	**4474**	GIFFONI SEI CASALI	SA	A	19,56
3	**46474**	GIFFONI SEI CASALI	SA	A	9,49
4	**10998**	GIFFONI SEI CASALI	SA	A	3,17
5	**42159**	GIFFONI SEI CASALI	SA	A	2,37
6	**55032**	GIFFONI SEI CASALI	SA	A	1,36
7	**28658**	GIFFONI SEI CASALI	SA	A	0,97

fonte: http://burc.regione.campania.it

GRADUATORIA DOMANDE AMMESSE A FINANZIAMENTO — Allegato "A"

POSIZIONE	NUMERO DOMANDA	COMUNE DI RESIDENZA	PR	FASCIA	PUNTEGGIO
1	**44363**	GIFFONI VALLE PIANA	SA	A	5.400.000,00
2	**40011**	GIFFONI VALLE PIANA	SA	A	5.400.000,00
3	**19899**	GIFFONI VALLE PIANA	SA	A	5.040.000,00
4	**61963**	GIFFONI VALLE PIANA	SA	A	4.440.000,00
5	**46059**	GIFFONI VALLE PIANA	SA	A	4.200.000,00
6	**25625**	GIFFONI VALLE PIANA	SA	A	3.840.000,00
7	**26592**	GIFFONI VALLE PIANA	SA	A	3.600.000,00
8	**58430**	GIFFONI VALLE PIANA	SA	A	3.000.000,00
9	**57624**	GIFFONI VALLE PIANA	SA	A	2.400.000,00
10	**61696**	GIFFONI VALLE PIANA	SA	A	24,61
11	**36995**	GIFFONI VALLE PIANA	SA	A	3,41
12	**19608**	GIFFONI VALLE PIANA	SA	A	3,34
13	**15041**	GIFFONI VALLE PIANA	SA	A	2,69
14	**35107**	GIFFONI VALLE PIANA	SA	A	2,58
15	**9333**	GIFFONI VALLE PIANA	SA	A	2,30
16	**52673**	GIFFONI VALLE PIANA	SA	A	2,25
17	**37374**	GIFFONI VALLE PIANA	SA	A	2,11
18	**38997**	GIFFONI VALLE PIANA	SA	A	1,68
19	**25516**	GIFFONI VALLE PIANA	SA	A	1,63
20	**50203**	GIFFONI VALLE PIANA	SA	A	1,62
21	**7206**	GIFFONI VALLE PIANA	SA	A	1,56
22	**59703**	GIFFONI VALLE PIANA	SA	A	1,41
23	**42997**	GIFFONI VALLE PIANA	SA	A	1,41
24	**33176**	GIFFONI VALLE PIANA	SA	A	1,40
25	**56245**	GIFFONI VALLE PIANA	SA	A	1,33
26	**19377**	GIFFONI VALLE PIANA	SA	A	1,32
27	**32303**	GIFFONI VALLE PIANA	SA	A	1,24
28	**56141**	GIFFONI VALLE PIANA	SA	A	1,22
29	**19735**	GIFFONI VALLE PIANA	SA	A	1,19
30	**7833**	GIFFONI VALLE PIANA	SA	A	1,11
31	**38103**	GIFFONI VALLE PIANA	SA	A	1,10
32	**47615**	GIFFONI VALLE PIANA	SA	A	1,09
33	**27026**	GIFFONI VALLE PIANA	SA	A	1,08
34	**56387**	GIFFONI VALLE PIANA	SA	A	1,08
35	**29616**	GIFFONI VALLE PIANA	SA	A	0,96
36	**48131**	GIFFONI VALLE PIANA	SA	A	0,95
37	**17468**	GIFFONI VALLE PIANA	SA	A	0,94
38	**33677**	GIFFONI VALLE PIANA	SA	A	0,92
39	**33289**	GIFFONI VALLE PIANA	SA	A	0,91
40	**7576**	GIFFONI VALLE PIANA	SA	A	0,90
41	**22195**	GIFFONI VALLE PIANA	SA	A	0,90
42	**55869**	GIFFONI VALLE PIANA	SA	A	0,86
43	**7255**	GIFFONI VALLE PIANA	SA	A	0,84
44	**56542**	GIFFONI VALLE PIANA	SA	A	0,80
45	**59749**	GIFFONI VALLE PIANA	SA	A	0,80
46	**5621**	GIFFONI VALLE PIANA	SA	A	0,78
47	**40930**	GIFFONI VALLE PIANA	SA	A	0,78
48	**39969**	GIFFONI VALLE PIANA	SA	A	0,76
49	**23799**	GIFFONI VALLE PIANA	SA	A	0,75
50	**27405**	GIFFONI VALLE PIANA	SA	A	0,74
51	**59567**	GIFFONI VALLE PIANA	SA	A	0,73
52	**59000**	GIFFONI VALLE PIANA	SA	A	0,73

GRADUATORIA DOMANDE AMMESSE A FINANZIAMENTO — Allegato "A"

POSIZIONE	NUMERO DOMANDA	COMUNE DI RESIDENZA	PR	FASCIA	PUNTEGGIO
53	**46121**	GIFFONI VALLE PIANA	SA	A	0,73
54	**39415**	GIFFONI VALLE PIANA	SA	A	0,73
55	**55092**	GIFFONI VALLE PIANA	SA	A	0,72
56	**55810**	GIFFONI VALLE PIANA	SA	A	0,72
57	**47820**	GIFFONI VALLE PIANA	SA	A	0,71
58	**46273**	GIFFONI VALLE PIANA	SA	A	0,71
59	**39214**	GIFFONI VALLE PIANA	SA	A	0,71
60	**12443**	GIFFONI VALLE PIANA	SA	A	0,71
61	**43685**	GIFFONI VALLE PIANA	SA	A	0,69
62	**47438**	GIFFONI VALLE PIANA	SA	A	0,69
63	**52693**	GIFFONI VALLE PIANA	SA	A	0,68
64	**35456**	GIFFONI VALLE PIANA	SA	A	0,63
65	**39455**	GIFFONI VALLE PIANA	SA	A	0,63
66	**51803**	GIFFONI VALLE PIANA	SA	A	0,62
67	**36517**	GIFFONI VALLE PIANA	SA	A	0,62
68	**45952**	GIFFONI VALLE PIANA	SA	A	0,62
69	**47516**	GIFFONI VALLE PIANA	SA	A	0,58
70	**54814**	GIFFONI VALLE PIANA	SA	A	0,58
71	**14362**	GIFFONI VALLE PIANA	SA	A	0,56
72	**32643**	GIFFONI VALLE PIANA	SA	A	0,55
73	**51426**	GIFFONI VALLE PIANA	SA	A	0,55
74	**49308**	GIFFONI VALLE PIANA	SA	A	0,54
75	**59375**	GIFFONI VALLE PIANA	SA	A	0,54
76	**37503**	GIFFONI VALLE PIANA	SA	A	0,54
1	**59348**	GIFFONI VALLE PIANA	SA	B	0,26
2	**60839**	GIFFONI VALLE PIANA	SA	B	0,24

fonte: http://burc.regione.campania.it

Giunta Regionale della Campania
Direzione Generale per il Governo del Territorio

BANDO PER L'ASSEGNAZIONE DI CONTRIBUTI AD INTEGRAZIONE DEI CANONI DI LOCAZIONE ANNUALITA' 2021
Art. 11 Legge 431/98 - D.G.R. 568 del 07/12/2021

GRADUATORIA DOMANDE AMMESSE A FINANZIAMENTO — Allegato "A"

POSIZIONE	NUMERO DOMANDA	COMUNE DI RESIDENZA	PR	FASCIA	PUNTEGGIO
1	**46437**	GIOIA SANNITICA	CE	A	0,50

fonte: http://burc.regione.campania.it

GRADUATORIA DOMANDE AMMESSE A FINANZIAMENTO — Allegato "A"

POSIZIONE	NUMERO DOMANDA	COMUNE DI RESIDENZA	PR	FASCIA	PUNTEGGIO
1	**45196**	GIUGLIANO IN CAMPANIA	NA	A	8.760.000,00
2	**47064**	GIUGLIANO IN CAMPANIA	NA	A	8.400.000,00
3	**49666**	GIUGLIANO IN CAMPANIA	NA	A	7.800.000,00
4	**48509**	GIUGLIANO IN CAMPANIA	NA	A	7.200.000,00
5	**34041**	GIUGLIANO IN CAMPANIA	NA	A	6.120.000,00
6	**12233**	GIUGLIANO IN CAMPANIA	NA	A	6.000.000,00
7	**42321**	GIUGLIANO IN CAMPANIA	NA	A	6.000.000,00
8	**20069**	GIUGLIANO IN CAMPANIA	NA	A	6.000.000,00
9	**47704**	GIUGLIANO IN CAMPANIA	NA	A	6.000.000,00
10	**22266**	GIUGLIANO IN CAMPANIA	NA	A	6.000.000,00
11	**36882**	GIUGLIANO IN CAMPANIA	NA	A	6.000.000,00
12	**51797**	GIUGLIANO IN CAMPANIA	NA	A	5.880.000,00
13	**44185**	GIUGLIANO IN CAMPANIA	NA	A	5.760.000,00
14	**28820**	GIUGLIANO IN CAMPANIA	NA	A	5.640.000,00
15	**13121**	GIUGLIANO IN CAMPANIA	NA	A	5.400.000,00
16	**49768**	GIUGLIANO IN CAMPANIA	NA	A	5.400.000,00
17	**42448**	GIUGLIANO IN CAMPANIA	NA	A	5.400.000,00
18	**13350**	GIUGLIANO IN CAMPANIA	NA	A	5.400.000,00
19	**47448**	GIUGLIANO IN CAMPANIA	NA	A	5.400.000,00
20	**42495**	GIUGLIANO IN CAMPANIA	NA	A	5.160.000,00
21	**43679**	GIUGLIANO IN CAMPANIA	NA	A	5.160.000,00
22	**57188**	GIUGLIANO IN CAMPANIA	NA	A	5.160.000,00
23	**55505**	GIUGLIANO IN CAMPANIA	NA	A	5.100.000,00
24	**34916**	GIUGLIANO IN CAMPANIA	NA	A	5.040.000,00
25	**28761**	GIUGLIANO IN CAMPANIA	NA	A	5.040.000,00
26	**31319**	GIUGLIANO IN CAMPANIA	NA	A	4.920.000,00
27	**36424**	GIUGLIANO IN CAMPANIA	NA	A	4.800.000,00
28	**29372**	GIUGLIANO IN CAMPANIA	NA	A	4.800.000,00
29	**49599**	GIUGLIANO IN CAMPANIA	NA	A	4.800.000,00
30	**35220**	GIUGLIANO IN CAMPANIA	NA	A	4.800.000,00
31	**46867**	GIUGLIANO IN CAMPANIA	NA	A	4.800.000,00
32	**44128**	GIUGLIANO IN CAMPANIA	NA	A	4.800.000,00
33	**48575**	GIUGLIANO IN CAMPANIA	NA	A	4.800.000,00
34	**60868**	GIUGLIANO IN CAMPANIA	NA	A	4.800.000,00
35	**19296**	GIUGLIANO IN CAMPANIA	NA	A	4.800.000,00
36	**54815**	GIUGLIANO IN CAMPANIA	NA	A	4.800.000,00
37	**18690**	GIUGLIANO IN CAMPANIA	NA	A	4.800.000,00
38	**32314**	GIUGLIANO IN CAMPANIA	NA	A	4.800.000,00
39	**2132**	GIUGLIANO IN CAMPANIA	NA	A	4.680.000,00
40	**31844**	GIUGLIANO IN CAMPANIA	NA	A	4.512.000,00
41	**12400**	GIUGLIANO IN CAMPANIA	NA	A	4.380.000,00
42	**7914**	GIUGLIANO IN CAMPANIA	NA	A	4.200.000,00
43	**61855**	GIUGLIANO IN CAMPANIA	NA	A	4.200.000,00
44	**17939**	GIUGLIANO IN CAMPANIA	NA	A	4.200.000,00
45	**42966**	GIUGLIANO IN CAMPANIA	NA	A	4.200.000,00
46	**22215**	GIUGLIANO IN CAMPANIA	NA	A	4.200.000,00
47	**57989**	GIUGLIANO IN CAMPANIA	NA	A	3.840.000,00
48	**46348**	GIUGLIANO IN CAMPANIA	NA	A	3.600.000,00
49	**47428**	GIUGLIANO IN CAMPANIA	NA	A	3.600.000,00
50	**26494**	GIUGLIANO IN CAMPANIA	NA	A	3.600.000,00
51	**61137**	GIUGLIANO IN CAMPANIA	NA	A	3.600.000,00
52	**26904**	GIUGLIANO IN CAMPANIA	NA	A	3.600.000,00

fonte: http://burc.regione.campania.it

GRADUATORIA DOMANDE AMMESSE A FINANZIAMENTO — Allegato "A"

POSIZIONE	NUMERO DOMANDA	COMUNE DI RESIDENZA	PR	FASCIA	PUNTEGGIO
53	**50534**	GIUGLIANO IN CAMPANIA	NA	A	3.240.000,00
54	**34974**	GIUGLIANO IN CAMPANIA	NA	A	3.240.000,00
55	**32644**	GIUGLIANO IN CAMPANIA	NA	A	3.120.000,00
56	**8509**	GIUGLIANO IN CAMPANIA	NA	A	3.000.000,00
57	**6746**	GIUGLIANO IN CAMPANIA	NA	A	3.000.000,00
58	**27732**	GIUGLIANO IN CAMPANIA	NA	A	3.000.000,00
59	**52415**	GIUGLIANO IN CAMPANIA	NA	A	3.000.000,00
60	**6880**	GIUGLIANO IN CAMPANIA	NA	A	2.780.000,00
61	**3675**	GIUGLIANO IN CAMPANIA	NA	A	2.400.000,00
62	**23644**	GIUGLIANO IN CAMPANIA	NA	A	2.400.000,00
63	**61494**	GIUGLIANO IN CAMPANIA	NA	A	2.400.000,00
64	**11319**	GIUGLIANO IN CAMPANIA	NA	A	2.160.000,00
65	**54490**	GIUGLIANO IN CAMPANIA	NA	A	1.800.000,00
66	**19033**	GIUGLIANO IN CAMPANIA	NA	A	1.800.000,00
67	**11550**	GIUGLIANO IN CAMPANIA	NA	A	1.440.000,00
68	**44212**	GIUGLIANO IN CAMPANIA	NA	A	1.200.000,00
69	**55267**	GIUGLIANO IN CAMPANIA	NA	A	1.200.000,00
70	**19143**	GIUGLIANO IN CAMPANIA	NA	A	1.200.000,00
71	**3867**	GIUGLIANO IN CAMPANIA	NA	A	2.537,76
72	**42773**	GIUGLIANO IN CAMPANIA	NA	A	605,80
73	**32546**	GIUGLIANO IN CAMPANIA	NA	A	290,09
74	**47661**	GIUGLIANO IN CAMPANIA	NA	A	103,21
75	**50530**	GIUGLIANO IN CAMPANIA	NA	A	76,00
76	**3327**	GIUGLIANO IN CAMPANIA	NA	A	61,33
77	**2762**	GIUGLIANO IN CAMPANIA	NA	A	60,00
78	**54290**	GIUGLIANO IN CAMPANIA	NA	A	44,55
79	**38480**	GIUGLIANO IN CAMPANIA	NA	A	35,92
80	**46487**	GIUGLIANO IN CAMPANIA	NA	A	24,47
81	**9218**	GIUGLIANO IN CAMPANIA	NA	A	23,55
82	**54196**	GIUGLIANO IN CAMPANIA	NA	A	19,81
83	**42878**	GIUGLIANO IN CAMPANIA	NA	A	19,07
84	**57568**	GIUGLIANO IN CAMPANIA	NA	A	18,14
85	**7081**	GIUGLIANO IN CAMPANIA	NA	A	17,00
86	**23955**	GIUGLIANO IN CAMPANIA	NA	A	16,46
87	**49216**	GIUGLIANO IN CAMPANIA	NA	A	12,97
88	**44225**	GIUGLIANO IN CAMPANIA	NA	A	12,47
89	**10793**	GIUGLIANO IN CAMPANIA	NA	A	12,35
90	**50727**	GIUGLIANO IN CAMPANIA	NA	A	11,99
91	**52545**	GIUGLIANO IN CAMPANIA	NA	A	11,12
92	**29085**	GIUGLIANO IN CAMPANIA	NA	A	10,23
93	**46379**	GIUGLIANO IN CAMPANIA	NA	A	9,18
94	**58949**	GIUGLIANO IN CAMPANIA	NA	A	8,96
95	**20435**	GIUGLIANO IN CAMPANIA	NA	A	8,63
96	**16918**	GIUGLIANO IN CAMPANIA	NA	A	8,43
97	**3156**	GIUGLIANO IN CAMPANIA	NA	A	8,31
98	**21645**	GIUGLIANO IN CAMPANIA	NA	A	8,10
99	**26317**	GIUGLIANO IN CAMPANIA	NA	A	7,99
100	**12351**	GIUGLIANO IN CAMPANIA	NA	A	7,66
101	**57508**	GIUGLIANO IN CAMPANIA	NA	A	7,56
102	**57647**	GIUGLIANO IN CAMPANIA	NA	A	7,51
103	**43941**	GIUGLIANO IN CAMPANIA	NA	A	7,50
104	**14059**	GIUGLIANO IN CAMPANIA	NA	A	7,49

fonte: http://burc.regione.campania.it

GRADUATORIA DOMANDE AMMESSE A FINANZIAMENTO — Allegato "A"

POSIZIONE	NUMERO DOMANDA	COMUNE DI RESIDENZA	PR	FASCIA	PUNTEGGIO
105	**34814**	GIUGLIANO IN CAMPANIA	NA	A	7,43
106	**10311**	GIUGLIANO IN CAMPANIA	NA	A	6,95
107	**55259**	GIUGLIANO IN CAMPANIA	NA	A	6,60
108	**41243**	GIUGLIANO IN CAMPANIA	NA	A	6,40
109	**27473**	GIUGLIANO IN CAMPANIA	NA	A	5,88
110	**24822**	GIUGLIANO IN CAMPANIA	NA	A	5,84
111	**31198**	GIUGLIANO IN CAMPANIA	NA	A	5,79
112	**40598**	GIUGLIANO IN CAMPANIA	NA	A	5,79
113	**30926**	GIUGLIANO IN CAMPANIA	NA	A	5,44
114	**62873**	GIUGLIANO IN CAMPANIA	NA	A	5,41
115	**53806**	GIUGLIANO IN CAMPANIA	NA	A	5,27
116	**39407**	GIUGLIANO IN CAMPANIA	NA	A	5,20
117	**29650**	GIUGLIANO IN CAMPANIA	NA	A	5,12
118	**43835**	GIUGLIANO IN CAMPANIA	NA	A	5,08
119	**63082**	GIUGLIANO IN CAMPANIA	NA	A	4,91
120	**29599**	GIUGLIANO IN CAMPANIA	NA	A	4,47
121	**28344**	GIUGLIANO IN CAMPANIA	NA	A	4,43
122	**60532**	GIUGLIANO IN CAMPANIA	NA	A	4,43
123	**16357**	GIUGLIANO IN CAMPANIA	NA	A	4,40
124	**19932**	GIUGLIANO IN CAMPANIA	NA	A	4,33
125	**39897**	GIUGLIANO IN CAMPANIA	NA	A	4,29
126	**7445**	GIUGLIANO IN CAMPANIA	NA	A	4,20
127	**52316**	GIUGLIANO IN CAMPANIA	NA	A	4,19
128	**24474**	GIUGLIANO IN CAMPANIA	NA	A	4,16
129	**34215**	GIUGLIANO IN CAMPANIA	NA	A	3,98
130	**16348**	GIUGLIANO IN CAMPANIA	NA	A	3,89
131	**47163**	GIUGLIANO IN CAMPANIA	NA	A	3,85
132	**7361**	GIUGLIANO IN CAMPANIA	NA	A	3,80
133	**40012**	GIUGLIANO IN CAMPANIA	NA	A	3,80
134	**21833**	GIUGLIANO IN CAMPANIA	NA	A	3,70
135	**58141**	GIUGLIANO IN CAMPANIA	NA	A	3,57
136	**33251**	GIUGLIANO IN CAMPANIA	NA	A	3,51
137	**39748**	GIUGLIANO IN CAMPANIA	NA	A	3,45
138	**12159**	GIUGLIANO IN CAMPANIA	NA	A	3,42
139	**18932**	GIUGLIANO IN CAMPANIA	NA	A	3,37
140	**12573**	GIUGLIANO IN CAMPANIA	NA	A	3,33
141	**13954**	GIUGLIANO IN CAMPANIA	NA	A	3,33
142	**40140**	GIUGLIANO IN CAMPANIA	NA	A	3,33
143	**25742**	GIUGLIANO IN CAMPANIA	NA	A	3,31
144	**29345**	GIUGLIANO IN CAMPANIA	NA	A	3,29
145	**28238**	GIUGLIANO IN CAMPANIA	NA	A	3,29
146	**8430**	GIUGLIANO IN CAMPANIA	NA	A	3,22
147	**35023**	GIUGLIANO IN CAMPANIA	NA	A	3,15
148	**37320**	GIUGLIANO IN CAMPANIA	NA	A	3,14
149	**13110**	GIUGLIANO IN CAMPANIA	NA	A	3,12
150	**22543**	GIUGLIANO IN CAMPANIA	NA	A	3,07
151	**46171**	GIUGLIANO IN CAMPANIA	NA	A	3,04
152	**44971**	GIUGLIANO IN CAMPANIA	NA	A	2,99
153	**45653**	GIUGLIANO IN CAMPANIA	NA	A	2,97
154	**26426**	GIUGLIANO IN CAMPANIA	NA	A	2,92
155	**46293**	GIUGLIANO IN CAMPANIA	NA	A	2,90
156	**24039**	GIUGLIANO IN CAMPANIA	NA	A	2,90

fonte: http://burc.regione.campania.it

GRADUATORIA DOMANDE AMMESSE A FINANZIAMENTO — Allegato "A"

POSIZIONE	NUMERO DOMANDA	COMUNE DI RESIDENZA	PR	FASCIA	PUNTEGGIO
157	**57667**	GIUGLIANO IN CAMPANIA	NA	A	2,89
158	**10870**	GIUGLIANO IN CAMPANIA	NA	A	2,86
159	**13097**	GIUGLIANO IN CAMPANIA	NA	A	2,83
160	**3875**	GIUGLIANO IN CAMPANIA	NA	A	2,82
161	**43051**	GIUGLIANO IN CAMPANIA	NA	A	2,81
162	**2537**	GIUGLIANO IN CAMPANIA	NA	A	2,80
163	**18532**	GIUGLIANO IN CAMPANIA	NA	A	2,79
164	**10713**	GIUGLIANO IN CAMPANIA	NA	A	2,74
165	**56336**	GIUGLIANO IN CAMPANIA	NA	A	2,73
166	**5114**	GIUGLIANO IN CAMPANIA	NA	A	2,73
167	**47489**	GIUGLIANO IN CAMPANIA	NA	A	2,73
168	**23922**	GIUGLIANO IN CAMPANIA	NA	A	2,71
169	**54134**	GIUGLIANO IN CAMPANIA	NA	A	2,70
170	**7847**	GIUGLIANO IN CAMPANIA	NA	A	2,67
171	**57737**	GIUGLIANO IN CAMPANIA	NA	A	2,66
172	**3671**	GIUGLIANO IN CAMPANIA	NA	A	2,58
173	**5053**	GIUGLIANO IN CAMPANIA	NA	A	2,57
174	**21962**	GIUGLIANO IN CAMPANIA	NA	A	2,55
175	**45536**	GIUGLIANO IN CAMPANIA	NA	A	2,48
176	**48282**	GIUGLIANO IN CAMPANIA	NA	A	2,47
177	**24282**	GIUGLIANO IN CAMPANIA	NA	A	2,43
178	**62225**	GIUGLIANO IN CAMPANIA	NA	A	2,43
179	**26072**	GIUGLIANO IN CAMPANIA	NA	A	2,40
180	**44460**	GIUGLIANO IN CAMPANIA	NA	A	2,39
181	**32869**	GIUGLIANO IN CAMPANIA	NA	A	2,39
182	**61146**	GIUGLIANO IN CAMPANIA	NA	A	2,37
183	**25908**	GIUGLIANO IN CAMPANIA	NA	A	2,34
184	**25591**	GIUGLIANO IN CAMPANIA	NA	A	2,34
185	**61145**	GIUGLIANO IN CAMPANIA	NA	A	2,31
186	**50987**	GIUGLIANO IN CAMPANIA	NA	A	2,31
187	**55341**	GIUGLIANO IN CAMPANIA	NA	A	2,30
188	**15002**	GIUGLIANO IN CAMPANIA	NA	A	2,29
189	**58547**	GIUGLIANO IN CAMPANIA	NA	A	2,29
190	**50655**	GIUGLIANO IN CAMPANIA	NA	A	2,29
191	**53803**	GIUGLIANO IN CAMPANIA	NA	A	2,29
192	**53268**	GIUGLIANO IN CAMPANIA	NA	A	2,28
193	**39543**	GIUGLIANO IN CAMPANIA	NA	A	2,26
194	**5325**	GIUGLIANO IN CAMPANIA	NA	A	2,24
195	**36970**	GIUGLIANO IN CAMPANIA	NA	A	2,21
196	**7375**	GIUGLIANO IN CAMPANIA	NA	A	2,21
197	**40659**	GIUGLIANO IN CAMPANIA	NA	A	2,20
198	**9289**	GIUGLIANO IN CAMPANIA	NA	A	2,19
199	**53188**	GIUGLIANO IN CAMPANIA	NA	A	2,18
200	**6063**	GIUGLIANO IN CAMPANIA	NA	A	2,18
201	**51153**	GIUGLIANO IN CAMPANIA	NA	A	2,17
202	**34190**	GIUGLIANO IN CAMPANIA	NA	A	2,15
203	**16425**	GIUGLIANO IN CAMPANIA	NA	A	2,13
204	**30454**	GIUGLIANO IN CAMPANIA	NA	A	2,13
205	**6739**	GIUGLIANO IN CAMPANIA	NA	A	2,11
206	**49259**	GIUGLIANO IN CAMPANIA	NA	A	2,11
207	**13371**	GIUGLIANO IN CAMPANIA	NA	A	2,09
208	**51698**	GIUGLIANO IN CAMPANIA	NA	A	2,08

fonte: http://burc.regione.campania.it

GRADUATORIA DOMANDE AMMESSE A FINANZIAMENTO — Allegato "A"

POSIZIONE	NUMERO DOMANDA	COMUNE DI RESIDENZA	PR	FASCIA	PUNTEGGIO
209	**5958**	GIUGLIANO IN CAMPANIA	NA	A	2,07
210	**15768**	GIUGLIANO IN CAMPANIA	NA	A	2,07
211	**13210**	GIUGLIANO IN CAMPANIA	NA	A	2,06
212	**43223**	GIUGLIANO IN CAMPANIA	NA	A	2,06
213	**42735**	GIUGLIANO IN CAMPANIA	NA	A	2,06
214	**47335**	GIUGLIANO IN CAMPANIA	NA	A	2,05
215	**47874**	GIUGLIANO IN CAMPANIA	NA	A	2,04
216	**43545**	GIUGLIANO IN CAMPANIA	NA	A	2,03
217	**55582**	GIUGLIANO IN CAMPANIA	NA	A	2,00
218	**39769**	GIUGLIANO IN CAMPANIA	NA	A	2,00
219	**39784**	GIUGLIANO IN CAMPANIA	NA	A	1,98
220	**4786**	GIUGLIANO IN CAMPANIA	NA	A	1,98
221	**19872**	GIUGLIANO IN CAMPANIA	NA	A	1,96
222	**6014**	GIUGLIANO IN CAMPANIA	NA	A	1,95
223	**26192**	GIUGLIANO IN CAMPANIA	NA	A	1,95
224	**62143**	GIUGLIANO IN CAMPANIA	NA	A	1,95
225	**12406**	GIUGLIANO IN CAMPANIA	NA	A	1,94
226	**36331**	GIUGLIANO IN CAMPANIA	NA	A	1,94
227	**47093**	GIUGLIANO IN CAMPANIA	NA	A	1,93
228	**27404**	GIUGLIANO IN CAMPANIA	NA	A	1,92
229	**45038**	GIUGLIANO IN CAMPANIA	NA	A	1,92
230	**5750**	GIUGLIANO IN CAMPANIA	NA	A	1,91
231	**59191**	GIUGLIANO IN CAMPANIA	NA	A	1,90
232	**25998**	GIUGLIANO IN CAMPANIA	NA	A	1,89
233	**36360**	GIUGLIANO IN CAMPANIA	NA	A	1,87
234	**51894**	GIUGLIANO IN CAMPANIA	NA	A	1,84
235	**35615**	GIUGLIANO IN CAMPANIA	NA	A	1,84
236	**48161**	GIUGLIANO IN CAMPANIA	NA	A	1,82
237	**36526**	GIUGLIANO IN CAMPANIA	NA	A	1,81
238	**44493**	GIUGLIANO IN CAMPANIA	NA	A	1,80
239	**62855**	GIUGLIANO IN CAMPANIA	NA	A	1,80
240	**53606**	GIUGLIANO IN CAMPANIA	NA	A	1,80
241	**10069**	GIUGLIANO IN CAMPANIA	NA	A	1,79
242	**30133**	GIUGLIANO IN CAMPANIA	NA	A	1,78
243	**60425**	GIUGLIANO IN CAMPANIA	NA	A	1,78
244	**4280**	GIUGLIANO IN CAMPANIA	NA	A	1,77
245	**7906**	GIUGLIANO IN CAMPANIA	NA	A	1,77
246	**48395**	GIUGLIANO IN CAMPANIA	NA	A	1,75
247	**40999**	GIUGLIANO IN CAMPANIA	NA	A	1,75
248	**31562**	GIUGLIANO IN CAMPANIA	NA	A	1,75
249	**29535**	GIUGLIANO IN CAMPANIA	NA	A	1,75
250	**37331**	GIUGLIANO IN CAMPANIA	NA	A	1,74
251	**13586**	GIUGLIANO IN CAMPANIA	NA	A	1,74
252	**60595**	GIUGLIANO IN CAMPANIA	NA	A	1,74
253	**4588**	GIUGLIANO IN CAMPANIA	NA	A	1,73
254	**48672**	GIUGLIANO IN CAMPANIA	NA	A	1,70
255	**18807**	GIUGLIANO IN CAMPANIA	NA	A	1,70
256	**55594**	GIUGLIANO IN CAMPANIA	NA	A	1,70
257	**59253**	GIUGLIANO IN CAMPANIA	NA	A	1,69
258	**51643**	GIUGLIANO IN CAMPANIA	NA	A	1,69
259	**59274**	GIUGLIANO IN CAMPANIA	NA	A	1,69
260	**18749**	GIUGLIANO IN CAMPANIA	NA	A	1,67

fonte: http://burc.regione.campania.it

GRADUATORIA DOMANDE AMMESSE A FINANZIAMENTO — Allegato "A"

POSIZIONE	NUMERO DOMANDA	COMUNE DI RESIDENZA	PR	FASCIA	PUNTEGGIO
261	**50771**	GIUGLIANO IN CAMPANIA	NA	A	1,67
262	**45248**	GIUGLIANO IN CAMPANIA	NA	A	1,66
263	**60329**	GIUGLIANO IN CAMPANIA	NA	A	1,63
264	**29491**	GIUGLIANO IN CAMPANIA	NA	A	1,63
265	**52564**	GIUGLIANO IN CAMPANIA	NA	A	1,61
266	**44166**	GIUGLIANO IN CAMPANIA	NA	A	1,61
267	**54848**	GIUGLIANO IN CAMPANIA	NA	A	1,60
268	**21441**	GIUGLIANO IN CAMPANIA	NA	A	1,60
269	**4077**	GIUGLIANO IN CAMPANIA	NA	A	1,60
270	**56755**	GIUGLIANO IN CAMPANIA	NA	A	1,59
271	**56256**	GIUGLIANO IN CAMPANIA	NA	A	1,59
272	**21515**	GIUGLIANO IN CAMPANIA	NA	A	1,58
273	**34696**	GIUGLIANO IN CAMPANIA	NA	A	1,57
274	**60149**	GIUGLIANO IN CAMPANIA	NA	A	1,56
275	**39612**	GIUGLIANO IN CAMPANIA	NA	A	1,55
276	**23702**	GIUGLIANO IN CAMPANIA	NA	A	1,53
277	**21728**	GIUGLIANO IN CAMPANIA	NA	A	1,52
278	**44825**	GIUGLIANO IN CAMPANIA	NA	A	1,51
279	**4149**	GIUGLIANO IN CAMPANIA	NA	A	1,51
280	**51674**	GIUGLIANO IN CAMPANIA	NA	A	1,51
281	**50449**	GIUGLIANO IN CAMPANIA	NA	A	1,50
282	**62750**	GIUGLIANO IN CAMPANIA	NA	A	1,48
283	**30326**	GIUGLIANO IN CAMPANIA	NA	A	1,47
284	**28036**	GIUGLIANO IN CAMPANIA	NA	A	1,47
285	**46700**	GIUGLIANO IN CAMPANIA	NA	A	1,46
286	**10909**	GIUGLIANO IN CAMPANIA	NA	A	1,45
287	**60716**	GIUGLIANO IN CAMPANIA	NA	A	1,44
288	**3281**	GIUGLIANO IN CAMPANIA	NA	A	1,44
289	**18011**	GIUGLIANO IN CAMPANIA	NA	A	1,44
290	**42097**	GIUGLIANO IN CAMPANIA	NA	A	1,44
291	**48912**	GIUGLIANO IN CAMPANIA	NA	A	1,43
292	**50098**	GIUGLIANO IN CAMPANIA	NA	A	1,42
293	**10021**	GIUGLIANO IN CAMPANIA	NA	A	1,41
294	**55123**	GIUGLIANO IN CAMPANIA	NA	A	1,40
295	**55617**	GIUGLIANO IN CAMPANIA	NA	A	1,40
296	**18061**	GIUGLIANO IN CAMPANIA	NA	A	1,40
297	**50463**	GIUGLIANO IN CAMPANIA	NA	A	1,39
298	**20104**	GIUGLIANO IN CAMPANIA	NA	A	1,39
299	**27669**	GIUGLIANO IN CAMPANIA	NA	A	1,39
300	**55653**	GIUGLIANO IN CAMPANIA	NA	A	1,39
301	**31525**	GIUGLIANO IN CAMPANIA	NA	A	1,38
302	**47475**	GIUGLIANO IN CAMPANIA	NA	A	1,38
303	**46920**	GIUGLIANO IN CAMPANIA	NA	A	1,37
304	**61210**	GIUGLIANO IN CAMPANIA	NA	A	1,37
305	**35560**	GIUGLIANO IN CAMPANIA	NA	A	1,36
306	**57699**	GIUGLIANO IN CAMPANIA	NA	A	1,36
307	**5136**	GIUGLIANO IN CAMPANIA	NA	A	1,35
308	**10669**	GIUGLIANO IN CAMPANIA	NA	A	1,35
309	**51936**	GIUGLIANO IN CAMPANIA	NA	A	1,34
310	**25634**	GIUGLIANO IN CAMPANIA	NA	A	1,33
311	**32740**	GIUGLIANO IN CAMPANIA	NA	A	1,32
312	**50044**	GIUGLIANO IN CAMPANIA	NA	A	1,32

fonte: http://burc.regione.campania.it

GRADUATORIA DOMANDE AMMESSE A FINANZIAMENTO — Allegato "A"

POSIZIONE	NUMERO DOMANDA	COMUNE DI RESIDENZA	PR	FASCIA	PUNTEGGIO
313	**8997**	GIUGLIANO IN CAMPANIA	NA	A	1,32
314	**63314**	GIUGLIANO IN CAMPANIA	NA	A	1,31
315	**39877**	GIUGLIANO IN CAMPANIA	NA	A	1,30
316	**23466**	GIUGLIANO IN CAMPANIA	NA	A	1,30
317	**19036**	GIUGLIANO IN CAMPANIA	NA	A	1,27
318	**57142**	GIUGLIANO IN CAMPANIA	NA	A	1,26
319	**13184**	GIUGLIANO IN CAMPANIA	NA	A	1,25
320	**24054**	GIUGLIANO IN CAMPANIA	NA	A	1,25
321	**41031**	GIUGLIANO IN CAMPANIA	NA	A	1,25
322	**6642**	GIUGLIANO IN CAMPANIA	NA	A	1,25
323	**5224**	GIUGLIANO IN CAMPANIA	NA	A	1,25
324	**17548**	GIUGLIANO IN CAMPANIA	NA	A	1,24
325	**8593**	GIUGLIANO IN CAMPANIA	NA	A	1,24
326	**53951**	GIUGLIANO IN CAMPANIA	NA	A	1,24
327	**56417**	GIUGLIANO IN CAMPANIA	NA	A	1,23
328	**61031**	GIUGLIANO IN CAMPANIA	NA	A	1,23
329	**19310**	GIUGLIANO IN CAMPANIA	NA	A	1,23
330	**60655**	GIUGLIANO IN CAMPANIA	NA	A	1,23
331	**60833**	GIUGLIANO IN CAMPANIA	NA	A	1,22
332	**33287**	GIUGLIANO IN CAMPANIA	NA	A	1,22
333	**47154**	GIUGLIANO IN CAMPANIA	NA	A	1,21
334	**20668**	GIUGLIANO IN CAMPANIA	NA	A	1,21
335	**8613**	GIUGLIANO IN CAMPANIA	NA	A	1,21
336	**43098**	GIUGLIANO IN CAMPANIA	NA	A	1,20
337	**33136**	GIUGLIANO IN CAMPANIA	NA	A	1,20
338	**44533**	GIUGLIANO IN CAMPANIA	NA	A	1,20
339	**35387**	GIUGLIANO IN CAMPANIA	NA	A	1,19
340	**23024**	GIUGLIANO IN CAMPANIA	NA	A	1,19
341	**54718**	GIUGLIANO IN CAMPANIA	NA	A	1,19
342	**13375**	GIUGLIANO IN CAMPANIA	NA	A	1,19
343	**31776**	GIUGLIANO IN CAMPANIA	NA	A	1,18
344	**52679**	GIUGLIANO IN CAMPANIA	NA	A	1,18
345	**27252**	GIUGLIANO IN CAMPANIA	NA	A	1,18
346	**16684**	GIUGLIANO IN CAMPANIA	NA	A	1,18
347	**53710**	GIUGLIANO IN CAMPANIA	NA	A	1,18
348	**60644**	GIUGLIANO IN CAMPANIA	NA	A	1,17
349	**28002**	GIUGLIANO IN CAMPANIA	NA	A	1,17
350	**5236**	GIUGLIANO IN CAMPANIA	NA	A	1,17
351	**59423**	GIUGLIANO IN CAMPANIA	NA	A	1,16
352	**55498**	GIUGLIANO IN CAMPANIA	NA	A	1,16
353	**51587**	GIUGLIANO IN CAMPANIA	NA	A	1,15
354	**4160**	GIUGLIANO IN CAMPANIA	NA	A	1,15
355	**24751**	GIUGLIANO IN CAMPANIA	NA	A	1,15
356	**50433**	GIUGLIANO IN CAMPANIA	NA	A	1,14
357	**63244**	GIUGLIANO IN CAMPANIA	NA	A	1,14
358	**28722**	GIUGLIANO IN CAMPANIA	NA	A	1,14
359	**34924**	GIUGLIANO IN CAMPANIA	NA	A	1,13
360	**26915**	GIUGLIANO IN CAMPANIA	NA	A	1,13
361	**23261**	GIUGLIANO IN CAMPANIA	NA	A	1,13
362	**25058**	GIUGLIANO IN CAMPANIA	NA	A	1,13
363	**28578**	GIUGLIANO IN CAMPANIA	NA	A	1,12
364	**61617**	GIUGLIANO IN CAMPANIA	NA	A	1,11

fonte: http://burc.regione.campania.it

GRADUATORIA DOMANDE AMMESSE A FINANZIAMENTO — Allegato "A"

POSIZIONE	NUMERO DOMANDA	COMUNE DI RESIDENZA	PR	FASCIA	PUNTEGGIO
365	**62075**	GIUGLIANO IN CAMPANIA	NA	A	1,11
366	**18856**	GIUGLIANO IN CAMPANIA	NA	A	1,11
367	**26538**	GIUGLIANO IN CAMPANIA	NA	A	1,10
368	**44293**	GIUGLIANO IN CAMPANIA	NA	A	1,10
369	**44275**	GIUGLIANO IN CAMPANIA	NA	A	1,10
370	**51440**	GIUGLIANO IN CAMPANIA	NA	A	1,09
371	**58444**	GIUGLIANO IN CAMPANIA	NA	A	1,09
372	**49065**	GIUGLIANO IN CAMPANIA	NA	A	1,09
373	**11353**	GIUGLIANO IN CAMPANIA	NA	A	1,09
374	**16919**	GIUGLIANO IN CAMPANIA	NA	A	1,09
375	**17194**	GIUGLIANO IN CAMPANIA	NA	A	1,08
376	**31750**	GIUGLIANO IN CAMPANIA	NA	A	1,08
377	**29446**	GIUGLIANO IN CAMPANIA	NA	A	1,08
378	**62521**	GIUGLIANO IN CAMPANIA	NA	A	1,08
379	**62791**	GIUGLIANO IN CAMPANIA	NA	A	1,07
380	**54256**	GIUGLIANO IN CAMPANIA	NA	A	1,07
381	**13485**	GIUGLIANO IN CAMPANIA	NA	A	1,06
382	**16085**	GIUGLIANO IN CAMPANIA	NA	A	1,06
383	**61508**	GIUGLIANO IN CAMPANIA	NA	A	1,06
384	**63109**	GIUGLIANO IN CAMPANIA	NA	A	1,06
385	**46412**	GIUGLIANO IN CAMPANIA	NA	A	1,06
386	**61803**	GIUGLIANO IN CAMPANIA	NA	A	1,05
387	**37736**	GIUGLIANO IN CAMPANIA	NA	A	1,04
388	**61891**	GIUGLIANO IN CAMPANIA	NA	A	1,04
389	**41141**	GIUGLIANO IN CAMPANIA	NA	A	1,04
390	**48187**	GIUGLIANO IN CAMPANIA	NA	A	1,04
391	**55415**	GIUGLIANO IN CAMPANIA	NA	A	1,04
392	**40098**	GIUGLIANO IN CAMPANIA	NA	A	1,03
393	**39000**	GIUGLIANO IN CAMPANIA	NA	A	1,03
394	**62301**	GIUGLIANO IN CAMPANIA	NA	A	1,02
395	**17017**	GIUGLIANO IN CAMPANIA	NA	A	1,02
396	**29373**	GIUGLIANO IN CAMPANIA	NA	A	1,01
397	**24552**	GIUGLIANO IN CAMPANIA	NA	A	1,01
398	**39161**	GIUGLIANO IN CAMPANIA	NA	A	1,01
399	**16541**	GIUGLIANO IN CAMPANIA	NA	A	1,00
400	**28464**	GIUGLIANO IN CAMPANIA	NA	A	1,00
401	**15863**	GIUGLIANO IN CAMPANIA	NA	A	1,00
402	**11683**	GIUGLIANO IN CAMPANIA	NA	A	1,00
403	**34037**	GIUGLIANO IN CAMPANIA	NA	A	1,00
404	**26596**	GIUGLIANO IN CAMPANIA	NA	A	0,99
405	**54254**	GIUGLIANO IN CAMPANIA	NA	A	0,99
406	**35809**	GIUGLIANO IN CAMPANIA	NA	A	0,99
407	**27361**	GIUGLIANO IN CAMPANIA	NA	A	0,99
408	**3357**	GIUGLIANO IN CAMPANIA	NA	A	0,99
409	**5008**	GIUGLIANO IN CAMPANIA	NA	A	0,98
410	**20769**	GIUGLIANO IN CAMPANIA	NA	A	0,98
411	**5986**	GIUGLIANO IN CAMPANIA	NA	A	0,98
412	**53737**	GIUGLIANO IN CAMPANIA	NA	A	0,98
413	**49337**	GIUGLIANO IN CAMPANIA	NA	A	0,98
414	**14728**	GIUGLIANO IN CAMPANIA	NA	A	0,98
415	**45540**	GIUGLIANO IN CAMPANIA	NA	A	0,97
416	**54554**	GIUGLIANO IN CAMPANIA	NA	A	0,97

fonte: http://burc.regione.campania.it

GRADUATORIA DOMANDE AMMESSE A FINANZIAMENTO — Allegato "A"

POSIZIONE	NUMERO DOMANDA	COMUNE DI RESIDENZA	PR	FASCIA	PUNTEGGIO
417	**48396**	GIUGLIANO IN CAMPANIA	NA	A	0,97
418	**20282**	GIUGLIANO IN CAMPANIA	NA	A	0,97
419	**34191**	GIUGLIANO IN CAMPANIA	NA	A	0,97
420	**48076**	GIUGLIANO IN CAMPANIA	NA	A	0,97
421	**30645**	GIUGLIANO IN CAMPANIA	NA	A	0,97
422	**31581**	GIUGLIANO IN CAMPANIA	NA	A	0,97
423	**39036**	GIUGLIANO IN CAMPANIA	NA	A	0,96
424	**19145**	GIUGLIANO IN CAMPANIA	NA	A	0,96
425	**2737**	GIUGLIANO IN CAMPANIA	NA	A	0,96
426	**45552**	GIUGLIANO IN CAMPANIA	NA	A	0,96
427	**43176**	GIUGLIANO IN CAMPANIA	NA	A	0,96
428	**62316**	GIUGLIANO IN CAMPANIA	NA	A	0,96
429	**48315**	GIUGLIANO IN CAMPANIA	NA	A	0,95
430	**8988**	GIUGLIANO IN CAMPANIA	NA	A	0,95
431	**50518**	GIUGLIANO IN CAMPANIA	NA	A	0,95
432	**13166**	GIUGLIANO IN CAMPANIA	NA	A	0,95
433	**51343**	GIUGLIANO IN CAMPANIA	NA	A	0,95
434	**50962**	GIUGLIANO IN CAMPANIA	NA	A	0,95
435	**47566**	GIUGLIANO IN CAMPANIA	NA	A	0,95
436	**49805**	GIUGLIANO IN CAMPANIA	NA	A	0,95
437	**10228**	GIUGLIANO IN CAMPANIA	NA	A	0,95
438	**44168**	GIUGLIANO IN CAMPANIA	NA	A	0,95
439	**42784**	GIUGLIANO IN CAMPANIA	NA	A	0,94
440	**54228**	GIUGLIANO IN CAMPANIA	NA	A	0,94
441	**53811**	GIUGLIANO IN CAMPANIA	NA	A	0,94
442	**25220**	GIUGLIANO IN CAMPANIA	NA	A	0,94
443	**19506**	GIUGLIANO IN CAMPANIA	NA	A	0,94
444	**25649**	GIUGLIANO IN CAMPANIA	NA	A	0,94
445	**45480**	GIUGLIANO IN CAMPANIA	NA	A	0,93
446	**40749**	GIUGLIANO IN CAMPANIA	NA	A	0,93
447	**19649**	GIUGLIANO IN CAMPANIA	NA	A	0,93
448	**59272**	GIUGLIANO IN CAMPANIA	NA	A	0,93
449	**21966**	GIUGLIANO IN CAMPANIA	NA	A	0,92
450	**40288**	GIUGLIANO IN CAMPANIA	NA	A	0,92
451	**45149**	GIUGLIANO IN CAMPANIA	NA	A	0,92
452	**36735**	GIUGLIANO IN CAMPANIA	NA	A	0,92
453	**36563**	GIUGLIANO IN CAMPANIA	NA	A	0,92
454	**22210**	GIUGLIANO IN CAMPANIA	NA	A	0,92
455	**49846**	GIUGLIANO IN CAMPANIA	NA	A	0,91
456	**4636**	GIUGLIANO IN CAMPANIA	NA	A	0,91
457	**62832**	GIUGLIANO IN CAMPANIA	NA	A	0,91
458	**44815**	GIUGLIANO IN CAMPANIA	NA	A	0,91
459	**34418**	GIUGLIANO IN CAMPANIA	NA	A	0,91
460	**45133**	GIUGLIANO IN CAMPANIA	NA	A	0,91
461	**6637**	GIUGLIANO IN CAMPANIA	NA	A	0,91
462	**51752**	GIUGLIANO IN CAMPANIA	NA	A	0,91
463	**3121**	GIUGLIANO IN CAMPANIA	NA	A	0,91
464	**40253**	GIUGLIANO IN CAMPANIA	NA	A	0,91
465	**60745**	GIUGLIANO IN CAMPANIA	NA	A	0,90
466	**50810**	GIUGLIANO IN CAMPANIA	NA	A	0,90
467	**6789**	GIUGLIANO IN CAMPANIA	NA	A	0,90
468	**14921**	GIUGLIANO IN CAMPANIA	NA	A	0,90

fonte: http://burc.regione.campania.it

GRADUATORIA DOMANDE AMMESSE A FINANZIAMENTO — Allegato "A"

POSIZIONE	NUMERO DOMANDA	COMUNE DI RESIDENZA	PR	FASCIA	PUNTEGGIO
469	**48530**	GIUGLIANO IN CAMPANIA	NA	A	0,90
470	**33655**	GIUGLIANO IN CAMPANIA	NA	A	0,90
471	**20878**	GIUGLIANO IN CAMPANIA	NA	A	0,90
472	**57309**	GIUGLIANO IN CAMPANIA	NA	A	0,90
473	**21899**	GIUGLIANO IN CAMPANIA	NA	A	0,90
474	**61024**	GIUGLIANO IN CAMPANIA	NA	A	0,90
475	**35058**	GIUGLIANO IN CAMPANIA	NA	A	0,89
476	**48343**	GIUGLIANO IN CAMPANIA	NA	A	0,89
477	**39976**	GIUGLIANO IN CAMPANIA	NA	A	0,89
478	**18379**	GIUGLIANO IN CAMPANIA	NA	A	0,89
479	**60207**	GIUGLIANO IN CAMPANIA	NA	A	0,89
480	**30470**	GIUGLIANO IN CAMPANIA	NA	A	0,89
481	**14275**	GIUGLIANO IN CAMPANIA	NA	A	0,89
482	**46220**	GIUGLIANO IN CAMPANIA	NA	A	0,88
483	**30782**	GIUGLIANO IN CAMPANIA	NA	A	0,88
484	**56528**	GIUGLIANO IN CAMPANIA	NA	A	0,88
485	**29198**	GIUGLIANO IN CAMPANIA	NA	A	0,87
486	**50858**	GIUGLIANO IN CAMPANIA	NA	A	0,87
487	**50073**	GIUGLIANO IN CAMPANIA	NA	A	0,87
488	**36896**	GIUGLIANO IN CAMPANIA	NA	A	0,87
489	**16821**	GIUGLIANO IN CAMPANIA	NA	A	0,87
490	**4332**	GIUGLIANO IN CAMPANIA	NA	A	0,87
491	**60498**	GIUGLIANO IN CAMPANIA	NA	A	0,87
492	**33618**	GIUGLIANO IN CAMPANIA	NA	A	0,87
493	**40489**	GIUGLIANO IN CAMPANIA	NA	A	0,87
494	**41754**	GIUGLIANO IN CAMPANIA	NA	A	0,87
495	**44902**	GIUGLIANO IN CAMPANIA	NA	A	0,87
496	**17788**	GIUGLIANO IN CAMPANIA	NA	A	0,87
497	**45172**	GIUGLIANO IN CAMPANIA	NA	A	0,86
498	**34828**	GIUGLIANO IN CAMPANIA	NA	A	0,86
499	**6743**	GIUGLIANO IN CAMPANIA	NA	A	0,85
500	**62373**	GIUGLIANO IN CAMPANIA	NA	A	0,85
501	**49136**	GIUGLIANO IN CAMPANIA	NA	A	0,85
502	**44641**	GIUGLIANO IN CAMPANIA	NA	A	0,85
1	**3986**	GIUGLIANO IN CAMPANIA	NA	B	0,40
2	**26919**	GIUGLIANO IN CAMPANIA	NA	B	0,40
3	**3362**	GIUGLIANO IN CAMPANIA	NA	B	0,33
4	**60612**	GIUGLIANO IN CAMPANIA	NA	B	0,30
5	**25613**	GIUGLIANO IN CAMPANIA	NA	B	0,26
6	**52044**	GIUGLIANO IN CAMPANIA	NA	B	0,24

fonte: http://burc.regione.campania.it

Giunta Regionale della Campania
Direzione Generale per il Governo del Territorio

BANDO PER L'ASSEGNAZIONE DI CONTRIBUTI AD INTEGRAZIONE DEI CANONI DI LOCAZIONE ANNUALITA' 2021
Art. 11 Legge 431/98 - D.G.R. 568 del 07/12/2021

GRADUATORIA DOMANDE AMMESSE A FINANZIAMENTO — Allegato "A"

POSIZIONE	NUMERO DOMANDA	COMUNE DI RESIDENZA	PR	FASCIA	PUNTEGGIO
1	**4155**	GIUNGANO	SA	A	0,88

fonte: http://burc.regione.campania.it

GRADUATORIA DOMANDE AMMESSE A FINANZIAMENTO — Allegato "A"

POSIZIONE	NUMERO DOMANDA	COMUNE DI RESIDENZA	PR	FASCIA	PUNTEGGIO
1	**53221**	GRAGNANO	NA	A	7.200.000,00
2	**6328**	GRAGNANO	NA	A	6.600.000,00
3	**63017**	GRAGNANO	NA	A	6.600.000,00
4	**29796**	GRAGNANO	NA	A	6.600.000,00
5	**11020**	GRAGNANO	NA	A	6.600.000,00
6	**40600**	GRAGNANO	NA	A	6.420.000,00
7	**21709**	GRAGNANO	NA	A	6.000.000,00
8	**59753**	GRAGNANO	NA	A	6.000.000,00
9	**45841**	GRAGNANO	NA	A	6.000.000,00
10	**24509**	GRAGNANO	NA	A	6.000.000,00
11	**56784**	GRAGNANO	NA	A	6.000.000,00
12	**22990**	GRAGNANO	NA	A	5.880.000,00
13	**57567**	GRAGNANO	NA	A	4.800.000,00
14	**8025**	GRAGNANO	NA	A	4.800.000,00
15	**60617**	GRAGNANO	NA	A	4.200.000,00
16	**2392**	GRAGNANO	NA	A	4.200.000,00
17	**24969**	GRAGNANO	NA	A	3.720.000,00
18	**11388**	GRAGNANO	NA	A	1.888,89
19	**21896**	GRAGNANO	NA	A	49,16
20	**47264**	GRAGNANO	NA	A	44,49
21	**43439**	GRAGNANO	NA	A	13,36
22	**43950**	GRAGNANO	NA	A	12,90
23	**60607**	GRAGNANO	NA	A	11,68
24	**19116**	GRAGNANO	NA	A	10,01
25	**3096**	GRAGNANO	NA	A	8,49
26	**36895**	GRAGNANO	NA	A	7,48
27	**21091**	GRAGNANO	NA	A	7,31
28	**53022**	GRAGNANO	NA	A	6,91
29	**35232**	GRAGNANO	NA	A	6,15
30	**15208**	GRAGNANO	NA	A	5,98
31	**52154**	GRAGNANO	NA	A	5,81
32	**53281**	GRAGNANO	NA	A	5,67
33	**59040**	GRAGNANO	NA	A	5,61
34	**24685**	GRAGNANO	NA	A	5,60
35	**7154**	GRAGNANO	NA	A	4,86
36	**47131**	GRAGNANO	NA	A	4,41
37	**33300**	GRAGNANO	NA	A	4,35
38	**44140**	GRAGNANO	NA	A	4,16
39	**63195**	GRAGNANO	NA	A	3,86
40	**57790**	GRAGNANO	NA	A	3,62
41	**54957**	GRAGNANO	NA	A	3,45
42	**32328**	GRAGNANO	NA	A	3,44
43	**15999**	GRAGNANO	NA	A	3,33
44	**57669**	GRAGNANO	NA	A	3,33
45	**15831**	GRAGNANO	NA	A	3,10
46	**42092**	GRAGNANO	NA	A	2,94
47	**25495**	GRAGNANO	NA	A	2,77
48	**58249**	GRAGNANO	NA	A	2,65
49	**48655**	GRAGNANO	NA	A	2,62
50	**21733**	GRAGNANO	NA	A	2,61
51	**43911**	GRAGNANO	NA	A	2,51
52	**46747**	GRAGNANO	NA	A	2,41

fonte: http://burc.regione.campania.it

GRADUATORIA DOMANDE AMMESSE A FINANZIAMENTO — Allegato "A"

POSIZIONE	NUMERO DOMANDA	COMUNE DI RESIDENZA	PR	FASCIA	PUNTEGGIO
53	**32454**	GRAGNANO	NA	A	2,34
54	**14630**	GRAGNANO	NA	A	2,31
55	**43640**	GRAGNANO	NA	A	2,23
56	**62159**	GRAGNANO	NA	A	2,17
57	**57527**	GRAGNANO	NA	A	2,17
58	**16569**	GRAGNANO	NA	A	2,08
59	**43939**	GRAGNANO	NA	A	2,07
60	**50497**	GRAGNANO	NA	A	2,04
61	**27201**	GRAGNANO	NA	A	2,02
62	**49233**	GRAGNANO	NA	A	1,98
63	**13237**	GRAGNANO	NA	A	1,97
64	**46345**	GRAGNANO	NA	A	1,93
65	**41393**	GRAGNANO	NA	A	1,91
66	**27650**	GRAGNANO	NA	A	1,91
67	**36293**	GRAGNANO	NA	A	1,86
68	**3154**	GRAGNANO	NA	A	1,86
69	**58911**	GRAGNANO	NA	A	1,85
70	**55832**	GRAGNANO	NA	A	1,85
71	**51775**	GRAGNANO	NA	A	1,78
72	**39336**	GRAGNANO	NA	A	1,76
73	**37274**	GRAGNANO	NA	A	1,75
74	**57680**	GRAGNANO	NA	A	1,71
75	**39740**	GRAGNANO	NA	A	1,70
76	**30235**	GRAGNANO	NA	A	1,69
77	**43237**	GRAGNANO	NA	A	1,66
78	**58184**	GRAGNANO	NA	A	1,66
79	**45748**	GRAGNANO	NA	A	1,63
80	**6042**	GRAGNANO	NA	A	1,63
81	**52283**	GRAGNANO	NA	A	1,63
82	**55001**	GRAGNANO	NA	A	1,61
83	**48498**	GRAGNANO	NA	A	1,58
84	**52847**	GRAGNANO	NA	A	1,56
85	**57470**	GRAGNANO	NA	A	1,54
86	**43615**	GRAGNANO	NA	A	1,50
87	**46024**	GRAGNANO	NA	A	1,48
88	**61619**	GRAGNANO	NA	A	1,47
89	**24801**	GRAGNANO	NA	A	1,44
90	**56322**	GRAGNANO	NA	A	1,43
91	**27078**	GRAGNANO	NA	A	1,43
92	**41371**	GRAGNANO	NA	A	1,43
93	**3743**	GRAGNANO	NA	A	1,42
94	**59021**	GRAGNANO	NA	A	1,41
95	**18229**	GRAGNANO	NA	A	1,41
96	**60274**	GRAGNANO	NA	A	1,41
97	**56241**	GRAGNANO	NA	A	1,40
98	**41132**	GRAGNANO	NA	A	1,38
99	**8057**	GRAGNANO	NA	A	1,38
100	**6855**	GRAGNANO	NA	A	1,37
101	**45526**	GRAGNANO	NA	A	1,35
102	**31338**	GRAGNANO	NA	A	1,35
103	**54721**	GRAGNANO	NA	A	1,33
104	**59724**	GRAGNANO	NA	A	1,33

fonte: http://burc.regione.campania.it

GRADUATORIA DOMANDE AMMESSE A FINANZIAMENTO — Allegato "A"

POSIZIONE	NUMERO DOMANDA	COMUNE DI RESIDENZA	PR	FASCIA	PUNTEGGIO
105	**4115**	GRAGNANO	NA	A	1,32
106	**6101**	GRAGNANO	NA	A	1,31
107	**24444**	GRAGNANO	NA	A	1,30
108	**57827**	GRAGNANO	NA	A	1,30
109	**2829**	GRAGNANO	NA	A	1,28
110	**9035**	GRAGNANO	NA	A	1,28
111	**62706**	GRAGNANO	NA	A	1,28
112	**8916**	GRAGNANO	NA	A	1,28
113	**39700**	GRAGNANO	NA	A	1,28
114	**51935**	GRAGNANO	NA	A	1,27
115	**16787**	GRAGNANO	NA	A	1,26
116	**13660**	GRAGNANO	NA	A	1,25
117	**51774**	GRAGNANO	NA	A	1,25
118	**51122**	GRAGNANO	NA	A	1,24
119	**43093**	GRAGNANO	NA	A	1,24
120	**27615**	GRAGNANO	NA	A	1,24
121	**3531**	GRAGNANO	NA	A	1,23
122	**35233**	GRAGNANO	NA	A	1,22
123	**17868**	GRAGNANO	NA	A	1,21
124	**51176**	GRAGNANO	NA	A	1,20
125	**51696**	GRAGNANO	NA	A	1,20
126	**49937**	GRAGNANO	NA	A	1,19
127	**44935**	GRAGNANO	NA	A	1,17
128	**34686**	GRAGNANO	NA	A	1,17
129	**45348**	GRAGNANO	NA	A	1,17
130	**58790**	GRAGNANO	NA	A	1,16
131	**61003**	GRAGNANO	NA	A	1,16
132	**7127**	GRAGNANO	NA	A	1,16
133	**3804**	GRAGNANO	NA	A	1,15
134	**37663**	GRAGNANO	NA	A	1,15
135	**29598**	GRAGNANO	NA	A	1,14
136	**63173**	GRAGNANO	NA	A	1,13
137	**42619**	GRAGNANO	NA	A	1,13
138	**20649**	GRAGNANO	NA	A	1,11
139	**31335**	GRAGNANO	NA	A	1,11
140	**62470**	GRAGNANO	NA	A	1,10
141	**48833**	GRAGNANO	NA	A	1,10
142	**10605**	GRAGNANO	NA	A	1,09
143	**48674**	GRAGNANO	NA	A	1,08
144	**32107**	GRAGNANO	NA	A	1,07
145	**60374**	GRAGNANO	NA	A	1,07
146	**39221**	GRAGNANO	NA	A	1,06
147	**26314**	GRAGNANO	NA	A	1,06
148	**41099**	GRAGNANO	NA	A	1,05
149	**7866**	GRAGNANO	NA	A	1,05
150	**8575**	GRAGNANO	NA	A	1,03
151	**44734**	GRAGNANO	NA	A	1,03
152	**2280**	GRAGNANO	NA	A	1,02
153	**48346**	GRAGNANO	NA	A	1,02
154	**52622**	GRAGNANO	NA	A	1,01
155	**54684**	GRAGNANO	NA	A	1,01
156	**9574**	GRAGNANO	NA	A	1,00

fonte: http://burc.regione.campania.it

Giunta Regionale della Campania
Direzione Generale per il Governo del Territorio

BANDO PER L'ASSEGNAZIONE DI CONTRIBUTI AD INTEGRAZIONE DEI CANONI DI LOCAZIONE ANNUALITA' 2021
Art. 11 Legge 431/98 - D.G.R. 568 del 07/12/2021

GRADUATORIA DOMANDE AMMESSE A FINANZIAMENTO — Allegato "A"

POSIZIONE	NUMERO DOMANDA	COMUNE DI RESIDENZA	PR	FASCIA	PUNTEGGIO
157	**30390**	GRAGNANO	NA	A	0,98
158	**17818**	GRAGNANO	NA	A	0,98
159	**24675**	GRAGNANO	NA	A	0,97
160	**47216**	GRAGNANO	NA	A	0,95
161	**12298**	GRAGNANO	NA	A	0,95
162	**26239**	GRAGNANO	NA	A	0,94
163	**5696**	GRAGNANO	NA	A	0,94
164	**3689**	GRAGNANO	NA	A	0,94
165	**17241**	GRAGNANO	NA	A	0,94
166	**31318**	GRAGNANO	NA	A	0,93
167	**43072**	GRAGNANO	NA	A	0,92
168	**37912**	GRAGNANO	NA	A	0,92
169	**15653**	GRAGNANO	NA	A	0,92
170	**57461**	GRAGNANO	NA	A	0,92
171	**58673**	GRAGNANO	NA	A	0,91
172	**47403**	GRAGNANO	NA	A	0,91
173	**29943**	GRAGNANO	NA	A	0,91
174	**25785**	GRAGNANO	NA	A	0,90
175	**38822**	GRAGNANO	NA	A	0,90
176	**39435**	GRAGNANO	NA	A	0,89
177	**27420**	GRAGNANO	NA	A	0,89
178	**17904**	GRAGNANO	NA	A	0,88
179	**32428**	GRAGNANO	NA	A	0,88
180	**55426**	GRAGNANO	NA	A	0,88
181	**60128**	GRAGNANO	NA	A	0,87
182	**35326**	GRAGNANO	NA	A	0,85
183	**49360**	GRAGNANO	NA	A	0,85
184	**38736**	GRAGNANO	NA	A	0,84
1	**59761**	GRAGNANO	NA	B	0,51
2	**46706**	GRAGNANO	NA	B	0,49
3	**24035**	GRAGNANO	NA	B	0,39
4	**49908**	GRAGNANO	NA	B	0,39
5	**31272**	GRAGNANO	NA	B	0,28
6	**14858**	GRAGNANO	NA	B	0,28

fonte: http://burc.regione.campania.it

GRADUATORIA DOMANDE AMMESSE A FINANZIAMENTO — Allegato "A"

POSIZIONE	NUMERO DOMANDA	COMUNE DI RESIDENZA	PR	FASCIA	PUNTEGGIO
1	**54835**	GRAZZANISE	CE	A	3.000.000,00
2	**53037**	GRAZZANISE	CE	A	3,43
3	**29292**	GRAZZANISE	CE	A	2,96
4	**58812**	GRAZZANISE	CE	A	2,02
5	**18576**	GRAZZANISE	CE	A	1,85
6	**15767**	GRAZZANISE	CE	A	1,46
7	**43583**	GRAZZANISE	CE	A	1,42
8	**54878**	GRAZZANISE	CE	A	1,35
9	**35870**	GRAZZANISE	CE	A	1,35
10	**52712**	GRAZZANISE	CE	A	1,17
11	**34208**	GRAZZANISE	CE	A	0,86
12	**58089**	GRAZZANISE	CE	A	0,77
13	**46587**	GRAZZANISE	CE	A	0,73
14	**61084**	GRAZZANISE	CE	A	0,67
15	**56650**	GRAZZANISE	CE	A	0,65
16	**22439**	GRAZZANISE	CE	A	0,64
17	**32817**	GRAZZANISE	CE	A	0,58

fonte: http://burc.regione.campania.it

GRADUATORIA DOMANDE AMMESSE A FINANZIAMENTO — Allegato "A"

POSIZIONE	NUMERO DOMANDA	COMUNE DI RESIDENZA	PR	FASCIA	PUNTEGGIO
1	**6817**	GRICIGNANO DI AVERSA	CE	A	7.200.000,00
2	**36599**	GRICIGNANO DI AVERSA	CE	A	5.100.000,00
3	**6595**	GRICIGNANO DI AVERSA	CE	A	4.200.000,00
4	**56866**	GRICIGNANO DI AVERSA	CE	A	3.000.000,00
5	**17107**	GRICIGNANO DI AVERSA	CE	A	2.700.000,00
6	**7511**	GRICIGNANO DI AVERSA	CE	A	2.640.000,00
7	**33772**	GRICIGNANO DI AVERSA	CE	A	2.400.000,00
8	**7146**	GRICIGNANO DI AVERSA	CE	A	1.800.000,00
9	**45451**	GRICIGNANO DI AVERSA	CE	A	4,16
10	**57774**	GRICIGNANO DI AVERSA	CE	A	3,81
11	**12589**	GRICIGNANO DI AVERSA	CE	A	3,75
12	**41174**	GRICIGNANO DI AVERSA	CE	A	2,73
13	**10469**	GRICIGNANO DI AVERSA	CE	A	2,72
14	**42923**	GRICIGNANO DI AVERSA	CE	A	2,71
15	**33973**	GRICIGNANO DI AVERSA	CE	A	2,51
16	**3410**	GRICIGNANO DI AVERSA	CE	A	2,48
17	**13504**	GRICIGNANO DI AVERSA	CE	A	2,14
18	**43395**	GRICIGNANO DI AVERSA	CE	A	1,93
19	**49407**	GRICIGNANO DI AVERSA	CE	A	1,85
20	**24682**	GRICIGNANO DI AVERSA	CE	A	1,36
21	**43612**	GRICIGNANO DI AVERSA	CE	A	1,36
22	**4601**	GRICIGNANO DI AVERSA	CE	A	1,33
23	**11629**	GRICIGNANO DI AVERSA	CE	A	1,16
24	**24343**	GRICIGNANO DI AVERSA	CE	A	1,15
25	**28737**	GRICIGNANO DI AVERSA	CE	A	1,10
26	**22603**	GRICIGNANO DI AVERSA	CE	A	1,09
27	**15054**	GRICIGNANO DI AVERSA	CE	A	1,07
28	**31075**	GRICIGNANO DI AVERSA	CE	A	1,04
29	**56740**	GRICIGNANO DI AVERSA	CE	A	1,04
30	**30158**	GRICIGNANO DI AVERSA	CE	A	0,99
31	**26858**	GRICIGNANO DI AVERSA	CE	A	0,96
32	**20690**	GRICIGNANO DI AVERSA	CE	A	0,94
33	**61224**	GRICIGNANO DI AVERSA	CE	A	0,92
34	**33584**	GRICIGNANO DI AVERSA	CE	A	0,91
35	**51318**	GRICIGNANO DI AVERSA	CE	A	0,87
36	**44988**	GRICIGNANO DI AVERSA	CE	A	0,87
37	**54548**	GRICIGNANO DI AVERSA	CE	A	0,85
38	**8852**	GRICIGNANO DI AVERSA	CE	A	0,81
39	**47944**	GRICIGNANO DI AVERSA	CE	A	0,80
40	**23953**	GRICIGNANO DI AVERSA	CE	A	0,80
41	**11071**	GRICIGNANO DI AVERSA	CE	A	0,77
42	**31987**	GRICIGNANO DI AVERSA	CE	A	0,74
43	**47339**	GRICIGNANO DI AVERSA	CE	A	0,73
44	**8482**	GRICIGNANO DI AVERSA	CE	A	0,73
45	**58955**	GRICIGNANO DI AVERSA	CE	A	0,72
46	**23196**	GRICIGNANO DI AVERSA	CE	A	0,71
47	**3348**	GRICIGNANO DI AVERSA	CE	A	0,70
48	**56904**	GRICIGNANO DI AVERSA	CE	A	0,70
49	**31147**	GRICIGNANO DI AVERSA	CE	A	0,67
50	**44479**	GRICIGNANO DI AVERSA	CE	A	0,65
51	**43714**	GRICIGNANO DI AVERSA	CE	A	0,61

fonte: http://burc.regione.campania.it

GRADUATORIA DOMANDE AMMESSE A FINANZIAMENTO — Allegato "A"

POSIZIONE	NUMERO DOMANDA	COMUNE DI RESIDENZA	PR	FASCIA	PUNTEGGIO
1	**51382**	GROTTAMINARDA	AV	A	4.320.000,00
2	**44859**	GROTTAMINARDA	AV	A	3.600.000,00
3	**33304**	GROTTAMINARDA	AV	A	3.360.000,00
4	**53807**	GROTTAMINARDA	AV	A	3,62
5	**45046**	GROTTAMINARDA	AV	A	1,25
6	**59516**	GROTTAMINARDA	AV	A	1,05
7	**40416**	GROTTAMINARDA	AV	A	0,97
8	**56741**	GROTTAMINARDA	AV	A	0,95
9	**60643**	GROTTAMINARDA	AV	A	0,92
10	**57227**	GROTTAMINARDA	AV	A	0,83
11	**31660**	GROTTAMINARDA	AV	A	0,75
12	**23219**	GROTTAMINARDA	AV	A	0,71
13	**44607**	GROTTAMINARDA	AV	A	0,69
14	**58453**	GROTTAMINARDA	AV	A	0,67
15	**51500**	GROTTAMINARDA	AV	A	0,65
16	**31465**	GROTTAMINARDA	AV	A	0,64

fonte: http://burc.regione.campania.it

GRADUATORIA DOMANDE AMMESSE A FINANZIAMENTO — Allegato "A"

POSIZIONE	NUMERO DOMANDA	COMUNE DI RESIDENZA	PR	FASCIA	PUNTEGGIO
1	**60196**	GROTTOLELLA	AV	A	2,85
2	**37137**	GROTTOLELLA	AV	A	1,11
3	**25203**	GROTTOLELLA	AV	A	0,64
4	**47970**	GROTTOLELLA	AV	A	0,55
5	**59400**	GROTTOLELLA	AV	A	0,51
6	**7762**	GROTTOLELLA	AV	A	0,39
7	**45312**	GROTTOLELLA	AV	A	0,35

fonte: http://burc.regione.campania.it

GRADUATORIA DOMANDE AMMESSE A FINANZIAMENTO — Allegato "A"

POSIZIONE	NUMERO DOMANDA	COMUNE DI RESIDENZA	PR	FASCIA	PUNTEGGIO
1	**16387**	GRUMO NEVANO	NA	A	5.400.000,00
2	**38114**	GRUMO NEVANO	NA	A	5.400.000,00
3	**19845**	GRUMO NEVANO	NA	A	4.860.000,00
4	**8239**	GRUMO NEVANO	NA	A	4.860.000,00
5	**61453**	GRUMO NEVANO	NA	A	4.824.000,00
6	**5990**	GRUMO NEVANO	NA	A	4.800.000,00
7	**61907**	GRUMO NEVANO	NA	A	4.800.000,00
8	**15024**	GRUMO NEVANO	NA	A	4.800.000,00
9	**54886**	GRUMO NEVANO	NA	A	4.800.000,00
10	**15017**	GRUMO NEVANO	NA	A	3.600.000,00
11	**39479**	GRUMO NEVANO	NA	A	3.600.000,00
12	**10992**	GRUMO NEVANO	NA	A	3.240.000,00
13	**50672**	GRUMO NEVANO	NA	A	2.400.000,00
14	**62656**	GRUMO NEVANO	NA	A	1.903.560,00
15	**61536**	GRUMO NEVANO	NA	A	1.800.000,00
16	**35705**	GRUMO NEVANO	NA	A	1.800.000,00
17	**55346**	GRUMO NEVANO	NA	A	1.800.000,00
18	**28521**	GRUMO NEVANO	NA	A	1.800.000,00
19	**61903**	GRUMO NEVANO	NA	A	1.200.000,00
20	**50216**	GRUMO NEVANO	NA	A	32,58
21	**32680**	GRUMO NEVANO	NA	A	18,01
22	**48726**	GRUMO NEVANO	NA	A	16,18
23	**15618**	GRUMO NEVANO	NA	A	7,47
24	**33794**	GRUMO NEVANO	NA	A	7,25
25	**47732**	GRUMO NEVANO	NA	A	4,88
26	**61694**	GRUMO NEVANO	NA	A	4,87
27	**32481**	GRUMO NEVANO	NA	A	4,72
28	**17181**	GRUMO NEVANO	NA	A	4,09
29	**43843**	GRUMO NEVANO	NA	A	3,73
30	**30565**	GRUMO NEVANO	NA	A	3,54
31	**59626**	GRUMO NEVANO	NA	A	3,24
32	**45803**	GRUMO NEVANO	NA	A	3,00
33	**32244**	GRUMO NEVANO	NA	A	2,97
34	**6045**	GRUMO NEVANO	NA	A	2,74
35	**11198**	GRUMO NEVANO	NA	A	2,65
36	**8236**	GRUMO NEVANO	NA	A	2,59
37	**48812**	GRUMO NEVANO	NA	A	2,56
38	**40577**	GRUMO NEVANO	NA	A	2,55
39	**42943**	GRUMO NEVANO	NA	A	2,47
40	**48028**	GRUMO NEVANO	NA	A	2,34
41	**38002**	GRUMO NEVANO	NA	A	2,34
42	**6431**	GRUMO NEVANO	NA	A	2,33
43	**54720**	GRUMO NEVANO	NA	A	2,30
44	**46551**	GRUMO NEVANO	NA	A	2,10
45	**40718**	GRUMO NEVANO	NA	A	2,04
46	**35962**	GRUMO NEVANO	NA	A	2,01
47	**43794**	GRUMO NEVANO	NA	A	1,97
48	**10925**	GRUMO NEVANO	NA	A	1,91
49	**33040**	GRUMO NEVANO	NA	A	1,82
50	**33797**	GRUMO NEVANO	NA	A	1,67
51	**37456**	GRUMO NEVANO	NA	A	1,67
52	**17115**	GRUMO NEVANO	NA	A	1,66

GRADUATORIA DOMANDE AMMESSE A FINANZIAMENTO — Allegato "A"

POSIZIONE	NUMERO DOMANDA	COMUNE DI RESIDENZA	PR	FASCIA	PUNTEGGIO
53	**55036**	GRUMO NEVANO	NA	A	1,54
54	**4640**	GRUMO NEVANO	NA	A	1,50
55	**26390**	GRUMO NEVANO	NA	A	1,49
56	**10297**	GRUMO NEVANO	NA	A	1,49
57	**55096**	GRUMO NEVANO	NA	A	1,49
58	**53784**	GRUMO NEVANO	NA	A	1,48
59	**51197**	GRUMO NEVANO	NA	A	1,44
60	**58268**	GRUMO NEVANO	NA	A	1,42
61	**5650**	GRUMO NEVANO	NA	A	1,41
62	**22363**	GRUMO NEVANO	NA	A	1,40
63	**54966**	GRUMO NEVANO	NA	A	1,39
64	**58588**	GRUMO NEVANO	NA	A	1,37
65	**5154**	GRUMO NEVANO	NA	A	1,34
66	**55787**	GRUMO NEVANO	NA	A	1,31
67	**47959**	GRUMO NEVANO	NA	A	1,30
68	**18214**	GRUMO NEVANO	NA	A	1,26
69	**41605**	GRUMO NEVANO	NA	A	1,26
70	**47591**	GRUMO NEVANO	NA	A	1,24
71	**46830**	GRUMO NEVANO	NA	A	1,24
72	**17522**	GRUMO NEVANO	NA	A	1,21
73	**45486**	GRUMO NEVANO	NA	A	1,17
74	**33818**	GRUMO NEVANO	NA	A	1,15
75	**54813**	GRUMO NEVANO	NA	A	1,15
76	**19770**	GRUMO NEVANO	NA	A	1,15
77	**14819**	GRUMO NEVANO	NA	A	1,14
78	**32246**	GRUMO NEVANO	NA	A	1,14
79	**59771**	GRUMO NEVANO	NA	A	1,14
80	**4261**	GRUMO NEVANO	NA	A	1,14
81	**9292**	GRUMO NEVANO	NA	A	1,13
82	**37028**	GRUMO NEVANO	NA	A	1,11
83	**48154**	GRUMO NEVANO	NA	A	1,10
84	**45834**	GRUMO NEVANO	NA	A	1,08
85	**10617**	GRUMO NEVANO	NA	A	1,08
86	**19825**	GRUMO NEVANO	NA	A	1,07
87	**43592**	GRUMO NEVANO	NA	A	1,06
88	**16467**	GRUMO NEVANO	NA	A	1,05
89	**42599**	GRUMO NEVANO	NA	A	1,04
90	**32590**	GRUMO NEVANO	NA	A	1,02
91	**35538**	GRUMO NEVANO	NA	A	1,01
92	**55916**	GRUMO NEVANO	NA	A	1,00
93	**8310**	GRUMO NEVANO	NA	A	1,00
94	**41037**	GRUMO NEVANO	NA	A	0,98
95	**17158**	GRUMO NEVANO	NA	A	0,97
96	**11042**	GRUMO NEVANO	NA	A	0,97
97	**19675**	GRUMO NEVANO	NA	A	0,97
98	**19047**	GRUMO NEVANO	NA	A	0,95
99	**55380**	GRUMO NEVANO	NA	A	0,95
100	**32181**	GRUMO NEVANO	NA	A	0,95
101	**49746**	GRUMO NEVANO	NA	A	0,95
102	**58279**	GRUMO NEVANO	NA	A	0,94
103	**3953**	GRUMO NEVANO	NA	A	0,94
104	**62858**	GRUMO NEVANO	NA	A	0,94

fonte: http://burc.regione.campania.it

GRADUATORIA DOMANDE AMMESSE A FINANZIAMENTO — Allegato "A"

POSIZIONE	NUMERO DOMANDA	COMUNE DI RESIDENZA	PR	FASCIA	PUNTEGGIO
105	**55460**	GRUMO NEVANO	NA	A	0,94
106	**20239**	GRUMO NEVANO	NA	A	0,94
107	**45637**	GRUMO NEVANO	NA	A	0,92
108	**5825**	GRUMO NEVANO	NA	A	0,92
109	**27174**	GRUMO NEVANO	NA	A	0,92
110	**49088**	GRUMO NEVANO	NA	A	0,92
111	**61811**	GRUMO NEVANO	NA	A	0,91
112	**26161**	GRUMO NEVANO	NA	A	0,90
113	**54272**	GRUMO NEVANO	NA	A	0,88
114	**51252**	GRUMO NEVANO	NA	A	0,87
115	**43496**	GRUMO NEVANO	NA	A	0,87
116	**39351**	GRUMO NEVANO	NA	A	0,86
117	**36436**	GRUMO NEVANO	NA	A	0,85
118	**62089**	GRUMO NEVANO	NA	A	0,83
119	**48739**	GRUMO NEVANO	NA	A	0,83
120	**59464**	GRUMO NEVANO	NA	A	0,83
121	**61607**	GRUMO NEVANO	NA	A	0,82
122	**32157**	GRUMO NEVANO	NA	A	0,81
123	**24502**	GRUMO NEVANO	NA	A	0,81
124	**24499**	GRUMO NEVANO	NA	A	0,80
125	**45475**	GRUMO NEVANO	NA	A	0,80
126	**25848**	GRUMO NEVANO	NA	A	0,80
127	**50522**	GRUMO NEVANO	NA	A	0,79
128	**5508**	GRUMO NEVANO	NA	A	0,79
129	**57903**	GRUMO NEVANO	NA	A	0,78
130	**59019**	GRUMO NEVANO	NA	A	0,77
131	**37609**	GRUMO NEVANO	NA	A	0,77
132	**55852**	GRUMO NEVANO	NA	A	0,77
133	**55469**	GRUMO NEVANO	NA	A	0,77
134	**58335**	GRUMO NEVANO	NA	A	0,77
135	**43753**	GRUMO NEVANO	NA	A	0,76
136	**32254**	GRUMO NEVANO	NA	A	0,76
137	**58801**	GRUMO NEVANO	NA	A	0,76
138	**31278**	GRUMO NEVANO	NA	A	0,75
139	**45820**	GRUMO NEVANO	NA	A	0,75
140	**43894**	GRUMO NEVANO	NA	A	0,75
141	**23991**	GRUMO NEVANO	NA	A	0,74
142	**42546**	GRUMO NEVANO	NA	A	0,74
143	**48334**	GRUMO NEVANO	NA	A	0,73
144	**47768**	GRUMO NEVANO	NA	A	0,73
145	**55631**	GRUMO NEVANO	NA	A	0,73
146	**40815**	GRUMO NEVANO	NA	A	0,71
147	**53599**	GRUMO NEVANO	NA	A	0,71

1	**6984**	GRUMO NEVANO	NA	B	0,37

fonte: http://burc.regione.campania.it

GRADUATORIA DOMANDE AMMESSE A FINANZIAMENTO — Allegato "A"

POSIZIONE	NUMERO DOMANDA	COMUNE DI RESIDENZA	PR	FASCIA	PUNTEGGIO
1	**40468**	GUARDIA SANFRAMONDI	BN	A	15,70
2	**52082**	GUARDIA SANFRAMONDI	BN	A	2,23
3	**62120**	GUARDIA SANFRAMONDI	BN	A	1,49
4	**62793**	GUARDIA SANFRAMONDI	BN	A	0,86
5	**26954**	GUARDIA SANFRAMONDI	BN	A	0,54
6	**33924**	GUARDIA SANFRAMONDI	BN	A	0,53
7	**57499**	GUARDIA SANFRAMONDI	BN	A	0,53
8	**45507**	GUARDIA SANFRAMONDI	BN	A	0,43
9	**26570**	GUARDIA SANFRAMONDI	BN	A	0,43
10	**42781**	GUARDIA SANFRAMONDI	BN	A	0,41

fonte: http://burc.regione.campania.it

GRADUATORIA DOMANDE AMMESSE A FINANZIAMENTO — Allegato "A"

POSIZIONE	NUMERO DOMANDA	COMUNE DI RESIDENZA	PR	FASCIA	PUNTEGGIO
1	**24951**	ISCHIA	NA	A	7.800.000,00
2	**56845**	ISCHIA	NA	A	7.200.000,00
3	**45398**	ISCHIA	NA	A	7.200.000,00
4	**58595**	ISCHIA	NA	A	7.200.000,00
5	**21697**	ISCHIA	NA	A	6.000.000,00
6	**59808**	ISCHIA	NA	A	4.800.000,00
7	**43853**	ISCHIA	NA	A	4.800.000,00
8	**35410**	ISCHIA	NA	A	4.560.000,00
9	**63071**	ISCHIA	NA	A	3.000.000,00
10	**51337**	ISCHIA	NA	A	14,40
11	**50693**	ISCHIA	NA	A	7,24
12	**26932**	ISCHIA	NA	A	6,47
13	**45714**	ISCHIA	NA	A	6,25
14	**51830**	ISCHIA	NA	A	5,19
15	**43943**	ISCHIA	NA	A	5,17
16	**48755**	ISCHIA	NA	A	4,65
17	**15669**	ISCHIA	NA	A	4,28
18	**9081**	ISCHIA	NA	A	4,24
19	**53125**	ISCHIA	NA	A	3,95
20	**51221**	ISCHIA	NA	A	3,76
21	**51211**	ISCHIA	NA	A	3,63
22	**57445**	ISCHIA	NA	A	3,57
23	**7658**	ISCHIA	NA	A	3,22
24	**61208**	ISCHIA	NA	A	3,08
25	**45996**	ISCHIA	NA	A	2,79
26	**5249**	ISCHIA	NA	A	2,69
27	**9598**	ISCHIA	NA	A	2,65
28	**50307**	ISCHIA	NA	A	2,52
29	**43517**	ISCHIA	NA	A	2,47
30	**51145**	ISCHIA	NA	A	2,25
31	**60317**	ISCHIA	NA	A	2,16
32	**45099**	ISCHIA	NA	A	2,06
33	**35192**	ISCHIA	NA	A	2,01
34	**3877**	ISCHIA	NA	A	1,96
35	**38763**	ISCHIA	NA	A	1,95
36	**45484**	ISCHIA	NA	A	1,93
37	**44156**	ISCHIA	NA	A	1,93
38	**23942**	ISCHIA	NA	A	1,92
39	**35552**	ISCHIA	NA	A	1,75
40	**11357**	ISCHIA	NA	A	1,72
41	**16954**	ISCHIA	NA	A	1,61
42	**40748**	ISCHIA	NA	A	1,58
43	**5762**	ISCHIA	NA	A	1,55
44	**58331**	ISCHIA	NA	A	1,53
45	**12933**	ISCHIA	NA	A	1,52
46	**9230**	ISCHIA	NA	A	1,50
47	**24921**	ISCHIA	NA	A	1,49
48	**54852**	ISCHIA	NA	A	1,47
49	**58272**	ISCHIA	NA	A	1,40
50	**6607**	ISCHIA	NA	A	1,37
51	**19402**	ISCHIA	NA	A	1,37
52	**56997**	ISCHIA	NA	A	1,35

fonte: http://burc.regione.campania.it

GRADUATORIA DOMANDE AMMESSE A FINANZIAMENTO — Allegato "A"

POSIZIONE	NUMERO DOMANDA	COMUNE DI RESIDENZA	PR	FASCIA	PUNTEGGIO
53	**18339**	ISCHIA	NA	A	1,30
54	**13651**	ISCHIA	NA	A	1,29
55	**53263**	ISCHIA	NA	A	1,27
56	**59318**	ISCHIA	NA	A	1,25
57	**44838**	ISCHIA	NA	A	1,24
58	**60976**	ISCHIA	NA	A	1,19
59	**54329**	ISCHIA	NA	A	1,18

1	**55776**	ISCHIA	NA	B	0,49
2	**46290**	ISCHIA	NA	B	0,27

fonte: http://burc.regione.campania.it

GRADUATORIA DOMANDE AMMESSE A FINANZIAMENTO — Allegato "A"

POSIZIONE	NUMERO DOMANDA	COMUNE DI RESIDENZA	PR	FASCIA	PUNTEGGIO
1	**17485**	LACCO AMENO	NA	A	4.800.000,00
2	**52947**	LACCO AMENO	NA	A	3.600.000,00
3	**52344**	LACCO AMENO	NA	A	9,77
4	**15917**	LACCO AMENO	NA	A	2,03
5	**53348**	LACCO AMENO	NA	A	1,93
6	**35900**	LACCO AMENO	NA	A	1,81
7	**50456**	LACCO AMENO	NA	A	1,22
8	**19831**	LACCO AMENO	NA	A	1,07

fonte: http://burc.regione.campania.it

Giunta Regionale della Campania
Direzione Generale per il Governo del Territorio

BANDO PER L'ASSEGNAZIONE DI CONTRIBUTI AD INTEGRAZIONE DEI CANONI DI LOCAZIONE ANNUALITA' 2021
Art. 11 Legge 431/98 - D.G.R. 568 del 07/12/2021

GRADUATORIA DOMANDE AMMESSE A FINANZIAMENTO — Allegato "A"

POSIZIONE	NUMERO DOMANDA	COMUNE DI RESIDENZA	PR	FASCIA	PUNTEGGIO
1	**50168**	LAPIO	AV	A	0,39

fonte: http://burc.regione.campania.it

Giunta Regionale della Campania
Direzione Generale per il Governo del Territorio

BANDO PER L'ASSEGNAZIONE DI CONTRIBUTI AD INTEGRAZIONE DEI CANONI DI LOCAZIONE ANNUALITA' 2021
Art. 11 Legge 431/98 - D.G.R. 568 del 07/12/2021

GRADUATORIA DOMANDE AMMESSE A FINANZIAMENTO — Allegato "A"

POSIZIONE	NUMERO DOMANDA	COMUNE DI RESIDENZA	PR	FASCIA	PUNTEGGIO
1	**53423**	LAUREANA CILENTO	SA	A	1,84

fonte: http://burc.regione.campania.it

Giunta Regionale della Campania
Direzione Generale per il Governo del Territorio

BANDO PER L'ASSEGNAZIONE DI CONTRIBUTI AD INTEGRAZIONE DEI CANONI DI LOCAZIONE ANNUALITA' 2021
Art. 11 Legge 431/98 - D.G.R. 568 del 07/12/2021

GRADUATORIA DOMANDE AMMESSE A FINANZIAMENTO — Allegato "A"

POSIZIONE	NUMERO DOMANDA	COMUNE DI RESIDENZA	PR	FASCIA	PUNTEGGIO
1	**62400**	LAURINO	SA	A	0,60

fonte: http://burc.regione.campania.it

Giunta Regionale della Campania
Direzione Generale per il Governo del Territorio

BANDO PER L'ASSEGNAZIONE DI CONTRIBUTI AD INTEGRAZIONE DEI CANONI DI LOCAZIONE ANNUALITA' 2021
Art. 11 Legge 431/98 - D.G.R. 568 del 07/12/2021

GRADUATORIA DOMANDE AMMESSE A FINANZIAMENTO — Allegato "A"

POSIZIONE	NUMERO DOMANDA	COMUNE DI RESIDENZA	PR	FASCIA	PUNTEGGIO
1	**55636**	LAURO	AV	A	0,96
2	**39523**	LAURO	AV	A	0,90
3	**48256**	LAURO	AV	A	0,45

fonte: http://burc.regione.campania.it

GRADUATORIA DOMANDE AMMESSE A FINANZIAMENTO — Allegato "A"

POSIZIONE	NUMERO DOMANDA	COMUNE DI RESIDENZA	PR	FASCIA	PUNTEGGIO
1	**7363**	LETTERE	NA	A	6.000.000,00
2	**58832**	LETTERE	NA	A	2.400.000,00
3	**58970**	LETTERE	NA	A	13,13
4	**33073**	LETTERE	NA	A	7,63
5	**44172**	LETTERE	NA	A	4,14
6	**59735**	LETTERE	NA	A	3,72
7	**51799**	LETTERE	NA	A	3,57
8	**57109**	LETTERE	NA	A	1,96
9	**52513**	LETTERE	NA	A	1,85
10	**28911**	LETTERE	NA	A	1,66
11	**20476**	LETTERE	NA	A	1,66
12	**12050**	LETTERE	NA	A	1,47
13	**31959**	LETTERE	NA	A	1,46
14	**34629**	LETTERE	NA	A	1,44
15	**55487**	LETTERE	NA	A	1,12
16	**62384**	LETTERE	NA	A	1,10
17	**24765**	LETTERE	NA	A	1,04
18	**63253**	LETTERE	NA	A	1,01
19	**12470**	LETTERE	NA	A	1,00
20	**55396**	LETTERE	NA	A	0,99
21	**9100**	LETTERE	NA	A	0,96
22	**31849**	LETTERE	NA	A	0,88
23	**49154**	LETTERE	NA	A	0,79

fonte: http://burc.regione.campania.it

Giunta Regionale della Campania
Direzione Generale per il Governo del Territorio

BANDO PER L'ASSEGNAZIONE DI CONTRIBUTI AD INTEGRAZIONE DEI CANONI DI LOCAZIONE ANNUALITA' 2021
Art. 11 Legge 431/98 - D.G.R. 568 del 07/12/2021

GRADUATORIA DOMANDE AMMESSE A FINANZIAMENTO — Allegato "A"

POSIZIONE	NUMERO DOMANDA	COMUNE DI RESIDENZA	PR	FASCIA	PUNTEGGIO
1	**14448**	LIMATOLA	BN	A	7.200.000,00
2	**7382**	LIMATOLA	BN	A	6.000.000,00
3	**34379**	LIMATOLA	BN	A	4.440.000,00
4	**25795**	LIMATOLA	BN	A	3.720.000,00
5	**43702**	LIMATOLA	BN	A	1,20
6	**51110**	LIMATOLA	BN	A	1,03
7	**15927**	LIMATOLA	BN	A	1,01
8	**59827**	LIMATOLA	BN	A	0,89
9	**11409**	LIMATOLA	BN	A	0,83
10	**55043**	LIMATOLA	BN	A	0,78
11	**5354**	LIMATOLA	BN	A	0,67
12	**55500**	LIMATOLA	BN	A	0,67
13	**59454**	LIMATOLA	BN	A	0,63
14	**48615**	LIMATOLA	BN	A	0,55
15	**56966**	LIMATOLA	BN	A	0,55
16	**17545**	LIMATOLA	BN	A	0,52
17	**58429**	LIMATOLA	BN	A	0,45

fonte: http://burc.regione.campania.it

Giunta Regionale della Campania
Direzione Generale per il Governo del Territorio

BANDO PER L'ASSEGNAZIONE DI CONTRIBUTI AD INTEGRAZIONE DEI CANONI DI LOCAZIONE ANNUALITA' 2021
Art. 11 Legge 431/98 - D.G.R. 568 del 07/12/2021

GRADUATORIA DOMANDE AMMESSE A FINANZIAMENTO — Allegato "A"

POSIZIONE	NUMERO DOMANDA	COMUNE DI RESIDENZA	PR	FASCIA	PUNTEGGIO
1	**59430**	LIONI	AV	A	3,64
2	**51917**	LIONI	AV	A	2,00
3	**33043**	LIONI	AV	A	0,90
4	**62161**	LIONI	AV	A	0,68
5	**61673**	LIONI	AV	A	0,64
6	**51238**	LIONI	AV	A	0,62
7	**38274**	LIONI	AV	A	0,54
8	**19986**	LIONI	AV	A	0,48
9	**55085**	LIONI	AV	A	0,47
10	**47619**	LIONI	AV	A	0,45
11	**34175**	LIONI	AV	A	0,43
12	**61809**	LIONI	AV	A	0,39
13	**59766**	LIONI	AV	A	0,39
14	**43815**	LIONI	AV	A	0,35
15	**52713**	LIONI	AV	A	0,29
16	**63228**	LIONI	AV	A	0,21

fonte: http://burc.regione.campania.it

Giunta Regionale della Campania
Direzione Generale per il Governo del Territorio

BANDO PER L'ASSEGNAZIONE DI CONTRIBUTI AD INTEGRAZIONE DEI CANONI DI LOCAZIONE ANNUALITA' 2021
Art. 11 Legge 431/98 - D.G.R. 568 del 07/12/2021

GRADUATORIA DOMANDE AMMESSE A FINANZIAMENTO — Allegato "A"

POSIZIONE	NUMERO DOMANDA	COMUNE DI RESIDENZA	PR	FASCIA	PUNTEGGIO
1	**17722**	LIVERI	NA	A	0,76
2	**26261**	LIVERI	NA	A	0,54

fonte: http://burc.regione.campania.it

Giunta Regionale della Campania
Direzione Generale per il Governo del Territorio

BANDO PER L'ASSEGNAZIONE DI CONTRIBUTI AD INTEGRAZIONE DEI CANONI DI LOCAZIONE ANNUALITA' 2021
Art. 11 Legge 431/98 - D.G.R. 568 del 07/12/2021

GRADUATORIA DOMANDE AMMESSE A FINANZIAMENTO — Allegato "A"

POSIZIONE	NUMERO DOMANDA	COMUNE DI RESIDENZA	PR	FASCIA	PUNTEGGIO
1	**8324**	LUOGOSANO	AV	A	0,34

fonte: http://burc.regione.campania.it

GRADUATORIA DOMANDE AMMESSE A FINANZIAMENTO — Allegato "A"

POSIZIONE	NUMERO DOMANDA	COMUNE DI RESIDENZA	PR	FASCIA	PUNTEGGIO
1	**44539**	LUSCIANO	CE	A	5.400.000,00
2	**32715**	LUSCIANO	CE	A	4.800.000,00
3	**4784**	LUSCIANO	CE	A	4.800.000,00
4	**2085**	LUSCIANO	CE	A	4.200.000,00
5	**12520**	LUSCIANO	CE	A	3.480.000,00
6	**20349**	LUSCIANO	CE	A	3.132.000,00
7	**49967**	LUSCIANO	CE	A	2.400.000,00
8	**4538**	LUSCIANO	CE	A	2.400.000,00
9	**37307**	LUSCIANO	CE	A	2.400.000,00
10	**58835**	LUSCIANO	CE	A	2.400.000,00
11	**7593**	LUSCIANO	CE	A	1.800.000,00
12	**7083**	LUSCIANO	CE	A	1.800.000,00
13	**46880**	LUSCIANO	CE	A	1.680.000,00
14	**17110**	LUSCIANO	CE	A	48,36
15	**48768**	LUSCIANO	CE	A	11,80
16	**18731**	LUSCIANO	CE	A	11,42
17	**15219**	LUSCIANO	CE	A	5,95
18	**22175**	LUSCIANO	CE	A	4,55
19	**54750**	LUSCIANO	CE	A	2,42
20	**56738**	LUSCIANO	CE	A	2,30
21	**43544**	LUSCIANO	CE	A	2,28
22	**43268**	LUSCIANO	CE	A	2,01
23	**14719**	LUSCIANO	CE	A	1,87
24	**61499**	LUSCIANO	CE	A	1,82
25	**27287**	LUSCIANO	CE	A	1,61
26	**23291**	LUSCIANO	CE	A	1,55
27	**19794**	LUSCIANO	CE	A	1,51
28	**62572**	LUSCIANO	CE	A	1,49
29	**26037**	LUSCIANO	CE	A	1,45
30	**32042**	LUSCIANO	CE	A	1,41
31	**47642**	LUSCIANO	CE	A	1,40
32	**16590**	LUSCIANO	CE	A	1,37
33	**23225**	LUSCIANO	CE	A	1,36
34	**48015**	LUSCIANO	CE	A	1,36
35	**37402**	LUSCIANO	CE	A	1,22
36	**61032**	LUSCIANO	CE	A	1,11
37	**46878**	LUSCIANO	CE	A	1,11
38	**40609**	LUSCIANO	CE	A	1,09
39	**32458**	LUSCIANO	CE	A	1,09
40	**61840**	LUSCIANO	CE	A	1,08
41	**41087**	LUSCIANO	CE	A	1,08
42	**10751**	LUSCIANO	CE	A	1,07
43	**20833**	LUSCIANO	CE	A	1,07
44	**47616**	LUSCIANO	CE	A	1,01
45	**9683**	LUSCIANO	CE	A	1,00
46	**45253**	LUSCIANO	CE	A	0,97
47	**51103**	LUSCIANO	CE	A	0,95
48	**10790**	LUSCIANO	CE	A	0,95
49	**39654**	LUSCIANO	CE	A	0,95
50	**34056**	LUSCIANO	CE	A	0,93
51	**44443**	LUSCIANO	CE	A	0,93
52	**47889**	LUSCIANO	CE	A	0,93

GRADUATORIA DOMANDE AMMESSE A FINANZIAMENTO — Allegato "A"

POSIZIONE	NUMERO DOMANDA	COMUNE DI RESIDENZA	PR	FASCIA	PUNTEGGIO
53	**17334**	LUSCIANO	CE	A	0,92
54	**53385**	LUSCIANO	CE	A	0,92
55	**22326**	LUSCIANO	CE	A	0,91
56	**41164**	LUSCIANO	CE	A	0,90
57	**42876**	LUSCIANO	CE	A	0,88
58	**30384**	LUSCIANO	CE	A	0,88
59	**10907**	LUSCIANO	CE	A	0,86
60	**46081**	LUSCIANO	CE	A	0,85
61	**59513**	LUSCIANO	CE	A	0,85
62	**13444**	LUSCIANO	CE	A	0,84
63	**52810**	LUSCIANO	CE	A	0,84
64	**39910**	LUSCIANO	CE	A	0,84
65	**10985**	LUSCIANO	CE	A	0,83
66	**53577**	LUSCIANO	CE	A	0,83
67	**18923**	LUSCIANO	CE	A	0,83
68	**2153**	LUSCIANO	CE	A	0,77
69	**23500**	LUSCIANO	CE	A	0,76
70	**52718**	LUSCIANO	CE	A	0,76
71	**39646**	LUSCIANO	CE	A	0,75
72	**21175**	LUSCIANO	CE	A	0,71
73	**57215**	LUSCIANO	CE	A	0,71
74	**52689**	LUSCIANO	CE	A	0,69
75	**50109**	LUSCIANO	CE	A	0,68
76	**43541**	LUSCIANO	CE	A	0,67

fonte: http://burc.regione.campania.it

Giunta Regionale della Campania
Direzione Generale per il Governo del Territorio

BANDO PER L'ASSEGNAZIONE DI CONTRIBUTI AD INTEGRAZIONE DEI CANONI DI LOCAZIONE ANNUALITA' 2021
Art. 11 Legge 431/98 - D.G.R. 568 del 07/12/2021

GRADUATORIA DOMANDE AMMESSE A FINANZIAMENTO — Allegato "A"

POSIZIONE	NUMERO DOMANDA	COMUNE DI RESIDENZA	PR	FASCIA	PUNTEGGIO
1	**62253**	LUSTRA	SA	A	0,71

fonte: http://burc.regione.campania.it

BANDO PER L'ASSEGNAZIONE DI CONTRIBUTI AD INTEGRAZIONE DEI CANONI DI LOCAZIONE ANNUALITA' 2021
Art. 11 Legge 431/98 - D.G.R. 568 del 07/12/2021

GRADUATORIA DOMANDE AMMESSE A FINANZIAMENTO — Allegato "A"

POSIZIONE	NUMERO DOMANDA	COMUNE DI RESIDENZA	PR	FASCIA	PUNTEGGIO
1	**59880**	MACERATA CAMPANIA	CE	A	3.960.000,00
2	**7603**	MACERATA CAMPANIA	CE	A	3.600.000,00
3	**17193**	MACERATA CAMPANIA	CE	A	3.000.000,00
4	**54343**	MACERATA CAMPANIA	CE	A	11,25
5	**10782**	MACERATA CAMPANIA	CE	A	2,89
6	**29861**	MACERATA CAMPANIA	CE	A	2,42
7	**55242**	MACERATA CAMPANIA	CE	A	2,34
8	**34390**	MACERATA CAMPANIA	CE	A	1,92
9	**57662**	MACERATA CAMPANIA	CE	A	1,85
10	**46541**	MACERATA CAMPANIA	CE	A	1,74
11	**56034**	MACERATA CAMPANIA	CE	A	1,61
12	**32496**	MACERATA CAMPANIA	CE	A	1,52
13	**18230**	MACERATA CAMPANIA	CE	A	1,51
14	**29332**	MACERATA CAMPANIA	CE	A	1,20
15	**7365**	MACERATA CAMPANIA	CE	A	1,19
16	**56585**	MACERATA CAMPANIA	CE	A	1,15
17	**24466**	MACERATA CAMPANIA	CE	A	1,11
18	**26769**	MACERATA CAMPANIA	CE	A	1,10
19	**18622**	MACERATA CAMPANIA	CE	A	1,09
20	**42827**	MACERATA CAMPANIA	CE	A	1,08
21	**53343**	MACERATA CAMPANIA	CE	A	0,97
22	**44188**	MACERATA CAMPANIA	CE	A	0,95
23	**62541**	MACERATA CAMPANIA	CE	A	0,87
24	**8383**	MACERATA CAMPANIA	CE	A	0,86
25	**16076**	MACERATA CAMPANIA	CE	A	0,86
26	**61819**	MACERATA CAMPANIA	CE	A	0,82
27	**16096**	MACERATA CAMPANIA	CE	A	0,78
28	**29515**	MACERATA CAMPANIA	CE	A	0,78
29	**62067**	MACERATA CAMPANIA	CE	A	0,74
30	**34676**	MACERATA CAMPANIA	CE	A	0,64
31	**31594**	MACERATA CAMPANIA	CE	A	0,64

1	**61349**	MACERATA CAMPANIA	CE	B	0,26

fonte: http://burc.regione.campania.it

GRADUATORIA DOMANDE AMMESSE A FINANZIAMENTO — Allegato "A"

POSIZIONE	NUMERO DOMANDA	COMUNE DI RESIDENZA	PR	FASCIA	PUNTEGGIO
1	**47289**	MADDALONI	CE	A	6.000.000,00
2	**54069**	MADDALONI	CE	A	5.400.000,00
3	**62549**	MADDALONI	CE	A	5.400.000,00
4	**48828**	MADDALONI	CE	A	5.400.000,00
5	**48741**	MADDALONI	CE	A	4.800.000,00
6	**26855**	MADDALONI	CE	A	4.560.000,00
7	**47783**	MADDALONI	CE	A	4.200.000,00
8	**41123**	MADDALONI	CE	A	4.200.000,00
9	**25703**	MADDALONI	CE	A	4.200.000,00
10	**49797**	MADDALONI	CE	A	4.140.000,00
11	**48564**	MADDALONI	CE	A	3.720.000,00
12	**13873**	MADDALONI	CE	A	3.600.000,00
13	**60422**	MADDALONI	CE	A	3.600.000,00
14	**46573**	MADDALONI	CE	A	3.600.000,00
15	**43497**	MADDALONI	CE	A	3.600.000,00
16	**46882**	MADDALONI	CE	A	3.600.000,00
17	**54949**	MADDALONI	CE	A	3.120.000,00
18	**50261**	MADDALONI	CE	A	3.000.000,00
19	**13397**	MADDALONI	CE	A	3.000.000,00
20	**58991**	MADDALONI	CE	A	3.000.000,00
21	**49516**	MADDALONI	CE	A	3.000.000,00
22	**62370**	MADDALONI	CE	A	2.400.000,00
23	**15529**	MADDALONI	CE	A	2.400.000,00
24	**47158**	MADDALONI	CE	A	2.280.000,00
25	**41508**	MADDALONI	CE	A	1.800.000,00
26	**61812**	MADDALONI	CE	A	1.800.000,00
27	**50578**	MADDALONI	CE	A	1.200.000,00
28	**18757**	MADDALONI	CE	A	1.036,50
29	**63073**	MADDALONI	CE	A	297,52
30	**44453**	MADDALONI	CE	A	120,75
31	**53336**	MADDALONI	CE	A	86,03
32	**24088**	MADDALONI	CE	A	41,72
33	**36454**	MADDALONI	CE	A	19,63
34	**26388**	MADDALONI	CE	A	15,20
35	**30281**	MADDALONI	CE	A	13,78
36	**48397**	MADDALONI	CE	A	11,12
37	**51129**	MADDALONI	CE	A	10,67
38	**59896**	MADDALONI	CE	A	10,34
39	**23347**	MADDALONI	CE	A	9,90
40	**17427**	MADDALONI	CE	A	9,69
41	**33745**	MADDALONI	CE	A	8,68
42	**40469**	MADDALONI	CE	A	7,82
43	**25039**	MADDALONI	CE	A	5,97
44	**19201**	MADDALONI	CE	A	5,78
45	**25229**	MADDALONI	CE	A	5,09
46	**56688**	MADDALONI	CE	A	5,04
47	**50022**	MADDALONI	CE	A	4,90
48	**40919**	MADDALONI	CE	A	4,77
49	**55388**	MADDALONI	CE	A	4,52
50	**14777**	MADDALONI	CE	A	4,06
51	**42022**	MADDALONI	CE	A	3,95
52	**42656**	MADDALONI	CE	A	3,57

GRADUATORIA DOMANDE AMMESSE A FINANZIAMENTO — Allegato "A"

POSIZIONE	NUMERO DOMANDA	COMUNE DI RESIDENZA	PR	FASCIA	PUNTEGGIO
53	**31790**	MADDALONI	CE	A	3,52
54	**32716**	MADDALONI	CE	A	3,36
55	**30146**	MADDALONI	CE	A	3,34
56	**49313**	MADDALONI	CE	A	3,32
57	**10920**	MADDALONI	CE	A	2,77
58	**37570**	MADDALONI	CE	A	2,75
59	**54996**	MADDALONI	CE	A	2,73
60	**36150**	MADDALONI	CE	A	2,71
61	**15828**	MADDALONI	CE	A	2,65
62	**33486**	MADDALONI	CE	A	2,65
63	**57584**	MADDALONI	CE	A	2,64
64	**16143**	MADDALONI	CE	A	2,57
65	**24802**	MADDALONI	CE	A	2,47
66	**34832**	MADDALONI	CE	A	2,41
67	**54433**	MADDALONI	CE	A	2,28
68	**43659**	MADDALONI	CE	A	2,28
69	**13650**	MADDALONI	CE	A	2,24
70	**22103**	MADDALONI	CE	A	2,24
71	**49978**	MADDALONI	CE	A	2,15
72	**48890**	MADDALONI	CE	A	2,11
73	**33868**	MADDALONI	CE	A	2,09
74	**16810**	MADDALONI	CE	A	2,06
75	**33355**	MADDALONI	CE	A	2,02
76	**32867**	MADDALONI	CE	A	2,02
77	**61016**	MADDALONI	CE	A	1,97
78	**52391**	MADDALONI	CE	A	1,95
79	**50053**	MADDALONI	CE	A	1,93
80	**53819**	MADDALONI	CE	A	1,89
81	**40402**	MADDALONI	CE	A	1,82
82	**51465**	MADDALONI	CE	A	1,81
83	**44463**	MADDALONI	CE	A	1,80
84	**45544**	MADDALONI	CE	A	1,78
85	**54135**	MADDALONI	CE	A	1,78
86	**44545**	MADDALONI	CE	A	1,74
87	**50652**	MADDALONI	CE	A	1,71
88	**51395**	MADDALONI	CE	A	1,66
89	**54818**	MADDALONI	CE	A	1,66
90	**58217**	MADDALONI	CE	A	1,64
91	**58586**	MADDALONI	CE	A	1,58
92	**59117**	MADDALONI	CE	A	1,58
93	**47868**	MADDALONI	CE	A	1,57
94	**33903**	MADDALONI	CE	A	1,57
95	**45689**	MADDALONI	CE	A	1,55
96	**24526**	MADDALONI	CE	A	1,55
97	**40894**	MADDALONI	CE	A	1,55
98	**61122**	MADDALONI	CE	A	1,54
99	**42064**	MADDALONI	CE	A	1,54
100	**39873**	MADDALONI	CE	A	1,52
101	**56507**	MADDALONI	CE	A	1,51
102	**39806**	MADDALONI	CE	A	1,51
103	**4742**	MADDALONI	CE	A	1,50
104	**51232**	MADDALONI	CE	A	1,48

GRADUATORIA DOMANDE AMMESSE A FINANZIAMENTO — Allegato "A"

POSIZIONE	NUMERO DOMANDA	COMUNE DI RESIDENZA	PR	FASCIA	PUNTEGGIO
105	**53204**	MADDALONI	CE	A	1,48
106	**59855**	MADDALONI	CE	A	1,46
107	**25273**	MADDALONI	CE	A	1,43
108	**16941**	MADDALONI	CE	A	1,42
109	**59746**	MADDALONI	CE	A	1,40
110	**25712**	MADDALONI	CE	A	1,39
111	**41555**	MADDALONI	CE	A	1,39
112	**39417**	MADDALONI	CE	A	1,39
113	**60903**	MADDALONI	CE	A	1,36
114	**17413**	MADDALONI	CE	A	1,35
115	**52160**	MADDALONI	CE	A	1,32
116	**47847**	MADDALONI	CE	A	1,30
117	**40635**	MADDALONI	CE	A	1,29
118	**49862**	MADDALONI	CE	A	1,27
119	**50610**	MADDALONI	CE	A	1,24
120	**51417**	MADDALONI	CE	A	1,24
121	**34625**	MADDALONI	CE	A	1,24
122	**50786**	MADDALONI	CE	A	1,22
123	**41353**	MADDALONI	CE	A	1,21
124	**61275**	MADDALONI	CE	A	1,20
125	**34623**	MADDALONI	CE	A	1,18
126	**61657**	MADDALONI	CE	A	1,18
127	**11266**	MADDALONI	CE	A	1,15
128	**46344**	MADDALONI	CE	A	1,13
129	**39614**	MADDALONI	CE	A	1,12
130	**48294**	MADDALONI	CE	A	1,12
131	**50661**	MADDALONI	CE	A	1,12
132	**5895**	MADDALONI	CE	A	1,12
133	**51300**	MADDALONI	CE	A	1,11
134	**32070**	MADDALONI	CE	A	1,11
135	**56758**	MADDALONI	CE	A	1,11
136	**56367**	MADDALONI	CE	A	1,11
137	**50901**	MADDALONI	CE	A	1,11
138	**45674**	MADDALONI	CE	A	1,10
139	**31857**	MADDALONI	CE	A	1,10
140	**17055**	MADDALONI	CE	A	1,10
141	**28328**	MADDALONI	CE	A	1,10
142	**18263**	MADDALONI	CE	A	1,09
143	**28876**	MADDALONI	CE	A	1,08
144	**26438**	MADDALONI	CE	A	1,08
145	**43442**	MADDALONI	CE	A	1,07
146	**57130**	MADDALONI	CE	A	1,07
147	**45281**	MADDALONI	CE	A	1,07
148	**23369**	MADDALONI	CE	A	1,06
149	**39979**	MADDALONI	CE	A	1,06
150	**41450**	MADDALONI	CE	A	1,05
151	**49144**	MADDALONI	CE	A	1,05
152	**47455**	MADDALONI	CE	A	1,05
153	**54184**	MADDALONI	CE	A	1,05
154	**62039**	MADDALONI	CE	A	1,04
155	**28481**	MADDALONI	CE	A	1,04
156	**3337**	MADDALONI	CE	A	1,04

GRADUATORIA DOMANDE AMMESSE A FINANZIAMENTO — Allegato "A"

POSIZIONE	NUMERO DOMANDA	COMUNE DI RESIDENZA	PR	FASCIA	PUNTEGGIO
157	**15315**	MADDALONI	CE	A	1,03
158	**54247**	MADDALONI	CE	A	1,03
159	**9689**	MADDALONI	CE	A	1,02
160	**47862**	MADDALONI	CE	A	1,02
161	**23447**	MADDALONI	CE	A	1,02
162	**47284**	MADDALONI	CE	A	1,01
163	**8999**	MADDALONI	CE	A	1,01
164	**48848**	MADDALONI	CE	A	1,01
165	**37283**	MADDALONI	CE	A	1,01
166	**55489**	MADDALONI	CE	A	1,00
167	**18751**	MADDALONI	CE	A	1,00
168	**61713**	MADDALONI	CE	A	0,99
169	**50529**	MADDALONI	CE	A	0,99
170	**50394**	MADDALONI	CE	A	0,99
171	**30924**	MADDALONI	CE	A	0,99
172	**46740**	MADDALONI	CE	A	0,99
173	**25000**	MADDALONI	CE	A	0,98
174	**58893**	MADDALONI	CE	A	0,96
175	**36828**	MADDALONI	CE	A	0,96
176	**8771**	MADDALONI	CE	A	0,96
177	**61634**	MADDALONI	CE	A	0,96
178	**24570**	MADDALONI	CE	A	0,95
179	**50423**	MADDALONI	CE	A	0,95
180	**42990**	MADDALONI	CE	A	0,94
181	**46858**	MADDALONI	CE	A	0,94
182	**13737**	MADDALONI	CE	A	0,93
183	**7563**	MADDALONI	CE	A	0,93
184	**54194**	MADDALONI	CE	A	0,93
185	**58204**	MADDALONI	CE	A	0,92
186	**16697**	MADDALONI	CE	A	0,92
187	**55104**	MADDALONI	CE	A	0,91
188	**31635**	MADDALONI	CE	A	0,91
189	**30253**	MADDALONI	CE	A	0,91
190	**62861**	MADDALONI	CE	A	0,90
191	**8178**	MADDALONI	CE	A	0,90
192	**50111**	MADDALONI	CE	A	0,89
193	**40721**	MADDALONI	CE	A	0,89
194	**32278**	MADDALONI	CE	A	0,89
195	**44110**	MADDALONI	CE	A	0,89
196	**58497**	MADDALONI	CE	A	0,88
197	**53728**	MADDALONI	CE	A	0,88
198	**59076**	MADDALONI	CE	A	0,88
199	**37793**	MADDALONI	CE	A	0,88
200	**12201**	MADDALONI	CE	A	0,88
201	**49251**	MADDALONI	CE	A	0,88
202	**49140**	MADDALONI	CE	A	0,87
203	**36758**	MADDALONI	CE	A	0,86
204	**11908**	MADDALONI	CE	A	0,86
205	**31210**	MADDALONI	CE	A	0,86
206	**49246**	MADDALONI	CE	A	0,86
207	**22741**	MADDALONI	CE	A	0,85
208	**61873**	MADDALONI	CE	A	0,85

GRADUATORIA DOMANDE AMMESSE A FINANZIAMENTO — Allegato "A"

POSIZIONE	NUMERO DOMANDA	COMUNE DI RESIDENZA	PR	FASCIA	PUNTEGGIO
209	**63163**	MADDALONI	CE	A	0,85
210	**28217**	MADDALONI	CE	A	0,85
211	**62271**	MADDALONI	CE	A	0,85
212	**56996**	MADDALONI	CE	A	0,85
213	**32821**	MADDALONI	CE	A	0,85
214	**48021**	MADDALONI	CE	A	0,84
215	**57205**	MADDALONI	CE	A	0,84
216	**24991**	MADDALONI	CE	A	0,84
217	**13629**	MADDALONI	CE	A	0,84
218	**37689**	MADDALONI	CE	A	0,84
219	**46294**	MADDALONI	CE	A	0,84
220	**11046**	MADDALONI	CE	A	0,84
221	**51391**	MADDALONI	CE	A	0,83
222	**23245**	MADDALONI	CE	A	0,83
223	**44548**	MADDALONI	CE	A	0,82
224	**58065**	MADDALONI	CE	A	0,82
225	**34542**	MADDALONI	CE	A	0,82
226	**12242**	MADDALONI	CE	A	0,82
227	**52384**	MADDALONI	CE	A	0,82
228	**43820**	MADDALONI	CE	A	0,82
229	**45395**	MADDALONI	CE	A	0,82
230	**52387**	MADDALONI	CE	A	0,82
231	**54801**	MADDALONI	CE	A	0,81
232	**47497**	MADDALONI	CE	A	0,81
233	**26715**	MADDALONI	CE	A	0,81
234	**51455**	MADDALONI	CE	A	0,81
235	**61791**	MADDALONI	CE	A	0,80
236	**35466**	MADDALONI	CE	A	0,80
237	**26200**	MADDALONI	CE	A	0,80
238	**27498**	MADDALONI	CE	A	0,80
239	**47440**	MADDALONI	CE	A	0,80
240	**14685**	MADDALONI	CE	A	0,80
241	**56629**	MADDALONI	CE	A	0,80
242	**49637**	MADDALONI	CE	A	0,80
243	**21835**	MADDALONI	CE	A	0,80
244	**49132**	MADDALONI	CE	A	0,80
245	**62733**	MADDALONI	CE	A	0,79
246	**26583**	MADDALONI	CE	A	0,78
247	**40552**	MADDALONI	CE	A	0,78
248	**23479**	MADDALONI	CE	A	0,78
249	**43054**	MADDALONI	CE	A	0,78
250	**35338**	MADDALONI	CE	A	0,78
251	**54127**	MADDALONI	CE	A	0,77
252	**10654**	MADDALONI	CE	A	0,77
253	**23004**	MADDALONI	CE	A	0,77
254	**57703**	MADDALONI	CE	A	0,77
255	**54677**	MADDALONI	CE	A	0,76
256	**55136**	MADDALONI	CE	A	0,76
257	**48379**	MADDALONI	CE	A	0,75
258	**28316**	MADDALONI	CE	A	0,75
259	**49001**	MADDALONI	CE	A	0,75
260	**33548**	MADDALONI	CE	A	0,75

GRADUATORIA DOMANDE AMMESSE A FINANZIAMENTO — Allegato "A"

POSIZIONE	NUMERO DOMANDA	COMUNE DI RESIDENZA	PR	FASCIA	PUNTEGGIO
261	**58433**	MADDALONI	CE	A	0,75
262	**42125**	MADDALONI	CE	A	0,75
263	**58785**	MADDALONI	CE	A	0,75
264	**58733**	MADDALONI	CE	A	0,74
265	**18437**	MADDALONI	CE	A	0,74
266	**43578**	MADDALONI	CE	A	0,74
267	**49374**	MADDALONI	CE	A	0,73
268	**59412**	MADDALONI	CE	A	0,73
269	**13997**	MADDALONI	CE	A	0,73
270	**6923**	MADDALONI	CE	A	0,73
271	**46959**	MADDALONI	CE	A	0,72
272	**36448**	MADDALONI	CE	A	0,72
273	**4243**	MADDALONI	CE	A	0,72
274	**20694**	MADDALONI	CE	A	0,72
275	**28592**	MADDALONI	CE	A	0,72
276	**51582**	MADDALONI	CE	A	0,71
277	**47002**	MADDALONI	CE	A	0,71
278	**47420**	MADDALONI	CE	A	0,71
279	**44046**	MADDALONI	CE	A	0,71
280	**43516**	MADDALONI	CE	A	0,70
281	**45958**	MADDALONI	CE	A	0,70
282	**51154**	MADDALONI	CE	A	0,70
283	**61014**	MADDALONI	CE	A	0,70
284	**58672**	MADDALONI	CE	A	0,70
285	**8404**	MADDALONI	CE	A	0,70
286	**21648**	MADDALONI	CE	A	0,70
287	**57740**	MADDALONI	CE	A	0,69
288	**27881**	MADDALONI	CE	A	0,69
289	**37386**	MADDALONI	CE	A	0,69
290	**56496**	MADDALONI	CE	A	0,69
291	**56653**	MADDALONI	CE	A	0,69
292	**63247**	MADDALONI	CE	A	0,68
293	**57813**	MADDALONI	CE	A	0,68
294	**16822**	MADDALONI	CE	A	0,68
295	**9677**	MADDALONI	CE	A	0,67
296	**57095**	MADDALONI	CE	A	0,67
297	**11508**	MADDALONI	CE	A	0,67
298	**34403**	MADDALONI	CE	A	0,67
299	**37200**	MADDALONI	CE	A	0,67
300	**48241**	MADDALONI	CE	A	0,67
301	**47214**	MADDALONI	CE	A	0,67
302	**61780**	MADDALONI	CE	A	0,66
303	**43137**	MADDALONI	CE	A	0,66
304	**50077**	MADDALONI	CE	A	0,66
305	**53456**	MADDALONI	CE	A	0,65
306	**11836**	MADDALONI	CE	A	0,65
307	**45042**	MADDALONI	CE	A	0,65
308	**47181**	MADDALONI	CE	A	0,65
309	**50081**	MADDALONI	CE	A	0,65
310	**61906**	MADDALONI	CE	A	0,64
311	**36915**	MADDALONI	CE	A	0,64
312	**34708**	MADDALONI	CE	A	0,64

GRADUATORIA DOMANDE AMMESSE A FINANZIAMENTO — Allegato "A"

POSIZIONE	NUMERO DOMANDA	COMUNE DI RESIDENZA	PR	FASCIA	PUNTEGGIO
313	**18841**	MADDALONI	CE	A	0,64
314	**26469**	MADDALONI	CE	A	0,64
315	**61879**	MADDALONI	CE	A	0,64
316	**34490**	MADDALONI	CE	A	0,63
317	**44016**	MADDALONI	CE	A	0,63
318	**47298**	MADDALONI	CE	A	0,63
319	**47323**	MADDALONI	CE	A	0,62
320	**24285**	MADDALONI	CE	A	0,62
321	**33825**	MADDALONI	CE	A	0,62
322	**47614**	MADDALONI	CE	A	0,62
323	**52465**	MADDALONI	CE	A	0,62
324	**23274**	MADDALONI	CE	A	0,62
325	**60920**	MADDALONI	CE	A	0,61
326	**46718**	MADDALONI	CE	A	0,61
327	**51175**	MADDALONI	CE	A	0,61
328	**56570**	MADDALONI	CE	A	0,61
329	**58568**	MADDALONI	CE	A	0,61
330	**43994**	MADDALONI	CE	A	0,61

fonte: http://burc.regione.campania.it

Giunta Regionale della Campania
Direzione Generale per il Governo del Territorio

BANDO PER L'ASSEGNAZIONE DI CONTRIBUTI AD INTEGRAZIONE DEI CANONI DI LOCAZIONE ANNUALITA' 2021
Art. 11 Legge 431/98 - D.G.R. 568 del 07/12/2021

GRADUATORIA DOMANDE AMMESSE A FINANZIAMENTO — Allegato "A"

POSIZIONE	NUMERO DOMANDA	COMUNE DI RESIDENZA	PR	FASCIA	PUNTEGGIO
1	**62655**	MAIORI	SA	A	6.600.000,00
2	**39738**	MAIORI	SA	A	4.800.000,00
3	**53205**	MAIORI	SA	A	2.400.000,00
4	**43831**	MAIORI	SA	A	7,29
5	**59048**	MAIORI	SA	A	4,75
6	**13078**	MAIORI	SA	A	3,53
7	**18987**	MAIORI	SA	A	2,96
8	**47136**	MAIORI	SA	A	2,15
9	**53702**	MAIORI	SA	A	1,80
10	**57929**	MAIORI	SA	A	1,37
11	**38286**	MAIORI	SA	A	1,31
12	**26011**	MAIORI	SA	A	1,24
13	**62667**	MAIORI	SA	A	1,24
14	**45647**	MAIORI	SA	A	0,93
15	**35801**	MAIORI	SA	A	0,81

fonte: http://burc.regione.campania.it

Giunta Regionale della Campania
Direzione Generale per il Governo del Territorio

BANDO PER L'ASSEGNAZIONE DI CONTRIBUTI AD INTEGRAZIONE DEI CANONI DI LOCAZIONE ANNUALITA' 2021
Art. 11 Legge 431/98 - D.G.R. 568 del 07/12/2021

GRADUATORIA DOMANDE AMMESSE A FINANZIAMENTO — Allegato "A"

POSIZIONE	NUMERO DOMANDA	COMUNE DI RESIDENZA	PR	FASCIA	PUNTEGGIO
1	**50305**	MANOCALZATI	AV	A	3.000.000,00
2	**59740**	MANOCALZATI	AV	A	1,62
3	**22400**	MANOCALZATI	AV	A	0,66
4	**53888**	MANOCALZATI	AV	A	0,58
5	**5418**	MANOCALZATI	AV	A	0,40

fonte: http://burc.regione.campania.it

Giunta Regionale della Campania
Direzione Generale per il Governo del Territorio

BANDO PER L'ASSEGNAZIONE DI CONTRIBUTI AD INTEGRAZIONE DEI CANONI DI LOCAZIONE ANNUALITA' 2021
Art. 11 Legge 431/98 - D.G.R. 568 del 07/12/2021

GRADUATORIA DOMANDE AMMESSE A FINANZIAMENTO — Allegato "A"

POSIZIONE	NUMERO DOMANDA	COMUNE DI RESIDENZA	PR	FASCIA	PUNTEGGIO
1	**58878**	MARANO DI NAPOLI	NA	A	6.300.000,00
2	**19129**	MARANO DI NAPOLI	NA	A	5.400.000,00
3	**38459**	MARANO DI NAPOLI	NA	A	5.400.000,00
4	**62513**	MARANO DI NAPOLI	NA	A	5.400.000,00
5	**16411**	MARANO DI NAPOLI	NA	A	5.220.000,00
6	**40526**	MARANO DI NAPOLI	NA	A	5.160.000,00
7	**25925**	MARANO DI NAPOLI	NA	A	5.040.000,00
8	**5292**	MARANO DI NAPOLI	NA	A	4.800.000,00
9	**18623**	MARANO DI NAPOLI	NA	A	4.800.000,00
10	**38726**	MARANO DI NAPOLI	NA	A	4.800.000,00
11	**46185**	MARANO DI NAPOLI	NA	A	4.800.000,00
12	**3943**	MARANO DI NAPOLI	NA	A	4.800.000,00
13	**49568**	MARANO DI NAPOLI	NA	A	4.800.000,00
14	**7894**	MARANO DI NAPOLI	NA	A	4.800.000,00
15	**36994**	MARANO DI NAPOLI	NA	A	4.800.000,00
16	**44478**	MARANO DI NAPOLI	NA	A	4.560.000,00
17	**31479**	MARANO DI NAPOLI	NA	A	4.200.000,00
18	**17575**	MARANO DI NAPOLI	NA	A	3.600.000,00
19	**59377**	MARANO DI NAPOLI	NA	A	3.600.000,00
20	**29929**	MARANO DI NAPOLI	NA	A	3.240.000,00
21	**6382**	MARANO DI NAPOLI	NA	A	3.000.000,00
22	**17099**	MARANO DI NAPOLI	NA	A	3.000.000,00
23	**47613**	MARANO DI NAPOLI	NA	A	2.712.000,00
24	**31427**	MARANO DI NAPOLI	NA	A	2.400.000,00
25	**30568**	MARANO DI NAPOLI	NA	A	2.400.000,00
26	**20000**	MARANO DI NAPOLI	NA	A	43.200,00
27	**48670**	MARANO DI NAPOLI	NA	A	5.802,20
28	**54682**	MARANO DI NAPOLI	NA	A	144,37
29	**21734**	MARANO DI NAPOLI	NA	A	47,74
30	**43631**	MARANO DI NAPOLI	NA	A	28,17
31	**59247**	MARANO DI NAPOLI	NA	A	10,48
32	**62884**	MARANO DI NAPOLI	NA	A	8,55
33	**51981**	MARANO DI NAPOLI	NA	A	7,91
34	**50515**	MARANO DI NAPOLI	NA	A	6,74
35	**58307**	MARANO DI NAPOLI	NA	A	6,51
36	**31613**	MARANO DI NAPOLI	NA	A	6,47
37	**56554**	MARANO DI NAPOLI	NA	A	5,80
38	**13090**	MARANO DI NAPOLI	NA	A	5,75
39	**50876**	MARANO DI NAPOLI	NA	A	5,52
40	**26176**	MARANO DI NAPOLI	NA	A	5,01
41	**34471**	MARANO DI NAPOLI	NA	A	4,97
42	**7468**	MARANO DI NAPOLI	NA	A	4,89
43	**8154**	MARANO DI NAPOLI	NA	A	4,86
44	**52285**	MARANO DI NAPOLI	NA	A	4,76
45	**18211**	MARANO DI NAPOLI	NA	A	4,61
46	**57298**	MARANO DI NAPOLI	NA	A	4,55
47	**2698**	MARANO DI NAPOLI	NA	A	4,51
48	**38803**	MARANO DI NAPOLI	NA	A	4,26
49	**8912**	MARANO DI NAPOLI	NA	A	4,19
50	**8159**	MARANO DI NAPOLI	NA	A	4,01
51	**53568**	MARANO DI NAPOLI	NA	A	3,98
52	**49244**	MARANO DI NAPOLI	NA	A	3,98

fonte: http://burc.regione.campania.it

GRADUATORIA DOMANDE AMMESSE A FINANZIAMENTO — Allegato "A"

POSIZIONE	NUMERO DOMANDA	COMUNE DI RESIDENZA	PR	FASCIA	PUNTEGGIO
53	**21667**	MARANO DI NAPOLI	NA	A	3,85
54	**15360**	MARANO DI NAPOLI	NA	A	3,50
55	**51499**	MARANO DI NAPOLI	NA	A	3,37
56	**14743**	MARANO DI NAPOLI	NA	A	3,21
57	**2519**	MARANO DI NAPOLI	NA	A	3,08
58	**15648**	MARANO DI NAPOLI	NA	A	3,07
59	**15485**	MARANO DI NAPOLI	NA	A	2,99
60	**5344**	MARANO DI NAPOLI	NA	A	2,97
61	**49896**	MARANO DI NAPOLI	NA	A	2,92
62	**47014**	MARANO DI NAPOLI	NA	A	2,88
63	**30738**	MARANO DI NAPOLI	NA	A	2,87
64	**19849**	MARANO DI NAPOLI	NA	A	2,73
65	**17331**	MARANO DI NAPOLI	NA	A	2,61
66	**21942**	MARANO DI NAPOLI	NA	A	2,57
67	**48944**	MARANO DI NAPOLI	NA	A	2,54
68	**8106**	MARANO DI NAPOLI	NA	A	2,50
69	**36119**	MARANO DI NAPOLI	NA	A	2,50
70	**60090**	MARANO DI NAPOLI	NA	A	2,48
71	**36506**	MARANO DI NAPOLI	NA	A	2,31
72	**36813**	MARANO DI NAPOLI	NA	A	2,29
73	**2504**	MARANO DI NAPOLI	NA	A	2,27
74	**59936**	MARANO DI NAPOLI	NA	A	2,25
75	**19456**	MARANO DI NAPOLI	NA	A	2,22
76	**61140**	MARANO DI NAPOLI	NA	A	2,20
77	**10993**	MARANO DI NAPOLI	NA	A	2,20
78	**19672**	MARANO DI NAPOLI	NA	A	2,18
79	**13088**	MARANO DI NAPOLI	NA	A	2,16
80	**61822**	MARANO DI NAPOLI	NA	A	2,15
81	**14124**	MARANO DI NAPOLI	NA	A	2,14
82	**50767**	MARANO DI NAPOLI	NA	A	2,10
83	**43787**	MARANO DI NAPOLI	NA	A	2,06
84	**10910**	MARANO DI NAPOLI	NA	A	2,04
85	**46242**	MARANO DI NAPOLI	NA	A	2,03
86	**15954**	MARANO DI NAPOLI	NA	A	1,98
87	**2618**	MARANO DI NAPOLI	NA	A	1,98
88	**41294**	MARANO DI NAPOLI	NA	A	1,96
89	**43976**	MARANO DI NAPOLI	NA	A	1,88
90	**57632**	MARANO DI NAPOLI	NA	A	1,88
91	**10125**	MARANO DI NAPOLI	NA	A	1,85
92	**17404**	MARANO DI NAPOLI	NA	A	1,84
93	**37067**	MARANO DI NAPOLI	NA	A	1,83
94	**49912**	MARANO DI NAPOLI	NA	A	1,83
95	**14774**	MARANO DI NAPOLI	NA	A	1,82
96	**60284**	MARANO DI NAPOLI	NA	A	1,81
97	**49562**	MARANO DI NAPOLI	NA	A	1,79
98	**55023**	MARANO DI NAPOLI	NA	A	1,77
99	**49928**	MARANO DI NAPOLI	NA	A	1,75
100	**18711**	MARANO DI NAPOLI	NA	A	1,74
101	**17761**	MARANO DI NAPOLI	NA	A	1,73
102	**50209**	MARANO DI NAPOLI	NA	A	1,72
103	**46634**	MARANO DI NAPOLI	NA	A	1,72
104	**57224**	MARANO DI NAPOLI	NA	A	1,71

GRADUATORIA DOMANDE AMMESSE A FINANZIAMENTO — Allegato "A"

POSIZIONE	NUMERO DOMANDA	COMUNE DI RESIDENZA	PR	FASCIA	PUNTEGGIO
105	**51546**	MARANO DI NAPOLI	NA	A	1,71
106	**33373**	MARANO DI NAPOLI	NA	A	1,70
107	**44704**	MARANO DI NAPOLI	NA	A	1,68
108	**20853**	MARANO DI NAPOLI	NA	A	1,67
109	**7532**	MARANO DI NAPOLI	NA	A	1,66
110	**43665**	MARANO DI NAPOLI	NA	A	1,63
111	**36566**	MARANO DI NAPOLI	NA	A	1,57
112	**39829**	MARANO DI NAPOLI	NA	A	1,56
113	**22165**	MARANO DI NAPOLI	NA	A	1,54
114	**8980**	MARANO DI NAPOLI	NA	A	1,54
115	**6912**	MARANO DI NAPOLI	NA	A	1,53
116	**62864**	MARANO DI NAPOLI	NA	A	1,52
117	**61845**	MARANO DI NAPOLI	NA	A	1,52
118	**6864**	MARANO DI NAPOLI	NA	A	1,52
119	**30535**	MARANO DI NAPOLI	NA	A	1,48
120	**26359**	MARANO DI NAPOLI	NA	A	1,48
121	**56804**	MARANO DI NAPOLI	NA	A	1,48
122	**25857**	MARANO DI NAPOLI	NA	A	1,47
123	**45847**	MARANO DI NAPOLI	NA	A	1,47
124	**40341**	MARANO DI NAPOLI	NA	A	1,47
125	**6354**	MARANO DI NAPOLI	NA	A	1,44
126	**17736**	MARANO DI NAPOLI	NA	A	1,44
127	**44101**	MARANO DI NAPOLI	NA	A	1,43
128	**61472**	MARANO DI NAPOLI	NA	A	1,43
129	**23512**	MARANO DI NAPOLI	NA	A	1,42
130	**54696**	MARANO DI NAPOLI	NA	A	1,42
131	**10511**	MARANO DI NAPOLI	NA	A	1,38
132	**48525**	MARANO DI NAPOLI	NA	A	1,38
133	**34975**	MARANO DI NAPOLI	NA	A	1,37
134	**43128**	MARANO DI NAPOLI	NA	A	1,37
135	**50205**	MARANO DI NAPOLI	NA	A	1,36
136	**49370**	MARANO DI NAPOLI	NA	A	1,35
137	**55706**	MARANO DI NAPOLI	NA	A	1,35
138	**45380**	MARANO DI NAPOLI	NA	A	1,34
139	**60153**	MARANO DI NAPOLI	NA	A	1,34
140	**47775**	MARANO DI NAPOLI	NA	A	1,34
141	**63108**	MARANO DI NAPOLI	NA	A	1,33
142	**38397**	MARANO DI NAPOLI	NA	A	1,33
143	**53700**	MARANO DI NAPOLI	NA	A	1,33
144	**26697**	MARANO DI NAPOLI	NA	A	1,32
145	**51527**	MARANO DI NAPOLI	NA	A	1,31
146	**3876**	MARANO DI NAPOLI	NA	A	1,30
147	**23348**	MARANO DI NAPOLI	NA	A	1,30
148	**3741**	MARANO DI NAPOLI	NA	A	1,28
149	**48364**	MARANO DI NAPOLI	NA	A	1,27
150	**43817**	MARANO DI NAPOLI	NA	A	1,25
151	**36653**	MARANO DI NAPOLI	NA	A	1,22
152	**8114**	MARANO DI NAPOLI	NA	A	1,22
153	**48508**	MARANO DI NAPOLI	NA	A	1,21
154	**44109**	MARANO DI NAPOLI	NA	A	1,20
155	**54241**	MARANO DI NAPOLI	NA	A	1,20
156	**7484**	MARANO DI NAPOLI	NA	A	1,19

GRADUATORIA DOMANDE AMMESSE A FINANZIAMENTO — Allegato "A"

POSIZIONE	NUMERO DOMANDA	COMUNE DI RESIDENZA	PR	FASCIA	PUNTEGGIO
157	**56251**	MARANO DI NAPOLI	NA	A	1,19
158	**38682**	MARANO DI NAPOLI	NA	A	1,19
159	**34444**	MARANO DI NAPOLI	NA	A	1,18
160	**57838**	MARANO DI NAPOLI	NA	A	1,18
161	**36328**	MARANO DI NAPOLI	NA	A	1,17
162	**43434**	MARANO DI NAPOLI	NA	A	1,16
163	**31159**	MARANO DI NAPOLI	NA	A	1,15
164	**51899**	MARANO DI NAPOLI	NA	A	1,14
165	**52744**	MARANO DI NAPOLI	NA	A	1,14
166	**21330**	MARANO DI NAPOLI	NA	A	1,13
167	**29295**	MARANO DI NAPOLI	NA	A	1,13
168	**4333**	MARANO DI NAPOLI	NA	A	1,12
169	**8219**	MARANO DI NAPOLI	NA	A	1,11
170	**25527**	MARANO DI NAPOLI	NA	A	1,11
171	**5642**	MARANO DI NAPOLI	NA	A	1,11
172	**24622**	MARANO DI NAPOLI	NA	A	1,11
173	**46655**	MARANO DI NAPOLI	NA	A	1,10
174	**37797**	MARANO DI NAPOLI	NA	A	1,10
175	**60048**	MARANO DI NAPOLI	NA	A	1,09
176	**48921**	MARANO DI NAPOLI	NA	A	1,09
177	**45838**	MARANO DI NAPOLI	NA	A	1,08
178	**32182**	MARANO DI NAPOLI	NA	A	1,08
179	**53198**	MARANO DI NAPOLI	NA	A	1,07
180	**51734**	MARANO DI NAPOLI	NA	A	1,07
181	**2924**	MARANO DI NAPOLI	NA	A	1,06
182	**55514**	MARANO DI NAPOLI	NA	A	1,06
183	**18598**	MARANO DI NAPOLI	NA	A	1,05
184	**53375**	MARANO DI NAPOLI	NA	A	1,05
185	**25502**	MARANO DI NAPOLI	NA	A	1,05
186	**23277**	MARANO DI NAPOLI	NA	A	1,04
187	**49556**	MARANO DI NAPOLI	NA	A	1,04
188	**48232**	MARANO DI NAPOLI	NA	A	1,04
189	**44719**	MARANO DI NAPOLI	NA	A	1,02
190	**59553**	MARANO DI NAPOLI	NA	A	1,02
191	**26446**	MARANO DI NAPOLI	NA	A	1,02
192	**49120**	MARANO DI NAPOLI	NA	A	1,00
193	**37343**	MARANO DI NAPOLI	NA	A	0,99
194	**53047**	MARANO DI NAPOLI	NA	A	0,99
195	**46202**	MARANO DI NAPOLI	NA	A	0,98
196	**51810**	MARANO DI NAPOLI	NA	A	0,98
197	**36580**	MARANO DI NAPOLI	NA	A	0,98
198	**4150**	MARANO DI NAPOLI	NA	A	0,98
199	**54900**	MARANO DI NAPOLI	NA	A	0,98
200	**21507**	MARANO DI NAPOLI	NA	A	0,96
201	**30677**	MARANO DI NAPOLI	NA	A	0,96
202	**3706**	MARANO DI NAPOLI	NA	A	0,95
203	**30549**	MARANO DI NAPOLI	NA	A	0,94
204	**34470**	MARANO DI NAPOLI	NA	A	0,93
205	**46210**	MARANO DI NAPOLI	NA	A	0,93
206	**55854**	MARANO DI NAPOLI	NA	A	0,93
207	**16045**	MARANO DI NAPOLI	NA	A	0,92
208	**60172**	MARANO DI NAPOLI	NA	A	0,92

GRADUATORIA DOMANDE AMMESSE A FINANZIAMENTO — Allegato "A"

POSIZIONE	NUMERO DOMANDA	COMUNE DI RESIDENZA	PR	FASCIA	PUNTEGGIO
209	**61518**	MARANO DI NAPOLI	NA	A	0,92
210	**53598**	MARANO DI NAPOLI	NA	A	0,91
211	**5326**	MARANO DI NAPOLI	NA	A	0,91
212	**45245**	MARANO DI NAPOLI	NA	A	0,91
213	**24646**	MARANO DI NAPOLI	NA	A	0,90

1	**60184**	MARANO DI NAPOLI	NA	B	0,43
2	**24840**	MARANO DI NAPOLI	NA	B	0,40
3	**48200**	MARANO DI NAPOLI	NA	B	0,38

fonte: http://burc.regione.campania.it

GRADUATORIA DOMANDE AMMESSE A FINANZIAMENTO — Allegato "A"

POSIZIONE	NUMERO DOMANDA	COMUNE DI RESIDENZA	PR	FASCIA	PUNTEGGIO
1	**47895**	MARCIANISE	CE	A	5.160.000,00
2	**24734**	MARCIANISE	CE	A	4.800.000,00
3	**25696**	MARCIANISE	CE	A	4.200.000,00
4	**37131**	MARCIANISE	CE	A	4.200.000,00
5	**36212**	MARCIANISE	CE	A	4.020.000,00
6	**46764**	MARCIANISE	CE	A	3.960.000,00
7	**40924**	MARCIANISE	CE	A	3.600.000,00
8	**32438**	MARCIANISE	CE	A	3.600.000,00
9	**51979**	MARCIANISE	CE	A	3.600.000,00
10	**47590**	MARCIANISE	CE	A	3.545.450,00
11	**22593**	MARCIANISE	CE	A	3.240.000,00
12	**32908**	MARCIANISE	CE	A	2.640.000,00
13	**39111**	MARCIANISE	CE	A	2.640.000,00
14	**26312**	MARCIANISE	CE	A	29,82
15	**40625**	MARCIANISE	CE	A	19,97
16	**5218**	MARCIANISE	CE	A	7,96
17	**25230**	MARCIANISE	CE	A	6,88
18	**17332**	MARCIANISE	CE	A	6,00
19	**20381**	MARCIANISE	CE	A	5,40
20	**24672**	MARCIANISE	CE	A	5,13
21	**60541**	MARCIANISE	CE	A	4,70
22	**25856**	MARCIANISE	CE	A	4,69
23	**60378**	MARCIANISE	CE	A	4,07
24	**39333**	MARCIANISE	CE	A	3,87
25	**54543**	MARCIANISE	CE	A	3,07
26	**23698**	MARCIANISE	CE	A	2,98
27	**7212**	MARCIANISE	CE	A	2,94
28	**37000**	MARCIANISE	CE	A	2,74
29	**30966**	MARCIANISE	CE	A	2,67
30	**20067**	MARCIANISE	CE	A	2,64
31	**26972**	MARCIANISE	CE	A	2,55
32	**49433**	MARCIANISE	CE	A	2,39
33	**29346**	MARCIANISE	CE	A	2,20
34	**17157**	MARCIANISE	CE	A	2,11
35	**60860**	MARCIANISE	CE	A	2,09
36	**13137**	MARCIANISE	CE	A	2,02
37	**16566**	MARCIANISE	CE	A	1,90
38	**45074**	MARCIANISE	CE	A	1,90
39	**24279**	MARCIANISE	CE	A	1,84
40	**50808**	MARCIANISE	CE	A	1,76
41	**36128**	MARCIANISE	CE	A	1,74
42	**56114**	MARCIANISE	CE	A	1,62
43	**16136**	MARCIANISE	CE	A	1,59
44	**44290**	MARCIANISE	CE	A	1,50
45	**29396**	MARCIANISE	CE	A	1,48
46	**3082**	MARCIANISE	CE	A	1,46
47	**17686**	MARCIANISE	CE	A	1,42
48	**20340**	MARCIANISE	CE	A	1,42
49	**54857**	MARCIANISE	CE	A	1,39
50	**56423**	MARCIANISE	CE	A	1,29
51	**29985**	MARCIANISE	CE	A	1,25
52	**29017**	MARCIANISE	CE	A	1,21

GRADUATORIA DOMANDE AMMESSE A FINANZIAMENTO — Allegato "A"

POSIZIONE	NUMERO DOMANDA	COMUNE DI RESIDENZA	PR	FASCIA	PUNTEGGIO
53	**36835**	MARCIANISE	CE	A	1,19
54	**16054**	MARCIANISE	CE	A	1,16
55	**49448**	MARCIANISE	CE	A	1,14
56	**28930**	MARCIANISE	CE	A	1,13
57	**13176**	MARCIANISE	CE	A	1,10
58	**48591**	MARCIANISE	CE	A	1,10
59	**55359**	MARCIANISE	CE	A	1,04
60	**53574**	MARCIANISE	CE	A	1,02
61	**58092**	MARCIANISE	CE	A	0,95
62	**51254**	MARCIANISE	CE	A	0,93
63	**4278**	MARCIANISE	CE	A	0,93
64	**41864**	MARCIANISE	CE	A	0,91
65	**61538**	MARCIANISE	CE	A	0,90
66	**61149**	MARCIANISE	CE	A	0,90
67	**42616**	MARCIANISE	CE	A	0,85
68	**20171**	MARCIANISE	CE	A	0,84
69	**23307**	MARCIANISE	CE	A	0,83
70	**47773**	MARCIANISE	CE	A	0,83
71	**35622**	MARCIANISE	CE	A	0,81
72	**28728**	MARCIANISE	CE	A	0,81
73	**33693**	MARCIANISE	CE	A	0,79
74	**4319**	MARCIANISE	CE	A	0,79
75	**57345**	MARCIANISE	CE	A	0,77
76	**50310**	MARCIANISE	CE	A	0,76
77	**32803**	MARCIANISE	CE	A	0,75
78	**59384**	MARCIANISE	CE	A	0,75
79	**6635**	MARCIANISE	CE	A	0,74
80	**4106**	MARCIANISE	CE	A	0,74
81	**37598**	MARCIANISE	CE	A	0,74
82	**22532**	MARCIANISE	CE	A	0,74
83	**24944**	MARCIANISE	CE	A	0,73
84	**24171**	MARCIANISE	CE	A	0,72
85	**22209**	MARCIANISE	CE	A	0,72
86	**43146**	MARCIANISE	CE	A	0,70
87	**33321**	MARCIANISE	CE	A	0,68
88	**13109**	MARCIANISE	CE	A	0,68
89	**61318**	MARCIANISE	CE	A	0,67
90	**38911**	MARCIANISE	CE	A	0,67
91	**27148**	MARCIANISE	CE	A	0,67
92	**30986**	MARCIANISE	CE	A	0,67
93	**46722**	MARCIANISE	CE	A	0,66
94	**4320**	MARCIANISE	CE	A	0,66
95	**51548**	MARCIANISE	CE	A	0,65
96	**47919**	MARCIANISE	CE	A	0,65
97	**17005**	MARCIANISE	CE	A	0,65
98	**44036**	MARCIANISE	CE	A	0,64
99	**60389**	MARCIANISE	CE	A	0,64
100	**3536**	MARCIANISE	CE	A	0,64
101	**3747**	MARCIANISE	CE	A	0,63
102	**35230**	MARCIANISE	CE	A	0,63
103	**15112**	MARCIANISE	CE	A	0,63

fonte: http://burc.regione.campania.it

BANDO PER L'ASSEGNAZIONE DI CONTRIBUTI AD INTEGRAZIONE DEI CANONI DI LOCAZIONE ANNUALITA' 2021

Art. 11 Legge 431/98 - D.G.R. 568 del 07/12/2021

GRADUATORIA DOMANDE AMMESSE A FINANZIAMENTO — Allegato "A"

POSIZIONE	NUMERO DOMANDA	COMUNE DI RESIDENZA	PR	FASCIA	PUNTEGGIO
1	**59825**	MARIGLIANELLA	NA	A	3.600.000,00
2	**21566**	MARIGLIANELLA	NA	A	8,76
3	**10954**	MARIGLIANELLA	NA	A	6,52
4	**49196**	MARIGLIANELLA	NA	A	5,81
5	**49892**	MARIGLIANELLA	NA	A	3,63
6	**31409**	MARIGLIANELLA	NA	A	3,08
7	**62090**	MARIGLIANELLA	NA	A	3,01
8	**37638**	MARIGLIANELLA	NA	A	2,82
9	**44501**	MARIGLIANELLA	NA	A	2,81
10	**51710**	MARIGLIANELLA	NA	A	2,76
11	**45349**	MARIGLIANELLA	NA	A	2,02
12	**8742**	MARIGLIANELLA	NA	A	1,79
13	**36314**	MARIGLIANELLA	NA	A	1,58
14	**12158**	MARIGLIANELLA	NA	A	1,48
15	**30809**	MARIGLIANELLA	NA	A	1,39
16	**36710**	MARIGLIANELLA	NA	A	1,36
17	**44543**	MARIGLIANELLA	NA	A	1,30
18	**58649**	MARIGLIANELLA	NA	A	1,28
19	**21588**	MARIGLIANELLA	NA	A	1,21
20	**36561**	MARIGLIANELLA	NA	A	1,17
21	**29203**	MARIGLIANELLA	NA	A	1,11
22	**51152**	MARIGLIANELLA	NA	A	1,08
23	**46785**	MARIGLIANELLA	NA	A	1,08
24	**25651**	MARIGLIANELLA	NA	A	0,97
25	**54116**	MARIGLIANELLA	NA	A	0,92
26	**24753**	MARIGLIANELLA	NA	A	0,91
27	**21228**	MARIGLIANELLA	NA	A	0,85
28	**32875**	MARIGLIANELLA	NA	A	0,85
29	**42434**	MARIGLIANELLA	NA	A	0,85
30	**33908**	MARIGLIANELLA	NA	A	0,84
31	**45222**	MARIGLIANELLA	NA	A	0,81
32	**59452**	MARIGLIANELLA	NA	A	0,80
33	**31690**	MARIGLIANELLA	NA	A	0,79
34	**21589**	MARIGLIANELLA	NA	A	0,78
35	**2678**	MARIGLIANELLA	NA	A	0,77
36	**55220**	MARIGLIANELLA	NA	A	0,75
37	**27095**	MARIGLIANELLA	NA	A	0,74
38	**40478**	MARIGLIANELLA	NA	A	0,74
39	**17247**	MARIGLIANELLA	NA	A	0,70
1	**53076**	MARIGLIANELLA	NA	B	0,31
2	**35590**	MARIGLIANELLA	NA	B	0,25

fonte: http://burc.regione.campania.it

BANDO PER L'ASSEGNAZIONE DI CONTRIBUTI AD INTEGRAZIONE DEI CANONI DI LOCAZIONE ANNUALITA' 2021

Art. 11 Legge 431/98 - D.G.R. 568 del 07/12/2021

GRADUATORIA DOMANDE AMMESSE A FINANZIAMENTO — Allegato "A"

POSIZIONE	NUMERO DOMANDA	COMUNE DI RESIDENZA	PR	FASCIA	PUNTEGGIO
1	**18877**	MARIGLIANO	NA	A	6.600.000,00
2	**54845**	MARIGLIANO	NA	A	6.600.000,00
3	**55154**	MARIGLIANO	NA	A	6.300.000,00
4	**33159**	MARIGLIANO	NA	A	4.800.000,00
5	**14040**	MARIGLIANO	NA	A	4.680.000,00
6	**38087**	MARIGLIANO	NA	A	4.200.000,00
7	**23224**	MARIGLIANO	NA	A	3.840.000,00
8	**57550**	MARIGLIANO	NA	A	3.600.000,00
9	**49062**	MARIGLIANO	NA	A	3.600.000,00
10	**59978**	MARIGLIANO	NA	A	3.000.000,00
11	**47808**	MARIGLIANO	NA	A	2.400.000,00
12	**25182**	MARIGLIANO	NA	A	2.400.000,00
13	**22263**	MARIGLIANO	NA	A	2.400.000,00
14	**43653**	MARIGLIANO	NA	A	296,16
15	**15587**	MARIGLIANO	NA	A	73,51
16	**49659**	MARIGLIANO	NA	A	64,26
17	**18633**	MARIGLIANO	NA	A	18,62
18	**24219**	MARIGLIANO	NA	A	17,72
19	**41231**	MARIGLIANO	NA	A	8,03
20	**61405**	MARIGLIANO	NA	A	7,43
21	**57357**	MARIGLIANO	NA	A	6,48
22	**36216**	MARIGLIANO	NA	A	6,07
23	**52434**	MARIGLIANO	NA	A	5,27
24	**13834**	MARIGLIANO	NA	A	3,27
25	**58297**	MARIGLIANO	NA	A	3,02
26	**57880**	MARIGLIANO	NA	A	3,01
27	**9012**	MARIGLIANO	NA	A	3,00
28	**53836**	MARIGLIANO	NA	A	2,93
29	**39176**	MARIGLIANO	NA	A	2,65
30	**28259**	MARIGLIANO	NA	A	2,17
31	**52590**	MARIGLIANO	NA	A	1,86
32	**41796**	MARIGLIANO	NA	A	1,75
33	**38836**	MARIGLIANO	NA	A	1,71
34	**61450**	MARIGLIANO	NA	A	1,64
35	**52105**	MARIGLIANO	NA	A	1,60
36	**40998**	MARIGLIANO	NA	A	1,56
37	**57043**	MARIGLIANO	NA	A	1,53
38	**47842**	MARIGLIANO	NA	A	1,49
39	**60524**	MARIGLIANO	NA	A	1,37
40	**23687**	MARIGLIANO	NA	A	1,36
41	**53463**	MARIGLIANO	NA	A	1,35
42	**43229**	MARIGLIANO	NA	A	1,33
43	**8453**	MARIGLIANO	NA	A	1,33
44	**38390**	MARIGLIANO	NA	A	1,33
45	**49837**	MARIGLIANO	NA	A	1,22
46	**11670**	MARIGLIANO	NA	A	1,21
47	**32919**	MARIGLIANO	NA	A	1,20
48	**34457**	MARIGLIANO	NA	A	1,19
49	**26808**	MARIGLIANO	NA	A	1,17
50	**47183**	MARIGLIANO	NA	A	1,13
51	**30243**	MARIGLIANO	NA	A	1,12
52	**41977**	MARIGLIANO	NA	A	1,11

fonte: http://burc.regione.campania.it

GRADUATORIA DOMANDE AMMESSE A FINANZIAMENTO — Allegato "A"

POSIZIONE	NUMERO DOMANDA	COMUNE DI RESIDENZA	PR	FASCIA	PUNTEGGIO
53	**54377**	MARIGLIANO	NA	A	1,10
54	**40746**	MARIGLIANO	NA	A	1,08
55	**47520**	MARIGLIANO	NA	A	1,05
56	**8631**	MARIGLIANO	NA	A	1,04
57	**6656**	MARIGLIANO	NA	A	1,03
58	**38550**	MARIGLIANO	NA	A	1,02
59	**58525**	MARIGLIANO	NA	A	0,98
60	**49567**	MARIGLIANO	NA	A	0,95
61	**3490**	MARIGLIANO	NA	A	0,95
62	**20863**	MARIGLIANO	NA	A	0,94
63	**33738**	MARIGLIANO	NA	A	0,94
64	**17973**	MARIGLIANO	NA	A	0,93
65	**34706**	MARIGLIANO	NA	A	0,92
66	**11076**	MARIGLIANO	NA	A	0,90
67	**49535**	MARIGLIANO	NA	A	0,87
68	**6683**	MARIGLIANO	NA	A	0,87
69	**34166**	MARIGLIANO	NA	A	0,86

fonte: http://burc.regione.campania.it

Giunta Regionale della Campania
Direzione Generale per il Governo del Territorio

BANDO PER L'ASSEGNAZIONE DI CONTRIBUTI AD INTEGRAZIONE DEI CANONI DI LOCAZIONE ANNUALITA' 2021
Art. 11 Legge 431/98 - D.G.R. 568 del 07/12/2021

GRADUATORIA DOMANDE AMMESSE A FINANZIAMENTO — Allegato "A"

POSIZIONE	NUMERO DOMANDA	COMUNE DI RESIDENZA	PR	FASCIA	PUNTEGGIO
1	**37361**	MARZANO APPIO	CE	A	0,36

fonte: http://burc.regione.campania.it

Giunta Regionale della Campania
Direzione Generale per il Governo del Territorio

BANDO PER L'ASSEGNAZIONE DI CONTRIBUTI AD INTEGRAZIONE DEI CANONI DI LOCAZIONE ANNUALITA' 2021
Art. 11 Legge 431/98 - D.G.R. 568 del 07/12/2021

GRADUATORIA DOMANDE AMMESSE A FINANZIAMENTO — Allegato "A"

POSIZIONE	NUMERO DOMANDA	COMUNE DI RESIDENZA	PR	FASCIA	PUNTEGGIO
1	**61214**	MARZANO DI NOLA	AV	A	8,17
2	**55874**	MARZANO DI NOLA	AV	A	1,95
3	**60474**	MARZANO DI NOLA	AV	A	1,50
4	**45971**	MARZANO DI NOLA	AV	A	0,89
5	**40280**	MARZANO DI NOLA	AV	A	0,75

fonte: http://burc.regione.campania.it

GRADUATORIA DOMANDE AMMESSE A FINANZIAMENTO — Allegato "A"

POSIZIONE	NUMERO DOMANDA	COMUNE DI RESIDENZA	PR	FASCIA	PUNTEGGIO
1	**34195**	MASSA DI SOMMA	NA	A	6.000.000,00
2	**55858**	MASSA DI SOMMA	NA	A	6.000.000,00
3	**40423**	MASSA DI SOMMA	NA	A	4.800.000,00
4	**56621**	MASSA DI SOMMA	NA	A	2.400.000,00
5	**3836**	MASSA DI SOMMA	NA	A	65,17
6	**56186**	MASSA DI SOMMA	NA	A	14,20
7	**55099**	MASSA DI SOMMA	NA	A	6,48
8	**56270**	MASSA DI SOMMA	NA	A	5,28
9	**39904**	MASSA DI SOMMA	NA	A	5,23
10	**39239**	MASSA DI SOMMA	NA	A	4,75
11	**58256**	MASSA DI SOMMA	NA	A	3,29
12	**55607**	MASSA DI SOMMA	NA	A	3,00
13	**58462**	MASSA DI SOMMA	NA	A	2,31
14	**49618**	MASSA DI SOMMA	NA	A	2,23
15	**30704**	MASSA DI SOMMA	NA	A	1,97
16	**31753**	MASSA DI SOMMA	NA	A	1,83
17	**58196**	MASSA DI SOMMA	NA	A	1,83
18	**37194**	MASSA DI SOMMA	NA	A	1,66
19	**28593**	MASSA DI SOMMA	NA	A	1,41
20	**33851**	MASSA DI SOMMA	NA	A	1,26
21	**13482**	MASSA DI SOMMA	NA	A	1,25
22	**48492**	MASSA DI SOMMA	NA	A	1,24
23	**12051**	MASSA DI SOMMA	NA	A	1,17
24	**39212**	MASSA DI SOMMA	NA	A	1,12
25	**55587**	MASSA DI SOMMA	NA	A	1,10
26	**52008**	MASSA DI SOMMA	NA	A	1,10
27	**12766**	MASSA DI SOMMA	NA	A	1,10
28	**54575**	MASSA DI SOMMA	NA	A	1,05
29	**61425**	MASSA DI SOMMA	NA	A	1,02
30	**56438**	MASSA DI SOMMA	NA	A	1,02
31	**61060**	MASSA DI SOMMA	NA	A	1,02

fonte: http://burc.regione.campania.it

BANDO PER L'ASSEGNAZIONE DI CONTRIBUTI AD INTEGRAZIONE DEI CANONI DI LOCAZIONE ANNUALITA' 2021
Art. 11 Legge 431/98 - D.G.R. 568 del 07/12/2021

GRADUATORIA DOMANDE AMMESSE A FINANZIAMENTO — Allegato "A"

POSIZIONE	NUMERO DOMANDA	COMUNE DI RESIDENZA	PR	FASCIA	PUNTEGGIO
1	**33488**	MASSA LUBRENSE	NA	A	9.000.000,00
2	**12616**	MASSA LUBRENSE	NA	A	6.000.000,00
3	**57273**	MASSA LUBRENSE	NA	A	6.000.000,00
4	**50442**	MASSA LUBRENSE	NA	A	5.400.000,00
5	**54154**	MASSA LUBRENSE	NA	A	4.200.000,00
6	**59309**	MASSA LUBRENSE	NA	A	4.200.000,00
7	**23473**	MASSA LUBRENSE	NA	A	3.750.000,00
8	**54399**	MASSA LUBRENSE	NA	A	9,53
9	**30678**	MASSA LUBRENSE	NA	A	7,64
10	**57757**	MASSA LUBRENSE	NA	A	6,90
11	**55109**	MASSA LUBRENSE	NA	A	4,94
12	**52106**	MASSA LUBRENSE	NA	A	4,45
13	**34507**	MASSA LUBRENSE	NA	A	3,44
14	**40837**	MASSA LUBRENSE	NA	A	3,30
15	**47686**	MASSA LUBRENSE	NA	A	2,86
16	**50434**	MASSA LUBRENSE	NA	A	2,86
17	**42765**	MASSA LUBRENSE	NA	A	2,70
18	**51346**	MASSA LUBRENSE	NA	A	2,60
19	**39613**	MASSA LUBRENSE	NA	A	2,59
20	**55252**	MASSA LUBRENSE	NA	A	2,41
21	**54641**	MASSA LUBRENSE	NA	A	2,40
22	**40779**	MASSA LUBRENSE	NA	A	2,31
23	**57368**	MASSA LUBRENSE	NA	A	2,21
24	**54864**	MASSA LUBRENSE	NA	A	2,16
25	**57432**	MASSA LUBRENSE	NA	A	2,11
26	**16609**	MASSA LUBRENSE	NA	A	2,07
27	**32845**	MASSA LUBRENSE	NA	A	2,04
28	**46003**	MASSA LUBRENSE	NA	A	1,85
29	**61644**	MASSA LUBRENSE	NA	A	1,75
30	**44982**	MASSA LUBRENSE	NA	A	1,68
31	**43480**	MASSA LUBRENSE	NA	A	1,64
32	**8264**	MASSA LUBRENSE	NA	A	1,61
33	**50031**	MASSA LUBRENSE	NA	A	1,54
34	**38807**	MASSA LUBRENSE	NA	A	1,50
35	**36827**	MASSA LUBRENSE	NA	A	1,38
36	**6555**	MASSA LUBRENSE	NA	A	1,35
37	**27795**	MASSA LUBRENSE	NA	A	1,34
38	**57057**	MASSA LUBRENSE	NA	A	1,29
39	**8431**	MASSA LUBRENSE	NA	A	1,20
40	**14652**	MASSA LUBRENSE	NA	A	1,18
41	**58561**	MASSA LUBRENSE	NA	A	1,17
42	**53618**	MASSA LUBRENSE	NA	A	1,15
43	**54923**	MASSA LUBRENSE	NA	A	1,07
1	**12170**	MASSA LUBRENSE	NA	B	0,63
2	**62795**	MASSA LUBRENSE	NA	B	0,58
3	**55699**	MASSA LUBRENSE	NA	B	0,35
4	**42973**	MASSA LUBRENSE	NA	B	0,26

fonte: http://burc.regione.campania.it

GRADUATORIA DOMANDE AMMESSE A FINANZIAMENTO — Allegato "A"

POSIZIONE	NUMERO DOMANDA	COMUNE DI RESIDENZA	PR	FASCIA	PUNTEGGIO
1	**62735**	MELITO DI NAPOLI	NA	A	6.000.000,00
2	**44516**	MELITO DI NAPOLI	NA	A	6.000.000,00
3	**42408**	MELITO DI NAPOLI	NA	A	6.000.000,00
4	**60233**	MELITO DI NAPOLI	NA	A	6.000.000,00
5	**42076**	MELITO DI NAPOLI	NA	A	5.400.000,00
6	**43836**	MELITO DI NAPOLI	NA	A	5.400.000,00
7	**3907**	MELITO DI NAPOLI	NA	A	5.400.000,00
8	**27261**	MELITO DI NAPOLI	NA	A	5.040.000,00
9	**53132**	MELITO DI NAPOLI	NA	A	5.040.000,00
10	**44682**	MELITO DI NAPOLI	NA	A	4.800.000,00
11	**32016**	MELITO DI NAPOLI	NA	A	4.800.000,00
12	**59268**	MELITO DI NAPOLI	NA	A	4.800.000,00
13	**17618**	MELITO DI NAPOLI	NA	A	4.800.000,00
14	**53059**	MELITO DI NAPOLI	NA	A	4.800.000,00
15	**44167**	MELITO DI NAPOLI	NA	A	4.800.000,00
16	**53315**	MELITO DI NAPOLI	NA	A	4.560.000,00
17	**11707**	MELITO DI NAPOLI	NA	A	3.360.000,00
18	**38490**	MELITO DI NAPOLI	NA	A	3.000.000,00
19	**62338**	MELITO DI NAPOLI	NA	A	3.000.000,00
20	**54421**	MELITO DI NAPOLI	NA	A	1.800.000,00
21	**32348**	MELITO DI NAPOLI	NA	A	1.440.000,00
22	**54478**	MELITO DI NAPOLI	NA	A	102,82
23	**21564**	MELITO DI NAPOLI	NA	A	93,08
24	**21817**	MELITO DI NAPOLI	NA	A	30,73
25	**8618**	MELITO DI NAPOLI	NA	A	26,26
26	**47207**	MELITO DI NAPOLI	NA	A	15,13
27	**12807**	MELITO DI NAPOLI	NA	A	14,41
28	**3011**	MELITO DI NAPOLI	NA	A	14,00
29	**5998**	MELITO DI NAPOLI	NA	A	13,62
30	**28354**	MELITO DI NAPOLI	NA	A	9,66
31	**23488**	MELITO DI NAPOLI	NA	A	7,07
32	**17563**	MELITO DI NAPOLI	NA	A	6,45
33	**55199**	MELITO DI NAPOLI	NA	A	5,95
34	**57004**	MELITO DI NAPOLI	NA	A	5,55
35	**5852**	MELITO DI NAPOLI	NA	A	5,44
36	**5927**	MELITO DI NAPOLI	NA	A	5,17
37	**49494**	MELITO DI NAPOLI	NA	A	4,99
38	**36708**	MELITO DI NAPOLI	NA	A	4,19
39	**55716**	MELITO DI NAPOLI	NA	A	3,69
40	**18565**	MELITO DI NAPOLI	NA	A	3,63
41	**16876**	MELITO DI NAPOLI	NA	A	3,52
42	**34712**	MELITO DI NAPOLI	NA	A	3,52
43	**43634**	MELITO DI NAPOLI	NA	A	3,29
44	**53978**	MELITO DI NAPOLI	NA	A	3,29
45	**33186**	MELITO DI NAPOLI	NA	A	3,18
46	**19887**	MELITO DI NAPOLI	NA	A	3,07
47	**61397**	MELITO DI NAPOLI	NA	A	3,05
48	**28021**	MELITO DI NAPOLI	NA	A	2,94
49	**56451**	MELITO DI NAPOLI	NA	A	2,86
50	**58207**	MELITO DI NAPOLI	NA	A	2,85
51	**46675**	MELITO DI NAPOLI	NA	A	2,77
52	**23818**	MELITO DI NAPOLI	NA	A	2,71

fonte: http://burc.regione.campania.it

GRADUATORIA DOMANDE AMMESSE A FINANZIAMENTO — Allegato "A"

POSIZIONE	NUMERO DOMANDA	COMUNE DI RESIDENZA	PR	FASCIA	PUNTEGGIO
53	**45924**	MELITO DI NAPOLI	NA	A	2,71
54	**4571**	MELITO DI NAPOLI	NA	A	2,61
55	**56703**	MELITO DI NAPOLI	NA	A	2,57
56	**61591**	MELITO DI NAPOLI	NA	A	2,53
57	**34266**	MELITO DI NAPOLI	NA	A	2,51
58	**40562**	MELITO DI NAPOLI	NA	A	2,37
59	**49783**	MELITO DI NAPOLI	NA	A	2,34
60	**6233**	MELITO DI NAPOLI	NA	A	2,32
61	**41546**	MELITO DI NAPOLI	NA	A	2,26
62	**33276**	MELITO DI NAPOLI	NA	A	2,24
63	**57970**	MELITO DI NAPOLI	NA	A	2,16
64	**8710**	MELITO DI NAPOLI	NA	A	2,10
65	**3992**	MELITO DI NAPOLI	NA	A	2,06
66	**5300**	MELITO DI NAPOLI	NA	A	2,05
67	**29989**	MELITO DI NAPOLI	NA	A	2,05
68	**42497**	MELITO DI NAPOLI	NA	A	1,97
69	**60647**	MELITO DI NAPOLI	NA	A	1,93
70	**39274**	MELITO DI NAPOLI	NA	A	1,88
71	**44972**	MELITO DI NAPOLI	NA	A	1,86
72	**59959**	MELITO DI NAPOLI	NA	A	1,85
73	**26130**	MELITO DI NAPOLI	NA	A	1,84
74	**28709**	MELITO DI NAPOLI	NA	A	1,81
75	**47003**	MELITO DI NAPOLI	NA	A	1,79
76	**43359**	MELITO DI NAPOLI	NA	A	1,76
77	**28847**	MELITO DI NAPOLI	NA	A	1,76
78	**27472**	MELITO DI NAPOLI	NA	A	1,74
79	**27260**	MELITO DI NAPOLI	NA	A	1,74
80	**52813**	MELITO DI NAPOLI	NA	A	1,73
81	**15686**	MELITO DI NAPOLI	NA	A	1,64
82	**52881**	MELITO DI NAPOLI	NA	A	1,62
83	**28425**	MELITO DI NAPOLI	NA	A	1,62
84	**55364**	MELITO DI NAPOLI	NA	A	1,60
85	**45885**	MELITO DI NAPOLI	NA	A	1,56
86	**36508**	MELITO DI NAPOLI	NA	A	1,50
87	**33856**	MELITO DI NAPOLI	NA	A	1,50
88	**25947**	MELITO DI NAPOLI	NA	A	1,47
89	**14850**	MELITO DI NAPOLI	NA	A	1,45
90	**40751**	MELITO DI NAPOLI	NA	A	1,43
91	**40144**	MELITO DI NAPOLI	NA	A	1,42
92	**44175**	MELITO DI NAPOLI	NA	A	1,41
93	**44767**	MELITO DI NAPOLI	NA	A	1,41
94	**17333**	MELITO DI NAPOLI	NA	A	1,40
95	**28407**	MELITO DI NAPOLI	NA	A	1,40
96	**53715**	MELITO DI NAPOLI	NA	A	1,39
97	**25250**	MELITO DI NAPOLI	NA	A	1,39
98	**33376**	MELITO DI NAPOLI	NA	A	1,38
99	**44045**	MELITO DI NAPOLI	NA	A	1,38
100	**34879**	MELITO DI NAPOLI	NA	A	1,38
101	**41908**	MELITO DI NAPOLI	NA	A	1,36
102	**57611**	MELITO DI NAPOLI	NA	A	1,36
103	**9852**	MELITO DI NAPOLI	NA	A	1,35
104	**17997**	MELITO DI NAPOLI	NA	A	1,34

fonte: http://burc.regione.campania.it

GRADUATORIA DOMANDE AMMESSE A FINANZIAMENTO — Allegato "A"

POSIZIONE	NUMERO DOMANDA	COMUNE DI RESIDENZA	PR	FASCIA	PUNTEGGIO
105	**15745**	MELITO DI NAPOLI	NA	A	1,34
106	**59990**	MELITO DI NAPOLI	NA	A	1,33
107	**39012**	MELITO DI NAPOLI	NA	A	1,30
108	**55348**	MELITO DI NAPOLI	NA	A	1,30
109	**53571**	MELITO DI NAPOLI	NA	A	1,26
110	**8826**	MELITO DI NAPOLI	NA	A	1,25
111	**62457**	MELITO DI NAPOLI	NA	A	1,25
112	**42815**	MELITO DI NAPOLI	NA	A	1,25
113	**43068**	MELITO DI NAPOLI	NA	A	1,24
114	**45756**	MELITO DI NAPOLI	NA	A	1,22
115	**60876**	MELITO DI NAPOLI	NA	A	1,22
116	**24104**	MELITO DI NAPOLI	NA	A	1,22
117	**36836**	MELITO DI NAPOLI	NA	A	1,20
118	**38530**	MELITO DI NAPOLI	NA	A	1,19
119	**47070**	MELITO DI NAPOLI	NA	A	1,18
120	**50189**	MELITO DI NAPOLI	NA	A	1,17
121	**46218**	MELITO DI NAPOLI	NA	A	1,17
122	**32081**	MELITO DI NAPOLI	NA	A	1,16
123	**15798**	MELITO DI NAPOLI	NA	A	1,15
124	**28474**	MELITO DI NAPOLI	NA	A	1,15
125	**25446**	MELITO DI NAPOLI	NA	A	1,14
126	**59491**	MELITO DI NAPOLI	NA	A	1,13
127	**8616**	MELITO DI NAPOLI	NA	A	1,12
128	**58727**	MELITO DI NAPOLI	NA	A	1,12
129	**34154**	MELITO DI NAPOLI	NA	A	1,10
130	**60558**	MELITO DI NAPOLI	NA	A	1,10
131	**27935**	MELITO DI NAPOLI	NA	A	1,09
132	**25375**	MELITO DI NAPOLI	NA	A	1,07
133	**61542**	MELITO DI NAPOLI	NA	A	1,07
134	**60653**	MELITO DI NAPOLI	NA	A	1,07
135	**30661**	MELITO DI NAPOLI	NA	A	1,06
136	**29158**	MELITO DI NAPOLI	NA	A	1,05
137	**53834**	MELITO DI NAPOLI	NA	A	1,04
138	**2291**	MELITO DI NAPOLI	NA	A	1,03
139	**52174**	MELITO DI NAPOLI	NA	A	1,03
140	**44969**	MELITO DI NAPOLI	NA	A	1,02
141	**7259**	MELITO DI NAPOLI	NA	A	1,02
142	**52133**	MELITO DI NAPOLI	NA	A	1,01
143	**34365**	MELITO DI NAPOLI	NA	A	1,01
144	**55950**	MELITO DI NAPOLI	NA	A	1,01
145	**7437**	MELITO DI NAPOLI	NA	A	0,99
146	**3569**	MELITO DI NAPOLI	NA	A	0,98
147	**54515**	MELITO DI NAPOLI	NA	A	0,98
148	**32704**	MELITO DI NAPOLI	NA	A	0,97
149	**21823**	MELITO DI NAPOLI	NA	A	0,96
150	**37130**	MELITO DI NAPOLI	NA	A	0,96
151	**59358**	MELITO DI NAPOLI	NA	A	0,94
152	**52523**	MELITO DI NAPOLI	NA	A	0,94
153	**21190**	MELITO DI NAPOLI	NA	A	0,93
154	**36362**	MELITO DI NAPOLI	NA	A	0,93
155	**20717**	MELITO DI NAPOLI	NA	A	0,92
156	**60442**	MELITO DI NAPOLI	NA	A	0,91

fonte: http://burc.regione.campania.it

GRADUATORIA DOMANDE AMMESSE A FINANZIAMENTO — Allegato "A"

POSIZIONE	NUMERO DOMANDA	COMUNE DI RESIDENZA	PR	FASCIA	PUNTEGGIO
157	**24534**	MELITO DI NAPOLI	NA	A	0,91
158	**46533**	MELITO DI NAPOLI	NA	A	0,91
159	**36073**	MELITO DI NAPOLI	NA	A	0,90
160	**62358**	MELITO DI NAPOLI	NA	A	0,90
161	**13632**	MELITO DI NAPOLI	NA	A	0,90
162	**15978**	MELITO DI NAPOLI	NA	A	0,90
163	**45780**	MELITO DI NAPOLI	NA	A	0,90
164	**55221**	MELITO DI NAPOLI	NA	A	0,90
165	**57340**	MELITO DI NAPOLI	NA	A	0,90
166	**8838**	MELITO DI NAPOLI	NA	A	0,89
167	**37163**	MELITO DI NAPOLI	NA	A	0,89
168	**56065**	MELITO DI NAPOLI	NA	A	0,89
169	**9217**	MELITO DI NAPOLI	NA	A	0,89
170	**51699**	MELITO DI NAPOLI	NA	A	0,88
171	**24347**	MELITO DI NAPOLI	NA	A	0,88
172	**48376**	MELITO DI NAPOLI	NA	A	0,88
173	**44746**	MELITO DI NAPOLI	NA	A	0,87
174	**49069**	MELITO DI NAPOLI	NA	A	0,87
175	**36732**	MELITO DI NAPOLI	NA	A	0,87
176	**18812**	MELITO DI NAPOLI	NA	A	0,87
177	**24523**	MELITO DI NAPOLI	NA	A	0,87
178	**48124**	MELITO DI NAPOLI	NA	A	0,87
179	**5002**	MELITO DI NAPOLI	NA	A	0,87
180	**38535**	MELITO DI NAPOLI	NA	A	0,87
181	**25095**	MELITO DI NAPOLI	NA	A	0,86
182	**55029**	MELITO DI NAPOLI	NA	A	0,85
183	**7676**	MELITO DI NAPOLI	NA	A	0,85
184	**3513**	MELITO DI NAPOLI	NA	A	0,84
185	**16884**	MELITO DI NAPOLI	NA	A	0,84
186	**51256**	MELITO DI NAPOLI	NA	A	0,84
187	**6634**	MELITO DI NAPOLI	NA	A	0,83
188	**7338**	MELITO DI NAPOLI	NA	A	0,83
189	**53244**	MELITO DI NAPOLI	NA	A	0,82
190	**6329**	MELITO DI NAPOLI	NA	A	0,81
191	**37166**	MELITO DI NAPOLI	NA	A	0,81
192	**7897**	MELITO DI NAPOLI	NA	A	0,81
193	**60576**	MELITO DI NAPOLI	NA	A	0,80
194	**11336**	MELITO DI NAPOLI	NA	A	0,80
195	**60260**	MELITO DI NAPOLI	NA	A	0,80
196	**54744**	MELITO DI NAPOLI	NA	A	0,80
197	**48600**	MELITO DI NAPOLI	NA	A	0,80
198	**7185**	MELITO DI NAPOLI	NA	A	0,80
199	**12043**	MELITO DI NAPOLI	NA	A	0,79
200	**30523**	MELITO DI NAPOLI	NA	A	0,79
201	**45543**	MELITO DI NAPOLI	NA	A	0,79
202	**26225**	MELITO DI NAPOLI	NA	A	0,78
203	**59030**	MELITO DI NAPOLI	NA	A	0,78
204	**3573**	MELITO DI NAPOLI	NA	A	0,78
205	**43483**	MELITO DI NAPOLI	NA	A	0,77
206	**17250**	MELITO DI NAPOLI	NA	A	0,77
207	**18546**	MELITO DI NAPOLI	NA	A	0,76
208	**61018**	MELITO DI NAPOLI	NA	A	0,75

fonte: http://burc.regione.campania.it

Giunta Regionale della Campania
Direzione Generale per il Governo del Territorio

BANDO PER L'ASSEGNAZIONE DI CONTRIBUTI AD INTEGRAZIONE DEI CANONI DI LOCAZIONE ANNUALITA' 2021
Art. 11 Legge 431/98 - D.G.R. 568 del 07/12/2021

GRADUATORIA DOMANDE AMMESSE A FINANZIAMENTO — Allegato "A"

POSIZIONE	NUMERO DOMANDA	COMUNE DI RESIDENZA	PR	FASCIA	PUNTEGGIO
209	**49585**	MELITO DI NAPOLI	NA	A	0,75
210	**2512**	MELITO DI NAPOLI	NA	A	0,75
211	**35834**	MELITO DI NAPOLI	NA	A	0,75
212	**60336**	MELITO DI NAPOLI	NA	A	0,75

1	**56418**	MELITO DI NAPOLI	NA	B	0,29
2	**28229**	MELITO DI NAPOLI	NA	B	0,25

fonte: http://burc.regione.campania.it

Giunta Regionale della Campania
Direzione Generale per il Governo del Territorio

BANDO PER L'ASSEGNAZIONE DI CONTRIBUTI AD INTEGRAZIONE DEI CANONI DI LOCAZIONE ANNUALITA' 2021
Art. 11 Legge 431/98 - D.G.R. 568 del 07/12/2021

GRADUATORIA DOMANDE AMMESSE A FINANZIAMENTO — Allegato "A"

POSIZIONE	NUMERO DOMANDA	COMUNE DI RESIDENZA	PR	FASCIA	PUNTEGGIO
1	**57849**	MELITO IRPINO	AV	A	5,04

fonte: http://burc.regione.campania.it

Giunta Regionale della Campania
Direzione Generale per il Governo del Territorio

BANDO PER L'ASSEGNAZIONE DI CONTRIBUTI AD INTEGRAZIONE DEI CANONI DI LOCAZIONE ANNUALITA' 2021
Art. 11 Legge 431/98 - D.G.R. 568 del 07/12/2021

GRADUATORIA DOMANDE AMMESSE A FINANZIAMENTO — Allegato "A"

POSIZIONE	NUMERO DOMANDA	COMUNE DI RESIDENZA	PR	FASCIA	PUNTEGGIO
1	**46554**	MELIZZANO	BN	A	0,89
2	**35418**	MELIZZANO	BN	A	0,75
3	**33253**	MELIZZANO	BN	A	0,63
4	**36013**	MELIZZANO	BN	A	0,31

fonte: http://burc.regione.campania.it

GRADUATORIA DOMANDE AMMESSE A FINANZIAMENTO — Allegato "A"

POSIZIONE	NUMERO DOMANDA	COMUNE DI RESIDENZA	PR	FASCIA	PUNTEGGIO
1	**30477**	MERCATO SAN SEVERINO	SA	A	5.400.000,00
2	**6051**	MERCATO SAN SEVERINO	SA	A	4.800.000,00
3	**29530**	MERCATO SAN SEVERINO	SA	A	4.800.000,00
4	**50400**	MERCATO SAN SEVERINO	SA	A	4.680.000,00
5	**11084**	MERCATO SAN SEVERINO	SA	A	4.200.000,00
6	**11830**	MERCATO SAN SEVERINO	SA	A	3.600.000,00
7	**47406**	MERCATO SAN SEVERINO	SA	A	3.000.000,00
8	**39188**	MERCATO SAN SEVERINO	SA	A	3.000.000,00
9	**14838**	MERCATO SAN SEVERINO	SA	A	2.400.000,00
10	**21936**	MERCATO SAN SEVERINO	SA	A	219,75
11	**61484**	MERCATO SAN SEVERINO	SA	A	9,25
12	**41491**	MERCATO SAN SEVERINO	SA	A	7,32
13	**42338**	MERCATO SAN SEVERINO	SA	A	7,32
14	**3560**	MERCATO SAN SEVERINO	SA	A	6,89
15	**49847**	MERCATO SAN SEVERINO	SA	A	6,61
16	**59155**	MERCATO SAN SEVERINO	SA	A	5,71
17	**44323**	MERCATO SAN SEVERINO	SA	A	4,61
18	**54499**	MERCATO SAN SEVERINO	SA	A	3,66
19	**50516**	MERCATO SAN SEVERINO	SA	A	3,55
20	**58106**	MERCATO SAN SEVERINO	SA	A	3,41
21	**38946**	MERCATO SAN SEVERINO	SA	A	2,90
22	**11013**	MERCATO SAN SEVERINO	SA	A	2,89
23	**40192**	MERCATO SAN SEVERINO	SA	A	2,78
24	**46084**	MERCATO SAN SEVERINO	SA	A	2,77
25	**59713**	MERCATO SAN SEVERINO	SA	A	2,65
26	**36323**	MERCATO SAN SEVERINO	SA	A	2,46
27	**14940**	MERCATO SAN SEVERINO	SA	A	2,24
28	**32467**	MERCATO SAN SEVERINO	SA	A	2,23
29	**15980**	MERCATO SAN SEVERINO	SA	A	2,19
30	**62057**	MERCATO SAN SEVERINO	SA	A	2,15
31	**13695**	MERCATO SAN SEVERINO	SA	A	2,02
32	**42963**	MERCATO SAN SEVERINO	SA	A	1,98
33	**19440**	MERCATO SAN SEVERINO	SA	A	1,80
34	**48243**	MERCATO SAN SEVERINO	SA	A	1,77
35	**49026**	MERCATO SAN SEVERINO	SA	A	1,68
36	**46114**	MERCATO SAN SEVERINO	SA	A	1,65
37	**7218**	MERCATO SAN SEVERINO	SA	A	1,64
38	**55864**	MERCATO SAN SEVERINO	SA	A	1,64
39	**15813**	MERCATO SAN SEVERINO	SA	A	1,51
40	**43306**	MERCATO SAN SEVERINO	SA	A	1,48
41	**43699**	MERCATO SAN SEVERINO	SA	A	1,48
42	**42904**	MERCATO SAN SEVERINO	SA	A	1,46
43	**52097**	MERCATO SAN SEVERINO	SA	A	1,43
44	**24189**	MERCATO SAN SEVERINO	SA	A	1,42
45	**44389**	MERCATO SAN SEVERINO	SA	A	1,37
46	**25886**	MERCATO SAN SEVERINO	SA	A	1,35
47	**55322**	MERCATO SAN SEVERINO	SA	A	1,35
48	**50057**	MERCATO SAN SEVERINO	SA	A	1,35
49	**54019**	MERCATO SAN SEVERINO	SA	A	1,35
50	**29033**	MERCATO SAN SEVERINO	SA	A	1,31
51	**24058**	MERCATO SAN SEVERINO	SA	A	1,29
52	**17920**	MERCATO SAN SEVERINO	SA	A	1,26

GRADUATORIA DOMANDE AMMESSE A FINANZIAMENTO — Allegato "A"

POSIZIONE	NUMERO DOMANDA	COMUNE DI RESIDENZA	PR	FASCIA	PUNTEGGIO
53	**57894**	MERCATO SAN SEVERINO	SA	A	1,22
54	**15895**	MERCATO SAN SEVERINO	SA	A	1,22
55	**14997**	MERCATO SAN SEVERINO	SA	A	1,14
56	**9976**	MERCATO SAN SEVERINO	SA	A	1,14
57	**24684**	MERCATO SAN SEVERINO	SA	A	1,13
58	**54640**	MERCATO SAN SEVERINO	SA	A	1,12
59	**10892**	MERCATO SAN SEVERINO	SA	A	1,11
60	**8794**	MERCATO SAN SEVERINO	SA	A	1,11
61	**62204**	MERCATO SAN SEVERINO	SA	A	1,07
62	**18541**	MERCATO SAN SEVERINO	SA	A	1,01
63	**60166**	MERCATO SAN SEVERINO	SA	A	1,00
64	**14820**	MERCATO SAN SEVERINO	SA	A	0,98
65	**13372**	MERCATO SAN SEVERINO	SA	A	0,97
66	**17396**	MERCATO SAN SEVERINO	SA	A	0,96
67	**17728**	MERCATO SAN SEVERINO	SA	A	0,94
68	**56373**	MERCATO SAN SEVERINO	SA	A	0,92
69	**45650**	MERCATO SAN SEVERINO	SA	A	0,92
70	**20006**	MERCATO SAN SEVERINO	SA	A	0,90
71	**40838**	MERCATO SAN SEVERINO	SA	A	0,90
72	**43212**	MERCATO SAN SEVERINO	SA	A	0,88
73	**48732**	MERCATO SAN SEVERINO	SA	A	0,87
74	**26502**	MERCATO SAN SEVERINO	SA	A	0,84
75	**25906**	MERCATO SAN SEVERINO	SA	A	0,84
76	**44695**	MERCATO SAN SEVERINO	SA	A	0,83
77	**24986**	MERCATO SAN SEVERINO	SA	A	0,83
78	**54236**	MERCATO SAN SEVERINO	SA	A	0,82
79	**31470**	MERCATO SAN SEVERINO	SA	A	0,79
80	**47439**	MERCATO SAN SEVERINO	SA	A	0,79
81	**22686**	MERCATO SAN SEVERINO	SA	A	0,79
82	**21007**	MERCATO SAN SEVERINO	SA	A	0,77
83	**7514**	MERCATO SAN SEVERINO	SA	A	0,77
84	**17968**	MERCATO SAN SEVERINO	SA	A	0,76
85	**51220**	MERCATO SAN SEVERINO	SA	A	0,75
86	**44697**	MERCATO SAN SEVERINO	SA	A	0,75
87	**19689**	MERCATO SAN SEVERINO	SA	A	0,74
88	**15896**	MERCATO SAN SEVERINO	SA	A	0,73
89	**45584**	MERCATO SAN SEVERINO	SA	A	0,72
90	**17351**	MERCATO SAN SEVERINO	SA	A	0,72
91	**45092**	MERCATO SAN SEVERINO	SA	A	0,69
92	**47717**	MERCATO SAN SEVERINO	SA	A	0,67
93	**4306**	MERCATO SAN SEVERINO	SA	A	0,67
94	**34001**	MERCATO SAN SEVERINO	SA	A	0,67
95	**55512**	MERCATO SAN SEVERINO	SA	A	0,66
96	**26514**	MERCATO SAN SEVERINO	SA	A	0,66
1	**7853**	MERCATO SAN SEVERINO	SA	B	0,29

fonte: http://burc.regione.campania.it

BANDO PER L'ASSEGNAZIONE DI CONTRIBUTI AD INTEGRAZIONE DEI CANONI DI LOCAZIONE ANNUALITA' 2021

Art. 11 Legge 431/98 - D.G.R. 568 del 07/12/2021

GRADUATORIA DOMANDE AMMESSE A FINANZIAMENTO — Allegato "A"

POSIZIONE	NUMERO DOMANDA	COMUNE DI RESIDENZA	PR	FASCIA	PUNTEGGIO
1	**30646**	MERCOGLIANO	AV	A	4.440.000,00
2	**15010**	MERCOGLIANO	AV	A	8,01
3	**29606**	MERCOGLIANO	AV	A	7,50
4	**47078**	MERCOGLIANO	AV	A	4,06
5	**63046**	MERCOGLIANO	AV	A	3,50
6	**51428**	MERCOGLIANO	AV	A	3,11
7	**34086**	MERCOGLIANO	AV	A	2,34
8	**51042**	MERCOGLIANO	AV	A	1,91
9	**37592**	MERCOGLIANO	AV	A	1,63
10	**14683**	MERCOGLIANO	AV	A	1,58
11	**28642**	MERCOGLIANO	AV	A	1,35
12	**27489**	MERCOGLIANO	AV	A	0,99
13	**8599**	MERCOGLIANO	AV	A	0,99
14	**56453**	MERCOGLIANO	AV	A	0,85
15	**39621**	MERCOGLIANO	AV	A	0,84
16	**47803**	MERCOGLIANO	AV	A	0,84
17	**48616**	MERCOGLIANO	AV	A	0,80
18	**46910**	MERCOGLIANO	AV	A	0,79
19	**52299**	MERCOGLIANO	AV	A	0,79
20	**53646**	MERCOGLIANO	AV	A	0,78
21	**16099**	MERCOGLIANO	AV	A	0,74
22	**52124**	MERCOGLIANO	AV	A	0,74
23	**51998**	MERCOGLIANO	AV	A	0,74
24	**61139**	MERCOGLIANO	AV	A	0,72
25	**23841**	MERCOGLIANO	AV	A	0,72

1	**28513**	MERCOGLIANO	AV	B	0,27

fonte: http://burc.regione.campania.it

GRADUATORIA DOMANDE AMMESSE A FINANZIAMENTO — Allegato "A"

POSIZIONE	NUMERO DOMANDA	COMUNE DI RESIDENZA	PR	FASCIA	PUNTEGGIO
1	**5520**	META	NA	A	12.600.000,00
2	**24226**	META	NA	A	10.200.000,00
3	**53801**	META	NA	A	8.400.000,00
4	**59100**	META	NA	A	7.200.000,00
5	**58090**	META	NA	A	6.000.000,00
6	**29415**	META	NA	A	6.000.000,00
7	**53424**	META	NA	A	6.000.000,00
8	**16943**	META	NA	A	5.400.000,00
9	**6926**	META	NA	A	36,21
10	**2134**	META	NA	A	31,67
11	**59500**	META	NA	A	27,19
12	**53454**	META	NA	A	18,26
13	**45105**	META	NA	A	11,47
14	**52303**	META	NA	A	6,48
15	**18606**	META	NA	A	6,38
16	**47664**	META	NA	A	4,90
17	**31120**	META	NA	A	4,82
18	**59089**	META	NA	A	4,54
19	**5109**	META	NA	A	4,41
20	**59477**	META	NA	A	3,29
21	**38276**	META	NA	A	3,17
22	**62577**	META	NA	A	3,01
23	**38491**	META	NA	A	2,64
24	**47766**	META	NA	A	2,51
25	**26807**	META	NA	A	2,44
26	**18113**	META	NA	A	2,42
27	**17375**	META	NA	A	2,33
28	**44763**	META	NA	A	2,23
29	**52116**	META	NA	A	2,16
30	**44934**	META	NA	A	2,09
31	**47972**	META	NA	A	2,02
32	**12821**	META	NA	A	1,94
33	**62222**	META	NA	A	1,90
34	**24584**	META	NA	A	1,89
35	**57914**	META	NA	A	1,88
36	**3406**	META	NA	A	1,83
37	**58415**	META	NA	A	1,82
38	**47057**	META	NA	A	1,79
39	**17954**	META	NA	A	1,77
40	**17847**	META	NA	A	1,67
41	**42277**	META	NA	A	1,66
42	**44666**	META	NA	A	1,64
43	**30725**	META	NA	A	1,58
44	**8782**	META	NA	A	1,57
45	**16648**	META	NA	A	1,54
46	**36281**	META	NA	A	1,53
47	**56068**	META	NA	A	1,53
48	**60015**	META	NA	A	1,52
49	**22739**	META	NA	A	1,49
50	**54573**	META	NA	A	1,48
51	**3220**	META	NA	A	1,42
52	**31912**	META	NA	A	1,39

fonte: http://burc.regione.campania.it

Giunta Regionale della Campania
Direzione Generale per il Governo del Territorio

BANDO PER L'ASSEGNAZIONE DI CONTRIBUTI AD INTEGRAZIONE DEI CANONI DI LOCAZIONE ANNUALITA' 2021
Art. 11 Legge 431/98 - D.G.R. 568 del 07/12/2021

GRADUATORIA DOMANDE AMMESSE A FINANZIAMENTO — Allegato "A"

POSIZIONE	NUMERO DOMANDA	COMUNE DI RESIDENZA	PR	FASCIA	PUNTEGGIO
53	**50399**	META	NA	A	1,34
54	**24730**	META	NA	A	1,31
55	**47801**	META	NA	A	1,26
56	**4569**	META	NA	A	1,24
57	**55637**	META	NA	A	1,21
58	**16515**	META	NA	A	1,21
59	**3396**	META	NA	A	1,18
60	**17203**	META	NA	A	1,13
1	**11889**	META	NA	B	0,76
2	**58946**	META	NA	B	0,71
3	**48457**	META	NA	B	0,47
4	**54590**	META	NA	B	0,44

fonte: http://burc.regione.campania.it

Giunta Regionale della Campania
Direzione Generale per il Governo del Territorio

BANDO PER L'ASSEGNAZIONE DI CONTRIBUTI AD INTEGRAZIONE DEI CANONI DI LOCAZIONE ANNUALITA' 2021
Art. 11 Legge 431/98 - D.G.R. 568 del 07/12/2021

GRADUATORIA DOMANDE AMMESSE A FINANZIAMENTO — Allegato "A"

POSIZIONE	NUMERO DOMANDA	COMUNE DI RESIDENZA	PR	FASCIA	PUNTEGGIO
1	**51704**	MIGNANO MONTE LUNGO	CE	A	0,51

fonte: http://burc.regione.campania.it

Giunta Regionale della Campania
Direzione Generale per il Governo del Territorio

BANDO PER L'ASSEGNAZIONE DI CONTRIBUTI AD INTEGRAZIONE DEI CANONI DI LOCAZIONE ANNUALITA' 2021
Art. 11 Legge 431/98 - D.G.R. 568 del 07/12/2021

GRADUATORIA DOMANDE AMMESSE A FINANZIAMENTO — Allegato "A"

POSIZIONE	NUMERO DOMANDA	COMUNE DI RESIDENZA	PR	FASCIA	PUNTEGGIO
1	**60509**	MINORI	SA	A	4,34
2	**3937**	MINORI	SA	A	3,46
3	**51766**	MINORI	SA	A	2,70
4	**61691**	MINORI	SA	A	1,93
5	**15075**	MINORI	SA	A	1,35
6	**39115**	MINORI	SA	A	1,22
7	**60685**	MINORI	SA	A	0,97
8	**54198**	MINORI	SA	A	0,91
1	**57090**	MINORI	SA	B	0,57

fonte: http://burc.regione.campania.it

Giunta Regionale della Campania
Direzione Generale per il Governo del Territorio

BANDO PER L'ASSEGNAZIONE DI CONTRIBUTI AD INTEGRAZIONE DEI CANONI DI LOCAZIONE ANNUALITA' 2021
Art. 11 Legge 431/98 - D.G.R. 568 del 07/12/2021

GRADUATORIA DOMANDE AMMESSE A FINANZIAMENTO — Allegato "A"

POSIZIONE	NUMERO DOMANDA	COMUNE DI RESIDENZA	PR	FASCIA	PUNTEGGIO
1	**38713**	MIRABELLA ECLANO	AV	A	3.600.000,00
2	**18695**	MIRABELLA ECLANO	AV	A	3.000.000,00
3	**52197**	MIRABELLA ECLANO	AV	A	0,84
4	**46419**	MIRABELLA ECLANO	AV	A	0,81
5	**48432**	MIRABELLA ECLANO	AV	A	0,81

fonte: http://burc.regione.campania.it

Giunta Regionale della Campania
Direzione Generale per il Governo del Territorio

BANDO PER L'ASSEGNAZIONE DI CONTRIBUTI AD INTEGRAZIONE DEI CANONI DI LOCAZIONE ANNUALITA' 2021
Art. 11 Legge 431/98 - D.G.R. 568 del 07/12/2021

GRADUATORIA DOMANDE AMMESSE A FINANZIAMENTO — Allegato "A"

POSIZIONE	NUMERO DOMANDA	COMUNE DI RESIDENZA	PR	FASCIA	PUNTEGGIO
1	**49512**	MOIANO	BN	A	1,75
2	**20344**	MOIANO	BN	A	0,97
3	**3439**	MOIANO	BN	A	0,78
4	**56958**	MOIANO	BN	A	0,71
5	**20451**	MOIANO	BN	A	0,48
6	**10834**	MOIANO	BN	A	0,43

fonte: http://burc.regione.campania.it

Giunta Regionale della Campania
Direzione Generale per il Governo del Territorio

BANDO PER L'ASSEGNAZIONE DI CONTRIBUTI AD INTEGRAZIONE DEI CANONI DI LOCAZIONE ANNUALITA' 2021
Art. 11 Legge 431/98 - D.G.R. 568 del 07/12/2021

GRADUATORIA DOMANDE AMMESSE A FINANZIAMENTO — Allegato "A"

POSIZIONE	NUMERO DOMANDA	COMUNE DI RESIDENZA	PR	FASCIA	PUNTEGGIO
1	**26029**	MOIO DELLA CIVITELLA	SA	A	1,19
2	**56874**	MOIO DELLA CIVITELLA	SA	A	0,94
3	**26830**	MOIO DELLA CIVITELLA	SA	A	0,91
4	**58999**	MOIO DELLA CIVITELLA	SA	A	0,59

fonte: http://burc.regione.campania.it

GRADUATORIA DOMANDE AMMESSE A FINANZIAMENTO — Allegato "A"

POSIZIONE	NUMERO DOMANDA	COMUNE DI RESIDENZA	PR	FASCIA	PUNTEGGIO
1	**9999**	MONDRAGONE	CE	A	6.000.000,00
2	**49226**	MONDRAGONE	CE	A	5.400.000,00
3	**51622**	MONDRAGONE	CE	A	4.800.000,00
4	**47816**	MONDRAGONE	CE	A	4.648.080,00
5	**60774**	MONDRAGONE	CE	A	4.200.000,00
6	**39413**	MONDRAGONE	CE	A	4.200.000,00
7	**11423**	MONDRAGONE	CE	A	4.200.000,00
8	**35273**	MONDRAGONE	CE	A	4.200.000,00
9	**51612**	MONDRAGONE	CE	A	4.200.000,00
10	**37316**	MONDRAGONE	CE	A	4.200.000,00
11	**60506**	MONDRAGONE	CE	A	4.200.000,00
12	**51672**	MONDRAGONE	CE	A	4.200.000,00
13	**49836**	MONDRAGONE	CE	A	4.080.000,00
14	**27617**	MONDRAGONE	CE	A	3.960.000,00
15	**22576**	MONDRAGONE	CE	A	3.840.000,00
16	**27164**	MONDRAGONE	CE	A	3.600.000,00
17	**58091**	MONDRAGONE	CE	A	3.600.000,00
18	**59613**	MONDRAGONE	CE	A	3.600.000,00
19	**43630**	MONDRAGONE	CE	A	3.600.000,00
20	**31676**	MONDRAGONE	CE	A	3.600.000,00
21	**44025**	MONDRAGONE	CE	A	3.300.000,00
22	**42220**	MONDRAGONE	CE	A	3.000.000,00
23	**33152**	MONDRAGONE	CE	A	3.000.000,00
24	**31805**	MONDRAGONE	CE	A	3.000.000,00
25	**32631**	MONDRAGONE	CE	A	3.000.000,00
26	**62824**	MONDRAGONE	CE	A	3.000.000,00
27	**10102**	MONDRAGONE	CE	A	3.000.000,00
28	**45742**	MONDRAGONE	CE	A	3.000.000,00
29	**44731**	MONDRAGONE	CE	A	3.000.000,00
30	**50648**	MONDRAGONE	CE	A	2.820.000,00
31	**36760**	MONDRAGONE	CE	A	2.760.000,00
32	**35584**	MONDRAGONE	CE	A	2.400.000,00
33	**34211**	MONDRAGONE	CE	A	2.400.000,00
34	**58205**	MONDRAGONE	CE	A	2.400.000,00
35	**42971**	MONDRAGONE	CE	A	2.400.000,00
36	**53660**	MONDRAGONE	CE	A	2.400.000,00
37	**32378**	MONDRAGONE	CE	A	2.400.000,00
38	**33109**	MONDRAGONE	CE	A	2.160.000,00
39	**34953**	MONDRAGONE	CE	A	1.800.000,00
40	**31918**	MONDRAGONE	CE	A	1.800.000,00
41	**35666**	MONDRAGONE	CE	A	1.800.000,00
42	**45153**	MONDRAGONE	CE	A	1.200.000,00
43	**44040**	MONDRAGONE	CE	A	1.146,50
44	**28160**	MONDRAGONE	CE	A	148,09
45	**29614**	MONDRAGONE	CE	A	85,13
46	**59551**	MONDRAGONE	CE	A	33,51
47	**58461**	MONDRAGONE	CE	A	24,14
48	**59264**	MONDRAGONE	CE	A	18,75
49	**40571**	MONDRAGONE	CE	A	13,08
50	**62347**	MONDRAGONE	CE	A	12,19
51	**43705**	MONDRAGONE	CE	A	12,19
52	**15731**	MONDRAGONE	CE	A	11,80

GRADUATORIA DOMANDE AMMESSE A FINANZIAMENTO — Allegato "A"

POSIZIONE	NUMERO DOMANDA	COMUNE DI RESIDENZA	PR	FASCIA	PUNTEGGIO
53	**42980**	MONDRAGONE	CE	A	11,27
54	**8168**	MONDRAGONE	CE	A	10,46
55	**53718**	MONDRAGONE	CE	A	9,35
56	**36118**	MONDRAGONE	CE	A	9,11
57	**9774**	MONDRAGONE	CE	A	7,83
58	**31659**	MONDRAGONE	CE	A	7,59
59	**50108**	MONDRAGONE	CE	A	6,42
60	**46190**	MONDRAGONE	CE	A	5,57
61	**37403**	MONDRAGONE	CE	A	5,06
62	**56857**	MONDRAGONE	CE	A	5,04
63	**51656**	MONDRAGONE	CE	A	4,58
64	**8755**	MONDRAGONE	CE	A	4,48
65	**46928**	MONDRAGONE	CE	A	4,19
66	**24518**	MONDRAGONE	CE	A	4,15
67	**60758**	MONDRAGONE	CE	A	3,75
68	**49851**	MONDRAGONE	CE	A	3,72
69	**33475**	MONDRAGONE	CE	A	3,70
70	**30203**	MONDRAGONE	CE	A	3,58
71	**17987**	MONDRAGONE	CE	A	3,48
72	**31722**	MONDRAGONE	CE	A	3,44
73	**40757**	MONDRAGONE	CE	A	3,27
74	**49040**	MONDRAGONE	CE	A	3,00
75	**47445**	MONDRAGONE	CE	A	2,80
76	**21806**	MONDRAGONE	CE	A	2,80
77	**32685**	MONDRAGONE	CE	A	2,73
78	**60093**	MONDRAGONE	CE	A	2,72
79	**60962**	MONDRAGONE	CE	A	2,71
80	**54322**	MONDRAGONE	CE	A	2,71
81	**51666**	MONDRAGONE	CE	A	2,65
82	**27426**	MONDRAGONE	CE	A	2,60
83	**46316**	MONDRAGONE	CE	A	2,59
84	**44007**	MONDRAGONE	CE	A	2,55
85	**21151**	MONDRAGONE	CE	A	2,54
86	**59672**	MONDRAGONE	CE	A	2,48
87	**53117**	MONDRAGONE	CE	A	2,28
88	**56799**	MONDRAGONE	CE	A	2,23
89	**3151**	MONDRAGONE	CE	A	2,21
90	**43756**	MONDRAGONE	CE	A	2,20
91	**51838**	MONDRAGONE	CE	A	2,18
92	**58267**	MONDRAGONE	CE	A	2,06
93	**14266**	MONDRAGONE	CE	A	2,04
94	**55928**	MONDRAGONE	CE	A	1,80
95	**26237**	MONDRAGONE	CE	A	1,80
96	**33827**	MONDRAGONE	CE	A	1,80
97	**27723**	MONDRAGONE	CE	A	1,78
98	**28203**	MONDRAGONE	CE	A	1,77
99	**60870**	MONDRAGONE	CE	A	1,76
100	**63300**	MONDRAGONE	CE	A	1,71
101	**43084**	MONDRAGONE	CE	A	1,71
102	**62190**	MONDRAGONE	CE	A	1,69
103	**34571**	MONDRAGONE	CE	A	1,66
104	**43061**	MONDRAGONE	CE	A	1,63

GRADUATORIA DOMANDE AMMESSE A FINANZIAMENTO — Allegato "A"

POSIZIONE	NUMERO DOMANDA	COMUNE DI RESIDENZA	PR	FASCIA	PUNTEGGIO
105	**18169**	MONDRAGONE	CE	A	1,63
106	**39661**	MONDRAGONE	CE	A	1,62
107	**61416**	MONDRAGONE	CE	A	1,60
108	**59133**	MONDRAGONE	CE	A	1,59
109	**29573**	MONDRAGONE	CE	A	1,59
110	**49151**	MONDRAGONE	CE	A	1,58
111	**59715**	MONDRAGONE	CE	A	1,58
112	**48047**	MONDRAGONE	CE	A	1,58
113	**40095**	MONDRAGONE	CE	A	1,57
114	**40784**	MONDRAGONE	CE	A	1,57
115	**58263**	MONDRAGONE	CE	A	1,56
116	**55633**	MONDRAGONE	CE	A	1,53
117	**53820**	MONDRAGONE	CE	A	1,52
118	**35707**	MONDRAGONE	CE	A	1,52
119	**43877**	MONDRAGONE	CE	A	1,50
120	**61026**	MONDRAGONE	CE	A	1,49
121	**41395**	MONDRAGONE	CE	A	1,47
122	**33714**	MONDRAGONE	CE	A	1,47
123	**26422**	MONDRAGONE	CE	A	1,47
124	**53192**	MONDRAGONE	CE	A	1,46
125	**43271**	MONDRAGONE	CE	A	1,43
126	**44385**	MONDRAGONE	CE	A	1,43
127	**18876**	MONDRAGONE	CE	A	1,41
128	**43258**	MONDRAGONE	CE	A	1,39
129	**59332**	MONDRAGONE	CE	A	1,39
130	**59504**	MONDRAGONE	CE	A	1,34
131	**43760**	MONDRAGONE	CE	A	1,34
132	**23184**	MONDRAGONE	CE	A	1,32
133	**47834**	MONDRAGONE	CE	A	1,31
134	**41873**	MONDRAGONE	CE	A	1,30
135	**12040**	MONDRAGONE	CE	A	1,29
136	**60940**	MONDRAGONE	CE	A	1,27
137	**43235**	MONDRAGONE	CE	A	1,27
138	**44376**	MONDRAGONE	CE	A	1,25
139	**13325**	MONDRAGONE	CE	A	1,24
140	**32910**	MONDRAGONE	CE	A	1,23
141	**26542**	MONDRAGONE	CE	A	1,21
142	**56598**	MONDRAGONE	CE	A	1,21
143	**9403**	MONDRAGONE	CE	A	1,21
144	**43141**	MONDRAGONE	CE	A	1,19
145	**35258**	MONDRAGONE	CE	A	1,17
146	**45573**	MONDRAGONE	CE	A	1,16
147	**51529**	MONDRAGONE	CE	A	1,16
148	**43503**	MONDRAGONE	CE	A	1,15
149	**34485**	MONDRAGONE	CE	A	1,14
150	**57686**	MONDRAGONE	CE	A	1,14
151	**31937**	MONDRAGONE	CE	A	1,12
152	**43023**	MONDRAGONE	CE	A	1,11
153	**37027**	MONDRAGONE	CE	A	1,11
154	**53077**	MONDRAGONE	CE	A	1,11
155	**48123**	MONDRAGONE	CE	A	1,10
156	**19264**	MONDRAGONE	CE	A	1,09

GRADUATORIA DOMANDE AMMESSE A FINANZIAMENTO — Allegato "A"

POSIZIONE	NUMERO DOMANDA	COMUNE DI RESIDENZA	PR	FASCIA	PUNTEGGIO
157	**41665**	MONDRAGONE	CE	A	1,09
158	**12154**	MONDRAGONE	CE	A	1,07
159	**9635**	MONDRAGONE	CE	A	1,07
160	**60883**	MONDRAGONE	CE	A	1,07
161	**31746**	MONDRAGONE	CE	A	1,06
162	**54157**	MONDRAGONE	CE	A	1,05
163	**35266**	MONDRAGONE	CE	A	1,05
164	**50589**	MONDRAGONE	CE	A	1,05
165	**17152**	MONDRAGONE	CE	A	1,04
166	**58357**	MONDRAGONE	CE	A	1,03
167	**25162**	MONDRAGONE	CE	A	1,02
168	**52793**	MONDRAGONE	CE	A	1,01
169	**23783**	MONDRAGONE	CE	A	1,01
170	**29629**	MONDRAGONE	CE	A	0,99
171	**46802**	MONDRAGONE	CE	A	0,98
172	**36600**	MONDRAGONE	CE	A	0,98
173	**45683**	MONDRAGONE	CE	A	0,98
174	**29762**	MONDRAGONE	CE	A	0,98
175	**8993**	MONDRAGONE	CE	A	0,97
176	**58053**	MONDRAGONE	CE	A	0,96
177	**35382**	MONDRAGONE	CE	A	0,96
178	**39263**	MONDRAGONE	CE	A	0,96
179	**48878**	MONDRAGONE	CE	A	0,92
180	**27826**	MONDRAGONE	CE	A	0,92
181	**45101**	MONDRAGONE	CE	A	0,92
182	**34782**	MONDRAGONE	CE	A	0,92
183	**53319**	MONDRAGONE	CE	A	0,92
184	**47409**	MONDRAGONE	CE	A	0,91
185	**43866**	MONDRAGONE	CE	A	0,91
186	**57995**	MONDRAGONE	CE	A	0,89
187	**62310**	MONDRAGONE	CE	A	0,89
188	**43964**	MONDRAGONE	CE	A	0,89
189	**55851**	MONDRAGONE	CE	A	0,88
190	**61511**	MONDRAGONE	CE	A	0,87
191	**38209**	MONDRAGONE	CE	A	0,87
192	**7934**	MONDRAGONE	CE	A	0,87
193	**46457**	MONDRAGONE	CE	A	0,86
194	**49999**	MONDRAGONE	CE	A	0,86
195	**20831**	MONDRAGONE	CE	A	0,85
196	**35543**	MONDRAGONE	CE	A	0,84
197	**30569**	MONDRAGONE	CE	A	0,83
198	**32411**	MONDRAGONE	CE	A	0,83
199	**59940**	MONDRAGONE	CE	A	0,82
200	**48780**	MONDRAGONE	CE	A	0,82
201	**3707**	MONDRAGONE	CE	A	0,79
202	**48128**	MONDRAGONE	CE	A	0,79
203	**18764**	MONDRAGONE	CE	A	0,79
204	**45277**	MONDRAGONE	CE	A	0,79
205	**53930**	MONDRAGONE	CE	A	0,78
206	**49916**	MONDRAGONE	CE	A	0,77
207	**32392**	MONDRAGONE	CE	A	0,77
208	**58235**	MONDRAGONE	CE	A	0,77

GRADUATORIA DOMANDE AMMESSE A FINANZIAMENTO — Allegato "A"

POSIZIONE	NUMERO DOMANDA	COMUNE DI RESIDENZA	PR	FASCIA	PUNTEGGIO
209	**39584**	MONDRAGONE	CE	A	0,76
210	**31859**	MONDRAGONE	CE	A	0,76
211	**51690**	MONDRAGONE	CE	A	0,75
212	**40569**	MONDRAGONE	CE	A	0,75
213	**11015**	MONDRAGONE	CE	A	0,74
214	**42568**	MONDRAGONE	CE	A	0,73
215	**40008**	MONDRAGONE	CE	A	0,72
216	**57872**	MONDRAGONE	CE	A	0,72
217	**57725**	MONDRAGONE	CE	A	0,72
218	**30365**	MONDRAGONE	CE	A	0,72
219	**41163**	MONDRAGONE	CE	A	0,71
220	**32994**	MONDRAGONE	CE	A	0,71
221	**50271**	MONDRAGONE	CE	A	0,70
222	**33547**	MONDRAGONE	CE	A	0,69
223	**63065**	MONDRAGONE	CE	A	0,69
224	**41968**	MONDRAGONE	CE	A	0,69
225	**43114**	MONDRAGONE	CE	A	0,69
226	**59122**	MONDRAGONE	CE	A	0,69
1	**28980**	MONDRAGONE	CE	B	0,28
2	**16438**	MONDRAGONE	CE	B	0,26

fonte: http://burc.regione.campania.it

GRADUATORIA DOMANDE AMMESSE A FINANZIAMENTO — Allegato "A"

POSIZIONE	NUMERO DOMANDA	COMUNE DI RESIDENZA	PR	FASCIA	PUNTEGGIO
1	**20563**	MONTE DI PROCIDA	NA	A	7.200.000,00
2	**34300**	MONTE DI PROCIDA	NA	A	7.200.000,00
3	**27116**	MONTE DI PROCIDA	NA	A	6.600.000,00
4	**27230**	MONTE DI PROCIDA	NA	A	5.400.000,00
5	**55063**	MONTE DI PROCIDA	NA	A	4.800.000,00
6	**30027**	MONTE DI PROCIDA	NA	A	4.560.000,00
7	**13052**	MONTE DI PROCIDA	NA	A	143,80
8	**5684**	MONTE DI PROCIDA	NA	A	27,49
9	**38314**	MONTE DI PROCIDA	NA	A	10,14
10	**45340**	MONTE DI PROCIDA	NA	A	7,69
11	**13431**	MONTE DI PROCIDA	NA	A	7,46
12	**41375**	MONTE DI PROCIDA	NA	A	6,95
13	**52985**	MONTE DI PROCIDA	NA	A	6,74
14	**53877**	MONTE DI PROCIDA	NA	A	5,29
15	**49129**	MONTE DI PROCIDA	NA	A	4,97
16	**45211**	MONTE DI PROCIDA	NA	A	4,75
17	**30917**	MONTE DI PROCIDA	NA	A	4,33
18	**11496**	MONTE DI PROCIDA	NA	A	4,30
19	**56605**	MONTE DI PROCIDA	NA	A	4,06
20	**38956**	MONTE DI PROCIDA	NA	A	3,92
21	**49791**	MONTE DI PROCIDA	NA	A	3,67
22	**25431**	MONTE DI PROCIDA	NA	A	3,32
23	**7158**	MONTE DI PROCIDA	NA	A	3,09
24	**40672**	MONTE DI PROCIDA	NA	A	3,02
25	**54669**	MONTE DI PROCIDA	NA	A	2,90
26	**34155**	MONTE DI PROCIDA	NA	A	2,73
27	**28043**	MONTE DI PROCIDA	NA	A	2,73
28	**60017**	MONTE DI PROCIDA	NA	A	2,57
29	**15834**	MONTE DI PROCIDA	NA	A	2,17
30	**28961**	MONTE DI PROCIDA	NA	A	2,14
31	**60899**	MONTE DI PROCIDA	NA	A	2,13
32	**50991**	MONTE DI PROCIDA	NA	A	2,04
33	**51598**	MONTE DI PROCIDA	NA	A	1,93
34	**33083**	MONTE DI PROCIDA	NA	A	1,76
35	**51228**	MONTE DI PROCIDA	NA	A	1,70
36	**15071**	MONTE DI PROCIDA	NA	A	1,70
37	**13748**	MONTE DI PROCIDA	NA	A	1,63
38	**2168**	MONTE DI PROCIDA	NA	A	1,63
39	**24514**	MONTE DI PROCIDA	NA	A	1,60
40	**13800**	MONTE DI PROCIDA	NA	A	1,57
41	**13769**	MONTE DI PROCIDA	NA	A	1,50
42	**44725**	MONTE DI PROCIDA	NA	A	1,45
43	**16902**	MONTE DI PROCIDA	NA	A	1,42
44	**4225**	MONTE DI PROCIDA	NA	A	1,42
45	**2941**	MONTE DI PROCIDA	NA	A	1,38
46	**29458**	MONTE DI PROCIDA	NA	A	1,36
47	**8233**	MONTE DI PROCIDA	NA	A	1,26
48	**14624**	MONTE DI PROCIDA	NA	A	1,24
49	**13572**	MONTE DI PROCIDA	NA	A	1,19
50	**56033**	MONTE DI PROCIDA	NA	A	1,17
51	**45686**	MONTE DI PROCIDA	NA	A	1,16

fonte: http://burc.regione.campania.it

Giunta Regionale della Campania
Direzione Generale per il Governo del Territorio

BANDO PER L'ASSEGNAZIONE DI CONTRIBUTI AD INTEGRAZIONE DEI CANONI DI LOCAZIONE ANNUALITA' 2021
Art. 11 Legge 431/98 - D.G.R. 568 del 07/12/2021

GRADUATORIA DOMANDE AMMESSE A FINANZIAMENTO — Allegato "A"

POSIZIONE	NUMERO DOMANDA	COMUNE DI RESIDENZA	PR	FASCIA	PUNTEGGIO
1	**63114**	MONTE DI PROCIDA	NA	B	0,47
2	**61052**	MONTE DI PROCIDA	NA	B	0,43

fonte: http://burc.regione.campania.it

GRADUATORIA DOMANDE AMMESSE A FINANZIAMENTO — Allegato "A"

POSIZIONE	NUMERO DOMANDA	COMUNE DI RESIDENZA	PR	FASCIA	PUNTEGGIO
1	**42099**	MONTECORVINO PUGLIANO	SA	A	6.000.000,00
2	**56939**	MONTECORVINO PUGLIANO	SA	A	4.800.000,00
3	**43479**	MONTECORVINO PUGLIANO	SA	A	3.600.000,00
4	**21423**	MONTECORVINO PUGLIANO	SA	A	59,61
5	**34062**	MONTECORVINO PUGLIANO	SA	A	17,34
6	**42365**	MONTECORVINO PUGLIANO	SA	A	10,74
7	**52185**	MONTECORVINO PUGLIANO	SA	A	6,91
8	**25533**	MONTECORVINO PUGLIANO	SA	A	4,90
9	**38049**	MONTECORVINO PUGLIANO	SA	A	4,80
10	**51802**	MONTECORVINO PUGLIANO	SA	A	4,26
11	**36589**	MONTECORVINO PUGLIANO	SA	A	4,02
12	**53030**	MONTECORVINO PUGLIANO	SA	A	3,93
13	**31297**	MONTECORVINO PUGLIANO	SA	A	3,76
14	**42985**	MONTECORVINO PUGLIANO	SA	A	3,34
15	**26566**	MONTECORVINO PUGLIANO	SA	A	3,24
16	**37855**	MONTECORVINO PUGLIANO	SA	A	3,24
17	**2080**	MONTECORVINO PUGLIANO	SA	A	2,55
18	**53331**	MONTECORVINO PUGLIANO	SA	A	2,42
19	**33142**	MONTECORVINO PUGLIANO	SA	A	2,40
20	**38596**	MONTECORVINO PUGLIANO	SA	A	2,17
21	**42030**	MONTECORVINO PUGLIANO	SA	A	2,16
22	**57444**	MONTECORVINO PUGLIANO	SA	A	2,01
23	**24097**	MONTECORVINO PUGLIANO	SA	A	1,88
24	**43692**	MONTECORVINO PUGLIANO	SA	A	1,83
25	**60000**	MONTECORVINO PUGLIANO	SA	A	1,62
26	**6884**	MONTECORVINO PUGLIANO	SA	A	1,57
27	**55661**	MONTECORVINO PUGLIANO	SA	A	1,43
28	**55713**	MONTECORVINO PUGLIANO	SA	A	1,28
29	**43762**	MONTECORVINO PUGLIANO	SA	A	1,22
30	**43010**	MONTECORVINO PUGLIANO	SA	A	1,19
31	**53473**	MONTECORVINO PUGLIANO	SA	A	1,12
32	**44035**	MONTECORVINO PUGLIANO	SA	A	1,06
33	**19720**	MONTECORVINO PUGLIANO	SA	A	1,00
34	**5894**	MONTECORVINO PUGLIANO	SA	A	0,98
35	**3279**	MONTECORVINO PUGLIANO	SA	A	0,93
36	**45410**	MONTECORVINO PUGLIANO	SA	A	0,93
37	**62063**	MONTECORVINO PUGLIANO	SA	A	0,90
38	**59557**	MONTECORVINO PUGLIANO	SA	A	0,89
39	**31993**	MONTECORVINO PUGLIANO	SA	A	0,88
40	**54355**	MONTECORVINO PUGLIANO	SA	A	0,88
41	**32096**	MONTECORVINO PUGLIANO	SA	A	0,88
42	**62746**	MONTECORVINO PUGLIANO	SA	A	0,88
43	**48982**	MONTECORVINO PUGLIANO	SA	A	0,87
44	**30828**	MONTECORVINO PUGLIANO	SA	A	0,86
45	**44052**	MONTECORVINO PUGLIANO	SA	A	0,84
46	**31816**	MONTECORVINO PUGLIANO	SA	A	0,84
47	**12924**	MONTECORVINO PUGLIANO	SA	A	0,81
48	**60145**	MONTECORVINO PUGLIANO	SA	A	0,80
49	**54679**	MONTECORVINO PUGLIANO	SA	A	0,79
50	**50446**	MONTECORVINO PUGLIANO	SA	A	0,77
51	**28632**	MONTECORVINO PUGLIANO	SA	A	0,77
52	**50128**	MONTECORVINO PUGLIANO	SA	A	0,75

fonte: http://burc.regione.campania.it

GRADUATORIA DOMANDE AMMESSE A FINANZIAMENTO — Allegato "A"

POSIZIONE	NUMERO DOMANDA	COMUNE DI RESIDENZA	PR	FASCIA	PUNTEGGIO
53	**11795**	MONTECORVINO PUGLIANO	SA	A	0,75
54	**25720**	MONTECORVINO PUGLIANO	SA	A	0,75
55	**43953**	MONTECORVINO PUGLIANO	SA	A	0,74
56	**43512**	MONTECORVINO PUGLIANO	SA	A	0,72
57	**17596**	MONTECORVINO PUGLIANO	SA	A	0,69
58	**50155**	MONTECORVINO PUGLIANO	SA	A	0,68
59	**16639**	MONTECORVINO PUGLIANO	SA	A	0,68
60	**49181**	MONTECORVINO PUGLIANO	SA	A	0,66
61	**27846**	MONTECORVINO PUGLIANO	SA	A	0,66

fonte: http://burc.regione.campania.it

BANDO PER L'ASSEGNAZIONE DI CONTRIBUTI AD INTEGRAZIONE DEI CANONI DI LOCAZIONE ANNUALITA' 2021

Art. 11 Legge 431/98 - D.G.R. 568 del 07/12/2021

GRADUATORIA DOMANDE AMMESSE A FINANZIAMENTO — Allegato "A"

POSIZIONE	NUMERO DOMANDA	COMUNE DI RESIDENZA	PR	FASCIA	PUNTEGGIO
1	**38026**	MONTECORVINO ROVELLA	SA	A	4.800.000,00
2	**58962**	MONTECORVINO ROVELLA	SA	A	4.200.000,00
3	**54510**	MONTECORVINO ROVELLA	SA	A	3.600.000,00
4	**21235**	MONTECORVINO ROVELLA	SA	A	2.640.000,00
5	**55046**	MONTECORVINO ROVELLA	SA	A	2.400.000,00
6	**29830**	MONTECORVINO ROVELLA	SA	A	9,32
7	**43089**	MONTECORVINO ROVELLA	SA	A	4,62
8	**43168**	MONTECORVINO ROVELLA	SA	A	3,60
9	**21008**	MONTECORVINO ROVELLA	SA	A	3,53
10	**42665**	MONTECORVINO ROVELLA	SA	A	3,11
11	**60457**	MONTECORVINO ROVELLA	SA	A	3,00
12	**56485**	MONTECORVINO ROVELLA	SA	A	2,47
13	**62874**	MONTECORVINO ROVELLA	SA	A	2,41
14	**56783**	MONTECORVINO ROVELLA	SA	A	2,39
15	**55375**	MONTECORVINO ROVELLA	SA	A	2,34
16	**31815**	MONTECORVINO ROVELLA	SA	A	2,25
17	**47191**	MONTECORVINO ROVELLA	SA	A	1,88
18	**50181**	MONTECORVINO ROVELLA	SA	A	1,72
19	**50701**	MONTECORVINO ROVELLA	SA	A	1,56
20	**29860**	MONTECORVINO ROVELLA	SA	A	1,52
21	**40901**	MONTECORVINO ROVELLA	SA	A	1,48
22	**54958**	MONTECORVINO ROVELLA	SA	A	1,47
23	**47821**	MONTECORVINO ROVELLA	SA	A	1,46
24	**50024**	MONTECORVINO ROVELLA	SA	A	1,38
25	**43115**	MONTECORVINO ROVELLA	SA	A	1,28
26	**45160**	MONTECORVINO ROVELLA	SA	A	1,23
27	**7371**	MONTECORVINO ROVELLA	SA	A	1,18
28	**47981**	MONTECORVINO ROVELLA	SA	A	1,16
29	**15754**	MONTECORVINO ROVELLA	SA	A	1,14
30	**61235**	MONTECORVINO ROVELLA	SA	A	1,11
31	**49388**	MONTECORVINO ROVELLA	SA	A	1,07
32	**40887**	MONTECORVINO ROVELLA	SA	A	1,06
33	**45043**	MONTECORVINO ROVELLA	SA	A	1,06
34	**29141**	MONTECORVINO ROVELLA	SA	A	1,05
35	**61506**	MONTECORVINO ROVELLA	SA	A	1,03
36	**54756**	MONTECORVINO ROVELLA	SA	A	1,01
37	**11796**	MONTECORVINO ROVELLA	SA	A	0,98
38	**26832**	MONTECORVINO ROVELLA	SA	A	0,98
39	**45901**	MONTECORVINO ROVELLA	SA	A	0,98
40	**52877**	MONTECORVINO ROVELLA	SA	A	0,97
41	**16813**	MONTECORVINO ROVELLA	SA	A	0,95
42	**51782**	MONTECORVINO ROVELLA	SA	A	0,93
43	**31796**	MONTECORVINO ROVELLA	SA	A	0,91
44	**38834**	MONTECORVINO ROVELLA	SA	A	0,88
45	**43428**	MONTECORVINO ROVELLA	SA	A	0,84
46	**52312**	MONTECORVINO ROVELLA	SA	A	0,83
47	**62763**	MONTECORVINO ROVELLA	SA	A	0,79
48	**50837**	MONTECORVINO ROVELLA	SA	A	0,78
49	**61211**	MONTECORVINO ROVELLA	SA	A	0,77
50	**50586**	MONTECORVINO ROVELLA	SA	A	0,75
51	**21179**	MONTECORVINO ROVELLA	SA	A	0,75
52	**12672**	MONTECORVINO ROVELLA	SA	A	0,74

fonte: http://burc.regione.campania.it

Giunta Regionale della Campania
Direzione Generale per il Governo del Territorio

BANDO PER L'ASSEGNAZIONE DI CONTRIBUTI AD INTEGRAZIONE DEI CANONI DI LOCAZIONE ANNUALITA' 2021
Art. 11 Legge 431/98 - D.G.R. 568 del 07/12/2021

GRADUATORIA DOMANDE AMMESSE A FINANZIAMENTO — Allegato "A"

POSIZIONE	NUMERO DOMANDA	COMUNE DI RESIDENZA	PR	FASCIA	PUNTEGGIO
53	**55295**	MONTECORVINO ROVELLA	SA	A	0,73
54	**51108**	MONTECORVINO ROVELLA	SA	A	0,72
55	**60750**	MONTECORVINO ROVELLA	SA	A	0,71
56	**48254**	MONTECORVINO ROVELLA	SA	A	0,70
57	**48157**	MONTECORVINO ROVELLA	SA	A	0,68
58	**55217**	MONTECORVINO ROVELLA	SA	A	0,68
59	**17033**	MONTECORVINO ROVELLA	SA	A	0,68
60	**57294**	MONTECORVINO ROVELLA	SA	A	0,67
61	**39995**	MONTECORVINO ROVELLA	SA	A	0,66
62	**20763**	MONTECORVINO ROVELLA	SA	A	0,66
63	**34239**	MONTECORVINO ROVELLA	SA	A	0,65
64	**26789**	MONTECORVINO ROVELLA	SA	A	0,64
65	**49430**	MONTECORVINO ROVELLA	SA	A	0,63
66	**60266**	MONTECORVINO ROVELLA	SA	A	0,63
67	**21353**	MONTECORVINO ROVELLA	SA	A	0,61
68	**18099**	MONTECORVINO ROVELLA	SA	A	0,61
1	**24064**	MONTECORVINO ROVELLA	SA	B	0,28

fonte: http://burc.regione.campania.it

Giunta Regionale della Campania
Direzione Generale per il Governo del Territorio

BANDO PER L'ASSEGNAZIONE DI CONTRIBUTI AD INTEGRAZIONE DEI CANONI DI LOCAZIONE ANNUALITA' 2021
Art. 11 Legge 431/98 - D.G.R. 568 del 07/12/2021

GRADUATORIA DOMANDE AMMESSE A FINANZIAMENTO — Allegato "A"

POSIZIONE	NUMERO DOMANDA	COMUNE DI RESIDENZA	PR	FASCIA	PUNTEGGIO
1	**55090**	MONTEFALCIONE	AV	A	3.000.000,00
2	**2470**	MONTEFALCIONE	AV	A	9,72
3	**50814**	MONTEFALCIONE	AV	A	2,72
4	**50420**	MONTEFALCIONE	AV	A	1,90
5	**55143**	MONTEFALCIONE	AV	A	1,78
6	**58786**	MONTEFALCIONE	AV	A	1,12
7	**58901**	MONTEFALCIONE	AV	A	0,99
8	**20610**	MONTEFALCIONE	AV	A	0,80
9	**41696**	MONTEFALCIONE	AV	A	0,63
10	**60726**	MONTEFALCIONE	AV	A	0,59
11	**58676**	MONTEFALCIONE	AV	A	0,54
12	**48829**	MONTEFALCIONE	AV	A	0,53

fonte: http://burc.regione.campania.it

BANDO PER L'ASSEGNAZIONE DI CONTRIBUTI AD INTEGRAZIONE DEI CANONI DI LOCAZIONE ANNUALITA' 2021

Art. 11 Legge 431/98 - D.G.R. 568 del 07/12/2021

GRADUATORIA DOMANDE AMMESSE A FINANZIAMENTO — Allegato "A"

POSIZIONE	NUMERO DOMANDA	COMUNE DI RESIDENZA	PR	FASCIA	PUNTEGGIO
1	**48995**	MONTEFORTE IRPINO	AV	A	6.000.000,00
2	**58843**	MONTEFORTE IRPINO	AV	A	3.960.000,00
3	**8711**	MONTEFORTE IRPINO	AV	A	3.960.000,00
4	**42386**	MONTEFORTE IRPINO	AV	A	3.600.000,00
5	**30888**	MONTEFORTE IRPINO	AV	A	3.120.000,00
6	**22106**	MONTEFORTE IRPINO	AV	A	2.400.000,00
7	**44407**	MONTEFORTE IRPINO	AV	A	1.800.000,00
8	**27963**	MONTEFORTE IRPINO	AV	A	9,68
9	**15907**	MONTEFORTE IRPINO	AV	A	7,82
10	**21431**	MONTEFORTE IRPINO	AV	A	7,77
11	**29395**	MONTEFORTE IRPINO	AV	A	4,53
12	**44359**	MONTEFORTE IRPINO	AV	A	3,73
13	**40786**	MONTEFORTE IRPINO	AV	A	2,81
14	**56010**	MONTEFORTE IRPINO	AV	A	2,33
15	**61342**	MONTEFORTE IRPINO	AV	A	2,22
16	**18552**	MONTEFORTE IRPINO	AV	A	2,17
17	**17666**	MONTEFORTE IRPINO	AV	A	2,05
18	**62212**	MONTEFORTE IRPINO	AV	A	1,77
19	**45382**	MONTEFORTE IRPINO	AV	A	1,76
20	**21427**	MONTEFORTE IRPINO	AV	A	1,66
21	**28558**	MONTEFORTE IRPINO	AV	A	1,63
22	**21307**	MONTEFORTE IRPINO	AV	A	1,62
23	**17573**	MONTEFORTE IRPINO	AV	A	1,54
24	**53795**	MONTEFORTE IRPINO	AV	A	1,47
25	**49973**	MONTEFORTE IRPINO	AV	A	1,39
26	**16132**	MONTEFORTE IRPINO	AV	A	1,30
27	**24936**	MONTEFORTE IRPINO	AV	A	1,30
28	**47307**	MONTEFORTE IRPINO	AV	A	1,28
29	**21469**	MONTEFORTE IRPINO	AV	A	1,27
30	**58001**	MONTEFORTE IRPINO	AV	A	1,21
31	**56834**	MONTEFORTE IRPINO	AV	A	1,18
32	**38365**	MONTEFORTE IRPINO	AV	A	1,17
33	**20291**	MONTEFORTE IRPINO	AV	A	1,14
34	**47413**	MONTEFORTE IRPINO	AV	A	1,14
35	**35281**	MONTEFORTE IRPINO	AV	A	1,13
36	**6641**	MONTEFORTE IRPINO	AV	A	1,02
37	**53178**	MONTEFORTE IRPINO	AV	A	1,01
38	**42543**	MONTEFORTE IRPINO	AV	A	0,96
39	**33616**	MONTEFORTE IRPINO	AV	A	0,93
40	**56123**	MONTEFORTE IRPINO	AV	A	0,87
41	**29519**	MONTEFORTE IRPINO	AV	A	0,86
42	**4119**	MONTEFORTE IRPINO	AV	A	0,85
43	**29155**	MONTEFORTE IRPINO	AV	A	0,82
44	**62266**	MONTEFORTE IRPINO	AV	A	0,79
45	**48893**	MONTEFORTE IRPINO	AV	A	0,71

fonte: http://burc.regione.campania.it

Giunta Regionale della Campania
Direzione Generale per il Governo del Territorio

BANDO PER L'ASSEGNAZIONE DI CONTRIBUTI AD INTEGRAZIONE DEI CANONI DI LOCAZIONE ANNUALITA' 2021
Art. 11 Legge 431/98 - D.G.R. 568 del 07/12/2021

GRADUATORIA DOMANDE AMMESSE A FINANZIAMENTO — Allegato "A"

POSIZIONE	NUMERO DOMANDA	COMUNE DI RESIDENZA	PR	FASCIA	PUNTEGGIO
1	**44601**	MONTEFREDANE	AV	A	3,56
2	**62024**	MONTEFREDANE	AV	A	1,38
3	**58329**	MONTEFREDANE	AV	A	1,09
4	**18515**	MONTEFREDANE	AV	A	0,71
5	**50536**	MONTEFREDANE	AV	A	0,59
6	**24699**	MONTEFREDANE	AV	A	0,47

fonte: http://burc.regione.campania.it

Giunta Regionale della Campania
Direzione Generale per il Governo del Territorio

BANDO PER L'ASSEGNAZIONE DI CONTRIBUTI AD INTEGRAZIONE DEI CANONI DI LOCAZIONE ANNUALITA' 2021
Art. 11 Legge 431/98 - D.G.R. 568 del 07/12/2021

GRADUATORIA DOMANDE AMMESSE A FINANZIAMENTO — Allegato "A"

POSIZIONE	NUMERO DOMANDA	COMUNE DI RESIDENZA	PR	FASCIA	PUNTEGGIO
1	**26298**	MONTEFUSCO	AV	A	1.800.000,00
2	**47580**	MONTEFUSCO	AV	A	21,86

fonte: http://burc.regione.campania.it

Giunta Regionale della Campania
Direzione Generale per il Governo del Territorio

BANDO PER L'ASSEGNAZIONE DI CONTRIBUTI AD INTEGRAZIONE DEI CANONI DI LOCAZIONE ANNUALITA' 2021
Art. 11 Legge 431/98 - D.G.R. 568 del 07/12/2021

GRADUATORIA DOMANDE AMMESSE A FINANZIAMENTO — Allegato "A"

POSIZIONE	NUMERO DOMANDA	COMUNE DI RESIDENZA	PR	FASCIA	PUNTEGGIO
1	**39016**	MONTELLA	AV	A	4,97
2	**45468**	MONTELLA	AV	A	1,24
3	**53589**	MONTELLA	AV	A	1,11
4	**60076**	MONTELLA	AV	A	1,06
5	**41687**	MONTELLA	AV	A	0,91
6	**52412**	MONTELLA	AV	A	0,86
7	**21112**	MONTELLA	AV	A	0,80
8	**51564**	MONTELLA	AV	A	0,63

fonte: http://burc.regione.campania.it

Giunta Regionale della Campania
Direzione Generale per il Governo del Territorio

BANDO PER L'ASSEGNAZIONE DI CONTRIBUTI AD INTEGRAZIONE DEI CANONI DI LOCAZIONE ANNUALITA' 2021
Art. 11 Legge 431/98 - D.G.R. 568 del 07/12/2021

GRADUATORIA DOMANDE AMMESSE A FINANZIAMENTO — Allegato "A"

POSIZIONE	NUMERO DOMANDA	COMUNE DI RESIDENZA	PR	FASCIA	PUNTEGGIO
1	**57431**	MONTEMARANO	AV	A	0,36

fonte: http://burc.regione.campania.it

Giunta Regionale della Campania
Direzione Generale per il Governo del Territorio

BANDO PER L'ASSEGNAZIONE DI CONTRIBUTI AD INTEGRAZIONE DEI CANONI DI LOCAZIONE ANNUALITA' 2021
Art. 11 Legge 431/98 - D.G.R. 568 del 07/12/2021

GRADUATORIA DOMANDE AMMESSE A FINANZIAMENTO — Allegato "A"

POSIZIONE	NUMERO DOMANDA	COMUNE DI RESIDENZA	PR	FASCIA	PUNTEGGIO
1	**34119**	MONTEMILETTO	AV	A	2,05
2	**38751**	MONTEMILETTO	AV	A	1,55
3	**39482**	MONTEMILETTO	AV	A	1,03
4	**26888**	MONTEMILETTO	AV	A	0,91
5	**61712**	MONTEMILETTO	AV	A	0,85
6	**47973**	MONTEMILETTO	AV	A	0,76
7	**18511**	MONTEMILETTO	AV	A	0,71
8	**16125**	MONTEMILETTO	AV	A	0,65
9	**34703**	MONTEMILETTO	AV	A	0,64
10	**51566**	MONTEMILETTO	AV	A	0,60
11	**20678**	MONTEMILETTO	AV	A	0,56

fonte: http://burc.regione.campania.it

GRADUATORIA DOMANDE AMMESSE A FINANZIAMENTO — Allegato "A"

POSIZIONE	NUMERO DOMANDA	COMUNE DI RESIDENZA	PR	FASCIA	PUNTEGGIO
1	**45793**	MONTESANO SULLA MARCELLANA	SA	A	3,07
2	**48909**	MONTESANO SULLA MARCELLANA	SA	A	1,70
3	**48985**	MONTESANO SULLA MARCELLANA	SA	A	1,66
4	**45007**	MONTESANO SULLA MARCELLANA	SA	A	1,50
5	**46160**	MONTESANO SULLA MARCELLANA	SA	A	1,50
6	**54045**	MONTESANO SULLA MARCELLANA	SA	A	0,99
7	**46945**	MONTESANO SULLA MARCELLANA	SA	A	0,93
8	**59686**	MONTESANO SULLA MARCELLANA	SA	A	0,73
9	**37224**	MONTESANO SULLA MARCELLANA	SA	A	0,73
10	**51592**	MONTESANO SULLA MARCELLANA	SA	A	0,59
11	**34601**	MONTESANO SULLA MARCELLANA	SA	A	0,51

GRADUATORIA DOMANDE AMMESSE A FINANZIAMENTO — Allegato "A"

POSIZIONE	NUMERO DOMANDA	COMUNE DI RESIDENZA	PR	FASCIA	PUNTEGGIO
1	**43879**	MONTESARCHIO	BN	A	3.840.000,00
2	**46436**	MONTESARCHIO	BN	A	3.360.000,00
3	**47106**	MONTESARCHIO	BN	A	3.000.000,00
4	**49841**	MONTESARCHIO	BN	A	3.000.000,00
5	**47232**	MONTESARCHIO	BN	A	55,30
6	**31405**	MONTESARCHIO	BN	A	38,44
7	**53274**	MONTESARCHIO	BN	A	9,41
8	**20487**	MONTESARCHIO	BN	A	2,81
9	**50501**	MONTESARCHIO	BN	A	2,00
10	**47893**	MONTESARCHIO	BN	A	1,92
11	**37631**	MONTESARCHIO	BN	A	1,89
12	**52967**	MONTESARCHIO	BN	A	1,84
13	**27574**	MONTESARCHIO	BN	A	1,83
14	**58124**	MONTESARCHIO	BN	A	1,80
15	**39830**	MONTESARCHIO	BN	A	1,75
16	**56305**	MONTESARCHIO	BN	A	1,52
17	**57382**	MONTESARCHIO	BN	A	1,48
18	**44254**	MONTESARCHIO	BN	A	1,37
19	**19345**	MONTESARCHIO	BN	A	1,30
20	**46536**	MONTESARCHIO	BN	A	1,29
21	**38783**	MONTESARCHIO	BN	A	1,19
22	**14976**	MONTESARCHIO	BN	A	1,17
23	**45821**	MONTESARCHIO	BN	A	1,13
24	**40408**	MONTESARCHIO	BN	A	1,10
25	**12076**	MONTESARCHIO	BN	A	1,06
26	**44672**	MONTESARCHIO	BN	A	1,00
27	**52972**	MONTESARCHIO	BN	A	0,99
28	**51607**	MONTESARCHIO	BN	A	0,98
29	**47650**	MONTESARCHIO	BN	A	0,96
30	**60061**	MONTESARCHIO	BN	A	0,95
31	**45235**	MONTESARCHIO	BN	A	0,87
32	**35022**	MONTESARCHIO	BN	A	0,86
33	**35655**	MONTESARCHIO	BN	A	0,82
34	**52715**	MONTESARCHIO	BN	A	0,82
35	**43878**	MONTESARCHIO	BN	A	0,81
36	**44422**	MONTESARCHIO	BN	A	0,80
37	**55777**	MONTESARCHIO	BN	A	0,80
38	**16531**	MONTESARCHIO	BN	A	0,75
39	**39770**	MONTESARCHIO	BN	A	0,75
40	**60598**	MONTESARCHIO	BN	A	0,74
41	**49678**	MONTESARCHIO	BN	A	0,73
42	**4329**	MONTESARCHIO	BN	A	0,67
43	**17635**	MONTESARCHIO	BN	A	0,66
44	**17155**	MONTESARCHIO	BN	A	0,66
45	**62929**	MONTESARCHIO	BN	A	0,63
46	**50751**	MONTESARCHIO	BN	A	0,63
47	**57206**	MONTESARCHIO	BN	A	0,62
48	**9353**	MONTESARCHIO	BN	A	0,61
49	**61369**	MONTESARCHIO	BN	A	0,59

1	**45300**	MONTESARCHIO	BN	B	0,29

fonte: http://burc.regione.campania.it

GRADUATORIA DOMANDE AMMESSE A FINANZIAMENTO — Allegato "A"

POSIZIONE	NUMERO DOMANDA	COMUNE DI RESIDENZA	PR	FASCIA	PUNTEGGIO
1	**55172**	MONTORO	AV	A	4.800.000,00
2	**22306**	MONTORO	AV	A	4.800.000,00
3	**13803**	MONTORO	AV	A	3.600.000,00
4	**26706**	MONTORO	AV	A	2.400.000,00
5	**60163**	MONTORO	AV	A	43,40
6	**3232**	MONTORO	AV	A	22,81
7	**46070**	MONTORO	AV	A	9,90
8	**12820**	MONTORO	AV	A	5,36
9	**51412**	MONTORO	AV	A	4,61
10	**11145**	MONTORO	AV	A	4,00
11	**11376**	MONTORO	AV	A	3,51
12	**12008**	MONTORO	AV	A	3,34
13	**55831**	MONTORO	AV	A	3,13
14	**58320**	MONTORO	AV	A	2,60
15	**59013**	MONTORO	AV	A	2,39
16	**37705**	MONTORO	AV	A	2,38
17	**31726**	MONTORO	AV	A	2,33
18	**57664**	MONTORO	AV	A	2,08
19	**24082**	MONTORO	AV	A	2,06
20	**44215**	MONTORO	AV	A	1,98
21	**40729**	MONTORO	AV	A	1,97
22	**19510**	MONTORO	AV	A	1,84
23	**51502**	MONTORO	AV	A	1,76
24	**45094**	MONTORO	AV	A	1,66
25	**15154**	MONTORO	AV	A	1,62
26	**58929**	MONTORO	AV	A	1,62
27	**62540**	MONTORO	AV	A	1,58
28	**55597**	MONTORO	AV	A	1,58
29	**50552**	MONTORO	AV	A	1,51
30	**61889**	MONTORO	AV	A	1,51
31	**48901**	MONTORO	AV	A	1,43
32	**57388**	MONTORO	AV	A	1,29
33	**17391**	MONTORO	AV	A	1,24
34	**56119**	MONTORO	AV	A	1,15
35	**63058**	MONTORO	AV	A	1,08
36	**56479**	MONTORO	AV	A	1,07
37	**9727**	MONTORO	AV	A	1,06
38	**52271**	MONTORO	AV	A	1,06
39	**50255**	MONTORO	AV	A	1,04
40	**56906**	MONTORO	AV	A	0,99
41	**42549**	MONTORO	AV	A	0,98
42	**32487**	MONTORO	AV	A	0,98
43	**42467**	MONTORO	AV	A	0,97
44	**62624**	MONTORO	AV	A	0,96
45	**13667**	MONTORO	AV	A	0,95
46	**33831**	MONTORO	AV	A	0,94
47	**14090**	MONTORO	AV	A	0,94
48	**55877**	MONTORO	AV	A	0,92
49	**57322**	MONTORO	AV	A	0,92
50	**22564**	MONTORO	AV	A	0,91
51	**16406**	MONTORO	AV	A	0,91
52	**47709**	MONTORO	AV	A	0,86

Giunta Regionale della Campania
Direzione Generale per il Governo del Territorio

BANDO PER L'ASSEGNAZIONE DI CONTRIBUTI AD INTEGRAZIONE DEI CANONI DI LOCAZIONE ANNUALITA' 2021
Art. 11 Legge 431/98 - D.G.R. 568 del 07/12/2021

GRADUATORIA DOMANDE AMMESSE A FINANZIAMENTO — Allegato "A"

POSIZIONE	NUMERO DOMANDA	COMUNE DI RESIDENZA	PR	FASCIA	PUNTEGGIO
53	**56835**	MONTORO	AV	A	0,84
54	**61306**	MONTORO	AV	A	0,84
55	**45369**	MONTORO	AV	A	0,83
56	**51941**	MONTORO	AV	A	0,80
57	**47712**	MONTORO	AV	A	0,80
58	**62658**	MONTORO	AV	A	0,79
59	**43970**	MONTORO	AV	A	0,79
60	**57565**	MONTORO	AV	A	0,77
61	**48141**	MONTORO	AV	A	0,77
62	**50686**	MONTORO	AV	A	0,75
63	**53572**	MONTORO	AV	A	0,74
64	**26976**	MONTORO	AV	A	0,70
65	**37861**	MONTORO	AV	A	0,69
66	**36026**	MONTORO	AV	A	0,69
67	**35702**	MONTORO	AV	A	0,68
68	**17007**	MONTORO	AV	A	0,65
69	**15655**	MONTORO	AV	A	0,65
70	**57254**	MONTORO	AV	A	0,64
71	**25603**	MONTORO	AV	A	0,64
72	**44440**	MONTORO	AV	A	0,64
73	**27540**	MONTORO	AV	A	0,63
74	**52655**	MONTORO	AV	A	0,62
75	**27269**	MONTORO	AV	A	0,61
76	**54790**	MONTORO	AV	A	0,60
77	**56267**	MONTORO	AV	A	0,58
1	**55610**	MONTORO	AV	B	0,27

fonte: http://burc.regione.campania.it

Giunta Regionale della Campania
Direzione Generale per il Governo del Territorio

BANDO PER L'ASSEGNAZIONE DI CONTRIBUTI AD INTEGRAZIONE DEI CANONI DI LOCAZIONE ANNUALITA' 2021
Art. 11 Legge 431/98 - D.G.R. 568 del 07/12/2021

GRADUATORIA DOMANDE AMMESSE A FINANZIAMENTO — Allegato "A"

POSIZIONE	NUMERO DOMANDA	COMUNE DI RESIDENZA	PR	FASCIA	PUNTEGGIO
1	**61967**	MORIGERATI	SA	A	0,38

fonte: http://burc.regione.campania.it

Giunta Regionale della Campania
Direzione Generale per il Governo del Territorio

BANDO PER L'ASSEGNAZIONE DI CONTRIBUTI AD INTEGRAZIONE DEI CANONI DI LOCAZIONE ANNUALITA' 2021
Art. 11 Legge 431/98 - D.G.R. 568 del 07/12/2021

GRADUATORIA DOMANDE AMMESSE A FINANZIAMENTO — Allegato "A"

POSIZIONE	NUMERO DOMANDA	COMUNE DI RESIDENZA	PR	FASCIA	PUNTEGGIO
1	**51290**	MOSCHIANO	AV	A	1.800.000,00

fonte: http://burc.regione.campania.it

Giunta Regionale della Campania
Direzione Generale per il Governo del Territorio

BANDO PER L'ASSEGNAZIONE DI CONTRIBUTI AD INTEGRAZIONE DEI CANONI DI LOCAZIONE ANNUALITA' 2021
Art. 11 Legge 431/98 - D.G.R. 568 del 07/12/2021

GRADUATORIA DOMANDE AMMESSE A FINANZIAMENTO — Allegato "A"

POSIZIONE	NUMERO DOMANDA	COMUNE DI RESIDENZA	PR	FASCIA	PUNTEGGIO
1	**51737**	MUGNANO DEL CARDINALE	AV	A	5.400.000,00
2	**20116**	MUGNANO DEL CARDINALE	AV	A	2.400.000,00
3	**59775**	MUGNANO DEL CARDINALE	AV	A	3,50
4	**61801**	MUGNANO DEL CARDINALE	AV	A	2,41
5	**31824**	MUGNANO DEL CARDINALE	AV	A	1,48
6	**56389**	MUGNANO DEL CARDINALE	AV	A	1,30
7	**48843**	MUGNANO DEL CARDINALE	AV	A	0,94
8	**58166**	MUGNANO DEL CARDINALE	AV	A	0,89

1	**61816**	MUGNANO DEL CARDINALE	AV	B	0,35

fonte: http://burc.regione.campania.it

BANDO PER L'ASSEGNAZIONE DI CONTRIBUTI AD INTEGRAZIONE DEI CANONI DI LOCAZIONE ANNUALITA' 2021

Art. 11 Legge 431/98 - D.G.R. 568 del 07/12/2021

GRADUATORIA DOMANDE AMMESSE A FINANZIAMENTO — Allegato "A"

POSIZIONE	NUMERO DOMANDA	COMUNE DI RESIDENZA	PR	FASCIA	PUNTEGGIO
1	**50994**	MUGNANO DI NAPOLI	NA	A	7.200.000,00
2	**52643**	MUGNANO DI NAPOLI	NA	A	6.600.000,00
3	**24477**	MUGNANO DI NAPOLI	NA	A	6.135.480,00
4	**5690**	MUGNANO DI NAPOLI	NA	A	6.000.000,00
5	**6638**	MUGNANO DI NAPOLI	NA	A	5.400.000,00
6	**32609**	MUGNANO DI NAPOLI	NA	A	5.400.000,00
7	**40100**	MUGNANO DI NAPOLI	NA	A	5.220.000,00
8	**46058**	MUGNANO DI NAPOLI	NA	A	5.040.000,00
9	**55269**	MUGNANO DI NAPOLI	NA	A	4.440.000,00
10	**48264**	MUGNANO DI NAPOLI	NA	A	4.044.000,00
11	**24105**	MUGNANO DI NAPOLI	NA	A	3.600.000,00
12	**56135**	MUGNANO DI NAPOLI	NA	A	3.600.000,00
13	**21510**	MUGNANO DI NAPOLI	NA	A	3.000.000,00
14	**36867**	MUGNANO DI NAPOLI	NA	A	2.653.330,00
15	**57292**	MUGNANO DI NAPOLI	NA	A	1.549.920,00
16	**24795**	MUGNANO DI NAPOLI	NA	A	1.282,66
17	**59395**	MUGNANO DI NAPOLI	NA	A	234,78
18	**53464**	MUGNANO DI NAPOLI	NA	A	127,03
19	**48728**	MUGNANO DI NAPOLI	NA	A	73,31
20	**21256**	MUGNANO DI NAPOLI	NA	A	64,74
21	**50287**	MUGNANO DI NAPOLI	NA	A	50,79
22	**6272**	MUGNANO DI NAPOLI	NA	A	25,63
23	**17118**	MUGNANO DI NAPOLI	NA	A	22,27
24	**47143**	MUGNANO DI NAPOLI	NA	A	16,13
25	**16605**	MUGNANO DI NAPOLI	NA	A	15,66
26	**45334**	MUGNANO DI NAPOLI	NA	A	13,45
27	**43331**	MUGNANO DI NAPOLI	NA	A	8,83
28	**59018**	MUGNANO DI NAPOLI	NA	A	8,71
29	**61071**	MUGNANO DI NAPOLI	NA	A	8,58
30	**24465**	MUGNANO DI NAPOLI	NA	A	8,06
31	**57117**	MUGNANO DI NAPOLI	NA	A	6,73
32	**41735**	MUGNANO DI NAPOLI	NA	A	5,51
33	**48153**	MUGNANO DI NAPOLI	NA	A	5,40
34	**31579**	MUGNANO DI NAPOLI	NA	A	5,30
35	**34393**	MUGNANO DI NAPOLI	NA	A	5,28
36	**14343**	MUGNANO DI NAPOLI	NA	A	5,06
37	**37435**	MUGNANO DI NAPOLI	NA	A	4,89
38	**47117**	MUGNANO DI NAPOLI	NA	A	4,70
39	**45556**	MUGNANO DI NAPOLI	NA	A	4,64
40	**37044**	MUGNANO DI NAPOLI	NA	A	4,49
41	**45441**	MUGNANO DI NAPOLI	NA	A	4,48
42	**50106**	MUGNANO DI NAPOLI	NA	A	4,21
43	**2180**	MUGNANO DI NAPOLI	NA	A	4,10
44	**26189**	MUGNANO DI NAPOLI	NA	A	3,54
45	**25304**	MUGNANO DI NAPOLI	NA	A	3,36
46	**35795**	MUGNANO DI NAPOLI	NA	A	3,31
47	**55666**	MUGNANO DI NAPOLI	NA	A	2,95
48	**39565**	MUGNANO DI NAPOLI	NA	A	2,91
49	**15947**	MUGNANO DI NAPOLI	NA	A	2,91
50	**62124**	MUGNANO DI NAPOLI	NA	A	2,89
51	**35479**	MUGNANO DI NAPOLI	NA	A	2,89
52	**60937**	MUGNANO DI NAPOLI	NA	A	2,71

fonte: http://burc.regione.campania.it

GRADUATORIA DOMANDE AMMESSE A FINANZIAMENTO — Allegato "A"

POSIZIONE	NUMERO DOMANDA	COMUNE DI RESIDENZA	PR	FASCIA	PUNTEGGIO
53	**21664**	MUGNANO DI NAPOLI	NA	A	2,71
54	**43948**	MUGNANO DI NAPOLI	NA	A	2,67
55	**16286**	MUGNANO DI NAPOLI	NA	A	2,65
56	**56815**	MUGNANO DI NAPOLI	NA	A	2,58
57	**63333**	MUGNANO DI NAPOLI	NA	A	2,53
58	**42331**	MUGNANO DI NAPOLI	NA	A	2,52
59	**50860**	MUGNANO DI NAPOLI	NA	A	2,51
60	**21338**	MUGNANO DI NAPOLI	NA	A	2,48
61	**41394**	MUGNANO DI NAPOLI	NA	A	2,42
62	**29823**	MUGNANO DI NAPOLI	NA	A	2,34
63	**60557**	MUGNANO DI NAPOLI	NA	A	2,33
64	**3214**	MUGNANO DI NAPOLI	NA	A	2,23
65	**20672**	MUGNANO DI NAPOLI	NA	A	2,17
66	**7978**	MUGNANO DI NAPOLI	NA	A	2,15
67	**53562**	MUGNANO DI NAPOLI	NA	A	2,12
68	**54533**	MUGNANO DI NAPOLI	NA	A	2,09
69	**15505**	MUGNANO DI NAPOLI	NA	A	2,07
70	**24183**	MUGNANO DI NAPOLI	NA	A	2,03
71	**21092**	MUGNANO DI NAPOLI	NA	A	1,96
72	**27205**	MUGNANO DI NAPOLI	NA	A	1,92
73	**61074**	MUGNANO DI NAPOLI	NA	A	1,89
74	**54981**	MUGNANO DI NAPOLI	NA	A	1,88
75	**62751**	MUGNANO DI NAPOLI	NA	A	1,85
76	**53069**	MUGNANO DI NAPOLI	NA	A	1,83
77	**7322**	MUGNANO DI NAPOLI	NA	A	1,83
78	**55849**	MUGNANO DI NAPOLI	NA	A	1,81
79	**31444**	MUGNANO DI NAPOLI	NA	A	1,76
80	**8609**	MUGNANO DI NAPOLI	NA	A	1,75
81	**40874**	MUGNANO DI NAPOLI	NA	A	1,75
82	**57629**	MUGNANO DI NAPOLI	NA	A	1,74
83	**2914**	MUGNANO DI NAPOLI	NA	A	1,73
84	**6490**	MUGNANO DI NAPOLI	NA	A	1,67
85	**16009**	MUGNANO DI NAPOLI	NA	A	1,67
86	**58678**	MUGNANO DI NAPOLI	NA	A	1,65
87	**51554**	MUGNANO DI NAPOLI	NA	A	1,64
88	**48648**	MUGNANO DI NAPOLI	NA	A	1,59
89	**34799**	MUGNANO DI NAPOLI	NA	A	1,58
90	**19039**	MUGNANO DI NAPOLI	NA	A	1,54
91	**44096**	MUGNANO DI NAPOLI	NA	A	1,54
92	**57481**	MUGNANO DI NAPOLI	NA	A	1,51
93	**24995**	MUGNANO DI NAPOLI	NA	A	1,48
94	**15500**	MUGNANO DI NAPOLI	NA	A	1,48
95	**50569**	MUGNANO DI NAPOLI	NA	A	1,44
96	**2420**	MUGNANO DI NAPOLI	NA	A	1,42
97	**23111**	MUGNANO DI NAPOLI	NA	A	1,42
98	**50411**	MUGNANO DI NAPOLI	NA	A	1,42
99	**16023**	MUGNANO DI NAPOLI	NA	A	1,42
100	**18983**	MUGNANO DI NAPOLI	NA	A	1,40
101	**32281**	MUGNANO DI NAPOLI	NA	A	1,39
102	**15369**	MUGNANO DI NAPOLI	NA	A	1,38
103	**25694**	MUGNANO DI NAPOLI	NA	A	1,36
104	**9806**	MUGNANO DI NAPOLI	NA	A	1,35

fonte: http://burc.regione.campania.it

GRADUATORIA DOMANDE AMMESSE A FINANZIAMENTO — Allegato "A"

POSIZIONE	NUMERO DOMANDA	COMUNE DI RESIDENZA	PR	FASCIA	PUNTEGGIO
105	**46505**	MUGNANO DI NAPOLI	NA	A	1,32
106	**42544**	MUGNANO DI NAPOLI	NA	A	1,32
107	**29916**	MUGNANO DI NAPOLI	NA	A	1,30
108	**8193**	MUGNANO DI NAPOLI	NA	A	1,30
109	**21305**	MUGNANO DI NAPOLI	NA	A	1,26
110	**6985**	MUGNANO DI NAPOLI	NA	A	1,25
111	**25871**	MUGNANO DI NAPOLI	NA	A	1,24
112	**18455**	MUGNANO DI NAPOLI	NA	A	1,23
113	**41604**	MUGNANO DI NAPOLI	NA	A	1,23
114	**39538**	MUGNANO DI NAPOLI	NA	A	1,22
115	**12804**	MUGNANO DI NAPOLI	NA	A	1,20
116	**47240**	MUGNANO DI NAPOLI	NA	A	1,19
117	**39097**	MUGNANO DI NAPOLI	NA	A	1,18
118	**57644**	MUGNANO DI NAPOLI	NA	A	1,17
119	**32778**	MUGNANO DI NAPOLI	NA	A	1,16
120	**36177**	MUGNANO DI NAPOLI	NA	A	1,16
121	**7791**	MUGNANO DI NAPOLI	NA	A	1,15
122	**24003**	MUGNANO DI NAPOLI	NA	A	1,15
123	**52907**	MUGNANO DI NAPOLI	NA	A	1,14
124	**62939**	MUGNANO DI NAPOLI	NA	A	1,14
125	**58847**	MUGNANO DI NAPOLI	NA	A	1,13
126	**57791**	MUGNANO DI NAPOLI	NA	A	1,13
127	**61818**	MUGNANO DI NAPOLI	NA	A	1,13
128	**36733**	MUGNANO DI NAPOLI	NA	A	1,12
129	**23264**	MUGNANO DI NAPOLI	NA	A	1,12
130	**21687**	MUGNANO DI NAPOLI	NA	A	1,11
131	**62447**	MUGNANO DI NAPOLI	NA	A	1,10
132	**60764**	MUGNANO DI NAPOLI	NA	A	1,08
133	**57283**	MUGNANO DI NAPOLI	NA	A	1,08
134	**49471**	MUGNANO DI NAPOLI	NA	A	1,08
135	**61933**	MUGNANO DI NAPOLI	NA	A	1,07
136	**35815**	MUGNANO DI NAPOLI	NA	A	1,07
137	**60229**	MUGNANO DI NAPOLI	NA	A	1,06
138	**33650**	MUGNANO DI NAPOLI	NA	A	1,06
139	**49135**	MUGNANO DI NAPOLI	NA	A	1,04
140	**29063**	MUGNANO DI NAPOLI	NA	A	1,04
141	**24136**	MUGNANO DI NAPOLI	NA	A	1,03
142	**59407**	MUGNANO DI NAPOLI	NA	A	1,02
143	**39967**	MUGNANO DI NAPOLI	NA	A	1,01
144	**49453**	MUGNANO DI NAPOLI	NA	A	1,00
145	**50791**	MUGNANO DI NAPOLI	NA	A	0,99
146	**5531**	MUGNANO DI NAPOLI	NA	A	0,99
147	**29698**	MUGNANO DI NAPOLI	NA	A	0,99
148	**31825**	MUGNANO DI NAPOLI	NA	A	0,99
149	**31121**	MUGNANO DI NAPOLI	NA	A	0,99
150	**35580**	MUGNANO DI NAPOLI	NA	A	0,98
151	**5541**	MUGNANO DI NAPOLI	NA	A	0,97
152	**19546**	MUGNANO DI NAPOLI	NA	A	0,96
153	**11778**	MUGNANO DI NAPOLI	NA	A	0,95
154	**57811**	MUGNANO DI NAPOLI	NA	A	0,95
155	**38991**	MUGNANO DI NAPOLI	NA	A	0,95
156	**34595**	MUGNANO DI NAPOLI	NA	A	0,94

fonte: http://burc.regione.campania.it

GRADUATORIA DOMANDE AMMESSE A FINANZIAMENTO — Allegato "A"

POSIZIONE	NUMERO DOMANDA	COMUNE DI RESIDENZA	PR	FASCIA	PUNTEGGIO
157	**15466**	MUGNANO DI NAPOLI	NA	A	0,94
158	**37373**	MUGNANO DI NAPOLI	NA	A	0,93
159	**16364**	MUGNANO DI NAPOLI	NA	A	0,93
160	**52146**	MUGNANO DI NAPOLI	NA	A	0,93
161	**31205**	MUGNANO DI NAPOLI	NA	A	0,93
162	**34560**	MUGNANO DI NAPOLI	NA	A	0,92
163	**49760**	MUGNANO DI NAPOLI	NA	A	0,91
164	**58082**	MUGNANO DI NAPOLI	NA	A	0,91
165	**62213**	MUGNANO DI NAPOLI	NA	A	0,91
166	**61729**	MUGNANO DI NAPOLI	NA	A	0,91
167	**25087**	MUGNANO DI NAPOLI	NA	A	0,91
168	**24484**	MUGNANO DI NAPOLI	NA	A	0,90
169	**3864**	MUGNANO DI NAPOLI	NA	A	0,90
170	**60451**	MUGNANO DI NAPOLI	NA	A	0,90
171	**50734**	MUGNANO DI NAPOLI	NA	A	0,90
172	**2365**	MUGNANO DI NAPOLI	NA	A	0,88
173	**10835**	MUGNANO DI NAPOLI	NA	A	0,87
174	**55780**	MUGNANO DI NAPOLI	NA	A	0,86
175	**6322**	MUGNANO DI NAPOLI	NA	A	0,85
176	**56189**	MUGNANO DI NAPOLI	NA	A	0,85
177	**12490**	MUGNANO DI NAPOLI	NA	A	0,84
178	**24927**	MUGNANO DI NAPOLI	NA	A	0,84
179	**28367**	MUGNANO DI NAPOLI	NA	A	0,83
180	**8667**	MUGNANO DI NAPOLI	NA	A	0,83
181	**8769**	MUGNANO DI NAPOLI	NA	A	0,82
182	**11280**	MUGNANO DI NAPOLI	NA	A	0,81
183	**21162**	MUGNANO DI NAPOLI	NA	A	0,81
184	**46686**	MUGNANO DI NAPOLI	NA	A	0,80
185	**19125**	MUGNANO DI NAPOLI	NA	A	0,79
186	**56464**	MUGNANO DI NAPOLI	NA	A	0,79
187	**14244**	MUGNANO DI NAPOLI	NA	A	0,78
188	**52553**	MUGNANO DI NAPOLI	NA	A	0,78
189	**14525**	MUGNANO DI NAPOLI	NA	A	0,78
190	**35562**	MUGNANO DI NAPOLI	NA	A	0,78
191	**26960**	MUGNANO DI NAPOLI	NA	A	0,78
192	**8413**	MUGNANO DI NAPOLI	NA	A	0,77
193	**13848**	MUGNANO DI NAPOLI	NA	A	0,77

1	**61820**	MUGNANO DI NAPOLI	NA	B	0,33
2	**41947**	MUGNANO DI NAPOLI	NA	B	0,28
3	**62896**	MUGNANO DI NAPOLI	NA	B	0,27

fonte: http://burc.regione.campania.it

GRADUATORIA DOMANDE AMMESSE A FINANZIAMENTO — Allegato "A"

POSIZIONE	NUMERO DOMANDA	COMUNE DI RESIDENZA	PR	FASCIA	PUNTEGGIO
1	**8437**	NAPOLI	NA	A	16.800.000,00
2	**44794**	NAPOLI	NA	A	15.000.000,00
3	**25774**	NAPOLI	NA	A	12.000.000,00
4	**37118**	NAPOLI	NA	A	12.000.000,00
5	**57930**	NAPOLI	NA	A	10.800.000,00
6	**47187**	NAPOLI	NA	A	10.800.000,00
7	**56859**	NAPOLI	NA	A	10.800.000,00
8	**24635**	NAPOLI	NA	A	10.800.000,00
9	**48851**	NAPOLI	NA	A	10.680.000,00
10	**24372**	NAPOLI	NA	A	10.200.000,00
11	**5623**	NAPOLI	NA	A	9.960.000,00
12	**47200**	NAPOLI	NA	A	9.600.000,00
13	**26142**	NAPOLI	NA	A	9.600.000,00
14	**61957**	NAPOLI	NA	A	9.240.000,00
15	**61926**	NAPOLI	NA	A	9.000.000,00
16	**62155**	NAPOLI	NA	A	9.000.000,00
17	**48205**	NAPOLI	NA	A	9.000.000,00
18	**22843**	NAPOLI	NA	A	9.000.000,00
19	**60029**	NAPOLI	NA	A	8.640.000,00
20	**50794**	NAPOLI	NA	A	8.640.000,00
21	**48182**	NAPOLI	NA	A	8.520.000,00
22	**26689**	NAPOLI	NA	A	8.400.000,00
23	**49887**	NAPOLI	NA	A	8.400.000,00
24	**36731**	NAPOLI	NA	A	8.400.000,00
25	**61102**	NAPOLI	NA	A	8.400.000,00
26	**4203**	NAPOLI	NA	A	8.400.000,00
27	**48667**	NAPOLI	NA	A	8.400.000,00
28	**59966**	NAPOLI	NA	A	8.400.000,00
29	**39915**	NAPOLI	NA	A	8.400.000,00
30	**50945**	NAPOLI	NA	A	8.400.000,00
31	**30531**	NAPOLI	NA	A	8.400.000,00
32	**41844**	NAPOLI	NA	A	8.400.000,00
33	**56427**	NAPOLI	NA	A	8.400.000,00
34	**53703**	NAPOLI	NA	A	8.400.000,00
35	**6326**	NAPOLI	NA	A	8.400.000,00
36	**61808**	NAPOLI	NA	A	8.280.000,00
37	**2780**	NAPOLI	NA	A	8.160.000,00
38	**62287**	NAPOLI	NA	A	8.160.000,00
39	**55790**	NAPOLI	NA	A	8.040.000,00
40	**14370**	NAPOLI	NA	A	7.800.000,00
41	**9455**	NAPOLI	NA	A	7.800.000,00
42	**29933**	NAPOLI	NA	A	7.800.000,00
43	**30082**	NAPOLI	NA	A	7.800.000,00
44	**36175**	NAPOLI	NA	A	7.800.000,00
45	**46115**	NAPOLI	NA	A	7.800.000,00
46	**48430**	NAPOLI	NA	A	7.800.000,00
47	**57825**	NAPOLI	NA	A	7.800.000,00
48	**12089**	NAPOLI	NA	A	7.800.000,00
49	**36283**	NAPOLI	NA	A	7.800.000,00
50	**60622**	NAPOLI	NA	A	7.800.000,00
51	**62961**	NAPOLI	NA	A	7.800.000,00
52	**13679**	NAPOLI	NA	A	7.800.000,00

GRADUATORIA DOMANDE AMMESSE A FINANZIAMENTO — Allegato "A"

POSIZIONE	NUMERO DOMANDA	COMUNE DI RESIDENZA	PR	FASCIA	PUNTEGGIO
53	**41952**	NAPOLI	NA	A	7.800.000,00
54	**55432**	NAPOLI	NA	A	7.800.000,00
55	**31231**	NAPOLI	NA	A	7.800.000,00
56	**44689**	NAPOLI	NA	A	7.800.000,00
57	**16723**	NAPOLI	NA	A	7.800.000,00
58	**34303**	NAPOLI	NA	A	7.800.000,00
59	**61677**	NAPOLI	NA	A	7.674.000,00
60	**27064**	NAPOLI	NA	A	7.560.000,00
61	**27320**	NAPOLI	NA	A	7.560.000,00
62	**52955**	NAPOLI	NA	A	7.500.000,00
63	**45796**	NAPOLI	NA	A	7.464.000,00
64	**62514**	NAPOLI	NA	A	7.440.000,00
65	**61785**	NAPOLI	NA	A	7.416.000,00
66	**23146**	NAPOLI	NA	A	7.320.000,00
67	**21168**	NAPOLI	NA	A	7.221.820,00
68	**61795**	NAPOLI	NA	A	7.200.000,00
69	**51102**	NAPOLI	NA	A	7.200.000,00
70	**24060**	NAPOLI	NA	A	7.200.000,00
71	**20776**	NAPOLI	NA	A	7.200.000,00
72	**51234**	NAPOLI	NA	A	7.200.000,00
73	**56712**	NAPOLI	NA	A	7.200.000,00
74	**53699**	NAPOLI	NA	A	7.200.000,00
75	**39224**	NAPOLI	NA	A	7.200.000,00
76	**37171**	NAPOLI	NA	A	7.200.000,00
77	**51384**	NAPOLI	NA	A	7.200.000,00
78	**58486**	NAPOLI	NA	A	7.200.000,00
79	**21317**	NAPOLI	NA	A	7.200.000,00
80	**42775**	NAPOLI	NA	A	7.200.000,00
81	**21294**	NAPOLI	NA	A	7.200.000,00
82	**62499**	NAPOLI	NA	A	7.200.000,00
83	**3256**	NAPOLI	NA	A	7.200.000,00
84	**43263**	NAPOLI	NA	A	7.200.000,00
85	**47296**	NAPOLI	NA	A	7.200.000,00
86	**55943**	NAPOLI	NA	A	7.200.000,00
87	**40169**	NAPOLI	NA	A	7.200.000,00
88	**50354**	NAPOLI	NA	A	7.200.000,00
89	**12702**	NAPOLI	NA	A	7.200.000,00
90	**37033**	NAPOLI	NA	A	7.200.000,00
91	**51881**	NAPOLI	NA	A	7.200.000,00
92	**41404**	NAPOLI	NA	A	7.200.000,00
93	**47235**	NAPOLI	NA	A	7.200.000,00
94	**56364**	NAPOLI	NA	A	6.960.000,00
95	**48817**	NAPOLI	NA	A	6.960.000,00
96	**6756**	NAPOLI	NA	A	6.840.000,00
97	**57087**	NAPOLI	NA	A	6.840.000,00
98	**61124**	NAPOLI	NA	A	6.840.000,00
99	**57119**	NAPOLI	NA	A	6.814.440,00
100	**28416**	NAPOLI	NA	A	6.780.000,00
101	**45614**	NAPOLI	NA	A	6.768.000,00
102	**8407**	NAPOLI	NA	A	6.600.000,00
103	**59233**	NAPOLI	NA	A	6.600.000,00
104	**50242**	NAPOLI	NA	A	6.600.000,00

fonte: http://burc.regione.campania.it

GRADUATORIA DOMANDE AMMESSE A FINANZIAMENTO — Allegato "A"

POSIZIONE	NUMERO DOMANDA	COMUNE DI RESIDENZA	PR	FASCIA	PUNTEGGIO
105	**59770**	NAPOLI	NA	A	6.600.000,00
106	**27040**	NAPOLI	NA	A	6.600.000,00
107	**40353**	NAPOLI	NA	A	6.600.000,00
108	**8704**	NAPOLI	NA	A	6.600.000,00
109	**22728**	NAPOLI	NA	A	6.600.000,00
110	**58625**	NAPOLI	NA	A	6.600.000,00
111	**10560**	NAPOLI	NA	A	6.600.000,00
112	**60361**	NAPOLI	NA	A	6.600.000,00
113	**6897**	NAPOLI	NA	A	6.600.000,00
114	**56684**	NAPOLI	NA	A	6.600.000,00
115	**52731**	NAPOLI	NA	A	6.600.000,00
116	**45887**	NAPOLI	NA	A	6.600.000,00
117	**23236**	NAPOLI	NA	A	6.600.000,00
118	**5455**	NAPOLI	NA	A	6.600.000,00
119	**53103**	NAPOLI	NA	A	6.600.000,00
120	**25317**	NAPOLI	NA	A	6.600.000,00
121	**22939**	NAPOLI	NA	A	6.600.000,00
122	**27659**	NAPOLI	NA	A	6.408.000,00
123	**54743**	NAPOLI	NA	A	6.400.000,00
124	**59469**	NAPOLI	NA	A	6.360.000,00
125	**29235**	NAPOLI	NA	A	6.360.000,00
126	**32859**	NAPOLI	NA	A	6.350.000,00
127	**8143**	NAPOLI	NA	A	6.300.000,00
128	**4832**	NAPOLI	NA	A	6.240.000,00
129	**39734**	NAPOLI	NA	A	6.240.000,00
130	**56896**	NAPOLI	NA	A	6.192.000,00
131	**4639**	NAPOLI	NA	A	6.180.000,00
132	**52928**	NAPOLI	NA	A	6.180.000,00
133	**36649**	NAPOLI	NA	A	6.000.000,00
134	**63135**	NAPOLI	NA	A	6.000.000,00
135	**31082**	NAPOLI	NA	A	6.000.000,00
136	**56329**	NAPOLI	NA	A	6.000.000,00
137	**4929**	NAPOLI	NA	A	6.000.000,00
138	**52295**	NAPOLI	NA	A	6.000.000,00
139	**50130**	NAPOLI	NA	A	6.000.000,00
140	**45208**	NAPOLI	NA	A	6.000.000,00
141	**14851**	NAPOLI	NA	A	6.000.000,00
142	**36576**	NAPOLI	NA	A	6.000.000,00
143	**57718**	NAPOLI	NA	A	6.000.000,00
144	**26027**	NAPOLI	NA	A	6.000.000,00
145	**55807**	NAPOLI	NA	A	6.000.000,00
146	**34753**	NAPOLI	NA	A	6.000.000,00
147	**16311**	NAPOLI	NA	A	6.000.000,00
148	**24849**	NAPOLI	NA	A	6.000.000,00
149	**2196**	NAPOLI	NA	A	6.000.000,00
150	**28858**	NAPOLI	NA	A	6.000.000,00
151	**48990**	NAPOLI	NA	A	6.000.000,00
152	**16334**	NAPOLI	NA	A	6.000.000,00
153	**49261**	NAPOLI	NA	A	6.000.000,00
154	**5232**	NAPOLI	NA	A	6.000.000,00
155	**47340**	NAPOLI	NA	A	6.000.000,00
156	**22250**	NAPOLI	NA	A	6.000.000,00

fonte: http://burc.regione.campania.it

GRADUATORIA DOMANDE AMMESSE A FINANZIAMENTO — Allegato "A"

POSIZIONE	NUMERO DOMANDA	COMUNE DI RESIDENZA	PR	FASCIA	PUNTEGGIO
157	**50940**	NAPOLI	NA	A	6.000.000,00
158	**61848**	NAPOLI	NA	A	6.000.000,00
159	**48651**	NAPOLI	NA	A	6.000.000,00
160	**16443**	NAPOLI	NA	A	6.000.000,00
161	**31738**	NAPOLI	NA	A	6.000.000,00
162	**56690**	NAPOLI	NA	A	6.000.000,00
163	**57949**	NAPOLI	NA	A	6.000.000,00
164	**44985**	NAPOLI	NA	A	6.000.000,00
165	**18662**	NAPOLI	NA	A	6.000.000,00
166	**36340**	NAPOLI	NA	A	6.000.000,00
167	**53365**	NAPOLI	NA	A	6.000.000,00
168	**18026**	NAPOLI	NA	A	6.000.000,00
169	**54346**	NAPOLI	NA	A	5.985.840,00
170	**42095**	NAPOLI	NA	A	5.940.000,00
171	**30833**	NAPOLI	NA	A	5.820.000,00
172	**55721**	NAPOLI	NA	A	5.760.000,00
173	**49268**	NAPOLI	NA	A	5.760.000,00
174	**16131**	NAPOLI	NA	A	5.760.000,00
175	**35912**	NAPOLI	NA	A	5.640.000,00
176	**4521**	NAPOLI	NA	A	5.520.000,00
177	**29317**	NAPOLI	NA	A	5.496.000,00
178	**15899**	NAPOLI	NA	A	5.496.000,00
179	**5694**	NAPOLI	NA	A	5.400.000,00
180	**23202**	NAPOLI	NA	A	5.400.000,00
181	**50166**	NAPOLI	NA	A	5.400.000,00
182	**18802**	NAPOLI	NA	A	5.400.000,00
183	**9769**	NAPOLI	NA	A	5.400.000,00
184	**41036**	NAPOLI	NA	A	5.400.000,00
185	**58665**	NAPOLI	NA	A	5.400.000,00
186	**51559**	NAPOLI	NA	A	5.400.000,00
187	**15235**	NAPOLI	NA	A	5.400.000,00
188	**61398**	NAPOLI	NA	A	5.400.000,00
189	**58819**	NAPOLI	NA	A	5.400.000,00
190	**44955**	NAPOLI	NA	A	5.400.000,00
191	**42914**	NAPOLI	NA	A	5.400.000,00
192	**7350**	NAPOLI	NA	A	5.400.000,00
193	**60439**	NAPOLI	NA	A	5.400.000,00
194	**45023**	NAPOLI	NA	A	5.400.000,00
195	**5020**	NAPOLI	NA	A	5.400.000,00
196	**57040**	NAPOLI	NA	A	5.280.000,00
197	**51900**	NAPOLI	NA	A	5.280.000,00
198	**52250**	NAPOLI	NA	A	5.182.920,00
199	**37781**	NAPOLI	NA	A	5.160.000,00
200	**14254**	NAPOLI	NA	A	5.160.000,00
201	**30132**	NAPOLI	NA	A	5.160.000,00
202	**58458**	NAPOLI	NA	A	5.136.000,00
203	**46205**	NAPOLI	NA	A	5.136.000,00
204	**24327**	NAPOLI	NA	A	5.100.000,00
205	**43215**	NAPOLI	NA	A	5.082.000,00
206	**36044**	NAPOLI	NA	A	5.040.000,00
207	**7595**	NAPOLI	NA	A	5.040.000,00
208	**2215**	NAPOLI	NA	A	4.920.000,00

fonte: http://burc.regione.campania.it

GRADUATORIA DOMANDE AMMESSE A FINANZIAMENTO — Allegato "A"

POSIZIONE	NUMERO DOMANDA	COMUNE DI RESIDENZA	PR	FASCIA	PUNTEGGIO
209	**9907**	NAPOLI	NA	A	4.920.000,00
210	**25396**	NAPOLI	NA	A	4.800.000,00
211	**49571**	NAPOLI	NA	A	4.800.000,00
212	**44926**	NAPOLI	NA	A	4.800.000,00
213	**23855**	NAPOLI	NA	A	4.800.000,00
214	**15085**	NAPOLI	NA	A	4.800.000,00
215	**37098**	NAPOLI	NA	A	4.800.000,00
216	**6811**	NAPOLI	NA	A	4.800.000,00
217	**19666**	NAPOLI	NA	A	4.800.000,00
218	**36207**	NAPOLI	NA	A	4.800.000,00
219	**29633**	NAPOLI	NA	A	4.800.000,00
220	**6032**	NAPOLI	NA	A	4.800.000,00
221	**25761**	NAPOLI	NA	A	4.800.000,00
222	**35355**	NAPOLI	NA	A	4.800.000,00
223	**23694**	NAPOLI	NA	A	4.800.000,00
224	**46688**	NAPOLI	NA	A	4.800.000,00
225	**14427**	NAPOLI	NA	A	4.800.000,00
226	**34017**	NAPOLI	NA	A	4.800.000,00
227	**24083**	NAPOLI	NA	A	4.800.000,00
228	**22618**	NAPOLI	NA	A	4.800.000,00
229	**11451**	NAPOLI	NA	A	4.800.000,00
230	**27528**	NAPOLI	NA	A	4.800.000,00
231	**51140**	NAPOLI	NA	A	4.800.000,00
232	**32861**	NAPOLI	NA	A	4.800.000,00
233	**26995**	NAPOLI	NA	A	4.800.000,00
234	**55464**	NAPOLI	NA	A	4.800.000,00
235	**19480**	NAPOLI	NA	A	4.800.000,00
236	**2024**	NAPOLI	NA	A	4.800.000,00
237	**9700**	NAPOLI	NA	A	4.800.000,00
238	**19614**	NAPOLI	NA	A	4.800.000,00
239	**61594**	NAPOLI	NA	A	4.704.000,00
240	**48469**	NAPOLI	NA	A	4.680.000,00
241	**61240**	NAPOLI	NA	A	4.644.000,00
242	**32485**	NAPOLI	NA	A	4.600.000,00
243	**63256**	NAPOLI	NA	A	4.560.000,00
244	**25195**	NAPOLI	NA	A	4.472.000,00
245	**46694**	NAPOLI	NA	A	4.320.000,00
246	**52767**	NAPOLI	NA	A	4.200.000,00
247	**62218**	NAPOLI	NA	A	4.200.000,00
248	**52372**	NAPOLI	NA	A	4.200.000,00
249	**5257**	NAPOLI	NA	A	4.200.000,00
250	**12133**	NAPOLI	NA	A	4.200.000,00
251	**37627**	NAPOLI	NA	A	4.200.000,00
252	**15122**	NAPOLI	NA	A	4.200.000,00
253	**61290**	NAPOLI	NA	A	4.200.000,00
254	**25126**	NAPOLI	NA	A	4.200.000,00
255	**47311**	NAPOLI	NA	A	4.200.000,00
256	**26534**	NAPOLI	NA	A	4.200.000,00
257	**23579**	NAPOLI	NA	A	4.200.000,00
258	**41069**	NAPOLI	NA	A	4.200.000,00
259	**10402**	NAPOLI	NA	A	4.200.000,00
260	**34899**	NAPOLI	NA	A	4.200.000,00

GRADUATORIA DOMANDE AMMESSE A FINANZIAMENTO — Allegato "A"

POSIZIONE	NUMERO DOMANDA	COMUNE DI RESIDENZA	PR	FASCIA	PUNTEGGIO
261	**31450**	NAPOLI	NA	A	4.200.000,00
262	**4299**	NAPOLI	NA	A	4.200.000,00
263	**9903**	NAPOLI	NA	A	4.200.000,00
264	**10090**	NAPOLI	NA	A	4.200.000,00
265	**12099**	NAPOLI	NA	A	4.200.000,00
266	**4629**	NAPOLI	NA	A	4.200.000,00
267	**62288**	NAPOLI	NA	A	4.200.000,00
268	**22923**	NAPOLI	NA	A	4.200.000,00
269	**20603**	NAPOLI	NA	A	4.200.000,00
270	**39846**	NAPOLI	NA	A	4.200.000,00
271	**35954**	NAPOLI	NA	A	4.200.000,00
272	**57642**	NAPOLI	NA	A	4.200.000,00
273	**43276**	NAPOLI	NA	A	4.200.000,00
274	**45250**	NAPOLI	NA	A	4.200.000,00
275	**5608**	NAPOLI	NA	A	4.200.000,00
276	**11709**	NAPOLI	NA	A	4.200.000,00
277	**59002**	NAPOLI	NA	A	4.200.000,00
278	**61653**	NAPOLI	NA	A	4.200.000,00
279	**32832**	NAPOLI	NA	A	4.080.000,00
280	**39796**	NAPOLI	NA	A	4.020.000,00
281	**59487**	NAPOLI	NA	A	3.960.000,00
282	**53552**	NAPOLI	NA	A	3.960.000,00
283	**60658**	NAPOLI	NA	A	3.960.000,00
284	**7440**	NAPOLI	NA	A	3.960.000,00
285	**58782**	NAPOLI	NA	A	3.900.000,00
286	**47282**	NAPOLI	NA	A	3.840.000,00
287	**4800**	NAPOLI	NA	A	3.840.000,00
288	**20399**	NAPOLI	NA	A	3.600.000,00
289	**37802**	NAPOLI	NA	A	3.600.000,00
290	**27172**	NAPOLI	NA	A	3.600.000,00
291	**52846**	NAPOLI	NA	A	3.600.000,00
292	**62295**	NAPOLI	NA	A	3.600.000,00
293	**52771**	NAPOLI	NA	A	3.600.000,00
294	**12130**	NAPOLI	NA	A	3.600.000,00
295	**43603**	NAPOLI	NA	A	3.600.000,00
296	**53638**	NAPOLI	NA	A	3.600.000,00
297	**61059**	NAPOLI	NA	A	3.600.000,00
298	**21193**	NAPOLI	NA	A	3.600.000,00
299	**36472**	NAPOLI	NA	A	3.600.000,00
300	**58119**	NAPOLI	NA	A	3.600.000,00
301	**49587**	NAPOLI	NA	A	3.600.000,00
302	**18463**	NAPOLI	NA	A	3.600.000,00
303	**42161**	NAPOLI	NA	A	3.600.000,00
304	**15037**	NAPOLI	NA	A	3.600.000,00
305	**11580**	NAPOLI	NA	A	3.600.000,00
306	**22938**	NAPOLI	NA	A	3.600.000,00
307	**12798**	NAPOLI	NA	A	3.600.000,00
308	**27372**	NAPOLI	NA	A	3.600.000,00
309	**24409**	NAPOLI	NA	A	3.600.000,00
310	**28890**	NAPOLI	NA	A	3.600.000,00
311	**19063**	NAPOLI	NA	A	3.600.000,00
312	**46082**	NAPOLI	NA	A	3.600.000,00

GRADUATORIA DOMANDE AMMESSE A FINANZIAMENTO — Allegato "A"

POSIZIONE	NUMERO DOMANDA	COMUNE DI RESIDENZA	PR	FASCIA	PUNTEGGIO
313	**18765**	NAPOLI	NA	A	3.600.000,00
314	**28409**	NAPOLI	NA	A	3.600.000,00
315	**51570**	NAPOLI	NA	A	3.600.000,00
316	**54623**	NAPOLI	NA	A	3.600.000,00
317	**35449**	NAPOLI	NA	A	3.600.000,00
318	**57605**	NAPOLI	NA	A	3.600.000,00
319	**51279**	NAPOLI	NA	A	3.600.000,00
320	**60583**	NAPOLI	NA	A	3.600.000,00
321	**30202**	NAPOLI	NA	A	3.360.000,00
322	**34803**	NAPOLI	NA	A	3.360.000,00
323	**33002**	NAPOLI	NA	A	3.300.000,00
324	**35708**	NAPOLI	NA	A	3.252.000,00
325	**42837**	NAPOLI	NA	A	3.240.000,00
326	**43579**	NAPOLI	NA	A	3.240.000,00
327	**24052**	NAPOLI	NA	A	3.240.000,00
328	**30958**	NAPOLI	NA	A	3.180.000,00
329	**38472**	NAPOLI	NA	A	3.098.760,00
330	**63307**	NAPOLI	NA	A	3.096.000,00
331	**18756**	NAPOLI	NA	A	3.000.000,00
332	**38374**	NAPOLI	NA	A	3.000.000,00
333	**7389**	NAPOLI	NA	A	3.000.000,00
334	**16561**	NAPOLI	NA	A	3.000.000,00
335	**44690**	NAPOLI	NA	A	3.000.000,00
336	**24062**	NAPOLI	NA	A	3.000.000,00
337	**57110**	NAPOLI	NA	A	3.000.000,00
338	**35264**	NAPOLI	NA	A	3.000.000,00
339	**37332**	NAPOLI	NA	A	3.000.000,00
340	**32811**	NAPOLI	NA	A	3.000.000,00
341	**57925**	NAPOLI	NA	A	3.000.000,00
342	**20923**	NAPOLI	NA	A	3.000.000,00
343	**57843**	NAPOLI	NA	A	3.000.000,00
344	**38251**	NAPOLI	NA	A	3.000.000,00
345	**61462**	NAPOLI	NA	A	3.000.000,00
346	**4690**	NAPOLI	NA	A	3.000.000,00
347	**16352**	NAPOLI	NA	A	3.000.000,00
348	**20904**	NAPOLI	NA	A	3.000.000,00
349	**4638**	NAPOLI	NA	A	3.000.000,00
350	**25018**	NAPOLI	NA	A	3.000.000,00
351	**29608**	NAPOLI	NA	A	3.000.000,00
352	**23777**	NAPOLI	NA	A	3.000.000,00
353	**58705**	NAPOLI	NA	A	3.000.000,00
354	**60126**	NAPOLI	NA	A	2.961.600,00
355	**48033**	NAPOLI	NA	A	2.880.000,00
356	**46172**	NAPOLI	NA	A	2.880.000,00
357	**51468**	NAPOLI	NA	A	2.760.000,00
358	**57692**	NAPOLI	NA	A	2.760.000,00
359	**45064**	NAPOLI	NA	A	2.700.000,00
360	**58019**	NAPOLI	NA	A	2.683.200,00
361	**52195**	NAPOLI	NA	A	2.660.000,00
362	**46101**	NAPOLI	NA	A	2.640.000,00
363	**46022**	NAPOLI	NA	A	2.640.000,00
364	**51061**	NAPOLI	NA	A	2.580.000,00

fonte: http://burc.regione.campania.it

GRADUATORIA DOMANDE AMMESSE A FINANZIAMENTO — Allegato "A"

POSIZIONE	NUMERO DOMANDA	COMUNE DI RESIDENZA	PR	FASCIA	PUNTEGGIO
365	**49597**	NAPOLI	NA	A	2.520.000,00
366	**52057**	NAPOLI	NA	A	2.520.000,00
367	**48519**	NAPOLI	NA	A	2.400.000,00
368	**17077**	NAPOLI	NA	A	2.400.000,00
369	**3143**	NAPOLI	NA	A	2.400.000,00
370	**31327**	NAPOLI	NA	A	2.400.000,00
371	**36930**	NAPOLI	NA	A	2.400.000,00
372	**18762**	NAPOLI	NA	A	2.400.000,00
373	**59960**	NAPOLI	NA	A	2.400.000,00
374	**31518**	NAPOLI	NA	A	2.400.000,00
375	**58821**	NAPOLI	NA	A	2.400.000,00
376	**27363**	NAPOLI	NA	A	2.400.000,00
377	**28126**	NAPOLI	NA	A	2.400.000,00
378	**55737**	NAPOLI	NA	A	2.400.000,00
379	**63204**	NAPOLI	NA	A	2.400.000,00
380	**10386**	NAPOLI	NA	A	2.400.000,00
381	**52005**	NAPOLI	NA	A	2.400.000,00
382	**23412**	NAPOLI	NA	A	2.400.000,00
383	**27916**	NAPOLI	NA	A	2.400.000,00
384	**57818**	NAPOLI	NA	A	2.400.000,00
385	**6122**	NAPOLI	NA	A	2.400.000,00
386	**56104**	NAPOLI	NA	A	2.400.000,00
387	**53830**	NAPOLI	NA	A	2.400.000,00
388	**23778**	NAPOLI	NA	A	2.400.000,00
389	**59165**	NAPOLI	NA	A	2.400.000,00
390	**31011**	NAPOLI	NA	A	2.400.000,00
391	**14309**	NAPOLI	NA	A	2.400.000,00
392	**30993**	NAPOLI	NA	A	2.400.000,00
393	**50174**	NAPOLI	NA	A	2.400.000,00
394	**30357**	NAPOLI	NA	A	2.400.000,00
395	**57269**	NAPOLI	NA	A	2.400.000,00
396	**52125**	NAPOLI	NA	A	2.400.000,00
397	**17533**	NAPOLI	NA	A	2.400.000,00
398	**53746**	NAPOLI	NA	A	2.400.000,00
399	**54672**	NAPOLI	NA	A	2.400.000,00
400	**44932**	NAPOLI	NA	A	2.400.000,00
401	**61877**	NAPOLI	NA	A	2.400.000,00
402	**55539**	NAPOLI	NA	A	2.160.000,00
403	**20222**	NAPOLI	NA	A	2.160.000,00
404	**30488**	NAPOLI	NA	A	2.160.000,00
405	**58791**	NAPOLI	NA	A	2.080.000,00
406	**51824**	NAPOLI	NA	A	1.980.000,00
407	**9171**	NAPOLI	NA	A	1.963.640,00
408	**9165**	NAPOLI	NA	A	1.963.640,00
409	**13084**	NAPOLI	NA	A	1.920.000,00
410	**39022**	NAPOLI	NA	A	1.909.090,00
411	**42945**	NAPOLI	NA	A	1.860.000,00
412	**20854**	NAPOLI	NA	A	1.800.000,00
413	**27913**	NAPOLI	NA	A	1.800.000,00
414	**62439**	NAPOLI	NA	A	1.800.000,00
415	**6797**	NAPOLI	NA	A	1.800.000,00
416	**50398**	NAPOLI	NA	A	1.800.000,00

GRADUATORIA DOMANDE AMMESSE A FINANZIAMENTO — Allegato "A"

POSIZIONE	NUMERO DOMANDA	COMUNE DI RESIDENZA	PR	FASCIA	PUNTEGGIO
417	**61684**	NAPOLI	NA	A	1.800.000,00
418	**26111**	NAPOLI	NA	A	1.800.000,00
419	**12957**	NAPOLI	NA	A	1.800.000,00
420	**12129**	NAPOLI	NA	A	1.800.000,00
421	**58973**	NAPOLI	NA	A	1.800.000,00
422	**53785**	NAPOLI	NA	A	1.800.000,00
423	**15670**	NAPOLI	NA	A	1.800.000,00
424	**17417**	NAPOLI	NA	A	1.800.000,00
425	**38358**	NAPOLI	NA	A	1.560.000,00
426	**59984**	NAPOLI	NA	A	1.380.000,00
427	**60016**	NAPOLI	NA	A	1.380.000,00
428	**14941**	NAPOLI	NA	A	1.200.000,00
429	**56365**	NAPOLI	NA	A	1.200.000,00
430	**19098**	NAPOLI	NA	A	1.200.000,00
431	**53995**	NAPOLI	NA	A	1.200.000,00
432	**62468**	NAPOLI	NA	A	1.200.000,00
433	**30818**	NAPOLI	NA	A	1.200.000,00
434	**37712**	NAPOLI	NA	A	1.200.000,00
435	**47654**	NAPOLI	NA	A	1.200.000,00
436	**20927**	NAPOLI	NA	A	1.200.000,00
437	**18218**	NAPOLI	NA	A	1.200.000,00
438	**9172**	NAPOLI	NA	A	1.200.000,00
439	**15413**	NAPOLI	NA	A	840.000,00
440	**61288**	NAPOLI	NA	A	54.000,00
441	**2649**	NAPOLI	NA	A	2.524,27
442	**44021**	NAPOLI	NA	A	1.027,10
443	**7395**	NAPOLI	NA	A	600,00
444	**16015**	NAPOLI	NA	A	475,25
445	**30445**	NAPOLI	NA	A	294,56
446	**4125**	NAPOLI	NA	A	183,61
447	**34992**	NAPOLI	NA	A	154,90
448	**33172**	NAPOLI	NA	A	143,17
449	**56879**	NAPOLI	NA	A	132,06
450	**39781**	NAPOLI	NA	A	126,00
451	**44854**	NAPOLI	NA	A	113,58
452	**44319**	NAPOLI	NA	A	88,64
453	**19596**	NAPOLI	NA	A	86,03
454	**13399**	NAPOLI	NA	A	83,33
455	**45015**	NAPOLI	NA	A	80,88
456	**53538**	NAPOLI	NA	A	80,49
457	**18930**	NAPOLI	NA	A	80,28
458	**19245**	NAPOLI	NA	A	72,66
459	**42288**	NAPOLI	NA	A	71,65
460	**10583**	NAPOLI	NA	A	70,18
461	**2487**	NAPOLI	NA	A	69,27
462	**55481**	NAPOLI	NA	A	67,67
463	**46929**	NAPOLI	NA	A	65,75
464	**56333**	NAPOLI	NA	A	65,35
465	**30789**	NAPOLI	NA	A	63,65
466	**7296**	NAPOLI	NA	A	60,37
467	**60952**	NAPOLI	NA	A	57,31
468	**12118**	NAPOLI	NA	A	55,89

GRADUATORIA DOMANDE AMMESSE A FINANZIAMENTO — Allegato "A"

POSIZIONE	NUMERO DOMANDA	COMUNE DI RESIDENZA	PR	FASCIA	PUNTEGGIO
469	**56550**	NAPOLI	NA	A	52,59
470	**33212**	NAPOLI	NA	A	52,14
471	**41592**	NAPOLI	NA	A	51,88
472	**56021**	NAPOLI	NA	A	48,72
473	**5196**	NAPOLI	NA	A	46,96
474	**7569**	NAPOLI	NA	A	46,73
475	**25421**	NAPOLI	NA	A	45,88
476	**6443**	NAPOLI	NA	A	45,60
477	**55051**	NAPOLI	NA	A	44,82
478	**52701**	NAPOLI	NA	A	44,73
479	**27817**	NAPOLI	NA	A	44,68
480	**6728**	NAPOLI	NA	A	44,67
481	**52310**	NAPOLI	NA	A	44,39
482	**47394**	NAPOLI	NA	A	43,69
483	**15645**	NAPOLI	NA	A	41,25
484	**15997**	NAPOLI	NA	A	40,50
485	**16474**	NAPOLI	NA	A	39,51
486	**32260**	NAPOLI	NA	A	38,03
487	**13686**	NAPOLI	NA	A	37,40
488	**11304**	NAPOLI	NA	A	37,36
489	**29433**	NAPOLI	NA	A	37,19
490	**27466**	NAPOLI	NA	A	36,96
491	**53555**	NAPOLI	NA	A	36,75
492	**27267**	NAPOLI	NA	A	36,35
493	**23768**	NAPOLI	NA	A	33,41
494	**50737**	NAPOLI	NA	A	32,93
495	**30656**	NAPOLI	NA	A	32,18
496	**9211**	NAPOLI	NA	A	31,76
497	**31730**	NAPOLI	NA	A	31,36
498	**47234**	NAPOLI	NA	A	31,03
499	**4386**	NAPOLI	NA	A	29,99
500	**39142**	NAPOLI	NA	A	29,93
501	**16976**	NAPOLI	NA	A	29,81
502	**8132**	NAPOLI	NA	A	27,90
503	**62173**	NAPOLI	NA	A	27,81
504	**53791**	NAPOLI	NA	A	27,65
505	**20826**	NAPOLI	NA	A	25,81
506	**43594**	NAPOLI	NA	A	23,87
507	**32794**	NAPOLI	NA	A	23,71
508	**39017**	NAPOLI	NA	A	23,46
509	**51759**	NAPOLI	NA	A	23,41
510	**16309**	NAPOLI	NA	A	22,76
511	**13467**	NAPOLI	NA	A	22,24
512	**58436**	NAPOLI	NA	A	21,48
513	**54144**	NAPOLI	NA	A	21,35
514	**19850**	NAPOLI	NA	A	21,28
515	**4751**	NAPOLI	NA	A	21,12
516	**48189**	NAPOLI	NA	A	21,09
517	**36948**	NAPOLI	NA	A	20,48
518	**47831**	NAPOLI	NA	A	20,37
519	**49055**	NAPOLI	NA	A	20,28
520	**31352**	NAPOLI	NA	A	20,00

GRADUATORIA DOMANDE AMMESSE A FINANZIAMENTO — Allegato "A"

POSIZIONE	NUMERO DOMANDA	COMUNE DI RESIDENZA	PR	FASCIA	PUNTEGGIO
521	**44845**	NAPOLI	NA	A	19,89
522	**48636**	NAPOLI	NA	A	19,82
523	**55988**	NAPOLI	NA	A	19,73
524	**5128**	NAPOLI	NA	A	19,54
525	**15387**	NAPOLI	NA	A	19,26
526	**56662**	NAPOLI	NA	A	18,95
527	**25249**	NAPOLI	NA	A	18,92
528	**24478**	NAPOLI	NA	A	18,76
529	**60827**	NAPOLI	NA	A	18,55
530	**18151**	NAPOLI	NA	A	18,36
531	**50563**	NAPOLI	NA	A	18,24
532	**62907**	NAPOLI	NA	A	18,14
533	**56435**	NAPOLI	NA	A	17,96
534	**26347**	NAPOLI	NA	A	17,83
535	**35467**	NAPOLI	NA	A	17,49
536	**19619**	NAPOLI	NA	A	17,44
537	**27554**	NAPOLI	NA	A	17,31
538	**46907**	NAPOLI	NA	A	17,24
539	**58809**	NAPOLI	NA	A	17,08
540	**61748**	NAPOLI	NA	A	17,08
541	**49762**	NAPOLI	NA	A	17,06
542	**50899**	NAPOLI	NA	A	16,92
543	**46168**	NAPOLI	NA	A	16,77
544	**44132**	NAPOLI	NA	A	16,66
545	**54532**	NAPOLI	NA	A	16,57
546	**7274**	NAPOLI	NA	A	16,50
547	**53389**	NAPOLI	NA	A	16,49
548	**43499**	NAPOLI	NA	A	16,29
549	**10611**	NAPOLI	NA	A	16,25
550	**49891**	NAPOLI	NA	A	15,99
551	**15515**	NAPOLI	NA	A	15,93
552	**26404**	NAPOLI	NA	A	15,89
553	**13883**	NAPOLI	NA	A	15,87
554	**50939**	NAPOLI	NA	A	15,26
555	**52476**	NAPOLI	NA	A	15,02
556	**33469**	NAPOLI	NA	A	14,97
557	**36273**	NAPOLI	NA	A	14,82
558	**13491**	NAPOLI	NA	A	14,74
559	**8061**	NAPOLI	NA	A	14,53
560	**51984**	NAPOLI	NA	A	14,53
561	**55619**	NAPOLI	NA	A	14,29
562	**9804**	NAPOLI	NA	A	14,10
563	**46572**	NAPOLI	NA	A	13,62
564	**59671**	NAPOLI	NA	A	13,53
565	**47985**	NAPOLI	NA	A	13,51
566	**21397**	NAPOLI	NA	A	13,41
567	**57875**	NAPOLI	NA	A	13,28
568	**41090**	NAPOLI	NA	A	13,22
569	**23339**	NAPOLI	NA	A	13,20
570	**40234**	NAPOLI	NA	A	13,13
571	**51357**	NAPOLI	NA	A	12,86
572	**53956**	NAPOLI	NA	A	12,73

GRADUATORIA DOMANDE AMMESSE A FINANZIAMENTO — Allegato "A"

POSIZIONE	NUMERO DOMANDA	COMUNE DI RESIDENZA	PR	FASCIA	PUNTEGGIO
573	**53709**	NAPOLI	NA	A	12,72
574	**44243**	NAPOLI	NA	A	12,66
575	**28580**	NAPOLI	NA	A	12,65
576	**5459**	NAPOLI	NA	A	12,60
577	**62169**	NAPOLI	NA	A	12,56
578	**54854**	NAPOLI	NA	A	12,28
579	**62537**	NAPOLI	NA	A	12,21
580	**63316**	NAPOLI	NA	A	12,01
581	**58212**	NAPOLI	NA	A	11,98
582	**57933**	NAPOLI	NA	A	11,81
583	**60945**	NAPOLI	NA	A	11,78
584	**40662**	NAPOLI	NA	A	11,74
585	**52638**	NAPOLI	NA	A	11,71
586	**42764**	NAPOLI	NA	A	11,62
587	**41923**	NAPOLI	NA	A	11,51
588	**52298**	NAPOLI	NA	A	11,46
589	**26892**	NAPOLI	NA	A	11,34
590	**39185**	NAPOLI	NA	A	11,33
591	**9421**	NAPOLI	NA	A	11,11
592	**55998**	NAPOLI	NA	A	10,96
593	**42303**	NAPOLI	NA	A	10,95
594	**55996**	NAPOLI	NA	A	10,86
595	**44715**	NAPOLI	NA	A	10,69
596	**9022**	NAPOLI	NA	A	10,66
597	**12839**	NAPOLI	NA	A	10,65
598	**42627**	NAPOLI	NA	A	10,65
599	**17640**	NAPOLI	NA	A	10,64
600	**46452**	NAPOLI	NA	A	10,63
601	**22768**	NAPOLI	NA	A	10,60
602	**22380**	NAPOLI	NA	A	10,53
603	**25861**	NAPOLI	NA	A	10,50
604	**33001**	NAPOLI	NA	A	10,47
605	**33060**	NAPOLI	NA	A	10,42
606	**60372**	NAPOLI	NA	A	10,38
607	**2036**	NAPOLI	NA	A	10,36
608	**62170**	NAPOLI	NA	A	10,28
609	**25096**	NAPOLI	NA	A	10,24
610	**48548**	NAPOLI	NA	A	10,19
611	**54190**	NAPOLI	NA	A	10,19
612	**61249**	NAPOLI	NA	A	10,12
613	**18551**	NAPOLI	NA	A	10,06
614	**60238**	NAPOLI	NA	A	10,06
615	**49524**	NAPOLI	NA	A	10,01
616	**62556**	NAPOLI	NA	A	10,01
617	**46615**	NAPOLI	NA	A	10,00
618	**43769**	NAPOLI	NA	A	9,99
619	**36553**	NAPOLI	NA	A	9,83
620	**60252**	NAPOLI	NA	A	9,78
621	**53750**	NAPOLI	NA	A	9,76
622	**61444**	NAPOLI	NA	A	9,72
623	**26363**	NAPOLI	NA	A	9,54
624	**20280**	NAPOLI	NA	A	9,51

fonte: http://burc.regione.campania.it

GRADUATORIA DOMANDE AMMESSE A FINANZIAMENTO — Allegato "A"

POSIZIONE	NUMERO DOMANDA	COMUNE DI RESIDENZA	PR	FASCIA	PUNTEGGIO
625	**36664**	NAPOLI	NA	A	9,50
626	**8818**	NAPOLI	NA	A	9,45
627	**49838**	NAPOLI	NA	A	9,40
628	**50503**	NAPOLI	NA	A	9,40
629	**5317**	NAPOLI	NA	A	9,34
630	**9338**	NAPOLI	NA	A	9,33
631	**6098**	NAPOLI	NA	A	9,26
632	**6280**	NAPOLI	NA	A	9,19
633	**48939**	NAPOLI	NA	A	9,16
634	**57270**	NAPOLI	NA	A	9,12
635	**59997**	NAPOLI	NA	A	9,05
636	**19328**	NAPOLI	NA	A	9,03
637	**58912**	NAPOLI	NA	A	9,01
638	**53630**	NAPOLI	NA	A	8,99
639	**45878**	NAPOLI	NA	A	8,93
640	**57446**	NAPOLI	NA	A	8,81
641	**44729**	NAPOLI	NA	A	8,81
642	**7221**	NAPOLI	NA	A	8,76
643	**49639**	NAPOLI	NA	A	8,69
644	**61408**	NAPOLI	NA	A	8,64
645	**48292**	NAPOLI	NA	A	8,62
646	**50583**	NAPOLI	NA	A	8,56
647	**46361**	NAPOLI	NA	A	8,52
648	**30141**	NAPOLI	NA	A	8,48
649	**37735**	NAPOLI	NA	A	8,39
650	**48546**	NAPOLI	NA	A	8,38
651	**35065**	NAPOLI	NA	A	8,31
652	**50045**	NAPOLI	NA	A	8,30
653	**48708**	NAPOLI	NA	A	8,25
654	**22935**	NAPOLI	NA	A	8,20
655	**62181**	NAPOLI	NA	A	8,16
656	**50292**	NAPOLI	NA	A	8,12
657	**49211**	NAPOLI	NA	A	8,06
658	**61374**	NAPOLI	NA	A	7,94
659	**55984**	NAPOLI	NA	A	7,91
660	**37060**	NAPOLI	NA	A	7,90
661	**59610**	NAPOLI	NA	A	7,89
662	**47197**	NAPOLI	NA	A	7,89
663	**9295**	NAPOLI	NA	A	7,88
664	**55082**	NAPOLI	NA	A	7,86
665	**62045**	NAPOLI	NA	A	7,84
666	**12772**	NAPOLI	NA	A	7,83
667	**48445**	NAPOLI	NA	A	7,83
668	**61703**	NAPOLI	NA	A	7,82
669	**26825**	NAPOLI	NA	A	7,77
670	**49240**	NAPOLI	NA	A	7,62
671	**14909**	NAPOLI	NA	A	7,53
672	**49503**	NAPOLI	NA	A	7,52
673	**40082**	NAPOLI	NA	A	7,46
674	**48781**	NAPOLI	NA	A	7,32
675	**50659**	NAPOLI	NA	A	7,29
676	**30108**	NAPOLI	NA	A	7,26

fonte: http://burc.regione.campania.it

GRADUATORIA DOMANDE AMMESSE A FINANZIAMENTO — Allegato "A"

POSIZIONE	NUMERO DOMANDA	COMUNE DI RESIDENZA	PR	FASCIA	PUNTEGGIO
677	**57905**	NAPOLI	NA	A	7,23
678	**56283**	NAPOLI	NA	A	7,23
679	**27700**	NAPOLI	NA	A	7,18
680	**58118**	NAPOLI	NA	A	7,10
681	**58662**	NAPOLI	NA	A	7,09
682	**5633**	NAPOLI	NA	A	7,05
683	**31164**	NAPOLI	NA	A	7,04
684	**61520**	NAPOLI	NA	A	6,94
685	**54384**	NAPOLI	NA	A	6,94
686	**56317**	NAPOLI	NA	A	6,93
687	**35030**	NAPOLI	NA	A	6,91
688	**48517**	NAPOLI	NA	A	6,90
689	**38798**	NAPOLI	NA	A	6,89
690	**45050**	NAPOLI	NA	A	6,84
691	**26599**	NAPOLI	NA	A	6,84
692	**59904**	NAPOLI	NA	A	6,82
693	**58301**	NAPOLI	NA	A	6,79
694	**18050**	NAPOLI	NA	A	6,78
695	**49765**	NAPOLI	NA	A	6,78
696	**17346**	NAPOLI	NA	A	6,77
697	**31074**	NAPOLI	NA	A	6,74
698	**14175**	NAPOLI	NA	A	6,72
699	**62895**	NAPOLI	NA	A	6,70
700	**33260**	NAPOLI	NA	A	6,69
701	**58487**	NAPOLI	NA	A	6,69
702	**54974**	NAPOLI	NA	A	6,68
703	**31672**	NAPOLI	NA	A	6,64
704	**19441**	NAPOLI	NA	A	6,59
705	**58367**	NAPOLI	NA	A	6,54
706	**53905**	NAPOLI	NA	A	6,51
707	**60111**	NAPOLI	NA	A	6,50
708	**34326**	NAPOLI	NA	A	6,47
709	**40311**	NAPOLI	NA	A	6,43
710	**37062**	NAPOLI	NA	A	6,41
711	**53449**	NAPOLI	NA	A	6,31
712	**59528**	NAPOLI	NA	A	6,30
713	**11936**	NAPOLI	NA	A	6,29
714	**56613**	NAPOLI	NA	A	6,28
715	**27618**	NAPOLI	NA	A	6,26
716	**45576**	NAPOLI	NA	A	6,25
717	**44431**	NAPOLI	NA	A	6,21
718	**58349**	NAPOLI	NA	A	6,20
719	**48852**	NAPOLI	NA	A	6,20
720	**39990**	NAPOLI	NA	A	6,19
721	**42920**	NAPOLI	NA	A	6,17
722	**47080**	NAPOLI	NA	A	6,15
723	**61449**	NAPOLI	NA	A	6,14
724	**60618**	NAPOLI	NA	A	6,14
725	**26557**	NAPOLI	NA	A	6,12
726	**55094**	NAPOLI	NA	A	6,01
727	**40241**	NAPOLI	NA	A	6,01
728	**20051**	NAPOLI	NA	A	6,00

GRADUATORIA DOMANDE AMMESSE A FINANZIAMENTO — Allegato "A"

POSIZIONE	NUMERO DOMANDA	COMUNE DI RESIDENZA	PR	FASCIA	PUNTEGGIO
729	**9531**	NAPOLI	NA	A	5,97
730	**34862**	NAPOLI	NA	A	5,96
731	**21089**	NAPOLI	NA	A	5,90
732	**59803**	NAPOLI	NA	A	5,88
733	**43754**	NAPOLI	NA	A	5,86
734	**30490**	NAPOLI	NA	A	5,84
735	**61987**	NAPOLI	NA	A	5,83
736	**3076**	NAPOLI	NA	A	5,82
737	**57966**	NAPOLI	NA	A	5,79
738	**62492**	NAPOLI	NA	A	5,79
739	**42948**	NAPOLI	NA	A	5,76
740	**43982**	NAPOLI	NA	A	5,75
741	**12349**	NAPOLI	NA	A	5,74
742	**54005**	NAPOLI	NA	A	5,70
743	**39797**	NAPOLI	NA	A	5,69
744	**63276**	NAPOLI	NA	A	5,69
745	**57174**	NAPOLI	NA	A	5,67
746	**61559**	NAPOLI	NA	A	5,66
747	**19284**	NAPOLI	NA	A	5,66
748	**14845**	NAPOLI	NA	A	5,65
749	**46509**	NAPOLI	NA	A	5,65
750	**44952**	NAPOLI	NA	A	5,65
751	**45226**	NAPOLI	NA	A	5,64
752	**8032**	NAPOLI	NA	A	5,63
753	**8931**	NAPOLI	NA	A	5,62
754	**27806**	NAPOLI	NA	A	5,62
755	**15449**	NAPOLI	NA	A	5,61
756	**44197**	NAPOLI	NA	A	5,56
757	**38080**	NAPOLI	NA	A	5,53
758	**50372**	NAPOLI	NA	A	5,52
759	**16819**	NAPOLI	NA	A	5,52
760	**16544**	NAPOLI	NA	A	5,48
761	**18439**	NAPOLI	NA	A	5,47
762	**3442**	NAPOLI	NA	A	5,43
763	**43345**	NAPOLI	NA	A	5,41
764	**44072**	NAPOLI	NA	A	5,38
765	**45777**	NAPOLI	NA	A	5,35
766	**47425**	NAPOLI	NA	A	5,33
767	**15911**	NAPOLI	NA	A	5,31
768	**19214**	NAPOLI	NA	A	5,31
769	**42192**	NAPOLI	NA	A	5,30
770	**26762**	NAPOLI	NA	A	5,30
771	**60572**	NAPOLI	NA	A	5,25
772	**33205**	NAPOLI	NA	A	5,22
773	**48806**	NAPOLI	NA	A	5,21
774	**16733**	NAPOLI	NA	A	5,20
775	**49635**	NAPOLI	NA	A	5,18
776	**22853**	NAPOLI	NA	A	5,16
777	**23964**	NAPOLI	NA	A	5,15
778	**57277**	NAPOLI	NA	A	5,07
779	**48041**	NAPOLI	NA	A	5,02
780	**44712**	NAPOLI	NA	A	5,01

GRADUATORIA DOMANDE AMMESSE A FINANZIAMENTO — Allegato "A"

POSIZIONE	NUMERO DOMANDA	COMUNE DI RESIDENZA	PR	FASCIA	PUNTEGGIO
781	**55273**	NAPOLI	NA	A	5,01
782	**46297**	NAPOLI	NA	A	5,00
783	**6953**	NAPOLI	NA	A	5,00
784	**44888**	NAPOLI	NA	A	4,99
785	**33861**	NAPOLI	NA	A	4,98
786	**53649**	NAPOLI	NA	A	4,97
787	**25668**	NAPOLI	NA	A	4,95
788	**41768**	NAPOLI	NA	A	4,93
789	**3857**	NAPOLI	NA	A	4,93
790	**35198**	NAPOLI	NA	A	4,91
791	**62385**	NAPOLI	NA	A	4,90
792	**14373**	NAPOLI	NA	A	4,89
793	**54482**	NAPOLI	NA	A	4,89
794	**49661**	NAPOLI	NA	A	4,88
795	**5625**	NAPOLI	NA	A	4,86
796	**43560**	NAPOLI	NA	A	4,84
797	**58214**	NAPOLI	NA	A	4,84
798	**58388**	NAPOLI	NA	A	4,83
799	**23214**	NAPOLI	NA	A	4,81
800	**5681**	NAPOLI	NA	A	4,79
801	**48008**	NAPOLI	NA	A	4,78
802	**4961**	NAPOLI	NA	A	4,78
803	**18681**	NAPOLI	NA	A	4,77
804	**47384**	NAPOLI	NA	A	4,77
805	**2367**	NAPOLI	NA	A	4,75
806	**39958**	NAPOLI	NA	A	4,74
807	**26378**	NAPOLI	NA	A	4,74
808	**13580**	NAPOLI	NA	A	4,73
809	**42489**	NAPOLI	NA	A	4,70
810	**26311**	NAPOLI	NA	A	4,69
811	**45075**	NAPOLI	NA	A	4,68
812	**43222**	NAPOLI	NA	A	4,66
813	**32767**	NAPOLI	NA	A	4,66
814	**50055**	NAPOLI	NA	A	4,65
815	**39179**	NAPOLI	NA	A	4,63
816	**45935**	NAPOLI	NA	A	4,62
817	**8408**	NAPOLI	NA	A	4,62
818	**56262**	NAPOLI	NA	A	4,61
819	**57247**	NAPOLI	NA	A	4,59
820	**61776**	NAPOLI	NA	A	4,57
821	**57589**	NAPOLI	NA	A	4,57
822	**57978**	NAPOLI	NA	A	4,55
823	**2634**	NAPOLI	NA	A	4,54
824	**28695**	NAPOLI	NA	A	4,54
825	**41266**	NAPOLI	NA	A	4,53
826	**43931**	NAPOLI	NA	A	4,51
827	**41934**	NAPOLI	NA	A	4,50
828	**41585**	NAPOLI	NA	A	4,49
829	**19470**	NAPOLI	NA	A	4,48
830	**36215**	NAPOLI	NA	A	4,47
831	**12078**	NAPOLI	NA	A	4,46
832	**60139**	NAPOLI	NA	A	4,45

GRADUATORIA DOMANDE AMMESSE A FINANZIAMENTO — Allegato "A"

POSIZIONE	NUMERO DOMANDA	COMUNE DI RESIDENZA	PR	FASCIA	PUNTEGGIO
833	**54955**	NAPOLI	NA	A	4,44
834	**60958**	NAPOLI	NA	A	4,43
835	**7265**	NAPOLI	NA	A	4,42
836	**18446**	NAPOLI	NA	A	4,40
837	**15887**	NAPOLI	NA	A	4,34
838	**46135**	NAPOLI	NA	A	4,34
839	**46859**	NAPOLI	NA	A	4,33
840	**48386**	NAPOLI	NA	A	4,32
841	**51298**	NAPOLI	NA	A	4,27
842	**24415**	NAPOLI	NA	A	4,26
843	**49598**	NAPOLI	NA	A	4,24
844	**11447**	NAPOLI	NA	A	4,23
845	**48754**	NAPOLI	NA	A	4,23
846	**47022**	NAPOLI	NA	A	4,23
847	**27579**	NAPOLI	NA	A	4,22
848	**4061**	NAPOLI	NA	A	4,21
849	**21711**	NAPOLI	NA	A	4,21
850	**35555**	NAPOLI	NA	A	4,19
851	**51758**	NAPOLI	NA	A	4,18
852	**4673**	NAPOLI	NA	A	4,17
853	**55884**	NAPOLI	NA	A	4,16
854	**54271**	NAPOLI	NA	A	4,14
855	**61176**	NAPOLI	NA	A	4,13
856	**46656**	NAPOLI	NA	A	4,12
857	**25428**	NAPOLI	NA	A	4,11
858	**28861**	NAPOLI	NA	A	4,10
859	**45479**	NAPOLI	NA	A	4,09
860	**16452**	NAPOLI	NA	A	4,07
861	**55025**	NAPOLI	NA	A	4,06
862	**60949**	NAPOLI	NA	A	4,05
863	**62547**	NAPOLI	NA	A	4,04
864	**30961**	NAPOLI	NA	A	4,02
865	**55131**	NAPOLI	NA	A	4,01
866	**6904**	NAPOLI	NA	A	4,01
867	**15053**	NAPOLI	NA	A	4,00
868	**9886**	NAPOLI	NA	A	3,99
869	**50153**	NAPOLI	NA	A	3,99
870	**24643**	NAPOLI	NA	A	3,97
871	**38614**	NAPOLI	NA	A	3,97
872	**39836**	NAPOLI	NA	A	3,95
873	**23853**	NAPOLI	NA	A	3,94
874	**29089**	NAPOLI	NA	A	3,93
875	**12554**	NAPOLI	NA	A	3,92
876	**7356**	NAPOLI	NA	A	3,92
877	**21499**	NAPOLI	NA	A	3,92
878	**12926**	NAPOLI	NA	A	3,91
879	**19531**	NAPOLI	NA	A	3,90
880	**60136**	NAPOLI	NA	A	3,89
881	**16625**	NAPOLI	NA	A	3,89
882	**4965**	NAPOLI	NA	A	3,88
883	**23326**	NAPOLI	NA	A	3,81
884	**45911**	NAPOLI	NA	A	3,80

GRADUATORIA DOMANDE AMMESSE A FINANZIAMENTO — Allegato "A"

POSIZIONE	NUMERO DOMANDA	COMUNE DI RESIDENZA	PR	FASCIA	PUNTEGGIO
885	**20866**	NAPOLI	NA	A	3,79
886	**50476**	NAPOLI	NA	A	3,78
887	**49310**	NAPOLI	NA	A	3,78
888	**45763**	NAPOLI	NA	A	3,78
889	**56977**	NAPOLI	NA	A	3,76
890	**46472**	NAPOLI	NA	A	3,75
891	**5558**	NAPOLI	NA	A	3,75
892	**24716**	NAPOLI	NA	A	3,73
893	**25503**	NAPOLI	NA	A	3,72
894	**42525**	NAPOLI	NA	A	3,71
895	**17552**	NAPOLI	NA	A	3,71
896	**7464**	NAPOLI	NA	A	3,71
897	**24665**	NAPOLI	NA	A	3,69
898	**28734**	NAPOLI	NA	A	3,67
899	**44661**	NAPOLI	NA	A	3,66
900	**14934**	NAPOLI	NA	A	3,66
901	**59234**	NAPOLI	NA	A	3,63
902	**44606**	NAPOLI	NA	A	3,62
903	**41817**	NAPOLI	NA	A	3,61
904	**61764**	NAPOLI	NA	A	3,60
905	**47570**	NAPOLI	NA	A	3,59
906	**21675**	NAPOLI	NA	A	3,56
907	**54235**	NAPOLI	NA	A	3,56
908	**58569**	NAPOLI	NA	A	3,55
909	**43797**	NAPOLI	NA	A	3,54
910	**62399**	NAPOLI	NA	A	3,53
911	**46178**	NAPOLI	NA	A	3,52
912	**48942**	NAPOLI	NA	A	3,52
913	**11969**	NAPOLI	NA	A	3,51
914	**35465**	NAPOLI	NA	A	3,51
915	**50344**	NAPOLI	NA	A	3,50
916	**60959**	NAPOLI	NA	A	3,49
917	**36513**	NAPOLI	NA	A	3,49
918	**44906**	NAPOLI	NA	A	3,49
919	**56831**	NAPOLI	NA	A	3,49
920	**58399**	NAPOLI	NA	A	3,48
921	**55486**	NAPOLI	NA	A	3,48
922	**23169**	NAPOLI	NA	A	3,46
923	**49099**	NAPOLI	NA	A	3,45
924	**57102**	NAPOLI	NA	A	3,44
925	**24377**	NAPOLI	NA	A	3,44
926	**28745**	NAPOLI	NA	A	3,44
927	**22722**	NAPOLI	NA	A	3,44
928	**49985**	NAPOLI	NA	A	3,42
929	**55523**	NAPOLI	NA	A	3,41
930	**49188**	NAPOLI	NA	A	3,41
931	**15878**	NAPOLI	NA	A	3,41
932	**23652**	NAPOLI	NA	A	3,41
933	**28180**	NAPOLI	NA	A	3,41
934	**47073**	NAPOLI	NA	A	3,41
935	**23276**	NAPOLI	NA	A	3,40
936	**11043**	NAPOLI	NA	A	3,40

GRADUATORIA DOMANDE AMMESSE A FINANZIAMENTO — Allegato "A"

POSIZIONE	NUMERO DOMANDA	COMUNE DI RESIDENZA	PR	FASCIA	PUNTEGGIO
937	**61375**	NAPOLI	NA	A	3,40
938	**23478**	NAPOLI	NA	A	3,40
939	**54081**	NAPOLI	NA	A	3,39
940	**18600**	NAPOLI	NA	A	3,37
941	**44419**	NAPOLI	NA	A	3,37
942	**16730**	NAPOLI	NA	A	3,37
943	**48798**	NAPOLI	NA	A	3,37
944	**43890**	NAPOLI	NA	A	3,36
945	**27884**	NAPOLI	NA	A	3,36
946	**18599**	NAPOLI	NA	A	3,36
947	**37005**	NAPOLI	NA	A	3,36
948	**49504**	NAPOLI	NA	A	3,35
949	**2310**	NAPOLI	NA	A	3,35
950	**19294**	NAPOLI	NA	A	3,33
951	**14890**	NAPOLI	NA	A	3,33
952	**8971**	NAPOLI	NA	A	3,33
953	**57514**	NAPOLI	NA	A	3,32
954	**35564**	NAPOLI	NA	A	3,32
955	**24696**	NAPOLI	NA	A	3,31
956	**18704**	NAPOLI	NA	A	3,31
957	**49248**	NAPOLI	NA	A	3,29
958	**38950**	NAPOLI	NA	A	3,28
959	**54945**	NAPOLI	NA	A	3,27
960	**48122**	NAPOLI	NA	A	3,27
961	**32154**	NAPOLI	NA	A	3,27
962	**41185**	NAPOLI	NA	A	3,26
963	**31786**	NAPOLI	NA	A	3,26
964	**60919**	NAPOLI	NA	A	3,25
965	**46639**	NAPOLI	NA	A	3,23
966	**4120**	NAPOLI	NA	A	3,23
967	**55315**	NAPOLI	NA	A	3,23
968	**16464**	NAPOLI	NA	A	3,22
969	**59670**	NAPOLI	NA	A	3,22
970	**46517**	NAPOLI	NA	A	3,22
971	**30353**	NAPOLI	NA	A	3,21
972	**56087**	NAPOLI	NA	A	3,20
973	**33181**	NAPOLI	NA	A	3,18
974	**59073**	NAPOLI	NA	A	3,18
975	**33320**	NAPOLI	NA	A	3,17
976	**30466**	NAPOLI	NA	A	3,17
977	**21189**	NAPOLI	NA	A	3,17
978	**4268**	NAPOLI	NA	A	3,17
979	**13611**	NAPOLI	NA	A	3,16
980	**48729**	NAPOLI	NA	A	3,15
981	**48547**	NAPOLI	NA	A	3,15
982	**40067**	NAPOLI	NA	A	3,15
983	**59224**	NAPOLI	NA	A	3,14
984	**5430**	NAPOLI	NA	A	3,14
985	**56481**	NAPOLI	NA	A	3,14
986	**16507**	NAPOLI	NA	A	3,14
987	**61862**	NAPOLI	NA	A	3,14
988	**57684**	NAPOLI	NA	A	3,14

GRADUATORIA DOMANDE AMMESSE A FINANZIAMENTO — Allegato "A"

POSIZIONE	NUMERO DOMANDA	COMUNE DI RESIDENZA	PR	FASCIA	PUNTEGGIO
989	**54063**	NAPOLI	NA	A	3,14
990	**52013**	NAPOLI	NA	A	3,14
991	**24808**	NAPOLI	NA	A	3,14
992	**44936**	NAPOLI	NA	A	3,13
993	**6012**	NAPOLI	NA	A	3,12
994	**22120**	NAPOLI	NA	A	3,12
995	**43293**	NAPOLI	NA	A	3,11
996	**5343**	NAPOLI	NA	A	3,11
997	**38086**	NAPOLI	NA	A	3,10
998	**55563**	NAPOLI	NA	A	3,10
999	**43194**	NAPOLI	NA	A	3,10
1000	**6527**	NAPOLI	NA	A	3,10
1001	**62933**	NAPOLI	NA	A	3,09
1002	**58009**	NAPOLI	NA	A	3,08
1003	**41911**	NAPOLI	NA	A	3,08
1004	**4683**	NAPOLI	NA	A	3,08
1005	**59647**	NAPOLI	NA	A	3,08
1006	**12160**	NAPOLI	NA	A	3,08
1007	**35969**	NAPOLI	NA	A	3,07
1008	**40747**	NAPOLI	NA	A	3,07
1009	**39701**	NAPOLI	NA	A	3,06
1010	**62657**	NAPOLI	NA	A	3,05
1011	**25893**	NAPOLI	NA	A	3,05
1012	**46649**	NAPOLI	NA	A	3,05
1013	**3796**	NAPOLI	NA	A	3,05
1014	**31685**	NAPOLI	NA	A	3,03
1015	**27715**	NAPOLI	NA	A	3,03
1016	**36624**	NAPOLI	NA	A	3,02
1017	**42898**	NAPOLI	NA	A	3,01
1018	**10466**	NAPOLI	NA	A	3,01
1019	**62833**	NAPOLI	NA	A	3,00
1020	**8541**	NAPOLI	NA	A	3,00
1021	**40349**	NAPOLI	NA	A	2,99
1022	**47084**	NAPOLI	NA	A	2,98
1023	**61187**	NAPOLI	NA	A	2,98
1024	**61909**	NAPOLI	NA	A	2,97
1025	**3483**	NAPOLI	NA	A	2,96
1026	**7816**	NAPOLI	NA	A	2,96
1027	**29510**	NAPOLI	NA	A	2,96
1028	**43983**	NAPOLI	NA	A	2,96
1029	**13746**	NAPOLI	NA	A	2,96
1030	**57175**	NAPOLI	NA	A	2,95
1031	**48778**	NAPOLI	NA	A	2,95
1032	**58395**	NAPOLI	NA	A	2,95
1033	**57991**	NAPOLI	NA	A	2,95
1034	**54395**	NAPOLI	NA	A	2,95
1035	**59347**	NAPOLI	NA	A	2,95
1036	**5813**	NAPOLI	NA	A	2,93
1037	**49446**	NAPOLI	NA	A	2,92
1038	**15067**	NAPOLI	NA	A	2,92
1039	**49424**	NAPOLI	NA	A	2,92
1040	**39607**	NAPOLI	NA	A	2,91

GRADUATORIA DOMANDE AMMESSE A FINANZIAMENTO — Allegato "A"

POSIZIONE	NUMERO DOMANDA	COMUNE DI RESIDENZA	PR	FASCIA	PUNTEGGIO
1041	**2415**	NAPOLI	NA	A	2,91
1042	**22369**	NAPOLI	NA	A	2,90
1043	**59937**	NAPOLI	NA	A	2,90
1044	**38593**	NAPOLI	NA	A	2,90
1045	**6853**	NAPOLI	NA	A	2,90
1046	**4327**	NAPOLI	NA	A	2,90
1047	**59014**	NAPOLI	NA	A	2,90
1048	**13367**	NAPOLI	NA	A	2,89
1049	**2735**	NAPOLI	NA	A	2,89
1050	**40085**	NAPOLI	NA	A	2,89
1051	**31369**	NAPOLI	NA	A	2,88
1052	**57860**	NAPOLI	NA	A	2,88
1053	**52243**	NAPOLI	NA	A	2,87
1054	**8694**	NAPOLI	NA	A	2,87
1055	**16600**	NAPOLI	NA	A	2,87
1056	**2576**	NAPOLI	NA	A	2,86
1057	**14344**	NAPOLI	NA	A	2,86
1058	**42144**	NAPOLI	NA	A	2,86
1059	**17056**	NAPOLI	NA	A	2,84
1060	**29323**	NAPOLI	NA	A	2,84
1061	**61186**	NAPOLI	NA	A	2,83
1062	**60435**	NAPOLI	NA	A	2,83
1063	**49235**	NAPOLI	NA	A	2,82
1064	**45336**	NAPOLI	NA	A	2,82
1065	**3446**	NAPOLI	NA	A	2,81
1066	**26678**	NAPOLI	NA	A	2,80
1067	**42763**	NAPOLI	NA	A	2,80
1068	**60351**	NAPOLI	NA	A	2,79
1069	**51817**	NAPOLI	NA	A	2,78
1070	**6496**	NAPOLI	NA	A	2,78
1071	**36077**	NAPOLI	NA	A	2,78
1072	**22260**	NAPOLI	NA	A	2,77
1073	**43382**	NAPOLI	NA	A	2,77
1074	**19211**	NAPOLI	NA	A	2,77
1075	**18146**	NAPOLI	NA	A	2,77
1076	**46484**	NAPOLI	NA	A	2,76
1077	**34135**	NAPOLI	NA	A	2,76
1078	**2878**	NAPOLI	NA	A	2,76
1079	**52300**	NAPOLI	NA	A	2,76
1080	**41829**	NAPOLI	NA	A	2,75
1081	**60678**	NAPOLI	NA	A	2,74
1082	**59392**	NAPOLI	NA	A	2,74
1083	**55801**	NAPOLI	NA	A	2,73
1084	**53084**	NAPOLI	NA	A	2,73
1085	**46270**	NAPOLI	NA	A	2,73
1086	**13964**	NAPOLI	NA	A	2,73
1087	**45453**	NAPOLI	NA	A	2,73
1088	**48385**	NAPOLI	NA	A	2,72
1089	**16797**	NAPOLI	NA	A	2,72
1090	**4035**	NAPOLI	NA	A	2,72
1091	**24558**	NAPOLI	NA	A	2,72
1092	**47452**	NAPOLI	NA	A	2,71

GRADUATORIA DOMANDE AMMESSE A FINANZIAMENTO — Allegato "A"

POSIZIONE	NUMERO DOMANDA	COMUNE DI RESIDENZA	PR	FASCIA	PUNTEGGIO
1093	**26860**	NAPOLI	NA	A	2,71
1094	**52561**	NAPOLI	NA	A	2,71
1095	**50631**	NAPOLI	NA	A	2,71
1096	**61217**	NAPOLI	NA	A	2,71
1097	**49558**	NAPOLI	NA	A	2,70
1098	**51030**	NAPOLI	NA	A	2,70
1099	**49750**	NAPOLI	NA	A	2,69
1100	**33389**	NAPOLI	NA	A	2,69
1101	**26230**	NAPOLI	NA	A	2,67
1102	**39884**	NAPOLI	NA	A	2,67
1103	**54226**	NAPOLI	NA	A	2,67
1104	**6078**	NAPOLI	NA	A	2,67
1105	**2167**	NAPOLI	NA	A	2,67
1106	**36616**	NAPOLI	NA	A	2,66
1107	**47165**	NAPOLI	NA	A	2,66
1108	**52801**	NAPOLI	NA	A	2,66
1109	**57704**	NAPOLI	NA	A	2,65
1110	**62026**	NAPOLI	NA	A	2,65
1111	**6665**	NAPOLI	NA	A	2,65
1112	**38772**	NAPOLI	NA	A	2,65
1113	**21424**	NAPOLI	NA	A	2,65
1114	**52231**	NAPOLI	NA	A	2,65
1115	**42596**	NAPOLI	NA	A	2,64
1116	**50165**	NAPOLI	NA	A	2,64
1117	**39993**	NAPOLI	NA	A	2,64
1118	**60956**	NAPOLI	NA	A	2,64
1119	**3141**	NAPOLI	NA	A	2,63
1120	**5306**	NAPOLI	NA	A	2,63
1121	**10620**	NAPOLI	NA	A	2,62
1122	**19642**	NAPOLI	NA	A	2,62
1123	**32955**	NAPOLI	NA	A	2,62
1124	**47208**	NAPOLI	NA	A	2,61
1125	**41954**	NAPOLI	NA	A	2,61
1126	**62154**	NAPOLI	NA	A	2,61
1127	**31910**	NAPOLI	NA	A	2,61
1128	**60944**	NAPOLI	NA	A	2,60
1129	**54995**	NAPOLI	NA	A	2,60
1130	**47539**	NAPOLI	NA	A	2,59
1131	**56359**	NAPOLI	NA	A	2,58
1132	**46748**	NAPOLI	NA	A	2,58
1133	**58251**	NAPOLI	NA	A	2,57
1134	**25212**	NAPOLI	NA	A	2,57
1135	**30621**	NAPOLI	NA	A	2,56
1136	**13330**	NAPOLI	NA	A	2,56
1137	**62704**	NAPOLI	NA	A	2,56
1138	**19430**	NAPOLI	NA	A	2,56
1139	**58923**	NAPOLI	NA	A	2,56
1140	**53863**	NAPOLI	NA	A	2,56
1141	**47880**	NAPOLI	NA	A	2,55
1142	**62115**	NAPOLI	NA	A	2,55
1143	**29462**	NAPOLI	NA	A	2,55
1144	**52014**	NAPOLI	NA	A	2,54

GRADUATORIA DOMANDE AMMESSE A FINANZIAMENTO — Allegato "A"

POSIZIONE	NUMERO DOMANDA	COMUNE DI RESIDENZA	PR	FASCIA	PUNTEGGIO
1145	**18590**	NAPOLI	NA	A	2,54
1146	**39147**	NAPOLI	NA	A	2,54
1147	**17231**	NAPOLI	NA	A	2,54
1148	**44291**	NAPOLI	NA	A	2,53
1149	**2660**	NAPOLI	NA	A	2,53
1150	**43523**	NAPOLI	NA	A	2,52
1151	**52349**	NAPOLI	NA	A	2,52
1152	**39427**	NAPOLI	NA	A	2,52
1153	**13606**	NAPOLI	NA	A	2,52
1154	**13581**	NAPOLI	NA	A	2,52
1155	**12752**	NAPOLI	NA	A	2,52
1156	**27129**	NAPOLI	NA	A	2,52
1157	**58452**	NAPOLI	NA	A	2,51
1158	**8026**	NAPOLI	NA	A	2,51
1159	**3480**	NAPOLI	NA	A	2,51
1160	**49528**	NAPOLI	NA	A	2,51
1161	**55749**	NAPOLI	NA	A	2,51
1162	**51561**	NAPOLI	NA	A	2,51
1163	**53864**	NAPOLI	NA	A	2,50
1164	**47827**	NAPOLI	NA	A	2,50
1165	**18888**	NAPOLI	NA	A	2,50
1166	**62250**	NAPOLI	NA	A	2,50
1167	**56878**	NAPOLI	NA	A	2,50
1168	**18844**	NAPOLI	NA	A	2,49
1169	**48013**	NAPOLI	NA	A	2,49
1170	**60369**	NAPOLI	NA	A	2,49
1171	**37164**	NAPOLI	NA	A	2,49
1172	**18811**	NAPOLI	NA	A	2,49
1173	**61095**	NAPOLI	NA	A	2,49
1174	**61417**	NAPOLI	NA	A	2,49
1175	**63325**	NAPOLI	NA	A	2,49
1176	**50494**	NAPOLI	NA	A	2,49
1177	**52607**	NAPOLI	NA	A	2,48
1178	**31480**	NAPOLI	NA	A	2,48
1179	**55967**	NAPOLI	NA	A	2,47
1180	**3064**	NAPOLI	NA	A	2,47
1181	**4687**	NAPOLI	NA	A	2,47
1182	**6794**	NAPOLI	NA	A	2,47
1183	**17380**	NAPOLI	NA	A	2,47
1184	**51058**	NAPOLI	NA	A	2,47
1185	**47273**	NAPOLI	NA	A	2,46
1186	**12190**	NAPOLI	NA	A	2,46
1187	**50151**	NAPOLI	NA	A	2,46
1188	**45490**	NAPOLI	NA	A	2,46
1189	**60312**	NAPOLI	NA	A	2,45
1190	**16113**	NAPOLI	NA	A	2,45
1191	**48480**	NAPOLI	NA	A	2,45
1192	**38395**	NAPOLI	NA	A	2,45
1193	**56242**	NAPOLI	NA	A	2,45
1194	**40842**	NAPOLI	NA	A	2,45
1195	**4302**	NAPOLI	NA	A	2,45
1196	**47672**	NAPOLI	NA	A	2,45

GRADUATORIA DOMANDE AMMESSE A FINANZIAMENTO — Allegato "A"

POSIZIONE	NUMERO DOMANDA	COMUNE DI RESIDENZA	PR	FASCIA	PUNTEGGIO
1197	**7345**	NAPOLI	NA	A	2,44
1198	**57676**	NAPOLI	NA	A	2,44
1199	**45872**	NAPOLI	NA	A	2,44
1200	**45713**	NAPOLI	NA	A	2,43
1201	**25977**	NAPOLI	NA	A	2,43
1202	**23589**	NAPOLI	NA	A	2,43
1203	**17806**	NAPOLI	NA	A	2,43
1204	**9977**	NAPOLI	NA	A	2,43
1205	**14025**	NAPOLI	NA	A	2,43
1206	**51895**	NAPOLI	NA	A	2,42
1207	**52633**	NAPOLI	NA	A	2,42
1208	**28100**	NAPOLI	NA	A	2,42
1209	**57926**	NAPOLI	NA	A	2,41
1210	**7429**	NAPOLI	NA	A	2,41
1211	**55931**	NAPOLI	NA	A	2,41
1212	**42279**	NAPOLI	NA	A	2,41
1213	**11814**	NAPOLI	NA	A	2,41
1214	**60387**	NAPOLI	NA	A	2,41
1215	**56348**	NAPOLI	NA	A	2,41
1216	**59681**	NAPOLI	NA	A	2,41
1217	**55428**	NAPOLI	NA	A	2,41
1218	**52687**	NAPOLI	NA	A	2,40
1219	**8152**	NAPOLI	NA	A	2,40
1220	**20700**	NAPOLI	NA	A	2,40
1221	**58445**	NAPOLI	NA	A	2,39
1222	**16428**	NAPOLI	NA	A	2,38
1223	**21852**	NAPOLI	NA	A	2,38
1224	**49232**	NAPOLI	NA	A	2,37
1225	**28243**	NAPOLI	NA	A	2,37
1226	**4040**	NAPOLI	NA	A	2,37
1227	**7370**	NAPOLI	NA	A	2,36
1228	**49302**	NAPOLI	NA	A	2,36
1229	**41747**	NAPOLI	NA	A	2,36
1230	**47210**	NAPOLI	NA	A	2,36
1231	**2333**	NAPOLI	NA	A	2,35
1232	**35713**	NAPOLI	NA	A	2,35
1233	**21749**	NAPOLI	NA	A	2,35
1234	**59391**	NAPOLI	NA	A	2,35
1235	**45990**	NAPOLI	NA	A	2,35
1236	**48884**	NAPOLI	NA	A	2,35
1237	**26485**	NAPOLI	NA	A	2,34
1238	**47967**	NAPOLI	NA	A	2,34
1239	**6206**	NAPOLI	NA	A	2,34
1240	**42045**	NAPOLI	NA	A	2,34
1241	**15945**	NAPOLI	NA	A	2,34
1242	**39215**	NAPOLI	NA	A	2,33
1243	**12995**	NAPOLI	NA	A	2,33
1244	**48618**	NAPOLI	NA	A	2,33
1245	**17590**	NAPOLI	NA	A	2,33
1246	**58038**	NAPOLI	NA	A	2,33
1247	**19468**	NAPOLI	NA	A	2,32
1248	**61269**	NAPOLI	NA	A	2,32

fonte: http://burc.regione.campania.it

GRADUATORIA DOMANDE AMMESSE A FINANZIAMENTO — Allegato "A"

POSIZIONE	NUMERO DOMANDA	COMUNE DI RESIDENZA	PR	FASCIA	PUNTEGGIO
1249	**19877**	NAPOLI	NA	A	2,31
1250	**58883**	NAPOLI	NA	A	2,31
1251	**61089**	NAPOLI	NA	A	2,31
1252	**5838**	NAPOLI	NA	A	2,30
1253	**40357**	NAPOLI	NA	A	2,30
1254	**52156**	NAPOLI	NA	A	2,30
1255	**57168**	NAPOLI	NA	A	2,30
1256	**37145**	NAPOLI	NA	A	2,30
1257	**24240**	NAPOLI	NA	A	2,30
1258	**43046**	NAPOLI	NA	A	2,30
1259	**14262**	NAPOLI	NA	A	2,30
1260	**8449**	NAPOLI	NA	A	2,29
1261	**5155**	NAPOLI	NA	A	2,29
1262	**26425**	NAPOLI	NA	A	2,29
1263	**26032**	NAPOLI	NA	A	2,29
1264	**15546**	NAPOLI	NA	A	2,29
1265	**57837**	NAPOLI	NA	A	2,28
1266	**6598**	NAPOLI	NA	A	2,28
1267	**55673**	NAPOLI	NA	A	2,28
1268	**58171**	NAPOLI	NA	A	2,28
1269	**42983**	NAPOLI	NA	A	2,28
1270	**30759**	NAPOLI	NA	A	2,27
1271	**34121**	NAPOLI	NA	A	2,26
1272	**2344**	NAPOLI	NA	A	2,26
1273	**62366**	NAPOLI	NA	A	2,26
1274	**19426**	NAPOLI	NA	A	2,25
1275	**5710**	NAPOLI	NA	A	2,25
1276	**3668**	NAPOLI	NA	A	2,25
1277	**15070**	NAPOLI	NA	A	2,25
1278	**51991**	NAPOLI	NA	A	2,25
1279	**52209**	NAPOLI	NA	A	2,25
1280	**4727**	NAPOLI	NA	A	2,24
1281	**61562**	NAPOLI	NA	A	2,24
1282	**10702**	NAPOLI	NA	A	2,24
1283	**62725**	NAPOLI	NA	A	2,24
1284	**4253**	NAPOLI	NA	A	2,23
1285	**7616**	NAPOLI	NA	A	2,23
1286	**59853**	NAPOLI	NA	A	2,23
1287	**58907**	NAPOLI	NA	A	2,23
1288	**43441**	NAPOLI	NA	A	2,23
1289	**4593**	NAPOLI	NA	A	2,23
1290	**56094**	NAPOLI	NA	A	2,23
1291	**43113**	NAPOLI	NA	A	2,23
1292	**31787**	NAPOLI	NA	A	2,23
1293	**50263**	NAPOLI	NA	A	2,22
1294	**18452**	NAPOLI	NA	A	2,22
1295	**46780**	NAPOLI	NA	A	2,22
1296	**15630**	NAPOLI	NA	A	2,22
1297	**54246**	NAPOLI	NA	A	2,22
1298	**57285**	NAPOLI	NA	A	2,21
1299	**43724**	NAPOLI	NA	A	2,21
1300	**36223**	NAPOLI	NA	A	2,21

fonte: http://burc.regione.campania.it

GRADUATORIA DOMANDE AMMESSE A FINANZIAMENTO — Allegato "A"

POSIZIONE	NUMERO DOMANDA	COMUNE DI RESIDENZA	PR	FASCIA	PUNTEGGIO
1301	**53514**	NAPOLI	NA	A	2,20
1302	**33578**	NAPOLI	NA	A	2,20
1303	**62701**	NAPOLI	NA	A	2,20
1304	**49079**	NAPOLI	NA	A	2,19
1305	**41996**	NAPOLI	NA	A	2,19
1306	**11717**	NAPOLI	NA	A	2,19
1307	**16066**	NAPOLI	NA	A	2,19
1308	**62768**	NAPOLI	NA	A	2,19
1309	**55983**	NAPOLI	NA	A	2,18
1310	**55987**	NAPOLI	NA	A	2,18
1311	**61179**	NAPOLI	NA	A	2,18
1312	**45356**	NAPOLI	NA	A	2,18
1313	**51514**	NAPOLI	NA	A	2,18
1314	**17263**	NAPOLI	NA	A	2,17
1315	**13807**	NAPOLI	NA	A	2,17
1316	**4982**	NAPOLI	NA	A	2,17
1317	**28940**	NAPOLI	NA	A	2,17
1318	**58511**	NAPOLI	NA	A	2,17
1319	**49921**	NAPOLI	NA	A	2,17
1320	**27641**	NAPOLI	NA	A	2,17
1321	**41720**	NAPOLI	NA	A	2,16
1322	**18949**	NAPOLI	NA	A	2,15
1323	**44842**	NAPOLI	NA	A	2,15
1324	**45665**	NAPOLI	NA	A	2,15
1325	**6748**	NAPOLI	NA	A	2,15
1326	**4852**	NAPOLI	NA	A	2,15
1327	**20585**	NAPOLI	NA	A	2,15
1328	**41649**	NAPOLI	NA	A	2,15
1329	**15048**	NAPOLI	NA	A	2,14
1330	**47859**	NAPOLI	NA	A	2,14
1331	**19715**	NAPOLI	NA	A	2,14
1332	**62827**	NAPOLI	NA	A	2,14
1333	**24583**	NAPOLI	NA	A	2,14
1334	**12344**	NAPOLI	NA	A	2,14
1335	**62082**	NAPOLI	NA	A	2,14
1336	**7300**	NAPOLI	NA	A	2,13
1337	**18208**	NAPOLI	NA	A	2,13
1338	**38706**	NAPOLI	NA	A	2,13
1339	**61794**	NAPOLI	NA	A	2,13
1340	**31528**	NAPOLI	NA	A	2,13
1341	**30148**	NAPOLI	NA	A	2,13
1342	**3398**	NAPOLI	NA	A	2,12
1343	**30729**	NAPOLI	NA	A	2,12
1344	**61919**	NAPOLI	NA	A	2,12
1345	**22622**	NAPOLI	NA	A	2,11
1346	**52236**	NAPOLI	NA	A	2,11
1347	**35240**	NAPOLI	NA	A	2,11
1348	**6783**	NAPOLI	NA	A	2,11
1349	**25877**	NAPOLI	NA	A	2,11
1350	**54251**	NAPOLI	NA	A	2,11
1351	**35534**	NAPOLI	NA	A	2,11
1352	**22084**	NAPOLI	NA	A	2,11

GRADUATORIA DOMANDE AMMESSE A FINANZIAMENTO — Allegato "A"

POSIZIONE	NUMERO DOMANDA	COMUNE DI RESIDENZA	PR	FASCIA	PUNTEGGIO
1353	**59036**	NAPOLI	NA	A	2,11
1354	**23386**	NAPOLI	NA	A	2,11
1355	**55431**	NAPOLI	NA	A	2,10
1356	**57450**	NAPOLI	NA	A	2,10
1357	**19392**	NAPOLI	NA	A	2,10
1358	**56404**	NAPOLI	NA	A	2,10
1359	**46813**	NAPOLI	NA	A	2,09
1360	**57465**	NAPOLI	NA	A	2,09
1361	**18139**	NAPOLI	NA	A	2,09
1362	**60707**	NAPOLI	NA	A	2,09
1363	**18848**	NAPOLI	NA	A	2,09
1364	**24670**	NAPOLI	NA	A	2,09
1365	**56269**	NAPOLI	NA	A	2,08
1366	**46007**	NAPOLI	NA	A	2,08
1367	**18874**	NAPOLI	NA	A	2,08
1368	**2851**	NAPOLI	NA	A	2,08
1369	**21559**	NAPOLI	NA	A	2,08
1370	**17690**	NAPOLI	NA	A	2,07
1371	**52171**	NAPOLI	NA	A	2,07
1372	**46404**	NAPOLI	NA	A	2,07
1373	**49115**	NAPOLI	NA	A	2,07
1374	**51946**	NAPOLI	NA	A	2,07
1375	**33959**	NAPOLI	NA	A	2,06
1376	**61935**	NAPOLI	NA	A	2,06
1377	**52594**	NAPOLI	NA	A	2,06
1378	**57062**	NAPOLI	NA	A	2,06
1379	**58599**	NAPOLI	NA	A	2,06
1380	**39949**	NAPOLI	NA	A	2,05
1381	**32073**	NAPOLI	NA	A	2,05
1382	**4619**	NAPOLI	NA	A	2,05
1383	**57968**	NAPOLI	NA	A	2,05
1384	**52464**	NAPOLI	NA	A	2,05
1385	**24901**	NAPOLI	NA	A	2,05
1386	**13535**	NAPOLI	NA	A	2,05
1387	**62822**	NAPOLI	NA	A	2,04
1388	**60393**	NAPOLI	NA	A	2,04
1389	**54983**	NAPOLI	NA	A	2,04
1390	**29490**	NAPOLI	NA	A	2,03
1391	**13251**	NAPOLI	NA	A	2,03
1392	**22051**	NAPOLI	NA	A	2,03
1393	**58435**	NAPOLI	NA	A	2,03
1394	**55370**	NAPOLI	NA	A	2,03
1395	**48831**	NAPOLI	NA	A	2,03
1396	**29827**	NAPOLI	NA	A	2,03
1397	**29752**	NAPOLI	NA	A	2,03
1398	**4117**	NAPOLI	NA	A	2,02
1399	**36055**	NAPOLI	NA	A	2,02
1400	**14929**	NAPOLI	NA	A	2,02
1401	**32846**	NAPOLI	NA	A	2,02
1402	**17040**	NAPOLI	NA	A	2,02
1403	**15931**	NAPOLI	NA	A	2,02
1404	**59552**	NAPOLI	NA	A	2,02

GRADUATORIA DOMANDE AMMESSE A FINANZIAMENTO — Allegato "A"

POSIZIONE	NUMERO DOMANDA	COMUNE DI RESIDENZA	PR	FASCIA	PUNTEGGIO
1405	**24850**	NAPOLI	NA	A	2,02
1406	**57139**	NAPOLI	NA	A	2,01
1407	**54897**	NAPOLI	NA	A	2,01
1408	**59051**	NAPOLI	NA	A	2,01
1409	**61083**	NAPOLI	NA	A	2,01
1410	**62423**	NAPOLI	NA	A	2,01
1411	**29747**	NAPOLI	NA	A	2,01
1412	**43026**	NAPOLI	NA	A	2,01
1413	**54033**	NAPOLI	NA	A	2,01
1414	**10875**	NAPOLI	NA	A	2,01
1415	**58831**	NAPOLI	NA	A	2,01
1416	**60441**	NAPOLI	NA	A	2,00
1417	**9092**	NAPOLI	NA	A	2,00
1418	**62764**	NAPOLI	NA	A	2,00
1419	**8316**	NAPOLI	NA	A	2,00
1420	**51892**	NAPOLI	NA	A	2,00
1421	**57812**	NAPOLI	NA	A	2,00
1422	**49949**	NAPOLI	NA	A	2,00
1423	**56400**	NAPOLI	NA	A	2,00
1424	**4409**	NAPOLI	NA	A	2,00
1425	**56190**	NAPOLI	NA	A	1,99
1426	**46808**	NAPOLI	NA	A	1,99
1427	**50227**	NAPOLI	NA	A	1,99
1428	**44496**	NAPOLI	NA	A	1,99
1429	**40953**	NAPOLI	NA	A	1,99
1430	**46581**	NAPOLI	NA	A	1,98
1431	**30208**	NAPOLI	NA	A	1,98
1432	**6581**	NAPOLI	NA	A	1,98
1433	**61806**	NAPOLI	NA	A	1,98
1434	**30263**	NAPOLI	NA	A	1,98
1435	**46944**	NAPOLI	NA	A	1,98
1436	**54220**	NAPOLI	NA	A	1,97
1437	**11248**	NAPOLI	NA	A	1,97
1438	**60144**	NAPOLI	NA	A	1,97
1439	**59139**	NAPOLI	NA	A	1,97
1440	**4288**	NAPOLI	NA	A	1,97
1441	**56156**	NAPOLI	NA	A	1,97
1442	**50605**	NAPOLI	NA	A	1,97
1443	**34102**	NAPOLI	NA	A	1,97
1444	**39516**	NAPOLI	NA	A	1,97
1445	**23686**	NAPOLI	NA	A	1,96
1446	**60011**	NAPOLI	NA	A	1,96
1447	**61265**	NAPOLI	NA	A	1,96
1448	**48794**	NAPOLI	NA	A	1,96
1449	**4430**	NAPOLI	NA	A	1,96
1450	**35890**	NAPOLI	NA	A	1,96
1451	**25266**	NAPOLI	NA	A	1,96
1452	**32135**	NAPOLI	NA	A	1,96
1453	**11695**	NAPOLI	NA	A	1,95
1454	**2253**	NAPOLI	NA	A	1,95
1455	**58339**	NAPOLI	NA	A	1,95
1456	**19319**	NAPOLI	NA	A	1,95

GRADUATORIA DOMANDE AMMESSE A FINANZIAMENTO — Allegato "A"

POSIZIONE	NUMERO DOMANDA	COMUNE DI RESIDENZA	PR	FASCIA	PUNTEGGIO
1457	**61298**	NAPOLI	NA	A	1,95
1458	**17718**	NAPOLI	NA	A	1,95
1459	**21238**	NAPOLI	NA	A	1,95
1460	**19092**	NAPOLI	NA	A	1,94
1461	**36857**	NAPOLI	NA	A	1,94
1462	**58755**	NAPOLI	NA	A	1,94
1463	**48730**	NAPOLI	NA	A	1,94
1464	**34724**	NAPOLI	NA	A	1,93
1465	**46527**	NAPOLI	NA	A	1,93
1466	**21080**	NAPOLI	NA	A	1,93
1467	**45358**	NAPOLI	NA	A	1,93
1468	**62618**	NAPOLI	NA	A	1,93
1469	**58833**	NAPOLI	NA	A	1,93
1470	**17196**	NAPOLI	NA	A	1,93
1471	**51450**	NAPOLI	NA	A	1,93
1472	**10249**	NAPOLI	NA	A	1,93
1473	**54173**	NAPOLI	NA	A	1,92
1474	**50692**	NAPOLI	NA	A	1,92
1475	**46805**	NAPOLI	NA	A	1,92
1476	**62050**	NAPOLI	NA	A	1,92
1477	**38561**	NAPOLI	NA	A	1,92
1478	**45797**	NAPOLI	NA	A	1,92
1479	**61154**	NAPOLI	NA	A	1,92
1480	**47737**	NAPOLI	NA	A	1,92
1481	**61126**	NAPOLI	NA	A	1,91
1482	**61800**	NAPOLI	NA	A	1,91
1483	**7070**	NAPOLI	NA	A	1,91
1484	**53675**	NAPOLI	NA	A	1,91
1485	**18672**	NAPOLI	NA	A	1,91
1486	**12171**	NAPOLI	NA	A	1,91
1487	**45330**	NAPOLI	NA	A	1,91
1488	**44671**	NAPOLI	NA	A	1,91
1489	**5517**	NAPOLI	NA	A	1,90
1490	**49885**	NAPOLI	NA	A	1,90
1491	**58737**	NAPOLI	NA	A	1,89
1492	**47297**	NAPOLI	NA	A	1,89
1493	**45633**	NAPOLI	NA	A	1,89
1494	**50944**	NAPOLI	NA	A	1,89
1495	**52788**	NAPOLI	NA	A	1,89
1496	**18282**	NAPOLI	NA	A	1,89
1497	**25522**	NAPOLI	NA	A	1,88
1498	**55257**	NAPOLI	NA	A	1,88
1499	**60621**	NAPOLI	NA	A	1,88
1500	**24121**	NAPOLI	NA	A	1,88
1501	**21930**	NAPOLI	NA	A	1,88
1502	**48550**	NAPOLI	NA	A	1,88
1503	**43032**	NAPOLI	NA	A	1,88
1504	**18701**	NAPOLI	NA	A	1,87
1505	**62479**	NAPOLI	NA	A	1,87
1506	**35431**	NAPOLI	NA	A	1,87
1507	**4465**	NAPOLI	NA	A	1,87
1508	**62567**	NAPOLI	NA	A	1,87

GRADUATORIA DOMANDE AMMESSE A FINANZIAMENTO — Allegato "A"

POSIZIONE	NUMERO DOMANDA	COMUNE DI RESIDENZA	PR	FASCIA	PUNTEGGIO
1509	**61181**	NAPOLI	NA	A	1,87
1510	**21679**	NAPOLI	NA	A	1,87
1511	**62298**	NAPOLI	NA	A	1,86
1512	**52148**	NAPOLI	NA	A	1,86
1513	**45768**	NAPOLI	NA	A	1,86
1514	**53725**	NAPOLI	NA	A	1,86
1515	**43875**	NAPOLI	NA	A	1,86
1516	**46481**	NAPOLI	NA	A	1,86
1517	**62127**	NAPOLI	NA	A	1,86
1518	**27455**	NAPOLI	NA	A	1,86
1519	**18703**	NAPOLI	NA	A	1,86
1520	**60162**	NAPOLI	NA	A	1,86
1521	**63001**	NAPOLI	NA	A	1,85
1522	**62631**	NAPOLI	NA	A	1,85
1523	**43809**	NAPOLI	NA	A	1,85
1524	**15058**	NAPOLI	NA	A	1,85
1525	**53766**	NAPOLI	NA	A	1,85
1526	**39190**	NAPOLI	NA	A	1,85
1527	**57350**	NAPOLI	NA	A	1,84
1528	**27764**	NAPOLI	NA	A	1,84
1529	**52120**	NAPOLI	NA	A	1,84
1530	**35597**	NAPOLI	NA	A	1,84
1531	**49449**	NAPOLI	NA	A	1,84
1532	**27543**	NAPOLI	NA	A	1,83
1533	**20173**	NAPOLI	NA	A	1,83
1534	**36361**	NAPOLI	NA	A	1,83
1535	**25858**	NAPOLI	NA	A	1,83
1536	**35330**	NAPOLI	NA	A	1,83
1537	**59176**	NAPOLI	NA	A	1,83
1538	**26437**	NAPOLI	NA	A	1,83
1539	**5215**	NAPOLI	NA	A	1,83
1540	**52370**	NAPOLI	NA	A	1,83
1541	**38590**	NAPOLI	NA	A	1,83
1542	**23872**	NAPOLI	NA	A	1,83
1543	**32744**	NAPOLI	NA	A	1,83
1544	**40451**	NAPOLI	NA	A	1,82
1545	**11603**	NAPOLI	NA	A	1,82
1546	**62420**	NAPOLI	NA	A	1,82
1547	**19878**	NAPOLI	NA	A	1,82
1548	**22583**	NAPOLI	NA	A	1,82
1549	**31206**	NAPOLI	NA	A	1,82
1550	**15867**	NAPOLI	NA	A	1,82
1551	**22114**	NAPOLI	NA	A	1,81
1552	**44244**	NAPOLI	NA	A	1,81
1553	**43519**	NAPOLI	NA	A	1,81
1554	**42293**	NAPOLI	NA	A	1,81
1555	**55649**	NAPOLI	NA	A	1,81
1556	**52766**	NAPOLI	NA	A	1,81
1557	**58530**	NAPOLI	NA	A	1,81
1558	**49611**	NAPOLI	NA	A	1,81
1559	**46804**	NAPOLI	NA	A	1,81
1560	**3134**	NAPOLI	NA	A	1,81

fonte: http://burc.regione.campania.it

GRADUATORIA DOMANDE AMMESSE A FINANZIAMENTO — Allegato "A"

POSIZIONE	NUMERO DOMANDA	COMUNE DI RESIDENZA	PR	FASCIA	PUNTEGGIO
1561	**55528**	NAPOLI	NA	A	1,80
1562	**36029**	NAPOLI	NA	A	1,80
1563	**49253**	NAPOLI	NA	A	1,80
1564	**56634**	NAPOLI	NA	A	1,80
1565	**55732**	NAPOLI	NA	A	1,80
1566	**40541**	NAPOLI	NA	A	1,80
1567	**10449**	NAPOLI	NA	A	1,80
1568	**2825**	NAPOLI	NA	A	1,80
1569	**47110**	NAPOLI	NA	A	1,79
1570	**43729**	NAPOLI	NA	A	1,79
1571	**32815**	NAPOLI	NA	A	1,79
1572	**57407**	NAPOLI	NA	A	1,79
1573	**46977**	NAPOLI	NA	A	1,79
1574	**52143**	NAPOLI	NA	A	1,79
1575	**54841**	NAPOLI	NA	A	1,79
1576	**5575**	NAPOLI	NA	A	1,79
1577	**29912**	NAPOLI	NA	A	1,79
1578	**4539**	NAPOLI	NA	A	1,79
1579	**28618**	NAPOLI	NA	A	1,79
1580	**53748**	NAPOLI	NA	A	1,78
1581	**60363**	NAPOLI	NA	A	1,78
1582	**61023**	NAPOLI	NA	A	1,78
1583	**23762**	NAPOLI	NA	A	1,78
1584	**35285**	NAPOLI	NA	A	1,78
1585	**17406**	NAPOLI	NA	A	1,78
1586	**11582**	NAPOLI	NA	A	1,78
1587	**46209**	NAPOLI	NA	A	1,78
1588	**39199**	NAPOLI	NA	A	1,78
1589	**38926**	NAPOLI	NA	A	1,78
1590	**54953**	NAPOLI	NA	A	1,78
1591	**16455**	NAPOLI	NA	A	1,78
1592	**32992**	NAPOLI	NA	A	1,77
1593	**50826**	NAPOLI	NA	A	1,77
1594	**52102**	NAPOLI	NA	A	1,77
1595	**44693**	NAPOLI	NA	A	1,77
1596	**61918**	NAPOLI	NA	A	1,77
1597	**47198**	NAPOLI	NA	A	1,77
1598	**49315**	NAPOLI	NA	A	1,77
1599	**19442**	NAPOLI	NA	A	1,77
1600	**30462**	NAPOLI	NA	A	1,77
1601	**28005**	NAPOLI	NA	A	1,77
1602	**53118**	NAPOLI	NA	A	1,76
1603	**29374**	NAPOLI	NA	A	1,76
1604	**60600**	NAPOLI	NA	A	1,76
1605	**33623**	NAPOLI	NA	A	1,76
1606	**36967**	NAPOLI	NA	A	1,76
1607	**22906**	NAPOLI	NA	A	1,76
1608	**61685**	NAPOLI	NA	A	1,76
1609	**3855**	NAPOLI	NA	A	1,76
1610	**14462**	NAPOLI	NA	A	1,75
1611	**5121**	NAPOLI	NA	A	1,75
1612	**7007**	NAPOLI	NA	A	1,75

fonte: http://burc.regione.campania.it

GRADUATORIA DOMANDE AMMESSE A FINANZIAMENTO — Allegato "A"

POSIZIONE	NUMERO DOMANDA	COMUNE DI RESIDENZA	PR	FASCIA	PUNTEGGIO
1613	**55925**	NAPOLI	NA	A	1,75
1614	**58336**	NAPOLI	NA	A	1,75
1615	**38305**	NAPOLI	NA	A	1,75
1616	**27624**	NAPOLI	NA	A	1,75
1617	**43221**	NAPOLI	NA	A	1,75
1618	**60150**	NAPOLI	NA	A	1,75
1619	**19931**	NAPOLI	NA	A	1,75
1620	**61710**	NAPOLI	NA	A	1,74
1621	**56100**	NAPOLI	NA	A	1,74
1622	**56626**	NAPOLI	NA	A	1,74
1623	**57973**	NAPOLI	NA	A	1,74
1624	**8778**	NAPOLI	NA	A	1,74
1625	**34044**	NAPOLI	NA	A	1,74
1626	**54620**	NAPOLI	NA	A	1,74
1627	**54859**	NAPOLI	NA	A	1,74
1628	**26981**	NAPOLI	NA	A	1,74
1629	**40285**	NAPOLI	NA	A	1,73
1630	**57804**	NAPOLI	NA	A	1,73
1631	**41104**	NAPOLI	NA	A	1,73
1632	**41312**	NAPOLI	NA	A	1,73
1633	**48363**	NAPOLI	NA	A	1,73
1634	**12339**	NAPOLI	NA	A	1,73
1635	**48080**	NAPOLI	NA	A	1,73
1636	**31477**	NAPOLI	NA	A	1,73
1637	**54387**	NAPOLI	NA	A	1,73
1638	**24606**	NAPOLI	NA	A	1,73
1639	**37011**	NAPOLI	NA	A	1,73
1640	**22325**	NAPOLI	NA	A	1,72
1641	**25997**	NAPOLI	NA	A	1,72
1642	**18969**	NAPOLI	NA	A	1,72
1643	**42726**	NAPOLI	NA	A	1,72
1644	**58481**	NAPOLI	NA	A	1,72
1645	**8796**	NAPOLI	NA	A	1,72
1646	**59097**	NAPOLI	NA	A	1,72
1647	**15639**	NAPOLI	NA	A	1,72
1648	**43183**	NAPOLI	NA	A	1,71
1649	**44756**	NAPOLI	NA	A	1,71
1650	**52841**	NAPOLI	NA	A	1,71
1651	**40414**	NAPOLI	NA	A	1,71
1652	**48906**	NAPOLI	NA	A	1,71
1653	**28461**	NAPOLI	NA	A	1,71
1654	**13956**	NAPOLI	NA	A	1,71
1655	**60753**	NAPOLI	NA	A	1,71
1656	**40445**	NAPOLI	NA	A	1,71
1657	**54206**	NAPOLI	NA	A	1,71
1658	**49440**	NAPOLI	NA	A	1,71
1659	**47898**	NAPOLI	NA	A	1,71
1660	**55140**	NAPOLI	NA	A	1,70
1661	**4957**	NAPOLI	NA	A	1,70
1662	**56287**	NAPOLI	NA	A	1,70
1663	**13400**	NAPOLI	NA	A	1,70
1664	**26505**	NAPOLI	NA	A	1,70

fonte: http://burc.regione.campania.it

GRADUATORIA DOMANDE AMMESSE A FINANZIAMENTO — Allegato "A"

POSIZIONE	NUMERO DOMANDA	COMUNE DI RESIDENZA	PR	FASCIA	PUNTEGGIO
1665	**57911**	NAPOLI	NA	A	1,70
1666	**17631**	NAPOLI	NA	A	1,70
1667	**32998**	NAPOLI	NA	A	1,70
1668	**51134**	NAPOLI	NA	A	1,70
1669	**27856**	NAPOLI	NA	A	1,70
1670	**3729**	NAPOLI	NA	A	1,70
1671	**57952**	NAPOLI	NA	A	1,70
1672	**39151**	NAPOLI	NA	A	1,70
1673	**35572**	NAPOLI	NA	A	1,70
1674	**43158**	NAPOLI	NA	A	1,69
1675	**43013**	NAPOLI	NA	A	1,69
1676	**5204**	NAPOLI	NA	A	1,69
1677	**58687**	NAPOLI	NA	A	1,69
1678	**60680**	NAPOLI	NA	A	1,69
1679	**50019**	NAPOLI	NA	A	1,69
1680	**10484**	NAPOLI	NA	A	1,69
1681	**50982**	NAPOLI	NA	A	1,69
1682	**4184**	NAPOLI	NA	A	1,69
1683	**62356**	NAPOLI	NA	A	1,69
1684	**6981**	NAPOLI	NA	A	1,69
1685	**26574**	NAPOLI	NA	A	1,69
1686	**7540**	NAPOLI	NA	A	1,68
1687	**42787**	NAPOLI	NA	A	1,68
1688	**3031**	NAPOLI	NA	A	1,67
1689	**21137**	NAPOLI	NA	A	1,67
1690	**2053**	NAPOLI	NA	A	1,67
1691	**10428**	NAPOLI	NA	A	1,67
1692	**15424**	NAPOLI	NA	A	1,67
1693	**46885**	NAPOLI	NA	A	1,66
1694	**42325**	NAPOLI	NA	A	1,66
1695	**3643**	NAPOLI	NA	A	1,66
1696	**13249**	NAPOLI	NA	A	1,66
1697	**37086**	NAPOLI	NA	A	1,66
1698	**62349**	NAPOLI	NA	A	1,65
1699	**15830**	NAPOLI	NA	A	1,65
1700	**21824**	NAPOLI	NA	A	1,65
1701	**16186**	NAPOLI	NA	A	1,65
1702	**48624**	NAPOLI	NA	A	1,65
1703	**47441**	NAPOLI	NA	A	1,65
1704	**55181**	NAPOLI	NA	A	1,65
1705	**56649**	NAPOLI	NA	A	1,65
1706	**49716**	NAPOLI	NA	A	1,65
1707	**37577**	NAPOLI	NA	A	1,65
1708	**3653**	NAPOLI	NA	A	1,65
1709	**45302**	NAPOLI	NA	A	1,64
1710	**15552**	NAPOLI	NA	A	1,64
1711	**31386**	NAPOLI	NA	A	1,64
1712	**48908**	NAPOLI	NA	A	1,64
1713	**60620**	NAPOLI	NA	A	1,64
1714	**40242**	NAPOLI	NA	A	1,64
1715	**19061**	NAPOLI	NA	A	1,64
1716	**62018**	NAPOLI	NA	A	1,64

fonte: http://burc.regione.campania.it

GRADUATORIA DOMANDE AMMESSE A FINANZIAMENTO — Allegato "A"

POSIZIONE	NUMERO DOMANDA	COMUNE DI RESIDENZA	PR	FASCIA	PUNTEGGIO
1717	**23365**	NAPOLI	NA	A	1,63
1718	**7066**	NAPOLI	NA	A	1,63
1719	**11812**	NAPOLI	NA	A	1,63
1720	**3037**	NAPOLI	NA	A	1,63
1721	**57122**	NAPOLI	NA	A	1,63
1722	**3720**	NAPOLI	NA	A	1,63
1723	**8288**	NAPOLI	NA	A	1,62
1724	**8286**	NAPOLI	NA	A	1,62
1725	**55254**	NAPOLI	NA	A	1,62
1726	**47288**	NAPOLI	NA	A	1,62
1727	**39175**	NAPOLI	NA	A	1,62
1728	**31419**	NAPOLI	NA	A	1,62
1729	**43591**	NAPOLI	NA	A	1,62
1730	**23568**	NAPOLI	NA	A	1,61
1731	**43337**	NAPOLI	NA	A	1,61
1732	**59471**	NAPOLI	NA	A	1,61
1733	**62156**	NAPOLI	NA	A	1,61
1734	**62970**	NAPOLI	NA	A	1,61
1735	**44242**	NAPOLI	NA	A	1,61
1736	**51072**	NAPOLI	NA	A	1,61
1737	**30094**	NAPOLI	NA	A	1,61
1738	**50618**	NAPOLI	NA	A	1,61
1739	**8542**	NAPOLI	NA	A	1,61
1740	**56856**	NAPOLI	NA	A	1,61
1741	**28454**	NAPOLI	NA	A	1,61
1742	**22045**	NAPOLI	NA	A	1,61
1743	**50851**	NAPOLI	NA	A	1,61
1744	**44183**	NAPOLI	NA	A	1,60
1745	**46924**	NAPOLI	NA	A	1,60
1746	**4311**	NAPOLI	NA	A	1,60
1747	**60112**	NAPOLI	NA	A	1,60
1748	**48750**	NAPOLI	NA	A	1,60
1749	**6264**	NAPOLI	NA	A	1,60
1750	**11599**	NAPOLI	NA	A	1,60
1751	**49336**	NAPOLI	NA	A	1,60
1752	**44073**	NAPOLI	NA	A	1,59
1753	**33375**	NAPOLI	NA	A	1,59
1754	**20518**	NAPOLI	NA	A	1,59
1755	**53394**	NAPOLI	NA	A	1,59
1756	**13849**	NAPOLI	NA	A	1,59
1757	**26451**	NAPOLI	NA	A	1,59
1758	**51410**	NAPOLI	NA	A	1,59
1759	**55549**	NAPOLI	NA	A	1,59
1760	**28453**	NAPOLI	NA	A	1,59
1761	**46223**	NAPOLI	NA	A	1,59
1762	**52827**	NAPOLI	NA	A	1,59
1763	**33822**	NAPOLI	NA	A	1,59
1764	**11955**	NAPOLI	NA	A	1,59
1765	**62569**	NAPOLI	NA	A	1,59
1766	**45029**	NAPOLI	NA	A	1,58
1767	**48111**	NAPOLI	NA	A	1,58
1768	**45992**	NAPOLI	NA	A	1,58

fonte: http://burc.regione.campania.it

GRADUATORIA DOMANDE AMMESSE A FINANZIAMENTO — Allegato "A"

POSIZIONE	NUMERO DOMANDA	COMUNE DI RESIDENZA	PR	FASCIA	PUNTEGGIO
1769	**5908**	NAPOLI	NA	A	1,58
1770	**21141**	NAPOLI	NA	A	1,58
1771	**26627**	NAPOLI	NA	A	1,58
1772	**44229**	NAPOLI	NA	A	1,58
1773	**23914**	NAPOLI	NA	A	1,58
1774	**46240**	NAPOLI	NA	A	1,58
1775	**62257**	NAPOLI	NA	A	1,58
1776	**9202**	NAPOLI	NA	A	1,58
1777	**36767**	NAPOLI	NA	A	1,58
1778	**14802**	NAPOLI	NA	A	1,58
1779	**47817**	NAPOLI	NA	A	1,58
1780	**43177**	NAPOLI	NA	A	1,58
1781	**59732**	NAPOLI	NA	A	1,57
1782	**24876**	NAPOLI	NA	A	1,57
1783	**52477**	NAPOLI	NA	A	1,57
1784	**33408**	NAPOLI	NA	A	1,57
1785	**51113**	NAPOLI	NA	A	1,57
1786	**19295**	NAPOLI	NA	A	1,57
1787	**62581**	NAPOLI	NA	A	1,57
1788	**23122**	NAPOLI	NA	A	1,57
1789	**41458**	NAPOLI	NA	A	1,57
1790	**18082**	NAPOLI	NA	A	1,56
1791	**55410**	NAPOLI	NA	A	1,56
1792	**15695**	NAPOLI	NA	A	1,56
1793	**33386**	NAPOLI	NA	A	1,56
1794	**36976**	NAPOLI	NA	A	1,56
1795	**32863**	NAPOLI	NA	A	1,56
1796	**24515**	NAPOLI	NA	A	1,55
1797	**39231**	NAPOLI	NA	A	1,55
1798	**3469**	NAPOLI	NA	A	1,55
1799	**7093**	NAPOLI	NA	A	1,55
1800	**54745**	NAPOLI	NA	A	1,55
1801	**62544**	NAPOLI	NA	A	1,55
1802	**10840**	NAPOLI	NA	A	1,55
1803	**28255**	NAPOLI	NA	A	1,55
1804	**24181**	NAPOLI	NA	A	1,54
1805	**50971**	NAPOLI	NA	A	1,54
1806	**39720**	NAPOLI	NA	A	1,54
1807	**24194**	NAPOLI	NA	A	1,54
1808	**53610**	NAPOLI	NA	A	1,54
1809	**40951**	NAPOLI	NA	A	1,54
1810	**12057**	NAPOLI	NA	A	1,54
1811	**51521**	NAPOLI	NA	A	1,54
1812	**55803**	NAPOLI	NA	A	1,54
1813	**14392**	NAPOLI	NA	A	1,54
1814	**6613**	NAPOLI	NA	A	1,53
1815	**25863**	NAPOLI	NA	A	1,53
1816	**42957**	NAPOLI	NA	A	1,53
1817	**43796**	NAPOLI	NA	A	1,53
1818	**52450**	NAPOLI	NA	A	1,53
1819	**7776**	NAPOLI	NA	A	1,53
1820	**62236**	NAPOLI	NA	A	1,53

fonte: http://burc.regione.campania.it

GRADUATORIA DOMANDE AMMESSE A FINANZIAMENTO — Allegato "A"

POSIZIONE	NUMERO DOMANDA	COMUNE DI RESIDENZA	PR	FASCIA	PUNTEGGIO
1821	**45611**	NAPOLI	NA	A	1,53
1822	**50409**	NAPOLI	NA	A	1,53
1823	**36168**	NAPOLI	NA	A	1,53
1824	**17366**	NAPOLI	NA	A	1,53
1825	**29973**	NAPOLI	NA	A	1,53
1826	**43147**	NAPOLI	NA	A	1,53
1827	**35130**	NAPOLI	NA	A	1,53
1828	**42899**	NAPOLI	NA	A	1,53
1829	**45162**	NAPOLI	NA	A	1,52
1830	**40507**	NAPOLI	NA	A	1,52
1831	**51494**	NAPOLI	NA	A	1,52
1832	**20310**	NAPOLI	NA	A	1,52
1833	**34580**	NAPOLI	NA	A	1,52
1834	**48926**	NAPOLI	NA	A	1,52
1835	**13928**	NAPOLI	NA	A	1,52
1836	**14758**	NAPOLI	NA	A	1,52
1837	**22815**	NAPOLI	NA	A	1,52
1838	**23513**	NAPOLI	NA	A	1,52
1839	**4307**	NAPOLI	NA	A	1,52
1840	**27364**	NAPOLI	NA	A	1,52
1841	**35924**	NAPOLI	NA	A	1,51
1842	**37575**	NAPOLI	NA	A	1,51
1843	**45090**	NAPOLI	NA	A	1,51
1844	**3837**	NAPOLI	NA	A	1,51
1845	**11748**	NAPOLI	NA	A	1,51
1846	**12883**	NAPOLI	NA	A	1,51
1847	**49997**	NAPOLI	NA	A	1,51
1848	**57750**	NAPOLI	NA	A	1,51
1849	**54374**	NAPOLI	NA	A	1,51
1850	**52131**	NAPOLI	NA	A	1,51
1851	**17279**	NAPOLI	NA	A	1,51
1852	**60215**	NAPOLI	NA	A	1,51
1853	**2959**	NAPOLI	NA	A	1,51
1854	**59134**	NAPOLI	NA	A	1,50
1855	**34423**	NAPOLI	NA	A	1,50
1856	**6580**	NAPOLI	NA	A	1,50
1857	**46582**	NAPOLI	NA	A	1,50
1858	**45414**	NAPOLI	NA	A	1,50
1859	**57377**	NAPOLI	NA	A	1,50
1860	**52198**	NAPOLI	NA	A	1,50
1861	**19001**	NAPOLI	NA	A	1,50
1862	**60502**	NAPOLI	NA	A	1,50
1863	**53524**	NAPOLI	NA	A	1,50
1864	**17218**	NAPOLI	NA	A	1,50
1865	**63283**	NAPOLI	NA	A	1,50
1866	**22731**	NAPOLI	NA	A	1,50
1867	**28589**	NAPOLI	NA	A	1,50
1868	**59954**	NAPOLI	NA	A	1,50
1869	**25056**	NAPOLI	NA	A	1,50
1870	**4713**	NAPOLI	NA	A	1,50
1871	**25873**	NAPOLI	NA	A	1,50
1872	**57187**	NAPOLI	NA	A	1,49

GRADUATORIA DOMANDE AMMESSE A FINANZIAMENTO — Allegato "A"

POSIZIONE	NUMERO DOMANDA	COMUNE DI RESIDENZA	PR	FASCIA	PUNTEGGIO
1873	**44187**	NAPOLI	NA	A	1,49
1874	**48535**	NAPOLI	NA	A	1,49
1875	**45963**	NAPOLI	NA	A	1,49
1876	**3827**	NAPOLI	NA	A	1,49
1877	**33271**	NAPOLI	NA	A	1,49
1878	**54437**	NAPOLI	NA	A	1,49
1879	**49769**	NAPOLI	NA	A	1,49
1880	**43785**	NAPOLI	NA	A	1,49
1881	**11961**	NAPOLI	NA	A	1,49
1882	**49702**	NAPOLI	NA	A	1,49
1883	**28615**	NAPOLI	NA	A	1,49
1884	**59585**	NAPOLI	NA	A	1,49
1885	**59220**	NAPOLI	NA	A	1,49
1886	**58324**	NAPOLI	NA	A	1,49
1887	**27432**	NAPOLI	NA	A	1,49
1888	**35854**	NAPOLI	NA	A	1,49
1889	**57602**	NAPOLI	NA	A	1,49
1890	**17841**	NAPOLI	NA	A	1,49
1891	**39146**	NAPOLI	NA	A	1,49
1892	**36528**	NAPOLI	NA	A	1,49
1893	**39922**	NAPOLI	NA	A	1,49
1894	**26880**	NAPOLI	NA	A	1,49
1895	**37496**	NAPOLI	NA	A	1,48
1896	**44980**	NAPOLI	NA	A	1,48
1897	**26220**	NAPOLI	NA	A	1,48
1898	**49827**	NAPOLI	NA	A	1,48
1899	**41192**	NAPOLI	NA	A	1,48
1900	**54425**	NAPOLI	NA	A	1,48
1901	**7698**	NAPOLI	NA	A	1,48
1902	**62666**	NAPOLI	NA	A	1,48
1903	**29438**	NAPOLI	NA	A	1,48
1904	**62200**	NAPOLI	NA	A	1,48
1905	**55168**	NAPOLI	NA	A	1,48
1906	**39711**	NAPOLI	NA	A	1,48
1907	**57578**	NAPOLI	NA	A	1,47
1908	**26143**	NAPOLI	NA	A	1,47
1909	**36130**	NAPOLI	NA	A	1,47
1910	**7928**	NAPOLI	NA	A	1,47
1911	**22446**	NAPOLI	NA	A	1,47
1912	**21807**	NAPOLI	NA	A	1,47
1913	**44425**	NAPOLI	NA	A	1,47
1914	**46622**	NAPOLI	NA	A	1,47
1915	**4189**	NAPOLI	NA	A	1,47
1916	**57163**	NAPOLI	NA	A	1,47
1917	**27397**	NAPOLI	NA	A	1,47
1918	**57023**	NAPOLI	NA	A	1,47
1919	**50368**	NAPOLI	NA	A	1,47
1920	**3887**	NAPOLI	NA	A	1,46
1921	**45851**	NAPOLI	NA	A	1,46
1922	**38528**	NAPOLI	NA	A	1,46
1923	**49434**	NAPOLI	NA	A	1,46
1924	**17483**	NAPOLI	NA	A	1,46

GRADUATORIA DOMANDE AMMESSE A FINANZIAMENTO — Allegato "A"

POSIZIONE	NUMERO DOMANDA	COMUNE DI RESIDENZA	PR	FASCIA	PUNTEGGIO
1925	**23899**	NAPOLI	NA	A	1,46
1926	**15297**	NAPOLI	NA	A	1,46
1927	**44675**	NAPOLI	NA	A	1,46
1928	**3335**	NAPOLI	NA	A	1,46
1929	**31692**	NAPOLI	NA	A	1,46
1930	**15033**	NAPOLI	NA	A	1,46
1931	**55374**	NAPOLI	NA	A	1,46
1932	**39506**	NAPOLI	NA	A	1,46
1933	**9208**	NAPOLI	NA	A	1,46
1934	**26430**	NAPOLI	NA	A	1,46
1935	**15375**	NAPOLI	NA	A	1,45
1936	**15894**	NAPOLI	NA	A	1,45
1937	**33538**	NAPOLI	NA	A	1,45
1938	**24826**	NAPOLI	NA	A	1,45
1939	**2604**	NAPOLI	NA	A	1,45
1940	**49006**	NAPOLI	NA	A	1,45
1941	**56839**	NAPOLI	NA	A	1,45
1942	**10748**	NAPOLI	NA	A	1,45
1943	**58413**	NAPOLI	NA	A	1,45
1944	**2107**	NAPOLI	NA	A	1,45
1945	**11829**	NAPOLI	NA	A	1,45
1946	**32926**	NAPOLI	NA	A	1,45
1947	**62610**	NAPOLI	NA	A	1,45
1948	**63177**	NAPOLI	NA	A	1,45
1949	**13187**	NAPOLI	NA	A	1,45
1950	**39063**	NAPOLI	NA	A	1,44
1951	**21553**	NAPOLI	NA	A	1,44
1952	**40910**	NAPOLI	NA	A	1,44
1953	**61128**	NAPOLI	NA	A	1,44
1954	**2463**	NAPOLI	NA	A	1,44
1955	**57768**	NAPOLI	NA	A	1,44
1956	**60866**	NAPOLI	NA	A	1,44
1957	**61839**	NAPOLI	NA	A	1,44
1958	**51043**	NAPOLI	NA	A	1,44
1959	**5533**	NAPOLI	NA	A	1,44
1960	**16974**	NAPOLI	NA	A	1,44
1961	**51292**	NAPOLI	NA	A	1,44
1962	**35921**	NAPOLI	NA	A	1,44
1963	**45154**	NAPOLI	NA	A	1,44
1964	**23779**	NAPOLI	NA	A	1,44
1965	**54029**	NAPOLI	NA	A	1,44
1966	**46894**	NAPOLI	NA	A	1,44
1967	**3815**	NAPOLI	NA	A	1,44
1968	**52515**	NAPOLI	NA	A	1,44
1969	**12892**	NAPOLI	NA	A	1,44
1970	**3892**	NAPOLI	NA	A	1,44
1971	**13884**	NAPOLI	NA	A	1,43
1972	**21172**	NAPOLI	NA	A	1,43
1973	**61152**	NAPOLI	NA	A	1,43
1974	**56271**	NAPOLI	NA	A	1,43
1975	**40452**	NAPOLI	NA	A	1,43
1976	**59743**	NAPOLI	NA	A	1,43

GRADUATORIA DOMANDE AMMESSE A FINANZIAMENTO — Allegato "A"

POSIZIONE	NUMERO DOMANDA	COMUNE DI RESIDENZA	PR	FASCIA	PUNTEGGIO
1977	**44322**	NAPOLI	NA	A	1,43
1978	**43260**	NAPOLI	NA	A	1,43
1979	**37342**	NAPOLI	NA	A	1,43
1980	**36619**	NAPOLI	NA	A	1,43
1981	**43667**	NAPOLI	NA	A	1,42
1982	**44159**	NAPOLI	NA	A	1,42
1983	**42531**	NAPOLI	NA	A	1,42
1984	**53492**	NAPOLI	NA	A	1,42
1985	**45234**	NAPOLI	NA	A	1,42
1986	**2685**	NAPOLI	NA	A	1,42
1987	**2015**	NAPOLI	NA	A	1,42
1988	**15944**	NAPOLI	NA	A	1,42
1989	**58064**	NAPOLI	NA	A	1,42
1990	**13541**	NAPOLI	NA	A	1,42
1991	**61300**	NAPOLI	NA	A	1,41
1992	**53792**	NAPOLI	NA	A	1,41
1993	**36786**	NAPOLI	NA	A	1,41
1994	**22016**	NAPOLI	NA	A	1,41
1995	**8902**	NAPOLI	NA	A	1,41
1996	**8117**	NAPOLI	NA	A	1,41
1997	**7679**	NAPOLI	NA	A	1,41
1998	**42141**	NAPOLI	NA	A	1,41
1999	**32435**	NAPOLI	NA	A	1,41
2000	**5502**	NAPOLI	NA	A	1,41
2001	**14315**	NAPOLI	NA	A	1,41
2002	**4680**	NAPOLI	NA	A	1,41
2003	**27877**	NAPOLI	NA	A	1,41
2004	**6971**	NAPOLI	NA	A	1,41
2005	**4250**	NAPOLI	NA	A	1,40
2006	**8768**	NAPOLI	NA	A	1,40
2007	**26710**	NAPOLI	NA	A	1,40
2008	**5493**	NAPOLI	NA	A	1,40
2009	**39902**	NAPOLI	NA	A	1,40
2010	**38923**	NAPOLI	NA	A	1,40
2011	**52276**	NAPOLI	NA	A	1,40
2012	**45726**	NAPOLI	NA	A	1,40
2013	**33753**	NAPOLI	NA	A	1,40
2014	**30103**	NAPOLI	NA	A	1,39
2015	**25157**	NAPOLI	NA	A	1,39
2016	**32525**	NAPOLI	NA	A	1,39
2017	**60746**	NAPOLI	NA	A	1,39
2018	**45845**	NAPOLI	NA	A	1,39
2019	**58657**	NAPOLI	NA	A	1,39
2020	**7011**	NAPOLI	NA	A	1,39
2021	**8012**	NAPOLI	NA	A	1,39
2022	**7513**	NAPOLI	NA	A	1,39
2023	**57552**	NAPOLI	NA	A	1,39
2024	**33167**	NAPOLI	NA	A	1,39
2025	**32504**	NAPOLI	NA	A	1,39
2026	**57517**	NAPOLI	NA	A	1,39
2027	**5086**	NAPOLI	NA	A	1,39
2028	**4413**	NAPOLI	NA	A	1,39

GRADUATORIA DOMANDE AMMESSE A FINANZIAMENTO — Allegato "A"

POSIZIONE	NUMERO DOMANDA	COMUNE DI RESIDENZA	PR	FASCIA	PUNTEGGIO
2029	**15640**	NAPOLI	NA	A	1,38
2030	**18993**	NAPOLI	NA	A	1,38
2031	**57638**	NAPOLI	NA	A	1,38
2032	**36510**	NAPOLI	NA	A	1,38
2033	**53287**	NAPOLI	NA	A	1,38
2034	**54203**	NAPOLI	NA	A	1,38
2035	**5501**	NAPOLI	NA	A	1,38
2036	**38760**	NAPOLI	NA	A	1,38
2037	**25324**	NAPOLI	NA	A	1,38
2038	**9671**	NAPOLI	NA	A	1,38
2039	**11334**	NAPOLI	NA	A	1,38
2040	**55133**	NAPOLI	NA	A	1,38
2041	**56315**	NAPOLI	NA	A	1,38
2042	**3328**	NAPOLI	NA	A	1,38
2043	**19810**	NAPOLI	NA	A	1,38
2044	**6426**	NAPOLI	NA	A	1,37
2045	**40272**	NAPOLI	NA	A	1,37
2046	**3527**	NAPOLI	NA	A	1,37
2047	**61768**	NAPOLI	NA	A	1,37
2048	**2425**	NAPOLI	NA	A	1,37
2049	**43143**	NAPOLI	NA	A	1,37
2050	**49626**	NAPOLI	NA	A	1,37
2051	**43348**	NAPOLI	NA	A	1,37
2052	**56312**	NAPOLI	NA	A	1,37
2053	**9439**	NAPOLI	NA	A	1,37
2054	**61566**	NAPOLI	NA	A	1,37
2055	**3116**	NAPOLI	NA	A	1,37
2056	**28805**	NAPOLI	NA	A	1,37
2057	**20915**	NAPOLI	NA	A	1,36
2058	**45320**	NAPOLI	NA	A	1,36
2059	**57268**	NAPOLI	NA	A	1,36
2060	**40599**	NAPOLI	NA	A	1,36
2061	**3929**	NAPOLI	NA	A	1,36
2062	**61782**	NAPOLI	NA	A	1,36
2063	**23269**	NAPOLI	NA	A	1,36
2064	**19814**	NAPOLI	NA	A	1,36
2065	**35519**	NAPOLI	NA	A	1,36
2066	**33690**	NAPOLI	NA	A	1,36
2067	**24804**	NAPOLI	NA	A	1,36
2068	**59609**	NAPOLI	NA	A	1,36
2069	**25166**	NAPOLI	NA	A	1,36
2070	**36009**	NAPOLI	NA	A	1,36
2071	**61640**	NAPOLI	NA	A	1,36
2072	**33397**	NAPOLI	NA	A	1,36
2073	**7362**	NAPOLI	NA	A	1,36
2074	**21388**	NAPOLI	NA	A	1,36
2075	**18873**	NAPOLI	NA	A	1,36
2076	**40352**	NAPOLI	NA	A	1,36
2077	**54369**	NAPOLI	NA	A	1,36
2078	**16617**	NAPOLI	NA	A	1,36
2079	**56986**	NAPOLI	NA	A	1,36
2080	**54968**	NAPOLI	NA	A	1,36

GRADUATORIA DOMANDE AMMESSE A FINANZIAMENTO — Allegato "A"

POSIZIONE	NUMERO DOMANDA	COMUNE DI RESIDENZA	PR	FASCIA	PUNTEGGIO
2081	**9890**	NAPOLI	NA	A	1,35
2082	**5015**	NAPOLI	NA	A	1,35
2083	**9579**	NAPOLI	NA	A	1,35
2084	**51307**	NAPOLI	NA	A	1,35
2085	**19970**	NAPOLI	NA	A	1,35
2086	**42965**	NAPOLI	NA	A	1,35
2087	**2752**	NAPOLI	NA	A	1,35
2088	**4369**	NAPOLI	NA	A	1,35
2089	**44039**	NAPOLI	NA	A	1,35
2090	**49146**	NAPOLI	NA	A	1,35
2091	**45849**	NAPOLI	NA	A	1,35
2092	**14994**	NAPOLI	NA	A	1,35
2093	**5129**	NAPOLI	NA	A	1,35
2094	**36583**	NAPOLI	NA	A	1,35
2095	**49823**	NAPOLI	NA	A	1,35
2096	**10507**	NAPOLI	NA	A	1,35
2097	**3126**	NAPOLI	NA	A	1,35
2098	**57530**	NAPOLI	NA	A	1,35
2099	**36246**	NAPOLI	NA	A	1,34
2100	**45879**	NAPOLI	NA	A	1,34
2101	**21356**	NAPOLI	NA	A	1,34
2102	**38864**	NAPOLI	NA	A	1,34
2103	**37744**	NAPOLI	NA	A	1,34
2104	**45296**	NAPOLI	NA	A	1,34
2105	**60352**	NAPOLI	NA	A	1,34
2106	**56956**	NAPOLI	NA	A	1,34
2107	**61198**	NAPOLI	NA	A	1,34
2108	**56927**	NAPOLI	NA	A	1,34
2109	**7139**	NAPOLI	NA	A	1,34
2110	**41525**	NAPOLI	NA	A	1,34
2111	**19910**	NAPOLI	NA	A	1,34
2112	**24946**	NAPOLI	NA	A	1,34
2113	**61005**	NAPOLI	NA	A	1,34
2114	**31605**	NAPOLI	NA	A	1,34
2115	**2534**	NAPOLI	NA	A	1,34
2116	**4418**	NAPOLI	NA	A	1,34
2117	**58573**	NAPOLI	NA	A	1,34
2118	**63032**	NAPOLI	NA	A	1,33
2119	**20606**	NAPOLI	NA	A	1,33
2120	**45791**	NAPOLI	NA	A	1,33
2121	**28340**	NAPOLI	NA	A	1,33
2122	**17911**	NAPOLI	NA	A	1,33
2123	**50048**	NAPOLI	NA	A	1,33
2124	**62950**	NAPOLI	NA	A	1,33
2125	**62269**	NAPOLI	NA	A	1,33
2126	**44660**	NAPOLI	NA	A	1,33
2127	**58735**	NAPOLI	NA	A	1,33
2128	**20215**	NAPOLI	NA	A	1,33
2129	**44114**	NAPOLI	NA	A	1,33
2130	**44979**	NAPOLI	NA	A	1,33
2131	**29416**	NAPOLI	NA	A	1,32
2132	**34557**	NAPOLI	NA	A	1,32

GRADUATORIA DOMANDE AMMESSE A FINANZIAMENTO — Allegato "A"

POSIZIONE	NUMERO DOMANDA	COMUNE DI RESIDENZA	PR	FASCIA	PUNTEGGIO
2133	**53673**	NAPOLI	NA	A	1,32
2134	**40601**	NAPOLI	NA	A	1,32
2135	**24893**	NAPOLI	NA	A	1,32
2136	**42237**	NAPOLI	NA	A	1,32
2137	**26946**	NAPOLI	NA	A	1,32
2138	**53558**	NAPOLI	NA	A	1,32
2139	**17835**	NAPOLI	NA	A	1,32
2140	**59914**	NAPOLI	NA	A	1,32
2141	**3043**	NAPOLI	NA	A	1,32
2142	**2178**	NAPOLI	NA	A	1,32
2143	**49672**	NAPOLI	NA	A	1,32
2144	**9775**	NAPOLI	NA	A	1,32
2145	**49796**	NAPOLI	NA	A	1,32
2146	**52509**	NAPOLI	NA	A	1,32
2147	**57809**	NAPOLI	NA	A	1,32
2148	**51216**	NAPOLI	NA	A	1,32
2149	**57362**	NAPOLI	NA	A	1,32
2150	**5688**	NAPOLI	NA	A	1,32
2151	**49970**	NAPOLI	NA	A	1,32
2152	**21853**	NAPOLI	NA	A	1,32
2153	**49451**	NAPOLI	NA	A	1,32
2154	**20148**	NAPOLI	NA	A	1,31
2155	**46630**	NAPOLI	NA	A	1,31
2156	**50252**	NAPOLI	NA	A	1,31
2157	**20481**	NAPOLI	NA	A	1,31
2158	**17356**	NAPOLI	NA	A	1,31
2159	**53369**	NAPOLI	NA	A	1,31
2160	**25292**	NAPOLI	NA	A	1,31
2161	**2436**	NAPOLI	NA	A	1,31
2162	**52830**	NAPOLI	NA	A	1,31
2163	**42828**	NAPOLI	NA	A	1,31
2164	**27842**	NAPOLI	NA	A	1,31
2165	**49578**	NAPOLI	NA	A	1,31
2166	**44285**	NAPOLI	NA	A	1,31
2167	**52894**	NAPOLI	NA	A	1,31
2168	**6335**	NAPOLI	NA	A	1,31
2169	**32104**	NAPOLI	NA	A	1,31
2170	**14611**	NAPOLI	NA	A	1,31
2171	**21299**	NAPOLI	NA	A	1,31
2172	**29125**	NAPOLI	NA	A	1,30
2173	**43683**	NAPOLI	NA	A	1,30
2174	**58274**	NAPOLI	NA	A	1,30
2175	**16306**	NAPOLI	NA	A	1,30
2176	**35896**	NAPOLI	NA	A	1,30
2177	**17912**	NAPOLI	NA	A	1,30
2178	**37214**	NAPOLI	NA	A	1,30
2179	**47460**	NAPOLI	NA	A	1,30
2180	**47665**	NAPOLI	NA	A	1,30
2181	**40238**	NAPOLI	NA	A	1,30
2182	**26541**	NAPOLI	NA	A	1,30
2183	**50520**	NAPOLI	NA	A	1,30
2184	**58836**	NAPOLI	NA	A	1,29

GRADUATORIA DOMANDE AMMESSE A FINANZIAMENTO — Allegato "A"

POSIZIONE	NUMERO DOMANDA	COMUNE DI RESIDENZA	PR	FASCIA	PUNTEGGIO
2185	**8537**	NAPOLI	NA	A	1,29
2186	**26604**	NAPOLI	NA	A	1,29
2187	**42284**	NAPOLI	NA	A	1,29
2188	**8066**	NAPOLI	NA	A	1,29
2189	**2863**	NAPOLI	NA	A	1,29
2190	**53112**	NAPOLI	NA	A	1,29
2191	**45013**	NAPOLI	NA	A	1,29
2192	**21363**	NAPOLI	NA	A	1,29
2193	**58762**	NAPOLI	NA	A	1,29
2194	**45811**	NAPOLI	NA	A	1,29
2195	**33513**	NAPOLI	NA	A	1,29
2196	**56488**	NAPOLI	NA	A	1,29
2197	**58875**	NAPOLI	NA	A	1,29
2198	**23771**	NAPOLI	NA	A	1,29
2199	**11513**	NAPOLI	NA	A	1,29
2200	**15144**	NAPOLI	NA	A	1,28
2201	**6136**	NAPOLI	NA	A	1,28
2202	**8679**	NAPOLI	NA	A	1,28
2203	**25073**	NAPOLI	NA	A	1,28
2204	**37862**	NAPOLI	NA	A	1,28
2205	**56751**	NAPOLI	NA	A	1,28
2206	**38999**	NAPOLI	NA	A	1,28
2207	**51097**	NAPOLI	NA	A	1,28
2208	**2736**	NAPOLI	NA	A	1,28
2209	**49901**	NAPOLI	NA	A	1,28
2210	**32433**	NAPOLI	NA	A	1,28
2211	**5810**	NAPOLI	NA	A	1,28
2212	**54931**	NAPOLI	NA	A	1,28
2213	**21633**	NAPOLI	NA	A	1,28
2214	**63050**	NAPOLI	NA	A	1,28
2215	**42635**	NAPOLI	NA	A	1,28
2216	**62663**	NAPOLI	NA	A	1,28
2217	**47583**	NAPOLI	NA	A	1,28
2218	**48786**	NAPOLI	NA	A	1,28
2219	**2801**	NAPOLI	NA	A	1,28
2220	**61456**	NAPOLI	NA	A	1,28
2221	**23536**	NAPOLI	NA	A	1,27
2222	**28025**	NAPOLI	NA	A	1,27
2223	**24810**	NAPOLI	NA	A	1,27
2224	**48934**	NAPOLI	NA	A	1,27
2225	**49264**	NAPOLI	NA	A	1,27
2226	**16231**	NAPOLI	NA	A	1,27
2227	**5922**	NAPOLI	NA	A	1,27
2228	**58087**	NAPOLI	NA	A	1,27
2229	**55550**	NAPOLI	NA	A	1,27
2230	**5764**	NAPOLI	NA	A	1,27
2231	**40411**	NAPOLI	NA	A	1,27
2232	**28987**	NAPOLI	NA	A	1,27
2233	**37704**	NAPOLI	NA	A	1,27
2234	**6202**	NAPOLI	NA	A	1,27
2235	**21474**	NAPOLI	NA	A	1,27
2236	**45569**	NAPOLI	NA	A	1,27

fonte: http://burc.regione.campania.it

GRADUATORIA DOMANDE AMMESSE A FINANZIAMENTO — Allegato "A"

POSIZIONE	NUMERO DOMANDA	COMUNE DI RESIDENZA	PR	FASCIA	PUNTEGGIO
2237	**53921**	NAPOLI	NA	A	1,27
2238	**12046**	NAPOLI	NA	A	1,27
2239	**54671**	NAPOLI	NA	A	1,27
2240	**12566**	NAPOLI	NA	A	1,27
2241	**26734**	NAPOLI	NA	A	1,27
2242	**53031**	NAPOLI	NA	A	1,26
2243	**31108**	NAPOLI	NA	A	1,26
2244	**6123**	NAPOLI	NA	A	1,26
2245	**24328**	NAPOLI	NA	A	1,26
2246	**55118**	NAPOLI	NA	A	1,26
2247	**13341**	NAPOLI	NA	A	1,26
2248	**48426**	NAPOLI	NA	A	1,26
2249	**29008**	NAPOLI	NA	A	1,26
2250	**51191**	NAPOLI	NA	A	1,26
2251	**17696**	NAPOLI	NA	A	1,26
2252	**13752**	NAPOLI	NA	A	1,26
2253	**3191**	NAPOLI	NA	A	1,26
2254	**22812**	NAPOLI	NA	A	1,26
2255	**30330**	NAPOLI	NA	A	1,26
2256	**40220**	NAPOLI	NA	A	1,25
2257	**32171**	NAPOLI	NA	A	1,25
2258	**35027**	NAPOLI	NA	A	1,25
2259	**53023**	NAPOLI	NA	A	1,25
2260	**53762**	NAPOLI	NA	A	1,25
2261	**16981**	NAPOLI	NA	A	1,25
2262	**60781**	NAPOLI	NA	A	1,25
2263	**48760**	NAPOLI	NA	A	1,25
2264	**59483**	NAPOLI	NA	A	1,25
2265	**53305**	NAPOLI	NA	A	1,25
2266	**51359**	NAPOLI	NA	A	1,25
2267	**30582**	NAPOLI	NA	A	1,25
2268	**17985**	NAPOLI	NA	A	1,25
2269	**9655**	NAPOLI	NA	A	1,25
2270	**44170**	NAPOLI	NA	A	1,25
2271	**28797**	NAPOLI	NA	A	1,25
2272	**10161**	NAPOLI	NA	A	1,25
2273	**59196**	NAPOLI	NA	A	1,25
2274	**57085**	NAPOLI	NA	A	1,25
2275	**15848**	NAPOLI	NA	A	1,25
2276	**4890**	NAPOLI	NA	A	1,25
2277	**63031**	NAPOLI	NA	A	1,24
2278	**46371**	NAPOLI	NA	A	1,24
2279	**62048**	NAPOLI	NA	A	1,24
2280	**57935**	NAPOLI	NA	A	1,24
2281	**34655**	NAPOLI	NA	A	1,24
2282	**46729**	NAPOLI	NA	A	1,24
2283	**47833**	NAPOLI	NA	A	1,24
2284	**2890**	NAPOLI	NA	A	1,24
2285	**11549**	NAPOLI	NA	A	1,24
2286	**13674**	NAPOLI	NA	A	1,24
2287	**4533**	NAPOLI	NA	A	1,24
2288	**24807**	NAPOLI	NA	A	1,24

GRADUATORIA DOMANDE AMMESSE A FINANZIAMENTO — Allegato "A"

POSIZIONE	NUMERO DOMANDA	COMUNE DI RESIDENZA	PR	FASCIA	PUNTEGGIO
2289	**34635**	NAPOLI	NA	A	1,24
2290	**11247**	NAPOLI	NA	A	1,24
2291	**36548**	NAPOLI	NA	A	1,24
2292	**42541**	NAPOLI	NA	A	1,24
2293	**39308**	NAPOLI	NA	A	1,24
2294	**5275**	NAPOLI	NA	A	1,23
2295	**39927**	NAPOLI	NA	A	1,23
2296	**50119**	NAPOLI	NA	A	1,23
2297	**3499**	NAPOLI	NA	A	1,23
2298	**43657**	NAPOLI	NA	A	1,23
2299	**49544**	NAPOLI	NA	A	1,23
2300	**62960**	NAPOLI	NA	A	1,23
2301	**54121**	NAPOLI	NA	A	1,23
2302	**47500**	NAPOLI	NA	A	1,23
2303	**35075**	NAPOLI	NA	A	1,23
2304	**49906**	NAPOLI	NA	A	1,23
2305	**5036**	NAPOLI	NA	A	1,23
2306	**44525**	NAPOLI	NA	A	1,23
2307	**11776**	NAPOLI	NA	A	1,23
2308	**6871**	NAPOLI	NA	A	1,22
2309	**23709**	NAPOLI	NA	A	1,22
2310	**31026**	NAPOLI	NA	A	1,22
2311	**35610**	NAPOLI	NA	A	1,22
2312	**40799**	NAPOLI	NA	A	1,22
2313	**53693**	NAPOLI	NA	A	1,22
2314	**50178**	NAPOLI	NA	A	1,22
2315	**53441**	NAPOLI	NA	A	1,22
2316	**50283**	NAPOLI	NA	A	1,22
2317	**14648**	NAPOLI	NA	A	1,22
2318	**53098**	NAPOLI	NA	A	1,22
2319	**53041**	NAPOLI	NA	A	1,22
2320	**51490**	NAPOLI	NA	A	1,22
2321	**61402**	NAPOLI	NA	A	1,22
2322	**35057**	NAPOLI	NA	A	1,22
2323	**47256**	NAPOLI	NA	A	1,22
2324	**55555**	NAPOLI	NA	A	1,22
2325	**29153**	NAPOLI	NA	A	1,22
2326	**43550**	NAPOLI	NA	A	1,22
2327	**58928**	NAPOLI	NA	A	1,22
2328	**43771**	NAPOLI	NA	A	1,22
2329	**3147**	NAPOLI	NA	A	1,22
2330	**54928**	NAPOLI	NA	A	1,22
2331	**55100**	NAPOLI	NA	A	1,22
2332	**55681**	NAPOLI	NA	A	1,21
2333	**30785**	NAPOLI	NA	A	1,21
2334	**48307**	NAPOLI	NA	A	1,21
2335	**17937**	NAPOLI	NA	A	1,21
2336	**45840**	NAPOLI	NA	A	1,21
2337	**16687**	NAPOLI	NA	A	1,21
2338	**39912**	NAPOLI	NA	A	1,21
2339	**47062**	NAPOLI	NA	A	1,21
2340	**42058**	NAPOLI	NA	A	1,21

fonte: http://burc.regione.campania.it

GRADUATORIA DOMANDE AMMESSE A FINANZIAMENTO — Allegato "A"

POSIZIONE	NUMERO DOMANDA	COMUNE DI RESIDENZA	PR	FASCIA	PUNTEGGIO
2341	**55030**	NAPOLI	NA	A	1,21
2342	**58701**	NAPOLI	NA	A	1,21
2343	**18091**	NAPOLI	NA	A	1,21
2344	**59888**	NAPOLI	NA	A	1,21
2345	**25669**	NAPOLI	NA	A	1,21
2346	**46641**	NAPOLI	NA	A	1,21
2347	**56138**	NAPOLI	NA	A	1,21
2348	**24029**	NAPOLI	NA	A	1,21
2349	**22782**	NAPOLI	NA	A	1,21
2350	**23342**	NAPOLI	NA	A	1,21
2351	**54686**	NAPOLI	NA	A	1,21
2352	**14710**	NAPOLI	NA	A	1,20
2353	**4066**	NAPOLI	NA	A	1,20
2354	**24132**	NAPOLI	NA	A	1,20
2355	**20486**	NAPOLI	NA	A	1,20
2356	**27430**	NAPOLI	NA	A	1,20
2357	**33920**	NAPOLI	NA	A	1,20
2358	**27387**	NAPOLI	NA	A	1,20
2359	**22408**	NAPOLI	NA	A	1,20
2360	**42797**	NAPOLI	NA	A	1,20
2361	**54869**	NAPOLI	NA	A	1,20
2362	**62601**	NAPOLI	NA	A	1,20
2363	**23086**	NAPOLI	NA	A	1,20
2364	**43236**	NAPOLI	NA	A	1,20
2365	**60388**	NAPOLI	NA	A	1,20
2366	**49049**	NAPOLI	NA	A	1,20
2367	**5140**	NAPOLI	NA	A	1,19
2368	**46141**	NAPOLI	NA	A	1,19
2369	**33338**	NAPOLI	NA	A	1,19
2370	**60606**	NAPOLI	NA	A	1,19
2371	**20085**	NAPOLI	NA	A	1,19
2372	**57524**	NAPOLI	NA	A	1,19
2373	**20265**	NAPOLI	NA	A	1,19
2374	**57842**	NAPOLI	NA	A	1,19
2375	**22977**	NAPOLI	NA	A	1,19
2376	**53158**	NAPOLI	NA	A	1,19
2377	**55526**	NAPOLI	NA	A	1,19
2378	**2375**	NAPOLI	NA	A	1,19
2379	**50977**	NAPOLI	NA	A	1,19
2380	**22560**	NAPOLI	NA	A	1,19
2381	**57507**	NAPOLI	NA	A	1,19
2382	**2567**	NAPOLI	NA	A	1,19
2383	**60491**	NAPOLI	NA	A	1,19
2384	**49726**	NAPOLI	NA	A	1,19
2385	**20021**	NAPOLI	NA	A	1,19
2386	**26804**	NAPOLI	NA	A	1,19
2387	**56880**	NAPOLI	NA	A	1,19
2388	**58734**	NAPOLI	NA	A	1,18
2389	**35585**	NAPOLI	NA	A	1,18
2390	**6304**	NAPOLI	NA	A	1,18
2391	**62852**	NAPOLI	NA	A	1,18
2392	**63212**	NAPOLI	NA	A	1,18

fonte: http://burc.regione.campania.it

GRADUATORIA DOMANDE AMMESSE A FINANZIAMENTO — Allegato "A"

POSIZIONE	NUMERO DOMANDA	COMUNE DI RESIDENZA	PR	FASCIA	PUNTEGGIO
2393	**49320**	NAPOLI	NA	A	1,18
2394	**53931**	NAPOLI	NA	A	1,18
2395	**13564**	NAPOLI	NA	A	1,18
2396	**4526**	NAPOLI	NA	A	1,18
2397	**4776**	NAPOLI	NA	A	1,18
2398	**58804**	NAPOLI	NA	A	1,18
2399	**6964**	NAPOLI	NA	A	1,18
2400	**9947**	NAPOLI	NA	A	1,18
2401	**13066**	NAPOLI	NA	A	1,18
2402	**62322**	NAPOLI	NA	A	1,18
2403	**44142**	NAPOLI	NA	A	1,18
2404	**61370**	NAPOLI	NA	A	1,18
2405	**54300**	NAPOLI	NA	A	1,18
2406	**22711**	NAPOLI	NA	A	1,17
2407	**3563**	NAPOLI	NA	A	1,17
2408	**24528**	NAPOLI	NA	A	1,17
2409	**60591**	NAPOLI	NA	A	1,17
2410	**37008**	NAPOLI	NA	A	1,17
2411	**44716**	NAPOLI	NA	A	1,17
2412	**29517**	NAPOLI	NA	A	1,17
2413	**20174**	NAPOLI	NA	A	1,17
2414	**14487**	NAPOLI	NA	A	1,17
2415	**45678**	NAPOLI	NA	A	1,17
2416	**52696**	NAPOLI	NA	A	1,17
2417	**57936**	NAPOLI	NA	A	1,17
2418	**59907**	NAPOLI	NA	A	1,17
2419	**32714**	NAPOLI	NA	A	1,17
2420	**49167**	NAPOLI	NA	A	1,17
2421	**8522**	NAPOLI	NA	A	1,17
2422	**49664**	NAPOLI	NA	A	1,17
2423	**10415**	NAPOLI	NA	A	1,17
2424	**33207**	NAPOLI	NA	A	1,17
2425	**47456**	NAPOLI	NA	A	1,17
2426	**44388**	NAPOLI	NA	A	1,17
2427	**61777**	NAPOLI	NA	A	1,17
2428	**55423**	NAPOLI	NA	A	1,17
2429	**7596**	NAPOLI	NA	A	1,16
2430	**53580**	NAPOLI	NA	A	1,16
2431	**54411**	NAPOLI	NA	A	1,16
2432	**39493**	NAPOLI	NA	A	1,16
2433	**29534**	NAPOLI	NA	A	1,16
2434	**46493**	NAPOLI	NA	A	1,16
2435	**54780**	NAPOLI	NA	A	1,16
2436	**29176**	NAPOLI	NA	A	1,16
2437	**42694**	NAPOLI	NA	A	1,16
2438	**8058**	NAPOLI	NA	A	1,16
2439	**23416**	NAPOLI	NA	A	1,16
2440	**44411**	NAPOLI	NA	A	1,16
2441	**38865**	NAPOLI	NA	A	1,16
2442	**35137**	NAPOLI	NA	A	1,16
2443	**49215**	NAPOLI	NA	A	1,16
2444	**43522**	NAPOLI	NA	A	1,16

fonte: http://burc.regione.campania.it

GRADUATORIA DOMANDE AMMESSE A FINANZIAMENTO — Allegato "A"

POSIZIONE	NUMERO DOMANDA	COMUNE DI RESIDENZA	PR	FASCIA	PUNTEGGIO
2445	**20343**	NAPOLI	NA	A	1,16
2446	**53971**	NAPOLI	NA	A	1,15
2447	**27020**	NAPOLI	NA	A	1,15
2448	**48054**	NAPOLI	NA	A	1,15
2449	**17595**	NAPOLI	NA	A	1,15
2450	**20054**	NAPOLI	NA	A	1,15
2451	**53669**	NAPOLI	NA	A	1,15
2452	**53086**	NAPOLI	NA	A	1,15
2453	**63092**	NAPOLI	NA	A	1,15
2454	**46029**	NAPOLI	NA	A	1,15
2455	**25287**	NAPOLI	NA	A	1,15
2456	**49272**	NAPOLI	NA	A	1,15
2457	**41495**	NAPOLI	NA	A	1,15
2458	**53708**	NAPOLI	NA	A	1,15
2459	**17336**	NAPOLI	NA	A	1,15
2460	**21451**	NAPOLI	NA	A	1,15
2461	**35169**	NAPOLI	NA	A	1,15
2462	**3983**	NAPOLI	NA	A	1,15
2463	**57394**	NAPOLI	NA	A	1,15
2464	**52843**	NAPOLI	NA	A	1,15
2465	**32236**	NAPOLI	NA	A	1,15
2466	**57428**	NAPOLI	NA	A	1,15
2467	**27023**	NAPOLI	NA	A	1,14
2468	**59068**	NAPOLI	NA	A	1,14
2469	**7156**	NAPOLI	NA	A	1,14
2470	**41607**	NAPOLI	NA	A	1,14
2471	**12950**	NAPOLI	NA	A	1,14
2472	**55363**	NAPOLI	NA	A	1,14
2473	**16465**	NAPOLI	NA	A	1,14
2474	**52497**	NAPOLI	NA	A	1,14
2475	**63033**	NAPOLI	NA	A	1,14
2476	**44329**	NAPOLI	NA	A	1,14
2477	**39908**	NAPOLI	NA	A	1,14
2478	**16865**	NAPOLI	NA	A	1,14
2479	**21303**	NAPOLI	NA	A	1,14
2480	**17480**	NAPOLI	NA	A	1,14
2481	**41118**	NAPOLI	NA	A	1,14
2482	**44502**	NAPOLI	NA	A	1,14
2483	**8054**	NAPOLI	NA	A	1,14
2484	**53908**	NAPOLI	NA	A	1,14
2485	**47791**	NAPOLI	NA	A	1,14
2486	**2782**	NAPOLI	NA	A	1,14
2487	**58105**	NAPOLI	NA	A	1,14
2488	**53529**	NAPOLI	NA	A	1,14
2489	**34134**	NAPOLI	NA	A	1,14
2490	**54266**	NAPOLI	NA	A	1,14
2491	**62305**	NAPOLI	NA	A	1,13
2492	**7239**	NAPOLI	NA	A	1,13
2493	**24601**	NAPOLI	NA	A	1,13
2494	**36652**	NAPOLI	NA	A	1,13
2495	**30119**	NAPOLI	NA	A	1,13
2496	**34466**	NAPOLI	NA	A	1,13

GRADUATORIA DOMANDE AMMESSE A FINANZIAMENTO — Allegato "A"

POSIZIONE	NUMERO DOMANDA	COMUNE DI RESIDENZA	PR	FASCIA	PUNTEGGIO
2497	**54871**	NAPOLI	NA	A	1,13
2498	**50253**	NAPOLI	NA	A	1,13
2499	**50448**	NAPOLI	NA	A	1,13
2500	**38779**	NAPOLI	NA	A	1,13
2501	**2117**	NAPOLI	NA	A	1,13
2502	**24184**	NAPOLI	NA	A	1,13
2503	**17405**	NAPOLI	NA	A	1,13
2504	**2192**	NAPOLI	NA	A	1,13
2505	**4791**	NAPOLI	NA	A	1,13
2506	**28329**	NAPOLI	NA	A	1,13
2507	**37207**	NAPOLI	NA	A	1,13
2508	**44349**	NAPOLI	NA	A	1,13
2509	**5817**	NAPOLI	NA	A	1,13
2510	**31534**	NAPOLI	NA	A	1,13
2511	**38890**	NAPOLI	NA	A	1,13
2512	**4997**	NAPOLI	NA	A	1,12
2513	**53096**	NAPOLI	NA	A	1,12
2514	**39225**	NAPOLI	NA	A	1,12
2515	**55605**	NAPOLI	NA	A	1,12
2516	**23887**	NAPOLI	NA	A	1,12
2517	**2087**	NAPOLI	NA	A	1,12
2518	**63319**	NAPOLI	NA	A	1,12
2519	**48514**	NAPOLI	NA	A	1,12
2520	**39385**	NAPOLI	NA	A	1,12
2521	**60808**	NAPOLI	NA	A	1,12
2522	**53954**	NAPOLI	NA	A	1,12
2523	**19481**	NAPOLI	NA	A	1,12
2524	**34784**	NAPOLI	NA	A	1,12
2525	**3389**	NAPOLI	NA	A	1,12
2526	**35011**	NAPOLI	NA	A	1,12
2527	**21996**	NAPOLI	NA	A	1,12
2528	**48464**	NAPOLI	NA	A	1,12
2529	**61362**	NAPOLI	NA	A	1,11
2530	**10049**	NAPOLI	NA	A	1,11
2531	**58802**	NAPOLI	NA	A	1,11
2532	**4434**	NAPOLI	NA	A	1,11
2533	**8821**	NAPOLI	NA	A	1,11
2534	**42929**	NAPOLI	NA	A	1,11
2535	**2316**	NAPOLI	NA	A	1,11
2536	**19670**	NAPOLI	NA	A	1,11
2537	**47631**	NAPOLI	NA	A	1,11
2538	**63215**	NAPOLI	NA	A	1,11
2539	**11289**	NAPOLI	NA	A	1,11
2540	**48898**	NAPOLI	NA	A	1,11
2541	**26809**	NAPOLI	NA	A	1,11
2542	**36872**	NAPOLI	NA	A	1,11
2543	**15504**	NAPOLI	NA	A	1,11
2544	**12622**	NAPOLI	NA	A	1,11
2545	**41147**	NAPOLI	NA	A	1,11
2546	**24146**	NAPOLI	NA	A	1,11
2547	**6394**	NAPOLI	NA	A	1,11
2548	**59927**	NAPOLI	NA	A	1,11

GRADUATORIA DOMANDE AMMESSE A FINANZIAMENTO — Allegato "A"

POSIZIONE	NUMERO DOMANDA	COMUNE DI RESIDENZA	PR	FASCIA	PUNTEGGIO
2549	**31889**	NAPOLI	NA	A	1,11
2550	**45338**	NAPOLI	NA	A	1,11
2551	**47365**	NAPOLI	NA	A	1,11
2552	**55183**	NAPOLI	NA	A	1,11
2553	**60880**	NAPOLI	NA	A	1,11
2554	**43568**	NAPOLI	NA	A	1,10
2555	**42693**	NAPOLI	NA	A	1,10
2556	**58473**	NAPOLI	NA	A	1,10
2557	**17762**	NAPOLI	NA	A	1,10
2558	**44604**	NAPOLI	NA	A	1,10
2559	**41588**	NAPOLI	NA	A	1,10
2560	**24522**	NAPOLI	NA	A	1,10
2561	**57798**	NAPOLI	NA	A	1,10
2562	**45201**	NAPOLI	NA	A	1,10
2563	**61922**	NAPOLI	NA	A	1,10
2564	**60669**	NAPOLI	NA	A	1,10
2565	**40090**	NAPOLI	NA	A	1,10
2566	**54036**	NAPOLI	NA	A	1,10
2567	**10474**	NAPOLI	NA	A	1,10
2568	**50084**	NAPOLI	NA	A	1,09
2569	**24633**	NAPOLI	NA	A	1,09
2570	**29707**	NAPOLI	NA	A	1,09
2571	**6155**	NAPOLI	NA	A	1,09
2572	**17442**	NAPOLI	NA	A	1,09
2573	**9431**	NAPOLI	NA	A	1,09
2574	**50179**	NAPOLI	NA	A	1,09
2575	**48759**	NAPOLI	NA	A	1,09
2576	**54997**	NAPOLI	NA	A	1,09
2577	**58227**	NAPOLI	NA	A	1,09
2578	**61415**	NAPOLI	NA	A	1,09
2579	**10577**	NAPOLI	NA	A	1,09
2580	**51207**	NAPOLI	NA	A	1,09
2581	**36713**	NAPOLI	NA	A	1,09
2582	**55102**	NAPOLI	NA	A	1,09
2583	**45652**	NAPOLI	NA	A	1,09
2584	**50811**	NAPOLI	NA	A	1,09
2585	**26548**	NAPOLI	NA	A	1,09
2586	**32965**	NAPOLI	NA	A	1,08
2587	**13499**	NAPOLI	NA	A	1,08
2588	**27423**	NAPOLI	NA	A	1,08
2589	**19416**	NAPOLI	NA	A	1,08
2590	**60559**	NAPOLI	NA	A	1,08
2591	**23190**	NAPOLI	NA	A	1,08
2592	**4554**	NAPOLI	NA	A	1,08
2593	**39078**	NAPOLI	NA	A	1,08
2594	**32151**	NAPOLI	NA	A	1,08
2595	**36406**	NAPOLI	NA	A	1,08
2596	**59128**	NAPOLI	NA	A	1,08
2597	**27097**	NAPOLI	NA	A	1,08
2598	**43039**	NAPOLI	NA	A	1,08
2599	**46787**	NAPOLI	NA	A	1,08
2600	**16354**	NAPOLI	NA	A	1,08

fonte: http://burc.regione.campania.it

GRADUATORIA DOMANDE AMMESSE A FINANZIAMENTO — Allegato "A"

POSIZIONE	NUMERO DOMANDA	COMUNE DI RESIDENZA	PR	FASCIA	PUNTEGGIO
2601	**24117**	NAPOLI	NA	A	1,08
2602	**61500**	NAPOLI	NA	A	1,08
2603	**20143**	NAPOLI	NA	A	1,08
2604	**51369**	NAPOLI	NA	A	1,08
2605	**25149**	NAPOLI	NA	A	1,08
2606	**10458**	NAPOLI	NA	A	1,08
2607	**37434**	NAPOLI	NA	A	1,08
2608	**6657**	NAPOLI	NA	A	1,08
2609	**32513**	NAPOLI	NA	A	1,08
2610	**5055**	NAPOLI	NA	A	1,08
2611	**60097**	NAPOLI	NA	A	1,08
2612	**62429**	NAPOLI	NA	A	1,08
2613	**63257**	NAPOLI	NA	A	1,08
2614	**15569**	NAPOLI	NA	A	1,08
2615	**59367**	NAPOLI	NA	A	1,07
2616	**16091**	NAPOLI	NA	A	1,07
2617	**5266**	NAPOLI	NA	A	1,07
2618	**35349**	NAPOLI	NA	A	1,07
2619	**33527**	NAPOLI	NA	A	1,07
2620	**3833**	NAPOLI	NA	A	1,07
2621	**15460**	NAPOLI	NA	A	1,07
2622	**2113**	NAPOLI	NA	A	1,07
2623	**62185**	NAPOLI	NA	A	1,07
2624	**44002**	NAPOLI	NA	A	1,07
2625	**54222**	NAPOLI	NA	A	1,07
2626	**55385**	NAPOLI	NA	A	1,07
2627	**16579**	NAPOLI	NA	A	1,07
2628	**35170**	NAPOLI	NA	A	1,07
2629	**34399**	NAPOLI	NA	A	1,07
2630	**13040**	NAPOLI	NA	A	1,07
2631	**45470**	NAPOLI	NA	A	1,07
2632	**3872**	NAPOLI	NA	A	1,07
2633	**39398**	NAPOLI	NA	A	1,07
2634	**23973**	NAPOLI	NA	A	1,07
2635	**53911**	NAPOLI	NA	A	1,07
2636	**45710**	NAPOLI	NA	A	1,07
2637	**11873**	NAPOLI	NA	A	1,07
2638	**47040**	NAPOLI	NA	A	1,07
2639	**55861**	NAPOLI	NA	A	1,07
2640	**4995**	NAPOLI	NA	A	1,07
2641	**11147**	NAPOLI	NA	A	1,07
2642	**2603**	NAPOLI	NA	A	1,07
2643	**27406**	NAPOLI	NA	A	1,07
2644	**57389**	NAPOLI	NA	A	1,07
2645	**62343**	NAPOLI	NA	A	1,06
2646	**48319**	NAPOLI	NA	A	1,06
2647	**11358**	NAPOLI	NA	A	1,06
2648	**54491**	NAPOLI	NA	A	1,06
2649	**58633**	NAPOLI	NA	A	1,06
2650	**60152**	NAPOLI	NA	A	1,06
2651	**42817**	NAPOLI	NA	A	1,06
2652	**7379**	NAPOLI	NA	A	1,06

fonte: http://burc.regione.campania.it

GRADUATORIA DOMANDE AMMESSE A FINANZIAMENTO — Allegato "A"

POSIZIONE	NUMERO DOMANDA	COMUNE DI RESIDENZA	PR	FASCIA	PUNTEGGIO
2653	**54038**	NAPOLI	NA	A	1,06
2654	**47956**	NAPOLI	NA	A	1,06
2655	**29863**	NAPOLI	NA	A	1,06
2656	**53384**	NAPOLI	NA	A	1,06
2657	**46537**	NAPOLI	NA	A	1,06
2658	**57152**	NAPOLI	NA	A	1,06
2659	**4151**	NAPOLI	NA	A	1,06
2660	**59271**	NAPOLI	NA	A	1,06
2661	**46508**	NAPOLI	NA	A	1,06
2662	**49943**	NAPOLI	NA	A	1,06
2663	**20187**	NAPOLI	NA	A	1,06
2664	**27501**	NAPOLI	NA	A	1,06
2665	**5758**	NAPOLI	NA	A	1,06
2666	**2465**	NAPOLI	NA	A	1,06
2667	**10651**	NAPOLI	NA	A	1,06
2668	**63322**	NAPOLI	NA	A	1,06
2669	**56603**	NAPOLI	NA	A	1,06
2670	**28067**	NAPOLI	NA	A	1,06
2671	**12109**	NAPOLI	NA	A	1,06
2672	**43546**	NAPOLI	NA	A	1,06
2673	**60071**	NAPOLI	NA	A	1,06
2674	**37053**	NAPOLI	NA	A	1,06
2675	**12396**	NAPOLI	NA	A	1,05
2676	**38336**	NAPOLI	NA	A	1,05
2677	**28838**	NAPOLI	NA	A	1,05
2678	**56698**	NAPOLI	NA	A	1,05
2679	**43718**	NAPOLI	NA	A	1,05
2680	**62857**	NAPOLI	NA	A	1,05
2681	**11096**	NAPOLI	NA	A	1,05
2682	**54103**	NAPOLI	NA	A	1,05
2683	**47229**	NAPOLI	NA	A	1,05
2684	**20241**	NAPOLI	NA	A	1,05
2685	**46097**	NAPOLI	NA	A	1,05
2686	**62510**	NAPOLI	NA	A	1,05
2687	**34853**	NAPOLI	NA	A	1,05
2688	**8170**	NAPOLI	NA	A	1,05
2689	**12915**	NAPOLI	NA	A	1,05
2690	**60751**	NAPOLI	NA	A	1,05
2691	**4928**	NAPOLI	NA	A	1,05
2692	**41615**	NAPOLI	NA	A	1,05
2693	**15788**	NAPOLI	NA	A	1,05
2694	**59517**	NAPOLI	NA	A	1,05
2695	**28309**	NAPOLI	NA	A	1,05
2696	**33011**	NAPOLI	NA	A	1,05
2697	**38664**	NAPOLI	NA	A	1,05
2698	**24271**	NAPOLI	NA	A	1,04
2699	**4725**	NAPOLI	NA	A	1,04
2700	**7413**	NAPOLI	NA	A	1,04
2701	**9836**	NAPOLI	NA	A	1,04
2702	**14972**	NAPOLI	NA	A	1,04
2703	**17096**	NAPOLI	NA	A	1,04
2704	**47169**	NAPOLI	NA	A	1,04

GRADUATORIA DOMANDE AMMESSE A FINANZIAMENTO — Allegato "A"

POSIZIONE	NUMERO DOMANDA	COMUNE DI RESIDENZA	PR	FASCIA	PUNTEGGIO
2705	**58983**	NAPOLI	NA	A	1,04
2706	**57012**	NAPOLI	NA	A	1,04
2707	**13286**	NAPOLI	NA	A	1,04
2708	**24756**	NAPOLI	NA	A	1,04
2709	**2850**	NAPOLI	NA	A	1,04
2710	**57776**	NAPOLI	NA	A	1,04
2711	**54000**	NAPOLI	NA	A	1,04
2712	**22891**	NAPOLI	NA	A	1,04
2713	**40706**	NAPOLI	NA	A	1,04
2714	**33807**	NAPOLI	NA	A	1,04
2715	**19015**	NAPOLI	NA	A	1,04
2716	**52103**	NAPOLI	NA	A	1,04
2717	**58321**	NAPOLI	NA	A	1,04
2718	**35161**	NAPOLI	NA	A	1,03
2719	**28777**	NAPOLI	NA	A	1,03
2720	**52144**	NAPOLI	NA	A	1,03
2721	**38160**	NAPOLI	NA	A	1,03
2722	**41597**	NAPOLI	NA	A	1,03
2723	**47647**	NAPOLI	NA	A	1,03
2724	**46973**	NAPOLI	NA	A	1,03
2725	**9106**	NAPOLI	NA	A	1,03
2726	**20454**	NAPOLI	NA	A	1,03
2727	**49623**	NAPOLI	NA	A	1,03
2728	**54526**	NAPOLI	NA	A	1,03
2729	**17012**	NAPOLI	NA	A	1,03
2730	**11155**	NAPOLI	NA	A	1,03
2731	**36025**	NAPOLI	NA	A	1,03
2732	**58993**	NAPOLI	NA	A	1,03
2733	**55933**	NAPOLI	NA	A	1,03
2734	**20455**	NAPOLI	NA	A	1,03
2735	**38015**	NAPOLI	NA	A	1,03
2736	**23691**	NAPOLI	NA	A	1,03
2737	**51871**	NAPOLI	NA	A	1,03
2738	**2324**	NAPOLI	NA	A	1,03
2739	**48791**	NAPOLI	NA	A	1,03
2740	**34657**	NAPOLI	NA	A	1,03
2741	**46985**	NAPOLI	NA	A	1,03
2742	**40370**	NAPOLI	NA	A	1,03
2743	**58285**	NAPOLI	NA	A	1,03
2744	**5272**	NAPOLI	NA	A	1,03
2745	**33777**	NAPOLI	NA	A	1,03
2746	**48769**	NAPOLI	NA	A	1,03
2747	**49348**	NAPOLI	NA	A	1,03
2748	**15623**	NAPOLI	NA	A	1,02
2749	**3301**	NAPOLI	NA	A	1,02
2750	**49594**	NAPOLI	NA	A	1,02
2751	**60313**	NAPOLI	NA	A	1,02
2752	**12477**	NAPOLI	NA	A	1,02
2753	**35063**	NAPOLI	NA	A	1,02
2754	**57421**	NAPOLI	NA	A	1,02
2755	**23271**	NAPOLI	NA	A	1,02
2756	**16456**	NAPOLI	NA	A	1,02

fonte: http://burc.regione.campania.it

GRADUATORIA DOMANDE AMMESSE A FINANZIAMENTO — Allegato "A"

POSIZIONE	NUMERO DOMANDA	COMUNE DI RESIDENZA	PR	FASCIA	PUNTEGGIO
2757	**59621**	NAPOLI	NA	A	1,02
2758	**57805**	NAPOLI	NA	A	1,02
2759	**2387**	NAPOLI	NA	A	1,02
2760	**27799**	NAPOLI	NA	A	1,02
2761	**30308**	NAPOLI	NA	A	1,02
2762	**22716**	NAPOLI	NA	A	1,02
2763	**3778**	NAPOLI	NA	A	1,02
2764	**47405**	NAPOLI	NA	A	1,02
2765	**6590**	NAPOLI	NA	A	1,02
2766	**43956**	NAPOLI	NA	A	1,02
2767	**12685**	NAPOLI	NA	A	1,02
2768	**8689**	NAPOLI	NA	A	1,01
2769	**13608**	NAPOLI	NA	A	1,01
2770	**56768**	NAPOLI	NA	A	1,01
2771	**13252**	NAPOLI	NA	A	1,01
2772	**54002**	NAPOLI	NA	A	1,01
2773	**51646**	NAPOLI	NA	A	1,01
2774	**34550**	NAPOLI	NA	A	1,01
2775	**13770**	NAPOLI	NA	A	1,01
2776	**21243**	NAPOLI	NA	A	1,01
2777	**33184**	NAPOLI	NA	A	1,01
2778	**32424**	NAPOLI	NA	A	1,01
2779	**29304**	NAPOLI	NA	A	1,01
2780	**18786**	NAPOLI	NA	A	1,01
2781	**10475**	NAPOLI	NA	A	1,01
2782	**7900**	NAPOLI	NA	A	1,01
2783	**19618**	NAPOLI	NA	A	1,01
2784	**62146**	NAPOLI	NA	A	1,01
2785	**19709**	NAPOLI	NA	A	1,01
2786	**11850**	NAPOLI	NA	A	1,01
2787	**54100**	NAPOLI	NA	A	1,01
2788	**17090**	NAPOLI	NA	A	1,01
2789	**27118**	NAPOLI	NA	A	1,01
2790	**41215**	NAPOLI	NA	A	1,01
2791	**7123**	NAPOLI	NA	A	1,01
2792	**56622**	NAPOLI	NA	A	1,01
2793	**47299**	NAPOLI	NA	A	1,01
2794	**56846**	NAPOLI	NA	A	1,01
2795	**29339**	NAPOLI	NA	A	1,01
2796	**22144**	NAPOLI	NA	A	1,01
2797	**42928**	NAPOLI	NA	A	1,00
2798	**55003**	NAPOLI	NA	A	1,00
2799	**10770**	NAPOLI	NA	A	1,00
2800	**13227**	NAPOLI	NA	A	1,00
2801	**18533**	NAPOLI	NA	A	1,00
2802	**36301**	NAPOLI	NA	A	1,00
2803	**30238**	NAPOLI	NA	A	1,00
2804	**13354**	NAPOLI	NA	A	1,00
2805	**5070**	NAPOLI	NA	A	1,00
2806	**48576**	NAPOLI	NA	A	1,00
2807	**47694**	NAPOLI	NA	A	1,00
2808	**5180**	NAPOLI	NA	A	1,00

fonte: http://burc.regione.campania.it

GRADUATORIA DOMANDE AMMESSE A FINANZIAMENTO — Allegato "A"

POSIZIONE	NUMERO DOMANDA	COMUNE DI RESIDENZA	PR	FASCIA	PUNTEGGIO
2809	**3101**	NAPOLI	NA	A	1,00
2810	**53716**	NAPOLI	NA	A	1,00
1	**16592**	NAPOLI	NA	B	1,58
2	**6167**	NAPOLI	NA	B	1,18
3	**2455**	NAPOLI	NA	B	1,04
4	**58856**	NAPOLI	NA	B	0,98
5	**2042**	NAPOLI	NA	B	0,97
6	**40209**	NAPOLI	NA	B	0,88
7	**58514**	NAPOLI	NA	B	0,87
8	**17385**	NAPOLI	NA	B	0,85
9	**52149**	NAPOLI	NA	B	0,80
10	**31107**	NAPOLI	NA	B	0,78
11	**59088**	NAPOLI	NA	B	0,77
12	**54786**	NAPOLI	NA	B	0,77
13	**3305**	NAPOLI	NA	B	0,74
14	**9936**	NAPOLI	NA	B	0,73
15	**46814**	NAPOLI	NA	B	0,73
16	**29314**	NAPOLI	NA	B	0,71
17	**14676**	NAPOLI	NA	B	0,70
18	**44579**	NAPOLI	NA	B	0,70
19	**53945**	NAPOLI	NA	B	0,69
20	**54229**	NAPOLI	NA	B	0,69
21	**57539**	NAPOLI	NA	B	0,69
22	**13841**	NAPOLI	NA	B	0,69
23	**51800**	NAPOLI	NA	B	0,68
24	**52325**	NAPOLI	NA	B	0,68
25	**41865**	NAPOLI	NA	B	0,67
26	**13395**	NAPOLI	NA	B	0,67
27	**23976**	NAPOLI	NA	B	0,67
28	**49330**	NAPOLI	NA	B	0,66
29	**37139**	NAPOLI	NA	B	0,66
30	**62761**	NAPOLI	NA	B	0,65
31	**52311**	NAPOLI	NA	B	0,65
32	**25106**	NAPOLI	NA	B	0,65
33	**25612**	NAPOLI	NA	B	0,64
34	**40146**	NAPOLI	NA	B	0,62
35	**50413**	NAPOLI	NA	B	0,62
36	**61138**	NAPOLI	NA	B	0,62
37	**57760**	NAPOLI	NA	B	0,61
38	**3925**	NAPOLI	NA	B	0,61
39	**5547**	NAPOLI	NA	B	0,61
40	**33506**	NAPOLI	NA	B	0,60
41	**54657**	NAPOLI	NA	B	0,60
42	**9399**	NAPOLI	NA	B	0,60
43	**59569**	NAPOLI	NA	B	0,59
44	**48060**	NAPOLI	NA	B	0,58
45	**53304**	NAPOLI	NA	B	0,58
46	**6693**	NAPOLI	NA	B	0,58
47	**62972**	NAPOLI	NA	B	0,58
48	**15547**	NAPOLI	NA	B	0,57
49	**16962**	NAPOLI	NA	B	0,57

fonte: http://burc.regione.campania.it

GRADUATORIA DOMANDE AMMESSE A FINANZIAMENTO — Allegato "A"

POSIZIONE	NUMERO DOMANDA	COMUNE DI RESIDENZA	PR	FASCIA	PUNTEGGIO
50	**52085**	NAPOLI	NA	B	0,56
51	**19465**	NAPOLI	NA	B	0,56
52	**18604**	NAPOLI	NA	B	0,56
53	**37113**	NAPOLI	NA	B	0,55
54	**24360**	NAPOLI	NA	B	0,55
55	**49986**	NAPOLI	NA	B	0,54
56	**7665**	NAPOLI	NA	B	0,54
57	**54442**	NAPOLI	NA	B	0,54
58	**60125**	NAPOLI	NA	B	0,54
59	**54990**	NAPOLI	NA	B	0,54
60	**57399**	NAPOLI	NA	B	0,54
61	**49127**	NAPOLI	NA	B	0,52
62	**26400**	NAPOLI	NA	B	0,52
63	**2759**	NAPOLI	NA	B	0,51
64	**50139**	NAPOLI	NA	B	0,51
65	**31312**	NAPOLI	NA	B	0,51
66	**30207**	NAPOLI	NA	B	0,51
67	**2476**	NAPOLI	NA	B	0,51
68	**48476**	NAPOLI	NA	B	0,50
69	**52180**	NAPOLI	NA	B	0,50
70	**49339**	NAPOLI	NA	B	0,50
71	**43457**	NAPOLI	NA	B	0,50
72	**36776**	NAPOLI	NA	B	0,49
73	**51575**	NAPOLI	NA	B	0,49
74	**53686**	NAPOLI	NA	B	0,49
75	**60225**	NAPOLI	NA	B	0,49
76	**35784**	NAPOLI	NA	B	0,48
77	**48945**	NAPOLI	NA	B	0,48
78	**46801**	NAPOLI	NA	B	0,48
79	**39178**	NAPOLI	NA	B	0,47
80	**32473**	NAPOLI	NA	B	0,47
81	**7321**	NAPOLI	NA	B	0,47
82	**53920**	NAPOLI	NA	B	0,46
83	**56015**	NAPOLI	NA	B	0,46
84	**45445**	NAPOLI	NA	B	0,45
85	**50333**	NAPOLI	NA	B	0,45
86	**11679**	NAPOLI	NA	B	0,44
87	**56012**	NAPOLI	NA	B	0,44
88	**3754**	NAPOLI	NA	B	0,44
89	**15007**	NAPOLI	NA	B	0,44
90	**54405**	NAPOLI	NA	B	0,44
91	**46751**	NAPOLI	NA	B	0,43
92	**13856**	NAPOLI	NA	B	0,43
93	**54097**	NAPOLI	NA	B	0,43
94	**53224**	NAPOLI	NA	B	0,43
95	**14492**	NAPOLI	NA	B	0,42
96	**55491**	NAPOLI	NA	B	0,42
97	**47376**	NAPOLI	NA	B	0,42
98	**52784**	NAPOLI	NA	B	0,42
99	**60343**	NAPOLI	NA	B	0,42
100	**28385**	NAPOLI	NA	B	0,42
101	**57953**	NAPOLI	NA	B	0,42

fonte: http://burc.regione.campania.it

Giunta Regionale della Campania
Direzione Generale per il Governo del Territorio

BANDO PER L'ASSEGNAZIONE DI CONTRIBUTI AD INTEGRAZIONE DEI CANONI DI LOCAZIONE ANNUALITA' 2021
Art. 11 Legge 431/98 - D.G.R. 568 del 07/12/2021

GRADUATORIA DOMANDE AMMESSE A FINANZIAMENTO — Allegato "A"

POSIZIONE	NUMERO DOMANDA	COMUNE DI RESIDENZA	PR	FASCIA	PUNTEGGIO
102	**7204**	NAPOLI	NA	B	0,41
103	**61550**	NAPOLI	NA	B	0,41
104	**17783**	NAPOLI	NA	B	0,40
105	**34952**	NAPOLI	NA	B	0,40
106	**53496**	NAPOLI	NA	B	0,40
107	**29095**	NAPOLI	NA	B	0,39
108	**58056**	NAPOLI	NA	B	0,38
109	**63208**	NAPOLI	NA	B	0,38
110	**41005**	NAPOLI	NA	B	0,38
111	**6457**	NAPOLI	NA	B	0,38
112	**33963**	NAPOLI	NA	B	0,38
113	**57885**	NAPOLI	NA	B	0,38
114	**43655**	NAPOLI	NA	B	0,37
115	**42357**	NAPOLI	NA	B	0,36
116	**4624**	NAPOLI	NA	B	0,35
117	**22308**	NAPOLI	NA	B	0,35
118	**57918**	NAPOLI	NA	B	0,34
119	**54506**	NAPOLI	NA	B	0,34
120	**49008**	NAPOLI	NA	B	0,33
121	**18694**	NAPOLI	NA	B	0,33
122	**52255**	NAPOLI	NA	B	0,32
123	**53390**	NAPOLI	NA	B	0,30
124	**49951**	NAPOLI	NA	B	0,29
125	**7716**	NAPOLI	NA	B	0,29
126	**37714**	NAPOLI	NA	B	0,28
127	**26663**	NAPOLI	NA	B	0,28
128	**30136**	NAPOLI	NA	B	0,27
129	**20912**	NAPOLI	NA	B	0,26
130	**42838**	NAPOLI	NA	B	0,26
131	**44928**	NAPOLI	NA	B	0,25

fonte: http://burc.regione.campania.it

BANDO PER L'ASSEGNAZIONE DI CONTRIBUTI AD INTEGRAZIONE DEI CANONI DI LOCAZIONE ANNUALITA' 2021
Art. 11 Legge 431/98 - D.G.R. 568 del 07/12/2021

GRADUATORIA DOMANDE AMMESSE A FINANZIAMENTO — Allegato "A"

POSIZIONE	NUMERO DOMANDA	COMUNE DI RESIDENZA	PR	FASCIA	PUNTEGGIO
1	**11965**	NOCERA INFERIORE	SA	A	6.480.000,00
2	**17659**	NOCERA INFERIORE	SA	A	6.000.000,00
3	**19636**	NOCERA INFERIORE	SA	A	5.520.000,00
4	**55302**	NOCERA INFERIORE	SA	A	5.400.000,00
5	**15274**	NOCERA INFERIORE	SA	A	4.800.000,00
6	**48650**	NOCERA INFERIORE	SA	A	4.800.000,00
7	**49833**	NOCERA INFERIORE	SA	A	4.560.000,00
8	**35007**	NOCERA INFERIORE	SA	A	4.200.000,00
9	**30250**	NOCERA INFERIORE	SA	A	4.200.000,00
10	**62005**	NOCERA INFERIORE	SA	A	4.200.000,00
11	**55414**	NOCERA INFERIORE	SA	A	4.200.000,00
12	**57468**	NOCERA INFERIORE	SA	A	4.200.000,00
13	**32432**	NOCERA INFERIORE	SA	A	3.840.000,00
14	**31542**	NOCERA INFERIORE	SA	A	3.600.000,00
15	**11958**	NOCERA INFERIORE	SA	A	3.600.000,00
16	**25911**	NOCERA INFERIORE	SA	A	3.600.000,00
17	**16230**	NOCERA INFERIORE	SA	A	3.120.000,00
18	**6899**	NOCERA INFERIORE	SA	A	3.000.000,00
19	**9234**	NOCERA INFERIORE	SA	A	3.000.000,00
20	**52551**	NOCERA INFERIORE	SA	A	3.000.000,00
21	**6504**	NOCERA INFERIORE	SA	A	3.000.000,00
22	**22830**	NOCERA INFERIORE	SA	A	2.400.000,00
23	**58853**	NOCERA INFERIORE	SA	A	2.400.000,00
24	**54542**	NOCERA INFERIORE	SA	A	2.160.000,00
25	**59087**	NOCERA INFERIORE	SA	A	2.160.000,00
26	**41227**	NOCERA INFERIORE	SA	A	1.800.000,00
27	**41220**	NOCERA INFERIORE	SA	A	1.680.000,00
28	**53564**	NOCERA INFERIORE	SA	A	1.200.000,00
29	**10166**	NOCERA INFERIORE	SA	A	82,96
30	**34764**	NOCERA INFERIORE	SA	A	58,55
31	**4295**	NOCERA INFERIORE	SA	A	42,80
32	**3682**	NOCERA INFERIORE	SA	A	35,40
33	**36921**	NOCERA INFERIORE	SA	A	29,32
34	**46636**	NOCERA INFERIORE	SA	A	26,63
35	**58323**	NOCERA INFERIORE	SA	A	23,69
36	**26628**	NOCERA INFERIORE	SA	A	18,90
37	**4981**	NOCERA INFERIORE	SA	A	16,88
38	**11624**	NOCERA INFERIORE	SA	A	16,38
39	**24089**	NOCERA INFERIORE	SA	A	12,37
40	**14860**	NOCERA INFERIORE	SA	A	11,24
41	**45431**	NOCERA INFERIORE	SA	A	10,91
42	**14013**	NOCERA INFERIORE	SA	A	8,24
43	**17731**	NOCERA INFERIORE	SA	A	7,87
44	**46783**	NOCERA INFERIORE	SA	A	7,80
45	**27870**	NOCERA INFERIORE	SA	A	7,29
46	**18820**	NOCERA INFERIORE	SA	A	6,98
47	**32165**	NOCERA INFERIORE	SA	A	6,95
48	**44700**	NOCERA INFERIORE	SA	A	6,83
49	**13346**	NOCERA INFERIORE	SA	A	6,75
50	**27665**	NOCERA INFERIORE	SA	A	5,93
51	**10261**	NOCERA INFERIORE	SA	A	5,74
52	**6691**	NOCERA INFERIORE	SA	A	5,65

fonte: http://burc.regione.campania.it

GRADUATORIA DOMANDE AMMESSE A FINANZIAMENTO — Allegato "A"

POSIZIONE	NUMERO DOMANDA	COMUNE DI RESIDENZA	PR	FASCIA	PUNTEGGIO
53	**10708**	NOCERA INFERIORE	SA	A	5,48
54	**14724**	NOCERA INFERIORE	SA	A	5,38
55	**15651**	NOCERA INFERIORE	SA	A	5,34
56	**2521**	NOCERA INFERIORE	SA	A	5,30
57	**54295**	NOCERA INFERIORE	SA	A	5,21
58	**57193**	NOCERA INFERIORE	SA	A	4,78
59	**55541**	NOCERA INFERIORE	SA	A	4,61
60	**7040**	NOCERA INFERIORE	SA	A	4,59
61	**16367**	NOCERA INFERIORE	SA	A	4,44
62	**13501**	NOCERA INFERIORE	SA	A	4,26
63	**4839**	NOCERA INFERIORE	SA	A	4,08
64	**3133**	NOCERA INFERIORE	SA	A	4,05
65	**55178**	NOCERA INFERIORE	SA	A	3,70
66	**30911**	NOCERA INFERIORE	SA	A	3,57
67	**16804**	NOCERA INFERIORE	SA	A	3,34
68	**45531**	NOCERA INFERIORE	SA	A	3,28
69	**13825**	NOCERA INFERIORE	SA	A	3,09
70	**58781**	NOCERA INFERIORE	SA	A	3,08
71	**24609**	NOCERA INFERIORE	SA	A	2,83
72	**44875**	NOCERA INFERIORE	SA	A	2,80
73	**42806**	NOCERA INFERIORE	SA	A	2,77
74	**61614**	NOCERA INFERIORE	SA	A	2,70
75	**31363**	NOCERA INFERIORE	SA	A	2,68
76	**52872**	NOCERA INFERIORE	SA	A	2,66
77	**30423**	NOCERA INFERIORE	SA	A	2,66
78	**54492**	NOCERA INFERIORE	SA	A	2,66
79	**28214**	NOCERA INFERIORE	SA	A	2,63
80	**51296**	NOCERA INFERIORE	SA	A	2,59
81	**11518**	NOCERA INFERIORE	SA	A	2,46
82	**35451**	NOCERA INFERIORE	SA	A	2,44
83	**48623**	NOCERA INFERIORE	SA	A	2,40
84	**43388**	NOCERA INFERIORE	SA	A	2,37
85	**39539**	NOCERA INFERIORE	SA	A	2,31
86	**14687**	NOCERA INFERIORE	SA	A	2,31
87	**39622**	NOCERA INFERIORE	SA	A	2,17
88	**45203**	NOCERA INFERIORE	SA	A	2,17
89	**60339**	NOCERA INFERIORE	SA	A	2,15
90	**8884**	NOCERA INFERIORE	SA	A	2,14
91	**18313**	NOCERA INFERIORE	SA	A	2,13
92	**55238**	NOCERA INFERIORE	SA	A	2,13
93	**52557**	NOCERA INFERIORE	SA	A	2,10
94	**13107**	NOCERA INFERIORE	SA	A	2,10
95	**31461**	NOCERA INFERIORE	SA	A	2,07
96	**28811**	NOCERA INFERIORE	SA	A	2,05
97	**58686**	NOCERA INFERIORE	SA	A	2,04
98	**19732**	NOCERA INFERIORE	SA	A	2,04
99	**39688**	NOCERA INFERIORE	SA	A	2,04
100	**53094**	NOCERA INFERIORE	SA	A	2,04
101	**48973**	NOCERA INFERIORE	SA	A	2,04
102	**29545**	NOCERA INFERIORE	SA	A	2,02
103	**7050**	NOCERA INFERIORE	SA	A	1,98
104	**43035**	NOCERA INFERIORE	SA	A	1,92

fonte: http://burc.regione.campania.it

GRADUATORIA DOMANDE AMMESSE A FINANZIAMENTO — Allegato "A"

POSIZIONE	NUMERO DOMANDA	COMUNE DI RESIDENZA	PR	FASCIA	PUNTEGGIO
105	**29637**	NOCERA INFERIORE	SA	A	1,86
106	**31232**	NOCERA INFERIORE	SA	A	1,86
107	**63194**	NOCERA INFERIORE	SA	A	1,83
108	**63089**	NOCERA INFERIORE	SA	A	1,80
109	**12864**	NOCERA INFERIORE	SA	A	1,80
110	**49470**	NOCERA INFERIORE	SA	A	1,79
111	**12899**	NOCERA INFERIORE	SA	A	1,75
112	**29056**	NOCERA INFERIORE	SA	A	1,75
113	**14337**	NOCERA INFERIORE	SA	A	1,75
114	**20223**	NOCERA INFERIORE	SA	A	1,73
115	**33619**	NOCERA INFERIORE	SA	A	1,72
116	**38084**	NOCERA INFERIORE	SA	A	1,66
117	**53519**	NOCERA INFERIORE	SA	A	1,66
118	**14681**	NOCERA INFERIORE	SA	A	1,65
119	**60877**	NOCERA INFERIORE	SA	A	1,64
120	**24712**	NOCERA INFERIORE	SA	A	1,63
121	**40049**	NOCERA INFERIORE	SA	A	1,63
122	**61844**	NOCERA INFERIORE	SA	A	1,58
123	**43844**	NOCERA INFERIORE	SA	A	1,57
124	**43449**	NOCERA INFERIORE	SA	A	1,56
125	**20166**	NOCERA INFERIORE	SA	A	1,55
126	**56754**	NOCERA INFERIORE	SA	A	1,50
127	**35589**	NOCERA INFERIORE	SA	A	1,45
128	**5925**	NOCERA INFERIORE	SA	A	1,44
129	**47484**	NOCERA INFERIORE	SA	A	1,43
130	**49780**	NOCERA INFERIORE	SA	A	1,40
131	**63078**	NOCERA INFERIORE	SA	A	1,38
132	**61382**	NOCERA INFERIORE	SA	A	1,33
133	**13999**	NOCERA INFERIORE	SA	A	1,33
134	**39871**	NOCERA INFERIORE	SA	A	1,33
135	**57221**	NOCERA INFERIORE	SA	A	1,32
136	**29036**	NOCERA INFERIORE	SA	A	1,32
137	**31637**	NOCERA INFERIORE	SA	A	1,32
138	**53474**	NOCERA INFERIORE	SA	A	1,31
139	**32037**	NOCERA INFERIORE	SA	A	1,30
140	**25839**	NOCERA INFERIORE	SA	A	1,29
141	**37953**	NOCERA INFERIORE	SA	A	1,29
142	**37522**	NOCERA INFERIORE	SA	A	1,27
143	**45381**	NOCERA INFERIORE	SA	A	1,26
144	**47690**	NOCERA INFERIORE	SA	A	1,24
145	**47321**	NOCERA INFERIORE	SA	A	1,22
146	**33747**	NOCERA INFERIORE	SA	A	1,20
147	**13153**	NOCERA INFERIORE	SA	A	1,20
148	**46085**	NOCERA INFERIORE	SA	A	1,19
149	**22365**	NOCERA INFERIORE	SA	A	1,19
150	**7483**	NOCERA INFERIORE	SA	A	1,19
151	**17410**	NOCERA INFERIORE	SA	A	1,18
152	**45968**	NOCERA INFERIORE	SA	A	1,18
153	**43849**	NOCERA INFERIORE	SA	A	1,18
154	**39972**	NOCERA INFERIORE	SA	A	1,18
155	**50651**	NOCERA INFERIORE	SA	A	1,17
156	**46143**	NOCERA INFERIORE	SA	A	1,16

fonte: http://burc.regione.campania.it

GRADUATORIA DOMANDE AMMESSE A FINANZIAMENTO — Allegato "A"

POSIZIONE	NUMERO DOMANDA	COMUNE DI RESIDENZA	PR	FASCIA	PUNTEGGIO
157	**10231**	NOCERA INFERIORE	SA	A	1,16
158	**12690**	NOCERA INFERIORE	SA	A	1,15
159	**48974**	NOCERA INFERIORE	SA	A	1,14
160	**28298**	NOCERA INFERIORE	SA	A	1,13
161	**18556**	NOCERA INFERIORE	SA	A	1,13
162	**60724**	NOCERA INFERIORE	SA	A	1,13
163	**51911**	NOCERA INFERIORE	SA	A	1,12
164	**3155**	NOCERA INFERIORE	SA	A	1,12
165	**52401**	NOCERA INFERIORE	SA	A	1,10
166	**40437**	NOCERA INFERIORE	SA	A	1,10
167	**38470**	NOCERA INFERIORE	SA	A	1,09
168	**43242**	NOCERA INFERIORE	SA	A	1,09
169	**27629**	NOCERA INFERIORE	SA	A	1,08
170	**39608**	NOCERA INFERIORE	SA	A	1,07
171	**57042**	NOCERA INFERIORE	SA	A	1,05
172	**57072**	NOCERA INFERIORE	SA	A	1,05
173	**55384**	NOCERA INFERIORE	SA	A	1,05
174	**13895**	NOCERA INFERIORE	SA	A	1,03
175	**21107**	NOCERA INFERIORE	SA	A	1,02
176	**6903**	NOCERA INFERIORE	SA	A	1,02
177	**50345**	NOCERA INFERIORE	SA	A	1,01
178	**33692**	NOCERA INFERIORE	SA	A	1,01
179	**16140**	NOCERA INFERIORE	SA	A	1,01
180	**27183**	NOCERA INFERIORE	SA	A	1,00
181	**27091**	NOCERA INFERIORE	SA	A	1,00
182	**25935**	NOCERA INFERIORE	SA	A	1,00
183	**48680**	NOCERA INFERIORE	SA	A	1,00
184	**36957**	NOCERA INFERIORE	SA	A	0,99
185	**16156**	NOCERA INFERIORE	SA	A	0,98
186	**47578**	NOCERA INFERIORE	SA	A	0,97
187	**60896**	NOCERA INFERIORE	SA	A	0,96
188	**62522**	NOCERA INFERIORE	SA	A	0,96
189	**37720**	NOCERA INFERIORE	SA	A	0,94
190	**43087**	NOCERA INFERIORE	SA	A	0,94
191	**13520**	NOCERA INFERIORE	SA	A	0,93
192	**25198**	NOCERA INFERIORE	SA	A	0,93
193	**50691**	NOCERA INFERIORE	SA	A	0,93
194	**40529**	NOCERA INFERIORE	SA	A	0,92
195	**50191**	NOCERA INFERIORE	SA	A	0,90
196	**7607**	NOCERA INFERIORE	SA	A	0,90
197	**6764**	NOCERA INFERIORE	SA	A	0,89
198	**13230**	NOCERA INFERIORE	SA	A	0,89
199	**13853**	NOCERA INFERIORE	SA	A	0,89
200	**49409**	NOCERA INFERIORE	SA	A	0,88
201	**2971**	NOCERA INFERIORE	SA	A	0,87
202	**36934**	NOCERA INFERIORE	SA	A	0,87
203	**41256**	NOCERA INFERIORE	SA	A	0,87
204	**10254**	NOCERA INFERIORE	SA	A	0,87
205	**52554**	NOCERA INFERIORE	SA	A	0,87
206	**4493**	NOCERA INFERIORE	SA	A	0,87
207	**52418**	NOCERA INFERIORE	SA	A	0,86
208	**9345**	NOCERA INFERIORE	SA	A	0,86

fonte: http://burc.regione.campania.it

Giunta Regionale della Campania
Direzione Generale per il Governo del Territorio

BANDO PER L'ASSEGNAZIONE DI CONTRIBUTI AD INTEGRAZIONE DEI CANONI DI LOCAZIONE ANNUALITA' 2021
Art. 11 Legge 431/98 - D.G.R. 568 del 07/12/2021

GRADUATORIA DOMANDE AMMESSE A FINANZIAMENTO — Allegato "A"

POSIZIONE	NUMERO DOMANDA	COMUNE DI RESIDENZA	PR	FASCIA	PUNTEGGIO
209	**35341**	NOCERA INFERIORE	SA	A	0,86
1	**44158**	NOCERA INFERIORE	SA	B	0,40
2	**15236**	NOCERA INFERIORE	SA	B	0,31
3	**12375**	NOCERA INFERIORE	SA	B	0,25
4	**30858**	NOCERA INFERIORE	SA	B	0,25

fonte: http://burc.regione.campania.it

GRADUATORIA DOMANDE AMMESSE A FINANZIAMENTO — Allegato "A"

POSIZIONE	NUMERO DOMANDA	COMUNE DI RESIDENZA	PR	FASCIA	PUNTEGGIO
1	**51387**	NOCERA SUPERIORE	SA	A	7.200.000,00
2	**61490**	NOCERA SUPERIORE	SA	A	5.760.000,00
3	**47632**	NOCERA SUPERIORE	SA	A	4.200.000,00
4	**62496**	NOCERA SUPERIORE	SA	A	3.600.000,00
5	**23434**	NOCERA SUPERIORE	SA	A	2.400.000,00
6	**58885**	NOCERA SUPERIORE	SA	A	2.400.000,00
7	**58778**	NOCERA SUPERIORE	SA	A	1.200.000,00
8	**13531**	NOCERA SUPERIORE	SA	A	57,28
9	**15039**	NOCERA SUPERIORE	SA	A	27,55
10	**14810**	NOCERA SUPERIORE	SA	A	12,06
11	**37352**	NOCERA SUPERIORE	SA	A	7,23
12	**15289**	NOCERA SUPERIORE	SA	A	5,75
13	**41197**	NOCERA SUPERIORE	SA	A	5,54
14	**10363**	NOCERA SUPERIORE	SA	A	5,31
15	**11296**	NOCERA SUPERIORE	SA	A	5,10
16	**56789**	NOCERA SUPERIORE	SA	A	4,78
17	**30305**	NOCERA SUPERIORE	SA	A	3,98
18	**29773**	NOCERA SUPERIORE	SA	A	3,75
19	**39592**	NOCERA SUPERIORE	SA	A	3,57
20	**45418**	NOCERA SUPERIORE	SA	A	3,28
21	**59976**	NOCERA SUPERIORE	SA	A	3,17
22	**22718**	NOCERA SUPERIORE	SA	A	3,06
23	**31279**	NOCERA SUPERIORE	SA	A	2,94
24	**61443**	NOCERA SUPERIORE	SA	A	2,78
25	**9739**	NOCERA SUPERIORE	SA	A	2,78
26	**11330**	NOCERA SUPERIORE	SA	A	2,55
27	**56369**	NOCERA SUPERIORE	SA	A	2,49
28	**39344**	NOCERA SUPERIORE	SA	A	2,45
29	**58879**	NOCERA SUPERIORE	SA	A	2,40
30	**48061**	NOCERA SUPERIORE	SA	A	2,28
31	**33194**	NOCERA SUPERIORE	SA	A	2,21
32	**13659**	NOCERA SUPERIORE	SA	A	2,07
33	**20210**	NOCERA SUPERIORE	SA	A	2,03
34	**47787**	NOCERA SUPERIORE	SA	A	1,97
35	**6699**	NOCERA SUPERIORE	SA	A	1,95
36	**48743**	NOCERA SUPERIORE	SA	A	1,93
37	**6731**	NOCERA SUPERIORE	SA	A	1,84
38	**7525**	NOCERA SUPERIORE	SA	A	1,72
39	**53870**	NOCERA SUPERIORE	SA	A	1,65
40	**42606**	NOCERA SUPERIORE	SA	A	1,63
41	**62729**	NOCERA SUPERIORE	SA	A	1,61
42	**31677**	NOCERA SUPERIORE	SA	A	1,61
43	**53297**	NOCERA SUPERIORE	SA	A	1,60
44	**52786**	NOCERA SUPERIORE	SA	A	1,56
45	**20535**	NOCERA SUPERIORE	SA	A	1,54
46	**13123**	NOCERA SUPERIORE	SA	A	1,52
47	**51652**	NOCERA SUPERIORE	SA	A	1,51
48	**15166**	NOCERA SUPERIORE	SA	A	1,50
49	**53105**	NOCERA SUPERIORE	SA	A	1,48
50	**54659**	NOCERA SUPERIORE	SA	A	1,47
51	**4159**	NOCERA SUPERIORE	SA	A	1,40
52	**49030**	NOCERA SUPERIORE	SA	A	1,39

fonte: http://burc.regione.campania.it

GRADUATORIA DOMANDE AMMESSE A FINANZIAMENTO — Allegato "A"

POSIZIONE	NUMERO DOMANDA	COMUNE DI RESIDENZA	PR	FASCIA	PUNTEGGIO
53	**61468**	NOCERA SUPERIORE	SA	A	1,39
54	**62682**	NOCERA SUPERIORE	SA	A	1,39
55	**24758**	NOCERA SUPERIORE	SA	A	1,38
56	**10455**	NOCERA SUPERIORE	SA	A	1,35
57	**56045**	NOCERA SUPERIORE	SA	A	1,32
58	**62944**	NOCERA SUPERIORE	SA	A	1,30
59	**40367**	NOCERA SUPERIORE	SA	A	1,29
60	**20447**	NOCERA SUPERIORE	SA	A	1,28
61	**15772**	NOCERA SUPERIORE	SA	A	1,26
62	**6937**	NOCERA SUPERIORE	SA	A	1,25
63	**25728**	NOCERA SUPERIORE	SA	A	1,24
64	**60533**	NOCERA SUPERIORE	SA	A	1,24
65	**50683**	NOCERA SUPERIORE	SA	A	1,23
66	**30558**	NOCERA SUPERIORE	SA	A	1,21
67	**47545**	NOCERA SUPERIORE	SA	A	1,19
68	**57962**	NOCERA SUPERIORE	SA	A	1,19
69	**39374**	NOCERA SUPERIORE	SA	A	1,19
70	**42397**	NOCERA SUPERIORE	SA	A	1,17
71	**38564**	NOCERA SUPERIORE	SA	A	1,17
72	**54117**	NOCERA SUPERIORE	SA	A	1,16
73	**48225**	NOCERA SUPERIORE	SA	A	1,14
74	**37401**	NOCERA SUPERIORE	SA	A	1,14
75	**62339**	NOCERA SUPERIORE	SA	A	1,14
76	**19474**	NOCERA SUPERIORE	SA	A	1,13
77	**13144**	NOCERA SUPERIORE	SA	A	1,12
78	**45371**	NOCERA SUPERIORE	SA	A	1,12
79	**49119**	NOCERA SUPERIORE	SA	A	1,11
80	**38962**	NOCERA SUPERIORE	SA	A	1,07
81	**4681**	NOCERA SUPERIORE	SA	A	1,07
82	**63029**	NOCERA SUPERIORE	SA	A	1,07
83	**25017**	NOCERA SUPERIORE	SA	A	1,05
84	**36565**	NOCERA SUPERIORE	SA	A	1,05
85	**10147**	NOCERA SUPERIORE	SA	A	1,03
86	**47979**	NOCERA SUPERIORE	SA	A	1,02
87	**8306**	NOCERA SUPERIORE	SA	A	1,00
88	**17684**	NOCERA SUPERIORE	SA	A	0,98
89	**13857**	NOCERA SUPERIORE	SA	A	0,97
90	**33075**	NOCERA SUPERIORE	SA	A	0,97
91	**36892**	NOCERA SUPERIORE	SA	A	0,96
92	**37769**	NOCERA SUPERIORE	SA	A	0,96
93	**62800**	NOCERA SUPERIORE	SA	A	0,96
94	**44881**	NOCERA SUPERIORE	SA	A	0,95
95	**60562**	NOCERA SUPERIORE	SA	A	0,95
96	**4212**	NOCERA SUPERIORE	SA	A	0,95
97	**37426**	NOCERA SUPERIORE	SA	A	0,94
98	**32192**	NOCERA SUPERIORE	SA	A	0,94
99	**61615**	NOCERA SUPERIORE	SA	A	0,94
100	**43262**	NOCERA SUPERIORE	SA	A	0,94
101	**47901**	NOCERA SUPERIORE	SA	A	0,93
102	**9781**	NOCERA SUPERIORE	SA	A	0,93
103	**34058**	NOCERA SUPERIORE	SA	A	0,92
104	**58522**	NOCERA SUPERIORE	SA	A	0,92

fonte: http://burc.regione.campania.it

GRADUATORIA DOMANDE AMMESSE A FINANZIAMENTO — Allegato "A"

POSIZIONE	NUMERO DOMANDA	COMUNE DI RESIDENZA	PR	FASCIA	PUNTEGGIO
105	**28125**	NOCERA SUPERIORE	SA	A	0,90
106	**15327**	NOCERA SUPERIORE	SA	A	0,89
107	**9465**	NOCERA SUPERIORE	SA	A	0,89
108	**26224**	NOCERA SUPERIORE	SA	A	0,88
109	**7002**	NOCERA SUPERIORE	SA	A	0,87
110	**22558**	NOCERA SUPERIORE	SA	A	0,87
111	**11874**	NOCERA SUPERIORE	SA	A	0,86
112	**10338**	NOCERA SUPERIORE	SA	A	0,86
113	**19408**	NOCERA SUPERIORE	SA	A	0,86
114	**17201**	NOCERA SUPERIORE	SA	A	0,86
115	**54805**	NOCERA SUPERIORE	SA	A	0,85
116	**25015**	NOCERA SUPERIORE	SA	A	0,85
117	**53426**	NOCERA SUPERIORE	SA	A	0,84
118	**54799**	NOCERA SUPERIORE	SA	A	0,84
119	**48596**	NOCERA SUPERIORE	SA	A	0,82
120	**7668**	NOCERA SUPERIORE	SA	A	0,81
121	**43437**	NOCERA SUPERIORE	SA	A	0,81
122	**61274**	NOCERA SUPERIORE	SA	A	0,80
123	**12408**	NOCERA SUPERIORE	SA	A	0,79
124	**15135**	NOCERA SUPERIORE	SA	A	0,79

1	**49662**	NOCERA SUPERIORE	SA	B	0,36

fonte: http://burc.regione.campania.it

GRADUATORIA DOMANDE AMMESSE A FINANZIAMENTO — Allegato "A"

POSIZIONE	NUMERO DOMANDA	COMUNE DI RESIDENZA	PR	FASCIA	PUNTEGGIO
1	**17777**	NOLA	NA	A	5.400.000,00
2	**53840**	NOLA	NA	A	5.400.000,00
3	**45055**	NOLA	NA	A	5.400.000,00
4	**44612**	NOLA	NA	A	5.160.000,00
5	**60609**	NOLA	NA	A	5.160.000,00
6	**30898**	NOLA	NA	A	4.800.000,00
7	**57228**	NOLA	NA	A	4.800.000,00
8	**58857**	NOLA	NA	A	4.680.000,00
9	**44846**	NOLA	NA	A	4.200.000,00
10	**55308**	NOLA	NA	A	4.200.000,00
11	**14947**	NOLA	NA	A	1.800.000,00
12	**56088**	NOLA	NA	A	1.200.000,00
13	**48314**	NOLA	NA	A	190,39
14	**7105**	NOLA	NA	A	21,35
15	**20751**	NOLA	NA	A	9,32
16	**11306**	NOLA	NA	A	8,35
17	**54378**	NOLA	NA	A	7,64
18	**54446**	NOLA	NA	A	6,34
19	**19309**	NOLA	NA	A	5,85
20	**43085**	NOLA	NA	A	5,41
21	**47407**	NOLA	NA	A	5,33
22	**33081**	NOLA	NA	A	5,26
23	**47756**	NOLA	NA	A	4,75
24	**60673**	NOLA	NA	A	3,80
25	**61427**	NOLA	NA	A	3,34
26	**47797**	NOLA	NA	A	3,29
27	**13108**	NOLA	NA	A	3,24
28	**46550**	NOLA	NA	A	3,07
29	**35226**	NOLA	NA	A	2,87
30	**21428**	NOLA	NA	A	2,77
31	**9407**	NOLA	NA	A	2,35
32	**52031**	NOLA	NA	A	2,32
33	**34067**	NOLA	NA	A	2,26
34	**11211**	NOLA	NA	A	2,22
35	**21310**	NOLA	NA	A	2,20
36	**55228**	NOLA	NA	A	2,08
37	**63196**	NOLA	NA	A	2,04
38	**24649**	NOLA	NA	A	1,90
39	**52043**	NOLA	NA	A	1,89
40	**43944**	NOLA	NA	A	1,66
41	**20620**	NOLA	NA	A	1,62
42	**19017**	NOLA	NA	A	1,57
43	**49307**	NOLA	NA	A	1,56
44	**44592**	NOLA	NA	A	1,54
45	**6207**	NOLA	NA	A	1,43
46	**32858**	NOLA	NA	A	1,39
47	**52863**	NOLA	NA	A	1,37
48	**41537**	NOLA	NA	A	1,31
49	**63103**	NOLA	NA	A	1,29
50	**50464**	NOLA	NA	A	1,28
51	**53396**	NOLA	NA	A	1,25
52	**30584**	NOLA	NA	A	1,24

fonte: http://burc.regione.campania.it

GRADUATORIA DOMANDE AMMESSE A FINANZIAMENTO — Allegato "A"

POSIZIONE	NUMERO DOMANDA	COMUNE DI RESIDENZA	PR	FASCIA	PUNTEGGIO
53	**33597**	NOLA	NA	A	1,22
54	**49945**	NOLA	NA	A	1,22
55	**58031**	NOLA	NA	A	1,20
56	**47427**	NOLA	NA	A	1,20
57	**8938**	NOLA	NA	A	1,16
58	**22755**	NOLA	NA	A	1,14
59	**33396**	NOLA	NA	A	1,09
60	**22371**	NOLA	NA	A	1,07
61	**55097**	NOLA	NA	A	1,06
62	**33185**	NOLA	NA	A	1,06
63	**5966**	NOLA	NA	A	1,05
64	**60269**	NOLA	NA	A	1,05
65	**6771**	NOLA	NA	A	1,05
66	**52395**	NOLA	NA	A	1,03
67	**27178**	NOLA	NA	A	0,99
68	**56394**	NOLA	NA	A	0,98
69	**50852**	NOLA	NA	A	0,98
70	**60304**	NOLA	NA	A	0,97
71	**21608**	NOLA	NA	A	0,97
72	**15965**	NOLA	NA	A	0,96
73	**30097**	NOLA	NA	A	0,95
74	**51977**	NOLA	NA	A	0,95
75	**59480**	NOLA	NA	A	0,93
76	**38858**	NOLA	NA	A	0,93
77	**20474**	NOLA	NA	A	0,92
78	**60548**	NOLA	NA	A	0,92
79	**52240**	NOLA	NA	A	0,92
80	**60265**	NOLA	NA	A	0,92
81	**12104**	NOLA	NA	A	0,89
82	**42873**	NOLA	NA	A	0,88
83	**15040**	NOLA	NA	A	0,87
84	**5113**	NOLA	NA	A	0,85
85	**52071**	NOLA	NA	A	0,84
86	**49113**	NOLA	NA	A	0,83
87	**29306**	NOLA	NA	A	0,82
88	**50902**	NOLA	NA	A	0,81
89	**54332**	NOLA	NA	A	0,80
90	**39530**	NOLA	NA	A	0,79
91	**61521**	NOLA	NA	A	0,79
92	**7877**	NOLA	NA	A	0,79
93	**51159**	NOLA	NA	A	0,79
94	**32614**	NOLA	NA	A	0,79
95	**61225**	NOLA	NA	A	0,77
96	**43048**	NOLA	NA	A	0,75
97	**62626**	NOLA	NA	A	0,75
98	**60735**	NOLA	NA	A	0,74
99	**45976**	NOLA	NA	A	0,74
100	**22092**	NOLA	NA	A	0,74
101	**45745**	NOLA	NA	A	0,73
102	**5189**	NOLA	NA	A	0,73
103	**45595**	NOLA	NA	A	0,71
104	**58167**	NOLA	NA	A	0,69

Giunta Regionale della Campania
Direzione Generale per il Governo del Territorio

BANDO PER L'ASSEGNAZIONE DI CONTRIBUTI AD INTEGRAZIONE DEI CANONI DI LOCAZIONE ANNUALITA' 2021
Art. 11 Legge 431/98 - D.G.R. 568 del 07/12/2021

GRADUATORIA DOMANDE AMMESSE A FINANZIAMENTO — Allegato "A"

POSIZIONE	NUMERO DOMANDA	COMUNE DI RESIDENZA	PR	FASCIA	PUNTEGGIO
105	**57807**	NOLA	NA	A	0,69
106	**51613**	NOLA	NA	A	0,69
107	**38676**	NOLA	NA	A	0,68
1	**22580**	NOLA	NA	B	0,63
2	**45233**	NOLA	NA	B	0,24

fonte: http://burc.regione.campania.it

Giunta Regionale della Campania
Direzione Generale per il Governo del Territorio

BANDO PER L'ASSEGNAZIONE DI CONTRIBUTI AD INTEGRAZIONE DEI CANONI DI LOCAZIONE ANNUALITA' 2021
Art. 11 Legge 431/98 - D.G.R. 568 del 07/12/2021

GRADUATORIA DOMANDE AMMESSE A FINANZIAMENTO — Allegato "A"

POSIZIONE	NUMERO DOMANDA	COMUNE DI RESIDENZA	PR	FASCIA	PUNTEGGIO
1	**9562**	NOVI VELIA	SA	A	4.200.000,00
2	**58469**	NOVI VELIA	SA	A	2.400.000,00
3	**15925**	NOVI VELIA	SA	A	2,81
4	**38876**	NOVI VELIA	SA	A	0,81
5	**61498**	NOVI VELIA	SA	A	0,68
6	**41912**	NOVI VELIA	SA	A	0,67
7	**27418**	NOVI VELIA	SA	A	0,50
8	**16063**	NOVI VELIA	SA	A	0,50
9	**38377**	NOVI VELIA	SA	A	0,48
10	**61723**	NOVI VELIA	SA	A	0,45
11	**30990**	NOVI VELIA	SA	A	0,34
12	**15677**	NOVI VELIA	SA	A	0,34

fonte: http://burc.regione.campania.it

Giunta Regionale della Campania
Direzione Generale per il Governo del Territorio

BANDO PER L'ASSEGNAZIONE DI CONTRIBUTI AD INTEGRAZIONE DEI CANONI DI LOCAZIONE ANNUALITA' 2021
Art. 11 Legge 431/98 - D.G.R. 568 del 07/12/2021

GRADUATORIA DOMANDE AMMESSE A FINANZIAMENTO — Allegato "A"

POSIZIONE	NUMERO DOMANDA	COMUNE DI RESIDENZA	PR	FASCIA	PUNTEGGIO
1	**17145**	NUSCO	AV	A	0,52
2	**59590**	NUSCO	AV	A	0,49
3	**51230**	NUSCO	AV	A	0,45
4	**46723**	NUSCO	AV	A	0,36

fonte: http://burc.regione.campania.it

Giunta Regionale della Campania
Direzione Generale per il Governo del Territorio

BANDO PER L'ASSEGNAZIONE DI CONTRIBUTI AD INTEGRAZIONE DEI CANONI DI LOCAZIONE ANNUALITA' 2021
Art. 11 Legge 431/98 - D.G.R. 568 del 07/12/2021

GRADUATORIA DOMANDE AMMESSE A FINANZIAMENTO — Allegato "A"

POSIZIONE	NUMERO DOMANDA	COMUNE DI RESIDENZA	PR	FASCIA	PUNTEGGIO
1	**55898**	OGLIASTRO CILENTO	SA	A	0,49
2	**42183**	OGLIASTRO CILENTO	SA	A	0,41

fonte: http://burc.regione.campania.it

Giunta Regionale della Campania
Direzione Generale per il Governo del Territorio

BANDO PER L'ASSEGNAZIONE DI CONTRIBUTI AD INTEGRAZIONE DEI CANONI DI LOCAZIONE ANNUALITA' 2021
Art. 11 Legge 431/98 - D.G.R. 568 del 07/12/2021

GRADUATORIA DOMANDE AMMESSE A FINANZIAMENTO — Allegato "A"

POSIZIONE	NUMERO DOMANDA	COMUNE DI RESIDENZA	PR	FASCIA	PUNTEGGIO
1	**46707**	OLEVANO SUL TUSCIANO	SA	A	7,51
2	**49739**	OLEVANO SUL TUSCIANO	SA	A	3,06
3	**14595**	OLEVANO SUL TUSCIANO	SA	A	2,08
4	**15817**	OLEVANO SUL TUSCIANO	SA	A	1,44
5	**11708**	OLEVANO SUL TUSCIANO	SA	A	1,17
6	**31481**	OLEVANO SUL TUSCIANO	SA	A	0,90
7	**46204**	OLEVANO SUL TUSCIANO	SA	A	0,86
8	**15903**	OLEVANO SUL TUSCIANO	SA	A	0,84
9	**39141**	OLEVANO SUL TUSCIANO	SA	A	0,83
10	**43611**	OLEVANO SUL TUSCIANO	SA	A	0,82
11	**32065**	OLEVANO SUL TUSCIANO	SA	A	0,80
12	**51317**	OLEVANO SUL TUSCIANO	SA	A	0,73
13	**48468**	OLEVANO SUL TUSCIANO	SA	A	0,73
14	**56155**	OLEVANO SUL TUSCIANO	SA	A	0,70
15	**7944**	OLEVANO SUL TUSCIANO	SA	A	0,60
16	**50579**	OLEVANO SUL TUSCIANO	SA	A	0,60
17	**63214**	OLEVANO SUL TUSCIANO	SA	A	0,59
18	**56946**	OLEVANO SUL TUSCIANO	SA	A	0,59
19	**7912**	OLEVANO SUL TUSCIANO	SA	A	0,58
20	**59756**	OLEVANO SUL TUSCIANO	SA	A	0,55

fonte: http://burc.regione.campania.it

Giunta Regionale della Campania
Direzione Generale per il Governo del Territorio

BANDO PER L'ASSEGNAZIONE DI CONTRIBUTI AD INTEGRAZIONE DEI CANONI DI LOCAZIONE ANNUALITA' 2021
Art. 11 Legge 431/98 - D.G.R. 568 del 07/12/2021

GRADUATORIA DOMANDE AMMESSE A FINANZIAMENTO — Allegato "A"

POSIZIONE	NUMERO DOMANDA	COMUNE DI RESIDENZA	PR	FASCIA	PUNTEGGIO
1	**63236**	OLIVETO CITRA	SA	A	3.600.000,00
2	**56311**	OLIVETO CITRA	SA	A	0,91

fonte: http://burc.regione.campania.it

Giunta Regionale della Campania
Direzione Generale per il Governo del Territorio

BANDO PER L'ASSEGNAZIONE DI CONTRIBUTI AD INTEGRAZIONE DEI CANONI DI LOCAZIONE ANNUALITA' 2021
Art. 11 Legge 431/98 - D.G.R. 568 del 07/12/2021

GRADUATORIA DOMANDE AMMESSE A FINANZIAMENTO — Allegato "A"

POSIZIONE	NUMERO DOMANDA	COMUNE DI RESIDENZA	PR	FASCIA	PUNTEGGIO
1	**55461**	OMIGNANO	SA	A	0,98
2	**5585**	OMIGNANO	SA	A	0,57
3	**62438**	OMIGNANO	SA	A	0,56

fonte: http://burc.regione.campania.it

Giunta Regionale della Campania
Direzione Generale per il Governo del Territorio

BANDO PER L'ASSEGNAZIONE DI CONTRIBUTI AD INTEGRAZIONE DEI CANONI DI LOCAZIONE ANNUALITA' 2021
Art. 11 Legge 431/98 - D.G.R. 568 del 07/12/2021

GRADUATORIA DOMANDE AMMESSE A FINANZIAMENTO — Allegato "A"

POSIZIONE	NUMERO DOMANDA	COMUNE DI RESIDENZA	PR	FASCIA	PUNTEGGIO
1	**23309**	ORRIA	SA	A	0,30

fonte: http://burc.regione.campania.it

GRADUATORIA DOMANDE AMMESSE A FINANZIAMENTO — Allegato "A"

POSIZIONE	NUMERO DOMANDA	COMUNE DI RESIDENZA	PR	FASCIA	PUNTEGGIO
1	**62029**	ORTA DI ATELLA	CE	A	5.400.000,00
2	**59881**	ORTA DI ATELLA	CE	A	4.800.000,00
3	**50657**	ORTA DI ATELLA	CE	A	4.200.000,00
4	**33088**	ORTA DI ATELLA	CE	A	3.600.000,00
5	**19984**	ORTA DI ATELLA	CE	A	3.600.000,00
6	**2088**	ORTA DI ATELLA	CE	A	3.120.000,00
7	**60904**	ORTA DI ATELLA	CE	A	3.000.000,00
8	**38116**	ORTA DI ATELLA	CE	A	2.400.000,00
9	**23043**	ORTA DI ATELLA	CE	A	2.400.000,00
10	**41664**	ORTA DI ATELLA	CE	A	2.400.000,00
11	**58391**	ORTA DI ATELLA	CE	A	2.400.000,00
12	**16932**	ORTA DI ATELLA	CE	A	1.800.000,00
13	**57788**	ORTA DI ATELLA	CE	A	15,78
14	**16695**	ORTA DI ATELLA	CE	A	12,15
15	**59693**	ORTA DI ATELLA	CE	A	9,18
16	**15522**	ORTA DI ATELLA	CE	A	8,96
17	**33203**	ORTA DI ATELLA	CE	A	8,02
18	**44071**	ORTA DI ATELLA	CE	A	7,07
19	**37710**	ORTA DI ATELLA	CE	A	5,18
20	**19210**	ORTA DI ATELLA	CE	A	4,53
21	**13358**	ORTA DI ATELLA	CE	A	4,39
22	**54722**	ORTA DI ATELLA	CE	A	3,49
23	**21343**	ORTA DI ATELLA	CE	A	3,46
24	**28754**	ORTA DI ATELLA	CE	A	3,30
25	**36016**	ORTA DI ATELLA	CE	A	2,85
26	**2403**	ORTA DI ATELLA	CE	A	2,52
27	**53352**	ORTA DI ATELLA	CE	A	2,43
28	**24525**	ORTA DI ATELLA	CE	A	2,34
29	**11922**	ORTA DI ATELLA	CE	A	2,21
30	**61331**	ORTA DI ATELLA	CE	A	2,20
31	**45474**	ORTA DI ATELLA	CE	A	2,14
32	**12829**	ORTA DI ATELLA	CE	A	2,13
33	**52023**	ORTA DI ATELLA	CE	A	2,08
34	**53259**	ORTA DI ATELLA	CE	A	1,99
35	**17418**	ORTA DI ATELLA	CE	A	1,99
36	**57671**	ORTA DI ATELLA	CE	A	1,94
37	**16910**	ORTA DI ATELLA	CE	A	1,84
38	**19218**	ORTA DI ATELLA	CE	A	1,81
39	**10593**	ORTA DI ATELLA	CE	A	1,79
40	**59496**	ORTA DI ATELLA	CE	A	1,77
41	**56473**	ORTA DI ATELLA	CE	A	1,73
42	**43296**	ORTA DI ATELLA	CE	A	1,65
43	**34231**	ORTA DI ATELLA	CE	A	1,63
44	**49386**	ORTA DI ATELLA	CE	A	1,62
45	**8328**	ORTA DI ATELLA	CE	A	1,61
46	**29352**	ORTA DI ATELLA	CE	A	1,57
47	**62216**	ORTA DI ATELLA	CE	A	1,57
48	**44056**	ORTA DI ATELLA	CE	A	1,57
49	**14526**	ORTA DI ATELLA	CE	A	1,53
50	**44088**	ORTA DI ATELLA	CE	A	1,53
51	**30516**	ORTA DI ATELLA	CE	A	1,51
52	**62461**	ORTA DI ATELLA	CE	A	1,49

fonte: http://burc.regione.campania.it

GRADUATORIA DOMANDE AMMESSE A FINANZIAMENTO — Allegato "A"

POSIZIONE	NUMERO DOMANDA	COMUNE DI RESIDENZA	PR	FASCIA	PUNTEGGIO
53	**32048**	ORTA DI ATELLA	CE	A	1,47
54	**57404**	ORTA DI ATELLA	CE	A	1,44
55	**5862**	ORTA DI ATELLA	CE	A	1,40
56	**21626**	ORTA DI ATELLA	CE	A	1,35
57	**32484**	ORTA DI ATELLA	CE	A	1,33
58	**57819**	ORTA DI ATELLA	CE	A	1,30
59	**49897**	ORTA DI ATELLA	CE	A	1,28
60	**55918**	ORTA DI ATELLA	CE	A	1,27
61	**50922**	ORTA DI ATELLA	CE	A	1,27
62	**42119**	ORTA DI ATELLA	CE	A	1,26
63	**46170**	ORTA DI ATELLA	CE	A	1,24
64	**20626**	ORTA DI ATELLA	CE	A	1,23
65	**44467**	ORTA DI ATELLA	CE	A	1,22
66	**42967**	ORTA DI ATELLA	CE	A	1,19
67	**62588**	ORTA DI ATELLA	CE	A	1,19
68	**63132**	ORTA DI ATELLA	CE	A	1,14
69	**24287**	ORTA DI ATELLA	CE	A	1,13
70	**61884**	ORTA DI ATELLA	CE	A	1,12
71	**42406**	ORTA DI ATELLA	CE	A	1,11
72	**56750**	ORTA DI ATELLA	CE	A	1,10
73	**29859**	ORTA DI ATELLA	CE	A	1,08
74	**51020**	ORTA DI ATELLA	CE	A	1,07
75	**45723**	ORTA DI ATELLA	CE	A	1,06
76	**57532**	ORTA DI ATELLA	CE	A	1,06
77	**10127**	ORTA DI ATELLA	CE	A	1,03
78	**8217**	ORTA DI ATELLA	CE	A	1,00
79	**46888**	ORTA DI ATELLA	CE	A	1,00
80	**14346**	ORTA DI ATELLA	CE	A	0,99
81	**35605**	ORTA DI ATELLA	CE	A	0,98
82	**44079**	ORTA DI ATELLA	CE	A	0,97
83	**50956**	ORTA DI ATELLA	CE	A	0,97
84	**38543**	ORTA DI ATELLA	CE	A	0,97
85	**30931**	ORTA DI ATELLA	CE	A	0,97
86	**51819**	ORTA DI ATELLA	CE	A	0,97
87	**59931**	ORTA DI ATELLA	CE	A	0,97
88	**59481**	ORTA DI ATELLA	CE	A	0,96
89	**10078**	ORTA DI ATELLA	CE	A	0,94
90	**8071**	ORTA DI ATELLA	CE	A	0,93
91	**56875**	ORTA DI ATELLA	CE	A	0,92
92	**23943**	ORTA DI ATELLA	CE	A	0,91
93	**44085**	ORTA DI ATELLA	CE	A	0,90
94	**53721**	ORTA DI ATELLA	CE	A	0,88
95	**50129**	ORTA DI ATELLA	CE	A	0,87
96	**50301**	ORTA DI ATELLA	CE	A	0,87
97	**32149**	ORTA DI ATELLA	CE	A	0,86
98	**13765**	ORTA DI ATELLA	CE	A	0,86
99	**51862**	ORTA DI ATELLA	CE	A	0,85
100	**5364**	ORTA DI ATELLA	CE	A	0,85
101	**42591**	ORTA DI ATELLA	CE	A	0,84
102	**5205**	ORTA DI ATELLA	CE	A	0,84
103	**57890**	ORTA DI ATELLA	CE	A	0,83
104	**49125**	ORTA DI ATELLA	CE	A	0,83

BANDO PER L'ASSEGNAZIONE DI CONTRIBUTI AD INTEGRAZIONE DEI CANONI DI LOCAZIONE ANNUALITA' 2021

Art. 11 Legge 431/98 - D.G.R. 568 del 07/12/2021

GRADUATORIA DOMANDE AMMESSE A FINANZIAMENTO — Allegato "A"

POSIZIONE	NUMERO DOMANDA	COMUNE DI RESIDENZA	PR	FASCIA	PUNTEGGIO
105	**55433**	ORTA DI ATELLA	CE	A	0,83
106	**54128**	ORTA DI ATELLA	CE	A	0,83
107	**56347**	ORTA DI ATELLA	CE	A	0,83
108	**12855**	ORTA DI ATELLA	CE	A	0,83
109	**24553**	ORTA DI ATELLA	CE	A	0,83
110	**26718**	ORTA DI ATELLA	CE	A	0,80
111	**21140**	ORTA DI ATELLA	CE	A	0,80
112	**15536**	ORTA DI ATELLA	CE	A	0,80
113	**24611**	ORTA DI ATELLA	CE	A	0,80
114	**3106**	ORTA DI ATELLA	CE	A	0,80
115	**57570**	ORTA DI ATELLA	CE	A	0,79
116	**50402**	ORTA DI ATELLA	CE	A	0,79
117	**58957**	ORTA DI ATELLA	CE	A	0,79
118	**15743**	ORTA DI ATELLA	CE	A	0,77
119	**20270**	ORTA DI ATELLA	CE	A	0,77
120	**13146**	ORTA DI ATELLA	CE	A	0,76
121	**20950**	ORTA DI ATELLA	CE	A	0,75
122	**59408**	ORTA DI ATELLA	CE	A	0,75
123	**10207**	ORTA DI ATELLA	CE	A	0,74
124	**37095**	ORTA DI ATELLA	CE	A	0,74
125	**60737**	ORTA DI ATELLA	CE	A	0,74
126	**2129**	ORTA DI ATELLA	CE	A	0,73
127	**23174**	ORTA DI ATELLA	CE	A	0,73
128	**53207**	ORTA DI ATELLA	CE	A	0,72
129	**50924**	ORTA DI ATELLA	CE	A	0,71
130	**36015**	ORTA DI ATELLA	CE	A	0,71
131	**20209**	ORTA DI ATELLA	CE	A	0,70
132	**51132**	ORTA DI ATELLA	CE	A	0,70
133	**45192**	ORTA DI ATELLA	CE	A	0,70
134	**15252**	ORTA DI ATELLA	CE	A	0,69
135	**61165**	ORTA DI ATELLA	CE	A	0,69
136	**49952**	ORTA DI ATELLA	CE	A	0,68
137	**49461**	ORTA DI ATELLA	CE	A	0,68
138	**21161**	ORTA DI ATELLA	CE	A	0,68
139	**25330**	ORTA DI ATELLA	CE	A	0,67
140	**39914**	ORTA DI ATELLA	CE	A	0,67
141	**58938**	ORTA DI ATELLA	CE	A	0,67
142	**55938**	ORTA DI ATELLA	CE	A	0,67
143	**63121**	ORTA DI ATELLA	CE	A	0,66
144	**3840**	ORTA DI ATELLA	CE	A	0,66
1	**40759**	ORTA DI ATELLA	CE	B	0,28

fonte: http://burc.regione.campania.it

Giunta Regionale della Campania
Direzione Generale per il Governo del Territorio

BANDO PER L'ASSEGNAZIONE DI CONTRIBUTI AD INTEGRAZIONE DEI CANONI DI LOCAZIONE ANNUALITA' 2021
Art. 11 Legge 431/98 - D.G.R. 568 del 07/12/2021

GRADUATORIA DOMANDE AMMESSE A FINANZIAMENTO — Allegato "A"

POSIZIONE	NUMERO DOMANDA	COMUNE DI RESIDENZA	PR	FASCIA	PUNTEGGIO
1	**55553**	OSPEDALETTO D'ALPINOLO	AV	A	3.600.000,00
2	**56876**	OSPEDALETTO D'ALPINOLO	AV	A	3.600.000,00
3	**53258**	OSPEDALETTO D'ALPINOLO	AV	A	2.400.000,00
4	**44346**	OSPEDALETTO D'ALPINOLO	AV	A	12,17
5	**42637**	OSPEDALETTO D'ALPINOLO	AV	A	5,34
6	**54695**	OSPEDALETTO D'ALPINOLO	AV	A	3,54
7	**31060**	OSPEDALETTO D'ALPINOLO	AV	A	1,98
8	**45164**	OSPEDALETTO D'ALPINOLO	AV	A	1,61
9	**27096**	OSPEDALETTO D'ALPINOLO	AV	A	0,53
10	**5157**	OSPEDALETTO D'ALPINOLO	AV	A	0,43

fonte: http://burc.regione.campania.it

Giunta Regionale della Campania
Direzione Generale per il Governo del Territorio

BANDO PER L'ASSEGNAZIONE DI CONTRIBUTI AD INTEGRAZIONE DEI CANONI DI LOCAZIONE ANNUALITA' 2021
Art. 11 Legge 431/98 - D.G.R. 568 del 07/12/2021

GRADUATORIA DOMANDE AMMESSE A FINANZIAMENTO — Allegato "A"

POSIZIONE	NUMERO DOMANDA	COMUNE DI RESIDENZA	PR	FASCIA	PUNTEGGIO
1	**3278**	OTTATI	SA	A	1,33

fonte: http://burc.regione.campania.it

GRADUATORIA DOMANDE AMMESSE A FINANZIAMENTO — Allegato "A"

POSIZIONE	NUMERO DOMANDA	COMUNE DI RESIDENZA	PR	FASCIA	PUNTEGGIO
1	**34888**	OTTAVIANO	NA	A	6.240.000,00
2	**60437**	OTTAVIANO	NA	A	6.000.000,00
3	**54577**	OTTAVIANO	NA	A	4.800.000,00
4	**58683**	OTTAVIANO	NA	A	3.720.000,00
5	**29381**	OTTAVIANO	NA	A	3.600.000,00
6	**35518**	OTTAVIANO	NA	A	3.600.000,00
7	**58055**	OTTAVIANO	NA	A	2.400.000,00
8	**24908**	OTTAVIANO	NA	A	2.400.000,00
9	**47176**	OTTAVIANO	NA	A	13,21
10	**56291**	OTTAVIANO	NA	A	10,86
11	**58047**	OTTAVIANO	NA	A	8,46
12	**34323**	OTTAVIANO	NA	A	7,78
13	**15713**	OTTAVIANO	NA	A	6,02
14	**61846**	OTTAVIANO	NA	A	5,48
15	**28078**	OTTAVIANO	NA	A	5,00
16	**51681**	OTTAVIANO	NA	A	4,94
17	**63107**	OTTAVIANO	NA	A	4,57
18	**46047**	OTTAVIANO	NA	A	4,52
19	**21149**	OTTAVIANO	NA	A	4,11
20	**56633**	OTTAVIANO	NA	A	3,87
21	**61565**	OTTAVIANO	NA	A	2,81
22	**15447**	OTTAVIANO	NA	A	2,74
23	**17296**	OTTAVIANO	NA	A	2,40
24	**50645**	OTTAVIANO	NA	A	2,30
25	**52922**	OTTAVIANO	NA	A	1,97
26	**53502**	OTTAVIANO	NA	A	1,89
27	**24856**	OTTAVIANO	NA	A	1,86
28	**60340**	OTTAVIANO	NA	A	1,84
29	**51694**	OTTAVIANO	NA	A	1,82
30	**28721**	OTTAVIANO	NA	A	1,71
31	**34742**	OTTAVIANO	NA	A	1,57
32	**50390**	OTTAVIANO	NA	A	1,52
33	**47453**	OTTAVIANO	NA	A	1,52
34	**54939**	OTTAVIANO	NA	A	1,43
35	**31047**	OTTAVIANO	NA	A	1,36
36	**60299**	OTTAVIANO	NA	A	1,33
37	**3557**	OTTAVIANO	NA	A	1,21
38	**14664**	OTTAVIANO	NA	A	1,21
39	**34360**	OTTAVIANO	NA	A	1,19
40	**16016**	OTTAVIANO	NA	A	1,18
41	**48313**	OTTAVIANO	NA	A	1,14
42	**34648**	OTTAVIANO	NA	A	1,12
43	**55367**	OTTAVIANO	NA	A	1,06
44	**61226**	OTTAVIANO	NA	A	1,05
45	**57548**	OTTAVIANO	NA	A	1,02
46	**57065**	OTTAVIANO	NA	A	0,99
47	**19854**	OTTAVIANO	NA	A	0,95
48	**53609**	OTTAVIANO	NA	A	0,93
49	**39261**	OTTAVIANO	NA	A	0,93
50	**49443**	OTTAVIANO	NA	A	0,89
51	**35115**	OTTAVIANO	NA	A	0,88
52	**57487**	OTTAVIANO	NA	A	0,88

GRADUATORIA DOMANDE AMMESSE A FINANZIAMENTO — Allegato "A"

POSIZIONE	NUMERO DOMANDA	COMUNE DI RESIDENZA	PR	FASCIA	PUNTEGGIO
53	**3192**	OTTAVIANO	NA	A	0,87
54	**14905**	OTTAVIANO	NA	A	0,87
55	**56724**	OTTAVIANO	NA	A	0,86
56	**44057**	OTTAVIANO	NA	A	0,86
57	**43812**	OTTAVIANO	NA	A	0,86
58	**59168**	OTTAVIANO	NA	A	0,85
59	**55639**	OTTAVIANO	NA	A	0,84
60	**61437**	OTTAVIANO	NA	A	0,84
61	**16847**	OTTAVIANO	NA	A	0,83
62	**47509**	OTTAVIANO	NA	A	0,83
63	**39449**	OTTAVIANO	NA	A	0,80
64	**19697**	OTTAVIANO	NA	A	0,80
65	**38532**	OTTAVIANO	NA	A	0,78
66	**14324**	OTTAVIANO	NA	A	0,76
1	**54760**	OTTAVIANO	NA	B	0,36
2	**48775**	OTTAVIANO	NA	B	0,35

fonte: http://burc.regione.campania.it

Giunta Regionale della Campania
Direzione Generale per il Governo del Territorio

BANDO PER L'ASSEGNAZIONE DI CONTRIBUTI AD INTEGRAZIONE DEI CANONI DI LOCAZIONE ANNUALITA' 2021
Art. 11 Legge 431/98 - D.G.R. 568 del 07/12/2021

GRADUATORIA DOMANDE AMMESSE A FINANZIAMENTO — Allegato "A"

POSIZIONE	NUMERO DOMANDA	COMUNE DI RESIDENZA	PR	FASCIA	PUNTEGGIO
1	**43218**	PADULA	SA	A	2.400.000,00
2	**47238**	PADULA	SA	A	1,52
3	**53334**	PADULA	SA	A	0,91
4	**51411**	PADULA	SA	A	0,55
5	**18951**	PADULA	SA	A	0,54
6	**56471**	PADULA	SA	A	0,54
7	**38267**	PADULA	SA	A	0,49
8	**59405**	PADULA	SA	A	0,48
9	**9625**	PADULA	SA	A	0,46
10	**57334**	PADULA	SA	A	0,43
11	**36152**	PADULA	SA	A	0,43
12	**54432**	PADULA	SA	A	0,30
13	**61104**	PADULA	SA	A	0,28

fonte: http://burc.regione.campania.it

Giunta Regionale della Campania
Direzione Generale per il Governo del Territorio

BANDO PER L'ASSEGNAZIONE DI CONTRIBUTI AD INTEGRAZIONE DEI CANONI DI LOCAZIONE ANNUALITA' 2021
Art. 11 Legge 431/98 - D.G.R. 568 del 07/12/2021

GRADUATORIA DOMANDE AMMESSE A FINANZIAMENTO — Allegato "A"

POSIZIONE	NUMERO DOMANDA	COMUNE DI RESIDENZA	PR	FASCIA	PUNTEGGIO
1	**57010**	PADULI	BN	A	5,32
2	**24783**	PADULI	BN	A	1,96
3	**51434**	PADULI	BN	A	1,28
4	**42982**	PADULI	BN	A	0,94
5	**22592**	PADULI	BN	A	0,92

1	**57498**	PADULI	BN	B	0,29

fonte: http://burc.regione.campania.it

Giunta Regionale della Campania
Direzione Generale per il Governo del Territorio

BANDO PER L'ASSEGNAZIONE DI CONTRIBUTI AD INTEGRAZIONE DEI CANONI DI LOCAZIONE ANNUALITA' 2021
Art. 11 Legge 431/98 - D.G.R. 568 del 07/12/2021

GRADUATORIA DOMANDE AMMESSE A FINANZIAMENTO — Allegato "A"

POSIZIONE	NUMERO DOMANDA	COMUNE DI RESIDENZA	PR	FASCIA	PUNTEGGIO
1	**38270**	PAGANI	SA	A	7.800.000,00
2	**55116**	PAGANI	SA	A	6.600.000,00
3	**50928**	PAGANI	SA	A	5.400.000,00
4	**20424**	PAGANI	SA	A	5.100.000,00
5	**31400**	PAGANI	SA	A	4.980.000,00
6	**56154**	PAGANI	SA	A	4.800.000,00
7	**5967**	PAGANI	SA	A	4.800.000,00
8	**35056**	PAGANI	SA	A	4.800.000,00
9	**11440**	PAGANI	SA	A	4.800.000,00
10	**34995**	PAGANI	SA	A	4.440.000,00
11	**52990**	PAGANI	SA	A	4.320.000,00
12	**39403**	PAGANI	SA	A	4.200.000,00
13	**38059**	PAGANI	SA	A	4.200.000,00
14	**35105**	PAGANI	SA	A	4.200.000,00
15	**54737**	PAGANI	SA	A	4.200.000,00
16	**6114**	PAGANI	SA	A	4.200.000,00
17	**53692**	PAGANI	SA	A	4.200.000,00
18	**45401**	PAGANI	SA	A	3.600.000,00
19	**49902**	PAGANI	SA	A	3.300.000,00
20	**12254**	PAGANI	SA	A	3.000.000,00
21	**5907**	PAGANI	SA	A	3.000.000,00
22	**36691**	PAGANI	SA	A	2.760.000,00
23	**22171**	PAGANI	SA	A	2.760.000,00
24	**27544**	PAGANI	SA	A	2.400.000,00
25	**46637**	PAGANI	SA	A	2.400.000,00
26	**7340**	PAGANI	SA	A	1.812.000,00
27	**44647**	PAGANI	SA	A	1.800.000,00
28	**7701**	PAGANI	SA	A	1.680.000,00
29	**47389**	PAGANI	SA	A	1.527.270,00
30	**21855**	PAGANI	SA	A	1.320.000,00
31	**32312**	PAGANI	SA	A	28,46
32	**51098**	PAGANI	SA	A	23,26
33	**41022**	PAGANI	SA	A	20,16
34	**57211**	PAGANI	SA	A	19,33
35	**3099**	PAGANI	SA	A	17,71
36	**45590**	PAGANI	SA	A	11,85
37	**47419**	PAGANI	SA	A	8,46
38	**27487**	PAGANI	SA	A	6,82
39	**30727**	PAGANI	SA	A	6,50
40	**48109**	PAGANI	SA	A	5,64
41	**25793**	PAGANI	SA	A	5,51
42	**55725**	PAGANI	SA	A	4,74
43	**7499**	PAGANI	SA	A	4,58
44	**22058**	PAGANI	SA	A	4,57
45	**47670**	PAGANI	SA	A	4,35
46	**61220**	PAGANI	SA	A	3,63
47	**56661**	PAGANI	SA	A	3,60
48	**29728**	PAGANI	SA	A	3,49
49	**48987**	PAGANI	SA	A	3,42
50	**18537**	PAGANI	SA	A	3,36
51	**61027**	PAGANI	SA	A	3,26
52	**9607**	PAGANI	SA	A	3,23

fonte: http://burc.regione.campania.it

GRADUATORIA DOMANDE AMMESSE A FINANZIAMENTO — Allegato "A"

POSIZIONE	NUMERO DOMANDA	COMUNE DI RESIDENZA	PR	FASCIA	PUNTEGGIO
53	**15407**	PAGANI	SA	A	3,19
54	**22672**	PAGANI	SA	A	3,14
55	**29365**	PAGANI	SA	A	3,13
56	**51319**	PAGANI	SA	A	3,06
57	**25356**	PAGANI	SA	A	2,99
58	**32985**	PAGANI	SA	A	2,96
59	**40518**	PAGANI	SA	A	2,94
60	**31408**	PAGANI	SA	A	2,85
61	**58505**	PAGANI	SA	A	2,78
62	**34811**	PAGANI	SA	A	2,72
63	**36877**	PAGANI	SA	A	2,66
64	**41518**	PAGANI	SA	A	2,66
65	**11149**	PAGANI	SA	A	2,66
66	**52862**	PAGANI	SA	A	2,57
67	**18607**	PAGANI	SA	A	2,52
68	**30522**	PAGANI	SA	A	2,23
69	**4235**	PAGANI	SA	A	2,17
70	**11914**	PAGANI	SA	A	2,11
71	**18330**	PAGANI	SA	A	2,08
72	**5842**	PAGANI	SA	A	1,98
73	**48453**	PAGANI	SA	A	1,92
74	**23078**	PAGANI	SA	A	1,91
75	**55999**	PAGANI	SA	A	1,91
76	**4740**	PAGANI	SA	A	1,88
77	**58368**	PAGANI	SA	A	1,87
78	**3332**	PAGANI	SA	A	1,83
79	**26868**	PAGANI	SA	A	1,83
80	**26369**	PAGANI	SA	A	1,77
81	**43986**	PAGANI	SA	A	1,74
82	**52483**	PAGANI	SA	A	1,71
83	**30262**	PAGANI	SA	A	1,70
84	**30753**	PAGANI	SA	A	1,69
85	**55031**	PAGANI	SA	A	1,66
86	**14085**	PAGANI	SA	A	1,65
87	**44849**	PAGANI	SA	A	1,65
88	**6833**	PAGANI	SA	A	1,64
89	**5094**	PAGANI	SA	A	1,64
90	**49770**	PAGANI	SA	A	1,64
91	**54082**	PAGANI	SA	A	1,62
92	**28552**	PAGANI	SA	A	1,61
93	**6079**	PAGANI	SA	A	1,60
94	**50023**	PAGANI	SA	A	1,60
95	**2803**	PAGANI	SA	A	1,59
96	**43202**	PAGANI	SA	A	1,58
97	**50674**	PAGANI	SA	A	1,53
98	**38589**	PAGANI	SA	A	1,53
99	**3079**	PAGANI	SA	A	1,50
100	**62670**	PAGANI	SA	A	1,50
101	**19174**	PAGANI	SA	A	1,49
102	**36661**	PAGANI	SA	A	1,49
103	**30278**	PAGANI	SA	A	1,47
104	**57195**	PAGANI	SA	A	1,47

fonte: http://burc.regione.campania.it

GRADUATORIA DOMANDE AMMESSE A FINANZIAMENTO — Allegato "A"

POSIZIONE	NUMERO DOMANDA	COMUNE DI RESIDENZA	PR	FASCIA	PUNTEGGIO
105	**57143**	PAGANI	SA	A	1,45
106	**26218**	PAGANI	SA	A	1,44
107	**33496**	PAGANI	SA	A	1,44
108	**45489**	PAGANI	SA	A	1,42
109	**45095**	PAGANI	SA	A	1,41
110	**20570**	PAGANI	SA	A	1,40
111	**3190**	PAGANI	SA	A	1,39
112	**34046**	PAGANI	SA	A	1,38
113	**3927**	PAGANI	SA	A	1,38
114	**59299**	PAGANI	SA	A	1,36
115	**50080**	PAGANI	SA	A	1,35
116	**32384**	PAGANI	SA	A	1,35
117	**39503**	PAGANI	SA	A	1,34
118	**17510**	PAGANI	SA	A	1,31
119	**34735**	PAGANI	SA	A	1,29
120	**54105**	PAGANI	SA	A	1,28
121	**29592**	PAGANI	SA	A	1,28
122	**50594**	PAGANI	SA	A	1,27
123	**37961**	PAGANI	SA	A	1,26
124	**2859**	PAGANI	SA	A	1,25
125	**2506**	PAGANI	SA	A	1,23
126	**9247**	PAGANI	SA	A	1,23
127	**55905**	PAGANI	SA	A	1,23
128	**33769**	PAGANI	SA	A	1,21
129	**49807**	PAGANI	SA	A	1,20
130	**55470**	PAGANI	SA	A	1,19
131	**3395**	PAGANI	SA	A	1,18
132	**50893**	PAGANI	SA	A	1,17
133	**28080**	PAGANI	SA	A	1,17
134	**20999**	PAGANI	SA	A	1,16
135	**24101**	PAGANI	SA	A	1,16
136	**47813**	PAGANI	SA	A	1,16
137	**56524**	PAGANI	SA	A	1,16
138	**16497**	PAGANI	SA	A	1,14
139	**4424**	PAGANI	SA	A	1,14
140	**39742**	PAGANI	SA	A	1,14
141	**44867**	PAGANI	SA	A	1,14
142	**16753**	PAGANI	SA	A	1,13
143	**28317**	PAGANI	SA	A	1,13
144	**50930**	PAGANI	SA	A	1,11
145	**62302**	PAGANI	SA	A	1,10
146	**41454**	PAGANI	SA	A	1,09
147	**8920**	PAGANI	SA	A	1,09
148	**38096**	PAGANI	SA	A	1,08
149	**55830**	PAGANI	SA	A	1,07
150	**50211**	PAGANI	SA	A	1,07
151	**30024**	PAGANI	SA	A	1,06
152	**5721**	PAGANI	SA	A	1,06
153	**18495**	PAGANI	SA	A	1,04
154	**58299**	PAGANI	SA	A	1,02
155	**4750**	PAGANI	SA	A	1,02
156	**56377**	PAGANI	SA	A	1,02

fonte: http://burc.regione.campania.it

GRADUATORIA DOMANDE AMMESSE A FINANZIAMENTO — Allegato "A"

POSIZIONE	NUMERO DOMANDA	COMUNE DI RESIDENZA	PR	FASCIA	PUNTEGGIO
157	**18279**	PAGANI	SA	A	1,00
158	**26712**	PAGANI	SA	A	1,00
159	**47217**	PAGANI	SA	A	1,00
160	**40618**	PAGANI	SA	A	0,99
161	**6679**	PAGANI	SA	A	0,99
162	**23754**	PAGANI	SA	A	0,98
163	**54330**	PAGANI	SA	A	0,97
164	**47331**	PAGANI	SA	A	0,97
165	**21027**	PAGANI	SA	A	0,96
166	**49262**	PAGANI	SA	A	0,96
167	**51507**	PAGANI	SA	A	0,95
168	**8965**	PAGANI	SA	A	0,95
169	**28424**	PAGANI	SA	A	0,95
170	**53193**	PAGANI	SA	A	0,94
171	**36109**	PAGANI	SA	A	0,94
172	**27360**	PAGANI	SA	A	0,94
173	**16760**	PAGANI	SA	A	0,93
174	**13592**	PAGANI	SA	A	0,92
175	**3899**	PAGANI	SA	A	0,92
176	**31597**	PAGANI	SA	A	0,91
177	**30647**	PAGANI	SA	A	0,91
178	**47853**	PAGANI	SA	A	0,91
179	**54469**	PAGANI	SA	A	0,91
180	**50512**	PAGANI	SA	A	0,90
181	**59811**	PAGANI	SA	A	0,90
182	**30942**	PAGANI	SA	A	0,89
183	**3213**	PAGANI	SA	A	0,89
184	**43166**	PAGANI	SA	A	0,88
185	**33739**	PAGANI	SA	A	0,87
186	**22433**	PAGANI	SA	A	0,87
187	**41133**	PAGANI	SA	A	0,87
188	**28719**	PAGANI	SA	A	0,86
189	**54670**	PAGANI	SA	A	0,86
190	**40899**	PAGANI	SA	A	0,86
191	**34713**	PAGANI	SA	A	0,85
192	**52763**	PAGANI	SA	A	0,85
193	**30702**	PAGANI	SA	A	0,85
194	**54023**	PAGANI	SA	A	0,84
195	**52440**	PAGANI	SA	A	0,84
196	**8211**	PAGANI	SA	A	0,84
197	**28381**	PAGANI	SA	A	0,82
198	**29210**	PAGANI	SA	A	0,82
199	**2894**	PAGANI	SA	A	0,82
200	**31349**	PAGANI	SA	A	0,81
201	**4215**	PAGANI	SA	A	0,80
202	**36988**	PAGANI	SA	A	0,80
203	**45240**	PAGANI	SA	A	0,80
204	**54522**	PAGANI	SA	A	0,80
205	**21258**	PAGANI	SA	A	0,79
206	**27270**	PAGANI	SA	A	0,79
207	**22373**	PAGANI	SA	A	0,79
208	**30144**	PAGANI	SA	A	0,78

Giunta Regionale della Campania
Direzione Generale per il Governo del Territorio

BANDO PER L'ASSEGNAZIONE DI CONTRIBUTI AD INTEGRAZIONE DEI CANONI DI LOCAZIONE ANNUALITA' 2021
Art. 11 Legge 431/98 - D.G.R. 568 del 07/12/2021

GRADUATORIA DOMANDE AMMESSE A FINANZIAMENTO — Allegato "A"

POSIZIONE	NUMERO DOMANDA	COMUNE DI RESIDENZA	PR	FASCIA	PUNTEGGIO
209	**48446**	PAGANI	SA	A	0,78
210	**38227**	PAGANI	SA	A	0,77
211	**28804**	PAGANI	SA	A	0,77
212	**5436**	PAGANI	SA	A	0,77
213	**60305**	PAGANI	SA	A	0,76
214	**55290**	PAGANI	SA	A	0,76
215	**3423**	PAGANI	SA	A	0,76
1	**31969**	PAGANI	SA	B	0,43

fonte: http://burc.regione.campania.it

Giunta Regionale della Campania
Direzione Generale per il Governo del Territorio

BANDO PER L'ASSEGNAZIONE DI CONTRIBUTI AD INTEGRAZIONE DEI CANONI DI LOCAZIONE ANNUALITA' 2021
Art. 11 Legge 431/98 - D.G.R. 568 del 07/12/2021

GRADUATORIA DOMANDE AMMESSE A FINANZIAMENTO — Allegato "A"

POSIZIONE	NUMERO DOMANDA	COMUNE DI RESIDENZA	PR	FASCIA	PUNTEGGIO
1	**24516**	PAGO DEL VALLO DI LAURO	AV	A	1,00
2	**45560**	PAGO DEL VALLO DI LAURO	AV	A	0,87
3	**45957**	PAGO DEL VALLO DI LAURO	AV	A	0,66
4	**42848**	PAGO DEL VALLO DI LAURO	AV	A	0,30
5	**45691**	PAGO DEL VALLO DI LAURO	AV	A	0,21

fonte: http://burc.regione.campania.it

Giunta Regionale della Campania
Direzione Generale per il Governo del Territorio

BANDO PER L'ASSEGNAZIONE DI CONTRIBUTI AD INTEGRAZIONE DEI CANONI DI LOCAZIONE ANNUALITA' 2021
Art. 11 Legge 431/98 - D.G.R. 568 del 07/12/2021

GRADUATORIA DOMANDE AMMESSE A FINANZIAMENTO — Allegato "A"

POSIZIONE	NUMERO DOMANDA	COMUNE DI RESIDENZA	PR	FASCIA	PUNTEGGIO
1	**8003**	PALMA CAMPANIA	NA	A	7.200.000,00
2	**17025**	PALMA CAMPANIA	NA	A	5.400.000,00
3	**2700**	PALMA CAMPANIA	NA	A	5.400.000,00
4	**7848**	PALMA CAMPANIA	NA	A	5.400.000,00
5	**10914**	PALMA CAMPANIA	NA	A	4.800.000,00
6	**15472**	PALMA CAMPANIA	NA	A	4.800.000,00
7	**3240**	PALMA CAMPANIA	NA	A	4.800.000,00
8	**41359**	PALMA CAMPANIA	NA	A	4.800.000,00
9	**27134**	PALMA CAMPANIA	NA	A	4.560.000,00
10	**18548**	PALMA CAMPANIA	NA	A	4.560.000,00
11	**19627**	PALMA CAMPANIA	NA	A	4.200.000,00
12	**6175**	PALMA CAMPANIA	NA	A	4.200.000,00
13	**59929**	PALMA CAMPANIA	NA	A	3.600.000,00
14	**13288**	PALMA CAMPANIA	NA	A	3.600.000,00
15	**29555**	PALMA CAMPANIA	NA	A	3.600.000,00
16	**61503**	PALMA CAMPANIA	NA	A	2.760.000,00
17	**10720**	PALMA CAMPANIA	NA	A	1.950.000,00
18	**55155**	PALMA CAMPANIA	NA	A	1.800.000,00
19	**14507**	PALMA CAMPANIA	NA	A	45,75
20	**23761**	PALMA CAMPANIA	NA	A	43,14
21	**36338**	PALMA CAMPANIA	NA	A	25,88
22	**4760**	PALMA CAMPANIA	NA	A	20,40
23	**14894**	PALMA CAMPANIA	NA	A	19,07
24	**53895**	PALMA CAMPANIA	NA	A	18,26
25	**46253**	PALMA CAMPANIA	NA	A	13,71
26	**13855**	PALMA CAMPANIA	NA	A	12,78
27	**16372**	PALMA CAMPANIA	NA	A	12,20
28	**5489**	PALMA CAMPANIA	NA	A	10,93
29	**4515**	PALMA CAMPANIA	NA	A	10,57
30	**32849**	PALMA CAMPANIA	NA	A	8,82
31	**8898**	PALMA CAMPANIA	NA	A	8,60
32	**14792**	PALMA CAMPANIA	NA	A	8,54
33	**47835**	PALMA CAMPANIA	NA	A	8,13
34	**51409**	PALMA CAMPANIA	NA	A	5,86
35	**3341**	PALMA CAMPANIA	NA	A	5,36
36	**6647**	PALMA CAMPANIA	NA	A	5,03
37	**3419**	PALMA CAMPANIA	NA	A	4,30
38	**58990**	PALMA CAMPANIA	NA	A	3,93
39	**7879**	PALMA CAMPANIA	NA	A	3,70
40	**10772**	PALMA CAMPANIA	NA	A	3,48
41	**4349**	PALMA CAMPANIA	NA	A	3,29
42	**54351**	PALMA CAMPANIA	NA	A	3,26
43	**48218**	PALMA CAMPANIA	NA	A	3,13
44	**18158**	PALMA CAMPANIA	NA	A	3,11
45	**4079**	PALMA CAMPANIA	NA	A	3,07
46	**58402**	PALMA CAMPANIA	NA	A	2,99
47	**40637**	PALMA CAMPANIA	NA	A	2,83
48	**50789**	PALMA CAMPANIA	NA	A	2,71
49	**3026**	PALMA CAMPANIA	NA	A	2,68
50	**52963**	PALMA CAMPANIA	NA	A	2,65
51	**12925**	PALMA CAMPANIA	NA	A	2,56
52	**17010**	PALMA CAMPANIA	NA	A	2,53

fonte: http://burc.regione.campania.it

GRADUATORIA DOMANDE AMMESSE A FINANZIAMENTO — Allegato "A"

POSIZIONE	NUMERO DOMANDA	COMUNE DI RESIDENZA	PR	FASCIA	PUNTEGGIO
53	**45975**	PALMA CAMPANIA	NA	A	2,49
54	**18292**	PALMA CAMPANIA	NA	A	2,45
55	**3040**	PALMA CAMPANIA	NA	A	2,34
56	**13303**	PALMA CAMPANIA	NA	A	2,32
57	**18609**	PALMA CAMPANIA	NA	A	2,30
58	**15625**	PALMA CAMPANIA	NA	A	2,24
59	**4592**	PALMA CAMPANIA	NA	A	2,24
60	**13445**	PALMA CAMPANIA	NA	A	2,16
61	**38253**	PALMA CAMPANIA	NA	A	2,06
62	**14581**	PALMA CAMPANIA	NA	A	2,05
63	**11123**	PALMA CAMPANIA	NA	A	2,03
64	**26102**	PALMA CAMPANIA	NA	A	1,91
65	**58508**	PALMA CAMPANIA	NA	A	1,87
66	**8654**	PALMA CAMPANIA	NA	A	1,87
67	**14369**	PALMA CAMPANIA	NA	A	1,86
68	**38232**	PALMA CAMPANIA	NA	A	1,85
69	**48384**	PALMA CAMPANIA	NA	A	1,85
70	**16282**	PALMA CAMPANIA	NA	A	1,85
71	**29931**	PALMA CAMPANIA	NA	A	1,84
72	**15634**	PALMA CAMPANIA	NA	A	1,84
73	**16837**	PALMA CAMPANIA	NA	A	1,78
74	**50724**	PALMA CAMPANIA	NA	A	1,77
75	**7915**	PALMA CAMPANIA	NA	A	1,71
76	**40239**	PALMA CAMPANIA	NA	A	1,71
77	**61473**	PALMA CAMPANIA	NA	A	1,69
78	**17048**	PALMA CAMPANIA	NA	A	1,69
79	**24369**	PALMA CAMPANIA	NA	A	1,67
80	**10483**	PALMA CAMPANIA	NA	A	1,65
81	**10117**	PALMA CAMPANIA	NA	A	1,64
82	**30393**	PALMA CAMPANIA	NA	A	1,57
83	**54938**	PALMA CAMPANIA	NA	A	1,55
84	**50735**	PALMA CAMPANIA	NA	A	1,55
85	**55951**	PALMA CAMPANIA	NA	A	1,53
86	**30652**	PALMA CAMPANIA	NA	A	1,48
87	**11118**	PALMA CAMPANIA	NA	A	1,47
88	**16545**	PALMA CAMPANIA	NA	A	1,45
89	**3663**	PALMA CAMPANIA	NA	A	1,45
90	**3203**	PALMA CAMPANIA	NA	A	1,43
91	**41616**	PALMA CAMPANIA	NA	A	1,38
92	**6220**	PALMA CAMPANIA	NA	A	1,38
93	**54125**	PALMA CAMPANIA	NA	A	1,38
94	**8000**	PALMA CAMPANIA	NA	A	1,35
95	**8736**	PALMA CAMPANIA	NA	A	1,34
96	**17086**	PALMA CAMPANIA	NA	A	1,34
97	**43777**	PALMA CAMPANIA	NA	A	1,33
98	**3582**	PALMA CAMPANIA	NA	A	1,33
99	**4171**	PALMA CAMPANIA	NA	A	1,32
100	**14119**	PALMA CAMPANIA	NA	A	1,32
101	**63138**	PALMA CAMPANIA	NA	A	1,29
102	**45906**	PALMA CAMPANIA	NA	A	1,29
103	**7544**	PALMA CAMPANIA	NA	A	1,28
104	**19502**	PALMA CAMPANIA	NA	A	1,28

fonte: http://burc.regione.campania.it

GRADUATORIA DOMANDE AMMESSE A FINANZIAMENTO — Allegato "A"

POSIZIONE	NUMERO DOMANDA	COMUNE DI RESIDENZA	PR	FASCIA	PUNTEGGIO
105	**14284**	PALMA CAMPANIA	NA	A	1,27
106	**5932**	PALMA CAMPANIA	NA	A	1,26
107	**54317**	PALMA CAMPANIA	NA	A	1,26
108	**7828**	PALMA CAMPANIA	NA	A	1,23
109	**13547**	PALMA CAMPANIA	NA	A	1,17
110	**10919**	PALMA CAMPANIA	NA	A	1,17
111	**13468**	PALMA CAMPANIA	NA	A	1,14
112	**15799**	PALMA CAMPANIA	NA	A	1,12
113	**6227**	PALMA CAMPANIA	NA	A	1,12
114	**6002**	PALMA CAMPANIA	NA	A	1,12
115	**25922**	PALMA CAMPANIA	NA	A	1,10
116	**47892**	PALMA CAMPANIA	NA	A	1,10
117	**16794**	PALMA CAMPANIA	NA	A	1,10
118	**11775**	PALMA CAMPANIA	NA	A	1,10
119	**2657**	PALMA CAMPANIA	NA	A	1,09
120	**11032**	PALMA CAMPANIA	NA	A	1,08
121	**17282**	PALMA CAMPANIA	NA	A	1,07
122	**60416**	PALMA CAMPANIA	NA	A	1,05
123	**50513**	PALMA CAMPANIA	NA	A	1,01
124	**6169**	PALMA CAMPANIA	NA	A	1,01
125	**48048**	PALMA CAMPANIA	NA	A	1,01
126	**7967**	PALMA CAMPANIA	NA	A	1,01
127	**42550**	PALMA CAMPANIA	NA	A	1,00
128	**3180**	PALMA CAMPANIA	NA	A	0,99
129	**44892**	PALMA CAMPANIA	NA	A	0,94
130	**30533**	PALMA CAMPANIA	NA	A	0,93
131	**8035**	PALMA CAMPANIA	NA	A	0,92
132	**55735**	PALMA CAMPANIA	NA	A	0,91
133	**6189**	PALMA CAMPANIA	NA	A	0,91
134	**17619**	PALMA CAMPANIA	NA	A	0,90
135	**3486**	PALMA CAMPANIA	NA	A	0,90
136	**14603**	PALMA CAMPANIA	NA	A	0,89
137	**54663**	PALMA CAMPANIA	NA	A	0,87
138	**18077**	PALMA CAMPANIA	NA	A	0,87
139	**56002**	PALMA CAMPANIA	NA	A	0,87
140	**38153**	PALMA CAMPANIA	NA	A	0,86
141	**43354**	PALMA CAMPANIA	NA	A	0,85
142	**15611**	PALMA CAMPANIA	NA	A	0,85
143	**3618**	PALMA CAMPANIA	NA	A	0,84
144	**19790**	PALMA CAMPANIA	NA	A	0,84
145	**60727**	PALMA CAMPANIA	NA	A	0,83
146	**2683**	PALMA CAMPANIA	NA	A	0,83
147	**37770**	PALMA CAMPANIA	NA	A	0,83
148	**7850**	PALMA CAMPANIA	NA	A	0,83
149	**7749**	PALMA CAMPANIA	NA	A	0,83
150	**11378**	PALMA CAMPANIA	NA	A	0,80

1	**19991**	PALMA CAMPANIA	NA	B	0,27

fonte: http://burc.regione.campania.it

Giunta Regionale della Campania
Direzione Generale per il Governo del Territorio

BANDO PER L'ASSEGNAZIONE DI CONTRIBUTI AD INTEGRAZIONE DEI CANONI DI LOCAZIONE ANNUALITA' 2021
Art. 11 Legge 431/98 - D.G.R. 568 del 07/12/2021

GRADUATORIA DOMANDE AMMESSE A FINANZIAMENTO — Allegato "A"

POSIZIONE	NUMERO DOMANDA	COMUNE DI RESIDENZA	PR	FASCIA	PUNTEGGIO
1	**7813**	PALOMONTE	SA	A	0,84
2	**15433**	PALOMONTE	SA	A	0,55

fonte: http://burc.regione.campania.it

Giunta Regionale della Campania
Direzione Generale per il Governo del Territorio

BANDO PER L'ASSEGNAZIONE DI CONTRIBUTI AD INTEGRAZIONE DEI CANONI DI LOCAZIONE ANNUALITA' 2021
Art. 11 Legge 431/98 - D.G.R. 568 del 07/12/2021

GRADUATORIA DOMANDE AMMESSE A FINANZIAMENTO — Allegato "A"

POSIZIONE	NUMERO DOMANDA	COMUNE DI RESIDENZA	PR	FASCIA	PUNTEGGIO
1	**47856**	PANNARANO	BN	A	0,77
2	**17758**	PANNARANO	BN	A	0,73
3	**45806**	PANNARANO	BN	A	0,64
4	**31160**	PANNARANO	BN	A	0,47
5	**16999**	PANNARANO	BN	A	0,43

fonte: http://burc.regione.campania.it

Giunta Regionale della Campania
Direzione Generale per il Governo del Territorio

BANDO PER L'ASSEGNAZIONE DI CONTRIBUTI AD INTEGRAZIONE DEI CANONI DI LOCAZIONE ANNUALITA' 2021
Art. 11 Legge 431/98 - D.G.R. 568 del 07/12/2021

GRADUATORIA DOMANDE AMMESSE A FINANZIAMENTO — Allegato "A"

POSIZIONE	NUMERO DOMANDA	COMUNE DI RESIDENZA	PR	FASCIA	PUNTEGGIO
1	**50171**	PAOLISI	BN	A	2,31
2	**34562**	PAOLISI	BN	A	0,79
3	**47254**	PAOLISI	BN	A	0,52
4	**34810**	PAOLISI	BN	A	0,44
5	**8203**	PAOLISI	BN	A	0,37

fonte: http://burc.regione.campania.it

Giunta Regionale della Campania
Direzione Generale per il Governo del Territorio

BANDO PER L'ASSEGNAZIONE DI CONTRIBUTI AD INTEGRAZIONE DEI CANONI DI LOCAZIONE ANNUALITA' 2021
Art. 11 Legge 431/98 - D.G.R. 568 del 07/12/2021

GRADUATORIA DOMANDE AMMESSE A FINANZIAMENTO — Allegato "A"

POSIZIONE	NUMERO DOMANDA	COMUNE DI RESIDENZA	PR	FASCIA	PUNTEGGIO
1	**16137**	PARETE	CE	A	8.400.000,00
2	**41672**	PARETE	CE	A	5.040.000,00
3	**25967**	PARETE	CE	A	4.440.000,00
4	**58558**	PARETE	CE	A	4.440.000,00
5	**30707**	PARETE	CE	A	3.600.000,00
6	**54865**	PARETE	CE	A	3.600.000,00
7	**63134**	PARETE	CE	A	3.000.000,00
8	**13128**	PARETE	CE	A	1.200.000,00
9	**9054**	PARETE	CE	A	14,47
10	**5414**	PARETE	CE	A	5,49
11	**61323**	PARETE	CE	A	5,22
12	**44569**	PARETE	CE	A	4,59
13	**36017**	PARETE	CE	A	4,40
14	**55885**	PARETE	CE	A	4,01
15	**52508**	PARETE	CE	A	3,89
16	**47486**	PARETE	CE	A	2,86
17	**47885**	PARETE	CE	A	2,80
18	**61773**	PARETE	CE	A	1,71
19	**26484**	PARETE	CE	A	1,70
20	**35187**	PARETE	CE	A	1,67
21	**32889**	PARETE	CE	A	1,64
22	**56575**	PARETE	CE	A	1,29
23	**34162**	PARETE	CE	A	1,16
24	**45396**	PARETE	CE	A	1,07
25	**5906**	PARETE	CE	A	0,85
26	**6106**	PARETE	CE	A	0,85
27	**60094**	PARETE	CE	A	0,85
28	**44811**	PARETE	CE	A	0,85
29	**26240**	PARETE	CE	A	0,81
30	**51795**	PARETE	CE	A	0,78
31	**40644**	PARETE	CE	A	0,78
32	**36392**	PARETE	CE	A	0,77
33	**28157**	PARETE	CE	A	0,76
34	**16848**	PARETE	CE	A	0,70
35	**40344**	PARETE	CE	A	0,63
36	**53691**	PARETE	CE	A	0,62

1	**45344**	PARETE	CE	B	0,29

fonte: http://burc.regione.campania.it

Giunta Regionale della Campania
Direzione Generale per il Governo del Territorio

BANDO PER L'ASSEGNAZIONE DI CONTRIBUTI AD INTEGRAZIONE DEI CANONI DI LOCAZIONE ANNUALITA' 2021
Art. 11 Legge 431/98 - D.G.R. 568 del 07/12/2021

GRADUATORIA DOMANDE AMMESSE A FINANZIAMENTO — Allegato "A"

POSIZIONE	NUMERO DOMANDA	COMUNE DI RESIDENZA	PR	FASCIA	PUNTEGGIO
1	**7462**	PAROLISE	AV	A	0,75
2	**50455**	PAROLISE	AV	A	0,70
3	**16385**	PAROLISE	AV	A	0,64

fonte: http://burc.regione.campania.it

Giunta Regionale della Campania
Direzione Generale per il Governo del Territorio

BANDO PER L'ASSEGNAZIONE DI CONTRIBUTI AD INTEGRAZIONE DEI CANONI DI LOCAZIONE ANNUALITA' 2021
Art. 11 Legge 431/98 - D.G.R. 568 del 07/12/2021

GRADUATORIA DOMANDE AMMESSE A FINANZIAMENTO — Allegato "A"

POSIZIONE	NUMERO DOMANDA	COMUNE DI RESIDENZA	PR	FASCIA	PUNTEGGIO
1	**3648**	PASTORANO	CE	A	10,14
2	**50285**	PASTORANO	CE	A	1,78
3	**20642**	PASTORANO	CE	A	1,57
4	**49633**	PASTORANO	CE	A	1,19
5	**20890**	PASTORANO	CE	A	0,98
6	**45218**	PASTORANO	CE	A	0,74

fonte: http://burc.regione.campania.it

Giunta Regionale della Campania
Direzione Generale per il Governo del Territorio

BANDO PER L'ASSEGNAZIONE DI CONTRIBUTI AD INTEGRAZIONE DEI CANONI DI LOCAZIONE ANNUALITA' 2021
Art. 11 Legge 431/98 - D.G.R. 568 del 07/12/2021

GRADUATORIA DOMANDE AMMESSE A FINANZIAMENTO — Allegato "A"

POSIZIONE	NUMERO DOMANDA	COMUNE DI RESIDENZA	PR	FASCIA	PUNTEGGIO
1	**58702**	PATERNOPOLI	AV	A	2,24
2	**39822**	PATERNOPOLI	AV	A	0,34

fonte: http://burc.regione.campania.it

Giunta Regionale della Campania
Direzione Generale per il Governo del Territorio

BANDO PER L'ASSEGNAZIONE DI CONTRIBUTI AD INTEGRAZIONE DEI CANONI DI LOCAZIONE ANNUALITA' 2021
Art. 11 Legge 431/98 - D.G.R. 568 del 07/12/2021

GRADUATORIA DOMANDE AMMESSE A FINANZIAMENTO — Allegato "A"

POSIZIONE	NUMERO DOMANDA	COMUNE DI RESIDENZA	PR	FASCIA	PUNTEGGIO
1	**38618**	PAUPISI	BN	A	2,66
2	**61827**	PAUPISI	BN	A	0,49

fonte: http://burc.regione.campania.it

BANDO PER L'ASSEGNAZIONE DI CONTRIBUTI AD INTEGRAZIONE DEI CANONI DI LOCAZIONE ANNUALITA' 2021
Art. 11 Legge 431/98 - D.G.R. 568 del 07/12/2021

GRADUATORIA DOMANDE AMMESSE A FINANZIAMENTO — Allegato "A"

POSIZIONE	NUMERO DOMANDA	COMUNE DI RESIDENZA	PR	FASCIA	PUNTEGGIO
1	**56593**	PELLEZZANO	SA	A	9.000.000,00
2	**22108**	PELLEZZANO	SA	A	7.800.000,00
3	**62013**	PELLEZZANO	SA	A	5.100.000,00
4	**53734**	PELLEZZANO	SA	A	4.800.000,00
5	**41848**	PELLEZZANO	SA	A	3.600.000,00
6	**52278**	PELLEZZANO	SA	A	10,77
7	**23395**	PELLEZZANO	SA	A	6,81
8	**57455**	PELLEZZANO	SA	A	5,05
9	**62968**	PELLEZZANO	SA	A	3,97
10	**42732**	PELLEZZANO	SA	A	3,85
11	**34127**	PELLEZZANO	SA	A	3,50
12	**41775**	PELLEZZANO	SA	A	2,96
13	**18926**	PELLEZZANO	SA	A	2,84
14	**37904**	PELLEZZANO	SA	A	2,68
15	**61784**	PELLEZZANO	SA	A	2,60
16	**27763**	PELLEZZANO	SA	A	2,29
17	**56084**	PELLEZZANO	SA	A	2,28
18	**34043**	PELLEZZANO	SA	A	2,14
19	**56676**	PELLEZZANO	SA	A	1,85
20	**39082**	PELLEZZANO	SA	A	1,83
21	**50041**	PELLEZZANO	SA	A	1,78
22	**33382**	PELLEZZANO	SA	A	1,75
23	**44995**	PELLEZZANO	SA	A	1,66
24	**2866**	PELLEZZANO	SA	A	1,62
25	**52668**	PELLEZZANO	SA	A	1,60
26	**30927**	PELLEZZANO	SA	A	1,53
27	**62076**	PELLEZZANO	SA	A	1,37
28	**33349**	PELLEZZANO	SA	A	1,33
29	**56095**	PELLEZZANO	SA	A	1,31
30	**57101**	PELLEZZANO	SA	A	1,17
31	**60784**	PELLEZZANO	SA	A	1,17
32	**29443**	PELLEZZANO	SA	A	1,16
33	**43761**	PELLEZZANO	SA	A	1,14
34	**26680**	PELLEZZANO	SA	A	1,09
35	**46318**	PELLEZZANO	SA	A	1,07
36	**26410**	PELLEZZANO	SA	A	1,05
37	**45744**	PELLEZZANO	SA	A	1,05
38	**27160**	PELLEZZANO	SA	A	0,99
39	**52844**	PELLEZZANO	SA	A	0,98
40	**53443**	PELLEZZANO	SA	A	0,96
41	**26669**	PELLEZZANO	SA	A	0,94
42	**46095**	PELLEZZANO	SA	A	0,91
43	**44018**	PELLEZZANO	SA	A	0,89
44	**42157**	PELLEZZANO	SA	A	0,85
45	**4281**	PELLEZZANO	SA	A	0,83
46	**50445**	PELLEZZANO	SA	A	0,83
1	**60823**	PELLEZZANO	SA	B	0,28

fonte: http://burc.regione.campania.it

Giunta Regionale della Campania
Direzione Generale per il Governo del Territorio

BANDO PER L'ASSEGNAZIONE DI CONTRIBUTI AD INTEGRAZIONE DEI CANONI DI LOCAZIONE ANNUALITA' 2021
Art. 11 Legge 431/98 - D.G.R. 568 del 07/12/2021

GRADUATORIA DOMANDE AMMESSE A FINANZIAMENTO — Allegato "A"

POSIZIONE	NUMERO DOMANDA	COMUNE DI RESIDENZA	PR	FASCIA	PUNTEGGIO
1	**6965**	PERDIFUMO	SA	A	7.200.000,00
2	**24380**	PERDIFUMO	SA	A	3.600.000,00

fonte: http://burc.regione.campania.it

Giunta Regionale della Campania
Direzione Generale per il Governo del Territorio

BANDO PER L'ASSEGNAZIONE DI CONTRIBUTI AD INTEGRAZIONE DEI CANONI DI LOCAZIONE ANNUALITA' 2021
Art. 11 Legge 431/98 - D.G.R. 568 del 07/12/2021

GRADUATORIA DOMANDE AMMESSE A FINANZIAMENTO — Allegato "A"

POSIZIONE	NUMERO DOMANDA	COMUNE DI RESIDENZA	PR	FASCIA	PUNTEGGIO
1	**60662**	PETINA	SA	A	0,92
2	**56136**	PETINA	SA	A	0,53
3	**21337**	PETINA	SA	A	0,47
4	**56882**	PETINA	SA	A	0,39
5	**46754**	PETINA	SA	A	0,23

fonte: http://burc.regione.campania.it

Giunta Regionale della Campania
Direzione Generale per il Governo del Territorio

BANDO PER L'ASSEGNAZIONE DI CONTRIBUTI AD INTEGRAZIONE DEI CANONI DI LOCAZIONE ANNUALITA' 2021
Art. 11 Legge 431/98 - D.G.R. 568 del 07/12/2021

GRADUATORIA DOMANDE AMMESSE A FINANZIAMENTO — Allegato "A"

POSIZIONE	NUMERO DOMANDA	COMUNE DI RESIDENZA	PR	FASCIA	PUNTEGGIO
1	**57133**	PIANA DI MONTE VERNA	CE	A	3.360.000,00
2	**61028**	PIANA DI MONTE VERNA	CE	A	0,62
3	**57266**	PIANA DI MONTE VERNA	CE	A	0,50
4	**57456**	PIANA DI MONTE VERNA	CE	A	0,39
5	**57649**	PIANA DI MONTE VERNA	CE	A	0,30

fonte: http://burc.regione.campania.it

GRADUATORIA DOMANDE AMMESSE A FINANZIAMENTO — Allegato "A"

POSIZIONE	NUMERO DOMANDA	COMUNE DI RESIDENZA	PR	FASCIA	PUNTEGGIO
1	**35348**	PIANO DI SORRENTO	NA	A	10.800.000,00
2	**53603**	PIANO DI SORRENTO	NA	A	10.200.000,00
3	**35225**	PIANO DI SORRENTO	NA	A	9.600.000,00
4	**62100**	PIANO DI SORRENTO	NA	A	6.600.000,00
5	**56455**	PIANO DI SORRENTO	NA	A	3.600.000,00
6	**17299**	PIANO DI SORRENTO	NA	A	25,11
7	**42329**	PIANO DI SORRENTO	NA	A	19,02
8	**61423**	PIANO DI SORRENTO	NA	A	12,56
9	**59728**	PIANO DI SORRENTO	NA	A	12,30
10	**20958**	PIANO DI SORRENTO	NA	A	11,19
11	**52761**	PIANO DI SORRENTO	NA	A	10,46
12	**16732**	PIANO DI SORRENTO	NA	A	10,19
13	**43125**	PIANO DI SORRENTO	NA	A	9,15
14	**45807**	PIANO DI SORRENTO	NA	A	8,04
15	**25092**	PIANO DI SORRENTO	NA	A	7,53
16	**42335**	PIANO DI SORRENTO	NA	A	7,53
17	**44311**	PIANO DI SORRENTO	NA	A	5,87
18	**35734**	PIANO DI SORRENTO	NA	A	5,61
19	**53967**	PIANO DI SORRENTO	NA	A	5,51
20	**56894**	PIANO DI SORRENTO	NA	A	4,55
21	**28669**	PIANO DI SORRENTO	NA	A	4,14
22	**35227**	PIANO DI SORRENTO	NA	A	3,97
23	**61455**	PIANO DI SORRENTO	NA	A	3,90
24	**17067**	PIANO DI SORRENTO	NA	A	3,65
25	**56402**	PIANO DI SORRENTO	NA	A	3,59
26	**34788**	PIANO DI SORRENTO	NA	A	3,38
27	**13229**	PIANO DI SORRENTO	NA	A	3,28
28	**47105**	PIANO DI SORRENTO	NA	A	3,27
29	**31535**	PIANO DI SORRENTO	NA	A	3,20
30	**48952**	PIANO DI SORRENTO	NA	A	3,18
31	**36428**	PIANO DI SORRENTO	NA	A	3,05
32	**9043**	PIANO DI SORRENTO	NA	A	2,96
33	**60881**	PIANO DI SORRENTO	NA	A	2,85
34	**25585**	PIANO DI SORRENTO	NA	A	2,81
35	**26977**	PIANO DI SORRENTO	NA	A	2,80
36	**3672**	PIANO DI SORRENTO	NA	A	2,79
37	**15775**	PIANO DI SORRENTO	NA	A	2,77
38	**25480**	PIANO DI SORRENTO	NA	A	2,76
39	**7396**	PIANO DI SORRENTO	NA	A	2,67
40	**60285**	PIANO DI SORRENTO	NA	A	2,62
41	**26999**	PIANO DI SORRENTO	NA	A	2,62
42	**24768**	PIANO DI SORRENTO	NA	A	2,49
43	**26501**	PIANO DI SORRENTO	NA	A	2,42
44	**24579**	PIANO DI SORRENTO	NA	A	2,38
45	**44897**	PIANO DI SORRENTO	NA	A	2,37
46	**63126**	PIANO DI SORRENTO	NA	A	2,35
47	**19695**	PIANO DI SORRENTO	NA	A	2,34
48	**28471**	PIANO DI SORRENTO	NA	A	2,31
49	**25040**	PIANO DI SORRENTO	NA	A	2,21
50	**61813**	PIANO DI SORRENTO	NA	A	2,19
51	**44946**	PIANO DI SORRENTO	NA	A	2,17
52	**6049**	PIANO DI SORRENTO	NA	A	2,14

fonte: http://burc.regione.campania.it

BANDO PER L'ASSEGNAZIONE DI CONTRIBUTI AD INTEGRAZIONE DEI CANONI DI LOCAZIONE ANNUALITA' 2021
Art. 11 Legge 431/98 - D.G.R. 568 del 07/12/2021

GRADUATORIA DOMANDE AMMESSE A FINANZIAMENTO — Allegato "A"

POSIZIONE	NUMERO DOMANDA	COMUNE DI RESIDENZA	PR	FASCIA	PUNTEGGIO
53	**62480**	PIANO DI SORRENTO	NA	A	1,97
54	**37180**	PIANO DI SORRENTO	NA	A	1,94
55	**14360**	PIANO DI SORRENTO	NA	A	1,93
56	**35243**	PIANO DI SORRENTO	NA	A	1,90
57	**6430**	PIANO DI SORRENTO	NA	A	1,87
58	**31185**	PIANO DI SORRENTO	NA	A	1,76
59	**62889**	PIANO DI SORRENTO	NA	A	1,73
60	**51647**	PIANO DI SORRENTO	NA	A	1,73
61	**22610**	PIANO DI SORRENTO	NA	A	1,70
62	**32190**	PIANO DI SORRENTO	NA	A	1,70
63	**62246**	PIANO DI SORRENTO	NA	A	1,68
64	**48485**	PIANO DI SORRENTO	NA	A	1,68
65	**43848**	PIANO DI SORRENTO	NA	A	1,66
66	**52772**	PIANO DI SORRENTO	NA	A	1,63
67	**36278**	PIANO DI SORRENTO	NA	A	1,52
68	**50547**	PIANO DI SORRENTO	NA	A	1,50
69	**45061**	PIANO DI SORRENTO	NA	A	1,49
70	**59172**	PIANO DI SORRENTO	NA	A	1,48
71	**32474**	PIANO DI SORRENTO	NA	A	1,46
72	**18628**	PIANO DI SORRENTO	NA	A	1,44
73	**2754**	PIANO DI SORRENTO	NA	A	1,42
74	**51275**	PIANO DI SORRENTO	NA	A	1,40
75	**43852**	PIANO DI SORRENTO	NA	A	1,39
76	**54404**	PIANO DI SORRENTO	NA	A	1,38
77	**42465**	PIANO DI SORRENTO	NA	A	1,38
78	**18351**	PIANO DI SORRENTO	NA	A	1,36
79	**40362**	PIANO DI SORRENTO	NA	A	1,26
80	**19314**	PIANO DI SORRENTO	NA	A	1,25
1	**59150**	PIANO DI SORRENTO	NA	B	0,76
2	**19891**	PIANO DI SORRENTO	NA	B	0,68
3	**50051**	PIANO DI SORRENTO	NA	B	0,67
4	**21400**	PIANO DI SORRENTO	NA	B	0,62
5	**17925**	PIANO DI SORRENTO	NA	B	0,57
6	**18687**	PIANO DI SORRENTO	NA	B	0,40
7	**45262**	PIANO DI SORRENTO	NA	B	0,39
8	**2006**	PIANO DI SORRENTO	NA	B	0,36

fonte: http://burc.regione.campania.it

Giunta Regionale della Campania
Direzione Generale per il Governo del Territorio

BANDO PER L'ASSEGNAZIONE DI CONTRIBUTI AD INTEGRAZIONE DEI CANONI DI LOCAZIONE ANNUALITA' 2021
Art. 11 Legge 431/98 - D.G.R. 568 del 07/12/2021

GRADUATORIA DOMANDE AMMESSE A FINANZIAMENTO — Allegato "A"

POSIZIONE	NUMERO DOMANDA	COMUNE DI RESIDENZA	PR	FASCIA	PUNTEGGIO
1	**60068**	PIEDIMONTE MATESE	CE	A	3.000.000,00
2	**53837**	PIEDIMONTE MATESE	CE	A	2,92
3	**58281**	PIEDIMONTE MATESE	CE	A	2,60
4	**28742**	PIEDIMONTE MATESE	CE	A	2,54
5	**42393**	PIEDIMONTE MATESE	CE	A	2,07
6	**57990**	PIEDIMONTE MATESE	CE	A	2,07
7	**11078**	PIEDIMONTE MATESE	CE	A	2,07
8	**37024**	PIEDIMONTE MATESE	CE	A	1,54
9	**58641**	PIEDIMONTE MATESE	CE	A	1,27
10	**54624**	PIEDIMONTE MATESE	CE	A	1,12
11	**45364**	PIEDIMONTE MATESE	CE	A	1,02
12	**3621**	PIEDIMONTE MATESE	CE	A	1,02
13	**40394**	PIEDIMONTE MATESE	CE	A	0,94
14	**23393**	PIEDIMONTE MATESE	CE	A	0,92
15	**23127**	PIEDIMONTE MATESE	CE	A	0,90
16	**20770**	PIEDIMONTE MATESE	CE	A	0,90
17	**58915**	PIEDIMONTE MATESE	CE	A	0,89
18	**39259**	PIEDIMONTE MATESE	CE	A	0,78
19	**21744**	PIEDIMONTE MATESE	CE	A	0,75
20	**22402**	PIEDIMONTE MATESE	CE	A	0,75
21	**62028**	PIEDIMONTE MATESE	CE	A	0,67
22	**53372**	PIEDIMONTE MATESE	CE	A	0,63

fonte: http://burc.regione.campania.it

Giunta Regionale della Campania
Direzione Generale per il Governo del Territorio

BANDO PER L'ASSEGNAZIONE DI CONTRIBUTI AD INTEGRAZIONE DEI CANONI DI LOCAZIONE ANNUALITA' 2021
Art. 11 Legge 431/98 - D.G.R. 568 del 07/12/2021

GRADUATORIA DOMANDE AMMESSE A FINANZIAMENTO — Allegato "A"

POSIZIONE	NUMERO DOMANDA	COMUNE DI RESIDENZA	PR	FASCIA	PUNTEGGIO
1	**23946**	PIETRADEFUSI	AV	A	1,74
2	**43096**	PIETRADEFUSI	AV	A	0,81

fonte: http://burc.regione.campania.it

Giunta Regionale della Campania
Direzione Generale per il Governo del Territorio

BANDO PER L'ASSEGNAZIONE DI CONTRIBUTI AD INTEGRAZIONE DEI CANONI DI LOCAZIONE ANNUALITA' 2021
Art. 11 Legge 431/98 - D.G.R. 568 del 07/12/2021

GRADUATORIA DOMANDE AMMESSE A FINANZIAMENTO — Allegato "A"

POSIZIONE	NUMERO DOMANDA	COMUNE DI RESIDENZA	PR	FASCIA	PUNTEGGIO
1	**48930**	PIETRAMELARA	CE	A	1,50
2	**34395**	PIETRAMELARA	CE	A	1,34
3	**13174**	PIETRAMELARA	CE	A	0,91
4	**12333**	PIETRAMELARA	CE	A	0,87
5	**58766**	PIETRAMELARA	CE	A	0,74
6	**54711**	PIETRAMELARA	CE	A	0,74
7	**58721**	PIETRAMELARA	CE	A	0,72
8	**33733**	PIETRAMELARA	CE	A	0,67

fonte: http://burc.regione.campania.it

Giunta Regionale della Campania
Direzione Generale per il Governo del Territorio

BANDO PER L'ASSEGNAZIONE DI CONTRIBUTI AD INTEGRAZIONE DEI CANONI DI LOCAZIONE ANNUALITA' 2021
Art. 11 Legge 431/98 - D.G.R. 568 del 07/12/2021

GRADUATORIA DOMANDE AMMESSE A FINANZIAMENTO — Allegato "A"

POSIZIONE	NUMERO DOMANDA	COMUNE DI RESIDENZA	PR	FASCIA	PUNTEGGIO
1	**59123**	PIETRASTORNINA	AV	A	0,75
2	**49709**	PIETRASTORNINA	AV	A	0,72
3	**61693**	PIETRASTORNINA	AV	A	0,37

fonte: http://burc.regione.campania.it

Giunta Regionale della Campania
Direzione Generale per il Governo del Territorio

BANDO PER L'ASSEGNAZIONE DI CONTRIBUTI AD INTEGRAZIONE DEI CANONI DI LOCAZIONE ANNUALITA' 2021
Art. 11 Legge 431/98 - D.G.R. 568 del 07/12/2021

GRADUATORIA DOMANDE AMMESSE A FINANZIAMENTO — Allegato "A"

POSIZIONE	NUMERO DOMANDA	COMUNE DI RESIDENZA	PR	FASCIA	PUNTEGGIO
1	**49331**	PIETRELCINA	BN	A	210,81
2	**16496**	PIETRELCINA	BN	A	1,43
3	**21185**	PIETRELCINA	BN	A	0,96
4	**20939**	PIETRELCINA	BN	A	0,69
5	**29074**	PIETRELCINA	BN	A	0,56

fonte: http://burc.regione.campania.it

Giunta Regionale della Campania
Direzione Generale per il Governo del Territorio

BANDO PER L'ASSEGNAZIONE DI CONTRIBUTI AD INTEGRAZIONE DEI CANONI DI LOCAZIONE ANNUALITA' 2021
Art. 11 Legge 431/98 - D.G.R. 568 del 07/12/2021

GRADUATORIA DOMANDE AMMESSE A FINANZIAMENTO — Allegato "A"

POSIZIONE	NUMERO DOMANDA	COMUNE DI RESIDENZA	PR	FASCIA	PUNTEGGIO
1	**55119**	PIGNATARO MAGGIORE	CE	A	1.800.000,00
2	**59029**	PIGNATARO MAGGIORE	CE	A	2,41
3	**44837**	PIGNATARO MAGGIORE	CE	A	1,50
4	**43947**	PIGNATARO MAGGIORE	CE	A	1,19
5	**50666**	PIGNATARO MAGGIORE	CE	A	1,16
6	**50554**	PIGNATARO MAGGIORE	CE	A	1,08
7	**4432**	PIGNATARO MAGGIORE	CE	A	0,89
8	**21599**	PIGNATARO MAGGIORE	CE	A	0,78
9	**39197**	PIGNATARO MAGGIORE	CE	A	0,74
10	**50973**	PIGNATARO MAGGIORE	CE	A	0,69
11	**22458**	PIGNATARO MAGGIORE	CE	A	0,62
12	**56591**	PIGNATARO MAGGIORE	CE	A	0,62
13	**55867**	PIGNATARO MAGGIORE	CE	A	0,61
14	**19046**	PIGNATARO MAGGIORE	CE	A	0,60
15	**62942**	PIGNATARO MAGGIORE	CE	A	0,57
16	**61344**	PIGNATARO MAGGIORE	CE	A	0,57
17	**35786**	PIGNATARO MAGGIORE	CE	A	0,56
18	**48413**	PIGNATARO MAGGIORE	CE	A	0,54
19	**17711**	PIGNATARO MAGGIORE	CE	A	0,53
20	**17202**	PIGNATARO MAGGIORE	CE	A	0,50
21	**37107**	PIGNATARO MAGGIORE	CE	A	0,50
22	**28046**	PIGNATARO MAGGIORE	CE	A	0,49
23	**62923**	PIGNATARO MAGGIORE	CE	A	0,42

fonte: http://burc.regione.campania.it

GRADUATORIA DOMANDE AMMESSE A FINANZIAMENTO — Allegato "A"

POSIZIONE	NUMERO DOMANDA	COMUNE DI RESIDENZA	PR	FASCIA	PUNTEGGIO
1	**44987**	PIMONTE	NA	A	5.040.000,00
2	**26771**	PIMONTE	NA	A	4.800.000,00
3	**20734**	PIMONTE	NA	A	7,13
4	**47344**	PIMONTE	NA	A	4,05
5	**41793**	PIMONTE	NA	A	3,28
6	**47402**	PIMONTE	NA	A	2,93
7	**54493**	PIMONTE	NA	A	2,47
8	**52196**	PIMONTE	NA	A	2,05
9	**45177**	PIMONTE	NA	A	1,80
10	**45057**	PIMONTE	NA	A	1,77
11	**33853**	PIMONTE	NA	A	1,62
12	**53052**	PIMONTE	NA	A	1,51
13	**16289**	PIMONTE	NA	A	1,42
14	**36358**	PIMONTE	NA	A	1,04
15	**46563**	PIMONTE	NA	A	0,97
16	**47343**	PIMONTE	NA	A	0,93
17	**49899**	PIMONTE	NA	A	0,78
18	**57106**	PIMONTE	NA	A	0,74

fonte: http://burc.regione.campania.it

Giunta Regionale della Campania
Direzione Generale per il Governo del Territorio

BANDO PER L'ASSEGNAZIONE DI CONTRIBUTI AD INTEGRAZIONE DEI CANONI DI LOCAZIONE ANNUALITA' 2021
Art. 11 Legge 431/98 - D.G.R. 568 del 07/12/2021

GRADUATORIA DOMANDE AMMESSE A FINANZIAMENTO — Allegato "A"

POSIZIONE	NUMERO DOMANDA	COMUNE DI RESIDENZA	PR	FASCIA	PUNTEGGIO
1	**53498**	PISCIOTTA	SA	A	4,34

fonte: http://burc.regione.campania.it

GRADUATORIA DOMANDE AMMESSE A FINANZIAMENTO — Allegato "A"

POSIZIONE	NUMERO DOMANDA	COMUNE DI RESIDENZA	PR	FASCIA	PUNTEGGIO
1	**30991**	POGGIOMARINO	NA	A	9.000.000,00
2	**45566**	POGGIOMARINO	NA	A	7.200.000,00
3	**4591**	POGGIOMARINO	NA	A	5.040.000,00
4	**28285**	POGGIOMARINO	NA	A	5.040.000,00
5	**48479**	POGGIOMARINO	NA	A	4.800.000,00
6	**47675**	POGGIOMARINO	NA	A	4.800.000,00
7	**32703**	POGGIOMARINO	NA	A	4.800.000,00
8	**18561**	POGGIOMARINO	NA	A	4.800.000,00
9	**23611**	POGGIOMARINO	NA	A	4.560.000,00
10	**56973**	POGGIOMARINO	NA	A	4.550.000,00
11	**49926**	POGGIOMARINO	NA	A	4.440.000,00
12	**56644**	POGGIOMARINO	NA	A	4.440.000,00
13	**19616**	POGGIOMARINO	NA	A	4.200.000,00
14	**62153**	POGGIOMARINO	NA	A	4.200.000,00
15	**44701**	POGGIOMARINO	NA	A	4.200.000,00
16	**41026**	POGGIOMARINO	NA	A	3.840.000,00
17	**26752**	POGGIOMARINO	NA	A	3.780.000,00
18	**39445**	POGGIOMARINO	NA	A	3.600.000,00
19	**14635**	POGGIOMARINO	NA	A	3.600.000,00
20	**49510**	POGGIOMARINO	NA	A	3.600.000,00
21	**48879**	POGGIOMARINO	NA	A	3.600.000,00
22	**34367**	POGGIOMARINO	NA	A	3.600.000,00
23	**25595**	POGGIOMARINO	NA	A	3.600.000,00
24	**13899**	POGGIOMARINO	NA	A	3.600.000,00
25	**53437**	POGGIOMARINO	NA	A	3.600.000,00
26	**24981**	POGGIOMARINO	NA	A	3.600.000,00
27	**12717**	POGGIOMARINO	NA	A	3.600.000,00
28	**22088**	POGGIOMARINO	NA	A	3.360.000,00
29	**63151**	POGGIOMARINO	NA	A	3.360.000,00
30	**55574**	POGGIOMARINO	NA	A	3.240.000,00
31	**28582**	POGGIOMARINO	NA	A	3.000.000,00
32	**12783**	POGGIOMARINO	NA	A	3.000.000,00
33	**18149**	POGGIOMARINO	NA	A	2.640.000,00
34	**4617**	POGGIOMARINO	NA	A	2.520.000,00
35	**61715**	POGGIOMARINO	NA	A	2.400.000,00
36	**10786**	POGGIOMARINO	NA	A	2.160.000,00
37	**25650**	POGGIOMARINO	NA	A	1.800.000,00
38	**4335**	POGGIOMARINO	NA	A	1.800.000,00
39	**42232**	POGGIOMARINO	NA	A	1.800.000,00
40	**9443**	POGGIOMARINO	NA	A	1.440.000,00
41	**20823**	POGGIOMARINO	NA	A	333,33
42	**14399**	POGGIOMARINO	NA	A	121,36
43	**40768**	POGGIOMARINO	NA	A	98,41
44	**34546**	POGGIOMARINO	NA	A	16,33
45	**62396**	POGGIOMARINO	NA	A	13,03
46	**7872**	POGGIOMARINO	NA	A	10,82
47	**4902**	POGGIOMARINO	NA	A	9,85
48	**9813**	POGGIOMARINO	NA	A	8,84
49	**43668**	POGGIOMARINO	NA	A	8,14
50	**45428**	POGGIOMARINO	NA	A	7,51
51	**30611**	POGGIOMARINO	NA	A	7,44
52	**56332**	POGGIOMARINO	NA	A	5,60

fonte: http://burc.regione.campania.it

GRADUATORIA DOMANDE AMMESSE A FINANZIAMENTO — Allegato "A"

POSIZIONE	NUMERO DOMANDA	COMUNE DI RESIDENZA	PR	FASCIA	PUNTEGGIO
53	**22360**	POGGIOMARINO	NA	A	5,51
54	**53881**	POGGIOMARINO	NA	A	5,45
55	**61066**	POGGIOMARINO	NA	A	5,37
56	**11891**	POGGIOMARINO	NA	A	5,05
57	**6822**	POGGIOMARINO	NA	A	4,54
58	**55678**	POGGIOMARINO	NA	A	4,16
59	**50790**	POGGIOMARINO	NA	A	4,13
60	**39549**	POGGIOMARINO	NA	A	3,89
61	**57998**	POGGIOMARINO	NA	A	3,62
62	**42298**	POGGIOMARINO	NA	A	3,58
63	**29007**	POGGIOMARINO	NA	A	3,43
64	**20970**	POGGIOMARINO	NA	A	3,20
65	**54078**	POGGIOMARINO	NA	A	3,06
66	**49068**	POGGIOMARINO	NA	A	2,94
67	**11125**	POGGIOMARINO	NA	A	2,63
68	**61658**	POGGIOMARINO	NA	A	2,57
69	**9482**	POGGIOMARINO	NA	A	2,55
70	**48988**	POGGIOMARINO	NA	A	2,54
71	**10663**	POGGIOMARINO	NA	A	2,52
72	**14876**	POGGIOMARINO	NA	A	2,46
73	**58431**	POGGIOMARINO	NA	A	2,42
74	**30485**	POGGIOMARINO	NA	A	2,41
75	**61992**	POGGIOMARINO	NA	A	2,37
76	**25035**	POGGIOMARINO	NA	A	2,36
77	**22160**	POGGIOMARINO	NA	A	2,33
78	**49590**	POGGIOMARINO	NA	A	2,30
79	**42026**	POGGIOMARINO	NA	A	2,24
80	**48863**	POGGIOMARINO	NA	A	2,17
81	**63265**	POGGIOMARINO	NA	A	2,16
82	**4770**	POGGIOMARINO	NA	A	2,12
83	**28748**	POGGIOMARINO	NA	A	2,12
84	**12487**	POGGIOMARINO	NA	A	2,09
85	**40944**	POGGIOMARINO	NA	A	2,09
86	**19969**	POGGIOMARINO	NA	A	2,07
87	**44750**	POGGIOMARINO	NA	A	2,03
88	**40983**	POGGIOMARINO	NA	A	1,96
89	**25059**	POGGIOMARINO	NA	A	1,95
90	**58851**	POGGIOMARINO	NA	A	1,92
91	**41586**	POGGIOMARINO	NA	A	1,92
92	**58629**	POGGIOMARINO	NA	A	1,87
93	**55873**	POGGIOMARINO	NA	A	1,86
94	**62847**	POGGIOMARINO	NA	A	1,80
95	**46166**	POGGIOMARINO	NA	A	1,78
96	**10310**	POGGIOMARINO	NA	A	1,76
97	**24237**	POGGIOMARINO	NA	A	1,75
98	**14162**	POGGIOMARINO	NA	A	1,73
99	**45524**	POGGIOMARINO	NA	A	1,69
100	**52428**	POGGIOMARINO	NA	A	1,67
101	**55953**	POGGIOMARINO	NA	A	1,55
102	**13432**	POGGIOMARINO	NA	A	1,54
103	**29999**	POGGIOMARINO	NA	A	1,51
104	**32999**	POGGIOMARINO	NA	A	1,47

fonte: http://burc.regione.campania.it

GRADUATORIA DOMANDE AMMESSE A FINANZIAMENTO — Allegato "A"

POSIZIONE	NUMERO DOMANDA	COMUNE DI RESIDENZA	PR	FASCIA	PUNTEGGIO
105	**59872**	POGGIOMARINO	NA	A	1,44
106	**32256**	POGGIOMARINO	NA	A	1,43
107	**52694**	POGGIOMARINO	NA	A	1,43
108	**23449**	POGGIOMARINO	NA	A	1,42
109	**36484**	POGGIOMARINO	NA	A	1,41
110	**43722**	POGGIOMARINO	NA	A	1,41
111	**27225**	POGGIOMARINO	NA	A	1,37
112	**36485**	POGGIOMARINO	NA	A	1,37
113	**10205**	POGGIOMARINO	NA	A	1,36
114	**53517**	POGGIOMARINO	NA	A	1,34
115	**58956**	POGGIOMARINO	NA	A	1,34
116	**44092**	POGGIOMARINO	NA	A	1,30
117	**8305**	POGGIOMARINO	NA	A	1,29
118	**48056**	POGGIOMARINO	NA	A	1,27
119	**24186**	POGGIOMARINO	NA	A	1,25
120	**31148**	POGGIOMARINO	NA	A	1,24
121	**61548**	POGGIOMARINO	NA	A	1,22
122	**29135**	POGGIOMARINO	NA	A	1,22
123	**7913**	POGGIOMARINO	NA	A	1,22
124	**46736**	POGGIOMARINO	NA	A	1,22
125	**41502**	POGGIOMARINO	NA	A	1,21
126	**23825**	POGGIOMARINO	NA	A	1,21
127	**45739**	POGGIOMARINO	NA	A	1,20
128	**20339**	POGGIOMARINO	NA	A	1,19
129	**12274**	POGGIOMARINO	NA	A	1,19
130	**14458**	POGGIOMARINO	NA	A	1,18
131	**52273**	POGGIOMARINO	NA	A	1,17
132	**30907**	POGGIOMARINO	NA	A	1,17
133	**6769**	POGGIOMARINO	NA	A	1,15
134	**55194**	POGGIOMARINO	NA	A	1,15
135	**49382**	POGGIOMARINO	NA	A	1,15
136	**57795**	POGGIOMARINO	NA	A	1,14
137	**50993**	POGGIOMARINO	NA	A	1,14
138	**36684**	POGGIOMARINO	NA	A	1,14
139	**57474**	POGGIOMARINO	NA	A	1,14
140	**54987**	POGGIOMARINO	NA	A	1,14
141	**21021**	POGGIOMARINO	NA	A	1,13
142	**32462**	POGGIOMARINO	NA	A	1,12
143	**25136**	POGGIOMARINO	NA	A	1,12
144	**14499**	POGGIOMARINO	NA	A	1,12
145	**50604**	POGGIOMARINO	NA	A	1,12
146	**51375**	POGGIOMARINO	NA	A	1,11
147	**10604**	POGGIOMARINO	NA	A	1,10
148	**22397**	POGGIOMARINO	NA	A	1,09
149	**12169**	POGGIOMARINO	NA	A	1,09
150	**7908**	POGGIOMARINO	NA	A	1,09
151	**40104**	POGGIOMARINO	NA	A	1,09
152	**51515**	POGGIOMARINO	NA	A	1,08
153	**25318**	POGGIOMARINO	NA	A	1,08
154	**38306**	POGGIOMARINO	NA	A	1,07
155	**20411**	POGGIOMARINO	NA	A	1,07
156	**14453**	POGGIOMARINO	NA	A	1,06

GRADUATORIA DOMANDE AMMESSE A FINANZIAMENTO — Allegato "A"

POSIZIONE	NUMERO DOMANDA	COMUNE DI RESIDENZA	PR	FASCIA	PUNTEGGIO
157	**10913**	POGGIOMARINO	NA	A	1,05
158	**56019**	POGGIOMARINO	NA	A	1,04
159	**19183**	POGGIOMARINO	NA	A	1,03
160	**52332**	POGGIOMARINO	NA	A	1,03
161	**26288**	POGGIOMARINO	NA	A	1,01
162	**43066**	POGGIOMARINO	NA	A	1,01
163	**30860**	POGGIOMARINO	NA	A	1,00
164	**48416**	POGGIOMARINO	NA	A	0,99
165	**9869**	POGGIOMARINO	NA	A	0,99
166	**57561**	POGGIOMARINO	NA	A	0,98
167	**28934**	POGGIOMARINO	NA	A	0,98
168	**10972**	POGGIOMARINO	NA	A	0,98
169	**17168**	POGGIOMARINO	NA	A	0,98
170	**3584**	POGGIOMARINO	NA	A	0,97
171	**54400**	POGGIOMARINO	NA	A	0,97
172	**44390**	POGGIOMARINO	NA	A	0,96
173	**59970**	POGGIOMARINO	NA	A	0,95
174	**46090**	POGGIOMARINO	NA	A	0,95
175	**20882**	POGGIOMARINO	NA	A	0,95
176	**38349**	POGGIOMARINO	NA	A	0,93
177	**55948**	POGGIOMARINO	NA	A	0,92
178	**51474**	POGGIOMARINO	NA	A	0,91
179	**58744**	POGGIOMARINO	NA	A	0,91
180	**45040**	POGGIOMARINO	NA	A	0,91
181	**50959**	POGGIOMARINO	NA	A	0,90
182	**53066**	POGGIOMARINO	NA	A	0,90
183	**41559**	POGGIOMARINO	NA	A	0,89
184	**34055**	POGGIOMARINO	NA	A	0,89
185	**41826**	POGGIOMARINO	NA	A	0,89
186	**60935**	POGGIOMARINO	NA	A	0,88
187	**28122**	POGGIOMARINO	NA	A	0,88
188	**7669**	POGGIOMARINO	NA	A	0,87
189	**8013**	POGGIOMARINO	NA	A	0,87
190	**48417**	POGGIOMARINO	NA	A	0,86
191	**38573**	POGGIOMARINO	NA	A	0,86
192	**17188**	POGGIOMARINO	NA	A	0,86
193	**23234**	POGGIOMARINO	NA	A	0,86
194	**11383**	POGGIOMARINO	NA	A	0,86
195	**5385**	POGGIOMARINO	NA	A	0,86
196	**9723**	POGGIOMARINO	NA	A	0,85
197	**9777**	POGGIOMARINO	NA	A	0,85
198	**10086**	POGGIOMARINO	NA	A	0,85
199	**44316**	POGGIOMARINO	NA	A	0,85
200	**8185**	POGGIOMARINO	NA	A	0,84
201	**57950**	POGGIOMARINO	NA	A	0,84
202	**55572**	POGGIOMARINO	NA	A	0,83
203	**55742**	POGGIOMARINO	NA	A	0,83
204	**48907**	POGGIOMARINO	NA	A	0,83
205	**27373**	POGGIOMARINO	NA	A	0,83
206	**34932**	POGGIOMARINO	NA	A	0,82
207	**50114**	POGGIOMARINO	NA	A	0,82
208	**12843**	POGGIOMARINO	NA	A	0,81

fonte: http://burc.regione.campania.it

Giunta Regionale della Campania
Direzione Generale per il Governo del Territorio

BANDO PER L'ASSEGNAZIONE DI CONTRIBUTI AD INTEGRAZIONE DEI CANONI DI LOCAZIONE ANNUALITA' 2021
Art. 11 Legge 431/98 - D.G.R. 568 del 07/12/2021

GRADUATORIA DOMANDE AMMESSE A FINANZIAMENTO — Allegato "A"

POSIZIONE	NUMERO DOMANDA	COMUNE DI RESIDENZA	PR	FASCIA	PUNTEGGIO
209	**59093**	POGGIOMARINO	NA	A	0,80
210	**60785**	POGGIOMARINO	NA	A	0,80
211	**52974**	POGGIOMARINO	NA	A	0,80
212	**27812**	POGGIOMARINO	NA	A	0,80
213	**28079**	POGGIOMARINO	NA	A	0,80
214	**25005**	POGGIOMARINO	NA	A	0,80
215	**58306**	POGGIOMARINO	NA	A	0,79
216	**20453**	POGGIOMARINO	NA	A	0,78
217	**42642**	POGGIOMARINO	NA	A	0,78
218	**52342**	POGGIOMARINO	NA	A	0,77
219	**46235**	POGGIOMARINO	NA	A	0,76
220	**59996**	POGGIOMARINO	NA	A	0,76
221	**49858**	POGGIOMARINO	NA	A	0,76
222	**28112**	POGGIOMARINO	NA	A	0,75
223	**8243**	POGGIOMARINO	NA	A	0,75
224	**19064**	POGGIOMARINO	NA	A	0,74
225	**7403**	POGGIOMARINO	NA	A	0,74
226	**54810**	POGGIOMARINO	NA	A	0,73
227	**28931**	POGGIOMARINO	NA	A	0,73
228	**37595**	POGGIOMARINO	NA	A	0,73
229	**51016**	POGGIOMARINO	NA	A	0,72

1	**7851**	POGGIOMARINO	NA	B	0,26

fonte: http://burc.regione.campania.it

Giunta Regionale della Campania
Direzione Generale per il Governo del Territorio

BANDO PER L'ASSEGNAZIONE DI CONTRIBUTI AD INTEGRAZIONE DEI CANONI DI LOCAZIONE ANNUALITA' 2021
Art. 11 Legge 431/98 - D.G.R. 568 del 07/12/2021

GRADUATORIA DOMANDE AMMESSE A FINANZIAMENTO — Allegato "A"

POSIZIONE	NUMERO DOMANDA	COMUNE DI RESIDENZA	PR	FASCIA	PUNTEGGIO
1	**54454**	POLLA	SA	A	3.660.000,00
2	**55579**	POLLA	SA	A	2.400.000,00
3	**27395**	POLLA	SA	A	2.160.000,00
4	**45158**	POLLA	SA	A	55,39
5	**14002**	POLLA	SA	A	5,68
6	**40216**	POLLA	SA	A	2,04
7	**39083**	POLLA	SA	A	1,80
8	**50291**	POLLA	SA	A	1,57
9	**44736**	POLLA	SA	A	1,42
10	**54749**	POLLA	SA	A	1,28
11	**6300**	POLLA	SA	A	0,98
12	**47645**	POLLA	SA	A	0,93
13	**24841**	POLLA	SA	A	0,90
14	**58471**	POLLA	SA	A	0,88
15	**13440**	POLLA	SA	A	0,80
16	**31084**	POLLA	SA	A	0,75
17	**41089**	POLLA	SA	A	0,72
18	**43824**	POLLA	SA	A	0,66
19	**51345**	POLLA	SA	A	0,62
20	**40175**	POLLA	SA	A	0,60
21	**32769**	POLLA	SA	A	0,58
22	**8895**	POLLA	SA	A	0,57
23	**28915**	POLLA	SA	A	0,57
24	**43390**	POLLA	SA	A	0,57
25	**52906**	POLLA	SA	A	0,56
26	**43117**	POLLA	SA	A	0,53

fonte: http://burc.regione.campania.it

GRADUATORIA DOMANDE AMMESSE A FINANZIAMENTO — Allegato "A"

POSIZIONE	NUMERO DOMANDA	COMUNE DI RESIDENZA	PR	FASCIA	PUNTEGGIO
1	**24345**	POLLENA TROCCHIA	NA	A	7.200.000,00
2	**44789**	POLLENA TROCCHIA	NA	A	7.200.000,00
3	**53793**	POLLENA TROCCHIA	NA	A	5.760.000,00
4	**60646**	POLLENA TROCCHIA	NA	A	4.440.000,00
5	**6655**	POLLENA TROCCHIA	NA	A	2.400.000,00
6	**40990**	POLLENA TROCCHIA	NA	A	1.823,71
7	**5156**	POLLENA TROCCHIA	NA	A	51,48
8	**11505**	POLLENA TROCCHIA	NA	A	10,18
9	**52208**	POLLENA TROCCHIA	NA	A	6,56
10	**30090**	POLLENA TROCCHIA	NA	A	6,35
11	**41292**	POLLENA TROCCHIA	NA	A	5,52
12	**58384**	POLLENA TROCCHIA	NA	A	5,05
13	**15468**	POLLENA TROCCHIA	NA	A	4,78
14	**62606**	POLLENA TROCCHIA	NA	A	3,93
15	**8454**	POLLENA TROCCHIA	NA	A	3,80
16	**62199**	POLLENA TROCCHIA	NA	A	3,33
17	**28651**	POLLENA TROCCHIA	NA	A	3,24
18	**15898**	POLLENA TROCCHIA	NA	A	2,87
19	**11984**	POLLENA TROCCHIA	NA	A	2,55
20	**15015**	POLLENA TROCCHIA	NA	A	2,54
21	**34331**	POLLENA TROCCHIA	NA	A	2,41
22	**34818**	POLLENA TROCCHIA	NA	A	2,16
23	**59189**	POLLENA TROCCHIA	NA	A	2,15
24	**54118**	POLLENA TROCCHIA	NA	A	1,76
25	**38732**	POLLENA TROCCHIA	NA	A	1,76
26	**56014**	POLLENA TROCCHIA	NA	A	1,71
27	**9662**	POLLENA TROCCHIA	NA	A	1,58
28	**19553**	POLLENA TROCCHIA	NA	A	1,58
29	**7529**	POLLENA TROCCHIA	NA	A	1,55
30	**28476**	POLLENA TROCCHIA	NA	A	1,54
31	**49263**	POLLENA TROCCHIA	NA	A	1,39
32	**25415**	POLLENA TROCCHIA	NA	A	1,34
33	**19953**	POLLENA TROCCHIA	NA	A	1,27
34	**46795**	POLLENA TROCCHIA	NA	A	1,26
35	**60639**	POLLENA TROCCHIA	NA	A	1,23
36	**46712**	POLLENA TROCCHIA	NA	A	1,22
37	**49607**	POLLENA TROCCHIA	NA	A	1,19
38	**61091**	POLLENA TROCCHIA	NA	A	1,18
39	**63008**	POLLENA TROCCHIA	NA	A	1,18
40	**59572**	POLLENA TROCCHIA	NA	A	1,11
41	**7186**	POLLENA TROCCHIA	NA	A	1,10
42	**48155**	POLLENA TROCCHIA	NA	A	1,08
43	**6325**	POLLENA TROCCHIA	NA	A	0,99
44	**59047**	POLLENA TROCCHIA	NA	A	0,97
45	**62315**	POLLENA TROCCHIA	NA	A	0,97
46	**35070**	POLLENA TROCCHIA	NA	A	0,96
47	**60807**	POLLENA TROCCHIA	NA	A	0,93
48	**56048**	POLLENA TROCCHIA	NA	A	0,93
49	**13436**	POLLENA TROCCHIA	NA	A	0,92
50	**55975**	POLLENA TROCCHIA	NA	A	0,92
51	**10460**	POLLENA TROCCHIA	NA	A	0,89

fonte: http://burc.regione.campania.it

Giunta Regionale della Campania
Direzione Generale per il Governo del Territorio

BANDO PER L'ASSEGNAZIONE DI CONTRIBUTI AD INTEGRAZIONE DEI CANONI DI LOCAZIONE ANNUALITA' 2021
Art. 11 Legge 431/98 - D.G.R. 568 del 07/12/2021

GRADUATORIA DOMANDE AMMESSE A FINANZIAMENTO — Allegato "A"

POSIZIONE	NUMERO DOMANDA	COMUNE DI RESIDENZA	PR	FASCIA	PUNTEGGIO
1	**15579**	POLLENA TROCCHIA	NA	B	0,37
2	**58178**	POLLENA TROCCHIA	NA	B	0,27

fonte: http://burc.regione.campania.it

Giunta Regionale della Campania
Direzione Generale per il Governo del Territorio

BANDO PER L'ASSEGNAZIONE DI CONTRIBUTI AD INTEGRAZIONE DEI CANONI DI LOCAZIONE ANNUALITA' 2021
Art. 11 Legge 431/98 - D.G.R. 568 del 07/12/2021

GRADUATORIA DOMANDE AMMESSE A FINANZIAMENTO — Allegato "A"

POSIZIONE	NUMERO DOMANDA	COMUNE DI RESIDENZA	PR	FASCIA	PUNTEGGIO
1	**14634**	POLLICA	SA	A	0,50

fonte: http://burc.regione.campania.it

Giunta Regionale della Campania
Direzione Generale per il Governo del Territorio

BANDO PER L'ASSEGNAZIONE DI CONTRIBUTI AD INTEGRAZIONE DEI CANONI DI LOCAZIONE ANNUALITA' 2021
Art. 11 Legge 431/98 - D.G.R. 568 del 07/12/2021

GRADUATORIA DOMANDE AMMESSE A FINANZIAMENTO — Allegato "A"

POSIZIONE	NUMERO DOMANDA	COMUNE DI RESIDENZA	PR	FASCIA	PUNTEGGIO
1	**56651**	POMIGLIANO D'ARCO	NA	A	8.400.000,00
2	**50719**	POMIGLIANO D'ARCO	NA	A	7.800.000,00
3	**46687**	POMIGLIANO D'ARCO	NA	A	6.600.000,00
4	**56595**	POMIGLIANO D'ARCO	NA	A	6.000.000,00
5	**26324**	POMIGLIANO D'ARCO	NA	A	5.400.000,00
6	**22998**	POMIGLIANO D'ARCO	NA	A	5.400.000,00
7	**45289**	POMIGLIANO D'ARCO	NA	A	5.400.000,00
8	**27547**	POMIGLIANO D'ARCO	NA	A	5.400.000,00
9	**9885**	POMIGLIANO D'ARCO	NA	A	5.400.000,00
10	**13228**	POMIGLIANO D'ARCO	NA	A	4.800.000,00
11	**48876**	POMIGLIANO D'ARCO	NA	A	4.800.000,00
12	**32629**	POMIGLIANO D'ARCO	NA	A	4.800.000,00
13	**27710**	POMIGLIANO D'ARCO	NA	A	4.800.000,00
14	**62074**	POMIGLIANO D'ARCO	NA	A	4.440.000,00
15	**32394**	POMIGLIANO D'ARCO	NA	A	4.200.000,00
16	**51581**	POMIGLIANO D'ARCO	NA	A	4.200.000,00
17	**39980**	POMIGLIANO D'ARCO	NA	A	4.200.000,00
18	**60402**	POMIGLIANO D'ARCO	NA	A	4.200.000,00
19	**8045**	POMIGLIANO D'ARCO	NA	A	4.200.000,00
20	**21521**	POMIGLIANO D'ARCO	NA	A	3.600.000,00
21	**35219**	POMIGLIANO D'ARCO	NA	A	2.700.000,00
22	**42839**	POMIGLIANO D'ARCO	NA	A	2.100.000,00
23	**26473**	POMIGLIANO D'ARCO	NA	A	4.500,00
24	**2832**	POMIGLIANO D'ARCO	NA	A	607,59
25	**51388**	POMIGLIANO D'ARCO	NA	A	23,05
26	**9276**	POMIGLIANO D'ARCO	NA	A	22,47
27	**29980**	POMIGLIANO D'ARCO	NA	A	17,96
28	**2547**	POMIGLIANO D'ARCO	NA	A	12,93
29	**14878**	POMIGLIANO D'ARCO	NA	A	12,32
30	**51299**	POMIGLIANO D'ARCO	NA	A	8,58
31	**23061**	POMIGLIANO D'ARCO	NA	A	7,88
32	**10374**	POMIGLIANO D'ARCO	NA	A	7,69
33	**24144**	POMIGLIANO D'ARCO	NA	A	7,03
34	**40982**	POMIGLIANO D'ARCO	NA	A	6,32
35	**57048**	POMIGLIANO D'ARCO	NA	A	5,94
36	**11473**	POMIGLIANO D'ARCO	NA	A	5,38
37	**38373**	POMIGLIANO D'ARCO	NA	A	5,31
38	**20005**	POMIGLIANO D'ARCO	NA	A	4,72
39	**32441**	POMIGLIANO D'ARCO	NA	A	4,72
40	**9709**	POMIGLIANO D'ARCO	NA	A	4,64
41	**38462**	POMIGLIANO D'ARCO	NA	A	3,79
42	**20552**	POMIGLIANO D'ARCO	NA	A	3,76
43	**49572**	POMIGLIANO D'ARCO	NA	A	3,55
44	**57147**	POMIGLIANO D'ARCO	NA	A	3,42
45	**8010**	POMIGLIANO D'ARCO	NA	A	3,33
46	**48132**	POMIGLIANO D'ARCO	NA	A	3,33
47	**31070**	POMIGLIANO D'ARCO	NA	A	3,29
48	**60734**	POMIGLIANO D'ARCO	NA	A	3,18
49	**42744**	POMIGLIANO D'ARCO	NA	A	3,08
50	**44724**	POMIGLIANO D'ARCO	NA	A	2,82
51	**13707**	POMIGLIANO D'ARCO	NA	A	2,82
52	**4917**	POMIGLIANO D'ARCO	NA	A	2,81

fonte: http://burc.regione.campania.it

GRADUATORIA DOMANDE AMMESSE A FINANZIAMENTO — Allegato "A"

POSIZIONE	NUMERO DOMANDA	COMUNE DI RESIDENZA	PR	FASCIA	PUNTEGGIO
53	**26241**	POMIGLIANO D'ARCO	NA	A	2,73
54	**2126**	POMIGLIANO D'ARCO	NA	A	2,71
55	**3548**	POMIGLIANO D'ARCO	NA	A	2,64
56	**25511**	POMIGLIANO D'ARCO	NA	A	2,61
57	**9297**	POMIGLIANO D'ARCO	NA	A	2,60
58	**51927**	POMIGLIANO D'ARCO	NA	A	2,59
59	**48068**	POMIGLIANO D'ARCO	NA	A	2,58
60	**48502**	POMIGLIANO D'ARCO	NA	A	2,50
61	**57103**	POMIGLIANO D'ARCO	NA	A	2,40
62	**54358**	POMIGLIANO D'ARCO	NA	A	2,37
63	**49014**	POMIGLIANO D'ARCO	NA	A	2,33
64	**32324**	POMIGLIANO D'ARCO	NA	A	2,32
65	**46515**	POMIGLIANO D'ARCO	NA	A	2,28
66	**47595**	POMIGLIANO D'ARCO	NA	A	2,28
67	**39127**	POMIGLIANO D'ARCO	NA	A	2,26
68	**38298**	POMIGLIANO D'ARCO	NA	A	2,26
69	**9142**	POMIGLIANO D'ARCO	NA	A	2,23
70	**50976**	POMIGLIANO D'ARCO	NA	A	2,23
71	**24236**	POMIGLIANO D'ARCO	NA	A	2,23
72	**25642**	POMIGLIANO D'ARCO	NA	A	2,21
73	**21670**	POMIGLIANO D'ARCO	NA	A	2,21
74	**17411**	POMIGLIANO D'ARCO	NA	A	2,21
75	**46131**	POMIGLIANO D'ARCO	NA	A	2,18
76	**7224**	POMIGLIANO D'ARCO	NA	A	2,13
77	**5100**	POMIGLIANO D'ARCO	NA	A	2,10
78	**3998**	POMIGLIANO D'ARCO	NA	A	2,08
79	**58351**	POMIGLIANO D'ARCO	NA	A	2,07
80	**20799**	POMIGLIANO D'ARCO	NA	A	2,03
81	**60077**	POMIGLIANO D'ARCO	NA	A	1,99
82	**59225**	POMIGLIANO D'ARCO	NA	A	1,98
83	**42871**	POMIGLIANO D'ARCO	NA	A	1,97
84	**33358**	POMIGLIANO D'ARCO	NA	A	1,87
85	**60171**	POMIGLIANO D'ARCO	NA	A	1,86
86	**29411**	POMIGLIANO D'ARCO	NA	A	1,82
87	**52442**	POMIGLIANO D'ARCO	NA	A	1,75
88	**57575**	POMIGLIANO D'ARCO	NA	A	1,75
89	**13646**	POMIGLIANO D'ARCO	NA	A	1,74
90	**28548**	POMIGLIANO D'ARCO	NA	A	1,73
91	**2230**	POMIGLIANO D'ARCO	NA	A	1,73
92	**44616**	POMIGLIANO D'ARCO	NA	A	1,71
93	**8779**	POMIGLIANO D'ARCO	NA	A	1,66
94	**50295**	POMIGLIANO D'ARCO	NA	A	1,65
95	**22314**	POMIGLIANO D'ARCO	NA	A	1,63
96	**46109**	POMIGLIANO D'ARCO	NA	A	1,59
97	**49539**	POMIGLIANO D'ARCO	NA	A	1,59
98	**28989**	POMIGLIANO D'ARCO	NA	A	1,58
99	**51448**	POMIGLIANO D'ARCO	NA	A	1,57
100	**19564**	POMIGLIANO D'ARCO	NA	A	1,51
101	**2872**	POMIGLIANO D'ARCO	NA	A	1,49
102	**36088**	POMIGLIANO D'ARCO	NA	A	1,47
103	**10206**	POMIGLIANO D'ARCO	NA	A	1,47
104	**52768**	POMIGLIANO D'ARCO	NA	A	1,47

fonte: http://burc.regione.campania.it

GRADUATORIA DOMANDE AMMESSE A FINANZIAMENTO — Allegato "A"

POSIZIONE	NUMERO DOMANDA	COMUNE DI RESIDENZA	PR	FASCIA	PUNTEGGIO
105	**59499**	POMIGLIANO D'ARCO	NA	A	1,46
106	**43979**	POMIGLIANO D'ARCO	NA	A	1,46
107	**16508**	POMIGLIANO D'ARCO	NA	A	1,45
108	**62715**	POMIGLIANO D'ARCO	NA	A	1,45
109	**56884**	POMIGLIANO D'ARCO	NA	A	1,43
110	**23355**	POMIGLIANO D'ARCO	NA	A	1,42
111	**21865**	POMIGLIANO D'ARCO	NA	A	1,41
112	**49237**	POMIGLIANO D'ARCO	NA	A	1,40
113	**13093**	POMIGLIANO D'ARCO	NA	A	1,40
114	**43173**	POMIGLIANO D'ARCO	NA	A	1,40
115	**34436**	POMIGLIANO D'ARCO	NA	A	1,39
116	**9238**	POMIGLIANO D'ARCO	NA	A	1,37
117	**20599**	POMIGLIANO D'ARCO	NA	A	1,36
118	**26155**	POMIGLIANO D'ARCO	NA	A	1,36
119	**56001**	POMIGLIANO D'ARCO	NA	A	1,34
120	**30147**	POMIGLIANO D'ARCO	NA	A	1,33
121	**51163**	POMIGLIANO D'ARCO	NA	A	1,33
122	**6719**	POMIGLIANO D'ARCO	NA	A	1,33
123	**19566**	POMIGLIANO D'ARCO	NA	A	1,29
124	**46999**	POMIGLIANO D'ARCO	NA	A	1,28
125	**56510**	POMIGLIANO D'ARCO	NA	A	1,27
126	**23108**	POMIGLIANO D'ARCO	NA	A	1,27
127	**50152**	POMIGLIANO D'ARCO	NA	A	1,25
128	**56924**	POMIGLIANO D'ARCO	NA	A	1,25
129	**42649**	POMIGLIANO D'ARCO	NA	A	1,25
130	**37129**	POMIGLIANO D'ARCO	NA	A	1,23
131	**42385**	POMIGLIANO D'ARCO	NA	A	1,23
132	**52228**	POMIGLIANO D'ARCO	NA	A	1,23
133	**31696**	POMIGLIANO D'ARCO	NA	A	1,22
134	**15969**	POMIGLIANO D'ARCO	NA	A	1,21
135	**51015**	POMIGLIANO D'ARCO	NA	A	1,21
136	**9362**	POMIGLIANO D'ARCO	NA	A	1,20
137	**58206**	POMIGLIANO D'ARCO	NA	A	1,20
138	**11204**	POMIGLIANO D'ARCO	NA	A	1,19
139	**14005**	POMIGLIANO D'ARCO	NA	A	1,19
140	**46258**	POMIGLIANO D'ARCO	NA	A	1,18
141	**30282**	POMIGLIANO D'ARCO	NA	A	1,16
142	**36422**	POMIGLIANO D'ARCO	NA	A	1,15
143	**20827**	POMIGLIANO D'ARCO	NA	A	1,14
144	**62080**	POMIGLIANO D'ARCO	NA	A	1,13
145	**39855**	POMIGLIANO D'ARCO	NA	A	1,12
146	**42258**	POMIGLIANO D'ARCO	NA	A	1,12
147	**31262**	POMIGLIANO D'ARCO	NA	A	1,12
148	**40182**	POMIGLIANO D'ARCO	NA	A	1,12
149	**21505**	POMIGLIANO D'ARCO	NA	A	1,10
150	**27970**	POMIGLIANO D'ARCO	NA	A	1,10
151	**35527**	POMIGLIANO D'ARCO	NA	A	1,08
152	**24080**	POMIGLIANO D'ARCO	NA	A	1,08
153	**26459**	POMIGLIANO D'ARCO	NA	A	1,08
154	**16777**	POMIGLIANO D'ARCO	NA	A	1,07
155	**20185**	POMIGLIANO D'ARCO	NA	A	1,07
156	**8882**	POMIGLIANO D'ARCO	NA	A	1,07

fonte: http://burc.regione.campania.it

GRADUATORIA DOMANDE AMMESSE A FINANZIAMENTO — Allegato "A"

POSIZIONE	NUMERO DOMANDA	COMUNE DI RESIDENZA	PR	FASCIA	PUNTEGGIO
157	**43119**	POMIGLIANO D'ARCO	NA	A	1,06
158	**52791**	POMIGLIANO D'ARCO	NA	A	1,04
159	**5250**	POMIGLIANO D'ARCO	NA	A	1,04
160	**21386**	POMIGLIANO D'ARCO	NA	A	1,03
161	**45193**	POMIGLIANO D'ARCO	NA	A	1,03
162	**46540**	POMIGLIANO D'ARCO	NA	A	1,02
163	**23918**	POMIGLIANO D'ARCO	NA	A	1,01
164	**57006**	POMIGLIANO D'ARCO	NA	A	1,00
165	**2284**	POMIGLIANO D'ARCO	NA	A	1,00
166	**21846**	POMIGLIANO D'ARCO	NA	A	0,99
167	**48735**	POMIGLIANO D'ARCO	NA	A	0,99
168	**3246**	POMIGLIANO D'ARCO	NA	A	0,99
169	**23578**	POMIGLIANO D'ARCO	NA	A	0,98
170	**57358**	POMIGLIANO D'ARCO	NA	A	0,97
171	**46978**	POMIGLIANO D'ARCO	NA	A	0,97
172	**22392**	POMIGLIANO D'ARCO	NA	A	0,97
173	**60797**	POMIGLIANO D'ARCO	NA	A	0,97
174	**4945**	POMIGLIANO D'ARCO	NA	A	0,97
175	**45632**	POMIGLIANO D'ARCO	NA	A	0,96
176	**60228**	POMIGLIANO D'ARCO	NA	A	0,96
177	**60370**	POMIGLIANO D'ARCO	NA	A	0,95
178	**47698**	POMIGLIANO D'ARCO	NA	A	0,95
179	**58419**	POMIGLIANO D'ARCO	NA	A	0,95
180	**44883**	POMIGLIANO D'ARCO	NA	A	0,95
181	**49831**	POMIGLIANO D'ARCO	NA	A	0,94
182	**24070**	POMIGLIANO D'ARCO	NA	A	0,94
183	**10691**	POMIGLIANO D'ARCO	NA	A	0,94
184	**9647**	POMIGLIANO D'ARCO	NA	A	0,93
185	**33946**	POMIGLIANO D'ARCO	NA	A	0,93
186	**13465**	POMIGLIANO D'ARCO	NA	A	0,92
187	**6245**	POMIGLIANO D'ARCO	NA	A	0,92
188	**9526**	POMIGLIANO D'ARCO	NA	A	0,91
189	**62760**	POMIGLIANO D'ARCO	NA	A	0,91
190	**3692**	POMIGLIANO D'ARCO	NA	A	0,91
191	**15101**	POMIGLIANO D'ARCO	NA	A	0,90
192	**51660**	POMIGLIANO D'ARCO	NA	A	0,90
193	**6191**	POMIGLIANO D'ARCO	NA	A	0,89
194	**61958**	POMIGLIANO D'ARCO	NA	A	0,89
195	**47364**	POMIGLIANO D'ARCO	NA	A	0,89
196	**43736**	POMIGLIANO D'ARCO	NA	A	0,89
197	**31292**	POMIGLIANO D'ARCO	NA	A	0,88
198	**55878**	POMIGLIANO D'ARCO	NA	A	0,88
199	**13569**	POMIGLIANO D'ARCO	NA	A	0,88
200	**42934**	POMIGLIANO D'ARCO	NA	A	0,88
201	**22232**	POMIGLIANO D'ARCO	NA	A	0,87
202	**16727**	POMIGLIANO D'ARCO	NA	A	0,87
203	**22038**	POMIGLIANO D'ARCO	NA	A	0,87
204	**11393**	POMIGLIANO D'ARCO	NA	A	0,87
205	**47976**	POMIGLIANO D'ARCO	NA	A	0,87
206	**3593**	POMIGLIANO D'ARCO	NA	A	0,87
207	**23073**	POMIGLIANO D'ARCO	NA	A	0,86
208	**2091**	POMIGLIANO D'ARCO	NA	A	0,86

BANDO PER L'ASSEGNAZIONE DI CONTRIBUTI AD INTEGRAZIONE DEI CANONI DI LOCAZIONE ANNUALITA' 2021

Art. 11 Legge 431/98 - D.G.R. 568 del 07/12/2021

GRADUATORIA DOMANDE AMMESSE A FINANZIAMENTO — Allegato "A"

POSIZIONE	NUMERO DOMANDA	COMUNE DI RESIDENZA	PR	FASCIA	PUNTEGGIO
209	**33803**	POMIGLIANO D'ARCO	NA	A	0,86
210	**29564**	POMIGLIANO D'ARCO	NA	A	0,85
211	**54151**	POMIGLIANO D'ARCO	NA	A	0,85
212	**4782**	POMIGLIANO D'ARCO	NA	A	0,85
213	**62129**	POMIGLIANO D'ARCO	NA	A	0,84
214	**61826**	POMIGLIANO D'ARCO	NA	A	0,84
215	**34296**	POMIGLIANO D'ARCO	NA	A	0,84
216	**52170**	POMIGLIANO D'ARCO	NA	A	0,84
217	**54407**	POMIGLIANO D'ARCO	NA	A	0,84
218	**58903**	POMIGLIANO D'ARCO	NA	A	0,84
219	**47969**	POMIGLIANO D'ARCO	NA	A	0,84
220	**8079**	POMIGLIANO D'ARCO	NA	A	0,84
221	**51396**	POMIGLIANO D'ARCO	NA	A	0,83
222	**11135**	POMIGLIANO D'ARCO	NA	A	0,82
223	**42071**	POMIGLIANO D'ARCO	NA	A	0,81
224	**4510**	POMIGLIANO D'ARCO	NA	A	0,81
225	**45188**	POMIGLIANO D'ARCO	NA	A	0,80
226	**44558**	POMIGLIANO D'ARCO	NA	A	0,80
227	**16095**	POMIGLIANO D'ARCO	NA	A	0,80
228	**40937**	POMIGLIANO D'ARCO	NA	A	0,79
229	**58498**	POMIGLIANO D'ARCO	NA	A	0,78
230	**6782**	POMIGLIANO D'ARCO	NA	A	0,77
231	**57302**	POMIGLIANO D'ARCO	NA	A	0,77
232	**62936**	POMIGLIANO D'ARCO	NA	A	0,77
233	**61716**	POMIGLIANO D'ARCO	NA	A	0,77
234	**48752**	POMIGLIANO D'ARCO	NA	A	0,77
235	**6552**	POMIGLIANO D'ARCO	NA	A	0,77
236	**24355**	POMIGLIANO D'ARCO	NA	A	0,76
237	**20469**	POMIGLIANO D'ARCO	NA	A	0,76
238	**15464**	POMIGLIANO D'ARCO	NA	A	0,75
239	**7918**	POMIGLIANO D'ARCO	NA	A	0,75
1	**46542**	POMIGLIANO D'ARCO	NA	B	0,43
2	**53652**	POMIGLIANO D'ARCO	NA	B	0,40
3	**56120**	POMIGLIANO D'ARCO	NA	B	0,39
4	**33490**	POMIGLIANO D'ARCO	NA	B	0,39
5	**21306**	POMIGLIANO D'ARCO	NA	B	0,33
6	**23735**	POMIGLIANO D'ARCO	NA	B	0,30
7	**47054**	POMIGLIANO D'ARCO	NA	B	0,28

fonte: http://burc.regione.campania.it

GRADUATORIA DOMANDE AMMESSE A FINANZIAMENTO — Allegato "A"

POSIZIONE	NUMERO DOMANDA	COMUNE DI RESIDENZA	PR	FASCIA	PUNTEGGIO
1	**32636**	POMPEI	NA	A	7.200.000,00
2	**52870**	POMPEI	NA	A	6.135.480,00
3	**50332**	POMPEI	NA	A	5.760.000,00
4	**20047**	POMPEI	NA	A	5.400.000,00
5	**58028**	POMPEI	NA	A	4.800.000,00
6	**12873**	POMPEI	NA	A	4.800.000,00
7	**16097**	POMPEI	NA	A	4.200.000,00
8	**10668**	POMPEI	NA	A	3.600.000,00
9	**52747**	POMPEI	NA	A	3.600.000,00
10	**43151**	POMPEI	NA	A	3.600.000,00
11	**54403**	POMPEI	NA	A	2.100.000,00
12	**57473**	POMPEI	NA	A	16,57
13	**9359**	POMPEI	NA	A	11,60
14	**52938**	POMPEI	NA	A	11,13
15	**9949**	POMPEI	NA	A	9,50
16	**14882**	POMPEI	NA	A	8,55
17	**61103**	POMPEI	NA	A	5,24
18	**27780**	POMPEI	NA	A	4,69
19	**6577**	POMPEI	NA	A	4,59
20	**32009**	POMPEI	NA	A	4,00
21	**59152**	POMPEI	NA	A	3,82
22	**33128**	POMPEI	NA	A	3,75
23	**9344**	POMPEI	NA	A	3,57
24	**18733**	POMPEI	NA	A	3,49
25	**27950**	POMPEI	NA	A	3,43
26	**53012**	POMPEI	NA	A	3,32
27	**59434**	POMPEI	NA	A	2,93
28	**29868**	POMPEI	NA	A	2,85
29	**43652**	POMPEI	NA	A	2,81
30	**21076**	POMPEI	NA	A	2,49
31	**24469**	POMPEI	NA	A	2,40
32	**5286**	POMPEI	NA	A	2,31
33	**29734**	POMPEI	NA	A	2,26
34	**16926**	POMPEI	NA	A	2,14
35	**53537**	POMPEI	NA	A	2,13
36	**50012**	POMPEI	NA	A	2,11
37	**29284**	POMPEI	NA	A	2,06
38	**54370**	POMPEI	NA	A	1,87
39	**38619**	POMPEI	NA	A	1,85
40	**60851**	POMPEI	NA	A	1,85
41	**3638**	POMPEI	NA	A	1,82
42	**54373**	POMPEI	NA	A	1,81
43	**13179**	POMPEI	NA	A	1,78
44	**24803**	POMPEI	NA	A	1,77
45	**9432**	POMPEI	NA	A	1,76
46	**40295**	POMPEI	NA	A	1,74
47	**9622**	POMPEI	NA	A	1,73
48	**49721**	POMPEI	NA	A	1,72
49	**54084**	POMPEI	NA	A	1,71
50	**36623**	POMPEI	NA	A	1,70
51	**20515**	POMPEI	NA	A	1,70
52	**32730**	POMPEI	NA	A	1,61

fonte: http://burc.regione.campania.it

Giunta Regionale della Campania
Direzione Generale per il Governo del Territorio

BANDO PER L'ASSEGNAZIONE DI CONTRIBUTI AD INTEGRAZIONE DEI CANONI DI LOCAZIONE ANNUALITA' 2021
Art. 11 Legge 431/98 - D.G.R. 568 del 07/12/2021

GRADUATORIA DOMANDE AMMESSE A FINANZIAMENTO — Allegato "A"

POSIZIONE	NUMERO DOMANDA	COMUNE DI RESIDENZA	PR	FASCIA	PUNTEGGIO
53	**22816**	POMPEI	NA	A	1,56
54	**44382**	POMPEI	NA	A	1,55
55	**52661**	POMPEI	NA	A	1,49
56	**46499**	POMPEI	NA	A	1,45
57	**53595**	POMPEI	NA	A	1,35
58	**37169**	POMPEI	NA	A	1,34
59	**29806**	POMPEI	NA	A	1,34
60	**26219**	POMPEI	NA	A	1,33
61	**45295**	POMPEI	NA	A	1,32
62	**62542**	POMPEI	NA	A	1,25
63	**60552**	POMPEI	NA	A	1,24
64	**57901**	POMPEI	NA	A	1,20
65	**21669**	POMPEI	NA	A	1,18
66	**53418**	POMPEI	NA	A	1,17
67	**39856**	POMPEI	NA	A	1,17
68	**49180**	POMPEI	NA	A	1,11
69	**14412**	POMPEI	NA	A	1,11
70	**50611**	POMPEI	NA	A	1,07
71	**37615**	POMPEI	NA	A	1,06
72	**22245**	POMPEI	NA	A	1,05
73	**35082**	POMPEI	NA	A	1,04
74	**14077**	POMPEI	NA	A	1,04
75	**3636**	POMPEI	NA	A	1,03
76	**16520**	POMPEI	NA	A	1,02
77	**59765**	POMPEI	NA	A	1,01
78	**45856**	POMPEI	NA	A	0,98
79	**59366**	POMPEI	NA	A	0,96
80	**47533**	POMPEI	NA	A	0,96
81	**22540**	POMPEI	NA	A	0,96
82	**46838**	POMPEI	NA	A	0,95
83	**20781**	POMPEI	NA	A	0,94
84	**45181**	POMPEI	NA	A	0,94
85	**26907**	POMPEI	NA	A	0,94
86	**35680**	POMPEI	NA	A	0,93

1	**44920**	POMPEI	NA	B	0,35

fonte: http://burc.regione.campania.it

Giunta Regionale della Campania
Direzione Generale per il Governo del Territorio

BANDO PER L'ASSEGNAZIONE DI CONTRIBUTI AD INTEGRAZIONE DEI CANONI DI LOCAZIONE ANNUALITA' 2021
Art. 11 Legge 431/98 - D.G.R. 568 del 07/12/2021

GRADUATORIA DOMANDE AMMESSE A FINANZIAMENTO — Allegato "A"

POSIZIONE	NUMERO DOMANDA	COMUNE DI RESIDENZA	PR	FASCIA	PUNTEGGIO
1	**62188**	PONTE	BN	A	1,07
2	**54762**	PONTE	BN	A	0,82
3	**46603**	PONTE	BN	A	0,70
4	**58048**	PONTE	BN	A	0,69
5	**60996**	PONTE	BN	A	0,57
6	**6967**	PONTE	BN	A	0,57
7	**58888**	PONTE	BN	A	0,45
8	**52432**	PONTE	BN	A	0,42
9	**57601**	PONTE	BN	A	0,35

fonte: http://burc.regione.campania.it

GRADUATORIA DOMANDE AMMESSE A FINANZIAMENTO — Allegato "A"

POSIZIONE	NUMERO DOMANDA	COMUNE DI RESIDENZA	PR	FASCIA	PUNTEGGIO
1	**54599**	PONTECAGNANO FAIANO	SA	A	7.800.000,00
2	**37890**	PONTECAGNANO FAIANO	SA	A	7.500.000,00
3	**47157**	PONTECAGNANO FAIANO	SA	A	7.200.000,00
4	**51010**	PONTECAGNANO FAIANO	SA	A	7.200.000,00
5	**18402**	PONTECAGNANO FAIANO	SA	A	6.600.000,00
6	**19848**	PONTECAGNANO FAIANO	SA	A	6.000.000,00
7	**36575**	PONTECAGNANO FAIANO	SA	A	6.000.000,00
8	**51405**	PONTECAGNANO FAIANO	SA	A	5.400.000,00
9	**48077**	PONTECAGNANO FAIANO	SA	A	5.150.000,00
10	**22379**	PONTECAGNANO FAIANO	SA	A	4.800.000,00
11	**53298**	PONTECAGNANO FAIANO	SA	A	4.800.000,00
12	**61131**	PONTECAGNANO FAIANO	SA	A	4.800.000,00
13	**28623**	PONTECAGNANO FAIANO	SA	A	4.200.000,00
14	**24350**	PONTECAGNANO FAIANO	SA	A	4.200.000,00
15	**17039**	PONTECAGNANO FAIANO	SA	A	4.200.000,00
16	**48147**	PONTECAGNANO FAIANO	SA	A	3.600.000,00
17	**18274**	PONTECAGNANO FAIANO	SA	A	3.600.000,00
18	**29894**	PONTECAGNANO FAIANO	SA	A	3.600.000,00
19	**11087**	PONTECAGNANO FAIANO	SA	A	2.760.000,00
20	**47881**	PONTECAGNANO FAIANO	SA	A	2.400.000,00
21	**26448**	PONTECAGNANO FAIANO	SA	A	39,51
22	**8434**	PONTECAGNANO FAIANO	SA	A	33,72
23	**27021**	PONTECAGNANO FAIANO	SA	A	31,63
24	**21492**	PONTECAGNANO FAIANO	SA	A	18,06
25	**26884**	PONTECAGNANO FAIANO	SA	A	16,71
26	**10842**	PONTECAGNANO FAIANO	SA	A	16,15
27	**11933**	PONTECAGNANO FAIANO	SA	A	13,16
28	**16298**	PONTECAGNANO FAIANO	SA	A	10,44
29	**48776**	PONTECAGNANO FAIANO	SA	A	10,12
30	**41930**	PONTECAGNANO FAIANO	SA	A	9,40
31	**36426**	PONTECAGNANO FAIANO	SA	A	9,04
32	**10416**	PONTECAGNANO FAIANO	SA	A	8,25
33	**60107**	PONTECAGNANO FAIANO	SA	A	7,58
34	**58803**	PONTECAGNANO FAIANO	SA	A	6,99
35	**51048**	PONTECAGNANO FAIANO	SA	A	6,23
36	**20976**	PONTECAGNANO FAIANO	SA	A	6,02
37	**52444**	PONTECAGNANO FAIANO	SA	A	4,70
38	**22988**	PONTECAGNANO FAIANO	SA	A	4,19
39	**44580**	PONTECAGNANO FAIANO	SA	A	4,09
40	**20984**	PONTECAGNANO FAIANO	SA	A	4,00
41	**35935**	PONTECAGNANO FAIANO	SA	A	3,05
42	**38878**	PONTECAGNANO FAIANO	SA	A	3,01
43	**16784**	PONTECAGNANO FAIANO	SA	A	2,94
44	**52033**	PONTECAGNANO FAIANO	SA	A	2,88
45	**55349**	PONTECAGNANO FAIANO	SA	A	2,84
46	**29367**	PONTECAGNANO FAIANO	SA	A	2,81
47	**59346**	PONTECAGNANO FAIANO	SA	A	2,73
48	**23336**	PONTECAGNANO FAIANO	SA	A	2,66
49	**45527**	PONTECAGNANO FAIANO	SA	A	2,59
50	**63136**	PONTECAGNANO FAIANO	SA	A	2,54
51	**15354**	PONTECAGNANO FAIANO	SA	A	2,54
52	**35040**	PONTECAGNANO FAIANO	SA	A	2,50

fonte: http://burc.regione.campania.it

GRADUATORIA DOMANDE AMMESSE A FINANZIAMENTO — Allegato "A"

POSIZIONE	NUMERO DOMANDA	COMUNE DI RESIDENZA	PR	FASCIA	PUNTEGGIO
53	**21769**	PONTECAGNANO FAIANO	SA	A	2,43
54	**23984**	PONTECAGNANO FAIANO	SA	A	2,40
55	**42647**	PONTECAGNANO FAIANO	SA	A	2,38
56	**44196**	PONTECAGNANO FAIANO	SA	A	2,37
57	**55562**	PONTECAGNANO FAIANO	SA	A	2,27
58	**21013**	PONTECAGNANO FAIANO	SA	A	2,18
59	**31330**	PONTECAGNANO FAIANO	SA	A	2,14
60	**15374**	PONTECAGNANO FAIANO	SA	A	2,13
61	**50421**	PONTECAGNANO FAIANO	SA	A	2,11
62	**14726**	PONTECAGNANO FAIANO	SA	A	2,11
63	**48894**	PONTECAGNANO FAIANO	SA	A	1,97
64	**8060**	PONTECAGNANO FAIANO	SA	A	1,93
65	**14451**	PONTECAGNANO FAIANO	SA	A	1,92
66	**48201**	PONTECAGNANO FAIANO	SA	A	1,89
67	**25823**	PONTECAGNANO FAIANO	SA	A	1,88
68	**9973**	PONTECAGNANO FAIANO	SA	A	1,87
69	**11475**	PONTECAGNANO FAIANO	SA	A	1,85
70	**20324**	PONTECAGNANO FAIANO	SA	A	1,83
71	**12914**	PONTECAGNANO FAIANO	SA	A	1,83
72	**49934**	PONTECAGNANO FAIANO	SA	A	1,81
73	**17716**	PONTECAGNANO FAIANO	SA	A	1,74
74	**48886**	PONTECAGNANO FAIANO	SA	A	1,71
75	**39216**	PONTECAGNANO FAIANO	SA	A	1,70
76	**61232**	PONTECAGNANO FAIANO	SA	A	1,68
77	**61759**	PONTECAGNANO FAIANO	SA	A	1,63
78	**28617**	PONTECAGNANO FAIANO	SA	A	1,62
79	**50439**	PONTECAGNANO FAIANO	SA	A	1,60
80	**25300**	PONTECAGNANO FAIANO	SA	A	1,60
81	**35898**	PONTECAGNANO FAIANO	SA	A	1,57
82	**59822**	PONTECAGNANO FAIANO	SA	A	1,57
83	**40053**	PONTECAGNANO FAIANO	SA	A	1,56
84	**39431**	PONTECAGNANO FAIANO	SA	A	1,55
85	**54137**	PONTECAGNANO FAIANO	SA	A	1,53
86	**27960**	PONTECAGNANO FAIANO	SA	A	1,50
87	**26402**	PONTECAGNANO FAIANO	SA	A	1,48
88	**32423**	PONTECAGNANO FAIANO	SA	A	1,46
89	**52604**	PONTECAGNANO FAIANO	SA	A	1,45
90	**43893**	PONTECAGNANO FAIANO	SA	A	1,41
91	**18251**	PONTECAGNANO FAIANO	SA	A	1,39
92	**59448**	PONTECAGNANO FAIANO	SA	A	1,38
93	**33617**	PONTECAGNANO FAIANO	SA	A	1,36
94	**29786**	PONTECAGNANO FAIANO	SA	A	1,33
95	**40154**	PONTECAGNANO FAIANO	SA	A	1,32
96	**45914**	PONTECAGNANO FAIANO	SA	A	1,32
97	**50866**	PONTECAGNANO FAIANO	SA	A	1,28
98	**42122**	PONTECAGNANO FAIANO	SA	A	1,27
99	**51424**	PONTECAGNANO FAIANO	SA	A	1,26
100	**17445**	PONTECAGNANO FAIANO	SA	A	1,24
101	**38316**	PONTECAGNANO FAIANO	SA	A	1,21
102	**61466**	PONTECAGNANO FAIANO	SA	A	1,21
103	**51055**	PONTECAGNANO FAIANO	SA	A	1,20
104	**51771**	PONTECAGNANO FAIANO	SA	A	1,20

fonte: http://burc.regione.campania.it

BANDO PER L'ASSEGNAZIONE DI CONTRIBUTI AD INTEGRAZIONE DEI CANONI DI LOCAZIONE ANNUALITA' 2021

Art. 11 Legge 431/98 - D.G.R. 568 del 07/12/2021

GRADUATORIA DOMANDE AMMESSE A FINANZIAMENTO — Allegato "A"

POSIZIONE	NUMERO DOMANDA	COMUNE DI RESIDENZA	PR	FASCIA	PUNTEGGIO
105	**24948**	PONTECAGNANO FAIANO	SA	A	1,18
106	**32333**	PONTECAGNANO FAIANO	SA	A	1,18
107	**54726**	PONTECAGNANO FAIANO	SA	A	1,16
108	**30314**	PONTECAGNANO FAIANO	SA	A	1,16
109	**25910**	PONTECAGNANO FAIANO	SA	A	1,15
110	**62254**	PONTECAGNANO FAIANO	SA	A	1,15
111	**15769**	PONTECAGNANO FAIANO	SA	A	1,15
112	**43936**	PONTECAGNANO FAIANO	SA	A	1,15
113	**57265**	PONTECAGNANO FAIANO	SA	A	1,12
114	**38174**	PONTECAGNANO FAIANO	SA	A	1,10
115	**55687**	PONTECAGNANO FAIANO	SA	A	1,10
116	**47579**	PONTECAGNANO FAIANO	SA	A	1,10
117	**28901**	PONTECAGNANO FAIANO	SA	A	1,09
118	**61161**	PONTECAGNANO FAIANO	SA	A	1,08
119	**44534**	PONTECAGNANO FAIANO	SA	A	1,08
120	**5478**	PONTECAGNANO FAIANO	SA	A	1,08
121	**48870**	PONTECAGNANO FAIANO	SA	A	1,06
122	**55171**	PONTECAGNANO FAIANO	SA	A	1,06
123	**14291**	PONTECAGNANO FAIANO	SA	A	1,05
124	**52684**	PONTECAGNANO FAIANO	SA	A	1,05
125	**30536**	PONTECAGNANO FAIANO	SA	A	1,04
126	**26707**	PONTECAGNANO FAIANO	SA	A	1,03
127	**57883**	PONTECAGNANO FAIANO	SA	A	1,00
128	**44326**	PONTECAGNANO FAIANO	SA	A	1,00
129	**51956**	PONTECAGNANO FAIANO	SA	A	0,99
130	**30013**	PONTECAGNANO FAIANO	SA	A	0,98
1	**28183**	PONTECAGNANO FAIANO	SA	B	0,41

fonte: http://burc.regione.campania.it

Giunta Regionale della Campania
Direzione Generale per il Governo del Territorio

BANDO PER L'ASSEGNAZIONE DI CONTRIBUTI AD INTEGRAZIONE DEI CANONI DI LOCAZIONE ANNUALITA' 2021
Art. 11 Legge 431/98 - D.G.R. 568 del 07/12/2021

GRADUATORIA DOMANDE AMMESSE A FINANZIAMENTO — Allegato "A"

POSIZIONE	NUMERO DOMANDA	COMUNE DI RESIDENZA	PR	FASCIA	PUNTEGGIO
1	**52060**	PONTELATONE	CE	A	1,00
2	**52050**	PONTELATONE	CE	A	0,79
3	**61641**	PONTELATONE	CE	A	0,64

fonte: http://burc.regione.campania.it

GRADUATORIA DOMANDE AMMESSE A FINANZIAMENTO — Allegato "A"

POSIZIONE	NUMERO DOMANDA	COMUNE DI RESIDENZA	PR	FASCIA	PUNTEGGIO
1	**48815**	PORTICI	NA	A	10.800.000,00
2	**50830**	PORTICI	NA	A	7.800.000,00
3	**58846**	PORTICI	NA	A	7.800.000,00
4	**7960**	PORTICI	NA	A	7.800.000,00
5	**58375**	PORTICI	NA	A	7.200.000,00
6	**8151**	PORTICI	NA	A	7.200.000,00
7	**44011**	PORTICI	NA	A	7.200.000,00
8	**23703**	PORTICI	NA	A	7.200.000,00
9	**39682**	PORTICI	NA	A	7.200.000,00
10	**19965**	PORTICI	NA	A	7.020.000,00
11	**15979**	PORTICI	NA	A	6.840.080,00
12	**36858**	PORTICI	NA	A	6.600.000,00
13	**3080**	PORTICI	NA	A	6.000.000,00
14	**31501**	PORTICI	NA	A	6.000.000,00
15	**54954**	PORTICI	NA	A	5.400.000,00
16	**42913**	PORTICI	NA	A	5.400.000,00
17	**37015**	PORTICI	NA	A	5.160.000,00
18	**62669**	PORTICI	NA	A	4.800.000,00
19	**57435**	PORTICI	NA	A	4.200.000,00
20	**16398**	PORTICI	NA	A	3.360.000,00
21	**10557**	PORTICI	NA	A	1.200.000,00
22	**51264**	PORTICI	NA	A	133,63
23	**18445**	PORTICI	NA	A	133,42
24	**56620**	PORTICI	NA	A	44,11
25	**62473**	PORTICI	NA	A	23,56
26	**21370**	PORTICI	NA	A	23,12
27	**32019**	PORTICI	NA	A	19,58
28	**21433**	PORTICI	NA	A	16,80
29	**5173**	PORTICI	NA	A	15,92
30	**6835**	PORTICI	NA	A	14,78
31	**49098**	PORTICI	NA	A	12,63
32	**32982**	PORTICI	NA	A	10,81
33	**30626**	PORTICI	NA	A	10,78
34	**13519**	PORTICI	NA	A	10,18
35	**42189**	PORTICI	NA	A	10,00
36	**50880**	PORTICI	NA	A	9,58
37	**49733**	PORTICI	NA	A	9,41
38	**23268**	PORTICI	NA	A	9,37
39	**33695**	PORTICI	NA	A	9,03
40	**15059**	PORTICI	NA	A	9,02
41	**4618**	PORTICI	NA	A	8,92
42	**59207**	PORTICI	NA	A	8,80
43	**58689**	PORTICI	NA	A	8,13
44	**46605**	PORTICI	NA	A	7,60
45	**13510**	PORTICI	NA	A	7,23
46	**2203**	PORTICI	NA	A	6,77
47	**48301**	PORTICI	NA	A	6,72
48	**40358**	PORTICI	NA	A	6,56
49	**51519**	PORTICI	NA	A	6,38
50	**16083**	PORTICI	NA	A	6,23
51	**14419**	PORTICI	NA	A	6,01
52	**59104**	PORTICI	NA	A	6,00

GRADUATORIA DOMANDE AMMESSE A FINANZIAMENTO — Allegato "A"

POSIZIONE	NUMERO DOMANDA	COMUNE DI RESIDENZA	PR	FASCIA	PUNTEGGIO
53	**61632**	PORTICI	NA	A	5,56
54	**50365**	PORTICI	NA	A	5,35
55	**48922**	PORTICI	NA	A	5,33
56	**6044**	PORTICI	NA	A	5,30
57	**49857**	PORTICI	NA	A	4,99
58	**50202**	PORTICI	NA	A	4,82
59	**7707**	PORTICI	NA	A	4,67
60	**36160**	PORTICI	NA	A	4,50
61	**52341**	PORTICI	NA	A	4,44
62	**60969**	PORTICI	NA	A	4,44
63	**51828**	PORTICI	NA	A	4,35
64	**37287**	PORTICI	NA	A	4,33
65	**47838**	PORTICI	NA	A	4,29
66	**16408**	PORTICI	NA	A	4,18
67	**41405**	PORTICI	NA	A	4,18
68	**18730**	PORTICI	NA	A	4,10
69	**6676**	PORTICI	NA	A	4,10
70	**15280**	PORTICI	NA	A	4,05
71	**43981**	PORTICI	NA	A	3,95
72	**61978**	PORTICI	NA	A	3,82
73	**27140**	PORTICI	NA	A	3,81
74	**44593**	PORTICI	NA	A	3,78
75	**48222**	PORTICI	NA	A	3,76
76	**45843**	PORTICI	NA	A	3,66
77	**6416**	PORTICI	NA	A	3,62
78	**58773**	PORTICI	NA	A	3,48
79	**44893**	PORTICI	NA	A	3,40
80	**28019**	PORTICI	NA	A	3,38
81	**60245**	PORTICI	NA	A	3,37
82	**26488**	PORTICI	NA	A	3,36
83	**53480**	PORTICI	NA	A	3,34
84	**39940**	PORTICI	NA	A	3,33
85	**54524**	PORTICI	NA	A	3,31
86	**35509**	PORTICI	NA	A	3,24
87	**4042**	PORTICI	NA	A	3,19
88	**52065**	PORTICI	NA	A	3,17
89	**27327**	PORTICI	NA	A	3,17
90	**36856**	PORTICI	NA	A	3,04
91	**13851**	PORTICI	NA	A	3,02
92	**53536**	PORTICI	NA	A	3,02
93	**6025**	PORTICI	NA	A	3,00
94	**46576**	PORTICI	NA	A	2,89
95	**45387**	PORTICI	NA	A	2,89
96	**58578**	PORTICI	NA	A	2,85
97	**18953**	PORTICI	NA	A	2,79
98	**41845**	PORTICI	NA	A	2,78
99	**20444**	PORTICI	NA	A	2,78
100	**61020**	PORTICI	NA	A	2,73
101	**40275**	PORTICI	NA	A	2,72
102	**8873**	PORTICI	NA	A	2,71
103	**6867**	PORTICI	NA	A	2,67
104	**55616**	PORTICI	NA	A	2,64

fonte: http://burc.regione.campania.it

GRADUATORIA DOMANDE AMMESSE A FINANZIAMENTO — Allegato "A"

POSIZIONE	NUMERO DOMANDA	COMUNE DI RESIDENZA	PR	FASCIA	PUNTEGGIO
105	**29873**	PORTICI	NA	A	2,64
106	**46565**	PORTICI	NA	A	2,60
107	**28770**	PORTICI	NA	A	2,59
108	**49217**	PORTICI	NA	A	2,57
109	**15019**	PORTICI	NA	A	2,55
110	**8905**	PORTICI	NA	A	2,52
111	**38132**	PORTICI	NA	A	2,51
112	**24575**	PORTICI	NA	A	2,49
113	**7056**	PORTICI	NA	A	2,46
114	**34564**	PORTICI	NA	A	2,46
115	**7116**	PORTICI	NA	A	2,44
116	**29583**	PORTICI	NA	A	2,44
117	**50418**	PORTICI	NA	A	2,43
118	**51597**	PORTICI	NA	A	2,41
119	**5202**	PORTICI	NA	A	2,41
120	**21605**	PORTICI	NA	A	2,35
121	**28189**	PORTICI	NA	A	2,30
122	**6860**	PORTICI	NA	A	2,30
123	**56046**	PORTICI	NA	A	2,29
124	**26489**	PORTICI	NA	A	2,26
125	**3823**	PORTICI	NA	A	2,24
126	**60331**	PORTICI	NA	A	2,23
127	**58986**	PORTICI	NA	A	2,22
128	**63023**	PORTICI	NA	A	2,22
129	**47794**	PORTICI	NA	A	2,22
130	**21928**	PORTICI	NA	A	2,22
131	**34565**	PORTICI	NA	A	2,20
132	**12559**	PORTICI	NA	A	2,20
133	**59883**	PORTICI	NA	A	2,19
134	**19638**	PORTICI	NA	A	2,19
135	**15138**	PORTICI	NA	A	2,17
136	**31755**	PORTICI	NA	A	2,15
137	**58715**	PORTICI	NA	A	2,15
138	**60730**	PORTICI	NA	A	2,13
139	**14625**	PORTICI	NA	A	2,12
140	**29923**	PORTICI	NA	A	2,11
141	**60664**	PORTICI	NA	A	2,10
142	**14476**	PORTICI	NA	A	2,07
143	**46188**	PORTICI	NA	A	2,06
144	**49560**	PORTICI	NA	A	2,05
145	**24954**	PORTICI	NA	A	2,00
146	**50571**	PORTICI	NA	A	2,00
147	**48527**	PORTICI	NA	A	1,97
148	**29651**	PORTICI	NA	A	1,95
149	**47029**	PORTICI	NA	A	1,92
150	**23215**	PORTICI	NA	A	1,92
151	**17022**	PORTICI	NA	A	1,92
152	**10122**	PORTICI	NA	A	1,92
153	**57787**	PORTICI	NA	A	1,89
154	**44615**	PORTICI	NA	A	1,88
155	**8272**	PORTICI	NA	A	1,88
156	**50315**	PORTICI	NA	A	1,88

GRADUATORIA DOMANDE AMMESSE A FINANZIAMENTO — Allegato "A"

POSIZIONE	NUMERO DOMANDA	COMUNE DI RESIDENZA	PR	FASCIA	PUNTEGGIO
157	**49344**	PORTICI	NA	A	1,87
158	**23294**	PORTICI	NA	A	1,87
159	**31372**	PORTICI	NA	A	1,87
160	**56743**	PORTICI	NA	A	1,86
161	**57693**	PORTICI	NA	A	1,85
162	**12389**	PORTICI	NA	A	1,85
163	**47272**	PORTICI	NA	A	1,85
164	**35510**	PORTICI	NA	A	1,84
165	**7062**	PORTICI	NA	A	1,83
166	**45900**	PORTICI	NA	A	1,82
167	**2747**	PORTICI	NA	A	1,82
168	**21868**	PORTICI	NA	A	1,82
169	**14729**	PORTICI	NA	A	1,81
170	**14153**	PORTICI	NA	A	1,81
171	**40432**	PORTICI	NA	A	1,79
172	**56897**	PORTICI	NA	A	1,79
173	**51270**	PORTICI	NA	A	1,78
174	**4098**	PORTICI	NA	A	1,78
175	**50849**	PORTICI	NA	A	1,77
176	**39425**	PORTICI	NA	A	1,76
177	**42950**	PORTICI	NA	A	1,75
178	**11458**	PORTICI	NA	A	1,75
179	**54843**	PORTICI	NA	A	1,75
180	**57089**	PORTICI	NA	A	1,75
181	**40093**	PORTICI	NA	A	1,74
182	**39566**	PORTICI	NA	A	1,73
183	**37221**	PORTICI	NA	A	1,72
184	**27365**	PORTICI	NA	A	1,72
185	**53000**	PORTICI	NA	A	1,71
186	**11942**	PORTICI	NA	A	1,69
187	**29553**	PORTICI	NA	A	1,69
188	**14509**	PORTICI	NA	A	1,69
189	**19297**	PORTICI	NA	A	1,69
190	**19452**	PORTICI	NA	A	1,69
191	**50388**	PORTICI	NA	A	1,69
192	**34783**	PORTICI	NA	A	1,68
193	**59837**	PORTICI	NA	A	1,67
194	**14898**	PORTICI	NA	A	1,67
195	**45078**	PORTICI	NA	A	1,67
196	**35481**	PORTICI	NA	A	1,66
197	**49993**	PORTICI	NA	A	1,65
198	**44706**	PORTICI	NA	A	1,65
199	**29207**	PORTICI	NA	A	1,65
200	**51255**	PORTICI	NA	A	1,64
201	**58269**	PORTICI	NA	A	1,64
202	**40102**	PORTICI	NA	A	1,63
203	**4143**	PORTICI	NA	A	1,61
204	**45214**	PORTICI	NA	A	1,61
205	**17747**	PORTICI	NA	A	1,60
206	**34633**	PORTICI	NA	A	1,58
207	**35926**	PORTICI	NA	A	1,57
208	**46325**	PORTICI	NA	A	1,57

GRADUATORIA DOMANDE AMMESSE A FINANZIAMENTO — Allegato "A"

POSIZIONE	NUMERO DOMANDA	COMUNE DI RESIDENZA	PR	FASCIA	PUNTEGGIO
209	**40700**	PORTICI	NA	A	1,55
210	**22920**	PORTICI	NA	A	1,55
211	**58138**	PORTICI	NA	A	1,55
212	**39542**	PORTICI	NA	A	1,54
213	**33441**	PORTICI	NA	A	1,53
214	**55812**	PORTICI	NA	A	1,53
215	**22486**	PORTICI	NA	A	1,51
216	**16057**	PORTICI	NA	A	1,50
217	**41098**	PORTICI	NA	A	1,48
218	**49744**	PORTICI	NA	A	1,48
219	**36318**	PORTICI	NA	A	1,48
220	**62365**	PORTICI	NA	A	1,47
221	**39689**	PORTICI	NA	A	1,46
222	**22902**	PORTICI	NA	A	1,46
223	**6674**	PORTICI	NA	A	1,46
224	**18294**	PORTICI	NA	A	1,45
225	**48749**	PORTICI	NA	A	1,45
226	**36597**	PORTICI	NA	A	1,45
227	**55445**	PORTICI	NA	A	1,42
228	**18980**	PORTICI	NA	A	1,41
229	**43102**	PORTICI	NA	A	1,41
230	**5643**	PORTICI	NA	A	1,41
231	**59159**	PORTICI	NA	A	1,40
232	**57869**	PORTICI	NA	A	1,40
233	**22288**	PORTICI	NA	A	1,40
234	**3264**	PORTICI	NA	A	1,40
235	**32270**	PORTICI	NA	A	1,40
236	**42040**	PORTICI	NA	A	1,39
237	**43486**	PORTICI	NA	A	1,39
238	**2781**	PORTICI	NA	A	1,39
239	**5454**	PORTICI	NA	A	1,37
240	**25916**	PORTICI	NA	A	1,36
241	**34984**	PORTICI	NA	A	1,36
242	**42702**	PORTICI	NA	A	1,35
243	**44999**	PORTICI	NA	A	1,35
244	**49304**	PORTICI	NA	A	1,35
245	**26598**	PORTICI	NA	A	1,35
246	**9266**	PORTICI	NA	A	1,35
247	**46737**	PORTICI	NA	A	1,34
248	**39710**	PORTICI	NA	A	1,34
249	**46640**	PORTICI	NA	A	1,34
250	**38139**	PORTICI	NA	A	1,33
251	**17154**	PORTICI	NA	A	1,32
252	**24402**	PORTICI	NA	A	1,31
253	**30657**	PORTICI	NA	A	1,31
254	**57749**	PORTICI	NA	A	1,31
255	**11747**	PORTICI	NA	A	1,31
256	**43719**	PORTICI	NA	A	1,28
257	**44962**	PORTICI	NA	A	1,28
258	**21947**	PORTICI	NA	A	1,28
259	**19791**	PORTICI	NA	A	1,27
260	**32078**	PORTICI	NA	A	1,27

GRADUATORIA DOMANDE AMMESSE A FINANZIAMENTO — Allegato "A"

POSIZIONE	NUMERO DOMANDA	COMUNE DI RESIDENZA	PR	FASCIA	PUNTEGGIO
261	**59288**	PORTICI	NA	A	1,26
262	**7415**	PORTICI	NA	A	1,26
263	**10312**	PORTICI	NA	A	1,25
264	**57155**	PORTICI	NA	A	1,24
265	**19267**	PORTICI	NA	A	1,23
266	**49834**	PORTICI	NA	A	1,23
267	**6667**	PORTICI	NA	A	1,22
268	**37753**	PORTICI	NA	A	1,22
269	**61428**	PORTICI	NA	A	1,21
270	**3418**	PORTICI	NA	A	1,20
271	**5861**	PORTICI	NA	A	1,20
272	**12777**	PORTICI	NA	A	1,20
273	**6421**	PORTICI	NA	A	1,20
274	**30315**	PORTICI	NA	A	1,19
275	**34116**	PORTICI	NA	A	1,19
276	**22516**	PORTICI	NA	A	1,18
277	**2980**	PORTICI	NA	A	1,18
278	**41241**	PORTICI	NA	A	1,18
279	**37251**	PORTICI	NA	A	1,18
280	**61690**	PORTICI	NA	A	1,17
281	**51301**	PORTICI	NA	A	1,17
282	**50341**	PORTICI	NA	A	1,17
283	**45314**	PORTICI	NA	A	1,17
284	**8226**	PORTICI	NA	A	1,16
285	**18542**	PORTICI	NA	A	1,15
286	**59562**	PORTICI	NA	A	1,15
287	**38595**	PORTICI	NA	A	1,14
288	**13196**	PORTICI	NA	A	1,14
289	**61286**	PORTICI	NA	A	1,14
290	**46674**	PORTICI	NA	A	1,14
291	**39631**	PORTICI	NA	A	1,14
292	**27370**	PORTICI	NA	A	1,13
293	**3377**	PORTICI	NA	A	1,13
294	**49491**	PORTICI	NA	A	1,13
295	**6749**	PORTICI	NA	A	1,12
296	**57959**	PORTICI	NA	A	1,12
297	**57976**	PORTICI	NA	A	1,12
298	**13247**	PORTICI	NA	A	1,12
299	**10076**	PORTICI	NA	A	1,12
300	**50478**	PORTICI	NA	A	1,11
301	**49484**	PORTICI	NA	A	1,11
302	**40004**	PORTICI	NA	A	1,11
303	**2503**	PORTICI	NA	A	1,11
304	**39968**	PORTICI	NA	A	1,09
305	**14618**	PORTICI	NA	A	1,09
306	**50749**	PORTICI	NA	A	1,08
307	**56753**	PORTICI	NA	A	1,08
308	**39845**	PORTICI	NA	A	1,07
309	**49266**	PORTICI	NA	A	1,07
310	**62324**	PORTICI	NA	A	1,06
311	**4830**	PORTICI	NA	A	1,06
312	**23333**	PORTICI	NA	A	1,06

GRADUATORIA DOMANDE AMMESSE A FINANZIAMENTO — Allegato "A"

POSIZIONE	NUMERO DOMANDA	COMUNE DI RESIDENZA	PR	FASCIA	PUNTEGGIO
313	**30206**	PORTICI	NA	A	1,05
314	**33556**	PORTICI	NA	A	1,05
315	**46895**	PORTICI	NA	A	1,05
316	**9139**	PORTICI	NA	A	1,04
317	**44437**	PORTICI	NA	A	1,04
318	**58518**	PORTICI	NA	A	1,04
319	**44942**	PORTICI	NA	A	1,04
320	**16882**	PORTICI	NA	A	1,03
321	**44551**	PORTICI	NA	A	1,03
322	**5420**	PORTICI	NA	A	1,03
323	**57922**	PORTICI	NA	A	1,03
324	**21105**	PORTICI	NA	A	1,02
325	**45848**	PORTICI	NA	A	1,02
326	**3388**	PORTICI	NA	A	1,01
327	**40206**	PORTICI	NA	A	1,01
328	**35177**	PORTICI	NA	A	1,01
329	**31012**	PORTICI	NA	A	1,00
330	**62598**	PORTICI	NA	A	1,00
331	**37979**	PORTICI	NA	A	0,99
332	**61143**	PORTICI	NA	A	0,99
333	**29174**	PORTICI	NA	A	0,98
334	**22717**	PORTICI	NA	A	0,98
335	**10185**	PORTICI	NA	A	0,98
336	**40591**	PORTICI	NA	A	0,97
337	**29695**	PORTICI	NA	A	0,97
338	**52741**	PORTICI	NA	A	0,97
339	**57831**	PORTICI	NA	A	0,97
1	**28543**	PORTICI	NA	B	0,86
2	**19789**	PORTICI	NA	B	0,56
3	**57902**	PORTICI	NA	B	0,55
4	**2688**	PORTICI	NA	B	0,53
5	**27551**	PORTICI	NA	B	0,51
6	**61132**	PORTICI	NA	B	0,50
7	**39287**	PORTICI	NA	B	0,50
8	**33795**	PORTICI	NA	B	0,50
9	**40001**	PORTICI	NA	B	0,47
10	**42938**	PORTICI	NA	B	0,44
11	**51511**	PORTICI	NA	B	0,42
12	**35423**	PORTICI	NA	B	0,38
13	**8096**	PORTICI	NA	B	0,34
14	**32580**	PORTICI	NA	B	0,34

fonte: http://burc.regione.campania.it

BANDO PER L'ASSEGNAZIONE DI CONTRIBUTI AD INTEGRAZIONE DEI CANONI DI LOCAZIONE ANNUALITA' 2021

Art. 11 Legge 431/98 - D.G.R. 568 del 07/12/2021

GRADUATORIA DOMANDE AMMESSE A FINANZIAMENTO — Allegato "A"

POSIZIONE	NUMERO DOMANDA	COMUNE DI RESIDENZA	PR	FASCIA	PUNTEGGIO
1	**61655**	PORTICO DI CASERTA	CE	A	4.200.000,00
2	**30887**	PORTICO DI CASERTA	CE	A	3.000.000,00
3	**16728**	PORTICO DI CASERTA	CE	A	2.040.000,00
4	**6869**	PORTICO DI CASERTA	CE	A	252,28
5	**48612**	PORTICO DI CASERTA	CE	A	92,77
6	**57657**	PORTICO DI CASERTA	CE	A	6,83
7	**26264**	PORTICO DI CASERTA	CE	A	2,93
8	**10889**	PORTICO DI CASERTA	CE	A	2,86
9	**17211**	PORTICO DI CASERTA	CE	A	1,56
10	**27882**	PORTICO DI CASERTA	CE	A	1,51
11	**38222**	PORTICO DI CASERTA	CE	A	1,42
12	**59919**	PORTICO DI CASERTA	CE	A	1,21
13	**42703**	PORTICO DI CASERTA	CE	A	1,12
14	**38192**	PORTICO DI CASERTA	CE	A	0,99
15	**12735**	PORTICO DI CASERTA	CE	A	0,92
16	**44232**	PORTICO DI CASERTA	CE	A	0,85
17	**49936**	PORTICO DI CASERTA	CE	A	0,78
18	**45586**	PORTICO DI CASERTA	CE	A	0,77
19	**6524**	PORTICO DI CASERTA	CE	A	0,74
20	**2802**	PORTICO DI CASERTA	CE	A	0,72
21	**46200**	PORTICO DI CASERTA	CE	A	0,71
22	**44124**	PORTICO DI CASERTA	CE	A	0,71
23	**55906**	PORTICO DI CASERTA	CE	A	0,69
24	**36890**	PORTICO DI CASERTA	CE	A	0,65
25	**22155**	PORTICO DI CASERTA	CE	A	0,65
26	**29059**	PORTICO DI CASERTA	CE	A	0,65
27	**55964**	PORTICO DI CASERTA	CE	A	0,65
28	**47292**	PORTICO DI CASERTA	CE	A	0,62
29	**35577**	PORTICO DI CASERTA	CE	A	0,62
30	**54215**	PORTICO DI CASERTA	CE	A	0,60
31	**25425**	PORTICO DI CASERTA	CE	A	0,57
32	**3434**	PORTICO DI CASERTA	CE	A	0,55
33	**18098**	PORTICO DI CASERTA	CE	A	0,54
34	**32152**	PORTICO DI CASERTA	CE	A	0,54
35	**9961**	PORTICO DI CASERTA	CE	A	0,53
36	**51645**	PORTICO DI CASERTA	CE	A	0,51
37	**36855**	PORTICO DI CASERTA	CE	A	0,51
38	**53847**	PORTICO DI CASERTA	CE	A	0,50
39	**34809**	PORTICO DI CASERTA	CE	A	0,50

1	**45131**	PORTICO DI CASERTA	CE	B	0,58
2	**3041**	PORTICO DI CASERTA	CE	B	0,40
3	**15700**	PORTICO DI CASERTA	CE	B	0,34

fonte: http://burc.regione.campania.it

Giunta Regionale della Campania
Direzione Generale per il Governo del Territorio

BANDO PER L'ASSEGNAZIONE DI CONTRIBUTI AD INTEGRAZIONE DEI CANONI DI LOCAZIONE ANNUALITA' 2021
Art. 11 Legge 431/98 - D.G.R. 568 del 07/12/2021

GRADUATORIA DOMANDE AMMESSE A FINANZIAMENTO — Allegato "A"

POSIZIONE	NUMERO DOMANDA	COMUNE DI RESIDENZA	PR	FASCIA	PUNTEGGIO
1	**63224**	POSITANO	SA	A	5,34
2	**49020**	POSITANO	SA	A	1,52
3	**48925**	POSITANO	SA	A	1,16
4	**49789**	POSITANO	SA	A	1,13
5	**62073**	POSITANO	SA	A	0,92

1	**60321**	POSITANO	SA	B	0,72
2	**57728**	POSITANO	SA	B	0,69
3	**8890**	POSITANO	SA	B	0,67
4	**60059**	POSITANO	SA	B	0,65

fonte: http://burc.regione.campania.it

Giunta Regionale della Campania
Direzione Generale per il Governo del Territorio

BANDO PER L'ASSEGNAZIONE DI CONTRIBUTI AD INTEGRAZIONE DEI CANONI DI LOCAZIONE ANNUALITA' 2021
Art. 11 Legge 431/98 - D.G.R. 568 del 07/12/2021

GRADUATORIA DOMANDE AMMESSE A FINANZIAMENTO — Allegato "A"

POSIZIONE	NUMERO DOMANDA	COMUNE DI RESIDENZA	PR	FASCIA	PUNTEGGIO
1	**45822**	POSTIGLIONE	SA	A	3.000.000,00
2	**61762**	POSTIGLIONE	SA	A	1,62
3	**31791**	POSTIGLIONE	SA	A	1,52
4	**38659**	POSTIGLIONE	SA	A	0,29

fonte: http://burc.regione.campania.it

GRADUATORIA DOMANDE AMMESSE A FINANZIAMENTO — Allegato "A"

POSIZIONE	NUMERO DOMANDA	COMUNE DI RESIDENZA	PR	FASCIA	PUNTEGGIO
1	**43466**	POZZUOLI	NA	A	9.000.000,00
2	**30070**	POZZUOLI	NA	A	9.000.000,00
3	**57977**	POZZUOLI	NA	A	8.472.000,00
4	**12218**	POZZUOLI	NA	A	8.400.000,00
5	**10425**	POZZUOLI	NA	A	8.400.000,00
6	**52666**	POZZUOLI	NA	A	8.400.000,00
7	**57397**	POZZUOLI	NA	A	8.400.000,00
8	**53569**	POZZUOLI	NA	A	8.400.000,00
9	**5424**	POZZUOLI	NA	A	8.040.000,00
10	**2507**	POZZUOLI	NA	A	7.800.000,00
11	**8047**	POZZUOLI	NA	A	7.200.000,00
12	**45959**	POZZUOLI	NA	A	7.200.000,00
13	**46730**	POZZUOLI	NA	A	7.200.000,00
14	**33781**	POZZUOLI	NA	A	6.600.000,00
15	**32113**	POZZUOLI	NA	A	6.600.000,00
16	**22615**	POZZUOLI	NA	A	6.600.000,00
17	**19623**	POZZUOLI	NA	A	6.240.000,00
18	**30813**	POZZUOLI	NA	A	6.000.000,00
19	**62910**	POZZUOLI	NA	A	6.000.000,00
20	**46448**	POZZUOLI	NA	A	6.000.000,00
21	**34566**	POZZUOLI	NA	A	6.000.000,00
22	**48175**	POZZUOLI	NA	A	6.000.000,00
23	**49882**	POZZUOLI	NA	A	6.000.000,00
24	**32733**	POZZUOLI	NA	A	6.000.000,00
25	**62806**	POZZUOLI	NA	A	6.000.000,00
26	**23368**	POZZUOLI	NA	A	6.000.000,00
27	**40129**	POZZUOLI	NA	A	6.000.000,00
28	**6238**	POZZUOLI	NA	A	5.400.000,00
29	**42829**	POZZUOLI	NA	A	5.400.000,00
30	**61163**	POZZUOLI	NA	A	5.400.000,00
31	**35630**	POZZUOLI	NA	A	5.400.000,00
32	**32486**	POZZUOLI	NA	A	5.400.000,00
33	**53814**	POZZUOLI	NA	A	5.280.000,00
34	**2771**	POZZUOLI	NA	A	4.800.000,00
35	**29724**	POZZUOLI	NA	A	4.800.000,00
36	**48619**	POZZUOLI	NA	A	4.800.000,00
37	**35049**	POZZUOLI	NA	A	4.800.000,00
38	**9728**	POZZUOLI	NA	A	4.800.000,00
39	**7400**	POZZUOLI	NA	A	4.700.000,00
40	**56793**	POZZUOLI	NA	A	4.500.000,00
41	**55263**	POZZUOLI	NA	A	4.320.000,00
42	**32164**	POZZUOLI	NA	A	4.200.000,00
43	**38565**	POZZUOLI	NA	A	4.200.000,00
44	**27309**	POZZUOLI	NA	A	3.960.000,00
45	**13366**	POZZUOLI	NA	A	3.600.000,00
46	**61372**	POZZUOLI	NA	A	3.600.000,00
47	**15853**	POZZUOLI	NA	A	3.346.680,00
48	**62613**	POZZUOLI	NA	A	2.700.000,00
49	**60301**	POZZUOLI	NA	A	2.400.000,00
50	**60226**	POZZUOLI	NA	A	2.400.000,00
51	**60205**	POZZUOLI	NA	A	2.400.000,00
52	**60341**	POZZUOLI	NA	A	2.400.000,00

GRADUATORIA DOMANDE AMMESSE A FINANZIAMENTO — Allegato "A"

POSIZIONE	NUMERO DOMANDA	COMUNE DI RESIDENZA	PR	FASCIA	PUNTEGGIO
53	**60242**	POZZUOLI	NA	A	2.400.000,00
54	**49165**	POZZUOLI	NA	A	1.800.000,00
55	**62258**	POZZUOLI	NA	A	1.800.000,00
56	**60775**	POZZUOLI	NA	A	248,65
57	**4788**	POZZUOLI	NA	A	112,68
58	**41139**	POZZUOLI	NA	A	105,85
59	**60486**	POZZUOLI	NA	A	88,31
60	**52498**	POZZUOLI	NA	A	84,17
61	**44809**	POZZUOLI	NA	A	59,74
62	**18454**	POZZUOLI	NA	A	51,72
63	**47156**	POZZUOLI	NA	A	41,13
64	**31050**	POZZUOLI	NA	A	26,69
65	**57520**	POZZUOLI	NA	A	20,66
66	**6462**	POZZUOLI	NA	A	20,54
67	**57876**	POZZUOLI	NA	A	19,42
68	**17905**	POZZUOLI	NA	A	18,23
69	**45564**	POZZUOLI	NA	A	17,31
70	**48411**	POZZUOLI	NA	A	16,32
71	**35337**	POZZUOLI	NA	A	16,22
72	**27500**	POZZUOLI	NA	A	16,13
73	**39042**	POZZUOLI	NA	A	15,55
74	**62157**	POZZUOLI	NA	A	14,90
75	**53846**	POZZUOLI	NA	A	14,37
76	**51107**	POZZUOLI	NA	A	13,36
77	**62176**	POZZUOLI	NA	A	11,25
78	**41892**	POZZUOLI	NA	A	11,19
79	**6632**	POZZUOLI	NA	A	10,09
80	**31896**	POZZUOLI	NA	A	9,62
81	**54673**	POZZUOLI	NA	A	9,04
82	**52306**	POZZUOLI	NA	A	8,94
83	**53654**	POZZUOLI	NA	A	8,30
84	**25697**	POZZUOLI	NA	A	7,92
85	**41821**	POZZUOLI	NA	A	7,84
86	**28363**	POZZUOLI	NA	A	7,71
87	**14391**	POZZUOLI	NA	A	7,33
88	**7305**	POZZUOLI	NA	A	6,96
89	**14209**	POZZUOLI	NA	A	6,63
90	**28607**	POZZUOLI	NA	A	6,60
91	**33845**	POZZUOLI	NA	A	6,57
92	**47811**	POZZUOLI	NA	A	5,84
93	**24771**	POZZUOLI	NA	A	5,19
94	**4837**	POZZUOLI	NA	A	5,10
95	**2131**	POZZUOLI	NA	A	4,85
96	**23228**	POZZUOLI	NA	A	4,80
97	**59043**	POZZUOLI	NA	A	4,73
98	**37238**	POZZUOLI	NA	A	4,60
99	**5490**	POZZUOLI	NA	A	4,59
100	**12812**	POZZUOLI	NA	A	4,49
101	**43427**	POZZUOLI	NA	A	4,48
102	**33857**	POZZUOLI	NA	A	4,44
103	**57867**	POZZUOLI	NA	A	4,21
104	**40455**	POZZUOLI	NA	A	4,15

fonte: http://burc.regione.campania.it

GRADUATORIA DOMANDE AMMESSE A FINANZIAMENTO — Allegato "A"

POSIZIONE	NUMERO DOMANDA	COMUNE DI RESIDENZA	PR	FASCIA	PUNTEGGIO
105	**17512**	POZZUOLI	NA	A	3,81
106	**13390**	POZZUOLI	NA	A	3,81
107	**2862**	POZZUOLI	NA	A	3,78
108	**23545**	POZZUOLI	NA	A	3,74
109	**10291**	POZZUOLI	NA	A	3,69
110	**49741**	POZZUOLI	NA	A	3,69
111	**21573**	POZZUOLI	NA	A	3,58
112	**15521**	POZZUOLI	NA	A	3,57
113	**36582**	POZZUOLI	NA	A	3,54
114	**48642**	POZZUOLI	NA	A	3,53
115	**51179**	POZZUOLI	NA	A	3,28
116	**38406**	POZZUOLI	NA	A	3,24
117	**62994**	POZZUOLI	NA	A	3,15
118	**8183**	POZZUOLI	NA	A	3,09
119	**54218**	POZZUOLI	NA	A	3,07
120	**40415**	POZZUOLI	NA	A	2,92
121	**39200**	POZZUOLI	NA	A	2,88
122	**16574**	POZZUOLI	NA	A	2,83
123	**9692**	POZZUOLI	NA	A	2,82
124	**51393**	POZZUOLI	NA	A	2,80
125	**31019**	POZZUOLI	NA	A	2,79
126	**49533**	POZZUOLI	NA	A	2,74
127	**31934**	POZZUOLI	NA	A	2,73
128	**31548**	POZZUOLI	NA	A	2,71
129	**39135**	POZZUOLI	NA	A	2,68
130	**18112**	POZZUOLI	NA	A	2,67
131	**34321**	POZZUOLI	NA	A	2,66
132	**39779**	POZZUOLI	NA	A	2,60
133	**48408**	POZZUOLI	NA	A	2,53
134	**33883**	POZZUOLI	NA	A	2,51
135	**32933**	POZZUOLI	NA	A	2,49
136	**16909**	POZZUOLI	NA	A	2,46
137	**43819**	POZZUOLI	NA	A	2,46
138	**44900**	POZZUOLI	NA	A	2,46
139	**32917**	POZZUOLI	NA	A	2,46
140	**13353**	POZZUOLI	NA	A	2,46
141	**61947**	POZZUOLI	NA	A	2,45
142	**46609**	POZZUOLI	NA	A	2,44
143	**6612**	POZZUOLI	NA	A	2,43
144	**36610**	POZZUOLI	NA	A	2,40
145	**40203**	POZZUOLI	NA	A	2,39
146	**29563**	POZZUOLI	NA	A	2,39
147	**30619**	POZZUOLI	NA	A	2,37
148	**54517**	POZZUOLI	NA	A	2,36
149	**6823**	POZZUOLI	NA	A	2,34
150	**18724**	POZZUOLI	NA	A	2,32
151	**43707**	POZZUOLI	NA	A	2,30
152	**24883**	POZZUOLI	NA	A	2,29
153	**12234**	POZZUOLI	NA	A	2,26
154	**22086**	POZZUOLI	NA	A	2,26
155	**56307**	POZZUOLI	NA	A	2,23
156	**62958**	POZZUOLI	NA	A	2,22

fonte: http://burc.regione.campania.it

GRADUATORIA DOMANDE AMMESSE A FINANZIAMENTO — Allegato "A"

POSIZIONE	NUMERO DOMANDA	COMUNE DI RESIDENZA	PR	FASCIA	PUNTEGGIO
157	**59889**	POZZUOLI	NA	A	2,22
158	**10037**	POZZUOLI	NA	A	2,20
159	**61373**	POZZUOLI	NA	A	2,19
160	**40261**	POZZUOLI	NA	A	2,18
161	**62135**	POZZUOLI	NA	A	2,17
162	**36865**	POZZUOLI	NA	A	2,13
163	**12523**	POZZUOLI	NA	A	2,12
164	**54031**	POZZUOLI	NA	A	2,12
165	**59396**	POZZUOLI	NA	A	2,09
166	**5318**	POZZUOLI	NA	A	2,08
167	**34901**	POZZUOLI	NA	A	2,07
168	**58383**	POZZUOLI	NA	A	2,05
169	**32724**	POZZUOLI	NA	A	2,02
170	**59388**	POZZUOLI	NA	A	2,02
171	**53994**	POZZUOLI	NA	A	2,02
172	**10194**	POZZUOLI	NA	A	2,01
173	**58931**	POZZUOLI	NA	A	2,00
174	**17054**	POZZUOLI	NA	A	1,98
175	**53065**	POZZUOLI	NA	A	1,97
176	**2880**	POZZUOLI	NA	A	1,96
177	**29829**	POZZUOLI	NA	A	1,96
178	**61736**	POZZUOLI	NA	A	1,95
179	**52173**	POZZUOLI	NA	A	1,94
180	**61738**	POZZUOLI	NA	A	1,92
181	**37138**	POZZUOLI	NA	A	1,92
182	**30341**	POZZUOLI	NA	A	1,91
183	**46965**	POZZUOLI	NA	A	1,90
184	**44866**	POZZUOLI	NA	A	1,90
185	**52199**	POZZUOLI	NA	A	1,89
186	**7251**	POZZUOLI	NA	A	1,89
187	**20870**	POZZUOLI	NA	A	1,88
188	**43012**	POZZUOLI	NA	A	1,88
189	**42821**	POZZUOLI	NA	A	1,87
190	**27774**	POZZUOLI	NA	A	1,85
191	**49781**	POZZUOLI	NA	A	1,83
192	**9857**	POZZUOLI	NA	A	1,82
193	**49395**	POZZUOLI	NA	A	1,82
194	**62030**	POZZUOLI	NA	A	1,82
195	**37523**	POZZUOLI	NA	A	1,81
196	**46421**	POZZUOLI	NA	A	1,81
197	**16336**	POZZUOLI	NA	A	1,80
198	**47643**	POZZUOLI	NA	A	1,80
199	**45893**	POZZUOLI	NA	A	1,79
200	**38794**	POZZUOLI	NA	A	1,74
201	**19888**	POZZUOLI	NA	A	1,74
202	**58136**	POZZUOLI	NA	A	1,74
203	**9921**	POZZUOLI	NA	A	1,74
204	**17319**	POZZUOLI	NA	A	1,72
205	**26748**	POZZUOLI	NA	A	1,71
206	**46483**	POZZUOLI	NA	A	1,70
207	**12152**	POZZUOLI	NA	A	1,67
208	**35942**	POZZUOLI	NA	A	1,65

GRADUATORIA DOMANDE AMMESSE A FINANZIAMENTO — Allegato "A"

POSIZIONE	NUMERO DOMANDA	COMUNE DI RESIDENZA	PR	FASCIA	PUNTEGGIO
209	**43210**	POZZUOLI	NA	A	1,65
210	**44740**	POZZUOLI	NA	A	1,65
211	**39330**	POZZUOLI	NA	A	1,65
212	**46570**	POZZUOLI	NA	A	1,64
213	**57321**	POZZUOLI	NA	A	1,64
214	**49095**	POZZUOLI	NA	A	1,64
215	**59711**	POZZUOLI	NA	A	1,63
216	**8395**	POZZUOLI	NA	A	1,63
217	**58128**	POZZUOLI	NA	A	1,58
218	**21082**	POZZUOLI	NA	A	1,57
219	**54283**	POZZUOLI	NA	A	1,57
220	**19987**	POZZUOLI	NA	A	1,57
221	**4347**	POZZUOLI	NA	A	1,56
222	**12393**	POZZUOLI	NA	A	1,56
223	**39933**	POZZUOLI	NA	A	1,54
224	**37073**	POZZUOLI	NA	A	1,53
225	**41011**	POZZUOLI	NA	A	1,52
226	**48903**	POZZUOLI	NA	A	1,51
227	**43557**	POZZUOLI	NA	A	1,51
228	**38992**	POZZUOLI	NA	A	1,50
229	**11736**	POZZUOLI	NA	A	1,49
230	**48940**	POZZUOLI	NA	A	1,49
231	**43709**	POZZUOLI	NA	A	1,49
232	**21313**	POZZUOLI	NA	A	1,47
233	**39874**	POZZUOLI	NA	A	1,45
234	**36308**	POZZUOLI	NA	A	1,45
235	**17345**	POZZUOLI	NA	A	1,45
236	**17809**	POZZUOLI	NA	A	1,44
237	**52246**	POZZUOLI	NA	A	1,44
238	**53944**	POZZUOLI	NA	A	1,43
239	**49877**	POZZUOLI	NA	A	1,42
240	**25514**	POZZUOLI	NA	A	1,41
241	**30213**	POZZUOLI	NA	A	1,41
242	**32557**	POZZUOLI	NA	A	1,41
243	**55733**	POZZUOLI	NA	A	1,40
244	**53775**	POZZUOLI	NA	A	1,40
245	**16094**	POZZUOLI	NA	A	1,40
246	**60565**	POZZUOLI	NA	A	1,39
247	**35259**	POZZUOLI	NA	A	1,39
248	**51722**	POZZUOLI	NA	A	1,39
249	**62245**	POZZUOLI	NA	A	1,39
250	**11995**	POZZUOLI	NA	A	1,38
251	**41907**	POZZUOLI	NA	A	1,37
252	**59197**	POZZUOLI	NA	A	1,37
253	**49620**	POZZUOLI	NA	A	1,37
254	**9599**	POZZUOLI	NA	A	1,36
255	**45167**	POZZUOLI	NA	A	1,35
256	**60871**	POZZUOLI	NA	A	1,35
257	**16610**	POZZUOLI	NA	A	1,34
258	**5720**	POZZUOLI	NA	A	1,33
259	**37588**	POZZUOLI	NA	A	1,31
260	**39532**	POZZUOLI	NA	A	1,31

GRADUATORIA DOMANDE AMMESSE A FINANZIAMENTO — Allegato "A"

POSIZIONE	NUMERO DOMANDA	COMUNE DI RESIDENZA	PR	FASCIA	PUNTEGGIO
261	**31795**	POZZUOLI	NA	A	1,31
262	**59283**	POZZUOLI	NA	A	1,31
263	**20704**	POZZUOLI	NA	A	1,30
264	**49680**	POZZUOLI	NA	A	1,29
265	**43154**	POZZUOLI	NA	A	1,28
266	**20946**	POZZUOLI	NA	A	1,27
267	**40566**	POZZUOLI	NA	A	1,26
268	**47946**	POZZUOLI	NA	A	1,25
269	**3717**	POZZUOLI	NA	A	1,24
270	**7498**	POZZUOLI	NA	A	1,24
271	**60656**	POZZUOLI	NA	A	1,23
272	**26025**	POZZUOLI	NA	A	1,22
273	**19907**	POZZUOLI	NA	A	1,22
274	**58597**	POZZUOLI	NA	A	1,22
275	**57423**	POZZUOLI	NA	A	1,21
276	**39148**	POZZUOLI	NA	A	1,21
277	**62444**	POZZUOLI	NA	A	1,20
278	**27030**	POZZUOLI	NA	A	1,19
279	**49009**	POZZUOLI	NA	A	1,18
280	**25554**	POZZUOLI	NA	A	1,18
281	**61929**	POZZUOLI	NA	A	1,18
282	**32108**	POZZUOLI	NA	A	1,17
283	**42813**	POZZUOLI	NA	A	1,17
284	**21884**	POZZUOLI	NA	A	1,16
285	**26277**	POZZUOLI	NA	A	1,15
286	**48565**	POZZUOLI	NA	A	1,14
287	**16164**	POZZUOLI	NA	A	1,13
288	**6718**	POZZUOLI	NA	A	1,13
289	**39603**	POZZUOLI	NA	A	1,13
290	**58557**	POZZUOLI	NA	A	1,12
291	**24718**	POZZUOLI	NA	A	1,12
292	**43165**	POZZUOLI	NA	A	1,12
293	**2607**	POZZUOLI	NA	A	1,12
294	**47046**	POZZUOLI	NA	A	1,11
295	**23183**	POZZUOLI	NA	A	1,11
296	**20273**	POZZUOLI	NA	A	1,10
297	**31524**	POZZUOLI	NA	A	1,10
298	**39656**	POZZUOLI	NA	A	1,09
299	**11088**	POZZUOLI	NA	A	1,08
300	**16557**	POZZUOLI	NA	A	1,08
301	**43675**	POZZUOLI	NA	A	1,07
302	**5278**	POZZUOLI	NA	A	1,07
303	**10465**	POZZUOLI	NA	A	1,05
304	**47611**	POZZUOLI	NA	A	1,04
305	**48630**	POZZUOLI	NA	A	1,04

1	**54223**	POZZUOLI	NA	B	0,67
2	**14217**	POZZUOLI	NA	B	0,65
3	**14198**	POZZUOLI	NA	B	0,55
4	**20050**	POZZUOLI	NA	B	0,55
5	**48702**	POZZUOLI	NA	B	0,51
6	**52135**	POZZUOLI	NA	B	0,50

GRADUATORIA DOMANDE AMMESSE A FINANZIAMENTO — Allegato "A"

POSIZIONE	NUMERO DOMANDA	COMUNE DI RESIDENZA	PR	FASCIA	PUNTEGGIO
7	**43684**	POZZUOLI	NA	B	0,48
8	**13691**	POZZUOLI	NA	B	0,45
9	**31486**	POZZUOLI	NA	B	0,45
10	**30051**	POZZUOLI	NA	B	0,45
11	**11553**	POZZUOLI	NA	B	0,42
12	**12503**	POZZUOLI	NA	B	0,42
13	**60566**	POZZUOLI	NA	B	0,39
14	**38654**	POZZUOLI	NA	B	0,39
15	**50549**	POZZUOLI	NA	B	0,36
16	**12637**	POZZUOLI	NA	B	0,36
17	**46338**	POZZUOLI	NA	B	0,31
18	**60065**	POZZUOLI	NA	B	0,31
19	**60564**	POZZUOLI	NA	B	0,29
20	**53824**	POZZUOLI	NA	B	0,27

fonte: http://burc.regione.campania.it

Giunta Regionale della Campania
Direzione Generale per il Governo del Territorio

BANDO PER L'ASSEGNAZIONE DI CONTRIBUTI AD INTEGRAZIONE DEI CANONI DI LOCAZIONE ANNUALITA' 2021
Art. 11 Legge 431/98 - D.G.R. 568 del 07/12/2021

GRADUATORIA DOMANDE AMMESSE A FINANZIAMENTO — Allegato "A"

POSIZIONE	NUMERO DOMANDA	COMUNE DI RESIDENZA	PR	FASCIA	PUNTEGGIO
1	**62395**	PRAIANO	SA	A	0,48

fonte: http://burc.regione.campania.it

Giunta Regionale della Campania
Direzione Generale per il Governo del Territorio

BANDO PER L'ASSEGNAZIONE DI CONTRIBUTI AD INTEGRAZIONE DEI CANONI DI LOCAZIONE ANNUALITA' 2021
Art. 11 Legge 431/98 - D.G.R. 568 del 07/12/2021

GRADUATORIA DOMANDE AMMESSE A FINANZIAMENTO — Allegato "A"

POSIZIONE	NUMERO DOMANDA	COMUNE DI RESIDENZA	PR	FASCIA	PUNTEGGIO
1	**52346**	PRATA DI PRINCIPATO ULTRA	AV	A	2,98
2	**36270**	PRATA DI PRINCIPATO ULTRA	AV	A	1,09
3	**13750**	PRATA DI PRINCIPATO ULTRA	AV	A	0,78
4	**24952**	PRATA DI PRINCIPATO ULTRA	AV	A	0,71
5	**2158**	PRATA DI PRINCIPATO ULTRA	AV	A	0,60
6	**48696**	PRATA DI PRINCIPATO ULTRA	AV	A	0,53
7	**46852**	PRATA DI PRINCIPATO ULTRA	AV	A	0,45
8	**47683**	PRATA DI PRINCIPATO ULTRA	AV	A	0,40
9	**14393**	PRATA DI PRINCIPATO ULTRA	AV	A	0,39

fonte: http://burc.regione.campania.it

Giunta Regionale della Campania
Direzione Generale per il Governo del Territorio

BANDO PER L'ASSEGNAZIONE DI CONTRIBUTI AD INTEGRAZIONE DEI CANONI DI LOCAZIONE ANNUALITA' 2021
Art. 11 Legge 431/98 - D.G.R. 568 del 07/12/2021

GRADUATORIA DOMANDE AMMESSE A FINANZIAMENTO — Allegato "A"

POSIZIONE	NUMERO DOMANDA	COMUNE DI RESIDENZA	PR	FASCIA	PUNTEGGIO
1	**59037**	PRATA SANNITA	CE	A	0,33
2	**62785**	PRATA SANNITA	CE	A	0,16

fonte: http://burc.regione.campania.it

Giunta Regionale della Campania
Direzione Generale per il Governo del Territorio

BANDO PER L'ASSEGNAZIONE DI CONTRIBUTI AD INTEGRAZIONE DEI CANONI DI LOCAZIONE ANNUALITA' 2021
Art. 11 Legge 431/98 - D.G.R. 568 del 07/12/2021

GRADUATORIA DOMANDE AMMESSE A FINANZIAMENTO — Allegato "A"

POSIZIONE	NUMERO DOMANDA	COMUNE DI RESIDENZA	PR	FASCIA	PUNTEGGIO
1	**23826**	PRATOLA SERRA	AV	A	3,24
2	**54094**	PRATOLA SERRA	AV	A	2,26
3	**32542**	PRATOLA SERRA	AV	A	1,91
4	**57398**	PRATOLA SERRA	AV	A	1,56
5	**45969**	PRATOLA SERRA	AV	A	1,01
6	**32413**	PRATOLA SERRA	AV	A	0,96
7	**21249**	PRATOLA SERRA	AV	A	0,71
8	**18906**	PRATOLA SERRA	AV	A	0,69
9	**9481**	PRATOLA SERRA	AV	A	0,64

fonte: http://burc.regione.campania.it

Giunta Regionale della Campania
Direzione Generale per il Governo del Territorio

BANDO PER L'ASSEGNAZIONE DI CONTRIBUTI AD INTEGRAZIONE DEI CANONI DI LOCAZIONE ANNUALITA' 2021
Art. 11 Legge 431/98 - D.G.R. 568 del 07/12/2021

GRADUATORIA DOMANDE AMMESSE A FINANZIAMENTO — Allegato "A"

POSIZIONE	NUMERO DOMANDA	COMUNE DI RESIDENZA	PR	FASCIA	PUNTEGGIO
1	**2624**	PRESENZANO	CE	A	3.600.000,00
2	**38851**	PRESENZANO	CE	A	0,89

fonte: http://burc.regione.campania.it

Giunta Regionale della Campania
Direzione Generale per il Governo del Territorio

BANDO PER L'ASSEGNAZIONE DI CONTRIBUTI AD INTEGRAZIONE DEI CANONI DI LOCAZIONE ANNUALITA' 2021
Art. 11 Legge 431/98 - D.G.R. 568 del 07/12/2021

GRADUATORIA DOMANDE AMMESSE A FINANZIAMENTO — Allegato "A"

POSIZIONE	NUMERO DOMANDA	COMUNE DI RESIDENZA	PR	FASCIA	PUNTEGGIO
1	**38466**	PROCIDA	NA	A	7.200.000,00
2	**53083**	PROCIDA	NA	A	6.600.000,00
3	**33098**	PROCIDA	NA	A	6.000.000,00
4	**38427**	PROCIDA	NA	A	5.400.000,00
5	**57730**	PROCIDA	NA	A	5.400.000,00
6	**58408**	PROCIDA	NA	A	3.600.000,00
7	**59953**	PROCIDA	NA	A	3.300.000,00
8	**32877**	PROCIDA	NA	A	7,21
9	**60420**	PROCIDA	NA	A	6,98
10	**57708**	PROCIDA	NA	A	5,47
11	**40705**	PROCIDA	NA	A	5,03
12	**36694**	PROCIDA	NA	A	4,72
13	**15093**	PROCIDA	NA	A	4,20
14	**57171**	PROCIDA	NA	A	2,55
15	**15141**	PROCIDA	NA	A	2,51
16	**18451**	PROCIDA	NA	A	2,49
17	**59763**	PROCIDA	NA	A	2,22
18	**45776**	PROCIDA	NA	A	2,08
19	**61365**	PROCIDA	NA	A	1,50
20	**36367**	PROCIDA	NA	A	1,46
21	**28670**	PROCIDA	NA	A	1,42
22	**35694**	PROCIDA	NA	A	1,42
23	**57396**	PROCIDA	NA	A	1,38
24	**26838**	PROCIDA	NA	A	1,37
25	**57786**	PROCIDA	NA	A	1,34
26	**48936**	PROCIDA	NA	A	1,31
27	**55056**	PROCIDA	NA	A	1,29
28	**2553**	PROCIDA	NA	A	1,25
29	**27138**	PROCIDA	NA	A	1,24
30	**61618**	PROCIDA	NA	A	1,16
31	**49548**	PROCIDA	NA	A	1,10
32	**44514**	PROCIDA	NA	A	1,06

fonte: http://burc.regione.campania.it

Giunta Regionale della Campania
Direzione Generale per il Governo del Territorio

BANDO PER L'ASSEGNAZIONE DI CONTRIBUTI AD INTEGRAZIONE DEI CANONI DI LOCAZIONE ANNUALITA' 2021
Art. 11 Legge 431/98 - D.G.R. 568 del 07/12/2021

GRADUATORIA DOMANDE AMMESSE A FINANZIAMENTO — Allegato "A"

POSIZIONE	NUMERO DOMANDA	COMUNE DI RESIDENZA	PR	FASCIA	PUNTEGGIO
1	**43730**	PUGLIANELLO	BN	A	0,70
2	**52986**	PUGLIANELLO	BN	A	0,59

fonte: http://burc.regione.campania.it

Giunta Regionale della Campania
Direzione Generale per il Governo del Territorio

BANDO PER L'ASSEGNAZIONE DI CONTRIBUTI AD INTEGRAZIONE DEI CANONI DI LOCAZIONE ANNUALITA' 2021
Art. 11 Legge 431/98 - D.G.R. 568 del 07/12/2021

GRADUATORIA DOMANDE AMMESSE A FINANZIAMENTO — Allegato "A"

POSIZIONE	NUMERO DOMANDA	COMUNE DI RESIDENZA	PR	FASCIA	PUNTEGGIO
1	**30186**	QUADRELLE	AV	A	0,48

fonte: http://burc.regione.campania.it

GRADUATORIA DOMANDE AMMESSE A FINANZIAMENTO — Allegato "A"

POSIZIONE	NUMERO DOMANDA	COMUNE DI RESIDENZA	PR	FASCIA	PUNTEGGIO
1	**12610**	QUALIANO	NA	A	7.920.000,00
2	**59725**	QUALIANO	NA	A	6.840.000,00
3	**50219**	QUALIANO	NA	A	6.600.000,00
4	**25540**	QUALIANO	NA	A	6.000.000,00
5	**48302**	QUALIANO	NA	A	5.580.000,00
6	**6541**	QUALIANO	NA	A	5.400.000,00
7	**13894**	QUALIANO	NA	A	5.400.000,00
8	**60365**	QUALIANO	NA	A	5.400.000,00
9	**21673**	QUALIANO	NA	A	5.268.930,00
10	**4415**	QUALIANO	NA	A	5.160.000,00
11	**31732**	QUALIANO	NA	A	4.806.240,00
12	**5863**	QUALIANO	NA	A	4.800.000,00
13	**53706**	QUALIANO	NA	A	4.800.000,00
14	**47037**	QUALIANO	NA	A	4.800.000,00
15	**35950**	QUALIANO	NA	A	4.800.000,00
16	**49384**	QUALIANO	NA	A	4.800.000,00
17	**59421**	QUALIANO	NA	A	4.800.000,00
18	**52560**	QUALIANO	NA	A	4.800.000,00
19	**55708**	QUALIANO	NA	A	4.200.000,00
20	**19244**	QUALIANO	NA	A	4.200.000,00
21	**6209**	QUALIANO	NA	A	3.600.000,00
22	**20181**	QUALIANO	NA	A	3.600.000,00
23	**20906**	QUALIANO	NA	A	3.600.000,00
24	**60882**	QUALIANO	NA	A	3.000.000,00
25	**56814**	QUALIANO	NA	A	2.760.000,00
26	**55044**	QUALIANO	NA	A	2.400.000,00
27	**6975**	QUALIANO	NA	A	1.800.000,00
28	**34987**	QUALIANO	NA	A	21,05
29	**28507**	QUALIANO	NA	A	18,41
30	**41562**	QUALIANO	NA	A	13,43
31	**14781**	QUALIANO	NA	A	9,80
32	**6561**	QUALIANO	NA	A	6,07
33	**58424**	QUALIANO	NA	A	5,98
34	**61476**	QUALIANO	NA	A	5,91
35	**30791**	QUALIANO	NA	A	3,64
36	**42113**	QUALIANO	NA	A	3,62
37	**32781**	QUALIANO	NA	A	3,60
38	**21905**	QUALIANO	NA	A	3,14
39	**32671**	QUALIANO	NA	A	3,03
40	**40103**	QUALIANO	NA	A	2,99
41	**58233**	QUALIANO	NA	A	2,97
42	**9794**	QUALIANO	NA	A	2,94
43	**44144**	QUALIANO	NA	A	2,85
44	**43554**	QUALIANO	NA	A	2,75
45	**14701**	QUALIANO	NA	A	2,60
46	**34923**	QUALIANO	NA	A	2,59
47	**56397**	QUALIANO	NA	A	2,55
48	**18031**	QUALIANO	NA	A	2,46
49	**34763**	QUALIANO	NA	A	2,45
50	**24033**	QUALIANO	NA	A	2,41
51	**33000**	QUALIANO	NA	A	2,39
52	**31483**	QUALIANO	NA	A	2,38

fonte: http://burc.regione.campania.it

GRADUATORIA DOMANDE AMMESSE A FINANZIAMENTO — Allegato "A"

POSIZIONE	NUMERO DOMANDA	COMUNE DI RESIDENZA	PR	FASCIA	PUNTEGGIO
53	**45977**	QUALIANO	NA	A	2,32
54	**7315**	QUALIANO	NA	A	2,30
55	**44379**	QUALIANO	NA	A	2,29
56	**54518**	QUALIANO	NA	A	2,24
57	**42342**	QUALIANO	NA	A	2,18
58	**41431**	QUALIANO	NA	A	2,16
59	**31186**	QUALIANO	NA	A	2,13
60	**29568**	QUALIANO	NA	A	2,08
61	**6737**	QUALIANO	NA	A	2,07
62	**18109**	QUALIANO	NA	A	2,06
63	**40663**	QUALIANO	NA	A	2,00
64	**57098**	QUALIANO	NA	A	1,92
65	**37573**	QUALIANO	NA	A	1,87
66	**33384**	QUALIANO	NA	A	1,86
67	**31927**	QUALIANO	NA	A	1,86
68	**52279**	QUALIANO	NA	A	1,85
69	**12352**	QUALIANO	NA	A	1,83
70	**58881**	QUALIANO	NA	A	1,81
71	**62523**	QUALIANO	NA	A	1,77
72	**47102**	QUALIANO	NA	A	1,74
73	**40031**	QUALIANO	NA	A	1,74
74	**60202**	QUALIANO	NA	A	1,73
75	**44395**	QUALIANO	NA	A	1,70
76	**24797**	QUALIANO	NA	A	1,63
77	**35772**	QUALIANO	NA	A	1,60
78	**56007**	QUALIANO	NA	A	1,59
79	**13182**	QUALIANO	NA	A	1,59
80	**58532**	QUALIANO	NA	A	1,59
81	**59680**	QUALIANO	NA	A	1,58
82	**46893**	QUALIANO	NA	A	1,56
83	**31209**	QUALIANO	NA	A	1,55
84	**33085**	QUALIANO	NA	A	1,54
85	**41705**	QUALIANO	NA	A	1,53
86	**16869**	QUALIANO	NA	A	1,53
87	**10758**	QUALIANO	NA	A	1,53
88	**11329**	QUALIANO	NA	A	1,45
89	**52618**	QUALIANO	NA	A	1,45
90	**55027**	QUALIANO	NA	A	1,42
91	**28659**	QUALIANO	NA	A	1,40
92	**43509**	QUALIANO	NA	A	1,39
93	**10853**	QUALIANO	NA	A	1,38
94	**63297**	QUALIANO	NA	A	1,38
95	**49403**	QUALIANO	NA	A	1,34
96	**17415**	QUALIANO	NA	A	1,32
97	**32709**	QUALIANO	NA	A	1,32
98	**48657**	QUALIANO	NA	A	1,30
99	**24859**	QUALIANO	NA	A	1,29
100	**62916**	QUALIANO	NA	A	1,27
101	**23062**	QUALIANO	NA	A	1,25
102	**39589**	QUALIANO	NA	A	1,25
103	**22224**	QUALIANO	NA	A	1,24
104	**13138**	QUALIANO	NA	A	1,23

BANDO PER L'ASSEGNAZIONE DI CONTRIBUTI AD INTEGRAZIONE DEI CANONI DI LOCAZIONE ANNUALITA' 2021

Art. 11 Legge 431/98 - D.G.R. 568 del 07/12/2021

GRADUATORIA DOMANDE AMMESSE A FINANZIAMENTO — Allegato "A"

POSIZIONE	NUMERO DOMANDA	COMUNE DI RESIDENZA	PR	FASCIA	PUNTEGGIO
105	**62743**	QUALIANO	NA	A	1,22
106	**51004**	QUALIANO	NA	A	1,21
107	**45191**	QUALIANO	NA	A	1,21
108	**41893**	QUALIANO	NA	A	1,21
109	**27435**	QUALIANO	NA	A	1,19
110	**4214**	QUALIANO	NA	A	1,18
111	**34700**	QUALIANO	NA	A	1,16
112	**5267**	QUALIANO	NA	A	1,16
113	**53476**	QUALIANO	NA	A	1,14
114	**44351**	QUALIANO	NA	A	1,14
115	**49184**	QUALIANO	NA	A	1,11
116	**21881**	QUALIANO	NA	A	1,10
117	**10584**	QUALIANO	NA	A	1,10
118	**28308**	QUALIANO	NA	A	1,10
119	**34187**	QUALIANO	NA	A	1,08
120	**60592**	QUALIANO	NA	A	1,08
121	**43506**	QUALIANO	NA	A	1,07
122	**35650**	QUALIANO	NA	A	1,06
123	**31350**	QUALIANO	NA	A	1,06
124	**50510**	QUALIANO	NA	A	1,05
125	**9516**	QUALIANO	NA	A	1,01
126	**55527**	QUALIANO	NA	A	1,00
127	**31410**	QUALIANO	NA	A	1,00
128	**39544**	QUALIANO	NA	A	1,00
129	**62132**	QUALIANO	NA	A	0,99
130	**59334**	QUALIANO	NA	A	0,99
131	**25685**	QUALIANO	NA	A	0,98
132	**44027**	QUALIANO	NA	A	0,98
133	**28304**	QUALIANO	NA	A	0,97
134	**45062**	QUALIANO	NA	A	0,97
135	**33789**	QUALIANO	NA	A	0,97
136	**45835**	QUALIANO	NA	A	0,96
137	**38166**	QUALIANO	NA	A	0,95
138	**29382**	QUALIANO	NA	A	0,94
139	**59419**	QUALIANO	NA	A	0,93
140	**29772**	QUALIANO	NA	A	0,93
141	**30400**	QUALIANO	NA	A	0,91
142	**51709**	QUALIANO	NA	A	0,91
143	**33952**	QUALIANO	NA	A	0,89
144	**48381**	QUALIANO	NA	A	0,88
145	**13753**	QUALIANO	NA	A	0,88
146	**29187**	QUALIANO	NA	A	0,86
147	**4808**	QUALIANO	NA	A	0,84
148	**3750**	QUALIANO	NA	A	0,84
149	**37368**	QUALIANO	NA	A	0,83
150	**23929**	QUALIANO	NA	A	0,83
151	**59361**	QUALIANO	NA	A	0,83
152	**24860**	QUALIANO	NA	A	0,83

1	**27061**	QUALIANO	NA	B	0,28

fonte: http://burc.regione.campania.it

GRADUATORIA DOMANDE AMMESSE A FINANZIAMENTO — Allegato "A"

POSIZIONE	NUMERO DOMANDA	COMUNE DI RESIDENZA	PR	FASCIA	PUNTEGGIO
1	**25874**	QUARTO	NA	A	8.616.000,00
2	**55009**	QUARTO	NA	A	8.400.000,00
3	**48433**	QUARTO	NA	A	8.400.000,00
4	**8923**	QUARTO	NA	A	7.808.880,00
5	**5241**	QUARTO	NA	A	7.680.000,00
6	**11373**	QUARTO	NA	A	6.600.000,00
7	**18290**	QUARTO	NA	A	6.600.000,00
8	**11122**	QUARTO	NA	A	6.480.000,00
9	**51188**	QUARTO	NA	A	6.240.000,00
10	**14475**	QUARTO	NA	A	6.000.000,00
11	**9880**	QUARTO	NA	A	6.000.000,00
12	**30332**	QUARTO	NA	A	6.000.000,00
13	**20136**	QUARTO	NA	A	6.000.000,00
14	**59082**	QUARTO	NA	A	6.000.000,00
15	**47540**	QUARTO	NA	A	6.000.000,00
16	**57165**	QUARTO	NA	A	6.000.000,00
17	**46255**	QUARTO	NA	A	5.760.000,00
18	**10847**	QUARTO	NA	A	5.700.000,00
19	**31775**	QUARTO	NA	A	5.400.000,00
20	**20723**	QUARTO	NA	A	5.400.000,00
21	**58110**	QUARTO	NA	A	5.400.000,00
22	**6909**	QUARTO	NA	A	5.400.000,00
23	**63099**	QUARTO	NA	A	5.220.000,00
24	**45096**	QUARTO	NA	A	5.040.000,00
25	**19712**	QUARTO	NA	A	4.920.000,00
26	**38425**	QUARTO	NA	A	4.800.000,00
27	**29170**	QUARTO	NA	A	4.800.000,00
28	**32662**	QUARTO	NA	A	4.800.000,00
29	**19541**	QUARTO	NA	A	4.800.000,00
30	**20338**	QUARTO	NA	A	4.200.000,00
31	**46256**	QUARTO	NA	A	3.600.000,00
32	**3553**	QUARTO	NA	A	3.600.000,00
33	**48959**	QUARTO	NA	A	25,98
34	**51441**	QUARTO	NA	A	21,85
35	**41937**	QUARTO	NA	A	20,78
36	**15043**	QUARTO	NA	A	17,64
37	**19140**	QUARTO	NA	A	11,04
38	**36102**	QUARTO	NA	A	10,57
39	**10477**	QUARTO	NA	A	8,97
40	**2232**	QUARTO	NA	A	7,94
41	**10038**	QUARTO	NA	A	6,43
42	**45244**	QUARTO	NA	A	6,41
43	**17001**	QUARTO	NA	A	5,25
44	**43167**	QUARTO	NA	A	5,21
45	**55937**	QUARTO	NA	A	5,16
46	**29486**	QUARTO	NA	A	4,91
47	**20931**	QUARTO	NA	A	4,55
48	**17373**	QUARTO	NA	A	4,50
49	**42907**	QUARTO	NA	A	4,47
50	**10012**	QUARTO	NA	A	4,36
51	**20088**	QUARTO	NA	A	4,31
52	**48308**	QUARTO	NA	A	4,24

fonte: http://burc.regione.campania.it

GRADUATORIA DOMANDE AMMESSE A FINANZIAMENTO — Allegato "A"

POSIZIONE	NUMERO DOMANDA	COMUNE DI RESIDENZA	PR	FASCIA	PUNTEGGIO
53	**48365**	QUARTO	NA	A	4,21
54	**62597**	QUARTO	NA	A	4,16
55	**57823**	QUARTO	NA	A	4,10
56	**34358**	QUARTO	NA	A	3,86
57	**14207**	QUARTO	NA	A	3,72
58	**7505**	QUARTO	NA	A	3,71
59	**55284**	QUARTO	NA	A	3,62
60	**31538**	QUARTO	NA	A	3,38
61	**56296**	QUARTO	NA	A	3,20
62	**16833**	QUARTO	NA	A	3,17
63	**51111**	QUARTO	NA	A	3,16
64	**49333**	QUARTO	NA	A	3,11
65	**46246**	QUARTO	NA	A	3,10
66	**27311**	QUARTO	NA	A	3,03
67	**25607**	QUARTO	NA	A	3,01
68	**20803**	QUARTO	NA	A	3,00
69	**42911**	QUARTO	NA	A	2,88
70	**27454**	QUARTO	NA	A	2,88
71	**59522**	QUARTO	NA	A	2,83
72	**39080**	QUARTO	NA	A	2,73
73	**57424**	QUARTO	NA	A	2,68
74	**30150**	QUARTO	NA	A	2,68
75	**12047**	QUARTO	NA	A	2,64
76	**3966**	QUARTO	NA	A	2,61
77	**6745**	QUARTO	NA	A	2,57
78	**52129**	QUARTO	NA	A	2,55
79	**8297**	QUARTO	NA	A	2,53
80	**8166**	QUARTO	NA	A	2,53
81	**49189**	QUARTO	NA	A	2,52
82	**16626**	QUARTO	NA	A	2,49
83	**29926**	QUARTO	NA	A	2,46
84	**44765**	QUARTO	NA	A	2,45
85	**9972**	QUARTO	NA	A	2,44
86	**59963**	QUARTO	NA	A	2,43
87	**46308**	QUARTO	NA	A	2,43
88	**33392**	QUARTO	NA	A	2,38
89	**20698**	QUARTO	NA	A	2,36
90	**62069**	QUARTO	NA	A	2,24
91	**41255**	QUARTO	NA	A	2,20
92	**54397**	QUARTO	NA	A	2,20
93	**41333**	QUARTO	NA	A	2,20
94	**51889**	QUARTO	NA	A	2,18
95	**50725**	QUARTO	NA	A	2,16
96	**44017**	QUARTO	NA	A	2,14
97	**25492**	QUARTO	NA	A	2,03
98	**50091**	QUARTO	NA	A	2,01
99	**25744**	QUARTO	NA	A	2,00
100	**42953**	QUARTO	NA	A	1,97
101	**9912**	QUARTO	NA	A	1,97
102	**16572**	QUARTO	NA	A	1,95
103	**62528**	QUARTO	NA	A	1,90
104	**44070**	QUARTO	NA	A	1,89

fonte: http://burc.regione.campania.it

GRADUATORIA DOMANDE AMMESSE A FINANZIAMENTO — Allegato "A"

POSIZIONE	NUMERO DOMANDA	COMUNE DI RESIDENZA	PR	FASCIA	PUNTEGGIO
105	**21522**	QUARTO	NA	A	1,88
106	**55811**	QUARTO	NA	A	1,84
107	**26070**	QUARTO	NA	A	1,83
108	**52838**	QUARTO	NA	A	1,82
109	**14659**	QUARTO	NA	A	1,81
110	**34035**	QUARTO	NA	A	1,81
111	**6275**	QUARTO	NA	A	1,78
112	**52322**	QUARTO	NA	A	1,72
113	**14749**	QUARTO	NA	A	1,72
114	**27013**	QUARTO	NA	A	1,71
115	**49925**	QUARTO	NA	A	1,69
116	**23742**	QUARTO	NA	A	1,69
117	**58114**	QUARTO	NA	A	1,66
118	**25199**	QUARTO	NA	A	1,64
119	**28013**	QUARTO	NA	A	1,63
120	**25314**	QUARTO	NA	A	1,59
121	**51305**	QUARTO	NA	A	1,57
122	**26774**	QUARTO	NA	A	1,57
123	**3467**	QUARTO	NA	A	1,56
124	**52965**	QUARTO	NA	A	1,56
125	**11862**	QUARTO	NA	A	1,54
126	**21102**	QUARTO	NA	A	1,54
127	**32261**	QUARTO	NA	A	1,54
128	**54416**	QUARTO	NA	A	1,54
129	**55584**	QUARTO	NA	A	1,51
130	**4542**	QUARTO	NA	A	1,50
131	**23977**	QUARTO	NA	A	1,49
132	**62001**	QUARTO	NA	A	1,48
133	**13071**	QUARTO	NA	A	1,45
134	**15993**	QUARTO	NA	A	1,45
135	**52481**	QUARTO	NA	A	1,44
136	**40484**	QUARTO	NA	A	1,43
137	**13777**	QUARTO	NA	A	1,41
138	**17344**	QUARTO	NA	A	1,40
139	**59327**	QUARTO	NA	A	1,39
140	**21524**	QUARTO	NA	A	1,39
141	**39255**	QUARTO	NA	A	1,38
142	**17376**	QUARTO	NA	A	1,38
143	**6311**	QUARTO	NA	A	1,38
144	**30675**	QUARTO	NA	A	1,36
145	**21159**	QUARTO	NA	A	1,36
146	**21312**	QUARTO	NA	A	1,36
147	**41110**	QUARTO	NA	A	1,35
148	**10247**	QUARTO	NA	A	1,35
149	**33359**	QUARTO	NA	A	1,33
150	**24890**	QUARTO	NA	A	1,33
151	**9154**	QUARTO	NA	A	1,33
152	**47149**	QUARTO	NA	A	1,31
153	**30852**	QUARTO	NA	A	1,30
154	**30795**	QUARTO	NA	A	1,30
155	**40832**	QUARTO	NA	A	1,30
156	**26927**	QUARTO	NA	A	1,29

GRADUATORIA DOMANDE AMMESSE A FINANZIAMENTO — Allegato "A"

POSIZIONE	NUMERO DOMANDA	COMUNE DI RESIDENZA	PR	FASCIA	PUNTEGGIO
157	**19516**	QUARTO	NA	A	1,29
158	**21284**	QUARTO	NA	A	1,27
159	**39478**	QUARTO	NA	A	1,27
160	**3441**	QUARTO	NA	A	1,27
161	**41552**	QUARTO	NA	A	1,26
162	**63076**	QUARTO	NA	A	1,25
163	**6339**	QUARTO	NA	A	1,24
164	**19812**	QUARTO	NA	A	1,24
165	**37226**	QUARTO	NA	A	1,22
166	**61445**	QUARTO	NA	A	1,21
167	**35780**	QUARTO	NA	A	1,20
168	**17467**	QUARTO	NA	A	1,20
169	**62938**	QUARTO	NA	A	1,20
170	**38705**	QUARTO	NA	A	1,19
171	**11257**	QUARTO	NA	A	1,19
172	**59821**	QUARTO	NA	A	1,19
173	**44153**	QUARTO	NA	A	1,18
174	**61980**	QUARTO	NA	A	1,18
175	**59325**	QUARTO	NA	A	1,18
176	**48026**	QUARTO	NA	A	1,18
177	**15662**	QUARTO	NA	A	1,18
178	**14711**	QUARTO	NA	A	1,18
179	**37509**	QUARTO	NA	A	1,18
180	**44445**	QUARTO	NA	A	1,17
181	**36289**	QUARTO	NA	A	1,17
182	**51821**	QUARTO	NA	A	1,16
183	**36837**	QUARTO	NA	A	1,16
184	**37285**	QUARTO	NA	A	1,16
185	**56908**	QUARTO	NA	A	1,16
186	**50780**	QUARTO	NA	A	1,16
187	**38255**	QUARTO	NA	A	1,16
188	**21703**	QUARTO	NA	A	1,15
189	**51492**	QUARTO	NA	A	1,15
190	**46300**	QUARTO	NA	A	1,15
191	**48954**	QUARTO	NA	A	1,14
192	**63030**	QUARTO	NA	A	1,14
193	**40350**	QUARTO	NA	A	1,14
194	**40219**	QUARTO	NA	A	1,14
195	**31218**	QUARTO	NA	A	1,13
196	**34500**	QUARTO	NA	A	1,13
197	**12151**	QUARTO	NA	A	1,12
198	**40374**	QUARTO	NA	A	1,12
199	**17803**	QUARTO	NA	A	1,12
200	**21395**	QUARTO	NA	A	1,12
201	**29019**	QUARTO	NA	A	1,11
202	**30960**	QUARTO	NA	A	1,11
203	**24075**	QUARTO	NA	A	1,10
204	**4857**	QUARTO	NA	A	1,10
205	**56275**	QUARTO	NA	A	1,10
206	**13087**	QUARTO	NA	A	1,08
207	**56989**	QUARTO	NA	A	1,08
208	**44089**	QUARTO	NA	A	1,07

BANDO PER L'ASSEGNAZIONE DI CONTRIBUTI AD INTEGRAZIONE DEI CANONI DI LOCAZIONE ANNUALITA' 2021
Art. 11 Legge 431/98 - D.G.R. 568 del 07/12/2021

GRADUATORIA DOMANDE AMMESSE A FINANZIAMENTO — Allegato "A"

POSIZIONE	NUMERO DOMANDA	COMUNE DI RESIDENZA	PR	FASCIA	PUNTEGGIO
209	**14937**	QUARTO	NA	A	1,07
210	**23074**	QUARTO	NA	A	1,06
211	**20571**	QUARTO	NA	A	1,06
212	**12848**	QUARTO	NA	A	1,05
213	**4702**	QUARTO	NA	A	1,05
214	**63067**	QUARTO	NA	A	1,04
215	**49588**	QUARTO	NA	A	1,03
216	**51046**	QUARTO	NA	A	1,03
217	**10500**	QUARTO	NA	A	1,03
218	**47119**	QUARTO	NA	A	1,03
219	**3713**	QUARTO	NA	A	1,02
220	**21033**	QUARTO	NA	A	1,02
221	**50879**	QUARTO	NA	A	1,01
222	**35153**	QUARTO	NA	A	1,00
223	**14022**	QUARTO	NA	A	1,00
224	**62259**	QUARTO	NA	A	0,99
225	**52548**	QUARTO	NA	A	0,98
226	**56301**	QUARTO	NA	A	0,98
227	**60463**	QUARTO	NA	A	0,98
228	**52223**	QUARTO	NA	A	0,97
229	**42727**	QUARTO	NA	A	0,97
230	**15930**	QUARTO	NA	A	0,96
231	**60347**	QUARTO	NA	A	0,96
232	**43011**	QUARTO	NA	A	0,96
233	**56277**	QUARTO	NA	A	0,96
234	**8915**	QUARTO	NA	A	0,95
235	**10739**	QUARTO	NA	A	0,95
236	**11102**	QUARTO	NA	A	0,95
237	**26670**	QUARTO	NA	A	0,94
238	**33426**	QUARTO	NA	A	0,94

1	**40159**	QUARTO	NA	B	0,48
2	**11236**	QUARTO	NA	B	0,44
3	**5304**	QUARTO	NA	B	0,40
4	**33051**	QUARTO	NA	B	0,39
5	**19890**	QUARTO	NA	B	0,38
6	**56093**	QUARTO	NA	B	0,29

fonte: http://burc.regione.campania.it

Giunta Regionale della Campania
Direzione Generale per il Governo del Territorio

BANDO PER L'ASSEGNAZIONE DI CONTRIBUTI AD INTEGRAZIONE DEI CANONI DI LOCAZIONE ANNUALITA' 2021
Art. 11 Legge 431/98 - D.G.R. 568 del 07/12/2021

GRADUATORIA DOMANDE AMMESSE A FINANZIAMENTO — Allegato "A"

POSIZIONE	NUMERO DOMANDA	COMUNE DI RESIDENZA	PR	FASCIA	PUNTEGGIO
1	**62920**	RAVELLO	SA	A	1,18
2	**55319**	RAVELLO	SA	A	1,16
3	**40704**	RAVELLO	SA	A	1,16

1	**60555**	RAVELLO	SA	B	0,55

fonte: http://burc.regione.campania.it

Giunta Regionale della Campania
Direzione Generale per il Governo del Territorio

BANDO PER L'ASSEGNAZIONE DI CONTRIBUTI AD INTEGRAZIONE DEI CANONI DI LOCAZIONE ANNUALITA' 2021
Art. 11 Legge 431/98 - D.G.R. 568 del 07/12/2021

GRADUATORIA DOMANDE AMMESSE A FINANZIAMENTO — Allegato "A"

POSIZIONE	NUMERO DOMANDA	COMUNE DI RESIDENZA	PR	FASCIA	PUNTEGGIO
1	**21026**	RAVISCANINA	CE	A	0,95

fonte: http://burc.regione.campania.it

Giunta Regionale della Campania
Direzione Generale per il Governo del Territorio

BANDO PER L'ASSEGNAZIONE DI CONTRIBUTI AD INTEGRAZIONE DEI CANONI DI LOCAZIONE ANNUALITA' 2021
Art. 11 Legge 431/98 - D.G.R. 568 del 07/12/2021

GRADUATORIA DOMANDE AMMESSE A FINANZIAMENTO — Allegato "A"

POSIZIONE	NUMERO DOMANDA	COMUNE DI RESIDENZA	PR	FASCIA	PUNTEGGIO
1	**61704**	RECALE	CE	A	6.000.000,00
2	**57663**	RECALE	CE	A	4.200.000,00
3	**12579**	RECALE	CE	A	2.400.000,00
4	**20186**	RECALE	CE	A	6,34
5	**15292**	RECALE	CE	A	5,33
6	**30941**	RECALE	CE	A	3,90
7	**49369**	RECALE	CE	A	3,76
8	**61130**	RECALE	CE	A	1,97
9	**54606**	RECALE	CE	A	1,79
10	**36695**	RECALE	CE	A	1,76
11	**55741**	RECALE	CE	A	1,73
12	**57628**	RECALE	CE	A	1,61
13	**16251**	RECALE	CE	A	1,48
14	**26508**	RECALE	CE	A	1,34
15	**6827**	RECALE	CE	A	1,33
16	**52472**	RECALE	CE	A	1,32
17	**40673**	RECALE	CE	A	1,18
18	**24295**	RECALE	CE	A	1,10
19	**54825**	RECALE	CE	A	1,09
20	**62484**	RECALE	CE	A	1,09
21	**30338**	RECALE	CE	A	1,03
22	**43693**	RECALE	CE	A	1,03
23	**14978**	RECALE	CE	A	0,97
24	**4286**	RECALE	CE	A	0,97
25	**32130**	RECALE	CE	A	0,95
26	**61835**	RECALE	CE	A	0,95
27	**50490**	RECALE	CE	A	0,87
28	**62696**	RECALE	CE	A	0,85
29	**45360**	RECALE	CE	A	0,77
30	**57592**	RECALE	CE	A	0,77
31	**23497**	RECALE	CE	A	0,76
32	**4231**	RECALE	CE	A	0,74
33	**54901**	RECALE	CE	A	0,71
34	**59368**	RECALE	CE	A	0,71
35	**20731**	RECALE	CE	A	0,69
36	**3381**	RECALE	CE	A	0,68
37	**8225**	RECALE	CE	A	0,67
38	**4357**	RECALE	CE	A	0,67
39	**61320**	RECALE	CE	A	0,63
40	**36443**	RECALE	CE	A	0,63
41	**4787**	RECALE	CE	A	0,61
42	**24231**	RECALE	CE	A	0,60
43	**17819**	RECALE	CE	A	0,57
44	**19317**	RECALE	CE	A	0,57
45	**55289**	RECALE	CE	A	0,56

fonte: http://burc.regione.campania.it

GRADUATORIA DOMANDE AMMESSE A FINANZIAMENTO — Allegato "A"

POSIZIONE	NUMERO DOMANDA	COMUNE DI RESIDENZA	PR	FASCIA	PUNTEGGIO
1	**51313**	RIARDO	CE	A	3.600.000,00
2	**54328**	RIARDO	CE	A	1.800.000,00
3	**55250**	RIARDO	CE	A	1.800.000,00
4	**51206**	RIARDO	CE	A	1.200.000,00
5	**51117**	RIARDO	CE	A	4,52
6	**61885**	RIARDO	CE	A	4,50
7	**51158**	RIARDO	CE	A	1,07
8	**33927**	RIARDO	CE	A	1,05
9	**16591**	RIARDO	CE	A	0,97
10	**61931**	RIARDO	CE	A	0,84
11	**20621**	RIARDO	CE	A	0,81
12	**38947**	RIARDO	CE	A	0,46
13	**54055**	RIARDO	CE	A	0,43
14	**55493**	RIARDO	CE	A	0,43
15	**51121**	RIARDO	CE	A	0,42
16	**54585**	RIARDO	CE	A	0,32
17	**45482**	RIARDO	CE	A	0,21

fonte: http://burc.regione.campania.it

Giunta Regionale della Campania
Direzione Generale per il Governo del Territorio

BANDO PER L'ASSEGNAZIONE DI CONTRIBUTI AD INTEGRAZIONE DEI CANONI DI LOCAZIONE ANNUALITA' 2021
Art. 11 Legge 431/98 - D.G.R. 568 del 07/12/2021

GRADUATORIA DOMANDE AMMESSE A FINANZIAMENTO — Allegato "A"

POSIZIONE	NUMERO DOMANDA	COMUNE DI RESIDENZA	PR	FASCIA	PUNTEGGIO
1	**60652**	ROCCA D'EVANDRO	CE	A	2,64
2	**61507**	ROCCA D'EVANDRO	CE	A	0,80

fonte: http://burc.regione.campania.it

Giunta Regionale della Campania
Direzione Generale per il Governo del Territorio

BANDO PER L'ASSEGNAZIONE DI CONTRIBUTI AD INTEGRAZIONE DEI CANONI DI LOCAZIONE ANNUALITA' 2021
Art. 11 Legge 431/98 - D.G.R. 568 del 07/12/2021

GRADUATORIA DOMANDE AMMESSE A FINANZIAMENTO — Allegato "A"

POSIZIONE	NUMERO DOMANDA	COMUNE DI RESIDENZA	PR	FASCIA	PUNTEGGIO
1	**37596**	ROCCABASCERANA	AV	A	0,89
2	**47355**	ROCCABASCERANA	AV	A	0,80
3	**54909**	ROCCABASCERANA	AV	A	0,48
4	**55942**	ROCCABASCERANA	AV	A	0,38
5	**16855**	ROCCABASCERANA	AV	A	0,33

fonte: http://burc.regione.campania.it

GRADUATORIA DOMANDE AMMESSE A FINANZIAMENTO — Allegato "A"

POSIZIONE	NUMERO DOMANDA	COMUNE DI RESIDENZA	PR	FASCIA	PUNTEGGIO
1	**18744**	ROCCADASPIDE	SA	A	22,54
2	**35132**	ROCCADASPIDE	SA	A	2,03
3	**38868**	ROCCADASPIDE	SA	A	1,71
4	**41836**	ROCCADASPIDE	SA	A	1,26
5	**9810**	ROCCADASPIDE	SA	A	0,46
6	**38633**	ROCCADASPIDE	SA	A	0,33
7	**31907**	ROCCADASPIDE	SA	A	0,27
8	**31731**	ROCCADASPIDE	SA	A	0,27

fonte: http://burc.regione.campania.it

Giunta Regionale della Campania
Direzione Generale per il Governo del Territorio

BANDO PER L'ASSEGNAZIONE DI CONTRIBUTI AD INTEGRAZIONE DEI CANONI DI LOCAZIONE ANNUALITA' 2021
Art. 11 Legge 431/98 - D.G.R. 568 del 07/12/2021

GRADUATORIA DOMANDE AMMESSE A FINANZIAMENTO — Allegato "A"

POSIZIONE	NUMERO DOMANDA	COMUNE DI RESIDENZA	PR	FASCIA	PUNTEGGIO
1	**48529**	ROCCAMONFINA	CE	A	2.880.000,00
2	**2374**	ROCCAMONFINA	CE	A	1,77
3	**36789**	ROCCAMONFINA	CE	A	1,29
4	**26690**	ROCCAMONFINA	CE	A	1,12

fonte: http://burc.regione.campania.it

Giunta Regionale della Campania
Direzione Generale per il Governo del Territorio

BANDO PER L'ASSEGNAZIONE DI CONTRIBUTI AD INTEGRAZIONE DEI CANONI DI LOCAZIONE ANNUALITA' 2021
Art. 11 Legge 431/98 - D.G.R. 568 del 07/12/2021

GRADUATORIA DOMANDE AMMESSE A FINANZIAMENTO — Allegato "A"

POSIZIONE	NUMERO DOMANDA	COMUNE DI RESIDENZA	PR	FASCIA	PUNTEGGIO
1	**54010**	ROCCAPIEMONTE	SA	A	5.400.000,00
2	**58219**	ROCCAPIEMONTE	SA	A	4.800.000,00
3	**28037**	ROCCAPIEMONTE	SA	A	4.200.000,00
4	**58365**	ROCCAPIEMONTE	SA	A	3.000.000,00
5	**54372**	ROCCAPIEMONTE	SA	A	4,13
6	**34717**	ROCCAPIEMONTE	SA	A	3,19
7	**27526**	ROCCAPIEMONTE	SA	A	2,22
8	**50096**	ROCCAPIEMONTE	SA	A	1,70
9	**9968**	ROCCAPIEMONTE	SA	A	1,68
10	**43378**	ROCCAPIEMONTE	SA	A	1,65
11	**17256**	ROCCAPIEMONTE	SA	A	1,53
12	**47980**	ROCCAPIEMONTE	SA	A	1,51
13	**56990**	ROCCAPIEMONTE	SA	A	1,42
14	**47629**	ROCCAPIEMONTE	SA	A	1,30
15	**45559**	ROCCAPIEMONTE	SA	A	1,25
16	**24791**	ROCCAPIEMONTE	SA	A	1,08
17	**14296**	ROCCAPIEMONTE	SA	A	1,07
18	**37081**	ROCCAPIEMONTE	SA	A	1,06
19	**2282**	ROCCAPIEMONTE	SA	A	1,01
20	**34202**	ROCCAPIEMONTE	SA	A	0,97
21	**34246**	ROCCAPIEMONTE	SA	A	0,93
22	**24724**	ROCCAPIEMONTE	SA	A	0,90
23	**58904**	ROCCAPIEMONTE	SA	A	0,86
24	**54503**	ROCCAPIEMONTE	SA	A	0,85
25	**48515**	ROCCAPIEMONTE	SA	A	0,85
26	**37999**	ROCCAPIEMONTE	SA	A	0,78
27	**60567**	ROCCAPIEMONTE	SA	A	0,76
28	**47401**	ROCCAPIEMONTE	SA	A	0,75
29	**11628**	ROCCAPIEMONTE	SA	A	0,74
30	**38329**	ROCCAPIEMONTE	SA	A	0,71
31	**36123**	ROCCAPIEMONTE	SA	A	0,70

fonte: http://burc.regione.campania.it

Giunta Regionale della Campania
Direzione Generale per il Governo del Territorio

BANDO PER L'ASSEGNAZIONE DI CONTRIBUTI AD INTEGRAZIONE DEI CANONI DI LOCAZIONE ANNUALITA' 2021
Art. 11 Legge 431/98 - D.G.R. 568 del 07/12/2021

GRADUATORIA DOMANDE AMMESSE A FINANZIAMENTO — Allegato "A"

POSIZIONE	NUMERO DOMANDA	COMUNE DI RESIDENZA	PR	FASCIA	PUNTEGGIO
1	**40539**	ROCCARAINOLA	NA	A	3.840.000,00
2	**62866**	ROCCARAINOLA	NA	A	3,89
3	**32892**	ROCCARAINOLA	NA	A	1,88
4	**56828**	ROCCARAINOLA	NA	A	1,54
5	**2893**	ROCCARAINOLA	NA	A	1,52
6	**49653**	ROCCARAINOLA	NA	A	1,14
7	**53101**	ROCCARAINOLA	NA	A	1,10
8	**49288**	ROCCARAINOLA	NA	A	1,07
9	**49964**	ROCCARAINOLA	NA	A	1,06
10	**52169**	ROCCARAINOLA	NA	A	0,86
11	**43458**	ROCCARAINOLA	NA	A	0,86

fonte: http://burc.regione.campania.it

Giunta Regionale della Campania
Direzione Generale per il Governo del Territorio

BANDO PER L'ASSEGNAZIONE DI CONTRIBUTI AD INTEGRAZIONE DEI CANONI DI LOCAZIONE ANNUALITA' 2021
Art. 11 Legge 431/98 - D.G.R. 568 del 07/12/2021

GRADUATORIA DOMANDE AMMESSE A FINANZIAMENTO — Allegato "A"

POSIZIONE	NUMERO DOMANDA	COMUNE DI RESIDENZA	PR	FASCIA	PUNTEGGIO
1	**43016**	ROCCAROMANA	CE	A	0,49
2	**15249**	ROCCAROMANA	CE	A	0,40

fonte: http://burc.regione.campania.it

Giunta Regionale della Campania
Direzione Generale per il Governo del Territorio

BANDO PER L'ASSEGNAZIONE DI CONTRIBUTI AD INTEGRAZIONE DEI CANONI DI LOCAZIONE ANNUALITA' 2021
Art. 11 Legge 431/98 - D.G.R. 568 del 07/12/2021

GRADUATORIA DOMANDE AMMESSE A FINANZIAMENTO — Allegato "A"

POSIZIONE	NUMERO DOMANDA	COMUNE DI RESIDENZA	PR	FASCIA	PUNTEGGIO
1	**56282**	ROFRANO	SA	A	0,79

fonte: http://burc.regione.campania.it

Giunta Regionale della Campania
Direzione Generale per il Governo del Territorio

BANDO PER L'ASSEGNAZIONE DI CONTRIBUTI AD INTEGRAZIONE DEI CANONI DI LOCAZIONE ANNUALITA' 2021
Art. 11 Legge 431/98 - D.G.R. 568 del 07/12/2021

GRADUATORIA DOMANDE AMMESSE A FINANZIAMENTO — Allegato "A"

POSIZIONE	NUMERO DOMANDA	COMUNE DI RESIDENZA	PR	FASCIA	PUNTEGGIO
1	**26066**	ROMAGNANO AL MONTE	SA	A	0,38

fonte: http://burc.regione.campania.it

Giunta Regionale della Campania
Direzione Generale per il Governo del Territorio

BANDO PER L'ASSEGNAZIONE DI CONTRIBUTI AD INTEGRAZIONE DEI CANONI DI LOCAZIONE ANNUALITA' 2021
Art. 11 Legge 431/98 - D.G.R. 568 del 07/12/2021

GRADUATORIA DOMANDE AMMESSE A FINANZIAMENTO — Allegato "A"

POSIZIONE	NUMERO DOMANDA	COMUNE DI RESIDENZA	PR	FASCIA	PUNTEGGIO
1	**58080**	ROTONDI	AV	A	6.720.000,00
2	**61000**	ROTONDI	AV	A	2,74
3	**57108**	ROTONDI	AV	A	2,55
4	**59175**	ROTONDI	AV	A	2,01
5	**18815**	ROTONDI	AV	A	1,35
6	**14938**	ROTONDI	AV	A	0,98
7	**47589**	ROTONDI	AV	A	0,89
8	**55762**	ROTONDI	AV	A	0,85
9	**47994**	ROTONDI	AV	A	0,78

fonte: http://burc.regione.campania.it

Giunta Regionale della Campania
Direzione Generale per il Governo del Territorio

BANDO PER L'ASSEGNAZIONE DI CONTRIBUTI AD INTEGRAZIONE DEI CANONI DI LOCAZIONE ANNUALITA' 2021
Art. 11 Legge 431/98 - D.G.R. 568 del 07/12/2021

GRADUATORIA DOMANDE AMMESSE A FINANZIAMENTO — Allegato "A"

POSIZIONE	NUMERO DOMANDA	COMUNE DI RESIDENZA	PR	FASCIA	PUNTEGGIO
1	**51732**	RUTINO	SA	A	1,62

fonte: http://burc.regione.campania.it

Giunta Regionale della Campania
Direzione Generale per il Governo del Territorio

BANDO PER L'ASSEGNAZIONE DI CONTRIBUTI AD INTEGRAZIONE DEI CANONI DI LOCAZIONE ANNUALITA' 2021
Art. 11 Legge 431/98 - D.G.R. 568 del 07/12/2021

GRADUATORIA DOMANDE AMMESSE A FINANZIAMENTO — Allegato "A"

POSIZIONE	NUMERO DOMANDA	COMUNE DI RESIDENZA	PR	FASCIA	PUNTEGGIO
1	**61389**	RUVIANO	CE	A	4,95
2	**51314**	RUVIANO	CE	A	0,52
3	**29149**	RUVIANO	CE	A	0,44
4	**51551**	RUVIANO	CE	A	0,41

fonte: http://burc.regione.campania.it

GRADUATORIA DOMANDE AMMESSE A FINANZIAMENTO — Allegato "A"

POSIZIONE	NUMERO DOMANDA	COMUNE DI RESIDENZA	PR	FASCIA	PUNTEGGIO
1	**53075**	SALA CONSILINA	SA	A	3.120.000,00
2	**17630**	SALA CONSILINA	SA	A	3.000.000,00
3	**31268**	SALA CONSILINA	SA	A	2.640.000,00
4	**60058**	SALA CONSILINA	SA	A	2.400.000,00
5	**41276**	SALA CONSILINA	SA	A	2.400.000,00
6	**58232**	SALA CONSILINA	SA	A	1.800.000,00
7	**33346**	SALA CONSILINA	SA	A	6,25
8	**30981**	SALA CONSILINA	SA	A	3,66
9	**61312**	SALA CONSILINA	SA	A	2,69
10	**57695**	SALA CONSILINA	SA	A	2,52
11	**46232**	SALA CONSILINA	SA	A	1,90
12	**14787**	SALA CONSILINA	SA	A	1,73
13	**52660**	SALA CONSILINA	SA	A	1,49
14	**48362**	SALA CONSILINA	SA	A	1,46
15	**11152**	SALA CONSILINA	SA	A	1,42
16	**38175**	SALA CONSILINA	SA	A	1,41
17	**3421**	SALA CONSILINA	SA	A	1,36
18	**41614**	SALA CONSILINA	SA	A	1,33
19	**8016**	SALA CONSILINA	SA	A	1,05
20	**36929**	SALA CONSILINA	SA	A	0,99
21	**43105**	SALA CONSILINA	SA	A	0,90
22	**62727**	SALA CONSILINA	SA	A	0,85
23	**12608**	SALA CONSILINA	SA	A	0,84
24	**53107**	SALA CONSILINA	SA	A	0,82
25	**45495**	SALA CONSILINA	SA	A	0,76
26	**56392**	SALA CONSILINA	SA	A	0,75
27	**44283**	SALA CONSILINA	SA	A	0,71
28	**35885**	SALA CONSILINA	SA	A	0,68
29	**51970**	SALA CONSILINA	SA	A	0,68
30	**45965**	SALA CONSILINA	SA	A	0,68
31	**44565**	SALA CONSILINA	SA	A	0,63
32	**47097**	SALA CONSILINA	SA	A	0,59
33	**5190**	SALA CONSILINA	SA	A	0,57
34	**42526**	SALA CONSILINA	SA	A	0,50

fonte: http://burc.regione.campania.it

Giunta Regionale della Campania
Direzione Generale per il Governo del Territorio

BANDO PER L'ASSEGNAZIONE DI CONTRIBUTI AD INTEGRAZIONE DEI CANONI DI LOCAZIONE ANNUALITA' 2021
Art. 11 Legge 431/98 - D.G.R. 568 del 07/12/2021

GRADUATORIA DOMANDE AMMESSE A FINANZIAMENTO — Allegato "A"

POSIZIONE	NUMERO DOMANDA	COMUNE DI RESIDENZA	PR	FASCIA	PUNTEGGIO
1	**60140**	SALENTO	SA	A	2,95
2	**58868**	SALENTO	SA	A	0,54
1	**46320**	SALENTO	SA	B	0,25

fonte: http://burc.regione.campania.it

GRADUATORIA DOMANDE AMMESSE A FINANZIAMENTO — Allegato "A"

POSIZIONE	NUMERO DOMANDA	COMUNE DI RESIDENZA	PR	FASCIA	PUNTEGGIO
1	**15736**	SALERNO	SA	A	10.200.000,00
2	**51833**	SALERNO	SA	A	10.200.000,00
3	**47754**	SALERNO	SA	A	9.120.000,00
4	**31224**	SALERNO	SA	A	9.000.000,00
5	**43019**	SALERNO	SA	A	9.000.000,00
6	**11086**	SALERNO	SA	A	8.400.000,00
7	**52416**	SALERNO	SA	A	8.400.000,00
8	**4884**	SALERNO	SA	A	7.944.000,00
9	**58144**	SALERNO	SA	A	7.800.000,00
10	**3286**	SALERNO	SA	A	7.800.000,00
11	**6487**	SALERNO	SA	A	7.800.000,00
12	**40922**	SALERNO	SA	A	7.800.000,00
13	**34355**	SALERNO	SA	A	7.800.000,00
14	**36121**	SALERNO	SA	A	7.800.000,00
15	**60179**	SALERNO	SA	A	7.680.000,00
16	**17002**	SALERNO	SA	A	7.440.000,00
17	**60386**	SALERNO	SA	A	7.200.000,00
18	**60801**	SALERNO	SA	A	7.200.000,00
19	**14620**	SALERNO	SA	A	7.200.000,00
20	**22262**	SALERNO	SA	A	7.200.000,00
21	**28974**	SALERNO	SA	A	7.200.000,00
22	**57659**	SALERNO	SA	A	7.200.000,00
23	**29892**	SALERNO	SA	A	7.200.000,00
24	**10391**	SALERNO	SA	A	7.200.000,00
25	**43278**	SALERNO	SA	A	7.200.000,00
26	**53645**	SALERNO	SA	A	6.600.000,00
27	**58900**	SALERNO	SA	A	6.600.000,00
28	**58003**	SALERNO	SA	A	6.600.000,00
29	**15812**	SALERNO	SA	A	6.600.000,00
30	**60156**	SALERNO	SA	A	6.600.000,00
31	**40177**	SALERNO	SA	A	6.600.000,00
32	**49275**	SALERNO	SA	A	6.600.000,00
33	**39343**	SALERNO	SA	A	6.600.000,00
34	**30098**	SALERNO	SA	A	6.600.000,00
35	**49143**	SALERNO	SA	A	6.327.000,00
36	**38903**	SALERNO	SA	A	6.240.000,00
37	**37071**	SALERNO	SA	A	6.240.000,00
38	**60413**	SALERNO	SA	A	6.112.440,00
39	**49641**	SALERNO	SA	A	6.000.000,00
40	**29316**	SALERNO	SA	A	6.000.000,00
41	**58919**	SALERNO	SA	A	6.000.000,00
42	**46745**	SALERNO	SA	A	6.000.000,00
43	**25410**	SALERNO	SA	A	6.000.000,00
44	**47687**	SALERNO	SA	A	6.000.000,00
45	**16033**	SALERNO	SA	A	6.000.000,00
46	**3124**	SALERNO	SA	A	5.993.160,00
47	**51293**	SALERNO	SA	A	5.760.000,00
48	**15995**	SALERNO	SA	A	5.400.000,00
49	**47306**	SALERNO	SA	A	5.400.000,00
50	**49513**	SALERNO	SA	A	5.400.000,00
51	**48917**	SALERNO	SA	A	5.040.000,00
52	**18721**	SALERNO	SA	A	4.800.000,00

GRADUATORIA DOMANDE AMMESSE A FINANZIAMENTO — Allegato "A"

POSIZIONE	NUMERO DOMANDA	COMUNE DI RESIDENZA	PR	FASCIA	PUNTEGGIO
53	**29654**	SALERNO	SA	A	4.800.000,00
54	**23378**	SALERNO	SA	A	4.800.000,00
55	**40364**	SALERNO	SA	A	4.800.000,00
56	**57504**	SALERNO	SA	A	4.680.000,00
57	**36057**	SALERNO	SA	A	4.200.000,00
58	**52501**	SALERNO	SA	A	4.200.000,00
59	**53061**	SALERNO	SA	A	4.200.000,00
60	**42404**	SALERNO	SA	A	4.200.000,00
61	**63309**	SALERNO	SA	A	4.200.000,00
62	**5793**	SALERNO	SA	A	3.600.000,00
63	**27108**	SALERNO	SA	A	3.300.000,00
64	**14368**	SALERNO	SA	A	3.240.000,00
65	**9753**	SALERNO	SA	A	3.000.000,00
66	**33218**	SALERNO	SA	A	3.000.000,00
67	**48816**	SALERNO	SA	A	2.760.000,00
68	**54978**	SALERNO	SA	A	2.640.000,00
69	**59489**	SALERNO	SA	A	2.400.000,00
70	**34336**	SALERNO	SA	A	2.400.000,00
71	**41138**	SALERNO	SA	A	59,37
72	**4594**	SALERNO	SA	A	50,98
73	**28821**	SALERNO	SA	A	49,00
74	**45109**	SALERNO	SA	A	42,35
75	**59891**	SALERNO	SA	A	31,72
76	**53146**	SALERNO	SA	A	26,91
77	**42868**	SALERNO	SA	A	24,29
78	**11713**	SALERNO	SA	A	23,14
79	**31643**	SALERNO	SA	A	22,64
80	**58459**	SALERNO	SA	A	21,10
81	**55659**	SALERNO	SA	A	21,00
82	**43416**	SALERNO	SA	A	19,31
83	**60253**	SALERNO	SA	A	17,55
84	**4975**	SALERNO	SA	A	16,52
85	**56811**	SALERNO	SA	A	16,31
86	**9152**	SALERNO	SA	A	15,75
87	**49855**	SALERNO	SA	A	15,58
88	**59531**	SALERNO	SA	A	14,64
89	**27223**	SALERNO	SA	A	14,26
90	**60531**	SALERNO	SA	A	12,98
91	**20991**	SALERNO	SA	A	12,55
92	**61209**	SALERNO	SA	A	12,21
93	**54935**	SALERNO	SA	A	12,12
94	**18228**	SALERNO	SA	A	11,62
95	**51418**	SALERNO	SA	A	11,31
96	**28278**	SALERNO	SA	A	11,11
97	**62379**	SALERNO	SA	A	10,57
98	**62973**	SALERNO	SA	A	10,48
99	**38863**	SALERNO	SA	A	10,28
100	**4726**	SALERNO	SA	A	10,12
101	**59934**	SALERNO	SA	A	9,81
102	**52642**	SALERNO	SA	A	9,56
103	**62128**	SALERNO	SA	A	9,52
104	**30830**	SALERNO	SA	A	8,64

GRADUATORIA DOMANDE AMMESSE A FINANZIAMENTO — Allegato "A"

POSIZIONE	NUMERO DOMANDA	COMUNE DI RESIDENZA	PR	FASCIA	PUNTEGGIO
105	**44273**	SALERNO	SA	A	8,64
106	**38221**	SALERNO	SA	A	8,10
107	**38680**	SALERNO	SA	A	7,55
108	**44427**	SALERNO	SA	A	7,48
109	**59205**	SALERNO	SA	A	7,45
110	**40467**	SALERNO	SA	A	7,43
111	**46865**	SALERNO	SA	A	7,27
112	**33653**	SALERNO	SA	A	7,16
113	**32273**	SALERNO	SA	A	7,12
114	**28382**	SALERNO	SA	A	6,91
115	**9013**	SALERNO	SA	A	6,81
116	**25905**	SALERNO	SA	A	6,74
117	**48281**	SALERNO	SA	A	6,72
118	**45140**	SALERNO	SA	A	6,71
119	**42047**	SALERNO	SA	A	6,64
120	**2535**	SALERNO	SA	A	6,30
121	**52335**	SALERNO	SA	A	6,24
122	**54617**	SALERNO	SA	A	6,19
123	**55230**	SALERNO	SA	A	5,89
124	**54057**	SALERNO	SA	A	5,83
125	**22975**	SALERNO	SA	A	5,83
126	**51288**	SALERNO	SA	A	5,69
127	**46955**	SALERNO	SA	A	5,61
128	**56761**	SALERNO	SA	A	5,48
129	**60651**	SALERNO	SA	A	5,29
130	**5345**	SALERNO	SA	A	5,23
131	**29452**	SALERNO	SA	A	5,13
132	**30184**	SALERNO	SA	A	5,05
133	**51678**	SALERNO	SA	A	4,99
134	**11467**	SALERNO	SA	A	4,95
135	**50966**	SALERNO	SA	A	4,83
136	**59028**	SALERNO	SA	A	4,79
137	**39706**	SALERNO	SA	A	4,77
138	**38158**	SALERNO	SA	A	4,72
139	**55677**	SALERNO	SA	A	4,63
140	**30771**	SALERNO	SA	A	4,55
141	**57387**	SALERNO	SA	A	4,52
142	**61734**	SALERNO	SA	A	4,44
143	**35571**	SALERNO	SA	A	4,44
144	**41536**	SALERNO	SA	A	4,29
145	**54759**	SALERNO	SA	A	4,20
146	**44751**	SALERNO	SA	A	4,20
147	**55035**	SALERNO	SA	A	4,19
148	**54415**	SALERNO	SA	A	4,19
149	**30748**	SALERNO	SA	A	4,16
150	**10286**	SALERNO	SA	A	4,15
151	**61823**	SALERNO	SA	A	4,12
152	**39260**	SALERNO	SA	A	4,07
153	**53878**	SALERNO	SA	A	4,00
154	**38801**	SALERNO	SA	A	3,96
155	**39556**	SALERNO	SA	A	3,92
156	**47044**	SALERNO	SA	A	3,91

GRADUATORIA DOMANDE AMMESSE A FINANZIAMENTO — Allegato "A"

POSIZIONE	NUMERO DOMANDA	COMUNE DI RESIDENZA	PR	FASCIA	PUNTEGGIO
157	**60895**	SALERNO	SA	A	3,90
158	**57691**	SALERNO	SA	A	3,86
159	**53232**	SALERNO	SA	A	3,83
160	**34264**	SALERNO	SA	A	3,82
161	**24153**	SALERNO	SA	A	3,75
162	**9733**	SALERNO	SA	A	3,72
163	**63056**	SALERNO	SA	A	3,70
164	**21694**	SALERNO	SA	A	3,63
165	**44279**	SALERNO	SA	A	3,61
166	**4460**	SALERNO	SA	A	3,52
167	**8256**	SALERNO	SA	A	3,50
168	**20331**	SALERNO	SA	A	3,43
169	**10314**	SALERNO	SA	A	3,39
170	**55923**	SALERNO	SA	A	3,36
171	**44564**	SALERNO	SA	A	3,36
172	**4545**	SALERNO	SA	A	3,32
173	**33337**	SALERNO	SA	A	3,24
174	**2693**	SALERNO	SA	A	3,21
175	**31006**	SALERNO	SA	A	3,20
176	**62350**	SALERNO	SA	A	3,18
177	**54243**	SALERNO	SA	A	3,09
178	**52313**	SALERNO	SA	A	3,07
179	**2319**	SALERNO	SA	A	3,06
180	**60231**	SALERNO	SA	A	3,06
181	**48087**	SALERNO	SA	A	3,06
182	**55883**	SALERNO	SA	A	3,05
183	**57068**	SALERNO	SA	A	3,04
184	**44358**	SALERNO	SA	A	2,98
185	**26980**	SALERNO	SA	A	2,94
186	**44582**	SALERNO	SA	A	2,94
187	**11449**	SALERNO	SA	A	2,94
188	**30943**	SALERNO	SA	A	2,88
189	**32194**	SALERNO	SA	A	2,83
190	**57835**	SALERNO	SA	A	2,80
191	**13511**	SALERNO	SA	A	2,79
192	**62230**	SALERNO	SA	A	2,77
193	**56439**	SALERNO	SA	A	2,76
194	**37329**	SALERNO	SA	A	2,76
195	**21580**	SALERNO	SA	A	2,74
196	**49279**	SALERNO	SA	A	2,73
197	**60176**	SALERNO	SA	A	2,71
198	**48166**	SALERNO	SA	A	2,68
199	**51789**	SALERNO	SA	A	2,63
200	**51816**	SALERNO	SA	A	2,61
201	**29716**	SALERNO	SA	A	2,61
202	**58228**	SALERNO	SA	A	2,60
203	**34094**	SALERNO	SA	A	2,60
204	**56108**	SALERNO	SA	A	2,59
205	**60105**	SALERNO	SA	A	2,59
206	**33470**	SALERNO	SA	A	2,55
207	**62149**	SALERNO	SA	A	2,53
208	**2656**	SALERNO	SA	A	2,48

fonte: http://burc.regione.campania.it

GRADUATORIA DOMANDE AMMESSE A FINANZIAMENTO — Allegato "A"

POSIZIONE	NUMERO DOMANDA	COMUNE DI RESIDENZA	PR	FASCIA	PUNTEGGIO
209	**24889**	SALERNO	SA	A	2,46
210	**58644**	SALERNO	SA	A	2,41
211	**35619**	SALERNO	SA	A	2,40
212	**49779**	SALERNO	SA	A	2,39
213	**35255**	SALERNO	SA	A	2,39
214	**59115**	SALERNO	SA	A	2,39
215	**29814**	SALERNO	SA	A	2,38
216	**24471**	SALERNO	SA	A	2,38
217	**62688**	SALERNO	SA	A	2,37
218	**55088**	SALERNO	SA	A	2,35
219	**29313**	SALERNO	SA	A	2,34
220	**49122**	SALERNO	SA	A	2,33
221	**54166**	SALERNO	SA	A	2,28
222	**59930**	SALERNO	SA	A	2,28
223	**48338**	SALERNO	SA	A	2,26
224	**58521**	SALERNO	SA	A	2,25
225	**38757**	SALERNO	SA	A	2,25
226	**29195**	SALERNO	SA	A	2,24
227	**55411**	SALERNO	SA	A	2,23
228	**43913**	SALERNO	SA	A	2,21
229	**46875**	SALERNO	SA	A	2,21
230	**38935**	SALERNO	SA	A	2,20
231	**32198**	SALERNO	SA	A	2,20
232	**45741**	SALERNO	SA	A	2,18
233	**13672**	SALERNO	SA	A	2,17
234	**52126**	SALERNO	SA	A	2,17
235	**59921**	SALERNO	SA	A	2,16
236	**52459**	SALERNO	SA	A	2,14
237	**13589**	SALERNO	SA	A	2,13
238	**35237**	SALERNO	SA	A	2,13
239	**59510**	SALERNO	SA	A	2,13
240	**60334**	SALERNO	SA	A	2,12
241	**34568**	SALERNO	SA	A	2,12
242	**59279**	SALERNO	SA	A	2,09
243	**61976**	SALERNO	SA	A	2,08
244	**60081**	SALERNO	SA	A	2,08
245	**20525**	SALERNO	SA	A	2,07
246	**36042**	SALERNO	SA	A	2,05
247	**49570**	SALERNO	SA	A	2,05
248	**29855**	SALERNO	SA	A	2,03
249	**54030**	SALERNO	SA	A	2,02
250	**49701**	SALERNO	SA	A	2,02
251	**24761**	SALERNO	SA	A	2,01
252	**57374**	SALERNO	SA	A	2,00
253	**47730**	SALERNO	SA	A	2,00
254	**3363**	SALERNO	SA	A	2,00
255	**2658**	SALERNO	SA	A	1,98
256	**37716**	SALERNO	SA	A	1,98
257	**18636**	SALERNO	SA	A	1,97
258	**18745**	SALERNO	SA	A	1,96
259	**56911**	SALERNO	SA	A	1,95
260	**38877**	SALERNO	SA	A	1,93

fonte: http://burc.regione.campania.it

GRADUATORIA DOMANDE AMMESSE A FINANZIAMENTO — Allegato "A"

POSIZIONE	NUMERO DOMANDA	COMUNE DI RESIDENZA	PR	FASCIA	PUNTEGGIO
261	**4112**	SALERNO	SA	A	1,92
262	**41603**	SALERNO	SA	A	1,91
263	**58311**	SALERNO	SA	A	1,89
264	**30680**	SALERNO	SA	A	1,89
265	**50059**	SALERNO	SA	A	1,89
266	**11543**	SALERNO	SA	A	1,88
267	**34324**	SALERNO	SA	A	1,88
268	**55817**	SALERNO	SA	A	1,87
269	**59906**	SALERNO	SA	A	1,87
270	**55049**	SALERNO	SA	A	1,87
271	**47005**	SALERNO	SA	A	1,87
272	**40257**	SALERNO	SA	A	1,85
273	**53685**	SALERNO	SA	A	1,85
274	**35373**	SALERNO	SA	A	1,83
275	**57488**	SALERNO	SA	A	1,82
276	**34391**	SALERNO	SA	A	1,82
277	**27843**	SALERNO	SA	A	1,82
278	**53621**	SALERNO	SA	A	1,81
279	**54053**	SALERNO	SA	A	1,81
280	**58172**	SALERNO	SA	A	1,81
281	**35977**	SALERNO	SA	A	1,81
282	**57031**	SALERNO	SA	A	1,80
283	**34551**	SALERNO	SA	A	1,79
284	**50369**	SALERNO	SA	A	1,79
285	**25576**	SALERNO	SA	A	1,77
286	**55907**	SALERNO	SA	A	1,77
287	**54872**	SALERNO	SA	A	1,76
288	**60055**	SALERNO	SA	A	1,76
289	**61861**	SALERNO	SA	A	1,76
290	**24869**	SALERNO	SA	A	1,75
291	**37234**	SALERNO	SA	A	1,74
292	**21811**	SALERNO	SA	A	1,74
293	**48865**	SALERNO	SA	A	1,74
294	**62260**	SALERNO	SA	A	1,74
295	**47348**	SALERNO	SA	A	1,73
296	**53113**	SALERNO	SA	A	1,72
297	**55945**	SALERNO	SA	A	1,72
298	**48629**	SALERNO	SA	A	1,72
299	**5050**	SALERNO	SA	A	1,72
300	**60505**	SALERNO	SA	A	1,71
301	**61424**	SALERNO	SA	A	1,70
302	**34579**	SALERNO	SA	A	1,69
303	**60936**	SALERNO	SA	A	1,69
304	**33487**	SALERNO	SA	A	1,68
305	**46276**	SALERNO	SA	A	1,68
306	**47564**	SALERNO	SA	A	1,68
307	**60160**	SALERNO	SA	A	1,68
308	**20115**	SALERNO	SA	A	1,68
309	**59758**	SALERNO	SA	A	1,66
310	**54661**	SALERNO	SA	A	1,64
311	**51376**	SALERNO	SA	A	1,64
312	**61546**	SALERNO	SA	A	1,64

fonte: http://burc.regione.campania.it

GRADUATORIA DOMANDE AMMESSE A FINANZIAMENTO — Allegato "A"

POSIZIONE	NUMERO DOMANDA	COMUNE DI RESIDENZA	PR	FASCIA	PUNTEGGIO
313	**13795**	SALERNO	SA	A	1,63
314	**62215**	SALERNO	SA	A	1,63
315	**61193**	SALERNO	SA	A	1,62
316	**6298**	SALERNO	SA	A	1,61
317	**32386**	SALERNO	SA	A	1,60
318	**23515**	SALERNO	SA	A	1,60
319	**34070**	SALERNO	SA	A	1,59
320	**52615**	SALERNO	SA	A	1,59
321	**58084**	SALERNO	SA	A	1,59
322	**46714**	SALERNO	SA	A	1,59
323	**54074**	SALERNO	SA	A	1,58
324	**43318**	SALERNO	SA	A	1,57
325	**55256**	SALERNO	SA	A	1,57
326	**42747**	SALERNO	SA	A	1,56
327	**60338**	SALERNO	SA	A	1,55
328	**61419**	SALERNO	SA	A	1,55
329	**35777**	SALERNO	SA	A	1,55
330	**27272**	SALERNO	SA	A	1,54
331	**40359**	SALERNO	SA	A	1,54
332	**50015**	SALERNO	SA	A	1,54
333	**15253**	SALERNO	SA	A	1,54
334	**54736**	SALERNO	SA	A	1,53
335	**49679**	SALERNO	SA	A	1,53
336	**60714**	SALERNO	SA	A	1,52
337	**49736**	SALERNO	SA	A	1,52
338	**22740**	SALERNO	SA	A	1,51
339	**57308**	SALERNO	SA	A	1,50
340	**46520**	SALERNO	SA	A	1,50
341	**60193**	SALERNO	SA	A	1,50
342	**57957**	SALERNO	SA	A	1,49
343	**42108**	SALERNO	SA	A	1,48
344	**53157**	SALERNO	SA	A	1,48
345	**63200**	SALERNO	SA	A	1,48
346	**42070**	SALERNO	SA	A	1,48
347	**48554**	SALERNO	SA	A	1,47
348	**54028**	SALERNO	SA	A	1,47
349	**48012**	SALERNO	SA	A	1,47
350	**56770**	SALERNO	SA	A	1,47
351	**56182**	SALERNO	SA	A	1,47
352	**60733**	SALERNO	SA	A	1,47
353	**53970**	SALERNO	SA	A	1,46
354	**44163**	SALERNO	SA	A	1,45
355	**56238**	SALERNO	SA	A	1,45
356	**45066**	SALERNO	SA	A	1,45
357	**56576**	SALERNO	SA	A	1,45
358	**33419**	SALERNO	SA	A	1,45
359	**54774**	SALERNO	SA	A	1,44
360	**19511**	SALERNO	SA	A	1,44
361	**40450**	SALERNO	SA	A	1,43
362	**54541**	SALERNO	SA	A	1,42
363	**19403**	SALERNO	SA	A	1,41
364	**61960**	SALERNO	SA	A	1,41

fonte: http://burc.regione.campania.it

GRADUATORIA DOMANDE AMMESSE A FINANZIAMENTO — Allegato "A"

POSIZIONE	NUMERO DOMANDA	COMUNE DI RESIDENZA	PR	FASCIA	PUNTEGGIO
365	**4959**	SALERNO	SA	A	1,41
366	**53765**	SALERNO	SA	A	1,41
367	**39312**	SALERNO	SA	A	1,40
368	**58004**	SALERNO	SA	A	1,40
369	**46391**	SALERNO	SA	A	1,39
370	**20847**	SALERNO	SA	A	1,38
371	**20183**	SALERNO	SA	A	1,38
372	**57017**	SALERNO	SA	A	1,38
373	**57556**	SALERNO	SA	A	1,37
374	**15099**	SALERNO	SA	A	1,37
375	**32571**	SALERNO	SA	A	1,36
376	**13265**	SALERNO	SA	A	1,36
377	**13684**	SALERNO	SA	A	1,36
378	**43312**	SALERNO	SA	A	1,36
379	**45837**	SALERNO	SA	A	1,35
380	**42445**	SALERNO	SA	A	1,33
381	**44222**	SALERNO	SA	A	1,31
382	**47178**	SALERNO	SA	A	1,31
383	**24243**	SALERNO	SA	A	1,30
384	**41813**	SALERNO	SA	A	1,30
385	**54284**	SALERNO	SA	A	1,29
386	**42974**	SALERNO	SA	A	1,29
387	**54106**	SALERNO	SA	A	1,28
388	**5689**	SALERNO	SA	A	1,27
389	**54058**	SALERNO	SA	A	1,27
390	**33542**	SALERNO	SA	A	1,27
391	**18434**	SALERNO	SA	A	1,27
392	**31982**	SALERNO	SA	A	1,27
393	**29531**	SALERNO	SA	A	1,26
394	**42864**	SALERNO	SA	A	1,26
395	**44327**	SALERNO	SA	A	1,26
396	**50349**	SALERNO	SA	A	1,26
397	**7366**	SALERNO	SA	A	1,25
398	**38951**	SALERNO	SA	A	1,25
399	**49366**	SALERNO	SA	A	1,25
400	**45408**	SALERNO	SA	A	1,24
401	**2145**	SALERNO	SA	A	1,24
402	**38194**	SALERNO	SA	A	1,23
403	**63221**	SALERNO	SA	A	1,23
404	**29475**	SALERNO	SA	A	1,22
405	**26173**	SALERNO	SA	A	1,22
1	**28003**	SALERNO	SA	B	1,20
2	**12615**	SALERNO	SA	B	0,55
3	**53229**	SALERNO	SA	B	0,55
4	**8307**	SALERNO	SA	B	0,53
5	**57921**	SALERNO	SA	B	0,53
6	**37235**	SALERNO	SA	B	0,52
7	**16640**	SALERNO	SA	B	0,51
8	**42977**	SALERNO	SA	B	0,51
9	**3918**	SALERNO	SA	B	0,49
10	**24540**	SALERNO	SA	B	0,46

GRADUATORIA DOMANDE AMMESSE A FINANZIAMENTO — Allegato "A"

POSIZIONE	NUMERO DOMANDA	COMUNE DI RESIDENZA	PR	FASCIA	PUNTEGGIO
11	**46233**	SALERNO	SA	B	0,44
12	**17377**	SALERNO	SA	B	0,44
13	**49306**	SALERNO	SA	B	0,40
14	**60198**	SALERNO	SA	B	0,40
15	**40218**	SALERNO	SA	B	0,40
16	**56031**	SALERNO	SA	B	0,39

fonte: http://burc.regione.campania.it

Giunta Regionale della Campania
Direzione Generale per il Governo del Territorio

BANDO PER L'ASSEGNAZIONE DI CONTRIBUTI AD INTEGRAZIONE DEI CANONI DI LOCAZIONE ANNUALITA' 2021
Art. 11 Legge 431/98 - D.G.R. 568 del 07/12/2021

GRADUATORIA DOMANDE AMMESSE A FINANZIAMENTO — Allegato "A"

POSIZIONE	NUMERO DOMANDA	COMUNE DI RESIDENZA	PR	FASCIA	PUNTEGGIO
1	**29560**	SALZA IRPINA	AV	A	1,37
2	**56197**	SALZA IRPINA	AV	A	0,52
3	**29764**	SALZA IRPINA	AV	A	0,49

fonte: http://burc.regione.campania.it

Giunta Regionale della Campania
Direzione Generale per il Governo del Territorio

BANDO PER L'ASSEGNAZIONE DI CONTRIBUTI AD INTEGRAZIONE DEI CANONI DI LOCAZIONE ANNUALITA' 2021
Art. 11 Legge 431/98 - D.G.R. 568 del 07/12/2021

GRADUATORIA DOMANDE AMMESSE A FINANZIAMENTO — Allegato "A"

POSIZIONE	NUMERO DOMANDA	COMUNE DI RESIDENZA	PR	FASCIA	PUNTEGGIO
1	**53210**	SAN BARTOLOMEO IN GALDO	BN	A	0,68

fonte: http://burc.regione.campania.it

Giunta Regionale della Campania
Direzione Generale per il Governo del Territorio

BANDO PER L'ASSEGNAZIONE DI CONTRIBUTI AD INTEGRAZIONE DEI CANONI DI LOCAZIONE ANNUALITA' 2021
Art. 11 Legge 431/98 - D.G.R. 568 del 07/12/2021

GRADUATORIA DOMANDE AMMESSE A FINANZIAMENTO — Allegato "A"

POSIZIONE	NUMERO DOMANDA	COMUNE DI RESIDENZA	PR	FASCIA	PUNTEGGIO
1	**37892**	SAN CIPRIANO D'AVERSA	CE	A	1.800.000,00
2	**25316**	SAN CIPRIANO D'AVERSA	CE	A	39,58
3	**3476**	SAN CIPRIANO D'AVERSA	CE	A	7,26
4	**53252**	SAN CIPRIANO D'AVERSA	CE	A	5,07
5	**27962**	SAN CIPRIANO D'AVERSA	CE	A	1,34
6	**49169**	SAN CIPRIANO D'AVERSA	CE	A	1,18
7	**59639**	SAN CIPRIANO D'AVERSA	CE	A	1,09
8	**58761**	SAN CIPRIANO D'AVERSA	CE	A	1,01
9	**62872**	SAN CIPRIANO D'AVERSA	CE	A	0,96
10	**55073**	SAN CIPRIANO D'AVERSA	CE	A	0,90

fonte: http://burc.regione.campania.it

Giunta Regionale della Campania
Direzione Generale per il Governo del Territorio

BANDO PER L'ASSEGNAZIONE DI CONTRIBUTI AD INTEGRAZIONE DEI CANONI DI LOCAZIONE ANNUALITA' 2021
Art. 11 Legge 431/98 - D.G.R. 568 del 07/12/2021

GRADUATORIA DOMANDE AMMESSE A FINANZIAMENTO — Allegato "A"

POSIZIONE	NUMERO DOMANDA	COMUNE DI RESIDENZA	PR	FASCIA	PUNTEGGIO
1	**34691**	SAN CIPRIANO PICENTINO	SA	A	4.200.000,00
2	**17235**	SAN CIPRIANO PICENTINO	SA	A	3.840.000,00
3	**16326**	SAN CIPRIANO PICENTINO	SA	A	6,07
4	**35952**	SAN CIPRIANO PICENTINO	SA	A	1,60
5	**44914**	SAN CIPRIANO PICENTINO	SA	A	1,47
6	**22044**	SAN CIPRIANO PICENTINO	SA	A	1,40
7	**12084**	SAN CIPRIANO PICENTINO	SA	A	1,32
8	**58313**	SAN CIPRIANO PICENTINO	SA	A	1,16
9	**9951**	SAN CIPRIANO PICENTINO	SA	A	1,10
10	**41200**	SAN CIPRIANO PICENTINO	SA	A	1,07
11	**17195**	SAN CIPRIANO PICENTINO	SA	A	1,02
12	**37237**	SAN CIPRIANO PICENTINO	SA	A	1,01
13	**58086**	SAN CIPRIANO PICENTINO	SA	A	0,96
14	**24960**	SAN CIPRIANO PICENTINO	SA	A	0,96
15	**54201**	SAN CIPRIANO PICENTINO	SA	A	0,90
16	**19966**	SAN CIPRIANO PICENTINO	SA	A	0,84
17	**50317**	SAN CIPRIANO PICENTINO	SA	A	0,81
18	**14696**	SAN CIPRIANO PICENTINO	SA	A	0,81
19	**34012**	SAN CIPRIANO PICENTINO	SA	A	0,77
20	**44587**	SAN CIPRIANO PICENTINO	SA	A	0,77
21	**21314**	SAN CIPRIANO PICENTINO	SA	A	0,74
22	**49252**	SAN CIPRIANO PICENTINO	SA	A	0,74

fonte: http://burc.regione.campania.it

BANDO PER L'ASSEGNAZIONE DI CONTRIBUTI AD INTEGRAZIONE DEI CANONI DI LOCAZIONE ANNUALITA' 2021
Art. 11 Legge 431/98 - D.G.R. 568 del 07/12/2021

GRADUATORIA DOMANDE AMMESSE A FINANZIAMENTO — Allegato "A"

POSIZIONE	NUMERO DOMANDA	COMUNE DI RESIDENZA	PR	FASCIA	PUNTEGGIO
1	**62687**	SAN FELICE A CANCELLO	CE	A	4.440.000,00
2	**54772**	SAN FELICE A CANCELLO	CE	A	3.600.000,00
3	**52699**	SAN FELICE A CANCELLO	CE	A	3.600.000,00
4	**48580**	SAN FELICE A CANCELLO	CE	A	3.000.000,00
5	**19680**	SAN FELICE A CANCELLO	CE	A	1.800.000,00
6	**32686**	SAN FELICE A CANCELLO	CE	A	1.560.000,00
7	**47656**	SAN FELICE A CANCELLO	CE	A	73,66
8	**59600**	SAN FELICE A CANCELLO	CE	A	14,00
9	**53643**	SAN FELICE A CANCELLO	CE	A	4,82
10	**58870**	SAN FELICE A CANCELLO	CE	A	2,60
11	**48979**	SAN FELICE A CANCELLO	CE	A	1,92
12	**43360**	SAN FELICE A CANCELLO	CE	A	1,82
13	**22200**	SAN FELICE A CANCELLO	CE	A	1,73
14	**16961**	SAN FELICE A CANCELLO	CE	A	1,39
15	**48801**	SAN FELICE A CANCELLO	CE	A	1,26
16	**22261**	SAN FELICE A CANCELLO	CE	A	1,18
17	**53143**	SAN FELICE A CANCELLO	CE	A	1,13
18	**57496**	SAN FELICE A CANCELLO	CE	A	0,99
19	**31708**	SAN FELICE A CANCELLO	CE	A	0,97
20	**37824**	SAN FELICE A CANCELLO	CE	A	0,95
21	**27542**	SAN FELICE A CANCELLO	CE	A	0,94
22	**26724**	SAN FELICE A CANCELLO	CE	A	0,93
23	**47116**	SAN FELICE A CANCELLO	CE	A	0,89
24	**2097**	SAN FELICE A CANCELLO	CE	A	0,87
25	**56199**	SAN FELICE A CANCELLO	CE	A	0,86
26	**29727**	SAN FELICE A CANCELLO	CE	A	0,82
27	**48539**	SAN FELICE A CANCELLO	CE	A	0,79
28	**41334**	SAN FELICE A CANCELLO	CE	A	0,76
29	**56043**	SAN FELICE A CANCELLO	CE	A	0,64
30	**26075**	SAN FELICE A CANCELLO	CE	A	0,64
31	**52994**	SAN FELICE A CANCELLO	CE	A	0,64
32	**29856**	SAN FELICE A CANCELLO	CE	A	0,63
33	**28562**	SAN FELICE A CANCELLO	CE	A	0,61
34	**49282**	SAN FELICE A CANCELLO	CE	A	0,60
35	**24706**	SAN FELICE A CANCELLO	CE	A	0,60
36	**45704**	SAN FELICE A CANCELLO	CE	A	0,57
37	**36239**	SAN FELICE A CANCELLO	CE	A	0,57
38	**12293**	SAN FELICE A CANCELLO	CE	A	0,52
39	**16142**	SAN FELICE A CANCELLO	CE	A	0,51
40	**39370**	SAN FELICE A CANCELLO	CE	A	0,49
41	**54914**	SAN FELICE A CANCELLO	CE	A	0,48

fonte: http://burc.regione.campania.it

GRADUATORIA DOMANDE AMMESSE A FINANZIAMENTO — Allegato "A"

POSIZIONE	NUMERO DOMANDA	COMUNE DI RESIDENZA	PR	FASCIA	PUNTEGGIO
1	**11209**	SAN GENNARO VESUVIANO	NA	A	7.200.000,00
2	**11119**	SAN GENNARO VESUVIANO	NA	A	6.600.000,00
3	**48099**	SAN GENNARO VESUVIANO	NA	A	5.400.000,00
4	**6349**	SAN GENNARO VESUVIANO	NA	A	5.160.000,00
5	**56922**	SAN GENNARO VESUVIANO	NA	A	4.800.000,00
6	**57675**	SAN GENNARO VESUVIANO	NA	A	3.600.000,00
7	**20800**	SAN GENNARO VESUVIANO	NA	A	3.600.000,00
8	**14218**	SAN GENNARO VESUVIANO	NA	A	2.400.000,00
9	**13253**	SAN GENNARO VESUVIANO	NA	A	1.800.000,00
10	**15330**	SAN GENNARO VESUVIANO	NA	A	1.800.000,00
11	**16773**	SAN GENNARO VESUVIANO	NA	A	48,63
12	**44383**	SAN GENNARO VESUVIANO	NA	A	37,72
13	**7817**	SAN GENNARO VESUVIANO	NA	A	20,41
14	**55376**	SAN GENNARO VESUVIANO	NA	A	16,17
15	**7774**	SAN GENNARO VESUVIANO	NA	A	10,13
16	**56148**	SAN GENNARO VESUVIANO	NA	A	9,71
17	**37091**	SAN GENNARO VESUVIANO	NA	A	8,15
18	**15127**	SAN GENNARO VESUVIANO	NA	A	7,83
19	**18653**	SAN GENNARO VESUVIANO	NA	A	5,78
20	**18618**	SAN GENNARO VESUVIANO	NA	A	5,03
21	**19945**	SAN GENNARO VESUVIANO	NA	A	2,48
22	**12959**	SAN GENNARO VESUVIANO	NA	A	2,12
23	**19302**	SAN GENNARO VESUVIANO	NA	A	2,09
24	**9374**	SAN GENNARO VESUVIANO	NA	A	1,96
25	**38541**	SAN GENNARO VESUVIANO	NA	A	1,95
26	**7471**	SAN GENNARO VESUVIANO	NA	A	1,91
27	**11074**	SAN GENNARO VESUVIANO	NA	A	1,83
28	**59300**	SAN GENNARO VESUVIANO	NA	A	1,83
29	**13360**	SAN GENNARO VESUVIANO	NA	A	1,83
30	**15299**	SAN GENNARO VESUVIANO	NA	A	1,65
31	**6267**	SAN GENNARO VESUVIANO	NA	A	1,64
32	**20992**	SAN GENNARO VESUVIANO	NA	A	1,60
33	**47926**	SAN GENNARO VESUVIANO	NA	A	1,56
34	**50058**	SAN GENNARO VESUVIANO	NA	A	1,51
35	**44802**	SAN GENNARO VESUVIANO	NA	A	1,45
36	**18593**	SAN GENNARO VESUVIANO	NA	A	1,42
37	**49421**	SAN GENNARO VESUVIANO	NA	A	1,38
38	**20328**	SAN GENNARO VESUVIANO	NA	A	1,33
39	**26637**	SAN GENNARO VESUVIANO	NA	A	1,31
40	**13036**	SAN GENNARO VESUVIANO	NA	A	1,31
41	**46389**	SAN GENNARO VESUVIANO	NA	A	1,18
42	**37549**	SAN GENNARO VESUVIANO	NA	A	1,16
43	**10968**	SAN GENNARO VESUVIANO	NA	A	1,11
44	**19565**	SAN GENNARO VESUVIANO	NA	A	1,09
45	**21016**	SAN GENNARO VESUVIANO	NA	A	1,09
46	**22649**	SAN GENNARO VESUVIANO	NA	A	1,08
47	**59044**	SAN GENNARO VESUVIANO	NA	A	1,03
48	**54836**	SAN GENNARO VESUVIANO	NA	A	1,00
49	**18111**	SAN GENNARO VESUVIANO	NA	A	1,00
50	**49711**	SAN GENNARO VESUVIANO	NA	A	0,95
51	**31377**	SAN GENNARO VESUVIANO	NA	A	0,92
52	**15846**	SAN GENNARO VESUVIANO	NA	A	0,92

fonte: http://burc.regione.campania.it

BANDO PER L'ASSEGNAZIONE DI CONTRIBUTI AD INTEGRAZIONE DEI CANONI DI LOCAZIONE ANNUALITA' 2021

Art. 11 Legge 431/98 - D.G.R. 568 del 07/12/2021

GRADUATORIA DOMANDE AMMESSE A FINANZIAMENTO — Allegato "A"

POSIZIONE	NUMERO DOMANDA	COMUNE DI RESIDENZA	PR	FASCIA	PUNTEGGIO
53	**59144**	SAN GENNARO VESUVIANO	NA	A	0,90
54	**38185**	SAN GENNARO VESUVIANO	NA	A	0,89
55	**17645**	SAN GENNARO VESUVIANO	NA	A	0,88
56	**42643**	SAN GENNARO VESUVIANO	NA	A	0,87
57	**31180**	SAN GENNARO VESUVIANO	NA	A	0,81
58	**46464**	SAN GENNARO VESUVIANO	NA	A	0,80
59	**22663**	SAN GENNARO VESUVIANO	NA	A	0,79
60	**20441**	SAN GENNARO VESUVIANO	NA	A	0,78
61	**19142**	SAN GENNARO VESUVIANO	NA	A	0,77
62	**62357**	SAN GENNARO VESUVIANO	NA	A	0,74
63	**40463**	SAN GENNARO VESUVIANO	NA	A	0,70
64	**6448**	SAN GENNARO VESUVIANO	NA	A	0,70
65	**46584**	SAN GENNARO VESUVIANO	NA	A	0,69
66	**21724**	SAN GENNARO VESUVIANO	NA	A	0,67
67	**9664**	SAN GENNARO VESUVIANO	NA	A	0,66
68	**61087**	SAN GENNARO VESUVIANO	NA	A	0,65
69	**46323**	SAN GENNARO VESUVIANO	NA	A	0,65
70	**20365**	SAN GENNARO VESUVIANO	NA	A	0,64
71	**56975**	SAN GENNARO VESUVIANO	NA	A	0,63
72	**50548**	SAN GENNARO VESUVIANO	NA	A	0,62
73	**22085**	SAN GENNARO VESUVIANO	NA	A	0,62
74	**49223**	SAN GENNARO VESUVIANO	NA	A	0,61
75	**51477**	SAN GENNARO VESUVIANO	NA	A	0,56
76	**10302**	SAN GENNARO VESUVIANO	NA	A	0,56
77	**19258**	SAN GENNARO VESUVIANO	NA	A	0,55
78	**15740**	SAN GENNARO VESUVIANO	NA	A	0,52
79	**55153**	SAN GENNARO VESUVIANO	NA	A	0,51
80	**52781**	SAN GENNARO VESUVIANO	NA	A	0,51
81	**31651**	SAN GENNARO VESUVIANO	NA	A	0,50
1	**49801**	SAN GENNARO VESUVIANO	NA	B	0,25

fonte: http://burc.regione.campania.it

Giunta Regionale della Campania
Direzione Generale per il Governo del Territorio

BANDO PER L'ASSEGNAZIONE DI CONTRIBUTI AD INTEGRAZIONE DEI CANONI DI LOCAZIONE ANNUALITA' 2021
Art. 11 Legge 431/98 - D.G.R. 568 del 07/12/2021

GRADUATORIA DOMANDE AMMESSE A FINANZIAMENTO — Allegato "A"

POSIZIONE	NUMERO DOMANDA	COMUNE DI RESIDENZA	PR	FASCIA	PUNTEGGIO
1	**52175**	SAN GIORGIO A CREMANO	NA	A	8.400.000,00
2	**5376**	SAN GIORGIO A CREMANO	NA	A	7.800.000,00
3	**15667**	SAN GIORGIO A CREMANO	NA	A	7.200.000,00
4	**18773**	SAN GIORGIO A CREMANO	NA	A	7.200.000,00
5	**53478**	SAN GIORGIO A CREMANO	NA	A	7.200.000,00
6	**51160**	SAN GIORGIO A CREMANO	NA	A	6.840.000,00
7	**53126**	SAN GIORGIO A CREMANO	NA	A	6.480.000,00
8	**2074**	SAN GIORGIO A CREMANO	NA	A	6.120.000,00
9	**53491**	SAN GIORGIO A CREMANO	NA	A	5.880.000,00
10	**9687**	SAN GIORGIO A CREMANO	NA	A	5.400.000,00
11	**40834**	SAN GIORGIO A CREMANO	NA	A	4.800.000,00
12	**52251**	SAN GIORGIO A CREMANO	NA	A	4.800.000,00
13	**59270**	SAN GIORGIO A CREMANO	NA	A	3.660.000,00
14	**62903**	SAN GIORGIO A CREMANO	NA	A	3.600.000,00
15	**46807**	SAN GIORGIO A CREMANO	NA	A	3.000.000,00
16	**21041**	SAN GIORGIO A CREMANO	NA	A	1.678,32
17	**51091**	SAN GIORGIO A CREMANO	NA	A	217,79
18	**11005**	SAN GIORGIO A CREMANO	NA	A	43,17
19	**44090**	SAN GIORGIO A CREMANO	NA	A	35,89
20	**13460**	SAN GIORGIO A CREMANO	NA	A	31,18
21	**60175**	SAN GIORGIO A CREMANO	NA	A	29,89
22	**39657**	SAN GIORGIO A CREMANO	NA	A	25,92
23	**62780**	SAN GIORGIO A CREMANO	NA	A	25,71
24	**43858**	SAN GIORGIO A CREMANO	NA	A	22,87
25	**13687**	SAN GIORGIO A CREMANO	NA	A	21,74
26	**23232**	SAN GIORGIO A CREMANO	NA	A	21,56
27	**43100**	SAN GIORGIO A CREMANO	NA	A	20,32
28	**45021**	SAN GIORGIO A CREMANO	NA	A	18,24
29	**40465**	SAN GIORGIO A CREMANO	NA	A	17,52
30	**39353**	SAN GIORGIO A CREMANO	NA	A	15,13
31	**45896**	SAN GIORGIO A CREMANO	NA	A	12,27
32	**11574**	SAN GIORGIO A CREMANO	NA	A	12,15
33	**37933**	SAN GIORGIO A CREMANO	NA	A	11,98
34	**17071**	SAN GIORGIO A CREMANO	NA	A	11,91
35	**58528**	SAN GIORGIO A CREMANO	NA	A	10,20
36	**49642**	SAN GIORGIO A CREMANO	NA	A	9,98
37	**61810**	SAN GIORGIO A CREMANO	NA	A	9,76
38	**27653**	SAN GIORGIO A CREMANO	NA	A	9,68
39	**4665**	SAN GIORGIO A CREMANO	NA	A	9,38
40	**23856**	SAN GIORGIO A CREMANO	NA	A	8,27
41	**61670**	SAN GIORGIO A CREMANO	NA	A	7,24
42	**23834**	SAN GIORGIO A CREMANO	NA	A	6,86
43	**39719**	SAN GIORGIO A CREMANO	NA	A	6,83
44	**5324**	SAN GIORGIO A CREMANO	NA	A	6,54
45	**12803**	SAN GIORGIO A CREMANO	NA	A	6,48
46	**52191**	SAN GIORGIO A CREMANO	NA	A	6,28
47	**32489**	SAN GIORGIO A CREMANO	NA	A	5,89
48	**15267**	SAN GIORGIO A CREMANO	NA	A	5,52
49	**28135**	SAN GIORGIO A CREMANO	NA	A	5,33
50	**29312**	SAN GIORGIO A CREMANO	NA	A	5,30
51	**2357**	SAN GIORGIO A CREMANO	NA	A	5,04
52	**52336**	SAN GIORGIO A CREMANO	NA	A	5,01

fonte: http://burc.regione.campania.it

GRADUATORIA DOMANDE AMMESSE A FINANZIAMENTO — Allegato "A"

POSIZIONE	NUMERO DOMANDA	COMUNE DI RESIDENZA	PR	FASCIA	PUNTEGGIO
53	**59709**	SAN GIORGIO A CREMANO	NA	A	4,98
54	**63302**	SAN GIORGIO A CREMANO	NA	A	4,76
55	**39025**	SAN GIORGIO A CREMANO	NA	A	4,68
56	**11921**	SAN GIORGIO A CREMANO	NA	A	4,46
57	**52218**	SAN GIORGIO A CREMANO	NA	A	4,29
58	**48522**	SAN GIORGIO A CREMANO	NA	A	4,13
59	**56551**	SAN GIORGIO A CREMANO	NA	A	4,09
60	**33610**	SAN GIORGIO A CREMANO	NA	A	4,01
61	**59242**	SAN GIORGIO A CREMANO	NA	A	3,99
62	**13295**	SAN GIORGIO A CREMANO	NA	A	3,84
63	**29453**	SAN GIORGIO A CREMANO	NA	A	3,77
64	**60398**	SAN GIORGIO A CREMANO	NA	A	3,64
65	**43649**	SAN GIORGIO A CREMANO	NA	A	3,57
66	**45239**	SAN GIORGIO A CREMANO	NA	A	3,50
67	**44430**	SAN GIORGIO A CREMANO	NA	A	3,49
68	**23201**	SAN GIORGIO A CREMANO	NA	A	3,46
69	**27762**	SAN GIORGIO A CREMANO	NA	A	3,46
70	**62179**	SAN GIORGIO A CREMANO	NA	A	3,45
71	**51192**	SAN GIORGIO A CREMANO	NA	A	3,43
72	**47542**	SAN GIORGIO A CREMANO	NA	A	3,36
73	**56893**	SAN GIORGIO A CREMANO	NA	A	3,24
74	**43923**	SAN GIORGIO A CREMANO	NA	A	3,18
75	**39369**	SAN GIORGIO A CREMANO	NA	A	3,02
76	**46925**	SAN GIORGIO A CREMANO	NA	A	3,00
77	**46492**	SAN GIORGIO A CREMANO	NA	A	2,93
78	**32497**	SAN GIORGIO A CREMANO	NA	A	2,87
79	**33969**	SAN GIORGIO A CREMANO	NA	A	2,78
80	**56962**	SAN GIORGIO A CREMANO	NA	A	2,72
81	**61752**	SAN GIORGIO A CREMANO	NA	A	2,68
82	**27627**	SAN GIORGIO A CREMANO	NA	A	2,65
83	**23069**	SAN GIORGIO A CREMANO	NA	A	2,65
84	**44948**	SAN GIORGIO A CREMANO	NA	A	2,57
85	**56852**	SAN GIORGIO A CREMANO	NA	A	2,55
86	**29883**	SAN GIORGIO A CREMANO	NA	A	2,52
87	**29539**	SAN GIORGIO A CREMANO	NA	A	2,52
88	**33280**	SAN GIORGIO A CREMANO	NA	A	2,51
89	**5290**	SAN GIORGIO A CREMANO	NA	A	2,49
90	**8671**	SAN GIORGIO A CREMANO	NA	A	2,46
91	**14991**	SAN GIORGIO A CREMANO	NA	A	2,46
92	**31679**	SAN GIORGIO A CREMANO	NA	A	2,40
93	**44835**	SAN GIORGIO A CREMANO	NA	A	2,39
94	**51156**	SAN GIORGIO A CREMANO	NA	A	2,38
95	**54887**	SAN GIORGIO A CREMANO	NA	A	2,37
96	**42074**	SAN GIORGIO A CREMANO	NA	A	2,36
97	**14752**	SAN GIORGIO A CREMANO	NA	A	2,31
98	**57491**	SAN GIORGIO A CREMANO	NA	A	2,28
99	**45170**	SAN GIORGIO A CREMANO	NA	A	2,26
100	**35286**	SAN GIORGIO A CREMANO	NA	A	2,26
101	**46625**	SAN GIORGIO A CREMANO	NA	A	2,21
102	**24858**	SAN GIORGIO A CREMANO	NA	A	2,19
103	**21722**	SAN GIORGIO A CREMANO	NA	A	2,16
104	**39228**	SAN GIORGIO A CREMANO	NA	A	2,15

fonte: http://burc.regione.campania.it

GRADUATORIA DOMANDE AMMESSE A FINANZIAMENTO — Allegato "A"

POSIZIONE	NUMERO DOMANDA	COMUNE DI RESIDENZA	PR	FASCIA	PUNTEGGIO
105	**52222**	SAN GIORGIO A CREMANO	NA	A	2,15
106	**55894**	SAN GIORGIO A CREMANO	NA	A	2,15
107	**49759**	SAN GIORGIO A CREMANO	NA	A	2,12
108	**38264**	SAN GIORGIO A CREMANO	NA	A	2,09
109	**15543**	SAN GIORGIO A CREMANO	NA	A	2,08
110	**43910**	SAN GIORGIO A CREMANO	NA	A	2,07
111	**42137**	SAN GIORGIO A CREMANO	NA	A	2,07
112	**58381**	SAN GIORGIO A CREMANO	NA	A	2,06
113	**39298**	SAN GIORGIO A CREMANO	NA	A	2,05
114	**52334**	SAN GIORGIO A CREMANO	NA	A	2,03
115	**37227**	SAN GIORGIO A CREMANO	NA	A	2,03
116	**62376**	SAN GIORGIO A CREMANO	NA	A	2,02
117	**46315**	SAN GIORGIO A CREMANO	NA	A	2,01
118	**43289**	SAN GIORGIO A CREMANO	NA	A	1,96
119	**55773**	SAN GIORGIO A CREMANO	NA	A	1,94
120	**20643**	SAN GIORGIO A CREMANO	NA	A	1,92
121	**59213**	SAN GIORGIO A CREMANO	NA	A	1,92
122	**45494**	SAN GIORGIO A CREMANO	NA	A	1,89
123	**55598**	SAN GIORGIO A CREMANO	NA	A	1,88
124	**55866**	SAN GIORGIO A CREMANO	NA	A	1,86
125	**44556**	SAN GIORGIO A CREMANO	NA	A	1,86
126	**44268**	SAN GIORGIO A CREMANO	NA	A	1,84
127	**41400**	SAN GIORGIO A CREMANO	NA	A	1,83
128	**51476**	SAN GIORGIO A CREMANO	NA	A	1,83
129	**3644**	SAN GIORGIO A CREMANO	NA	A	1,82
130	**35613**	SAN GIORGIO A CREMANO	NA	A	1,82
131	**45411**	SAN GIORGIO A CREMANO	NA	A	1,78
132	**23920**	SAN GIORGIO A CREMANO	NA	A	1,77
133	**62991**	SAN GIORGIO A CREMANO	NA	A	1,77
134	**14698**	SAN GIORGIO A CREMANO	NA	A	1,74
135	**37915**	SAN GIORGIO A CREMANO	NA	A	1,74
136	**56628**	SAN GIORGIO A CREMANO	NA	A	1,73
137	**47860**	SAN GIORGIO A CREMANO	NA	A	1,73
138	**48637**	SAN GIORGIO A CREMANO	NA	A	1,70
139	**55017**	SAN GIORGIO A CREMANO	NA	A	1,70
140	**10936**	SAN GIORGIO A CREMANO	NA	A	1,63
141	**39572**	SAN GIORGIO A CREMANO	NA	A	1,63
142	**16416**	SAN GIORGIO A CREMANO	NA	A	1,62
143	**29646**	SAN GIORGIO A CREMANO	NA	A	1,60
144	**50840**	SAN GIORGIO A CREMANO	NA	A	1,60
145	**62268**	SAN GIORGIO A CREMANO	NA	A	1,59
146	**9507**	SAN GIORGIO A CREMANO	NA	A	1,59
147	**17523**	SAN GIORGIO A CREMANO	NA	A	1,58
148	**44446**	SAN GIORGIO A CREMANO	NA	A	1,58
149	**29020**	SAN GIORGIO A CREMANO	NA	A	1,57
150	**56993**	SAN GIORGIO A CREMANO	NA	A	1,57
151	**51909**	SAN GIORGIO A CREMANO	NA	A	1,56
152	**47641**	SAN GIORGIO A CREMANO	NA	A	1,52
153	**11579**	SAN GIORGIO A CREMANO	NA	A	1,50
154	**31411**	SAN GIORGIO A CREMANO	NA	A	1,48
155	**34617**	SAN GIORGIO A CREMANO	NA	A	1,47
156	**46147**	SAN GIORGIO A CREMANO	NA	A	1,45

fonte: http://burc.regione.campania.it

GRADUATORIA DOMANDE AMMESSE A FINANZIAMENTO — Allegato "A"

POSIZIONE	NUMERO DOMANDA	COMUNE DI RESIDENZA	PR	FASCIA	PUNTEGGIO
157	**25709**	SAN GIORGIO A CREMANO	NA	A	1,44
158	**60287**	SAN GIORGIO A CREMANO	NA	A	1,44
159	**55750**	SAN GIORGIO A CREMANO	NA	A	1,44
160	**15644**	SAN GIORGIO A CREMANO	NA	A	1,44
161	**39756**	SAN GIORGIO A CREMANO	NA	A	1,44
162	**54549**	SAN GIORGIO A CREMANO	NA	A	1,42
163	**60951**	SAN GIORGIO A CREMANO	NA	A	1,42
164	**58961**	SAN GIORGIO A CREMANO	NA	A	1,41
165	**56802**	SAN GIORGIO A CREMANO	NA	A	1,41
166	**14658**	SAN GIORGIO A CREMANO	NA	A	1,40
167	**38964**	SAN GIORGIO A CREMANO	NA	A	1,39
168	**52252**	SAN GIORGIO A CREMANO	NA	A	1,38
169	**44907**	SAN GIORGIO A CREMANO	NA	A	1,38
170	**51912**	SAN GIORGIO A CREMANO	NA	A	1,38
171	**9349**	SAN GIORGIO A CREMANO	NA	A	1,37
172	**40330**	SAN GIORGIO A CREMANO	NA	A	1,37
173	**61404**	SAN GIORGIO A CREMANO	NA	A	1,37
174	**58216**	SAN GIORGIO A CREMANO	NA	A	1,35
175	**58627**	SAN GIORGIO A CREMANO	NA	A	1,34
176	**12691**	SAN GIORGIO A CREMANO	NA	A	1,33
177	**48692**	SAN GIORGIO A CREMANO	NA	A	1,33
178	**47575**	SAN GIORGIO A CREMANO	NA	A	1,33
179	**29424**	SAN GIORGIO A CREMANO	NA	A	1,32
180	**31049**	SAN GIORGIO A CREMANO	NA	A	1,32
181	**50662**	SAN GIORGIO A CREMANO	NA	A	1,32
182	**61233**	SAN GIORGIO A CREMANO	NA	A	1,32
183	**52936**	SAN GIORGIO A CREMANO	NA	A	1,31
184	**43282**	SAN GIORGIO A CREMANO	NA	A	1,30
185	**54152**	SAN GIORGIO A CREMANO	NA	A	1,30
186	**50072**	SAN GIORGIO A CREMANO	NA	A	1,30
187	**32829**	SAN GIORGIO A CREMANO	NA	A	1,30
188	**48826**	SAN GIORGIO A CREMANO	NA	A	1,29
189	**9173**	SAN GIORGIO A CREMANO	NA	A	1,29
190	**16098**	SAN GIORGIO A CREMANO	NA	A	1,29
191	**47334**	SAN GIORGIO A CREMANO	NA	A	1,28
192	**53406**	SAN GIORGIO A CREMANO	NA	A	1,28
193	**63129**	SAN GIORGIO A CREMANO	NA	A	1,28
194	**13768**	SAN GIORGIO A CREMANO	NA	A	1,26
195	**33230**	SAN GIORGIO A CREMANO	NA	A	1,26
196	**46263**	SAN GIORGIO A CREMANO	NA	A	1,25
197	**58858**	SAN GIORGIO A CREMANO	NA	A	1,25
198	**39660**	SAN GIORGIO A CREMANO	NA	A	1,25
199	**61853**	SAN GIORGIO A CREMANO	NA	A	1,24
200	**44510**	SAN GIORGIO A CREMANO	NA	A	1,23
201	**58873**	SAN GIORGIO A CREMANO	NA	A	1,23
202	**22626**	SAN GIORGIO A CREMANO	NA	A	1,23
203	**57694**	SAN GIORGIO A CREMANO	NA	A	1,22
204	**61160**	SAN GIORGIO A CREMANO	NA	A	1,22
205	**51518**	SAN GIORGIO A CREMANO	NA	A	1,22
206	**11063**	SAN GIORGIO A CREMANO	NA	A	1,22
207	**39466**	SAN GIORGIO A CREMANO	NA	A	1,22
208	**26589**	SAN GIORGIO A CREMANO	NA	A	1,21

fonte: http://burc.regione.campania.it

GRADUATORIA DOMANDE AMMESSE A FINANZIAMENTO — Allegato "A"

POSIZIONE	NUMERO DOMANDA	COMUNE DI RESIDENZA	PR	FASCIA	PUNTEGGIO
209	**39009**	SAN GIORGIO A CREMANO	NA	A	1,21
210	**16047**	SAN GIORGIO A CREMANO	NA	A	1,21
211	**60255**	SAN GIORGIO A CREMANO	NA	A	1,21
212	**2772**	SAN GIORGIO A CREMANO	NA	A	1,20
213	**46486**	SAN GIORGIO A CREMANO	NA	A	1,19
214	**29066**	SAN GIORGIO A CREMANO	NA	A	1,18
215	**51479**	SAN GIORGIO A CREMANO	NA	A	1,18
216	**24077**	SAN GIORGIO A CREMANO	NA	A	1,17
217	**8557**	SAN GIORGIO A CREMANO	NA	A	1,16
218	**62811**	SAN GIORGIO A CREMANO	NA	A	1,15
219	**44176**	SAN GIORGIO A CREMANO	NA	A	1,15
220	**4606**	SAN GIORGIO A CREMANO	NA	A	1,14
221	**41927**	SAN GIORGIO A CREMANO	NA	A	1,13
222	**21255**	SAN GIORGIO A CREMANO	NA	A	1,12
223	**49905**	SAN GIORGIO A CREMANO	NA	A	1,11
224	**47960**	SAN GIORGIO A CREMANO	NA	A	1,11
225	**45089**	SAN GIORGIO A CREMANO	NA	A	1,10
226	**6142**	SAN GIORGIO A CREMANO	NA	A	1,10
227	**47567**	SAN GIORGIO A CREMANO	NA	A	1,10
228	**2028**	SAN GIORGIO A CREMANO	NA	A	1,10
229	**33418**	SAN GIORGIO A CREMANO	NA	A	1,10
230	**29099**	SAN GIORGIO A CREMANO	NA	A	1,10
231	**33259**	SAN GIORGIO A CREMANO	NA	A	1,07
232	**32620**	SAN GIORGIO A CREMANO	NA	A	1,06
233	**2815**	SAN GIORGIO A CREMANO	NA	A	1,06
234	**31013**	SAN GIORGIO A CREMANO	NA	A	1,06
235	**53928**	SAN GIORGIO A CREMANO	NA	A	1,05
236	**4686**	SAN GIORGIO A CREMANO	NA	A	1,05
237	**59918**	SAN GIORGIO A CREMANO	NA	A	1,04
238	**23429**	SAN GIORGIO A CREMANO	NA	A	1,03
239	**61792**	SAN GIORGIO A CREMANO	NA	A	1,03
240	**46759**	SAN GIORGIO A CREMANO	NA	A	1,03
241	**23645**	SAN GIORGIO A CREMANO	NA	A	1,03
242	**20829**	SAN GIORGIO A CREMANO	NA	A	1,02
243	**61815**	SAN GIORGIO A CREMANO	NA	A	1,02

1	**44348**	SAN GIORGIO A CREMANO	NA	B	0,56
2	**58506**	SAN GIORGIO A CREMANO	NA	B	0,52
3	**61639**	SAN GIORGIO A CREMANO	NA	B	0,50
4	**4689**	SAN GIORGIO A CREMANO	NA	B	0,49
5	**51947**	SAN GIORGIO A CREMANO	NA	B	0,45
6	**51141**	SAN GIORGIO A CREMANO	NA	B	0,39
7	**62458**	SAN GIORGIO A CREMANO	NA	B	0,34
8	**56795**	SAN GIORGIO A CREMANO	NA	B	0,33
9	**48602**	SAN GIORGIO A CREMANO	NA	B	0,28

fonte: http://burc.regione.campania.it

Giunta Regionale della Campania
Direzione Generale per il Governo del Territorio

BANDO PER L'ASSEGNAZIONE DI CONTRIBUTI AD INTEGRAZIONE DEI CANONI DI LOCAZIONE ANNUALITA' 2021
Art. 11 Legge 431/98 - D.G.R. 568 del 07/12/2021

GRADUATORIA DOMANDE AMMESSE A FINANZIAMENTO — Allegato "A"

POSIZIONE	NUMERO DOMANDA	COMUNE DI RESIDENZA	PR	FASCIA	PUNTEGGIO
1	**33385**	SAN GIORGIO DEL SANNIO	BN	A	6.000.000,00
2	**39924**	SAN GIORGIO DEL SANNIO	BN	A	5.100.000,00
3	**29214**	SAN GIORGIO DEL SANNIO	BN	A	4.080.000,00
4	**60210**	SAN GIORGIO DEL SANNIO	BN	A	72,95
5	**42866**	SAN GIORGIO DEL SANNIO	BN	A	67,79
6	**7664**	SAN GIORGIO DEL SANNIO	BN	A	10,68
7	**8676**	SAN GIORGIO DEL SANNIO	BN	A	7,78
8	**15835**	SAN GIORGIO DEL SANNIO	BN	A	2,57
9	**51003**	SAN GIORGIO DEL SANNIO	BN	A	1,70
10	**19819**	SAN GIORGIO DEL SANNIO	BN	A	1,63
11	**36972**	SAN GIORGIO DEL SANNIO	BN	A	1,57
12	**33573**	SAN GIORGIO DEL SANNIO	BN	A	1,30
13	**33939**	SAN GIORGIO DEL SANNIO	BN	A	1,28
14	**46043**	SAN GIORGIO DEL SANNIO	BN	A	1,26
15	**63288**	SAN GIORGIO DEL SANNIO	BN	A	1,23
16	**6653**	SAN GIORGIO DEL SANNIO	BN	A	1,20
17	**52885**	SAN GIORGIO DEL SANNIO	BN	A	1,20
18	**49969**	SAN GIORGIO DEL SANNIO	BN	A	1,09
19	**53647**	SAN GIORGIO DEL SANNIO	BN	A	1,06
20	**53327**	SAN GIORGIO DEL SANNIO	BN	A	1,06
21	**54180**	SAN GIORGIO DEL SANNIO	BN	A	1,05
22	**60861**	SAN GIORGIO DEL SANNIO	BN	A	0,93
23	**56431**	SAN GIORGIO DEL SANNIO	BN	A	0,90
24	**8887**	SAN GIORGIO DEL SANNIO	BN	A	0,89
25	**26543**	SAN GIORGIO DEL SANNIO	BN	A	0,82
26	**50609**	SAN GIORGIO DEL SANNIO	BN	A	0,79
27	**36886**	SAN GIORGIO DEL SANNIO	BN	A	0,78
28	**39965**	SAN GIORGIO DEL SANNIO	BN	A	0,76
29	**7283**	SAN GIORGIO DEL SANNIO	BN	A	0,75
30	**8472**	SAN GIORGIO DEL SANNIO	BN	A	0,74

fonte: http://burc.regione.campania.it

Giunta Regionale della Campania
Direzione Generale per il Governo del Territorio

BANDO PER L'ASSEGNAZIONE DI CONTRIBUTI AD INTEGRAZIONE DEI CANONI DI LOCAZIONE ANNUALITA' 2021
Art. 11 Legge 431/98 - D.G.R. 568 del 07/12/2021

GRADUATORIA DOMANDE AMMESSE A FINANZIAMENTO — Allegato "A"

POSIZIONE	NUMERO DOMANDA	COMUNE DI RESIDENZA	PR	FASCIA	PUNTEGGIO
1	**54976**	SAN GIOVANNI A PIRO	SA	A	3.000.000,00
2	**54479**	SAN GIOVANNI A PIRO	SA	A	3.000.000,00
3	**2834**	SAN GIOVANNI A PIRO	SA	A	2.670.000,00
4	**61388**	SAN GIOVANNI A PIRO	SA	A	3,71
5	**57263**	SAN GIOVANNI A PIRO	SA	A	3,15
6	**50286**	SAN GIOVANNI A PIRO	SA	A	3,09
7	**46305**	SAN GIOVANNI A PIRO	SA	A	1,63
8	**41666**	SAN GIOVANNI A PIRO	SA	A	1,34
9	**53329**	SAN GIOVANNI A PIRO	SA	A	0,65
10	**45342**	SAN GIOVANNI A PIRO	SA	A	0,56
11	**36351**	SAN GIOVANNI A PIRO	SA	A	0,51
12	**30392**	SAN GIOVANNI A PIRO	SA	A	0,51

fonte: http://burc.regione.campania.it

Giunta Regionale della Campania
Direzione Generale per il Governo del Territorio

BANDO PER L'ASSEGNAZIONE DI CONTRIBUTI AD INTEGRAZIONE DEI CANONI DI LOCAZIONE ANNUALITA' 2021
Art. 11 Legge 431/98 - D.G.R. 568 del 07/12/2021

GRADUATORIA DOMANDE AMMESSE A FINANZIAMENTO — Allegato "A"

POSIZIONE	NUMERO DOMANDA	COMUNE DI RESIDENZA	PR	FASCIA	PUNTEGGIO
1	**62418**	SAN GIUSEPPE VESUVIANO	NA	A	4.815.840,00
2	**39232**	SAN GIUSEPPE VESUVIANO	NA	A	4.200.000,00
3	**24066**	SAN GIUSEPPE VESUVIANO	NA	A	3.600.000,00
4	**32978**	SAN GIUSEPPE VESUVIANO	NA	A	3.600.000,00
5	**15351**	SAN GIUSEPPE VESUVIANO	NA	A	3.600.000,00
6	**17535**	SAN GIUSEPPE VESUVIANO	NA	A	3.240.000,00
7	**55378**	SAN GIUSEPPE VESUVIANO	NA	A	3.000.000,00
8	**49193**	SAN GIUSEPPE VESUVIANO	NA	A	2.400.000,00
9	**46207**	SAN GIUSEPPE VESUVIANO	NA	A	2.400.000,00
10	**47713**	SAN GIUSEPPE VESUVIANO	NA	A	1.200.000,00
11	**14417**	SAN GIUSEPPE VESUVIANO	NA	A	13,13
12	**14984**	SAN GIUSEPPE VESUVIANO	NA	A	7,88
13	**60696**	SAN GIUSEPPE VESUVIANO	NA	A	5,67
14	**52697**	SAN GIUSEPPE VESUVIANO	NA	A	4,99
15	**11896**	SAN GIUSEPPE VESUVIANO	NA	A	4,07
16	**40830**	SAN GIUSEPPE VESUVIANO	NA	A	3,40
17	**11930**	SAN GIUSEPPE VESUVIANO	NA	A	3,34
18	**34718**	SAN GIUSEPPE VESUVIANO	NA	A	3,19
19	**27192**	SAN GIUSEPPE VESUVIANO	NA	A	2,91
20	**11646**	SAN GIUSEPPE VESUVIANO	NA	A	2,79
21	**11824**	SAN GIUSEPPE VESUVIANO	NA	A	2,77
22	**21088**	SAN GIUSEPPE VESUVIANO	NA	A	2,43
23	**25022**	SAN GIUSEPPE VESUVIANO	NA	A	2,40
24	**7773**	SAN GIUSEPPE VESUVIANO	NA	A	2,36
25	**55671**	SAN GIUSEPPE VESUVIANO	NA	A	2,34
26	**30666**	SAN GIUSEPPE VESUVIANO	NA	A	2,30
27	**43254**	SAN GIUSEPPE VESUVIANO	NA	A	2,14
28	**21512**	SAN GIUSEPPE VESUVIANO	NA	A	2,11
29	**59806**	SAN GIUSEPPE VESUVIANO	NA	A	1,99
30	**30693**	SAN GIUSEPPE VESUVIANO	NA	A	1,97
31	**15430**	SAN GIUSEPPE VESUVIANO	NA	A	1,95
32	**48272**	SAN GIUSEPPE VESUVIANO	NA	A	1,82
33	**63174**	SAN GIUSEPPE VESUVIANO	NA	A	1,74
34	**20242**	SAN GIUSEPPE VESUVIANO	NA	A	1,73
35	**15890**	SAN GIUSEPPE VESUVIANO	NA	A	1,66
36	**41112**	SAN GIUSEPPE VESUVIANO	NA	A	1,51
37	**12128**	SAN GIUSEPPE VESUVIANO	NA	A	1,49
38	**59565**	SAN GIUSEPPE VESUVIANO	NA	A	1,47
39	**8966**	SAN GIUSEPPE VESUVIANO	NA	A	1,47
40	**11279**	SAN GIUSEPPE VESUVIANO	NA	A	1,45
41	**59700**	SAN GIUSEPPE VESUVIANO	NA	A	1,41
42	**20947**	SAN GIUSEPPE VESUVIANO	NA	A	1,39
43	**9280**	SAN GIUSEPPE VESUVIANO	NA	A	1,38
44	**39463**	SAN GIUSEPPE VESUVIANO	NA	A	1,32
45	**29213**	SAN GIUSEPPE VESUVIANO	NA	A	1,27
46	**60950**	SAN GIUSEPPE VESUVIANO	NA	A	1,24
47	**53582**	SAN GIUSEPPE VESUVIANO	NA	A	1,20
48	**44139**	SAN GIUSEPPE VESUVIANO	NA	A	1,20
49	**16195**	SAN GIUSEPPE VESUVIANO	NA	A	1,17
50	**26342**	SAN GIUSEPPE VESUVIANO	NA	A	1,16
51	**63043**	SAN GIUSEPPE VESUVIANO	NA	A	1,15
52	**56129**	SAN GIUSEPPE VESUVIANO	NA	A	1,13

fonte: http://burc.regione.campania.it

Giunta Regionale della Campania
Direzione Generale per il Governo del Territorio

BANDO PER L'ASSEGNAZIONE DI CONTRIBUTI AD INTEGRAZIONE DEI CANONI DI LOCAZIONE ANNUALITA' 2021
Art. 11 Legge 431/98 - D.G.R. 568 del 07/12/2021

GRADUATORIA DOMANDE AMMESSE A FINANZIAMENTO — Allegato "A"

POSIZIONE	NUMERO DOMANDA	COMUNE DI RESIDENZA	PR	FASCIA	PUNTEGGIO
53	**50005**	SAN GIUSEPPE VESUVIANO	NA	A	1,09
54	**60216**	SAN GIUSEPPE VESUVIANO	NA	A	1,05
55	**60075**	SAN GIUSEPPE VESUVIANO	NA	A	1,01
56	**7787**	SAN GIUSEPPE VESUVIANO	NA	A	1,01
57	**47326**	SAN GIUSEPPE VESUVIANO	NA	A	0,98
58	**38693**	SAN GIUSEPPE VESUVIANO	NA	A	0,98
59	**50660**	SAN GIUSEPPE VESUVIANO	NA	A	0,95
60	**50816**	SAN GIUSEPPE VESUVIANO	NA	A	0,93
61	**20262**	SAN GIUSEPPE VESUVIANO	NA	A	0,92
62	**9652**	SAN GIUSEPPE VESUVIANO	NA	A	0,91
63	**51615**	SAN GIUSEPPE VESUVIANO	NA	A	0,91
64	**37746**	SAN GIUSEPPE VESUVIANO	NA	A	0,91
65	**33926**	SAN GIUSEPPE VESUVIANO	NA	A	0,90
66	**55888**	SAN GIUSEPPE VESUVIANO	NA	A	0,90
67	**44277**	SAN GIUSEPPE VESUVIANO	NA	A	0,88
68	**2029**	SAN GIUSEPPE VESUVIANO	NA	A	0,88
69	**59080**	SAN GIUSEPPE VESUVIANO	NA	A	0,86
70	**18378**	SAN GIUSEPPE VESUVIANO	NA	A	0,83
71	**27060**	SAN GIUSEPPE VESUVIANO	NA	A	0,82
72	**12068**	SAN GIUSEPPE VESUVIANO	NA	A	0,81
73	**7335**	SAN GIUSEPPE VESUVIANO	NA	A	0,80
74	**55764**	SAN GIUSEPPE VESUVIANO	NA	A	0,79
75	**5393**	SAN GIUSEPPE VESUVIANO	NA	A	0,78
76	**57541**	SAN GIUSEPPE VESUVIANO	NA	A	0,77
77	**55940**	SAN GIUSEPPE VESUVIANO	NA	A	0,73
78	**55197**	SAN GIUSEPPE VESUVIANO	NA	A	0,73
79	**5242**	SAN GIUSEPPE VESUVIANO	NA	A	0,73
80	**15201**	SAN GIUSEPPE VESUVIANO	NA	A	0,73
81	**45625**	SAN GIUSEPPE VESUVIANO	NA	A	0,72
82	**35556**	SAN GIUSEPPE VESUVIANO	NA	A	0,72
83	**15159**	SAN GIUSEPPE VESUVIANO	NA	A	0,71
84	**18564**	SAN GIUSEPPE VESUVIANO	NA	A	0,70

fonte: http://burc.regione.campania.it

Giunta Regionale della Campania
Direzione Generale per il Governo del Territorio

BANDO PER L'ASSEGNAZIONE DI CONTRIBUTI AD INTEGRAZIONE DEI CANONI DI LOCAZIONE ANNUALITA' 2021
Art. 11 Legge 431/98 - D.G.R. 568 del 07/12/2021

GRADUATORIA DOMANDE AMMESSE A FINANZIAMENTO — Allegato "A"

POSIZIONE	NUMERO DOMANDA	COMUNE DI RESIDENZA	PR	FASCIA	PUNTEGGIO
1	**49795**	SAN LEUCIO DEL SANNIO	BN	A	3,89
2	**62804**	SAN LEUCIO DEL SANNIO	BN	A	1,56

fonte: http://burc.regione.campania.it

Giunta Regionale della Campania
Direzione Generale per il Governo del Territorio

BANDO PER L'ASSEGNAZIONE DI CONTRIBUTI AD INTEGRAZIONE DEI CANONI DI LOCAZIONE ANNUALITA' 2021
Art. 11 Legge 431/98 - D.G.R. 568 del 07/12/2021

GRADUATORIA DOMANDE AMMESSE A FINANZIAMENTO — Allegato "A"

POSIZIONE	NUMERO DOMANDA	COMUNE DI RESIDENZA	PR	FASCIA	PUNTEGGIO
1	**61856**	SAN LORENZELLO	BN	A	0,74
2	**50912**	SAN LORENZELLO	BN	A	0,51
3	**56047**	SAN LORENZELLO	BN	A	0,40
4	**49625**	SAN LORENZELLO	BN	A	0,31

fonte: http://burc.regione.campania.it

Giunta Regionale della Campania
Direzione Generale per il Governo del Territorio

BANDO PER L'ASSEGNAZIONE DI CONTRIBUTI AD INTEGRAZIONE DEI CANONI DI LOCAZIONE ANNUALITA' 2021
Art. 11 Legge 431/98 - D.G.R. 568 del 07/12/2021

GRADUATORIA DOMANDE AMMESSE A FINANZIAMENTO — Allegato "A"

POSIZIONE	NUMERO DOMANDA	COMUNE DI RESIDENZA	PR	FASCIA	PUNTEGGIO
1	**63009**	SAN LORENZO MAGGIORE	BN	A	1,61
2	**55624**	SAN LORENZO MAGGIORE	BN	A	0,55
3	**41281**	SAN LORENZO MAGGIORE	BN	A	0,41
4	**55337**	SAN LORENZO MAGGIORE	BN	A	0,41
5	**18611**	SAN LORENZO MAGGIORE	BN	A	0,30

fonte: http://burc.regione.campania.it

Giunta Regionale della Campania
Direzione Generale per il Governo del Territorio

BANDO PER L'ASSEGNAZIONE DI CONTRIBUTI AD INTEGRAZIONE DEI CANONI DI LOCAZIONE ANNUALITA' 2021
Art. 11 Legge 431/98 - D.G.R. 568 del 07/12/2021

GRADUATORIA DOMANDE AMMESSE A FINANZIAMENTO — Allegato "A"

POSIZIONE	NUMERO DOMANDA	COMUNE DI RESIDENZA	PR	FASCIA	PUNTEGGIO
1	**23927**	SAN MANGO PIEMONTE	SA	A	7,97
2	**49225**	SAN MANGO PIEMONTE	SA	A	1,57
3	**56331**	SAN MANGO PIEMONTE	SA	A	1,48
4	**56612**	SAN MANGO PIEMONTE	SA	A	1,34
5	**24733**	SAN MANGO PIEMONTE	SA	A	1,10
6	**62623**	SAN MANGO PIEMONTE	SA	A	1,07
7	**53435**	SAN MANGO PIEMONTE	SA	A	1,00
8	**56193**	SAN MANGO PIEMONTE	SA	A	0,61

fonte: http://burc.regione.campania.it

Giunta Regionale della Campania
Direzione Generale per il Governo del Territorio

BANDO PER L'ASSEGNAZIONE DI CONTRIBUTI AD INTEGRAZIONE DEI CANONI DI LOCAZIONE ANNUALITA' 2021
Art. 11 Legge 431/98 - D.G.R. 568 del 07/12/2021

GRADUATORIA DOMANDE AMMESSE A FINANZIAMENTO — Allegato "A"

POSIZIONE	NUMERO DOMANDA	COMUNE DI RESIDENZA	PR	FASCIA	PUNTEGGIO
1	**16570**	SAN MANGO SUL CALORE	AV	A	10,06

fonte: http://burc.regione.campania.it

GRADUATORIA DOMANDE AMMESSE A FINANZIAMENTO — Allegato "A"

POSIZIONE	NUMERO DOMANDA	COMUNE DI RESIDENZA	PR	FASCIA	PUNTEGGIO
1	**48353**	SAN MARCELLINO	CE	A	5.040.000,00
2	**6882**	SAN MARCELLINO	CE	A	4.800.000,00
3	**61913**	SAN MARCELLINO	CE	A	4.200.000,00
4	**25312**	SAN MARCELLINO	CE	A	3.600.000,00
5	**11381**	SAN MARCELLINO	CE	A	3.360.000,00
6	**62434**	SAN MARCELLINO	CE	A	3.000.000,00
7	**44466**	SAN MARCELLINO	CE	A	3.000.000,00
8	**51198**	SAN MARCELLINO	CE	A	2.640.000,00
9	**49883**	SAN MARCELLINO	CE	A	1.800.000,00
10	**36803**	SAN MARCELLINO	CE	A	1.800.000,00
11	**7411**	SAN MARCELLINO	CE	A	1.800.000,00
12	**56370**	SAN MARCELLINO	CE	A	12,30
13	**13596**	SAN MARCELLINO	CE	A	5,17
14	**19876**	SAN MARCELLINO	CE	A	4,32
15	**55198**	SAN MARCELLINO	CE	A	3,98
16	**4797**	SAN MARCELLINO	CE	A	3,04
17	**14176**	SAN MARCELLINO	CE	A	2,29
18	**48541**	SAN MARCELLINO	CE	A	2,09
19	**58333**	SAN MARCELLINO	CE	A	2,05
20	**54183**	SAN MARCELLINO	CE	A	1,96
21	**7691**	SAN MARCELLINO	CE	A	1,67
22	**14265**	SAN MARCELLINO	CE	A	1,61
23	**56561**	SAN MARCELLINO	CE	A	1,53
24	**54240**	SAN MARCELLINO	CE	A	1,48
25	**11761**	SAN MARCELLINO	CE	A	1,43
26	**10151**	SAN MARCELLINO	CE	A	1,33
27	**17993**	SAN MARCELLINO	CE	A	1,30
28	**16802**	SAN MARCELLINO	CE	A	1,27
29	**44287**	SAN MARCELLINO	CE	A	1,14
30	**31994**	SAN MARCELLINO	CE	A	1,10
31	**17824**	SAN MARCELLINO	CE	A	1,00
32	**25828**	SAN MARCELLINO	CE	A	0,93
33	**57426**	SAN MARCELLINO	CE	A	0,89
34	**40962**	SAN MARCELLINO	CE	A	0,86
35	**17473**	SAN MARCELLINO	CE	A	0,84
36	**19043**	SAN MARCELLINO	CE	A	0,84
37	**49123**	SAN MARCELLINO	CE	A	0,83
38	**36292**	SAN MARCELLINO	CE	A	0,81
39	**44472**	SAN MARCELLINO	CE	A	0,81
40	**16957**	SAN MARCELLINO	CE	A	0,81
41	**22641**	SAN MARCELLINO	CE	A	0,80
42	**51457**	SAN MARCELLINO	CE	A	0,76
43	**4944**	SAN MARCELLINO	CE	A	0,76
44	**55323**	SAN MARCELLINO	CE	A	0,76
45	**13199**	SAN MARCELLINO	CE	A	0,73
46	**19713**	SAN MARCELLINO	CE	A	0,72
47	**58157**	SAN MARCELLINO	CE	A	0,72
48	**59798**	SAN MARCELLINO	CE	A	0,72
49	**28667**	SAN MARCELLINO	CE	A	0,72
50	**10372**	SAN MARCELLINO	CE	A	0,71
51	**15451**	SAN MARCELLINO	CE	A	0,68

fonte: http://burc.regione.campania.it

Giunta Regionale della Campania
Direzione Generale per il Governo del Territorio

BANDO PER L'ASSEGNAZIONE DI CONTRIBUTI AD INTEGRAZIONE DEI CANONI DI LOCAZIONE ANNUALITA' 2021
Art. 11 Legge 431/98 - D.G.R. 568 del 07/12/2021

GRADUATORIA DOMANDE AMMESSE A FINANZIAMENTO — Allegato "A"

POSIZIONE	NUMERO DOMANDA	COMUNE DI RESIDENZA	PR	FASCIA	PUNTEGGIO
1	**62270**	SAN MARCELLINO	CE	B	0,31

fonte: http://burc.regione.campania.it

BANDO PER L'ASSEGNAZIONE DI CONTRIBUTI AD INTEGRAZIONE DEI CANONI DI LOCAZIONE ANNUALITA' 2021
Art. 11 Legge 431/98 - D.G.R. 568 del 07/12/2021

GRADUATORIA DOMANDE AMMESSE A FINANZIAMENTO — Allegato "A"

POSIZIONE	NUMERO DOMANDA	COMUNE DI RESIDENZA	PR	FASCIA	PUNTEGGIO
1	**32522**	SAN MARCO EVANGELISTA	CE	A	4.560.000,00
2	**35403**	SAN MARCO EVANGELISTA	CE	A	3.600.000,00
3	**32373**	SAN MARCO EVANGELISTA	CE	A	1.200.000,00
4	**54710**	SAN MARCO EVANGELISTA	CE	A	24,66
5	**47852**	SAN MARCO EVANGELISTA	CE	A	10,96
6	**38827**	SAN MARCO EVANGELISTA	CE	A	10,25
7	**53839**	SAN MARCO EVANGELISTA	CE	A	10,14
8	**20342**	SAN MARCO EVANGELISTA	CE	A	5,45
9	**23980**	SAN MARCO EVANGELISTA	CE	A	3,44
10	**21915**	SAN MARCO EVANGELISTA	CE	A	2,56
11	**58560**	SAN MARCO EVANGELISTA	CE	A	2,24
12	**49325**	SAN MARCO EVANGELISTA	CE	A	2,06
13	**33286**	SAN MARCO EVANGELISTA	CE	A	1,59
14	**59652**	SAN MARCO EVANGELISTA	CE	A	1,32
15	**39789**	SAN MARCO EVANGELISTA	CE	A	1,17
16	**46408**	SAN MARCO EVANGELISTA	CE	A	1,17
17	**25481**	SAN MARCO EVANGELISTA	CE	A	1,13
18	**45207**	SAN MARCO EVANGELISTA	CE	A	1,08
19	**5936**	SAN MARCO EVANGELISTA	CE	A	1,08
20	**49868**	SAN MARCO EVANGELISTA	CE	A	1,06
21	**43715**	SAN MARCO EVANGELISTA	CE	A	1,04
22	**37022**	SAN MARCO EVANGELISTA	CE	A	1,02
23	**36780**	SAN MARCO EVANGELISTA	CE	A	1,00
24	**53966**	SAN MARCO EVANGELISTA	CE	A	0,93
25	**60597**	SAN MARCO EVANGELISTA	CE	A	0,90
26	**62334**	SAN MARCO EVANGELISTA	CE	A	0,88
27	**46078**	SAN MARCO EVANGELISTA	CE	A	0,87
28	**22910**	SAN MARCO EVANGELISTA	CE	A	0,87
29	**58845**	SAN MARCO EVANGELISTA	CE	A	0,85
30	**45022**	SAN MARCO EVANGELISTA	CE	A	0,83
31	**54008**	SAN MARCO EVANGELISTA	CE	A	0,81
32	**38857**	SAN MARCO EVANGELISTA	CE	A	0,80
33	**43510**	SAN MARCO EVANGELISTA	CE	A	0,80
34	**44058**	SAN MARCO EVANGELISTA	CE	A	0,80
35	**29200**	SAN MARCO EVANGELISTA	CE	A	0,77
36	**31788**	SAN MARCO EVANGELISTA	CE	A	0,76
37	**43758**	SAN MARCO EVANGELISTA	CE	A	0,76
38	**36085**	SAN MARCO EVANGELISTA	CE	A	0,73
39	**51310**	SAN MARCO EVANGELISTA	CE	A	0,73

fonte: http://burc.regione.campania.it

Giunta Regionale della Campania
Direzione Generale per il Governo del Territorio

BANDO PER L'ASSEGNAZIONE DI CONTRIBUTI AD INTEGRAZIONE DEI CANONI DI LOCAZIONE ANNUALITA' 2021
Art. 11 Legge 431/98 - D.G.R. 568 del 07/12/2021

GRADUATORIA DOMANDE AMMESSE A FINANZIAMENTO — Allegato "A"

POSIZIONE	NUMERO DOMANDA	COMUNE DI RESIDENZA	PR	FASCIA	PUNTEGGIO
1	**53161**	SAN MARTINO SANNITA	BN	A	24,55
2	**60997**	SAN MARTINO SANNITA	BN	A	0,64

fonte: http://burc.regione.campania.it

GRADUATORIA DOMANDE AMMESSE A FINANZIAMENTO — Allegato "A"

POSIZIONE	NUMERO DOMANDA	COMUNE DI RESIDENZA	PR	FASCIA	PUNTEGGIO
1	**17750**	SAN MARTINO VALLE CAUDINA	AV	A	0,54
2	**13633**	SAN MARTINO VALLE CAUDINA	AV	A	0,52
3	**62311**	SAN MARTINO VALLE CAUDINA	AV	A	0,45
4	**45627**	SAN MARTINO VALLE CAUDINA	AV	A	0,43
5	**3780**	SAN MARTINO VALLE CAUDINA	AV	A	0,41

fonte: http://burc.regione.campania.it

GRADUATORIA DOMANDE AMMESSE A FINANZIAMENTO — Allegato "A"

POSIZIONE	NUMERO DOMANDA	COMUNE DI RESIDENZA	PR	FASCIA	PUNTEGGIO
1	**54559**	SAN MARZANO SUL SARNO	SA	A	4.800.000,00
2	**28108**	SAN MARZANO SUL SARNO	SA	A	4.800.000,00
3	**34092**	SAN MARZANO SUL SARNO	SA	A	4.800.000,00
4	**14486**	SAN MARZANO SUL SARNO	SA	A	3.600.000,00
5	**14500**	SAN MARZANO SUL SARNO	SA	A	3.000.000,00
6	**7998**	SAN MARZANO SUL SARNO	SA	A	2.640.000,00
7	**7599**	SAN MARZANO SUL SARNO	SA	A	2.400.000,00
8	**3475**	SAN MARZANO SUL SARNO	SA	A	2.400.000,00
9	**6152**	SAN MARZANO SUL SARNO	SA	A	1.200.000,00
10	**26105**	SAN MARZANO SUL SARNO	SA	A	1.200.000,00
11	**24049**	SAN MARZANO SUL SARNO	SA	A	76,73
12	**35505**	SAN MARZANO SUL SARNO	SA	A	22,36
13	**45882**	SAN MARZANO SUL SARNO	SA	A	15,43
14	**44640**	SAN MARZANO SUL SARNO	SA	A	10,93
15	**31406**	SAN MARZANO SUL SARNO	SA	A	8,28
16	**25427**	SAN MARZANO SUL SARNO	SA	A	5,41
17	**39088**	SAN MARZANO SUL SARNO	SA	A	4,51
18	**31464**	SAN MARZANO SUL SARNO	SA	A	4,49
19	**59903**	SAN MARZANO SUL SARNO	SA	A	3,25
20	**59820**	SAN MARZANO SUL SARNO	SA	A	3,23
21	**57076**	SAN MARZANO SUL SARNO	SA	A	3,02
22	**40160**	SAN MARZANO SUL SARNO	SA	A	2,99
23	**3012**	SAN MARZANO SUL SARNO	SA	A	2,83
24	**55127**	SAN MARZANO SUL SARNO	SA	A	2,14
25	**24439**	SAN MARZANO SUL SARNO	SA	A	2,10
26	**32310**	SAN MARZANO SUL SARNO	SA	A	2,07
27	**22619**	SAN MARZANO SUL SARNO	SA	A	2,05
28	**14550**	SAN MARZANO SUL SARNO	SA	A	1,83
29	**23314**	SAN MARZANO SUL SARNO	SA	A	1,69
30	**34990**	SAN MARZANO SUL SARNO	SA	A	1,68
31	**19671**	SAN MARZANO SUL SARNO	SA	A	1,44
32	**50955**	SAN MARZANO SUL SARNO	SA	A	1,39
33	**40167**	SAN MARZANO SUL SARNO	SA	A	1,33
34	**51439**	SAN MARZANO SUL SARNO	SA	A	1,26
35	**61689**	SAN MARZANO SUL SARNO	SA	A	1,25
36	**61377**	SAN MARZANO SUL SARNO	SA	A	1,24
37	**39890**	SAN MARZANO SUL SARNO	SA	A	1,20
38	**39722**	SAN MARZANO SUL SARNO	SA	A	1,19
39	**37088**	SAN MARZANO SUL SARNO	SA	A	1,10
40	**41731**	SAN MARZANO SUL SARNO	SA	A	1,07
41	**34737**	SAN MARZANO SUL SARNO	SA	A	1,02
42	**27867**	SAN MARZANO SUL SARNO	SA	A	0,99
43	**50848**	SAN MARZANO SUL SARNO	SA	A	0,98
44	**62728**	SAN MARZANO SUL SARNO	SA	A	0,95
45	**12790**	SAN MARZANO SUL SARNO	SA	A	0,93
46	**24877**	SAN MARZANO SUL SARNO	SA	A	0,88
47	**14562**	SAN MARZANO SUL SARNO	SA	A	0,88
48	**3463**	SAN MARZANO SUL SARNO	SA	A	0,85
49	**26309**	SAN MARZANO SUL SARNO	SA	A	0,77
50	**23007**	SAN MARZANO SUL SARNO	SA	A	0,74
51	**26106**	SAN MARZANO SUL SARNO	SA	A	0,74
52	**15714**	SAN MARZANO SUL SARNO	SA	A	0,72

fonte: http://burc.regione.campania.it

Giunta Regionale della Campania
Direzione Generale per il Governo del Territorio

BANDO PER L'ASSEGNAZIONE DI CONTRIBUTI AD INTEGRAZIONE DEI CANONI DI LOCAZIONE ANNUALITA' 2021
Art. 11 Legge 431/98 - D.G.R. 568 del 07/12/2021

GRADUATORIA DOMANDE AMMESSE A FINANZIAMENTO — Allegato "A"

POSIZIONE	NUMERO DOMANDA	COMUNE DI RESIDENZA	PR	FASCIA	PUNTEGGIO
53	**36849**	SAN MARZANO SUL SARNO	SA	A	0,71
54	**28630**	SAN MARZANO SUL SARNO	SA	A	0,70
55	**47877**	SAN MARZANO SUL SARNO	SA	A	0,70
56	**28088**	SAN MARZANO SUL SARNO	SA	A	0,67
57	**41679**	SAN MARZANO SUL SARNO	SA	A	0,66
58	**26973**	SAN MARZANO SUL SARNO	SA	A	0,66
59	**60454**	SAN MARZANO SUL SARNO	SA	A	0,66
60	**47047**	SAN MARZANO SUL SARNO	SA	A	0,65
61	**59438**	SAN MARZANO SUL SARNO	SA	A	0,65
62	**9815**	SAN MARZANO SUL SARNO	SA	A	0,64
63	**62055**	SAN MARZANO SUL SARNO	SA	A	0,64
64	**38300**	SAN MARZANO SUL SARNO	SA	A	0,63
65	**3233**	SAN MARZANO SUL SARNO	SA	A	0,63
66	**10929**	SAN MARZANO SUL SARNO	SA	A	0,63
67	**56680**	SAN MARZANO SUL SARNO	SA	A	0,62
68	**49300**	SAN MARZANO SUL SARNO	SA	A	0,62
69	**27048**	SAN MARZANO SUL SARNO	SA	A	0,61
70	**37385**	SAN MARZANO SUL SARNO	SA	A	0,61
71	**24028**	SAN MARZANO SUL SARNO	SA	A	0,61
72	**50920**	SAN MARZANO SUL SARNO	SA	A	0,61
73	**25470**	SAN MARZANO SUL SARNO	SA	A	0,61
74	**7822**	SAN MARZANO SUL SARNO	SA	A	0,60
75	**45454**	SAN MARZANO SUL SARNO	SA	A	0,60
76	**25586**	SAN MARZANO SUL SARNO	SA	A	0,60
77	**6977**	SAN MARZANO SUL SARNO	SA	A	0,59
78	**55304**	SAN MARZANO SUL SARNO	SA	A	0,57
79	**27929**	SAN MARZANO SUL SARNO	SA	A	0,56
80	**41714**	SAN MARZANO SUL SARNO	SA	A	0,55
81	**39802**	SAN MARZANO SUL SARNO	SA	A	0,55
82	**41180**	SAN MARZANO SUL SARNO	SA	A	0,55
83	**35792**	SAN MARZANO SUL SARNO	SA	A	0,54
84	**41000**	SAN MARZANO SUL SARNO	SA	A	0,54
85	**36352**	SAN MARZANO SUL SARNO	SA	A	0,51
86	**22687**	SAN MARZANO SUL SARNO	SA	A	0,50
87	**42194**	SAN MARZANO SUL SARNO	SA	A	0,50
88	**30412**	SAN MARZANO SUL SARNO	SA	A	0,50
89	**51233**	SAN MARZANO SUL SARNO	SA	A	0,50
90	**46526**	SAN MARZANO SUL SARNO	SA	A	0,49
91	**35934**	SAN MARZANO SUL SARNO	SA	A	0,49

1	**30276**	SAN MARZANO SUL SARNO	SA	B	0,25

fonte: http://burc.regione.campania.it

Giunta Regionale della Campania
Direzione Generale per il Governo del Territorio

BANDO PER L'ASSEGNAZIONE DI CONTRIBUTI AD INTEGRAZIONE DEI CANONI DI LOCAZIONE ANNUALITA' 2021
Art. 11 Legge 431/98 - D.G.R. 568 del 07/12/2021

GRADUATORIA DOMANDE AMMESSE A FINANZIAMENTO — Allegato "A"

POSIZIONE	NUMERO DOMANDA	COMUNE DI RESIDENZA	PR	FASCIA	PUNTEGGIO
1	**47260**	SAN MAURO LA BRUCA	SA	A	27,71

fonte: http://burc.regione.campania.it

Giunta Regionale della Campania
Direzione Generale per il Governo del Territorio

BANDO PER L'ASSEGNAZIONE DI CONTRIBUTI AD INTEGRAZIONE DEI CANONI DI LOCAZIONE ANNUALITA' 2021
Art. 11 Legge 431/98 - D.G.R. 568 del 07/12/2021

GRADUATORIA DOMANDE AMMESSE A FINANZIAMENTO — Allegato "A"

POSIZIONE	NUMERO DOMANDA	COMUNE DI RESIDENZA	PR	FASCIA	PUNTEGGIO
1	**53827**	SAN MICHELE DI SERINO	AV	A	3.600.000,00
2	**58909**	SAN MICHELE DI SERINO	AV	A	6,77
3	**47734**	SAN MICHELE DI SERINO	AV	A	3,75
4	**57631**	SAN MICHELE DI SERINO	AV	A	3,03
5	**55392**	SAN MICHELE DI SERINO	AV	A	2,32
6	**28854**	SAN MICHELE DI SERINO	AV	A	2,28
7	**61772**	SAN MICHELE DI SERINO	AV	A	1,14
8	**61343**	SAN MICHELE DI SERINO	AV	A	1,02
9	**50412**	SAN MICHELE DI SERINO	AV	A	0,91
10	**25381**	SAN MICHELE DI SERINO	AV	A	0,76

fonte: http://burc.regione.campania.it

Giunta Regionale della Campania
Direzione Generale per il Governo del Territorio

BANDO PER L'ASSEGNAZIONE DI CONTRIBUTI AD INTEGRAZIONE DEI CANONI DI LOCAZIONE ANNUALITA' 2021
Art. 11 Legge 431/98 - D.G.R. 568 del 07/12/2021

GRADUATORIA DOMANDE AMMESSE A FINANZIAMENTO — Allegato "A"

POSIZIONE	NUMERO DOMANDA	COMUNE DI RESIDENZA	PR	FASCIA	PUNTEGGIO
1	**55012**	SAN NAZZARO	BN	A	1,17
2	**62235**	SAN NAZZARO	BN	A	1,04
3	**54876**	SAN NAZZARO	BN	A	0,90
4	**18973**	SAN NAZZARO	BN	A	0,52

fonte: http://burc.regione.campania.it

GRADUATORIA DOMANDE AMMESSE A FINANZIAMENTO — Allegato "A"

POSIZIONE	NUMERO DOMANDA	COMUNE DI RESIDENZA	PR	FASCIA	PUNTEGGIO
1	**29501**	SAN NICOLA LA STRADA	CE	A	6.000.000,00
2	**51835**	SAN NICOLA LA STRADA	CE	A	5.400.000,00
3	**28007**	SAN NICOLA LA STRADA	CE	A	4.800.000,00
4	**48441**	SAN NICOLA LA STRADA	CE	A	3.600.000,00
5	**9456**	SAN NICOLA LA STRADA	CE	A	3.420.000,00
6	**54580**	SAN NICOLA LA STRADA	CE	A	3.360.000,00
7	**56777**	SAN NICOLA LA STRADA	CE	A	26,88
8	**57238**	SAN NICOLA LA STRADA	CE	A	13,16
9	**48555**	SAN NICOLA LA STRADA	CE	A	13,04
10	**61876**	SAN NICOLA LA STRADA	CE	A	11,53
11	**46558**	SAN NICOLA LA STRADA	CE	A	9,81
12	**45640**	SAN NICOLA LA STRADA	CE	A	7,80
13	**6005**	SAN NICOLA LA STRADA	CE	A	6,69
14	**49289**	SAN NICOLA LA STRADA	CE	A	5,43
15	**61367**	SAN NICOLA LA STRADA	CE	A	5,01
16	**13100**	SAN NICOLA LA STRADA	CE	A	4,57
17	**54788**	SAN NICOLA LA STRADA	CE	A	4,21
18	**36581**	SAN NICOLA LA STRADA	CE	A	4,16
19	**4794**	SAN NICOLA LA STRADA	CE	A	4,12
20	**23081**	SAN NICOLA LA STRADA	CE	A	3,56
21	**51323**	SAN NICOLA LA STRADA	CE	A	3,51
22	**63045**	SAN NICOLA LA STRADA	CE	A	3,45
23	**39137**	SAN NICOLA LA STRADA	CE	A	3,45
24	**60812**	SAN NICOLA LA STRADA	CE	A	3,44
25	**53439**	SAN NICOLA LA STRADA	CE	A	3,32
26	**54853**	SAN NICOLA LA STRADA	CE	A	3,31
27	**13044**	SAN NICOLA LA STRADA	CE	A	3,26
28	**47598**	SAN NICOLA LA STRADA	CE	A	3,09
29	**52518**	SAN NICOLA LA STRADA	CE	A	2,92
30	**7397**	SAN NICOLA LA STRADA	CE	A	2,72
31	**5342**	SAN NICOLA LA STRADA	CE	A	2,52
32	**5327**	SAN NICOLA LA STRADA	CE	A	2,48
33	**6839**	SAN NICOLA LA STRADA	CE	A	2,46
34	**49808**	SAN NICOLA LA STRADA	CE	A	2,46
35	**51986**	SAN NICOLA LA STRADA	CE	A	2,28
36	**5231**	SAN NICOLA LA STRADA	CE	A	2,13
37	**60118**	SAN NICOLA LA STRADA	CE	A	2,12
38	**23278**	SAN NICOLA LA STRADA	CE	A	1,99
39	**45284**	SAN NICOLA LA STRADA	CE	A	1,97
40	**51109**	SAN NICOLA LA STRADA	CE	A	1,85
41	**6477**	SAN NICOLA LA STRADA	CE	A	1,82
42	**3062**	SAN NICOLA LA STRADA	CE	A	1,66
43	**45671**	SAN NICOLA LA STRADA	CE	A	1,62
44	**58659**	SAN NICOLA LA STRADA	CE	A	1,61
45	**2926**	SAN NICOLA LA STRADA	CE	A	1,54
46	**44325**	SAN NICOLA LA STRADA	CE	A	1,51
47	**43106**	SAN NICOLA LA STRADA	CE	A	1,51
48	**2409**	SAN NICOLA LA STRADA	CE	A	1,49
49	**61622**	SAN NICOLA LA STRADA	CE	A	1,47
50	**60239**	SAN NICOLA LA STRADA	CE	A	1,44
51	**44161**	SAN NICOLA LA STRADA	CE	A	1,40
52	**60103**	SAN NICOLA LA STRADA	CE	A	1,32

fonte: http://burc.regione.campania.it

GRADUATORIA DOMANDE AMMESSE A FINANZIAMENTO — Allegato "A"

POSIZIONE	NUMERO DOMANDA	COMUNE DI RESIDENZA	PR	FASCIA	PUNTEGGIO
53	**61572**	SAN NICOLA LA STRADA	CE	A	1,30
54	**20494**	SAN NICOLA LA STRADA	CE	A	1,29
55	**16947**	SAN NICOLA LA STRADA	CE	A	1,28
56	**25756**	SAN NICOLA LA STRADA	CE	A	1,22
57	**17222**	SAN NICOLA LA STRADA	CE	A	1,22
58	**55332**	SAN NICOLA LA STRADA	CE	A	1,21
59	**18729**	SAN NICOLA LA STRADA	CE	A	1,18
60	**47370**	SAN NICOLA LA STRADA	CE	A	1,16
61	**39615**	SAN NICOLA LA STRADA	CE	A	1,14
62	**9887**	SAN NICOLA LA STRADA	CE	A	1,14
63	**49118**	SAN NICOLA LA STRADA	CE	A	1,11
64	**26512**	SAN NICOLA LA STRADA	CE	A	1,09
65	**2999**	SAN NICOLA LA STRADA	CE	A	1,08
66	**34059**	SAN NICOLA LA STRADA	CE	A	1,06
67	**42869**	SAN NICOLA LA STRADA	CE	A	1,06
68	**9264**	SAN NICOLA LA STRADA	CE	A	1,04
69	**39955**	SAN NICOLA LA STRADA	CE	A	1,03
70	**32681**	SAN NICOLA LA STRADA	CE	A	1,02
71	**49715**	SAN NICOLA LA STRADA	CE	A	1,01
72	**28114**	SAN NICOLA LA STRADA	CE	A	1,00
73	**59841**	SAN NICOLA LA STRADA	CE	A	1,00
74	**34482**	SAN NICOLA LA STRADA	CE	A	0,97
75	**46843**	SAN NICOLA LA STRADA	CE	A	0,97
76	**24141**	SAN NICOLA LA STRADA	CE	A	0,94
77	**37568**	SAN NICOLA LA STRADA	CE	A	0,93
78	**2746**	SAN NICOLA LA STRADA	CE	A	0,91
79	**49706**	SAN NICOLA LA STRADA	CE	A	0,91
80	**52280**	SAN NICOLA LA STRADA	CE	A	0,90
81	**3958**	SAN NICOLA LA STRADA	CE	A	0,88
82	**20686**	SAN NICOLA LA STRADA	CE	A	0,87
83	**51874**	SAN NICOLA LA STRADA	CE	A	0,87
84	**45307**	SAN NICOLA LA STRADA	CE	A	0,87
85	**24862**	SAN NICOLA LA STRADA	CE	A	0,86
86	**25235**	SAN NICOLA LA STRADA	CE	A	0,86
87	**42415**	SAN NICOLA LA STRADA	CE	A	0,85
88	**28645**	SAN NICOLA LA STRADA	CE	A	0,85
89	**45509**	SAN NICOLA LA STRADA	CE	A	0,84
90	**27158**	SAN NICOLA LA STRADA	CE	A	0,83
91	**25538**	SAN NICOLA LA STRADA	CE	A	0,82
92	**19325**	SAN NICOLA LA STRADA	CE	A	0,82
93	**45947**	SAN NICOLA LA STRADA	CE	A	0,80
94	**55910**	SAN NICOLA LA STRADA	CE	A	0,79
95	**27868**	SAN NICOLA LA STRADA	CE	A	0,74
96	**43749**	SAN NICOLA LA STRADA	CE	A	0,73
97	**60025**	SAN NICOLA LA STRADA	CE	A	0,73
98	**48788**	SAN NICOLA LA STRADA	CE	A	0,72
99	**61289**	SAN NICOLA LA STRADA	CE	A	0,72
100	**39964**	SAN NICOLA LA STRADA	CE	A	0,71
101	**3610**	SAN NICOLA LA STRADA	CE	A	0,71
1	**40332**	SAN NICOLA LA STRADA	CE	B	0,40
2	**61944**	SAN NICOLA LA STRADA	CE	B	0,40

fonte: http://burc.regione.campania.it

Giunta Regionale della Campania
Direzione Generale per il Governo del Territorio

BANDO PER L'ASSEGNAZIONE DI CONTRIBUTI AD INTEGRAZIONE DEI CANONI DI LOCAZIONE ANNUALITA' 2021
Art. 11 Legge 431/98 - D.G.R. 568 del 07/12/2021

GRADUATORIA DOMANDE AMMESSE A FINANZIAMENTO — Allegato "A"

POSIZIONE	NUMERO DOMANDA	COMUNE DI RESIDENZA	PR	FASCIA	PUNTEGGIO
1	**41874**	SAN NICOLA MANFREDI	BN	A	2,83
2	**36688**	SAN NICOLA MANFREDI	BN	A	2,41
3	**37775**	SAN NICOLA MANFREDI	BN	A	2,08
4	**41831**	SAN NICOLA MANFREDI	BN	A	1,45
5	**41660**	SAN NICOLA MANFREDI	BN	A	1,34
6	**33211**	SAN NICOLA MANFREDI	BN	A	1,20
7	**20032**	SAN NICOLA MANFREDI	BN	A	1,12
8	**44235**	SAN NICOLA MANFREDI	BN	A	0,99
9	**22535**	SAN NICOLA MANFREDI	BN	A	0,91
10	**41795**	SAN NICOLA MANFREDI	BN	A	0,88

1	**48228**	SAN NICOLA MANFREDI	BN	B	0,38

fonte: http://burc.regione.campania.it

Giunta Regionale della Campania
Direzione Generale per il Governo del Territorio

BANDO PER L'ASSEGNAZIONE DI CONTRIBUTI AD INTEGRAZIONE DEI CANONI DI LOCAZIONE ANNUALITA' 2021
Art. 11 Legge 431/98 - D.G.R. 568 del 07/12/2021

GRADUATORIA DOMANDE AMMESSE A FINANZIAMENTO — Allegato "A"

POSIZIONE	NUMERO DOMANDA	COMUNE DI RESIDENZA	PR	FASCIA	PUNTEGGIO
1	**40561**	SAN PAOLO BEL SITO	NA	A	3.360.000,00
2	**61252**	SAN PAOLO BEL SITO	NA	A	36,89
3	**46015**	SAN PAOLO BEL SITO	NA	A	1,42
4	**18637**	SAN PAOLO BEL SITO	NA	A	1,37
5	**3119**	SAN PAOLO BEL SITO	NA	A	1,30
6	**50765**	SAN PAOLO BEL SITO	NA	A	1,11
7	**57014**	SAN PAOLO BEL SITO	NA	A	0,92
8	**57026**	SAN PAOLO BEL SITO	NA	A	0,87
9	**49027**	SAN PAOLO BEL SITO	NA	A	0,76
10	**24443**	SAN PAOLO BEL SITO	NA	A	0,76
11	**35932**	SAN PAOLO BEL SITO	NA	A	0,71
12	**51848**	SAN PAOLO BEL SITO	NA	A	0,71
13	**2842**	SAN PAOLO BEL SITO	NA	A	0,69
14	**41091**	SAN PAOLO BEL SITO	NA	A	0,67

1	**57752**	SAN PAOLO BEL SITO	NA	B	0,25

fonte: http://burc.regione.campania.it

GRADUATORIA DOMANDE AMMESSE A FINANZIAMENTO — Allegato "A"

POSIZIONE	NUMERO DOMANDA	COMUNE DI RESIDENZA	PR	FASCIA	PUNTEGGIO
1	**14340**	SAN PIETRO AL TANAGRO	SA	A	3.360.000,00
2	**11894**	SAN PIETRO AL TANAGRO	SA	A	2.880.000,00
3	**4862**	SAN PIETRO AL TANAGRO	SA	A	1,59
4	**58628**	SAN PIETRO AL TANAGRO	SA	A	0,69
5	**9557**	SAN PIETRO AL TANAGRO	SA	A	0,49

fonte: http://burc.regione.campania.it

Giunta Regionale della Campania
Direzione Generale per il Governo del Territorio

BANDO PER L'ASSEGNAZIONE DI CONTRIBUTI AD INTEGRAZIONE DEI CANONI DI LOCAZIONE ANNUALITA' 2021
Art. 11 Legge 431/98 - D.G.R. 568 del 07/12/2021

GRADUATORIA DOMANDE AMMESSE A FINANZIAMENTO — Allegato "A"

POSIZIONE	NUMERO DOMANDA	COMUNE DI RESIDENZA	PR	FASCIA	PUNTEGGIO
1	**38660**	SAN POTITO SANNITICO	CE	A	78,01
2	**46753**	SAN POTITO SANNITICO	CE	A	1,01

fonte: http://burc.regione.campania.it

Giunta Regionale della Campania
Direzione Generale per il Governo del Territorio

BANDO PER L'ASSEGNAZIONE DI CONTRIBUTI AD INTEGRAZIONE DEI CANONI DI LOCAZIONE ANNUALITA' 2021
Art. 11 Legge 431/98 - D.G.R. 568 del 07/12/2021

GRADUATORIA DOMANDE AMMESSE A FINANZIAMENTO — Allegato "A"

POSIZIONE	NUMERO DOMANDA	COMUNE DI RESIDENZA	PR	FASCIA	PUNTEGGIO
1	**47261**	SAN POTITO ULTRA	AV	A	0,61
2	**21625**	SAN POTITO ULTRA	AV	A	0,42

fonte: http://burc.regione.campania.it

Giunta Regionale della Campania
Direzione Generale per il Governo del Territorio

BANDO PER L'ASSEGNAZIONE DI CONTRIBUTI AD INTEGRAZIONE DEI CANONI DI LOCAZIONE ANNUALITA' 2021
Art. 11 Legge 431/98 - D.G.R. 568 del 07/12/2021

GRADUATORIA DOMANDE AMMESSE A FINANZIAMENTO — Allegato "A"

POSIZIONE	NUMERO DOMANDA	COMUNE DI RESIDENZA	PR	FASCIA	PUNTEGGIO
1	**56679**	SAN PRISCO	CE	A	4.680.000,00
2	**37286**	SAN PRISCO	CE	A	4.440.000,00
3	**12906**	SAN PRISCO	CE	A	4.200.000,00
4	**11937**	SAN PRISCO	CE	A	3.600.000,00
5	**10481**	SAN PRISCO	CE	A	2.580.000,00
6	**52386**	SAN PRISCO	CE	A	2.400.000,00
7	**27028**	SAN PRISCO	CE	A	1.800.000,00
8	**47841**	SAN PRISCO	CE	A	1.800.000,00
9	**29928**	SAN PRISCO	CE	A	86,31
10	**37612**	SAN PRISCO	CE	A	41,23
11	**62721**	SAN PRISCO	CE	A	13,72
12	**33402**	SAN PRISCO	CE	A	13,19
13	**37325**	SAN PRISCO	CE	A	6,95
14	**12823**	SAN PRISCO	CE	A	4,74
15	**6791**	SAN PRISCO	CE	A	4,74
16	**2450**	SAN PRISCO	CE	A	3,63
17	**61924**	SAN PRISCO	CE	A	3,33
18	**21981**	SAN PRISCO	CE	A	3,20
19	**34363**	SAN PRISCO	CE	A	3,17
20	**61231**	SAN PRISCO	CE	A	3,02
21	**44762**	SAN PRISCO	CE	A	2,78
22	**52417**	SAN PRISCO	CE	A	2,20
23	**14807**	SAN PRISCO	CE	A	2,07
24	**57582**	SAN PRISCO	CE	A	2,03
25	**52931**	SAN PRISCO	CE	A	1,98
26	**6929**	SAN PRISCO	CE	A	1,92
27	**40878**	SAN PRISCO	CE	A	1,62
28	**30072**	SAN PRISCO	CE	A	1,58
29	**56557**	SAN PRISCO	CE	A	1,42
30	**11774**	SAN PRISCO	CE	A	1,39
31	**51954**	SAN PRISCO	CE	A	1,37
32	**62182**	SAN PRISCO	CE	A	1,30
33	**12168**	SAN PRISCO	CE	A	1,29
34	**44076**	SAN PRISCO	CE	A	1,26
35	**12296**	SAN PRISCO	CE	A	1,24
36	**56293**	SAN PRISCO	CE	A	1,23
37	**62507**	SAN PRISCO	CE	A	1,17
38	**19406**	SAN PRISCO	CE	A	1,15
39	**48283**	SAN PRISCO	CE	A	1,14
40	**28020**	SAN PRISCO	CE	A	1,12
41	**44451**	SAN PRISCO	CE	A	1,12
42	**27326**	SAN PRISCO	CE	A	1,10
43	**11739**	SAN PRISCO	CE	A	1,08
44	**42361**	SAN PRISCO	CE	A	1,06
45	**59543**	SAN PRISCO	CE	A	1,02
46	**11772**	SAN PRISCO	CE	A	1,01
47	**58021**	SAN PRISCO	CE	A	0,97
48	**5504**	SAN PRISCO	CE	A	0,97
49	**44626**	SAN PRISCO	CE	A	0,97
50	**5081**	SAN PRISCO	CE	A	0,96
51	**43257**	SAN PRISCO	CE	A	0,94
52	**2332**	SAN PRISCO	CE	A	0,90

fonte: http://burc.regione.campania.it

GRADUATORIA DOMANDE AMMESSE A FINANZIAMENTO — Allegato "A"

POSIZIONE	NUMERO DOMANDA	COMUNE DI RESIDENZA	PR	FASCIA	PUNTEGGIO
53	**41773**	SAN PRISCO	CE	A	0,90
54	**14754**	SAN PRISCO	CE	A	0,88
55	**22096**	SAN PRISCO	CE	A	0,87
56	**19292**	SAN PRISCO	CE	A	0,86
57	**24565**	SAN PRISCO	CE	A	0,83
58	**4133**	SAN PRISCO	CE	A	0,82
59	**34177**	SAN PRISCO	CE	A	0,81
60	**9487**	SAN PRISCO	CE	A	0,80
61	**14670**	SAN PRISCO	CE	A	0,79
62	**46958**	SAN PRISCO	CE	A	0,79
63	**49660**	SAN PRISCO	CE	A	0,78
64	**26594**	SAN PRISCO	CE	A	0,78
65	**13080**	SAN PRISCO	CE	A	0,77
66	**27756**	SAN PRISCO	CE	A	0,77
67	**16466**	SAN PRISCO	CE	A	0,75
68	**57817**	SAN PRISCO	CE	A	0,75
69	**6250**	SAN PRISCO	CE	A	0,73
70	**40895**	SAN PRISCO	CE	A	0,73
71	**45461**	SAN PRISCO	CE	A	0,71
72	**22278**	SAN PRISCO	CE	A	0,70
73	**33165**	SAN PRISCO	CE	A	0,70

1	**60021**	SAN PRISCO	CE	B	0,32

fonte: http://burc.regione.campania.it

Giunta Regionale della Campania
Direzione Generale per il Governo del Territorio

BANDO PER L'ASSEGNAZIONE DI CONTRIBUTI AD INTEGRAZIONE DEI CANONI DI LOCAZIONE ANNUALITA' 2021
Art. 11 Legge 431/98 - D.G.R. 568 del 07/12/2021

GRADUATORIA DOMANDE AMMESSE A FINANZIAMENTO — Allegato "A"

POSIZIONE	NUMERO DOMANDA	COMUNE DI RESIDENZA	PR	FASCIA	PUNTEGGIO
1	**57645**	SAN RUFO	SA	A	0,56
2	**50180**	SAN RUFO	SA	A	0,47
3	**38005**	SAN RUFO	SA	A	0,46
4	**34801**	SAN RUFO	SA	A	0,41
5	**44710**	SAN RUFO	SA	A	0,26

fonte: http://burc.regione.campania.it

GRADUATORIA DOMANDE AMMESSE A FINANZIAMENTO — Allegato "A"

POSIZIONE	NUMERO DOMANDA	COMUNE DI RESIDENZA	PR	FASCIA	PUNTEGGIO
1	**23877**	SAN SALVATORE TELESINO	BN	A	3.780.000,00
2	**31264**	SAN SALVATORE TELESINO	BN	A	5,40
3	**25120**	SAN SALVATORE TELESINO	BN	A	1,75
4	**52165**	SAN SALVATORE TELESINO	BN	A	0,85
5	**47166**	SAN SALVATORE TELESINO	BN	A	0,83
6	**59577**	SAN SALVATORE TELESINO	BN	A	0,79
7	**28490**	SAN SALVATORE TELESINO	BN	A	0,72

fonte: http://burc.regione.campania.it

Giunta Regionale della Campania
Direzione Generale per il Governo del Territorio

BANDO PER L'ASSEGNAZIONE DI CONTRIBUTI AD INTEGRAZIONE DEI CANONI DI LOCAZIONE ANNUALITA' 2021
Art. 11 Legge 431/98 - D.G.R. 568 del 07/12/2021

GRADUATORIA DOMANDE AMMESSE A FINANZIAMENTO — Allegato "A"

POSIZIONE	NUMERO DOMANDA	COMUNE DI RESIDENZA	PR	FASCIA	PUNTEGGIO
1	**45059**	SAN SEBASTIANO AL VESUVIO	NA	A	5.400.000,00
2	**51421**	SAN SEBASTIANO AL VESUVIO	NA	A	12,72
3	**9244**	SAN SEBASTIANO AL VESUVIO	NA	A	8,32
4	**7104**	SAN SEBASTIANO AL VESUVIO	NA	A	6,73
5	**60188**	SAN SEBASTIANO AL VESUVIO	NA	A	3,11
6	**60556**	SAN SEBASTIANO AL VESUVIO	NA	A	3,05
7	**57784**	SAN SEBASTIANO AL VESUVIO	NA	A	2,46
8	**53883**	SAN SEBASTIANO AL VESUVIO	NA	A	2,24
9	**53544**	SAN SEBASTIANO AL VESUVIO	NA	A	2,06
10	**25553**	SAN SEBASTIANO AL VESUVIO	NA	A	1,92
11	**50493**	SAN SEBASTIANO AL VESUVIO	NA	A	1,60
12	**31341**	SAN SEBASTIANO AL VESUVIO	NA	A	1,36
13	**33564**	SAN SEBASTIANO AL VESUVIO	NA	A	1,29
14	**22490**	SAN SEBASTIANO AL VESUVIO	NA	A	1,25
15	**44274**	SAN SEBASTIANO AL VESUVIO	NA	A	1,17
16	**42862**	SAN SEBASTIANO AL VESUVIO	NA	A	1,12
17	**18266**	SAN SEBASTIANO AL VESUVIO	NA	A	1,02
18	**33837**	SAN SEBASTIANO AL VESUVIO	NA	A	0,98
19	**2769**	SAN SEBASTIANO AL VESUVIO	NA	A	0,97
20	**3895**	SAN SEBASTIANO AL VESUVIO	NA	A	0,91
21	**7999**	SAN SEBASTIANO AL VESUVIO	NA	A	0,89

fonte: http://burc.regione.campania.it

Giunta Regionale della Campania
Direzione Generale per il Governo del Territorio

BANDO PER L'ASSEGNAZIONE DI CONTRIBUTI AD INTEGRAZIONE DEI CANONI DI LOCAZIONE ANNUALITA' 2021
Art. 11 Legge 431/98 - D.G.R. 568 del 07/12/2021

GRADUATORIA DOMANDE AMMESSE A FINANZIAMENTO — Allegato "A"

POSIZIONE	NUMERO DOMANDA	COMUNE DI RESIDENZA	PR	FASCIA	PUNTEGGIO
1	**56115**	SAN SOSSIO BARONIA	AV	A	0,65
2	**5654**	SAN SOSSIO BARONIA	AV	A	0,40

fonte: http://burc.regione.campania.it

BANDO PER L'ASSEGNAZIONE DI CONTRIBUTI AD INTEGRAZIONE DEI CANONI DI LOCAZIONE ANNUALITA' 2021

Art. 11 Legge 431/98 - D.G.R. 568 del 07/12/2021

GRADUATORIA DOMANDE AMMESSE A FINANZIAMENTO — Allegato "A"

POSIZIONE	NUMERO DOMANDA	COMUNE DI RESIDENZA	PR	FASCIA	PUNTEGGIO
1	**61470**	SAN TAMMARO	CE	A	4.800.000,00
2	**45067**	SAN TAMMARO	CE	A	4.200.000,00
3	**29719**	SAN TAMMARO	CE	A	4.200.000,00
4	**44447**	SAN TAMMARO	CE	A	3.000.000,00
5	**36579**	SAN TAMMARO	CE	A	3.000.000,00
6	**56719**	SAN TAMMARO	CE	A	2.640.000,00
7	**25763**	SAN TAMMARO	CE	A	7,96
8	**9528**	SAN TAMMARO	CE	A	3,13
9	**42012**	SAN TAMMARO	CE	A	2,68
10	**51147**	SAN TAMMARO	CE	A	1,88
11	**29753**	SAN TAMMARO	CE	A	1,87
12	**60786**	SAN TAMMARO	CE	A	1,86
13	**53351**	SAN TAMMARO	CE	A	1,73
14	**42035**	SAN TAMMARO	CE	A	1,60
15	**49983**	SAN TAMMARO	CE	A	1,54
16	**29805**	SAN TAMMARO	CE	A	1,53
17	**50747**	SAN TAMMARO	CE	A	1,47
18	**15868**	SAN TAMMARO	CE	A	1,45
19	**53057**	SAN TAMMARO	CE	A	1,36
20	**61332**	SAN TAMMARO	CE	A	1,32
21	**18748**	SAN TAMMARO	CE	A	1,31
22	**57458**	SAN TAMMARO	CE	A	1,21
23	**62308**	SAN TAMMARO	CE	A	1,13
24	**47285**	SAN TAMMARO	CE	A	1,09
25	**55468**	SAN TAMMARO	CE	A	1,02
26	**62205**	SAN TAMMARO	CE	A	0,87
27	**15203**	SAN TAMMARO	CE	A	0,87
28	**45135**	SAN TAMMARO	CE	A	0,85
29	**55980**	SAN TAMMARO	CE	A	0,76
30	**46473**	SAN TAMMARO	CE	A	0,76
31	**62011**	SAN TAMMARO	CE	A	0,73
32	**49459**	SAN TAMMARO	CE	A	0,72
33	**46819**	SAN TAMMARO	CE	A	0,66

fonte: http://burc.regione.campania.it

Giunta Regionale della Campania
Direzione Generale per il Governo del Territorio

BANDO PER L'ASSEGNAZIONE DI CONTRIBUTI AD INTEGRAZIONE DEI CANONI DI LOCAZIONE ANNUALITA' 2021
Art. 11 Legge 431/98 - D.G.R. 568 del 07/12/2021

GRADUATORIA DOMANDE AMMESSE A FINANZIAMENTO — Allegato "A"

POSIZIONE	NUMERO DOMANDA	COMUNE DI RESIDENZA	PR	FASCIA	PUNTEGGIO
1	**7074**	SAN VALENTINO TORIO	SA	A	3.960.000,00
2	**62685**	SAN VALENTINO TORIO	SA	A	3.120.000,00
3	**24934**	SAN VALENTINO TORIO	SA	A	2.880.000,00
4	**54607**	SAN VALENTINO TORIO	SA	A	2.400.000,00
5	**7582**	SAN VALENTINO TORIO	SA	A	57,34
6	**56250**	SAN VALENTINO TORIO	SA	A	28,98
7	**38603**	SAN VALENTINO TORIO	SA	A	7,68
8	**49981**	SAN VALENTINO TORIO	SA	A	4,03
9	**47421**	SAN VALENTINO TORIO	SA	A	3,52
10	**3351**	SAN VALENTINO TORIO	SA	A	2,25
11	**7567**	SAN VALENTINO TORIO	SA	A	1,84
12	**3492**	SAN VALENTINO TORIO	SA	A	1,83
13	**3863**	SAN VALENTINO TORIO	SA	A	1,60
14	**54179**	SAN VALENTINO TORIO	SA	A	1,59
15	**34048**	SAN VALENTINO TORIO	SA	A	1,53
16	**14481**	SAN VALENTINO TORIO	SA	A	1,18
17	**41708**	SAN VALENTINO TORIO	SA	A	1,17
18	**14288**	SAN VALENTINO TORIO	SA	A	1,12
19	**46837**	SAN VALENTINO TORIO	SA	A	1,11
20	**45227**	SAN VALENTINO TORIO	SA	A	1,08
21	**20157**	SAN VALENTINO TORIO	SA	A	1,00
22	**34372**	SAN VALENTINO TORIO	SA	A	0,99
23	**53277**	SAN VALENTINO TORIO	SA	A	0,99
24	**31440**	SAN VALENTINO TORIO	SA	A	0,96
25	**44023**	SAN VALENTINO TORIO	SA	A	0,81
26	**38229**	SAN VALENTINO TORIO	SA	A	0,80
27	**25068**	SAN VALENTINO TORIO	SA	A	0,74
28	**49944**	SAN VALENTINO TORIO	SA	A	0,72
29	**40905**	SAN VALENTINO TORIO	SA	A	0,71
30	**39131**	SAN VALENTINO TORIO	SA	A	0,70
31	**57939**	SAN VALENTINO TORIO	SA	A	0,69
32	**52758**	SAN VALENTINO TORIO	SA	A	0,69
33	**28841**	SAN VALENTINO TORIO	SA	A	0,69
34	**18090**	SAN VALENTINO TORIO	SA	A	0,68
35	**36491**	SAN VALENTINO TORIO	SA	A	0,68
36	**30982**	SAN VALENTINO TORIO	SA	A	0,67
37	**46962**	SAN VALENTINO TORIO	SA	A	0,65
38	**14568**	SAN VALENTINO TORIO	SA	A	0,63
39	**32675**	SAN VALENTINO TORIO	SA	A	0,61
40	**14511**	SAN VALENTINO TORIO	SA	A	0,60
41	**54783**	SAN VALENTINO TORIO	SA	A	0,58
42	**52714**	SAN VALENTINO TORIO	SA	A	0,57
43	**55887**	SAN VALENTINO TORIO	SA	A	0,57
44	**30399**	SAN VALENTINO TORIO	SA	A	0,57
45	**10976**	SAN VALENTINO TORIO	SA	A	0,57
46	**35531**	SAN VALENTINO TORIO	SA	A	0,56
47	**9406**	SAN VALENTINO TORIO	SA	A	0,56
48	**55113**	SAN VALENTINO TORIO	SA	A	0,56
49	**30401**	SAN VALENTINO TORIO	SA	A	0,56
50	**27278**	SAN VALENTINO TORIO	SA	A	0,56
51	**46817**	SAN VALENTINO TORIO	SA	A	0,52
52	**40921**	SAN VALENTINO TORIO	SA	A	0,52

fonte: http://burc.regione.campania.it

Giunta Regionale della Campania
Direzione Generale per il Governo del Territorio

BANDO PER L'ASSEGNAZIONE DI CONTRIBUTI AD INTEGRAZIONE DEI CANONI DI LOCAZIONE ANNUALITA' 2021
Art. 11 Legge 431/98 - D.G.R. 568 del 07/12/2021

GRADUATORIA DOMANDE AMMESSE A FINANZIAMENTO — Allegato "A"

POSIZIONE	NUMERO DOMANDA	COMUNE DI RESIDENZA	PR	FASCIA	PUNTEGGIO
53	**13984**	SAN VALENTINO TORIO	SA	A	0,52
54	**8199**	SAN VALENTINO TORIO	SA	A	0,50

1	**50878**	SAN VALENTINO TORIO	SA	B	0,26

fonte: http://burc.regione.campania.it

Giunta Regionale della Campania
Direzione Generale per il Governo del Territorio

BANDO PER L'ASSEGNAZIONE DI CONTRIBUTI AD INTEGRAZIONE DEI CANONI DI LOCAZIONE ANNUALITA' 2021
Art. 11 Legge 431/98 - D.G.R. 568 del 07/12/2021

GRADUATORIA DOMANDE AMMESSE A FINANZIAMENTO — Allegato "A"

POSIZIONE	NUMERO DOMANDA	COMUNE DI RESIDENZA	PR	FASCIA	PUNTEGGIO
1	**46328**	SAN VITALIANO	NA	A	3,78
2	**36956**	SAN VITALIANO	NA	A	3,12
3	**36558**	SAN VITALIANO	NA	A	2,19
4	**49299**	SAN VITALIANO	NA	A	1,93
5	**57310**	SAN VITALIANO	NA	A	1,93
6	**21475**	SAN VITALIANO	NA	A	1,76
7	**45926**	SAN VITALIANO	NA	A	1,72
8	**46074**	SAN VITALIANO	NA	A	1,43
9	**35875**	SAN VITALIANO	NA	A	1,35
10	**43406**	SAN VITALIANO	NA	A	1,33
11	**29941**	SAN VITALIANO	NA	A	1,29
12	**29186**	SAN VITALIANO	NA	A	1,26
13	**29088**	SAN VITALIANO	NA	A	1,08
14	**52214**	SAN VITALIANO	NA	A	0,95
15	**47699**	SAN VITALIANO	NA	A	0,94
16	**46510**	SAN VITALIANO	NA	A	0,85
17	**40912**	SAN VITALIANO	NA	A	0,84
18	**34074**	SAN VITALIANO	NA	A	0,83
19	**45377**	SAN VITALIANO	NA	A	0,79
20	**58808**	SAN VITALIANO	NA	A	0,73
21	**58130**	SAN VITALIANO	NA	A	0,67
22	**26409**	SAN VITALIANO	NA	A	0,67
23	**34027**	SAN VITALIANO	NA	A	0,63

1	**46151**	SAN VITALIANO	NA	B	0,39

fonte: http://burc.regione.campania.it

Giunta Regionale della Campania
Direzione Generale per il Governo del Territorio

BANDO PER L'ASSEGNAZIONE DI CONTRIBUTI AD INTEGRAZIONE DEI CANONI DI LOCAZIONE ANNUALITA' 2021
Art. 11 Legge 431/98 - D.G.R. 568 del 07/12/2021

GRADUATORIA DOMANDE AMMESSE A FINANZIAMENTO — Allegato "A"

POSIZIONE	NUMERO DOMANDA	COMUNE DI RESIDENZA	PR	FASCIA	PUNTEGGIO
1	**40023**	SANTA LUCIA DI SERINO	AV	A	1,63
2	**44713**	SANTA LUCIA DI SERINO	AV	A	1,26
3	**20506**	SANTA LUCIA DI SERINO	AV	A	1,09
4	**3626**	SANTA LUCIA DI SERINO	AV	A	1,00
5	**23823**	SANTA LUCIA DI SERINO	AV	A	0,91

fonte: http://burc.regione.campania.it

BANDO PER L'ASSEGNAZIONE DI CONTRIBUTI AD INTEGRAZIONE DEI CANONI DI LOCAZIONE ANNUALITA' 2021

Art. 11 Legge 431/98 - D.G.R. 568 del 07/12/2021

GRADUATORIA DOMANDE AMMESSE A FINANZIAMENTO — Allegato "A"

POSIZIONE	NUMERO DOMANDA	COMUNE DI RESIDENZA	PR	FASCIA	PUNTEGGIO
1	**36197**	SANTA MARIA A VICO	CE	A	4.200.000,00
2	**27784**	SANTA MARIA A VICO	CE	A	4.200.000,00
3	**11900**	SANTA MARIA A VICO	CE	A	3.600.000,00
4	**41100**	SANTA MARIA A VICO	CE	A	3.600.000,00
5	**32928**	SANTA MARIA A VICO	CE	A	3.240.000,00
6	**13688**	SANTA MARIA A VICO	CE	A	3.000.000,00
7	**4903**	SANTA MARIA A VICO	CE	A	492,16
8	**56113**	SANTA MARIA A VICO	CE	A	80,52
9	**27307**	SANTA MARIA A VICO	CE	A	37,79
10	**26336**	SANTA MARIA A VICO	CE	A	7,78
11	**29172**	SANTA MARIA A VICO	CE	A	6,86
12	**46538**	SANTA MARIA A VICO	CE	A	4,18
13	**22289**	SANTA MARIA A VICO	CE	A	3,69
14	**51624**	SANTA MARIA A VICO	CE	A	3,13
15	**46322**	SANTA MARIA A VICO	CE	A	3,00
16	**44418**	SANTA MARIA A VICO	CE	A	2,68
17	**35201**	SANTA MARIA A VICO	CE	A	2,17
18	**5496**	SANTA MARIA A VICO	CE	A	2,12
19	**34716**	SANTA MARIA A VICO	CE	A	2,02
20	**51142**	SANTA MARIA A VICO	CE	A	1,98
21	**32786**	SANTA MARIA A VICO	CE	A	1,96
22	**53933**	SANTA MARIA A VICO	CE	A	1,87
23	**8403**	SANTA MARIA A VICO	CE	A	1,82
24	**14775**	SANTA MARIA A VICO	CE	A	1,80
25	**59534**	SANTA MARIA A VICO	CE	A	1,74
26	**11946**	SANTA MARIA A VICO	CE	A	1,67
27	**39573**	SANTA MARIA A VICO	CE	A	1,58
28	**22164**	SANTA MARIA A VICO	CE	A	1,56
29	**51227**	SANTA MARIA A VICO	CE	A	1,52
30	**54307**	SANTA MARIA A VICO	CE	A	1,52
31	**9079**	SANTA MARIA A VICO	CE	A	1,40
32	**47812**	SANTA MARIA A VICO	CE	A	1,39
33	**21921**	SANTA MARIA A VICO	CE	A	1,39
34	**34762**	SANTA MARIA A VICO	CE	A	1,38
35	**36295**	SANTA MARIA A VICO	CE	A	1,36
36	**26093**	SANTA MARIA A VICO	CE	A	1,33
37	**37334**	SANTA MARIA A VICO	CE	A	1,25
38	**23808**	SANTA MARIA A VICO	CE	A	1,17
39	**49182**	SANTA MARIA A VICO	CE	A	1,12
40	**47966**	SANTA MARIA A VICO	CE	A	1,10
41	**25822**	SANTA MARIA A VICO	CE	A	1,08
42	**50723**	SANTA MARIA A VICO	CE	A	1,06
43	**27491**	SANTA MARIA A VICO	CE	A	1,06
44	**19673**	SANTA MARIA A VICO	CE	A	1,01
45	**21213**	SANTA MARIA A VICO	CE	A	0,99
46	**29241**	SANTA MARIA A VICO	CE	A	0,99
47	**29521**	SANTA MARIA A VICO	CE	A	0,97
48	**60307**	SANTA MARIA A VICO	CE	A	0,97
49	**35594**	SANTA MARIA A VICO	CE	A	0,96
50	**40331**	SANTA MARIA A VICO	CE	A	0,91
51	**37750**	SANTA MARIA A VICO	CE	A	0,91
52	**15130**	SANTA MARIA A VICO	CE	A	0,88

fonte: http://burc.regione.campania.it

GRADUATORIA DOMANDE AMMESSE A FINANZIAMENTO — Allegato "A"

POSIZIONE	NUMERO DOMANDA	COMUNE DI RESIDENZA	PR	FASCIA	PUNTEGGIO
53	**18035**	SANTA MARIA A VICO	CE	A	0,88
54	**38104**	SANTA MARIA A VICO	CE	A	0,87
55	**22871**	SANTA MARIA A VICO	CE	A	0,85
56	**56289**	SANTA MARIA A VICO	CE	A	0,84
57	**49468**	SANTA MARIA A VICO	CE	A	0,84
58	**38215**	SANTA MARIA A VICO	CE	A	0,84
59	**13859**	SANTA MARIA A VICO	CE	A	0,84
60	**6428**	SANTA MARIA A VICO	CE	A	0,81
61	**34036**	SANTA MARIA A VICO	CE	A	0,81
62	**22654**	SANTA MARIA A VICO	CE	A	0,80
63	**54457**	SANTA MARIA A VICO	CE	A	0,80
64	**45106**	SANTA MARIA A VICO	CE	A	0,80
65	**46658**	SANTA MARIA A VICO	CE	A	0,79
66	**54625**	SANTA MARIA A VICO	CE	A	0,79
67	**38310**	SANTA MARIA A VICO	CE	A	0,78
68	**35800**	SANTA MARIA A VICO	CE	A	0,78
69	**49164**	SANTA MARIA A VICO	CE	A	0,76
70	**21298**	SANTA MARIA A VICO	CE	A	0,75
71	**48734**	SANTA MARIA A VICO	CE	A	0,70
72	**35506**	SANTA MARIA A VICO	CE	A	0,70
73	**49630**	SANTA MARIA A VICO	CE	A	0,68
74	**17369**	SANTA MARIA A VICO	CE	A	0,68
75	**14740**	SANTA MARIA A VICO	CE	A	0,68
76	**32566**	SANTA MARIA A VICO	CE	A	0,66
77	**34080**	SANTA MARIA A VICO	CE	A	0,64
78	**32612**	SANTA MARIA A VICO	CE	A	0,64

1	**46556**	SANTA MARIA A VICO	CE	B	0,30

fonte: http://burc.regione.campania.it

GRADUATORIA DOMANDE AMMESSE A FINANZIAMENTO — Allegato "A"

POSIZIONE	NUMERO DOMANDA	COMUNE DI RESIDENZA	PR	FASCIA	PUNTEGGIO
1	**55161**	SANTA MARIA CAPUA VETERE	CE	A	6.000.000,00
2	**58536**	SANTA MARIA CAPUA VETERE	CE	A	5.400.000,00
3	**40711**	SANTA MARIA CAPUA VETERE	CE	A	5.400.000,00
4	**58963**	SANTA MARIA CAPUA VETERE	CE	A	4.800.000,00
5	**40558**	SANTA MARIA CAPUA VETERE	CE	A	4.440.000,00
6	**16977**	SANTA MARIA CAPUA VETERE	CE	A	4.440.000,00
7	**19090**	SANTA MARIA CAPUA VETERE	CE	A	4.200.000,00
8	**43799**	SANTA MARIA CAPUA VETERE	CE	A	4.200.000,00
9	**48834**	SANTA MARIA CAPUA VETERE	CE	A	3.960.000,00
10	**56769**	SANTA MARIA CAPUA VETERE	CE	A	3.840.000,00
11	**51879**	SANTA MARIA CAPUA VETERE	CE	A	3.600.000,00
12	**63291**	SANTA MARIA CAPUA VETERE	CE	A	3.600.000,00
13	**11929**	SANTA MARIA CAPUA VETERE	CE	A	3.600.000,00
14	**45833**	SANTA MARIA CAPUA VETERE	CE	A	3.600.000,00
15	**55946**	SANTA MARIA CAPUA VETERE	CE	A	3.000.000,00
16	**44476**	SANTA MARIA CAPUA VETERE	CE	A	2.400.000,00
17	**27798**	SANTA MARIA CAPUA VETERE	CE	A	2.400.000,00
18	**27300**	SANTA MARIA CAPUA VETERE	CE	A	2.400.000,00
19	**33988**	SANTA MARIA CAPUA VETERE	CE	A	72,24
20	**59443**	SANTA MARIA CAPUA VETERE	CE	A	53,39
21	**60605**	SANTA MARIA CAPUA VETERE	CE	A	22,11
22	**23015**	SANTA MARIA CAPUA VETERE	CE	A	19,82
23	**49682**	SANTA MARIA CAPUA VETERE	CE	A	10,50
24	**19280**	SANTA MARIA CAPUA VETERE	CE	A	10,03
25	**3067**	SANTA MARIA CAPUA VETERE	CE	A	8,96
26	**47006**	SANTA MARIA CAPUA VETERE	CE	A	8,78
27	**9841**	SANTA MARIA CAPUA VETERE	CE	A	7,76
28	**23619**	SANTA MARIA CAPUA VETERE	CE	A	6,20
29	**55331**	SANTA MARIA CAPUA VETERE	CE	A	5,75
30	**55798**	SANTA MARIA CAPUA VETERE	CE	A	5,71
31	**32688**	SANTA MARIA CAPUA VETERE	CE	A	5,43
32	**53600**	SANTA MARIA CAPUA VETERE	CE	A	5,33
33	**25457**	SANTA MARIA CAPUA VETERE	CE	A	5,04
34	**26591**	SANTA MARIA CAPUA VETERE	CE	A	4,67
35	**54083**	SANTA MARIA CAPUA VETERE	CE	A	4,48
36	**53713**	SANTA MARIA CAPUA VETERE	CE	A	4,16
37	**14901**	SANTA MARIA CAPUA VETERE	CE	A	3,37
38	**58774**	SANTA MARIA CAPUA VETERE	CE	A	3,32
39	**39837**	SANTA MARIA CAPUA VETERE	CE	A	3,18
40	**54874**	SANTA MARIA CAPUA VETERE	CE	A	3,15
41	**55436**	SANTA MARIA CAPUA VETERE	CE	A	2,99
42	**30298**	SANTA MARIA CAPUA VETERE	CE	A	2,94
43	**35139**	SANTA MARIA CAPUA VETERE	CE	A	2,77
44	**23420**	SANTA MARIA CAPUA VETERE	CE	A	2,37
45	**44249**	SANTA MARIA CAPUA VETERE	CE	A	2,24
46	**53241**	SANTA MARIA CAPUA VETERE	CE	A	2,24
47	**46393**	SANTA MARIA CAPUA VETERE	CE	A	2,09
48	**32856**	SANTA MARIA CAPUA VETERE	CE	A	2,07
49	**28656**	SANTA MARIA CAPUA VETERE	CE	A	2,06
50	**40060**	SANTA MARIA CAPUA VETERE	CE	A	2,03
51	**20605**	SANTA MARIA CAPUA VETERE	CE	A	1,98
52	**53859**	SANTA MARIA CAPUA VETERE	CE	A	1,96

fonte: http://burc.regione.campania.it

GRADUATORIA DOMANDE AMMESSE A FINANZIAMENTO — Allegato "A"

POSIZIONE	NUMERO DOMANDA	COMUNE DI RESIDENZA	PR	FASCIA	PUNTEGGIO
53	**46826**	SANTA MARIA CAPUA VETERE	CE	A	1,95
54	**47932**	SANTA MARIA CAPUA VETERE	CE	A	1,95
55	**47884**	SANTA MARIA CAPUA VETERE	CE	A	1,94
56	**54920**	SANTA MARIA CAPUA VETERE	CE	A	1,93
57	**21460**	SANTA MARIA CAPUA VETERE	CE	A	1,91
58	**9706**	SANTA MARIA CAPUA VETERE	CE	A	1,88
59	**40773**	SANTA MARIA CAPUA VETERE	CE	A	1,85
60	**59360**	SANTA MARIA CAPUA VETERE	CE	A	1,79
61	**41981**	SANTA MARIA CAPUA VETERE	CE	A	1,76
62	**11546**	SANTA MARIA CAPUA VETERE	CE	A	1,76
63	**53414**	SANTA MARIA CAPUA VETERE	CE	A	1,70
64	**57218**	SANTA MARIA CAPUA VETERE	CE	A	1,70
65	**43110**	SANTA MARIA CAPUA VETERE	CE	A	1,69
66	**53090**	SANTA MARIA CAPUA VETERE	CE	A	1,55
67	**46173**	SANTA MARIA CAPUA VETERE	CE	A	1,52
68	**34927**	SANTA MARIA CAPUA VETERE	CE	A	1,48
69	**27854**	SANTA MARIA CAPUA VETERE	CE	A	1,43
70	**22908**	SANTA MARIA CAPUA VETERE	CE	A	1,43
71	**33504**	SANTA MARIA CAPUA VETERE	CE	A	1,42
72	**35581**	SANTA MARIA CAPUA VETERE	CE	A	1,42
73	**37428**	SANTA MARIA CAPUA VETERE	CE	A	1,41
74	**57061**	SANTA MARIA CAPUA VETERE	CE	A	1,40
75	**5771**	SANTA MARIA CAPUA VETERE	CE	A	1,39
76	**59760**	SANTA MARIA CAPUA VETERE	CE	A	1,39
77	**55761**	SANTA MARIA CAPUA VETERE	CE	A	1,38
78	**12410**	SANTA MARIA CAPUA VETERE	CE	A	1,37
79	**31257**	SANTA MARIA CAPUA VETERE	CE	A	1,36
80	**11650**	SANTA MARIA CAPUA VETERE	CE	A	1,34
81	**56298**	SANTA MARIA CAPUA VETERE	CE	A	1,31
82	**30691**	SANTA MARIA CAPUA VETERE	CE	A	1,30
83	**26876**	SANTA MARIA CAPUA VETERE	CE	A	1,30
84	**31274**	SANTA MARIA CAPUA VETERE	CE	A	1,29
85	**49328**	SANTA MARIA CAPUA VETERE	CE	A	1,29
86	**8608**	SANTA MARIA CAPUA VETERE	CE	A	1,28
87	**45146**	SANTA MARIA CAPUA VETERE	CE	A	1,28
88	**59998**	SANTA MARIA CAPUA VETERE	CE	A	1,28
89	**26331**	SANTA MARIA CAPUA VETERE	CE	A	1,26
90	**46599**	SANTA MARIA CAPUA VETERE	CE	A	1,26
91	**44394**	SANTA MARIA CAPUA VETERE	CE	A	1,25
92	**56351**	SANTA MARIA CAPUA VETERE	CE	A	1,24
93	**16835**	SANTA MARIA CAPUA VETERE	CE	A	1,24
94	**49724**	SANTA MARIA CAPUA VETERE	CE	A	1,23
95	**28001**	SANTA MARIA CAPUA VETERE	CE	A	1,22
96	**31657**	SANTA MARIA CAPUA VETERE	CE	A	1,20
97	**52233**	SANTA MARIA CAPUA VETERE	CE	A	1,19
98	**31304**	SANTA MARIA CAPUA VETERE	CE	A	1,18
99	**37311**	SANTA MARIA CAPUA VETERE	CE	A	1,18
100	**40967**	SANTA MARIA CAPUA VETERE	CE	A	1,17
101	**58589**	SANTA MARIA CAPUA VETERE	CE	A	1,16
102	**42130**	SANTA MARIA CAPUA VETERE	CE	A	1,15
103	**2871**	SANTA MARIA CAPUA VETERE	CE	A	1,14
104	**58550**	SANTA MARIA CAPUA VETERE	CE	A	1,14

fonte: http://burc.regione.campania.it

GRADUATORIA DOMANDE AMMESSE A FINANZIAMENTO — Allegato "A"

POSIZIONE	NUMERO DOMANDA	COMUNE DI RESIDENZA	PR	FASCIA	PUNTEGGIO
105	**13548**	SANTA MARIA CAPUA VETERE	CE	A	1,12
106	**59282**	SANTA MARIA CAPUA VETERE	CE	A	1,12
107	**28351**	SANTA MARIA CAPUA VETERE	CE	A	1,11
108	**34345**	SANTA MARIA CAPUA VETERE	CE	A	1,11
109	**61633**	SANTA MARIA CAPUA VETERE	CE	A	1,09
110	**54639**	SANTA MARIA CAPUA VETERE	CE	A	1,08
111	**13458**	SANTA MARIA CAPUA VETERE	CE	A	1,07
112	**27291**	SANTA MARIA CAPUA VETERE	CE	A	1,06
113	**32242**	SANTA MARIA CAPUA VETERE	CE	A	1,04
114	**42937**	SANTA MARIA CAPUA VETERE	CE	A	1,03
115	**52533**	SANTA MARIA CAPUA VETERE	CE	A	1,02
116	**34428**	SANTA MARIA CAPUA VETERE	CE	A	0,99
117	**58718**	SANTA MARIA CAPUA VETERE	CE	A	0,98
118	**23934**	SANTA MARIA CAPUA VETERE	CE	A	0,97
119	**35488**	SANTA MARIA CAPUA VETERE	CE	A	0,96
120	**47353**	SANTA MARIA CAPUA VETERE	CE	A	0,96
121	**4544**	SANTA MARIA CAPUA VETERE	CE	A	0,96
122	**52879**	SANTA MARIA CAPUA VETERE	CE	A	0,95
123	**33077**	SANTA MARIA CAPUA VETERE	CE	A	0,93
124	**61883**	SANTA MARIA CAPUA VETERE	CE	A	0,92
125	**12725**	SANTA MARIA CAPUA VETERE	CE	A	0,92
126	**42803**	SANTA MARIA CAPUA VETERE	CE	A	0,91
127	**37070**	SANTA MARIA CAPUA VETERE	CE	A	0,91
128	**50228**	SANTA MARIA CAPUA VETERE	CE	A	0,89
129	**36419**	SANTA MARIA CAPUA VETERE	CE	A	0,89
130	**57301**	SANTA MARIA CAPUA VETERE	CE	A	0,88
131	**22072**	SANTA MARIA CAPUA VETERE	CE	A	0,88
132	**12402**	SANTA MARIA CAPUA VETERE	CE	A	0,88
133	**40185**	SANTA MARIA CAPUA VETERE	CE	A	0,87
134	**47692**	SANTA MARIA CAPUA VETERE	CE	A	0,85
135	**27193**	SANTA MARIA CAPUA VETERE	CE	A	0,85
136	**59070**	SANTA MARIA CAPUA VETERE	CE	A	0,85
137	**31153**	SANTA MARIA CAPUA VETERE	CE	A	0,85
138	**59568**	SANTA MARIA CAPUA VETERE	CE	A	0,84
139	**40377**	SANTA MARIA CAPUA VETERE	CE	A	0,83
140	**48169**	SANTA MARIA CAPUA VETERE	CE	A	0,83
141	**19669**	SANTA MARIA CAPUA VETERE	CE	A	0,83
142	**27823**	SANTA MARIA CAPUA VETERE	CE	A	0,83
143	**51124**	SANTA MARIA CAPUA VETERE	CE	A	0,81
144	**55328**	SANTA MARIA CAPUA VETERE	CE	A	0,81
145	**57179**	SANTA MARIA CAPUA VETERE	CE	A	0,80
146	**53873**	SANTA MARIA CAPUA VETERE	CE	A	0,80
147	**48608**	SANTA MARIA CAPUA VETERE	CE	A	0,79
148	**62498**	SANTA MARIA CAPUA VETERE	CE	A	0,78
149	**56942**	SANTA MARIA CAPUA VETERE	CE	A	0,78
150	**46063**	SANTA MARIA CAPUA VETERE	CE	A	0,78
151	**18033**	SANTA MARIA CAPUA VETERE	CE	A	0,76
152	**58182**	SANTA MARIA CAPUA VETERE	CE	A	0,75
153	**40891**	SANTA MARIA CAPUA VETERE	CE	A	0,75
154	**48996**	SANTA MARIA CAPUA VETERE	CE	A	0,74
155	**41166**	SANTA MARIA CAPUA VETERE	CE	A	0,74
156	**10826**	SANTA MARIA CAPUA VETERE	CE	A	0,74

fonte: http://burc.regione.campania.it

Giunta Regionale della Campania
Direzione Generale per il Governo del Territorio

BANDO PER L'ASSEGNAZIONE DI CONTRIBUTI AD INTEGRAZIONE DEI CANONI DI LOCAZIONE ANNUALITA' 2021
Art. 11 Legge 431/98 - D.G.R. 568 del 07/12/2021

GRADUATORIA DOMANDE AMMESSE A FINANZIAMENTO — Allegato "A"

POSIZIONE	NUMERO DOMANDA	COMUNE DI RESIDENZA	PR	FASCIA	PUNTEGGIO
157	**24624**	SANTA MARIA CAPUA VETERE	CE	A	0,73
1	**16065**	SANTA MARIA CAPUA VETERE	CE	B	0,26

fonte: http://burc.regione.campania.it

Giunta Regionale della Campania
Direzione Generale per il Governo del Territorio

BANDO PER L'ASSEGNAZIONE DI CONTRIBUTI AD INTEGRAZIONE DEI CANONI DI LOCAZIONE ANNUALITA' 2021
Art. 11 Legge 431/98 - D.G.R. 568 del 07/12/2021

GRADUATORIA DOMANDE AMMESSE A FINANZIAMENTO — Allegato "A"

POSIZIONE	NUMERO DOMANDA	COMUNE DI RESIDENZA	PR	FASCIA	PUNTEGGIO
1	**25010**	SANTA MARIA LA CARITÀ	NA	A	5.160.000,00
2	**16105**	SANTA MARIA LA CARITÀ	NA	A	4.320.000,00
3	**47810**	SANTA MARIA LA CARITÀ	NA	A	4.200.000,00
4	**32601**	SANTA MARIA LA CARITÀ	NA	A	4.200.000,00
5	**46939**	SANTA MARIA LA CARITÀ	NA	A	3.240.000,00
6	**46702**	SANTA MARIA LA CARITÀ	NA	A	3.000.000,00
7	**60986**	SANTA MARIA LA CARITÀ	NA	A	5,69
8	**26486**	SANTA MARIA LA CARITÀ	NA	A	4,77
9	**51073**	SANTA MARIA LA CARITÀ	NA	A	4,02
10	**11635**	SANTA MARIA LA CARITÀ	NA	A	3,71
11	**56833**	SANTA MARIA LA CARITÀ	NA	A	3,45
12	**27460**	SANTA MARIA LA CARITÀ	NA	A	3,33
13	**53872**	SANTA MARIA LA CARITÀ	NA	A	3,22
14	**30014**	SANTA MARIA LA CARITÀ	NA	A	2,94
15	**43494**	SANTA MARIA LA CARITÀ	NA	A	2,79
16	**44856**	SANTA MARIA LA CARITÀ	NA	A	2,59
17	**32865**	SANTA MARIA LA CARITÀ	NA	A	2,57
18	**22566**	SANTA MARIA LA CARITÀ	NA	A	2,55
19	**41680**	SANTA MARIA LA CARITÀ	NA	A	2,43
20	**19660**	SANTA MARIA LA CARITÀ	NA	A	2,38
21	**60248**	SANTA MARIA LA CARITÀ	NA	A	2,36
22	**48163**	SANTA MARIA LA CARITÀ	NA	A	2,23
23	**59977**	SANTA MARIA LA CARITÀ	NA	A	2,01
24	**20954**	SANTA MARIA LA CARITÀ	NA	A	1,96
25	**44917**	SANTA MARIA LA CARITÀ	NA	A	1,83
26	**48466**	SANTA MARIA LA CARITÀ	NA	A	1,82
27	**45011**	SANTA MARIA LA CARITÀ	NA	A	1,73
28	**52319**	SANTA MARIA LA CARITÀ	NA	A	1,50
29	**31401**	SANTA MARIA LA CARITÀ	NA	A	1,49
30	**41643**	SANTA MARIA LA CARITÀ	NA	A	1,49
31	**57679**	SANTA MARIA LA CARITÀ	NA	A	1,48
32	**22204**	SANTA MARIA LA CARITÀ	NA	A	1,38
33	**61629**	SANTA MARIA LA CARITÀ	NA	A	1,30
34	**28985**	SANTA MARIA LA CARITÀ	NA	A	1,28
35	**25196**	SANTA MARIA LA CARITÀ	NA	A	1,27
36	**36975**	SANTA MARIA LA CARITÀ	NA	A	1,19
37	**61116**	SANTA MARIA LA CARITÀ	NA	A	1,17
38	**35658**	SANTA MARIA LA CARITÀ	NA	A	1,17
39	**54883**	SANTA MARIA LA CARITÀ	NA	A	1,13
40	**59858**	SANTA MARIA LA CARITÀ	NA	A	1,09
41	**19982**	SANTA MARIA LA CARITÀ	NA	A	1,09
42	**41866**	SANTA MARIA LA CARITÀ	NA	A	1,08
43	**50938**	SANTA MARIA LA CARITÀ	NA	A	1,06
44	**52262**	SANTA MARIA LA CARITÀ	NA	A	1,04
45	**17844**	SANTA MARIA LA CARITÀ	NA	A	1,04
46	**47426**	SANTA MARIA LA CARITÀ	NA	A	1,02
47	**50157**	SANTA MARIA LA CARITÀ	NA	A	1,00
48	**2934**	SANTA MARIA LA CARITÀ	NA	A	1,00
49	**17855**	SANTA MARIA LA CARITÀ	NA	A	0,96
50	**17930**	SANTA MARIA LA CARITÀ	NA	A	0,96
51	**7095**	SANTA MARIA LA CARITÀ	NA	A	0,95
52	**63010**	SANTA MARIA LA CARITÀ	NA	A	0,94

fonte: http://burc.regione.campania.it

Giunta Regionale della Campania
Direzione Generale per il Governo del Territorio

BANDO PER L'ASSEGNAZIONE DI CONTRIBUTI AD INTEGRAZIONE DEI CANONI DI LOCAZIONE ANNUALITA' 2021
Art. 11 Legge 431/98 - D.G.R. 568 del 07/12/2021

GRADUATORIA DOMANDE AMMESSE A FINANZIAMENTO — Allegato "A"

POSIZIONE	NUMERO DOMANDA	COMUNE DI RESIDENZA	PR	FASCIA	PUNTEGGIO
53	**53982**	SANTA MARIA LA CARITÀ	NA	A	0,89
54	**29852**	SANTA MARIA LA CARITÀ	NA	A	0,89

1	**35095**	SANTA MARIA LA CARITÀ	NA	B	0,44
2	**59860**	SANTA MARIA LA CARITÀ	NA	B	0,28

fonte: http://burc.regione.campania.it

GRADUATORIA DOMANDE AMMESSE A FINANZIAMENTO — Allegato "A"

POSIZIONE	NUMERO DOMANDA	COMUNE DI RESIDENZA	PR	FASCIA	PUNTEGGIO
1	**45337**	SANTA MARIA LA FOSSA	CE	A	3.600.000,00
2	**45648**	SANTA MARIA LA FOSSA	CE	A	2,13
3	**20478**	SANTA MARIA LA FOSSA	CE	A	1,58
4	**49649**	SANTA MARIA LA FOSSA	CE	A	0,89
5	**38302**	SANTA MARIA LA FOSSA	CE	A	0,57
6	**45690**	SANTA MARIA LA FOSSA	CE	A	0,54
7	**21610**	SANTA MARIA LA FOSSA	CE	A	0,49
8	**61347**	SANTA MARIA LA FOSSA	CE	A	0,46
9	**6990**	SANTA MARIA LA FOSSA	CE	A	0,46
10	**5913**	SANTA MARIA LA FOSSA	CE	A	0,46
11	**12419**	SANTA MARIA LA FOSSA	CE	A	0,34

fonte: http://burc.regione.campania.it

Giunta Regionale della Campania
Direzione Generale per il Governo del Territorio

BANDO PER L'ASSEGNAZIONE DI CONTRIBUTI AD INTEGRAZIONE DEI CANONI DI LOCAZIONE ANNUALITA' 2021
Art. 11 Legge 431/98 - D.G.R. 568 del 07/12/2021

GRADUATORIA DOMANDE AMMESSE A FINANZIAMENTO — Allegato "A"

POSIZIONE	NUMERO DOMANDA	COMUNE DI RESIDENZA	PR	FASCIA	PUNTEGGIO
1	**58103**	SANTA MARINA	SA	A	3.600.000,00
2	**52054**	SANTA MARINA	SA	A	4,71
3	**50217**	SANTA MARINA	SA	A	1,44
4	**44847**	SANTA MARINA	SA	A	0,97
5	**49876**	SANTA MARINA	SA	A	0,97

fonte: http://burc.regione.campania.it

Giunta Regionale della Campania
Direzione Generale per il Governo del Territorio

BANDO PER L'ASSEGNAZIONE DI CONTRIBUTI AD INTEGRAZIONE DEI CANONI DI LOCAZIONE ANNUALITA' 2021
Art. 11 Legge 431/98 - D.G.R. 568 del 07/12/2021

GRADUATORIA DOMANDE AMMESSE A FINANZIAMENTO — Allegato "A"

POSIZIONE	NUMERO DOMANDA	COMUNE DI RESIDENZA	PR	FASCIA	PUNTEGGIO
1	**49656**	SANTA PAOLINA	AV	A	3.000.000,00
2	**58987**	SANTA PAOLINA	AV	A	1,98
3	**53565**	SANTA PAOLINA	AV	A	0,76

fonte: http://burc.regione.campania.it

GRADUATORIA DOMANDE AMMESSE A FINANZIAMENTO — Allegato "A"

POSIZIONE	NUMERO DOMANDA	COMUNE DI RESIDENZA	PR	FASCIA	PUNTEGGIO
1	**17650**	SANT'AGATA DE' GOTI	BN	A	4.560.000,00
2	**56234**	SANT'AGATA DE' GOTI	BN	A	3.000.000,00
3	**56476**	SANT'AGATA DE' GOTI	BN	A	2,00
4	**54021**	SANT'AGATA DE' GOTI	BN	A	1,95
5	**41086**	SANT'AGATA DE' GOTI	BN	A	1,05
6	**4351**	SANT'AGATA DE' GOTI	BN	A	1,00
7	**44336**	SANT'AGATA DE' GOTI	BN	A	0,89
8	**53324**	SANT'AGATA DE' GOTI	BN	A	0,87
9	**52277**	SANT'AGATA DE' GOTI	BN	A	0,78

fonte: http://burc.regione.campania.it

Giunta Regionale della Campania
Direzione Generale per il Governo del Territorio

BANDO PER L'ASSEGNAZIONE DI CONTRIBUTI AD INTEGRAZIONE DEI CANONI DI LOCAZIONE ANNUALITA' 2021
Art. 11 Legge 431/98 - D.G.R. 568 del 07/12/2021

GRADUATORIA DOMANDE AMMESSE A FINANZIAMENTO — Allegato "A"

POSIZIONE	NUMERO DOMANDA	COMUNE DI RESIDENZA	PR	FASCIA	PUNTEGGIO
1	**27824**	SANT'AGNELLO	NA	A	10.200.000,00
2	**33215**	SANT'AGNELLO	NA	A	9.600.000,00
3	**53135**	SANT'AGNELLO	NA	A	6.600.000,00
4	**41351**	SANT'AGNELLO	NA	A	6.000.000,00
5	**24483**	SANT'AGNELLO	NA	A	140,22
6	**42028**	SANT'AGNELLO	NA	A	32,30
7	**49017**	SANT'AGNELLO	NA	A	24,33
8	**46800**	SANT'AGNELLO	NA	A	18,73
9	**47804**	SANT'AGNELLO	NA	A	18,17
10	**49859**	SANT'AGNELLO	NA	A	17,37
11	**30191**	SANT'AGNELLO	NA	A	13,89
12	**48188**	SANT'AGNELLO	NA	A	13,56
13	**42223**	SANT'AGNELLO	NA	A	11,85
14	**34622**	SANT'AGNELLO	NA	A	8,05
15	**44797**	SANT'AGNELLO	NA	A	7,68
16	**44441**	SANT'AGNELLO	NA	A	7,21
17	**33411**	SANT'AGNELLO	NA	A	6,62
18	**49612**	SANT'AGNELLO	NA	A	5,84
19	**4372**	SANT'AGNELLO	NA	A	5,20
20	**8730**	SANT'AGNELLO	NA	A	5,05
21	**43003**	SANT'AGNELLO	NA	A	4,71
22	**60041**	SANT'AGNELLO	NA	A	4,28
23	**31618**	SANT'AGNELLO	NA	A	4,08
24	**41621**	SANT'AGNELLO	NA	A	4,04
25	**38866**	SANT'AGNELLO	NA	A	3,37
26	**58691**	SANT'AGNELLO	NA	A	3,19
27	**38782**	SANT'AGNELLO	NA	A	3,16
28	**46155**	SANT'AGNELLO	NA	A	3,15
29	**40087**	SANT'AGNELLO	NA	A	2,90
30	**11689**	SANT'AGNELLO	NA	A	2,79
31	**53557**	SANT'AGNELLO	NA	A	2,77
32	**52456**	SANT'AGNELLO	NA	A	2,56
33	**58344**	SANT'AGNELLO	NA	A	2,55
34	**36703**	SANT'AGNELLO	NA	A	2,42
35	**56940**	SANT'AGNELLO	NA	A	2,26
36	**62346**	SANT'AGNELLO	NA	A	2,21
37	**34612**	SANT'AGNELLO	NA	A	2,18
38	**13527**	SANT'AGNELLO	NA	A	2,15
39	**27259**	SANT'AGNELLO	NA	A	2,07
40	**6847**	SANT'AGNELLO	NA	A	2,02
41	**62162**	SANT'AGNELLO	NA	A	1,96
42	**41718**	SANT'AGNELLO	NA	A	1,95
43	**34843**	SANT'AGNELLO	NA	A	1,94
44	**43629**	SANT'AGNELLO	NA	A	1,89
45	**55214**	SANT'AGNELLO	NA	A	1,87
46	**47815**	SANT'AGNELLO	NA	A	1,87
47	**16029**	SANT'AGNELLO	NA	A	1,82
48	**13318**	SANT'AGNELLO	NA	A	1,71
49	**26148**	SANT'AGNELLO	NA	A	1,69
50	**21642**	SANT'AGNELLO	NA	A	1,69
51	**55286**	SANT'AGNELLO	NA	A	1,69
52	**52735**	SANT'AGNELLO	NA	A	1,67

fonte: http://burc.regione.campania.it

GRADUATORIA DOMANDE AMMESSE A FINANZIAMENTO — Allegato "A"

POSIZIONE	NUMERO DOMANDA	COMUNE DI RESIDENZA	PR	FASCIA	PUNTEGGIO
53	**57447**	SANT'AGNELLO	NA	A	1,62
54	**43064**	SANT'AGNELLO	NA	A	1,61
55	**13486**	SANT'AGNELLO	NA	A	1,59
56	**25583**	SANT'AGNELLO	NA	A	1,59
57	**51706**	SANT'AGNELLO	NA	A	1,54
58	**43856**	SANT'AGNELLO	NA	A	1,47
59	**58018**	SANT'AGNELLO	NA	A	1,42
60	**38277**	SANT'AGNELLO	NA	A	1,42
61	**51847**	SANT'AGNELLO	NA	A	1,41
62	**20275**	SANT'AGNELLO	NA	A	1,40
63	**46617**	SANT'AGNELLO	NA	A	1,40
64	**49465**	SANT'AGNELLO	NA	A	1,39
65	**17709**	SANT'AGNELLO	NA	A	1,33
66	**36742**	SANT'AGNELLO	NA	A	1,33
67	**18617**	SANT'AGNELLO	NA	A	1,32
68	**35618**	SANT'AGNELLO	NA	A	1,31
69	**28032**	SANT'AGNELLO	NA	A	1,30
1	**45603**	SANT'AGNELLO	NA	B	0,80
2	**12552**	SANT'AGNELLO	NA	B	0,72
3	**42893**	SANT'AGNELLO	NA	B	0,61
4	**3271**	SANT'AGNELLO	NA	B	0,61
5	**27602**	SANT'AGNELLO	NA	B	0,60
6	**7381**	SANT'AGNELLO	NA	B	0,52
7	**47372**	SANT'AGNELLO	NA	B	0,30

fonte: http://burc.regione.campania.it

Giunta Regionale della Campania
Direzione Generale per il Governo del Territorio

BANDO PER L'ASSEGNAZIONE DI CONTRIBUTI AD INTEGRAZIONE DEI CANONI DI LOCAZIONE ANNUALITA' 2021
Art. 11 Legge 431/98 - D.G.R. 568 del 07/12/2021

GRADUATORIA DOMANDE AMMESSE A FINANZIAMENTO — Allegato "A"

POSIZIONE	NUMERO DOMANDA	COMUNE DI RESIDENZA	PR	FASCIA	PUNTEGGIO
1	**59865**	SANT'ANASTASIA	NA	A	7.200.000,00
2	**36257**	SANT'ANASTASIA	NA	A	7.200.000,00
3	**26786**	SANT'ANASTASIA	NA	A	6.600.000,00
4	**18713**	SANT'ANASTASIA	NA	A	6.000.000,00
5	**62997**	SANT'ANASTASIA	NA	A	6.000.000,00
6	**54868**	SANT'ANASTASIA	NA	A	4.800.000,00
7	**33086**	SANT'ANASTASIA	NA	A	4.800.000,00
8	**2745**	SANT'ANASTASIA	NA	A	4.200.000,00
9	**42995**	SANT'ANASTASIA	NA	A	4.200.000,00
10	**5702**	SANT'ANASTASIA	NA	A	3.960.000,00
11	**41728**	SANT'ANASTASIA	NA	A	3.600.000,00
12	**33918**	SANT'ANASTASIA	NA	A	2.400.000,00
13	**60460**	SANT'ANASTASIA	NA	A	1.200.000,00
14	**19085**	SANT'ANASTASIA	NA	A	39,68
15	**11171**	SANT'ANASTASIA	NA	A	38,39
16	**61136**	SANT'ANASTASIA	NA	A	17,83
17	**54782**	SANT'ANASTASIA	NA	A	14,25
18	**54291**	SANT'ANASTASIA	NA	A	12,34
19	**17787**	SANT'ANASTASIA	NA	A	10,67
20	**37382**	SANT'ANASTASIA	NA	A	9,99
21	**35675**	SANT'ANASTASIA	NA	A	7,58
22	**43874**	SANT'ANASTASIA	NA	A	6,47
23	**56744**	SANT'ANASTASIA	NA	A	5,97
24	**43381**	SANT'ANASTASIA	NA	A	5,55
25	**48293**	SANT'ANASTASIA	NA	A	4,87
26	**55634**	SANT'ANASTASIA	NA	A	4,60
27	**35574**	SANT'ANASTASIA	NA	A	4,38
28	**14638**	SANT'ANASTASIA	NA	A	4,10
29	**57620**	SANT'ANASTASIA	NA	A	3,91
30	**43240**	SANT'ANASTASIA	NA	A	3,79
31	**55816**	SANT'ANASTASIA	NA	A	3,53
32	**34982**	SANT'ANASTASIA	NA	A	3,36
33	**53064**	SANT'ANASTASIA	NA	A	3,31
34	**56426**	SANT'ANASTASIA	NA	A	3,18
35	**46438**	SANT'ANASTASIA	NA	A	3,01
36	**52593**	SANT'ANASTASIA	NA	A	2,92
37	**58265**	SANT'ANASTASIA	NA	A	2,89
38	**59311**	SANT'ANASTASIA	NA	A	2,82
39	**11442**	SANT'ANASTASIA	NA	A	2,80
40	**45477**	SANT'ANASTASIA	NA	A	2,72
41	**33657**	SANT'ANASTASIA	NA	A	2,59
42	**49314**	SANT'ANASTASIA	NA	A	2,46
43	**32274**	SANT'ANASTASIA	NA	A	2,45
44	**52677**	SANT'ANASTASIA	NA	A	2,45
45	**25180**	SANT'ANASTASIA	NA	A	2,42
46	**50140**	SANT'ANASTASIA	NA	A	2,42
47	**3956**	SANT'ANASTASIA	NA	A	2,40
48	**16528**	SANT'ANASTASIA	NA	A	2,40
49	**55177**	SANT'ANASTASIA	NA	A	2,37
50	**27599**	SANT'ANASTASIA	NA	A	2,31
51	**22361**	SANT'ANASTASIA	NA	A	2,09
52	**28776**	SANT'ANASTASIA	NA	A	2,05

fonte: http://burc.regione.campania.it

GRADUATORIA DOMANDE AMMESSE A FINANZIAMENTO — Allegato "A"

POSIZIONE	NUMERO DOMANDA	COMUNE DI RESIDENZA	PR	FASCIA	PUNTEGGIO
53	**54812**	SANT'ANASTASIA	NA	A	2,04
54	**60168**	SANT'ANASTASIA	NA	A	2,04
55	**8145**	SANT'ANASTASIA	NA	A	2,02
56	**34561**	SANT'ANASTASIA	NA	A	1,99
57	**63220**	SANT'ANASTASIA	NA	A	1,97
58	**43156**	SANT'ANASTASIA	NA	A	1,94
59	**6712**	SANT'ANASTASIA	NA	A	1,91
60	**14429**	SANT'ANASTASIA	NA	A	1,88
61	**40572**	SANT'ANASTASIA	NA	A	1,84
62	**48335**	SANT'ANASTASIA	NA	A	1,82
63	**59420**	SANT'ANASTASIA	NA	A	1,81
64	**11477**	SANT'ANASTASIA	NA	A	1,76
65	**33793**	SANT'ANASTASIA	NA	A	1,75
66	**27792**	SANT'ANASTASIA	NA	A	1,71
67	**36963**	SANT'ANASTASIA	NA	A	1,70
68	**62901**	SANT'ANASTASIA	NA	A	1,65
69	**57443**	SANT'ANASTASIA	NA	A	1,64
70	**45019**	SANT'ANASTASIA	NA	A	1,62
71	**43211**	SANT'ANASTASIA	NA	A	1,61
72	**39948**	SANT'ANASTASIA	NA	A	1,60
73	**54540**	SANT'ANASTASIA	NA	A	1,60
74	**53923**	SANT'ANASTASIA	NA	A	1,60
75	**58746**	SANT'ANASTASIA	NA	A	1,59
76	**55233**	SANT'ANASTASIA	NA	A	1,59
77	**35779**	SANT'ANASTASIA	NA	A	1,55
78	**45987**	SANT'ANASTASIA	NA	A	1,54
79	**46890**	SANT'ANASTASIA	NA	A	1,53
80	**50429**	SANT'ANASTASIA	NA	A	1,51
81	**36845**	SANT'ANASTASIA	NA	A	1,50
82	**6733**	SANT'ANASTASIA	NA	A	1,49
83	**52717**	SANT'ANASTASIA	NA	A	1,47
84	**53251**	SANT'ANASTASIA	NA	A	1,47
85	**37851**	SANT'ANASTASIA	NA	A	1,45
86	**40650**	SANT'ANASTASIA	NA	A	1,43
87	**52406**	SANT'ANASTASIA	NA	A	1,37
88	**55865**	SANT'ANASTASIA	NA	A	1,37
89	**28303**	SANT'ANASTASIA	NA	A	1,37
90	**58140**	SANT'ANASTASIA	NA	A	1,36
91	**30866**	SANT'ANASTASIA	NA	A	1,33
92	**43346**	SANT'ANASTASIA	NA	A	1,32
93	**36862**	SANT'ANASTASIA	NA	A	1,31
94	**59301**	SANT'ANASTASIA	NA	A	1,31
95	**54732**	SANT'ANASTASIA	NA	A	1,27
96	**13158**	SANT'ANASTASIA	NA	A	1,22
97	**32883**	SANT'ANASTASIA	NA	A	1,21
98	**39747**	SANT'ANASTASIA	NA	A	1,19
99	**50905**	SANT'ANASTASIA	NA	A	1,18
100	**58008**	SANT'ANASTASIA	NA	A	1,18
101	**43328**	SANT'ANASTASIA	NA	A	1,18
102	**63102**	SANT'ANASTASIA	NA	A	1,17
103	**48235**	SANT'ANASTASIA	NA	A	1,17
104	**43341**	SANT'ANASTASIA	NA	A	1,16

fonte: http://burc.regione.campania.it

GRADUATORIA DOMANDE AMMESSE A FINANZIAMENTO — Allegato "A"

POSIZIONE	NUMERO DOMANDA	COMUNE DI RESIDENZA	PR	FASCIA	PUNTEGGIO
105	**42506**	SANT'ANASTASIA	NA	A	1,16
106	**32799**	SANT'ANASTASIA	NA	A	1,15
107	**49442**	SANT'ANASTASIA	NA	A	1,15
108	**52887**	SANT'ANASTASIA	NA	A	1,14
109	**59611**	SANT'ANASTASIA	NA	A	1,13
110	**47152**	SANT'ANASTASIA	NA	A	1,12
111	**61610**	SANT'ANASTASIA	NA	A	1,11
112	**13754**	SANT'ANASTASIA	NA	A	1,10
113	**44107**	SANT'ANASTASIA	NA	A	1,09
114	**55018**	SANT'ANASTASIA	NA	A	1,09
115	**41278**	SANT'ANASTASIA	NA	A	1,09
116	**56166**	SANT'ANASTASIA	NA	A	1,09
117	**18702**	SANT'ANASTASIA	NA	A	1,08
118	**61701**	SANT'ANASTASIA	NA	A	1,08
119	**11577**	SANT'ANASTASIA	NA	A	1,07
120	**34840**	SANT'ANASTASIA	NA	A	1,07
121	**53730**	SANT'ANASTASIA	NA	A	1,06
122	**58030**	SANT'ANASTASIA	NA	A	1,06
123	**16774**	SANT'ANASTASIA	NA	A	1,06
124	**21632**	SANT'ANASTASIA	NA	A	1,06
125	**60316**	SANT'ANASTASIA	NA	A	1,06
126	**44223**	SANT'ANASTASIA	NA	A	1,06
127	**43748**	SANT'ANASTASIA	NA	A	1,06
128	**63172**	SANT'ANASTASIA	NA	A	1,05
129	**17370**	SANT'ANASTASIA	NA	A	1,04
130	**61379**	SANT'ANASTASIA	NA	A	1,04
131	**12074**	SANT'ANASTASIA	NA	A	1,02
132	**53448**	SANT'ANASTASIA	NA	A	1,01
133	**29455**	SANT'ANASTASIA	NA	A	0,99
134	**34282**	SANT'ANASTASIA	NA	A	0,97
135	**28477**	SANT'ANASTASIA	NA	A	0,97
136	**45426**	SANT'ANASTASIA	NA	A	0,96
137	**44663**	SANT'ANASTASIA	NA	A	0,96
138	**6932**	SANT'ANASTASIA	NA	A	0,96
139	**18794**	SANT'ANASTASIA	NA	A	0,93
140	**28538**	SANT'ANASTASIA	NA	A	0,93
141	**46879**	SANT'ANASTASIA	NA	A	0,93
142	**51400**	SANT'ANASTASIA	NA	A	0,92
143	**29426**	SANT'ANASTASIA	NA	A	0,92
144	**53248**	SANT'ANASTASIA	NA	A	0,92
145	**8789**	SANT'ANASTASIA	NA	A	0,91
146	**62630**	SANT'ANASTASIA	NA	A	0,91
147	**62482**	SANT'ANASTASIA	NA	A	0,90
148	**62312**	SANT'ANASTASIA	NA	A	0,90
149	**46607**	SANT'ANASTASIA	NA	A	0,90
150	**29609**	SANT'ANASTASIA	NA	A	0,90
151	**61894**	SANT'ANASTASIA	NA	A	0,90
152	**13604**	SANT'ANASTASIA	NA	A	0,89
153	**31578**	SANT'ANASTASIA	NA	A	0,89
154	**56379**	SANT'ANASTASIA	NA	A	0,88
155	**63000**	SANT'ANASTASIA	NA	A	0,88
156	**57775**	SANT'ANASTASIA	NA	A	0,87

fonte: http://burc.regione.campania.it

Giunta Regionale della Campania
Direzione Generale per il Governo del Territorio

BANDO PER L'ASSEGNAZIONE DI CONTRIBUTI AD INTEGRAZIONE DEI CANONI DI LOCAZIONE ANNUALITA' 2021
Art. 11 Legge 431/98 - D.G.R. 568 del 07/12/2021

GRADUATORIA DOMANDE AMMESSE A FINANZIAMENTO — Allegato "A"

POSIZIONE	NUMERO DOMANDA	COMUNE DI RESIDENZA	PR	FASCIA	PUNTEGGIO
157	**55638**	SANT'ANASTASIA	NA	A	0,87
158	**46933**	SANT'ANASTASIA	NA	A	0,86
159	**48097**	SANT'ANASTASIA	NA	A	0,85
160	**19591**	SANT'ANASTASIA	NA	A	0,83
161	**29891**	SANT'ANASTASIA	NA	A	0,83
162	**54933**	SANT'ANASTASIA	NA	A	0,82
163	**61007**	SANT'ANASTASIA	NA	A	0,82
164	**59382**	SANT'ANASTASIA	NA	A	0,82
165	**40960**	SANT'ANASTASIA	NA	A	0,82
166	**22727**	SANT'ANASTASIA	NA	A	0,82
167	**58965**	SANT'ANASTASIA	NA	A	0,82
168	**16660**	SANT'ANASTASIA	NA	A	0,82
169	**47242**	SANT'ANASTASIA	NA	A	0,81
170	**46964**	SANT'ANASTASIA	NA	A	0,80

1	**4968**	SANT'ANASTASIA	NA	B	0,45
2	**49799**	SANT'ANASTASIA	NA	B	0,30

fonte: http://burc.regione.campania.it

Giunta Regionale della Campania
Direzione Generale per il Governo del Territorio

BANDO PER L'ASSEGNAZIONE DI CONTRIBUTI AD INTEGRAZIONE DEI CANONI DI LOCAZIONE ANNUALITA' 2021
Art. 11 Legge 431/98 - D.G.R. 568 del 07/12/2021

GRADUATORIA DOMANDE AMMESSE A FINANZIAMENTO — Allegato "A"

POSIZIONE	NUMERO DOMANDA	COMUNE DI RESIDENZA	PR	FASCIA	PUNTEGGIO
1	**45826**	SANT'ANDREA DI CONZA	AV	A	0,36

fonte: http://burc.regione.campania.it

Giunta Regionale della Campania
Direzione Generale per il Governo del Territorio

BANDO PER L'ASSEGNAZIONE DI CONTRIBUTI AD INTEGRAZIONE DEI CANONI DI LOCAZIONE ANNUALITA' 2021
Art. 11 Legge 431/98 - D.G.R. 568 del 07/12/2021

GRADUATORIA DOMANDE AMMESSE A FINANZIAMENTO — Allegato "A"

POSIZIONE	NUMERO DOMANDA	COMUNE DI RESIDENZA	PR	FASCIA	PUNTEGGIO
1	**47227**	SANT'ANGELO A CUPOLO	BN	A	1,99
2	**38746**	SANT'ANGELO A CUPOLO	BN	A	0,35

fonte: http://burc.regione.campania.it

Giunta Regionale della Campania
Direzione Generale per il Governo del Territorio

BANDO PER L'ASSEGNAZIONE DI CONTRIBUTI AD INTEGRAZIONE DEI CANONI DI LOCAZIONE ANNUALITA' 2021
Art. 11 Legge 431/98 - D.G.R. 568 del 07/12/2021

GRADUATORIA DOMANDE AMMESSE A FINANZIAMENTO — Allegato "A"

POSIZIONE	NUMERO DOMANDA	COMUNE DI RESIDENZA	PR	FASCIA	PUNTEGGIO
1	**24568**	SANT'ANGELO DEI LOMBARDI	AV	A	0,68

fonte: http://burc.regione.campania.it

Giunta Regionale della Campania
Direzione Generale per il Governo del Territorio

BANDO PER L'ASSEGNAZIONE DI CONTRIBUTI AD INTEGRAZIONE DEI CANONI DI LOCAZIONE ANNUALITA' 2021
Art. 11 Legge 431/98 - D.G.R. 568 del 07/12/2021

GRADUATORIA DOMANDE AMMESSE A FINANZIAMENTO — Allegato "A"

POSIZIONE	NUMERO DOMANDA	COMUNE DI RESIDENZA	PR	FASCIA	PUNTEGGIO
1	**16119**	SANT'ANTIMO	NA	A	4.800.000,00
2	**16128**	SANT'ANTIMO	NA	A	4.800.000,00
3	**55010**	SANT'ANTIMO	NA	A	4.440.000,00
4	**41326**	SANT'ANTIMO	NA	A	3.960.000,00
5	**45942**	SANT'ANTIMO	NA	A	3.900.000,00
6	**61540**	SANT'ANTIMO	NA	A	3.600.000,00
7	**32141**	SANT'ANTIMO	NA	A	3.600.000,00
8	**41469**	SANT'ANTIMO	NA	A	3.600.000,00
9	**43238**	SANT'ANTIMO	NA	A	3.000.000,00
10	**59286**	SANT'ANTIMO	NA	A	3.000.000,00
11	**26851**	SANT'ANTIMO	NA	A	3.000.000,00
12	**51829**	SANT'ANTIMO	NA	A	2.640.000,00
13	**43349**	SANT'ANTIMO	NA	A	2.640.000,00
14	**30424**	SANT'ANTIMO	NA	A	2.400.000,00
15	**11602**	SANT'ANTIMO	NA	A	43,53
16	**16564**	SANT'ANTIMO	NA	A	11,03
17	**17251**	SANT'ANTIMO	NA	A	8,32
18	**61596**	SANT'ANTIMO	NA	A	6,02
19	**22089**	SANT'ANTIMO	NA	A	5,67
20	**5934**	SANT'ANTIMO	NA	A	4,65
21	**18646**	SANT'ANTIMO	NA	A	4,60
22	**22256**	SANT'ANTIMO	NA	A	4,37
23	**43107**	SANT'ANTIMO	NA	A	4,35
24	**44901**	SANT'ANTIMO	NA	A	3,51
25	**18559**	SANT'ANTIMO	NA	A	3,42
26	**22873**	SANT'ANTIMO	NA	A	3,20
27	**11841**	SANT'ANTIMO	NA	A	3,06
28	**26558**	SANT'ANTIMO	NA	A	3,00
29	**46265**	SANT'ANTIMO	NA	A	2,65
30	**60836**	SANT'ANTIMO	NA	A	2,58
31	**55011**	SANT'ANTIMO	NA	A	2,57
32	**60503**	SANT'ANTIMO	NA	A	2,50
33	**22049**	SANT'ANTIMO	NA	A	2,49
34	**13096**	SANT'ANTIMO	NA	A	2,39
35	**59634**	SANT'ANTIMO	NA	A	2,27
36	**59251**	SANT'ANTIMO	NA	A	2,22
37	**52072**	SANT'ANTIMO	NA	A	2,14
38	**56983**	SANT'ANTIMO	NA	A	2,14
39	**59928**	SANT'ANTIMO	NA	A	2,02
40	**60473**	SANT'ANTIMO	NA	A	1,93
41	**7441**	SANT'ANTIMO	NA	A	1,89
42	**36721**	SANT'ANTIMO	NA	A	1,84
43	**52779**	SANT'ANTIMO	NA	A	1,83
44	**39380**	SANT'ANTIMO	NA	A	1,77
45	**38341**	SANT'ANTIMO	NA	A	1,69
46	**15688**	SANT'ANTIMO	NA	A	1,54
47	**40045**	SANT'ANTIMO	NA	A	1,48
48	**9330**	SANT'ANTIMO	NA	A	1,44
49	**34553**	SANT'ANTIMO	NA	A	1,43
50	**44508**	SANT'ANTIMO	NA	A	1,43
51	**22854**	SANT'ANTIMO	NA	A	1,42
52	**44069**	SANT'ANTIMO	NA	A	1,40

fonte: http://burc.regione.campania.it

GRADUATORIA DOMANDE AMMESSE A FINANZIAMENTO — Allegato "A"

POSIZIONE	NUMERO DOMANDA	COMUNE DI RESIDENZA	PR	FASCIA	PUNTEGGIO
53	**3059**	SANT'ANTIMO	NA	A	1,40
54	**9055**	SANT'ANTIMO	NA	A	1,37
55	**38558**	SANT'ANTIMO	NA	A	1,34
56	**26987**	SANT'ANTIMO	NA	A	1,31
57	**55058**	SANT'ANTIMO	NA	A	1,30
58	**62443**	SANT'ANTIMO	NA	A	1,29
59	**9162**	SANT'ANTIMO	NA	A	1,29
60	**54436**	SANT'ANTIMO	NA	A	1,28
61	**3510**	SANT'ANTIMO	NA	A	1,26
62	**47943**	SANT'ANTIMO	NA	A	1,24
63	**40579**	SANT'ANTIMO	NA	A	1,21
64	**50158**	SANT'ANTIMO	NA	A	1,21
65	**54096**	SANT'ANTIMO	NA	A	1,20
66	**33012**	SANT'ANTIMO	NA	A	1,18
67	**61604**	SANT'ANTIMO	NA	A	1,16
68	**48771**	SANT'ANTIMO	NA	A	1,12
69	**24374**	SANT'ANTIMO	NA	A	1,09
70	**39066**	SANT'ANTIMO	NA	A	1,08
71	**21316**	SANT'ANTIMO	NA	A	1,08
72	**12756**	SANT'ANTIMO	NA	A	1,06
73	**48774**	SANT'ANTIMO	NA	A	1,06
74	**59629**	SANT'ANTIMO	NA	A	1,04
75	**59523**	SANT'ANTIMO	NA	A	1,04
76	**17208**	SANT'ANTIMO	NA	A	1,03
77	**12731**	SANT'ANTIMO	NA	A	1,02
78	**58176**	SANT'ANTIMO	NA	A	0,99
79	**23616**	SANT'ANTIMO	NA	A	0,94
80	**24834**	SANT'ANTIMO	NA	A	0,93
81	**58818**	SANT'ANTIMO	NA	A	0,89
82	**37305**	SANT'ANTIMO	NA	A	0,88
83	**56054**	SANT'ANTIMO	NA	A	0,85
84	**22341**	SANT'ANTIMO	NA	A	0,85
85	**60830**	SANT'ANTIMO	NA	A	0,85
86	**15474**	SANT'ANTIMO	NA	A	0,84
87	**47983**	SANT'ANTIMO	NA	A	0,84
88	**37288**	SANT'ANTIMO	NA	A	0,83
89	**53397**	SANT'ANTIMO	NA	A	0,83
90	**10398**	SANT'ANTIMO	NA	A	0,83
91	**60050**	SANT'ANTIMO	NA	A	0,82
92	**16338**	SANT'ANTIMO	NA	A	0,81
93	**48512**	SANT'ANTIMO	NA	A	0,79
94	**35558**	SANT'ANTIMO	NA	A	0,78
95	**27410**	SANT'ANTIMO	NA	A	0,78
96	**60991**	SANT'ANTIMO	NA	A	0,76
97	**57655**	SANT'ANTIMO	NA	A	0,74
98	**41391**	SANT'ANTIMO	NA	A	0,72
99	**32317**	SANT'ANTIMO	NA	A	0,71
100	**33886**	SANT'ANTIMO	NA	A	0,71
101	**6367**	SANT'ANTIMO	NA	A	0,70
102	**32475**	SANT'ANTIMO	NA	A	0,70
103	**34738**	SANT'ANTIMO	NA	A	0,70
104	**30334**	SANT'ANTIMO	NA	A	0,70

Giunta Regionale della Campania
Direzione Generale per il Governo del Territorio

BANDO PER L'ASSEGNAZIONE DI CONTRIBUTI AD INTEGRAZIONE DEI CANONI DI LOCAZIONE ANNUALITA' 2021
Art. 11 Legge 431/98 - D.G.R. 568 del 07/12/2021

GRADUATORIA DOMANDE AMMESSE A FINANZIAMENTO — Allegato "A"

POSIZIONE	NUMERO DOMANDA	COMUNE DI RESIDENZA	PR	FASCIA	PUNTEGGIO
105	**56829**	SANT'ANTIMO	NA	A	0,70
106	**2385**	SANT'ANTIMO	NA	A	0,70
107	**56655**	SANT'ANTIMO	NA	A	0,69
108	**55108**	SANT'ANTIMO	NA	A	0,69
109	**31009**	SANT'ANTIMO	NA	A	0,69
110	**33921**	SANT'ANTIMO	NA	A	0,68
111	**12455**	SANT'ANTIMO	NA	A	0,68
112	**5893**	SANT'ANTIMO	NA	A	0,68
113	**27893**	SANT'ANTIMO	NA	A	0,68
114	**49961**	SANT'ANTIMO	NA	A	0,67
115	**51212**	SANT'ANTIMO	NA	A	0,67

1	**36779**	SANT'ANTIMO	NA	B	0,36

fonte: http://burc.regione.campania.it

BANDO PER L'ASSEGNAZIONE DI CONTRIBUTI AD INTEGRAZIONE DEI CANONI DI LOCAZIONE ANNUALITA' 2021

Art. 11 Legge 431/98 - D.G.R. 568 del 07/12/2021

GRADUATORIA DOMANDE AMMESSE A FINANZIAMENTO — Allegato "A"

POSIZIONE	NUMERO DOMANDA	COMUNE DI RESIDENZA	PR	FASCIA	PUNTEGGIO
1	**32582**	SANT'ANTONIO ABATE	NA	A	4.200.000,00
2	**59214**	SANT'ANTONIO ABATE	NA	A	3.960.000,00
3	**45027**	SANT'ANTONIO ABATE	NA	A	3.000.000,00
4	**2761**	SANT'ANTONIO ABATE	NA	A	31,90
5	**54741**	SANT'ANTONIO ABATE	NA	A	10,44
6	**38085**	SANT'ANTONIO ABATE	NA	A	8,66
7	**38069**	SANT'ANTONIO ABATE	NA	A	7,36
8	**50836**	SANT'ANTONIO ABATE	NA	A	7,02
9	**14121**	SANT'ANTONIO ABATE	NA	A	6,82
10	**26362**	SANT'ANTONIO ABATE	NA	A	6,28
11	**50373**	SANT'ANTONIO ABATE	NA	A	6,05
12	**57705**	SANT'ANTONIO ABATE	NA	A	5,19
13	**19290**	SANT'ANTONIO ABATE	NA	A	3,88
14	**32731**	SANT'ANTONIO ABATE	NA	A	3,44
15	**42991**	SANT'ANTONIO ABATE	NA	A	3,34
16	**45809**	SANT'ANTONIO ABATE	NA	A	3,26
17	**42774**	SANT'ANTONIO ABATE	NA	A	2,53
18	**41785**	SANT'ANTONIO ABATE	NA	A	2,14
19	**26012**	SANT'ANTONIO ABATE	NA	A	1,92
20	**37922**	SANT'ANTONIO ABATE	NA	A	1,68
21	**44894**	SANT'ANTONIO ABATE	NA	A	1,61
22	**62755**	SANT'ANTONIO ABATE	NA	A	1,61
23	**57344**	SANT'ANTONIO ABATE	NA	A	1,57
24	**61200**	SANT'ANTONIO ABATE	NA	A	1,55
25	**50909**	SANT'ANTONIO ABATE	NA	A	1,49
26	**54833**	SANT'ANTONIO ABATE	NA	A	1,47
27	**13871**	SANT'ANTONIO ABATE	NA	A	1,46
28	**40589**	SANT'ANTONIO ABATE	NA	A	1,43
29	**59624**	SANT'ANTONIO ABATE	NA	A	1,38
30	**54926**	SANT'ANTONIO ABATE	NA	A	1,35
31	**59870**	SANT'ANTONIO ABATE	NA	A	1,34
32	**53242**	SANT'ANTONIO ABATE	NA	A	1,34
33	**38568**	SANT'ANTONIO ABATE	NA	A	1,31
34	**44812**	SANT'ANTONIO ABATE	NA	A	1,29
35	**12449**	SANT'ANTONIO ABATE	NA	A	1,28
36	**62303**	SANT'ANTONIO ABATE	NA	A	1,28
37	**33143**	SANT'ANTONIO ABATE	NA	A	1,25
38	**37796**	SANT'ANTONIO ABATE	NA	A	1,22
39	**36034**	SANT'ANTONIO ABATE	NA	A	1,20
40	**46451**	SANT'ANTONIO ABATE	NA	A	1,17
41	**55471**	SANT'ANTONIO ABATE	NA	A	1,14
42	**34863**	SANT'ANTONIO ABATE	NA	A	1,13
43	**44571**	SANT'ANTONIO ABATE	NA	A	1,12
44	**27342**	SANT'ANTONIO ABATE	NA	A	1,10
45	**36442**	SANT'ANTONIO ABATE	NA	A	1,06
46	**60063**	SANT'ANTONIO ABATE	NA	A	1,05
47	**35600**	SANT'ANTONIO ABATE	NA	A	1,04
48	**55207**	SANT'ANTONIO ABATE	NA	A	1,03
49	**20152**	SANT'ANTONIO ABATE	NA	A	1,03
50	**53957**	SANT'ANTONIO ABATE	NA	A	1,01
51	**28846**	SANT'ANTONIO ABATE	NA	A	1,00
52	**50970**	SANT'ANTONIO ABATE	NA	A	1,00

fonte: http://burc.regione.campania.it

GRADUATORIA DOMANDE AMMESSE A FINANZIAMENTO — Allegato "A"

POSIZIONE	NUMERO DOMANDA	COMUNE DI RESIDENZA	PR	FASCIA	PUNTEGGIO
53	**43461**	SANT'ANTONIO ABATE	NA	A	1,00
54	**7924**	SANT'ANTONIO ABATE	NA	A	0,97
55	**39050**	SANT'ANTONIO ABATE	NA	A	0,94
56	**63063**	SANT'ANTONIO ABATE	NA	A	0,93
57	**52113**	SANT'ANTONIO ABATE	NA	A	0,91
58	**17122**	SANT'ANTONIO ABATE	NA	A	0,90
59	**60060**	SANT'ANTONIO ABATE	NA	A	0,88
60	**62136**	SANT'ANTONIO ABATE	NA	A	0,87
61	**9449**	SANT'ANTONIO ABATE	NA	A	0,85
62	**31088**	SANT'ANTONIO ABATE	NA	A	0,84
63	**62714**	SANT'ANTONIO ABATE	NA	A	0,84
64	**42052**	SANT'ANTONIO ABATE	NA	A	0,80
65	**39870**	SANT'ANTONIO ABATE	NA	A	0,79
66	**62445**	SANT'ANTONIO ABATE	NA	A	0,78
67	**61409**	SANT'ANTONIO ABATE	NA	A	0,78
68	**48320**	SANT'ANTONIO ABATE	NA	A	0,77

fonte: http://burc.regione.campania.it

GRADUATORIA DOMANDE AMMESSE A FINANZIAMENTO — Allegato "A"

POSIZIONE	NUMERO DOMANDA	COMUNE DI RESIDENZA	PR	FASCIA	PUNTEGGIO
1	**24993**	SANT'ARPINO	CE	A	4.800.000,00
2	**2396**	SANT'ARPINO	CE	A	4.560.000,00
3	**33732**	SANT'ARPINO	CE	A	4.320.000,00
4	**36941**	SANT'ARPINO	CE	A	3.720.000,00
5	**21452**	SANT'ARPINO	CE	A	3.600.000,00
6	**54713**	SANT'ARPINO	CE	A	3.600.000,00
7	**51311**	SANT'ARPINO	CE	A	3.600.000,00
8	**62798**	SANT'ARPINO	CE	A	3.240.000,00
9	**27595**	SANT'ARPINO	CE	A	3.000.000,00
10	**43625**	SANT'ARPINO	CE	A	3.000.000,00
11	**13502**	SANT'ARPINO	CE	A	3.000.000,00
12	**29678**	SANT'ARPINO	CE	A	2.760.000,00
13	**5669**	SANT'ARPINO	CE	A	2.400.000,00
14	**34769**	SANT'ARPINO	CE	A	29,13
15	**36933**	SANT'ARPINO	CE	A	12,44
16	**11816**	SANT'ARPINO	CE	A	8,66
17	**41095**	SANT'ARPINO	CE	A	6,77
18	**61771**	SANT'ARPINO	CE	A	6,09
19	**2913**	SANT'ARPINO	CE	A	5,81
20	**56757**	SANT'ARPINO	CE	A	4,21
21	**56294**	SANT'ARPINO	CE	A	3,76
22	**9735**	SANT'ARPINO	CE	A	3,74
23	**52916**	SANT'ARPINO	CE	A	3,30
24	**53181**	SANT'ARPINO	CE	A	2,82
25	**9468**	SANT'ARPINO	CE	A	2,69
26	**31213**	SANT'ARPINO	CE	A	2,63
27	**43540**	SANT'ARPINO	CE	A	2,58
28	**24846**	SANT'ARPINO	CE	A	2,29
29	**21491**	SANT'ARPINO	CE	A	2,20
30	**54600**	SANT'ARPINO	CE	A	2,04
31	**32240**	SANT'ARPINO	CE	A	1,92
32	**29283**	SANT'ARPINO	CE	A	1,91
33	**47628**	SANT'ARPINO	CE	A	1,89
34	**54024**	SANT'ARPINO	CE	A	1,85
35	**11880**	SANT'ARPINO	CE	A	1,74
36	**43440**	SANT'ARPINO	CE	A	1,74
37	**44684**	SANT'ARPINO	CE	A	1,71
38	**10139**	SANT'ARPINO	CE	A	1,56
39	**61017**	SANT'ARPINO	CE	A	1,55
40	**55162**	SANT'ARPINO	CE	A	1,46
41	**38731**	SANT'ARPINO	CE	A	1,43
42	**20578**	SANT'ARPINO	CE	A	1,40
43	**50967**	SANT'ARPINO	CE	A	1,39
44	**62975**	SANT'ARPINO	CE	A	1,38
45	**9668**	SANT'ARPINO	CE	A	1,36
46	**4707**	SANT'ARPINO	CE	A	1,35
47	**24691**	SANT'ARPINO	CE	A	1,33
48	**34022**	SANT'ARPINO	CE	A	1,31
49	**11253**	SANT'ARPINO	CE	A	1,21
50	**5993**	SANT'ARPINO	CE	A	1,20
51	**19413**	SANT'ARPINO	CE	A	1,18
52	**50338**	SANT'ARPINO	CE	A	1,16

fonte: http://burc.regione.campania.it

GRADUATORIA DOMANDE AMMESSE A FINANZIAMENTO — Allegato "A"

POSIZIONE	NUMERO DOMANDA	COMUNE DI RESIDENZA	PR	FASCIA	PUNTEGGIO
53	**23494**	SANT'ARPINO	CE	A	1,16
54	**3368**	SANT'ARPINO	CE	A	1,13
55	**6989**	SANT'ARPINO	CE	A	1,12
56	**21768**	SANT'ARPINO	CE	A	1,11
57	**5909**	SANT'ARPINO	CE	A	1,09
58	**49175**	SANT'ARPINO	CE	A	1,07
59	**19344**	SANT'ARPINO	CE	A	1,06
60	**52819**	SANT'ARPINO	CE	A	1,06
61	**12513**	SANT'ARPINO	CE	A	1,06
62	**26828**	SANT'ARPINO	CE	A	1,05
63	**37253**	SANT'ARPINO	CE	A	1,03
64	**55086**	SANT'ARPINO	CE	A	1,03
65	**56701**	SANT'ARPINO	CE	A	1,03
66	**38464**	SANT'ARPINO	CE	A	1,02
67	**10400**	SANT'ARPINO	CE	A	1,01
68	**57616**	SANT'ARPINO	CE	A	1,01
69	**54341**	SANT'ARPINO	CE	A	0,99
70	**45267**	SANT'ARPINO	CE	A	0,98
71	**39853**	SANT'ARPINO	CE	A	0,96
72	**14946**	SANT'ARPINO	CE	A	0,96
73	**36734**	SANT'ARPINO	CE	A	0,95
74	**35644**	SANT'ARPINO	CE	A	0,94
75	**42786**	SANT'ARPINO	CE	A	0,93
76	**54898**	SANT'ARPINO	CE	A	0,92
77	**43036**	SANT'ARPINO	CE	A	0,92
78	**43375**	SANT'ARPINO	CE	A	0,89
79	**32418**	SANT'ARPINO	CE	A	0,88
80	**26772**	SANT'ARPINO	CE	A	0,86
81	**40813**	SANT'ARPINO	CE	A	0,85
82	**37477**	SANT'ARPINO	CE	A	0,85
83	**44024**	SANT'ARPINO	CE	A	0,85
84	**41368**	SANT'ARPINO	CE	A	0,84
85	**40091**	SANT'ARPINO	CE	A	0,84
86	**60889**	SANT'ARPINO	CE	A	0,80
87	**39695**	SANT'ARPINO	CE	A	0,80

fonte: http://burc.regione.campania.it

Giunta Regionale della Campania
Direzione Generale per il Governo del Territorio

BANDO PER L'ASSEGNAZIONE DI CONTRIBUTI AD INTEGRAZIONE DEI CANONI DI LOCAZIONE ANNUALITA' 2021
Art. 11 Legge 431/98 - D.G.R. 568 del 07/12/2021

GRADUATORIA DOMANDE AMMESSE A FINANZIAMENTO — Allegato "A"

POSIZIONE	NUMERO DOMANDA	COMUNE DI RESIDENZA	PR	FASCIA	PUNTEGGIO
1	**33934**	SANT'ARSENIO	SA	A	2.640.000,00
2	**34651**	SANT'ARSENIO	SA	A	2,86
3	**60715**	SANT'ARSENIO	SA	A	2,21
4	**46749**	SANT'ARSENIO	SA	A	1,25
5	**43888**	SANT'ARSENIO	SA	A	0,94
6	**26101**	SANT'ARSENIO	SA	A	0,76
7	**57422**	SANT'ARSENIO	SA	A	0,75
8	**61981**	SANT'ARSENIO	SA	A	0,75
9	**43272**	SANT'ARSENIO	SA	A	0,65
10	**48213**	SANT'ARSENIO	SA	A	0,65
11	**57151**	SANT'ARSENIO	SA	A	0,57

fonte: http://burc.regione.campania.it

Giunta Regionale della Campania
Direzione Generale per il Governo del Territorio

BANDO PER L'ASSEGNAZIONE DI CONTRIBUTI AD INTEGRAZIONE DEI CANONI DI LOCAZIONE ANNUALITA' 2021
Art. 11 Legge 431/98 - D.G.R. 568 del 07/12/2021

GRADUATORIA DOMANDE AMMESSE A FINANZIAMENTO — Allegato "A"

POSIZIONE	NUMERO DOMANDA	COMUNE DI RESIDENZA	PR	FASCIA	PUNTEGGIO
1	**46342**	SANT'EGIDIO DEL MONTE ALBINO	SA	A	4.800.000,00
2	**52623**	SANT'EGIDIO DEL MONTE ALBINO	SA	A	3.240.000,00
3	**54513**	SANT'EGIDIO DEL MONTE ALBINO	SA	A	8,35
4	**35331**	SANT'EGIDIO DEL MONTE ALBINO	SA	A	5,03
5	**58619**	SANT'EGIDIO DEL MONTE ALBINO	SA	A	2,75
6	**30221**	SANT'EGIDIO DEL MONTE ALBINO	SA	A	2,01
7	**61435**	SANT'EGIDIO DEL MONTE ALBINO	SA	A	1,66
8	**57709**	SANT'EGIDIO DEL MONTE ALBINO	SA	A	1,46
9	**28023**	SANT'EGIDIO DEL MONTE ALBINO	SA	A	1,38
10	**55730**	SANT'EGIDIO DEL MONTE ALBINO	SA	A	1,28
11	**23138**	SANT'EGIDIO DEL MONTE ALBINO	SA	A	1,26
12	**47739**	SANT'EGIDIO DEL MONTE ALBINO	SA	A	1,21
13	**61192**	SANT'EGIDIO DEL MONTE ALBINO	SA	A	1,08
14	**3412**	SANT'EGIDIO DEL MONTE ALBINO	SA	A	1,01
15	**46034**	SANT'EGIDIO DEL MONTE ALBINO	SA	A	0,99
16	**40840**	SANT'EGIDIO DEL MONTE ALBINO	SA	A	0,99
17	**50054**	SANT'EGIDIO DEL MONTE ALBINO	SA	A	0,93
18	**53063**	SANT'EGIDIO DEL MONTE ALBINO	SA	A	0,89
19	**47674**	SANT'EGIDIO DEL MONTE ALBINO	SA	A	0,85
20	**62909**	SANT'EGIDIO DEL MONTE ALBINO	SA	A	0,81
21	**43264**	SANT'EGIDIO DEL MONTE ALBINO	SA	A	0,79
22	**52549**	SANT'EGIDIO DEL MONTE ALBINO	SA	A	0,79
23	**43565**	SANT'EGIDIO DEL MONTE ALBINO	SA	A	0,77
24	**63179**	SANT'EGIDIO DEL MONTE ALBINO	SA	A	0,77
25	**33646**	SANT'EGIDIO DEL MONTE ALBINO	SA	A	0,76
26	**2856**	SANT'EGIDIO DEL MONTE ALBINO	SA	A	0,73
27	**59132**	SANT'EGIDIO DEL MONTE ALBINO	SA	A	0,72
28	**41993**	SANT'EGIDIO DEL MONTE ALBINO	SA	A	0,71
29	**52176**	SANT'EGIDIO DEL MONTE ALBINO	SA	A	0,68

fonte: http://burc.regione.campania.it

Giunta Regionale della Campania
Direzione Generale per il Governo del Territorio

BANDO PER L'ASSEGNAZIONE DI CONTRIBUTI AD INTEGRAZIONE DEI CANONI DI LOCAZIONE ANNUALITA' 2021
Art. 11 Legge 431/98 - D.G.R. 568 del 07/12/2021

GRADUATORIA DOMANDE AMMESSE A FINANZIAMENTO — Allegato "A"

POSIZIONE	NUMERO DOMANDA	COMUNE DI RESIDENZA	PR	FASCIA	PUNTEGGIO
1	**58390**	SANTO STEFANO DEL SOLE	AV	A	0,28

fonte: http://burc.regione.campania.it

GRADUATORIA DOMANDE AMMESSE A FINANZIAMENTO — Allegato "A"

POSIZIONE	NUMERO DOMANDA	COMUNE DI RESIDENZA	PR	FASCIA	PUNTEGGIO
1	**51035**	SAPRI	SA	A	5.400.000,00
2	**23166**	SAPRI	SA	A	4.200.000,00
3	**60987**	SAPRI	SA	A	3.960.000,00
4	**38739**	SAPRI	SA	A	13,57
5	**3916**	SAPRI	SA	A	5,25
6	**21706**	SAPRI	SA	A	3,30
7	**23931**	SAPRI	SA	A	2,72
8	**36287**	SAPRI	SA	A	2,70
9	**17796**	SAPRI	SA	A	2,28
10	**19954**	SAPRI	SA	A	2,20
11	**35744**	SAPRI	SA	A	2,19
12	**56887**	SAPRI	SA	A	1,77
13	**31778**	SAPRI	SA	A	1,63
14	**23846**	SAPRI	SA	A	1,33
15	**40413**	SAPRI	SA	A	1,27
16	**49397**	SAPRI	SA	A	1,25
17	**60689**	SAPRI	SA	A	1,16
18	**61656**	SAPRI	SA	A	1,15
19	**30279**	SAPRI	SA	A	1,04
20	**62231**	SAPRI	SA	A	1,00
21	**57971**	SAPRI	SA	A	0,94

fonte: http://burc.regione.campania.it

GRADUATORIA DOMANDE AMMESSE A FINANZIAMENTO — Allegato "A"

POSIZIONE	NUMERO DOMANDA	COMUNE DI RESIDENZA	PR	FASCIA	PUNTEGGIO
1	**31032**	SARNO	SA	A	4.800.000,00
2	**41236**	SARNO	SA	A	4.800.000,00
3	**25609**	SARNO	SA	A	3.600.000,00
4	**14821**	SARNO	SA	A	3.600.000,00
5	**58441**	SARNO	SA	A	3.360.000,00
6	**52787**	SARNO	SA	A	3.000.000,00
7	**43513**	SARNO	SA	A	3.000.000,00
8	**10444**	SARNO	SA	A	3.000.000,00
9	**58666**	SARNO	SA	A	3.000.000,00
10	**29669**	SARNO	SA	A	3.000.000,00
11	**28894**	SARNO	SA	A	2.640.000,00
12	**53116**	SARNO	SA	A	2.400.000,00
13	**49064**	SARNO	SA	A	2.400.000,00
14	**12645**	SARNO	SA	A	2.400.000,00
15	**47774**	SARNO	SA	A	2.400.000,00
16	**58361**	SARNO	SA	A	2.400.000,00
17	**12493**	SARNO	SA	A	2.400.000,00
18	**10743**	SARNO	SA	A	2.400.000,00
19	**7029**	SARNO	SA	A	2.160.000,00
20	**55366**	SARNO	SA	A	2.160.000,00
21	**6994**	SARNO	SA	A	1.800.000,00
22	**5949**	SARNO	SA	A	1.287.270,00
23	**27841**	SARNO	SA	A	1.200.000,00
24	**4164**	SARNO	SA	A	1.200.000,00
25	**34026**	SARNO	SA	A	1.200.000,00
26	**53128**	SARNO	SA	A	114,75
27	**13847**	SARNO	SA	A	27,03
28	**39081**	SARNO	SA	A	9,60
29	**39511**	SARNO	SA	A	9,47
30	**41414**	SARNO	SA	A	9,31
31	**11639**	SARNO	SA	A	9,15
32	**7886**	SARNO	SA	A	7,38
33	**4963**	SARNO	SA	A	6,61
34	**30901**	SARNO	SA	A	5,93
35	**22798**	SARNO	SA	A	4,71
36	**61324**	SARNO	SA	A	4,15
37	**47602**	SARNO	SA	A	3,54
38	**29905**	SARNO	SA	A	3,39
39	**44657**	SARNO	SA	A	3,18
40	**26549**	SARNO	SA	A	2,69
41	**15321**	SARNO	SA	A	2,69
42	**6619**	SARNO	SA	A	2,65
43	**59776**	SARNO	SA	A	2,55
44	**37451**	SARNO	SA	A	2,53
45	**34415**	SARNO	SA	A	2,48
46	**25783**	SARNO	SA	A	2,48
47	**43344**	SARNO	SA	A	2,39
48	**52957**	SARNO	SA	A	2,31
49	**58472**	SARNO	SA	A	2,26
50	**9624**	SARNO	SA	A	2,23
51	**54723**	SARNO	SA	A	2,13
52	**58614**	SARNO	SA	A	2,08

fonte: http://burc.regione.campania.it

GRADUATORIA DOMANDE AMMESSE A FINANZIAMENTO — Allegato "A"

POSIZIONE	NUMERO DOMANDA	COMUNE DI RESIDENZA	PR	FASCIA	PUNTEGGIO
53	**37623**	SARNO	SA	A	2,02
54	**18265**	SARNO	SA	A	2,00
55	**5781**	SARNO	SA	A	1,99
56	**27816**	SARNO	SA	A	1,95
57	**11623**	SARNO	SA	A	1,90
58	**55101**	SARNO	SA	A	1,89
59	**62410**	SARNO	SA	A	1,84
60	**54697**	SARNO	SA	A	1,80
61	**7819**	SARNO	SA	A	1,79
62	**43443**	SARNO	SA	A	1,76
63	**11801**	SARNO	SA	A	1,71
64	**57538**	SARNO	SA	A	1,67
65	**45907**	SARNO	SA	A	1,62
66	**44028**	SARNO	SA	A	1,61
67	**33243**	SARNO	SA	A	1,56
68	**42149**	SARNO	SA	A	1,56
69	**26021**	SARNO	SA	A	1,49
70	**54275**	SARNO	SA	A	1,43
71	**11714**	SARNO	SA	A	1,40
72	**45012**	SARNO	SA	A	1,39
73	**9595**	SARNO	SA	A	1,36
74	**9471**	SARNO	SA	A	1,32
75	**43195**	SARNO	SA	A	1,26
76	**32013**	SARNO	SA	A	1,25
77	**11662**	SARNO	SA	A	1,22
78	**7936**	SARNO	SA	A	1,22
79	**5879**	SARNO	SA	A	1,22
80	**57619**	SARNO	SA	A	1,18
81	**11785**	SARNO	SA	A	1,17
82	**25713**	SARNO	SA	A	1,14
83	**50820**	SARNO	SA	A	1,12
84	**5754**	SARNO	SA	A	1,11
85	**9661**	SARNO	SA	A	1,11
86	**18213**	SARNO	SA	A	1,08
87	**60793**	SARNO	SA	A	1,07
88	**7904**	SARNO	SA	A	1,04
89	**56212**	SARNO	SA	A	1,02
90	**31356**	SARNO	SA	A	1,02
91	**48038**	SARNO	SA	A	1,02
92	**6569**	SARNO	SA	A	1,01
93	**12795**	SARNO	SA	A	1,01
94	**56840**	SARNO	SA	A	1,00
95	**29812**	SARNO	SA	A	0,99
96	**5975**	SARNO	SA	A	0,98
97	**51563**	SARNO	SA	A	0,97
98	**42780**	SARNO	SA	A	0,95
99	**43423**	SARNO	SA	A	0,95
100	**58658**	SARNO	SA	A	0,95
101	**30292**	SARNO	SA	A	0,94
102	**49324**	SARNO	SA	A	0,93
103	**42511**	SARNO	SA	A	0,93
104	**28698**	SARNO	SA	A	0,92

fonte: http://burc.regione.campania.it

GRADUATORIA DOMANDE AMMESSE A FINANZIAMENTO — Allegato "A"

POSIZIONE	NUMERO DOMANDA	COMUNE DI RESIDENZA	PR	FASCIA	PUNTEGGIO
105	**41018**	SARNO	SA	A	0,92
106	**27254**	SARNO	SA	A	0,92
107	**16434**	SARNO	SA	A	0,92
108	**25001**	SARNO	SA	A	0,92
109	**33560**	SARNO	SA	A	0,91
110	**60879**	SARNO	SA	A	0,91
111	**54816**	SARNO	SA	A	0,90
112	**41284**	SARNO	SA	A	0,89
113	**37048**	SARNO	SA	A	0,89
114	**39766**	SARNO	SA	A	0,88
115	**12929**	SARNO	SA	A	0,87
116	**31981**	SARNO	SA	A	0,86
117	**30634**	SARNO	SA	A	0,84
118	**30204**	SARNO	SA	A	0,83
119	**14087**	SARNO	SA	A	0,83
120	**61421**	SARNO	SA	A	0,82
121	**33815**	SARNO	SA	A	0,82
122	**56020**	SARNO	SA	A	0,82
123	**43267**	SARNO	SA	A	0,81
124	**6617**	SARNO	SA	A	0,80
125	**12558**	SARNO	SA	A	0,80
126	**35678**	SARNO	SA	A	0,80
127	**35535**	SARNO	SA	A	0,80
128	**6164**	SARNO	SA	A	0,80
129	**6820**	SARNO	SA	A	0,79
130	**25302**	SARNO	SA	A	0,78
131	**5802**	SARNO	SA	A	0,78
132	**6171**	SARNO	SA	A	0,77
133	**30856**	SARNO	SA	A	0,77
134	**17608**	SARNO	SA	A	0,75
135	**26461**	SARNO	SA	A	0,75
136	**50853**	SARNO	SA	A	0,75
137	**12551**	SARNO	SA	A	0,75
138	**44709**	SARNO	SA	A	0,74
139	**42340**	SARNO	SA	A	0,74
140	**59842**	SARNO	SA	A	0,74
141	**54592**	SARNO	SA	A	0,73
142	**56140**	SARNO	SA	A	0,72
143	**5460**	SARNO	SA	A	0,71
144	**30718**	SARNO	SA	A	0,71
145	**3673**	SARNO	SA	A	0,71
146	**19648**	SARNO	SA	A	0,71
147	**61151**	SARNO	SA	A	0,70
148	**24942**	SARNO	SA	A	0,70
149	**35485**	SARNO	SA	A	0,69
150	**34977**	SARNO	SA	A	0,69
151	**43595**	SARNO	SA	A	0,68
152	**5725**	SARNO	SA	A	0,68
153	**5788**	SARNO	SA	A	0,67
154	**62999**	SARNO	SA	A	0,67
155	**17232**	SARNO	SA	A	0,67
156	**12407**	SARNO	SA	A	0,66

fonte: http://burc.regione.campania.it

GRADUATORIA DOMANDE AMMESSE A FINANZIAMENTO — Allegato "A"

POSIZIONE	NUMERO DOMANDA	COMUNE DI RESIDENZA	PR	FASCIA	PUNTEGGIO
157	**13539**	SARNO	SA	A	0,66
158	**26988**	SARNO	SA	A	0,65
159	**56121**	SARNO	SA	A	0,65
160	**5030**	SARNO	SA	A	0,64
161	**24317**	SARNO	SA	A	0,64
162	**17748**	SARNO	SA	A	0,63
163	**41080**	SARNO	SA	A	0,63
164	**50593**	SARNO	SA	A	0,63
165	**37536**	SARNO	SA	A	0,62
166	**12023**	SARNO	SA	A	0,62
167	**49037**	SARNO	SA	A	0,61
168	**62335**	SARNO	SA	A	0,61
169	**6815**	SARNO	SA	A	0,60
170	**14545**	SARNO	SA	A	0,60
171	**7790**	SARNO	SA	A	0,60
172	**11856**	SARNO	SA	A	0,59
173	**22236**	SARNO	SA	A	0,59
174	**5560**	SARNO	SA	A	0,58
175	**54438**	SARNO	SA	A	0,58
176	**29899**	SARNO	SA	A	0,58
177	**62977**	SARNO	SA	A	0,57
178	**44874**	SARNO	SA	A	0,57
179	**41646**	SARNO	SA	A	0,57
180	**58630**	SARNO	SA	A	0,56
181	**6187**	SARNO	SA	A	0,56
182	**58916**	SARNO	SA	A	0,56
183	**48935**	SARNO	SA	A	0,56
184	**50633**	SARNO	SA	A	0,56
185	**7015**	SARNO	SA	A	0,56
186	**47746**	SARNO	SA	A	0,55
187	**55876**	SARNO	SA	A	0,55
188	**59254**	SARNO	SA	A	0,55
189	**27779**	SARNO	SA	A	0,55
190	**37096**	SARNO	SA	A	0,55
191	**11494**	SARNO	SA	A	0,55
192	**13321**	SARNO	SA	A	0,54

1	**59393**	SARNO	SA	B	0,25
2	**48244**	SARNO	SA	B	0,25

fonte: http://burc.regione.campania.it

GRADUATORIA DOMANDE AMMESSE A FINANZIAMENTO — Allegato "A"

POSIZIONE	NUMERO DOMANDA	COMUNE DI RESIDENZA	PR	FASCIA	PUNTEGGIO
1	**62474**	SASSANO	SA	A	6,52
2	**21485**	SASSANO	SA	A	3,22
3	**52946**	SASSANO	SA	A	1,50
4	**29164**	SASSANO	SA	A	0,84
5	**14504**	SASSANO	SA	A	0,64
6	**62180**	SASSANO	SA	A	0,59

fonte: http://burc.regione.campania.it

GRADUATORIA DOMANDE AMMESSE A FINANZIAMENTO — Allegato "A"

POSIZIONE	NUMERO DOMANDA	COMUNE DI RESIDENZA	PR	FASCIA	PUNTEGGIO
1	**12634**	SAVIANO	NA	A	4.200.000,00
2	**44772**	SAVIANO	NA	A	3.960.000,00
3	**38442**	SAVIANO	NA	A	3.600.000,00
4	**38304**	SAVIANO	NA	A	3.000.000,00
5	**46137**	SAVIANO	NA	A	495,87
6	**44954**	SAVIANO	NA	A	8,98
7	**42251**	SAVIANO	NA	A	8,47
8	**49293**	SAVIANO	NA	A	3,38
9	**60804**	SAVIANO	NA	A	2,76
10	**38048**	SAVIANO	NA	A	2,58
11	**21132**	SAVIANO	NA	A	2,48
12	**40191**	SAVIANO	NA	A	2,35
13	**44961**	SAVIANO	NA	A	2,28
14	**58416**	SAVIANO	NA	A	2,13
15	**18505**	SAVIANO	NA	A	2,07
16	**25810**	SAVIANO	NA	A	2,05
17	**28542**	SAVIANO	NA	A	1,93
18	**17257**	SAVIANO	NA	A	1,78
19	**53591**	SAVIANO	NA	A	1,71
20	**43081**	SAVIANO	NA	A	1,65
21	**42912**	SAVIANO	NA	A	1,57
22	**31152**	SAVIANO	NA	A	1,52
23	**34913**	SAVIANO	NA	A	1,52
24	**50560**	SAVIANO	NA	A	1,45
25	**40890**	SAVIANO	NA	A	1,31
26	**5859**	SAVIANO	NA	A	1,24
27	**23238**	SAVIANO	NA	A	1,23
28	**48043**	SAVIANO	NA	A	1,22
29	**3785**	SAVIANO	NA	A	1,20
30	**5068**	SAVIANO	NA	A	1,17
31	**47519**	SAVIANO	NA	A	1,10
32	**59641**	SAVIANO	NA	A	1,07
33	**41291**	SAVIANO	NA	A	1,07
34	**60194**	SAVIANO	NA	A	0,97
35	**49012**	SAVIANO	NA	A	0,97
36	**13785**	SAVIANO	NA	A	0,91
37	**27374**	SAVIANO	NA	A	0,86
38	**27948**	SAVIANO	NA	A	0,83
39	**44905**	SAVIANO	NA	A	0,82
40	**36532**	SAVIANO	NA	A	0,81
41	**32673**	SAVIANO	NA	A	0,80
42	**43779**	SAVIANO	NA	A	0,80
43	**47814**	SAVIANO	NA	A	0,78
44	**37942**	SAVIANO	NA	A	0,74
45	**49616**	SAVIANO	NA	A	0,74
46	**62830**	SAVIANO	NA	A	0,71
47	**55560**	SAVIANO	NA	A	0,71
48	**15923**	SAVIANO	NA	A	0,71
49	**51654**	SAVIANO	NA	A	0,69
50	**8548**	SAVIANO	NA	A	0,67
51	**32027**	SAVIANO	NA	A	0,66

fonte: http://burc.regione.campania.it

Giunta Regionale della Campania
Direzione Generale per il Governo del Territorio

BANDO PER L'ASSEGNAZIONE DI CONTRIBUTI AD INTEGRAZIONE DEI CANONI DI LOCAZIONE ANNUALITA' 2021
Art. 11 Legge 431/98 - D.G.R. 568 del 07/12/2021

GRADUATORIA DOMANDE AMMESSE A FINANZIAMENTO — Allegato "A"

POSIZIONE	NUMERO DOMANDA	COMUNE DI RESIDENZA	PR	FASCIA	PUNTEGGIO
1	**47024**	SAVIANO	NA	B	0,33

fonte: http://burc.regione.campania.it

Giunta Regionale della Campania
Direzione Generale per il Governo del Territorio

BANDO PER L'ASSEGNAZIONE DI CONTRIBUTI AD INTEGRAZIONE DEI CANONI DI LOCAZIONE ANNUALITA' 2021
Art. 11 Legge 431/98 - D.G.R. 568 del 07/12/2021

GRADUATORIA DOMANDE AMMESSE A FINANZIAMENTO — Allegato "A"

POSIZIONE	NUMERO DOMANDA	COMUNE DI RESIDENZA	PR	FASCIA	PUNTEGGIO
1	**40925**	SCAFATI	SA	A	7.200.000,00
2	**53186**	SCAFATI	SA	A	6.600.000,00
3	**43957**	SCAFATI	SA	A	6.600.000,00
4	**44468**	SCAFATI	SA	A	6.600.000,00
5	**41970**	SCAFATI	SA	A	6.000.000,00
6	**26659**	SCAFATI	SA	A	6.000.000,00
7	**9201**	SCAFATI	SA	A	5.534.280,00
8	**48845**	SCAFATI	SA	A	5.400.000,00
9	**13497**	SCAFATI	SA	A	5.400.000,00
10	**37349**	SCAFATI	SA	A	5.160.000,00
11	**28099**	SCAFATI	SA	A	5.160.000,00
12	**45128**	SCAFATI	SA	A	4.800.000,00
13	**57084**	SCAFATI	SA	A	4.800.000,00
14	**17655**	SCAFATI	SA	A	4.800.000,00
15	**60703**	SCAFATI	SA	A	4.800.000,00
16	**59157**	SCAFATI	SA	A	4.800.000,00
17	**55857**	SCAFATI	SA	A	4.800.000,00
18	**62046**	SCAFATI	SA	A	4.200.000,00
19	**28057**	SCAFATI	SA	A	4.200.000,00
20	**47778**	SCAFATI	SA	A	4.200.000,00
21	**31217**	SCAFATI	SA	A	4.200.000,00
22	**52707**	SCAFATI	SA	A	4.200.000,00
23	**48178**	SCAFATI	SA	A	4.080.000,00
24	**25617**	SCAFATI	SA	A	3.960.000,00
25	**32375**	SCAFATI	SA	A	3.960.000,00
26	**49345**	SCAFATI	SA	A	3.960.000,00
27	**46454**	SCAFATI	SA	A	3.600.000,00
28	**5931**	SCAFATI	SA	A	3.600.000,00
29	**43808**	SCAFATI	SA	A	3.600.000,00
30	**14137**	SCAFATI	SA	A	3.600.000,00
31	**22068**	SCAFATI	SA	A	3.600.000,00
32	**32648**	SCAFATI	SA	A	3.600.000,00
33	**30750**	SCAFATI	SA	A	3.600.000,00
34	**33563**	SCAFATI	SA	A	3.600.000,00
35	**40212**	SCAFATI	SA	A	3.480.000,00
36	**38301**	SCAFATI	SA	A	3.360.000,00
37	**46516**	SCAFATI	SA	A	3.120.000,00
38	**55644**	SCAFATI	SA	A	3.000.000,00
39	**53097**	SCAFATI	SA	A	3.000.000,00
40	**29546**	SCAFATI	SA	A	3.000.000,00
41	**30599**	SCAFATI	SA	A	3.000.000,00
42	**11395**	SCAFATI	SA	A	2.400.000,00
43	**34602**	SCAFATI	SA	A	2.400.000,00
44	**60018**	SCAFATI	SA	A	2.400.000,00
45	**12789**	SCAFATI	SA	A	1.800.000,00
46	**26870**	SCAFATI	SA	A	1.800.000,00
47	**16270**	SCAFATI	SA	A	1.200.000,00
48	**23424**	SCAFATI	SA	A	960.000,00
49	**48700**	SCAFATI	SA	A	387,57
50	**48372**	SCAFATI	SA	A	80,17
51	**43682**	SCAFATI	SA	A	46,81
52	**40233**	SCAFATI	SA	A	46,40

fonte: http://burc.regione.campania.it

GRADUATORIA DOMANDE AMMESSE A FINANZIAMENTO — Allegato "A"

POSIZIONE	NUMERO DOMANDA	COMUNE DI RESIDENZA	PR	FASCIA	PUNTEGGIO
53	**30979**	SCAFATI	SA	A	35,57
54	**44400**	SCAFATI	SA	A	16,78
55	**56517**	SCAFATI	SA	A	15,37
56	**49785**	SCAFATI	SA	A	13,74
57	**49638**	SCAFATI	SA	A	12,80
58	**57621**	SCAFATI	SA	A	12,43
59	**60064**	SCAFATI	SA	A	12,42
60	**40198**	SCAFATI	SA	A	11,83
61	**53344**	SCAFATI	SA	A	11,56
62	**58972**	SCAFATI	SA	A	10,43
63	**46250**	SCAFATI	SA	A	10,35
64	**57338**	SCAFATI	SA	A	9,97
65	**52645**	SCAFATI	SA	A	8,37
66	**62675**	SCAFATI	SA	A	7,93
67	**48003**	SCAFATI	SA	A	7,52
68	**10178**	SCAFATI	SA	A	6,98
69	**15275**	SCAFATI	SA	A	6,97
70	**46631**	SCAFATI	SA	A	6,86
71	**58175**	SCAFATI	SA	A	6,27
72	**33931**	SCAFATI	SA	A	6,18
73	**44398**	SCAFATI	SA	A	5,82
74	**49100**	SCAFATI	SA	A	5,78
75	**54347**	SCAFATI	SA	A	5,78
76	**20636**	SCAFATI	SA	A	5,69
77	**26668**	SCAFATI	SA	A	5,48
78	**56500**	SCAFATI	SA	A	5,27
79	**58663**	SCAFATI	SA	A	5,24
80	**48405**	SCAFATI	SA	A	4,98
81	**58298**	SCAFATI	SA	A	4,77
82	**31431**	SCAFATI	SA	A	4,58
83	**45485**	SCAFATI	SA	A	4,51
84	**57954**	SCAFATI	SA	A	4,48
85	**47408**	SCAFATI	SA	A	4,47
86	**54396**	SCAFATI	SA	A	4,42
87	**15760**	SCAFATI	SA	A	4,39
88	**19731**	SCAFATI	SA	A	4,31
89	**55496**	SCAFATI	SA	A	4,17
90	**19858**	SCAFATI	SA	A	4,01
91	**26797**	SCAFATI	SA	A	3,98
92	**59506**	SCAFATI	SA	A	3,88
93	**42761**	SCAFATI	SA	A	3,69
94	**44055**	SCAFATI	SA	A	3,53
95	**19261**	SCAFATI	SA	A	3,50
96	**20418**	SCAFATI	SA	A	3,46
97	**42793**	SCAFATI	SA	A	3,42
98	**53849**	SCAFATI	SA	A	3,41
99	**10045**	SCAFATI	SA	A	3,28
100	**46719**	SCAFATI	SA	A	3,26
101	**29558**	SCAFATI	SA	A	3,15
102	**35699**	SCAFATI	SA	A	3,13
103	**19003**	SCAFATI	SA	A	3,13
104	**37431**	SCAFATI	SA	A	3,00

fonte: http://burc.regione.campania.it

GRADUATORIA DOMANDE AMMESSE A FINANZIAMENTO — Allegato "A"

POSIZIONE	NUMERO DOMANDA	COMUNE DI RESIDENZA	PR	FASCIA	PUNTEGGIO
105	**6296**	SCAFATI	SA	A	2,99
106	**61896**	SCAFATI	SA	A	2,93
107	**29919**	SCAFATI	SA	A	2,90
108	**56837**	SCAFATI	SA	A	2,78
109	**53356**	SCAFATI	SA	A	2,66
110	**19269**	SCAFATI	SA	A	2,64
111	**47941**	SCAFATI	SA	A	2,62
112	**17049**	SCAFATI	SA	A	2,52
113	**30605**	SCAFATI	SA	A	2,51
114	**12779**	SCAFATI	SA	A	2,49
115	**60053**	SCAFATI	SA	A	2,48
116	**50916**	SCAFATI	SA	A	2,47
117	**45591**	SCAFATI	SA	A	2,42
118	**58890**	SCAFATI	SA	A	2,42
119	**40486**	SCAFATI	SA	A	2,41
120	**45774**	SCAFATI	SA	A	2,37
121	**46215**	SCAFATI	SA	A	2,36
122	**52892**	SCAFATI	SA	A	2,34
123	**33407**	SCAFATI	SA	A	2,31
124	**61726**	SCAFATI	SA	A	2,22
125	**13772**	SCAFATI	SA	A	2,20
126	**52591**	SCAFATI	SA	A	2,18
127	**11863**	SCAFATI	SA	A	2,10
128	**23700**	SCAFATI	SA	A	2,09
129	**21426**	SCAFATI	SA	A	2,08
130	**23163**	SCAFATI	SA	A	2,07
131	**7731**	SCAFATI	SA	A	2,05
132	**56052**	SCAFATI	SA	A	2,01
133	**42413**	SCAFATI	SA	A	2,00
134	**11244**	SCAFATI	SA	A	1,98
135	**47395**	SCAFATI	SA	A	1,97
136	**59560**	SCAFATI	SA	A	1,96
137	**19843**	SCAFATI	SA	A	1,94
138	**25247**	SCAFATI	SA	A	1,93
139	**48238**	SCAFATI	SA	A	1,92
140	**36638**	SCAFATI	SA	A	1,92
141	**36603**	SCAFATI	SA	A	1,89
142	**36063**	SCAFATI	SA	A	1,87
143	**43401**	SCAFATI	SA	A	1,86
144	**35905**	SCAFATI	SA	A	1,85
145	**12822**	SCAFATI	SA	A	1,85
146	**27366**	SCAFATI	SA	A	1,83
147	**58147**	SCAFATI	SA	A	1,81
148	**53337**	SCAFATI	SA	A	1,79
149	**24002**	SCAFATI	SA	A	1,79
150	**49665**	SCAFATI	SA	A	1,78
151	**15117**	SCAFATI	SA	A	1,77
152	**37004**	SCAFATI	SA	A	1,76
153	**19358**	SCAFATI	SA	A	1,76
154	**58150**	SCAFATI	SA	A	1,76
155	**11035**	SCAFATI	SA	A	1,76
156	**41960**	SCAFATI	SA	A	1,73

fonte: http://burc.regione.campania.it

GRADUATORIA DOMANDE AMMESSE A FINANZIAMENTO — Allegato "A"

POSIZIONE	NUMERO DOMANDA	COMUNE DI RESIDENZA	PR	FASCIA	PUNTEGGIO
157	**2944**	SCAFATI	SA	A	1,73
158	**57685**	SCAFATI	SA	A	1,73
159	**4662**	SCAFATI	SA	A	1,72
160	**37394**	SCAFATI	SA	A	1,71
161	**45585**	SCAFATI	SA	A	1,70
162	**56456**	SCAFATI	SA	A	1,70
163	**12341**	SCAFATI	SA	A	1,69
164	**51473**	SCAFATI	SA	A	1,68
165	**14574**	SCAFATI	SA	A	1,68
166	**11048**	SCAFATI	SA	A	1,68
167	**20661**	SCAFATI	SA	A	1,67
168	**49257**	SCAFATI	SA	A	1,66
169	**49844**	SCAFATI	SA	A	1,66
170	**51265**	SCAFATI	SA	A	1,66
171	**60289**	SCAFATI	SA	A	1,63
172	**57052**	SCAFATI	SA	A	1,63
173	**60528**	SCAFATI	SA	A	1,63
174	**55738**	SCAFATI	SA	A	1,62
175	**10056**	SCAFATI	SA	A	1,62
176	**32916**	SCAFATI	SA	A	1,62
177	**63087**	SCAFATI	SA	A	1,62
178	**26147**	SCAFATI	SA	A	1,62
179	**3856**	SCAFATI	SA	A	1,60
180	**10143**	SCAFATI	SA	A	1,60
181	**44271**	SCAFATI	SA	A	1,60
182	**63182**	SCAFATI	SA	A	1,59
183	**56024**	SCAFATI	SA	A	1,59
184	**53556**	SCAFATI	SA	A	1,59
185	**51945**	SCAFATI	SA	A	1,58
186	**6482**	SCAFATI	SA	A	1,58
187	**40872**	SCAFATI	SA	A	1,58
188	**48025**	SCAFATI	SA	A	1,55
189	**11163**	SCAFATI	SA	A	1,55
190	**54608**	SCAFATI	SA	A	1,55
191	**44807**	SCAFATI	SA	A	1,53
192	**29559**	SCAFATI	SA	A	1,52
193	**48563**	SCAFATI	SA	A	1,52
194	**16931**	SCAFATI	SA	A	1,51
195	**48285**	SCAFATI	SA	A	1,50
196	**45394**	SCAFATI	SA	A	1,49
197	**19784**	SCAFATI	SA	A	1,48
198	**45824**	SCAFATI	SA	A	1,48
199	**19711**	SCAFATI	SA	A	1,48
200	**30805**	SCAFATI	SA	A	1,47
201	**31589**	SCAFATI	SA	A	1,45
202	**56463**	SCAFATI	SA	A	1,45
203	**30438**	SCAFATI	SA	A	1,44
204	**58455**	SCAFATI	SA	A	1,43
205	**7421**	SCAFATI	SA	A	1,43
206	**53488**	SCAFATI	SA	A	1,42
207	**23458**	SCAFATI	SA	A	1,42
208	**18079**	SCAFATI	SA	A	1,41

fonte: http://burc.regione.campania.it

GRADUATORIA DOMANDE AMMESSE A FINANZIAMENTO — Allegato "A"

POSIZIONE	NUMERO DOMANDA	COMUNE DI RESIDENZA	PR	FASCIA	PUNTEGGIO
209	**48782**	SCAFATI	SA	A	1,40
210	**30358**	SCAFATI	SA	A	1,39
211	**50376**	SCAFATI	SA	A	1,39
212	**31266**	SCAFATI	SA	A	1,39
213	**39087**	SCAFATI	SA	A	1,38
214	**49218**	SCAFATI	SA	A	1,38
215	**18341**	SCAFATI	SA	A	1,38
216	**22100**	SCAFATI	SA	A	1,37
217	**2977**	SCAFATI	SA	A	1,37
218	**5380**	SCAFATI	SA	A	1,36
219	**54230**	SCAFATI	SA	A	1,36
220	**54308**	SCAFATI	SA	A	1,36
221	**18996**	SCAFATI	SA	A	1,36
222	**9178**	SCAFATI	SA	A	1,35
223	**41483**	SCAFATI	SA	A	1,35
224	**26854**	SCAFATI	SA	A	1,35
225	**3310**	SCAFATI	SA	A	1,34
226	**50864**	SCAFATI	SA	A	1,34
227	**4468**	SCAFATI	SA	A	1,33
228	**56428**	SCAFATI	SA	A	1,33
229	**55264**	SCAFATI	SA	A	1,32
230	**26902**	SCAFATI	SA	A	1,32
231	**16863**	SCAFATI	SA	A	1,32
232	**53008**	SCAFATI	SA	A	1,31
233	**5492**	SCAFATI	SA	A	1,31
234	**26970**	SCAFATI	SA	A	1,31
235	**51687**	SCAFATI	SA	A	1,30
236	**60554**	SCAFATI	SA	A	1,30
237	**30895**	SCAFATI	SA	A	1,30
238	**51028**	SCAFATI	SA	A	1,29
239	**43563**	SCAFATI	SA	A	1,29
240	**37296**	SCAFATI	SA	A	1,29
241	**19874**	SCAFATI	SA	A	1,29
242	**47669**	SCAFATI	SA	A	1,28
243	**41489**	SCAFATI	SA	A	1,27
244	**17862**	SCAFATI	SA	A	1,27
245	**46145**	SCAFATI	SA	A	1,27
246	**27507**	SCAFATI	SA	A	1,27
247	**41073**	SCAFATI	SA	A	1,26
248	**13570**	SCAFATI	SA	A	1,26
249	**62717**	SCAFATI	SA	A	1,25
250	**17014**	SCAFATI	SA	A	1,25
251	**48610**	SCAFATI	SA	A	1,25
252	**47139**	SCAFATI	SA	A	1,25
253	**58874**	SCAFATI	SA	A	1,24
254	**29199**	SCAFATI	SA	A	1,24
255	**23669**	SCAFATI	SA	A	1,24
256	**60831**	SCAFATI	SA	A	1,24
257	**29160**	SCAFATI	SA	A	1,24
258	**60292**	SCAFATI	SA	A	1,23
259	**27166**	SCAFATI	SA	A	1,22
260	**47493**	SCAFATI	SA	A	1,22

fonte: http://burc.regione.campania.it

GRADUATORIA DOMANDE AMMESSE A FINANZIAMENTO — Allegato "A"

POSIZIONE	NUMERO DOMANDA	COMUNE DI RESIDENZA	PR	FASCIA	PUNTEGGIO
261	**9183**	SCAFATI	SA	A	1,22
262	**16671**	SCAFATI	SA	A	1,21
263	**37424**	SCAFATI	SA	A	1,20
264	**10915**	SCAFATI	SA	A	1,20
265	**56868**	SCAFATI	SA	A	1,19
266	**14149**	SCAFATI	SA	A	1,19
267	**11565**	SCAFATI	SA	A	1,19
268	**43431**	SCAFATI	SA	A	1,18
269	**9657**	SCAFATI	SA	A	1,18
270	**62595**	SCAFATI	SA	A	1,18
271	**55978**	SCAFATI	SA	A	1,17
272	**57579**	SCAFATI	SA	A	1,17
273	**32456**	SCAFATI	SA	A	1,17
274	**58410**	SCAFATI	SA	A	1,17
275	**45129**	SCAFATI	SA	A	1,17
276	**57070**	SCAFATI	SA	A	1,17
277	**13998**	SCAFATI	SA	A	1,16
278	**56832**	SCAFATI	SA	A	1,16
279	**15703**	SCAFATI	SA	A	1,16
280	**44233**	SCAFATI	SA	A	1,16
281	**13624**	SCAFATI	SA	A	1,16
282	**53947**	SCAFATI	SA	A	1,15
283	**50824**	SCAFATI	SA	A	1,15
284	**41148**	SCAFATI	SA	A	1,15
285	**30209**	SCAFATI	SA	A	1,14
286	**11608**	SCAFATI	SA	A	1,14
287	**55387**	SCAFATI	SA	A	1,14
288	**46547**	SCAFATI	SA	A	1,14
289	**62586**	SCAFATI	SA	A	1,13
290	**21721**	SCAFATI	SA	A	1,13
291	**15548**	SCAFATI	SA	A	1,13
292	**10520**	SCAFATI	SA	A	1,13
293	**45939**	SCAFATI	SA	A	1,12
294	**49880**	SCAFATI	SA	A	1,12
295	**19656**	SCAFATI	SA	A	1,12
296	**54098**	SCAFATI	SA	A	1,12
297	**53446**	SCAFATI	SA	A	1,12
298	**45058**	SCAFATI	SA	A	1,11
299	**2609**	SCAFATI	SA	A	1,11
300	**37195**	SCAFATI	SA	A	1,10
301	**32959**	SCAFATI	SA	A	1,10
302	**63069**	SCAFATI	SA	A	1,10
303	**59916**	SCAFATI	SA	A	1,10
304	**17447**	SCAFATI	SA	A	1,09
305	**59390**	SCAFATI	SA	A	1,09
306	**56504**	SCAFATI	SA	A	1,09
307	**11605**	SCAFATI	SA	A	1,09
308	**60864**	SCAFATI	SA	A	1,09
309	**26406**	SCAFATI	SA	A	1,08
310	**45521**	SCAFATI	SA	A	1,08
311	**40453**	SCAFATI	SA	A	1,08
312	**47986**	SCAFATI	SA	A	1,07

fonte: http://burc.regione.campania.it

GRADUATORIA DOMANDE AMMESSE A FINANZIAMENTO — Allegato "A"

POSIZIONE	NUMERO DOMANDA	COMUNE DI RESIDENZA	PR	FASCIA	PUNTEGGIO
313	**52157**	SCAFATI	SA	A	1,07
314	**2960**	SCAFATI	SA	A	1,06
315	**42286**	SCAFATI	SA	A	1,06
316	**35329**	SCAFATI	SA	A	1,05
317	**52141**	SCAFATI	SA	A	1,05
318	**34669**	SCAFATI	SA	A	1,05
319	**39950**	SCAFATI	SA	A	1,05
320	**19285**	SCAFATI	SA	A	1,04
321	**47560**	SCAFATI	SA	A	1,04
322	**12140**	SCAFATI	SA	A	1,04
323	**27677**	SCAFATI	SA	A	1,03
324	**59455**	SCAFATI	SA	A	1,02
325	**17570**	SCAFATI	SA	A	1,02
326	**63318**	SCAFATI	SA	A	1,02
327	**53003**	SCAFATI	SA	A	1,01
328	**11470**	SCAFATI	SA	A	1,01
329	**58362**	SCAFATI	SA	A	1,01
330	**27782**	SCAFATI	SA	A	1,01
331	**16205**	SCAFATI	SA	A	1,01
332	**2424**	SCAFATI	SA	A	1,00
333	**19376**	SCAFATI	SA	A	1,00
334	**40697**	SCAFATI	SA	A	0,99
335	**41387**	SCAFATI	SA	A	0,99
336	**59445**	SCAFATI	SA	A	0,99
337	**17857**	SCAFATI	SA	A	0,99
338	**60366**	SCAFATI	SA	A	0,98
339	**32211**	SCAFATI	SA	A	0,97
340	**9256**	SCAFATI	SA	A	0,97
341	**11485**	SCAFATI	SA	A	0,97
342	**45522**	SCAFATI	SA	A	0,96
343	**37215**	SCAFATI	SA	A	0,96
344	**52396**	SCAFATI	SA	A	0,95
345	**62677**	SCAFATI	SA	A	0,95
346	**46231**	SCAFATI	SA	A	0,95
347	**56544**	SCAFATI	SA	A	0,95
348	**26974**	SCAFATI	SA	A	0,95
349	**44008**	SCAFATI	SA	A	0,94
350	**24129**	SCAFATI	SA	A	0,94
351	**32100**	SCAFATI	SA	A	0,94
352	**14433**	SCAFATI	SA	A	0,94
353	**41488**	SCAFATI	SA	A	0,94
354	**41549**	SCAFATI	SA	A	0,94
355	**53826**	SCAFATI	SA	A	0,94
356	**54667**	SCAFATI	SA	A	0,93
357	**5963**	SCAFATI	SA	A	0,93
358	**9535**	SCAFATI	SA	A	0,93
359	**47700**	SCAFATI	SA	A	0,93
360	**36023**	SCAFATI	SA	A	0,92
361	**62299**	SCAFATI	SA	A	0,92
362	**38093**	SCAFATI	SA	A	0,92
363	**53810**	SCAFATI	SA	A	0,91
364	**34160**	SCAFATI	SA	A	0,91

fonte: http://burc.regione.campania.it

GRADUATORIA DOMANDE AMMESSE A FINANZIAMENTO — Allegato "A"

POSIZIONE	NUMERO DOMANDA	COMUNE DI RESIDENZA	PR	FASCIA	PUNTEGGIO
365	**60765**	SCAFATI	SA	A	0,91
366	**50627**	SCAFATI	SA	A	0,90
367	**17505**	SCAFATI	SA	A	0,90
368	**45750**	SCAFATI	SA	A	0,90
369	**57420**	SCAFATI	SA	A	0,90
370	**33917**	SCAFATI	SA	A	0,89
371	**53961**	SCAFATI	SA	A	0,89
372	**15366**	SCAFATI	SA	A	0,89
373	**14534**	SCAFATI	SA	A	0,89
374	**55679**	SCAFATI	SA	A	0,88
375	**42879**	SCAFATI	SA	A	0,88
376	**41188**	SCAFATI	SA	A	0,88
377	**43980**	SCAFATI	SA	A	0,88
378	**50334**	SCAFATI	SA	A	0,88
379	**18195**	SCAFATI	SA	A	0,88
380	**43552**	SCAFATI	SA	A	0,88
381	**22356**	SCAFATI	SA	A	0,87
382	**36060**	SCAFATI	SA	A	0,87
383	**32357**	SCAFATI	SA	A	0,87
384	**7600**	SCAFATI	SA	A	0,87
385	**24958**	SCAFATI	SA	A	0,86
386	**52051**	SCAFATI	SA	A	0,86
387	**8726**	SCAFATI	SA	A	0,86
388	**6159**	SCAFATI	SA	A	0,86
389	**16373**	SCAFATI	SA	A	0,86
390	**55324**	SCAFATI	SA	A	0,86
391	**28353**	SCAFATI	SA	A	0,86
392	**36939**	SCAFATI	SA	A	0,85
393	**44966**	SCAFATI	SA	A	0,85
394	**13306**	SCAFATI	SA	A	0,85
395	**12827**	SCAFATI	SA	A	0,85
396	**12473**	SCAFATI	SA	A	0,85
397	**43426**	SCAFATI	SA	A	0,85
398	**45700**	SCAFATI	SA	A	0,85
399	**32790**	SCAFATI	SA	A	0,85
400	**9651**	SCAFATI	SA	A	0,85
401	**38039**	SCAFATI	SA	A	0,84
402	**6692**	SCAFATI	SA	A	0,84
403	**58451**	SCAFATI	SA	A	0,84

1	**39930**	SCAFATI	SA	B	0,45
2	**56459**	SCAFATI	SA	B	0,41
3	**31591**	SCAFATI	SA	B	0,39
4	**26455**	SCAFATI	SA	B	0,39
5	**15690**	SCAFATI	SA	B	0,36
6	**57001**	SCAFATI	SA	B	0,36
7	**25631**	SCAFATI	SA	B	0,36
8	**52363**	SCAFATI	SA	B	0,27
9	**37889**	SCAFATI	SA	B	0,24

fonte: http://burc.regione.campania.it

Giunta Regionale della Campania
Direzione Generale per il Governo del Territorio

BANDO PER L'ASSEGNAZIONE DI CONTRIBUTI AD INTEGRAZIONE DEI CANONI DI LOCAZIONE ANNUALITA' 2021
Art. 11 Legge 431/98 - D.G.R. 568 del 07/12/2021

GRADUATORIA DOMANDE AMMESSE A FINANZIAMENTO — Allegato "A"

POSIZIONE	NUMERO DOMANDA	COMUNE DI RESIDENZA	PR	FASCIA	PUNTEGGIO
1	**57821**	SCALA	SA	A	3,58
2	**55961**	SCALA	SA	A	2,41
3	**25889**	SCALA	SA	A	1,11
4	**44181**	SCALA	SA	A	1,07
5	**55751**	SCALA	SA	A	0,52

fonte: http://burc.regione.campania.it

Giunta Regionale della Campania
Direzione Generale per il Governo del Territorio

BANDO PER L'ASSEGNAZIONE DI CONTRIBUTI AD INTEGRAZIONE DEI CANONI DI LOCAZIONE ANNUALITA' 2021
Art. 11 Legge 431/98 - D.G.R. 568 del 07/12/2021

GRADUATORIA DOMANDE AMMESSE A FINANZIAMENTO — Allegato "A"

POSIZIONE	NUMERO DOMANDA	COMUNE DI RESIDENZA	PR	FASCIA	PUNTEGGIO
1	**3726**	SCISCIANO	NA	A	5.640.000,00
2	**48454**	SCISCIANO	NA	A	9,83
3	**39767**	SCISCIANO	NA	A	4,64
4	**50086**	SCISCIANO	NA	A	3,65
5	**32696**	SCISCIANO	NA	A	2,76
6	**61044**	SCISCIANO	NA	A	2,21
7	**10360**	SCISCIANO	NA	A	1,53
8	**56520**	SCISCIANO	NA	A	1,51
9	**56615**	SCISCIANO	NA	A	1,48
10	**46000**	SCISCIANO	NA	A	1,34
11	**52081**	SCISCIANO	NA	A	1,28
12	**52213**	SCISCIANO	NA	A	1,19
13	**44504**	SCISCIANO	NA	A	1,04
14	**8568**	SCISCIANO	NA	A	0,97
15	**26186**	SCISCIANO	NA	A	0,93
16	**34038**	SCISCIANO	NA	A	0,93
17	**8418**	SCISCIANO	NA	A	0,85
18	**32736**	SCISCIANO	NA	A	0,78
19	**53109**	SCISCIANO	NA	A	0,78

fonte: http://burc.regione.campania.it

GRADUATORIA DOMANDE AMMESSE A FINANZIAMENTO — Allegato "A"

POSIZIONE	NUMERO DOMANDA	COMUNE DI RESIDENZA	PR	FASCIA	PUNTEGGIO
1	**60131**	SERINO	AV	A	3.000.000,00
2	**20460**	SERINO	AV	A	66,52
3	**56350**	SERINO	AV	A	2,13
4	**61606**	SERINO	AV	A	1,15
5	**44456**	SERINO	AV	A	1,04
6	**61731**	SERINO	AV	A	0,57
7	**23328**	SERINO	AV	A	0,50
8	**50907**	SERINO	AV	A	0,41

fonte: http://burc.regione.campania.it

Giunta Regionale della Campania
Direzione Generale per il Governo del Territorio

BANDO PER L'ASSEGNAZIONE DI CONTRIBUTI AD INTEGRAZIONE DEI CANONI DI LOCAZIONE ANNUALITA' 2021
Art. 11 Legge 431/98 - D.G.R. 568 del 07/12/2021

GRADUATORIA DOMANDE AMMESSE A FINANZIAMENTO — Allegato "A"

POSIZIONE	NUMERO DOMANDA	COMUNE DI RESIDENZA	PR	FASCIA	PUNTEGGIO
1	**59199**	SERRARA FONTANA	NA	A	1,19
2	**33365**	SERRARA FONTANA	NA	A	0,63
3	**56185**	SERRARA FONTANA	NA	A	0,50
4	**25885**	SERRARA FONTANA	NA	A	0,31

fonte: http://burc.regione.campania.it

Giunta Regionale della Campania
Direzione Generale per il Governo del Territorio

BANDO PER L'ASSEGNAZIONE DI CONTRIBUTI AD INTEGRAZIONE DEI CANONI DI LOCAZIONE ANNUALITA' 2021
Art. 11 Legge 431/98 - D.G.R. 568 del 07/12/2021

GRADUATORIA DOMANDE AMMESSE A FINANZIAMENTO — Allegato "A"

POSIZIONE	NUMERO DOMANDA	COMUNE DI RESIDENZA	PR	FASCIA	PUNTEGGIO
1	**59823**	SERRE	SA	A	4.800.000,00
2	**42191**	SERRE	SA	A	3.000.000,00
3	**50123**	SERRE	SA	A	1,85
4	**5417**	SERRE	SA	A	1,57
5	**24504**	SERRE	SA	A	1,15
6	**50325**	SERRE	SA	A	0,97
7	**60645**	SERRE	SA	A	0,75
8	**50584**	SERRE	SA	A	0,71
9	**27909**	SERRE	SA	A	0,62
10	**18202**	SERRE	SA	A	0,51
11	**62002**	SERRE	SA	A	0,48
12	**55841**	SERRE	SA	A	0,46
13	**34103**	SERRE	SA	A	0,46
14	**56913**	SERRE	SA	A	0,45
15	**8757**	SERRE	SA	A	0,44

fonte: http://burc.regione.campania.it

BANDO PER L'ASSEGNAZIONE DI CONTRIBUTI AD INTEGRAZIONE DEI CANONI DI LOCAZIONE ANNUALITA' 2021

Art. 11 Legge 431/98 - D.G.R. 568 del 07/12/2021

GRADUATORIA DOMANDE AMMESSE A FINANZIAMENTO — Allegato "A"

POSIZIONE	NUMERO DOMANDA	COMUNE DI RESIDENZA	PR	FASCIA	PUNTEGGIO
1	**58603**	SESSA AURUNCA	CE	A	4.800.000,00
2	**46796**	SESSA AURUNCA	CE	A	4.200.000,00
3	**12612**	SESSA AURUNCA	CE	A	3.000.000,00
4	**34805**	SESSA AURUNCA	CE	A	1.800.000,00
5	**44471**	SESSA AURUNCA	CE	A	1.800.000,00
6	**12225**	SESSA AURUNCA	CE	A	1.800.000,00
7	**31943**	SESSA AURUNCA	CE	A	20,44
8	**47608**	SESSA AURUNCA	CE	A	4,48
9	**54091**	SESSA AURUNCA	CE	A	4,42
10	**30414**	SESSA AURUNCA	CE	A	4,05
11	**17051**	SESSA AURUNCA	CE	A	3,55
12	**35970**	SESSA AURUNCA	CE	A	2,63
13	**59924**	SESSA AURUNCA	CE	A	2,44
14	**46574**	SESSA AURUNCA	CE	A	1,79
15	**34671**	SESSA AURUNCA	CE	A	1,77
16	**13921**	SESSA AURUNCA	CE	A	1,64
17	**16893**	SESSA AURUNCA	CE	A	1,46
18	**5708**	SESSA AURUNCA	CE	A	1,46
19	**60408**	SESSA AURUNCA	CE	A	1,42
20	**20305**	SESSA AURUNCA	CE	A	1,33
21	**44618**	SESSA AURUNCA	CE	A	1,32
22	**49220**	SESSA AURUNCA	CE	A	1,17
23	**39164**	SESSA AURUNCA	CE	A	1,13
24	**19139**	SESSA AURUNCA	CE	A	1,08
25	**24390**	SESSA AURUNCA	CE	A	1,07
26	**44782**	SESSA AURUNCA	CE	A	1,07
27	**52905**	SESSA AURUNCA	CE	A	1,01
28	**59467**	SESSA AURUNCA	CE	A	1,01
29	**61215**	SESSA AURUNCA	CE	A	0,97
30	**51183**	SESSA AURUNCA	CE	A	0,96
31	**46832**	SESSA AURUNCA	CE	A	0,90
32	**25726**	SESSA AURUNCA	CE	A	0,86
33	**40328**	SESSA AURUNCA	CE	A	0,85
34	**3257**	SESSA AURUNCA	CE	A	0,82
35	**20322**	SESSA AURUNCA	CE	A	0,80
36	**25346**	SESSA AURUNCA	CE	A	0,78

fonte: http://burc.regione.campania.it

Giunta Regionale della Campania
Direzione Generale per il Governo del Territorio

BANDO PER L'ASSEGNAZIONE DI CONTRIBUTI AD INTEGRAZIONE DEI CANONI DI LOCAZIONE ANNUALITA' 2021
Art. 11 Legge 431/98 - D.G.R. 568 del 07/12/2021

GRADUATORIA DOMANDE AMMESSE A FINANZIAMENTO — Allegato "A"

POSIZIONE	NUMERO DOMANDA	COMUNE DI RESIDENZA	PR	FASCIA	PUNTEGGIO
1	**42749**	SESSA CILENTO	SA	A	1.800.000,00
2	**53433**	SESSA CILENTO	SA	A	1,02

fonte: http://burc.regione.campania.it

Giunta Regionale della Campania
Direzione Generale per il Governo del Territorio

BANDO PER L'ASSEGNAZIONE DI CONTRIBUTI AD INTEGRAZIONE DEI CANONI DI LOCAZIONE ANNUALITA' 2021
Art. 11 Legge 431/98 - D.G.R. 568 del 07/12/2021

GRADUATORIA DOMANDE AMMESSE A FINANZIAMENTO — Allegato "A"

POSIZIONE	NUMERO DOMANDA	COMUNE DI RESIDENZA	PR	FASCIA	PUNTEGGIO
1	**27007**	SIANO	SA	A	3.600.000,00
2	**7099**	SIANO	SA	A	3.000.000,00
3	**5164**	SIANO	SA	A	6,91
4	**5246**	SIANO	SA	A	3,82
5	**14274**	SIANO	SA	A	1,88
6	**51826**	SIANO	SA	A	1,79
7	**29683**	SIANO	SA	A	1,53
8	**61793**	SIANO	SA	A	1,36
9	**21693**	SIANO	SA	A	1,33
10	**38394**	SIANO	SA	A	1,28
11	**14091**	SIANO	SA	A	1,21
12	**60404**	SIANO	SA	A	1,20
13	**15538**	SIANO	SA	A	1,15
14	**37298**	SIANO	SA	A	1,09
15	**59166**	SIANO	SA	A	1,08
16	**52190**	SIANO	SA	A	1,01
17	**39895**	SIANO	SA	A	0,98
18	**60907**	SIANO	SA	A	0,96
19	**61285**	SIANO	SA	A	0,96
20	**12514**	SIANO	SA	A	0,85
21	**44015**	SIANO	SA	A	0,85
22	**28815**	SIANO	SA	A	0,74
23	**37683**	SIANO	SA	A	0,74
24	**45496**	SIANO	SA	A	0,69
25	**50839**	SIANO	SA	A	0,67
26	**10058**	SIANO	SA	A	0,60
27	**54263**	SIANO	SA	A	0,60

fonte: http://burc.regione.campania.it

Giunta Regionale della Campania
Direzione Generale per il Governo del Territorio

BANDO PER L'ASSEGNAZIONE DI CONTRIBUTI AD INTEGRAZIONE DEI CANONI DI LOCAZIONE ANNUALITA' 2021
Art. 11 Legge 431/98 - D.G.R. 568 del 07/12/2021

GRADUATORIA DOMANDE AMMESSE A FINANZIAMENTO — Allegato "A"

POSIZIONE	NUMERO DOMANDA	COMUNE DI RESIDENZA	PR	FASCIA	PUNTEGGIO
1	**33902**	SICIGNANO DEGLI ALBURNI	SA	A	3,41
2	**24187**	SICIGNANO DEGLI ALBURNI	SA	A	1,26
3	**62095**	SICIGNANO DEGLI ALBURNI	SA	A	1,07
4	**17969**	SICIGNANO DEGLI ALBURNI	SA	A	0,60
5	**33540**	SICIGNANO DEGLI ALBURNI	SA	A	0,48
6	**59622**	SICIGNANO DEGLI ALBURNI	SA	A	0,47
7	**42326**	SICIGNANO DEGLI ALBURNI	SA	A	0,44
8	**39020**	SICIGNANO DEGLI ALBURNI	SA	A	0,38
9	**8848**	SICIGNANO DEGLI ALBURNI	SA	A	0,32

fonte: http://burc.regione.campania.it

Giunta Regionale della Campania
Direzione Generale per il Governo del Territorio

BANDO PER L'ASSEGNAZIONE DI CONTRIBUTI AD INTEGRAZIONE DEI CANONI DI LOCAZIONE ANNUALITA' 2021
Art. 11 Legge 431/98 - D.G.R. 568 del 07/12/2021

GRADUATORIA DOMANDE AMMESSE A FINANZIAMENTO — Allegato "A"

POSIZIONE	NUMERO DOMANDA	COMUNE DI RESIDENZA	PR	FASCIA	PUNTEGGIO
1	**56201**	SIRIGNANO	AV	A	4.800.000,00
2	**39107**	SIRIGNANO	AV	A	2.400.000,00
3	**40153**	SIRIGNANO	AV	A	2,97
4	**51650**	SIRIGNANO	AV	A	2,18
5	**36981**	SIRIGNANO	AV	A	0,94
6	**58312**	SIRIGNANO	AV	A	0,91
7	**57203**	SIRIGNANO	AV	A	0,74
8	**26867**	SIRIGNANO	AV	A	0,69
9	**25892**	SIRIGNANO	AV	A	0,65
10	**48436**	SIRIGNANO	AV	A	0,54

fonte: http://burc.regione.campania.it

Giunta Regionale della Campania
Direzione Generale per il Governo del Territorio

BANDO PER L'ASSEGNAZIONE DI CONTRIBUTI AD INTEGRAZIONE DEI CANONI DI LOCAZIONE ANNUALITA' 2021
Art. 11 Legge 431/98 - D.G.R. 568 del 07/12/2021

GRADUATORIA DOMANDE AMMESSE A FINANZIAMENTO — Allegato "A"

POSIZIONE	NUMERO DOMANDA	COMUNE DI RESIDENZA	PR	FASCIA	PUNTEGGIO
1	**55078**	SOLOFRA	AV	A	4.200.000,00
2	**54453**	SOLOFRA	AV	A	3.240.000,00
3	**28916**	SOLOFRA	AV	A	3.000.000,00
4	**10612**	SOLOFRA	AV	A	78,05
5	**40593**	SOLOFRA	AV	A	2,48
6	**32421**	SOLOFRA	AV	A	1,62
7	**32005**	SOLOFRA	AV	A	1,53
8	**52226**	SOLOFRA	AV	A	1,43
9	**32353**	SOLOFRA	AV	A	1,41
10	**26961**	SOLOFRA	AV	A	1,13
11	**29362**	SOLOFRA	AV	A	1,13
12	**55007**	SOLOFRA	AV	A	1,05
13	**35358**	SOLOFRA	AV	A	1,01
14	**15320**	SOLOFRA	AV	A	1,01
15	**26348**	SOLOFRA	AV	A	0,98
16	**41715**	SOLOFRA	AV	A	0,95
17	**51128**	SOLOFRA	AV	A	0,93
18	**38949**	SOLOFRA	AV	A	0,89
19	**35455**	SOLOFRA	AV	A	0,88
20	**29245**	SOLOFRA	AV	A	0,88
21	**29254**	SOLOFRA	AV	A	0,86
22	**44711**	SOLOFRA	AV	A	0,82
23	**33935**	SOLOFRA	AV	A	0,81
24	**27872**	SOLOFRA	AV	A	0,75
25	**34113**	SOLOFRA	AV	A	0,75
26	**43080**	SOLOFRA	AV	A	0,74
27	**36027**	SOLOFRA	AV	A	0,74
28	**26537**	SOLOFRA	AV	A	0,70
29	**38961**	SOLOFRA	AV	A	0,70
30	**55791**	SOLOFRA	AV	A	0,70
31	**24809**	SOLOFRA	AV	A	0,69
32	**29353**	SOLOFRA	AV	A	0,68
33	**34285**	SOLOFRA	AV	A	0,68
34	**58698**	SOLOFRA	AV	A	0,62
35	**29221**	SOLOFRA	AV	A	0,61
36	**29285**	SOLOFRA	AV	A	0,59

fonte: http://burc.regione.campania.it

GRADUATORIA DOMANDE AMMESSE A FINANZIAMENTO — Allegato "A"

POSIZIONE	NUMERO DOMANDA	COMUNE DI RESIDENZA	PR	FASCIA	PUNTEGGIO
1	**48104**	SOLOPACA	BN	A	3.000.000,00
2	**53249**	SOLOPACA	BN	A	8,05
3	**22518**	SOLOPACA	BN	A	1,55
4	**60994**	SOLOPACA	BN	A	1,20
5	**62974**	SOLOPACA	BN	A	1,04
6	**53306**	SOLOPACA	BN	A	0,91
7	**34702**	SOLOPACA	BN	A	0,74
8	**42962**	SOLOPACA	BN	A	0,66
9	**40994**	SOLOPACA	BN	A	0,64
10	**58542**	SOLOPACA	BN	A	0,45

fonte: http://burc.regione.campania.it

GRADUATORIA DOMANDE AMMESSE A FINANZIAMENTO — Allegato "A"

POSIZIONE	NUMERO DOMANDA	COMUNE DI RESIDENZA	PR	FASCIA	PUNTEGGIO
1	**41286**	SOMMA VESUVIANA	NA	A	4.800.000,00
2	**18742**	SOMMA VESUVIANA	NA	A	4.800.000,00
3	**23448**	SOMMA VESUVIANA	NA	A	4.800.000,00
4	**56824**	SOMMA VESUVIANA	NA	A	4.200.000,00
5	**17876**	SOMMA VESUVIANA	NA	A	3.840.000,00
6	**31777**	SOMMA VESUVIANA	NA	A	3.600.000,00
7	**13419**	SOMMA VESUVIANA	NA	A	75,57
8	**44798**	SOMMA VESUVIANA	NA	A	37,48
9	**52874**	SOMMA VESUVIANA	NA	A	12,84
10	**30145**	SOMMA VESUVIANA	NA	A	12,73
11	**45525**	SOMMA VESUVIANA	NA	A	8,18
12	**24785**	SOMMA VESUVIANA	NA	A	5,85
13	**57836**	SOMMA VESUVIANA	NA	A	5,66
14	**18536**	SOMMA VESUVIANA	NA	A	4,41
15	**56808**	SOMMA VESUVIANA	NA	A	4,06
16	**57917**	SOMMA VESUVIANA	NA	A	3,71
17	**27600**	SOMMA VESUVIANA	NA	A	3,11
18	**19988**	SOMMA VESUVIANA	NA	A	2,26
19	**59403**	SOMMA VESUVIANA	NA	A	2,17
20	**62265**	SOMMA VESUVIANA	NA	A	2,12
21	**11520**	SOMMA VESUVIANA	NA	A	2,04
22	**37199**	SOMMA VESUVIANA	NA	A	1,64
23	**26590**	SOMMA VESUVIANA	NA	A	1,54
24	**47243**	SOMMA VESUVIANA	NA	A	1,49
25	**56383**	SOMMA VESUVIANA	NA	A	1,47
26	**5486**	SOMMA VESUVIANA	NA	A	1,45
27	**52422**	SOMMA VESUVIANA	NA	A	1,37
28	**56210**	SOMMA VESUVIANA	NA	A	1,36
29	**36235**	SOMMA VESUVIANA	NA	A	1,34
30	**61975**	SOMMA VESUVIANA	NA	A	1,29
31	**30925**	SOMMA VESUVIANA	NA	A	1,28
32	**30233**	SOMMA VESUVIANA	NA	A	1,27
33	**54984**	SOMMA VESUVIANA	NA	A	1,23
34	**10339**	SOMMA VESUVIANA	NA	A	1,23
35	**20371**	SOMMA VESUVIANA	NA	A	1,22
36	**50746**	SOMMA VESUVIANA	NA	A	1,20
37	**34159**	SOMMA VESUVIANA	NA	A	1,16
38	**56338**	SOMMA VESUVIANA	NA	A	1,14
39	**63180**	SOMMA VESUVIANA	NA	A	1,13
40	**25494**	SOMMA VESUVIANA	NA	A	1,08
41	**41301**	SOMMA VESUVIANA	NA	A	1,06
42	**20901**	SOMMA VESUVIANA	NA	A	1,05
43	**39383**	SOMMA VESUVIANA	NA	A	1,02
44	**57747**	SOMMA VESUVIANA	NA	A	1,01
45	**6247**	SOMMA VESUVIANA	NA	A	1,01
46	**58071**	SOMMA VESUVIANA	NA	A	1,00
47	**15242**	SOMMA VESUVIANA	NA	A	0,99
48	**10804**	SOMMA VESUVIANA	NA	A	0,98
49	**58049**	SOMMA VESUVIANA	NA	A	0,98
50	**55451**	SOMMA VESUVIANA	NA	A	0,96
51	**43688**	SOMMA VESUVIANA	NA	A	0,95
52	**18254**	SOMMA VESUVIANA	NA	A	0,94

fonte: http://burc.regione.campania.it

GRADUATORIA DOMANDE AMMESSE A FINANZIAMENTO — Allegato "A"

POSIZIONE	NUMERO DOMANDA	COMUNE DI RESIDENZA	PR	FASCIA	PUNTEGGIO
53	**26616**	SOMMA VESUVIANA	NA	A	0,94
54	**54122**	SOMMA VESUVIANA	NA	A	0,90
55	**47056**	SOMMA VESUVIANA	NA	A	0,89
56	**43504**	SOMMA VESUVIANA	NA	A	0,88
57	**40354**	SOMMA VESUVIANA	NA	A	0,83
58	**3359**	SOMMA VESUVIANA	NA	A	0,81
59	**39236**	SOMMA VESUVIANA	NA	A	0,79
60	**35943**	SOMMA VESUVIANA	NA	A	0,77
61	**46632**	SOMMA VESUVIANA	NA	A	0,76
62	**28488**	SOMMA VESUVIANA	NA	A	0,75
63	**29391**	SOMMA VESUVIANA	NA	A	0,72
64	**58131**	SOMMA VESUVIANA	NA	A	0,72
65	**53373**	SOMMA VESUVIANA	NA	A	0,71
66	**29122**	SOMMA VESUVIANA	NA	A	0,70
67	**48892**	SOMMA VESUVIANA	NA	A	0,70
68	**50739**	SOMMA VESUVIANA	NA	A	0,70
1	**42301**	SOMMA VESUVIANA	NA	B	0,41

fonte: http://burc.regione.campania.it

GRADUATORIA DOMANDE AMMESSE A FINANZIAMENTO — Allegato "A"

POSIZIONE	NUMERO DOMANDA	COMUNE DI RESIDENZA	PR	FASCIA	PUNTEGGIO
1	**3790**	SORRENTO	NA	A	10.800.000,00
2	**37206**	SORRENTO	NA	A	8.400.000,00
3	**8535**	SORRENTO	NA	A	8.400.000,00
4	**59597**	SORRENTO	NA	A	7.200.000,00
5	**33937**	SORRENTO	NA	A	7.200.000,00
6	**48638**	SORRENTO	NA	A	6.000.000,00
7	**47388**	SORRENTO	NA	A	35,99
8	**60443**	SORRENTO	NA	A	19,50
9	**57896**	SORRENTO	NA	A	19,07
10	**22885**	SORRENTO	NA	A	15,41
11	**34051**	SORRENTO	NA	A	11,11
12	**45103**	SORRENTO	NA	A	10,97
13	**43710**	SORRENTO	NA	A	10,97
14	**28633**	SORRENTO	NA	A	8,46
15	**29269**	SORRENTO	NA	A	8,24
16	**6918**	SORRENTO	NA	A	7,59
17	**51363**	SORRENTO	NA	A	7,10
18	**43700**	SORRENTO	NA	A	6,87
19	**28426**	SORRENTO	NA	A	6,69
20	**24868**	SORRENTO	NA	A	6,62
21	**41822**	SORRENTO	NA	A	6,35
22	**55515**	SORRENTO	NA	A	6,12
23	**44973**	SORRENTO	NA	A	6,09
24	**57361**	SORRENTO	NA	A	4,98
25	**30494**	SORRENTO	NA	A	4,91
26	**28929**	SORRENTO	NA	A	4,60
27	**61968**	SORRENTO	NA	A	4,35
28	**53087**	SORRENTO	NA	A	4,34
29	**9633**	SORRENTO	NA	A	4,10
30	**62700**	SORRENTO	NA	A	3,65
31	**36573**	SORRENTO	NA	A	3,64
32	**33296**	SORRENTO	NA	A	3,05
33	**12404**	SORRENTO	NA	A	2,96
34	**38985**	SORRENTO	NA	A	2,89
35	**31930**	SORRENTO	NA	A	2,79
36	**18068**	SORRENTO	NA	A	2,65
37	**33303**	SORRENTO	NA	A	2,64
38	**50565**	SORRENTO	NA	A	2,60
39	**31769**	SORRENTO	NA	A	2,51
40	**37389**	SORRENTO	NA	A	2,48
41	**49948**	SORRENTO	NA	A	2,44
42	**46784**	SORRENTO	NA	A	2,40
43	**27975**	SORRENTO	NA	A	2,38
44	**45269**	SORRENTO	NA	A	2,36
45	**61969**	SORRENTO	NA	A	2,32
46	**58073**	SORRENTO	NA	A	2,26
47	**58817**	SORRENTO	NA	A	2,24
48	**15864**	SORRENTO	NA	A	2,22
49	**61954**	SORRENTO	NA	A	2,19
50	**54420**	SORRENTO	NA	A	2,18
51	**21419**	SORRENTO	NA	A	2,13
52	**30113**	SORRENTO	NA	A	2,10

fonte: http://burc.regione.campania.it

GRADUATORIA DOMANDE AMMESSE A FINANZIAMENTO — Allegato "A"

POSIZIONE	NUMERO DOMANDA	COMUNE DI RESIDENZA	PR	FASCIA	PUNTEGGIO
53	**9034**	SORRENTO	NA	A	2,08
54	**44506**	SORRENTO	NA	A	2,08
55	**57919**	SORRENTO	NA	A	2,07
56	**51908**	SORRENTO	NA	A	2,02
57	**12714**	SORRENTO	NA	A	2,01
58	**40827**	SORRENTO	NA	A	1,94
59	**21163**	SORRENTO	NA	A	1,92
60	**59863**	SORRENTO	NA	A	1,91
61	**16686**	SORRENTO	NA	A	1,86
62	**55193**	SORRENTO	NA	A	1,85
63	**43120**	SORRENTO	NA	A	1,83
64	**17028**	SORRENTO	NA	A	1,82
65	**58418**	SORRENTO	NA	A	1,78
66	**4825**	SORRENTO	NA	A	1,78
67	**37591**	SORRENTO	NA	A	1,75
68	**30139**	SORRENTO	NA	A	1,72
69	**38580**	SORRENTO	NA	A	1,70
70	**44540**	SORRENTO	NA	A	1,66
71	**44406**	SORRENTO	NA	A	1,64
72	**45355**	SORRENTO	NA	A	1,63
73	**42925**	SORRENTO	NA	A	1,63
74	**31512**	SORRENTO	NA	A	1,61
75	**44416**	SORRENTO	NA	A	1,59
76	**9618**	SORRENTO	NA	A	1,59
77	**47547**	SORRENTO	NA	A	1,57
78	**27926**	SORRENTO	NA	A	1,54
79	**33420**	SORRENTO	NA	A	1,53
80	**32548**	SORRENTO	NA	A	1,52
81	**12597**	SORRENTO	NA	A	1,51
82	**21192**	SORRENTO	NA	A	1,47
83	**45463**	SORRENTO	NA	A	1,46
84	**15906**	SORRENTO	NA	A	1,46
85	**33378**	SORRENTO	NA	A	1,45
86	**10330**	SORRENTO	NA	A	1,44
87	**38492**	SORRENTO	NA	A	1,43
88	**5679**	SORRENTO	NA	A	1,42
89	**62979**	SORRENTO	NA	A	1,39
90	**53545**	SORRENTO	NA	A	1,38
91	**2342**	SORRENTO	NA	A	1,37
92	**39139**	SORRENTO	NA	A	1,37
93	**2259**	SORRENTO	NA	A	1,36
94	**21171**	SORRENTO	NA	A	1,33
95	**27119**	SORRENTO	NA	A	1,33
96	**57613**	SORRENTO	NA	A	1,32
97	**22674**	SORRENTO	NA	A	1,31
98	**53039**	SORRENTO	NA	A	1,31
99	**49828**	SORRENTO	NA	A	1,31
100	**38778**	SORRENTO	NA	A	1,30
1	**53770**	SORRENTO	NA	B	1,00
2	**51149**	SORRENTO	NA	B	0,99
3	**10564**	SORRENTO	NA	B	0,86

fonte: http://burc.regione.campania.it

Giunta Regionale della Campania
Direzione Generale per il Governo del Territorio

BANDO PER L'ASSEGNAZIONE DI CONTRIBUTI AD INTEGRAZIONE DEI CANONI DI LOCAZIONE ANNUALITA' 2021
Art. 11 Legge 431/98 - D.G.R. 568 del 07/12/2021

GRADUATORIA DOMANDE AMMESSE A FINANZIAMENTO — Allegato "A"

POSIZIONE	NUMERO DOMANDA	COMUNE DI RESIDENZA	PR	FASCIA	PUNTEGGIO
4	**34971**	SORRENTO	NA	B	0,85
5	**53626**	SORRENTO	NA	B	0,84
6	**28540**	SORRENTO	NA	B	0,83
7	**54141**	SORRENTO	NA	B	0,73
8	**16022**	SORRENTO	NA	B	0,70
9	**34251**	SORRENTO	NA	B	0,59
10	**33824**	SORRENTO	NA	B	0,57
11	**47927**	SORRENTO	NA	B	0,49
12	**53111**	SORRENTO	NA	B	0,48
13	**10307**	SORRENTO	NA	B	0,43
14	**56445**	SORRENTO	NA	B	0,40

fonte: http://burc.regione.campania.it

BANDO PER L'ASSEGNAZIONE DI CONTRIBUTI AD INTEGRAZIONE DEI CANONI DI LOCAZIONE ANNUALITA' 2021
Art. 11 Legge 431/98 - D.G.R. 568 del 07/12/2021

GRADUATORIA DOMANDE AMMESSE A FINANZIAMENTO — Allegato "A"

POSIZIONE	NUMERO DOMANDA	COMUNE DI RESIDENZA	PR	FASCIA	PUNTEGGIO
1	**43810**	SPARANISE	CE	A	4.560.000,00
2	**16673**	SPARANISE	CE	A	3.960.000,00
3	**20397**	SPARANISE	CE	A	3.840.000,00
4	**19783**	SPARANISE	CE	A	3.600.000,00
5	**19049**	SPARANISE	CE	A	3.000.000,00
6	**59402**	SPARANISE	CE	A	2.880.000,00
7	**31866**	SPARANISE	CE	A	2.400.000,00
8	**17276**	SPARANISE	CE	A	1.920.000,00
9	**49987**	SPARANISE	CE	A	6,03
10	**20846**	SPARANISE	CE	A	5,53
11	**53528**	SPARANISE	CE	A	2,83
12	**51029**	SPARANISE	CE	A	2,77
13	**43789**	SPARANISE	CE	A	2,63
14	**49729**	SPARANISE	CE	A	2,37
15	**59582**	SPARANISE	CE	A	1,98
16	**19658**	SPARANISE	CE	A	1,94
17	**30252**	SPARANISE	CE	A	1,50
18	**41191**	SPARANISE	CE	A	1,43
19	**19327**	SPARANISE	CE	A	1,34
20	**20272**	SPARANISE	CE	A	1,33
21	**25913**	SPARANISE	CE	A	1,30
22	**20072**	SPARANISE	CE	A	1,19
23	**40490**	SPARANISE	CE	A	1,13
24	**56742**	SPARANISE	CE	A	1,11
25	**21857**	SPARANISE	CE	A	1,06
26	**42858**	SPARANISE	CE	A	1,00
27	**43889**	SPARANISE	CE	A	0,97
28	**60323**	SPARANISE	CE	A	0,91
29	**17210**	SPARANISE	CE	A	0,90
30	**38671**	SPARANISE	CE	A	0,90
31	**25955**	SPARANISE	CE	A	0,89
32	**51378**	SPARANISE	CE	A	0,87
33	**57080**	SPARANISE	CE	A	0,83
34	**41688**	SPARANISE	CE	A	0,82
35	**62892**	SPARANISE	CE	A	0,78
36	**38451**	SPARANISE	CE	A	0,77
37	**22613**	SPARANISE	CE	A	0,77
38	**41265**	SPARANISE	CE	A	0,72
39	**48002**	SPARANISE	CE	A	0,67
40	**31472**	SPARANISE	CE	A	0,62
41	**56303**	SPARANISE	CE	A	0,60
42	**52630**	SPARANISE	CE	A	0,59
43	**27692**	SPARANISE	CE	A	0,59
44	**52746**	SPARANISE	CE	A	0,55
45	**15847**	SPARANISE	CE	A	0,54

fonte: http://burc.regione.campania.it

Giunta Regionale della Campania
Direzione Generale per il Governo del Territorio

BANDO PER L'ASSEGNAZIONE DI CONTRIBUTI AD INTEGRAZIONE DEI CANONI DI LOCAZIONE ANNUALITA' 2021
Art. 11 Legge 431/98 - D.G.R. 568 del 07/12/2021

GRADUATORIA DOMANDE AMMESSE A FINANZIAMENTO — Allegato "A"

POSIZIONE	NUMERO DOMANDA	COMUNE DI RESIDENZA	PR	FASCIA	PUNTEGGIO
1	**19073**	SPERONE	AV	A	6.600.000,00
2	**9553**	SPERONE	AV	A	4.200.000,00
3	**59399**	SPERONE	AV	A	5,88
4	**57401**	SPERONE	AV	A	1,96
5	**62367**	SPERONE	AV	A	1,79
6	**54160**	SPERONE	AV	A	1,10
7	**17307**	SPERONE	AV	A	1,00
8	**56159**	SPERONE	AV	A	0,86
9	**46268**	SPERONE	AV	A	0,82
10	**11166**	SPERONE	AV	A	0,82

fonte: http://burc.regione.campania.it

BANDO PER L'ASSEGNAZIONE DI CONTRIBUTI AD INTEGRAZIONE DEI CANONI DI LOCAZIONE ANNUALITA' 2021
Art. 11 Legge 431/98 - D.G.R. 568 del 07/12/2021

GRADUATORIA DOMANDE AMMESSE A FINANZIAMENTO — Allegato "A"

POSIZIONE	NUMERO DOMANDA	COMUNE DI RESIDENZA	PR	FASCIA	PUNTEGGIO
1	**47524**	STRIANO	NA	A	7.200.000,00
2	**49496**	STRIANO	NA	A	3.000.000,00
3	**31340**	STRIANO	NA	A	1.800.000,00
4	**11767**	STRIANO	NA	A	1.440.000,00
5	**17708**	STRIANO	NA	A	5,91
6	**33896**	STRIANO	NA	A	5,23
7	**3994**	STRIANO	NA	A	4,47
8	**35222**	STRIANO	NA	A	2,30
9	**48418**	STRIANO	NA	A	1,94
10	**18858**	STRIANO	NA	A	1,77
11	**38474**	STRIANO	NA	A	1,73
12	**59216**	STRIANO	NA	A	1,61
13	**55175**	STRIANO	NA	A	1,56
14	**56905**	STRIANO	NA	A	1,51
15	**29748**	STRIANO	NA	A	1,48
16	**8783**	STRIANO	NA	A	1,38
17	**51442**	STRIANO	NA	A	1,35
18	**55957**	STRIANO	NA	A	1,32
19	**39456**	STRIANO	NA	A	1,20
20	**59444**	STRIANO	NA	A	1,11
21	**62464**	STRIANO	NA	A	1,11
22	**60499**	STRIANO	NA	A	0,96
23	**56861**	STRIANO	NA	A	0,95
24	**40265**	STRIANO	NA	A	0,94
25	**16601**	STRIANO	NA	A	0,94
26	**34262**	STRIANO	NA	A	0,92
27	**30674**	STRIANO	NA	A	0,92
28	**44924**	STRIANO	NA	A	0,90
29	**30737**	STRIANO	NA	A	0,89
30	**52601**	STRIANO	NA	A	0,85
31	**10706**	STRIANO	NA	A	0,79
32	**28301**	STRIANO	NA	A	0,77
33	**47239**	STRIANO	NA	A	0,77
34	**55729**	STRIANO	NA	A	0,76
35	**12347**	STRIANO	NA	A	0,74
36	**60638**	STRIANO	NA	A	0,73
37	**63154**	STRIANO	NA	A	0,72
38	**36969**	STRIANO	NA	A	0,71
39	**38562**	STRIANO	NA	A	0,70
40	**54688**	STRIANO	NA	A	0,68
41	**50799**	STRIANO	NA	A	0,67
42	**60187**	STRIANO	NA	A	0,60
43	**55843**	STRIANO	NA	A	0,60
44	**53048**	STRIANO	NA	A	0,58
45	**35976**	STRIANO	NA	A	0,58
46	**34707**	STRIANO	NA	A	0,57
47	**51349**	STRIANO	NA	A	0,56
48	**55806**	STRIANO	NA	A	0,55
49	**56032**	STRIANO	NA	A	0,55

fonte: http://burc.regione.campania.it

Giunta Regionale della Campania
Direzione Generale per il Governo del Territorio

BANDO PER L'ASSEGNAZIONE DI CONTRIBUTI AD INTEGRAZIONE DEI CANONI DI LOCAZIONE ANNUALITA' 2021
Art. 11 Legge 431/98 - D.G.R. 568 del 07/12/2021

GRADUATORIA DOMANDE AMMESSE A FINANZIAMENTO — Allegato "A"

POSIZIONE	NUMERO DOMANDA	COMUNE DI RESIDENZA	PR	FASCIA	PUNTEGGIO
1	**42240**	STURNO	AV	A	1,17
2	**46177**	STURNO	AV	A	0,56
3	**21087**	STURNO	AV	A	0,34

fonte: http://burc.regione.campania.it

Giunta Regionale della Campania
Direzione Generale per il Governo del Territorio

BANDO PER L'ASSEGNAZIONE DI CONTRIBUTI AD INTEGRAZIONE DEI CANONI DI LOCAZIONE ANNUALITA' 2021
Art. 11 Legge 431/98 - D.G.R. 568 del 07/12/2021

GRADUATORIA DOMANDE AMMESSE A FINANZIAMENTO — Allegato "A"

POSIZIONE	NUMERO DOMANDA	COMUNE DI RESIDENZA	PR	FASCIA	PUNTEGGIO
1	**5538**	SUCCIVO	CE	A	5.400.000,00
2	**31654**	SUCCIVO	CE	A	24,46
3	**42283**	SUCCIVO	CE	A	2,44
4	**63091**	SUCCIVO	CE	A	2,38
5	**47723**	SUCCIVO	CE	A	2,17
6	**48871**	SUCCIVO	CE	A	1,93
7	**35003**	SUCCIVO	CE	A	1,90
8	**45732**	SUCCIVO	CE	A	1,84
9	**29140**	SUCCIVO	CE	A	1,40
10	**43133**	SUCCIVO	CE	A	1,34
11	**48710**	SUCCIVO	CE	A	1,29
12	**23836**	SUCCIVO	CE	A	1,28
13	**21136**	SUCCIVO	CE	A	1,14
14	**21534**	SUCCIVO	CE	A	1,09
15	**6230**	SUCCIVO	CE	A	1,08
16	**59067**	SUCCIVO	CE	A	1,00
17	**58342**	SUCCIVO	CE	A	0,99
18	**13823**	SUCCIVO	CE	A	0,96
19	**20083**	SUCCIVO	CE	A	0,96
20	**47269**	SUCCIVO	CE	A	0,93
21	**39508**	SUCCIVO	CE	A	0,90
22	**11711**	SUCCIVO	CE	A	0,87
23	**5791**	SUCCIVO	CE	A	0,86
24	**40171**	SUCCIVO	CE	A	0,86
25	**27895**	SUCCIVO	CE	A	0,79
26	**35390**	SUCCIVO	CE	A	0,75
27	**40991**	SUCCIVO	CE	A	0,74
28	**47404**	SUCCIVO	CE	A	0,72
29	**59417**	SUCCIVO	CE	A	0,69
30	**54325**	SUCCIVO	CE	A	0,67
31	**48356**	SUCCIVO	CE	A	0,67
32	**14350**	SUCCIVO	CE	A	0,65
33	**51794**	SUCCIVO	CE	A	0,65
34	**21368**	SUCCIVO	CE	A	0,64
35	**11182**	SUCCIVO	CE	A	0,62

fonte: http://burc.regione.campania.it

Giunta Regionale della Campania
Direzione Generale per il Governo del Territorio

BANDO PER L'ASSEGNAZIONE DI CONTRIBUTI AD INTEGRAZIONE DEI CANONI DI LOCAZIONE ANNUALITA' 2021
Art. 11 Legge 431/98 - D.G.R. 568 del 07/12/2021

GRADUATORIA DOMANDE AMMESSE A FINANZIAMENTO — Allegato "A"

POSIZIONE	NUMERO DOMANDA	COMUNE DI RESIDENZA	PR	FASCIA	PUNTEGGIO
1	**12238**	SUMMONTE	AV	A	0,62
2	**36778**	SUMMONTE	AV	A	0,30

fonte: http://burc.regione.campania.it

Giunta Regionale della Campania
Direzione Generale per il Governo del Territorio

BANDO PER L'ASSEGNAZIONE DI CONTRIBUTI AD INTEGRAZIONE DEI CANONI DI LOCAZIONE ANNUALITA' 2021
Art. 11 Legge 431/98 - D.G.R. 568 del 07/12/2021

GRADUATORIA DOMANDE AMMESSE A FINANZIAMENTO — Allegato "A"

POSIZIONE	NUMERO DOMANDA	COMUNE DI RESIDENZA	PR	FASCIA	PUNTEGGIO
1	**26259**	TAURANO	AV	A	3.000.000,00
2	**57213**	TAURANO	AV	A	0,89

fonte: http://burc.regione.campania.it

Giunta Regionale della Campania
Direzione Generale per il Governo del Territorio

BANDO PER L'ASSEGNAZIONE DI CONTRIBUTI AD INTEGRAZIONE DEI CANONI DI LOCAZIONE ANNUALITA' 2021
Art. 11 Legge 431/98 - D.G.R. 568 del 07/12/2021

GRADUATORIA DOMANDE AMMESSE A FINANZIAMENTO — Allegato "A"

POSIZIONE	NUMERO DOMANDA	COMUNE DI RESIDENZA	PR	FASCIA	PUNTEGGIO
1	**48511**	TAURASI	AV	A	0,24

fonte: http://burc.regione.campania.it

Giunta Regionale della Campania
Direzione Generale per il Governo del Territorio

BANDO PER L'ASSEGNAZIONE DI CONTRIBUTI AD INTEGRAZIONE DEI CANONI DI LOCAZIONE ANNUALITA' 2021
Art. 11 Legge 431/98 - D.G.R. 568 del 07/12/2021

GRADUATORIA DOMANDE AMMESSE A FINANZIAMENTO — Allegato "A"

POSIZIONE	NUMERO DOMANDA	COMUNE DI RESIDENZA	PR	FASCIA	PUNTEGGIO
1	**26490**	TEANO	CE	A	4.920.000,00
2	**32572**	TEANO	CE	A	4.800.000,00
3	**38356**	TEANO	CE	A	4.800.000,00
4	**19609**	TEANO	CE	A	3.600.000,00
5	**44228**	TEANO	CE	A	3.120.000,00
6	**26886**	TEANO	CE	A	11,64
7	**41070**	TEANO	CE	A	9,01
8	**24880**	TEANO	CE	A	4,24
9	**51602**	TEANO	CE	A	2,92
10	**60593**	TEANO	CE	A	2,36
11	**57328**	TEANO	CE	A	2,36
12	**62111**	TEANO	CE	A	1,59
13	**38665**	TEANO	CE	A	1,51
14	**22052**	TEANO	CE	A	1,50
15	**41116**	TEANO	CE	A	1,41
16	**33371**	TEANO	CE	A	1,17
17	**27917**	TEANO	CE	A	1,06
18	**56220**	TEANO	CE	A	0,99
19	**21977**	TEANO	CE	A	0,90
20	**44469**	TEANO	CE	A	0,88
21	**17374**	TEANO	CE	A	0,87
22	**51170**	TEANO	CE	A	0,77
23	**62615**	TEANO	CE	A	0,69
24	**50741**	TEANO	CE	A	0,63
25	**22623**	TEANO	CE	A	0,61
26	**29104**	TEANO	CE	A	0,60

fonte: http://burc.regione.campania.it

GRADUATORIA DOMANDE AMMESSE A FINANZIAMENTO — Allegato "A"

POSIZIONE	NUMERO DOMANDA	COMUNE DI RESIDENZA	PR	FASCIA	PUNTEGGIO
1	**33095**	TEGGIANO	SA	A	3.000.000,00
2	**11041**	TEGGIANO	SA	A	3.000.000,00
3	**58574**	TEGGIANO	SA	A	81,28
4	**52692**	TEGGIANO	SA	A	22,40
5	**19838**	TEGGIANO	SA	A	1,47
6	**17732**	TEGGIANO	SA	A	1,43
7	**20475**	TEGGIANO	SA	A	1,26
8	**56686**	TEGGIANO	SA	A	1,08
9	**55210**	TEGGIANO	SA	A	0,95
10	**7629**	TEGGIANO	SA	A	0,85
11	**56533**	TEGGIANO	SA	A	0,76
12	**46664**	TEGGIANO	SA	A	0,75
13	**55203**	TEGGIANO	SA	A	0,67
14	**44890**	TEGGIANO	SA	A	0,66
15	**55786**	TEGGIANO	SA	A	0,62
16	**56513**	TEGGIANO	SA	A	0,60
17	**32900**	TEGGIANO	SA	A	0,56
18	**4267**	TEGGIANO	SA	A	0,55
19	**62775**	TEGGIANO	SA	A	0,55
20	**3509**	TEGGIANO	SA	A	0,50
21	**49015**	TEGGIANO	SA	A	0,46
22	**57169**	TEGGIANO	SA	A	0,42
23	**56994**	TEGGIANO	SA	A	0,41
24	**48383**	TEGGIANO	SA	A	0,38
25	**63185**	TEGGIANO	SA	A	0,37
26	**15092**	TEGGIANO	SA	A	0,37
27	**59869**	TEGGIANO	SA	A	0,30
28	**36423**	TEGGIANO	SA	A	0,30
29	**51641**	TEGGIANO	SA	A	0,27
30	**29366**	TEGGIANO	SA	A	0,25

fonte: http://burc.regione.campania.it

Giunta Regionale della Campania
Direzione Generale per il Governo del Territorio

BANDO PER L'ASSEGNAZIONE DI CONTRIBUTI AD INTEGRAZIONE DEI CANONI DI LOCAZIONE ANNUALITA' 2021
Art. 11 Legge 431/98 - D.G.R. 568 del 07/12/2021

GRADUATORIA DOMANDE AMMESSE A FINANZIAMENTO — Allegato "A"

POSIZIONE	NUMERO DOMANDA	COMUNE DI RESIDENZA	PR	FASCIA	PUNTEGGIO
1	**27696**	TELESE TERME	BN	A	3.960.000,00
2	**51193**	TELESE TERME	BN	A	3.600.000,00
3	**17909**	TELESE TERME	BN	A	3.600.000,00
4	**20420**	TELESE TERME	BN	A	3.600.000,00
5	**18985**	TELESE TERME	BN	A	12,34
6	**54556**	TELESE TERME	BN	A	7,07
7	**19278**	TELESE TERME	BN	A	2,85
8	**44075**	TELESE TERME	BN	A	2,39
9	**59673**	TELESE TERME	BN	A	2,37
10	**20316**	TELESE TERME	BN	A	1,98
11	**25339**	TELESE TERME	BN	A	1,52
12	**22334**	TELESE TERME	BN	A	1,52
13	**23110**	TELESE TERME	BN	A	1,42
14	**54699**	TELESE TERME	BN	A	1,34
15	**61033**	TELESE TERME	BN	A	1,28
16	**8268**	TELESE TERME	BN	A	1,28
17	**28629**	TELESE TERME	BN	A	1,27
18	**44003**	TELESE TERME	BN	A	1,18
19	**36952**	TELESE TERME	BN	A	1,09
20	**29183**	TELESE TERME	BN	A	1,00
21	**43745**	TELESE TERME	BN	A	0,97
22	**6843**	TELESE TERME	BN	A	0,96
23	**59913**	TELESE TERME	BN	A	0,95
24	**61728**	TELESE TERME	BN	A	0,94
25	**52454**	TELESE TERME	BN	A	0,94
26	**24051**	TELESE TERME	BN	A	0,92
27	**18879**	TELESE TERME	BN	A	0,90
28	**57485**	TELESE TERME	BN	A	0,90
29	**49737**	TELESE TERME	BN	A	0,89
30	**54109**	TELESE TERME	BN	A	0,86
31	**37825**	TELESE TERME	BN	A	0,79
32	**43135**	TELESE TERME	BN	A	0,77
33	**22048**	TELESE TERME	BN	A	0,76
34	**34613**	TELESE TERME	BN	A	0,75
35	**47531**	TELESE TERME	BN	A	0,73
36	**49447**	TELESE TERME	BN	A	0,72
37	**26471**	TELESE TERME	BN	A	0,72
38	**54471**	TELESE TERME	BN	A	0,71
39	**40581**	TELESE TERME	BN	A	0,70
40	**34802**	TELESE TERME	BN	A	0,66
41	**45662**	TELESE TERME	BN	A	0,65
42	**53605**	TELESE TERME	BN	A	0,65

fonte: http://burc.regione.campania.it

Giunta Regionale della Campania
Direzione Generale per il Governo del Territorio

BANDO PER L'ASSEGNAZIONE DI CONTRIBUTI AD INTEGRAZIONE DEI CANONI DI LOCAZIONE ANNUALITA' 2021
Art. 11 Legge 431/98 - D.G.R. 568 del 07/12/2021

GRADUATORIA DOMANDE AMMESSE A FINANZIAMENTO — Allegato "A"

POSIZIONE	NUMERO DOMANDA	COMUNE DI RESIDENZA	PR	FASCIA	PUNTEGGIO
1	**46175**	TEORA	AV	A	0,77

fonte: http://burc.regione.campania.it

GRADUATORIA DOMANDE AMMESSE A FINANZIAMENTO — Allegato "A"

POSIZIONE	NUMERO DOMANDA	COMUNE DI RESIDENZA	PR	FASCIA	PUNTEGGIO
1	**48421**	TERZIGNO	NA	A	5.400.000,00
2	**56987**	TERZIGNO	NA	A	4.800.000,00
3	**63226**	TERZIGNO	NA	A	4.800.000,00
4	**40055**	TERZIGNO	NA	A	3.600.000,00
5	**36977**	TERZIGNO	NA	A	3.480.000,00
6	**56963**	TERZIGNO	NA	A	3.000.000,00
7	**63310**	TERZIGNO	NA	A	3.000.000,00
8	**25194**	TERZIGNO	NA	A	2.400.000,00
9	**25392**	TERZIGNO	NA	A	2.400.000,00
10	**38266**	TERZIGNO	NA	A	1.200.000,00
11	**49081**	TERZIGNO	NA	A	14,95
12	**7442**	TERZIGNO	NA	A	7,74
13	**15465**	TERZIGNO	NA	A	5,43
14	**12183**	TERZIGNO	NA	A	4,45
15	**46951**	TERZIGNO	NA	A	4,37
16	**10433**	TERZIGNO	NA	A	4,22
17	**43455**	TERZIGNO	NA	A	3,98
18	**41378**	TERZIGNO	NA	A	3,69
19	**19696**	TERZIGNO	NA	A	3,14
20	**14975**	TERZIGNO	NA	A	2,66
21	**17238**	TERZIGNO	NA	A	2,51
22	**14979**	TERZIGNO	NA	A	2,37
23	**48910**	TERZIGNO	NA	A	2,16
24	**33477**	TERZIGNO	NA	A	1,73
25	**41233**	TERZIGNO	NA	A	1,71
26	**20253**	TERZIGNO	NA	A	1,62
27	**27478**	TERZIGNO	NA	A	1,60
28	**43627**	TERZIGNO	NA	A	1,60
29	**27323**	TERZIGNO	NA	A	1,59
30	**62062**	TERZIGNO	NA	A	1,59
31	**51456**	TERZIGNO	NA	A	1,53
32	**38051**	TERZIGNO	NA	A	1,50
33	**47066**	TERZIGNO	NA	A	1,49
34	**22054**	TERZIGNO	NA	A	1,45
35	**61271**	TERZIGNO	NA	A	1,41
36	**42337**	TERZIGNO	NA	A	1,41
37	**7570**	TERZIGNO	NA	A	1,36
38	**27112**	TERZIGNO	NA	A	1,35
39	**21265**	TERZIGNO	NA	A	1,33
40	**58230**	TERZIGNO	NA	A	1,32
41	**44372**	TERZIGNO	NA	A	1,31
42	**44960**	TERZIGNO	NA	A	1,27
43	**37016**	TERZIGNO	NA	A	1,27
44	**29150**	TERZIGNO	NA	A	1,23
45	**4777**	TERZIGNO	NA	A	1,17
46	**18354**	TERZIGNO	NA	A	1,15
47	**19333**	TERZIGNO	NA	A	1,14
48	**46212**	TERZIGNO	NA	A	1,11
49	**53182**	TERZIGNO	NA	A	1,01
50	**57518**	TERZIGNO	NA	A	0,99
51	**37542**	TERZIGNO	NA	A	0,96
52	**46039**	TERZIGNO	NA	A	0,96

fonte: http://burc.regione.campania.it

GRADUATORIA DOMANDE AMMESSE A FINANZIAMENTO — Allegato "A"

POSIZIONE	NUMERO DOMANDA	COMUNE DI RESIDENZA	PR	FASCIA	PUNTEGGIO
53	**12999**	TERZIGNO	NA	A	0,94
54	**31980**	TERZIGNO	NA	A	0,92
55	**17310**	TERZIGNO	NA	A	0,87
56	**19980**	TERZIGNO	NA	A	0,87
57	**57190**	TERZIGNO	NA	A	0,86
58	**27897**	TERZIGNO	NA	A	0,81
59	**27505**	TERZIGNO	NA	A	0,77
60	**28729**	TERZIGNO	NA	A	0,75
61	**14912**	TERZIGNO	NA	A	0,74
62	**55223**	TERZIGNO	NA	A	0,73
63	**31002**	TERZIGNO	NA	A	0,71
64	**55703**	TERZIGNO	NA	A	0,71
65	**41658**	TERZIGNO	NA	A	0,69

fonte: http://burc.regione.campania.it

Giunta Regionale della Campania
Direzione Generale per il Governo del Territorio

BANDO PER L'ASSEGNAZIONE DI CONTRIBUTI AD INTEGRAZIONE DEI CANONI DI LOCAZIONE ANNUALITA' 2021
Art. 11 Legge 431/98 - D.G.R. 568 del 07/12/2021

GRADUATORIA DOMANDE AMMESSE A FINANZIAMENTO — Allegato "A"

POSIZIONE	NUMERO DOMANDA	COMUNE DI RESIDENZA	PR	FASCIA	PUNTEGGIO
1	**62078**	TEVEROLA	CE	A	5.160.000,00
2	**21727**	TEVEROLA	CE	A	4.680.000,00
3	**62609**	TEVEROLA	CE	A	3.600.000,00
4	**20583**	TEVEROLA	CE	A	3.000.000,00
5	**3737**	TEVEROLA	CE	A	3.000.000,00
6	**38534**	TEVEROLA	CE	A	12,25
7	**8436**	TEVEROLA	CE	A	6,12
8	**43814**	TEVEROLA	CE	A	3,36
9	**50348**	TEVEROLA	CE	A	3,00
10	**15061**	TEVEROLA	CE	A	2,59
11	**59057**	TEVEROLA	CE	A	1,93
12	**23710**	TEVEROLA	CE	A	1,64
13	**13433**	TEVEROLA	CE	A	1,46
14	**9384**	TEVEROLA	CE	A	1,44
15	**50268**	TEVEROLA	CE	A	1,42
16	**46577**	TEVEROLA	CE	A	1,42
17	**41048**	TEVEROLA	CE	A	1,37
18	**49281**	TEVEROLA	CE	A	1,36
19	**62289**	TEVEROLA	CE	A	1,27
20	**8716**	TEVEROLA	CE	A	1,09
21	**51978**	TEVEROLA	CE	A	1,08
22	**17656**	TEVEROLA	CE	A	1,07
23	**59938**	TEVEROLA	CE	A	1,06
24	**39994**	TEVEROLA	CE	A	1,05
25	**37711**	TEVEROLA	CE	A	0,98
26	**38465**	TEVEROLA	CE	A	0,93
27	**47322**	TEVEROLA	CE	A	0,90
28	**2143**	TEVEROLA	CE	A	0,84
29	**51618**	TEVEROLA	CE	A	0,83
30	**23012**	TEVEROLA	CE	A	0,83
31	**41337**	TEVEROLA	CE	A	0,82
32	**36752**	TEVEROLA	CE	A	0,79
33	**42345**	TEVEROLA	CE	A	0,79
34	**17770**	TEVEROLA	CE	A	0,79
35	**34205**	TEVEROLA	CE	A	0,78
36	**62957**	TEVEROLA	CE	A	0,75
37	**8940**	TEVEROLA	CE	A	0,74
38	**30527**	TEVEROLA	CE	A	0,74
39	**29670**	TEVEROLA	CE	A	0,73
40	**47638**	TEVEROLA	CE	A	0,64
41	**63246**	TEVEROLA	CE	A	0,63
42	**41354**	TEVEROLA	CE	A	0,62
43	**54685**	TEVEROLA	CE	A	0,62
44	**7674**	TEVEROLA	CE	A	0,55
1	**31351**	TEVEROLA	CE	B	0,51

fonte: http://burc.regione.campania.it

Giunta Regionale della Campania
Direzione Generale per il Governo del Territorio

BANDO PER L'ASSEGNAZIONE DI CONTRIBUTI AD INTEGRAZIONE DEI CANONI DI LOCAZIONE ANNUALITA' 2021
Art. 11 Legge 431/98 - D.G.R. 568 del 07/12/2021

GRADUATORIA DOMANDE AMMESSE A FINANZIAMENTO — Allegato "A"

POSIZIONE	NUMERO DOMANDA	COMUNE DI RESIDENZA	PR	FASCIA	PUNTEGGIO
1	**58495**	TORCHIARA	SA	A	1,14
2	**51965**	TORCHIARA	SA	A	0,90
3	**46488**	TORCHIARA	SA	A	0,57
4	**60004**	TORCHIARA	SA	A	0,50
5	**10439**	TORCHIARA	SA	A	0,29

fonte: http://burc.regione.campania.it

Giunta Regionale della Campania
Direzione Generale per il Governo del Territorio

BANDO PER L'ASSEGNAZIONE DI CONTRIBUTI AD INTEGRAZIONE DEI CANONI DI LOCAZIONE ANNUALITA' 2021
Art. 11 Legge 431/98 - D.G.R. 568 del 07/12/2021

GRADUATORIA DOMANDE AMMESSE A FINANZIAMENTO — Allegato "A"

POSIZIONE	NUMERO DOMANDA	COMUNE DI RESIDENZA	PR	FASCIA	PUNTEGGIO
1	**9754**	TORELLA DEI LOMBARDI	AV	A	0,70

fonte: http://burc.regione.campania.it

GRADUATORIA DOMANDE AMMESSE A FINANZIAMENTO — Allegato "A"

POSIZIONE	NUMERO DOMANDA	COMUNE DI RESIDENZA	PR	FASCIA	PUNTEGGIO
1	**49975**	TORRE ANNUNZIATA	NA	A	7.680.000,00
2	**3813**	TORRE ANNUNZIATA	NA	A	6.600.000,00
3	**61302**	TORRE ANNUNZIATA	NA	A	6.000.000,00
4	**31977**	TORRE ANNUNZIATA	NA	A	6.000.000,00
5	**50422**	TORRE ANNUNZIATA	NA	A	4.800.000,00
6	**60461**	TORRE ANNUNZIATA	NA	A	4.440.000,00
7	**45619**	TORRE ANNUNZIATA	NA	A	4.200.000,00
8	**25938**	TORRE ANNUNZIATA	NA	A	4.200.000,00
9	**48321**	TORRE ANNUNZIATA	NA	A	3.960.000,00
10	**47450**	TORRE ANNUNZIATA	NA	A	3.600.000,00
11	**30001**	TORRE ANNUNZIATA	NA	A	3.520.080,00
12	**26528**	TORRE ANNUNZIATA	NA	A	3.360.000,00
13	**28557**	TORRE ANNUNZIATA	NA	A	2.520.000,00
14	**37676**	TORRE ANNUNZIATA	NA	A	1.800.000,00
15	**32550**	TORRE ANNUNZIATA	NA	A	24,75
16	**51987**	TORRE ANNUNZIATA	NA	A	14,86
17	**53919**	TORRE ANNUNZIATA	NA	A	13,44
18	**55670**	TORRE ANNUNZIATA	NA	A	13,30
19	**24983**	TORRE ANNUNZIATA	NA	A	12,21
20	**8292**	TORRE ANNUNZIATA	NA	A	7,09
21	**50021**	TORRE ANNUNZIATA	NA	A	5,55
22	**52347**	TORRE ANNUNZIATA	NA	A	5,50
23	**53671**	TORRE ANNUNZIATA	NA	A	4,87
24	**12192**	TORRE ANNUNZIATA	NA	A	4,75
25	**15666**	TORRE ANNUNZIATA	NA	A	4,75
26	**9008**	TORRE ANNUNZIATA	NA	A	3,91
27	**45867**	TORRE ANNUNZIATA	NA	A	3,90
28	**38700**	TORRE ANNUNZIATA	NA	A	3,64
29	**49650**	TORRE ANNUNZIATA	NA	A	2,99
30	**8216**	TORRE ANNUNZIATA	NA	A	2,94
31	**45440**	TORRE ANNUNZIATA	NA	A	2,90
32	**59993**	TORRE ANNUNZIATA	NA	A	2,74
33	**62593**	TORRE ANNUNZIATA	NA	A	2,64
34	**58072**	TORRE ANNUNZIATA	NA	A	2,60
35	**60841**	TORRE ANNUNZIATA	NA	A	2,60
36	**47918**	TORRE ANNUNZIATA	NA	A	2,49
37	**40227**	TORRE ANNUNZIATA	NA	A	2,40
38	**39473**	TORRE ANNUNZIATA	NA	A	2,37
39	**9776**	TORRE ANNUNZIATA	NA	A	2,24
40	**4027**	TORRE ANNUNZIATA	NA	A	2,17
41	**59660**	TORRE ANNUNZIATA	NA	A	2,16
42	**31467**	TORRE ANNUNZIATA	NA	A	2,11
43	**8649**	TORRE ANNUNZIATA	NA	A	2,10
44	**34330**	TORRE ANNUNZIATA	NA	A	2,07
45	**8504**	TORRE ANNUNZIATA	NA	A	2,06
46	**24152**	TORRE ANNUNZIATA	NA	A	2,02
47	**10124**	TORRE ANNUNZIATA	NA	A	1,99
48	**5450**	TORRE ANNUNZIATA	NA	A	1,98
49	**48883**	TORRE ANNUNZIATA	NA	A	1,85
50	**32896**	TORRE ANNUNZIATA	NA	A	1,82
51	**39854**	TORRE ANNUNZIATA	NA	A	1,79
52	**60852**	TORRE ANNUNZIATA	NA	A	1,77

fonte: http://burc.regione.campania.it

GRADUATORIA DOMANDE AMMESSE A FINANZIAMENTO — Allegato "A"

POSIZIONE	NUMERO DOMANDA	COMUNE DI RESIDENZA	PR	FASCIA	PUNTEGGIO
53	**34960**	TORRE ANNUNZIATA	NA	A	1,75
54	**58186**	TORRE ANNUNZIATA	NA	A	1,72
55	**50273**	TORRE ANNUNZIATA	NA	A	1,71
56	**61994**	TORRE ANNUNZIATA	NA	A	1,69
57	**12066**	TORRE ANNUNZIATA	NA	A	1,62
58	**38035**	TORRE ANNUNZIATA	NA	A	1,56
59	**43182**	TORRE ANNUNZIATA	NA	A	1,55
60	**56898**	TORRE ANNUNZIATA	NA	A	1,53
61	**6037**	TORRE ANNUNZIATA	NA	A	1,52
62	**55362**	TORRE ANNUNZIATA	NA	A	1,50
63	**46052**	TORRE ANNUNZIATA	NA	A	1,49
64	**51572**	TORRE ANNUNZIATA	NA	A	1,48
65	**19365**	TORRE ANNUNZIATA	NA	A	1,45
66	**17992**	TORRE ANNUNZIATA	NA	A	1,37
67	**33687**	TORRE ANNUNZIATA	NA	A	1,32
68	**51074**	TORRE ANNUNZIATA	NA	A	1,32
69	**53726**	TORRE ANNUNZIATA	NA	A	1,25
70	**54729**	TORRE ANNUNZIATA	NA	A	1,24
71	**60117**	TORRE ANNUNZIATA	NA	A	1,24
72	**45209**	TORRE ANNUNZIATA	NA	A	1,24
73	**9630**	TORRE ANNUNZIATA	NA	A	1,23
74	**44655**	TORRE ANNUNZIATA	NA	A	1,22
75	**48557**	TORRE ANNUNZIATA	NA	A	1,21
76	**48142**	TORRE ANNUNZIATA	NA	A	1,20
77	**39886**	TORRE ANNUNZIATA	NA	A	1,20
78	**48983**	TORRE ANNUNZIATA	NA	A	1,19
79	**2194**	TORRE ANNUNZIATA	NA	A	1,19
80	**2078**	TORRE ANNUNZIATA	NA	A	1,17
81	**36350**	TORRE ANNUNZIATA	NA	A	1,16
82	**50001**	TORRE ANNUNZIATA	NA	A	1,16
83	**26177**	TORRE ANNUNZIATA	NA	A	1,16
84	**35316**	TORRE ANNUNZIATA	NA	A	1,16
85	**44754**	TORRE ANNUNZIATA	NA	A	1,15
86	**43731**	TORRE ANNUNZIATA	NA	A	1,15
87	**53335**	TORRE ANNUNZIATA	NA	A	1,14
88	**58788**	TORRE ANNUNZIATA	NA	A	1,14
89	**48840**	TORRE ANNUNZIATA	NA	A	1,13
90	**52865**	TORRE ANNUNZIATA	NA	A	1,13
91	**35953**	TORRE ANNUNZIATA	NA	A	1,10
92	**31724**	TORRE ANNUNZIATA	NA	A	1,09
93	**42999**	TORRE ANNUNZIATA	NA	A	1,08
94	**12320**	TORRE ANNUNZIATA	NA	A	1,08
95	**25160**	TORRE ANNUNZIATA	NA	A	1,08
96	**58852**	TORRE ANNUNZIATA	NA	A	1,07
97	**55126**	TORRE ANNUNZIATA	NA	A	1,07
98	**28434**	TORRE ANNUNZIATA	NA	A	1,06
99	**37582**	TORRE ANNUNZIATA	NA	A	1,06
100	**52778**	TORRE ANNUNZIATA	NA	A	1,06
101	**24898**	TORRE ANNUNZIATA	NA	A	1,06
102	**43261**	TORRE ANNUNZIATA	NA	A	1,05
103	**56198**	TORRE ANNUNZIATA	NA	A	1,04
104	**29842**	TORRE ANNUNZIATA	NA	A	1,01

fonte: http://burc.regione.campania.it

GRADUATORIA DOMANDE AMMESSE A FINANZIAMENTO — Allegato "A"

POSIZIONE	NUMERO DOMANDA	COMUNE DI RESIDENZA	PR	FASCIA	PUNTEGGIO
105	**45437**	TORRE ANNUNZIATA	NA	A	1,01
106	**7199**	TORRE ANNUNZIATA	NA	A	1,01
107	**44295**	TORRE ANNUNZIATA	NA	A	1,01
108	**31609**	TORRE ANNUNZIATA	NA	A	1,00
109	**56444**	TORRE ANNUNZIATA	NA	A	0,99
110	**44281**	TORRE ANNUNZIATA	NA	A	0,94
111	**29182**	TORRE ANNUNZIATA	NA	A	0,94
112	**52093**	TORRE ANNUNZIATA	NA	A	0,93
113	**45737**	TORRE ANNUNZIATA	NA	A	0,91
114	**52864**	TORRE ANNUNZIATA	NA	A	0,91
115	**8427**	TORRE ANNUNZIATA	NA	A	0,91
116	**44410**	TORRE ANNUNZIATA	NA	A	0,90
117	**60169**	TORRE ANNUNZIATA	NA	A	0,90
118	**54462**	TORRE ANNUNZIATA	NA	A	0,90
119	**26691**	TORRE ANNUNZIATA	NA	A	0,89
120	**15352**	TORRE ANNUNZIATA	NA	A	0,89
121	**24335**	TORRE ANNUNZIATA	NA	A	0,88
122	**43247**	TORRE ANNUNZIATA	NA	A	0,87
123	**23128**	TORRE ANNUNZIATA	NA	A	0,86
124	**29988**	TORRE ANNUNZIATA	NA	A	0,86
125	**51846**	TORRE ANNUNZIATA	NA	A	0,86
126	**2730**	TORRE ANNUNZIATA	NA	A	0,86
127	**49839**	TORRE ANNUNZIATA	NA	A	0,85
128	**11420**	TORRE ANNUNZIATA	NA	A	0,84
129	**7250**	TORRE ANNUNZIATA	NA	A	0,84
130	**59840**	TORRE ANNUNZIATA	NA	A	0,83
131	**60943**	TORRE ANNUNZIATA	NA	A	0,81
132	**25477**	TORRE ANNUNZIATA	NA	A	0,81
133	**49667**	TORRE ANNUNZIATA	NA	A	0,81
134	**34033**	TORRE ANNUNZIATA	NA	A	0,80
135	**9523**	TORRE ANNUNZIATA	NA	A	0,80
136	**44903**	TORRE ANNUNZIATA	NA	A	0,80
137	**25293**	TORRE ANNUNZIATA	NA	A	0,80
138	**49236**	TORRE ANNUNZIATA	NA	A	0,80
139	**31022**	TORRE ANNUNZIATA	NA	A	0,79
140	**57858**	TORRE ANNUNZIATA	NA	A	0,78
141	**3746**	TORRE ANNUNZIATA	NA	A	0,78
142	**60642**	TORRE ANNUNZIATA	NA	A	0,78
143	**20063**	TORRE ANNUNZIATA	NA	A	0,77

1	**43897**	TORRE ANNUNZIATA	NA	B	0,58
2	**33140**	TORRE ANNUNZIATA	NA	B	0,30

fonte: http://burc.regione.campania.it

Giunta Regionale della Campania
Direzione Generale per il Governo del Territorio

BANDO PER L'ASSEGNAZIONE DI CONTRIBUTI AD INTEGRAZIONE DEI CANONI DI LOCAZIONE ANNUALITA' 2021
Art. 11 Legge 431/98 - D.G.R. 568 del 07/12/2021

GRADUATORIA DOMANDE AMMESSE A FINANZIAMENTO — Allegato "A"

POSIZIONE	NUMERO DOMANDA	COMUNE DI RESIDENZA	PR	FASCIA	PUNTEGGIO
1	**52789**	TORRE DEL GRECO	NA	A	9.600.000,00
2	**19007**	TORRE DEL GRECO	NA	A	7.800.000,00
3	**17986**	TORRE DEL GRECO	NA	A	7.800.000,00
4	**42527**	TORRE DEL GRECO	NA	A	7.200.000,00
5	**32616**	TORRE DEL GRECO	NA	A	7.200.000,00
6	**60834**	TORRE DEL GRECO	NA	A	7.200.000,00
7	**60856**	TORRE DEL GRECO	NA	A	7.200.000,00
8	**45039**	TORRE DEL GRECO	NA	A	7.200.000,00
9	**56968**	TORRE DEL GRECO	NA	A	7.200.000,00
10	**48684**	TORRE DEL GRECO	NA	A	7.200.000,00
11	**28756**	TORRE DEL GRECO	NA	A	6.960.000,00
12	**36116**	TORRE DEL GRECO	NA	A	6.960.000,00
13	**9771**	TORRE DEL GRECO	NA	A	6.600.000,00
14	**59406**	TORRE DEL GRECO	NA	A	6.600.000,00
15	**63171**	TORRE DEL GRECO	NA	A	6.600.000,00
16	**9499**	TORRE DEL GRECO	NA	A	6.600.000,00
17	**33497**	TORRE DEL GRECO	NA	A	6.600.000,00
18	**37414**	TORRE DEL GRECO	NA	A	6.600.000,00
19	**47738**	TORRE DEL GRECO	NA	A	6.264.000,00
20	**46238**	TORRE DEL GRECO	NA	A	6.156.000,00
21	**55903**	TORRE DEL GRECO	NA	A	6.150.000,00
22	**6902**	TORRE DEL GRECO	NA	A	6.000.000,00
23	**5148**	TORRE DEL GRECO	NA	A	6.000.000,00
24	**24729**	TORRE DEL GRECO	NA	A	6.000.000,00
25	**53100**	TORRE DEL GRECO	NA	A	6.000.000,00
26	**61067**	TORRE DEL GRECO	NA	A	6.000.000,00
27	**16649**	TORRE DEL GRECO	NA	A	6.000.000,00
28	**43353**	TORRE DEL GRECO	NA	A	6.000.000,00
29	**60985**	TORRE DEL GRECO	NA	A	6.000.000,00
30	**10946**	TORRE DEL GRECO	NA	A	6.000.000,00
31	**49405**	TORRE DEL GRECO	NA	A	6.000.000,00
32	**61519**	TORRE DEL GRECO	NA	A	6.000.000,00
33	**61593**	TORRE DEL GRECO	NA	A	6.000.000,00
34	**49621**	TORRE DEL GRECO	NA	A	5.592.000,00
35	**27232**	TORRE DEL GRECO	NA	A	5.400.000,00
36	**40851**	TORRE DEL GRECO	NA	A	5.400.000,00
37	**23806**	TORRE DEL GRECO	NA	A	5.400.000,00
38	**32039**	TORRE DEL GRECO	NA	A	5.400.000,00
39	**56798**	TORRE DEL GRECO	NA	A	5.400.000,00
40	**33078**	TORRE DEL GRECO	NA	A	5.400.000,00
41	**46835**	TORRE DEL GRECO	NA	A	5.400.000,00
42	**9347**	TORRE DEL GRECO	NA	A	5.400.000,00
43	**33368**	TORRE DEL GRECO	NA	A	5.040.000,00
44	**62455**	TORRE DEL GRECO	NA	A	4.800.000,00
45	**40441**	TORRE DEL GRECO	NA	A	4.800.000,00
46	**31397**	TORRE DEL GRECO	NA	A	4.800.000,00
47	**42853**	TORRE DEL GRECO	NA	A	4.800.000,00
48	**46990**	TORRE DEL GRECO	NA	A	4.800.000,00
49	**45608**	TORRE DEL GRECO	NA	A	4.560.000,00
50	**26863**	TORRE DEL GRECO	NA	A	4.440.000,00
51	**57729**	TORRE DEL GRECO	NA	A	4.200.000,00
52	**34841**	TORRE DEL GRECO	NA	A	4.200.000,00

fonte: http://burc.regione.campania.it

GRADUATORIA DOMANDE AMMESSE A FINANZIAMENTO — Allegato "A"

POSIZIONE	NUMERO DOMANDA	COMUNE DI RESIDENZA	PR	FASCIA	PUNTEGGIO
53	**31612**	TORRE DEL GRECO	NA	A	4.100.000,00
54	**35916**	TORRE DEL GRECO	NA	A	3.977.760,00
55	**37985**	TORRE DEL GRECO	NA	A	3.780.000,00
56	**43308**	TORRE DEL GRECO	NA	A	3.600.000,00
57	**23474**	TORRE DEL GRECO	NA	A	3.600.000,00
58	**3578**	TORRE DEL GRECO	NA	A	3.600.000,00
59	**36555**	TORRE DEL GRECO	NA	A	3.600.000,00
60	**42068**	TORRE DEL GRECO	NA	A	3.600.000,00
61	**54544**	TORRE DEL GRECO	NA	A	3.600.000,00
62	**45972**	TORRE DEL GRECO	NA	A	3.600.000,00
63	**10778**	TORRE DEL GRECO	NA	A	3.000.000,00
64	**28964**	TORRE DEL GRECO	NA	A	3.000.000,00
65	**52977**	TORRE DEL GRECO	NA	A	3.000.000,00
66	**61403**	TORRE DEL GRECO	NA	A	3.000.000,00
67	**16189**	TORRE DEL GRECO	NA	A	3.000.000,00
68	**16845**	TORRE DEL GRECO	NA	A	2.400.000,00
69	**54068**	TORRE DEL GRECO	NA	A	2.400.000,00
70	**17629**	TORRE DEL GRECO	NA	A	823,53
71	**29294**	TORRE DEL GRECO	NA	A	594,06
72	**53526**	TORRE DEL GRECO	NA	A	167,65
73	**53201**	TORRE DEL GRECO	NA	A	160,17
74	**22788**	TORRE DEL GRECO	NA	A	50,92
75	**53233**	TORRE DEL GRECO	NA	A	48,98
76	**28034**	TORRE DEL GRECO	NA	A	36,19
77	**56901**	TORRE DEL GRECO	NA	A	34,97
78	**51051**	TORRE DEL GRECO	NA	A	33,76
79	**42799**	TORRE DEL GRECO	NA	A	33,50
80	**29562**	TORRE DEL GRECO	NA	A	33,22
81	**49301**	TORRE DEL GRECO	NA	A	31,64
82	**39505**	TORRE DEL GRECO	NA	A	31,42
83	**56395**	TORRE DEL GRECO	NA	A	30,55
84	**25189**	TORRE DEL GRECO	NA	A	23,58
85	**23655**	TORRE DEL GRECO	NA	A	21,36
86	**53289**	TORRE DEL GRECO	NA	A	20,81
87	**47063**	TORRE DEL GRECO	NA	A	20,06
88	**45459**	TORRE DEL GRECO	NA	A	18,59
89	**9370**	TORRE DEL GRECO	NA	A	18,44
90	**57073**	TORRE DEL GRECO	NA	A	18,23
91	**12781**	TORRE DEL GRECO	NA	A	13,40
92	**61554**	TORRE DEL GRECO	NA	A	11,44
93	**54259**	TORRE DEL GRECO	NA	A	10,64
94	**35653**	TORRE DEL GRECO	NA	A	10,33
95	**47436**	TORRE DEL GRECO	NA	A	10,03
96	**25719**	TORRE DEL GRECO	NA	A	9,99
97	**52764**	TORRE DEL GRECO	NA	A	9,84
98	**44749**	TORRE DEL GRECO	NA	A	9,29
99	**45118**	TORRE DEL GRECO	NA	A	9,00
100	**51137**	TORRE DEL GRECO	NA	A	8,68
101	**53318**	TORRE DEL GRECO	NA	A	8,18
102	**40762**	TORRE DEL GRECO	NA	A	7,55
103	**44420**	TORRE DEL GRECO	NA	A	7,47
104	**13168**	TORRE DEL GRECO	NA	A	6,94

fonte: http://burc.regione.campania.it

GRADUATORIA DOMANDE AMMESSE A FINANZIAMENTO — Allegato "A"

POSIZIONE	NUMERO DOMANDA	COMUNE DI RESIDENZA	PR	FASCIA	PUNTEGGIO
105	**57793**	TORRE DEL GRECO	NA	A	6,88
106	**50104**	TORRE DEL GRECO	NA	A	6,74
107	**47512**	TORRE DEL GRECO	NA	A	6,73
108	**49163**	TORRE DEL GRECO	NA	A	6,71
109	**7842**	TORRE DEL GRECO	NA	A	6,62
110	**2557**	TORRE DEL GRECO	NA	A	6,58
111	**32830**	TORRE DEL GRECO	NA	A	6,40
112	**46906**	TORRE DEL GRECO	NA	A	6,36
113	**59665**	TORRE DEL GRECO	NA	A	6,11
114	**35632**	TORRE DEL GRECO	NA	A	6,05
115	**4781**	TORRE DEL GRECO	NA	A	6,00
116	**47923**	TORRE DEL GRECO	NA	A	5,97
117	**48998**	TORRE DEL GRECO	NA	A	5,89
118	**35158**	TORRE DEL GRECO	NA	A	5,74
119	**62954**	TORRE DEL GRECO	NA	A	5,68
120	**52318**	TORRE DEL GRECO	NA	A	5,41
121	**12835**	TORRE DEL GRECO	NA	A	5,36
122	**53740**	TORRE DEL GRECO	NA	A	5,32
123	**2307**	TORRE DEL GRECO	NA	A	5,28
124	**11700**	TORRE DEL GRECO	NA	A	5,27
125	**56179**	TORRE DEL GRECO	NA	A	5,07
126	**28553**	TORRE DEL GRECO	NA	A	5,05
127	**62227**	TORRE DEL GRECO	NA	A	5,00
128	**18016**	TORRE DEL GRECO	NA	A	4,95
129	**59227**	TORRE DEL GRECO	NA	A	4,92
130	**51464**	TORRE DEL GRECO	NA	A	4,84
131	**44214**	TORRE DEL GRECO	NA	A	4,83
132	**23925**	TORRE DEL GRECO	NA	A	4,74
133	**61512**	TORRE DEL GRECO	NA	A	4,62
134	**13680**	TORRE DEL GRECO	NA	A	4,43
135	**9299**	TORRE DEL GRECO	NA	A	4,43
136	**35691**	TORRE DEL GRECO	NA	A	4,40
137	**32656**	TORRE DEL GRECO	NA	A	4,40
138	**40520**	TORRE DEL GRECO	NA	A	4,38
139	**52538**	TORRE DEL GRECO	NA	A	4,30
140	**7082**	TORRE DEL GRECO	NA	A	4,29
141	**22287**	TORRE DEL GRECO	NA	A	4,25
142	**53016**	TORRE DEL GRECO	NA	A	4,21
143	**52309**	TORRE DEL GRECO	NA	A	4,11
144	**61672**	TORRE DEL GRECO	NA	A	4,07
145	**50479**	TORRE DEL GRECO	NA	A	4,07
146	**31565**	TORRE DEL GRECO	NA	A	4,02
147	**33922**	TORRE DEL GRECO	NA	A	4,00
148	**48838**	TORRE DEL GRECO	NA	A	3,95
149	**16924**	TORRE DEL GRECO	NA	A	3,91
150	**59772**	TORRE DEL GRECO	NA	A	3,88
151	**40145**	TORRE DEL GRECO	NA	A	3,88
152	**49178**	TORRE DEL GRECO	NA	A	3,81
153	**54912**	TORRE DEL GRECO	NA	A	3,78
154	**47971**	TORRE DEL GRECO	NA	A	3,69
155	**37308**	TORRE DEL GRECO	NA	A	3,67
156	**40258**	TORRE DEL GRECO	NA	A	3,61

fonte: http://burc.regione.campania.it

GRADUATORIA DOMANDE AMMESSE A FINANZIAMENTO — Allegato "A"

POSIZIONE	NUMERO DOMANDA	COMUNE DI RESIDENZA	PR	FASCIA	PUNTEGGIO
157	**44494**	TORRE DEL GRECO	NA	A	3,60
158	**43816**	TORRE DEL GRECO	NA	A	3,60
159	**48941**	TORRE DEL GRECO	NA	A	3,50
160	**44788**	TORRE DEL GRECO	NA	A	3,41
161	**40138**	TORRE DEL GRECO	NA	A	3,40
162	**18654**	TORRE DEL GRECO	NA	A	3,39
163	**57418**	TORRE DEL GRECO	NA	A	3,36
164	**47823**	TORRE DEL GRECO	NA	A	3,32
165	**7128**	TORRE DEL GRECO	NA	A	3,27
166	**48796**	TORRE DEL GRECO	NA	A	3,22
167	**48116**	TORRE DEL GRECO	NA	A	3,22
168	**9434**	TORRE DEL GRECO	NA	A	3,20
169	**5253**	TORRE DEL GRECO	NA	A	3,12
170	**47872**	TORRE DEL GRECO	NA	A	3,10
171	**5074**	TORRE DEL GRECO	NA	A	3,09
172	**3913**	TORRE DEL GRECO	NA	A	3,09
173	**42607**	TORRE DEL GRECO	NA	A	3,05
174	**23935**	TORRE DEL GRECO	NA	A	2,96
175	**55075**	TORRE DEL GRECO	NA	A	2,93
176	**6983**	TORRE DEL GRECO	NA	A	2,91
177	**8927**	TORRE DEL GRECO	NA	A	2,91
178	**2084**	TORRE DEL GRECO	NA	A	2,91
179	**19633**	TORRE DEL GRECO	NA	A	2,87
180	**48905**	TORRE DEL GRECO	NA	A	2,86
181	**56823**	TORRE DEL GRECO	NA	A	2,85
182	**50027**	TORRE DEL GRECO	NA	A	2,83
183	**58197**	TORRE DEL GRECO	NA	A	2,83
184	**28845**	TORRE DEL GRECO	NA	A	2,82
185	**57160**	TORRE DEL GRECO	NA	A	2,80
186	**56910**	TORRE DEL GRECO	NA	A	2,75
187	**38747**	TORRE DEL GRECO	NA	A	2,75
188	**32138**	TORRE DEL GRECO	NA	A	2,74
189	**59751**	TORRE DEL GRECO	NA	A	2,74
190	**55227**	TORRE DEL GRECO	NA	A	2,74
191	**46792**	TORRE DEL GRECO	NA	A	2,72
192	**54309**	TORRE DEL GRECO	NA	A	2,72
193	**59041**	TORRE DEL GRECO	NA	A	2,72
194	**49255**	TORRE DEL GRECO	NA	A	2,72
195	**44368**	TORRE DEL GRECO	NA	A	2,71
196	**44255**	TORRE DEL GRECO	NA	A	2,71
197	**49456**	TORRE DEL GRECO	NA	A	2,70
198	**48685**	TORRE DEL GRECO	NA	A	2,70
199	**43628**	TORRE DEL GRECO	NA	A	2,69
200	**44470**	TORRE DEL GRECO	NA	A	2,68
201	**61070**	TORRE DEL GRECO	NA	A	2,61
202	**42805**	TORRE DEL GRECO	NA	A	2,58
203	**10634**	TORRE DEL GRECO	NA	A	2,57
204	**23932**	TORRE DEL GRECO	NA	A	2,54
205	**45285**	TORRE DEL GRECO	NA	A	2,53
206	**57427**	TORRE DEL GRECO	NA	A	2,53
207	**38130**	TORRE DEL GRECO	NA	A	2,51
208	**45434**	TORRE DEL GRECO	NA	A	2,51

fonte: http://burc.regione.campania.it

GRADUATORIA DOMANDE AMMESSE A FINANZIAMENTO — Allegato "A"

POSIZIONE	NUMERO DOMANDA	COMUNE DI RESIDENZA	PR	FASCIA	PUNTEGGIO
209	**51934**	TORRE DEL GRECO	NA	A	2,50
210	**10580**	TORRE DEL GRECO	NA	A	2,50
211	**55037**	TORRE DEL GRECO	NA	A	2,49
212	**59042**	TORRE DEL GRECO	NA	A	2,47
213	**49500**	TORRE DEL GRECO	NA	A	2,47
214	**2983**	TORRE DEL GRECO	NA	A	2,45
215	**51931**	TORRE DEL GRECO	NA	A	2,44
216	**59495**	TORRE DEL GRECO	NA	A	2,43
217	**39498**	TORRE DEL GRECO	NA	A	2,42
218	**60932**	TORRE DEL GRECO	NA	A	2,40
219	**42446**	TORRE DEL GRECO	NA	A	2,40
220	**35363**	TORRE DEL GRECO	NA	A	2,40
221	**56414**	TORRE DEL GRECO	NA	A	2,39
222	**45645**	TORRE DEL GRECO	NA	A	2,38
223	**39775**	TORRE DEL GRECO	NA	A	2,38
224	**25663**	TORRE DEL GRECO	NA	A	2,36
225	**56623**	TORRE DEL GRECO	NA	A	2,35
226	**59035**	TORRE DEL GRECO	NA	A	2,33
227	**31169**	TORRE DEL GRECO	NA	A	2,32
228	**31294**	TORRE DEL GRECO	NA	A	2,31
229	**36678**	TORRE DEL GRECO	NA	A	2,31
230	**61049**	TORRE DEL GRECO	NA	A	2,30
231	**35122**	TORRE DEL GRECO	NA	A	2,28
232	**43385**	TORRE DEL GRECO	NA	A	2,24
233	**28508**	TORRE DEL GRECO	NA	A	2,21
234	**47706**	TORRE DEL GRECO	NA	A	2,20
235	**56273**	TORRE DEL GRECO	NA	A	2,20
236	**13102**	TORRE DEL GRECO	NA	A	2,19
237	**20980**	TORRE DEL GRECO	NA	A	2,18
238	**5880**	TORRE DEL GRECO	NA	A	2,17
239	**55484**	TORRE DEL GRECO	NA	A	2,17
240	**46156**	TORRE DEL GRECO	NA	A	2,16
241	**33819**	TORRE DEL GRECO	NA	A	2,15
242	**50392**	TORRE DEL GRECO	NA	A	2,15
243	**61258**	TORRE DEL GRECO	NA	A	2,13
244	**22797**	TORRE DEL GRECO	NA	A	2,12
245	**17820**	TORRE DEL GRECO	NA	A	2,12
246	**53288**	TORRE DEL GRECO	NA	A	2,12
247	**33676**	TORRE DEL GRECO	NA	A	2,11
248	**46410**	TORRE DEL GRECO	NA	A	2,10
249	**54904**	TORRE DEL GRECO	NA	A	2,10
250	**48118**	TORRE DEL GRECO	NA	A	2,10
251	**46429**	TORRE DEL GRECO	NA	A	2,09
252	**47928**	TORRE DEL GRECO	NA	A	2,09
253	**45877**	TORRE DEL GRECO	NA	A	2,08
254	**32613**	TORRE DEL GRECO	NA	A	2,06
255	**47662**	TORRE DEL GRECO	NA	A	2,05
256	**35886**	TORRE DEL GRECO	NA	A	2,04
257	**33991**	TORRE DEL GRECO	NA	A	2,03
258	**11822**	TORRE DEL GRECO	NA	A	2,03
259	**35480**	TORRE DEL GRECO	NA	A	2,03
260	**53553**	TORRE DEL GRECO	NA	A	2,02

fonte: http://burc.regione.campania.it

GRADUATORIA DOMANDE AMMESSE A FINANZIAMENTO — Allegato "A"

POSIZIONE	NUMERO DOMANDA	COMUNE DI RESIDENZA	PR	FASCIA	PUNTEGGIO
261	**52871**	TORRE DEL GRECO	NA	A	2,02
262	**47786**	TORRE DEL GRECO	NA	A	2,01
263	**27457**	TORRE DEL GRECO	NA	A	2,00
264	**50801**	TORRE DEL GRECO	NA	A	2,00
265	**32594**	TORRE DEL GRECO	NA	A	2,00
266	**37159**	TORRE DEL GRECO	NA	A	1,98
267	**49540**	TORRE DEL GRECO	NA	A	1,98
268	**25698**	TORRE DEL GRECO	NA	A	1,97
269	**10118**	TORRE DEL GRECO	NA	A	1,96
270	**49674**	TORRE DEL GRECO	NA	A	1,96
271	**49439**	TORRE DEL GRECO	NA	A	1,95
272	**18316**	TORRE DEL GRECO	NA	A	1,95
273	**48681**	TORRE DEL GRECO	NA	A	1,95
274	**15902**	TORRE DEL GRECO	NA	A	1,94
275	**16104**	TORRE DEL GRECO	NA	A	1,91
276	**30586**	TORRE DEL GRECO	NA	A	1,91
277	**23641**	TORRE DEL GRECO	NA	A	1,91
278	**61237**	TORRE DEL GRECO	NA	A	1,90
279	**47764**	TORRE DEL GRECO	NA	A	1,90
280	**47199**	TORRE DEL GRECO	NA	A	1,89
281	**23861**	TORRE DEL GRECO	NA	A	1,89
282	**34736**	TORRE DEL GRECO	NA	A	1,87
283	**48611**	TORRE DEL GRECO	NA	A	1,87
284	**4946**	TORRE DEL GRECO	NA	A	1,86
285	**47228**	TORRE DEL GRECO	NA	A	1,82
286	**53425**	TORRE DEL GRECO	NA	A	1,82
287	**36456**	TORRE DEL GRECO	NA	A	1,81
288	**47067**	TORRE DEL GRECO	NA	A	1,81
289	**49410**	TORRE DEL GRECO	NA	A	1,81
290	**36880**	TORRE DEL GRECO	NA	A	1,81
291	**51583**	TORRE DEL GRECO	NA	A	1,81
292	**55287**	TORRE DEL GRECO	NA	A	1,80
293	**53006**	TORRE DEL GRECO	NA	A	1,79
294	**47751**	TORRE DEL GRECO	NA	A	1,77
295	**33546**	TORRE DEL GRECO	NA	A	1,77
296	**24451**	TORRE DEL GRECO	NA	A	1,75
297	**55552**	TORRE DEL GRECO	NA	A	1,75
298	**57543**	TORRE DEL GRECO	NA	A	1,75
299	**46372**	TORRE DEL GRECO	NA	A	1,74
300	**17727**	TORRE DEL GRECO	NA	A	1,74
301	**50196**	TORRE DEL GRECO	NA	A	1,73
302	**30636**	TORRE DEL GRECO	NA	A	1,73
303	**56604**	TORRE DEL GRECO	NA	A	1,73
304	**18487**	TORRE DEL GRECO	NA	A	1,72
305	**61244**	TORRE DEL GRECO	NA	A	1,72
306	**53815**	TORRE DEL GRECO	NA	A	1,70
307	**60433**	TORRE DEL GRECO	NA	A	1,69
308	**41146**	TORRE DEL GRECO	NA	A	1,69
309	**56503**	TORRE DEL GRECO	NA	A	1,69
310	**29422**	TORRE DEL GRECO	NA	A	1,67
311	**17661**	TORRE DEL GRECO	NA	A	1,67
312	**3620**	TORRE DEL GRECO	NA	A	1,66

fonte: http://burc.regione.campania.it

GRADUATORIA DOMANDE AMMESSE A FINANZIAMENTO — Allegato "A"

POSIZIONE	NUMERO DOMANDA	COMUNE DI RESIDENZA	PR	FASCIA	PUNTEGGIO
313	**36071**	TORRE DEL GRECO	NA	A	1,65
314	**48083**	TORRE DEL GRECO	NA	A	1,65
315	**57557**	TORRE DEL GRECO	NA	A	1,65
316	**32445**	TORRE DEL GRECO	NA	A	1,64
317	**61744**	TORRE DEL GRECO	NA	A	1,64
318	**60613**	TORRE DEL GRECO	NA	A	1,63
319	**46358**	TORRE DEL GRECO	NA	A	1,61
320	**56624**	TORRE DEL GRECO	NA	A	1,61
321	**31432**	TORRE DEL GRECO	NA	A	1,60
322	**48970**	TORRE DEL GRECO	NA	A	1,60
323	**51680**	TORRE DEL GRECO	NA	A	1,60
324	**44195**	TORRE DEL GRECO	NA	A	1,60
325	**63255**	TORRE DEL GRECO	NA	A	1,59
326	**9572**	TORRE DEL GRECO	NA	A	1,59
327	**46002**	TORRE DEL GRECO	NA	A	1,58
328	**29803**	TORRE DEL GRECO	NA	A	1,57
329	**18708**	TORRE DEL GRECO	NA	A	1,57
330	**44234**	TORRE DEL GRECO	NA	A	1,57
331	**49525**	TORRE DEL GRECO	NA	A	1,56
332	**44512**	TORRE DEL GRECO	NA	A	1,56
333	**20304**	TORRE DEL GRECO	NA	A	1,55
334	**56584**	TORRE DEL GRECO	NA	A	1,55
335	**54294**	TORRE DEL GRECO	NA	A	1,55
336	**62689**	TORRE DEL GRECO	NA	A	1,54
337	**50712**	TORRE DEL GRECO	NA	A	1,53
338	**49104**	TORRE DEL GRECO	NA	A	1,53
339	**23071**	TORRE DEL GRECO	NA	A	1,53
340	**63053**	TORRE DEL GRECO	NA	A	1,53
341	**8484**	TORRE DEL GRECO	NA	A	1,52
342	**14503**	TORRE DEL GRECO	NA	A	1,52
343	**11500**	TORRE DEL GRECO	NA	A	1,52
344	**33773**	TORRE DEL GRECO	NA	A	1,51
345	**12750**	TORRE DEL GRECO	NA	A	1,50
346	**48661**	TORRE DEL GRECO	NA	A	1,50
347	**59661**	TORRE DEL GRECO	NA	A	1,50
348	**32369**	TORRE DEL GRECO	NA	A	1,49
349	**55912**	TORRE DEL GRECO	NA	A	1,49
350	**45362**	TORRE DEL GRECO	NA	A	1,49
351	**48968**	TORRE DEL GRECO	NA	A	1,48
352	**28282**	TORRE DEL GRECO	NA	A	1,48
353	**22101**	TORRE DEL GRECO	NA	A	1,48
354	**48172**	TORRE DEL GRECO	NA	A	1,48
355	**56385**	TORRE DEL GRECO	NA	A	1,48
356	**22627**	TORRE DEL GRECO	NA	A	1,48
357	**59190**	TORRE DEL GRECO	NA	A	1,47
358	**35267**	TORRE DEL GRECO	NA	A	1,47
359	**41943**	TORRE DEL GRECO	NA	A	1,47
360	**7478**	TORRE DEL GRECO	NA	A	1,47
361	**56594**	TORRE DEL GRECO	NA	A	1,46
362	**47122**	TORRE DEL GRECO	NA	A	1,46
363	**24418**	TORRE DEL GRECO	NA	A	1,46
364	**52880**	TORRE DEL GRECO	NA	A	1,46

fonte: http://burc.regione.campania.it

GRADUATORIA DOMANDE AMMESSE A FINANZIAMENTO — Allegato "A"

POSIZIONE	NUMERO DOMANDA	COMUNE DI RESIDENZA	PR	FASCIA	PUNTEGGIO
365	**11799**	TORRE DEL GRECO	NA	A	1,45
366	**14068**	TORRE DEL GRECO	NA	A	1,45
367	**46648**	TORRE DEL GRECO	NA	A	1,45
368	**13238**	TORRE DEL GRECO	NA	A	1,45
369	**56419**	TORRE DEL GRECO	NA	A	1,44
370	**28053**	TORRE DEL GRECO	NA	A	1,43
371	**47434**	TORRE DEL GRECO	NA	A	1,43
372	**57495**	TORRE DEL GRECO	NA	A	1,42
373	**2039**	TORRE DEL GRECO	NA	A	1,42
374	**42561**	TORRE DEL GRECO	NA	A	1,42
375	**43287**	TORRE DEL GRECO	NA	A	1,41
376	**59774**	TORRE DEL GRECO	NA	A	1,41
377	**24124**	TORRE DEL GRECO	NA	A	1,41
378	**57754**	TORRE DEL GRECO	NA	A	1,41
379	**49727**	TORRE DEL GRECO	NA	A	1,41
380	**56491**	TORRE DEL GRECO	NA	A	1,41
381	**26893**	TORRE DEL GRECO	NA	A	1,40
382	**54746**	TORRE DEL GRECO	NA	A	1,40
383	**49474**	TORRE DEL GRECO	NA	A	1,40
384	**61361**	TORRE DEL GRECO	NA	A	1,39
385	**46773**	TORRE DEL GRECO	NA	A	1,39
386	**60857**	TORRE DEL GRECO	NA	A	1,38
387	**9556**	TORRE DEL GRECO	NA	A	1,38
388	**24288**	TORRE DEL GRECO	NA	A	1,37
389	**63068**	TORRE DEL GRECO	NA	A	1,37
390	**60681**	TORRE DEL GRECO	NA	A	1,36
391	**39851**	TORRE DEL GRECO	NA	A	1,36
392	**26403**	TORRE DEL GRECO	NA	A	1,35
393	**40284**	TORRE DEL GRECO	NA	A	1,35
394	**36401**	TORRE DEL GRECO	NA	A	1,35
395	**60539**	TORRE DEL GRECO	NA	A	1,35
396	**47132**	TORRE DEL GRECO	NA	A	1,34
397	**22172**	TORRE DEL GRECO	NA	A	1,34
398	**42014**	TORRE DEL GRECO	NA	A	1,33
399	**20189**	TORRE DEL GRECO	NA	A	1,33
400	**55815**	TORRE DEL GRECO	NA	A	1,33
401	**41938**	TORRE DEL GRECO	NA	A	1,33
402	**51282**	TORRE DEL GRECO	NA	A	1,33
403	**48482**	TORRE DEL GRECO	NA	A	1,33
404	**35182**	TORRE DEL GRECO	NA	A	1,32
405	**60513**	TORRE DEL GRECO	NA	A	1,32
406	**55425**	TORRE DEL GRECO	NA	A	1,32
407	**21029**	TORRE DEL GRECO	NA	A	1,32
408	**39624**	TORRE DEL GRECO	NA	A	1,31
409	**28874**	TORRE DEL GRECO	NA	A	1,31
410	**45016**	TORRE DEL GRECO	NA	A	1,31
411	**24688**	TORRE DEL GRECO	NA	A	1,30
412	**32615**	TORRE DEL GRECO	NA	A	1,30
413	**55743**	TORRE DEL GRECO	NA	A	1,30
414	**39334**	TORRE DEL GRECO	NA	A	1,30
415	**43464**	TORRE DEL GRECO	NA	A	1,29
416	**48751**	TORRE DEL GRECO	NA	A	1,29

fonte: http://burc.regione.campania.it

GRADUATORIA DOMANDE AMMESSE A FINANZIAMENTO — Allegato "A"

POSIZIONE	NUMERO DOMANDA	COMUNE DI RESIDENZA	PR	FASCIA	PUNTEGGIO
417	**16413**	TORRE DEL GRECO	NA	A	1,29
418	**29293**	TORRE DEL GRECO	NA	A	1,29
419	**40996**	TORRE DEL GRECO	NA	A	1,29
420	**59267**	TORRE DEL GRECO	NA	A	1,29
421	**61053**	TORRE DEL GRECO	NA	A	1,28
422	**42707**	TORRE DEL GRECO	NA	A	1,28
423	**18441**	TORRE DEL GRECO	NA	A	1,28
424	**48440**	TORRE DEL GRECO	NA	A	1,27
425	**14086**	TORRE DEL GRECO	NA	A	1,27
426	**14255**	TORRE DEL GRECO	NA	A	1,27
427	**43357**	TORRE DEL GRECO	NA	A	1,26
428	**42090**	TORRE DEL GRECO	NA	A	1,26
429	**52636**	TORRE DEL GRECO	NA	A	1,26
430	**40844**	TORRE DEL GRECO	NA	A	1,26
431	**41275**	TORRE DEL GRECO	NA	A	1,26
432	**26009**	TORRE DEL GRECO	NA	A	1,26
433	**53239**	TORRE DEL GRECO	NA	A	1,25
434	**55828**	TORRE DEL GRECO	NA	A	1,25
435	**20066**	TORRE DEL GRECO	NA	A	1,23
436	**28724**	TORRE DEL GRECO	NA	A	1,23
437	**52662**	TORRE DEL GRECO	NA	A	1,23
438	**38042**	TORRE DEL GRECO	NA	A	1,22
439	**46529**	TORRE DEL GRECO	NA	A	1,22
440	**46355**	TORRE DEL GRECO	NA	A	1,22
441	**17559**	TORRE DEL GRECO	NA	A	1,22
442	**44723**	TORRE DEL GRECO	NA	A	1,21
443	**23755**	TORRE DEL GRECO	NA	A	1,21
444	**28952**	TORRE DEL GRECO	NA	A	1,21
445	**60518**	TORRE DEL GRECO	NA	A	1,20
446	**11497**	TORRE DEL GRECO	NA	A	1,20
447	**45318**	TORRE DEL GRECO	NA	A	1,19
448	**53922**	TORRE DEL GRECO	NA	A	1,19
449	**19463**	TORRE DEL GRECO	NA	A	1,19
450	**41882**	TORRE DEL GRECO	NA	A	1,19
451	**61327**	TORRE DEL GRECO	NA	A	1,18
452	**40702**	TORRE DEL GRECO	NA	A	1,18
453	**45202**	TORRE DEL GRECO	NA	A	1,18
454	**43811**	TORRE DEL GRECO	NA	A	1,17
455	**25639**	TORRE DEL GRECO	NA	A	1,17
456	**28666**	TORRE DEL GRECO	NA	A	1,17
457	**60648**	TORRE DEL GRECO	NA	A	1,17
458	**7888**	TORRE DEL GRECO	NA	A	1,17
459	**53955**	TORRE DEL GRECO	NA	A	1,16
460	**12459**	TORRE DEL GRECO	NA	A	1,16
461	**54751**	TORRE DEL GRECO	NA	A	1,16
462	**45862**	TORRE DEL GRECO	NA	A	1,16
463	**16344**	TORRE DEL GRECO	NA	A	1,16
464	**26727**	TORRE DEL GRECO	NA	A	1,16
465	**24113**	TORRE DEL GRECO	NA	A	1,16
466	**46370**	TORRE DEL GRECO	NA	A	1,16
467	**30977**	TORRE DEL GRECO	NA	A	1,15
468	**40790**	TORRE DEL GRECO	NA	A	1,15

fonte: http://burc.regione.campania.it

GRADUATORIA DOMANDE AMMESSE A FINANZIAMENTO — Allegato "A"

POSIZIONE	NUMERO DOMANDA	COMUNE DI RESIDENZA	PR	FASCIA	PUNTEGGIO
469	**38814**	TORRE DEL GRECO	NA	A	1,15
470	**54136**	TORRE DEL GRECO	NA	A	1,15
471	**55340**	TORRE DEL GRECO	NA	A	1,15
472	**60497**	TORRE DEL GRECO	NA	A	1,15
473	**63093**	TORRE DEL GRECO	NA	A	1,14
474	**44876**	TORRE DEL GRECO	NA	A	1,14
475	**39578**	TORRE DEL GRECO	NA	A	1,14
476	**18683**	TORRE DEL GRECO	NA	A	1,13
477	**47532**	TORRE DEL GRECO	NA	A	1,13
478	**23324**	TORRE DEL GRECO	NA	A	1,13
479	**9613**	TORRE DEL GRECO	NA	A	1,13
480	**57402**	TORRE DEL GRECO	NA	A	1,13
481	**62570**	TORRE DEL GRECO	NA	A	1,12
482	**12643**	TORRE DEL GRECO	NA	A	1,12
483	**26493**	TORRE DEL GRECO	NA	A	1,12
484	**13446**	TORRE DEL GRECO	NA	A	1,11
485	**23445**	TORRE DEL GRECO	NA	A	1,11
486	**33113**	TORRE DEL GRECO	NA	A	1,11
487	**32583**	TORRE DEL GRECO	NA	A	1,11
488	**26700**	TORRE DEL GRECO	NA	A	1,10
489	**26006**	TORRE DEL GRECO	NA	A	1,10
490	**56318**	TORRE DEL GRECO	NA	A	1,10
491	**36676**	TORRE DEL GRECO	NA	A	1,10
492	**52022**	TORRE DEL GRECO	NA	A	1,10
493	**56978**	TORRE DEL GRECO	NA	A	1,10
494	**43881**	TORRE DEL GRECO	NA	A	1,09
495	**50289**	TORRE DEL GRECO	NA	A	1,09
496	**59972**	TORRE DEL GRECO	NA	A	1,08
497	**33587**	TORRE DEL GRECO	NA	A	1,08
498	**24264**	TORRE DEL GRECO	NA	A	1,08
499	**35928**	TORRE DEL GRECO	NA	A	1,07
500	**25767**	TORRE DEL GRECO	NA	A	1,07
501	**41992**	TORRE DEL GRECO	NA	A	1,07
502	**46528**	TORRE DEL GRECO	NA	A	1,06
503	**29862**	TORRE DEL GRECO	NA	A	1,06
504	**46279**	TORRE DEL GRECO	NA	A	1,06
505	**9592**	TORRE DEL GRECO	NA	A	1,06
506	**46165**	TORRE DEL GRECO	NA	A	1,06
507	**63094**	TORRE DEL GRECO	NA	A	1,06
508	**21778**	TORRE DEL GRECO	NA	A	1,05
509	**59437**	TORRE DEL GRECO	NA	A	1,05
510	**18836**	TORRE DEL GRECO	NA	A	1,05
511	**45134**	TORRE DEL GRECO	NA	A	1,05
512	**50504**	TORRE DEL GRECO	NA	A	1,05
513	**52993**	TORRE DEL GRECO	NA	A	1,04
514	**58898**	TORRE DEL GRECO	NA	A	1,04
515	**45148**	TORRE DEL GRECO	NA	A	1,04
516	**40883**	TORRE DEL GRECO	NA	A	1,04
517	**39442**	TORRE DEL GRECO	NA	A	1,04
518	**34164**	TORRE DEL GRECO	NA	A	1,04
519	**24091**	TORRE DEL GRECO	NA	A	1,04
520	**31058**	TORRE DEL GRECO	NA	A	1,03

fonte: http://burc.regione.campania.it

GRADUATORIA DOMANDE AMMESSE A FINANZIAMENTO — Allegato "A"

POSIZIONE	NUMERO DOMANDA	COMUNE DI RESIDENZA	PR	FASCIA	PUNTEGGIO
521	**35149**	TORRE DEL GRECO	NA	A	1,03
522	**8637**	TORRE DEL GRECO	NA	A	1,03
523	**44282**	TORRE DEL GRECO	NA	A	1,03
524	**56730**	TORRE DEL GRECO	NA	A	1,03
525	**46461**	TORRE DEL GRECO	NA	A	1,03
526	**52473**	TORRE DEL GRECO	NA	A	1,03
527	**26873**	TORRE DEL GRECO	NA	A	1,02
528	**43969**	TORRE DEL GRECO	NA	A	1,02
529	**55844**	TORRE DEL GRECO	NA	A	1,02
530	**49854**	TORRE DEL GRECO	NA	A	1,02
531	**2260**	TORRE DEL GRECO	NA	A	1,02
532	**56085**	TORRE DEL GRECO	NA	A	1,02
533	**6321**	TORRE DEL GRECO	NA	A	1,02
534	**41519**	TORRE DEL GRECO	NA	A	1,01
535	**9486**	TORRE DEL GRECO	NA	A	1,01
536	**47508**	TORRE DEL GRECO	NA	A	1,00
537	**23881**	TORRE DEL GRECO	NA	A	1,00
538	**57225**	TORRE DEL GRECO	NA	A	0,99
539	**39798**	TORRE DEL GRECO	NA	A	0,99
540	**49907**	TORRE DEL GRECO	NA	A	0,99
541	**35683**	TORRE DEL GRECO	NA	A	0,99
542	**52923**	TORRE DEL GRECO	NA	A	0,99
543	**29702**	TORRE DEL GRECO	NA	A	0,99
544	**32318**	TORRE DEL GRECO	NA	A	0,99
545	**57111**	TORRE DEL GRECO	NA	A	0,99
546	**50195**	TORRE DEL GRECO	NA	A	0,98
547	**34792**	TORRE DEL GRECO	NA	A	0,98
548	**27506**	TORRE DEL GRECO	NA	A	0,98
549	**52364**	TORRE DEL GRECO	NA	A	0,98
550	**37511**	TORRE DEL GRECO	NA	A	0,98
551	**62738**	TORRE DEL GRECO	NA	A	0,97
552	**34310**	TORRE DEL GRECO	NA	A	0,97
553	**47767**	TORRE DEL GRECO	NA	A	0,97
554	**6517**	TORRE DEL GRECO	NA	A	0,97
555	**46449**	TORRE DEL GRECO	NA	A	0,96
556	**49922**	TORRE DEL GRECO	NA	A	0,96
557	**47350**	TORRE DEL GRECO	NA	A	0,96
558	**11872**	TORRE DEL GRECO	NA	A	0,96
559	**47975**	TORRE DEL GRECO	NA	A	0,95
560	**54365**	TORRE DEL GRECO	NA	A	0,95
561	**58854**	TORRE DEL GRECO	NA	A	0,95
562	**54327**	TORRE DEL GRECO	NA	A	0,95
563	**49208**	TORRE DEL GRECO	NA	A	0,95
564	**18750**	TORRE DEL GRECO	NA	A	0,95
565	**52589**	TORRE DEL GRECO	NA	A	0,95
566	**25606**	TORRE DEL GRECO	NA	A	0,94
567	**52917**	TORRE DEL GRECO	NA	A	0,94
568	**48146**	TORRE DEL GRECO	NA	A	0,94
569	**9489**	TORRE DEL GRECO	NA	A	0,94
570	**62240**	TORRE DEL GRECO	NA	A	0,94
571	**25573**	TORRE DEL GRECO	NA	A	0,94
572	**14594**	TORRE DEL GRECO	NA	A	0,94

fonte: http://burc.regione.campania.it

GRADUATORIA DOMANDE AMMESSE A FINANZIAMENTO — Allegato "A"

POSIZIONE	NUMERO DOMANDA	COMUNE DI RESIDENZA	PR	FASCIA	PUNTEGGIO
573	**56944**	TORRE DEL GRECO	NA	A	0,94
574	**35347**	TORRE DEL GRECO	NA	A	0,94
575	**11735**	TORRE DEL GRECO	NA	A	0,93
576	**46477**	TORRE DEL GRECO	NA	A	0,93
577	**59046**	TORRE DEL GRECO	NA	A	0,93
578	**50144**	TORRE DEL GRECO	NA	A	0,93
579	**52883**	TORRE DEL GRECO	NA	A	0,93
580	**45802**	TORRE DEL GRECO	NA	A	0,93
581	**25593**	TORRE DEL GRECO	NA	A	0,93
582	**57877**	TORRE DEL GRECO	NA	A	0,93
583	**62110**	TORRE DEL GRECO	NA	A	0,92
584	**42270**	TORRE DEL GRECO	NA	A	0,92
585	**49605**	TORRE DEL GRECO	NA	A	0,92
586	**47327**	TORRE DEL GRECO	NA	A	0,92
587	**57375**	TORRE DEL GRECO	NA	A	0,92
588	**55360**	TORRE DEL GRECO	NA	A	0,91
589	**21012**	TORRE DEL GRECO	NA	A	0,91
590	**30610**	TORRE DEL GRECO	NA	A	0,90
591	**32874**	TORRE DEL GRECO	NA	A	0,90
592	**26276**	TORRE DEL GRECO	NA	A	0,90
593	**57871**	TORRE DEL GRECO	NA	A	0,90
594	**58527**	TORRE DEL GRECO	NA	A	0,90
595	**60752**	TORRE DEL GRECO	NA	A	0,90
596	**50163**	TORRE DEL GRECO	NA	A	0,90
597	**25268**	TORRE DEL GRECO	NA	A	0,90
598	**62122**	TORRE DEL GRECO	NA	A	0,89
599	**58934**	TORRE DEL GRECO	NA	A	0,89
600	**58894**	TORRE DEL GRECO	NA	A	0,89
601	**41373**	TORRE DEL GRECO	NA	A	0,89
602	**50758**	TORRE DEL GRECO	NA	A	0,89
1	**2464**	TORRE DEL GRECO	NA	B	0,59
2	**53362**	TORRE DEL GRECO	NA	B	0,55
3	**57724**	TORRE DEL GRECO	NA	B	0,39
4	**43249**	TORRE DEL GRECO	NA	B	0,36
5	**63048**	TORRE DEL GRECO	NA	B	0,36
6	**61276**	TORRE DEL GRECO	NA	B	0,31
7	**41364**	TORRE DEL GRECO	NA	B	0,31
8	**55091**	TORRE DEL GRECO	NA	B	0,31

fonte: http://burc.regione.campania.it

Giunta Regionale della Campania
Direzione Generale per il Governo del Territorio

BANDO PER L'ASSEGNAZIONE DI CONTRIBUTI AD INTEGRAZIONE DEI CANONI DI LOCAZIONE ANNUALITA' 2021
Art. 11 Legge 431/98 - D.G.R. 568 del 07/12/2021

GRADUATORIA DOMANDE AMMESSE A FINANZIAMENTO — Allegato "A"

POSIZIONE	NUMERO DOMANDA	COMUNE DI RESIDENZA	PR	FASCIA	PUNTEGGIO
1	**51753**	TORRE ORSAIA	SA	A	1,09
2	**51075**	TORRE ORSAIA	SA	A	0,63
3	**52573**	TORRE ORSAIA	SA	A	0,32

fonte: http://burc.regione.campania.it

Giunta Regionale della Campania
Direzione Generale per il Governo del Territorio

BANDO PER L'ASSEGNAZIONE DI CONTRIBUTI AD INTEGRAZIONE DEI CANONI DI LOCAZIONE ANNUALITA' 2021
Art. 11 Legge 431/98 - D.G.R. 568 del 07/12/2021

GRADUATORIA DOMANDE AMMESSE A FINANZIAMENTO — Allegato "A"

POSIZIONE	NUMERO DOMANDA	COMUNE DI RESIDENZA	PR	FASCIA	PUNTEGGIO
1	**50566**	TORRECUSO	BN	A	0,70
2	**19682**	TORRECUSO	BN	A	0,31

fonte: http://burc.regione.campania.it

GRADUATORIA DOMANDE AMMESSE A FINANZIAMENTO — Allegato "A"

POSIZIONE	NUMERO DOMANDA	COMUNE DI RESIDENZA	PR	FASCIA	PUNTEGGIO
1	**8748**	TRAMONTI	SA	A	6.600.000,00
2	**60862**	TRAMONTI	SA	A	6.240.000,00
3	**19348**	TRAMONTI	SA	A	5,70
4	**21523**	TRAMONTI	SA	A	1,35
5	**57216**	TRAMONTI	SA	A	1,30
6	**59209**	TRAMONTI	SA	A	1,14
7	**17751**	TRAMONTI	SA	A	1,13
8	**23105**	TRAMONTI	SA	A	0,73
9	**2991**	TRAMONTI	SA	A	0,68
10	**52282**	TRAMONTI	SA	A	0,60
11	**17826**	TRAMONTI	SA	A	0,58
12	**27456**	TRAMONTI	SA	A	0,55

fonte: http://burc.regione.campania.it

Giunta Regionale della Campania
Direzione Generale per il Governo del Territorio

BANDO PER L'ASSEGNAZIONE DI CONTRIBUTI AD INTEGRAZIONE DEI CANONI DI LOCAZIONE ANNUALITA' 2021
Art. 11 Legge 431/98 - D.G.R. 568 del 07/12/2021

GRADUATORIA DOMANDE AMMESSE A FINANZIAMENTO — Allegato "A"

POSIZIONE	NUMERO DOMANDA	COMUNE DI RESIDENZA	PR	FASCIA	PUNTEGGIO
1	**27268**	TRECASE	NA	A	5.400.000,00
2	**5933**	TRECASE	NA	A	22,44
3	**26856**	TRECASE	NA	A	13,24
4	**48528**	TRECASE	NA	A	2,36
5	**51398**	TRECASE	NA	A	2,21
6	**52158**	TRECASE	NA	A	2,19
7	**59003**	TRECASE	NA	A	1,99
8	**32608**	TRECASE	NA	A	1,74
9	**46998**	TRECASE	NA	A	1,55
10	**47477**	TRECASE	NA	A	1,55
11	**35256**	TRECASE	NA	A	1,35
12	**48199**	TRECASE	NA	A	1,27
13	**41480**	TRECASE	NA	A	1,27
14	**58891**	TRECASE	NA	A	1,18
15	**15992**	TRECASE	NA	A	1,15
16	**33660**	TRECASE	NA	A	1,14
17	**42336**	TRECASE	NA	A	1,09
18	**32586**	TRECASE	NA	A	1,02
19	**51685**	TRECASE	NA	A	1,01

fonte: http://burc.regione.campania.it

Giunta Regionale della Campania
Direzione Generale per il Governo del Territorio

BANDO PER L'ASSEGNAZIONE DI CONTRIBUTI AD INTEGRAZIONE DEI CANONI DI LOCAZIONE ANNUALITA' 2021
Art. 11 Legge 431/98 - D.G.R. 568 del 07/12/2021

GRADUATORIA DOMANDE AMMESSE A FINANZIAMENTO — Allegato "A"

POSIZIONE	NUMERO DOMANDA	COMUNE DI RESIDENZA	PR	FASCIA	PUNTEGGIO
1	**43581**	TRENTOLA DUCENTA	CE	A	7.200.000,00
2	**43543**	TRENTOLA DUCENTA	CE	A	7.200.000,00
3	**61501**	TRENTOLA DUCENTA	CE	A	5.400.000,00
4	**2382**	TRENTOLA DUCENTA	CE	A	5.220.000,00
5	**26478**	TRENTOLA DUCENTA	CE	A	4.800.000,00
6	**37924**	TRENTOLA DUCENTA	CE	A	3.300.000,00
7	**13950**	TRENTOLA DUCENTA	CE	A	2.400.000,00
8	**24125**	TRENTOLA DUCENTA	CE	A	1.800.000,00
9	**26074**	TRENTOLA DUCENTA	CE	A	1.200.000,00
10	**54270**	TRENTOLA DUCENTA	CE	A	8,83
11	**56056**	TRENTOLA DUCENTA	CE	A	7,48
12	**59882**	TRENTOLA DUCENTA	CE	A	6,32
13	**61459**	TRENTOLA DUCENTA	CE	A	5,37
14	**39717**	TRENTOLA DUCENTA	CE	A	5,31
15	**37392**	TRENTOLA DUCENTA	CE	A	4,43
16	**36244**	TRENTOLA DUCENTA	CE	A	4,10
17	**7120**	TRENTOLA DUCENTA	CE	A	3,66
18	**4146**	TRENTOLA DUCENTA	CE	A	3,58
19	**16011**	TRENTOLA DUCENTA	CE	A	3,29
20	**53629**	TRENTOLA DUCENTA	CE	A	2,80
21	**16535**	TRENTOLA DUCENTA	CE	A	2,35
22	**24879**	TRENTOLA DUCENTA	CE	A	1,94
23	**22746**	TRENTOLA DUCENTA	CE	A	1,83
24	**56403**	TRENTOLA DUCENTA	CE	A	1,70
25	**39736**	TRENTOLA DUCENTA	CE	A	1,68
26	**9902**	TRENTOLA DUCENTA	CE	A	1,65
27	**32940**	TRENTOLA DUCENTA	CE	A	1,60
28	**60867**	TRENTOLA DUCENTA	CE	A	1,59
29	**40205**	TRENTOLA DUCENTA	CE	A	1,56
30	**23638**	TRENTOLA DUCENTA	CE	A	1,48
31	**26810**	TRENTOLA DUCENTA	CE	A	1,43
32	**23962**	TRENTOLA DUCENTA	CE	A	1,38
33	**51851**	TRENTOLA DUCENTA	CE	A	1,36
34	**24532**	TRENTOLA DUCENTA	CE	A	1,34
35	**50063**	TRENTOLA DUCENTA	CE	A	1,33
36	**18369**	TRENTOLA DUCENTA	CE	A	1,25
37	**57304**	TRENTOLA DUCENTA	CE	A	1,21
38	**62017**	TRENTOLA DUCENTA	CE	A	1,20
39	**27649**	TRENTOLA DUCENTA	CE	A	1,20
40	**29639**	TRENTOLA DUCENTA	CE	A	1,16
41	**37899**	TRENTOLA DUCENTA	CE	A	1,15
42	**53166**	TRENTOLA DUCENTA	CE	A	1,15
43	**58077**	TRENTOLA DUCENTA	CE	A	1,14
44	**31496**	TRENTOLA DUCENTA	CE	A	1,12
45	**22069**	TRENTOLA DUCENTA	CE	A	1,11
46	**15497**	TRENTOLA DUCENTA	CE	A	1,10
47	**21765**	TRENTOLA DUCENTA	CE	A	1,09
48	**52108**	TRENTOLA DUCENTA	CE	A	1,08
49	**32679**	TRENTOLA DUCENTA	CE	A	1,05
50	**15147**	TRENTOLA DUCENTA	CE	A	1,05
51	**54447**	TRENTOLA DUCENTA	CE	A	1,05
52	**37563**	TRENTOLA DUCENTA	CE	A	1,05

GRADUATORIA DOMANDE AMMESSE A FINANZIAMENTO — Allegato "A"

POSIZIONE	NUMERO DOMANDA	COMUNE DI RESIDENZA	PR	FASCIA	PUNTEGGIO
53	**56313**	TRENTOLA DUCENTA	CE	A	1,05
54	**16283**	TRENTOLA DUCENTA	CE	A	1,02
55	**29828**	TRENTOLA DUCENTA	CE	A	1,01
56	**31347**	TRENTOLA DUCENTA	CE	A	1,00
57	**9846**	TRENTOLA DUCENTA	CE	A	0,99
58	**63317**	TRENTOLA DUCENTA	CE	A	0,98
59	**27181**	TRENTOLA DUCENTA	CE	A	0,97
60	**4644**	TRENTOLA DUCENTA	CE	A	0,93
61	**22280**	TRENTOLA DUCENTA	CE	A	0,93
62	**10603**	TRENTOLA DUCENTA	CE	A	0,93
63	**57196**	TRENTOLA DUCENTA	CE	A	0,92
64	**41209**	TRENTOLA DUCENTA	CE	A	0,92
65	**8892**	TRENTOLA DUCENTA	CE	A	0,92
66	**52458**	TRENTOLA DUCENTA	CE	A	0,89
67	**61686**	TRENTOLA DUCENTA	CE	A	0,88
68	**49898**	TRENTOLA DUCENTA	CE	A	0,83
69	**33220**	TRENTOLA DUCENTA	CE	A	0,79
70	**23849**	TRENTOLA DUCENTA	CE	A	0,78
71	**23815**	TRENTOLA DUCENTA	CE	A	0,76
72	**27785**	TRENTOLA DUCENTA	CE	A	0,75
73	**42443**	TRENTOLA DUCENTA	CE	A	0,74

fonte: http://burc.regione.campania.it

GRADUATORIA DOMANDE AMMESSE A FINANZIAMENTO — Allegato "A"

POSIZIONE	NUMERO DOMANDA	COMUNE DI RESIDENZA	PR	FASCIA	PUNTEGGIO
1	**9900**	TUFINO	NA	A	3.600.000,00
2	**30962**	TUFINO	NA	A	3.360.000,00
3	**21420**	TUFINO	NA	A	2,60
4	**40533**	TUFINO	NA	A	1,89
5	**44464**	TUFINO	NA	A	1,29
6	**44143**	TUFINO	NA	A	1,01
7	**30190**	TUFINO	NA	A	1,00
8	**8658**	TUFINO	NA	A	0,92
9	**61970**	TUFINO	NA	A	0,79

fonte: http://burc.regione.campania.it

Giunta Regionale della Campania
Direzione Generale per il Governo del Territorio

BANDO PER L'ASSEGNAZIONE DI CONTRIBUTI AD INTEGRAZIONE DEI CANONI DI LOCAZIONE ANNUALITA' 2021
Art. 11 Legge 431/98 - D.G.R. 568 del 07/12/2021

GRADUATORIA DOMANDE AMMESSE A FINANZIAMENTO — Allegato "A"

POSIZIONE	NUMERO DOMANDA	COMUNE DI RESIDENZA	PR	FASCIA	PUNTEGGIO
1	**57047**	TUFO	AV	A	3.840.000,00
1	**43549**	TUFO	AV	B	0,25

fonte: http://burc.regione.campania.it

Giunta Regionale della Campania
Direzione Generale per il Governo del Territorio

BANDO PER L'ASSEGNAZIONE DI CONTRIBUTI AD INTEGRAZIONE DEI CANONI DI LOCAZIONE ANNUALITA' 2021
Art. 11 Legge 431/98 - D.G.R. 568 del 07/12/2021

GRADUATORIA DOMANDE AMMESSE A FINANZIAMENTO — Allegato "A"

POSIZIONE	NUMERO DOMANDA	COMUNE DI RESIDENZA	PR	FASCIA	PUNTEGGIO
1	**48064**	VAIRANO PATENORA	CE	A	4.800.000,00
2	**35692**	VAIRANO PATENORA	CE	A	3.000.000,00
3	**38119**	VAIRANO PATENORA	CE	A	3.000.000,00
4	**49555**	VAIRANO PATENORA	CE	A	15,65
5	**22021**	VAIRANO PATENORA	CE	A	2,96
6	**47800**	VAIRANO PATENORA	CE	A	1,31
7	**29579**	VAIRANO PATENORA	CE	A	1,13
8	**55444**	VAIRANO PATENORA	CE	A	0,93
9	**60300**	VAIRANO PATENORA	CE	A	0,92
10	**19764**	VAIRANO PATENORA	CE	A	0,90
11	**52900**	VAIRANO PATENORA	CE	A	0,67
12	**13149**	VAIRANO PATENORA	CE	A	0,60
13	**12300**	VAIRANO PATENORA	CE	A	0,55
14	**53742**	VAIRANO PATENORA	CE	A	0,51
15	**9483**	VAIRANO PATENORA	CE	A	0,50
16	**55353**	VAIRANO PATENORA	CE	A	0,50
17	**43058**	VAIRANO PATENORA	CE	A	0,47

fonte: http://burc.regione.campania.it

Giunta Regionale della Campania
Direzione Generale per il Governo del Territorio

BANDO PER L'ASSEGNAZIONE DI CONTRIBUTI AD INTEGRAZIONE DEI CANONI DI LOCAZIONE ANNUALITA' 2021
Art. 11 Legge 431/98 - D.G.R. 568 del 07/12/2021

GRADUATORIA DOMANDE AMMESSE A FINANZIAMENTO — Allegato "A"

POSIZIONE	NUMERO DOMANDA	COMUNE DI RESIDENZA	PR	FASCIA	PUNTEGGIO
1	**12734**	VALLATA	AV	A	0,65
2	**59704**	VALLATA	AV	A	0,59
3	**58581**	VALLATA	AV	A	0,35

fonte: http://burc.regione.campania.it

Giunta Regionale della Campania
Direzione Generale per il Governo del Territorio

BANDO PER L'ASSEGNAZIONE DI CONTRIBUTI AD INTEGRAZIONE DEI CANONI DI LOCAZIONE ANNUALITA' 2021
Art. 11 Legge 431/98 - D.G.R. 568 del 07/12/2021

GRADUATORIA DOMANDE AMMESSE A FINANZIAMENTO — Allegato "A"

POSIZIONE	NUMERO DOMANDA	COMUNE DI RESIDENZA	PR	FASCIA	PUNTEGGIO
1	**47172**	VALLE DI MADDALONI	CE	A	5,08
2	**43774**	VALLE DI MADDALONI	CE	A	2,40
3	**45481**	VALLE DI MADDALONI	CE	A	1,94
4	**28246**	VALLE DI MADDALONI	CE	A	1,13
5	**51126**	VALLE DI MADDALONI	CE	A	0,96
6	**49914**	VALLE DI MADDALONI	CE	A	0,68
7	**61628**	VALLE DI MADDALONI	CE	A	0,64
8	**58177**	VALLE DI MADDALONI	CE	A	0,62
9	**47189**	VALLE DI MADDALONI	CE	A	0,54
10	**54735**	VALLE DI MADDALONI	CE	A	0,45
11	**3445**	VALLE DI MADDALONI	CE	A	0,44
12	**63216**	VALLE DI MADDALONI	CE	A	0,43
13	**46498**	VALLE DI MADDALONI	CE	A	0,42

fonte: http://burc.regione.campania.it

Giunta Regionale della Campania
Direzione Generale per il Governo del Territorio

BANDO PER L'ASSEGNAZIONE DI CONTRIBUTI AD INTEGRAZIONE DEI CANONI DI LOCAZIONE ANNUALITA' 2021
Art. 11 Legge 431/98 - D.G.R. 568 del 07/12/2021

GRADUATORIA DOMANDE AMMESSE A FINANZIAMENTO — Allegato "A"

POSIZIONE	NUMERO DOMANDA	COMUNE DI RESIDENZA	PR	FASCIA	PUNTEGGIO
1	**62119**	VALLO DELLA LUCANIA	SA	A	3.600.000,00
2	**31647**	VALLO DELLA LUCANIA	SA	A	4,13
3	**51773**	VALLO DELLA LUCANIA	SA	A	3,82
4	**4802**	VALLO DELLA LUCANIA	SA	A	3,80
5	**2622**	VALLO DELLA LUCANIA	SA	A	1,72
6	**29329**	VALLO DELLA LUCANIA	SA	A	1,57
7	**26049**	VALLO DELLA LUCANIA	SA	A	1,48
8	**23695**	VALLO DELLA LUCANIA	SA	A	1,46
9	**25029**	VALLO DELLA LUCANIA	SA	A	1,20
10	**35284**	VALLO DELLA LUCANIA	SA	A	1,06
11	**29998**	VALLO DELLA LUCANIA	SA	A	0,90
12	**46854**	VALLO DELLA LUCANIA	SA	A	0,82
13	**39938**	VALLO DELLA LUCANIA	SA	A	0,81
14	**43930**	VALLO DELLA LUCANIA	SA	A	0,78
15	**61150**	VALLO DELLA LUCANIA	SA	A	0,71
16	**12587**	VALLO DELLA LUCANIA	SA	A	0,64
17	**23550**	VALLO DELLA LUCANIA	SA	A	0,64
18	**61971**	VALLO DELLA LUCANIA	SA	A	0,63
19	**21454**	VALLO DELLA LUCANIA	SA	A	0,60
20	**22514**	VALLO DELLA LUCANIA	SA	A	0,54
21	**59025**	VALLO DELLA LUCANIA	SA	A	0,45

1	**53764**	VALLO DELLA LUCANIA	SA	B	0,26

fonte: http://burc.regione.campania.it

Giunta Regionale della Campania
Direzione Generale per il Governo del Territorio

BANDO PER L'ASSEGNAZIONE DI CONTRIBUTI AD INTEGRAZIONE DEI CANONI DI LOCAZIONE ANNUALITA' 2021
Art. 11 Legge 431/98 - D.G.R. 568 del 07/12/2021

GRADUATORIA DOMANDE AMMESSE A FINANZIAMENTO — Allegato "A"

POSIZIONE	NUMERO DOMANDA	COMUNE DI RESIDENZA	PR	FASCIA	PUNTEGGIO
1	**59045**	VENTICANO	AV	A	0,45
2	**22867**	VENTICANO	AV	A	0,41
3	**50612**	VENTICANO	AV	A	0,35

fonte: http://burc.regione.campania.it

Giunta Regionale della Campania
Direzione Generale per il Governo del Territorio

BANDO PER L'ASSEGNAZIONE DI CONTRIBUTI AD INTEGRAZIONE DEI CANONI DI LOCAZIONE ANNUALITA' 2021
Art. 11 Legge 431/98 - D.G.R. 568 del 07/12/2021

GRADUATORIA DOMANDE AMMESSE A FINANZIAMENTO — Allegato "A"

POSIZIONE	NUMERO DOMANDA	COMUNE DI RESIDENZA	PR	FASCIA	PUNTEGGIO
1	**51550**	VIBONATI	SA	A	2,71
2	**42970**	VIBONATI	SA	A	1,71
3	**62224**	VIBONATI	SA	A	1,07
4	**37202**	VIBONATI	SA	A	0,72
5	**14359**	VIBONATI	SA	A	0,63
6	**46144**	VIBONATI	SA	A	0,53

fonte: http://burc.regione.campania.it

Giunta Regionale della Campania
Direzione Generale per il Governo del Territorio

BANDO PER L'ASSEGNAZIONE DI CONTRIBUTI AD INTEGRAZIONE DEI CANONI DI LOCAZIONE ANNUALITA' 2021
Art. 11 Legge 431/98 - D.G.R. 568 del 07/12/2021

GRADUATORIA DOMANDE AMMESSE A FINANZIAMENTO — Allegato "A"

POSIZIONE	NUMERO DOMANDA	COMUNE DI RESIDENZA	PR	FASCIA	PUNTEGGIO
1	**42234**	VICO EQUENSE	NA	A	8.400.000,00
2	**56509**	VICO EQUENSE	NA	A	6.000.000,00
3	**23310**	VICO EQUENSE	NA	A	5.100.000,00
4	**56553**	VICO EQUENSE	NA	A	41,27
5	**48639**	VICO EQUENSE	NA	A	16,65
6	**46384**	VICO EQUENSE	NA	A	12,57
7	**60806**	VICO EQUENSE	NA	A	11,11
8	**61695**	VICO EQUENSE	NA	A	10,23
9	**31196**	VICO EQUENSE	NA	A	10,04
10	**58294**	VICO EQUENSE	NA	A	8,75
11	**19019**	VICO EQUENSE	NA	A	8,35
12	**40072**	VICO EQUENSE	NA	A	5,96
13	**19373**	VICO EQUENSE	NA	A	5,39
14	**34773**	VICO EQUENSE	NA	A	5,16
15	**37805**	VICO EQUENSE	NA	A	4,51
16	**16219**	VICO EQUENSE	NA	A	4,22
17	**62648**	VICO EQUENSE	NA	A	3,95
18	**60359**	VICO EQUENSE	NA	A	3,92
19	**58760**	VICO EQUENSE	NA	A	3,63
20	**26695**	VICO EQUENSE	NA	A	3,18
21	**14213**	VICO EQUENSE	NA	A	3,16
22	**60916**	VICO EQUENSE	NA	A	3,14
23	**31842**	VICO EQUENSE	NA	A	3,10
24	**30475**	VICO EQUENSE	NA	A	3,06
25	**58849**	VICO EQUENSE	NA	A	2,89
26	**37680**	VICO EQUENSE	NA	A	2,86
27	**15427**	VICO EQUENSE	NA	A	2,80
28	**27949**	VICO EQUENSE	NA	A	2,76
29	**53758**	VICO EQUENSE	NA	A	2,72
30	**55862**	VICO EQUENSE	NA	A	2,67
31	**49812**	VICO EQUENSE	NA	A	2,66
32	**33974**	VICO EQUENSE	NA	A	2,54
33	**32758**	VICO EQUENSE	NA	A	2,44
34	**19558**	VICO EQUENSE	NA	A	2,39
35	**50885**	VICO EQUENSE	NA	A	2,38
36	**39124**	VICO EQUENSE	NA	A	2,29
37	**19861**	VICO EQUENSE	NA	A	2,23
38	**52350**	VICO EQUENSE	NA	A	2,21
39	**21296**	VICO EQUENSE	NA	A	2,16
40	**52132**	VICO EQUENSE	NA	A	2,04
41	**59558**	VICO EQUENSE	NA	A	1,93
42	**49245**	VICO EQUENSE	NA	A	1,83
43	**57280**	VICO EQUENSE	NA	A	1,82
44	**26301**	VICO EQUENSE	NA	A	1,74
45	**11049**	VICO EQUENSE	NA	A	1,73
46	**51852**	VICO EQUENSE	NA	A	1,68
47	**34523**	VICO EQUENSE	NA	A	1,67
48	**51973**	VICO EQUENSE	NA	A	1,64
49	**57261**	VICO EQUENSE	NA	A	1,63
50	**29833**	VICO EQUENSE	NA	A	1,63
51	**58377**	VICO EQUENSE	NA	A	1,59
52	**16672**	VICO EQUENSE	NA	A	1,57

fonte: http://burc.regione.campania.it

Giunta Regionale della Campania
Direzione Generale per il Governo del Territorio

BANDO PER L'ASSEGNAZIONE DI CONTRIBUTI AD INTEGRAZIONE DEI CANONI DI LOCAZIONE ANNUALITA' 2021
Art. 11 Legge 431/98 - D.G.R. 568 del 07/12/2021

GRADUATORIA DOMANDE AMMESSE A FINANZIAMENTO — Allegato "A"

POSIZIONE	NUMERO DOMANDA	COMUNE DI RESIDENZA	PR	FASCIA	PUNTEGGIO
53	**54149**	VICO EQUENSE	NA	A	1,51
54	**11390**	VICO EQUENSE	NA	A	1,51
55	**59683**	VICO EQUENSE	NA	A	1,51
56	**45730**	VICO EQUENSE	NA	A	1,49
57	**60019**	VICO EQUENSE	NA	A	1,48
58	**58198**	VICO EQUENSE	NA	A	1,41
59	**45405**	VICO EQUENSE	NA	A	1,41
60	**16153**	VICO EQUENSE	NA	A	1,40
61	**15301**	VICO EQUENSE	NA	A	1,40
62	**61336**	VICO EQUENSE	NA	A	1,38
63	**39109**	VICO EQUENSE	NA	A	1,38
64	**58974**	VICO EQUENSE	NA	A	1,36
65	**26711**	VICO EQUENSE	NA	A	1,35
66	**56791**	VICO EQUENSE	NA	A	1,34
67	**11777**	VICO EQUENSE	NA	A	1,34
68	**54636**	VICO EQUENSE	NA	A	1,26
69	**47030**	VICO EQUENSE	NA	A	1,23
70	**36395**	VICO EQUENSE	NA	A	1,20
71	**62779**	VICO EQUENSE	NA	A	1,19
72	**13402**	VICO EQUENSE	NA	A	1,16
73	**32768**	VICO EQUENSE	NA	A	1,15
74	**36333**	VICO EQUENSE	NA	A	1,13
75	**55342**	VICO EQUENSE	NA	A	1,11
76	**42580**	VICO EQUENSE	NA	A	1,11
77	**50732**	VICO EQUENSE	NA	A	1,05
78	**16543**	VICO EQUENSE	NA	A	1,05
79	**16501**	VICO EQUENSE	NA	A	1,04
80	**31678**	VICO EQUENSE	NA	A	1,03
81	**50680**	VICO EQUENSE	NA	A	1,03
82	**49792**	VICO EQUENSE	NA	A	1,02
83	**41497**	VICO EQUENSE	NA	A	1,02
84	**61612**	VICO EQUENSE	NA	A	0,99
85	**39998**	VICO EQUENSE	NA	A	0,99
86	**51701**	VICO EQUENSE	NA	A	0,96
87	**39048**	VICO EQUENSE	NA	A	0,95

1	**4345**	VICO EQUENSE	NA	B	0,40

fonte: http://burc.regione.campania.it

GRADUATORIA DOMANDE AMMESSE A FINANZIAMENTO — Allegato "A"

POSIZIONE	NUMERO DOMANDA	COMUNE DI RESIDENZA	PR	FASCIA	PUNTEGGIO
1	**44930**	VIETRI SUL MARE	SA	A	5.400.000,00
2	**31772**	VIETRI SUL MARE	SA	A	4.800.000,00
3	**52860**	VIETRI SUL MARE	SA	A	3.000.000,00
4	**61451**	VIETRI SUL MARE	SA	A	20,70
5	**49292**	VIETRI SUL MARE	SA	A	5,90
6	**21340**	VIETRI SUL MARE	SA	A	4,51
7	**49793**	VIETRI SUL MARE	SA	A	4,07
8	**50748**	VIETRI SUL MARE	SA	A	3,31
9	**58382**	VIETRI SUL MARE	SA	A	2,72
10	**55241**	VIETRI SUL MARE	SA	A	2,56
11	**49076**	VIETRI SUL MARE	SA	A	2,50
12	**62232**	VIETRI SUL MARE	SA	A	2,44
13	**43828**	VIETRI SUL MARE	SA	A	2,20
14	**59053**	VIETRI SUL MARE	SA	A	1,71
15	**47437**	VIETRI SUL MARE	SA	A	1,69
16	**62116**	VIETRI SUL MARE	SA	A	1,60
17	**53313**	VIETRI SUL MARE	SA	A	1,55
18	**62293**	VIETRI SUL MARE	SA	A	1,54
19	**39355**	VIETRI SUL MARE	SA	A	1,53
20	**55291**	VIETRI SUL MARE	SA	A	1,35
21	**45666**	VIETRI SUL MARE	SA	A	1,19
22	**43288**	VIETRI SUL MARE	SA	A	1,19
23	**48345**	VIETRI SUL MARE	SA	A	1,17
24	**41385**	VIETRI SUL MARE	SA	A	1,14
25	**43915**	VIETRI SUL MARE	SA	A	1,14
26	**63260**	VIETRI SUL MARE	SA	A	1,13
27	**52469**	VIETRI SUL MARE	SA	A	1,09
28	**30222**	VIETRI SUL MARE	SA	A	1,07
29	**46017**	VIETRI SUL MARE	SA	A	1,05
30	**49437**	VIETRI SUL MARE	SA	A	1,03
31	**50408**	VIETRI SUL MARE	SA	A	1,03
32	**59250**	VIETRI SUL MARE	SA	A	0,99
33	**48694**	VIETRI SUL MARE	SA	A	0,97
34	**43508**	VIETRI SUL MARE	SA	A	0,94
35	**34616**	VIETRI SUL MARE	SA	A	0,91
36	**52556**	VIETRI SUL MARE	SA	A	0,90
37	**61531**	VIETRI SUL MARE	SA	A	0,90
38	**58840**	VIETRI SUL MARE	SA	A	0,86
39	**52983**	VIETRI SUL MARE	SA	A	0,85
40	**55684**	VIETRI SUL MARE	SA	A	0,84
41	**61092**	VIETRI SUL MARE	SA	A	0,83
42	**31925**	VIETRI SUL MARE	SA	A	0,82
43	**51568**	VIETRI SUL MARE	SA	A	0,80
44	**43056**	VIETRI SUL MARE	SA	A	0,78
45	**48933**	VIETRI SUL MARE	SA	A	0,78

1	**52657**	VIETRI SUL MARE	SA	B	0,50
2	**63059**	VIETRI SUL MARE	SA	B	0,44

fonte: http://burc.regione.campania.it

Giunta Regionale della Campania
Direzione Generale per il Governo del Territorio

BANDO PER L'ASSEGNAZIONE DI CONTRIBUTI AD INTEGRAZIONE DEI CANONI DI LOCAZIONE ANNUALITA' 2021
Art. 11 Legge 431/98 - D.G.R. 568 del 07/12/2021

GRADUATORIA DOMANDE AMMESSE A FINANZIAMENTO — Allegato "A"

POSIZIONE	NUMERO DOMANDA	COMUNE DI RESIDENZA	PR	FASCIA	PUNTEGGIO
1	**57134**	VILLA DI BRIANO	CE	A	3.600.000,00
2	**25321**	VILLA DI BRIANO	CE	A	3.000.000,00
3	**59867**	VILLA DI BRIANO	CE	A	2.760.000,00
4	**58426**	VILLA DI BRIANO	CE	A	2.400.000,00
5	**43367**	VILLA DI BRIANO	CE	A	1.200.000,00
6	**4935**	VILLA DI BRIANO	CE	A	2,07
7	**53436**	VILLA DI BRIANO	CE	A	1,10
8	**9303**	VILLA DI BRIANO	CE	A	0,85
9	**48881**	VILLA DI BRIANO	CE	A	0,62
10	**54312**	VILLA DI BRIANO	CE	A	0,60
11	**41505**	VILLA DI BRIANO	CE	A	0,50
12	**33179**	VILLA DI BRIANO	CE	A	0,45
13	**33422**	VILLA DI BRIANO	CE	A	0,45

fonte: http://burc.regione.campania.it

Giunta Regionale della Campania
Direzione Generale per il Governo del Territorio

BANDO PER L'ASSEGNAZIONE DI CONTRIBUTI AD INTEGRAZIONE DEI CANONI DI LOCAZIONE ANNUALITA' 2021
Art. 11 Legge 431/98 - D.G.R. 568 del 07/12/2021

GRADUATORIA DOMANDE AMMESSE A FINANZIAMENTO — Allegato "A"

POSIZIONE	NUMERO DOMANDA	COMUNE DI RESIDENZA	PR	FASCIA	PUNTEGGIO
1	**27265**	VILLA LITERNO	CE	A	0,77
2	**44270**	VILLA LITERNO	CE	A	0,44
3	**57617**	VILLA LITERNO	CE	A	0,31

fonte: http://burc.regione.campania.it

Giunta Regionale della Campania
Direzione Generale per il Governo del Territorio

BANDO PER L'ASSEGNAZIONE DI CONTRIBUTI AD INTEGRAZIONE DEI CANONI DI LOCAZIONE ANNUALITA' 2021
Art. 11 Legge 431/98 - D.G.R. 568 del 07/12/2021

GRADUATORIA DOMANDE AMMESSE A FINANZIAMENTO — Allegato "A"

POSIZIONE	NUMERO DOMANDA	COMUNE DI RESIDENZA	PR	FASCIA	PUNTEGGIO
1	**29495**	VILLAMAINA	AV	A	0,51

fonte: http://burc.regione.campania.it

BANDO PER L'ASSEGNAZIONE DI CONTRIBUTI AD INTEGRAZIONE DEI CANONI DI LOCAZIONE ANNUALITA' 2021

Art. 11 Legge 431/98 - D.G.R. 568 del 07/12/2021

GRADUATORIA DOMANDE AMMESSE A FINANZIAMENTO — Allegato "A"

POSIZIONE	NUMERO DOMANDA	COMUNE DI RESIDENZA	PR	FASCIA	PUNTEGGIO
1	**22333**	VILLARICCA	NA	A	6.600.000,00
2	**46139**	VILLARICCA	NA	A	6.000.000,00
3	**34704**	VILLARICCA	NA	A	5.520.000,00
4	**7887**	VILLARICCA	NA	A	5.280.000,00
5	**48403**	VILLARICCA	NA	A	5.160.000,00
6	**58163**	VILLARICCA	NA	A	4.800.000,00
7	**22745**	VILLARICCA	NA	A	4.200.000,00
8	**43112**	VILLARICCA	NA	A	4.200.000,00
9	**42480**	VILLARICCA	NA	A	4.200.000,00
10	**32412**	VILLARICCA	NA	A	4.200.000,00
11	**15240**	VILLARICCA	NA	A	3.600.000,00
12	**62466**	VILLARICCA	NA	A	3.360.000,00
13	**56173**	VILLARICCA	NA	A	3.360.000,00
14	**40871**	VILLARICCA	NA	A	2.400.000,00
15	**6694**	VILLARICCA	NA	A	1.800.000,00
16	**62527**	VILLARICCA	NA	A	98,04
17	**58191**	VILLARICCA	NA	A	31,75
18	**22145**	VILLARICCA	NA	A	18,78
19	**57161**	VILLARICCA	NA	A	13,13
20	**43472**	VILLARICCA	NA	A	11,23
21	**33029**	VILLARICCA	NA	A	8,30
22	**22411**	VILLARICCA	NA	A	6,75
23	**49452**	VILLARICCA	NA	A	6,00
24	**58576**	VILLARICCA	NA	A	5,90
25	**52999**	VILLARICCA	NA	A	5,63
26	**21897**	VILLARICCA	NA	A	4,55
27	**24640**	VILLARICCA	NA	A	4,39
28	**53294**	VILLARICCA	NA	A	4,06
29	**55151**	VILLARICCA	NA	A	3,80
30	**50710**	VILLARICCA	NA	A	3,77
31	**53733**	VILLARICCA	NA	A	3,76
32	**39101**	VILLARICCA	NA	A	3,76
33	**52323**	VILLARICCA	NA	A	3,76
34	**17613**	VILLARICCA	NA	A	3,66
35	**45905**	VILLARICCA	NA	A	3,54
36	**7520**	VILLARICCA	NA	A	3,28
37	**43764**	VILLARICCA	NA	A	3,14
38	**41876**	VILLARICCA	NA	A	3,00
39	**58397**	VILLARICCA	NA	A	2,95
40	**8396**	VILLARICCA	NA	A	2,81
41	**9988**	VILLARICCA	NA	A	2,80
42	**30340**	VILLARICCA	NA	A	2,74
43	**62640**	VILLARICCA	NA	A	2,67
44	**38912**	VILLARICCA	NA	A	2,65
45	**26527**	VILLARICCA	NA	A	2,64
46	**54354**	VILLARICCA	NA	A	2,34
47	**54085**	VILLARICCA	NA	A	2,29
48	**24057**	VILLARICCA	NA	A	2,24
49	**38343**	VILLARICCA	NA	A	2,24
50	**21374**	VILLARICCA	NA	A	2,06
51	**27557**	VILLARICCA	NA	A	2,02
52	**59691**	VILLARICCA	NA	A	2,00

fonte: http://burc.regione.campania.it

GRADUATORIA DOMANDE AMMESSE A FINANZIAMENTO — Allegato "A"

POSIZIONE	NUMERO DOMANDA	COMUNE DI RESIDENZA	PR	FASCIA	PUNTEGGIO
53	**42587**	VILLARICCA	NA	A	1,95
54	**52613**	VILLARICCA	NA	A	1,95
55	**37100**	VILLARICCA	NA	A	1,93
56	**28530**	VILLARICCA	NA	A	1,83
57	**50314**	VILLARICCA	NA	A	1,79
58	**8241**	VILLARICCA	NA	A	1,77
59	**48074**	VILLARICCA	NA	A	1,73
60	**6029**	VILLARICCA	NA	A	1,72
61	**16337**	VILLARICCA	NA	A	1,70
62	**21272**	VILLARICCA	NA	A	1,70
63	**53633**	VILLARICCA	NA	A	1,64
64	**3519**	VILLARICCA	NA	A	1,63
65	**9332**	VILLARICCA	NA	A	1,61
66	**58496**	VILLARICCA	NA	A	1,60
67	**25348**	VILLARICCA	NA	A	1,49
68	**24470**	VILLARICCA	NA	A	1,49
69	**52069**	VILLARICCA	NA	A	1,48
70	**20289**	VILLARICCA	NA	A	1,46
71	**7273**	VILLARICCA	NA	A	1,44
72	**56819**	VILLARICCA	NA	A	1,41
73	**3481**	VILLARICCA	NA	A	1,40
74	**43304**	VILLARICCA	NA	A	1,39
75	**21408**	VILLARICCA	NA	A	1,38
76	**62326**	VILLARICCA	NA	A	1,37
77	**32472**	VILLARICCA	NA	A	1,31
78	**10184**	VILLARICCA	NA	A	1,30
79	**8670**	VILLARICCA	NA	A	1,30
80	**39673**	VILLARICCA	NA	A	1,28
81	**3589**	VILLARICCA	NA	A	1,27
82	**57656**	VILLARICCA	NA	A	1,26
83	**16471**	VILLARICCA	NA	A	1,26
84	**20775**	VILLARICCA	NA	A	1,25
85	**55784**	VILLARICCA	NA	A	1,25
86	**20520**	VILLARICCA	NA	A	1,23
87	**44879**	VILLARICCA	NA	A	1,18
88	**2426**	VILLARICCA	NA	A	1,18
89	**30280**	VILLARICCA	NA	A	1,18
90	**27847**	VILLARICCA	NA	A	1,18
91	**61692**	VILLARICCA	NA	A	1,17
92	**33808**	VILLARICCA	NA	A	1,16
93	**3245**	VILLARICCA	NA	A	1,15
94	**24283**	VILLARICCA	NA	A	1,15
95	**47930**	VILLARICCA	NA	A	1,14
96	**51778**	VILLARICCA	NA	A	1,11
97	**55702**	VILLARICCA	NA	A	1,10
98	**58515**	VILLARICCA	NA	A	1,10
99	**47882**	VILLARICCA	NA	A	1,06
100	**13381**	VILLARICCA	NA	A	1,05
101	**13328**	VILLARICCA	NA	A	1,04
102	**47167**	VILLARICCA	NA	A	1,04
103	**5755**	VILLARICCA	NA	A	1,04
104	**13192**	VILLARICCA	NA	A	1,03

fonte: http://burc.regione.campania.it

Giunta Regionale della Campania
Direzione Generale per il Governo del Territorio

BANDO PER L'ASSEGNAZIONE DI CONTRIBUTI AD INTEGRAZIONE DEI CANONI DI LOCAZIONE ANNUALITA' 2021
Art. 11 Legge 431/98 - D.G.R. 568 del 07/12/2021

GRADUATORIA DOMANDE AMMESSE A FINANZIAMENTO — Allegato "A"

POSIZIONE	NUMERO DOMANDA	COMUNE DI RESIDENZA	PR	FASCIA	PUNTEGGIO
105	**3654**	VILLARICCA	NA	A	1,03
106	**17884**	VILLARICCA	NA	A	1,01
107	**3085**	VILLARICCA	NA	A	1,01
108	**7372**	VILLARICCA	NA	A	1,01
109	**22513**	VILLARICCA	NA	A	1,01
110	**25221**	VILLARICCA	NA	A	1,00
111	**52992**	VILLARICCA	NA	A	1,00
112	**50894**	VILLARICCA	NA	A	1,00
113	**33941**	VILLARICCA	NA	A	0,99
114	**51693**	VILLARICCA	NA	A	0,97
115	**41686**	VILLARICCA	NA	A	0,97
116	**56061**	VILLARICCA	NA	A	0,97
117	**11085**	VILLARICCA	NA	A	0,97
118	**54658**	VILLARICCA	NA	A	0,95
119	**44251**	VILLARICCA	NA	A	0,95
120	**58593**	VILLARICCA	NA	A	0,95
121	**23672**	VILLARICCA	NA	A	0,93
122	**13443**	VILLARICCA	NA	A	0,93
123	**26340**	VILLARICCA	NA	A	0,92
124	**30200**	VILLARICCA	NA	A	0,92
125	**46304**	VILLARICCA	NA	A	0,91
126	**52193**	VILLARICCA	NA	A	0,90
127	**45506**	VILLARICCA	NA	A	0,89
128	**31358**	VILLARICCA	NA	A	0,87
129	**17469**	VILLARICCA	NA	A	0,86
130	**51202**	VILLARICCA	NA	A	0,85
131	**49318**	VILLARICCA	NA	A	0,82
132	**47824**	VILLARICCA	NA	A	0,82

1	**4427**	VILLARICCA	NA	B	0,48
2	**60610**	VILLARICCA	NA	B	0,30
3	**7262**	VILLARICCA	NA	B	0,28

fonte: http://burc.regione.campania.it

Giunta Regionale della Campania
Direzione Generale per il Governo del Territorio

BANDO PER L'ASSEGNAZIONE DI CONTRIBUTI AD INTEGRAZIONE DEI CANONI DI LOCAZIONE ANNUALITA' 2021
Art. 11 Legge 431/98 - D.G.R. 568 del 07/12/2021

GRADUATORIA DOMANDE AMMESSE A FINANZIAMENTO — Allegato "A"

POSIZIONE	NUMERO DOMANDA	COMUNE DI RESIDENZA	PR	FASCIA	PUNTEGGIO
1	**21976**	VISCIANO	NA	A	1,64
2	**12275**	VISCIANO	NA	A	0,90
3	**41027**	VISCIANO	NA	A	0,81

fonte: http://burc.regione.campania.it

Giunta Regionale della Campania
Direzione Generale per il Governo del Territorio

BANDO PER L'ASSEGNAZIONE DI CONTRIBUTI AD INTEGRAZIONE DEI CANONI DI LOCAZIONE ANNUALITA' 2021
Art. 11 Legge 431/98 - D.G.R. 568 del 07/12/2021

GRADUATORIA DOMANDE AMMESSE A FINANZIAMENTO — Allegato "A"

POSIZIONE	NUMERO DOMANDA	COMUNE DI RESIDENZA	PR	FASCIA	PUNTEGGIO
1	**25779**	VITULANO	BN	A	0,86
2	**34572**	VITULANO	BN	A	0,69
3	**54994**	VITULANO	BN	A	0,39
4	**54381**	VITULANO	BN	A	0,31
5	**55682**	VITULANO	BN	A	0,30

fonte: http://burc.regione.campania.it

Giunta Regionale della Campania
Direzione Generale per il Governo del Territorio

BANDO PER L'ASSEGNAZIONE DI CONTRIBUTI AD INTEGRAZIONE DEI CANONI DI LOCAZIONE ANNUALITA' 2021
Art. 11 Legge 431/98 - D.G.R. 568 del 07/12/2021

GRADUATORIA DOMANDE AMMESSE A FINANZIAMENTO — Allegato "A"

POSIZIONE	NUMERO DOMANDA	COMUNE DI RESIDENZA	PR	FASCIA	PUNTEGGIO
1	**17330**	VITULAZIO	CE	A	5.040.000,00
2	**35915**	VITULAZIO	CE	A	4.320.000,00
3	**44651**	VITULAZIO	CE	A	1.800.000,00
4	**52945**	VITULAZIO	CE	A	5,93
5	**40240**	VITULAZIO	CE	A	5,83
6	**28059**	VITULAZIO	CE	A	4,43
7	**61360**	VITULAZIO	CE	A	3,91
8	**17147**	VITULAZIO	CE	A	2,71
9	**41511**	VITULAZIO	CE	A	1,93
10	**14907**	VITULAZIO	CE	A	1,78
11	**62591**	VITULAZIO	CE	A	1,60
12	**46595**	VITULAZIO	CE	A	1,55
13	**38226**	VITULAZIO	CE	A	1,43
14	**60687**	VITULAZIO	CE	A	1,06
15	**4358**	VITULAZIO	CE	A	1,02
16	**17903**	VITULAZIO	CE	A	0,99
17	**14411**	VITULAZIO	CE	A	0,96
18	**61272**	VITULAZIO	CE	A	0,95
19	**31059**	VITULAZIO	CE	A	0,92
20	**40643**	VITULAZIO	CE	A	0,92
21	**25604**	VITULAZIO	CE	A	0,87
22	**22440**	VITULAZIO	CE	A	0,84
23	**44393**	VITULAZIO	CE	A	0,83
24	**42772**	VITULAZIO	CE	A	0,77
25	**28105**	VITULAZIO	CE	A	0,76
26	**51893**	VITULAZIO	CE	A	0,76
27	**60725**	VITULAZIO	CE	A	0,72
28	**49573**	VITULAZIO	CE	A	0,69
29	**51702**	VITULAZIO	CE	A	0,69
30	**2345**	VITULAZIO	CE	A	0,67

fonte: http://burc.regione.campania.it

Giunta Regionale della Campania
Direzione Generale per il Governo del Territorio

BANDO PER L'ASSEGNAZIONE DI CONTRIBUTI AD INTEGRAZIONE DEI CANONI DI LOCAZIONE ANNUALITA' 2021
Art. 11 Legge 431/98 - D.G.R. 568 del 07/12/2021

GRADUATORIA DOMANDE AMMESSE A FINANZIAMENTO — Allegato "A"

POSIZIONE	NUMERO DOMANDA	COMUNE DI RESIDENZA	PR	FASCIA	PUNTEGGIO
1	**10059**	VOLLA	NA	A	7.800.000,00
2	**61590**	VOLLA	NA	A	7.620.000,00
3	**2570**	VOLLA	NA	A	6.600.000,00
4	**59550**	VOLLA	NA	A	6.000.000,00
5	**59614**	VOLLA	NA	A	5.624.160,00
6	**46953**	VOLLA	NA	A	5.400.000,00
7	**56253**	VOLLA	NA	A	5.040.000,00
8	**50303**	VOLLA	NA	A	4.800.000,00
9	**63304**	VOLLA	NA	A	4.200.000,00
10	**53089**	VOLLA	NA	A	182,22
11	**7778**	VOLLA	NA	A	95,85
12	**6195**	VOLLA	NA	A	85,13
13	**2243**	VOLLA	NA	A	59,80
14	**53301**	VOLLA	NA	A	52,37
15	**8830**	VOLLA	NA	A	19,45
16	**60634**	VOLLA	NA	A	10,19
17	**2277**	VOLLA	NA	A	9,98
18	**58051**	VOLLA	NA	A	8,95
19	**53805**	VOLLA	NA	A	8,82
20	**44328**	VOLLA	NA	A	7,48
21	**54975**	VOLLA	NA	A	7,30
22	**40508**	VOLLA	NA	A	6,42
23	**38702**	VOLLA	NA	A	6,10
24	**12958**	VOLLA	NA	A	5,81
25	**52803**	VOLLA	NA	A	5,25
26	**47059**	VOLLA	NA	A	4,56
27	**62280**	VOLLA	NA	A	3,57
28	**53279**	VOLLA	NA	A	3,54
29	**21810**	VOLLA	NA	A	3,30
30	**11238**	VOLLA	NA	A	3,20
31	**28004**	VOLLA	NA	A	2,99
32	**60212**	VOLLA	NA	A	2,78
33	**37085**	VOLLA	NA	A	2,65
34	**57826**	VOLLA	NA	A	2,64
35	**63047**	VOLLA	NA	A	2,56
36	**37105**	VOLLA	NA	A	2,40
37	**47225**	VOLLA	NA	A	2,26
38	**57003**	VOLLA	NA	A	2,19
39	**23101**	VOLLA	NA	A	2,11
40	**46038**	VOLLA	NA	A	2,11
41	**56635**	VOLLA	NA	A	2,10
42	**53656**	VOLLA	NA	A	1,98
43	**53667**	VOLLA	NA	A	1,93
44	**30321**	VOLLA	NA	A	1,82
45	**46383**	VOLLA	NA	A	1,81
46	**40620**	VOLLA	NA	A	1,79
47	**35999**	VOLLA	NA	A	1,69
48	**5982**	VOLLA	NA	A	1,68
49	**45124**	VOLLA	NA	A	1,68
50	**21180**	VOLLA	NA	A	1,67
51	**59114**	VOLLA	NA	A	1,64
52	**55686**	VOLLA	NA	A	1,64

fonte: http://burc.regione.campania.it

GRADUATORIA DOMANDE AMMESSE A FINANZIAMENTO — Allegato "A"

POSIZIONE	NUMERO DOMANDA	COMUNE DI RESIDENZA	PR	FASCIA	PUNTEGGIO
53	**62321**	VOLLA	NA	A	1,63
54	**25978**	VOLLA	NA	A	1,60
55	**56324**	VOLLA	NA	A	1,59
56	**60380**	VOLLA	NA	A	1,59
57	**23120**	VOLLA	NA	A	1,57
58	**53171**	VOLLA	NA	A	1,57
59	**23295**	VOLLA	NA	A	1,52
60	**2154**	VOLLA	NA	A	1,52
61	**53714**	VOLLA	NA	A	1,52
62	**15445**	VOLLA	NA	A	1,50
63	**60120**	VOLLA	NA	A	1,47
64	**15411**	VOLLA	NA	A	1,46
65	**46849**	VOLLA	NA	A	1,41
66	**11705**	VOLLA	NA	A	1,40
67	**53303**	VOLLA	NA	A	1,38
68	**46647**	VOLLA	NA	A	1,35
69	**2704**	VOLLA	NA	A	1,34
70	**5962**	VOLLA	NA	A	1,34
71	**59992**	VOLLA	NA	A	1,33
72	**51547**	VOLLA	NA	A	1,32
73	**51822**	VOLLA	NA	A	1,31
74	**51358**	VOLLA	NA	A	1,29
75	**56424**	VOLLA	NA	A	1,28
76	**26215**	VOLLA	NA	A	1,28
77	**41314**	VOLLA	NA	A	1,24
78	**33112**	VOLLA	NA	A	1,22
79	**18467**	VOLLA	NA	A	1,20
80	**19323**	VOLLA	NA	A	1,19
81	**56462**	VOLLA	NA	A	1,19
82	**54093**	VOLLA	NA	A	1,19
83	**20557**	VOLLA	NA	A	1,18
84	**13689**	VOLLA	NA	A	1,18
85	**8327**	VOLLA	NA	A	1,18
86	**22824**	VOLLA	NA	A	1,17
87	**54603**	VOLLA	NA	A	1,17
88	**43597**	VOLLA	NA	A	1,15
89	**6387**	VOLLA	NA	A	1,15
90	**5837**	VOLLA	NA	A	1,14
91	**54879**	VOLLA	NA	A	1,13
92	**34138**	VOLLA	NA	A	1,12
93	**33009**	VOLLA	NA	A	1,12
94	**29570**	VOLLA	NA	A	1,09
95	**22680**	VOLLA	NA	A	1,09
96	**19522**	VOLLA	NA	A	1,08
97	**50377**	VOLLA	NA	A	1,08
98	**40014**	VOLLA	NA	A	1,07
99	**15266**	VOLLA	NA	A	1,07
100	**63188**	VOLLA	NA	A	1,06
101	**34978**	VOLLA	NA	A	1,05
102	**12147**	VOLLA	NA	A	1,04
103	**3581**	VOLLA	NA	A	1,03
104	**57307**	VOLLA	NA	A	1,02

fonte: http://burc.regione.campania.it

Giunta Regionale della Campania
Direzione Generale per il Governo del Territorio

BANDO PER L'ASSEGNAZIONE DI CONTRIBUTI AD INTEGRAZIONE DEI CANONI DI LOCAZIONE ANNUALITA' 2021
Art. 11 Legge 431/98 - D.G.R. 568 del 07/12/2021

GRADUATORIA DOMANDE AMMESSE A FINANZIAMENTO — Allegato "A"

POSIZIONE	NUMERO DOMANDA	COMUNE DI RESIDENZA	PR	FASCIA	PUNTEGGIO
1	**36089**	VOLLA	NA	B	0,48
2	**36265**	VOLLA	NA	B	0,44
3	**39746**	VOLLA	NA	B	0,39
4	**32280**	VOLLA	NA	B	0,25

fonte: http://burc.regione.campania.it

Giunta Regionale della Campania
Direzione Generale per il Governo del Territorio

BANDO PER L'ASSEGNAZIONE DI CONTRIBUTI AD INTEGRAZIONE DEI CANONI DI LOCAZIONE ANNUALITA' 2021
Art. 11 Legge 431/98 - D.G.R. 568 del 07/12/2021

GRADUATORIA DOMANDE AMMESSE A FINANZIAMENTO — Allegato "A"

POSIZIONE	NUMERO DOMANDA	COMUNE DI RESIDENZA	PR	FASCIA	PUNTEGGIO
1	**56372**	VOLTURARA IRPINA	AV	A	5,87
2	**34640**	VOLTURARA IRPINA	AV	A	1,45
3	**56450**	VOLTURARA IRPINA	AV	A	0,83
4	**55111**	VOLTURARA IRPINA	AV	A	0,72

fonte: http://burc.regione.campania.it

Giunta Regionale della Campania
Direzione Generale per il Governo del Territorio

BANDO PER L'ASSEGNAZIONE DI CONTRIBUTI AD INTEGRAZIONE DEI CANONI DI LOCAZIONE ANNUALITA' 2021
Art. 11 Legge 431/98 - D.G.R. 568 del 07/12/2021

GRADUATORIA DOMANDE AMMISSIBILI MA NON FINANZIATE PER CARENZA DI FONDI | **Allegato "B"**

POSIZIONE	NUMERO DOMANDA	COMUNE DI RESIDENZA	PR	FASCIA	PUNTEGGIO
261	**38382**	ACERRA	NA	A	0,76
262	**40828**	ACERRA	NA	A	0,76
263	**25524**	ACERRA	NA	A	0,75
264	**58758**	ACERRA	NA	A	0,75
265	**62998**	ACERRA	NA	A	0,74
266	**19985**	ACERRA	NA	A	0,74
267	**39916**	ACERRA	NA	A	0,74
268	**24489**	ACERRA	NA	A	0,74
269	**51089**	ACERRA	NA	A	0,74
270	**43839**	ACERRA	NA	A	0,73
271	**35716**	ACERRA	NA	A	0,73
272	**48664**	ACERRA	NA	A	0,73
273	**50488**	ACERRA	NA	A	0,73
274	**15613**	ACERRA	NA	A	0,73
275	**18186**	ACERRA	NA	A	0,72
276	**10155**	ACERRA	NA	A	0,72
277	**62118**	ACERRA	NA	A	0,72
278	**59249**	ACERRA	NA	A	0,72
279	**22750**	ACERRA	NA	A	0,72
280	**25518**	ACERRA	NA	A	0,71
281	**26520**	ACERRA	NA	A	0,71
282	**58579**	ACERRA	NA	A	0,71
283	**21278**	ACERRA	NA	A	0,70
284	**37832**	ACERRA	NA	A	0,70
285	**29538**	ACERRA	NA	A	0,69
286	**52891**	ACERRA	NA	A	0,69
287	**49005**	ACERRA	NA	A	0,69
288	**46823**	ACERRA	NA	A	0,69
289	**55620**	ACERRA	NA	A	0,69
290	**61901**	ACERRA	NA	A	0,69
291	**48874**	ACERRA	NA	A	0,69
292	**61400**	ACERRA	NA	A	0,68
293	**11882**	ACERRA	NA	A	0,68
294	**15967**	ACERRA	NA	A	0,68
295	**34710**	ACERRA	NA	A	0,68
296	**53184**	ACERRA	NA	A	0,68
297	**46697**	ACERRA	NA	A	0,67
298	**57069**	ACERRA	NA	A	0,67
299	**34136**	ACERRA	NA	A	0,67
300	**8697**	ACERRA	NA	A	0,67
301	**31799**	ACERRA	NA	A	0,67
302	**45760**	ACERRA	NA	A	0,67
303	**61642**	ACERRA	NA	A	0,66
304	**62698**	ACERRA	NA	A	0,66
305	**33285**	ACERRA	NA	A	0,66
306	**37946**	ACERRA	NA	A	0,65
307	**41120**	ACERRA	NA	A	0,65
308	**56050**	ACERRA	NA	A	0,65
309	**9696**	ACERRA	NA	A	0,65
310	**36808**	ACERRA	NA	A	0,65
311	**32707**	ACERRA	NA	A	0,64
312	**33108**	ACERRA	NA	A	0,64

fonte: http://burc.regione.campania.it

GRADUATORIA DOMANDE AMMISSIBILI MA NON FINANZIATE PER CARENZA DI FONDI — Allegato "B"

POSIZIONE	NUMERO DOMANDA	COMUNE DI RESIDENZA	PR	FASCIA	PUNTEGGIO
313	**11529**	ACERRA	NA	A	0,63
314	**34283**	ACERRA	NA	A	0,63
315	**62421**	ACERRA	NA	A	0,63
316	**60177**	ACERRA	NA	A	0,63
317	**30919**	ACERRA	NA	A	0,63
318	**36628**	ACERRA	NA	A	0,63
319	**52409**	ACERRA	NA	A	0,63
320	**59484**	ACERRA	NA	A	0,62
321	**3196**	ACERRA	NA	A	0,62
322	**17891**	ACERRA	NA	A	0,62
323	**46373**	ACERRA	NA	A	0,62
324	**57127**	ACERRA	NA	A	0,62
325	**61426**	ACERRA	NA	A	0,62
326	**4860**	ACERRA	NA	A	0,62
327	**44555**	ACERRA	NA	A	0,61
328	**62201**	ACERRA	NA	A	0,61
329	**10736**	ACERRA	NA	A	0,61
330	**47058**	ACERRA	NA	A	0,60
331	**6666**	ACERRA	NA	A	0,59
332	**62454**	ACERRA	NA	A	0,59
333	**35325**	ACERRA	NA	A	0,59
334	**44049**	ACERRA	NA	A	0,58
335	**51039**	ACERRA	NA	A	0,58
336	**51627**	ACERRA	NA	A	0,57
337	**59630**	ACERRA	NA	A	0,57
338	**60657**	ACERRA	NA	A	0,57
339	**31229**	ACERRA	NA	A	0,57
340	**45077**	ACERRA	NA	A	0,57
341	**48779**	ACERRA	NA	A	0,57
342	**57661**	ACERRA	NA	A	0,57
343	**24779**	ACERRA	NA	A	0,57
344	**56082**	ACERRA	NA	A	0,56
345	**63143**	ACERRA	NA	A	0,56
346	**50327**	ACERRA	NA	A	0,56
347	**51056**	ACERRA	NA	A	0,56
348	**32966**	ACERRA	NA	A	0,55
349	**59098**	ACERRA	NA	A	0,55
350	**4456**	ACERRA	NA	A	0,55
351	**31098**	ACERRA	NA	A	0,55
352	**57256**	ACERRA	NA	A	0,55
353	**17265**	ACERRA	NA	A	0,54
354	**62971**	ACERRA	NA	A	0,54
355	**34509**	ACERRA	NA	A	0,54
356	**48693**	ACERRA	NA	A	0,54
357	**41076**	ACERRA	NA	A	0,54
358	**49957**	ACERRA	NA	A	0,54
359	**47137**	ACERRA	NA	A	0,53
360	**37673**	ACERRA	NA	A	0,52
361	**10715**	ACERRA	NA	A	0,52
362	**6976**	ACERRA	NA	A	0,51
363	**46241**	ACERRA	NA	A	0,51
364	**30216**	ACERRA	NA	A	0,51

GRADUATORIA DOMANDE AMMISSIBILI MA NON FINANZIATE PER CARENZA DI FONDI — Allegato "B"

POSIZIONE	NUMERO DOMANDA	COMUNE DI RESIDENZA	PR	FASCIA	PUNTEGGIO
365	**2347**	ACERRA	NA	A	0,51
366	**13213**	ACERRA	NA	A	0,51
367	**63239**	ACERRA	NA	A	0,51
368	**3964**	ACERRA	NA	A	0,50
369	**60074**	ACERRA	NA	A	0,50
370	**17215**	ACERRA	NA	A	0,49
371	**49893**	ACERRA	NA	A	0,49
372	**61261**	ACERRA	NA	A	0,48
373	**55685**	ACERRA	NA	A	0,48
374	**31759**	ACERRA	NA	A	0,48
375	**56800**	ACERRA	NA	A	0,48
376	**44116**	ACERRA	NA	A	0,47
377	**46456**	ACERRA	NA	A	0,47
378	**31780**	ACERRA	NA	A	0,47
379	**26739**	ACERRA	NA	A	0,47
380	**32326**	ACERRA	NA	A	0,46
381	**13718**	ACERRA	NA	A	0,46
382	**58708**	ACERRA	NA	A	0,46
383	**10562**	ACERRA	NA	A	0,46
384	**51044**	ACERRA	NA	A	0,45
385	**52597**	ACERRA	NA	A	0,45
386	**34488**	ACERRA	NA	A	0,45
387	**10047**	ACERRA	NA	A	0,44
388	**34575**	ACERRA	NA	A	0,44
389	**3860**	ACERRA	NA	A	0,44
390	**31716**	ACERRA	NA	A	0,44
391	**19488**	ACERRA	NA	A	0,42
392	**42743**	ACERRA	NA	A	0,41
393	**47977**	ACERRA	NA	A	0,41
394	**4467**	ACERRA	NA	A	0,41
395	**13140**	ACERRA	NA	A	0,40
396	**62125**	ACERRA	NA	A	0,40
397	**37604**	ACERRA	NA	A	0,39
398	**11904**	ACERRA	NA	A	0,39
399	**13233**	ACERRA	NA	A	0,36
400	**62808**	ACERRA	NA	A	0,36
401	**57526**	ACERRA	NA	A	0,36
402	**49082**	ACERRA	NA	A	0,35
403	**29575**	ACERRA	NA	A	0,35
404	**45031**	ACERRA	NA	A	0,35
405	**32146**	ACERRA	NA	A	0,32
406	**49022**	ACERRA	NA	A	0,30
407	**62378**	ACERRA	NA	A	0,29
408	**19571**	ACERRA	NA	A	0,29
409	**43060**	ACERRA	NA	A	0,26
410	**14146**	ACERRA	NA	A	0,26
411	**47111**	ACERRA	NA	A	0,26
412	**28221**	ACERRA	NA	A	0,24
413	**33848**	ACERRA	NA	A	0,22

fonte: http://burc.regione.campania.it

GRADUATORIA DOMANDE AMMISSIBILI MA NON FINANZIATE PER CARENZA DI FONDI — Allegato "B"

POSIZIONE	NUMERO DOMANDA	COMUNE DI RESIDENZA	PR	FASCIA	PUNTEGGIO
204	**10407**	AFRAGOLA	NA	A	0,75
205	**22137**	AFRAGOLA	NA	A	0,74
206	**57467**	AFRAGOLA	NA	A	0,74
207	**36134**	AFRAGOLA	NA	A	0,74
208	**46158**	AFRAGOLA	NA	A	0,73
209	**41349**	AFRAGOLA	NA	A	0,73
210	**57829**	AFRAGOLA	NA	A	0,73
211	**37111**	AFRAGOLA	NA	A	0,73
212	**60540**	AFRAGOLA	NA	A	0,71
213	**62848**	AFRAGOLA	NA	A	0,71
214	**32271**	AFRAGOLA	NA	A	0,71
215	**27106**	AFRAGOLA	NA	A	0,71
216	**41430**	AFRAGOLA	NA	A	0,71
217	**62515**	AFRAGOLA	NA	A	0,71
218	**26266**	AFRAGOLA	NA	A	0,70
219	**52814**	AFRAGOLA	NA	A	0,70
220	**39401**	AFRAGOLA	NA	A	0,70
221	**59020**	AFRAGOLA	NA	A	0,70
222	**61270**	AFRAGOLA	NA	A	0,69
223	**38566**	AFRAGOLA	NA	A	0,69
224	**55789**	AFRAGOLA	NA	A	0,69
225	**45967**	AFRAGOLA	NA	A	0,68
226	**52948**	AFRAGOLA	NA	A	0,68
227	**49848**	AFRAGOLA	NA	A	0,68
228	**50827**	AFRAGOLA	NA	A	0,67
229	**8108**	AFRAGOLA	NA	A	0,67
230	**59016**	AFRAGOLA	NA	A	0,67
231	**20978**	AFRAGOLA	NA	A	0,66
232	**57405**	AFRAGOLA	NA	A	0,66
233	**59981**	AFRAGOLA	NA	A	0,66
234	**26228**	AFRAGOLA	NA	A	0,66
235	**50226**	AFRAGOLA	NA	A	0,66
236	**56183**	AFRAGOLA	NA	A	0,65
237	**54467**	AFRAGOLA	NA	A	0,65
238	**32058**	AFRAGOLA	NA	A	0,65
239	**32762**	AFRAGOLA	NA	A	0,65
240	**48239**	AFRAGOLA	NA	A	0,65
241	**23206**	AFRAGOLA	NA	A	0,65
242	**2633**	AFRAGOLA	NA	A	0,65
243	**30303**	AFRAGOLA	NA	A	0,64
244	**37764**	AFRAGOLA	NA	A	0,64
245	**54174**	AFRAGOLA	NA	A	0,64
246	**36552**	AFRAGOLA	NA	A	0,64
247	**45668**	AFRAGOLA	NA	A	0,64
248	**44475**	AFRAGOLA	NA	A	0,62
249	**46102**	AFRAGOLA	NA	A	0,62
250	**62935**	AFRAGOLA	NA	A	0,61
251	**52297**	AFRAGOLA	NA	A	0,61
252	**60414**	AFRAGOLA	NA	A	0,61
253	**45922**	AFRAGOLA	NA	A	0,61
254	**55814**	AFRAGOLA	NA	A	0,61
255	**3311**	AFRAGOLA	NA	A	0,60

fonte: http://burc.regione.campania.it

GRADUATORIA DOMANDE AMMISSIBILI MA NON FINANZIATE PER CARENZA DI FONDI — Allegato "B"

POSIZIONE	NUMERO DOMANDA	COMUNE DI RESIDENZA	PR	FASCIA	PUNTEGGIO
256	**10366**	AFRAGOLA	NA	A	0,60
257	**4337**	AFRAGOLA	NA	A	0,59
258	**56797**	AFRAGOLA	NA	A	0,59
259	**58194**	AFRAGOLA	NA	A	0,58
260	**21612**	AFRAGOLA	NA	A	0,58
261	**45316**	AFRAGOLA	NA	A	0,58
262	**39450**	AFRAGOLA	NA	A	0,57
263	**7614**	AFRAGOLA	NA	A	0,57
264	**40449**	AFRAGOLA	NA	A	0,57
265	**20942**	AFRAGOLA	NA	A	0,56
266	**55213**	AFRAGOLA	NA	A	0,56
267	**58624**	AFRAGOLA	NA	A	0,56
268	**47449**	AFRAGOLA	NA	A	0,56
269	**18349**	AFRAGOLA	NA	A	0,56
270	**37372**	AFRAGOLA	NA	A	0,56
271	**39233**	AFRAGOLA	NA	A	0,55
272	**15482**	AFRAGOLA	NA	A	0,54
273	**14387**	AFRAGOLA	NA	A	0,54
274	**3255**	AFRAGOLA	NA	A	0,53
275	**34653**	AFRAGOLA	NA	A	0,52
276	**54380**	AFRAGOLA	NA	A	0,52
277	**41440**	AFRAGOLA	NA	A	0,51
278	**57262**	AFRAGOLA	NA	A	0,51
279	**31531**	AFRAGOLA	NA	A	0,50
280	**48331**	AFRAGOLA	NA	A	0,50
281	**45299**	AFRAGOLA	NA	A	0,50
282	**19438**	AFRAGOLA	NA	A	0,49
283	**34963**	AFRAGOLA	NA	A	0,49
284	**31751**	AFRAGOLA	NA	A	0,49
285	**5915**	AFRAGOLA	NA	A	0,49
286	**22399**	AFRAGOLA	NA	A	0,48
287	**32453**	AFRAGOLA	NA	A	0,46
288	**60496**	AFRAGOLA	NA	A	0,46
289	**55150**	AFRAGOLA	NA	A	0,46
290	**49392**	AFRAGOLA	NA	A	0,45
291	**13062**	AFRAGOLA	NA	A	0,45
292	**53374**	AFRAGOLA	NA	A	0,45
293	**16846**	AFRAGOLA	NA	A	0,44
294	**38197**	AFRAGOLA	NA	A	0,44
295	**44457**	AFRAGOLA	NA	A	0,44
296	**21701**	AFRAGOLA	NA	A	0,43
297	**37312**	AFRAGOLA	NA	A	0,43
298	**59252**	AFRAGOLA	NA	A	0,42
299	**25865**	AFRAGOLA	NA	A	0,42
300	**63004**	AFRAGOLA	NA	A	0,42
301	**31846**	AFRAGOLA	NA	A	0,42
302	**60749**	AFRAGOLA	NA	A	0,42
303	**48138**	AFRAGOLA	NA	A	0,41
304	**52611**	AFRAGOLA	NA	A	0,41
305	**47646**	AFRAGOLA	NA	A	0,40
306	**38333**	AFRAGOLA	NA	A	0,40
307	**28541**	AFRAGOLA	NA	A	0,39

fonte: http://burc.regione.campania.it

GRADUATORIA DOMANDE AMMISSIBILI MA NON FINANZIATE PER CARENZA DI FONDI — Allegato "B"

POSIZIONE	NUMERO DOMANDA	COMUNE DI RESIDENZA	PR	FASCIA	PUNTEGGIO
308	**20463**	AFRAGOLA	NA	A	0,39
309	**50669**	AFRAGOLA	NA	A	0,39
310	**30529**	AFRAGOLA	NA	A	0,39
311	**56477**	AFRAGOLA	NA	A	0,39
312	**61304**	AFRAGOLA	NA	A	0,38
313	**49879**	AFRAGOLA	NA	A	0,38
314	**49241**	AFRAGOLA	NA	A	0,36
315	**22694**	AFRAGOLA	NA	A	0,36
316	**58639**	AFRAGOLA	NA	A	0,36
317	**44919**	AFRAGOLA	NA	A	0,35
318	**32173**	AFRAGOLA	NA	A	0,34
319	**50016**	AFRAGOLA	NA	A	0,34
320	**5146**	AFRAGOLA	NA	A	0,34
321	**17176**	AFRAGOLA	NA	A	0,34
322	**13045**	AFRAGOLA	NA	A	0,34
323	**49800**	AFRAGOLA	NA	A	0,34
324	**47982**	AFRAGOLA	NA	A	0,33
325	**31505**	AFRAGOLA	NA	A	0,33
326	**33725**	AFRAGOLA	NA	A	0,30
327	**6836**	AFRAGOLA	NA	A	0,30
328	**14007**	AFRAGOLA	NA	A	0,28

fonte: http://burc.regione.campania.it

GRADUATORIA DOMANDE AMMISSIBILI MA NON FINANZIATE PER CARENZA DI FONDI — Allegato "B"

POSIZIONE	NUMERO DOMANDA	COMUNE DI RESIDENZA	PR	FASCIA	PUNTEGGIO
12	**27294**	AGEROLA	NA	A	0,49
13	**54734**	AGEROLA	NA	A	0,48
14	**62585**	AGEROLA	NA	A	0,47
15	**47385**	AGEROLA	NA	A	0,41
16	**42160**	AGEROLA	NA	A	0,34

fonte: http://burc.regione.campania.it

GRADUATORIA DOMANDE AMMISSIBILI MA NON FINANZIATE PER CARENZA DI FONDI — Allegato "B"

POSIZIONE	NUMERO DOMANDA	COMUNE DI RESIDENZA	PR	FASCIA	PUNTEGGIO
79	**4489**	AGROPOLI	SA	A	0,84
80	**23912**	AGROPOLI	SA	A	0,81
81	**13673**	AGROPOLI	SA	A	0,80
82	**35676**	AGROPOLI	SA	A	0,78
83	**28936**	AGROPOLI	SA	A	0,78
84	**26265**	AGROPOLI	SA	A	0,75
85	**44304**	AGROPOLI	SA	A	0,74
86	**29083**	AGROPOLI	SA	A	0,74
87	**51508**	AGROPOLI	SA	A	0,70
88	**48603**	AGROPOLI	SA	A	0,69
89	**26458**	AGROPOLI	SA	A	0,68
90	**46836**	AGROPOLI	SA	A	0,68
91	**26278**	AGROPOLI	SA	A	0,68
92	**34137**	AGROPOLI	SA	A	0,67
93	**30765**	AGROPOLI	SA	A	0,67
94	**5411**	AGROPOLI	SA	A	0,67
95	**59111**	AGROPOLI	SA	A	0,65
96	**8034**	AGROPOLI	SA	A	0,65
97	**16346**	AGROPOLI	SA	A	0,62
98	**17052**	AGROPOLI	SA	A	0,61
99	**56112**	AGROPOLI	SA	A	0,60
100	**7977**	AGROPOLI	SA	A	0,59
101	**24920**	AGROPOLI	SA	A	0,58
102	**42359**	AGROPOLI	SA	A	0,58
103	**25630**	AGROPOLI	SA	A	0,57
104	**38037**	AGROPOLI	SA	A	0,57
105	**55427**	AGROPOLI	SA	A	0,57
106	**55542**	AGROPOLI	SA	A	0,56
107	**62643**	AGROPOLI	SA	A	0,55
108	**20817**	AGROPOLI	SA	A	0,54
109	**56630**	AGROPOLI	SA	A	0,52
110	**31090**	AGROPOLI	SA	A	0,51
111	**18650**	AGROPOLI	SA	A	0,49
112	**41295**	AGROPOLI	SA	A	0,47
113	**60091**	AGROPOLI	SA	A	0,45
114	**4444**	AGROPOLI	SA	A	0,44
115	**9229**	AGROPOLI	SA	A	0,44
116	**20667**	AGROPOLI	SA	A	0,41
117	**9883**	AGROPOLI	SA	A	0,40
118	**44031**	AGROPOLI	SA	A	0,39
119	**32466**	AGROPOLI	SA	A	0,39
120	**33713**	AGROPOLI	SA	A	0,38
121	**38254**	AGROPOLI	SA	A	0,36
122	**45259**	AGROPOLI	SA	A	0,36
123	**11377**	AGROPOLI	SA	A	0,35
124	**57019**	AGROPOLI	SA	A	0,31
125	**63066**	AGROPOLI	SA	A	0,30
126	**57500**	AGROPOLI	SA	A	0,28
127	**53731**	AGROPOLI	SA	A	0,27

fonte: http://burc.regione.campania.it

GRADUATORIA DOMANDE AMMISSIBILI MA NON FINANZIATE PER CARENZA DI FONDI — Allegato "B"

POSIZIONE	NUMERO DOMANDA	COMUNE DI RESIDENZA	PR	FASCIA	PUNTEGGIO
10	**33404**	AIELLO DEL SABATO	AV	A	0,80
11	**61858**	AIELLO DEL SABATO	AV	A	0,74
12	**32358**	AIELLO DEL SABATO	AV	A	0,62
13	**39571**	AIELLO DEL SABATO	AV	A	0,53
14	**48051**	AIELLO DEL SABATO	AV	A	0,36
15	**62160**	AIELLO DEL SABATO	AV	A	0,35

fonte: http://burc.regione.campania.it

GRADUATORIA DOMANDE AMMISSIBILI MA NON FINANZIATE PER CARENZA DI FONDI — Allegato "B"

POSIZIONE	NUMERO DOMANDA	COMUNE DI RESIDENZA	PR	FASCIA	PUNTEGGIO
25	**15457**	AIROLA	BN	A	0,57
26	**36496**	AIROLA	BN	A	0,56
27	**10775**	AIROLA	BN	A	0,53
28	**51669**	AIROLA	BN	A	0,51
29	**58276**	AIROLA	BN	A	0,50
30	**57593**	AIROLA	BN	A	0,49
31	**22792**	AIROLA	BN	A	0,44
32	**61316**	AIROLA	BN	A	0,43
33	**59878**	AIROLA	BN	A	0,41
34	**42690**	AIROLA	BN	A	0,36
35	**54613**	AIROLA	BN	A	0,32
36	**60723**	AIROLA	BN	A	0,26

fonte: http://burc.regione.campania.it

GRADUATORIA DOMANDE AMMISSIBILI MA NON FINANZIATE PER CARENZA DI FONDI — Allegato "B"

POSIZIONE	NUMERO DOMANDA	COMUNE DI RESIDENZA	PR	FASCIA	PUNTEGGIO
44	**41109**	ALBANELLA	SA	A	0,52
45	**61157**	ALBANELLA	SA	A	0,52
46	**50320**	ALBANELLA	SA	A	0,47
47	**22225**	ALBANELLA	SA	A	0,47
48	**28978**	ALBANELLA	SA	A	0,47
49	**33596**	ALBANELLA	SA	A	0,41
50	**12230**	ALBANELLA	SA	A	0,41
51	**27044**	ALBANELLA	SA	A	0,40
52	**51475**	ALBANELLA	SA	A	0,40
53	**15215**	ALBANELLA	SA	A	0,38
54	**59280**	ALBANELLA	SA	A	0,36
55	**31007**	ALBANELLA	SA	A	0,31
56	**56162**	ALBANELLA	SA	A	0,30
57	**13665**	ALBANELLA	SA	A	0,26
58	**53523**	ALBANELLA	SA	A	0,24
59	**59508**	ALBANELLA	SA	A	0,19
60	**62320**	ALBANELLA	SA	A	0,19

fonte: http://burc.regione.campania.it

GRADUATORIA DOMANDE AMMISSIBILI MA NON FINANZIATE PER CARENZA DI FONDI — Allegato "B"

POSIZIONE	NUMERO DOMANDA	COMUNE DI RESIDENZA	PR	FASCIA	PUNTEGGIO
26	**47082**	ALIFE	CE	A	0,32

fonte: http://burc.regione.campania.it

GRADUATORIA DOMANDE AMMISSIBILI MA NON FINANZIATE PER CARENZA DI FONDI — Allegato "B"

POSIZIONE	NUMERO DOMANDA	COMUNE DI RESIDENZA	PR	FASCIA	PUNTEGGIO
9	**33830**	ALTAVILLA IRPINA	AV	A	0,37

fonte: http://burc.regione.campania.it

Giunta Regionale della Campania
Direzione Generale per il Governo del Territorio

BANDO PER L'ASSEGNAZIONE DI CONTRIBUTI AD INTEGRAZIONE DEI CANONI DI LOCAZIONE ANNUALITA' 2021
Art. 11 Legge 431/98 - D.G.R. 568 del 07/12/2021

GRADUATORIA DOMANDE AMMISSIBILI MA NON FINANZIATE PER CARENZA DI FONDI — **Allegato "B"**

POSIZIONE	NUMERO DOMANDA	COMUNE DI RESIDENZA	PR	FASCIA	PUNTEGGIO
17	**30182**	ALTAVILLA SILENTINA	SA	A	0,38
18	**38681**	ALTAVILLA SILENTINA	SA	A	0,35
19	**45656**	ALTAVILLA SILENTINA	SA	A	0,31
20	**23592**	ALTAVILLA SILENTINA	SA	A	0,30
21	**60494**	ALTAVILLA SILENTINA	SA	A	0,29
22	**41242**	ALTAVILLA SILENTINA	SA	A	0,27

fonte: http://burc.regione.campania.it

GRADUATORIA DOMANDE AMMISSIBILI MA NON FINANZIATE PER CARENZA DI FONDI — Allegato "B"

POSIZIONE	NUMERO DOMANDA	COMUNE DI RESIDENZA	PR	FASCIA	PUNTEGGIO
33	**35295**	ALVIGNANO	CE	A	0,45
34	**39491**	ALVIGNANO	CE	A	0,44
35	**33451**	ALVIGNANO	CE	A	0,42
36	**15111**	ALVIGNANO	CE	A	0,41
37	**55804**	ALVIGNANO	CE	A	0,40
38	**15346**	ALVIGNANO	CE	A	0,40
39	**13313**	ALVIGNANO	CE	A	0,32
40	**14542**	ALVIGNANO	CE	A	0,25
41	**33951**	ALVIGNANO	CE	A	0,23

fonte: http://burc.regione.campania.it

GRADUATORIA DOMANDE AMMISSIBILI MA NON FINANZIATE PER CARENZA DI FONDI — Allegato "B"

POSIZIONE	NUMERO DOMANDA	COMUNE DI RESIDENZA	PR	FASCIA	PUNTEGGIO
12	**58068**	AMALFI	SA	A	1,23
13	**40428**	AMALFI	SA	A	1,11
14	**58146**	AMALFI	SA	A	0,79
15	**42992**	AMALFI	SA	A	0,79
16	**52598**	AMALFI	SA	A	0,78

fonte: http://burc.regione.campania.it

GRADUATORIA DOMANDE AMMISSIBILI MA NON FINANZIATE PER CARENZA DI FONDI — Allegato "B"

POSIZIONE	NUMERO DOMANDA	COMUNE DI RESIDENZA	PR	FASCIA	PUNTEGGIO
10	**57637**	AMOROSI	BN	A	0,35
11	**45171**	AMOROSI	BN	A	0,32

fonte: http://burc.regione.campania.it

GRADUATORIA DOMANDE AMMISSIBILI MA NON FINANZIATE PER CARENZA DI FONDI — Allegato "B"

POSIZIONE	NUMERO DOMANDA	COMUNE DI RESIDENZA	PR	FASCIA	PUNTEGGIO
18	**47879**	ANACAPRI	NA	A	1,17
19	**63028**	ANACAPRI	NA	A	1,15
20	**7657**	ANACAPRI	NA	A	1,12
21	**49628**	ANACAPRI	NA	A	1,04
22	**41916**	ANACAPRI	NA	A	0,99
23	**21181**	ANACAPRI	NA	A	0,97
24	**28677**	ANACAPRI	NA	A	0,92
25	**58060**	ANACAPRI	NA	A	0,89
26	**7528**	ANACAPRI	NA	A	0,85
27	**49271**	ANACAPRI	NA	A	0,80
28	**25288**	ANACAPRI	NA	A	0,74

fonte: http://burc.regione.campania.it

GRADUATORIA DOMANDE AMMISSIBILI MA NON FINANZIATE PER CARENZA DI FONDI — Allegato "B"

POSIZIONE	NUMERO DOMANDA	COMUNE DI RESIDENZA	PR	FASCIA	PUNTEGGIO
165	**38869**	ANGRI	SA	A	0,69
166	**43130**	ANGRI	SA	A	0,68
167	**7433**	ANGRI	SA	A	0,68
168	**47936**	ANGRI	SA	A	0,67
169	**60679**	ANGRI	SA	A	0,67
170	**4144**	ANGRI	SA	A	0,66
171	**25960**	ANGRI	SA	A	0,66
172	**54181**	ANGRI	SA	A	0,66
173	**46369**	ANGRI	SA	A	0,65
174	**13319**	ANGRI	SA	A	0,65
175	**42213**	ANGRI	SA	A	0,65
176	**50018**	ANGRI	SA	A	0,64
177	**54725**	ANGRI	SA	A	0,63
178	**25107**	ANGRI	SA	A	0,63
179	**26862**	ANGRI	SA	A	0,63
180	**46001**	ANGRI	SA	A	0,62
181	**43140**	ANGRI	SA	A	0,62
182	**24891**	ANGRI	SA	A	0,62
183	**19045**	ANGRI	SA	A	0,62
184	**56040**	ANGRI	SA	A	0,62
185	**55926**	ANGRI	SA	A	0,62
186	**43960**	ANGRI	SA	A	0,61
187	**54463**	ANGRI	SA	A	0,61
188	**51312**	ANGRI	SA	A	0,59
189	**19469**	ANGRI	SA	A	0,59
190	**12097**	ANGRI	SA	A	0,59
191	**55591**	ANGRI	SA	A	0,59
192	**59520**	ANGRI	SA	A	0,59
193	**46037**	ANGRI	SA	A	0,57
194	**51578**	ANGRI	SA	A	0,57
195	**43596**	ANGRI	SA	A	0,57
196	**56844**	ANGRI	SA	A	0,56
197	**28431**	ANGRI	SA	A	0,56
198	**60446**	ANGRI	SA	A	0,56
199	**36347**	ANGRI	SA	A	0,56
200	**31768**	ANGRI	SA	A	0,56
201	**50384**	ANGRI	SA	A	0,55
202	**46416**	ANGRI	SA	A	0,55
203	**48391**	ANGRI	SA	A	0,55
204	**59941**	ANGRI	SA	A	0,54
205	**32311**	ANGRI	SA	A	0,54
206	**25167**	ANGRI	SA	A	0,54
207	**38188**	ANGRI	SA	A	0,54
208	**5635**	ANGRI	SA	A	0,53
209	**54567**	ANGRI	SA	A	0,52
210	**53987**	ANGRI	SA	A	0,52
211	**28605**	ANGRI	SA	A	0,52
212	**52585**	ANGRI	SA	A	0,52
213	**39113**	ANGRI	SA	A	0,52
214	**60508**	ANGRI	SA	A	0,52
215	**51178**	ANGRI	SA	A	0,51
216	**9305**	ANGRI	SA	A	0,51

fonte: http://burc.regione.campania.it

GRADUATORIA DOMANDE AMMISSIBILI MA NON FINANZIATE PER CARENZA DI FONDI — Allegato "B"

POSIZIONE	NUMERO DOMANDA	COMUNE DI RESIDENZA	PR	FASCIA	PUNTEGGIO
217	**25796**	ANGRI	SA	A	0,51
218	**46941**	ANGRI	SA	A	0,51
219	**24391**	ANGRI	SA	A	0,50
220	**42168**	ANGRI	SA	A	0,50
221	**55115**	ANGRI	SA	A	0,49
222	**18377**	ANGRI	SA	A	0,49
223	**57178**	ANGRI	SA	A	0,49
224	**36769**	ANGRI	SA	A	0,49
225	**13607**	ANGRI	SA	A	0,49
226	**54412**	ANGRI	SA	A	0,48
227	**32046**	ANGRI	SA	A	0,48
228	**41382**	ANGRI	SA	A	0,48
229	**55409**	ANGRI	SA	A	0,47
230	**55373**	ANGRI	SA	A	0,47
231	**43298**	ANGRI	SA	A	0,47
232	**62068**	ANGRI	SA	A	0,47
233	**36504**	ANGRI	SA	A	0,46
234	**14935**	ANGRI	SA	A	0,45
235	**48963**	ANGRI	SA	A	0,45
236	**50060**	ANGRI	SA	A	0,45
237	**30142**	ANGRI	SA	A	0,45
238	**20112**	ANGRI	SA	A	0,44
239	**9537**	ANGRI	SA	A	0,44
240	**42762**	ANGRI	SA	A	0,44
241	**29340**	ANGRI	SA	A	0,43
242	**6804**	ANGRI	SA	A	0,43
243	**46619**	ANGRI	SA	A	0,43
244	**37977**	ANGRI	SA	A	0,43
245	**25368**	ANGRI	SA	A	0,43
246	**50089**	ANGRI	SA	A	0,43
247	**3125**	ANGRI	SA	A	0,42
248	**28701**	ANGRI	SA	A	0,41
249	**56191**	ANGRI	SA	A	0,41
250	**42080**	ANGRI	SA	A	0,40
251	**9052**	ANGRI	SA	A	0,39
252	**50647**	ANGRI	SA	A	0,39
253	**48690**	ANGRI	SA	A	0,39
254	**30839**	ANGRI	SA	A	0,38
255	**6065**	ANGRI	SA	A	0,38
256	**46105**	ANGRI	SA	A	0,36
257	**45270**	ANGRI	SA	A	0,35
258	**24358**	ANGRI	SA	A	0,35
259	**62331**	ANGRI	SA	A	0,34
260	**3288**	ANGRI	SA	A	0,33
261	**41002**	ANGRI	SA	A	0,33
262	**50435**	ANGRI	SA	A	0,32
263	**41288**	ANGRI	SA	A	0,29
264	**40649**	ANGRI	SA	A	0,21

fonte: http://burc.regione.campania.it

GRADUATORIA DOMANDE AMMISSIBILI MA NON FINANZIATE PER CARENZA DI FONDI — Allegato "B"

POSIZIONE	NUMERO DOMANDA	COMUNE DI RESIDENZA	PR	FASCIA	PUNTEGGIO
9	**50714**	APICE	BN	A	0,51
10	**24268**	APICE	BN	A	0,46

fonte: http://burc.regione.campania.it

Giunta Regionale della Campania
Direzione Generale per il Governo del Territorio

BANDO PER L'ASSEGNAZIONE DI CONTRIBUTI AD INTEGRAZIONE DEI CANONI DI LOCAZIONE ANNUALITA' 2021
Art. 11 Legge 431/98 - D.G.R. 568 del 07/12/2021

GRADUATORIA DOMANDE AMMISSIBILI MA NON FINANZIATE PER CARENZA DI FONDI | **Allegato "B"**

POSIZIONE	NUMERO DOMANDA	COMUNE DI RESIDENZA	PR	FASCIA	PUNTEGGIO
8	**44992**	APOLLOSA	BN	A	0,58
9	**59085**	APOLLOSA	BN	A	0,57
10	**46742**	APOLLOSA	BN	A	0,45

fonte: http://burc.regione.campania.it

GRADUATORIA DOMANDE AMMISSIBILI MA NON FINANZIATE PER CARENZA DI FONDI — Allegato "B"

POSIZIONE	NUMERO DOMANDA	COMUNE DI RESIDENZA	PR	FASCIA	PUNTEGGIO
27	**37502**	ARIANO IRPINO	AV	A	0,49
28	**55785**	ARIANO IRPINO	AV	A	0,48
29	**38805**	ARIANO IRPINO	AV	A	0,45
30	**28348**	ARIANO IRPINO	AV	A	0,44
31	**40603**	ARIANO IRPINO	AV	A	0,40
32	**27058**	ARIANO IRPINO	AV	A	0,39
33	**16719**	ARIANO IRPINO	AV	A	0,39
34	**59291**	ARIANO IRPINO	AV	A	0,38
35	**5040**	ARIANO IRPINO	AV	A	0,35
36	**32385**	ARIANO IRPINO	AV	A	0,30

fonte: http://burc.regione.campania.it

GRADUATORIA DOMANDE AMMISSIBILI MA NON FINANZIATE PER CARENZA DI FONDI — Allegato "B"

POSIZIONE	NUMERO DOMANDA	COMUNE DI RESIDENZA	PR	FASCIA	PUNTEGGIO
17	**29159**	ARIENZO	CE	A	0,68
18	**51595**	ARIENZO	CE	A	0,66
19	**50762**	ARIENZO	CE	A	0,64
20	**57063**	ARIENZO	CE	A	0,63
21	**51785**	ARIENZO	CE	A	0,58
22	**39644**	ARIENZO	CE	A	0,53
23	**48765**	ARIENZO	CE	A	0,51
24	**35642**	ARIENZO	CE	A	0,35
25	**35648**	ARIENZO	CE	A	0,31
26	**43677**	ARIENZO	CE	A	0,31

fonte: http://burc.regione.campania.it

GRADUATORIA DOMANDE AMMISSIBILI MA NON FINANZIATE PER CARENZA DI FONDI — Allegato "B"

POSIZIONE	NUMERO DOMANDA	COMUNE DI RESIDENZA	PR	FASCIA	PUNTEGGIO
112	**21067**	ARZANO	NA	A	0,84
113	**12614**	ARZANO	NA	A	0,83
114	**6356**	ARZANO	NA	A	0,82
115	**34947**	ARZANO	NA	A	0,82
116	**32479**	ARZANO	NA	A	0,81
117	**28033**	ARZANO	NA	A	0,80
118	**62150**	ARZANO	NA	A	0,79
119	**48034**	ARZANO	NA	A	0,79
120	**39395**	ARZANO	NA	A	0,79
121	**57965**	ARZANO	NA	A	0,79
122	**29162**	ARZANO	NA	A	0,78
123	**56146**	ARZANO	NA	A	0,78
124	**15105**	ARZANO	NA	A	0,78
125	**12819**	ARZANO	NA	A	0,78
126	**12578**	ARZANO	NA	A	0,76
127	**50988**	ARZANO	NA	A	0,76
128	**15674**	ARZANO	NA	A	0,75
129	**16208**	ARZANO	NA	A	0,75
130	**4803**	ARZANO	NA	A	0,75
131	**57984**	ARZANO	NA	A	0,75
132	**16624**	ARZANO	NA	A	0,75
133	**25664**	ARZANO	NA	A	0,75
134	**46514**	ARZANO	NA	A	0,74
135	**12321**	ARZANO	NA	A	0,74
136	**61966**	ARZANO	NA	A	0,74
137	**53215**	ARZANO	NA	A	0,72
138	**47502**	ARZANO	NA	A	0,71
139	**46267**	ARZANO	NA	A	0,70
140	**47155**	ARZANO	NA	A	0,69
141	**61627**	ARZANO	NA	A	0,69
142	**27003**	ARZANO	NA	A	0,69
143	**60710**	ARZANO	NA	A	0,68
144	**62382**	ARZANO	NA	A	0,67
145	**3403**	ARZANO	NA	A	0,67
146	**8819**	ARZANO	NA	A	0,66
147	**17813**	ARZANO	NA	A	0,65
148	**5830**	ARZANO	NA	A	0,65
149	**38511**	ARZANO	NA	A	0,62
150	**34672**	ARZANO	NA	A	0,62
151	**57808**	ARZANO	NA	A	0,61
152	**33776**	ARZANO	NA	A	0,60
153	**51863**	ARZANO	NA	A	0,60
154	**48577**	ARZANO	NA	A	0,59
155	**49031**	ARZANO	NA	A	0,58
156	**16525**	ARZANO	NA	A	0,58
157	**7775**	ARZANO	NA	A	0,58
158	**45205**	ARZANO	NA	A	0,58
159	**6069**	ARZANO	NA	A	0,58
160	**9050**	ARZANO	NA	A	0,57
161	**20243**	ARZANO	NA	A	0,57
162	**36230**	ARZANO	NA	A	0,55
163	**20150**	ARZANO	NA	A	0,55

GRADUATORIA DOMANDE AMMISSIBILI MA NON FINANZIATE PER CARENZA DI FONDI — Allegato "B"

POSIZIONE	NUMERO DOMANDA	COMUNE DI RESIDENZA	PR	FASCIA	PUNTEGGIO
164	**45888**	ARZANO	NA	A	0,55
165	**57963**	ARZANO	NA	A	0,55
166	**59589**	ARZANO	NA	A	0,55
167	**42909**	ARZANO	NA	A	0,54
168	**24119**	ARZANO	NA	A	0,52
169	**54570**	ARZANO	NA	A	0,51
170	**3198**	ARZANO	NA	A	0,51
171	**56820**	ARZANO	NA	A	0,50
172	**19390**	ARZANO	NA	A	0,50
173	**49139**	ARZANO	NA	A	0,49
174	**8579**	ARZANO	NA	A	0,49
175	**45514**	ARZANO	NA	A	0,48
176	**54822**	ARZANO	NA	A	0,48
177	**43292**	ARZANO	NA	A	0,45
178	**43094**	ARZANO	NA	A	0,45
179	**5104**	ARZANO	NA	A	0,44
180	**42011**	ARZANO	NA	A	0,43
181	**57173**	ARZANO	NA	A	0,37
182	**46110**	ARZANO	NA	A	0,37
183	**56361**	ARZANO	NA	A	0,30

fonte: http://burc.regione.campania.it

GRADUATORIA DOMANDE AMMISSIBILI MA NON FINANZIATE PER CARENZA DI FONDI — Allegato "B"

POSIZIONE	NUMERO DOMANDA	COMUNE DI RESIDENZA	PR	FASCIA	PUNTEGGIO
7	**42801**	ASCEA	SA	A	1,73
8	**38870**	ASCEA	SA	A	0,54
9	**24130**	ASCEA	SA	A	0,17

fonte: http://burc.regione.campania.it

GRADUATORIA DOMANDE AMMISSIBILI MA NON FINANZIATE PER CARENZA DI FONDI — Allegato "B"

POSIZIONE	NUMERO DOMANDA	COMUNE DI RESIDENZA	PR	FASCIA	PUNTEGGIO
7	**28750**	ATENA LUCANA	SA	A	0,33

fonte: http://burc.regione.campania.it

GRADUATORIA DOMANDE AMMISSIBILI MA NON FINANZIATE PER CARENZA DI FONDI — Allegato "B"

POSIZIONE	NUMERO DOMANDA	COMUNE DI RESIDENZA	PR	FASCIA	PUNTEGGIO
37	**2599**	ATRIPALDA	AV	A	0,60
38	**54797**	ATRIPALDA	AV	A	0,59
39	**54052**	ATRIPALDA	AV	A	0,57
40	**60142**	ATRIPALDA	AV	A	0,56
41	**29194**	ATRIPALDA	AV	A	0,55
42	**43161**	ATRIPALDA	AV	A	0,54
43	**16824**	ATRIPALDA	AV	A	0,54
44	**54414**	ATRIPALDA	AV	A	0,52
45	**40314**	ATRIPALDA	AV	A	0,51
46	**20782**	ATRIPALDA	AV	A	0,50
47	**24654**	ATRIPALDA	AV	A	0,49
48	**27748**	ATRIPALDA	AV	A	0,48
49	**51942**	ATRIPALDA	AV	A	0,44
50	**59730**	ATRIPALDA	AV	A	0,44
51	**53938**	ATRIPALDA	AV	A	0,44
52	**51953**	ATRIPALDA	AV	A	0,43
53	**37146**	ATRIPALDA	AV	A	0,43
54	**55536**	ATRIPALDA	AV	A	0,39
55	**43279**	ATRIPALDA	AV	A	0,39
56	**12093**	ATRIPALDA	AV	A	0,24
57	**56645**	ATRIPALDA	AV	A	0,20

fonte: http://burc.regione.campania.it

GRADUATORIA DOMANDE AMMISSIBILI MA NON FINANZIATE PER CARENZA DI FONDI — Allegato "B"

POSIZIONE	NUMERO DOMANDA	COMUNE DI RESIDENZA	PR	FASCIA	PUNTEGGIO
8	**38694**	AVELLA	AV	A	0,57
9	**56260**	AVELLA	AV	A	0,57
10	**51186**	AVELLA	AV	A	0,52

fonte: http://burc.regione.campania.it

GRADUATORIA DOMANDE AMMISSIBILI MA NON FINANZIATE PER CARENZA DI FONDI — Allegato "B"

POSIZIONE	NUMERO DOMANDA	COMUNE DI RESIDENZA	PR	FASCIA	PUNTEGGIO
124	**5168**	AVELLINO	AV	A	0,75
125	**9082**	AVELLINO	AV	A	0,75
126	**34732**	AVELLINO	AV	A	0,75
127	**33954**	AVELLINO	AV	A	0,75
128	**50856**	AVELLINO	AV	A	0,75
129	**46340**	AVELLINO	AV	A	0,74
130	**46915**	AVELLINO	AV	A	0,74
131	**49703**	AVELLINO	AV	A	0,74
132	**37884**	AVELLINO	AV	A	0,73
133	**51257**	AVELLINO	AV	A	0,71
134	**7341**	AVELLINO	AV	A	0,71
135	**22233**	AVELLINO	AV	A	0,71
136	**51413**	AVELLINO	AV	A	0,71
137	**54811**	AVELLINO	AV	A	0,70
138	**31563**	AVELLINO	AV	A	0,69
139	**3430**	AVELLINO	AV	A	0,69
140	**50454**	AVELLINO	AV	A	0,69
141	**20055**	AVELLINO	AV	A	0,69
142	**62140**	AVELLINO	AV	A	0,68
143	**3404**	AVELLINO	AV	A	0,66
144	**47219**	AVELLINO	AV	A	0,64
145	**61920**	AVELLINO	AV	A	0,64
146	**8959**	AVELLINO	AV	A	0,64
147	**40819**	AVELLINO	AV	A	0,64
148	**9772**	AVELLINO	AV	A	0,62
149	**51599**	AVELLINO	AV	A	0,61
150	**43224**	AVELLINO	AV	A	0,61
151	**60824**	AVELLINO	AV	A	0,60
152	**26382**	AVELLINO	AV	A	0,60
153	**21925**	AVELLINO	AV	A	0,60
154	**31281**	AVELLINO	AV	A	0,60
155	**58841**	AVELLINO	AV	A	0,60
156	**4022**	AVELLINO	AV	A	0,59
157	**46919**	AVELLINO	AV	A	0,59
158	**8721**	AVELLINO	AV	A	0,59
159	**59519**	AVELLINO	AV	A	0,58
160	**2363**	AVELLINO	AV	A	0,58
161	**44696**	AVELLINO	AV	A	0,58
162	**29610**	AVELLINO	AV	A	0,57
163	**6550**	AVELLINO	AV	A	0,56
164	**59651**	AVELLINO	AV	A	0,56
165	**19525**	AVELLINO	AV	A	0,56
166	**21462**	AVELLINO	AV	A	0,54
167	**39072**	AVELLINO	AV	A	0,54
168	**29457**	AVELLINO	AV	A	0,54
169	**15791**	AVELLINO	AV	A	0,53
170	**6320**	AVELLINO	AV	A	0,53
171	**36512**	AVELLINO	AV	A	0,52
172	**3788**	AVELLINO	AV	A	0,51
173	**47270**	AVELLINO	AV	A	0,51
174	**42481**	AVELLINO	AV	A	0,51
175	**28518**	AVELLINO	AV	A	0,50

GRADUATORIA DOMANDE AMMISSIBILI MA NON FINANZIATE PER CARENZA DI FONDI — Allegato "B"

POSIZIONE	NUMERO DOMANDA	COMUNE DI RESIDENZA	PR	FASCIA	PUNTEGGIO
176	**18925**	AVELLINO	AV	A	0,49
177	**36245**	AVELLINO	AV	A	0,47
178	**41008**	AVELLINO	AV	A	0,47
179	**44347**	AVELLINO	AV	A	0,47
180	**40619**	AVELLINO	AV	A	0,46
181	**54450**	AVELLINO	AV	A	0,46
182	**41152**	AVELLINO	AV	A	0,46
183	**42536**	AVELLINO	AV	A	0,45
184	**24690**	AVELLINO	AV	A	0,44
185	**17712**	AVELLINO	AV	A	0,41
186	**19668**	AVELLINO	AV	A	0,41
187	**32409**	AVELLINO	AV	A	0,40
188	**51368**	AVELLINO	AV	A	0,40
189	**51614**	AVELLINO	AV	A	0,40
190	**46559**	AVELLINO	AV	A	0,38
191	**45954**	AVELLINO	AV	A	0,38
192	**22715**	AVELLINO	AV	A	0,37
193	**44984**	AVELLINO	AV	A	0,37
194	**44131**	AVELLINO	AV	A	0,37
195	**34414**	AVELLINO	AV	A	0,24
196	**40019**	AVELLINO	AV	A	0,20

fonte: http://burc.regione.campania.it

GRADUATORIA DOMANDE AMMISSIBILI MA NON FINANZIATE PER CARENZA DI FONDI — Allegato "B"

POSIZIONE	NUMERO DOMANDA	COMUNE DI RESIDENZA	PR	FASCIA	PUNTEGGIO
269	**17729**	AVERSA	CE	A	0,73
270	**43103**	AVERSA	CE	A	0,72
271	**22834**	AVERSA	CE	A	0,72
272	**34347**	AVERSA	CE	A	0,72
273	**28844**	AVERSA	CE	A	0,72
274	**62650**	AVERSA	CE	A	0,72
275	**10789**	AVERSA	CE	A	0,72
276	**12791**	AVERSA	CE	A	0,71
277	**26736**	AVERSA	CE	A	0,71
278	**26820**	AVERSA	CE	A	0,71
279	**35166**	AVERSA	CE	A	0,70
280	**50215**	AVERSA	CE	A	0,70
281	**32517**	AVERSA	CE	A	0,70
282	**11962**	AVERSA	CE	A	0,70
283	**58246**	AVERSA	CE	A	0,69
284	**54569**	AVERSA	CE	A	0,68
285	**31452**	AVERSA	CE	A	0,68
286	**25322**	AVERSA	CE	A	0,68
287	**60813**	AVERSA	CE	A	0,68
288	**46940**	AVERSA	CE	A	0,67
289	**16441**	AVERSA	CE	A	0,67
290	**43633**	AVERSA	CE	A	0,66
291	**17923**	AVERSA	CE	A	0,66
292	**20670**	AVERSA	CE	A	0,66
293	**57086**	AVERSA	CE	A	0,65
294	**56396**	AVERSA	CE	A	0,65
295	**12161**	AVERSA	CE	A	0,65
296	**49636**	AVERSA	CE	A	0,65
297	**46044**	AVERSA	CE	A	0,64
298	**54379**	AVERSA	CE	A	0,64
299	**45636**	AVERSA	CE	A	0,64
300	**38797**	AVERSA	CE	A	0,64
301	**13013**	AVERSA	CE	A	0,64
302	**61722**	AVERSA	CE	A	0,64
303	**52915**	AVERSA	CE	A	0,64
304	**43896**	AVERSA	CE	A	0,63
305	**35923**	AVERSA	CE	A	0,63
306	**8019**	AVERSA	CE	A	0,63
307	**24356**	AVERSA	CE	A	0,63
308	**28652**	AVERSA	CE	A	0,63
309	**46332**	AVERSA	CE	A	0,62
310	**58507**	AVERSA	CE	A	0,62
311	**20480**	AVERSA	CE	A	0,62
312	**49357**	AVERSA	CE	A	0,62
313	**55299**	AVERSA	CE	A	0,62
314	**48744**	AVERSA	CE	A	0,62
315	**30336**	AVERSA	CE	A	0,62
316	**16627**	AVERSA	CE	A	0,61
317	**24017**	AVERSA	CE	A	0,61
318	**62668**	AVERSA	CE	A	0,61
319	**2058**	AVERSA	CE	A	0,61
320	**26795**	AVERSA	CE	A	0,61

fonte: http://burc.regione.campania.it

GRADUATORIA DOMANDE AMMISSIBILI MA NON FINANZIATE PER CARENZA DI FONDI — Allegato "B"

POSIZIONE	NUMERO DOMANDA	COMUNE DI RESIDENZA	PR	FASCIA	PUNTEGGIO
321	**21436**	AVERSA	CE	A	0,60
322	**23516**	AVERSA	CE	A	0,60
323	**10905**	AVERSA	CE	A	0,60
324	**52646**	AVERSA	CE	A	0,59
325	**14646**	AVERSA	CE	A	0,59
326	**53829**	AVERSA	CE	A	0,59
327	**61934**	AVERSA	CE	A	0,59
328	**34795**	AVERSA	CE	A	0,58
329	**30256**	AVERSA	CE	A	0,58
330	**62187**	AVERSA	CE	A	0,58
331	**43587**	AVERSA	CE	A	0,58
332	**56809**	AVERSA	CE	A	0,58
333	**62890**	AVERSA	CE	A	0,57
334	**12891**	AVERSA	CE	A	0,57
335	**34750**	AVERSA	CE	A	0,57
336	**37393**	AVERSA	CE	A	0,57
337	**20718**	AVERSA	CE	A	0,57
338	**28392**	AVERSA	CE	A	0,56
339	**60209**	AVERSA	CE	A	0,56
340	**35239**	AVERSA	CE	A	0,56
341	**29937**	AVERSA	CE	A	0,56
342	**31100**	AVERSA	CE	A	0,56
343	**15556**	AVERSA	CE	A	0,55
344	**58379**	AVERSA	CE	A	0,55
345	**45523**	AVERSA	CE	A	0,55
346	**28772**	AVERSA	CE	A	0,55
347	**24092**	AVERSA	CE	A	0,55
348	**39381**	AVERSA	CE	A	0,54
349	**31045**	AVERSA	CE	A	0,54
350	**12572**	AVERSA	CE	A	0,54
351	**25487**	AVERSA	CE	A	0,53
352	**42235**	AVERSA	CE	A	0,53
353	**58098**	AVERSA	CE	A	0,53
354	**33065**	AVERSA	CE	A	0,53
355	**4103**	AVERSA	CE	A	0,53
356	**39606**	AVERSA	CE	A	0,52
357	**62573**	AVERSA	CE	A	0,52
358	**15856**	AVERSA	CE	A	0,52
359	**45866**	AVERSA	CE	A	0,52
360	**22832**	AVERSA	CE	A	0,52
361	**63167**	AVERSA	CE	A	0,52
362	**54638**	AVERSA	CE	A	0,52
363	**34241**	AVERSA	CE	A	0,51
364	**8163**	AVERSA	CE	A	0,50
365	**29351**	AVERSA	CE	A	0,50
366	**8391**	AVERSA	CE	A	0,50
367	**11245**	AVERSA	CE	A	0,50
368	**32380**	AVERSA	CE	A	0,50
369	**50656**	AVERSA	CE	A	0,50
370	**49646**	AVERSA	CE	A	0,50
371	**38599**	AVERSA	CE	A	0,49
372	**38218**	AVERSA	CE	A	0,49

GRADUATORIA DOMANDE AMMISSIBILI MA NON FINANZIATE PER CARENZA DI FONDI — Allegato "B"

POSIZIONE	NUMERO DOMANDA	COMUNE DI RESIDENZA	PR	FASCIA	PUNTEGGIO
373	**10462**	AVERSA	CE	A	0,49
374	**46667**	AVERSA	CE	A	0,48
375	**22367**	AVERSA	CE	A	0,48
376	**52651**	AVERSA	CE	A	0,47
377	**24315**	AVERSA	CE	A	0,47
378	**54730**	AVERSA	CE	A	0,47
379	**44993**	AVERSA	CE	A	0,46
380	**59333**	AVERSA	CE	A	0,46
381	**50359**	AVERSA	CE	A	0,45
382	**21878**	AVERSA	CE	A	0,45
383	**28084**	AVERSA	CE	A	0,45
384	**55530**	AVERSA	CE	A	0,44
385	**62041**	AVERSA	CE	A	0,44
386	**21743**	AVERSA	CE	A	0,44
387	**43323**	AVERSA	CE	A	0,43
388	**24166**	AVERSA	CE	A	0,43
389	**58750**	AVERSA	CE	A	0,42
390	**28210**	AVERSA	CE	A	0,42
391	**20220**	AVERSA	CE	A	0,42
392	**62164**	AVERSA	CE	A	0,42
393	**28536**	AVERSA	CE	A	0,41
394	**22357**	AVERSA	CE	A	0,41
395	**41201**	AVERSA	CE	A	0,41
396	**27741**	AVERSA	CE	A	0,41
397	**37675**	AVERSA	CE	A	0,41
398	**35662**	AVERSA	CE	A	0,40
399	**22751**	AVERSA	CE	A	0,40
400	**46847**	AVERSA	CE	A	0,39
401	**60887**	AVERSA	CE	A	0,39
402	**52738**	AVERSA	CE	A	0,38
403	**39122**	AVERSA	CE	A	0,38
404	**21031**	AVERSA	CE	A	0,38
405	**42900**	AVERSA	CE	A	0,38
406	**23456**	AVERSA	CE	A	0,38
407	**51262**	AVERSA	CE	A	0,37
408	**46030**	AVERSA	CE	A	0,37
409	**44743**	AVERSA	CE	A	0,37
410	**22130**	AVERSA	CE	A	0,37
411	**59939**	AVERSA	CE	A	0,37
412	**9680**	AVERSA	CE	A	0,36
413	**7689**	AVERSA	CE	A	0,35
414	**30577**	AVERSA	CE	A	0,35
415	**16147**	AVERSA	CE	A	0,34
416	**27051**	AVERSA	CE	A	0,33
417	**18942**	AVERSA	CE	A	0,32
418	**33730**	AVERSA	CE	A	0,32
419	**59289**	AVERSA	CE	A	0,32
420	**49817**	AVERSA	CE	A	0,31
421	**30301**	AVERSA	CE	A	0,30
422	**4898**	AVERSA	CE	A	0,29
423	**38098**	AVERSA	CE	A	0,29
424	**19384**	AVERSA	CE	A	0,29

GRADUATORIA DOMANDE AMMISSIBILI MA NON FINANZIATE PER CARENZA DI FONDI — Allegato "B"

POSIZIONE	NUMERO DOMANDA	COMUNE DI RESIDENZA	PR	FASCIA	PUNTEGGIO
425	**17989**	AVERSA	CE	A	0,29
426	**16850**	AVERSA	CE	A	0,28
427	**20874**	AVERSA	CE	A	0,23
428	**58200**	AVERSA	CE	A	0,19

fonte: http://burc.regione.campania.it

GRADUATORIA DOMANDE AMMISSIBILI MA NON FINANZIATE PER CARENZA DI FONDI — Allegato "B"

POSIZIONE	NUMERO DOMANDA	COMUNE DI RESIDENZA	PR	FASCIA	PUNTEGGIO
77	**9832**	BACOLI	NA	A	1,00
78	**56415**	BACOLI	NA	A	0,99
79	**18352**	BACOLI	NA	A	0,97
80	**53051**	BACOLI	NA	A	0,96
81	**6285**	BACOLI	NA	A	0,94
82	**28917**	BACOLI	NA	A	0,94
83	**29958**	BACOLI	NA	A	0,93
84	**4118**	BACOLI	NA	A	0,91
85	**28766**	BACOLI	NA	A	0,90
86	**19595**	BACOLI	NA	A	0,89
87	**62409**	BACOLI	NA	A	0,88
88	**23249**	BACOLI	NA	A	0,88
89	**57390**	BACOLI	NA	A	0,86
90	**2572**	BACOLI	NA	A	0,84
91	**13106**	BACOLI	NA	A	0,82
92	**14689**	BACOLI	NA	A	0,76
93	**8566**	BACOLI	NA	A	0,75
94	**59701**	BACOLI	NA	A	0,75
95	**30000**	BACOLI	NA	A	0,74
96	**9940**	BACOLI	NA	A	0,72
97	**60769**	BACOLI	NA	A	0,72
98	**45535**	BACOLI	NA	A	0,72
99	**30784**	BACOLI	NA	A	0,71
100	**37639**	BACOLI	NA	A	0,70
101	**19387**	BACOLI	NA	A	0,67
102	**52402**	BACOLI	NA	A	0,67
103	**40876**	BACOLI	NA	A	0,66
104	**21622**	BACOLI	NA	A	0,65
105	**10273**	BACOLI	NA	A	0,64
106	**60134**	BACOLI	NA	A	0,63
107	**24683**	BACOLI	NA	A	0,61
108	**43097**	BACOLI	NA	A	0,60
109	**8972**	BACOLI	NA	A	0,58
110	**23764**	BACOLI	NA	A	0,56
111	**51462**	BACOLI	NA	A	0,55
112	**39817**	BACOLI	NA	A	0,54
113	**6584**	BACOLI	NA	A	0,54
114	**32738**	BACOLI	NA	A	0,52
115	**43245**	BACOLI	NA	A	0,51
116	**6301**	BACOLI	NA	A	0,48
117	**61597**	BACOLI	NA	A	0,47
118	**42307**	BACOLI	NA	A	0,40
119	**8332**	BACOLI	NA	A	0,39
120	**57857**	BACOLI	NA	A	0,36
121	**46422**	BACOLI	NA	A	0,35
122	**5243**	BACOLI	NA	A	0,34
123	**55261**	BACOLI	NA	A	0,33
124	**38837**	BACOLI	NA	A	0,31

fonte: http://burc.regione.campania.it

GRADUATORIA DOMANDE AMMISSIBILI MA NON FINANZIATE PER CARENZA DI FONDI — Allegato "B"

POSIZIONE	NUMERO DOMANDA	COMUNE DI RESIDENZA	PR	FASCIA	PUNTEGGIO
11	**18255**	BAIA E LATINA	CE	A	0,27

fonte: http://burc.regione.campania.it

Giunta Regionale della Campania
Direzione Generale per il Governo del Territorio

BANDO PER L'ASSEGNAZIONE DI CONTRIBUTI AD INTEGRAZIONE DEI CANONI DI LOCAZIONE ANNUALITA' 2021
Art. 11 Legge 431/98 - D.G.R. 568 del 07/12/2021

GRADUATORIA DOMANDE AMMISSIBILI MA NON FINANZIATE PER CARENZA DI FONDI | **Allegato "B"**

POSIZIONE	NUMERO DOMANDA	COMUNE DI RESIDENZA	PR	FASCIA	PUNTEGGIO
10	**50474**	BAIANO	AV	A	0,49
11	**61688**	BAIANO	AV	A	0,43
12	**40007**	BAIANO	AV	A	0,40
13	**32725**	BAIANO	AV	A	0,39
14	**62488**	BAIANO	AV	A	0,32

fonte: http://burc.regione.campania.it

GRADUATORIA DOMANDE AMMISSIBILI MA NON FINANZIATE PER CARENZA DI FONDI — Allegato "B"

POSIZIONE	NUMERO DOMANDA	COMUNE DI RESIDENZA	PR	FASCIA	PUNTEGGIO
15	**62345**	BARANO D'ISCHIA	NA	A	0,84
16	**43704**	BARANO D'ISCHIA	NA	A	0,82
17	**49763**	BARANO D'ISCHIA	NA	A	0,80
18	**8651**	BARANO D'ISCHIA	NA	A	0,70
19	**59503**	BARANO D'ISCHIA	NA	A	0,64
20	**50847**	BARANO D'ISCHIA	NA	A	0,62
21	**15576**	BARANO D'ISCHIA	NA	A	0,60
22	**62209**	BARANO D'ISCHIA	NA	A	0,60
23	**57687**	BARANO D'ISCHIA	NA	A	0,54

fonte: http://burc.regione.campania.it

GRADUATORIA DOMANDE AMMISSIBILI MA NON FINANZIATE PER CARENZA DI FONDI — Allegato "B"

POSIZIONE	NUMERO DOMANDA	COMUNE DI RESIDENZA	PR	FASCIA	PUNTEGGIO
68	**57416**	BARONISSI	SA	A	0,91
69	**43145**	BARONISSI	SA	A	0,90
70	**47423**	BARONISSI	SA	A	0,88
71	**60914**	BARONISSI	SA	A	0,88
72	**21732**	BARONISSI	SA	A	0,87
73	**54992**	BARONISSI	SA	A	0,87
74	**49761**	BARONISSI	SA	A	0,86
75	**5037**	BARONISSI	SA	A	0,85
76	**38415**	BARONISSI	SA	A	0,85
77	**36339**	BARONISSI	SA	A	0,84
78	**8904**	BARONISSI	SA	A	0,83
79	**58218**	BARONISSI	SA	A	0,79
80	**25789**	BARONISSI	SA	A	0,79
81	**24722**	BARONISSI	SA	A	0,79
82	**33137**	BARONISSI	SA	A	0,79
83	**46685**	BARONISSI	SA	A	0,77
84	**43352**	BARONISSI	SA	A	0,76
85	**34292**	BARONISSI	SA	A	0,75
86	**47118**	BARONISSI	SA	A	0,74
87	**8714**	BARONISSI	SA	A	0,72
88	**52663**	BARONISSI	SA	A	0,71
89	**38965**	BARONISSI	SA	A	0,69
90	**52048**	BARONISSI	SA	A	0,68
91	**47086**	BARONISSI	SA	A	0,65
92	**22386**	BARONISSI	SA	A	0,63
93	**56044**	BARONISSI	SA	A	0,63
94	**55417**	BARONISSI	SA	A	0,61
95	**52184**	BARONISSI	SA	A	0,61
96	**47361**	BARONISSI	SA	A	0,59
97	**45995**	BARONISSI	SA	A	0,58
98	**23987**	BARONISSI	SA	A	0,55
99	**50795**	BARONISSI	SA	A	0,52
100	**43246**	BARONISSI	SA	A	0,51
101	**11034**	BARONISSI	SA	A	0,51
102	**56278**	BARONISSI	SA	A	0,45
103	**18914**	BARONISSI	SA	A	0,43
104	**43539**	BARONISSI	SA	A	0,40
105	**34226**	BARONISSI	SA	A	0,39
106	**60421**	BARONISSI	SA	A	0,39
107	**27973**	BARONISSI	SA	A	0,38
108	**15746**	BARONISSI	SA	A	0,37
109	**37250**	BARONISSI	SA	A	0,37
110	**16904**	BARONISSI	SA	A	0,36
111	**24766**	BARONISSI	SA	A	0,34

fonte: http://burc.regione.campania.it

GRADUATORIA DOMANDE AMMISSIBILI MA NON FINANZIATE PER CARENZA DI FONDI — Allegato "B"

POSIZIONE	NUMERO DOMANDA	COMUNE DI RESIDENZA	PR	FASCIA	PUNTEGGIO
433	**53027**	BATTIPAGLIA	SA	A	0,76
434	**10111**	BATTIPAGLIA	SA	A	0,76
435	**53413**	BATTIPAGLIA	SA	A	0,76
436	**8002**	BATTIPAGLIA	SA	A	0,75
437	**34909**	BATTIPAGLIA	SA	A	0,75
438	**15428**	BATTIPAGLIA	SA	A	0,75
439	**14317**	BATTIPAGLIA	SA	A	0,75
440	**41258**	BATTIPAGLIA	SA	A	0,75
441	**10627**	BATTIPAGLIA	SA	A	0,75
442	**36120**	BATTIPAGLIA	SA	A	0,75
443	**43872**	BATTIPAGLIA	SA	A	0,74
444	**6651**	BATTIPAGLIA	SA	A	0,74
445	**28437**	BATTIPAGLIA	SA	A	0,74
446	**63049**	BATTIPAGLIA	SA	A	0,74
447	**21268**	BATTIPAGLIA	SA	A	0,73
448	**28740**	BATTIPAGLIA	SA	A	0,73
449	**23170**	BATTIPAGLIA	SA	A	0,73
450	**36090**	BATTIPAGLIA	SA	A	0,73
451	**30157**	BATTIPAGLIA	SA	A	0,73
452	**54392**	BATTIPAGLIA	SA	A	0,73
453	**27380**	BATTIPAGLIA	SA	A	0,72
454	**9258**	BATTIPAGLIA	SA	A	0,72
455	**41130**	BATTIPAGLIA	SA	A	0,72
456	**36799**	BATTIPAGLIA	SA	A	0,71
457	**22364**	BATTIPAGLIA	SA	A	0,71
458	**31055**	BATTIPAGLIA	SA	A	0,71
459	**13568**	BATTIPAGLIA	SA	A	0,71
460	**14647**	BATTIPAGLIA	SA	A	0,71
461	**43456**	BATTIPAGLIA	SA	A	0,71
462	**28219**	BATTIPAGLIA	SA	A	0,71
463	**38063**	BATTIPAGLIA	SA	A	0,71
464	**45432**	BATTIPAGLIA	SA	A	0,71
465	**15243**	BATTIPAGLIA	SA	A	0,71
466	**49466**	BATTIPAGLIA	SA	A	0,70
467	**17398**	BATTIPAGLIA	SA	A	0,70
468	**10350**	BATTIPAGLIA	SA	A	0,70
469	**42077**	BATTIPAGLIA	SA	A	0,70
470	**10837**	BATTIPAGLIA	SA	A	0,70
471	**27686**	BATTIPAGLIA	SA	A	0,69
472	**13603**	BATTIPAGLIA	SA	A	0,69
473	**38416**	BATTIPAGLIA	SA	A	0,69
474	**7605**	BATTIPAGLIA	SA	A	0,69
475	**18456**	BATTIPAGLIA	SA	A	0,69
476	**7523**	BATTIPAGLIA	SA	A	0,69
477	**57153**	BATTIPAGLIA	SA	A	0,69
478	**16414**	BATTIPAGLIA	SA	A	0,68
479	**32958**	BATTIPAGLIA	SA	A	0,68
480	**10212**	BATTIPAGLIA	SA	A	0,68
481	**54507**	BATTIPAGLIA	SA	A	0,68
482	**59526**	BATTIPAGLIA	SA	A	0,68
483	**37090**	BATTIPAGLIA	SA	A	0,68
484	**33722**	BATTIPAGLIA	SA	A	0,68

fonte: http://burc.regione.campania.it

GRADUATORIA DOMANDE AMMISSIBILI MA NON FINANZIATE PER CARENZA DI FONDI — Allegato "B"

POSIZIONE	NUMERO DOMANDA	COMUNE DI RESIDENZA	PR	FASCIA	PUNTEGGIO
485	**16949**	BATTIPAGLIA	SA	A	0,67
486	**7254**	BATTIPAGLIA	SA	A	0,67
487	**48962**	BATTIPAGLIA	SA	A	0,67
488	**23030**	BATTIPAGLIA	SA	A	0,67
489	**30667**	BATTIPAGLIA	SA	A	0,67
490	**21061**	BATTIPAGLIA	SA	A	0,67
491	**26967**	BATTIPAGLIA	SA	A	0,67
492	**59667**	BATTIPAGLIA	SA	A	0,67
493	**24895**	BATTIPAGLIA	SA	A	0,67
494	**5366**	BATTIPAGLIA	SA	A	0,67
495	**4692**	BATTIPAGLIA	SA	A	0,67
496	**20290**	BATTIPAGLIA	SA	A	0,66
497	**40365**	BATTIPAGLIA	SA	A	0,66
498	**43333**	BATTIPAGLIA	SA	A	0,66
499	**42716**	BATTIPAGLIA	SA	A	0,65
500	**45053**	BATTIPAGLIA	SA	A	0,65
501	**38684**	BATTIPAGLIA	SA	A	0,65
502	**37023**	BATTIPAGLIA	SA	A	0,65
503	**59535**	BATTIPAGLIA	SA	A	0,65
504	**46629**	BATTIPAGLIA	SA	A	0,65
505	**52100**	BATTIPAGLIA	SA	A	0,65
506	**51041**	BATTIPAGLIA	SA	A	0,65
507	**51037**	BATTIPAGLIA	SA	A	0,65
508	**50453**	BATTIPAGLIA	SA	A	0,65
509	**7880**	BATTIPAGLIA	SA	A	0,64
510	**12507**	BATTIPAGLIA	SA	A	0,64
511	**34221**	BATTIPAGLIA	SA	A	0,64
512	**53683**	BATTIPAGLIA	SA	A	0,64
513	**27578**	BATTIPAGLIA	SA	A	0,64
514	**17699**	BATTIPAGLIA	SA	A	0,64
515	**41617**	BATTIPAGLIA	SA	A	0,63
516	**50838**	BATTIPAGLIA	SA	A	0,63
517	**7859**	BATTIPAGLIA	SA	A	0,63
518	**38225**	BATTIPAGLIA	SA	A	0,63
519	**43834**	BATTIPAGLIA	SA	A	0,63
520	**23390**	BATTIPAGLIA	SA	A	0,63
521	**17360**	BATTIPAGLIA	SA	A	0,63
522	**28199**	BATTIPAGLIA	SA	A	0,63
523	**55962**	BATTIPAGLIA	SA	A	0,62
524	**15233**	BATTIPAGLIA	SA	A	0,62
525	**10375**	BATTIPAGLIA	SA	A	0,62
526	**43757**	BATTIPAGLIA	SA	A	0,62
527	**20960**	BATTIPAGLIA	SA	A	0,62
528	**22249**	BATTIPAGLIA	SA	A	0,62
529	**50101**	BATTIPAGLIA	SA	A	0,62
530	**59988**	BATTIPAGLIA	SA	A	0,62
531	**13387**	BATTIPAGLIA	SA	A	0,62
532	**56801**	BATTIPAGLIA	SA	A	0,61
533	**13369**	BATTIPAGLIA	SA	A	0,61
534	**5208**	BATTIPAGLIA	SA	A	0,61
535	**48398**	BATTIPAGLIA	SA	A	0,61
536	**24368**	BATTIPAGLIA	SA	A	0,61

fonte: http://burc.regione.campania.it

GRADUATORIA DOMANDE AMMISSIBILI MA NON FINANZIATE PER CARENZA DI FONDI — Allegato "B"

POSIZIONE	NUMERO DOMANDA	COMUNE DI RESIDENZA	PR	FASCIA	PUNTEGGIO
537	**62478**	BATTIPAGLIA	SA	A	0,61
538	**39264**	BATTIPAGLIA	SA	A	0,60
539	**24013**	BATTIPAGLIA	SA	A	0,60
540	**16450**	BATTIPAGLIA	SA	A	0,60
541	**5757**	BATTIPAGLIA	SA	A	0,60
542	**6092**	BATTIPAGLIA	SA	A	0,60
543	**29347**	BATTIPAGLIA	SA	A	0,60
544	**56535**	BATTIPAGLIA	SA	A	0,59
545	**12283**	BATTIPAGLIA	SA	A	0,59
546	**31668**	BATTIPAGLIA	SA	A	0,59
547	**50943**	BATTIPAGLIA	SA	A	0,59
548	**10726**	BATTIPAGLIA	SA	A	0,59
549	**33363**	BATTIPAGLIA	SA	A	0,59
550	**55071**	BATTIPAGLIA	SA	A	0,59
551	**15198**	BATTIPAGLIA	SA	A	0,59
552	**57250**	BATTIPAGLIA	SA	A	0,59
553	**40292**	BATTIPAGLIA	SA	A	0,59
554	**18312**	BATTIPAGLIA	SA	A	0,59
555	**17525**	BATTIPAGLIA	SA	A	0,58
556	**32873**	BATTIPAGLIA	SA	A	0,58
557	**41432**	BATTIPAGLIA	SA	A	0,58
558	**61557**	BATTIPAGLIA	SA	A	0,58
559	**48839**	BATTIPAGLIA	SA	A	0,58
560	**3202**	BATTIPAGLIA	SA	A	0,58
561	**22995**	BATTIPAGLIA	SA	A	0,58
562	**47588**	BATTIPAGLIA	SA	A	0,58
563	**21463**	BATTIPAGLIA	SA	A	0,57
564	**38649**	BATTIPAGLIA	SA	A	0,57
565	**4473**	BATTIPAGLIA	SA	A	0,57
566	**56223**	BATTIPAGLIA	SA	A	0,57
567	**22950**	BATTIPAGLIA	SA	A	0,57
568	**21217**	BATTIPAGLIA	SA	A	0,57
569	**34729**	BATTIPAGLIA	SA	A	0,57
570	**44189**	BATTIPAGLIA	SA	A	0,57
571	**20675**	BATTIPAGLIA	SA	A	0,56
572	**2562**	BATTIPAGLIA	SA	A	0,56
573	**30067**	BATTIPAGLIA	SA	A	0,56
574	**41277**	BATTIPAGLIA	SA	A	0,56
575	**55660**	BATTIPAGLIA	SA	A	0,56
576	**26882**	BATTIPAGLIA	SA	A	0,56
577	**10745**	BATTIPAGLIA	SA	A	0,56
578	**20944**	BATTIPAGLIA	SA	A	0,56
579	**61882**	BATTIPAGLIA	SA	A	0,55
580	**51248**	BATTIPAGLIA	SA	A	0,55
581	**8248**	BATTIPAGLIA	SA	A	0,55
582	**17637**	BATTIPAGLIA	SA	A	0,55
583	**35756**	BATTIPAGLIA	SA	A	0,55
584	**21508**	BATTIPAGLIA	SA	A	0,55
585	**29810**	BATTIPAGLIA	SA	A	0,55
586	**35849**	BATTIPAGLIA	SA	A	0,54
587	**61030**	BATTIPAGLIA	SA	A	0,54
588	**34386**	BATTIPAGLIA	SA	A	0,54

fonte: http://burc.regione.campania.it

GRADUATORIA DOMANDE AMMISSIBILI MA NON FINANZIATE PER CARENZA DI FONDI — Allegato "B"

POSIZIONE	NUMERO DOMANDA	COMUNE DI RESIDENZA	PR	FASCIA	PUNTEGGIO
589	**32279**	BATTIPAGLIA	SA	A	0,54
590	**30585**	BATTIPAGLIA	SA	A	0,54
591	**47809**	BATTIPAGLIA	SA	A	0,54
592	**18412**	BATTIPAGLIA	SA	A	0,54
593	**10065**	BATTIPAGLIA	SA	A	0,54
594	**55882**	BATTIPAGLIA	SA	A	0,54
595	**15514**	BATTIPAGLIA	SA	A	0,53
596	**15291**	BATTIPAGLIA	SA	A	0,53
597	**61613**	BATTIPAGLIA	SA	A	0,53
598	**10613**	BATTIPAGLIA	SA	A	0,53
599	**17078**	BATTIPAGLIA	SA	A	0,52
600	**58104**	BATTIPAGLIA	SA	A	0,52
601	**4915**	BATTIPAGLIA	SA	A	0,52
602	**36255**	BATTIPAGLIA	SA	A	0,52
603	**55701**	BATTIPAGLIA	SA	A	0,51
604	**43938**	BATTIPAGLIA	SA	A	0,51
605	**15716**	BATTIPAGLIA	SA	A	0,51
606	**21207**	BATTIPAGLIA	SA	A	0,51
607	**60355**	BATTIPAGLIA	SA	A	0,50
608	**39931**	BATTIPAGLIA	SA	A	0,50
609	**35737**	BATTIPAGLIA	SA	A	0,50
610	**14074**	BATTIPAGLIA	SA	A	0,50
611	**14822**	BATTIPAGLIA	SA	A	0,50
612	**48102**	BATTIPAGLIA	SA	A	0,50
613	**18580**	BATTIPAGLIA	SA	A	0,50
614	**16975**	BATTIPAGLIA	SA	A	0,50
615	**57900**	BATTIPAGLIA	SA	A	0,49
616	**12976**	BATTIPAGLIA	SA	A	0,49
617	**10655**	BATTIPAGLIA	SA	A	0,49
618	**37987**	BATTIPAGLIA	SA	A	0,49
619	**26911**	BATTIPAGLIA	SA	A	0,49
620	**28631**	BATTIPAGLIA	SA	A	0,49
621	**2852**	BATTIPAGLIA	SA	A	0,49
622	**47454**	BATTIPAGLIA	SA	A	0,48
623	**11359**	BATTIPAGLIA	SA	A	0,48
624	**44636**	BATTIPAGLIA	SA	A	0,48
625	**9685**	BATTIPAGLIA	SA	A	0,48
626	**20862**	BATTIPAGLIA	SA	A	0,48
627	**15437**	BATTIPAGLIA	SA	A	0,48
628	**23100**	BATTIPAGLIA	SA	A	0,48
629	**29975**	BATTIPAGLIA	SA	A	0,47
630	**42490**	BATTIPAGLIA	SA	A	0,47
631	**55508**	BATTIPAGLIA	SA	A	0,47
632	**54635**	BATTIPAGLIA	SA	A	0,47
633	**61706**	BATTIPAGLIA	SA	A	0,46
634	**7586**	BATTIPAGLIA	SA	A	0,46
635	**33810**	BATTIPAGLIA	SA	A	0,46
636	**18072**	BATTIPAGLIA	SA	A	0,45
637	**25294**	BATTIPAGLIA	SA	A	0,45
638	**26183**	BATTIPAGLIA	SA	A	0,45
639	**54776**	BATTIPAGLIA	SA	A	0,44
640	**45291**	BATTIPAGLIA	SA	A	0,44

fonte: http://burc.regione.campania.it

GRADUATORIA DOMANDE AMMISSIBILI MA NON FINANZIATE PER CARENZA DI FONDI — Allegato "B"

POSIZIONE	NUMERO DOMANDA	COMUNE DI RESIDENZA	PR	FASCIA	PUNTEGGIO
641	**50311**	BATTIPAGLIA	SA	A	0,44
642	**47098**	BATTIPAGLIA	SA	A	0,44
643	**7806**	BATTIPAGLIA	SA	A	0,44
644	**49469**	BATTIPAGLIA	SA	A	0,43
645	**20793**	BATTIPAGLIA	SA	A	0,43
646	**22407**	BATTIPAGLIA	SA	A	0,43
647	**23254**	BATTIPAGLIA	SA	A	0,42
648	**21200**	BATTIPAGLIA	SA	A	0,42
649	**22896**	BATTIPAGLIA	SA	A	0,42
650	**14130**	BATTIPAGLIA	SA	A	0,41
651	**37791**	BATTIPAGLIA	SA	A	0,41
652	**35867**	BATTIPAGLIA	SA	A	0,41
653	**48042**	BATTIPAGLIA	SA	A	0,41
654	**25331**	BATTIPAGLIA	SA	A	0,41
655	**17677**	BATTIPAGLIA	SA	A	0,41
656	**8028**	BATTIPAGLIA	SA	A	0,41
657	**46782**	BATTIPAGLIA	SA	A	0,41
658	**50173**	BATTIPAGLIA	SA	A	0,40
659	**39800**	BATTIPAGLIA	SA	A	0,40
660	**40733**	BATTIPAGLIA	SA	A	0,40
661	**36053**	BATTIPAGLIA	SA	A	0,40
662	**60847**	BATTIPAGLIA	SA	A	0,40
663	**30814**	BATTIPAGLIA	SA	A	0,40
664	**52431**	BATTIPAGLIA	SA	A	0,39
665	**55835**	BATTIPAGLIA	SA	A	0,39
666	**62590**	BATTIPAGLIA	SA	A	0,39
667	**16477**	BATTIPAGLIA	SA	A	0,38
668	**55391**	BATTIPAGLIA	SA	A	0,38
669	**20830**	BATTIPAGLIA	SA	A	0,38
670	**48390**	BATTIPAGLIA	SA	A	0,37
671	**23667**	BATTIPAGLIA	SA	A	0,37
672	**12908**	BATTIPAGLIA	SA	A	0,37
673	**40376**	BATTIPAGLIA	SA	A	0,37
674	**13070**	BATTIPAGLIA	SA	A	0,37
675	**55981**	BATTIPAGLIA	SA	A	0,37
676	**12012**	BATTIPAGLIA	SA	A	0,37
677	**58776**	BATTIPAGLIA	SA	A	0,36
678	**32399**	BATTIPAGLIA	SA	A	0,35
679	**50908**	BATTIPAGLIA	SA	A	0,35
680	**28843**	BATTIPAGLIA	SA	A	0,35
681	**58747**	BATTIPAGLIA	SA	A	0,34
682	**59290**	BATTIPAGLIA	SA	A	0,34
683	**32987**	BATTIPAGLIA	SA	A	0,34
684	**41187**	BATTIPAGLIA	SA	A	0,33
685	**39008**	BATTIPAGLIA	SA	A	0,33
686	**10552**	BATTIPAGLIA	SA	A	0,33
687	**55576**	BATTIPAGLIA	SA	A	0,33
688	**28463**	BATTIPAGLIA	SA	A	0,33
689	**26839**	BATTIPAGLIA	SA	A	0,33
690	**13779**	BATTIPAGLIA	SA	A	0,33
691	**30630**	BATTIPAGLIA	SA	A	0,32
692	**19992**	BATTIPAGLIA	SA	A	0,32

fonte: http://burc.regione.campania.it

GRADUATORIA DOMANDE AMMISSIBILI MA NON FINANZIATE PER CARENZA DI FONDI — Allegato "B"

POSIZIONE	NUMERO DOMANDA	COMUNE DI RESIDENZA	PR	FASCIA	PUNTEGGIO
693	**22884**	BATTIPAGLIA	SA	A	0,31
694	**40608**	BATTIPAGLIA	SA	A	0,31
695	**35399**	BATTIPAGLIA	SA	A	0,31
696	**25104**	BATTIPAGLIA	SA	A	0,30
697	**9298**	BATTIPAGLIA	SA	A	0,29
698	**39515**	BATTIPAGLIA	SA	A	0,29
699	**35541**	BATTIPAGLIA	SA	A	0,29
700	**32066**	BATTIPAGLIA	SA	A	0,28
701	**27810**	BATTIPAGLIA	SA	A	0,28
702	**11109**	BATTIPAGLIA	SA	A	0,27
703	**59844**	BATTIPAGLIA	SA	A	0,22
704	**59371**	BATTIPAGLIA	SA	A	0,17
705	**39827**	BATTIPAGLIA	SA	A	0,17
706	**58553**	BATTIPAGLIA	SA	A	0,17

fonte: http://burc.regione.campania.it

GRADUATORIA DOMANDE AMMISSIBILI MA NON FINANZIATE PER CARENZA DI FONDI — Allegato "B"

POSIZIONE	NUMERO DOMANDA	COMUNE DI RESIDENZA	PR	FASCIA	PUNTEGGIO
177	**41557**	BELLIZZI	SA	A	0,79
178	**33938**	BELLIZZI	SA	A	0,79
179	**41065**	BELLIZZI	SA	A	0,79
180	**26495**	BELLIZZI	SA	A	0,78
181	**35377**	BELLIZZI	SA	A	0,77
182	**37642**	BELLIZZI	SA	A	0,77
183	**12070**	BELLIZZI	SA	A	0,77
184	**4428**	BELLIZZI	SA	A	0,76
185	**25539**	BELLIZZI	SA	A	0,76
186	**40488**	BELLIZZI	SA	A	0,76
187	**20536**	BELLIZZI	SA	A	0,76
188	**22358**	BELLIZZI	SA	A	0,76
189	**35925**	BELLIZZI	SA	A	0,75
190	**50555**	BELLIZZI	SA	A	0,75
191	**45157**	BELLIZZI	SA	A	0,74
192	**14449**	BELLIZZI	SA	A	0,73
193	**53893**	BELLIZZI	SA	A	0,73
194	**30542**	BELLIZZI	SA	A	0,73
195	**28341**	BELLIZZI	SA	A	0,73
196	**43859**	BELLIZZI	SA	A	0,73
197	**45919**	BELLIZZI	SA	A	0,72
198	**5323**	BELLIZZI	SA	A	0,71
199	**9019**	BELLIZZI	SA	A	0,70
200	**30448**	BELLIZZI	SA	A	0,69
201	**7996**	BELLIZZI	SA	A	0,68
202	**6439**	BELLIZZI	SA	A	0,68
203	**50364**	BELLIZZI	SA	A	0,68
204	**22999**	BELLIZZI	SA	A	0,67
205	**47618**	BELLIZZI	SA	A	0,67
206	**13002**	BELLIZZI	SA	A	0,66
207	**55754**	BELLIZZI	SA	A	0,65
208	**43327**	BELLIZZI	SA	A	0,65
209	**47053**	BELLIZZI	SA	A	0,64
210	**27740**	BELLIZZI	SA	A	0,63
211	**55826**	BELLIZZI	SA	A	0,63
212	**6458**	BELLIZZI	SA	A	0,63
213	**11105**	BELLIZZI	SA	A	0,63
214	**23743**	BELLIZZI	SA	A	0,62
215	**12847**	BELLIZZI	SA	A	0,62
216	**59312**	BELLIZZI	SA	A	0,61
217	**26714**	BELLIZZI	SA	A	0,61
218	**18780**	BELLIZZI	SA	A	0,60
219	**19130**	BELLIZZI	SA	A	0,60
220	**60072**	BELLIZZI	SA	A	0,60
221	**48280**	BELLIZZI	SA	A	0,60
222	**51719**	BELLIZZI	SA	A	0,59
223	**30026**	BELLIZZI	SA	A	0,59
224	**8629**	BELLIZZI	SA	A	0,58
225	**48317**	BELLIZZI	SA	A	0,57
226	**59596**	BELLIZZI	SA	A	0,57
227	**51628**	BELLIZZI	SA	A	0,57
228	**52704**	BELLIZZI	SA	A	0,56

fonte: http://burc.regione.campania.it

GRADUATORIA DOMANDE AMMISSIBILI MA NON FINANZIATE PER CARENZA DI FONDI — Allegato "B"

POSIZIONE	NUMERO DOMANDA	COMUNE DI RESIDENZA	PR	FASCIA	PUNTEGGIO
229	**54178**	BELLIZZI	SA	A	0,56
230	**16149**	BELLIZZI	SA	A	0,56
231	**42411**	BELLIZZI	SA	A	0,56
232	**29632**	BELLIZZI	SA	A	0,55
233	**58295**	BELLIZZI	SA	A	0,55
234	**49352**	BELLIZZI	SA	A	0,54
235	**24164**	BELLIZZI	SA	A	0,54
236	**17185**	BELLIZZI	SA	A	0,54
237	**8926**	BELLIZZI	SA	A	0,53
238	**8803**	BELLIZZI	SA	A	0,53
239	**59502**	BELLIZZI	SA	A	0,52
240	**13437**	BELLIZZI	SA	A	0,52
241	**12746**	BELLIZZI	SA	A	0,52
242	**44262**	BELLIZZI	SA	A	0,52
243	**12808**	BELLIZZI	SA	A	0,51
244	**45752**	BELLIZZI	SA	A	0,51
245	**55305**	BELLIZZI	SA	A	0,51
246	**54665**	BELLIZZI	SA	A	0,50
247	**15582**	BELLIZZI	SA	A	0,50
248	**15467**	BELLIZZI	SA	A	0,49
249	**45343**	BELLIZZI	SA	A	0,49
250	**21225**	BELLIZZI	SA	A	0,49
251	**45865**	BELLIZZI	SA	A	0,48
252	**47538**	BELLIZZI	SA	A	0,48
253	**11090**	BELLIZZI	SA	A	0,48
254	**22505**	BELLIZZI	SA	A	0,47
255	**58255**	BELLIZZI	SA	A	0,47
256	**48976**	BELLIZZI	SA	A	0,47
257	**14170**	BELLIZZI	SA	A	0,47
258	**10618**	BELLIZZI	SA	A	0,46
259	**47871**	BELLIZZI	SA	A	0,46
260	**8906**	BELLIZZI	SA	A	0,46
261	**10463**	BELLIZZI	SA	A	0,46
262	**37839**	BELLIZZI	SA	A	0,46
263	**14138**	BELLIZZI	SA	A	0,46
264	**48377**	BELLIZZI	SA	A	0,45
265	**59802**	BELLIZZI	SA	A	0,45
266	**63286**	BELLIZZI	SA	A	0,44
267	**13901**	BELLIZZI	SA	A	0,44
268	**5836**	BELLIZZI	SA	A	0,44
269	**18846**	BELLIZZI	SA	A	0,44
270	**45010**	BELLIZZI	SA	A	0,44
271	**23567**	BELLIZZI	SA	A	0,43
272	**21003**	BELLIZZI	SA	A	0,43
273	**57673**	BELLIZZI	SA	A	0,42
274	**3702**	BELLIZZI	SA	A	0,42
275	**27514**	BELLIZZI	SA	A	0,41
276	**7034**	BELLIZZI	SA	A	0,41
277	**50526**	BELLIZZI	SA	A	0,40
278	**38230**	BELLIZZI	SA	A	0,39
279	**43471**	BELLIZZI	SA	A	0,38
280	**44020**	BELLIZZI	SA	A	0,36

fonte: http://burc.regione.campania.it

Giunta Regionale della Campania
Direzione Generale per il Governo del Territorio

BANDO PER L'ASSEGNAZIONE DI CONTRIBUTI AD INTEGRAZIONE DEI CANONI DI LOCAZIONE ANNUALITA' 2021
Art. 11 Legge 431/98 - D.G.R. 568 del 07/12/2021

GRADUATORIA DOMANDE AMMISSIBILI MA NON FINANZIATE PER CARENZA DI FONDI — **Allegato "B"**

POSIZIONE	NUMERO DOMANDA	COMUNE DI RESIDENZA	PR	FASCIA	PUNTEGGIO
281	**27569**	BELLIZZI	SA	A	0,36
282	**15334**	BELLIZZI	SA	A	0,36
283	**45764**	BELLIZZI	SA	A	0,35
284	**31964**	BELLIZZI	SA	A	0,35
285	**40560**	BELLIZZI	SA	A	0,34
286	**51825**	BELLIZZI	SA	A	0,32
287	**51649**	BELLIZZI	SA	A	0,20

fonte: http://burc.regione.campania.it

GRADUATORIA DOMANDE AMMISSIBILI MA NON FINANZIATE PER CARENZA DI FONDI — Allegato "B"

POSIZIONE	NUMERO DOMANDA	COMUNE DI RESIDENZA	PR	FASCIA	PUNTEGGIO
26	**52411**	BELLONA	CE	A	0,55
27	**39477**	BELLONA	CE	A	0,54
28	**25560**	BELLONA	CE	A	0,54
29	**52091**	BELLONA	CE	A	0,52
30	**48585**	BELLONA	CE	A	0,45
31	**43954**	BELLONA	CE	A	0,45
32	**13842**	BELLONA	CE	A	0,45
33	**42176**	BELLONA	CE	A	0,44
34	**62475**	BELLONA	CE	A	0,43
35	**52806**	BELLONA	CE	A	0,36
36	**38372**	BELLONA	CE	A	0,35
37	**56452**	BELLONA	CE	A	0,29

fonte: http://burc.regione.campania.it

GRADUATORIA DOMANDE AMMISSIBILI MA NON FINANZIATE PER CARENZA DI FONDI — Allegato "B"

POSIZIONE	NUMERO DOMANDA	COMUNE DI RESIDENZA	PR	FASCIA	PUNTEGGIO
101	**8881**	BENEVENTO	BN	A	0,77
102	**30935**	BENEVENTO	BN	A	0,74
103	**20541**	BENEVENTO	BN	A	0,74
104	**37418**	BENEVENTO	BN	A	0,74
105	**47373**	BENEVENTO	BN	A	0,74
106	**57951**	BENEVENTO	BN	A	0,74
107	**17960**	BENEVENTO	BN	A	0,73
108	**35408**	BENEVENTO	BN	A	0,73
109	**16255**	BENEVENTO	BN	A	0,71
110	**47397**	BENEVENTO	BN	A	0,71
111	**22555**	BENEVENTO	BN	A	0,70
112	**37501**	BENEVENTO	BN	A	0,70
113	**60489**	BENEVENTO	BN	A	0,69
114	**5549**	BENEVENTO	BN	A	0,69
115	**22304**	BENEVENTO	BN	A	0,68
116	**5803**	BENEVENTO	BN	A	0,68
117	**25840**	BENEVENTO	BN	A	0,68
118	**24453**	BENEVENTO	BN	A	0,67
119	**36209**	BENEVENTO	BN	A	0,65
120	**17094**	BENEVENTO	BN	A	0,65
121	**39564**	BENEVENTO	BN	A	0,64
122	**43713**	BENEVENTO	BN	A	0,64
123	**46395**	BENEVENTO	BN	A	0,63
124	**58677**	BENEVENTO	BN	A	0,61
125	**48666**	BENEVENTO	BN	A	0,61
126	**2645**	BENEVENTO	BN	A	0,61
127	**10508**	BENEVENTO	BN	A	0,60
128	**8470**	BENEVENTO	BN	A	0,59
129	**59852**	BENEVENTO	BN	A	0,58
130	**38830**	BENEVENTO	BN	A	0,57
131	**53174**	BENEVENTO	BN	A	0,57
132	**18655**	BENEVENTO	BN	A	0,56
133	**2707**	BENEVENTO	BN	A	0,56
134	**22638**	BENEVENTO	BN	A	0,55
135	**45375**	BENEVENTO	BN	A	0,54
136	**23989**	BENEVENTO	BN	A	0,54
137	**61854**	BENEVENTO	BN	A	0,53
138	**27165**	BENEVENTO	BN	A	0,53
139	**48039**	BENEVENTO	BN	A	0,53
140	**16871**	BENEVENTO	BN	A	0,52
141	**45577**	BENEVENTO	BN	A	0,51
142	**44384**	BENEVENTO	BN	A	0,50
143	**29831**	BENEVENTO	BN	A	0,50
144	**20921**	BENEVENTO	BN	A	0,50
145	**29878**	BENEVENTO	BN	A	0,50
146	**8780**	BENEVENTO	BN	A	0,49
147	**57305**	BENEVENTO	BN	A	0,49
148	**10154**	BENEVENTO	BN	A	0,48
149	**25455**	BENEVENTO	BN	A	0,48
150	**36074**	BENEVENTO	BN	A	0,46
151	**41697**	BENEVENTO	BN	A	0,45
152	**7394**	BENEVENTO	BN	A	0,43

Giunta Regionale della Campania
Direzione Generale per il Governo del Territorio

BANDO PER L'ASSEGNAZIONE DI CONTRIBUTI AD INTEGRAZIONE DEI CANONI DI LOCAZIONE ANNUALITA' 2021
Art. 11 Legge 431/98 - D.G.R. 568 del 07/12/2021

GRADUATORIA DOMANDE AMMISSIBILI MA NON FINANZIATE PER CARENZA DI FONDI — **Allegato "B"**

POSIZIONE	NUMERO DOMANDA	COMUNE DI RESIDENZA	PR	FASCIA	PUNTEGGIO
153	**31596**	BENEVENTO	BN	A	0,43
154	**56139**	BENEVENTO	BN	A	0,43
155	**35893**	BENEVENTO	BN	A	0,42
156	**61045**	BENEVENTO	BN	A	0,41
157	**24434**	BENEVENTO	BN	A	0,38
158	**61321**	BENEVENTO	BN	A	0,38
159	**6243**	BENEVENTO	BN	A	0,37
160	**28116**	BENEVENTO	BN	A	0,36
161	**27720**	BENEVENTO	BN	A	0,35
162	**56219**	BENEVENTO	BN	A	0,35
163	**40582**	BENEVENTO	BN	A	0,33
164	**44219**	BENEVENTO	BN	A	0,33
165	**13405**	BENEVENTO	BN	A	0,32
166	**30939**	BENEVENTO	BN	A	0,27

fonte: http://burc.regione.campania.it

GRADUATORIA DOMANDE AMMISSIBILI MA NON FINANZIATE PER CARENZA DI FONDI — Allegato "B"

POSIZIONE	NUMERO DOMANDA	COMUNE DI RESIDENZA	PR	FASCIA	PUNTEGGIO
86	**49334**	BOSCOREALE	NA	A	0,69
87	**43407**	BOSCOREALE	NA	A	0,68
88	**29423**	BOSCOREALE	NA	A	0,67
89	**22472**	BOSCOREALE	NA	A	0,66
90	**48084**	BOSCOREALE	NA	A	0,66
91	**54073**	BOSCOREALE	NA	A	0,65
92	**55680**	BOSCOREALE	NA	A	0,65
93	**36020**	BOSCOREALE	NA	A	0,64
94	**21289**	BOSCOREALE	NA	A	0,63
95	**53002**	BOSCOREALE	NA	A	0,63
96	**38334**	BOSCOREALE	NA	A	0,62
97	**45374**	BOSCOREALE	NA	A	0,62
98	**60790**	BOSCOREALE	NA	A	0,62
99	**35516**	BOSCOREALE	NA	A	0,62
100	**2495**	BOSCOREALE	NA	A	0,62
101	**26662**	BOSCOREALE	NA	A	0,60
102	**58988**	BOSCOREALE	NA	A	0,60
103	**54320**	BOSCOREALE	NA	A	0,59
104	**38972**	BOSCOREALE	NA	A	0,57
105	**59684**	BOSCOREALE	NA	A	0,56
106	**30920**	BOSCOREALE	NA	A	0,54
107	**52232**	BOSCOREALE	NA	A	0,53
108	**45921**	BOSCOREALE	NA	A	0,53
109	**26284**	BOSCOREALE	NA	A	0,51
110	**49025**	BOSCOREALE	NA	A	0,50
111	**52514**	BOSCOREALE	NA	A	0,49
112	**42952**	BOSCOREALE	NA	A	0,47
113	**43860**	BOSCOREALE	NA	A	0,45
114	**43701**	BOSCOREALE	NA	A	0,44
115	**11039**	BOSCOREALE	NA	A	0,44
116	**53854**	BOSCOREALE	NA	A	0,43
117	**60711**	BOSCOREALE	NA	A	0,43
118	**27289**	BOSCOREALE	NA	A	0,43
119	**62196**	BOSCOREALE	NA	A	0,43
120	**11196**	BOSCOREALE	NA	A	0,42
121	**26815**	BOSCOREALE	NA	A	0,42
122	**47213**	BOSCOREALE	NA	A	0,41
123	**38118**	BOSCOREALE	NA	A	0,41
124	**22139**	BOSCOREALE	NA	A	0,40
125	**46930**	BOSCOREALE	NA	A	0,39
126	**54324**	BOSCOREALE	NA	A	0,38
127	**23915**	BOSCOREALE	NA	A	0,37
128	**60138**	BOSCOREALE	NA	A	0,35
129	**42266**	BOSCOREALE	NA	A	0,34
130	**42605**	BOSCOREALE	NA	A	0,33
131	**52728**	BOSCOREALE	NA	A	0,32
132	**45425**	BOSCOREALE	NA	A	0,30
133	**7723**	BOSCOREALE	NA	A	0,28
134	**50832**	BOSCOREALE	NA	A	0,24
135	**46482**	BOSCOREALE	NA	A	0,22
136	**46127**	BOSCOREALE	NA	A	0,20

fonte: http://burc.regione.campania.it

GRADUATORIA DOMANDE AMMISSIBILI MA NON FINANZIATE PER CARENZA DI FONDI — Allegato "B"

POSIZIONE	NUMERO DOMANDA	COMUNE DI RESIDENZA	PR	FASCIA	PUNTEGGIO
45	**28119**	BOSCOTRECASE	NA	A	0,58
46	**17647**	BOSCOTRECASE	NA	A	0,56
47	**52478**	BOSCOTRECASE	NA	A	0,56
48	**51932**	BOSCOTRECASE	NA	A	0,55
49	**30517**	BOSCOTRECASE	NA	A	0,54
50	**60440**	BOSCOTRECASE	NA	A	0,51
51	**23145**	BOSCOTRECASE	NA	A	0,50
52	**46797**	BOSCOTRECASE	NA	A	0,49
53	**43033**	BOSCOTRECASE	NA	A	0,47
54	**31810**	BOSCOTRECASE	NA	A	0,46
55	**56483**	BOSCOTRECASE	NA	A	0,44
56	**7963**	BOSCOTRECASE	NA	A	0,44
57	**24996**	BOSCOTRECASE	NA	A	0,44
58	**41340**	BOSCOTRECASE	NA	A	0,43
59	**51655**	BOSCOTRECASE	NA	A	0,41
60	**39671**	BOSCOTRECASE	NA	A	0,41
61	**52354**	BOSCOTRECASE	NA	A	0,41
62	**50099**	BOSCOTRECASE	NA	A	0,41
63	**6249**	BOSCOTRECASE	NA	A	0,41
64	**43290**	BOSCOTRECASE	NA	A	0,38
65	**31127**	BOSCOTRECASE	NA	A	0,38
66	**38468**	BOSCOTRECASE	NA	A	0,38
67	**48406**	BOSCOTRECASE	NA	A	0,35
68	**13488**	BOSCOTRECASE	NA	A	0,31
69	**22039**	BOSCOTRECASE	NA	A	0,30

fonte: http://burc.regione.campania.it

GRADUATORIA DOMANDE AMMISSIBILI MA NON FINANZIATE PER CARENZA DI FONDI — Allegato "B"

POSIZIONE	NUMERO DOMANDA	COMUNE DI RESIDENZA	PR	FASCIA	PUNTEGGIO
11	**51146**	BRACIGLIANO	SA	A	0,66
12	**47121**	BRACIGLIANO	SA	A	0,56

fonte: http://burc.regione.campania.it

GRADUATORIA DOMANDE AMMISSIBILI MA NON FINANZIATE PER CARENZA DI FONDI — Allegato "B"

POSIZIONE	NUMERO DOMANDA	COMUNE DI RESIDENZA	PR	FASCIA	PUNTEGGIO
52	**46071**	BRUSCIANO	NA	A	0,80
53	**49155**	BRUSCIANO	NA	A	0,80
54	**59663**	BRUSCIANO	NA	A	0,77
55	**43914**	BRUSCIANO	NA	A	0,75
56	**8650**	BRUSCIANO	NA	A	0,73
57	**62752**	BRUSCIANO	NA	A	0,73
58	**33812**	BRUSCIANO	NA	A	0,71
59	**62605**	BRUSCIANO	NA	A	0,70
60	**37249**	BRUSCIANO	NA	A	0,67
61	**60906**	BRUSCIANO	NA	A	0,67
62	**26679**	BRUSCIANO	NA	A	0,67
63	**43570**	BRUSCIANO	NA	A	0,65
64	**30937**	BRUSCIANO	NA	A	0,63
65	**50425**	BRUSCIANO	NA	A	0,63
66	**48246**	BRUSCIANO	NA	A	0,63
67	**53300**	BRUSCIANO	NA	A	0,62
68	**18400**	BRUSCIANO	NA	A	0,61
69	**48586**	BRUSCIANO	NA	A	0,61
70	**9992**	BRUSCIANO	NA	A	0,59
71	**52988**	BRUSCIANO	NA	A	0,57
72	**40115**	BRUSCIANO	NA	A	0,56
73	**56641**	BRUSCIANO	NA	A	0,55
74	**37359**	BRUSCIANO	NA	A	0,54
75	**63301**	BRUSCIANO	NA	A	0,50
76	**17952**	BRUSCIANO	NA	A	0,49
77	**46768**	BRUSCIANO	NA	A	0,48
78	**55495**	BRUSCIANO	NA	A	0,42
79	**51377**	BRUSCIANO	NA	A	0,33

fonte: http://burc.regione.campania.it

GRADUATORIA DOMANDE AMMISSIBILI MA NON FINANZIATE PER CARENZA DI FONDI — Allegato "B"

POSIZIONE	NUMERO DOMANDA	COMUNE DI RESIDENZA	PR	FASCIA	PUNTEGGIO
12	**51277**	CAIAZZO	CE	A	0,58
13	**23198**	CAIAZZO	CE	A	0,41
14	**25934**	CAIAZZO	CE	A	0,38
15	**59345**	CAIAZZO	CE	A	0,30

fonte: http://burc.regione.campania.it

GRADUATORIA DOMANDE AMMISSIBILI MA NON FINANZIATE PER CARENZA DI FONDI — Allegato "B"

POSIZIONE	NUMERO DOMANDA	COMUNE DI RESIDENZA	PR	FASCIA	PUNTEGGIO
129	**12521**	CAIVANO	NA	A	0,65
130	**22319**	CAIVANO	NA	A	0,64
131	**8787**	CAIVANO	NA	A	0,63
132	**56965**	CAIVANO	NA	A	0,61
133	**34815**	CAIVANO	NA	A	0,60
134	**50265**	CAIVANO	NA	A	0,60
135	**43755**	CAIVANO	NA	A	0,59
136	**18327**	CAIVANO	NA	A	0,58
137	**23423**	CAIVANO	NA	A	0,58
138	**58995**	CAIVANO	NA	A	0,58
139	**21438**	CAIVANO	NA	A	0,57
140	**59944**	CAIVANO	NA	A	0,57
141	**60511**	CAIVANO	NA	A	0,57
142	**36518**	CAIVANO	NA	A	0,57
143	**61439**	CAIVANO	NA	A	0,56
144	**40626**	CAIVANO	NA	A	0,56
145	**45404**	CAIVANO	NA	A	0,56
146	**44850**	CAIVANO	NA	A	0,56
147	**55265**	CAIVANO	NA	A	0,55
148	**11976**	CAIVANO	NA	A	0,55
149	**3137**	CAIVANO	NA	A	0,54
150	**44882**	CAIVANO	NA	A	0,54
151	**46670**	CAIVANO	NA	A	0,54
152	**14463**	CAIVANO	NA	A	0,52
153	**53214**	CAIVANO	NA	A	0,52
154	**39246**	CAIVANO	NA	A	0,51
155	**48095**	CAIVANO	NA	A	0,51
156	**28376**	CAIVANO	NA	A	0,51
157	**44310**	CAIVANO	NA	A	0,50
158	**20732**	CAIVANO	NA	A	0,50
159	**15047**	CAIVANO	NA	A	0,50
160	**31965**	CAIVANO	NA	A	0,50
161	**52799**	CAIVANO	NA	A	0,49
162	**49904**	CAIVANO	NA	A	0,48
163	**31521**	CAIVANO	NA	A	0,48
164	**58631**	CAIVANO	NA	A	0,48
165	**50312**	CAIVANO	NA	A	0,48
166	**27385**	CAIVANO	NA	A	0,48
167	**34402**	CAIVANO	NA	A	0,47
168	**58062**	CAIVANO	NA	A	0,46
169	**49712**	CAIVANO	NA	A	0,46
170	**6438**	CAIVANO	NA	A	0,46
171	**13733**	CAIVANO	NA	A	0,45
172	**62661**	CAIVANO	NA	A	0,45
173	**46266**	CAIVANO	NA	A	0,44
174	**61205**	CAIVANO	NA	A	0,43
175	**53962**	CAIVANO	NA	A	0,43
176	**26121**	CAIVANO	NA	A	0,43
177	**42593**	CAIVANO	NA	A	0,42
178	**8570**	CAIVANO	NA	A	0,41
179	**45782**	CAIVANO	NA	A	0,41
180	**60931**	CAIVANO	NA	A	0,41

fonte: http://burc.regione.campania.it

GRADUATORIA DOMANDE AMMISSIBILI MA NON FINANZIATE PER CARENZA DI FONDI

Allegato "B"

POSIZIONE	NUMERO DOMANDA	COMUNE DI RESIDENZA	PR	FASCIA	PUNTEGGIO
181	**40931**	CAIVANO	NA	A	0,40
182	**27513**	CAIVANO	NA	A	0,39
183	**27685**	CAIVANO	NA	A	0,38
184	**41269**	CAIVANO	NA	A	0,38
185	**32678**	CAIVANO	NA	A	0,37
186	**27789**	CAIVANO	NA	A	0,36
187	**36541**	CAIVANO	NA	A	0,32
188	**63308**	CAIVANO	NA	A	0,32
189	**50511**	CAIVANO	NA	A	0,30
190	**53399**	CAIVANO	NA	A	0,30
191	**54187**	CAIVANO	NA	A	0,29
192	**12636**	CAIVANO	NA	A	0,28
193	**36345**	CAIVANO	NA	A	0,27
194	**60450**	CAIVANO	NA	A	0,22
195	**22940**	CAIVANO	NA	A	0,21

fonte: http://burc.regione.campania.it

GRADUATORIA DOMANDE AMMISSIBILI MA NON FINANZIATE PER CARENZA DI FONDI — Allegato "B"

POSIZIONE	NUMERO DOMANDA	COMUNE DI RESIDENZA	PR	FASCIA	PUNTEGGIO
5	**52286**	CALITRI	AV	A	0,21

fonte: http://burc.regione.campania.it

Giunta Regionale della Campania
Direzione Generale per il Governo del Territorio

BANDO PER L'ASSEGNAZIONE DI CONTRIBUTI AD INTEGRAZIONE DEI CANONI DI LOCAZIONE ANNUALITA' 2021
Art. 11 Legge 431/98 - D.G.R. 568 del 07/12/2021

GRADUATORIA DOMANDE AMMISSIBILI MA NON FINANZIATE PER CARENZA DI FONDI — **Allegato "B"**

POSIZIONE	NUMERO DOMANDA	COMUNE DI RESIDENZA	PR	FASCIA	PUNTEGGIO
6	**60961**	CALVI	BN	A	0,78
7	**36248**	CALVI	BN	A	0,30

fonte: http://burc.regione.campania.it

GRADUATORIA DOMANDE AMMISSIBILI MA NON FINANZIATE PER CARENZA DI FONDI — Allegato "B"

POSIZIONE	NUMERO DOMANDA	COMUNE DI RESIDENZA	PR	FASCIA	PUNTEGGIO
21	**11092**	CALVI RISORTA	CE	A	0,47
22	**17246**	CALVI RISORTA	CE	A	0,44
23	**34683**	CALVI RISORTA	CE	A	0,41
24	**22831**	CALVI RISORTA	CE	A	0,35
25	**21085**	CALVI RISORTA	CE	A	0,34
26	**50330**	CALVI RISORTA	CE	A	0,31
27	**38079**	CALVI RISORTA	CE	A	0,27

fonte: http://burc.regione.campania.it

GRADUATORIA DOMANDE AMMISSIBILI MA NON FINANZIATE PER CARENZA DI FONDI — Allegato "B"

POSIZIONE	NUMERO DOMANDA	COMUNE DI RESIDENZA	PR	FASCIA	PUNTEGGIO
63	**57483**	CALVIZZANO	NA	A	0,74
64	**52833**	CALVIZZANO	NA	A	0,73
65	**28759**	CALVIZZANO	NA	A	0,73
66	**54337**	CALVIZZANO	NA	A	0,70
67	**27992**	CALVIZZANO	NA	A	0,69
68	**45994**	CALVIZZANO	NA	A	0,69
69	**52011**	CALVIZZANO	NA	A	0,68
70	**18119**	CALVIZZANO	NA	A	0,68
71	**39340**	CALVIZZANO	NA	A	0,68
72	**48357**	CALVIZZANO	NA	A	0,66
73	**61153**	CALVIZZANO	NA	A	0,63
74	**22841**	CALVIZZANO	NA	A	0,62
75	**50000**	CALVIZZANO	NA	A	0,60
76	**32895**	CALVIZZANO	NA	A	0,59
77	**36899**	CALVIZZANO	NA	A	0,59
78	**62952**	CALVIZZANO	NA	A	0,58
79	**56211**	CALVIZZANO	NA	A	0,56
80	**44775**	CALVIZZANO	NA	A	0,54
81	**36218**	CALVIZZANO	NA	A	0,54
82	**9103**	CALVIZZANO	NA	A	0,53
83	**63312**	CALVIZZANO	NA	A	0,53
84	**57701**	CALVIZZANO	NA	A	0,52
85	**58964**	CALVIZZANO	NA	A	0,51
86	**56727**	CALVIZZANO	NA	A	0,50
87	**42243**	CALVIZZANO	NA	A	0,50
88	**58489**	CALVIZZANO	NA	A	0,49
89	**33744**	CALVIZZANO	NA	A	0,49
90	**49190**	CALVIZZANO	NA	A	0,47
91	**49960**	CALVIZZANO	NA	A	0,47
92	**57252**	CALVIZZANO	NA	A	0,47
93	**52151**	CALVIZZANO	NA	A	0,43
94	**41962**	CALVIZZANO	NA	A	0,43
95	**57895**	CALVIZZANO	NA	A	0,42
96	**23441**	CALVIZZANO	NA	A	0,40
97	**45692**	CALVIZZANO	NA	A	0,37
98	**57281**	CALVIZZANO	NA	A	0,35

fonte: http://burc.regione.campania.it

GRADUATORIA DOMANDE AMMISSIBILI MA NON FINANZIATE PER CARENZA DI FONDI — Allegato "B"

POSIZIONE	NUMERO DOMANDA	COMUNE DI RESIDENZA	PR	FASCIA	PUNTEGGIO
12	**62387**	CAMEROTA	SA	A	0,58
13	**45913**	CAMEROTA	SA	A	0,55
14	**10457**	CAMEROTA	SA	A	0,54
15	**50629**	CAMEROTA	SA	A	0,46
16	**54566**	CAMEROTA	SA	A	0,34

fonte: http://burc.regione.campania.it

GRADUATORIA DOMANDE AMMISSIBILI MA NON FINANZIATE PER CARENZA DI FONDI — Allegato "B"

POSIZIONE	NUMERO DOMANDA	COMUNE DI RESIDENZA	PR	FASCIA	PUNTEGGIO
5	**27746**	CAMIGLIANO	CE	A	0,32

fonte: http://burc.regione.campania.it

GRADUATORIA DOMANDE AMMISSIBILI MA NON FINANZIATE PER CARENZA DI FONDI — Allegato "B"

POSIZIONE	NUMERO DOMANDA	COMUNE DI RESIDENZA	PR	FASCIA	PUNTEGGIO
84	**44402**	CAMPAGNA	SA	A	0,57
85	**16708**	CAMPAGNA	SA	A	0,56
86	**58221**	CAMPAGNA	SA	A	0,54
87	**27533**	CAMPAGNA	SA	A	0,53
88	**54035**	CAMPAGNA	SA	A	0,52
89	**31314**	CAMPAGNA	SA	A	0,52
90	**48219**	CAMPAGNA	SA	A	0,50
91	**38687**	CAMPAGNA	SA	A	0,50
92	**6028**	CAMPAGNA	SA	A	0,49
93	**33786**	CAMPAGNA	SA	A	0,46
94	**61985**	CAMPAGNA	SA	A	0,45
95	**36250**	CAMPAGNA	SA	A	0,45
96	**38074**	CAMPAGNA	SA	A	0,45
97	**49074**	CAMPAGNA	SA	A	0,44
98	**57844**	CAMPAGNA	SA	A	0,43
99	**38448**	CAMPAGNA	SA	A	0,42
100	**47757**	CAMPAGNA	SA	A	0,41
101	**33689**	CAMPAGNA	SA	A	0,40
102	**7952**	CAMPAGNA	SA	A	0,40
103	**42697**	CAMPAGNA	SA	A	0,40
104	**50608**	CAMPAGNA	SA	A	0,39
105	**56574**	CAMPAGNA	SA	A	0,38
106	**36342**	CAMPAGNA	SA	A	0,38
107	**13435**	CAMPAGNA	SA	A	0,38
108	**4038**	CAMPAGNA	SA	A	0,38
109	**14268**	CAMPAGNA	SA	A	0,37
110	**55839**	CAMPAGNA	SA	A	0,37
111	**27796**	CAMPAGNA	SA	A	0,35
112	**59835**	CAMPAGNA	SA	A	0,34
113	**61585**	CAMPAGNA	SA	A	0,34
114	**46717**	CAMPAGNA	SA	A	0,34
115	**29962**	CAMPAGNA	SA	A	0,33
116	**7553**	CAMPAGNA	SA	A	0,31
117	**35651**	CAMPAGNA	SA	A	0,30
118	**58865**	CAMPAGNA	SA	A	0,30
119	**47695**	CAMPAGNA	SA	A	0,28
120	**55024**	CAMPAGNA	SA	A	0,20
121	**38703**	CAMPAGNA	SA	A	0,18
122	**57698**	CAMPAGNA	SA	A	0,17

fonte: http://burc.regione.campania.it

Giunta Regionale della Campania
Direzione Generale per il Governo del Territorio

BANDO PER L'ASSEGNAZIONE DI CONTRIBUTI AD INTEGRAZIONE DEI CANONI DI LOCAZIONE ANNUALITA' 2021
Art. 11 Legge 431/98 - D.G.R. 568 del 07/12/2021

GRADUATORIA DOMANDE AMMISSIBILI MA NON FINANZIATE PER CARENZA DI FONDI — **Allegato "B"**

POSIZIONE	NUMERO DOMANDA	COMUNE DI RESIDENZA	PR	FASCIA	PUNTEGGIO
12	**27749**	CAMPOSANO	NA	A	0,46
13	**61073**	CAMPOSANO	NA	A	0,46
14	**26601**	CAMPOSANO	NA	A	0,45
15	**62921**	CAMPOSANO	NA	A	0,36
16	**49007**	CAMPOSANO	NA	A	0,34

fonte: http://burc.regione.campania.it

GRADUATORIA DOMANDE AMMISSIBILI MA NON FINANZIATE PER CARENZA DI FONDI — Allegato "B"

POSIZIONE	NUMERO DOMANDA	COMUNE DI RESIDENZA	PR	FASCIA	PUNTEGGIO
79	**62471**	CAPACCIO PAESTUM	SA	A	0,65
80	**62980**	CAPACCIO PAESTUM	SA	A	0,65
81	**46497**	CAPACCIO PAESTUM	SA	A	0,62
82	**7449**	CAPACCIO PAESTUM	SA	A	0,61
83	**5703**	CAPACCIO PAESTUM	SA	A	0,60
84	**18334**	CAPACCIO PAESTUM	SA	A	0,60
85	**12191**	CAPACCIO PAESTUM	SA	A	0,59
86	**15287**	CAPACCIO PAESTUM	SA	A	0,59
87	**25164**	CAPACCIO PAESTUM	SA	A	0,58
88	**12737**	CAPACCIO PAESTUM	SA	A	0,57
89	**18342**	CAPACCIO PAESTUM	SA	A	0,57
90	**55478**	CAPACCIO PAESTUM	SA	A	0,56
91	**36718**	CAPACCIO PAESTUM	SA	A	0,55
92	**56023**	CAPACCIO PAESTUM	SA	A	0,54
93	**35668**	CAPACCIO PAESTUM	SA	A	0,54
94	**27012**	CAPACCIO PAESTUM	SA	A	0,54
95	**59866**	CAPACCIO PAESTUM	SA	A	0,53
96	**46708**	CAPACCIO PAESTUM	SA	A	0,51
97	**44674**	CAPACCIO PAESTUM	SA	A	0,50
98	**25464**	CAPACCIO PAESTUM	SA	A	0,49
99	**44801**	CAPACCIO PAESTUM	SA	A	0,47
100	**31101**	CAPACCIO PAESTUM	SA	A	0,47
101	**50663**	CAPACCIO PAESTUM	SA	A	0,46
102	**5677**	CAPACCIO PAESTUM	SA	A	0,46
103	**23112**	CAPACCIO PAESTUM	SA	A	0,45
104	**55768**	CAPACCIO PAESTUM	SA	A	0,45
105	**32702**	CAPACCIO PAESTUM	SA	A	0,44
106	**26018**	CAPACCIO PAESTUM	SA	A	0,43
107	**9987**	CAPACCIO PAESTUM	SA	A	0,42
108	**46744**	CAPACCIO PAESTUM	SA	A	0,41
109	**43673**	CAPACCIO PAESTUM	SA	A	0,41
110	**26175**	CAPACCIO PAESTUM	SA	A	0,40
111	**53267**	CAPACCIO PAESTUM	SA	A	0,40
112	**37270**	CAPACCIO PAESTUM	SA	A	0,40
113	**24323**	CAPACCIO PAESTUM	SA	A	0,39
114	**58653**	CAPACCIO PAESTUM	SA	A	0,38
115	**49804**	CAPACCIO PAESTUM	SA	A	0,36
116	**59631**	CAPACCIO PAESTUM	SA	A	0,31
117	**25101**	CAPACCIO PAESTUM	SA	A	0,28
118	**31476**	CAPACCIO PAESTUM	SA	A	0,25

fonte: http://burc.regione.campania.it

GRADUATORIA DOMANDE AMMISSIBILI MA NON FINANZIATE PER CARENZA DI FONDI — Allegato "B"

POSIZIONE	NUMERO DOMANDA	COMUNE DI RESIDENZA	PR	FASCIA	PUNTEGGIO
49	**45467**	CAPODRISE	CE	A	0,55
50	**58596**	CAPODRISE	CE	A	0,53
51	**4472**	CAPODRISE	CE	A	0,52
52	**55795**	CAPODRISE	CE	A	0,51
53	**42458**	CAPODRISE	CE	A	0,49
54	**39310**	CAPODRISE	CE	A	0,49
55	**54495**	CAPODRISE	CE	A	0,48
56	**62705**	CAPODRISE	CE	A	0,48
57	**39541**	CAPODRISE	CE	A	0,48
58	**54114**	CAPODRISE	CE	A	0,48
59	**19385**	CAPODRISE	CE	A	0,48
60	**51118**	CAPODRISE	CE	A	0,46
61	**31087**	CAPODRISE	CE	A	0,44
62	**40554**	CAPODRISE	CE	A	0,43
63	**30427**	CAPODRISE	CE	A	0,42
64	**62671**	CAPODRISE	CE	A	0,41
65	**19179**	CAPODRISE	CE	A	0,39
66	**36184**	CAPODRISE	CE	A	0,39
67	**37326**	CAPODRISE	CE	A	0,38
68	**48895**	CAPODRISE	CE	A	0,37
69	**30275**	CAPODRISE	CE	A	0,35
70	**40393**	CAPODRISE	CE	A	0,35
71	**43329**	CAPODRISE	CE	A	0,32
72	**52419**	CAPODRISE	CE	A	0,32
73	**41884**	CAPODRISE	CE	A	0,30
74	**29620**	CAPODRISE	CE	A	0,27

fonte: http://burc.regione.campania.it

GRADUATORIA DOMANDE AMMISSIBILI MA NON FINANZIATE PER CARENZA DI FONDI — Allegato "B"

POSIZIONE	NUMERO DOMANDA	COMUNE DI RESIDENZA	PR	FASCIA	PUNTEGGIO
16	**35116**	CAPRI	NA	A	1,09
17	**30500**	CAPRI	NA	A	1,08
18	**7870**	CAPRI	NA	A	1,05
19	**59158**	CAPRI	NA	A	0,97
20	**57576**	CAPRI	NA	A	0,95
21	**5589**	CAPRI	NA	A	0,95
22	**9040**	CAPRI	NA	A	0,89
23	**10601**	CAPRI	NA	A	0,82
24	**51928**	CAPRI	NA	A	0,45
25	**32284**	CAPRI	NA	A	0,45

fonte: http://burc.regione.campania.it

GRADUATORIA DOMANDE AMMISSIBILI MA NON FINANZIATE PER CARENZA DI FONDI — Allegato "B"

POSIZIONE	NUMERO DOMANDA	COMUNE DI RESIDENZA	PR	FASCIA	PUNTEGGIO
3	**46343**	CAPRIGLIA IRPINA	AV	A	0,45

fonte: http://burc.regione.campania.it

GRADUATORIA DOMANDE AMMISSIBILI MA NON FINANZIATE PER CARENZA DI FONDI

Allegato "B"

POSIZIONE	NUMERO DOMANDA	COMUNE DI RESIDENZA	PR	FASCIA	PUNTEGGIO
77	**59370**	CAPUA	CE	A	0,69
78	**36546**	CAPUA	CE	A	0,67
79	**32797**	CAPUA	CE	A	0,67
80	**35202**	CAPUA	CE	A	0,67
81	**19312**	CAPUA	CE	A	0,66
82	**45864**	CAPUA	CE	A	0,66
83	**9083**	CAPUA	CE	A	0,63
84	**48964**	CAPUA	CE	A	0,62
85	**29204**	CAPUA	CE	A	0,62
86	**49652**	CAPUA	CE	A	0,60
87	**22388**	CAPUA	CE	A	0,60
88	**54873**	CAPUA	CE	A	0,54
89	**62836**	CAPUA	CE	A	0,54
90	**49284**	CAPUA	CE	A	0,52
91	**13352**	CAPUA	CE	A	0,51
92	**17392**	CAPUA	CE	A	0,51
93	**2974**	CAPUA	CE	A	0,50
94	**48772**	CAPUA	CE	A	0,50
95	**57408**	CAPUA	CE	A	0,49
96	**36497**	CAPUA	CE	A	0,46
97	**60878**	CAPUA	CE	A	0,46
98	**22880**	CAPUA	CE	A	0,45
99	**24309**	CAPUA	CE	A	0,45
100	**27622**	CAPUA	CE	A	0,45
101	**12329**	CAPUA	CE	A	0,45
102	**31794**	CAPUA	CE	A	0,45
103	**26449**	CAPUA	CE	A	0,45
104	**41626**	CAPUA	CE	A	0,44
105	**17934**	CAPUA	CE	A	0,44
106	**28445**	CAPUA	CE	A	0,44
107	**61202**	CAPUA	CE	A	0,44
108	**53925**	CAPUA	CE	A	0,44
109	**56787**	CAPUA	CE	A	0,44
110	**28887**	CAPUA	CE	A	0,43
111	**40211**	CAPUA	CE	A	0,42
112	**50769**	CAPUA	CE	A	0,42
113	**22846**	CAPUA	CE	A	0,42
114	**2904**	CAPUA	CE	A	0,40
115	**17734**	CAPUA	CE	A	0,39
116	**30502**	CAPUA	CE	A	0,39
117	**43495**	CAPUA	CE	A	0,39
118	**54302**	CAPUA	CE	A	0,38
119	**60551**	CAPUA	CE	A	0,36
120	**29191**	CAPUA	CE	A	0,29

fonte: http://burc.regione.campania.it

GRADUATORIA DOMANDE AMMISSIBILI MA NON FINANZIATE PER CARENZA DI FONDI — Allegato "B"

POSIZIONE	NUMERO DOMANDA	COMUNE DI RESIDENZA	PR	FASCIA	PUNTEGGIO
6	**54611**	CARBONARA DI NOLA	NA	A	0,62
7	**32212**	CARBONARA DI NOLA	NA	A	0,60

fonte: http://burc.regione.campania.it

GRADUATORIA DOMANDE AMMISSIBILI MA NON FINANZIATE PER CARENZA DI FONDI — Allegato "B"

POSIZIONE	NUMERO DOMANDA	COMUNE DI RESIDENZA	PR	FASCIA	PUNTEGGIO
66	**55439**	CARDITO	NA	A	0,71
67	**26043**	CARDITO	NA	A	0,71
68	**61188**	CARDITO	NA	A	0,71
69	**26798**	CARDITO	NA	A	0,70
70	**11168**	CARDITO	NA	A	0,69
71	**53663**	CARDITO	NA	A	0,68
72	**57899**	CARDITO	NA	A	0,67
73	**48069**	CARDITO	NA	A	0,64
74	**38958**	CARDITO	NA	A	0,64
75	**43791**	CARDITO	NA	A	0,64
76	**56716**	CARDITO	NA	A	0,63
77	**9575**	CARDITO	NA	A	0,63
78	**33961**	CARDITO	NA	A	0,62
79	**25037**	CARDITO	NA	A	0,62
80	**47001**	CARDITO	NA	A	0,61
81	**7187**	CARDITO	NA	A	0,61
82	**48656**	CARDITO	NA	A	0,57
83	**21986**	CARDITO	NA	A	0,57
84	**57862**	CARDITO	NA	A	0,56
85	**33577**	CARDITO	NA	A	0,54
86	**46440**	CARDITO	NA	A	0,54
87	**37319**	CARDITO	NA	A	0,51
88	**45832**	CARDITO	NA	A	0,48
89	**46460**	CARDITO	NA	A	0,47
90	**38984**	CARDITO	NA	A	0,47
91	**59410**	CARDITO	NA	A	0,46
92	**50485**	CARDITO	NA	A	0,46
93	**53771**	CARDITO	NA	A	0,46
94	**26427**	CARDITO	NA	A	0,45
95	**46459**	CARDITO	NA	A	0,45
96	**49591**	CARDITO	NA	A	0,44
97	**57303**	CARDITO	NA	A	0,43
98	**58343**	CARDITO	NA	A	0,43
99	**44093**	CARDITO	NA	A	0,43
100	**59456**	CARDITO	NA	A	0,40
101	**5525**	CARDITO	NA	A	0,40
102	**50218**	CARDITO	NA	A	0,35
103	**51069**	CARDITO	NA	A	0,35
104	**9674**	CARDITO	NA	A	0,33
105	**40424**	CARDITO	NA	A	0,24

fonte: http://burc.regione.campania.it

GRADUATORIA DOMANDE AMMISSIBILI MA NON FINANZIATE PER CARENZA DI FONDI — Allegato "B"

POSIZIONE	NUMERO DOMANDA	COMUNE DI RESIDENZA	PR	FASCIA	PUNTEGGIO
32	**36815**	CARINARO	CE	A	0,59
33	**10747**	CARINARO	CE	A	0,58
34	**6664**	CARINARO	CE	A	0,55
35	**35945**	CARINARO	CE	A	0,52
36	**16287**	CARINARO	CE	A	0,44
37	**18660**	CARINARO	CE	A	0,44
38	**12497**	CARINARO	CE	A	0,41
39	**26521**	CARINARO	CE	A	0,41
40	**47523**	CARINARO	CE	A	0,41
41	**57245**	CARINARO	CE	A	0,40
42	**11868**	CARINARO	CE	A	0,32
43	**47366**	CARINARO	CE	A	0,32
44	**31984**	CARINARO	CE	A	0,32

fonte: http://burc.regione.campania.it

Giunta Regionale della Campania
Direzione Generale per il Governo del Territorio

BANDO PER L'ASSEGNAZIONE DI CONTRIBUTI AD INTEGRAZIONE DEI CANONI DI LOCAZIONE ANNUALITA' 2021
Art. 11 Legge 431/98 - D.G.R. 568 del 07/12/2021

GRADUATORIA DOMANDE AMMISSIBILI MA NON FINANZIATE PER CARENZA DI FONDI — **Allegato "B"**

POSIZIONE	NUMERO DOMANDA	COMUNE DI RESIDENZA	PR	FASCIA	PUNTEGGIO
30	**54525**	CARINOLA	CE	A	0,55
31	**54402**	CARINOLA	CE	A	0,54
32	**49732**	CARINOLA	CE	A	0,51
33	**54013**	CARINOLA	CE	A	0,48
34	**59712**	CARINOLA	CE	A	0,46
35	**61984**	CARINOLA	CE	A	0,45
36	**56163**	CARINOLA	CE	A	0,44
37	**57969**	CARINOLA	CE	A	0,37
38	**32742**	CARINOLA	CE	A	0,36
39	**59541**	CARINOLA	CE	A	0,33
40	**57928**	CARINOLA	CE	A	0,31
41	**40875**	CARINOLA	CE	A	0,29
42	**57993**	CARINOLA	CE	A	0,26
43	**52092**	CARINOLA	CE	A	0,21

fonte: http://burc.regione.campania.it

GRADUATORIA DOMANDE AMMISSIBILI MA NON FINANZIATE PER CARENZA DI FONDI — Allegato "B"

POSIZIONE	NUMERO DOMANDA	COMUNE DI RESIDENZA	PR	FASCIA	PUNTEGGIO
54	**25110**	CASAGIOVE	CE	A	0,76
55	**39191**	CASAGIOVE	CE	A	0,76
56	**39936**	CASAGIOVE	CE	A	0,76
57	**6071**	CASAGIOVE	CE	A	0,73
58	**38931**	CASAGIOVE	CE	A	0,72
59	**25813**	CASAGIOVE	CE	A	0,70
60	**63210**	CASAGIOVE	CE	A	0,68
61	**58123**	CASAGIOVE	CE	A	0,68
62	**51539**	CASAGIOVE	CE	A	0,67
63	**5007**	CASAGIOVE	CE	A	0,63
64	**20569**	CASAGIOVE	CE	A	0,63
65	**54348**	CASAGIOVE	CE	A	0,61
66	**56522**	CASAGIOVE	CE	A	0,60
67	**25460**	CASAGIOVE	CE	A	0,60
68	**17658**	CASAGIOVE	CE	A	0,58
69	**40722**	CASAGIOVE	CE	A	0,58
70	**43733**	CASAGIOVE	CE	A	0,57
71	**42779**	CASAGIOVE	CE	A	0,57
72	**55095**	CASAGIOVE	CE	A	0,56
73	**56089**	CASAGIOVE	CE	A	0,55
74	**49159**	CASAGIOVE	CE	A	0,55
75	**32169**	CASAGIOVE	CE	A	0,53
76	**35595**	CASAGIOVE	CE	A	0,51
77	**22149**	CASAGIOVE	CE	A	0,50
78	**47177**	CASAGIOVE	CE	A	0,46
79	**45450**	CASAGIOVE	CE	A	0,42
80	**63267**	CASAGIOVE	CE	A	0,42
81	**39070**	CASAGIOVE	CE	A	0,41
82	**57088**	CASAGIOVE	CE	A	0,40
83	**46864**	CASAGIOVE	CE	A	0,38
84	**48756**	CASAGIOVE	CE	A	0,33
85	**44330**	CASAGIOVE	CE	A	0,33
86	**60659**	CASAGIOVE	CE	A	0,31

fonte: http://burc.regione.campania.it

GRADUATORIA DOMANDE AMMISSIBILI MA NON FINANZIATE PER CARENZA DI FONDI — Allegato "B"

POSIZIONE	NUMERO DOMANDA	COMUNE DI RESIDENZA	PR	FASCIA	PUNTEGGIO
33	**30368**	CASAL DI PRINCIPE	CE	A	0,41
34	**50489**	CASAL DI PRINCIPE	CE	A	0,41
35	**42377**	CASAL DI PRINCIPE	CE	A	0,41
36	**36602**	CASAL DI PRINCIPE	CE	A	0,34
37	**31267**	CASAL DI PRINCIPE	CE	A	0,30
38	**39580**	CASAL DI PRINCIPE	CE	A	0,28
39	**60873**	CASAL DI PRINCIPE	CE	A	0,27
40	**60819**	CASAL DI PRINCIPE	CE	A	0,26
41	**15382**	CASAL DI PRINCIPE	CE	A	0,23
42	**58546**	CASAL DI PRINCIPE	CE	A	0,19

fonte: http://burc.regione.campania.it

GRADUATORIA DOMANDE AMMISSIBILI MA NON FINANZIATE PER CARENZA DI FONDI — Allegato "B"

POSIZIONE	NUMERO DOMANDA	COMUNE DI RESIDENZA	PR	FASCIA	PUNTEGGIO
6	**32852**	CASAL VELINO	SA	A	0,44
7	**52058**	CASAL VELINO	SA	A	0,43
8	**38469**	CASAL VELINO	SA	A	0,33

fonte: http://burc.regione.campania.it

GRADUATORIA DOMANDE AMMISSIBILI MA NON FINANZIATE PER CARENZA DI FONDI — Allegato "B"

POSIZIONE	NUMERO DOMANDA	COMUNE DI RESIDENZA	PR	FASCIA	PUNTEGGIO
301	**24913**	CASALNUOVO DI NAPOLI	NA	A	0,78
302	**32313**	CASALNUOVO DI NAPOLI	NA	A	0,78
303	**14120**	CASALNUOVO DI NAPOLI	NA	A	0,78
304	**60635**	CASALNUOVO DI NAPOLI	NA	A	0,78
305	**46222**	CASALNUOVO DI NAPOLI	NA	A	0,77
306	**60346**	CASALNUOVO DI NAPOLI	NA	A	0,77
307	**4684**	CASALNUOVO DI NAPOLI	NA	A	0,77
308	**62736**	CASALNUOVO DI NAPOLI	NA	A	0,77
309	**56923**	CASALNUOVO DI NAPOLI	NA	A	0,77
310	**50551**	CASALNUOVO DI NAPOLI	NA	A	0,77
311	**26720**	CASALNUOVO DI NAPOLI	NA	A	0,76
312	**56726**	CASALNUOVO DI NAPOLI	NA	A	0,76
313	**16552**	CASALNUOVO DI NAPOLI	NA	A	0,75
314	**28661**	CASALNUOVO DI NAPOLI	NA	A	0,75
315	**18246**	CASALNUOVO DI NAPOLI	NA	A	0,75
316	**13916**	CASALNUOVO DI NAPOLI	NA	A	0,75
317	**10989**	CASALNUOVO DI NAPOLI	NA	A	0,75
318	**9493**	CASALNUOVO DI NAPOLI	NA	A	0,75
319	**49842**	CASALNUOVO DI NAPOLI	NA	A	0,75
320	**29114**	CASALNUOVO DI NAPOLI	NA	A	0,74
321	**6408**	CASALNUOVO DI NAPOLI	NA	A	0,74
322	**43478**	CASALNUOVO DI NAPOLI	NA	A	0,74
323	**54099**	CASALNUOVO DI NAPOLI	NA	A	0,74
324	**15877**	CASALNUOVO DI NAPOLI	NA	A	0,74
325	**50416**	CASALNUOVO DI NAPOLI	NA	A	0,74
326	**50889**	CASALNUOVO DI NAPOLI	NA	A	0,73
327	**4560**	CASALNUOVO DI NAPOLI	NA	A	0,73
328	**35393**	CASALNUOVO DI NAPOLI	NA	A	0,73
329	**36010**	CASALNUOVO DI NAPOLI	NA	A	0,73
330	**31957**	CASALNUOVO DI NAPOLI	NA	A	0,73
331	**43934**	CASALNUOVO DI NAPOLI	NA	A	0,73
332	**14586**	CASALNUOVO DI NAPOLI	NA	A	0,73
333	**46775**	CASALNUOVO DI NAPOLI	NA	A	0,73
334	**46409**	CASALNUOVO DI NAPOLI	NA	A	0,73
335	**48605**	CASALNUOVO DI NAPOLI	NA	A	0,72
336	**59329**	CASALNUOVO DI NAPOLI	NA	A	0,72
337	**47639**	CASALNUOVO DI NAPOLI	NA	A	0,72
338	**40611**	CASALNUOVO DI NAPOLI	NA	A	0,72
339	**9372**	CASALNUOVO DI NAPOLI	NA	A	0,71
340	**17689**	CASALNUOVO DI NAPOLI	NA	A	0,71
341	**13906**	CASALNUOVO DI NAPOLI	NA	A	0,71
342	**37242**	CASALNUOVO DI NAPOLI	NA	A	0,71
343	**30644**	CASALNUOVO DI NAPOLI	NA	A	0,71
344	**10602**	CASALNUOVO DI NAPOLI	NA	A	0,71
345	**60993**	CASALNUOVO DI NAPOLI	NA	A	0,71
346	**39898**	CASALNUOVO DI NAPOLI	NA	A	0,71
347	**58699**	CASALNUOVO DI NAPOLI	NA	A	0,71
348	**49297**	CASALNUOVO DI NAPOLI	NA	A	0,70
349	**17297**	CASALNUOVO DI NAPOLI	NA	A	0,70
350	**5968**	CASALNUOVO DI NAPOLI	NA	A	0,70
351	**15148**	CASALNUOVO DI NAPOLI	NA	A	0,70
352	**60684**	CASALNUOVO DI NAPOLI	NA	A	0,70

fonte: http://burc.regione.campania.it

GRADUATORIA DOMANDE AMMISSIBILI MA NON FINANZIATE PER CARENZA DI FONDI — Allegato "B"

POSIZIONE	NUMERO DOMANDA	COMUNE DI RESIDENZA	PR	FASCIA	PUNTEGGIO
353	**56066**	CASALNUOVO DI NAPOLI	NA	A	0,70
354	**19573**	CASALNUOVO DI NAPOLI	NA	A	0,70
355	**49820**	CASALNUOVO DI NAPOLI	NA	A	0,69
356	**37520**	CASALNUOVO DI NAPOLI	NA	A	0,69
357	**28883**	CASALNUOVO DI NAPOLI	NA	A	0,69
358	**39206**	CASALNUOVO DI NAPOLI	NA	A	0,69
359	**54006**	CASALNUOVO DI NAPOLI	NA	A	0,68
360	**9645**	CASALNUOVO DI NAPOLI	NA	A	0,68
361	**13811**	CASALNUOVO DI NAPOLI	NA	A	0,68
362	**9084**	CASALNUOVO DI NAPOLI	NA	A	0,68
363	**53339**	CASALNUOVO DI NAPOLI	NA	A	0,68
364	**26361**	CASALNUOVO DI NAPOLI	NA	A	0,68
365	**43099**	CASALNUOVO DI NAPOLI	NA	A	0,68
366	**9663**	CASALNUOVO DI NAPOLI	NA	A	0,67
367	**6287**	CASALNUOVO DI NAPOLI	NA	A	0,67
368	**10334**	CASALNUOVO DI NAPOLI	NA	A	0,67
369	**15592**	CASALNUOVO DI NAPOLI	NA	A	0,67
370	**8879**	CASALNUOVO DI NAPOLI	NA	A	0,66
371	**53909**	CASALNUOVO DI NAPOLI	NA	A	0,65
372	**14530**	CASALNUOVO DI NAPOLI	NA	A	0,65
373	**50076**	CASALNUOVO DI NAPOLI	NA	A	0,65
374	**55339**	CASALNUOVO DI NAPOLI	NA	A	0,65
375	**37548**	CASALNUOVO DI NAPOLI	NA	A	0,64
376	**17667**	CASALNUOVO DI NAPOLI	NA	A	0,64
377	**53542**	CASALNUOVO DI NAPOLI	NA	A	0,64
378	**45047**	CASALNUOVO DI NAPOLI	NA	A	0,64
379	**56405**	CASALNUOVO DI NAPOLI	NA	A	0,64
380	**49629**	CASALNUOVO DI NAPOLI	NA	A	0,64
381	**11120**	CASALNUOVO DI NAPOLI	NA	A	0,63
382	**11246**	CASALNUOVO DI NAPOLI	NA	A	0,63
383	**18779**	CASALNUOVO DI NAPOLI	NA	A	0,63
384	**56678**	CASALNUOVO DI NAPOLI	NA	A	0,63
385	**11512**	CASALNUOVO DI NAPOLI	NA	A	0,62
386	**12439**	CASALNUOVO DI NAPOLI	NA	A	0,62
387	**27923**	CASALNUOVO DI NAPOLI	NA	A	0,62
388	**23968**	CASALNUOVO DI NAPOLI	NA	A	0,62
389	**50809**	CASALNUOVO DI NAPOLI	NA	A	0,62
390	**38508**	CASALNUOVO DI NAPOLI	NA	A	0,61
391	**17132**	CASALNUOVO DI NAPOLI	NA	A	0,61
392	**53187**	CASALNUOVO DI NAPOLI	NA	A	0,61
393	**9649**	CASALNUOVO DI NAPOLI	NA	A	0,61
394	**4905**	CASALNUOVO DI NAPOLI	NA	A	0,61
395	**22409**	CASALNUOVO DI NAPOLI	NA	A	0,61
396	**48490**	CASALNUOVO DI NAPOLI	NA	A	0,60
397	**26190**	CASALNUOVO DI NAPOLI	NA	A	0,60
398	**56767**	CASALNUOVO DI NAPOLI	NA	A	0,60
399	**3212**	CASALNUOVO DI NAPOLI	NA	A	0,59
400	**34996**	CASALNUOVO DI NAPOLI	NA	A	0,59
401	**31188**	CASALNUOVO DI NAPOLI	NA	A	0,59
402	**34197**	CASALNUOVO DI NAPOLI	NA	A	0,59
403	**61940**	CASALNUOVO DI NAPOLI	NA	A	0,59
404	**24342**	CASALNUOVO DI NAPOLI	NA	A	0,59

fonte: http://burc.regione.campania.it

GRADUATORIA DOMANDE AMMISSIBILI MA NON FINANZIATE PER CARENZA DI FONDI — Allegato "B"

POSIZIONE	NUMERO DOMANDA	COMUNE DI RESIDENZA	PR	FASCIA	PUNTEGGIO
405	**34854**	CASALNUOVO DI NAPOLI	NA	A	0,59
406	**46405**	CASALNUOVO DI NAPOLI	NA	A	0,58
407	**62463**	CASALNUOVO DI NAPOLI	NA	A	0,58
408	**32223**	CASALNUOVO DI NAPOLI	NA	A	0,58
409	**45812**	CASALNUOVO DI NAPOLI	NA	A	0,58
410	**43394**	CASALNUOVO DI NAPOLI	NA	A	0,58
411	**53505**	CASALNUOVO DI NAPOLI	NA	A	0,58
412	**41019**	CASALNUOVO DI NAPOLI	NA	A	0,57
413	**6236**	CASALNUOVO DI NAPOLI	NA	A	0,57
414	**37056**	CASALNUOVO DI NAPOLI	NA	A	0,57
415	**30089**	CASALNUOVO DI NAPOLI	NA	A	0,56
416	**6258**	CASALNUOVO DI NAPOLI	NA	A	0,56
417	**18457**	CASALNUOVO DI NAPOLI	NA	A	0,55
418	**5429**	CASALNUOVO DI NAPOLI	NA	A	0,55
419	**6922**	CASALNUOVO DI NAPOLI	NA	A	0,55
420	**9809**	CASALNUOVO DI NAPOLI	NA	A	0,55
421	**43462**	CASALNUOVO DI NAPOLI	NA	A	0,54
422	**13079**	CASALNUOVO DI NAPOLI	NA	A	0,54
423	**2682**	CASALNUOVO DI NAPOLI	NA	A	0,54
424	**38106**	CASALNUOVO DI NAPOLI	NA	A	0,54
425	**61246**	CASALNUOVO DI NAPOLI	NA	A	0,54
426	**46861**	CASALNUOVO DI NAPOLI	NA	A	0,54
427	**60310**	CASALNUOVO DI NAPOLI	NA	A	0,54
428	**50352**	CASALNUOVO DI NAPOLI	NA	A	0,53
429	**57071**	CASALNUOVO DI NAPOLI	NA	A	0,53
430	**9316**	CASALNUOVO DI NAPOLI	NA	A	0,53
431	**56943**	CASALNUOVO DI NAPOLI	NA	A	0,53
432	**21125**	CASALNUOVO DI NAPOLI	NA	A	0,53
433	**57373**	CASALNUOVO DI NAPOLI	NA	A	0,53
434	**47050**	CASALNUOVO DI NAPOLI	NA	A	0,53
435	**18514**	CASALNUOVO DI NAPOLI	NA	A	0,53
436	**23438**	CASALNUOVO DI NAPOLI	NA	A	0,52
437	**56872**	CASALNUOVO DI NAPOLI	NA	A	0,52
438	**47266**	CASALNUOVO DI NAPOLI	NA	A	0,52
439	**6779**	CASALNUOVO DI NAPOLI	NA	A	0,51
440	**43989**	CASALNUOVO DI NAPOLI	NA	A	0,51
441	**44452**	CASALNUOVO DI NAPOLI	NA	A	0,51
442	**9277**	CASALNUOVO DI NAPOLI	NA	A	0,51
443	**51683**	CASALNUOVO DI NAPOLI	NA	A	0,50
444	**3634**	CASALNUOVO DI NAPOLI	NA	A	0,50
445	**9105**	CASALNUOVO DI NAPOLI	NA	A	0,50
446	**25833**	CASALNUOVO DI NAPOLI	NA	A	0,50
447	**28193**	CASALNUOVO DI NAPOLI	NA	A	0,49
448	**58585**	CASALNUOVO DI NAPOLI	NA	A	0,49
449	**39339**	CASALNUOVO DI NAPOLI	NA	A	0,49
450	**10797**	CASALNUOVO DI NAPOLI	NA	A	0,49
451	**55855**	CASALNUOVO DI NAPOLI	NA	A	0,49
452	**40403**	CASALNUOVO DI NAPOLI	NA	A	0,49
453	**55627**	CASALNUOVO DI NAPOLI	NA	A	0,48
454	**5295**	CASALNUOVO DI NAPOLI	NA	A	0,48
455	**43419**	CASALNUOVO DI NAPOLI	NA	A	0,48
456	**40855**	CASALNUOVO DI NAPOLI	NA	A	0,48

fonte: http://burc.regione.campania.it

GRADUATORIA DOMANDE AMMISSIBILI MA NON FINANZIATE PER CARENZA DI FONDI — Allegato "B"

POSIZIONE	NUMERO DOMANDA	COMUNE DI RESIDENZA	PR	FASCIA	PUNTEGGIO
457	**44891**	CASALNUOVO DI NAPOLI	NA	A	0,47
458	**28482**	CASALNUOVO DI NAPOLI	NA	A	0,47
459	**48832**	CASALNUOVO DI NAPOLI	NA	A	0,47
460	**45534**	CASALNUOVO DI NAPOLI	NA	A	0,46
461	**63014**	CASALNUOVO DI NAPOLI	NA	A	0,46
462	**54637**	CASALNUOVO DI NAPOLI	NA	A	0,46
463	**14826**	CASALNUOVO DI NAPOLI	NA	A	0,46
464	**18572**	CASALNUOVO DI NAPOLI	NA	A	0,46
465	**4984**	CASALNUOVO DI NAPOLI	NA	A	0,45
466	**4814**	CASALNUOVO DI NAPOLI	NA	A	0,45
467	**41170**	CASALNUOVO DI NAPOLI	NA	A	0,45
468	**9826**	CASALNUOVO DI NAPOLI	NA	A	0,45
469	**23717**	CASALNUOVO DI NAPOLI	NA	A	0,44
470	**36706**	CASALNUOVO DI NAPOLI	NA	A	0,44
471	**56486**	CASALNUOVO DI NAPOLI	NA	A	0,43
472	**56926**	CASALNUOVO DI NAPOLI	NA	A	0,43
473	**40375**	CASALNUOVO DI NAPOLI	NA	A	0,43
474	**42843**	CASALNUOVO DI NAPOLI	NA	A	0,43
475	**4507**	CASALNUOVO DI NAPOLI	NA	A	0,42
476	**56076**	CASALNUOVO DI NAPOLI	NA	A	0,42
477	**34210**	CASALNUOVO DI NAPOLI	NA	A	0,41
478	**23584**	CASALNUOVO DI NAPOLI	NA	A	0,41
479	**41700**	CASALNUOVO DI NAPOLI	NA	A	0,41
480	**6996**	CASALNUOVO DI NAPOLI	NA	A	0,41
481	**62178**	CASALNUOVO DI NAPOLI	NA	A	0,41
482	**2349**	CASALNUOVO DI NAPOLI	NA	A	0,40
483	**12024**	CASALNUOVO DI NAPOLI	NA	A	0,40
484	**28583**	CASALNUOVO DI NAPOLI	NA	A	0,38
485	**53608**	CASALNUOVO DI NAPOLI	NA	A	0,38
486	**62803**	CASALNUOVO DI NAPOLI	NA	A	0,38
487	**30635**	CASALNUOVO DI NAPOLI	NA	A	0,37
488	**52954**	CASALNUOVO DI NAPOLI	NA	A	0,36
489	**10204**	CASALNUOVO DI NAPOLI	NA	A	0,36
490	**42344**	CASALNUOVO DI NAPOLI	NA	A	0,35
491	**40135**	CASALNUOVO DI NAPOLI	NA	A	0,34
492	**40556**	CASALNUOVO DI NAPOLI	NA	A	0,34
493	**61383**	CASALNUOVO DI NAPOLI	NA	A	0,32
494	**16369**	CASALNUOVO DI NAPOLI	NA	A	0,32
495	**47748**	CASALNUOVO DI NAPOLI	NA	A	0,32
496	**19684**	CASALNUOVO DI NAPOLI	NA	A	0,31
497	**46530**	CASALNUOVO DI NAPOLI	NA	A	0,31
498	**47597**	CASALNUOVO DI NAPOLI	NA	A	0,29
499	**53155**	CASALNUOVO DI NAPOLI	NA	A	0,29
500	**11606**	CASALNUOVO DI NAPOLI	NA	A	0,29
501	**18997**	CASALNUOVO DI NAPOLI	NA	A	0,25

fonte: http://burc.regione.campania.it

GRADUATORIA DOMANDE AMMISSIBILI MA NON FINANZIATE PER CARENZA DI FONDI — Allegato "B"

POSIZIONE	NUMERO DOMANDA	COMUNE DI RESIDENZA	PR	FASCIA	PUNTEGGIO
39	**42320**	CASALUCE	CE	A	0,52
40	**48536**	CASALUCE	CE	A	0,51
41	**37410**	CASALUCE	CE	A	0,51
42	**27384**	CASALUCE	CE	A	0,51
43	**47104**	CASALUCE	CE	A	0,48
44	**58728**	CASALUCE	CE	A	0,47
45	**27915**	CASALUCE	CE	A	0,46
46	**29101**	CASALUCE	CE	A	0,46
47	**53531**	CASALUCE	CE	A	0,46
48	**47309**	CASALUCE	CE	A	0,46
49	**60930**	CASALUCE	CE	A	0,45
50	**59389**	CASALUCE	CE	A	0,45
51	**53325**	CASALUCE	CE	A	0,41
52	**60436**	CASALUCE	CE	A	0,40
53	**47905**	CASALUCE	CE	A	0,39
54	**51459**	CASALUCE	CE	A	0,39
55	**51488**	CASALUCE	CE	A	0,37
56	**62314**	CASALUCE	CE	A	0,37
57	**43977**	CASALUCE	CE	A	0,37
58	**60326**	CASALUCE	CE	A	0,36
59	**62292**	CASALUCE	CE	A	0,36
60	**45331**	CASALUCE	CE	A	0,33
61	**54427**	CASALUCE	CE	A	0,27

fonte: http://burc.regione.campania.it

Giunta Regionale della Campania
Direzione Generale per il Governo del Territorio

BANDO PER L'ASSEGNAZIONE DI CONTRIBUTI AD INTEGRAZIONE DEI CANONI DI LOCAZIONE ANNUALITA' 2021
Art. 11 Legge 431/98 - D.G.R. 568 del 07/12/2021

GRADUATORIA DOMANDE AMMISSIBILI MA NON FINANZIATE PER CARENZA DI FONDI — **Allegato "B"**

POSIZIONE	NUMERO DOMANDA	COMUNE DI RESIDENZA	PR	FASCIA	PUNTEGGIO
7	**41377**	CASAMARCIANO	NA	A	0,50
8	**48159**	CASAMARCIANO	NA	A	0,47
9	**62562**	CASAMARCIANO	NA	A	0,42
10	**56710**	CASAMARCIANO	NA	A	0,41

fonte: http://burc.regione.campania.it

GRADUATORIA DOMANDE AMMISSIBILI MA NON FINANZIATE PER CARENZA DI FONDI — Allegato "B"

POSIZIONE	NUMERO DOMANDA	COMUNE DI RESIDENZA	PR	FASCIA	PUNTEGGIO
15	**40015**	CASAMICCIOLA TERME	NA	A	0,91
16	**43605**	CASAMICCIOLA TERME	NA	A	0,66
17	**44237**	CASAMICCIOLA TERME	NA	A	0,64
18	**48448**	CASAMICCIOLA TERME	NA	A	0,59
19	**32520**	CASAMICCIOLA TERME	NA	A	0,56
20	**42295**	CASAMICCIOLA TERME	NA	A	0,51
21	**48389**	CASAMICCIOLA TERME	NA	A	0,49
22	**49170**	CASAMICCIOLA TERME	NA	A	0,47

fonte: http://burc.regione.campania.it

Giunta Regionale della Campania
Direzione Generale per il Governo del Territorio

BANDO PER L'ASSEGNAZIONE DI CONTRIBUTI AD INTEGRAZIONE DEI CANONI DI LOCAZIONE ANNUALITA' 2021
Art. 11 Legge 431/98 - D.G.R. 568 del 07/12/2021

GRADUATORIA DOMANDE AMMISSIBILI MA NON FINANZIATE PER CARENZA DI FONDI — **Allegato "B"**

POSIZIONE	NUMERO DOMANDA	COMUNE DI RESIDENZA	PR	FASCIA	PUNTEGGIO
75	**49648**	CASANDRINO	NA	A	0,57
76	**37794**	CASANDRINO	NA	A	0,57
77	**14751**	CASANDRINO	NA	A	0,57
78	**48393**	CASANDRINO	NA	A	0,56
79	**20713**	CASANDRINO	NA	A	0,56
80	**40179**	CASANDRINO	NA	A	0,55
81	**41729**	CASANDRINO	NA	A	0,54
82	**2714**	CASANDRINO	NA	A	0,53
83	**22517**	CASANDRINO	NA	A	0,53
84	**37831**	CASANDRINO	NA	A	0,53
85	**43144**	CASANDRINO	NA	A	0,53
86	**34581**	CASANDRINO	NA	A	0,53
87	**39518**	CASANDRINO	NA	A	0,52
88	**25117**	CASANDRINO	NA	A	0,50
89	**20821**	CASANDRINO	NA	A	0,50
90	**49515**	CASANDRINO	NA	A	0,49
91	**34919**	CASANDRINO	NA	A	0,47
92	**31554**	CASANDRINO	NA	A	0,47
93	**58816**	CASANDRINO	NA	A	0,46
94	**53291**	CASANDRINO	NA	A	0,46
95	**59062**	CASANDRINO	NA	A	0,45
96	**40033**	CASANDRINO	NA	A	0,44
97	**47939**	CASANDRINO	NA	A	0,43
98	**31225**	CASANDRINO	NA	A	0,41
99	**16069**	CASANDRINO	NA	A	0,41
100	**23610**	CASANDRINO	NA	A	0,40
101	**20278**	CASANDRINO	NA	A	0,39
102	**50906**	CASANDRINO	NA	A	0,38
103	**47530**	CASANDRINO	NA	A	0,37
104	**59315**	CASANDRINO	NA	A	0,37
105	**40760**	CASANDRINO	NA	A	0,36
106	**61725**	CASANDRINO	NA	A	0,36
107	**14674**	CASANDRINO	NA	A	0,35
108	**32004**	CASANDRINO	NA	A	0,34
109	**34377**	CASANDRINO	NA	A	0,34
110	**12870**	CASANDRINO	NA	A	0,32
111	**33875**	CASANDRINO	NA	A	0,29
112	**15717**	CASANDRINO	NA	A	0,29
113	**44405**	CASANDRINO	NA	A	0,27
114	**15412**	CASANDRINO	NA	A	0,26
115	**12384**	CASANDRINO	NA	A	0,24
116	**18801**	CASANDRINO	NA	A	0,18

fonte: http://burc.regione.campania.it

GRADUATORIA DOMANDE AMMISSIBILI MA NON FINANZIATE PER CARENZA DI FONDI — Allegato "B"

POSIZIONE	NUMERO DOMANDA	COMUNE DI RESIDENZA	PR	FASCIA	PUNTEGGIO
6	**7373**	CASAPESENNA	CE	A	0,32

fonte: http://burc.regione.campania.it

GRADUATORIA DOMANDE AMMISSIBILI MA NON FINANZIATE PER CARENZA DI FONDI — Allegato "B"

POSIZIONE	NUMERO DOMANDA	COMUNE DI RESIDENZA	PR	FASCIA	PUNTEGGIO
42	**54333**	CASAPULLA	CE	A	0,55
43	**5978**	CASAPULLA	CE	A	0,53
44	**8263**	CASAPULLA	CE	A	0,52
45	**19316**	CASAPULLA	CE	A	0,50
46	**49368**	CASAPULLA	CE	A	0,49
47	**56053**	CASAPULLA	CE	A	0,49
48	**47684**	CASAPULLA	CE	A	0,48
49	**40114**	CASAPULLA	CE	A	0,47
50	**37442**	CASAPULLA	CE	A	0,46
51	**11126**	CASAPULLA	CE	A	0,46
52	**21864**	CASAPULLA	CE	A	0,44
53	**40058**	CASAPULLA	CE	A	0,44
54	**63018**	CASAPULLA	CE	A	0,43
55	**21473**	CASAPULLA	CE	A	0,42
56	**24827**	CASAPULLA	CE	A	0,41
57	**52783**	CASAPULLA	CE	A	0,38
58	**37031**	CASAPULLA	CE	A	0,38
59	**61206**	CASAPULLA	CE	A	0,30
60	**7159**	CASAPULLA	CE	A	0,26
61	**52439**	CASAPULLA	CE	A	0,21

fonte: http://burc.regione.campania.it

GRADUATORIA DOMANDE AMMISSIBILI MA NON FINANZIATE PER CARENZA DI FONDI — Allegato "B"

POSIZIONE	NUMERO DOMANDA	COMUNE DI RESIDENZA	PR	FASCIA	PUNTEGGIO
139	**30382**	CASAVATORE	NA	A	0,88
140	**35424**	CASAVATORE	NA	A	0,88
141	**56101**	CASAVATORE	NA	A	0,87
142	**6700**	CASAVATORE	NA	A	0,87
143	**44095**	CASAVATORE	NA	A	0,86
144	**14113**	CASAVATORE	NA	A	0,85
145	**43542**	CASAVATORE	NA	A	0,84
146	**48289**	CASAVATORE	NA	A	0,84
147	**60633**	CASAVATORE	NA	A	0,83
148	**16547**	CASAVATORE	NA	A	0,82
149	**59232**	CASAVATORE	NA	A	0,82
150	**13095**	CASAVATORE	NA	A	0,81
151	**35135**	CASAVATORE	NA	A	0,81
152	**31182**	CASAVATORE	NA	A	0,80
153	**53622**	CASAVATORE	NA	A	0,80
154	**17565**	CASAVATORE	NA	A	0,79
155	**46269**	CASAVATORE	NA	A	0,79
156	**49910**	CASAVATORE	NA	A	0,78
157	**32092**	CASAVATORE	NA	A	0,77
158	**61824**	CASAVATORE	NA	A	0,77
159	**44041**	CASAVATORE	NA	A	0,76
160	**8488**	CASAVATORE	NA	A	0,76
161	**15052**	CASAVATORE	NA	A	0,76
162	**24975**	CASAVATORE	NA	A	0,76
163	**55110**	CASAVATORE	NA	A	0,75
164	**42872**	CASAVATORE	NA	A	0,74
165	**49187**	CASAVATORE	NA	A	0,72
166	**53466**	CASAVATORE	NA	A	0,71
167	**52839**	CASAVATORE	NA	A	0,71
168	**29617**	CASAVATORE	NA	A	0,71
169	**28373**	CASAVATORE	NA	A	0,70
170	**39843**	CASAVATORE	NA	A	0,70
171	**44830**	CASAVATORE	NA	A	0,70
172	**58512**	CASAVATORE	NA	A	0,68
173	**25923**	CASAVATORE	NA	A	0,68
174	**24063**	CASAVATORE	NA	A	0,68
175	**3276**	CASAVATORE	NA	A	0,66
176	**49138**	CASAVATORE	NA	A	0,66
177	**45594**	CASAVATORE	NA	A	0,66
178	**60467**	CASAVATORE	NA	A	0,66
179	**37229**	CASAVATORE	NA	A	0,66
180	**52399**	CASAVATORE	NA	A	0,65
181	**49593**	CASAVATORE	NA	A	0,63
182	**57170**	CASAVATORE	NA	A	0,63
183	**11242**	CASAVATORE	NA	A	0,63
184	**54511**	CASAVATORE	NA	A	0,62
185	**50925**	CASAVATORE	NA	A	0,62
186	**23454**	CASAVATORE	NA	A	0,61
187	**19628**	CASAVATORE	NA	A	0,60
188	**12211**	CASAVATORE	NA	A	0,60
189	**45163**	CASAVATORE	NA	A	0,59
190	**35367**	CASAVATORE	NA	A	0,59

fonte: http://burc.regione.campania.it

GRADUATORIA DOMANDE AMMISSIBILI MA NON FINANZIATE PER CARENZA DI FONDI — Allegato "B"

POSIZIONE	NUMERO DOMANDA	COMUNE DI RESIDENZA	PR	FASCIA	PUNTEGGIO
191	**54044**	CASAVATORE	NA	A	0,58
192	**13810**	CASAVATORE	NA	A	0,58
193	**61733**	CASAVATORE	NA	A	0,58
194	**43380**	CASAVATORE	NA	A	0,56
195	**55141**	CASAVATORE	NA	A	0,56
196	**47825**	CASAVATORE	NA	A	0,56
197	**60178**	CASAVATORE	NA	A	0,56
198	**35872**	CASAVATORE	NA	A	0,56
199	**31552**	CASAVATORE	NA	A	0,54
200	**45928**	CASAVATORE	NA	A	0,54
201	**14841**	CASAVATORE	NA	A	0,53
202	**40184**	CASAVATORE	NA	A	0,53
203	**3843**	CASAVATORE	NA	A	0,53
204	**60480**	CASAVATORE	NA	A	0,53
205	**7456**	CASAVATORE	NA	A	0,53
206	**57505**	CASAVATORE	NA	A	0,51
207	**56945**	CASAVATORE	NA	A	0,51
208	**48494**	CASAVATORE	NA	A	0,49
209	**34980**	CASAVATORE	NA	A	0,48
210	**56525**	CASAVATORE	NA	A	0,48
211	**53882**	CASAVATORE	NA	A	0,46
212	**24433**	CASAVATORE	NA	A	0,46
213	**53328**	CASAVATORE	NA	A	0,45
214	**54110**	CASAVATORE	NA	A	0,45
215	**54501**	CASAVATORE	NA	A	0,44
216	**31428**	CASAVATORE	NA	A	0,44
217	**20824**	CASAVATORE	NA	A	0,43
218	**58908**	CASAVATORE	NA	A	0,42
219	**59007**	CASAVATORE	NA	A	0,42
220	**23063**	CASAVATORE	NA	A	0,41
221	**44162**	CASAVATORE	NA	A	0,40
222	**20726**	CASAVATORE	NA	A	0,40
223	**44733**	CASAVATORE	NA	A	0,40
224	**16041**	CASAVATORE	NA	A	0,38
225	**32833**	CASAVATORE	NA	A	0,36
226	**25420**	CASAVATORE	NA	A	0,34
227	**24011**	CASAVATORE	NA	A	0,33
228	**33023**	CASAVATORE	NA	A	0,32
229	**13932**	CASAVATORE	NA	A	0,31

fonte: http://burc.regione.campania.it

GRADUATORIA DOMANDE AMMISSIBILI MA NON FINANZIATE PER CARENZA DI FONDI — Allegato "B"

POSIZIONE	NUMERO DOMANDA	COMUNE DI RESIDENZA	PR	FASCIA	PUNTEGGIO
284	**13951**	CASERTA	CE	A	0,83
285	**30403**	CASERTA	CE	A	0,83
286	**51661**	CASERTA	CE	A	0,83
287	**16397**	CASERTA	CE	A	0,82
288	**56877**	CASERTA	CE	A	0,82
289	**61871**	CASERTA	CE	A	0,82
290	**16122**	CASERTA	CE	A	0,81
291	**61516**	CASERTA	CE	A	0,80
292	**58500**	CASERTA	CE	A	0,80
293	**42440**	CASERTA	CE	A	0,79
294	**47052**	CASERTA	CE	A	0,79
295	**57559**	CASERTA	CE	A	0,79
296	**40860**	CASERTA	CE	A	0,79
297	**54172**	CASERTA	CE	A	0,78
298	**6826**	CASERTA	CE	A	0,78
299	**47609**	CASERTA	CE	A	0,78
300	**52094**	CASERTA	CE	A	0,77
301	**56416**	CASERTA	CE	A	0,76
302	**21630**	CASERTA	CE	A	0,76
303	**8175**	CASERTA	CE	A	0,76
304	**31622**	CASERTA	CE	A	0,76
305	**30017**	CASERTA	CE	A	0,75
306	**50766**	CASERTA	CE	A	0,75
307	**56239**	CASERTA	CE	A	0,75
308	**45983**	CASERTA	CE	A	0,75
309	**14056**	CASERTA	CE	A	0,75
310	**16530**	CASERTA	CE	A	0,75
311	**21917**	CASERTA	CE	A	0,75
312	**23093**	CASERTA	CE	A	0,74
313	**55992**	CASERTA	CE	A	0,74
314	**9845**	CASERTA	CE	A	0,74
315	**57792**	CASERTA	CE	A	0,73
316	**7659**	CASERTA	CE	A	0,73
317	**61774**	CASERTA	CE	A	0,73
318	**2799**	CASERTA	CE	A	0,73
319	**25571**	CASERTA	CE	A	0,73
320	**22848**	CASERTA	CE	A	0,73
321	**25614**	CASERTA	CE	A	0,73
322	**12348**	CASERTA	CE	A	0,73
323	**53800**	CASERTA	CE	A	0,72
324	**58155**	CASERTA	CE	A	0,72
325	**31093**	CASERTA	CE	A	0,72
326	**5233**	CASERTA	CE	A	0,71
327	**30371**	CASERTA	CE	A	0,71
328	**21718**	CASERTA	CE	A	0,70
329	**8623**	CASERTA	CE	A	0,70
330	**31601**	CASERTA	CE	A	0,70
331	**24882**	CASERTA	CE	A	0,70
332	**30269**	CASERTA	CE	A	0,70
333	**32237**	CASERTA	CE	A	0,69
334	**60264**	CASERTA	CE	A	0,69
335	**36998**	CASERTA	CE	A	0,69

fonte: http://burc.regione.campania.it

GRADUATORIA DOMANDE AMMISSIBILI MA NON FINANZIATE PER CARENZA DI FONDI — Allegato "B"

POSIZIONE	NUMERO DOMANDA	COMUNE DI RESIDENZA	PR	FASCIA	PUNTEGGIO
336	**21211**	CASERTA	CE	A	0,69
337	**49581**	CASERTA	CE	A	0,68
338	**27068**	CASERTA	CE	A	0,67
339	**50187**	CASERTA	CE	A	0,67
340	**63123**	CASERTA	CE	A	0,67
341	**27993**	CASERTA	CE	A	0,67
342	**7167**	CASERTA	CE	A	0,67
343	**19539**	CASERTA	CE	A	0,67
344	**46869**	CASERTA	CE	A	0,67
345	**37315**	CASERTA	CE	A	0,66
346	**57810**	CASERTA	CE	A	0,66
347	**3828**	CASERTA	CE	A	0,66
348	**20941**	CASERTA	CE	A	0,66
349	**42601**	CASERTA	CE	A	0,66
350	**27502**	CASERTA	CE	A	0,66
351	**21432**	CASERTA	CE	A	0,65
352	**4574**	CASERTA	CE	A	0,65
353	**33166**	CASERTA	CE	A	0,65
354	**63219**	CASERTA	CE	A	0,64
355	**7610**	CASERTA	CE	A	0,64
356	**43259**	CASERTA	CE	A	0,64
357	**44173**	CASERTA	CE	A	0,64
358	**24506**	CASERTA	CE	A	0,64
359	**62403**	CASERTA	CE	A	0,63
360	**57597**	CASERTA	CE	A	0,63
361	**37267**	CASERTA	CE	A	0,63
362	**33664**	CASERTA	CE	A	0,63
363	**44097**	CASERTA	CE	A	0,62
364	**42922**	CASERTA	CE	A	0,62
365	**44489**	CASERTA	CE	A	0,62
366	**59154**	CASERTA	CE	A	0,62
367	**58042**	CASERTA	CE	A	0,62
368	**15747**	CASERTA	CE	A	0,61
369	**45897**	CASERTA	CE	A	0,61
370	**15170**	CASERTA	CE	A	0,61
371	**43869**	CASERTA	CE	A	0,61
372	**47083**	CASERTA	CE	A	0,61
373	**8322**	CASERTA	CE	A	0,61
374	**26667**	CASERTA	CE	A	0,60
375	**52192**	CASERTA	CE	A	0,60
376	**30660**	CASERTA	CE	A	0,60
377	**52117**	CASERTA	CE	A	0,60
378	**47039**	CASERTA	CE	A	0,59
379	**30541**	CASERTA	CE	A	0,59
380	**9189**	CASERTA	CE	A	0,59
381	**22146**	CASERTA	CE	A	0,59
382	**55779**	CASERTA	CE	A	0,59
383	**38586**	CASERTA	CE	A	0,58
384	**35944**	CASERTA	CE	A	0,58
385	**40108**	CASERTA	CE	A	0,58
386	**9014**	CASERTA	CE	A	0,56
387	**57335**	CASERTA	CE	A	0,56

fonte: http://burc.regione.campania.it

GRADUATORIA DOMANDE AMMISSIBILI MA NON FINANZIATE PER CARENZA DI FONDI — Allegato "B"

POSIZIONE	NUMERO DOMANDA	COMUNE DI RESIDENZA	PR	FASCIA	PUNTEGGIO
388	**38759**	CASERTA	CE	A	0,56
389	**33721**	CASERTA	CE	A	0,56
390	**16101**	CASERTA	CE	A	0,56
391	**49670**	CASERTA	CE	A	0,56
392	**49655**	CASERTA	CE	A	0,56
393	**30316**	CASERTA	CE	A	0,55
394	**28982**	CASERTA	CE	A	0,55
395	**18126**	CASERTA	CE	A	0,55
396	**43343**	CASERTA	CE	A	0,54
397	**58396**	CASERTA	CE	A	0,54
398	**25982**	CASERTA	CE	A	0,54
399	**32947**	CASERTA	CE	A	0,53
400	**11918**	CASERTA	CE	A	0,53
401	**22099**	CASERTA	CE	A	0,53
402	**38974**	CASERTA	CE	A	0,53
403	**42641**	CASERTA	CE	A	0,53
404	**54701**	CASERTA	CE	A	0,52
405	**33502**	CASERTA	CE	A	0,52
406	**24452**	CASERTA	CE	A	0,51
407	**31875**	CASERTA	CE	A	0,51
408	**5268**	CASERTA	CE	A	0,51
409	**7286**	CASERTA	CE	A	0,51
410	**60479**	CASERTA	CE	A	0,51
411	**2110**	CASERTA	CE	A	0,51
412	**21449**	CASERTA	CE	A	0,51
413	**49624**	CASERTA	CE	A	0,50
414	**7393**	CASERTA	CE	A	0,50
415	**7019**	CASERTA	CE	A	0,49
416	**48716**	CASERTA	CE	A	0,49
417	**38036**	CASERTA	CE	A	0,49
418	**60972**	CASERTA	CE	A	0,49
419	**61775**	CASERTA	CE	A	0,49
420	**12942**	CASERTA	CE	A	0,49
421	**18896**	CASERTA	CE	A	0,48
422	**29054**	CASERTA	CE	A	0,48
423	**51320**	CASERTA	CE	A	0,48
424	**50231**	CASERTA	CE	A	0,47
425	**32020**	CASERTA	CE	A	0,47
426	**46197**	CASERTA	CE	A	0,47
427	**2115**	CASERTA	CE	A	0,46
428	**59742**	CASERTA	CE	A	0,46
429	**22704**	CASERTA	CE	A	0,46
430	**26210**	CASERTA	CE	A	0,45
431	**54391**	CASERTA	CE	A	0,45
432	**56782**	CASERTA	CE	A	0,44
433	**31200**	CASERTA	CE	A	0,43
434	**55008**	CASERTA	CE	A	0,43
435	**54936**	CASERTA	CE	A	0,43
436	**60286**	CASERTA	CE	A	0,42
437	**24306**	CASERTA	CE	A	0,42
438	**31379**	CASERTA	CE	A	0,42
439	**46337**	CASERTA	CE	A	0,42

fonte: http://burc.regione.campania.it

GRADUATORIA DOMANDE AMMISSIBILI MA NON FINANZIATE PER CARENZA DI FONDI — Allegato "B"

POSIZIONE	NUMERO DOMANDA	COMUNE DI RESIDENZA	PR	FASCIA	PUNTEGGIO
440	**56202**	CASERTA	CE	A	0,42
441	**44870**	CASERTA	CE	A	0,41
442	**44360**	CASERTA	CE	A	0,41
443	**59124**	CASERTA	CE	A	0,41
444	**35223**	CASERTA	CE	A	0,41
445	**46378**	CASERTA	CE	A	0,40
446	**6554**	CASERTA	CE	A	0,40
447	**12356**	CASERTA	CE	A	0,39
448	**54314**	CASERTA	CE	A	0,39
449	**51605**	CASERTA	CE	A	0,38
450	**22900**	CASERTA	CE	A	0,35
451	**33388**	CASERTA	CE	A	0,35
452	**6682**	CASERTA	CE	A	0,35
453	**27050**	CASERTA	CE	A	0,34
454	**27055**	CASERTA	CE	A	0,34
455	**58250**	CASERTA	CE	A	0,33
456	**8477**	CASERTA	CE	A	0,33
457	**31436**	CASERTA	CE	A	0,32
458	**40977**	CASERTA	CE	A	0,30
459	**57391**	CASERTA	CE	A	0,29
460	**63269**	CASERTA	CE	A	0,25
461	**53467**	CASERTA	CE	A	0,16

fonte: http://burc.regione.campania.it

Giunta Regionale della Campania
Direzione Generale per il Governo del Territorio

BANDO PER L'ASSEGNAZIONE DI CONTRIBUTI AD INTEGRAZIONE DEI CANONI DI LOCAZIONE ANNUALITA' 2021
Art. 11 Legge 431/98 - D.G.R. 568 del 07/12/2021

GRADUATORIA DOMANDE AMMISSIBILI MA NON FINANZIATE PER CARENZA DI FONDI — **Allegato "B"**

POSIZIONE	NUMERO DOMANDA	COMUNE DI RESIDENZA	PR	FASCIA	PUNTEGGIO
16	**24208**	CASOLA DI NAPOLI	NA	A	0,74
17	**29605**	CASOLA DI NAPOLI	NA	A	0,73
18	**44863**	CASOLA DI NAPOLI	NA	A	0,71
19	**62203**	CASOLA DI NAPOLI	NA	A	0,65
20	**11537**	CASOLA DI NAPOLI	NA	A	0,65
21	**45501**	CASOLA DI NAPOLI	NA	A	0,58
22	**62899**	CASOLA DI NAPOLI	NA	A	0,44
23	**26131**	CASOLA DI NAPOLI	NA	A	0,37
24	**15557**	CASOLA DI NAPOLI	NA	A	0,35

fonte: http://burc.regione.campania.it

GRADUATORIA DOMANDE AMMISSIBILI MA NON FINANZIATE PER CARENZA DI FONDI

Allegato "B"

POSIZIONE	NUMERO DOMANDA	COMUNE DI RESIDENZA	PR	FASCIA	PUNTEGGIO
611	**17580**	CASORIA	NA	A	0,85
612	**14913**	CASORIA	NA	A	0,85
613	**18054**	CASORIA	NA	A	0,84
614	**56830**	CASORIA	NA	A	0,84
615	**8208**	CASORIA	NA	A	0,84
616	**56521**	CASORIA	NA	A	0,84
617	**52269**	CASORIA	NA	A	0,84
618	**10922**	CASORIA	NA	A	0,84
619	**13115**	CASORIA	NA	A	0,84
620	**45079**	CASORIA	NA	A	0,84
621	**62291**	CASORIA	NA	A	0,83
622	**20246**	CASORIA	NA	A	0,83
623	**9959**	CASORIA	NA	A	0,83
624	**4528**	CASORIA	NA	A	0,83
625	**21556**	CASORIA	NA	A	0,83
626	**5910**	CASORIA	NA	A	0,83
627	**13934**	CASORIA	NA	A	0,83
628	**17318**	CASORIA	NA	A	0,82
629	**48212**	CASORIA	NA	A	0,82
630	**48850**	CASORIA	NA	A	0,82
631	**49243**	CASORIA	NA	A	0,82
632	**8874**	CASORIA	NA	A	0,82
633	**17013**	CASORIA	NA	A	0,82
634	**4324**	CASORIA	NA	A	0,82
635	**7989**	CASORIA	NA	A	0,81
636	**8495**	CASORIA	NA	A	0,81
637	**48830**	CASORIA	NA	A	0,81
638	**38525**	CASORIA	NA	A	0,81
639	**55712**	CASORIA	NA	A	0,81
640	**22742**	CASORIA	NA	A	0,81
641	**58017**	CASORIA	NA	A	0,81
642	**48707**	CASORIA	NA	A	0,80
643	**27988**	CASORIA	NA	A	0,80
644	**31858**	CASORIA	NA	A	0,80
645	**25954**	CASORIA	NA	A	0,80
646	**16247**	CASORIA	NA	A	0,80
647	**11531**	CASORIA	NA	A	0,80
648	**44313**	CASORIA	NA	A	0,80
649	**8112**	CASORIA	NA	A	0,79
650	**17951**	CASORIA	NA	A	0,79
651	**49911**	CASORIA	NA	A	0,79
652	**35833**	CASORIA	NA	A	0,79
653	**13338**	CASORIA	NA	A	0,79
654	**11040**	CASORIA	NA	A	0,79
655	**9726**	CASORIA	NA	A	0,79
656	**11413**	CASORIA	NA	A	0,79
657	**23104**	CASORIA	NA	A	0,78
658	**56443**	CASORIA	NA	A	0,78
659	**30620**	CASORIA	NA	A	0,78
660	**23524**	CASORIA	NA	A	0,78
661	**19236**	CASORIA	NA	A	0,78
662	**27403**	CASORIA	NA	A	0,78

fonte: http://burc.regione.campania.it

GRADUATORIA DOMANDE AMMISSIBILI MA NON FINANZIATE PER CARENZA DI FONDI — **Allegato "B"**

POSIZIONE	NUMERO DOMANDA	COMUNE DI RESIDENZA	PR	FASCIA	PUNTEGGIO
663	**21010**	CASORIA	NA	A	0,77
664	**8086**	CASORIA	NA	A	0,77
665	**53160**	CASORIA	NA	A	0,77
666	**29506**	CASORIA	NA	A	0,77
667	**25248**	CASORIA	NA	A	0,77
668	**43712**	CASORIA	NA	A	0,77
669	**57204**	CASORIA	NA	A	0,77
670	**38533**	CASORIA	NA	A	0,76
671	**45565**	CASORIA	NA	A	0,76
672	**5197**	CASORIA	NA	A	0,76
673	**3187**	CASORIA	NA	A	0,76
674	**8471**	CASORIA	NA	A	0,76
675	**11292**	CASORIA	NA	A	0,76
676	**63106**	CASORIA	NA	A	0,76
677	**61586**	CASORIA	NA	A	0,76
678	**62912**	CASORIA	NA	A	0,76
679	**62634**	CASORIA	NA	A	0,76
680	**16166**	CASORIA	NA	A	0,76
681	**49372**	CASORIA	NA	A	0,76
682	**29686**	CASORIA	NA	A	0,76
683	**29034**	CASORIA	NA	A	0,76
684	**32210**	CASORIA	NA	A	0,75
685	**22136**	CASORIA	NA	A	0,75
686	**17745**	CASORIA	NA	A	0,74
687	**11568**	CASORIA	NA	A	0,74
688	**28170**	CASORIA	NA	A	0,74
689	**18345**	CASORIA	NA	A	0,74
690	**52691**	CASORIA	NA	A	0,74
691	**8543**	CASORIA	NA	A	0,74
692	**45869**	CASORIA	NA	A	0,74
693	**47138**	CASORIA	NA	A	0,74
694	**25238**	CASORIA	NA	A	0,74
695	**14148**	CASORIA	NA	A	0,73
696	**14846**	CASORIA	NA	A	0,73
697	**21377**	CASORIA	NA	A	0,73
698	**5139**	CASORIA	NA	A	0,73
699	**40247**	CASORIA	NA	A	0,73
700	**53350**	CASORIA	NA	A	0,73
701	**4018**	CASORIA	NA	A	0,73
702	**11293**	CASORIA	NA	A	0,73
703	**61953**	CASORIA	NA	A	0,73
704	**58977**	CASORIA	NA	A	0,73
705	**27894**	CASORIA	NA	A	0,72
706	**58667**	CASORIA	NA	A	0,72
707	**32305**	CASORIA	NA	A	0,72
708	**6008**	CASORIA	NA	A	0,72
709	**42054**	CASORIA	NA	A	0,72
710	**36670**	CASORIA	NA	A	0,72
711	**35805**	CASORIA	NA	A	0,72
712	**60670**	CASORIA	NA	A	0,72
713	**57758**	CASORIA	NA	A	0,72
714	**28591**	CASORIA	NA	A	0,72

fonte: http://burc.regione.campania.it

GRADUATORIA DOMANDE AMMISSIBILI MA NON FINANZIATE PER CARENZA DI FONDI — Allegato "B"

POSIZIONE	NUMERO DOMANDA	COMUNE DI RESIDENZA	PR	FASCIA	PUNTEGGIO
715	**51603**	CASORIA	NA	A	0,71
716	**21497**	CASORIA	NA	A	0,71
717	**39826**	CASORIA	NA	A	0,71
718	**32268**	CASORIA	NA	A	0,71
719	**15773**	CASORIA	NA	A	0,71
720	**49380**	CASORIA	NA	A	0,71
721	**63323**	CASORIA	NA	A	0,71
722	**46347**	CASORIA	NA	A	0,71
723	**2857**	CASORIA	NA	A	0,71
724	**53269**	CASORIA	NA	A	0,70
725	**27952**	CASORIA	NA	A	0,70
726	**41135**	CASORIA	NA	A	0,70
727	**55246**	CASORIA	NA	A	0,70
728	**19091**	CASORIA	NA	A	0,70
729	**3250**	CASORIA	NA	A	0,70
730	**6873**	CASORIA	NA	A	0,70
731	**52582**	CASORIA	NA	A	0,70
732	**3112**	CASORIA	NA	A	0,70
733	**36831**	CASORIA	NA	A	0,70
734	**44968**	CASORIA	NA	A	0,69
735	**61248**	CASORIA	NA	A	0,69
736	**41771**	CASORIA	NA	A	0,69
737	**25329**	CASORIA	NA	A	0,69
738	**14675**	CASORIA	NA	A	0,69
739	**30526**	CASORIA	NA	A	0,69
740	**9203**	CASORIA	NA	A	0,69
741	**50813**	CASORIA	NA	A	0,69
742	**17982**	CASORIA	NA	A	0,69
743	**51157**	CASORIA	NA	A	0,69
744	**37593**	CASORIA	NA	A	0,68
745	**11465**	CASORIA	NA	A	0,68
746	**46443**	CASORIA	NA	A	0,68
747	**55829**	CASORIA	NA	A	0,68
748	**35086**	CASORIA	NA	A	0,68
749	**54895**	CASORIA	NA	A	0,68
750	**23891**	CASORIA	NA	A	0,68
751	**2530**	CASORIA	NA	A	0,68
752	**6834**	CASORIA	NA	A	0,68
753	**7078**	CASORIA	NA	A	0,68
754	**9593**	CASORIA	NA	A	0,68
755	**44238**	CASORIA	NA	A	0,68
756	**57909**	CASORIA	NA	A	0,68
757	**14790**	CASORIA	NA	A	0,68
758	**44112**	CASORIA	NA	A	0,67
759	**58636**	CASORIA	NA	A	0,67
760	**47032**	CASORIA	NA	A	0,67
761	**31864**	CASORIA	NA	A	0,67
762	**54586**	CASORIA	NA	A	0,67
763	**14830**	CASORIA	NA	A	0,67
764	**22268**	CASORIA	NA	A	0,67
765	**28487**	CASORIA	NA	A	0,67
766	**34152**	CASORIA	NA	A	0,67

fonte: http://burc.regione.campania.it

GRADUATORIA DOMANDE AMMISSIBILI MA NON FINANZIATE PER CARENZA DI FONDI — Allegato "B"

POSIZIONE	NUMERO DOMANDA	COMUNE DI RESIDENZA	PR	FASCIA	PUNTEGGIO
767	**45557**	CASORIA	NA	A	0,67
768	**46961**	CASORIA	NA	A	0,66
769	**46186**	CASORIA	NA	A	0,66
770	**43822**	CASORIA	NA	A	0,66
771	**23864**	CASORIA	NA	A	0,66
772	**33981**	CASORIA	NA	A	0,66
773	**60199**	CASORIA	NA	A	0,66
774	**3055**	CASORIA	NA	A	0,66
775	**8695**	CASORIA	NA	A	0,66
776	**59757**	CASORIA	NA	A	0,66
777	**57046**	CASORIA	NA	A	0,66
778	**13649**	CASORIA	NA	A	0,66
779	**40283**	CASORIA	NA	A	0,66
780	**29232**	CASORIA	NA	A	0,65
781	**14902**	CASORIA	NA	A	0,65
782	**34912**	CASORIA	NA	A	0,65
783	**19694**	CASORIA	NA	A	0,65
784	**8702**	CASORIA	NA	A	0,65
785	**54041**	CASORIA	NA	A	0,65
786	**49865**	CASORIA	NA	A	0,65
787	**59011**	CASORIA	NA	A	0,65
788	**46234**	CASORIA	NA	A	0,65
789	**2061**	CASORIA	NA	A	0,65
790	**23446**	CASORIA	NA	A	0,65
791	**6162**	CASORIA	NA	A	0,64
792	**10222**	CASORIA	NA	A	0,64
793	**62467**	CASORIA	NA	A	0,64
794	**61564**	CASORIA	NA	A	0,64
795	**2112**	CASORIA	NA	A	0,64
796	**57337**	CASORIA	NA	A	0,64
797	**50770**	CASORIA	NA	A	0,63
798	**51052**	CASORIA	NA	A	0,63
799	**22899**	CASORIA	NA	A	0,63
800	**50093**	CASORIA	NA	A	0,63
801	**39546**	CASORIA	NA	A	0,63
802	**50074**	CASORIA	NA	A	0,63
803	**13820**	CASORIA	NA	A	0,63
804	**51347**	CASORIA	NA	A	0,63
805	**26694**	CASORIA	NA	A	0,63
806	**62906**	CASORIA	NA	A	0,62
807	**53099**	CASORIA	NA	A	0,62
808	**20522**	CASORIA	NA	A	0,62
809	**60037**	CASORIA	NA	A	0,62
810	**26562**	CASORIA	NA	A	0,62
811	**5069**	CASORIA	NA	A	0,61
812	**46310**	CASORIA	NA	A	0,61
813	**4136**	CASORIA	NA	A	0,61
814	**2209**	CASORIA	NA	A	0,61
815	**5903**	CASORIA	NA	A	0,61
816	**43181**	CASORIA	NA	A	0,61
817	**57469**	CASORIA	NA	A	0,61
818	**33264**	CASORIA	NA	A	0,61

fonte: http://burc.regione.campania.it

GRADUATORIA DOMANDE AMMISSIBILI MA NON FINANZIATE PER CARENZA DI FONDI — Allegato "B"

POSIZIONE	NUMERO DOMANDA	COMUNE DI RESIDENZA	PR	FASCIA	PUNTEGGIO
819	**17475**	CASORIA	NA	A	0,61
820	**33897**	CASORIA	NA	A	0,61
821	**13736**	CASORIA	NA	A	0,61
822	**9818**	CASORIA	NA	A	0,61
823	**55889**	CASORIA	NA	A	0,60
824	**22173**	CASORIA	NA	A	0,60
825	**33697**	CASORIA	NA	A	0,60
826	**2558**	CASORIA	NA	A	0,60
827	**53108**	CASORIA	NA	A	0,60
828	**25706**	CASORIA	NA	A	0,60
829	**49137**	CASORIA	NA	A	0,60
830	**47380**	CASORIA	NA	A	0,60
831	**28118**	CASORIA	NA	A	0,60
832	**25695**	CASORIA	NA	A	0,59
833	**33705**	CASORIA	NA	A	0,59
834	**60909**	CASORIA	NA	A	0,59
835	**18177**	CASORIA	NA	A	0,59
836	**51241**	CASORIA	NA	A	0,59
837	**6573**	CASORIA	NA	A	0,59
838	**23937**	CASORIA	NA	A	0,59
839	**22796**	CASORIA	NA	A	0,59
840	**4481**	CASORIA	NA	A	0,59
841	**62477**	CASORIA	NA	A	0,59
842	**28604**	CASORIA	NA	A	0,59
843	**14986**	CASORIA	NA	A	0,59
844	**44949**	CASORIA	NA	A	0,58
845	**8309**	CASORIA	NA	A	0,58
846	**57000**	CASORIA	NA	A	0,58
847	**12953**	CASORIA	NA	A	0,58
848	**46983**	CASORIA	NA	A	0,58
849	**30735**	CASORIA	NA	A	0,58
850	**35159**	CASORIA	NA	A	0,58
851	**48001**	CASORIA	NA	A	0,57
852	**24762**	CASORIA	NA	A	0,57
853	**7953**	CASORIA	NA	A	0,57
854	**55397**	CASORIA	NA	A	0,57
855	**59049**	CASORIA	NA	A	0,57
856	**61789**	CASORIA	NA	A	0,56
857	**33854**	CASORIA	NA	A	0,56
858	**29790**	CASORIA	NA	A	0,56
859	**10208**	CASORIA	NA	A	0,56
860	**49150**	CASORIA	NA	A	0,56
861	**47209**	CASORIA	NA	A	0,55
862	**47845**	CASORIA	NA	A	0,55
863	**22881**	CASORIA	NA	A	0,55
864	**56478**	CASORIA	NA	A	0,55
865	**55292**	CASORIA	NA	A	0,55
866	**54652**	CASORIA	NA	A	0,55
867	**52542**	CASORIA	NA	A	0,55
868	**61583**	CASORIA	NA	A	0,55
869	**13221**	CASORIA	NA	A	0,55
870	**36069**	CASORIA	NA	A	0,54

fonte: http://burc.regione.campania.it

GRADUATORIA DOMANDE AMMISSIBILI MA NON FINANZIATE PER CARENZA DI FONDI — Allegato "B"

POSIZIONE	NUMERO DOMANDA	COMUNE DI RESIDENZA	PR	FASCIA	PUNTEGGIO
871	**33017**	CASORIA	NA	A	0,54
872	**20898**	CASORIA	NA	A	0,53
873	**52067**	CASORIA	NA	A	0,53
874	**35983**	CASORIA	NA	A	0,53
875	**10093**	CASORIA	NA	A	0,53
876	**41918**	CASORIA	NA	A	0,53
877	**29781**	CASORIA	NA	A	0,53
878	**8995**	CASORIA	NA	A	0,52
879	**7346**	CASORIA	NA	A	0,52
880	**20037**	CASORIA	NA	A	0,52
881	**42715**	CASORIA	NA	A	0,52
882	**8762**	CASORIA	NA	A	0,52
883	**4405**	CASORIA	NA	A	0,52
884	**50006**	CASORIA	NA	A	0,52
885	**44203**	CASORIA	NA	A	0,52
886	**52762**	CASORIA	NA	A	0,52
887	**7991**	CASORIA	NA	A	0,51
888	**50142**	CASORIA	NA	A	0,51
889	**33223**	CASORIA	NA	A	0,51
890	**41544**	CASORIA	NA	A	0,51
891	**54858**	CASORIA	NA	A	0,51
892	**19939**	CASORIA	NA	A	0,51
893	**11634**	CASORIA	NA	A	0,51
894	**8452**	CASORIA	NA	A	0,51
895	**5855**	CASORIA	NA	A	0,51
896	**37931**	CASORIA	NA	A	0,51
897	**50484**	CASORIA	NA	A	0,50
898	**21037**	CASORIA	NA	A	0,50
899	**20851**	CASORIA	NA	A	0,50
900	**19212**	CASORIA	NA	A	0,50
901	**14877**	CASORIA	NA	A	0,50
902	**34626**	CASORIA	NA	A	0,50
903	**5719**	CASORIA	NA	A	0,50
904	**47161**	CASORIA	NA	A	0,49
905	**49273**	CASORIA	NA	A	0,49
906	**36759**	CASORIA	NA	A	0,49
907	**11214**	CASORIA	NA	A	0,49
908	**59845**	CASORIA	NA	A	0,49
909	**52756**	CASORIA	NA	A	0,48
910	**53648**	CASORIA	NA	A	0,48
911	**23674**	CASORIA	NA	A	0,48
912	**57677**	CASORIA	NA	A	0,48
913	**45386**	CASORIA	NA	A	0,48
914	**29409**	CASORIA	NA	A	0,48
915	**53497**	CASORIA	NA	A	0,48
916	**30185**	CASORIA	NA	A	0,47
917	**23969**	CASORIA	NA	A	0,47
918	**55245**	CASORIA	NA	A	0,47
919	**51506**	CASORIA	NA	A	0,46
920	**55401**	CASORIA	NA	A	0,46
921	**37447**	CASORIA	NA	A	0,46
922	**53634**	CASORIA	NA	A	0,46

GRADUATORIA DOMANDE AMMISSIBILI MA NON FINANZIATE PER CARENZA DI FONDI — Allegato "B"

POSIZIONE	NUMERO DOMANDA	COMUNE DI RESIDENZA	PR	FASCIA	PUNTEGGIO
923	**4308**	CASORIA	NA	A	0,46
924	**45966**	CASORIA	NA	A	0,45
925	**34793**	CASORIA	NA	A	0,45
926	**44645**	CASORIA	NA	A	0,45
927	**35563**	CASORIA	NA	A	0,45
928	**6778**	CASORIA	NA	A	0,45
929	**48593**	CASORIA	NA	A	0,45
930	**41206**	CASORIA	NA	A	0,45
931	**29959**	CASORIA	NA	A	0,44
932	**28672**	CASORIA	NA	A	0,44
933	**60170**	CASORIA	NA	A	0,44
934	**4631**	CASORIA	NA	A	0,44
935	**45664**	CASORIA	NA	A	0,44
936	**28459**	CASORIA	NA	A	0,44
937	**21719**	CASORIA	NA	A	0,44
938	**30957**	CASORIA	NA	A	0,43
939	**31106**	CASORIA	NA	A	0,43
940	**10020**	CASORIA	NA	A	0,43
941	**29755**	CASORIA	NA	A	0,43
942	**13574**	CASORIA	NA	A	0,43
943	**3149**	CASORIA	NA	A	0,43
944	**62967**	CASORIA	NA	A	0,43
945	**57612**	CASORIA	NA	A	0,43
946	**16158**	CASORIA	NA	A	0,42
947	**11033**	CASORIA	NA	A	0,42
948	**25105**	CASORIA	NA	A	0,42
949	**48601**	CASORIA	NA	A	0,42
950	**8770**	CASORIA	NA	A	0,42
951	**4314**	CASORIA	NA	A	0,42
952	**47410**	CASORIA	NA	A	0,42
953	**4534**	CASORIA	NA	A	0,42
954	**15014**	CASORIA	NA	A	0,42
955	**61314**	CASORIA	NA	A	0,41
956	**61183**	CASORIA	NA	A	0,41
957	**61115**	CASORIA	NA	A	0,41
958	**51969**	CASORIA	NA	A	0,41
959	**30593**	CASORIA	NA	A	0,41
960	**53687**	CASORIA	NA	A	0,41
961	**33438**	CASORIA	NA	A	0,40
962	**2680**	CASORIA	NA	A	0,40
963	**42823**	CASORIA	NA	A	0,40
964	**25950**	CASORIA	NA	A	0,40
965	**47352**	CASORIA	NA	A	0,40
966	**5592**	CASORIA	NA	A	0,40
967	**55164**	CASORIA	NA	A	0,40
968	**59604**	CASORIA	NA	A	0,39
969	**44513**	CASORIA	NA	A	0,39
970	**47861**	CASORIA	NA	A	0,39
971	**23804**	CASORIA	NA	A	0,39
972	**26328**	CASORIA	NA	A	0,38
973	**17781**	CASORIA	NA	A	0,38
974	**30251**	CASORIA	NA	A	0,38

fonte: http://burc.regione.campania.it

GRADUATORIA DOMANDE AMMISSIBILI MA NON FINANZIATE PER CARENZA DI FONDI — Allegato "B"

POSIZIONE	NUMERO DOMANDA	COMUNE DI RESIDENZA	PR	FASCIA	PUNTEGGIO
975	**20121**	CASORIA	NA	A	0,38
976	**53330**	CASORIA	NA	A	0,38
977	**54188**	CASORIA	NA	A	0,38
978	**24545**	CASORIA	NA	A	0,37
979	**27047**	CASORIA	NA	A	0,37
980	**34709**	CASORIA	NA	A	0,37
981	**61057**	CASORIA	NA	A	0,37
982	**27532**	CASORIA	NA	A	0,37
983	**35343**	CASORIA	NA	A	0,36
984	**55399**	CASORIA	NA	A	0,36
985	**62131**	CASORIA	NA	A	0,36
986	**40051**	CASORIA	NA	A	0,36
987	**32239**	CASORIA	NA	A	0,35
988	**13484**	CASORIA	NA	A	0,35
989	**42760**	CASORIA	NA	A	0,35
990	**38352**	CASORIA	NA	A	0,35
991	**40771**	CASORIA	NA	A	0,35
992	**61798**	CASORIA	NA	A	0,34
993	**59284**	CASORIA	NA	A	0,34
994	**16221**	CASORIA	NA	A	0,33
995	**15940**	CASORIA	NA	A	0,33
996	**47342**	CASORIA	NA	A	0,33
997	**56689**	CASORIA	NA	A	0,32
998	**2256**	CASORIA	NA	A	0,31
999	**55394**	CASORIA	NA	A	0,31
1000	**57415**	CASORIA	NA	A	0,31
1001	**57279**	CASORIA	NA	A	0,30
1002	**30372**	CASORIA	NA	A	0,30
1003	**57511**	CASORIA	NA	A	0,29
1004	**61072**	CASORIA	NA	A	0,29
1005	**56187**	CASORIA	NA	A	0,28
1006	**55595**	CASORIA	NA	A	0,27
1007	**52600**	CASORIA	NA	A	0,26
1008	**18095**	CASORIA	NA	A	0,26
1009	**35324**	CASORIA	NA	A	0,24
1010	**32943**	CASORIA	NA	A	0,23
1011	**57528**	CASORIA	NA	A	0,23
1012	**19186**	CASORIA	NA	A	0,19

fonte: http://burc.regione.campania.it

GRADUATORIA DOMANDE AMMISSIBILI MA NON FINANZIATE PER CARENZA DI FONDI — Allegato "B"

POSIZIONE	NUMERO DOMANDA	COMUNE DI RESIDENZA	PR	FASCIA	PUNTEGGIO
65	**45621**	CASTEL SAN GIORGIO	SA	A	0,76
66	**56696**	CASTEL SAN GIORGIO	SA	A	0,75
67	**43946**	CASTEL SAN GIORGIO	SA	A	0,75
68	**10080**	CASTEL SAN GIORGIO	SA	A	0,72
69	**14680**	CASTEL SAN GIORGIO	SA	A	0,72
70	**34453**	CASTEL SAN GIORGIO	SA	A	0,71
71	**48275**	CASTEL SAN GIORGIO	SA	A	0,70
72	**60537**	CASTEL SAN GIORGIO	SA	A	0,69
73	**23767**	CASTEL SAN GIORGIO	SA	A	0,69
74	**24549**	CASTEL SAN GIORGIO	SA	A	0,68
75	**7302**	CASTEL SAN GIORGIO	SA	A	0,67
76	**50149**	CASTEL SAN GIORGIO	SA	A	0,66
77	**55235**	CASTEL SAN GIORGIO	SA	A	0,66
78	**53314**	CASTEL SAN GIORGIO	SA	A	0,63
79	**58713**	CASTEL SAN GIORGIO	SA	A	0,62
80	**21582**	CASTEL SAN GIORGIO	SA	A	0,62
81	**42621**	CASTEL SAN GIORGIO	SA	A	0,62
82	**14029**	CASTEL SAN GIORGIO	SA	A	0,61
83	**21146**	CASTEL SAN GIORGIO	SA	A	0,60
84	**35405**	CASTEL SAN GIORGIO	SA	A	0,57
85	**50079**	CASTEL SAN GIORGIO	SA	A	0,56
86	**47458**	CASTEL SAN GIORGIO	SA	A	0,55
87	**38748**	CASTEL SAN GIORGIO	SA	A	0,50
88	**27634**	CASTEL SAN GIORGIO	SA	A	0,50
89	**5023**	CASTEL SAN GIORGIO	SA	A	0,47
90	**31375**	CASTEL SAN GIORGIO	SA	A	0,47
91	**54587**	CASTEL SAN GIORGIO	SA	A	0,46
92	**9371**	CASTEL SAN GIORGIO	SA	A	0,45
93	**61699**	CASTEL SAN GIORGIO	SA	A	0,45
94	**39223**	CASTEL SAN GIORGIO	SA	A	0,45
95	**10251**	CASTEL SAN GIORGIO	SA	A	0,43
96	**55089**	CASTEL SAN GIORGIO	SA	A	0,42
97	**50355**	CASTEL SAN GIORGIO	SA	A	0,41
98	**62802**	CASTEL SAN GIORGIO	SA	A	0,41
99	**41676**	CASTEL SAN GIORGIO	SA	A	0,38
100	**30877**	CASTEL SAN GIORGIO	SA	A	0,37
101	**43925**	CASTEL SAN GIORGIO	SA	A	0,33
102	**45829**	CASTEL SAN GIORGIO	SA	A	0,31

fonte: http://burc.regione.campania.it

GRADUATORIA DOMANDE AMMISSIBILI MA NON FINANZIATE PER CARENZA DI FONDI — Allegato "B"

POSIZIONE	NUMERO DOMANDA	COMUNE DI RESIDENZA	PR	FASCIA	PUNTEGGIO
47	**22764**	CASTEL VOLTURNO	CE	A	0,82
48	**9060**	CASTEL VOLTURNO	CE	A	0,81
49	**59237**	CASTEL VOLTURNO	CE	A	0,80
50	**51781**	CASTEL VOLTURNO	CE	A	0,79
51	**49399**	CASTEL VOLTURNO	CE	A	0,75
52	**26696**	CASTEL VOLTURNO	CE	A	0,70
53	**53340**	CASTEL VOLTURNO	CE	A	0,69
54	**43129**	CASTEL VOLTURNO	CE	A	0,67
55	**26763**	CASTEL VOLTURNO	CE	A	0,67
56	**59129**	CASTEL VOLTURNO	CE	A	0,67
57	**58583**	CASTEL VOLTURNO	CE	A	0,66
58	**29379**	CASTEL VOLTURNO	CE	A	0,59
59	**50043**	CASTEL VOLTURNO	CE	A	0,49
60	**3649**	CASTEL VOLTURNO	CE	A	0,45
61	**48078**	CASTEL VOLTURNO	CE	A	0,42
62	**6379**	CASTEL VOLTURNO	CE	A	0,41
63	**42851**	CASTEL VOLTURNO	CE	A	0,41
64	**12083**	CASTEL VOLTURNO	CE	A	0,41
65	**59707**	CASTEL VOLTURNO	CE	A	0,41
66	**42225**	CASTEL VOLTURNO	CE	A	0,41
67	**63064**	CASTEL VOLTURNO	CE	A	0,39
68	**57272**	CASTEL VOLTURNO	CE	A	0,36
69	**62925**	CASTEL VOLTURNO	CE	A	0,28
70	**63157**	CASTEL VOLTURNO	CE	A	0,26

fonte: http://burc.regione.campania.it

Giunta Regionale della Campania
Direzione Generale per il Governo del Territorio

BANDO PER L'ASSEGNAZIONE DI CONTRIBUTI AD INTEGRAZIONE DEI CANONI DI LOCAZIONE ANNUALITA' 2021
Art. 11 Legge 431/98 - D.G.R. 568 del 07/12/2021

GRADUATORIA DOMANDE AMMISSIBILI MA NON FINANZIATE PER CARENZA DI FONDI — **Allegato "B"**

POSIZIONE	NUMERO DOMANDA	COMUNE DI RESIDENZA	PR	FASCIA	PUNTEGGIO
9	**46427**	CASTELLABATE	SA	A	1,02
10	**9920**	CASTELLABATE	SA	A	0,69
11	**43369**	CASTELLABATE	SA	A	0,69
12	**40425**	CASTELLABATE	SA	A	0,50
13	**62025**	CASTELLABATE	SA	A	0,45

fonte: http://burc.regione.campania.it

GRADUATORIA DOMANDE AMMISSIBILI MA NON FINANZIATE PER CARENZA DI FONDI — Allegato "B"

POSIZIONE	NUMERO DOMANDA	COMUNE DI RESIDENZA	PR	FASCIA	PUNTEGGIO
357	**30063**	CASTELLAMMARE DI STABIA	NA	A	0,91
358	**61674**	CASTELLAMMARE DI STABIA	NA	A	0,91
359	**38955**	CASTELLAMMARE DI STABIA	NA	A	0,90
360	**23895**	CASTELLAMMARE DI STABIA	NA	A	0,90
361	**53941**	CASTELLAMMARE DI STABIA	NA	A	0,90
362	**60929**	CASTELLAMMARE DI STABIA	NA	A	0,90
363	**56411**	CASTELLAMMARE DI STABIA	NA	A	0,90
364	**27214**	CASTELLAMMARE DI STABIA	NA	A	0,90
365	**31181**	CASTELLAMMARE DI STABIA	NA	A	0,90
366	**58871**	CASTELLAMMARE DI STABIA	NA	A	0,89
367	**44412**	CASTELLAMMARE DI STABIA	NA	A	0,89
368	**31798**	CASTELLAMMARE DI STABIA	NA	A	0,89
369	**25722**	CASTELLAMMARE DI STABIA	NA	A	0,89
370	**53876**	CASTELLAMMARE DI STABIA	NA	A	0,89
371	**58173**	CASTELLAMMARE DI STABIA	NA	A	0,89
372	**59338**	CASTELLAMMARE DI STABIA	NA	A	0,89
373	**53265**	CASTELLAMMARE DI STABIA	NA	A	0,89
374	**47101**	CASTELLAMMARE DI STABIA	NA	A	0,88
375	**32708**	CASTELLAMMARE DI STABIA	NA	A	0,88
376	**9835**	CASTELLAMMARE DI STABIA	NA	A	0,88
377	**61664**	CASTELLAMMARE DI STABIA	NA	A	0,88
378	**30441**	CASTELLAMMARE DI STABIA	NA	A	0,88
379	**42272**	CASTELLAMMARE DI STABIA	NA	A	0,88
380	**63080**	CASTELLAMMARE DI STABIA	NA	A	0,87
381	**61393**	CASTELLAMMARE DI STABIA	NA	A	0,87
382	**38571**	CASTELLAMMARE DI STABIA	NA	A	0,87
383	**30625**	CASTELLAMMARE DI STABIA	NA	A	0,86
384	**31449**	CASTELLAMMARE DI STABIA	NA	A	0,86
385	**61256**	CASTELLAMMARE DI STABIA	NA	A	0,86
386	**20785**	CASTELLAMMARE DI STABIA	NA	A	0,86
387	**52392**	CASTELLAMMARE DI STABIA	NA	A	0,85
388	**52375**	CASTELLAMMARE DI STABIA	NA	A	0,85
389	**11835**	CASTELLAMMARE DI STABIA	NA	A	0,84
390	**29436**	CASTELLAMMARE DI STABIA	NA	A	0,84
391	**41094**	CASTELLAMMARE DI STABIA	NA	A	0,84
392	**25291**	CASTELLAMMARE DI STABIA	NA	A	0,84
393	**40666**	CASTELLAMMARE DI STABIA	NA	A	0,84
394	**23792**	CASTELLAMMARE DI STABIA	NA	A	0,83
395	**26773**	CASTELLAMMARE DI STABIA	NA	A	0,83
396	**10532**	CASTELLAMMARE DI STABIA	NA	A	0,83
397	**62681**	CASTELLAMMARE DI STABIA	NA	A	0,83
398	**3171**	CASTELLAMMARE DI STABIA	NA	A	0,83
399	**45670**	CASTELLAMMARE DI STABIA	NA	A	0,82
400	**62519**	CASTELLAMMARE DI STABIA	NA	A	0,82
401	**24196**	CASTELLAMMARE DI STABIA	NA	A	0,82
402	**45787**	CASTELLAMMARE DI STABIA	NA	A	0,82
403	**35845**	CASTELLAMMARE DI STABIA	NA	A	0,82
404	**10048**	CASTELLAMMARE DI STABIA	NA	A	0,82
405	**52123**	CASTELLAMMARE DI STABIA	NA	A	0,82
406	**43671**	CASTELLAMMARE DI STABIA	NA	A	0,81
407	**43580**	CASTELLAMMARE DI STABIA	NA	A	0,81
408	**10064**	CASTELLAMMARE DI STABIA	NA	A	0,81

fonte: http://burc.regione.campania.it

GRADUATORIA DOMANDE AMMISSIBILI MA NON FINANZIATE PER CARENZA DI FONDI — Allegato "B"

POSIZIONE	NUMERO DOMANDA	COMUNE DI RESIDENZA	PR	FASCIA	PUNTEGGIO
409	**49695**	CASTELLAMMARE DI STABIA	NA	A	0,80
410	**43043**	CASTELLAMMARE DI STABIA	NA	A	0,80
411	**41305**	CASTELLAMMARE DI STABIA	NA	A	0,80
412	**23814**	CASTELLAMMARE DI STABIA	NA	A	0,80
413	**55490**	CASTELLAMMARE DI STABIA	NA	A	0,80
414	**39099**	CASTELLAMMARE DI STABIA	NA	A	0,80
415	**41370**	CASTELLAMMARE DI STABIA	NA	A	0,79
416	**25821**	CASTELLAMMARE DI STABIA	NA	A	0,79
417	**34431**	CASTELLAMMARE DI STABIA	NA	A	0,79
418	**63075**	CASTELLAMMARE DI STABIA	NA	A	0,79
419	**50246**	CASTELLAMMARE DI STABIA	NA	A	0,79
420	**17401**	CASTELLAMMARE DI STABIA	NA	A	0,79
421	**43962**	CASTELLAMMARE DI STABIA	NA	A	0,78
422	**37256**	CASTELLAMMARE DI STABIA	NA	A	0,78
423	**16353**	CASTELLAMMARE DI STABIA	NA	A	0,78
424	**48358**	CASTELLAMMARE DI STABIA	NA	A	0,77
425	**24463**	CASTELLAMMARE DI STABIA	NA	A	0,77
426	**42018**	CASTELLAMMARE DI STABIA	NA	A	0,77
427	**63148**	CASTELLAMMARE DI STABIA	NA	A	0,77
428	**26322**	CASTELLAMMARE DI STABIA	NA	A	0,76
429	**62309**	CASTELLAMMARE DI STABIA	NA	A	0,76
430	**40885**	CASTELLAMMARE DI STABIA	NA	A	0,75
431	**23450**	CASTELLAMMARE DI STABIA	NA	A	0,75
432	**56266**	CASTELLAMMARE DI STABIA	NA	A	0,75
433	**21131**	CASTELLAMMARE DI STABIA	NA	A	0,75
434	**20393**	CASTELLAMMARE DI STABIA	NA	A	0,74
435	**41448**	CASTELLAMMARE DI STABIA	NA	A	0,74
436	**53981**	CASTELLAMMARE DI STABIA	NA	A	0,74
437	**48932**	CASTELLAMMARE DI STABIA	NA	A	0,73
438	**20762**	CASTELLAMMARE DI STABIA	NA	A	0,73
439	**51784**	CASTELLAMMARE DI STABIA	NA	A	0,72
440	**24142**	CASTELLAMMARE DI STABIA	NA	A	0,72
441	**5896**	CASTELLAMMARE DI STABIA	NA	A	0,72
442	**60588**	CASTELLAMMARE DI STABIA	NA	A	0,71
443	**54651**	CASTELLAMMARE DI STABIA	NA	A	0,71
444	**43916**	CASTELLAMMARE DI STABIA	NA	A	0,71
445	**50573**	CASTELLAMMARE DI STABIA	NA	A	0,71
446	**27434**	CASTELLAMMARE DI STABIA	NA	A	0,71
447	**39540**	CASTELLAMMARE DI STABIA	NA	A	0,71
448	**50194**	CASTELLAMMARE DI STABIA	NA	A	0,71
449	**24613**	CASTELLAMMARE DI STABIA	NA	A	0,70
450	**39718**	CASTELLAMMARE DI STABIA	NA	A	0,70
451	**52136**	CASTELLAMMARE DI STABIA	NA	A	0,70
452	**47012**	CASTELLAMMARE DI STABIA	NA	A	0,70
453	**40111**	CASTELLAMMARE DI STABIA	NA	A	0,70
454	**10718**	CASTELLAMMARE DI STABIA	NA	A	0,70
455	**4032**	CASTELLAMMARE DI STABIA	NA	A	0,70
456	**57386**	CASTELLAMMARE DI STABIA	NA	A	0,69
457	**60495**	CASTELLAMMARE DI STABIA	NA	A	0,68
458	**32175**	CASTELLAMMARE DI STABIA	NA	A	0,68
459	**62533**	CASTELLAMMARE DI STABIA	NA	A	0,67
460	**45402**	CASTELLAMMARE DI STABIA	NA	A	0,67

fonte: http://burc.regione.campania.it

GRADUATORIA DOMANDE AMMISSIBILI MA NON FINANZIATE PER CARENZA DI FONDI — Allegato "B"

POSIZIONE	NUMERO DOMANDA	COMUNE DI RESIDENZA	PR	FASCIA	PUNTEGGIO
461	**38888**	CASTELLAMMARE DI STABIA	NA	A	0,67
462	**34643**	CASTELLAMMARE DI STABIA	NA	A	0,66
463	**29840**	CASTELLAMMARE DI STABIA	NA	A	0,66
464	**31035**	CASTELLAMMARE DI STABIA	NA	A	0,66
465	**62272**	CASTELLAMMARE DI STABIA	NA	A	0,65
466	**44413**	CASTELLAMMARE DI STABIA	NA	A	0,65
467	**25667**	CASTELLAMMARE DI STABIA	NA	A	0,65
468	**41512**	CASTELLAMMARE DI STABIA	NA	A	0,65
469	**31870**	CASTELLAMMARE DI STABIA	NA	A	0,64
470	**40034**	CASTELLAMMARE DI STABIA	NA	A	0,64
471	**62318**	CASTELLAMMARE DI STABIA	NA	A	0,64
472	**51905**	CASTELLAMMARE DI STABIA	NA	A	0,64
473	**37468**	CASTELLAMMARE DI STABIA	NA	A	0,64
474	**57241**	CASTELLAMMARE DI STABIA	NA	A	0,63
475	**32234**	CASTELLAMMARE DI STABIA	NA	A	0,63
476	**60033**	CASTELLAMMARE DI STABIA	NA	A	0,62
477	**26595**	CASTELLAMMARE DI STABIA	NA	A	0,62
478	**16703**	CASTELLAMMARE DI STABIA	NA	A	0,62
479	**49221**	CASTELLAMMARE DI STABIA	NA	A	0,62
480	**60259**	CASTELLAMMARE DI STABIA	NA	A	0,61
481	**24781**	CASTELLAMMARE DI STABIA	NA	A	0,61
482	**59215**	CASTELLAMMARE DI STABIA	NA	A	0,61
483	**7410**	CASTELLAMMARE DI STABIA	NA	A	0,61
484	**63272**	CASTELLAMMARE DI STABIA	NA	A	0,61
485	**52858**	CASTELLAMMARE DI STABIA	NA	A	0,60
486	**47711**	CASTELLAMMARE DI STABIA	NA	A	0,60
487	**51123**	CASTELLAMMARE DI STABIA	NA	A	0,60
488	**8476**	CASTELLAMMARE DI STABIA	NA	A	0,60
489	**28133**	CASTELLAMMARE DI STABIA	NA	A	0,60
490	**27687**	CASTELLAMMARE DI STABIA	NA	A	0,60
491	**54752**	CASTELLAMMARE DI STABIA	NA	A	0,60
492	**8572**	CASTELLAMMARE DI STABIA	NA	A	0,60
493	**31415**	CASTELLAMMARE DI STABIA	NA	A	0,60
494	**54551**	CASTELLAMMARE DI STABIA	NA	A	0,59
495	**16731**	CASTELLAMMARE DI STABIA	NA	A	0,59
496	**19306**	CASTELLAMMARE DI STABIA	NA	A	0,59
497	**44687**	CASTELLAMMARE DI STABIA	NA	A	0,59
498	**42002**	CASTELLAMMARE DI STABIA	NA	A	0,59
499	**16390**	CASTELLAMMARE DI STABIA	NA	A	0,59
500	**26928**	CASTELLAMMARE DI STABIA	NA	A	0,58
501	**52127**	CASTELLAMMARE DI STABIA	NA	A	0,58
502	**55112**	CASTELLAMMARE DI STABIA	NA	A	0,58
503	**11759**	CASTELLAMMARE DI STABIA	NA	A	0,58
504	**27621**	CASTELLAMMARE DI STABIA	NA	A	0,58
505	**56474**	CASTELLAMMARE DI STABIA	NA	A	0,57
506	**54422**	CASTELLAMMARE DI STABIA	NA	A	0,57
507	**14885**	CASTELLAMMARE DI STABIA	NA	A	0,57
508	**40679**	CASTELLAMMARE DI STABIA	NA	A	0,57
509	**50061**	CASTELLAMMARE DI STABIA	NA	A	0,57
510	**56299**	CASTELLAMMARE DI STABIA	NA	A	0,57
511	**8204**	CASTELLAMMARE DI STABIA	NA	A	0,57
512	**45003**	CASTELLAMMARE DI STABIA	NA	A	0,57

fonte: http://burc.regione.campania.it

GRADUATORIA DOMANDE AMMISSIBILI MA NON FINANZIATE PER CARENZA DI FONDI — Allegato "B"

POSIZIONE	NUMERO DOMANDA	COMUNE DI RESIDENZA	PR	FASCIA	PUNTEGGIO
513	**62535**	CASTELLAMMARE DI STABIA	NA	A	0,57
514	**4790**	CASTELLAMMARE DI STABIA	NA	A	0,57
515	**22495**	CASTELLAMMARE DI STABIA	NA	A	0,56
516	**49105**	CASTELLAMMARE DI STABIA	NA	A	0,56
517	**23075**	CASTELLAMMARE DI STABIA	NA	A	0,56
518	**50182**	CASTELLAMMARE DI STABIA	NA	A	0,56
519	**61990**	CASTELLAMMARE DI STABIA	NA	A	0,56
520	**45973**	CASTELLAMMARE DI STABIA	NA	A	0,55
521	**51401**	CASTELLAMMARE DI STABIA	NA	A	0,55
522	**17111**	CASTELLAMMARE DI STABIA	NA	A	0,55
523	**60772**	CASTELLAMMARE DI STABIA	NA	A	0,55
524	**47310**	CASTELLAMMARE DI STABIA	NA	A	0,55
525	**35812**	CASTELLAMMARE DI STABIA	NA	A	0,54
526	**42158**	CASTELLAMMARE DI STABIA	NA	A	0,54
527	**51420**	CASTELLAMMARE DI STABIA	NA	A	0,54
528	**44371**	CASTELLAMMARE DI STABIA	NA	A	0,54
529	**32521**	CASTELLAMMARE DI STABIA	NA	A	0,54
530	**26924**	CASTELLAMMARE DI STABIA	NA	A	0,54
531	**36644**	CASTELLAMMARE DI STABIA	NA	A	0,54
532	**24031**	CASTELLAMMARE DI STABIA	NA	A	0,54
533	**29035**	CASTELLAMMARE DI STABIA	NA	A	0,54
534	**44747**	CASTELLAMMARE DI STABIA	NA	A	0,53
535	**49039**	CASTELLAMMARE DI STABIA	NA	A	0,53
536	**39316**	CASTELLAMMARE DI STABIA	NA	A	0,52
537	**24972**	CASTELLAMMARE DI STABIA	NA	A	0,52
538	**51608**	CASTELLAMMARE DI STABIA	NA	A	0,52
539	**27628**	CASTELLAMMARE DI STABIA	NA	A	0,52
540	**44609**	CASTELLAMMARE DI STABIA	NA	A	0,52
541	**39219**	CASTELLAMMARE DI STABIA	NA	A	0,52
542	**57717**	CASTELLAMMARE DI STABIA	NA	A	0,51
543	**5363**	CASTELLAMMARE DI STABIA	NA	A	0,51
544	**18955**	CASTELLAMMARE DI STABIA	NA	A	0,51
545	**29744**	CASTELLAMMARE DI STABIA	NA	A	0,51
546	**3917**	CASTELLAMMARE DI STABIA	NA	A	0,49
547	**6144**	CASTELLAMMARE DI STABIA	NA	A	0,49
548	**10348**	CASTELLAMMARE DI STABIA	NA	A	0,48
549	**38677**	CASTELLAMMARE DI STABIA	NA	A	0,48
550	**18029**	CASTELLAMMARE DI STABIA	NA	A	0,47
551	**23949**	CASTELLAMMARE DI STABIA	NA	A	0,47
552	**50509**	CASTELLAMMARE DI STABIA	NA	A	0,47
553	**26518**	CASTELLAMMARE DI STABIA	NA	A	0,47
554	**2033**	CASTELLAMMARE DI STABIA	NA	A	0,47
555	**45333**	CASTELLAMMARE DI STABIA	NA	A	0,46
556	**49394**	CASTELLAMMARE DI STABIA	NA	A	0,46
557	**21776**	CASTELLAMMARE DI STABIA	NA	A	0,46
558	**31494**	CASTELLAMMARE DI STABIA	NA	A	0,46
559	**52036**	CASTELLAMMARE DI STABIA	NA	A	0,46
560	**60708**	CASTELLAMMARE DI STABIA	NA	A	0,45
561	**8221**	CASTELLAMMARE DI STABIA	NA	A	0,45
562	**14868**	CASTELLAMMARE DI STABIA	NA	A	0,45
563	**51849**	CASTELLAMMARE DI STABIA	NA	A	0,45
564	**29175**	CASTELLAMMARE DI STABIA	NA	A	0,45

fonte: http://burc.regione.campania.it

GRADUATORIA DOMANDE AMMISSIBILI MA NON FINANZIATE PER CARENZA DI FONDI — Allegato "B"

POSIZIONE	NUMERO DOMANDA	COMUNE DI RESIDENZA	PR	FASCIA	PUNTEGGIO
565	**31760**	CASTELLAMMARE DI STABIA	NA	A	0,44
566	**33024**	CASTELLAMMARE DI STABIA	NA	A	0,44
567	**25053**	CASTELLAMMARE DI STABIA	NA	A	0,43
568	**15469**	CASTELLAMMARE DI STABIA	NA	A	0,43
569	**35078**	CASTELLAMMARE DI STABIA	NA	A	0,43
570	**16743**	CASTELLAMMARE DI STABIA	NA	A	0,40
571	**41564**	CASTELLAMMARE DI STABIA	NA	A	0,40
572	**16718**	CASTELLAMMARE DI STABIA	NA	A	0,39
573	**23951**	CASTELLAMMARE DI STABIA	NA	A	0,38
574	**40971**	CASTELLAMMARE DI STABIA	NA	A	0,38
575	**62202**	CASTELLAMMARE DI STABIA	NA	A	0,38
576	**52909**	CASTELLAMMARE DI STABIA	NA	A	0,38
577	**25741**	CASTELLAMMARE DI STABIA	NA	A	0,38
578	**23908**	CASTELLAMMARE DI STABIA	NA	A	0,37
579	**56951**	CASTELLAMMARE DI STABIA	NA	A	0,37
580	**56457**	CASTELLAMMARE DI STABIA	NA	A	0,35
581	**52015**	CASTELLAMMARE DI STABIA	NA	A	0,34
582	**51190**	CASTELLAMMARE DI STABIA	NA	A	0,32
583	**31311**	CASTELLAMMARE DI STABIA	NA	A	0,29
584	**36834**	CASTELLAMMARE DI STABIA	NA	A	0,29
585	**58303**	CASTELLAMMARE DI STABIA	NA	A	0,29
586	**52552**	CASTELLAMMARE DI STABIA	NA	A	0,26
587	**59861**	CASTELLAMMARE DI STABIA	NA	A	0,23

fonte: http://burc.regione.campania.it

GRADUATORIA DOMANDE AMMISSIBILI MA NON FINANZIATE PER CARENZA DI FONDI — Allegato "B"

POSIZIONE	NUMERO DOMANDA	COMUNE DI RESIDENZA	PR	FASCIA	PUNTEGGIO
23	**58125**	CASTELLO DI CISTERNA	NA	A	0,68
24	**34052**	CASTELLO DI CISTERNA	NA	A	0,67
25	**30468**	CASTELLO DI CISTERNA	NA	A	0,67
26	**52790**	CASTELLO DI CISTERNA	NA	A	0,61
27	**57566**	CASTELLO DI CISTERNA	NA	A	0,58
28	**33520**	CASTELLO DI CISTERNA	NA	A	0,57
29	**41475**	CASTELLO DI CISTERNA	NA	A	0,57
30	**58966**	CASTELLO DI CISTERNA	NA	A	0,56
31	**26758**	CASTELLO DI CISTERNA	NA	A	0,55
32	**46690**	CASTELLO DI CISTERNA	NA	A	0,52
33	**8950**	CASTELLO DI CISTERNA	NA	A	0,51
34	**50777**	CASTELLO DI CISTERNA	NA	A	0,48

fonte: http://burc.regione.campania.it

Giunta Regionale della Campania
Direzione Generale per il Governo del Territorio

BANDO PER L'ASSEGNAZIONE DI CONTRIBUTI AD INTEGRAZIONE DEI CANONI DI LOCAZIONE ANNUALITA' 2021
Art. 11 Legge 431/98 - D.G.R. 568 del 07/12/2021

GRADUATORIA DOMANDE AMMISSIBILI MA NON FINANZIATE PER CARENZA DI FONDI — **Allegato "B"**

POSIZIONE	NUMERO DOMANDA	COMUNE DI RESIDENZA	PR	FASCIA	PUNTEGGIO
13	**46806**	CASTELNUOVO CILENTO	SA	A	0,45
14	**47924**	CASTELNUOVO CILENTO	SA	A	0,41
15	**5284**	CASTELNUOVO CILENTO	SA	A	0,33

fonte: http://burc.regione.campania.it

Giunta Regionale della Campania
Direzione Generale per il Governo del Territorio

BANDO PER L'ASSEGNAZIONE DI CONTRIBUTI AD INTEGRAZIONE DEI CANONI DI LOCAZIONE ANNUALITA' 2021
Art. 11 Legge 431/98 - D.G.R. 568 del 07/12/2021

GRADUATORIA DOMANDE AMMISSIBILI MA NON FINANZIATE PER CARENZA DI FONDI — **Allegato "B"**

POSIZIONE	NUMERO DOMANDA	COMUNE DI RESIDENZA	PR	FASCIA	PUNTEGGIO
4	**59497**	CASTELVENERE	BN	A	0,93

fonte: http://burc.regione.campania.it

GRADUATORIA DOMANDE AMMISSIBILI MA NON FINANZIATE PER CARENZA DI FONDI — Allegato "B"

POSIZIONE	NUMERO DOMANDA	COMUNE DI RESIDENZA	PR	FASCIA	PUNTEGGIO
189	**53641**	CAVA DE' TIRRENI	SA	A	0,85
190	**39194**	CAVA DE' TIRRENI	SA	A	0,85
191	**45082**	CAVA DE' TIRRENI	SA	A	0,84
192	**15096**	CAVA DE' TIRRENI	SA	A	0,84
193	**57715**	CAVA DE' TIRRENI	SA	A	0,84
194	**46107**	CAVA DE' TIRRENI	SA	A	0,84
195	**48682**	CAVA DE' TIRRENI	SA	A	0,83
196	**11223**	CAVA DE' TIRRENI	SA	A	0,83
197	**8774**	CAVA DE' TIRRENI	SA	A	0,83
198	**50717**	CAVA DE' TIRRENI	SA	A	0,83
199	**44247**	CAVA DE' TIRRENI	SA	A	0,83
200	**27386**	CAVA DE' TIRRENI	SA	A	0,82
201	**4321**	CAVA DE' TIRRENI	SA	A	0,82
202	**15046**	CAVA DE' TIRRENI	SA	A	0,82
203	**46136**	CAVA DE' TIRRENI	SA	A	0,82
204	**15718**	CAVA DE' TIRRENI	SA	A	0,82
205	**47387**	CAVA DE' TIRRENI	SA	A	0,82
206	**48354**	CAVA DE' TIRRENI	SA	A	0,82
207	**4894**	CAVA DE' TIRRENI	SA	A	0,81
208	**41949**	CAVA DE' TIRRENI	SA	A	0,80
209	**55781**	CAVA DE' TIRRENI	SA	A	0,80
210	**15816**	CAVA DE' TIRRENI	SA	A	0,80
211	**23675**	CAVA DE' TIRRENI	SA	A	0,80
212	**58741**	CAVA DE' TIRRENI	SA	A	0,79
213	**51744**	CAVA DE' TIRRENI	SA	A	0,78
214	**21093**	CAVA DE' TIRRENI	SA	A	0,78
215	**52631**	CAVA DE' TIRRENI	SA	A	0,77
216	**54595**	CAVA DE' TIRRENI	SA	A	0,77
217	**39150**	CAVA DE' TIRRENI	SA	A	0,76
218	**56017**	CAVA DE' TIRRENI	SA	A	0,76
219	**60475**	CAVA DE' TIRRENI	SA	A	0,76
220	**51836**	CAVA DE' TIRRENI	SA	A	0,76
221	**57369**	CAVA DE' TIRRENI	SA	A	0,76
222	**38727**	CAVA DE' TIRRENI	SA	A	0,75
223	**53273**	CAVA DE' TIRRENI	SA	A	0,75
224	**58697**	CAVA DE' TIRRENI	SA	A	0,75
225	**27242**	CAVA DE' TIRRENI	SA	A	0,74
226	**8375**	CAVA DE' TIRRENI	SA	A	0,74
227	**55904**	CAVA DE' TIRRENI	SA	A	0,74
228	**36979**	CAVA DE' TIRRENI	SA	A	0,73
229	**6781**	CAVA DE' TIRRENI	SA	A	0,72
230	**23882**	CAVA DE' TIRRENI	SA	A	0,72
231	**43320**	CAVA DE' TIRRENI	SA	A	0,72
232	**31779**	CAVA DE' TIRRENI	SA	A	0,72
233	**49162**	CAVA DE' TIRRENI	SA	A	0,71
234	**46446**	CAVA DE' TIRRENI	SA	A	0,71
235	**50496**	CAVA DE' TIRRENI	SA	A	0,70
236	**17503**	CAVA DE' TIRRENI	SA	A	0,70
237	**21133**	CAVA DE' TIRRENI	SA	A	0,70
238	**41622**	CAVA DE' TIRRENI	SA	A	0,69
239	**56590**	CAVA DE' TIRRENI	SA	A	0,69
240	**44728**	CAVA DE' TIRRENI	SA	A	0,69

fonte: http://burc.regione.campania.it

GRADUATORIA DOMANDE AMMISSIBILI MA NON FINANZIATE PER CARENZA DI FONDI — Allegato "B"

POSIZIONE	NUMERO DOMANDA	COMUNE DI RESIDENZA	PR	FASCIA	PUNTEGGIO
241	**62404**	CAVA DE' TIRRENI	SA	A	0,69
242	**9205**	CAVA DE' TIRRENI	SA	A	0,68
243	**61833**	CAVA DE' TIRRENI	SA	A	0,68
244	**55663**	CAVA DE' TIRRENI	SA	A	0,66
245	**50598**	CAVA DE' TIRRENI	SA	A	0,65
246	**11544**	CAVA DE' TIRRENI	SA	A	0,65
247	**47481**	CAVA DE' TIRRENI	SA	A	0,64
248	**54977**	CAVA DE' TIRRENI	SA	A	0,64
249	**9990**	CAVA DE' TIRRENI	SA	A	0,63
250	**8943**	CAVA DE' TIRRENI	SA	A	0,63
251	**37984**	CAVA DE' TIRRENI	SA	A	0,62
252	**59592**	CAVA DE' TIRRENI	SA	A	0,61
253	**49687**	CAVA DE' TIRRENI	SA	A	0,61
254	**38646**	CAVA DE' TIRRENI	SA	A	0,61
255	**9274**	CAVA DE' TIRRENI	SA	A	0,61
256	**2861**	CAVA DE' TIRRENI	SA	A	0,60
257	**28378**	CAVA DE' TIRRENI	SA	A	0,59
258	**25111**	CAVA DE' TIRRENI	SA	A	0,57
259	**42304**	CAVA DE' TIRRENI	SA	A	0,57
260	**31116**	CAVA DE' TIRRENI	SA	A	0,57
261	**52248**	CAVA DE' TIRRENI	SA	A	0,57
262	**26447**	CAVA DE' TIRRENI	SA	A	0,57
263	**53989**	CAVA DE' TIRRENI	SA	A	0,57
264	**55796**	CAVA DE' TIRRENI	SA	A	0,56
265	**51967**	CAVA DE' TIRRENI	SA	A	0,55
266	**53040**	CAVA DE' TIRRENI	SA	A	0,55
267	**38092**	CAVA DE' TIRRENI	SA	A	0,55
268	**49757**	CAVA DE' TIRRENI	SA	A	0,54
269	**7358**	CAVA DE' TIRRENI	SA	A	0,54
270	**47935**	CAVA DE' TIRRENI	SA	A	0,53
271	**4422**	CAVA DE' TIRRENI	SA	A	0,52
272	**52161**	CAVA DE' TIRRENI	SA	A	0,52
273	**32414**	CAVA DE' TIRRENI	SA	A	0,52
274	**11445**	CAVA DE' TIRRENI	SA	A	0,52
275	**16851**	CAVA DE' TIRRENI	SA	A	0,51
276	**46157**	CAVA DE' TIRRENI	SA	A	0,51
277	**46678**	CAVA DE' TIRRENI	SA	A	0,51
278	**34598**	CAVA DE' TIRRENI	SA	A	0,50
279	**49673**	CAVA DE' TIRRENI	SA	A	0,48
280	**52446**	CAVA DE' TIRRENI	SA	A	0,48
281	**43689**	CAVA DE' TIRRENI	SA	A	0,48
282	**43095**	CAVA DE' TIRRENI	SA	A	0,47
283	**63203**	CAVA DE' TIRRENI	SA	A	0,47
284	**21040**	CAVA DE' TIRRENI	SA	A	0,47
285	**38655**	CAVA DE' TIRRENI	SA	A	0,46
286	**49185**	CAVA DE' TIRRENI	SA	A	0,46
287	**18897**	CAVA DE' TIRRENI	SA	A	0,46
288	**53357**	CAVA DE' TIRRENI	SA	A	0,45
289	**38027**	CAVA DE' TIRRENI	SA	A	0,45
290	**59734**	CAVA DE' TIRRENI	SA	A	0,45
291	**53812**	CAVA DE' TIRRENI	SA	A	0,44
292	**50145**	CAVA DE' TIRRENI	SA	A	0,44

fonte: http://burc.regione.campania.it

GRADUATORIA DOMANDE AMMISSIBILI MA NON FINANZIATE PER CARENZA DI FONDI — Allegato "B"

POSIZIONE	NUMERO DOMANDA	COMUNE DI RESIDENZA	PR	FASCIA	PUNTEGGIO
293	**34496**	CAVA DE' TIRRENI	SA	A	0,44
294	**53067**	CAVA DE' TIRRENI	SA	A	0,44
295	**49231**	CAVA DE' TIRRENI	SA	A	0,43
296	**19896**	CAVA DE' TIRRENI	SA	A	0,42
297	**59525**	CAVA DE' TIRRENI	SA	A	0,41
298	**55135**	CAVA DE' TIRRENI	SA	A	0,40
299	**56049**	CAVA DE' TIRRENI	SA	A	0,40
300	**25488**	CAVA DE' TIRRENI	SA	A	0,39
301	**48342**	CAVA DE' TIRRENI	SA	A	0,36
302	**4340**	CAVA DE' TIRRENI	SA	A	0,36
303	**43191**	CAVA DE' TIRRENI	SA	A	0,35
304	**24731**	CAVA DE' TIRRENI	SA	A	0,34
305	**17085**	CAVA DE' TIRRENI	SA	A	0,33
306	**58116**	CAVA DE' TIRRENI	SA	A	0,32
307	**20456**	CAVA DE' TIRRENI	SA	A	0,30
308	**26903**	CAVA DE' TIRRENI	SA	A	0,22

fonte: http://burc.regione.campania.it

Giunta Regionale della Campania
Direzione Generale per il Governo del Territorio

BANDO PER L'ASSEGNAZIONE DI CONTRIBUTI AD INTEGRAZIONE DEI CANONI DI LOCAZIONE ANNUALITA' 2021
Art. 11 Legge 431/98 - D.G.R. 568 del 07/12/2021

GRADUATORIA DOMANDE AMMISSIBILI MA NON FINANZIATE PER CARENZA DI FONDI — **Allegato "B"**

POSIZIONE	NUMERO DOMANDA	COMUNE DI RESIDENZA	PR	FASCIA	PUNTEGGIO
3	**62323**	CELLE DI BULGHERIA	SA	A	0,59

fonte: http://burc.regione.campania.it

GRADUATORIA DOMANDE AMMISSIBILI MA NON FINANZIATE PER CARENZA DI FONDI — Allegato "B"

POSIZIONE	NUMERO DOMANDA	COMUNE DI RESIDENZA	PR	FASCIA	PUNTEGGIO
19	**49230**	CELLOLE	CE	A	0,54
20	**56826**	CELLOLE	CE	A	0,53
21	**46475**	CELLOLE	CE	A	0,52
22	**29037**	CELLOLE	CE	A	0,40
23	**58266**	CELLOLE	CE	A	0,37
24	**48950**	CELLOLE	CE	A	0,29

fonte: http://burc.regione.campania.it

Giunta Regionale della Campania
Direzione Generale per il Governo del Territorio

BANDO PER L'ASSEGNAZIONE DI CONTRIBUTI AD INTEGRAZIONE DEI CANONI DI LOCAZIONE ANNUALITA' 2021
Art. 11 Legge 431/98 - D.G.R. 568 del 07/12/2021

GRADUATORIA DOMANDE AMMISSIBILI MA NON FINANZIATE PER CARENZA DI FONDI — **Allegato "B"**

POSIZIONE	NUMERO DOMANDA	COMUNE DI RESIDENZA	PR	FASCIA	PUNTEGGIO
3	**27583**	CENTOLA	SA	A	0,42

fonte: http://burc.regione.campania.it

GRADUATORIA DOMANDE AMMISSIBILI MA NON FINANZIATE PER CARENZA DI FONDI — Allegato "B"

POSIZIONE	NUMERO DOMANDA	COMUNE DI RESIDENZA	PR	FASCIA	PUNTEGGIO
85	**30903**	CERCOLA	NA	A	0,91
86	**31821**	CERCOLA	NA	A	0,90
87	**34928**	CERCOLA	NA	A	0,89
88	**50882**	CERCOLA	NA	A	0,89
89	**17163**	CERCOLA	NA	A	0,88
90	**24260**	CERCOLA	NA	A	0,87
91	**54367**	CERCOLA	NA	A	0,87
92	**29942**	CERCOLA	NA	A	0,86
93	**20674**	CERCOLA	NA	A	0,84
94	**32158**	CERCOLA	NA	A	0,83
95	**8420**	CERCOLA	NA	A	0,82
96	**6486**	CERCOLA	NA	A	0,79
97	**21276**	CERCOLA	NA	A	0,78
98	**15594**	CERCOLA	NA	A	0,78
99	**7174**	CERCOLA	NA	A	0,77
100	**57697**	CERCOLA	NA	A	0,77
101	**51138**	CERCOLA	NA	A	0,77
102	**38576**	CERCOLA	NA	A	0,76
103	**53744**	CERCOLA	NA	A	0,76
104	**15956**	CERCOLA	NA	A	0,74
105	**57429**	CERCOLA	NA	A	0,74
106	**43937**	CERCOLA	NA	A	0,73
107	**52321**	CERCOLA	NA	A	0,72
108	**30436**	CERCOLA	NA	A	0,72
109	**59544**	CERCOLA	NA	A	0,72
110	**13342**	CERCOLA	NA	A	0,71
111	**3619**	CERCOLA	NA	A	0,70
112	**53753**	CERCOLA	NA	A	0,69
113	**47552**	CERCOLA	NA	A	0,66
114	**12357**	CERCOLA	NA	A	0,66
115	**54483**	CERCOLA	NA	A	0,63
116	**11221**	CERCOLA	NA	A	0,62
117	**48380**	CERCOLA	NA	A	0,61
118	**44148**	CERCOLA	NA	A	0,61
119	**53850**	CERCOLA	NA	A	0,60
120	**57512**	CERCOLA	NA	A	0,60
121	**15749**	CERCOLA	NA	A	0,59
122	**49924**	CERCOLA	NA	A	0,58
123	**44486**	CERCOLA	NA	A	0,58
124	**19607**	CERCOLA	NA	A	0,57
125	**11354**	CERCOLA	NA	A	0,57
126	**46444**	CERCOLA	NA	A	0,57
127	**50186**	CERCOLA	NA	A	0,55
128	**33284**	CERCOLA	NA	A	0,53
129	**55823**	CERCOLA	NA	A	0,52
130	**31513**	CERCOLA	NA	A	0,50
131	**58814**	CERCOLA	NA	A	0,49
132	**54769**	CERCOLA	NA	A	0,49
133	**33494**	CERCOLA	NA	A	0,47
134	**13072**	CERCOLA	NA	A	0,45
135	**56206**	CERCOLA	NA	A	0,43
136	**52217**	CERCOLA	NA	A	0,42

fonte: http://burc.regione.campania.it

Giunta Regionale della Campania
Direzione Generale per il Governo del Territorio

BANDO PER L'ASSEGNAZIONE DI CONTRIBUTI AD INTEGRAZIONE DEI CANONI DI LOCAZIONE ANNUALITA' 2021
Art. 11 Legge 431/98 - D.G.R. 568 del 07/12/2021

GRADUATORIA DOMANDE AMMISSIBILI MA NON FINANZIATE PER CARENZA DI FONDI — **Allegato "B"**

POSIZIONE	NUMERO DOMANDA	COMUNE DI RESIDENZA	PR	FASCIA	PUNTEGGIO
137	**45018**	CERCOLA	NA	A	0,41
138	**6639**	CERCOLA	NA	A	0,40
139	**56810**	CERCOLA	NA	A	0,36
140	**30772**	CERCOLA	NA	A	0,30
141	**50658**	CERCOLA	NA	A	0,29

fonte: http://burc.regione.campania.it

Giunta Regionale della Campania
Direzione Generale per il Governo del Territorio

BANDO PER L'ASSEGNAZIONE DI CONTRIBUTI AD INTEGRAZIONE DEI CANONI DI LOCAZIONE ANNUALITA' 2021
Art. 11 Legge 431/98 - D.G.R. 568 del 07/12/2021

GRADUATORIA DOMANDE AMMISSIBILI MA NON FINANZIATE PER CARENZA DI FONDI — **Allegato "B"**

POSIZIONE	NUMERO DOMANDA	COMUNE DI RESIDENZA	PR	FASCIA	PUNTEGGIO
24	**37905**	CERVINARA	AV	A	0,65
25	**30583**	CERVINARA	AV	A	0,54
26	**18484**	CERVINARA	AV	A	0,53
27	**56343**	CERVINARA	AV	A	0,43
28	**26061**	CERVINARA	AV	A	0,43
29	**54368**	CERVINARA	AV	A	0,42
30	**53900**	CERVINARA	AV	A	0,38
31	**9590**	CERVINARA	AV	A	0,37
32	**45894**	CERVINARA	AV	A	0,25
33	**32381**	CERVINARA	AV	A	0,21

fonte: http://burc.regione.campania.it

Giunta Regionale della Campania
Direzione Generale per il Governo del Territorio

BANDO PER L'ASSEGNAZIONE DI CONTRIBUTI AD INTEGRAZIONE DEI CANONI DI LOCAZIONE ANNUALITA' 2021
Art. 11 Legge 431/98 - D.G.R. 568 del 07/12/2021

GRADUATORIA DOMANDE AMMISSIBILI MA NON FINANZIATE PER CARENZA DI FONDI — **Allegato "B"**

POSIZIONE	NUMERO DOMANDA	COMUNE DI RESIDENZA	PR	FASCIA	PUNTEGGIO
10	**2708**	CERVINO	CE	A	0,44
11	**57024**	CERVINO	CE	A	0,36
12	**39785**	CERVINO	CE	A	0,28

fonte: http://burc.regione.campania.it

GRADUATORIA DOMANDE AMMISSIBILI MA NON FINANZIATE PER CARENZA DI FONDI — Allegato "B"

POSIZIONE	NUMERO DOMANDA	COMUNE DI RESIDENZA	PR	FASCIA	PUNTEGGIO
52	**19655**	CESA	CE	A	0,64
53	**44896**	CESA	CE	A	0,63
54	**57008**	CESA	CE	A	0,63
55	**52281**	CESA	CE	A	0,60
56	**52227**	CESA	CE	A	0,58
57	**25890**	CESA	CE	A	0,58
58	**16114**	CESA	CE	A	0,57
59	**9986**	CESA	CE	A	0,56
60	**9718**	CESA	CE	A	0,56
61	**25060**	CESA	CE	A	0,55
62	**16481**	CESA	CE	A	0,55
63	**39790**	CESA	CE	A	0,55
64	**14655**	CESA	CE	A	0,54
65	**57846**	CESA	CE	A	0,54
66	**61175**	CESA	CE	A	0,52
67	**40309**	CESA	CE	A	0,51
68	**47170**	CESA	CE	A	0,51
69	**27721**	CESA	CE	A	0,51
70	**61041**	CESA	CE	A	0,50
71	**56573**	CESA	CE	A	0,44
72	**9580**	CESA	CE	A	0,44
73	**26802**	CESA	CE	A	0,44
74	**54239**	CESA	CE	A	0,43
75	**21752**	CESA	CE	A	0,37
76	**34789**	CESA	CE	A	0,37
77	**19202**	CESA	CE	A	0,33
78	**36045**	CESA	CE	A	0,31
79	**29725**	CESA	CE	A	0,30
80	**60476**	CESA	CE	A	0,21

fonte: http://burc.regione.campania.it

Giunta Regionale della Campania
Direzione Generale per il Governo del Territorio

BANDO PER L'ASSEGNAZIONE DI CONTRIBUTI AD INTEGRAZIONE DEI CANONI DI LOCAZIONE ANNUALITA' 2021
Art. 11 Legge 431/98 - D.G.R. 568 del 07/12/2021

GRADUATORIA DOMANDE AMMISSIBILI MA NON FINANZIATE PER CARENZA DI FONDI — **Allegato "B"**

POSIZIONE	NUMERO DOMANDA	COMUNE DI RESIDENZA	PR	FASCIA	PUNTEGGIO
12	**59646**	CETARA	SA	A	0,74
13	**42389**	CETARA	SA	A	0,65
14	**57353**	CETARA	SA	A	0,55
15	**15641**	CETARA	SA	A	0,45
16	**57181**	CETARA	SA	A	0,40
17	**48299**	CETARA	SA	A	0,33

fonte: http://burc.regione.campania.it

GRADUATORIA DOMANDE AMMISSIBILI MA NON FINANZIATE PER CARENZA DI FONDI — Allegato "B"

POSIZIONE	NUMERO DOMANDA	COMUNE DI RESIDENZA	PR	FASCIA	PUNTEGGIO
31	**46280**	CICCIANO	NA	A	0,67
32	**9117**	CICCIANO	NA	A	0,67
33	**17315**	CICCIANO	NA	A	0,59
34	**29133**	CICCIANO	NA	A	0,57
35	**62616**	CICCIANO	NA	A	0,57
36	**26071**	CICCIANO	NA	A	0,55
37	**48701**	CICCIANO	NA	A	0,54
38	**47558**	CICCIANO	NA	A	0,54
39	**24122**	CICCIANO	NA	A	0,48
40	**27227**	CICCIANO	NA	A	0,43
41	**37219**	CICCIANO	NA	A	0,42
42	**23793**	CICCIANO	NA	A	0,39
43	**23606**	CICCIANO	NA	A	0,33
44	**46282**	CICCIANO	NA	A	0,28

fonte: http://burc.regione.campania.it

GRADUATORIA DOMANDE AMMISSIBILI MA NON FINANZIATE PER CARENZA DI FONDI — Allegato "B"

POSIZIONE	NUMERO DOMANDA	COMUNE DI RESIDENZA	PR	FASCIA	PUNTEGGIO
20	**59170**	CIMITILE	NA	A	0,71
21	**23945**	CIMITILE	NA	A	0,68
22	**50963**	CIMITILE	NA	A	0,68
23	**15326**	CIMITILE	NA	A	0,61
24	**35988**	CIMITILE	NA	A	0,58
25	**3144**	CIMITILE	NA	A	0,51
26	**55651**	CIMITILE	NA	A	0,49
27	**19779**	CIMITILE	NA	A	0,45
28	**55551**	CIMITILE	NA	A	0,39
29	**54758**	CIMITILE	NA	A	0,21
30	**12509**	CIMITILE	NA	A	0,20

fonte: http://burc.regione.campania.it

Giunta Regionale della Campania
Direzione Generale per il Governo del Territorio

BANDO PER L'ASSEGNAZIONE DI CONTRIBUTI AD INTEGRAZIONE DEI CANONI DI LOCAZIONE ANNUALITA' 2021
Art. 11 Legge 431/98 - D.G.R. 568 del 07/12/2021

GRADUATORIA DOMANDE AMMISSIBILI MA NON FINANZIATE PER CARENZA DI FONDI — **Allegato "B"**

POSIZIONE	NUMERO DOMANDA	COMUNE DI RESIDENZA	PR	FASCIA	PUNTEGGIO
4	**62965**	COMIZIANO	NA	A	0,53
5	**25887**	COMIZIANO	NA	A	0,41

fonte: http://burc.regione.campania.it

GRADUATORIA DOMANDE AMMISSIBILI MA NON FINANZIATE PER CARENZA DI FONDI — Allegato "B"

POSIZIONE	NUMERO DOMANDA	COMUNE DI RESIDENZA	PR	FASCIA	PUNTEGGIO
9	**55696**	CONTRADA	AV	A	0,71
10	**50754**	CONTRADA	AV	A	0,56
11	**58412**	CONTRADA	AV	A	0,48
12	**20354**	CONTRADA	AV	A	0,46

fonte: http://burc.regione.campania.it

Giunta Regionale della Campania
Direzione Generale per il Governo del Territorio

BANDO PER L'ASSEGNAZIONE DI CONTRIBUTI AD INTEGRAZIONE DEI CANONI DI LOCAZIONE ANNUALITA' 2021
Art. 11 Legge 431/98 - D.G.R. 568 del 07/12/2021

GRADUATORIA DOMANDE AMMISSIBILI MA NON FINANZIATE PER CARENZA DI FONDI — **Allegato "B"**

POSIZIONE	NUMERO DOMANDA	COMUNE DI RESIDENZA	PR	FASCIA	PUNTEGGIO
13	**6331**	CONTURSI TERME	SA	A	0,56
14	**11732**	CONTURSI TERME	SA	A	0,42
15	**56480**	CONTURSI TERME	SA	A	0,37
16	**23650**	CONTURSI TERME	SA	A	0,31

fonte: http://burc.regione.campania.it

Giunta Regionale della Campania
Direzione Generale per il Governo del Territorio

BANDO PER L'ASSEGNAZIONE DI CONTRIBUTI AD INTEGRAZIONE DEI CANONI DI LOCAZIONE ANNUALITA' 2021
Art. 11 Legge 431/98 - D.G.R. 568 del 07/12/2021

GRADUATORIA DOMANDE AMMISSIBILI MA NON FINANZIATE PER CARENZA DI FONDI — **Allegato "B"**

POSIZIONE	NUMERO DOMANDA	COMUNE DI RESIDENZA	PR	FASCIA	PUNTEGGIO
10	**51340**	CORBARA	SA	A	0,51
11	**19568**	CORBARA	SA	A	0,47
12	**23031**	CORBARA	SA	A	0,44
13	**50561**	CORBARA	SA	A	0,43

fonte: http://burc.regione.campania.it

GRADUATORIA DOMANDE AMMISSIBILI MA NON FINANZIATE PER CARENZA DI FONDI — Allegato "B"

POSIZIONE	NUMERO DOMANDA	COMUNE DI RESIDENZA	PR	FASCIA	PUNTEGGIO
83	**18963**	CRISPANO	NA	A	0,65
84	**56675**	CRISPANO	NA	A	0,65
85	**23586**	CRISPANO	NA	A	0,65
86	**7005**	CRISPANO	NA	A	0,64
87	**52734**	CRISPANO	NA	A	0,62
88	**29466**	CRISPANO	NA	A	0,61
89	**39027**	CRISPANO	NA	A	0,60
90	**18613**	CRISPANO	NA	A	0,60
91	**49526**	CRISPANO	NA	A	0,59
92	**12817**	CRISPANO	NA	A	0,59
93	**53554**	CRISPANO	NA	A	0,59
94	**17965**	CRISPANO	NA	A	0,58
95	**51397**	CRISPANO	NA	A	0,57
96	**48669**	CRISPANO	NA	A	0,57
97	**51348**	CRISPANO	NA	A	0,57
98	**32956**	CRISPANO	NA	A	0,57
99	**55262**	CRISPANO	NA	A	0,56
100	**3485**	CRISPANO	NA	A	0,55
101	**6259**	CRISPANO	NA	A	0,55
102	**11584**	CRISPANO	NA	A	0,54
103	**28102**	CRISPANO	NA	A	0,54
104	**58982**	CRISPANO	NA	A	0,53
105	**55320**	CRISPANO	NA	A	0,52
106	**54124**	CRISPANO	NA	A	0,51
107	**41955**	CRISPANO	NA	A	0,51
108	**53794**	CRISPANO	NA	A	0,50
109	**10874**	CRISPANO	NA	A	0,49
110	**42617**	CRISPANO	NA	A	0,49
111	**4423**	CRISPANO	NA	A	0,49
112	**10448**	CRISPANO	NA	A	0,49
113	**23300**	CRISPANO	NA	A	0,48
114	**63085**	CRISPANO	NA	A	0,48
115	**48533**	CRISPANO	NA	A	0,46
116	**16343**	CRISPANO	NA	A	0,46
117	**41574**	CRISPANO	NA	A	0,44
118	**20260**	CRISPANO	NA	A	0,43
119	**11157**	CRISPANO	NA	A	0,38
120	**29134**	CRISPANO	NA	A	0,37
121	**37010**	CRISPANO	NA	A	0,37
122	**22501**	CRISPANO	NA	A	0,34
123	**16421**	CRISPANO	NA	A	0,32
124	**58609**	CRISPANO	NA	A	0,31
125	**28300**	CRISPANO	NA	A	0,27

fonte: http://burc.regione.campania.it

GRADUATORIA DOMANDE AMMISSIBILI MA NON FINANZIATE PER CARENZA DI FONDI — Allegato "B"

POSIZIONE	NUMERO DOMANDA	COMUNE DI RESIDENZA	PR	FASCIA	PUNTEGGIO
31	**24244**	CURTI	CE	A	0,62
32	**59690**	CURTI	CE	A	0,59
33	**46303**	CURTI	CE	A	0,59
34	**59074**	CURTI	CE	A	0,57
35	**36847**	CURTI	CE	A	0,55
36	**40918**	CURTI	CE	A	0,53
37	**51883**	CURTI	CE	A	0,52
38	**6022**	CURTI	CE	A	0,50
39	**50065**	CURTI	CE	A	0,49
40	**58308**	CURTI	CE	A	0,48
41	**46179**	CURTI	CE	A	0,48
42	**40106**	CURTI	CE	A	0,47
43	**59791**	CURTI	CE	A	0,47
44	**21569**	CURTI	CE	A	0,43
45	**35847**	CURTI	CE	A	0,39

fonte: http://burc.regione.campania.it

GRADUATORIA DOMANDE AMMISSIBILI MA NON FINANZIATE PER CARENZA DI FONDI — Allegato "B"

POSIZIONE	NUMERO DOMANDA	COMUNE DI RESIDENZA	PR	FASCIA	PUNTEGGIO
275	**48224**	EBOLI	SA	A	0,64
276	**49996**	EBOLI	SA	A	0,64
277	**22347**	EBOLI	SA	A	0,64
278	**10587**	EBOLI	SA	A	0,64
279	**10517**	EBOLI	SA	A	0,64
280	**25974**	EBOLI	SA	A	0,64
281	**49878**	EBOLI	SA	A	0,64
282	**20789**	EBOLI	SA	A	0,64
283	**34786**	EBOLI	SA	A	0,63
284	**20805**	EBOLI	SA	A	0,63
285	**54075**	EBOLI	SA	A	0,63
286	**21830**	EBOLI	SA	A	0,63
287	**48538**	EBOLI	SA	A	0,62
288	**36095**	EBOLI	SA	A	0,62
289	**6266**	EBOLI	SA	A	0,62
290	**14033**	EBOLI	SA	A	0,62
291	**38046**	EBOLI	SA	A	0,62
292	**37476**	EBOLI	SA	A	0,62
293	**2339**	EBOLI	SA	A	0,62
294	**50298**	EBOLI	SA	A	0,62
295	**45801**	EBOLI	SA	A	0,62
296	**29414**	EBOLI	SA	A	0,61
297	**14102**	EBOLI	SA	A	0,61
298	**15318**	EBOLI	SA	A	0,61
299	**12994**	EBOLI	SA	A	0,60
300	**21812**	EBOLI	SA	A	0,60
301	**38832**	EBOLI	SA	A	0,60
302	**24313**	EBOLI	SA	A	0,60
303	**45510**	EBOLI	SA	A	0,60
304	**19909**	EBOLI	SA	A	0,60
305	**28764**	EBOLI	SA	A	0,59
306	**8939**	EBOLI	SA	A	0,58
307	**13713**	EBOLI	SA	A	0,58
308	**2962**	EBOLI	SA	A	0,58
309	**42578**	EBOLI	SA	A	0,58
310	**23504**	EBOLI	SA	A	0,58
311	**30790**	EBOLI	SA	A	0,58
312	**58754**	EBOLI	SA	A	0,57
313	**9206**	EBOLI	SA	A	0,57
314	**56381**	EBOLI	SA	A	0,57
315	**34065**	EBOLI	SA	A	0,57
316	**39134**	EBOLI	SA	A	0,56
317	**23646**	EBOLI	SA	A	0,56
318	**17542**	EBOLI	SA	A	0,56
319	**28718**	EBOLI	SA	A	0,56
320	**14879**	EBOLI	SA	A	0,56
321	**15875**	EBOLI	SA	A	0,56
322	**49518**	EBOLI	SA	A	0,55
323	**23582**	EBOLI	SA	A	0,55
324	**29900**	EBOLI	SA	A	0,55
325	**57486**	EBOLI	SA	A	0,55
326	**33161**	EBOLI	SA	A	0,54

fonte: http://burc.regione.campania.it

GRADUATORIA DOMANDE AMMISSIBILI MA NON FINANZIATE PER CARENZA DI FONDI — Allegato "B"

POSIZIONE	NUMERO DOMANDA	COMUNE DI RESIDENZA	PR	FASCIA	PUNTEGGIO
327	**50430**	EBOLI	SA	A	0,53
328	**50596**	EBOLI	SA	A	0,53
329	**14187**	EBOLI	SA	A	0,53
330	**14116**	EBOLI	SA	A	0,53
331	**54645**	EBOLI	SA	A	0,53
332	**50884**	EBOLI	SA	A	0,53
333	**17544**	EBOLI	SA	A	0,53
334	**6898**	EBOLI	SA	A	0,52
335	**22352**	EBOLI	SA	A	0,52
336	**47464**	EBOLI	SA	A	0,52
337	**43857**	EBOLI	SA	A	0,51
338	**52861**	EBOLI	SA	A	0,51
339	**59706**	EBOLI	SA	A	0,51
340	**38658**	EBOLI	SA	A	0,51
341	**53355**	EBOLI	SA	A	0,51
342	**45946**	EBOLI	SA	A	0,51
343	**19734**	EBOLI	SA	A	0,51
344	**14252**	EBOLI	SA	A	0,51
345	**19519**	EBOLI	SA	A	0,50
346	**25327**	EBOLI	SA	A	0,50
347	**14911**	EBOLI	SA	A	0,50
348	**22552**	EBOLI	SA	A	0,49
349	**12053**	EBOLI	SA	A	0,49
350	**59457**	EBOLI	SA	A	0,49
351	**39917**	EBOLI	SA	A	0,49
352	**26315**	EBOLI	SA	A	0,48
353	**61890**	EBOLI	SA	A	0,48
354	**39119**	EBOLI	SA	A	0,48
355	**26757**	EBOLI	SA	A	0,48
356	**49329**	EBOLI	SA	A	0,48
357	**37678**	EBOLI	SA	A	0,48
358	**14009**	EBOLI	SA	A	0,47
359	**56772**	EBOLI	SA	A	0,47
360	**13258**	EBOLI	SA	A	0,47
361	**40351**	EBOLI	SA	A	0,47
362	**14227**	EBOLI	SA	A	0,47
363	**28253**	EBOLI	SA	A	0,47
364	**53042**	EBOLI	SA	A	0,46
365	**52389**	EBOLI	SA	A	0,46
366	**9405**	EBOLI	SA	A	0,46
367	**7466**	EBOLI	SA	A	0,46
368	**22270**	EBOLI	SA	A	0,46
369	**31691**	EBOLI	SA	A	0,45
370	**23037**	EBOLI	SA	A	0,45
371	**19663**	EBOLI	SA	A	0,45
372	**39096**	EBOLI	SA	A	0,45
373	**47992**	EBOLI	SA	A	0,45
374	**17320**	EBOLI	SA	A	0,44
375	**51380**	EBOLI	SA	A	0,44
376	**52292**	EBOLI	SA	A	0,43
377	**59285**	EBOLI	SA	A	0,43
378	**23835**	EBOLI	SA	A	0,42

fonte: http://burc.regione.campania.it

GRADUATORIA DOMANDE AMMISSIBILI MA NON FINANZIATE PER CARENZA DI FONDI — Allegato "B"

POSIZIONE	NUMERO DOMANDA	COMUNE DI RESIDENZA	PR	FASCIA	PUNTEGGIO
379	**10754**	EBOLI	SA	A	0,42
380	**56862**	EBOLI	SA	A	0,42
381	**30507**	EBOLI	SA	A	0,42
382	**60515**	EBOLI	SA	A	0,42
383	**40557**	EBOLI	SA	A	0,41
384	**58524**	EBOLI	SA	A	0,41
385	**49131**	EBOLI	SA	A	0,41
386	**17452**	EBOLI	SA	A	0,41
387	**22332**	EBOLI	SA	A	0,41
388	**11848**	EBOLI	SA	A	0,40
389	**19797**	EBOLI	SA	A	0,40
390	**55121**	EBOLI	SA	A	0,39
391	**23649**	EBOLI	SA	A	0,39
392	**44098**	EBOLI	SA	A	0,38
393	**35376**	EBOLI	SA	A	0,38
394	**48347**	EBOLI	SA	A	0,38
395	**28953**	EBOLI	SA	A	0,38
396	**35927**	EBOLI	SA	A	0,37
397	**26036**	EBOLI	SA	A	0,36
398	**54025**	EBOLI	SA	A	0,36
399	**23990**	EBOLI	SA	A	0,36
400	**14336**	EBOLI	SA	A	0,36
401	**54846**	EBOLI	SA	A	0,35
402	**37877**	EBOLI	SA	A	0,34
403	**31820**	EBOLI	SA	A	0,34
404	**43179**	EBOLI	SA	A	0,34
405	**59561**	EBOLI	SA	A	0,33
406	**27855**	EBOLI	SA	A	0,32
407	**45558**	EBOLI	SA	A	0,32
408	**40992**	EBOLI	SA	A	0,32
409	**58764**	EBOLI	SA	A	0,31
410	**22840**	EBOLI	SA	A	0,31
411	**35789**	EBOLI	SA	A	0,30
412	**52671**	EBOLI	SA	A	0,30
413	**43620**	EBOLI	SA	A	0,29
414	**29947**	EBOLI	SA	A	0,29
415	**34099**	EBOLI	SA	A	0,29
416	**25953**	EBOLI	SA	A	0,28
417	**52616**	EBOLI	SA	A	0,27
418	**26078**	EBOLI	SA	A	0,27
419	**9454**	EBOLI	SA	A	0,26
420	**22415**	EBOLI	SA	A	0,23
421	**30374**	EBOLI	SA	A	0,23
422	**58745**	EBOLI	SA	A	0,22
423	**29631**	EBOLI	SA	A	0,19
424	**50214**	EBOLI	SA	A	0,19
425	**55260**	EBOLI	SA	A	0,18

fonte: http://burc.regione.campania.it

GRADUATORIA DOMANDE AMMISSIBILI MA NON FINANZIATE PER CARENZA DI FONDI — Allegato "B"

POSIZIONE	NUMERO DOMANDA	COMUNE DI RESIDENZA	PR	FASCIA	PUNTEGGIO
140	**42167**	ERCOLANO	NA	A	0,90
141	**4907**	ERCOLANO	NA	A	0,89
142	**56618**	ERCOLANO	NA	A	0,89
143	**42755**	ERCOLANO	NA	A	0,89
144	**17725**	ERCOLANO	NA	A	0,88
145	**53411**	ERCOLANO	NA	A	0,88
146	**16048**	ERCOLANO	NA	A	0,88
147	**34526**	ERCOLANO	NA	A	0,87
148	**59886**	ERCOLANO	NA	A	0,86
149	**18688**	ERCOLANO	NA	A	0,85
150	**39328**	ERCOLANO	NA	A	0,84
151	**47021**	ERCOLANO	NA	A	0,84
152	**54988**	ERCOLANO	NA	A	0,83
153	**56564**	ERCOLANO	NA	A	0,82
154	**4108**	ERCOLANO	NA	A	0,81
155	**56979**	ERCOLANO	NA	A	0,81
156	**50154**	ERCOLANO	NA	A	0,80
157	**33984**	ERCOLANO	NA	A	0,80
158	**38850**	ERCOLANO	NA	A	0,80
159	**38811**	ERCOLANO	NA	A	0,79
160	**53038**	ERCOLANO	NA	A	0,78
161	**18209**	ERCOLANO	NA	A	0,78
162	**61756**	ERCOLANO	NA	A	0,77
163	**13953**	ERCOLANO	NA	A	0,75
164	**34014**	ERCOLANO	NA	A	0,75
165	**17675**	ERCOLANO	NA	A	0,73
166	**35303**	ERCOLANO	NA	A	0,73
167	**55334**	ERCOLANO	NA	A	0,73
168	**24050**	ERCOLANO	NA	A	0,72
169	**26633**	ERCOLANO	NA	A	0,72
170	**49482**	ERCOLANO	NA	A	0,71
171	**36382**	ERCOLANO	NA	A	0,70
172	**46982**	ERCOLANO	NA	A	0,70
173	**60615**	ERCOLANO	NA	A	0,70
174	**45228**	ERCOLANO	NA	A	0,68
175	**56398**	ERCOLANO	NA	A	0,68
176	**31745**	ERCOLANO	NA	A	0,67
177	**45814**	ERCOLANO	NA	A	0,65
178	**49041**	ERCOLANO	NA	A	0,65
179	**31384**	ERCOLANO	NA	A	0,65
180	**14290**	ERCOLANO	NA	A	0,64
181	**36291**	ERCOLANO	NA	A	0,63
182	**51864**	ERCOLANO	NA	A	0,63
183	**21598**	ERCOLANO	NA	A	0,62
184	**2854**	ERCOLANO	NA	A	0,62
185	**48713**	ERCOLANO	NA	A	0,62
186	**25099**	ERCOLANO	NA	A	0,61
187	**19224**	ERCOLANO	NA	A	0,60
188	**61561**	ERCOLANO	NA	A	0,60
189	**4067**	ERCOLANO	NA	A	0,60
190	**43361**	ERCOLANO	NA	A	0,58
191	**46646**	ERCOLANO	NA	A	0,58

fonte: http://burc.regione.campania.it

Giunta Regionale della Campania
Direzione Generale per il Governo del Territorio

BANDO PER L'ASSEGNAZIONE DI CONTRIBUTI AD INTEGRAZIONE DEI CANONI DI LOCAZIONE ANNUALITA' 2021
Art. 11 Legge 431/98 - D.G.R. 568 del 07/12/2021

GRADUATORIA DOMANDE AMMISSIBILI MA NON FINANZIATE PER CARENZA DI FONDI — **Allegato "B"**

POSIZIONE	NUMERO DOMANDA	COMUNE DI RESIDENZA	PR	FASCIA	PUNTEGGIO
192	**36337**	ERCOLANO	NA	A	0,57
193	**60181**	ERCOLANO	NA	A	0,56
194	**57425**	ERCOLANO	NA	A	0,55
195	**47435**	ERCOLANO	NA	A	0,55
196	**53032**	ERCOLANO	NA	A	0,55
197	**8724**	ERCOLANO	NA	A	0,55
198	**58423**	ERCOLANO	NA	A	0,55
199	**50037**	ERCOLANO	NA	A	0,53
200	**45471**	ERCOLANO	NA	A	0,51
201	**44014**	ERCOLANO	NA	A	0,49
202	**22113**	ERCOLANO	NA	A	0,47
203	**43600**	ERCOLANO	NA	A	0,47
204	**58164**	ERCOLANO	NA	A	0,47
205	**26396**	ERCOLANO	NA	A	0,47
206	**44248**	ERCOLANO	NA	A	0,44
207	**52665**	ERCOLANO	NA	A	0,44
208	**25152**	ERCOLANO	NA	A	0,43
209	**52437**	ERCOLANO	NA	A	0,42
210	**32417**	ERCOLANO	NA	A	0,42
211	**29420**	ERCOLANO	NA	A	0,41
212	**7000**	ERCOLANO	NA	A	0,40
213	**62319**	ERCOLANO	NA	A	0,40
214	**50772**	ERCOLANO	NA	A	0,38
215	**56899**	ERCOLANO	NA	A	0,38
216	**59177**	ERCOLANO	NA	A	0,38
217	**9994**	ERCOLANO	NA	A	0,37
218	**50124**	ERCOLANO	NA	A	0,37
219	**36989**	ERCOLANO	NA	A	0,35
220	**58951**	ERCOLANO	NA	A	0,35
221	**4482**	ERCOLANO	NA	A	0,34
222	**41447**	ERCOLANO	NA	A	0,33
223	**35415**	ERCOLANO	NA	A	0,32
224	**45351**	ERCOLANO	NA	A	0,30
225	**62375**	ERCOLANO	NA	A	0,23

fonte: http://burc.regione.campania.it

Giunta Regionale della Campania
Direzione Generale per il Governo del Territorio

BANDO PER L'ASSEGNAZIONE DI CONTRIBUTI AD INTEGRAZIONE DEI CANONI DI LOCAZIONE ANNUALITA' 2021
Art. 11 Legge 431/98 - D.G.R. 568 del 07/12/2021

GRADUATORIA DOMANDE AMMISSIBILI MA NON FINANZIATE PER CARENZA DI FONDI — **Allegato "B"**

POSIZIONE	NUMERO DOMANDA	COMUNE DI RESIDENZA	PR	FASCIA	PUNTEGGIO
6	**8215**	FALCIANO DEL MASSICO	CE	A	0,27

fonte: http://burc.regione.campania.it

Giunta Regionale della Campania
Direzione Generale per il Governo del Territorio

BANDO PER L'ASSEGNAZIONE DI CONTRIBUTI AD INTEGRAZIONE DEI CANONI DI LOCAZIONE ANNUALITA' 2021
Art. 11 Legge 431/98 - D.G.R. 568 del 07/12/2021

GRADUATORIA DOMANDE AMMISSIBILI MA NON FINANZIATE PER CARENZA DI FONDI — **Allegato "B"**

POSIZIONE	NUMERO DOMANDA	COMUNE DI RESIDENZA	PR	FASCIA	PUNTEGGIO
3	**52068**	FELITTO	SA	A	0,40

fonte: http://burc.regione.campania.it

GRADUATORIA DOMANDE AMMISSIBILI MA NON FINANZIATE PER CARENZA DI FONDI — Allegato "B"

POSIZIONE	NUMERO DOMANDA	COMUNE DI RESIDENZA	PR	FASCIA	PUNTEGGIO
44	**49044**	FISCIANO	SA	A	0,79
45	**49723**	FISCIANO	SA	A	0,77
46	**10527**	FISCIANO	SA	A	0,77
47	**59208**	FISCIANO	SA	A	0,73
48	**57542**	FISCIANO	SA	A	0,71
49	**11452**	FISCIANO	SA	A	0,70
50	**51334**	FISCIANO	SA	A	0,69
51	**56995**	FISCIANO	SA	A	0,68
52	**8271**	FISCIANO	SA	A	0,68
53	**25308**	FISCIANO	SA	A	0,65
54	**5072**	FISCIANO	SA	A	0,61
55	**37355**	FISCIANO	SA	A	0,61
56	**40276**	FISCIANO	SA	A	0,60
57	**12530**	FISCIANO	SA	A	0,57
58	**47470**	FISCIANO	SA	A	0,56
59	**4612**	FISCIANO	SA	A	0,55
60	**63098**	FISCIANO	SA	A	0,55
61	**25115**	FISCIANO	SA	A	0,53
62	**38960**	FISCIANO	SA	A	0,53
63	**62053**	FISCIANO	SA	A	0,52
64	**26054**	FISCIANO	SA	A	0,49
65	**21315**	FISCIANO	SA	A	0,38
66	**50431**	FISCIANO	SA	A	0,37
67	**59086**	FISCIANO	SA	A	0,30
68	**55466**	FISCIANO	SA	A	0,27

fonte: http://burc.regione.campania.it

GRADUATORIA DOMANDE AMMISSIBILI MA NON FINANZIATE PER CARENZA DI FONDI — Allegato "B"

POSIZIONE	NUMERO DOMANDA	COMUNE DI RESIDENZA	PR	FASCIA	PUNTEGGIO
68	**21295**	FORIO	NA	A	0,97
69	**36093**	FORIO	NA	A	0,92
70	**28479**	FORIO	NA	A	0,92
71	**61832**	FORIO	NA	A	0,90
72	**46650**	FORIO	NA	A	0,88
73	**25458**	FORIO	NA	A	0,86
74	**17199**	FORIO	NA	A	0,84
75	**21204**	FORIO	NA	A	0,83
76	**36004**	FORIO	NA	A	0,81
77	**10336**	FORIO	NA	A	0,78
78	**42334**	FORIO	NA	A	0,78
79	**30411**	FORIO	NA	A	0,77
80	**47897**	FORIO	NA	A	0,76
81	**47832**	FORIO	NA	A	0,72
82	**13657**	FORIO	NA	A	0,71
83	**14518**	FORIO	NA	A	0,71
84	**25876**	FORIO	NA	A	0,70
85	**20466**	FORIO	NA	A	0,69
86	**47749**	FORIO	NA	A	0,66
87	**61184**	FORIO	NA	A	0,64
88	**51809**	FORIO	NA	A	0,63
89	**51740**	FORIO	NA	A	0,61
90	**43636**	FORIO	NA	A	0,60
91	**59121**	FORIO	NA	A	0,58
92	**33758**	FORIO	NA	A	0,57
93	**11586**	FORIO	NA	A	0,56
94	**50465**	FORIO	NA	A	0,56
95	**21025**	FORIO	NA	A	0,54
96	**33006**	FORIO	NA	A	0,53
97	**40384**	FORIO	NA	A	0,52
98	**53867**	FORIO	NA	A	0,47
99	**50845**	FORIO	NA	A	0,46
100	**46699**	FORIO	NA	A	0,43
101	**44761**	FORIO	NA	A	0,37
102	**20358**	FORIO	NA	A	0,31
103	**50931**	FORIO	NA	A	0,29
104	**62813**	FORIO	NA	A	0,27
105	**25806**	FORIO	NA	A	0,27
106	**34911**	FORIO	NA	A	0,24
107	**26227**	FORIO	NA	A	0,18

fonte: http://burc.regione.campania.it

Giunta Regionale della Campania
Direzione Generale per il Governo del Territorio

BANDO PER L'ASSEGNAZIONE DI CONTRIBUTI AD INTEGRAZIONE DEI CANONI DI LOCAZIONE ANNUALITA' 2021
Art. 11 Legge 431/98 - D.G.R. 568 del 07/12/2021

GRADUATORIA DOMANDE AMMISSIBILI MA NON FINANZIATE PER CARENZA DI FONDI — **Allegato "B"**

POSIZIONE	NUMERO DOMANDA	COMUNE DI RESIDENZA	PR	FASCIA	PUNTEGGIO
4	**10844**	FRASSO TELESINO	BN	A	0,57

fonte: http://burc.regione.campania.it

GRADUATORIA DOMANDE AMMISSIBILI MA NON FINANZIATE PER CARENZA DI FONDI — Allegato "B"

POSIZIONE	NUMERO DOMANDA	COMUNE DI RESIDENZA	PR	FASCIA	PUNTEGGIO
134	**61910**	FRATTAMAGGIORE	NA	A	0,76
135	**60998**	FRATTAMAGGIORE	NA	A	0,76
136	**10561**	FRATTAMAGGIORE	NA	A	0,76
137	**31073**	FRATTAMAGGIORE	NA	A	0,75
138	**60739**	FRATTAMAGGIORE	NA	A	0,75
139	**24165**	FRATTAMAGGIORE	NA	A	0,75
140	**48813**	FRATTAMAGGIORE	NA	A	0,75
141	**38925**	FRATTAMAGGIORE	NA	A	0,75
142	**29645**	FRATTAMAGGIORE	NA	A	0,74
143	**52245**	FRATTAMAGGIORE	NA	A	0,73
144	**61108**	FRATTAMAGGIORE	NA	A	0,73
145	**5626**	FRATTAMAGGIORE	NA	A	0,72
146	**58254**	FRATTAMAGGIORE	NA	A	0,71
147	**42414**	FRATTAMAGGIORE	NA	A	0,71
148	**43674**	FRATTAMAGGIORE	NA	A	0,70
149	**2283**	FRATTAMAGGIORE	NA	A	0,69
150	**27025**	FRATTAMAGGIORE	NA	A	0,68
151	**57583**	FRATTAMAGGIORE	NA	A	0,68
152	**51648**	FRATTAMAGGIORE	NA	A	0,67
153	**30581**	FRATTAMAGGIORE	NA	A	0,67
154	**59435**	FRATTAMAGGIORE	NA	A	0,66
155	**40627**	FRATTAMAGGIORE	NA	A	0,66
156	**48170**	FRATTAMAGGIORE	NA	A	0,66
157	**48316**	FRATTAMAGGIORE	NA	A	0,65
158	**44354**	FRATTAMAGGIORE	NA	A	0,64
159	**48622**	FRATTAMAGGIORE	NA	A	0,64
160	**18340**	FRATTAMAGGIORE	NA	A	0,64
161	**52889**	FRATTAMAGGIORE	NA	A	0,64
162	**15957**	FRATTAMAGGIORE	NA	A	0,64
163	**5194**	FRATTAMAGGIORE	NA	A	0,63
164	**29634**	FRATTAMAGGIORE	NA	A	0,62
165	**58772**	FRATTAMAGGIORE	NA	A	0,61
166	**60470**	FRATTAMAGGIORE	NA	A	0,61
167	**53754**	FRATTAMAGGIORE	NA	A	0,60
168	**39443**	FRATTAMAGGIORE	NA	A	0,60
169	**56774**	FRATTAMAGGIORE	NA	A	0,60
170	**37858**	FRATTAMAGGIORE	NA	A	0,60
171	**24985**	FRATTAMAGGIORE	NA	A	0,60
172	**52569**	FRATTAMAGGIORE	NA	A	0,60
173	**47233**	FRATTAMAGGIORE	NA	A	0,59
174	**57948**	FRATTAMAGGIORE	NA	A	0,59
175	**20160**	FRATTAMAGGIORE	NA	A	0,59
176	**52512**	FRATTAMAGGIORE	NA	A	0,58
177	**59632**	FRATTAMAGGIORE	NA	A	0,57
178	**35064**	FRATTAMAGGIORE	NA	A	0,57
179	**56356**	FRATTAMAGGIORE	NA	A	0,56
180	**61682**	FRATTAMAGGIORE	NA	A	0,54
181	**28966**	FRATTAMAGGIORE	NA	A	0,54
182	**45083**	FRATTAMAGGIORE	NA	A	0,53
183	**48004**	FRATTAMAGGIORE	NA	A	0,52
184	**28569**	FRATTAMAGGIORE	NA	A	0,51
185	**10292**	FRATTAMAGGIORE	NA	A	0,51

fonte: http://burc.regione.campania.it

Giunta Regionale della Campania
Direzione Generale per il Governo del Territorio

BANDO PER L'ASSEGNAZIONE DI CONTRIBUTI AD INTEGRAZIONE DEI CANONI DI LOCAZIONE ANNUALITA' 2021
Art. 11 Legge 431/98 - D.G.R. 568 del 07/12/2021

GRADUATORIA DOMANDE AMMISSIBILI MA NON FINANZIATE PER CARENZA DI FONDI | **Allegato "B"**

POSIZIONE	NUMERO DOMANDA	COMUNE DI RESIDENZA	PR	FASCIA	PUNTEGGIO
186	**11234**	FRATTAMAGGIORE	NA	A	0,50
187	**48627**	FRATTAMAGGIORE	NA	A	0,50
188	**23079**	FRATTAMAGGIORE	NA	A	0,50
189	**48207**	FRATTAMAGGIORE	NA	A	0,49
190	**26374**	FRATTAMAGGIORE	NA	A	0,49
191	**21775**	FRATTAMAGGIORE	NA	A	0,48
192	**49016**	FRATTAMAGGIORE	NA	A	0,48
193	**54321**	FRATTAMAGGIORE	NA	A	0,47
194	**57113**	FRATTAMAGGIORE	NA	A	0,47
195	**10510**	FRATTAMAGGIORE	NA	A	0,46
196	**45613**	FRATTAMAGGIORE	NA	A	0,46
197	**15800**	FRATTAMAGGIORE	NA	A	0,45
198	**53093**	FRATTAMAGGIORE	NA	A	0,45
199	**37624**	FRATTAMAGGIORE	NA	A	0,45
200	**15269**	FRATTAMAGGIORE	NA	A	0,44
201	**57352**	FRATTAMAGGIORE	NA	A	0,43
202	**61339**	FRATTAMAGGIORE	NA	A	0,42
203	**33966**	FRATTAMAGGIORE	NA	A	0,42
204	**55626**	FRATTAMAGGIORE	NA	A	0,41
205	**28560**	FRATTAMAGGIORE	NA	A	0,39
206	**57707**	FRATTAMAGGIORE	NA	A	0,39
207	**35588**	FRATTAMAGGIORE	NA	A	0,38
208	**57779**	FRATTAMAGGIORE	NA	A	0,37
209	**61213**	FRATTAMAGGIORE	NA	A	0,37
210	**62948**	FRATTAMAGGIORE	NA	A	0,34
211	**37717**	FRATTAMAGGIORE	NA	A	0,32
212	**25360**	FRATTAMAGGIORE	NA	A	0,27
213	**56371**	FRATTAMAGGIORE	NA	A	0,22
214	**42640**	FRATTAMAGGIORE	NA	A	0,19
215	**36607**	FRATTAMAGGIORE	NA	A	0,18
216	**56991**	FRATTAMAGGIORE	NA	A	0,16

fonte: http://burc.regione.campania.it

GRADUATORIA DOMANDE AMMISSIBILI MA NON FINANZIATE PER CARENZA DI FONDI — Allegato "B"

POSIZIONE	NUMERO DOMANDA	COMUNE DI RESIDENZA	PR	FASCIA	PUNTEGGIO
62	**37425**	FRATTAMINORE	NA	A	0,68
63	**60963**	FRATTAMINORE	NA	A	0,68
64	**37718**	FRATTAMINORE	NA	A	0,67
65	**31664**	FRATTAMINORE	NA	A	0,67
66	**7390**	FRATTAMINORE	NA	A	0,65
67	**39816**	FRATTAMINORE	NA	A	0,65
68	**44137**	FRATTAMINORE	NA	A	0,65
69	**17170**	FRATTAMINORE	NA	A	0,63
70	**37992**	FRATTAMINORE	NA	A	0,63
71	**49522**	FRATTAMINORE	NA	A	0,62
72	**18060**	FRATTAMINORE	NA	A	0,62
73	**13450**	FRATTAMINORE	NA	A	0,61
74	**6695**	FRATTAMINORE	NA	A	0,61
75	**54129**	FRATTAMINORE	NA	A	0,60
76	**56257**	FRATTAMINORE	NA	A	0,60
77	**41075**	FRATTAMINORE	NA	A	0,60
78	**33129**	FRATTAMINORE	NA	A	0,59
79	**44634**	FRATTAMINORE	NA	A	0,59
80	**13478**	FRATTAMINORE	NA	A	0,58
81	**17707**	FRATTAMINORE	NA	A	0,56
82	**41827**	FRATTAMINORE	NA	A	0,56
83	**46876**	FRATTAMINORE	NA	A	0,56
84	**16453**	FRATTAMINORE	NA	A	0,55
85	**54419**	FRATTAMINORE	NA	A	0,54
86	**55211**	FRATTAMINORE	NA	A	0,54
87	**53613**	FRATTAMINORE	NA	A	0,51
88	**45667**	FRATTAMINORE	NA	A	0,49
89	**28169**	FRATTAMINORE	NA	A	0,47
90	**44869**	FRATTAMINORE	NA	A	0,47
91	**21615**	FRATTAMINORE	NA	A	0,46
92	**54310**	FRATTAMINORE	NA	A	0,46
93	**4152**	FRATTAMINORE	NA	A	0,45
94	**44941**	FRATTAMINORE	NA	A	0,43
95	**45635**	FRATTAMINORE	NA	A	0,40
96	**27417**	FRATTAMINORE	NA	A	0,37
97	**60427**	FRATTAMINORE	NA	A	0,35
98	**8864**	FRATTAMINORE	NA	A	0,33
99	**12900**	FRATTAMINORE	NA	A	0,32

fonte: http://burc.regione.campania.it

GRADUATORIA DOMANDE AMMISSIBILI MA NON FINANZIATE PER CARENZA DI FONDI — Allegato "B"

POSIZIONE	NUMERO DOMANDA	COMUNE DI RESIDENZA	PR	FASCIA	PUNTEGGIO
32	**18206**	FRIGNANO	CE	A	0,58
33	**44937**	FRIGNANO	CE	A	0,55
34	**50752**	FRIGNANO	CE	A	0,54
35	**46724**	FRIGNANO	CE	A	0,52
36	**13639**	FRIGNANO	CE	A	0,50
37	**59521**	FRIGNANO	CE	A	0,46
38	**49991**	FRIGNANO	CE	A	0,38
39	**32937**	FRIGNANO	CE	A	0,38
40	**3024**	FRIGNANO	CE	A	0,36
41	**56072**	FRIGNANO	CE	A	0,35
42	**27744**	FRIGNANO	CE	A	0,34
43	**43887**	FRIGNANO	CE	A	0,22

fonte: http://burc.regione.campania.it

Giunta Regionale della Campania
Direzione Generale per il Governo del Territorio

BANDO PER L'ASSEGNAZIONE DI CONTRIBUTI AD INTEGRAZIONE DEI CANONI DI LOCAZIONE ANNUALITA' 2021
Art. 11 Legge 431/98 - D.G.R. 568 del 07/12/2021

GRADUATORIA DOMANDE AMMISSIBILI MA NON FINANZIATE PER CARENZA DI FONDI — **Allegato "B"**

POSIZIONE	NUMERO DOMANDA	COMUNE DI RESIDENZA	PR	FASCIA	PUNTEGGIO
3	**53461**	FURORE	SA	A	0,49

fonte: http://burc.regione.campania.it

GRADUATORIA DOMANDE AMMISSIBILI MA NON FINANZIATE PER CARENZA DI FONDI — Allegato "B"

POSIZIONE	NUMERO DOMANDA	COMUNE DI RESIDENZA	PR	FASCIA	PUNTEGGIO
8	**40073**	GIFFONI SEI CASALI	SA	A	0,88
9	**63197**	GIFFONI SEI CASALI	SA	A	0,56
10	**26019**	GIFFONI SEI CASALI	SA	A	0,47
11	**22253**	GIFFONI SEI CASALI	SA	A	0,28

fonte: http://burc.regione.campania.it

GRADUATORIA DOMANDE AMMISSIBILI MA NON FINANZIATE PER CARENZA DI FONDI — Allegato "B"

POSIZIONE	NUMERO DOMANDA	COMUNE DI RESIDENZA	PR	FASCIA	PUNTEGGIO
77	**48151**	GIFFONI VALLE PIANA	SA	A	0,54
78	**37360**	GIFFONI VALLE PIANA	SA	A	0,53
79	**58085**	GIFFONI VALLE PIANA	SA	A	0,52
80	**59530**	GIFFONI VALLE PIANA	SA	A	0,52
81	**35309**	GIFFONI VALLE PIANA	SA	A	0,51
82	**56523**	GIFFONI VALLE PIANA	SA	A	0,51
83	**46011**	GIFFONI VALLE PIANA	SA	A	0,51
84	**40505**	GIFFONI VALLE PIANA	SA	A	0,49
85	**52580**	GIFFONI VALLE PIANA	SA	A	0,48
86	**27196**	GIFFONI VALLE PIANA	SA	A	0,48
87	**9893**	GIFFONI VALLE PIANA	SA	A	0,48
88	**26585**	GIFFONI VALLE PIANA	SA	A	0,47
89	**3749**	GIFFONI VALLE PIANA	SA	A	0,46
90	**45986**	GIFFONI VALLE PIANA	SA	A	0,46
91	**53948**	GIFFONI VALLE PIANA	SA	A	0,46
92	**57267**	GIFFONI VALLE PIANA	SA	A	0,46
93	**4892**	GIFFONI VALLE PIANA	SA	A	0,45
94	**27833**	GIFFONI VALLE PIANA	SA	A	0,44
95	**51748**	GIFFONI VALLE PIANA	SA	A	0,44
96	**54528**	GIFFONI VALLE PIANA	SA	A	0,44
97	**57291**	GIFFONI VALLE PIANA	SA	A	0,42
98	**56964**	GIFFONI VALLE PIANA	SA	A	0,41
99	**58710**	GIFFONI VALLE PIANA	SA	A	0,40
100	**50603**	GIFFONI VALLE PIANA	SA	A	0,37
101	**60756**	GIFFONI VALLE PIANA	SA	A	0,36
102	**48304**	GIFFONI VALLE PIANA	SA	A	0,34
103	**54598**	GIFFONI VALLE PIANA	SA	A	0,33
104	**63027**	GIFFONI VALLE PIANA	SA	A	0,33
105	**38597**	GIFFONI VALLE PIANA	SA	A	0,33
106	**40181**	GIFFONI VALLE PIANA	SA	A	0,32
107	**46871**	GIFFONI VALLE PIANA	SA	A	0,32
108	**55745**	GIFFONI VALLE PIANA	SA	A	0,31
109	**36568**	GIFFONI VALLE PIANA	SA	A	0,31
110	**50775**	GIFFONI VALLE PIANA	SA	A	0,30
111	**50225**	GIFFONI VALLE PIANA	SA	A	0,29
112	**57641**	GIFFONI VALLE PIANA	SA	A	0,27
113	**45960**	GIFFONI VALLE PIANA	SA	A	0,24
114	**49234**	GIFFONI VALLE PIANA	SA	A	0,22

fonte: http://burc.regione.campania.it

GRADUATORIA DOMANDE AMMISSIBILI MA NON FINANZIATE PER CARENZA DI FONDI — Allegato "B"

POSIZIONE	NUMERO DOMANDA	COMUNE DI RESIDENZA	PR	FASCIA	PUNTEGGIO
503	**60395**	GIUGLIANO IN CAMPANIA	NA	A	0,85
504	**42886**	GIUGLIANO IN CAMPANIA	NA	A	0,84
505	**5683**	GIUGLIANO IN CAMPANIA	NA	A	0,84
506	**18941**	GIUGLIANO IN CAMPANIA	NA	A	0,84
507	**17337**	GIUGLIANO IN CAMPANIA	NA	A	0,84
508	**54071**	GIUGLIANO IN CAMPANIA	NA	A	0,84
509	**32116**	GIUGLIANO IN CAMPANIA	NA	A	0,84
510	**25188**	GIUGLIANO IN CAMPANIA	NA	A	0,84
511	**61471**	GIUGLIANO IN CAMPANIA	NA	A	0,84
512	**26112**	GIUGLIANO IN CAMPANIA	NA	A	0,84
513	**46725**	GIUGLIANO IN CAMPANIA	NA	A	0,83
514	**18055**	GIUGLIANO IN CAMPANIA	NA	A	0,83
515	**46816**	GIUGLIANO IN CAMPANIA	NA	A	0,83
516	**56233**	GIUGLIANO IN CAMPANIA	NA	A	0,83
517	**43663**	GIUGLIANO IN CAMPANIA	NA	A	0,83
518	**58170**	GIUGLIANO IN CAMPANIA	NA	A	0,83
519	**36871**	GIUGLIANO IN CAMPANIA	NA	A	0,83
520	**43572**	GIUGLIANO IN CAMPANIA	NA	A	0,82
521	**54424**	GIUGLIANO IN CAMPANIA	NA	A	0,82
522	**54767**	GIUGLIANO IN CAMPANIA	NA	A	0,82
523	**10126**	GIUGLIANO IN CAMPANIA	NA	A	0,81
524	**27508**	GIUGLIANO IN CAMPANIA	NA	A	0,81
525	**60066**	GIUGLIANO IN CAMPANIA	NA	A	0,81
526	**54618**	GIUGLIANO IN CAMPANIA	NA	A	0,81
527	**53653**	GIUGLIANO IN CAMPANIA	NA	A	0,81
528	**32743**	GIUGLIANO IN CAMPANIA	NA	A	0,81
529	**63201**	GIUGLIANO IN CAMPANIA	NA	A	0,81
530	**4127**	GIUGLIANO IN CAMPANIA	NA	A	0,81
531	**44793**	GIUGLIANO IN CAMPANIA	NA	A	0,81
532	**62819**	GIUGLIANO IN CAMPANIA	NA	A	0,81
533	**44094**	GIUGLIANO IN CAMPANIA	NA	A	0,80
534	**62766**	GIUGLIANO IN CAMPANIA	NA	A	0,80
535	**52592**	GIUGLIANO IN CAMPANIA	NA	A	0,80
536	**42597**	GIUGLIANO IN CAMPANIA	NA	A	0,80
537	**42915**	GIUGLIANO IN CAMPANIA	NA	A	0,80
538	**19483**	GIUGLIANO IN CAMPANIA	NA	A	0,80
539	**7575**	GIUGLIANO IN CAMPANIA	NA	A	0,79
540	**59769**	GIUGLIANO IN CAMPANIA	NA	A	0,79
541	**57253**	GIUGLIANO IN CAMPANIA	NA	A	0,79
542	**32984**	GIUGLIANO IN CAMPANIA	NA	A	0,79
543	**12415**	GIUGLIANO IN CAMPANIA	NA	A	0,79
544	**6765**	GIUGLIANO IN CAMPANIA	NA	A	0,79
545	**35679**	GIUGLIANO IN CAMPANIA	NA	A	0,79
546	**48966**	GIUGLIANO IN CAMPANIA	NA	A	0,79
547	**21755**	GIUGLIANO IN CAMPANIA	NA	A	0,78
548	**54195**	GIUGLIANO IN CAMPANIA	NA	A	0,78
549	**48471**	GIUGLIANO IN CAMPANIA	NA	A	0,78
550	**23680**	GIUGLIANO IN CAMPANIA	NA	A	0,78
551	**57537**	GIUGLIANO IN CAMPANIA	NA	A	0,78
552	**52359**	GIUGLIANO IN CAMPANIA	NA	A	0,77
553	**30871**	GIUGLIANO IN CAMPANIA	NA	A	0,77
554	**46362**	GIUGLIANO IN CAMPANIA	NA	A	0,77

fonte: http://burc.regione.campania.it

GRADUATORIA DOMANDE AMMISSIBILI MA NON FINANZIATE PER CARENZA DI FONDI — Allegato "B"

POSIZIONE	NUMERO DOMANDA	COMUNE DI RESIDENZA	PR	FASCIA	PUNTEGGIO
555	**10392**	GIUGLIANO IN CAMPANIA	NA	A	0,77
556	**26912**	GIUGLIANO IN CAMPANIA	NA	A	0,77
557	**32749**	GIUGLIANO IN CAMPANIA	NA	A	0,77
558	**55050**	GIUGLIANO IN CAMPANIA	NA	A	0,76
559	**60385**	GIUGLIANO IN CAMPANIA	NA	A	0,76
560	**46829**	GIUGLIANO IN CAMPANIA	NA	A	0,76
561	**28872**	GIUGLIANO IN CAMPANIA	NA	A	0,76
562	**58282**	GIUGLIANO IN CAMPANIA	NA	A	0,76
563	**14757**	GIUGLIANO IN CAMPANIA	NA	A	0,76
564	**14865**	GIUGLIANO IN CAMPANIA	NA	A	0,76
565	**20433**	GIUGLIANO IN CAMPANIA	NA	A	0,76
566	**46851**	GIUGLIANO IN CAMPANIA	NA	A	0,75
567	**45854**	GIUGLIANO IN CAMPANIA	NA	A	0,75
568	**22469**	GIUGLIANO IN CAMPANIA	NA	A	0,75
569	**41554**	GIUGLIANO IN CAMPANIA	NA	A	0,75
570	**11024**	GIUGLIANO IN CAMPANIA	NA	A	0,75
571	**7248**	GIUGLIANO IN CAMPANIA	NA	A	0,75
572	**35420**	GIUGLIANO IN CAMPANIA	NA	A	0,75
573	**46794**	GIUGLIANO IN CAMPANIA	NA	A	0,75
574	**40525**	GIUGLIANO IN CAMPANIA	NA	A	0,75
575	**12816**	GIUGLIANO IN CAMPANIA	NA	A	0,74
576	**35430**	GIUGLIANO IN CAMPANIA	NA	A	0,74
577	**28924**	GIUGLIANO IN CAMPANIA	NA	A	0,74
578	**23837**	GIUGLIANO IN CAMPANIA	NA	A	0,74
579	**52225**	GIUGLIANO IN CAMPANIA	NA	A	0,74
580	**44559**	GIUGLIANO IN CAMPANIA	NA	A	0,73
581	**46756**	GIUGLIANO IN CAMPANIA	NA	A	0,73
582	**20532**	GIUGLIANO IN CAMPANIA	NA	A	0,73
583	**60519**	GIUGLIANO IN CAMPANIA	NA	A	0,73
584	**54964**	GIUGLIANO IN CAMPANIA	NA	A	0,73
585	**52850**	GIUGLIANO IN CAMPANIA	NA	A	0,73
586	**34188**	GIUGLIANO IN CAMPANIA	NA	A	0,73
587	**59026**	GIUGLIANO IN CAMPANIA	NA	A	0,73
588	**54502**	GIUGLIANO IN CAMPANIA	NA	A	0,72
589	**15661**	GIUGLIANO IN CAMPANIA	NA	A	0,72
590	**46126**	GIUGLIANO IN CAMPANIA	NA	A	0,72
591	**20333**	GIUGLIANO IN CAMPANIA	NA	A	0,72
592	**26614**	GIUGLIANO IN CAMPANIA	NA	A	0,72
593	**10376**	GIUGLIANO IN CAMPANIA	NA	A	0,72
594	**5871**	GIUGLIANO IN CAMPANIA	NA	A	0,72
595	**18017**	GIUGLIANO IN CAMPANIA	NA	A	0,71
596	**4380**	GIUGLIANO IN CAMPANIA	NA	A	0,71
597	**5437**	GIUGLIANO IN CAMPANIA	NA	A	0,71
598	**38384**	GIUGLIANO IN CAMPANIA	NA	A	0,71
599	**24947**	GIUGLIANO IN CAMPANIA	NA	A	0,71
600	**61311**	GIUGLIANO IN CAMPANIA	NA	A	0,71
601	**52462**	GIUGLIANO IN CAMPANIA	NA	A	0,71
602	**45292**	GIUGLIANO IN CAMPANIA	NA	A	0,70
603	**4116**	GIUGLIANO IN CAMPANIA	NA	A	0,70
604	**19741**	GIUGLIANO IN CAMPANIA	NA	A	0,70
605	**47036**	GIUGLIANO IN CAMPANIA	NA	A	0,70
606	**34373**	GIUGLIANO IN CAMPANIA	NA	A	0,70

fonte: http://burc.regione.campania.it

GRADUATORIA DOMANDE AMMISSIBILI MA NON FINANZIATE PER CARENZA DI FONDI — Allegato "B"

POSIZIONE	NUMERO DOMANDA	COMUNE DI RESIDENZA	PR	FASCIA	PUNTEGGIO
607	**24782**	GIUGLIANO IN CAMPANIA	NA	A	0,70
608	**46068**	GIUGLIANO IN CAMPANIA	NA	A	0,70
609	**62922**	GIUGLIANO IN CAMPANIA	NA	A	0,69
610	**55069**	GIUGLIANO IN CAMPANIA	NA	A	0,69
611	**60649**	GIUGLIANO IN CAMPANIA	NA	A	0,69
612	**39166**	GIUGLIANO IN CAMPANIA	NA	A	0,69
613	**55759**	GIUGLIANO IN CAMPANIA	NA	A	0,69
614	**56036**	GIUGLIANO IN CAMPANIA	NA	A	0,69
615	**62437**	GIUGLIANO IN CAMPANIA	NA	A	0,69
616	**60922**	GIUGLIANO IN CAMPANIA	NA	A	0,69
617	**6273**	GIUGLIANO IN CAMPANIA	NA	A	0,68
618	**46692**	GIUGLIANO IN CAMPANIA	NA	A	0,68
619	**32881**	GIUGLIANO IN CAMPANIA	NA	A	0,68
620	**21568**	GIUGLIANO IN CAMPANIA	NA	A	0,68
621	**2906**	GIUGLIANO IN CAMPANIA	NA	A	0,68
622	**50895**	GIUGLIANO IN CAMPANIA	NA	A	0,68
623	**3792**	GIUGLIANO IN CAMPANIA	NA	A	0,68
624	**51768**	GIUGLIANO IN CAMPANIA	NA	A	0,67
625	**48540**	GIUGLIANO IN CAMPANIA	NA	A	0,67
626	**54840**	GIUGLIANO IN CAMPANIA	NA	A	0,67
627	**56760**	GIUGLIANO IN CAMPANIA	NA	A	0,67
628	**20161**	GIUGLIANO IN CAMPANIA	NA	A	0,66
629	**7715**	GIUGLIANO IN CAMPANIA	NA	A	0,66
630	**53974**	GIUGLIANO IN CAMPANIA	NA	A	0,66
631	**13487**	GIUGLIANO IN CAMPANIA	NA	A	0,66
632	**42004**	GIUGLIANO IN CAMPANIA	NA	A	0,66
633	**10323**	GIUGLIANO IN CAMPANIA	NA	A	0,66
634	**33779**	GIUGLIANO IN CAMPANIA	NA	A	0,66
635	**31053**	GIUGLIANO IN CAMPANIA	NA	A	0,65
636	**28962**	GIUGLIANO IN CAMPANIA	NA	A	0,65
637	**45808**	GIUGLIANO IN CAMPANIA	NA	A	0,65
638	**58712**	GIUGLIANO IN CAMPANIA	NA	A	0,65
639	**19190**	GIUGLIANO IN CAMPANIA	NA	A	0,65
640	**49580**	GIUGLIANO IN CAMPANIA	NA	A	0,65
641	**33668**	GIUGLIANO IN CAMPANIA	NA	A	0,64
642	**4070**	GIUGLIANO IN CAMPANIA	NA	A	0,64
643	**46005**	GIUGLIANO IN CAMPANIA	NA	A	0,64
644	**8276**	GIUGLIANO IN CAMPANIA	NA	A	0,64
645	**15194**	GIUGLIANO IN CAMPANIA	NA	A	0,63
646	**51213**	GIUGLIANO IN CAMPANIA	NA	A	0,63
647	**52908**	GIUGLIANO IN CAMPANIA	NA	A	0,63
648	**8063**	GIUGLIANO IN CAMPANIA	NA	A	0,63
649	**17979**	GIUGLIANO IN CAMPANIA	NA	A	0,63
650	**57472**	GIUGLIANO IN CAMPANIA	NA	A	0,63
651	**10442**	GIUGLIANO IN CAMPANIA	NA	A	0,63
652	**37012**	GIUGLIANO IN CAMPANIA	NA	A	0,63
653	**54485**	GIUGLIANO IN CAMPANIA	NA	A	0,62
654	**10619**	GIUGLIANO IN CAMPANIA	NA	A	0,62
655	**48202**	GIUGLIANO IN CAMPANIA	NA	A	0,62
656	**31017**	GIUGLIANO IN CAMPANIA	NA	A	0,62
657	**52823**	GIUGLIANO IN CAMPANIA	NA	A	0,61
658	**50634**	GIUGLIANO IN CAMPANIA	NA	A	0,61

fonte: http://burc.regione.campania.it

GRADUATORIA DOMANDE AMMISSIBILI MA NON FINANZIATE PER CARENZA DI FONDI — Allegato "B"

POSIZIONE	NUMERO DOMANDA	COMUNE DI RESIDENZA	PR	FASCIA	PUNTEGGIO
659	**6608**	GIUGLIANO IN CAMPANIA	NA	A	0,61
660	**56230**	GIUGLIANO IN CAMPANIA	NA	A	0,61
661	**30034**	GIUGLIANO IN CAMPANIA	NA	A	0,61
662	**29886**	GIUGLIANO IN CAMPANIA	NA	A	0,60
663	**43111**	GIUGLIANO IN CAMPANIA	NA	A	0,60
664	**61147**	GIUGLIANO IN CAMPANIA	NA	A	0,60
665	**49814**	GIUGLIANO IN CAMPANIA	NA	A	0,60
666	**10869**	GIUGLIANO IN CAMPANIA	NA	A	0,60
667	**14095**	GIUGLIANO IN CAMPANIA	NA	A	0,60
668	**13477**	GIUGLIANO IN CAMPANIA	NA	A	0,60
669	**14987**	GIUGLIANO IN CAMPANIA	NA	A	0,59
670	**62277**	GIUGLIANO IN CAMPANIA	NA	A	0,59
671	**19010**	GIUGLIANO IN CAMPANIA	NA	A	0,59
672	**41219**	GIUGLIANO IN CAMPANIA	NA	A	0,59
673	**46734**	GIUGLIANO IN CAMPANIA	NA	A	0,59
674	**8665**	GIUGLIANO IN CAMPANIA	NA	A	0,59
675	**33354**	GIUGLIANO IN CAMPANIA	NA	A	0,58
676	**19863**	GIUGLIANO IN CAMPANIA	NA	A	0,58
677	**14881**	GIUGLIANO IN CAMPANIA	NA	A	0,58
678	**52324**	GIUGLIANO IN CAMPANIA	NA	A	0,58
679	**32205**	GIUGLIANO IN CAMPANIA	NA	A	0,58
680	**53668**	GIUGLIANO IN CAMPANIA	NA	A	0,57
681	**23734**	GIUGLIANO IN CAMPANIA	NA	A	0,57
682	**62509**	GIUGLIANO IN CAMPANIA	NA	A	0,57
683	**6208**	GIUGLIANO IN CAMPANIA	NA	A	0,57
684	**5439**	GIUGLIANO IN CAMPANIA	NA	A	0,57
685	**53068**	GIUGLIANO IN CAMPANIA	NA	A	0,56
686	**59785**	GIUGLIANO IN CAMPANIA	NA	A	0,56
687	**48409**	GIUGLIANO IN CAMPANIA	NA	A	0,56
688	**25827**	GIUGLIANO IN CAMPANIA	NA	A	0,56
689	**35776**	GIUGLIANO IN CAMPANIA	NA	A	0,56
690	**3834**	GIUGLIANO IN CAMPANIA	NA	A	0,56
691	**62911**	GIUGLIANO IN CAMPANIA	NA	A	0,56
692	**31812**	GIUGLIANO IN CAMPANIA	NA	A	0,56
693	**30868**	GIUGLIANO IN CAMPANIA	NA	A	0,56
694	**20632**	GIUGLIANO IN CAMPANIA	NA	A	0,55
695	**3261**	GIUGLIANO IN CAMPANIA	NA	A	0,55
696	**8686**	GIUGLIANO IN CAMPANIA	NA	A	0,55
697	**60757**	GIUGLIANO IN CAMPANIA	NA	A	0,55
698	**53983**	GIUGLIANO IN CAMPANIA	NA	A	0,55
699	**3299**	GIUGLIANO IN CAMPANIA	NA	A	0,55
700	**9243**	GIUGLIANO IN CAMPANIA	NA	A	0,55
701	**7401**	GIUGLIANO IN CAMPANIA	NA	A	0,54
702	**44206**	GIUGLIANO IN CAMPANIA	NA	A	0,54
703	**59107**	GIUGLIANO IN CAMPANIA	NA	A	0,54
704	**27220**	GIUGLIANO IN CAMPANIA	NA	A	0,54
705	**3806**	GIUGLIANO IN CAMPANIA	NA	A	0,54
706	**45725**	GIUGLIANO IN CAMPANIA	NA	A	0,53
707	**40822**	GIUGLIANO IN CAMPANIA	NA	A	0,53
708	**4204**	GIUGLIANO IN CAMPANIA	NA	A	0,53
709	**3752**	GIUGLIANO IN CAMPANIA	NA	A	0,53
710	**48957**	GIUGLIANO IN CAMPANIA	NA	A	0,53

fonte: http://burc.regione.campania.it

GRADUATORIA DOMANDE AMMISSIBILI MA NON FINANZIATE PER CARENZA DI FONDI — Allegato "B"

POSIZIONE	NUMERO DOMANDA	COMUNE DI RESIDENZA	PR	FASCIA	PUNTEGGIO
711	**41210**	GIUGLIANO IN CAMPANIA	NA	A	0,53
712	**7805**	GIUGLIANO IN CAMPANIA	NA	A	0,53
713	**19807**	GIUGLIANO IN CAMPANIA	NA	A	0,53
714	**2727**	GIUGLIANO IN CAMPANIA	NA	A	0,53
715	**26872**	GIUGLIANO IN CAMPANIA	NA	A	0,53
716	**16111**	GIUGLIANO IN CAMPANIA	NA	A	0,53
717	**2293**	GIUGLIANO IN CAMPANIA	NA	A	0,52
718	**17539**	GIUGLIANO IN CAMPANIA	NA	A	0,52
719	**13245**	GIUGLIANO IN CAMPANIA	NA	A	0,52
720	**34687**	GIUGLIANO IN CAMPANIA	NA	A	0,52
721	**52664**	GIUGLIANO IN CAMPANIA	NA	A	0,52
722	**52274**	GIUGLIANO IN CAMPANIA	NA	A	0,52
723	**20504**	GIUGLIANO IN CAMPANIA	NA	A	0,52
724	**56745**	GIUGLIANO IN CAMPANIA	NA	A	0,52
725	**3534**	GIUGLIANO IN CAMPANIA	NA	A	0,51
726	**45951**	GIUGLIANO IN CAMPANIA	NA	A	0,51
727	**47291**	GIUGLIANO IN CAMPANIA	NA	A	0,51
728	**21308**	GIUGLIANO IN CAMPANIA	NA	A	0,51
729	**28377**	GIUGLIANO IN CAMPANIA	NA	A	0,51
730	**61307**	GIUGLIANO IN CAMPANIA	NA	A	0,51
731	**22692**	GIUGLIANO IN CAMPANIA	NA	A	0,51
732	**46077**	GIUGLIANO IN CAMPANIA	NA	A	0,51
733	**31625**	GIUGLIANO IN CAMPANIA	NA	A	0,50
734	**48318**	GIUGLIANO IN CAMPANIA	NA	A	0,50
735	**53363**	GIUGLIANO IN CAMPANIA	NA	A	0,50
736	**40534**	GIUGLIANO IN CAMPANIA	NA	A	0,50
737	**51025**	GIUGLIANO IN CAMPANIA	NA	A	0,50
738	**28334**	GIUGLIANO IN CAMPANIA	NA	A	0,50
739	**30434**	GIUGLIANO IN CAMPANIA	NA	A	0,50
740	**46628**	GIUGLIANO IN CAMPANIA	NA	A	0,50
741	**23439**	GIUGLIANO IN CAMPANIA	NA	A	0,49
742	**9176**	GIUGLIANO IN CAMPANIA	NA	A	0,49
743	**11557**	GIUGLIANO IN CAMPANIA	NA	A	0,49
744	**58757**	GIUGLIANO IN CAMPANIA	NA	A	0,49
745	**12679**	GIUGLIANO IN CAMPANIA	NA	A	0,48
746	**2366**	GIUGLIANO IN CAMPANIA	NA	A	0,48
747	**10513**	GIUGLIANO IN CAMPANIA	NA	A	0,48
748	**51567**	GIUGLIANO IN CAMPANIA	NA	A	0,48
749	**41767**	GIUGLIANO IN CAMPANIA	NA	A	0,48
750	**53255**	GIUGLIANO IN CAMPANIA	NA	A	0,48
751	**20251**	GIUGLIANO IN CAMPANIA	NA	A	0,46
752	**53642**	GIUGLIANO IN CAMPANIA	NA	A	0,46
753	**43286**	GIUGLIANO IN CAMPANIA	NA	A	0,46
754	**49719**	GIUGLIANO IN CAMPANIA	NA	A	0,46
755	**4089**	GIUGLIANO IN CAMPANIA	NA	A	0,46
756	**42811**	GIUGLIANO IN CAMPANIA	NA	A	0,46
757	**58280**	GIUGLIANO IN CAMPANIA	NA	A	0,45
758	**6706**	GIUGLIANO IN CAMPANIA	NA	A	0,45
759	**13591**	GIUGLIANO IN CAMPANIA	NA	A	0,45
760	**4222**	GIUGLIANO IN CAMPANIA	NA	A	0,45
761	**14782**	GIUGLIANO IN CAMPANIA	NA	A	0,44
762	**58704**	GIUGLIANO IN CAMPANIA	NA	A	0,44

fonte: http://burc.regione.campania.it

GRADUATORIA DOMANDE AMMISSIBILI MA NON FINANZIATE PER CARENZA DI FONDI — Allegato "B"

POSIZIONE	NUMERO DOMANDA	COMUNE DI RESIDENZA	PR	FASCIA	PUNTEGGIO
763	**36249**	GIUGLIANO IN CAMPANIA	NA	A	0,44
764	**17164**	GIUGLIANO IN CAMPANIA	NA	A	0,44
765	**58850**	GIUGLIANO IN CAMPANIA	NA	A	0,44
766	**42494**	GIUGLIANO IN CAMPANIA	NA	A	0,43
767	**52869**	GIUGLIANO IN CAMPANIA	NA	A	0,43
768	**16304**	GIUGLIANO IN CAMPANIA	NA	A	0,43
769	**11466**	GIUGLIANO IN CAMPANIA	NA	A	0,42
770	**3433**	GIUGLIANO IN CAMPANIA	NA	A	0,42
771	**20075**	GIUGLIANO IN CAMPANIA	NA	A	0,42
772	**2543**	GIUGLIANO IN CAMPANIA	NA	A	0,42
773	**43030**	GIUGLIANO IN CAMPANIA	NA	A	0,41
774	**5882**	GIUGLIANO IN CAMPANIA	NA	A	0,41
775	**3809**	GIUGLIANO IN CAMPANIA	NA	A	0,41
776	**27820**	GIUGLIANO IN CAMPANIA	NA	A	0,41
777	**52020**	GIUGLIANO IN CAMPANIA	NA	A	0,41
778	**19176**	GIUGLIANO IN CAMPANIA	NA	A	0,41
779	**21348**	GIUGLIANO IN CAMPANIA	NA	A	0,40
780	**46519**	GIUGLIANO IN CAMPANIA	NA	A	0,40
781	**54601**	GIUGLIANO IN CAMPANIA	NA	A	0,39
782	**46971**	GIUGLIANO IN CAMPANIA	NA	A	0,39
783	**41681**	GIUGLIANO IN CAMPANIA	NA	A	0,39
784	**17896**	GIUGLIANO IN CAMPANIA	NA	A	0,39
785	**3542**	GIUGLIANO IN CAMPANIA	NA	A	0,39
786	**37610**	GIUGLIANO IN CAMPANIA	NA	A	0,39
787	**32960**	GIUGLIANO IN CAMPANIA	NA	A	0,39
788	**58386**	GIUGLIANO IN CAMPANIA	NA	A	0,38
789	**15080**	GIUGLIANO IN CAMPANIA	NA	A	0,38
790	**54834**	GIUGLIANO IN CAMPANIA	NA	A	0,38
791	**52026**	GIUGLIANO IN CAMPANIA	NA	A	0,37
792	**24627**	GIUGLIANO IN CAMPANIA	NA	A	0,37
793	**58824**	GIUGLIANO IN CAMPANIA	NA	A	0,37
794	**6563**	GIUGLIANO IN CAMPANIA	NA	A	0,37
795	**45766**	GIUGLIANO IN CAMPANIA	NA	A	0,36
796	**13453**	GIUGLIANO IN CAMPANIA	NA	A	0,36
797	**31595**	GIUGLIANO IN CAMPANIA	NA	A	0,35
798	**61039**	GIUGLIANO IN CAMPANIA	NA	A	0,35
799	**56214**	GIUGLIANO IN CAMPANIA	NA	A	0,34
800	**25626**	GIUGLIANO IN CAMPANIA	NA	A	0,34
801	**63037**	GIUGLIANO IN CAMPANIA	NA	A	0,33
802	**46174**	GIUGLIANO IN CAMPANIA	NA	A	0,33
803	**37958**	GIUGLIANO IN CAMPANIA	NA	A	0,33
804	**18087**	GIUGLIANO IN CAMPANIA	NA	A	0,32
805	**52219**	GIUGLIANO IN CAMPANIA	NA	A	0,32
806	**24316**	GIUGLIANO IN CAMPANIA	NA	A	0,31
807	**13157**	GIUGLIANO IN CAMPANIA	NA	A	0,31
808	**16176**	GIUGLIANO IN CAMPANIA	NA	A	0,31
809	**32568**	GIUGLIANO IN CAMPANIA	NA	A	0,30
810	**51975**	GIUGLIANO IN CAMPANIA	NA	A	0,30
811	**61584**	GIUGLIANO IN CAMPANIA	NA	A	0,29
812	**42613**	GIUGLIANO IN CAMPANIA	NA	A	0,27
813	**35621**	GIUGLIANO IN CAMPANIA	NA	A	0,25
814	**62898**	GIUGLIANO IN CAMPANIA	NA	A	0,24

fonte: http://burc.regione.campania.it

Giunta Regionale della Campania
Direzione Generale per il Governo del Territorio

BANDO PER L'ASSEGNAZIONE DI CONTRIBUTI AD INTEGRAZIONE DEI CANONI DI LOCAZIONE ANNUALITA' 2021
Art. 11 Legge 431/98 - D.G.R. 568 del 07/12/2021

GRADUATORIA DOMANDE AMMISSIBILI MA NON FINANZIATE PER CARENZA DI FONDI | **Allegato "B"**

POSIZIONE	NUMERO DOMANDA	COMUNE DI RESIDENZA	PR	FASCIA	PUNTEGGIO
815	**18426**	GIUGLIANO IN CAMPANIA	NA	A	0,22
816	**23080**	GIUGLIANO IN CAMPANIA	NA	A	0,22
817	**41229**	GIUGLIANO IN CAMPANIA	NA	A	0,21
818	**11510**	GIUGLIANO IN CAMPANIA	NA	A	0,18

fonte: http://burc.regione.campania.it

GRADUATORIA DOMANDE AMMISSIBILI MA NON FINANZIATE PER CARENZA DI FONDI — Allegato "B"

POSIZIONE	NUMERO DOMANDA	COMUNE DI RESIDENZA	PR	FASCIA	PUNTEGGIO
185	**59509**	GRAGNANO	NA	A	0,84
186	**33134**	GRAGNANO	NA	A	0,84
187	**53934**	GRAGNANO	NA	A	0,83
188	**39129**	GRAGNANO	NA	A	0,83
189	**28359**	GRAGNANO	NA	A	0,83
190	**3373**	GRAGNANO	NA	A	0,82
191	**4033**	GRAGNANO	NA	A	0,82
192	**50190**	GRAGNANO	NA	A	0,82
193	**44986**	GRAGNANO	NA	A	0,82
194	**45151**	GRAGNANO	NA	A	0,82
195	**63245**	GRAGNANO	NA	A	0,82
196	**56869**	GRAGNANO	NA	A	0,81
197	**53438**	GRAGNANO	NA	A	0,81
198	**43582**	GRAGNANO	NA	A	0,80
199	**38441**	GRAGNANO	NA	A	0,80
200	**62016**	GRAGNANO	NA	A	0,80
201	**18027**	GRAGNANO	NA	A	0,79
202	**15128**	GRAGNANO	NA	A	0,79
203	**33370**	GRAGNANO	NA	A	0,78
204	**7326**	GRAGNANO	NA	A	0,77
205	**46374**	GRAGNANO	NA	A	0,77
206	**61351**	GRAGNANO	NA	A	0,76
207	**11788**	GRAGNANO	NA	A	0,76
208	**38853**	GRAGNANO	NA	A	0,75
209	**38457**	GRAGNANO	NA	A	0,75
210	**38990**	GRAGNANO	NA	A	0,74
211	**5666**	GRAGNANO	NA	A	0,74
212	**56697**	GRAGNANO	NA	A	0,73
213	**28751**	GRAGNANO	NA	A	0,72
214	**41606**	GRAGNANO	NA	A	0,71
215	**29404**	GRAGNANO	NA	A	0,71
216	**31383**	GRAGNANO	NA	A	0,71
217	**59120**	GRAGNANO	NA	A	0,70
218	**28103**	GRAGNANO	NA	A	0,70
219	**11312**	GRAGNANO	NA	A	0,70
220	**52971**	GRAGNANO	NA	A	0,69
221	**54376**	GRAGNANO	NA	A	0,69
222	**58264**	GRAGNANO	NA	A	0,69
223	**20401**	GRAGNANO	NA	A	0,68
224	**35633**	GRAGNANO	NA	A	0,68
225	**28573**	GRAGNANO	NA	A	0,68
226	**12382**	GRAGNANO	NA	A	0,68
227	**23372**	GRAGNANO	NA	A	0,67
228	**41810**	GRAGNANO	NA	A	0,67
229	**31511**	GRAGNANO	NA	A	0,67
230	**61838**	GRAGNANO	NA	A	0,66
231	**51510**	GRAGNANO	NA	A	0,66
232	**17081**	GRAGNANO	NA	A	0,66
233	**38598**	GRAGNANO	NA	A	0,66
234	**6533**	GRAGNANO	NA	A	0,66
235	**2064**	GRAGNANO	NA	A	0,66
236	**18168**	GRAGNANO	NA	A	0,66

GRADUATORIA DOMANDE AMMISSIBILI MA NON FINANZIATE PER CARENZA DI FONDI — Allegato "B"

POSIZIONE	NUMERO DOMANDA	COMUNE DI RESIDENZA	PR	FASCIA	PUNTEGGIO
237	**42127**	GRAGNANO	NA	A	0,65
238	**29224**	GRAGNANO	NA	A	0,65
239	**54929**	GRAGNANO	NA	A	0,64
240	**3963**	GRAGNANO	NA	A	0,64
241	**23330**	GRAGNANO	NA	A	0,64
242	**16424**	GRAGNANO	NA	A	0,64
243	**29527**	GRAGNANO	NA	A	0,63
244	**22015**	GRAGNANO	NA	A	0,63
245	**26031**	GRAGNANO	NA	A	0,63
246	**7584**	GRAGNANO	NA	A	0,63
247	**60800**	GRAGNANO	NA	A	0,63
248	**11898**	GRAGNANO	NA	A	0,63
249	**47316**	GRAGNANO	NA	A	0,62
250	**49776**	GRAGNANO	NA	A	0,61
251	**8777**	GRAGNANO	NA	A	0,61
252	**18625**	GRAGNANO	NA	A	0,61
253	**41468**	GRAGNANO	NA	A	0,60
254	**38937**	GRAGNANO	NA	A	0,60
255	**44284**	GRAGNANO	NA	A	0,60
256	**15958**	GRAGNANO	NA	A	0,60
257	**18793**	GRAGNANO	NA	A	0,60
258	**52307**	GRAGNANO	NA	A	0,60
259	**33710**	GRAGNANO	NA	A	0,59
260	**33191**	GRAGNANO	NA	A	0,59
261	**37309**	GRAGNANO	NA	A	0,57
262	**26256**	GRAGNANO	NA	A	0,57
263	**5179**	GRAGNANO	NA	A	0,57
264	**24393**	GRAGNANO	NA	A	0,57
265	**17383**	GRAGNANO	NA	A	0,57
266	**48553**	GRAGNANO	NA	A	0,55
267	**55139**	GRAGNANO	NA	A	0,55
268	**29887**	GRAGNANO	NA	A	0,55
269	**60631**	GRAGNANO	NA	A	0,54
270	**52018**	GRAGNANO	NA	A	0,53
271	**25620**	GRAGNANO	NA	A	0,53
272	**61852**	GRAGNANO	NA	A	0,53
273	**42410**	GRAGNANO	NA	A	0,53
274	**30421**	GRAGNANO	NA	A	0,52
275	**37572**	GRAGNANO	NA	A	0,51
276	**20893**	GRAGNANO	NA	A	0,50
277	**35402**	GRAGNANO	NA	A	0,49
278	**30576**	GRAGNANO	NA	A	0,49
279	**58093**	GRAGNANO	NA	A	0,48
280	**20026**	GRAGNANO	NA	A	0,47
281	**7374**	GRAGNANO	NA	A	0,47
282	**45063**	GRAGNANO	NA	A	0,46
283	**62859**	GRAGNANO	NA	A	0,46
284	**8083**	GRAGNANO	NA	A	0,45
285	**47731**	GRAGNANO	NA	A	0,44
286	**31237**	GRAGNANO	NA	A	0,44
287	**52433**	GRAGNANO	NA	A	0,43
288	**54676**	GRAGNANO	NA	A	0,43

fonte: http://burc.regione.campania.it

Giunta Regionale della Campania
Direzione Generale per il Governo del Territorio

BANDO PER L'ASSEGNAZIONE DI CONTRIBUTI AD INTEGRAZIONE DEI CANONI DI LOCAZIONE ANNUALITA' 2021
Art. 11 Legge 431/98 - D.G.R. 568 del 07/12/2021

GRADUATORIA DOMANDE AMMISSIBILI MA NON FINANZIATE PER CARENZA DI FONDI — **Allegato "B"**

POSIZIONE	NUMERO DOMANDA	COMUNE DI RESIDENZA	PR	FASCIA	PUNTEGGIO
289	**17108**	GRAGNANO	NA	A	0,43
290	**57702**	GRAGNANO	NA	A	0,43
291	**31238**	GRAGNANO	NA	A	0,40
292	**42565**	GRAGNANO	NA	A	0,40
293	**25343**	GRAGNANO	NA	A	0,39
294	**36712**	GRAGNANO	NA	A	0,38
295	**46643**	GRAGNANO	NA	A	0,38
296	**41238**	GRAGNANO	NA	A	0,38
297	**20595**	GRAGNANO	NA	A	0,38
298	**56568**	GRAGNANO	NA	A	0,36
299	**57343**	GRAGNANO	NA	A	0,36
300	**29982**	GRAGNANO	NA	A	0,35
301	**25442**	GRAGNANO	NA	A	0,35
302	**30909**	GRAGNANO	NA	A	0,33
303	**35599**	GRAGNANO	NA	A	0,33
304	**22124**	GRAGNANO	NA	A	0,32

fonte: http://burc.regione.campania.it

Giunta Regionale della Campania
Direzione Generale per il Governo del Territorio

BANDO PER L'ASSEGNAZIONE DI CONTRIBUTI AD INTEGRAZIONE DEI CANONI DI LOCAZIONE ANNUALITA' 2021
Art. 11 Legge 431/98 - D.G.R. 568 del 07/12/2021

GRADUATORIA DOMANDE AMMISSIBILI MA NON FINANZIATE PER CARENZA DI FONDI — **Allegato "B"**

POSIZIONE	NUMERO DOMANDA	COMUNE DI RESIDENZA	PR	FASCIA	PUNTEGGIO
18	**46862**	GRAZZANISE	CE	A	0,55
19	**59308**	GRAZZANISE	CE	A	0,53
20	**49343**	GRAZZANISE	CE	A	0,44
21	**52911**	GRAZZANISE	CE	A	0,43
22	**12570**	GRAZZANISE	CE	A	0,41
23	**15406**	GRAZZANISE	CE	A	0,29

fonte: http://burc.regione.campania.it

GRADUATORIA DOMANDE AMMISSIBILI MA NON FINANZIATE PER CARENZA DI FONDI — Allegato "B"

POSIZIONE	NUMERO DOMANDA	COMUNE DI RESIDENZA	PR	FASCIA	PUNTEGGIO
52	**4604**	GRICIGNANO DI AVERSA	CE	A	0,60
53	**3422**	GRICIGNANO DI AVERSA	CE	A	0,59
54	**45546**	GRICIGNANO DI AVERSA	CE	A	0,58
55	**2632**	GRICIGNANO DI AVERSA	CE	A	0,57
56	**58485**	GRICIGNANO DI AVERSA	CE	A	0,57
57	**7161**	GRICIGNANO DI AVERSA	CE	A	0,51
58	**5346**	GRICIGNANO DI AVERSA	CE	A	0,50
59	**21526**	GRICIGNANO DI AVERSA	CE	A	0,47
60	**25057**	GRICIGNANO DI AVERSA	CE	A	0,45
61	**56482**	GRICIGNANO DI AVERSA	CE	A	0,45
62	**45718**	GRICIGNANO DI AVERSA	CE	A	0,44
63	**10114**	GRICIGNANO DI AVERSA	CE	A	0,44
64	**28393**	GRICIGNANO DI AVERSA	CE	A	0,43
65	**56526**	GRICIGNANO DI AVERSA	CE	A	0,43
66	**39439**	GRICIGNANO DI AVERSA	CE	A	0,42
67	**34979**	GRICIGNANO DI AVERSA	CE	A	0,40
68	**46949**	GRICIGNANO DI AVERSA	CE	A	0,39
69	**29492**	GRICIGNANO DI AVERSA	CE	A	0,38
70	**52888**	GRICIGNANO DI AVERSA	CE	A	0,36
71	**43965**	GRICIGNANO DI AVERSA	CE	A	0,33
72	**20749**	GRICIGNANO DI AVERSA	CE	A	0,33
73	**2275**	GRICIGNANO DI AVERSA	CE	A	0,32
74	**12475**	GRICIGNANO DI AVERSA	CE	A	0,23
75	**15756**	GRICIGNANO DI AVERSA	CE	A	0,18

fonte: http://burc.regione.campania.it

GRADUATORIA DOMANDE AMMISSIBILI MA NON FINANZIATE PER CARENZA DI FONDI — Allegato "B"

POSIZIONE	NUMERO DOMANDA	COMUNE DI RESIDENZA	PR	FASCIA	PUNTEGGIO
17	**50798**	GROTTAMINARDA	AV	A	0,62
18	**52087**	GROTTAMINARDA	AV	A	0,50
19	**51594**	GROTTAMINARDA	AV	A	0,50
20	**50957**	GROTTAMINARDA	AV	A	0,46
21	**58997**	GROTTAMINARDA	AV	A	0,44
22	**44366**	GROTTAMINARDA	AV	A	0,39
23	**48065**	GROTTAMINARDA	AV	A	0,31

fonte: http://burc.regione.campania.it

GRADUATORIA DOMANDE AMMISSIBILI MA NON FINANZIATE PER CARENZA DI FONDI — Allegato "B"

POSIZIONE	NUMERO DOMANDA	COMUNE DI RESIDENZA	PR	FASCIA	PUNTEGGIO
148	**42860**	GRUMO NEVANO	NA	A	0,69
149	**41208**	GRUMO NEVANO	NA	A	0,69
150	**41252**	GRUMO NEVANO	NA	A	0,69
151	**59414**	GRUMO NEVANO	NA	A	0,68
152	**27727**	GRUMO NEVANO	NA	A	0,67
153	**4585**	GRUMO NEVANO	NA	A	0,66
154	**12525**	GRUMO NEVANO	NA	A	0,66
155	**60771**	GRUMO NEVANO	NA	A	0,65
156	**45909**	GRUMO NEVANO	NA	A	0,64
157	**62551**	GRUMO NEVANO	NA	A	0,64
158	**6821**	GRUMO NEVANO	NA	A	0,62
159	**36379**	GRUMO NEVANO	NA	A	0,62
160	**27163**	GRUMO NEVANO	NA	A	0,62
161	**36101**	GRUMO NEVANO	NA	A	0,62
162	**53416**	GRUMO NEVANO	NA	A	0,62
163	**32356**	GRUMO NEVANO	NA	A	0,61
164	**12577**	GRUMO NEVANO	NA	A	0,61
165	**35790**	GRUMO NEVANO	NA	A	0,60
166	**33813**	GRUMO NEVANO	NA	A	0,58
167	**42264**	GRUMO NEVANO	NA	A	0,58
168	**55600**	GRUMO NEVANO	NA	A	0,58
169	**37531**	GRUMO NEVANO	NA	A	0,58
170	**21504**	GRUMO NEVANO	NA	A	0,58
171	**36617**	GRUMO NEVANO	NA	A	0,58
172	**26222**	GRUMO NEVANO	NA	A	0,57
173	**56355**	GRUMO NEVANO	NA	A	0,57
174	**35110**	GRUMO NEVANO	NA	A	0,57
175	**6484**	GRUMO NEVANO	NA	A	0,56
176	**38149**	GRUMO NEVANO	NA	A	0,55
177	**40818**	GRUMO NEVANO	NA	A	0,55
178	**49884**	GRUMO NEVANO	NA	A	0,55
179	**19765**	GRUMO NEVANO	NA	A	0,55
180	**41602**	GRUMO NEVANO	NA	A	0,54
181	**43525**	GRUMO NEVANO	NA	A	0,53
182	**41633**	GRUMO NEVANO	NA	A	0,53
183	**48929**	GRUMO NEVANO	NA	A	0,53
184	**5857**	GRUMO NEVANO	NA	A	0,53
185	**21435**	GRUMO NEVANO	NA	A	0,53
186	**54913**	GRUMO NEVANO	NA	A	0,52
187	**62049**	GRUMO NEVANO	NA	A	0,52
188	**43912**	GRUMO NEVANO	NA	A	0,51
189	**25733**	GRUMO NEVANO	NA	A	0,51
190	**54582**	GRUMO NEVANO	NA	A	0,51
191	**62691**	GRUMO NEVANO	NA	A	0,50
192	**37928**	GRUMO NEVANO	NA	A	0,50
193	**7768**	GRUMO NEVANO	NA	A	0,49
194	**17197**	GRUMO NEVANO	NA	A	0,49
195	**60392**	GRUMO NEVANO	NA	A	0,48
196	**39869**	GRUMO NEVANO	NA	A	0,47
197	**54366**	GRUMO NEVANO	NA	A	0,46
198	**17520**	GRUMO NEVANO	NA	A	0,46
199	**17763**	GRUMO NEVANO	NA	A	0,46

fonte: http://burc.regione.campania.it

GRADUATORIA DOMANDE AMMISSIBILI MA NON FINANZIATE PER CARENZA DI FONDI — Allegato "B"

POSIZIONE	NUMERO DOMANDA	COMUNE DI RESIDENZA	PR	FASCIA	PUNTEGGIO
200	**44544**	GRUMO NEVANO	NA	A	0,45
201	**18182**	GRUMO NEVANO	NA	A	0,45
202	**22657**	GRUMO NEVANO	NA	A	0,44
203	**10800**	GRUMO NEVANO	NA	A	0,44
204	**16781**	GRUMO NEVANO	NA	A	0,44
205	**33778**	GRUMO NEVANO	NA	A	0,43
206	**36373**	GRUMO NEVANO	NA	A	0,42
207	**25401**	GRUMO NEVANO	NA	A	0,42
208	**34333**	GRUMO NEVANO	NA	A	0,42
209	**16908**	GRUMO NEVANO	NA	A	0,40
210	**49356**	GRUMO NEVANO	NA	A	0,39
211	**18483**	GRUMO NEVANO	NA	A	0,38
212	**35046**	GRUMO NEVANO	NA	A	0,38
213	**34677**	GRUMO NEVANO	NA	A	0,38
214	**43571**	GRUMO NEVANO	NA	A	0,37
215	**27407**	GRUMO NEVANO	NA	A	0,36
216	**30444**	GRUMO NEVANO	NA	A	0,36
217	**30009**	GRUMO NEVANO	NA	A	0,35
218	**51394**	GRUMO NEVANO	NA	A	0,35
219	**43740**	GRUMO NEVANO	NA	A	0,34
220	**63161**	GRUMO NEVANO	NA	A	0,33
221	**46388**	GRUMO NEVANO	NA	A	0,32
222	**36002**	GRUMO NEVANO	NA	A	0,32
223	**54612**	GRUMO NEVANO	NA	A	0,31
224	**55196**	GRUMO NEVANO	NA	A	0,31
225	**50600**	GRUMO NEVANO	NA	A	0,29
226	**37806**	GRUMO NEVANO	NA	A	0,28
227	**17290**	GRUMO NEVANO	NA	A	0,27
228	**58476**	GRUMO NEVANO	NA	A	0,25
229	**39920**	GRUMO NEVANO	NA	A	0,24
230	**61119**	GRUMO NEVANO	NA	A	0,23
231	**20546**	GRUMO NEVANO	NA	A	0,15

fonte: http://burc.regione.campania.it

Giunta Regionale della Campania
Direzione Generale per il Governo del Territorio

BANDO PER L'ASSEGNAZIONE DI CONTRIBUTI AD INTEGRAZIONE DEI CANONI DI LOCAZIONE ANNUALITA' 2021
Art. 11 Legge 431/98 - D.G.R. 568 del 07/12/2021

GRADUATORIA DOMANDE AMMISSIBILI MA NON FINANZIATE PER CARENZA DI FONDI — **Allegato "B"**

POSIZIONE	NUMERO DOMANDA	COMUNE DI RESIDENZA	PR	FASCIA	PUNTEGGIO
11	**32841**	GUARDIA SANFRAMONDI	BN	A	0,25

fonte: http://burc.regione.campania.it

GRADUATORIA DOMANDE AMMISSIBILI MA NON FINANZIATE PER CARENZA DI FONDI — Allegato "B"

POSIZIONE	NUMERO DOMANDA	COMUNE DI RESIDENZA	PR	FASCIA	PUNTEGGIO
60	**3197**	ISCHIA	NA	A	1,14
61	**49915**	ISCHIA	NA	A	1,13
62	**53378**	ISCHIA	NA	A	1,12
63	**38467**	ISCHIA	NA	A	1,12
64	**46289**	ISCHIA	NA	A	1,10
65	**6724**	ISCHIA	NA	A	1,08
66	**59404**	ISCHIA	NA	A	1,07
67	**51924**	ISCHIA	NA	A	1,06
68	**37594**	ISCHIA	NA	A	1,05
69	**44239**	ISCHIA	NA	A	1,04
70	**51408**	ISCHIA	NA	A	0,99
71	**27778**	ISCHIA	NA	A	0,97
72	**39118**	ISCHIA	NA	A	0,95
73	**56103**	ISCHIA	NA	A	0,93
74	**59296**	ISCHIA	NA	A	0,90
75	**59330**	ISCHIA	NA	A	0,90
76	**46840**	ISCHIA	NA	A	0,89
77	**61129**	ISCHIA	NA	A	0,83
78	**31136**	ISCHIA	NA	A	0,82
79	**20016**	ISCHIA	NA	A	0,77
80	**58132**	ISCHIA	NA	A	0,77
81	**33381**	ISCHIA	NA	A	0,76
82	**59901**	ISCHIA	NA	A	0,70
83	**34039**	ISCHIA	NA	A	0,70
84	**27107**	ISCHIA	NA	A	0,69
85	**47411**	ISCHIA	NA	A	0,68
86	**44438**	ISCHIA	NA	A	0,68
87	**56433**	ISCHIA	NA	A	0,67
88	**61779**	ISCHIA	NA	A	0,60
89	**22301**	ISCHIA	NA	A	0,59
90	**45030**	ISCHIA	NA	A	0,58
91	**63330**	ISCHIA	NA	A	0,56
92	**39642**	ISCHIA	NA	A	0,47
93	**56145**	ISCHIA	NA	A	0,42
94	**37124**	ISCHIA	NA	A	0,40
95	**6380**	ISCHIA	NA	A	0,37
96	**38195**	ISCHIA	NA	A	0,37
97	**47793**	ISCHIA	NA	A	0,35
98	**55922**	ISCHIA	NA	A	0,31

fonte: http://burc.regione.campania.it

GRADUATORIA DOMANDE AMMISSIBILI MA NON FINANZIATE PER CARENZA DI FONDI — Allegato "B"

POSIZIONE	NUMERO DOMANDA	COMUNE DI RESIDENZA	PR	FASCIA	PUNTEGGIO
9	**56106**	LACCO AMENO	NA	A	0,74
10	**51523**	LACCO AMENO	NA	A	0,66
11	**55667**	LACCO AMENO	NA	A	0,51
12	**49507**	LACCO AMENO	NA	A	0,39

fonte: http://burc.regione.campania.it

Giunta Regionale della Campania
Direzione Generale per il Governo del Territorio

BANDO PER L'ASSEGNAZIONE DI CONTRIBUTI AD INTEGRAZIONE DEI CANONI DI LOCAZIONE ANNUALITA' 2021
Art. 11 Legge 431/98 - D.G.R. 568 del 07/12/2021

GRADUATORIA DOMANDE AMMISSIBILI MA NON FINANZIATE PER CARENZA DI FONDI — **Allegato "B"**

POSIZIONE	NUMERO DOMANDA	COMUNE DI RESIDENZA	PR	FASCIA	PUNTEGGIO
4	**49497**	LAURO	AV	A	0,29

fonte: http://burc.regione.campania.it

GRADUATORIA DOMANDE AMMISSIBILI MA NON FINANZIATE PER CARENZA DI FONDI — Allegato "B"

POSIZIONE	NUMERO DOMANDA	COMUNE DI RESIDENZA	PR	FASCIA	PUNTEGGIO
24	**52061**	LETTERE	NA	A	0,77
25	**44628**	LETTERE	NA	A	0,74
26	**27886**	LETTERE	NA	A	0,70
27	**45842**	LETTERE	NA	A	0,68
28	**33401**	LETTERE	NA	A	0,56
29	**61582**	LETTERE	NA	A	0,46
30	**39805**	LETTERE	NA	A	0,43
31	**55936**	LETTERE	NA	A	0,42
32	**32232**	LETTERE	NA	A	0,42
33	**18141**	LETTERE	NA	A	0,41
34	**43412**	LETTERE	NA	A	0,41
35	**25537**	LETTERE	NA	A	0,36
36	**58635**	LETTERE	NA	A	0,26

fonte: http://burc.regione.campania.it

GRADUATORIA DOMANDE AMMISSIBILI MA NON FINANZIATE PER CARENZA DI FONDI — Allegato "B"

POSIZIONE	NUMERO DOMANDA	COMUNE DI RESIDENZA	PR	FASCIA	PUNTEGGIO
18	**57945**	LIMATOLA	BN	A	0,43
19	**40810**	LIMATOLA	BN	A	0,43
20	**59616**	LIMATOLA	BN	A	0,43
21	**27827**	LIMATOLA	BN	A	0,42
22	**51402**	LIMATOLA	BN	A	0,38

fonte: http://burc.regione.campania.it

Giunta Regionale della Campania
Direzione Generale per il Governo del Territorio

BANDO PER L'ASSEGNAZIONE DI CONTRIBUTI AD INTEGRAZIONE DEI CANONI DI LOCAZIONE ANNUALITA' 2021
Art. 11 Legge 431/98 - D.G.R. 568 del 07/12/2021

GRADUATORIA DOMANDE AMMISSIBILI MA NON FINANZIATE PER CARENZA DI FONDI | **Allegato "B"**

POSIZIONE	NUMERO DOMANDA	COMUNE DI RESIDENZA	PR	FASCIA	PUNTEGGIO
77	**62497**	LUSCIANO	CE	A	0,67
78	**25413**	LUSCIANO	CE	A	0,67
79	**17061**	LUSCIANO	CE	A	0,66
80	**54269**	LUSCIANO	CE	A	0,65
81	**43775**	LUSCIANO	CE	A	0,64
82	**20845**	LUSCIANO	CE	A	0,62
83	**16628**	LUSCIANO	CE	A	0,59
84	**18356**	LUSCIANO	CE	A	0,58
85	**38018**	LUSCIANO	CE	A	0,57
86	**46501**	LUSCIANO	CE	A	0,57
87	**34076**	LUSCIANO	CE	A	0,56
88	**27832**	LUSCIANO	CE	A	0,55
89	**37340**	LUSCIANO	CE	A	0,53
90	**13751**	LUSCIANO	CE	A	0,52
91	**55345**	LUSCIANO	CE	A	0,52
92	**49890**	LUSCIANO	CE	A	0,51
93	**48868**	LUSCIANO	CE	A	0,51
94	**23113**	LUSCIANO	CE	A	0,49
95	**32836**	LUSCIANO	CE	A	0,49
96	**15021**	LUSCIANO	CE	A	0,48
97	**62639**	LUSCIANO	CE	A	0,47
98	**20568**	LUSCIANO	CE	A	0,46
99	**14037**	LUSCIANO	CE	A	0,46
100	**46566**	LUSCIANO	CE	A	0,46
101	**9452**	LUSCIANO	CE	A	0,45
102	**10239**	LUSCIANO	CE	A	0,44
103	**20637**	LUSCIANO	CE	A	0,42
104	**6215**	LUSCIANO	CE	A	0,41
105	**54142**	LUSCIANO	CE	A	0,41
106	**28261**	LUSCIANO	CE	A	0,40
107	**14109**	LUSCIANO	CE	A	0,39
108	**50726**	LUSCIANO	CE	A	0,37
109	**51992**	LUSCIANO	CE	A	0,36
110	**26791**	LUSCIANO	CE	A	0,35
111	**17323**	LUSCIANO	CE	A	0,34
112	**2373**	LUSCIANO	CE	A	0,34
113	**13898**	LUSCIANO	CE	A	0,30
114	**19894**	LUSCIANO	CE	A	0,25
115	**55296**	LUSCIANO	CE	A	0,18

fonte: http://burc.regione.campania.it

Giunta Regionale della Campania
Direzione Generale per il Governo del Territorio

BANDO PER L'ASSEGNAZIONE DI CONTRIBUTI AD INTEGRAZIONE DEI CANONI DI LOCAZIONE ANNUALITA' 2021
Art. 11 Legge 431/98 - D.G.R. 568 del 07/12/2021

GRADUATORIA DOMANDE AMMISSIBILI MA NON FINANZIATE PER CARENZA DI FONDI — **Allegato "B"**

POSIZIONE	NUMERO DOMANDA	COMUNE DI RESIDENZA	PR	FASCIA	PUNTEGGIO
32	**19458**	MACERATA CAMPANIA	CE	A	0,63
33	**51454**	MACERATA CAMPANIA	CE	A	0,62
34	**39764**	MACERATA CAMPANIA	CE	A	0,62
35	**41980**	MACERATA CAMPANIA	CE	A	0,60
36	**22133**	MACERATA CAMPANIA	CE	A	0,57
37	**62679**	MACERATA CAMPANIA	CE	A	0,56
38	**24078**	MACERATA CAMPANIA	CE	A	0,49
39	**34412**	MACERATA CAMPANIA	CE	A	0,47
40	**36520**	MACERATA CAMPANIA	CE	A	0,44
41	**61189**	MACERATA CAMPANIA	CE	A	0,43
42	**5917**	MACERATA CAMPANIA	CE	A	0,41
43	**47241**	MACERATA CAMPANIA	CE	A	0,37
44	**42520**	MACERATA CAMPANIA	CE	A	0,34
45	**54943**	MACERATA CAMPANIA	CE	A	0,34
46	**10757**	MACERATA CAMPANIA	CE	A	0,31

fonte: http://burc.regione.campania.it

GRADUATORIA DOMANDE AMMISSIBILI MA NON FINANZIATE PER CARENZA DI FONDI — Allegato "B"

POSIZIONE	NUMERO DOMANDA	COMUNE DI RESIDENZA	PR	FASCIA	PUNTEGGIO
331	**16332**	MADDALONI	CE	A	0,61
332	**61755**	MADDALONI	CE	A	0,60
333	**50495**	MADDALONI	CE	A	0,60
334	**62740**	MADDALONI	CE	A	0,60
335	**43739**	MADDALONI	CE	A	0,60
336	**40355**	MADDALONI	CE	A	0,59
337	**43006**	MADDALONI	CE	A	0,59
338	**24379**	MADDALONI	CE	A	0,59
339	**36039**	MADDALONI	CE	A	0,59
340	**44904**	MADDALONI	CE	A	0,59
341	**54748**	MADDALONI	CE	A	0,59
342	**58467**	MADDALONI	CE	A	0,59
343	**33543**	MADDALONI	CE	A	0,59
344	**26544**	MADDALONI	CE	A	0,59
345	**60743**	MADDALONI	CE	A	0,59
346	**51498**	MADDALONI	CE	A	0,59
347	**37518**	MADDALONI	CE	A	0,59
348	**47367**	MADDALONI	CE	A	0,58
349	**57135**	MADDALONI	CE	A	0,58
350	**12372**	MADDALONI	CE	A	0,58
351	**30289**	MADDALONI	CE	A	0,58
352	**40512**	MADDALONI	CE	A	0,58
353	**50743**	MADDALONI	CE	A	0,58
354	**34848**	MADDALONI	CE	A	0,58
355	**44491**	MADDALONI	CE	A	0,58
356	**43584**	MADDALONI	CE	A	0,58
357	**40785**	MADDALONI	CE	A	0,57
358	**58884**	MADDALONI	CE	A	0,57
359	**58115**	MADDALONI	CE	A	0,56
360	**17095**	MADDALONI	CE	A	0,56
361	**30827**	MADDALONI	CE	A	0,56
362	**34894**	MADDALONI	CE	A	0,56
363	**49508**	MADDALONI	CE	A	0,55
364	**10471**	MADDALONI	CE	A	0,55
365	**39028**	MADDALONI	CE	A	0,55
366	**48697**	MADDALONI	CE	A	0,55
367	**50141**	MADDALONI	CE	A	0,55
368	**61227**	MADDALONI	CE	A	0,54
369	**42472**	MADDALONI	CE	A	0,54
370	**61386**	MADDALONI	CE	A	0,54
371	**39659**	MADDALONI	CE	A	0,54
372	**44204**	MADDALONI	CE	A	0,54
373	**48570**	MADDALONI	CE	A	0,54
374	**54690**	MADDALONI	CE	A	0,54
375	**8374**	MADDALONI	CE	A	0,54
376	**27476**	MADDALONI	CE	A	0,53
377	**27133**	MADDALONI	CE	A	0,53
378	**17528**	MADDALONI	CE	A	0,53
379	**44280**	MADDALONI	CE	A	0,53
380	**18093**	MADDALONI	CE	A	0,53
381	**11422**	MADDALONI	CE	A	0,53
382	**35204**	MADDALONI	CE	A	0,53

fonte: http://burc.regione.campania.it

GRADUATORIA DOMANDE AMMISSIBILI MA NON FINANZIATE PER CARENZA DI FONDI — Allegato "B"

POSIZIONE	NUMERO DOMANDA	COMUNE DI RESIDENZA	PR	FASCIA	PUNTEGGIO
383	**63115**	MADDALONI	CE	A	0,53
384	**40688**	MADDALONI	CE	A	0,53
385	**40113**	MADDALONI	CE	A	0,53
386	**58203**	MADDALONI	CE	A	0,52
387	**5914**	MADDALONI	CE	A	0,52
388	**24495**	MADDALONI	CE	A	0,52
389	**60337**	MADDALONI	CE	A	0,52
390	**20961**	MADDALONI	CE	A	0,52
391	**50915**	MADDALONI	CE	A	0,51
392	**55076**	MADDALONI	CE	A	0,51
393	**45073**	MADDALONI	CE	A	0,50
394	**30897**	MADDALONI	CE	A	0,50
395	**23971**	MADDALONI	CE	A	0,50
396	**37943**	MADDALONI	CE	A	0,50
397	**20564**	MADDALONI	CE	A	0,50
398	**50222**	MADDALONI	CE	A	0,50
399	**28739**	MADDALONI	CE	A	0,50
400	**40648**	MADDALONI	CE	A	0,50
401	**61893**	MADDALONI	CE	A	0,50
402	**28802**	MADDALONI	CE	A	0,50
403	**36704**	MADDALONI	CE	A	0,49
404	**45549**	MADDALONI	CE	A	0,49
405	**53755**	MADDALONI	CE	A	0,49
406	**13420**	MADDALONI	CE	A	0,49
407	**47283**	MADDALONI	CE	A	0,49
408	**52221**	MADDALONI	CE	A	0,49
409	**24272**	MADDALONI	CE	A	0,49
410	**11371**	MADDALONI	CE	A	0,49
411	**3235**	MADDALONI	CE	A	0,49
412	**60825**	MADDALONI	CE	A	0,48
413	**49959**	MADDALONI	CE	A	0,48
414	**47701**	MADDALONI	CE	A	0,48
415	**47048**	MADDALONI	CE	A	0,48
416	**60582**	MADDALONI	CE	A	0,48
417	**22329**	MADDALONI	CE	A	0,48
418	**48714**	MADDALONI	CE	A	0,48
419	**36913**	MADDALONI	CE	A	0,48
420	**24041**	MADDALONI	CE	A	0,48
421	**49569**	MADDALONI	CE	A	0,47
422	**57658**	MADDALONI	CE	A	0,47
423	**52802**	MADDALONI	CE	A	0,47
424	**50406**	MADDALONI	CE	A	0,47
425	**28898**	MADDALONI	CE	A	0,47
426	**34822**	MADDALONI	CE	A	0,47
427	**45604**	MADDALONI	CE	A	0,47
428	**58918**	MADDALONI	CE	A	0,47
429	**53943**	MADDALONI	CE	A	0,47
430	**13474**	MADDALONI	CE	A	0,47
431	**62126**	MADDALONI	CE	A	0,46
432	**50473**	MADDALONI	CE	A	0,46
433	**56812**	MADDALONI	CE	A	0,46
434	**60488**	MADDALONI	CE	A	0,46

fonte: http://burc.regione.campania.it

GRADUATORIA DOMANDE AMMISSIBILI MA NON FINANZIATE PER CARENZA DI FONDI — Allegato "B"

POSIZIONE	NUMERO DOMANDA	COMUNE DI RESIDENZA	PR	FASCIA	PUNTEGGIO
435	**44221**	MADDALONI	CE	A	0,46
436	**44331**	MADDALONI	CE	A	0,46
437	**54979**	MADDALONI	CE	A	0,46
438	**54287**	MADDALONI	CE	A	0,46
439	**58237**	MADDALONI	CE	A	0,46
440	**47164**	MADDALONI	CE	A	0,46
441	**33377**	MADDALONI	CE	A	0,46
442	**43265**	MADDALONI	CE	A	0,45
443	**58602**	MADDALONI	CE	A	0,45
444	**30174**	MADDALONI	CE	A	0,45
445	**62469**	MADDALONI	CE	A	0,45
446	**55002**	MADDALONI	CE	A	0,45
447	**47113**	MADDALONI	CE	A	0,45
448	**24098**	MADDALONI	CE	A	0,45
449	**12604**	MADDALONI	CE	A	0,44
450	**57635**	MADDALONI	CE	A	0,44
451	**59716**	MADDALONI	CE	A	0,43
452	**8595**	MADDALONI	CE	A	0,43
453	**61050**	MADDALONI	CE	A	0,43
454	**48858**	MADDALONI	CE	A	0,43
455	**49634**	MADDALONI	CE	A	0,42
456	**58516**	MADDALONI	CE	A	0,42
457	**48571**	MADDALONI	CE	A	0,42
458	**62486**	MADDALONI	CE	A	0,42
459	**58777**	MADDALONI	CE	A	0,42
460	**47925**	MADDALONI	CE	A	0,42
461	**13244**	MADDALONI	CE	A	0,41
462	**40196**	MADDALONI	CE	A	0,41
463	**49013**	MADDALONI	CE	A	0,41
464	**58914**	MADDALONI	CE	A	0,41
465	**23229**	MADDALONI	CE	A	0,41
466	**42257**	MADDALONI	CE	A	0,41
467	**27355**	MADDALONI	CE	A	0,41
468	**49406**	MADDALONI	CE	A	0,41
469	**51309**	MADDALONI	CE	A	0,40
470	**55327**	MADDALONI	CE	A	0,40
471	**61322**	MADDALONI	CE	A	0,40
472	**59559**	MADDALONI	CE	A	0,40
473	**53781**	MADDALONI	CE	A	0,40
474	**49953**	MADDALONI	CE	A	0,40
475	**57564**	MADDALONI	CE	A	0,39
476	**54001**	MADDALONI	CE	A	0,39
477	**44186**	MADDALONI	CE	A	0,39
478	**39551**	MADDALONI	CE	A	0,39
479	**8604**	MADDALONI	CE	A	0,39
480	**51463**	MADDALONI	CE	A	0,39
481	**43241**	MADDALONI	CE	A	0,39
482	**40230**	MADDALONI	CE	A	0,39
483	**44656**	MADDALONI	CE	A	0,38
484	**51210**	MADDALONI	CE	A	0,38
485	**52875**	MADDALONI	CE	A	0,38
486	**55132**	MADDALONI	CE	A	0,38

fonte: http://burc.regione.campania.it

GRADUATORIA DOMANDE AMMISSIBILI MA NON FINANZIATE PER CARENZA DI FONDI — Allegato "B"

POSIZIONE	NUMERO DOMANDA	COMUNE DI RESIDENZA	PR	FASCIA	PUNTEGGIO
487	**57493**	MADDALONI	CE	A	0,38
488	**52016**	MADDALONI	CE	A	0,38
489	**48415**	MADDALONI	CE	A	0,37
490	**57015**	MADDALONI	CE	A	0,37
491	**24674**	MADDALONI	CE	A	0,37
492	**35844**	MADDALONI	CE	A	0,37
493	**51148**	MADDALONI	CE	A	0,36
494	**44417**	MADDALONI	CE	A	0,36
495	**53976**	MADDALONI	CE	A	0,36
496	**59266**	MADDALONI	CE	A	0,36
497	**17553**	MADDALONI	CE	A	0,36
498	**56566**	MADDALONI	CE	A	0,36
499	**25682**	MADDALONI	CE	A	0,36
500	**18056**	MADDALONI	CE	A	0,36
501	**54448**	MADDALONI	CE	A	0,35
502	**20229**	MADDALONI	CE	A	0,35
503	**22783**	MADDALONI	CE	A	0,35
504	**48475**	MADDALONI	CE	A	0,35
505	**59203**	MADDALONI	CE	A	0,35
506	**49549**	MADDALONI	CE	A	0,34
507	**13009**	MADDALONI	CE	A	0,34
508	**15559**	MADDALONI	CE	A	0,34
509	**42462**	MADDALONI	CE	A	0,34
510	**48951**	MADDALONI	CE	A	0,33
511	**26379**	MADDALONI	CE	A	0,33
512	**48359**	MADDALONI	CE	A	0,33
513	**27066**	MADDALONI	CE	A	0,32
514	**16263**	MADDALONI	CE	A	0,32
515	**61167**	MADDALONI	CE	A	0,31
516	**26571**	MADDALONI	CE	A	0,31
517	**27305**	MADDALONI	CE	A	0,30
518	**50867**	MADDALONI	CE	A	0,30
519	**62566**	MADDALONI	CE	A	0,30
520	**47499**	MADDALONI	CE	A	0,29
521	**62031**	MADDALONI	CE	A	0,29
522	**49708**	MADDALONI	CE	A	0,28
523	**29706**	MADDALONI	CE	A	0,27
524	**27580**	MADDALONI	CE	A	0,27
525	**33826**	MADDALONI	CE	A	0,25
526	**62838**	MADDALONI	CE	A	0,16

fonte: http://burc.regione.campania.it

GRADUATORIA DOMANDE AMMISSIBILI MA NON FINANZIATE PER CARENZA DI FONDI — Allegato "B"

POSIZIONE	NUMERO DOMANDA	COMUNE DI RESIDENZA	PR	FASCIA	PUNTEGGIO
16	**52357**	MAIORI	SA	A	0,81
17	**49089**	MAIORI	SA	A	0,76
18	**58330**	MAIORI	SA	A	0,75
19	**60315**	MAIORI	SA	A	0,65
20	**53570**	MAIORI	SA	A	0,64
21	**13844**	MAIORI	SA	A	0,63
22	**57121**	MAIORI	SA	A	0,61
23	**26814**	MAIORI	SA	A	0,58
24	**39662**	MAIORI	SA	A	0,52

fonte: http://burc.regione.campania.it

Giunta Regionale della Campania
Direzione Generale per il Governo del Territorio

BANDO PER L'ASSEGNAZIONE DI CONTRIBUTI AD INTEGRAZIONE DEI CANONI DI LOCAZIONE ANNUALITA' 2021
Art. 11 Legge 431/98 - D.G.R. 568 del 07/12/2021

GRADUATORIA DOMANDE AMMISSIBILI MA NON FINANZIATE PER CARENZA DI FONDI — **Allegato "B"**

POSIZIONE	NUMERO DOMANDA	COMUNE DI RESIDENZA	PR	FASCIA	PUNTEGGIO
6	**52407**	MANOCALZATI	AV	A	0,35
7	**60535**	MANOCALZATI	AV	A	0,31

fonte: http://burc.regione.campania.it

GRADUATORIA DOMANDE AMMISSIBILI MA NON FINANZIATE PER CARENZA DI FONDI — Allegato "B"

POSIZIONE	NUMERO DOMANDA	COMUNE DI RESIDENZA	PR	FASCIA	PUNTEGGIO
214	**22030**	MARANO DI NAPOLI	NA	A	0,90
215	**53457**	MARANO DI NAPOLI	NA	A	0,90
216	**8398**	MARANO DI NAPOLI	NA	A	0,89
217	**25715**	MARANO DI NAPOLI	NA	A	0,89
218	**44012**	MARANO DI NAPOLI	NA	A	0,89
219	**58711**	MARANO DI NAPOLI	NA	A	0,89
220	**58543**	MARANO DI NAPOLI	NA	A	0,89
221	**30012**	MARANO DI NAPOLI	NA	A	0,89
222	**50452**	MARANO DI NAPOLI	NA	A	0,88
223	**53997**	MARANO DI NAPOLI	NA	A	0,88
224	**17172**	MARANO DI NAPOLI	NA	A	0,88
225	**10057**	MARANO DI NAPOLI	NA	A	0,88
226	**21506**	MARANO DI NAPOLI	NA	A	0,86
227	**45698**	MARANO DI NAPOLI	NA	A	0,86
228	**12286**	MARANO DI NAPOLI	NA	A	0,86
229	**12893**	MARANO DI NAPOLI	NA	A	0,85
230	**21789**	MARANO DI NAPOLI	NA	A	0,85
231	**23125**	MARANO DI NAPOLI	NA	A	0,84
232	**51902**	MARANO DI NAPOLI	NA	A	0,84
233	**41693**	MARANO DI NAPOLI	NA	A	0,84
234	**27090**	MARANO DI NAPOLI	NA	A	0,84
235	**60545**	MARANO DI NAPOLI	NA	A	0,84
236	**59385**	MARANO DI NAPOLI	NA	A	0,83
237	**48562**	MARANO DI NAPOLI	NA	A	0,83
238	**39030**	MARANO DI NAPOLI	NA	A	0,82
239	**18391**	MARANO DI NAPOLI	NA	A	0,82
240	**7801**	MARANO DI NAPOLI	NA	A	0,81
241	**19665**	MARANO DI NAPOLI	NA	A	0,81
242	**41620**	MARANO DI NAPOLI	NA	A	0,81
243	**53735**	MARANO DI NAPOLI	NA	A	0,80
244	**47281**	MARANO DI NAPOLI	NA	A	0,80
245	**17668**	MARANO DI NAPOLI	NA	A	0,79
246	**5740**	MARANO DI NAPOLI	NA	A	0,79
247	**6432**	MARANO DI NAPOLI	NA	A	0,79
248	**59545**	MARANO DI NAPOLI	NA	A	0,79
249	**51943**	MARANO DI NAPOLI	NA	A	0,78
250	**2031**	MARANO DI NAPOLI	NA	A	0,78
251	**48524**	MARANO DI NAPOLI	NA	A	0,78
252	**48914**	MARANO DI NAPOLI	NA	A	0,77
253	**28603**	MARANO DI NAPOLI	NA	A	0,77
254	**18466**	MARANO DI NAPOLI	NA	A	0,77
255	**25987**	MARANO DI NAPOLI	NA	A	0,77
256	**52275**	MARANO DI NAPOLI	NA	A	0,76
257	**21202**	MARANO DI NAPOLI	NA	A	0,75
258	**21248**	MARANO DI NAPOLI	NA	A	0,75
259	**55872**	MARANO DI NAPOLI	NA	A	0,75
260	**33283**	MARANO DI NAPOLI	NA	A	0,73
261	**45593**	MARANO DI NAPOLI	NA	A	0,71
262	**9049**	MARANO DI NAPOLI	NA	A	0,71
263	**55298**	MARANO DI NAPOLI	NA	A	0,71
264	**52055**	MARANO DI NAPOLI	NA	A	0,71
265	**35957**	MARANO DI NAPOLI	NA	A	0,71

fonte: http://burc.regione.campania.it

GRADUATORIA DOMANDE AMMISSIBILI MA NON FINANZIATE PER CARENZA DI FONDI — Allegato "B"

POSIZIONE	NUMERO DOMANDA	COMUNE DI RESIDENZA	PR	FASCIA	PUNTEGGIO
266	**36812**	MARANO DI NAPOLI	NA	A	0,70
267	**59676**	MARANO DI NAPOLI	NA	A	0,69
268	**60816**	MARANO DI NAPOLI	NA	A	0,69
269	**52421**	MARANO DI NAPOLI	NA	A	0,69
270	**38321**	MARANO DI NAPOLI	NA	A	0,68
271	**61831**	MARANO DI NAPOLI	NA	A	0,68
272	**51308**	MARANO DI NAPOLI	NA	A	0,67
273	**29857**	MARANO DI NAPOLI	NA	A	0,67
274	**49024**	MARANO DI NAPOLI	NA	A	0,67
275	**53701**	MARANO DI NAPOLI	NA	A	0,67
276	**2187**	MARANO DI NAPOLI	NA	A	0,66
277	**37666**	MARANO DI NAPOLI	NA	A	0,66
278	**58652**	MARANO DI NAPOLI	NA	A	0,66
279	**45034**	MARANO DI NAPOLI	NA	A	0,65
280	**39192**	MARANO DI NAPOLI	NA	A	0,64
281	**52424**	MARANO DI NAPOLI	NA	A	0,64
282	**29157**	MARANO DI NAPOLI	NA	A	0,64
283	**48853**	MARANO DI NAPOLI	NA	A	0,64
284	**58484**	MARANO DI NAPOLI	NA	A	0,64
285	**51077**	MARANO DI NAPOLI	NA	A	0,64
286	**44650**	MARANO DI NAPOLI	NA	A	0,63
287	**43599**	MARANO DI NAPOLI	NA	A	0,61
288	**55613**	MARANO DI NAPOLI	NA	A	0,61
289	**15596**	MARANO DI NAPOLI	NA	A	0,61
290	**24204**	MARANO DI NAPOLI	NA	A	0,61
291	**57610**	MARANO DI NAPOLI	NA	A	0,60
292	**11721**	MARANO DI NAPOLI	NA	A	0,60
293	**49158**	MARANO DI NAPOLI	NA	A	0,60
294	**31487**	MARANO DI NAPOLI	NA	A	0,59
295	**45180**	MARANO DI NAPOLI	NA	A	0,59
296	**20729**	MARANO DI NAPOLI	NA	A	0,59
297	**63178**	MARANO DI NAPOLI	NA	A	0,58
298	**62278**	MARANO DI NAPOLI	NA	A	0,57
299	**56070**	MARANO DI NAPOLI	NA	A	0,57
300	**6437**	MARANO DI NAPOLI	NA	A	0,57
301	**51106**	MARANO DI NAPOLI	NA	A	0,56
302	**48506**	MARANO DI NAPOLI	NA	A	0,56
303	**7971**	MARANO DI NAPOLI	NA	A	0,56
304	**59876**	MARANO DI NAPOLI	NA	A	0,55
305	**43370**	MARANO DI NAPOLI	NA	A	0,54
306	**57202**	MARANO DI NAPOLI	NA	A	0,54
307	**12751**	MARANO DI NAPOLI	NA	A	0,54
308	**34538**	MARANO DI NAPOLI	NA	A	0,54
309	**9020**	MARANO DI NAPOLI	NA	A	0,54
310	**38140**	MARANO DI NAPOLI	NA	A	0,54
311	**38083**	MARANO DI NAPOLI	NA	A	0,54
312	**51621**	MARANO DI NAPOLI	NA	A	0,54
313	**5734**	MARANO DI NAPOLI	NA	A	0,54
314	**46051**	MARANO DI NAPOLI	NA	A	0,53
315	**8514**	MARANO DI NAPOLI	NA	A	0,53
316	**13053**	MARANO DI NAPOLI	NA	A	0,53
317	**18549**	MARANO DI NAPOLI	NA	A	0,53

fonte: http://burc.regione.campania.it

Giunta Regionale della Campania
Direzione Generale per il Governo del Territorio

BANDO PER L'ASSEGNAZIONE DI CONTRIBUTI AD INTEGRAZIONE DEI CANONI DI LOCAZIONE ANNUALITA' 2021
Art. 11 Legge 431/98 - D.G.R. 568 del 07/12/2021

GRADUATORIA DOMANDE AMMISSIBILI MA NON FINANZIATE PER CARENZA DI FONDI — **Allegato "B"**

POSIZIONE	NUMERO DOMANDA	COMUNE DI RESIDENZA	PR	FASCIA	PUNTEGGIO
318	**31903**	MARANO DI NAPOLI	NA	A	0,52
319	**3765**	MARANO DI NAPOLI	NA	A	0,52
320	**32471**	MARANO DI NAPOLI	NA	A	0,52
321	**22290**	MARANO DI NAPOLI	NA	A	0,52
322	**6031**	MARANO DI NAPOLI	NA	A	0,51
323	**13033**	MARANO DI NAPOLI	NA	A	0,51
324	**3911**	MARANO DI NAPOLI	NA	A	0,51
325	**46684**	MARANO DI NAPOLI	NA	A	0,50
326	**16093**	MARANO DI NAPOLI	NA	A	0,49
327	**39121**	MARANO DI NAPOLI	NA	A	0,49
328	**8387**	MARANO DI NAPOLI	NA	A	0,49
329	**62105**	MARANO DI NAPOLI	NA	A	0,49
330	**60799**	MARANO DI NAPOLI	NA	A	0,48
331	**58981**	MARANO DI NAPOLI	NA	A	0,47
332	**27482**	MARANO DI NAPOLI	NA	A	0,46
333	**47467**	MARANO DI NAPOLI	NA	A	0,46
334	**49148**	MARANO DI NAPOLI	NA	A	0,45
335	**49809**	MARANO DI NAPOLI	NA	A	0,44
336	**54304**	MARANO DI NAPOLI	NA	A	0,44
337	**26781**	MARANO DI NAPOLI	NA	A	0,44
338	**28355**	MARANO DI NAPOLI	NA	A	0,42
339	**47724**	MARANO DI NAPOLI	NA	A	0,42
340	**48404**	MARANO DI NAPOLI	NA	A	0,41
341	**37258**	MARANO DI NAPOLI	NA	A	0,41
342	**56728**	MARANO DI NAPOLI	NA	A	0,41
343	**43411**	MARANO DI NAPOLI	NA	A	0,40
344	**35889**	MARANO DI NAPOLI	NA	A	0,38
345	**43997**	MARANO DI NAPOLI	NA	A	0,37
346	**12778**	MARANO DI NAPOLI	NA	A	0,30
347	**33508**	MARANO DI NAPOLI	NA	A	0,16

fonte: http://burc.regione.campania.it

GRADUATORIA DOMANDE AMMISSIBILI MA NON FINANZIATE PER CARENZA DI FONDI — Allegato "B"

POSIZIONE	NUMERO DOMANDA	COMUNE DI RESIDENZA	PR	FASCIA	PUNTEGGIO
104	**10268**	MARCIANISE	CE	A	0,61
105	**61418**	MARCIANISE	CE	A	0,61
106	**2617**	MARCIANISE	CE	A	0,59
107	**60747**	MARCIANISE	CE	A	0,59
108	**25254**	MARCIANISE	CE	A	0,58
109	**43225**	MARCIANISE	CE	A	0,58
110	**52021**	MARCIANISE	CE	A	0,56
111	**58927**	MARCIANISE	CE	A	0,56
112	**52024**	MARCIANISE	CE	A	0,56
113	**57536**	MARCIANISE	CE	A	0,55
114	**24442**	MARCIANISE	CE	A	0,55
115	**19994**	MARCIANISE	CE	A	0,54
116	**34433**	MARCIANISE	CE	A	0,54
117	**53004**	MARCIANISE	CE	A	0,53
118	**53913**	MARCIANISE	CE	A	0,52
119	**38942**	MARCIANISE	CE	A	0,52
120	**35472**	MARCIANISE	CE	A	0,51
121	**2888**	MARCIANISE	CE	A	0,51
122	**45049**	MARCIANISE	CE	A	0,51
123	**34229**	MARCIANISE	CE	A	0,50
124	**30058**	MARCIANISE	CE	A	0,50
125	**46229**	MARCIANISE	CE	A	0,50
126	**27131**	MARCIANISE	CE	A	0,50
127	**47622**	MARCIANISE	CE	A	0,50
128	**55556**	MARCIANISE	CE	A	0,49
129	**29449**	MARCIANISE	CE	A	0,49
130	**15459**	MARCIANISE	CE	A	0,49
131	**47933**	MARCIANISE	CE	A	0,48
132	**6454**	MARCIANISE	CE	A	0,48
133	**24401**	MARCIANISE	CE	A	0,48
134	**55059**	MARCIANISE	CE	A	0,48
135	**31117**	MARCIANISE	CE	A	0,47
136	**38867**	MARCIANISE	CE	A	0,47
137	**52122**	MARCIANISE	CE	A	0,46
138	**23958**	MARCIANISE	CE	A	0,44
139	**44370**	MARCIANISE	CE	A	0,42
140	**30192**	MARCIANISE	CE	A	0,42
141	**23467**	MARCIANISE	CE	A	0,41
142	**27135**	MARCIANISE	CE	A	0,41
143	**47911**	MARCIANISE	CE	A	0,41
144	**22279**	MARCIANISE	CE	A	0,40
145	**37422**	MARCIANISE	CE	A	0,39
146	**34660**	MARCIANISE	CE	A	0,37
147	**58241**	MARCIANISE	CE	A	0,37
148	**61863**	MARCIANISE	CE	A	0,36
149	**25791**	MARCIANISE	CE	A	0,36
150	**28823**	MARCIANISE	CE	A	0,31
151	**31693**	MARCIANISE	CE	A	0,31
152	**56732**	MARCIANISE	CE	A	0,29
153	**22305**	MARCIANISE	CE	A	0,24
154	**58045**	MARCIANISE	CE	A	0,24
155	**20765**	MARCIANISE	CE	A	0,20

fonte: http://burc.regione.campania.it

Giunta Regionale della Campania
Direzione Generale per il Governo del Territorio

BANDO PER L'ASSEGNAZIONE DI CONTRIBUTI AD INTEGRAZIONE DEI CANONI DI LOCAZIONE ANNUALITA' 2021
Art. 11 Legge 431/98 - D.G.R. 568 del 07/12/2021

GRADUATORIA DOMANDE AMMISSIBILI MA NON FINANZIATE PER CARENZA DI FONDI — **Allegato "B"**

POSIZIONE	NUMERO DOMANDA	COMUNE DI RESIDENZA	PR	FASCIA	PUNTEGGIO
156	**53980**	MARCIANISE	CE	A	0,16

fonte: http://burc.regione.campania.it

Giunta Regionale della Campania
Direzione Generale per il Governo del Territorio

BANDO PER L'ASSEGNAZIONE DI CONTRIBUTI AD INTEGRAZIONE DEI CANONI DI LOCAZIONE ANNUALITA' 2021
Art. 11 Legge 431/98 - D.G.R. 568 del 07/12/2021

GRADUATORIA DOMANDE AMMISSIBILI MA NON FINANZIATE PER CARENZA DI FONDI — **Allegato "B"**

POSIZIONE	NUMERO DOMANDA	COMUNE DI RESIDENZA	PR	FASCIA	PUNTEGGIO
40	**61239**	MARIGLIANELLA	NA	A	0,69
41	**15926**	MARIGLIANELLA	NA	A	0,68
42	**12155**	MARIGLIANELLA	NA	A	0,65
43	**57164**	MARIGLIANELLA	NA	A	0,64
44	**62010**	MARIGLIANELLA	NA	A	0,62
45	**34491**	MARIGLIANELLA	NA	A	0,52
46	**59617**	MARIGLIANELLA	NA	A	0,52
47	**49683**	MARIGLIANELLA	NA	A	0,50
48	**36980**	MARIGLIANELLA	NA	A	0,50
49	**6381**	MARIGLIANELLA	NA	A	0,45
50	**39513**	MARIGLIANELLA	NA	A	0,44
51	**36665**	MARIGLIANELLA	NA	A	0,44
52	**37034**	MARIGLIANELLA	NA	A	0,43
53	**34668**	MARIGLIANELLA	NA	A	0,43
54	**10390**	MARIGLIANELLA	NA	A	0,42
55	**61652**	MARIGLIANELLA	NA	A	0,41
56	**3400**	MARIGLIANELLA	NA	A	0,39
57	**61054**	MARIGLIANELLA	NA	A	0,31
58	**36973**	MARIGLIANELLA	NA	A	0,27
59	**3853**	MARIGLIANELLA	NA	A	0,21

fonte: http://burc.regione.campania.it

GRADUATORIA DOMANDE AMMISSIBILI MA NON FINANZIATE PER CARENZA DI FONDI — Allegato "B"

POSIZIONE	NUMERO DOMANDA	COMUNE DI RESIDENZA	PR	FASCIA	PUNTEGGIO
70	**10485**	MARIGLIANO	NA	A	0,86
71	**16563**	MARIGLIANO	NA	A	0,79
72	**52249**	MARIGLIANO	NA	A	0,79
73	**24210**	MARIGLIANO	NA	A	0,78
74	**61770**	MARIGLIANO	NA	A	0,77
75	**53148**	MARIGLIANO	NA	A	0,75
76	**53682**	MARIGLIANO	NA	A	0,75
77	**12444**	MARIGLIANO	NA	A	0,74
78	**38651**	MARIGLIANO	NA	A	0,72
79	**3567**	MARIGLIANO	NA	A	0,70
80	**8218**	MARIGLIANO	NA	A	0,70
81	**18837**	MARIGLIANO	NA	A	0,68
82	**58057**	MARIGLIANO	NA	A	0,66
83	**21399**	MARIGLIANO	NA	A	0,66
84	**39762**	MARIGLIANO	NA	A	0,64
85	**23903**	MARIGLIANO	NA	A	0,64
86	**29447**	MARIGLIANO	NA	A	0,63
87	**9252**	MARIGLIANO	NA	A	0,63
88	**6959**	MARIGLIANO	NA	A	0,62
89	**43233**	MARIGLIANO	NA	A	0,61
90	**48215**	MARIGLIANO	NA	A	0,61
91	**9874**	MARIGLIANO	NA	A	0,60
92	**52287**	MARIGLIANO	NA	A	0,53
93	**2071**	MARIGLIANO	NA	A	0,53
94	**20719**	MARIGLIANO	NA	A	0,51
95	**47190**	MARIGLIANO	NA	A	0,51
96	**33047**	MARIGLIANO	NA	A	0,51
97	**61394**	MARIGLIANO	NA	A	0,49
98	**46357**	MARIGLIANO	NA	A	0,49
99	**46562**	MARIGLIANO	NA	A	0,48
100	**56192**	MARIGLIANO	NA	A	0,47
101	**6673**	MARIGLIANO	NA	A	0,47
102	**20134**	MARIGLIANO	NA	A	0,46
103	**30218**	MARIGLIANO	NA	A	0,46
104	**35308**	MARIGLIANO	NA	A	0,46
105	**45651**	MARIGLIANO	NA	A	0,46
106	**45123**	MARIGLIANO	NA	A	0,45
107	**56272**	MARIGLIANO	NA	A	0,39
108	**21520**	MARIGLIANO	NA	A	0,38
109	**20214**	MARIGLIANO	NA	A	0,38
110	**59807**	MARIGLIANO	NA	A	0,36
111	**54795**	MARIGLIANO	NA	A	0,33
112	**51435**	MARIGLIANO	NA	A	0,31
113	**43169**	MARIGLIANO	NA	A	0,16

fonte: http://burc.regione.campania.it

Giunta Regionale della Campania
Direzione Generale per il Governo del Territorio

BANDO PER L'ASSEGNAZIONE DI CONTRIBUTI AD INTEGRAZIONE DEI CANONI DI LOCAZIONE ANNUALITA' 2021
Art. 11 Legge 431/98 - D.G.R. 568 del 07/12/2021

GRADUATORIA DOMANDE AMMISSIBILI MA NON FINANZIATE PER CARENZA DI FONDI | **Allegato "B"**

POSIZIONE	NUMERO DOMANDA	COMUNE DI RESIDENZA	PR	FASCIA	PUNTEGGIO
6	**60116**	MARZANO DI NOLA	AV	A	0,63
7	**59027**	MARZANO DI NOLA	AV	A	0,59
8	**52163**	MARZANO DI NOLA	AV	A	0,40

fonte: http://burc.regione.campania.it

Giunta Regionale della Campania
Direzione Generale per il Governo del Territorio

BANDO PER L'ASSEGNAZIONE DI CONTRIBUTI AD INTEGRAZIONE DEI CANONI DI LOCAZIONE ANNUALITA' 2021
Art. 11 Legge 431/98 - D.G.R. 568 del 07/12/2021

GRADUATORIA DOMANDE AMMISSIBILI MA NON FINANZIATE PER CARENZA DI FONDI — **Allegato "B"**

POSIZIONE	NUMERO DOMANDA	COMUNE DI RESIDENZA	PR	FASCIA	PUNTEGGIO
32	**21331**	MASSA DI SOMMA	NA	A	0,96
33	**2059**	MASSA DI SOMMA	NA	A	0,92
34	**50665**	MASSA DI SOMMA	NA	A	0,82
35	**60232**	MASSA DI SOMMA	NA	A	0,81
36	**31446**	MASSA DI SOMMA	NA	A	0,80
37	**49643**	MASSA DI SOMMA	NA	A	0,76
38	**22118**	MASSA DI SOMMA	NA	A	0,73
39	**34461**	MASSA DI SOMMA	NA	A	0,71
40	**26794**	MASSA DI SOMMA	NA	A	0,60
41	**50385**	MASSA DI SOMMA	NA	A	0,60
42	**6725**	MASSA DI SOMMA	NA	A	0,59
43	**27429**	MASSA DI SOMMA	NA	A	0,58
44	**39641**	MASSA DI SOMMA	NA	A	0,57
45	**59181**	MASSA DI SOMMA	NA	A	0,56
46	**38398**	MASSA DI SOMMA	NA	A	0,50
47	**56467**	MASSA DI SOMMA	NA	A	0,43
48	**36958**	MASSA DI SOMMA	NA	A	0,40
49	**55006**	MASSA DI SOMMA	NA	A	0,30
50	**4037**	MASSA DI SOMMA	NA	A	0,30

fonte: http://burc.regione.campania.it

GRADUATORIA DOMANDE AMMISSIBILI MA NON FINANZIATE PER CARENZA DI FONDI — Allegato "B"

POSIZIONE	NUMERO DOMANDA	COMUNE DI RESIDENZA	PR	FASCIA	PUNTEGGIO
44	**43160**	MASSA LUBRENSE	NA	A	1,07
45	**10784**	MASSA LUBRENSE	NA	A	1,04
46	**43031**	MASSA LUBRENSE	NA	A	1,02
47	**35711**	MASSA LUBRENSE	NA	A	0,99
48	**58688**	MASSA LUBRENSE	NA	A	0,94
49	**49866**	MASSA LUBRENSE	NA	A	0,91
50	**28648**	MASSA LUBRENSE	NA	A	0,89
51	**27209**	MASSA LUBRENSE	NA	A	0,87
52	**10877**	MASSA LUBRENSE	NA	A	0,86
53	**29413**	MASSA LUBRENSE	NA	A	0,82
54	**61599**	MASSA LUBRENSE	NA	A	0,81
55	**30086**	MASSA LUBRENSE	NA	A	0,79
56	**7205**	MASSA LUBRENSE	NA	A	0,77
57	**4656**	MASSA LUBRENSE	NA	A	0,73
58	**59275**	MASSA LUBRENSE	NA	A	0,73
59	**52040**	MASSA LUBRENSE	NA	A	0,67
60	**47991**	MASSA LUBRENSE	NA	A	0,67
61	**37387**	MASSA LUBRENSE	NA	A	0,64
62	**17738**	MASSA LUBRENSE	NA	A	0,60
63	**52046**	MASSA LUBRENSE	NA	A	0,56
64	**8192**	MASSA LUBRENSE	NA	A	0,52
65	**24019**	MASSA LUBRENSE	NA	A	0,50
66	**41625**	MASSA LUBRENSE	NA	A	0,48
67	**26302**	MASSA LUBRENSE	NA	A	0,41
68	**2520**	MASSA LUBRENSE	NA	A	0,32
69	**45912**	MASSA LUBRENSE	NA	A	0,26

fonte: http://burc.regione.campania.it

GRADUATORIA DOMANDE AMMISSIBILI MA NON FINANZIATE PER CARENZA DI FONDI — Allegato "B"

POSIZIONE	NUMERO DOMANDA	COMUNE DI RESIDENZA	PR	FASCIA	PUNTEGGIO
213	**26320**	MELITO DI NAPOLI	NA	A	0,74
214	**56549**	MELITO DI NAPOLI	NA	A	0,74
215	**16621**	MELITO DI NAPOLI	NA	A	0,74
216	**62517**	MELITO DI NAPOLI	NA	A	0,73
217	**19593**	MELITO DI NAPOLI	NA	A	0,73
218	**41057**	MELITO DI NAPOLI	NA	A	0,73
219	**19040**	MELITO DI NAPOLI	NA	A	0,72
220	**56807**	MELITO DI NAPOLI	NA	A	0,72
221	**54910**	MELITO DI NAPOLI	NA	A	0,72
222	**2224**	MELITO DI NAPOLI	NA	A	0,72
223	**7307**	MELITO DI NAPOLI	NA	A	0,72
224	**28602**	MELITO DI NAPOLI	NA	A	0,72
225	**25541**	MELITO DI NAPOLI	NA	A	0,72
226	**22635**	MELITO DI NAPOLI	NA	A	0,71
227	**3686**	MELITO DI NAPOLI	NA	A	0,71
228	**26305**	MELITO DI NAPOLI	NA	A	0,70
229	**17221**	MELITO DI NAPOLI	NA	A	0,69
230	**46820**	MELITO DI NAPOLI	NA	A	0,69
231	**7369**	MELITO DI NAPOLI	NA	A	0,68
232	**48226**	MELITO DI NAPOLI	NA	A	0,68
233	**37039**	MELITO DI NAPOLI	NA	A	0,68
234	**30770**	MELITO DI NAPOLI	NA	A	0,67
235	**29991**	MELITO DI NAPOLI	NA	A	0,67
236	**27356**	MELITO DI NAPOLI	NA	A	0,67
237	**40231**	MELITO DI NAPOLI	NA	A	0,66
238	**33336**	MELITO DI NAPOLI	NA	A	0,66
239	**17109**	MELITO DI NAPOLI	NA	A	0,66
240	**25357**	MELITO DI NAPOLI	NA	A	0,66
241	**53217**	MELITO DI NAPOLI	NA	A	0,65
242	**17063**	MELITO DI NAPOLI	NA	A	0,65
243	**22324**	MELITO DI NAPOLI	NA	A	0,65
244	**44307**	MELITO DI NAPOLI	NA	A	0,64
245	**33156**	MELITO DI NAPOLI	NA	A	0,64
246	**53102**	MELITO DI NAPOLI	NA	A	0,64
247	**34263**	MELITO DI NAPOLI	NA	A	0,63
248	**49383**	MELITO DI NAPOLI	NA	A	0,63
249	**46942**	MELITO DI NAPOLI	NA	A	0,63
250	**38730**	MELITO DI NAPOLI	NA	A	0,63
251	**51843**	MELITO DI NAPOLI	NA	A	0,63
252	**10503**	MELITO DI NAPOLI	NA	A	0,62
253	**49072**	MELITO DI NAPOLI	NA	A	0,62
254	**34003**	MELITO DI NAPOLI	NA	A	0,62
255	**26391**	MELITO DI NAPOLI	NA	A	0,62
256	**28900**	MELITO DI NAPOLI	NA	A	0,61
257	**44688**	MELITO DI NAPOLI	NA	A	0,61
258	**37517**	MELITO DI NAPOLI	NA	A	0,61
259	**28187**	MELITO DI NAPOLI	NA	A	0,61
260	**62285**	MELITO DI NAPOLI	NA	A	0,61
261	**52522**	MELITO DI NAPOLI	NA	A	0,60
262	**54431**	MELITO DI NAPOLI	NA	A	0,60
263	**12973**	MELITO DI NAPOLI	NA	A	0,59
264	**40482**	MELITO DI NAPOLI	NA	A	0,58

fonte: http://burc.regione.campania.it

GRADUATORIA DOMANDE AMMISSIBILI MA NON FINANZIATE PER CARENZA DI FONDI — Allegato "B"

POSIZIONE	NUMERO DOMANDA	COMUNE DI RESIDENZA	PR	FASCIA	PUNTEGGIO
265	**8680**	MELITO DI NAPOLI	NA	A	0,57
266	**15526**	MELITO DI NAPOLI	NA	A	0,57
267	**7759**	MELITO DI NAPOLI	NA	A	0,57
268	**58519**	MELITO DI NAPOLI	NA	A	0,57
269	**13392**	MELITO DI NAPOLI	NA	A	0,57
270	**27200**	MELITO DI NAPOLI	NA	A	0,57
271	**48449**	MELITO DI NAPOLI	NA	A	0,56
272	**51576**	MELITO DI NAPOLI	NA	A	0,56
273	**19687**	MELITO DI NAPOLI	NA	A	0,55
274	**30793**	MELITO DI NAPOLI	NA	A	0,55
275	**40948**	MELITO DI NAPOLI	NA	A	0,55
276	**7118**	MELITO DI NAPOLI	NA	A	0,55
277	**46196**	MELITO DI NAPOLI	NA	A	0,55
278	**44659**	MELITO DI NAPOLI	NA	A	0,55
279	**34798**	MELITO DI NAPOLI	NA	A	0,55
280	**45353**	MELITO DI NAPOLI	NA	A	0,54
281	**25259**	MELITO DI NAPOLI	NA	A	0,54
282	**52951**	MELITO DI NAPOLI	NA	A	0,53
283	**39840**	MELITO DI NAPOLI	NA	A	0,53
284	**55253**	MELITO DI NAPOLI	NA	A	0,52
285	**19500**	MELITO DI NAPOLI	NA	A	0,52
286	**28581**	MELITO DI NAPOLI	NA	A	0,52
287	**17177**	MELITO DI NAPOLI	NA	A	0,52
288	**58195**	MELITO DI NAPOLI	NA	A	0,52
289	**43829**	MELITO DI NAPOLI	NA	A	0,52
290	**25131**	MELITO DI NAPOLI	NA	A	0,52
291	**55783**	MELITO DI NAPOLI	NA	A	0,52
292	**17494**	MELITO DI NAPOLI	NA	A	0,52
293	**61962**	MELITO DI NAPOLI	NA	A	0,52
294	**22374**	MELITO DI NAPOLI	NA	A	0,51
295	**60418**	MELITO DI NAPOLI	NA	A	0,51
296	**24123**	MELITO DI NAPOLI	NA	A	0,51
297	**5846**	MELITO DI NAPOLI	NA	A	0,51
298	**60835**	MELITO DI NAPOLI	NA	A	0,51
299	**17386**	MELITO DI NAPOLI	NA	A	0,50
300	**6141**	MELITO DI NAPOLI	NA	A	0,50
301	**9261**	MELITO DI NAPOLI	NA	A	0,49
302	**28687**	MELITO DI NAPOLI	NA	A	0,48
303	**28302**	MELITO DI NAPOLI	NA	A	0,48
304	**53802**	MELITO DI NAPOLI	NA	A	0,48
305	**8822**	MELITO DI NAPOLI	NA	A	0,47
306	**55516**	MELITO DI NAPOLI	NA	A	0,46
307	**53506**	MELITO DI NAPOLI	NA	A	0,46
308	**44912**	MELITO DI NAPOLI	NA	A	0,45
309	**54588**	MELITO DI NAPOLI	NA	A	0,44
310	**7535**	MELITO DI NAPOLI	NA	A	0,43
311	**44380**	MELITO DI NAPOLI	NA	A	0,43
312	**50210**	MELITO DI NAPOLI	NA	A	0,42
313	**28767**	MELITO DI NAPOLI	NA	A	0,42
314	**59433**	MELITO DI NAPOLI	NA	A	0,42
315	**14649**	MELITO DI NAPOLI	NA	A	0,42
316	**48561**	MELITO DI NAPOLI	NA	A	0,42

fonte: http://burc.regione.campania.it

GRADUATORIA DOMANDE AMMISSIBILI MA NON FINANZIATE PER CARENZA DI FONDI — Allegato "B"

POSIZIONE	NUMERO DOMANDA	COMUNE DI RESIDENZA	PR	FASCIA	PUNTEGGIO
317	**16742**	MELITO DI NAPOLI	NA	A	0,41
318	**51361**	MELITO DI NAPOLI	NA	A	0,39
319	**7385**	MELITO DI NAPOLI	NA	A	0,39
320	**40431**	MELITO DI NAPOLI	NA	A	0,39
321	**28792**	MELITO DI NAPOLI	NA	A	0,38
322	**52652**	MELITO DI NAPOLI	NA	A	0,38
323	**43498**	MELITO DI NAPOLI	NA	A	0,38
324	**61875**	MELITO DI NAPOLI	NA	A	0,37
325	**31942**	MELITO DI NAPOLI	NA	A	0,37
326	**41222**	MELITO DI NAPOLI	NA	A	0,36
327	**42783**	MELITO DI NAPOLI	NA	A	0,36
328	**45329**	MELITO DI NAPOLI	NA	A	0,36
329	**47866**	MELITO DI NAPOLI	NA	A	0,35
330	**39386**	MELITO DI NAPOLI	NA	A	0,34
331	**61333**	MELITO DI NAPOLI	NA	A	0,33
332	**19602**	MELITO DI NAPOLI	NA	A	0,32
333	**36771**	MELITO DI NAPOLI	NA	A	0,30
334	**17778**	MELITO DI NAPOLI	NA	A	0,24
335	**25002**	MELITO DI NAPOLI	NA	A	0,23
336	**35910**	MELITO DI NAPOLI	NA	A	0,23
337	**27499**	MELITO DI NAPOLI	NA	A	0,20

fonte: http://burc.regione.campania.it

GRADUATORIA DOMANDE AMMISSIBILI MA NON FINANZIATE PER CARENZA DI FONDI — Allegato "B"

POSIZIONE	NUMERO DOMANDA	COMUNE DI RESIDENZA	PR	FASCIA	PUNTEGGIO
97	**60157**	MERCATO SAN SEVERINO	SA	A	0,65
98	**53364**	MERCATO SAN SEVERINO	SA	A	0,65
99	**43847**	MERCATO SAN SEVERINO	SA	A	0,65
100	**18871**	MERCATO SAN SEVERINO	SA	A	0,65
101	**34278**	MERCATO SAN SEVERINO	SA	A	0,63
102	**54948**	MERCATO SAN SEVERINO	SA	A	0,63
103	**41113**	MERCATO SAN SEVERINO	SA	A	0,63
104	**54207**	MERCATO SAN SEVERINO	SA	A	0,62
105	**10447**	MERCATO SAN SEVERINO	SA	A	0,62
106	**18107**	MERCATO SAN SEVERINO	SA	A	0,61
107	**5745**	MERCATO SAN SEVERINO	SA	A	0,61
108	**15042**	MERCATO SAN SEVERINO	SA	A	0,61
109	**56985**	MERCATO SAN SEVERINO	SA	A	0,59
110	**39632**	MERCATO SAN SEVERINO	SA	A	0,57
111	**13020**	MERCATO SAN SEVERINO	SA	A	0,57
112	**42686**	MERCATO SAN SEVERINO	SA	A	0,56
113	**22109**	MERCATO SAN SEVERINO	SA	A	0,56
114	**8744**	MERCATO SAN SEVERINO	SA	A	0,53
115	**6516**	MERCATO SAN SEVERINO	SA	A	0,53
116	**14678**	MERCATO SAN SEVERINO	SA	A	0,53
117	**17741**	MERCATO SAN SEVERINO	SA	A	0,53
118	**54550**	MERCATO SAN SEVERINO	SA	A	0,53
119	**26139**	MERCATO SAN SEVERINO	SA	A	0,53
120	**51659**	MERCATO SAN SEVERINO	SA	A	0,52
121	**41886**	MERCATO SAN SEVERINO	SA	A	0,52
122	**23099**	MERCATO SAN SEVERINO	SA	A	0,51
123	**9946**	MERCATO SAN SEVERINO	SA	A	0,51
124	**48005**	MERCATO SAN SEVERINO	SA	A	0,51
125	**16103**	MERCATO SAN SEVERINO	SA	A	0,50
126	**32827**	MERCATO SAN SEVERINO	SA	A	0,50
127	**22024**	MERCATO SAN SEVERINO	SA	A	0,50
128	**31020**	MERCATO SAN SEVERINO	SA	A	0,49
129	**8401**	MERCATO SAN SEVERINO	SA	A	0,49
130	**56636**	MERCATO SAN SEVERINO	SA	A	0,48
131	**13356**	MERCATO SAN SEVERINO	SA	A	0,48
132	**30597**	MERCATO SAN SEVERINO	SA	A	0,47
133	**3296**	MERCATO SAN SEVERINO	SA	A	0,46
134	**61532**	MERCATO SAN SEVERINO	SA	A	0,46
135	**8578**	MERCATO SAN SEVERINO	SA	A	0,45
136	**17139**	MERCATO SAN SEVERINO	SA	A	0,45
137	**45110**	MERCATO SAN SEVERINO	SA	A	0,45
138	**36151**	MERCATO SAN SEVERINO	SA	A	0,44
139	**45249**	MERCATO SAN SEVERINO	SA	A	0,44
140	**47028**	MERCATO SAN SEVERINO	SA	A	0,44
141	**21232**	MERCATO SAN SEVERINO	SA	A	0,43
142	**27377**	MERCATO SAN SEVERINO	SA	A	0,42
143	**33201**	MERCATO SAN SEVERINO	SA	A	0,42
144	**4913**	MERCATO SAN SEVERINO	SA	A	0,41
145	**2231**	MERCATO SAN SEVERINO	SA	A	0,40
146	**15487**	MERCATO SAN SEVERINO	SA	A	0,39
147	**35761**	MERCATO SAN SEVERINO	SA	A	0,38
148	**45788**	MERCATO SAN SEVERINO	SA	A	0,38

fonte: http://burc.regione.campania.it

Giunta Regionale della Campania
Direzione Generale per il Governo del Territorio

BANDO PER L'ASSEGNAZIONE DI CONTRIBUTI AD INTEGRAZIONE DEI CANONI DI LOCAZIONE ANNUALITA' 2021
Art. 11 Legge 431/98 - D.G.R. 568 del 07/12/2021

GRADUATORIA DOMANDE AMMISSIBILI MA NON FINANZIATE PER CARENZA DI FONDI — **Allegato "B"**

POSIZIONE	NUMERO DOMANDA	COMUNE DI RESIDENZA	PR	FASCIA	PUNTEGGIO
149	**44526**	MERCATO SAN SEVERINO	SA	A	0,37
150	**59948**	MERCATO SAN SEVERINO	SA	A	0,34
151	**43362**	MERCATO SAN SEVERINO	SA	A	0,31
152	**60110**	MERCATO SAN SEVERINO	SA	A	0,30
153	**37519**	MERCATO SAN SEVERINO	SA	A	0,29
154	**44694**	MERCATO SAN SEVERINO	SA	A	0,28

fonte: http://burc.regione.campania.it

GRADUATORIA DOMANDE AMMISSIBILI MA NON FINANZIATE PER CARENZA DI FONDI — Allegato "B"

POSIZIONE	NUMERO DOMANDA	COMUNE DI RESIDENZA	PR	FASCIA	PUNTEGGIO
26	**32771**	MERCOGLIANO	AV	A	0,71
27	**34245**	MERCOGLIANO	AV	A	0,70
28	**62686**	MERCOGLIANO	AV	A	0,70
29	**44898**	MERCOGLIANO	AV	A	0,64
30	**55800**	MERCOGLIANO	AV	A	0,63
31	**2057**	MERCOGLIANO	AV	A	0,61
32	**51485**	MERCOGLIANO	AV	A	0,58
33	**20008**	MERCOGLIANO	AV	A	0,57
34	**44429**	MERCOGLIANO	AV	A	0,53
35	**38723**	MERCOGLIANO	AV	A	0,50
36	**29143**	MERCOGLIANO	AV	A	0,47
37	**17069**	MERCOGLIANO	AV	A	0,47
38	**61080**	MERCOGLIANO	AV	A	0,47
39	**51509**	MERCOGLIANO	AV	A	0,37
40	**9182**	MERCOGLIANO	AV	A	0,30

fonte: http://burc.regione.campania.it

GRADUATORIA DOMANDE AMMISSIBILI MA NON FINANZIATE PER CARENZA DI FONDI — Allegato "B"

POSIZIONE	NUMERO DOMANDA	COMUNE DI RESIDENZA	PR	FASCIA	PUNTEGGIO
61	**59001**	META	NA	A	1,12
62	**61895**	META	NA	A	1,12
63	**25491**	META	NA	A	1,12
64	**7781**	META	NA	A	1,11
65	**18064**	META	NA	A	1,10
66	**10938**	META	NA	A	1,07
67	**12660**	META	NA	A	1,04
68	**54210**	META	NA	A	1,04
69	**8284**	META	NA	A	0,97
70	**2276**	META	NA	A	0,96
71	**36557**	META	NA	A	0,95
72	**47356**	META	NA	A	0,94
73	**61626**	META	NA	A	0,91
74	**56692**	META	NA	A	0,88
75	**56205**	META	NA	A	0,86
76	**35670**	META	NA	A	0,85
77	**33805**	META	NA	A	0,84
78	**55731**	META	NA	A	0,83
79	**50675**	META	NA	A	0,80
80	**37636**	META	NA	A	0,78
81	**5183**	META	NA	A	0,78
82	**18834**	META	NA	A	0,76
83	**27690**	META	NA	A	0,69
84	**48532**	META	NA	A	0,69
85	**50998**	META	NA	A	0,67
86	**45746**	META	NA	A	0,66
87	**53901**	META	NA	A	0,64
88	**3820**	META	NA	A	0,62
89	**13243**	META	NA	A	0,62
90	**29648**	META	NA	A	0,61
91	**3957**	META	NA	A	0,61
92	**44705**	META	NA	A	0,60
93	**61697**	META	NA	A	0,59
94	**21576**	META	NA	A	0,54
95	**51338**	META	NA	A	0,54
96	**14927**	META	NA	A	0,50
97	**62142**	META	NA	A	0,40
98	**52595**	META	NA	A	0,36
99	**51930**	META	NA	A	0,30

fonte: http://burc.regione.campania.it

Giunta Regionale della Campania
Direzione Generale per il Governo del Territorio

BANDO PER L'ASSEGNAZIONE DI CONTRIBUTI AD INTEGRAZIONE DEI CANONI DI LOCAZIONE ANNUALITA' 2021
Art. 11 Legge 431/98 - D.G.R. 568 del 07/12/2021

GRADUATORIA DOMANDE AMMISSIBILI MA NON FINANZIATE PER CARENZA DI FONDI — **Allegato "B"**

POSIZIONE	NUMERO DOMANDA	COMUNE DI RESIDENZA	PR	FASCIA	PUNTEGGIO
9	**58180**	MINORI	SA	A	0,89
10	**15068**	MINORI	SA	A	0,79
11	**61887**	MINORI	SA	A	0,75
12	**50587**	MINORI	SA	A	0,68

fonte: http://burc.regione.campania.it

Giunta Regionale della Campania
Direzione Generale per il Governo del Territorio

BANDO PER L'ASSEGNAZIONE DI CONTRIBUTI AD INTEGRAZIONE DEI CANONI DI LOCAZIONE ANNUALITA' 2021
Art. 11 Legge 431/98 - D.G.R. 568 del 07/12/2021

GRADUATORIA DOMANDE AMMISSIBILI MA NON FINANZIATE PER CARENZA DI FONDI | **Allegato "B"**

POSIZIONE	NUMERO DOMANDA	COMUNE DI RESIDENZA	PR	FASCIA	PUNTEGGIO
6	**13962**	MIRABELLA ECLANO	AV	A	0,76
7	**21324**	MIRABELLA ECLANO	AV	A	0,49
8	**43001**	MIRABELLA ECLANO	AV	A	0,43

fonte: http://burc.regione.campania.it

Giunta Regionale della Campania
Direzione Generale per il Governo del Territorio

BANDO PER L'ASSEGNAZIONE DI CONTRIBUTI AD INTEGRAZIONE DEI CANONI DI LOCAZIONE ANNUALITA' 2021
Art. 11 Legge 431/98 - D.G.R. 568 del 07/12/2021

GRADUATORIA DOMANDE AMMISSIBILI MA NON FINANZIATE PER CARENZA DI FONDI — **Allegato "B"**

POSIZIONE	NUMERO DOMANDA	COMUNE DI RESIDENZA	PR	FASCIA	PUNTEGGIO
7	**63088**	MOIANO	BN	A	0,42

fonte: http://burc.regione.campania.it

Giunta Regionale della Campania
Direzione Generale per il Governo del Territorio

BANDO PER L'ASSEGNAZIONE DI CONTRIBUTI AD INTEGRAZIONE DEI CANONI DI LOCAZIONE ANNUALITA' 2021
Art. 11 Legge 431/98 - D.G.R. 568 del 07/12/2021

GRADUATORIA DOMANDE AMMISSIBILI MA NON FINANZIATE PER CARENZA DI FONDI — **Allegato "B"**

POSIZIONE	NUMERO DOMANDA	COMUNE DI RESIDENZA	PR	FASCIA	PUNTEGGIO
5	**29217**	MOIO DELLA CIVITELLA	SA	A	0,56
6	**58400**	MOIO DELLA CIVITELLA	SA	A	0,40

fonte: http://burc.regione.campania.it

GRADUATORIA DOMANDE AMMISSIBILI MA NON FINANZIATE PER CARENZA DI FONDI — Allegato "B"

POSIZIONE	NUMERO DOMANDA	COMUNE DI RESIDENZA	PR	FASCIA	PUNTEGGIO
227	**27511**	MONDRAGONE	CE	A	0,68
228	**51886**	MONDRAGONE	CE	A	0,68
229	**39452**	MONDRAGONE	CE	A	0,68
230	**19170**	MONDRAGONE	CE	A	0,67
231	**50729**	MONDRAGONE	CE	A	0,67
232	**32083**	MONDRAGONE	CE	A	0,66
233	**43945**	MONDRAGONE	CE	A	0,66
234	**22584**	MONDRAGONE	CE	A	0,66
235	**48063**	MONDRAGONE	CE	A	0,65
236	**59538**	MONDRAGONE	CE	A	0,65
237	**43780**	MONDRAGONE	CE	A	0,65
238	**50954**	MONDRAGONE	CE	A	0,64
239	**48351**	MONDRAGONE	CE	A	0,64
240	**35125**	MONDRAGONE	CE	A	0,64
241	**18120**	MONDRAGONE	CE	A	0,64
242	**59096**	MONDRAGONE	CE	A	0,64
243	**43576**	MONDRAGONE	CE	A	0,63
244	**42958**	MONDRAGONE	CE	A	0,63
245	**59943**	MONDRAGONE	CE	A	0,63
246	**42518**	MONDRAGONE	CE	A	0,62
247	**61201**	MONDRAGONE	CE	A	0,62
248	**58554**	MONDRAGONE	CE	A	0,62
249	**43961**	MONDRAGONE	CE	A	0,62
250	**12125**	MONDRAGONE	CE	A	0,62
251	**32805**	MONDRAGONE	CE	A	0,61
252	**61549**	MONDRAGONE	CE	A	0,61
253	**45204**	MONDRAGONE	CE	A	0,61
254	**58122**	MONDRAGONE	CE	A	0,61
255	**11446**	MONDRAGONE	CE	A	0,60
256	**14483**	MONDRAGONE	CE	A	0,60
257	**59344**	MONDRAGONE	CE	A	0,60
258	**47762**	MONDRAGONE	CE	A	0,60
259	**58337**	MONDRAGONE	CE	A	0,60
260	**8355**	MONDRAGONE	CE	A	0,59
261	**60448**	MONDRAGONE	CE	A	0,59
262	**56560**	MONDRAGONE	CE	A	0,59
263	**45538**	MONDRAGONE	CE	A	0,58
264	**47301**	MONDRAGONE	CE	A	0,58
265	**46330**	MONDRAGONE	CE	A	0,58
266	**52953**	MONDRAGONE	CE	A	0,58
267	**13441**	MONDRAGONE	CE	A	0,57
268	**43661**	MONDRAGONE	CE	A	0,57
269	**43728**	MONDRAGONE	CE	A	0,57
270	**30168**	MONDRAGONE	CE	A	0,57
271	**61011**	MONDRAGONE	CE	A	0,56
272	**43585**	MONDRAGONE	CE	A	0,56
273	**43676**	MONDRAGONE	CE	A	0,56
274	**45654**	MONDRAGONE	CE	A	0,56
275	**59885**	MONDRAGONE	CE	A	0,55
276	**46821**	MONDRAGONE	CE	A	0,55
277	**44258**	MONDRAGONE	CE	A	0,54
278	**30093**	MONDRAGONE	CE	A	0,54

fonte: http://burc.regione.campania.it

GRADUATORIA DOMANDE AMMISSIBILI MA NON FINANZIATE PER CARENZA DI FONDI — Allegato "B"

POSIZIONE	NUMERO DOMANDA	COMUNE DI RESIDENZA	PR	FASCIA	PUNTEGGIO
279	**27853**	MONDRAGONE	CE	A	0,54
280	**24521**	MONDRAGONE	CE	A	0,54
281	**11570**	MONDRAGONE	CE	A	0,53
282	**40846**	MONDRAGONE	CE	A	0,53
283	**59381**	MONDRAGONE	CE	A	0,52
284	**48869**	MONDRAGONE	CE	A	0,52
285	**16972**	MONDRAGONE	CE	A	0,52
286	**55847**	MONDRAGONE	CE	A	0,51
287	**47159**	MONDRAGONE	CE	A	0,51
288	**16958**	MONDRAGONE	CE	A	0,51
289	**42975**	MONDRAGONE	CE	A	0,51
290	**51798**	MONDRAGONE	CE	A	0,51
291	**62996**	MONDRAGONE	CE	A	0,51
292	**35521**	MONDRAGONE	CE	A	0,51
293	**58417**	MONDRAGONE	CE	A	0,50
294	**47864**	MONDRAGONE	CE	A	0,50
295	**50266**	MONDRAGONE	CE	A	0,50
296	**53914**	MONDRAGONE	CE	A	0,50
297	**52897**	MONDRAGONE	CE	A	0,49
298	**45117**	MONDRAGONE	CE	A	0,49
299	**51762**	MONDRAGONE	CE	A	0,49
300	**43547**	MONDRAGONE	CE	A	0,49
301	**19817**	MONDRAGONE	CE	A	0,49
302	**47473**	MONDRAGONE	CE	A	0,49
303	**43040**	MONDRAGONE	CE	A	0,49
304	**46402**	MONDRAGONE	CE	A	0,48
305	**46122**	MONDRAGONE	CE	A	0,48
306	**42260**	MONDRAGONE	CE	A	0,48
307	**24220**	MONDRAGONE	CE	A	0,47
308	**39496**	MONDRAGONE	CE	A	0,47
309	**55510**	MONDRAGONE	CE	A	0,47
310	**15223**	MONDRAGONE	CE	A	0,47
311	**31728**	MONDRAGONE	CE	A	0,46
312	**15055**	MONDRAGONE	CE	A	0,45
313	**53886**	MONDRAGONE	CE	A	0,45
314	**32258**	MONDRAGONE	CE	A	0,44
315	**61356**	MONDRAGONE	CE	A	0,44
316	**60240**	MONDRAGONE	CE	A	0,44
317	**6463**	MONDRAGONE	CE	A	0,43
318	**52427**	MONDRAGONE	CE	A	0,43
319	**53380**	MONDRAGONE	CE	A	0,43
320	**60423**	MONDRAGONE	CE	A	0,42
321	**48846**	MONDRAGONE	CE	A	0,42
322	**59475**	MONDRAGONE	CE	A	0,41
323	**50932**	MONDRAGONE	CE	A	0,41
324	**7323**	MONDRAGONE	CE	A	0,41
325	**45615**	MONDRAGONE	CE	A	0,41
326	**33735**	MONDRAGONE	CE	A	0,39
327	**27647**	MONDRAGONE	CE	A	0,38
328	**12887**	MONDRAGONE	CE	A	0,38
329	**27598**	MONDRAGONE	CE	A	0,38
330	**33599**	MONDRAGONE	CE	A	0,36

fonte: http://burc.regione.campania.it

GRADUATORIA DOMANDE AMMISSIBILI MA NON FINANZIATE PER CARENZA DI FONDI — Allegato "B"

POSIZIONE	NUMERO DOMANDA	COMUNE DI RESIDENZA	PR	FASCIA	PUNTEGGIO
331	**12288**	MONDRAGONE	CE	A	0,35
332	**59478**	MONDRAGONE	CE	A	0,34
333	**19806**	MONDRAGONE	CE	A	0,33
334	**51389**	MONDRAGONE	CE	A	0,32
335	**58830**	MONDRAGONE	CE	A	0,32
336	**33204**	MONDRAGONE	CE	A	0,31
337	**54765**	MONDRAGONE	CE	A	0,29
338	**59644**	MONDRAGONE	CE	A	0,29
339	**33892**	MONDRAGONE	CE	A	0,28
340	**25879**	MONDRAGONE	CE	A	0,28
341	**22188**	MONDRAGONE	CE	A	0,27
342	**47268**	MONDRAGONE	CE	A	0,26
343	**55979**	MONDRAGONE	CE	A	0,26
344	**17597**	MONDRAGONE	CE	A	0,26
345	**53585**	MONDRAGONE	CE	A	0,25
346	**9341**	MONDRAGONE	CE	A	0,25
347	**55179**	MONDRAGONE	CE	A	0,22
348	**45125**	MONDRAGONE	CE	A	0,20
349	**18181**	MONDRAGONE	CE	A	0,19

fonte: http://burc.regione.campania.it

Giunta Regionale della Campania
Direzione Generale per il Governo del Territorio

BANDO PER L'ASSEGNAZIONE DI CONTRIBUTI AD INTEGRAZIONE DEI CANONI DI LOCAZIONE ANNUALITA' 2021
Art. 11 Legge 431/98 - D.G.R. 568 del 07/12/2021

GRADUATORIA DOMANDE AMMISSIBILI MA NON FINANZIATE PER CARENZA DI FONDI — **Allegato "B"**

POSIZIONE	NUMERO DOMANDA	COMUNE DI RESIDENZA	PR	FASCIA	PUNTEGGIO
52	**19246**	MONTE DI PROCIDA	NA	A	1,16
53	**9191**	MONTE DI PROCIDA	NA	A	1,14
54	**2608**	MONTE DI PROCIDA	NA	A	1,13
55	**53191**	MONTE DI PROCIDA	NA	A	1,11
56	**60700**	MONTE DI PROCIDA	NA	A	1,08
57	**40040**	MONTE DI PROCIDA	NA	A	1,07
58	**9075**	MONTE DI PROCIDA	NA	A	1,06
59	**54305**	MONTE DI PROCIDA	NA	A	1,04
60	**53177**	MONTE DI PROCIDA	NA	A	1,01
61	**58245**	MONTE DI PROCIDA	NA	A	1,01
62	**10240**	MONTE DI PROCIDA	NA	A	0,99
63	**40291**	MONTE DI PROCIDA	NA	A	0,99
64	**46790**	MONTE DI PROCIDA	NA	A	0,97
65	**14612**	MONTE DI PROCIDA	NA	A	0,95
66	**7722**	MONTE DI PROCIDA	NA	A	0,88
67	**37538**	MONTE DI PROCIDA	NA	A	0,88
68	**16108**	MONTE DI PROCIDA	NA	A	0,78
69	**29976**	MONTE DI PROCIDA	NA	A	0,73
70	**58671**	MONTE DI PROCIDA	NA	A	0,72
71	**56952**	MONTE DI PROCIDA	NA	A	0,68
72	**21379**	MONTE DI PROCIDA	NA	A	0,67
73	**42756**	MONTE DI PROCIDA	NA	A	0,65
74	**32997**	MONTE DI PROCIDA	NA	A	0,65
75	**53471**	MONTE DI PROCIDA	NA	A	0,65
76	**62248**	MONTE DI PROCIDA	NA	A	0,63
77	**24547**	MONTE DI PROCIDA	NA	A	0,57
78	**32532**	MONTE DI PROCIDA	NA	A	0,57
79	**50553**	MONTE DI PROCIDA	NA	A	0,56
80	**25142**	MONTE DI PROCIDA	NA	A	0,46
81	**41324**	MONTE DI PROCIDA	NA	A	0,41
82	**32765**	MONTE DI PROCIDA	NA	A	0,39
83	**18543**	MONTE DI PROCIDA	NA	A	0,35

fonte: http://burc.regione.campania.it

GRADUATORIA DOMANDE AMMISSIBILI MA NON FINANZIATE PER CARENZA DI FONDI — Allegato "B"

POSIZIONE	NUMERO DOMANDA	COMUNE DI RESIDENZA	PR	FASCIA	PUNTEGGIO
62	**8277**	MONTECORVINO PUGLIANO	SA	A	0,66
63	**30594**	MONTECORVINO PUGLIANO	SA	A	0,66
64	**59669**	MONTECORVINO PUGLIANO	SA	A	0,65
65	**54602**	MONTECORVINO PUGLIANO	SA	A	0,64
66	**6413**	MONTECORVINO PUGLIANO	SA	A	0,64
67	**5214**	MONTECORVINO PUGLIANO	SA	A	0,61
68	**54552**	MONTECORVINO PUGLIANO	SA	A	0,60
69	**40814**	MONTECORVINO PUGLIANO	SA	A	0,60
70	**55532**	MONTECORVINO PUGLIANO	SA	A	0,60
71	**49168**	MONTECORVINO PUGLIANO	SA	A	0,60
72	**5783**	MONTECORVINO PUGLIANO	SA	A	0,59
73	**38342**	MONTECORVINO PUGLIANO	SA	A	0,58
74	**51070**	MONTECORVINO PUGLIANO	SA	A	0,58
75	**43830**	MONTECORVINO PUGLIANO	SA	A	0,56
76	**13594**	MONTECORVINO PUGLIANO	SA	A	0,55
77	**45473**	MONTECORVINO PUGLIANO	SA	A	0,55
78	**55215**	MONTECORVINO PUGLIANO	SA	A	0,53
79	**48119**	MONTECORVINO PUGLIANO	SA	A	0,53
80	**47390**	MONTECORVINO PUGLIANO	SA	A	0,53
81	**59354**	MONTECORVINO PUGLIANO	SA	A	0,52
82	**12826**	MONTECORVINO PUGLIANO	SA	A	0,49
83	**58787**	MONTECORVINO PUGLIANO	SA	A	0,48
84	**46710**	MONTECORVINO PUGLIANO	SA	A	0,47
85	**40896**	MONTECORVINO PUGLIANO	SA	A	0,46
86	**10975**	MONTECORVINO PUGLIANO	SA	A	0,46
87	**26095**	MONTECORVINO PUGLIANO	SA	A	0,45
88	**17031**	MONTECORVINO PUGLIANO	SA	A	0,43
89	**48240**	MONTECORVINO PUGLIANO	SA	A	0,40
90	**35526**	MONTECORVINO PUGLIANO	SA	A	0,38
91	**35545**	MONTECORVINO PUGLIANO	SA	A	0,38
92	**7862**	MONTECORVINO PUGLIANO	SA	A	0,38
93	**7045**	MONTECORVINO PUGLIANO	SA	A	0,37
94	**58716**	MONTECORVINO PUGLIANO	SA	A	0,36
95	**53579**	MONTECORVINO PUGLIANO	SA	A	0,32
96	**12748**	MONTECORVINO PUGLIANO	SA	A	0,29

fonte: http://burc.regione.campania.it

GRADUATORIA DOMANDE AMMISSIBILI MA NON FINANZIATE PER CARENZA DI FONDI — Allegato "B"

POSIZIONE	NUMERO DOMANDA	COMUNE DI RESIDENZA	PR	FASCIA	PUNTEGGIO
69	**41492**	MONTECORVINO ROVELLA	SA	A	0,60
70	**42566**	MONTECORVINO ROVELLA	SA	A	0,59
71	**52062**	MONTECORVINO ROVELLA	SA	A	0,58
72	**49219**	MONTECORVINO ROVELLA	SA	A	0,57
73	**45910**	MONTECORVINO ROVELLA	SA	A	0,57
74	**48144**	MONTECORVINO ROVELLA	SA	A	0,57
75	**63242**	MONTECORVINO ROVELLA	SA	A	0,57
76	**2014**	MONTECORVINO ROVELLA	SA	A	0,56
77	**11789**	MONTECORVINO ROVELLA	SA	A	0,55
78	**56912**	MONTECORVINO ROVELLA	SA	A	0,52
79	**56297**	MONTECORVINO ROVELLA	SA	A	0,52
80	**55389**	MONTECORVINO ROVELLA	SA	A	0,50
81	**46169**	MONTECORVINO ROVELLA	SA	A	0,49
82	**9536**	MONTECORVINO ROVELLA	SA	A	0,48
83	**56420**	MONTECORVINO ROVELLA	SA	A	0,48
84	**59255**	MONTECORVINO ROVELLA	SA	A	0,48
85	**52056**	MONTECORVINO ROVELLA	SA	A	0,46
86	**28986**	MONTECORVINO ROVELLA	SA	A	0,45
87	**21611**	MONTECORVINO ROVELLA	SA	A	0,43
88	**60466**	MONTECORVINO ROVELLA	SA	A	0,42
89	**29062**	MONTECORVINO ROVELLA	SA	A	0,41
90	**50487**	MONTECORVINO ROVELLA	SA	A	0,40
91	**46644**	MONTECORVINO ROVELLA	SA	A	0,40
92	**61022**	MONTECORVINO ROVELLA	SA	A	0,40
93	**58277**	MONTECORVINO ROVELLA	SA	A	0,39
94	**56041**	MONTECORVINO ROVELLA	SA	A	0,39
95	**47506**	MONTECORVINO ROVELLA	SA	A	0,39
96	**52284**	MONTECORVINO ROVELLA	SA	A	0,38
97	**42333**	MONTECORVINO ROVELLA	SA	A	0,38
98	**60712**	MONTECORVINO ROVELLA	SA	A	0,36
99	**57845**	MONTECORVINO ROVELLA	SA	A	0,35
100	**56037**	MONTECORVINO ROVELLA	SA	A	0,35
101	**52074**	MONTECORVINO ROVELLA	SA	A	0,35
102	**33416**	MONTECORVINO ROVELLA	SA	A	0,33
103	**26990**	MONTECORVINO ROVELLA	SA	A	0,32
104	**59262**	MONTECORVINO ROVELLA	SA	A	0,32
105	**50382**	MONTECORVINO ROVELLA	SA	A	0,31

fonte: http://burc.regione.campania.it

Giunta Regionale della Campania
Direzione Generale per il Governo del Territorio

BANDO PER L'ASSEGNAZIONE DI CONTRIBUTI AD INTEGRAZIONE DEI CANONI DI LOCAZIONE ANNUALITA' 2021
Art. 11 Legge 431/98 - D.G.R. 568 del 07/12/2021

GRADUATORIA DOMANDE AMMISSIBILI MA NON FINANZIATE PER CARENZA DI FONDI — **Allegato "B"**

POSIZIONE	NUMERO DOMANDA	COMUNE DI RESIDENZA	PR	FASCIA	PUNTEGGIO
13	**45955**	MONTEFALCIONE	AV	A	0,41
14	**59650**	MONTEFALCIONE	AV	A	0,37
15	**59326**	MONTEFALCIONE	AV	A	0,37
16	**54785**	MONTEFALCIONE	AV	A	0,26

fonte: http://burc.regione.campania.it

GRADUATORIA DOMANDE AMMISSIBILI MA NON FINANZIATE PER CARENZA DI FONDI — Allegato "B"

POSIZIONE	NUMERO DOMANDA	COMUNE DI RESIDENZA	PR	FASCIA	PUNTEGGIO
46	**13852**	MONTEFORTE IRPINO	AV	A	0,70
47	**49979**	MONTEFORTE IRPINO	AV	A	0,70
48	**15866**	MONTEFORTE IRPINO	AV	A	0,69
49	**19555**	MONTEFORTE IRPINO	AV	A	0,65
50	**18164**	MONTEFORTE IRPINO	AV	A	0,62
51	**61125**	MONTEFORTE IRPINO	AV	A	0,61
52	**32912**	MONTEFORTE IRPINO	AV	A	0,58
53	**23327**	MONTEFORTE IRPINO	AV	A	0,57
54	**58135**	MONTEFORTE IRPINO	AV	A	0,50
55	**36859**	MONTEFORTE IRPINO	AV	A	0,50
56	**62724**	MONTEFORTE IRPINO	AV	A	0,46
57	**51791**	MONTEFORTE IRPINO	AV	A	0,44
58	**15946**	MONTEFORTE IRPINO	AV	A	0,43
59	**60026**	MONTEFORTE IRPINO	AV	A	0,38
60	**48937**	MONTEFORTE IRPINO	AV	A	0,38
61	**39213**	MONTEFORTE IRPINO	AV	A	0,37
62	**8339**	MONTEFORTE IRPINO	AV	A	0,34
63	**53159**	MONTEFORTE IRPINO	AV	A	0,33
64	**32990**	MONTEFORTE IRPINO	AV	A	0,24

fonte: http://burc.regione.campania.it

Giunta Regionale della Campania
Direzione Generale per il Governo del Territorio

BANDO PER L'ASSEGNAZIONE DI CONTRIBUTI AD INTEGRAZIONE DEI CANONI DI LOCAZIONE ANNUALITA' 2021
Art. 11 Legge 431/98 - D.G.R. 568 del 07/12/2021

GRADUATORIA DOMANDE AMMISSIBILI MA NON FINANZIATE PER CARENZA DI FONDI — **Allegato "B"**

POSIZIONE	NUMERO DOMANDA	COMUNE DI RESIDENZA	PR	FASCIA	PUNTEGGIO
7	**22525**	MONTEFREDANE	AV	A	0,38
8	**26613**	MONTEFREDANE	AV	A	0,35

fonte: http://burc.regione.campania.it

Giunta Regionale della Campania
Direzione Generale per il Governo del Territorio

BANDO PER L'ASSEGNAZIONE DI CONTRIBUTI AD INTEGRAZIONE DEI CANONI DI LOCAZIONE ANNUALITA' 2021
Art. 11 Legge 431/98 - D.G.R. 568 del 07/12/2021

GRADUATORIA DOMANDE AMMISSIBILI MA NON FINANZIATE PER CARENZA DI FONDI — **Allegato "B"**

POSIZIONE	NUMERO DOMANDA	COMUNE DI RESIDENZA	PR	FASCIA	PUNTEGGIO
9	**40476**	MONTELLA	AV	A	0,57
10	**45762**	MONTELLA	AV	A	0,51
11	**10060**	MONTELLA	AV	A	0,49
12	**43623**	MONTELLA	AV	A	0,48

fonte: http://burc.regione.campania.it

Giunta Regionale della Campania
Direzione Generale per il Governo del Territorio

BANDO PER L'ASSEGNAZIONE DI CONTRIBUTI AD INTEGRAZIONE DEI CANONI DI LOCAZIONE ANNUALITA' 2021
Art. 11 Legge 431/98 - D.G.R. 568 del 07/12/2021

GRADUATORIA DOMANDE AMMISSIBILI MA NON FINANZIATE PER CARENZA DI FONDI — **Allegato "B"**

POSIZIONE	NUMERO DOMANDA	COMUNE DI RESIDENZA	PR	FASCIA	PUNTEGGIO
12	**24899**	MONTEMILETTO	AV	A	0,54
13	**36231**	MONTEMILETTO	AV	A	0,53
14	**45254**	MONTEMILETTO	AV	A	0,46
15	**26998**	MONTEMILETTO	AV	A	0,36

fonte: http://burc.regione.campania.it

Giunta Regionale della Campania
Direzione Generale per il Governo del Territorio

BANDO PER L'ASSEGNAZIONE DI CONTRIBUTI AD INTEGRAZIONE DEI CANONI DI LOCAZIONE ANNUALITA' 2021
Art. 11 Legge 431/98 - D.G.R. 568 del 07/12/2021

GRADUATORIA DOMANDE AMMISSIBILI MA NON FINANZIATE PER CARENZA DI FONDI | **Allegato "B"**

POSIZIONE	NUMERO DOMANDA	COMUNE DI RESIDENZA	PR	FASCIA	PUNTEGGIO
12	**59636**	MONTESANO SULLA MARCELLANA	SA	A	0,49
13	**47257**	MONTESANO SULLA MARCELLANA	SA	A	0,47
14	**45036**	MONTESANO SULLA MARCELLANA	SA	A	0,37

fonte: http://burc.regione.campania.it

GRADUATORIA DOMANDE AMMISSIBILI MA NON FINANZIATE PER CARENZA DI FONDI — Allegato "B"

POSIZIONE	NUMERO DOMANDA	COMUNE DI RESIDENZA	PR	FASCIA	PUNTEGGIO
50	**52430**	MONTESARCHIO	BN	A	0,59
51	**37037**	MONTESARCHIO	BN	A	0,54
52	**47179**	MONTESARCHIO	BN	A	0,54
53	**44776**	MONTESARCHIO	BN	A	0,52
54	**48145**	MONTESARCHIO	BN	A	0,52
55	**54629**	MONTESARCHIO	BN	A	0,52
56	**16253**	MONTESARCHIO	BN	A	0,51
57	**52543**	MONTESARCHIO	BN	A	0,51
58	**42426**	MONTESARCHIO	BN	A	0,50
59	**43213**	MONTESARCHIO	BN	A	0,49
60	**62627**	MONTESARCHIO	BN	A	0,49
61	**44568**	MONTESARCHIO	BN	A	0,48
62	**50379**	MONTESARCHIO	BN	A	0,48
63	**52818**	MONTESARCHIO	BN	A	0,46
64	**48825**	MONTESARCHIO	BN	A	0,45
65	**23091**	MONTESARCHIO	BN	A	0,44
66	**62885**	MONTESARCHIO	BN	A	0,44
67	**38725**	MONTESARCHIO	BN	A	0,43
68	**62506**	MONTESARCHIO	BN	A	0,43
69	**38945**	MONTESARCHIO	BN	A	0,43
70	**54146**	MONTESARCHIO	BN	A	0,41
71	**36299**	MONTESARCHIO	BN	A	0,40
72	**41216**	MONTESARCHIO	BN	A	0,35
73	**56454**	MONTESARCHIO	BN	A	0,34
74	**26184**	MONTESARCHIO	BN	A	0,34
75	**32741**	MONTESARCHIO	BN	A	0,32
76	**54088**	MONTESARCHIO	BN	A	0,29

fonte: http://burc.regione.campania.it

GRADUATORIA DOMANDE AMMISSIBILI MA NON FINANZIATE PER CARENZA DI FONDI — Allegato "B"

POSIZIONE	NUMERO DOMANDA	COMUNE DI RESIDENZA	PR	FASCIA	PUNTEGGIO
78	**38986**	MONTORO	AV	A	0,58
79	**56408**	MONTORO	AV	A	0,58
80	**28447**	MONTORO	AV	A	0,57
81	**58372**	MONTORO	AV	A	0,56
82	**46494**	MONTORO	AV	A	0,56
83	**11871**	MONTORO	AV	A	0,55
84	**21032**	MONTORO	AV	A	0,54
85	**51914**	MONTORO	AV	A	0,54
86	**60010**	MONTORO	AV	A	0,54
87	**57459**	MONTORO	AV	A	0,54
88	**37177**	MONTORO	AV	A	0,53
89	**60778**	MONTORO	AV	A	0,53
90	**38815**	MONTORO	AV	A	0,53
91	**5452**	MONTORO	AV	A	0,53
92	**55418**	MONTORO	AV	A	0,53
93	**40956**	MONTORO	AV	A	0,52
94	**47203**	MONTORO	AV	A	0,51
95	**11181**	MONTORO	AV	A	0,50
96	**53133**	MONTORO	AV	A	0,49
97	**49931**	MONTORO	AV	A	0,49
98	**54888**	MONTORO	AV	A	0,49
99	**35728**	MONTORO	AV	A	0,47
100	**57870**	MONTORO	AV	A	0,46
101	**55191**	MONTORO	AV	A	0,45
102	**8473**	MONTORO	AV	A	0,45
103	**45721**	MONTORO	AV	A	0,44
104	**59697**	MONTORO	AV	A	0,44
105	**47369**	MONTORO	AV	A	0,42
106	**46020**	MONTORO	AV	A	0,41
107	**36729**	MONTORO	AV	A	0,40
108	**41272**	MONTORO	AV	A	0,40
109	**45858**	MONTORO	AV	A	0,38
110	**6237**	MONTORO	AV	A	0,37
111	**58768**	MONTORO	AV	A	0,35
112	**20743**	MONTORO	AV	A	0,35
113	**56157**	MONTORO	AV	A	0,31
114	**39759**	MONTORO	AV	A	0,29
115	**15570**	MONTORO	AV	A	0,28
116	**61916**	MONTORO	AV	A	0,28
117	**46183**	MONTORO	AV	A	0,28
118	**19742**	MONTORO	AV	A	0,26
119	**14445**	MONTORO	AV	A	0,17

fonte: http://burc.regione.campania.it

Giunta Regionale della Campania
Direzione Generale per il Governo del Territorio

BANDO PER L'ASSEGNAZIONE DI CONTRIBUTI AD INTEGRAZIONE DEI CANONI DI LOCAZIONE ANNUALITA' 2021
Art. 11 Legge 431/98 - D.G.R. 568 del 07/12/2021

GRADUATORIA DOMANDE AMMISSIBILI MA NON FINANZIATE PER CARENZA DI FONDI — **Allegato "B"**

POSIZIONE	NUMERO DOMANDA	COMUNE DI RESIDENZA	PR	FASCIA	PUNTEGGIO
9	**32434**	MUGNANO DEL CARDINALE	AV	A	0,69
10	**44994**	MUGNANO DEL CARDINALE	AV	A	0,60
11	**47653**	MUGNANO DEL CARDINALE	AV	A	0,56
12	**62064**	MUGNANO DEL CARDINALE	AV	A	0,39

fonte: http://burc.regione.campania.it

GRADUATORIA DOMANDE AMMISSIBILI MA NON FINANZIATE PER CARENZA DI FONDI — Allegato "B"

POSIZIONE	NUMERO DOMANDA	COMUNE DI RESIDENZA	PR	FASCIA	PUNTEGGIO
194	**19096**	MUGNANO DI NAPOLI	NA	A	0,77
195	**11110**	MUGNANO DI NAPOLI	NA	A	0,77
196	**37120**	MUGNANO DI NAPOLI	NA	A	0,76
197	**11264**	MUGNANO DI NAPOLI	NA	A	0,76
198	**23913**	MUGNANO DI NAPOLI	NA	A	0,76
199	**44594**	MUGNANO DI NAPOLI	NA	A	0,75
200	**20543**	MUGNANO DI NAPOLI	NA	A	0,75
201	**10401**	MUGNANO DI NAPOLI	NA	A	0,75
202	**52755**	MUGNANO DI NAPOLI	NA	A	0,75
203	**17240**	MUGNANO DI NAPOLI	NA	A	0,74
204	**40271**	MUGNANO DI NAPOLI	NA	A	0,73
205	**3355**	MUGNANO DI NAPOLI	NA	A	0,72
206	**26849**	MUGNANO DI NAPOLI	NA	A	0,72
207	**54130**	MUGNANO DI NAPOLI	NA	A	0,72
208	**54435**	MUGNANO DI NAPOLI	NA	A	0,72
209	**39448**	MUGNANO DI NAPOLI	NA	A	0,72
210	**14662**	MUGNANO DI NAPOLI	NA	A	0,70
211	**48711**	MUGNANO DI NAPOLI	NA	A	0,70
212	**49354**	MUGNANO DI NAPOLI	NA	A	0,69
213	**9116**	MUGNANO DI NAPOLI	NA	A	0,69
214	**26268**	MUGNANO DI NAPOLI	NA	A	0,68
215	**21293**	MUGNANO DI NAPOLI	NA	A	0,68
216	**52612**	MUGNANO DI NAPOLI	NA	A	0,68
217	**60575**	MUGNANO DI NAPOLI	NA	A	0,68
218	**61266**	MUGNANO DI NAPOLI	NA	A	0,68
219	**26226**	MUGNANO DI NAPOLI	NA	A	0,68
220	**18173**	MUGNANO DI NAPOLI	NA	A	0,68
221	**2784**	MUGNANO DI NAPOLI	NA	A	0,68
222	**22154**	MUGNANO DI NAPOLI	NA	A	0,66
223	**62402**	MUGNANO DI NAPOLI	NA	A	0,66
224	**36633**	MUGNANO DI NAPOLI	NA	A	0,66
225	**20844**	MUGNANO DI NAPOLI	NA	A	0,65
226	**43610**	MUGNANO DI NAPOLI	NA	A	0,65
227	**52339**	MUGNANO DI NAPOLI	NA	A	0,65
228	**3597**	MUGNANO DI NAPOLI	NA	A	0,65
229	**3346**	MUGNANO DI NAPOLI	NA	A	0,63
230	**19247**	MUGNANO DI NAPOLI	NA	A	0,62
231	**45687**	MUGNANO DI NAPOLI	NA	A	0,62
232	**57777**	MUGNANO DI NAPOLI	NA	A	0,62
233	**21022**	MUGNANO DI NAPOLI	NA	A	0,61
234	**19399**	MUGNANO DI NAPOLI	NA	A	0,61
235	**34213**	MUGNANO DI NAPOLI	NA	A	0,60
236	**52812**	MUGNANO DI NAPOLI	NA	A	0,60
237	**27769**	MUGNANO DI NAPOLI	NA	A	0,60
238	**43280**	MUGNANO DI NAPOLI	NA	A	0,60
239	**47171**	MUGNANO DI NAPOLI	NA	A	0,60
240	**60335**	MUGNANO DI NAPOLI	NA	A	0,60
241	**62762**	MUGNANO DI NAPOLI	NA	A	0,60
242	**17019**	MUGNANO DI NAPOLI	NA	A	0,59
243	**59856**	MUGNANO DI NAPOLI	NA	A	0,59
244	**57534**	MUGNANO DI NAPOLI	NA	A	0,59
245	**62787**	MUGNANO DI NAPOLI	NA	A	0,59

fonte: http://burc.regione.campania.it

GRADUATORIA DOMANDE AMMISSIBILI MA NON FINANZIATE PER CARENZA DI FONDI — Allegato "B"

POSIZIONE	NUMERO DOMANDA	COMUNE DI RESIDENZA	PR	FASCIA	PUNTEGGIO
246	**30546**	MUGNANO DI NAPOLI	NA	A	0,58
247	**47279**	MUGNANO DI NAPOLI	NA	A	0,57
248	**50069**	MUGNANO DI NAPOLI	NA	A	0,57
249	**57723**	MUGNANO DI NAPOLI	NA	A	0,57
250	**49415**	MUGNANO DI NAPOLI	NA	A	0,57
251	**55354**	MUGNANO DI NAPOLI	NA	A	0,57
252	**53360**	MUGNANO DI NAPOLI	NA	A	0,56
253	**16562**	MUGNANO DI NAPOLI	NA	A	0,56
254	**47112**	MUGNANO DI NAPOLI	NA	A	0,56
255	**13297**	MUGNANO DI NAPOLI	NA	A	0,55
256	**53316**	MUGNANO DI NAPOLI	NA	A	0,55
257	**31514**	MUGNANO DI NAPOLI	NA	A	0,54
258	**9831**	MUGNANO DI NAPOLI	NA	A	0,54
259	**58623**	MUGNANO DI NAPOLI	NA	A	0,54
260	**2269**	MUGNANO DI NAPOLI	NA	A	0,54
261	**19829**	MUGNANO DI NAPOLI	NA	A	0,54
262	**49506**	MUGNANO DI NAPOLI	NA	A	0,54
263	**57652**	MUGNANO DI NAPOLI	NA	A	0,54
264	**53533**	MUGNANO DI NAPOLI	NA	A	0,53
265	**18643**	MUGNANO DI NAPOLI	NA	A	0,53
266	**62249**	MUGNANO DI NAPOLI	NA	A	0,52
267	**42880**	MUGNANO DI NAPOLI	NA	A	0,52
268	**59355**	MUGNANO DI NAPOLI	NA	A	0,52
269	**55632**	MUGNANO DI NAPOLI	NA	A	0,51
270	**48918**	MUGNANO DI NAPOLI	NA	A	0,51
271	**23098**	MUGNANO DI NAPOLI	NA	A	0,50
272	**24692**	MUGNANO DI NAPOLI	NA	A	0,49
273	**3113**	MUGNANO DI NAPOLI	NA	A	0,49
274	**46187**	MUGNANO DI NAPOLI	NA	A	0,49
275	**22424**	MUGNANO DI NAPOLI	NA	A	0,49
276	**54224**	MUGNANO DI NAPOLI	NA	A	0,48
277	**20963**	MUGNANO DI NAPOLI	NA	A	0,48
278	**5192**	MUGNANO DI NAPOLI	NA	A	0,47
279	**49546**	MUGNANO DI NAPOLI	NA	A	0,47
280	**40064**	MUGNANO DI NAPOLI	NA	A	0,47
281	**43274**	MUGNANO DI NAPOLI	NA	A	0,47
282	**34898**	MUGNANO DI NAPOLI	NA	A	0,46
283	**42689**	MUGNANO DI NAPOLI	NA	A	0,45
284	**46992**	MUGNANO DI NAPOLI	NA	A	0,44
285	**33694**	MUGNANO DI NAPOLI	NA	A	0,44
286	**2841**	MUGNANO DI NAPOLI	NA	A	0,44
287	**62823**	MUGNANO DI NAPOLI	NA	A	0,44
288	**3226**	MUGNANO DI NAPOLI	NA	A	0,43
289	**14627**	MUGNANO DI NAPOLI	NA	A	0,42
290	**22011**	MUGNANO DI NAPOLI	NA	A	0,42
291	**49035**	MUGNANO DI NAPOLI	NA	A	0,42
292	**31616**	MUGNANO DI NAPOLI	NA	A	0,42
293	**35008**	MUGNANO DI NAPOLI	NA	A	0,42
294	**3178**	MUGNANO DI NAPOLI	NA	A	0,42
295	**41106**	MUGNANO DI NAPOLI	NA	A	0,42
296	**18673**	MUGNANO DI NAPOLI	NA	A	0,41
297	**15562**	MUGNANO DI NAPOLI	NA	A	0,41

fonte: http://burc.regione.campania.it

GRADUATORIA DOMANDE AMMISSIBILI MA NON FINANZIATE PER CARENZA DI FONDI — Allegato "B"

POSIZIONE	NUMERO DOMANDA	COMUNE DI RESIDENZA	PR	FASCIA	PUNTEGGIO
298	**9392**	MUGNANO DI NAPOLI	NA	A	0,41
299	**53607**	MUGNANO DI NAPOLI	NA	A	0,39
300	**4954**	MUGNANO DI NAPOLI	NA	A	0,39
301	**53361**	MUGNANO DI NAPOLI	NA	A	0,37
302	**28478**	MUGNANO DI NAPOLI	NA	A	0,37
303	**51974**	MUGNANO DI NAPOLI	NA	A	0,36
304	**35937**	MUGNANO DI NAPOLI	NA	A	0,36
305	**23580**	MUGNANO DI NAPOLI	NA	A	0,35
306	**24720**	MUGNANO DI NAPOLI	NA	A	0,35
307	**45709**	MUGNANO DI NAPOLI	NA	A	0,33
308	**51093**	MUGNANO DI NAPOLI	NA	A	0,33
309	**52039**	MUGNANO DI NAPOLI	NA	A	0,28
310	**41590**	MUGNANO DI NAPOLI	NA	A	0,27
311	**25662**	MUGNANO DI NAPOLI	NA	A	0,24
312	**54947**	MUGNANO DI NAPOLI	NA	A	0,23
313	**59714**	MUGNANO DI NAPOLI	NA	A	0,23

fonte: http://burc.regione.campania.it

GRADUATORIA DOMANDE AMMISSIBILI MA NON FINANZIATE PER CARENZA DI FONDI — Allegato "B"

POSIZIONE	NUMERO DOMANDA	COMUNE DI RESIDENZA	PR	FASCIA	PUNTEGGIO
2811	**36852**	NAPOLI	NA	A	1,00
2812	**9979**	NAPOLI	NA	A	1,00
2813	**43228**	NAPOLI	NA	A	1,00
2814	**56902**	NAPOLI	NA	A	1,00
2815	**7210**	NAPOLI	NA	A	1,00
2816	**12479**	NAPOLI	NA	A	1,00
2817	**27221**	NAPOLI	NA	A	1,00
2818	**52202**	NAPOLI	NA	A	1,00
2819	**61965**	NAPOLI	NA	A	1,00
2820	**62520**	NAPOLI	NA	A	1,00
2821	**33673**	NAPOLI	NA	A	1,00
2822	**4322**	NAPOLI	NA	A	1,00
2823	**60977**	NAPOLI	NA	A	1,00
2824	**61740**	NAPOLI	NA	A	0,99
2825	**58354**	NAPOLI	NA	A	0,99
2826	**8701**	NAPOLI	NA	A	0,99
2827	**4121**	NAPOLI	NA	A	0,99
2828	**62456**	NAPOLI	NA	A	0,99
2829	**17641**	NAPOLI	NA	A	0,99
2830	**28598**	NAPOLI	NA	A	0,99
2831	**56673**	NAPOLI	NA	A	0,99
2832	**27246**	NAPOLI	NA	A	0,99
2833	**47196**	NAPOLI	NA	A	0,99
2834	**61568**	NAPOLI	NA	A	0,99
2835	**5659**	NAPOLI	NA	A	0,99
2836	**49735**	NAPOLI	NA	A	0,99
2837	**22078**	NAPOLI	NA	A	0,99
2838	**45779**	NAPOLI	NA	A	0,99
2839	**10388**	NAPOLI	NA	A	0,99
2840	**60854**	NAPOLI	NA	A	0,99
2841	**54298**	NAPOLI	NA	A	0,99
2842	**56171**	NAPOLI	NA	A	0,99
2843	**54339**	NAPOLI	NA	A	0,99
2844	**33671**	NAPOLI	NA	A	0,99
2845	**6952**	NAPOLI	NA	A	0,99
2846	**2902**	NAPOLI	NA	A	0,99
2847	**45145**	NAPOLI	NA	A	0,99
2848	**58097**	NAPOLI	NA	A	0,99
2849	**38263**	NAPOLI	NA	A	0,99
2850	**46271**	NAPOLI	NA	A	0,98
2851	**54839**	NAPOLI	NA	A	0,98
2852	**16645**	NAPOLI	NA	A	0,98
2853	**2417**	NAPOLI	NA	A	0,98
2854	**13804**	NAPOLI	NA	A	0,98
2855	**3292**	NAPOLI	NA	A	0,98
2856	**53209**	NAPOLI	NA	A	0,98
2857	**47496**	NAPOLI	NA	A	0,98
2858	**6268**	NAPOLI	NA	A	0,98
2859	**16808**	NAPOLI	NA	A	0,98
2860	**29487**	NAPOLI	NA	A	0,98
2861	**44566**	NAPOLI	NA	A	0,98
2862	**12901**	NAPOLI	NA	A	0,98

fonte: http://burc.regione.campania.it

GRADUATORIA DOMANDE AMMISSIBILI MA NON FINANZIATE PER CARENZA DI FONDI — Allegato "B"

POSIZIONE	NUMERO DOMANDA	COMUNE DI RESIDENZA	PR	FASCIA	PUNTEGGIO
2863	**29223**	NAPOLI	NA	A	0,98
2864	**54158**	NAPOLI	NA	A	0,98
2865	**61761**	NAPOLI	NA	A	0,98
2866	**33036**	NAPOLI	NA	A	0,98
2867	**4239**	NAPOLI	NA	A	0,98
2868	**62276**	NAPOLI	NA	A	0,98
2869	**51520**	NAPOLI	NA	A	0,98
2870	**53992**	NAPOLI	NA	A	0,98
2871	**47085**	NAPOLI	NA	A	0,98
2872	**3721**	NAPOLI	NA	A	0,98
2873	**13989**	NAPOLI	NA	A	0,98
2874	**8120**	NAPOLI	NA	A	0,98
2875	**40259**	NAPOLI	NA	A	0,98
2876	**31828**	NAPOLI	NA	A	0,98
2877	**34452**	NAPOLI	NA	A	0,98
2878	**8176**	NAPOLI	NA	A	0,98
2879	**46511**	NAPOLI	NA	A	0,98
2880	**27999**	NAPOLI	NA	A	0,98
2881	**26776**	NAPOLI	NA	A	0,98
2882	**24614**	NAPOLI	NA	A	0,98
2883	**49604**	NAPOLI	NA	A	0,97
2884	**57107**	NAPOLI	NA	A	0,97
2885	**4891**	NAPOLI	NA	A	0,97
2886	**57258**	NAPOLI	NA	A	0,97
2887	**49457**	NAPOLI	NA	A	0,97
2888	**2172**	NAPOLI	NA	A	0,97
2889	**43029**	NAPOLI	NA	A	0,97
2890	**4277**	NAPOLI	NA	A	0,97
2891	**24314**	NAPOLI	NA	A	0,97
2892	**18832**	NAPOLI	NA	A	0,97
2893	**43313**	NAPOLI	NA	A	0,97
2894	**45108**	NAPOLI	NA	A	0,97
2895	**50581**	NAPOLI	NA	A	0,97
2896	**59607**	NAPOLI	NA	A	0,97
2897	**63006**	NAPOLI	NA	A	0,97
2898	**61509**	NAPOLI	NA	A	0,97
2899	**4958**	NAPOLI	NA	A	0,97
2900	**47333**	NAPOLI	NA	A	0,97
2901	**56229**	NAPOLI	NA	A	0,97
2902	**31328**	NAPOLI	NA	A	0,97
2903	**22059**	NAPOLI	NA	A	0,97
2904	**18284**	NAPOLI	NA	A	0,97
2905	**60113**	NAPOLI	NA	A	0,97
2906	**9610**	NAPOLI	NA	A	0,97
2907	**61458**	NAPOLI	NA	A	0,97
2908	**2125**	NAPOLI	NA	A	0,97
2909	**50911**	NAPOLI	NA	A	0,97
2910	**49861**	NAPOLI	NA	A	0,97
2911	**42822**	NAPOLI	NA	A	0,97
2912	**23315**	NAPOLI	NA	A	0,96
2913	**38796**	NAPOLI	NA	A	0,96
2914	**34744**	NAPOLI	NA	A	0,96

GRADUATORIA DOMANDE AMMISSIBILI MA NON FINANZIATE PER CARENZA DI FONDI — Allegato "B"

POSIZIONE	NUMERO DOMANDA	COMUNE DI RESIDENZA	PR	FASCIA	PUNTEGGIO
2915	**30078**	NAPOLI	NA	A	0,96
2916	**49183**	NAPOLI	NA	A	0,96
2917	**44060**	NAPOLI	NA	A	0,96
2918	**8990**	NAPOLI	NA	A	0,96
2919	**51373**	NAPOLI	NA	A	0,96
2920	**5334**	NAPOLI	NA	A	0,96
2921	**47109**	NAPOLI	NA	A	0,96
2922	**54547**	NAPOLI	NA	A	0,96
2923	**8499**	NAPOLI	NA	A	0,96
2924	**17913**	NAPOLI	NA	A	0,96
2925	**37512**	NAPOLI	NA	A	0,96
2926	**41957**	NAPOLI	NA	A	0,96
2927	**28576**	NAPOLI	NA	A	0,96
2928	**56915**	NAPOLI	NA	A	0,96
2929	**43929**	NAPOLI	NA	A	0,96
2930	**15694**	NAPOLI	NA	A	0,96
2931	**4105**	NAPOLI	NA	A	0,96
2932	**54800**	NAPOLI	NA	A	0,96
2933	**55554**	NAPOLI	NA	A	0,96
2934	**59006**	NAPOLI	NA	A	0,96
2935	**38559**	NAPOLI	NA	A	0,96
2936	**14825**	NAPOLI	NA	A	0,96
2937	**18148**	NAPOLI	NA	A	0,96
2938	**22929**	NAPOLI	NA	A	0,96
2939	**5058**	NAPOLI	NA	A	0,96
2940	**11725**	NAPOLI	NA	A	0,96
2941	**13285**	NAPOLI	NA	A	0,96
2942	**26015**	NAPOLI	NA	A	0,96
2943	**51339**	NAPOLI	NA	A	0,96
2944	**52826**	NAPOLI	NA	A	0,96
2945	**29824**	NAPOLI	NA	A	0,96
2946	**41846**	NAPOLI	NA	A	0,96
2947	**42102**	NAPOLI	NA	A	0,96
2948	**61094**	NAPOLI	NA	A	0,96
2949	**4653**	NAPOLI	NA	A	0,95
2950	**2265**	NAPOLI	NA	A	0,95
2951	**22621**	NAPOLI	NA	A	0,95
2952	**5729**	NAPOLI	NA	A	0,95
2953	**18024**	NAPOLI	NA	A	0,95
2954	**18852**	NAPOLI	NA	A	0,95
2955	**22303**	NAPOLI	NA	A	0,95
2956	**24100**	NAPOLI	NA	A	0,95
2957	**57177**	NAPOLI	NA	A	0,95
2958	**56581**	NAPOLI	NA	A	0,95
2959	**36894**	NAPOLI	NA	A	0,95
2960	**56937**	NAPOLI	NA	A	0,95
2961	**57665**	NAPOLI	NA	A	0,95
2962	**5987**	NAPOLI	NA	A	0,95
2963	**13609**	NAPOLI	NA	A	0,95
2964	**53672**	NAPOLI	NA	A	0,95
2965	**53203**	NAPOLI	NA	A	0,95
2966	**2905**	NAPOLI	NA	A	0,95

GRADUATORIA DOMANDE AMMISSIBILI MA NON FINANZIATE PER CARENZA DI FONDI — Allegato "B"

POSIZIONE	NUMERO DOMANDA	COMUNE DI RESIDENZA	PR	FASCIA	PUNTEGGIO
2967	**61046**	NAPOLI	NA	A	0,95
2968	**44742**	NAPOLI	NA	A	0,95
2969	**25504**	NAPOLI	NA	A	0,95
2970	**11973**	NAPOLI	NA	A	0,95
2971	**26905**	NAPOLI	NA	A	0,95
2972	**44635**	NAPOLI	NA	A	0,95
2973	**40836**	NAPOLI	NA	A	0,95
2974	**61870**	NAPOLI	NA	A	0,95
2975	**49685**	NAPOLI	NA	A	0,95
2976	**44872**	NAPOLI	NA	A	0,94
2977	**6016**	NAPOLI	NA	A	0,94
2978	**18658**	NAPOLI	NA	A	0,94
2979	**51689**	NAPOLI	NA	A	0,94
2980	**18234**	NAPOLI	NA	A	0,94
2981	**4004**	NAPOLI	NA	A	0,94
2982	**41668**	NAPOLI	NA	A	0,94
2983	**55891**	NAPOLI	NA	A	0,94
2984	**37994**	NAPOLI	NA	A	0,94
2985	**36592**	NAPOLI	NA	A	0,94
2986	**35739**	NAPOLI	NA	A	0,94
2987	**62077**	NAPOLI	NA	A	0,94
2988	**18023**	NAPOLI	NA	A	0,94
2989	**46067**	NAPOLI	NA	A	0,94
2990	**51114**	NAPOLI	NA	A	0,94
2991	**2864**	NAPOLI	NA	A	0,94
2992	**56639**	NAPOLI	NA	A	0,94
2993	**54301**	NAPOLI	NA	A	0,94
2994	**49501**	NAPOLI	NA	A	0,94
2995	**58240**	NAPOLI	NA	A	0,94
2996	**20654**	NAPOLI	NA	A	0,93
2997	**14565**	NAPOLI	NA	A	0,93
2998	**2630**	NAPOLI	NA	A	0,93
2999	**38874**	NAPOLI	NA	A	0,93
3000	**63038**	NAPOLI	NA	A	0,93
3001	**5244**	NAPOLI	NA	A	0,93
3002	**51640**	NAPOLI	NA	A	0,93
3003	**19059**	NAPOLI	NA	A	0,93
3004	**56858**	NAPOLI	NA	A	0,93
3005	**17808**	NAPOLI	NA	A	0,93
3006	**57873**	NAPOLI	NA	A	0,93
3007	**38177**	NAPOLI	NA	A	0,93
3008	**44929**	NAPOLI	NA	A	0,93
3009	**62436**	NAPOLI	NA	A	0,93
3010	**10939**	NAPOLI	NA	A	0,93
3011	**56512**	NAPOLI	NA	A	0,93
3012	**59468**	NAPOLI	NA	A	0,93
3013	**6364**	NAPOLI	NA	A	0,93
3014	**52487**	NAPOLI	NA	A	0,93
3015	**33891**	NAPOLI	NA	A	0,93
3016	**12574**	NAPOLI	NA	A	0,93
3017	**51291**	NAPOLI	NA	A	0,93
3018	**62084**	NAPOLI	NA	A	0,93

fonte: http://burc.regione.campania.it

GRADUATORIA DOMANDE AMMISSIBILI MA NON FINANZIATE PER CARENZA DI FONDI — Allegato "B"

POSIZIONE	NUMERO DOMANDA	COMUNE DI RESIDENZA	PR	FASCIA	PUNTEGGIO
3019	**47133**	NAPOLI	NA	A	0,93
3020	**42921**	NAPOLI	NA	A	0,93
3021	**44958**	NAPOLI	NA	A	0,93
3022	**54095**	NAPOLI	NA	A	0,92
3023	**51336**	NAPOLI	NA	A	0,92
3024	**4078**	NAPOLI	NA	A	0,92
3025	**55068**	NAPOLI	NA	A	0,92
3026	**28779**	NAPOLI	NA	A	0,92
3027	**45091**	NAPOLI	NA	A	0,92
3028	**2122**	NAPOLI	NA	A	0,92
3029	**13621**	NAPOLI	NA	A	0,92
3030	**23332**	NAPOLI	NA	A	0,92
3031	**43363**	NAPOLI	NA	A	0,92
3032	**44086**	NAPOLI	NA	A	0,92
3033	**20996**	NAPOLI	NA	A	0,92
3034	**49070**	NAPOLI	NA	A	0,92
3035	**35523**	NAPOLI	NA	A	0,92
3036	**18013**	NAPOLI	NA	A	0,92
3037	**40096**	NAPOLI	NA	A	0,92
3038	**10119**	NAPOLI	NA	A	0,92
3039	**9255**	NAPOLI	NA	A	0,92
3040	**9524**	NAPOLI	NA	A	0,92
3041	**45795**	NAPOLI	NA	A	0,92
3042	**56144**	NAPOLI	NA	A	0,92
3043	**19473**	NAPOLI	NA	A	0,92
3044	**36511**	NAPOLI	NA	A	0,92
3045	**45487**	NAPOLI	NA	A	0,91
3046	**36584**	NAPOLI	NA	A	0,91
3047	**49341**	NAPOLI	NA	A	0,91
3048	**30615**	NAPOLI	NA	A	0,91
3049	**50243**	NAPOLI	NA	A	0,91
3050	**40981**	NAPOLI	NA	A	0,91
3051	**39168**	NAPOLI	NA	A	0,91
3052	**31624**	NAPOLI	NA	A	0,91
3053	**9458**	NAPOLI	NA	A	0,91
3054	**23603**	NAPOLI	NA	A	0,91
3055	**46214**	NAPOLI	NA	A	0,91
3056	**54015**	NAPOLI	NA	A	0,91
3057	**6551**	NAPOLI	NA	A	0,91
3058	**60345**	NAPOLI	NA	A	0,91
3059	**51537**	NAPOLI	NA	A	0,91
3060	**20359**	NAPOLI	NA	A	0,90
3061	**22515**	NAPOLI	NA	A	0,90
3062	**35659**	NAPOLI	NA	A	0,90
3063	**54644**	NAPOLI	NA	A	0,90
3064	**12960**	NAPOLI	NA	A	0,90
3065	**6262**	NAPOLI	NA	A	0,90
3066	**36086**	NAPOLI	NA	A	0,90
3067	**42620**	NAPOLI	NA	A	0,90
3068	**47710**	NAPOLI	NA	A	0,90
3069	**36438**	NAPOLI	NA	A	0,90
3070	**49619**	NAPOLI	NA	A	0,90

GRADUATORIA DOMANDE AMMISSIBILI MA NON FINANZIATE PER CARENZA DI FONDI — Allegato "B"

POSIZIONE	NUMERO DOMANDA	COMUNE DI RESIDENZA	PR	FASCIA	PUNTEGGIO
3071	**48223**	NAPOLI	NA	A	0,90
3072	**61430**	NAPOLI	NA	A	0,90
3073	**40503**	NAPOLI	NA	A	0,90
3074	**23898**	NAPOLI	NA	A	0,90
3075	**60770**	NAPOLI	NA	A	0,90
3076	**33124**	NAPOLI	NA	A	0,90
3077	**9018**	NAPOLI	NA	A	0,90
3078	**61753**	NAPOLI	NA	A	0,90
3079	**24943**	NAPOLI	NA	A	0,90
3080	**60173**	NAPOLI	NA	A	0,90
3081	**52614**	NAPOLI	NA	A	0,90
3082	**45283**	NAPOLI	NA	A	0,90
3083	**19704**	NAPOLI	NA	A	0,90
3084	**44341**	NAPOLI	NA	A	0,90
3085	**47996**	NAPOLI	NA	A	0,90
3086	**56827**	NAPOLI	NA	A	0,90
3087	**54362**	NAPOLI	NA	A	0,90
3088	**49224**	NAPOLI	NA	A	0,89
3089	**18728**	NAPOLI	NA	A	0,89
3090	**38941**	NAPOLI	NA	A	0,89
3091	**58510**	NAPOLI	NA	A	0,89
3092	**31610**	NAPOLI	NA	A	0,89
3093	**39489**	NAPOLI	NA	A	0,89
3094	**48683**	NAPOLI	NA	A	0,89
3095	**52970**	NAPOLI	NA	A	0,89
3096	**9450**	NAPOLI	NA	A	0,89
3097	**40244**	NAPOLI	NA	A	0,89
3098	**29437**	NAPOLI	NA	A	0,89
3099	**5763**	NAPOLI	NA	A	0,89
3100	**28124**	NAPOLI	NA	A	0,89
3101	**9966**	NAPOLI	NA	A	0,89
3102	**20837**	NAPOLI	NA	A	0,89
3103	**52725**	NAPOLI	NA	A	0,89
3104	**34569**	NAPOLI	NA	A	0,89
3105	**20983**	NAPOLI	NA	A	0,89
3106	**16915**	NAPOLI	NA	A	0,89
3107	**46863**	NAPOLI	NA	A	0,89
3108	**8386**	NAPOLI	NA	A	0,89
3109	**16070**	NAPOLI	NA	A	0,89
3110	**43873**	NAPOLI	NA	A	0,89
3111	**51728**	NAPOLI	NA	A	0,89
3112	**50131**	NAPOLI	NA	A	0,89
3113	**25205**	NAPOLI	NA	A	0,89
3114	**56756**	NAPOLI	NA	A	0,89
3115	**40245**	NAPOLI	NA	A	0,89
3116	**35754**	NAPOLI	NA	A	0,89
3117	**23591**	NAPOLI	NA	A	0,89
3118	**46522**	NAPOLI	NA	A	0,89
3119	**53988**	NAPOLI	NA	A	0,89
3120	**34445**	NAPOLI	NA	A	0,89
3121	**60698**	NAPOLI	NA	A	0,88
3122	**41777**	NAPOLI	NA	A	0,88

GRADUATORIA DOMANDE AMMISSIBILI MA NON FINANZIATE PER CARENZA DI FONDI — Allegato "B"

POSIZIONE	NUMERO DOMANDA	COMUNE DI RESIDENZA	PR	FASCIA	PUNTEGGIO
3123	**61390**	NAPOLI	NA	A	0,88
3124	**42987**	NAPOLI	NA	A	0,88
3125	**51588**	NAPOLI	NA	A	0,88
3126	**49995**	NAPOLI	NA	A	0,88
3127	**8077**	NAPOLI	NA	A	0,88
3128	**45388**	NAPOLI	NA	A	0,88
3129	**60333**	NAPOLI	NA	A	0,88
3130	**24145**	NAPOLI	NA	A	0,88
3131	**30079**	NAPOLI	NA	A	0,88
3132	**53345**	NAPOLI	NA	A	0,88
3133	**49458**	NAPOLI	NA	A	0,88
3134	**57975**	NAPOLI	NA	A	0,88
3135	**48113**	NAPOLI	NA	A	0,88
3136	**29166**	NAPOLI	NA	A	0,88
3137	**52376**	NAPOLI	NA	A	0,88
3138	**13055**	NAPOLI	NA	A	0,88
3139	**50842**	NAPOLI	NA	A	0,88
3140	**11617**	NAPOLI	NA	A	0,88
3141	**56918**	NAPOLI	NA	A	0,88
3142	**23748**	NAPOLI	NA	A	0,88
3143	**60322**	NAPOLI	NA	A	0,88
3144	**32893**	NAPOLI	NA	A	0,88
3145	**9758**	NAPOLI	NA	A	0,88
3146	**55499**	NAPOLI	NA	A	0,88
3147	**49574**	NAPOLI	NA	A	0,87
3148	**31897**	NAPOLI	NA	A	0,87
3149	**39341**	NAPOLI	NA	A	0,87
3150	**56682**	NAPOLI	NA	A	0,87
3151	**13060**	NAPOLI	NA	A	0,87
3152	**52301**	NAPOLI	NA	A	0,87
3153	**53462**	NAPOLI	NA	A	0,87
3154	**42513**	NAPOLI	NA	A	0,87
3155	**5080**	NAPOLI	NA	A	0,87
3156	**34419**	NAPOLI	NA	A	0,87
3157	**31033**	NAPOLI	NA	A	0,87
3158	**62683**	NAPOLI	NA	A	0,87
3159	**61117**	NAPOLI	NA	A	0,87
3160	**4828**	NAPOLI	NA	A	0,87
3161	**17970**	NAPOLI	NA	A	0,87
3162	**22973**	NAPOLI	NA	A	0,87
3163	**51034**	NAPOLI	NA	A	0,87
3164	**42824**	NAPOLI	NA	A	0,87
3165	**4475**	NAPOLI	NA	A	0,87
3166	**20042**	NAPOLI	NA	A	0,87
3167	**16678**	NAPOLI	NA	A	0,87
3168	**11975**	NAPOLI	NA	A	0,87
3169	**50450**	NAPOLI	NA	A	0,87
3170	**53368**	NAPOLI	NA	A	0,87
3171	**18268**	NAPOLI	NA	A	0,86
3172	**51244**	NAPOLI	NA	A	0,86
3173	**47451**	NAPOLI	NA	A	0,86
3174	**22754**	NAPOLI	NA	A	0,86

fonte: http://burc.regione.campania.it

GRADUATORIA DOMANDE AMMISSIBILI MA NON FINANZIATE PER CARENZA DI FONDI — Allegato "B"

POSIZIONE	NUMERO DOMANDA	COMUNE DI RESIDENZA	PR	FASCIA	PUNTEGGIO
3175	**4548**	NAPOLI	NA	A	0,86
3176	**41406**	NAPOLI	NA	A	0,86
3177	**58288**	NAPOLI	NA	A	0,86
3178	**4747**	NAPOLI	NA	A	0,86
3179	**16003**	NAPOLI	NA	A	0,86
3180	**43305**	NAPOLI	NA	A	0,86
3181	**34969**	NAPOLI	NA	A	0,86
3182	**14866**	NAPOLI	NA	A	0,86
3183	**12598**	NAPOLI	NA	A	0,86
3184	**41010**	NAPOLI	NA	A	0,86
3185	**32026**	NAPOLI	NA	A	0,86
3186	**12718**	NAPOLI	NA	A	0,86
3187	**36122**	NAPOLI	NA	A	0,86
3188	**37514**	NAPOLI	NA	A	0,86
3189	**57489**	NAPOLI	NA	A	0,86
3190	**43231**	NAPOLI	NA	A	0,86
3191	**37742**	NAPOLI	NA	A	0,86
3192	**25038**	NAPOLI	NA	A	0,86
3193	**42818**	NAPOLI	NA	A	0,86
3194	**24710**	NAPOLI	NA	A	0,86
3195	**53705**	NAPOLI	NA	A	0,86
3196	**62828**	NAPOLI	NA	A	0,86
3197	**37306**	NAPOLI	NA	A	0,86
3198	**32505**	NAPOLI	NA	A	0,86
3199	**6228**	NAPOLI	NA	A	0,86
3200	**29925**	NAPOLI	NA	A	0,85
3201	**13971**	NAPOLI	NA	A	0,85
3202	**50671**	NAPOLI	NA	A	0,85
3203	**26307**	NAPOLI	NA	A	0,85
3204	**59072**	NAPOLI	NA	A	0,85
3205	**57596**	NAPOLI	NA	A	0,85
3206	**53939**	NAPOLI	NA	A	0,85
3207	**41547**	NAPOLI	NA	A	0,85
3208	**61359**	NAPOLI	NA	A	0,85
3209	**37625**	NAPOLI	NA	A	0,85
3210	**46283**	NAPOLI	NA	A	0,85
3211	**3001**	NAPOLI	NA	A	0,85
3212	**16633**	NAPOLI	NA	A	0,85
3213	**42636**	NAPOLI	NA	A	0,85
3214	**9923**	NAPOLI	NA	A	0,85
3215	**46032**	NAPOLI	NA	A	0,85
3216	**52568**	NAPOLI	NA	A	0,85
3217	**7507**	NAPOLI	NA	A	0,85
3218	**17397**	NAPOLI	NA	A	0,85
3219	**35184**	NAPOLI	NA	A	0,85
3220	**35499**	NAPOLI	NA	A	0,85
3221	**17435**	NAPOLI	NA	A	0,85
3222	**45088**	NAPOLI	NA	A	0,85
3223	**16150**	NAPOLI	NA	A	0,85
3224	**38600**	NAPOLI	NA	A	0,85
3225	**3797**	NAPOLI	NA	A	0,85
3226	**16676**	NAPOLI	NA	A	0,85

GRADUATORIA DOMANDE AMMISSIBILI MA NON FINANZIATE PER CARENZA DI FONDI — Allegato "B"

POSIZIONE	NUMERO DOMANDA	COMUNE DI RESIDENZA	PR	FASCIA	PUNTEGGIO
3227	**52654**	NAPOLI	NA	A	0,85
3228	**32567**	NAPOLI	NA	A	0,85
3229	**17832**	NAPOLI	NA	A	0,85
3230	**35517**	NAPOLI	NA	A	0,85
3231	**36722**	NAPOLI	NA	A	0,85
3232	**62918**	NAPOLI	NA	A	0,85
3233	**55192**	NAPOLI	NA	A	0,85
3234	**50236**	NAPOLI	NA	A	0,84
3235	**52723**	NAPOLI	NA	A	0,84
3236	**47776**	NAPOLI	NA	A	0,84
3237	**22661**	NAPOLI	NA	A	0,84
3238	**56215**	NAPOLI	NA	A	0,84
3239	**19215**	NAPOLI	NA	A	0,84
3240	**46914**	NAPOLI	NA	A	0,84
3241	**46295**	NAPOLI	NA	A	0,84
3242	**3131**	NAPOLI	NA	A	0,84
3243	**49048**	NAPOLI	NA	A	0,84
3244	**53458**	NAPOLI	NA	A	0,84
3245	**4453**	NAPOLI	NA	A	0,84
3246	**58950**	NAPOLI	NA	A	0,84
3247	**42905**	NAPOLI	NA	A	0,84
3248	**14755**	NAPOLI	NA	A	0,84
3249	**21104**	NAPOLI	NA	A	0,84
3250	**8521**	NAPOLI	NA	A	0,84
3251	**12036**	NAPOLI	NA	A	0,84
3252	**56246**	NAPOLI	NA	A	0,84
3253	**44840**	NAPOLI	NA	A	0,84
3254	**55630**	NAPOLI	NA	A	0,84
3255	**18670**	NAPOLI	NA	A	0,84
3256	**54176**	NAPOLI	NA	A	0,84
3257	**27603**	NAPOLI	NA	A	0,84
3258	**57609**	NAPOLI	NA	A	0,84
3259	**55216**	NAPOLI	NA	A	0,84
3260	**55361**	NAPOLI	NA	A	0,84
3261	**42901**	NAPOLI	NA	A	0,84
3262	**42502**	NAPOLI	NA	A	0,84
3263	**43487**	NAPOLI	NA	A	0,84
3264	**7420**	NAPOLI	NA	A	0,84
3265	**6894**	NAPOLI	NA	A	0,84
3266	**57249**	NAPOLI	NA	A	0,84
3267	**22959**	NAPOLI	NA	A	0,84
3268	**60250**	NAPOLI	NA	A	0,83
3269	**29380**	NAPOLI	NA	A	0,83
3270	**29343**	NAPOLI	NA	A	0,83
3271	**53054**	NAPOLI	NA	A	0,83
3272	**41464**	NAPOLI	NA	A	0,83
3273	**63146**	NAPOLI	NA	A	0,83
3274	**13386**	NAPOLI	NA	A	0,83
3275	**3769**	NAPOLI	NA	A	0,83
3276	**22665**	NAPOLI	NA	A	0,83
3277	**61830**	NAPOLI	NA	A	0,83
3278	**18962**	NAPOLI	NA	A	0,83

fonte: http://burc.regione.campania.it

GRADUATORIA DOMANDE AMMISSIBILI MA NON FINANZIATE PER CARENZA DI FONDI — Allegato "B"

POSIZIONE	NUMERO DOMANDA	COMUNE DI RESIDENZA	PR	FASCIA	PUNTEGGIO
3279	**59167**	NAPOLI	NA	A	0,83
3280	**54703**	NAPOLI	NA	A	0,83
3281	**62754**	NAPOLI	NA	A	0,83
3282	**35084**	NAPOLI	NA	A	0,83
3283	**58861**	NAPOLI	NA	A	0,83
3284	**44226**	NAPOLI	NA	A	0,83
3285	**29867**	NAPOLI	NA	A	0,83
3286	**55524**	NAPOLI	NA	A	0,83
3287	**42903**	NAPOLI	NA	A	0,83
3288	**8989**	NAPOLI	NA	A	0,83
3289	**53833**	NAPOLI	NA	A	0,82
3290	**9114**	NAPOLI	NA	A	0,82
3291	**58650**	NAPOLI	NA	A	0,82
3292	**57197**	NAPOLI	NA	A	0,82
3293	**9039**	NAPOLI	NA	A	0,82
3294	**17918**	NAPOLI	NA	A	0,82
3295	**50116**	NAPOLI	NA	A	0,82
3296	**18221**	NAPOLI	NA	A	0,82
3297	**11195**	NAPOLI	NA	A	0,82
3298	**45056**	NAPOLI	NA	A	0,82
3299	**40664**	NAPOLI	NA	A	0,82
3300	**57115**	NAPOLI	NA	A	0,82
3301	**54589**	NAPOLI	NA	A	0,82
3302	**46758**	NAPOLI	NA	A	0,82
3303	**15531**	NAPOLI	NA	A	0,82
3304	**53509**	NAPOLI	NA	A	0,82
3305	**27017**	NAPOLI	NA	A	0,82
3306	**6571**	NAPOLI	NA	A	0,82
3307	**19249**	NAPOLI	NA	A	0,82
3308	**59965**	NAPOLI	NA	A	0,82
3309	**24232**	NAPOLI	NA	A	0,82
3310	**2358**	NAPOLI	NA	A	0,82
3311	**47822**	NAPOLI	NA	A	0,82
3312	**54413**	NAPOLI	NA	A	0,82
3313	**60101**	NAPOLI	NA	A	0,82
3314	**45257**	NAPOLI	NA	A	0,81
3315	**56143**	NAPOLI	NA	A	0,81
3316	**44292**	NAPOLI	NA	A	0,81
3317	**35126**	NAPOLI	NA	A	0,81
3318	**62560**	NAPOLI	NA	A	0,81
3319	**6591**	NAPOLI	NA	A	0,81
3320	**8144**	NAPOLI	NA	A	0,81
3321	**58201**	NAPOLI	NA	A	0,81
3322	**33312**	NAPOLI	NA	A	0,81
3323	**62718**	NAPOLI	NA	A	0,81
3324	**62582**	NAPOLI	NA	A	0,81
3325	**35009**	NAPOLI	NA	A	0,81
3326	**22693**	NAPOLI	NA	A	0,81
3327	**52210**	NAPOLI	NA	A	0,81
3328	**55650**	NAPOLI	NA	A	0,81
3329	**7243**	NAPOLI	NA	A	0,81
3330	**47807**	NAPOLI	NA	A	0,81

fonte: http://burc.regione.campania.it

GRADUATORIA DOMANDE AMMISSIBILI MA NON FINANZIATE PER CARENZA DI FONDI — Allegato "B"

POSIZIONE	NUMERO DOMANDA	COMUNE DI RESIDENZA	PR	FASCIA	PUNTEGGIO
3331	**31680**	NAPOLI	NA	A	0,81
3332	**29465**	NAPOLI	NA	A	0,81
3333	**7578**	NAPOLI	NA	A	0,81
3334	**6761**	NAPOLI	NA	A	0,81
3335	**44532**	NAPOLI	NA	A	0,81
3336	**6812**	NAPOLI	NA	A	0,81
3337	**33467**	NAPOLI	NA	A	0,81
3338	**45093**	NAPOLI	NA	A	0,81
3339	**9913**	NAPOLI	NA	A	0,81
3340	**54264**	NAPOLI	NA	A	0,81
3341	**46772**	NAPOLI	NA	A	0,81
3342	**32002**	NAPOLI	NA	A	0,81
3343	**61570**	NAPOLI	NA	A	0,81
3344	**14147**	NAPOLI	NA	A	0,80
3345	**60900**	NAPOLI	NA	A	0,80
3346	**29498**	NAPOLI	NA	A	0,80
3347	**62416**	NAPOLI	NA	A	0,80
3348	**48439**	NAPOLI	NA	A	0,80
3349	**51872**	NAPOLI	NA	A	0,80
3350	**21880**	NAPOLI	NA	A	0,80
3351	**37703**	NAPOLI	NA	A	0,80
3352	**53769**	NAPOLI	NA	A	0,80
3353	**62422**	NAPOLI	NA	A	0,80
3354	**49521**	NAPOLI	NA	A	0,80
3355	**59949**	NAPOLI	NA	A	0,80
3356	**14812**	NAPOLI	NA	A	0,80
3357	**34182**	NAPOLI	NA	A	0,80
3358	**49373**	NAPOLI	NA	A	0,80
3359	**37323**	NAPOLI	NA	A	0,80
3360	**41274**	NAPOLI	NA	A	0,80
3361	**46902**	NAPOLI	NA	A	0,80
3362	**57413**	NAPOLI	NA	A	0,80
3363	**56152**	NAPOLI	NA	A	0,80
3364	**12560**	NAPOLI	NA	A	0,80
3365	**21361**	NAPOLI	NA	A	0,80
3366	**17127**	NAPOLI	NA	A	0,80
3367	**4124**	NAPOLI	NA	A	0,80
3368	**32541**	NAPOLI	NA	A	0,80
3369	**2623**	NAPOLI	NA	A	0,80
3370	**3599**	NAPOLI	NA	A	0,80
3371	**6090**	NAPOLI	NA	A	0,80
3372	**19698**	NAPOLI	NA	A	0,80
3373	**60161**	NAPOLI	NA	A	0,80
3374	**52445**	NAPOLI	NA	A	0,80
3375	**54747**	NAPOLI	NA	A	0,80
3376	**39960**	NAPOLI	NA	A	0,79
3377	**8607**	NAPOLI	NA	A	0,79
3378	**25656**	NAPOLI	NA	A	0,79
3379	**54452**	NAPOLI	NA	A	0,79
3380	**4546**	NAPOLI	NA	A	0,79
3381	**28458**	NAPOLI	NA	A	0,79
3382	**51600**	NAPOLI	NA	A	0,79

GRADUATORIA DOMANDE AMMISSIBILI MA NON FINANZIATE PER CARENZA DI FONDI — Allegato "B"

POSIZIONE	NUMERO DOMANDA	COMUNE DI RESIDENZA	PR	FASCIA	PUNTEGGIO
3383	**11837**	NAPOLI	NA	A	0,79
3384	**32292**	NAPOLI	NA	A	0,79
3385	**4402**	NAPOLI	NA	A	0,79
3386	**23154**	NAPOLI	NA	A	0,79
3387	**20741**	NAPOLI	NA	A	0,79
3388	**49918**	NAPOLI	NA	A	0,79
3389	**37597**	NAPOLI	NA	A	0,79
3390	**47697**	NAPOLI	NA	A	0,79
3391	**46561**	NAPOLI	NA	A	0,79
3392	**62348**	NAPOLI	NA	A	0,79
3393	**60186**	NAPOLI	NA	A	0,79
3394	**35857**	NAPOLI	NA	A	0,79
3395	**25139**	NAPOLI	NA	A	0,79
3396	**49684**	NAPOLI	NA	A	0,79
3397	**42794**	NAPOLI	NA	A	0,79
3398	**13681**	NAPOLI	NA	A	0,79
3399	**28884**	NAPOLI	NA	A	0,79
3400	**35689**	NAPOLI	NA	A	0,79
3401	**44702**	NAPOLI	NA	A	0,79
3402	**62554**	NAPOLI	NA	A	0,79
3403	**24644**	NAPOLI	NA	A	0,79
3404	**17853**	NAPOLI	NA	A	0,79
3405	**55635**	NAPOLI	NA	A	0,78
3406	**9838**	NAPOLI	NA	A	0,78
3407	**58043**	NAPOLI	NA	A	0,78
3408	**29723**	NAPOLI	NA	A	0,78
3409	**31280**	NAPOLI	NA	A	0,78
3410	**9228**	NAPOLI	NA	A	0,78
3411	**34304**	NAPOLI	NA	A	0,78
3412	**19256**	NAPOLI	NA	A	0,78
3413	**48783**	NAPOLI	NA	A	0,78
3414	**53453**	NAPOLI	NA	A	0,78
3415	**6956**	NAPOLI	NA	A	0,78
3416	**2030**	NAPOLI	NA	A	0,78
3417	**56822**	NAPOLI	NA	A	0,78
3418	**8961**	NAPOLI	NA	A	0,78
3419	**50975**	NAPOLI	NA	A	0,78
3420	**49309**	NAPOLI	NA	A	0,78
3421	**52620**	NAPOLI	NA	A	0,78
3422	**44151**	NAPOLI	NA	A	0,78
3423	**49777**	NAPOLI	NA	A	0,78
3424	**9360**	NAPOLI	NA	A	0,78
3425	**44403**	NAPOLI	NA	A	0,78
3426	**40147**	NAPOLI	NA	A	0,78
3427	**35304**	NAPOLI	NA	A	0,78
3428	**25363**	NAPOLI	NA	A	0,78
3429	**29525**	NAPOLI	NA	A	0,78
3430	**57595**	NAPOLI	NA	A	0,77
3431	**13904**	NAPOLI	NA	A	0,77
3432	**62021**	NAPOLI	NA	A	0,77
3433	**13725**	NAPOLI	NA	A	0,77
3434	**45861**	NAPOLI	NA	A	0,77

GRADUATORIA DOMANDE AMMISSIBILI MA NON FINANZIATE PER CARENZA DI FONDI — Allegato "B"

POSIZIONE	NUMERO DOMANDA	COMUNE DI RESIDENZA	PR	FASCIA	PUNTEGGIO
3435	**57372**	NAPOLI	NA	A	0,77
3436	**59847**	NAPOLI	NA	A	0,77
3437	**53253**	NAPOLI	NA	A	0,77
3438	**44396**	NAPOLI	NA	A	0,77
3439	**9155**	NAPOLI	NA	A	0,77
3440	**27953**	NAPOLI	NA	A	0,77
3441	**14691**	NAPOLI	NA	A	0,77
3442	**28111**	NAPOLI	NA	A	0,77
3443	**10262**	NAPOLI	NA	A	0,77
3444	**57237**	NAPOLI	NA	A	0,77
3445	**12122**	NAPOLI	NA	A	0,77
3446	**17999**	NAPOLI	NA	A	0,77
3447	**62636**	NAPOLI	NA	A	0,77
3448	**22643**	NAPOLI	NA	A	0,77
3449	**14730**	NAPOLI	NA	A	0,77
3450	**51904**	NAPOLI	NA	A	0,77
3451	**52929**	NAPOLI	NA	A	0,77
3452	**48263**	NAPOLI	NA	A	0,77
3453	**18616**	NAPOLI	NA	A	0,77
3454	**3783**	NAPOLI	NA	A	0,77
3455	**54076**	NAPOLI	NA	A	0,77
3456	**12131**	NAPOLI	NA	A	0,77
3457	**7170**	NAPOLI	NA	A	0,77
3458	**50404**	NAPOLI	NA	A	0,77
3459	**38622**	NAPOLI	NA	A	0,77
3460	**52010**	NAPOLI	NA	A	0,76
3461	**47514**	NAPOLI	NA	A	0,76
3462	**2370**	NAPOLI	NA	A	0,76
3463	**57937**	NAPOLI	NA	A	0,76
3464	**51436**	NAPOLI	NA	A	0,76
3465	**47728**	NAPOLI	NA	A	0,76
3466	**19331**	NAPOLI	NA	A	0,76
3467	**28516**	NAPOLI	NA	A	0,76
3468	**9348**	NAPOLI	NA	A	0,76
3469	**33003**	NAPOLI	NA	A	0,76
3470	**19117**	NAPOLI	NA	A	0,76
3471	**26389**	NAPOLI	NA	A	0,76
3472	**54315**	NAPOLI	NA	A	0,76
3473	**22821**	NAPOLI	NA	A	0,76
3474	**30867**	NAPOLI	NA	A	0,76
3475	**17682**	NAPOLI	NA	A	0,76
3476	**61199**	NAPOLI	NA	A	0,76
3477	**58278**	NAPOLI	NA	A	0,76
3478	**58075**	NAPOLI	NA	A	0,76
3479	**26735**	NAPOLI	NA	A	0,76
3480	**44977**	NAPOLI	NA	A	0,76
3481	**52805**	NAPOLI	NA	A	0,76
3482	**48072**	NAPOLI	NA	A	0,76
3483	**9196**	NAPOLI	NA	A	0,76
3484	**56195**	NAPOLI	NA	A	0,76
3485	**54662**	NAPOLI	NA	A	0,76
3486	**5670**	NAPOLI	NA	A	0,76

fonte: http://burc.regione.campania.it

GRADUATORIA DOMANDE AMMISSIBILI MA NON FINANZIATE PER CARENZA DI FONDI — Allegato "B"

POSIZIONE	NUMERO DOMANDA	COMUNE DI RESIDENZA	PR	FASCIA	PUNTEGGIO
3487	**28997**	NAPOLI	NA	A	0,76
3488	**14705**	NAPOLI	NA	A	0,76
3489	**3849**	NAPOLI	NA	A	0,76
3490	**57513**	NAPOLI	NA	A	0,76
3491	**55935**	NAPOLI	NA	A	0,76
3492	**22810**	NAPOLI	NA	A	0,76
3493	**55054**	NAPOLI	NA	A	0,76
3494	**11833**	NAPOLI	NA	A	0,76
3495	**10680**	NAPOLI	NA	A	0,75
3496	**2647**	NAPOLI	NA	A	0,75
3497	**54032**	NAPOLI	NA	A	0,75
3498	**51487**	NAPOLI	NA	A	0,75
3499	**5041**	NAPOLI	NA	A	0,75
3500	**61010**	NAPOLI	NA	A	0,75
3501	**3902**	NAPOLI	NA	A	0,75
3502	**52155**	NAPOLI	NA	A	0,75
3503	**50564**	NAPOLI	NA	A	0,75
3504	**4778**	NAPOLI	NA	A	0,75
3505	**44572**	NAPOLI	NA	A	0,75
3506	**35111**	NAPOLI	NA	A	0,75
3507	**61348**	NAPOLI	NA	A	0,75
3508	**10066**	NAPOLI	NA	A	0,75
3509	**30041**	NAPOLI	NA	A	0,75
3510	**24336**	NAPOLI	NA	A	0,75
3511	**8728**	NAPOLI	NA	A	0,75
3512	**20567**	NAPOLI	NA	A	0,75
3513	**53481**	NAPOLI	NA	A	0,75
3514	**46096**	NAPOLI	NA	A	0,75
3515	**36014**	NAPOLI	NA	A	0,75
3516	**46771**	NAPOLI	NA	A	0,75
3517	**52244**	NAPOLI	NA	A	0,75
3518	**61915**	NAPOLI	NA	A	0,75
3519	**16900**	NAPOLI	NA	A	0,75
3520	**33614**	NAPOLI	NA	A	0,75
3521	**55997**	NAPOLI	NA	A	0,75
3522	**15073**	NAPOLI	NA	A	0,75
3523	**42791**	NAPOLI	NA	A	0,74
3524	**8598**	NAPOLI	NA	A	0,74
3525	**23738**	NAPOLI	NA	A	0,74
3526	**49982**	NAPOLI	NA	A	0,74
3527	**61267**	NAPOLI	NA	A	0,74
3528	**43358**	NAPOLI	NA	A	0,74
3529	**42050**	NAPOLI	NA	A	0,74
3530	**46365**	NAPOLI	NA	A	0,74
3531	**39140**	NAPOLI	NA	A	0,74
3532	**28332**	NAPOLI	NA	A	0,74
3533	**48764**	NAPOLI	NA	A	0,74
3534	**57992**	NAPOLI	NA	A	0,74
3535	**46786**	NAPOLI	NA	A	0,74
3536	**40604**	NAPOLI	NA	A	0,74
3537	**55522**	NAPOLI	NA	A	0,74
3538	**62638**	NAPOLI	NA	A	0,74

fonte: http://burc.regione.campania.it

GRADUATORIA DOMANDE AMMISSIBILI MA NON FINANZIATE PER CARENZA DI FONDI — Allegato "B"

POSIZIONE	NUMERO DOMANDA	COMUNE DI RESIDENZA	PR	FASCIA	PUNTEGGIO
3539	**12667**	NAPOLI	NA	A	0,74
3540	**38244**	NAPOLI	NA	A	0,74
3541	**6115**	NAPOLI	NA	A	0,74
3542	**60073**	NAPOLI	NA	A	0,74
3543	**52147**	NAPOLI	NA	A	0,74
3544	**30614**	NAPOLI	NA	A	0,74
3545	**57562**	NAPOLI	NA	A	0,74
3546	**56203**	NAPOLI	NA	A	0,74
3547	**27560**	NAPOLI	NA	A	0,74
3548	**13434**	NAPOLI	NA	A	0,73
3549	**52602**	NAPOLI	NA	A	0,73
3550	**58439**	NAPOLI	NA	A	0,73
3551	**61654**	NAPOLI	NA	A	0,73
3552	**60294**	NAPOLI	NA	A	0,73
3553	**53034**	NAPOLI	NA	A	0,73
3554	**28223**	NAPOLI	NA	A	0,73
3555	**61407**	NAPOLI	NA	A	0,73
3556	**3928**	NAPOLI	NA	A	0,73
3557	**42436**	NAPOLI	NA	A	0,73
3558	**35965**	NAPOLI	NA	A	0,73
3559	**48148**	NAPOLI	NA	A	0,73
3560	**40278**	NAPOLI	NA	A	0,73
3561	**34719**	NAPOLI	NA	A	0,73
3562	**30166**	NAPOLI	NA	A	0,73
3563	**36679**	NAPOLI	NA	A	0,73
3564	**40128**	NAPOLI	NA	A	0,73
3565	**48742**	NAPOLI	NA	A	0,73
3566	**8363**	NAPOLI	NA	A	0,73
3567	**25909**	NAPOLI	NA	A	0,73
3568	**14642**	NAPOLI	NA	A	0,73
3569	**8954**	NAPOLI	NA	A	0,73
3570	**39901**	NAPOLI	NA	A	0,73
3571	**41121**	NAPOLI	NA	A	0,73
3572	**51534**	NAPOLI	NA	A	0,73
3573	**49644**	NAPOLI	NA	A	0,73
3574	**19884**	NAPOLI	NA	A	0,73
3575	**23143**	NAPOLI	NA	A	0,73
3576	**2070**	NAPOLI	NA	A	0,73
3577	**10705**	NAPOLI	NA	A	0,73
3578	**27219**	NAPOLI	NA	A	0,73
3579	**7893**	NAPOLI	NA	A	0,73
3580	**45517**	NAPOLI	NA	A	0,73
3581	**62485**	NAPOLI	NA	A	0,72
3582	**11966**	NAPOLI	NA	A	0,72
3583	**61986**	NAPOLI	NA	A	0,72
3584	**15649**	NAPOLI	NA	A	0,72
3585	**54694**	NAPOLI	NA	A	0,72
3586	**41648**	NAPOLI	NA	A	0,72
3587	**16792**	NAPOLI	NA	A	0,72
3588	**16141**	NAPOLI	NA	A	0,72
3589	**4885**	NAPOLI	NA	A	0,72
3590	**17491**	NAPOLI	NA	A	0,72

fonte: http://burc.regione.campania.it

GRADUATORIA DOMANDE AMMISSIBILI MA NON FINANZIATE PER CARENZA DI FONDI — Allegato "B"

POSIZIONE	NUMERO DOMANDA	COMUNE DI RESIDENZA	PR	FASCIA	PUNTEGGIO
3591	**63190**	NAPOLI	NA	A	0,72
3592	**46428**	NAPOLI	NA	A	0,72
3593	**15691**	NAPOLI	NA	A	0,72
3594	**29006**	NAPOLI	NA	A	0,72
3595	**48947**	NAPOLI	NA	A	0,72
3596	**49992**	NAPOLI	NA	A	0,72
3597	**57037**	NAPOLI	NA	A	0,72
3598	**26640**	NAPOLI	NA	A	0,72
3599	**35067**	NAPOLI	NA	A	0,72
3600	**62313**	NAPOLI	NA	A	0,72
3601	**48016**	NAPOLI	NA	A	0,72
3602	**29717**	NAPOLI	NA	A	0,72
3603	**60045**	NAPOLI	NA	A	0,72
3604	**57018**	NAPOLI	NA	A	0,72
3605	**14651**	NAPOLI	NA	A	0,72
3606	**4989**	NAPOLI	NA	A	0,72
3607	**33790**	NAPOLI	NA	A	0,72
3608	**44673**	NAPOLI	NA	A	0,72
3609	**47517**	NAPOLI	NA	A	0,72
3610	**12081**	NAPOLI	NA	A	0,72
3611	**6470**	NAPOLI	NA	A	0,72
3612	**57327**	NAPOLI	NA	A	0,72
3613	**26167**	NAPOLI	NA	A	0,72
3614	**5017**	NAPOLI	NA	A	0,72
3615	**11434**	NAPOLI	NA	A	0,72
3616	**24842**	NAPOLI	NA	A	0,72
3617	**20369**	NAPOLI	NA	A	0,72
3618	**43232**	NAPOLI	NA	A	0,72
3619	**34392**	NAPOLI	NA	A	0,72
3620	**46738**	NAPOLI	NA	A	0,72
3621	**2077**	NAPOLI	NA	A	0,72
3622	**58385**	NAPOLI	NA	A	0,72
3623	**39758**	NAPOLI	NA	A	0,72
3624	**58304**	NAPOLI	NA	A	0,72
3625	**56980**	NAPOLI	NA	A	0,72
3626	**52774**	NAPOLI	NA	A	0,72
3627	**44434**	NAPOLI	NA	A	0,72
3628	**45035**	NAPOLI	NA	A	0,71
3629	**11460**	NAPOLI	NA	A	0,71
3630	**53998**	NAPOLI	NA	A	0,71
3631	**25345**	NAPOLI	NA	A	0,71
3632	**13006**	NAPOLI	NA	A	0,71
3633	**11143**	NAPOLI	NA	A	0,71
3634	**57727**	NAPOLI	NA	A	0,71
3635	**54007**	NAPOLI	NA	A	0,71
3636	**33008**	NAPOLI	NA	A	0,71
3637	**52782**	NAPOLI	NA	A	0,71
3638	**56337**	NAPOLI	NA	A	0,71
3639	**19226**	NAPOLI	NA	A	0,71
3640	**5785**	NAPOLI	NA	A	0,71
3641	**22707**	NAPOLI	NA	A	0,71
3642	**60195**	NAPOLI	NA	A	0,71

GRADUATORIA DOMANDE AMMISSIBILI MA NON FINANZIATE PER CARENZA DI FONDI — Allegato "B"

POSIZIONE	NUMERO DOMANDA	COMUNE DI RESIDENZA	PR	FASCIA	PUNTEGGIO
3643	**28150**	NAPOLI	NA	A	0,71
3644	**24749**	NAPOLI	NA	A	0,71
3645	**52924**	NAPOLI	NA	A	0,71
3646	**43334**	NAPOLI	NA	A	0,71
3647	**4998**	NAPOLI	NA	A	0,71
3648	**59078**	NAPOLI	NA	A	0,71
3649	**49938**	NAPOLI	NA	A	0,71
3650	**36866**	NAPOLI	NA	A	0,71
3651	**45195**	NAPOLI	NA	A	0,71
3652	**61034**	NAPOLI	NA	A	0,71
3653	**13663**	NAPOLI	NA	A	0,71
3654	**25727**	NAPOLI	NA	A	0,70
3655	**52186**	NAPOLI	NA	A	0,70
3656	**52007**	NAPOLI	NA	A	0,70
3657	**28176**	NAPOLI	NA	A	0,70
3658	**9130**	NAPOLI	NA	A	0,70
3659	**60939**	NAPOLI	NA	A	0,70
3660	**30153**	NAPOLI	NA	A	0,70
3661	**42328**	NAPOLI	NA	A	0,70
3662	**24970**	NAPOLI	NA	A	0,70
3663	**29640**	NAPOLI	NA	A	0,70
3664	**34654**	NAPOLI	NA	A	0,70
3665	**4719**	NAPOLI	NA	A	0,70
3666	**60381**	NAPOLI	NA	A	0,70
3667	**30743**	NAPOLI	NA	A	0,70
3668	**57191**	NAPOLI	NA	A	0,70
3669	**52724**	NAPOLI	NA	A	0,70
3670	**55405**	NAPOLI	NA	A	0,70
3671	**31492**	NAPOLI	NA	A	0,70
3672	**4490**	NAPOLI	NA	A	0,70
3673	**4562**	NAPOLI	NA	A	0,70
3674	**24988**	NAPOLI	NA	A	0,70
3675	**33999**	NAPOLI	NA	A	0,70
3676	**59022**	NAPOLI	NA	A	0,70
3677	**40310**	NAPOLI	NA	A	0,70
3678	**43126**	NAPOLI	NA	A	0,70
3679	**21893**	NAPOLI	NA	A	0,70
3680	**43000**	NAPOLI	NA	A	0,70
3681	**41978**	NAPOLI	NA	A	0,70
3682	**55782**	NAPOLI	NA	A	0,70
3683	**16763**	NAPOLI	NA	A	0,70
3684	**49173**	NAPOLI	NA	A	0,70
3685	**36830**	NAPOLI	NA	A	0,70
3686	**2397**	NAPOLI	NA	A	0,70
3687	**60975**	NAPOLI	NA	A	0,69
3688	**59426**	NAPOLI	NA	A	0,69
3689	**31583**	NAPOLI	NA	A	0,69
3690	**39552**	NAPOLI	NA	A	0,69
3691	**34833**	NAPOLI	NA	A	0,69
3692	**29338**	NAPOLI	NA	A	0,69
3693	**40279**	NAPOLI	NA	A	0,69
3694	**14832**	NAPOLI	NA	A	0,69

fonte: http://burc.regione.campania.it

GRADUATORIA DOMANDE AMMISSIBILI MA NON FINANZIATE PER CARENZA DI FONDI — Allegato "B"

POSIZIONE	NUMERO DOMANDA	COMUNE DI RESIDENZA	PR	FASCIA	PUNTEGGIO
3695	**57996**	NAPOLI	NA	A	0,69
3696	**49551**	NAPOLI	NA	A	0,69
3697	**61669**	NAPOLI	NA	A	0,69
3698	**60008**	NAPOLI	NA	A	0,69
3699	**7856**	NAPOLI	NA	A	0,69
3700	**25275**	NAPOLI	NA	A	0,69
3701	**59893**	NAPOLI	NA	A	0,69
3702	**49557**	NAPOLI	NA	A	0,69
3703	**30821**	NAPOLI	NA	A	0,69
3704	**2711**	NAPOLI	NA	A	0,69
3705	**60382**	NAPOLI	NA	A	0,69
3706	**58234**	NAPOLI	NA	A	0,69
3707	**6799**	NAPOLI	NA	A	0,69
3708	**59142**	NAPOLI	NA	A	0,69
3709	**38721**	NAPOLI	NA	A	0,68
3710	**60803**	NAPOLI	NA	A	0,68
3711	**48872**	NAPOLI	NA	A	0,68
3712	**19162**	NAPOLI	NA	A	0,68
3713	**62430**	NAPOLI	NA	A	0,68
3714	**39476**	NAPOLI	NA	A	0,68
3715	**15455**	NAPOLI	NA	A	0,68
3716	**46947**	NAPOLI	NA	A	0,68
3717	**61168**	NAPOLI	NA	A	0,68
3718	**50457**	NAPOLI	NA	A	0,68
3719	**11751**	NAPOLI	NA	A	0,68
3720	**31587**	NAPOLI	NA	A	0,68
3721	**51962**	NAPOLI	NA	A	0,68
3722	**17975**	NAPOLI	NA	A	0,68
3723	**30988**	NAPOLI	NA	A	0,68
3724	**21011**	NAPOLI	NA	A	0,68
3725	**53487**	NAPOLI	NA	A	0,68
3726	**47630**	NAPOLI	NA	A	0,68
3727	**46698**	NAPOLI	NA	A	0,68
3728	**46206**	NAPOLI	NA	A	0,68
3729	**51937**	NAPOLI	NA	A	0,68
3730	**52266**	NAPOLI	NA	A	0,68
3731	**49192**	NAPOLI	NA	A	0,68
3732	**6621**	NAPOLI	NA	A	0,68
3733	**4518**	NAPOLI	NA	A	0,68
3734	**45272**	NAPOLI	NA	A	0,68
3735	**42129**	NAPOLI	NA	A	0,68
3736	**13743**	NAPOLI	NA	A	0,68
3737	**25265**	NAPOLI	NA	A	0,68
3738	**61337**	NAPOLI	NA	A	0,68
3739	**37405**	NAPOLI	NA	A	0,68
3740	**58145**	NAPOLI	NA	A	0,67
3741	**55559**	NAPOLI	NA	A	0,67
3742	**26730**	NAPOLI	NA	A	0,67
3743	**48660**	NAPOLI	NA	A	0,67
3744	**2337**	NAPOLI	NA	A	0,67
3745	**38526**	NAPOLI	NA	A	0,67
3746	**43870**	NAPOLI	NA	A	0,67

GRADUATORIA DOMANDE AMMISSIBILI MA NON FINANZIATE PER CARENZA DI FONDI — Allegato "B"

POSIZIONE	NUMERO DOMANDA	COMUNE DI RESIDENZA	PR	FASCIA	PUNTEGGIO
3747	**50003**	NAPOLI	NA	A	0,67
3748	**56196**	NAPOLI	NA	A	0,67
3749	**4242**	NAPOLI	NA	A	0,67
3750	**38847**	NAPOLI	NA	A	0,67
3751	**30776**	NAPOLI	NA	A	0,67
3752	**54107**	NAPOLI	NA	A	0,67
3753	**20764**	NAPOLI	NA	A	0,67
3754	**60261**	NAPOLI	NA	A	0,67
3755	**17271**	NAPOLI	NA	A	0,67
3756	**41819**	NAPOLI	NA	A	0,67
3757	**61946**	NAPOLI	NA	A	0,67
3758	**16077**	NAPOLI	NA	A	0,67
3759	**42618**	NAPOLI	NA	A	0,67
3760	**25501**	NAPOLI	NA	A	0,67
3761	**35690**	NAPOLI	NA	A	0,67
3762	**21339**	NAPOLI	NA	A	0,67
3763	**38980**	NAPOLI	NA	A	0,67
3764	**10633**	NAPOLI	NA	A	0,67
3765	**18012**	NAPOLI	NA	A	0,67
3766	**30288**	NAPOLI	NA	A	0,67
3767	**21637**	NAPOLI	NA	A	0,66
3768	**6425**	NAPOLI	NA	A	0,66
3769	**52086**	NAPOLI	NA	A	0,66
3770	**55623**	NAPOLI	NA	A	0,66
3771	**46495**	NAPOLI	NA	A	0,66
3772	**21861**	NAPOLI	NA	A	0,66
3773	**58328**	NAPOLI	NA	A	0,66
3774	**60281**	NAPOLI	NA	A	0,66
3775	**52356**	NAPOLI	NA	A	0,66
3776	**10034**	NAPOLI	NA	A	0,66
3777	**6896**	NAPOLI	NA	A	0,66
3778	**10146**	NAPOLI	NA	A	0,66
3779	**39906**	NAPOLI	NA	A	0,66
3780	**27729**	NAPOLI	NA	A	0,66
3781	**17484**	NAPOLI	NA	A	0,66
3782	**61357**	NAPOLI	NA	A	0,66
3783	**62329**	NAPOLI	NA	A	0,66
3784	**54516**	NAPOLI	NA	A	0,66
3785	**63166**	NAPOLI	NA	A	0,66
3786	**44613**	NAPOLI	NA	A	0,66
3787	**56358**	NAPOLI	NA	A	0,66
3788	**61939**	NAPOLI	NA	A	0,66
3789	**61711**	NAPOLI	NA	A	0,66
3790	**7736**	NAPOLI	NA	A	0,66
3791	**54527**	NAPOLI	NA	A	0,66
3792	**48216**	NAPOLI	NA	A	0,66
3793	**58749**	NAPOLI	NA	A	0,66
3794	**26116**	NAPOLI	NA	A	0,66
3795	**46713**	NAPOLI	NA	A	0,66
3796	**54792**	NAPOLI	NA	A	0,66
3797	**16548**	NAPOLI	NA	A	0,66
3798	**61107**	NAPOLI	NA	A	0,66

fonte: http://burc.regione.campania.it

GRADUATORIA DOMANDE AMMISSIBILI MA NON FINANZIATE PER CARENZA DI FONDI — Allegato "B"

POSIZIONE	NUMERO DOMANDA	COMUNE DI RESIDENZA	PR	FASCIA	PUNTEGGIO
3799	**2219**	NAPOLI	NA	A	0,66
3800	**62102**	NAPOLI	NA	A	0,65
3801	**60399**	NAPOLI	NA	A	0,65
3802	**59362**	NAPOLI	NA	A	0,65
3803	**55064**	NAPOLI	NA	A	0,65
3804	**29246**	NAPOLI	NA	A	0,65
3805	**36479**	NAPOLI	NA	A	0,65
3806	**23115**	NAPOLI	NA	A	0,65
3807	**8207**	NAPOLI	NA	A	0,65
3808	**10237**	NAPOLI	NA	A	0,65
3809	**22631**	NAPOLI	NA	A	0,65
3810	**19282**	NAPOLI	NA	A	0,65
3811	**52182**	NAPOLI	NA	A	0,65
3812	**57478**	NAPOLI	NA	A	0,65
3813	**26158**	NAPOLI	NA	A	0,65
3814	**52220**	NAPOLI	NA	A	0,65
3815	**47658**	NAPOLI	NA	A	0,65
3816	**50632**	NAPOLI	NA	A	0,65
3817	**40498**	NAPOLI	NA	A	0,65
3818	**13001**	NAPOLI	NA	A	0,65
3819	**53999**	NAPOLI	NA	A	0,65
3820	**20041**	NAPOLI	NA	A	0,65
3821	**16811**	NAPOLI	NA	A	0,65
3822	**53503**	NAPOLI	NA	A	0,65
3823	**30600**	NAPOLI	NA	A	0,65
3824	**17823**	NAPOLI	NA	A	0,65
3825	**41655**	NAPOLI	NA	A	0,65
3826	**47549**	NAPOLI	NA	A	0,65
3827	**44947**	NAPOLI	NA	A	0,65
3828	**15744**	NAPOLI	NA	A	0,65
3829	**33182**	NAPOLI	NA	A	0,65
3830	**48206**	NAPOLI	NA	A	0,65
3831	**48715**	NAPOLI	NA	A	0,65
3832	**52807**	NAPOLI	NA	A	0,65
3833	**29100**	NAPOLI	NA	A	0,65
3834	**37330**	NAPOLI	NA	A	0,65
3835	**26765**	NAPOLI	NA	A	0,65
3836	**58066**	NAPOLI	NA	A	0,64
3837	**32492**	NAPOLI	NA	A	0,64
3838	**14636**	NAPOLI	NA	A	0,64
3839	**46711**	NAPOLI	NA	A	0,64
3840	**48217**	NAPOLI	NA	A	0,64
3841	**50040**	NAPOLI	NA	A	0,64
3842	**25244**	NAPOLI	NA	A	0,64
3843	**54428**	NAPOLI	NA	A	0,64
3844	**43243**	NAPOLI	NA	A	0,64
3845	**30010**	NAPOLI	NA	A	0,64
3846	**25658**	NAPOLI	NA	A	0,64
3847	**41304**	NAPOLI	NA	A	0,64
3848	**52821**	NAPOLI	NA	A	0,64
3849	**59287**	NAPOLI	NA	A	0,64
3850	**3628**	NAPOLI	NA	A	0,64

fonte: http://burc.regione.campania.it

GRADUATORIA DOMANDE AMMISSIBILI MA NON FINANZIATE PER CARENZA DI FONDI — Allegato "B"

POSIZIONE	NUMERO DOMANDA	COMUNE DI RESIDENZA	PR	FASCIA	PUNTEGGIO
3851	**52037**	NAPOLI	NA	A	0,64
3852	**44624**	NAPOLI	NA	A	0,64
3853	**55511**	NAPOLI	NA	A	0,64
3854	**20175**	NAPOLI	NA	A	0,64
3855	**54197**	NAPOLI	NA	A	0,64
3856	**54738**	NAPOLI	NA	A	0,64
3857	**57167**	NAPOLI	NA	A	0,64
3858	**5018**	NAPOLI	NA	A	0,64
3859	**56663**	NAPOLI	NA	A	0,64
3860	**61282**	NAPOLI	NA	A	0,64
3861	**38067**	NAPOLI	NA	A	0,64
3862	**57078**	NAPOLI	NA	A	0,64
3863	**36898**	NAPOLI	NA	A	0,64
3864	**19873**	NAPOLI	NA	A	0,64
3865	**18317**	NAPOLI	NA	A	0,64
3866	**35946**	NAPOLI	NA	A	0,64
3867	**2206**	NAPOLI	NA	A	0,64
3868	**57234**	NAPOLI	NA	A	0,64
3869	**22605**	NAPOLI	NA	A	0,64
3870	**30896**	NAPOLI	NA	A	0,64
3871	**5555**	NAPOLI	NA	A	0,63
3872	**14715**	NAPOLI	NA	A	0,63
3873	**42729**	NAPOLI	NA	A	0,63
3874	**61496**	NAPOLI	NA	A	0,63
3875	**52997**	NAPOLI	NA	A	0,63
3876	**3303**	NAPOLI	NA	A	0,63
3877	**49206**	NAPOLI	NA	A	0,63
3878	**36410**	NAPOLI	NA	A	0,63
3879	**61488**	NAPOLI	NA	A	0,63
3880	**4142**	NAPOLI	NA	A	0,63
3881	**19072**	NAPOLI	NA	A	0,63
3882	**56236**	NAPOLI	NA	A	0,63
3883	**23831**	NAPOLI	NA	A	0,63
3884	**11113**	NAPOLI	NA	A	0,63
3885	**51392**	NAPOLI	NA	A	0,63
3886	**29965**	NAPOLI	NA	A	0,63
3887	**44910**	NAPOLI	NA	A	0,63
3888	**53322**	NAPOLI	NA	A	0,63
3889	**31576**	NAPOLI	NA	A	0,63
3890	**38366**	NAPOLI	NA	A	0,63
3891	**58318**	NAPOLI	NA	A	0,63
3892	**46596**	NAPOLI	NA	A	0,63
3893	**62708**	NAPOLI	NA	A	0,63
3894	**44193**	NAPOLI	NA	A	0,63
3895	**5059**	NAPOLI	NA	A	0,63
3896	**50159**	NAPOLI	NA	A	0,63
3897	**11361**	NAPOLI	NA	A	0,63
3898	**14948**	NAPOLI	NA	A	0,63
3899	**61598**	NAPOLI	NA	A	0,63
3900	**12235**	NAPOLI	NA	A	0,63
3901	**40057**	NAPOLI	NA	A	0,63
3902	**51261**	NAPOLI	NA	A	0,63

GRADUATORIA DOMANDE AMMISSIBILI MA NON FINANZIATE PER CARENZA DI FONDI — Allegato "B"

POSIZIONE	NUMERO DOMANDA	COMUNE DI RESIDENZA	PR	FASCIA	PUNTEGGIO
3903	**42371**	NAPOLI	NA	A	0,63
3904	**42867**	NAPOLI	NA	A	0,63
3905	**41145**	NAPOLI	NA	A	0,63
3906	**25752**	NAPOLI	NA	A	0,63
3907	**45773**	NAPOLI	NA	A	0,62
3908	**15129**	NAPOLI	NA	A	0,62
3909	**10180**	NAPOLI	NA	A	0,62
3910	**38833**	NAPOLI	NA	A	0,62
3911	**17301**	NAPOLI	NA	A	0,62
3912	**22437**	NAPOLI	NA	A	0,62
3913	**26439**	NAPOLI	NA	A	0,62
3914	**46552**	NAPOLI	NA	A	0,62
3915	**40168**	NAPOLI	NA	A	0,62
3916	**11560**	NAPOLI	NA	A	0,62
3917	**37141**	NAPOLI	NA	A	0,62
3918	**56172**	NAPOLI	NA	A	0,62
3919	**35244**	NAPOLI	NA	A	0,62
3920	**52207**	NAPOLI	NA	A	0,62
3921	**31600**	NAPOLI	NA	A	0,62
3922	**46831**	NAPOLI	NA	A	0,62
3923	**44182**	NAPOLI	NA	A	0,62
3924	**54169**	NAPOLI	NA	A	0,62
3925	**53407**	NAPOLI	NA	A	0,62
3926	**47587**	NAPOLI	NA	A	0,62
3927	**23102**	NAPOLI	NA	A	0,62
3928	**53624**	NAPOLI	NA	A	0,62
3929	**61817**	NAPOLI	NA	A	0,62
3930	**35167**	NAPOLI	NA	A	0,62
3931	**62829**	NAPOLI	NA	A	0,62
3932	**25683**	NAPOLI	NA	A	0,62
3933	**42847**	NAPOLI	NA	A	0,62
3934	**54123**	NAPOLI	NA	A	0,62
3935	**22401**	NAPOLI	NA	A	0,62
3936	**59306**	NAPOLI	NA	A	0,62
3937	**43882**	NAPOLI	NA	A	0,62
3938	**34318**	NAPOLI	NA	A	0,61
3939	**16772**	NAPOLI	NA	A	0,61
3940	**8668**	NAPOLI	NA	A	0,61
3941	**17262**	NAPOLI	NA	A	0,61
3942	**44602**	NAPOLI	NA	A	0,61
3943	**60547**	NAPOLI	NA	A	0,61
3944	**60254**	NAPOLI	NA	A	0,61
3945	**55300**	NAPOLI	NA	A	0,61
3946	**19078**	NAPOLI	NA	A	0,61
3947	**36507**	NAPOLI	NA	A	0,61
3948	**44026**	NAPOLI	NA	A	0,61
3949	**9221**	NAPOLI	NA	A	0,61
3950	**48011**	NAPOLI	NA	A	0,61
3951	**54278**	NAPOLI	NA	A	0,61
3952	**25536**	NAPOLI	NA	A	0,61
3953	**61573**	NAPOLI	NA	A	0,61
3954	**54459**	NAPOLI	NA	A	0,61

fonte: http://burc.regione.campania.it

GRADUATORIA DOMANDE AMMISSIBILI MA NON FINANZIATE PER CARENZA DI FONDI — Allegato "B"

POSIZIONE	NUMERO DOMANDA	COMUNE DI RESIDENZA	PR	FASCIA	PUNTEGGIO
3955	**61431**	NAPOLI	NA	A	0,61
3956	**34642**	NAPOLI	NA	A	0,61
3957	**24074**	NAPOLI	NA	A	0,61
3958	**53563**	NAPOLI	NA	A	0,61
3959	**39470**	NAPOLI	NA	A	0,61
3960	**58535**	NAPOLI	NA	A	0,61
3961	**31395**	NAPOLI	NA	A	0,61
3962	**51891**	NAPOLI	NA	A	0,61
3963	**5499**	NAPOLI	NA	A	0,61
3964	**33281**	NAPOLI	NA	A	0,61
3965	**8808**	NAPOLI	NA	A	0,61
3966	**44321**	NAPOLI	NA	A	0,61
3967	**53520**	NAPOLI	NA	A	0,61
3968	**14097**	NAPOLI	NA	A	0,61
3969	**59386**	NAPOLI	NA	A	0,60
3970	**38738**	NAPOLI	NA	A	0,60
3971	**12284**	NAPOLI	NA	A	0,60
3972	**53284**	NAPOLI	NA	A	0,60
3973	**33209**	NAPOLI	NA	A	0,60
3974	**8467**	NAPOLI	NA	A	0,60
3975	**38918**	NAPOLI	NA	A	0,60
3976	**6787**	NAPOLI	NA	A	0,60
3977	**35141**	NAPOLI	NA	A	0,60
3978	**5043**	NAPOLI	NA	A	0,60
3979	**52890**	NAPOLI	NA	A	0,60
3980	**26827**	NAPOLI	NA	A	0,60
3981	**13719**	NAPOLI	NA	A	0,60
3982	**62243**	NAPOLI	NA	A	0,60
3983	**18127**	NAPOLI	NA	A	0,60
3984	**49186**	NAPOLI	NA	A	0,60
3985	**5579**	NAPOLI	NA	A	0,60
3986	**27146**	NAPOLI	NA	A	0,60
3987	**47295**	NAPOLI	NA	A	0,60
3988	**52293**	NAPOLI	NA	A	0,60
3989	**18992**	NAPOLI	NA	A	0,60
3990	**53991**	NAPOLI	NA	A	0,60
3991	**27556**	NAPOLI	NA	A	0,60
3992	**12377**	NAPOLI	NA	A	0,60
3993	**26440**	NAPOLI	NA	A	0,60
3994	**53804**	NAPOLI	NA	A	0,60
3995	**58052**	NAPOLI	NA	A	0,60
3996	**45052**	NAPOLI	NA	A	0,60
3997	**24167**	NAPOLI	NA	A	0,59
3998	**60277**	NAPOLI	NA	A	0,59
3999	**24905**	NAPOLI	NA	A	0,59
4000	**39184**	NAPOLI	NA	A	0,59
4001	**43451**	NAPOLI	NA	A	0,59
4002	**48896**	NAPOLI	NA	A	0,59
4003	**4535**	NAPOLI	NA	A	0,59
4004	**33535**	NAPOLI	NA	A	0,59
4005	**58374**	NAPOLI	NA	A	0,59
4006	**15550**	NAPOLI	NA	A	0,59

fonte: http://burc.regione.campania.it

GRADUATORIA DOMANDE AMMISSIBILI MA NON FINANZIATE PER CARENZA DI FONDI — Allegato "B"

POSIZIONE	NUMERO DOMANDA	COMUNE DI RESIDENZA	PR	FASCIA	PUNTEGGIO
4007	**25826**	NAPOLI	NA	A	0,59
4008	**19548**	NAPOLI	NA	A	0,59
4009	**21094**	NAPOLI	NA	A	0,59
4010	**44720**	NAPOLI	NA	A	0,59
4011	**34910**	NAPOLI	NA	A	0,59
4012	**47294**	NAPOLI	NA	A	0,59
4013	**35949**	NAPOLI	NA	A	0,59
4014	**17907**	NAPOLI	NA	A	0,59
4015	**46616**	NAPOLI	NA	A	0,59
4016	**35054**	NAPOLI	NA	A	0,59
4017	**9734**	NAPOLI	NA	A	0,59
4018	**37155**	NAPOLI	NA	A	0,59
4019	**18990**	NAPOLI	NA	A	0,59
4020	**62060**	NAPOLI	NA	A	0,59
4021	**16726**	NAPOLI	NA	A	0,59
4022	**12336**	NAPOLI	NA	A	0,58
4023	**57441**	NAPOLI	NA	A	0,58
4024	**56448**	NAPOLI	NA	A	0,58
4025	**38906**	NAPOLI	NA	A	0,58
4026	**58225**	NAPOLI	NA	A	0,58
4027	**53628**	NAPOLI	NA	A	0,58
4028	**49396**	NAPOLI	NA	A	0,58
4029	**23382**	NAPOLI	NA	A	0,58
4030	**51671**	NAPOLI	NA	A	0,58
4031	**3516**	NAPOLI	NA	A	0,58
4032	**30864**	NAPOLI	NA	A	0,58
4033	**46228**	NAPOLI	NA	A	0,58
4034	**53799**	NAPOLI	NA	A	0,58
4035	**23155**	NAPOLI	NA	A	0,58
4036	**27517**	NAPOLI	NA	A	0,58
4037	**2849**	NAPOLI	NA	A	0,58
4038	**37040**	NAPOLI	NA	A	0,58
4039	**49467**	NAPOLI	NA	A	0,58
4040	**20211**	NAPOLI	NA	A	0,58
4041	**51875**	NAPOLI	NA	A	0,58
4042	**17249**	NAPOLI	NA	A	0,58
4043	**47974**	NAPOLI	NA	A	0,58
4044	**51713**	NAPOLI	NA	A	0,58
4045	**16946**	NAPOLI	NA	A	0,58
4046	**21741**	NAPOLI	NA	A	0,58
4047	**7225**	NAPOLI	NA	A	0,58
4048	**56786**	NAPOLI	NA	A	0,58
4049	**12437**	NAPOLI	NA	A	0,57
4050	**25133**	NAPOLI	NA	A	0,57
4051	**48435**	NAPOLI	NA	A	0,57
4052	**39167**	NAPOLI	NA	A	0,57
4053	**33138**	NAPOLI	NA	A	0,57
4054	**29303**	NAPOLI	NA	A	0,57
4055	**59750**	NAPOLI	NA	A	0,57
4056	**61251**	NAPOLI	NA	A	0,57
4057	**34449**	NAPOLI	NA	A	0,57
4058	**43637**	NAPOLI	NA	A	0,57

GRADUATORIA DOMANDE AMMISSIBILI MA NON FINANZIATE PER CARENZA DI FONDI — Allegato "B"

POSIZIONE	NUMERO DOMANDA	COMUNE DI RESIDENZA	PR	FASCIA	PUNTEGGIO
4059	**57393**	NAPOLI	NA	A	0,57
4060	**32088**	NAPOLI	NA	A	0,57
4061	**46549**	NAPOLI	NA	A	0,57
4062	**52118**	NAPOLI	NA	A	0,57
4063	**57385**	NAPOLI	NA	A	0,57
4064	**60826**	NAPOLI	NA	A	0,57
4065	**27441**	NAPOLI	NA	A	0,57
4066	**15200**	NAPOLI	NA	A	0,57
4067	**34476**	NAPOLI	NA	A	0,57
4068	**46833**	NAPOLI	NA	A	0,57
4069	**56218**	NAPOLI	NA	A	0,57
4070	**46553**	NAPOLI	NA	A	0,57
4071	**23772**	NAPOLI	NA	A	0,57
4072	**47599**	NAPOLI	NA	A	0,57
4073	**38505**	NAPOLI	NA	A	0,57
4074	**25234**	NAPOLI	NA	A	0,57
4075	**2140**	NAPOLI	NA	A	0,56
4076	**60788**	NAPOLI	NA	A	0,56
4077	**21292**	NAPOLI	NA	A	0,56
4078	**40318**	NAPOLI	NA	A	0,56
4079	**44911**	NAPOLI	NA	A	0,56
4080	**22375**	NAPOLI	NA	A	0,56
4081	**50475**	NAPOLI	NA	A	0,56
4082	**55404**	NAPOLI	NA	A	0,56
4083	**47432**	NAPOLI	NA	A	0,56
4084	**53250**	NAPOLI	NA	A	0,56
4085	**16522**	NAPOLI	NA	A	0,56
4086	**43227**	NAPOLI	NA	A	0,56
4087	**50308**	NAPOLI	NA	A	0,56
4088	**46739**	NAPOLI	NA	A	0,56
4089	**25009**	NAPOLI	NA	A	0,56
4090	**59470**	NAPOLI	NA	A	0,56
4091	**44001**	NAPOLI	NA	A	0,56
4092	**56610**	NAPOLI	NA	A	0,56
4093	**51136**	NAPOLI	NA	A	0,56
4094	**49002**	NAPOLI	NA	A	0,56
4095	**49669**	NAPOLI	NA	A	0,56
4096	**26879**	NAPOLI	NA	A	0,56
4097	**4531**	NAPOLI	NA	A	0,56
4098	**4584**	NAPOLI	NA	A	0,56
4099	**63040**	NAPOLI	NA	A	0,56
4100	**54633**	NAPOLI	NA	A	0,56
4101	**50815**	NAPOLI	NA	A	0,56
4102	**40932**	NAPOLI	NA	A	0,56
4103	**63187**	NAPOLI	NA	A	0,56
4104	**24212**	NAPOLI	NA	A	0,56
4105	**26623**	NAPOLI	NA	A	0,56
4106	**23077**	NAPOLI	NA	A	0,56
4107	**58985**	NAPOLI	NA	A	0,56
4108	**28496**	NAPOLI	NA	A	0,56
4109	**55991**	NAPOLI	NA	A	0,56
4110	**46180**	NAPOLI	NA	A	0,56

fonte: http://burc.regione.campania.it

GRADUATORIA DOMANDE AMMISSIBILI MA NON FINANZIATE PER CARENZA DI FONDI — Allegato "B"

POSIZIONE	NUMERO DOMANDA	COMUNE DI RESIDENZA	PR	FASCIA	PUNTEGGIO
4111	**22140**	NAPOLI	NA	A	0,56
4112	**9398**	NAPOLI	NA	A	0,56
4113	**51869**	NAPOLI	NA	A	0,55
4114	**62147**	NAPOLI	NA	A	0,55
4115	**46251**	NAPOLI	NA	A	0,55
4116	**53137**	NAPOLI	NA	A	0,55
4117	**6530**	NAPOLI	NA	A	0,55
4118	**50779**	NAPOLI	NA	A	0,55
4119	**56707**	NAPOLI	NA	A	0,55
4120	**46989**	NAPOLI	NA	A	0,55
4121	**36605**	NAPOLI	NA	A	0,55
4122	**60526**	NAPOLI	NA	A	0,55
4123	**18911**	NAPOLI	NA	A	0,55
4124	**21106**	NAPOLI	NA	A	0,55
4125	**56947**	NAPOLI	NA	A	0,55
4126	**7954**	NAPOLI	NA	A	0,55
4127	**28064**	NAPOLI	NA	A	0,55
4128	**40208**	NAPOLI	NA	A	0,55
4129	**50391**	NAPOLI	NA	A	0,55
4130	**53139**	NAPOLI	NA	A	0,55
4131	**44644**	NAPOLI	NA	A	0,55
4132	**8690**	NAPOLI	NA	A	0,55
4133	**40933**	NAPOLI	NA	A	0,55
4134	**24332**	NAPOLI	NA	A	0,55
4135	**36266**	NAPOLI	NA	A	0,55
4136	**12331**	NAPOLI	NA	A	0,55
4137	**53271**	NAPOLI	NA	A	0,55
4138	**11228**	NAPOLI	NA	A	0,55
4139	**58722**	NAPOLI	NA	A	0,55
4140	**34852**	NAPOLI	NA	A	0,55
4141	**37459**	NAPOLI	NA	A	0,55
4142	**48106**	NAPOLI	NA	A	0,55
4143	**61989**	NAPOLI	NA	A	0,55
4144	**13728**	NAPOLI	NA	A	0,55
4145	**18684**	NAPOLI	NA	A	0,55
4146	**59183**	NAPOLI	NA	A	0,55
4147	**62476**	NAPOLI	NA	A	0,55
4148	**15248**	NAPOLI	NA	A	0,55
4149	**21319**	NAPOLI	NA	A	0,55
4150	**24987**	NAPOLI	NA	A	0,55
4151	**10755**	NAPOLI	NA	A	0,55
4152	**34280**	NAPOLI	NA	A	0,55
4153	**35127**	NAPOLI	NA	A	0,54
4154	**48558**	NAPOLI	NA	A	0,54
4155	**27416**	NAPOLI	NA	A	0,54
4156	**47212**	NAPOLI	NA	A	0,54
4157	**2681**	NAPOLI	NA	A	0,54
4158	**49054**	NAPOLI	NA	A	0,54
4159	**31036**	NAPOLI	NA	A	0,54
4160	**40388**	NAPOLI	NA	A	0,54
4161	**34777**	NAPOLI	NA	A	0,54
4162	**6777**	NAPOLI	NA	A	0,54

fonte: http://burc.regione.campania.it

GRADUATORIA DOMANDE AMMISSIBILI MA NON FINANZIATE PER CARENZA DI FONDI — Allegato "B"

POSIZIONE	NUMERO DOMANDA	COMUNE DI RESIDENZA	PR	FASCIA	PUNTEGGIO
4163	**60119**	NAPOLI	NA	A	0,54
4164	**22567**	NAPOLI	NA	A	0,54
4165	**57741**	NAPOLI	NA	A	0,54
4166	**62508**	NAPOLI	NA	A	0,54
4167	**32986**	NAPOLI	NA	A	0,54
4168	**46912**	NAPOLI	NA	A	0,54
4169	**35203**	NAPOLI	NA	A	0,54
4170	**62690**	NAPOLI	NA	A	0,54
4171	**51451**	NAPOLI	NA	A	0,54
4172	**56378**	NAPOLI	NA	A	0,54
4173	**53986**	NAPOLI	NA	A	0,54
4174	**56936**	NAPOLI	NA	A	0,54
4175	**44484**	NAPOLI	NA	A	0,54
4176	**31069**	NAPOLI	NA	A	0,54
4177	**51907**	NAPOLI	NA	A	0,53
4178	**42855**	NAPOLI	NA	A	0,53
4179	**20691**	NAPOLI	NA	A	0,53
4180	**33410**	NAPOLI	NA	A	0,53
4181	**29811**	NAPOLI	NA	A	0,53
4182	**61326**	NAPOLI	NA	A	0,53
4183	**63295**	NAPOLI	NA	A	0,53
4184	**53761**	NAPOLI	NA	A	0,53
4185	**52216**	NAPOLI	NA	A	0,53
4186	**8331**	NAPOLI	NA	A	0,53
4187	**57932**	NAPOLI	NA	A	0,53
4188	**49319**	NAPOLI	NA	A	0,53
4189	**28951**	NAPOLI	NA	A	0,53
4190	**29952**	NAPOLI	NA	A	0,53
4191	**8265**	NAPOLI	NA	A	0,53
4192	**9174**	NAPOLI	NA	A	0,53
4193	**34594**	NAPOLI	NA	A	0,53
4194	**58838**	NAPOLI	NA	A	0,53
4195	**23370**	NAPOLI	NA	A	0,53
4196	**44639**	NAPOLI	NA	A	0,53
4197	**15955**	NAPOLI	NA	A	0,53
4198	**18679**	NAPOLI	NA	A	0,52
4199	**63271**	NAPOLI	NA	A	0,52
4200	**56208**	NAPOLI	NA	A	0,52
4201	**43500**	NAPOLI	NA	A	0,52
4202	**6672**	NAPOLI	NA	A	0,52
4203	**5188**	NAPOLI	NA	A	0,52
4204	**47586**	NAPOLI	NA	A	0,52
4205	**16377**	NAPOLI	NA	A	0,52
4206	**56323**	NAPOLI	NA	A	0,52
4207	**37906**	NAPOLI	NA	A	0,52
4208	**54205**	NAPOLI	NA	A	0,52
4209	**39193**	NAPOLI	NA	A	0,52
4210	**8385**	NAPOLI	NA	A	0,52
4211	**56160**	NAPOLI	NA	A	0,52
4212	**35561**	NAPOLI	NA	A	0,52
4213	**42630**	NAPOLI	NA	A	0,52
4214	**34356**	NAPOLI	NA	A	0,52

fonte: http://burc.regione.campania.it

GRADUATORIA DOMANDE AMMISSIBILI MA NON FINANZIATE PER CARENZA DI FONDI — Allegato "B"

POSIZIONE	NUMERO DOMANDA	COMUNE DI RESIDENZA	PR	FASCIA	PUNTEGGIO
4215	**45286**	NAPOLI	NA	A	0,52
4216	**48082**	NAPOLI	NA	A	0,51
4217	**51763**	NAPOLI	NA	A	0,51
4218	**39714**	NAPOLI	NA	A	0,51
4219	**57782**	NAPOLI	NA	A	0,51
4220	**57410**	NAPOLI	NA	A	0,51
4221	**36785**	NAPOLI	NA	A	0,51
4222	**9684**	NAPOLI	NA	A	0,51
4223	**58674**	NAPOLI	NA	A	0,51
4224	**37280**	NAPOLI	NA	A	0,51
4225	**47193**	NAPOLI	NA	A	0,51
4226	**47963**	NAPOLI	NA	A	0,51
4227	**45065**	NAPOLI	NA	A	0,51
4228	**3889**	NAPOLI	NA	A	0,51
4229	**60035**	NAPOLI	NA	A	0,51
4230	**31761**	NAPOLI	NA	A	0,51
4231	**52688**	NAPOLI	NA	A	0,51
4232	**9381**	NAPOLI	NA	A	0,51
4233	**35210**	NAPOLI	NA	A	0,51
4234	**47958**	NAPOLI	NA	A	0,51
4235	**45729**	NAPOLI	NA	A	0,50
4236	**7587**	NAPOLI	NA	A	0,50
4237	**56321**	NAPOLI	NA	A	0,50
4238	**60478**	NAPOLI	NA	A	0,50
4239	**42221**	NAPOLI	NA	A	0,50
4240	**12693**	NAPOLI	NA	A	0,50
4241	**44841**	NAPOLI	NA	A	0,50
4242	**62386**	NAPOLI	NA	A	0,50
4243	**16050**	NAPOLI	NA	A	0,50
4244	**29144**	NAPOLI	NA	A	0,50
4245	**2166**	NAPOLI	NA	A	0,50
4246	**43393**	NAPOLI	NA	A	0,50
4247	**31733**	NAPOLI	NA	A	0,50
4248	**10916**	NAPOLI	NA	A	0,49
4249	**28585**	NAPOLI	NA	A	0,49
4250	**59055**	NAPOLI	NA	A	0,49
4251	**52378**	NAPOLI	NA	A	0,49
4252	**56164**	NAPOLI	NA	A	0,49
4253	**42545**	NAPOLI	NA	A	0,49
4254	**3138**	NAPOLI	NA	A	0,49
4255	**50638**	NAPOLI	NA	A	0,49
4256	**39392**	NAPOLI	NA	A	0,49
4257	**5881**	NAPOLI	NA	A	0,49
4258	**63331**	NAPOLI	NA	A	0,49
4259	**8975**	NAPOLI	NA	A	0,49
4260	**61991**	NAPOLI	NA	A	0,49
4261	**8353**	NAPOLI	NA	A	0,49
4262	**47843**	NAPOLI	NA	A	0,49
4263	**2034**	NAPOLI	NA	A	0,48
4264	**30976**	NAPOLI	NA	A	0,48
4265	**7652**	NAPOLI	NA	A	0,48
4266	**49700**	NAPOLI	NA	A	0,48

fonte: http://burc.regione.campania.it

GRADUATORIA DOMANDE AMMISSIBILI MA NON FINANZIATE PER CARENZA DI FONDI — Allegato "B"

POSIZIONE	NUMERO DOMANDA	COMUNE DI RESIDENZA	PR	FASCIA	PUNTEGGIO
4267	**55934**	NAPOLI	NA	A	0,48
4268	**59618**	NAPOLI	NA	A	0,48
4269	**36922**	NAPOLI	NA	A	0,48
4270	**18725**	NAPOLI	NA	A	0,48
4271	**52820**	NAPOLI	NA	A	0,48
4272	**28413**	NAPOLI	NA	A	0,48
4273	**62252**	NAPOLI	NA	A	0,48
4274	**41237**	NAPOLI	NA	A	0,48
4275	**24448**	NAPOLI	NA	A	0,48
4276	**47429**	NAPOLI	NA	A	0,48
4277	**25471**	NAPOLI	NA	A	0,48
4278	**14931**	NAPOLI	NA	A	0,48
4279	**60796**	NAPOLI	NA	A	0,48
4280	**55739**	NAPOLI	NA	A	0,48
4281	**41825**	NAPOLI	NA	A	0,48
4282	**57781**	NAPOLI	NA	A	0,48
4283	**36689**	NAPOLI	NA	A	0,48
4284	**18025**	NAPOLI	NA	A	0,48
4285	**39778**	NAPOLI	NA	A	0,48
4286	**20207**	NAPOLI	NA	A	0,48
4287	**55294**	NAPOLI	NA	A	0,47
4288	**2839**	NAPOLI	NA	A	0,47
4289	**56706**	NAPOLI	NA	A	0,47
4290	**5443**	NAPOLI	NA	A	0,47
4291	**52759**	NAPOLI	NA	A	0,47
4292	**30028**	NAPOLI	NA	A	0,47
4293	**36302**	NAPOLI	NA	A	0,47
4294	**55567**	NAPOLI	NA	A	0,47
4295	**45701**	NAPOLI	NA	A	0,47
4296	**53371**	NAPOLI	NA	A	0,47
4297	**60213**	NAPOLI	NA	A	0,47
4298	**58133**	NAPOLI	NA	A	0,47
4299	**60028**	NAPOLI	NA	A	0,47
4300	**40366**	NAPOLI	NA	A	0,47
4301	**57660**	NAPOLI	NA	A	0,47
4302	**49811**	NAPOLI	NA	A	0,47
4303	**52527**	NAPOLI	NA	A	0,47
4304	**17800**	NAPOLI	NA	A	0,47
4305	**38591**	NAPOLI	NA	A	0,47
4306	**5264**	NAPOLI	NA	A	0,46
4307	**37713**	NAPOLI	NA	A	0,46
4308	**46314**	NAPOLI	NA	A	0,46
4309	**63139**	NAPOLI	NA	A	0,46
4310	**27521**	NAPOLI	NA	A	0,46
4311	**22833**	NAPOLI	NA	A	0,46
4312	**53695**	NAPOLI	NA	A	0,46
4313	**42193**	NAPOLI	NA	A	0,46
4314	**35967**	NAPOLI	NA	A	0,46
4315	**62051**	NAPOLI	NA	A	0,46
4316	**45406**	NAPOLI	NA	A	0,46
4317	**45122**	NAPOLI	NA	A	0,46
4318	**15842**	NAPOLI	NA	A	0,46

fonte: http://burc.regione.campania.it

GRADUATORIA DOMANDE AMMISSIBILI MA NON FINANZIATE PER CARENZA DI FONDI — Allegato "B"

POSIZIONE	NUMERO DOMANDA	COMUNE DI RESIDENZA	PR	FASCIA	PUNTEGGIO
4319	**39725**	NAPOLI	NA	A	0,46
4320	**49323**	NAPOLI	NA	A	0,46
4321	**41306**	NAPOLI	NA	A	0,46
4322	**61447**	NAPOLI	NA	A	0,46
4323	**23253**	NAPOLI	NA	A	0,46
4324	**53855**	NAPOLI	NA	A	0,46
4325	**60027**	NAPOLI	NA	A	0,46
4326	**60487**	NAPOLI	NA	A	0,46
4327	**38033**	NAPOLI	NA	A	0,46
4328	**15022**	NAPOLI	NA	A	0,46
4329	**56892**	NAPOLI	NA	A	0,46
4330	**23028**	NAPOLI	NA	A	0,46
4331	**31729**	NAPOLI	NA	A	0,46
4332	**17664**	NAPOLI	NA	A	0,46
4333	**59895**	NAPOLI	NA	A	0,45
4334	**25681**	NAPOLI	NA	A	0,45
4335	**9839**	NAPOLI	NA	A	0,45
4336	**56599**	NAPOLI	NA	A	0,45
4337	**8094**	NAPOLI	NA	A	0,45
4338	**23950**	NAPOLI	NA	A	0,45
4339	**46765**	NAPOLI	NA	A	0,45
4340	**15638**	NAPOLI	NA	A	0,45
4341	**5451**	NAPOLI	NA	A	0,45
4342	**40092**	NAPOLI	NA	A	0,45
4343	**56907**	NAPOLI	NA	A	0,45
4344	**42369**	NAPOLI	NA	A	0,45
4345	**44829**	NAPOLI	NA	A	0,45
4346	**58877**	NAPOLI	NA	A	0,45
4347	**53392**	NAPOLI	NA	A	0,44
4348	**32539**	NAPOLI	NA	A	0,44
4349	**60640**	NAPOLI	NA	A	0,44
4350	**2164**	NAPOLI	NA	A	0,44
4351	**51427**	NAPOLI	NA	A	0,44
4352	**3207**	NAPOLI	NA	A	0,44
4353	**27537**	NAPOLI	NA	A	0,44
4354	**45819**	NAPOLI	NA	A	0,44
4355	**47100**	NAPOLI	NA	A	0,44
4356	**24420**	NAPOLI	NA	A	0,44
4357	**23237**	NAPOLI	NA	A	0,44
4358	**3697**	NAPOLI	NA	A	0,44
4359	**38376**	NAPOLI	NA	A	0,44
4360	**38917**	NAPOLI	NA	A	0,44
4361	**41920**	NAPOLI	NA	A	0,44
4362	**16172**	NAPOLI	NA	A	0,44
4363	**43131**	NAPOLI	NA	A	0,44
4364	**27515**	NAPOLI	NA	A	0,44
4365	**55441**	NAPOLI	NA	A	0,44
4366	**26593**	NAPOLI	NA	A	0,43
4367	**43153**	NAPOLI	NA	A	0,43
4368	**47202**	NAPOLI	NA	A	0,43
4369	**52194**	NAPOLI	NA	A	0,43
4370	**49963**	NAPOLI	NA	A	0,43

fonte: http://burc.regione.campania.it

GRADUATORIA DOMANDE AMMISSIBILI MA NON FINANZIATE PER CARENZA DI FONDI — Allegato "B"

POSIZIONE	NUMERO DOMANDA	COMUNE DI RESIDENZA	PR	FASCIA	PUNTEGGIO
4371	**28969**	NAPOLI	NA	A	0,43
4372	**3002**	NAPOLI	NA	A	0,43
4373	**25430**	NAPOLI	NA	A	0,43
4374	**18578**	NAPOLI	NA	A	0,43
4375	**60183**	NAPOLI	NA	A	0,43
4376	**59319**	NAPOLI	NA	A	0,43
4377	**42819**	NAPOLI	NA	A	0,43
4378	**14936**	NAPOLI	NA	A	0,43
4379	**37281**	NAPOLI	NA	A	0,43
4380	**62369**	NAPOLI	NA	A	0,43
4381	**9756**	NAPOLI	NA	A	0,43
4382	**30052**	NAPOLI	NA	A	0,43
4383	**30840**	NAPOLI	NA	A	0,43
4384	**49071**	NAPOLI	NA	A	0,43
4385	**39928**	NAPOLI	NA	A	0,43
4386	**61767**	NAPOLI	NA	A	0,42
4387	**54040**	NAPOLI	NA	A	0,42
4388	**21351**	NAPOLI	NA	A	0,42
4389	**27104**	NAPOLI	NA	A	0,42
4390	**58414**	NAPOLI	NA	A	0,42
4391	**35654**	NAPOLI	NA	A	0,42
4392	**4851**	NAPOLI	NA	A	0,42
4393	**62723**	NAPOLI	NA	A	0,42
4394	**58284**	NAPOLI	NA	A	0,42
4395	**26641**	NAPOLI	NA	A	0,42
4396	**41761**	NAPOLI	NA	A	0,42
4397	**46575**	NAPOLI	NA	A	0,42
4398	**19089**	NAPOLI	NA	A	0,42
4399	**52528**	NAPOLI	NA	A	0,42
4400	**54678**	NAPOLI	NA	A	0,41
4401	**6412**	NAPOLI	NA	A	0,41
4402	**56279**	NAPOLI	NA	A	0,41
4403	**62394**	NAPOLI	NA	A	0,41
4404	**21442**	NAPOLI	NA	A	0,41
4405	**37827**	NAPOLI	NA	A	0,41
4406	**57678**	NAPOLI	NA	A	0,41
4407	**25097**	NAPOLI	NA	A	0,41
4408	**54487**	NAPOLI	NA	A	0,41
4409	**9286**	NAPOLI	NA	A	0,41
4410	**50256**	NAPOLI	NA	A	0,41
4411	**3366**	NAPOLI	NA	A	0,41
4412	**49830**	NAPOLI	NA	A	0,41
4413	**45589**	NAPOLI	NA	A	0,41
4414	**45278**	NAPOLI	NA	A	0,41
4415	**21498**	NAPOLI	NA	A	0,41
4416	**31628**	NAPOLI	NA	A	0,40
4417	**51437**	NAPOLI	NA	A	0,40
4418	**21800**	NAPOLI	NA	A	0,40
4419	**41224**	NAPOLI	NA	A	0,40
4420	**36807**	NAPOLI	NA	A	0,40
4421	**58959**	NAPOLI	NA	A	0,40
4422	**44256**	NAPOLI	NA	A	0,40

fonte: http://burc.regione.campania.it

GRADUATORIA DOMANDE AMMISSIBILI MA NON FINANZIATE PER CARENZA DI FONDI — Allegato "B"

POSIZIONE	NUMERO DOMANDA	COMUNE DI RESIDENZA	PR	FASCIA	PUNTEGGIO
4423	**6414**	NAPOLI	NA	A	0,40
4424	**13156**	NAPOLI	NA	A	0,40
4425	**5288**	NAPOLI	NA	A	0,40
4426	**56717**	NAPOLI	NA	A	0,40
4427	**40030**	NAPOLI	NA	A	0,40
4428	**55580**	NAPOLI	NA	A	0,40
4429	**47957**	NAPOLI	NA	A	0,40
4430	**57882**	NAPOLI	NA	A	0,40
4431	**18937**	NAPOLI	NA	A	0,40
4432	**33989**	NAPOLI	NA	A	0,40
4433	**46057**	NAPOLI	NA	A	0,40
4434	**60641**	NAPOLI	NA	A	0,39
4435	**52968**	NAPOLI	NA	A	0,39
4436	**19134**	NAPOLI	NA	A	0,39
4437	**62580**	NAPOLI	NA	A	0,39
4438	**63287**	NAPOLI	NA	A	0,39
4439	**48733**	NAPOLI	NA	A	0,39
4440	**50764**	NAPOLI	NA	A	0,39
4441	**12458**	NAPOLI	NA	A	0,39
4442	**53880**	NAPOLI	NA	A	0,39
4443	**10978**	NAPOLI	NA	A	0,39
4444	**54192**	NAPOLI	NA	A	0,39
4445	**49389**	NAPOLI	NA	A	0,39
4446	**47312**	NAPOLI	NA	A	0,39
4447	**52500**	NAPOLI	NA	A	0,39
4448	**43606**	NAPOLI	NA	A	0,38
4449	**13051**	NAPOLI	NA	A	0,38
4450	**38458**	NAPOLI	NA	A	0,38
4451	**57646**	NAPOLI	NA	A	0,38
4452	**11132**	NAPOLI	NA	A	0,38
4453	**52343**	NAPOLI	NA	A	0,38
4454	**44077**	NAPOLI	NA	A	0,38
4455	**20471**	NAPOLI	NA	A	0,38
4456	**54340**	NAPOLI	NA	A	0,38
4457	**28388**	NAPOLI	NA	A	0,38
4458	**52596**	NAPOLI	NA	A	0,38
4459	**29484**	NAPOLI	NA	A	0,38
4460	**25296**	NAPOLI	NA	A	0,38
4461	**14242**	NAPOLI	NA	A	0,38
4462	**40712**	NAPOLI	NA	A	0,38
4463	**59463**	NAPOLI	NA	A	0,37
4464	**49645**	NAPOLI	NA	A	0,37
4465	**56981**	NAPOLI	NA	A	0,37
4466	**47780**	NAPOLI	NA	A	0,37
4467	**36792**	NAPOLI	NA	A	0,37
4468	**44611**	NAPOLI	NA	A	0,37
4469	**18788**	NAPOLI	NA	A	0,37
4470	**19175**	NAPOLI	NA	A	0,37
4471	**28154**	NAPOLI	NA	A	0,37
4472	**15450**	NAPOLI	NA	A	0,37
4473	**31992**	NAPOLI	NA	A	0,37
4474	**59608**	NAPOLI	NA	A	0,37

fonte: http://burc.regione.campania.it

GRADUATORIA DOMANDE AMMISSIBILI MA NON FINANZIATE PER CARENZA DI FONDI — Allegato "B"

POSIZIONE	NUMERO DOMANDA	COMUNE DI RESIDENZA	PR	FASCIA	PUNTEGGIO
4475	**47636**	NAPOLI	NA	A	0,37
4476	**42731**	NAPOLI	NA	A	0,37
4477	**52140**	NAPOLI	NA	A	0,37
4478	**3524**	NAPOLI	NA	A	0,37
4479	**52635**	NAPOLI	NA	A	0,37
4480	**12065**	NAPOLI	NA	A	0,36
4481	**14922**	NAPOLI	NA	A	0,36
4482	**13049**	NAPOLI	NA	A	0,36
4483	**44373**	NAPOLI	NA	A	0,36
4484	**46317**	NAPOLI	NA	A	0,36
4485	**26255**	NAPOLI	NA	A	0,36
4486	**61750**	NAPOLI	NA	A	0,36
4487	**5143**	NAPOLI	NA	A	0,36
4488	**16711**	NAPOLI	NA	A	0,36
4489	**54153**	NAPOLI	NA	A	0,36
4490	**32117**	NAPOLI	NA	A	0,35
4491	**62731**	NAPOLI	NA	A	0,35
4492	**37900**	NAPOLI	NA	A	0,35
4493	**46064**	NAPOLI	NA	A	0,35
4494	**60773**	NAPOLI	NA	A	0,35
4495	**31403**	NAPOLI	NA	A	0,35
4496	**61834**	NAPOLI	NA	A	0,35
4497	**20159**	NAPOLI	NA	A	0,35
4498	**57257**	NAPOLI	NA	A	0,35
4499	**53917**	NAPOLI	NA	A	0,35
4500	**13911**	NAPOLI	NA	A	0,35
4501	**25809**	NAPOLI	NA	A	0,35
4502	**55443**	NAPOLI	NA	A	0,34
4503	**56685**	NAPOLI	NA	A	0,34
4504	**21336**	NAPOLI	NA	A	0,34
4505	**44600**	NAPOLI	NA	A	0,34
4506	**40222**	NAPOLI	NA	A	0,34
4507	**15664**	NAPOLI	NA	A	0,34
4508	**51712**	NAPOLI	NA	A	0,34
4509	**4503**	NAPOLI	NA	A	0,34
4510	**50844**	NAPOLI	NA	A	0,33
4511	**45005**	NAPOLI	NA	A	0,33
4512	**61454**	NAPOLI	NA	A	0,33
4513	**36669**	NAPOLI	NA	A	0,33
4514	**47049**	NAPOLI	NA	A	0,33
4515	**4064**	NAPOLI	NA	A	0,33
4516	**51524**	NAPOLI	NA	A	0,33
4517	**34505**	NAPOLI	NA	A	0,33
4518	**53299**	NAPOLI	NA	A	0,33
4519	**57999**	NAPOLI	NA	A	0,33
4520	**42895**	NAPOLI	NA	A	0,33
4521	**60133**	NAPOLI	NA	A	0,33
4522	**53979**	NAPOLI	NA	A	0,33
4523	**30752**	NAPOLI	NA	A	0,33
4524	**52749**	NAPOLI	NA	A	0,32
4525	**34886**	NAPOLI	NA	A	0,32
4526	**22601**	NAPOLI	NA	A	0,32

fonte: http://burc.regione.campania.it

GRADUATORIA DOMANDE AMMISSIBILI MA NON FINANZIATE PER CARENZA DI FONDI — Allegato "B"

POSIZIONE	NUMERO DOMANDA	COMUNE DI RESIDENZA	PR	FASCIA	PUNTEGGIO
4527	**15963**	NAPOLI	NA	A	0,32
4528	**47903**	NAPOLI	NA	A	0,32
4529	**50184**	NAPOLI	NA	A	0,32
4530	**49476**	NAPOLI	NA	A	0,32
4531	**44208**	NAPOLI	NA	A	0,32
4532	**12204**	NAPOLI	NA	A	0,32
4533	**5314**	NAPOLI	NA	A	0,32
4534	**27371**	NAPOLI	NA	A	0,32
4535	**29993**	NAPOLI	NA	A	0,32
4536	**54120**	NAPOLI	NA	A	0,31
4537	**58454**	NAPOLI	NA	A	0,31
4538	**51657**	NAPOLI	NA	A	0,31
4539	**20714**	NAPOLI	NA	A	0,31
4540	**2748**	NAPOLI	NA	A	0,31
4541	**54208**	NAPOLI	NA	A	0,31
4542	**45629**	NAPOLI	NA	A	0,31
4543	**6004**	NAPOLI	NA	A	0,31
4544	**53898**	NAPOLI	NA	A	0,31
4545	**32069**	NAPOLI	NA	A	0,31
4546	**12877**	NAPOLI	NA	A	0,31
4547	**47074**	NAPOLI	NA	A	0,31
4548	**17436**	NAPOLI	NA	A	0,30
4549	**61988**	NAPOLI	NA	A	0,30
4550	**6260**	NAPOLI	NA	A	0,30
4551	**36083**	NAPOLI	NA	A	0,30
4552	**61448**	NAPOLI	NA	A	0,30
4553	**10849**	NAPOLI	NA	A	0,30
4554	**50208**	NAPOLI	NA	A	0,30
4555	**46868**	NAPOLI	NA	A	0,30
4556	**25572**	NAPOLI	NA	A	0,29
4557	**59602**	NAPOLI	NA	A	0,29
4558	**53576**	NAPOLI	NA	A	0,29
4559	**58565**	NAPOLI	NA	A	0,29
4560	**27813**	NAPOLI	NA	A	0,29
4561	**43404**	NAPOLI	NA	A	0,29
4562	**26738**	NAPOLI	NA	A	0,28
4563	**35799**	NAPOLI	NA	A	0,28
4564	**6340**	NAPOLI	NA	A	0,27
4565	**16088**	NAPOLI	NA	A	0,27
4566	**22104**	NAPOLI	NA	A	0,27
4567	**36440**	NAPOLI	NA	A	0,26
4568	**37505**	NAPOLI	NA	A	0,26
4569	**5226**	NAPOLI	NA	A	0,26
4570	**58897**	NAPOLI	NA	A	0,26
4571	**19813**	NAPOLI	NA	A	0,26
4572	**57765**	NAPOLI	NA	A	0,26
4573	**61581**	NAPOLI	NA	A	0,25
4574	**9148**	NAPOLI	NA	A	0,25
4575	**19051**	NAPOLI	NA	A	0,25
4576	**32770**	NAPOLI	NA	A	0,24
4577	**23727**	NAPOLI	NA	A	0,24
4578	**8759**	NAPOLI	NA	A	0,24

fonte: http://burc.regione.campania.it

GRADUATORIA DOMANDE AMMISSIBILI MA NON FINANZIATE PER CARENZA DI FONDI — Allegato "B"

POSIZIONE	NUMERO DOMANDA	COMUNE DI RESIDENZA	PR	FASCIA	PUNTEGGIO
4579	**44487**	NAPOLI	NA	A	0,23
4580	**12635**	NAPOLI	NA	A	0,23
4581	**23905**	NAPOLI	NA	A	0,23
4582	**51130**	NAPOLI	NA	A	0,22
4583	**30271**	NAPOLI	NA	A	0,22
4584	**13593**	NAPOLI	NA	A	0,22
4585	**57816**	NAPOLI	NA	A	0,21
4586	**43045**	NAPOLI	NA	A	0,21
4587	**6061**	NAPOLI	NA	A	0,20
4588	**48584**	NAPOLI	NA	A	0,20
4589	**36536**	NAPOLI	NA	A	0,20
4590	**44231**	NAPOLI	NA	A	0,20
4591	**40081**	NAPOLI	NA	A	0,20
4592	**8397**	NAPOLI	NA	A	0,19
4593	**51976**	NAPOLI	NA	A	0,19
4594	**53620**	NAPOLI	NA	A	0,18
4595	**10010**	NAPOLI	NA	A	0,17
4596	**4659**	NAPOLI	NA	A	0,17
4597	**14585**	NAPOLI	NA	A	0,17
4598	**51966**	NAPOLI	NA	A	0,16
4599	**43520**	NAPOLI	NA	A	0,16
4600	**20768**	NAPOLI	NA	A	0,15
4601	**49677**	NAPOLI	NA	A	0,15

fonte: http://burc.regione.campania.it

GRADUATORIA DOMANDE AMMISSIBILI MA NON FINANZIATE PER CARENZA DI FONDI — Allegato "B"

POSIZIONE	NUMERO DOMANDA	COMUNE DI RESIDENZA	PR	FASCIA	PUNTEGGIO
210	**16345**	NOCERA INFERIORE	SA	A	0,85
211	**46339**	NOCERA INFERIORE	SA	A	0,85
212	**40804**	NOCERA INFERIORE	SA	A	0,84
213	**31441**	NOCERA INFERIORE	SA	A	0,83
214	**54451**	NOCERA INFERIORE	SA	A	0,83
215	**10843**	NOCERA INFERIORE	SA	A	0,83
216	**37722**	NOCERA INFERIORE	SA	A	0,82
217	**16204**	NOCERA INFERIORE	SA	A	0,82
218	**44818**	NOCERA INFERIORE	SA	A	0,82
219	**43414**	NOCERA INFERIORE	SA	A	0,81
220	**57501**	NOCERA INFERIORE	SA	A	0,81
221	**29257**	NOCERA INFERIORE	SA	A	0,80
222	**38216**	NOCERA INFERIORE	SA	A	0,80
223	**40246**	NOCERA INFERIORE	SA	A	0,80
224	**11910**	NOCERA INFERIORE	SA	A	0,79
225	**56109**	NOCERA INFERIORE	SA	A	0,78
226	**10000**	NOCERA INFERIORE	SA	A	0,78
227	**50440**	NOCERA INFERIORE	SA	A	0,77
228	**22037**	NOCERA INFERIORE	SA	A	0,77
229	**37967**	NOCERA INFERIORE	SA	A	0,77
230	**56499**	NOCERA INFERIORE	SA	A	0,76
231	**33448**	NOCERA INFERIORE	SA	A	0,76
232	**40458**	NOCERA INFERIORE	SA	A	0,75
233	**52030**	NOCERA INFERIORE	SA	A	0,74
234	**33823**	NOCERA INFERIORE	SA	A	0,73
235	**54070**	NOCERA INFERIORE	SA	A	0,73
236	**33958**	NOCERA INFERIORE	SA	A	0,73
237	**53190**	NOCERA INFERIORE	SA	A	0,72
238	**43432**	NOCERA INFERIORE	SA	A	0,72
239	**37243**	NOCERA INFERIORE	SA	A	0,72
240	**10343**	NOCERA INFERIORE	SA	A	0,71
241	**3455**	NOCERA INFERIORE	SA	A	0,71
242	**45936**	NOCERA INFERIORE	SA	A	0,70
243	**18157**	NOCERA INFERIORE	SA	A	0,70
244	**51445**	NOCERA INFERIORE	SA	A	0,69
245	**50628**	NOCERA INFERIORE	SA	A	0,68
246	**40691**	NOCERA INFERIORE	SA	A	0,68
247	**8985**	NOCERA INFERIORE	SA	A	0,68
248	**51888**	NOCERA INFERIORE	SA	A	0,68
249	**18712**	NOCERA INFERIORE	SA	A	0,67
250	**51407**	NOCERA INFERIORE	SA	A	0,67
251	**54691**	NOCERA INFERIORE	SA	A	0,67
252	**54258**	NOCERA INFERIORE	SA	A	0,66
253	**30915**	NOCERA INFERIORE	SA	A	0,66
254	**51865**	NOCERA INFERIORE	SA	A	0,64
255	**58478**	NOCERA INFERIORE	SA	A	0,64
256	**26945**	NOCERA INFERIORE	SA	A	0,63
257	**43991**	NOCERA INFERIORE	SA	A	0,63
258	**3229**	NOCERA INFERIORE	SA	A	0,63
259	**50690**	NOCERA INFERIORE	SA	A	0,63
260	**62712**	NOCERA INFERIORE	SA	A	0,62
261	**18223**	NOCERA INFERIORE	SA	A	0,62

fonte: http://burc.regione.campania.it

GRADUATORIA DOMANDE AMMISSIBILI MA NON FINANZIATE PER CARENZA DI FONDI — Allegato "B"

POSIZIONE	NUMERO DOMANDA	COMUNE DI RESIDENZA	PR	FASCIA	PUNTEGGIO
262	**58447**	NOCERA INFERIORE	SA	A	0,62
263	**29879**	NOCERA INFERIORE	SA	A	0,62
264	**16856**	NOCERA INFERIORE	SA	A	0,61
265	**18270**	NOCERA INFERIORE	SA	A	0,61
266	**47840**	NOCERA INFERIORE	SA	A	0,61
267	**8129**	NOCERA INFERIORE	SA	A	0,61
268	**44482**	NOCERA INFERIORE	SA	A	0,61
269	**15197**	NOCERA INFERIORE	SA	A	0,61
270	**57865**	NOCERA INFERIORE	SA	A	0,60
271	**12548**	NOCERA INFERIORE	SA	A	0,60
272	**7423**	NOCERA INFERIORE	SA	A	0,60
273	**54131**	NOCERA INFERIORE	SA	A	0,60
274	**17046**	NOCERA INFERIORE	SA	A	0,59
275	**50329**	NOCERA INFERIORE	SA	A	0,57
276	**3431**	NOCERA INFERIORE	SA	A	0,57
277	**55769**	NOCERA INFERIORE	SA	A	0,56
278	**42672**	NOCERA INFERIORE	SA	A	0,56
279	**54037**	NOCERA INFERIORE	SA	A	0,56
280	**10367**	NOCERA INFERIORE	SA	A	0,56
281	**38882**	NOCERA INFERIORE	SA	A	0,55
282	**13532**	NOCERA INFERIORE	SA	A	0,54
283	**39394**	NOCERA INFERIORE	SA	A	0,53
284	**50302**	NOCERA INFERIORE	SA	A	0,53
285	**5404**	NOCERA INFERIORE	SA	A	0,53
286	**46716**	NOCERA INFERIORE	SA	A	0,51
287	**41107**	NOCERA INFERIORE	SA	A	0,51
288	**61763**	NOCERA INFERIORE	SA	A	0,51
289	**19526**	NOCERA INFERIORE	SA	A	0,50
290	**53848**	NOCERA INFERIORE	SA	A	0,49
291	**40907**	NOCERA INFERIORE	SA	A	0,49
292	**41814**	NOCERA INFERIORE	SA	A	0,49
293	**45555**	NOCERA INFERIORE	SA	A	0,48
294	**51115**	NOCERA INFERIORE	SA	A	0,48
295	**25679**	NOCERA INFERIORE	SA	A	0,48
296	**57233**	NOCERA INFERIORE	SA	A	0,46
297	**30829**	NOCERA INFERIORE	SA	A	0,46
298	**2925**	NOCERA INFERIORE	SA	A	0,46
299	**16714**	NOCERA INFERIORE	SA	A	0,45
300	**31454**	NOCERA INFERIORE	SA	A	0,45
301	**61663**	NOCERA INFERIORE	SA	A	0,45
302	**44207**	NOCERA INFERIORE	SA	A	0,44
303	**58188**	NOCERA INFERIORE	SA	A	0,44
304	**46908**	NOCERA INFERIORE	SA	A	0,44
305	**10948**	NOCERA INFERIORE	SA	A	0,43
306	**59281**	NOCERA INFERIORE	SA	A	0,42
307	**52463**	NOCERA INFERIORE	SA	A	0,42
308	**22040**	NOCERA INFERIORE	SA	A	0,41
309	**53704**	NOCERA INFERIORE	SA	A	0,41
310	**45724**	NOCERA INFERIORE	SA	A	0,39
311	**48305**	NOCERA INFERIORE	SA	A	0,39
312	**12310**	NOCERA INFERIORE	SA	A	0,39
313	**45384**	NOCERA INFERIORE	SA	A	0,38

fonte: http://burc.regione.campania.it

GRADUATORIA DOMANDE AMMISSIBILI MA NON FINANZIATE PER CARENZA DI FONDI — Allegato "B"

POSIZIONE	NUMERO DOMANDA	COMUNE DI RESIDENZA	PR	FASCIA	PUNTEGGIO
314	**43041**	NOCERA INFERIORE	SA	A	0,37
315	**6495**	NOCERA INFERIORE	SA	A	0,36
316	**46760**	NOCERA INFERIORE	SA	A	0,36
317	**18326**	NOCERA INFERIORE	SA	A	0,36
318	**39282**	NOCERA INFERIORE	SA	A	0,36
319	**57987**	NOCERA INFERIORE	SA	A	0,33
320	**33485**	NOCERA INFERIORE	SA	A	0,32
321	**59805**	NOCERA INFERIORE	SA	A	0,31
322	**24365**	NOCERA INFERIORE	SA	A	0,30
323	**43656**	NOCERA INFERIORE	SA	A	0,28
324	**42730**	NOCERA INFERIORE	SA	A	0,27
325	**40183**	NOCERA INFERIORE	SA	A	0,27
326	**45017**	NOCERA INFERIORE	SA	A	0,26
327	**43987**	NOCERA INFERIORE	SA	A	0,26
328	**16188**	NOCERA INFERIORE	SA	A	0,24
329	**6947**	NOCERA INFERIORE	SA	A	0,23

fonte: http://burc.regione.campania.it

GRADUATORIA DOMANDE AMMISSIBILI MA NON FINANZIATE PER CARENZA DI FONDI — Allegato "B"

POSIZIONE	NUMERO DOMANDA	COMUNE DI RESIDENZA	PR	FASCIA	PUNTEGGIO
125	**38587**	NOCERA SUPERIORE	SA	A	0,79
126	**55301**	NOCERA SUPERIORE	SA	A	0,78
127	**49203**	NOCERA SUPERIORE	SA	A	0,77
128	**59278**	NOCERA SUPERIORE	SA	A	0,77
129	**22971**	NOCERA SUPERIORE	SA	A	0,77
130	**14703**	NOCERA SUPERIORE	SA	A	0,76
131	**47088**	NOCERA SUPERIORE	SA	A	0,76
132	**18567**	NOCERA SUPERIORE	SA	A	0,75
133	**54418**	NOCERA SUPERIORE	SA	A	0,74
134	**4993**	NOCERA SUPERIORE	SA	A	0,74
135	**59975**	NOCERA SUPERIORE	SA	A	0,73
136	**60938**	NOCERA SUPERIORE	SA	A	0,71
137	**41948**	NOCERA SUPERIORE	SA	A	0,71
138	**47876**	NOCERA SUPERIORE	SA	A	0,71
139	**4217**	NOCERA SUPERIORE	SA	A	0,71
140	**11988**	NOCERA SUPERIORE	SA	A	0,70
141	**30255**	NOCERA SUPERIORE	SA	A	0,69
142	**29749**	NOCERA SUPERIORE	SA	A	0,69
143	**58794**	NOCERA SUPERIORE	SA	A	0,68
144	**24488**	NOCERA SUPERIORE	SA	A	0,68
145	**22633**	NOCERA SUPERIORE	SA	A	0,68
146	**50673**	NOCERA SUPERIORE	SA	A	0,68
147	**45423**	NOCERA SUPERIORE	SA	A	0,67
148	**55691**	NOCERA SUPERIORE	SA	A	0,67
149	**30767**	NOCERA SUPERIORE	SA	A	0,66
150	**45998**	NOCERA SUPERIORE	SA	A	0,66
151	**15196**	NOCERA SUPERIORE	SA	A	0,66
152	**17933**	NOCERA SUPERIORE	SA	A	0,66
153	**46827**	NOCERA SUPERIORE	SA	A	0,66
154	**32806**	NOCERA SUPERIORE	SA	A	0,65
155	**41045**	NOCERA SUPERIORE	SA	A	0,63
156	**18222**	NOCERA SUPERIORE	SA	A	0,63
157	**53183**	NOCERA SUPERIORE	SA	A	0,63
158	**44681**	NOCERA SUPERIORE	SA	A	0,62
159	**10502**	NOCERA SUPERIORE	SA	A	0,62
160	**46418**	NOCERA SUPERIORE	SA	A	0,62
161	**4768**	NOCERA SUPERIORE	SA	A	0,62
162	**11846**	NOCERA SUPERIORE	SA	A	0,61
163	**14584**	NOCERA SUPERIORE	SA	A	0,60
164	**28793**	NOCERA SUPERIORE	SA	A	0,60
165	**4970**	NOCERA SUPERIORE	SA	A	0,59
166	**57038**	NOCERA SUPERIORE	SA	A	0,59
167	**38555**	NOCERA SUPERIORE	SA	A	0,58
168	**11417**	NOCERA SUPERIORE	SA	A	0,57
169	**22284**	NOCERA SUPERIORE	SA	A	0,57
170	**47929**	NOCERA SUPERIORE	SA	A	0,56
171	**16994**	NOCERA SUPERIORE	SA	A	0,56
172	**10267**	NOCERA SUPERIORE	SA	A	0,55
173	**60672**	NOCERA SUPERIORE	SA	A	0,55
174	**13241**	NOCERA SUPERIORE	SA	A	0,54
175	**44378**	NOCERA SUPERIORE	SA	A	0,54
176	**10861**	NOCERA SUPERIORE	SA	A	0,54

fonte: http://burc.regione.campania.it

GRADUATORIA DOMANDE AMMISSIBILI MA NON FINANZIATE PER CARENZA DI FONDI — Allegato "B"

POSIZIONE	NUMERO DOMANDA	COMUNE DI RESIDENZA	PR	FASCIA	PUNTEGGIO
177	**9285**	NOCERA SUPERIORE	SA	A	0,54
178	**44191**	NOCERA SUPERIORE	SA	A	0,53
179	**54712**	NOCERA SUPERIORE	SA	A	0,53
180	**6542**	NOCERA SUPERIORE	SA	A	0,52
181	**46909**	NOCERA SUPERIORE	SA	A	0,51
182	**16993**	NOCERA SUPERIORE	SA	A	0,51
183	**39620**	NOCERA SUPERIORE	SA	A	0,50
184	**43917**	NOCERA SUPERIORE	SA	A	0,50
185	**32915**	NOCERA SUPERIORE	SA	A	0,49
186	**15271**	NOCERA SUPERIORE	SA	A	0,46
187	**4853**	NOCERA SUPERIORE	SA	A	0,46
188	**7431**	NOCERA SUPERIORE	SA	A	0,45
189	**11745**	NOCERA SUPERIORE	SA	A	0,43
190	**61781**	NOCERA SUPERIORE	SA	A	0,43
191	**40695**	NOCERA SUPERIORE	SA	A	0,42
192	**19822**	NOCERA SUPERIORE	SA	A	0,42
193	**63081**	NOCERA SUPERIORE	SA	A	0,41
194	**21948**	NOCERA SUPERIORE	SA	A	0,40
195	**32255**	NOCERA SUPERIORE	SA	A	0,40
196	**16321**	NOCERA SUPERIORE	SA	A	0,40
197	**15324**	NOCERA SUPERIORE	SA	A	0,39
198	**12647**	NOCERA SUPERIORE	SA	A	0,38
199	**19479**	NOCERA SUPERIORE	SA	A	0,37
200	**52765**	NOCERA SUPERIORE	SA	A	0,37
201	**20335**	NOCERA SUPERIORE	SA	A	0,31
202	**45800**	NOCERA SUPERIORE	SA	A	0,30
203	**6594**	NOCERA SUPERIORE	SA	A	0,28
204	**58000**	NOCERA SUPERIORE	SA	A	0,27

fonte: http://burc.regione.campania.it

GRADUATORIA DOMANDE AMMISSIBILI MA NON FINANZIATE PER CARENZA DI FONDI — Allegato "B"

POSIZIONE	NUMERO DOMANDA	COMUNE DI RESIDENZA	PR	FASCIA	PUNTEGGIO
108	**54385**	NOLA	NA	A	0,68
109	**21798**	NOLA	NA	A	0,67
110	**62424**	NOLA	NA	A	0,66
111	**60218**	NOLA	NA	A	0,66
112	**39567**	NOLA	NA	A	0,66
113	**59293**	NOLA	NA	A	0,65
114	**44123**	NOLA	NA	A	0,65
115	**30676**	NOLA	NA	A	0,65
116	**27045**	NOLA	NA	A	0,64
117	**38481**	NOLA	NA	A	0,63
118	**38503**	NOLA	NA	A	0,62
119	**62300**	NOLA	NA	A	0,62
120	**25636**	NOLA	NA	A	0,62
121	**42479**	NOLA	NA	A	0,61
122	**38753**	NOLA	NA	A	0,61
123	**57192**	NOLA	NA	A	0,61
124	**29173**	NOLA	NA	A	0,60
125	**43723**	NOLA	NA	A	0,59
126	**62853**	NOLA	NA	A	0,59
127	**55956**	NOLA	NA	A	0,58
128	**56589**	NOLA	NA	A	0,58
129	**7508**	NOLA	NA	A	0,57
130	**11945**	NOLA	NA	A	0,57
131	**58050**	NOLA	NA	A	0,56
132	**11421**	NOLA	NA	A	0,56
133	**60308**	NOLA	NA	A	0,55
134	**61463**	NOLA	NA	A	0,55
135	**45483**	NOLA	NA	A	0,55
136	**54597**	NOLA	NA	A	0,55
137	**20840**	NOLA	NA	A	0,55
138	**63156**	NOLA	NA	A	0,55
139	**58108**	NOLA	NA	A	0,55
140	**31714**	NOLA	NA	A	0,54
141	**39429**	NOLA	NA	A	0,54
142	**48999**	NOLA	NA	A	0,53
143	**15737**	NOLA	NA	A	0,52
144	**2047**	NOLA	NA	A	0,52
145	**54004**	NOLA	NA	A	0,51
146	**58626**	NOLA	NA	A	0,51
147	**41426**	NOLA	NA	A	0,51
148	**47907**	NOLA	NA	A	0,50
149	**46524**	NOLA	NA	A	0,49
150	**51890**	NOLA	NA	A	0,49
151	**50363**	NOLA	NA	A	0,48
152	**16340**	NOLA	NA	A	0,48
153	**47358**	NOLA	NA	A	0,46
154	**53516**	NOLA	NA	A	0,46
155	**62978**	NOLA	NA	A	0,44
156	**53593**	NOLA	NA	A	0,44
157	**49874**	NOLA	NA	A	0,43
158	**47504**	NOLA	NA	A	0,42
159	**60036**	NOLA	NA	A	0,41

Giunta Regionale della Campania
Direzione Generale per il Governo del Territorio

BANDO PER L'ASSEGNAZIONE DI CONTRIBUTI AD INTEGRAZIONE DEI CANONI DI LOCAZIONE ANNUALITA' 2021
Art. 11 Legge 431/98 - D.G.R. 568 del 07/12/2021

GRADUATORIA DOMANDE AMMISSIBILI MA NON FINANZIATE PER CARENZA DI FONDI — **Allegato "B"**

POSIZIONE	NUMERO DOMANDA	COMUNE DI RESIDENZA	PR	FASCIA	PUNTEGGIO
160	**24517**	NOLA	NA	A	0,41
161	**37534**	NOLA	NA	A	0,41
162	**51638**	NOLA	NA	A	0,40
163	**2043**	NOLA	NA	A	0,38
164	**46367**	NOLA	NA	A	0,38
165	**19802**	NOLA	NA	A	0,38
166	**44598**	NOLA	NA	A	0,37
167	**61888**	NOLA	NA	A	0,36
168	**50064**	NOLA	NA	A	0,32
169	**54572**	NOLA	NA	A	0,30
170	**45200**	NOLA	NA	A	0,29
171	**33654**	NOLA	NA	A	0,23

fonte: http://burc.regione.campania.it

Giunta Regionale della Campania
Direzione Generale per il Governo del Territorio

BANDO PER L'ASSEGNAZIONE DI CONTRIBUTI AD INTEGRAZIONE DEI CANONI DI LOCAZIONE ANNUALITA' 2021
Art. 11 Legge 431/98 - D.G.R. 568 del 07/12/2021

GRADUATORIA DOMANDE AMMISSIBILI MA NON FINANZIATE PER CARENZA DI FONDI — **Allegato "B"**

POSIZIONE	NUMERO DOMANDA	COMUNE DI RESIDENZA	PR	FASCIA	PUNTEGGIO
21	**52083**	OLEVANO SUL TUSCIANO	SA	A	0,53
22	**56647**	OLEVANO SUL TUSCIANO	SA	A	0,50
23	**50687**	OLEVANO SUL TUSCIANO	SA	A	0,48
24	**39130**	OLEVANO SUL TUSCIANO	SA	A	0,42
25	**39521**	OLEVANO SUL TUSCIANO	SA	A	0,41
26	**44312**	OLEVANO SUL TUSCIANO	SA	A	0,39
27	**7270**	OLEVANO SUL TUSCIANO	SA	A	0,36
28	**34349**	OLEVANO SUL TUSCIANO	SA	A	0,30

fonte: http://burc.regione.campania.it

GRADUATORIA DOMANDE AMMISSIBILI MA NON FINANZIATE PER CARENZA DI FONDI — Allegato "B"

POSIZIONE	NUMERO DOMANDA	COMUNE DI RESIDENZA	PR	FASCIA	PUNTEGGIO
145	**51811**	ORTA DI ATELLA	CE	A	0,66
146	**56384**	ORTA DI ATELLA	CE	A	0,66
147	**53808**	ORTA DI ATELLA	CE	A	0,66
148	**48255**	ORTA DI ATELLA	CE	A	0,66
149	**59222**	ORTA DI ATELLA	CE	A	0,65
150	**40764**	ORTA DI ATELLA	CE	A	0,65
151	**49584**	ORTA DI ATELLA	CE	A	0,65
152	**56976**	ORTA DI ATELLA	CE	A	0,64
153	**28422**	ORTA DI ATELLA	CE	A	0,64
154	**27425**	ORTA DI ATELLA	CE	A	0,63
155	**9964**	ORTA DI ATELLA	CE	A	0,63
156	**30741**	ORTA DI ATELLA	CE	A	0,63
157	**58310**	ORTA DI ATELLA	CE	A	0,63
158	**32132**	ORTA DI ATELLA	CE	A	0,63
159	**30792**	ORTA DI ATELLA	CE	A	0,62
160	**51764**	ORTA DI ATELLA	CE	A	0,62
161	**3204**	ORTA DI ATELLA	CE	A	0,61
162	**20082**	ORTA DI ATELLA	CE	A	0,61
163	**26545**	ORTA DI ATELLA	CE	A	0,61
164	**48088**	ORTA DI ATELLA	CE	A	0,61
165	**44053**	ORTA DI ATELLA	CE	A	0,61
166	**29337**	ORTA DI ATELLA	CE	A	0,61
167	**7962**	ORTA DI ATELLA	CE	A	0,60
168	**42933**	ORTA DI ATELLA	CE	A	0,60
169	**18291**	ORTA DI ATELLA	CE	A	0,60
170	**43491**	ORTA DI ATELLA	CE	A	0,60
171	**54705**	ORTA DI ATELLA	CE	A	0,59
172	**12882**	ORTA DI ATELLA	CE	A	0,59
173	**61588**	ORTA DI ATELLA	CE	A	0,58
174	**8406**	ORTA DI ATELLA	CE	A	0,58
175	**36178**	ORTA DI ATELLA	CE	A	0,58
176	**43438**	ORTA DI ATELLA	CE	A	0,57
177	**59398**	ORTA DI ATELLA	CE	A	0,57
178	**50778**	ORTA DI ATELLA	CE	A	0,56
179	**29481**	ORTA DI ATELLA	CE	A	0,55
180	**8074**	ORTA DI ATELLA	CE	A	0,55
181	**22814**	ORTA DI ATELLA	CE	A	0,55
182	**22883**	ORTA DI ATELLA	CE	A	0,55
183	**51371**	ORTA DI ATELLA	CE	A	0,54
184	**19744**	ORTA DI ATELLA	CE	A	0,54
185	**62166**	ORTA DI ATELLA	CE	A	0,54
186	**4649**	ORTA DI ATELLA	CE	A	0,54
187	**47103**	ORTA DI ATELLA	CE	A	0,54
188	**38400**	ORTA DI ATELLA	CE	A	0,53
189	**18046**	ORTA DI ATELLA	CE	A	0,53
190	**8588**	ORTA DI ATELLA	CE	A	0,52
191	**17117**	ORTA DI ATELLA	CE	A	0,52
192	**36480**	ORTA DI ATELLA	CE	A	0,52
193	**36529**	ORTA DI ATELLA	CE	A	0,51
194	**28194**	ORTA DI ATELLA	CE	A	0,51
195	**58387**	ORTA DI ATELLA	CE	A	0,51
196	**57009**	ORTA DI ATELLA	CE	A	0,50

fonte: http://burc.regione.campania.it

GRADUATORIA DOMANDE AMMISSIBILI MA NON FINANZIATE PER CARENZA DI FONDI — Allegato "B"

POSIZIONE	NUMERO DOMANDA	COMUNE DI RESIDENZA	PR	FASCIA	PUNTEGGIO
197	**49205**	ORTA DI ATELLA	CE	A	0,49
198	**26258**	ORTA DI ATELLA	CE	A	0,49
199	**59182**	ORTA DI ATELLA	CE	A	0,49
200	**25251**	ORTA DI ATELLA	CE	A	0,47
201	**48017**	ORTA DI ATELLA	CE	A	0,47
202	**17502**	ORTA DI ATELLA	CE	A	0,47
203	**32090**	ORTA DI ATELLA	CE	A	0,47
204	**43104**	ORTA DI ATELLA	CE	A	0,47
205	**30757**	ORTA DI ATELLA	CE	A	0,47
206	**24310**	ORTA DI ATELLA	CE	A	0,47
207	**2317**	ORTA DI ATELLA	CE	A	0,46
208	**54739**	ORTA DI ATELLA	CE	A	0,45
209	**61766**	ORTA DI ATELLA	CE	A	0,45
210	**58555**	ORTA DI ATELLA	CE	A	0,45
211	**45769**	ORTA DI ATELLA	CE	A	0,45
212	**44334**	ORTA DI ATELLA	CE	A	0,44
213	**47071**	ORTA DI ATELLA	CE	A	0,44
214	**22865**	ORTA DI ATELLA	CE	A	0,44
215	**49249**	ORTA DI ATELLA	CE	A	0,43
216	**53333**	ORTA DI ATELLA	CE	A	0,42
217	**14873**	ORTA DI ATELLA	CE	A	0,40
218	**7873**	ORTA DI ATELLA	CE	A	0,39
219	**30803**	ORTA DI ATELLA	CE	A	0,38
220	**18353**	ORTA DI ATELLA	CE	A	0,38
221	**59854**	ORTA DI ATELLA	CE	A	0,38
222	**30287**	ORTA DI ATELLA	CE	A	0,37
223	**15721**	ORTA DI ATELLA	CE	A	0,37
224	**60742**	ORTA DI ATELLA	CE	A	0,36
225	**43473**	ORTA DI ATELLA	CE	A	0,34
226	**31826**	ORTA DI ATELLA	CE	A	0,33
227	**57099**	ORTA DI ATELLA	CE	A	0,32
228	**35938**	ORTA DI ATELLA	CE	A	0,32
229	**6865**	ORTA DI ATELLA	CE	A	0,29

fonte: http://burc.regione.campania.it

GRADUATORIA DOMANDE AMMISSIBILI MA NON FINANZIATE PER CARENZA DI FONDI — Allegato "B"

POSIZIONE	NUMERO DOMANDA	COMUNE DI RESIDENZA	PR	FASCIA	PUNTEGGIO
11	**41140**	OSPEDALETTO D'ALPINOLO	AV	A	0,41
12	**55728**	OSPEDALETTO D'ALPINOLO	AV	A	0,41
13	**51553**	OSPEDALETTO D'ALPINOLO	AV	A	0,35
14	**4921**	OSPEDALETTO D'ALPINOLO	AV	A	0,32
15	**57342**	OSPEDALETTO D'ALPINOLO	AV	A	0,29

fonte: http://burc.regione.campania.it

GRADUATORIA DOMANDE AMMISSIBILI MA NON FINANZIATE PER CARENZA DI FONDI — Allegato "B"

POSIZIONE	NUMERO DOMANDA	COMUNE DI RESIDENZA	PR	FASCIA	PUNTEGGIO
67	**62937**	OTTAVIANO	NA	A	0,76
68	**54066**	OTTAVIANO	NA	A	0,76
69	**57696**	OTTAVIANO	NA	A	0,76
70	**17098**	OTTAVIANO	NA	A	0,76
71	**38670**	OTTAVIANO	NA	A	0,75
72	**26456**	OTTAVIANO	NA	A	0,74
73	**24709**	OTTAVIANO	NA	A	0,74
74	**14517**	OTTAVIANO	NA	A	0,74
75	**18614**	OTTAVIANO	NA	A	0,74
76	**36125**	OTTAVIANO	NA	A	0,73
77	**34309**	OTTAVIANO	NA	A	0,73
78	**47471**	OTTAVIANO	NA	A	0,71
79	**39388**	OTTAVIANO	NA	A	0,71
80	**57964**	OTTAVIANO	NA	A	0,70
81	**46094**	OTTAVIANO	NA	A	0,69
82	**33512**	OTTAVIANO	NA	A	0,68
83	**40084**	OTTAVIANO	NA	A	0,68
84	**44171**	OTTAVIANO	NA	A	0,65
85	**24307**	OTTAVIANO	NA	A	0,65
86	**21187**	OTTAVIANO	NA	A	0,61
87	**55275**	OTTAVIANO	NA	A	0,60
88	**11706**	OTTAVIANO	NA	A	0,60
89	**19439**	OTTAVIANO	NA	A	0,59
90	**62776**	OTTAVIANO	NA	A	0,59
91	**60222**	OTTAVIANO	NA	A	0,57
92	**50760**	OTTAVIANO	NA	A	0,56
93	**14446**	OTTAVIANO	NA	A	0,55
94	**41232**	OTTAVIANO	NA	A	0,54
95	**6661**	OTTAVIANO	NA	A	0,51
96	**28451**	OTTAVIANO	NA	A	0,48
97	**46125**	OTTAVIANO	NA	A	0,44
98	**42890**	OTTAVIANO	NA	A	0,42
99	**15207**	OTTAVIANO	NA	A	0,40
100	**28563**	OTTAVIANO	NA	A	0,39
101	**61526**	OTTAVIANO	NA	A	0,39
102	**39110**	OTTAVIANO	NA	A	0,38
103	**41950**	OTTAVIANO	NA	A	0,34
104	**18409**	OTTAVIANO	NA	A	0,33
105	**59432**	OTTAVIANO	NA	A	0,23

fonte: http://burc.regione.campania.it

GRADUATORIA DOMANDE AMMISSIBILI MA NON FINANZIATE PER CARENZA DI FONDI — Allegato "B"

POSIZIONE	NUMERO DOMANDA	COMUNE DI RESIDENZA	PR	FASCIA	PUNTEGGIO
6	**56646**	PADULI	BN	A	0,53
7	**58113**	PADULI	BN	A	0,30

fonte: http://burc.regione.campania.it

GRADUATORIA DOMANDE AMMISSIBILI MA NON FINANZIATE PER CARENZA DI FONDI — Allegato "B"

POSIZIONE	NUMERO DOMANDA	COMUNE DI RESIDENZA	PR	FASCIA	PUNTEGGIO
216	**45799**	PAGANI	SA	A	0,75
217	**3039**	PAGANI	SA	A	0,75
218	**31855**	PAGANI	SA	A	0,75
219	**61474**	PAGANI	SA	A	0,75
220	**43475**	PAGANI	SA	A	0,75
221	**33461**	PAGANI	SA	A	0,74
222	**22197**	PAGANI	SA	A	0,74
223	**43862**	PAGANI	SA	A	0,74
224	**43805**	PAGANI	SA	A	0,73
225	**45695**	PAGANI	SA	A	0,73
226	**62835**	PAGANI	SA	A	0,73
227	**36650**	PAGANI	SA	A	0,73
228	**45597**	PAGANI	SA	A	0,72
229	**48628**	PAGANI	SA	A	0,72
230	**17135**	PAGANI	SA	A	0,71
231	**14551**	PAGANI	SA	A	0,71
232	**58168**	PAGANI	SA	A	0,71
233	**41677**	PAGANI	SA	A	0,70
234	**62730**	PAGANI	SA	A	0,70
235	**60485**	PAGANI	SA	A	0,69
236	**7863**	PAGANI	SA	A	0,69
237	**42042**	PAGANI	SA	A	0,69
238	**62158**	PAGANI	SA	A	0,69
239	**63101**	PAGANI	SA	A	0,69
240	**12015**	PAGANI	SA	A	0,68
241	**16339**	PAGANI	SA	A	0,67
242	**55908**	PAGANI	SA	A	0,66
243	**30641**	PAGANI	SA	A	0,66
244	**12029**	PAGANI	SA	A	0,66
245	**51235**	PAGANI	SA	A	0,65
246	**46946**	PAGANI	SA	A	0,65
247	**41991**	PAGANI	SA	A	0,65
248	**32191**	PAGANI	SA	A	0,65
249	**56441**	PAGANI	SA	A	0,65
250	**51626**	PAGANI	SA	A	0,65
251	**53940**	PAGANI	SA	A	0,64
252	**31681**	PAGANI	SA	A	0,64
253	**47094**	PAGANI	SA	A	0,64
254	**62759**	PAGANI	SA	A	0,64
255	**49714**	PAGANI	SA	A	0,63
256	**52425**	PAGANI	SA	A	0,63
257	**59350**	PAGANI	SA	A	0,63
258	**44652**	PAGANI	SA	A	0,63
259	**22697**	PAGANI	SA	A	0,63
260	**46606**	PAGANI	SA	A	0,62
261	**26316**	PAGANI	SA	A	0,62
262	**54681**	PAGANI	SA	A	0,62
263	**39941**	PAGANI	SA	A	0,62
264	**51584**	PAGANI	SA	A	0,61
265	**10816**	PAGANI	SA	A	0,61
266	**56261**	PAGANI	SA	A	0,60
267	**46502**	PAGANI	SA	A	0,60

fonte: http://burc.regione.campania.it

GRADUATORIA DOMANDE AMMISSIBILI MA NON FINANZIATE PER CARENZA DI FONDI — Allegato "B"

POSIZIONE	NUMERO DOMANDA	COMUNE DI RESIDENZA	PR	FASCIA	PUNTEGGIO
268	**56016**	PAGANI	SA	A	0,59
269	**3221**	PAGANI	SA	A	0,59
270	**47902**	PAGANI	SA	A	0,59
271	**27167**	PAGANI	SA	A	0,58
272	**45638**	PAGANI	SA	A	0,58
273	**51556**	PAGANI	SA	A	0,58
274	**36445**	PAGANI	SA	A	0,58
275	**49346**	PAGANI	SA	A	0,57
276	**55485**	PAGANI	SA	A	0,57
277	**20267**	PAGANI	SA	A	0,57
278	**27092**	PAGANI	SA	A	0,56
279	**49454**	PAGANI	SA	A	0,56
280	**45567**	PAGANI	SA	A	0,55
281	**44392**	PAGANI	SA	A	0,55
282	**5403**	PAGANI	SA	A	0,55
283	**59985**	PAGANI	SA	A	0,55
284	**45112**	PAGANI	SA	A	0,54
285	**59304**	PAGANI	SA	A	0,54
286	**55134**	PAGANI	SA	A	0,54
287	**53465**	PAGANI	SA	A	0,54
288	**40940**	PAGANI	SA	A	0,53
289	**50290**	PAGANI	SA	A	0,53
290	**42276**	PAGANI	SA	A	0,52
291	**31004**	PAGANI	SA	A	0,52
292	**26253**	PAGANI	SA	A	0,52
293	**43092**	PAGANI	SA	A	0,51
294	**27734**	PAGANI	SA	A	0,51
295	**33756**	PAGANI	SA	A	0,51
296	**44599**	PAGANI	SA	A	0,51
297	**43028**	PAGANI	SA	A	0,50
298	**46842**	PAGANI	SA	A	0,50
299	**32084**	PAGANI	SA	A	0,50
300	**56961**	PAGANI	SA	A	0,50
301	**40214**	PAGANI	SA	A	0,49
302	**46590**	PAGANI	SA	A	0,49
303	**24126**	PAGANI	SA	A	0,48
304	**20256**	PAGANI	SA	A	0,48
305	**55442**	PAGANI	SA	A	0,48
306	**23972**	PAGANI	SA	A	0,48
307	**53674**	PAGANI	SA	A	0,48
308	**45836**	PAGANI	SA	A	0,48
309	**10499**	PAGANI	SA	A	0,48
310	**49295**	PAGANI	SA	A	0,46
311	**48227**	PAGANI	SA	A	0,46
312	**4486**	PAGANI	SA	A	0,46
313	**15534**	PAGANI	SA	A	0,45
314	**41906**	PAGANI	SA	A	0,44
315	**2389**	PAGANI	SA	A	0,44
316	**2840**	PAGANI	SA	A	0,44
317	**27142**	PAGANI	SA	A	0,43
318	**54382**	PAGANI	SA	A	0,43
319	**53722**	PAGANI	SA	A	0,43

fonte: http://burc.regione.campania.it

Giunta Regionale della Campania
Direzione Generale per il Governo del Territorio

BANDO PER L'ASSEGNAZIONE DI CONTRIBUTI AD INTEGRAZIONE DEI CANONI DI LOCAZIONE ANNUALITA' 2021
Art. 11 Legge 431/98 - D.G.R. 568 del 07/12/2021

GRADUATORIA DOMANDE AMMISSIBILI MA NON FINANZIATE PER CARENZA DI FONDI — **Allegato "B"**

POSIZIONE	NUMERO DOMANDA	COMUNE DI RESIDENZA	PR	FASCIA	PUNTEGGIO
320	**48438**	PAGANI	SA	A	0,43
321	**4848**	PAGANI	SA	A	0,43
322	**27761**	PAGANI	SA	A	0,43
323	**46673**	PAGANI	SA	A	0,43
324	**17357**	PAGANI	SA	A	0,42
325	**33505**	PAGANI	SA	A	0,42
326	**48880**	PAGANI	SA	A	0,42
327	**46966**	PAGANI	SA	A	0,42
328	**6503**	PAGANI	SA	A	0,42
329	**49051**	PAGANI	SA	A	0,42
330	**44654**	PAGANI	SA	A	0,41
331	**25190**	PAGANI	SA	A	0,41
332	**50952**	PAGANI	SA	A	0,41
333	**36474**	PAGANI	SA	A	0,40
334	**56074**	PAGANI	SA	A	0,40
335	**43322**	PAGANI	SA	A	0,38
336	**7299**	PAGANI	SA	A	0,37
337	**54576**	PAGANI	SA	A	0,37
338	**48298**	PAGANI	SA	A	0,37
339	**56430**	PAGANI	SA	A	0,37
340	**42145**	PAGANI	SA	A	0,36
341	**43905**	PAGANI	SA	A	0,36
342	**35498**	PAGANI	SA	A	0,36
343	**62703**	PAGANI	SA	A	0,35
344	**54484**	PAGANI	SA	A	0,34
345	**40422**	PAGANI	SA	A	0,32
346	**11514**	PAGANI	SA	A	0,32
347	**45605**	PAGANI	SA	A	0,31
348	**7330**	PAGANI	SA	A	0,30
349	**36609**	PAGANI	SA	A	0,27
350	**50199**	PAGANI	SA	A	0,27
351	**51746**	PAGANI	SA	A	0,24
352	**40766**	PAGANI	SA	A	0,19

fonte: http://burc.regione.campania.it

GRADUATORIA DOMANDE AMMISSIBILI MA NON FINANZIATE PER CARENZA DI FONDI — Allegato "B"

POSIZIONE	NUMERO DOMANDA	COMUNE DI RESIDENZA	PR	FASCIA	PUNTEGGIO
151	**10841**	PALMA CAMPANIA	NA	A	0,80
152	**19743**	PALMA CAMPANIA	NA	A	0,79
153	**12865**	PALMA CAMPANIA	NA	A	0,78
154	**12605**	PALMA CAMPANIA	NA	A	0,77
155	**33734**	PALMA CAMPANIA	NA	A	0,77
156	**62816**	PALMA CAMPANIA	NA	A	0,76
157	**34315**	PALMA CAMPANIA	NA	A	0,74
158	**50890**	PALMA CAMPANIA	NA	A	0,74
159	**7788**	PALMA CAMPANIA	NA	A	0,73
160	**8394**	PALMA CAMPANIA	NA	A	0,73
161	**12136**	PALMA CAMPANIA	NA	A	0,73
162	**42538**	PALMA CAMPANIA	NA	A	0,72
163	**2909**	PALMA CAMPANIA	NA	A	0,71
164	**24071**	PALMA CAMPANIA	NA	A	0,70
165	**7950**	PALMA CAMPANIA	NA	A	0,70
166	**12460**	PALMA CAMPANIA	NA	A	0,70
167	**15495**	PALMA CAMPANIA	NA	A	0,69
168	**20263**	PALMA CAMPANIA	NA	A	0,68
169	**2789**	PALMA CAMPANIA	NA	A	0,68
170	**6955**	PALMA CAMPANIA	NA	A	0,68
171	**22230**	PALMA CAMPANIA	NA	A	0,67
172	**14932**	PALMA CAMPANIA	NA	A	0,67
173	**51676**	PALMA CAMPANIA	NA	A	0,66
174	**32426**	PALMA CAMPANIA	NA	A	0,66
175	**3625**	PALMA CAMPANIA	NA	A	0,65
176	**38105**	PALMA CAMPANIA	NA	A	0,64
177	**54630**	PALMA CAMPANIA	NA	A	0,63
178	**38421**	PALMA CAMPANIA	NA	A	0,63
179	**15157**	PALMA CAMPANIA	NA	A	0,63
180	**2725**	PALMA CAMPANIA	NA	A	0,62
181	**56077**	PALMA CAMPANIA	NA	A	0,61
182	**13015**	PALMA CAMPANIA	NA	A	0,61
183	**9628**	PALMA CAMPANIA	NA	A	0,61
184	**62114**	PALMA CAMPANIA	NA	A	0,60
185	**9640**	PALMA CAMPANIA	NA	A	0,60
186	**6040**	PALMA CAMPANIA	NA	A	0,60
187	**11328**	PALMA CAMPANIA	NA	A	0,59
188	**2910**	PALMA CAMPANIA	NA	A	0,59
189	**5107**	PALMA CAMPANIA	NA	A	0,58
190	**56142**	PALMA CAMPANIA	NA	A	0,58
191	**38066**	PALMA CAMPANIA	NA	A	0,57
192	**53636**	PALMA CAMPANIA	NA	A	0,57
193	**12984**	PALMA CAMPANIA	NA	A	0,57
194	**23065**	PALMA CAMPANIA	NA	A	0,56
195	**53321**	PALMA CAMPANIA	NA	A	0,56
196	**15306**	PALMA CAMPANIA	NA	A	0,56
197	**57490**	PALMA CAMPANIA	NA	A	0,54
198	**14884**	PALMA CAMPANIA	NA	A	0,54
199	**52792**	PALMA CAMPANIA	NA	A	0,54
200	**37458**	PALMA CAMPANIA	NA	A	0,53
201	**46886**	PALMA CAMPANIA	NA	A	0,53
202	**3631**	PALMA CAMPANIA	NA	A	0,52

fonte: http://burc.regione.campania.it

BANDO PER L'ASSEGNAZIONE DI CONTRIBUTI AD INTEGRAZIONE DEI CANONI DI LOCAZIONE ANNUALITA' 2021

Art. 11 Legge 431/98 - D.G.R. 568 del 07/12/2021

GRADUATORIA DOMANDE AMMISSIBILI MA NON FINANZIATE PER CARENZA DI FONDI | **Allegato "B"**

POSIZIONE	NUMERO DOMANDA	COMUNE DI RESIDENZA	PR	FASCIA	PUNTEGGIO
203	**16593**	PALMA CAMPANIA	NA	A	0,52
204	**18833**	PALMA CAMPANIA	NA	A	0,52
205	**3535**	PALMA CAMPANIA	NA	A	0,51
206	**55543**	PALMA CAMPANIA	NA	A	0,51
207	**36569**	PALMA CAMPANIA	NA	A	0,50
208	**37975**	PALMA CAMPANIA	NA	A	0,49
209	**45985**	PALMA CAMPANIA	NA	A	0,48
210	**6271**	PALMA CAMPANIA	NA	A	0,48
211	**47888**	PALMA CAMPANIA	NA	A	0,48
212	**7852**	PALMA CAMPANIA	NA	A	0,46
213	**35877**	PALMA CAMPANIA	NA	A	0,45
214	**55453**	PALMA CAMPANIA	NA	A	0,45
215	**22444**	PALMA CAMPANIA	NA	A	0,44
216	**13958**	PALMA CAMPANIA	NA	A	0,43
217	**11016**	PALMA CAMPANIA	NA	A	0,42
218	**16608**	PALMA CAMPANIA	NA	A	0,42
219	**13430**	PALMA CAMPANIA	NA	A	0,41
220	**45920**	PALMA CAMPANIA	NA	A	0,39
221	**50148**	PALMA CAMPANIA	NA	A	0,39
222	**7939**	PALMA CAMPANIA	NA	A	0,38
223	**11158**	PALMA CAMPANIA	NA	A	0,37
224	**12992**	PALMA CAMPANIA	NA	A	0,37
225	**62263**	PALMA CAMPANIA	NA	A	0,36
226	**52028**	PALMA CAMPANIA	NA	A	0,36
227	**8069**	PALMA CAMPANIA	NA	A	0,36
228	**3162**	PALMA CAMPANIA	NA	A	0,36
229	**60034**	PALMA CAMPANIA	NA	A	0,35
230	**50935**	PALMA CAMPANIA	NA	A	0,34
231	**61804**	PALMA CAMPANIA	NA	A	0,34
232	**38881**	PALMA CAMPANIA	NA	A	0,34
233	**21434**	PALMA CAMPANIA	NA	A	0,34
234	**55494**	PALMA CAMPANIA	NA	A	0,30
235	**3609**	PALMA CAMPANIA	NA	A	0,30
236	**23507**	PALMA CAMPANIA	NA	A	0,28
237	**15478**	PALMA CAMPANIA	NA	A	0,27
238	**7976**	PALMA CAMPANIA	NA	A	0,24

fonte: http://burc.regione.campania.it

Giunta Regionale della Campania
Direzione Generale per il Governo del Territorio

BANDO PER L'ASSEGNAZIONE DI CONTRIBUTI AD INTEGRAZIONE DEI CANONI DI LOCAZIONE ANNUALITA' 2021
Art. 11 Legge 431/98 - D.G.R. 568 del 07/12/2021

GRADUATORIA DOMANDE AMMISSIBILI MA NON FINANZIATE PER CARENZA DI FONDI — **Allegato "B"**

POSIZIONE	NUMERO DOMANDA	COMUNE DI RESIDENZA	PR	FASCIA	PUNTEGGIO
37	**5509**	PARETE	CE	A	0,56
38	**17856**	PARETE	CE	A	0,56
39	**9030**	PARETE	CE	A	0,56
40	**47785**	PARETE	CE	A	0,47
41	**33434**	PARETE	CE	A	0,46
42	**18436**	PARETE	CE	A	0,43
43	**60766**	PARETE	CE	A	0,42
44	**53388**	PARETE	CE	A	0,42
45	**50262**	PARETE	CE	A	0,40
46	**37432**	PARETE	CE	A	0,39
47	**33206**	PARETE	CE	A	0,38
48	**47491**	PARETE	CE	A	0,38
49	**29676**	PARETE	CE	A	0,37
50	**21119**	PARETE	CE	A	0,35
51	**59243**	PARETE	CE	A	0,33
52	**22502**	PARETE	CE	A	0,30
53	**46092**	PARETE	CE	A	0,29

fonte: http://burc.regione.campania.it

Giunta Regionale della Campania
Direzione Generale per il Governo del Territorio

BANDO PER L'ASSEGNAZIONE DI CONTRIBUTI AD INTEGRAZIONE DEI CANONI DI LOCAZIONE ANNUALITA' 2021
Art. 11 Legge 431/98 - D.G.R. 568 del 07/12/2021

GRADUATORIA DOMANDE AMMISSIBILI MA NON FINANZIATE PER CARENZA DI FONDI — **Allegato "B"**

POSIZIONE	NUMERO DOMANDA	COMUNE DI RESIDENZA	PR	FASCIA	PUNTEGGIO
7	**51478**	PASTORANO	CE	A	0,67
8	**58499**	PASTORANO	CE	A	0,48
9	**43180**	PASTORANO	CE	A	0,40
10	**3591**	PASTORANO	CE	A	0,33

fonte: http://burc.regione.campania.it

Giunta Regionale della Campania
Direzione Generale per il Governo del Territorio

BANDO PER L'ASSEGNAZIONE DI CONTRIBUTI AD INTEGRAZIONE DEI CANONI DI LOCAZIONE ANNUALITA' 2021
Art. 11 Legge 431/98 - D.G.R. 568 del 07/12/2021

GRADUATORIA DOMANDE AMMISSIBILI MA NON FINANZIATE PER CARENZA DI FONDI — **Allegato "B"**

POSIZIONE	NUMERO DOMANDA	COMUNE DI RESIDENZA	PR	FASCIA	PUNTEGGIO
47	**50176**	PELLEZZANO	SA	A	0,83
48	**41235**	PELLEZZANO	SA	A	0,82
49	**52128**	PELLEZZANO	SA	A	0,82
50	**59298**	PELLEZZANO	SA	A	0,81
51	**27087**	PELLEZZANO	SA	A	0,74
52	**35297**	PELLEZZANO	SA	A	0,74
53	**5481**	PELLEZZANO	SA	A	0,70
54	**56340**	PELLEZZANO	SA	A	0,66
55	**44550**	PELLEZZANO	SA	A	0,65
56	**57144**	PELLEZZANO	SA	A	0,64
57	**30673**	PELLEZZANO	SA	A	0,62
58	**37637**	PELLEZZANO	SA	A	0,59
59	**57590**	PELLEZZANO	SA	A	0,54
60	**40267**	PELLEZZANO	SA	A	0,53
61	**60955**	PELLEZZANO	SA	A	0,53
62	**12967**	PELLEZZANO	SA	A	0,51
63	**6927**	PELLEZZANO	SA	A	0,51
64	**18664**	PELLEZZANO	SA	A	0,51
65	**2637**	PELLEZZANO	SA	A	0,50
66	**54940**	PELLEZZANO	SA	A	0,50
67	**58731**	PELLEZZANO	SA	A	0,48
68	**62079**	PELLEZZANO	SA	A	0,47
69	**52949**	PELLEZZANO	SA	A	0,47
70	**8958**	PELLEZZANO	SA	A	0,47
71	**55890**	PELLEZZANO	SA	A	0,46
72	**43101**	PELLEZZANO	SA	A	0,46
73	**39243**	PELLEZZANO	SA	A	0,45
74	**10631**	PELLEZZANO	SA	A	0,40
75	**47487**	PELLEZZANO	SA	A	0,31

fonte: http://burc.regione.campania.it

GRADUATORIA DOMANDE AMMISSIBILI MA NON FINANZIATE PER CARENZA DI FONDI — Allegato "B"

POSIZIONE	NUMERO DOMANDA	COMUNE DI RESIDENZA	PR	FASCIA	PUNTEGGIO
81	**48058**	PIANO DI SORRENTO	NA	A	1,24
82	**17672**	PIANO DI SORRENTO	NA	A	1,24
83	**7615**	PIANO DI SORRENTO	NA	A	1,23
84	**9214**	PIANO DI SORRENTO	NA	A	1,23
85	**6907**	PIANO DI SORRENTO	NA	A	1,21
86	**53395**	PIANO DI SORRENTO	NA	A	1,20
87	**60853**	PIANO DI SORRENTO	NA	A	1,17
88	**35596**	PIANO DI SORRENTO	NA	A	1,15
89	**62913**	PIANO DI SORRENTO	NA	A	1,14
90	**28398**	PIANO DI SORRENTO	NA	A	1,14
91	**32112**	PIANO DI SORRENTO	NA	A	1,11
92	**46490**	PIANO DI SORRENTO	NA	A	1,11
93	**36288**	PIANO DI SORRENTO	NA	A	1,09
94	**20197**	PIANO DI SORRENTO	NA	A	1,05
95	**58121**	PIANO DI SORRENTO	NA	A	1,01
96	**47051**	PIANO DI SORRENTO	NA	A	1,00
97	**14371**	PIANO DI SORRENTO	NA	A	1,00
98	**31034**	PIANO DI SORRENTO	NA	A	0,99
99	**53756**	PIANO DI SORRENTO	NA	A	0,95
100	**58926**	PIANO DI SORRENTO	NA	A	0,95
101	**33222**	PIANO DI SORRENTO	NA	A	0,94
102	**15276**	PIANO DI SORRENTO	NA	A	0,93
103	**46016**	PIANO DI SORRENTO	NA	A	0,90
104	**45246**	PIANO DI SORRENTO	NA	A	0,89
105	**44492**	PIANO DI SORRENTO	NA	A	0,88
106	**52403**	PIANO DI SORRENTO	NA	A	0,86
107	**52626**	PIANO DI SORRENTO	NA	A	0,85
108	**12932**	PIANO DI SORRENTO	NA	A	0,84
109	**13724**	PIANO DI SORRENTO	NA	A	0,82
110	**28608**	PIANO DI SORRENTO	NA	A	0,79
111	**3367**	PIANO DI SORRENTO	NA	A	0,78
112	**51242**	PIANO DI SORRENTO	NA	A	0,78
113	**29111**	PIANO DI SORRENTO	NA	A	0,77
114	**56274**	PIANO DI SORRENTO	NA	A	0,76
115	**26699**	PIANO DI SORRENTO	NA	A	0,73
116	**29658**	PIANO DI SORRENTO	NA	A	0,72
117	**33774**	PIANO DI SORRENTO	NA	A	0,68
118	**59112**	PIANO DI SORRENTO	NA	A	0,67
119	**14075**	PIANO DI SORRENTO	NA	A	0,64
120	**10233**	PIANO DI SORRENTO	NA	A	0,61
121	**53907**	PIANO DI SORRENTO	NA	A	0,60
122	**48337**	PIANO DI SORRENTO	NA	A	0,59
123	**27561**	PIANO DI SORRENTO	NA	A	0,59
124	**3940**	PIANO DI SORRENTO	NA	A	0,57
125	**51840**	PIANO DI SORRENTO	NA	A	0,56
126	**16366**	PIANO DI SORRENTO	NA	A	0,55
127	**12880**	PIANO DI SORRENTO	NA	A	0,54
128	**15777**	PIANO DI SORRENTO	NA	A	0,51
129	**17044**	PIANO DI SORRENTO	NA	A	0,41
130	**47099**	PIANO DI SORRENTO	NA	A	0,37
131	**62774**	PIANO DI SORRENTO	NA	A	0,32
132	**33752**	PIANO DI SORRENTO	NA	A	0,22

fonte: http://burc.regione.campania.it

GRADUATORIA DOMANDE AMMISSIBILI MA NON FINANZIATE PER CARENZA DI FONDI — Allegato "B"

POSIZIONE	NUMERO DOMANDA	COMUNE DI RESIDENZA	PR	FASCIA	PUNTEGGIO
23	**62145**	PIEDIMONTE MATESE	CE	A	0,59
24	**41710**	PIEDIMONTE MATESE	CE	A	0,57
25	**41917**	PIEDIMONTE MATESE	CE	A	0,56
26	**58248**	PIEDIMONTE MATESE	CE	A	0,53
27	**32201**	PIEDIMONTE MATESE	CE	A	0,47
28	**61002**	PIEDIMONTE MATESE	CE	A	0,44
29	**46368**	PIEDIMONTE MATESE	CE	A	0,41
30	**57096**	PIEDIMONTE MATESE	CE	A	0,39
31	**62633**	PIEDIMONTE MATESE	CE	A	0,39
32	**35856**	PIEDIMONTE MATESE	CE	A	0,38

fonte: http://burc.regione.campania.it

Giunta Regionale della Campania
Direzione Generale per il Governo del Territorio

BANDO PER L'ASSEGNAZIONE DI CONTRIBUTI AD INTEGRAZIONE DEI CANONI DI LOCAZIONE ANNUALITA' 2021
Art. 11 Legge 431/98 - D.G.R. 568 del 07/12/2021

GRADUATORIA DOMANDE AMMISSIBILI MA NON FINANZIATE PER CARENZA DI FONDI — **Allegato "B"**

POSIZIONE	NUMERO DOMANDA	COMUNE DI RESIDENZA	PR	FASCIA	PUNTEGGIO
9	**45313**	PIETRAMELARA	CE	A	0,46
10	**12425**	PIETRAMELARA	CE	A	0,46
11	**33955**	PIETRAMELARA	CE	A	0,27

fonte: http://burc.regione.campania.it

Giunta Regionale della Campania
Direzione Generale per il Governo del Territorio

BANDO PER L'ASSEGNAZIONE DI CONTRIBUTI AD INTEGRAZIONE DEI CANONI DI LOCAZIONE ANNUALITA' 2021
Art. 11 Legge 431/98 - D.G.R. 568 del 07/12/2021

GRADUATORIA DOMANDE AMMISSIBILI MA NON FINANZIATE PER CARENZA DI FONDI — **Allegato "B"**

POSIZIONE	NUMERO DOMANDA	COMUNE DI RESIDENZA	PR	FASCIA	PUNTEGGIO
6	**55021**	PIETRELCINA	BN	A	0,44
7	**52204**	PIETRELCINA	BN	A	0,41

fonte: http://burc.regione.campania.it

Giunta Regionale della Campania
Direzione Generale per il Governo del Territorio

BANDO PER L'ASSEGNAZIONE DI CONTRIBUTI AD INTEGRAZIONE DEI CANONI DI LOCAZIONE ANNUALITA' 2021
Art. 11 Legge 431/98 - D.G.R. 568 del 07/12/2021

GRADUATORIA DOMANDE AMMISSIBILI MA NON FINANZIATE PER CARENZA DI FONDI — **Allegato "B"**

POSIZIONE	NUMERO DOMANDA	COMUNE DI RESIDENZA	PR	FASCIA	PUNTEGGIO
24	**38445**	PIGNATARO MAGGIORE	CE	A	0,36
25	**20004**	PIGNATARO MAGGIORE	CE	A	0,34
26	**26080**	PIGNATARO MAGGIORE	CE	A	0,25

fonte: http://burc.regione.campania.it

Giunta Regionale della Campania
Direzione Generale per il Governo del Territorio

BANDO PER L'ASSEGNAZIONE DI CONTRIBUTI AD INTEGRAZIONE DEI CANONI DI LOCAZIONE ANNUALITA' 2021
Art. 11 Legge 431/98 - D.G.R. 568 del 07/12/2021

GRADUATORIA DOMANDE AMMISSIBILI MA NON FINANZIATE PER CARENZA DI FONDI — **Allegato "B"**

POSIZIONE	NUMERO DOMANDA	COMUNE DI RESIDENZA	PR	FASCIA	PUNTEGGIO
19	**44665**	PIMONTE	NA	A	0,72
20	**31561**	PIMONTE	NA	A	0,70
21	**19048**	PIMONTE	NA	A	0,69
22	**44342**	PIMONTE	NA	A	0,68
23	**53320**	PIMONTE	NA	A	0,66
24	**56363**	PIMONTE	NA	A	0,52
25	**45087**	PIMONTE	NA	A	0,48
26	**52451**	PIMONTE	NA	A	0,48
27	**36059**	PIMONTE	NA	A	0,47
28	**45433**	PIMONTE	NA	A	0,46
29	**44260**	PIMONTE	NA	A	0,45

fonte: http://burc.regione.campania.it

GRADUATORIA DOMANDE AMMISSIBILI MA NON FINANZIATE PER CARENZA DI FONDI — Allegato "B"

POSIZIONE	NUMERO DOMANDA	COMUNE DI RESIDENZA	PR	FASCIA	PUNTEGGIO
230	**52539**	POGGIOMARINO	NA	A	0,72
231	**14835**	POGGIOMARINO	NA	A	0,72
232	**55601**	POGGIOMARINO	NA	A	0,71
233	**6030**	POGGIOMARINO	NA	A	0,71
234	**9637**	POGGIOMARINO	NA	A	0,71
235	**25202**	POGGIOMARINO	NA	A	0,70
236	**57560**	POGGIOMARINO	NA	A	0,69
237	**56546**	POGGIOMARINO	NA	A	0,69
238	**45903**	POGGIOMARINO	NA	A	0,69
239	**16553**	POGGIOMARINO	NA	A	0,68
240	**50625**	POGGIOMARINO	NA	A	0,68
241	**42263**	POGGIOMARINO	NA	A	0,68
242	**5392**	POGGIOMARINO	NA	A	0,68
243	**55114**	POGGIOMARINO	NA	A	0,68
244	**14791**	POGGIOMARINO	NA	A	0,68
245	**19637**	POGGIOMARINO	NA	A	0,67
246	**33585**	POGGIOMARINO	NA	A	0,67
247	**38061**	POGGIOMARINO	NA	A	0,67
248	**37516**	POGGIOMARINO	NA	A	0,67
249	**25076**	POGGIOMARINO	NA	A	0,67
250	**17802**	POGGIOMARINO	NA	A	0,67
251	**35340**	POGGIOMARINO	NA	A	0,66
252	**17753**	POGGIOMARINO	NA	A	0,66
253	**12736**	POGGIOMARINO	NA	A	0,66
254	**20356**	POGGIOMARINO	NA	A	0,66
255	**62558**	POGGIOMARINO	NA	A	0,65
256	**4792**	POGGIOMARINO	NA	A	0,65
257	**47915**	POGGIOMARINO	NA	A	0,65
258	**54227**	POGGIOMARINO	NA	A	0,65
259	**12838**	POGGIOMARINO	NA	A	0,64
260	**35701**	POGGIOMARINO	NA	A	0,63
261	**58327**	POGGIOMARINO	NA	A	0,63
262	**24966**	POGGIOMARINO	NA	A	0,63
263	**56126**	POGGIOMARINO	NA	A	0,63
264	**54445**	POGGIOMARINO	NA	A	0,63
265	**10926**	POGGIOMARINO	NA	A	0,63
266	**28948**	POGGIOMARINO	NA	A	0,62
267	**50519**	POGGIOMARINO	NA	A	0,62
268	**10243**	POGGIOMARINO	NA	A	0,62
269	**46060**	POGGIOMARINO	NA	A	0,61
270	**41809**	POGGIOMARINO	NA	A	0,61
271	**38653**	POGGIOMARINO	NA	A	0,60
272	**10230**	POGGIOMARINO	NA	A	0,60
273	**11136**	POGGIOMARINO	NA	A	0,60
274	**38605**	POGGIOMARINO	NA	A	0,59
275	**13866**	POGGIOMARINO	NA	A	0,59
276	**20688**	POGGIOMARINO	NA	A	0,59
277	**57366**	POGGIOMARINO	NA	A	0,58
278	**11365**	POGGIOMARINO	NA	A	0,58
279	**50164**	POGGIOMARINO	NA	A	0,58
280	**34165**	POGGIOMARINO	NA	A	0,58
281	**58612**	POGGIOMARINO	NA	A	0,58

fonte: http://burc.regione.campania.it

GRADUATORIA DOMANDE AMMISSIBILI MA NON FINANZIATE PER CARENZA DI FONDI — Allegato "B"

POSIZIONE	NUMERO DOMANDA	COMUNE DI RESIDENZA	PR	FASCIA	PUNTEGGIO
282	**50742**	POGGIOMARINO	NA	A	0,57
283	**44034**	POGGIOMARINO	NA	A	0,57
284	**4671**	POGGIOMARINO	NA	A	0,57
285	**40578**	POGGIOMARINO	NA	A	0,57
286	**45790**	POGGIOMARINO	NA	A	0,57
287	**53238**	POGGIOMARINO	NA	A	0,56
288	**55518**	POGGIOMARINO	NA	A	0,56
289	**57239**	POGGIOMARINO	NA	A	0,56
290	**34970**	POGGIOMARINO	NA	A	0,56
291	**57958**	POGGIOMARINO	NA	A	0,56
292	**17161**	POGGIOMARINO	NA	A	0,55
293	**48020**	POGGIOMARINO	NA	A	0,55
294	**10958**	POGGIOMARINO	NA	A	0,54
295	**50946**	POGGIOMARINO	NA	A	0,54
296	**62576**	POGGIOMARINO	NA	A	0,53
297	**17589**	POGGIOMARINO	NA	A	0,53
298	**60948**	POGGIOMARINO	NA	A	0,52
299	**58823**	POGGIOMARINO	NA	A	0,51
300	**46770**	POGGIOMARINO	NA	A	0,51
301	**45311**	POGGIOMARINO	NA	A	0,50
302	**27343**	POGGIOMARINO	NA	A	0,50
303	**20864**	POGGIOMARINO	NA	A	0,50
304	**50126**	POGGIOMARINO	NA	A	0,50
305	**55128**	POGGIOMARINO	NA	A	0,49
306	**29001**	POGGIOMARINO	NA	A	0,49
307	**61442**	POGGIOMARINO	NA	A	0,49
308	**46292**	POGGIOMARINO	NA	A	0,48
309	**42857**	POGGIOMARINO	NA	A	0,48
310	**54875**	POGGIOMARINO	NA	A	0,48
311	**31308**	POGGIOMARINO	NA	A	0,48
312	**56721**	POGGIOMARINO	NA	A	0,48
313	**30273**	POGGIOMARINO	NA	A	0,48
314	**61576**	POGGIOMARINO	NA	A	0,48
315	**35582**	POGGIOMARINO	NA	A	0,48
316	**27286**	POGGIOMARINO	NA	A	0,47
317	**56421**	POGGIOMARINO	NA	A	0,46
318	**16815**	POGGIOMARINO	NA	A	0,46
319	**35398**	POGGIOMARINO	NA	A	0,46
320	**47721**	POGGIOMARINO	NA	A	0,46
321	**61127**	POGGIOMARINO	NA	A	0,45
322	**59261**	POGGIOMARINO	NA	A	0,45
323	**62534**	POGGIOMARINO	NA	A	0,45
324	**14272**	POGGIOMARINO	NA	A	0,45
325	**18825**	POGGIOMARINO	NA	A	0,45
326	**14390**	POGGIOMARINO	NA	A	0,44
327	**23541**	POGGIOMARINO	NA	A	0,44
328	**53862**	POGGIOMARINO	NA	A	0,44
329	**56000**	POGGIOMARINO	NA	A	0,43
330	**11134**	POGGIOMARINO	NA	A	0,43
331	**18723**	POGGIOMARINO	NA	A	0,43
332	**43319**	POGGIOMARINO	NA	A	0,43
333	**14431**	POGGIOMARINO	NA	A	0,43

fonte: http://burc.regione.campania.it

BANDO PER L'ASSEGNAZIONE DI CONTRIBUTI AD INTEGRAZIONE DEI CANONI DI LOCAZIONE ANNUALITA' 2021

Art. 11 Legge 431/98 - D.G.R. 568 del 07/12/2021

GRADUATORIA DOMANDE AMMISSIBILI MA NON FINANZIATE PER CARENZA DI FONDI — **Allegato "B"**

POSIZIONE	NUMERO DOMANDA	COMUNE DI RESIDENZA	PR	FASCIA	PUNTEGGIO
334	**62304**	POGGIOMARINO	NA	A	0,43
335	**36782**	POGGIOMARINO	NA	A	0,42
336	**52912**	POGGIOMARINO	NA	A	0,41
337	**21985**	POGGIOMARINO	NA	A	0,41
338	**52541**	POGGIOMARINO	NA	A	0,40
339	**7644**	POGGIOMARINO	NA	A	0,40
340	**32287**	POGGIOMARINO	NA	A	0,39
341	**34383**	POGGIOMARINO	NA	A	0,39
342	**55989**	POGGIOMARINO	NA	A	0,39
343	**57573**	POGGIOMARINO	NA	A	0,38
344	**50968**	POGGIOMARINO	NA	A	0,38
345	**50979**	POGGIOMARINO	NA	A	0,38
346	**29388**	POGGIOMARINO	NA	A	0,38
347	**29714**	POGGIOMARINO	NA	A	0,37
348	**62148**	POGGIOMARINO	NA	A	0,36
349	**58651**	POGGIOMARINO	NA	A	0,34
350	**23394**	POGGIOMARINO	NA	A	0,34
351	**62112**	POGGIOMARINO	NA	A	0,34
352	**55170**	POGGIOMARINO	NA	A	0,34
353	**35866**	POGGIOMARINO	NA	A	0,33
354	**42228**	POGGIOMARINO	NA	A	0,33
355	**9817**	POGGIOMARINO	NA	A	0,33
356	**41190**	POGGIOMARINO	NA	A	0,33
357	**59884**	POGGIOMARINO	NA	A	0,32
358	**19757**	POGGIOMARINO	NA	A	0,31
359	**45127**	POGGIOMARINO	NA	A	0,30
360	**34319**	POGGIOMARINO	NA	A	0,30
361	**50685**	POGGIOMARINO	NA	A	0,30
362	**10272**	POGGIOMARINO	NA	A	0,29
363	**12390**	POGGIOMARINO	NA	A	0,29
364	**27900**	POGGIOMARINO	NA	A	0,29
365	**35486**	POGGIOMARINO	NA	A	0,28
366	**37541**	POGGIOMARINO	NA	A	0,22
367	**40207**	POGGIOMARINO	NA	A	0,21
368	**35031**	POGGIOMARINO	NA	A	0,19

fonte: http://burc.regione.campania.it

GRADUATORIA DOMANDE AMMISSIBILI MA NON FINANZIATE PER CARENZA DI FONDI — Allegato "B"

POSIZIONE	NUMERO DOMANDA	COMUNE DI RESIDENZA	PR	FASCIA	PUNTEGGIO
27	**50036**	POLLA	SA	A	0,53
28	**57433**	POLLA	SA	A	0,48
29	**55280**	POLLA	SA	A	0,47
30	**49764**	POLLA	SA	A	0,45
31	**59321**	POLLA	SA	A	0,45
32	**62275**	POLLA	SA	A	0,43
33	**54293**	POLLA	SA	A	0,36
34	**60431**	POLLA	SA	A	0,35
35	**54969**	POLLA	SA	A	0,35
36	**55219**	POLLA	SA	A	0,34
37	**63039**	POLLA	SA	A	0,20

fonte: http://burc.regione.campania.it

GRADUATORIA DOMANDE AMMISSIBILI MA NON FINANZIATE PER CARENZA DI FONDI — Allegato "B"

POSIZIONE	NUMERO DOMANDA	COMUNE DI RESIDENZA	PR	FASCIA	PUNTEGGIO
52	**55834**	POLLENA TROCCHIA	NA	A	0,86
53	**51006**	POLLENA TROCCHIA	NA	A	0,85
54	**34650**	POLLENA TROCCHIA	NA	A	0,84
55	**7572**	POLLENA TROCCHIA	NA	A	0,76
56	**32053**	POLLENA TROCCHIA	NA	A	0,76
57	**23533**	POLLENA TROCCHIA	NA	A	0,74
58	**48191**	POLLENA TROCCHIA	NA	A	0,74
59	**10933**	POLLENA TROCCHIA	NA	A	0,71
60	**50444**	POLLENA TROCCHIA	NA	A	0,69
61	**20131**	POLLENA TROCCHIA	NA	A	0,69
62	**37956**	POLLENA TROCCHIA	NA	A	0,68
63	**59689**	POLLENA TROCCHIA	NA	A	0,66
64	**9459**	POLLENA TROCCHIA	NA	A	0,65
65	**16160**	POLLENA TROCCHIA	NA	A	0,65
66	**55080**	POLLENA TROCCHIA	NA	A	0,62
67	**33027**	POLLENA TROCCHIA	NA	A	0,61
68	**36620**	POLLENA TROCCHIA	NA	A	0,61
69	**56237**	POLLENA TROCCHIA	NA	A	0,60
70	**60297**	POLLENA TROCCHIA	NA	A	0,57
71	**3017**	POLLENA TROCCHIA	NA	A	0,56
72	**43601**	POLLENA TROCCHIA	NA	A	0,54
73	**52166**	POLLENA TROCCHIA	NA	A	0,52
74	**36927**	POLLENA TROCCHIA	NA	A	0,52
75	**9379**	POLLENA TROCCHIA	NA	A	0,50
76	**38064**	POLLENA TROCCHIA	NA	A	0,47
77	**61676**	POLLENA TROCCHIA	NA	A	0,47
78	**60220**	POLLENA TROCCHIA	NA	A	0,42
79	**56380**	POLLENA TROCCHIA	NA	A	0,41
80	**30751**	POLLENA TROCCHIA	NA	A	0,40
81	**57636**	POLLENA TROCCHIA	NA	A	0,37
82	**14126**	POLLENA TROCCHIA	NA	A	0,35
83	**61241**	POLLENA TROCCHIA	NA	A	0,34
84	**37427**	POLLENA TROCCHIA	NA	A	0,33

fonte: http://burc.regione.campania.it

GRADUATORIA DOMANDE AMMISSIBILI MA NON FINANZIATE PER CARENZA DI FONDI — Allegato "B"

POSIZIONE	NUMERO DOMANDA	COMUNE DI RESIDENZA	PR	FASCIA	PUNTEGGIO
240	**36408**	POMIGLIANO D'ARCO	NA	A	0,75
241	**23452**	POMIGLIANO D'ARCO	NA	A	0,75
242	**53311**	POMIGLIANO D'ARCO	NA	A	0,74
243	**11956**	POMIGLIANO D'ARCO	NA	A	0,74
244	**21263**	POMIGLIANO D'ARCO	NA	A	0,74
245	**56122**	POMIGLIANO D'ARCO	NA	A	0,73
246	**35508**	POMIGLIANO D'ARCO	NA	A	0,73
247	**6863**	POMIGLIANO D'ARCO	NA	A	0,73
248	**50995**	POMIGLIANO D'ARCO	NA	A	0,73
249	**36275**	POMIGLIANO D'ARCO	NA	A	0,73
250	**9879**	POMIGLIANO D'ARCO	NA	A	0,73
251	**19131**	POMIGLIANO D'ARCO	NA	A	0,73
252	**45138**	POMIGLIANO D'ARCO	NA	A	0,72
253	**26310**	POMIGLIANO D'ARCO	NA	A	0,72
254	**57029**	POMIGLIANO D'ARCO	NA	A	0,72
255	**44957**	POMIGLIANO D'ARCO	NA	A	0,72
256	**62930**	POMIGLIANO D'ARCO	NA	A	0,72
257	**53227**	POMIGLIANO D'ARCO	NA	A	0,71
258	**61687**	POMIGLIANO D'ARCO	NA	A	0,71
259	**51971**	POMIGLIANO D'ARCO	NA	A	0,71
260	**7294**	POMIGLIANO D'ARCO	NA	A	0,70
261	**4055**	POMIGLIANO D'ARCO	NA	A	0,70
262	**57199**	POMIGLIANO D'ARCO	NA	A	0,70
263	**33067**	POMIGLIANO D'ARCO	NA	A	0,70
264	**61133**	POMIGLIANO D'ARCO	NA	A	0,70
265	**5077**	POMIGLIANO D'ARCO	NA	A	0,69
266	**8337**	POMIGLIANO D'ARCO	NA	A	0,69
267	**15488**	POMIGLIANO D'ARCO	NA	A	0,69
268	**19677**	POMIGLIANO D'ARCO	NA	A	0,69
269	**26174**	POMIGLIANO D'ARCO	NA	A	0,69
270	**17521**	POMIGLIANO D'ARCO	NA	A	0,69
271	**8859**	POMIGLIANO D'ARCO	NA	A	0,69
272	**33551**	POMIGLIANO D'ARCO	NA	A	0,69
273	**6858**	POMIGLIANO D'ARCO	NA	A	0,69
274	**58539**	POMIGLIANO D'ARCO	NA	A	0,69
275	**11064**	POMIGLIANO D'ARCO	NA	A	0,69
276	**38856**	POMIGLIANO D'ARCO	NA	A	0,69
277	**2502**	POMIGLIANO D'ARCO	NA	A	0,69
278	**51127**	POMIGLIANO D'ARCO	NA	A	0,68
279	**58709**	POMIGLIANO D'ARCO	NA	A	0,68
280	**46381**	POMIGLIANO D'ARCO	NA	A	0,68
281	**22297**	POMIGLIANO D'ARCO	NA	A	0,67
282	**57306**	POMIGLIANO D'ARCO	NA	A	0,67
283	**38510**	POMIGLIANO D'ARCO	NA	A	0,67
284	**9926**	POMIGLIANO D'ARCO	NA	A	0,67
285	**33288**	POMIGLIANO D'ARCO	NA	A	0,67
286	**36182**	POMIGLIANO D'ARCO	NA	A	0,66
287	**3764**	POMIGLIANO D'ARCO	NA	A	0,66
288	**4439**	POMIGLIANO D'ARCO	NA	A	0,66
289	**59726**	POMIGLIANO D'ARCO	NA	A	0,66
290	**44885**	POMIGLIANO D'ARCO	NA	A	0,66
291	**10027**	POMIGLIANO D'ARCO	NA	A	0,66

fonte: http://burc.regione.campania.it

GRADUATORIA DOMANDE AMMISSIBILI MA NON FINANZIATE PER CARENZA DI FONDI — Allegato "B"

POSIZIONE	NUMERO DOMANDA	COMUNE DI RESIDENZA	PR	FASCIA	PUNTEGGIO
292	**50401**	POMIGLIANO D'ARCO	NA	A	0,66
293	**22551**	POMIGLIANO D'ARCO	NA	A	0,65
294	**7069**	POMIGLIANO D'ARCO	NA	A	0,65
295	**27907**	POMIGLIANO D'ARCO	NA	A	0,65
296	**32904**	POMIGLIANO D'ARCO	NA	A	0,65
297	**61867**	POMIGLIANO D'ARCO	NA	A	0,65
298	**3314**	POMIGLIANO D'ARCO	NA	A	0,64
299	**40387**	POMIGLIANO D'ARCO	NA	A	0,64
300	**29836**	POMIGLIANO D'ARCO	NA	A	0,64
301	**53511**	POMIGLIANO D'ARCO	NA	A	0,63
302	**56664**	POMIGLIANO D'ARCO	NA	A	0,63
303	**60373**	POMIGLIANO D'ARCO	NA	A	0,63
304	**2777**	POMIGLIANO D'ARCO	NA	A	0,62
305	**61869**	POMIGLIANO D'ARCO	NA	A	0,62
306	**12518**	POMIGLIANO D'ARCO	NA	A	0,62
307	**53809**	POMIGLIANO D'ARCO	NA	A	0,62
308	**59678**	POMIGLIANO D'ARCO	NA	A	0,62
309	**39257**	POMIGLIANO D'ARCO	NA	A	0,61
310	**21323**	POMIGLIANO D'ARCO	NA	A	0,61
311	**43876**	POMIGLIANO D'ARCO	NA	A	0,61
312	**7660**	POMIGLIANO D'ARCO	NA	A	0,60
313	**27080**	POMIGLIANO D'ARCO	NA	A	0,59
314	**22738**	POMIGLIANO D'ARCO	NA	A	0,59
315	**54090**	POMIGLIANO D'ARCO	NA	A	0,58
316	**54496**	POMIGLIANO D'ARCO	NA	A	0,58
317	**33798**	POMIGLIANO D'ARCO	NA	A	0,58
318	**20040**	POMIGLIANO D'ARCO	NA	A	0,58
319	**26787**	POMIGLIANO D'ARCO	NA	A	0,58
320	**48046**	POMIGLIANO D'ARCO	NA	A	0,57
321	**2456**	POMIGLIANO D'ARCO	NA	A	0,57
322	**42688**	POMIGLIANO D'ARCO	NA	A	0,57
323	**52519**	POMIGLIANO D'ARCO	NA	A	0,57
324	**24116**	POMIGLIANO D'ARCO	NA	A	0,56
325	**34013**	POMIGLIANO D'ARCO	NA	A	0,56
326	**45512**	POMIGLIANO D'ARCO	NA	A	0,56
327	**5597**	POMIGLIANO D'ARCO	NA	A	0,55
328	**28498**	POMIGLIANO D'ARCO	NA	A	0,55
329	**44448**	POMIGLIANO D'ARCO	NA	A	0,55
330	**52052**	POMIGLIANO D'ARCO	NA	A	0,55
331	**18709**	POMIGLIANO D'ARCO	NA	A	0,54
332	**3948**	POMIGLIANO D'ARCO	NA	A	0,54
333	**51708**	POMIGLIANO D'ARCO	NA	A	0,54
334	**51144**	POMIGLIANO D'ARCO	NA	A	0,54
335	**39454**	POMIGLIANO D'ARCO	NA	A	0,53
336	**5419**	POMIGLIANO D'ARCO	NA	A	0,53
337	**43996**	POMIGLIANO D'ARCO	NA	A	0,52
338	**20994**	POMIGLIANO D'ARCO	NA	A	0,52
339	**19266**	POMIGLIANO D'ARCO	NA	A	0,52
340	**31416**	POMIGLIANO D'ARCO	NA	A	0,52
341	**8062**	POMIGLIANO D'ARCO	NA	A	0,52
342	**19941**	POMIGLIANO D'ARCO	NA	A	0,51
343	**6188**	POMIGLIANO D'ARCO	NA	A	0,51

fonte: http://burc.regione.campania.it

GRADUATORIA DOMANDE AMMISSIBILI MA NON FINANZIATE PER CARENZA DI FONDI — Allegato "B"

POSIZIONE	NUMERO DOMANDA	COMUNE DI RESIDENZA	PR	FASCIA	PUNTEGGIO
344	**4549**	POMIGLIANO D'ARCO	NA	A	0,51
345	**57710**	POMIGLIANO D'ARCO	NA	A	0,50
346	**36018**	POMIGLIANO D'ARCO	NA	A	0,50
347	**13812**	POMIGLIANO D'ARCO	NA	A	0,50
348	**29026**	POMIGLIANO D'ARCO	NA	A	0,50
349	**46535**	POMIGLIANO D'ARCO	NA	A	0,50
350	**35899**	POMIGLIANO D'ARCO	NA	A	0,49
351	**6410**	POMIGLIANO D'ARCO	NA	A	0,48
352	**10072**	POMIGLIANO D'ARCO	NA	A	0,48
353	**60623**	POMIGLIANO D'ARCO	NA	A	0,48
354	**9742**	POMIGLIANO D'ARCO	NA	A	0,48
355	**44738**	POMIGLIANO D'ARCO	NA	A	0,47
356	**50934**	POMIGLIANO D'ARCO	NA	A	0,47
357	**27275**	POMIGLIANO D'ARCO	NA	A	0,46
358	**47346**	POMIGLIANO D'ARCO	NA	A	0,45
359	**52857**	POMIGLIANO D'ARCO	NA	A	0,44
360	**45368**	POMIGLIANO D'ARCO	NA	A	0,44
361	**26982**	POMIGLIANO D'ARCO	NA	A	0,44
362	**20288**	POMIGLIANO D'ARCO	NA	A	0,44
363	**25098**	POMIGLIANO D'ARCO	NA	A	0,43
364	**11511**	POMIGLIANO D'ARCO	NA	A	0,43
365	**9336**	POMIGLIANO D'ARCO	NA	A	0,43
366	**14665**	POMIGLIANO D'ARCO	NA	A	0,42
367	**18668**	POMIGLIANO D'ARCO	NA	A	0,42
368	**22575**	POMIGLIANO D'ARCO	NA	A	0,41
369	**41213**	POMIGLIANO D'ARCO	NA	A	0,41
370	**26638**	POMIGLIANO D'ARCO	NA	A	0,41
371	**27626**	POMIGLIANO D'ARCO	NA	A	0,41
372	**39934**	POMIGLIANO D'ARCO	NA	A	0,40
373	**15438**	POMIGLIANO D'ARCO	NA	A	0,40
374	**4147**	POMIGLIANO D'ARCO	NA	A	0,40
375	**52625**	POMIGLIANO D'ARCO	NA	A	0,39
376	**2222**	POMIGLIANO D'ARCO	NA	A	0,38
377	**40262**	POMIGLIANO D'ARCO	NA	A	0,38
378	**16596**	POMIGLIANO D'ARCO	NA	A	0,38
379	**23845**	POMIGLIANO D'ARCO	NA	A	0,37
380	**44272**	POMIGLIANO D'ARCO	NA	A	0,37
381	**47752**	POMIGLIANO D'ARCO	NA	A	0,37
382	**48270**	POMIGLIANO D'ARCO	NA	A	0,36
383	**58443**	POMIGLIANO D'ARCO	NA	A	0,35
384	**5741**	POMIGLIANO D'ARCO	NA	A	0,35
385	**10084**	POMIGLIANO D'ARCO	NA	A	0,34
386	**49444**	POMIGLIANO D'ARCO	NA	A	0,33
387	**53231**	POMIGLIANO D'ARCO	NA	A	0,33
388	**43391**	POMIGLIANO D'ARCO	NA	A	0,32
389	**58504**	POMIGLIANO D'ARCO	NA	A	0,32
390	**12144**	POMIGLIANO D'ARCO	NA	A	0,26
391	**6295**	POMIGLIANO D'ARCO	NA	A	0,25
392	**38125**	POMIGLIANO D'ARCO	NA	A	0,18

fonte: http://burc.regione.campania.it

GRADUATORIA DOMANDE AMMISSIBILI MA NON FINANZIATE PER CARENZA DI FONDI — Allegato "B"

POSIZIONE	NUMERO DOMANDA	COMUNE DI RESIDENZA	PR	FASCIA	PUNTEGGIO
87	**52952**	POMPEI	NA	A	0,92
88	**62707**	POMPEI	NA	A	0,87
89	**39165**	POMPEI	NA	A	0,87
90	**50282**	POMPEI	NA	A	0,85
91	**13447**	POMPEI	NA	A	0,85
92	**52474**	POMPEI	NA	A	0,85
93	**48472**	POMPEI	NA	A	0,85
94	**27123**	POMPEI	NA	A	0,84
95	**16155**	POMPEI	NA	A	0,83
96	**14694**	POMPEI	NA	A	0,82
97	**35536**	POMPEI	NA	A	0,82
98	**53015**	POMPEI	NA	A	0,81
99	**11346**	POMPEI	NA	A	0,79
100	**19380**	POMPEI	NA	A	0,78
101	**49696**	POMPEI	NA	A	0,78
102	**59839**	POMPEI	NA	A	0,78
103	**32355**	POMPEI	NA	A	0,77
104	**47480**	POMPEI	NA	A	0,77
105	**21014**	POMPEI	NA	A	0,76
106	**54770**	POMPEI	NA	A	0,74
107	**22655**	POMPEI	NA	A	0,73
108	**53518**	POMPEI	NA	A	0,73
109	**11626**	POMPEI	NA	A	0,72
110	**39005**	POMPEI	NA	A	0,72
111	**51341**	POMPEI	NA	A	0,72
112	**26597**	POMPEI	NA	A	0,71
113	**47244**	POMPEI	NA	A	0,70
114	**32842**	POMPEI	NA	A	0,69
115	**62123**	POMPEI	NA	A	0,67
116	**58016**	POMPEI	NA	A	0,62
117	**32478**	POMPEI	NA	A	0,62
118	**34368**	POMPEI	NA	A	0,62
119	**30651**	POMPEI	NA	A	0,62
120	**25780**	POMPEI	NA	A	0,60
121	**45622**	POMPEI	NA	A	0,60
122	**52834**	POMPEI	NA	A	0,60
123	**19241**	POMPEI	NA	A	0,59
124	**27120**	POMPEI	NA	A	0,58
125	**52878**	POMPEI	NA	A	0,56
126	**49077**	POMPEI	NA	A	0,55
127	**34694**	POMPEI	NA	A	0,55
128	**58559**	POMPEI	NA	A	0,55
129	**29226**	POMPEI	NA	A	0,53
130	**54147**	POMPEI	NA	A	0,52
131	**32882**	POMPEI	NA	A	0,50
132	**50247**	POMPEI	NA	A	0,49
133	**41772**	POMPEI	NA	A	0,47
134	**41967**	POMPEI	NA	A	0,45
135	**24519**	POMPEI	NA	A	0,45
136	**46108**	POMPEI	NA	A	0,41
137	**28225**	POMPEI	NA	A	0,41
138	**13525**	POMPEI	NA	A	0,37

fonte: http://burc.regione.campania.it

Giunta Regionale della Campania
Direzione Generale per il Governo del Territorio

BANDO PER L'ASSEGNAZIONE DI CONTRIBUTI AD INTEGRAZIONE DEI CANONI DI LOCAZIONE ANNUALITA' 2021
Art. 11 Legge 431/98 - D.G.R. 568 del 07/12/2021

GRADUATORIA DOMANDE AMMISSIBILI MA NON FINANZIATE PER CARENZA DI FONDI — **Allegato "B"**

POSIZIONE	NUMERO DOMANDA	COMUNE DI RESIDENZA	PR	FASCIA	PUNTEGGIO
139	**17678**	POMPEI	NA	A	0,33

fonte: http://burc.regione.campania.it

GRADUATORIA DOMANDE AMMISSIBILI MA NON FINANZIATE PER CARENZA DI FONDI — Allegato "B"

POSIZIONE	NUMERO DOMANDA	COMUNE DI RESIDENZA	PR	FASCIA	PUNTEGGIO
131	**44194**	PONTECAGNANO FAIANO	SA	A	0,97
132	**59125**	PONTECAGNANO FAIANO	SA	A	0,96
133	**17119**	PONTECAGNANO FAIANO	SA	A	0,96
134	**50167**	PONTECAGNANO FAIANO	SA	A	0,96
135	**35609**	PONTECAGNANO FAIANO	SA	A	0,94
136	**38735**	PONTECAGNANO FAIANO	SA	A	0,94
137	**18275**	PONTECAGNANO FAIANO	SA	A	0,92
138	**26674**	PONTECAGNANO FAIANO	SA	A	0,90
139	**34313**	PONTECAGNANO FAIANO	SA	A	0,89
140	**55421**	PONTECAGNANO FAIANO	SA	A	0,89
141	**20838**	PONTECAGNANO FAIANO	SA	A	0,88
142	**20074**	PONTECAGNANO FAIANO	SA	A	0,88
143	**31435**	PONTECAGNANO FAIANO	SA	A	0,87
144	**59230**	PONTECAGNANO FAIANO	SA	A	0,87
145	**47920**	PONTECAGNANO FAIANO	SA	A	0,87
146	**41976**	PONTECAGNANO FAIANO	SA	A	0,86
147	**11810**	PONTECAGNANO FAIANO	SA	A	0,86
148	**47081**	PONTECAGNANO FAIANO	SA	A	0,85
149	**20158**	PONTECAGNANO FAIANO	SA	A	0,85
150	**59239**	PONTECAGNANO FAIANO	SA	A	0,83
151	**21208**	PONTECAGNANO FAIANO	SA	A	0,83
152	**58684**	PONTECAGNANO FAIANO	SA	A	0,83
153	**32449**	PONTECAGNANO FAIANO	SA	A	0,79
154	**21017**	PONTECAGNANO FAIANO	SA	A	0,79
155	**15434**	PONTECAGNANO FAIANO	SA	A	0,78
156	**30802**	PONTECAGNANO FAIANO	SA	A	0,77
157	**10220**	PONTECAGNANO FAIANO	SA	A	0,77
158	**59764**	PONTECAGNANO FAIANO	SA	A	0,77
159	**62219**	PONTECAGNANO FAIANO	SA	A	0,76
160	**50323**	PONTECAGNANO FAIANO	SA	A	0,75
161	**61378**	PONTECAGNANO FAIANO	SA	A	0,75
162	**61068**	PONTECAGNANO FAIANO	SA	A	0,74
163	**25605**	PONTECAGNANO FAIANO	SA	A	0,74
164	**31128**	PONTECAGNANO FAIANO	SA	A	0,72
165	**22964**	PONTECAGNANO FAIANO	SA	A	0,70
166	**30638**	PONTECAGNANO FAIANO	SA	A	0,70
167	**10982**	PONTECAGNANO FAIANO	SA	A	0,70
168	**53990**	PONTECAGNANO FAIANO	SA	A	0,69
169	**45781**	PONTECAGNANO FAIANO	SA	A	0,69
170	**25787**	PONTECAGNANO FAIANO	SA	A	0,68
171	**57013**	PONTECAGNANO FAIANO	SA	A	0,68
172	**20299**	PONTECAGNANO FAIANO	SA	A	0,67
173	**58428**	PONTECAGNANO FAIANO	SA	A	0,65
174	**37043**	PONTECAGNANO FAIANO	SA	A	0,65
175	**32277**	PONTECAGNANO FAIANO	SA	A	0,64
176	**14485**	PONTECAGNANO FAIANO	SA	A	0,63
177	**61955**	PONTECAGNANO FAIANO	SA	A	0,62
178	**46523**	PONTECAGNANO FAIANO	SA	A	0,61
179	**46969**	PONTECAGNANO FAIANO	SA	A	0,60
180	**42512**	PONTECAGNANO FAIANO	SA	A	0,59
181	**41584**	PONTECAGNANO FAIANO	SA	A	0,59
182	**21405**	PONTECAGNANO FAIANO	SA	A	0,59

fonte: http://burc.regione.campania.it

Giunta Regionale della Campania
Direzione Generale per il Governo del Territorio

BANDO PER L'ASSEGNAZIONE DI CONTRIBUTI AD INTEGRAZIONE DEI CANONI DI LOCAZIONE ANNUALITA' 2021
Art. 11 Legge 431/98 - D.G.R. 568 del 07/12/2021

GRADUATORIA DOMANDE AMMISSIBILI MA NON FINANZIATE PER CARENZA DI FONDI — **Allegato "B"**

POSIZIONE	NUMERO DOMANDA	COMUNE DI RESIDENZA	PR	FASCIA	PUNTEGGIO
183	**24386**	PONTECAGNANO FAIANO	SA	A	0,57
184	**10361**	PONTECAGNANO FAIANO	SA	A	0,57
185	**4508**	PONTECAGNANO FAIANO	SA	A	0,56
186	**24266**	PONTECAGNANO FAIANO	SA	A	0,55
187	**12383**	PONTECAGNANO FAIANO	SA	A	0,55
188	**13972**	PONTECAGNANO FAIANO	SA	A	0,54
189	**54523**	PONTECAGNANO FAIANO	SA	A	0,54
190	**48290**	PONTECAGNANO FAIANO	SA	A	0,53
191	**45212**	PONTECAGNANO FAIANO	SA	A	0,53
192	**51557**	PONTECAGNANO FAIANO	SA	A	0,52
193	**27564**	PONTECAGNANO FAIANO	SA	A	0,50
194	**20913**	PONTECAGNANO FAIANO	SA	A	0,50
195	**58810**	PONTECAGNANO FAIANO	SA	A	0,50
196	**43904**	PONTECAGNANO FAIANO	SA	A	0,49
197	**59295**	PONTECAGNANO FAIANO	SA	A	0,49
198	**26846**	PONTECAGNANO FAIANO	SA	A	0,46
199	**26573**	PONTECAGNANO FAIANO	SA	A	0,45
200	**48136**	PONTECAGNANO FAIANO	SA	A	0,45
201	**40987**	PONTECAGNANO FAIANO	SA	A	0,43
202	**57934**	PONTECAGNANO FAIANO	SA	A	0,43
203	**60701**	PONTECAGNANO FAIANO	SA	A	0,42
204	**32126**	PONTECAGNANO FAIANO	SA	A	0,41
205	**15560**	PONTECAGNANO FAIANO	SA	A	0,40
206	**47495**	PONTECAGNANO FAIANO	SA	A	0,39
207	**10029**	PONTECAGNANO FAIANO	SA	A	0,38
208	**46426**	PONTECAGNANO FAIANO	SA	A	0,38
209	**43886**	PONTECAGNANO FAIANO	SA	A	0,38
210	**35492**	PONTECAGNANO FAIANO	SA	A	0,37
211	**21843**	PONTECAGNANO FAIANO	SA	A	0,36
212	**28899**	PONTECAGNANO FAIANO	SA	A	0,35
213	**41417**	PONTECAGNANO FAIANO	SA	A	0,34
214	**11025**	PONTECAGNANO FAIANO	SA	A	0,32
215	**61077**	PONTECAGNANO FAIANO	SA	A	0,30
216	**55413**	PONTECAGNANO FAIANO	SA	A	0,29

fonte: http://burc.regione.campania.it

Giunta Regionale della Campania
Direzione Generale per il Governo del Territorio

BANDO PER L'ASSEGNAZIONE DI CONTRIBUTI AD INTEGRAZIONE DEI CANONI DI LOCAZIONE ANNUALITA' 2021
Art. 11 Legge 431/98 - D.G.R. 568 del 07/12/2021

GRADUATORIA DOMANDE AMMISSIBILI MA NON FINANZIATE PER CARENZA DI FONDI — **Allegato "B"**

POSIZIONE	NUMERO DOMANDA	COMUNE DI RESIDENZA	PR	FASCIA	PUNTEGGIO
4	**57034**	PONTELATONE	CE	A	0,25

fonte: http://burc.regione.campania.it

GRADUATORIA DOMANDE AMMISSIBILI MA NON FINANZIATE PER CARENZA DI FONDI — Allegato "B"

POSIZIONE	NUMERO DOMANDA	COMUNE DI RESIDENZA	PR	FASCIA	PUNTEGGIO
340	**21819**	PORTICI	NA	A	0,97
341	**35808**	PORTICI	NA	A	0,96
342	**54564**	PORTICI	NA	A	0,96
343	**24059**	PORTICI	NA	A	0,96
344	**44050**	PORTICI	NA	A	0,96
345	**18283**	PORTICI	NA	A	0,96
346	**20257**	PORTICI	NA	A	0,96
347	**8450**	PORTICI	NA	A	0,96
348	**46811**	PORTICI	NA	A	0,96
349	**42852**	PORTICI	NA	A	0,96
350	**49317**	PORTICI	NA	A	0,96
351	**49730**	PORTICI	NA	A	0,95
352	**25687**	PORTICI	NA	A	0,94
353	**23621**	PORTICI	NA	A	0,94
354	**8220**	PORTICI	NA	A	0,94
355	**24520**	PORTICI	NA	A	0,93
356	**59695**	PORTICI	NA	A	0,93
357	**15313**	PORTICI	NA	A	0,93
358	**46715**	PORTICI	NA	A	0,93
359	**61528**	PORTICI	NA	A	0,92
360	**31132**	PORTICI	NA	A	0,91
361	**14893**	PORTICI	NA	A	0,91
362	**48045**	PORTICI	NA	A	0,91
363	**60748**	PORTICI	NA	A	0,91
364	**39492**	PORTICI	NA	A	0,90
365	**58759**	PORTICI	NA	A	0,90
366	**44953**	PORTICI	NA	A	0,90
367	**7827**	PORTICI	NA	A	0,90
368	**19547**	PORTICI	NA	A	0,89
369	**20828**	PORTICI	NA	A	0,89
370	**46557**	PORTICI	NA	A	0,89
371	**6469**	PORTICI	NA	A	0,88
372	**7249**	PORTICI	NA	A	0,88
373	**23130**	PORTICI	NA	A	0,88
374	**5115**	PORTICI	NA	A	0,87
375	**43919**	PORTICI	NA	A	0,87
376	**31963**	PORTICI	NA	A	0,87
377	**61464**	PORTICI	NA	A	0,86
378	**34541**	PORTICI	NA	A	0,86
379	**58425**	PORTICI	NA	A	0,86
380	**47666**	PORTICI	NA	A	0,86
381	**49514**	PORTICI	NA	A	0,85
382	**42595**	PORTICI	NA	A	0,85
383	**50264**	PORTICI	NA	A	0,85
384	**43309**	PORTICI	NA	A	0,85
385	**8907**	PORTICI	NA	A	0,84
386	**50432**	PORTICI	NA	A	0,84
387	**2654**	PORTICI	NA	A	0,84
388	**11917**	PORTICI	NA	A	0,84
389	**43418**	PORTICI	NA	A	0,83
390	**38224**	PORTICI	NA	A	0,83
391	**3293**	PORTICI	NA	A	0,83

GRADUATORIA DOMANDE AMMISSIBILI MA NON FINANZIATE PER CARENZA DI FONDI — Allegato "B"

POSIZIONE	NUMERO DOMANDA	COMUNE DI RESIDENZA	PR	FASCIA	PUNTEGGIO
392	**41613**	PORTICI	NA	A	0,82
393	**18429**	PORTICI	NA	A	0,82
394	**23142**	PORTICI	NA	A	0,82
395	**8167**	PORTICI	NA	A	0,81
396	**21366**	PORTICI	NA	A	0,81
397	**30762**	PORTICI	NA	A	0,81
398	**9541**	PORTICI	NA	A	0,81
399	**62283**	PORTICI	NA	A	0,80
400	**8078**	PORTICI	NA	A	0,80
401	**58189**	PORTICI	NA	A	0,80
402	**36833**	PORTICI	NA	A	0,80
403	**43270**	PORTICI	NA	A	0,80
404	**23708**	PORTICI	NA	A	0,80
405	**21953**	PORTICI	NA	A	0,80
406	**62103**	PORTICI	NA	A	0,80
407	**50733**	PORTICI	NA	A	0,79
408	**62351**	PORTICI	NA	A	0,79
409	**26869**	PORTICI	NA	A	0,79
410	**7517**	PORTICI	NA	A	0,79
411	**61941**	PORTICI	NA	A	0,79
412	**25252**	PORTICI	NA	A	0,79
413	**53551**	PORTICI	NA	A	0,78
414	**47945**	PORTICI	NA	A	0,78
415	**58980**	PORTICI	NA	A	0,77
416	**47527**	PORTICI	NA	A	0,77
417	**30120**	PORTICI	NA	A	0,77
418	**20076**	PORTICI	NA	A	0,77
419	**36056**	PORTICI	NA	A	0,77
420	**23241**	PORTICI	NA	A	0,77
421	**15493**	PORTICI	NA	A	0,77
422	**60859**	PORTICI	NA	A	0,76
423	**24044**	PORTICI	NA	A	0,76
424	**32976**	PORTICI	NA	A	0,76
425	**51174**	PORTICI	NA	A	0,75
426	**27367**	PORTICI	NA	A	0,75
427	**49479**	PORTICI	NA	A	0,74
428	**49210**	PORTICI	NA	A	0,74
429	**41857**	PORTICI	NA	A	0,74
430	**51980**	PORTICI	NA	A	0,74
431	**46663**	PORTICI	NA	A	0,74
432	**40898**	PORTICI	NA	A	0,74
433	**28109**	PORTICI	NA	A	0,73
434	**55727**	PORTICI	NA	A	0,73
435	**35494**	PORTICI	NA	A	0,73
436	**62784**	PORTICI	NA	A	0,73
437	**46873**	PORTICI	NA	A	0,73
438	**60447**	PORTICI	NA	A	0,73
439	**31331**	PORTICI	NA	A	0,72
440	**44745**	PORTICI	NA	A	0,72
441	**2995**	PORTICI	NA	A	0,72
442	**48261**	PORTICI	NA	A	0,72
443	**6395**	PORTICI	NA	A	0,72

fonte: http://burc.regione.campania.it

GRADUATORIA DOMANDE AMMISSIBILI MA NON FINANZIATE PER CARENZA DI FONDI — Allegato "B"

POSIZIONE	NUMERO DOMANDA	COMUNE DI RESIDENZA	PR	FASCIA	PUNTEGGIO
444	**32635**	PORTICI	NA	A	0,72
445	**49946**	PORTICI	NA	A	0,72
446	**50807**	PORTICI	NA	A	0,72
447	**52627**	PORTICI	NA	A	0,71
448	**48653**	PORTICI	NA	A	0,71
449	**18899**	PORTICI	NA	A	0,71
450	**6933**	PORTICI	NA	A	0,71
451	**7092**	PORTICI	NA	A	0,71
452	**56565**	PORTICI	NA	A	0,70
453	**54621**	PORTICI	NA	A	0,70
454	**59259**	PORTICI	NA	A	0,70
455	**9941**	PORTICI	NA	A	0,70
456	**25824**	PORTICI	NA	A	0,70
457	**19005**	PORTICI	NA	A	0,70
458	**37152**	PORTICI	NA	A	0,70
459	**26737**	PORTICI	NA	A	0,70
460	**41356**	PORTICI	NA	A	0,70
461	**4365**	PORTICI	NA	A	0,70
462	**60995**	PORTICI	NA	A	0,69
463	**44459**	PORTICI	NA	A	0,69
464	**15076**	PORTICI	NA	A	0,69
465	**16303**	PORTICI	NA	A	0,69
466	**49614**	PORTICI	NA	A	0,69
467	**23436**	PORTICI	NA	A	0,68
468	**19911**	PORTICI	NA	A	0,68
469	**34745**	PORTICI	NA	A	0,68
470	**51983**	PORTICI	NA	A	0,68
471	**13727**	PORTICI	NA	A	0,68
472	**59699**	PORTICI	NA	A	0,68
473	**23782**	PORTICI	NA	A	0,68
474	**18135**	PORTICI	NA	A	0,68
475	**24648**	PORTICI	NA	A	0,67
476	**20505**	PORTICI	NA	A	0,67
477	**24301**	PORTICI	NA	A	0,66
478	**24828**	PORTICI	NA	A	0,66
479	**55390**	PORTICI	NA	A	0,66
480	**9942**	PORTICI	NA	A	0,65
481	**49420**	PORTICI	NA	A	0,65
482	**22012**	PORTICI	NA	A	0,65
483	**56974**	PORTICI	NA	A	0,65
484	**53912**	PORTICI	NA	A	0,65
485	**62684**	PORTICI	NA	A	0,65
486	**56700**	PORTICI	NA	A	0,64
487	**48724**	PORTICI	NA	A	0,64
488	**50960**	PORTICI	NA	A	0,64
489	**44111**	PORTICI	NA	A	0,64
490	**28612**	PORTICI	NA	A	0,64
491	**40105**	PORTICI	NA	A	0,64
492	**48993**	PORTICI	NA	A	0,64
493	**40926**	PORTICI	NA	A	0,63
494	**46518**	PORTICI	NA	A	0,62
495	**4580**	PORTICI	NA	A	0,62

fonte: http://burc.regione.campania.it

GRADUATORIA DOMANDE AMMISSIBILI MA NON FINANZIATE PER CARENZA DI FONDI — Allegato "B"

POSIZIONE	NUMERO DOMANDA	COMUNE DI RESIDENZA	PR	FASCIA	PUNTEGGIO
496	**48094**	PORTICI	NA	A	0,62
497	**56292**	PORTICI	NA	A	0,62
498	**56059**	PORTICI	NA	A	0,62
499	**9412**	PORTICI	NA	A	0,61
500	**33105**	PORTICI	NA	A	0,61
501	**59642**	PORTICI	NA	A	0,60
502	**4901**	PORTICI	NA	A	0,60
503	**12741**	PORTICI	NA	A	0,60
504	**40052**	PORTICI	NA	A	0,60
505	**5245**	PORTICI	NA	A	0,59
506	**45372**	PORTICI	NA	A	0,59
507	**19277**	PORTICI	NA	A	0,58
508	**24695**	PORTICI	NA	A	0,58
509	**34223**	PORTICI	NA	A	0,58
510	**60127**	PORTICI	NA	A	0,58
511	**26016**	PORTICI	NA	A	0,57
512	**21096**	PORTICI	NA	A	0,57
513	**35113**	PORTICI	NA	A	0,57
514	**29211**	PORTICI	NA	A	0,56
515	**59635**	PORTICI	NA	A	0,56
516	**45699**	PORTICI	NA	A	0,55
517	**20266**	PORTICI	NA	A	0,55
518	**22194**	PORTICI	NA	A	0,55
519	**57868**	PORTICI	NA	A	0,54
520	**52603**	PORTICI	NA	A	0,54
521	**53975**	PORTICI	NA	A	0,54
522	**56752**	PORTICI	NA	A	0,54
523	**20064**	PORTICI	NA	A	0,54
524	**34670**	PORTICI	NA	A	0,54
525	**34599**	PORTICI	NA	A	0,53
526	**51505**	PORTICI	NA	A	0,53
527	**14660**	PORTICI	NA	A	0,52
528	**58359**	PORTICI	NA	A	0,52
529	**60821**	PORTICI	NA	A	0,52
530	**45324**	PORTICI	NA	A	0,52
531	**44527**	PORTICI	NA	A	0,51
532	**33829**	PORTICI	NA	A	0,51
533	**29784**	PORTICI	NA	A	0,51
534	**41671**	PORTICI	NA	A	0,51
535	**39123**	PORTICI	NA	A	0,51
536	**28723**	PORTICI	NA	A	0,50
537	**53370**	PORTICI	NA	A	0,50
538	**51032**	PORTICI	NA	A	0,50
539	**58969**	PORTICI	NA	A	0,49
540	**46799**	PORTICI	NA	A	0,49
541	**61681**	PORTICI	NA	A	0,49
542	**10150**	PORTICI	NA	A	0,49
543	**46645**	PORTICI	NA	A	0,47
544	**49335**	PORTICI	NA	A	0,46
545	**47091**	PORTICI	NA	A	0,46
546	**15152**	PORTICI	NA	A	0,46
547	**12854**	PORTICI	NA	A	0,44

fonte: http://burc.regione.campania.it

Giunta Regionale della Campania
Direzione Generale per il Governo del Territorio

BANDO PER L'ASSEGNAZIONE DI CONTRIBUTI AD INTEGRAZIONE DEI CANONI DI LOCAZIONE ANNUALITA' 2021
Art. 11 Legge 431/98 - D.G.R. 568 del 07/12/2021

GRADUATORIA DOMANDE AMMISSIBILI MA NON FINANZIATE PER CARENZA DI FONDI | **Allegato "B"**

POSIZIONE	NUMERO DOMANDA	COMUNE DI RESIDENZA	PR	FASCIA	PUNTEGGIO
548	**10539**	PORTICI	NA	A	0,44
549	**55130**	PORTICI	NA	A	0,44
550	**51430**	PORTICI	NA	A	0,42
551	**29969**	PORTICI	NA	A	0,40
552	**61571**	PORTICI	NA	A	0,39
553	**24950**	PORTICI	NA	A	0,38
554	**46591**	PORTICI	NA	A	0,37
555	**4370**	PORTICI	NA	A	0,37
556	**13479**	PORTICI	NA	A	0,36
557	**26146**	PORTICI	NA	A	0,31
558	**33021**	PORTICI	NA	A	0,29

fonte: http://burc.regione.campania.it

Giunta Regionale della Campania
Direzione Generale per il Governo del Territorio

BANDO PER L'ASSEGNAZIONE DI CONTRIBUTI AD INTEGRAZIONE DEI CANONI DI LOCAZIONE ANNUALITA' 2021
Art. 11 Legge 431/98 - D.G.R. 568 del 07/12/2021

GRADUATORIA DOMANDE AMMISSIBILI MA NON FINANZIATE PER CARENZA DI FONDI — **Allegato "B"**

POSIZIONE	NUMERO DOMANDA	COMUNE DI RESIDENZA	PR	FASCIA	PUNTEGGIO
40	**38755**	PORTICO DI CASERTA	CE	A	0,49
41	**28018**	PORTICO DI CASERTA	CE	A	0,49
42	**50514**	PORTICO DI CASERTA	CE	A	0,49
43	**8457**	PORTICO DI CASERTA	CE	A	0,47
44	**46984**	PORTICO DI CASERTA	CE	A	0,46
45	**34479**	PORTICO DI CASERTA	CE	A	0,45
46	**60553**	PORTICO DI CASERTA	CE	A	0,45
47	**44974**	PORTICO DI CASERTA	CE	A	0,45
48	**34627**	PORTICO DI CASERTA	CE	A	0,43
49	**33042**	PORTICO DI CASERTA	CE	A	0,42
50	**39520**	PORTICO DI CASERTA	CE	A	0,41
51	**63298**	PORTICO DI CASERTA	CE	A	0,40
52	**47195**	PORTICO DI CASERTA	CE	A	0,39
53	**21548**	PORTICO DI CASERTA	CE	A	0,37
54	**19990**	PORTICO DI CASERTA	CE	A	0,37
55	**22093**	PORTICO DI CASERTA	CE	A	0,32
56	**15692**	PORTICO DI CASERTA	CE	A	0,31
57	**19168**	PORTICO DI CASERTA	CE	A	0,30
58	**47887**	PORTICO DI CASERTA	CE	A	0,27

fonte: http://burc.regione.campania.it

GRADUATORIA DOMANDE AMMISSIBILI MA NON FINANZIATE PER CARENZA DI FONDI — Allegato "B"

POSIZIONE	NUMERO DOMANDA	COMUNE DI RESIDENZA	PR	FASCIA	PUNTEGGIO
6	**63020**	POSITANO	SA	A	0,81
7	**60109**	POSITANO	SA	A	0,45

fonte: http://burc.regione.campania.it

GRADUATORIA DOMANDE AMMISSIBILI MA NON FINANZIATE PER CARENZA DI FONDI — Allegato "B"

POSIZIONE	NUMERO DOMANDA	COMUNE DI RESIDENZA	PR	FASCIA	PUNTEGGIO
306	**19493**	POZZUOLI	NA	A	1,04
307	**53179**	POZZUOLI	NA	A	1,04
308	**57886**	POZZUOLI	NA	A	1,04
309	**40493**	POZZUOLI	NA	A	1,03
310	**4836**	POZZUOLI	NA	A	1,02
311	**33570**	POZZUOLI	NA	A	1,01
312	**11686**	POZZUOLI	NA	A	1,01
313	**41493**	POZZUOLI	NA	A	1,00
314	**13294**	POZZUOLI	NA	A	1,00
315	**5636**	POZZUOLI	NA	A	0,99
316	**31997**	POZZUOLI	NA	A	0,98
317	**48229**	POZZUOLI	NA	A	0,98
318	**39098**	POZZUOLI	NA	A	0,98
319	**56133**	POZZUOLI	NA	A	0,98
320	**62500**	POZZUOLI	NA	A	0,98
321	**53852**	POZZUOLI	NA	A	0,97
322	**51316**	POZZUOLI	NA	A	0,97
323	**6514**	POZZUOLI	NA	A	0,97
324	**7647**	POZZUOLI	NA	A	0,97
325	**5587**	POZZUOLI	NA	A	0,96
326	**36072**	POZZUOLI	NA	A	0,96
327	**25003**	POZZUOLI	NA	A	0,96
328	**62054**	POZZUOLI	NA	A	0,96
329	**2515**	POZZUOLI	NA	A	0,95
330	**44480**	POZZUOLI	NA	A	0,95
331	**26726**	POZZUOLI	NA	A	0,95
332	**49222**	POZZUOLI	NA	A	0,95
333	**27439**	POZZUOLI	NA	A	0,95
334	**7325**	POZZUOLI	NA	A	0,94
335	**19083**	POZZUOLI	NA	A	0,94
336	**54234**	POZZUOLI	NA	A	0,94
337	**39600**	POZZUOLI	NA	A	0,94
338	**35490**	POZZUOLI	NA	A	0,94
339	**16330**	POZZUOLI	NA	A	0,93
340	**49093**	POZZUOLI	NA	A	0,92
341	**37780**	POZZUOLI	NA	A	0,92
342	**22612**	POZZUOLI	NA	A	0,92
343	**36489**	POZZUOLI	NA	A	0,92
344	**60224**	POZZUOLI	NA	A	0,92
345	**5426**	POZZUOLI	NA	A	0,91
346	**61166**	POZZUOLI	NA	A	0,91
347	**55152**	POZZUOLI	NA	A	0,91
348	**35930**	POZZUOLI	NA	A	0,90
349	**17966**	POZZUOLI	NA	A	0,90
350	**54530**	POZZUOLI	NA	A	0,90
351	**36220**	POZZUOLI	NA	A	0,89
352	**54268**	POZZUOLI	NA	A	0,89
353	**16365**	POZZUOLI	NA	A	0,88
354	**29618**	POZZUOLI	NA	A	0,88
355	**43025**	POZZUOLI	NA	A	0,88
356	**4720**	POZZUOLI	NA	A	0,88
357	**55372**	POZZUOLI	NA	A	0,87

fonte: http://burc.regione.campania.it

GRADUATORIA DOMANDE AMMISSIBILI MA NON FINANZIATE PER CARENZA DI FONDI — Allegato "B"

POSIZIONE	NUMERO DOMANDA	COMUNE DI RESIDENZA	PR	FASCIA	PUNTEGGIO
358	**13248**	POZZUOLI	NA	A	0,86
359	**4634**	POZZUOLI	NA	A	0,86
360	**43351**	POZZUOLI	NA	A	0,85
361	**27896**	POZZUOLI	NA	A	0,85
362	**34464**	POZZUOLI	NA	A	0,85
363	**31078**	POZZUOLI	NA	A	0,84
364	**14863**	POZZUOLI	NA	A	0,84
365	**32945**	POZZUOLI	NA	A	0,84
366	**19664**	POZZUOLI	NA	A	0,84
367	**50805**	POZZUOLI	NA	A	0,83
368	**30857**	POZZUOLI	NA	A	0,83
369	**47707**	POZZUOLI	NA	A	0,83
370	**47950**	POZZUOLI	NA	A	0,82
371	**54267**	POZZUOLI	NA	A	0,82
372	**49668**	POZZUOLI	NA	A	0,82
373	**7360**	POZZUOLI	NA	A	0,81
374	**55307**	POZZUOLI	NA	A	0,81
375	**5051**	POZZUOLI	NA	A	0,81
376	**48695**	POZZUOLI	NA	A	0,81
377	**43669**	POZZUOLI	NA	A	0,81
378	**49743**	POZZUOLI	NA	A	0,80
379	**6747**	POZZUOLI	NA	A	0,80
380	**49147**	POZZUOLI	NA	A	0,80
381	**27171**	POZZUOLI	NA	A	0,79
382	**13766**	POZZUOLI	NA	A	0,79
383	**25390**	POZZUOLI	NA	A	0,79
384	**52034**	POZZUOLI	NA	A	0,79
385	**51383**	POZZUOLI	NA	A	0,77
386	**33417**	POZZUOLI	NA	A	0,77
387	**14043**	POZZUOLI	NA	A	0,76
388	**43018**	POZZUOLI	NA	A	0,76
389	**31671**	POZZUOLI	NA	A	0,76
390	**18940**	POZZUOLI	NA	A	0,75
391	**48827**	POZZUOLI	NA	A	0,74
392	**27995**	POZZUOLI	NA	A	0,74
393	**49536**	POZZUOLI	NA	A	0,74
394	**54675**	POZZUOLI	NA	A	0,74
395	**39743**	POZZUOLI	NA	A	0,74
396	**60616**	POZZUOLI	NA	A	0,73
397	**4912**	POZZUOLI	NA	A	0,73
398	**20881**	POZZUOLI	NA	A	0,73
399	**34610**	POZZUOLI	NA	A	0,73
400	**18163**	POZZUOLI	NA	A	0,73
401	**9965**	POZZUOLI	NA	A	0,73
402	**56393**	POZZUOLI	NA	A	0,73
403	**59058**	POZZUOLI	NA	A	0,73
404	**31040**	POZZUOLI	NA	A	0,72
405	**43208**	POZZUOLI	NA	A	0,72
406	**52769**	POZZUOLI	NA	A	0,72
407	**34891**	POZZUOLI	NA	A	0,71
408	**36274**	POZZUOLI	NA	A	0,71
409	**51616**	POZZUOLI	NA	A	0,71

fonte: http://burc.regione.campania.it

GRADUATORIA DOMANDE AMMISSIBILI MA NON FINANZIATE PER CARENZA DI FONDI — Allegato "B"

POSIZIONE	NUMERO DOMANDA	COMUNE DI RESIDENZA	PR	FASCIA	PUNTEGGIO
410	**20113**	POZZUOLI	NA	A	0,71
411	**45071**	POZZUOLI	NA	A	0,70
412	**41510**	POZZUOLI	NA	A	0,70
413	**62490**	POZZUOLI	NA	A	0,70
414	**13597**	POZZUOLI	NA	A	0,70
415	**26676**	POZZUOLI	NA	A	0,69
416	**53026**	POZZUOLI	NA	A	0,68
417	**62290**	POZZUOLI	NA	A	0,68
418	**60472**	POZZUOLI	NA	A	0,68
419	**15724**	POZZUOLI	NA	A	0,68
420	**63275**	POZZUOLI	NA	A	0,68
421	**54386**	POZZUOLI	NA	A	0,67
422	**5407**	POZZUOLI	NA	A	0,67
423	**15891**	POZZUOLI	NA	A	0,67
424	**20767**	POZZUOLI	NA	A	0,66
425	**43767**	POZZUOLI	NA	A	0,66
426	**4134**	POZZUOLI	NA	A	0,64
427	**7493**	POZZUOLI	NA	A	0,63
428	**59380**	POZZUOLI	NA	A	0,63
429	**8585**	POZZUOLI	NA	A	0,62
430	**27173**	POZZUOLI	NA	A	0,61
431	**4547**	POZZUOLI	NA	A	0,61
432	**11502**	POZZUOLI	NA	A	0,61
433	**38896**	POZZUOLI	NA	A	0,60
434	**17403**	POZZUOLI	NA	A	0,60
435	**17568**	POZZUOLI	NA	A	0,60
436	**18110**	POZZUOLI	NA	A	0,60
437	**55318**	POZZUOLI	NA	A	0,60
438	**50585**	POZZUOLI	NA	A	0,60
439	**9814**	POZZUOLI	NA	A	0,59
440	**29638**	POZZUOLI	NA	A	0,59
441	**18307**	POZZUOLI	NA	A	0,58
442	**52315**	POZZUOLI	NA	A	0,58
443	**30983**	POZZUOLI	NA	A	0,58
444	**39582**	POZZUOLI	NA	A	0,57
445	**36544**	POZZUOLI	NA	A	0,57
446	**56988**	POZZUOLI	NA	A	0,57
447	**26664**	POZZUOLI	NA	A	0,56
448	**33150**	POZZUOLI	NA	A	0,56
449	**62493**	POZZUOLI	NA	A	0,56
450	**43205**	POZZUOLI	NA	A	0,55
451	**33741**	POZZUOLI	NA	A	0,55
452	**28089**	POZZUOLI	NA	A	0,55
453	**10487**	POZZUOLI	NA	A	0,55
454	**16790**	POZZUOLI	NA	A	0,55
455	**41852**	POZZUOLI	NA	A	0,54
456	**4498**	POZZUOLI	NA	A	0,54
457	**28368**	POZZUOLI	NA	A	0,54
458	**43647**	POZZUOLI	NA	A	0,53
459	**31448**	POZZUOLI	NA	A	0,53
460	**42602**	POZZUOLI	NA	A	0,52
461	**5709**	POZZUOLI	NA	A	0,52

fonte: http://burc.regione.campania.it

GRADUATORIA DOMANDE AMMISSIBILI MA NON FINANZIATE PER CARENZA DI FONDI — Allegato "B"

POSIZIONE	NUMERO DOMANDA	COMUNE DI RESIDENZA	PR	FASCIA	PUNTEGGIO
462	**22377**	POZZUOLI	NA	A	0,52
463	**61545**	POZZUOLI	NA	A	0,52
464	**6574**	POZZUOLI	NA	A	0,51
465	**38609**	POZZUOLI	NA	A	0,51
466	**56263**	POZZUOLI	NA	A	0,51
467	**36660**	POZZUOLI	NA	A	0,50
468	**21439**	POZZUOLI	NA	A	0,49
469	**9898**	POZZUOLI	NA	A	0,49
470	**29270**	POZZUOLI	NA	A	0,49
471	**52455**	POZZUOLI	NA	A	0,49
472	**29450**	POZZUOLI	NA	A	0,48
473	**18117**	POZZUOLI	NA	A	0,48
474	**43518**	POZZUOLI	NA	A	0,48
475	**49376**	POZZUOLI	NA	A	0,47
476	**62607**	POZZUOLI	NA	A	0,46
477	**53797**	POZZUOLI	NA	A	0,46
478	**62963**	POZZUOLI	NA	A	0,45
479	**17549**	POZZUOLI	NA	A	0,44
480	**47188**	POZZUOLI	NA	A	0,44
481	**16379**	POZZUOLI	NA	A	0,43
482	**11491**	POZZUOLI	NA	A	0,42
483	**43933**	POZZUOLI	NA	A	0,41
484	**56642**	POZZUOLI	NA	A	0,40
485	**17817**	POZZUOLI	NA	A	0,40
486	**2792**	POZZUOLI	NA	A	0,40
487	**56881**	POZZUOLI	NA	A	0,38
488	**13658**	POZZUOLI	NA	A	0,38
489	**4889**	POZZUOLI	NA	A	0,37
490	**52461**	POZZUOLI	NA	A	0,36
491	**57448**	POZZUOLI	NA	A	0,35
492	**48108**	POZZUOLI	NA	A	0,33
493	**53366**	POZZUOLI	NA	A	0,32
494	**47314**	POZZUOLI	NA	A	0,24

fonte: http://burc.regione.campania.it

Giunta Regionale della Campania
Direzione Generale per il Governo del Territorio

BANDO PER L'ASSEGNAZIONE DI CONTRIBUTI AD INTEGRAZIONE DEI CANONI DI LOCAZIONE ANNUALITA' 2021
Art. 11 Legge 431/98 - D.G.R. 568 del 07/12/2021

GRADUATORIA DOMANDE AMMISSIBILI MA NON FINANZIATE PER CARENZA DI FONDI — **Allegato "B"**

POSIZIONE	NUMERO DOMANDA	COMUNE DI RESIDENZA	PR	FASCIA	PUNTEGGIO
10	**60970**	PRATOLA SERRA	AV	A	0,48
11	**29432**	PRATOLA SERRA	AV	A	0,44
12	**29028**	PRATOLA SERRA	AV	A	0,43
13	**38936**	PRATOLA SERRA	AV	A	0,40

fonte: http://burc.regione.campania.it

GRADUATORIA DOMANDE AMMISSIBILI MA NON FINANZIATE PER CARENZA DI FONDI — Allegato "B"

POSIZIONE	NUMERO DOMANDA	COMUNE DI RESIDENZA	PR	FASCIA	PUNTEGGIO
33	**35951**	PROCIDA	NA	A	1,00
34	**50032**	PROCIDA	NA	A	1,00
35	**5752**	PROCIDA	NA	A	0,99
36	**10963**	PROCIDA	NA	A	0,93
37	**27986**	PROCIDA	NA	A	0,93
38	**61648**	PROCIDA	NA	A	0,88
39	**35528**	PROCIDA	NA	A	0,88
40	**43746**	PROCIDA	NA	A	0,80
41	**48703**	PROCIDA	NA	A	0,74
42	**42981**	PROCIDA	NA	A	0,72
43	**31054**	PROCIDA	NA	A	0,71
44	**62344**	PROCIDA	NA	A	0,65
45	**29593**	PROCIDA	NA	A	0,62
46	**46056**	PROCIDA	NA	A	0,51
47	**43435**	PROCIDA	NA	A	0,47
48	**47702**	PROCIDA	NA	A	0,41
49	**40574**	PROCIDA	NA	A	0,41
50	**43417**	PROCIDA	NA	A	0,40
51	**59373**	PROCIDA	NA	A	0,39
52	**45825**	PROCIDA	NA	A	0,38
53	**51467**	PROCIDA	NA	A	0,38

fonte: http://burc.regione.campania.it

GRADUATORIA DOMANDE AMMISSIBILI MA NON FINANZIATE PER CARENZA DI FONDI — Allegato "B"

POSIZIONE	NUMERO DOMANDA	COMUNE DI RESIDENZA	PR	FASCIA	PUNTEGGIO
153	**13720**	QUALIANO	NA	A	0,82
154	**39535**	QUALIANO	NA	A	0,82
155	**59397**	QUALIANO	NA	A	0,81
156	**31986**	QUALIANO	NA	A	0,81
157	**19882**	QUALIANO	NA	A	0,81
158	**55463**	QUALIANO	NA	A	0,81
159	**18243**	QUALIANO	NA	A	0,79
160	**58095**	QUALIANO	NA	A	0,79
161	**21000**	QUALIANO	NA	A	0,77
162	**42941**	QUALIANO	NA	A	0,77
163	**52345**	QUALIANO	NA	A	0,77
164	**43239**	QUALIANO	NA	A	0,77
165	**36176**	QUALIANO	NA	A	0,77
166	**6650**	QUALIANO	NA	A	0,77
167	**57515**	QUALIANO	NA	A	0,76
168	**39574**	QUALIANO	NA	A	0,76
169	**9236**	QUALIANO	NA	A	0,76
170	**13172**	QUALIANO	NA	A	0,76
171	**2703**	QUALIANO	NA	A	0,74
172	**25256**	QUALIANO	NA	A	0,74
173	**35446**	QUALIANO	NA	A	0,73
174	**21138**	QUALIANO	NA	A	0,73
175	**34827**	QUALIANO	NA	A	0,73
176	**51642**	QUALIANO	NA	A	0,72
177	**20804**	QUALIANO	NA	A	0,72
178	**27262**	QUALIANO	NA	A	0,72
179	**44722**	QUALIANO	NA	A	0,71
180	**19654**	QUALIANO	NA	A	0,71
181	**24867**	QUALIANO	NA	A	0,71
182	**44030**	QUALIANO	NA	A	0,70
183	**11399**	QUALIANO	NA	A	0,70
184	**56465**	QUALIANO	NA	A	0,69
185	**51560**	QUALIANO	NA	A	0,69
186	**55809**	QUALIANO	NA	A	0,69
187	**34272**	QUALIANO	NA	A	0,68
188	**21447**	QUALIANO	NA	A	0,68
189	**6905**	QUALIANO	NA	A	0,67
190	**52785**	QUALIANO	NA	A	0,67
191	**55726**	QUALIANO	NA	A	0,66
192	**61218**	QUALIANO	NA	A	0,65
193	**13362**	QUALIANO	NA	A	0,65
194	**11607**	QUALIANO	NA	A	0,64
195	**22467**	QUALIANO	NA	A	0,64
196	**57217**	QUALIANO	NA	A	0,62
197	**59137**	QUALIANO	NA	A	0,62
198	**45747**	QUALIANO	NA	A	0,60
199	**40884**	QUALIANO	NA	A	0,60
200	**59113**	QUALIANO	NA	A	0,59
201	**7655**	QUALIANO	NA	A	0,59
202	**55226**	QUALIANO	NA	A	0,57
203	**45264**	QUALIANO	NA	A	0,57
204	**28073**	QUALIANO	NA	A	0,57

fonte: http://burc.regione.campania.it

GRADUATORIA DOMANDE AMMISSIBILI MA NON FINANZIATE PER CARENZA DI FONDI — Allegato "B"

POSIZIONE	NUMERO DOMANDA	COMUNE DI RESIDENZA	PR	FASCIA	PUNTEGGIO
205	**51325**	QUALIANO	NA	A	0,56
206	**41856**	QUALIANO	NA	A	0,56
207	**16254**	QUALIANO	NA	A	0,56
208	**54647**	QUALIANO	NA	A	0,54
209	**17764**	QUALIANO	NA	A	0,53
210	**45988**	QUALIANO	NA	A	0,53
211	**15612**	QUALIANO	NA	A	0,52
212	**21911**	QUALIANO	NA	A	0,51
213	**6529**	QUALIANO	NA	A	0,51
214	**20019**	QUALIANO	NA	A	0,50
215	**62545**	QUALIANO	NA	A	0,49
216	**49066**	QUALIANO	NA	A	0,49
217	**50169**	QUALIANO	NA	A	0,48
218	**47392**	QUALIANO	NA	A	0,48
219	**51386**	QUALIANO	NA	A	0,47
220	**16448**	QUALIANO	NA	A	0,47
221	**16895**	QUALIANO	NA	A	0,47
222	**54789**	QUALIANO	NA	A	0,47
223	**10924**	QUALIANO	NA	A	0,46
224	**30274**	QUALIANO	NA	A	0,46
225	**55182**	QUALIANO	NA	A	0,46
226	**27589**	QUALIANO	NA	A	0,45
227	**19182**	QUALIANO	NA	A	0,45
228	**52270**	QUALIANO	NA	A	0,44
229	**57329**	QUALIANO	NA	A	0,44
230	**30508**	QUALIANO	NA	A	0,43
231	**9007**	QUALIANO	NA	A	0,43
232	**26785**	QUALIANO	NA	A	0,43
233	**33562**	QUALIANO	NA	A	0,40
234	**30548**	QUALIANO	NA	A	0,38
235	**53013**	QUALIANO	NA	A	0,38
236	**56813**	QUALIANO	NA	A	0,37
237	**40624**	QUALIANO	NA	A	0,36
238	**49794**	QUALIANO	NA	A	0,36
239	**39560**	QUALIANO	NA	A	0,35
240	**4541**	QUALIANO	NA	A	0,35
241	**39384**	QUALIANO	NA	A	0,34
242	**16433**	QUALIANO	NA	A	0,33
243	**58185**	QUALIANO	NA	A	0,33
244	**35476**	QUALIANO	NA	A	0,30
245	**44839**	QUALIANO	NA	A	0,28
246	**32593**	QUALIANO	NA	A	0,28

fonte: http://burc.regione.campania.it

GRADUATORIA DOMANDE AMMISSIBILI MA NON FINANZIATE PER CARENZA DI FONDI — Allegato "B"

POSIZIONE	NUMERO DOMANDA	COMUNE DI RESIDENZA	PR	FASCIA	PUNTEGGIO
239	**41591**	QUARTO	NA	A	0,94
240	**17050**	QUARTO	NA	A	0,93
241	**44614**	QUARTO	NA	A	0,92
242	**51580**	QUARTO	NA	A	0,92
243	**49353**	QUARTO	NA	A	0,91
244	**32155**	QUARTO	NA	A	0,91
245	**52004**	QUARTO	NA	A	0,89
246	**38540**	QUARTO	NA	A	0,89
247	**33589**	QUARTO	NA	A	0,89
248	**51882**	QUARTO	NA	A	0,88
249	**60568**	QUARTO	NA	A	0,87
250	**41153**	QUARTO	NA	A	0,87
251	**25512**	QUARTO	NA	A	0,86
252	**2141**	QUARTO	NA	A	0,86
253	**59102**	QUARTO	NA	A	0,86
254	**51993**	QUARTO	NA	A	0,86
255	**40325**	QUARTO	NA	A	0,86
256	**60203**	QUARTO	NA	A	0,85
257	**44927**	QUARTO	NA	A	0,85
258	**43444**	QUARTO	NA	A	0,85
259	**49550**	QUARTO	NA	A	0,85
260	**17171**	QUARTO	NA	A	0,85
261	**56105**	QUARTO	NA	A	0,84
262	**62059**	QUARTO	NA	A	0,84
263	**50260**	QUARTO	NA	A	0,84
264	**18678**	QUARTO	NA	A	0,84
265	**2144**	QUARTO	NA	A	0,84
266	**15339**	QUARTO	NA	A	0,83
267	**49699**	QUARTO	NA	A	0,83
268	**5658**	QUARTO	NA	A	0,82
269	**10930**	QUARTO	NA	A	0,82
270	**4141**	QUARTO	NA	A	0,80
271	**11596**	QUARTO	NA	A	0,80
272	**62625**	QUARTO	NA	A	0,79
273	**42954**	QUARTO	NA	A	0,79
274	**13732**	QUARTO	NA	A	0,78
275	**10216**	QUARTO	NA	A	0,78
276	**54288**	QUARTO	NA	A	0,77
277	**32488**	QUARTO	NA	A	0,77
278	**47337**	QUARTO	NA	A	0,77
279	**25127**	QUARTO	NA	A	0,76
280	**56601**	QUARTO	NA	A	0,76
281	**48818**	QUARTO	NA	A	0,75
282	**15939**	QUARTO	NA	A	0,75
283	**9269**	QUARTO	NA	A	0,74
284	**17929**	QUARTO	NA	A	0,74
285	**21270**	QUARTO	NA	A	0,73
286	**24464**	QUARTO	NA	A	0,72
287	**62797**	QUARTO	NA	A	0,72
288	**11741**	QUARTO	NA	A	0,71
289	**24555**	QUARTO	NA	A	0,71
290	**6086**	QUARTO	NA	A	0,70

GRADUATORIA DOMANDE AMMISSIBILI MA NON FINANZIATE PER CARENZA DI FONDI — Allegato "B"

POSIZIONE	NUMERO DOMANDA	COMUNE DI RESIDENZA	PR	FASCIA	PUNTEGGIO
291	**3329**	QUARTO	NA	A	0,70
292	**8552**	QUARTO	NA	A	0,70
293	**27322**	QUARTO	NA	A	0,70
294	**42956**	QUARTO	NA	A	0,70
295	**48626**	QUARTO	NA	A	0,70
296	**39015**	QUARTO	NA	A	0,70
297	**45435**	QUARTO	NA	A	0,70
298	**45982**	QUARTO	NA	A	0,70
299	**34198**	QUARTO	NA	A	0,70
300	**22847**	QUARTO	NA	A	0,69
301	**55042**	QUARTO	NA	A	0,69
302	**23744**	QUARTO	NA	A	0,69
303	**9313**	QUARTO	NA	A	0,69
304	**59084**	QUARTO	NA	A	0,69
305	**39064**	QUARTO	NA	A	0,68
306	**4887**	QUARTO	NA	A	0,68
307	**49057**	QUARTO	NA	A	0,67
308	**62621**	QUARTO	NA	A	0,67
309	**53535**	QUARTO	NA	A	0,67
310	**40041**	QUARTO	NA	A	0,67
311	**32529**	QUARTO	NA	A	0,66
312	**52382**	QUARTO	NA	A	0,66
313	**26660**	QUARTO	NA	A	0,66
314	**6986**	QUARTO	NA	A	0,66
315	**19699**	QUARTO	NA	A	0,65
316	**49280**	QUARTO	NA	A	0,65
317	**13041**	QUARTO	NA	A	0,64
318	**45385**	QUARTO	NA	A	0,64
319	**61082**	QUARTO	NA	A	0,63
320	**39026**	QUARTO	NA	A	0,63
321	**5299**	QUARTO	NA	A	0,63
322	**4724**	QUARTO	NA	A	0,63
323	**56081**	QUARTO	NA	A	0,63
324	**3787**	QUARTO	NA	A	0,62
325	**20142**	QUARTO	NA	A	0,61
326	**23121**	QUARTO	NA	A	0,61
327	**34597**	QUARTO	NA	A	0,61
328	**24384**	QUARTO	NA	A	0,61
329	**14969**	QUARTO	NA	A	0,61
330	**48168**	QUARTO	NA	A	0,61
331	**54042**	QUARTO	NA	A	0,61
332	**52139**	QUARTO	NA	A	0,61
333	**3345**	QUARTO	NA	A	0,61
334	**53220**	QUARTO	NA	A	0,61
335	**56280**	QUARTO	NA	A	0,60
336	**9638**	QUARTO	NA	A	0,60
337	**21570**	QUARTO	NA	A	0,60
338	**51834**	QUARTO	NA	A	0,59
339	**11588**	QUARTO	NA	A	0,59
340	**40083**	QUARTO	NA	A	0,59
341	**3564**	QUARTO	NA	A	0,58
342	**36466**	QUARTO	NA	A	0,58

GRADUATORIA DOMANDE AMMISSIBILI MA NON FINANZIATE PER CARENZA DI FONDI — Allegato "B"

POSIZIONE	NUMERO DOMANDA	COMUNE DI RESIDENZA	PR	FASCIA	PUNTEGGIO
343	**22227**	QUARTO	NA	A	0,57
344	**36300**	QUARTO	NA	A	0,57
345	**20631**	QUARTO	NA	A	0,56
346	**16664**	QUARTO	NA	A	0,56
347	**21385**	QUARTO	NA	A	0,55
348	**54464**	QUARTO	NA	A	0,55
349	**6589**	QUARTO	NA	A	0,55
350	**43178**	QUARTO	NA	A	0,54
351	**8287**	QUARTO	NA	A	0,54
352	**38538**	QUARTO	NA	A	0,53
353	**6305**	QUARTO	NA	A	0,53
354	**14205**	QUARTO	NA	A	0,53
355	**51516**	QUARTO	NA	A	0,53
356	**5365**	QUARTO	NA	A	0,52
357	**2262**	QUARTO	NA	A	0,52
358	**7502**	QUARTO	NA	A	0,52
359	**16028**	QUARTO	NA	A	0,52
360	**51203**	QUARTO	NA	A	0,51
361	**18020**	QUARTO	NA	A	0,51
362	**29355**	QUARTO	NA	A	0,50
363	**52743**	QUARTO	NA	A	0,50
364	**36783**	QUARTO	NA	A	0,50
365	**50806**	QUARTO	NA	A	0,49
366	**60400**	QUARTO	NA	A	0,49
367	**38663**	QUARTO	NA	A	0,49
368	**16514**	QUARTO	NA	A	0,49
369	**12997**	QUARTO	NA	A	0,48
370	**6723**	QUARTO	NA	A	0,48
371	**56062**	QUARTO	NA	A	0,47
372	**60296**	QUARTO	NA	A	0,47
373	**29948**	QUARTO	NA	A	0,46
374	**56470**	QUARTO	NA	A	0,46
375	**52000**	QUARTO	NA	A	0,45
376	**13802**	QUARTO	NA	A	0,45
377	**36139**	QUARTO	NA	A	0,45
378	**3200**	QUARTO	NA	A	0,44
379	**21922**	QUARTO	NA	A	0,44
380	**8487**	QUARTO	NA	A	0,42
381	**55756**	QUARTO	NA	A	0,41
382	**15785**	QUARTO	NA	A	0,40
383	**41240**	QUARTO	NA	A	0,40
384	**8266**	QUARTO	NA	A	0,39
385	**42721**	QUARTO	NA	A	0,39
386	**58063**	QUARTO	NA	A	0,39
387	**55614**	QUARTO	NA	A	0,38
388	**36269**	QUARTO	NA	A	0,38
389	**30123**	QUARTO	NA	A	0,38
390	**9872**	QUARTO	NA	A	0,38
391	**58939**	QUARTO	NA	A	0,36
392	**46307**	QUARTO	NA	A	0,32
393	**49492**	QUARTO	NA	A	0,31
394	**27619**	QUARTO	NA	A	0,26

fonte: http://burc.regione.campania.it

Giunta Regionale della Campania
Direzione Generale per il Governo del Territorio

BANDO PER L'ASSEGNAZIONE DI CONTRIBUTI AD INTEGRAZIONE DEI CANONI DI LOCAZIONE ANNUALITA' 2021
Art. 11 Legge 431/98 - D.G.R. 568 del 07/12/2021

GRADUATORIA DOMANDE AMMISSIBILI MA NON FINANZIATE PER CARENZA DI FONDI — **Allegato "B"**

POSIZIONE	NUMERO DOMANDA	COMUNE DI RESIDENZA	PR	FASCIA	PUNTEGGIO
4	**23554**	RAVELLO	SA	A	0,62
5	**8384**	RAVELLO	SA	A	0,53

fonte: http://burc.regione.campania.it

GRADUATORIA DOMANDE AMMISSIBILI MA NON FINANZIATE PER CARENZA DI FONDI — Allegato "B"

POSIZIONE	NUMERO DOMANDA	COMUNE DI RESIDENZA	PR	FASCIA	PUNTEGGIO
46	**19353**	RECALE	CE	A	0,54
47	**33465**	RECALE	CE	A	0,52
48	**53460**	RECALE	CE	A	0,52
49	**24511**	RECALE	CE	A	0,50
50	**62843**	RECALE	CE	A	0,49
51	**39094**	RECALE	CE	A	0,48
52	**44855**	RECALE	CE	A	0,48
53	**56502**	RECALE	CE	A	0,48
54	**54316**	RECALE	CE	A	0,46
55	**18667**	RECALE	CE	A	0,46
56	**57502**	RECALE	CE	A	0,46
57	**18232**	RECALE	CE	A	0,44
58	**58654**	RECALE	CE	A	0,42
59	**49966**	RECALE	CE	A	0,42
60	**24829**	RECALE	CE	A	0,41
61	**9760**	RECALE	CE	A	0,37
62	**53666**	RECALE	CE	A	0,37
63	**54014**	RECALE	CE	A	0,36
64	**4182**	RECALE	CE	A	0,36
65	**29060**	RECALE	CE	A	0,36
66	**56657**	RECALE	CE	A	0,35
67	**24917**	RECALE	CE	A	0,34
68	**24139**	RECALE	CE	A	0,34
69	**47503**	RECALE	CE	A	0,33

fonte: http://burc.regione.campania.it

Giunta Regionale della Campania
Direzione Generale per il Governo del Territorio

BANDO PER L'ASSEGNAZIONE DI CONTRIBUTI AD INTEGRAZIONE DEI CANONI DI LOCAZIONE ANNUALITA' 2021
Art. 11 Legge 431/98 - D.G.R. 568 del 07/12/2021

GRADUATORIA DOMANDE AMMISSIBILI MA NON FINANZIATE PER CARENZA DI FONDI — **Allegato "B"**

POSIZIONE	NUMERO DOMANDA	COMUNE DI RESIDENZA	PR	FASCIA	PUNTEGGIO
5	**50615**	ROCCAMONFINA	CE	A	0,66

fonte: http://burc.regione.campania.it

Giunta Regionale della Campania
Direzione Generale per il Governo del Territorio

BANDO PER L'ASSEGNAZIONE DI CONTRIBUTI AD INTEGRAZIONE DEI CANONI DI LOCAZIONE ANNUALITA' 2021
Art. 11 Legge 431/98 - D.G.R. 568 del 07/12/2021

GRADUATORIA DOMANDE AMMISSIBILI MA NON FINANZIATE PER CARENZA DI FONDI — **Allegato "B"**

POSIZIONE	NUMERO DOMANDA	COMUNE DI RESIDENZA	PR	FASCIA	PUNTEGGIO
32	**2786**	ROCCAPIEMONTE	SA	A	0,70
33	**60577**	ROCCAPIEMONTE	SA	A	0,66
34	**37350**	ROCCAPIEMONTE	SA	A	0,64
35	**18671**	ROCCAPIEMONTE	SA	A	0,64
36	**57403**	ROCCAPIEMONTE	SA	A	0,63
37	**2049**	ROCCAPIEMONTE	SA	A	0,63
38	**11699**	ROCCAPIEMONTE	SA	A	0,62
39	**52320**	ROCCAPIEMONTE	SA	A	0,59
40	**15994**	ROCCAPIEMONTE	SA	A	0,58
41	**53199**	ROCCAPIEMONTE	SA	A	0,55
42	**11311**	ROCCAPIEMONTE	SA	A	0,55
43	**51374**	ROCCAPIEMONTE	SA	A	0,55
44	**59547**	ROCCAPIEMONTE	SA	A	0,55
45	**41579**	ROCCAPIEMONTE	SA	A	0,54
46	**14973**	ROCCAPIEMONTE	SA	A	0,51
47	**60272**	ROCCAPIEMONTE	SA	A	0,47
48	**46128**	ROCCAPIEMONTE	SA	A	0,45
49	**54991**	ROCCAPIEMONTE	SA	A	0,38
50	**45660**	ROCCAPIEMONTE	SA	A	0,38

fonte: http://burc.regione.campania.it

Giunta Regionale della Campania
Direzione Generale per il Governo del Territorio

BANDO PER L'ASSEGNAZIONE DI CONTRIBUTI AD INTEGRAZIONE DEI CANONI DI LOCAZIONE ANNUALITA' 2021
Art. 11 Legge 431/98 - D.G.R. 568 del 07/12/2021

GRADUATORIA DOMANDE AMMISSIBILI MA NON FINANZIATE PER CARENZA DI FONDI — **Allegato "B"**

POSIZIONE	NUMERO DOMANDA	COMUNE DI RESIDENZA	PR	FASCIA	PUNTEGGIO
12	**53218**	ROCCARAINOLA	NA	A	0,77
13	**41479**	ROCCARAINOLA	NA	A	0,69
14	**4911**	ROCCARAINOLA	NA	A	0,67
15	**44449**	ROCCARAINOLA	NA	A	0,59
16	**26535**	ROCCARAINOLA	NA	A	0,56
17	**28525**	ROCCARAINOLA	NA	A	0,19

fonte: http://burc.regione.campania.it

Giunta Regionale della Campania
Direzione Generale per il Governo del Territorio

BANDO PER L'ASSEGNAZIONE DI CONTRIBUTI AD INTEGRAZIONE DEI CANONI DI LOCAZIONE ANNUALITA' 2021
Art. 11 Legge 431/98 - D.G.R. 568 del 07/12/2021

GRADUATORIA DOMANDE AMMISSIBILI MA NON FINANZIATE PER CARENZA DI FONDI — **Allegato "B"**

POSIZIONE	NUMERO DOMANDA	COMUNE DI RESIDENZA	PR	FASCIA	PUNTEGGIO
10	**56666**	ROTONDI	AV	A	0,71
11	**46331**	ROTONDI	AV	A	0,61
12	**7202**	ROTONDI	AV	A	0,50
13	**45703**	ROTONDI	AV	A	0,41
14	**30978**	ROTONDI	AV	A	0,34

fonte: http://burc.regione.campania.it

GRADUATORIA DOMANDE AMMISSIBILI MA NON FINANZIATE PER CARENZA DI FONDI — Allegato "B"

POSIZIONE	NUMERO DOMANDA	COMUNE DI RESIDENZA	PR	FASCIA	PUNTEGGIO
35	**3222**	SALA CONSILINA	SA	A	0,49
36	**47648**	SALA CONSILINA	SA	A	0,47
37	**8700**	SALA CONSILINA	SA	A	0,47
38	**43608**	SALA CONSILINA	SA	A	0,46
39	**37965**	SALA CONSILINA	SA	A	0,45
40	**24619**	SALA CONSILINA	SA	A	0,43
41	**21531**	SALA CONSILINA	SA	A	0,42
42	**48478**	SALA CONSILINA	SA	A	0,42
43	**27652**	SALA CONSILINA	SA	A	0,38
44	**59675**	SALA CONSILINA	SA	A	0,36
45	**57666**	SALA CONSILINA	SA	A	0,32
46	**51011**	SALA CONSILINA	SA	A	0,29
47	**48373**	SALA CONSILINA	SA	A	0,25
48	**51390**	SALA CONSILINA	SA	A	0,25

fonte: http://burc.regione.campania.it

GRADUATORIA DOMANDE AMMISSIBILI MA NON FINANZIATE PER CARENZA DI FONDI

Allegato "B"

POSIZIONE	NUMERO DOMANDA	COMUNE DI RESIDENZA	PR	FASCIA	PUNTEGGIO
406	**46672**	SALERNO	SA	A	1,22
407	**45720**	SALERNO	SA	A	1,21
408	**34009**	SALERNO	SA	A	1,20
409	**55055**	SALERNO	SA	A	1,19
410	**48491**	SALERNO	SA	A	1,19
411	**62238**	SALERNO	SA	A	1,18
412	**59894**	SALERNO	SA	A	1,18
413	**56643**	SALERNO	SA	A	1,17
414	**32282**	SALERNO	SA	A	1,17
415	**61250**	SALERNO	SA	A	1,17
416	**29216**	SALERNO	SA	A	1,17
417	**59748**	SALERNO	SA	A	1,17
418	**51135**	SALERNO	SA	A	1,16
419	**52896**	SALERNO	SA	A	1,16
420	**60668**	SALERNO	SA	A	1,16
421	**56309**	SALERNO	SA	A	1,16
422	**5819**	SALERNO	SA	A	1,15
423	**47330**	SALERNO	SA	A	1,15
424	**46352**	SALERNO	SA	A	1,15
425	**55593**	SALERNO	SA	A	1,15
426	**26728**	SALERNO	SA	A	1,15
427	**19357**	SALERNO	SA	A	1,15
428	**5582**	SALERNO	SA	A	1,14
429	**49869**	SALERNO	SA	A	1,14
430	**50688**	SALERNO	SA	A	1,14
431	**8326**	SALERNO	SA	A	1,13
432	**44367**	SALERNO	SA	A	1,13
433	**54009**	SALERNO	SA	A	1,13
434	**46091**	SALERNO	SA	A	1,12
435	**59010**	SALERNO	SA	A	1,12
436	**51772**	SALERNO	SA	A	1,12
437	**6360**	SALERNO	SA	A	1,12
438	**34935**	SALERNO	SA	A	1,11
439	**46704**	SALERNO	SA	A	1,11
440	**23186**	SALERNO	SA	A	1,10
441	**59034**	SALERNO	SA	A	1,10
442	**61335**	SALERNO	SA	A	1,10
443	**48989**	SALERNO	SA	A	1,09
444	**49428**	SALERNO	SA	A	1,09
445	**24138**	SALERNO	SA	A	1,08
446	**46666**	SALERNO	SA	A	1,08
447	**58034**	SALERNO	SA	A	1,08
448	**58035**	SALERNO	SA	A	1,08
449	**51460**	SALERNO	SA	A	1,08
450	**46891**	SALERNO	SA	A	1,07
451	**13731**	SALERNO	SA	A	1,07
452	**60206**	SALERNO	SA	A	1,06
453	**21886**	SALERNO	SA	A	1,06
454	**43827**	SALERNO	SA	A	1,06
455	**38522**	SALERNO	SA	A	1,05
456	**50042**	SALERNO	SA	A	1,05
457	**48709**	SALERNO	SA	A	1,05

fonte: http://burc.regione.campania.it

GRADUATORIA DOMANDE AMMISSIBILI MA NON FINANZIATE PER CARENZA DI FONDI

Allegato "B"

POSIZIONE	NUMERO DOMANDA	COMUNE DI RESIDENZA	PR	FASCIA	PUNTEGGIO
458	**13711**	SALERNO	SA	A	1,05
459	**52366**	SALERNO	SA	A	1,04
460	**18685**	SALERNO	SA	A	1,04
461	**51827**	SALERNO	SA	A	1,04
462	**6803**	SALERNO	SA	A	1,03
463	**14220**	SALERNO	SA	A	1,03
464	**25269**	SALERNO	SA	A	1,03
465	**11793**	SALERNO	SA	A	1,01
466	**43403**	SALERNO	SA	A	1,00
467	**46476**	SALERNO	SA	A	1,00
468	**49174**	SALERNO	SA	A	1,00
469	**31463**	SALERNO	SA	A	0,99
470	**27424**	SALERNO	SA	A	0,99
471	**19719**	SALERNO	SA	A	0,99
472	**50143**	SALERNO	SA	A	0,99
473	**43185**	SALERNO	SA	A	0,99
474	**51960**	SALERNO	SA	A	0,98
475	**52559**	SALERNO	SA	A	0,98
476	**58679**	SALERNO	SA	A	0,98
477	**54080**	SALERNO	SA	A	0,98
478	**44584**	SALERNO	SA	A	0,98
479	**50105**	SALERNO	SA	A	0,97
480	**38419**	SALERNO	SA	A	0,97
481	**26953**	SALERNO	SA	A	0,97
482	**25213**	SALERNO	SA	A	0,97
483	**43078**	SALERNO	SA	A	0,96
484	**61441**	SALERNO	SA	A	0,96
485	**44521**	SALERNO	SA	A	0,96
486	**22234**	SALERNO	SA	A	0,96
487	**47479**	SALERNO	SA	A	0,96
488	**17577**	SALERNO	SA	A	0,96
489	**50293**	SALERNO	SA	A	0,96
490	**34481**	SALERNO	SA	A	0,96
491	**44981**	SALERNO	SA	A	0,95
492	**26357**	SALERNO	SA	A	0,95
493	**56737**	SALERNO	SA	A	0,95
494	**33893**	SALERNO	SA	A	0,95
495	**57594**	SALERNO	SA	A	0,95
496	**57974**	SALERNO	SA	A	0,95
497	**62563**	SALERNO	SA	A	0,94
498	**49018**	SALERNO	SA	A	0,94
499	**60390**	SALERNO	SA	A	0,94
500	**46392**	SALERNO	SA	A	0,94
501	**35460**	SALERNO	SA	A	0,94
502	**42650**	SALERNO	SA	A	0,94
503	**30077**	SALERNO	SA	A	0,93
504	**5271**	SALERNO	SA	A	0,93
505	**37079**	SALERNO	SA	A	0,93
506	**9025**	SALERNO	SA	A	0,93
507	**54077**	SALERNO	SA	A	0,93
508	**4697**	SALERNO	SA	A	0,93
509	**8699**	SALERNO	SA	A	0,92

fonte: http://burc.regione.campania.it

GRADUATORIA DOMANDE AMMISSIBILI MA NON FINANZIATE PER CARENZA DI FONDI — Allegato "B"

POSIZIONE	NUMERO DOMANDA	COMUNE DI RESIDENZA	PR	FASCIA	PUNTEGGIO
510	**58463**	SALERNO	SA	A	0,92
511	**19690**	SALERNO	SA	A	0,92
512	**55430**	SALERNO	SA	A	0,92
513	**59160**	SALERNO	SA	A	0,92
514	**52672**	SALERNO	SA	A	0,91
515	**5905**	SALERNO	SA	A	0,91
516	**53167**	SALERNO	SA	A	0,91
517	**53639**	SALERNO	SA	A	0,91
518	**54108**	SALERNO	SA	A	0,90
519	**43253**	SALERNO	SA	A	0,90
520	**56071**	SALERNO	SA	A	0,90
521	**61051**	SALERNO	SA	A	0,90
522	**7704**	SALERNO	SA	A	0,89
523	**58645**	SALERNO	SA	A	0,89
524	**39601**	SALERNO	SA	A	0,89
525	**40802**	SALERNO	SA	A	0,88
526	**46991**	SALERNO	SA	A	0,88
527	**39876**	SALERNO	SA	A	0,88
528	**21613**	SALERNO	SA	A	0,88
529	**50797**	SALERNO	SA	A	0,88
530	**49872**	SALERNO	SA	A	0,88
531	**61847**	SALERNO	SA	A	0,87
532	**61523**	SALERNO	SA	A	0,87
533	**45863**	SALERNO	SA	A	0,87
534	**44474**	SALERNO	SA	A	0,87
535	**54423**	SALERNO	SA	A	0,87
536	**28668**	SALERNO	SA	A	0,86
537	**53153**	SALERNO	SA	A	0,85
538	**55483**	SALERNO	SA	A	0,84
539	**52558**	SALERNO	SA	A	0,84
540	**51858**	SALERNO	SA	A	0,84
541	**10873**	SALERNO	SA	A	0,83
542	**48572**	SALERNO	SA	A	0,83
543	**43405**	SALERNO	SA	A	0,83
544	**62087**	SALERNO	SA	A	0,82
545	**16788**	SALERNO	SA	A	0,81
546	**10851**	SALERNO	SA	A	0,81
547	**2868**	SALERNO	SA	A	0,81
548	**15933**	SALERNO	SA	A	0,80
549	**57209**	SALERNO	SA	A	0,80
550	**41419**	SALERNO	SA	A	0,80
551	**60237**	SALERNO	SA	A	0,80
552	**55258**	SALERNO	SA	A	0,80
553	**57124**	SALERNO	SA	A	0,80
554	**13054**	SALERNO	SA	A	0,79
555	**35681**	SALERNO	SA	A	0,79
556	**55540**	SALERNO	SA	A	0,79
557	**42788**	SALERNO	SA	A	0,79
558	**57834**	SALERNO	SA	A	0,78
559	**30774**	SALERNO	SA	A	0,78
560	**58937**	SALERNO	SA	A	0,78
561	**47830**	SALERNO	SA	A	0,78

GRADUATORIA DOMANDE AMMISSIBILI MA NON FINANZIATE PER CARENZA DI FONDI — Allegato "B"

POSIZIONE	NUMERO DOMANDA	COMUNE DI RESIDENZA	PR	FASCIA	PUNTEGGIO
562	**59245**	SALERNO	SA	A	0,78
563	**43086**	SALERNO	SA	A	0,78
564	**54727**	SALERNO	SA	A	0,77
565	**55176**	SALERNO	SA	A	0,77
566	**54842**	SALERNO	SA	A	0,77
567	**61668**	SALERNO	SA	A	0,76
568	**57275**	SALERNO	SA	A	0,76
569	**17124**	SALERNO	SA	A	0,76
570	**53189**	SALERNO	SA	A	0,76
571	**8100**	SALERNO	SA	A	0,75
572	**58059**	SALERNO	SA	A	0,75
573	**55122**	SALERNO	SA	A	0,74
574	**50917**	SALERNO	SA	A	0,73
575	**57232**	SALERNO	SA	A	0,73
576	**41433**	SALERNO	SA	A	0,72
577	**6466**	SALERNO	SA	A	0,71
578	**58940**	SALERNO	SA	A	0,71
579	**61279**	SALERNO	SA	A	0,71
580	**42343**	SALERNO	SA	A	0,71
581	**63164**	SALERNO	SA	A	0,70
582	**37103**	SALERNO	SA	A	0,70
583	**57123**	SALERNO	SA	A	0,70
584	**23747**	SALERNO	SA	A	0,70
585	**12027**	SALERNO	SA	A	0,69
586	**25845**	SALERNO	SA	A	0,69
587	**11320**	SALERNO	SA	A	0,69
588	**60376**	SALERNO	SA	A	0,69
589	**57112**	SALERNO	SA	A	0,68
590	**58293**	SALERNO	SA	A	0,68
591	**16472**	SALERNO	SA	A	0,68
592	**33101**	SALERNO	SA	A	0,68
593	**3427**	SALERNO	SA	A	0,67
594	**18398**	SALERNO	SA	A	0,67
595	**61420**	SALERNO	SA	A	0,66
596	**52079**	SALERNO	SA	A	0,66
597	**61381**	SALERNO	SA	A	0,66
598	**13188**	SALERNO	SA	A	0,66
599	**44315**	SALERNO	SA	A	0,65
600	**12194**	SALERNO	SA	A	0,65
601	**54581**	SALERNO	SA	A	0,65
602	**56460**	SALERNO	SA	A	0,65
603	**34590**	SALERNO	SA	A	0,65
604	**61159**	SALERNO	SA	A	0,65
605	**61514**	SALERNO	SA	A	0,64
606	**61892**	SALERNO	SA	A	0,64
607	**60728**	SALERNO	SA	A	0,64
608	**46921**	SALERNO	SA	A	0,63
609	**52680**	SALERNO	SA	A	0,63
610	**62981**	SALERNO	SA	A	0,62
611	**31051**	SALERNO	SA	A	0,62
612	**56083**	SALERNO	SA	A	0,62
613	**60755**	SALERNO	SA	A	0,62

fonte: http://burc.regione.campania.it

GRADUATORIA DOMANDE AMMISSIBILI MA NON FINANZIATE PER CARENZA DI FONDI — Allegato "B"

POSIZIONE	NUMERO DOMANDA	COMUNE DI RESIDENZA	PR	FASCIA	PUNTEGGIO
614	**62392**	SALERNO	SA	A	0,62
615	**50850**	SALERNO	SA	A	0,61
616	**60628**	SALERNO	SA	A	0,61
617	**22272**	SALERNO	SA	A	0,61
618	**57116**	SALERNO	SA	A	0,61
619	**53892**	SALERNO	SA	A	0,59
620	**36525**	SALERNO	SA	A	0,59
621	**48130**	SALERNO	SA	A	0,58
622	**17740**	SALERNO	SA	A	0,58
623	**40356**	SALERNO	SA	A	0,57
624	**34757**	SALERNO	SA	A	0,57
625	**61238**	SALERNO	SA	A	0,57
626	**37030**	SALERNO	SA	A	0,57
627	**6579**	SALERNO	SA	A	0,57
628	**57378**	SALERNO	SA	A	0,56
629	**14394**	SALERNO	SA	A	0,55
630	**30506**	SALERNO	SA	A	0,55
631	**46117**	SALERNO	SA	A	0,54
632	**40440**	SALERNO	SA	A	0,54
633	**2242**	SALERNO	SA	A	0,54
634	**30965**	SALERNO	SA	A	0,51
635	**8352**	SALERNO	SA	A	0,51
636	**50257**	SALERNO	SA	A	0,51
637	**54668**	SALERNO	SA	A	0,51
638	**57907**	SALERNO	SA	A	0,50
639	**44169**	SALERNO	SA	A	0,50
640	**47271**	SALERNO	SA	A	0,50
641	**8678**	SALERNO	SA	A	0,50
642	**46993**	SALERNO	SA	A	0,50
643	**51933**	SALERNO	SA	A	0,49
644	**49693**	SALERNO	SA	A	0,49
645	**61705**	SALERNO	SA	A	0,49
646	**5014**	SALERNO	SA	A	0,49
647	**59964**	SALERNO	SA	A	0,48
648	**2133**	SALERNO	SA	A	0,47
649	**53843**	SALERNO	SA	A	0,47
650	**48422**	SALERNO	SA	A	0,47
651	**50834**	SALERNO	SA	A	0,46
652	**63024**	SALERNO	SA	A	0,45
653	**30946**	SALERNO	SA	A	0,44
654	**43234**	SALERNO	SA	A	0,43
655	**54026**	SALERNO	SA	A	0,43
656	**61048**	SALERNO	SA	A	0,40
657	**8723**	SALERNO	SA	A	0,38
658	**14953**	SALERNO	SA	A	0,37
659	**49102**	SALERNO	SA	A	0,36
660	**59875**	SALERNO	SA	A	0,35
661	**39018**	SALERNO	SA	A	0,32
662	**9320**	SALERNO	SA	A	0,31
663	**30016**	SALERNO	SA	A	0,30
664	**30389**	SALERNO	SA	A	0,30
665	**35148**	SALERNO	SA	A	0,29

fonte: http://burc.regione.campania.it

Giunta Regionale della Campania
Direzione Generale per il Governo del Territorio

BANDO PER L'ASSEGNAZIONE DI CONTRIBUTI AD INTEGRAZIONE DEI CANONI DI LOCAZIONE ANNUALITA' 2021
Art. 11 Legge 431/98 - D.G.R. 568 del 07/12/2021

GRADUATORIA DOMANDE AMMISSIBILI MA NON FINANZIATE PER CARENZA DI FONDI — **Allegato "B"**

POSIZIONE	NUMERO DOMANDA	COMUNE DI RESIDENZA	PR	FASCIA	PUNTEGGIO
666	**32924**	SALERNO	SA	A	0,25

fonte: http://burc.regione.campania.it

Giunta Regionale della Campania
Direzione Generale per il Governo del Territorio

BANDO PER L'ASSEGNAZIONE DI CONTRIBUTI AD INTEGRAZIONE DEI CANONI DI LOCAZIONE ANNUALITA' 2021
Art. 11 Legge 431/98 - D.G.R. 568 del 07/12/2021

GRADUATORIA DOMANDE AMMISSIBILI MA NON FINANZIATE PER CARENZA DI FONDI — **Allegato "B"**

POSIZIONE	NUMERO DOMANDA	COMUNE DI RESIDENZA	PR	FASCIA	PUNTEGGIO
4	**46856**	SALZA IRPINA	AV	A	0,45

fonte: http://burc.regione.campania.it

Giunta Regionale della Campania
Direzione Generale per il Governo del Territorio

BANDO PER L'ASSEGNAZIONE DI CONTRIBUTI AD INTEGRAZIONE DEI CANONI DI LOCAZIONE ANNUALITA' 2021
Art. 11 Legge 431/98 - D.G.R. 568 del 07/12/2021

GRADUATORIA DOMANDE AMMISSIBILI MA NON FINANZIATE PER CARENZA DI FONDI — **Allegato "B"**

POSIZIONE	NUMERO DOMANDA	COMUNE DI RESIDENZA	PR	FASCIA	PUNTEGGIO
11	**56762**	SAN CIPRIANO D'AVERSA	CE	A	0,66
12	**50559**	SAN CIPRIANO D'AVERSA	CE	A	0,56
13	**49954**	SAN CIPRIANO D'AVERSA	CE	A	0,23

fonte: http://burc.regione.campania.it

Giunta Regionale della Campania
Direzione Generale per il Governo del Territorio

BANDO PER L'ASSEGNAZIONE DI CONTRIBUTI AD INTEGRAZIONE DEI CANONI DI LOCAZIONE ANNUALITA' 2021
Art. 11 Legge 431/98 - D.G.R. 568 del 07/12/2021

GRADUATORIA DOMANDE AMMISSIBILI MA NON FINANZIATE PER CARENZA DI FONDI — **Allegato "B"**

POSIZIONE	NUMERO DOMANDA	COMUNE DI RESIDENZA	PR	FASCIA	PUNTEGGIO
23	**32235**	SAN CIPRIANO PICENTINO	SA	A	0,73
24	**25305**	SAN CIPRIANO PICENTINO	SA	A	0,73
25	**13788**	SAN CIPRIANO PICENTINO	SA	A	0,73
26	**43454**	SAN CIPRIANO PICENTINO	SA	A	0,72
27	**26750**	SAN CIPRIANO PICENTINO	SA	A	0,69
28	**24763**	SAN CIPRIANO PICENTINO	SA	A	0,67
29	**21557**	SAN CIPRIANO PICENTINO	SA	A	0,66
30	**26133**	SAN CIPRIANO PICENTINO	SA	A	0,64
31	**36634**	SAN CIPRIANO PICENTINO	SA	A	0,63
32	**3982**	SAN CIPRIANO PICENTINO	SA	A	0,61
33	**45215**	SAN CIPRIANO PICENTINO	SA	A	0,59
34	**59451**	SAN CIPRIANO PICENTINO	SA	A	0,50
35	**50313**	SAN CIPRIANO PICENTINO	SA	A	0,46
36	**13164**	SAN CIPRIANO PICENTINO	SA	A	0,46

fonte: http://burc.regione.campania.it

Giunta Regionale della Campania
Direzione Generale per il Governo del Territorio

BANDO PER L'ASSEGNAZIONE DI CONTRIBUTI AD INTEGRAZIONE DEI CANONI DI LOCAZIONE ANNUALITA' 2021
Art. 11 Legge 431/98 - D.G.R. 568 del 07/12/2021

GRADUATORIA DOMANDE AMMISSIBILI MA NON FINANZIATE PER CARENZA DI FONDI — **Allegato "B"**

POSIZIONE	NUMERO DOMANDA	COMUNE DI RESIDENZA	PR	FASCIA	PUNTEGGIO
42	**59171**	SAN FELICE A CANCELLO	CE	A	0,47
43	**31420**	SAN FELICE A CANCELLO	CE	A	0,47
44	**8569**	SAN FELICE A CANCELLO	CE	A	0,46
45	**51922**	SAN FELICE A CANCELLO	CE	A	0,44
46	**56596**	SAN FELICE A CANCELLO	CE	A	0,44
47	**27735**	SAN FELICE A CANCELLO	CE	A	0,44
48	**36539**	SAN FELICE A CANCELLO	CE	A	0,44
49	**54674**	SAN FELICE A CANCELLO	CE	A	0,44
50	**50716**	SAN FELICE A CANCELLO	CE	A	0,44
51	**59017**	SAN FELICE A CANCELLO	CE	A	0,43
52	**28065**	SAN FELICE A CANCELLO	CE	A	0,42
53	**29233**	SAN FELICE A CANCELLO	CE	A	0,41
54	**45139**	SAN FELICE A CANCELLO	CE	A	0,39
55	**46249**	SAN FELICE A CANCELLO	CE	A	0,36
56	**47561**	SAN FELICE A CANCELLO	CE	A	0,33
57	**39006**	SAN FELICE A CANCELLO	CE	A	0,33
58	**26766**	SAN FELICE A CANCELLO	CE	A	0,31
59	**35649**	SAN FELICE A CANCELLO	CE	A	0,30
60	**46375**	SAN FELICE A CANCELLO	CE	A	0,24
61	**61849**	SAN FELICE A CANCELLO	CE	A	0,18

fonte: http://burc.regione.campania.it

GRADUATORIA DOMANDE AMMISSIBILI MA NON FINANZIATE PER CARENZA DI FONDI — Allegato "B"

POSIZIONE	NUMERO DOMANDA	COMUNE DI RESIDENZA	PR	FASCIA	PUNTEGGIO
82	**54260**	SAN GENNARO VESUVIANO	NA	A	0,48
83	**47414**	SAN GENNARO VESUVIANO	NA	A	0,48
84	**48209**	SAN GENNARO VESUVIANO	NA	A	0,47
85	**58143**	SAN GENNARO VESUVIANO	NA	A	0,47
86	**50617**	SAN GENNARO VESUVIANO	NA	A	0,46
87	**8587**	SAN GENNARO VESUVIANO	NA	A	0,46
88	**22452**	SAN GENNARO VESUVIANO	NA	A	0,45
89	**16175**	SAN GENNARO VESUVIANO	NA	A	0,44
90	**46163**	SAN GENNARO VESUVIANO	NA	A	0,44
91	**19795**	SAN GENNARO VESUVIANO	NA	A	0,44
92	**57714**	SAN GENNARO VESUVIANO	NA	A	0,43
93	**14930**	SAN GENNARO VESUVIANO	NA	A	0,43
94	**15753**	SAN GENNARO VESUVIANO	NA	A	0,42
95	**50948**	SAN GENNARO VESUVIANO	NA	A	0,41
96	**18150**	SAN GENNARO VESUVIANO	NA	A	0,41
97	**6166**	SAN GENNARO VESUVIANO	NA	A	0,41
98	**6450**	SAN GENNARO VESUVIANO	NA	A	0,40
99	**15699**	SAN GENNARO VESUVIANO	NA	A	0,40
100	**53658**	SAN GENNARO VESUVIANO	NA	A	0,40
101	**13683**	SAN GENNARO VESUVIANO	NA	A	0,38
102	**32376**	SAN GENNARO VESUVIANO	NA	A	0,37
103	**55325**	SAN GENNARO VESUVIANO	NA	A	0,36
104	**52183**	SAN GENNARO VESUVIANO	NA	A	0,36
105	**50947**	SAN GENNARO VESUVIANO	NA	A	0,35
106	**38792**	SAN GENNARO VESUVIANO	NA	A	0,33
107	**21074**	SAN GENNARO VESUVIANO	NA	A	0,32
108	**6330**	SAN GENNARO VESUVIANO	NA	A	0,31
109	**40078**	SAN GENNARO VESUVIANO	NA	A	0,30
110	**49391**	SAN GENNARO VESUVIANO	NA	A	0,29
111	**56177**	SAN GENNARO VESUVIANO	NA	A	0,28
112	**41423**	SAN GENNARO VESUVIANO	NA	A	0,27
113	**17165**	SAN GENNARO VESUVIANO	NA	A	0,27
114	**38047**	SAN GENNARO VESUVIANO	NA	A	0,26
115	**62900**	SAN GENNARO VESUVIANO	NA	A	0,22
116	**60002**	SAN GENNARO VESUVIANO	NA	A	0,22
117	**40726**	SAN GENNARO VESUVIANO	NA	A	0,22
118	**51269**	SAN GENNARO VESUVIANO	NA	A	0,20
119	**59755**	SAN GENNARO VESUVIANO	NA	A	0,18
120	**14600**	SAN GENNARO VESUVIANO	NA	A	0,17

fonte: http://burc.regione.campania.it

GRADUATORIA DOMANDE AMMISSIBILI MA NON FINANZIATE PER CARENZA DI FONDI — Allegato "B"

POSIZIONE	NUMERO DOMANDA	COMUNE DI RESIDENZA	PR	FASCIA	PUNTEGGIO
244	**48049**	SAN GIORGIO A CREMANO	NA	A	1,02
245	**38579**	SAN GIORGIO A CREMANO	NA	A	1,02
246	**51855**	SAN GIORGIO A CREMANO	NA	A	1,02
247	**28636**	SAN GIORGIO A CREMANO	NA	A	1,02
248	**33489**	SAN GIORGIO A CREMANO	NA	A	1,02
249	**27317**	SAN GIORGIO A CREMANO	NA	A	1,01
250	**27738**	SAN GIORGIO A CREMANO	NA	A	1,01
251	**23362**	SAN GIORGIO A CREMANO	NA	A	1,00
252	**35268**	SAN GIORGIO A CREMANO	NA	A	1,00
253	**35758**	SAN GIORGIO A CREMANO	NA	A	1,00
254	**28674**	SAN GIORGIO A CREMANO	NA	A	1,00
255	**58369**	SAN GIORGIO A CREMANO	NA	A	1,00
256	**55778**	SAN GIORGIO A CREMANO	NA	A	0,99
257	**46789**	SAN GIORGIO A CREMANO	NA	A	0,99
258	**24737**	SAN GIORGIO A CREMANO	NA	A	0,99
259	**36444**	SAN GIORGIO A CREMANO	NA	A	0,99
260	**45400**	SAN GIORGIO A CREMANO	NA	A	0,98
261	**23871**	SAN GIORGIO A CREMANO	NA	A	0,98
262	**45048**	SAN GIORGIO A CREMANO	NA	A	0,98
263	**42644**	SAN GIORGIO A CREMANO	NA	A	0,98
264	**54683**	SAN GIORGIO A CREMANO	NA	A	0,98
265	**15238**	SAN GIORGIO A CREMANO	NA	A	0,98
266	**45731**	SAN GIORGIO A CREMANO	NA	A	0,97
267	**53547**	SAN GIORGIO A CREMANO	NA	A	0,97
268	**28697**	SAN GIORGIO A CREMANO	NA	A	0,97
269	**60484**	SAN GIORGIO A CREMANO	NA	A	0,96
270	**49412**	SAN GIORGIO A CREMANO	NA	A	0,96
271	**50162**	SAN GIORGIO A CREMANO	NA	A	0,96
272	**37192**	SAN GIORGIO A CREMANO	NA	A	0,96
273	**63284**	SAN GIORGIO A CREMANO	NA	A	0,95
274	**58998**	SAN GIORGIO A CREMANO	NA	A	0,95
275	**53165**	SAN GIORGIO A CREMANO	NA	A	0,94
276	**62141**	SAN GIORGIO A CREMANO	NA	A	0,94
277	**37821**	SAN GIORGIO A CREMANO	NA	A	0,93
278	**59942**	SAN GIORGIO A CREMANO	NA	A	0,93
279	**34796**	SAN GIORGIO A CREMANO	NA	A	0,93
280	**23292**	SAN GIORGIO A CREMANO	NA	A	0,92
281	**62101**	SAN GIORGIO A CREMANO	NA	A	0,92
282	**60330**	SAN GIORGIO A CREMANO	NA	A	0,92
283	**13939**	SAN GIORGIO A CREMANO	NA	A	0,91
284	**52152**	SAN GIORGIO A CREMANO	NA	A	0,91
285	**31928**	SAN GIORGIO A CREMANO	NA	A	0,90
286	**3818**	SAN GIORGIO A CREMANO	NA	A	0,90
287	**11291**	SAN GIORGIO A CREMANO	NA	A	0,90
288	**4110**	SAN GIORGIO A CREMANO	NA	A	0,89
289	**28066**	SAN GIORGIO A CREMANO	NA	A	0,88
290	**63266**	SAN GIORGIO A CREMANO	NA	A	0,87
291	**61874**	SAN GIORGIO A CREMANO	NA	A	0,86
292	**13500**	SAN GIORGIO A CREMANO	NA	A	0,86
293	**25168**	SAN GIORGIO A CREMANO	NA	A	0,85
294	**19094**	SAN GIORGIO A CREMANO	NA	A	0,84
295	**8165**	SAN GIORGIO A CREMANO	NA	A	0,83

fonte: http://burc.regione.campania.it

GRADUATORIA DOMANDE AMMISSIBILI MA NON FINANZIATE PER CARENZA DI FONDI — Allegato "B"

POSIZIONE	NUMERO DOMANDA	COMUNE DI RESIDENZA	PR	FASCIA	PUNTEGGIO
296	**17898**	SAN GIORGIO A CREMANO	NA	A	0,83
297	**54159**	SAN GIORGIO A CREMANO	NA	A	0,82
298	**30247**	SAN GIORGIO A CREMANO	NA	A	0,82
299	**41315**	SAN GIORGIO A CREMANO	NA	A	0,81
300	**36153**	SAN GIORGIO A CREMANO	NA	A	0,81
301	**52914**	SAN GIORGIO A CREMANO	NA	A	0,81
302	**38756**	SAN GIORGIO A CREMANO	NA	A	0,81
303	**47875**	SAN GIORGIO A CREMANO	NA	A	0,81
304	**17994**	SAN GIORGIO A CREMANO	NA	A	0,81
305	**17126**	SAN GIORGIO A CREMANO	NA	A	0,81
306	**8198**	SAN GIORGIO A CREMANO	NA	A	0,80
307	**52581**	SAN GIORGIO A CREMANO	NA	A	0,80
308	**31031**	SAN GIORGIO A CREMANO	NA	A	0,80
309	**47215**	SAN GIORGIO A CREMANO	NA	A	0,79
310	**6297**	SAN GIORGIO A CREMANO	NA	A	0,79
311	**42121**	SAN GIORGIO A CREMANO	NA	A	0,79
312	**49538**	SAN GIORGIO A CREMANO	NA	A	0,78
313	**48854**	SAN GIORGIO A CREMANO	NA	A	0,78
314	**6489**	SAN GIORGIO A CREMANO	NA	A	0,77
315	**28806**	SAN GIORGIO A CREMANO	NA	A	0,77
316	**49947**	SAN GIORGIO A CREMANO	NA	A	0,77
317	**49980**	SAN GIORGIO A CREMANO	NA	A	0,77
318	**62440**	SAN GIORGIO A CREMANO	NA	A	0,77
319	**22803**	SAN GIORGIO A CREMANO	NA	A	0,76
320	**25941**	SAN GIORGIO A CREMANO	NA	A	0,76
321	**51131**	SAN GIORGIO A CREMANO	NA	A	0,76
322	**55247**	SAN GIORGIO A CREMANO	NA	A	0,75
323	**10140**	SAN GIORGIO A CREMANO	NA	A	0,74
324	**58405**	SAN GIORGIO A CREMANO	NA	A	0,74
325	**50272**	SAN GIORGIO A CREMANO	NA	A	0,73
326	**53597**	SAN GIORGIO A CREMANO	NA	A	0,73
327	**10912**	SAN GIORGIO A CREMANO	NA	A	0,73
328	**32552**	SAN GIORGIO A CREMANO	NA	A	0,73
329	**61493**	SAN GIORGIO A CREMANO	NA	A	0,72
330	**12730**	SAN GIORGIO A CREMANO	NA	A	0,72
331	**6396**	SAN GIORGIO A CREMANO	NA	A	0,72
332	**18159**	SAN GIORGIO A CREMANO	NA	A	0,72
333	**12266**	SAN GIORGIO A CREMANO	NA	A	0,72
334	**47955**	SAN GIORGIO A CREMANO	NA	A	0,71
335	**57736**	SAN GIORGIO A CREMANO	NA	A	0,71
336	**57759**	SAN GIORGIO A CREMANO	NA	A	0,71
337	**40409**	SAN GIORGIO A CREMANO	NA	A	0,70
338	**59095**	SAN GIORGIO A CREMANO	NA	A	0,69
339	**29310**	SAN GIORGIO A CREMANO	NA	A	0,69
340	**43073**	SAN GIORGIO A CREMANO	NA	A	0,69
341	**51201**	SAN GIORGIO A CREMANO	NA	A	0,69
342	**53272**	SAN GIORGIO A CREMANO	NA	A	0,69
343	**36391**	SAN GIORGIO A CREMANO	NA	A	0,69
344	**60080**	SAN GIORGIO A CREMANO	NA	A	0,67
345	**57158**	SAN GIORGIO A CREMANO	NA	A	0,67
346	**37749**	SAN GIORGIO A CREMANO	NA	A	0,67
347	**40636**	SAN GIORGIO A CREMANO	NA	A	0,67

fonte: http://burc.regione.campania.it

GRADUATORIA DOMANDE AMMISSIBILI MA NON FINANZIATE PER CARENZA DI FONDI — Allegato "B"

POSIZIONE	NUMERO DOMANDA	COMUNE DI RESIDENZA	PR	FASCIA	PUNTEGGIO
348	**15650**	SAN GIORGIO A CREMANO	NA	A	0,67
349	**56920**	SAN GIORGIO A CREMANO	NA	A	0,66
350	**60453**	SAN GIORGIO A CREMANO	NA	A	0,66
351	**33541**	SAN GIORGIO A CREMANO	NA	A	0,65
352	**47736**	SAN GIORGIO A CREMANO	NA	A	0,64
353	**44155**	SAN GIORGIO A CREMANO	NA	A	0,64
354	**16173**	SAN GIORGIO A CREMANO	NA	A	0,64
355	**62361**	SAN GIORGIO A CREMANO	NA	A	0,63
356	**53745**	SAN GIORGIO A CREMANO	NA	A	0,62
357	**62144**	SAN GIORGIO A CREMANO	NA	A	0,62
358	**46278**	SAN GIORGIO A CREMANO	NA	A	0,62
359	**44978**	SAN GIORGIO A CREMANO	NA	A	0,62
360	**34417**	SAN GIORGIO A CREMANO	NA	A	0,61
361	**26014**	SAN GIORGIO A CREMANO	NA	A	0,61
362	**12913**	SAN GIORGIO A CREMANO	NA	A	0,61
363	**57651**	SAN GIORGIO A CREMANO	NA	A	0,60
364	**55914**	SAN GIORGIO A CREMANO	NA	A	0,60
365	**49707**	SAN GIORGIO A CREMANO	NA	A	0,60
366	**4540**	SAN GIORGIO A CREMANO	NA	A	0,59
367	**57535**	SAN GIORGIO A CREMANO	NA	A	0,59
368	**7987**	SAN GIORGIO A CREMANO	NA	A	0,59
369	**57339**	SAN GIORGIO A CREMANO	NA	A	0,59
370	**46254**	SAN GIORGIO A CREMANO	NA	A	0,59
371	**61651**	SAN GIORGIO A CREMANO	NA	A	0,58
372	**53596**	SAN GIORGIO A CREMANO	NA	A	0,58
373	**51658**	SAN GIORGIO A CREMANO	NA	A	0,58
374	**58192**	SAN GIORGIO A CREMANO	NA	A	0,58
375	**44769**	SAN GIORGIO A CREMANO	NA	A	0,58
376	**22616**	SAN GIORGIO A CREMANO	NA	A	0,57
377	**55333**	SAN GIORGIO A CREMANO	NA	A	0,57
378	**59059**	SAN GIORGIO A CREMANO	NA	A	0,57
379	**43505**	SAN GIORGIO A CREMANO	NA	A	0,57
380	**56030**	SAN GIORGIO A CREMANO	NA	A	0,56
381	**51062**	SAN GIORGIO A CREMANO	NA	A	0,56
382	**43492**	SAN GIORGIO A CREMANO	NA	A	0,55
383	**53349**	SAN GIORGIO A CREMANO	NA	A	0,54
384	**14558**	SAN GIORGIO A CREMANO	NA	A	0,54
385	**17726**	SAN GIORGIO A CREMANO	NA	A	0,54
386	**61880**	SAN GIORGIO A CREMANO	NA	A	0,53
387	**27212**	SAN GIORGIO A CREMANO	NA	A	0,52
388	**47659**	SAN GIORGIO A CREMANO	NA	A	0,51
389	**58905**	SAN GIORGIO A CREMANO	NA	A	0,51
390	**62264**	SAN GIORGIO A CREMANO	NA	A	0,50
391	**27771**	SAN GIORGIO A CREMANO	NA	A	0,49
392	**52882**	SAN GIORGIO A CREMANO	NA	A	0,47
393	**49490**	SAN GIORGIO A CREMANO	NA	A	0,47
394	**5948**	SAN GIORGIO A CREMANO	NA	A	0,47
395	**57851**	SAN GIORGIO A CREMANO	NA	A	0,47
396	**41667**	SAN GIORGIO A CREMANO	NA	A	0,46
397	**52641**	SAN GIORGIO A CREMANO	NA	A	0,44
398	**11787**	SAN GIORGIO A CREMANO	NA	A	0,43
399	**28733**	SAN GIORGIO A CREMANO	NA	A	0,41

fonte: http://burc.regione.campania.it

Giunta Regionale della Campania
Direzione Generale per il Governo del Territorio

BANDO PER L'ASSEGNAZIONE DI CONTRIBUTI AD INTEGRAZIONE DEI CANONI DI LOCAZIONE ANNUALITA' 2021
Art. 11 Legge 431/98 - D.G.R. 568 del 07/12/2021

GRADUATORIA DOMANDE AMMISSIBILI MA NON FINANZIATE PER CARENZA DI FONDI — **Allegato "B"**

POSIZIONE	NUMERO DOMANDA	COMUNE DI RESIDENZA	PR	FASCIA	PUNTEGGIO
400	**31861**	SAN GIORGIO A CREMANO	NA	A	0,41
401	**53760**	SAN GIORGIO A CREMANO	NA	A	0,39
402	**30229**	SAN GIORGIO A CREMANO	NA	A	0,39
403	**43641**	SAN GIORGIO A CREMANO	NA	A	0,38
404	**61019**	SAN GIORGIO A CREMANO	NA	A	0,38
405	**3274**	SAN GIORGIO A CREMANO	NA	A	0,33
406	**38994**	SAN GIORGIO A CREMANO	NA	A	0,31

fonte: http://burc.regione.campania.it

Giunta Regionale della Campania
Direzione Generale per il Governo del Territorio

BANDO PER L'ASSEGNAZIONE DI CONTRIBUTI AD INTEGRAZIONE DEI CANONI DI LOCAZIONE ANNUALITA' 2021
Art. 11 Legge 431/98 - D.G.R. 568 del 07/12/2021

GRADUATORIA DOMANDE AMMISSIBILI MA NON FINANZIATE PER CARENZA DI FONDI — **Allegato "B"**

POSIZIONE	NUMERO DOMANDA	COMUNE DI RESIDENZA	PR	FASCIA	PUNTEGGIO
31	**23191**	SAN GIORGIO DEL SANNIO	BN	A	0,69
32	**52167**	SAN GIORGIO DEL SANNIO	BN	A	0,64
33	**48368**	SAN GIORGIO DEL SANNIO	BN	A	0,61
34	**31607**	SAN GIORGIO DEL SANNIO	BN	A	0,59
35	**58013**	SAN GIORGIO DEL SANNIO	BN	A	0,59
36	**53309**	SAN GIORGIO DEL SANNIO	BN	A	0,56
37	**54461**	SAN GIORGIO DEL SANNIO	BN	A	0,55
38	**57255**	SAN GIORGIO DEL SANNIO	BN	A	0,54
39	**53404**	SAN GIORGIO DEL SANNIO	BN	A	0,53
40	**8455**	SAN GIORGIO DEL SANNIO	BN	A	0,52
41	**29002**	SAN GIORGIO DEL SANNIO	BN	A	0,52
42	**53525**	SAN GIORGIO DEL SANNIO	BN	A	0,51
43	**7568**	SAN GIORGIO DEL SANNIO	BN	A	0,50
44	**10332**	SAN GIORGIO DEL SANNIO	BN	A	0,45
45	**63285**	SAN GIORGIO DEL SANNIO	BN	A	0,43
46	**17020**	SAN GIORGIO DEL SANNIO	BN	A	0,41
47	**47802**	SAN GIORGIO DEL SANNIO	BN	A	0,40
48	**7527**	SAN GIORGIO DEL SANNIO	BN	A	0,32

fonte: http://burc.regione.campania.it

Giunta Regionale della Campania
Direzione Generale per il Governo del Territorio

BANDO PER L'ASSEGNAZIONE DI CONTRIBUTI AD INTEGRAZIONE DEI CANONI DI LOCAZIONE ANNUALITA' 2021
Art. 11 Legge 431/98 - D.G.R. 568 del 07/12/2021

GRADUATORIA DOMANDE AMMISSIBILI MA NON FINANZIATE PER CARENZA DI FONDI — **Allegato "B"**

POSIZIONE	NUMERO DOMANDA	COMUNE DI RESIDENZA	PR	FASCIA	PUNTEGGIO
13	**45626**	SAN GIOVANNI A PIRO	SA	A	0,46
14	**37866**	SAN GIOVANNI A PIRO	SA	A	0,44
15	**38022**	SAN GIOVANNI A PIRO	SA	A	0,40
16	**46810**	SAN GIOVANNI A PIRO	SA	A	0,33

fonte: http://burc.regione.campania.it

GRADUATORIA DOMANDE AMMISSIBILI MA NON FINANZIATE PER CARENZA DI FONDI — Allegato "B"

POSIZIONE	NUMERO DOMANDA	COMUNE DI RESIDENZA	PR	FASCIA	PUNTEGGIO
85	**54417**	SAN GIUSEPPE VESUVIANO	NA	A	0,68
86	**59415**	SAN GIUSEPPE VESUVIANO	NA	A	0,66
87	**23697**	SAN GIUSEPPE VESUVIANO	NA	A	0,66
88	**19717**	SAN GIUSEPPE VESUVIANO	NA	A	0,66
89	**39730**	SAN GIUSEPPE VESUVIANO	NA	A	0,65
90	**48044**	SAN GIUSEPPE VESUVIANO	NA	A	0,65
91	**55723**	SAN GIUSEPPE VESUVIANO	NA	A	0,64
92	**8065**	SAN GIUSEPPE VESUVIANO	NA	A	0,64
93	**23159**	SAN GIUSEPPE VESUVIANO	NA	A	0,63
94	**14193**	SAN GIUSEPPE VESUVIANO	NA	A	0,62
95	**38575**	SAN GIUSEPPE VESUVIANO	NA	A	0,59
96	**41429**	SAN GIUSEPPE VESUVIANO	NA	A	0,59
97	**35911**	SAN GIUSEPPE VESUVIANO	NA	A	0,59
98	**49404**	SAN GIUSEPPE VESUVIANO	NA	A	0,57
99	**36187**	SAN GIUSEPPE VESUVIANO	NA	A	0,56
100	**41675**	SAN GIUSEPPE VESUVIANO	NA	A	0,55
101	**58364**	SAN GIUSEPPE VESUVIANO	NA	A	0,52
102	**26193**	SAN GIUSEPPE VESUVIANO	NA	A	0,52
103	**44160**	SAN GIUSEPPE VESUVIANO	NA	A	0,52
104	**59738**	SAN GIUSEPPE VESUVIANO	NA	A	0,52
105	**9602**	SAN GIUSEPPE VESUVIANO	NA	A	0,51
106	**9558**	SAN GIUSEPPE VESUVIANO	NA	A	0,49
107	**60809**	SAN GIUSEPPE VESUVIANO	NA	A	0,49
108	**39400**	SAN GIUSEPPE VESUVIANO	NA	A	0,49
109	**45964**	SAN GIUSEPPE VESUVIANO	NA	A	0,48
110	**16053**	SAN GIUSEPPE VESUVIANO	NA	A	0,45
111	**31287**	SAN GIUSEPPE VESUVIANO	NA	A	0,45
112	**55602**	SAN GIUSEPPE VESUVIANO	NA	A	0,45
113	**35738**	SAN GIUSEPPE VESUVIANO	NA	A	0,43
114	**46006**	SAN GIUSEPPE VESUVIANO	NA	A	0,43
115	**60837**	SAN GIUSEPPE VESUVIANO	NA	A	0,43
116	**22572**	SAN GIUSEPPE VESUVIANO	NA	A	0,42
117	**59793**	SAN GIUSEPPE VESUVIANO	NA	A	0,41
118	**50643**	SAN GIUSEPPE VESUVIANO	NA	A	0,40
119	**56174**	SAN GIUSEPPE VESUVIANO	NA	A	0,39
120	**44721**	SAN GIUSEPPE VESUVIANO	NA	A	0,38
121	**17088**	SAN GIUSEPPE VESUVIANO	NA	A	0,37
122	**50602**	SAN GIUSEPPE VESUVIANO	NA	A	0,36
123	**22034**	SAN GIUSEPPE VESUVIANO	NA	A	0,35
124	**50461**	SAN GIUSEPPE VESUVIANO	NA	A	0,34
125	**50095**	SAN GIUSEPPE VESUVIANO	NA	A	0,34
126	**57503**	SAN GIUSEPPE VESUVIANO	NA	A	0,33
127	**45116**	SAN GIUSEPPE VESUVIANO	NA	A	0,31
128	**12101**	SAN GIUSEPPE VESUVIANO	NA	A	0,31
129	**29771**	SAN GIUSEPPE VESUVIANO	NA	A	0,28
130	**18647**	SAN GIUSEPPE VESUVIANO	NA	A	0,26

fonte: http://burc.regione.campania.it

Giunta Regionale della Campania
Direzione Generale per il Governo del Territorio

BANDO PER L'ASSEGNAZIONE DI CONTRIBUTI AD INTEGRAZIONE DEI CANONI DI LOCAZIONE ANNUALITA' 2021
Art. 11 Legge 431/98 - D.G.R. 568 del 07/12/2021

GRADUATORIA DOMANDE AMMISSIBILI MA NON FINANZIATE PER CARENZA DI FONDI — **Allegato "B"**

POSIZIONE	NUMERO DOMANDA	COMUNE DI RESIDENZA	PR	FASCIA	PUNTEGGIO
3	**20856**	SAN LEUCIO DEL SANNIO	BN	A	1,36

fonte: http://burc.regione.campania.it

Giunta Regionale della Campania
Direzione Generale per il Governo del Territorio

BANDO PER L'ASSEGNAZIONE DI CONTRIBUTI AD INTEGRAZIONE DEI CANONI DI LOCAZIONE ANNUALITA' 2021
Art. 11 Legge 431/98 - D.G.R. 568 del 07/12/2021

GRADUATORIA DOMANDE AMMISSIBILI MA NON FINANZIATE PER CARENZA DI FONDI — **Allegato "B"**

POSIZIONE	NUMERO DOMANDA	COMUNE DI RESIDENZA	PR	FASCIA	PUNTEGGIO
9	**30567**	SAN MANGO PIEMONTE	SA	A	0,60
10	**43932**	SAN MANGO PIEMONTE	SA	A	0,58
11	**16666**	SAN MANGO PIEMONTE	SA	A	0,56
12	**28627**	SAN MANGO PIEMONTE	SA	A	0,40

fonte: http://burc.regione.campania.it

GRADUATORIA DOMANDE AMMISSIBILI MA NON FINANZIATE PER CARENZA DI FONDI — Allegato "B"

POSIZIONE	NUMERO DOMANDA	COMUNE DI RESIDENZA	PR	FASCIA	PUNTEGGIO
52	**3340**	SAN MARCELLINO	CE	A	0,67
53	**16963**	SAN MARCELLINO	CE	A	0,65
54	**21698**	SAN MARCELLINO	CE	A	0,64
55	**44732**	SAN MARCELLINO	CE	A	0,62
56	**21219**	SAN MARCELLINO	CE	A	0,60
57	**46353**	SAN MARCELLINO	CE	A	0,60
58	**22062**	SAN MARCELLINO	CE	A	0,59
59	**22010**	SAN MARCELLINO	CE	A	0,57
60	**48392**	SAN MARCELLINO	CE	A	0,57
61	**4623**	SAN MARCELLINO	CE	A	0,57
62	**46130**	SAN MARCELLINO	CE	A	0,51
63	**34011**	SAN MARCELLINO	CE	A	0,50
64	**21422**	SAN MARCELLINO	CE	A	0,49
65	**59479**	SAN MARCELLINO	CE	A	0,49
66	**21116**	SAN MARCELLINO	CE	A	0,48
67	**44790**	SAN MARCELLINO	CE	A	0,45
68	**44813**	SAN MARCELLINO	CE	A	0,44
69	**50681**	SAN MARCELLINO	CE	A	0,43
70	**28040**	SAN MARCELLINO	CE	A	0,41
71	**23986**	SAN MARCELLINO	CE	A	0,40
72	**43315**	SAN MARCELLINO	CE	A	0,39
73	**21850**	SAN MARCELLINO	CE	A	0,39
74	**50395**	SAN MARCELLINO	CE	A	0,39
75	**11657**	SAN MARCELLINO	CE	A	0,38
76	**23200**	SAN MARCELLINO	CE	A	0,33
77	**28866**	SAN MARCELLINO	CE	A	0,28
78	**26444**	SAN MARCELLINO	CE	A	0,27
79	**14536**	SAN MARCELLINO	CE	A	0,25
80	**28655**	SAN MARCELLINO	CE	A	0,24

fonte: http://burc.regione.campania.it

GRADUATORIA DOMANDE AMMISSIBILI MA NON FINANZIATE PER CARENZA DI FONDI — Allegato "B"

POSIZIONE	NUMERO DOMANDA	COMUNE DI RESIDENZA	PR	FASCIA	PUNTEGGIO
40	**29986**	SAN MARCO EVANGELISTA	CE	A	0,69
41	**52027**	SAN MARCO EVANGELISTA	CE	A	0,69
42	**54249**	SAN MARCO EVANGELISTA	CE	A	0,68
43	**50903**	SAN MARCO EVANGELISTA	CE	A	0,66
44	**51496**	SAN MARCO EVANGELISTA	CE	A	0,66
45	**44080**	SAN MARCO EVANGELISTA	CE	A	0,64
46	**59579**	SAN MARCO EVANGELISTA	CE	A	0,63
47	**55371**	SAN MARCO EVANGELISTA	CE	A	0,60
48	**52918**	SAN MARCO EVANGELISTA	CE	A	0,58
49	**60353**	SAN MARCO EVANGELISTA	CE	A	0,58
50	**45033**	SAN MARCO EVANGELISTA	CE	A	0,52
51	**58509**	SAN MARCO EVANGELISTA	CE	A	0,50
52	**58611**	SAN MARCO EVANGELISTA	CE	A	0,46
53	**49745**	SAN MARCO EVANGELISTA	CE	A	0,46
54	**57219**	SAN MARCO EVANGELISTA	CE	A	0,46
55	**54065**	SAN MARCO EVANGELISTA	CE	A	0,45
56	**30364**	SAN MARCO EVANGELISTA	CE	A	0,45
57	**55643**	SAN MARCO EVANGELISTA	CE	A	0,44
58	**58936**	SAN MARCO EVANGELISTA	CE	A	0,39
59	**46025**	SAN MARCO EVANGELISTA	CE	A	0,37
60	**52910**	SAN MARCO EVANGELISTA	CE	A	0,35
61	**48250**	SAN MARCO EVANGELISTA	CE	A	0,27
62	**28163**	SAN MARCO EVANGELISTA	CE	A	0,21

fonte: http://burc.regione.campania.it

Giunta Regionale della Campania
Direzione Generale per il Governo del Territorio

BANDO PER L'ASSEGNAZIONE DI CONTRIBUTI AD INTEGRAZIONE DEI CANONI DI LOCAZIONE ANNUALITA' 2021
Art. 11 Legge 431/98 - D.G.R. 568 del 07/12/2021

GRADUATORIA DOMANDE AMMISSIBILI MA NON FINANZIATE PER CARENZA DI FONDI — **Allegato "B"**

POSIZIONE	NUMERO DOMANDA	COMUNE DI RESIDENZA	PR	FASCIA	PUNTEGGIO
6	**13185**	SAN MARTINO VALLE CAUDINA	AV	A	0,22

fonte: http://burc.regione.campania.it

GRADUATORIA DOMANDE AMMISSIBILI MA NON FINANZIATE PER CARENZA DI FONDI — Allegato "B"

POSIZIONE	NUMERO DOMANDA	COMUNE DI RESIDENZA	PR	FASCIA	PUNTEGGIO
92	**29756**	SAN MARZANO SUL SARNO	SA	A	0,49
93	**6015**	SAN MARZANO SUL SARNO	SA	A	0,49
94	**42375**	SAN MARZANO SUL SARNO	SA	A	0,49
95	**38144**	SAN MARZANO SUL SARNO	SA	A	0,48
96	**63086**	SAN MARZANO SUL SARNO	SA	A	0,48
97	**34743**	SAN MARZANO SUL SARNO	SA	A	0,47
98	**10903**	SAN MARZANO SUL SARNO	SA	A	0,47
99	**50711**	SAN MARZANO SUL SARNO	SA	A	0,47
100	**37901**	SAN MARZANO SUL SARNO	SA	A	0,46
101	**46042**	SAN MARZANO SUL SARNO	SA	A	0,46
102	**9514**	SAN MARZANO SUL SARNO	SA	A	0,46
103	**5918**	SAN MARZANO SUL SARNO	SA	A	0,46
104	**48143**	SAN MARZANO SUL SARNO	SA	A	0,46
105	**5976**	SAN MARZANO SUL SARNO	SA	A	0,45
106	**29644**	SAN MARZANO SUL SARNO	SA	A	0,44
107	**60984**	SAN MARZANO SUL SARNO	SA	A	0,42
108	**49227**	SAN MARZANO SUL SARNO	SA	A	0,42
109	**41692**	SAN MARZANO SUL SARNO	SA	A	0,42
110	**31766**	SAN MARZANO SUL SARNO	SA	A	0,40
111	**11106**	SAN MARZANO SUL SARNO	SA	A	0,40
112	**26433**	SAN MARZANO SUL SARNO	SA	A	0,38
113	**9282**	SAN MARZANO SUL SARNO	SA	A	0,37
114	**2956**	SAN MARZANO SUL SARNO	SA	A	0,36
115	**36021**	SAN MARZANO SUL SARNO	SA	A	0,36
116	**57801**	SAN MARZANO SUL SARNO	SA	A	0,36
117	**54233**	SAN MARZANO SUL SARNO	SA	A	0,35
118	**53583**	SAN MARZANO SUL SARNO	SA	A	0,32
119	**50874**	SAN MARZANO SUL SARNO	SA	A	0,31
120	**12642**	SAN MARZANO SUL SARNO	SA	A	0,31
121	**3391**	SAN MARZANO SUL SARNO	SA	A	0,24
122	**3554**	SAN MARZANO SUL SARNO	SA	A	0,20
123	**35741**	SAN MARZANO SUL SARNO	SA	A	0,20
124	**28918**	SAN MARZANO SUL SARNO	SA	A	0,19
125	**26107**	SAN MARZANO SUL SARNO	SA	A	0,18

fonte: http://burc.regione.campania.it

GRADUATORIA DOMANDE AMMISSIBILI MA NON FINANZIATE PER CARENZA DI FONDI — Allegato "B"

POSIZIONE	NUMERO DOMANDA	COMUNE DI RESIDENZA	PR	FASCIA	PUNTEGGIO
11	**50280**	SAN MICHELE DI SERINO	AV	A	0,76
12	**28082**	SAN MICHELE DI SERINO	AV	A	0,68
13	**55698**	SAN MICHELE DI SERINO	AV	A	0,51
14	**45943**	SAN MICHELE DI SERINO	AV	A	0,50
15	**19559**	SAN MICHELE DI SERINO	AV	A	0,29

fonte: http://burc.regione.campania.it

GRADUATORIA DOMANDE AMMISSIBILI MA NON FINANZIATE PER CARENZA DI FONDI — Allegato "B"

POSIZIONE	NUMERO DOMANDA	COMUNE DI RESIDENZA	PR	FASCIA	PUNTEGGIO
102	**23026**	SAN NICOLA LA STRADA	CE	A	0,71
103	**23371**	SAN NICOLA LA STRADA	CE	A	0,71
104	**45335**	SAN NICOLA LA STRADA	CE	A	0,71
105	**42955**	SAN NICOLA LA STRADA	CE	A	0,70
106	**30297**	SAN NICOLA LA STRADA	CE	A	0,70
107	**62651**	SAN NICOLA LA STRADA	CE	A	0,69
108	**49029**	SAN NICOLA LA STRADA	CE	A	0,68
109	**44758**	SAN NICOLA LA STRADA	CE	A	0,68
110	**47398**	SAN NICOLA LA STRADA	CE	A	0,68
111	**61483**	SAN NICOLA LA STRADA	CE	A	0,68
112	**38712**	SAN NICOLA LA STRADA	CE	A	0,67
113	**40984**	SAN NICOLA LA STRADA	CE	A	0,66
114	**57060**	SAN NICOLA LA STRADA	CE	A	0,65
115	**61284**	SAN NICOLA LA STRADA	CE	A	0,64
116	**52435**	SAN NICOLA LA STRADA	CE	A	0,62
117	**50486**	SAN NICOLA LA STRADA	CE	A	0,62
118	**37788**	SAN NICOLA LA STRADA	CE	A	0,62
119	**55268**	SAN NICOLA LA STRADA	CE	A	0,62
120	**17321**	SAN NICOLA LA STRADA	CE	A	0,61
121	**62532**	SAN NICOLA LA STRADA	CE	A	0,60
122	**31915**	SAN NICOLA LA STRADA	CE	A	0,60
123	**6332**	SAN NICOLA LA STRADA	CE	A	0,60
124	**18645**	SAN NICOLA LA STRADA	CE	A	0,59
125	**4811**	SAN NICOLA LA STRADA	CE	A	0,59
126	**56295**	SAN NICOLA LA STRADA	CE	A	0,59
127	**54338**	SAN NICOLA LA STRADA	CE	A	0,58
128	**46668**	SAN NICOLA LA STRADA	CE	A	0,58
129	**61021**	SAN NICOLA LA STRADA	CE	A	0,57
130	**59908**	SAN NICOLA LA STRADA	CE	A	0,57
131	**14222**	SAN NICOLA LA STRADA	CE	A	0,56
132	**15133**	SAN NICOLA LA STRADA	CE	A	0,56
133	**56515**	SAN NICOLA LA STRADA	CE	A	0,56
134	**51730**	SAN NICOLA LA STRADA	CE	A	0,56
135	**19471**	SAN NICOLA LA STRADA	CE	A	0,56
136	**43149**	SAN NICOLA LA STRADA	CE	A	0,55
137	**4744**	SAN NICOLA LA STRADA	CE	A	0,55
138	**34477**	SAN NICOLA LA STRADA	CE	A	0,55
139	**43015**	SAN NICOLA LA STRADA	CE	A	0,53
140	**60912**	SAN NICOLA LA STRADA	CE	A	0,52
141	**15601**	SAN NICOLA LA STRADA	CE	A	0,51
142	**61090**	SAN NICOLA LA STRADA	CE	A	0,50
143	**48877**	SAN NICOLA LA STRADA	CE	A	0,49
144	**26644**	SAN NICOLA LA STRADA	CE	A	0,49
145	**42123**	SAN NICOLA LA STRADA	CE	A	0,49
146	**52644**	SAN NICOLA LA STRADA	CE	A	0,47
147	**60108**	SAN NICOLA LA STRADA	CE	A	0,46
148	**56169**	SAN NICOLA LA STRADA	CE	A	0,46
149	**24242**	SAN NICOLA LA STRADA	CE	A	0,46
150	**39240**	SAN NICOLA LA STRADA	CE	A	0,45
151	**30934**	SAN NICOLA LA STRADA	CE	A	0,44
152	**61194**	SAN NICOLA LA STRADA	CE	A	0,43
153	**23486**	SAN NICOLA LA STRADA	CE	A	0,43

fonte: http://burc.regione.campania.it

GRADUATORIA DOMANDE AMMISSIBILI MA NON FINANZIATE PER CARENZA DI FONDI — Allegato "B"

POSIZIONE	NUMERO DOMANDA	COMUNE DI RESIDENZA	PR	FASCIA	PUNTEGGIO
154	**56042**	SAN NICOLA LA STRADA	CE	A	0,42
155	**28665**	SAN NICOLA LA STRADA	CE	A	0,42
156	**53906**	SAN NICOLA LA STRADA	CE	A	0,41
157	**38519**	SAN NICOLA LA STRADA	CE	A	0,39
158	**24790**	SAN NICOLA LA STRADA	CE	A	0,39
159	**18360**	SAN NICOLA LA STRADA	CE	A	0,38
160	**48361**	SAN NICOLA LA STRADA	CE	A	0,38
161	**45197**	SAN NICOLA LA STRADA	CE	A	0,36
162	**61177**	SAN NICOLA LA STRADA	CE	A	0,34
163	**20869**	SAN NICOLA LA STRADA	CE	A	0,34
164	**29797**	SAN NICOLA LA STRADA	CE	A	0,32
165	**26622**	SAN NICOLA LA STRADA	CE	A	0,27
166	**53727**	SAN NICOLA LA STRADA	CE	A	0,27
167	**22521**	SAN NICOLA LA STRADA	CE	A	0,26

fonte: http://burc.regione.campania.it

Giunta Regionale della Campania
Direzione Generale per il Governo del Territorio

BANDO PER L'ASSEGNAZIONE DI CONTRIBUTI AD INTEGRAZIONE DEI CANONI DI LOCAZIONE ANNUALITA' 2021
Art. 11 Legge 431/98 - D.G.R. 568 del 07/12/2021

GRADUATORIA DOMANDE AMMISSIBILI MA NON FINANZIATE PER CARENZA DI FONDI — **Allegato "B"**

POSIZIONE	NUMERO DOMANDA	COMUNE DI RESIDENZA	PR	FASCIA	PUNTEGGIO
11	**54331**	SAN NICOLA MANFREDI	BN	A	0,86
12	**44141**	SAN NICOLA MANFREDI	BN	A	0,51
13	**49312**	SAN NICOLA MANFREDI	BN	A	0,44
14	**41811**	SAN NICOLA MANFREDI	BN	A	0,37
15	**54634**	SAN NICOLA MANFREDI	BN	A	0,30

fonte: http://burc.regione.campania.it

GRADUATORIA DOMANDE AMMISSIBILI MA NON FINANZIATE PER CARENZA DI FONDI — Allegato "B"

POSIZIONE	NUMERO DOMANDA	COMUNE DI RESIDENZA	PR	FASCIA	PUNTEGGIO
15	**36201**	SAN PAOLO BEL SITO	NA	A	0,64
16	**43726**	SAN PAOLO BEL SITO	NA	A	0,58
17	**42594**	SAN PAOLO BEL SITO	NA	A	0,56
18	**47246**	SAN PAOLO BEL SITO	NA	A	0,53
19	**46732**	SAN PAOLO BEL SITO	NA	A	0,51
20	**40780**	SAN PAOLO BEL SITO	NA	A	0,48
21	**61602**	SAN PAOLO BEL SITO	NA	A	0,46
22	**44038**	SAN PAOLO BEL SITO	NA	A	0,44
23	**51181**	SAN PAOLO BEL SITO	NA	A	0,40

fonte: http://burc.regione.campania.it

Giunta Regionale della Campania
Direzione Generale per il Governo del Territorio

BANDO PER L'ASSEGNAZIONE DI CONTRIBUTI AD INTEGRAZIONE DEI CANONI DI LOCAZIONE ANNUALITA' 2021
Art. 11 Legge 431/98 - D.G.R. 568 del 07/12/2021

GRADUATORIA DOMANDE AMMISSIBILI MA NON FINANZIATE PER CARENZA DI FONDI — **Allegato "B"**

POSIZIONE	NUMERO DOMANDA	COMUNE DI RESIDENZA	PR	FASCIA	PUNTEGGIO
6	**49239**	SAN PIETRO AL TANAGRO	SA	A	0,43

fonte: http://burc.regione.campania.it

Giunta Regionale della Campania
Direzione Generale per il Governo del Territorio

BANDO PER L'ASSEGNAZIONE DI CONTRIBUTI AD INTEGRAZIONE DEI CANONI DI LOCAZIONE ANNUALITA' 2021
Art. 11 Legge 431/98 - D.G.R. 568 del 07/12/2021

GRADUATORIA DOMANDE AMMISSIBILI MA NON FINANZIATE PER CARENZA DI FONDI — **Allegato "B"**

POSIZIONE	NUMERO DOMANDA	COMUNE DI RESIDENZA	PR	FASCIA	PUNTEGGIO
3	**26783**	SAN POTITO SANNITICO	CE	A	0,52

fonte: http://burc.regione.campania.it

GRADUATORIA DOMANDE AMMISSIBILI MA NON FINANZIATE PER CARENZA DI FONDI — Allegato "B"

POSIZIONE	NUMERO DOMANDA	COMUNE DI RESIDENZA	PR	FASCIA	PUNTEGGIO
74	**15893**	SAN PRISCO	CE	A	0,69
75	**22246**	SAN PRISCO	CE	A	0,69
76	**15872**	SAN PRISCO	CE	A	0,68
77	**21287**	SAN PRISCO	CE	A	0,65
78	**54860**	SAN PRISCO	CE	A	0,63
79	**34837**	SAN PRISCO	CE	A	0,63
80	**59071**	SAN PRISCO	CE	A	0,61
81	**45107**	SAN PRISCO	CE	A	0,59
82	**63012**	SAN PRISCO	CE	A	0,59
83	**11517**	SAN PRISCO	CE	A	0,59
84	**54565**	SAN PRISCO	CE	A	0,58
85	**31354**	SAN PRISCO	CE	A	0,57
86	**34077**	SAN PRISCO	CE	A	0,57
87	**14246**	SAN PRISCO	CE	A	0,56
88	**22785**	SAN PRISCO	CE	A	0,56
89	**29571**	SAN PRISCO	CE	A	0,54
90	**6181**	SAN PRISCO	CE	A	0,54
91	**22774**	SAN PRISCO	CE	A	0,53
92	**28559**	SAN PRISCO	CE	A	0,52
93	**8146**	SAN PRISCO	CE	A	0,51
94	**9428**	SAN PRISCO	CE	A	0,51
95	**42908**	SAN PRISCO	CE	A	0,50
96	**14673**	SAN PRISCO	CE	A	0,50
97	**42993**	SAN PRISCO	CE	A	0,48
98	**21489**	SAN PRISCO	CE	A	0,48
99	**44184**	SAN PRISCO	CE	A	0,48
100	**15319**	SAN PRISCO	CE	A	0,46
101	**22889**	SAN PRISCO	CE	A	0,46
102	**41287**	SAN PRISCO	CE	A	0,46
103	**32452**	SAN PRISCO	CE	A	0,43
104	**40958**	SAN PRISCO	CE	A	0,43
105	**60214**	SAN PRISCO	CE	A	0,43
106	**16335**	SAN PRISCO	CE	A	0,42
107	**13012**	SAN PRISCO	CE	A	0,40
108	**51663**	SAN PRISCO	CE	A	0,39
109	**13425**	SAN PRISCO	CE	A	0,39
110	**62000**	SAN PRISCO	CE	A	0,39
111	**8786**	SAN PRISCO	CE	A	0,37
112	**3195**	SAN PRISCO	CE	A	0,36
113	**26408**	SAN PRISCO	CE	A	0,34
114	**56695**	SAN PRISCO	CE	A	0,34
115	**31111**	SAN PRISCO	CE	A	0,26
116	**11193**	SAN PRISCO	CE	A	0,24

fonte: http://burc.regione.campania.it

GRADUATORIA DOMANDE AMMISSIBILI MA NON FINANZIATE PER CARENZA DI FONDI — Allegato "B"

POSIZIONE	NUMERO DOMANDA	COMUNE DI RESIDENZA	PR	FASCIA	PUNTEGGIO
8	**51050**	SAN SALVATORE TELESINO	BN	A	0,63
9	**53206**	SAN SALVATORE TELESINO	BN	A	0,58
10	**47354**	SAN SALVATORE TELESINO	BN	A	0,51
11	**56221**	SAN SALVATORE TELESINO	BN	A	0,49

fonte: http://burc.regione.campania.it

GRADUATORIA DOMANDE AMMISSIBILI MA NON FINANZIATE PER CARENZA DI FONDI — Allegato "B"

POSIZIONE	NUMERO DOMANDA	COMUNE DI RESIDENZA	PR	FASCIA	PUNTEGGIO
22	**34265**	SAN SEBASTIANO AL VESUVIO	NA	A	0,88
23	**41504**	SAN SEBASTIANO AL VESUVIO	NA	A	0,87
24	**8121**	SAN SEBASTIANO AL VESUVIO	NA	A	0,84
25	**35191**	SAN SEBASTIANO AL VESUVIO	NA	A	0,82
26	**11272**	SAN SEBASTIANO AL VESUVIO	NA	A	0,78
27	**60403**	SAN SEBASTIANO AL VESUVIO	NA	A	0,78
28	**29057**	SAN SEBASTIANO AL VESUVIO	NA	A	0,77
29	**49171**	SAN SEBASTIANO AL VESUVIO	NA	A	0,75
30	**7189**	SAN SEBASTIANO AL VESUVIO	NA	A	0,71
31	**13512**	SAN SEBASTIANO AL VESUVIO	NA	A	0,54
32	**50664**	SAN SEBASTIANO AL VESUVIO	NA	A	0,45
33	**12806**	SAN SEBASTIANO AL VESUVIO	NA	A	0,44
34	**37932**	SAN SEBASTIANO AL VESUVIO	NA	A	0,32

fonte: http://burc.regione.campania.it

GRADUATORIA DOMANDE AMMISSIBILI MA NON FINANZIATE PER CARENZA DI FONDI — Allegato "B"

POSIZIONE	NUMERO DOMANDA	COMUNE DI RESIDENZA	PR	FASCIA	PUNTEGGIO
34	**55822**	SAN TAMMARO	CE	A	0,62
35	**17546**	SAN TAMMARO	CE	A	0,61
36	**23272**	SAN TAMMARO	CE	A	0,60
37	**33362**	SAN TAMMARO	CE	A	0,60
38	**38802**	SAN TAMMARO	CE	A	0,59
39	**48977**	SAN TAMMARO	CE	A	0,59
40	**47604**	SAN TAMMARO	CE	A	0,56
41	**52775**	SAN TAMMARO	CE	A	0,53
42	**34656**	SAN TAMMARO	CE	A	0,53
43	**9485**	SAN TAMMARO	CE	A	0,51
44	**51601**	SAN TAMMARO	CE	A	0,47
45	**12654**	SAN TAMMARO	CE	A	0,44
46	**27885**	SAN TAMMARO	CE	A	0,42
47	**21854**	SAN TAMMARO	CE	A	0,38
48	**26431**	SAN TAMMARO	CE	A	0,38
49	**11983**	SAN TAMMARO	CE	A	0,36
50	**59857**	SAN TAMMARO	CE	A	0,34
51	**40412**	SAN TAMMARO	CE	A	0,34
52	**42178**	SAN TAMMARO	CE	A	0,26

fonte: http://burc.regione.campania.it

Giunta Regionale della Campania
Direzione Generale per il Governo del Territorio

BANDO PER L'ASSEGNAZIONE DI CONTRIBUTI AD INTEGRAZIONE DEI CANONI DI LOCAZIONE ANNUALITA' 2021
Art. 11 Legge 431/98 - D.G.R. 568 del 07/12/2021

GRADUATORIA DOMANDE AMMISSIBILI MA NON FINANZIATE PER CARENZA DI FONDI — **Allegato "B"**

POSIZIONE	NUMERO DOMANDA	COMUNE DI RESIDENZA	PR	FASCIA	PUNTEGGIO
55	**9188**	SAN VALENTINO TORIO	SA	A	0,50
56	**46913**	SAN VALENTINO TORIO	SA	A	0,46
57	**30496**	SAN VALENTINO TORIO	SA	A	0,46
58	**50160**	SAN VALENTINO TORIO	SA	A	0,45
59	**60047**	SAN VALENTINO TORIO	SA	A	0,44
60	**42332**	SAN VALENTINO TORIO	SA	A	0,43
61	**47744**	SAN VALENTINO TORIO	SA	A	0,42
62	**43782**	SAN VALENTINO TORIO	SA	A	0,41
63	**53432**	SAN VALENTINO TORIO	SA	A	0,41
64	**14496**	SAN VALENTINO TORIO	SA	A	0,41
65	**42267**	SAN VALENTINO TORIO	SA	A	0,41
66	**6373**	SAN VALENTINO TORIO	SA	A	0,41
67	**25270**	SAN VALENTINO TORIO	SA	A	0,40
68	**35461**	SAN VALENTINO TORIO	SA	A	0,39
69	**9322**	SAN VALENTINO TORIO	SA	A	0,38
70	**41567**	SAN VALENTINO TORIO	SA	A	0,35
71	**49930**	SAN VALENTINO TORIO	SA	A	0,30
72	**41945**	SAN VALENTINO TORIO	SA	A	0,26
73	**34567**	SAN VALENTINO TORIO	SA	A	0,21

fonte: http://burc.regione.campania.it

GRADUATORIA DOMANDE AMMISSIBILI MA NON FINANZIATE PER CARENZA DI FONDI — Allegato "B"

POSIZIONE	NUMERO DOMANDA	COMUNE DI RESIDENZA	PR	FASCIA	PUNTEGGIO
24	**36421**	SAN VITALIANO	NA	A	0,63
25	**22762**	SAN VITALIANO	NA	A	0,61
26	**33576**	SAN VITALIANO	NA	A	0,60
27	**36687**	SAN VITALIANO	NA	A	0,59
28	**49488**	SAN VITALIANO	NA	A	0,56
29	**37289**	SAN VITALIANO	NA	A	0,55
30	**48916**	SAN VITALIANO	NA	A	0,53
31	**40150**	SAN VITALIANO	NA	A	0,52
32	**48632**	SAN VITALIANO	NA	A	0,50
33	**23952**	SAN VITALIANO	NA	A	0,49
34	**53776**	SAN VITALIANO	NA	A	0,49
35	**52930**	SAN VITALIANO	NA	A	0,48
36	**49274**	SAN VITALIANO	NA	A	0,45
37	**62801**	SAN VITALIANO	NA	A	0,43
38	**23573**	SAN VITALIANO	NA	A	0,41

fonte: http://burc.regione.campania.it

Giunta Regionale della Campania
Direzione Generale per il Governo del Territorio

BANDO PER L'ASSEGNAZIONE DI CONTRIBUTI AD INTEGRAZIONE DEI CANONI DI LOCAZIONE ANNUALITA' 2021
Art. 11 Legge 431/98 - D.G.R. 568 del 07/12/2021

GRADUATORIA DOMANDE AMMISSIBILI MA NON FINANZIATE PER CARENZA DI FONDI — **Allegato "B"**

POSIZIONE	NUMERO DOMANDA	COMUNE DI RESIDENZA	PR	FASCIA	PUNTEGGIO
10	**30945**	SANT'AGATA DE' GOTI	BN	A	0,75
11	**21906**	SANT'AGATA DE' GOTI	BN	A	0,70
12	**12836**	SANT'AGATA DE' GOTI	BN	A	0,70
13	**40972**	SANT'AGATA DE' GOTI	BN	A	0,43
14	**53937**	SANT'AGATA DE' GOTI	BN	A	0,43

fonte: http://burc.regione.campania.it

GRADUATORIA DOMANDE AMMISSIBILI MA NON FINANZIATE PER CARENZA DI FONDI — Allegato "B"

POSIZIONE	NUMERO DOMANDA	COMUNE DI RESIDENZA	PR	FASCIA	PUNTEGGIO
70	**43716**	SANT'AGNELLO	NA	A	1,29
71	**60030**	SANT'AGNELLO	NA	A	1,29
72	**46036**	SANT'AGNELLO	NA	A	1,26
73	**3146**	SANT'AGNELLO	NA	A	1,22
74	**26887**	SANT'AGNELLO	NA	A	1,21
75	**47433**	SANT'AGNELLO	NA	A	1,18
76	**27271**	SANT'AGNELLO	NA	A	1,17
77	**13225**	SANT'AGNELLO	NA	A	1,14
78	**18478**	SANT'AGNELLO	NA	A	1,13
79	**54885**	SANT'AGNELLO	NA	A	1,13
80	**20386**	SANT'AGNELLO	NA	A	1,03
81	**41157**	SANT'AGNELLO	NA	A	1,01
82	**57020**	SANT'AGNELLO	NA	A	0,97
83	**55472**	SANT'AGNELLO	NA	A	0,96
84	**10289**	SANT'AGNELLO	NA	A	0,96
85	**60085**	SANT'AGNELLO	NA	A	0,95
86	**20979**	SANT'AGNELLO	NA	A	0,93
87	**52547**	SANT'AGNELLO	NA	A	0,92
88	**53483**	SANT'AGNELLO	NA	A	0,88
89	**46934**	SANT'AGNELLO	NA	A	0,87
90	**46870**	SANT'AGNELLO	NA	A	0,86
91	**48156**	SANT'AGNELLO	NA	A	0,84
92	**57558**	SANT'AGNELLO	NA	A	0,83
93	**50250**	SANT'AGNELLO	NA	A	0,82
94	**36509**	SANT'AGNELLO	NA	A	0,81
95	**17679**	SANT'AGNELLO	NA	A	0,80
96	**44302**	SANT'AGNELLO	NA	A	0,80
97	**11515**	SANT'AGNELLO	NA	A	0,76
98	**20268**	SANT'AGNELLO	NA	A	0,72
99	**48802**	SANT'AGNELLO	NA	A	0,69
100	**36309**	SANT'AGNELLO	NA	A	0,66
101	**5028**	SANT'AGNELLO	NA	A	0,65
102	**58401**	SANT'AGNELLO	NA	A	0,62
103	**40369**	SANT'AGNELLO	NA	A	0,61
104	**46834**	SANT'AGNELLO	NA	A	0,57
105	**51280**	SANT'AGNELLO	NA	A	0,55
106	**28480**	SANT'AGNELLO	NA	A	0,54
107	**48984**	SANT'AGNELLO	NA	A	0,53
108	**35448**	SANT'AGNELLO	NA	A	0,51
109	**63041**	SANT'AGNELLO	NA	A	0,50
110	**54867**	SANT'AGNELLO	NA	A	0,49
111	**62107**	SANT'AGNELLO	NA	A	0,48
112	**48090**	SANT'AGNELLO	NA	A	0,44
113	**15044**	SANT'AGNELLO	NA	A	0,37

fonte: http://burc.regione.campania.it

GRADUATORIA DOMANDE AMMISSIBILI MA NON FINANZIATE PER CARENZA DI FONDI — Allegato "B"

POSIZIONE	NUMERO DOMANDA	COMUNE DI RESIDENZA	PR	FASCIA	PUNTEGGIO
171	**55343**	SANT'ANASTASIA	NA	A	0,80
172	**50204**	SANT'ANASTASIA	NA	A	0,79
173	**13793**	SANT'ANASTASIA	NA	A	0,78
174	**63003**	SANT'ANASTASIA	NA	A	0,78
175	**62405**	SANT'ANASTASIA	NA	A	0,77
176	**51067**	SANT'ANASTASIA	NA	A	0,77
177	**19198**	SANT'ANASTASIA	NA	A	0,77
178	**6182**	SANT'ANASTASIA	NA	A	0,77
179	**48900**	SANT'ANASTASIA	NA	A	0,76
180	**40426**	SANT'ANASTASIA	NA	A	0,76
181	**44575**	SANT'ANASTASIA	NA	A	0,76
182	**44455**	SANT'ANASTASIA	NA	A	0,76
183	**14661**	SANT'ANASTASIA	NA	A	0,75
184	**34752**	SANT'ANASTASIA	NA	A	0,75
185	**61535**	SANT'ANASTASIA	NA	A	0,75
186	**54831**	SANT'ANASTASIA	NA	A	0,75
187	**59902**	SANT'ANASTASIA	NA	A	0,75
188	**3349**	SANT'ANASTASIA	NA	A	0,74
189	**35094**	SANT'ANASTASIA	NA	A	0,74
190	**47463**	SANT'ANASTASIA	NA	A	0,73
191	**50923**	SANT'ANASTASIA	NA	A	0,73
192	**35980**	SANT'ANASTASIA	NA	A	0,72
193	**15741**	SANT'ANASTASIA	NA	A	0,72
194	**54216**	SANT'ANASTASIA	NA	A	0,72
195	**62330**	SANT'ANASTASIA	NA	A	0,72
196	**15608**	SANT'ANASTASIA	NA	A	0,71
197	**27611**	SANT'ANASTASIA	NA	A	0,71
198	**42547**	SANT'ANASTASIA	NA	A	0,71
199	**45225**	SANT'ANASTASIA	NA	A	0,71
200	**28544**	SANT'ANASTASIA	NA	A	0,71
201	**13537**	SANT'ANASTASIA	NA	A	0,70
202	**52628**	SANT'ANASTASIA	NA	A	0,69
203	**50239**	SANT'ANASTASIA	NA	A	0,69
204	**55954**	SANT'ANASTASIA	NA	A	0,68
205	**43737**	SANT'ANASTASIA	NA	A	0,68
206	**17789**	SANT'ANASTASIA	NA	A	0,68
207	**19362**	SANT'ANASTASIA	NA	A	0,67
208	**46333**	SANT'ANASTASIA	NA	A	0,67
209	**42804**	SANT'ANASTASIA	NA	A	0,67
210	**57744**	SANT'ANASTASIA	NA	A	0,67
211	**53927**	SANT'ANASTASIA	NA	A	0,67
212	**54560**	SANT'ANASTASIA	NA	A	0,66
213	**42802**	SANT'ANASTASIA	NA	A	0,65
214	**40654**	SANT'ANASTASIA	NA	A	0,65
215	**63237**	SANT'ANASTASIA	NA	A	0,65
216	**46013**	SANT'ANASTASIA	NA	A	0,65
217	**30670**	SANT'ANASTASIA	NA	A	0,65
218	**44848**	SANT'ANASTASIA	NA	A	0,65
219	**43460**	SANT'ANASTASIA	NA	A	0,64
220	**31933**	SANT'ANASTASIA	NA	A	0,63
221	**55014**	SANT'ANASTASIA	NA	A	0,63
222	**54967**	SANT'ANASTASIA	NA	A	0,62

fonte: http://burc.regione.campania.it

GRADUATORIA DOMANDE AMMISSIBILI MA NON FINANZIATE PER CARENZA DI FONDI — Allegato "B"

POSIZIONE	NUMERO DOMANDA	COMUNE DI RESIDENZA	PR	FASCIA	PUNTEGGIO
223	**9153**	SANT'ANASTASIA	NA	A	0,62
224	**46053**	SANT'ANASTASIA	NA	A	0,61
225	**40993**	SANT'ANASTASIA	NA	A	0,61
226	**27414**	SANT'ANASTASIA	NA	A	0,60
227	**15177**	SANT'ANASTASIA	NA	A	0,60
228	**9254**	SANT'ANASTASIA	NA	A	0,59
229	**40734**	SANT'ANASTASIA	NA	A	0,59
230	**47585**	SANT'ANASTASIA	NA	A	0,58
231	**27382**	SANT'ANASTASIA	NA	A	0,58
232	**4015**	SANT'ANASTASIA	NA	A	0,57
233	**56773**	SANT'ANASTASIA	NA	A	0,57
234	**29848**	SANT'ANASTASIA	NA	A	0,57
235	**51739**	SANT'ANASTASIA	NA	A	0,55
236	**56713**	SANT'ANASTASIA	NA	A	0,54
237	**44269**	SANT'ANASTASIA	NA	A	0,54
238	**62985**	SANT'ANASTASIA	NA	A	0,54
239	**24202**	SANT'ANASTASIA	NA	A	0,53
240	**20308**	SANT'ANASTASIA	NA	A	0,53
241	**55159**	SANT'ANASTASIA	NA	A	0,53
242	**17021**	SANT'ANASTASIA	NA	A	0,52
243	**26198**	SANT'ANASTASIA	NA	A	0,52
244	**45868**	SANT'ANASTASIA	NA	A	0,52
245	**40074**	SANT'ANASTASIA	NA	A	0,52
246	**17011**	SANT'ANASTASIA	NA	A	0,51
247	**39808**	SANT'ANASTASIA	NA	A	0,51
248	**42038**	SANT'ANASTASIA	NA	A	0,50
249	**36772**	SANT'ANASTASIA	NA	A	0,50
250	**37135**	SANT'ANASTASIA	NA	A	0,49
251	**33262**	SANT'ANASTASIA	NA	A	0,48
252	**9220**	SANT'ANASTASIA	NA	A	0,48
253	**58577**	SANT'ANASTASIA	NA	A	0,47
254	**58680**	SANT'ANASTASIA	NA	A	0,47
255	**30333**	SANT'ANASTASIA	NA	A	0,46
256	**38476**	SANT'ANASTASIA	NA	A	0,45
257	**26128**	SANT'ANASTASIA	NA	A	0,45
258	**59566**	SANT'ANASTASIA	NA	A	0,45
259	**31527**	SANT'ANASTASIA	NA	A	0,43
260	**43436**	SANT'ANASTASIA	NA	A	0,41
261	**60688**	SANT'ANASTASIA	NA	A	0,41
262	**53729**	SANT'ANASTASIA	NA	A	0,40
263	**56999**	SANT'ANASTASIA	NA	A	0,40
264	**59429**	SANT'ANASTASIA	NA	A	0,39
265	**14020**	SANT'ANASTASIA	NA	A	0,39
266	**54434**	SANT'ANASTASIA	NA	A	0,39
267	**15501**	SANT'ANASTASIA	NA	A	0,39
268	**25755**	SANT'ANASTASIA	NA	A	0,37
269	**43311**	SANT'ANASTASIA	NA	A	0,37
270	**18945**	SANT'ANASTASIA	NA	A	0,35
271	**54311**	SANT'ANASTASIA	NA	A	0,34
272	**50304**	SANT'ANASTASIA	NA	A	0,33
273	**48849**	SANT'ANASTASIA	NA	A	0,32
274	**11724**	SANT'ANASTASIA	NA	A	0,30

fonte: http://burc.regione.campania.it

Giunta Regionale della Campania
Direzione Generale per il Governo del Territorio

BANDO PER L'ASSEGNAZIONE DI CONTRIBUTI AD INTEGRAZIONE DEI CANONI DI LOCAZIONE ANNUALITA' 2021
Art. 11 Legge 431/98 - D.G.R. 568 del 07/12/2021

GRADUATORIA DOMANDE AMMISSIBILI MA NON FINANZIATE PER CARENZA DI FONDI — **Allegato "B"**

POSIZIONE	NUMERO DOMANDA	COMUNE DI RESIDENZA	PR	FASCIA	PUNTEGGIO
275	**53494**	SANT'ANASTASIA	NA	A	0,29
276	**58925**	SANT'ANASTASIA	NA	A	0,28
277	**18281**	SANT'ANASTASIA	NA	A	0,28
278	**33536**	SANT'ANASTASIA	NA	A	0,23

fonte: http://burc.regione.campania.it

GRADUATORIA DOMANDE AMMISSIBILI MA NON FINANZIATE PER CARENZA DI FONDI — Allegato "B"

POSIZIONE	NUMERO DOMANDA	COMUNE DI RESIDENZA	PR	FASCIA	PUNTEGGIO
116	**43593**	SANT'ANTIMO	NA	A	0,66
117	**41583**	SANT'ANTIMO	NA	A	0,66
118	**24888**	SANT'ANTIMO	NA	A	0,66
119	**12974**	SANT'ANTIMO	NA	A	0,65
120	**13427**	SANT'ANTIMO	NA	A	0,65
121	**24658**	SANT'ANTIMO	NA	A	0,65
122	**8465**	SANT'ANTIMO	NA	A	0,64
123	**42833**	SANT'ANTIMO	NA	A	0,62
124	**61391**	SANT'ANTIMO	NA	A	0,62
125	**8722**	SANT'ANTIMO	NA	A	0,61
126	**45247**	SANT'ANTIMO	NA	A	0,61
127	**61541**	SANT'ANTIMO	NA	A	0,60
128	**56681**	SANT'ANTIMO	NA	A	0,60
129	**48332**	SANT'ANTIMO	NA	A	0,59
130	**25862**	SANT'ANTIMO	NA	A	0,58
131	**46176**	SANT'ANTIMO	NA	A	0,57
132	**14206**	SANT'ANTIMO	NA	A	0,56
133	**10177**	SANT'ANTIMO	NA	A	0,56
134	**36221**	SANT'ANTIMO	NA	A	0,56
135	**45328**	SANT'ANTIMO	NA	A	0,56
136	**7711**	SANT'ANTIMO	NA	A	0,55
137	**4316**	SANT'ANTIMO	NA	A	0,55
138	**27631**	SANT'ANTIMO	NA	A	0,55
139	**43136**	SANT'ANTIMO	NA	A	0,55
140	**49495**	SANT'ANTIMO	NA	A	0,53
141	**3708**	SANT'ANTIMO	NA	A	0,52
142	**45789**	SANT'ANTIMO	NA	A	0,52
143	**14279**	SANT'ANTIMO	NA	A	0,52
144	**62745**	SANT'ANTIMO	NA	A	0,52
145	**9865**	SANT'ANTIMO	NA	A	0,51
146	**21380**	SANT'ANTIMO	NA	A	0,51
147	**28356**	SANT'ANTIMO	NA	A	0,51
148	**5495**	SANT'ANTIMO	NA	A	0,51
149	**41522**	SANT'ANTIMO	NA	A	0,51
150	**55774**	SANT'ANTIMO	NA	A	0,50
151	**3745**	SANT'ANTIMO	NA	A	0,50
152	**60147**	SANT'ANTIMO	NA	A	0,50
153	**37362**	SANT'ANTIMO	NA	A	0,50
154	**26144**	SANT'ANTIMO	NA	A	0,50
155	**59188**	SANT'ANTIMO	NA	A	0,49
156	**55990**	SANT'ANTIMO	NA	A	0,49
157	**12689**	SANT'ANTIMO	NA	A	0,48
158	**21528**	SANT'ANTIMO	NA	A	0,48
159	**48135**	SANT'ANTIMO	NA	A	0,48
160	**16872**	SANT'ANTIMO	NA	A	0,47
161	**55072**	SANT'ANTIMO	NA	A	0,47
162	**42519**	SANT'ANTIMO	NA	A	0,47
163	**58552**	SANT'ANTIMO	NA	A	0,45
164	**14177**	SANT'ANTIMO	NA	A	0,45
165	**52107**	SANT'ANTIMO	NA	A	0,45
166	**16854**	SANT'ANTIMO	NA	A	0,45
167	**24598**	SANT'ANTIMO	NA	A	0,44

fonte: http://burc.regione.campania.it

Giunta Regionale della Campania
Direzione Generale per il Governo del Territorio

BANDO PER L'ASSEGNAZIONE DI CONTRIBUTI AD INTEGRAZIONE DEI CANONI DI LOCAZIONE ANNUALITA' 2021
Art. 11 Legge 431/98 - D.G.R. 568 del 07/12/2021

GRADUATORIA DOMANDE AMMISSIBILI MA NON FINANZIATE PER CARENZA DI FONDI — **Allegato "B"**

POSIZIONE	NUMERO DOMANDA	COMUNE DI RESIDENZA	PR	FASCIA	PUNTEGGIO
168	**44488**	SANT'ANTIMO	NA	A	0,43
169	**11207**	SANT'ANTIMO	NA	A	0,41
170	**49212**	SANT'ANTIMO	NA	A	0,41
171	**51839**	SANT'ANTIMO	NA	A	0,40
172	**55142**	SANT'ANTIMO	NA	A	0,40
173	**29324**	SANT'ANTIMO	NA	A	0,40
174	**11436**	SANT'ANTIMO	NA	A	0,39
175	**52690**	SANT'ANTIMO	NA	A	0,38
176	**20027**	SANT'ANTIMO	NA	A	0,38
177	**56867**	SANT'ANTIMO	NA	A	0,38
178	**59363**	SANT'ANTIMO	NA	A	0,37
179	**42836**	SANT'ANTIMO	NA	A	0,36
180	**44843**	SANT'ANTIMO	NA	A	0,36
181	**58352**	SANT'ANTIMO	NA	A	0,36
182	**30300**	SANT'ANTIMO	NA	A	0,35
183	**38161**	SANT'ANTIMO	NA	A	0,34
184	**62988**	SANT'ANTIMO	NA	A	0,30
185	**52550**	SANT'ANTIMO	NA	A	0,21
186	**24664**	SANT'ANTIMO	NA	A	0,20
187	**53307**	SANT'ANTIMO	NA	A	0,15

fonte: http://burc.regione.campania.it

GRADUATORIA DOMANDE AMMISSIBILI MA NON FINANZIATE PER CARENZA DI FONDI — Allegato "B"

POSIZIONE	NUMERO DOMANDA	COMUNE DI RESIDENZA	PR	FASCIA	PUNTEGGIO
69	**47908**	SANT'ANTONIO ABATE	NA	A	0,77
70	**50738**	SANT'ANTONIO ABATE	NA	A	0,77
71	**38236**	SANT'ANTONIO ABATE	NA	A	0,76
72	**50362**	SANT'ANTONIO ABATE	NA	A	0,75
73	**61982**	SANT'ANTONIO ABATE	NA	A	0,75
74	**58537**	SANT'ANTONIO ABATE	NA	A	0,74
75	**45886**	SANT'ANTONIO ABATE	NA	A	0,73
76	**10101**	SANT'ANTONIO ABATE	NA	A	0,72
77	**13293**	SANT'ANTONIO ABATE	NA	A	0,65
78	**31749**	SANT'ANTONIO ABATE	NA	A	0,65
79	**18526**	SANT'ANTONIO ABATE	NA	A	0,63
80	**55793**	SANT'ANTONIO ABATE	NA	A	0,63
81	**35920**	SANT'ANTONIO ABATE	NA	A	0,62
82	**50438**	SANT'ANTONIO ABATE	NA	A	0,62
83	**48208**	SANT'ANTONIO ABATE	NA	A	0,61
84	**48956**	SANT'ANTONIO ABATE	NA	A	0,59
85	**62695**	SANT'ANTONIO ABATE	NA	A	0,59
86	**55959**	SANT'ANTONIO ABATE	NA	A	0,57
87	**50936**	SANT'ANTONIO ABATE	NA	A	0,57
88	**20588**	SANT'ANTONIO ABATE	NA	A	0,54
89	**57690**	SANT'ANTONIO ABATE	NA	A	0,54
90	**59957**	SANT'ANTONIO ABATE	NA	A	0,53
91	**28226**	SANT'ANTONIO ABATE	NA	A	0,52
92	**59682**	SANT'ANTONIO ABATE	NA	A	0,49
93	**57599**	SANT'ANTONIO ABATE	NA	A	0,47
94	**55020**	SANT'ANTONIO ABATE	NA	A	0,47
95	**14470**	SANT'ANTONIO ABATE	NA	A	0,47
96	**23707**	SANT'ANTONIO ABATE	NA	A	0,46
97	**38261**	SANT'ANTONIO ABATE	NA	A	0,45
98	**10337**	SANT'ANTONIO ABATE	NA	A	0,44
99	**48740**	SANT'ANTONIO ABATE	NA	A	0,44
100	**19060**	SANT'ANTONIO ABATE	NA	A	0,42
101	**39703**	SANT'ANTONIO ABATE	NA	A	0,42
102	**59431**	SANT'ANTONIO ABATE	NA	A	0,41
103	**10303**	SANT'ANTONIO ABATE	NA	A	0,40
104	**46986**	SANT'ANTONIO ABATE	NA	A	0,38
105	**62810**	SANT'ANTONIO ABATE	NA	A	0,38
106	**57923**	SANT'ANTONIO ABATE	NA	A	0,38
107	**39687**	SANT'ANTONIO ABATE	NA	A	0,36
108	**43430**	SANT'ANTONIO ABATE	NA	A	0,36
109	**52927**	SANT'ANTONIO ABATE	NA	A	0,32
110	**28273**	SANT'ANTONIO ABATE	NA	A	0,26
111	**33755**	SANT'ANTONIO ABATE	NA	A	0,23

fonte: http://burc.regione.campania.it

GRADUATORIA DOMANDE AMMISSIBILI MA NON FINANZIATE PER CARENZA DI FONDI — Allegato "B"

POSIZIONE	NUMERO DOMANDA	COMUNE DI RESIDENZA	PR	FASCIA	PUNTEGGIO
88	**54863**	SANT'ARPINO	CE	A	0,79
89	**56497**	SANT'ARPINO	CE	A	0,79
90	**20368**	SANT'ARPINO	CE	A	0,77
91	**44915**	SANT'ARPINO	CE	A	0,77
92	**43217**	SANT'ARPINO	CE	A	0,74
93	**59729**	SANT'ARPINO	CE	A	0,74
94	**2460**	SANT'ARPINO	CE	A	0,72
95	**45119**	SANT'ARPINO	CE	A	0,71
96	**45804**	SANT'ARPINO	CE	A	0,70
97	**59527**	SANT'ARPINO	CE	A	0,70
98	**41198**	SANT'ARPINO	CE	A	0,70
99	**30602**	SANT'ARPINO	CE	A	0,70
100	**14645**	SANT'ARPINO	CE	A	0,69
101	**41887**	SANT'ARPINO	CE	A	0,69
102	**41443**	SANT'ARPINO	CE	A	0,68
103	**60465**	SANT'ARPINO	CE	A	0,68
104	**45511**	SANT'ARPINO	CE	A	0,67
105	**60731**	SANT'ARPINO	CE	A	0,66
106	**44916**	SANT'ARPINO	CE	A	0,65
107	**54211**	SANT'ARPINO	CE	A	0,63
108	**31931**	SANT'ARPINO	CE	A	0,63
109	**3282**	SANT'ARPINO	CE	A	0,63
110	**58566**	SANT'ARPINO	CE	A	0,63
111	**11558**	SANT'ARPINO	CE	A	0,60
112	**31126**	SANT'ARPINO	CE	A	0,60
113	**10313**	SANT'ARPINO	CE	A	0,59
114	**32150**	SANT'ARPINO	CE	A	0,58
115	**6427**	SANT'ARPINO	CE	A	0,57
116	**30949**	SANT'ARPINO	CE	A	0,57
117	**47276**	SANT'ARPINO	CE	A	0,57
118	**61758**	SANT'ARPINO	CE	A	0,55
119	**43681**	SANT'ARPINO	CE	A	0,55
120	**60302**	SANT'ARPINO	CE	A	0,54
121	**52676**	SANT'ARPINO	CE	A	0,53
122	**57438**	SANT'ARPINO	CE	A	0,52
123	**20101**	SANT'ARPINO	CE	A	0,51
124	**40003**	SANT'ARPINO	CE	A	0,51
125	**23725**	SANT'ARPINO	CE	A	0,49
126	**52290**	SANT'ARPINO	CE	A	0,47
127	**21355**	SANT'ARPINO	CE	A	0,47
128	**21229**	SANT'ARPINO	CE	A	0,47
129	**46735**	SANT'ARPINO	CE	A	0,46
130	**40517**	SANT'ARPINO	CE	A	0,45
131	**51225**	SANT'ARPINO	CE	A	0,44
132	**25031**	SANT'ARPINO	CE	A	0,43
133	**48981**	SANT'ARPINO	CE	A	0,43
134	**53924**	SANT'ARPINO	CE	A	0,42
135	**59349**	SANT'ARPINO	CE	A	0,42
136	**48640**	SANT'ARPINO	CE	A	0,36
137	**48192**	SANT'ARPINO	CE	A	0,35
138	**61429**	SANT'ARPINO	CE	A	0,31
139	**53926**	SANT'ARPINO	CE	A	0,29

fonte: http://burc.regione.campania.it

GRADUATORIA DOMANDE AMMISSIBILI MA NON FINANZIATE PER CARENZA DI FONDI — Allegato "B"

POSIZIONE	NUMERO DOMANDA	COMUNE DI RESIDENZA	PR	FASCIA	PUNTEGGIO
12	**49401**	SANT'ARSENIO	SA	A	0,54
13	**14152**	SANT'ARSENIO	SA	A	0,49
14	**56527**	SANT'ARSENIO	SA	A	0,44
15	**42885**	SANT'ARSENIO	SA	A	0,42
16	**7399**	SANT'ARSENIO	SA	A	0,35

fonte: http://burc.regione.campania.it

GRADUATORIA DOMANDE AMMISSIBILI MA NON FINANZIATE PER CARENZA DI FONDI — Allegato "B"

POSIZIONE	NUMERO DOMANDA	COMUNE DI RESIDENZA	PR	FASCIA	PUNTEGGIO
30	**8525**	SANT'EGIDIO DEL MONTE ALBINO	SA	A	0,65
31	**54715**	SANT'EGIDIO DEL MONTE ALBINO	SA	A	0,64
32	**48053**	SANT'EGIDIO DEL MONTE ALBINO	SA	A	0,64
33	**58290**	SANT'EGIDIO DEL MONTE ALBINO	SA	A	0,59
34	**43850**	SANT'EGIDIO DEL MONTE ALBINO	SA	A	0,58
35	**41609**	SANT'EGIDIO DEL MONTE ALBINO	SA	A	0,54
36	**30344**	SANT'EGIDIO DEL MONTE ALBINO	SA	A	0,54
37	**55537**	SANT'EGIDIO DEL MONTE ALBINO	SA	A	0,49
38	**34181**	SANT'EGIDIO DEL MONTE ALBINO	SA	A	0,48
39	**56671**	SANT'EGIDIO DEL MONTE ALBINO	SA	A	0,45
40	**45646**	SANT'EGIDIO DEL MONTE ALBINO	SA	A	0,39
41	**43804**	SANT'EGIDIO DEL MONTE ALBINO	SA	A	0,38
42	**31063**	SANT'EGIDIO DEL MONTE ALBINO	SA	A	0,38
43	**49000**	SANT'EGIDIO DEL MONTE ALBINO	SA	A	0,38
44	**54034**	SANT'EGIDIO DEL MONTE ALBINO	SA	A	0,35
45	**45786**	SANT'EGIDIO DEL MONTE ALBINO	SA	A	0,34
46	**45754**	SANT'EGIDIO DEL MONTE ALBINO	SA	A	0,32

fonte: http://burc.regione.campania.it

Giunta Regionale della Campania
Direzione Generale per il Governo del Territorio

BANDO PER L'ASSEGNAZIONE DI CONTRIBUTI AD INTEGRAZIONE DEI CANONI DI LOCAZIONE ANNUALITA' 2021
Art. 11 Legge 431/98 - D.G.R. 568 del 07/12/2021

GRADUATORIA DOMANDE AMMISSIBILI MA NON FINANZIATE PER CARENZA DI FONDI — **Allegato "B"**

POSIZIONE	NUMERO DOMANDA	COMUNE DI RESIDENZA	PR	FASCIA	PUNTEGGIO
6	**54627**	SANTA LUCIA DI SERINO	AV	A	0,83
7	**38577**	SANTA LUCIA DI SERINO	AV	A	0,35

fonte: http://burc.regione.campania.it

GRADUATORIA DOMANDE AMMISSIBILI MA NON FINANZIATE PER CARENZA DI FONDI — Allegato "B"

POSIZIONE	NUMERO DOMANDA	COMUNE DI RESIDENZA	PR	FASCIA	PUNTEGGIO
79	**34359**	SANTA MARIA A VICO	CE	A	0,62
80	**28946**	SANTA MARIA A VICO	CE	A	0,61
81	**47447**	SANTA MARIA A VICO	CE	A	0,61
82	**35993**	SANTA MARIA A VICO	CE	A	0,61
83	**27625**	SANTA MARIA A VICO	CE	A	0,61
84	**56705**	SANTA MARIA A VICO	CE	A	0,59
85	**19629**	SANTA MARIA A VICO	CE	A	0,59
86	**35372**	SANTA MARIA A VICO	CE	A	0,58
87	**63170**	SANTA MARIA A VICO	CE	A	0,57
88	**48186**	SANTA MARIA A VICO	CE	A	0,56
89	**60507**	SANTA MARIA A VICO	CE	A	0,56
90	**37947**	SANTA MARIA A VICO	CE	A	0,55
91	**50713**	SANTA MARIA A VICO	CE	A	0,54
92	**25313**	SANTA MARIA A VICO	CE	A	0,54
93	**11897**	SANTA MARIA A VICO	CE	A	0,54
94	**8949**	SANTA MARIA A VICO	CE	A	0,52
95	**57796**	SANTA MARIA A VICO	CE	A	0,51
96	**48387**	SANTA MARIA A VICO	CE	A	0,51
97	**44752**	SANTA MARIA A VICO	CE	A	0,51
98	**17060**	SANTA MARIA A VICO	CE	A	0,51
99	**54764**	SANTA MARIA A VICO	CE	A	0,50
100	**22196**	SANTA MARIA A VICO	CE	A	0,49
101	**60744**	SANTA MARIA A VICO	CE	A	0,49
102	**52700**	SANTA MARIA A VICO	CE	A	0,49
103	**37815**	SANTA MARIA A VICO	CE	A	0,48
104	**14073**	SANTA MARIA A VICO	CE	A	0,48
105	**14127**	SANTA MARIA A VICO	CE	A	0,47
106	**50147**	SANTA MARIA A VICO	CE	A	0,47
107	**57439**	SANTA MARIA A VICO	CE	A	0,46
108	**25914**	SANTA MARIA A VICO	CE	A	0,44
109	**16055**	SANTA MARIA A VICO	CE	A	0,44
110	**56207**	SANTA MARIA A VICO	CE	A	0,43
111	**45206**	SANTA MARIA A VICO	CE	A	0,43
112	**36920**	SANTA MARIA A VICO	CE	A	0,41
113	**12726**	SANTA MARIA A VICO	CE	A	0,41
114	**58502**	SANTA MARIA A VICO	CE	A	0,39
115	**25432**	SANTA MARIA A VICO	CE	A	0,39
116	**29499**	SANTA MARIA A VICO	CE	A	0,39
117	**51688**	SANTA MARIA A VICO	CE	A	0,38
118	**29397**	SANTA MARIA A VICO	CE	A	0,36
119	**41167**	SANTA MARIA A VICO	CE	A	0,35
120	**46691**	SANTA MARIA A VICO	CE	A	0,34
121	**46150**	SANTA MARIA A VICO	CE	A	0,33
122	**41790**	SANTA MARIA A VICO	CE	A	0,29
123	**59374**	SANTA MARIA A VICO	CE	A	0,29

fonte: http://burc.regione.campania.it

Giunta Regionale della Campania
Direzione Generale per il Governo del Territorio

BANDO PER L'ASSEGNAZIONE DI CONTRIBUTI AD INTEGRAZIONE DEI CANONI DI LOCAZIONE ANNUALITA' 2021
Art. 11 Legge 431/98 - D.G.R. 568 del 07/12/2021

GRADUATORIA DOMANDE AMMISSIBILI MA NON FINANZIATE PER CARENZA DI FONDI | **Allegato "B"**

POSIZIONE	NUMERO DOMANDA	COMUNE DI RESIDENZA	PR	FASCIA	PUNTEGGIO
158	**8964**	SANTA MARIA CAPUA VETERE	CE	A	0,73
159	**17889**	SANTA MARIA CAPUA VETERE	CE	A	0,72
160	**59273**	SANTA MARIA CAPUA VETERE	CE	A	0,70
161	**51982**	SANTA MARIA CAPUA VETERE	CE	A	0,70
162	**45014**	SANTA MARIA CAPUA VETERE	CE	A	0,70
163	**44541**	SANTA MARIA CAPUA VETERE	CE	A	0,70
164	**60850**	SANTA MARIA CAPUA VETERE	CE	A	0,69
165	**54193**	SANTA MARIA CAPUA VETERE	CE	A	0,67
166	**58479**	SANTA MARIA CAPUA VETERE	CE	A	0,67
167	**16573**	SANTA MARIA CAPUA VETERE	CE	A	0,66
168	**33492**	SANTA MARIA CAPUA VETERE	CE	A	0,66
169	**48766**	SANTA MARIA CAPUA VETERE	CE	A	0,66
170	**18631**	SANTA MARIA CAPUA VETERE	CE	A	0,66
171	**35290**	SANTA MARIA CAPUA VETERE	CE	A	0,64
172	**56158**	SANTA MARIA CAPUA VETERE	CE	A	0,64
173	**48721**	SANTA MARIA CAPUA VETERE	CE	A	0,64
174	**57035**	SANTA MARIA CAPUA VETERE	CE	A	0,63
175	**28856**	SANTA MARIA CAPUA VETERE	CE	A	0,63
176	**26841**	SANTA MARIA CAPUA VETERE	CE	A	0,63
177	**25474**	SANTA MARIA CAPUA VETERE	CE	A	0,62
178	**55588**	SANTA MARIA CAPUA VETERE	CE	A	0,62
179	**53527**	SANTA MARIA CAPUA VETERE	CE	A	0,62
180	**42196**	SANTA MARIA CAPUA VETERE	CE	A	0,62
181	**17547**	SANTA MARIA CAPUA VETERE	CE	A	0,61
182	**46762**	SANTA MARIA CAPUA VETERE	CE	A	0,61
183	**57789**	SANTA MARIA CAPUA VETERE	CE	A	0,61
184	**3432**	SANTA MARIA CAPUA VETERE	CE	A	0,60
185	**31569**	SANTA MARIA CAPUA VETERE	CE	A	0,60
186	**58040**	SANTA MARIA CAPUA VETERE	CE	A	0,60
187	**39630**	SANTA MARIA CAPUA VETERE	CE	A	0,60
188	**41445**	SANTA MARIA CAPUA VETERE	CE	A	0,59
189	**61480**	SANTA MARIA CAPUA VETERE	CE	A	0,58
190	**60802**	SANTA MARIA CAPUA VETERE	CE	A	0,57
191	**22851**	SANTA MARIA CAPUA VETERE	CE	A	0,56
192	**6702**	SANTA MARIA CAPUA VETERE	CE	A	0,56
193	**49199**	SANTA MARIA CAPUA VETERE	CE	A	0,56
194	**29163**	SANTA MARIA CAPUA VETERE	CE	A	0,55
195	**59447**	SANTA MARIA CAPUA VETERE	CE	A	0,55
196	**49610**	SANTA MARIA CAPUA VETERE	CE	A	0,54
197	**58669**	SANTA MARIA CAPUA VETERE	CE	A	0,53
198	**60602**	SANTA MARIA CAPUA VETERE	CE	A	0,53
199	**46727**	SANTA MARIA CAPUA VETERE	CE	A	0,53
200	**54119**	SANTA MARIA CAPUA VETERE	CE	A	0,52
201	**42290**	SANTA MARIA CAPUA VETERE	CE	A	0,52
202	**47186**	SANTA MARIA CAPUA VETERE	CE	A	0,52
203	**42388**	SANTA MARIA CAPUA VETERE	CE	A	0,51
204	**59580**	SANTA MARIA CAPUA VETERE	CE	A	0,51
205	**11792**	SANTA MARIA CAPUA VETERE	CE	A	0,50
206	**57230**	SANTA MARIA CAPUA VETERE	CE	A	0,50
207	**62815**	SANTA MARIA CAPUA VETERE	CE	A	0,50
208	**46900**	SANTA MARIA CAPUA VETERE	CE	A	0,49
209	**6726**	SANTA MARIA CAPUA VETERE	CE	A	0,48

fonte: http://burc.regione.campania.it

GRADUATORIA DOMANDE AMMISSIBILI MA NON FINANZIATE PER CARENZA DI FONDI — Allegato "B"

POSIZIONE	NUMERO DOMANDA	COMUNE DI RESIDENZA	PR	FASCIA	PUNTEGGIO
210	**47896**	SANTA MARIA CAPUA VETERE	CE	A	0,47
211	**46277**	SANTA MARIA CAPUA VETERE	CE	A	0,47
212	**30118**	SANTA MARIA CAPUA VETERE	CE	A	0,46
213	**41328**	SANTA MARIA CAPUA VETERE	CE	A	0,46
214	**44792**	SANTA MARIA CAPUA VETERE	CE	A	0,46
215	**16521**	SANTA MARIA CAPUA VETERE	CE	A	0,46
216	**44823**	SANTA MARIA CAPUA VETERE	CE	A	0,45
217	**36844**	SANTA MARIA CAPUA VETERE	CE	A	0,45
218	**21820**	SANTA MARIA CAPUA VETERE	CE	A	0,44
219	**34791**	SANTA MARIA CAPUA VETERE	CE	A	0,44
220	**44426**	SANTA MARIA CAPUA VETERE	CE	A	0,43
221	**47668**	SANTA MARIA CAPUA VETERE	CE	A	0,43
222	**60151**	SANTA MARIA CAPUA VETERE	CE	A	0,43
223	**59843**	SANTA MARIA CAPUA VETERE	CE	A	0,43
224	**31813**	SANTA MARIA CAPUA VETERE	CE	A	0,42
225	**36179**	SANTA MARIA CAPUA VETERE	CE	A	0,41
226	**43197**	SANTA MARIA CAPUA VETERE	CE	A	0,41
227	**27492**	SANTA MARIA CAPUA VETERE	CE	A	0,41
228	**56131**	SANTA MARIA CAPUA VETERE	CE	A	0,39
229	**26401**	SANTA MARIA CAPUA VETERE	CE	A	0,39
230	**2646**	SANTA MARIA CAPUA VETERE	CE	A	0,39
231	**55994**	SANTA MARIA CAPUA VETERE	CE	A	0,39
232	**60052**	SANTA MARIA CAPUA VETERE	CE	A	0,39
233	**16683**	SANTA MARIA CAPUA VETERE	CE	A	0,38
234	**25584**	SANTA MARIA CAPUA VETERE	CE	A	0,37
235	**33130**	SANTA MARIA CAPUA VETERE	CE	A	0,37
236	**32988**	SANTA MARIA CAPUA VETERE	CE	A	0,35
237	**44908**	SANTA MARIA CAPUA VETERE	CE	A	0,34
238	**62435**	SANTA MARIA CAPUA VETERE	CE	A	0,30
239	**34325**	SANTA MARIA CAPUA VETERE	CE	A	0,27
240	**25808**	SANTA MARIA CAPUA VETERE	CE	A	0,25
241	**18509**	SANTA MARIA CAPUA VETERE	CE	A	0,25
242	**54724**	SANTA MARIA CAPUA VETERE	CE	A	0,24
243	**29542**	SANTA MARIA CAPUA VETERE	CE	A	0,23
244	**58887**	SANTA MARIA CAPUA VETERE	CE	A	0,19

fonte: http://burc.regione.campania.it

GRADUATORIA DOMANDE AMMISSIBILI MA NON FINANZIATE PER CARENZA DI FONDI — Allegato "B"

POSIZIONE	NUMERO DOMANDA	COMUNE DI RESIDENZA	PR	FASCIA	PUNTEGGIO
55	**62742**	SANTA MARIA LA CARITÀ	NA	A	0,88
56	**2225**	SANTA MARIA LA CARITÀ	NA	A	0,87
57	**21069**	SANTA MARIA LA CARITÀ	NA	A	0,87
58	**34450**	SANTA MARIA LA CARITÀ	NA	A	0,85
59	**27525**	SANTA MARIA LA CARITÀ	NA	A	0,83
60	**14906**	SANTA MARIA LA CARITÀ	NA	A	0,81
61	**27719**	SANTA MARIA LA CARITÀ	NA	A	0,80
62	**44658**	SANTA MARIA LA CARITÀ	NA	A	0,79
63	**26895**	SANTA MARIA LA CARITÀ	NA	A	0,79
64	**31355**	SANTA MARIA LA CARITÀ	NA	A	0,77
65	**25382**	SANTA MARIA LA CARITÀ	NA	A	0,76
66	**21322**	SANTA MARIA LA CARITÀ	NA	A	0,75
67	**36344**	SANTA MARIA LA CARITÀ	NA	A	0,73
68	**25468**	SANTA MARIA LA CARITÀ	NA	A	0,72
69	**46812**	SANTA MARIA LA CARITÀ	NA	A	0,72
70	**29328**	SANTA MARIA LA CARITÀ	NA	A	0,71
71	**54202**	SANTA MARIA LA CARITÀ	NA	A	0,68
72	**35843**	SANTA MARIA LA CARITÀ	NA	A	0,66
73	**52729**	SANTA MARIA LA CARITÀ	NA	A	0,66
74	**33257**	SANTA MARIA LA CARITÀ	NA	A	0,65
75	**54221**	SANTA MARIA LA CARITÀ	NA	A	0,65
76	**50577**	SANTA MARIA LA CARITÀ	NA	A	0,64
77	**13792**	SANTA MARIA LA CARITÀ	NA	A	0,60
78	**29597**	SANTA MARIA LA CARITÀ	NA	A	0,58
79	**52681**	SANTA MARIA LA CARITÀ	NA	A	0,57
80	**43190**	SANTA MARIA LA CARITÀ	NA	A	0,55
81	**26626**	SANTA MARIA LA CARITÀ	NA	A	0,53
82	**59238**	SANTA MARIA LA CARITÀ	NA	A	0,51
83	**39144**	SANTA MARIA LA CARITÀ	NA	A	0,49
84	**20062**	SANTA MARIA LA CARITÀ	NA	A	0,48
85	**28311**	SANTA MARIA LA CARITÀ	NA	A	0,39
86	**56334**	SANTA MARIA LA CARITÀ	NA	A	0,39
87	**43918**	SANTA MARIA LA CARITÀ	NA	A	0,38
88	**57471**	SANTA MARIA LA CARITÀ	NA	A	0,37

fonte: http://burc.regione.campania.it

Giunta Regionale della Campania
Direzione Generale per il Governo del Territorio

BANDO PER L'ASSEGNAZIONE DI CONTRIBUTI AD INTEGRAZIONE DEI CANONI DI LOCAZIONE ANNUALITA' 2021
Art. 11 Legge 431/98 - D.G.R. 568 del 07/12/2021

GRADUATORIA DOMANDE AMMISSIBILI MA NON FINANZIATE PER CARENZA DI FONDI — **Allegato "B"**

POSIZIONE	NUMERO DOMANDA	COMUNE DI RESIDENZA	PR	FASCIA	PUNTEGGIO
12	**56009**	SANTA MARIA LA FOSSA	CE	A	0,32

fonte: http://burc.regione.campania.it

Giunta Regionale della Campania
Direzione Generale per il Governo del Territorio

BANDO PER L'ASSEGNAZIONE DI CONTRIBUTI AD INTEGRAZIONE DEI CANONI DI LOCAZIONE ANNUALITA' 2021
Art. 11 Legge 431/98 - D.G.R. 568 del 07/12/2021

GRADUATORIA DOMANDE AMMISSIBILI MA NON FINANZIATE PER CARENZA DI FONDI — **Allegato "B"**

POSIZIONE	NUMERO DOMANDA	COMUNE DI RESIDENZA	PR	FASCIA	PUNTEGGIO
6	**58010**	SANTA MARINA	SA	A	0,55
7	**56602**	SANTA MARINA	SA	A	0,33

fonte: http://burc.regione.campania.it

Giunta Regionale della Campania
Direzione Generale per il Governo del Territorio

BANDO PER L'ASSEGNAZIONE DI CONTRIBUTI AD INTEGRAZIONE DEI CANONI DI LOCAZIONE ANNUALITA' 2021
Art. 11 Legge 431/98 - D.G.R. 568 del 07/12/2021

GRADUATORIA DOMANDE AMMISSIBILI MA NON FINANZIATE PER CARENZA DI FONDI — **Allegato "B"**

POSIZIONE	NUMERO DOMANDA	COMUNE DI RESIDENZA	PR	FASCIA	PUNTEGGIO
4	**57833**	SANTA PAOLINA	AV	A	0,30

fonte: http://burc.regione.campania.it

GRADUATORIA DOMANDE AMMISSIBILI MA NON FINANZIATE PER CARENZA DI FONDI — Allegato "B"

POSIZIONE	NUMERO DOMANDA	COMUNE DI RESIDENZA	PR	FASCIA	PUNTEGGIO
22	**47315**	SAPRI	SA	A	0,94
23	**40461**	SAPRI	SA	A	0,92
24	**51038**	SAPRI	SA	A	0,83
25	**32450**	SAPRI	SA	A	0,78
26	**19391**	SAPRI	SA	A	0,70
27	**59952**	SAPRI	SA	A	0,68
28	**44289**	SAPRI	SA	A	0,65
29	**51577**	SAPRI	SA	A	0,61
30	**41634**	SAPRI	SA	A	0,59
31	**11598**	SAPRI	SA	A	0,49
32	**48699**	SAPRI	SA	A	0,47
33	**43049**	SAPRI	SA	A	0,45
34	**61956**	SAPRI	SA	A	0,38

fonte: http://burc.regione.campania.it

GRADUATORIA DOMANDE AMMISSIBILI MA NON FINANZIATE PER CARENZA DI FONDI — Allegato "B"

POSIZIONE	NUMERO DOMANDA	COMUNE DI RESIDENZA	PR	FASCIA	PUNTEGGIO
193	**13492**	SARNO	SA	A	0,54
194	**19136**	SARNO	SA	A	0,54
195	**11881**	SARNO	SA	A	0,54
196	**41699**	SARNO	SA	A	0,54
197	**55821**	SARNO	SA	A	0,54
198	**9517**	SARNO	SA	A	0,54
199	**33238**	SARNO	SA	A	0,54
200	**55229**	SARNO	SA	A	0,53
201	**48631**	SARNO	SA	A	0,53
202	**52854**	SARNO	SA	A	0,53
203	**31455**	SARNO	SA	A	0,50
204	**41421**	SARNO	SA	A	0,50
205	**47004**	SARNO	SA	A	0,50
206	**32307**	SARNO	SA	A	0,50
207	**7988**	SARNO	SA	A	0,50
208	**31784**	SARNO	SA	A	0,50
209	**13476**	SARNO	SA	A	0,49
210	**57529**	SARNO	SA	A	0,49
211	**26567**	SARNO	SA	A	0,49
212	**49121**	SARNO	SA	A	0,48
213	**6102**	SARNO	SA	A	0,48
214	**19213**	SARNO	SA	A	0,48
215	**33962**	SARNO	SA	A	0,47
216	**56821**	SARNO	SA	A	0,47
217	**33997**	SARNO	SA	A	0,47
218	**21825**	SARNO	SA	A	0,46
219	**27587**	SARNO	SA	A	0,46
220	**41467**	SARNO	SA	A	0,46
221	**48073**	SARNO	SA	A	0,45
222	**55236**	SARNO	SA	A	0,45
223	**9510**	SARNO	SA	A	0,45
224	**4247**	SARNO	SA	A	0,45
225	**21851**	SARNO	SA	A	0,44
226	**12205**	SARNO	SA	A	0,43
227	**53798**	SARNO	SA	A	0,42
228	**41482**	SARNO	SA	A	0,42
229	**44944**	SARNO	SA	A	0,42
230	**8536**	SARNO	SA	A	0,42
231	**5616**	SARNO	SA	A	0,41
232	**5736**	SARNO	SA	A	0,41
233	**28848**	SARNO	SA	A	0,41
234	**13948**	SARNO	SA	A	0,41
235	**29739**	SARNO	SA	A	0,41
236	**33079**	SARNO	SA	A	0,40
237	**27610**	SARNO	SA	A	0,40
238	**41503**	SARNO	SA	A	0,39
239	**23114**	SARNO	SA	A	0,38
240	**3005**	SARNO	SA	A	0,38
241	**54579**	SARNO	SA	A	0,38
242	**25532**	SARNO	SA	A	0,37
243	**45916**	SARNO	SA	A	0,37
244	**22528**	SARNO	SA	A	0,35

fonte: http://burc.regione.campania.it

GRADUATORIA DOMANDE AMMISSIBILI MA NON FINANZIATE PER CARENZA DI FONDI — Allegato "B"

POSIZIONE	NUMERO DOMANDA	COMUNE DI RESIDENZA	PR	FASCIA	PUNTEGGIO
245	**3370**	SARNO	SA	A	0,35
246	**34203**	SARNO	SA	A	0,34
247	**60885**	SARNO	SA	A	0,33
248	**43142**	SARNO	SA	A	0,33
249	**48960**	SARNO	SA	A	0,33
250	**25338**	SARNO	SA	A	0,33
251	**61948**	SARNO	SA	A	0,32
252	**49342**	SARNO	SA	A	0,32
253	**53332**	SARNO	SA	A	0,32
254	**54823**	SARNO	SA	A	0,32
255	**31404**	SARNO	SA	A	0,32
256	**14899**	SARNO	SA	A	0,32
257	**56092**	SARNO	SA	A	0,31
258	**12440**	SARNO	SA	A	0,31
259	**32040**	SARNO	SA	A	0,30
260	**57185**	SARNO	SA	A	0,30
261	**54276**	SARNO	SA	A	0,30
262	**26136**	SARNO	SA	A	0,30
263	**12244**	SARNO	SA	A	0,29
264	**28128**	SARNO	SA	A	0,29
265	**36464**	SARNO	SA	A	0,28
266	**36805**	SARNO	SA	A	0,28
267	**53431**	SARNO	SA	A	0,27
268	**16498**	SARNO	SA	A	0,26
269	**11791**	SARNO	SA	A	0,26
270	**45997**	SARNO	SA	A	0,26
271	**36375**	SARNO	SA	A	0,25
272	**21935**	SARNO	SA	A	0,24
273	**47693**	SARNO	SA	A	0,23
274	**48344**	SARNO	SA	A	0,23
275	**42439**	SARNO	SA	A	0,22
276	**47488**	SARNO	SA	A	0,22
277	**3094**	SARNO	SA	A	0,21
278	**9565**	SARNO	SA	A	0,20
279	**31025**	SARNO	SA	A	0,19
280	**10092**	SARNO	SA	A	0,18
281	**33884**	SARNO	SA	A	0,18

fonte: http://burc.regione.campania.it

Giunta Regionale della Campania
Direzione Generale per il Governo del Territorio

BANDO PER L'ASSEGNAZIONE DI CONTRIBUTI AD INTEGRAZIONE DEI CANONI DI LOCAZIONE ANNUALITA' 2021
Art. 11 Legge 431/98 - D.G.R. 568 del 07/12/2021

GRADUATORIA DOMANDE AMMISSIBILI MA NON FINANZIATE PER CARENZA DI FONDI — **Allegato "B"**

POSIZIONE	NUMERO DOMANDA	COMUNE DI RESIDENZA	PR	FASCIA	PUNTEGGIO
7	**11992**	SASSANO	SA	A	0,39
8	**37963**	SASSANO	SA	A	0,29

fonte: http://burc.regione.campania.it

Giunta Regionale della Campania
Direzione Generale per il Governo del Territorio

BANDO PER L'ASSEGNAZIONE DI CONTRIBUTI AD INTEGRAZIONE DEI CANONI DI LOCAZIONE ANNUALITA' 2021
Art. 11 Legge 431/98 - D.G.R. 568 del 07/12/2021

GRADUATORIA DOMANDE AMMISSIBILI MA NON FINANZIATE PER CARENZA DI FONDI — **Allegato "B"**

POSIZIONE	NUMERO DOMANDA	COMUNE DI RESIDENZA	PR	FASCIA	PUNTEGGIO
52	**60102**	SAVIANO	NA	A	0,65
53	**28914**	SAVIANO	NA	A	0,65
54	**11690**	SAVIANO	NA	A	0,65
55	**48423**	SAVIANO	NA	A	0,62
56	**59466**	SAVIANO	NA	A	0,62
57	**12931**	SAVIANO	NA	A	0,62
58	**45439**	SAVIANO	NA	A	0,62
59	**35693**	SAVIANO	NA	A	0,60
60	**34071**	SAVIANO	NA	A	0,59
61	**40873**	SAVIANO	NA	A	0,59
62	**56425**	SAVIANO	NA	A	0,58
63	**29130**	SAVIANO	NA	A	0,54
64	**24398**	SAVIANO	NA	A	0,53
65	**60056**	SAVIANO	NA	A	0,53
66	**35825**	SAVIANO	NA	A	0,51
67	**53611**	SAVIANO	NA	A	0,50
68	**16259**	SAVIANO	NA	A	0,49
69	**40487**	SAVIANO	NA	A	0,47
70	**60910**	SAVIANO	NA	A	0,47
71	**45498**	SAVIANO	NA	A	0,46
72	**60584**	SAVIANO	NA	A	0,44
73	**30835**	SAVIANO	NA	A	0,43
74	**54882**	SAVIANO	NA	A	0,43
75	**51604**	SAVIANO	NA	A	0,43
76	**26194**	SAVIANO	NA	A	0,42
77	**55840**	SAVIANO	NA	A	0,41
78	**2963**	SAVIANO	NA	A	0,40
79	**59341**	SAVIANO	NA	A	0,39
80	**59598**	SAVIANO	NA	A	0,38
81	**47205**	SAVIANO	NA	A	0,37
82	**23285**	SAVIANO	NA	A	0,30

fonte: http://burc.regione.campania.it

GRADUATORIA DOMANDE AMMISSIBILI MA NON FINANZIATE PER CARENZA DI FONDI — Allegato "B"

POSIZIONE	NUMERO DOMANDA	COMUNE DI RESIDENZA	PR	FASCIA	PUNTEGGIO
404	**12809**	SCAFATI	SA	A	0,84
405	**2671**	SCAFATI	SA	A	0,84
406	**59591**	SCAFATI	SA	A	0,84
407	**38557**	SCAFATI	SA	A	0,83
408	**49632**	SCAFATI	SA	A	0,83
409	**54261**	SCAFATI	SA	A	0,83
410	**60954**	SCAFATI	SA	A	0,82
411	**15643**	SCAFATI	SA	A	0,82
412	**12557**	SCAFATI	SA	A	0,82
413	**33553**	SCAFATI	SA	A	0,82
414	**10898**	SCAFATI	SA	A	0,82
415	**45870**	SCAFATI	SA	A	0,82
416	**27645**	SCAFATI	SA	A	0,82
417	**63263**	SCAFATI	SA	A	0,82
418	**57600**	SCAFATI	SA	A	0,82
419	**55958**	SCAFATI	SA	A	0,81
420	**30519**	SCAFATI	SA	A	0,81
421	**60411**	SCAFATI	SA	A	0,80
422	**57132**	SCAFATI	SA	A	0,80
423	**27930**	SCAFATI	SA	A	0,80
424	**59779**	SCAFATI	SA	A	0,80
425	**18944**	SCAFATI	SA	A	0,79
426	**49849**	SCAFATI	SA	A	0,79
427	**42081**	SCAFATI	SA	A	0,79
428	**58094**	SCAFATI	SA	A	0,79
429	**45224**	SCAFATI	SA	A	0,79
430	**25486**	SCAFATI	SA	A	0,79
431	**3470**	SCAFATI	SA	A	0,78
432	**15581**	SCAFATI	SA	A	0,78
433	**44201**	SCAFATI	SA	A	0,78
434	**9402**	SCAFATI	SA	A	0,78
435	**8544**	SCAFATI	SA	A	0,77
436	**36147**	SCAFATI	SA	A	0,77
437	**24055**	SCAFATI	SA	A	0,77
438	**13186**	SCAFATI	SA	A	0,77
439	**48079**	SCAFATI	SA	A	0,76
440	**13135**	SCAFATI	SA	A	0,76
441	**58867**	SCAFATI	SA	A	0,76
442	**45817**	SCAFATI	SA	A	0,76
443	**7830**	SCAFATI	SA	A	0,76
444	**53969**	SCAFATI	SA	A	0,75
445	**31382**	SCAFATI	SA	A	0,75
446	**15575**	SCAFATI	SA	A	0,74
447	**51005**	SCAFATI	SA	A	0,74
448	**5657**	SCAFATI	SA	A	0,74
449	**56004**	SCAFATI	SA	A	0,74
450	**2423**	SCAFATI	SA	A	0,73
451	**45231**	SCAFATI	SA	A	0,73
452	**41268**	SCAFATI	SA	A	0,73
453	**61543**	SCAFATI	SA	A	0,73
454	**4084**	SCAFATI	SA	A	0,73
455	**59946**	SCAFATI	SA	A	0,73

fonte: http://burc.regione.campania.it

GRADUATORIA DOMANDE AMMISSIBILI MA NON FINANZIATE PER CARENZA DI FONDI — Allegato "B"

POSIZIONE	NUMERO DOMANDA	COMUNE DI RESIDENZA	PR	FASCIA	PUNTEGGIO
456	**25515**	SCAFATI	SA	A	0,73
457	**16907**	SCAFATI	SA	A	0,72
458	**59962**	SCAFATI	SA	A	0,72
459	**62512**	SCAFATI	SA	A	0,72
460	**62251**	SCAFATI	SA	A	0,72
461	**27996**	SCAFATI	SA	A	0,71
462	**60934**	SCAFATI	SA	A	0,71
463	**26918**	SCAFATI	SA	A	0,71
464	**53408**	SCAFATI	SA	A	0,71
465	**60637**	SCAFATI	SA	A	0,70
466	**35350**	SCAFATI	SA	A	0,70
467	**59187**	SCAFATI	SA	A	0,70
468	**35853**	SCAFATI	SA	A	0,69
469	**29767**	SCAFATI	SA	A	0,69
470	**45639**	SCAFATI	SA	A	0,68
471	**10833**	SCAFATI	SA	A	0,68
472	**6716**	SCAFATI	SA	A	0,68
473	**54704**	SCAFATI	SA	A	0,68
474	**49913**	SCAFATI	SA	A	0,68
475	**40794**	SCAFATI	SA	A	0,68
476	**52471**	SCAFATI	SA	A	0,68
477	**33423**	SCAFATI	SA	A	0,68
478	**50492**	SCAFATI	SA	A	0,68
479	**15261**	SCAFATI	SA	A	0,68
480	**11877**	SCAFATI	SA	A	0,67
481	**40035**	SCAFATI	SA	A	0,67
482	**12720**	SCAFATI	SA	A	0,67
483	**17340**	SCAFATI	SA	A	0,67
484	**60417**	SCAFATI	SA	A	0,67
485	**48325**	SCAFATI	SA	A	0,66
486	**60006**	SCAFATI	SA	A	0,66
487	**52583**	SCAFATI	SA	A	0,66
488	**10033**	SCAFATI	SA	A	0,66
489	**54440**	SCAFATI	SA	A	0,66
490	**49034**	SCAFATI	SA	A	0,65
491	**39266**	SCAFATI	SA	A	0,65
492	**18720**	SCAFATI	SA	A	0,65
493	**50524**	SCAFATI	SA	A	0,65
494	**45389**	SCAFATI	SA	A	0,65
495	**47293**	SCAFATI	SA	A	0,65
496	**27005**	SCAFATI	SA	A	0,65
497	**30264**	SCAFATI	SA	A	0,65
498	**27632**	SCAFATI	SA	A	0,65
499	**49675**	SCAFATI	SA	A	0,64
500	**59897**	SCAFATI	SA	A	0,64
501	**21108**	SCAFATI	SA	A	0,64
502	**54757**	SCAFATI	SA	A	0,64
503	**42521**	SCAFATI	SA	A	0,64
504	**62210**	SCAFATI	SA	A	0,63
505	**7574**	SCAFATI	SA	A	0,63
506	**54286**	SCAFATI	SA	A	0,63
507	**2484**	SCAFATI	SA	A	0,63

fonte: http://burc.regione.campania.it

GRADUATORIA DOMANDE AMMISSIBILI MA NON FINANZIATE PER CARENZA DI FONDI — Allegato "B"

POSIZIONE	NUMERO DOMANDA	COMUNE DI RESIDENZA	PR	FASCIA	PUNTEGGIO
508	**50781**	SCAFATI	SA	A	0,63
509	**60100**	SCAFATI	SA	A	0,63
510	**15566**	SCAFATI	SA	A	0,62
511	**20355**	SCAFATI	SA	A	0,62
512	**48646**	SCAFATI	SA	A	0,62
513	**33252**	SCAFATI	SA	A	0,62
514	**34047**	SCAFATI	SA	A	0,62
515	**54323**	SCAFATI	SA	A	0,62
516	**55896**	SCAFATI	SA	A	0,62
517	**33066**	SCAFATI	SA	A	0,62
518	**42810**	SCAFATI	SA	A	0,62
519	**59643**	SCAFATI	SA	A	0,61
520	**11575**	SCAFATI	SA	A	0,61
521	**61263**	SCAFATI	SA	A	0,61
522	**55893**	SCAFATI	SA	A	0,61
523	**49371**	SCAFATI	SA	A	0,61
524	**11832**	SCAFATI	SA	A	0,61
525	**13455**	SCAFATI	SA	A	0,60
526	**32457**	SCAFATI	SA	A	0,60
527	**38170**	SCAFATI	SA	A	0,60
528	**49772**	SCAFATI	SA	A	0,60
529	**42428**	SCAFATI	SA	A	0,60
530	**60278**	SCAFATI	SA	A	0,60
531	**48231**	SCAFATI	SA	A	0,60
532	**44505**	SCAFATI	SA	A	0,60
533	**53500**	SCAFATI	SA	A	0,60
534	**52608**	SCAFATI	SA	A	0,59
535	**48658**	SCAFATI	SA	A	0,59
536	**59492**	SCAFATI	SA	A	0,59
537	**29588**	SCAFATI	SA	A	0,59
538	**37492**	SCAFATI	SA	A	0,59
539	**62880**	SCAFATI	SA	A	0,59
540	**2468**	SCAFATI	SA	A	0,59
541	**15108**	SCAFATI	SA	A	0,58
542	**17015**	SCAFATI	SA	A	0,58
543	**55456**	SCAFATI	SA	A	0,58
544	**51867**	SCAFATI	SA	A	0,58
545	**44298**	SCAFATI	SA	A	0,58
546	**60738**	SCAFATI	SA	A	0,58
547	**16295**	SCAFATI	SA	A	0,58
548	**47357**	SCAFATI	SA	A	0,58
549	**18039**	SCAFATI	SA	A	0,58
550	**62555**	SCAFATI	SA	A	0,58
551	**15780**	SCAFATI	SA	A	0,57
552	**55066**	SCAFATI	SA	A	0,57
553	**10635**	SCAFATI	SA	A	0,57
554	**50753**	SCAFATI	SA	A	0,57
555	**43921**	SCAFATI	SA	A	0,56
556	**50722**	SCAFATI	SA	A	0,56
557	**50508**	SCAFATI	SA	A	0,55
558	**50427**	SCAFATI	SA	A	0,55
559	**44211**	SCAFATI	SA	A	0,55

fonte: http://burc.regione.campania.it

GRADUATORIA DOMANDE AMMISSIBILI MA NON FINANZIATE PER CARENZA DI FONDI — Allegato "B"

POSIZIONE	NUMERO DOMANDA	COMUNE DI RESIDENZA	PR	FASCIA	PUNTEGGIO
560	**56116**	SCAFATI	SA	A	0,55
561	**31580**	SCAFATI	SA	A	0,55
562	**13011**	SCAFATI	SA	A	0,55
563	**37759**	SCAFATI	SA	A	0,55
564	**48758**	SCAFATI	SA	A	0,55
565	**45857**	SCAFATI	SA	A	0,55
566	**16906**	SCAFATI	SA	A	0,55
567	**49968**	SCAFATI	SA	A	0,54
568	**42936**	SCAFATI	SA	A	0,54
569	**28886**	SCAFATI	SA	A	0,54
570	**38477**	SCAFATI	SA	A	0,53
571	**6614**	SCAFATI	SA	A	0,53
572	**33352**	SCAFATI	SA	A	0,53
573	**50378**	SCAFATI	SA	A	0,53
574	**10018**	SCAFATI	SA	A	0,52
575	**56461**	SCAFATI	SA	A	0,52
576	**60908**	SCAFATI	SA	A	0,52
577	**61671**	SCAFATI	SA	A	0,52
578	**8754**	SCAFATI	SA	A	0,52
579	**53452**	SCAFATI	SA	A	0,52
580	**43121**	SCAFATI	SA	A	0,52
581	**7864**	SCAFATI	SA	A	0,52
582	**15211**	SCAFATI	SA	A	0,52
583	**14779**	SCAFATI	SA	A	0,52
584	**27737**	SCAFATI	SA	A	0,51
585	**50267**	SCAFATI	SA	A	0,51
586	**62659**	SCAFATI	SA	A	0,51
587	**52380**	SCAFATI	SA	A	0,51
588	**40758**	SCAFATI	SA	A	0,51
589	**14426**	SCAFATI	SA	A	0,51
590	**60083**	SCAFATI	SA	A	0,51
591	**30739**	SCAFATI	SA	A	0,50
592	**60941**	SCAFATI	SA	A	0,49
593	**9784**	SCAFATI	SA	A	0,49
594	**12441**	SCAFATI	SA	A	0,49
595	**61999**	SCAFATI	SA	A	0,49
596	**48805**	SCAFATI	SA	A	0,49
597	**58213**	SCAFATI	SA	A	0,48
598	**23165**	SCAFATI	SA	A	0,48
599	**38004**	SCAFATI	SA	A	0,48
600	**54916**	SCAFATI	SA	A	0,47
601	**46534**	SCAFATI	SA	A	0,47
602	**34064**	SCAFATI	SA	A	0,47
603	**30407**	SCAFATI	SA	A	0,47
604	**60720**	SCAFATI	SA	A	0,46
605	**59335**	SCAFATI	SA	A	0,46
606	**36596**	SCAFATI	SA	A	0,46
607	**57392**	SCAFATI	SA	A	0,46
608	**45931**	SCAFATI	SA	A	0,46
609	**36781**	SCAFATI	SA	A	0,46
610	**36290**	SCAFATI	SA	A	0,46
611	**37055**	SCAFATI	SA	A	0,46

fonte: http://burc.regione.campania.it

GRADUATORIA DOMANDE AMMISSIBILI MA NON FINANZIATE PER CARENZA DI FONDI — Allegato "B"

POSIZIONE	NUMERO DOMANDA	COMUNE DI RESIDENZA	PR	FASCIA	PUNTEGGIO
612	**56180**	SCAFATI	SA	A	0,45
613	**15254**	SCAFATI	SA	A	0,45
614	**14280**	SCAFATI	SA	A	0,45
615	**40865**	SCAFATI	SA	A	0,45
616	**14058**	SCAFATI	SA	A	0,45
617	**55381**	SCAFATI	SA	A	0,45
618	**21538**	SCAFATI	SA	A	0,44
619	**42083**	SCAFATI	SA	A	0,44
620	**19605**	SCAFATI	SA	A	0,44
621	**23699**	SCAFATI	SA	A	0,44
622	**54465**	SCAFATI	SA	A	0,43
623	**51695**	SCAFATI	SA	A	0,43
624	**61354**	SCAFATI	SA	A	0,43
625	**38028**	SCAFATI	SA	A	0,42
626	**58798**	SCAFATI	SA	A	0,42
627	**25132**	SCAFATI	SA	A	0,42
628	**16347**	SCAFATI	SA	A	0,42
629	**63016**	SCAFATI	SA	A	0,42
630	**47989**	SCAFATI	SA	A	0,41
631	**61278**	SCAFATI	SA	A	0,41
632	**54982**	SCAFATI	SA	A	0,40
633	**31000**	SCAFATI	SA	A	0,40
634	**2571**	SCAFATI	SA	A	0,40
635	**33636**	SCAFATI	SA	A	0,40
636	**26429**	SCAFATI	SA	A	0,40
637	**42759**	SCAFATI	SA	A	0,39
638	**44921**	SCAFATI	SA	A	0,39
639	**46828**	SCAFATI	SA	A	0,38
640	**2738**	SCAFATI	SA	A	0,38
641	**30844**	SCAFATI	SA	A	0,37
642	**17611**	SCAFATI	SA	A	0,37
643	**47020**	SCAFATI	SA	A	0,37
644	**46809**	SCAFATI	SA	A	0,36
645	**12049**	SCAFATI	SA	A	0,36
646	**59533**	SCAFATI	SA	A	0,35
647	**9711**	SCAFATI	SA	A	0,34
648	**9722**	SCAFATI	SA	A	0,34
649	**33665**	SCAFATI	SA	A	0,33
650	**12456**	SCAFATI	SA	A	0,33
651	**5897**	SCAFATI	SA	A	0,33
652	**53455**	SCAFATI	SA	A	0,29
653	**49818**	SCAFATI	SA	A	0,28
654	**17042**	SCAFATI	SA	A	0,28
655	**43446**	SCAFATI	SA	A	0,26
656	**53257**	SCAFATI	SA	A	0,22
657	**48505**	SCAFATI	SA	A	0,21
658	**58474**	SCAFATI	SA	A	0,21
659	**14467**	SCAFATI	SA	A	0,21
660	**14003**	SCAFATI	SA	A	0,19
661	**34072**	SCAFATI	SA	A	0,17
662	**47329**	SCAFATI	SA	A	0,17
663	**39997**	SCAFATI	SA	A	0,16

fonte: http://burc.regione.campania.it

Giunta Regionale della Campania
Direzione Generale per il Governo del Territorio

BANDO PER L'ASSEGNAZIONE DI CONTRIBUTI AD INTEGRAZIONE DEI CANONI DI LOCAZIONE ANNUALITA' 2021
Art. 11 Legge 431/98 - D.G.R. 568 del 07/12/2021

GRADUATORIA DOMANDE AMMISSIBILI MA NON FINANZIATE PER CARENZA DI FONDI — **Allegato "B"**

POSIZIONE	NUMERO DOMANDA	COMUNE DI RESIDENZA	PR	FASCIA	PUNTEGGIO
664	**49197**	SCAFATI	SA	A	0,16

fonte: http://burc.regione.campania.it

Giunta Regionale della Campania
Direzione Generale per il Governo del Territorio

BANDO PER L'ASSEGNAZIONE DI CONTRIBUTI AD INTEGRAZIONE DEI CANONI DI LOCAZIONE ANNUALITA' 2021
Art. 11 Legge 431/98 - D.G.R. 568 del 07/12/2021

GRADUATORIA DOMANDE AMMISSIBILI MA NON FINANZIATE PER CARENZA DI FONDI — **Allegato "B"**

POSIZIONE	NUMERO DOMANDA	COMUNE DI RESIDENZA	PR	FASCIA	PUNTEGGIO
6	**55393**	SCALA	SA	A	0,45
7	**17967**	SCALA	SA	A	0,41

fonte: http://burc.regione.campania.it

GRADUATORIA DOMANDE AMMISSIBILI MA NON FINANZIATE PER CARENZA DI FONDI — Allegato "B"

POSIZIONE	NUMERO DOMANDA	COMUNE DI RESIDENZA	PR	FASCIA	PUNTEGGIO
20	**49856**	SCISCIANO	NA	A	0,73
21	**59372**	SCISCIANO	NA	A	0,71
22	**16002**	SCISCIANO	NA	A	0,65
23	**51996**	SCISCIANO	NA	A	0,62
24	**59873**	SCISCIANO	NA	A	0,55
25	**44250**	SCISCIANO	NA	A	0,51
26	**30728**	SCISCIANO	NA	A	0,48
27	**2937**	SCISCIANO	NA	A	0,46
28	**39791**	SCISCIANO	NA	A	0,34
29	**35152**	SCISCIANO	NA	A	0,30
30	**15008**	SCISCIANO	NA	A	0,18

fonte: http://burc.regione.campania.it

Giunta Regionale della Campania
Direzione Generale per il Governo del Territorio

BANDO PER L'ASSEGNAZIONE DI CONTRIBUTI AD INTEGRAZIONE DEI CANONI DI LOCAZIONE ANNUALITA' 2021
Art. 11 Legge 431/98 - D.G.R. 568 del 07/12/2021

GRADUATORIA DOMANDE AMMISSIBILI MA NON FINANZIATE PER CARENZA DI FONDI | **Allegato "B"**

POSIZIONE	NUMERO DOMANDA	COMUNE DI RESIDENZA	PR	FASCIA	PUNTEGGIO
9	**47667**	SERINO	AV	A	0,40
10	**4197**	SERINO	AV	A	0,39
11	**47476**	SERINO	AV	A	0,39

fonte: http://burc.regione.campania.it

Giunta Regionale della Campania
Direzione Generale per il Governo del Territorio

BANDO PER L'ASSEGNAZIONE DI CONTRIBUTI AD INTEGRAZIONE DEI CANONI DI LOCAZIONE ANNUALITA' 2021
Art. 11 Legge 431/98 - D.G.R. 568 del 07/12/2021

GRADUATORIA DOMANDE AMMISSIBILI MA NON FINANZIATE PER CARENZA DI FONDI — **Allegato "B"**

POSIZIONE	NUMERO DOMANDA	COMUNE DI RESIDENZA	PR	FASCIA	PUNTEGGIO
16	**61109**	SERRE	SA	A	0,38
17	**13601**	SERRE	SA	A	0,36
18	**55648**	SERRE	SA	A	0,27
19	**49111**	SERRE	SA	A	0,21

fonte: http://burc.regione.campania.it

GRADUATORIA DOMANDE AMMISSIBILI MA NON FINANZIATE PER CARENZA DI FONDI — Allegato "B"

POSIZIONE	NUMERO DOMANDA	COMUNE DI RESIDENZA	PR	FASCIA	PUNTEGGIO
37	**36414**	SESSA AURUNCA	CE	A	0,77
38	**23555**	SESSA AURUNCA	CE	A	0,76
39	**11161**	SESSA AURUNCA	CE	A	0,75
40	**6908**	SESSA AURUNCA	CE	A	0,73
41	**48204**	SESSA AURUNCA	CE	A	0,68
42	**25788**	SESSA AURUNCA	CE	A	0,67
43	**16992**	SESSA AURUNCA	CE	A	0,65
44	**31321**	SESSA AURUNCA	CE	A	0,62
45	**23828**	SESSA AURUNCA	CE	A	0,62
46	**27197**	SESSA AURUNCA	CE	A	0,60
47	**45681**	SESSA AURUNCA	CE	A	0,58
48	**32530**	SESSA AURUNCA	CE	A	0,55
49	**25365**	SESSA AURUNCA	CE	A	0,46
50	**16269**	SESSA AURUNCA	CE	A	0,41
51	**38754**	SESSA AURUNCA	CE	A	0,40
52	**53401**	SESSA AURUNCA	CE	A	0,39
53	**40980**	SESSA AURUNCA	CE	A	0,39
54	**21221**	SESSA AURUNCA	CE	A	0,39
55	**16806**	SESSA AURUNCA	CE	A	0,35
56	**45705**	SESSA AURUNCA	CE	A	0,34

fonte: http://burc.regione.campania.it

Giunta Regionale della Campania
Direzione Generale per il Governo del Territorio

BANDO PER L'ASSEGNAZIONE DI CONTRIBUTI AD INTEGRAZIONE DEI CANONI DI LOCAZIONE ANNUALITA' 2021
Art. 11 Legge 431/98 - D.G.R. 568 del 07/12/2021

GRADUATORIA DOMANDE AMMISSIBILI MA NON FINANZIATE PER CARENZA DI FONDI — **Allegato "B"**

POSIZIONE	NUMERO DOMANDA	COMUNE DI RESIDENZA	PR	FASCIA	PUNTEGGIO
3	**12315**	SESSA CILENTO	SA	A	0,41

fonte: http://burc.regione.campania.it

GRADUATORIA DOMANDE AMMISSIBILI MA NON FINANZIATE PER CARENZA DI FONDI — Allegato "B"

POSIZIONE	NUMERO DOMANDA	COMUNE DI RESIDENZA	PR	FASCIA	PUNTEGGIO
28	**8849**	SIANO	SA	A	0,60
29	**36747**	SIANO	SA	A	0,49
30	**19999**	SIANO	SA	A	0,48
31	**22275**	SIANO	SA	A	0,46
32	**13612**	SIANO	SA	A	0,41
33	**59033**	SIANO	SA	A	0,36
34	**32451**	SIANO	SA	A	0,35
35	**3637**	SIANO	SA	A	0,34
36	**43711**	SIANO	SA	A	0,33
37	**11648**	SIANO	SA	A	0,31

fonte: http://burc.regione.campania.it

Giunta Regionale della Campania
Direzione Generale per il Governo del Territorio

BANDO PER L'ASSEGNAZIONE DI CONTRIBUTI AD INTEGRAZIONE DEI CANONI DI LOCAZIONE ANNUALITA' 2021
Art. 11 Legge 431/98 - D.G.R. 568 del 07/12/2021

GRADUATORIA DOMANDE AMMISSIBILI MA NON FINANZIATE PER CARENZA DI FONDI — **Allegato "B"**

POSIZIONE	NUMERO DOMANDA	COMUNE DI RESIDENZA	PR	FASCIA	PUNTEGGIO
11	**58039**	SIRIGNANO	AV	A	0,45
12	**31510**	SIRIGNANO	AV	A	0,44
13	**16614**	SIRIGNANO	AV	A	0,39
14	**21596**	SIRIGNANO	AV	A	0,38
15	**28567**	SIRIGNANO	AV	A	0,36
16	**27440**	SIRIGNANO	AV	A	0,31

fonte: http://burc.regione.campania.it

Giunta Regionale della Campania
Direzione Generale per il Governo del Territorio

BANDO PER L'ASSEGNAZIONE DI CONTRIBUTI AD INTEGRAZIONE DEI CANONI DI LOCAZIONE ANNUALITA' 2021
Art. 11 Legge 431/98 - D.G.R. 568 del 07/12/2021

GRADUATORIA DOMANDE AMMISSIBILI MA NON FINANZIATE PER CARENZA DI FONDI — **Allegato "B"**

POSIZIONE	NUMERO DOMANDA	COMUNE DI RESIDENZA	PR	FASCIA	PUNTEGGIO
37	**60358**	SOLOFRA	AV	A	0,59
38	**56226**	SOLOFRA	AV	A	0,51
39	**12599**	SOLOFRA	AV	A	0,51
40	**30513**	SOLOFRA	AV	A	0,49
41	**28881**	SOLOFRA	AV	A	0,49
42	**53499**	SOLOFRA	AV	A	0,49
43	**35868**	SOLOFRA	AV	A	0,48
44	**7086**	SOLOFRA	AV	A	0,47
45	**17455**	SOLOFRA	AV	A	0,46
46	**36096**	SOLOFRA	AV	A	0,45
47	**54558**	SOLOFRA	AV	A	0,45
48	**19622**	SOLOFRA	AV	A	0,43
49	**60926**	SOLOFRA	AV	A	0,41
50	**59244**	SOLOFRA	AV	A	0,41
51	**32099**	SOLOFRA	AV	A	0,38
52	**35785**	SOLOFRA	AV	A	0,34
53	**32406**	SOLOFRA	AV	A	0,34
54	**35968**	SOLOFRA	AV	A	0,33
55	**30654**	SOLOFRA	AV	A	0,33
56	**40892**	SOLOFRA	AV	A	0,32

fonte: http://burc.regione.campania.it

Giunta Regionale della Campania
Direzione Generale per il Governo del Territorio

BANDO PER L'ASSEGNAZIONE DI CONTRIBUTI AD INTEGRAZIONE DEI CANONI DI LOCAZIONE ANNUALITA' 2021
Art. 11 Legge 431/98 - D.G.R. 568 del 07/12/2021

GRADUATORIA DOMANDE AMMISSIBILI MA NON FINANZIATE PER CARENZA DI FONDI — **Allegato "B"**

POSIZIONE	NUMERO DOMANDA	COMUNE DI RESIDENZA	PR	FASCIA	PUNTEGGIO
11	**54766**	SOLOPACA	BN	A	0,41
12	**7181**	SOLOPACA	BN	A	0,39

fonte: http://burc.regione.campania.it

GRADUATORIA DOMANDE AMMISSIBILI MA NON FINANZIATE PER CARENZA DI FONDI — Allegato "B"

POSIZIONE	NUMERO DOMANDA	COMUNE DI RESIDENZA	PR	FASCIA	PUNTEGGIO
69	**29932**	SOMMA VESUVIANA	NA	A	0,70
70	**53142**	SOMMA VESUVIANA	NA	A	0,69
71	**35919**	SOMMA VESUVIANA	NA	A	0,67
72	**43992**	SOMMA VESUVIANA	NA	A	0,66
73	**19957**	SOMMA VESUVIANA	NA	A	0,64
74	**11281**	SOMMA VESUVIANA	NA	A	0,64
75	**20167**	SOMMA VESUVIANA	NA	A	0,63
76	**51968**	SOMMA VESUVIANA	NA	A	0,63
77	**16725**	SOMMA VESUVIANA	NA	A	0,62
78	**24597**	SOMMA VESUVIANA	NA	A	0,61
79	**27240**	SOMMA VESUVIANA	NA	A	0,61
80	**48753**	SOMMA VESUVIANA	NA	A	0,61
81	**53180**	SOMMA VESUVIANA	NA	A	0,60
82	**51735**	SOMMA VESUVIANA	NA	A	0,59
83	**11535**	SOMMA VESUVIANA	NA	A	0,57
84	**25242**	SOMMA VESUVIANA	NA	A	0,57
85	**41484**	SOMMA VESUVIANA	NA	A	0,55
86	**46072**	SOMMA VESUVIANA	NA	A	0,55
87	**19544**	SOMMA VESUVIANA	NA	A	0,55
88	**35224**	SOMMA VESUVIANA	NA	A	0,53
89	**45175**	SOMMA VESUVIANA	NA	A	0,52
90	**26632**	SOMMA VESUVIANA	NA	A	0,52
91	**40738**	SOMMA VESUVIANA	NA	A	0,51
92	**22463**	SOMMA VESUVIANA	NA	A	0,50
93	**26635**	SOMMA VESUVIANA	NA	A	0,50
94	**40290**	SOMMA VESUVIANA	NA	A	0,50
95	**36429**	SOMMA VESUVIANA	NA	A	0,49
96	**48520**	SOMMA VESUVIANA	NA	A	0,48
97	**42529**	SOMMA VESUVIANA	NA	A	0,48
98	**7196**	SOMMA VESUVIANA	NA	A	0,47
99	**41763**	SOMMA VESUVIANA	NA	A	0,47
100	**36910**	SOMMA VESUVIANA	NA	A	0,46
101	**19118**	SOMMA VESUVIANA	NA	A	0,44
102	**20060**	SOMMA VESUVIANA	NA	A	0,42
103	**60504**	SOMMA VESUVIANA	NA	A	0,42
104	**56547**	SOMMA VESUVIANA	NA	A	0,42
105	**33430**	SOMMA VESUVIANA	NA	A	0,40
106	**48842**	SOMMA VESUVIANA	NA	A	0,39
107	**50782**	SOMMA VESUVIANA	NA	A	0,39
108	**49108**	SOMMA VESUVIANA	NA	A	0,38
109	**59718**	SOMMA VESUVIANA	NA	A	0,35
110	**16276**	SOMMA VESUVIANA	NA	A	0,31

fonte: http://burc.regione.campania.it

GRADUATORIA DOMANDE AMMISSIBILI MA NON FINANZIATE PER CARENZA DI FONDI — Allegato "B"

POSIZIONE	NUMERO DOMANDA	COMUNE DI RESIDENZA	PR	FASCIA	PUNTEGGIO
101	**31553**	SORRENTO	NA	A	1,28
102	**58069**	SORRENTO	NA	A	1,27
103	**58032**	SORRENTO	NA	A	1,27
104	**46244**	SORRENTO	NA	A	1,27
105	**52506**	SORRENTO	NA	A	1,21
106	**29094**	SORRENTO	NA	A	1,20
107	**58322**	SORRENTO	NA	A	1,19
108	**57494**	SORRENTO	NA	A	1,18
109	**53223**	SORRENTO	NA	A	1,17
110	**21127**	SORRENTO	NA	A	1,17
111	**22441**	SORRENTO	NA	A	1,16
112	**9824**	SORRENTO	NA	A	1,16
113	**6011**	SORRENTO	NA	A	1,12
114	**41872**	SORRENTO	NA	A	1,11
115	**28444**	SORRENTO	NA	A	1,10
116	**11939**	SORRENTO	NA	A	1,09
117	**9928**	SORRENTO	NA	A	1,08
118	**47556**	SORRENTO	NA	A	1,08
119	**33367**	SORRENTO	NA	A	1,06
120	**35429**	SORRENTO	NA	A	1,03
121	**20224**	SORRENTO	NA	A	1,02
122	**6308**	SORRENTO	NA	A	0,97
123	**37035**	SORRENTO	NA	A	0,97
124	**37752**	SORRENTO	NA	A	0,95
125	**40519**	SORRENTO	NA	A	0,95
126	**62332**	SORRENTO	NA	A	0,94
127	**42195**	SORRENTO	NA	A	0,89
128	**61625**	SORRENTO	NA	A	0,88
129	**2073**	SORRENTO	NA	A	0,87
130	**61645**	SORRENTO	NA	A	0,87
131	**16363**	SORRENTO	NA	A	0,86
132	**51247**	SORRENTO	NA	A	0,85
133	**51480**	SORRENTO	NA	A	0,85
134	**9011**	SORRENTO	NA	A	0,83
135	**26059**	SORRENTO	NA	A	0,82
136	**14078**	SORRENTO	NA	A	0,81
137	**51236**	SORRENTO	NA	A	0,79
138	**7708**	SORRENTO	NA	A	0,79
139	**57580**	SORRENTO	NA	A	0,78
140	**54231**	SORRENTO	NA	A	0,78
141	**35982**	SORRENTO	NA	A	0,77
142	**61797**	SORRENTO	NA	A	0,73
143	**29754**	SORRENTO	NA	A	0,72
144	**33263**	SORRENTO	NA	A	0,71
145	**2111**	SORRENTO	NA	A	0,67
146	**23559**	SORRENTO	NA	A	0,65
147	**46571**	SORRENTO	NA	A	0,65
148	**62676**	SORRENTO	NA	A	0,64
149	**47287**	SORRENTO	NA	A	0,62
150	**60697**	SORRENTO	NA	A	0,59
151	**15988**	SORRENTO	NA	A	0,52
152	**18361**	SORRENTO	NA	A	0,50

fonte: http://burc.regione.campania.it

GRADUATORIA DOMANDE AMMISSIBILI MA NON FINANZIATE PER CARENZA DI FONDI — Allegato "B"

POSIZIONE	NUMERO DOMANDA	COMUNE DI RESIDENZA	PR	FASCIA	PUNTEGGIO
153	**53875**	SORRENTO	NA	A	0,50
154	**9357**	SORRENTO	NA	A	0,49
155	**21113**	SORRENTO	NA	A	0,48
156	**4497**	SORRENTO	NA	A	0,47
157	**5369**	SORRENTO	NA	A	0,46
158	**57371**	SORRENTO	NA	A	0,44
159	**56916**	SORRENTO	NA	A	0,42
160	**30618**	SORRENTO	NA	A	0,41
161	**17180**	SORRENTO	NA	A	0,41
162	**13738**	SORRENTO	NA	A	0,40
163	**17472**	SORRENTO	NA	A	0,40
164	**38821**	SORRENTO	NA	A	0,40
165	**20020**	SORRENTO	NA	A	0,38
166	**21437**	SORRENTO	NA	A	0,35

fonte: http://burc.regione.campania.it

GRADUATORIA DOMANDE AMMISSIBILI MA NON FINANZIATE PER CARENZA DI FONDI — Allegato "B"

POSIZIONE	NUMERO DOMANDA	COMUNE DI RESIDENZA	PR	FASCIA	PUNTEGGIO
46	**54238**	SPARANISE	CE	A	0,54
47	**57648**	SPARANISE	CE	A	0,52
48	**28726**	SPARANISE	CE	A	0,52
49	**35936**	SPARANISE	CE	A	0,51
50	**41472**	SPARANISE	CE	A	0,51
51	**54787**	SPARANISE	CE	A	0,51
52	**38220**	SPARANISE	CE	A	0,48
53	**29837**	SPARANISE	CE	A	0,48
54	**56931**	SPARANISE	CE	A	0,47
55	**49824**	SPARANISE	CE	A	0,46
56	**39954**	SPARANISE	CE	A	0,45
57	**29963**	SPARANISE	CE	A	0,43
58	**41425**	SPARANISE	CE	A	0,42
59	**54342**	SPARANISE	CE	A	0,42
60	**16439**	SPARANISE	CE	A	0,41
61	**19951**	SPARANISE	CE	A	0,40
62	**47947**	SPARANISE	CE	A	0,40
63	**48067**	SPARANISE	CE	A	0,39
64	**33074**	SPARANISE	CE	A	0,38
65	**51985**	SPARANISE	CE	A	0,38
66	**36604**	SPARANISE	CE	A	0,38
67	**41498**	SPARANISE	CE	A	0,37
68	**61081**	SPARANISE	CE	A	0,31
69	**63147**	SPARANISE	CE	A	0,30
70	**26275**	SPARANISE	CE	A	0,23
71	**61914**	SPARANISE	CE	A	0,22

fonte: http://burc.regione.campania.it

Giunta Regionale della Campania
Direzione Generale per il Governo del Territorio

BANDO PER L'ASSEGNAZIONE DI CONTRIBUTI AD INTEGRAZIONE DEI CANONI DI LOCAZIONE ANNUALITA' 2021
Art. 11 Legge 431/98 - D.G.R. 568 del 07/12/2021

GRADUATORIA DOMANDE AMMISSIBILI MA NON FINANZIATE PER CARENZA DI FONDI — **Allegato "B"**

POSIZIONE	NUMERO DOMANDA	COMUNE DI RESIDENZA	PR	FASCIA	PUNTEGGIO
11	**56227**	SPERONE	AV	A	0,77
12	**17897**	SPERONE	AV	A	0,75
13	**58079**	SPERONE	AV	A	0,73
14	**21767**	SPERONE	AV	A	0,63
15	**17287**	SPERONE	AV	A	0,63

fonte: http://burc.regione.campania.it

Giunta Regionale della Campania
Direzione Generale per il Governo del Territorio

BANDO PER L'ASSEGNAZIONE DI CONTRIBUTI AD INTEGRAZIONE DEI CANONI DI LOCAZIONE ANNUALITA' 2021
Art. 11 Legge 431/98 - D.G.R. 568 del 07/12/2021

GRADUATORIA DOMANDE AMMISSIBILI MA NON FINANZIATE PER CARENZA DI FONDI — **Allegato "B"**

POSIZIONE	NUMERO DOMANDA	COMUNE DI RESIDENZA	PR	FASCIA	PUNTEGGIO
50	**23275**	STRIANO	NA	A	0,53
51	**55406**	STRIANO	NA	A	0,53
52	**49691**	STRIANO	NA	A	0,53
53	**55625**	STRIANO	NA	A	0,51
54	**28743**	STRIANO	NA	A	0,50
55	**53402**	STRIANO	NA	A	0,50
56	**31103**	STRIANO	NA	A	0,48
57	**48807**	STRIANO	NA	A	0,48
58	**48297**	STRIANO	NA	A	0,45
59	**59720**	STRIANO	NA	A	0,44
60	**9927**	STRIANO	NA	A	0,41
61	**53773**	STRIANO	NA	A	0,39
62	**59688**	STRIANO	NA	A	0,36
63	**56235**	STRIANO	NA	A	0,34
64	**54505**	STRIANO	NA	A	0,33
65	**33516**	STRIANO	NA	A	0,32
66	**30648**	STRIANO	NA	A	0,31
67	**61212**	STRIANO	NA	A	0,29
68	**32403**	STRIANO	NA	A	0,29
69	**57036**	STRIANO	NA	A	0,24
70	**56735**	STRIANO	NA	A	0,19
71	**62757**	STRIANO	NA	A	0,19

fonte: http://burc.regione.campania.it

GRADUATORIA DOMANDE AMMISSIBILI MA NON FINANZIATE PER CARENZA DI FONDI — Allegato "B"

POSIZIONE	NUMERO DOMANDA	COMUNE DI RESIDENZA	PR	FASCIA	PUNTEGGIO
36	**59815**	SUCCIVO	CE	A	0,61
37	**59339**	SUCCIVO	CE	A	0,57
38	**60012**	SUCCIVO	CE	A	0,57
39	**8692**	SUCCIVO	CE	A	0,55
40	**56489**	SUCCIVO	CE	A	0,55
41	**18368**	SUCCIVO	CE	A	0,54
42	**45873**	SUCCIVO	CE	A	0,50
43	**33796**	SUCCIVO	CE	A	0,50
44	**26281**	SUCCIVO	CE	A	0,49
45	**50986**	SUCCIVO	CE	A	0,47
46	**53507**	SUCCIVO	CE	A	0,46
47	**33399**	SUCCIVO	CE	A	0,41
48	**7756**	SUCCIVO	CE	A	0,38
49	**15567**	SUCCIVO	CE	A	0,38
50	**21858**	SUCCIVO	CE	A	0,32
51	**53226**	SUCCIVO	CE	A	0,16

fonte: http://burc.regione.campania.it

GRADUATORIA DOMANDE AMMISSIBILI MA NON FINANZIATE PER CARENZA DI FONDI — Allegato "B"

POSIZIONE	NUMERO DOMANDA	COMUNE DI RESIDENZA	PR	FASCIA	PUNTEGGIO
27	**54680**	TEANO	CE	A	0,59
28	**55062**	TEANO	CE	A	0,54
29	**9704**	TEANO	CE	A	0,54
30	**51366**	TEANO	CE	A	0,53
31	**24738**	TEANO	CE	A	0,50
32	**60426**	TEANO	CE	A	0,50
33	**14098**	TEANO	CE	A	0,48
34	**45273**	TEANO	CE	A	0,48
35	**53243**	TEANO	CE	A	0,46
36	**52708**	TEANO	CE	A	0,42
37	**39276**	TEANO	CE	A	0,35
38	**9427**	TEANO	CE	A	0,35
39	**41323**	TEANO	CE	A	0,32
40	**46471**	TEANO	CE	A	0,18

fonte: http://burc.regione.campania.it

GRADUATORIA DOMANDE AMMISSIBILI MA NON FINANZIATE PER CARENZA DI FONDI — Allegato "B"

POSIZIONE	NUMERO DOMANDA	COMUNE DI RESIDENZA	PR	FASCIA	PUNTEGGIO
43	**62654**	TELESE TERME	BN	A	0,64
44	**35395**	TELESE TERME	BN	A	0,64
45	**36253**	TELESE TERME	BN	A	0,63
46	**7339**	TELESE TERME	BN	A	0,62
47	**46478**	TELESE TERME	BN	A	0,61
48	**54361**	TELESE TERME	BN	A	0,59
49	**33295**	TELESE TERME	BN	A	0,59
50	**37333**	TELESE TERME	BN	A	0,56
51	**41436**	TELESE TERME	BN	A	0,55
52	**43206**	TELESE TERME	BN	A	0,53
53	**16071**	TELESE TERME	BN	A	0,52
54	**54899**	TELESE TERME	BN	A	0,50
55	**18901**	TELESE TERME	BN	A	0,50
56	**33503**	TELESE TERME	BN	A	0,48
57	**40143**	TELESE TERME	BN	A	0,47
58	**49720**	TELESE TERME	BN	A	0,45
59	**47318**	TELESE TERME	BN	A	0,45
60	**27520**	TELESE TERME	BN	A	0,45
61	**55531**	TELESE TERME	BN	A	0,44
62	**27772**	TELESE TERME	BN	A	0,41
63	**19291**	TELESE TERME	BN	A	0,40
64	**47422**	TELESE TERME	BN	A	0,37
65	**43248**	TELESE TERME	BN	A	0,32
66	**24878**	TELESE TERME	BN	A	0,27

fonte: http://burc.regione.campania.it

Giunta Regionale della Campania
Direzione Generale per il Governo del Territorio

BANDO PER L'ASSEGNAZIONE DI CONTRIBUTI AD INTEGRAZIONE DEI CANONI DI LOCAZIONE ANNUALITA' 2021
Art. 11 Legge 431/98 - D.G.R. 568 del 07/12/2021

GRADUATORIA DOMANDE AMMISSIBILI MA NON FINANZIATE PER CARENZA DI FONDI — **Allegato "B"**

POSIZIONE	NUMERO DOMANDA	COMUNE DI RESIDENZA	PR	FASCIA	PUNTEGGIO
66	**44345**	TERZIGNO	NA	A	0,69
67	**9716**	TERZIGNO	NA	A	0,69
68	**21468**	TERZIGNO	NA	A	0,69
69	**56079**	TERZIGNO	NA	A	0,69
70	**48339**	TERZIGNO	NA	A	0,65
71	**48181**	TERZIGNO	NA	A	0,65
72	**54902**	TERZIGNO	NA	A	0,63
73	**42807**	TERZIGNO	NA	A	0,62
74	**42409**	TERZIGNO	NA	A	0,61
75	**19146**	TERZIGNO	NA	A	0,60
76	**24500**	TERZIGNO	NA	A	0,58
77	**50855**	TERZIGNO	NA	A	0,55
78	**21302**	TERZIGNO	NA	A	0,53
79	**61751**	TERZIGNO	NA	A	0,53
80	**52610**	TERZIGNO	NA	A	0,52
81	**21407**	TERZIGNO	NA	A	0,52
82	**36219**	TERZIGNO	NA	A	0,51
83	**27793**	TERZIGNO	NA	A	0,50
84	**30011**	TERZIGNO	NA	A	0,50
85	**27635**	TERZIGNO	NA	A	0,50
86	**59258**	TERZIGNO	NA	A	0,48
87	**20534**	TERZIGNO	NA	A	0,46
88	**54334**	TERZIGNO	NA	A	0,44
89	**18922**	TERZIGNO	NA	A	0,43
90	**10082**	TERZIGNO	NA	A	0,42
91	**23876**	TERZIGNO	NA	A	0,41
92	**36632**	TERZIGNO	NA	A	0,39
93	**48328**	TERZIGNO	NA	A	0,38
94	**55592**	TERZIGNO	NA	A	0,34
95	**49195**	TERZIGNO	NA	A	0,30
96	**15708**	TERZIGNO	NA	A	0,20
97	**22767**	TERZIGNO	NA	A	0,18

fonte: http://burc.regione.campania.it

GRADUATORIA DOMANDE AMMISSIBILI MA NON FINANZIATE PER CARENZA DI FONDI — Allegato "B"

POSIZIONE	NUMERO DOMANDA	COMUNE DI RESIDENZA	PR	FASCIA	PUNTEGGIO
45	**18328**	TEVEROLA	CE	A	0,55
46	**45190**	TEVEROLA	CE	A	0,51
47	**53782**	TEVEROLA	CE	A	0,51
48	**59119**	TEVEROLA	CE	A	0,51
49	**40088**	TEVEROLA	CE	A	0,49
50	**43155**	TEVEROLA	CE	A	0,48
51	**5082**	TEVEROLA	CE	A	0,47
52	**34238**	TEVEROLA	CE	A	0,44
53	**11632**	TEVEROLA	CE	A	0,44
54	**24192**	TEVEROLA	CE	A	0,44
55	**28817**	TEVEROLA	CE	A	0,43
56	**54219**	TEVEROLA	CE	A	0,42
57	**52831**	TEVEROLA	CE	A	0,42
58	**31296**	TEVEROLA	CE	A	0,40
59	**33532**	TEVEROLA	CE	A	0,40
60	**22542**	TEVEROLA	CE	A	0,39
61	**63327**	TEVEROLA	CE	A	0,39
62	**40474**	TEVEROLA	CE	A	0,38
63	**48785**	TEVEROLA	CE	A	0,31
64	**39909**	TEVEROLA	CE	A	0,30
65	**60137**	TEVEROLA	CE	A	0,28
66	**10880**	TEVEROLA	CE	A	0,28
67	**17434**	TEVEROLA	CE	A	0,26
68	**24258**	TEVEROLA	CE	A	0,26

fonte: http://burc.regione.campania.it

GRADUATORIA DOMANDE AMMISSIBILI MA NON FINANZIATE PER CARENZA DI FONDI — Allegato "B"

POSIZIONE	NUMERO DOMANDA	COMUNE DI RESIDENZA	PR	FASCIA	PUNTEGGIO
144	**10107**	TORRE ANNUNZIATA	NA	A	0,77
145	**34780**	TORRE ANNUNZIATA	NA	A	0,77
146	**42172**	TORRE ANNUNZIATA	NA	A	0,77
147	**4471**	TORRE ANNUNZIATA	NA	A	0,76
148	**34695**	TORRE ANNUNZIATA	NA	A	0,76
149	**51938**	TORRE ANNUNZIATA	NA	A	0,76
150	**46458**	TORRE ANNUNZIATA	NA	A	0,75
151	**34098**	TORRE ANNUNZIATA	NA	A	0,75
152	**52398**	TORRE ANNUNZIATA	NA	A	0,75
153	**34357**	TORRE ANNUNZIATA	NA	A	0,74
154	**39676**	TORRE ANNUNZIATA	NA	A	0,74
155	**61675**	TORRE ANNUNZIATA	NA	A	0,74
156	**13068**	TORRE ANNUNZIATA	NA	A	0,73
157	**30883**	TORRE ANNUNZIATA	NA	A	0,73
158	**39057**	TORRE ANNUNZIATA	NA	A	0,71
159	**8382**	TORRE ANNUNZIATA	NA	A	0,71
160	**29053**	TORRE ANNUNZIATA	NA	A	0,70
161	**9543**	TORRE ANNUNZIATA	NA	A	0,70
162	**19644**	TORRE ANNUNZIATA	NA	A	0,70
163	**52130**	TORRE ANNUNZIATA	NA	A	0,69
164	**30855**	TORRE ANNUNZIATA	NA	A	0,69
165	**45783**	TORRE ANNUNZIATA	NA	A	0,69
166	**17304**	TORRE ANNUNZIATA	NA	A	0,68
167	**24354**	TORRE ANNUNZIATA	NA	A	0,68
168	**52494**	TORRE ANNUNZIATA	NA	A	0,68
169	**53822**	TORRE ANNUNZIATA	NA	A	0,67
170	**59485**	TORRE ANNUNZIATA	NA	A	0,67
171	**62887**	TORRE ANNUNZIATA	NA	A	0,67
172	**21178**	TORRE ANNUNZIATA	NA	A	0,65
173	**39399**	TORRE ANNUNZIATA	NA	A	0,65
174	**52059**	TORRE ANNUNZIATA	NA	A	0,64
175	**60481**	TORRE ANNUNZIATA	NA	A	0,63
176	**5500**	TORRE ANNUNZIATA	NA	A	0,62
177	**51906**	TORRE ANNUNZIATA	NA	A	0,62
178	**40397**	TORRE ANNUNZIATA	NA	A	0,61
179	**54500**	TORRE ANNUNZIATA	NA	A	0,61
180	**56008**	TORRE ANNUNZIATA	NA	A	0,59
181	**24578**	TORRE ANNUNZIATA	NA	A	0,59
182	**57149**	TORRE ANNUNZIATA	NA	A	0,58
183	**56360**	TORRE ANNUNZIATA	NA	A	0,58
184	**9319**	TORRE ANNUNZIATA	NA	A	0,58
185	**43691**	TORRE ANNUNZIATA	NA	A	0,57
186	**48137**	TORRE ANNUNZIATA	NA	A	0,57
187	**38661**	TORRE ANNUNZIATA	NA	A	0,57
188	**28248**	TORRE ANNUNZIATA	NA	A	0,57
189	**25628**	TORRE ANNUNZIATA	NA	A	0,56
190	**53614**	TORRE ANNUNZIATA	NA	A	0,55
191	**8655**	TORRE ANNUNZIATA	NA	A	0,55
192	**44377**	TORRE ANNUNZIATA	NA	A	0,54
193	**22523**	TORRE ANNUNZIATA	NA	A	0,53
194	**17311**	TORRE ANNUNZIATA	NA	A	0,53
195	**63149**	TORRE ANNUNZIATA	NA	A	0,53

fonte: http://burc.regione.campania.it

Giunta Regionale della Campania
Direzione Generale per il Governo del Territorio

BANDO PER L'ASSEGNAZIONE DI CONTRIBUTI AD INTEGRAZIONE DEI CANONI DI LOCAZIONE ANNUALITA' 2021
Art. 11 Legge 431/98 - D.G.R. 568 del 07/12/2021

GRADUATORIA DOMANDE AMMISSIBILI MA NON FINANZIATE PER CARENZA DI FONDI — **Allegato "B"**

POSIZIONE	NUMERO DOMANDA	COMUNE DI RESIDENZA	PR	FASCIA	PUNTEGGIO
196	**24582**	TORRE ANNUNZIATA	NA	A	0,52
197	**41883**	TORRE ANNUNZIATA	NA	A	0,52
198	**16510**	TORRE ANNUNZIATA	NA	A	0,52
199	**42935**	TORRE ANNUNZIATA	NA	A	0,52
200	**4658**	TORRE ANNUNZIATA	NA	A	0,52
201	**45770**	TORRE ANNUNZIATA	NA	A	0,51
202	**55368**	TORRE ANNUNZIATA	NA	A	0,51
203	**49117**	TORRE ANNUNZIATA	NA	A	0,50
204	**36124**	TORRE ANNUNZIATA	NA	A	0,50
205	**12126**	TORRE ANNUNZIATA	NA	A	0,49
206	**27318**	TORRE ANNUNZIATA	NA	A	0,49
207	**43654**	TORRE ANNUNZIATA	NA	A	0,48
208	**58193**	TORRE ANNUNZIATA	NA	A	0,47
209	**40720**	TORRE ANNUNZIATA	NA	A	0,46
210	**38486**	TORRE ANNUNZIATA	NA	A	0,46
211	**28142**	TORRE ANNUNZIATA	NA	A	0,46
212	**48875**	TORRE ANNUNZIATA	NA	A	0,45
213	**52009**	TORRE ANNUNZIATA	NA	A	0,42
214	**5328**	TORRE ANNUNZIATA	NA	A	0,42
215	**39158**	TORRE ANNUNZIATA	NA	A	0,41
216	**39982**	TORRE ANNUNZIATA	NA	A	0,41
217	**45940**	TORRE ANNUNZIATA	NA	A	0,40
218	**44708**	TORRE ANNUNZIATA	NA	A	0,40
219	**53916**	TORRE ANNUNZIATA	NA	A	0,40
220	**38886**	TORRE ANNUNZIATA	NA	A	0,40
221	**44617**	TORRE ANNUNZIATA	NA	A	0,39
222	**44737**	TORRE ANNUNZIATA	NA	A	0,39
223	**60459**	TORRE ANNUNZIATA	NA	A	0,38
224	**42280**	TORRE ANNUNZIATA	NA	A	0,37
225	**28352**	TORRE ANNUNZIATA	NA	A	0,37
226	**46010**	TORRE ANNUNZIATA	NA	A	0,35
227	**38136**	TORRE ANNUNZIATA	NA	A	0,34
228	**24512**	TORRE ANNUNZIATA	NA	A	0,33
229	**55710**	TORRE ANNUNZIATA	NA	A	0,33
230	**48704**	TORRE ANNUNZIATA	NA	A	0,30
231	**25792**	TORRE ANNUNZIATA	NA	A	0,28
232	**30404**	TORRE ANNUNZIATA	NA	A	0,25

fonte: http://burc.regione.campania.it

GRADUATORIA DOMANDE AMMISSIBILI MA NON FINANZIATE PER CARENZA DI FONDI — Allegato "B"

POSIZIONE	NUMERO DOMANDA	COMUNE DI RESIDENZA	PR	FASCIA	PUNTEGGIO
603	**45915**	TORRE DEL GRECO	NA	A	0,89
604	**52531**	TORRE DEL GRECO	NA	A	0,88
605	**39432**	TORRE DEL GRECO	NA	A	0,88
606	**36987**	TORRE DEL GRECO	NA	A	0,88
607	**43474**	TORRE DEL GRECO	NA	A	0,88
608	**16677**	TORRE DEL GRECO	NA	A	0,88
609	**20589**	TORRE DEL GRECO	NA	A	0,88
610	**46950**	TORRE DEL GRECO	NA	A	0,88
611	**7591**	TORRE DEL GRECO	NA	A	0,88
612	**56382**	TORRE DEL GRECO	NA	A	0,88
613	**38685**	TORRE DEL GRECO	NA	A	0,87
614	**18835**	TORRE DEL GRECO	NA	A	0,87
615	**16870**	TORRE DEL GRECO	NA	A	0,87
616	**39321**	TORRE DEL GRECO	NA	A	0,87
617	**46189**	TORRE DEL GRECO	NA	A	0,87
618	**16555**	TORRE DEL GRECO	NA	A	0,87
619	**44940**	TORRE DEL GRECO	NA	A	0,87
620	**18774**	TORRE DEL GRECO	NA	A	0,87
621	**21170**	TORRE DEL GRECO	NA	A	0,87
622	**58642**	TORRE DEL GRECO	NA	A	0,87
623	**12856**	TORRE DEL GRECO	NA	A	0,86
624	**40255**	TORRE DEL GRECO	NA	A	0,86
625	**26643**	TORRE DEL GRECO	NA	A	0,86
626	**18641**	TORRE DEL GRECO	NA	A	0,86
627	**18759**	TORRE DEL GRECO	NA	A	0,86
628	**39410**	TORRE DEL GRECO	NA	A	0,86
629	**6701**	TORRE DEL GRECO	NA	A	0,86
630	**58350**	TORRE DEL GRECO	NA	A	0,86
631	**11173**	TORRE DEL GRECO	NA	A	0,86
632	**21354**	TORRE DEL GRECO	NA	A	0,86
633	**58895**	TORRE DEL GRECO	NA	A	0,86
634	**39367**	TORRE DEL GRECO	NA	A	0,85
635	**7418**	TORRE DEL GRECO	NA	A	0,85
636	**53169**	TORRE DEL GRECO	NA	A	0,85
637	**22017**	TORRE DEL GRECO	NA	A	0,85
638	**21990**	TORRE DEL GRECO	NA	A	0,85
639	**27728**	TORRE DEL GRECO	NA	A	0,85
640	**41806**	TORRE DEL GRECO	NA	A	0,84
641	**24855**	TORRE DEL GRECO	NA	A	0,84
642	**60674**	TORRE DEL GRECO	NA	A	0,83
643	**40097**	TORRE DEL GRECO	NA	A	0,83
644	**34887**	TORRE DEL GRECO	NA	A	0,83
645	**33147**	TORRE DEL GRECO	NA	A	0,83
646	**35298**	TORRE DEL GRECO	NA	A	0,82
647	**44473**	TORRE DEL GRECO	NA	A	0,82
648	**61178**	TORRE DEL GRECO	NA	A	0,82
649	**44956**	TORRE DEL GRECO	NA	A	0,82
650	**42057**	TORRE DEL GRECO	NA	A	0,82
651	**9448**	TORRE DEL GRECO	NA	A	0,82
652	**59668**	TORRE DEL GRECO	NA	A	0,81
653	**15943**	TORRE DEL GRECO	NA	A	0,81
654	**61142**	TORRE DEL GRECO	NA	A	0,81

fonte: http://burc.regione.campania.it

GRADUATORIA DOMANDE AMMISSIBILI MA NON FINANZIATE PER CARENZA DI FONDI — Allegato "B"

POSIZIONE	NUMERO DOMANDA	COMUNE DI RESIDENZA	PR	FASCIA	PUNTEGGIO
655	**49778**	TORRE DEL GRECO	NA	A	0,81
656	**44760**	TORRE DEL GRECO	NA	A	0,81
657	**19371**	TORRE DEL GRECO	NA	A	0,81
658	**32668**	TORRE DEL GRECO	NA	A	0,81
659	**48859**	TORRE DEL GRECO	NA	A	0,80
660	**62459**	TORRE DEL GRECO	NA	A	0,80
661	**3020**	TORRE DEL GRECO	NA	A	0,80
662	**17092**	TORRE DEL GRECO	NA	A	0,80
663	**31041**	TORRE DEL GRECO	NA	A	0,80
664	**50367**	TORRE DEL GRECO	NA	A	0,80
665	**60632**	TORRE DEL GRECO	NA	A	0,79
666	**49061**	TORRE DEL GRECO	NA	A	0,78
667	**54781**	TORRE DEL GRECO	NA	A	0,78
668	**51589**	TORRE DEL GRECO	NA	A	0,78
669	**53115**	TORRE DEL GRECO	NA	A	0,78
670	**43598**	TORRE DEL GRECO	NA	A	0,78
671	**32465**	TORRE DEL GRECO	NA	A	0,78
672	**40149**	TORRE DEL GRECO	NA	A	0,78
673	**40016**	TORRE DEL GRECO	NA	A	0,77
674	**36114**	TORRE DEL GRECO	NA	A	0,77
675	**9807**	TORRE DEL GRECO	NA	A	0,77
676	**4895**	TORRE DEL GRECO	NA	A	0,77
677	**52836**	TORRE DEL GRECO	NA	A	0,77
678	**32602**	TORRE DEL GRECO	NA	A	0,77
679	**42165**	TORRE DEL GRECO	NA	A	0,76
680	**36542**	TORRE DEL GRECO	NA	A	0,76
681	**49582**	TORRE DEL GRECO	NA	A	0,76
682	**45391**	TORRE DEL GRECO	NA	A	0,76
683	**56670**	TORRE DEL GRECO	NA	A	0,76
684	**60818**	TORRE DEL GRECO	NA	A	0,76
685	**23209**	TORRE DEL GRECO	NA	A	0,76
686	**50103**	TORRE DEL GRECO	NA	A	0,76
687	**3136**	TORRE DEL GRECO	NA	A	0,75
688	**12743**	TORRE DEL GRECO	NA	A	0,75
689	**48712**	TORRE DEL GRECO	NA	A	0,75
690	**45276**	TORRE DEL GRECO	NA	A	0,75
691	**43840**	TORRE DEL GRECO	NA	A	0,75
692	**45505**	TORRE DEL GRECO	NA	A	0,75
693	**57172**	TORRE DEL GRECO	NA	A	0,74
694	**31151**	TORRE DEL GRECO	NA	A	0,74
695	**53447**	TORRE DEL GRECO	NA	A	0,74
696	**62036**	TORRE DEL GRECO	NA	A	0,74
697	**37083**	TORRE DEL GRECO	NA	A	0,74
698	**40342**	TORRE DEL GRECO	NA	A	0,74
699	**33202**	TORRE DEL GRECO	NA	A	0,74
700	**58315**	TORRE DEL GRECO	NA	A	0,74
701	**34983**	TORRE DEL GRECO	NA	A	0,74
702	**42372**	TORRE DEL GRECO	NA	A	0,74
703	**19572**	TORRE DEL GRECO	NA	A	0,74
704	**38924**	TORRE DEL GRECO	NA	A	0,73
705	**13617**	TORRE DEL GRECO	NA	A	0,73
706	**34504**	TORRE DEL GRECO	NA	A	0,73

fonte: http://burc.regione.campania.it

GRADUATORIA DOMANDE AMMISSIBILI MA NON FINANZIATE PER CARENZA DI FONDI — Allegato "B"

POSIZIONE	NUMERO DOMANDA	COMUNE DI RESIDENZA	PR	FASCIA	PUNTEGGIO
707	**41111**	TORRE DEL GRECO	NA	A	0,73
708	**52976**	TORRE DEL GRECO	NA	A	0,73
709	**49472**	TORRE DEL GRECO	NA	A	0,72
710	**15981**	TORRE DEL GRECO	NA	A	0,72
711	**36906**	TORRE DEL GRECO	NA	A	0,72
712	**44264**	TORRE DEL GRECO	NA	A	0,72
713	**52429**	TORRE DEL GRECO	NA	A	0,72
714	**56873**	TORRE DEL GRECO	NA	A	0,72
715	**8793**	TORRE DEL GRECO	NA	A	0,72
716	**39180**	TORRE DEL GRECO	NA	A	0,72
717	**19200**	TORRE DEL GRECO	NA	A	0,72
718	**47230**	TORRE DEL GRECO	NA	A	0,72
719	**40929**	TORRE DEL GRECO	NA	A	0,72
720	**53104**	TORRE DEL GRECO	NA	A	0,72
721	**40224**	TORRE DEL GRECO	NA	A	0,72
722	**27245**	TORRE DEL GRECO	NA	A	0,72
723	**52798**	TORRE DEL GRECO	NA	A	0,71
724	**29801**	TORRE DEL GRECO	NA	A	0,71
725	**46462**	TORRE DEL GRECO	NA	A	0,71
726	**45628**	TORRE DEL GRECO	NA	A	0,71
727	**6402**	TORRE DEL GRECO	NA	A	0,70
728	**49351**	TORRE DEL GRECO	NA	A	0,70
729	**57574**	TORRE DEL GRECO	NA	A	0,70
730	**54504**	TORRE DEL GRECO	NA	A	0,70
731	**49692**	TORRE DEL GRECO	NA	A	0,70
732	**19811**	TORRE DEL GRECO	NA	A	0,70
733	**48633**	TORRE DEL GRECO	NA	A	0,70
734	**63119**	TORRE DEL GRECO	NA	A	0,70
735	**55836**	TORRE DEL GRECO	NA	A	0,70
736	**6239**	TORRE DEL GRECO	NA	A	0,69
737	**33146**	TORRE DEL GRECO	NA	A	0,69
738	**44450**	TORRE DEL GRECO	NA	A	0,69
739	**39306**	TORRE DEL GRECO	NA	A	0,69
740	**5174**	TORRE DEL GRECO	NA	A	0,69
741	**46394**	TORRE DEL GRECO	NA	A	0,69
742	**61376**	TORRE DEL GRECO	NA	A	0,69
743	**33380**	TORRE DEL GRECO	NA	A	0,69
744	**39763**	TORRE DEL GRECO	NA	A	0,69
745	**52268**	TORRE DEL GRECO	NA	A	0,69
746	**49984**	TORRE DEL GRECO	NA	A	0,69
747	**30151**	TORRE DEL GRECO	NA	A	0,68
748	**57462**	TORRE DEL GRECO	NA	A	0,68
749	**12071**	TORRE DEL GRECO	NA	A	0,68
750	**44610**	TORRE DEL GRECO	NA	A	0,68
751	**34378**	TORRE DEL GRECO	NA	A	0,68
752	**38770**	TORRE DEL GRECO	NA	A	0,68
753	**10217**	TORRE DEL GRECO	NA	A	0,68
754	**46073**	TORRE DEL GRECO	NA	A	0,68
755	**6531**	TORRE DEL GRECO	NA	A	0,67
756	**34350**	TORRE DEL GRECO	NA	A	0,67
757	**38405**	TORRE DEL GRECO	NA	A	0,67
758	**39896**	TORRE DEL GRECO	NA	A	0,67

fonte: http://burc.regione.campania.it

GRADUATORIA DOMANDE AMMISSIBILI MA NON FINANZIATE PER CARENZA DI FONDI — Allegato "B"

POSIZIONE	NUMERO DOMANDA	COMUNE DI RESIDENZA	PR	FASCIA	PUNTEGGIO
759	**52080**	TORRE DEL GRECO	NA	A	0,67
760	**31500**	TORRE DEL GRECO	NA	A	0,67
761	**24554**	TORRE DEL GRECO	NA	A	0,67
762	**23805**	TORRE DEL GRECO	NA	A	0,67
763	**31269**	TORRE DEL GRECO	NA	A	0,67
764	**49919**	TORRE DEL GRECO	NA	A	0,67
765	**26742**	TORRE DEL GRECO	NA	A	0,67
766	**34603**	TORRE DEL GRECO	NA	A	0,67
767	**36889**	TORRE DEL GRECO	NA	A	0,66
768	**53749**	TORRE DEL GRECO	NA	A	0,66
769	**48567**	TORRE DEL GRECO	NA	A	0,66
770	**33749**	TORRE DEL GRECO	NA	A	0,66
771	**53124**	TORRE DEL GRECO	NA	A	0,66
772	**49191**	TORRE DEL GRECO	NA	A	0,65
773	**14945**	TORRE DEL GRECO	NA	A	0,65
774	**37378**	TORRE DEL GRECO	NA	A	0,65
775	**33760**	TORRE DEL GRECO	NA	A	0,65
776	**52381**	TORRE DEL GRECO	NA	A	0,65
777	**16223**	TORRE DEL GRECO	NA	A	0,65
778	**16841**	TORRE DEL GRECO	NA	A	0,65
779	**7094**	TORRE DEL GRECO	NA	A	0,64
780	**51012**	TORRE DEL GRECO	NA	A	0,64
781	**4711**	TORRE DEL GRECO	NA	A	0,64
782	**50642**	TORRE DEL GRECO	NA	A	0,64
783	**22248**	TORRE DEL GRECO	NA	A	0,64
784	**34807**	TORRE DEL GRECO	NA	A	0,63
785	**32309**	TORRE DEL GRECO	NA	A	0,63
786	**55947**	TORRE DEL GRECO	NA	A	0,63
787	**13605**	TORRE DEL GRECO	NA	A	0,63
788	**5352**	TORRE DEL GRECO	NA	A	0,63
789	**53678**	TORRE DEL GRECO	NA	A	0,63
790	**11738**	TORRE DEL GRECO	NA	A	0,63
791	**11295**	TORRE DEL GRECO	NA	A	0,63
792	**55093**	TORRE DEL GRECO	NA	A	0,63
793	**38944**	TORRE DEL GRECO	NA	A	0,63
794	**21758**	TORRE DEL GRECO	NA	A	0,63
795	**28919**	TORRE DEL GRECO	NA	A	0,63
796	**51364**	TORRE DEL GRECO	NA	A	0,63
797	**36739**	TORRE DEL GRECO	NA	A	0,63
798	**31371**	TORRE DEL GRECO	NA	A	0,63
799	**2664**	TORRE DEL GRECO	NA	A	0,62
800	**34819**	TORRE DEL GRECO	NA	A	0,62
801	**44391**	TORRE DEL GRECO	NA	A	0,62
802	**22102**	TORRE DEL GRECO	NA	A	0,62
803	**35511**	TORRE DEL GRECO	NA	A	0,62
804	**48770**	TORRE DEL GRECO	NA	A	0,62
805	**6652**	TORRE DEL GRECO	NA	A	0,62
806	**19615**	TORRE DEL GRECO	NA	A	0,62
807	**42061**	TORRE DEL GRECO	NA	A	0,62
808	**29540**	TORRE DEL GRECO	NA	A	0,61
809	**39202**	TORRE DEL GRECO	NA	A	0,61
810	**12512**	TORRE DEL GRECO	NA	A	0,61

fonte: http://burc.regione.campania.it

GRADUATORIA DOMANDE AMMISSIBILI MA NON FINANZIATE PER CARENZA DI FONDI — Allegato "B"

POSIZIONE	NUMERO DOMANDA	COMUNE DI RESIDENZA	PR	FASCIA	PUNTEGGIO
811	**52832**	TORRE DEL GRECO	NA	A	0,61
812	**44130**	TORRE DEL GRECO	NA	A	0,61
813	**17550**	TORRE DEL GRECO	NA	A	0,61
814	**39991**	TORRE DEL GRECO	NA	A	0,61
815	**46662**	TORRE DEL GRECO	NA	A	0,61
816	**12102**	TORRE DEL GRECO	NA	A	0,60
817	**27070**	TORRE DEL GRECO	NA	A	0,60
818	**51104**	TORRE DEL GRECO	NA	A	0,60
819	**52824**	TORRE DEL GRECO	NA	A	0,60
820	**35482**	TORRE DEL GRECO	NA	A	0,60
821	**22617**	TORRE DEL GRECO	NA	A	0,60
822	**23134**	TORRE DEL GRECO	NA	A	0,60
823	**48257**	TORRE DEL GRECO	NA	A	0,60
824	**43355**	TORRE DEL GRECO	NA	A	0,60
825	**5075**	TORRE DEL GRECO	NA	A	0,60
826	**22611**	TORRE DEL GRECO	NA	A	0,60
827	**52241**	TORRE DEL GRECO	NA	A	0,59
828	**21291**	TORRE DEL GRECO	NA	A	0,59
829	**25815**	TORRE DEL GRECO	NA	A	0,59
830	**63022**	TORRE DEL GRECO	NA	A	0,59
831	**62194**	TORRE DEL GRECO	NA	A	0,59
832	**51489**	TORRE DEL GRECO	NA	A	0,59
833	**50708**	TORRE DEL GRECO	NA	A	0,58
834	**6511**	TORRE DEL GRECO	NA	A	0,58
835	**2207**	TORRE DEL GRECO	NA	A	0,58
836	**48110**	TORRE DEL GRECO	NA	A	0,58
837	**21700**	TORRE DEL GRECO	NA	A	0,58
838	**28499**	TORRE DEL GRECO	NA	A	0,58
839	**35083**	TORRE DEL GRECO	NA	A	0,57
840	**23869**	TORRE DEL GRECO	NA	A	0,57
841	**32682**	TORRE DEL GRECO	NA	A	0,57
842	**20682**	TORRE DEL GRECO	NA	A	0,57
843	**55952**	TORRE DEL GRECO	NA	A	0,57
844	**60088**	TORRE DEL GRECO	NA	A	0,56
845	**36451**	TORRE DEL GRECO	NA	A	0,56
846	**53493**	TORRE DEL GRECO	NA	A	0,56
847	**54408**	TORRE DEL GRECO	NA	A	0,56
848	**7153**	TORRE DEL GRECO	NA	A	0,56
849	**5416**	TORRE DEL GRECO	NA	A	0,56
850	**30518**	TORRE DEL GRECO	NA	A	0,56
851	**4323**	TORRE DEL GRECO	NA	A	0,56
852	**33031**	TORRE DEL GRECO	NA	A	0,56
853	**49606**	TORRE DEL GRECO	NA	A	0,56
854	**25747**	TORRE DEL GRECO	NA	A	0,55
855	**6316**	TORRE DEL GRECO	NA	A	0,55
856	**27103**	TORRE DEL GRECO	NA	A	0,55
857	**59052**	TORRE DEL GRECO	NA	A	0,55
858	**31302**	TORRE DEL GRECO	NA	A	0,55
859	**37489**	TORRE DEL GRECO	NA	A	0,55
860	**18136**	TORRE DEL GRECO	NA	A	0,55
861	**11938**	TORRE DEL GRECO	NA	A	0,55
862	**53185**	TORRE DEL GRECO	NA	A	0,55

fonte: http://burc.regione.campania.it

GRADUATORIA DOMANDE AMMISSIBILI MA NON FINANZIATE PER CARENZA DI FONDI — Allegato "B"

POSIZIONE	NUMERO DOMANDA	COMUNE DI RESIDENZA	PR	FASCIA	PUNTEGGIO
863	**47886**	TORRE DEL GRECO	NA	A	0,55
864	**9858**	TORRE DEL GRECO	NA	A	0,55
865	**53470**	TORRE DEL GRECO	NA	A	0,54
866	**30708**	TORRE DEL GRECO	NA	A	0,54
867	**58958**	TORRE DEL GRECO	NA	A	0,54
868	**13693**	TORRE DEL GRECO	NA	A	0,54
869	**12370**	TORRE DEL GRECO	NA	A	0,54
870	**54383**	TORRE DEL GRECO	NA	A	0,54
871	**47482**	TORRE DEL GRECO	NA	A	0,54
872	**21464**	TORRE DEL GRECO	NA	A	0,54
873	**46602**	TORRE DEL GRECO	NA	A	0,54
874	**56948**	TORRE DEL GRECO	NA	A	0,54
875	**16504**	TORRE DEL GRECO	NA	A	0,54
876	**32389**	TORRE DEL GRECO	NA	A	0,54
877	**58616**	TORRE DEL GRECO	NA	A	0,54
878	**42305**	TORRE DEL GRECO	NA	A	0,53
879	**23397**	TORRE DEL GRECO	NA	A	0,53
880	**6741**	TORRE DEL GRECO	NA	A	0,53
881	**34549**	TORRE DEL GRECO	NA	A	0,53
882	**30245**	TORRE DEL GRECO	NA	A	0,53
883	**16014**	TORRE DEL GRECO	NA	A	0,53
884	**40228**	TORRE DEL GRECO	NA	A	0,53
885	**10468**	TORRE DEL GRECO	NA	A	0,53
886	**60415**	TORRE DEL GRECO	NA	A	0,53
887	**17805**	TORRE DEL GRECO	NA	A	0,52
888	**13955**	TORRE DEL GRECO	NA	A	0,52
889	**49871**	TORRE DEL GRECO	NA	A	0,52
890	**58941**	TORRE DEL GRECO	NA	A	0,52
891	**30395**	TORRE DEL GRECO	NA	A	0,52
892	**32592**	TORRE DEL GRECO	NA	A	0,52
893	**54168**	TORRE DEL GRECO	NA	A	0,52
894	**25041**	TORRE DEL GRECO	NA	A	0,52
895	**58580**	TORRE DEL GRECO	NA	A	0,52
896	**52639**	TORRE DEL GRECO	NA	A	0,51
897	**16611**	TORRE DEL GRECO	NA	A	0,51
898	**42382**	TORRE DEL GRECO	NA	A	0,51
899	**50480**	TORRE DEL GRECO	NA	A	0,51
900	**11028**	TORRE DEL GRECO	NA	A	0,51
901	**29913**	TORRE DEL GRECO	NA	A	0,51
902	**30286**	TORRE DEL GRECO	NA	A	0,51
903	**48477**	TORRE DEL GRECO	NA	A	0,50
904	**7831**	TORRE DEL GRECO	NA	A	0,50
905	**60814**	TORRE DEL GRECO	NA	A	0,50
906	**56714**	TORRE DEL GRECO	NA	A	0,50
907	**29038**	TORRE DEL GRECO	NA	A	0,50
908	**51274**	TORRE DEL GRECO	NA	A	0,50
909	**61662**	TORRE DEL GRECO	NA	A	0,50
910	**13837**	TORRE DEL GRECO	NA	A	0,50
911	**46705**	TORRE DEL GRECO	NA	A	0,50
912	**42834**	TORRE DEL GRECO	NA	A	0,49
913	**57892**	TORRE DEL GRECO	NA	A	0,49
914	**49608**	TORRE DEL GRECO	NA	A	0,49

fonte: http://burc.regione.campania.it

GRADUATORIA DOMANDE AMMISSIBILI MA NON FINANZIATE PER CARENZA DI FONDI — Allegato "B"

POSIZIONE	NUMERO DOMANDA	COMUNE DI RESIDENZA	PR	FASCIA	PUNTEGGIO
915	**59228**	TORRE DEL GRECO	NA	A	0,49
916	**61515**	TORRE DEL GRECO	NA	A	0,49
917	**52698**	TORRE DEL GRECO	NA	A	0,49
918	**27213**	TORRE DEL GRECO	NA	A	0,49
919	**58953**	TORRE DEL GRECO	NA	A	0,49
920	**22053**	TORRE DEL GRECO	NA	A	0,48
921	**20056**	TORRE DEL GRECO	NA	A	0,48
922	**59594**	TORRE DEL GRECO	NA	A	0,48
923	**20457**	TORRE DEL GRECO	NA	A	0,48
924	**40317**	TORRE DEL GRECO	NA	A	0,48
925	**36043**	TORRE DEL GRECO	NA	A	0,47
926	**2019**	TORRE DEL GRECO	NA	A	0,47
927	**51429**	TORRE DEL GRECO	NA	A	0,47
928	**50523**	TORRE DEL GRECO	NA	A	0,47
929	**40963**	TORRE DEL GRECO	NA	A	0,47
930	**60429**	TORRE DEL GRECO	NA	A	0,47
931	**17269**	TORRE DEL GRECO	NA	A	0,47
932	**42067**	TORRE DEL GRECO	NA	A	0,47
933	**45397**	TORRE DEL GRECO	NA	A	0,47
934	**55473**	TORRE DEL GRECO	NA	A	0,47
935	**32551**	TORRE DEL GRECO	NA	A	0,46
936	**37128**	TORRE DEL GRECO	NA	A	0,46
937	**57848**	TORRE DEL GRECO	NA	A	0,46
938	**50056**	TORRE DEL GRECO	NA	A	0,46
939	**34954**	TORRE DEL GRECO	NA	A	0,45
940	**57240**	TORRE DEL GRECO	NA	A	0,45
941	**55746**	TORRE DEL GRECO	NA	A	0,45
942	**49285**	TORRE DEL GRECO	NA	A	0,45
943	**52025**	TORRE DEL GRECO	NA	A	0,45
944	**50499**	TORRE DEL GRECO	NA	A	0,45
945	**53196**	TORRE DEL GRECO	NA	A	0,45
946	**41834**	TORRE DEL GRECO	NA	A	0,44
947	**44361**	TORRE DEL GRECO	NA	A	0,44
948	**44338**	TORRE DEL GRECO	NA	A	0,44
949	**24847**	TORRE DEL GRECO	NA	A	0,44
950	**35673**	TORRE DEL GRECO	NA	A	0,43
951	**41064**	TORRE DEL GRECO	NA	A	0,43
952	**49145**	TORRE DEL GRECO	NA	A	0,42
953	**47494**	TORRE DEL GRECO	NA	A	0,42
954	**62388**	TORRE DEL GRECO	NA	A	0,42
955	**30655**	TORRE DEL GRECO	NA	A	0,42
956	**47753**	TORRE DEL GRECO	NA	A	0,42
957	**32262**	TORRE DEL GRECO	NA	A	0,42
958	**37441**	TORRE DEL GRECO	NA	A	0,41
959	**40936**	TORRE DEL GRECO	NA	A	0,41
960	**7488**	TORRE DEL GRECO	NA	A	0,41
961	**53679**	TORRE DEL GRECO	NA	A	0,41
962	**54481**	TORRE DEL GRECO	NA	A	0,41
963	**30662**	TORRE DEL GRECO	NA	A	0,40
964	**62637**	TORRE DEL GRECO	NA	A	0,40
965	**45530**	TORRE DEL GRECO	NA	A	0,40
966	**37183**	TORRE DEL GRECO	NA	A	0,39

fonte: http://burc.regione.campania.it

BANDO PER L'ASSEGNAZIONE DI CONTRIBUTI AD INTEGRAZIONE DEI CANONI DI LOCAZIONE ANNUALITA' 2021

Art. 11 Legge 431/98 - D.G.R. 568 del 07/12/2021

GRADUATORIA DOMANDE AMMISSIBILI MA NON FINANZIATE PER CARENZA DI FONDI — **Allegato "B"**

POSIZIONE	NUMERO DOMANDA	COMUNE DI RESIDENZA	PR	FASCIA	PUNTEGGIO
967	**56796**	TORRE DEL GRECO	NA	A	0,39
968	**53617**	TORRE DEL GRECO	NA	A	0,39
969	**35879**	TORRE DEL GRECO	NA	A	0,39
970	**53594**	TORRE DEL GRECO	NA	A	0,39
971	**58615**	TORRE DEL GRECO	NA	A	0,39
972	**59529**	TORRE DEL GRECO	NA	A	0,38
973	**61680**	TORRE DEL GRECO	NA	A	0,38
974	**32425**	TORRE DEL GRECO	NA	A	0,38
975	**26443**	TORRE DEL GRECO	NA	A	0,37
976	**62108**	TORRE DEL GRECO	NA	A	0,37
977	**23795**	TORRE DEL GRECO	NA	A	0,36
978	**54796**	TORRE DEL GRECO	NA	A	0,36
979	**27244**	TORRE DEL GRECO	NA	A	0,35
980	**53540**	TORRE DEL GRECO	NA	A	0,35
981	**46507**	TORRE DEL GRECO	NA	A	0,34
982	**45918**	TORRE DEL GRECO	NA	A	0,34
983	**49583**	TORRE DEL GRECO	NA	A	0,34
984	**62206**	TORRE DEL GRECO	NA	A	0,33
985	**36711**	TORRE DEL GRECO	NA	A	0,33
986	**37277**	TORRE DEL GRECO	NA	A	0,32
987	**36416**	TORRE DEL GRECO	NA	A	0,31
988	**50161**	TORRE DEL GRECO	NA	A	0,30
989	**43187**	TORRE DEL GRECO	NA	A	0,30
990	**53162**	TORRE DEL GRECO	NA	A	0,30
991	**34972**	TORRE DEL GRECO	NA	A	0,29
992	**53276**	TORRE DEL GRECO	NA	A	0,26
993	**4766**	TORRE DEL GRECO	NA	A	0,21
994	**53655**	TORRE DEL GRECO	NA	A	0,19
995	**48887**	TORRE DEL GRECO	NA	A	0,18
996	**57058**	TORRE DEL GRECO	NA	A	0,14

fonte: http://burc.regione.campania.it

Giunta Regionale della Campania
Direzione Generale per il Governo del Territorio

BANDO PER L'ASSEGNAZIONE DI CONTRIBUTI AD INTEGRAZIONE DEI CANONI DI LOCAZIONE ANNUALITA' 2021
Art. 11 Legge 431/98 - D.G.R. 568 del 07/12/2021

GRADUATORIA DOMANDE AMMISSIBILI MA NON FINANZIATE PER CARENZA DI FONDI — **Allegato "B"**

POSIZIONE	NUMERO DOMANDA	COMUNE DI RESIDENZA	PR	FASCIA	PUNTEGGIO
13	**16878**	TRAMONTI	SA	A	0,53
14	**59439**	TRAMONTI	SA	A	0,51
15	**18775**	TRAMONTI	SA	A	0,43
16	**59143**	TRAMONTI	SA	A	0,39
17	**50730**	TRAMONTI	SA	A	0,37
18	**55067**	TRAMONTI	SA	A	0,35
19	**2513**	TRAMONTI	SA	A	0,30

fonte: http://burc.regione.campania.it

GRADUATORIA DOMANDE AMMISSIBILI MA NON FINANZIATE PER CARENZA DI FONDI — Allegato "B"

POSIZIONE	NUMERO DOMANDA	COMUNE DI RESIDENZA	PR	FASCIA	PUNTEGGIO
20	**41570**	TRECASE	NA	A	0,99
21	**46866**	TRECASE	NA	A	0,98
22	**14454**	TRECASE	NA	A	0,95
23	**40407**	TRECASE	NA	A	0,79
24	**17419**	TRECASE	NA	A	0,73
25	**9099**	TRECASE	NA	A	0,72
26	**38339**	TRECASE	NA	A	0,67
27	**47771**	TRECASE	NA	A	0,66
28	**53011**	TRECASE	NA	A	0,62
29	**43703**	TRECASE	NA	A	0,62
30	**4939**	TRECASE	NA	A	0,57
31	**46360**	TRECASE	NA	A	0,56

fonte: http://burc.regione.campania.it

GRADUATORIA DOMANDE AMMISSIBILI MA NON FINANZIATE PER CARENZA DI FONDI — Allegato "B"

POSIZIONE	NUMERO DOMANDA	COMUNE DI RESIDENZA	PR	FASCIA	PUNTEGGIO
74	**54837**	TRENTOLA DUCENTA	CE	A	0,74
75	**37857**	TRENTOLA DUCENTA	CE	A	0,73
76	**10141**	TRENTOLA DUCENTA	CE	A	0,70
77	**4488**	TRENTOLA DUCENTA	CE	A	0,70
78	**12732**	TRENTOLA DUCENTA	CE	A	0,67
79	**46560**	TRENTOLA DUCENTA	CE	A	0,67
80	**3718**	TRENTOLA DUCENTA	CE	A	0,65
81	**39844**	TRENTOLA DUCENTA	CE	A	0,63
82	**21300**	TRENTOLA DUCENTA	CE	A	0,61
83	**26569**	TRENTOLA DUCENTA	CE	A	0,61
84	**12069**	TRENTOLA DUCENTA	CE	A	0,61
85	**9534**	TRENTOLA DUCENTA	CE	A	0,61
86	**42906**	TRENTOLA DUCENTA	CE	A	0,60
87	**48617**	TRENTOLA DUCENTA	CE	A	0,60
88	**56569**	TRENTOLA DUCENTA	CE	A	0,58
89	**28117**	TRENTOLA DUCENTA	CE	A	0,57
90	**37767**	TRENTOLA DUCENTA	CE	A	0,57
91	**60722**	TRENTOLA DUCENTA	CE	A	0,55
92	**51231**	TRENTOLA DUCENTA	CE	A	0,55
93	**43999**	TRENTOLA DUCENTA	CE	A	0,54
94	**13177**	TRENTOLA DUCENTA	CE	A	0,54
95	**37776**	TRENTOLA DUCENTA	CE	A	0,53
96	**54494**	TRENTOLA DUCENTA	CE	A	0,51
97	**41451**	TRENTOLA DUCENTA	CE	A	0,51
98	**57093**	TRENTOLA DUCENTA	CE	A	0,51
99	**56514**	TRENTOLA DUCENTA	CE	A	0,50
100	**27982**	TRENTOLA DUCENTA	CE	A	0,50
101	**40847**	TRENTOLA DUCENTA	CE	A	0,50
102	**62449**	TRENTOLA DUCENTA	CE	A	0,49
103	**23119**	TRENTOLA DUCENTA	CE	A	0,49
104	**21365**	TRENTOLA DUCENTA	CE	A	0,48
105	**39534**	TRENTOLA DUCENTA	CE	A	0,47
106	**51472**	TRENTOLA DUCENTA	CE	A	0,44
107	**55479**	TRENTOLA DUCENTA	CE	A	0,44
108	**24626**	TRENTOLA DUCENTA	CE	A	0,42
109	**30106**	TRENTOLA DUCENTA	CE	A	0,41
110	**62221**	TRENTOLA DUCENTA	CE	A	0,40
111	**52733**	TRENTOLA DUCENTA	CE	A	0,38
112	**35307**	TRENTOLA DUCENTA	CE	A	0,37
113	**30512**	TRENTOLA DUCENTA	CE	A	0,37

fonte: http://burc.regione.campania.it

Giunta Regionale della Campania
Direzione Generale per il Governo del Territorio

BANDO PER L'ASSEGNAZIONE DI CONTRIBUTI AD INTEGRAZIONE DEI CANONI DI LOCAZIONE ANNUALITA' 2021
Art. 11 Legge 431/98 - D.G.R. 568 del 07/12/2021

GRADUATORIA DOMANDE AMMISSIBILI MA NON FINANZIATE PER CARENZA DI FONDI — **Allegato "B"**

POSIZIONE	NUMERO DOMANDA	COMUNE DI RESIDENZA	PR	FASCIA	PUNTEGGIO
10	**21770**	TUFINO	NA	A	0,76
11	**17429**	TUFINO	NA	A	0,62
12	**6385**	TUFINO	NA	A	0,62
13	**3848**	TUFINO	NA	A	0,58
14	**9571**	TUFINO	NA	A	0,47
15	**44122**	TUFINO	NA	A	0,37

fonte: http://burc.regione.campania.it

GRADUATORIA DOMANDE AMMISSIBILI MA NON FINANZIATE PER CARENZA DI FONDI — Allegato "B"

POSIZIONE	NUMERO DOMANDA	COMUNE DI RESIDENZA	PR	FASCIA	PUNTEGGIO
18	**8970**	VAIRANO PATENORA	CE	A	0,46
19	**17255**	VAIRANO PATENORA	CE	A	0,43
20	**53007**	VAIRANO PATENORA	CE	A	0,43
21	**49553**	VAIRANO PATENORA	CE	A	0,42
22	**54394**	VAIRANO PATENORA	CE	A	0,40
23	**58647**	VAIRANO PATENORA	CE	A	0,30

fonte: http://burc.regione.campania.it

GRADUATORIA DOMANDE AMMISSIBILI MA NON FINANZIATE PER CARENZA DI FONDI — Allegato "B"

POSIZIONE	NUMERO DOMANDA	COMUNE DI RESIDENZA	PR	FASCIA	PUNTEGGIO
14	**63137**	VALLE DI MADDALONI	CE	A	0,39
15	**43645**	VALLE DI MADDALONI	CE	A	0,39
16	**61636**	VALLE DI MADDALONI	CE	A	0,36
17	**57734**	VALLE DI MADDALONI	CE	A	0,34
18	**47796**	VALLE DI MADDALONI	CE	A	0,24

fonte: http://burc.regione.campania.it

Giunta Regionale della Campania
Direzione Generale per il Governo del Territorio

BANDO PER L'ASSEGNAZIONE DI CONTRIBUTI AD INTEGRAZIONE DEI CANONI DI LOCAZIONE ANNUALITA' 2021
Art. 11 Legge 431/98 - D.G.R. 568 del 07/12/2021

GRADUATORIA DOMANDE AMMISSIBILI MA NON FINANZIATE PER CARENZA DI FONDI — **Allegato "B"**

POSIZIONE	NUMERO DOMANDA	COMUNE DI RESIDENZA	PR	FASCIA	PUNTEGGIO
22	**59149**	VALLO DELLA LUCANIA	SA	A	0,44
23	**27001**	VALLO DELLA LUCANIA	SA	A	0,41
24	**23936**	VALLO DELLA LUCANIA	SA	A	0,40
25	**12058**	VALLO DELLA LUCANIA	SA	A	0,37
26	**59849**	VALLO DELLA LUCANIA	SA	A	0,34
27	**13783**	VALLO DELLA LUCANIA	SA	A	0,34
28	**28625**	VALLO DELLA LUCANIA	SA	A	0,27
29	**30851**	VALLO DELLA LUCANIA	SA	A	0,25
30	**47798**	VALLO DELLA LUCANIA	SA	A	0,25
31	**60023**	VALLO DELLA LUCANIA	SA	A	0,19

fonte: http://burc.regione.campania.it

Giunta Regionale della Campania
Direzione Generale per il Governo del Territorio

BANDO PER L'ASSEGNAZIONE DI CONTRIBUTI AD INTEGRAZIONE DEI CANONI DI LOCAZIONE ANNUALITA' 2021
Art. 11 Legge 431/98 - D.G.R. 568 del 07/12/2021

GRADUATORIA DOMANDE AMMISSIBILI MA NON FINANZIATE PER CARENZA DI FONDI — **Allegato "B"**

POSIZIONE	NUMERO DOMANDA	COMUNE DI RESIDENZA	PR	FASCIA	PUNTEGGIO
7	**53825**	VIBONATI	SA	A	0,46
8	**18619**	VIBONATI	SA	A	0,39

fonte: http://burc.regione.campania.it

GRADUATORIA DOMANDE AMMISSIBILI MA NON FINANZIATE PER CARENZA DI FONDI — Allegato "B"

POSIZIONE	NUMERO DOMANDA	COMUNE DI RESIDENZA	PR	FASCIA	PUNTEGGIO
88	**44320**	VICO EQUENSE	NA	A	0,94
89	**56890**	VICO EQUENSE	NA	A	0,93
90	**18777**	VICO EQUENSE	NA	A	0,93
91	**21318**	VICO EQUENSE	NA	A	0,92
92	**41017**	VICO EQUENSE	NA	A	0,91
93	**36960**	VICO EQUENSE	NA	A	0,90
94	**56631**	VICO EQUENSE	NA	A	0,88
95	**29444**	VICO EQUENSE	NA	A	0,87
96	**51820**	VICO EQUENSE	NA	A	0,86
97	**57440**	VICO EQUENSE	NA	A	0,85
98	**37239**	VICO EQUENSE	NA	A	0,83
99	**45156**	VICO EQUENSE	NA	A	0,82
100	**38283**	VICO EQUENSE	NA	A	0,82
101	**59226**	VICO EQUENSE	NA	A	0,81
102	**57136**	VICO EQUENSE	NA	A	0,80
103	**27277**	VICO EQUENSE	NA	A	0,80
104	**55895**	VICO EQUENSE	NA	A	0,80
105	**59032**	VICO EQUENSE	NA	A	0,80
106	**56529**	VICO EQUENSE	NA	A	0,79
107	**59198**	VICO EQUENSE	NA	A	0,78
108	**26418**	VICO EQUENSE	NA	A	0,77
109	**38683**	VICO EQUENSE	NA	A	0,75
110	**31475**	VICO EQUENSE	NA	A	0,70
111	**58947**	VICO EQUENSE	NA	A	0,69
112	**23923**	VICO EQUENSE	NA	A	0,68
113	**13716**	VICO EQUENSE	NA	A	0,68
114	**58190**	VICO EQUENSE	NA	A	0,67
115	**47769**	VICO EQUENSE	NA	A	0,65
116	**28647**	VICO EQUENSE	NA	A	0,64
117	**63131**	VICO EQUENSE	NA	A	0,63
118	**29543**	VICO EQUENSE	NA	A	0,62
119	**50224**	VICO EQUENSE	NA	A	0,61
120	**51866**	VICO EQUENSE	NA	A	0,60
121	**40900**	VICO EQUENSE	NA	A	0,60
122	**41273**	VICO EQUENSE	NA	A	0,58
123	**61355**	VICO EQUENSE	NA	A	0,58
124	**55146**	VICO EQUENSE	NA	A	0,57
125	**58338**	VICO EQUENSE	NA	A	0,57
126	**61121**	VICO EQUENSE	NA	A	0,57
127	**8200**	VICO EQUENSE	NA	A	0,56
128	**55492**	VICO EQUENSE	NA	A	0,56
129	**59365**	VICO EQUENSE	NA	A	0,54
130	**62846**	VICO EQUENSE	NA	A	0,53
131	**47917**	VICO EQUENSE	NA	A	0,50
132	**55863**	VICO EQUENSE	NA	A	0,50
133	**52178**	VICO EQUENSE	NA	A	0,49
134	**50896**	VICO EQUENSE	NA	A	0,45
135	**44529**	VICO EQUENSE	NA	A	0,42
136	**53871**	VICO EQUENSE	NA	A	0,39
137	**55185**	VICO EQUENSE	NA	A	0,39
138	**53541**	VICO EQUENSE	NA	A	0,37
139	**52703**	VICO EQUENSE	NA	A	0,36

fonte: http://burc.regione.campania.it

Giunta Regionale della Campania
Direzione Generale per il Governo del Territorio

BANDO PER L'ASSEGNAZIONE DI CONTRIBUTI AD INTEGRAZIONE DEI CANONI DI LOCAZIONE ANNUALITA' 2021
Art. 11 Legge 431/98 - D.G.R. 568 del 07/12/2021

GRADUATORIA DOMANDE AMMISSIBILI MA NON FINANZIATE PER CARENZA DI FONDI — **Allegato "B"**

POSIZIONE	NUMERO DOMANDA	COMUNE DI RESIDENZA	PR	FASCIA	PUNTEGGIO
140	**56949**	VICO EQUENSE	NA	A	0,35
141	**23389**	VICO EQUENSE	NA	A	0,26

fonte: http://burc.regione.campania.it

GRADUATORIA DOMANDE AMMISSIBILI MA NON FINANZIATE PER CARENZA DI FONDI — Allegato "B"

POSIZIONE	NUMERO DOMANDA	COMUNE DI RESIDENZA	PR	FASCIA	PUNTEGGIO
46	**24290**	VIETRI SUL MARE	SA	A	0,75
47	**43275**	VIETRI SUL MARE	SA	A	0,71
48	**54357**	VIETRI SUL MARE	SA	A	0,68
49	**62414**	VIETRI SUL MARE	SA	A	0,68
50	**26001**	VIETRI SUL MARE	SA	A	0,66
51	**42889**	VIETRI SUL MARE	SA	A	0,66
52	**59307**	VIETRI SUL MARE	SA	A	0,65
53	**10709**	VIETRI SUL MARE	SA	A	0,65
54	**46500**	VIETRI SUL MARE	SA	A	0,64
55	**42719**	VIETRI SUL MARE	SA	A	0,64
56	**49749**	VIETRI SUL MARE	SA	A	0,62
57	**36900**	VIETRI SUL MARE	SA	A	0,62
58	**49004**	VIETRI SUL MARE	SA	A	0,60
59	**58523**	VIETRI SUL MARE	SA	A	0,59
60	**59305**	VIETRI SUL MARE	SA	A	0,59
61	**43638**	VIETRI SUL MARE	SA	A	0,58
62	**29212**	VIETRI SUL MARE	SA	A	0,56
63	**61037**	VIETRI SUL MARE	SA	A	0,53
64	**50592**	VIETRI SUL MARE	SA	A	0,52
65	**47663**	VIETRI SUL MARE	SA	A	0,50
66	**3054**	VIETRI SUL MARE	SA	A	0,50
67	**53486**	VIETRI SUL MARE	SA	A	0,48
68	**60915**	VIETRI SUL MARE	SA	A	0,48
69	**44432**	VIETRI SUL MARE	SA	A	0,47
70	**59219**	VIETRI SUL MARE	SA	A	0,46
71	**36829**	VIETRI SUL MARE	SA	A	0,46
72	**39423**	VIETRI SUL MARE	SA	A	0,41
73	**50258**	VIETRI SUL MARE	SA	A	0,34
74	**34881**	VIETRI SUL MARE	SA	A	0,28

fonte: http://burc.regione.campania.it

Giunta Regionale della Campania
Direzione Generale per il Governo del Territorio

BANDO PER L'ASSEGNAZIONE DI CONTRIBUTI AD INTEGRAZIONE DEI CANONI DI LOCAZIONE ANNUALITA' 2021
Art. 11 Legge 431/98 - D.G.R. 568 del 07/12/2021

GRADUATORIA DOMANDE AMMISSIBILI MA NON FINANZIATE PER CARENZA DI FONDI — **Allegato "B"**

POSIZIONE	NUMERO DOMANDA	COMUNE DI RESIDENZA	PR	FASCIA	PUNTEGGIO
14	**42564**	VILLA DI BRIANO	CE	A	0,34
15	**60542**	VILLA DI BRIANO	CE	A	0,29
16	**13345**	VILLA DI BRIANO	CE	A	0,25

fonte: http://burc.regione.campania.it

GRADUATORIA DOMANDE AMMISSIBILI MA NON FINANZIATE PER CARENZA DI FONDI — Allegato "B"

POSIZIONE	NUMERO DOMANDA	COMUNE DI RESIDENZA	PR	FASCIA	PUNTEGGIO
133	**21993**	VILLARICCA	NA	A	0,82
134	**44387**	VILLARICCA	NA	A	0,82
135	**54155**	VILLARICCA	NA	A	0,82
136	**54318**	VILLARICCA	NA	A	0,81
137	**6752**	VILLARICCA	NA	A	0,80
138	**43392**	VILLARICCA	NA	A	0,78
139	**6717**	VILLARICCA	NA	A	0,77
140	**27974**	VILLARICCA	NA	A	0,77
141	**3893**	VILLARICCA	NA	A	0,77
142	**6027**	VILLARICCA	NA	A	0,76
143	**21188**	VILLARICCA	NA	A	0,76
144	**55057**	VILLARICCA	NA	A	0,76
145	**46778**	VILLARICCA	NA	A	0,75
146	**58283**	VILLARICCA	NA	A	0,74
147	**5421**	VILLARICCA	NA	A	0,74
148	**12593**	VILLARICCA	NA	A	0,72
149	**51878**	VILLARICCA	NA	A	0,71
150	**43335**	VILLARICCA	NA	A	0,71
151	**40728**	VILLARICCA	NA	A	0,71
152	**5711**	VILLARICCA	NA	A	0,71
153	**34042**	VILLARICCA	NA	A	0,70
154	**41682**	VILLARICCA	NA	A	0,70
155	**58046**	VILLARICCA	NA	A	0,69
156	**56150**	VILLARICCA	NA	A	0,69
157	**3153**	VILLARICCA	NA	A	0,68
158	**38862**	VILLARICCA	NA	A	0,68
159	**41083**	VILLARICCA	NA	A	0,67
160	**59231**	VILLARICCA	NA	A	0,67
161	**32185**	VILLARICCA	NA	A	0,67
162	**20452**	VILLARICCA	NA	A	0,66
163	**9268**	VILLARICCA	NA	A	0,65
164	**16308**	VILLARICCA	NA	A	0,65
165	**26634**	VILLARICCA	NA	A	0,62
166	**25729**	VILLARICCA	NA	A	0,62
167	**38191**	VILLARICCA	NA	A	0,62
168	**25369**	VILLARICCA	NA	A	0,62
169	**20255**	VILLARICCA	NA	A	0,61
170	**40563**	VILLARICCA	NA	A	0,61
171	**62208**	VILLARICCA	NA	A	0,61
172	**62047**	VILLARICCA	NA	A	0,60
173	**62094**	VILLARICCA	NA	A	0,60
174	**58571**	VILLARICCA	NA	A	0,60
175	**2090**	VILLARICCA	NA	A	0,60
176	**50472**	VILLARICCA	NA	A	0,59
177	**41437**	VILLARICCA	NA	A	0,57
178	**24137**	VILLARICCA	NA	A	0,57
179	**6372**	VILLARICCA	NA	A	0,57
180	**13142**	VILLARICCA	NA	A	0,57
181	**54064**	VILLARICCA	NA	A	0,56
182	**62255**	VILLARICCA	NA	A	0,56
183	**57299**	VILLARICCA	NA	A	0,55
184	**21332**	VILLARICCA	NA	A	0,54

fonte: http://burc.regione.campania.it

GRADUATORIA DOMANDE AMMISSIBILI MA NON FINANZIATE PER CARENZA DI FONDI — Allegato "B"

POSIZIONE	NUMERO DOMANDA	COMUNE DI RESIDENZA	PR	FASCIA	PUNTEGGIO
185	**57454**	VILLARICCA	NA	A	0,54
186	**32540**	VILLARICCA	NA	A	0,54
187	**31339**	VILLARICCA	NA	A	0,53
188	**58763**	VILLARICCA	NA	A	0,50
189	**33878**	VILLARICCA	NA	A	0,50
190	**39562**	VILLARICCA	NA	A	0,50
191	**15057**	VILLARICCA	NA	A	0,49
192	**26372**	VILLARICCA	NA	A	0,48
193	**8998**	VILLARICCA	NA	A	0,47
194	**48495**	VILLARICCA	NA	A	0,47
195	**8546**	VILLARICCA	NA	A	0,46
196	**45455**	VILLARICCA	NA	A	0,46
197	**4114**	VILLARICCA	NA	A	0,44
198	**16044**	VILLARICCA	NA	A	0,44
199	**30162**	VILLARICCA	NA	A	0,44
200	**35706**	VILLARICCA	NA	A	0,43
201	**10738**	VILLARICCA	NA	A	0,43
202	**46583**	VILLARICCA	NA	A	0,42
203	**61076**	VILLARICCA	NA	A	0,36
204	**38734**	VILLARICCA	NA	A	0,35
205	**41478**	VILLARICCA	NA	A	0,35
206	**34126**	VILLARICCA	NA	A	0,34
207	**15131**	VILLARICCA	NA	A	0,32
208	**31423**	VILLARICCA	NA	A	0,29
209	**54702**	VILLARICCA	NA	A	0,27
210	**11372**	VILLARICCA	NA	A	0,27
211	**16526**	VILLARICCA	NA	A	0,18

fonte: http://burc.regione.campania.it

Giunta Regionale della Campania
Direzione Generale per il Governo del Territorio

BANDO PER L'ASSEGNAZIONE DI CONTRIBUTI AD INTEGRAZIONE DEI CANONI DI LOCAZIONE ANNUALITA' 2021
Art. 11 Legge 431/98 - D.G.R. 568 del 07/12/2021

GRADUATORIA DOMANDE AMMISSIBILI MA NON FINANZIATE PER CARENZA DI FONDI — **Allegato "B"**

POSIZIONE	NUMERO DOMANDA	COMUNE DI RESIDENZA	PR	FASCIA	PUNTEGGIO
4	**8555**	VISCIANO	NA	A	0,45
5	**61111**	VISCIANO	NA	A	0,37

fonte: http://burc.regione.campania.it

Giunta Regionale della Campania
Direzione Generale per il Governo del Territorio

BANDO PER L'ASSEGNAZIONE DI CONTRIBUTI AD INTEGRAZIONE DEI CANONI DI LOCAZIONE ANNUALITA' 2021
Art. 11 Legge 431/98 - D.G.R. 568 del 07/12/2021

GRADUATORIA DOMANDE AMMISSIBILI MA NON FINANZIATE PER CARENZA DI FONDI — **Allegato "B"**

POSIZIONE	NUMERO DOMANDA	COMUNE DI RESIDENZA	PR	FASCIA	PUNTEGGIO
31	**44950**	VITULAZIO	CE	A	0,65
32	**29865**	VITULAZIO	CE	A	0,64
33	**6814**	VITULAZIO	CE	A	0,63
34	**36282**	VITULAZIO	CE	A	0,62
35	**55629**	VITULAZIO	CE	A	0,61
36	**60062**	VITULAZIO	CE	A	0,59
37	**50887**	VITULAZIO	CE	A	0,53
38	**60913**	VITULAZIO	CE	A	0,53
39	**56519**	VITULAZIO	CE	A	0,52
40	**37983**	VITULAZIO	CE	A	0,51
41	**57773**	VITULAZIO	CE	A	0,49
42	**32087**	VITULAZIO	CE	A	0,42
43	**57154**	VITULAZIO	CE	A	0,40
44	**30854**	VITULAZIO	CE	A	0,38
45	**62441**	VITULAZIO	CE	A	0,36
46	**21018**	VITULAZIO	CE	A	0,32
47	**50759**	VITULAZIO	CE	A	0,22

fonte: http://burc.regione.campania.it

GRADUATORIA DOMANDE AMMISSIBILI MA NON FINANZIATE PER CARENZA DI FONDI — Allegato "B"

POSIZIONE	NUMERO DOMANDA	COMUNE DI RESIDENZA	PR	FASCIA	PUNTEGGIO
105	**24501**	VOLLA	NA	A	0,99
106	**59493**	VOLLA	NA	A	0,99
107	**43399**	VOLLA	NA	A	0,98
108	**58102**	VOLLA	NA	A	0,98
109	**50635**	VOLLA	NA	A	0,98
110	**55231**	VOLLA	NA	A	0,98
111	**16747**	VOLLA	NA	A	0,97
112	**40774**	VOLLA	NA	A	0,97
113	**19351**	VOLLA	NA	A	0,97
114	**61783**	VOLLA	NA	A	0,97
115	**4086**	VOLLA	NA	A	0,96
116	**35914**	VOLLA	NA	A	0,94
117	**30032**	VOLLA	NA	A	0,91
118	**44355**	VOLLA	NA	A	0,91
119	**3130**	VOLLA	NA	A	0,90
120	**3457**	VOLLA	NA	A	0,90
121	**32134**	VOLLA	NA	A	0,90
122	**46291**	VOLLA	NA	A	0,88
123	**58151**	VOLLA	NA	A	0,87
124	**51525**	VOLLA	NA	A	0,86
125	**45189**	VOLLA	NA	A	0,86
126	**48234**	VOLLA	NA	A	0,86
127	**61707**	VOLLA	NA	A	0,85
128	**18717**	VOLLA	NA	A	0,84
129	**29405**	VOLLA	NA	A	0,84
130	**22578**	VOLLA	NA	A	0,84
131	**54350**	VOLLA	NA	A	0,82
132	**59588**	VOLLA	NA	A	0,82
133	**17663**	VOLLA	NA	A	0,82
134	**53985**	VOLLA	NA	A	0,82
135	**44339**	VOLLA	NA	A	0,82
136	**43855**	VOLLA	NA	A	0,82
137	**52201**	VOLLA	NA	A	0,80
138	**41189**	VOLLA	NA	A	0,80
139	**41678**	VOLLA	NA	A	0,79
140	**15202**	VOLLA	NA	A	0,78
141	**53903**	VOLLA	NA	A	0,77
142	**61678**	VOLLA	NA	A	0,76
143	**25046**	VOLLA	NA	A	0,76
144	**21282**	VOLLA	NA	A	0,76
145	**47649**	VOLLA	NA	A	0,75
146	**13805**	VOLLA	NA	A	0,74
147	**39655**	VOLLA	NA	A	0,72
148	**36193**	VOLLA	NA	A	0,70
149	**44664**	VOLLA	NA	A	0,70
150	**21547**	VOLLA	NA	A	0,68
151	**36213**	VOLLA	NA	A	0,68
152	**28493**	VOLLA	NA	A	0,67
153	**53690**	VOLLA	NA	A	0,67
154	**16117**	VOLLA	NA	A	0,64
155	**5095**	VOLLA	NA	A	0,63
156	**25867**	VOLLA	NA	A	0,60

fonte: http://burc.regione.campania.it

GRADUATORIA DOMANDE AMMISSIBILI MA NON FINANZIATE PER CARENZA DI FONDI — Allegato "B"

POSIZIONE	NUMERO DOMANDA	COMUNE DI RESIDENZA	PR	FASCIA	PUNTEGGIO
157	**2094**	VOLLA	NA	A	0,60
158	**14980**	VOLLA	NA	A	0,59
159	**53677**	VOLLA	NA	A	0,59
160	**57347**	VOLLA	NA	A	0,58
161	**22849**	VOLLA	NA	A	0,58
162	**19599**	VOLLA	NA	A	0,57
163	**54880**	VOLLA	NA	A	0,55
164	**50768**	VOLLA	NA	A	0,49
165	**52441**	VOLLA	NA	A	0,49
166	**59739**	VOLLA	NA	A	0,49
167	**28904**	VOLLA	NA	A	0,45
168	**37962**	VOLLA	NA	A	0,40
169	**48474**	VOLLA	NA	A	0,39
170	**6035**	VOLLA	NA	A	0,39
171	**55480**	VOLLA	NA	A	0,39
172	**4030**	VOLLA	NA	A	0,34
173	**21301**	VOLLA	NA	A	0,29
174	**60536**	VOLLA	NA	A	0,29

fonte: http://burc.regione.campania.it

Giunta Regionale della Campania
Direzione Generale per il Governo del Territorio

BANDO PER L'ASSEGNAZIONE DI CONTRIBUTI AD INTEGRAZIONE DEI CANONI DI LOCAZIONE ANNUALITA' 2021
Art. 11 Legge 431/98 - D.G.R. 568 del 07/12/2021

GRADUATORIA DOMANDE AMMISSIBILI MA NON FINANZIATE PER CARENZA DI FONDI — **Allegato "B"**

POSIZIONE	NUMERO DOMANDA	COMUNE DI RESIDENZA	PR	FASCIA	PUNTEGGIO
5	**2063**	VOLTURARA IRPINA	AV	A	0,42

fonte: http://burc.regione.campania.it

Giunta Regionale della Campania
Direzione Generale per il Governo del Territorio

BANDO PER L'ASSEGNAZIONE DI CONTRIBUTI AD INTEGRAZIONE DEI CANONI DI LOCAZIONE ANNUALITA' 2021
Art. 11 Legge 431/98 - D.G.R. 568 del 07/12/2021

DOMANDE ESCLUSE — Allegato "C"

NUMERO DOMANDA	COMUNE DI RESIDENZA	PR	MOTIVO DI ESCLUSIONE	RIFERIMENTI DEL BANDO
59973	ACERNO	SA	Percettore della quota per l'affitto del reddito di cittadinanza	Art. 1, lett. D - Art. 5, co. 1
60379	ACERNO	SA	Percettore della quota per l'affitto del reddito di cittadinanza	Art. 1, lett. D - Art. 5, co. 1
4854	ACERRA	NA	Percettore della quota per l'affitto del reddito di cittadinanza	Art. 1, lett. D - Art. 5, co. 1
5697	ACERRA	NA	Percettore della quota per l'affitto del reddito di cittadinanza	Art. 1, lett. D - Art. 5, co. 1
11941	ACERRA	NA	Percettore della quota per l'affitto del reddito di cittadinanza	Art. 1, lett. D - Art. 5, co. 1
14875	ACERRA	NA	Percettore della quota per l'affitto del reddito di cittadinanza	Art. 1, lett. D - Art. 5, co. 1
15288	ACERRA	NA	Percettore della quota per l'affitto del reddito di cittadinanza	Art. 1, lett. D - Art. 5, co. 1
16012	ACERRA	NA	Percettore della quota per l'affitto del reddito di cittadinanza	Art. 1, lett. D - Art. 5, co. 1
17860	ACERRA	NA	Percettore della quota per l'affitto del reddito di cittadinanza	Art. 1, lett. D - Art. 5, co. 1
19606	ACERRA	NA	Percettore della quota per l'affitto del reddito di cittadinanza	Art. 1, lett. D - Art. 5, co. 1
19830	ACERRA	NA	Percettore della quota per l'affitto del reddito di cittadinanza	Art. 1, lett. D - Art. 5, co. 1
20597	ACERRA	NA	Percettore della quota per l'affitto del reddito di cittadinanza	Art. 1, lett. D - Art. 5, co. 1
20604	ACERRA	NA	Percettore della quota per l'affitto del reddito di cittadinanza	Art. 1, lett. D - Art. 5, co. 1
23252	ACERRA	NA	Percettore della quota per l'affitto del reddito di cittadinanza	Art. 1, lett. D - Art. 5, co. 1
23830	ACERRA	NA	Percettore della quota per l'affitto del reddito di cittadinanza	Art. 1, lett. D - Art. 5, co. 1
24209	ACERRA	NA	Percettore della quota per l'affitto del reddito di cittadinanza	Art. 1, lett. D - Art. 5, co. 1
24476	ACERRA	NA	Percettore della quota per l'affitto del reddito di cittadinanza	Art. 1, lett. D - Art. 5, co. 1
24757	ACERRA	NA	Percettore della quota per l'affitto del reddito di cittadinanza	Art. 1, lett. D - Art. 5, co. 1
28457	ACERRA	NA	Percettore della quota per l'affitto del reddito di cittadinanza	Art. 1, lett. D - Art. 5, co. 1
29533	ACERRA	NA	Percettore della quota per l'affitto del reddito di cittadinanza	Art. 1, lett. D - Art. 5, co. 1
30637	ACERRA	NA	Percettore della quota per l'affitto del reddito di cittadinanza	Art. 1, lett. D - Art. 5, co. 1
32549	ACERRA	NA	Percettore della quota per l'affitto del reddito di cittadinanza	Art. 1, lett. D - Art. 5, co. 1
35026	ACERRA	NA	Percettore della quota per l'affitto del reddito di cittadinanza	Art. 1, lett. D - Art. 5, co. 1
35463	ACERRA	NA	Percettore della quota per l'affitto del reddito di cittadinanza	Art. 1, lett. D - Art. 5, co. 1
37116	ACERRA	NA	Percettore della quota per l'affitto del reddito di cittadinanza	Art. 1, lett. D - Art. 5, co. 1
41289	ACERRA	NA	Percettore della quota per l'affitto del reddito di cittadinanza	Art. 1, lett. D - Art. 5, co. 1

fonte: http://burc.regione.campania.it

DOMANDE ESCLUSE — Allegato "C"

NUMERO DOMANDA	COMUNE DI RESIDENZA	PR	MOTIVO DI ESCLUSIONE	RIFERIMENTI DEL BANDO
42003	ACERRA	NA	Percettore della quota per l'affitto del reddito di cittadinanza	Art. 1, lett. D - Art. 5, co. 1
47336	ACERRA	NA	Percettore della quota per l'affitto del reddito di cittadinanza	Art. 1, lett. D - Art. 5, co. 1
49340	ACERRA	NA	Percettore della quota per l'affitto del reddito di cittadinanza	Art. 1, lett. D - Art. 5, co. 1
50177	ACERRA	NA	Percettore della quota per l'affitto del reddito di cittadinanza	Art. 1, lett. D - Art. 5, co. 1
53942	ACERRA	NA	Percettore della quota per l'affitto del reddito di cittadinanza	Art. 1, lett. D - Art. 5, co. 1
54778	ACERRA	NA	Percettore della quota per l'affitto del reddito di cittadinanza	Art. 1, lett. D - Art. 5, co. 1
57114	ACERRA	NA	Percettore della quota per l'affitto del reddito di cittadinanza	Art. 1, lett. D - Art. 5, co. 1
58112	ACERRA	NA	Percettore della quota per l'affitto del reddito di cittadinanza	Art. 1, lett. D - Art. 5, co. 1
58862	ACERRA	NA	Percettore della quota per l'affitto del reddito di cittadinanza	Art. 1, lett. D - Art. 5, co. 1
60328	ACERRA	NA	Percettore della quota per l'affitto del reddito di cittadinanza	Art. 1, lett. D - Art. 5, co. 1
60357	ACERRA	NA	Percettore della quota per l'affitto del reddito di cittadinanza	Art. 1, lett. D - Art. 5, co. 1
62850	ACERRA	NA	Percettore della quota per l'affitto del reddito di cittadinanza	Art. 1, lett. D - Art. 5, co. 1
62951	ACERRA	NA	Percettore della quota per l'affitto del reddito di cittadinanza	Art. 1, lett. D - Art. 5, co. 1
51664	ACERRA	NA	Incidenza del canone sull'ISE inferiore al limite	Art. 1, lett. C - Art. 5, co. 2
53053	ACERRA	NA	Incidenza del canone sull'ISE inferiore al limite	Art. 1, lett. C - Art. 5, co. 2
5809	AFRAGOLA	NA	Percettore della quota per l'affitto del reddito di cittadinanza	Art. 1, lett. D - Art. 5, co. 1
6993	AFRAGOLA	NA	Percettore della quota per l'affitto del reddito di cittadinanza	Art. 1, lett. D - Art. 5, co. 1
7480	AFRAGOLA	NA	Percettore della quota per l'affitto del reddito di cittadinanza	Art. 1, lett. D - Art. 5, co. 1
14287	AFRAGOLA	NA	Percettore della quota per l'affitto del reddito di cittadinanza	Art. 1, lett. D - Art. 5, co. 1
16757	AFRAGOLA	NA	Percettore della quota per l'affitto del reddito di cittadinanza	Art. 1, lett. D - Art. 5, co. 1
21766	AFRAGOLA	NA	Percettore della quota per l'affitto del reddito di cittadinanza	Art. 1, lett. D - Art. 5, co. 1
21809	AFRAGOLA	NA	Percettore della quota per l'affitto del reddito di cittadinanza	Art. 1, lett. D - Art. 5, co. 1
22077	AFRAGOLA	NA	Percettore della quota per l'affitto del reddito di cittadinanza	Art. 1, lett. D - Art. 5, co. 1
22083	AFRAGOLA	NA	Percettore della quota per l'affitto del reddito di cittadinanza	Art. 1, lett. D - Art. 5, co. 1
22864	AFRAGOLA	NA	Percettore della quota per l'affitto del reddito di cittadinanza	Art. 1, lett. D - Art. 5, co. 1
28450	AFRAGOLA	NA	Percettore della quota per l'affitto del reddito di cittadinanza	Art. 1, lett. D - Art. 5, co. 1

fonte: http://burc.regione.campania.it

DOMANDE ESCLUSE — Allegato "C"

NUMERO DOMANDA	COMUNE DI RESIDENZA	PR	MOTIVO DI ESCLUSIONE	RIFERIMENTI DEL BANDO
28808	AFRAGOLA	NA	Percettore della quota per l'affitto del reddito di cittadinanza	Art. 1, lett. D - Art. 5, co. 1
32621	AFRAGOLA	NA	Percettore della quota per l'affitto del reddito di cittadinanza	Art. 1, lett. D - Art. 5, co. 1
37998	AFRAGOLA	NA	Percettore della quota per l'affitto del reddito di cittadinanza	Art. 1, lett. D - Art. 5, co. 1
42701	AFRAGOLA	NA	Percettore della quota per l'affitto del reddito di cittadinanza	Art. 1, lett. D - Art. 5, co. 1
45898	AFRAGOLA	NA	Percettore della quota per l'affitto del reddito di cittadinanza	Art. 1, lett. D - Art. 5, co. 1
48195	AFRAGOLA	NA	Percettore della quota per l'affitto del reddito di cittadinanza	Art. 1, lett. D - Art. 5, co. 1
48920	AFRAGOLA	NA	Percettore della quota per l'affitto del reddito di cittadinanza	Art. 1, lett. D - Art. 5, co. 1
49358	AFRAGOLA	NA	Percettore della quota per l'affitto del reddito di cittadinanza	Art. 1, lett. D - Art. 5, co. 1
50342	AFRAGOLA	NA	Percettore della quota per l'affitto del reddito di cittadinanza	Art. 1, lett. D - Art. 5, co. 1
52903	AFRAGOLA	NA	Percettore della quota per l'affitto del reddito di cittadinanza	Art. 1, lett. D - Art. 5, co. 1
53393	AFRAGOLA	NA	Percettore della quota per l'affitto del reddito di cittadinanza	Art. 1, lett. D - Art. 5, co. 1
54356	AFRAGOLA	NA	Percettore della quota per l'affitto del reddito di cittadinanza	Art. 1, lett. D - Art. 5, co. 1
56341	AFRAGOLA	NA	Percettore della quota per l'affitto del reddito di cittadinanza	Art. 1, lett. D - Art. 5, co. 1
56659	AFRAGOLA	NA	Incidenza del canone sull'ISE inferiore al limite	Art. 1, lett. C - Art. 5, co. 2
57626	AFRAGOLA	NA	Percettore della quota per l'affitto del reddito di cittadinanza	Art. 1, lett. D - Art. 5, co. 1
60314	AFRAGOLA	NA	ISEE superiore al limite	Art. 1, lett. D - Art. 5, co. 1 e 2
61260	AFRAGOLA	NA	Percettore della quota per l'affitto del reddito di cittadinanza	Art. 1, lett. D - Art. 5, co. 1
62860	AFRAGOLA	NA	Percettore della quota per l'affitto del reddito di cittadinanza	Art. 1, lett. D - Art. 5, co. 1
34731	AGEROLA	NA	Incidenza del canone sull'ISE inferiore al limite	Art. 1, lett. C - Art. 5, co. 2
61741	AGEROLA	NA	Incidenza del canone sull'ISE inferiore al limite	Art. 1, lett. C - Art. 5, co. 2
46898	AGEROLA	NA	Incidenza del canone sull'ISE inferiore al limite	Art. 1, lett. C - Art. 5, co. 2
57064	AGEROLA	NA	Incidenza del canone sull'ISE inferiore al limite	Art. 1, lett. C - Art. 5, co. 2
5588	AGROPOLI	SA	Percettore della quota per l'affitto del reddito di cittadinanza	Art. 1, lett. D - Art. 5, co. 1
13010	AGROPOLI	SA	Percettore della quota per l'affitto del reddito di cittadinanza	Art. 1, lett. D - Art. 5, co. 1
14159	AGROPOLI	SA	Non presente alcun contratto registrato intestato al richiedente	Art. 1, lett. B - Art. 5, co. 1
23505	AGROPOLI	SA	Percettore della quota per l'affitto del reddito di cittadinanza	Art. 1, lett. D - Art. 5, co. 1

fonte: http://burc.regione.campania.it

DOMANDE ESCLUSE — Allegato "C"

NUMERO DOMANDA	COMUNE DI RESIDENZA	PR	MOTIVO DI ESCLUSIONE	RIFERIMENTI DEL BANDO
24715	AGROPOLI	SA	Percettore della quota per l'affitto del reddito di cittadinanza	Art. 1, lett. D - Art. 5, co. 1
28200	AGROPOLI	SA	Incidenza del canone sull'ISE inferiore al limite	Art. 1, lett. C - Art. 5, co. 2
29410	AGROPOLI	SA	Percettore della quota per l'affitto del reddito di cittadinanza	Art. 1, lett. D - Art. 5, co. 1
42681	AGROPOLI	SA	Percettore della quota per l'affitto del reddito di cittadinanza	Art. 1, lett. D - Art. 5, co. 1
46439	AGROPOLI	SA	Incidenza del canone sull'ISE inferiore al limite	Art. 1, lett. C - Art. 5, co. 2
47987	AGROPOLI	SA	Percettore della quota per l'affitto del reddito di cittadinanza	Art. 1, lett. D - Art. 5, co. 1
57822	AGROPOLI	SA	Percettore della quota per l'affitto del reddito di cittadinanza	Art. 1, lett. D - Art. 5, co. 1
60729	AGROPOLI	SA	Percettore della quota per l'affitto del reddito di cittadinanza	Art. 1, lett. D - Art. 5, co. 1
63184	AGROPOLI	SA	Percettore della quota per l'affitto del reddito di cittadinanza	Art. 1, lett. D - Art. 5, co. 1
46104	AIELLO DEL SABATO	AV	Non presente ISEE valido	Art. 1, lett. C - Art. 5, co. 1 e 2
15490	AIROLA	BN	Percettore della quota per l'affitto del reddito di cittadinanza	Art. 1, lett. D - Art. 5, co. 1
20315	AIROLA	BN	Incidenza del canone sull'ISE inferiore al limite	Art. 1, lett. C - Art. 5, co. 2
28492	AIROLA	BN	Percettore della quota per l'affitto del reddito di cittadinanza	Art. 1, lett. D - Art. 5, co. 1
31146	AIROLA	BN	Percettore della quota per l'affitto del reddito di cittadinanza	Art. 1, lett. D - Art. 5, co. 1
48862	AIROLA	BN	Percettore della quota per l'affitto del reddito di cittadinanza	Art. 1, lett. D - Art. 5, co. 1
54297	AIROLA	BN	Percettore della quota per l'affitto del reddito di cittadinanza	Art. 1, lett. D - Art. 5, co. 1
58406	AIROLA	BN	Percettore della quota per l'affitto del reddito di cittadinanza	Art. 1, lett. D - Art. 5, co. 1
10326	ALBANELLA	SA	Percettore della quota per l'affitto del reddito di cittadinanza	Art. 1, lett. D - Art. 5, co. 1
26421	ALBANELLA	SA	Percettore della quota per l'affitto del reddito di cittadinanza	Art. 1, lett. D - Art. 5, co. 1
15225	ALIFE	CE	Percettore della quota per l'affitto del reddito di cittadinanza	Art. 1, lett. D - Art. 5, co. 1
46087	ALIFE	CE	Percettore della quota per l'affitto del reddito di cittadinanza	Art. 1, lett. D - Art. 5, co. 1
52544	ALIFE	CE	Percettore della quota per l'affitto del reddito di cittadinanza	Art. 1, lett. D - Art. 5, co. 1
22183	ALTAVILLA SILENTINA	SA	Percettore della quota per l'affitto del reddito di cittadinanza	Art. 1, lett. D - Art. 5, co. 1
43695	ALTAVILLA SILENTINA	SA	Percettore della quota per l'affitto del reddito di cittadinanza	Art. 1, lett. D - Art. 5, co. 1
62088	ALTAVILLA SILENTINA	SA	Non presente ISEE valido	Art. 1, lett. C - Art. 5, co. 1 e 2
6178	ALVIGNANO	CE	Percettore della quota per l'affitto del reddito di cittadinanza	Art. 1, lett. D - Art. 5, co. 1

fonte: http://burc.regione.campania.it

DOMANDE ESCLUSE — Allegato "C"

NUMERO DOMANDA	COMUNE DI RESIDENZA	PR	MOTIVO DI ESCLUSIONE	RIFERIMENTI DEL BANDO
19787	ALVIGNANO	CE	Percettore della quota per l'affitto del reddito di cittadinanza	Art. 1, lett. D - Art. 5, co. 1
21046	ALVIGNANO	CE	Percettore della quota per l'affitto del reddito di cittadinanza	Art. 1, lett. D - Art. 5, co. 1
52112	ALVIGNANO	CE	Percettore della quota per l'affitto del reddito di cittadinanza	Art. 1, lett. D - Art. 5, co. 1
48291	AMALFI	SA	Incidenza del canone sull'ISE inferiore al limite	Art. 1, lett. C - Art. 5, co. 2
57598	AMALFI	SA	Percettore della quota per l'affitto del reddito di cittadinanza	Art. 1, lett. D - Art. 5, co. 1
17950	ANACAPRI	NA	Non presente ISEE valido	Art. 1, lett. C - Art. 5, co. 1 e 2
3347	ANGRI	SA	Percettore della quota per l'affitto del reddito di cittadinanza	Art. 1, lett. D - Art. 5, co. 1
6920	ANGRI	SA	Percettore della quota per l'affitto del reddito di cittadinanza	Art. 1, lett. D - Art. 5, co. 1
11643	ANGRI	SA	Percettore della quota per l'affitto del reddito di cittadinanza	Art. 1, lett. D - Art. 5, co. 1
14669	ANGRI	SA	Percettore della quota per l'affitto del reddito di cittadinanza	Art. 1, lett. D - Art. 5, co. 1
18038	ANGRI	SA	Percettore della quota per l'affitto del reddito di cittadinanza	Art. 1, lett. D - Art. 5, co. 1
24319	ANGRI	SA	Percettore della quota per l'affitto del reddito di cittadinanza	Art. 1, lett. D - Art. 5, co. 1
30443	ANGRI	SA	Percettore della quota per l'affitto del reddito di cittadinanza	Art. 1, lett. D - Art. 5, co. 1
30452	ANGRI	SA	Percettore della quota per l'affitto del reddito di cittadinanza	Art. 1, lett. D - Art. 5, co. 1
39323	ANGRI	SA	Percettore della quota per l'affitto del reddito di cittadinanza	Art. 1, lett. D - Art. 5, co. 1
40400	ANGRI	SA	Percettore della quota per l'affitto del reddito di cittadinanza	Art. 1, lett. D - Art. 5, co. 1
46208	ANGRI	SA	Percettore della quota per l'affitto del reddito di cittadinanza	Art. 1, lett. D - Art. 5, co. 1
46548	ANGRI	SA	Percettore della quota per l'affitto del reddito di cittadinanza	Art. 1, lett. D - Art. 5, co. 1
47107	ANGRI	SA	Percettore della quota per l'affitto del reddito di cittadinanza	Art. 1, lett. D - Art. 5, co. 1
47792	ANGRI	SA	Percettore della quota per l'affitto del reddito di cittadinanza	Art. 1, lett. D - Art. 5, co. 1
48210	ANGRI	SA	Percettore della quota per l'affitto del reddito di cittadinanza	Art. 1, lett. D - Art. 5, co. 1
56998	ANGRI	SA	Percettore della quota per l'affitto del reddito di cittadinanza	Art. 1, lett. D - Art. 5, co. 1
58675	ANGRI	SA	Percettore della quota per l'affitto del reddito di cittadinanza	Art. 1, lett. D - Art. 5, co. 1
61264	ANGRI	SA	Percettore della quota per l'affitto del reddito di cittadinanza	Art. 1, lett. D - Art. 5, co. 1
61727	ANGRI	SA	Non presente ISEE valido	Art. 1, lett. C - Art. 5, co. 1 e 2
54946	ANGRI	SA	ISEE superiore al limite	Art. 1, lett. D - Art. 5, co. 1 e 2

fonte: http://burc.regione.campania.it

DOMANDE ESCLUSE — Allegato "C"

NUMERO DOMANDA	COMUNE DI RESIDENZA	PR	MOTIVO DI ESCLUSIONE	RIFERIMENTI DEL BANDO
53616	APICE	BN	Incidenza del canone sull'ISE inferiore al limite	Art. 1, lett. C - Art. 5, co. 2
42835	ARIANO IRPINO	AV	Incidenza del canone sull'ISE inferiore al limite	Art. 1, lett. C - Art. 5, co. 2
52361	ARIANO IRPINO	AV	Non presente ISEE valido	Art. 1, lett. C - Art. 5, co. 1 e 2
22468	ARIENZO	CE	Dichiarata data fine contratto di locazione antecedente al 2021	Art. 1, lett. B
39021	ARIENZO	CE	Percettore della quota per l'affitto del reddito di cittadinanza	Art. 1, lett. D - Art. 5, co. 1
2831	ARZANO	NA	Percettore della quota per l'affitto del reddito di cittadinanza	Art. 1, lett. D - Art. 5, co. 1
26940	ARZANO	NA	Percettore della quota per l'affitto del reddito di cittadinanza	Art. 1, lett. D - Art. 5, co. 1
30700	ARZANO	NA	Non presente ISEE valido	Art. 1, lett. C - Art. 5, co. 1 e 2
40274	ARZANO	NA	Percettore della quota per l'affitto del reddito di cittadinanza	Art. 1, lett. D - Art. 5, co. 1
47034	ARZANO	NA	Percettore della quota per l'affitto del reddito di cittadinanza	Art. 1, lett. D - Art. 5, co. 1
48568	ARZANO	NA	Percettore della quota per l'affitto del reddito di cittadinanza	Art. 1, lett. D - Art. 5, co. 1
52369	ARZANO	NA	Percettore della quota per l'affitto del reddito di cittadinanza	Art. 1, lett. D - Art. 5, co. 1
56284	ARZANO	NA	Percettore della quota per l'affitto del reddito di cittadinanza	Art. 1, lett. D - Art. 5, co. 1
63145	ARZANO	NA	Percettore della quota per l'affitto del reddito di cittadinanza	Art. 1, lett. D - Art. 5, co. 1
17212	ARZANO	NA	Incidenza del canone sull'ISE inferiore al limite	Art. 1, lett. C - Art. 5, co. 2
46083	ASCEA	SA	Percettore della quota per l'affitto del reddito di cittadinanza	Art. 1, lett. D - Art. 5, co. 1
53479	ATENA LUCANA	SA	Percettore della quota per l'affitto del reddito di cittadinanza	Art. 1, lett. D - Art. 5, co. 1
15265	ATRIPALDA	AV	Percettore della quota per l'affitto del reddito di cittadinanza	Art. 1, lett. D - Art. 5, co. 1
39863	ATRIPALDA	AV	Percettore della quota per l'affitto del reddito di cittadinanza	Art. 1, lett. D - Art. 5, co. 1
40523	ATRIPALDA	AV	Percettore della quota per l'affitto del reddito di cittadinanza	Art. 1, lett. D - Art. 5, co. 1
45243	ATRIPALDA	AV	Percettore della quota per l'affitto del reddito di cittadinanza	Art. 1, lett. D - Art. 5, co. 1
57720	ATRIPALDA	AV	Incidenza del canone sull'ISE inferiore al limite	Art. 1, lett. C - Art. 5, co. 2
59829	ATRIPALDA	AV	Percettore della quota per l'affitto del reddito di cittadinanza	Art. 1, lett. D - Art. 5, co. 1
60362	ATRIPALDA	AV	Percettore della quota per l'affitto del reddito di cittadinanza	Art. 1, lett. D - Art. 5, co. 1
44877	AULETTA	SA	Percettore della quota per l'affitto del reddito di cittadinanza	Art. 1, lett. D - Art. 5, co. 1
3847	AVELLA	AV	Percettore della quota per l'affitto del reddito di cittadinanza	Art. 1, lett. D - Art. 5, co. 1

fonte: http://burc.regione.campania.it

DOMANDE ESCLUSE — Allegato "C"

NUMERO DOMANDA	COMUNE DI RESIDENZA	PR	MOTIVO DI ESCLUSIONE	RIFERIMENTI DEL BANDO
38657	AVELLA	AV	Percettore della quota per l'affitto del reddito di cittadinanza	Art. 1, lett. D - Art. 5, co. 1
19069	AVELLINO	AV	Non presente ISEE valido	Art. 1, lett. C - Art. 5, co. 1 e 2
28030	AVELLINO	AV	Percettore della quota per l'affitto del reddito di cittadinanza	Art. 1, lett. D - Art. 5, co. 1
35748	AVELLINO	AV	Percettore della quota per l'affitto del reddito di cittadinanza	Art. 1, lett. D - Art. 5, co. 1
37068	AVELLINO	AV	Percettore della quota per l'affitto del reddito di cittadinanza	Art. 1, lett. D - Art. 5, co. 1
42831	AVELLINO	AV	Percettore della quota per l'affitto del reddito di cittadinanza	Art. 1, lett. D - Art. 5, co. 1
47290	AVELLINO	AV	Percettore della quota per l'affitto del reddito di cittadinanza	Art. 1, lett. D - Art. 5, co. 1
47383	AVELLINO	AV	Percettore della quota per l'affitto del reddito di cittadinanza	Art. 1, lett. D - Art. 5, co. 1
48888	AVELLINO	AV	Percettore della quota per l'affitto del reddito di cittadinanza	Art. 1, lett. D - Art. 5, co. 1
55578	AVELLINO	AV	Percettore della quota per l'affitto del reddito di cittadinanza	Art. 1, lett. D - Art. 5, co. 1
21471	AVELLINO	AV	ISEE superiore al limite	Art. 1, lett. D - Art. 5, co. 1 e 2
49755	AVELLINO	AV	Incidenza del canone sull'ISE inferiore al limite	Art. 1, lett. C - Art. 5, co. 2
7849	AVERSA	CE	Percettore della quota per l'affitto del reddito di cittadinanza	Art. 1, lett. D - Art. 5, co. 1
8843	AVERSA	CE	Percettore della quota per l'affitto del reddito di cittadinanza	Art. 1, lett. D - Art. 5, co. 1
17752	AVERSA	CE	Percettore della quota per l'affitto del reddito di cittadinanza	Art. 1, lett. D - Art. 5, co. 1
19788	AVERSA	CE	Percettore della quota per l'affitto del reddito di cittadinanza	Art. 1, lett. D - Art. 5, co. 1
19855	AVERSA	CE	Percettore della quota per l'affitto del reddito di cittadinanza	Art. 1, lett. D - Art. 5, co. 1
21281	AVERSA	CE	Dichiarata data fine contratto di locazione antecedente al 2021	Art. 1, lett. B
27883	AVERSA	CE	Percettore della quota per l'affitto del reddito di cittadinanza	Art. 1, lett. D - Art. 5, co. 1
28509	AVERSA	CE	Incidenza del canone sull'ISE inferiore al limite	Art. 1, lett. C - Art. 5, co. 2
29578	AVERSA	CE	Percettore della quota per l'affitto del reddito di cittadinanza	Art. 1, lett. D - Art. 5, co. 1
30394	AVERSA	CE	Percettore della quota per l'affitto del reddito di cittadinanza	Art. 1, lett. D - Art. 5, co. 1
31916	AVERSA	CE	Percettore della quota per l'affitto del reddito di cittadinanza	Art. 1, lett. D - Art. 5, co. 1
32534	AVERSA	CE	Percettore della quota per l'affitto del reddito di cittadinanza	Art. 1, lett. D - Art. 5, co. 1
32564	AVERSA	CE	Incidenza del canone sull'ISE inferiore al limite	Art. 1, lett. C - Art. 5, co. 2
32745	AVERSA	CE	Percettore della quota per l'affitto del reddito di cittadinanza	Art. 1, lett. D - Art. 5, co. 1

fonte: http://burc.regione.campania.it

DOMANDE ESCLUSE — Allegato "C"

NUMERO DOMANDA	COMUNE DI RESIDENZA	PR	MOTIVO DI ESCLUSIONE	RIFERIMENTI DEL BANDO
34915	AVERSA	CE	Percettore della quota per l'affitto del reddito di cittadinanza	Art. 1, lett. D - Art. 5, co. 1
45345	AVERSA	CE	Percettore della quota per l'affitto del reddito di cittadinanza	Art. 1, lett. D - Art. 5, co. 1
49671	AVERSA	CE	Percettore della quota per l'affitto del reddito di cittadinanza	Art. 1, lett. D - Art. 5, co. 1
54410	AVERSA	CE	Percettore della quota per l'affitto del reddito di cittadinanza	Art. 1, lett. D - Art. 5, co. 1
54430	AVERSA	CE	Percettore della quota per l'affitto del reddito di cittadinanza	Art. 1, lett. D - Art. 5, co. 1
55820	AVERSA	CE	Percettore della quota per l'affitto del reddito di cittadinanza	Art. 1, lett. D - Art. 5, co. 1
56849	AVERSA	CE	Percettore della quota per l'affitto del reddito di cittadinanza	Art. 1, lett. D - Art. 5, co. 1
57044	AVERSA	CE	Percettore della quota per l'affitto del reddito di cittadinanza	Art. 1, lett. D - Art. 5, co. 1
58844	AVERSA	CE	Percettore della quota per l'affitto del reddito di cittadinanza	Art. 1, lett. D - Art. 5, co. 1
59548	AVERSA	CE	Incidenza del canone sull'ISE inferiore al limite	Art. 1, lett. C - Art. 5, co. 2
61477	AVERSA	CE	Incidenza del canone sull'ISE inferiore al limite	Art. 1, lett. C - Art. 5, co. 2
62333	AVERSA	CE	Percettore della quota per l'affitto del reddito di cittadinanza	Art. 1, lett. D - Art. 5, co. 1
62831	AVERSA	CE	Incidenza del canone sull'ISE inferiore al limite	Art. 1, lett. C - Art. 5, co. 2
63019	AVERSA	CE	Percettore della quota per l'affitto del reddito di cittadinanza	Art. 1, lett. D - Art. 5, co. 1
45641	AVERSA	CE	Incidenza del canone sull'ISE inferiore al limite	Art. 1, lett. C - Art. 5, co. 2
57577	AVERSA	CE	Non presente alcun contratto registrato intestato al richiedente	Art. 1, lett. B - Art. 5, co. 1
5276	BACOLI	NA	Non presente ISEE valido	Art. 1, lett. C - Art. 5, co. 1 e 2
14629	BACOLI	NA	Percettore della quota per l'affitto del reddito di cittadinanza	Art. 1, lett. D - Art. 5, co. 1
15797	BACOLI	NA	Dichiarata data fine contratto di locazione antecedente al 2021	Art. 1, lett. B
31736	BACOLI	NA	Percettore della quota per l'affitto del reddito di cittadinanza	Art. 1, lett. D - Art. 5, co. 1
32851	BACOLI	NA	Percettore della quota per l'affitto del reddito di cittadinanza	Art. 1, lett. D - Art. 5, co. 1
43063	BACOLI	NA	Percettore della quota per l'affitto del reddito di cittadinanza	Art. 1, lett. D - Art. 5, co. 1
52710	BACOLI	NA	Non presente ISEE valido	Art. 1, lett. C - Art. 5, co. 1 e 2
9975	BAGNOLI IRPINO	AV	Percettore della quota per l'affitto del reddito di cittadinanza	Art. 1, lett. D - Art. 5, co. 1
26639	BARANO D'ISCHIA	NA	Percettore della quota per l'affitto del reddito di cittadinanza	Art. 1, lett. D - Art. 5, co. 1
16681	BARONISSI	SA	Percettore della quota per l'affitto del reddito di cittadinanza	Art. 1, lett. D - Art. 5, co. 1

fonte: http://burc.regione.campania.it

DOMANDE ESCLUSE — Allegato "C"

NUMERO DOMANDA	COMUNE DI RESIDENZA	PR	MOTIVO DI ESCLUSIONE	RIFERIMENTI DEL BANDO
20034	BARONISSI	SA	Percettore della quota per l'affitto del reddito di cittadinanza	Art. 1, lett. D - Art. 5, co. 1
24854	BARONISSI	SA	Percettore della quota per l'affitto del reddito di cittadinanza	Art. 1, lett. D - Art. 5, co. 1
35032	BARONISSI	SA	Percettore della quota per l'affitto del reddito di cittadinanza	Art. 1, lett. D - Art. 5, co. 1
38959	BARONISSI	SA	Percettore della quota per l'affitto del reddito di cittadinanza	Art. 1, lett. D - Art. 5, co. 1
43720	BARONISSI	SA	Percettore della quota per l'affitto del reddito di cittadinanza	Art. 1, lett. D - Art. 5, co. 1
47678	BARONISSI	SA	Percettore della quota per l'affitto del reddito di cittadinanza	Art. 1, lett. D - Art. 5, co. 1
51749	BARONISSI	SA	Percettore della quota per l'affitto del reddito di cittadinanza	Art. 1, lett. D - Art. 5, co. 1
57367	BARONISSI	SA	Percettore della quota per l'affitto del reddito di cittadinanza	Art. 1, lett. D - Art. 5, co. 1
51229	BASELICE	BN	Incidenza del canone sull'ISE inferiore al limite	Art. 1, lett. C - Art. 5, co. 2
3645	BATTIPAGLIA	SA	Percettore della quota per l'affitto del reddito di cittadinanza	Art. 1, lett. D - Art. 5, co. 1
6784	BATTIPAGLIA	SA	Percettore della quota per l'affitto del reddito di cittadinanza	Art. 1, lett. D - Art. 5, co. 1
7518	BATTIPAGLIA	SA	Percettore della quota per l'affitto del reddito di cittadinanza	Art. 1, lett. D - Art. 5, co. 1
7666	BATTIPAGLIA	SA	Percettore della quota per l'affitto del reddito di cittadinanza	Art. 1, lett. D - Art. 5, co. 1
7892	BATTIPAGLIA	SA	Percettore della quota per l'affitto del reddito di cittadinanza	Art. 1, lett. D - Art. 5, co. 1
7909	BATTIPAGLIA	SA	Incidenza del canone sull'ISE inferiore al limite	Art. 1, lett. C - Art. 5, co. 2
8392	BATTIPAGLIA	SA	Percettore della quota per l'affitto del reddito di cittadinanza	Art. 1, lett. D - Art. 5, co. 1
9340	BATTIPAGLIA	SA	Percettore della quota per l'affitto del reddito di cittadinanza	Art. 1, lett. D - Art. 5, co. 1
10039	BATTIPAGLIA	SA	Percettore della quota per l'affitto del reddito di cittadinanza	Art. 1, lett. D - Art. 5, co. 1
10369	BATTIPAGLIA	SA	Percettore della quota per l'affitto del reddito di cittadinanza	Art. 1, lett. D - Art. 5, co. 1
10472	BATTIPAGLIA	SA	Percettore della quota per l'affitto del reddito di cittadinanza	Art. 1, lett. D - Art. 5, co. 1
10478	BATTIPAGLIA	SA	Percettore della quota per l'affitto del reddito di cittadinanza	Art. 1, lett. D - Art. 5, co. 1
10904	BATTIPAGLIA	SA	Percettore della quota per l'affitto del reddito di cittadinanza	Art. 1, lett. D - Art. 5, co. 1
12354	BATTIPAGLIA	SA	Percettore della quota per l'affitto del reddito di cittadinanza	Art. 1, lett. D - Art. 5, co. 1
12671	BATTIPAGLIA	SA	Percettore della quota per l'affitto del reddito di cittadinanza	Art. 1, lett. D - Art. 5, co. 1
12940	BATTIPAGLIA	SA	Percettore della quota per l'affitto del reddito di cittadinanza	Art. 1, lett. D - Art. 5, co. 1
13709	BATTIPAGLIA	SA	Percettore della quota per l'affitto del reddito di cittadinanza	Art. 1, lett. D - Art. 5, co. 1

fonte: http://burc.regione.campania.it

DOMANDE ESCLUSE — Allegato "C"

NUMERO DOMANDA	COMUNE DI RESIDENZA	PR	MOTIVO DI ESCLUSIONE	RIFERIMENTI DEL BANDO
14357	BATTIPAGLIA	SA	Percettore della quota per l'affitto del reddito di cittadinanza	Art. 1, lett. D - Art. 5, co. 1
14506	BATTIPAGLIA	SA	Percettore della quota per l'affitto del reddito di cittadinanza	Art. 1, lett. D - Art. 5, co. 1
15461	BATTIPAGLIA	SA	Percettore della quota per l'affitto del reddito di cittadinanza	Art. 1, lett. D - Art. 5, co. 1
15498	BATTIPAGLIA	SA	Percettore della quota per l'affitto del reddito di cittadinanza	Art. 1, lett. D - Art. 5, co. 1
16240	BATTIPAGLIA	SA	Percettore della quota per l'affitto del reddito di cittadinanza	Art. 1, lett. D - Art. 5, co. 1
17887	BATTIPAGLIA	SA	Percettore della quota per l'affitto del reddito di cittadinanza	Art. 1, lett. D - Art. 5, co. 1
18014	BATTIPAGLIA	SA	Percettore della quota per l'affitto del reddito di cittadinanza	Art. 1, lett. D - Art. 5, co. 1
18357	BATTIPAGLIA	SA	Percettore della quota per l'affitto del reddito di cittadinanza	Art. 1, lett. D - Art. 5, co. 1
19052	BATTIPAGLIA	SA	Percettore della quota per l'affitto del reddito di cittadinanza	Art. 1, lett. D - Art. 5, co. 1
19180	BATTIPAGLIA	SA	Percettore della quota per l'affitto del reddito di cittadinanza	Art. 1, lett. D - Art. 5, co. 1
19952	BATTIPAGLIA	SA	Percettore della quota per l'affitto del reddito di cittadinanza	Art. 1, lett. D - Art. 5, co. 1
20877	BATTIPAGLIA	SA	Percettore della quota per l'affitto del reddito di cittadinanza	Art. 1, lett. D - Art. 5, co. 1
21034	BATTIPAGLIA	SA	Percettore della quota per l'affitto del reddito di cittadinanza	Art. 1, lett. D - Art. 5, co. 1
21195	BATTIPAGLIA	SA	Percettore della quota per l'affitto del reddito di cittadinanza	Art. 1, lett. D - Art. 5, co. 1
22429	BATTIPAGLIA	SA	Percettore della quota per l'affitto del reddito di cittadinanza	Art. 1, lett. D - Art. 5, co. 1
22890	BATTIPAGLIA	SA	Percettore della quota per l'affitto del reddito di cittadinanza	Art. 1, lett. D - Art. 5, co. 1
23020	BATTIPAGLIA	SA	Percettore della quota per l'affitto del reddito di cittadinanza	Art. 1, lett. D - Art. 5, co. 1
23212	BATTIPAGLIA	SA	Percettore della quota per l'affitto del reddito di cittadinanza	Art. 1, lett. D - Art. 5, co. 1
25904	BATTIPAGLIA	SA	Percettore della quota per l'affitto del reddito di cittadinanza	Art. 1, lett. D - Art. 5, co. 1
29240	BATTIPAGLIA	SA	Percettore della quota per l'affitto del reddito di cittadinanza	Art. 1, lett. D - Art. 5, co. 1
31291	BATTIPAGLIA	SA	Percettore della quota per l'affitto del reddito di cittadinanza	Art. 1, lett. D - Art. 5, co. 1
32363	BATTIPAGLIA	SA	Percettore della quota per l'affitto del reddito di cittadinanza	Art. 1, lett. D - Art. 5, co. 1
37358	BATTIPAGLIA	SA	Percettore della quota per l'affitto del reddito di cittadinanza	Art. 1, lett. D - Art. 5, co. 1
37814	BATTIPAGLIA	SA	Percettore della quota per l'affitto del reddito di cittadinanza	Art. 1, lett. D - Art. 5, co. 1
38319	BATTIPAGLIA	SA	Percettore della quota per l'affitto del reddito di cittadinanza	Art. 1, lett. D - Art. 5, co. 1
39723	BATTIPAGLIA	SA	Percettore della quota per l'affitto del reddito di cittadinanza	Art. 1, lett. D - Art. 5, co. 1

fonte: http://burc.regione.campania.it

DOMANDE ESCLUSE — Allegato "C"

NUMERO DOMANDA	COMUNE DI RESIDENZA	PR	MOTIVO DI ESCLUSIONE	RIFERIMENTI DEL BANDO
40368	BATTIPAGLIA	SA	Percettore della quota per l'affitto del reddito di cittadinanza	Art. 1, lett. D - Art. 5, co. 1
41762	BATTIPAGLIA	SA	Incidenza del canone sull'ISE inferiore al limite	Art. 1, lett. C - Art. 5, co. 2
42353	BATTIPAGLIA	SA	Percettore della quota per l'affitto del reddito di cittadinanza	Art. 1, lett. D - Art. 5, co. 1
42379	BATTIPAGLIA	SA	Percettore della quota per l'affitto del reddito di cittadinanza	Art. 1, lett. D - Art. 5, co. 1
42625	BATTIPAGLIA	SA	Percettore della quota per l'affitto del reddito di cittadinanza	Art. 1, lett. D - Art. 5, co. 1
42825	BATTIPAGLIA	SA	Percettore della quota per l'affitto del reddito di cittadinanza	Art. 1, lett. D - Art. 5, co. 1
43338	BATTIPAGLIA	SA	Percettore della quota per l'affitto del reddito di cittadinanza	Art. 1, lett. D - Art. 5, co. 1
44528	BATTIPAGLIA	SA	Percettore della quota per l'affitto del reddito di cittadinanza	Art. 1, lett. D - Art. 5, co. 1
44570	BATTIPAGLIA	SA	Percettore della quota per l'affitto del reddito di cittadinanza	Art. 1, lett. D - Art. 5, co. 1
46761	BATTIPAGLIA	SA	Percettore della quota per l'affitto del reddito di cittadinanza	Art. 1, lett. D - Art. 5, co. 1
47765	BATTIPAGLIA	SA	Percettore della quota per l'affitto del reddito di cittadinanza	Art. 1, lett. D - Art. 5, co. 1
47894	BATTIPAGLIA	SA	Percettore della quota per l'affitto del reddito di cittadinanza	Art. 1, lett. D - Art. 5, co. 1
47906	BATTIPAGLIA	SA	Percettore della quota per l'affitto del reddito di cittadinanza	Art. 1, lett. D - Art. 5, co. 1
47921	BATTIPAGLIA	SA	Percettore della quota per l'affitto del reddito di cittadinanza	Art. 1, lett. D - Art. 5, co. 1
47948	BATTIPAGLIA	SA	Percettore della quota per l'affitto del reddito di cittadinanza	Art. 1, lett. D - Art. 5, co. 1
48992	BATTIPAGLIA	SA	Percettore della quota per l'affitto del reddito di cittadinanza	Art. 1, lett. D - Art. 5, co. 1
48997	BATTIPAGLIA	SA	Percettore della quota per l'affitto del reddito di cittadinanza	Art. 1, lett. D - Art. 5, co. 1
49291	BATTIPAGLIA	SA	Percettore della quota per l'affitto del reddito di cittadinanza	Art. 1, lett. D - Art. 5, co. 1
49375	BATTIPAGLIA	SA	Percettore della quota per l'affitto del reddito di cittadinanza	Art. 1, lett. D - Art. 5, co. 1
51692	BATTIPAGLIA	SA	Percettore della quota per l'affitto del reddito di cittadinanza	Art. 1, lett. D - Art. 5, co. 1
52256	BATTIPAGLIA	SA	Incidenza del canone sull'ISE inferiore al limite	Art. 1, lett. C - Art. 5, co. 2
53156	BATTIPAGLIA	SA	Percettore della quota per l'affitto del reddito di cittadinanza	Art. 1, lett. D - Art. 5, co. 1
56006	BATTIPAGLIA	SA	Percettore della quota per l'affitto del reddito di cittadinanza	Art. 1, lett. D - Art. 5, co. 1
56429	BATTIPAGLIA	SA	Percettore della quota per l'affitto del reddito di cittadinanza	Art. 1, lett. D - Art. 5, co. 1
58492	BATTIPAGLIA	SA	Percettore della quota per l'affitto del reddito di cittadinanza	Art. 1, lett. D - Art. 5, co. 1
59342	BATTIPAGLIA	SA	Percettore della quota per l'affitto del reddito di cittadinanza	Art. 1, lett. D - Art. 5, co. 1

fonte: http://burc.regione.campania.it

DOMANDE ESCLUSE — Allegato "C"

NUMERO DOMANDA	COMUNE DI RESIDENZA	PR	MOTIVO DI ESCLUSIONE	RIFERIMENTI DEL BANDO
59645	BATTIPAGLIA	SA	Percettore della quota per l'affitto del reddito di cittadinanza	Art. 1, lett. D - Art. 5, co. 1
60901	BATTIPAGLIA	SA	Percettore della quota per l'affitto del reddito di cittadinanza	Art. 1, lett. D - Art. 5, co. 1
61228	BATTIPAGLIA	SA	Percettore della quota per l'affitto del reddito di cittadinanza	Art. 1, lett. D - Art. 5, co. 1
62713	BATTIPAGLIA	SA	Percettore della quota per l'affitto del reddito di cittadinanza	Art. 1, lett. D - Art. 5, co. 1
62926	BATTIPAGLIA	SA	Percettore della quota per l'affitto del reddito di cittadinanza	Art. 1, lett. D - Art. 5, co. 1
26371	BATTIPAGLIA	SA	Incidenza del canone sull'ISE inferiore al limite	Art. 1, lett. C - Art. 5, co. 2
57672	BATTIPAGLIA	SA	Incidenza del canone sull'ISE inferiore al limite	Art. 1, lett. C - Art. 5, co. 2
6109	BELLIZZI	SA	Percettore della quota per l'affitto del reddito di cittadinanza	Art. 1, lett. D - Art. 5, co. 1
7653	BELLIZZI	SA	Percettore della quota per l'affitto del reddito di cittadinanza	Art. 1, lett. D - Art. 5, co. 1
8250	BELLIZZI	SA	Percettore della quota per l'affitto del reddito di cittadinanza	Art. 1, lett. D - Art. 5, co. 1
9423	BELLIZZI	SA	Percettore della quota per l'affitto del reddito di cittadinanza	Art. 1, lett. D - Art. 5, co. 1
10100	BELLIZZI	SA	Percettore della quota per l'affitto del reddito di cittadinanza	Art. 1, lett. D - Art. 5, co. 1
14794	BELLIZZI	SA	Percettore della quota per l'affitto del reddito di cittadinanza	Art. 1, lett. D - Art. 5, co. 1
18732	BELLIZZI	SA	Percettore della quota per l'affitto del reddito di cittadinanza	Art. 1, lett. D - Art. 5, co. 1
20216	BELLIZZI	SA	Percettore della quota per l'affitto del reddito di cittadinanza	Art. 1, lett. D - Art. 5, co. 1
23613	BELLIZZI	SA	Percettore della quota per l'affitto del reddito di cittadinanza	Art. 1, lett. D - Art. 5, co. 1
28799	BELLIZZI	SA	Percettore della quota per l'affitto del reddito di cittadinanza	Art. 1, lett. D - Art. 5, co. 1
48300	BELLIZZI	SA	Percettore della quota per l'affitto del reddito di cittadinanza	Art. 1, lett. D - Art. 5, co. 1
54838	BELLIZZI	SA	Percettore della quota per l'affitto del reddito di cittadinanza	Art. 1, lett. D - Art. 5, co. 1
55664	BELLIZZI	SA	Percettore della quota per l'affitto del reddito di cittadinanza	Art. 1, lett. D - Art. 5, co. 1
56555	BELLIZZI	SA	Percettore della quota per l'affitto del reddito di cittadinanza	Art. 1, lett. D - Art. 5, co. 1
60141	BELLIZZI	SA	Percettore della quota per l'affitto del reddito di cittadinanza	Art. 1, lett. D - Art. 5, co. 1
62932	BELLIZZI	SA	Percettore della quota per l'affitto del reddito di cittadinanza	Art. 1, lett. D - Art. 5, co. 1
48437	BELLIZZI	SA	Incidenza del canone sull'ISE inferiore al limite	Art. 1, lett. C - Art. 5, co. 2
52150	BELLIZZI	SA	Incidenza del canone sull'ISE inferiore al limite	Art. 1, lett. C - Art. 5, co. 2

fonte: http://burc.regione.campania.it

DOMANDE ESCLUSE — Allegato "C"

NUMERO DOMANDA	COMUNE DI RESIDENZA	PR	MOTIVO DI ESCLUSIONE	RIFERIMENTI DEL BANDO
22134	BELLONA	CE	Percettore della quota per l'affitto del reddito di cittadinanza Incidenza del canone sull'ISE inferiore al limite	Art. 1, lett. D - Art. 5, co. 1 Art. 1, lett. C - Art. 5, co. 2
25469	BELLONA	CE	Percettore della quota per l'affitto del reddito di cittadinanza	Art. 1, lett. D - Art. 5, co. 1
32825	BELLONA	CE	Percettore della quota per l'affitto del reddito di cittadinanza	Art. 1, lett. D - Art. 5, co. 1
3962	BENEVENTO	BN	Rinuncia	
7132	BENEVENTO	BN	Percettore della quota per l'affitto del reddito di cittadinanza	Art. 1, lett. D - Art. 5, co. 1
8737	BENEVENTO	BN	Percettore della quota per l'affitto del reddito di cittadinanza	Art. 1, lett. D - Art. 5, co. 1
10454	BENEVENTO	BN	Percettore della quota per l'affitto del reddito di cittadinanza	Art. 1, lett. D - Art. 5, co. 1
16735	BENEVENTO	BN	Percettore della quota per l'affitto del reddito di cittadinanza	Art. 1, lett. D - Art. 5, co. 1
19685	BENEVENTO	BN	Percettore della quota per l'affitto del reddito di cittadinanza	Art. 1, lett. D - Art. 5, co. 1
31598	BENEVENTO	BN	Percettore della quota per l'affitto del reddito di cittadinanza	Art. 1, lett. D - Art. 5, co. 1
31800	BENEVENTO	BN	Percettore della quota per l'affitto del reddito di cittadinanza	Art. 1, lett. D - Art. 5, co. 1
43646	BENEVENTO	BN	Percettore della quota per l'affitto del reddito di cittadinanza	Art. 1, lett. D - Art. 5, co. 1
48481	BENEVENTO	BN	Percettore della quota per l'affitto del reddito di cittadinanza	Art. 1, lett. D - Art. 5, co. 1
50275	BENEVENTO	BN	Percettore della quota per l'affitto del reddito di cittadinanza	Art. 1, lett. D - Art. 5, co. 1
52835	BENEVENTO	BN	Percettore della quota per l'affitto del reddito di cittadinanza	Art. 1, lett. D - Art. 5, co. 1
54161	BENEVENTO	BN	Percettore della quota per l'affitto del reddito di cittadinanza	Art. 1, lett. D - Art. 5, co. 1
57721	BENEVENTO	BN	Percettore della quota per l'affitto del reddito di cittadinanza	Art. 1, lett. D - Art. 5, co. 1
8293	BENEVENTO	BN	Non presente ISEE valido	Art. 1, lett. C - Art. 5, co. 1 e 2
46132	BENEVENTO	BN	Incidenza del canone sull'ISE inferiore al limite	Art. 1, lett. C - Art. 5, co. 2
19923	BONEA	BN	Percettore della quota per l'affitto del reddito di cittadinanza	Art. 1, lett. D - Art. 5, co. 1
56853	BONEA	BN	Percettore della quota per l'affitto del reddito di cittadinanza	Art. 1, lett. D - Art. 5, co. 1
25870	BOSCOREALE	NA	Percettore della quota per l'affitto del reddito di cittadinanza	Art. 1, lett. D - Art. 5, co. 1
29147	BOSCOREALE	NA	Percettore della quota per l'affitto del reddito di cittadinanza	Art. 1, lett. D - Art. 5, co. 1
39945	BOSCOREALE	NA	Percettore della quota per l'affitto del reddito di cittadinanza	Art. 1, lett. D - Art. 5, co. 1
41690	BOSCOREALE	NA	Percettore della quota per l'affitto del reddito di cittadinanza	Art. 1, lett. D - Art. 5, co. 1

fonte: http://burc.regione.campania.it

DOMANDE ESCLUSE — Allegato "C"

NUMERO DOMANDA	COMUNE DI RESIDENZA	PR	MOTIVO DI ESCLUSIONE	RIFERIMENTI DEL BANDO
42927	BOSCOREALE	NA	Percettore della quota per l'affitto del reddito di cittadinanza	Art. 1, lett. D - Art. 5, co. 1
45104	BOSCOREALE	NA	Percettore della quota per l'affitto del reddito di cittadinanza	Art. 1, lett. D - Art. 5, co. 1
46260	BOSCOREALE	NA	Percettore della quota per l'affitto del reddito di cittadinanza	Art. 1, lett. D - Art. 5, co. 1
46721	BOSCOREALE	NA	Percettore della quota per l'affitto del reddito di cittadinanza	Art. 1, lett. D - Art. 5, co. 1
46844	BOSCOREALE	NA	Percettore della quota per l'affitto del reddito di cittadinanza	Art. 1, lett. D - Art. 5, co. 1
47965	BOSCOREALE	NA	Percettore della quota per l'affitto del reddito di cittadinanza	Art. 1, lett. D - Art. 5, co. 1
51885	BOSCOREALE	NA	Percettore della quota per l'affitto del reddito di cittadinanza	Art. 1, lett. D - Art. 5, co. 1
53095	BOSCOREALE	NA	Percettore della quota per l'affitto del reddito di cittadinanza	Art. 1, lett. D - Art. 5, co. 1
55960	BOSCOREALE	NA	Percettore della quota per l'affitto del reddito di cittadinanza	Art. 1, lett. D - Art. 5, co. 1
56304	BOSCOREALE	NA	Percettore della quota per l'affitto del reddito di cittadinanza	Art. 1, lett. D - Art. 5, co. 1
59638	BOSCOREALE	NA	Percettore della quota per l'affitto del reddito di cittadinanza	Art. 1, lett. D - Art. 5, co. 1
43865	BOSCOTRECASE	NA	Percettore della quota per l'affitto del reddito di cittadinanza	Art. 1, lett. D - Art. 5, co. 1
53485	BOSCOTRECASE	NA	Percettore della quota per l'affitto del reddito di cittadinanza	Art. 1, lett. D - Art. 5, co. 1
3613	BRUSCIANO	NA	Percettore della quota per l'affitto del reddito di cittadinanza	Art. 1, lett. D - Art. 5, co. 1
33225	BRUSCIANO	NA	Percettore della quota per l'affitto del reddito di cittadinanza	Art. 1, lett. D - Art. 5, co. 1
50134	BRUSCIANO	NA	Percettore della quota per l'affitto del reddito di cittadinanza	Art. 1, lett. D - Art. 5, co. 1
50396	BRUSCIANO	NA	Incidenza del canone sull'ISE inferiore al limite	Art. 1, lett. C - Art. 5, co. 2
50557	BRUSCIANO	NA	Percettore della quota per l'affitto del reddito di cittadinanza	Art. 1, lett. D - Art. 5, co. 1
50613	BRUSCIANO	NA	Percettore della quota per l'affitto del reddito di cittadinanza	Art. 1, lett. D - Art. 5, co. 1
51223	BRUSCIANO	NA	Percettore della quota per l'affitto del reddito di cittadinanza	Art. 1, lett. D - Art. 5, co. 1
55455	BRUSCIANO	NA	Percettore della quota per l'affitto del reddito di cittadinanza	Art. 1, lett. D - Art. 5, co. 1
56739	BRUSCIANO	NA	Percettore della quota per l'affitto del reddito di cittadinanza	Art. 1, lett. D - Art. 5, co. 1
61485	BRUSCIANO	NA	Percettore della quota per l'affitto del reddito di cittadinanza	Art. 1, lett. D - Art. 5, co. 1
8377	BUCCIANO	BN	Percettore della quota per l'affitto del reddito di cittadinanza	Art. 1, lett. D - Art. 5, co. 1
41750	BUCCIANO	BN	Incidenza del canone sull'ISE inferiore al limite	Art. 1, lett. C - Art. 5, co. 2
26551	BUCCINO	SA	Non presente ISEE valido	Art. 1, lett. C - Art. 5, co. 1 e 2

fonte: http://burc.regione.campania.it

DOMANDE ESCLUSE — Allegato "C"

NUMERO DOMANDA	COMUNE DI RESIDENZA	PR	MOTIVO DI ESCLUSIONE	RIFERIMENTI DEL BANDO
12350	BUONABITACOLO	SA	Percettore della quota per l'affitto del reddito di cittadinanza	Art. 1, lett. D - Art. 5, co. 1
8155	CAIAZZO	CE	Incidenza del canone sull'ISE inferiore al limite	Art. 1, lett. C - Art. 5, co. 2
7677	CAIVANO	NA	Percettore della quota per l'affitto del reddito di cittadinanza	Art. 1, lett. D - Art. 5, co. 1
13031	CAIVANO	NA	Percettore della quota per l'affitto del reddito di cittadinanza	Art. 1, lett. D - Art. 5, co. 1
14718	CAIVANO	NA	Percettore della quota per l'affitto del reddito di cittadinanza	Art. 1, lett. D - Art. 5, co. 1
25386	CAIVANO	NA	Percettore della quota per l'affitto del reddito di cittadinanza	Art. 1, lett. D - Art. 5, co. 1
27427	CAIVANO	NA	Percettore della quota per l'affitto del reddito di cittadinanza	Art. 1, lett. D - Art. 5, co. 1
28614	CAIVANO	NA	Incidenza del canone sull'ISE inferiore al limite	Art. 1, lett. C - Art. 5, co. 2
42464	CAIVANO	NA	Percettore della quota per l'affitto del reddito di cittadinanza	Art. 1, lett. D - Art. 5, co. 1
46938	CAIVANO	NA	Percettore della quota per l'affitto del reddito di cittadinanza	Art. 1, lett. D - Art. 5, co. 1
54972	CAIVANO	NA	Percettore della quota per l'affitto del reddito di cittadinanza	Art. 1, lett. D - Art. 5, co. 1
57271	CAIVANO	NA	Percettore della quota per l'affitto del reddito di cittadinanza	Art. 1, lett. D - Art. 5, co. 1
59024	CAIVANO	NA	Percettore della quota per l'affitto del reddito di cittadinanza	Art. 1, lett. D - Art. 5, co. 1
59148	CAIVANO	NA	Percettore della quota per l'affitto del reddito di cittadinanza Non presente alcun contratto registrato intestato al richiedente	Art. 1, lett. D - Art. 5, co. 1 Art. 1, lett. B - Art. 5, co. 1
61293	CAIVANO	NA	Percettore della quota per l'affitto del reddito di cittadinanza	Art. 1, lett. D - Art. 5, co. 1
63097	CAIVANO	NA	Percettore della quota per l'affitto del reddito di cittadinanza	Art. 1, lett. D - Art. 5, co. 1
44557	CALVI RISORTA	CE	Percettore della quota per l'affitto del reddito di cittadinanza	Art. 1, lett. D - Art. 5, co. 1
13082	CALVIZZANO	NA	Percettore della quota per l'affitto del reddito di cittadinanza	Art. 1, lett. D - Art. 5, co. 1
19457	CALVIZZANO	NA	Percettore della quota per l'affitto del reddito di cittadinanza	Art. 1, lett. D - Art. 5, co. 1
35696	CALVIZZANO	NA	Percettore della quota per l'affitto del reddito di cittadinanza	Art. 1, lett. D - Art. 5, co. 1
50121	CALVIZZANO	NA	Percettore della quota per l'affitto del reddito di cittadinanza	Art. 1, lett. D - Art. 5, co. 1
50175	CALVIZZANO	NA	Percettore della quota per l'affitto del reddito di cittadinanza	Art. 1, lett. D - Art. 5, co. 1
50249	CALVIZZANO	NA	Percettore della quota per l'affitto del reddito di cittadinanza	Art. 1, lett. D - Art. 5, co. 1
53020	CALVIZZANO	NA	Percettore della quota per l'affitto del reddito di cittadinanza	Art. 1, lett. D - Art. 5, co. 1
54649	CALVIZZANO	NA	Percettore della quota per l'affitto del reddito di cittadinanza	Art. 1, lett. D - Art. 5, co. 1

fonte: http://burc.regione.campania.it

DOMANDE ESCLUSE — Allegato "C"

NUMERO DOMANDA	COMUNE DI RESIDENZA	PR	MOTIVO DI ESCLUSIONE	RIFERIMENTI DEL BANDO
62982	CALVIZZANO	NA	Percettore della quota per l'affitto del reddito di cittadinanza	Art. 1, lett. D - Art. 5, co. 1
33649	CAMEROTA	SA	Percettore della quota per l'affitto del reddito di cittadinanza	Art. 1, lett. D - Art. 5, co. 1
58548	CAMIGLIANO	CE	Percettore della quota per l'affitto del reddito di cittadinanza	Art. 1, lett. D - Art. 5, co. 1
9732	CAMPAGNA	SA	Percettore della quota per l'affitto del reddito di cittadinanza	Art. 1, lett. D - Art. 5, co. 1
11294	CAMPAGNA	SA	Percettore della quota per l'affitto del reddito di cittadinanza	Art. 1, lett. D - Art. 5, co. 1
11333	CAMPAGNA	SA	Percettore della quota per l'affitto del reddito di cittadinanza	Art. 1, lett. D - Art. 5, co. 1
13627	CAMPAGNA	SA	Percettore della quota per l'affitto del reddito di cittadinanza	Art. 1, lett. D - Art. 5, co. 1
14418	CAMPAGNA	SA	Percettore della quota per l'affitto del reddito di cittadinanza	Art. 1, lett. D - Art. 5, co. 1
14804	CAMPAGNA	SA	Percettore della quota per l'affitto del reddito di cittadinanza	Art. 1, lett. D - Art. 5, co. 1
15009	CAMPAGNA	SA	Percettore della quota per l'affitto del reddito di cittadinanza	Art. 1, lett. D - Art. 5, co. 1
15279	CAMPAGNA	SA	Percettore della quota per l'affitto del reddito di cittadinanza	Art. 1, lett. D - Art. 5, co. 1
15358	CAMPAGNA	SA	Percettore della quota per l'affitto del reddito di cittadinanza	Art. 1, lett. D - Art. 5, co. 1
22167	CAMPAGNA	SA	Percettore della quota per l'affitto del reddito di cittadinanza	Art. 1, lett. D - Art. 5, co. 1
28908	CAMPAGNA	SA	Percettore della quota per l'affitto del reddito di cittadinanza	Art. 1, lett. D - Art. 5, co. 1
29809	CAMPAGNA	SA	Percettore della quota per l'affitto del reddito di cittadinanza	Art. 1, lett. D - Art. 5, co. 1
32077	CAMPAGNA	SA	Percettore della quota per l'affitto del reddito di cittadinanza	Art. 1, lett. D - Art. 5, co. 1
40942	CAMPAGNA	SA	Percettore della quota per l'affitto del reddito di cittadinanza	Art. 1, lett. D - Art. 5, co. 1
41072	CAMPAGNA	SA	Incidenza del canone sull'ISE inferiore al limite	Art. 1, lett. C - Art. 5, co. 2
43696	CAMPAGNA	SA	Percettore della quota per l'affitto del reddito di cittadinanza	Art. 1, lett. D - Art. 5, co. 1
47569	CAMPAGNA	SA	Non presente ISEE valido	Art. 1, lett. C - Art. 5, co. 1 e 2
50614	CAMPAGNA	SA	Percettore della quota per l'affitto del reddito di cittadinanza	Art. 1, lett. D - Art. 5, co. 1
53790	CAMPAGNA	SA	Percettore della quota per l'affitto del reddito di cittadinanza	Art. 1, lett. D - Art. 5, co. 1
55338	CAMPAGNA	SA	Percettore della quota per l'affitto del reddito di cittadinanza	Art. 1, lett. D - Art. 5, co. 1
56536	CAMPAGNA	SA	Percettore della quota per l'affitto del reddito di cittadinanza	Art. 1, lett. D - Art. 5, co. 1
58394	CAMPAGNA	SA	Percettore della quota per l'affitto del reddito di cittadinanza	Art. 1, lett. D - Art. 5, co. 1
60223	CAMPAGNA	SA	Percettore della quota per l'affitto del reddito di cittadinanza	Art. 1, lett. D - Art. 5, co. 1

fonte: http://burc.regione.campania.it

DOMANDE ESCLUSE — Allegato "C"

NUMERO DOMANDA	COMUNE DI RESIDENZA	PR	MOTIVO DI ESCLUSIONE	RIFERIMENTI DEL BANDO
61595	CAMPAGNA	SA	Percettore della quota per l'affitto del reddito di cittadinanza	Art. 1, lett. D - Art. 5, co. 1
49426	CAMPOSANO	NA	Percettore della quota per l'affitto del reddito di cittadinanza	Art. 1, lett. D - Art. 5, co. 1
63015	CAMPOSANO	NA	Percettore della quota per l'affitto del reddito di cittadinanza	Art. 1, lett. D - Art. 5, co. 1
61268	CANCELLO ED ARNONE	CE	Percettore della quota per l'affitto del reddito di cittadinanza	Art. 1, lett. D - Art. 5, co. 1
59648	CANDIDA	AV	Percettore della quota per l'affitto del reddito di cittadinanza	Art. 1, lett. D - Art. 5, co. 1
14869	CAPACCIO PAESTUM	SA	Dichiarata data fine contratto di locazione antecedente al 2021	Art. 1, lett. B
16527	CAPACCIO PAESTUM	SA	Percettore della quota per l'affitto del reddito di cittadinanza	Art. 1, lett. D - Art. 5, co. 1
18535	CAPACCIO PAESTUM	SA	Percettore della quota per l'affitto del reddito di cittadinanza	Art. 1, lett. D - Art. 5, co. 1
25191	CAPACCIO PAESTUM	SA	Percettore della quota per l'affitto del reddito di cittadinanza	Art. 1, lett. D - Art. 5, co. 1
26169	CAPACCIO PAESTUM	SA	Percettore della quota per l'affitto del reddito di cittadinanza	Art. 1, lett. D - Art. 5, co. 1
39801	CAPACCIO PAESTUM	SA	Percettore della quota per l'affitto del reddito di cittadinanza	Art. 1, lett. D - Art. 5, co. 1
39858	CAPACCIO PAESTUM	SA	Percettore della quota per l'affitto del reddito di cittadinanza	Art. 1, lett. D - Art. 5, co. 1
45009	CAPACCIO PAESTUM	SA	Percettore della quota per l'affitto del reddito di cittadinanza	Art. 1, lett. D - Art. 5, co. 1
46088	CAPACCIO PAESTUM	SA	Percettore della quota per l'affitto del reddito di cittadinanza	Art. 1, lett. D - Art. 5, co. 1
48691	CAPACCIO PAESTUM	SA	Percettore della quota per l'affitto del reddito di cittadinanza	Art. 1, lett. D - Art. 5, co. 1
50818	CAPACCIO PAESTUM	SA	Percettore della quota per l'affitto del reddito di cittadinanza	Art. 1, lett. D - Art. 5, co. 1
59494	CAPACCIO PAESTUM	SA	Incidenza del canone sull'ISE inferiore al limite	Art. 1, lett. C - Art. 5, co. 2
62220	CAPACCIO PAESTUM	SA	Percettore della quota per l'affitto del reddito di cittadinanza	Art. 1, lett. D - Art. 5, co. 1
62412	CAPACCIO PAESTUM	SA	Percettore della quota per l'affitto del reddito di cittadinanza	Art. 1, lett. D - Art. 5, co. 1
5479	CAPODRISE	CE	Percettore della quota per l'affitto del reddito di cittadinanza	Art. 1, lett. D - Art. 5, co. 1
6110	CAPODRISE	CE	Percettore della quota per l'affitto del reddito di cittadinanza	Art. 1, lett. D - Art. 5, co. 1
13900	CAPODRISE	CE	Percettore della quota per l'affitto del reddito di cittadinanza	Art. 1, lett. D - Art. 5, co. 1
29206	CAPODRISE	CE	Percettore della quota per l'affitto del reddito di cittadinanza	Art. 1, lett. D - Art. 5, co. 1
29600	CAPODRISE	CE	Percettore della quota per l'affitto del reddito di cittadinanza	Art. 1, lett. D - Art. 5, co. 1
29682	CAPODRISE	CE	Percettore della quota per l'affitto del reddito di cittadinanza	Art. 1, lett. D - Art. 5, co. 1
36501	CAPODRISE	CE	Percettore della quota per l'affitto del reddito di cittadinanza	Art. 1, lett. D - Art. 5, co. 1

fonte: http://burc.regione.campania.it

DOMANDE ESCLUSE — Allegato "C"

NUMERO DOMANDA	COMUNE DI RESIDENZA	PR	MOTIVO DI ESCLUSIONE	RIFERIMENTI DEL BANDO
49738	CAPODRISE	CE	Percettore della quota per l'affitto del reddito di cittadinanza	Art. 1, lett. D - Art. 5, co. 1
60024	CAPODRISE	CE	Percettore della quota per l'affitto del reddito di cittadinanza	Art. 1, lett. D - Art. 5, co. 1
60968	CAPODRISE	CE	Non presente ISEE valido	Art. 1, lett. C - Art. 5, co. 1 e 2
62065	CAPODRISE	CE	Percettore della quota per l'affitto del reddito di cittadinanza	Art. 1, lett. D - Art. 5, co. 1
62928	CAPODRISE	CE	Percettore della quota per l'affitto del reddito di cittadinanza	Art. 1, lett. D - Art. 5, co. 1
62317	CAPRI	NA	Non presente ISEE valido	Art. 1, lett. C - Art. 5, co. 1 e 2
38996	CAPRIGLIA IRPINA	AV	Percettore della quota per l'affitto del reddito di cittadinanza	Art. 1, lett. D - Art. 5, co. 1
52995	CAPRIGLIA IRPINA	AV	Percettore della quota per l'affitto del reddito di cittadinanza	Art. 1, lett. D - Art. 5, co. 1
5595	CAPUA	CE	Percettore della quota per l'affitto del reddito di cittadinanza	Art. 1, lett. D - Art. 5, co. 1
7777	CAPUA	CE	Percettore della quota per l'affitto del reddito di cittadinanza	Art. 1, lett. D - Art. 5, co. 1
7826	CAPUA	CE	Percettore della quota per l'affitto del reddito di cittadinanza	Art. 1, lett. D - Art. 5, co. 1
11994	CAPUA	CE	Percettore della quota per l'affitto del reddito di cittadinanza	Art. 1, lett. D - Art. 5, co. 1
12727	CAPUA	CE	Percettore della quota per l'affitto del reddito di cittadinanza	Art. 1, lett. D - Art. 5, co. 1
21591	CAPUA	CE	Dichiarata data fine contratto di locazione antecedente al 2021	Art. 1, lett. B
25859	CAPUA	CE	Percettore della quota per l'affitto del reddito di cittadinanza	Art. 1, lett. D - Art. 5, co. 1
28283	CAPUA	CE	Incidenza del canone sull'ISE inferiore al limite	Art. 1, lett. C - Art. 5, co. 2
40086	CAPUA	CE	Percettore della quota per l'affitto del reddito di cittadinanza	Art. 1, lett. D - Art. 5, co. 1
43617	CAPUA	CE	Percettore della quota per l'affitto del reddito di cittadinanza	Art. 1, lett. D - Art. 5, co. 1
44300	CAPUA	CE	Percettore della quota per l'affitto del reddito di cittadinanza	Art. 1, lett. D - Art. 5, co. 1
56484	CAPUA	CE	Percettore della quota per l'affitto del reddito di cittadinanza	Art. 1, lett. D - Art. 5, co. 1
14623	CARBONARA DI NOLA	NA	Percettore della quota per l'affitto del reddito di cittadinanza	Art. 1, lett. D - Art. 5, co. 1
51522	CARBONARA DI NOLA	NA	Percettore della quota per l'affitto del reddito di cittadinanza	Art. 1, lett. D - Art. 5, co. 1
5178	CARDITO	NA	Incidenza del canone sull'ISE inferiore al limite	Art. 1, lett. C - Art. 5, co. 2
10703	CARDITO	NA	Percettore della quota per l'affitto del reddito di cittadinanza	Art. 1, lett. D - Art. 5, co. 1
23690	CARDITO	NA	Percettore della quota per l'affitto del reddito di cittadinanza	Art. 1, lett. D - Art. 5, co. 1
38548	CARDITO	NA	ISEE superiore al limite	Art. 1, lett. D - Art. 5, co. 1 e 2

fonte: http://burc.regione.campania.it

DOMANDE ESCLUSE — Allegato "C"

NUMERO DOMANDA	COMUNE DI RESIDENZA	PR	MOTIVO DI ESCLUSIONE	RIFERIMENTI DEL BANDO
40868	CARDITO	NA	Percettore della quota per l'affitto del reddito di cittadinanza	Art. 1, lett. D - Art. 5, co. 1
43639	CARDITO	NA	Percettore della quota per l'affitto del reddito di cittadinanza	Art. 1, lett. D - Art. 5, co. 1
44499	CARDITO	NA	Percettore della quota per l'affitto del reddito di cittadinanza	Art. 1, lett. D - Art. 5, co. 1
48444	CARDITO	NA	Percettore della quota per l'affitto del reddito di cittadinanza	Art. 1, lett. D - Art. 5, co. 1
51910	CARDITO	NA	Percettore della quota per l'affitto del reddito di cittadinanza	Art. 1, lett. D - Art. 5, co. 1
54941	CARDITO	NA	Percettore della quota per l'affitto del reddito di cittadinanza	Art. 1, lett. D - Art. 5, co. 1
38157	CARDITO	NA	Incidenza del canone sull'ISE inferiore al limite	Art. 1, lett. C - Art. 5, co. 2
2804	CARINOLA	CE	Percettore della quota per l'affitto del reddito di cittadinanza	Art. 1, lett. D - Art. 5, co. 1
3491	CARINOLA	CE	Percettore della quota per l'affitto del reddito di cittadinanza	Art. 1, lett. D - Art. 5, co. 1
8790	CARINOLA	CE	Percettore della quota per l'affitto del reddito di cittadinanza	Art. 1, lett. D - Art. 5, co. 1
20059	CARINOLA	CE	Percettore della quota per l'affitto del reddito di cittadinanza	Art. 1, lett. D - Art. 5, co. 1
22734	CARINOLA	CE	Percettore della quota per l'affitto del reddito di cittadinanza	Art. 1, lett. D - Art. 5, co. 1
25768	CARINOLA	CE	Percettore della quota per l'affitto del reddito di cittadinanza	Art. 1, lett. D - Art. 5, co. 1
34544	CARINOLA	CE	Non presente ISEE valido	Art. 1, lett. C - Art. 5, co. 1 e 2
51268	CARINOLA	CE	Percettore della quota per l'affitto del reddito di cittadinanza	Art. 1, lett. D - Art. 5, co. 1
56552	CARINOLA	CE	Percettore della quota per l'affitto del reddito di cittadinanza	Art. 1, lett. D - Art. 5, co. 1
62012	CARINOLA	CE	Incidenza del canone sull'ISE inferiore al limite	Art. 1, lett. C - Art. 5, co. 2
2120	CASAGIOVE	CE	Percettore della quota per l'affitto del reddito di cittadinanza	Art. 1, lett. D - Art. 5, co. 1
18797	CASAGIOVE	CE	Percettore della quota per l'affitto del reddito di cittadinanza	Art. 1, lett. D - Art. 5, co. 1
22141	CASAGIOVE	CE	Incidenza del canone sull'ISE inferiore al limite	Art. 1, lett. C - Art. 5, co. 2
36190	CASAGIOVE	CE	Percettore della quota per l'affitto del reddito di cittadinanza	Art. 1, lett. D - Art. 5, co. 1
36316	CASAGIOVE	CE	Non presente alcun contratto registrato intestato al richiedente	Art. 1, lett. B - Art. 5, co. 1
36949	CASAGIOVE	CE	Percettore della quota per l'affitto del reddito di cittadinanza	Art. 1, lett. D - Art. 5, co. 1
21631	CASAL DI PRINCIPE	CE	Percettore della quota per l'affitto del reddito di cittadinanza	Art. 1, lett. D - Art. 5, co. 1
29858	CASAL DI PRINCIPE	CE	Percettore della quota per l'affitto del reddito di cittadinanza	Art. 1, lett. D - Art. 5, co. 1
7130	CASAL VELINO	SA	Percettore della quota per l'affitto del reddito di cittadinanza	Art. 1, lett. D - Art. 5, co. 1

fonte: http://burc.regione.campania.it

DOMANDE ESCLUSE — Allegato "C"

NUMERO DOMANDA	COMUNE DI RESIDENZA	PR	MOTIVO DI ESCLUSIONE	RIFERIMENTI DEL BANDO
4251	CASALNUOVO DI NAPOLI	NA	Percettore della quota per l'affitto del reddito di cittadinanza	Art. 1, lett. D - Art. 5, co. 1
4459	CASALNUOVO DI NAPOLI	NA	Percettore della quota per l'affitto del reddito di cittadinanza	Art. 1, lett. D - Art. 5, co. 1
5119	CASALNUOVO DI NAPOLI	NA	Percettore della quota per l'affitto del reddito di cittadinanza	Art. 1, lett. D - Art. 5, co. 1
5965	CASALNUOVO DI NAPOLI	NA	Dichiarata data fine contratto di locazione antecedente al 2021	Art. 1, lett. B
7117	CASALNUOVO DI NAPOLI	NA	Percettore della quota per l'affitto del reddito di cittadinanza	Art. 1, lett. D - Art. 5, co. 1
11309	CASALNUOVO DI NAPOLI	NA	Percettore della quota per l'affitto del reddito di cittadinanza	Art. 1, lett. D - Art. 5, co. 1
11366	CASALNUOVO DI NAPOLI	NA	Percettore della quota per l'affitto del reddito di cittadinanza	Art. 1, lett. D - Art. 5, co. 1
18032	CASALNUOVO DI NAPOLI	NA	Percettore della quota per l'affitto del reddito di cittadinanza	Art. 1, lett. D - Art. 5, co. 1
19286	CASALNUOVO DI NAPOLI	NA	Dichiarata data fine contratto di locazione antecedente al 2021	Art. 1, lett. B
20591	CASALNUOVO DI NAPOLI	NA	Dichiarata data fine contratto di locazione antecedente al 2021	Art. 1, lett. B
21539	CASALNUOVO DI NAPOLI	NA	Percettore della quota per l'affitto del reddito di cittadinanza	Art. 1, lett. D - Art. 5, co. 1
24530	CASALNUOVO DI NAPOLI	NA	Percettore della quota per l'affitto del reddito di cittadinanza	Art. 1, lett. D - Art. 5, co. 1
33169	CASALNUOVO DI NAPOLI	NA	Percettore della quota per l'affitto del reddito di cittadinanza	Art. 1, lett. D - Art. 5, co. 1
35213	CASALNUOVO DI NAPOLI	NA	Percettore della quota per l'affitto del reddito di cittadinanza	Art. 1, lett. D - Art. 5, co. 1
35221	CASALNUOVO DI NAPOLI	NA	Percettore della quota per l'affitto del reddito di cittadinanza	Art. 1, lett. D - Art. 5, co. 1
36185	CASALNUOVO DI NAPOLI	NA	Percettore della quota per l'affitto del reddito di cittadinanza	Art. 1, lett. D - Art. 5, co. 1
37328	CASALNUOVO DI NAPOLI	NA	Percettore della quota per l'affitto del reddito di cittadinanza	Art. 1, lett. D - Art. 5, co. 1
39815	CASALNUOVO DI NAPOLI	NA	Percettore della quota per l'affitto del reddito di cittadinanza	Art. 1, lett. D - Art. 5, co. 1
42949	CASALNUOVO DI NAPOLI	NA	Percettore della quota per l'affitto del reddito di cittadinanza	Art. 1, lett. D - Art. 5, co. 1
46275	CASALNUOVO DI NAPOLI	NA	Incidenza del canone sull'ISE inferiore al limite	Art. 1, lett. C - Art. 5, co. 2
46855	CASALNUOVO DI NAPOLI	NA	Percettore della quota per l'affitto del reddito di cittadinanza	Art. 1, lett. D - Art. 5, co. 1
52188	CASALNUOVO DI NAPOLI	NA	Percettore della quota per l'affitto del reddito di cittadinanza	Art. 1, lett. D - Art. 5, co. 1
55640	CASALNUOVO DI NAPOLI	NA	Percettore della quota per l'affitto del reddito di cittadinanza	Art. 1, lett. D - Art. 5, co. 1
56458	CASALNUOVO DI NAPOLI	NA	Non presente ISEE valido	Art. 1, lett. C - Art. 5, co. 1 e 2
57519	CASALNUOVO DI NAPOLI	NA	Percettore della quota per l'affitto del reddito di cittadinanza	Art. 1, lett. D - Art. 5, co. 1
57766	CASALNUOVO DI NAPOLI	NA	Percettore della quota per l'affitto del reddito di cittadinanza	Art. 1, lett. D - Art. 5, co. 1

fonte: http://burc.regione.campania.it

DOMANDE ESCLUSE — Allegato "C"

NUMERO DOMANDA	COMUNE DI RESIDENZA	PR	MOTIVO DI ESCLUSIONE	RIFERIMENTI DEL BANDO
57771	CASALNUOVO DI NAPOLI	NA	Incidenza del canone sull'ISE inferiore al limite	Art. 1, lett. C - Art. 5, co. 2
59721	CASALNUOVO DI NAPOLI	NA	Percettore della quota per l'affitto del reddito di cittadinanza	Art. 1, lett. D - Art. 5, co. 1
59925	CASALNUOVO DI NAPOLI	NA	Percettore della quota per l'affitto del reddito di cittadinanza	Art. 1, lett. D - Art. 5, co. 1
61303	CASALNUOVO DI NAPOLI	NA	Percettore della quota per l'affitto del reddito di cittadinanza	Art. 1, lett. D - Art. 5, co. 1
63142	CASALNUOVO DI NAPOLI	NA	Percettore della quota per l'affitto del reddito di cittadinanza	Art. 1, lett. D - Art. 5, co. 1
14745	CASALNUOVO DI NAPOLI	NA	Incidenza del canone sull'ISE inferiore al limite	Art. 1, lett. C - Art. 5, co. 2
16460	CASALNUOVO DI NAPOLI	NA	Incidenza del canone sull'ISE inferiore al limite	Art. 1, lett. C - Art. 5, co. 2
3394	CASALUCE	CE	Percettore della quota per l'affitto del reddito di cittadinanza	Art. 1, lett. D - Art. 5, co. 1
5680	CASALUCE	CE	Percettore della quota per l'affitto del reddito di cittadinanza	Art. 1, lett. D - Art. 5, co. 1
7797	CASALUCE	CE	Percettore della quota per l'affitto del reddito di cittadinanza	Art. 1, lett. D - Art. 5, co. 1
32308	CASALUCE	CE	Incidenza del canone sull'ISE inferiore al limite	Art. 1, lett. C - Art. 5, co. 2
38078	CASALUCE	CE	Percettore della quota per l'affitto del reddito di cittadinanza	Art. 1, lett. D - Art. 5, co. 1
38178	CASALUCE	CE	Percettore della quota per l'affitto del reddito di cittadinanza	Art. 1, lett. D - Art. 5, co. 1
48194	CASALUCE	CE	Percettore della quota per l'affitto del reddito di cittadinanza	Art. 1, lett. D - Art. 5, co. 1
54521	CASALUCE	CE	Percettore della quota per l'affitto del reddito di cittadinanza	Art. 1, lett. D - Art. 5, co. 1
55929	CASALUCE	CE	Percettore della quota per l'affitto del reddito di cittadinanza	Art. 1, lett. D - Art. 5, co. 1
55969	CASALUCE	CE	Percettore della quota per l'affitto del reddito di cittadinanza	Art. 1, lett. D - Art. 5, co. 1
29955	CASAMARCIANO	NA	Percettore della quota per l'affitto del reddito di cittadinanza	Art. 1, lett. D - Art. 5, co. 1
40655	CASAMARCIANO	NA	Incidenza del canone sull'ISE inferiore al limite	Art. 1, lett. C - Art. 5, co. 2
56984	CASAMICCIOLA TERME	NA	Non presente ISEE valido	Art. 1, lett. C - Art. 5, co. 1 e 2
10030	CASANDRINO	NA	Percettore della quota per l'affitto del reddito di cittadinanza	Art. 1, lett. D - Art. 5, co. 1
19034	CASANDRINO	NA	Percettore della quota per l'affitto del reddito di cittadinanza	Art. 1, lett. D - Art. 5, co. 1
31533	CASANDRINO	NA	Incidenza del canone sull'ISE inferiore al limite	Art. 1, lett. C - Art. 5, co. 2
32844	CASANDRINO	NA	Percettore della quota per l'affitto del reddito di cittadinanza	Art. 1, lett. D - Art. 5, co. 1
33400	CASANDRINO	NA	Percettore della quota per l'affitto del reddito di cittadinanza	Art. 1, lett. D - Art. 5, co. 1
35888	CASANDRINO	NA	Percettore della quota per l'affitto del reddito di cittadinanza	Art. 1, lett. D - Art. 5, co. 1

fonte: http://burc.regione.campania.it

DOMANDE ESCLUSE — Allegato "C"

NUMERO DOMANDA	COMUNE DI RESIDENZA	PR	MOTIVO DI ESCLUSIONE	RIFERIMENTI DEL BANDO
37327	CASANDRINO	NA	Percettore della quota per l'affitto del reddito di cittadinanza	Art. 1, lett. D - Art. 5, co. 1
43172	CASANDRINO	NA	Non presente ISEE valido	Art. 1, lett. C - Art. 5, co. 1 e 2
49047	CASANDRINO	NA	Percettore della quota per l'affitto del reddito di cittadinanza	Art. 1, lett. D - Art. 5, co. 1
51079	CASANDRINO	NA	Incidenza del canone sull'ISE inferiore al limite	Art. 1, lett. C - Art. 5, co. 2
53114	CASANDRINO	NA	Percettore della quota per l'affitto del reddito di cittadinanza	Art. 1, lett. D - Art. 5, co. 1
55622	CASANDRINO	NA	Incidenza del canone sull'ISE inferiore al limite	Art. 1, lett. C - Art. 5, co. 2
60902	CASANDRINO	NA	Percettore della quota per l'affitto del reddito di cittadinanza	Art. 1, lett. D - Art. 5, co. 1
51542	CASAPESENNA	CE	Percettore della quota per l'affitto del reddito di cittadinanza	Art. 1, lett. D - Art. 5, co. 1
54191	CASAPESENNA	CE	Percettore della quota per l'affitto del reddito di cittadinanza	Art. 1, lett. D - Art. 5, co. 1
61757	CASAPESENNA	CE	Percettore della quota per l'affitto del reddito di cittadinanza	Art. 1, lett. D - Art. 5, co. 1
18700	CASAPULLA	CE	Non presente ISEE valido	Art. 1, lett. C - Art. 5, co. 1 e 2
37363	CASAPULLA	CE	Percettore della quota per l'affitto del reddito di cittadinanza	Art. 1, lett. D - Art. 5, co. 1
52599	CASAPULLA	CE	Non presente alcun contratto registrato intestato al richiedente	Art. 1, lett. B - Art. 5, co. 1
60574	CASAPULLA	CE	Percettore della quota per l'affitto del reddito di cittadinanza	Art. 1, lett. D - Art. 5, co. 1
16257	CASAVATORE	NA	Incidenza del canone sull'ISE inferiore al limite	Art. 1, lett. C - Art. 5, co. 2
18086	CASAVATORE	NA	Percettore della quota per l'affitto del reddito di cittadinanza	Art. 1, lett. D - Art. 5, co. 1
27825	CASAVATORE	NA	Percettore della quota per l'affitto del reddito di cittadinanza	Art. 1, lett. D - Art. 5, co. 1
28404	CASAVATORE	NA	Percettore della quota per l'affitto del reddito di cittadinanza	Art. 1, lett. D - Art. 5, co. 1
43734	CASAVATORE	NA	Percettore della quota per l'affitto del reddito di cittadinanza	Art. 1, lett. D - Art. 5, co. 1
44146	CASAVATORE	NA	Percettore della quota per l'affitto del reddito di cittadinanza	Art. 1, lett. D - Art. 5, co. 1
46399	CASAVATORE	NA	Percettore della quota per l'affitto del reddito di cittadinanza	Art. 1, lett. D - Art. 5, co. 1
47536	CASAVATORE	NA	Percettore della quota per l'affitto del reddito di cittadinanza	Art. 1, lett. D - Art. 5, co. 1
48484	CASAVATORE	NA	Non presente ISEE valido	Art. 1, lett. C - Art. 5, co. 1 e 2
49269	CASAVATORE	NA	Percettore della quota per l'affitto del reddito di cittadinanza	Art. 1, lett. D - Art. 5, co. 1
53044	CASAVATORE	NA	Percettore della quota per l'affitto del reddito di cittadinanza	Art. 1, lett. D - Art. 5, co. 1
53163	CASAVATORE	NA	Incidenza del canone sull'ISE inferiore al limite	Art. 1, lett. C - Art. 5, co. 2

fonte: http://burc.regione.campania.it

DOMANDE ESCLUSE — Allegato "C"

NUMERO DOMANDA	COMUNE DI RESIDENZA	PR	MOTIVO DI ESCLUSIONE	RIFERIMENTI DEL BANDO
54349	CASAVATORE	NA	Percettore della quota per l'affitto del reddito di cittadinanza	Art. 1, lett. D - Art. 5, co. 1
54892	CASAVATORE	NA	Percettore della quota per l'affitto del reddito di cittadinanza	Art. 1, lett. D - Art. 5, co. 1
58398	CASAVATORE	NA	Percettore della quota per l'affitto del reddito di cittadinanza	Art. 1, lett. D - Art. 5, co. 1
59971	CASAVATORE	NA	Incidenza del canone sull'ISE inferiore al limite	Art. 1, lett. C - Art. 5, co. 2
60227	CASAVATORE	NA	Percettore della quota per l'affitto del reddito di cittadinanza	Art. 1, lett. D - Art. 5, co. 1
60258	CASAVATORE	NA	Non presente ISEE valido	Art. 1, lett. C - Art. 5, co. 1 e 2
62756	CASAVATORE	NA	Percettore della quota per l'affitto del reddito di cittadinanza	Art. 1, lett. D - Art. 5, co. 1
63254	CASAVATORE	NA	Percettore della quota per l'affitto del reddito di cittadinanza	Art. 1, lett. D - Art. 5, co. 1
5057	CASERTA	CE	Percettore della quota per l'affitto del reddito di cittadinanza	Art. 1, lett. D - Art. 5, co. 1
5514	CASERTA	CE	Percettore della quota per l'affitto del reddito di cittadinanza	Art. 1, lett. D - Art. 5, co. 1
6707	CASERTA	CE	Percettore della quota per l'affitto del reddito di cittadinanza	Art. 1, lett. D - Art. 5, co. 1
7203	CASERTA	CE	Non presente ISEE valido	Art. 1, lett. C - Art. 5, co. 1 e 2
8169	CASERTA	CE	Percettore della quota per l'affitto del reddito di cittadinanza	Art. 1, lett. D - Art. 5, co. 1
13218	CASERTA	CE	Percettore della quota per l'affitto del reddito di cittadinanza	Art. 1, lett. D - Art. 5, co. 1
23387	CASERTA	CE	Percettore della quota per l'affitto del reddito di cittadinanza	Art. 1, lett. D - Art. 5, co. 1
24205	CASERTA	CE	Percettore della quota per l'affitto del reddito di cittadinanza	Art. 1, lett. D - Art. 5, co. 1
28249	CASERTA	CE	Percettore della quota per l'affitto del reddito di cittadinanza	Art. 1, lett. D - Art. 5, co. 1
35685	CASERTA	CE	Percettore della quota per l'affitto del reddito di cittadinanza	Art. 1, lett. D - Art. 5, co. 1
36341	CASERTA	CE	Percettore della quota per l'affitto del reddito di cittadinanza	Art. 1, lett. D - Art. 5, co. 1
38673	CASERTA	CE	Percettore della quota per l'affitto del reddito di cittadinanza	Art. 1, lett. D - Art. 5, co. 1
39441	CASERTA	CE	Percettore della quota per l'affitto del reddito di cittadinanza	Art. 1, lett. D - Art. 5, co. 1
42706	CASERTA	CE	Percettore della quota per l'affitto del reddito di cittadinanza	Art. 1, lett. D - Art. 5, co. 1
44909	CASERTA	CE	Percettore della quota per l'affitto del reddito di cittadinanza	Art. 1, lett. D - Art. 5, co. 1
45755	CASERTA	CE	Percettore della quota per l'affitto del reddito di cittadinanza	Art. 1, lett. D - Art. 5, co. 1
46633	CASERTA	CE	Percettore della quota per l'affitto del reddito di cittadinanza	Art. 1, lett. D - Art. 5, co. 1
47855	CASERTA	CE	Percettore della quota per l'affitto del reddito di cittadinanza	Art. 1, lett. D - Art. 5, co. 1

fonte: http://burc.regione.campania.it

DOMANDE ESCLUSE — Allegato "C"

NUMERO DOMANDA	COMUNE DI RESIDENZA	PR	MOTIVO DI ESCLUSIONE	RIFERIMENTI DEL BANDO
52492	CASERTA	CE	Percettore della quota per l'affitto del reddito di cittadinanza	Art. 1, lett. D - Art. 5, co. 1
53240	CASERTA	CE	Percettore della quota per l'affitto del reddito di cittadinanza	Art. 1, lett. D - Art. 5, co. 1
53783	CASERTA	CE	Incidenza del canone sull'ISE inferiore al limite	Art. 1, lett. C - Art. 5, co. 2
56346	CASERTA	CE	ISEE superiore al limite	Art. 1, lett. D - Art. 5, co. 1 e 2
57276	CASERTA	CE	Percettore della quota per l'affitto del reddito di cittadinanza	Art. 1, lett. D - Art. 5, co. 1
58260	CASERTA	CE	Percettore della quota per l'affitto del reddito di cittadinanza	Art. 1, lett. D - Art. 5, co. 1
59542	CASERTA	CE	Incidenza del canone sull'ISE inferiore al limite	Art. 1, lett. C - Art. 5, co. 2
61334	CASERTA	CE	Percettore della quota per l'affitto del reddito di cittadinanza	Art. 1, lett. D - Art. 5, co. 1
61517	CASERTA	CE	Percettore della quota per l'affitto del reddito di cittadinanza	Art. 1, lett. D - Art. 5, co. 1
62104	CASERTA	CE	Percettore della quota per l'affitto del reddito di cittadinanza	Art. 1, lett. D - Art. 5, co. 1
9382	CASERTA	CE	Incidenza del canone sull'ISE inferiore al limite	Art. 1, lett. C - Art. 5, co. 2
15964	CASOLA DI NAPOLI	NA	Percettore della quota per l'affitto del reddito di cittadinanza	Art. 1, lett. D - Art. 5, co. 1
25226	CASOLA DI NAPOLI	NA	Percettore della quota per l'affitto del reddito di cittadinanza	Art. 1, lett. D - Art. 5, co. 1
51155	CASOLA DI NAPOLI	NA	Incidenza del canone sull'ISE inferiore al limite	Art. 1, lett. C - Art. 5, co. 2
58319	CASOLA DI NAPOLI	NA	Incidenza del canone sull'ISE inferiore al limite	Art. 1, lett. C - Art. 5, co. 2
2038	CASORIA	NA	Percettore della quota per l'affitto del reddito di cittadinanza	Art. 1, lett. D - Art. 5, co. 1
3568	CASORIA	NA	Percettore della quota per l'affitto del reddito di cittadinanza	Art. 1, lett. D - Art. 5, co. 1
4165	CASORIA	NA	Percettore della quota per l'affitto del reddito di cittadinanza	Art. 1, lett. D - Art. 5, co. 1
5031	CASORIA	NA	Percettore della quota per l'affitto del reddito di cittadinanza	Art. 1, lett. D - Art. 5, co. 1
5187	CASORIA	NA	Percettore della quota per l'affitto del reddito di cittadinanza	Art. 1, lett. D - Art. 5, co. 1
5539	CASORIA	NA	Percettore della quota per l'affitto del reddito di cittadinanza	Art. 1, lett. D - Art. 5, co. 1
5955	CASORIA	NA	Percettore della quota per l'affitto del reddito di cittadinanza	Art. 1, lett. D - Art. 5, co. 1
6940	CASORIA	NA	Percettore della quota per l'affitto del reddito di cittadinanza	Art. 1, lett. D - Art. 5, co. 1
7102	CASORIA	NA	Percettore della quota per l'affitto del reddito di cittadinanza	Art. 1, lett. D - Art. 5, co. 1
8126	CASORIA	NA	Incidenza del canone sull'ISE inferiore al limite	Art. 1, lett. C - Art. 5, co. 2
8186	CASORIA	NA	Percettore della quota per l'affitto del reddito di cittadinanza	Art. 1, lett. D - Art. 5, co. 1

fonte: http://burc.regione.campania.it

DOMANDE ESCLUSE — Allegato "C"

NUMERO DOMANDA	COMUNE DI RESIDENZA	PR	MOTIVO DI ESCLUSIONE	RIFERIMENTI DEL BANDO
8273	CASORIA	NA	Percettore della quota per l'affitto del reddito di cittadinanza	Art. 1, lett. D - Art. 5, co. 1
9699	CASORIA	NA	Percettore della quota per l'affitto del reddito di cittadinanza	Art. 1, lett. D - Art. 5, co. 1
10832	CASORIA	NA	Percettore della quota per l'affitto del reddito di cittadinanza	Art. 1, lett. D - Art. 5, co. 1
12409	CASORIA	NA	Non presente ISEE valido	Art. 1, lett. C - Art. 5, co. 1 e 2
13824	CASORIA	NA	Percettore della quota per l'affitto del reddito di cittadinanza	Art. 1, lett. D - Art. 5, co. 1
16146	CASORIA	NA	Percettore della quota per l'affitto del reddito di cittadinanza	Art. 1, lett. D - Art. 5, co. 1
16746	CASORIA	NA	Percettore della quota per l'affitto del reddito di cittadinanza	Art. 1, lett. D - Art. 5, co. 1
16800	CASORIA	NA	Percettore della quota per l'affitto del reddito di cittadinanza	Art. 1, lett. D - Art. 5, co. 1
17794	CASORIA	NA	Percettore della quota per l'affitto del reddito di cittadinanza	Art. 1, lett. D - Art. 5, co. 1
19042	CASORIA	NA	Percettore della quota per l'affitto del reddito di cittadinanza	Art. 1, lett. D - Art. 5, co. 1
20077	CASORIA	NA	Percettore della quota per l'affitto del reddito di cittadinanza	Art. 1, lett. D - Art. 5, co. 1
20135	CASORIA	NA	Percettore della quota per l'affitto del reddito di cittadinanza	Art. 1, lett. D - Art. 5, co. 1
20264	CASORIA	NA	Percettore della quota per l'affitto del reddito di cittadinanza	Art. 1, lett. D - Art. 5, co. 1
20967	CASORIA	NA	Percettore della quota per l'affitto del reddito di cittadinanza	Art. 1, lett. D - Art. 5, co. 1
21157	CASORIA	NA	Percettore della quota per l'affitto del reddito di cittadinanza	Art. 1, lett. D - Art. 5, co. 1
21347	CASORIA	NA	Percettore della quota per l'affitto del reddito di cittadinanza	Art. 1, lett. D - Art. 5, co. 1
26881	CASORIA	NA	Percettore della quota per l'affitto del reddito di cittadinanza	Art. 1, lett. D - Art. 5, co. 1
28138	CASORIA	NA	Percettore della quota per l'affitto del reddito di cittadinanza	Art. 1, lett. D - Art. 5, co. 1
28586	CASORIA	NA	Percettore della quota per l'affitto del reddito di cittadinanza	Art. 1, lett. D - Art. 5, co. 1
30478	CASORIA	NA	Percettore della quota per l'affitto del reddito di cittadinanza	Art. 1, lett. D - Art. 5, co. 1
30562	CASORIA	NA	Percettore della quota per l'affitto del reddito di cittadinanza	Art. 1, lett. D - Art. 5, co. 1
33237	CASORIA	NA	Percettore della quota per l'affitto del reddito di cittadinanza	Art. 1, lett. D - Art. 5, co. 1
33761	CASORIA	NA	Percettore della quota per l'affitto del reddito di cittadinanza	Art. 1, lett. D - Art. 5, co. 1
35302	CASORIA	NA	Percettore della quota per l'affitto del reddito di cittadinanza	Art. 1, lett. D - Art. 5, co. 1
35445	CASORIA	NA	Percettore della quota per l'affitto del reddito di cittadinanza	Art. 1, lett. D - Art. 5, co. 1
35765	CASORIA	NA	Percettore della quota per l'affitto del reddito di cittadinanza	Art. 1, lett. D - Art. 5, co. 1

fonte: http://burc.regione.campania.it

DOMANDE ESCLUSE — Allegato "C"

NUMERO DOMANDA	COMUNE DI RESIDENZA	PR	MOTIVO DI ESCLUSIONE	RIFERIMENTI DEL BANDO
44668	CASORIA	NA	Percettore della quota per l'affitto del reddito di cittadinanza	Art. 1, lett. D - Art. 5, co. 1
44862	CASORIA	NA	Percettore della quota per l'affitto del reddito di cittadinanza	Art. 1, lett. D - Art. 5, co. 1
46994	CASORIA	NA	Percettore della quota per l'affitto del reddito di cittadinanza	Art. 1, lett. D - Art. 5, co. 1
49003	CASORIA	NA	Percettore della quota per l'affitto del reddito di cittadinanza	Art. 1, lett. D - Art. 5, co. 1
50229	CASORIA	NA	Percettore della quota per l'affitto del reddito di cittadinanza	Art. 1, lett. D - Art. 5, co. 1
50414	CASORIA	NA	Percettore della quota per l'affitto del reddito di cittadinanza	Art. 1, lett. D - Art. 5, co. 1
50468	CASORIA	NA	Percettore della quota per l'affitto del reddito di cittadinanza	Art. 1, lett. D - Art. 5, co. 1
51322	CASORIA	NA	Percettore della quota per l'affitto del reddito di cittadinanza	Art. 1, lett. D - Art. 5, co. 1
53415	CASORIA	NA	Percettore della quota per l'affitto del reddito di cittadinanza	Art. 1, lett. D - Art. 5, co. 1
56357	CASORIA	NA	Percettore della quota per l'affitto del reddito di cittadinanza	Art. 1, lett. D - Art. 5, co. 1
57967	CASORIA	NA	Percettore della quota per l'affitto del reddito di cittadinanza	Art. 1, lett. D - Art. 5, co. 1
61277	CASORIA	NA	Non presente ISEE valido	Art. 1, lett. C - Art. 5, co. 1 e 2
61502	CASORIA	NA	Incidenza del canone sull'ISE inferiore al limite	Art. 1, lett. C - Art. 5, co. 2
63057	CASORIA	NA	Percettore della quota per l'affitto del reddito di cittadinanza	Art. 1, lett. D - Art. 5, co. 1
5553	CASTEL SAN GIORGIO	SA	Percettore della quota per l'affitto del reddito di cittadinanza	Art. 1, lett. D - Art. 5, co. 1
44989	CASTEL SAN GIORGIO	SA	Percettore della quota per l'affitto del reddito di cittadinanza	Art. 1, lett. D - Art. 5, co. 1
48534	CASTEL SAN GIORGIO	SA	Percettore della quota per l'affitto del reddito di cittadinanza	Art. 1, lett. D - Art. 5, co. 1
50319	CASTEL SAN GIORGIO	SA	Percettore della quota per l'affitto del reddito di cittadinanza	Art. 1, lett. D - Art. 5, co. 1
50471	CASTEL SAN GIORGIO	SA	Percettore della quota per l'affitto del reddito di cittadinanza	Art. 1, lett. D - Art. 5, co. 1
50630	CASTEL SAN GIORGIO	SA	Percettore della quota per l'affitto del reddito di cittadinanza	Art. 1, lett. D - Art. 5, co. 1
53615	CASTEL SAN GIORGIO	SA	Percettore della quota per l'affitto del reddito di cittadinanza	Art. 1, lett. D - Art. 5, co. 1
57748	CASTEL SAN GIORGIO	SA	Percettore della quota per l'affitto del reddito di cittadinanza	Art. 1, lett. D - Art. 5, co. 1
57893	CASTEL SAN GIORGIO	SA	Incidenza del canone sull'ISE inferiore al limite	Art. 1, lett. C - Art. 5, co. 2
60275	CASTEL SAN GIORGIO	SA	Percettore della quota per l'affitto del reddito di cittadinanza	Art. 1, lett. D - Art. 5, co. 1
63296	CASTEL SAN GIORGIO	SA	Percettore della quota per l'affitto del reddito di cittadinanza	Art. 1, lett. D - Art. 5, co. 1
35416	CASTEL VOLTURNO	CE	Percettore della quota per l'affitto del reddito di cittadinanza	Art. 1, lett. D - Art. 5, co. 1

fonte: http://burc.regione.campania.it

DOMANDE ESCLUSE — Allegato "C"

NUMERO DOMANDA	COMUNE DI RESIDENZA	PR	MOTIVO DI ESCLUSIONE	RIFERIMENTI DEL BANDO
50590	CASTEL VOLTURNO	CE	Percettore della quota per l'affitto del reddito di cittadinanza	Art. 1, lett. D - Art. 5, co. 1
52525	CASTEL VOLTURNO	CE	Percettore della quota per l'affitto del reddito di cittadinanza	Art. 1, lett. D - Art. 5, co. 1
52586	CASTEL VOLTURNO	CE	Percettore della quota per l'affitto del reddito di cittadinanza	Art. 1, lett. D - Art. 5, co. 1
55875	CASTEL VOLTURNO	CE	Percettore della quota per l'affitto del reddito di cittadinanza	Art. 1, lett. D - Art. 5, co. 1
62612	CASTEL VOLTURNO	CE	Percettore della quota per l'affitto del reddito di cittadinanza	Art. 1, lett. D - Art. 5, co. 1
7594	CASTELLAMMARE DI STABIA	NA	Percettore della quota per l'affitto del reddito di cittadinanza	Art. 1, lett. D - Art. 5, co. 1
10862	CASTELLAMMARE DI STABIA	NA	Dichiarata data fine contratto di locazione antecedente al 2021	Art. 1, lett. B
11851	CASTELLAMMARE DI STABIA	NA	Percettore della quota per l'affitto del reddito di cittadinanza	Art. 1, lett. D - Art. 5, co. 1
12898	CASTELLAMMARE DI STABIA	NA	Percettore della quota per l'affitto del reddito di cittadinanza	Art. 1, lett. D - Art. 5, co. 1
14212	CASTELLAMMARE DI STABIA	NA	Percettore della quota per l'affitto del reddito di cittadinanza	Art. 1, lett. D - Art. 5, co. 1
16239	CASTELLAMMARE DI STABIA	NA	Percettore della quota per l'affitto del reddito di cittadinanza	Art. 1, lett. D - Art. 5, co. 1
18106	CASTELLAMMARE DI STABIA	NA	Percettore della quota per l'affitto del reddito di cittadinanza	Art. 1, lett. D - Art. 5, co. 1
18743	CASTELLAMMARE DI STABIA	NA	Percettore della quota per l'affitto del reddito di cittadinanza	Art. 1, lett. D - Art. 5, co. 1
20204	CASTELLAMMARE DI STABIA	NA	Percettore della quota per l'affitto del reddito di cittadinanza	Art. 1, lett. D - Art. 5, co. 1
20790	CASTELLAMMARE DI STABIA	NA	Percettore della quota per l'affitto del reddito di cittadinanza	Art. 1, lett. D - Art. 5, co. 1
20832	CASTELLAMMARE DI STABIA	NA	Percettore della quota per l'affitto del reddito di cittadinanza	Art. 1, lett. D - Art. 5, co. 1
21662	CASTELLAMMARE DI STABIA	NA	Percettore della quota per l'affitto del reddito di cittadinanza	Art. 1, lett. D - Art. 5, co. 1
23537	CASTELLAMMARE DI STABIA	NA	Percettore della quota per l'affitto del reddito di cittadinanza	Art. 1, lett. D - Art. 5, co. 1
23786	CASTELLAMMARE DI STABIA	NA	Percettore della quota per l'affitto del reddito di cittadinanza	Art. 1, lett. D - Art. 5, co. 1
23866	CASTELLAMMARE DI STABIA	NA	Percettore della quota per l'affitto del reddito di cittadinanza	Art. 1, lett. D - Art. 5, co. 1
24169	CASTELLAMMARE DI STABIA	NA	Percettore della quota per l'affitto del reddito di cittadinanza	Art. 1, lett. D - Art. 5, co. 1
24479	CASTELLAMMARE DI STABIA	NA	Percettore della quota per l'affitto del reddito di cittadinanza	Art. 1, lett. D - Art. 5, co. 1
24574	CASTELLAMMARE DI STABIA	NA	Percettore della quota per l'affitto del reddito di cittadinanza	Art. 1, lett. D - Art. 5, co. 1
26132	CASTELLAMMARE DI STABIA	NA	Incidenza del canone sull'ISE inferiore al limite	Art. 1, lett. C - Art. 5, co. 2
26367	CASTELLAMMARE DI STABIA	NA	Percettore della quota per l'affitto del reddito di cittadinanza	Art. 1, lett. D - Art. 5, co. 1
28939	CASTELLAMMARE DI STABIA	NA	Percettore della quota per l'affitto del reddito di cittadinanza	Art. 1, lett. D - Art. 5, co. 1

fonte: http://burc.regione.campania.it

DOMANDE ESCLUSE — Allegato "C"

NUMERO DOMANDA	COMUNE DI RESIDENZA	PR	MOTIVO DI ESCLUSIONE	RIFERIMENTI DEL BANDO
30696	CASTELLAMMARE DI STABIA	NA	Percettore della quota per l'affitto del reddito di cittadinanza	Art. 1, lett. D - Art. 5, co. 1
31523	CASTELLAMMARE DI STABIA	NA	Percettore della quota per l'affitto del reddito di cittadinanza	Art. 1, lett. D - Art. 5, co. 1
31669	CASTELLAMMARE DI STABIA	NA	Percettore della quota per l'affitto del reddito di cittadinanza	Art. 1, lett. D - Art. 5, co. 1
32050	CASTELLAMMARE DI STABIA	NA	Percettore della quota per l'affitto del reddito di cittadinanza	Art. 1, lett. D - Art. 5, co. 1
34755	CASTELLAMMARE DI STABIA	NA	Percettore della quota per l'affitto del reddito di cittadinanza	Art. 1, lett. D - Art. 5, co. 1
35828	CASTELLAMMARE DI STABIA	NA	Percettore della quota per l'affitto del reddito di cittadinanza	Art. 1, lett. D - Art. 5, co. 1
37937	CASTELLAMMARE DI STABIA	NA	Percettore della quota per l'affitto del reddito di cittadinanza	Art. 1, lett. D - Art. 5, co. 1
38094	CASTELLAMMARE DI STABIA	NA	Percettore della quota per l'affitto del reddito di cittadinanza	Art. 1, lett. D - Art. 5, co. 1
38650	CASTELLAMMARE DI STABIA	NA	Percettore della quota per l'affitto del reddito di cittadinanza	Art. 1, lett. D - Art. 5, co. 1
38741	CASTELLAMMARE DI STABIA	NA	Percettore della quota per l'affitto del reddito di cittadinanza	Art. 1, lett. D - Art. 5, co. 1
38953	CASTELLAMMARE DI STABIA	NA	Percettore della quota per l'affitto del reddito di cittadinanza	Art. 1, lett. D - Art. 5, co. 1
40339	CASTELLAMMARE DI STABIA	NA	Percettore della quota per l'affitto del reddito di cittadinanza	Art. 1, lett. D - Art. 5, co. 1
42778	CASTELLAMMARE DI STABIA	NA	Percettore della quota per l'affitto del reddito di cittadinanza	Art. 1, lett. D - Art. 5, co. 1
43044	CASTELLAMMARE DI STABIA	NA	Incidenza del canone sull'ISE inferiore al limite	Art. 1, lett. C - Art. 5, co. 2
43424	CASTELLAMMARE DI STABIA	NA	Percettore della quota per l'affitto del reddito di cittadinanza	Art. 1, lett. D - Art. 5, co. 1
43833	CASTELLAMMARE DI STABIA	NA	Percettore della quota per l'affitto del reddito di cittadinanza	Art. 1, lett. D - Art. 5, co. 1
44009	CASTELLAMMARE DI STABIA	NA	Percettore della quota per l'affitto del reddito di cittadinanza	Art. 1, lett. D - Art. 5, co. 1
44399	CASTELLAMMARE DI STABIA	NA	Percettore della quota per l'affitto del reddito di cittadinanza	Art. 1, lett. D - Art. 5, co. 1
44766	CASTELLAMMARE DI STABIA	NA	Percettore della quota per l'affitto del reddito di cittadinanza	Art. 1, lett. D - Art. 5, co. 1
45438	CASTELLAMMARE DI STABIA	NA	Percettore della quota per l'affitto del reddito di cittadinanza	Art. 1, lett. D - Art. 5, co. 1
45899	CASTELLAMMARE DI STABIA	NA	Percettore della quota per l'affitto del reddito di cittadinanza	Art. 1, lett. D - Art. 5, co. 1
46281	CASTELLAMMARE DI STABIA	NA	Percettore della quota per l'affitto del reddito di cittadinanza	Art. 1, lett. D - Art. 5, co. 1
47042	CASTELLAMMARE DI STABIA	NA	Percettore della quota per l'affitto del reddito di cittadinanza	Art. 1, lett. D - Art. 5, co. 1
47075	CASTELLAMMARE DI STABIA	NA	Percettore della quota per l'affitto del reddito di cittadinanza	Art. 1, lett. D - Art. 5, co. 1
47222	CASTELLAMMARE DI STABIA	NA	Percettore della quota per l'affitto del reddito di cittadinanza	Art. 1, lett. D - Art. 5, co. 1
47551	CASTELLAMMARE DI STABIA	NA	Percettore della quota per l'affitto del reddito di cittadinanza	Art. 1, lett. D - Art. 5, co. 1

fonte: http://burc.regione.campania.it

DOMANDE ESCLUSE — Allegato "C"

NUMERO DOMANDA	COMUNE DI RESIDENZA	PR	MOTIVO DI ESCLUSIONE	RIFERIMENTI DEL BANDO
47716	CASTELLAMMARE DI STABIA	NA	Percettore della quota per l'affitto del reddito di cittadinanza	Art. 1, lett. D - Art. 5, co. 1
47890	CASTELLAMMARE DI STABIA	NA	Percettore della quota per l'affitto del reddito di cittadinanza	Art. 1, lett. D - Art. 5, co. 1
50756	CASTELLAMMARE DI STABIA	NA	Percettore della quota per l'affitto del reddito di cittadinanza	Art. 1, lett. D - Art. 5, co. 1
51495	CASTELLAMMARE DI STABIA	NA	Percettore della quota per l'affitto del reddito di cittadinanza	Art. 1, lett. D - Art. 5, co. 1
51530	CASTELLAMMARE DI STABIA	NA	Percettore della quota per l'affitto del reddito di cittadinanza	Art. 1, lett. D - Art. 5, co. 1
51549	CASTELLAMMARE DI STABIA	NA	Percettore della quota per l'affitto del reddito di cittadinanza	Art. 1, lett. D - Art. 5, co. 1
51619	CASTELLAMMARE DI STABIA	NA	Percettore della quota per l'affitto del reddito di cittadinanza	Art. 1, lett. D - Art. 5, co. 1
53743	CASTELLAMMARE DI STABIA	NA	Percettore della quota per l'affitto del reddito di cittadinanza	Art. 1, lett. D - Art. 5, co. 1
56562	CASTELLAMMARE DI STABIA	NA	Percettore della quota per l'affitto del reddito di cittadinanza	Art. 1, lett. D - Art. 5, co. 1
59674	CASTELLAMMARE DI STABIA	NA	Percettore della quota per l'affitto del reddito di cittadinanza	Art. 1, lett. D - Art. 5, co. 1
60585	CASTELLAMMARE DI STABIA	NA	Percettore della quota per l'affitto del reddito di cittadinanza	Art. 1, lett. D - Art. 5, co. 1
61872	CASTELLAMMARE DI STABIA	NA	Percettore della quota per l'affitto del reddito di cittadinanza	Art. 1, lett. D - Art. 5, co. 1
62503	CASTELLAMMARE DI STABIA	NA	Percettore della quota per l'affitto del reddito di cittadinanza	Art. 1, lett. D - Art. 5, co. 1
62825	CASTELLAMMARE DI STABIA	NA	Percettore della quota per l'affitto del reddito di cittadinanza	Art. 1, lett. D - Art. 5, co. 1
40248	CASTELLAMMARE DI STABIA	NA	Incidenza del canone sull'ISE inferiore al limite	Art. 1, lett. C - Art. 5, co. 2
58591	CASTELLAMMARE DI STABIA	NA	Incidenza del canone sull'ISE inferiore al limite	Art. 1, lett. C - Art. 5, co. 2
58258	CASTELLO DEL MATESE	CE	Incidenza del canone sull'ISE inferiore al limite	Art. 1, lett. C - Art. 5, co. 2
28824	CASTELLO DI CISTERNA	NA	Percettore della quota per l'affitto del reddito di cittadinanza	Art. 1, lett. D - Art. 5, co. 1
52510	CASTELLO DI CISTERNA	NA	Percettore della quota per l'affitto del reddito di cittadinanza	Art. 1, lett. D - Art. 5, co. 1
57434	CASTELLO DI CISTERNA	NA	Percettore della quota per l'affitto del reddito di cittadinanza	Art. 1, lett. D - Art. 5, co. 1
58839	CASTELLO DI CISTERNA	NA	Percettore della quota per l'affitto del reddito di cittadinanza	Art. 1, lett. D - Art. 5, co. 1
25847	CASTELNUOVO CILENTO	SA	Percettore della quota per l'affitto del reddito di cittadinanza	Art. 1, lett. D - Art. 5, co. 1
34824	CASTELNUOVO CILENTO	SA	Percettore della quota per l'affitto del reddito di cittadinanza	Art. 1, lett. D - Art. 5, co. 1
46731	CASTELNUOVO CILENTO	SA	Percettore della quota per l'affitto del reddito di cittadinanza	Art. 1, lett. D - Art. 5, co. 1
54177	CASTELNUOVO CILENTO	SA	Percettore della quota per l'affitto del reddito di cittadinanza	Art. 1, lett. D - Art. 5, co. 1
58610	CASTELNUOVO CILENTO	SA	Percettore della quota per l'affitto del reddito di cittadinanza	Art. 1, lett. D - Art. 5, co. 1

fonte: http://burc.regione.campania.it

DOMANDE ESCLUSE — Allegato "C"

NUMERO DOMANDA	COMUNE DI RESIDENZA	PR	MOTIVO DI ESCLUSIONE	RIFERIMENTI DEL BANDO
61524	CASTELNUOVO CILENTO	SA	Percettore della quota per l'affitto del reddito di cittadinanza	Art. 1, lett. D - Art. 5, co. 1
36572	CASTELVENERE	BN	Percettore della quota per l'affitto del reddito di cittadinanza	Art. 1, lett. D - Art. 5, co. 1
53342	CASTIGLIONE DEL GENOVESI	SA	Percettore della quota per l'affitto del reddito di cittadinanza	Art. 1, lett. D - Art. 5, co. 1
7342	CAVA DE' TIRRENI	SA	Percettore della quota per l'affitto del reddito di cittadinanza	Art. 1, lett. D - Art. 5, co. 1
9829	CAVA DE' TIRRENI	SA	Dichiarata data fine contratto di locazione antecedente al 2021	Art. 1, lett. B
10934	CAVA DE' TIRRENI	SA	Dichiarata data fine contratto di locazione antecedente al 2021	Art. 1, lett. B
11453	CAVA DE' TIRRENI	SA	Dichiarata data fine contratto di locazione antecedente al 2021	Art. 1, lett. B
11991	CAVA DE' TIRRENI	SA	Percettore della quota per l'affitto del reddito di cittadinanza	Art. 1, lett. D - Art. 5, co. 1
24112	CAVA DE' TIRRENI	SA	Percettore della quota per l'affitto del reddito di cittadinanza	Art. 1, lett. D - Art. 5, co. 1
26164	CAVA DE' TIRRENI	SA	Percettore della quota per l'affitto del reddito di cittadinanza	Art. 1, lett. D - Art. 5, co. 1
34685	CAVA DE' TIRRENI	SA	Percettore della quota per l'affitto del reddito di cittadinanza	Art. 1, lett. D - Art. 5, co. 1
35964	CAVA DE' TIRRENI	SA	Percettore della quota per l'affitto del reddito di cittadinanza	Art. 1, lett. D - Art. 5, co. 1
39183	CAVA DE' TIRRENI	SA	Percettore della quota per l'affitto del reddito di cittadinanza	Art. 1, lett. D - Art. 5, co. 1
44670	CAVA DE' TIRRENI	SA	Percettore della quota per l'affitto del reddito di cittadinanza	Art. 1, lett. D - Art. 5, co. 1
47391	CAVA DE' TIRRENI	SA	Percettore della quota per l'affitto del reddito di cittadinanza	Art. 1, lett. D - Art. 5, co. 1
47839	CAVA DE' TIRRENI	SA	Percettore della quota per l'affitto del reddito di cittadinanza	Art. 1, lett. D - Art. 5, co. 1
49087	CAVA DE' TIRRENI	SA	Percettore della quota per l'affitto del reddito di cittadinanza	Art. 1, lett. D - Art. 5, co. 1
53211	CAVA DE' TIRRENI	SA	Percettore della quota per l'affitto del reddito di cittadinanza	Art. 1, lett. D - Art. 5, co. 1
56677	CAVA DE' TIRRENI	SA	Percettore della quota per l'affitto del reddito di cittadinanza	Art. 1, lett. D - Art. 5, co. 1
56925	CAVA DE' TIRRENI	SA	Percettore della quota per l'affitto del reddito di cittadinanza	Art. 1, lett. D - Art. 5, co. 1
59950	CAVA DE' TIRRENI	SA	Non presente ISEE valido	Art. 1, lett. C - Art. 5, co. 1 e 2
60007	CAVA DE' TIRRENI	SA	Incidenza del canone sull'ISE inferiore al limite	Art. 1, lett. C - Art. 5, co. 2
61936	CAVA DE' TIRRENI	SA	Percettore della quota per l'affitto del reddito di cittadinanza	Art. 1, lett. D - Art. 5, co. 1
62734	CAVA DE' TIRRENI	SA	Percettore della quota per l'affitto del reddito di cittadinanza	Art. 1, lett. D - Art. 5, co. 1
56545	CELLE DI BULGHERIA	SA	Percettore della quota per l'affitto del reddito di cittadinanza	Art. 1, lett. D - Art. 5, co. 1
43193	CELLOLE	CE	Percettore della quota per l'affitto del reddito di cittadinanza	Art. 1, lett. D - Art. 5, co. 1

fonte: http://burc.regione.campania.it

DOMANDE ESCLUSE — Allegato "C"

NUMERO DOMANDA	COMUNE DI RESIDENZA	PR	MOTIVO DI ESCLUSIONE	RIFERIMENTI DEL BANDO
52504	CELLOLE	CE	Percettore della quota per l'affitto del reddito di cittadinanza	Art. 1, lett. D - Art. 5, co. 1
9473	CERCOLA	NA	Dichiarata data fine contratto di locazione antecedente al 2021	Art. 1, lett. B
23218	CERCOLA	NA	Percettore della quota per l'affitto del reddito di cittadinanza	Art. 1, lett. D - Art. 5, co. 1
26931	CERCOLA	NA	Percettore della quota per l'affitto del reddito di cittadinanza	Art. 1, lett. D - Art. 5, co. 1
35081	CERCOLA	NA	Percettore della quota per l'affitto del reddito di cittadinanza	Art. 1, lett. D - Art. 5, co. 1
38154	CERCOLA	NA	Percettore della quota per l'affitto del reddito di cittadinanza	Art. 1, lett. D - Art. 5, co. 1
44703	CERCOLA	NA	Percettore della quota per l'affitto del reddito di cittadinanza	Art. 1, lett. D - Art. 5, co. 1
54849	CERCOLA	NA	Percettore della quota per l'affitto del reddito di cittadinanza	Art. 1, lett. D - Art. 5, co. 1
55377	CERCOLA	NA	Percettore della quota per l'affitto del reddito di cittadinanza	Art. 1, lett. D - Art. 5, co. 1
57319	CERCOLA	NA	Percettore della quota per l'affitto del reddito di cittadinanza	Art. 1, lett. D - Art. 5, co. 1
58363	CERCOLA	NA	Incidenza del canone sull'ISE inferiore al limite	Art. 1, lett. C - Art. 5, co. 2
63290	CERCOLA	NA	Percettore della quota per l'affitto del reddito di cittadinanza	Art. 1, lett. D - Art. 5, co. 1
47964	CERRETO SANNITA	BN	Percettore della quota per l'affitto del reddito di cittadinanza	Art. 1, lett. D - Art. 5, co. 1
48162	CERVINARA	AV	Percettore della quota per l'affitto del reddito di cittadinanza	Art. 1, lett. D - Art. 5, co. 1
2184	CESA	CE	Percettore della quota per l'affitto del reddito di cittadinanza	Art. 1, lett. D - Art. 5, co. 1
9757	CESA	CE	Percettore della quota per l'affitto del reddito di cittadinanza	Art. 1, lett. D - Art. 5, co. 1
41944	CESA	CE	Percettore della quota per l'affitto del reddito di cittadinanza	Art. 1, lett. D - Art. 5, co. 1
54253	CESA	CE	Percettore della quota per l'affitto del reddito di cittadinanza	Art. 1, lett. D - Art. 5, co. 1
55278	CESA	CE	Incidenza del canone sull'ISE inferiore al limite	Art. 1, lett. C - Art. 5, co. 2
55860	CESA	CE	Percettore della quota per l'affitto del reddito di cittadinanza	Art. 1, lett. D - Art. 5, co. 1
61352	CESA	CE	Percettore della quota per l'affitto del reddito di cittadinanza	Art. 1, lett. D - Art. 5, co. 1
5434	CICCIANO	NA	Incidenza del canone sull'ISE inferiore al limite	Art. 1, lett. C - Art. 5, co. 2
43481	CICERALE	SA	Percettore della quota per l'affitto del reddito di cittadinanza	Art. 1, lett. D - Art. 5, co. 1
15264	CIMITILE	NA	Percettore della quota per l'affitto del reddito di cittadinanza	Art. 1, lett. D - Art. 5, co. 1
17693	CIMITILE	NA	Dichiarata data fine contratto di locazione antecedente al 2021	Art. 1, lett. B
21490	CIMITILE	NA	Percettore della quota per l'affitto del reddito di cittadinanza	Art. 1, lett. D - Art. 5, co. 1

fonte: http://burc.regione.campania.it

DOMANDE ESCLUSE — Allegato "C"

NUMERO DOMANDA	COMUNE DI RESIDENZA	PR	MOTIVO DI ESCLUSIONE	RIFERIMENTI DEL BANDO
41159	CIMITILE	NA	Percettore della quota per l'affitto del reddito di cittadinanza	Art. 1, lett. D - Art. 5, co. 1
42124	CIMITILE	NA	Percettore della quota per l'affitto del reddito di cittadinanza	Art. 1, lett. D - Art. 5, co. 1
47443	CIMITILE	NA	Percettore della quota per l'affitto del reddito di cittadinanza	Art. 1, lett. D - Art. 5, co. 1
59969	CIMITILE	NA	Percettore della quota per l'affitto del reddito di cittadinanza	Art. 1, lett. D - Art. 5, co. 1
61720	CIMITILE	NA	Percettore della quota per l'affitto del reddito di cittadinanza	Art. 1, lett. D - Art. 5, co. 1
39471	CIORLANO	CE	Percettore della quota per l'affitto del reddito di cittadinanza	Art. 1, lett. D - Art. 5, co. 1
8011	CONTURSI TERME	SA	Dichiarata data fine contratto di locazione antecedente al 2021	Art. 1, lett. B
19972	CONTURSI TERME	SA	Dichiarata data fine contratto di locazione antecedente al 2021	Art. 1, lett. B
30747	CONTURSI TERME	SA	Incidenza del canone sull'ISE inferiore al limite	Art. 1, lett. C - Art. 5, co. 2
30900	CONTURSI TERME	SA	Percettore della quota per l'affitto del reddito di cittadinanza	Art. 1, lett. D - Art. 5, co. 1
43589	CONTURSI TERME	SA	Percettore della quota per l'affitto del reddito di cittadinanza	Art. 1, lett. D - Art. 5, co. 1
14259	CRISPANO	NA	Percettore della quota per l'affitto del reddito di cittadinanza	Art. 1, lett. D - Art. 5, co. 1
18629	CRISPANO	NA	Percettore della quota per l'affitto del reddito di cittadinanza	Art. 1, lett. D - Art. 5, co. 1
34765	CRISPANO	NA	Percettore della quota per l'affitto del reddito di cittadinanza	Art. 1, lett. D - Art. 5, co. 1
35586	CRISPANO	NA	Percettore della quota per l'affitto del reddito di cittadinanza	Art. 1, lett. D - Art. 5, co. 1
46018	CRISPANO	NA	Percettore della quota per l'affitto del reddito di cittadinanza	Art. 1, lett. D - Art. 5, co. 1
47325	CRISPANO	NA	Percettore della quota per l'affitto del reddito di cittadinanza	Art. 1, lett. D - Art. 5, co. 1
54217	CRISPANO	NA	Percettore della quota per l'affitto del reddito di cittadinanza	Art. 1, lett. D - Art. 5, co. 1
55416	CRISPANO	NA	Percettore della quota per l'affitto del reddito di cittadinanza	Art. 1, lett. D - Art. 5, co. 1
2758	CURTI	CE	Percettore della quota per l'affitto del reddito di cittadinanza Dichiarata data fine contratto di locazione antecedente al 2021	Art. 1, lett. D - Art. 5, co. 1 Art. 1, lett. B
4769	EBOLI	SA	Percettore della quota per l'affitto del reddito di cittadinanza	Art. 1, lett. D - Art. 5, co. 1
5691	EBOLI	SA	Percettore della quota per l'affitto del reddito di cittadinanza	Art. 1, lett. D - Art. 5, co. 1
5713	EBOLI	SA	Percettore della quota per l'affitto del reddito di cittadinanza	Art. 1, lett. D - Art. 5, co. 1
5747	EBOLI	SA	Percettore della quota per l'affitto del reddito di cittadinanza	Art. 1, lett. D - Art. 5, co. 1
7684	EBOLI	SA	Percettore della quota per l'affitto del reddito di cittadinanza	Art. 1, lett. D - Art. 5, co. 1

fonte: http://burc.regione.campania.it

DOMANDE ESCLUSE — Allegato "C"

NUMERO DOMANDA	COMUNE DI RESIDENZA	PR	MOTIVO DI ESCLUSIONE	RIFERIMENTI DEL BANDO
8524	EBOLI	SA	Non presente ISEE valido	Art. 1, lett. C - Art. 5, co. 1 e 2
9185	EBOLI	SA	Percettore della quota per l'affitto del reddito di cittadinanza	Art. 1, lett. D - Art. 5, co. 1
9530	EBOLI	SA	Percettore della quota per l'affitto del reddito di cittadinanza	Art. 1, lett. D - Art. 5, co. 1
10385	EBOLI	SA	Percettore della quota per l'affitto del reddito di cittadinanza	Art. 1, lett. D - Art. 5, co. 1
11731	EBOLI	SA	Percettore della quota per l'affitto del reddito di cittadinanza	Art. 1, lett. D - Art. 5, co. 1
12271	EBOLI	SA	Percettore della quota per l'affitto del reddito di cittadinanza	Art. 1, lett. D - Art. 5, co. 1
12594	EBOLI	SA	Percettore della quota per l'affitto del reddito di cittadinanza	Art. 1, lett. D - Art. 5, co. 1
14081	EBOLI	SA	Percettore della quota per l'affitto del reddito di cittadinanza	Art. 1, lett. D - Art. 5, co. 1
14385	EBOLI	SA	Percettore della quota per l'affitto del reddito di cittadinanza	Art. 1, lett. D - Art. 5, co. 1
14450	EBOLI	SA	Percettore della quota per l'affitto del reddito di cittadinanza	Art. 1, lett. D - Art. 5, co. 1
15184	EBOLI	SA	Percettore della quota per l'affitto del reddito di cittadinanza	Art. 1, lett. D - Art. 5, co. 1
16984	EBOLI	SA	Percettore della quota per l'affitto del reddito di cittadinanza	Art. 1, lett. D - Art. 5, co. 1
18440	EBOLI	SA	Incidenza del canone sull'ISE inferiore al limite	Art. 1, lett. C - Art. 5, co. 2
18818	EBOLI	SA	Percettore della quota per l'affitto del reddito di cittadinanza	Art. 1, lett. D - Art. 5, co. 1
19330	EBOLI	SA	Percettore della quota per l'affitto del reddito di cittadinanza	Art. 1, lett. D - Art. 5, co. 1
19354	EBOLI	SA	Percettore della quota per l'affitto del reddito di cittadinanza	Art. 1, lett. D - Art. 5, co. 1
19563	EBOLI	SA	Percettore della quota per l'affitto del reddito di cittadinanza	Art. 1, lett. D - Art. 5, co. 1
19625	EBOLI	SA	Percettore della quota per l'affitto del reddito di cittadinanza	Art. 1, lett. D - Art. 5, co. 1
19902	EBOLI	SA	Percettore della quota per l'affitto del reddito di cittadinanza	Art. 1, lett. D - Art. 5, co. 1
20126	EBOLI	SA	Percettore della quota per l'affitto del reddito di cittadinanza	Art. 1, lett. D - Art. 5, co. 1
22043	EBOLI	SA	Percettore della quota per l'affitto del reddito di cittadinanza	Art. 1, lett. D - Art. 5, co. 1
22185	EBOLI	SA	Percettore della quota per l'affitto del reddito di cittadinanza	Art. 1, lett. D - Art. 5, co. 1
22979	EBOLI	SA	Percettore della quota per l'affitto del reddito di cittadinanza	Art. 1, lett. D - Art. 5, co. 1
23001	EBOLI	SA	Percettore della quota per l'affitto del reddito di cittadinanza	Art. 1, lett. D - Art. 5, co. 1
26552	EBOLI	SA	Percettore della quota per l'affitto del reddito di cittadinanza	Art. 1, lett. D - Art. 5, co. 1
26572	EBOLI	SA	Percettore della quota per l'affitto del reddito di cittadinanza	Art. 1, lett. D - Art. 5, co. 1

fonte: http://burc.regione.campania.it

DOMANDE ESCLUSE — Allegato "C"

NUMERO DOMANDA	COMUNE DI RESIDENZA	PR	MOTIVO DI ESCLUSIONE	RIFERIMENTI DEL BANDO
27029	EBOLI	SA	Percettore della quota per l'affitto del reddito di cittadinanza	Art. 1, lett. D - Art. 5, co. 1
28716	EBOLI	SA	Percettore della quota per l'affitto del reddito di cittadinanza	Art. 1, lett. D - Art. 5, co. 1
28781	EBOLI	SA	Percettore della quota per l'affitto del reddito di cittadinanza	Art. 1, lett. D - Art. 5, co. 1
30607	EBOLI	SA	Percettore della quota per l'affitto del reddito di cittadinanza	Art. 1, lett. D - Art. 5, co. 1
32114	EBOLI	SA	Percettore della quota per l'affitto del reddito di cittadinanza	Art. 1, lett. D - Art. 5, co. 1
35826	EBOLI	SA	Percettore della quota per l'affitto del reddito di cittadinanza	Art. 1, lett. D - Art. 5, co. 1
36482	EBOLI	SA	Percettore della quota per l'affitto del reddito di cittadinanza	Art. 1, lett. D - Art. 5, co. 1
37898	EBOLI	SA	Percettore della quota per l'affitto del reddito di cittadinanza	Art. 1, lett. D - Art. 5, co. 1
38904	EBOLI	SA	Percettore della quota per l'affitto del reddito di cittadinanza	Art. 1, lett. D - Art. 5, co. 1
43624	EBOLI	SA	Percettore della quota per l'affitto del reddito di cittadinanza	Art. 1, lett. D - Art. 5, co. 1
44365	EBOLI	SA	Percettore della quota per l'affitto del reddito di cittadinanza	Art. 1, lett. D - Art. 5, co. 1
47174	EBOLI	SA	Percettore della quota per l'affitto del reddito di cittadinanza	Art. 1, lett. D - Art. 5, co. 1
47715	EBOLI	SA	Percettore della quota per l'affitto del reddito di cittadinanza	Art. 1, lett. D - Art. 5, co. 1
47931	EBOLI	SA	Incidenza del canone sull'ISE inferiore al limite	Art. 1, lett. C - Art. 5, co. 2
50443	EBOLI	SA	Percettore della quota per l'affitto del reddito di cittadinanza	Art. 1, lett. D - Art. 5, co. 1
51414	EBOLI	SA	Percettore della quota per l'affitto del reddito di cittadinanza	Art. 1, lett. D - Art. 5, co. 1
55167	EBOLI	SA	Percettore della quota per l'affitto del reddito di cittadinanza	Art. 1, lett. D - Art. 5, co. 1
56540	EBOLI	SA	Non presente ISEE valido	Art. 1, lett. C - Art. 5, co. 1 e 2
60905	EBOLI	SA	Incidenza del canone sull'ISE inferiore al limite	Art. 1, lett. C - Art. 5, co. 2
63070	EBOLI	SA	Incidenza del canone sull'ISE inferiore al limite	Art. 1, lett. C - Art. 5, co. 2
2811	ERCOLANO	NA	Percettore della quota per l'affitto del reddito di cittadinanza	Art. 1, lett. D - Art. 5, co. 1
3748	ERCOLANO	NA	Percettore della quota per l'affitto del reddito di cittadinanza	Art. 1, lett. D - Art. 5, co. 1
5022	ERCOLANO	NA	Percettore della quota per l'affitto del reddito di cittadinanza	Art. 1, lett. D - Art. 5, co. 1
10104	ERCOLANO	NA	Percettore della quota per l'affitto del reddito di cittadinanza	Art. 1, lett. D - Art. 5, co. 1
22806	ERCOLANO	NA	Dichiarata data fine contratto di locazione antecedente al 2021	Art. 1, lett. B
37494	ERCOLANO	NA	Percettore della quota per l'affitto del reddito di cittadinanza	Art. 1, lett. D - Art. 5, co. 1

fonte: http://burc.regione.campania.it

BANDO PER L'ASSEGNAZIONE DI CONTRIBUTI AD INTEGRAZIONE DEI CANONI DI LOCAZIONE ANNUALITA' 2021
Art. 11 Legge 431/98 - D.G.R. 568 del 07/12/2021

DOMANDE ESCLUSE — Allegato "C"

NUMERO DOMANDA	COMUNE DI RESIDENZA	PR	MOTIVO DI ESCLUSIONE	RIFERIMENTI DEL BANDO
38952	ERCOLANO	NA	Incidenza del canone sull'ISE inferiore al limite	Art. 1, lett. C - Art. 5, co. 2
47368	ERCOLANO	NA	Percettore della quota per l'affitto del reddito di cittadinanza	Art. 1, lett. D - Art. 5, co. 1
49592	ERCOLANO	NA	Percettore della quota per l'affitto del reddito di cittadinanza	Art. 1, lett. D - Art. 5, co. 1
32596	ERCOLANO	NA	Incidenza del canone sull'ISE inferiore al limite	Art. 1, lett. C - Art. 5, co. 2
36646	ERCOLANO	NA	Incidenza del canone sull'ISE inferiore al limite	Art. 1, lett. C - Art. 5, co. 2
50567	FAICCHIO	BN	Percettore della quota per l'affitto del reddito di cittadinanza	Art. 1, lett. D - Art. 5, co. 1
53688	FAICCHIO	BN	Non presente alcun contratto registrato intestato al richiedente	Art. 1, lett. B - Art. 5, co. 1
57176	FAICCHIO	BN	Non presente alcun contratto registrato intestato al richiedente	Art. 1, lett. B - Art. 5, co. 1
61868	FALCIANO DEL MASSICO	CE	Percettore della quota per l'affitto del reddito di cittadinanza	Art. 1, lett. D - Art. 5, co. 1
12927	FISCIANO	SA	Percettore della quota per l'affitto del reddito di cittadinanza	Art. 1, lett. D - Art. 5, co. 1
50102	FISCIANO	SA	Percettore della quota per l'affitto del reddito di cittadinanza	Art. 1, lett. D - Art. 5, co. 1
53670	FISCIANO	SA	Percettore della quota per l'affitto del reddito di cittadinanza	Art. 1, lett. D - Art. 5, co. 1
61578	FISCIANO	SA	Non presente ISEE valido	Art. 1, lett. C - Art. 5, co. 1 e 2
62192	FISCIANO	SA	Percettore della quota per l'affitto del reddito di cittadinanza	Art. 1, lett. D - Art. 5, co. 1
32646	FOGLIANISE	BN	Percettore della quota per l'affitto del reddito di cittadinanza	Art. 1, lett. D - Art. 5, co. 1
17236	FORINO	AV	Dichiarata data fine contratto di locazione antecedente al 2021	Art. 1, lett. B
46614	FORINO	AV	Percettore della quota per l'affitto del reddito di cittadinanza	Art. 1, lett. D - Art. 5, co. 1
57942	FORINO	AV	Percettore della quota per l'affitto del reddito di cittadinanza	Art. 1, lett. D - Art. 5, co. 1
61434	FORINO	AV	Percettore della quota per l'affitto del reddito di cittadinanza	Art. 1, lett. D - Art. 5, co. 1
13721	FORIO	NA	Percettore della quota per l'affitto del reddito di cittadinanza	Art. 1, lett. D - Art. 5, co. 1
30482	FORIO	NA	Percettore della quota per l'affitto del reddito di cittadinanza	Art. 1, lett. D - Art. 5, co. 1
36186	FORIO	NA	Percettore della quota per l'affitto del reddito di cittadinanza	Art. 1, lett. D - Art. 5, co. 1
45113	FORIO	NA	Percettore della quota per l'affitto del reddito di cittadinanza	Art. 1, lett. D - Art. 5, co. 1
55026	FORIO	NA	Percettore della quota per l'affitto del reddito di cittadinanza	Art. 1, lett. D - Art. 5, co. 1
8630	FRATTAMAGGIORE	NA	Percettore della quota per l'affitto del reddito di cittadinanza	Art. 1, lett. D - Art. 5, co. 1
17603	FRATTAMAGGIORE	NA	Incidenza del canone sull'ISE inferiore al limite	Art. 1, lett. C - Art. 5, co. 2

fonte: http://burc.regione.campania.it

DOMANDE ESCLUSE — Allegato "C"

NUMERO DOMANDA	COMUNE DI RESIDENZA	PR	MOTIVO DI ESCLUSIONE	RIFERIMENTI DEL BANDO
22067	FRATTAMAGGIORE	NA	Non presente ISEE valido	Art. 1, lett. C - Art. 5, co. 1 e 2
26398	FRATTAMAGGIORE	NA	Percettore della quota per l'affitto del reddito di cittadinanza	Art. 1, lett. D - Art. 5, co. 1
26688	FRATTAMAGGIORE	NA	Percettore della quota per l'affitto del reddito di cittadinanza	Art. 1, lett. D - Art. 5, co. 1
31149	FRATTAMAGGIORE	NA	Percettore della quota per l'affitto del reddito di cittadinanza	Art. 1, lett. D - Art. 5, co. 1
31293	FRATTAMAGGIORE	NA	Percettore della quota per l'affitto del reddito di cittadinanza	Art. 1, lett. D - Art. 5, co. 1
33862	FRATTAMAGGIORE	NA	Percettore della quota per l'affitto del reddito di cittadinanza	Art. 1, lett. D - Art. 5, co. 1
35884	FRATTAMAGGIORE	NA	Percettore della quota per l'affitto del reddito di cittadinanza	Art. 1, lett. D - Art. 5, co. 1
37564	FRATTAMAGGIORE	NA	Percettore della quota per l'affitto del reddito di cittadinanza	Art. 1, lett. D - Art. 5, co. 1
43561	FRATTAMAGGIORE	NA	Incidenza del canone sull'ISE inferiore al limite	Art. 1, lett. C - Art. 5, co. 2
45263	FRATTAMAGGIORE	NA	Percettore della quota per l'affitto del reddito di cittadinanza	Art. 1, lett. D - Art. 5, co. 1
47909	FRATTAMAGGIORE	NA	Percettore della quota per l'affitto del reddito di cittadinanza	Art. 1, lett. D - Art. 5, co. 1
52003	FRATTAMAGGIORE	NA	Non presente ISEE valido	Art. 1, lett. C - Art. 5, co. 1 e 2
52263	FRATTAMAGGIORE	NA	Percettore della quota per l'affitto del reddito di cittadinanza	Art. 1, lett. D - Art. 5, co. 1
58723	FRATTAMAGGIORE	NA	Percettore della quota per l'affitto del reddito di cittadinanza	Art. 1, lett. D - Art. 5, co. 1
61065	FRATTAMAGGIORE	NA	Percettore della quota per l'affitto del reddito di cittadinanza	Art. 1, lett. D - Art. 5, co. 1
62807	FRATTAMAGGIORE	NA	Percettore della quota per l'affitto del reddito di cittadinanza	Art. 1, lett. D - Art. 5, co. 1
9878	FRATTAMINORE	NA	Percettore della quota per l'affitto del reddito di cittadinanza	Art. 1, lett. D - Art. 5, co. 1
44343	FRATTAMINORE	NA	Percettore della quota per l'affitto del reddito di cittadinanza	Art. 1, lett. D - Art. 5, co. 1
47278	FRATTAMINORE	NA	Percettore della quota per l'affitto del reddito di cittadinanza	Art. 1, lett. D - Art. 5, co. 1
33544	FRIGNANO	CE	Percettore della quota per l'affitto del reddito di cittadinanza	Art. 1, lett. D - Art. 5, co. 1
36683	FRIGNANO	CE	Percettore della quota per l'affitto del reddito di cittadinanza	Art. 1, lett. D - Art. 5, co. 1
45616	FRIGNANO	CE	Percettore della quota per l'affitto del reddito di cittadinanza	Art. 1, lett. D - Art. 5, co. 1
10498	GIFFONI SEI CASALI	SA	Percettore della quota per l'affitto del reddito di cittadinanza	Art. 1, lett. D - Art. 5, co. 1
28314	GIFFONI SEI CASALI	SA	Percettore della quota per l'affitto del reddito di cittadinanza	Art. 1, lett. D - Art. 5, co. 1
55965	GIFFONI SEI CASALI	SA	Percettore della quota per l'affitto del reddito di cittadinanza	Art. 1, lett. D - Art. 5, co. 1
17037	GIFFONI VALLE PIANA	SA	Percettore della quota per l'affitto del reddito di cittadinanza	Art. 1, lett. D - Art. 5, co. 1

fonte: http://burc.regione.campania.it

DOMANDE ESCLUSE — Allegato "C"

NUMERO DOMANDA	COMUNE DI RESIDENZA	PR	MOTIVO DI ESCLUSIONE	RIFERIMENTI DEL BANDO
20692	GIFFONI VALLE PIANA	SA	Dichiarata data fine contratto di locazione antecedente al 2021	Art. 1, lett. B
30211	GIFFONI VALLE PIANA	SA	Percettore della quota per l'affitto del reddito di cittadinanza	Art. 1, lett. D - Art. 5, co. 1
32930	GIFFONI VALLE PIANA	SA	Percettore della quota per l'affitto del reddito di cittadinanza	Art. 1, lett. D - Art. 5, co. 1
34527	GIFFONI VALLE PIANA	SA	Percettore della quota per l'affitto del reddito di cittadinanza	Art. 1, lett. D - Art. 5, co. 1
35846	GIFFONI VALLE PIANA	SA	Percettore della quota per l'affitto del reddito di cittadinanza	Art. 1, lett. D - Art. 5, co. 1
38040	GIFFONI VALLE PIANA	SA	Percettore della quota per l'affitto del reddito di cittadinanza	Art. 1, lett. D - Art. 5, co. 1
42392	GIFFONI VALLE PIANA	SA	Percettore della quota per l'affitto del reddito di cittadinanza	Art. 1, lett. D - Art. 5, co. 1
42444	GIFFONI VALLE PIANA	SA	Percettore della quota per l'affitto del reddito di cittadinanza	Art. 1, lett. D - Art. 5, co. 1
44796	GIFFONI VALLE PIANA	SA	Percettore della quota per l'affitto del reddito di cittadinanza	Art. 1, lett. D - Art. 5, co. 1
47275	GIFFONI VALLE PIANA	SA	Percettore della quota per l'affitto del reddito di cittadinanza	Art. 1, lett. D - Art. 5, co. 1
48121	GIFFONI VALLE PIANA	SA	Percettore della quota per l'affitto del reddito di cittadinanza	Art. 1, lett. D - Art. 5, co. 1
48841	GIFFONI VALLE PIANA	SA	Percettore della quota per l'affitto del reddito di cittadinanza	Art. 1, lett. D - Art. 5, co. 1
50356	GIFFONI VALLE PIANA	SA	Percettore della quota per l'affitto del reddito di cittadinanza	Art. 1, lett. D - Art. 5, co. 1
52468	GIFFONI VALLE PIANA	SA	Percettore della quota per l'affitto del reddito di cittadinanza	Art. 1, lett. D - Art. 5, co. 1
59698	GIFFONI VALLE PIANA	SA	Percettore della quota per l'affitto del reddito di cittadinanza	Art. 1, lett. D - Art. 5, co. 1
61821	GIFFONI VALLE PIANA	SA	Percettore della quota per l'affitto del reddito di cittadinanza	Art. 1, lett. D - Art. 5, co. 1
3786	GIUGLIANO IN CAMPANIA	NA	Percettore della quota per l'affitto del reddito di cittadinanza	Art. 1, lett. D - Art. 5, co. 1
3960	GIUGLIANO IN CAMPANIA	NA	Percettore della quota per l'affitto del reddito di cittadinanza	Art. 1, lett. D - Art. 5, co. 1
4455	GIUGLIANO IN CAMPANIA	NA	Percettore della quota per l'affitto del reddito di cittadinanza	Art. 1, lett. D - Art. 5, co. 1
5888	GIUGLIANO IN CAMPANIA	NA	Percettore della quota per l'affitto del reddito di cittadinanza	Art. 1, lett. D - Art. 5, co. 1
6406	GIUGLIANO IN CAMPANIA	NA	Percettore della quota per l'affitto del reddito di cittadinanza	Art. 1, lett. D - Art. 5, co. 1
7545	GIUGLIANO IN CAMPANIA	NA	Percettore della quota per l'affitto del reddito di cittadinanza	Art. 1, lett. D - Art. 5, co. 1
9095	GIUGLIANO IN CAMPANIA	NA	Percettore della quota per l'affitto del reddito di cittadinanza	Art. 1, lett. D - Art. 5, co. 1
9129	GIUGLIANO IN CAMPANIA	NA	Percettore della quota per l'affitto del reddito di cittadinanza	Art. 1, lett. D - Art. 5, co. 1
9424	GIUGLIANO IN CAMPANIA	NA	Percettore della quota per l'affitto del reddito di cittadinanza	Art. 1, lett. D - Art. 5, co. 1
11273	GIUGLIANO IN CAMPANIA	NA	Incidenza del canone sull'ISE inferiore al limite	Art. 1, lett. C - Art. 5, co. 2

fonte: http://burc.regione.campania.it

DOMANDE ESCLUSE — Allegato "C"

NUMERO DOMANDA	COMUNE DI RESIDENZA	PR	MOTIVO DI ESCLUSIONE	RIFERIMENTI DEL BANDO
11402	GIUGLIANO IN CAMPANIA	NA	Incidenza del canone sull'ISE inferiore al limite	Art. 1, lett. C - Art. 5, co. 2
13231	GIUGLIANO IN CAMPANIA	NA	Percettore della quota per l'affitto del reddito di cittadinanza	Art. 1, lett. D - Art. 5, co. 1
13307	GIUGLIANO IN CAMPANIA	NA	Percettore della quota per l'affitto del reddito di cittadinanza	Art. 1, lett. D - Art. 5, co. 1
14225	GIUGLIANO IN CAMPANIA	NA	Percettore della quota per l'affitto del reddito di cittadinanza	Art. 1, lett. D - Art. 5, co. 1
17437	GIUGLIANO IN CAMPANIA	NA	Incidenza del canone sull'ISE inferiore al limite	Art. 1, lett. C - Art. 5, co. 2
18497	GIUGLIANO IN CAMPANIA	NA	Percettore della quota per l'affitto del reddito di cittadinanza	Art. 1, lett. D - Art. 5, co. 1
19102	GIUGLIANO IN CAMPANIA	NA	Incidenza del canone sull'ISE inferiore al limite	Art. 1, lett. C - Art. 5, co. 2
19275	GIUGLIANO IN CAMPANIA	NA	Percettore della quota per l'affitto del reddito di cittadinanza	Art. 1, lett. D - Art. 5, co. 1
19397	GIUGLIANO IN CAMPANIA	NA	Percettore della quota per l'affitto del reddito di cittadinanza	Art. 1, lett. D - Art. 5, co. 1
19703	GIUGLIANO IN CAMPANIA	NA	Percettore della quota per l'affitto del reddito di cittadinanza	Art. 1, lett. D - Art. 5, co. 1
20070	GIUGLIANO IN CAMPANIA	NA	Percettore della quota per l'affitto del reddito di cittadinanza	Art. 1, lett. D - Art. 5, co. 1
20462	GIUGLIANO IN CAMPANIA	NA	Percettore della quota per l'affitto del reddito di cittadinanza	Art. 1, lett. D - Art. 5, co. 1
21261	GIUGLIANO IN CAMPANIA	NA	Percettore della quota per l'affitto del reddito di cittadinanza	Art. 1, lett. D - Art. 5, co. 1
21987	GIUGLIANO IN CAMPANIA	NA	Percettore della quota per l'affitto del reddito di cittadinanza	Art. 1, lett. D - Art. 5, co. 1
22607	GIUGLIANO IN CAMPANIA	NA	Percettore della quota per l'affitto del reddito di cittadinanza	Art. 1, lett. D - Art. 5, co. 1
25970	GIUGLIANO IN CAMPANIA	NA	Percettore della quota per l'affitto del reddito di cittadinanza	Art. 1, lett. D - Art. 5, co. 1
26252	GIUGLIANO IN CAMPANIA	NA	Percettore della quota per l'affitto del reddito di cittadinanza	Art. 1, lett. D - Art. 5, co. 1
26257	GIUGLIANO IN CAMPANIA	NA	Percettore della quota per l'affitto del reddito di cittadinanza	Art. 1, lett. D - Art. 5, co. 1
26816	GIUGLIANO IN CAMPANIA	NA	Percettore della quota per l'affitto del reddito di cittadinanza	Art. 1, lett. D - Art. 5, co. 1
27383	GIUGLIANO IN CAMPANIA	NA	Percettore della quota per l'affitto del reddito di cittadinanza	Art. 1, lett. D - Art. 5, co. 1
29044	GIUGLIANO IN CAMPANIA	NA	Percettore della quota per l'affitto del reddito di cittadinanza	Art. 1, lett. D - Art. 5, co. 1
30047	GIUGLIANO IN CAMPANIA	NA	Percettore della quota per l'affitto del reddito di cittadinanza	Art. 1, lett. D - Art. 5, co. 1
30906	GIUGLIANO IN CAMPANIA	NA	Percettore della quota per l'affitto del reddito di cittadinanza	Art. 1, lett. D - Art. 5, co. 1
30932	GIUGLIANO IN CAMPANIA	NA	Percettore della quota per l'affitto del reddito di cittadinanza	Art. 1, lett. D - Art. 5, co. 1
31201	GIUGLIANO IN CAMPANIA	NA	Percettore della quota per l'affitto del reddito di cittadinanza	Art. 1, lett. D - Art. 5, co. 1
33842	GIUGLIANO IN CAMPANIA	NA	Percettore della quota per l'affitto del reddito di cittadinanza	Art. 1, lett. D - Art. 5, co. 1

fonte: http://burc.regione.campania.it

DOMANDE ESCLUSE — Allegato "C"

NUMERO DOMANDA	COMUNE DI RESIDENZA	PR	MOTIVO DI ESCLUSIONE	RIFERIMENTI DEL BANDO
36167	GIUGLIANO IN CAMPANIA	NA	Percettore della quota per l'affitto del reddito di cittadinanza	Art. 1, lett. D - Art. 5, co. 1
38120	GIUGLIANO IN CAMPANIA	NA	Percettore della quota per l'affitto del reddito di cittadinanza	Art. 1, lett. D - Art. 5, co. 1
38289	GIUGLIANO IN CAMPANIA	NA	Percettore della quota per l'affitto del reddito di cittadinanza	Art. 1, lett. D - Art. 5, co. 1
38404	GIUGLIANO IN CAMPANIA	NA	Percettore della quota per l'affitto del reddito di cittadinanza	Art. 1, lett. D - Art. 5, co. 1
38909	GIUGLIANO IN CAMPANIA	NA	Percettore della quota per l'affitto del reddito di cittadinanza	Art. 1, lett. D - Art. 5, co. 1
39465	GIUGLIANO IN CAMPANIA	NA	Non presente alcun contratto registrato intestato al richiedente	Art. 1, lett. B - Art. 5, co. 1
40969	GIUGLIANO IN CAMPANIA	NA	Percettore della quota per l'affitto del reddito di cittadinanza	Art. 1, lett. D - Art. 5, co. 1
41347	GIUGLIANO IN CAMPANIA	NA	Percettore della quota per l'affitto del reddito di cittadinanza	Art. 1, lett. D - Art. 5, co. 1
42478	GIUGLIANO IN CAMPANIA	NA	Percettore della quota per l'affitto del reddito di cittadinanza	Art. 1, lett. D - Art. 5, co. 1
43342	GIUGLIANO IN CAMPANIA	NA	Percettore della quota per l'affitto del reddito di cittadinanza	Art. 1, lett. D - Art. 5, co. 1
44305	GIUGLIANO IN CAMPANIA	NA	Percettore della quota per l'affitto del reddito di cittadinanza	Art. 1, lett. D - Art. 5, co. 1
44350	GIUGLIANO IN CAMPANIA	NA	Percettore della quota per l'affitto del reddito di cittadinanza	Art. 1, lett. D - Art. 5, co. 1
44585	GIUGLIANO IN CAMPANIA	NA	Percettore della quota per l'affitto del reddito di cittadinanza	Art. 1, lett. D - Art. 5, co. 1
44943	GIUGLIANO IN CAMPANIA	NA	Percettore della quota per l'affitto del reddito di cittadinanza	Art. 1, lett. D - Art. 5, co. 1
45184	GIUGLIANO IN CAMPANIA	NA	Percettore della quota per l'affitto del reddito di cittadinanza	Art. 1, lett. D - Art. 5, co. 1
46326	GIUGLIANO IN CAMPANIA	NA	Percettore della quota per l'affitto del reddito di cittadinanza	Art. 1, lett. D - Art. 5, co. 1
47185	GIUGLIANO IN CAMPANIA	NA	Percettore della quota per l'affitto del reddito di cittadinanza	Art. 1, lett. D - Art. 5, co. 1
48375	GIUGLIANO IN CAMPANIA	NA	Percettore della quota per l'affitto del reddito di cittadinanza	Art. 1, lett. D - Art. 5, co. 1
48607	GIUGLIANO IN CAMPANIA	NA	Percettore della quota per l'affitto del reddito di cittadinanza	Art. 1, lett. D - Art. 5, co. 1
49091	GIUGLIANO IN CAMPANIA	NA	Percettore della quota per l'affitto del reddito di cittadinanza	Art. 1, lett. D - Art. 5, co. 1
49527	GIUGLIANO IN CAMPANIA	NA	Percettore della quota per l'affitto del reddito di cittadinanza	Art. 1, lett. D - Art. 5, co. 1
50918	GIUGLIANO IN CAMPANIA	NA	Percettore della quota per l'affitto del reddito di cittadinanza	Art. 1, lett. D - Art. 5, co. 1
51009	GIUGLIANO IN CAMPANIA	NA	Percettore della quota per l'affitto del reddito di cittadinanza	Art. 1, lett. D - Art. 5, co. 1
51036	GIUGLIANO IN CAMPANIA	NA	Percettore della quota per l'affitto del reddito di cittadinanza	Art. 1, lett. D - Art. 5, co. 1
51425	GIUGLIANO IN CAMPANIA	NA	Percettore della quota per l'affitto del reddito di cittadinanza	Art. 1, lett. D - Art. 5, co. 1
51531	GIUGLIANO IN CAMPANIA	NA	Percettore della quota per l'affitto del reddito di cittadinanza	Art. 1, lett. D - Art. 5, co. 1

fonte: http://burc.regione.campania.it

DOMANDE ESCLUSE — Allegato "C"

NUMERO DOMANDA	COMUNE DI RESIDENZA	PR	MOTIVO DI ESCLUSIONE	RIFERIMENTI DEL BANDO
52012	GIUGLIANO IN CAMPANIA	NA	Percettore della quota per l'affitto del reddito di cittadinanza	Art. 1, lett. D - Art. 5, co. 1
52648	GIUGLIANO IN CAMPANIA	NA	Percettore della quota per l'affitto del reddito di cittadinanza	Art. 1, lett. D - Art. 5, co. 1
53732	GIUGLIANO IN CAMPANIA	NA	Percettore della quota per l'affitto del reddito di cittadinanza	Art. 1, lett. D - Art. 5, co. 1
53747	GIUGLIANO IN CAMPANIA	NA	Incidenza del canone sull'ISE inferiore al limite	Art. 1, lett. C - Art. 5, co. 2
53889	GIUGLIANO IN CAMPANIA	NA	Incidenza del canone sull'ISE inferiore al limite	Art. 1, lett. C - Art. 5, co. 2
54250	GIUGLIANO IN CAMPANIA	NA	Incidenza del canone sull'ISE inferiore al limite	Art. 1, lett. C - Art. 5, co. 2
55689	GIUGLIANO IN CAMPANIA	NA	Incidenza del canone sull'ISE inferiore al limite	Art. 1, lett. C - Art. 5, co. 2
56711	GIUGLIANO IN CAMPANIA	NA	Percettore della quota per l'affitto del reddito di cittadinanza	Art. 1, lett. D - Art. 5, co. 1
57212	GIUGLIANO IN CAMPANIA	NA	Percettore della quota per l'affitto del reddito di cittadinanza	Art. 1, lett. D - Art. 5, co. 1
58913	GIUGLIANO IN CAMPANIA	NA	Percettore della quota per l'affitto del reddito di cittadinanza	Art. 1, lett. D - Art. 5, co. 1
59462	GIUGLIANO IN CAMPANIA	NA	Percettore della quota per l'affitto del reddito di cittadinanza	Art. 1, lett. D - Art. 5, co. 1
59657	GIUGLIANO IN CAMPANIA	NA	Percettore della quota per l'affitto del reddito di cittadinanza	Art. 1, lett. D - Art. 5, co. 1
59736	GIUGLIANO IN CAMPANIA	NA	Percettore della quota per l'affitto del reddito di cittadinanza	Art. 1, lett. D - Art. 5, co. 1
61911	GIUGLIANO IN CAMPANIA	NA	Percettore della quota per l'affitto del reddito di cittadinanza	Art. 1, lett. D - Art. 5, co. 1
62014	GIUGLIANO IN CAMPANIA	NA	Percettore della quota per l'affitto del reddito di cittadinanza	Art. 1, lett. D - Art. 5, co. 1
62844	GIUGLIANO IN CAMPANIA	NA	Percettore della quota per l'affitto del reddito di cittadinanza	Art. 1, lett. D - Art. 5, co. 1
63249	GIUGLIANO IN CAMPANIA	NA	Percettore della quota per l'affitto del reddito di cittadinanza	Art. 1, lett. D - Art. 5, co. 1
22650	GIUGLIANO IN CAMPANIA	NA	Incidenza del canone sull'ISE inferiore al limite	Art. 1, lett. C - Art. 5, co. 2
24894	GIUGLIANO IN CAMPANIA	NA	Incidenza del canone sull'ISE inferiore al limite	Art. 1, lett. C - Art. 5, co. 2
51845	GIUGLIANO IN CAMPANIA	NA	Incidenza del canone sull'ISE inferiore al limite	Art. 1, lett. C - Art. 5, co. 2
2493	GRAGNANO	NA	Percettore della quota per l'affitto del reddito di cittadinanza	Art. 1, lett. D - Art. 5, co. 1
17229	GRAGNANO	NA	Percettore della quota per l'affitto del reddito di cittadinanza	Art. 1, lett. D - Art. 5, co. 1
21493	GRAGNANO	NA	Incidenza del canone sull'ISE inferiore al limite	Art. 1, lett. C - Art. 5, co. 2
22354	GRAGNANO	NA	Percettore della quota per l'affitto del reddito di cittadinanza	Art. 1, lett. D - Art. 5, co. 1
24400	GRAGNANO	NA	Percettore della quota per l'affitto del reddito di cittadinanza	Art. 1, lett. D - Art. 5, co. 1
26197	GRAGNANO	NA	Percettore della quota per l'affitto del reddito di cittadinanza	Art. 1, lett. D - Art. 5, co. 1

fonte: http://burc.regione.campania.it

DOMANDE ESCLUSE — Allegato "C"

NUMERO DOMANDA	COMUNE DI RESIDENZA	PR	MOTIVO DI ESCLUSIONE	RIFERIMENTI DEL BANDO
26211	GRAGNANO	NA	Percettore della quota per l'affitto del reddito di cittadinanza	Art. 1, lett. D - Art. 5, co. 1
27866	GRAGNANO	NA	Percettore della quota per l'affitto del reddito di cittadinanza	Art. 1, lett. D - Art. 5, co. 1
31021	GRAGNANO	NA	Percettore della quota per l'affitto del reddito di cittadinanza	Art. 1, lett. D - Art. 5, co. 1
33539	GRAGNANO	NA	Percettore della quota per l'affitto del reddito di cittadinanza	Art. 1, lett. D - Art. 5, co. 1
34667	GRAGNANO	NA	Percettore della quota per l'affitto del reddito di cittadinanza	Art. 1, lett. D - Art. 5, co. 1
39360	GRAGNANO	NA	Percettore della quota per l'affitto del reddito di cittadinanza	Art. 1, lett. D - Art. 5, co. 1
42845	GRAGNANO	NA	Percettore della quota per l'affitto del reddito di cittadinanza	Art. 1, lett. D - Art. 5, co. 1
44887	GRAGNANO	NA	Percettore della quota per l'affitto del reddito di cittadinanza	Art. 1, lett. D - Art. 5, co. 1
48249	GRAGNANO	NA	Percettore della quota per l'affitto del reddito di cittadinanza	Art. 1, lett. D - Art. 5, co. 1
50927	GRAGNANO	NA	Percettore della quota per l'affitto del reddito di cittadinanza	Art. 1, lett. D - Art. 5, co. 1
53644	GRAGNANO	NA	Incidenza del canone sull'ISE inferiore al limite	Art. 1, lett. C - Art. 5, co. 2
54574	GRAGNANO	NA	Percettore della quota per l'affitto del reddito di cittadinanza	Art. 1, lett. D - Art. 5, co. 1
60098	GRAGNANO	NA	Percettore della quota per l'affitto del reddito di cittadinanza	Art. 1, lett. D - Art. 5, co. 1
2081	GRAGNANO	NA	Incidenza del canone sull'ISE inferiore al limite	Art. 1, lett. C - Art. 5, co. 2
41732	GRAZZANISE	CE	Percettore della quota per l'affitto del reddito di cittadinanza	Art. 1, lett. D - Art. 5, co. 1
53559	GRAZZANISE	CE	Percettore della quota per l'affitto del reddito di cittadinanza	Art. 1, lett. D - Art. 5, co. 1
60890	GRAZZANISE	CE	Percettore della quota per l'affitto del reddito di cittadinanza	Art. 1, lett. D - Art. 5, co. 1
19101	GRECI	AV	Dichiarata data fine contratto di locazione antecedente al 2021	Art. 1, lett. B
3586	GRICIGNANO DI AVERSA	CE	Percettore della quota per l'affitto del reddito di cittadinanza	Art. 1, lett. D - Art. 5, co. 1
11682	GRICIGNANO DI AVERSA	CE	Percettore della quota per l'affitto del reddito di cittadinanza	Art. 1, lett. D - Art. 5, co. 1
18538	GRICIGNANO DI AVERSA	CE	Percettore della quota per l'affitto del reddito di cittadinanza	Art. 1, lett. D - Art. 5, co. 1
31018	GRICIGNANO DI AVERSA	CE	Percettore della quota per l'affitto del reddito di cittadinanza	Art. 1, lett. D - Art. 5, co. 1
37883	GRICIGNANO DI AVERSA	CE	Percettore della quota per l'affitto del reddito di cittadinanza	Art. 1, lett. D - Art. 5, co. 1
41330	GRICIGNANO DI AVERSA	CE	Percettore della quota per l'affitto del reddito di cittadinanza	Art. 1, lett. D - Art. 5, co. 1
42496	GRICIGNANO DI AVERSA	CE	Percettore della quota per l'affitto del reddito di cittadinanza	Art. 1, lett. D - Art. 5, co. 1
44630	GRICIGNANO DI AVERSA	CE	Percettore della quota per l'affitto del reddito di cittadinanza	Art. 1, lett. D - Art. 5, co. 1

fonte: http://burc.regione.campania.it

DOMANDE ESCLUSE — Allegato "C"

NUMERO DOMANDA	COMUNE DI RESIDENZA	PR	MOTIVO DI ESCLUSIONE	RIFERIMENTI DEL BANDO
53168	GRICIGNANO DI AVERSA	CE	Percettore della quota per l'affitto del reddito di cittadinanza	Art. 1, lett. D - Art. 5, co. 1
55646	GRICIGNANO DI AVERSA	CE	Percettore della quota per l'affitto del reddito di cittadinanza	Art. 1, lett. D - Art. 5, co. 1
11407	GROTTAMINARDA	AV	Percettore della quota per l'affitto del reddito di cittadinanza	Art. 1, lett. D - Art. 5, co. 1
3930	GRUMO NEVANO	NA	Percettore della quota per l'affitto del reddito di cittadinanza	Art. 1, lett. D - Art. 5, co. 1
5577	GRUMO NEVANO	NA	Percettore della quota per l'affitto del reddito di cittadinanza	Art. 1, lett. D - Art. 5, co. 1
7228	GRUMO NEVANO	NA	Percettore della quota per l'affitto del reddito di cittadinanza	Art. 1, lett. D - Art. 5, co. 1
10642	GRUMO NEVANO	NA	Percettore della quota per l'affitto del reddito di cittadinanza	Art. 1, lett. D - Art. 5, co. 1
15090	GRUMO NEVANO	NA	Percettore della quota per l'affitto del reddito di cittadinanza	Art. 1, lett. D - Art. 5, co. 1
17209	GRUMO NEVANO	NA	Percettore della quota per l'affitto del reddito di cittadinanza	Art. 1, lett. D - Art. 5, co. 1
22905	GRUMO NEVANO	NA	Percettore della quota per l'affitto del reddito di cittadinanza	Art. 1, lett. D - Art. 5, co. 1
24269	GRUMO NEVANO	NA	Percettore della quota per l'affitto del reddito di cittadinanza	Art. 1, lett. D - Art. 5, co. 1
25990	GRUMO NEVANO	NA	Percettore della quota per l'affitto del reddito di cittadinanza	Art. 1, lett. D - Art. 5, co. 1
32076	GRUMO NEVANO	NA	Percettore della quota per l'affitto del reddito di cittadinanza	Art. 1, lett. D - Art. 5, co. 1
33788	GRUMO NEVANO	NA	Percettore della quota per l'affitto del reddito di cittadinanza	Art. 1, lett. D - Art. 5, co. 1
34429	GRUMO NEVANO	NA	Percettore della quota per l'affitto del reddito di cittadinanza	Art. 1, lett. D - Art. 5, co. 1
38072	GRUMO NEVANO	NA	Percettore della quota per l'affitto del reddito di cittadinanza	Art. 1, lett. D - Art. 5, co. 1
50819	GRUMO NEVANO	NA	Percettore della quota per l'affitto del reddito di cittadinanza	Art. 1, lett. D - Art. 5, co. 1
53285	GRUMO NEVANO	NA	Percettore della quota per l'affitto del reddito di cittadinanza	Art. 1, lett. D - Art. 5, co. 1
53534	GRUMO NEVANO	NA	Percettore della quota per l'affitto del reddito di cittadinanza	Art. 1, lett. D - Art. 5, co. 1
58656	GRUMO NEVANO	NA	Percettore della quota per l'affitto del reddito di cittadinanza	Art. 1, lett. D - Art. 5, co. 1
59501	GRUMO NEVANO	NA	Percettore della quota per l'affitto del reddito di cittadinanza	Art. 1, lett. D - Art. 5, co. 1
61319	GRUMO NEVANO	NA	Percettore della quota per l'affitto del reddito di cittadinanza	Art. 1, lett. D - Art. 5, co. 1
61842	GRUMO NEVANO	NA	Non presente ISEE valido	Art. 1, lett. C - Art. 5, co. 1 e 2
63113	GRUMO NEVANO	NA	Percettore della quota per l'affitto del reddito di cittadinanza	Art. 1, lett. D - Art. 5, co. 1
15003	ISCHIA	NA	Percettore della quota per l'affitto del reddito di cittadinanza	Art. 1, lett. D - Art. 5, co. 1
20380	ISCHIA	NA	Percettore della quota per l'affitto del reddito di cittadinanza	Art. 1, lett. D - Art. 5, co. 1

fonte: http://burc.regione.campania.it

DOMANDE ESCLUSE — Allegato "C"

NUMERO DOMANDA	COMUNE DI RESIDENZA	PR	MOTIVO DI ESCLUSIONE	RIFERIMENTI DEL BANDO
22023	ISCHIA	NA	Percettore della quota per l'affitto del reddito di cittadinanza	Art. 1, lett. D - Art. 5, co. 1
44625	ISCHIA	NA	Percettore della quota per l'affitto del reddito di cittadinanza	Art. 1, lett. D - Art. 5, co. 1
48052	ISCHIA	NA	Percettore della quota per l'affitto del reddito di cittadinanza	Art. 1, lett. D - Art. 5, co. 1
51329	ISCHIA	NA	Percettore della quota per l'affitto del reddito di cittadinanza	Art. 1, lett. D - Art. 5, co. 1
54555	ISCHIA	NA	Percettore della quota per l'affitto del reddito di cittadinanza	Art. 1, lett. D - Art. 5, co. 1
57874	ISCHIA	NA	Percettore della quota per l'affitto del reddito di cittadinanza	Art. 1, lett. D - Art. 5, co. 1
60444	ISCHIA	NA	Percettore della quota per l'affitto del reddito di cittadinanza	Art. 1, lett. D - Art. 5, co. 1
62038	ISCHIA	NA	Percettore della quota per l'affitto del reddito di cittadinanza	Art. 1, lett. D - Art. 5, co. 1
62927	ISCHIA	NA	Percettore della quota per l'affitto del reddito di cittadinanza	Art. 1, lett. D - Art. 5, co. 1
63230	ISCHIA	NA	Percettore della quota per l'affitto del reddito di cittadinanza	Art. 1, lett. D - Art. 5, co. 1
7671	LACCO AMENO	NA	Percettore della quota per l'affitto del reddito di cittadinanza	Art. 1, lett. D - Art. 5, co. 1
23704	LAURO	AV	Percettore della quota per l'affitto del reddito di cittadinanza	Art. 1, lett. D - Art. 5, co. 1
38484	LETTERE	NA	Percettore della quota per l'affitto del reddito di cittadinanza	Art. 1, lett. D - Art. 5, co. 1
52373	LETTERE	NA	Percettore della quota per l'affitto del reddito di cittadinanza	Art. 1, lett. D - Art. 5, co. 1
53768	LETTERE	NA	Percettore della quota per l'affitto del reddito di cittadinanza	Art. 1, lett. D - Art. 5, co. 1
54999	LETTERE	NA	Percettore della quota per l'affitto del reddito di cittadinanza	Art. 1, lett. D - Art. 5, co. 1
60082	LETTERE	NA	Percettore della quota per l'affitto del reddito di cittadinanza	Art. 1, lett. D - Art. 5, co. 1
61724	LIBERI	CE	Percettore della quota per l'affitto del reddito di cittadinanza	Art. 1, lett. D - Art. 5, co. 1
8325	LIMATOLA	BN	Percettore della quota per l'affitto del reddito di cittadinanza	Art. 1, lett. D - Art. 5, co. 1
31236	LIMATOLA	BN	Percettore della quota per l'affitto del reddito di cittadinanza	Art. 1, lett. D - Art. 5, co. 1
58259	LIONI	AV	Non presente ISEE valido	Art. 1, lett. C - Art. 5, co. 1 e 2
3100	LUSCIANO	CE	Percettore della quota per l'affitto del reddito di cittadinanza	Art. 1, lett. D - Art. 5, co. 1
11912	LUSCIANO	CE	Percettore della quota per l'affitto del reddito di cittadinanza	Art. 1, lett. D - Art. 5, co. 1
13935	LUSCIANO	CE	Percettore della quota per l'affitto del reddito di cittadinanza	Art. 1, lett. D - Art. 5, co. 1
22688	LUSCIANO	CE	Percettore della quota per l'affitto del reddito di cittadinanza	Art. 1, lett. D - Art. 5, co. 1
46612	LUSCIANO	CE	Percettore della quota per l'affitto del reddito di cittadinanza	Art. 1, lett. D - Art. 5, co. 1

fonte: http://burc.regione.campania.it

DOMANDE ESCLUSE — Allegato "C"

NUMERO DOMANDA	COMUNE DI RESIDENZA	PR	MOTIVO DI ESCLUSIONE	RIFERIMENTI DEL BANDO
55711	LUSCIANO	CE	Percettore della quota per l'affitto del reddito di cittadinanza	Art. 1, lett. D - Art. 5, co. 1
8983	MACERATA CAMPANIA	CE	Percettore della quota per l'affitto del reddito di cittadinanza	Art. 1, lett. D - Art. 5, co. 1
9582	MACERATA CAMPANIA	CE	Dichiarata data fine contratto di locazione antecedente al 2021	Art. 1, lett. B
22447	MACERATA CAMPANIA	CE	Percettore della quota per l'affitto del reddito di cittadinanza	Art. 1, lett. D - Art. 5, co. 1
24544	MACERATA CAMPANIA	CE	Percettore della quota per l'affitto del reddito di cittadinanza	Art. 1, lett. D - Art. 5, co. 1
37336	MACERATA CAMPANIA	CE	Percettore della quota per l'affitto del reddito di cittadinanza	Art. 1, lett. D - Art. 5, co. 1
37338	MACERATA CAMPANIA	CE	Percettore della quota per l'affitto del reddito di cittadinanza	Art. 1, lett. D - Art. 5, co. 1
61247	MACERATA CAMPANIA	CE	Percettore della quota per l'affitto del reddito di cittadinanza	Art. 1, lett. D - Art. 5, co. 1
4461	MADDALONI	CE	Percettore della quota per l'affitto del reddito di cittadinanza	Art. 1, lett. D - Art. 5, co. 1
8389	MADDALONI	CE	Percettore della quota per l'affitto del reddito di cittadinanza	Art. 1, lett. D - Art. 5, co. 1
10191	MADDALONI	CE	Percettore della quota per l'affitto del reddito di cittadinanza	Art. 1, lett. D - Art. 5, co. 1
11350	MADDALONI	CE	Percettore della quota per l'affitto del reddito di cittadinanza	Art. 1, lett. D - Art. 5, co. 1
14773	MADDALONI	CE	Percettore della quota per l'affitto del reddito di cittadinanza	Art. 1, lett. D - Art. 5, co. 1
18394	MADDALONI	CE	Percettore della quota per l'affitto del reddito di cittadinanza	Art. 1, lett. D - Art. 5, co. 1
18770	MADDALONI	CE	Percettore della quota per l'affitto del reddito di cittadinanza	Art. 1, lett. D - Art. 5, co. 1
18886	MADDALONI	CE	Percettore della quota per l'affitto del reddito di cittadinanza	Art. 1, lett. D - Art. 5, co. 1
20949	MADDALONI	CE	Percettore della quota per l'affitto del reddito di cittadinanza	Art. 1, lett. D - Art. 5, co. 1
24361	MADDALONI	CE	Percettore della quota per l'affitto del reddito di cittadinanza	Art. 1, lett. D - Art. 5, co. 1
24904	MADDALONI	CE	Non presente ISEE valido	Art. 1, lett. C - Art. 5, co. 1 e 2
25081	MADDALONI	CE	Percettore della quota per l'affitto del reddito di cittadinanza	Art. 1, lett. D - Art. 5, co. 1
25257	MADDALONI	CE	Incidenza del canone sull'ISE inferiore al limite	Art. 1, lett. C - Art. 5, co. 2
25444	MADDALONI	CE	Percettore della quota per l'affitto del reddito di cittadinanza	Art. 1, lett. D - Art. 5, co. 1
31978	MADDALONI	CE	Percettore della quota per l'affitto del reddito di cittadinanza	Art. 1, lett. D - Art. 5, co. 1
32581	MADDALONI	CE	Percettore della quota per l'affitto del reddito di cittadinanza	Art. 1, lett. D - Art. 5, co. 1
34730	MADDALONI	CE	Incidenza del canone sull'ISE inferiore al limite	Art. 1, lett. C - Art. 5, co. 2
34767	MADDALONI	CE	Percettore della quota per l'affitto del reddito di cittadinanza	Art. 1, lett. D - Art. 5, co. 1

fonte: http://burc.regione.campania.it

DOMANDE ESCLUSE — Allegato "C"

NUMERO DOMANDA	COMUNE DI RESIDENZA	PR	MOTIVO DI ESCLUSIONE	RIFERIMENTI DEL BANDO
35439	MADDALONI	CE	Incidenza del canone sull'ISE inferiore al limite	Art. 1, lett. C - Art. 5, co. 2
35743	MADDALONI	CE	Incidenza del canone sull'ISE inferiore al limite	Art. 1, lett. C - Art. 5, co. 2
39812	MADDALONI	CE	Percettore della quota per l'affitto del reddito di cittadinanza	Art. 1, lett. D - Art. 5, co. 1
42297	MADDALONI	CE	Incidenza del canone sull'ISE inferiore al limite	Art. 1, lett. C - Art. 5, co. 2
44726	MADDALONI	CE	Percettore della quota per l'affitto del reddito di cittadinanza	Art. 1, lett. D - Art. 5, co. 1
46555	MADDALONI	CE	Percettore della quota per l'affitto del reddito di cittadinanza	Art. 1, lett. D - Art. 5, co. 1
46611	MADDALONI	CE	Percettore della quota per l'affitto del reddito di cittadinanza	Art. 1, lett. D - Art. 5, co. 1
46728	MADDALONI	CE	Percettore della quota per l'affitto del reddito di cittadinanza	Art. 1, lett. D - Art. 5, co. 1
46822	MADDALONI	CE	Percettore della quota per l'affitto del reddito di cittadinanza	Art. 1, lett. D - Art. 5, co. 1
47089	MADDALONI	CE	Percettore della quota per l'affitto del reddito di cittadinanza	Art. 1, lett. D - Art. 5, co. 1
47557	MADDALONI	CE	Incidenza del canone sull'ISE inferiore al limite	Art. 1, lett. C - Art. 5, co. 2
47781	MADDALONI	CE	Percettore della quota per l'affitto del reddito di cittadinanza	Art. 1, lett. D - Art. 5, co. 1
47900	MADDALONI	CE	Percettore della quota per l'affitto del reddito di cittadinanza	Art. 1, lett. D - Art. 5, co. 1
48167	MADDALONI	CE	Percettore della quota per l'affitto del reddito di cittadinanza	Art. 1, lett. D - Art. 5, co. 1
48214	MADDALONI	CE	Percettore della quota per l'affitto del reddito di cittadinanza	Art. 1, lett. D - Art. 5, co. 1
49813	MADDALONI	CE	Incidenza del canone sull'ISE inferiore al limite	Art. 1, lett. C - Art. 5, co. 2
49888	MADDALONI	CE	Percettore della quota per l'affitto del reddito di cittadinanza	Art. 1, lett. D - Art. 5, co. 1
50350	MADDALONI	CE	Percettore della quota per l'affitto del reddito di cittadinanza	Art. 1, lett. D - Art. 5, co. 1
51951	MADDALONI	CE	Percettore della quota per l'affitto del reddito di cittadinanza	Art. 1, lett. D - Art. 5, co. 1
52579	MADDALONI	CE	Percettore della quota per l'affitto del reddito di cittadinanza	Art. 1, lett. D - Art. 5, co. 1
52828	MADDALONI	CE	Percettore della quota per l'affitto del reddito di cittadinanza	Art. 1, lett. D - Art. 5, co. 1
53382	MADDALONI	CE	Non presente alcun contratto registrato intestato al richiedente	Art. 1, lett. B - Art. 5, co. 1
53857	MADDALONI	CE	Non presente ISEE valido	Art. 1, lett. C - Art. 5, co. 1 e 2
57146	MADDALONI	CE	Percettore della quota per l'affitto del reddito di cittadinanza	Art. 1, lett. D - Art. 5, co. 1
57409	MADDALONI	CE	Percettore della quota per l'affitto del reddito di cittadinanza	Art. 1, lett. D - Art. 5, co. 1
60763	MADDALONI	CE	Percettore della quota per l'affitto del reddito di cittadinanza	Art. 1, lett. D - Art. 5, co. 1

fonte: http://burc.regione.campania.it

DOMANDE ESCLUSE — Allegato "C"

NUMERO DOMANDA	COMUNE DI RESIDENZA	PR	MOTIVO DI ESCLUSIONE	RIFERIMENTI DEL BANDO
61387	MADDALONI	CE	Percettore della quota per l'affitto del reddito di cittadinanza	Art. 1, lett. D - Art. 5, co. 1
61952	MADDALONI	CE	Percettore della quota per l'affitto del reddito di cittadinanza	Art. 1, lett. D - Art. 5, co. 1
61997	MADDALONI	CE	Percettore della quota per l'affitto del reddito di cittadinanza	Art. 1, lett. D - Art. 5, co. 1
62121	MADDALONI	CE	Incidenza del canone sull'ISE inferiore al limite	Art. 1, lett. C - Art. 5, co. 2
62448	MADDALONI	CE	Percettore della quota per l'affitto del reddito di cittadinanza	Art. 1, lett. D - Art. 5, co. 1
63112	MADDALONI	CE	Percettore della quota per l'affitto del reddito di cittadinanza	Art. 1, lett. D - Art. 5, co. 1
40406	MAIORI	SA	Percettore della quota per l'affitto del reddito di cittadinanza	Art. 1, lett. D - Art. 5, co. 1
61171	MAIORI	SA	Percettore della quota per l'affitto del reddito di cittadinanza	Art. 1, lett. D - Art. 5, co. 1
42960	MANOCALZATI	AV	Percettore della quota per l'affitto del reddito di cittadinanza	Art. 1, lett. D - Art. 5, co. 1
2873	MARANO DI NAPOLI	NA	Non presente ISEE valido	Art. 1, lett. C - Art. 5, co. 1 e 2
10135	MARANO DI NAPOLI	NA	Percettore della quota per l'affitto del reddito di cittadinanza	Art. 1, lett. D - Art. 5, co. 1
16371	MARANO DI NAPOLI	NA	Dichiarata data fine contratto di locazione antecedente al 2021	Art. 1, lett. B
17919	MARANO DI NAPOLI	NA	Dichiarata data fine contratto di locazione antecedente al 2021	Art. 1, lett. B
26540	MARANO DI NAPOLI	NA	Percettore della quota per l'affitto del reddito di cittadinanza	Art. 1, lett. D - Art. 5, co. 1
26619	MARANO DI NAPOLI	NA	Percettore della quota per l'affitto del reddito di cittadinanza	Art. 1, lett. D - Art. 5, co. 1
27352	MARANO DI NAPOLI	NA	Percettore della quota per l'affitto del reddito di cittadinanza	Art. 1, lett. D - Art. 5, co. 1
28768	MARANO DI NAPOLI	NA	Percettore della quota per l'affitto del reddito di cittadinanza	Art. 1, lett. D - Art. 5, co. 1
32401	MARANO DI NAPOLI	NA	Percettore della quota per l'affitto del reddito di cittadinanza	Art. 1, lett. D - Art. 5, co. 1
33701	MARANO DI NAPOLI	NA	Percettore della quota per l'affitto del reddito di cittadinanza	Art. 1, lett. D - Art. 5, co. 1
35365	MARANO DI NAPOLI	NA	Percettore della quota per l'affitto del reddito di cittadinanza Rinuncia	Art. 1, lett. D - Art. 5, co. 1
39004	MARANO DI NAPOLI	NA	Percettore della quota per l'affitto del reddito di cittadinanza	Art. 1, lett. D - Art. 5, co. 1
39256	MARANO DI NAPOLI	NA	Percettore della quota per l'affitto del reddito di cittadinanza	Art. 1, lett. D - Art. 5, co. 1
41722	MARANO DI NAPOLI	NA	Percettore della quota per l'affitto del reddito di cittadinanza	Art. 1, lett. D - Art. 5, co. 1
43118	MARANO DI NAPOLI	NA	Percettore della quota per l'affitto del reddito di cittadinanza	Art. 1, lett. D - Art. 5, co. 1
44497	MARANO DI NAPOLI	NA	Percettore della quota per l'affitto del reddito di cittadinanza	Art. 1, lett. D - Art. 5, co. 1

fonte: http://burc.regione.campania.it

DOMANDE ESCLUSE — Allegato "C"

NUMERO DOMANDA	COMUNE DI RESIDENZA	PR	MOTIVO DI ESCLUSIONE	RIFERIMENTI DEL BANDO
44880	MARANO DI NAPOLI	NA	Percettore della quota per l'affitto del reddito di cittadinanza	Art. 1, lett. D - Art. 5, co. 1
45717	MARANO DI NAPOLI	NA	Percettore della quota per l'affitto del reddito di cittadinanza	Art. 1, lett. D - Art. 5, co. 1
47818	MARANO DI NAPOLI	NA	Percettore della quota per l'affitto del reddito di cittadinanza	Art. 1, lett. D - Art. 5, co. 1
48496	MARANO DI NAPOLI	NA	Percettore della quota per l'affitto del reddito di cittadinanza	Art. 1, lett. D - Art. 5, co. 1
49398	MARANO DI NAPOLI	NA	Percettore della quota per l'affitto del reddito di cittadinanza	Art. 1, lett. D - Art. 5, co. 1
50601	MARANO DI NAPOLI	NA	Percettore della quota per l'affitto del reddito di cittadinanza	Art. 1, lett. D - Art. 5, co. 1
51365	MARANO DI NAPOLI	NA	Percettore della quota per l'affitto del reddito di cittadinanza	Art. 1, lett. D - Art. 5, co. 1
52941	MARANO DI NAPOLI	NA	ISEE superiore al limite	Art. 1, lett. D - Art. 5, co. 1 e 2
54794	MARANO DI NAPOLI	NA	Percettore della quota per l'affitto del reddito di cittadinanza	Art. 1, lett. D - Art. 5, co. 1
55513	MARANO DI NAPOLI	NA	Percettore della quota per l'affitto del reddito di cittadinanza	Art. 1, lett. D - Art. 5, co. 1
55899	MARANO DI NAPOLI	NA	Incidenza del canone sull'ISE inferiore al limite	Art. 1, lett. C - Art. 5, co. 2
56018	MARANO DI NAPOLI	NA	Percettore della quota per l'affitto del reddito di cittadinanza	Art. 1, lett. D - Art. 5, co. 1
61851	MARANO DI NAPOLI	NA	Non presente ISEE valido	Art. 1, lett. C - Art. 5, co. 1 e 2
28510	MARANO DI NAPOLI	NA	Incidenza del canone sull'ISE inferiore al limite	Art. 1, lett. C - Art. 5, co. 2
4565	MARCIANISE	CE	Percettore della quota per l'affitto del reddito di cittadinanza	Art. 1, lett. D - Art. 5, co. 1
5042	MARCIANISE	CE	Percettore della quota per l'affitto del reddito di cittadinanza	Art. 1, lett. D - Art. 5, co. 1
5775	MARCIANISE	CE	Percettore della quota per l'affitto del reddito di cittadinanza	Art. 1, lett. D - Art. 5, co. 1
7232	MARCIANISE	CE	Percettore della quota per l'affitto del reddito di cittadinanza	Art. 1, lett. D - Art. 5, co. 1
12853	MARCIANISE	CE	Incidenza del canone sull'ISE inferiore al limite	Art. 1, lett. C - Art. 5, co. 2
24992	MARCIANISE	CE	Percettore della quota per l'affitto del reddito di cittadinanza	Art. 1, lett. D - Art. 5, co. 1
25341	MARCIANISE	CE	Incidenza del canone sull'ISE inferiore al limite	Art. 1, lett. C - Art. 5, co. 2
35626	MARCIANISE	CE	Percettore della quota per l'affitto del reddito di cittadinanza	Art. 1, lett. D - Art. 5, co. 1
36284	MARCIANISE	CE	Percettore della quota per l'affitto del reddito di cittadinanza	Art. 1, lett. D - Art. 5, co. 1
39715	MARCIANISE	CE	Percettore della quota per l'affitto del reddito di cittadinanza	Art. 1, lett. D - Art. 5, co. 1
40029	MARCIANISE	CE	Percettore della quota per l'affitto del reddito di cittadinanza	Art. 1, lett. D - Art. 5, co. 1
43786	MARCIANISE	CE	Percettore della quota per l'affitto del reddito di cittadinanza	Art. 1, lett. D - Art. 5, co. 1

fonte: http://burc.regione.campania.it

DOMANDE ESCLUSE — Allegato "C"

NUMERO DOMANDA	COMUNE DI RESIDENZA	PR	MOTIVO DI ESCLUSIONE	RIFERIMENTI DEL BANDO
44113	MARCIANISE	CE	Percettore della quota per l'affitto del reddito di cittadinanza	Art. 1, lett. D - Art. 5, co. 1
44933	MARCIANISE	CE	Percettore della quota per l'affitto del reddito di cittadinanza	Art. 1, lett. D - Art. 5, co. 1
48176	MARCIANISE	CE	Percettore della quota per l'affitto del reddito di cittadinanza	Art. 1, lett. D - Art. 5, co. 1
51272	MARCIANISE	CE	Percettore della quota per l'affitto del reddito di cittadinanza	Art. 1, lett. D - Art. 5, co. 1
52849	MARCIANISE	CE	Percettore della quota per l'affitto del reddito di cittadinanza	Art. 1, lett. D - Art. 5, co. 1
53046	MARCIANISE	CE	Percettore della quota per l'affitto del reddito di cittadinanza	Art. 1, lett. D - Art. 5, co. 1
53295	MARCIANISE	CE	Percettore della quota per l'affitto del reddito di cittadinanza	Art. 1, lett. D - Art. 5, co. 1
56541	MARCIANISE	CE	Percettore della quota per l'affitto del reddito di cittadinanza	Art. 1, lett. D - Art. 5, co. 1
61432	MARCIANISE	CE	Percettore della quota per l'affitto del reddito di cittadinanza	Art. 1, lett. D - Art. 5, co. 1
62398	MARCIANISE	CE	Percettore della quota per l'affitto del reddito di cittadinanza	Art. 1, lett. D - Art. 5, co. 1
62914	MARCIANISE	CE	Percettore della quota per l'affitto del reddito di cittadinanza Incidenza del canone sull'ISE inferiore al limite	Art. 1, lett. D - Art. 5, co. 1 Art. 1, lett. C - Art. 5, co. 2
5594	MARIGLIANELLA	NA	Percettore della quota per l'affitto del reddito di cittadinanza	Art. 1, lett. D - Art. 5, co. 1
13561	MARIGLIANELLA	NA	Percettore della quota per l'affitto del reddito di cittadinanza Dichiarata data fine contratto di locazione antecedente al 2021	Art. 1, lett. D - Art. 5, co. 1 Art. 1, lett. B
14809	MARIGLIANELLA	NA	Percettore della quota per l'affitto del reddito di cittadinanza	Art. 1, lett. D - Art. 5, co. 1
27462	MARIGLIANELLA	NA	Percettore della quota per l'affitto del reddito di cittadinanza	Art. 1, lett. D - Art. 5, co. 1
35409	MARIGLIANELLA	NA	Percettore della quota per l'affitto del reddito di cittadinanza	Art. 1, lett. D - Art. 5, co. 1
38184	MARIGLIANELLA	NA	Percettore della quota per l'affitto del reddito di cittadinanza	Art. 1, lett. D - Art. 5, co. 1
41244	MARIGLIANELLA	NA	Percettore della quota per l'affitto del reddito di cittadinanza	Art. 1, lett. D - Art. 5, co. 1
48035	MARIGLIANELLA	NA	Percettore della quota per l'affitto del reddito di cittadinanza	Art. 1, lett. D - Art. 5, co. 1
51501	MARIGLIANELLA	NA	Percettore della quota per l'affitto del reddito di cittadinanza	Art. 1, lett. D - Art. 5, co. 1
54189	MARIGLIANELLA	NA	Percettore della quota per l'affitto del reddito di cittadinanza	Art. 1, lett. D - Art. 5, co. 1
58607	MARIGLIANELLA	NA	Percettore della quota per l'affitto del reddito di cittadinanza	Art. 1, lett. D - Art. 5, co. 1
62417	MARIGLIANELLA	NA	Percettore della quota per l'affitto del reddito di cittadinanza	Art. 1, lett. D - Art. 5, co. 1
2976	MARIGLIANO	NA	Percettore della quota per l'affitto del reddito di cittadinanza	Art. 1, lett. D - Art. 5, co. 1

fonte: http://burc.regione.campania.it

DOMANDE ESCLUSE — Allegato "C"

NUMERO DOMANDA	COMUNE DI RESIDENZA	PR	MOTIVO DI ESCLUSIONE	RIFERIMENTI DEL BANDO
20436	MARIGLIANO	NA	Percettore della quota per l'affitto del reddito di cittadinanza	Art. 1, lett. D - Art. 5, co. 1
23017	MARIGLIANO	NA	ISEE superiore al limite	Art. 1, lett. D - Art. 5, co. 1 e 2
39526	MARIGLIANO	NA	Percettore della quota per l'affitto del reddito di cittadinanza	Art. 1, lett. D - Art. 5, co. 1
48574	MARIGLIANO	NA	Percettore della quota per l'affitto del reddito di cittadinanza	Art. 1, lett. D - Art. 5, co. 1
51526	MARIGLIANO	NA	Percettore della quota per l'affitto del reddito di cittadinanza	Art. 1, lett. D - Art. 5, co. 1
52066	MARIGLIANO	NA	Incidenza del canone sull'ISE inferiore al limite	Art. 1, lett. C - Art. 5, co. 2
56353	MARIGLIANO	NA	Percettore della quota per l'affitto del reddito di cittadinanza	Art. 1, lett. D - Art. 5, co. 1
60383	MARZANO DI NOLA	AV	Non presente ISEE valido	Art. 1, lett. C - Art. 5, co. 1 e 2
33479	MASSA DI SOMMA	NA	Percettore della quota per l'affitto del reddito di cittadinanza	Art. 1, lett. D - Art. 5, co. 1
54209	MASSA DI SOMMA	NA	Percettore della quota per l'affitto del reddito di cittadinanza	Art. 1, lett. D - Art. 5, co. 1
33414	MASSA LUBRENSE	NA	Percettore della quota per l'affitto del reddito di cittadinanza	Art. 1, lett. D - Art. 5, co. 1
47150	MASSA LUBRENSE	NA	Percettore della quota per l'affitto del reddito di cittadinanza	Art. 1, lett. D - Art. 5, co. 1
47418	MASSA LUBRENSE	NA	Percettore della quota per l'affitto del reddito di cittadinanza	Art. 1, lett. D - Art. 5, co. 1
51512	MASSA LUBRENSE	NA	Incidenza del canone sull'ISE inferiore al limite	Art. 1, lett. C - Art. 5, co. 2
57586	MASSA LUBRENSE	NA	Percettore della quota per l'affitto del reddito di cittadinanza	Art. 1, lett. D - Art. 5, co. 1
61900	MASSA LUBRENSE	NA	Percettore della quota per l'affitto del reddito di cittadinanza	Art. 1, lett. D - Art. 5, co. 1
61912	MASSA LUBRENSE	NA	Percettore della quota per l'affitto del reddito di cittadinanza	Art. 1, lett. D - Art. 5, co. 1
3211	MELITO DI NAPOLI	NA	Dichiarata data fine contratto di locazione antecedente al 2021	Art. 1, lett. B
3330	MELITO DI NAPOLI	NA	Non presente ISEE valido	Art. 1, lett. C - Art. 5, co. 1 e 2
5137	MELITO DI NAPOLI	NA	Percettore della quota per l'affitto del reddito di cittadinanza	Art. 1, lett. D - Art. 5, co. 1
6108	MELITO DI NAPOLI	NA	Dichiarata data fine contratto di locazione antecedente al 2021	Art. 1, lett. B
8409	MELITO DI NAPOLI	NA	Percettore della quota per l'affitto del reddito di cittadinanza	Art. 1, lett. D - Art. 5, co. 1
8814	MELITO DI NAPOLI	NA	Percettore della quota per l'affitto del reddito di cittadinanza	Art. 1, lett. D - Art. 5, co. 1
10285	MELITO DI NAPOLI	NA	Percettore della quota per l'affitto del reddito di cittadinanza	Art. 1, lett. D - Art. 5, co. 1
14903	MELITO DI NAPOLI	NA	Incidenza del canone sull'ISE inferiore al limite	Art. 1, lett. C - Art. 5, co. 2
15676	MELITO DI NAPOLI	NA	Percettore della quota per l'affitto del reddito di cittadinanza	Art. 1, lett. D - Art. 5, co. 1

fonte: http://burc.regione.campania.it

DOMANDE ESCLUSE — Allegato "C"

NUMERO DOMANDA	COMUNE DI RESIDENZA	PR	MOTIVO DI ESCLUSIONE	RIFERIMENTI DEL BANDO
15937	MELITO DI NAPOLI	NA	Percettore della quota per l'affitto del reddito di cittadinanza	Art. 1, lett. D - Art. 5, co. 1
17940	MELITO DI NAPOLI	NA	Percettore della quota per l'affitto del reddito di cittadinanza	Art. 1, lett. D - Art. 5, co. 1
19821	MELITO DI NAPOLI	NA	Percettore della quota per l'affitto del reddito di cittadinanza	Art. 1, lett. D - Art. 5, co. 1
20084	MELITO DI NAPOLI	NA	Percettore della quota per l'affitto del reddito di cittadinanza	Art. 1, lett. D - Art. 5, co. 1
23813	MELITO DI NAPOLI	NA	Percettore della quota per l'affitto del reddito di cittadinanza	Art. 1, lett. D - Art. 5, co. 1
26799	MELITO DI NAPOLI	NA	Percettore della quota per l'affitto del reddito di cittadinanza	Art. 1, lett. D - Art. 5, co. 1
28885	MELITO DI NAPOLI	NA	Percettore della quota per l'affitto del reddito di cittadinanza	Art. 1, lett. D - Art. 5, co. 1
30450	MELITO DI NAPOLI	NA	Percettore della quota per l'affitto del reddito di cittadinanza	Art. 1, lett. D - Art. 5, co. 1
31265	MELITO DI NAPOLI	NA	Percettore della quota per l'affitto del reddito di cittadinanza	Art. 1, lett. D - Art. 5, co. 1
31504	MELITO DI NAPOLI	NA	Percettore della quota per l'affitto del reddito di cittadinanza	Art. 1, lett. D - Art. 5, co. 1
32752	MELITO DI NAPOLI	NA	Percettore della quota per l'affitto del reddito di cittadinanza	Art. 1, lett. D - Art. 5, co. 1
34776	MELITO DI NAPOLI	NA	Percettore della quota per l'affitto del reddito di cittadinanza	Art. 1, lett. D - Art. 5, co. 1
35315	MELITO DI NAPOLI	NA	Percettore della quota per l'affitto del reddito di cittadinanza	Art. 1, lett. D - Art. 5, co. 1
39533	MELITO DI NAPOLI	NA	Percettore della quota per l'affitto del reddito di cittadinanza	Art. 1, lett. D - Art. 5, co. 1
41119	MELITO DI NAPOLI	NA	Percettore della quota per l'affitto del reddito di cittadinanza	Art. 1, lett. D - Art. 5, co. 1
42271	MELITO DI NAPOLI	NA	Percettore della quota per l'affitto del reddito di cittadinanza	Art. 1, lett. D - Art. 5, co. 1
43091	MELITO DI NAPOLI	NA	Percettore della quota per l'affitto del reddito di cittadinanza	Art. 1, lett. D - Art. 5, co. 1
43854	MELITO DI NAPOLI	NA	Incidenza del canone sull'ISE inferiore al limite	Art. 1, lett. C - Art. 5, co. 2
45173	MELITO DI NAPOLI	NA	Percettore della quota per l'affitto del reddito di cittadinanza	Art. 1, lett. D - Art. 5, co. 1
46111	MELITO DI NAPOLI	NA	Incidenza del canone sull'ISE inferiore al limite	Art. 1, lett. C - Art. 5, co. 2
46236	MELITO DI NAPOLI	NA	Percettore della quota per l'affitto del reddito di cittadinanza	Art. 1, lett. D - Art. 5, co. 1
47703	MELITO DI NAPOLI	NA	Percettore della quota per l'affitto del reddito di cittadinanza	Art. 1, lett. D - Art. 5, co. 1
49078	MELITO DI NAPOLI	NA	Non presente alcun contratto registrato intestato al richiedente	Art. 1, lett. B - Art. 5, co. 1
51218	MELITO DI NAPOLI	NA	Percettore della quota per l'affitto del reddito di cittadinanza	Art. 1, lett. D - Art. 5, co. 1
52669	MELITO DI NAPOLI	NA	Percettore della quota per l'affitto del reddito di cittadinanza	Art. 1, lett. D - Art. 5, co. 1
56188	MELITO DI NAPOLI	NA	Percettore della quota per l'affitto del reddito di cittadinanza	Art. 1, lett. D - Art. 5, co. 1

fonte: http://burc.regione.campania.it

DOMANDE ESCLUSE — Allegato "C"

NUMERO DOMANDA	COMUNE DI RESIDENZA	PR	MOTIVO DI ESCLUSIONE	RIFERIMENTI DEL BANDO
57226	MELITO DI NAPOLI	NA	Percettore della quota per l'affitto del reddito di cittadinanza	Art. 1, lett. D - Art. 5, co. 1
59482	MELITO DI NAPOLI	NA	Percettore della quota per l'affitto del reddito di cittadinanza	Art. 1, lett. D - Art. 5, co. 1
59536	MELITO DI NAPOLI	NA	Percettore della quota per l'affitto del reddito di cittadinanza	Art. 1, lett. D - Art. 5, co. 1
60520	MELITO DI NAPOLI	NA	Percettore della quota per l'affitto del reddito di cittadinanza	Art. 1, lett. D - Art. 5, co. 1
62796	MELITO DI NAPOLI	NA	Percettore della quota per l'affitto del reddito di cittadinanza	Art. 1, lett. D - Art. 5, co. 1
49698	MELITO IRPINO	AV	Incidenza del canone sull'ISE inferiore al limite	Art. 1, lett. C - Art. 5, co. 2
13809	MERCATO SAN SEVERINO	SA	Dichiarata data fine contratto di locazione antecedente al 2021	Art. 1, lett. B
15390	MERCATO SAN SEVERINO	SA	Percettore della quota per l'affitto del reddito di cittadinanza	Art. 1, lett. D - Art. 5, co. 1
24349	MERCATO SAN SEVERINO	SA	Percettore della quota per l'affitto del reddito di cittadinanza	Art. 1, lett. D - Art. 5, co. 1
25670	MERCATO SAN SEVERINO	SA	Percettore della quota per l'affitto del reddito di cittadinanza	Art. 1, lett. D - Art. 5, co. 1
31574	MERCATO SAN SEVERINO	SA	Percettore della quota per l'affitto del reddito di cittadinanza	Art. 1, lett. D - Art. 5, co. 1
33666	MERCATO SAN SEVERINO	SA	Percettore della quota per l'affitto del reddito di cittadinanza	Art. 1, lett. D - Art. 5, co. 1
40326	MERCATO SAN SEVERINO	SA	Percettore della quota per l'affitto del reddito di cittadinanza	Art. 1, lett. D - Art. 5, co. 1
52567	MERCATO SAN SEVERINO	SA	Percettore della quota per l'affitto del reddito di cittadinanza	Art. 1, lett. D - Art. 5, co. 1
56151	MERCATO SAN SEVERINO	SA	Incidenza del canone sull'ISE inferiore al limite	Art. 1, lett. C - Art. 5, co. 2
57581	MERCATO SAN SEVERINO	SA	Incidenza del canone sull'ISE inferiore al limite	Art. 1, lett. C - Art. 5, co. 2
57745	MERCATO SAN SEVERINO	SA	Incidenza del canone sull'ISE inferiore al limite	Art. 1, lett. C - Art. 5, co. 2
62592	MERCATO SAN SEVERINO	SA	Non presente ISEE valido	Art. 1, lett. C - Art. 5, co. 1 e 2
17890	MERCOGLIANO	AV	Percettore della quota per l'affitto del reddito di cittadinanza	Art. 1, lett. D - Art. 5, co. 1
23506	MERCOGLIANO	AV	Percettore della quota per l'affitto del reddito di cittadinanza	Art. 1, lett. D - Art. 5, co. 1
32632	MERCOGLIANO	AV	Percettore della quota per l'affitto del reddito di cittadinanza	Art. 1, lett. D - Art. 5, co. 1
38068	MERCOGLIANO	AV	Percettore della quota per l'affitto del reddito di cittadinanza	Art. 1, lett. D - Art. 5, co. 1
47255	MERCOGLIANO	AV	Percettore della quota per l'affitto del reddito di cittadinanza	Art. 1, lett. D - Art. 5, co. 1
47345	MERCOGLIANO	AV	Percettore della quota per l'affitto del reddito di cittadinanza	Art. 1, lett. D - Art. 5, co. 1
48504	MERCOGLIANO	AV	Percettore della quota per l'affitto del reddito di cittadinanza	Art. 1, lett. D - Art. 5, co. 1
51094	MERCOGLIANO	AV	Percettore della quota per l'affitto del reddito di cittadinanza	Art. 1, lett. D - Art. 5, co. 1

fonte: http://burc.regione.campania.it

DOMANDE ESCLUSE — Allegato "C"

NUMERO DOMANDA	COMUNE DI RESIDENZA	PR	MOTIVO DI ESCLUSIONE	RIFERIMENTI DEL BANDO
59317	MERCOGLIANO	AV	Incidenza del canone sull'ISE inferiore al limite	Art. 1, lett. C - Art. 5, co. 2
3660	META	NA	Percettore della quota per l'affitto del reddito di cittadinanza	Art. 1, lett. D - Art. 5, co. 1
20795	META	NA	Percettore della quota per l'affitto del reddito di cittadinanza	Art. 1, lett. D - Art. 5, co. 1
23415	META	NA	Percettore della quota per l'affitto del reddito di cittadinanza	Art. 1, lett. D - Art. 5, co. 1
29705	META	NA	Percettore della quota per l'affitto del reddito di cittadinanza	Art. 1, lett. D - Art. 5, co. 1
34388	META	NA	ISEE superiore al limite	Art. 1, lett. D - Art. 5, co. 1 e 2
43088	META	NA	Incidenza del canone sull'ISE inferiore al limite	Art. 1, lett. C - Art. 5, co. 2
63002	META	NA	Non presente ISEE valido	Art. 1, lett. C - Art. 5, co. 1 e 2
28984	META	NA	Incidenza del canone sull'ISE inferiore al limite	Art. 1, lett. C - Art. 5, co. 2
37550	META	NA	ISEE superiore al limite	Art. 1, lett. D - Art. 5, co. 1 e 2
62453	META	NA	Non presente ISEE valido	Art. 1, lett. C - Art. 5, co. 1 e 2
49038	MOIO DELLA CIVITELLA	SA	Percettore della quota per l'affitto del reddito di cittadinanza	Art. 1, lett. D - Art. 5, co. 1
7798	MONDRAGONE	CE	Percettore della quota per l'affitto del reddito di cittadinanza	Art. 1, lett. D - Art. 5, co. 1
20641	MONDRAGONE	CE	Percettore della quota per l'affitto del reddito di cittadinanza	Art. 1, lett. D - Art. 5, co. 1
26725	MONDRAGONE	CE	Percettore della quota per l'affitto del reddito di cittadinanza	Art. 1, lett. D - Art. 5, co. 1
28228	MONDRAGONE	CE	Percettore della quota per l'affitto del reddito di cittadinanza	Art. 1, lett. D - Art. 5, co. 1
29751	MONDRAGONE	CE	Percettore della quota per l'affitto del reddito di cittadinanza	Art. 1, lett. D - Art. 5, co. 1
31246	MONDRAGONE	CE	Percettore della quota per l'affitto del reddito di cittadinanza	Art. 1, lett. D - Art. 5, co. 1
32001	MONDRAGONE	CE	Percettore della quota per l'affitto del reddito di cittadinanza	Art. 1, lett. D - Art. 5, co. 1
32120	MONDRAGONE	CE	Percettore della quota per l'affitto del reddito di cittadinanza	Art. 1, lett. D - Art. 5, co. 1
32289	MONDRAGONE	CE	Percettore della quota per l'affitto del reddito di cittadinanza	Art. 1, lett. D - Art. 5, co. 1
32319	MONDRAGONE	CE	Percettore della quota per l'affitto del reddito di cittadinanza	Art. 1, lett. D - Art. 5, co. 1
32839	MONDRAGONE	CE	Percettore della quota per l'affitto del reddito di cittadinanza	Art. 1, lett. D - Art. 5, co. 1
34554	MONDRAGONE	CE	Percettore della quota per l'affitto del reddito di cittadinanza	Art. 1, lett. D - Art. 5, co. 1
35263	MONDRAGONE	CE	Percettore della quota per l'affitto del reddito di cittadinanza	Art. 1, lett. D - Art. 5, co. 1
35495	MONDRAGONE	CE	Percettore della quota per l'affitto del reddito di cittadinanza	Art. 1, lett. D - Art. 5, co. 1

fonte: http://burc.regione.campania.it

DOMANDE ESCLUSE — Allegato "C"

NUMERO DOMANDA	COMUNE DI RESIDENZA	PR	MOTIVO DI ESCLUSIONE	RIFERIMENTI DEL BANDO
36615	MONDRAGONE	CE	Percettore della quota per l'affitto del reddito di cittadinanza	Art. 1, lett. D - Art. 5, co. 1
40559	MONDRAGONE	CE	Percettore della quota per l'affitto del reddito di cittadinanza	Art. 1, lett. D - Art. 5, co. 1
40742	MONDRAGONE	CE	Percettore della quota per l'affitto del reddito di cittadinanza	Art. 1, lett. D - Art. 5, co. 1
40801	MONDRAGONE	CE	Percettore della quota per l'affitto del reddito di cittadinanza	Art. 1, lett. D - Art. 5, co. 1
41117	MONDRAGONE	CE	Percettore della quota per l'affitto del reddito di cittadinanza	Art. 1, lett. D - Art. 5, co. 1
41249	MONDRAGONE	CE	Percettore della quota per l'affitto del reddito di cittadinanza	Art. 1, lett. D - Art. 5, co. 1
41581	MONDRAGONE	CE	Percettore della quota per l'affitto del reddito di cittadinanza	Art. 1, lett. D - Art. 5, co. 1
42994	MONDRAGONE	CE	Percettore della quota per l'affitto del reddito di cittadinanza	Art. 1, lett. D - Art. 5, co. 1
43618	MONDRAGONE	CE	Percettore della quota per l'affitto del reddito di cittadinanza	Art. 1, lett. D - Art. 5, co. 1
43697	MONDRAGONE	CE	Percettore della quota per l'affitto del reddito di cittadinanza	Art. 1, lett. D - Art. 5, co. 1
43825	MONDRAGONE	CE	Percettore della quota per l'affitto del reddito di cittadinanza	Art. 1, lett. D - Art. 5, co. 1
43990	MONDRAGONE	CE	Percettore della quota per l'affitto del reddito di cittadinanza	Art. 1, lett. D - Art. 5, co. 1
44202	MONDRAGONE	CE	Percettore della quota per l'affitto del reddito di cittadinanza	Art. 1, lett. D - Art. 5, co. 1
44209	MONDRAGONE	CE	Percettore della quota per l'affitto del reddito di cittadinanza	Art. 1, lett. D - Art. 5, co. 1
44217	MONDRAGONE	CE	Percettore della quota per l'affitto del reddito di cittadinanza	Art. 1, lett. D - Art. 5, co. 1
44337	MONDRAGONE	CE	Percettore della quota per l'affitto del reddito di cittadinanza	Art. 1, lett. D - Art. 5, co. 1
44623	MONDRAGONE	CE	Percettore della quota per l'affitto del reddito di cittadinanza	Art. 1, lett. D - Art. 5, co. 1
44648	MONDRAGONE	CE	Percettore della quota per l'affitto del reddito di cittadinanza	Art. 1, lett. D - Art. 5, co. 1
45217	MONDRAGONE	CE	Percettore della quota per l'affitto del reddito di cittadinanza	Art. 1, lett. D - Art. 5, co. 1
45472	MONDRAGONE	CE	Percettore della quota per l'affitto del reddito di cittadinanza	Art. 1, lett. D - Art. 5, co. 1
46098	MONDRAGONE	CE	Percettore della quota per l'affitto del reddito di cittadinanza	Art. 1, lett. D - Art. 5, co. 1
46327	MONDRAGONE	CE	Percettore della quota per l'affitto del reddito di cittadinanza	Art. 1, lett. D - Art. 5, co. 1
46652	MONDRAGONE	CE	Percettore della quota per l'affitto del reddito di cittadinanza	Art. 1, lett. D - Art. 5, co. 1
48125	MONDRAGONE	CE	Percettore della quota per l'affitto del reddito di cittadinanza	Art. 1, lett. D - Art. 5, co. 1
48513	MONDRAGONE	CE	Percettore della quota per l'affitto del reddito di cittadinanza	Art. 1, lett. D - Art. 5, co. 1
48523	MONDRAGONE	CE	Percettore della quota per l'affitto del reddito di cittadinanza	Art. 1, lett. D - Art. 5, co. 1

fonte: http://burc.regione.campania.it

DOMANDE ESCLUSE — Allegato "C"

NUMERO DOMANDA	COMUNE DI RESIDENZA	PR	MOTIVO DI ESCLUSIONE	RIFERIMENTI DEL BANDO
49305	MONDRAGONE	CE	Percettore della quota per l'affitto del reddito di cittadinanza	Art. 1, lett. D - Art. 5, co. 1
51720	MONDRAGONE	CE	Percettore della quota per l'affitto del reddito di cittadinanza	Art. 1, lett. D - Art. 5, co. 1
51832	MONDRAGONE	CE	Percettore della quota per l'affitto del reddito di cittadinanza	Art. 1, lett. D - Art. 5, co. 1
53261	MONDRAGONE	CE	Percettore della quota per l'affitto del reddito di cittadinanza	Art. 1, lett. D - Art. 5, co. 1
53275	MONDRAGONE	CE	Percettore della quota per l'affitto del reddito di cittadinanza	Art. 1, lett. D - Art. 5, co. 1
54056	MONDRAGONE	CE	Percettore della quota per l'affitto del reddito di cittadinanza	Art. 1, lett. D - Art. 5, co. 1
55184	MONDRAGONE	CE	Percettore della quota per l'affitto del reddito di cittadinanza	Art. 1, lett. D - Art. 5, co. 1
55971	MONDRAGONE	CE	Incidenza del canone sull'ISE inferiore al limite	Art. 1, lett. C - Art. 5, co. 2
57630	MONDRAGONE	CE	Percettore della quota per l'affitto del reddito di cittadinanza	Art. 1, lett. D - Art. 5, co. 1
58655	MONDRAGONE	CE	Incidenza del canone sull'ISE inferiore al limite	Art. 1, lett. C - Art. 5, co. 2
58896	MONDRAGONE	CE	Percettore della quota per l'affitto del reddito di cittadinanza	Art. 1, lett. D - Art. 5, co. 1
59236	MONDRAGONE	CE	Percettore della quota per l'affitto del reddito di cittadinanza	Art. 1, lett. D - Art. 5, co. 1
59379	MONDRAGONE	CE	Percettore della quota per l'affitto del reddito di cittadinanza	Art. 1, lett. D - Art. 5, co. 1
59817	MONDRAGONE	CE	Percettore della quota per l'affitto del reddito di cittadinanza	Art. 1, lett. D - Art. 5, co. 1
60099	MONDRAGONE	CE	Percettore della quota per l'affitto del reddito di cittadinanza	Art. 1, lett. D - Art. 5, co. 1
60405	MONDRAGONE	CE	Percettore della quota per l'affitto del reddito di cittadinanza	Art. 1, lett. D - Art. 5, co. 1
60468	MONDRAGONE	CE	Percettore della quota per l'affitto del reddito di cittadinanza	Art. 1, lett. D - Art. 5, co. 1
60661	MONDRAGONE	CE	Percettore della quota per l'affitto del reddito di cittadinanza	Art. 1, lett. D - Art. 5, co. 1
60957	MONDRAGONE	CE	Non presente ISEE valido	Art. 1, lett. C - Art. 5, co. 1 e 2
61401	MONDRAGONE	CE	Percettore della quota per l'affitto del reddito di cittadinanza	Art. 1, lett. D - Art. 5, co. 1
61589	MONDRAGONE	CE	Percettore della quota per l'affitto del reddito di cittadinanza	Art. 1, lett. D - Art. 5, co. 1
61611	MONDRAGONE	CE	Percettore della quota per l'affitto del reddito di cittadinanza	Art. 1, lett. D - Art. 5, co. 1
62093	MONDRAGONE	CE	Incidenza del canone sull'ISE inferiore al limite	Art. 1, lett. C - Art. 5, co. 2
62152	MONDRAGONE	CE	Percettore della quota per l'affitto del reddito di cittadinanza	Art. 1, lett. D - Art. 5, co. 1
62328	MONDRAGONE	CE	Percettore della quota per l'affitto del reddito di cittadinanza	Art. 1, lett. D - Art. 5, co. 1
62781	MONDRAGONE	CE	Percettore della quota per l'affitto del reddito di cittadinanza	Art. 1, lett. D - Art. 5, co. 1

fonte: http://burc.regione.campania.it

DOMANDE ESCLUSE — Allegato "C"

NUMERO DOMANDA	COMUNE DI RESIDENZA	PR	MOTIVO DI ESCLUSIONE	RIFERIMENTI DEL BANDO
6868	MONTE DI PROCIDA	NA	Percettore della quota per l'affitto del reddito di cittadinanza	Art. 1, lett. D - Art. 5, co. 1
19716	MONTE DI PROCIDA	NA	Percettore della quota per l'affitto del reddito di cittadinanza	Art. 1, lett. D - Art. 5, co. 1
37346	MONTE DI PROCIDA	NA	Percettore della quota per l'affitto del reddito di cittadinanza	Art. 1, lett. D - Art. 5, co. 1
8446	MONTECORVINO PUGLIANO	SA	Percettore della quota per l'affitto del reddito di cittadinanza	Art. 1, lett. D - Art. 5, co. 1
10679	MONTECORVINO PUGLIANO	SA	Percettore della quota per l'affitto del reddito di cittadinanza	Art. 1, lett. D - Art. 5, co. 1
17394	MONTECORVINO PUGLIANO	SA	Non presente ISEE valido	Art. 1, lett. C - Art. 5, co. 1 e 2
19777	MONTECORVINO PUGLIANO	SA	Percettore della quota per l'affitto del reddito di cittadinanza	Art. 1, lett. D - Art. 5, co. 1
25364	MONTECORVINO PUGLIANO	SA	Percettore della quota per l'affitto del reddito di cittadinanza	Art. 1, lett. D - Art. 5, co. 1
31373	MONTECORVINO PUGLIANO	SA	Percettore della quota per l'affitto del reddito di cittadinanza	Art. 1, lett. D - Art. 5, co. 1
51251	MONTECORVINO PUGLIANO	SA	Percettore della quota per l'affitto del reddito di cittadinanza	Art. 1, lett. D - Art. 5, co. 1
53018	MONTECORVINO PUGLIANO	SA	Incidenza del canone sull'ISE inferiore al limite	Art. 1, lett. C - Art. 5, co. 2
29201	MONTECORVINO ROVELLA	SA	Percettore della quota per l'affitto del reddito di cittadinanza	Art. 1, lett. D - Art. 5, co. 1
30105	MONTECORVINO ROVELLA	SA	Percettore della quota per l'affitto del reddito di cittadinanza	Art. 1, lett. D - Art. 5, co. 1
41108	MONTECORVINO ROVELLA	SA	Percettore della quota per l'affitto del reddito di cittadinanza	Art. 1, lett. D - Art. 5, co. 1
41966	MONTECORVINO ROVELLA	SA	Percettore della quota per l'affitto del reddito di cittadinanza	Art. 1, lett. D - Art. 5, co. 1
50538	MONTECORVINO ROVELLA	SA	Percettore della quota per l'affitto del reddito di cittadinanza	Art. 1, lett. D - Art. 5, co. 1
50942	MONTECORVINO ROVELLA	SA	Percettore della quota per l'affitto del reddito di cittadinanza	Art. 1, lett. D - Art. 5, co. 1
51258	MONTECORVINO ROVELLA	SA	Percettore della quota per l'affitto del reddito di cittadinanza	Art. 1, lett. D - Art. 5, co. 1
62217	MONTECORVINO ROVELLA	SA	Percettore della quota per l'affitto del reddito di cittadinanza	Art. 1, lett. D - Art. 5, co. 1
17428	MONTEFALCIONE	AV	Percettore della quota per l'affitto del reddito di cittadinanza	Art. 1, lett. D - Art. 5, co. 1
15763	MONTEFORTE IRPINO	AV	Percettore della quota per l'affitto del reddito di cittadinanza	Art. 1, lett. D - Art. 5, co. 1
22778	MONTEFORTE IRPINO	AV	Percettore della quota per l'affitto del reddito di cittadinanza	Art. 1, lett. D - Art. 5, co. 1
27664	MONTEFORTE IRPINO	AV	Percettore della quota per l'affitto del reddito di cittadinanza	Art. 1, lett. D - Art. 5, co. 1
29319	MONTEFORTE IRPINO	AV	Percettore della quota per l'affitto del reddito di cittadinanza	Art. 1, lett. D - Art. 5, co. 1
34129	MONTEFORTE IRPINO	AV	Percettore della quota per l'affitto del reddito di cittadinanza	Art. 1, lett. D - Art. 5, co. 1
35400	MONTEFORTE IRPINO	AV	Percettore della quota per l'affitto del reddito di cittadinanza	Art. 1, lett. D - Art. 5, co. 1

fonte: http://burc.regione.campania.it

DOMANDE ESCLUSE — Allegato "C"

NUMERO DOMANDA	COMUNE DI RESIDENZA	PR	MOTIVO DI ESCLUSIONE	RIFERIMENTI DEL BANDO
44770	MONTEFORTE IRPINO	AV	Percettore della quota per l'affitto del reddito di cittadinanza	Art. 1, lett. D - Art. 5, co. 1
46441	MONTEFORTE IRPINO	AV	Percettore della quota per l'affitto del reddito di cittadinanza	Art. 1, lett. D - Art. 5, co. 1
17313	MONTEFREDANE	AV	Dichiarata data fine contratto di locazione antecedente al 2021	Art. 1, lett. B
20702	MONTELLA	AV	Percettore della quota per l'affitto del reddito di cittadinanza	Art. 1, lett. D - Art. 5, co. 1
54092	MONTELLA	AV	Percettore della quota per l'affitto del reddito di cittadinanza	Art. 1, lett. D - Art. 5, co. 1
14174	MONTEMILETTO	AV	Non presente alcun contratto registrato intestato al richiedente	Art. 1, lett. B - Art. 5, co. 1
47544	MONTEMILETTO	AV	Percettore della quota per l'affitto del reddito di cittadinanza	Art. 1, lett. D - Art. 5, co. 1
29660	MONTESARCHIO	BN	Percettore della quota per l'affitto del reddito di cittadinanza	Art. 1, lett. D - Art. 5, co. 1
45417	MONTESARCHIO	BN	Percettore della quota per l'affitto del reddito di cittadinanza	Art. 1, lett. D - Art. 5, co. 1
53698	MONTESARCHIO	BN	Percettore della quota per l'affitto del reddito di cittadinanza	Art. 1, lett. D - Art. 5, co. 1
54614	MONTESARCHIO	BN	Percettore della quota per l'affitto del reddito di cittadinanza	Art. 1, lett. D - Art. 5, co. 1
58617	MONTESARCHIO	BN	Percettore della quota per l'affitto del reddito di cittadinanza	Art. 1, lett. D - Art. 5, co. 1
60482	MONTESARCHIO	BN	Percettore della quota per l'affitto del reddito di cittadinanza	Art. 1, lett. D - Art. 5, co. 1
25253	MONTORO	AV	Percettore della quota per l'affitto del reddito di cittadinanza	Art. 1, lett. D - Art. 5, co. 1
27415	MONTORO	AV	Percettore della quota per l'affitto del reddito di cittadinanza	Art. 1, lett. D - Art. 5, co. 1
34723	MONTORO	AV	Percettore della quota per l'affitto del reddito di cittadinanza	Art. 1, lett. D - Art. 5, co. 1
36755	MONTORO	AV	Percettore della quota per l'affitto del reddito di cittadinanza	Art. 1, lett. D - Art. 5, co. 1
40913	MONTORO	AV	Percettore della quota per l'affitto del reddito di cittadinanza	Art. 1, lett. D - Art. 5, co. 1
45045	MONTORO	AV	Percettore della quota per l'affitto del reddito di cittadinanza	Art. 1, lett. D - Art. 5, co. 1
54182	MONTORO	AV	Non presente ISEE valido	Art. 1, lett. C - Art. 5, co. 1 e 2
54375	MONTORO	AV	Percettore della quota per l'affitto del reddito di cittadinanza	Art. 1, lett. D - Art. 5, co. 1
61638	MONTORO	AV	Percettore della quota per l'affitto del reddito di cittadinanza	Art. 1, lett. D - Art. 5, co. 1
63140	MONTORO	AV	Percettore della quota per l'affitto del reddito di cittadinanza	Art. 1, lett. D - Art. 5, co. 1
6453	MUGNANO DEL CARDINALE	AV	Percettore della quota per l'affitto del reddito di cittadinanza	Art. 1, lett. D - Art. 5, co. 1
7217	MUGNANO DEL CARDINALE	AV	Percettore della quota per l'affitto del reddito di cittadinanza	Art. 1, lett. D - Art. 5, co. 1
22684	MUGNANO DEL CARDINALE	AV	Dichiarata data fine contratto di locazione antecedente al 2021	Art. 1, lett. B

fonte: http://burc.regione.campania.it

DOMANDE ESCLUSE — Allegato "C"

NUMERO DOMANDA	COMUNE DI RESIDENZA	PR	MOTIVO DI ESCLUSIONE	RIFERIMENTI DEL BANDO
9098	MUGNANO DEL CARDINALE	AV	Incidenza del canone sull'ISE inferiore al limite	Art. 1, lett. C - Art. 5, co. 2
3105	MUGNANO DI NAPOLI	NA	Percettore della quota per l'affitto del reddito di cittadinanza	Art. 1, lett. D - Art. 5, co. 1
3501	MUGNANO DI NAPOLI	NA	Percettore della quota per l'affitto del reddito di cittadinanza	Art. 1, lett. D - Art. 5, co. 1
7443	MUGNANO DI NAPOLI	NA	Percettore della quota per l'affitto del reddito di cittadinanza	Art. 1, lett. D - Art. 5, co. 1
8914	MUGNANO DI NAPOLI	NA	Dichiarata data fine contratto di locazione antecedente al 2021	Art. 1, lett. B
11180	MUGNANO DI NAPOLI	NA	Percettore della quota per l'affitto del reddito di cittadinanza Dichiarata data fine contratto di locazione antecedente al 2021	Art. 1, lett. D - Art. 5, co. 1 Art. 1, lett. B
11332	MUGNANO DI NAPOLI	NA	Percettore della quota per l'affitto del reddito di cittadinanza	Art. 1, lett. D - Art. 5, co. 1
13556	MUGNANO DI NAPOLI	NA	Percettore della quota per l'affitto del reddito di cittadinanza	Art. 1, lett. D - Art. 5, co. 1
16786	MUGNANO DI NAPOLI	NA	Percettore della quota per l'affitto del reddito di cittadinanza	Art. 1, lett. D - Art. 5, co. 1
17714	MUGNANO DI NAPOLI	NA	Percettore della quota per l'affitto del reddito di cittadinanza	Art. 1, lett. D - Art. 5, co. 1
19805	MUGNANO DI NAPOLI	NA	Percettore della quota per l'affitto del reddito di cittadinanza	Art. 1, lett. D - Art. 5, co. 1
21269	MUGNANO DI NAPOLI	NA	Percettore della quota per l'affitto del reddito di cittadinanza	Art. 1, lett. D - Art. 5, co. 1
23066	MUGNANO DI NAPOLI	NA	Percettore della quota per l'affitto del reddito di cittadinanza	Art. 1, lett. D - Art. 5, co. 1
29960	MUGNANO DI NAPOLI	NA	Percettore della quota per l'affitto del reddito di cittadinanza	Art. 1, lett. D - Art. 5, co. 1
30886	MUGNANO DI NAPOLI	NA	Percettore della quota per l'affitto del reddito di cittadinanza	Art. 1, lett. D - Art. 5, co. 1
31602	MUGNANO DI NAPOLI	NA	Percettore della quota per l'affitto del reddito di cittadinanza	Art. 1, lett. D - Art. 5, co. 1
34498	MUGNANO DI NAPOLI	NA	Percettore della quota per l'affitto del reddito di cittadinanza	Art. 1, lett. D - Art. 5, co. 1
39054	MUGNANO DI NAPOLI	NA	Percettore della quota per l'affitto del reddito di cittadinanza	Art. 1, lett. D - Art. 5, co. 1
42666	MUGNANO DI NAPOLI	NA	Percettore della quota per l'affitto del reddito di cittadinanza	Art. 1, lett. D - Art. 5, co. 1
42840	MUGNANO DI NAPOLI	NA	Percettore della quota per l'affitto del reddito di cittadinanza	Art. 1, lett. D - Art. 5, co. 1
44808	MUGNANO DI NAPOLI	NA	Percettore della quota per l'affitto del reddito di cittadinanza	Art. 1, lett. D - Art. 5, co. 1
45097	MUGNANO DI NAPOLI	NA	Percettore della quota per l'affitto del reddito di cittadinanza	Art. 1, lett. D - Art. 5, co. 1
45736	MUGNANO DI NAPOLI	NA	Percettore della quota per l'affitto del reddito di cittadinanza	Art. 1, lett. D - Art. 5, co. 1
48190	MUGNANO DI NAPOLI	NA	Percettore della quota per l'affitto del reddito di cittadinanza	Art. 1, lett. D - Art. 5, co. 1
48946	MUGNANO DI NAPOLI	NA	Percettore della quota per l'affitto del reddito di cittadinanza	Art. 1, lett. D - Art. 5, co. 1

fonte: http://burc.regione.campania.it

DOMANDE ESCLUSE — Allegato "C"

NUMERO DOMANDA	COMUNE DI RESIDENZA	PR	MOTIVO DI ESCLUSIONE	RIFERIMENTI DEL BANDO
50383	MUGNANO DI NAPOLI	NA	Percettore della quota per l'affitto del reddito di cittadinanza	Art. 1, lett. D - Art. 5, co. 1
51483	MUGNANO DI NAPOLI	NA	Percettore della quota per l'affitto del reddito di cittadinanza	Art. 1, lett. D - Art. 5, co. 1
52904	MUGNANO DI NAPOLI	NA	Percettore della quota per l'affitto del reddito di cittadinanza	Art. 1, lett. D - Art. 5, co. 1
53430	MUGNANO DI NAPOLI	NA	Percettore della quota per l'affitto del reddito di cittadinanza	Art. 1, lett. D - Art. 5, co. 1
53451	MUGNANO DI NAPOLI	NA	Percettore della quota per l'affitto del reddito di cittadinanza	Art. 1, lett. D - Art. 5, co. 1
53736	MUGNANO DI NAPOLI	NA	Incidenza del canone sull'ISE inferiore al limite	Art. 1, lett. C - Art. 5, co. 2
56276	MUGNANO DI NAPOLI	NA	Percettore della quota per l'affitto del reddito di cittadinanza	Art. 1, lett. D - Art. 5, co. 1
56668	MUGNANO DI NAPOLI	NA	Percettore della quota per l'affitto del reddito di cittadinanza	Art. 1, lett. D - Art. 5, co. 1
59549	MUGNANO DI NAPOLI	NA	Percettore della quota per l'affitto del reddito di cittadinanza	Art. 1, lett. D - Art. 5, co. 1
59574	MUGNANO DI NAPOLI	NA	Percettore della quota per l'affitto del reddito di cittadinanza	Art. 1, lett. D - Art. 5, co. 1
45570	MUGNANO DI NAPOLI	NA	Non presente ISEE valido	Art. 1, lett. C - Art. 5, co. 1 e 2
2062	NAPOLI	NA	Percettore della quota per l'affitto del reddito di cittadinanza	Art. 1, lett. D - Art. 5, co. 1
2151	NAPOLI	NA	Percettore della quota per l'affitto del reddito di cittadinanza	Art. 1, lett. D - Art. 5, co. 1
2182	NAPOLI	NA	Percettore della quota per l'affitto del reddito di cittadinanza	Art. 1, lett. D - Art. 5, co. 1
2314	NAPOLI	NA	Percettore della quota per l'affitto del reddito di cittadinanza	Art. 1, lett. D - Art. 5, co. 1
2452	NAPOLI	NA	Percettore della quota per l'affitto del reddito di cittadinanza	Art. 1, lett. D - Art. 5, co. 1
2686	NAPOLI	NA	Dichiarata data fine contratto di locazione antecedente al 2021	Art. 1, lett. B
2821	NAPOLI	NA	Percettore della quota per l'affitto del reddito di cittadinanza	Art. 1, lett. D - Art. 5, co. 1
2957	NAPOLI	NA	Percettore della quota per l'affitto del reddito di cittadinanza	Art. 1, lett. D - Art. 5, co. 1
3077	NAPOLI	NA	Percettore della quota per l'affitto del reddito di cittadinanza	Art. 1, lett. D - Art. 5, co. 1
3139	NAPOLI	NA	Percettore della quota per l'affitto del reddito di cittadinanza	Art. 1, lett. D - Art. 5, co. 1
3331	NAPOLI	NA	Incidenza del canone sull'ISE inferiore al limite	Art. 1, lett. C - Art. 5, co. 2
3459	NAPOLI	NA	Percettore della quota per l'affitto del reddito di cittadinanza	Art. 1, lett. D - Art. 5, co. 1
3617	NAPOLI	NA	Percettore della quota per l'affitto del reddito di cittadinanza	Art. 1, lett. D - Art. 5, co. 1
4075	NAPOLI	NA	Percettore della quota per l'affitto del reddito di cittadinanza	Art. 1, lett. D - Art. 5, co. 1
4377	NAPOLI	NA	Percettore della quota per l'affitto del reddito di cittadinanza	Art. 1, lett. D - Art. 5, co. 1

fonte: http://burc.regione.campania.it

DOMANDE ESCLUSE — Allegato "C"

NUMERO DOMANDA	COMUNE DI RESIDENZA	PR	MOTIVO DI ESCLUSIONE	RIFERIMENTI DEL BANDO
4838	NAPOLI	NA	Percettore della quota per l'affitto del reddito di cittadinanza	Art. 1, lett. D - Art. 5, co. 1
4856	NAPOLI	NA	Percettore della quota per l'affitto del reddito di cittadinanza	Art. 1, lett. D - Art. 5, co. 1
5315	NAPOLI	NA	Percettore della quota per l'affitto del reddito di cittadinanza	Art. 1, lett. D - Art. 5, co. 1
5444	NAPOLI	NA	Percettore della quota per l'affitto del reddito di cittadinanza	Art. 1, lett. D - Art. 5, co. 1
5503	NAPOLI	NA	Percettore della quota per l'affitto del reddito di cittadinanza	Art. 1, lett. D - Art. 5, co. 1
5602	NAPOLI	NA	Percettore della quota per l'affitto del reddito di cittadinanza	Art. 1, lett. D - Art. 5, co. 1
5891	NAPOLI	NA	Percettore della quota per l'affitto del reddito di cittadinanza	Art. 1, lett. D - Art. 5, co. 1
5950	NAPOLI	NA	Percettore della quota per l'affitto del reddito di cittadinanza	Art. 1, lett. D - Art. 5, co. 1
6353	NAPOLI	NA	Percettore della quota per l'affitto del reddito di cittadinanza	Art. 1, lett. D - Art. 5, co. 1
6528	NAPOLI	NA	Percettore della quota per l'affitto del reddito di cittadinanza	Art. 1, lett. D - Art. 5, co. 1
6631	NAPOLI	NA	Dichiarata data fine contratto di locazione antecedente al 2021	Art. 1, lett. B
6643	NAPOLI	NA	Percettore della quota per l'affitto del reddito di cittadinanza	Art. 1, lett. D - Art. 5, co. 1
7308	NAPOLI	NA	Percettore della quota per l'affitto del reddito di cittadinanza	Art. 1, lett. D - Art. 5, co. 1
7843	NAPOLI	NA	Percettore della quota per l'affitto del reddito di cittadinanza	Art. 1, lett. D - Art. 5, co. 1
7972	NAPOLI	NA	Percettore della quota per l'affitto del reddito di cittadinanza	Art. 1, lett. D - Art. 5, co. 1
8214	NAPOLI	NA	Dichiarata data fine contratto di locazione antecedente al 2021	Art. 1, lett. B
8242	NAPOLI	NA	Percettore della quota per l'affitto del reddito di cittadinanza	Art. 1, lett. D - Art. 5, co. 1
8376	NAPOLI	NA	Percettore della quota per l'affitto del reddito di cittadinanza	Art. 1, lett. D - Art. 5, co. 1
8639	NAPOLI	NA	Percettore della quota per l'affitto del reddito di cittadinanza	Art. 1, lett. D - Art. 5, co. 1
8766	NAPOLI	NA	Percettore della quota per l'affitto del reddito di cittadinanza	Art. 1, lett. D - Art. 5, co. 1
8974	NAPOLI	NA	Non presente ISEE valido	Art. 1, lett. C - Art. 5, co. 1 e 2
9138	NAPOLI	NA	Percettore della quota per l'affitto del reddito di cittadinanza	Art. 1, lett. D - Art. 5, co. 1
10023	NAPOLI	NA	Percettore della quota per l'affitto del reddito di cittadinanza	Art. 1, lett. D - Art. 5, co. 1
10293	NAPOLI	NA	Percettore della quota per l'affitto del reddito di cittadinanza	Art. 1, lett. D - Art. 5, co. 1
10676	NAPOLI	NA	Percettore della quota per l'affitto del reddito di cittadinanza	Art. 1, lett. D - Art. 5, co. 1
11205	NAPOLI	NA	Percettore della quota per l'affitto del reddito di cittadinanza	Art. 1, lett. D - Art. 5, co. 1

fonte: http://burc.regione.campania.it

DOMANDE ESCLUSE — Allegato "C"

NUMERO DOMANDA	COMUNE DI RESIDENZA	PR	MOTIVO DI ESCLUSIONE	RIFERIMENTI DEL BANDO
11278	NAPOLI	NA	Percettore della quota per l'affitto del reddito di cittadinanza	Art. 1, lett. D - Art. 5, co. 1
11651	NAPOLI	NA	Non presente ISEE valido	Art. 1, lett. C - Art. 5, co. 1 e 2
11802	NAPOLI	NA	Percettore della quota per l'affitto del reddito di cittadinanza	Art. 1, lett. D - Art. 5, co. 1
12197	NAPOLI	NA	Percettore della quota per l'affitto del reddito di cittadinanza	Art. 1, lett. D - Art. 5, co. 1
12526	NAPOLI	NA	Percettore della quota per l'affitto del reddito di cittadinanza	Art. 1, lett. D - Art. 5, co. 1
13439	NAPOLI	NA	Percettore della quota per l'affitto del reddito di cittadinanza	Art. 1, lett. D - Art. 5, co. 1
13714	NAPOLI	NA	Incidenza del canone sull'ISE inferiore al limite	Art. 1, lett. C - Art. 5, co. 2
14021	NAPOLI	NA	Percettore della quota per l'affitto del reddito di cittadinanza	Art. 1, lett. D - Art. 5, co. 1
14628	NAPOLI	NA	Percettore della quota per l'affitto del reddito di cittadinanza	Art. 1, lett. D - Art. 5, co. 1
14824	NAPOLI	NA	Dichiarata data fine contratto di locazione antecedente al 2021	Art. 1, lett. B
14854	NAPOLI	NA	Percettore della quota per l'affitto del reddito di cittadinanza	Art. 1, lett. D - Art. 5, co. 1
15095	NAPOLI	NA	Percettore della quota per l'affitto del reddito di cittadinanza	Art. 1, lett. D - Art. 5, co. 1
15136	NAPOLI	NA	Percettore della quota per l'affitto del reddito di cittadinanza	Art. 1, lett. D - Art. 5, co. 1
15189	NAPOLI	NA	Dichiarata data fine contratto di locazione antecedente al 2021	Art. 1, lett. B
15680	NAPOLI	NA	Non presente ISEE valido	Art. 1, lett. C - Art. 5, co. 1 e 2
16647	NAPOLI	NA	Dichiarata data fine contratto di locazione antecedente al 2021	Art. 1, lett. B
16912	NAPOLI	NA	Percettore della quota per l'affitto del reddito di cittadinanza	Art. 1, lett. D - Art. 5, co. 1
17439	NAPOLI	NA	Percettore della quota per l'affitto del reddito di cittadinanza	Art. 1, lett. D - Art. 5, co. 1
17670	NAPOLI	NA	Percettore della quota per l'affitto del reddito di cittadinanza Incidenza del canone sull'ISE inferiore al limite	Art. 1, lett. D - Art. 5, co. 1 Art. 1, lett. C - Art. 5, co. 2
17825	NAPOLI	NA	ISEE superiore al limite	Art. 1, lett. D - Art. 5, co. 1 e 2
18092	NAPOLI	NA	Percettore della quota per l'affitto del reddito di cittadinanza	Art. 1, lett. D - Art. 5, co. 1
18236	NAPOLI	NA	Percettore della quota per l'affitto del reddito di cittadinanza	Art. 1, lett. D - Art. 5, co. 1
18347	NAPOLI	NA	Dichiarata data fine contratto di locazione antecedente al 2021	Art. 1, lett. B
18381	NAPOLI	NA	Percettore della quota per l'affitto del reddito di cittadinanza	Art. 1, lett. D - Art. 5, co. 1
18427	NAPOLI	NA	Percettore della quota per l'affitto del reddito di cittadinanza	Art. 1, lett. D - Art. 5, co. 1

fonte: http://burc.regione.campania.it

DOMANDE ESCLUSE — Allegato "C"

NUMERO DOMANDA	COMUNE DI RESIDENZA	PR	MOTIVO DI ESCLUSIONE	RIFERIMENTI DEL BANDO
18493	NAPOLI	NA	Percettore della quota per l'affitto del reddito di cittadinanza	Art. 1, lett. D - Art. 5, co. 1
18521	NAPOLI	NA	Dichiarata data fine contratto di locazione antecedente al 2021	Art. 1, lett. B
18547	NAPOLI	NA	Percettore della quota per l'affitto del reddito di cittadinanza	Art. 1, lett. D - Art. 5, co. 1
18890	NAPOLI	NA	Percettore della quota per l'affitto del reddito di cittadinanza	Art. 1, lett. D - Art. 5, co. 1
18977	NAPOLI	NA	Non presente ISEE valido	Art. 1, lett. C - Art. 5, co. 1 e 2
19279	NAPOLI	NA	Dichiarata data fine contratto di locazione antecedente al 2021	Art. 1, lett. B
19523	NAPOLI	NA	Percettore della quota per l'affitto del reddito di cittadinanza	Art. 1, lett. D - Art. 5, co. 1
19859	NAPOLI	NA	Percettore della quota per l'affitto del reddito di cittadinanza	Art. 1, lett. D - Art. 5, co. 1
20341	NAPOLI	NA	Percettore della quota per l'affitto del reddito di cittadinanza	Art. 1, lett. D - Art. 5, co. 1
21135	NAPOLI	NA	Percettore della quota per l'affitto del reddito di cittadinanza	Art. 1, lett. D - Art. 5, co. 1
21227	NAPOLI	NA	ISEE superiore al limite	Art. 1, lett. D - Art. 5, co. 1 e 2
21246	NAPOLI	NA	Percettore della quota per l'affitto del reddito di cittadinanza	Art. 1, lett. D - Art. 5, co. 1
21527	NAPOLI	NA	Percettore della quota per l'affitto del reddito di cittadinanza	Art. 1, lett. D - Art. 5, co. 1
21541	NAPOLI	NA	Percettore della quota per l'affitto del reddito di cittadinanza	Art. 1, lett. D - Art. 5, co. 1
22000	NAPOLI	NA	Non presente ISEE valido	Art. 1, lett. C - Art. 5, co. 1 e 2
22423	NAPOLI	NA	Percettore della quota per l'affitto del reddito di cittadinanza	Art. 1, lett. D - Art. 5, co. 1
22498	NAPOLI	NA	Percettore della quota per l'affitto del reddito di cittadinanza	Art. 1, lett. D - Art. 5, co. 1
22585	NAPOLI	NA	Percettore della quota per l'affitto del reddito di cittadinanza	Art. 1, lett. D - Art. 5, co. 1
22667	NAPOLI	NA	Dichiarata data fine contratto di locazione antecedente al 2021	Art. 1, lett. B
22702	NAPOLI	NA	Dichiarata data fine contratto di locazione antecedente al 2021	Art. 1, lett. B
22761	NAPOLI	NA	Percettore della quota per l'affitto del reddito di cittadinanza	Art. 1, lett. D - Art. 5, co. 1
22984	NAPOLI	NA	Percettore della quota per l'affitto del reddito di cittadinanza	Art. 1, lett. D - Art. 5, co. 1
23656	NAPOLI	NA	Percettore della quota per l'affitto del reddito di cittadinanza	Art. 1, lett. D - Art. 5, co. 1
24120	NAPOLI	NA	Percettore della quota per l'affitto del reddito di cittadinanza	Art. 1, lett. D - Art. 5, co. 1
24213	NAPOLI	NA	Percettore della quota per l'affitto del reddito di cittadinanza	Art. 1, lett. D - Art. 5, co. 1
24392	NAPOLI	NA	Percettore della quota per l'affitto del reddito di cittadinanza	Art. 1, lett. D - Art. 5, co. 1

fonte: http://burc.regione.campania.it

DOMANDE ESCLUSE — Allegato "C"

NUMERO DOMANDA	COMUNE DI RESIDENZA	PR	MOTIVO DI ESCLUSIONE	RIFERIMENTI DEL BANDO
24616	NAPOLI	NA	Percettore della quota per l'affitto del reddito di cittadinanza	Art. 1, lett. D - Art. 5, co. 1
24914	NAPOLI	NA	Percettore della quota per l'affitto del reddito di cittadinanza	Art. 1, lett. D - Art. 5, co. 1
24978	NAPOLI	NA	Non presente ISEE valido	Art. 1, lett. C - Art. 5, co. 1 e 2
25109	NAPOLI	NA	Percettore della quota per l'affitto del reddito di cittadinanza	Art. 1, lett. D - Art. 5, co. 1
25124	NAPOLI	NA	Percettore della quota per l'affitto del reddito di cittadinanza	Art. 1, lett. D - Art. 5, co. 1
25378	NAPOLI	NA	Percettore della quota per l'affitto del reddito di cittadinanza	Art. 1, lett. D - Art. 5, co. 1
25456	NAPOLI	NA	Percettore della quota per l'affitto del reddito di cittadinanza	Art. 1, lett. D - Art. 5, co. 1
25531	NAPOLI	NA	Non presente ISEE valido	Art. 1, lett. C - Art. 5, co. 1 e 2
25693	NAPOLI	NA	Percettore della quota per l'affitto del reddito di cittadinanza	Art. 1, lett. D - Art. 5, co. 1
25966	NAPOLI	NA	Percettore della quota per l'affitto del reddito di cittadinanza	Art. 1, lett. D - Art. 5, co. 1
26115	NAPOLI	NA	Percettore della quota per l'affitto del reddito di cittadinanza	Art. 1, lett. D - Art. 5, co. 1
26370	NAPOLI	NA	Percettore della quota per l'affitto del reddito di cittadinanza	Art. 1, lett. D - Art. 5, co. 1
26474	NAPOLI	NA	Percettore della quota per l'affitto del reddito di cittadinanza	Art. 1, lett. D - Art. 5, co. 1
26745	NAPOLI	NA	Percettore della quota per l'affitto del reddito di cittadinanza	Art. 1, lett. D - Art. 5, co. 1
27033	NAPOLI	NA	Percettore della quota per l'affitto del reddito di cittadinanza	Art. 1, lett. D - Art. 5, co. 1
27195	NAPOLI	NA	Percettore della quota per l'affitto del reddito di cittadinanza	Art. 1, lett. D - Art. 5, co. 1
27376	NAPOLI	NA	Percettore della quota per l'affitto del reddito di cittadinanza	Art. 1, lett. D - Art. 5, co. 1
27637	NAPOLI	NA	Percettore della quota per l'affitto del reddito di cittadinanza	Art. 1, lett. D - Art. 5, co. 1
27757	NAPOLI	NA	Percettore della quota per l'affitto del reddito di cittadinanza	Art. 1, lett. D - Art. 5, co. 1
28438	NAPOLI	NA	Percettore della quota per l'affitto del reddito di cittadinanza	Art. 1, lett. D - Art. 5, co. 1
28782	NAPOLI	NA	Percettore della quota per l'affitto del reddito di cittadinanza	Art. 1, lett. D - Art. 5, co. 1
28825	NAPOLI	NA	Percettore della quota per l'affitto del reddito di cittadinanza	Art. 1, lett. D - Art. 5, co. 1
28993	NAPOLI	NA	Incidenza del canone sull'ISE inferiore al limite	Art. 1, lett. C - Art. 5, co. 2
29110	NAPOLI	NA	Percettore della quota per l'affitto del reddito di cittadinanza	Art. 1, lett. D - Art. 5, co. 1
29146	NAPOLI	NA	Percettore della quota per l'affitto del reddito di cittadinanza	Art. 1, lett. D - Art. 5, co. 1
29156	NAPOLI	NA	Percettore della quota per l'affitto del reddito di cittadinanza	Art. 1, lett. D - Art. 5, co. 1

fonte: http://burc.regione.campania.it

DOMANDE ESCLUSE — Allegato "C"

NUMERO DOMANDA	COMUNE DI RESIDENZA	PR	MOTIVO DI ESCLUSIONE	RIFERIMENTI DEL BANDO
29289	NAPOLI	NA	Percettore della quota per l'affitto del reddito di cittadinanza	Art. 1, lett. D - Art. 5, co. 1
29567	NAPOLI	NA	Percettore della quota per l'affitto del reddito di cittadinanza	Art. 1, lett. D - Art. 5, co. 1
29921	NAPOLI	NA	Percettore della quota per l'affitto del reddito di cittadinanza	Art. 1, lett. D - Art. 5, co. 1
31105	NAPOLI	NA	Percettore della quota per l'affitto del reddito di cittadinanza	Art. 1, lett. D - Art. 5, co. 1
31392	NAPOLI	NA	Percettore della quota per l'affitto del reddito di cittadinanza	Art. 1, lett. D - Art. 5, co. 1
31447	NAPOLI	NA	Percettore della quota per l'affitto del reddito di cittadinanza	Art. 1, lett. D - Art. 5, co. 1
31462	NAPOLI	NA	Percettore della quota per l'affitto del reddito di cittadinanza	Art. 1, lett. D - Art. 5, co. 1
31539	NAPOLI	NA	Incidenza del canone sull'ISE inferiore al limite	Art. 1, lett. C - Art. 5, co. 2
31582	NAPOLI	NA	Percettore della quota per l'affitto del reddito di cittadinanza	Art. 1, lett. D - Art. 5, co. 1
31752	NAPOLI	NA	Non presente ISEE valido	Art. 1, lett. C - Art. 5, co. 1 e 2
32723	NAPOLI	NA	Percettore della quota per l'affitto del reddito di cittadinanza	Art. 1, lett. D - Art. 5, co. 1
33374	NAPOLI	NA	Percettore della quota per l'affitto del reddito di cittadinanza	Art. 1, lett. D - Art. 5, co. 1
33424	NAPOLI	NA	Percettore della quota per l'affitto del reddito di cittadinanza	Art. 1, lett. D - Art. 5, co. 1
33641	NAPOLI	NA	Percettore della quota per l'affitto del reddito di cittadinanza	Art. 1, lett. D - Art. 5, co. 1
33659	NAPOLI	NA	Percettore della quota per l'affitto del reddito di cittadinanza	Art. 1, lett. D - Art. 5, co. 1
33675	NAPOLI	NA	Percettore della quota per l'affitto del reddito di cittadinanza	Art. 1, lett. D - Art. 5, co. 1
34139	NAPOLI	NA	Percettore della quota per l'affitto del reddito di cittadinanza	Art. 1, lett. D - Art. 5, co. 1
34225	NAPOLI	NA	Percettore della quota per l'affitto del reddito di cittadinanza	Art. 1, lett. D - Art. 5, co. 1
35199	NAPOLI	NA	Percettore della quota per l'affitto del reddito di cittadinanza	Art. 1, lett. D - Art. 5, co. 1
35887	NAPOLI	NA	Percettore della quota per l'affitto del reddito di cittadinanza	Art. 1, lett. D - Art. 5, co. 1
36126	NAPOLI	NA	Percettore della quota per l'affitto del reddito di cittadinanza	Art. 1, lett. D - Art. 5, co. 1
36159	NAPOLI	NA	Percettore della quota per l'affitto del reddito di cittadinanza	Art. 1, lett. D - Art. 5, co. 1
36173	NAPOLI	NA	Percettore della quota per l'affitto del reddito di cittadinanza	Art. 1, lett. D - Art. 5, co. 1
36225	NAPOLI	NA	Percettore della quota per l'affitto del reddito di cittadinanza	Art. 1, lett. D - Art. 5, co. 1
36521	NAPOLI	NA	Percettore della quota per l'affitto del reddito di cittadinanza	Art. 1, lett. D - Art. 5, co. 1
36945	NAPOLI	NA	Percettore della quota per l'affitto del reddito di cittadinanza	Art. 1, lett. D - Art. 5, co. 1

fonte: http://burc.regione.campania.it

Giunta Regionale della Campania
Direzione Generale per il Governo del Territorio

BANDO PER L'ASSEGNAZIONE DI CONTRIBUTI AD INTEGRAZIONE DEI CANONI DI LOCAZIONE ANNUALITA' 2021
Art. 11 Legge 431/98 - D.G.R. 568 del 07/12/2021

DOMANDE ESCLUSE — Allegato "C"

NUMERO DOMANDA	COMUNE DI RESIDENZA	PR	MOTIVO DI ESCLUSIONE	RIFERIMENTI DEL BANDO
37391	NAPOLI	NA	Percettore della quota per l'affitto del reddito di cittadinanza	Art. 1, lett. D - Art. 5, co. 1
37409	NAPOLI	NA	Percettore della quota per l'affitto del reddito di cittadinanza	Art. 1, lett. D - Art. 5, co. 1
37558	NAPOLI	NA	Percettore della quota per l'affitto del reddito di cittadinanza	Art. 1, lett. D - Art. 5, co. 1
38389	NAPOLI	NA	Percettore della quota per l'affitto del reddito di cittadinanza	Art. 1, lett. D - Art. 5, co. 1
38408	NAPOLI	NA	Percettore della quota per l'affitto del reddito di cittadinanza	Art. 1, lett. D - Art. 5, co. 1
38813	NAPOLI	NA	Incidenza del canone sull'ISE inferiore al limite	Art. 1, lett. C - Art. 5, co. 2
39103	NAPOLI	NA	Percettore della quota per l'affitto del reddito di cittadinanza	Art. 1, lett. D - Art. 5, co. 1
39203	NAPOLI	NA	Percettore della quota per l'affitto del reddito di cittadinanza	Art. 1, lett. D - Art. 5, co. 1
39229	NAPOLI	NA	Percettore della quota per l'affitto del reddito di cittadinanza	Art. 1, lett. D - Art. 5, co. 1
39709	NAPOLI	NA	Percettore della quota per l'affitto del reddito di cittadinanza	Art. 1, lett. D - Art. 5, co. 1
40080	NAPOLI	NA	Percettore della quota per l'affitto del reddito di cittadinanza	Art. 1, lett. D - Art. 5, co. 1
40675	NAPOLI	NA	Percettore della quota per l'affitto del reddito di cittadinanza	Art. 1, lett. D - Art. 5, co. 1
40916	NAPOLI	NA	Non presente ISEE valido	Art. 1, lett. C - Art. 5, co. 1 e 2
41659	NAPOLI	NA	Incidenza del canone sull'ISE inferiore al limite	Art. 1, lett. C - Art. 5, co. 2
41755	NAPOLI	NA	Percettore della quota per l'affitto del reddito di cittadinanza	Art. 1, lett. D - Art. 5, co. 1
41756	NAPOLI	NA	Percettore della quota per l'affitto del reddito di cittadinanza	Art. 1, lett. D - Art. 5, co. 1
41787	NAPOLI	NA	Percettore della quota per l'affitto del reddito di cittadinanza	Art. 1, lett. D - Art. 5, co. 1
41815	NAPOLI	NA	Percettore della quota per l'affitto del reddito di cittadinanza	Art. 1, lett. D - Art. 5, co. 1
42020	NAPOLI	NA	Percettore della quota per l'affitto del reddito di cittadinanza	Art. 1, lett. D - Art. 5, co. 1
42316	NAPOLI	NA	Percettore della quota per l'affitto del reddito di cittadinanza	Art. 1, lett. D - Art. 5, co. 1
42577	NAPOLI	NA	Percettore della quota per l'affitto del reddito di cittadinanza	Art. 1, lett. D - Art. 5, co. 1
42988	NAPOLI	NA	Percettore della quota per l'affitto del reddito di cittadinanza	Art. 1, lett. D - Art. 5, co. 1
44190	NAPOLI	NA	Non presente ISEE valido	Art. 1, lett. C - Art. 5, co. 1 e 2
44261	NAPOLI	NA	Incidenza del canone sull'ISE inferiore al limite	Art. 1, lett. C - Art. 5, co. 2
44586	NAPOLI	NA	Percettore della quota per l'affitto del reddito di cittadinanza	Art. 1, lett. D - Art. 5, co. 1
44679	NAPOLI	NA	Percettore della quota per l'affitto del reddito di cittadinanza	Art. 1, lett. D - Art. 5, co. 1

fonte: http://burc.regione.campania.it

DOMANDE ESCLUSE — Allegato "C"

NUMERO DOMANDA	COMUNE DI RESIDENZA	PR	MOTIVO DI ESCLUSIONE	RIFERIMENTI DEL BANDO
44780	NAPOLI	NA	Incidenza del canone sull'ISE inferiore al limite	Art. 1, lett. C - Art. 5, co. 2
45152	NAPOLI	NA	Percettore della quota per l'affitto del reddito di cittadinanza	Art. 1, lett. D - Art. 5, co. 1
45412	NAPOLI	NA	Percettore della quota per l'affitto del reddito di cittadinanza	Art. 1, lett. D - Art. 5, co. 1
45456	NAPOLI	NA	Percettore della quota per l'affitto del reddito di cittadinanza	Art. 1, lett. D - Art. 5, co. 1
45492	NAPOLI	NA	Percettore della quota per l'affitto del reddito di cittadinanza	Art. 1, lett. D - Art. 5, co. 1
45541	NAPOLI	NA	Percettore della quota per l'affitto del reddito di cittadinanza	Art. 1, lett. D - Art. 5, co. 1
45545	NAPOLI	NA	Non presente alcun contratto registrato intestato al richiedente	Art. 1, lett. B - Art. 5, co. 1
45598	NAPOLI	NA	Percettore della quota per l'affitto del reddito di cittadinanza	Art. 1, lett. D - Art. 5, co. 1
45624	NAPOLI	NA	Percettore della quota per l'affitto del reddito di cittadinanza	Art. 1, lett. D - Art. 5, co. 1
45891	NAPOLI	NA	Percettore della quota per l'affitto del reddito di cittadinanza	Art. 1, lett. D - Art. 5, co. 1
46089	NAPOLI	NA	Percettore della quota per l'affitto del reddito di cittadinanza	Art. 1, lett. D - Art. 5, co. 1
46193	NAPOLI	NA	Percettore della quota per l'affitto del reddito di cittadinanza	Art. 1, lett. D - Art. 5, co. 1
46239	NAPOLI	NA	Incidenza del canone sull'ISE inferiore al limite	Art. 1, lett. C - Art. 5, co. 2
46544	NAPOLI	NA	Percettore della quota per l'affitto del reddito di cittadinanza	Art. 1, lett. D - Art. 5, co. 1
46567	NAPOLI	NA	Percettore della quota per l'affitto del reddito di cittadinanza	Art. 1, lett. D - Art. 5, co. 1
46585	NAPOLI	NA	Percettore della quota per l'affitto del reddito di cittadinanza	Art. 1, lett. D - Art. 5, co. 1
46588	NAPOLI	NA	Percettore della quota per l'affitto del reddito di cittadinanza	Art. 1, lett. D - Art. 5, co. 1
46763	NAPOLI	NA	Percettore della quota per l'affitto del reddito di cittadinanza	Art. 1, lett. D - Art. 5, co. 1
47016	NAPOLI	NA	Percettore della quota per l'affitto del reddito di cittadinanza	Art. 1, lett. D - Art. 5, co. 1
47090	NAPOLI	NA	Percettore della quota per l'affitto del reddito di cittadinanza	Art. 1, lett. D - Art. 5, co. 1
47147	NAPOLI	NA	Percettore della quota per l'affitto del reddito di cittadinanza	Art. 1, lett. D - Art. 5, co. 1
47173	NAPOLI	NA	Percettore della quota per l'affitto del reddito di cittadinanza	Art. 1, lett. D - Art. 5, co. 1
47245	NAPOLI	NA	Percettore della quota per l'affitto del reddito di cittadinanza	Art. 1, lett. D - Art. 5, co. 1
47250	NAPOLI	NA	Percettore della quota per l'affitto del reddito di cittadinanza	Art. 1, lett. D - Art. 5, co. 1
47490	NAPOLI	NA	Percettore della quota per l'affitto del reddito di cittadinanza	Art. 1, lett. D - Art. 5, co. 1
47501	NAPOLI	NA	Non presente alcun contratto registrato intestato al richiedente	Art. 1, lett. B - Art. 5, co. 1

fonte: http://burc.regione.campania.it

DOMANDE ESCLUSE — Allegato "C"

NUMERO DOMANDA	COMUNE DI RESIDENZA	PR	MOTIVO DI ESCLUSIONE	RIFERIMENTI DEL BANDO
47680	NAPOLI	NA	Incidenza del canone sull'ISE inferiore al limite	Art. 1, lett. C - Art. 5, co. 2
48649	NAPOLI	NA	Incidenza del canone sull'ISE inferiore al limite	Art. 1, lett. C - Art. 5, co. 2
48738	NAPOLI	NA	Percettore della quota per l'affitto del reddito di cittadinanza	Art. 1, lett. D - Art. 5, co. 1
48761	NAPOLI	NA	Percettore della quota per l'affitto del reddito di cittadinanza	Art. 1, lett. D - Art. 5, co. 1
48777	NAPOLI	NA	Percettore della quota per l'affitto del reddito di cittadinanza	Art. 1, lett. D - Art. 5, co. 1
48899	NAPOLI	NA	Percettore della quota per l'affitto del reddito di cittadinanza	Art. 1, lett. D - Art. 5, co. 1
49247	NAPOLI	NA	Non presente ISEE valido	Art. 1, lett. C - Art. 5, co. 1 e 2
49258	NAPOLI	NA	Percettore della quota per l'affitto del reddito di cittadinanza	Art. 1, lett. D - Art. 5, co. 1
49481	NAPOLI	NA	Percettore della quota per l'affitto del reddito di cittadinanza	Art. 1, lett. D - Art. 5, co. 1
49537	NAPOLI	NA	Incidenza del canone sull'ISE inferiore al limite	Art. 1, lett. C - Art. 5, co. 2
49565	NAPOLI	NA	Percettore della quota per l'affitto del reddito di cittadinanza	Art. 1, lett. D - Art. 5, co. 1
49576	NAPOLI	NA	Incidenza del canone sull'ISE inferiore al limite	Art. 1, lett. C - Art. 5, co. 2
49596	NAPOLI	NA	Percettore della quota per l'affitto del reddito di cittadinanza	Art. 1, lett. D - Art. 5, co. 1
49875	NAPOLI	NA	Percettore della quota per l'affitto del reddito di cittadinanza	Art. 1, lett. D - Art. 5, co. 1
49889	NAPOLI	NA	Percettore della quota per l'affitto del reddito di cittadinanza	Art. 1, lett. D - Art. 5, co. 1
49988	NAPOLI	NA	Percettore della quota per l'affitto del reddito di cittadinanza	Art. 1, lett. D - Art. 5, co. 1
50718	NAPOLI	NA	Non presente ISEE valido	Art. 1, lett. C - Art. 5, co. 1 e 2
50953	NAPOLI	NA	Percettore della quota per l'affitto del reddito di cittadinanza	Art. 1, lett. D - Art. 5, co. 1
50999	NAPOLI	NA	Percettore della quota per l'affitto del reddito di cittadinanza	Art. 1, lett. D - Art. 5, co. 1
51033	NAPOLI	NA	Incidenza del canone sull'ISE inferiore al limite	Art. 1, lett. C - Art. 5, co. 2
51362	NAPOLI	NA	Percettore della quota per l'affitto del reddito di cittadinanza	Art. 1, lett. D - Art. 5, co. 1
51415	NAPOLI	NA	Percettore della quota per l'affitto del reddito di cittadinanza	Art. 1, lett. D - Art. 5, co. 1
51469	NAPOLI	NA	Percettore della quota per l'affitto del reddito di cittadinanza	Art. 1, lett. D - Art. 5, co. 1
51513	NAPOLI	NA	Incidenza del canone sull'ISE inferiore al limite	Art. 1, lett. C - Art. 5, co. 2
51877	NAPOLI	NA	Percettore della quota per l'affitto del reddito di cittadinanza	Art. 1, lett. D - Art. 5, co. 1
51995	NAPOLI	NA	Percettore della quota per l'affitto del reddito di cittadinanza	Art. 1, lett. D - Art. 5, co. 1

fonte: http://burc.regione.campania.it

DOMANDE ESCLUSE — Allegato "C"

NUMERO DOMANDA	COMUNE DI RESIDENZA	PR	MOTIVO DI ESCLUSIONE	RIFERIMENTI DEL BANDO
52153	NAPOLI	NA	Incidenza del canone sull'ISE inferiore al limite	Art. 1, lett. C - Art. 5, co. 2
52331	NAPOLI	NA	Incidenza del canone sull'ISE inferiore al limite	Art. 1, lett. C - Art. 5, co. 2
52340	NAPOLI	NA	Percettore della quota per l'affitto del reddito di cittadinanza	Art. 1, lett. D - Art. 5, co. 1
52530	NAPOLI	NA	Percettore della quota per l'affitto del reddito di cittadinanza	Art. 1, lett. D - Art. 5, co. 1
52736	NAPOLI	NA	Percettore della quota per l'affitto del reddito di cittadinanza	Art. 1, lett. D - Art. 5, co. 1
52962	NAPOLI	NA	Percettore della quota per l'affitto del reddito di cittadinanza	Art. 1, lett. D - Art. 5, co. 1
53024	NAPOLI	NA	Percettore della quota per l'affitto del reddito di cittadinanza	Art. 1, lett. D - Art. 5, co. 1
53140	NAPOLI	NA	Percettore della quota per l'affitto del reddito di cittadinanza	Art. 1, lett. D - Art. 5, co. 1
53150	NAPOLI	NA	Percettore della quota per l'affitto del reddito di cittadinanza	Art. 1, lett. D - Art. 5, co. 1
53216	NAPOLI	NA	Percettore della quota per l'affitto del reddito di cittadinanza	Art. 1, lett. D - Art. 5, co. 1
53270	NAPOLI	NA	Percettore della quota per l'affitto del reddito di cittadinanza	Art. 1, lett. D - Art. 5, co. 1
53381	NAPOLI	NA	Incidenza del canone sull'ISE inferiore al limite	Art. 1, lett. C - Art. 5, co. 2
53440	NAPOLI	NA	Non presente alcun contratto registrato intestato al richiedente	Art. 1, lett. B - Art. 5, co. 1
53504	NAPOLI	NA	Percettore della quota per l'affitto del reddito di cittadinanza	Art. 1, lett. D - Art. 5, co. 1
53548	NAPOLI	NA	Non presente ISEE valido	Art. 1, lett. C - Art. 5, co. 1 e 2
53602	NAPOLI	NA	Percettore della quota per l'affitto del reddito di cittadinanza	Art. 1, lett. D - Art. 5, co. 1
53665	NAPOLI	NA	Percettore della quota per l'affitto del reddito di cittadinanza	Art. 1, lett. D - Art. 5, co. 1
53719	NAPOLI	NA	Percettore della quota per l'affitto del reddito di cittadinanza	Art. 1, lett. D - Art. 5, co. 1
53965	NAPOLI	NA	Percettore della quota per l'affitto del reddito di cittadinanza	Art. 1, lett. D - Art. 5, co. 1
54011	NAPOLI	NA	Percettore della quota per l'affitto del reddito di cittadinanza	Art. 1, lett. D - Art. 5, co. 1
54062	NAPOLI	NA	Percettore della quota per l'affitto del reddito di cittadinanza	Art. 1, lett. D - Art. 5, co. 1
54112	NAPOLI	NA	Non presente ISEE valido	Art. 1, lett. C - Art. 5, co. 1 e 2
54289	NAPOLI	NA	Percettore della quota per l'affitto del reddito di cittadinanza	Art. 1, lett. D - Art. 5, co. 1
54360	NAPOLI	NA	Percettore della quota per l'affitto del reddito di cittadinanza	Art. 1, lett. D - Art. 5, co. 1
54866	NAPOLI	NA	Percettore della quota per l'affitto del reddito di cittadinanza	Art. 1, lett. D - Art. 5, co. 1
55520	NAPOLI	NA	Non presente ISEE valido	Art. 1, lett. C - Art. 5, co. 1 e 2

fonte: http://burc.regione.campania.it

DOMANDE ESCLUSE — Allegato "C"

NUMERO DOMANDA	COMUNE DI RESIDENZA	PR	MOTIVO DI ESCLUSIONE	RIFERIMENTI DEL BANDO
55571	NAPOLI	NA	Percettore della quota per l'affitto del reddito di cittadinanza	Art. 1, lett. D - Art. 5, co. 1
55615	NAPOLI	NA	Percettore della quota per l'affitto del reddito di cittadinanza	Art. 1, lett. D - Art. 5, co. 1
55669	NAPOLI	NA	Percettore della quota per l'affitto del reddito di cittadinanza	Art. 1, lett. D - Art. 5, co. 1
55833	NAPOLI	NA	Percettore della quota per l'affitto del reddito di cittadinanza	Art. 1, lett. D - Art. 5, co. 1
56067	NAPOLI	NA	Percettore della quota per l'affitto del reddito di cittadinanza	Art. 1, lett. D - Art. 5, co. 1
56345	NAPOLI	NA	Percettore della quota per l'affitto del reddito di cittadinanza	Art. 1, lett. D - Art. 5, co. 1
56368	NAPOLI	NA	Percettore della quota per l'affitto del reddito di cittadinanza	Art. 1, lett. D - Art. 5, co. 1
56709	NAPOLI	NA	Percettore della quota per l'affitto del reddito di cittadinanza	Art. 1, lett. D - Art. 5, co. 1
56959	NAPOLI	NA	Percettore della quota per l'affitto del reddito di cittadinanza	Art. 1, lett. D - Art. 5, co. 1
57137	NAPOLI	NA	Percettore della quota per l'affitto del reddito di cittadinanza	Art. 1, lett. D - Art. 5, co. 1
57229	NAPOLI	NA	Percettore della quota per l'affitto del reddito di cittadinanza	Art. 1, lett. D - Art. 5, co. 1
57331	NAPOLI	NA	Percettore della quota per l'affitto del reddito di cittadinanza	Art. 1, lett. D - Art. 5, co. 1
57412	NAPOLI	NA	Percettore della quota per l'affitto del reddito di cittadinanza	Art. 1, lett. D - Art. 5, co. 1
57453	NAPOLI	NA	Percettore della quota per l'affitto del reddito di cittadinanza	Art. 1, lett. D - Art. 5, co. 1
57506	NAPOLI	NA	Percettore della quota per l'affitto del reddito di cittadinanza	Art. 1, lett. D - Art. 5, co. 1
57572	NAPOLI	NA	Percettore della quota per l'affitto del reddito di cittadinanza	Art. 1, lett. D - Art. 5, co. 1
57654	NAPOLI	NA	Percettore della quota per l'affitto del reddito di cittadinanza	Art. 1, lett. D - Art. 5, co. 1
57712	NAPOLI	NA	Percettore della quota per l'affitto del reddito di cittadinanza	Art. 1, lett. D - Art. 5, co. 1
57755	NAPOLI	NA	Percettore della quota per l'affitto del reddito di cittadinanza	Art. 1, lett. D - Art. 5, co. 1
57764	NAPOLI	NA	Non presente ISEE valido	Art. 1, lett. C - Art. 5, co. 1 e 2
57769	NAPOLI	NA	Percettore della quota per l'affitto del reddito di cittadinanza	Art. 1, lett. D - Art. 5, co. 1
57891	NAPOLI	NA	Incidenza del canone sull'ISE inferiore al limite	Art. 1, lett. C - Art. 5, co. 2
58262	NAPOLI	NA	Percettore della quota per l'affitto del reddito di cittadinanza	Art. 1, lett. D - Art. 5, co. 1
58618	NAPOLI	NA	Non presente ISEE valido	Art. 1, lett. C - Art. 5, co. 1 e 2
58640	NAPOLI	NA	Percettore della quota per l'affitto del reddito di cittadinanza	Art. 1, lett. D - Art. 5, co. 1
58739	NAPOLI	NA	Percettore della quota per l'affitto del reddito di cittadinanza	Art. 1, lett. D - Art. 5, co. 1

fonte: http://burc.regione.campania.it

DOMANDE ESCLUSE — Allegato "C"

NUMERO DOMANDA	COMUNE DI RESIDENZA	PR	MOTIVO DI ESCLUSIONE	RIFERIMENTI DEL BANDO
58860	NAPOLI	NA	Percettore della quota per l'affitto del reddito di cittadinanza	Art. 1, lett. D - Art. 5, co. 1
58880	NAPOLI	NA	Percettore della quota per l'affitto del reddito di cittadinanza	Art. 1, lett. D - Art. 5, co. 1
58971	NAPOLI	NA	Percettore della quota per l'affitto del reddito di cittadinanza	Art. 1, lett. D - Art. 5, co. 1
59246	NAPOLI	NA	Percettore della quota per l'affitto del reddito di cittadinanza	Art. 1, lett. D - Art. 5, co. 1
59428	NAPOLI	NA	Non presente ISEE valido	Art. 1, lett. C - Art. 5, co. 1 e 2
59490	NAPOLI	NA	Percettore della quota per l'affitto del reddito di cittadinanza	Art. 1, lett. D - Art. 5, co. 1
60032	NAPOLI	NA	Incidenza del canone sull'ISE inferiore al limite	Art. 1, lett. C - Art. 5, co. 2
60078	NAPOLI	NA	Percettore della quota per l'affitto del reddito di cittadinanza	Art. 1, lett. D - Art. 5, co. 1
60164	NAPOLI	NA	Non presente ISEE valido	Art. 1, lett. C - Art. 5, co. 1 e 2
60342	NAPOLI	NA	Percettore della quota per l'affitto del reddito di cittadinanza	Art. 1, lett. D - Art. 5, co. 1
60406	NAPOLI	NA	Percettore della quota per l'affitto del reddito di cittadinanza	Art. 1, lett. D - Art. 5, co. 1
60527	NAPOLI	NA	Percettore della quota per l'affitto del reddito di cittadinanza	Art. 1, lett. D - Art. 5, co. 1
60579	NAPOLI	NA	Incidenza del canone sull'ISE inferiore al limite	Art. 1, lett. C - Art. 5, co. 2
60693	NAPOLI	NA	Percettore della quota per l'affitto del reddito di cittadinanza	Art. 1, lett. D - Art. 5, co. 1
60787	NAPOLI	NA	Percettore della quota per l'affitto del reddito di cittadinanza	Art. 1, lett. D - Art. 5, co. 1
60794	NAPOLI	NA	Non presente ISEE valido	Art. 1, lett. C - Art. 5, co. 1 e 2
60832	NAPOLI	NA	Percettore della quota per l'affitto del reddito di cittadinanza	Art. 1, lett. D - Art. 5, co. 1
60838	NAPOLI	NA	Percettore della quota per l'affitto del reddito di cittadinanza	Art. 1, lett. D - Art. 5, co. 1
60898	NAPOLI	NA	Percettore della quota per l'affitto del reddito di cittadinanza	Art. 1, lett. D - Art. 5, co. 1
60960	NAPOLI	NA	Percettore della quota per l'affitto del reddito di cittadinanza	Art. 1, lett. D - Art. 5, co. 1
61134	NAPOLI	NA	Non presente ISEE valido	Art. 1, lett. C - Art. 5, co. 1 e 2
61204	NAPOLI	NA	Non presente ISEE valido	Art. 1, lett. C - Art. 5, co. 1 e 2
61229	NAPOLI	NA	Percettore della quota per l'affitto del reddito di cittadinanza	Art. 1, lett. D - Art. 5, co. 1
61283	NAPOLI	NA	Percettore della quota per l'affitto del reddito di cittadinanza	Art. 1, lett. D - Art. 5, co. 1
61475	NAPOLI	NA	Percettore della quota per l'affitto del reddito di cittadinanza	Art. 1, lett. D - Art. 5, co. 1
61551	NAPOLI	NA	Percettore della quota per l'affitto del reddito di cittadinanza	Art. 1, lett. D - Art. 5, co. 1

fonte: http://burc.regione.campania.it

DOMANDE ESCLUSE — Allegato "C"

NUMERO DOMANDA	COMUNE DI RESIDENZA	PR	MOTIVO DI ESCLUSIONE	RIFERIMENTI DEL BANDO
61609	NAPOLI	NA	Percettore della quota per l'affitto del reddito di cittadinanza	Art. 1, lett. D - Art. 5, co. 1
61747	NAPOLI	NA	Incidenza del canone sull'ISE inferiore al limite	Art. 1, lett. C - Art. 5, co. 2
62032	NAPOLI	NA	Percettore della quota per l'affitto del reddito di cittadinanza	Art. 1, lett. D - Art. 5, co. 1
62033	NAPOLI	NA	Percettore della quota per l'affitto del reddito di cittadinanza	Art. 1, lett. D - Art. 5, co. 1
62256	NAPOLI	NA	Incidenza del canone sull'ISE inferiore al limite	Art. 1, lett. C - Art. 5, co. 2
62273	NAPOLI	NA	Percettore della quota per l'affitto del reddito di cittadinanza	Art. 1, lett. D - Art. 5, co. 1
62279	NAPOLI	NA	Percettore della quota per l'affitto del reddito di cittadinanza	Art. 1, lett. D - Art. 5, co. 1
62425	NAPOLI	NA	Percettore della quota per l'affitto del reddito di cittadinanza	Art. 1, lett. D - Art. 5, co. 1
62472	NAPOLI	NA	Percettore della quota per l'affitto del reddito di cittadinanza	Art. 1, lett. D - Art. 5, co. 1
62608	NAPOLI	NA	Percettore della quota per l'affitto del reddito di cittadinanza	Art. 1, lett. D - Art. 5, co. 1
62662	NAPOLI	NA	Percettore della quota per l'affitto del reddito di cittadinanza	Art. 1, lett. D - Art. 5, co. 1
62673	NAPOLI	NA	Percettore della quota per l'affitto del reddito di cittadinanza	Art. 1, lett. D - Art. 5, co. 1
62821	NAPOLI	NA	Incidenza del canone sull'ISE inferiore al limite	Art. 1, lett. C - Art. 5, co. 2
62946	NAPOLI	NA	Percettore della quota per l'affitto del reddito di cittadinanza	Art. 1, lett. D - Art. 5, co. 1
62947	NAPOLI	NA	Incidenza del canone sull'ISE inferiore al limite	Art. 1, lett. C - Art. 5, co. 2
63021	NAPOLI	NA	Percettore della quota per l'affitto del reddito di cittadinanza	Art. 1, lett. D - Art. 5, co. 1
63159	NAPOLI	NA	Percettore della quota per l'affitto del reddito di cittadinanza	Art. 1, lett. D - Art. 5, co. 1
63213	NAPOLI	NA	Percettore della quota per l'affitto del reddito di cittadinanza	Art. 1, lett. D - Art. 5, co. 1
11954	NAPOLI	NA	Incidenza del canone sull'ISE inferiore al limite	Art. 1, lett. C - Art. 5, co. 2
13701	NAPOLI	NA	Non presente ISEE valido	Art. 1, lett. C - Art. 5, co. 1 e 2
19388	NAPOLI	NA	Incidenza del canone sull'ISE inferiore al limite	Art. 1, lett. C - Art. 5, co. 2
22298	NAPOLI	NA	Dichiarata data fine contratto di locazione antecedente al 2021	Art. 1, lett. B
24449	NAPOLI	NA	Incidenza del canone sull'ISE inferiore al limite	Art. 1, lett. C - Art. 5, co. 2
40795	NAPOLI	NA	Incidenza del canone sull'ISE inferiore al limite	Art. 1, lett. C - Art. 5, co. 2
45792	NAPOLI	NA	Incidenza del canone sull'ISE inferiore al limite	Art. 1, lett. C - Art. 5, co. 2
5665	NOCERA INFERIORE	SA	Percettore della quota per l'affitto del reddito di cittadinanza	Art. 1, lett. D - Art. 5, co. 1

fonte: http://burc.regione.campania.it

DOMANDE ESCLUSE — Allegato "C"

NUMERO DOMANDA	COMUNE DI RESIDENZA	PR	MOTIVO DI ESCLUSIONE	RIFERIMENTI DEL BANDO
6544	NOCERA INFERIORE	SA	Percettore della quota per l'affitto del reddito di cittadinanza	Art. 1, lett. D - Art. 5, co. 1
10809	NOCERA INFERIORE	SA	Percettore della quota per l'affitto del reddito di cittadinanza	Art. 1, lett. D - Art. 5, co. 1
10987	NOCERA INFERIORE	SA	Percettore della quota per l'affitto del reddito di cittadinanza	Art. 1, lett. D - Art. 5, co. 1
13113	NOCERA INFERIORE	SA	Percettore della quota per l'affitto del reddito di cittadinanza	Art. 1, lett. D - Art. 5, co. 1
14596	NOCERA INFERIORE	SA	Dichiarata data fine contratto di locazione antecedente al 2021	Art. 1, lett. B
18740	NOCERA INFERIORE	SA	Percettore della quota per l'affitto del reddito di cittadinanza	Art. 1, lett. D - Art. 5, co. 1
18861	NOCERA INFERIORE	SA	Percettore della quota per l'affitto del reddito di cittadinanza	Art. 1, lett. D - Art. 5, co. 1
18970	NOCERA INFERIORE	SA	Percettore della quota per l'affitto del reddito di cittadinanza	Art. 1, lett. D - Art. 5, co. 1
19389	NOCERA INFERIORE	SA	Percettore della quota per l'affitto del reddito di cittadinanza	Art. 1, lett. D - Art. 5, co. 1
19484	NOCERA INFERIORE	SA	Percettore della quota per l'affitto del reddito di cittadinanza	Art. 1, lett. D - Art. 5, co. 1
19540	NOCERA INFERIORE	SA	Percettore della quota per l'affitto del reddito di cittadinanza	Art. 1, lett. D - Art. 5, co. 1
19782	NOCERA INFERIORE	SA	Percettore della quota per l'affitto del reddito di cittadinanza	Art. 1, lett. D - Art. 5, co. 1
20170	NOCERA INFERIORE	SA	Percettore della quota per l'affitto del reddito di cittadinanza	Art. 1, lett. D - Art. 5, co. 1
23444	NOCERA INFERIORE	SA	Percettore della quota per l'affitto del reddito di cittadinanza	Art. 1, lett. D - Art. 5, co. 1
26159	NOCERA INFERIORE	SA	Percettore della quota per l'affitto del reddito di cittadinanza	Art. 1, lett. D - Art. 5, co. 1
26896	NOCERA INFERIORE	SA	Percettore della quota per l'affitto del reddito di cittadinanza	Art. 1, lett. D - Art. 5, co. 1
27296	NOCERA INFERIORE	SA	Percettore della quota per l'affitto del reddito di cittadinanza	Art. 1, lett. D - Art. 5, co. 1
29939	NOCERA INFERIORE	SA	Percettore della quota per l'affitto del reddito di cittadinanza	Art. 1, lett. D - Art. 5, co. 1
30307	NOCERA INFERIORE	SA	Percettore della quota per l'affitto del reddito di cittadinanza	Art. 1, lett. D - Art. 5, co. 1
30810	NOCERA INFERIORE	SA	Percettore della quota per l'affitto del reddito di cittadinanza	Art. 1, lett. D - Art. 5, co. 1
31131	NOCERA INFERIORE	SA	Percettore della quota per l'affitto del reddito di cittadinanza	Art. 1, lett. D - Art. 5, co. 1
35384	NOCERA INFERIORE	SA	Percettore della quota per l'affitto del reddito di cittadinanza	Art. 1, lett. D - Art. 5, co. 1
39267	NOCERA INFERIORE	SA	Percettore della quota per l'affitto del reddito di cittadinanza	Art. 1, lett. D - Art. 5, co. 1
39271	NOCERA INFERIORE	SA	Percettore della quota per l'affitto del reddito di cittadinanza	Art. 1, lett. D - Art. 5, co. 1
40502	NOCERA INFERIORE	SA	Percettore della quota per l'affitto del reddito di cittadinanza	Art. 1, lett. D - Art. 5, co. 1
40536	NOCERA INFERIORE	SA	Non presente ISEE valido	Art. 1, lett. C - Art. 5, co. 1 e 2

fonte: http://burc.regione.campania.it

DOMANDE ESCLUSE — Allegato "C"

NUMERO DOMANDA	COMUNE DI RESIDENZA	PR	MOTIVO DI ESCLUSIONE	RIFERIMENTI DEL BANDO
44581	NOCERA INFERIORE	SA	Percettore della quota per l'affitto del reddito di cittadinanza	Art. 1, lett. D - Art. 5, co. 1
45126	NOCERA INFERIORE	SA	Percettore della quota per l'affitto del reddito di cittadinanza	Art. 1, lett. D - Art. 5, co. 1
45256	NOCERA INFERIORE	SA	Percettore della quota per l'affitto del reddito di cittadinanza	Art. 1, lett. D - Art. 5, co. 1
45502	NOCERA INFERIORE	SA	Percettore della quota per l'affitto del reddito di cittadinanza	Art. 1, lett. D - Art. 5, co. 1
45876	NOCERA INFERIORE	SA	Percettore della quota per l'affitto del reddito di cittadinanza	Art. 1, lett. D - Art. 5, co. 1
47068	NOCERA INFERIORE	SA	Incidenza del canone sull'ISE inferiore al limite	Art. 1, lett. C - Art. 5, co. 2
47258	NOCERA INFERIORE	SA	Percettore della quota per l'affitto del reddito di cittadinanza	Art. 1, lett. D - Art. 5, co. 1
50358	NOCERA INFERIORE	SA	Percettore della quota per l'affitto del reddito di cittadinanza	Art. 1, lett. D - Art. 5, co. 1
52393	NOCERA INFERIORE	SA	Percettore della quota per l'affitto del reddito di cittadinanza	Art. 1, lett. D - Art. 5, co. 1
54534	NOCERA INFERIORE	SA	Percettore della quota per l'affitto del reddito di cittadinanza	Art. 1, lett. D - Art. 5, co. 1
54692	NOCERA INFERIORE	SA	Percettore della quota per l'affitto del reddito di cittadinanza	Art. 1, lett. D - Art. 5, co. 1
55276	NOCERA INFERIORE	SA	Percettore della quota per l'affitto del reddito di cittadinanza	Art. 1, lett. D - Art. 5, co. 1
60469	NOCERA INFERIORE	SA	Percettore della quota per l'affitto del reddito di cittadinanza	Art. 1, lett. D - Art. 5, co. 1
5093	NOCERA SUPERIORE	SA	Percettore della quota per l'affitto del reddito di cittadinanza	Art. 1, lett. D - Art. 5, co. 1
6870	NOCERA SUPERIORE	SA	Dichiarata data fine contratto di locazione antecedente al 2021	Art. 1, lett. B
9522	NOCERA SUPERIORE	SA	Percettore della quota per l'affitto del reddito di cittadinanza	Art. 1, lett. D - Art. 5, co. 1
12195	NOCERA SUPERIORE	SA	Percettore della quota per l'affitto del reddito di cittadinanza	Art. 1, lett. D - Art. 5, co. 1
12922	NOCERA SUPERIORE	SA	Percettore della quota per l'affitto del reddito di cittadinanza	Art. 1, lett. D - Art. 5, co. 1
18791	NOCERA SUPERIORE	SA	Percettore della quota per l'affitto del reddito di cittadinanza	Art. 1, lett. D - Art. 5, co. 1
25222	NOCERA SUPERIORE	SA	Percettore della quota per l'affitto del reddito di cittadinanza	Art. 1, lett. D - Art. 5, co. 1
30022	NOCERA SUPERIORE	SA	Percettore della quota per l'affitto del reddito di cittadinanza	Art. 1, lett. D - Art. 5, co. 1
35959	NOCERA SUPERIORE	SA	Percettore della quota per l'affitto del reddito di cittadinanza	Art. 1, lett. D - Art. 5, co. 1
37652	NOCERA SUPERIORE	SA	Percettore della quota per l'affitto del reddito di cittadinanza	Art. 1, lett. D - Art. 5, co. 1
40480	NOCERA SUPERIORE	SA	Percettore della quota per l'affitto del reddito di cittadinanza	Art. 1, lett. D - Art. 5, co. 1
53045	NOCERA SUPERIORE	SA	Percettore della quota per l'affitto del reddito di cittadinanza	Art. 1, lett. D - Art. 5, co. 1
54905	NOCERA SUPERIORE	SA	Percettore della quota per l'affitto del reddito di cittadinanza	Art. 1, lett. D - Art. 5, co. 1

fonte: http://burc.regione.campania.it

DOMANDE ESCLUSE — Allegato "C"

NUMERO DOMANDA	COMUNE DI RESIDENZA	PR	MOTIVO DI ESCLUSIONE	RIFERIMENTI DEL BANDO
58742	NOCERA SUPERIORE	SA	ISEE superiore al limite	Art. 1, lett. D - Art. 5, co. 1 e 2
58834	NOCERA SUPERIORE	SA	Percettore della quota per l'affitto del reddito di cittadinanza	Art. 1, lett. D - Art. 5, co. 1
63141	NOCERA SUPERIORE	SA	Percettore della quota per l'affitto del reddito di cittadinanza	Art. 1, lett. D - Art. 5, co. 1
10461	NOLA	NA	Percettore della quota per l'affitto del reddito di cittadinanza	Art. 1, lett. D - Art. 5, co. 1
15758	NOLA	NA	Percettore della quota per l'affitto del reddito di cittadinanza	Art. 1, lett. D - Art. 5, co. 1
17526	NOLA	NA	Percettore della quota per l'affitto del reddito di cittadinanza	Art. 1, lett. D - Art. 5, co. 1
35710	NOLA	NA	Percettore della quota per l'affitto del reddito di cittadinanza	Art. 1, lett. D - Art. 5, co. 1
38829	NOLA	NA	Incidenza del canone sull'ISE inferiore al limite	Art. 1, lett. C - Art. 5, co. 2
39831	NOLA	NA	Percettore della quota per l'affitto del reddito di cittadinanza	Art. 1, lett. D - Art. 5, co. 1
54791	NOLA	NA	Percettore della quota per l'affitto del reddito di cittadinanza	Art. 1, lett. D - Art. 5, co. 1
55079	NOLA	NA	Percettore della quota per l'affitto del reddito di cittadinanza	Art. 1, lett. D - Art. 5, co. 1
57799	NOLA	NA	Percettore della quota per l'affitto del reddito di cittadinanza	Art. 1, lett. D - Art. 5, co. 1
58044	NOLA	NA	Percettore della quota per l'affitto del reddito di cittadinanza	Art. 1, lett. D - Art. 5, co. 1
58211	NOLA	NA	Percettore della quota per l'affitto del reddito di cittadinanza	Art. 1, lett. D - Art. 5, co. 1
59912	NOLA	NA	Percettore della quota per l'affitto del reddito di cittadinanza	Art. 1, lett. D - Art. 5, co. 1
59991	NOLA	NA	Percettore della quota per l'affitto del reddito di cittadinanza	Art. 1, lett. D - Art. 5, co. 1
28313	NOVI VELIA	SA	Percettore della quota per l'affitto del reddito di cittadinanza	Art. 1, lett. D - Art. 5, co. 1
34194	NOVI VELIA	SA	Percettore della quota per l'affitto del reddito di cittadinanza	Art. 1, lett. D - Art. 5, co. 1
53058	OLEVANO SUL TUSCIANO	SA	Percettore della quota per l'affitto del reddito di cittadinanza	Art. 1, lett. D - Art. 5, co. 1
2290	ORTA DI ATELLA	CE	Percettore della quota per l'affitto del reddito di cittadinanza	Art. 1, lett. D - Art. 5, co. 1
9037	ORTA DI ATELLA	CE	Percettore della quota per l'affitto del reddito di cittadinanza Dichiarata data fine contratto di locazione antecedente al 2021	Art. 1, lett. D - Art. 5, co. 1 Art. 1, lett. B
11233	ORTA DI ATELLA	CE	Percettore della quota per l'affitto del reddito di cittadinanza	Art. 1, lett. D - Art. 5, co. 1
15442	ORTA DI ATELLA	CE	Percettore della quota per l'affitto del reddito di cittadinanza	Art. 1, lett. D - Art. 5, co. 1
18207	ORTA DI ATELLA	CE	Percettore della quota per l'affitto del reddito di cittadinanza	Art. 1, lett. D - Art. 5, co. 1
18568	ORTA DI ATELLA	CE	Percettore della quota per l'affitto del reddito di cittadinanza	Art. 1, lett. D - Art. 5, co. 1

fonte: http://burc.regione.campania.it

DOMANDE ESCLUSE — Allegato "C"

NUMERO DOMANDA	COMUNE DI RESIDENZA	PR	MOTIVO DI ESCLUSIONE	RIFERIMENTI DEL BANDO
20221	ORTA DI ATELLA	CE	Percettore della quota per l'affitto del reddito di cittadinanza	Art. 1, lett. D - Art. 5, co. 1
23148	ORTA DI ATELLA	CE	Percettore della quota per l'affitto del reddito di cittadinanza	Art. 1, lett. D - Art. 5, co. 1
24551	ORTA DI ATELLA	CE	Percettore della quota per l'affitto del reddito di cittadinanza	Art. 1, lett. D - Art. 5, co. 1
24660	ORTA DI ATELLA	CE	Percettore della quota per l'affitto del reddito di cittadinanza	Art. 1, lett. D - Art. 5, co. 1
25323	ORTA DI ATELLA	CE	Percettore della quota per l'affitto del reddito di cittadinanza	Art. 1, lett. D - Art. 5, co. 1
28233	ORTA DI ATELLA	CE	Percettore della quota per l'affitto del reddito di cittadinanza	Art. 1, lett. D - Art. 5, co. 1
29602	ORTA DI ATELLA	CE	Percettore della quota per l'affitto del reddito di cittadinanza	Art. 1, lett. D - Art. 5, co. 1
33398	ORTA DI ATELLA	CE	Percettore della quota per l'affitto del reddito di cittadinanza	Art. 1, lett. D - Art. 5, co. 1
35591	ORTA DI ATELLA	CE	Percettore della quota per l'affitto del reddito di cittadinanza	Art. 1, lett. D - Art. 5, co. 1
37921	ORTA DI ATELLA	CE	Percettore della quota per l'affitto del reddito di cittadinanza	Art. 1, lett. D - Art. 5, co. 1
38507	ORTA DI ATELLA	CE	Percettore della quota per l'affitto del reddito di cittadinanza	Art. 1, lett. D - Art. 5, co. 1
40880	ORTA DI ATELLA	CE	Percettore della quota per l'affitto del reddito di cittadinanza	Art. 1, lett. D - Art. 5, co. 1
42968	ORTA DI ATELLA	CE	Percettore della quota per l'affitto del reddito di cittadinanza	Art. 1, lett. D - Art. 5, co. 1
43371	ORTA DI ATELLA	CE	Percettore della quota per l'affitto del reddito di cittadinanza	Art. 1, lett. D - Art. 5, co. 1
44340	ORTA DI ATELLA	CE	Percettore della quota per l'affitto del reddito di cittadinanza	Art. 1, lett. D - Art. 5, co. 1
46359	ORTA DI ATELLA	CE	Percettore della quota per l'affitto del reddito di cittadinanza	Art. 1, lett. D - Art. 5, co. 1
47505	ORTA DI ATELLA	CE	Percettore della quota per l'affitto del reddito di cittadinanza	Art. 1, lett. D - Art. 5, co. 1
47851	ORTA DI ATELLA	CE	Percettore della quota per l'affitto del reddito di cittadinanza	Art. 1, lett. D - Art. 5, co. 1
56366	ORTA DI ATELLA	CE	Percettore della quota per l'affitto del reddito di cittadinanza	Art. 1, lett. D - Art. 5, co. 1
57770	ORTA DI ATELLA	CE	Percettore della quota per l'affitto del reddito di cittadinanza	Art. 1, lett. D - Art. 5, co. 1
58756	ORTA DI ATELLA	CE	Incidenza del canone sull'ISE inferiore al limite	Art. 1, lett. C - Art. 5, co. 2
28159	OTTAVIANO	NA	Percettore della quota per l'affitto del reddito di cittadinanza	Art. 1, lett. D - Art. 5, co. 1
36228	OTTAVIANO	NA	Percettore della quota per l'affitto del reddito di cittadinanza	Art. 1, lett. D - Art. 5, co. 1
39966	OTTAVIANO	NA	Percettore della quota per l'affitto del reddito di cittadinanza	Art. 1, lett. D - Art. 5, co. 1
42978	OTTAVIANO	NA	Percettore della quota per l'affitto del reddito di cittadinanza	Art. 1, lett. D - Art. 5, co. 1
51815	OTTAVIANO	NA	Percettore della quota per l'affitto del reddito di cittadinanza	Art. 1, lett. D - Art. 5, co. 1

fonte: http://burc.regione.campania.it

DOMANDE ESCLUSE — Allegato "C"

NUMERO DOMANDA	COMUNE DI RESIDENZA	PR	MOTIVO DI ESCLUSIONE	RIFERIMENTI DEL BANDO
55446	OTTAVIANO	NA	Percettore della quota per l'affitto del reddito di cittadinanza	Art. 1, lett. D - Art. 5, co. 1
35752	PADULA	SA	Non presente ISEE valido	Art. 1, lett. C - Art. 5, co. 1 e 2
56038	PADULA	SA	Percettore della quota per l'affitto del reddito di cittadinanza	Art. 1, lett. D - Art. 5, co. 1
19721	PADULI	BN	Percettore della quota per l'affitto del reddito di cittadinanza	Art. 1, lett. D - Art. 5, co. 1
56836	PADULI	BN	Percettore della quota per l'affitto del reddito di cittadinanza	Art. 1, lett. D - Art. 5, co. 1
2410	PAGANI	SA	Percettore della quota per l'affitto del reddito di cittadinanza	Art. 1, lett. D - Art. 5, co. 1
2488	PAGANI	SA	Percettore della quota per l'affitto del reddito di cittadinanza	Art. 1, lett. D - Art. 5, co. 1
2932	PAGANI	SA	Percettore della quota per l'affitto del reddito di cittadinanza	Art. 1, lett. D - Art. 5, co. 1
5273	PAGANI	SA	Percettore della quota per l'affitto del reddito di cittadinanza	Art. 1, lett. D - Art. 5, co. 1
6735	PAGANI	SA	Percettore della quota per l'affitto del reddito di cittadinanza	Art. 1, lett. D - Art. 5, co. 1
7160	PAGANI	SA	Percettore della quota per l'affitto del reddito di cittadinanza	Art. 1, lett. D - Art. 5, co. 1
7564	PAGANI	SA	Percettore della quota per l'affitto del reddito di cittadinanza	Art. 1, lett. D - Art. 5, co. 1
12217	PAGANI	SA	Percettore della quota per l'affitto del reddito di cittadinanza	Art. 1, lett. D - Art. 5, co. 1
13234	PAGANI	SA	Percettore della quota per l'affitto del reddito di cittadinanza	Art. 1, lett. D - Art. 5, co. 1
15109	PAGANI	SA	Percettore della quota per l'affitto del reddito di cittadinanza	Art. 1, lett. D - Art. 5, co. 1
20883	PAGANI	SA	Percettore della quota per l'affitto del reddito di cittadinanza	Art. 1, lett. D - Art. 5, co. 1
23262	PAGANI	SA	Percettore della quota per l'affitto del reddito di cittadinanza	Art. 1, lett. D - Art. 5, co. 1
33116	PAGANI	SA	Percettore della quota per l'affitto del reddito di cittadinanza	Art. 1, lett. D - Art. 5, co. 1
36068	PAGANI	SA	Percettore della quota per l'affitto del reddito di cittadinanza	Art. 1, lett. D - Art. 5, co. 1
37978	PAGANI	SA	Percettore della quota per l'affitto del reddito di cittadinanza	Art. 1, lett. D - Art. 5, co. 1
39864	PAGANI	SA	Percettore della quota per l'affitto del reddito di cittadinanza	Art. 1, lett. D - Art. 5, co. 1
43616	PAGANI	SA	Percettore della quota per l'affitto del reddito di cittadinanza	Art. 1, lett. D - Art. 5, co. 1
47141	PAGANI	SA	Percettore della quota per l'affitto del reddito di cittadinanza	Art. 1, lett. D - Art. 5, co. 1
48273	PAGANI	SA	Percettore della quota per l'affitto del reddito di cittadinanza	Art. 1, lett. D - Art. 5, co. 1
50371	PAGANI	SA	Percettore della quota per l'affitto del reddito di cittadinanza	Art. 1, lett. D - Art. 5, co. 1
50802	PAGANI	SA	Percettore della quota per l'affitto del reddito di cittadinanza	Art. 1, lett. D - Art. 5, co. 1

fonte: http://burc.regione.campania.it

DOMANDE ESCLUSE — Allegato "C"

NUMERO DOMANDA	COMUNE DI RESIDENZA	PR	MOTIVO DI ESCLUSIONE	RIFERIMENTI DEL BANDO
52886	PAGANI	SA	Percettore della quota per l'affitto del reddito di cittadinanza	Art. 1, lett. D - Art. 5, co. 1
55288	PAGANI	SA	Non presente ISEE valido	Art. 1, lett. C - Art. 5, co. 1 e 2
55747	PAGANI	SA	Incidenza del canone sull'ISE inferiore al limite	Art. 1, lett. C - Art. 5, co. 2
59967	PAGANI	SA	Percettore della quota per l'affitto del reddito di cittadinanza	Art. 1, lett. D - Art. 5, co. 1
61898	PAGANI	SA	Percettore della quota per l'affitto del reddito di cittadinanza	Art. 1, lett. D - Art. 5, co. 1
2376	PALMA CAMPANIA	NA	ISEE superiore al limite	Art. 1, lett. D - Art. 5, co. 1 e 2
14616	PALMA CAMPANIA	NA	Percettore della quota per l'affitto del reddito di cittadinanza	Art. 1, lett. D - Art. 5, co. 1
15359	PALMA CAMPANIA	NA	Percettore della quota per l'affitto del reddito di cittadinanza	Art. 1, lett. D - Art. 5, co. 1
16299	PALMA CAMPANIA	NA	Percettore della quota per l'affitto del reddito di cittadinanza	Art. 1, lett. D - Art. 5, co. 1
21320	PALMA CAMPANIA	NA	Percettore della quota per l'affitto del reddito di cittadinanza	Art. 1, lett. D - Art. 5, co. 1
34437	PALMA CAMPANIA	NA	Percettore della quota per l'affitto del reddito di cittadinanza	Art. 1, lett. D - Art. 5, co. 1
38883	PALMA CAMPANIA	NA	Non presente alcun contratto registrato intestato al richiedente	Art. 1, lett. B - Art. 5, co. 1
40504	PALMA CAMPANIA	NA	Percettore della quota per l'affitto del reddito di cittadinanza	Art. 1, lett. D - Art. 5, co. 1
44923	PALMA CAMPANIA	NA	Percettore della quota per l'affitto del reddito di cittadinanza	Art. 1, lett. D - Art. 5, co. 1
48460	PALMA CAMPANIA	NA	Percettore della quota per l'affitto del reddito di cittadinanza	Art. 1, lett. D - Art. 5, co. 1
55525	PALMA CAMPANIA	NA	Incidenza del canone sull'ISE inferiore al limite	Art. 1, lett. C - Art. 5, co. 2
26026	PAOLISI	BN	Percettore della quota per l'affitto del reddito di cittadinanza	Art. 1, lett. D - Art. 5, co. 1
31939	PAOLISI	BN	Incidenza del canone sull'ISE inferiore al limite	Art. 1, lett. C - Art. 5, co. 2
54535	PAOLISI	BN	Incidenza del canone sull'ISE inferiore al limite	Art. 1, lett. C - Art. 5, co. 2
2843	PARETE	CE	Percettore della quota per l'affitto del reddito di cittadinanza	Art. 1, lett. D - Art. 5, co. 1
5402	PARETE	CE	Percettore della quota per l'affitto del reddito di cittadinanza	Art. 1, lett. D - Art. 5, co. 1
23246	PARETE	CE	Incidenza del canone sull'ISE inferiore al limite	Art. 1, lett. C - Art. 5, co. 2
26620	PARETE	CE	Incidenza del canone sull'ISE inferiore al limite	Art. 1, lett. C - Art. 5, co. 2
30481	PARETE	CE	Percettore della quota per l'affitto del reddito di cittadinanza	Art. 1, lett. D - Art. 5, co. 1
32951	PARETE	CE	Percettore della quota per l'affitto del reddito di cittadinanza	Art. 1, lett. D - Art. 5, co. 1
39051	PARETE	CE	Percettore della quota per l'affitto del reddito di cittadinanza	Art. 1, lett. D - Art. 5, co. 1

fonte: http://burc.regione.campania.it

DOMANDE ESCLUSE — Allegato "C"

NUMERO DOMANDA	COMUNE DI RESIDENZA	PR	MOTIVO DI ESCLUSIONE	RIFERIMENTI DEL BANDO
39841	PARETE	CE	Percettore della quota per l'affitto del reddito di cittadinanza	Art. 1, lett. D - Art. 5, co. 1
43533	PARETE	CE	Percettore della quota per l'affitto del reddito di cittadinanza	Art. 1, lett. D - Art. 5, co. 1
50535	PARETE	CE	Incidenza del canone sull'ISE inferiore al limite	Art. 1, lett. C - Art. 5, co. 2
55573	PARETE	CE	Non presente ISEE valido	Art. 1, lett. C - Art. 5, co. 1 e 2
58765	PARETE	CE	Percettore della quota per l'affitto del reddito di cittadinanza	Art. 1, lett. D - Art. 5, co. 1
59101	PARETE	CE	Percettore della quota per l'affitto del reddito di cittadinanza	Art. 1, lett. D - Art. 5, co. 1
61592	PARETE	CE	Percettore della quota per l'affitto del reddito di cittadinanza	Art. 1, lett. D - Art. 5, co. 1
36701	PELLEZZANO	SA	Percettore della quota per l'affitto del reddito di cittadinanza	Art. 1, lett. D - Art. 5, co. 1
48573	PELLEZZANO	SA	Percettore della quota per l'affitto del reddito di cittadinanza	Art. 1, lett. D - Art. 5, co. 1
49362	PELLEZZANO	SA	Percettore della quota per l'affitto del reddito di cittadinanza	Art. 1, lett. D - Art. 5, co. 1
56401	PELLEZZANO	SA	Percettore della quota per l'affitto del reddito di cittadinanza	Art. 1, lett. D - Art. 5, co. 1
56558	PELLEZZANO	SA	Percettore della quota per l'affitto del reddito di cittadinanza	Art. 1, lett. D - Art. 5, co. 1
54655	PERDIFUMO	SA	Percettore della quota per l'affitto del reddito di cittadinanza	Art. 1, lett. D - Art. 5, co. 1
38545	PETINA	SA	Incidenza del canone sull'ISE inferiore al limite	Art. 1, lett. C - Art. 5, co. 2
50197	PETINA	SA	Percettore della quota per l'affitto del reddito di cittadinanza	Art. 1, lett. D - Art. 5, co. 1
10031	PIANO DI SORRENTO	NA	Percettore della quota per l'affitto del reddito di cittadinanza	Art. 1, lett. D - Art. 5, co. 1
20986	PIANO DI SORRENTO	NA	Percettore della quota per l'affitto del reddito di cittadinanza	Art. 1, lett. D - Art. 5, co. 1
25901	PIANO DI SORRENTO	NA	Non presente alcun contratto registrato intestato al richiedente	Art. 1, lett. B - Art. 5, co. 1
28039	PIANO DI SORRENTO	NA	Incidenza del canone sull'ISE inferiore al limite	Art. 1, lett. C - Art. 5, co. 2
57897	PIANO DI SORRENTO	NA	Percettore della quota per l'affitto del reddito di cittadinanza	Art. 1, lett. D - Art. 5, co. 1
3732	PIEDIMONTE MATESE	CE	Percettore della quota per l'affitto del reddito di cittadinanza	Art. 1, lett. D - Art. 5, co. 1
28347	PIEDIMONTE MATESE	CE	Percettore della quota per l'affitto del reddito di cittadinanza	Art. 1, lett. D - Art. 5, co. 1
30853	PIEDIMONTE MATESE	CE	Percettore della quota per l'affitto del reddito di cittadinanza	Art. 1, lett. D - Art. 5, co. 1
51850	PIEDIMONTE MATESE	CE	Percettore della quota per l'affitto del reddito di cittadinanza	Art. 1, lett. D - Art. 5, co. 1
52215	PIEDIMONTE MATESE	CE	Percettore della quota per l'affitto del reddito di cittadinanza	Art. 1, lett. D - Art. 5, co. 1
52260	PIEDIMONTE MATESE	CE	Percettore della quota per l'affitto del reddito di cittadinanza	Art. 1, lett. D - Art. 5, co. 1

fonte: http://burc.regione.campania.it

DOMANDE ESCLUSE — Allegato "C"

NUMERO DOMANDA	COMUNE DI RESIDENZA	PR	MOTIVO DI ESCLUSIONE	RIFERIMENTI DEL BANDO
53897	PIEDIMONTE MATESE	CE	Percettore della quota per l'affitto del reddito di cittadinanza	Art. 1, lett. D - Art. 5, co. 1
54281	PIEDIMONTE MATESE	CE	Percettore della quota per l'affitto del reddito di cittadinanza	Art. 1, lett. D - Art. 5, co. 1
54761	PIETRAMELARA	CE	Percettore della quota per l'affitto del reddito di cittadinanza	Art. 1, lett. D - Art. 5, co. 1
44461	PIETRAVAIRANO	CE	Percettore della quota per l'affitto del reddito di cittadinanza	Art. 1, lett. D - Art. 5, co. 1
56354	PIETRAVAIRANO	CE	Incidenza del canone sull'ISE inferiore al limite	Art. 1, lett. C - Art. 5, co. 2
62790	PIETRAVAIRANO	CE	Percettore della quota per l'affitto del reddito di cittadinanza	Art. 1, lett. D - Art. 5, co. 1
7490	PIGNATARO MAGGIORE	CE	Percettore della quota per l'affitto del reddito di cittadinanza	Art. 1, lett. D - Art. 5, co. 1
43776	PIMONTE	NA	Percettore della quota per l'affitto del reddito di cittadinanza	Art. 1, lett. D - Art. 5, co. 1
52588	PIMONTE	NA	Percettore della quota per l'affitto del reddito di cittadinanza	Art. 1, lett. D - Art. 5, co. 1
62092	PIMONTE	NA	Percettore della quota per l'affitto del reddito di cittadinanza	Art. 1, lett. D - Art. 5, co. 1
62620	PIMONTE	NA	Percettore della quota per l'affitto del reddito di cittadinanza	Art. 1, lett. D - Art. 5, co. 1
6352	POGGIOMARINO	NA	Percettore della quota per l'affitto del reddito di cittadinanza Dichiarata data fine contratto di locazione antecedente al 2021	Art. 1, lett. D - Art. 5, co. 1 Art. 1, lett. B
7604	POGGIOMARINO	NA	Percettore della quota per l'affitto del reddito di cittadinanza	Art. 1, lett. D - Art. 5, co. 1
7923	POGGIOMARINO	NA	Percettore della quota per l'affitto del reddito di cittadinanza	Art. 1, lett. D - Art. 5, co. 1
8280	POGGIOMARINO	NA	Percettore della quota per l'affitto del reddito di cittadinanza	Art. 1, lett. D - Art. 5, co. 1
19588	POGGIOMARINO	NA	Percettore della quota per l'affitto del reddito di cittadinanza	Art. 1, lett. D - Art. 5, co. 1
22302	POGGIOMARINO	NA	Dichiarata data fine contratto di locazione antecedente al 2021	Art. 1, lett. B
24185	POGGIOMARINO	NA	Percettore della quota per l'affitto del reddito di cittadinanza	Art. 1, lett. D - Art. 5, co. 1
25708	POGGIOMARINO	NA	Percettore della quota per l'affitto del reddito di cittadinanza	Art. 1, lett. D - Art. 5, co. 1
26254	POGGIOMARINO	NA	Percettore della quota per l'affitto del reddito di cittadinanza	Art. 1, lett. D - Art. 5, co. 1
26475	POGGIOMARINO	NA	Percettore della quota per l'affitto del reddito di cittadinanza	Art. 1, lett. D - Art. 5, co. 1
26671	POGGIOMARINO	NA	Percettore della quota per l'affitto del reddito di cittadinanza	Art. 1, lett. D - Art. 5, co. 1
28983	POGGIOMARINO	NA	Percettore della quota per l'affitto del reddito di cittadinanza	Art. 1, lett. D - Art. 5, co. 1
30356	POGGIOMARINO	NA	Percettore della quota per l'affitto del reddito di cittadinanza	Art. 1, lett. D - Art. 5, co. 1
30631	POGGIOMARINO	NA	Percettore della quota per l'affitto del reddito di cittadinanza	Art. 1, lett. D - Art. 5, co. 1

fonte: http://burc.regione.campania.it

DOMANDE ESCLUSE — Allegato "C"

NUMERO DOMANDA	COMUNE DI RESIDENZA	PR	MOTIVO DI ESCLUSIONE	RIFERIMENTI DEL BANDO
33740	POGGIOMARINO	NA	Percettore della quota per l'affitto del reddito di cittadinanza	Art. 1, lett. D - Art. 5, co. 1
33800	POGGIOMARINO	NA	Percettore della quota per l'affitto del reddito di cittadinanza	Art. 1, lett. D - Art. 5, co. 1
36791	POGGIOMARINO	NA	Incidenza del canone sull'ISE inferiore al limite	Art. 1, lett. C - Art. 5, co. 2
38124	POGGIOMARINO	NA	Percettore della quota per l'affitto del reddito di cittadinanza	Art. 1, lett. D - Art. 5, co. 1
38624	POGGIOMARINO	NA	Incidenza del canone sull'ISE inferiore al limite	Art. 1, lett. C - Art. 5, co. 2
39297	POGGIOMARINO	NA	Percettore della quota per l'affitto del reddito di cittadinanza	Art. 1, lett. D - Art. 5, co. 1
40974	POGGIOMARINO	NA	Percettore della quota per l'affitto del reddito di cittadinanza	Art. 1, lett. D - Art. 5, co. 1
41217	POGGIOMARINO	NA	Percettore della quota per l'affitto del reddito di cittadinanza	Art. 1, lett. D - Art. 5, co. 1
41327	POGGIOMARINO	NA	Percettore della quota per l'affitto del reddito di cittadinanza	Art. 1, lett. D - Art. 5, co. 1
41719	POGGIOMARINO	NA	Percettore della quota per l'affitto del reddito di cittadinanza	Art. 1, lett. D - Art. 5, co. 1
41778	POGGIOMARINO	NA	Percettore della quota per l'affitto del reddito di cittadinanza	Art. 1, lett. D - Art. 5, co. 1
43672	POGGIOMARINO	NA	Percettore della quota per l'affitto del reddito di cittadinanza	Art. 1, lett. D - Art. 5, co. 1
44099	POGGIOMARINO	NA	Percettore della quota per l'affitto del reddito di cittadinanza	Art. 1, lett. D - Art. 5, co. 1
47573	POGGIOMARINO	NA	Percettore della quota per l'affitto del reddito di cittadinanza	Art. 1, lett. D - Art. 5, co. 1
48196	POGGIOMARINO	NA	Percettore della quota per l'affitto del reddito di cittadinanza	Art. 1, lett. D - Art. 5, co. 1
48795	POGGIOMARINO	NA	Percettore della quota per l'affitto del reddito di cittadinanza	Art. 1, lett. D - Art. 5, co. 1
48856	POGGIOMARINO	NA	Percettore della quota per l'affitto del reddito di cittadinanza	Art. 1, lett. D - Art. 5, co. 1
49575	POGGIOMARINO	NA	Percettore della quota per l'affitto del reddito di cittadinanza	Art. 1, lett. D - Art. 5, co. 1
51351	POGGIOMARINO	NA	Percettore della quota per l'affitto del reddito di cittadinanza	Art. 1, lett. D - Art. 5, co. 1
52053	POGGIOMARINO	NA	Percettore della quota per l'affitto del reddito di cittadinanza	Art. 1, lett. D - Art. 5, co. 1
52145	POGGIOMARINO	NA	Percettore della quota per l'affitto del reddito di cittadinanza	Art. 1, lett. D - Art. 5, co. 1
53127	POGGIOMARINO	NA	Percettore della quota per l'affitto del reddito di cittadinanza	Art. 1, lett. D - Art. 5, co. 1
54257	POGGIOMARINO	NA	Percettore della quota per l'affitto del reddito di cittadinanza	Art. 1, lett. D - Art. 5, co. 1
55321	POGGIOMARINO	NA	Percettore della quota per l'affitto del reddito di cittadinanza	Art. 1, lett. D - Art. 5, co. 1
56817	POGGIOMARINO	NA	Percettore della quota per l'affitto del reddito di cittadinanza	Art. 1, lett. D - Art. 5, co. 1
56889	POGGIOMARINO	NA	Percettore della quota per l'affitto del reddito di cittadinanza	Art. 1, lett. D - Art. 5, co. 1

fonte: http://burc.regione.campania.it

DOMANDE ESCLUSE — Allegato "C"

NUMERO DOMANDA	COMUNE DI RESIDENZA	PR	MOTIVO DI ESCLUSIONE	RIFERIMENTI DEL BANDO
60377	POGGIOMARINO	NA	Percettore della quota per l'affitto del reddito di cittadinanza	Art. 1, lett. D - Art. 5, co. 1
62632	POGGIOMARINO	NA	Percettore della quota per l'affitto del reddito di cittadinanza	Art. 1, lett. D - Art. 5, co. 1
27636	POLLA	SA	Percettore della quota per l'affitto del reddito di cittadinanza	Art. 1, lett. D - Art. 5, co. 1
54971	POLLA	SA	Percettore della quota per l'affitto del reddito di cittadinanza	Art. 1, lett. D - Art. 5, co. 1
2949	POLLENA TROCCHIA	NA	Percettore della quota per l'affitto del reddito di cittadinanza	Art. 1, lett. D - Art. 5, co. 1
11213	POLLENA TROCCHIA	NA	Percettore della quota per l'affitto del reddito di cittadinanza	Art. 1, lett. D - Art. 5, co. 1
13197	POLLENA TROCCHIA	NA	Percettore della quota per l'affitto del reddito di cittadinanza	Art. 1, lett. D - Art. 5, co. 1
14158	POLLENA TROCCHIA	NA	Percettore della quota per l'affitto del reddito di cittadinanza	Art. 1, lett. D - Art. 5, co. 1
21742	POLLENA TROCCHIA	NA	Percettore della quota per l'affitto del reddito di cittadinanza	Art. 1, lett. D - Art. 5, co. 1
28186	POLLENA TROCCHIA	NA	Percettore della quota per l'affitto del reddito di cittadinanza	Art. 1, lett. D - Art. 5, co. 1
28747	POLLENA TROCCHIA	NA	Percettore della quota per l'affitto del reddito di cittadinanza	Art. 1, lett. D - Art. 5, co. 1
41673	POLLENA TROCCHIA	NA	Percettore della quota per l'affitto del reddito di cittadinanza	Art. 1, lett. D - Art. 5, co. 1
57274	POLLENA TROCCHIA	NA	Incidenza del canone sull'ISE inferiore al limite	Art. 1, lett. C - Art. 5, co. 2
61866	POLLENA TROCCHIA	NA	Percettore della quota per l'affitto del reddito di cittadinanza	Art. 1, lett. D - Art. 5, co. 1
62106	POLLENA TROCCHIA	NA	Incidenza del canone sull'ISE inferiore al limite	Art. 1, lett. C - Art. 5, co. 2
4745	POMIGLIANO D'ARCO	NA	Percettore della quota per l'affitto del reddito di cittadinanza	Art. 1, lett. D - Art. 5, co. 1
6429	POMIGLIANO D'ARCO	NA	Percettore della quota per l'affitto del reddito di cittadinanza	Art. 1, lett. D - Art. 5, co. 1
7956	POMIGLIANO D'ARCO	NA	Dichiarata data fine contratto di locazione antecedente al 2021	Art. 1, lett. B
8844	POMIGLIANO D'ARCO	NA	Percettore della quota per l'affitto del reddito di cittadinanza	Art. 1, lett. D - Art. 5, co. 1
9388	POMIGLIANO D'ARCO	NA	Dichiarata data fine contratto di locazione antecedente al 2021	Art. 1, lett. B
14495	POMIGLIANO D'ARCO	NA	Percettore della quota per l'affitto del reddito di cittadinanza	Art. 1, lett. D - Art. 5, co. 1
14695	POMIGLIANO D'ARCO	NA	Percettore della quota per l'affitto del reddito di cittadinanza	Art. 1, lett. D - Art. 5, co. 1
14942	POMIGLIANO D'ARCO	NA	Non presente ISEE valido	Art. 1, lett. C - Art. 5, co. 1 e 2
17371	POMIGLIANO D'ARCO	NA	Percettore della quota per l'affitto del reddito di cittadinanza	Art. 1, lett. D - Art. 5, co. 1
18414	POMIGLIANO D'ARCO	NA	Percettore della quota per l'affitto del reddito di cittadinanza	Art. 1, lett. D - Art. 5, co. 1
19823	POMIGLIANO D'ARCO	NA	Dichiarata data fine contratto di locazione antecedente al 2021	Art. 1, lett. B

fonte: http://burc.regione.campania.it

DOMANDE ESCLUSE — Allegato "C"

NUMERO DOMANDA	COMUNE DI RESIDENZA	PR	MOTIVO DI ESCLUSIONE	RIFERIMENTI DEL BANDO
19997	POMIGLIANO D'ARCO	NA	Percettore della quota per l'affitto del reddito di cittadinanza	Art. 1, lett. D - Art. 5, co. 1
21808	POMIGLIANO D'ARCO	NA	Dichiarata data fine contratto di locazione antecedente al 2021	Art. 1, lett. B
25023	POMIGLIANO D'ARCO	NA	Percettore della quota per l'affitto del reddito di cittadinanza	Art. 1, lett. D - Art. 5, co. 1
26373	POMIGLIANO D'ARCO	NA	Percettore della quota per l'affitto del reddito di cittadinanza	Art. 1, lett. D - Art. 5, co. 1
30972	POMIGLIANO D'ARCO	NA	Percettore della quota per l'affitto del reddito di cittadinanza	Art. 1, lett. D - Art. 5, co. 1
34004	POMIGLIANO D'ARCO	NA	Percettore della quota per l'affitto del reddito di cittadinanza	Art. 1, lett. D - Art. 5, co. 1
35530	POMIGLIANO D'ARCO	NA	Percettore della quota per l'affitto del reddito di cittadinanza	Art. 1, lett. D - Art. 5, co. 1
37014	POMIGLIANO D'ARCO	NA	Percettore della quota per l'affitto del reddito di cittadinanza	Art. 1, lett. D - Art. 5, co. 1
41014	POMIGLIANO D'ARCO	NA	Percettore della quota per l'affitto del reddito di cittadinanza	Art. 1, lett. D - Art. 5, co. 1
42177	POMIGLIANO D'ARCO	NA	Percettore della quota per l'affitto del reddito di cittadinanza	Art. 1, lett. D - Art. 5, co. 1
42204	POMIGLIANO D'ARCO	NA	Percettore della quota per l'affitto del reddito di cittadinanza	Art. 1, lett. D - Art. 5, co. 1
43163	POMIGLIANO D'ARCO	NA	Percettore della quota per l'affitto del reddito di cittadinanza	Art. 1, lett. D - Art. 5, co. 1
44178	POMIGLIANO D'ARCO	NA	Percettore della quota per l'affitto del reddito di cittadinanza	Art. 1, lett. D - Art. 5, co. 1
44386	POMIGLIANO D'ARCO	NA	Percettore della quota per l'affitto del reddito di cittadinanza	Art. 1, lett. D - Art. 5, co. 1
44454	POMIGLIANO D'ARCO	NA	Percettore della quota per l'affitto del reddito di cittadinanza	Art. 1, lett. D - Art. 5, co. 1
45155	POMIGLIANO D'ARCO	NA	Percettore della quota per l'affitto del reddito di cittadinanza	Art. 1, lett. D - Art. 5, co. 1
46887	POMIGLIANO D'ARCO	NA	Percettore della quota per l'affitto del reddito di cittadinanza	Art. 1, lett. D - Art. 5, co. 1
47126	POMIGLIANO D'ARCO	NA	Percettore della quota per l'affitto del reddito di cittadinanza	Art. 1, lett. D - Art. 5, co. 1
47431	POMIGLIANO D'ARCO	NA	Percettore della quota per l'affitto del reddito di cittadinanza	Art. 1, lett. D - Art. 5, co. 1
47563	POMIGLIANO D'ARCO	NA	Percettore della quota per l'affitto del reddito di cittadinanza	Art. 1, lett. D - Art. 5, co. 1
48808	POMIGLIANO D'ARCO	NA	Percettore della quota per l'affitto del reddito di cittadinanza	Art. 1, lett. D - Art. 5, co. 1
53445	POMIGLIANO D'ARCO	NA	Percettore della quota per l'affitto del reddito di cittadinanza	Art. 1, lett. D - Art. 5, co. 1
54050	POMIGLIANO D'ARCO	NA	Percettore della quota per l'affitto del reddito di cittadinanza	Art. 1, lett. D - Art. 5, co. 1
60283	POMIGLIANO D'ARCO	NA	Percettore della quota per l'affitto del reddito di cittadinanza	Art. 1, lett. D - Art. 5, co. 1
60630	POMIGLIANO D'ARCO	NA	Percettore della quota per l'affitto del reddito di cittadinanza	Art. 1, lett. D - Art. 5, co. 1
62614	POMIGLIANO D'ARCO	NA	Percettore della quota per l'affitto del reddito di cittadinanza	Art. 1, lett. D - Art. 5, co. 1

fonte: http://burc.regione.campania.it

DOMANDE ESCLUSE — Allegato "C"

NUMERO DOMANDA	COMUNE DI RESIDENZA	PR	MOTIVO DI ESCLUSIONE	RIFERIMENTI DEL BANDO
63111	POMIGLIANO D'ARCO	NA	Non presente alcun contratto registrato intestato al richiedente	Art. 1, lett. B - Art. 5, co. 1
2665	POMPEI	NA	Percettore della quota per l'affitto del reddito di cittadinanza	Art. 1, lett. D - Art. 5, co. 1
13618	POMPEI	NA	Percettore della quota per l'affitto del reddito di cittadinanza	Art. 1, lett. D - Art. 5, co. 1
14018	POMPEI	NA	Percettore della quota per l'affitto del reddito di cittadinanza	Art. 1, lett. D - Art. 5, co. 1
30381	POMPEI	NA	Percettore della quota per l'affitto del reddito di cittadinanza	Art. 1, lett. D - Art. 5, co. 1
39220	POMPEI	NA	Percettore della quota per l'affitto del reddito di cittadinanza	Art. 1, lett. D - Art. 5, co. 1
39645	POMPEI	NA	Percettore della quota per l'affitto del reddito di cittadinanza	Art. 1, lett. D - Art. 5, co. 1
42239	POMPEI	NA	Percettore della quota per l'affitto del reddito di cittadinanza	Art. 1, lett. D - Art. 5, co. 1
48394	POMPEI	NA	Percettore della quota per l'affitto del reddito di cittadinanza	Art. 1, lett. D - Art. 5, co. 1
50100	POMPEI	NA	Percettore della quota per l'affitto del reddito di cittadinanza	Art. 1, lett. D - Art. 5, co. 1
50460	POMPEI	NA	Percettore della quota per l'affitto del reddito di cittadinanza	Art. 1, lett. D - Art. 5, co. 1
54615	POMPEI	NA	Percettore della quota per l'affitto del reddito di cittadinanza	Art. 1, lett. D - Art. 5, co. 1
58427	POMPEI	NA	Percettore della quota per l'affitto del reddito di cittadinanza	Art. 1, lett. D - Art. 5, co. 1
58477	POMPEI	NA	Percettore della quota per l'affitto del reddito di cittadinanza	Art. 1, lett. D - Art. 5, co. 1
60805	POMPEI	NA	Percettore della quota per l'affitto del reddito di cittadinanza	Art. 1, lett. D - Art. 5, co. 1
62845	POMPEI	NA	Percettore della quota per l'affitto del reddito di cittadinanza	Art. 1, lett. D - Art. 5, co. 1
62869	POMPEI	NA	Incidenza del canone sull'ISE inferiore al limite	Art. 1, lett. C - Art. 5, co. 2
53055	PONTE	BN	Percettore della quota per l'affitto del reddito di cittadinanza	Art. 1, lett. D - Art. 5, co. 1
55103	PONTE	BN	Percettore della quota per l'affitto del reddito di cittadinanza	Art. 1, lett. D - Art. 5, co. 1
2619	PONTECAGNANO FAIANO	SA	Percettore della quota per l'affitto del reddito di cittadinanza	Art. 1, lett. D - Art. 5, co. 1
7907	PONTECAGNANO FAIANO	SA	Dichiarata data fine contratto di locazione antecedente al 2021	Art. 1, lett. B
7949	PONTECAGNANO FAIANO	SA	Percettore della quota per l'affitto del reddito di cittadinanza	Art. 1, lett. D - Art. 5, co. 1
12695	PONTECAGNANO FAIANO	SA	Percettore della quota per l'affitto del reddito di cittadinanza	Art. 1, lett. D - Art. 5, co. 1
18321	PONTECAGNANO FAIANO	SA	Percettore della quota per l'affitto del reddito di cittadinanza	Art. 1, lett. D - Art. 5, co. 1
18485	PONTECAGNANO FAIANO	SA	Percettore della quota per l'affitto del reddito di cittadinanza	Art. 1, lett. D - Art. 5, co. 1
18496	PONTECAGNANO FAIANO	SA	Percettore della quota per l'affitto del reddito di cittadinanza	Art. 1, lett. D - Art. 5, co. 1

fonte: http://burc.regione.campania.it

DOMANDE ESCLUSE — Allegato "C"

NUMERO DOMANDA	COMUNE DI RESIDENZA	PR	MOTIVO DI ESCLUSIONE	RIFERIMENTI DEL BANDO
20940	PONTECAGNANO FAIANO	SA	Percettore della quota per l'affitto del reddito di cittadinanza	Art. 1, lett. D - Art. 5, co. 1
24630	PONTECAGNANO FAIANO	SA	Percettore della quota per l'affitto del reddito di cittadinanza	Art. 1, lett. D - Art. 5, co. 1
25619	PONTECAGNANO FAIANO	SA	Percettore della quota per l'affitto del reddito di cittadinanza	Art. 1, lett. D - Art. 5, co. 1
25875	PONTECAGNANO FAIANO	SA	Percettore della quota per l'affitto del reddito di cittadinanza	Art. 1, lett. D - Art. 5, co. 1
26221	PONTECAGNANO FAIANO	SA	Percettore della quota per l'affitto del reddito di cittadinanza	Art. 1, lett. D - Art. 5, co. 1
26933	PONTECAGNANO FAIANO	SA	Percettore della quota per l'affitto del reddito di cittadinanza	Art. 1, lett. D - Art. 5, co. 1
29822	PONTECAGNANO FAIANO	SA	Percettore della quota per l'affitto del reddito di cittadinanza	Art. 1, lett. D - Art. 5, co. 1
32072	PONTECAGNANO FAIANO	SA	Percettore della quota per l'affitto del reddito di cittadinanza	Art. 1, lett. D - Art. 5, co. 1
32876	PONTECAGNANO FAIANO	SA	Percettore della quota per l'affitto del reddito di cittadinanza	Art. 1, lett. D - Art. 5, co. 1
39905	PONTECAGNANO FAIANO	SA	Percettore della quota per l'affitto del reddito di cittadinanza	Art. 1, lett. D - Art. 5, co. 1
43285	PONTECAGNANO FAIANO	SA	Percettore della quota per l'affitto del reddito di cittadinanza	Art. 1, lett. D - Art. 5, co. 1
43586	PONTECAGNANO FAIANO	SA	Percettore della quota per l'affitto del reddito di cittadinanza	Art. 1, lett. D - Art. 5, co. 1
44205	PONTECAGNANO FAIANO	SA	Percettore della quota per l'affitto del reddito di cittadinanza	Art. 1, lett. D - Art. 5, co. 1
46442	PONTECAGNANO FAIANO	SA	Percettore della quota per l'affitto del reddito di cittadinanza	Art. 1, lett. D - Art. 5, co. 1
48613	PONTECAGNANO FAIANO	SA	Percettore della quota per l'affitto del reddito di cittadinanza	Art. 1, lett. D - Art. 5, co. 1
51167	PONTECAGNANO FAIANO	SA	Percettore della quota per l'affitto del reddito di cittadinanza	Art. 1, lett. D - Art. 5, co. 1
54804	PONTECAGNANO FAIANO	SA	Percettore della quota per l'affitto del reddito di cittadinanza	Art. 1, lett. D - Art. 5, co. 1
57946	PONTECAGNANO FAIANO	SA	Percettore della quota per l'affitto del reddito di cittadinanza	Art. 1, lett. D - Art. 5, co. 1
58494	PONTECAGNANO FAIANO	SA	Percettore della quota per l'affitto del reddito di cittadinanza	Art. 1, lett. D - Art. 5, co. 1
59202	PONTECAGNANO FAIANO	SA	Percettore della quota per l'affitto del reddito di cittadinanza	Art. 1, lett. D - Art. 5, co. 1
59212	PONTECAGNANO FAIANO	SA	Percettore della quota per l'affitto del reddito di cittadinanza	Art. 1, lett. D - Art. 5, co. 1
59723	PONTECAGNANO FAIANO	SA	Percettore della quota per l'affitto del reddito di cittadinanza	Art. 1, lett. D - Art. 5, co. 1
60492	PONTECAGNANO FAIANO	SA	Percettore della quota per l'affitto del reddito di cittadinanza	Art. 1, lett. D - Art. 5, co. 1
61452	PONTECAGNANO FAIANO	SA	Percettore della quota per l'affitto del reddito di cittadinanza	Art. 1, lett. D - Art. 5, co. 1
30734	PONTELANDOLFO	BN	Percettore della quota per l'affitto del reddito di cittadinanza	Art. 1, lett. D - Art. 5, co. 1
2606	PORTICI	NA	Percettore della quota per l'affitto del reddito di cittadinanza	Art. 1, lett. D - Art. 5, co. 1

fonte: http://burc.regione.campania.it

DOMANDE ESCLUSE — Allegato "C"

NUMERO DOMANDA	COMUNE DI RESIDENZA	PR	MOTIVO DI ESCLUSIONE	RIFERIMENTI DEL BANDO
14322	PORTICI	NA	Percettore della quota per l'affitto del reddito di cittadinanza	Art. 1, lett. D - Art. 5, co. 1
14577	PORTICI	NA	Percettore della quota per l'affitto del reddito di cittadinanza	Art. 1, lett. D - Art. 5, co. 1
15859	PORTICI	NA	Percettore della quota per l'affitto del reddito di cittadinanza	Art. 1, lett. D - Art. 5, co. 1
16331	PORTICI	NA	Percettore della quota per l'affitto del reddito di cittadinanza	Art. 1, lett. D - Art. 5, co. 1
21757	PORTICI	NA	Percettore della quota per l'affitto del reddito di cittadinanza	Art. 1, lett. D - Art. 5, co. 1
26550	PORTICI	NA	Percettore della quota per l'affitto del reddito di cittadinanza	Art. 1, lett. D - Art. 5, co. 1
31077	PORTICI	NA	Percettore della quota per l'affitto del reddito di cittadinanza	Art. 1, lett. D - Art. 5, co. 1
32006	PORTICI	NA	Percettore della quota per l'affitto del reddito di cittadinanza	Art. 1, lett. D - Art. 5, co. 1
33171	PORTICI	NA	Percettore della quota per l'affitto del reddito di cittadinanza	Art. 1, lett. D - Art. 5, co. 1
34586	PORTICI	NA	Percettore della quota per l'affitto del reddito di cittadinanza	Art. 1, lett. D - Art. 5, co. 1
38091	PORTICI	NA	Incidenza del canone sull'ISE inferiore al limite	Art. 1, lett. C - Art. 5, co. 2
44252	PORTICI	NA	Percettore della quota per l'affitto del reddito di cittadinanza	Art. 1, lett. D - Art. 5, co. 1
46062	PORTICI	NA	Percettore della quota per l'affitto del reddito di cittadinanza	Art. 1, lett. D - Art. 5, co. 1
47375	PORTICI	NA	Percettore della quota per l'affitto del reddito di cittadinanza	Art. 1, lett. D - Art. 5, co. 1
50533	PORTICI	NA	Percettore della quota per l'affitto del reddito di cittadinanza	Art. 1, lett. D - Art. 5, co. 1
61905	PORTICI	NA	Non presente ISEE valido	Art. 1, lett. C - Art. 5, co. 1 e 2
62198	PORTICI	NA	Non presente ISEE valido	Art. 1, lett. C - Art. 5, co. 1 e 2
22277	PORTICI	NA	Incidenza del canone sull'ISE inferiore al limite	Art. 1, lett. C - Art. 5, co. 2
40481	PORTICI	NA	ISEE superiore al limite	Art. 1, lett. D - Art. 5, co. 1 e 2
34297	PORTICO DI CASERTA	CE	Percettore della quota per l'affitto del reddito di cittadinanza	Art. 1, lett. D - Art. 5, co. 1
55985	PORTICO DI CASERTA	CE	Percettore della quota per l'affitto del reddito di cittadinanza	Art. 1, lett. D - Art. 5, co. 1
56891	PORTICO DI CASERTA	CE	Percettore della quota per l'affitto del reddito di cittadinanza	Art. 1, lett. D - Art. 5, co. 1
60924	PORTICO DI CASERTA	CE	Percettore della quota per l'affitto del reddito di cittadinanza	Art. 1, lett. D - Art. 5, co. 1
61737	PORTICO DI CASERTA	CE	Incidenza del canone sull'ISE inferiore al limite	Art. 1, lett. C - Art. 5, co. 2
5441	POZZUOLI	NA	Dichiarata data fine contratto di locazione antecedente al 2021	Art. 1, lett. B
8963	POZZUOLI	NA	Percettore della quota per l'affitto del reddito di cittadinanza	Art. 1, lett. D - Art. 5, co. 1

fonte: http://burc.regione.campania.it

DOMANDE ESCLUSE — Allegato "C"

NUMERO DOMANDA	COMUNE DI RESIDENZA	PR	MOTIVO DI ESCLUSIONE	RIFERIMENTI DEL BANDO
13814	POZZUOLI	NA	Percettore della quota per l'affitto del reddito di cittadinanza	Art. 1, lett. D - Art. 5, co. 1
14141	POZZUOLI	NA	Dichiarata data fine contratto di locazione antecedente al 2021	Art. 1, lett. B
16202	POZZUOLI	NA	Percettore della quota per l'affitto del reddito di cittadinanza	Art. 1, lett. D - Art. 5, co. 1
28349	POZZUOLI	NA	Percettore della quota per l'affitto del reddito di cittadinanza	Art. 1, lett. D - Art. 5, co. 1
32891	POZZUOLI	NA	Percettore della quota per l'affitto del reddito di cittadinanza	Art. 1, lett. D - Art. 5, co. 1
33063	POZZUOLI	NA	Percettore della quota per l'affitto del reddito di cittadinanza	Art. 1, lett. D - Art. 5, co. 1
37990	POZZUOLI	NA	Percettore della quota per l'affitto del reddito di cittadinanza	Art. 1, lett. D - Art. 5, co. 1
38444	POZZUOLI	NA	Percettore della quota per l'affitto del reddito di cittadinanza	Art. 1, lett. D - Art. 5, co. 1
43793	POZZUOLI	NA	Percettore della quota per l'affitto del reddito di cittadinanza	Art. 1, lett. D - Art. 5, co. 1
50997	POZZUOLI	NA	Percettore della quota per l'affitto del reddito di cittadinanza	Art. 1, lett. D - Art. 5, co. 1
53604	POZZUOLI	NA	Percettore della quota per l'affitto del reddito di cittadinanza	Art. 1, lett. D - Art. 5, co. 1
53707	POZZUOLI	NA	Non presente alcun contratto registrato intestato al richiedente	Art. 1, lett. B - Art. 5, co. 1
57906	POZZUOLI	NA	Percettore della quota per l'affitto del reddito di cittadinanza	Art. 1, lett. D - Art. 5, co. 1
58238	POZZUOLI	NA	Percettore della quota per l'affitto del reddito di cittadinanza	Art. 1, lett. D - Art. 5, co. 1
58815	POZZUOLI	NA	Percettore della quota per l'affitto del reddito di cittadinanza	Art. 1, lett. D - Art. 5, co. 1
58952	POZZUOLI	NA	Incidenza del canone sull'ISE inferiore al limite	Art. 1, lett. C - Art. 5, co. 2
25949	POZZUOLI	NA	Non presente ISEE valido	Art. 1, lett. C - Art. 5, co. 1 e 2
56254	PRATA DI PRINCIPATO ULTRA	AV	Percettore della quota per l'affitto del reddito di cittadinanza	Art. 1, lett. D - Art. 5, co. 1
56917	PRIGNANO CILENTO	SA	ISEE superiore al limite	Art. 1, lett. D - Art. 5, co. 1 e 2
31886	PROCIDA	NA	Percettore della quota per l'affitto del reddito di cittadinanza	Art. 1, lett. D - Art. 5, co. 1
36848	PROCIDA	NA	Percettore della quota per l'affitto del reddito di cittadinanza	Art. 1, lett. D - Art. 5, co. 1
52453	PROCIDA	NA	Percettore della quota per l'affitto del reddito di cittadinanza	Art. 1, lett. D - Art. 5, co. 1
52495	PROCIDA	NA	Percettore della quota per l'affitto del reddito di cittadinanza	Art. 1, lett. D - Art. 5, co. 1
52237	QUADRELLE	AV	Percettore della quota per l'affitto del reddito di cittadinanza	Art. 1, lett. D - Art. 5, co. 1
5682	QUALIANO	NA	Percettore della quota per l'affitto del reddito di cittadinanza	Art. 1, lett. D - Art. 5, co. 1
6013	QUALIANO	NA	Percettore della quota per l'affitto del reddito di cittadinanza	Art. 1, lett. D - Art. 5, co. 1

fonte: http://burc.regione.campania.it

DOMANDE ESCLUSE — Allegato "C"

NUMERO DOMANDA	COMUNE DI RESIDENZA	PR	MOTIVO DI ESCLUSIONE	RIFERIMENTI DEL BANDO
8549	QUALIANO	NA	Percettore della quota per l'affitto del reddito di cittadinanza	Art. 1, lett. D - Art. 5, co. 1
9109	QUALIANO	NA	Dichiarata data fine contratto di locazione antecedente al 2021	Art. 1, lett. B
10211	QUALIANO	NA	Percettore della quota per l'affitto del reddito di cittadinanza	Art. 1, lett. D - Art. 5, co. 1
15191	QUALIANO	NA	Percettore della quota per l'affitto del reddito di cittadinanza	Art. 1, lett. D - Art. 5, co. 1
19652	QUALIANO	NA	Percettore della quota per l'affitto del reddito di cittadinanza	Art. 1, lett. D - Art. 5, co. 1
22267	QUALIANO	NA	Percettore della quota per l'affitto del reddito di cittadinanza	Art. 1, lett. D - Art. 5, co. 1
26555	QUALIANO	NA	Percettore della quota per l'affitto del reddito di cittadinanza	Art. 1, lett. D - Art. 5, co. 1
29454	QUALIANO	NA	Percettore della quota per l'affitto del reddito di cittadinanza	Art. 1, lett. D - Art. 5, co. 1
31123	QUALIANO	NA	Percettore della quota per l'affitto del reddito di cittadinanza	Art. 1, lett. D - Art. 5, co. 1
32623	QUALIANO	NA	Percettore della quota per l'affitto del reddito di cittadinanza	Art. 1, lett. D - Art. 5, co. 1
34122	QUALIANO	NA	Percettore della quota per l'affitto del reddito di cittadinanza	Art. 1, lett. D - Art. 5, co. 1
37650	QUALIANO	NA	Percettore della quota per l'affitto del reddito di cittadinanza	Art. 1, lett. D - Art. 5, co. 1
37828	QUALIANO	NA	Percettore della quota per l'affitto del reddito di cittadinanza	Art. 1, lett. D - Art. 5, co. 1
38210	QUALIANO	NA	Percettore della quota per l'affitto del reddito di cittadinanza	Art. 1, lett. D - Art. 5, co. 1
39732	QUALIANO	NA	Percettore della quota per l'affitto del reddito di cittadinanza	Art. 1, lett. D - Art. 5, co. 1
44535	QUALIANO	NA	Percettore della quota per l'affitto del reddito di cittadinanza	Art. 1, lett. D - Art. 5, co. 1
44899	QUALIANO	NA	Percettore della quota per l'affitto del reddito di cittadinanza	Art. 1, lett. D - Art. 5, co. 1
46167	QUALIANO	NA	Percettore della quota per l'affitto del reddito di cittadinanza	Art. 1, lett. D - Art. 5, co. 1
49423	QUALIANO	NA	Percettore della quota per l'affitto del reddito di cittadinanza	Art. 1, lett. D - Art. 5, co. 1
51854	QUALIANO	NA	Percettore della quota per l'affitto del reddito di cittadinanza	Art. 1, lett. D - Art. 5, co. 1
52338	QUALIANO	NA	Percettore della quota per l'affitto del reddito di cittadinanza	Art. 1, lett. D - Art. 5, co. 1
54488	QUALIANO	NA	Percettore della quota per l'affitto del reddito di cittadinanza	Art. 1, lett. D - Art. 5, co. 1
56055	QUALIANO	NA	Percettore della quota per l'affitto del reddito di cittadinanza	Art. 1, lett. D - Art. 5, co. 1
58570	QUALIANO	NA	Percettore della quota per l'affitto del reddito di cittadinanza	Art. 1, lett. D - Art. 5, co. 1
60719	QUALIANO	NA	Percettore della quota per l'affitto del reddito di cittadinanza	Art. 1, lett. D - Art. 5, co. 1
63223	QUALIANO	NA	Percettore della quota per l'affitto del reddito di cittadinanza	Art. 1, lett. D - Art. 5, co. 1

fonte: http://burc.regione.campania.it

DOMANDE ESCLUSE — Allegato "C"

NUMERO DOMANDA	COMUNE DI RESIDENZA	PR	MOTIVO DI ESCLUSIONE	RIFERIMENTI DEL BANDO
2713	QUARTO	NA	Dichiarata data fine contratto di locazione antecedente al 2021	Art. 1, lett. B
9911	QUARTO	NA	Percettore della quota per l'affitto del reddito di cittadinanza	Art. 1, lett. D - Art. 5, co. 1
10179	QUARTO	NA	Percettore della quota per l'affitto del reddito di cittadinanza	Art. 1, lett. D - Art. 5, co. 1
10960	QUARTO	NA	Non presente ISEE valido	Art. 1, lett. C - Art. 5, co. 1 e 2
14886	QUARTO	NA	Percettore della quota per l'affitto del reddito di cittadinanza	Art. 1, lett. D - Art. 5, co. 1
18043	QUARTO	NA	Percettore della quota per l'affitto del reddito di cittadinanza	Art. 1, lett. D - Art. 5, co. 1
18719	QUARTO	NA	Percettore della quota per l'affitto del reddito di cittadinanza	Art. 1, lett. D - Art. 5, co. 1
20360	QUARTO	NA	Dichiarata data fine contratto di locazione antecedente al 2021	Art. 1, lett. B
22651	QUARTO	NA	Dichiarata data fine contratto di locazione antecedente al 2021	Art. 1, lett. B
22933	QUARTO	NA	Percettore della quota per l'affitto del reddito di cittadinanza	Art. 1, lett. D - Art. 5, co. 1
23403	QUARTO	NA	Percettore della quota per l'affitto del reddito di cittadinanza	Art. 1, lett. D - Art. 5, co. 1
28534	QUARTO	NA	Percettore della quota per l'affitto del reddito di cittadinanza	Art. 1, lett. D - Art. 5, co. 1
28896	QUARTO	NA	Percettore della quota per l'affitto del reddito di cittadinanza	Art. 1, lett. D - Art. 5, co. 1
29208	QUARTO	NA	Percettore della quota per l'affitto del reddito di cittadinanza	Art. 1, lett. D - Art. 5, co. 1
30948	QUARTO	NA	Percettore della quota per l'affitto del reddito di cittadinanza	Art. 1, lett. D - Art. 5, co. 1
44084	QUARTO	NA	Percettore della quota per l'affitto del reddito di cittadinanza	Art. 1, lett. D - Art. 5, co. 1
50049	QUARTO	NA	Percettore della quota per l'affitto del reddito di cittadinanza	Art. 1, lett. D - Art. 5, co. 1
52804	QUARTO	NA	Percettore della quota per l'affitto del reddito di cittadinanza	Art. 1, lett. D - Art. 5, co. 1
54537	QUARTO	NA	Percettore della quota per l'affitto del reddito di cittadinanza	Art. 1, lett. D - Art. 5, co. 1
60291	QUARTO	NA	Percettore della quota per l'affitto del reddito di cittadinanza	Art. 1, lett. D - Art. 5, co. 1
62282	QUARTO	NA	Percettore della quota per l'affitto del reddito di cittadinanza	Art. 1, lett. D - Art. 5, co. 1
50020	RAVELLO	SA	Incidenza del canone sull'ISE inferiore al limite	Art. 1, lett. C - Art. 5, co. 2
18624	RECALE	CE	Percettore della quota per l'affitto del reddito di cittadinanza	Art. 1, lett. D - Art. 5, co. 1
52379	RECALE	CE	Non presente ISEE valido	Art. 1, lett. C - Art. 5, co. 1 e 2
56447	RECALE	CE	Percettore della quota per l'affitto del reddito di cittadinanza	Art. 1, lett. D - Art. 5, co. 1
58855	RECALE	CE	Percettore della quota per l'affitto del reddito di cittadinanza	Art. 1, lett. D - Art. 5, co. 1

fonte: http://burc.regione.campania.it

DOMANDE ESCLUSE — Allegato "C"

NUMERO DOMANDA	COMUNE DI RESIDENZA	PR	MOTIVO DI ESCLUSIONE	RIFERIMENTI DEL BANDO
58979	RECALE	CE	Percettore della quota per l'affitto del reddito di cittadinanza	Art. 1, lett. D - Art. 5, co. 1
61222	RECALE	CE	Percettore della quota per l'affitto del reddito di cittadinanza	Art. 1, lett. D - Art. 5, co. 1
22470	RIARDO	CE	Percettore della quota per l'affitto del reddito di cittadinanza	Art. 1, lett. D - Art. 5, co. 1
51139	RIARDO	CE	Percettore della quota per l'affitto del reddito di cittadinanza	Art. 1, lett. D - Art. 5, co. 1
28411	ROCCADASPIDE	SA	Percettore della quota per l'affitto del reddito di cittadinanza	Art. 1, lett. D - Art. 5, co. 1
59905	ROCCADASPIDE	SA	Percettore della quota per l'affitto del reddito di cittadinanza	Art. 1, lett. D - Art. 5, co. 1
51458	ROCCAGLORIOSA	SA	Incidenza del canone sull'ISE inferiore al limite	Art. 1, lett. C - Art. 5, co. 2
13538	ROCCAMONFINA	CE	Percettore della quota per l'affitto del reddito di cittadinanza	Art. 1, lett. D - Art. 5, co. 1
24851	ROCCAPIEMONTE	SA	Percettore della quota per l'affitto del reddito di cittadinanza	Art. 1, lett. D - Art. 5, co. 1
35820	ROCCAPIEMONTE	SA	Percettore della quota per l'affitto del reddito di cittadinanza	Art. 1, lett. D - Art. 5, co. 1
43421	ROCCAPIEMONTE	SA	Percettore della quota per l'affitto del reddito di cittadinanza	Art. 1, lett. D - Art. 5, co. 1
49881	ROCCAPIEMONTE	SA	Percettore della quota per l'affitto del reddito di cittadinanza	Art. 1, lett. D - Art. 5, co. 1
56407	ROCCAPIEMONTE	SA	Percettore della quota per l'affitto del reddito di cittadinanza	Art. 1, lett. D - Art. 5, co. 1
57214	ROCCAPIEMONTE	SA	Percettore della quota per l'affitto del reddito di cittadinanza	Art. 1, lett. D - Art. 5, co. 1
58889	ROCCAPIEMONTE	SA	Percettore della quota per l'affitto del reddito di cittadinanza	Art. 1, lett. D - Art. 5, co. 1
60525	ROCCAPIEMONTE	SA	Percettore della quota per l'affitto del reddito di cittadinanza	Art. 1, lett. D - Art. 5, co. 1
29336	ROCCARAINOLA	NA	Percettore della quota per l'affitto del reddito di cittadinanza	Art. 1, lett. D - Art. 5, co. 1
36668	ROTONDI	AV	Percettore della quota per l'affitto del reddito di cittadinanza	Art. 1, lett. D - Art. 5, co. 1
56736	ROTONDI	AV	Percettore della quota per l'affitto del reddito di cittadinanza	Art. 1, lett. D - Art. 5, co. 1
30214	RUVIANO	CE	Incidenza del canone sull'ISE inferiore al limite	Art. 1, lett. C - Art. 5, co. 2
6722	SALA CONSILINA	SA	Percettore della quota per l'affitto del reddito di cittadinanza	Art. 1, lett. D - Art. 5, co. 1
2217	SALERNO	SA	Percettore della quota per l'affitto del reddito di cittadinanza	Art. 1, lett. D - Art. 5, co. 1
2764	SALERNO	SA	Percettore della quota per l'affitto del reddito di cittadinanza	Art. 1, lett. D - Art. 5, co. 1
5056	SALERNO	SA	Percettore della quota per l'affitto del reddito di cittadinanza	Art. 1, lett. D - Art. 5, co. 1
8402	SALERNO	SA	Percettore della quota per l'affitto del reddito di cittadinanza	Art. 1, lett. D - Art. 5, co. 1
14096	SALERNO	SA	Percettore della quota per l'affitto del reddito di cittadinanza	Art. 1, lett. D - Art. 5, co. 1

fonte: http://burc.regione.campania.it

DOMANDE ESCLUSE — Allegato "C"

NUMERO DOMANDA	COMUNE DI RESIDENZA	PR	MOTIVO DI ESCLUSIONE	RIFERIMENTI DEL BANDO
15757	SALERNO	SA	Percettore della quota per l'affitto del reddito di cittadinanza	Art. 1, lett. D - Art. 5, co. 1
18315	SALERNO	SA	Percettore della quota per l'affitto del reddito di cittadinanza	Art. 1, lett. D - Art. 5, co. 1
19289	SALERNO	SA	Percettore della quota per l'affitto del reddito di cittadinanza	Art. 1, lett. D - Art. 5, co. 1
20327	SALERNO	SA	Dichiarata data fine contratto di locazione antecedente al 2021	Art. 1, lett. B
21196	SALERNO	SA	Percettore della quota per l'affitto del reddito di cittadinanza	Art. 1, lett. D - Art. 5, co. 1
21871	SALERNO	SA	Percettore della quota per l'affitto del reddito di cittadinanza	Art. 1, lett. D - Art. 5, co. 1
24892	SALERNO	SA	Percettore della quota per l'affitto del reddito di cittadinanza	Art. 1, lett. D - Art. 5, co. 1
24918	SALERNO	SA	Percettore della quota per l'affitto del reddito di cittadinanza	Art. 1, lett. D - Art. 5, co. 1
28008	SALERNO	SA	Percettore della quota per l'affitto del reddito di cittadinanza	Art. 1, lett. D - Art. 5, co. 1
29427	SALERNO	SA	Percettore della quota per l'affitto del reddito di cittadinanza	Art. 1, lett. D - Art. 5, co. 1
29918	SALERNO	SA	Percettore della quota per l'affitto del reddito di cittadinanza	Art. 1, lett. D - Art. 5, co. 1
29920	SALERNO	SA	Percettore della quota per l'affitto del reddito di cittadinanza	Art. 1, lett. D - Art. 5, co. 1
30126	SALERNO	SA	Percettore della quota per l'affitto del reddito di cittadinanza	Art. 1, lett. D - Art. 5, co. 1
30173	SALERNO	SA	Percettore della quota per l'affitto del reddito di cittadinanza	Art. 1, lett. D - Art. 5, co. 1
30841	SALERNO	SA	Percettore della quota per l'affitto del reddito di cittadinanza	Art. 1, lett. D - Art. 5, co. 1
31451	SALERNO	SA	Incidenza del canone sull'ISE inferiore al limite	Art. 1, lett. C - Art. 5, co. 2
32115	SALERNO	SA	Percettore della quota per l'affitto del reddito di cittadinanza	Art. 1, lett. D - Art. 5, co. 1
32296	SALERNO	SA	Percettore della quota per l'affitto del reddito di cittadinanza	Art. 1, lett. D - Art. 5, co. 1
35257	SALERNO	SA	Percettore della quota per l'affitto del reddito di cittadinanza	Art. 1, lett. D - Art. 5, co. 1
35637	SALERNO	SA	Percettore della quota per l'affitto del reddito di cittadinanza	Art. 1, lett. D - Art. 5, co. 1
39457	SALERNO	SA	Percettore della quota per l'affitto del reddito di cittadinanza	Art. 1, lett. D - Art. 5, co. 1
40046	SALERNO	SA	Percettore della quota per l'affitto del reddito di cittadinanza	Art. 1, lett. D - Art. 5, co. 1
42842	SALERNO	SA	Incidenza del canone sull'ISE inferiore al limite	Art. 1, lett. C - Art. 5, co. 2
43065	SALERNO	SA	Percettore della quota per l'affitto del reddito di cittadinanza	Art. 1, lett. D - Art. 5, co. 1
44511	SALERNO	SA	Percettore della quota per l'affitto del reddito di cittadinanza	Art. 1, lett. D - Art. 5, co. 1
44878	SALERNO	SA	Incidenza del canone sull'ISE inferiore al limite	Art. 1, lett. C - Art. 5, co. 2

fonte: http://burc.regione.campania.it

DOMANDE ESCLUSE — Allegato "C"

NUMERO DOMANDA	COMUNE DI RESIDENZA	PR	MOTIVO DI ESCLUSIONE	RIFERIMENTI DEL BANDO
46161	SALERNO	SA	Percettore della quota per l'affitto del reddito di cittadinanza	Art. 1, lett. D - Art. 5, co. 1
46309	SALERNO	SA	Percettore della quota per l'affitto del reddito di cittadinanza	Art. 1, lett. D - Art. 5, co. 1
46857	SALERNO	SA	Percettore della quota per l'affitto del reddito di cittadinanza	Art. 1, lett. D - Art. 5, co. 1
46948	SALERNO	SA	Percettore della quota per l'affitto del reddito di cittadinanza	Art. 1, lett. D - Art. 5, co. 1
47360	SALERNO	SA	Percettore della quota per l'affitto del reddito di cittadinanza	Art. 1, lett. D - Art. 5, co. 1
48857	SALERNO	SA	Percettore della quota per l'affitto del reddito di cittadinanza	Art. 1, lett. D - Art. 5, co. 1
48867	SALERNO	SA	Percettore della quota per l'affitto del reddito di cittadinanza	Art. 1, lett. D - Art. 5, co. 1
49058	SALERNO	SA	Percettore della quota per l'affitto del reddito di cittadinanza	Art. 1, lett. D - Art. 5, co. 1
50193	SALERNO	SA	Percettore della quota per l'affitto del reddito di cittadinanza	Art. 1, lett. D - Art. 5, co. 1
51344	SALERNO	SA	Percettore della quota per l'affitto del reddito di cittadinanza	Art. 1, lett. D - Art. 5, co. 1
52496	SALERNO	SA	Percettore della quota per l'affitto del reddito di cittadinanza	Art. 1, lett. D - Art. 5, co. 1
52757	SALERNO	SA	Percettore della quota per l'affitto del reddito di cittadinanza	Art. 1, lett. D - Art. 5, co. 1
53302	SALERNO	SA	Percettore della quota per l'affitto del reddito di cittadinanza	Art. 1, lett. D - Art. 5, co. 1
53963	SALERNO	SA	Percettore della quota per l'affitto del reddito di cittadinanza	Art. 1, lett. D - Art. 5, co. 1
55357	SALERNO	SA	Percettore della quota per l'affitto del reddito di cittadinanza	Art. 1, lett. D - Art. 5, co. 1
55448	SALERNO	SA	Percettore della quota per l'affitto del reddito di cittadinanza	Art. 1, lett. D - Art. 5, co. 1
60349	SALERNO	SA	Percettore della quota per l'affitto del reddito di cittadinanza	Art. 1, lett. D - Art. 5, co. 1
60596	SALERNO	SA	Percettore della quota per l'affitto del reddito di cittadinanza	Art. 1, lett. D - Art. 5, co. 1
60846	SALERNO	SA	Percettore della quota per l'affitto del reddito di cittadinanza	Art. 1, lett. D - Art. 5, co. 1
60989	SALERNO	SA	Percettore della quota per l'affitto del reddito di cittadinanza	Art. 1, lett. D - Art. 5, co. 1
38163	SALVITELLE	SA	Incidenza del canone sull'ISE inferiore al limite	Art. 1, lett. C - Art. 5, co. 2
63165	SAN CIPRIANO D'AVERSA	CE	ISEE superiore al limite	Art. 1, lett. D - Art. 5, co. 1 e 2
4209	SAN CIPRIANO PICENTINO	SA	Percettore della quota per l'affitto del reddito di cittadinanza	Art. 1, lett. D - Art. 5, co. 1
25647	SAN CIPRIANO PICENTINO	SA	Percettore della quota per l'affitto del reddito di cittadinanza	Art. 1, lett. D - Art. 5, co. 1
38364	SAN CIPRIANO PICENTINO	SA	Percettore della quota per l'affitto del reddito di cittadinanza	Art. 1, lett. D - Art. 5, co. 1
5349	SAN FELICE A CANCELLO	CE	Non presente ISEE valido	Art. 1, lett. C - Art. 5, co. 1 e 2

fonte: http://burc.regione.campania.it

DOMANDE ESCLUSE — Allegato "C"

NUMERO DOMANDA	COMUNE DI RESIDENZA	PR	MOTIVO DI ESCLUSIONE	RIFERIMENTI DEL BANDO
46023	SAN FELICE A CANCELLO	CE	Incidenza del canone sull'ISE inferiore al limite	Art. 1, lett. C - Art. 5, co. 2
8758	SAN GENNARO VESUVIANO	NA	Percettore della quota per l'affitto del reddito di cittadinanza	Art. 1, lett. D - Art. 5, co. 1
15642	SAN GENNARO VESUVIANO	NA	Percettore della quota per l'affitto del reddito di cittadinanza	Art. 1, lett. D - Art. 5, co. 1
27379	SAN GENNARO VESUVIANO	NA	Percettore della quota per l'affitto del reddito di cittadinanza	Art. 1, lett. D - Art. 5, co. 1
35524	SAN GENNARO VESUVIANO	NA	Percettore della quota per l'affitto del reddito di cittadinanza	Art. 1, lett. D - Art. 5, co. 1
56149	SAN GENNARO VESUVIANO	NA	Percettore della quota per l'affitto del reddito di cittadinanza	Art. 1, lett. D - Art. 5, co. 1
62842	SAN GENNARO VESUVIANO	NA	Percettore della quota per l'affitto del reddito di cittadinanza	Art. 1, lett. D - Art. 5, co. 1
3429	SAN GIORGIO A CREMANO	NA	Percettore della quota per l'affitto del reddito di cittadinanza	Art. 1, lett. D - Art. 5, co. 1
6633	SAN GIORGIO A CREMANO	NA	Percettore della quota per l'affitto del reddito di cittadinanza	Art. 1, lett. D - Art. 5, co. 1
13336	SAN GIORGIO A CREMANO	NA	Percettore della quota per l'affitto del reddito di cittadinanza	Art. 1, lett. D - Art. 5, co. 1
21198	SAN GIORGIO A CREMANO	NA	Dichiarata data fine contratto di locazione antecedente al 2021	Art. 1, lett. B
24191	SAN GIORGIO A CREMANO	NA	Percettore della quota per l'affitto del reddito di cittadinanza	Art. 1, lett. D - Art. 5, co. 1
25971	SAN GIORGIO A CREMANO	NA	Percettore della quota per l'affitto del reddito di cittadinanza	Art. 1, lett. D - Art. 5, co. 1
32251	SAN GIORGIO A CREMANO	NA	ISEE superiore al limite	Art. 1, lett. D - Art. 5, co. 1 e 2
34287	SAN GIORGIO A CREMANO	NA	Percettore della quota per l'affitto del reddito di cittadinanza	Art. 1, lett. D - Art. 5, co. 1
42516	SAN GIORGIO A CREMANO	NA	Percettore della quota per l'affitto del reddito di cittadinanza	Art. 1, lett. D - Art. 5, co. 1
43310	SAN GIORGIO A CREMANO	NA	Percettore della quota per l'affitto del reddito di cittadinanza	Art. 1, lett. D - Art. 5, co. 1
44627	SAN GIORGIO A CREMANO	NA	Percettore della quota per l'affitto del reddito di cittadinanza	Art. 1, lett. D - Art. 5, co. 1
47555	SAN GIORGIO A CREMANO	NA	Percettore della quota per l'affitto del reddito di cittadinanza	Art. 1, lett. D - Art. 5, co. 1
48718	SAN GIORGIO A CREMANO	NA	Percettore della quota per l'affitto del reddito di cittadinanza	Art. 1, lett. D - Art. 5, co. 1
48767	SAN GIORGIO A CREMANO	NA	Percettore della quota per l'affitto del reddito di cittadinanza	Art. 1, lett. D - Art. 5, co. 1
49207	SAN GIORGIO A CREMANO	NA	Percettore della quota per l'affitto del reddito di cittadinanza	Art. 1, lett. D - Art. 5, co. 1
50621	SAN GIORGIO A CREMANO	NA	Percettore della quota per l'affitto del reddito di cittadinanza	Art. 1, lett. D - Art. 5, co. 1
51929	SAN GIORGIO A CREMANO	NA	Percettore della quota per l'affitto del reddito di cittadinanza	Art. 1, lett. D - Art. 5, co. 1
55482	SAN GIORGIO A CREMANO	NA	Percettore della quota per l'affitto del reddito di cittadinanza	Art. 1, lett. D - Art. 5, co. 1
56637	SAN GIORGIO A CREMANO	NA	Percettore della quota per l'affitto del reddito di cittadinanza	Art. 1, lett. D - Art. 5, co. 1

fonte: http://burc.regione.campania.it

DOMANDE ESCLUSE — Allegato "C"

NUMERO DOMANDA	COMUNE DI RESIDENZA	PR	MOTIVO DI ESCLUSIONE	RIFERIMENTI DEL BANDO
60318	SAN GIORGIO A CREMANO	NA	Non presente ISEE valido	Art. 1, lett. C - Art. 5, co. 1 e 2
61478	SAN GIORGIO A CREMANO	NA	Non presente ISEE valido	Art. 1, lett. C - Art. 5, co. 1 e 2
48727	SAN GIORGIO A CREMANO	NA	Incidenza del canone sull'ISE inferiore al limite	Art. 1, lett. C - Art. 5, co. 2
9943	SAN GIORGIO DEL SANNIO	BN	Percettore della quota per l'affitto del reddito di cittadinanza	Art. 1, lett. D - Art. 5, co. 1
14654	SAN GIORGIO DEL SANNIO	BN	Percettore della quota per l'affitto del reddito di cittadinanza	Art. 1, lett. D - Art. 5, co. 1
29230	SAN GIORGIO DEL SANNIO	BN	Non presente ISEE valido	Art. 1, lett. C - Art. 5, co. 1 e 2
47160	SAN GIORGIO DEL SANNIO	BN	Incidenza del canone sull'ISE inferiore al limite	Art. 1, lett. C - Art. 5, co. 2
55558	SAN GIORGIO DEL SANNIO	BN	Percettore della quota per l'affitto del reddito di cittadinanza	Art. 1, lett. D - Art. 5, co. 1
7602	SAN GIOVANNI A PIRO	SA	Percettore della quota per l'affitto del reddito di cittadinanza	Art. 1, lett. D - Art. 5, co. 1
15298	SAN GIUSEPPE VESUVIANO	NA	Percettore della quota per l'affitto del reddito di cittadinanza	Art. 1, lett. D - Art. 5, co. 1
25661	SAN GIUSEPPE VESUVIANO	NA	Percettore della quota per l'affitto del reddito di cittadinanza	Art. 1, lett. D - Art. 5, co. 1
32147	SAN GIUSEPPE VESUVIANO	NA	Incidenza del canone sull'ISE inferiore al limite	Art. 1, lett. C - Art. 5, co. 2
32252	SAN GIUSEPPE VESUVIANO	NA	Percettore della quota per l'affitto del reddito di cittadinanza	Art. 1, lett. D - Art. 5, co. 1
32416	SAN GIUSEPPE VESUVIANO	NA	Percettore della quota per l'affitto del reddito di cittadinanza	Art. 1, lett. D - Art. 5, co. 1
33126	SAN GIUSEPPE VESUVIANO	NA	Percettore della quota per l'affitto del reddito di cittadinanza	Art. 1, lett. D - Art. 5, co. 1
33704	SAN GIUSEPPE VESUVIANO	NA	Percettore della quota per l'affitto del reddito di cittadinanza	Art. 1, lett. D - Art. 5, co. 1
40133	SAN GIUSEPPE VESUVIANO	NA	Percettore della quota per l'affitto del reddito di cittadinanza	Art. 1, lett. D - Art. 5, co. 1
41013	SAN GIUSEPPE VESUVIANO	NA	Percettore della quota per l'affitto del reddito di cittadinanza	Art. 1, lett. D - Art. 5, co. 1
43574	SAN GIUSEPPE VESUVIANO	NA	Percettore della quota per l'affitto del reddito di cittadinanza	Art. 1, lett. D - Art. 5, co. 1
46579	SAN GIUSEPPE VESUVIANO	NA	Percettore della quota per l'affitto del reddito di cittadinanza	Art. 1, lett. D - Art. 5, co. 1
51870	SAN GIUSEPPE VESUVIANO	NA	Incidenza del canone sull'ISE inferiore al limite	Art. 1, lett. C - Art. 5, co. 2
55924	SAN GIUSEPPE VESUVIANO	NA	Non presente ISEE valido	Art. 1, lett. C - Art. 5, co. 1 e 2
56022	SAN GIUSEPPE VESUVIANO	NA	Percettore della quota per l'affitto del reddito di cittadinanza	Art. 1, lett. D - Art. 5, co. 1
58271	SAN GIUSEPPE VESUVIANO	NA	Percettore della quota per l'affitto del reddito di cittadinanza	Art. 1, lett. D - Art. 5, co. 1
58717	SAN GIUSEPPE VESUVIANO	NA	Percettore della quota per l'affitto del reddito di cittadinanza	Art. 1, lett. D - Art. 5, co. 1
59185	SAN GIUSEPPE VESUVIANO	NA	Percettore della quota per l'affitto del reddito di cittadinanza	Art. 1, lett. D - Art. 5, co. 1

fonte: http://burc.regione.campania.it

DOMANDE ESCLUSE — Allegato "C"

NUMERO DOMANDA	COMUNE DI RESIDENZA	PR	MOTIVO DI ESCLUSIONE	RIFERIMENTI DEL BANDO
59911	SAN GIUSEPPE VESUVIANO	NA	Percettore della quota per l'affitto del reddito di cittadinanza	Art. 1, lett. D - Art. 5, co. 1
62353	SAN GREGORIO MAGNO	SA	Percettore della quota per l'affitto del reddito di cittadinanza	Art. 1, lett. D - Art. 5, co. 1
63233	SAN LEUCIO DEL SANNIO	BN	Percettore della quota per l'affitto del reddito di cittadinanza	Art. 1, lett. D - Art. 5, co. 1
38208	SAN MANGO PIEMONTE	SA	Incidenza del canone sull'ISE inferiore al limite	Art. 1, lett. C - Art. 5, co. 2
5596	SAN MARCELLINO	CE	Percettore della quota per l'affitto del reddito di cittadinanza	Art. 1, lett. D - Art. 5, co. 1
14811	SAN MARCELLINO	CE	Percettore della quota per l'affitto del reddito di cittadinanza	Art. 1, lett. D - Art. 5, co. 1
21191	SAN MARCELLINO	CE	Percettore della quota per l'affitto del reddito di cittadinanza	Art. 1, lett. D - Art. 5, co. 1
31700	SAN MARCELLINO	CE	Percettore della quota per l'affitto del reddito di cittadinanza	Art. 1, lett. D - Art. 5, co. 1
33518	SAN MARCELLINO	CE	Percettore della quota per l'affitto del reddito di cittadinanza	Art. 1, lett. D - Art. 5, co. 1
48086	SAN MARCELLINO	CE	Percettore della quota per l'affitto del reddito di cittadinanza	Art. 1, lett. D - Art. 5, co. 1
58572	SAN MARCELLINO	CE	Percettore della quota per l'affitto del reddito di cittadinanza	Art. 1, lett. D - Art. 5, co. 1
59079	SAN MARCELLINO	CE	Percettore della quota per l'affitto del reddito di cittadinanza	Art. 1, lett. D - Art. 5, co. 1
59322	SAN MARCELLINO	CE	Percettore della quota per l'affitto del reddito di cittadinanza	Art. 1, lett. D - Art. 5, co. 1
23457	SAN MARCO EVANGELISTA	CE	Percettore della quota per l'affitto del reddito di cittadinanza	Art. 1, lett. D - Art. 5, co. 1
27130	SAN MARCO EVANGELISTA	CE	Percettore della quota per l'affitto del reddito di cittadinanza	Art. 1, lett. D - Art. 5, co. 1
59859	SAN MARCO EVANGELISTA	CE	Non presente ISEE valido	Art. 1, lett. C - Art. 5, co. 1 e 2
62788	SAN MARCO EVANGELISTA	CE	Percettore della quota per l'affitto del reddito di cittadinanza	Art. 1, lett. D - Art. 5, co. 1
52076	SAN MARTINO SANNITA	BN	Percettore della quota per l'affitto del reddito di cittadinanza	Art. 1, lett. D - Art. 5, co. 1
56374	SAN MARTINO VALLE CAUDINA	AV	Percettore della quota per l'affitto del reddito di cittadinanza	Art. 1, lett. D - Art. 5, co. 1
3145	SAN MARZANO SUL SARNO	SA	Percettore della quota per l'affitto del reddito di cittadinanza	Art. 1, lett. D - Art. 5, co. 1
5739	SAN MARZANO SUL SARNO	SA	Percettore della quota per l'affitto del reddito di cittadinanza	Art. 1, lett. D - Art. 5, co. 1
6150	SAN MARZANO SUL SARNO	SA	Percettore della quota per l'affitto del reddito di cittadinanza	Art. 1, lett. D - Art. 5, co. 1
6862	SAN MARZANO SUL SARNO	SA	Percettore della quota per l'affitto del reddito di cittadinanza	Art. 1, lett. D - Art. 5, co. 1
7065	SAN MARZANO SUL SARNO	SA	Percettore della quota per l'affitto del reddito di cittadinanza	Art. 1, lett. D - Art. 5, co. 1
7910	SAN MARZANO SUL SARNO	SA	Percettore della quota per l'affitto del reddito di cittadinanza	Art. 1, lett. D - Art. 5, co. 1
7975	SAN MARZANO SUL SARNO	SA	Percettore della quota per l'affitto del reddito di cittadinanza	Art. 1, lett. D - Art. 5, co. 1

fonte: http://burc.regione.campania.it

DOMANDE ESCLUSE — Allegato "C"

NUMERO DOMANDA	COMUNE DI RESIDENZA	PR	MOTIVO DI ESCLUSIONE	RIFERIMENTI DEL BANDO
10952	SAN MARZANO SUL SARNO	SA	Percettore della quota per l'affitto del reddito di cittadinanza	Art. 1, lett. D - Art. 5, co. 1
10957	SAN MARZANO SUL SARNO	SA	Percettore della quota per l'affitto del reddito di cittadinanza	Art. 1, lett. D - Art. 5, co. 1
11108	SAN MARZANO SUL SARNO	SA	Percettore della quota per l'affitto del reddito di cittadinanza	Art. 1, lett. D - Art. 5, co. 1
11797	SAN MARZANO SUL SARNO	SA	Percettore della quota per l'affitto del reddito di cittadinanza	Art. 1, lett. D - Art. 5, co. 1
12983	SAN MARZANO SUL SARNO	SA	Percettore della quota per l'affitto del reddito di cittadinanza	Art. 1, lett. D - Art. 5, co. 1
13005	SAN MARZANO SUL SARNO	SA	Incidenza del canone sull'ISE inferiore al limite	Art. 1, lett. C - Art. 5, co. 2
22398	SAN MARZANO SUL SARNO	SA	Percettore della quota per l'affitto del reddito di cittadinanza	Art. 1, lett. D - Art. 5, co. 1
22600	SAN MARZANO SUL SARNO	SA	Percettore della quota per l'affitto del reddito di cittadinanza	Art. 1, lett. D - Art. 5, co. 1
25241	SAN MARZANO SUL SARNO	SA	Percettore della quota per l'affitto del reddito di cittadinanza	Art. 1, lett. D - Art. 5, co. 1
25379	SAN MARZANO SUL SARNO	SA	Non presente ISEE valido	Art. 1, lett. C - Art. 5, co. 1 e 2
26306	SAN MARZANO SUL SARNO	SA	Percettore della quota per l'affitto del reddito di cittadinanza	Art. 1, lett. D - Art. 5, co. 1
29596	SAN MARZANO SUL SARNO	SA	Percettore della quota per l'affitto del reddito di cittadinanza	Art. 1, lett. D - Art. 5, co. 1
30031	SAN MARZANO SUL SARNO	SA	Percettore della quota per l'affitto del reddito di cittadinanza	Art. 1, lett. D - Art. 5, co. 1
31299	SAN MARZANO SUL SARNO	SA	Percettore della quota per l'affitto del reddito di cittadinanza	Art. 1, lett. D - Art. 5, co. 1
35981	SAN MARZANO SUL SARNO	SA	Incidenza del canone sull'ISE inferiore al limite	Art. 1, lett. C - Art. 5, co. 2
36324	SAN MARZANO SUL SARNO	SA	Percettore della quota per l'affitto del reddito di cittadinanza	Art. 1, lett. D - Art. 5, co. 1
38260	SAN MARZANO SUL SARNO	SA	Percettore della quota per l'affitto del reddito di cittadinanza	Art. 1, lett. D - Art. 5, co. 1
41548	SAN MARZANO SUL SARNO	SA	Percettore della quota per l'affitto del reddito di cittadinanza	Art. 1, lett. D - Art. 5, co. 1
42709	SAN MARZANO SUL SARNO	SA	Incidenza del canone sull'ISE inferiore al limite	Art. 1, lett. C - Art. 5, co. 2
42782	SAN MARZANO SUL SARNO	SA	Percettore della quota per l'affitto del reddito di cittadinanza	Art. 1, lett. D - Art. 5, co. 1
45610	SAN MARZANO SUL SARNO	SA	Percettore della quota per l'affitto del reddito di cittadinanza Non presente alcun contratto registrato intestato al richiedente	Art. 1, lett. D - Art. 5, co. 1 Art. 1, lett. B - Art. 5, co. 1
49411	SAN MARZANO SUL SARNO	SA	Percettore della quota per l'affitto del reddito di cittadinanza	Art. 1, lett. D - Art. 5, co. 1
50668	SAN MARZANO SUL SARNO	SA	Percettore della quota per l'affitto del reddito di cittadinanza	Art. 1, lett. D - Art. 5, co. 1
52902	SAN MARZANO SUL SARNO	SA	Percettore della quota per l'affitto del reddito di cittadinanza	Art. 1, lett. D - Art. 5, co. 1
60893	SAN MARZANO SUL SARNO	SA	Incidenza del canone sull'ISE inferiore al limite	Art. 1, lett. C - Art. 5, co. 2

fonte: http://burc.regione.campania.it

DOMANDE ESCLUSE — Allegato "C"

NUMERO DOMANDA	COMUNE DI RESIDENZA	PR	MOTIVO DI ESCLUSIONE	RIFERIMENTI DEL BANDO
62868	SAN MARZANO SUL SARNO	SA	Percettore della quota per l'affitto del reddito di cittadinanza	Art. 1, lett. D - Art. 5, co. 1
30499	SAN NAZZARO	BN	Percettore della quota per l'affitto del reddito di cittadinanza	Art. 1, lett. D - Art. 5, co. 1
14489	SAN NICOLA LA STRADA	CE	Percettore della quota per l'affitto del reddito di cittadinanza	Art. 1, lett. D - Art. 5, co. 1
34619	SAN NICOLA LA STRADA	CE	Percettore della quota per l'affitto del reddito di cittadinanza	Art. 1, lett. D - Art. 5, co. 1
47759	SAN NICOLA LA STRADA	CE	Percettore della quota per l'affitto del reddito di cittadinanza	Art. 1, lett. D - Art. 5, co. 1
53014	SAN NICOLA LA STRADA	CE	Percettore della quota per l'affitto del reddito di cittadinanza	Art. 1, lett. D - Art. 5, co. 1
55098	SAN PAOLO BEL SITO	NA	Percettore della quota per l'affitto del reddito di cittadinanza	Art. 1, lett. D - Art. 5, co. 1
7257	SAN PRISCO	CE	Percettore della quota per l'affitto del reddito di cittadinanza	Art. 1, lett. D - Art. 5, co. 1
27358	SAN PRISCO	CE	Percettore della quota per l'affitto del reddito di cittadinanza	Art. 1, lett. D - Art. 5, co. 1
39866	SAN PRISCO	CE	Percettore della quota per l'affitto del reddito di cittadinanza	Art. 1, lett. D - Art. 5, co. 1
41128	SAN PRISCO	CE	Percettore della quota per l'affitto del reddito di cittadinanza	Art. 1, lett. D - Art. 5, co. 1
57569	SAN PRISCO	CE	Percettore della quota per l'affitto del reddito di cittadinanza	Art. 1, lett. D - Art. 5, co. 1
58027	SAN PRISCO	CE	Percettore della quota per l'affitto del reddito di cittadinanza	Art. 1, lett. D - Art. 5, co. 1
59297	SAN PRISCO	CE	Percettore della quota per l'affitto del reddito di cittadinanza	Art. 1, lett. D - Art. 5, co. 1
56865	SAN SALVATORE TELESINO	BN	Percettore della quota per l'affitto del reddito di cittadinanza	Art. 1, lett. D - Art. 5, co. 1
43485	SAN SEBASTIANO AL VESUVIO	NA	Percettore della quota per l'affitto del reddito di cittadinanza	Art. 1, lett. D - Art. 5, co. 1
60046	SAN SEBASTIANO AL VESUVIO	NA	Percettore della quota per l'affitto del reddito di cittadinanza	Art. 1, lett. D - Art. 5, co. 1
16127	SAN TAMMARO	CE	Percettore della quota per l'affitto del reddito di cittadinanza	Art. 1, lett. D - Art. 5, co. 1
44547	SAN TAMMARO	CE	Percettore della quota per l'affitto del reddito di cittadinanza	Art. 1, lett. D - Art. 5, co. 1
49534	SAN TAMMARO	CE	Percettore della quota per l'affitto del reddito di cittadinanza	Art. 1, lett. D - Art. 5, co. 1
59229	SAN TAMMARO	CE	Percettore della quota per l'affitto del reddito di cittadinanza	Art. 1, lett. D - Art. 5, co. 1
11800	SAN VALENTINO TORIO	SA	Percettore della quota per l'affitto del reddito di cittadinanza	Art. 1, lett. D - Art. 5, co. 1
14107	SAN VALENTINO TORIO	SA	Percettore della quota per l'affitto del reddito di cittadinanza	Art. 1, lett. D - Art. 5, co. 1
14491	SAN VALENTINO TORIO	SA	Percettore della quota per l'affitto del reddito di cittadinanza	Art. 1, lett. D - Art. 5, co. 1
15709	SAN VALENTINO TORIO	SA	Percettore della quota per l'affitto del reddito di cittadinanza	Art. 1, lett. D - Art. 5, co. 1
26457	SAN VALENTINO TORIO	SA	Percettore della quota per l'affitto del reddito di cittadinanza	Art. 1, lett. D - Art. 5, co. 1

fonte: http://burc.regione.campania.it

DOMANDE ESCLUSE — Allegato "C"

NUMERO DOMANDA	COMUNE DI RESIDENZA	PR	MOTIVO DI ESCLUSIONE	RIFERIMENTI DEL BANDO
27766	SAN VALENTINO TORIO	SA	Percettore della quota per l'affitto del reddito di cittadinanza	Art. 1, lett. D - Art. 5, co. 1
41285	SAN VALENTINO TORIO	SA	Percettore della quota per l'affitto del reddito di cittadinanza	Art. 1, lett. D - Art. 5, co. 1
51919	SAN VALENTINO TORIO	SA	Percettore della quota per l'affitto del reddito di cittadinanza	Art. 1, lett. D - Art. 5, co. 1
56953	SAN VALENTINO TORIO	SA	Percettore della quota per l'affitto del reddito di cittadinanza	Art. 1, lett. D - Art. 5, co. 1
24949	SAN VITALIANO	NA	Percettore della quota per l'affitto del reddito di cittadinanza	Art. 1, lett. D - Art. 5, co. 1
58563	SANT'AGATA DE' GOTI	BN	Incidenza del canone sull'ISE inferiore al limite	Art. 1, lett. C - Art. 5, co. 2
5021	SANT'AGNELLO	NA	Percettore della quota per l'affitto del reddito di cittadinanza Dichiarata data fine contratto di locazione antecedente al 2021	Art. 1, lett. D - Art. 5, co. 1 Art. 1, lett. B
28691	SANT'AGNELLO	NA	Percettore della quota per l'affitto del reddito di cittadinanza	Art. 1, lett. D - Art. 5, co. 1
35487	SANT'AGNELLO	NA	Percettore della quota per l'affitto del reddito di cittadinanza	Art. 1, lett. D - Art. 5, co. 1
50033	SANT'AGNELLO	NA	Percettore della quota per l'affitto del reddito di cittadinanza	Art. 1, lett. D - Art. 5, co. 1
55173	SANT'AGNELLO	NA	Percettore della quota per l'affitto del reddito di cittadinanza	Art. 1, lett. D - Art. 5, co. 1
56495	SANT'AGNELLO	NA	Incidenza del canone sull'ISE inferiore al limite	Art. 1, lett. C - Art. 5, co. 2
4023	SANT'ANASTASIA	NA	Percettore della quota per l'affitto del reddito di cittadinanza	Art. 1, lett. D - Art. 5, co. 1
4922	SANT'ANASTASIA	NA	Percettore della quota per l'affitto del reddito di cittadinanza	Art. 1, lett. D - Art. 5, co. 1
7925	SANT'ANASTASIA	NA	Percettore della quota per l'affitto del reddito di cittadinanza	Art. 1, lett. D - Art. 5, co. 1
16152	SANT'ANASTASIA	NA	Percettore della quota per l'affitto del reddito di cittadinanza	Art. 1, lett. D - Art. 5, co. 1
19230	SANT'ANASTASIA	NA	Percettore della quota per l'affitto del reddito di cittadinanza	Art. 1, lett. D - Art. 5, co. 1
20195	SANT'ANASTASIA	NA	Percettore della quota per l'affitto del reddito di cittadinanza	Art. 1, lett. D - Art. 5, co. 1
20482	SANT'ANASTASIA	NA	Percettore della quota per l'affitto del reddito di cittadinanza	Art. 1, lett. D - Art. 5, co. 1
23948	SANT'ANASTASIA	NA	Percettore della quota per l'affitto del reddito di cittadinanza	Art. 1, lett. D - Art. 5, co. 1
29480	SANT'ANASTASIA	NA	Incidenza del canone sull'ISE inferiore al limite	Art. 1, lett. C - Art. 5, co. 2
41012	SANT'ANASTASIA	NA	Percettore della quota per l'affitto del reddito di cittadinanza	Art. 1, lett. D - Art. 5, co. 1
41670	SANT'ANASTASIA	NA	Percettore della quota per l'affitto del reddito di cittadinanza	Art. 1, lett. D - Art. 5, co. 1
45904	SANT'ANASTASIA	NA	Percettore della quota per l'affitto del reddito di cittadinanza	Art. 1, lett. D - Art. 5, co. 1
55561	SANT'ANASTASIA	NA	Percettore della quota per l'affitto del reddito di cittadinanza	Art. 1, lett. D - Art. 5, co. 1

fonte: http://burc.regione.campania.it

DOMANDE ESCLUSE — Allegato "C"

NUMERO DOMANDA	COMUNE DI RESIDENZA	PR	MOTIVO DI ESCLUSIONE	RIFERIMENTI DEL BANDO
58107	SANT'ANASTASIA	NA	Percettore della quota per l'affitto del reddito di cittadinanza	Art. 1, lett. D - Art. 5, co. 1
60783	SANT'ANASTASIA	NA	Percettore della quota per l'affitto del reddito di cittadinanza	Art. 1, lett. D - Art. 5, co. 1
61479	SANT'ANASTASIA	NA	Percettore della quota per l'affitto del reddito di cittadinanza	Art. 1, lett. D - Art. 5, co. 1
61631	SANT'ANASTASIA	NA	Percettore della quota per l'affitto del reddito di cittadinanza	Art. 1, lett. D - Art. 5, co. 1
55255	SANT'ANGELO A SCALA	AV	Percettore della quota per l'affitto del reddito di cittadinanza	Art. 1, lett. D - Art. 5, co. 1
6890	SANT'ANTIMO	NA	Dichiarata data fine contratto di locazione antecedente al 2021	Art. 1, lett. B
10868	SANT'ANTIMO	NA	Percettore della quota per l'affitto del reddito di cittadinanza	Art. 1, lett. D - Art. 5, co. 1
18407	SANT'ANTIMO	NA	Percettore della quota per l'affitto del reddito di cittadinanza	Art. 1, lett. D - Art. 5, co. 1
21838	SANT'ANTIMO	NA	Incidenza del canone sull'ISE inferiore al limite	Art. 1, lett. C - Art. 5, co. 2
23924	SANT'ANTIMO	NA	Percettore della quota per l'affitto del reddito di cittadinanza	Art. 1, lett. D - Art. 5, co. 1
27691	SANT'ANTIMO	NA	Percettore della quota per l'affitto del reddito di cittadinanza	Art. 1, lett. D - Art. 5, co. 1
30064	SANT'ANTIMO	NA	Percettore della quota per l'affitto del reddito di cittadinanza	Art. 1, lett. D - Art. 5, co. 1
30550	SANT'ANTIMO	NA	Percettore della quota per l'affitto del reddito di cittadinanza	Art. 1, lett. D - Art. 5, co. 1
31588	SANT'ANTIMO	NA	Percettore della quota per l'affitto del reddito di cittadinanza	Art. 1, lett. D - Art. 5, co. 1
41388	SANT'ANTIMO	NA	Percettore della quota per l'affitto del reddito di cittadinanza	Art. 1, lett. D - Art. 5, co. 1
45443	SANT'ANTIMO	NA	Percettore della quota per l'affitto del reddito di cittadinanza	Art. 1, lett. D - Art. 5, co. 1
47828	SANT'ANTIMO	NA	Percettore della quota per l'affitto del reddito di cittadinanza	Art. 1, lett. D - Art. 5, co. 1
50010	SANT'ANTIMO	NA	Percettore della quota per l'affitto del reddito di cittadinanza	Art. 1, lett. D - Art. 5, co. 1
50507	SANT'ANTIMO	NA	Percettore della quota per l'affitto del reddito di cittadinanza	Art. 1, lett. D - Art. 5, co. 1
50854	SANT'ANTIMO	NA	Percettore della quota per l'affitto del reddito di cittadinanza	Art. 1, lett. D - Art. 5, co. 1
52064	SANT'ANTIMO	NA	Percettore della quota per l'affitto del reddito di cittadinanza	Art. 1, lett. D - Art. 5, co. 1
53421	SANT'ANTIMO	NA	Non presente alcun contratto registrato intestato al richiedente	Art. 1, lett. B - Art. 5, co. 1
54557	SANT'ANTIMO	NA	Percettore della quota per l'affitto del reddito di cittadinanza	Art. 1, lett. D - Art. 5, co. 1
56667	SANT'ANTIMO	NA	Percettore della quota per l'affitto del reddito di cittadinanza	Art. 1, lett. D - Art. 5, co. 1
58347	SANT'ANTIMO	NA	Percettore della quota per l'affitto del reddito di cittadinanza	Art. 1, lett. D - Art. 5, co. 1
63074	SANT'ANTIMO	NA	Percettore della quota per l'affitto del reddito di cittadinanza	Art. 1, lett. D - Art. 5, co. 1

fonte: http://burc.regione.campania.it

DOMANDE ESCLUSE — Allegato "C"

NUMERO DOMANDA	COMUNE DI RESIDENZA	PR	MOTIVO DI ESCLUSIONE	RIFERIMENTI DEL BANDO
20956	SANT'ANTONIO ABATE	NA	Percettore della quota per l'affitto del reddito di cittadinanza	Art. 1, lett. D - Art. 5, co. 1
23040	SANT'ANTONIO ABATE	NA	Percettore della quota per l'affitto del reddito di cittadinanza	Art. 1, lett. D - Art. 5, co. 1
26423	SANT'ANTONIO ABATE	NA	Percettore della quota per l'affitto del reddito di cittadinanza	Art. 1, lett. D - Art. 5, co. 1
29924	SANT'ANTONIO ABATE	NA	Percettore della quota per l'affitto del reddito di cittadinanza	Art. 1, lett. D - Art. 5, co. 1
31703	SANT'ANTONIO ABATE	NA	Percettore della quota per l'affitto del reddito di cittadinanza	Art. 1, lett. D - Art. 5, co. 1
43553	SANT'ANTONIO ABATE	NA	Percettore della quota per l'affitto del reddito di cittadinanza	Art. 1, lett. D - Art. 5, co. 1
50543	SANT'ANTONIO ABATE	NA	Percettore della quota per l'affitto del reddito di cittadinanza	Art. 1, lett. D - Art. 5, co. 1
50891	SANT'ANTONIO ABATE	NA	Percettore della quota per l'affitto del reddito di cittadinanza	Art. 1, lett. D - Art. 5, co. 1
25951	SANT'ANTONIO ABATE	NA	Incidenza del canone sull'ISE inferiore al limite	Art. 1, lett. C - Art. 5, co. 2
6705	SANT'ARPINO	CE	Percettore della quota per l'affitto del reddito di cittadinanza	Art. 1, lett. D - Art. 5, co. 1
18706	SANT'ARPINO	CE	Non presente ISEE valido	Art. 1, lett. C - Art. 5, co. 1 e 2
25137	SANT'ARPINO	CE	Percettore della quota per l'affitto del reddito di cittadinanza	Art. 1, lett. D - Art. 5, co. 1
30169	SANT'ARPINO	CE	Percettore della quota per l'affitto del reddito di cittadinanza	Art. 1, lett. D - Art. 5, co. 1
32645	SANT'ARPINO	CE	Incidenza del canone sull'ISE inferiore al limite	Art. 1, lett. C - Art. 5, co. 2
38617	SANT'ARPINO	CE	Percettore della quota per l'affitto del reddito di cittadinanza	Art. 1, lett. D - Art. 5, co. 1
42767	SANT'ARPINO	CE	Percettore della quota per l'affitto del reddito di cittadinanza	Art. 1, lett. D - Art. 5, co. 1
52479	SANT'ARPINO	CE	Percettore della quota per l'affitto del reddito di cittadinanza	Art. 1, lett. D - Art. 5, co. 1
55467	SANT'ARPINO	CE	Non presente alcun contratto registrato intestato al richiedente	Art. 1, lett. B - Art. 5, co. 1
58465	SANT'ARPINO	CE	Incidenza del canone sull'ISE inferiore al limite	Art. 1, lett. C - Art. 5, co. 2
61338	SANT'ARPINO	CE	Incidenza del canone sull'ISE inferiore al limite	Art. 1, lett. C - Art. 5, co. 2
45950	SANT'ARSENIO	SA	Percettore della quota per l'affitto del reddito di cittadinanza	Art. 1, lett. D - Art. 5, co. 1
9461	SANT'EGIDIO DEL MONTE ALBINO	SA	Percettore della quota per l'affitto del reddito di cittadinanza	Art. 1, lett. D - Art. 5, co. 1
25011	SANT'EGIDIO DEL MONTE ALBINO	SA	Percettore della quota per l'affitto del reddito di cittadinanza	Art. 1, lett. D - Art. 5, co. 1
45623	SANT'EGIDIO DEL MONTE ALBINO	SA	Percettore della quota per l'affitto del reddito di cittadinanza	Art. 1, lett. D - Art. 5, co. 1
35069	SANTA MARIA A VICO	CE	Percettore della quota per l'affitto del reddito di cittadinanza	Art. 1, lett. D - Art. 5, co. 1
35475	SANTA MARIA A VICO	CE	Percettore della quota per l'affitto del reddito di cittadinanza	Art. 1, lett. D - Art. 5, co. 1

fonte: http://burc.regione.campania.it

DOMANDE ESCLUSE — Allegato "C"

NUMERO DOMANDA	COMUNE DI RESIDENZA	PR	MOTIVO DI ESCLUSIONE	RIFERIMENTI DEL BANDO
38479	SANTA MARIA A VICO	CE	Percettore della quota per l'affitto del reddito di cittadinanza	Art. 1, lett. D - Art. 5, co. 1
38843	SANTA MARIA A VICO	CE	Percettore della quota per l'affitto del reddito di cittadinanza	Art. 1, lett. D - Art. 5, co. 1
40020	SANTA MARIA A VICO	CE	Percettore della quota per l'affitto del reddito di cittadinanza	Art. 1, lett. D - Art. 5, co. 1
40803	SANTA MARIA A VICO	CE	Percettore della quota per l'affitto del reddito di cittadinanza	Art. 1, lett. D - Art. 5, co. 1
41717	SANTA MARIA A VICO	CE	Percettore della quota per l'affitto del reddito di cittadinanza	Art. 1, lett. D - Art. 5, co. 1
44662	SANTA MARIA A VICO	CE	Percettore della quota per l'affitto del reddito di cittadinanza	Art. 1, lett. D - Art. 5, co. 1
51999	SANTA MARIA A VICO	CE	Percettore della quota per l'affitto del reddito di cittadinanza	Art. 1, lett. D - Art. 5, co. 1
54952	SANTA MARIA A VICO	CE	Percettore della quota per l'affitto del reddito di cittadinanza	Art. 1, lett. D - Art. 5, co. 1
56693	SANTA MARIA A VICO	CE	Percettore della quota per l'affitto del reddito di cittadinanza	Art. 1, lett. D - Art. 5, co. 1
7725	SANTA MARIA CAPUA VETERE	CE	Percettore della quota per l'affitto del reddito di cittadinanza	Art. 1, lett. D - Art. 5, co. 1
8173	SANTA MARIA CAPUA VETERE	CE	Percettore della quota per l'affitto del reddito di cittadinanza	Art. 1, lett. D - Art. 5, co. 1
11864	SANTA MARIA CAPUA VETERE	CE	Percettore della quota per l'affitto del reddito di cittadinanza	Art. 1, lett. D - Art. 5, co. 1
19352	SANTA MARIA CAPUA VETERE	CE	Percettore della quota per l'affitto del reddito di cittadinanza	Art. 1, lett. D - Art. 5, co. 1
19578	SANTA MARIA CAPUA VETERE	CE	Dichiarata data fine contratto di locazione antecedente al 2021	Art. 1, lett. B
21695	SANTA MARIA CAPUA VETERE	CE	Percettore della quota per l'affitto del reddito di cittadinanza Incidenza del canone sull'ISE inferiore al limite	Art. 1, lett. D - Art. 5, co. 1 Art. 1, lett. C - Art. 5, co. 2
27328	SANTA MARIA CAPUA VETERE	CE	Percettore della quota per l'affitto del reddito di cittadinanza	Art. 1, lett. D - Art. 5, co. 1
34465	SANTA MARIA CAPUA VETERE	CE	Percettore della quota per l'affitto del reddito di cittadinanza	Art. 1, lett. D - Art. 5, co. 1
34570	SANTA MARIA CAPUA VETERE	CE	Percettore della quota per l'affitto del reddito di cittadinanza	Art. 1, lett. D - Art. 5, co. 1
36394	SANTA MARIA CAPUA VETERE	CE	Percettore della quota per l'affitto del reddito di cittadinanza	Art. 1, lett. D - Art. 5, co. 1
39878	SANTA MARIA CAPUA VETERE	CE	Percettore della quota per l'affitto del reddito di cittadinanza	Art. 1, lett. D - Art. 5, co. 1
40002	SANTA MARIA CAPUA VETERE	CE	Percettore della quota per l'affitto del reddito di cittadinanza	Art. 1, lett. D - Art. 5, co. 1
41158	SANTA MARIA CAPUA VETERE	CE	Percettore della quota per l'affitto del reddito di cittadinanza	Art. 1, lett. D - Art. 5, co. 1
42560	SANTA MARIA CAPUA VETERE	CE	Percettore della quota per l'affitto del reddito di cittadinanza	Art. 1, lett. D - Art. 5, co. 1
44152	SANTA MARIA CAPUA VETERE	CE	Percettore della quota per l'affitto del reddito di cittadinanza	Art. 1, lett. D - Art. 5, co. 1
44828	SANTA MARIA CAPUA VETERE	CE	Percettore della quota per l'affitto del reddito di cittadinanza	Art. 1, lett. D - Art. 5, co. 1

fonte: http://burc.regione.campania.it

DOMANDE ESCLUSE — Allegato "C"

NUMERO DOMANDA	COMUNE DI RESIDENZA	PR	MOTIVO DI ESCLUSIONE	RIFERIMENTI DEL BANDO
45326	SANTA MARIA CAPUA VETERE	CE	Percettore della quota per l'affitto del reddito di cittadinanza	Art. 1, lett. D - Art. 5, co. 1
48059	SANTA MARIA CAPUA VETERE	CE	Percettore della quota per l'affitto del reddito di cittadinanza	Art. 1, lett. D - Art. 5, co. 1
48114	SANTA MARIA CAPUA VETERE	CE	Percettore della quota per l'affitto del reddito di cittadinanza	Art. 1, lett. D - Art. 5, co. 1
49563	SANTA MARIA CAPUA VETERE	CE	Percettore della quota per l'affitto del reddito di cittadinanza	Art. 1, lett. D - Art. 5, co. 1
50415	SANTA MARIA CAPUA VETERE	CE	Percettore della quota per l'affitto del reddito di cittadinanza	Art. 1, lett. D - Art. 5, co. 1
51813	SANTA MARIA CAPUA VETERE	CE	Percettore della quota per l'affitto del reddito di cittadinanza	Art. 1, lett. D - Art. 5, co. 1
52705	SANTA MARIA CAPUA VETERE	CE	Percettore della quota per l'affitto del reddito di cittadinanza	Art. 1, lett. D - Art. 5, co. 1
54089	SANTA MARIA CAPUA VETERE	CE	Percettore della quota per l'affitto del reddito di cittadinanza	Art. 1, lett. D - Art. 5, co. 1
55124	SANTA MARIA CAPUA VETERE	CE	Percettore della quota per l'affitto del reddito di cittadinanza	Art. 1, lett. D - Art. 5, co. 1
58325	SANTA MARIA CAPUA VETERE	CE	Percettore della quota per l'affitto del reddito di cittadinanza	Art. 1, lett. D - Art. 5, co. 1
58800	SANTA MARIA CAPUA VETERE	CE	Percettore della quota per l'affitto del reddito di cittadinanza	Art. 1, lett. D - Art. 5, co. 1
59092	SANTA MARIA CAPUA VETERE	CE	Percettore della quota per l'affitto del reddito di cittadinanza	Art. 1, lett. D - Art. 5, co. 1
60589	SANTA MARIA CAPUA VETERE	CE	Percettore della quota per l'affitto del reddito di cittadinanza	Art. 1, lett. D - Art. 5, co. 1
61623	SANTA MARIA CAPUA VETERE	CE	Percettore della quota per l'affitto del reddito di cittadinanza	Art. 1, lett. D - Art. 5, co. 1
62603	SANTA MARIA CAPUA VETERE	CE	Percettore della quota per l'affitto del reddito di cittadinanza	Art. 1, lett. D - Art. 5, co. 1
19347	SANTA MARIA LA CARITÀ	NA	Percettore della quota per l'affitto del reddito di cittadinanza	Art. 1, lett. D - Art. 5, co. 1
21500	SANTA MARIA LA CARITÀ	NA	Percettore della quota per l'affitto del reddito di cittadinanza	Art. 1, lett. D - Art. 5, co. 1
22274	SANTA MARIA LA CARITÀ	NA	Percettore della quota per l'affitto del reddito di cittadinanza	Art. 1, lett. D - Art. 5, co. 1
23713	SANTA MARIA LA CARITÀ	NA	Percettore della quota per l'affitto del reddito di cittadinanza	Art. 1, lett. D - Art. 5, co. 1
28250	SANTA MARIA LA CARITÀ	NA	Percettore della quota per l'affitto del reddito di cittadinanza	Art. 1, lett. D - Art. 5, co. 1
29994	SANTA MARIA LA CARITÀ	NA	Percettore della quota per l'affitto del reddito di cittadinanza	Art. 1, lett. D - Art. 5, co. 1
34663	SANTA MARIA LA CARITÀ	NA	Percettore della quota per l'affitto del reddito di cittadinanza	Art. 1, lett. D - Art. 5, co. 1
44799	SANTA MARIA LA CARITÀ	NA	Percettore della quota per l'affitto del reddito di cittadinanza	Art. 1, lett. D - Art. 5, co. 1
46435	SANTA MARIA LA CARITÀ	NA	Percettore della quota per l'affitto del reddito di cittadinanza	Art. 1, lett. D - Art. 5, co. 1
47386	SANTA MARIA LA CARITÀ	NA	Percettore della quota per l'affitto del reddito di cittadinanza	Art. 1, lett. D - Art. 5, co. 1
52383	SANTA MARIA LA CARITÀ	NA	Percettore della quota per l'affitto del reddito di cittadinanza	Art. 1, lett. D - Art. 5, co. 1

fonte: http://burc.regione.campania.it

DOMANDE ESCLUSE — Allegato "C"

NUMERO DOMANDA	COMUNE DI RESIDENZA	PR	MOTIVO DI ESCLUSIONE	RIFERIMENTI DEL BANDO
54777	SANTA MARIA LA CARITÀ	NA	Percettore della quota per l'affitto del reddito di cittadinanza	Art. 1, lett. D - Art. 5, co. 1
62559	SANTA MARIA LA CARITÀ	NA	Percettore della quota per l'affitto del reddito di cittadinanza	Art. 1, lett. D - Art. 5, co. 1
58142	SANTA PAOLINA	AV	Percettore della quota per l'affitto del reddito di cittadinanza	Art. 1, lett. D - Art. 5, co. 1
11854	SAPRI	SA	Percettore della quota per l'affitto del reddito di cittadinanza	Art. 1, lett. D - Art. 5, co. 1
49688	SAPRI	SA	Percettore della quota per l'affitto del reddito di cittadinanza	Art. 1, lett. D - Art. 5, co. 1
52142	SAPRI	SA	Percettore della quota per l'affitto del reddito di cittadinanza	Art. 1, lett. D - Art. 5, co. 1
53779	SAPRI	SA	Percettore della quota per l'affitto del reddito di cittadinanza	Art. 1, lett. D - Art. 5, co. 1
54924	SAPRI	SA	Percettore della quota per l'affitto del reddito di cittadinanza	Art. 1, lett. D - Art. 5, co. 1
3283	SARNO	SA	Percettore della quota per l'affitto del reddito di cittadinanza	Art. 1, lett. D - Art. 5, co. 1
4813	SARNO	SA	Percettore della quota per l'affitto del reddito di cittadinanza	Art. 1, lett. D - Art. 5, co. 1
5498	SARNO	SA	Percettore della quota per l'affitto del reddito di cittadinanza	Art. 1, lett. D - Art. 5, co. 1
5829	SARNO	SA	Percettore della quota per l'affitto del reddito di cittadinanza	Art. 1, lett. D - Art. 5, co. 1
6085	SARNO	SA	Percettore della quota per l'affitto del reddito di cittadinanza	Art. 1, lett. D - Art. 5, co. 1
9323	SARNO	SA	Percettore della quota per l'affitto del reddito di cittadinanza	Art. 1, lett. D - Art. 5, co. 1
10163	SARNO	SA	Percettore della quota per l'affitto del reddito di cittadinanza	Art. 1, lett. D - Art. 5, co. 1
12686	SARNO	SA	Percettore della quota per l'affitto del reddito di cittadinanza	Art. 1, lett. D - Art. 5, co. 1
13200	SARNO	SA	Percettore della quota per l'affitto del reddito di cittadinanza	Art. 1, lett. D - Art. 5, co. 1
13348	SARNO	SA	Percettore della quota per l'affitto del reddito di cittadinanza	Art. 1, lett. D - Art. 5, co. 1
13536	SARNO	SA	Percettore della quota per l'affitto del reddito di cittadinanza	Art. 1, lett. D - Art. 5, co. 1
15377	SARNO	SA	Percettore della quota per l'affitto del reddito di cittadinanza	Art. 1, lett. D - Art. 5, co. 1
22826	SARNO	SA	Percettore della quota per l'affitto del reddito di cittadinanza	Art. 1, lett. D - Art. 5, co. 1
24370	SARNO	SA	Percettore della quota per l'affitto del reddito di cittadinanza	Art. 1, lett. D - Art. 5, co. 1
25025	SARNO	SA	Incidenza del canone sull'ISE inferiore al limite	Art. 1, lett. C - Art. 5, co. 2
27161	SARNO	SA	Percettore della quota per l'affitto del reddito di cittadinanza	Art. 1, lett. D - Art. 5, co. 1
29664	SARNO	SA	Percettore della quota per l'affitto del reddito di cittadinanza	Art. 1, lett. D - Art. 5, co. 1
30387	SARNO	SA	Percettore della quota per l'affitto del reddito di cittadinanza	Art. 1, lett. D - Art. 5, co. 1

fonte: http://burc.regione.campania.it

DOMANDE ESCLUSE — Allegato "C"

NUMERO DOMANDA	COMUNE DI RESIDENZA	PR	MOTIVO DI ESCLUSIONE	RIFERIMENTI DEL BANDO
32172	SARNO	SA	Percettore della quota per l'affitto del reddito di cittadinanza	Art. 1, lett. D - Art. 5, co. 1
36493	SARNO	SA	Percettore della quota per l'affitto del reddito di cittadinanza	Art. 1, lett. D - Art. 5, co. 1
38317	SARNO	SA	Incidenza del canone sull'ISE inferiore al limite	Art. 1, lett. C - Art. 5, co. 2
42078	SARNO	SA	Percettore della quota per l'affitto del reddito di cittadinanza	Art. 1, lett. D - Art. 5, co. 1
45606	SARNO	SA	Percettore della quota per l'affitto del reddito di cittadinanza	Art. 1, lett. D - Art. 5, co. 1
46701	SARNO	SA	Non presente ISEE valido	Art. 1, lett. C - Art. 5, co. 1 e 2
47377	SARNO	SA	Percettore della quota per l'affitto del reddito di cittadinanza	Art. 1, lett. D - Art. 5, co. 1
50462	SARNO	SA	Percettore della quota per l'affitto del reddito di cittadinanza	Art. 1, lett. D - Art. 5, co. 1
53549	SARNO	SA	Percettore della quota per l'affitto del reddito di cittadinanza	Art. 1, lett. D - Art. 5, co. 1
54498	SARNO	SA	Percettore della quota per l'affitto del reddito di cittadinanza	Art. 1, lett. D - Art. 5, co. 1
55195	SARNO	SA	Percettore della quota per l'affitto del reddito di cittadinanza	Art. 1, lett. D - Art. 5, co. 1
55693	SARNO	SA	Percettore della quota per l'affitto del reddito di cittadinanza	Art. 1, lett. D - Art. 5, co. 1
59343	SARNO	SA	Percettore della quota per l'affitto del reddito di cittadinanza	Art. 1, lett. D - Art. 5, co. 1
61620	SARNO	SA	Percettore della quota per l'affitto del reddito di cittadinanza	Art. 1, lett. D - Art. 5, co. 1
63252	SARNO	SA	Percettore della quota per l'affitto del reddito di cittadinanza	Art. 1, lett. D - Art. 5, co. 1
51958	SASSANO	SA	Incidenza del canone sull'ISE inferiore al limite	Art. 1, lett. C - Art. 5, co. 2
15363	SAVIANO	NA	Percettore della quota per l'affitto del reddito di cittadinanza	Art. 1, lett. D - Art. 5, co. 1
24111	SAVIANO	NA	Percettore della quota per l'affitto del reddito di cittadinanza	Art. 1, lett. D - Art. 5, co. 1
24199	SAVIANO	NA	Percettore della quota per l'affitto del reddito di cittadinanza	Art. 1, lett. D - Art. 5, co. 1
28905	SAVIANO	NA	Percettore della quota per l'affitto del reddito di cittadinanza	Art. 1, lett. D - Art. 5, co. 1
39975	SAVIANO	NA	Percettore della quota per l'affitto del reddito di cittadinanza	Art. 1, lett. D - Art. 5, co. 1
44500	SAVIANO	NA	Percettore della quota per l'affitto del reddito di cittadinanza	Art. 1, lett. D - Art. 5, co. 1
62792	SAVIANO	NA	Percettore della quota per l'affitto del reddito di cittadinanza	Art. 1, lett. D - Art. 5, co. 1
62841	SAVIANO	NA	Percettore della quota per l'affitto del reddito di cittadinanza	Art. 1, lett. D - Art. 5, co. 1
5869	SCAFATI	SA	Percettore della quota per l'affitto del reddito di cittadinanza	Art. 1, lett. D - Art. 5, co. 1
6788	SCAFATI	SA	Percettore della quota per l'affitto del reddito di cittadinanza	Art. 1, lett. D - Art. 5, co. 1

fonte: http://burc.regione.campania.it

DOMANDE ESCLUSE — Allegato "C"

NUMERO DOMANDA	COMUNE DI RESIDENZA	PR	MOTIVO DI ESCLUSIONE	RIFERIMENTI DEL BANDO
13924	SCAFATI	SA	Percettore della quota per l'affitto del reddito di cittadinanza	Art. 1, lett. D - Art. 5, co. 1
14072	SCAFATI	SA	Percettore della quota per l'affitto del reddito di cittadinanza	Art. 1, lett. D - Art. 5, co. 1
14800	SCAFATI	SA	Percettore della quota per l'affitto del reddito di cittadinanza	Art. 1, lett. D - Art. 5, co. 1
24982	SCAFATI	SA	Percettore della quota per l'affitto del reddito di cittadinanza	Art. 1, lett. D - Art. 5, co. 1
25048	SCAFATI	SA	Percettore della quota per l'affitto del reddito di cittadinanza	Art. 1, lett. D - Art. 5, co. 1
26279	SCAFATI	SA	Percettore della quota per l'affitto del reddito di cittadinanza	Art. 1, lett. D - Art. 5, co. 1
26539	SCAFATI	SA	Incidenza del canone sull'ISE inferiore al limite	Art. 1, lett. C - Art. 5, co. 2
28486	SCAFATI	SA	Percettore della quota per l'affitto del reddito di cittadinanza	Art. 1, lett. D - Art. 5, co. 1
29647	SCAFATI	SA	Percettore della quota per l'affitto del reddito di cittadinanza	Art. 1, lett. D - Art. 5, co. 1
29888	SCAFATI	SA	Percettore della quota per l'affitto del reddito di cittadinanza	Art. 1, lett. D - Art. 5, co. 1
30226	SCAFATI	SA	Percettore della quota per l'affitto del reddito di cittadinanza	Art. 1, lett. D - Art. 5, co. 1
31818	SCAFATI	SA	Percettore della quota per l'affitto del reddito di cittadinanza	Art. 1, lett. D - Art. 5, co. 1
32914	SCAFATI	SA	Percettore della quota per l'affitto del reddito di cittadinanza	Art. 1, lett. D - Art. 5, co. 1
35419	SCAFATI	SA	Percettore della quota per l'affitto del reddito di cittadinanza	Art. 1, lett. D - Art. 5, co. 1
35575	SCAFATI	SA	Percettore della quota per l'affitto del reddito di cittadinanza	Art. 1, lett. D - Art. 5, co. 1
36475	SCAFATI	SA	Percettore della quota per l'affitto del reddito di cittadinanza	Art. 1, lett. D - Art. 5, co. 1
39314	SCAFATI	SA	Percettore della quota per l'affitto del reddito di cittadinanza	Art. 1, lett. D - Art. 5, co. 1
40485	SCAFATI	SA	Percettore della quota per l'affitto del reddito di cittadinanza	Art. 1, lett. D - Art. 5, co. 1
44356	SCAFATI	SA	Percettore della quota per l'affitto del reddito di cittadinanza	Art. 1, lett. D - Art. 5, co. 1
45420	SCAFATI	SA	Percettore della quota per l'affitto del reddito di cittadinanza	Art. 1, lett. D - Art. 5, co. 1
46417	SCAFATI	SA	Percettore della quota per l'affitto del reddito di cittadinanza	Art. 1, lett. D - Art. 5, co. 1
47362	SCAFATI	SA	Percettore della quota per l'affitto del reddito di cittadinanza	Art. 1, lett. D - Art. 5, co. 1
48360	SCAFATI	SA	Percettore della quota per l'affitto del reddito di cittadinanza	Art. 1, lett. D - Art. 5, co. 1
49377	SCAFATI	SA	Percettore della quota per l'affitto del reddito di cittadinanza	Art. 1, lett. D - Art. 5, co. 1
50387	SCAFATI	SA	Percettore della quota per l'affitto del reddito di cittadinanza	Art. 1, lett. D - Art. 5, co. 1
[illegible]	SCAFATI	SA	[illegible]	[illegible]

fonte: http://burc.regione.campania.it

DOMANDE ESCLUSE — Allegato "C"

NUMERO DOMANDA	COMUNE DI RESIDENZA	PR	MOTIVO DI ESCLUSIONE	RIFERIMENTI DEL BANDO
50833	SCAFATI	SA	Percettore della quota per l'affitto del reddito di cittadinanza Incidenza del canone sull'ISE inferiore al limite	Art. 1, lett. D - Art. 5, co. 1 Art. 1, lett. C - Art. 5, co. 2
51544	SCAFATI	SA	Percettore della quota per l'affitto del reddito di cittadinanza	Art. 1, lett. D - Art. 5, co. 1
51585	SCAFATI	SA	Percettore della quota per l'affitto del reddito di cittadinanza	Art. 1, lett. D - Art. 5, co. 1
53036	SCAFATI	SA	Percettore della quota per l'affitto del reddito di cittadinanza	Art. 1, lett. D - Art. 5, co. 1
53194	SCAFATI	SA	Non presente ISEE valido	Art. 1, lett. C - Art. 5, co. 1 e 2
53266	SCAFATI	SA	Non presente ISEE valido	Art. 1, lett. C - Art. 5, co. 1 e 2
53915	SCAFATI	SA	Percettore della quota per l'affitto del reddito di cittadinanza	Art. 1, lett. D - Art. 5, co. 1
54113	SCAFATI	SA	Percettore della quota per l'affitto del reddito di cittadinanza	Art. 1, lett. D - Art. 5, co. 1
54398	SCAFATI	SA	Percettore della quota per l'affitto del reddito di cittadinanza	Art. 1, lett. D - Art. 5, co. 1
55180	SCAFATI	SA	Percettore della quota per l'affitto del reddito di cittadinanza	Art. 1, lett. D - Art. 5, co. 1
56614	SCAFATI	SA	Percettore della quota per l'affitto del reddito di cittadinanza	Art. 1, lett. D - Art. 5, co. 1
59075	SCAFATI	SA	Percettore della quota per l'affitto del reddito di cittadinanza	Art. 1, lett. D - Art. 5, co. 1
59514	SCAFATI	SA	Percettore della quota per l'affitto del reddito di cittadinanza	Art. 1, lett. D - Art. 5, co. 1
60293	SCAFATI	SA	Percettore della quota per l'affitto del reddito di cittadinanza	Art. 1, lett. D - Art. 5, co. 1
61221	SCAFATI	SA	Non presente ISEE valido	Art. 1, lett. C - Art. 5, co. 1 e 2
23425	SERINO	AV	Percettore della quota per l'affitto del reddito di cittadinanza	Art. 1, lett. D - Art. 5, co. 1
51120	SERINO	AV	Percettore della quota per l'affitto del reddito di cittadinanza	Art. 1, lett. D - Art. 5, co. 1
18253	SERRE	SA	Percettore della quota per l'affitto del reddito di cittadinanza	Art. 1, lett. D - Art. 5, co. 1
38699	SERRE	SA	Percettore della quota per l'affitto del reddito di cittadinanza	Art. 1, lett. D - Art. 5, co. 1
53049	SERRE	SA	Percettore della quota per l'affitto del reddito di cittadinanza	Art. 1, lett. D - Art. 5, co. 1
9308	SESSA AURUNCA	CE	Percettore della quota per l'affitto del reddito di cittadinanza	Art. 1, lett. D - Art. 5, co. 1
16935	SESSA AURUNCA	CE	Percettore della quota per l'affitto del reddito di cittadinanza	Art. 1, lett. D - Art. 5, co. 1
19114	SESSA AURUNCA	CE	Percettore della quota per l'affitto del reddito di cittadinanza	Art. 1, lett. D - Art. 5, co. 1
30534	SESSA AURUNCA	CE	Incidenza del canone sull'ISE inferiore al limite	Art. 1, lett. C - Art. 5, co. 2
39857	SESSA AURUNCA	CE	Percettore della quota per l'affitto del reddito di cittadinanza	Art. 1, lett. D - Art. 5, co. 1

fonte: http://burc.regione.campania.it

DOMANDE ESCLUSE — Allegato "C"

NUMERO DOMANDA	COMUNE DI RESIDENZA	PR	MOTIVO DI ESCLUSIONE	RIFERIMENTI DEL BANDO
52937	SESSA AURUNCA	CE	Percettore della quota per l'affitto del reddito di cittadinanza	Art. 1, lett. D - Art. 5, co. 1
56228	SESSA AURUNCA	CE	Percettore della quota per l'affitto del reddito di cittadinanza	Art. 1, lett. D - Art. 5, co. 1
13790	SIANO	SA	Percettore della quota per l'affitto del reddito di cittadinanza	Art. 1, lett. D - Art. 5, co. 1
25179	SIANO	SA	Percettore della quota per l'affitto del reddito di cittadinanza	Art. 1, lett. D - Art. 5, co. 1
42455	SIANO	SA	Percettore della quota per l'affitto del reddito di cittadinanza	Art. 1, lett. D - Art. 5, co. 1
13287	SICIGNANO DEGLI ALBURNI	SA	Percettore della quota per l'affitto del reddito di cittadinanza	Art. 1, lett. D - Art. 5, co. 1
38347	SIRIGNANO	AV	Incidenza del canone sull'ISE inferiore al limite	Art. 1, lett. C - Art. 5, co. 2
57806	SIRIGNANO	AV	Percettore della quota per l'affitto del reddito di cittadinanza	Art. 1, lett. D - Art. 5, co. 1
33500	SOLOFRA	AV	Percettore della quota per l'affitto del reddito di cittadinanza	Art. 1, lett. D - Art. 5, co. 1
35939	SOLOFRA	AV	Percettore della quota per l'affitto del reddito di cittadinanza	Art. 1, lett. D - Art. 5, co. 1
38189	SOLOFRA	AV	Percettore della quota per l'affitto del reddito di cittadinanza	Art. 1, lett. D - Art. 5, co. 1
44246	SOLOFRA	AV	Percettore della quota per l'affitto del reddito di cittadinanza	Art. 1, lett. D - Art. 5, co. 1
46468	SOLOFRA	AV	Percettore della quota per l'affitto del reddito di cittadinanza	Art. 1, lett. D - Art. 5, co. 1
63227	SOLOFRA	AV	Percettore della quota per l'affitto del reddito di cittadinanza	Art. 1, lett. D - Art. 5, co. 1
56181	SOLOPACA	BN	Percettore della quota per l'affitto del reddito di cittadinanza	Art. 1, lett. D - Art. 5, co. 1
61328	SOLOPACA	BN	Percettore della quota per l'affitto del reddito di cittadinanza	Art. 1, lett. D - Art. 5, co. 1
4403	SOMMA VESUVIANA	NA	Percettore della quota per l'affitto del reddito di cittadinanza	Art. 1, lett. D - Art. 5, co. 1
12850	SOMMA VESUVIANA	NA	Percettore della quota per l'affitto del reddito di cittadinanza	Art. 1, lett. D - Art. 5, co. 1
21084	SOMMA VESUVIANA	NA	Non presente ISEE valido	Art. 1, lett. C - Art. 5, co. 1 e 2
27132	SOMMA VESUVIANA	NA	Non presente ISEE valido	Art. 1, lett. C - Art. 5, co. 1 e 2
32507	SOMMA VESUVIANA	NA	Percettore della quota per l'affitto del reddito di cittadinanza	Art. 1, lett. D - Art. 5, co. 1
34851	SOMMA VESUVIANA	NA	Percettore della quota per l'affitto del reddito di cittadinanza	Art. 1, lett. D - Art. 5, co. 1
35548	SOMMA VESUVIANA	NA	Percettore della quota per l'affitto del reddito di cittadinanza	Art. 1, lett. D - Art. 5, co. 1
50125	SOMMA VESUVIANA	NA	Percettore della quota per l'affitto del reddito di cittadinanza	Art. 1, lett. D - Art. 5, co. 1
51679	SOMMA VESUVIANA	NA	Percettore della quota per l'affitto del reddito di cittadinanza	Art. 1, lett. D - Art. 5, co. 1
57553	SOMMA VESUVIANA	NA	Percettore della quota per l'affitto del reddito di cittadinanza	Art. 1, lett. D - Art. 5, co. 1

fonte: http://burc.regione.campania.it

DOMANDE ESCLUSE — Allegato "C"

NUMERO DOMANDA	COMUNE DI RESIDENZA	PR	MOTIVO DI ESCLUSIONE	RIFERIMENTI DEL BANDO
58827	SOMMA VESUVIANA	NA	Percettore della quota per l'affitto del reddito di cittadinanza	Art. 1, lett. D - Art. 5, co. 1
62524	SOMMA VESUVIANA	NA	Percettore della quota per l'affitto del reddito di cittadinanza	Art. 1, lett. D - Art. 5, co. 1
2234	SORRENTO	NA	ISEE superiore al limite	Art. 1, lett. D - Art. 5, co. 1 e 2
33720	SORRENTO	NA	Percettore della quota per l'affitto del reddito di cittadinanza	Art. 1, lett. D - Art. 5, co. 1
41804	SORRENTO	NA	Percettore della quota per l'affitto del reddito di cittadinanza	Art. 1, lett. D - Art. 5, co. 1
42181	SORRENTO	NA	Percettore della quota per l'affitto del reddito di cittadinanza	Art. 1, lett. D - Art. 5, co. 1
44227	SORRENTO	NA	Percettore della quota per l'affitto del reddito di cittadinanza	Art. 1, lett. D - Art. 5, co. 1
58984	SORRENTO	NA	Percettore della quota per l'affitto del reddito di cittadinanza	Art. 1, lett. D - Art. 5, co. 1
7942	SORRENTO	NA	Incidenza del canone sull'ISE inferiore al limite	Art. 1, lett. C - Art. 5, co. 2
34342	SORRENTO	NA	ISEE superiore al limite	Art. 1, lett. D - Art. 5, co. 1 e 2
38938	SPARANISE	CE	Percettore della quota per l'affitto del reddito di cittadinanza	Art. 1, lett. D - Art. 5, co. 1
47446	SPARANISE	CE	Percettore della quota per l'affitto del reddito di cittadinanza	Art. 1, lett. D - Art. 5, co. 1
58829	SPERONE	AV	Percettore della quota per l'affitto del reddito di cittadinanza	Art. 1, lett. D - Art. 5, co. 1
3217	STRIANO	NA	Percettore della quota per l'affitto del reddito di cittadinanza	Art. 1, lett. D - Art. 5, co. 1
35077	STRIANO	NA	Percettore della quota per l'affitto del reddito di cittadinanza	Art. 1, lett. D - Art. 5, co. 1
50784	STRIANO	NA	Percettore della quota per l'affitto del reddito di cittadinanza	Art. 1, lett. D - Art. 5, co. 1
31774	STURNO	AV	Percettore della quota per l'affitto del reddito di cittadinanza	Art. 1, lett. D - Art. 5, co. 1
4237	SUCCIVO	CE	Percettore della quota per l'affitto del reddito di cittadinanza	Art. 1, lett. D - Art. 5, co. 1
35294	SUCCIVO	CE	Percettore della quota per l'affitto del reddito di cittadinanza	Art. 1, lett. D - Art. 5, co. 1
59637	SUCCIVO	CE	Non presente ISEE valido	Art. 1, lett. C - Art. 5, co. 1 e 2
60143	SUCCIVO	CE	Percettore della quota per l'affitto del reddito di cittadinanza	Art. 1, lett. D - Art. 5, co. 1
51246	TAURANO	AV	Percettore della quota per l'affitto del reddito di cittadinanza	Art. 1, lett. D - Art. 5, co. 1
52078	TAURASI	AV	Percettore della quota per l'affitto del reddito di cittadinanza	Art. 1, lett. D - Art. 5, co. 1
60570	TAURASI	AV	Non presente ISEE valido	Art. 1, lett. C - Art. 5, co. 1 e 2
53787	TEANO	CE	Percettore della quota per l'affitto del reddito di cittadinanza	Art. 1, lett. D - Art. 5, co. 1
5790	TEGGIANO	SA	Percettore della quota per l'affitto del reddito di cittadinanza	Art. 1, lett. D - Art. 5, co. 1

fonte: http://burc.regione.campania.it

DOMANDE ESCLUSE — Allegato "C"

NUMERO DOMANDA	COMUNE DI RESIDENZA	PR	MOTIVO DI ESCLUSIONE	RIFERIMENTI DEL BANDO
14401	TEGGIANO	SA	Percettore della quota per l'affitto del reddito di cittadinanza	Art. 1, lett. D - Art. 5, co. 1
60079	TEGGIANO	SA	Non presente ISEE valido	Art. 1, lett. C - Art. 5, co. 1 e 2
61105	TEGGIANO	SA	Percettore della quota per l'affitto del reddito di cittadinanza	Art. 1, lett. D - Art. 5, co. 1
25930	TELESE TERME	BN	Percettore della quota per l'affitto del reddito di cittadinanza	Art. 1, lett. D - Art. 5, co. 1
28574	TELESE TERME	BN	Percettore della quota per l'affitto del reddito di cittadinanza	Art. 1, lett. D - Art. 5, co. 1
29624	TELESE TERME	BN	Percettore della quota per l'affitto del reddito di cittadinanza	Art. 1, lett. D - Art. 5, co. 1
47115	TELESE TERME	BN	Incidenza del canone sull'ISE inferiore al limite	Art. 1, lett. C - Art. 5, co. 2
48521	TELESE TERME	BN	Non presente ISEE valido	Art. 1, lett. C - Art. 5, co. 1 e 2
13706	TERZIGNO	NA	Percettore della quota per l'affitto del reddito di cittadinanza	Art. 1, lett. D - Art. 5, co. 1
26295	TERZIGNO	NA	Incidenza del canone sull'ISE inferiore al limite	Art. 1, lett. C - Art. 5, co. 2
29485	TERZIGNO	NA	Incidenza del canone sull'ISE inferiore al limite	Art. 1, lett. C - Art. 5, co. 2
35005	TERZIGNO	NA	Incidenza del canone sull'ISE inferiore al limite	Art. 1, lett. C - Art. 5, co. 2
37973	TERZIGNO	NA	Percettore della quota per l'affitto del reddito di cittadinanza	Art. 1, lett. D - Art. 5, co. 1
39595	TERZIGNO	NA	Percettore della quota per l'affitto del reddito di cittadinanza	Art. 1, lett. D - Art. 5, co. 1
45953	TERZIGNO	NA	Percettore della quota per l'affitto del reddito di cittadinanza	Art. 1, lett. D - Art. 5, co. 1
60500	TERZIGNO	NA	Percettore della quota per l'affitto del reddito di cittadinanza	Art. 1, lett. D - Art. 5, co. 1
38162	TERZIGNO	NA	Incidenza del canone sull'ISE inferiore al limite	Art. 1, lett. C - Art. 5, co. 2
15985	TEVEROLA	CE	Percettore della quota per l'affitto del reddito di cittadinanza	Art. 1, lett. D - Art. 5, co. 1
17449	TEVEROLA	CE	Percettore della quota per l'affitto del reddito di cittadinanza	Art. 1, lett. D - Art. 5, co. 1
19455	TEVEROLA	CE	Percettore della quota per l'affitto del reddito di cittadinanza	Art. 1, lett. D - Art. 5, co. 1
21863	TEVEROLA	CE	Percettore della quota per l'affitto del reddito di cittadinanza	Art. 1, lett. D - Art. 5, co. 1
25797	TEVEROLA	CE	Percettore della quota per l'affitto del reddito di cittadinanza	Art. 1, lett. D - Art. 5, co. 1
26852	TEVEROLA	CE	Percettore della quota per l'affitto del reddito di cittadinanza	Art. 1, lett. D - Art. 5, co. 1
27486	TEVEROLA	CE	Percettore della quota per l'affitto del reddito di cittadinanza	Art. 1, lett. D - Art. 5, co. 1
31640	TEVEROLA	CE	Percettore della quota per l'affitto del reddito di cittadinanza	Art. 1, lett. D - Art. 5, co. 1
37018	TEVEROLA	CE	Percettore della quota per l'affitto del reddito di cittadinanza	Art. 1, lett. D - Art. 5, co. 1

fonte: http://burc.regione.campania.it

DOMANDE ESCLUSE — Allegato "C"

NUMERO DOMANDA	COMUNE DI RESIDENZA	PR	MOTIVO DI ESCLUSIONE	RIFERIMENTI DEL BANDO
43573	TEVEROLA	CE	Percettore della quota per l'affitto del reddito di cittadinanza	Art. 1, lett. D - Art. 5, co. 1
43967	TEVEROLA	CE	Percettore della quota per l'affitto del reddito di cittadinanza	Art. 1, lett. D - Art. 5, co. 1
47399	TEVEROLA	CE	Percettore della quota per l'affitto del reddito di cittadinanza	Art. 1, lett. D - Art. 5, co. 1
50865	TEVEROLA	CE	Incidenza del canone sull'ISE inferiore al limite	Art. 1, lett. C - Art. 5, co. 2
58011	TEVEROLA	CE	Percettore della quota per l'affitto del reddito di cittadinanza	Art. 1, lett. D - Art. 5, co. 1
59581	TEVEROLA	CE	Percettore della quota per l'affitto del reddito di cittadinanza	Art. 1, lett. D - Art. 5, co. 1
62888	TEVEROLA	CE	Percettore della quota per l'affitto del reddito di cittadinanza	Art. 1, lett. D - Art. 5, co. 1
22809	TORRE ANNUNZIATA	NA	Percettore della quota per l'affitto del reddito di cittadinanza	Art. 1, lett. D - Art. 5, co. 1
27614	TORRE ANNUNZIATA	NA	Percettore della quota per l'affitto del reddito di cittadinanza	Art. 1, lett. D - Art. 5, co. 1
31941	TORRE ANNUNZIATA	NA	Percettore della quota per l'affitto del reddito di cittadinanza	Art. 1, lett. D - Art. 5, co. 1
34443	TORRE ANNUNZIATA	NA	Percettore della quota per l'affitto del reddito di cittadinanza	Art. 1, lett. D - Art. 5, co. 1
38976	TORRE ANNUNZIATA	NA	Percettore della quota per l'affitto del reddito di cittadinanza	Art. 1, lett. D - Art. 5, co. 1
46048	TORRE ANNUNZIATA	NA	Percettore della quota per l'affitto del reddito di cittadinanza	Art. 1, lett. D - Art. 5, co. 1
47750	TORRE ANNUNZIATA	NA	Non presente alcun contratto registrato intestato al richiedente	Art. 1, lett. B - Art. 5, co. 1
50862	TORRE ANNUNZIATA	NA	Percettore della quota per l'affitto del reddito di cittadinanza	Art. 1, lett. D - Art. 5, co. 1
51250	TORRE ANNUNZIATA	NA	Percettore della quota per l'affitto del reddito di cittadinanza	Art. 1, lett. D - Art. 5, co. 1
51631	TORRE ANNUNZIATA	NA	Non presente ISEE valido	Art. 1, lett. C - Art. 5, co. 1 e 2
52179	TORRE ANNUNZIATA	NA	Percettore della quota per l'affitto del reddito di cittadinanza	Art. 1, lett. D - Art. 5, co. 1
53838	TORRE ANNUNZIATA	NA	Rinuncia	
58549	TORRE ANNUNZIATA	NA	Percettore della quota per l'affitto del reddito di cittadinanza	Art. 1, lett. D - Art. 5, co. 1
59083	TORRE ANNUNZIATA	NA	Percettore della quota per l'affitto del reddito di cittadinanza	Art. 1, lett. D - Art. 5, co. 1
59130	TORRE ANNUNZIATA	NA	Percettore della quota per l'affitto del reddito di cittadinanza	Art. 1, lett. D - Art. 5, co. 1
59324	TORRE ANNUNZIATA	NA	Percettore della quota per l'affitto del reddito di cittadinanza	Art. 1, lett. D - Art. 5, co. 1
61294	TORRE ANNUNZIATA	NA	Percettore della quota per l'affitto del reddito di cittadinanza	Art. 1, lett. D - Art. 5, co. 1
62040	TORRE ANNUNZIATA	NA	Non presente ISEE valido	Art. 1, lett. C - Art. 5, co. 1 e 2
62355	TORRE ANNUNZIATA	NA	Percettore della quota per l'affitto del reddito di cittadinanza	Art. 1, lett. D - Art. 5, co. 1

fonte: http://burc.regione.campania.it

DOMANDE ESCLUSE — Allegato "C"

NUMERO DOMANDA	COMUNE DI RESIDENZA	PR	MOTIVO DI ESCLUSIONE	RIFERIMENTI DEL BANDO
63175	TORRE ANNUNZIATA	NA	Percettore della quota per l'affitto del reddito di cittadinanza	Art. 1, lett. D - Art. 5, co. 1
2760	TORRE DEL GRECO	NA	Percettore della quota per l'affitto del reddito di cittadinanza	Art. 1, lett. D - Art. 5, co. 1
3808	TORRE DEL GRECO	NA	Percettore della quota per l'affitto del reddito di cittadinanza	Art. 1, lett. D - Art. 5, co. 1
5060	TORRE DEL GRECO	NA	Percettore della quota per l'affitto del reddito di cittadinanza	Art. 1, lett. D - Art. 5, co. 1
9904	TORRE DEL GRECO	NA	Percettore della quota per l'affitto del reddito di cittadinanza	Art. 1, lett. D - Art. 5, co. 1
10129	TORRE DEL GRECO	NA	Percettore della quota per l'affitto del reddito di cittadinanza	Art. 1, lett. D - Art. 5, co. 1
10534	TORRE DEL GRECO	NA	Percettore della quota per l'affitto del reddito di cittadinanza	Art. 1, lett. D - Art. 5, co. 1
10656	TORRE DEL GRECO	NA	Percettore della quota per l'affitto del reddito di cittadinanza	Art. 1, lett. D - Art. 5, co. 1
11026	TORRE DEL GRECO	NA	Percettore della quota per l'affitto del reddito di cittadinanza	Art. 1, lett. D - Art. 5, co. 1
12658	TORRE DEL GRECO	NA	Percettore della quota per l'affitto del reddito di cittadinanza	Art. 1, lett. D - Art. 5, co. 1
13903	TORRE DEL GRECO	NA	Percettore della quota per l'affitto del reddito di cittadinanza	Art. 1, lett. D - Art. 5, co. 1
14455	TORRE DEL GRECO	NA	Percettore della quota per l'affitto del reddito di cittadinanza	Art. 1, lett. D - Art. 5, co. 1
20106	TORRE DEL GRECO	NA	Percettore della quota per l'affitto del reddito di cittadinanza	Art. 1, lett. D - Art. 5, co. 1
20395	TORRE DEL GRECO	NA	Percettore della quota per l'affitto del reddito di cittadinanza	Art. 1, lett. D - Art. 5, co. 1
20666	TORRE DEL GRECO	NA	Incidenza del canone sull'ISE inferiore al limite	Art. 1, lett. C - Art. 5, co. 2
21288	TORRE DEL GRECO	NA	Dichiarata data fine contratto di locazione antecedente al 2021	Art. 1, lett. B
22709	TORRE DEL GRECO	NA	Percettore della quota per l'affitto del reddito di cittadinanza	Art. 1, lett. D - Art. 5, co. 1
24760	TORRE DEL GRECO	NA	Percettore della quota per l'affitto del reddito di cittadinanza	Art. 1, lett. D - Art. 5, co. 1
25154	TORRE DEL GRECO	NA	Percettore della quota per l'affitto del reddito di cittadinanza	Art. 1, lett. D - Art. 5, co. 1
25799	TORRE DEL GRECO	NA	Percettore della quota per l'affitto del reddito di cittadinanza	Art. 1, lett. D - Art. 5, co. 1
28654	TORRE DEL GRECO	NA	Percettore della quota per l'affitto del reddito di cittadinanza	Art. 1, lett. D - Art. 5, co. 1
30302	TORRE DEL GRECO	NA	Percettore della quota per l'affitto del reddito di cittadinanza	Art. 1, lett. D - Art. 5, co. 1
31166	TORRE DEL GRECO	NA	Incidenza del canone sull'ISE inferiore al limite	Art. 1, lett. C - Art. 5, co. 2
32722	TORRE DEL GRECO	NA	Percettore della quota per l'affitto del reddito di cittadinanza	Art. 1, lett. D - Art. 5, co. 1
35091	TORRE DEL GRECO	NA	Incidenza del canone sull'ISE inferiore al limite	Art. 1, lett. C - Art. 5, co. 2
35832	TORRE DEL GRECO	NA	Incidenza del canone sull'ISE inferiore al limite	Art. 1, lett. C - Art. 5, co. 2

fonte: http://burc.regione.campania.it

DOMANDE ESCLUSE — Allegato "C"

NUMERO DOMANDA	COMUNE DI RESIDENZA	PR	MOTIVO DI ESCLUSIONE	RIFERIMENTI DEL BANDO
37526	TORRE DEL GRECO	NA	Percettore della quota per l'affitto del reddito di cittadinanza	Art. 1, lett. D - Art. 5, co. 1
38323	TORRE DEL GRECO	NA	Percettore della quota per l'affitto del reddito di cittadinanza	Art. 1, lett. D - Art. 5, co. 1
39698	TORRE DEL GRECO	NA	Percettore della quota per l'affitto del reddito di cittadinanza	Art. 1, lett. D - Art. 5, co. 1
39943	TORRE DEL GRECO	NA	Percettore della quota per l'affitto del reddito di cittadinanza	Art. 1, lett. D - Art. 5, co. 1
40178	TORRE DEL GRECO	NA	Percettore della quota per l'affitto del reddito di cittadinanza	Art. 1, lett. D - Art. 5, co. 1
41339	TORRE DEL GRECO	NA	Percettore della quota per l'affitto del reddito di cittadinanza	Art. 1, lett. D - Art. 5, co. 1
41716	TORRE DEL GRECO	NA	Percettore della quota per l'affitto del reddito di cittadinanza	Art. 1, lett. D - Art. 5, co. 1
43174	TORRE DEL GRECO	NA	Percettore della quota per l'affitto del reddito di cittadinanza	Art. 1, lett. D - Art. 5, co. 1
43299	TORRE DEL GRECO	NA	Percettore della quota per l'affitto del reddito di cittadinanza	Art. 1, lett. D - Art. 5, co. 1
43340	TORRE DEL GRECO	NA	Percettore della quota per l'affitto del reddito di cittadinanza	Art. 1, lett. D - Art. 5, co. 1
43383	TORRE DEL GRECO	NA	Percettore della quota per l'affitto del reddito di cittadinanza	Art. 1, lett. D - Art. 5, co. 1
43521	TORRE DEL GRECO	NA	Incidenza del canone sull'ISE inferiore al limite	Art. 1, lett. C - Art. 5, co. 2
44523	TORRE DEL GRECO	NA	Percettore della quota per l'affitto del reddito di cittadinanza	Art. 1, lett. D - Art. 5, co. 1
44531	TORRE DEL GRECO	NA	Percettore della quota per l'affitto del reddito di cittadinanza	Art. 1, lett. D - Art. 5, co. 1
44967	TORRE DEL GRECO	NA	Percettore della quota per l'affitto del reddito di cittadinanza	Art. 1, lett. D - Art. 5, co. 1
45252	TORRE DEL GRECO	NA	Percettore della quota per l'affitto del reddito di cittadinanza	Art. 1, lett. D - Art. 5, co. 1
45430	TORRE DEL GRECO	NA	Percettore della quota per l'affitto del reddito di cittadinanza	Art. 1, lett. D - Art. 5, co. 1
45572	TORRE DEL GRECO	NA	Percettore della quota per l'affitto del reddito di cittadinanza	Art. 1, lett. D - Art. 5, co. 1
47148	TORRE DEL GRECO	NA	Incidenza del canone sull'ISE inferiore al limite	Art. 1, lett. C - Art. 5, co. 2
47457	TORRE DEL GRECO	NA	Percettore della quota per l'affitto del reddito di cittadinanza	Art. 1, lett. D - Art. 5, co. 1
47513	TORRE DEL GRECO	NA	Percettore della quota per l'affitto del reddito di cittadinanza	Art. 1, lett. D - Art. 5, co. 1
47718	TORRE DEL GRECO	NA	Percettore della quota per l'affitto del reddito di cittadinanza	Art. 1, lett. D - Art. 5, co. 1
47726	TORRE DEL GRECO	NA	Percettore della quota per l'affitto del reddito di cittadinanza	Art. 1, lett. D - Art. 5, co. 1
47870	TORRE DEL GRECO	NA	Percettore della quota per l'affitto del reddito di cittadinanza	Art. 1, lett. D - Art. 5, co. 1
47873	TORRE DEL GRECO	NA	Percettore della quota per l'affitto del reddito di cittadinanza	Art. 1, lett. D - Art. 5, co. 1
47978	TORRE DEL GRECO	NA	Percettore della quota per l'affitto del reddito di cittadinanza	Art. 1, lett. D - Art. 5, co. 1

fonte: http://burc.regione.campania.it

DOMANDE ESCLUSE — Allegato "C"

NUMERO DOMANDA	COMUNE DI RESIDENZA	PR	MOTIVO DI ESCLUSIONE	RIFERIMENTI DEL BANDO
48010	TORRE DEL GRECO	NA	Percettore della quota per l'affitto del reddito di cittadinanza	Art. 1, lett. D - Art. 5, co. 1
48258	TORRE DEL GRECO	NA	Percettore della quota per l'affitto del reddito di cittadinanza	Art. 1, lett. D - Art. 5, co. 1
48369	TORRE DEL GRECO	NA	Percettore della quota per l'affitto del reddito di cittadinanza	Art. 1, lett. D - Art. 5, co. 1
48382	TORRE DEL GRECO	NA	Percettore della quota per l'affitto del reddito di cittadinanza	Art. 1, lett. D - Art. 5, co. 1
49176	TORRE DEL GRECO	NA	Percettore della quota per l'affitto del reddito di cittadinanza	Art. 1, lett. D - Art. 5, co. 1
50678	TORRE DEL GRECO	NA	Percettore della quota per l'affitto del reddito di cittadinanza	Art. 1, lett. D - Art. 5, co. 1
53147	TORRE DEL GRECO	NA	Percettore della quota per l'affitto del reddito di cittadinanza	Art. 1, lett. D - Art. 5, co. 1
53546	TORRE DEL GRECO	NA	Percettore della quota per l'affitto del reddito di cittadinanza	Art. 1, lett. D - Art. 5, co. 1
53828	TORRE DEL GRECO	NA	Percettore della quota per l'affitto del reddito di cittadinanza	Art. 1, lett. D - Art. 5, co. 1
53832	TORRE DEL GRECO	NA	Percettore della quota per l'affitto del reddito di cittadinanza	Art. 1, lett. D - Art. 5, co. 1
54884	TORRE DEL GRECO	NA	Percettore della quota per l'affitto del reddito di cittadinanza	Art. 1, lett. D - Art. 5, co. 1
55204	TORRE DEL GRECO	NA	Incidenza del canone sull'ISE inferiore al limite	Art. 1, lett. C - Art. 5, co. 2
55314	TORRE DEL GRECO	NA	Percettore della quota per l'affitto del reddito di cittadinanza	Art. 1, lett. D - Art. 5, co. 1
55968	TORRE DEL GRECO	NA	Percettore della quota per l'affitto del reddito di cittadinanza	Art. 1, lett. D - Art. 5, co. 1
56531	TORRE DEL GRECO	NA	Percettore della quota per l'affitto del reddito di cittadinanza	Art. 1, lett. D - Art. 5, co. 1
57138	TORRE DEL GRECO	NA	Percettore della quota per l'affitto del reddito di cittadinanza	Art. 1, lett. D - Art. 5, co. 1
57287	TORRE DEL GRECO	NA	Percettore della quota per l'affitto del reddito di cittadinanza	Art. 1, lett. D - Art. 5, co. 1
57341	TORRE DEL GRECO	NA	Percettore della quota per l'affitto del reddito di cittadinanza	Art. 1, lett. D - Art. 5, co. 1
57451	TORRE DEL GRECO	NA	Percettore della quota per l'affitto del reddito di cittadinanza	Art. 1, lett. D - Art. 5, co. 1
57549	TORRE DEL GRECO	NA	Percettore della quota per l'affitto del reddito di cittadinanza	Art. 1, lett. D - Art. 5, co. 1
57591	TORRE DEL GRECO	NA	Percettore della quota per l'affitto del reddito di cittadinanza	Art. 1, lett. D - Art. 5, co. 1
59310	TORRE DEL GRECO	NA	Percettore della quota per l'affitto del reddito di cittadinanza	Art. 1, lett. D - Art. 5, co. 1
59413	TORRE DEL GRECO	NA	Percettore della quota per l'affitto del reddito di cittadinanza	Art. 1, lett. D - Art. 5, co. 1
60185	TORRE DEL GRECO	NA	Percettore della quota per l'affitto del reddito di cittadinanza	Art. 1, lett. D - Art. 5, co. 1
60464	TORRE DEL GRECO	NA	Percettore della quota per l'affitto del reddito di cittadinanza	Art. 1, lett. D - Art. 5, co. 1
61035	TORRE DEL GRECO	NA	Percettore della quota per l'affitto del reddito di cittadinanza	Art. 1, lett. D - Art. 5, co. 1

fonte: http://burc.regione.campania.it

DOMANDE ESCLUSE — Allegato "C"

NUMERO DOMANDA	COMUNE DI RESIDENZA	PR	MOTIVO DI ESCLUSIONE	RIFERIMENTI DEL BANDO
61155	TORRE DEL GRECO	NA	Percettore della quota per l'affitto del reddito di cittadinanza	Art. 1, lett. D - Art. 5, co. 1
61702	TORRE DEL GRECO	NA	Percettore della quota per l'affitto del reddito di cittadinanza	Art. 1, lett. D - Art. 5, co. 1
61973	TORRE DEL GRECO	NA	Percettore della quota per l'affitto del reddito di cittadinanza	Art. 1, lett. D - Art. 5, co. 1
62267	TORRE DEL GRECO	NA	Percettore della quota per l'affitto del reddito di cittadinanza	Art. 1, lett. D - Art. 5, co. 1
62294	TORRE DEL GRECO	NA	Percettore della quota per l'affitto del reddito di cittadinanza	Art. 1, lett. D - Art. 5, co. 1
62407	TORRE DEL GRECO	NA	Percettore della quota per l'affitto del reddito di cittadinanza	Art. 1, lett. D - Art. 5, co. 1
62653	TORRE DEL GRECO	NA	Percettore della quota per l'affitto del reddito di cittadinanza	Art. 1, lett. D - Art. 5, co. 1
21583	TORRE DEL GRECO	NA	Incidenza del canone sull'ISE inferiore al limite	Art. 1, lett. C - Art. 5, co. 2
37812	TORRE DEL GRECO	NA	ISEE superiore al limite	Art. 1, lett. D - Art. 5, co. 1 e 2
35249	TORRE ORSAIA	SA	Percettore della quota per l'affitto del reddito di cittadinanza	Art. 1, lett. D - Art. 5, co. 1
52317	TORRE ORSAIA	SA	Percettore della quota per l'affitto del reddito di cittadinanza	Art. 1, lett. D - Art. 5, co. 1
57104	TORRECUSO	BN	Percettore della quota per l'affitto del reddito di cittadinanza	Art. 1, lett. D - Art. 5, co. 1
24172	TRAMONTI	SA	Percettore della quota per l'affitto del reddito di cittadinanza	Art. 1, lett. D - Art. 5, co. 1
56078	TRAMONTI	SA	Non presente ISEE valido	Art. 1, lett. C - Art. 5, co. 1 e 2
21691	TRECASE	NA	Percettore della quota per l'affitto del reddito di cittadinanza	Art. 1, lett. D - Art. 5, co. 1
31615	TRECASE	NA	Percettore della quota per l'affitto del reddito di cittadinanza	Art. 1, lett. D - Art. 5, co. 1
42603	TRECASE	NA	Percettore della quota per l'affitto del reddito di cittadinanza	Art. 1, lett. D - Art. 5, co. 1
45121	TRECASE	NA	Percettore della quota per l'affitto del reddito di cittadinanza	Art. 1, lett. D - Art. 5, co. 1
47627	TRECASE	NA	Percettore della quota per l'affitto del reddito di cittadinanza	Art. 1, lett. D - Art. 5, co. 1
19171	TRENTOLA DUCENTA	CE	Percettore della quota per l'affitto del reddito di cittadinanza	Art. 1, lett. D - Art. 5, co. 1
31863	TRENTOLA DUCENTA	CE	Percettore della quota per l'affitto del reddito di cittadinanza	Art. 1, lett. D - Art. 5, co. 1
33162	TRENTOLA DUCENTA	CE	Percettore della quota per l'affitto del reddito di cittadinanza	Art. 1, lett. D - Art. 5, co. 1
41600	TRENTOLA DUCENTA	CE	Percettore della quota per l'affitto del reddito di cittadinanza	Art. 1, lett. D - Art. 5, co. 1
42752	TRENTOLA DUCENTA	CE	Percettore della quota per l'affitto del reddito di cittadinanza	Art. 1, lett. D - Art. 5, co. 1
43376	TRENTOLA DUCENTA	CE	Percettore della quota per l'affitto del reddito di cittadinanza	Art. 1, lett. D - Art. 5, co. 1
45060	TRENTOLA DUCENTA	CE	Percettore della quota per l'affitto del reddito di cittadinanza	Art. 1, lett. D - Art. 5, co. 1

fonte: http://burc.regione.campania.it

DOMANDE ESCLUSE — Allegato "C"

NUMERO DOMANDA	COMUNE DI RESIDENZA	PR	MOTIVO DI ESCLUSIONE	RIFERIMENTI DEL BANDO
48177	TRENTOLA DUCENTA	CE	Percettore della quota per l'affitto del reddito di cittadinanza	Art. 1, lett. D - Art. 5, co. 1
48428	TRENTOLA DUCENTA	CE	Percettore della quota per l'affitto del reddito di cittadinanza	Art. 1, lett. D - Art. 5, co. 1
53072	TRENTOLA DUCENTA	CE	Incidenza del canone sull'ISE inferiore al limite	Art. 1, lett. C - Art. 5, co. 2
60872	TRENTOLA DUCENTA	CE	Percettore della quota per l'affitto del reddito di cittadinanza	Art. 1, lett. D - Art. 5, co. 1
61974	TRENTOLA DUCENTA	CE	Percettore della quota per l'affitto del reddito di cittadinanza	Art. 1, lett. D - Art. 5, co. 1
31068	TRENTOLA DUCENTA	CE	Incidenza del canone sull'ISE inferiore al limite	Art. 1, lett. C - Art. 5, co. 2
43189	TUFINO	NA	Percettore della quota per l'affitto del reddito di cittadinanza	Art. 1, lett. D - Art. 5, co. 1
39038	TUFO	AV	Incidenza del canone sull'ISE inferiore al limite	Art. 1, lett. C - Art. 5, co. 2
10729	VAIRANO PATENORA	CE	Percettore della quota per l'affitto del reddito di cittadinanza	Art. 1, lett. D - Art. 5, co. 1
33328	VAIRANO PATENORA	CE	Percettore della quota per l'affitto del reddito di cittadinanza	Art. 1, lett. D - Art. 5, co. 1
49517	VAIRANO PATENORA	CE	Percettore della quota per l'affitto del reddito di cittadinanza	Art. 1, lett. D - Art. 5, co. 1
51031	VAIRANO PATENORA	CE	Percettore della quota per l'affitto del reddito di cittadinanza	Art. 1, lett. D - Art. 5, co. 1
52932	VAIRANO PATENORA	CE	Percettore della quota per l'affitto del reddito di cittadinanza	Art. 1, lett. D - Art. 5, co. 1
2289	VALLO DELLA LUCANIA	SA	Percettore della quota per l'affitto del reddito di cittadinanza	Art. 1, lett. D - Art. 5, co. 1
56578	VALLO DELLA LUCANIA	SA	Percettore della quota per l'affitto del reddito di cittadinanza	Art. 1, lett. D - Art. 5, co. 1
23176	VIBONATI	SA	Percettore della quota per l'affitto del reddito di cittadinanza	Art. 1, lett. D - Art. 5, co. 1
37618	VICO EQUENSE	NA	Percettore della quota per l'affitto del reddito di cittadinanza	Art. 1, lett. D - Art. 5, co. 1
10414	VIETRI SUL MARE	SA	Percettore della quota per l'affitto del reddito di cittadinanza	Art. 1, lett. D - Art. 5, co. 1
40647	VIETRI SUL MARE	SA	Percettore della quota per l'affitto del reddito di cittadinanza	Art. 1, lett. D - Art. 5, co. 1
49347	VIETRI SUL MARE	SA	Percettore della quota per l'affitto del reddito di cittadinanza	Art. 1, lett. D - Art. 5, co. 1
59778	VIETRI SUL MARE	SA	Percettore della quota per l'affitto del reddito di cittadinanza	Art. 1, lett. D - Art. 5, co. 1
4167	VILLA DI BRIANO	CE	Percettore della quota per l'affitto del reddito di cittadinanza	Art. 1, lett. D - Art. 5, co. 1
41530	VILLA DI BRIANO	CE	Percettore della quota per l'affitto del reddito di cittadinanza	Art. 1, lett. D - Art. 5, co. 1
43076	VILLA DI BRIANO	CE	Percettore della quota per l'affitto del reddito di cittadinanza	Art. 1, lett. D - Art. 5, co. 1
62915	VILLA DI BRIANO	CE	Incidenza del canone sull'ISE inferiore al limite	Art. 1, lett. C - Art. 5, co. 2
4016	VILLARICCA	NA	Percettore della quota per l'affitto del reddito di cittadinanza	Art. 1, lett. D - Art. 5, co. 1

fonte: http://burc.regione.campania.it

DOMANDE ESCLUSE — Allegato "C"

NUMERO DOMANDA	COMUNE DI RESIDENZA	PR	MOTIVO DI ESCLUSIONE	RIFERIMENTI DEL BANDO
4129	VILLARICCA	NA	Percettore della quota per l'affitto del reddito di cittadinanza	Art. 1, lett. D - Art. 5, co. 1
4861	VILLARICCA	NA	Dichiarata data fine contratto di locazione antecedente al 2021	Art. 1, lett. B
8669	VILLARICCA	NA	Percettore della quota per l'affitto del reddito di cittadinanza	Art. 1, lett. D - Art. 5, co. 1
9909	VILLARICCA	NA	Percettore della quota per l'affitto del reddito di cittadinanza	Art. 1, lett. D - Art. 5, co. 1
11138	VILLARICCA	NA	Percettore della quota per l'affitto del reddito di cittadinanza	Art. 1, lett. D - Art. 5, co. 1
13562	VILLARICCA	NA	Percettore della quota per l'affitto del reddito di cittadinanza	Art. 1, lett. D - Art. 5, co. 1
13630	VILLARICCA	NA	Percettore della quota per l'affitto del reddito di cittadinanza	Art. 1, lett. D - Art. 5, co. 1
19095	VILLARICCA	NA	Non presente ISEE valido	Art. 1, lett. C - Art. 5, co. 1 e 2
20320	VILLARICCA	NA	Percettore della quota per l'affitto del reddito di cittadinanza	Art. 1, lett. D - Art. 5, co. 1
22482	VILLARICCA	NA	Percettore della quota per l'affitto del reddito di cittadinanza	Art. 1, lett. D - Art. 5, co. 1
22574	VILLARICCA	NA	Percettore della quota per l'affitto del reddito di cittadinanza	Art. 1, lett. D - Art. 5, co. 1
23147	VILLARICCA	NA	Percettore della quota per l'affitto del reddito di cittadinanza	Art. 1, lett. D - Art. 5, co. 1
25178	VILLARICCA	NA	Percettore della quota per l'affitto del reddito di cittadinanza	Art. 1, lett. D - Art. 5, co. 1
34144	VILLARICCA	NA	Percettore della quota per l'affitto del reddito di cittadinanza	Art. 1, lett. D - Art. 5, co. 1
35941	VILLARICCA	NA	Percettore della quota per l'affitto del reddito di cittadinanza	Art. 1, lett. D - Art. 5, co. 1
36264	VILLARICCA	NA	Percettore della quota per l'affitto del reddito di cittadinanza	Art. 1, lett. D - Art. 5, co. 1
48450	VILLARICCA	NA	Percettore della quota per l'affitto del reddito di cittadinanza	Art. 1, lett. D - Art. 5, co. 1
48488	VILLARICCA	NA	Percettore della quota per l'affitto del reddito di cittadinanza	Art. 1, lett. D - Art. 5, co. 1
49363	VILLARICCA	NA	Percettore della quota per l'affitto del reddito di cittadinanza	Art. 1, lett. D - Art. 5, co. 1
53845	VILLARICCA	NA	Incidenza del canone sull'ISE inferiore al limite	Art. 1, lett. C - Art. 5, co. 2
55239	VILLARICCA	NA	Percettore della quota per l'affitto del reddito di cittadinanza	Art. 1, lett. D - Art. 5, co. 1
56051	VILLARICCA	NA	Percettore della quota per l'affitto del reddito di cittadinanza	Art. 1, lett. D - Art. 5, co. 1
57159	VILLARICCA	NA	Percettore della quota per l'affitto del reddito di cittadinanza	Art. 1, lett. D - Art. 5, co. 1
58253	VILLARICCA	NA	Percettore della quota per l'affitto del reddito di cittadinanza	Art. 1, lett. D - Art. 5, co. 1
11082	VITULAZIO	CE	Percettore della quota per l'affitto del reddito di cittadinanza	Art. 1, lett. D - Art. 5, co. 1
58943	VITULAZIO	CE	Percettore della quota per l'affitto del reddito di cittadinanza	Art. 1, lett. D - Art. 5, co. 1

fonte: http://burc.regione.campania.it

Giunta Regionale della Campania
Direzione Generale per il Governo del Territorio

BANDO PER L'ASSEGNAZIONE DI CONTRIBUTI AD INTEGRAZIONE DEI CANONI DI LOCAZIONE ANNUALITA' 2021
Art. 11 Legge 431/98 - D.G.R. 568 del 07/12/2021

DOMANDE ESCLUSE — Allegato "C"

NUMERO DOMANDA	COMUNE DI RESIDENZA	PR	MOTIVO DI ESCLUSIONE	RIFERIMENTI DEL BANDO
59126	VITULAZIO	CE	Percettore della quota per l'affitto del reddito di cittadinanza	Art. 1, lett. D - Art. 5, co. 1
61983	VITULAZIO	CE	Incidenza del canone sull'ISE inferiore al limite	Art. 1, lett. C - Art. 5, co. 2
62987	VITULAZIO	CE	Incidenza del canone sull'ISE inferiore al limite	Art. 1, lett. C - Art. 5, co. 2
63305	VITULAZIO	CE	Percettore della quota per l'affitto del reddito di cittadinanza	Art. 1, lett. D - Art. 5, co. 1
4916	VOLLA	NA	Percettore della quota per l'affitto del reddito di cittadinanza	Art. 1, lett. D - Art. 5, co. 1
9074	VOLLA	NA	Percettore della quota per l'affitto del reddito di cittadinanza	Art. 1, lett. D - Art. 5, co. 1
43993	VOLLA	NA	Percettore della quota per l'affitto del reddito di cittadinanza	Art. 1, lett. D - Art. 5, co. 1
45659	VOLLA	NA	Percettore della quota per l'affitto del reddito di cittadinanza	Art. 1, lett. D - Art. 5, co. 1
52095	VOLLA	NA	Percettore della quota per l'affitto del reddito di cittadinanza	Art. 1, lett. D - Art. 5, co. 1
53539	VOLLA	NA	Percettore della quota per l'affitto del reddito di cittadinanza	Art. 1, lett. D - Art. 5, co. 1
54020	VOLLA	NA	Percettore della quota per l'affitto del reddito di cittadinanza	Art. 1, lett. D - Art. 5, co. 1
59702	VOLLA	NA	Percettore della quota per l'affitto del reddito di cittadinanza	Art. 1, lett. D - Art. 5, co. 1
61742	VOLLA	NA	Percettore della quota per l'affitto del reddito di cittadinanza	Art. 1, lett. D - Art. 5, co. 1
62006	VOLLA	NA	Incidenza del canone sull'ISE inferiore al limite	Art. 1, lett. C - Art. 5, co. 2

fonte: http://burc.regione.campania.it

Decreto Dirigenziale n. 69 del 14/06/2022

Dipartimento 60 - Uffici speciali

Direzione Generale 11 - UFFICIO SPECIALE PER LA CRESCITA E LA TRANSIZIONE DIGITALE

Oggetto dell'Atto:

POR FESR 2014-2020 PROGETTO ARCCA DIA AMPLIAMENTO DELL ARCHITETTURA DELLA CONOSCENZA CAMPANA - DIGITALIZZAZIONE E AUTOMAZIONE. CUP B21B21003700009. SURF 18042BP000000002 - PROROGA PROGETTO

IL DIRIGENTE

Premesso che

a. con la Decisione C(2014) 8021 del 29/10/2014, la Commissione Europea, a chiusura del negoziato formale, ha approvato determinati elementi dell' Accordo di Partenariato con l'Italia per il periodo dal 1° gennaio 2014 al 31 dicembre 2020, presentato nella sua versione definitiva il 30 settembre 2014;
b. con la Decisione n. C(2015)8578 del 1° dicembre 2015, la Commissione europea ha approvato il Programma Operativo "POR Campania FESR " per il sostegno del Fondo europeo di sviluppo regionale nell'ambito dell'Obiettivo "Investimenti a favore della crescita e dell'occupazione" per la regione Campania in Italia CCI 2014IT16RFOP007;
c. con la Deliberazione n. 720 del 16 dicembre 2015, la Giunta Regionale ha preso atto della succitata Decisione della Commissione Europea;
d. la Giunta Regionale con Deliberazione n. 676 del 29/11/2016, ha approvato il documento "Agenda Digitale Campania 2020 ± Campania FELICS", quale Strategia regionale per promuovere la crescita del digitale, lo sviluppo del territorio e la partecipazione diffusa ai benefici della società della conoscenza;
e. con Decisione C(2018) 2283 final del 17 aprile 2018 è stata modificata la Decisione di Esecuzione C (2015)8578 del 1° dicembre 2015 che approva determinati elementi del Programma Operativo Regionale Campania FESR 2014/2020;
f. con D.G.R. n. 731 del 13 novembre 2018 la Giunta regionale ha preso atto della versione del Programma Operativo Regionale Campania FESR 2014/2020 approvato con Decisione C(2018) 2283 final del 17 aprile 2018;
g. con la D.G.R. n. 101 del 20/02/2018 e con la DGR 605 del 02/10/2018 sono state programmate per l' attuazione dell' Intervento ª La cultura nella cittàº risorse per l' importo massimo complessivo di 30 milioni di euro nell' ambito del POR FESR 2014/2020, Assi I e II, a valere sugli Obiettivi Specifici 1.1, 1.3 e 2.2;
h. con DPGRC n. 72 del 14/04/2021 è stato conferito l' incarico di Responsabile dell' Ufficio Speciale per la Crescita e la Transizione digitale, codice 60.11.00, al dott. Massimo Bisogno, con contestuale incarico di Responsabile della Transizione Digitale.
i. con DPGRC n. 61 del 24/04/2018, come modificato dal DPGRC n. 116 del 12/07/2018 e dal DPGRC n 96 del 03/06/2021, sono stati individuati i Responsabili di Obiettivo Specifico del PO FESR Campania 2014- 2020;
j. con DGR 399 del 22/09/2021 sono state acquisite risorse POR FESR 2014/2020 per complessivi euro 4.000.000,00 di cui euro 1.200.000,00 sull' E.F 2021 ed euro 2.800.000,00 sull' E.F. 2022 2022 ed è stato istituito il capitolo U05923;

Stabilito che

a. con D.D. n. 73 del 11/11/2021 è stato ammesso a finanziamento il Progetto ª ArCCa ± DIAº Ampliamento dell' Architettura della Conoscenza Campana ± Digitalizzazione e Automazioneº codice CUP B21B21003700009 codice SURF 18042BP000000002 a valere sulle risorse dell' OT 2 Azione 2.2.2 del POR FESR 2014-2020, per l' importo complessivo di € 4.000.000,00 (IVA inclusa);

b. con il citato D.D. n. 73/2021, inoltre:
   - è stata approvata la progettazione esecutiva del progetto ª ArCCa ± DIAº comprensiva del Cronoprogramma, presentata dalla SCABEC S.p.A. con PEC acquisita al prot. n. 451653 del 13/09/2021;
   - è stata affidata l'attuazione dei servizi e degli interventi relativi al progetto ª ArCCa ± DIAº alla Società in house providing SCABEC S.p.A., ai sensi degli artt. 5 e 192 del D. Lgs. 50/2016;
   - è stato approvato lo schema di Convenzione tra l'Amministrazione regionale e la SCABEC S.p.A., redatto in osservanza di quanto previsto dal Manuale di Attuazione FESR 2014/20 nonché in conformità a quanto espresso dall'Avvocatura Regionale, per la realizzazione del progetto de quo, che si allega al presente atto per costituirne parte integrante e sostanziale;
   - è stato approvato il quadro economico dell'operazione come di seguito riportato:

VOCE DI SPESA	**Euro**
a) Personale adibito	640.000,00 €
Personale Interno	320.000,00 €
Personale Esterno	320.000,00 €
b) Trasferte e Missioni	5.000,00 €
c) Costi di organizzazione e partecipazione a convegni, seminari, workshop, fiere, eventi	100.000,00 €
d) Altre consulenze	80.000,00 €
e) Materiale per attività e attrezzature	1.800.000,00 €
i) Impianti ed attrezzature produttive e/o tecnologiche	80.000,00 €
l) Preparazione e gestione	165.000,00 €
m) Iva	721.311,48 €
p) Elaborazione dati	400.000,00 €
s) Materiale di consumo	8.688,52 €
TOTALE	4.000.000,00 €

Considerato che
a. in data 16/11/2021 è stata firmata la Convenzione tra regione Campania e SCABEC S.p.A. (prot. n. CZ/ 045 del 19/11/2021) alla quale sono stati allegati i cronoprogrammi procedurale e di spesa relativi all'operazione ammessa a finanziamento;
b. con D.D. n. 90 del 01/12/2021 è stata liquidata la somma complessiva di € 1.200.000,00 alla SCABEC S.p.A. quale prima anticipazione per il progetto ª ArCCa ± DIAº;
c. con nota PEC del 16/05/2022, acquisita al protocollo regionale con n. 257239 del 17/05/2022, la SCABEC S.P.A. ha rappresentato che:
   - a causa dell'esaurimento del plafond disponibile, non è stato possibile attivare la Convenzione Consip SPC Cloud lotto 3, che doveva essere utilizzata per la realizzazione dei contenuti digitali necessari all'addestramento e alla validazione finale degli stessi, come previsto in fase di presentazione del progetto esecutivo;

- a seguito di approfondimenti tecnici ritiene di poter raggiungere ugualmente gli obiettivi di progetto, realizzando i previsti contenuti digitali con la sola adesione alla Convenzione Consip SPC Cloud lotto 4;

d. con la citata nota del 16/05/22, SCABEC S.P.A. ha chiesto una proroga delle attività al 30/09/2023, trasmettendo il Cronoprogramma aggiornato, motivata dalla mancata attivazione del lotto 3 e dalla necessità di effettuare gli opportuni approfondimenti tecnici conseguenti;
e. per valutare la concessione della proroga, l'Ufficio Speciale 60.11 ha chiesto, con nota prot. n. 0274780 del 25/05/2022, ulteriori informazioni sulle modalità di attuazione dell'intervento da parte del Soggetto Attuatore, con l'indicazione puntuale delle procedure (acquisti di beni e servizi, selezione personale non dipendente, etc.) da attivare;
f. con nota prot.n. 172745 del 30/03/2022, SCABEC S.P.A. ha dato riscontro alla richiesta, illustrando le procedure mediante le quali saranno realizzate le spese previste nell'ambito delle singole voci del Quadro Economico;

Ritenuto di

a) poter concedere la proroga dei termini temporali di attuazione del progetto ª ArCCa ± DIAº, secondo il cronoprogramma, che si allega al presente provvedimento per costituirne parte integrante e sostanziale.

VISTI

- Regolamento (UE) n. 1303 del Parlamento e del Consiglio europeo del 17 dicembre 2013;
- la D.G.R. n. 720 del 16 Dicembre 2015 presa d'atto della Decisione della Commissione Europea
- C(2015)8578 del 1 dicembre 2015;
- la L.R. 28 luglio 2017 n. 23 ª Regione Campania Casa di Vetro. Legge annuale di semplificazione 2017;
- il DP.G.R.C. n.72 del 14/04/2021 conferimento dell'incarico Dirigenziale di responsabile dell'Ufficio Speciale per la Crescita e la Transizione digitale, codice 60.11.00, il dott. Massimo Bisogno;
- il D.P.G.R.C. n. 96 del 03/06/2021 (Individuazione del Responsabile dell'Ufficio Speciale per la Crescita e la Transizione digitale in qualità di ROS POR FESR Campania 2014/2020 OT2 Azioni
- 2.2.1, 2.2.2, 2.3.1);
- il D.D. 214 del 11/10/2021 (*Approvazione Manuale di attuazione POR FESR 2014-2020 vs8*).

alla stregua dell'istruttoria effettuata dal Responsabile del Procedimento e della dichiarazione di regolarità resa dal Dirigente

DECRETA

per le motivazioni in premessa e che qui si intendono integralmente riportate, di:

1) concedere la proroga dei termini temporali di attuazione del progetto ª ArCCa ± DIAº al 30/09/2023, secondo il cronoprogramma, che si allega al presente provvedimento per costituirne parte integrante e sostanziale.

2) di dare atto che la fattispecie in questione è tra quelle soggette alla pubblicazione in attuazione dell'art. 37 del D.Lgs. n. 33/2013;

3) di inviare il presente provvedimento: all' Ufficio Speciale per la Crescita e la Transizione Digitale (60.11.00); alla Direzione Generale Autorità di Gestione Fondo Europeo di Sviluppo Regionale (50.03.00); all'Ufficio competente per la pubblicazione nella sezione trasparenza del sito istituzionale della Regione Campania; alla

Direzione Generale per le politiche culturali e il turismo (50.12.00); al Responsabile della Programmazione Unitaria e per la notifica al Soggetto attuatore SCABEC S.p.a.

Il Direttore Generale

Dott. Massimo Bisogno

GANTT DELLE AZIONI DI PROGETTO

SOGGETTO ATTUATORE - SCaBeC INTERVENTO ArCCa_DiA CUP B21B21003700009

ATTIVITA' (1)	Data avvio		Data conclusione		2021		2022												2023								
	prevista	effettiva	prevista	effettiva	Nov	Dic	Gen	Feb	Mar	Apr	Mag	Giu	Lug	Ago	Set	Ott	Nov	Dic	Gen	Feb	Mar	Apr	Mag	Giu	Lug	Ago	Sett
Approvazione del progetto esecutivo di fattibilità tecnica economica	**11-nov-21**																										
Stipula della convenzione	**18-nov-21**																										
Esecuzione del progetto	**22-nov-21**		30 ago 23																								
Procedure per affidamento di servizi di cui alle convenzioni CONSIP CLOUD SPC LOTTO 4	16 mag 22		30 mag 22																								
WP 1 OT2 – Dematerializzazione dei beni e degli ambienti	**22-nov-21**	**22-nov-21**	**30 giu 23**																								
1.1 Analisi e selezione dei beni oggetto delle attività di dematerializzazione	22-nov-21	22-nov-21	30 ott 22																								
1.2 Inventariazione e catalogazione dei beni oggetto di intervento	30 mag 22		30 apr 23																								
1.3 Digitalizzazione secondo gli standard di meta-datazione e ingestione previsti dalla Digital Library	01 lug 22		30 giu 23																								
WP 2 OT2 – Estensione della Knowledge Base del sistema di ricerca integrato	**01-dic-21**	**01-dic-21**	**30 lug 23**																								
2.1 Analisi della nuova classe di algoritmi di analisi testuale finalizzati alla estensione della Ontologia linguistica di ricerca	01-dic-21	01-dic-21	30 ott 22																								
2.2 Implementazione delle nuove logiche	01 sett 22		30 lug 23																								
WP3 OT2 – Evolutiva degli ambienti gestionali e del sottosistema di pubblicazione	**01-dic-21**	**01-dic-21**	**30 lug 23**																								
3.1 Analisi e disegno dei features individuate, sulla base dei macro-requisiti espressi	01-dic-21	01-dic-21	30 sett 22																								
3.2 Implementazione delle soluzioni secondo un approccio AGILE SCRUM	01 ago 22		30 lug 23																								
WP 4 OT2 – Produzione story-telling e sviluppo delle interfacce di fruizione immersiva	**01 ago 22**		**30 lug 23**																								
4.1 Creazione di approfondimenti e percorsi narrativi ed espositivi fruibili attraverso i dispositivi multicanale e immersivi	01 ago 22		30 lug 22																								
4.2 Produzione di contenuti digitali utili alla costituzione della base dati necessaria per i test finali della struttura e dei servizi sviluppati	01 dic 22		30 lug 23																								
Regolare esecuzione/Collaudo opere	**01 ago 23**		30 sett 23																								
Funzionalità / fruibilità dell'opera	**30 sett 23**																										
Flussogramma spesa (M€) / rendicontazione (prevista)					100K		1.500K												2.400K								
Flussogramma spesa (M€) / rendicontazione (effettiva)					100k																						

RETTIFICA

Il Decreto Dirigenziale n. 97 del 23/05/2022, inerente al CUP 8828, pubblicato sul BURC n. 46 del 30/05/2022 manca degli Allegati A, B, C e D a causa di un errore materiale nella digitazione delle specifiche in sede di trasmissione informatizzata al BURC.
I citati allegati sono pubblicati e consultabili all'indirizzo internet seguente:
http://viavas.regione.campania.it/opencms/opencms/VIAVAS/VIA_files_new/Progetti/prg_8828_prot_2020.509730_del_29-10-2020.via

La dirigente dello Staff 50 17 92 Valutazioni Ambientali

Avv. Simona Brancaccio
Documento firmato da:
SIMONA BRANCACCIO
13.06.2022 07:03:11 UTC

Ente: Comune di Frattamaggiore
Decreto di esproprio
Numero atto: 11401
Data atto: 27/05/2022
Il Dirigente del III Settore - Servizio Espropri Ing. Domenico Raimo decreta:
l'espropriazione definitiva, a favore del Comune di Frattamaggiore (NA) dei beni immobili siti nel tenimento di questo Comune in capo alle ditte catastali di seguito indicate, per l'estensione ed indennità riportata a fianco di ciascuna di esse:

Ditta	***Fg.***	***P.lla***	***Sup. (mq.)***	***Indennità di esproprio (€.)***
GISON ANGELO nato a NAPOLI (NA) il 24/07/1961 GSNNGL61L24F83P GISON ANNALISA nata a NAPOLI (NA) il 10/12/1973 GSNNLS73T50F83U GISON LUCIA nata a NAPOLI (NA) il 15/12/1959 GSNLCU59T55F83J, GISON STEFANO nato a MELITO DI NAPOLI (NA) il 20/11/1964 GSNSFN64S20F11H	8	1358 (ex703) 1350 (ex1327) 1351 (ex1328)	184 75 74 Tot. 333	8.325,00
RIZZO MARIA nata a NAPOLI (NA) il 16/05/1969 RZZMRA69E56F839V	8	1359 (ex704) 1362 (ex705) 1363 (ex706)	154 143 138 Tot. 435	10.875,00
D'ANDREA ESPOSITO CIRO nato a FRATTAMAGGIORE (NA) il 07/06/1955 DNDCRI55H07D789Q	6	2946 (ex461)	190	4.750,00
SAVIANO ANTONIO nato a FRATTAMAGGIORE (NA) il 19/10/1970 SVNNTN70R19D789H SAVIANO SAVERIO nato a FRATTAMAGGIORE (NA) il 18/03/1963 SVNSVR63C18D789I; SAVIANO SOSSIO nato a FRATTAMAGGIORE (NA) il 27/07/1961	6	2943 (ex 2841)	508	12.700,00

raimo domenico
INGEGNERE
07.06.2022
12:01:56
GMT+01:00

SVNSSS61L27D789H;				
SALZANO MARIA nata a Afragola(NA) il 27/08/1953, c.f. SLZ MRA 53M67 A064J	8	1356 (ex1334)	70	1.750,00
FRANZESE PASQUALINA nata a Cardito (NA) il 03/06/1962; c.f. FRN PQL 62H43 B759P;	8	1353 (ex1330)	135	3.375,00
FRANZESE TERESA nata a NAPOLI (NA) il 16/12/1949 FRNTRS49T56F839N;	8	1365 (ex741)	101	2.525,00

Il passaggio del diritto di proprietà degli immobili sopra elencati, sotto la condizione sospensiva che il presente decreto sia successivamente notificato alle parti interessate nelle forme degli atti processuali civili ed eseguito mediante l'immissione in possesso da parte del beneficiario dell'esproprio con la redazione di apposito verbale;

Il Dirigente del III Settore - Servizio Espropri
Ing. Domenico Raimo

raimo domenico
INGEGNERE
07.06.2022 12:01:57
GMT+01:00

REGIONE CAMPANIA - CODICE FISCALE E PARTITA IVA 80011990639 - AVVISO
"SISTEMA DI ADDUZIONE ACQUEDOTTO VESUVIANO. OPERE DI POTENZIAMENTO ED ADEGUAMENTO AI FABBISOGNI PREVISTI DALLA VARIANTE AL P.R.G.A. ALIMENTAZIONE SISTEMA ALTO - MESSA IN CARICO DELLA CONDOTTA". Provvedimento di Occupazione temporanea ex art. 49 del Testo Unico delle Disposizioni Legislative e regolamentari in materia di espropriazione per la pubblica utilità, approvato con D.p.R. 8 giugno 2001 n. 327 e successive modifiche ed integrazioni.
La Regione Campania - Direzione Generale Ciclo Integrato delle Acque e dei Rifiuti, Valutazioni e Autorizzazioni Ambientali - UOD Impianti e reti del ciclo integrato delle acque di rilevanza regionale, con sede in Napoli alla via Santa Lucia n. 81, nella qualità di Amministrazione procedente per i lavori di cui all'oggetto, con il presente avviso, ai sensi dell'art. 49 del D.P.R. 327/2001 e successive mm. e ii e dell'art. 7 e 8 della legge 07.08.1990 n. 241 e successive mm. e ii.
PREMESSO CHE:

- la Soc. Acqua Campania S.p.A. è Concessionario della Regione Campania per la gestione dell'Acquedotto della Campania Occidentale e del sistema di conturizzazione dei consumi idropotabili del sistema regionale, giusta Convenzione in data 01.02.1993, 16.11.1998 e 06.06.2019;
- tra le attività delegate ai sensi della citata convenzione sono comprese quelle inerenti la progettazione e la realizzazione di "Interventi di miglioramento del sistema idropotabile regionale", come specificatamente previsto dall'art. 7;
- la Regione Campania ha in corso di realizzazione l'acquedotto denominato "Vesuviano Alto" che collegherà il sifone DN 2100 dell'A.C.O., in prossimità dell'abitato di Arzano, con la centrale di sollevamento a servizio del Torrino di Cercola (c.d. adduttrice principale) e di qui con due rami alimenterà i serbatoi di testata di Alveo Caracciolo (c.d. diramazione Caracciolo) e Monaco Aiello (c.d. diramazione Monaco Aiello) entrambe già in esercizio;
- su richiesta della Regione Campania – Direzione Generale Ciclo Integrato delle Acque e dei Rifiuti, Valutazioni ed Autorizzazioni Ambientali, a seguito della risoluzione del contratto d'Appalto da parte dell'Appaltatore ed il fermo dei lavori alla data del 27.03.2017, Acqua Campania deve procedere all'ultimazione dei lavori ed a tutti gli eventuali ripristini ed alla graduale messa in esercizio delle opere, nell'ambito degli investimenti di cui al canone dell'art. 7 e 10 della Concessione, anche al fine di facilitare e accelerare la messa in esercizio;
- con nota prot. 495 del 09.04.2020 il concessionario Acqua Campania S.p.A. ha trasmesso il progetto esecutivo denominato "Sistema Adduttore Acquedotto Vesuviano. Opere di potenziamento ed adeguamento ai fabbisogni previsti dalla Variante al P.R.G.A. Alimentazione Sistema Alto – Messa in carico della condotta";
- il concessionario Acqua Campania S.p.A., con Decreto Dirigenziale n. 120 del 10.06.2020 della Regione Campania, a norma dell'art. 6, comma 8 del T.U. 327 del 2001, è stato autorizzato ad espletare per conto della Regione Campania, con delega all'esercizio di tutte le attività di cui al D.P.R. D.P.R. 327/2001, ad esclusione della firma dell'atto finale di esproprio e/o asservimento;
- con il su indicato Decreto Dirigenziale n. n. 120 del 10.06.2020 della Regione Campania – Direzione Generale Ciclo integrato delle Acque e dei Rifiuti, Valutazioni e Autorizzazioni Ambientali, è stato approvato il progetto esecutivo "Sistema Adduttore Acquedotto Vesuviano. Opere di potenziamento ed adeguamento ai fabbisogni previsti dalla Variante al P. R. G. A. Alimentazione Sistema Alto – Messa in carico della condotta" ed è stata dichiarata l'urgenza e l'indifferibilità delle opere di prima fase;

SI RENDE NOTO

-che il piano particellare da allegare al progetto dell'opera pubblica, ai sensi dell'art. 16 D.P.R. n. 327 del 2001, e dell'art. 13 dell'allegato al d. lg. n. 163 del 2006, deve indicare i terreni di cui si prevede l'espropriazione o l'asservimento, nonchè le aree da sottoporre ad occupazione temporanea ai sensi dell'art. 49 del D.P.R. n. 327 del 2001.;
-che l'obbligo di comunicare l'avvio del procedimento di approvazione del progetto definitivo e, successivamente, la avvenuta approvazione dello stesso, ai sensi degli art. 16 e 17 D.P.R. n. 327 del 2001, sussiste esclusivamente nei confronti dei proprietari dei terreni da espropriare o asservire e non già dei titolari delle aree da sottoporre ad occupazione temporanea, ai sensi dell'art. 49 D.P.R. n. 327 del 2001;

-che le indennità di occupazione dovute ai proprietari, secondo i criteri dettati dall'art. 50 del DPR 327/2001, sono quelle riportate nell'elenco delle ditte proprietarie allegate al provvedimento di occupazione, ex art.49 DPR 327/2001, e che ne forma parte integrante e sostanziale;
-che la notifica al proprietario del fondo dell'avviso contenente l'indicazione del luogo, del giorno e dell'ora in cui è prevista l'occupazione temporanea, di cui all'art. 49, comma 2, del D.P.R. 327/2001, segna l'inizio della procedura di occupazione ed assurge ad avviso di comunicazione dell'avvio del procedimento dell'art. 7 della legge 241/1990;
-che le aree individuate nel piano particellare grafico e descrittivo sono strumentali alla esecuzione dell'opera pubblica e rientrano tra quelle di cui all'art. 49, comma 1, del D.P.R. 327/2001;
-che la competenza a disporre l'occupazione temporanea strumentale è posta in capo alla autorità espropriante, che la ordina d'ufficio o a seguito di domanda dell'impresa esecutrice dei lavori.
Si AVVISA
-che con provvedimento di occupazione temporanea, emesso da Acqua Campania S.p.A. nella qualità di concessionaria delegata ex art.6 DPR 327/2001, prot. PROAL/1083/22 del 19 maggio 2022, è stato avviato il procedimento di occupazione temporanea delle aree necessarie all'esecuzione dei lavori riportati in testata;
-che le opere consistono nel "SISTEMA DI ADDUZIONE ACQUEDOTTO VESUVIANO. OPERE DI POTENZIAMENTO ED ADEGUAMENTO AI FABBISOGNI PREVISTI DALLA VARIANTE AL P.R.G.A. ALIMENTAZIONE SISTEMA ALTO - MESSA IN CARICO DELLA CONDOTTA";
-che l'Amministrazione procedente è la Regione Campania - Direzione Generale Ciclo Integrato delle Acque e dei Rifiuti, Valutazioni e Autorizzazioni Ambientali - UOD Impianti e reti del ciclo integrato delle acque di rilevanza regionale, con sede in Napoli alla via Santa Lucia n. 81;
-che il Responsabile del Procedimento è l'ing. Daniele Marzano;
-che la relativa documentazione è depositata per la consultazione presso gli Uffici della Società Acqua Campania - Concessionaria della Regione Campania in Napoli, Centro Direzionale Isola C1, acquacampania@pec.it, tel. 081 2277201, ed è consultabile dal lunedì al venerdì dalle ore 9.00 alle ore 12.00, previo appuntamento;
-che l'avviso di che trattasi è pubblicato all'Albo Pretorio dei Comuni di Afragola, Casalnuovo di Napoli, Casoria e Napoli;
-che la ditta proprietaria catastale o effettiva che vi abbia interesse, potrà formulare le proprie osservazioni in forma scritta, che dovranno pervenire alla Regione Campania - Direzione Generale Ciclo Integrato delle Acque e dei Rifiuti Valutazioni e Autorizzazioni Ambientali in Napoli, alla via Pigna, 57 alla c.a. del Responsabile del Procedimento;
-che con il citato provvedimento di occupazione temporanea prot. PROAL/1083/22 del 19 maggio 2022 sono state determinate le indennità di occupazione temporanea per ciascuna ditta proprietaria catastale, come indicata nell'elenco delle ditte unito al provvedimento stesso.

Dalle risultanze catastali risultano interessati dalla procedura di occupazione temporanea i seguenti immobili:
1. Particella 543 foglio 15 del Comune di AFRAGOLA per una superficie di mq. 855;
2. Particella 30 foglio 15 del Comune di AFRAGOLA per una superficie di mq. 1056;
3. Particella 753 foglio 16 del Comune di CASALNUOVO DI NAPOLI per una superficie di mq. 813;
4. Particella 730 foglio 16 del Comune di CASALNUOVO DI NAPOLI per una superficie di mq. 160;
5. Particella 716 foglio 16 del Comune di CASALNUOVO DI NAPOLI per una superficie di mq. 58;
6. Particella 718 foglio 16 del Comune di CASALNUOVO DI NAPOLI per una superficie di mq. 72;
7. Particella 476 foglio 16 del Comune di CASALNUOVO DI NAPOLI per una superficie di mq. 57;
8. Particella 735 foglio 16 del Comune di CASALNUOVO DI NAPOLI per una superficie di mq. 80;
9. Particella 1005 foglio 16 del Comune di CASALNUOVO DI NAPOLI per una superficie di mq. 1458;
10. Particella 1006 foglio 16 del Comune di CASALNUOVO DI NAPOLI per una superficie di mq. 775;
11. Particella 1007 foglio 16 del Comune di CASALNUOVO DI NAPOLI per una superficie di mq. 238;
12. Particella 1008 foglio 16 del Comune di CASALNUOVO DI NAPOLI per una superficie di mq. 600;
13. Particella 654 foglio 10 del Comune di CASORIA per una superficie di mq. 661;
14. Particella 1261 foglio 10 del Comune di CASORIA per una superficie di mq. 306;
15. Particella 541 foglio 5 del Comune di CASORIA per una superficie di mq. 397;
16. Particella 397 foglio 8 del Comune di CASORIA per una superficie di mq. 1227;
17. Particella 46 foglio 4 del Comune di NAPOLI per una superficie di mq. 994;

18. Particella 383 foglio 4 del Comune di NAPOLI per una superficie di mq. 365;
19. Particella 751 foglio 4 del Comune di NAPOLI per una superficie di mq. 951;
20. Particella 254 foglio 4 del Comune di NAPOLI per una superficie di mq. 106;
21. Particella 745 foglio 4 del Comune di NAPOLI per una superficie di mq. 1505;
22. Particella 738 foglio 4 del Comune di NAPOLI per una superficie di mq. 174;
23. Particella 109 foglio 4 del Comune di NAPOLI per una superficie di mq. 681;
24. Particella 625 foglio 4 del Comune di NAPOLI per una superficie di mq. 218;
25. Particella 120 foglio 4 del Comune di NAPOLI per una superficie di mq. 100;

Coloro che, pur risultando proprietari dai registri catastali, non lo sono più, sono tenuti a norma dell'art. 3, comma 3, del D.P.R. 327/2001 a darne comunicazione al Responsabile del Procedimento indicando, se a conoscenza, il nominativo del nuovo proprietario o comunque fornendo copia degli atti in possesso utili a ricostruire le vicende dell'immobile.

COMUNE DI MADDALONI (CE) codice fiscale 80004330611 – Avviso di deposito PUA – Avvio fase osservazioni allo strumento urbanistico di cui alla L. R. 16/2004 e Regolamento 5/2011 connesso ai sensi dell'art. 10.

SI RENDE NOTO

Che con delibera di G.C. n. 101 del 31/05/2022 é stato adottato il Piano Urbanistico Attuativo in variante per un "Intervento di ristrutturazione edilizia con demolizione e ricostruzione per la realizzazione del PUA in Maddaloni, alla Via Caudina 179, di un complesso edilizio compreso degli interventi di riqualificazione di aree urbane degradate e housing sociale antisismico", redatto ai sensi della L.R. Campania n. 16/2004 e s.m.i. e relativo Regolamento di Attuazione n. 5/2011.
Copia cartacea del Piano Urbanistico Attuativo, comprensivo degli elaborati di legge é depositata presso l'Ufficio Segreteria del Comune per 30 (trenta) giorni naturali, successivi e consecutivi, decorrenti dalla pubblicazione del presente avviso sul BURC, ed è consultabile da chiunque vi abbia interesse, presso il Settore Urbanistica dalle ore 10:00 alle ore 12:00 previo appuntamento da fissare via pec al seguente indirizzo: prot.generale@pec.comune.maddaloni.ce.it . Il medesimo PUA, comprensivo di tutti gli allegati, è consultabile altresì sul sito web istituzionale: **https://www.comune.maddaloni.ce.it.** Durante il periodo di deposito chiunque può presentare osservazioni in duplice copia, solo in formato cartaceo, di cui una in bollo. Le osservazioni di cui sopra potranno essere presentate entro il termine di 30 **giorni** dalla pubblicazione del presente avviso sul BURC, nel modo seguente: a mano all'Ufficio protocollo del Comune di Maddaloni, sito in Via San Francesco D'Assisi n. 36 CAP 81024 (farà fede il timbro di ricezione dell'ufficio protocollo).

Il Sindaco
F.to Andrea De Filippo

COMUNE DI SANTA MARIA LA CARITÀ

(Città metropolitana di Napoli)

Codice Fiscale 90001310631

Oggetto: ADOZIONE PIANO URBANISTICO ATTUATIVO RELATIVO ALLO SVILUPPO DEL CENTRO CITTADINO DEL COMUNE DI SANTA MARIA LA CARITA' -

SI RENDE NOTO

che con delibera di Giunta Comunale n. 58 del 28.4.2022 è stata adottata, con le modalità previste dal Regolamento di Attuazione per il Governo del Territorio della Regione Campania n. 05 del 04/08/2011, il Piano Urbanistico Attuativo relativo all'area ricadente in zona omogenea "D3- F1 e F3 " **in conformità alle previsioni del vigente Piano Regolatore generale. Gli atti tecnici ed amministrativi costituenti il suindicato Piano Urbanistico Attuativo sono depositati, presso il Settore Urbanistica del Comune – a libera visione del pubblico per la durata di giorni 30 (TRENTA) a decorrere dalla presente pubblicazione, con i seguenti orari:**

-dal Lunedì al Venerdì dalle ore 9,00 alle ore 12,00.

Chiunque vorrà formulare osservazioni od opposizioni potrà presentarle presso il Comune di Santa Maria la Carità – protocollo generale- o tramite PEC all'indirizzo protocollo.santamarialacarita@asmepec.it entro e non oltre giorni 30 (TRENTA) a decorrere dalla presente pubblicazione sul Burc.

Il RESPONSABILE DEL SETTORE URBANISTICA

Arch. Lucido Di Gregorio

Lucido Di
Gregorio
01.06.2022
12:28:44
GMT+01:00

COMUNE DI SANTA MARIA LA CARITÀ

(Città metropolitana di Napoli)

Codice Fiscale 90001310631

Oggetto: avviso di approvazione del Piano Urbanistico Attuativo relativo all'area ricadente in zona omogenea "D2 - produttiva ed artigianale di espansione" – Via Bardascini- ditta **Sig.ra Cesarano Mariagrazia, amm.re e legale rappresentante della società "Edil Galasso srl"** .

IL RESPONSABILE DELL'AREA TECNICA

Vista la Legge Regionale Campania n. 16/2004 e s.m.i.;

Visto il Regolamento di Attuazione n. 5/2011;

RENDE NOTO

che con delibera di Giunta Comunale n. 70 del 26.5.2022 è stata approvata , con le modalità previste dal Regolamento di Attuazione per il Governo del Territorio della Regione Campania n. 05 del 04/08/2011, il Piano Urbanistico Attuativo relativo all'area ricadente in zona omogenea "D2 - produttiva ed artigianale di espansione" alla Via Bardascini in ditta **Sig.ra Cesarano Mariagrazia, amm.re e legale rappresentante della società "Edil Galasso srl"**, in conformità alle previsioni del vigente Piano Regolatore generale.

Gli atti tecnici ed amministrativi costituenti il suindicato Piano Urbanistico Attuativo sono depositati, presso il Settore Urbanistica del Comune – a libera visione del pubblico e pubblicati sul sito istituzionale dell'Ente.

Ai sensi dell'art. 10 del Regolamento regionale n.5/2011 il PUA entra in vigore il giorno successivo a quello della sua pubblicazione.

Il RESPONSABILE DEL SETTORE URBANISTICA

Arch. Lucido Di Gregorio

Lucido Di Gregorio
01.06.2022
12:23:58
GMT+01:00

fonte: http://burc.regione.campania.it

COMUNE DI SANTA MARIA LA CARITÀ

(Città metropolitana di Napoli)

Codice Fiscale 90001310631

Oggetto: avviso di approvazione del **Piano Urbanistico Attuativo ai sensi dell'art27 comma 2 della L.R. 16/2004 e art. 10 del Regolamento Regionale di Attuazione per il governo del territorio n. 5 del 4 agosto 2011- Area ricadente in zona omogenea "D2 - produttiva ed artigianale di espansione" - Gargiulo Giuseppe – Via Bardascini n.93 - f. 6 p-lla 37-**

IL RESPONSABILE DELL'AREA TECNICA

Vista la Legge Regionale Campania n. 16/2004 e s.m.i.;

Visto il Regolamento di Attuazione n. 5/2011;

RENDE NOTO

che con delibera di Giunta Comunale n. 71 del 26.5.2022 è stata approvata , con le modalità previste dal Regolamento di Attuazione per il Governo del Territorio della Regione Campania n. 05 del 04/08/2011, il Piano Urbanistico Attuativo relativo all'area ricadente in zona omogenea "D2 - produttiva ed artigianale di espansione" alla Via Bardascini in ditta **Gargiulo Giuseppe**, in conformità alle previsioni del vigente Piano Regolatore generale.

Gli atti tecnici ed amministrativi costituenti il suindicato Piano Urbanistico Attuativo sono depositati, presso il Settore Urbanistica del Comune – a libera visione del pubblico e pubblicati sul sito istituzionale dell'Ente.

Ai sensi dell'art. 10 del Regolamento regionale n.5/2011 il PUA entra in vigore il giorno successivo a quello della sua pubblicazione.

Il RESPONSABILE DEL SETTORE URBANISTICA

Arch. Lucido Di Gregorio

Lucido Di
Gregorio
01.06.2022
12:16:16
GMT+01:00

Oggetto: COMUNE DI SANT'ARPINO (CE) C.F. 81000630616 – Delibera di Consiglio Comunale n.6 del 21/05/2022 – APPROVAZIONE "Piano Urbanistico Comunale" (PUC) e relativa "Valutazione Ambientale Strategica" (VAS) a norma della L.R.n.16/2004 e dell'art. 3, comma 5 del Regolamento di attuazione per il governo del territorio n.5/2011".

Il RESPONSABILE DEL SETTORE E RUP

Vista la L.R. n.16 del 22/12/2004 e s.m.i.;
Visto l'art.3 comma 6 del Regolamento di attuazione per il Governo del Territorio n.5 del 04/08/2011;

RENDENOTO

Che con Delibera di Consiglio Comunale n.6 del 21/05/2022 è stato approvato il Piano Urbanistico Comunale (P.U.C.), ed il rapporto per la Valutazione Ambientale Strategica (V.A.S.) ai sensi della L.R. n.16/2004 e del Regolamento di attuazione n.5/2011.

Il Piano, unitamente alla richiamata Delibera Consiliare e a tutti gli elaborati è consultabile sulla homepage istituzionale:

- alla bacheca "PUC",all'indirizzo:https://www.halleyweb.com/c061087/zf/index.php/servizi-aggiuntivi/index/index/idtesto/84

- in Amministrazione Trasparente, sezione "Pianificazione e Governo del Territorio", all'indirizzo: http://www.comune.santarpino.ce.it/zf/index.php/trasparenza/index/index/categoria/135

Il Piano è inoltre depositato presso il Comune di Sant'Arpino – Piazza Macrì n. 1 - Sede comunale Piano Primo – Ufficio Segreteria - per la libera visione.

Ai sensi dell'art.3 comma 7 del Regolamento di attuazione per il governo del territorio n.5 del 4 agosto 2011, il Piano Urbanistico Comunale approvato è efficace dal giorno successivo alla sua pubblicazione nel BURC.

Il Responsabile del Settore e RUP
Geom. Vito Buonomo

Comune di VALLE DI MADDALONI

C.A.P. 81020 PROVINCIA DI CASERTA C.F. 80004630614

OGGETTO: Progetto per la realizzazione di un impianto per la messa in riserva e recupero di rifiuti non pericolosi ‘’inerti da demolizione" proposto dalla Signora Pinto Giovanna legale rappresentante della soc. ECO.TRA.INER. srl –

IL RESPONSABILE SUAP

PREMESSO CHE:
- Il D.P.R. 7 settembre 2010 n. 160 Regolamento per la semplificazione ed il riordino della disciplina sullo sportello unico per le attività produttive, ai sensi dell’art. 38, comma 3 del decreto- legge n. 112 del 2008, convertito, con modificazioni, dalla legge n. 133 del 2008, che ha abrogato il precedente D.P.R. 20 ottobre 1998 n. 447, disciplina le funzioni e l’organizzazione dello sportello unico per le attività produttive - S.U.A.P., nonché il procedimento unico di rilascio del provvedimento conclusivo ed i raccordi procedimentali con gli strumenti urbanistici;

- La conferenza di servizi disciplinata dagli art. 14 e seguenti della L.R. 241/1990 e s.m.i., si configura come pubblica assemblea la cui dinamica si svolge tra valutazioni tecniche degli organi delle Pubbliche Amministrazioni coinvolte nel procedimento e valutazioni di opportunità. Qualora l’esito della conferenza di servizi comporti la variazione allo strumento urbanistico, il verbale conseguente costituisce proposta di variante sulla quale, tenuto conto delle osservazioni, proposte e opposizioni formulate dagli aventi titolo ai sensi della L. 1150/1942 e s.m.i., si pronuncia definitivamente il Consiglio comunale;

VISTA l’ istanza acquisita al protocollo in data 28/11/2017 prot. n. 5363, integrata con nota del 10.04.2018 prot.2178, con cui la ditta ‘’Eco Tra. Iner. S.r.l.’’, con sede in via Sannitica, Loc. Sala, Valle Di Maddaloni (CE), ha presentato presso il SUAP istanza per la realizzazione di un impianto per la messa in riserva e recupero di rifiuti non pericolosi ‘’inerti da demolizione’’ ai sensi dell’art. 8 del D.P.R. 07/09/2010 n. 160, sull’appezzamento di terreno sito in Valle Di Maddaloni (CE), alla via Sannitica Loc. Sala, di proprietà della Signora Pinto Giovanna, in catasto al Foglio di mappa n. 2, particelle 196, 5139, 5140 e 5141, legale rappresentante della soc. ECO.TRA.INER. srl – C.F. 03683340610, comportante variazione puntuale dello strumento urbanistico vigente ai sensi dell’art. 8 del DPR n. 160/2010;

DATO ATTO che l’intervento consiste nel cambio di destinazione di zona, da Agricola ‘’E’’, ad attività produttiva “D” per impianto di messa in riserva e recupero dei rifiuti inerti da demolizione non pericolosi in variante al piano di fabbricazione;

DATO ATTO che in riferimento alla predetta istanza sono state regolarmente convocate conferenze dei servizi e conferenza dei servizi decisoria – verbale del 09.03.2022 prot.1404;

DATO ATTO che per quanto sopra esposto e in relazione alla normativa richiamata, le determinazioni pervenute sono espresse in assenso condizionato

con prescrizioni e condizioni, mentre è da intendersi acquisito l'assenso senza condizioni per i pareri richiesti e per i quali le amministrazioni convocate,non hanno fatto pervenire le proprie determinazioni entro il termine perentorio indicato nella nota di convocazione della conferenza dei servizi decisoria;

VISTO che, ai sensi dell'art.5 del D.P.R. n.447/1998 e dell'art.8 del D.P.R. n.160/2010, il verbale della Conferenza di Servizi dello Sportello Unico per le Attività produttive costituisce proposta di variante Urbanistica adottata;

VISTA la determina REG. GEN n. 56 del 11.03.2022 - REG. Sett. n. 32 del 11.03.2022 con la quale il Responsabile dell'Area Amministrativa chiude positivamente la Conferenza dei Servizi ex art.14 -quater, comma 1 - L. n.241/1990 per per la realizzazione di un impianto per la messa in riserva e recupero di rifiuti non pericolosi ''inerti da demolizione" proposto dalla Signora Pinto Giovanna legale rappresentante della soc. ECO.TRA.INER. srl;

VISTA la deliberazione di C.C. n. N. 7 del 17.03.2022, integrata con delibera di C.C. n. N. 9 del 19.05.2022, con la quale, tra l'altro, si prendeva atto della determina REG. GEN n. 56 del 11.03.2022 - REG. Sett. n. 32 del 11.03.2022 con la quale il Responsabile dell'Area Amministrativa/SUAP chiude positivamente la Conferenza dei servizi ex lege 241/1990 per la realizzazione di un impianto per la messa in riserva e recupero di rifiuti non pericolosi ''inerti da demolizione'"" proposto dalla Sig.ra Pinto Giovanna, legale rappresentante della ditta ''Eco Tra. Iner. S.r.l.'' e veniva approvata la variante urbanistica al Piano di Fabbricazione, conseguente alle determinazioni della Conferenza di servizi, ai sensi dell'art. 8 del D.P.R. 160/2010, e nel rispetto delle prescrizioni impartite dagli Enti competenti inerenti il progetto presentato dalla Sig.ra Pinto Giovanna, legale rappresentante della soc. ECO.TRA.INER. srl – C.F. 03683340610, per la realizzazione di un impianto per la messa in riserva e recupero di rifiuti non pericolosi ''inerti da demolizione'' in questo Comune in via Sannitica Loc. Sala, censiti, in catasto al foglio di mappa n. 2, particelle 5139, 5140, 5141 e 196;

VISTO il D.P.R. 160/2010;

FATTI SALVI e impregiudicati gli eventuali diritti di terzi;

RITENUTO che il presente provvedimento finale rientra nelle competenze del sottoscritto responsabile, trattandosi di atto inerente l'attività gestionale di competenza dei responsabili di area, ai sensi dell'art.107 del D.Lgs.267/2000;

ASSUME IL PRESENTE PROVVEDIMENTO

1 – in base alle determinazioni delle Amministrazioni competenti pervenute e riportate tutte nel verbale conclusivo della Conferenza dei Servizi del 09.03.2022 prot.1404, della determina REG. GEN n. 56 del 11.03.2022 - REG. Sett. n. 32 del 11.03.2022 ad oggetto: "Progetto per la realizzazione di un impianto per la messa in riserva e recupero di rifiuti non pericolosi ''inerti da demolizione" proposto dalla dalla Signora Pinto Giovanna legale rappresentante della soc. ECO.TRA.INER. srl - . CONCLUSIONE POSITIVA DELLA CONFERENZA DEI SERVIZI - Ex art. 14, c.2 - legge 241/1990 e s.m.i." e della deliberazione di C.C. n. N. 7 del 17.03.2022, integrata con delibera di C.C. n. N. 9 del 19.05.2022 con la quale, tra l'altro, veniva approvata la variante urbanistica al Piano di Fabbricazione, conseguente alle determinazioni della Conferenza di servizi, ai sensi dell'art. 8 del D.P.R. 160/2010 e nel rispetto delle prescrizioni impartite dagli Enti competenti recepite nei verbali della conferenza dei servizi, è APPROVATA LA VARIANTE DI DESTINAZIONE URBANISTICA dell'area del Vigente

Piano di Fabbricazione da zona "E" (Agricola) a zona "D" (Produttiva), per la realizzazione di un impianto per la messa in riserva e recupero di rifiuti non pericolosi ''inerti da demolizione" sull'appezzamento di terreno sito in Valle Di Maddaloni (CE), alla via Sannitica Loc. Sala, di proprietà della Signora Pinto Giovanna, in catasto al Foglio di mappa n. 2, particelle 196, 5139, 5140 e 5141;

Il presente provvedimento viene pubblicato all'Albo Pretorio on line del Comune di Valle di Maddaloni e sul BURC (Bollettino Ufficiale della Regione Campania);

Ai sensi dell'art.3 del Regolamento di attuazione per il Governo del territorio della R.C. n.5 del 04.08.2011, la variante urbanistica è efficace dal giorno successivo alla sua pubblicazione sul BURC;

Disporre la Pubblicazione del presente atto ai sensi dell'art.39 del D.Lgs.20 aprile 2013 n.33 sul sito informatico dell'Ente:
https://www.comune.valledimaddaloni.ce.it – sezione trasparente;

Avverso il presente provvedimento è ammessa proposizione di ricorso giurisdizionale avanti il TAR CAMPANIA nei modi di cui alla legge 06.12.1971 n.1034.

Dalla Residenza Comunale,lì 06 giugno 2022

IL RESPONSABILE SUAP
Domenico Farina

COMUNE DI CASTELLABATE (SA)
Piazza Lucia – 84048 Santa Maria di Castellabate
Codice Fiscale 81000690651

AVVISO DI PUBBLICAZIONE ISTANZE C.D.M. – ART. 18 DEL REGOLAMENTO DI ESECUZIONE DEL CODICE DELLA NAVIGAZIONE

Si rende noto che il Comune di Castellabate ha dato avvio ai seguenti procedimenti di rilascio di concessioni demaniali marittime nell'ambito del Porto di San Marco di Castellabate:

LOTTO 1: Avviso di pubblicazione prot. n. 11549/2022
Oggetto: Rilascio di concessione demaniale marittima di mq 369.60 per specchi d'acqua destinati all'attività imprenditoriale di ormeggio di unità da diporto
Richiedente: Comune di Castellabate
Durata: 31.12.2023 a carattere stagionale 1 giugno – 30 settembre di ciascuna annualità

LOTTO 2: Avviso di pubblicazione prot. n. 11550/2022
Oggetto: Rilascio di concessione demaniale marittima di mq 277,00 per specchi d'acqua destinati all'ormeggio di unità da traffico e di unità impiegate in attività commerciali di diving
Richiedente: Comune di Castellabate
Durata: 31.12.2023 a carattere stagionale 1 giugno – 30 settembre di ciascuna annualità

LOTTO 3: Avviso di pubblicazione prot. n. 11551/2022
Oggetto: Rilascio di concessione demaniale marittima di mq 59,60 per specchi d'acqua destinati all'attività imprenditoriale di ormeggio di unità da diporto
Richiedente: Comune di Castellabate
Durata: 31.12.2023 a carattere stagionale 1 giugno – 30 settembre di ciascuna annualità

LOTTO 4: Avviso di pubblicazione prot. n. 11552/2022
Oggetto: Rilascio di variazione alla concessione demaniale marittima n. 97/2011 per ormeggio di unità in prevalenza da diporto
Richiedente: Comune di Castellabate
Durata: 31.12.2023 a carattere stagionale 1 giugno – 30 settembre di ciascuna annualità

Si comunica ai terzi che: i soggetti portatori di interessi giuridicamente riconosciuti, ove lo ritengano opportuno, possono avanzare osservazioni e/o domande concorrenti entro 15 gg. dalla data di pubblicazione del presente avviso, indirizzandole a: Comune di Castellabate, P.zza Lucia 84048 Santa Maria di Castellabate (SA) o a mezzo pec all'indirizzo comune.castellabate@pec.it.
Gli elaborati progettuali e le relazioni tecniche possono essere visionate oltre che all'albo pretorio del Comune di Castellabate anche presso lo stesso Ente – Area IV Ufficio Demanio sito in P.zza Lucia 84048 Santa Maria di Castellabate (SA).

Il Responsabile del Procedimento
ing. Aurelio Positano

Firmato digitalmente da: Positano Aurelio
Data: 17/06/2022 12:13:40

Prot. n. 7360

Comune di Positano
Provincia di Salerno
Via G. Marconi n. 111
Cod. Fisc. 80025630650

Bollo da € 16,00
assolto su originale

AVVISO DI PUBBLICAZIONE DEL 06.06.2022

da affiggersi all'Albo Comunale, all'Albo dell'Ufficio Locale Marittimo e sul BURC

Oggetto: Richiesta di autorizzazione alla gestione ex art. 45 bis Cod. Nav. – in località Laurito - delle concessioni n. 2/2003 per l'utilizzo di specchio acqueo di mq. 1.112,00, n. 3/2003 per l'utilizzo di arenile di mq. 500,00 e n. 24/2003 per utilizzo di pontile di mq. 28,00 (cointestato con altro concessionario giusto atto prot. n. 6852 del 14.06.2011).

Il Sottoscritto Responsabile dell'Ufficio demanio del Comune di Positano :

VISTA: l'istanza prot. n. 7072 del 30.05.2022 relativa alla richiesta di autorizzazione alla gestione ex art. 45 bis Cod. Nav. delle concessioni n. 2/2003 per l'utilizzo di specchio acqueo di mq. 1.112,00, n. 3/2003 per l'utilizzo di arenile di mq. 500,00 e n. 24/2003 per utilizzo di pontile di mq. 28,00 (cointestato con altro concessionario giusto atto prot. n. 6852 del 14.06.2011);
VISTO il regolamento - piano di utilizzazione degli specchi acquei, approvato con delibera di Consiglio comunale n. 24 del 04.08.2008 e le linee guida ad esso allegate;
VISTA la deliberazione del consiglio comunale n. 13 del 21.04.2011;
VISTA : la vigente normativa in materia di demanio marittimo,

RENDE NOTO

Che il sig. Casola Giuseppe e la società I.P.A. s.r.l., con istanza assunta al prot. n. 7072 del 30.05.2022 hanno formalizzato la richiesta di autorizzazione alla gestione ex art. 45 bis Cod. Nav. delle concessioni n. 2/2003 per l'utilizzo di specchio acqueo di mq. 1.112,00, n. 3/2003 per l'utilizzo di arenile di mq. 500,00 e n. 24/2003 per utilizzo di pontile di mq. 28,00 (cointestato con altro concessionario giusto atto prot. n. 6852 del 14.06.2011).
In applicazione del disposto dell'art.18 del Regolamento al Codice della Navigazione e successive modificazioni, nonché ai sensi dell'art. 10 della legge 241\90 invita tutti coloro che ritenessero di avervi interesse a presentare per iscritto al Comune di Positano entro 20 giorni dalla data di affissione all'albo e sul BURC quelle osservazioni che ritenessero opportune a tutela dei loro eventuali diritti, con l'avvertenza che, trascorso il termine stabilito, si darà ulteriore corso alle pratiche inerenti alla richiesta di concessione .

Si informa inoltre che la relativa documentazione è consultabile, da parte di chi abbia un interesse qualificato dall'ordinamento, presso l'Ufficio demanio del Comune di Positano nei seguenti giorni:

- lunedì e giovedì dalle ore 10,00 alle ore 12,00 e dalle ore 16,00 alle ore 18,00;
- martedì, mercoledì e venerdì dalle ore 10,00 alle ore 12,00.

Positano, 06.06.2022

Il Responsabile dell'area
delle attività [illegible] Sociali
dott. [illegible]ore

Firmato digitalmente da
Vincenzo Buonocore

CN = Buonocore Vincenzo
C = IT

COMUNE DI SERRARA FONTANA
CITTÀ METROPOLITANA DI NAPOLI
STAZIONE DI CURA SOGGIORNO E TURISMO ESTIVA ED INVERNALE

SERVIZIO DEMANIO

Prot. 4830

Lì, 07/06/2022

Oggetto: Avviso presentazione istanza di affidamento attività ex art. 45bis C.N. C.d.M n.10/2010 del 08/07/2010 prorogata con CdM n. 04/2016 del 31/03/2016 e oggetto di subingresso con CdM n. 07/2022 – Società "ALE srls" – ex art. 18 del Regolamento di esecuzione del CdN.

IL RESPONSABILE DEL SERVIZIO

VISTA l'istanza prot. n. 4678 del 01/06/2022 presentata mediante Mod. D6 dal Sig. Di Maio Francesco Paolo nato a Napoli il 11/12/1978 e residente in Forio alla via Purgatorio n. 6 C.F. DMIFNC78T11F839X - legale rappr.te Società ALE srls con sede legale in Forio alla via Purgatorio n. 6 P.I. 08589371213, intesa ad ottenere l'affidamento delle attività turistico ricreative di cui alla CdM n. 10/2010 prorogata con successiva CdM n. 04/2016 previste sulle ZD <"A" e "B" Cava Ruffano> S. Angelo – mediante la posa di attrezzature balneari di facile rimozione quali lettini, sedie a sdraio, ombrelloni, passerelle in legno, spogliatoi, servizi igienici ricadente sulla p.lla n. 18 del fg n. 23 per il periodo 01.06.2022-31.12.2023;
VISTA la CdM n. 07/2022 del 26/05/2022 di subingresso del Comune di Serrara Fontana nella CdM n. 04/2016 di proroga della CdM n. 10/2010 oggetto di provvedimento prot. n. 2374 del 23/03/2022 inerente l'arenile posto alla località S. Angelo – Cava Ruffano;
VISTI:

- la legge 16.03.2001 n° 88;
- la delibera di G.R.C. del 14.07.2000 n° 3744;
- l'art. 18 del DPR 15.02.1952 n° 328;
- gli artt. 8, 9, e 10 della legge 07/08/1990, n° 241;

DISPONE LA PUBBLICAZIONE DEL PRESENTE AVVISO

A tal fine si specifica che:

- la durata dell'affidamento avrà decorrenza dal 01/06/2022 al 31/12/2023;
- l'affidamento riguarda attività turistico-ricreative legate all'attività balneare espletata sull'arenile "Cava Ruffano" S. Angelo mediante la posa di attrezzature balneari di facile rimozione quali lettini, sedie a sdraio, ombrelloni, passerelle in legno, spogliatoi, servizi igienici ricadente sulla p.lla n.18 del fg n. 23;
- la documentazione è visionabile presso il Comune di Serrara Fontana – Ufficio Demanio – Responsabile del Procedimento Schiano Cristoforo tel. 081 9048824;
- i soggetti portatori di interessi giuridicamente riconosciuti, ove lo ritengano opportuno, possono avanzare osservazioni **entro 15 giorni dalla data di pubblicazione dell'avviso**, indirizzandole a Comune di Serrara Fontana Via Roma, 79.

Il Responsabile del Servizio Demanio
dott.ssa Rosanna Mattera
(firmato digitalmente)

COMUNE DI SERRARA FONTANA
CITTÀ METROPOLITANA DI NAPOLI
STAZIONE DI CURA SOGGIORNO E TURISMO ESTIVA ED INVERNALE

SERVIZIO DEMANIO

Prot. 4828

Lì, 07/06/2022

Oggetto: Avviso presentazione istanza di affidamento attività ex art. 45bis C.N. C.d.M n.9/2010 del 08/07/2010 prorogata con CdM n. 03/2016 del 31/03/2016 e oggetto di subingresso con CdM n. 06/2022 – Ditta Barricelli Marina – ex art. 18 del Regolamento di esecuzione del CdN.

IL RESPONSABILE DEL SERVIZIO

VISTA l'istanza prot. n. 4672 del 01/06/2022 presentata mediante Mod. D6 dalla Sig.ra Barricelli Marina nata il 08/09/1963 in Serrara Fontana (NA) e residente in Serrara Fontana alla via Fondolillo n. 13 C.F. BRRMRN63PO48I652F TITOLARE Ditta omonima P.I. 06544190639, intesa ad ottenere l'affidamento delle attività turistico ricreative di cui alla CdM n. 09/2010 prorogata con successiva CdM n. 03/2016 previste sui moduli demaniali <"E" e "F" Petrelle> S. Angelo – mediante la posa di attrezzature balneari di facile rimozione quali lettini, sedie a sdraio, ombrelloni, passerelle in legno, spogliatoi, servizi igienici e gazebi in legno ricadente sulla p.lla n. 4 del fg n. 21 ZD "A" per il periodo 01.06.2022-31.12.2023;
VISTA la CdM n. 06/2022 del 26/05/2022 di subingresso del Comune di Serrara Fontana nella CdM n. 03/2016 di proroga della CdM n. 09/2010 oggetto di provvedimento prot. n. 2373 del 23/03/2022 inerente gli arenili posti alle località S. Angelo - Istmo e Petrelle;
VISTI:

- la legge 16.03.2001 n° 88;
- la delibera di G.R.C. del 14.07.2000 n° 3744;
- l'art. 18 del DPR 15.02.1952 n° 328;
- gli artt. 8, 9, e 10 della legge 07/08/1990, n° 241;

DISPONE LA PUBBLICAZIONE DEL PRESENTE AVVISO

A tal fine si specifica che:

- la durata dell'affidamento avrà decorrenza dal 01/06/2022 al 31/12/2023;
- l'affidamento riguarda attività turistico-ricreative legate all'attività balneare espletata sull'arenile "Petrelle" S. Angelo mediante la posa di attrezzature balneari di facile rimozione quali lettini, sedie a sdraio, ombrelloni, passerelle in legno, spogliatoi, servizi igienici e gazebi in legno ricadente sulla p.lla n. 4 del fg n. 21 ZD "A";
- la documentazione è visionabile presso il Comune di Serrara Fontana – Ufficio Demanio – Responsabile del Procedimento Schiano Cristoforo tel. 081 9048824;
- i soggetti portatori di interessi giuridicamente riconosciuti, ove lo ritengano opportuno, possono avanzare osservazioni **entro 15 giorni dalla data di pubblicazione dell'avviso**, indirizzandole a Comune di Serrara Fontana Via Roma, 79.

Il Responsabile del Servizio Demanio
dott.ssa Rosanna Mattera
(firmato digitalmente)

C.F. 83001410634 - VIA ROMA N. 79 – 80081 SERRARA FONTANA – TEL 081.9048823 - – FAX 081.999626
www.comune.serrara-fontana.na.it – PEC: protocollo.serrarafonta@asmepec.it -

COMUNE DI SERRARA FONTANA
CITTÀ METROPOLITANA DI NAPOLI
STAZIONE DI CURA SOGGIORNO E TURISMO ESTIVA ED INVERNALE

SERVIZIO DEMANIO

Prot. 4822

Lì, 07/06/2022

Oggetto: Avviso presentazione istanza di affidamento attività ex art. 45bis C.N. C.d.M n.9/2010 del 08/07/2010 prorogata con CdM n. 03/2016 del 31/03/2016 e oggetto di subingresso con CdM n. 06/2022 – Società "Ristorante Emanuela & C. sas" – ex art. 18 del Regolamento di esecuzione del CdN.

IL RESPONSABILE DEL SERVIZIO

VISTA l'istanza prot. n. 4668 del 01/06/2022 presentata mediante Mod. D6 dal Sig. Iacono Sergio nato a Ischia (NA) il 03/04/1973 e residente in Serrara Fontana alla via Vico II Andrea Mattera n. 2 C.F. CNISRG72D03E329G legale rappr.te Società "Ristorante Emanuela & C. sas" P.I. 06504400638 con sede legale in Serrara Fontana alla via Vico II Andrea Mattera n. 2 , intesa ad ottenere l'affidamento delle attività turistico ricreative di cui alla CdM n. 09/2010 prorogata con successiva CdM n. 03/2016 previste sui moduli demaniali <"A" e "B" Petrelle> S. Angelo – mediante la posa di attrezzature balneari di facile rimozione quali lettini, sedie a sdraio, ombrelloni, passerelle in legno, spogliatoi, servizi igienici e gazebi in legno ricadente sulla p.lla n. 4 del fg n. 21 ZD "A" per il periodo 01.06.2022-31.12.2023;
VISTA la CdM n. 06/2022 del 26/05/2022 di subingresso del Comune di Serrara Fontana nella CdM n. 03/2016 di proroga della CdM n. 09/2010 oggetto di provvedimento prot. n. 2373 del 23/03/2022 inerente gli arenili posti alle località S. Angelo - Istmo e Petrelle;
VISTI:

- la legge 16.03.2001 n° 88;
- la delibera di G.R.C. del 14.07.2000 n° 3744;
- l'art. 18 del DPR 15.02.1952 n° 328;
- gli artt. 8, 9, e 10 della legge 07/08/1990, n° 241;

DISPONE LA PUBBLICAZIONE DEL PRESENTE AVVISO

A tal fine si specifica che:

- la durata dell'affidamento avrà decorrenza dal 01/06/2022 al 31/12/2023;
- l'affidamento riguarda attività turistico-ricreative legate all'attività balneare espletata sull'arenile "Petrelle" S. Angelo mediante la posa di attrezzature balneari di facile rimozione quali lettini, sedie a sdraio, ombrelloni, passerelle in legno, spogliatoi, servizi igienici e gazebi in legno ricadente sulla p.lla n. 4 del fg n. 21 ZD "A";
- la documentazione è visionabile presso il Comune di Serrara Fontana – Ufficio Demanio – Responsabile del Procedimento Schiano Cristoforo tel. 081 9048824;
- i soggetti portatori di interessi giuridicamente riconosciuti, ove lo ritengano opportuno, possono avanzare osservazioni **entro 15 giorni dalla data di pubblicazione dell'avviso**, indirizzandole a Comune di Serrara Fontana Via Roma, 79.

Il Responsabile del Servizio Demanio
dott.ssa Rosanna Mattera
(firmato digitalmente)

C.F. 83001410634 - VIA ROMA N. 79 – 80081 SERRARA FONTANA – TEL 081.9048823 - – FAX 081.999626
www.comune.serrara-fontana.na.it – PEC: protocollo.serrarafonta@asmepec.it -

CENTRALE UNICA DI COMMITTENZA DEI COMUNI DI TORRE DEL GRECO E TRECASE (NA)
CODICE AUSA 0000543065
Bando di gara – CIG 909079160D
Questo ente indice procedura aperta per l'affidamento del servizio di custodia, ricovero, mantenimento e cura dei cani rinvenuti sul territorio cittadino di Torre Del Greco per anni n. 3 (tre). Importo: € 310.716,00 oltre I.V.A. Termine ricezione offerte: 22/06/2022/ h 12,00. Info e doc. http://pgt.comune.torredelgreco.na.it/portale/index.php/bandi
Il dirigente della C.U.C. arch. Giuseppe D'Angelo

COMUNE DI CASTELLAMMARE DI STABIA
Bando di gara

SEZIONE I STAZIONE APPALTANTE: Comune di Castellammare di Stabia, Piazza Giovanni XXIII, 80053 (Napoli) Codice NUTS: ITF33 Napoli www.comune.castellammare-di-stabia.napoli.it/ Pec protocollo.stabia@asmepec.it Settore Ambiente e Attività Produttive – Dirigente e R.U.P. Ing. Giovanni Miranda Email giovanni.miranda@comunestabia.it Centralino (+39) 081 3900 111
SEZIONE II OGGETTO: AFFIDAMENTO IN CONCESSIONE DEL SERVIZIO DI GESTIONE DELLE LAMPADE VOTIVE CIMITERIALI PER IL PERIODO AGOSTO – DICEMBRE 2022 –ANNI 2023, 2024 E 2025 - CIG 923224626A. Entità totale: € 557.000,00 oltre I.V.A.
L'aggiudicazione avverrà secondo il criterio dell'offerta economicamente più vantaggiosa. Durata: n. 3 anni. Opzioni: No. Divisione in lotti: No.
SEZIONE III: INFORMAZIONI DI CARATTERE GIURIDICO, ECONOMICO, FINANZIARIO E TECNICO: si vedano i documenti integrali di gara.
SEZIONE IV: PROCEDURA: telematica aperta su https://castellammaredistabia.tuttogare.it/. Termine ricezione offerte: 12:00 del 21/06/2022. Apertura offerte: 27/06/2022 ore 10:00.
SEZIONE VI ALTRE INFORMAZIONI: Per quanto non indicato si rinvia alla documentazione integrale disponibile su: http://www.comune.castellammare-di-stabia.napoli.it/ INVIO ALLA GUUE: 01.06.2022.
Il R.U.P. - Ing. Giovanni Miranda

MIRANDA
GIOVANNI
07.06.2022
12:13:55
GMT+01:00

BOLLETTINO UFFICIALE
della REGIONE CAMPANIA

n. 53 del 20 Giugno 2022

PARTE III Avvisi e Bandi di Gara

Comune di Monteverde

Prov. di Avellino

83049 - Via Fontana – Tel. 0827/86043 – Fax 0827/86303
www.comune.monteverde.av.it

comune.monteverde@tiscali.it - comune.monteverde@asmepec.it

Uno dei Borghi più belli d'Italia

COMUNE DI MONTEVERDE (AV) – C.F. 82001670643
Bando di gara - Procedura di dialogo competitivo

È indetta procedura di dialogo competitivo, con o.e.p.v., per la selezione di proposte per l'affidamento mediante rilascio di concessione, per la realizzazione di un programma unico di intervento di messa in sicurezza di beni demaniali e del territorio e di riqualificazione urbana, finalizzato alla messa in sicurezza, dismissione e/o alla valorizzazione del patrimonio disponibile e dei beni demaniali, in applicazione della legge 6 agosto 2008 n. 133 ed al recupero e riutilizzo dell'edificato esistente, sia pubblico che privato, con criteri di bioedilizia e di risparmio energetico. Proposte di progetti che integrano forme e tecnologie finalizzate a ridurre il consumo di energia fossile, migliorare il confort complessivo, sia durante i mesi invernali che estivi, riqualificando l'involucro esistente. Importo complessivo da definire e che va da un minimo di euro 6.000.000,00 ad un massimo non definibile.
Gli interessati dovranno recapitare la propria domanda di partecipazione, entro le ore 12:00 del 13/07/2022 a mezzo raccomandata AR o a mano presso l'Ufficio Protocollo del Comune di Monteverde, via Fontana 33 .
Documentazione su: www.comune.monteverde.av.it.

Il responsabile del procedimento
ing. Maurizio Rosa

COMUNE DI RAVELLO

Bando di gara - Contratto di partenariato pubblico privato per la progettazione, realizzazione e gestione degli impianti di illuminazione pubblica nel territorio comunale di Ravello, su proposta presentata dal Promotore - CUP J29I20000080004 - CIG 9246757943. SEZIONE I: AMMINISTRAZIONE APPALTANTE. Comune di Ravello (SA). SEZIONE II: OGGETTO DELL'APPALTO. Affidamento della Contratto di partenariato pubblico privato per la progettazione, realizzazione e gestione degli impianti di illuminazione pubblica nel territorio comunale di Ravello. Importo: € 2.496.924,00 oltre Iva. SEZIONE IV: PROCEDURA. Aperta. Aggiudicazione: offerta economicamente più vantaggiosa. Termine ricezione offerte: 11/07/2022 ore 12.00. Apertura: 13/07/2022 ore 10.00. SEZIONE VI: ALTRE INFORMAZIONI. Documentazione su: www.comune.ravello.sa.it e sulla piattaforma digitale https://ravello.acquistitelematici.it. Invio alla G.U.U.E.: 30/05/2022.
Il responsabile unico del procedimento - Arch. Rosa Zeccato

Consorzio Irriguo di Miglioramento Fondiario di Vallo della Lucania
Via Zaccaria Pinto n. 21 - 84078 Vallo della Lucania(SA)
Codice Fiscale 93004840653
BANDO DI GARA

FONDO SVILUPPO E COESIONE 2014-2020. PIANO OPERATIVO AGRICOLTURA. SOTTOPIANO 2 Interventi nel campo delle infrastrutture irrigue, bonifica idraulica, difesa dalle esondazioni, bacini di accumulo e programmi collegati di assistenza tecnica e consulenza - LAVORI DI MIGLIORAMENTO E ADEGUAMENTO DEL SISTEMA IRRIGUO VALLO – RETE DI ADDUZIONE E DISTRIBUZIONE (CUP I16J20000170003 – CIG 9235498E09)

1) Amministrazione aggiudicatrice: Consorzio Irriguo di Miglioramento Fondiario di Vallo della Lucania Via Zaccaria Pinto, n. 21 - 84078 Vallo della Lucania (SA) - C.F. 93004840653. Tel: +39 0974 4957 Fax: +39 0974 4957; e-mail: irriguovallo@pec.it; Internet: www.consorzioirriguo.it .

2) Indirizzo internet documenti di gara: https://piattaforma.asmel.eu/ http://www.consorzioirriguo.it/index.php?p=amministrazione-trasparente/psrn.html

3) Tipo di amministrazione aggiudicatrice e principale attività esercitata. Organismo di diritto pubblico (art. 3 comma 1 lett. d e allegato IV D.Lgs. 50/2016).

4) Centrale committenza: no.

5) Codici CPV: 45247130-0 (Lavori di costruzione di acquedotti).

6) Codice NUTS luogo di esecuzione lavori e posa in opera forniture: ITF35.

7) Descrizione dell'appalto: Lavori di miglioramento e adeguamento del sistema irriguo Vallo – rete di adduzione e distribuzione - alimentato dalle Dighe Carmine e Nocellito nel Comune di Cannalonga (SA) **C.U.P. I16J20000170003 - C.I.G. 9235498E09**; per una descrizione analitica dell'intervento si rimanda agli elaborati progettuali e relativi allegati.

8) Ordine di grandezza dell'appalto: Importo IVA esclusa: € 6.843.154,69 di cui € 6.735.006,52 per lavori assoggettati a ribasso ed € 108.148,17 per oneri della sicurezza non soggetti a ribasso. Lavori: Categoria prevalente OG6 Class. VI (*Acquedotti, gasdotti, oleodotti, opere di irrigazione ed evacuazione*); Categoria scorporabile OG13 Class. I (*Opere di ingegneria naturalistica*).

9) Varianti ammesse: no.

10) Tempo di ultimazione dell'affidamento: 730 giorni naturali e consecutivi.

11) Condizioni di partecipazione: Sono ammessi alla procedura i soggetti di cui all'art. 45 D.Lgs. n. 50/2016, ai sensi e alle condizioni di cui ai successivi artt. 47 e 48, e all'art. 92 del D.P.R. 207/2010, in possesso dei seguenti requisiti: **a) Requisiti di ammissione**. Assenza cause di esclusione di cui all'art. 80 del D.Lgs. 50/2016 e art. 53, comma 16-ter, del D.lgs. 165/2001; insussistenza di ulteriori divieti a contrattare con la pubblica amministrazione.**b) Requisiti di idoneità professionale**: iscrizione ai registri e/o elenchi previsti dall'art. 83 comma 3 D.Lgs. 50/2016; **c) Requisiti di capacità economica e finanziaria e tecnico professionale**: **c.1)** possesso di attestazione S.O.A. in corso di validità per la categoria di lavorazione prevalente di cui al precedente punto 8 in classifica idonea rispetto all'importo dei lavori da eseguire o superiore; **c.2)** possesso certificazione UNI EN ISO 9001.

12. Tipo di procedura di aggiudicazione*:* procedura aperta sopra la soglia comunitaria svolta con gara telematica e con termini ridotti ai sensi dell'art. 8 comma 1 della L. n. 120/2020.

13./**14. Appalto suddiviso in lotti**: no. **Motivazione della mancata suddivisione in lotti**: intervento unitario.

15./16./**17. Condizioni particolari cui è sottoposta l'esecuzione dell'appalto**: appalto soggetto alle condizioni di finanziamento, pagamento e ultimazione di lavori e forniture previste dalla concessione di finanziamento sottoscritta con il Ministero delle Politiche agricole alimentari e forestali nell'ambito del programma di cui al punto 24.

18. Criterio di aggiudicazione dell'appalto: Offerta economicamente più vantaggiosa.

19. Termine ultimo per la ricezione delle offerte: 28/06/2022 - ore 23.59.

20. Indirizzo al quale le offerte vanno trasmesse: procedura telematica, interamente su piattaforma di committenza : https://piattaforma.asmel.eu/.
21. a) Periodo di tempo durante il quale l'offerente è vincolato alla propria offerta: 180 giorni decorrenti dal termine ultimo di presentazione delle offerte. **b) Data, ora e luogo di inizio della procedura**: 29/06/2022 - ore 11:00 presso la sede del Consorzio di Bonifica Velia in Prignano Cilento (SA), alla località Piano della Rocca, salva diversa comunicazione secondo le modalità previste dal disciplinare; **c) Persone autorizzate ad assistere alle operazioni di apertura**: un singolo rappresentate e/o delegato per ciascun operatore partecipante **d) Svolgimento delle operazioni di gara**: sedute riservate e/o pubbliche al ricorrere delle condizioni previste dal disciplinare; ove celebrate, le sedute pubbliche saranno svolte in modalità telematica e a distanza, salva diversa determinazione del R.U.P..
22. Lingua utilizzabile: Italiano.
23. a) Presentazione per via elettronica delle offerte: si; b) Ordinazione elettronica: no; c) Fatturazione elettronica: si; d) Pagamento elettronico: si.
24. L'appalto è connesso al programma comunitario FSC-POA 2014-2020 Sottopiano 2 “Interventi nel campo delle infrastrutture irrigue, bonifica idraulica, difesa dalle esondazioni, bacini di accumulo e programmi collegati di assistenza tecnica e consulenza” Decreto di concessione del finanziamento MIPAAF - DISR 01 - Prot. Uscita N.0102363 del 03/03/2022.
25. Procedure di ricorso. Tribunale Amministrativo Regionale per la Campania – Salerno, Piazzetta S. Tommaso d’Aquino 3 84100 Salerno Tel.: +39 089226496 FAX: +39 089253035 PEC: tarsa-segrprotocolloamm@ga-cert.it Internet www.giustizia-amministrativa.it . Servizio presso il quale si possono richiedere informazioni sulla proposizione del ricorso: vedi punto 1 del presente bando.
26./ 27./**28. Data spedizione GUUE :** 01/06/2022.
29. L'appalto rientra nell'ambito di applicazione dell'AAP: si.
30. Altre informazioni.
a. ESTREMI APPROVAZIONE: Validazione del progetto: Verbale RUP del 29/04/2022; Determinazione a contrattare: Delibera Presidenziale n. 09 del 20/05/2022;
c. SOPRALLUOGO: il sopralluogo è obbligatorio, secondo le modalità prescritte dal disciplinare;
d. CONTABILITA E PAGAMENTI: i lavori saranno contabilizzati a corpo; i pagamenti sono subordinati alle condizioni e i tempi prescritti dalla fonte di finanziamento;
e. ANTICIPAZIONE: sul valore del contratto viene calcolato l'importo dell'anticipazione del prezzo pari al venti per cento da corrispondere all'appaltatore entro quindici giorni dall'effettivo inizio dei lavori; l'erogazione dell'anticipazione è subordinata alle condizioni di cui all'art. 35, comma 18, D.Lgs. 50/2016;
f. GARANZIE RICHIESTE: l'aggiudicatario dovrà costituire e consegnare alla Stazione appaltante la Garanzia definitiva di cui all'art. 103, comma 1, D.Lgs. 50/2016, nonché la Polizza di assicurazione di cui all'art. 103, comma 7, D.Lgs. 50/2016 cit., come da Capitolato Speciale;
g. SPESE DI PUBBLICAZIONE: interamente a carico dell’aggiudicatario, con conseguente obbligo di rimborso ai sensi dell’art. 5 del D.M. 02.12.2016;
h. RINVIO: le regole di dettaglio e le modalità di svolgimento della procedura sono stabilite dal Disciplinare di gara, e relativi allegati, costituenti tutti parte integrante del presente bando e parimenti vincolanti per i concorrenti.
Vallo della Lucania (SA) 01/06/2022

Il Presidente
Avv. Francesco Chirico

A.C.E.R - AGENZIA CAMPANA PER L'EDILIZIA RESIDENZIALE

Bando di gara - CIG 9253121CFF

È indetta procedura aperta per il servizio di assistenza sistemistica e informatica al sistema informativo dei Dipartimenti ACER di Avellino, Benevento, Caserta e Salerno per il periodo 01.07.2022/31.12.2023. Importo: € 240.240,00. Ricezione offerte: 16/06/2022 ore 12.00. Apertura: 17/06/2022 ore 09.30. Documentazione su: https://acercampania.tuttogare.it.

Il dirigente area tecnica

ing. Vincenzo Paolo

ARCIDIOCESI DI SANT'ANGELO DEI LOMBARDI, CONZA, NUSCO E BISACCIA

Bando di gara

E' indetta gara telematica aperta ai sensi dell'art. 60 del d.lgs. 50/2016 sulla piattaforma Mepa di Consip S.P.A. mediante richiesta di offerta (RDO) per l'affidamento dei lavori per la realizzazione del Abbazia del Goleto in Sant'Angelo dei Lombardi (AV) - Lavori di completamento, restauro, adeguamento funzionale e valorizzazione area archeologica e museo" (Progetto Pilota Alta Irpinia - POR Campania FESR 2014/2020 - Asse 6 - Obiettivo 6.7) con il criterio dell'offerta economicamente più vantaggiosa, ai sensi dell'art. 95 del D.Lgs. 50/2016. Importo totale a base di gara € 2.040.000,00 di cui € 135.616,28 per oneri sicurezza nsr.

Termine ricezione offerte: 07/07/2022 ore 18.00. Apertura: 12/07/2022 ore 10.00.

Altre informazioni: www.diocesisantangelo.it.

Il responsabile unico del procedimento

geom. Luigi D'Angelis

ARCIDIOCESI DI SANT'ANGELO DEI LOMBARDI - CONZA - NUSCO - BISACCIA

Bando di gara

E' indetta gara telematica aperta ai sensi dell'art. 60 del d.lgs. 50/2016 sulla piattaforma Mepa di Consip S.P.A. mediante richiesta di offerta (RDO) per l'affidamento dei lavori per la realizzazione del "Museo e Archivio Storico Diocesano in Nusco (AV)" (Progetto Pilota Alta Irpinia - POR Campania FESR 2014/2020 - Asse 6 - Obiettivo 6.7) con il criterio dell'offerta economicamente più vantaggiosa, ai sensi dell'art. 95 del D.Lgs. 50/2016. Importo totale a base di gara € 1.982.090,11 di cui € 19.590,11 per oneri sicurezza nsr.

Termine ricezione offerte: 04/07/2022 ore 18.00. Apertura: 08/07/2022 ore 10.00.

Altre informazioni: www.diocesisantangelo.it.

Il responsabile unico del procedimento

geom. Luigi D'Angelis

Imposta di bollo assolta in modo virtuale

C.U.C. VALLE VITULANESE - COMUNE DI VITULANO
ESITO DI GARA – CIG: 9109411BC1

SEZIONE I: AMMINISTRAZIONE AGGIUDICATRICE. C.U.C. Valle Vitulanese presso Comune di Foglianise (BN) - Piazza Municipio - 82030 Foglianise (BN). Stazione appaltante - Comune di Vitulano (BN) - Viale San Pietro 15 - 82038 Vitulano (BN). Tel. 0824/878622, Fax 0824/870230. Pec: vitulano@pec.cstsannio.it.

R.U.P. Geom. Raffaele Forgione

SEZIONE II:

OGGETTO. Lavori di sistemazione idrogeologica e consolidamento del versante in localita' Ponterutto – Spinara – Nocella.

Importo base asta: € 660.261,79.

SEZIONE IV:

Procedura: Aperta **Criterio di aggiudicazione:** Offerta economicamente più vantaggiosa

SEZIONE V

AGGIUDICAZIONE DEI LAVORI– si rende noto che con determinazione n. **282** del **20/06/2022** è stato aggiudicato in via definitiva l'appalto dei lavori di cui all'oggetto con le seguenti risultanze:

Offerte ricevute: n. **07**

Offerte Ammesse: n. **07**

Ditta Aggiudicataria: **Picciuto S.r.l.** via III Trav. Sannio n. 10 - 82028 San Bartolomeo in Galdo (BN), C.F. e P.Iva 01038730626 che ha offerto un importo netto di aggiudicazione di **€ 626.659,10** (euro seicentoventiseimilaseicentocinquantanove/10) oltre IVA come per legge (corrispondente ad un ribasso del **5,12%** sul prezzo posto a base di gara determinato dalla commissione) che ha conseguito un punteggio complessivo, scaturito dall'applicazione del metodo aggregativo compensatore previsto dal disciplinare di gara, di complessivi 90,694 punti;

Procedure di ricorso: TAR Campania con sede in Napoli, Piazza Municipio, 64 cap 80133 tel. 081/781111;

ALTRE INFORMAZIONI. Documentazione su: www.comune.vitulano.bn.it.

Il Responsabile Unico del Procedimento
F.to **Geom. Raffaele Forgione**

COMUNE DI CALITRI (AV) – P.IVA 00218950640

Bando di gara - CUP H18H11000070002 - CIG 9016716D6B

IL RESPONSABILE DEL PROCEDIMENTO COMUNICA CHE

Con propria determina n. 115 del 03/06/022 sono stati aggiudicati i lavori in oggetto all'OE: **Fenix Consorzio Stabile Scarl (Consorzio Stabile)** con sede legale in Bologna (BO) - P.IVA n° 03533141200 e **Euro Strade S.r.l. (Impresa consorziata)** con sede in Villa Di Briano (CE) - P.Iva 02812780613, che ha raggiunto il punteggio complessivo di **97,269** su 100, e che ha offerto un ribasso del 5,50% sull'importo a base d'asta di € 2.121.840,91 da cui scaturisce un importo netto pari a € 2.005.139,66, oltre oneri della sicurezza pari a € 63.655,23 – determinando un importo contrattuale di € 2.068.794,89, oltre IVA come per legge ed un tempo per l'esecuzione dei lavori di giorni 180 corrispondenti a quelli a base d'asta scontati del 53,846%.
Documentazione su: https://www.comune.calitri.av.it.

Il responsabile della stazione appaltante

arch. Lucia Turri

COMUNE DI NAPOLI

CITTÀ METROPOLITANA DI NAPOLI

COMUNE DI NAPOLI
AREA CENTRO UNICO ACQUISTI E GARE – SERVIZIO GARE LAVORI
ESITO DI GARA. CIG: 82520341E2 - CUP: B61B15000420004

SEZIONE I - AMMINISTRAZIONE AGGIUDICATRICE: I.I) Comune di Napoli, Servizio Strade e Grandi Reti Tecnologiche.

SEZIONE II – II.1.2) TIPO DI APPALTO: sola esecuzione. **II.1.4)** BREVE DESCRIZIONE DELL'APPALTO: **"*Manutenzione straordinaria di Corso Malta tratto compreso tra traversa Zara e via Fiume*"** di cui alla Delibera di Giunta Comunale n. 216 del 18/05/2018.

SEZIONE IV - PROCEDURA: IV.1.1) TIPO DI PROCEDURA: negoziata. **IV.2.1)** CRITERIO DI AGGIUDICAZIONE: minor prezzo.

SEZIONE V – AGGIUDICAZIONE: V.1) Determina di aggiudicazione del Servizio Strade e Grandi Reti Tecnologiche n.50/K del 05/10/2021 registrata all'indice generale n.1792 del 18/10/2021. Contratto repertoriato al n.**86595** in data 17/05/2022. **V.2)** NUMERO OPERATORI INVITATI: **20** (elenco sul sito web istituzionale) – NUMERO DI OFFERTE PERVENUTE: **16**. **V.3)** NOME E INDIRIZZO AGGIUDICATARIO: **"COSTRUZIONI MI.CA. srl"** con sede in Marano di Napoli (NA) alla via Epicuro n.9 – cod.fisc./P.Iva 04755181213. **V.4)** INFORMAZIONE SUL VALORE DELL'APPALTO: valore totale stimato a base d'asta: € 824.429,35 oltre IVA; valore totale dell'importo di aggiudicazione pari a **€ 502.210,01** oltre IVA.

Il Dirigente
Avv. Giuseppina Silvi*

fonte: http://burc.regione.campania.it

SEZIONE I: ENTE AGGIUDICATORE: Napoli Servizi S.p.a.

SEZIONE II: OGGETTO: Realizzazione d'interventi manutentivi ordinari e a guasto degli immobili a reddito di proprietà del Comune di Napoli

SEZIONE V: AGGIUDICAZIONE: Lotto 1: Romeo Gestioni S.p.a. € 2.200.000,00. Lotto 2: Meridiana Servizi S.p.a. € 1.925.000,00. Lotto 3: Conpat Scarl € 1.650.000,00. Lotto 4: I.C.M. Costruzioni S.r.l. € 1.485.000,00. Lotto 5: Opus Costruzioni S.p.a. € 1.375.000,00. Lotto 6: Soc. Coop. San Giovanni € 1.210.000,00. Lotto 7: Costruzioni MI.CA. S.r.l. € 1.000.000,00.

Il responsabile del procedimento

arch. Gino Tarquini

BANDO DI AVVISO PUBBLICO, PER TITOLI E PROVA COLLOQUIO, PER IL CONFERIMENTO DELL'INCARICO QUINQUENNALE DI DIRETTORE DELL'U.O.C. CHIRURGIA GENERALE ED ONCOLOGICA.

In esecuzione della Deliberazione n. 400 del 19/05/2022, immediatamente eseguibile, con l'osservanza di quanto previsto dal D.P.R. n. 484/97 e dal D. Lgs. n. 502/92, così come modificato ed integrato dal D. Lgs. n. 229/99 e dalla Legge n. 189 del 08/11/2012, nonché dal Decreto Dirigenziale n. 49 del 15/03/2017 della Direzione Generale per la Tutela della Salute ed il Coordinamento del SSR, UOD 13, della Regione Campania, è indetto Avviso Pubblico per il conferimento dell'incarico quinquennale di Direttore dell'U.O.C. Chirurgia Generale ed Oncologica.

Definizione del fabbisogno

Profilo	Ambito	Descrizione Profilo
Oggettivo della Struttura	Organizzazione	L'Unità Operativa Complessa di Chirurgia Generale ed Oncologica dell'A.O.R.N. "Sant'Anna e San Sebastiano" di Caserta è un'articolazione complessa dedicata alla erogazione di procedure chirurgiche, trattate prevalentemente in elezione, operando in un contesto di collaborazione con le altre strutture del Dipartimento ed in particolare con la UOC di Day Surgery e con la UOSD di Chirurgia Laparoscopica. La U.O.C. insiste nel Dipartimento delle Scienze Chirurgiche insieme alle UU.OO.CC. di Chirurgia Maxillo-Facciale e Odontostomatologia, di Otorinolaringoiatria, di Urologia, di Day Surgery Polispecialistica e alle UOSD di Senologia e Chirurgia Laparoscopica. Tra le aree di maggiore impegno ed eccellenza della UOC si segnalano la patologia oncologica dell'apparato digerente e colo-rettale, la chirurgia laparoscopica della parete addominale, la chirurgia della tiroide. Il grado di complessità delle patologie trattate è evidenziato dal peso medio del DRG sotto riportato. La UOC, in ottica futura, dovrà garantire un elevato livello di specializzazione e di complessità delle prestazioni, con particolare riferimento all'ambito oncologico, in relazione allo specifico bisogno di salute degli utenti e alle funzioni che l'AORN è chiamata ad assolvere in ottica di pianificazione regionale e di integrazione con il territorio.
	Personale	L'attività della UOC dovrà essere strutturata e organizzata al fine di garantire la continua crescita tecnica e professionale dell'equipe di chirurghi che ne fanno parte che ad oggi garantiscono le seguenti attività: a) Attività di sala operatoria di elezione programmata chirurgica in particolare di natura oncologica; b) Attività di reparto (visita pazienti; medicazioni; ricoveri e dimissioni); c) Attività ambulatoriale di follow-up dei pazienti dimessi in continuità assistenziale; d) Attività di consulenze richieste da altri reparti e dal pronto soccorso; e) Attività di pronta disponibilità chirurgica nell'orario notturno;

<table>
<tr><td></td><td></td><td>f) Attività di guardia chirurgica feriale e festiva H24.
Stretta è la collaborazione con il team dei chirurghi della UOC di Chirurgia dei Grossi Traumi assicurando loro collaborazione in caso di necessità a garantire l'assistenza in tale U.O.</td></tr>
<tr><td></td><td>Tecnologia</td><td>La UOC di Chirurgia Generale ed Oncologica dispone di una dotazione tecnologica propria per le attività di reparto e si avvale delle tecnologie in dotazione al complesso operatorio per le attività chirurgiche.
Attualmente è in corso un rinnovamento del parco tecnologico ed è stata richiesta alla regione l'autorizzazione per l'acquisizione della tecnologia robotica.</td></tr>
<tr><td></td><td>Dati di Attività della UOC</td><td>
<table>
<tr><th>UOC</th><th>Nr. Casi Dimessi SDO</th><th>GG. Degenza</th><th>Deg. Media</th><th>Peso Medio</th></tr>
<tr><td>Chirurgia Generale ed Oncologica 2019</td><td>961</td><td>4211</td><td>5,92</td><td>1,27</td></tr>
<tr><td>Chirurgia Generale ed Oncologica 2020</td><td>364</td><td>2266</td><td>5,78</td><td>1,36</td></tr>
<tr><td>Chirurgia Generale ed Oncologica 2021</td><td>270</td><td>2060</td><td>7,20</td><td>1,56</td></tr>
</table>
</td></tr>
<tr><td></td><td>Rapporti con le altre strutture aziendali</td><td>La UOC opera in un contesto di collaborazione con le altre strutture del Dipartimento e di forte integrazione multidisciplinare con tutte le Unità Operative e i Servizi Specialistici dell'Azienda con il fine migliorare la qualità delle cure, razionalizzare l'utilizzo dei posti letto a fronte dell'incremento dei volumi di attività, ridurre le liste d'attesa e i tempi di erogazione delle prestazioni chirurgiche.</td></tr>
<tr><td>Soggettivo del Candidato</td><td>Organizzazione e gestione risorse</td><td>Le capacità organizzativo-gestionali richieste al candidato alla direzione della UOC, considerate le caratteristiche della struttura, sono le seguenti:
✓ Capacità di gestire le risorse umane e tecnologie attribuite nel processo di budget in relazione agli obiettivi annualmente assegnati;
✓ capacità organizzativa per implementare le direttive impartite dalla direzione strategica o definite in ambito dipartimentale;
✓ capacità di promuovere e favorire l'introduzione e l'utilizzo dell'informatizzazione in Azienda con l'inserimento anche di nuovi strumenti di lavoro (es. cartella clinica elettronica);
✓ conoscenza della regolamentazione dell'attività libero-professionale al fine di garantirne l'esecuzione secondo quanto consentito e di assicurarne la sorveglianza;
✓ capacità di garantire la supervisione delle attività diagnostiche, e terapeutiche svolte dal personale impegnato nella propria struttura;
✓ capacità di approntare un processo di riorganizzazione dell'equipe con sviluppo delle attività teso al miglioramento tecnico e clinico per venire incontro alle esigenze dell'utenza secondo le caratteristiche epidemiologiche tipiche afferenti all'UOC;
✓ capacità di impostare nuovi modelli assistenziali tesi a ridurre i tempi di degenza media dei pazienti con particolare riferimento ai pazienti oncologici, come richiesto dalla normativa e dalle disposizioni regionali;
✓ capacità di promuovere innovazioni tecnologiche ed organizzative secondo logiche di health technology assessment;
✓ Capacità di lavorare in teams multidisciplinari (oncologia, gastroenterologia, radioterapia, radiologia, etc).</td></tr>
<tr><td></td><td>Governo Clinico, Innovazione e Trasparenza</td><td>Il candidato alla direzione della UOC Chirurgia Generale ed Oncologica dovrà avere la capacità di favorire l'implementazione di modelli organizzativi flessibili ed in particolare:
✓ Promuovere la corretta compilazione e gestione della documentazione clinica per una efficace e chiara registrazione e trasmissione delle</td></tr>
</table>

		informazioni relative alla gestione clinico assistenziale dei pazienti ivi compresa l'accurata e corretta compilazione e codifica delle schede di dimissione ospedaliera e dell'adozione esclusiva della registrazione dei dati clinici attraverso la cartella clinica informatizzata; ✓ Promuovere l'osservanza del codice di comportamento dei pubblici dipendenti; ✓ Garantire il rispetto della normativa in ambito di anticorruzione e promuovere la conoscenza del regolamento aziendale nell'ambito della struttura gestita; ✓ Collaborare con il Responsabile Aziendale della Prevenzione della corruzione al miglioramento delle prassi aziendali.
	Gestione del rischio e Privacy	✓ Promuovere l'identificazione e la mappatura dei rischi prevedibili e gestibili collegati all'attività professionale; ✓ Partecipare attivamente ai percorsi adottati dall'Azienda per la gestione del rischio clinico; ✓ Assicurare e promuovere comportamenti professionali nel rispetto delle normative generali e specifiche sulla sicurezza e sulla privacy.
	Esperienze e Competenze tecnico professionali specifiche	Requisiti fondamentali richiesti al candidato sono: ✓ l'aver svolto la propria esperienza lavorativa in strutture di Chirurgia Generale ed Oncologica con ampia e diversificata casistica; ✓ di aver svolto come primo operatore interventi e prestazioni caratterizzati da elevata complessità ed innovatività; ✓ competenze professionali e tecnico-scientifiche, nei diversi ambiti della chirurgia generale e specificatamente in ambito dei trattamenti chirurgici oncologici con particolare riferimento alle patologie dell'apparato digerente esofago-gastrico, alla chirurgia epato -biliare e colo-rettale; ✓ documentata ed elevata conoscenza ed esperienza nell'ambito della chirurgia mininvasiva e delle più recenti acquisizioni della ricerca clinica nazionale ed internazionale; in particolare capacità tecniche nel campo della chirurgia laparoscopica con maturata esperienza nel campo della patologia neoplastica; ✓ capacità di affrontare casi clinici complessi come nei casi di neoplasie interessanti più organi e che rendano necessarie resezioni multi-organo (ad es. neoplasie avanzate o recidive); ✓ evidenza di percorsi formativi adeguati anche nel campo organizzativo gestionale, adeguati al ruolo da svolgere; ✓ evidenza di produzione scientifica con congruo numero di pubblicazioni scientifiche con elevato impact factor; ✓ evidenza di competenze organizzative di eventi formativi in ambito chirurgico di pertinenza oncologica ed esperienze teorico-pratiche nel campo della ricerca.

Requisiti generali di ammissione

- cittadinanza italiana, salve le equiparazioni stabilite dalle leggi vigenti, o cittadinanza di uno dei Paesi dell'Unione Europea;
- idoneità fisica all'impiego. L'accertamento dell'idoneità fisica è effettuato, a cura dell'Azienda, prima dell'immissione in servizio; il personale dipendente da Pubbliche Amministrazioni ed il personale dipendente dagli Istituti, Ospedali ed Enti di cui agli artt. 25 e 26, comma 1, del D.P.R. n. 761/79, è dispensato dalla visita medica.

Requisiti specifici di ammissione

a) Iscrizione all'Albo Professionale dei Medici-Chirurghi.
L'iscrizione al corrispondente Albo Professionale di uno dei Paesi dell'Unione Europea consente la partecipazione all'Avviso Pubblico, fermo restando l'obbligo dell'iscrizione all'Albo in Italia prima dell'assunzione in servizio;

b) anzianità di servizio di sette anni, di cui cinque nella disciplina di Chirurgia Generale o disciplina equipollente, e specializzazione nella disciplina di Chirurgia Generale o in una disciplina equipollente ovvero anzianità di servizio di dieci anni nella disciplina.

Le discipline equipollenti sono quelle di cui al D.M. Sanità 30/01/98 e ss.mm.ii.;

c) curriculum, ai sensi dell'art. 8 del D.P.R. n. 484/97, in cui sia documentata una specificata attività professionale ed adeguata esperienza ai sensi dell'art. 6 dello stesso DPR;
d) attestato di formazione manageriale ai sensi dell'art. 7 del D.P.R. 484/1997.

Il candidato cui sarà conferito l'incarico di Direttore di U.O.C. avrà l'obbligo di acquisire l'attestato di formazione manageriale entro un anno dall'inizio dell'incarico, ai sensi dell'art. 15 del D.P.R. 484/1997; il mancato superamento del primo corso attivato dalla Regione successivamente al conferimento dell'incarico determina la decadenza dall'incarico stesso.

Non possono accedere agli incarichi coloro che siano stati esclusi dall'elettorato attivo, coloro che siano stati dispensati dall'impiego presso una Pubblica Amministrazione per aver conseguito l'impiego stesso mediante la produzione di documenti falsi o viziati da invalidità non sanabile, nonché coloro che si trovano in una delle situazioni di inconferibilità e/o incompatibilità previste dall'art. 20 del D. Lgs 39/2013.

I requisiti prescritti devono essere posseduti alla data di scadenza del termine stabilito dal presente bando per la presentazione delle domande di ammissione all'Avviso.

Il difetto anche di uno solo dei requisiti prescritti comporta la non ammissione alla procedura selettiva.

Domanda di ammissione

Per l'ammissione all'Avviso Pubblico, gli aspiranti devono presentare domanda in carta semplice, nella quale devono dichiarare, sotto la propria responsabilità, ai sensi del D.P.R. n. 445/2000:

1) il cognome ed il nome, la data ed il luogo di nascita, la residenza;
2) il possesso della cittadinanza italiana o equivalente;
3) il Comune nelle cui liste elettorali sono iscritti ovvero i motivi della non iscrizione o della cancellazione dalle liste medesime;
4) di non aver riportato condanne penali ovvero le eventuali condanne penali riportate;
5) di non essere stato dispensato dall'impiego presso una Pubblica Amministrazione per aver conseguito l'impiego stesso mediante la produzione di documenti falsi o viziati da invalidità non sanabile;
6) di non trovarsi in alcuna delle situazioni di inconferibilità e/o incompatibilità previste dall'art. 20 del D. Lgs. 39/2013;
7) la posizione nei riguardi degli obblighi militari;
8) il possesso dei requisiti specifici di ammissione;
9) i servizi prestati presso Pubbliche Amministrazioni e le cause di risoluzione di precedenti rapporti di pubblico impiego;
10) il domicilio presso il quale deve essere fatta ogni necessaria comunicazione (in mancanza vale la residenza indicata nella domanda stessa);
11) l'autorizzazione all'Azienda al trattamento dei propri dati personali, ai sensi del D. Lgs. n. 196/2003, finalizzato agli adempimenti per l'espletamento della presente procedura.

L'Azienda non si assume responsabilità per la dispersione di comunicazioni dipendenti da inesatta indicazione del recapito da parte del candidato oppure da mancata o tardiva comunicazione del cambiamento dell'indirizzo indicato nella domanda, né per eventuali disguidi postali, comunque imputabili a fatto di terzi, a caso fortuito o forza maggiore.

La firma in calce alla domanda non è soggetta ad autenticazione.

La mancata sottoscrizione della domanda e/o l'omessa indicazione anche di una sola dichiarazione determina l'esclusione dall'Avviso Pubblico.

Documentazione da allegare alla domanda

Alla domanda di partecipazione i candidati devono allegare i seguenti documenti:

1) i titoli relativi ai requisiti specifici di ammissione e gli altri titoli utili ai fini della valutazione di merito, in originale o copia conforme, ovvero con la relativa autocertificazione ai sensi del D.P.R. n. 445/2000;
2) curriculum professionale, redatto in carta semplice, datato e firmato, predisposto quale dichiarazione sostitutiva ai sensi del D.P.R. n. 445/2000;

3) elenco, in carta semplice, dei documenti e titoli presentati;

4) copia fotostatica, fronte-retro, di un documento di identità in corso di validità.

Il curriculum professionale dovrà riguardare le attività professionali, di studio, direzionali- organizzative, i cui contenuti, ai sensi dell'art. 8 del D.P.R. n. 484/97, dovranno far riferimento:

a) alla tipologia delle istituzioni in cui sono allocate le strutture presso le quali il candidato ha svolto la sua attività e alla tipologia delle prestazioni erogate dalle strutture medesime;
b) alla posizione funzionale del candidato nelle strutture ed alle sue competenze con indicazione di eventuali specifici ambiti di autonomia professionale con funzioni di direzione;
c) alla tipologia qualitativa e quantitativa delle prestazioni effettuate dal candidato;
d) ai soggiorni di studio o di addestramento professionale per attività attinenti alla disciplina in rilevanti strutture italiane o estere di durata non inferiore a tre mesi, con esclusione dei tirocini obbligatori;
e) all'attività didattica presso scuole universitarie per il conseguimento di diploma universitario, di laurea o di specializzazione ovvero presso scuole per la formazione di personale sanitario con indicazione delle ore annue di insegnamento;
f) alla partecipazione a corsi, congressi e seminari, anche effettuati all'estero, valutati secondo i criteri di cui all'art. 9 del D.P.R. n. 484/97, nonché alle pregresse idoneità nazionali.

Nella valutazione del curriculum sarà presa in considerazione, altresì, la produzione scientifica strettamente pertinente alla disciplina, pubblicata su riviste italiane o straniere, caratterizzate da criteri di filtro nell'accettazione dei lavori nonché il suo impatto sulla comunità scientifica.

I contenuti del curriculum di cui alle lettere a) e c), per essere oggetto di valutazione, dovranno essere accompagnati dalle certificazioni delle Amministrazioni competenti. In particolare quelle di cui alla lettera c) andranno sottoscritte dal Direttore Sanitario Aziendale, sulla base di attestazione del Dirigente Responsabile del competente Dipartimento od Unità Operativa.

Le pubblicazioni devono essere edite a stampa, presentate in originale o in copia conforme, e non possono essere autocertificate ai sensi del D.P.R. n. 445/2000.

Sui documenti che necessitano di sottoscrizione la firma deve essere posta in originale ed in modo esteso e leggibile a pena di esclusione.

Ai sensi dell'art. 15, co. 1, della Legge n. 183/2011, le Pubbliche Amministrazioni non possono più accettare né richiedere certificati in ordine a stati, qualità personali, fatti ed all'attività svolta presso Pubbliche Amministrazioni.

Pertanto le dichiarazioni in ordine a stati, qualità personali, fatti e attività prestate presso strutture pubbliche, ad eccezione di quelle di cui ai contenuti del curriculum lettere a) e c), dovranno essere attestate esclusivamente mediante dichiarazioni sostitutive di certificazione o dichiarazioni di atto di notorietà in originale, secondo il fac-simile accluso quale Allegato D.

Per tutte le attività svolte presso strutture private (lavoro, formazione, ecc.), i candidati potranno presentare i certificati in originale, fotocopia dichiarata conforme all'originale, utilizzando l'apposito fac-simile Allegato C, ovvero dichiarazione sostitutiva dell'atto di notorietà, secondo il fac-simile Allegato D.

I candidati dovranno allegare alla domanda le seguenti dichiarazioni sostitutive di certificazione, secondo il fac-simile accluso quale Allegato B, con firma estesa, leggibile ed in originale, attestanti:

a) i requisiti di ammissione;

b) tutte le attività che i candidati ritengano opportuno presentare agli effetti della valutazione di merito.

In luogo delle dichiarazioni sostitutive di certificazione di cui sopra, i candidati potranno allegare le fotocopie dei titoli e/o certificazioni attestandone la conformità all'originale mediante dichiarazione sostitutiva di atto di notorietà, secondo il fac-simile accluso quale Allegato C.

Il curriculum formativo e professionale, datato e firmato dal candidato, per avere validità ed essere oggetto di valutazione da parte della Commissione di Valutazione, dovrà contenere l'attestazione di responsabilità con la clausola specifica delle sanzioni penali in caso di dichiarazioni mendaci e non veritiere, previste dall'art. 76 del D.P.R. 445/2000, per le ipotesi di falsità in atti, ai sensi del D.P.R. n. 445/2000, e andrà compilato secondo l'allegato fac-simile E.

Alla domanda andrà allegato un elenco, in carta semplice, delle pubblicazioni, dei titoli e dei documenti presentati.

Le autocertificazioni e le dichiarazioni sostitutive di notorietà vanno formalizzate esclusivamente secondo i fac-simili allegati, debitamente compilati, in modo da permettere all'Azienda la verifica di quanto dichiarato, allegando un documento di riconoscimento in corso di validità.

Le dichiarazioni sostitutive di atto notorio, nonché di certificazioni, dovranno essere redatte in modo analitico dal candidato e contenere tutti gli elementi utili per una corretta valutazione della documentazione; in mancanza di tali elementi i documenti non potranno essere presi in considerazione.

Al riguardo si rappresenta che le dichiarazioni mendaci, la falsità negli atti e l'uso di atti falsi nei casi previsti dalla legge, sono puniti ai sensi della normativa vigente in materia e comportano la decadenza dai benefici eventualmente conseguenti al provvedimento emanato sulla base delle dichiarazioni non veritiere.

Non saranno presi in considerazione autocertificazioni, atti sostitutivi di notorietà, certificati di strutture private, titoli e documenti presentati oltre il termine di scadenza del presente avviso pubblico ovvero allegati ad altre domande inoltrate all'Azienda.

L'Azienda si riserva la facoltà di verificare la veridicità delle dichiarazioni prodotte nonché di richiedere la documentazione relativa prima della assunzione in servizio. In caso di produzione di falsa dichiarazione l'Azienda procederà alla denuncia ai sensi del codice penale e delle leggi speciali in materia.

Le eventuali esclusioni dalla partecipazione alla presente procedura concorsuale, saranno comunicate agli interessati con Raccomandata A.R. entro trenta giorni dalla data di adozione del relativo provvedimento.

Modalità e termini per la presentazione della domanda di partecipazione

La domanda di partecipazione deve essere indirizzata al Direttore Generale dell'Azienda Ospedaliera "Sant'Anna e San Sebastiano", Via Tescione, s.n.c., 81100 Caserta.

Il termine per la presentazione della domanda di partecipazione scade il trentesimo giorno successivo alla data di pubblicazione dell'estratto del presente bando di Avviso Pubblico nella Gazzetta Ufficiale della Repubblica Italiana, IV Serie Speciale; qualora detto giorno sia festivo, il termine è prorogato al primo giorno successivo non festivo. Il termine fissato per la presentazione delle domande e dei documenti ad esse allegati è perentorio; l'eventuale riserva di invio successivo di documenti e/o titoli è priva di effetti.

Le istanze di partecipazione dovranno pervenire, esclusivamente, per via telematica a mezzo posta elettronica certificata all'indirizzo PEC dell'Azienda concorsi@ospedalecasertapec.it, avendo cura di allegare tutta la documentazione, a seconda delle dimensioni, in un unico file formato pdf nominandolo come "cognome.nome.pdf", ovvero in una cartella compressa in formato ZIP, nominandola come "cognome.nome.zip". Detta documentazione dovrà essere debitamente sottoscritta utilizzando una delle due modalità alternative di seguito indicate:

- ✓ Firma estesa e leggibile apposta in originale sui documenti successivamente scansionati;
- ✓ Firma digitale.

Si precisa che la validità dell'invio della documentazione con PEC, così come stabilito dalla vigente normativa, è subordinata all'utilizzo da parte del candidato di una propria casella di posta elettronica certificata.

Saranno escluse le istanze pervenute tramite casella di posta elettronica non intestata al candidato. Saranno, altresì, escluse le istanze inviate da casella di posta elettronica semplice/ordinaria anche se indirizzata all'indirizzo PEC aziendale sopra riportato o ad altra PEC aziendale. Nell'oggetto della PEC dovrà essere riportato, pena esclusione, quanto segue: NOME_COGNOME (indicare cognome e nome del candidato) - Istanza di partecipazione all'Avviso Pubblico per il conferimento dell'incarico quinquennale di Direttore dell'UOC CHIRURGIA GENERALE ED ONCOLOGICA. Il candidato dovrà comunque allegare copia di un documento d'identità in corso di validità.

Il mancato invio per via telematica comporta l'irricevibilità della domanda di partecipazione, ai sensi

dell'art. 14.1 del Decreto Dirigenziale n. 49 del 15/03/2017 della Direzione Generale per la Tutela della Salute ed il Coordinamento del SSR, UOD 13, della Regione Campania.

Non saranno ammessi all'Avviso Pubblico i candidati le cui domande risultino inviate dopo il termine suddetto.

Le domande eventualmente presentate prima della pubblicazione dell'estratto del bando nella G.U.R.I. non saranno prese in considerazione.

Relativamente alla documentazione da presentare, non è consentito far riferimento a quella eventualmente già in possesso dell'Amministrazione, relativa ad altre procedure.

Ammissione dei candidati

La verifica della sussistenza dei requisiti di ammissione dei candidati è effettuata dall'U.O.C. Gestione Risorse Umane e disposta con atto formale dell'Azienda, nel rigoroso rispetto della normativa vigente.

Commissione di valutazione

Scaduti i termini previsti dall'avviso pubblico per la presentazione delle domande, l'Azienda provvede al sorteggio, alla costituzione ed alla nomina della Commissione di valutazione.

Ai sensi dell'art.15, comma 7-bis, lettera a), del D. Lgs. n. 502/92, "la selezione viene effettuata da una commissione composta dal Direttore Sanitario dell'Azienda interessata e da tre direttori di struttura complessa nella medesima disciplina dell'incarico da conferire, individuati tramite sorteggio da un elenco nazionale nominativo costituito dall'insieme degli elenchi regionali dei direttori di struttura complessa appartenenti ai ruoli regionali del Servizio Sanitario Nazionale. Qualora fossero sorteggiati tre direttori di struttura complessa della medesima regione ove ha sede l'azienda interessata alla copertura del posto, non si procede alla nomina del terzo sorteggiato e si prosegue nel sorteggio fino ad individuare almeno un componente della commissione direttore di struttura complessa in regione diversa da quella ove ha sede la predetta azienda. La commissione elegge un presidente tra i tre componenti sorteggiati; in caso di parità di voti è eletto il componente più anziano. In caso di parità nelle deliberazioni della commissione prevale il voto del presidente".

Per ogni componente titolare dovrà essere sorteggiato un componente supplente, fatta eccezione per il Direttore Sanitario. Il sorteggio dei componenti supplenti seguirà le stesse modalità previste per il sorteggio dei componenti titolari.

Le operazioni di sorteggio della commissione avranno luogo, in seduta pubblica, presso la sede dell'A.O.R.N. S. Anna e San Sebastiano, via Tescione, 81100 Caserta, a partire dalle ore 11,00 del trentesimo giorno successivo, non festivo, alla data di pubblicazione dell'avviso di sorteggio sul B.U.R.C.

Criteri e modalità di valutazione dei candidati

La valutazione dei candidati da parte della Commissione di valutazione sarà orientata alla verifica dell'aderenza al fabbisogno/profilo individuato dall'Azienda.

Gli ambiti di valutazione sono articolati in due macroaree: a) curriculum – b) colloquio.

All'interno dei predetti ambiti, la Commissione procede alla selezione attraverso l'analisi comparativa di:

1. titoli di studio e professionali posseduti;
2. necessarie competenze organizzative e gestionali;
3. volumi dell'attività svolta;
4. aderenza del profilo ricercato;
5. esiti del colloquio.

Sulla base di tale valutazione, la Commissione presenta al Direttore Generale una terna di candidati idonei formulata sulla base dei migliori punteggi attribuiti.

Per poter procedere alla valutazione dei titoli dei candidati ammessi, quindi, la Commissione disporrà, complessivamente, di 100 (cento) punti, ripartiti, in ottemperanza a quanto previsto dall'art. 10.2 delle Linee Guida allegate al Decreto Dirigenziale n. 49 del 15/03/2017 della Direzione Generale per la Tutela della Salute ed il Coordinamento del SSR, UOD 13, della Regione Campania, come segue:

1) 40 punti max e 20 punti minimo per il curriculum;

2) 60 punti max e 30 punti minimo per la prova colloquio.

Macro area - curriculum

I 40 punti per il curriculum sono suddivisi, secondo la precitata normativa nazionale e regionale, con riferimento:

a) alla tipologia delle istituzioni in cui sono allocate le strutture presso le quali il candidato ha svolto la propria attività, alla tipologia delle prestazioni erogate dalle strutture medesime e con riferimento al decennio precedente alla pubblicazione dell'estratto del presente avviso sulla Gazzetta Ufficiale;

b) alla posizione funzionale del candidato nelle strutture ed alle sue competenze, con indicazione di eventuali specifici ambiti di autonomia professionale con funzioni di direzione, ruoli di responsabilità rivestiti, lo scenario organizzativo in cui ha operato il dirigente ed i particolari risultati ottenuti nelle esperienze professionali precedenti;

c) alla tipologia quali-quantitativa delle prestazioni effettuate dal candidato anche con riguardo all'attività/casistica trattata nei precedenti incarichi, misurata in termini di volume e complessità, riferita al decennio precedente alla pubblicazione dell'estratto del presente avviso sulla Gazzetta Ufficiale, certificata dal Direttore Sanitario Aziendale, sulla base di attestazione del Dirigente Responsabile del competente Dipartimento od Unità Operativa;

d) ai soggiorni di studio o di addestramento professionale per attività inerenti la disciplina in rilevanti strutture italiane od estere, di durata non inferiore a tre mesi, con esclusione dei tirocini obbligatori;

e) all'attività didattica presso scuole universitarie per il conseguimento di diploma universitario, di laurea o specializzazione, ovvero presso scuole per la formazione di personale sanitario, con riferimento al decennio precedente alla pubblicazione dell'estratto del presente avviso sulla Gazzetta Ufficiale;

f) alla partecipazione a corsi, congressi, convegni e seminari, anche effettuati all'estero, in qualità di docente o di relatore, con riferimento al decennio precedente alla pubblicazione dell'estratto del presente avviso sulla Gazzetta Ufficiale, nonché alle pregresse idoneità nazionali;

g) alla produzione scientifica, valutata in relazione all'attinenza alla disciplina, pubblicata su riviste nazionali ed internazionali, caratterizzate da criteri di filtro nell'accettazione dei lavori, nonché al suo impatto sulla comunità scientifica, con riferimento al decennio precedente alla pubblicazione dell'estratto del presente avviso sulla Gazzetta Ufficiale.

Macro area - colloquio

Il colloquio sarà diretto alla valutazione delle capacità professionali del candidato nella specifica disciplina, con riferimento anche alle esperienze professionali documentate nonché all'accertamento delle capacità gestionali, organizzative e di direzione del medesimo con riguardo alle caratteristiche dell'incarico da conferire, rispondenti al profilo professionale del dirigente da incaricare determinato dall'Azienda. Nel colloquio, peraltro, si terrà conto della correttezza delle risposte, della chiarezza espositiva, dell'uso di un linguaggio scientifico appropriato e della capacità di collegamento con altre patologie o discipline o specialità per la miglior risoluzione dei quesiti anche dal punto di vista dell'efficacia ed economicità degli interventi. Il colloquio stesso è, altresì, diretto a testare la visione e l'originalità delle proposte sull'organizzazione della struttura complessa, nonché l'attitudine all'innovazione ai fini del miglioramento dell'organizzazione e della soddisfazione degli stakeholders della struttura stessa.

La data e la sede del colloquio saranno comunicate agli ammessi con lettera raccomandata con avviso di ricevimento o P.E.C. almeno quindici giorni prima della data stabilita per lo svolgimento della prova.

La mancata presentazione al colloquio equivale a rinuncia alla presente procedura.

Obblighi di pubblicazione

La nomina della Commissione ed il verbale delle operazioni da questa condotte, il profilo professionale del dirigente da incaricare, i curricula dei candidati e la relazione della Commissione sono pubblicati sul sito internet dell'azienda, come da vigenti disposizioni in materia. Sono altresì pubblicate sul medesimo sito le motivazioni della scelta da parte del Direttore Generale.

Conferimento dell'incarico

Ai sensi dell'art.15, comma 7-bis, lettera b), del D. Lgs. n. 502/92, “sulla base dell'analisi comparativa dei curricula, dei titoli professionali posseduti, avuto anche riguardo alle necessarie competenze organizzative e gestionali, dei volumi dell'attività svolta, dell'aderenza al profilo ricercato e degli esiti di un colloquio, la commissione presenta al direttore generale una terna di candidati idonei formata sulla base dei migliori punteggi attribuiti. Il direttore generale individua il candidato da nominare nell'ambito della terna predisposta dalla commissione; ove intenda nominare uno dei due candidati che non hanno conseguito il migliore punteggio, deve motivare
analiticamente la scelta.

Il conferimento dell'incarico avverrà mediante la stipula di apposito contratto individuale di lavoro sottoscritto dal Direttore Generale e dal vincitore della selezione e decorrerà dalla data di effettiva immissione in servizio.

L'incarico ha durata quinquennale, implica obbligatoriamente il rapporto di lavoro esclusivo con l'Azienda, che sarà immodificabile per l’intera durata, dà diritto a specifico trattamento economico e può essere rinnovato, per lo stesso periodo o periodo più breve, previa verifica positiva dell'incarico da effettuarsi da parte di un collegio tecnico nominato dal Direttore Generale, ai sensi della normativa vigente.

L’efficacia del provvedimento di conferimento dell’incarico è condizionata all’acquisizione della dichiarazione di insussistenza delle cause ostative che l’interessato è tenuto a rendere ai sensi dell’art. 20 del D. Lgs. 39/2013.

All'assegnatario dell'incarico sarà attribuito il trattamento economico previsto dal vigente C.C.N.L. Dirigenza Area Sanità.

Nel caso in cui il dirigente beneficiario del conferimento dell’incarico dovesse dimettersi o decadere dal servizio, gli esiti della procedura selettiva potranno, ad insindacabile giudizio del Direttore Generale, essere utilizzati, nel corso dei due anni successivi, conferendo l’incarico stesso ad uno dei due professionisti facenti parte della terna iniziale.

Termini di conclusione della procedura

Il termine massimo per l’espletamento della procedura è fissato in mesi 6, decorrenti dalla data di scadenza del termine per la presentazione delle domande. La procedura s’intende conclusa con la pubblicazione, sul sito internet aziendale, dell’atto formale di attribuzione dell’incarico di direzione di struttura complessa adottato dal Direttore Generale. Il predetto termine potrà essere elevato qualora ragioni oggettive ne comportino l’esigenza. In tal caso ne sarà data comunicazione agli interessati.

Norme finali

Per quanto non espressamente previsto nel presente bando, si fa rinvio alla normativa vigente in materia.

L'Amministrazione si riserva la facoltà di prorogare, sospendere, revocare o modificare in tutto o in parte, il presente bando di Avviso Pubblico, per ragioni aziendali e/o modifiche della normativa regionale, senza che gli istanti possano vantare pretese o diritti di sorta.

Si evidenzia che il responsabile del Procedimento Amministrativo è il Direttore dell’U.O.C. Gestione Risorse Umane.

Per ulteriori informazioni gli interessati potranno rivolgersi all’U.O.C. Gestione Risorse Umane, Tel. 0823232464/0823232025/0823232688, e-mail: personale@ospedale.caserta.it., PEC gestionerisorseumane@ospedalecasertapec.it

IL DIRETTORE GENERALE

Gaetano Gubitosa

ALLEGATO A

Al Direttore Generale dell'Azienda Ospedaliera "Sant'Anna e San Sebastiano"
di Caserta.

Il sottoscritto ……..…… chiede di essere ammesso a partecipare all'Avviso Pubblico per il conferimento dell'incarico quinquennale di Direttore dell'U.O.C. _____, indetto da codesta Azienda e pubblicato sul B.U.R.C. n°…….. del …….. e, per estratto, sulla G.U.R.I. – 4^ serie speciale concorsi ed esami – n° ……. del ……..

A tal fine dichiara, sotto la propria personale responsabilità, ai sensi dell'art. 46 del DPR n. 445/2000:

1) di essere nato a …….. il ……. e di risiedere in …..…… alla via ……;
2) di essere iscritto nelle liste elettorali del Comune di ……. (ovvero i motivi della non iscrizione della cancellazione dalle liste medesime);
3) di non aver riportato condanne penali (ovvero di aver riportato condanne penali per ..……);
4) di non essere stato dispensato dall'impiego presso una Pubblica Amministrazione per aver conseguito l'impiego stesso mediante la produzione di documenti falsi o viziati da invalidità non sanabile;
5) di non trovarsi in alcuna delle situazioni di inconferibilità e/o incompatibilità previste dall'art. 20 del D. Lgs. 39/2013;
6) che la posizione nei riguardi degli obblighi militari è la seguente: ……..
7) di essere in possesso dei seguenti requisiti per l'ammissione alla selezione:
   - cittadinanza italiana, ovvero requisito sostitutivo;
   - idoneità fisica al posto da ricoprire;
   - iscrizione all'Albo Professionale ……..;
   - anzianità di servizio di sette anni di cui cinque nella disciplina o disciplina equipollente, e specializzazione nella disciplina o in una disciplina equipollente ovvero anzianità di servizio di dieci anni nella disciplina.
   - curriculum, ai sensi dell'art. 8 del D.P.R. n. 484/97, in cui è documentata una specificata attività professionale ed adeguata esperienza ai sensi dell'art. 6 dello stesso DPR;
   - attestato di formazione manageriale.
8) di aver prestato servizio presso le seguenti Pubbliche Amministrazioni: ……;
9) che le cause di risoluzione di precedenti rapporti di pubblico impiego sono le seguenti: ……;
10) che il domicilio presso il quale deve essere fatta, ad ogni effetto, ogni necessaria comunicazione relativa alla presente selezione è il seguente …….....

Il sottoscritto presta il proprio consenso al trattamento dei dati personali, compresi i dati sensibili, ai fini della gestione della presente procedura selettiva, ai sensi del Decreto Lgs. 30 giugno 2003 n. 196.

Allega alla presente elenco dei documenti e dei titoli presentati, nonché curriculum formativo e professionale.

Data…… FIRMA

ALLEGATO B

DICHIARAZIONE SOSTITUTIVA DI CERTIFICAZIONE
(art. 46 D.P.R. 28 dicembre 2000, n. 445)

Il/La sottoscritt…….

nat…a ……..il……..,,

residente a ……..……..(Prov. ……),

via ……..……..…….., n.……,

sotto la propria responsabilità e consapevole delle sanzioni penali previste nel caso di dichiarazioni non veritiere, di formazione o uso di atti falsi, richiamate dall'art. 76 del D.P.R. 445 del 28 dicembre 2000,

dichiara:

_____

_____

_____

_____

_____

_____

_____

_____

_____

luogo e data_____

……

(firma per esteso in originale del dichiarante)

N.B. Da utilizzare per autocertificare: titolo di studio, iscrizione in albi tenuti dalla P.A., appartenenza ad ordini professionali, qualifica professionale posseduta, titolo di specializzazione, di abilitazione, di formazione, di aggiornamento, di qualificazione tecnica, tutti gli altri stati, fatti e qualità personali previsti dall'art. 46 del D.P.R. n. 445/2000 e ss.mm.ii.

Le dichiarazioni relative ai titoli di studio devono recare la data, la sede e la denominazione completa dell'istituto presso il quale il titolo stesso è stato conseguito.

Le dichiarazioni relative alle iniziative di aggiornamento e formazione devono indicare: se trattasi di corso di aggiornamento, convegno, seminario, ecc.: l'oggetto/tema dell'iniziativa; il soggetto organizzatore; la sede e la data di svolgimento; il numero di ore o giornate di frequenza; se con o senza esame finale.

La dichiarazione sostitutiva, debitamente sottoscritta, deve essere presentata unitamente alla fotocopia in carta semplice, non autenticata, di un documento di identità in corso di validità, se la sottoscrizione non è stata effettuata in presenza del dipendente addetto (art. 38 DPR 445/2000).

ALLEGATO C

DICHIARAZIONE SOSTITUTIVA DI ATTO DI NOTORIETA'
(Artt.19 e 47 D.P.R. 28 DICEMBRE 2000, N. 445)

Il/La sottoscritt…….

nat…a ……..il……..,,

residente a ……..……...(Prov. ……),

via …….……...……..……, n……,

con riferimento all'istanza relativa al concorso, consapevole delle responsabilità e delle pene stabilite dalla legge per false attestazioni e mendaci dichiarazioni, richiamate dall'art. 76 del D.P.R. 445/2000, sotto la sua personale responsabilità

DICHIARA

che l'allegata copia, di seguito descritta, è conforme all'originale in suo possesso:

_____

_____

_____

_____

_____

_____

_____

_____

_____

_____

_____

_____

Data _____ ……..
(firma per esteso in originale del dichiarante)

La dichiarazione sostitutiva, debitamente sottoscritta, deve essere presentata, unitamente alla fotocopia in carta semplice, non autenticata, di un documento di identità in corso di validità, se la sottoscrizione non è stata effettuata in presenza del dipendente addetto (art. 38 DPR 445/2000).

ALLEGATO D

DICHIARAZIONE SOSTITUTIVA DELL'ATTO DI NOTORIETA'
(art. 47 D.P.R. 28 dicembre 2000, n. 445)
per i servizi prestati

Il/La sottoscritt…….

nat…a ……..il……..,,

residente a ……..……..(Prov. ……),

via ……..……..……..……, n……,
consapevole delle sanzioni penali previste nel caso di dichiarazioni non veritiere, di formazione o uso di atti falsi, richiamate dall'art. 76 del D.P.R. 445 del 28 dicembre 2000,

DICHIARA

di aver prestato servizio alle dipendenze:

1) Pubblica Amministrazione - □ **Privati** - □

- Azienda/Ente……
- Indirizzo completo ……
- Con la qualifica di ……nella disciplina di...……..
- Periodo lavorativo (giorno/mese/anno) inizio ……../……./… al ……../……./……

□ Contratto libero – professionale; □ Borsa di Studio; □ Specialista Ambulatoriale (SAI);
□ Rapporto di lavoro subordinato a tempo indeterminato; □ tempo determinato; □ Altro ……;
□ Tempo pieno □ definito □ part-time
□ Indicare sempre n. ore settimanali …….;
□ Eventuale aspettativa senza assegni dal……al……..; dal……..al …

2) Pubblica Amministrazione - □ **Privati** - □

- Azienda/Ente……
- Indirizzo completo ..…….
- Con la qualifica di ……nella disciplina di……..
- Periodo lavorativo (giorno/mese/anno) inizio ……../……./…… al ……../……./……

□ Contratto libero – professionale; □ Borsa di Studio; □ Specialista Ambulatoriale (SAI);
□ Rapporto di lavoro subordinato a tempo indeterminato; □ tempo determinato; □ Altro ……;
□ Tempo pieno □ definito □ part-time
□ Indicare sempre n. ore settimanali …….;
□ Eventuale aspettativa senza assegni dal……al……..; dal……..al …

- Nel caso di servizi prestati nell'ambito del S.S.Nazionale deve essere precisato se ricorrano o meno le condizioni di cui all'ultimo comma dell'art. 46 del D.P.R. 761/79. In caso positivo, deve essere precisata la misura della riduzione del punteggio di anzianità.
- Nel caso di: attività didattica, frequenza volontaria, stage, volontariato, tirocini, prestazioni occasionali ecc. utilizzare la casella □ Altro, precisando la natura dell'incarico.

In caso di ulteriori servizi, utilizzare altri moduli.

Data ……..

(firma per esteso in originale del dichiarante)

La dichiarazione sostitutiva, debitamente sottoscritta, deve essere presentata unitamente alla fotocopia in carta semplice, non autenticata di un documento di identità in corso di validità, se la sottoscrizione non è stata effettuata in presenza del dipendente addetto (art. 38 DPR 445/2000).

ALLEGATO E

FORMATO EUROPEO PER IL CURRICULUM VITAE

IL PRESENTE CURRICULUM VIENE REDATTO DA……..
NATO A …… IL ……, AI SENSI DEGLI ARTT. 46 E 47 DEL D.P.R. N. 445/2000, ***consapevole delle sanzioni penali, nel caso di dichiarazioni non veritiere, di formazione o uso di atti falsi, richiamate dall'art. 76 del D.P.R. 445 del 28 dicembre 2000. Consapevole, altresì, di incorrere nella decadenza dai benefici eventualmente conseguenti al provvedimento emanato dall'Amministrazione, qualora in sede di controllo emerga la non veridicità del contenuto della dichiarazione, sotto la propria responsabilità ai sensi degli articoli 46 e 47 del D.P.R. 445/2000.***

INFORMAZIONI PERSONALI	
Cognome e Nome	
Indirizzo	
Telefono	
Pec	
E-mail	
Nazionalità	
Data e luogo di nascita	
ESPERIENZE LAVORATIVE	
Nome e indirizzo del datore di lavoro	
Date (da – a)	
Tipo di impiego	
Principali mansioni e responsabilità	
POSIZIONE FUNZIONALE E COMPETENZE	
Indicare specifici ambiti di autonomia professionale con funzioni di direzione	

ESPERIENZE PROFESSIONALI

ISTRUZIONE E FORMAZIONE
• Date (da – a)

• Date (da – a)

ATTIVITA' DIDATTICA

CAPACITÀ E COMPETENZE PERSONALI

MADRELINGUA

ALTRE LINGUE

• Capacità di lettura
• Capacità di scrittura
• Capacità di espressione orale

CAPACITÀ E COMPETENZE TECNICHE
Con computer, attrezzature specifiche, macchinari, ecc.

AGGIORNAMENTO PROFESSIONALE
Soggiorni di studio o addestramento professionale

Partecipazione a corsi, congressi o seminari

Data

FIRMA

Ospedaliera Universitaria Federico II
Integrata con il Servizio Sanitario Regionale

AZIENDA OSPEDALIERA UNIVERSITARIA "FEDERICO II"
CONCORSO PUBBLICO

Azienda Ospedaliera Universitaria "Federico II"
P.IVA 06909360635

Oggetto: Concorso pubblico per titoli ed esami, per la copertura di n. 1 posto a tempo pieno e indeterminato di Dirigente Medico di Chirurgia Pediatrica per le esigenze della UOC di Chirurgia Pediatrica del DAI Materno Infantile dell'AOU Federico II.

In esecuzione della Deliberazione n.495 del 24/05/2022, è indetto un Concorso pubblico, per titoli ed esami, per la copertura a tempo pieno ed indeterminato di n. 1 posto di Dirigente Medico di Chirurgia Pediatrica per le esigenze dell'A.O.U. "Federico II".

ART.1 REQUISITI GENERALI DI AMMISSIONE
a) cittadinanza italiana, salve le equiparazioni stabilite dalle leggi vigenti, o cittadinanza di uno dei paesi dell'Unione Europea.
b) possesso della piena idoneità fisica al posto da ricoprire, tale da poter assicurare l'articolazione dell'orario di lavoro nell'arco delle 24 ore e la relativa ed adeguata turnazione, senza alcuna limitazione;
c) il godimento dei diritti civili e politici nello Stato di appartenenza o provenienza, ovvero i motivi del mancato godimento;
d) ottemperanza alle leggi sul reclutamento militare;
e) le eventuali condanne penali riportate, delle quali deve essere specificata la natura (dichiarazione da rendersi anche se negativa ovvero se sia stata concessa amnistia, indulto, condono o perdono giudiziale). L'Azienda si riserva di valutare, a proprio insindacabile giudizio, l'ammissibilità alla selezione di coloro che abbiano riportato condanna penale alla luce del tipo di reato, dell'epoca in cui è stato commesso, in relazione alle attività che il vincitore del bando di concorso andrà ad espletare;
f) gli eventuali procedimenti penali in corso, dei quali deve essere specificata la natura (dichiarazione da rendersi anche se negativa);

ART.2 REQUISITI SPECIFICI DI AMMISSIONE
Gli interessati, pena esclusione, devono essere in possesso dei seguenti requisiti specifici inderogabili:

a) diploma di laurea in Medicina e Chirurgia;
b) diploma di specializzazione nella disciplina di Chirurgia Pediatrica (i medici in formazione iscritti alla scuola di specializzazione in Chirurgia Pediatrica a partire dal terzo anno sono ammessi a partecipare, ai sensi della Legge n.8/2020);
c) abilitazione all'esercizio della professione ed iscrizione all'Ordine dei Medici Chirurghi, con l'indicazione della Provincia, del numero e della data di iscrizione (L'iscrizione al corrispondente ordine di uno dei Paesi dell'Unione Europea, ove prevista, consente la partecipazione al Concorso, fermo restando l'obbligo dell'iscrizione all'albo in Italia prima dell'assunzione in servizio).

I cittadini degli Stati membri dell'Unione Europea o di Paese non comunitario devono avere adeguata conoscenza della lingua italiana.

Ospedaliera Universitaria Federico II
Integrata con il Servizio Sanitario Regionale

Tutti i suddetti requisiti generali e specifici, di cui ai precedenti artt. nn. 1 e 2, a pena di esclusione, devono essere posseduti alla data di scadenza del termine stabilito per la presentazione delle domande di ammissione alla procedura concorsuale.

Per la partecipazione al concorso è previsto un contributo, non rimborsabile, di € 10,00 che dovrà essere versato tramite bonifico a favore dell'Azienda Ospedaliera Universitaria Federico II, IBAN: IT47O0306903594100000300036. Indicare come causale di versamento : **'COGNOME + NOME + CONCORSO D.M. Chirurgia Pediatrica**. ATTENZIONE: il versamento deve essere effettuato a nome del candidato.

ART 3. DOMANDA DI AMMISSIONE, MODALITA' DI INOLTRO E TERMINE DI SCADENZA

La domanda di ammissione, indirizzata al Direttore Generale dell'Azienda Ospedaliera Universitaria "Federico II" dovrà essere, pena esclusione, prodotta esclusivamente tramite procedura telematica,come di seguito descritta, collegandosi al sito https://policlinicounina.selezionieconcorsi.it entro il termine perentorio delle ore 23.59 - ora italiana - del **trentesimo** giorno successivo a quello di pubblicazione dell'estratto del presente bando sulla Gazzetta Ufficiale della Repubblica Italiana - IV Serie Speciale - Concorsi ed Esami. **Non saranno considerate, e verranno pertanto escluse, le domande che perverranno con modalità differenti da quella sopra indicata.**

Si precisa che la procedura, dotata di un sistema di rilevazione dell'ora esatta, inibirà l'accesso e/o l'effettuazione di qualsiasi operazione dalle ore 23.59 del giorno di scadenza. Si raccomanda, pertanto, di concludere l'operazione di iscrizione, compilazione ed inoltro della domanda con i relativi allegati entro tale termine. Al proposito si rinvia al successivo punto 4.2.

La domanda di partecipazione, contenente le sotto elencate dichiarazioni che il candidato renderà sotto la propria responsabilità civile e penale, ai sensi e per gli effetti del DPR n. 445 del 28 dicembre 2000 (Testo Unico delle disposizioni legislative e regolamentari in materia di documentazione amministrativa)

1. il cognome e il nome;
2. la data, il luogo di nascita, il codice fiscale, la residenza, il recapito telefonico;
3. il possesso della cittadinanza italiana o di uno degli Stati membri dell'Unione Europea;
4. il Comune di iscrizione nelle liste elettorali, ovvero i motivi della non iscrizione o della cancellazione dalle liste medesime;
5. il godimento dei diritti civili e politici nello Stato di appartenenza o provenienza, ovvero i motivi del mancato godimento;
6. le eventuali condanne penali riportate, delle quali deve essere specificata la natura (dichiarazione da rendersi anche se negativa ovvero se sia stata concessa amnistia, indulto, condono o perdono giudiziale). L'Azienda si riserva di valutare, a proprio insindacabile giudizio, l'ammissibilità alla selezione di coloro che abbiano riportato condanna penale alla luce del tipo di reato, dell'epoca in cui è stato commesso, in relazione alle attività che il vincitore del bando di concorso andrà ad espletare;
7. gli eventuali procedimenti penali in corso, dei quali deve essere specificata la natura (dichiarazione da rendersi anche se negativa);
8. il possesso dei requisiti specifici per l'ammissione al concorso e precisamente:
   - diploma di laurea in Medicina e Chirurgia;
   - diploma di specializzazione nella disciplina di Chirurgia Pediatrica (i medici in formazione iscritti alla scuola di specializzazione in Chirurgia Pediatrica a partire dal terzo anno sono ammessi a partecipare, ai sensi della Legge n.8/2020);
   - abilitazione all'esercizio della professione ed iscrizione all'Ordine dei Medici Chirurghi;
9. la propria posizione nei riguardi degli obblighi militari;
10. gli eventuali servizi prestati presso Pubbliche Amministrazioni e le eventuali cause di risoluzione di precedenti rapporti di pubblico impiego;

Ospedaliera Universitaria Federico II
Integrata con il Servizio Sanitario Regionale

11. il non essere stato destituito o dispensato o dichiarato decaduto dall'impiego presso una Pubblica Amministrazione, ovvero licenziato per giusta causa o giustificato motivo soggettivo;
12. il possesso di eventuali titoli di preferenza, in caso di posizione di ex aequo in graduatoria;
13. i candidati con cittadinanza diversa da quella italiana, devono dichiarare di avere adeguata conoscenza della lingua italiana.

I candidati portatori di handicap, ai sensi della legge 104/1992 e s.m.i. e della legge 68/1999, in relazione al proprio handicap dovranno presentare idonea documentazione sanitaria attestante l'eventuale necessità di ausili nonché di tempi aggiuntivi per l'espletamento delle prove. La mancata indicazione nella domanda degli ausili necessari esonera l'Amministrazione da ogni incombenza in merito.
Ai sensi dell'art. 3 del D.P.C.M. n. 174/1994, i candidati cittadini degli Stati membri dell'Unione Europea dovranno dichiarare, altresì, di godere dei diritti civili e politici anche negli Stati di appartenenza o di provenienza, ovvero i motivi del mancato godimento e di avere una adeguata conoscenza della lingua italiana.
I candidati dovranno, infine:

- manifestare il consenso affinché i dati forniti possano essere trattati nel rispetto del GDPR 679/2016 (Regolamento europeo in materia di protezione dei dati personali) per gli adempimenti connessi alla presente procedura, nonché all'eventuale procedura di assunzione;
- dichiarare di essere consapevoli delle sanzioni penali nel caso di dichiarazioni non veritiere, di formazione o uso di atti falsi, richiamate dall'art.76 del D.P.R. 445/2000, nonché attestare che le dichiarazioni contenute nella domanda sono sostitutive di certificazione ai sensi dell'art.46 del D.P.R. 445/2000,
- accettare incondizionatamente tutte le clausole e le condizioni contenute nel bando.

ART. 4 PROCEDURA DI REGISTRAZIONE E COMPILAZIONE ON-LINE DELLA DOMANDA PER LA PARTECIPAZIONE ALL'AVVISO PUBBLICO.
La compilazione della domanda potrà essere effettuata 24 ore su 24 (salvo momentanee interruzioni per manutenzione del sito) da computer o altro dispositivo (tipo smartphone, tablet) collegato alla rete internet e dotato di un browser di navigazione aggiornato tra quelli di maggiore diffusione (Chrome, Firefox, Safari, non utilizzare Explorer) che supporti ed abbia abilitati JavaScript e Cookie. **Si consiglia pertanto di registrarsi, accedere e procedere alla compilazione della domanda e conferma dell'iscrizione con sufficiente anticipo.**

4.1 REGISTRAZIONE NEL SITO AZIENDALE

- **Collegarsi** al sito internet: https://policlinicounina.selezionieconcorsi.it
- **Cliccare sul tasto "Registrati"** ed inserire i dati richiesti.

Per iniziare cliccare il tasto **"+**" per ogni sezione della pagina ed al termine dell'inserimento, (le informazioni necessarie sono tutte evidenziate con un * rosso).

- Si inizia dalla scheda "***Dati Anagrafici***", che deve essere compilata in tutte le sue parti.
- Fare attenzione al corretto inserimento sia del Codice Fiscale che della e-mail (non PEC, non indirizzi generici o condivisi, ma mail personale) perché a seguito di questa operazione il programma invierà una e-mail al candidato con le credenziali provvisorie (Username=Codice Fiscale e Password) di accesso al sistema di iscrizione ai concorsi on-line (attenzione l'invio non è sempre immediato quindi registrarsi per tempo e controllare anche la posta indesiderata).

Ospedaliera Universitaria Federico II
Integrata con il Servizio Sanitario Regionale

- Fare attenzione al corretto inserimento dell'indirizzo PEC: il candidato deve indicare una casella di posta elettronica certificata (PEC) personale. Non sono ammesse caselle di posta elettronica semplice/ordinaria, in quanto la casella pec sarà utilizzata per l'invio al candidato di tutte le notifiche relative alla procedura di concorso.
- Tra i dati obbligatori vi sono i dati di un documento di identità che deve essere corredato con la scansione dello steso (fronte-retro), cliccando il bottone "***Scegli File***" e ponendo attenzione alla dimensione massima richiesta nel format;
- Si conclude l'operazione confermando di aver letto, accettato le condizioni riportate nell'informativa e di prestare il consenso per il trattamento dei dati personali e giudiziari per le finalità indicate nell'informativa sul trattamento dati personali e quindi cliccando il tasto in basso ***"Prosegui iscrizione"*.**

- **Collegarsi**, una volta ricevuta la mail, con le credenziali provvisorie al link indicato nella stessa per modificare la Password provvisoria con una password segreta e definitiva a vostra scelta che dovrà essere conservata per gli accessi successivi al primo, **attendere** poi qualche secondo per essere automaticamente reindirizzati.

4.2 ISCRIZIONE ON LINE ALL'AVVISO PUBBLICO (CFR MANUALE ISTRUZIONI PER L'USO DELLA PROCEDURA E DISPONIBILE NEL PANNELLO DI SINISTRA DELLE VARIE PAGINE DI CUI SI COMPONE IL SITO WEB, NONCHE' PRESENTE NELLA HOME PAGE).

- Dopo aver inserito Username e Password definitiva selezionare la voce di menù "Concorsi", per accedere alla schermata dei concorsi disponibili.
- **Cliccare l'icona** "***Iscriviti***" **corrispondente al concorso/avviso al quale intende partecipare.**
- Il candidato accede alla schermata di **inserimento della domanda,** dove deve dichiarare il POSSESSO DEI REQUISITI GENERALI E SPECIFICI richiesti per l'ammissione all'avviso pubblico.
- Si inizia dalla scheda "***Anagrafica***", che deve essere compilata in tutte le sue parti e dove va allegata la scansione del documento di identità, cliccando il bottone "*aggiungi documento*" (dimensione massima 1 mb).
- Fare attenzione al corretto inserimento dell'indirizzo PEC: il candidato deve indicare una casella di posta elettronica certificata (PEC) personale. Non sono ammesse caselle di posta elettronica semplice/ordinaria, in quanto la casella pec sarà utilizzata per l'invio al candidato di tutte le notifiche relative alla procedura di concorso.
- Per iniziare cliccare il tasto ***"Compila"*** ed al termine dell'inserimento, confermare cliccando il tasto in basso ***"Salva"*;**

  Proseguire con la compilazione delle ulteriori pagine di cui si compone in format, il cui elenco è disposto sul lato sinistro dello schermo, e che via via che vengono compilate, risultano spuntate in verde, con riportato al lato il numero delle dichiarazioni rese. Le stesse possono essere compilate in più momenti, in quanto è possibile accedere a quanto caricato ed aggiungere/correggere/cancellare i dati, fino a quando non si conclude la compilazione cliccando su "***Conferma ed invio***".

  Si sottolinea che tutte le informazioni (requisiti specifici di ammissione, titoli di carriera ed esperienze professionali e formative) di cui sopra, dovranno essere indicate in modo preciso ed esaustivo in quanto si tratta di dati sui quali verrà effettuata la verifica del possesso dei requisiti per la partecipazione al concorso/avviso, degli eventuali titoli di preferenza o di riserva dei posti, nonché la valutazione dei titoli. Si tratta di una dichiarazione resa sotto la propria personale responsabilità ed ai sensi del D.P.R. 28.12.2000, n. 445.

Ospedaliera Universitaria Federico II
Integrata con il Servizio Sanitario Regionale

I titoli di carriera, relativi ai servizi in corso, possono essere autocertificati fino alla data in cui viene compilata la domanda (quindi, in caso di servizi ancora in corso, nel campo corrispondente alla data di fine rapporto il candidato deve inserire la data di compilazione della domanda).

- ATTENZIONE per alcune tipologie di titoli è necessario, al fine dell'accettazione della domanda e della eventuale valutazione, effettuare la scannerizzazione dei documenti e fare l'**upload** direttamente nel format online.

I documenti che devono essere necessariamente allegati a pena di esclusione sono:

a. documento di identità fronte/retro in corso di validità (allegazione automatica del file caricato a sistema in fase di registrazione);
b. documenti comprovanti i requisiti di cui alla lettera a) del punto 1 del bando, che consentono ai cittadini non italiani e non comunitari di partecipare al presente avviso (permesso di soggiorno CE per soggiornanti di lungo periodo o la titolarità dello status di rifugiato, ovvero dello status di protezione sussidiaria);
c. la ricevuta del bonifico **effettuato** del contributo delle spese concorsuali (ATTENZIONE: non allegare la ricevuta di richiesta di bonifico);
d. il Decreto ministeriale di riconoscimento del titolo di studio valido per l'ammissione, se conseguito all'estero;
e. copia completa e **SOTTOSCRITTA di proprio pugno dal candidato** della domanda prodotta tramite il portale.

I documenti che devono essere allegati pena la mancata valutazione di ciò che si è dichiarato:

a. certificazioni attestanti le esperienze maturate presso enti privati (agenzie interinali, cooperative, cliniche convenzionate, associazioni, etc…)
b. le Pubblicazioni effettuate: esse devono riguardare argomenti pertinenti alla qualificazione professionale di cui al presente bando; esse devono essere attestate mediante trasmissione del frontespizio delle stesse e di un estratto sui contenuti;
c. attestati di partecipazione a corsi, convegni e congressi;
d. certificazioni debitamente rilasciate dalle strutture cui il candidato fa riferimento, relative a tutti i titoli e/o servizi acquisiti e/o prestati presso enti privati.

I documenti che devono essere allegati pena la mancata valutazione/decadenza dei benefici sono:

a. il Decreto ministeriale di equiparazione dei titoli di servizio svolti all'estero (da inserire nella pagina "Servizio presso ASL/PA come dipendente").

Nei casi suddetti effettuare la scannerizzazione dei documenti e l'upload (cliccando il bottone "Scegli File" e ponendo attenzione alla dimensione massima richiesta nel format). I file pdf relativi alle pubblicazioni possono essere eventualmente compressi, utilizzando le modalità più in uso (win.zip o win.rar) (cfr tra i Menu disponibili nella sezione in alto delle pagine web del sito, consultare la scelta "Faq e Assistenza" e quindi selezionale dalla lista la dicitura "Come creare unico file da più file" per eventuali indicazioni riguardo la modalità di unione di più file in uno unico di più pagine, la conversione in formato pdf e la riduzione in dimensioni).

- Terminata la compilazione di tutte le sezioni cliccare su “Crea Domanda” e quindi sarà possibile stampare la domanda definitiva tramite la funzione “STAMPA DOMANDA”. Il candidato deve obbligatoriamente procedere allo scarico della domanda**, alla firma della stessa (da apporre di proprio pugno)** e successivo **upload** cliccando prima il bottone “Scegli File“ e poi “Allega” la domanda firmata. ATTENZIONE: a seguito della conferma di “INVIO”, la domanda risulterà bloccata e sarà inibita qualsiasi altra modifica e integrazione, prestare quindi attenzione.

  Nel caso in cui si presenti la necessità di allegare nuovi titoli e/o apportare modifiche, la domanda già inoltrata deve essere annullata (con la scelta di cancellare o conservare i già inseriti). Il candidato, pertanto, dovrà rifare tutta la procedura di compilazione ed invio della nuova domanda. Si fa presente, che l’annullamento della domanda comporta la perdita di validità dell’avvenuta iscrizione.

- Solo al termine di quest’ultima operazione compariranno le informazioni dell’avvenuta iscrizione nell’area personale del candidato, sezione “Controlla le tue partecipazioni”. Il candidato riceverà una mail di conferma iscrizione con allegata la copia della domanda.

Il mancato inoltro informatico della domanda firmata, determina l’automatica esclusione del candidato dall’avviso di cui trattasi. Ai sensi dell’art. 71 del D.P.R. 28.12.2000, n. 445 e s.m.i., l’Amministrazione procederà ad idonei controlli, anche a campione sulla veridicità delle dichiarazioni rese nel format. Qualora emerga la non veridicità del contenuto delle dichiarazioni, il dichiarante decade dai benefici eventualmente conseguiti in seguito al provvedimento emanato, sulla base della dichiarazione non veritiera.

Non verranno presi in considerazione eventuali documentazioni/integrazioni inviate con modalità diversa da quelle previste dal seguente bando (anche se inviate tramite raccomandata o tramite PEC).
Il mancato rispetto, da parte dei candidati, dei termini e delle modalità sopra indicate per la presentazione delle domande comporterà la non ammissibilità all’avviso pubblico.

ART. 4.3 ASSISTENZA
Le richieste di assistenza possono essere avanzate tramite l'apposito tasto “INFORMAZIONI E ASSISTENZA” presente nella sezione di partecipazione ad ogni concorso/avviso o consultando, nella sezione in alto delle pagine web del sito, la scelta “Faq e Assistenza” e quindi selezionando il tasto “CONTATTACI” se non riscontrata la informazione cercata nelle FAQ. Le richieste di assistenza verranno evase durante l’orario di lavoro, compatibilmente con gli altri impegni del servizio ed esposte nella lista delle proprie richieste consultabile selezionando la icona identificata con “Ticket” presente nell’area personale del candidato**.**

ART.5 COMMISSIONE ESAMINATRICE
Le procedure di nomina e composizione della Commissione esaminatrice saranno effettuate nel rispetto delle disposizioni impartite dagli artt. 5 e 25 del DPR n. 483 del 10/12/1997 “Regolamento recante la disciplina concorsuale per il personale dirigenziale del S.S.N.”

ART.6 AMMISSIONE – ESCLUSIONE DEI CANDIDATI
I candidati sono ammessi al concorso con riserva.
L’Azienda può disporre, in qualunque fase del procedimento selettivo, l’esclusione del candidato per difetto dei requisiti prescritti.
L’Azienda verificherà la sussistenza dei requisiti richiesti nonché la regolarità della domanda di partecipazione e della documentazione ad essa allegata. Saranno ammessi al concorso i candidati che avranno prodotto la domanda e la documentazione in conformità alle prescrizioni del presente bando.
La documentazione, ove affetta da vizio sanabile, potrà essere eventualmente regolarizzata dal concorrente soltanto a seguito di specifica richiesta dell’Azienda ed entro i limite ed il termine da quest’ultima stabiliti, a pena di esclusione.

Ospedaliera Universitaria Federico II
Integrata con il Servizio Sanitario Regionale

L'esclusione dalla procedura concorsuale, disposta con provvedimento motivato del Direttore Generale, verrà notificata, entro 15 giorni dall'emanazione dello stesso, all'indirizzo PEC del candidato interessato.

ART.7 VALUTAZIONE DEI TITOLI E PROVE DI ESAME

La Commissione dispone, complessivamente, di 100 punti così ripartiti:
a) 20 punti per i titoli;
b) 80 punti per le prove di esame.

I punti per la valutazione dei titoli sono così ripartiti:
a) titoli di carriera: 10;
b) titoli accademici e di studio: 3;
c) pubblicazioni e titoli scientifici: 3;
d) curriculum formativo e professionale: 4;

Per la valutazione dei titoli di carriera e dei titoli accademici e di studio si rinvia a quanto stabilito in proposito dagli artt. 11 e 27 del D.P.R. n. 483 del 10/12/1997.

I punti per le prove di esame sono così ripartiti:
a) prova scritta: 30;
b) prova pratica: 30;
c) prova orale: 20.

Le prove d'esame sono le seguenti:

PROVA SCRITTA: relazione su caso clinico simulato o su argomenti inerenti alla disciplina messa a concorso o soluzione di una serie di quesiti a risposta sintetica e/o multipla inerenti alla disciplina stessa;

PROVA PRATICA: su tecniche e manualità peculiari della disciplina messa a concorso. La prova si svolgerà con le modalità stabilite a giudizio insindacabile della Commissione e dovrà, comunque, essere anche illustrata schematicamente per iscritto;

PROVA ORALE: sulle materie inerenti alla disciplina a concorso nonché sui compiti connessi alla funzione da conferire.

Il superamento di ciascuna delle previste prove, scritta e pratica, è subordinato al raggiungimento di una valutazione di sufficienza espressa in termini numerici di almeno 21/30.

Il superamento della prova orale è subordinato al raggiungimento di una valutazione di sufficienza espressa in termini numerici di almeno 14/20.

Gli esiti delle prove saranno pubblicati sul sito web https://www.policlinico.unina.it dell'Azienda Ospedaliera Universitaria Federico II nell'apposito spazio dedicato ai Concorsi, con valore di notifica a tutti gli effetti di legge.

Tale pubblicazione assolve ad ogni onere di comunicazione agli interessati.

L'Amministrazione pertanto non è tenuta a procedere a notifiche individuali ai partecipanti.

La data e la sede di espletamento delle prove saranno rese note ai candidati ESCLUSIVAMENTE attraverso la pubblicazione di apposita comunicazione sul sito web aziendale https://www.policlinico.unina.it, nel box relativo al presente concorso, inserito nella Sezione "Concorsi, Selezioni e Borse - Bandi attivi" accessibile tramite la home page, con almeno 15 giorni di preavviso rispetto alla data fissata per lo svolgimento della prova scritta e pratica, e con almeno 20 giorni di preavviso rispetto alla data della prova orale.

ART. 8 FORMULAZIONE DELLA GRADUATORIA ED IMMISSIONE IN SERVIZIO PRESSO L'AOU

La graduatoria, formulata dalla Commissione esaminatrice secondo l'ordine decrescente della somma dei punteggi attribuiti alla valutazione dei titoli ed alle prove di esame, sarà approvata con Delibera del Direttore Generale dell'AOU.

Tutte le preferenze, precedenze e riserve stabilite dalle vigenti disposizioni di legge e dal presente bando saranno osservate, purché alla domanda di ammissione alla presente procedura di concorso siano allegati i necessari documenti probatori o autocertificazioni rese nei termini e nei modi di legge; saranno dichiarati vincitori del concorso i candidati utilmente collocati nella graduatoria di merito, tenuto conto di quanto disposto dalle vigenti disposizioni di legge in materia di riserve di posti in favore di particolari categorie di cittadini e con riserva di scorrimento della graduatoria stessa in caso di rinuncia da parte di uno o più vincitori.
Si applicano, per quanto compatibili, le disposizioni di cui all'art. 16 del D.P.R. n. 487 del 09/05/1994, e s.m.i.
Il vincitore del concorso sarà immesso in servizio presso l'A.O.U. Federico II previa sottoscrizione di contratto di lavoro individuale.
Al vincitore sarà attribuito il trattamento economico e normativo previsto dal C.C.N.L. Area della Sanità vigente all'atto della stipula del contratto. Ai fini giuridici ed economici la nomina decorre dalla data dell'effettiva immissione in servizio.
Il vincitore che, senza giustificato motivo, non assuma servizio entro il termine stabilito, decade dal diritto all'impiego. Nel caso di ritardata assunzione in servizio rispetto al termine assegnato, giustificata da comprovati e gravi impedimenti, gli effetti giuridici ed economici decorrono dal giorno della effettiva presa di servizio.
Il dirigente assunto in servizio è soggetto ad un periodo di prova, così come previsto dal vigente C.C.N.L., Area della Sanità. Decorso il periodo di prova senza che il rapporto di lavoro sia stato risolto, il dirigente si intende confermato in servizio, con il riconoscimento dell'anzianità dal giorno della presa di servizio.
Ai sensi dell'art. 35, comma 5 *bis*, del Dlgvo 165/2001 e s.m.i, gli assunti in servizio avranno l'obbligo di permanenza presso l'AOU Federico II per un periodo non inferiore a cinque anni.

ART. 9 RESPONSABILE DEL PROCEDIMENTO
Il Responsabile del Procedimento ex art. 4 Legge n. 241/90 e s.m.i., è individuato nella dott.ssa Lucia Esposito, Direttore dell'UOC Gestione Risorse Umane (tel 0817462320; email serviziopersonale.aou@pec.unina.it) dell'AOU Federico II.

ART. 10 PUBBLICITA'
Del presente bando di concorso sarà data pubblicità mediante avviso pubblicato sulla Gazzetta Ufficiale della Repubblica Italiana – IV Serie Speciale "Concorsi ed esami". Il testo integrale sarà pubblicato sul Bollettino Ufficiale della Regione Campania, nonché sul sito web dell'AOU, consultabile all'indirizzo www.policlinico.unina.it – Concorsi, Selezioni e Borse – Bandi attivi.
Tramite avviso sul sito suddetto saranno resi noti il calendario delle prove di esame, nonché tutte le eventuali comunicazioni che si dovessero rendere necessarie.

ART. 11 FORO COMPETENTE
Per qualsiasi controversia inerente il presente Concorso il Foro competente è quello di Napoli.

ART. 12 TRATTAMENTO DEI DATI PERSONALI
L'AOU Federico II in qualità di Titolare del trattamento, ai sensi degli artt. articoli 4, n.7) e n. 28 del GDPR, informa che i dati personali e sensibili acquisiti saranno utilizzati per le finalità inerenti l'espletamento delle procedure concorsuali/selettive. Il trattamento dei dati avverrà mediante strumenti manuali, informatici e telematici, comunque idonei a garantire la sicurezza e riservatezza dei dati stessi, ad opera di incaricati dell'Azienda appositamente autorizzati, nel rispetto dell'ambito del trattamento stabilito in relazione alle proprie mansioni. Il candidato, in qualità di interessato al trattamento, potrà rivolgersi al Responsabile del Trattamento, nella figura della I.B.S. Informatica Basilicata Sistemi Srl, per far valere i suoi diritti, previsti dall'art. 7 del Codice, tra i quali, in particolare, citiamo a titolo 15

esemplificativo, il diritto di ottenere l'aggiornamento, la rettifica, ovvero, qualora vi abbia interesse, l'integrazione dei dati.

ART. 13 NORME FINALI

L'AOU Federico II si riserva la facoltà di modificare, prorogare, sospendere o revocare in qualsiasi momento il presente concorso, qualora – a suo insindacabile giudizio – ne rilevasse la necessità o l'opportunità per ragioni di pubblico interesse. L'AOU si riserva, altresì, di non procedere all'assunzione dei vincitori, in relazione ad eventuali variazioni della normativa vigente o del venir meno dell'esigenze o condizioni che hanno determinato l'indizione del concorso.

Per tutto quanto non contemplato dal presente bando di concorso, si rinvia alle disposizioni di legge vigenti in materia. L'Amministrazione non assume responsabilità per eventuali disguidi, di qualsiasi natura, ad essa non imputabili.

Il Direttore Generale
Avv. Anna Iervolino

AZIENDA SANITARIA LOCALE CASERTA P. IVA 03519500619 – Bando di concorso pubblico, per titoli ed esami, per l'assunzione a tempo indeterminato di:

- **n. 10 Dirigenti Medici di Medicina e Chirurgia d'Accettazione e d'Urgenza, per il Pronto Soccorso dei Presidi Ospedalieri di Marcianise, di Piedimonte Matese e di Sessa Aurunca;**
- **n. 11 Dirigenti Medici di Psichiatria.**

In esecuzione della deliberazione n. 762 del 26/05/2022, immediatamente esecutiva, è indetto concorso pubblico, per titoli ed esami, per l'assunzione a tempo indeterminato di:

- n. 10 Dirigenti Medici di Medicina e Chirurgia d'Accettazione e d'Urgenza, per il Pronto Soccorso dei Presidi Ospedalieri di Marcianise, di Piedimonte Matese e di Sessa Aurunca;
- n. 11 Dirigenti Medici di Psichiatria.

SCADENZA

Entro e non oltre le ore 24,00 del 30° giorno successivo alla data di pubblicazione dell'estratto del presente bando di Concorso Pubblico nella Gazzetta Ufficiale della Repubblica Italiana, IV Serie Speciale; qualora detto giorno sia festivo, il termine è prorogato al primo giorno successivo non festivo.

Possono partecipare coloro che, alla data di scadenza fissata per la presentazione delle istanze di partecipazione, siano in possesso dei seguenti requisiti:

REQUISITI GENERALI DI AMMISSIONE:

a) cittadinanza italiana, fatte salve le equiparazioni stabilite dalle Leggi vigenti, oppure cittadinanza di uno dei Paesi dell'Unione Europea. Ai sensi dell'art. 38 D.Lgs. n. 165/2001 e dell'art. 3 D.P.C.M. 07.02.1994, n. 174, l'accesso all'impiego è esteso ai cittadini degli Stati membri della U.E. e ai loro familiari non aventi la cittadinanza di uno stato membro, che siano titolari del diritto di soggiorno o del diritto di soggiorno permanente, in possesso dei seguenti requisiti:
   - ✓ godimento dei diritti civili e politici anche negli stati di appartenenza o di provenienza;
   - ✓ possesso, fatta eccezione della titolarità della cittadinanza italiana, di tutti gli altri requisiti previsti per i cittadini della Repubblica;
   - ✓ adeguata conoscenza della lingua italiana ai sensi del D.P.R. n. 752/1976;
   - ✓ le disposizioni di cui all'art. 38 del D.Lgs. n. 165/2001 si applicano anche ai cittadini di paesi terzi, che siano titolari del permesso di soggiorno CE per soggiornanti di lungo periodo o che siano titolari dello status di rifugiato ovvero dello status di protezione sussidiaria. Anche per tale categoria di cittadini si applicano le disposizioni di cui D.P.R. n. 752/1976, in materia di conoscenza della lingua italiana;

b) non essere già lavoratore privato o pubblico collocato in quiescenza;

c) incondizionata idoneità fisica all'impiego e alla mansione specifica: l'accertamento sarà effettuato a cura dell'ASL CASERTA con l'osservanza delle norme in tema di categorie protette prima dell'effettiva assunzione in servizio;

d) godimento dei diritti politici;

e) non essere stato destituito o dispensato dall'impiego presso una Pubblica Amministrazione per aver conseguito l'impiego stesso mediante la produzione di documenti falsi o viziati da invalidità non sanabile.

REQUISITI SPECIFICI DI AMMISSIONE

1) Laurea in Medicina e Chirurgia;
2) Specializzazione nella disciplina interessata o in disciplina ad essa equipollente o affine/Iscrizione a partire dal terzo anno di specializzazione nella disciplina interessata o in disciplina ad essa equipollente o affine;
3) Iscrizione all'Albo Professionale dei Medici-Chirurghi. L'iscrizione al corrispondente Albo Professionale di uno dei Paesi dell'Unione Europea consente la partecipazione al concorso, fermo restando l'obbligo dell'iscrizione all'Albo in Italia prima dell'assunzione in servizio.

ESCLUSIONE

Non possono accedere alla presente procedura:

- i soggetti già lavoratori privati o pubblici collocati in quiescenza (articolo 5, comma 9, del Decreto-Legge 6 luglio 2012, n. 95, convertito, con modificazioni, dalla Legge 7 agosto 2012, n. 135, come novellato dall'art. 6 del D.L. 24 giugno 2014, n. 90 "Misure urgenti per la semplificazione e la trasparenza amministrativa e per l'efficienza degli uffici giudiziari", convertito in legge, con modificazioni, dall' art. 1, comma 1, L. 11 agosto 2014, n. 114);

fonte: http://burc.regione.campania.it

- coloro che siano esclusi dall'elettorato attivo politico, nonché coloro che siano stati destituiti o dispensati dall'impiego presso una Pubblica Amministrazione, ovvero licenziati per aver conseguito l'impiego stesso mediante la produzione di documenti falsi o viziati da invalidità non sanabile;
- coloro che hanno subito condanne penali relative a reati contro la Pubblica Amministrazione. In tal caso, l'Azienda procederà alla valutazione di tali condanne al fine di accertare, secondo un consolidato indirizzo giurisprudenziale (C.d.S., IV,20 gennaio 2006, n. 130; C.d.S., VI, 17 ottobre 1997, n. 1487; T.A.R. Lazio, III, 2 aprile 1996, n. 721), la gravità dei fatti penalmente rilevanti, dai quali può desumere l'eventuale inesistenza dei requisiti di idoneità morale ed attitudine ad espletare attività presso una Pubblica Amministrazione; l'Azienda si riserva di valutare, a suo insindacabile giudizio, se le sentenze penali riportate, la sottoposizione a misure di sicurezza, ovvero i procedimenti penali in corso, risultino ostativi all'ammissione.

DOMANDA DI AMMISSIONE

La domanda di ammissione alla presente procedura, una per ciascuna disciplina, dovrà essere **ESCLUSIVAMENTE PRODOTTA TRAMITE PROCEDURA TELEMATICA**, con le modalità descritte al punto seguente, entro il termine perentorio indicato alla pag. 1 del presente bando (30° giorno successivo alla data di pubblicazione dell'estratto del presente bando di Concorso Pubblico nella Gazzetta Ufficiale della Repubblica Italiana, IV Serie Speciale; qualora detto giorno sia festivo, il termine è prorogato al primo giorno successivo non festivo), pena esclusione.

L'ASL Caserta declina ogni responsabilità per dispersione di comunicazioni dipendenti da inesatte indicazioni del recapito da parte dell'aspirante o da mancata o tardiva comunicazione del cambiamento di indirizzo indicato nella domanda.

PROCEDURA DI REGISTRAZIONE E COMPILAZIONEON-LINE DELLA DOMANDA E DEI RELATIVI TITOLI

La procedura di presentazione della domanda potrà essere effettuata 24 ore su 24 tramite qualsiasi personal computer collegato alla rete internet e dotato di un browser di navigazione tra quelli di maggiore diffusione (Chrome, Explorer, Firefox, Safari) e di recente versione, salvo sporadiche momentanee interruzioni per interventi di manutenzione tecnica anche non programmati; si consiglia pertanto di registrarsi, accedere e procedere alla compilazione della domanda e conferma dell'iscrizione con largo anticipo rispetto alla scadenza del bando.

FASE 1: REGISTRAZIONE NEL SITO AZIENDALE

Collegarsi al sito internet:
https://aslcaserta.iscrizioneconcorsi.it/
Accedere alla "pagina di registrazione" ed inserire i dati richiesti e "Conferma".

❖ Fare attenzione al corretto inserimento del proprio indirizzo e-mail (non PEC) perché a seguito di questa operazione il programma invierà una e-mail al candidato con le credenziali provvisorie (Username e Password) di accesso al sistema di iscrizione ai concorsi on-line (attenzione l'invio non è immediato quindi registrarsi per tempo);

❖ Collegarsi, una volta ricevuta la mail, al link indicato nella stessa per modificare la password provvisoria con una password segreta e definitiva che dovrà essere conservata per gli accessi successivi al primo. Attendere poi qualche secondo per essere automaticamente reindirizzati alla scheda 'Utente';

❖ Completare le informazioni anagrafiche aggiuntive previste nella scheda 'Utente'.

Attenzione: le informazioni anagrafiche aggiuntive non sono obbligatorie, ad eccezione del documento di identità, ma è utile che vengano compilate perché verranno poi automaticamente riproposte in ogni successivo concorso al quale il candidato vorrà partecipare.

❖ L' accesso alla scheda 'Utente' è comunque sempre garantito e le informazioni anagrafiche potranno essere inserite e/o modificate in qualsiasi momento.

FASE 2: ISCRIZIONE ON-LINE AL CONCORSO PUBBLICO

Completata la FASE 1 (cioè sostituita la password provvisoria, compilati e salvati i dati anagrafici) cliccare sulla voce di menù 'Concorsi' per accedere alla schermata dei concorsi disponibili;

- ➢ cliccare sull'icona "Iscriviti" del concorso al quale si intende partecipare;
- ➢ si accede così alla schermata di inserimento della domanda, dove si dovrà dichiarare il possesso dei requisiti generali e specifici di ammissione;

fonte: http://burc.regione.campania.it

- si inizia dalla scheda “Anagrafica”, che deve essere obbligatoriamente compilata in tutte le sue parti;
- per iniziare cliccare sul tasto “Compila” ed al termine dell’inserimento dei dati di ciascuna sezione cliccare il tasto in basso “Salva”.

L'elenco delle pagine da compilare (requisiti generici, requisiti specifici ecc.) è visibile nel pannello di sinistra, le pagine già completate presentano un segno di spunta verde mentre quelle non ancora compilate sono precedute dal simbolo del punto interrogativo (le stesse possono essere compilate in più momenti, si può accedere a quanto caricato e aggiungere/correggere/cancellare i dati fino a quando non si conclude la compilazione cliccando su “Conferma ed invio”). A questo punto la domanda potrà essere integrata (come da istruzioni successive) ma non più modificata.
Nella schermata sono presenti dei campi a compilazione obbligatoria (contrassegnati con asterisco *) e il loro mancato inserimento non consentirà il salvataggio della domanda.
Terminata la compilazione di tutte le sezioni, cliccare su “Conferma ed invio”.
Dopo avere reso le dichiarazioni finali e confermato, compare la funzione STAMPA DOMANDA. Il candidato deve obbligatoriamente procedere allo scarico della domanda, alla sua firma e successivo upload cliccando il bottone “Allega la domanda firmata”.
Solo al termine di quest’ultima operazione comparirà il bottone “Invia l’iscrizione” che va cliccato per inviare definitivamente la domanda. Il candidato riceverà una mail di conferma iscrizione con allegata la copia del documento di identità e della domanda firmata. Il mancato inoltro informatico della domanda firmata, determina l’automatica esclusione del candidato dal concorso di cui trattasi.
Al termine della procedura on-line si riceverà una mail di conferma che conterrà, in allegato, una copia della domanda (pdf) contenente i dati inseriti completa di numero identificativo, data e ora.
La stessa domanda potrà essere stampata anche dalla procedura on line posizionandosi in corrispondenza della colonna domanda (pdf).
Nella domanda di ammissione i candidati in situazione di handicap possono indicare l’eventuale ausilio necessario in relazione al loro handicap, nonché l’eventuale necessità di tempi aggiuntivi per l’espletamento delle prove, ai sensi della legge n. 104/92.
Alle prove d’esame il candidato dovrà presentarsi munito di copia fotostatica di un documento di identità personale in corso di validità o documentazione che consente ai cittadini non italiani, europei o extra-europei, di partecipare al presente concorso (es. permesso di soggiorno).

Costituiscono motivi di esclusione:

1. L'omissione di taluna delle dichiarazioni indicate nella domanda on-line e la mancata sottoscrizione della domanda di partecipazione da parte del diretto interessato. La sottoscrizione della domanda, per quanto disposto dall’art. 39 del D.P.R. 445/2000, non è soggetta ad autenticazione. La presentazione della domanda di partecipazione determina l’accettazione incondizionata di tutte le disposizioni del presente bando di concorso.
2. La mancanza dei requisiti di ammissione.
3. La presentazione della domanda con modalità diverse da quelle previste dal presente bando.
4. La mancata presentazione, alle prove d’esame, di copia fotostatica di un documento di identità personale in corso di validità o documentazione che consente ai cittadini non italiani, europei o extra-europei, di partecipare al presente concorso (es. permesso di soggiorno).

PROCEDURA DI EVENTUALE INTEGRAZIONE DI ULTERIORI TITOLI E DOCUMENTI ALLA DOMANDA DI PARTECIPAZIONE

Dopo l’invio on-line della domanda è possibile - per rettificare eventuali errori e/o integrare titoli e documenti – annullarla, cliccando su “ANNULLA DOMANDA”.
NOTA BENE: si fa presente che l’annullamento della domanda comporta la perdita di validità della ricevuta di avvenuta compilazione della domanda annullata.
Conclusa l’integrazione, il candidato dovrà necessariamente cliccare sul pulsante “Conferma ed invio“, seguendo poi la procedura, per poter risultare nuovamente iscritto al Concorso Pubblico.
A seguito della compilazione della nuova domanda il candidato riceverà, quindi, una mail di conferma che conterrà, in allegato, una copia della nuova domanda che annulla e sostituisce in toto la precedente

DOCUMENTAZIONE INTEGRATIVA DA ALLEGARE ALLA DOMANDA

I candidati, attraverso la procedura on-line, dovranno allegare alla domanda, a pena di esclusione, tramite file in formato .pdf, la copia digitale di:

1) documento di identità fronte-retro in corso di validità;
2) eventuali pubblicazioni di cui il candidato è autore/coautore, attinenti al profilo professionale interessato, che devono essere edite a stampa e devono comunque essere presentate, avendo cura di evidenziare il proprio nome;
3) eventuale documentazione sanitaria comprovante lo stato di invalidità con la relativa percentuale;
4) permesso di soggiorno per cittadini extracomunitari;
5) decreti di equiparazione relativi a titoli di studio e servizi prestati all'estero.

Per ogni file allegato è prevista una dimensione massima di cui il candidato dovrà necessariamente tener conto.

ASSISTENZA TECNICA

Le richieste di assistenza tecnica possono essere avanzate tramite l'apposita funzione disponibile alla voce di menù"Assistenza", sempre presente in testata della pagina web. Le richieste di assistenza tecnica verranno soddisfatte compatibilmente con le esigenze operative dell'ufficio concorsi e non saranno comunque evase nei 5 giorni precedenti la scadenza del bando.

AVVERTENZE

I rapporti di lavoro/attività professionali in corso possono essere autocertificati limitatamente alla data in cui viene compilata la domanda (quindi, nel campo corrispondente alla data di fine rapporto il candidato deve inserire la data dell'invio della domanda, anche se il rapporto di lavoro è ancora in corso).

Con riferimento al servizio prestato presso Aziende Sanitarie Pubbliche, il candidato deve indicare se ricorrono o non ricorrono le condizioni di cui all'ultimo comma art. 46 D.P.R. 761/79 che di seguito si riportano: "La mancata partecipazione, senza giustificato motivo, alle attività di aggiornamento professionale per un periodo superiore ai cinque anni comporta la riduzione del punteggio di anzianità (…). La riduzione non può comunque superare il 50 per cento".

Per i servizi prestati presso gli Istituti di Ricovero e Cura a Carattere Scientifico di diritto privato, verranno valutati se detti Istituti abbiano provveduto all'adeguamento dei propri ordinamenti del personale come previsto dall'art. 25 del D.P.R. 20.12.1979, n. 761; in caso contrario i suddetti servizi saranno valutati per il 25% della rispettiva durata.

Per il servizio prestato presso Case di Cura private verrà valutato se le stesse operano in regime di accreditamento con il SSN; in assenza di tale indicazione il servizio non sarà considerato, qualora di dipendenza, nei titoli di carriera ma nel curriculum formativo e professionale.

Saranno valutati i titoli che il candidato ritenga opportuno presentare agli effetti della valutazione di merito (attività di servizio, borse di studio, incarichi libero-professionali ecc.).

Non è ammessa la produzione di documenti, pubblicazioni, ecc. dopo la scadenza del termine utile per la presentazione della domanda di partecipazione on-line.

AMMISSIONE

L'ASL Caserta con provvedimento del Direttore Generale procederà all'ammissione dei candidati le cui domande siano pervenute nei termini prescritti e siano in possesso dei requisiti generali e specifici previsti dal presente bando. Con lo stesso provvedimento si procederà altresì all'eventuale esclusione dei candidati non in possesso dei predetti requisiti.

L'elenco dei candidati ammessi/non ammessi a partecipare alle prove d'esame verrà pubblicato sul sito istituzionale dell'ASL Caserta come indicato in calce al presente bando, sezione "Concorsi e Selezioni", ed equivarrà ad ogni effetto a notifica a tutti i candidati, ammessi e non ammessi.

L'ASL Caserta non procederà all'invio ai candidati di alcuna comunicazione in merito alla suddetta ammissione/esclusione, fatta eccezione della comunicazione, ai singoli candidati esclusi, del motivo di esclusione, se non già riportato nel provvedimento di esclusione, mediante raccomandata a.r. al recapito indicato nella domanda, se diverso dalla residenza.

NOMINA DELLA COMMISSIONE (UNA PER CIASCUNA DISCIPLINA)

La Commissione esaminatrice sarà costituita secondo le disposizioni di cui al D.P.R. n. 483/97.

Si rende noto sin d'ora che il sorteggio dei componenti, titolare e supplente, della Commissione Esaminatrice del Concorso, ai sensi dell'art. 6 del citato D.P.R. n. 483/97, verrà effettuato a partire dalle ore 10,00 del secondo Lunedì successivo alla scadenza del termine per la presentazione delle domande di ammissione; qualora detto giorno sia festivo, il sorteggio sarà effettuato il primo giorno successivo non festivo.

VALUTAZIONE DEI TITOLI

fonte: http://burc.regione.campania.it

I titoli verranno valutati dalla Commissione esaminatrice secondo i criteri di cui al D.P.R. n. 483/97.

PROVE D'ESAME

Le prove d'esame, scritta, pratica ed orale saranno espletate secondo le modalità disposte dal D.P.R. n. 483/97.

PUNTEGGIO

La Commissione dispone, complessivamente, di 100 punti così ripartiti:
- 20 punti per i titoli;
- 80 punti per le prove d'esame.

I punti per le prove d'esame sono così ripartiti:
- 30 punti per la prova scritta;
- 30 punti per la prova pratica;
- 20 punti per la prova orale.

I punti per la valutazione dei titoli sono così ripartiti:
- 10 punti per i titoli di carriera;
- 3 punti per i titoli accademici e di studio;
- 3 punti per le pubblicazione e titoli scientifici;
- 4 punti per il curriculum formativo e professionale.

Il superamento della prova scritta e della prova pratica è subordinato al raggiungimento di una valutazione di sufficienza in ciascuna prova, espressa in termini numerici di almeno 21/30.

Il superamento della prova orale è subordinato al raggiungimento di una valutazione di sufficienza, espressa in termini numerici di almeno 14/20.

Non verranno considerate le attività e i servizi prestati antecedentemente al conseguimento del titolo di studio richiesto per l'ammissione al Concorso Pubblico, le idoneità in precedenti concorsi/avvisi pubblici/avvisi di mobilità e le attività di volontariato.

PROVE D'ESAME

La data delle prove d'esame sarà resa nota ai candidati, esclusivamente, mediante apposito avviso pubblicato prima dell'espletamento delle prove stesse, come di seguito specificato, sul sito istituzionale dell'ASL Caserta ed equivarrà, ad ogni effetto, a notifica ai candidati interessati:

almeno 15 giorni prima della prova scritta;

almeno 20 giorni prima della prova pratica;

almeno 20 giorni prima della prova orale.

La prova orale, per i cittadini degli stati membri della U.E., verterà, altresì, sulla conoscenza della lingua italiana.

FORMULAZIONE DELLA GRADUATORIA FINALE DI MERITO

La Commissione esaminatrice, al termine delle prove d'esame, formulerà la graduatoria finale di merito secondo l'ordine del punteggio complessivo riportato dai candidati a seguito della valutazione dei titoli ed in ciascuna delle prove previste, tenuto conto dei criteri delle preferenze previste dalle leggi vigenti, nonché secondo le disposizioni dettate dalla legge n. 191/98.

Saranno esclusi dalla graduatoria i candidati che non avranno conseguito, in ciascuna delle prove d'esame, la prevista valutazione di sufficienza.

I medici in formazione specialistica regolarmente iscritti a partire dal terzo anno di specializzazione, ammessi al concorso pubblico ai sensi dell'art. 1, comma 547, della Legge 145/2018 (come modificato dal D.L. 162/2019, convertito in Legge 8/2020), saranno collocati, all'esito positivo delle procedure, in graduatoria separata.

APPROVAZIONE DELLA GRADUATORIAFINALE DI MERITO

Il Direttore Generale dell'Azienda, riconosciuta la regolarità degli atti, con proprio provvedimento, immediatamente eseguibile, approverà la graduatoria finale di merito unitamente a quella dei medici iscritti, alla data di scadenza del bando, a partire dal terzo anno di specializzazione.

Sono dichiarati vincitori i candidati utilmente collocati nella graduatoria finale di merito.

La graduatoria sarà pubblicata nel Bollettino Ufficiale della Regione Campania, nonché sul sito web aziendale nella Sezione "Bandi di concorso".

La graduatoria rimane efficace per un periodo di due anni dalla data di approvazione, ai sensi dell'art. 35, co. 5-ter, D.Lgs. n. 165/2001, come modificato dall'art. 1, co. 149, della Legge 160/2019.

La graduatoria separata dei medici regolarmente iscritti, alla data di scadenza del bando, almeno al terzo anno di specializzazione, potrà essere utilizzata, ai sensi dell'art. 1, comma 548, della Legge 145/2018 e s.m.i., subordinatamente al conseguimento del titolo di specializzazione e all'esaurimento della pertinente graduatoria dei medesimi professionisti già specialisti alla data di scadenza del bando.

ADEMPIMENTI DEI VINCITORI

I candidati dichiarati vincitori saranno invitati dall'Azienda ai fini della stipula del contratto individuale di lavoro a tempo indeterminato, che prevede il rapporto di lavoro esclusivo.

L'Azienda, verificata la sussistenza dei requisiti, procederà alla stipula del contratto individuale di lavoro a tempo indeterminato, con rapporto di lavoro esclusivo.

TRATTAMENTO GIURIDICO ED ECONOMICO

Ai vincitori sarà attribuito il trattamento giuridico ed economico previsto dal vigente C.C.N.L. dell'Area Sanità, Triennio 2016-2018.

Ai fini giuridici ed economici, la nomina decorre dalla data di effettiva immissione in servizio.

NORME FINALI

La partecipazione al concorso implica, da parte dei candidati, l'accettazione di tutto quanto contemplato nel presente bando.

L'Amministrazione si riserva la facoltà di prorogare, sospendere, revocare o modificare in tutto o in parte il presente bando per motivate ragioni, senza che gli istanti possano vantare pretese o diritti di sorta.

Per quanto non espressamente previsto nel presente bando, si fa riferimento alla normativa vigente.

INFORMATIVA PRIVACY-TUTELA DEI DATI PERSONALI AI SENSI DEL D.LGS. 196/2003, COME SOSTITUITO DAL REGOLAMENTO UNIONE EUROPEA 2016/679 (GDPR).

I dati personali, forniti dai candidati con la domanda di partecipazione al concorso, saranno trattati, anche con strumenti informatici, per le finalità di gestione della procedura.

La presentazione della domanda di partecipazione costituisce autorizzazione al trattamento dei dati nella medesima indicati per le predette finalità.

IL DIRETTORE GENERALE
Ferdinando Russo

Sito Istituzionale http://www.aslcaserta.it

fonte: http://burc.regione.campania.it

AZIENDA SANITARIA LOCALE NAPOLI 1 Centro – Via Comunale del Principe 13/a – 80145 Napoli – CF Partita IVA 0632813211.

Avviso Pubblico per titoli e colloquio, per la copertura di n° 5 posti di Dirigente Medico di Urologia a tempo determinato per mesi sei eventualmente rinnovabili

In esecuzione della deliberazione del 12/05/2022 n° 848, esecutiva a norma di legge, e in conformità alla vigente normativa concorsuale della Dirigenza dell'Area Sanità e alle disposizioni regionali, è indetto Avviso Pubblico, per titoli e colloquio, per la copertura a tempo determinato per mesi sei eventualmente rinnovabili di

n° 5 posti di Dirigente Medico di Urologia

E' garantita la parità e la pari opportunità tra uomini e donne per l'accesso al lavoro così come stabilito dall'art. 3, comma 2, del d.p.r. n° 487/94 a cui rinvia l'art.2 del d.p.r. n° 483/97. e dagli artt. 33 e 57 del Dlg. 165/2001.

REQUISITI SPECIFICI DI AMMISSIONE
1) Laurea in Medicina e Chirurgia;
2) Iscrizione all'Albo dell'Ordine dei Medici Chirurghi. L'iscrizione al corrispondente albo professionale di uno dei Paesi dell'Unione Europea consente la partecipazione ai concorsi, fermo restando l'obbligo dell'iscrizione all'albo in Italia prima dell'assunzione in servizio.
3) Specializzazione nella disciplina a concorso o in disciplina equipollente o affine, nei limiti della normativa vigente. Il personale del ruolo sanitario in servizio di ruolo alla data di entrata in vigore del DPR 483/97, è esentato dal requisito della specializzazione nella disciplina relativa al posto di ruolo già ricoperto alla predetta data per la partecipazione ai concorsi presso le Unità Sanitarie Locali e le Aziende Ospedaliere diverse da quelle di appartenenza.

REQUISITI GENERALI DI AMMISSIONE
1) Cittadinanza italiana, salve le equiparazioni stabilite dalle leggi vigenti o cittadinanza di uno dei Paesi dell'Unione Europea;
2) Idoneità fisica all'impiego: l'accertamento dell'idoneità fisica all'impiego, con l'osservanza delle norme in tema di categorie protette, è effettuato a cura dell'Azienda prima dell'immissione in servizio.
3) assenza di cause di impedimento al godimento dei diritti civili e politici;
4) assenza di validi ed efficaci atti risolutivi di precedenti rapporti d'impiego, eventualmente costituiti con pubbliche amministrazioni, a causa d'insufficiente rendimento o per produzione di documenti falsi o viziati da invalidità non sanabile;
5) assenza di cause ostative all'accesso al pubblico impiego eventualmente prescritte ai sensi di legge per la costituzione del rapporto di lavoro.
La partecipazione al Avviso non è soggetta a limiti di età (fatto salvo il limite previsto per il collocamento a riposo d'ufficio) ai sensi dei commi 6 e 7 dell'art. 3 della Legge 127/97 e s.m.i.
I predetti requisiti di ammissione, specifici e generali, devono essere posseduti alla data di scadenza del termine utile per la presentazione delle domande d'ammissione. Il difetto anche di uno dei soli requisiti prescritti comporta la non ammissione all'Avviso.

MODALITA' E TERMINI PER LA PRESENTAZIONE DELLA DOMANDA
Le domande di partecipazione all'avviso pubblico vanno presentate esclusivamente on line al seguente indirizzo web: https://aslnapoli1centro.selezionieconcorsi.it.

E' esclusa ogni altra forma di presentazione o trasmissione. Pertanto, eventuali domande pervenute con altre modalità, pur entro i termini di scadenza del Bando, non verranno prese in considerazione.

L'amministrazione non assume responsabilità per disguidi di modifiche determinate da mancata, errata o tardiva comunicazione di cambiamento di e-mail, né per eventuali disguidi tecnici o comunque imputabili a fatti di terzi, a caso fortuito o forza maggiore.

La procedura informatica per la presentazione delle domande sarà attiva a partire dal giorno successivo alla data di pubblicazione del Bando nel Bollettino Ufficiale della Regione Campania e verrà automaticamente disattivata alle ore 23:59 del 15° giorno di scadenza del termine previsto per la presentazione delle domande. Dopo tale termine non sarà più possibile eseguire la compilazione on line della domanda.

La domanda, potrà essere effettuata 24 ore su 24 tramite qualsiasi personal computer collegato alla rete internet e dotato di un browser di navigazione aggiornato (Google Chrome, Mozzilla Firefox, Microsoft Edge), salvo sporadiche momentanee interruzioni per interventi di manutenzione tecnica anche non programmati.
Si consiglia di accedere e procedere alla compilazione della domanda e conferma dell'iscrizione con congruo anticipo e di non attendere l'ultimo giorno in cui il sistema potrebbe essere sovraffollato.
La domanda dovrà essere sottoscritta con firma autografa del candidato e successiva scansione.
Il candidato che intenda concorrere a diverse discipline, dovrà presentare una domanda, con relativa documentazione allegata, per ciascuna disciplina, pena l'esclusione dal avviso.

Nella domanda di ammissione all'avviso, **redatta esclusivamente mediante procedura telematica**, gli interessati devono dichiarare, sotto la propria responsabilità e consapevoli delle sanzioni penali previste dall'art. 76 del D.P.R. 445/2000 e ss.mm.ii., quanto richiesto nella domanda di parteciapazione da compilare come indicato nell'**ALLEGATO 1**, che forma parte integrante e sostanziale del presente Bando. L'Azienda procederà ad idonei controlli sulla veridicità delle attestazioni prodotte secondo la normativa vigente.
Per la partecipazione al concorso è richiesto, il versamento di un contributo alle spese generali di Euro 10,00, in nessun caso rimborsabile.
Il bonifico bancario deve essere effettuato sul codice **IBAN IT84J0306903496100000300030** Intesa San Paolo intestato a: "*ASL Napoli 1 Centro – Via Comunale del Principe 13/a – 80145 Napoli*" indicando nella causale: "*Avviso Pubblico per titoli e colloquio a n° 5 posti di Dirigente Medico di Urologia*", la cui attestazione/ricevuta deve essere allegata all'istanza di partecipazione.
Non è ammesso alcun riferimento a documentazione esibita per la partecipazione a precedenti concorsi o comunque esistenti agli atti di questa Azienda Sanitaria.
La presentazione della domanda di partecipazione comporta l'accettazione senza riserva, di tutte le prescrizioni e precisazioni del presente bando e di tutte le norme in esso richiamate.

DOCUMENTAZIONE DA ALLEGARE ALLA DOMANDA
I candidati attraverso la procedura on line dovranno allegare alla domanda, pena esclusione dalla procedura, esclusivamente tramite file formato .pdf, la copia digitale di:

- documento di riconoscimento legalmente valido;

- eventuale documentazione relativa a cittadinanza extracomunitaria;
- eventuale documento di equipollenza per titolo studio conseguito all'estero.

Inoltre, la procedura telematica di presentazione della domanda consente al candidato, in fase di compilazione, di scannerizzare e di effettuare l'upload in formato pdf (ovvero di trasferire un file dal proprio pc su un web server) esclusivamente della copia digitale dei seguenti documenti:

a) tutte le certificazioni relative ai titoli e i servizi che ritengano opportuno presentare agli effetti della valutazione di merito. A tale proposito si ribadisce che nelle dichiarazioni di servizio devono essere indicate le posizioni funzionali o le qualifiche attribuite, la disciplina di inquadramento, il tipo di rapporto di lavoro (tempo pieno/tempo parziale con percentuale), nonché le date iniziali e finali dei relativi periodi di attività. Deve essere altresì chiaramente indicato se il servizio è stato prestato presso Enti Pubblici, Strutture private accreditate/convenzionate con il SSN ovvero Enti di natura privata, nella dichiarazione relativa ai servizi deve essere attestato se ricorrono o meno le condizioni di cui all'ultimo comma dell'art. 46 del D.P.R. 761/79 indicando, in caso affermativo, la pecentuale di abbattimento del punteggio applicabile nella fattispecie;
b) le pubblicazioni, che devono essere edite a stampa, vanno presentate in originale o in fotocopie autocertificate;
c) autocertificazione attestante la conformità dei documenti e dei titoli presentati.

AMMISSIONE ED ESCLUSIONE DEI CANDIDATI
L'Amministrazione provvederà, previa verifica del possesso dei requisiti richiesti nel presente bando, all'ammissione o esclusione dei candidati con provvedimento motivato del Direttore Generale.
L'elenco dei candidati ammessi ed esclusi verrà pubblicato sul sito internet Aziendale: http://www.aslnapoli1centro.it nell'apposito link "Concorsi e Avvisi", e avrà valore di notifica a tutti gli effetti.

COMMISSIONE ESAMINATRICE
La Commissione esaminatrice sarà nominata da questa Azienda con le modalità e nella composizione stabilite dagli artt. 5, 6 e 25 del d.p.r. n° 483 del 10/12/97.

VALUTAZIONE DEI TITOLI
La Commissione, complessivamente, di 50 punti così ripartiti:
a) 20 punti per i titoli;
b) 30 punti per il colloquio;

I punti per la valutazione dei titoli sono così ripartiti:

c)	titoli di carriera	punti 10
d)	titoli accademici e di studio	punti 3
e)	pubblicazioni di titoli scientifici	punti 3
f)	curriculum formativo e professionale	punti 4

Le categorie dei titoli ed i punteggi attribuibili sono quelli di cui al D.P.R. 483/1997.
Il colloquio verterà su argomenti attinenti il profilo oggetto della selezione, nonché sulle attività inerenti alle funzioni da svolgere.
Il superamento della prova colloquio è subordinato al raggiungimento di una valutazione di sufficienza espressa in termini numerici di almeno 21/30.
Nel caso di parità di punteggio si applicano le preferenze previste dall'art.5 del D.P.R. n.487/94, purché documentate, e dall'art. 2, comma 9 della L. n. 191\1998.

FORMULAZIONE DELLA GRADUATORIA

La Commissione, al termine della valutazione, formulerà la graduatoria di merito dei candidati. La stessa sarà approvata con apposito atto dal Direttore Generale.
La graduatoria sarà pubblicata nel sito internet Aziendale http://www.aslnapoli1centro.it nell'area Avvisi e Concorsi.

CONFERIMENTO DEI POSTI

I vincitori dell'avviso saranno invitati dall'Amministrazione a presentare, i documenti che l'Amministrazione stessa indicherà con specifica richiesta al fine di poter procedere alla stipula del contratto di lavoro individuale nel quale sarà indicata la data di inizio del servizio. **I vincitori dell'avviso dovranno tempestivamente trasmettere l'accettazione all'incarico e assicurare la disponibilità all'immissione in servizio entro 7 giorni dalla nomina, pena decadenza.**
Decadrà dalla nomina stessa colui che, senza giustificato motivo riconosciuto dall'Amministrazione, non assumerà servizio entro il termine predetto.
Nel caso di decadenza o di rinuncia del nominato, l'Amministrazione si riserva la facoltà di procedere, entro i termini di validità della graduatoria, alla nomina, secondo l'ordine della stessa, di altri candidati.
Ai vincitori sarà attribuito il trattamento economico e normativo previsto dal C.C.N.L. del personale della Dirigenza dell'Area Sanità del Servizio Sanitario Nazionale.
Ai fini giuridici ed economici la nomina decorre dalla data dell'effettiva immissione in servizio.

NORME FINALI

L'Azienda si riserva la facoltà, per legittimi motivi, di modificare, sospendere, o revocare in tutto o in parte il presente avviso o riaprire e/o prorogare i termini di presentazione delle domande, a suo insindacabile giudizio e in qualsiasi momento, senza che gli aspiranti e/o i graduati possono sollevare eccezioni, diritti o pretese e senza l'obbligo di notifica ai singoli concorrenti del relativo provvedimento.
L'assunzione in servizio dei vincitori potrebbe essere temporaneamente sospesa o ritardata in relazione ad eventuali norme che stabilissero il blocco delle assunzioni.
Per quanto non esplicitamente previsto nel presente bando si fa riferimento alla normativa vigente in materia.
Il presente bando sarà integramente pubblicato sul sito internet Aziendale all'indirizzo: http://www.aslnapoli1centro.it, nell'area Avvisi e Concorsi dopo la pubblicazione sul Bollettino Ufficiale della Regione Campania e i termini per la presentazione della candidatura scadranno il 15° giorno successivo a quello della pubblicazione sul BURC.
Per ulteriori informazioni gli interessati potranno rivolgersi alla **U.O.C. Gestione Risorse Umane – Via Comunale del Principe, 13/a - 80145 – Napoli - Tel. 081/2542211 – 2152 –**

IL DIRETTORE GENERALE
Dott. Ing. Ciro Verdoliva

ALLEGATO 1

MODALITÀ' E CONDIZIONI PER LA REGISTRAZIONE E COMPILAZIONE ON LINE DELLA DOMANDA DI PARTECIPAZIONE AL AVVISO PUBBLICO, PER TITOLI E COLLOQUIO, PER LA COPERTURA DI N° 5 POSTI DI DIRIGENTE MEDICO DI UROLOGIA A TEMPO DETERMINATO PER MESI SEI EVENTUALMENTE RINNOVABILI

Leggere attentamente il bando prima di procedere alla compilazione della domanda di partecipazione all'avviso.

La procedura di presentazione della domanda potrà essere effettuata 24 ore su 24, salvo momentanee interruzioni per manutenzioni del sistema, anche non programmate, tramite qualsiasi personal computer collegato alla rete internet e dotato di uno dei seguenti browser di navigazione aggiornati all'ultima versione disponibile: Google Chrome o Mozilla Firefox.
Si consiglia di non inoltrare la domanda in prossimità delle ultime ore del giorno utile per la presentazione, per evitare sovraccarichi del sistema, dei quali l'Amministrazione non assume alcuna responsabilità.
L'utilizzo del sistema di iscrizione dovrà avvenire seguendo scrupolosamente le indicazioni.
Si declina ogni responsabilità in caso di uso improprio.

Fase 1: Registrazione nel sito aziendale
1) Accedere al sito web: https://aslnapoli1centro.selezionieconcorsi.it.
2) Effettuare l'iscrizione al portale, cliccando su "**REGISTRATI**" nella home page. Per l'iscrizione, dovranno essere forniti tutti i dati identificativi e dovrà essere allegato un documento di riconoscimento in corso di validità. **Fare attenzione al corretto inserimento dell'indirizzo di posta elettronica, in quanto allo stesso verranno inviate le credenziali di accesso al portale di iscrizione on line dei concorsi e tutte le informazioni relative alla procedura concorsuale**.
3) Attendere la mail di registrazione. Collegarsi al link, ivi indicato, per attivare l'iscrizione. Solo dopo l'attivazione, è possibile inserire il codice fiscale e la password trasmessa con la mail di registrazione per accedere al portale. É possibile modificare la password, una volta compiuto l'accesso al portale.

Fase 2: Candidatura on line al avviso pubblico
1) Dopo aver inserito Codice fiscale e Password e cliccato su "**ACCEDI**", selezionare la voce "**Partecipa ad una selezione o concorso**", per accedere ai avvisi attivi.
2) Una volta selezionato l'avviso a cui si intende partecipare, cliccare l'icona "**PARTECIPA**".
3) Compilare le pagine di registrazione della domanda, attraverso i seguenti 3 passi:

► Passo 1 di 3
prevede la compilazione dei seguenti dati:
○ requisiti generali;
○ requisiti specifici;
○ eventuale dichiarazione di ausili necessari e/o richiesta di tempi aggiuntivi per l'espletamento delle prove ex art. 20 L. 104/1992 unitamente alla produzione, mediante upload, della documentazione medica attestante lo stato di disabilità;

○ eventuale dichiarazione di invalidità uguale o superiore al 80% che esonera dalla preselezione, unitamente alla produzione, mediante upload, della documentazione medica attestante lo stato di invalidità;
dichiarazioni e consensi;

► Passo 2 di 3
prevede la compilazione dei seguenti dati e l'inserimento degli allegati:
○ titoli di carriera;
○ titoli accademici e di studio;
○ pubblicazioni e titoli scientifici;
○ curriculum formativo e professionale;
○ titoli di preferenza, di precedenza e di riserva, nonché le preferenze per gli ambiti di reclutamento;
○ allegati alla domanda;

► Passo 3 di 3
permette di verificare la correttezza dei dati inseriti e di generare la domanda, cliccando su "**CREA DOMANDA**".

4) Una volta creata la domanda, aprire e stampare la domanda;
5) Firmare la domanda;
6) Scansionare l'intera domanda firmata (la scansione della domanda firmata dovrà essere in formato PDF, in modalità bianco e nero, di dimensione non superiore a **5MB**) e salvarla nel pc;
7) Recuperare la domanda firmata e scansionata, cliccando sul tasto "**Scegli file**";
8) Cliccare su "**ALLEGA**" per allegare la domanda firmata;
9) Cliccare su "**INVIA CANDIDATURA**" per completare l'iscrizione al concorso.

La domanda verrà considerata presentata nel momento in cui il candidato riceverà una mail di conferma dell'avvenuta candidatura con allegata la domanda firmata, contenente i dati inseriti, completa del numero identificativo - numero di protocollo, data e ora di invio.
La mancata ricezione della mail di conferma sta a significare che la domanda non è stata inviata e la candidatura non è andata a buon fine.
Per ritirare o apportare modifiche alla domanda già inviata, il candidato potrà, nella sezione "**CONTROLLA LE TUE PARTECIPAZIONI**", cliccare su "**RITIRA CANDIDATURA**" e decidere se mantenere o meno i dati immessi per riformulare eventualmente una nuova domanda di partecipazione entro i termini consentiti, ripetendo le operazioni indicate nella "Fase 2: Candidatura on line al concorso pubblico".
Nel caso in cui il candidato intenda apportare modifiche alla domanda non ancora inviata ma generata con protocollo, il candidato potrà, nella sezione "**CONTROLLA LE TUE PARTECIPAZIONI**", cliccare su "**MODIFICA**" e decidere se mantenere o meno i dati immessi per riformulare e quindi inviare la candidatura entro i termini consentiti, ripetendo le operazioni indicate nella "Fase2: Candidatura on line al concorso pubblico".

ASSISTENZA TECNICA:

Per l'assistenza tecnica sulla procedura di compilazione della domanda on line è possibile contattare l'Help Desk dalle ore 9:00 alle 13:00 e dalle ore 16:00 alle 18:00 dal lunedì al venerdì al numero 0971/58452.

AZIENDA SANITARIA LOCALE NAPOLI 1 Centro – Via Comunale del Principe 13/a – 80145 Napoli – CF Partita IVA 0632813211 - Concorso pubblico, per titoli ed esami, per la copertura a tempo indeterminato di n° 5 posti di Dirigente Medico di Urologia

In esecuzione della deliberazione del 12/05/2022, n° 849, esecutiva a norma di legge, e in conformità alla vigente normativa concorsuale della Dirigenza dell'Area Sanità e alle disposizioni regionali, è indetto Concorso pubblico, per titoli ed esami, per la copertura a tempo indeterminato di

n° 5 posti di Dirigente Medico di Urologia

E' garantita la parità e la pari opportunità tra uomini e donne per l'accesso al lavoro così come stabilito dall'art. 3, comma 2, del d.p.r. n° 487/94 a cui rinvia l'art.2 del d.p.r. n° 483/97. e dagli artt. 33 e 57 del Dlg. 165/2001.

REQUISITI SPECIFICI DI AMMISSIONE
1) Laurea in Medicina e Chirurgia;
2) Iscrizione all'Albo dell'Ordine dei Medici Chirurghi. L'iscrizione al corrispondente albo professionale di uno dei Paesi dell'Unione Europea consente la partecipazione ai concorsi, fermo restando l'obbligo dell'iscrizione all'albo in Italia prima dell'assunzione in servizio.
3) Specializzazione nella disciplina a concorso o in disciplina equipollente o affine, nei limiti della normativa vigente. Il personale del ruolo sanitario in servizio di ruolo alla data di entrata in vigore del DPR 483/97, è esentato dal requisito della specializzazione nella disciplina relativa al posto di ruolo già ricoperto alla predetta data per la partecipazione ai concorsi presso le Unità Sanitarie Locali e le Aziende Ospedaliere diverse da quelle di appartenenza.
Ai sensi di quanto previsto dall'art. 1 commi 547 e 548 della legge 30 dicembre 2018 n. 145 cosi come modificato dal D.L. 30 dicembre 2019 convertito con modificazioni dalla L. 28 febbraio 2020, n. 8, sono ammessi alla presente procedura concorsuale i medici in formazione specialistica iscritti a partire dal terzo anno del corso di formazione del relativo corso nella disciplina oggetto del concorso o in disciplina equipollente e/o affine.
All'esito positivo delle prove concorsuali, tali candidati saranno collocati in graduatoria separata che potrà essere utilizzata a seguito dell'esaurimento della graduatoria dei medici già specialisti alla data di scadenza del bando e l'eventuale assunzione a tempo indeterminato è subordinata al conseguimento del titolo di specializzazione

REQUISITI GENERALI DI AMMISSIONE
1) Cittadinanza italiana, salve le equiparazioni stabilite dalle leggi vigenti o cittadinanza di uno dei Paesi dell'Unione Europea;
2) Idoneità fisica all'impiego: l'accertamento dell'idoneità fisica all'impiego, con l'osservanza delle norme in tema di categorie protette, è effettuato a cura dell'Azienda prima dell'immissione in servizio.
3) assenza di cause di impedimento al godimento dei diritti civili e politici;
4) assenza di validi ed efficaci atti risolutivi di precedenti rapporti d'impiego, eventualmente costituiti con pubbliche amministrazioni, a causa d'insufficiente rendimento o per produzione di documenti falsi o viziati da invalidità non sanabile;
5) assenza di cause ostative all'accesso al pubblico impiego eventualmente prescritte ai sensi di legge per la costituzione del rapporto di lavoro.

La partecipazione al Concorso non è soggetta a limiti di età (fatto salvo il limite previsto per il collocamento a riposo d'ufficio) ai sensi dei commi 6 e 7 dell'art. 3 della Legge 127/97 e s.m.i.
I predetti requisiti di ammissione, specifici e generali, devono essere posseduti alla data di scadenza del termine utile per la presentazione delle domande d'ammissione. Il difetto anche di uno dei soli requisiti prescritti comporta la non ammissione al Concorso.

MODALITA' E TERMINI PER LA PRESENTAZIONE DELLA DOMANDA
Le domande di partecipazione al concorso pubblico vanno presentate esclusivamente on line al seguente indirizzo web: https://aslnapoli1centro.selezionieconcorsi.it.

E' esclusa ogni altra forma di presentazione o trasmissione, pertanto, eventuali domande pervenute con altre modalità, pur entro i termini di scadenza del Bando non verranno prese in considerazione.

L'amministrazione non assume responsabilità per disguidi di modifiche determinate da mancata, errata o tardiva comunicazione di cambiamento di e-mail, né per eventuali disguidi tecnici o comunque imputabili a fatti di terzi, a caso fortuito o forza maggiore.
La procedura informatica per la presentazione delle domande sarà attiva a partire dal giorno successivo alla data di pubblicazione dell'estratto del presente bando nella Gazzetta Ufficiale e verrà automaticamente disattivata alle ore 23:59 del giorno di scadenza del termine previsto per la presentazione delle domande. Dopo tale termine non sarà più possibile eseguire la compilazione on line della domanda di partecipazione, né apportare aggiunte o modifiche alla stessa. La domanda, potrà essere effettuata 24 ore su 24 tramite qualsiasi personal computer collegato alla rete internet e dotato di un browser di navigazione aggiornato (Google Chrome, Mozzilla Firefox, Microsoft Edge), salvo sporadiche momentanee interruzioni per interventi di manutenzione tecnica anche non programmati.
Si consiglia di accedere e procedere alla compilazione della domanda e conferma dell'iscrizione con congruo anticipo e di non attendere l'ultimo giorno in cui il sistema potrebbe essere sovraffollato.
La domanda dovrà essere sottoscritta con firma autografa del candidato e successiva scansione.
Il candidato che intenda concorrere a diverse discipline, dovrà presentare una domanda, con relativa documentazione allegata, per ciascuna disciplina, pena l'esclusione dal concorso.

Nella domanda di ammissione al concorso, **redatta esclusivamente mediante procedura telematica**, gli interessati devono dichiarare, sotto la propria responsabilità e consapevoli delle sanzioni penali previste dall'art. 76 del D.P.R. 445/2000 e ss.mm.ii., quanto richiesto nella domanda di parteciapazione da compilare come indicato nell'**ALLEGATO 1**, che forma parte integrante e sostanziale del presente Bando. L'Azienda procederà ad idonei controlli sulla veridicità delle attestazioni prodotte secondo la normativa vigente.
Per la partecipazione al concorso è richiesto, il versamento di un contributo alle spese generali di Euro 10,00, in nessun caso rimborsabile.
Il bonifico bancario deve essere effettuato sul codice **IBAN IT84J0306903496100000300030** Intesa San Paolo intestato a: "*ASL Napoli 1*

Centro – Via Comunale del Principe 13/a – 80145 Napoli" e indicando nella causale: "*Contributo Concorso Pubblico per n° 5 posti di Dirigente Medico di Urologia*", la cui attestazione/ricevuta deve essere allegata all'istanza di partecipazione.
Non è ammesso alcun riferimento a documentazione esibita per la partecipazione a precedenti concorsi o comunque esistenti agli atti di questa Azienda Sanitaria.
La presentazione della domanda di partecipazione comporta l'accettazione senza riserva, di tutte le prescrizioni e precisazioni del presente bando e di tutte le norme in esso richiamate.

DOCUMENTAZIONE DA ALLEGARE ALLA DOMANDA
I candidati attraverso la procedura on line dovranno allegare alla domanda, pena esclusione dalla procedura, esclusivamente tramite file formato .pdf, la copia digitale di:

- documento di riconoscimento legalmente valido;
- eventuale documentazione relativa a cittadinanza extracomunitaria;
- eventuale documento di equipollenza per titolo studio conseguito all'estero.

Inoltre, la procedura telematica di presentazione della domanda consente al candidato, in fase di compilazione, di scannerizzare e di effettuare l'upload in formato pdf (ovvero di trasferire un file dal proprio pc su un web server) esclusivamente della copia digitale dei seguenti documenti:

a) tutte le certificazioni relative ai titoli e i servizi che ritengano opportuno presentare agli effetti della valutazione di merito. A tale proposito si ribadisce che nelle dichiarazioni di servizio devono essere indicate le posizioni funzionali o le qualifiche attribuite, la disciplina di inquadramento, il tipo di rapporto di lavoro (tempo pieno/tempo parziale con percentuale), nonché le date iniziali e finali dei relativi periodi di attività. Deve essere altresì chiaramente indicato se il servizio è stato prestato presso Enti Pubblici, Strutture private accreditate/convenzionate con il SSN ovvero Enti di natura privata, nella dichiarazione relativa ai servizi deve essere attestato se ricorrono o meno le condizioni di cui all'ultimo comma dell'art. 46 del D.P.R. 761/79 indicando, in caso affermativo, la pecentuale di abbattimento del punteggio applicabile nella fattispecie;
b) le pubblicazioni, che devono essere edite a stampa, vanno presentate in originale o in fotocopie autocertificate;
c) autocertificazione attestante la conformità dei documenti e dei titoli presentati.

AMMISSIONE ED ESCLUSIONE DEI CANDIDATI
L'Amministrazione provvederà, previa verifica del possesso dei requisiti richiesti nel presente bando all'ammissione o esclusione dei candidati con provvediemento motivato del Direttore Generale.
L'elenco dei candidati ammessi ed esclusi verrà pubblicato sul sito internet Aziendale: http://www.aslnapoli1centro.it nell'apposito link "Concorsi e Avvisi", e avrà valore di notifica a tutti gli effetti.

COMMISSIONE ESAMINATRICE
La Commissione esaminatrice sarà nominata da questa Azienda, dopo la scadenza del bando di concorso, nel rispetto delle composizioni e procedure previste dal D.P.R. n° 483/97, e tenuto conto in sede di costituzione della stessa delle discipline oggetto del concorso.

VALUTAZIONE DEI TITOLI E PROVE DI ESAME
La Commissione dispone, complessivamente, di 100 punti così ripartiti:

- 20 punti per i titoli;
- 80 punti per le prove;

- I punti per la valutazione dei titoli sono così ripartiti:

a)	titoli di carriera	punti 10
b)	titoli accademici e di studio	punti 3
c)	pubblicazioni di titoli scientifici	punti 3
d)	curriculum formativo e professionale	punti 4

- I punti per le prove d'esame sono così ripartiti:

a)	Prova scritta	punti 30
b)	Prova pratica	punti 30
c)	Prova orale	punti 20

In relazione alla disciplina di appartenenza i candidati sosterranno le seguenti prove:

PROVA SCRITTA: relazione su un caso clinico simulato o su argomenti inerenti alla disciplina messa a concorso o soluzione di una serie di quesiti a risposta sintetica inerenti alla disciplina stessa.

PROVA PRATICA: su tecniche e manualità peculiari della disciplina messa a concorso.

PROVA ORALE: sulle materie inerenti alla disciplina a concorso nonché sui compiti connessi alla funzione da conferire.

In sede di prova orale d'esame è, altresì, accertata la conoscenza degli elementi di informatica e della lingua inglese. Del giudizio conclusivo di tali verifiche si terrà conta ai fini della determinazione del voto relativo alla prova orale.

Il superamento di ciascuna delle prove, scritta e pratica, è subordinato al raggiungimento di una valutazione di una valutazione di sufficienza espressa in termini numerici di almeno 21/30.

Il superamento della prova orale è subordinato al raggiungimento di una valutazione di sufficienza espressa in termini numerici di almeno 14/20.

SVOLGIMENTO DELLE PROVE
La data, l'ora ed il luogo delle prove saranno pubblicate non meno di venti giorni prima della sua effettuazione, sul sito internet Aziendale: http://www.aslnapoli1centro.it nell'apposito link "Concorsi e Avvisi", e avrà valore di notifica a tutti gli effetti.

FORMULAZIONE DELLA GRADUATORIA
La Commissione, al termine delle prove d'esame, formulerà due graduatorie separate, una relativa ai candidati già specialisti alla data di scadenza del presente bando e una relativa ai candidati iscritti dal terzo anno del corso di specializzazione.
Quest'ultima graduatoria potrà essere utilizzata previo esaurimento della graduatoria dei medici già specializzati e l'eventuale assunzione è comunque subordinata al conseguimento del titolo di specializzazione.

E' escluso dalla graduatoria il candidato che non abbia conseguito in ciascuna delle prove di esame la prevista valutazione di sufficienza.
La graduatoria sarà approvata con apposito atto dal Direttore Generale e sarà pubblicata sul sito internet Aziendale http://www.aslnapoli1centro.it nell'area Avvisi e Concorsi.

CONFERIMENTO DEI POSTI
I vincitori del concorso saranno invitati dall'Amministrazione a presentare, i documenti che l'Amministrazione stessa indicherà con specifica richiesta al fine di poter procedere alla stipula del contratto di lavoro individuale nel quale sarà indicata la data di inizio del servizio.
Gli aspiranti nominati vincitori del concorso dovranno assumere servizio entro 30 gg dalla data di nomina. Decadrà dalla nomina stessa colui che, senza giustificato motivo riconosciuto dall'Amministrazione, non assume servizio entro il termine predetto.
Nel caso di decadenza o di rinuncia del nominato, l'Amministrazione si riserva la facoltà di procedere, entro i termini di validità della graduatoria, alla nomina, secondo l'ordine della stessa, di altri candidati.
Ai vincitori sarà attribuito il trattamento economico e normativo previsto dal C.C.N.L. del personale della Dirigenza dell'Area Sanità del Servizio Sanitario Nazionale.
Ai fini giuridici ed economici la nomina decorre dalla data dell'effettiva immissione in servizio.

NORME FINALI
L'Azienda si riserva la facoltà, per legittimi motivi, di modificare, sospendere, o revocare in tutto o in parte il presente concorso o riaprire e/o prorogare i termini di presentazione delle domande, a suo insindacabile giudizio e in qualsiasi momento, senza che gli aspiranti e/o i graduati possono sollevare eccezioni, diritti o pretese e senza l'obbligo di notifica ai singoli concorrenti del relativo provvedimento.
L'assunzione in servizio dei vincitori potrebbe essere temporaneamente sospesa o ritardata in relazione ad eventuali norme che stabilissero il blocco delle assunzioni.
Per quanto non esplicitamente previsto nel presente bando si fa riferimento alla normativa vigente.
Il presente bando sarà integramente pubblicato sul sito internet Aziendale all'indirizzo: http://www.aslnapoli1centro.it, nell'area Avvisi e Concorsi dopo la pubblicazione sulla Gazzetta Ufficiale della Repubblica Italiana – IV Serie Speciale.
Per ulteriori informazioni gli interessati potranno rivolgersi alla **U.O.C. Gestione Risorse Umane – Via Comunale del Principe, 13/a - 80145 – Napoli - Tel. 081/2542211 – 2152.**

IL DIRETTORE GENERALE
Dott. Ing. Ciro Verdoliva

ALLEGATO 1

MODALITÀ' E CONDIZIONI PER LA REGISTRAZIONE E COMPILAZIONE ON LINE DELLA DOMANDA DI PARTECIPAZIONE AL CONCORSO PUBBLICO, PER TITOLI ED ESAMI, PER LA COPERTURA A TEMPO INDETERMINATO DI N° 5 POSTI DI DIRIGENTE MEDICO DI UROLOGIA

Leggere attentamente il bando prima di procedere alla compilazione della domanda di partecipazione al concorso.
La procedura di presentazione della domanda potrà essere effettuata 24 ore su 24, salvo momentanee interruzioni per manutenzioni del sistema, anche non programmate, tramite qualsiasi personal computer collegato alla rete internet e dotato di uno dei seguenti browser di navigazione aggiornati all'ultima versione disponibile: Google Chrome o Mozilla Firefox.
Si consiglia di non inoltrare la domanda in prossimità delle ultime ore del giorno utile per la presentazione, per evitare sovraccarichi del sistema, dei quali l'Amministrazione non assume alcuna responsabilità.
L'utilizzo del sistema di iscrizione dovrà avvenire seguendo scrupolosamente le indicazioni.
Si declina ogni responsabilità in caso di uso improprio.

Fase 1: Registrazione nel sito aziendale
1) Accedere al sito web: https://aslnapoli1centro.selezionieconcorsi.it.
2) Effettuare l'iscrizione al portale, cliccando su "**REGISTRATI**" nella home page. Per l'iscrizione, dovranno essere forniti tutti i dati identificativi e dovrà essere allegato un documento di riconoscimento in corso di validità. **Fare attenzione al corretto inserimento dell'indirizzo di posta elettronica, in quanto alla stesso verranno inviate le credenziali di accesso al portale di iscrizione on line dei concorsi e tutte le informazioni relative alla procedura concorsuale**.
3) Attendere la mail di registrazione. Collegarsi al link, ivi indicato, per attivare l'iscrizione. Solo dopo l'attivazione, è possibile inserire il codice fiscale e la password trasmessa con la mail di registrazione per accedere al portale. É possibile modificare la password, una volta compiuto l'accesso al portale.

Fase 2: Candidatura on line al concorso pubblico
1) Dopo aver inserito Codice fiscale e Password e cliccato su "**ACCEDI**", selezionare la voce "**Partecipa ad una selezione o concorso**", per accedere ai concorsi attivi.
2) Una volta selezionato il concorso a cui si intende partecipare, cliccare l'icona "**PARTECIPA**".
3) Compilare le pagine di registrazione della domanda, attraverso i seguenti 3 passi:

► Passo 1 di 3
prevede la compilazione dei seguenti dati:
○ requisiti generali;
○ requisiti specifici;

○ eventuale dichiarazione di ausili necessari e/o richiesta di tempi aggiuntivi per l'espletamento delle prove ex art. 20 L. 104/1992 unitamente alla produzione, mediante upload, della documentazione medica attestante lo stato di disabilità;
○ eventuale dichiarazione di invalidità uguale o superiore al 80% che esonera dalla preselezione, unitamente alla produzione, mediante upload, della documentazione medica attestante lo stato di invalidità;
dichiarazioni e consensi;

► Passo 2 di 3
prevede la compilazione dei seguenti dati e l'inserimento degli allegati:
○ titoli di carriera;
○ titoli accademici e di studio;
○ pubblicazioni e titoli scientifici;
○ curriculum formativo e professionale;
○ titoli di preferenza, di precedenza e di riserva, nonché le preferenze per gli ambiti di reclutamento;
○ allegati alla domanda;

► Passo 3 di 3
permette di verificare la correttezza dei dati inseriti e di generare la domanda, cliccando su "**CREA DOMANDA**".

4) Una volta creata la domanda, aprire e stampare la domanda;
5) Firmare la domanda;
6) Scansionare l'intera domanda firmata (la scansione della domanda firmata dovrà essere in formato PDF, in modalità bianco e nero, di dimensione non superiore a **5MB**) e salvarla nel pc;
7) Recuperare la domanda firmata e scansionata, cliccando sul tasto "**Scegli file**";
8) Cliccare su "**ALLEGA**" per allegare la domanda firmata;
9) Cliccare su "**INVIA CANDIDATURA**" per completare l'iscrizione al concorso.

La domanda verrà considerata presentata nel momento in cui il candidato riceverà una mail di conferma dell'avvenuta candidatura con allegata la domanda firmata, contenente i dati inseriti, completa del numero identificativo - numero di protocollo, data e ora di invio.
La mancata ricezione della mail di conferma sta a significare che la domanda non è stata inviata e la candidatura non è andata a buon fine.
Per ritirare o apportare modifiche alla domanda già inviata, il candidato potrà, nella sezione "**CONTROLLA LE TUE PARTECIPAZIONI**", cliccare su "**RITIRA CANDIDATURA**" e decidere se mantenere o meno i dati immessi per riformulare eventualmente una nuova domanda di partecipazione entro i termini consentiti, ripetendo le operazioni indicate nella "Fase 2: Candidatura on line al concorso pubblico".
Nel caso in cui il candidato intenda apportare modifiche alla domanda non ancora inviata ma generata con protocollo, il candidato potrà, nella sezione "**CONTROLLA LE TUE PARTECIPAZIONI**", cliccare su "**MODIFICA**" e decidere se mantenere o meno i dati immessi per riformulare e quindi inviare la candidatura entro i termini consentiti, ripetendo le operazioni indicate nella "Fase2: Candidatura on line al concorso pubblico".

ASSISTENZA TECNICA:

Per l'assistenza tecnica sulla procedura di compilazione della domanda on line è possibile contattare l'Help Desk dalle ore 9:00 alle 13:00 e dalle ore 16:00 alle 18:00 dal lunedì al venerdì al numero 0971/58452.

AZIENDA SANITARIA LOCALE NAPOLI 1 Centro – Via Comunale del Principe 13/a – 80145 Napoli – CF Partita IVA 0632813211 - Concorso pubblico, per titoli ed esami, per la copertura a tempo indeterminato di n° 2 posti di Dirigente Medico di Organizzazione dei Servizi Sanitari di Base da assegnare alla UOC Tutela della Salute negli Istituti Penitenziari per il coordinamento dei Centri Clinici

In esecuzione della deliberazione del 19/05/2022, n° 902, esecutiva a norma di legge, e in conformità alla vigente normativa concorsuale della Dirigenza dell'Area Sanità e alle disposizioni regionali, è indetto Concorso pubblico, per titoli ed esami, per la copertura a tempo indeterminato di

n° 2 posti di Dirigente Medico di Organizzazione dei Servizi Sanitari di Base da assegnare alla UOC Tutela della Salute negli Istituti Penitenziari per il coordinamento dei Centri Clinici.

E' garantita la parità e la pari opportunità tra uomini e donne per l'accesso al lavoro così come stabilito dall'art. 3, comma 2, del d.p.r. n° 487/94 a cui rinvia l'art.2 del d.p.r. n° 483/97. e dagli artt. 33 e 57 del Dlg. 165/2001.

REQUISITI SPECIFICI DI AMMISSIONE
1) Laurea in Medicina e Chirurgia;
2) Iscrizione all'Albo dell'Ordine dei Medici Chirurghi. L'iscrizione al corrispondente albo professionale di uno dei Paesi dell'Unione Europea consente la partecipazione ai concorsi, fermo restando l'obbligo dell'iscrizione all'albo in Italia prima dell'assunzione in servizio.
3) Specializzazione in disciplina oggetto del concorso o disciplina equipollente o affine, nei limiti della normativa vigente. Il personale del ruolo sanitario in servizio di ruolo alla data di entrata in vigore del DPR 483/97, è esentato dal requisito della specializzazione nella disciplina relativa al posto di ruolo già ricoperto alla predetta data per la partecipazione ai concorsi presso le Unità Sanitarie Locali e le Aziende Ospedaliere diverse da quelle di appartenenza.
Ai sensi di quanto previsto dall'art. 1 commi 547 e 548 della legge 30 dicembre 2018 n. 145 cosi come modificato dal D.L. 30 dicembre 2019 convertito con modificazioni dalla L. 28 febbraio 2020, n. 8, sono ammessi alla presente procedura concorsuale i medici in formazione specialistica iscritti a partire dal terzo anno del corso di formazione del relativo corso nella disciplina oggetto del concorso o in disciplina equipollente e/o affine.
All'esito positivo delle prove concorsuali, tali candidati saranno collocati in graduatoria separata che potrà essere utilizzata a seguito dell'esaurimento della graduatoria dei medici già specialisti alla data di scadenza del bando e l'eventuale assunzione a tempo indeterminato è subordinata al conseguimento del titolo di specializzazione

REQUISITI GENERALI DI AMMISSIONE

1) Cittadinanza italiana, salve le equiparazioni stabilite dalle leggi vigenti o cittadinanza di uno dei Paesi dell'Unione Europea;

2) Idoneità fisica all'impiego: l'accertamento dell'idoneità fisica all'impiego, con l'osservanza delle norme in tema di categorie protette, è effettuato a cura dell'Azienda prima dell'immissione in servizio.

3) assenza di cause di impedimento al godimento dei diritti civili e politici;

4) assenza di validi ed efficaci atti risolutivi di precedenti rapporti d'impiego, eventualmente costituiti con pubbliche amministrazioni, a causa d'insufficiente rendimento o per produzione di documenti falsi o viziati da invalidità non sanabile;

5) assenza di cause ostative all'accesso al pubblico impiego eventualmente prescritte ai sensi di legge per la costituzione del rapporto di lavoro.

La partecipazione al Concorso non è soggetta a limiti di età (fatto salvo il limite previsto per il collocamento a riposo d'ufficio) ai sensi dei commi 6 e 7 dell'art. 3 della Legge 127/97 e s.m.i.

I predetti requisiti di ammissione, specifici e generali, devono essere posseduti alla data di scadenza del termine utile per la presentazione delle domande d'ammissione. Il difetto anche di uno dei soli requisiti prescritti comporta la non ammissione al Concorso.

MODALITA' E TERMINI PER LA PRESENTAZIONE DELLA DOMANDA

Le domande di partecipazione al concorso pubblico vanno presentate esclusivamente on line al seguente indirizzo web: https://aslnapoli1centro.selezionieconcorsi.it.

E' esclusa ogni altra forma di presentazione o trasmissione, pertanto, eventuali domande pervenute con altre modalità, pur entro i termini di scadenza del Bando non verranno prese in considerazione.

L'amministrazione non assume responsabilità per disguidi di modifiche determinate da mancata, errata o tardiva comunicazione di cambiamento di e-mail, né per eventuali disguidi tecnici o comunque imputabili a fatti di terzi, a caso fortuito o forza maggiore.

La procedura informatica per la presentazione delle domande sarà attiva a partire dal giorno successivo alla data di pubblicazione dell'estratto del presente bando nella Gazzetta Ufficiale e verrà automaticamente disattivata alle ore 23:59 del giorno di scadenza del termine previsto per la presentazione delle domande. Dopo tale termine non sarà più possibile eseguire la compilazione on line della domanda di partecipazione, né apportare aggiunte o modifiche alla stessa. La domanda, potrà essere effettuata 24 ore su 24 tramite qualsiasi personal computer collegato alla rete internet e dotato di un browser di navigazione aggiornato (Google Chrome, Mozzilla Firefox, Microsoft Edge), salvo sporadiche momentanee interruzioni per interventi di manutenzione tecnica anche non programmati.

Si consiglia di accedere e procedere alla compilazione della domanda e conferma dell'iscrizione con congruo anticipo e di non attendere l'ultimo giorno in cui il sistema potrebbe essere sovraffollato.

La domanda dovrà essere sottoscritta con firma autografa del candidato e successiva scansione.
Il candidato che intenda concorrere a diverse discipline, dovrà presentare una domanda, con relativa documentazione allegata, per ciascuna disciplina, pena l'esclusione dal concorso.

Nella domanda di ammissione al concorso, **redatta esclusivamente mediante procedura telematica**, gli interessati devono dichiarare, sotto la propria responsabilità e consapevoli delle sanzioni penali previste dall'art. 76 del D.P.R. 445/2000 e ss.mm.ii., quanto richiesto nella domanda di parteciapazione da compilare come indicato nell'**ALLEGATO 1**, che forma parte integrante e sostanziale del presente Bando. L'Azienda procederà ad idonei controlli sulla veridicità delle attestazioni prodotte secondo la normativa vigente.
Per la partecipazione al concorso è richiesto, il versamento di un contributo alle spese generali di Euro 10,00, in nessun caso rimborsabile.
Il bonifico bancario deve essere effettuato sul codice **IBAN IT84J0306903496100000300030** Intesa San Paolo intestato a: "*ASL Napoli 1 Centro – Via Comunale del Principe 13/a – 80145 Napoli*" e indicando nella causale: "*Contributo Concorso Pubblico per n° 2 posti di Dirigente Medico di Organizzazione dei Servizi Sanitari di Base*", la cui attestazione/ricevuta deve essere allegata all'istanza di partecipazione.
Non è ammesso alcun riferimento a documentazione esibita per la partecipazione a precedenti concorsi o comunque esistenti agli atti di questa Azienda Sanitaria.
La presentazione della domanda di partecipazione comporta l'accettazione senza riserva, di tutte le prescrizioni e precisazioni del presente bando e di tutte le norme in esso richiamate.

DOCUMENTAZIONE DA ALLEGARE ALLA DOMANDA
I candidati attraverso la procedura on line dovranno allegare alla domanda, pena esclusione dalla procedura, esclusivamente tramite file formato .pdf, la copia digitale di:

- documento di riconoscimento legalmente valido;
- eventuale documentazione relativa a cittadinanza extracomunitaria;
- eventuale documento di equipollenza per titolo studio conseguito all'estero.

Inoltre, la procedura telematica di presentazione della domanda consente al candidato, in fase di compilazione, di scannerizzare e di effettuare l'upload in formato pdf (ovvero di trasferire un file dal proprio pc su un web server) esclusivamente della copia digitale dei seguenti documenti:

a) tutte le certificazioni relative ai titoli e i servizi che ritengano opportuno presentare agli effetti della valutazione di merito. A tale proposito si ribadisce che nelle dichiarazioni di servizio devono essere indicate le posizioni funzionali o le qualifiche attribuite, la disciplina di inquadramento,

il tipo di rapporto di lavoro (tempo pieno/tempo parziale con percentuale), nonché le date iniziali e finali dei relativi periodi di attività. Deve essere altresì chiaramente indicato se il servizio è stato prestato presso Enti Pubblici, Strutture private accreditate/convenzionate con il SSN ovvero Enti di natura privata, nella dichiarazione relativa ai servizi deve essere attestato se ricorrono o meno le condizioni di cui all'ultimo comma dell'art. 46 del D.P.R. 761/79 indicando, in caso affermativo, la pecentuale di abbattimento del punteggio applicabile nella fattispecie;

b) le pubblicazioni, che devono essere edite a stampa, vanno presentate in originale o in fotocopie autocertificate;

c) autocertificazione attestante la conformità dei documenti e dei titoli presentati.

AMMISSIONE ED ESCLUSIONE DEI CANDIDATI

L'Amministrazione provvederà, previa verifica del possesso dei requisiti richiesti nel presente bando all'ammissione o esclusione dei candidati con provvediemento motivato del Direttore Generale.

L'elenco dei candidati ammessi ed esclusi verrà pubblicato sul sito internet Aziendale: http://www.aslnapoli1centro.it nell'apposito link "Concorsi e Avvisi", e avrà valore di notifica a tutti gli effetti.

COMMISSIONE ESAMINATRICE

La Commissione esaminatrice sarà nominata da questa Azienda con le modalità e nella composizione stabilite dagli artt. 5, 6 e 25 del d.p.r. n° 483 del 10/12/97.

VALUTAZIONE DEI TITOLI E PROVE DI ESAME

La Commissione dispone, complessivamente, di 100 punti così ripartiti:

- 20 punti per i titoli;
- 80 punti per le prove;

- I punti per la valutazione dei titoli sono così ripartiti:

a)	titoli di carriera	punti 10
b)	titoli accademici e di studio	punti 3
c)	pubblicazioni di titoli scientifici	punti 3
d)	curriculum formativo e professionale	punti 4

- I punti per le prove d'esame sono così ripartiti:

a)	Prova scritta	punti 30
b)	Prova pratica	punti 30
c)	Prova orale	punti 20

In relazione alla disciplina di appartenenza i candidati sosterranno le seguenti prove:

PROVA SCRITTA: relazione su un caso clinico simulato o su argomenti inerenti alla disciplina messa a concorso o soluzione di una serie di quesiti a risposta sintetica inerenti alla disciplina stessa.

PROVA PRATICA: su tecniche e manualità peculiari della disciplina messa a concorso.

PROVA ORALE: sulle materie inerenti alla disciplina a concorso nonché sui compiti connessi alla funzione da conferire.

In sede di prova orale d'esame è, altresì, accertata la conoscenza degli elementi di informatica e della lingua inglese. Del giudizio conclusivo di tali verifiche si terrà conta ai fini della determinazione del voto relativo alla prova orale.

Il superamento di ciascuna delle prove, scritta e pratica, è subordinato al raggiungimento di una valutazione di una valutazione di sufficienza espressa in termini numerici di almeno 21/30.

Il superamento della prova orale è subordinato al raggiungimento di una valutazione di sufficienza espressa in termini numerici di almeno 14/20.

SVOLGIMENTO DELLE PROVE
La data, l'ora ed il luogo delle prove saranno pubblicate non meno di venti giorni prima della sua effettuazione, sul sito internet Aziendale: http://www.aslnapoli1centro.it nell'apposito link "Concorsi e Avvisi", e avrà valore di notifica a tutti gli effetti.

FORMULAZIONE DELLA GRADUATORIA
La Commissione, al termine delle prove d'esame, formulerà due graduatorie separate, una relativa ai candidati già specialisti alla data di scadenza del presente bando e una relativa ai candidati iscritti all'ultimo anno del corso di specializzazione.
Quest'ultima graduatoria potrà essere utilizzata previo esaurimento della graduatoria dei medici già specializzati e l'eventuale assunzione è comunque subordinata al conseguimento del titolo di specializzazione.
E' escluso dalla graduatoria il candidato che non abbia conseguito in ciascuna delle prove di esame la prevista valutazione di sufficienza.
La graduatoria sarà approvata con apposito atto dal Direttore Generale e sarà pubblicata sul sito internet Aziendale http://www.aslnapoli1centro.it nell'area Avvisi e Concorsi.

CONFERIMENTO DEI POSTI
I vincitori del concorso saranno invitati dall'Amministrazione a presentare, i documenti che l'Amministrazione stessa indicherà con specifica richiesta al fine di poter procedere alla stipula del contratto di lavoro individuale nel quale sarà indicata la data di inizio del servizio.
Gli aspiranti nominati vincitori del concorso dovranno assumere servizio entro 30 gg dalla data di nomina. Decadrà dalla nomina stessa colui che, senza giustificato motivo riconosciuto dall'Amministrazione, non assume servizio entro il termine predetto.

Nel caso di decadenza o di rinuncia del nominato, l'Amministrazione si riserva la facoltà di procedere, entro i termini di validità della graduatoria, alla nomina, secondo l'ordine della stessa, di altri candidati.
Ai vincitori sarà attribuito il trattamento economico e normativo previsto dal C.C.N.L. del personale della Dirigenza dell'Area Sanità del Servizio Sanitario Nazionale.
Ai fini giuridici ed economici la nomina decorre dalla data dell'effettiva immissione in servizio.

VINCOLO DI PERMANENZA
I candidati vincitori saranno soggetti ad un vincolo quinquennale di permanenza presso la UOC Tutela della Salute negli Istituti Penitenziari.
Pertanto, non saranno concessi assensi per trasferimenti presso altre sedi Aziendali o altre Pubbliche Amministrazioni.

NORME FINALI
L'Azienda si riserva la facoltà, per legittimi motivi, di modificare, sospendere, o revocare in tutto o in parte il presente concorso o riaprire e/o prorogare i termini di presentazione delle domande, a suo insindacabile giudizio e in qualsiasi momento, senza che gli aspiranti e/o i graduati possono sollevare eccezioni, diritti o pretese e senza l'obbligo di notifica ai singoli concorrenti del relativo provvedimento.
L'assunzione in servizio dei vincitori potrebbe essere temporaneamente sospesa o ritardata in relazione ad eventuali norme che stabilissero il blocco delle assunzioni.
Per quanto non esplicitamente previsto nel presente bando si fa riferimento alla normativa vigente.
Il presente bando sarà integramente pubblicato sul sito internet Aziendale all'indirizzo: http://www.aslnapoli1centro.it, nell'area Avvisi e Concorsi dopo la pubblicazione sulla Gazzetta Ufficiale della Repubblica Italiana – IV Serie Speciale.
Per ulteriori informazioni gli interessati potranno rivolgersi alla **U.O.C. Gestione Risorse Umane – Via Comunale del Principe, 13/a - 80145 – Napoli - Tel. 081/2542211 – 2152.**

IL DIRETTORE GENERALE
Dott. Ing. Ciro Verdoliva

ALLEGATO 1

MODALITÀ' E CONDIZIONI PER LA REGISTRAZIONE E COMPILAZIONE ON LINE DELLA DOMANDA DI PARTECIPAZIONE AL CONCORSO PUBBLICO, PER TITOLI ED ESAMI, PER LA COPERTURA A TEMPO INDETERMINATO DI N° 2 POSTI DI DIRIGENTE MEDICO DI ORGANIZZAZIONE DEI SERVIZI SANITARI DI BASE DA ASSEGNARE ALLA UOC TUTELA DELLA SALUTE NEGLI ISTITUTI PENITENZIARI PER IL COORDINAMENTO DEI CENTRI CLINICI.

Leggere attentamente il bando prima di procedere alla compilazione della domanda di partecipazione al concorso.
La procedura di presentazione della domanda potrà essere effettuata 24 ore su 24, salvo momentanee interruzioni per manutenzioni del sistema, anche non programmate, tramite qualsiasi personal computer collegato alla rete internet e dotato di uno dei seguenti browser di navigazione aggiornati all'ultima versione disponibile: Google Chrome o Mozilla Firefox.
Si consiglia di non inoltrare la domanda in prossimità delle ultime ore del giorno utile per la presentazione, per evitare sovraccarichi del sistema, dei quali l'Amministrazione non assume alcuna responsabilità.
L'utilizzo del sistema di iscrizione dovrà avvenire seguendo scrupolosamente le indicazioni.
Si declina ogni responsabilità in caso di uso improprio.

Fase 1: Registrazione nel sito aziendale

1) Accedere al sito web: https://aslnapoli1centro.selezionieconcorsi.it.
2) Effettuare l'iscrizione al portale, cliccando su "**REGISTRATI**" nella home page. Per l'iscrizione, dovranno essere forniti tutti i dati identificativi e dovrà essere allegato un documento di riconoscimento in corso di validità. **Fare attenzione al corretto inserimento dell'indirizzo di posta elettronica, in quanto alla stesso verranno inviate le credenziali di accesso al portale di iscrizione on line dei concorsi e tutte le informazioni relative alla procedura concorsuale**.
3) Attendere la mail di registrazione. Collegarsi al link, ivi indicato, per attivare l'iscrizione. Solo dopo l'attivazione, è possibile inserire il codice fiscale e la password trasmessa con la mail di registrazione per accedere al portale. É possibile modificare la password, una volta compiuto l'accesso al portale.

Fase 2: Candidatura on line al concorso pubblico

1) Dopo aver inserito Codice fiscale e Password e cliccato su "**ACCEDI**", selezionare la voce "**Partecipa ad una selezione o concorso**", per accedere ai concorsi attivi.
2) Una volta selezionato il concorso a cui si intende partecipare, cliccare l'icona "**PARTECIPA**".

3) Compilare le pagine di registrazione della domanda, attraverso i seguenti 3 passi:

► **Passo 1 di 3**
prevede la compilazione dei seguenti dati:
○ requisiti generali;
○ requisiti specifici;
○ eventuale dichiarazione di ausili necessari e/o richiesta di tempi aggiuntivi per l'espletamento delle prove ex art. 20 L. 104/1992 unitamente alla produzione, mediante upload, della documentazione medica attestante lo stato di disabilità;
○ eventuale dichiarazione di invalidità uguale o superiore al 80% che esonera dalla preselezione, unitamente alla produzione, mediante upload, della documentazione medica attestante lo stato di invalidità;
dichiarazioni e consensi;

► **Passo 2 di 3**
prevede la compilazione dei seguenti dati e l'inserimento degli allegati:
○ titoli di carriera;
○ titoli accademici e di studio;
○ pubblicazioni e titoli scientifici;
○ curriculum formativo e professionale;
○ titoli di preferenza, di precedenza e di riserva, nonché le preferenze per gli ambiti di reclutamento;
○ allegati alla domanda;

► **Passo 3 di 3**
permette di verificare la correttezza dei dati inseriti e di generare la domanda, cliccando su "**CREA DOMANDA**".

4) Una volta creata la domanda, aprire e stampare la domanda;
5) Firmare la domanda;
6) Scansionare l'intera domanda firmata (la scansione della domanda firmata dovrà essere in formato PDF, in modalità bianco e nero, di dimensione non superiore a **5MB**) e salvarla nel pc;
7) Recuperare la domanda firmata e scansionata, cliccando sul tasto "**Scegli file**";
8) Cliccare su "**ALLEGA**" per allegare la domanda firmata;
9) Cliccare su "**INVIA CANDIDATURA**" per completare l'iscrizione al concorso.

La domanda verrà considerata presentata nel momento in cui il candidato riceverà una mail di conferma dell'avvenuta candidatura con allegata la

domanda firmata, contenente i dati inseriti, completa del numero identificativo - numero di protocollo, data e ora di invio.
La mancata ricezione della mail di conferma sta a significare che la domanda non è stata inviata e la candidatura non è andata a buon fine.
Per ritirare o apportare modifiche alla domanda già inviata, il candidato potrà, nella sezione "**CONTROLLA LE TUE PARTECIPAZIONI**", cliccare su "**RITIRA CANDIDATURA**" e decidere se mantenere o meno i dati immessi per riformulare eventualmente una nuova domanda di partecipazione entro i termini consentiti, ripetendo le operazioni indicate nella "Fase 2: Candidatura on line al concorso pubblico".
Nel caso in cui il candidato intenda apportare modifiche alla domanda non ancora inviata ma generata con protocollo, il candidato potrà, nella sezione "**CONTROLLA LE TUE PARTECIPAZIONI**", cliccare su "**MODIFICA**" e decidere se mantenere o meno i dati immessi per riformulare e quindi inviare la candidatura entro i termini consentiti, ripetendo le operazioni indicate nella "Fase2: Candidatura on line al concorso pubblico".

ASSISTENZA TECNICA:

Per l'assistenza tecnica sulla procedura di compilazione della domanda on line è possibile contattare l'Help Desk dalle ore 9:00 alle 13:00 e dalle ore 16:00 alle 18:00 dal lunedì al venerdì al numero 0971/58452.

AZIENDA SANITARIA LOCALE NAPOLI 1 Centro – Via Comunale del Principe 13/a – 80145 Napoli – CF Partita IVA 0632813211 - Concorso pubblico, per titoli ed esami, per la copertura a tempo indeterminato di n° 45 posti di Dirigente Medico da assegnare alla UOC Tutela della Salute negli Istituti Penitenziari

In esecuzione della deliberazione del 03/05/2022, n° 793, esecutiva a norma di legge, e in conformità alla vigente normativa concorsuale della Dirigenza dell'Area Sanità e alle disposizioni regionali, è indetto Concorso pubblico, per titoli ed esami, per la copertura a tempo indeterminato di

n° 45 posti di Dirigente Medico da assegnare alla UOC Tutela della Salute negli Istituti Penitenziari delle seguenti discipline:

- **Medicina Interna**
- **Medicina e Chirurgia d'Accettazione e d'Urgenza**
- **Malattie Infettive**
- **Geriatria**
- **Malattie dell'Apparato Respiratorio**
- **Gastroenterologia**
- **Nefrologia**
- **Medicina Legale**

E' garantita la parità e la pari opportunità tra uomini e donne per l'accesso al lavoro così come stabilito dall'art. 3, comma 2, del d.p.r. n° 487/94 a cui rinvia l'art.2 del d.p.r. n° 483/97. e dagli artt. 33 e 57 del Dlg. 165/2001.

REQUISITI SPECIFICI DI AMMISSIONE
1) Laurea in Medicina e Chirurgia;
2) Iscrizione all'Albo dell'Ordine dei Medici Chirurghi. L'iscrizione al corrispondente albo professionale di uno dei Paesi dell'Unione Europea consente la partecipazione ai concorsi, fermo restando l'obbligo dell'iscrizione all'albo in Italia prima dell'assunzione in servizio.

3) Specializzazione in una delle seguenti discipline: Medicina Interna, Medicina e Chirurgia d'Accettazione e d'Urgenza, Malattie Infettive, Geriatria, Malattie dell'Apparato Respiratorio, Gastroenterologia, Nefrologia e Medicina Legale, o in disciplina equipollente o affine, nei limiti della normativa vigente. Il personale del ruolo sanitario in servizio di ruolo alla data di entrata in vigore del DPR 483/97, è esentato dal requisito della specializzazione nella disciplina relativa al posto di ruolo già ricoperto alla predetta data per la partecipazione ai concorsi presso le Unità Sanitarie Locali e le Aziende Ospedaliere diverse da quelle di appartenenza.

Ai sensi di quanto previsto dall'art. 1 commi 547 e 548 della legge 30 dicembre 2018 n. 145 cosi come modificato dal D.L. 30 dicembre 2019 convertito con modificazioni dalla L. 28 febbraio 2020, n. 8, sono ammessi

alla presente procedura concorsuale i medici in formazione specialistica iscritti a partire dal terzo anno del corso di formazione del relativo corso nella disciplina oggetto del concorso o in disciplina equipollente e/o affine.
All'esito positivo delle prove concorsuali, tali candidati saranno collocati in graduatoria separata che potrà essere utilizzata a seguito dell'esaurimento della graduatoria dei medici già specialisti alla data di scadenza del bando e l'eventuale assunzione a tempo indeterminato è subordinata al conseguimento del titolo di specializzazione

REQUISITI GENERALI DI AMMISSIONE
1) Cittadinanza italiana, salve le equiparazioni stabilite dalle leggi vigenti o cittadinanza di uno dei Paesi dell'Unione Europea;
2) Idoneità fisica all'impiego: l'accertamento dell'idoneità fisica all'impiego, con l'osservanza delle norme in tema di categorie protette, è effettuato a cura dell'Azienda prima dell'immissione in servizio.
3) assenza di cause di impedimento al godimento dei diritti civili e politici;
4) assenza di validi ed efficaci atti risolutivi di precedenti rapporti d'impiego, eventualmente costituiti con pubbliche amministrazioni, a causa d'insufficiente rendimento o per produzione di documenti falsi o viziati da invalidità non sanabile;
5) assenza di cause ostative all'accesso al pubblico impiego eventualmente prescritte ai sensi di legge per la costituzione del rapporto di lavoro.
La partecipazione al Concorso non è soggetta a limiti di età (fatto salvo il limite previsto per il collocamento a riposo d'ufficio) ai sensi dei commi 6 e 7 dell'art. 3 della Legge 127/97 e s.m.i.
I predetti requisiti di ammissione, specifici e generali, devono essere posseduti alla data di scadenza del termine utile per la presentazione delle domande d'ammissione. Il difetto anche di uno dei soli requisiti prescritti comporta la non ammissione al Concorso.

MODALITA' E TERMINI PER LA PRESENTAZIONE DELLA DOMANDA
Le domande di partecipazione al concorso pubblico vanno presentate esclusivamente on line al seguente indirizzo web: https://aslnapoli1centro.selezionieconcorsi.it.

E' esclusa ogni altra forma di presentazione o trasmissione, pertanto, eventuali domande pervenute con altre modalità, pur entro i termini di scadenza del Bando non verranno prese in considerazione.

L'amministrazione non assume responsabilità per disguidi di modifiche determinate da mancata, errata o tardiva comunicazione di cambiamento di e-mail, né per eventuali disguidi tecnici o comunque imputabili a fatti di terzi, a caso fortuito o forza maggiore.
La procedura informatica per la presentazione delle domande sarà attiva a partire dal giorno successivo alla data di pubblicazione dell'estratto del presente bando nella Gazzetta Ufficiale e verrà automaticamente disattivata alle ore 23:59 del giorno di scadenza del termine previsto per la presentazione delle domande. Dopo tale termine non sarà più possibile

eseguire la compilazione on line della domanda di partecipazione, né apportare aggiunte o modifiche alla stessa. La domanda, potrà essere effettuata 24 ore su 24 tramite qualsiasi personal computer collegato alla rete internet e dotato di un browser di navigazione aggiornato (Google Chrome, Mozzilla Firefox, Microsoft Edge), salvo sporadiche momentanee interruzioni per interventi di manutenzione tecnica anche non programmati.
Si consiglia di accedere e procedere alla compilazione della domanda e conferma dell'iscrizione con congruo anticipo e di non attendere l'ultimo giorno in cui il sistema potrebbe essere sovraffollato.
La domanda dovrà essere sottoscritta con firma autografa del candidato e successiva scansione.
Il candidato che intenda concorrere a diverse discipline, dovrà presentare una domanda, con relativa documentazione allegata, per ciascuna disciplina, pena l'esclusione dal concorso.

Nella domanda di ammissione al concorso, **redatta esclusivamente mediante procedura telematica**, gli interessati devono dichiarare, sotto la propria responsabilità e consapevoli delle sanzioni penali previste dall'art. 76 del D.P.R. 445/2000 e ss.mm.ii., quanto richiesto nella domanda di parteciapazione da compilare come indicato nell'**ALLEGATO 1**, che forma parte integrante e sostanziale del presente Bando. L'Azienda procederà ad idonei controlli sulla veridicità delle attestazioni prodotte secondo la normativa vigente.
Per la partecipazione al concorso è richiesto, il versamento di un contributo alle spese generali di Euro 10,00, in nessun caso rimborsabile.
Il bonifico bancario deve essere effettuato sul codice **IBAN IT84J0306903496100000300030** Intesa San Paolo intestato a: "*ASL Napoli 1 Centro – Via Comunale del Principe 13/a – 80145 Napoli*" e indicando nella causale: "*Contributo Concorso Pubblico per n° 45 posti di Dirigente Medico da assegnare alla UOC Tutela della Salute negli Istituti Penitenziari*", la cui attestazione/ricevuta deve essere allegata all'istanza di partecipazione.
Non è ammesso alcun riferimento a documentazione esibita per la partecipazione a precedenti concorsi o comunque esistenti agli atti di questa Azienda Sanitaria.
La presentazione della domanda di partecipazione comporta l'accettazione senza riserva, di tutte le prescrizioni e precisazioni del presente bando e di tutte le norme in esso richiamate.

DOCUMENTAZIONE DA ALLEGARE ALLA DOMANDA
I candidati attraverso la procedura on line dovranno allegare alla domanda, pena esclusione dalla procedura, esclusivamente tramite file formato .pdf, la copia digitale di:

- documento di riconoscimento legalmente valido;
- eventuale documentazione relativa a cittadinanza extracomunitaria;
- eventuale documento di equipollenza per titolo studio conseguito

all'estero.

Inoltre, la procedura telematica di presentazione della domanda consente al candidato, in fase di compilazione, di scannerizzare e di effettuare l'upload in formato pdf (ovvero di trasferire un file dal proprio pc su un web server) esclusivamente della copia digitale dei seguenti documenti:

a) tutte le certificazioni relative ai titoli e i servizi che ritengano opportuno presentare agli effetti della valutazione di merito. A tale proposito si ribadisce che nelle dichiarazioni di servizio devono essere indicate le posizioni funzionali o le qualifiche attribuite, la disciplina di inquadramento, il tipo di rapporto di lavoro (tempo pieno/tempo parziale con percentuale), nonché le date iniziali e finali dei relativi periodi di attività. Deve essere altresì chiaramente indicato se il servizio è stato prestato presso Enti Pubblici, Strutture private accreditate/convenzionate con il SSN ovvero Enti di natura privata, nella dichiarazione relativa ai servizi deve essere attestato se ricorrono o meno le condizioni di cui all'ultimo comma dell'art. 46 del D.P.R. 761/79 indicando, in caso affermativo, la pecentuale di abbattimento del punteggio applicabile nella fattispecie;

b) le pubblicazioni, che devono essere edite a stampa, vanno presentate in originale o in fotocopie autocertificate;

c) autocertificazione attestante la conformità dei documenti e dei titoli presentati.

AMMISSIONE ED ESCLUSIONE DEI CANDIDATI

L'Amministrazione provvederà, previa verifica del possesso dei requisiti richiesti nel presente bando all'ammissione o esclusione dei candidati con provvediemento motivato del Direttore Generale.

L'elenco dei candidati ammessi ed esclusi verrà pubblicato sul sito internet Aziendale: http://www.aslnapoli1centro.it nell'apposito link "Concorsi e Avvisi", e avrà valore di notifica a tutti gli effetti.

COMMISSIONE ESAMINATRICE

La Commissione esaminatrice sarà nominata da questa Azienda, dopo la scadenza del bando di concorso, nel rispetto delle composizioni e procedure previste dal D.P.R. n° 483/97, e tenuto conto in sede di costituzione della stessa delle discipline oggetto del concorso.

VALUTAZIONE DEI TITOLI E PROVE DI ESAME

La Commissione dispone, complessivamente, di 100 punti così ripartiti:

- 20 punti per i titoli;
- 80 punti per le prove;
- I punti per la valutazione dei titoli sono così ripartiti:

a)	titoli di carriera	punti 10
b)	titoli accademici e di studio	punti 3
c)	pubblicazioni di titoli scientifici	punti 3
d)	curriculum formativo e professionale	punti 4

- I punti per le prove d'esame sono così ripartiti:

a) Prova scritta punti 30
b) Prova pratica punti 30
c) Prova orale punti 20

In relazione alla disciplina di appartenenza i candidati sosterranno le seguenti prove:

PROVA SCRITTA: relazione su un caso clinico simulato o su argomenti inerenti alla disciplina messa a concorso o soluzione di una serie di quesiti a risposta sintetica inerenti alla disciplina stessa.

PROVA PRATICA: su tecniche e manualità peculiari della disciplina messa a concorso.

PROVA ORALE: sulle materie inerenti alla disciplina a concorso nonché sui compiti connessi alla funzione da conferire.

In sede di prova orale d'esame è, altresì, accertata la conoscenza degli elementi di informatica e della lingua inglese. Del giudizio conclusivo di tali verifiche si terrà conta ai fini della determinazione del voto relativo alla prova orale.

Il superamento di ciascuna delle prove, scritta e pratica, è subordinato al raggiungimento di una valutazione di una valutazione di sufficienza espressa in termini numerici di almeno 21/30.

Il superamento della prova orale è subordinato al raggiungimento di una valutazione di sufficienza espressa in termini numerici di almeno 14/20.

SVOLGIMENTO DELLE PROVE
La data, l'ora ed il luogo delle prove saranno pubblicate non meno di venti giorni prima della sua effettuazione, sul sito internet Aziendale: http://www.aslnapoli1centro.it nell'apposito link "Concorsi e Avvisi", e avrà valore di notifica a tutti gli effetti.

FORMULAZIONE DELLA GRADUATORIA
La Commissione, al termine delle prove d'esame, formulerà due graduatorie separate, una relativa ai candidati già specialisti alla data di scadenza del presente bando e una relativa ai candidati iscritti all'ultimo anno del corso di specializzazione.
Quest'ultima graduatoria potrà essere utilizzata previo esaurimento della graduatoria dei medici già specializzati e l'eventuale assunzione è comunque subordinata al conseguimento del titolo di specializzazione.
E' escluso dalla graduatoria il candidato che non abbia conseguito in ciascuna delle prove di esame la prevista valutazione di sufficienza.
La graduatoria sarà approvata con apposito atto dal Direttore Generale e sarà pubblicata sul sito internet Aziendale http://www.aslnapoli1centro.it nell'area Avvisi e Concorsi.

CONFERIMENTO DEI POSTI

I vincitori del concorso saranno invitati dall'Amministrazione a presentare, i documenti che l'Amministrazione stessa indicherà con specifica richiesta al fine di poter procedere alla stipula del contratto di lavoro individuale nel quale sarà indicata la data di inizio del servizio.

Gli aspiranti nominati vincitori del concorso dovranno assumere servizio entro 30 gg dalla data di nomina. Decadrà dalla nomina stessa colui che, senza giustificato motivo riconosciuto dall'Amministrazione, non assume servizio entro il termine predetto.

Nel caso di decadenza o di rinuncia del nominato, l'Amministrazione si riserva la facoltà di procedere, entro i termini di validità della graduatoria, alla nomina, secondo l'ordine della stessa, di altri candidati.

Ai vincitori sarà attribuito il trattamento economico e normativo previsto dal C.C.N.L. del personale della Dirigenza dell'Area Sanità del Servizio Sanitario Nazionale.

Ai fini giuridici ed economici la nomina decorre dalla data dell'effettiva immissione in servizio.

VINCOLO DI PERMANENZA

I candidati vincitori saranno soggetti ad un vincolo quinquennale di permanenza presso la UOC Tutela della Salute negli Istituti Penitenziari.
Pertanto, non saranno concessi assensi per trasferimenti presso altre sedi Aziendali o altre Pubbliche Amministrazioni.

NORME FINALI

L'Azienda si riserva la facoltà, per legittimi motivi, di modificare, sospendere, o revocare in tutto o in parte il presente concorso o riaprire e/o prorogare i termini di presentazione delle domande, a suo insindacabile giudizio e in qualsiasi momento, senza che gli aspiranti e/o i graduati possono sollevare eccezioni, diritti o pretese e senza l'obbligo di notifica ai singoli concorrenti del relativo provvedimento.

L'assunzione in servizio dei vincitori potrebbe essere temporaneamente sospesa o ritardata in relazione ad eventuali norme che stabilissero il blocco delle assunzioni.

Per quanto non esplicitamente previsto nel presente bando si fa riferimento alla normativa vigente.

Il presente bando sarà integramente pubblicato sul sito internet Aziendale all'indirizzo: http://www.aslnapoli1centro.it, nell'area Avvisi e Concorsi dopo la pubblicazione sulla Gazzetta Ufficiale della Repubblica Italiana – IV Serie Speciale.

Per ulteriori informazioni gli interessati potranno rivolgersi alla **U.O.C. Gestione Risorse Umane – Via Comunale del Principe, 13/a - 80145 – Napoli - Tel. 081/2542211 – 2152.**

IL DIRETTORE GENERALE
Dott. Ing. Ciro Verdoliva

ALLEGATO 1

MODALITÀ' E CONDIZIONI PER LA REGISTRAZIONE E COMPILAZIONE ON LINE DELLA DOMANDA DI PARTECIPAZIONE AL CONCORSO PUBBLICO, PER TITOLI ED ESAMI, PER LA COPERTURA A TEMPO INDETERMINATO DI N° 45 POSTI DI DIRIGENTE MEDICO DA ASSEGNARE ALLA UOC TUTELA DELLA SALUTE NEGLI ISTITUTI PENITENZIARI DELLE SEGUENTI DISCIPLINE:

- MEDICINA INTERNA
- MEDICINA E CHIRURGIA D'ACCETTAZIONE E D'URGENZA
- MALATTIE INFETTIVE
- MALATTIE DELL'APPARATO RESPIRATORIO
- GASTROENTEROLOGIA
- NEFROLOGIA
- MEDICINA LEGALE

Leggere attentamente il bando prima di procedere alla compilazione della domanda di partecipazione al concorso.
La procedura di presentazione della domanda potrà essere effettuata 24 ore su 24, salvo momentanee interruzioni per manutenzioni del sistema, anche non programmate, tramite qualsiasi personal computer collegato alla rete internet e dotato di uno dei seguenti browser di navigazione aggiornati all'ultima versione disponibile: Google Chrome o Mozilla Firefox.
Si consiglia di non inoltrare la domanda in prossimità delle ultime ore del giorno utile per la presentazione, per evitare sovraccarichi del sistema, dei quali l'Amministrazione non assume alcuna responsabilità.
L'utilizzo del sistema di iscrizione dovrà avvenire seguendo scrupolosamente le indicazioni.
Si declina ogni responsabilità in caso di uso improprio.

Fase 1: Registrazione nel sito aziendale

1) Accedere al sito web: https://aslnapoli1centro.selezionieconcorsi.it.
2) Effettuare l'iscrizione al portale, cliccando su "**REGISTRATI**" nella home page. Per l'iscrizione, dovranno essere forniti tutti i dati identificativi e dovrà essere allegato un documento di riconoscimento in corso di validità. **Fare attenzione al corretto inserimento dell'indirizzo di posta elettronica, in quanto alla stesso verranno inviate le credenziali di accesso al portale di iscrizione on line dei concorsi e tutte le informazioni relative alla procedura concorsuale**.
3) Attendere la mail di registrazione. Collegarsi al link, ivi indicato, per attivare l'iscrizione. Solo dopo l'attivazione, è possibile inserire il codice fiscale e la password trasmessa con la mail di registrazione per accedere al portale. É possibile modificare la password, una volta compiuto l'accesso al portale.

Fase 2: Candidatura on line al concorso pubblico

1) Dopo aver inserito Codice fiscale e Password e cliccato su "**ACCEDI**", selezionare la voce "**Partecipa ad una selezione o concorso**", per accedere ai concorsi attivi.
2) Una volta selezionato il concorso a cui si intende partecipare, cliccare l'icona "**PARTECIPA**".
3) Compilare le pagine di registrazione della domanda, attraverso i seguenti 3 passi:

► **Passo 1 di 3**
prevede la compilazione dei seguenti dati:
○ requisiti generali;
○ requisiti specifici;
○ eventuale dichiarazione di ausili necessari e/o richiesta di tempi aggiuntivi per l'espletamento delle prove ex art. 20 L. 104/1992 unitamente alla produzione, mediante upload, della documentazione medica attestante lo stato di disabilità;
○ eventuale dichiarazione di invalidità uguale o superiore al 80% che esonera dalla preselezione, unitamente alla produzione, mediante upload, della documentazione medica attestante lo stato di invalidità;
dichiarazioni e consensi;

► **Passo 2 di 3**
prevede la compilazione dei seguenti dati e l'inserimento degli allegati:
○ titoli di carriera;
○ titoli accademici e di studio;
○ pubblicazioni e titoli scientifici;
○ curriculum formativo e professionale;
○ titoli di preferenza, di precedenza e di riserva, nonché le preferenze per gli ambiti di reclutamento;
○ allegati alla domanda;

► **Passo 3 di 3**
permette di verificare la correttezza dei dati inseriti e di generare la domanda, cliccando su "**CREA DOMANDA**".

4) Una volta creata la domanda, aprire e stampare la domanda;
5) Firmare la domanda;
6) Scansionare l'intera domanda firmata (la scansione della domanda firmata dovrà essere in formato PDF, in modalità bianco e nero, di dimensione non superiore a **5MB**) e salvarla nel pc;
7) Recuperare la domanda firmata e scansionata, cliccando sul tasto "**Scegli file**";

8) Cliccare su "**ALLEGA**" per allegare la domanda firmata;
9) Cliccare su "**INVIA CANDIDATURA**" per completare l'iscrizione al concorso.

La domanda verrà considerata presentata nel momento in cui il candidato riceverà una mail di conferma dell'avvenuta candidatura con allegata la domanda firmata, contenente i dati inseriti, completa del numero identificativo - numero di protocollo, data e ora di invio.
La mancata ricezione della mail di conferma sta a significare che la domanda non è stata inviata e la candidatura non è andata a buon fine.
Per ritirare o apportare modifiche alla domanda già inviata, il candidato potrà, nella sezione "**CONTROLLA LE TUE PARTECIPAZIONI**", cliccare su "**RITIRA CANDIDATURA**" e decidere se mantenere o meno i dati immessi per riformulare eventualmente una nuova domanda di partecipazione entro i termini consentiti, ripetendo le operazioni indicate nella "Fase 2: Candidatura on line al concorso pubblico".
Nel caso in cui il candidato intenda apportare modifiche alla domanda non ancora inviata ma generata con protocollo, il candidato potrà, nella sezione "**CONTROLLA LE TUE PARTECIPAZIONI**", cliccare su "**MODIFICA**" e decidere se mantenere o meno i dati immessi per riformulare e quindi inviare la candidatura entro i termini consentiti, ripetendo le operazioni indicate nella "Fase2: Candidatura on line al concorso pubblico".

ASSISTENZA TECNICA:

Per l'assistenza tecnica sulla procedura di compilazione della domanda on line è possibile contattare l'Help Desk dalle ore 9:00 alle 13:00 e dalle ore 16:00 alle 18:00 dal lunedì al venerdì al numero 0971/58452.

AZIENDA SANITARIA LOCALE NAPOLI 1 Centro – Via Comunale del Principe 13/a – 80145 Napoli – CF Partita IVA 0632813211

CONCORSO PUBBLICO, PER TITOLI ED ESAMI, PER LA COPERTURA A TEMPO INDETERMINATO DI N. 10 POSTI DI CPS - TECNICO DELLA PREVENZIONE NELL'AMBIENTE E NEI LUOGHI DI LAVORO - CTG. D) DI CUI 3 POSTI RISERVATI A FAVORE DEI VOLONTARI DELLE FORSE ARMATE CONGEDATI SENZA DEMERITO DALLE FERME CONTRATTE.

In esecuzione della deliberazione del 12/05/2022, n° 850, esecutiva a norma di legge, è indetto Concorso pubblico, per titoli ed esami, per la copertura a tempo indeterminato di

N. 10 POSTI DI CPS - TECNICO DELLA PREVENZIONE NELL'AMBIENTE E NEI LUOGHI DI LAVORO - CTG. D) DI CUI 3 POSTI RISERVATI A FAVORE DEI VOLONTARI DELLE FORSE ARMATE CONGEDATI SENZA DEMERITO DALLE FERME CONTRATTE.

E' garantita la pari opportunità tra uomini e donne per l'accesso al lavoro, così come previsto dalla L. 125/91 e dagli artt. 35 e 57 del D.Lgs. 165/2001

REQUISITI SPECIFICI DI AMMISSIONE
1) Laurea in Tecniche della Prevenzione negli Ambienti dei Luoghi di Lavoro (SNT/4) ovvero diploma universitario di Tecnico della Prevenzione negli Ambienti dei Luoghi di Lavoro, conseguito ai sendi dell'art. 6, comma 3, del D.lgs 502/1992 e successive modificazioni ed integrazioni ovvero diplomi conseguiti in base al precedente ordinamento e riconosciuti equipollenti e/o equiparati al diploma universitario ai fini dell'esercizio dell'attività professionale e dell'accesso ai pubblici uffici, ai sensi delle vigenti disposzioni del D.M.S. 27/07/2000 e ss.mm.ii.
2) Iscrizione all'Albo dell'Ordine ove esistente

REQUISITI GENERALI DI AMMISSIONE
1) Cittadinanza italiana, salve le equiparazioni stabilite dalle leggi vigenti, o cittadinanza di uno dei Paesi dell'Unione europea;
2) idoneità fisica all'impiego: l'accertamento dell'idoneità fisica all'impiego, con l'osservanza delle norme in tema di categorie protette, è effettuato a cura dell'Azienda prima dell'immissione in servizio. Il personale dipendente di Pubbliche Amministrazioni e degli Istituti, Ospedali ed Enti di cui agli artt. 25 e 26, comma 1, del D.P.R. n. 761/79, è dispensato dalla visita medica;
3) assenza di cause di impedimento al godimento dei diritti civili e politici;
4) essere in regola con gli obblighi di leva;
5) assenza di validi ed efficaci atti risolutivi di precedenti rapporti d'impiego, eventualmente costituiti con pubbliche amministrazioni, a causa d'insufficiente rendimento o per produzione di documenti falsi o viziati da invalidità non sanabile;
6) assenza di cause ostative all'accesso al pubblico impiego eventualmente prescritte ai sensi di legge per la costituzione del rapporto di lavoro.

La partecipazione al concorso non è soggetta a limiti di età (fatto salvo il limite previsto per il collocamento a riposo d'ufficio) ai sensi dei commi 6 e 7 dell'art. 3 della Legge 127/97 e s.m.i.
I predetti requisiti di ammissione, specifici e generali, devono essere posseduti alla data di scadenza del termine utile per la presentazione delle

fonte: http://burc.regione.campania.it

domande d'ammissione. Il difetto anche di uno dei soli requisiti prescritti comporta la non ammissione al Concorso.
Il possesso dei requisiti di cui sopra deve essere dichiarato nei modi e nei termini stabiliti dalla normativa vigente mediante autocertificazione ai sensi del D.P.R. 445/2000, a pena di esclusione dalla procedura.

RISERVA DI POSTI
Ai sensi dell'art.1041, comma 1 e 3, e dell'art. 678, comma 9, del D.Lgs n° 66/2010, è prevista la riserva di n° 3 posti a favore dei volontari delle Forze Armate congedati senza demerito dalle ferme contratte. Coloro che intendano avvalersi della suddetta riserva dovranno farne espressa dichiarazione nella domanda di partecipazioneal concorso, pena esclusione dal relativo beneficio. **Il congedo dovrà essere allegato al momento della compilazione della domanda di partecipazione al concorso**. Le unità riservate eventualmente non coperte per assenza dei candidati idonei appartenenti alla suddetta categoria saranno colmate con l'assunzione di candidati idonei in ordine di graduatoria.

MODALITA' E TERMINI PER LA PRESENTAZIONE DELLA DOMANDA
Le domande di partecipazione al concorso pubblico vanno presentate **esclusivamente** on line al seguente indirizzo web: https://aslnapoli1centro.selezionieconcorsi.it.
E' esclusa ogni altra forma di presentazione o trasmissione, pertanto, eventuali domande pervenute con altre modalità, pur entro i termini di scadenza del Bando non verranno prese in considerazione.
L'amministrazione non assume responsabilità per disguidi di modifiche determinate da mancata, errata o tardiva comunicazione di cambiamento di e-mail, né per eventuali disguidi tecnici o comunque imputabili a fatti di terzi, a caso fortuito o forza maggiore.
La procedura informatica per la presentazione delle domande sarà attiva a partire **dal giorno successivo alla data di pubblicazione dell'estratto del presente bando nella Gazzetta Ufficiale** e verrà automaticamente disattivata alle ore 23:59 del giorno di scadenza del termine previsto per la presentazione delle domande. Dopo tale termine non sarà più possibile eseguire la compilazione on line della domanda di partecipazione, né apportare aggiunte o modifiche alla stessa. La domanda, potrà essere effettuata 24 ore su 24 tramite qualsiasi personal computer collegato alla rete internet e dotato di un browser di navigazione aggiornato (Google Chrome, Mozzilla Firefox, Microsoft Edge), salvo sporadiche momentanee interruzioni per interventi di manutenzione tecnica anche non programmati.
Si consiglia di accedere e procedere alla compilazione della domanda e conferma dell'iscrizione con congruo anticipo e di non attendere l'ultimo giorno in cui il sistema potrebbe essere sovraffollato.
La domanda dovrà essere sottoscritta con firma autografa del candidato e successiva scansione.
Il candidato che intenda concorrere a diverse discipline, dovrà presentare una domanda, con relativa documentazione allegata, per ciascuna disciplina, pena l'esclusione dal avviso.
Nella domanda di ammissione al concorso, **redatta esclusivamente mediante procedura telematica**, gli interessati devono dichiarare, sotto la propria responsabilità e consapevoli delle sanzioni penali previste dall'art. 76 del D.P.R. 445/2000 e ss.mm.ii., quanto richiesto nella domanda di parteciapazione da

fonte: http://burc.regione.campania.it

compilare come indicato nell'**ALLEGATO 1**, che forma parte integrante e sostanziale del presente Bando. L'Azienda procederà ad idonei controlli sulla veridicità delle attestazioni prodotte secondo la normativa vigente.
Per la partecipazione al concorso è richiesto, il versamento di un contributo alle spese generali di Euro 10,00, in nessun caso rimborsabile.
Il bonifico bancario deve essere effettuato sul codice **IBAN IT84J0306903496100000300030** Intesa San Paolo intestato a: "*ASL Napoli 1 Centro – Via Comunale del Principe 13/a – 80145 Napoli*" e indicando nella causale: "*Contributo Concorso Pubblico per n° 10 posti di CPS - TPALL*", la cui attestazione/ricevuta deve essere allegata all'istanza di partecipazione.
Non è ammesso alcun riferimento a documentazione esibita per la partecipazione a precedenti concorsi o comunque esistenti agli atti di questa Azienda Sanitaria.
La presentazione della domanda di partecipazione comporta l'accettazione senza riserva, di tutte le prescrizioni e precisazioni del presente bando e di tutte le norme in esso richiamate.

DOCUMENTAZIONE DA ALLEGARE ALLA DOMANDA
I candidati attraverso la procedura on line dovranno allegare alla domanda, pena esclusione dalla procedura, esclusivamente tramite file formato .pdf, la copia digitale di:

- documento di riconoscimento legalmente valido;
- eventuale documentazione relativa a cittadinanza extracomunitaria;
- eventuale documento di equipollenza per titolo studio conseguito all'estero.

Inoltre, la procedura telematica di presentazione della domanda consente al candidato, in fase di compilazione, di scannerizzare e di effettuare l'upload in formato pdf (ovvero di trasferire un file dal proprio pc su un web server) esclusivamente della copia digitale dei seguenti documenti:
a) tutte le certificazioni relative ai titoli e i servizi che ritengano opportuno presentare agli effetti della valutazione di merito. A tale proposito si ribadisce che nelle dichiarazioni di servizio devono essere indicate le posizioni funzionali o le qualifiche attribuite, la disciplina di inquadramento, il tipo di rapporto di lavoro (tempo pieno/tempo parziale con percentuale), nonché le date iniziali e finali dei relativi periodi di attività. Deve essere altresì chiaramente indicato se il servizio è stato prestato presso Enti Pubblici, Strutture private accreditate/convenzionate con il SSN ovvero Enti di natura privata, nella dichiarazione relativa ai servizi deve essere attestato se ricorrono o meno le condizioni di cui all'ultimo comma dell'art. 46 del D.P.R. 761/79 indicando, in caso affermativo, la pecentuale di abbattimento del punteggio applicabile nella fattispecie;
b) le pubblicazioni, che devono essere edite a stampa, vanno presentate in originale o in fotocopie autocertificate;
c) autocertificazione attestante la conformità dei documenti e dei titoli presentati.

AMMISSIONE ED ESCLUSIONE DEI CANDIDATI
L'Amministrazione provvederà, previa verifica del possesso dei requisiti richiesti nel presente bando all'ammissione o esclusione dei candidati con provvediemento motivato del Direttore Generale.
L'elenco dei candidati ammessi ed esclusi verrà pubblicato sul sito internet Aziendale: http://www.aslnapoli1centro.it nell'apposito link "Concorsi e aAvvisi", e avrà valore di notifica a tutti gli effetti.

fonte: http://burc.regione.campania.it

EVENTUALE PRESELEZIONE

Ai sensi dell'art. 3, comma 4, del D.P.R. 220/01, in base al numero dei partecipanti, **al fine di non rendere eccessivamente lunghi e gravosi i tempi di espletamento del concorso di che trattasi,** l'Azienda si riserva la facoltà di effettuare una preselezione predisposta dallo stesso Ente o con l'ausilio di aziende specializzate in selezione del personale.

Alla eventuale prova preselettiva saranno ammessi tutti coloro che avranno provveduto a concludere l'iscrizione on-line alla presente procedura.

Ai sensi dell'art. 25, comma 9, D.L. 24/06/2014 n° 90, convertito nella L. 11/08/2014 n°114, la persona affetta da invalidità, uguale o superiore all'80%, non è tenuta a sostenere la prova preselettiva eventualmente prevista e pertanto è ammessa direttamente alle prove concorsuali, previa verifica dei requisiti previsti dal bando. La documentazione dovrà essere allegata sulla piattaforma concorsi nell'apposita casella dedicata al momento della compilazione della domanda di partecipazione al concorso, pena esclusione.

Coloro che necessitano di ausili/tempi aggiuntivi/interprete L.I.S. sono tenuti a comunicarlo al momento della compilazione della domanda di partecipazione al concorso.

La mancata partecipazione alla preselezione per qualsiasi motivo comporterà l'esclusione dal concorso.

Nella preselezione non si applicano le riserve e le preferenze previste dalla vigente normativa.

La data, l'ora, il luogo, le indicazioni e le modalità di svolgimento, i criteri di attribuzione dei punteggi dell'eventuale preselezione saranno resi noti esclusivamente mediante pubblicazione sul sito Aziendale http://www.aslnapoli1centro.it nell'area Avvisi e Concorsi, non meno di quindici giorni prima della sua effettuazione.

I candidati sono tenuti a presentarsi per sostenere le prove muniti di un documento di identità o di riconoscimento in corso di validità.

L'eventuale prova preselettiva consisterà in una serie di quiz a risposta multipla sulle materie previste per le prove d'esame.

Durante l'eventuale prova preselettiva, a pena di esclusione, i candidati non potranno consultare alcun testo, né portare telefoni cellulari, palmari o simili.

Saranno ammessi alla successiva prova i candidati che, effettuata la preselezione, risulteranno collocati in graduatoria entro i primi 100 posti. Saranno ammessi altresì, tutti i candidati aventi il medesimo punteggio del candidato collocatosi al 100° posto.

L'esito dell'eventuale prova preselettiva sarà pubblicato **esclusivamente** sul sito internet Aziendale http://www.aslnapoli1centro.it nell'area Avvisi e Concorsi. Tale ammissione/esclusione dalle prove d'esame ha valore di notifica a tutti gli effetti nei confronti di tutti i candidati presenti alla prova medesima.

Il superamento dell'eventuale prova preselettiva costituirà requisito essenziale di ammissione al concorso unitamente ai requisiti specifici di ammissione.

La votazione conseguita nella predetta prova non concorrerà alla formazione del punteggio finale di merito.

COMMISSIONE ESAMINATRICE

La Commissione esaminatrice sarà nominata da questa Azienda con le modalità e nella composizione stabilite dagli artt. 6 e 44 del D.P.R. 220/2001.

fonte: http://burc.regione.campania.it

VALUTAZIONE TITOLI E PROVE D'ESAME.
A seguito dell'approvazione del D.L. 44/2021, convertito in L. 76/2021 e del protocollo per lo svolgimento dei concorsi pubblici del Dipartimento della Funzione Pubblica, è previsto lo svolgimento della presente procedura concorsuale con modalità semplificate; le prove concorsuali saranno limitate alla prova scritta e alla prova orale.

Pertanto la Commissione dispone complessivamente, ai sensi dell'art. 8 del DPR 220/2001, di 100 punti cosìì ripartiti:
a) 40 punti per i titoli;
b) 60 punti per le prove di esame.

I punteggi per le prove di esame sono così ripartiti:
a) 30 punti per la prova scrita;
b) 30 punti per la prova orale

I punteggi per la valutazione dei titoli sono ripartiti come appresso indicato: a) titoli di carriera max punti 15;
b) titoli accademici e di studio max punti 3;
c) pubblicazione e titoli scientifici max punti 2;
d) curriculum formativo e professionale max punti 20.

Per la valutazione dei titoli, la Commissione dovrà attenersi ai principi previsti dall'art. 11 del D.P.R. 220/2001, fermo restando che la determinazione dei criteri di massima dovrà essere effettuata prima dell'espletamento della prova scritta e che il requisito specifico di ammissione al concorso non costituirà oggetto di valutazione, né attribuzione di punteggio.

PROVE DI ESAME A norma di quanto prescritto dall'art. 43 del D.P.R. del 220/2001 le prove di esame sono le seguenti:

- PROVA SCRITTA: riguarderà argomenti scelti dalla Commissione attinenti alle attività del profilo a concorso e potrà consistere anche nella soluzione di quesiti a risposta sintetica o multipla. Il superamento della stessa è subordinato al raggiungimento di una valutazione pari o superiore a 21/30
- PROVA ORALE: verterà sulle materie attinenti al profilo specifico dei posti a concorso, e comprenderà elementi di informatica e la verifica della conoscenza, almemo di base della lingua inglese. Il superamento della stessa è subordinato al raggiungimento di una valutazione pari o superiore a 21/30
I candidati che non si presenteranno a sostenere le prove di esame, qualunque ne sia la causa, saranno esclusi dalla procedura concorsuale.

SVOLGIMENTO DELLE PROVE
La data, l'ora ed il luogo delle prove saranno pubblicate non meno di venti giorni prima della sua effettuazione, sul sito internet Aziendale: http://www.aslnapoli1centro.it nell'apposito link "Concorsi e Avvisi", e avrà valore di notifica a tutti gli effetti.

fonte: http://burc.regione.campania.it

FORMULAZIONE DELLA GRADUATORIA

La Commissione, al termine delle prove d'esame, formula la graduatoria di merito dei candidati. E' escluso dalla graduatoria il candidato che non abbia conseguito in ciascuna delle prove di esame la prevista valutazione di sufficienza.

La graduatoria sarà approvata con apposito atto dal Direttore Generale e sarà pubblicata sul sito internet Aziendale http://www.aslnapoli1centro.it nell'area Avvisi e Concorsi **e varrà quale notifica agli interessati dell'esito del Concorso.**

CONFERIMENTO DEI POSTI

I vincitori del concorso saranno invitati dall'Amministrazione a presentare, i documenti che l'Amministrazione stessa indicherà con specifica richiesta al fine di poter procedere alla stipula del contratto di lavoro individuale nel quale sarà indicata la data di inizio del servizio.

Gli aspiranti nominati vincitori del concorso dovranno assumere servizio entro 30 gg dalla data di nomina. Decadrà dalla nomina stessa colui che, senza giustificato motivo riconosciuto dall'Amministrazione, non assume servizio entro il termine predetto.

Nel caso di decadenza o di rinuncia del nominato, l'Amministrazione si riserva la facoltà di procedere, entro i termini di validità della graduatoria, alla nomina, secondo l'ordine della stessa, di altri candidati.

Ai vincitori sarà attribuito il trattamento economico e normativo previsto dal C.C.N.L. del personale del comparto del S.S.N..

Ai fini giuridici ed economici la nomina decorre dalla data dell'effettiva immissione in servizio.

NORME FINALI

L'Azienda si riserva la facoltà, per legittimi motivi, di modificare, sospendere, o revocare in tutto o in parte il presente concorso o riaprire e/o prorogare i termini di presentazione delle domande, a suo insindacabile giudizio e in qualsiasi momento, senza che gli aspiranti e/o i graduati possono sollevare eccezioni, diritti o pretese e senza l'obbligo di notifica ai singoli concorrenti del relativo provvedimento.

L'assunzione in servizio dei vincitori potrebbe essere temporaneamente sospesa o ritardata in relazione ad eventuali norme che stabilissero il blocco delle assunzioni.

Si precisa che l'accesso ai documenti amministrativi è differito all'esito dell'approvazione della graduatoria di merito della presente procedura cincorsuale.

Per quanto non esplicitamente previsto nel presente bando si fa riferimento alla normativa vigente.

Il presente bando sarà integramente pubblicato sul sito internet Aziendale all'indirizzo: http://www.aslnapoli1centro.it, nell'area Avvisi e Concorsi dopo la pubblicazione sulla Gazzetta Ufficiale della Repubblica Italiana – IV Serie Speciale.

Per ulteriori informazioni gli interessati potranno rivolgersi alla **U.O.C. Gestione Risorse Umane - Via Comunale del Principe, 13/a - 80145 – Napoli - Tel. 081/2542211 - 2152.**

Il Direttore Generale
Dr. Ing. Ciro Verdoliva

fonte: http://burc.regione.campania.it

ALLEGATO 1

MODALITÀ' E CONDIZIONI PER LA REGISTRAZIONE E COMPILAZIONE ON LINE DELLA DOMANDA DI PARTECIPAZIONE AL CONCORSO PUBBLICO, PER TITOLI ED ESAMI, PER LA COPERTURA A TEMPO INDETERMINATO DI N. 10 POSTI DI CPS - TECNICO DELLA PREVENZIONE NELL'AMBIENTE E NEI LUOGHI DI LAVORO - CTG. D) DI CUI 3 POSTI RISERVATI A FAVORE DEI VOLONTARI DELLE FORSE ARMATE CONGEDATI SENZA DEMERITO DALLE FERME CONTRATTE.

Leggere attentamente il bando prima di procedere alla compilazione della domanda di partecipazione al concorso.
La procedura di presentazione della domanda potrà essere effettuata 24 ore su 24, salvo momentanee interruzioni per manutenzioni del sistema, anche non programmate, tramite qualsiasi personal computer collegato alla rete internet e dotato di uno dei seguenti browser di navigazione aggiornati all'ultima versione disponibile: Google Chrome o Mozilla Firefox.
Si consiglia di non inoltrare la domanda in prossimità delle ultime ore del giorno utile per la presentazione, per evitare sovraccarichi del sistema, dei quali l'Amministrazione non assume alcuna responsabilità.
L'utilizzo del sistema di iscrizione dovrà avvenire seguendo scrupolosamente le indicazioni.
Si declina ogni responsabilità in caso di uso improprio.

Fase 1: Registrazione nel sito aziendale
1) Accedere al sito web: https://aslnapoli1centro.selezioneconcorsi.it.
2) Effettuare l'iscrizione al portale, cliccando su "**REGISTRATI**" nella home page. Per l'iscrizione, dovranno essere forniti tutti i dati identificativi e dovrà essere allegato un documento di riconoscimento in corso di validità. **Fare attenzione al corretto inserimento dell'indirizzo di posta elettronica, in quanto alla stesso verranno inviate le credenziali di accesso al portale di iscrizione on line dei concorsi e tutte le informazioni relative alla procedura concorsuale**.
3) Attendere la mail di registrazione. Collegarsi al link, ivi indicato, per attivare l'iscrizione. Solo dopo l'attivazione, è possibile inserire il codice fiscale e la password trasmessa con la mail di registrazione per accedere al portale. É possibile modificare la password, una volta compiuto l'accesso al portale.
Fase 2: Candidatura on line al concorso pubblico
1) Dopo aver inserito Codice fiscale e Password e cliccato su "**ACCEDI**", selezionare la voce "**Partecipa ad una selezione o concorso**", per accedere ai concorsi attivi.
2) Una volta selezionato il concorso a cui si intende partecipare, cliccare l'icona "**PARTECIPA**".
3) Compilare le pagine di registrazione della domanda, attraverso i seguenti 3 passi:
► **Passo 1 di 3**
prevede la compilazione dei seguenti dati:
○ requisiti generali;
○ requisiti specifici;

fonte: http://burc.regione.campania.it

○ eventuale dichiarazione di ausili necessari e/o richiesta di tempi aggiuntivi per l'espletamento delle prove ex art. 20 L. 104/1992 unitamente alla produzione, mediante upload, della documentazione medica attestante lo stato di disabilità;
○ eventuale dichiarazione di invalidità uguale o superiore al 80% che esonera dalla preselezione, unitamente alla produzione, mediante upload, della documentazione medica attestante lo stato di invalidità;
dichiarazioni e consensi;
► **Passo 2 di 3**
prevede la compilazione dei seguenti dati e l'inserimento degli allegati:
○ titoli di carriera;
○ titoli accademici e di studio;
○ pubblicazioni e titoli scientifici;
○ curriculum formativo e professionale;
○ titoli di preferenza, di precedenza e di riserva, nonché le preferenze per gli ambiti di reclutamento;
○ allegati alla domanda;
► **Passo 3 di 3**
permette di verificare la correttezza dei dati inseriti e di generare la domanda, cliccando su "**CREA DOMANDA**".
4) Una volta creata la domanda, aprire e stampare la domanda;
5) Firmare la domanda;
6) Scansionare l'intera domanda firmata (la scansione della domanda firmata dovrà essere in formato PDF, in modalità bianco e nero, di dimensione non superiore a **5MB**) e salvarla nel pc;
7) Recuperare la domanda firmata e scansionata, cliccando sul tasto "**Scegli file**";
8) Cliccare su "**ALLEGA**" per allegare la domanda firmata;
9) Cliccare su "**INVIA CANDIDATURA**" per completare l'iscrizione al concorso.
La domanda verrà considerata presentata nel momento in cui il candidato riceverà una mail di conferma dell'avvenuta candidatura con allegata la domanda firmata, contenente i dati inseriti, completa del numero identificativo - numero di protocollo, data e ora di invio.
La mancata ricezione della mail di conferma sta a significare che la domanda non è stata inviata e la candidatura non è andata a buon fine.
Per ritirare o apportare modifiche alla domanda già inviata, il candidato potrà, nella sezione "**CONTROLLA LE TUE PARTECIPAZIONI**", cliccare su "**RITIRA CANDIDATURA**" e decidere se mantenere o meno i dati immessi per riformulare eventualmente una nuova domanda di partecipazione entro i termini consentiti, ripetendo le operazioni indicate nella "Fase 2: Candidatura on line al concorso pubblico".
Nel caso in cui il candidato intenda apportare modifiche alla domanda non ancora inviata ma generata con protocollo, il candidato potrà, nella sezione "**CONTROLLA LE TUE PARTECIPAZIONI**", cliccare su "**MODIFICA**" e decidere se mantenere o meno i dati immessi per riformulare e quindi inviare la candidatura entro i termini consentiti, ripetendo le operazioni indicate nella "Fase2: Candidatura on line al concorso pubblico".

ASSISTENZA TECNICA:
Per l'assistenza tecnica sulla procedura di compilazione della domanda on line è possibile contattare l'Help Desk dalle ore 9:00 alle 13:00 e dalle ore 16:00 alle 18:00 dal lunedì al venerdì al numero 0971/58452.

fonte: http://burc.regione.campania.it

MONALDI - COTUGNO - C.T.O.
"AZIENDA OSPEDALIERA SPECIALISTICA DEI COLLI"
Monaldi - Cotugno - C.T.O.

Azienda Ospedaliera dei Colli

OGGETTO: Avviso pubblico di selezione, per titoli ed eventuale colloquio, per la nomina di n.3 componenti esterni per la costituzione dell'Organismo Indipendente di Valutazione dell'Azienda Ospedaliera dei Colli (Monaldi – Cotugno - CTO) – Napoli - Comunicazioni

In esecuzione della deliberazione n. 516 del 06/06/2022, immediatamente eseguibile, è revocato l'Avviso pubblico di selezione, per titoli ed eventuale colloquio, per la nomina di n.3 componenti esterni per la costituzione dell'Organismo Indipendente di Valutazione dell'Azienda Ospedaliera dei Colli (Monaldi – Cotugno - CTO) – Napoli, indetto con delibera n. 390 del 27/04/2022, il cui bando è stato pubblicato nel BURC n. 45 del 23/05/2022.
Il nuovo Avviso pubblico di selezione, approvato con la citata Deliberazione n. 516 del 06/06/2022, è pubblicato integralmente sul sito web dell'Azienda (nella sezione "Concorsi e Borse di Studio") nonché nell'apposita sezione del Portale della Performance del Dipartimento della Funzione Pubblica.

Il Direttore Generale
Dr. Maurizio Di Mauro

Firmato da:MAURIZIO DI MAURO
Ruolo:DIRETTORE GENERALE
Organizzazione:AZIENDA OSPEDALIERA DEI COLLI
Data: 16/06/2022 08:39:27
Limite d'uso: Explicit Text: L'uso dei certificati emessi da Actalis S.p.A. (REA n.1 669411, Trib)Tj

Azienda Ospedaliera dei Colli – Via L. Bianchi s.n.c. – 80131 NAPOLI
Centralino 081/7061111 – C.F./P.I. 06798201213

CITTÀ METROPOLITANA DI NAPOLI

CITTÀ METROPOLITANA DI NAPOLI
AREA AMBIENTE

DIREZIONE TECNICA AMBIENTE

Estratto istanza di autorizzazione alla ricerca di acque sotterranee, presentata da Bifulco Saverio, per la realizzazione di un pozzo nel comune di Ottaviano.

Il sig. Bifulco Saverio, in qualità di proprietario, con nota acquisita al R.U. della Città Metropolitana in data 24/05/2022 con n. 67424, ha presentato istanza per ottenere autorizzazione, ai sensi del R.D. n. 1775/1933, alla trivellazione di un pozzo sul fondo individuato in catasto con la particella 13 del foglio 1 del Comune di Ottaviano.

Copia della documentazione prodotta è consultabile presso gli uffici della Città Metropolitana ubicati in via Don Bosco 4/f, Napoli, Area Ecologia.

Il termine per la presentazione di osservazioni e/o opposizioni è fissato in 30 giorni dalla data di pubblicazione.

Il Dirigente
Ing. Maria Teresa Celano

CITTÀ METROPOLITANA DI NAPOLI

CITTÀ METROPOLITANA DI NAPOLI
AREA AMBIENTE

DIREZIONE TECNICA AMBIENTE

Estratto istanza di autorizzazione alla ricerca di acque sotterranee, presentata da Dell'Aversano Maria Rosaria, per la realizzazione di un pozzo nel comune di Giugliano in Campania.

La sig.ra Dell'Aversano Maria Rosaria, in qualità di proprietaria, con nota acquisita al R.U. della Città Metropolitana in data 07/06/2022 con n. 74135, ha presentato istanza per ottenere autorizzazione, ai sensi del R.D. n. 1775/1933, alla trivellazione di un pozzo sul fondo individuato in catasto con la particella 361 del foglio 81 del Comune di Giugliano in Campania.

Copia della documentazione prodotta è consultabile presso gli uffici della Città Metropolitana ubicati in via Don Bosco 4/f, Napoli, Area Ecologia.

Il termine per la presentazione di osservazioni e/o opposizioni è fissato in 30 giorni dalla data di pubblicazione.

Il Dirigente
Ing. Maria Teresa Celano

CITTÀ METROPOLITANA DI NAPOLI
AREA AMBIENTE

DIREZIONE TECNICA AMBIENTE

CITTÀ METROPOLITANA
DI NAPOLI

Estratto istanza di autorizzazione alla ricerca di acque sotterranee, presentata dal Condominio Parco Vesuvio, per la realizzazione di un pozzo nel comune di San Sebastiano al Vesuvio.

Il sig. De Falco Giuseppe, in qualità di amministratore pro tempore del Condominio Parco Vesuvio, con nota acquisita al R.U. della Città Metropolitana in data 01/06/2022 con n. 71526, ha presentato istanza per ottenere autorizzazione, ai sensi del R.D. n. 1775/1933, alla trivellazione di un pozzo sul fondo individuato in catasto con la particella 831 del foglio 8 del Comune di San Sebastiano al Vesuvio.

Copia della documentazione prodotta è consultabile presso gli uffici della Città Metropolitana ubicati in via Don Bosco 4/f, Napoli, Area Ecologia.

Il termine per la presentazione di osservazioni e/o opposizioni è fissato in 30 giorni dalla data di pubblicazione.

Il Dirigente
Ing. Maria Teresa Celano

CITTA' METROPOLITANA DI NAPOLI – Area Ambiente - Direzione Amministrativa Ambiente
P. IVA 01263370635

Estratto istanza di rinnovo della concessione, presentata dalla ditta Ambiente S.p.A., per l'estrazione di acqua da un pozzo, per uso igienico ed assimilati, nel Comune di San Vitaliano.

La Ditta Ambiente S.p.A. con nota acquisita al P.G. della Città Metropolitana di Napoli in data 28/03/2022 con n. 42648, ai sensi del R.D. n. 1775/1933, ha presentato istanza per ottenere il rinnovo della concessione per prelevare 1.000 metri cubi d'acqua all'anno ad uso igienico ed assimilati, da un pozzo sito nel Comune di San Vitaliano, al foglio 4, part. 3, con una portata di 6,6 l/sec.
Per l'eventuale visione della domanda e degli elaborati progettuali è possibile rivolgersi alla Città Metropolitana di Napoli - Direzione Amministrativa Ambiente.
Ai sensi dell'art. 7 del T.U. 1775/1933, eventuali domande concorrenti, ovvero memorie scritte contenenti osservazioni od opposizioni al rilascio della concessione, potranno essere presentate alla Direzione Amministrativa Ambiente della Città Metropolitana di Napoli entro e non oltre 30 gg. dalla data di pubblicazione sul BURC del presente avviso.

Funzionario

CITTA' METROPOLITANA DI NAPOLI – Area Ambiente - Direzione Amministrativa Ambiente
P. IVA 01263370635

Estratto istanza di concessione, presentata dalla ditta individuale Cascone Salvatore, per l'estrazione di acqua da un pozzo, per uso irriguo, nel Comune di Pompei.

La ditta individuale Cascone Salvatore – con sede in via Casone II Traversa, 30 - 80045 Pompei (NA) – con nota acquisita al P.G. della Provincia di Napoli in data 10/08/2000 con n. 40732, ai sensi del R.D. n. 1775/1933, ha presentato istanza per ottenere la concessione per prelevare 4.605 metri cubi d'acqua all'anno ad uso irriguo, da un pozzo sito nel Comune di Pompei, al foglio 15, part. 1750, con una portata di 4,10 l/sec.

Per l'eventuale visione della domanda e degli elaborati progettuali è possibile rivolgersi alla Città Metropolitana di Napoli, Area Ambiente - Direzione Amministrativa Ambiente.

Ai sensi dell'art. 7 del T.U. 1775/1933, eventuali domande concorrenti, ovvero memorie scritte contenenti osservazioni od opposizioni al rilascio della concessione, potranno essere presentate alla Direzione Amministrativa Ambiente della Città Metropolitana di Napoli entro e non oltre 30 gg. dalla data di pubblicazione sul BURC del presente avviso.

Il Funzionario

CITTA' METROPOLITANA DI NAPOLI – Area Ambiente - Direzione Amministrativa Ambiente
P. IVA 01263370635

Estratto istanza di rinnovo della concessione, presentata dalla ditta D'Aquino Luigi, per l'estrazione di acqua da un pozzo, per uso irriguo, nel Comune di Boscoreale.

La Ditta D'Aquino Luigi con nota acquisita al P.G. della Città Metropolitana di Napoli in data 12/05/2021 con n. 77676, ai sensi del R.D. n. 1775/1933, ha presentato istanza per ottenere il rinnovo della concessione per prelevare 8.740 metri cubi d'acqua all'anno ad uso irriguo, da un pozzo sito nel Comune di Boscoreale, al foglio 16, part. 776, con una portata di 7,0 l/sec..
Per l'eventuale visione della domanda e degli elaborati progettuali è possibile rivolgersi alla Città Metropolitana di Napoli - Direzione Amministrativa Ambiente.
Ai sensi dell'art. 7 del T.U. 1775/1933, eventuali domande concorrenti, ovvero memorie scritte contenenti osservazioni od opposizioni al rilascio della concessione, potranno essere presentate alla Direzione Amministrativa Ambiente della Città Metropolitana di Napoli entro e non oltre 30 gg. dalla data di pubblicazione sul BURC del presente avviso.

Funzionario

CITTA' METROPOLITANA DI NAPOLI – Area Ambiente - Direzione Amministrativa Ambiente
P. IVA 01263370635

Estratto istanza di rinnovo della concessione, presentata dalla ditta Edison Next S.p.A., per l'estrazione di acqua da un pozzo, per uso industriale, nel Comune di Pomigliano D'Arco.

La Ditta Edison Next S.p.A. con nota acquisita al P.G. della Città Metropolitana di Napoli in data 20/10/2021 con n. 145381, ai sensi del R.D. n. 1775/1933, ha presentato istanza per ottenere il rinnovo della concessione per prelevare 290.000 metri cubi d'acqua all'anno ad uso industriale, da un pozzo sito nel Comune di Pomigliano D'Arco, al foglio 4, part. 17, con una portata di 20,0 l/sec.
Per l'eventuale visione della domanda e degli elaborati progettuali è possibile rivolgersi alla Città Metropolitana di Napoli - Direzione Amministrativa Ambiente.
Ai sensi dell'art. 7 del T.U. 1775/1933, eventuali domande concorrenti, ovvero memorie scritte contenenti osservazioni od opposizioni al rilascio della concessione, potranno essere presentate alla Direzione Amministrativa Ambiente della Città Metropolitana di Napoli entro e non oltre 30 gg. dalla data di pubblicazione sul BURC del presente avviso.

Funzionario

CITTA' METROPOLITANA DI NAPOLI – Area Ambiente – Direzione Amministrativa Ambiente -P. IVA 01263370635

Estratto istanza di rinnovo della concessione, presentata dalla ditta IPI S.p.A., per l'estrazione di acqua da un pozzo, per uso industriale, nel Comune di Arzano.

La società IPI S.p.A. – con sede in Corso D'Amato Traversa s.n.c. - 80022 Arzano (NA) – con nota acquisita al P.G. della Città Metropolitana di Napoli in data 07/07/2021 con n. 104497, ai sensi del R.D. n. 1775/1933, ha presentato istanza per ottenere il rinnovo della concessione per prelevare 11.500 metri cubi d'acqua all'anno ad uso industriale, da un pozzo sito nel Comune di Arzano, al foglio 5, part. 22, con una portata di 54,00 l/sec.
Per l'eventuale visione della domanda e degli elaborati progettuali è possibile rivolgersi alla Città Metropolitana di Napoli, Direzione Amministrativa Ambiente.
Ai sensi dell'art. 7 del T.U. 1775/1933, eventuali domande concorrenti, ovvero memorie scritte contenenti osservazioni od opposizioni al rilascio della concessione, potranno essere presentate alla Direzione Amministrativa Ambiente della Città Metropolitana di Napoli entro e non oltre 30 gg. dalla data di pubblicazione sul BURC del presente avviso.

Il Funzionario

CITTA' METROPOLITANA DI NAPOLI – Area Ambiente - Direzione Amministrativa Ambiente
P. IVA 01263370635

Estratto istanza di concessione, presentata dalla ditta individuale Mugnano Tommaso, per l'estrazione di acqua da un pozzo, per uso irriguo, nel Comune di Roccarainola.

La ditta individuale Mugnano Tommaso – con sede in Piazza Pietro Manzi, 25 - 80030 Roccarainola (NA) – con nota acquisita al P.G. della Città Metropolitana di Napoli in data 26/05/2021 con n. 86044, ai sensi del R.D. n. 1775/1933, ha presentato istanza per ottenere la concessione per prelevare 4.952,40 metri cubi d'acqua all'anno ad uso irriguo, da un pozzo sito nel Comune di Roccarainola, al foglio 18, part. 356, con una portata di 6,00 l/sec.
Per l'eventuale visione della domanda e degli elaborati progettuali è possibile rivolgersi alla Città Metropolitana di Napoli, Area Ambiente - Direzione Amministrativa Ambiente.
Ai sensi dell'art. 7 del T.U. 1775/1933, eventuali domande concorrenti, ovvero memorie scritte contenenti osservazioni od opposizioni al rilascio della concessione, potranno essere presentate alla Direzione Amministrativa Ambiente della Città Metropolitana di Napoli entro e non oltre 30 gg. dalla data di pubblicazione sul BURC del presente avviso.

Il Funzionario

CITTA' METROPOLITANA DI NAPOLI – Area Ambiente - Direzione Amministrativa Ambiente
P. IVA 01263370635

Estratto istanza di rinnovo della concessione, presentata dalla ditta NACAV S.C.A R.L., per l'estrazione di acqua da un campo pozzi di n. 2 pozzi, per uso industriale, nel Comune di Acerra.

La Ditta NACAV S.C.A R.L. con nota acquisita al P.G. della Città Metropolitana di Napoli in data 10/03/2022 con n. 35454, ai sensi del R.D. n. 1775/1933, ha presentato istanza per ottenere il rinnovo della concessione per prelevare 57.600 metri cubi d'acqua all'anno ad uso industriale, da un campo pozzi di n. 2 pozzi sito nel Comune di Acerra, al foglio 40, part. 71 e 742, con una portata di 10,0 l/sec.
Per l'eventuale visione della domanda e degli elaborati progettuali è possibile rivolgersi alla Città Metropolitana di Napoli - Direzione Amministrativa Ambiente.
Ai sensi dell'art. 7 del T.U. 1775/1933, eventuali domande concorrenti, ovvero memorie scritte contenenti osservazioni od opposizioni al rilascio della concessione, potranno essere presentate alla Direzione Amministrativa Ambiente della Città Metropolitana di Napoli entro e non oltre 30 gg. dalla data di pubblicazione sul BURC del presente avviso.

Funzionario

CITTA' METROPOLITANA DI NAPOLI – Area Ambiente - Direzione Amministrativa Ambiente
P. IVA 01263370635

Estratto istanza di rinnovo della concessione, presentata dalla ditta NACAV S.C.A R.L., per l'estrazione di acqua da un campo pozzi di n. 2 pozzi, per uso industriale, nel Comune di Acerra.

La Ditta NACAV S.C.A R.L. con nota acquisita al P.G. della Città Metropolitana di Napoli in data 10/03/2022 con n. 35454, ai sensi del R.D. n. 1775/1933, ha presentato istanza per ottenere il rinnovo della concessione per prelevare 57.600 metri cubi d'acqua all'anno ad uso industriale, da un campo pozzi di n. 2 pozzi sito nel Comune di Acerra, al foglio 47, part.lle 511 e 560, con una portata di 10,0 l/sec..
Per l'eventuale visione della domanda e degli elaborati progettuali è possibile rivolgersi alla Città Metropolitana di Napoli - Direzione Amministrativa Ambiente.
Ai sensi dell'art. 7 del T.U. 1775/1933, eventuali domande concorrenti, ovvero memorie scritte contenenti osservazioni od opposizioni al rilascio della concessione, potranno essere presentate alla Direzione Amministrativa Ambiente della Città Metropolitana di Napoli entro e non oltre 30 gg. dalla data di pubblicazione sul BURC del presente avviso.

Funzionario

CITTA' METROPOLITANA DI NAPOLI – Area Ambiente - Direzione Amministrativa Ambiente
P. IVA 01263370635

Estratto istanza di rinnovo della concessione, presentata dalla ditta NACAV S.C.A R.L., per l'estrazione di acqua da un campo pozzi di n. 2 pozzi, per uso industriale, nel Comune di Afragola.

La Ditta NACAV S.C.A R.L. con nota acquisita al P.G. della Città Metropolitana di Napoli in data 10/03/2022 con n. 35454, ai sensi del R.D. n. 1775/1933, ha presentato istanza per ottenere il rinnovo della concessione per prelevare 57.600 metri cubi d'acqua all'anno ad uso industriale, da un campo pozzi di n. 2 pozzi sito nel Comune di Afragola, al foglio 17, part.lle 565 e 781, con una portata di 10,0 l/sec.
Per l'eventuale visione della domanda e degli elaborati progettuali è possibile rivolgersi alla Città Metropolitana di Napoli - Direzione Amministrativa Ambiente.
Ai sensi dell'art. 7 del T.U. 1775/1933, eventuali domande concorrenti, ovvero memorie scritte contenenti osservazioni od opposizioni al rilascio della concessione, potranno essere presentate alla Direzione Amministrativa Ambiente della Città Metropolitana di Napoli entro e non oltre 30 gg. dalla data di pubblicazione sul BURC del presente avviso.

Funzionario

CITTA' METROPOLITANA DI NAPOLI – Area Ambiente - Direzione Amministrativa Ambiente P. IVA 01263370635

Estratto istanza di rinnovo della concessione, presentata dalla ditta NACAV S.C.A R.L., per l'estrazione di acqua da un pozzo, per uso industriale, nel Comune di Afragola.

La Ditta NACAV S.C.A R.L. con nota acquisita al P.G. della Città Metropolitana di Napoli in data 10/03/2022 con n. 35454, ai sensi del R.D. n. 1775/1933, ha presentato istanza per ottenere il rinnovo della concessione per prelevare 28.800 metri cubi d'acqua all'anno ad uso industriale, da un pozzo sito nel Comune di Afragola, al foglio 16, part. 698, con una portata di 5,0 l/sec..
Per l'eventuale visione della domanda e degli elaborati progettuali è possibile rivolgersi alla Città Metropolitana di Napoli - Direzione Amministrativa Ambiente.
Ai sensi dell'art. 7 del T.U. 1775/1933, eventuali domande concorrenti, ovvero memorie scritte contenenti osservazioni od opposizioni al rilascio della concessione, potranno essere presentate alla Direzione Amministrativa Ambiente della Città Metropolitana di Napoli entro e non oltre 30 gg. dalla data di pubblicazione sul BURC del presente avviso.

Funzionario

CITTA' METROPOLITANA DI NAPOLI – Area Ambiente - Direzione Amministrativa Ambiente
P. IVA 01263370635

Estratto Determinazione n. 4452 del 01/06/2022. Rinnovo della concessione all'emungimento di acque sotterranee da un pozzo, a scopo industriale, nel Comune di Sant'Anastasia. Concessionario: F.lli Sebeto Trasporti S.r.l.

La ditta F.lli Sebeto Trasporti S.r.l. – con sede in Via Generale Riccardo De Rosa, 4 – 80048 Sant'Anastasia (NA) - ai sensi del R.D. n. 1775/1933, ha ottenuto con Determinazione n. 4452 del 01/06/2022 il rinnovo per dodici anni della concessione per prelevare 2.000 m³ annui d'acqua ad uso industriale, con una portata complessiva massima di 3,0 l/sec., da un pozzo sito nel Comune di Sant'Anastasia, al foglio 12, part. 781.
Per l'eventuale visione di copia integrale del provvedimento e della documentazione inerente la concessione è possibile rivolgersi alla Città Metropolitana di Napoli - Direzione Amministrativa Ambiente, Via Don Bosco 4/F, 80141 Napoli.

Funzionario

Autoservizi Irpini S.p.A.
AVELLINO

Avellino, _____

A.IR. SpA - AUTOSERVIZI IRPINI - AVELLINO -

AVVISO RETTIFICA DI BANDO DI GARA

L'A.IR. S.p.A con il presente avviso informa che è stata predisposta una rettifica al Bando Disciplinare di gara per "l'affidamento dell'Appalto Integrato concernente la progettazione esecutiva ed esecuzione dei lavori di adeguamento della struttura ASI sita in (Z.I.) Località Pianodardine – Comune di Avellino". CIG: 9226641106 .
I soggetti interessati potranno prendere visione e scaricare dal sito www.air-spa.it nella sezione *"Gare e Albi Fornitori – Bandi"* la rettifica apportata per la partecipazione alla gara in oggetto.

F.to Amministratore Unico
- Dott. Anthony Acconcia -

Firmato digitalmente da:
ACCONCIA ANTHONY
Firmato il 06/06/2022 11:44
Seriale Certificato: 18627776
Valido dal 05/06/2020 al 05/06/2023
InfoCert Firma Qualificata 2

Autoservizi Irpini S.p.A.
Società soggetta ad attività di direzione e coordinamento della Regione Campania
Via Fasano Z.I. loc. Pianodardine - 83100 Avellino - www. air-spa.it
C.F. e P.IVA: 02237920646 - Capitale Sociale i. v.: €. 30.530.384,57 - Num. REA. CCIAA: AV144104
Tel.: 0825/2041 - FAX: 0825/204217 - air@air-spa.it – P.E.C.: air-spa@pec.it

fonte: http://burc.regione.campania.it

LEUCOPETRA S.P.A.
Società in house providing dei Comuni di Portici e San Sebastiano al Vesuvio (NA)
Avviso di rettifica e proroga termini bando di gara - CIG 92175735DE

SEZIONE I: ENTE AGGIUDICATORE: Leucopetra S.p.A. codice fiscale 0355202118 - Via Sac. B. Cozzolino, 39 - 80056 Ercolano (NA), Contatti: Tel.: +39 0817763541 - +39 0817887348 E-mail: info@leucopetra.it, PEC: postacertificata@pec-leucopetra.it. Documentazione: http://www.leucopetra.it - Sezione Bandi e gare.
SEZIONE II: OGGETTO: Affidamento del servizio di noleggio a freddo, senza conducente, con formula full service, per un periodo di 60 mesi (mesi sessanta), di n. 7 automezzi per la raccolta rifiuti. L'oggetto dell'appalto comprende, altresì, l'esecuzione di interventi di manutenzione ordinaria e straordinaria nonché del ripristino di eventuali danni causati dal personale Leucopetra sugli automezzi forniti in nolo derivanti da un cattivo o improprio uso, imperizia, sinistri. Tipo di appalto e luogo di consegna o esecuzione: Servizi - Ercolano (NA) Via Madonnelle, 75 - Codice NUTS: ITF33. CPV - 34144512.
SEZIONE VI: ALTRE INFORMAZIONI: Ricorso TAR Campania - Napoli. Invio alla GUUE il 07/06/2022.
SEZIONE VII: MODIFICHE: Con riferimento al Bando di gara inviato alla GUUE il 18/05/2022 e pubblicato sulla GURI V Serie Speciale n. 59 del 23/05/2022, a seguito di verifiche interne la Stazione Appaltante ha ritenuto necessario riaprire e dilazionare i termini di gara per la presenza nella documentazione di alcuni errori materiali che hanno imposto la correzione della stessa nei seguenti punti:
Importo presunto complessivo: € 841.314,99 anziché € 820.025,86, di cui Nolo di 7 automezzi adibiti alla raccolta e trasporto rifiuti: € 778.995,36 anziché € 736.504,70, importo stanziato danni imputabili alla Leucopetra SpA: € 62.319,63 anziché € 58.920,38, oneri di sicurezza pari al 3%: € 26.020,05 anziché € 24.600,78, importi IVA esclusa;
Nr. 01 autocarro a 2 assi, allestiti con impianto con vasca da 5 mc, portata utile non inferiore a 500 kg, volume cassone non inferiore a 5 mc anziché portata utile non inferiore a 800 kg, volume cassone non inferiore a 7 mc;
Possesso di almeno due veicoli allestiti ed omologati come officina mobile la cui data di prima immatricolazione non dovrà essere antecedente a cinque anni dalla data della pubblicazione del presente bando, anziché non dovrà essere antecedente ad un anno dalla data della pubblicazione del presente bando;
Per quanto sopra riportato il termine ricezione offerte previsto per il 24/06/2022 ore 10:30, è prorogato al 08/07/2022 ore 10:30.

Il responsabile del procedimento
Alessandro Pacilli